

상주영천고속도로 2024~2025년 시설물 안전점검 용역  
(2025년 상반기 정기안전점검)

# 외 관 조 사 망 도

반정교

2025.04

(주)명성엔지니어링


상 주 방 향

ID : 반정교 교면포장 S1 (상주방향)

# 손상물량표

상주 방향

영천 방향

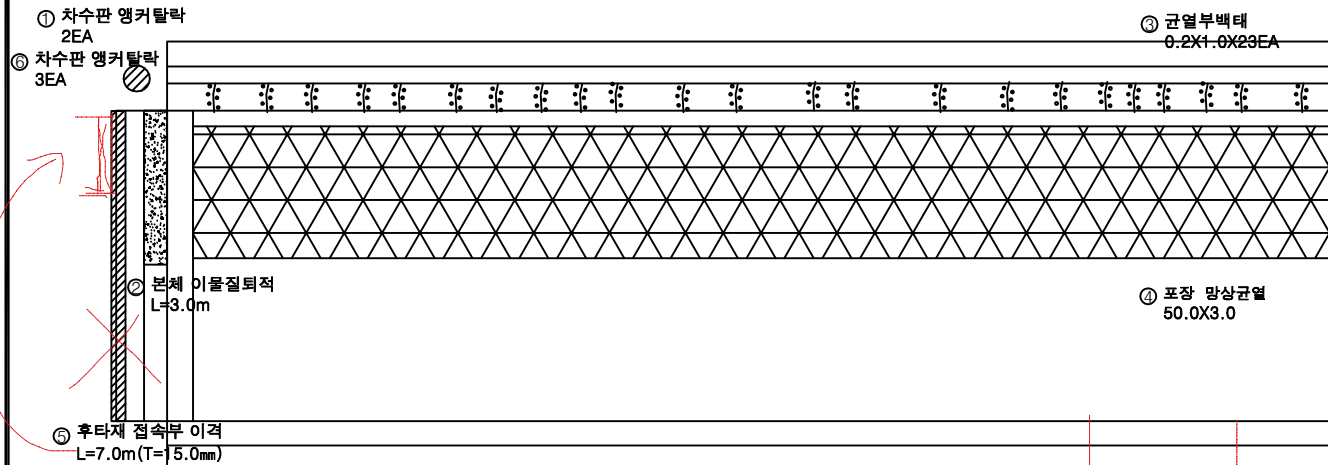


0.2 / 1.5  
(23EA)

| 번호 | 구분  | 부재   | 손상내용       | 손상현황      |           |           |        |    |    | 비고     |
|----|-----|------|------------|-----------|-----------|-----------|--------|----|----|--------|
|    |     |      |            | 폭<br>(mm) | 길이<br>(m) | 너비<br>(m) | 수량     | 단위 | 개소 |        |
| 1  | 19하 | 신속이음 | 차수판 앵커탈락   |           |           |           | 2.00   | EA | 2  |        |
| 2  | 19하 | 신속이음 | 본체 이물질퇴적   |           | 3.0       |           | 3.00   | m  | 1  |        |
| 3  | 19하 | 방호벽  | 균열부백테      | 0.2       | 1.0       |           | 4.60   | m² | 23 |        |
| 4  | 19하 | 교면포장 | 포장 망상균열    |           | 50.0      | 3.0       | 150.00 | m² | 1  |        |
| 5  | 19하 | 교면포장 | 후타재 접속부 이격 |           | 7.0       |           | 7.00   | m  | 1  | 23하 보수 |
| 6  | 19하 | 신속이음 | 차수판 앵커탈락   |           |           |           | 3.00   | EA | 3  |        |
| 7  |     |      |            |           |           |           |        |    |    |        |
| 8  |     |      |            |           |           |           |        |    |    |        |
KEY PLAN

← 상주방향

→ 영천방향

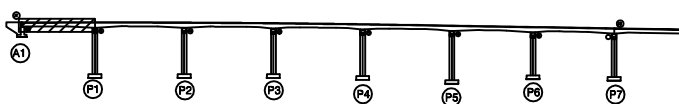

SECTION

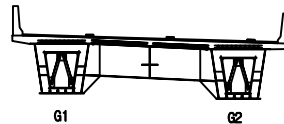

범례

|        |        |      |
|--------|--------|------|
| 균열     | 망상균열   | 재료분리 |
| 편치, 공동 | 바리, 파손 | 열화   |
| 누수, 체수 | 백테     | 퇴적물  |
| 철근노출   | 침하     | 그늘음  |
| 부식     | 좌굴, 변형 | 기타   |

발주처 상주영천고속도로(주)

용역명 상주영천고속도로 2024~2025년 시설물 안전점검 용역  
(2025년 상반기 정기안전점검)

점검기관 (주)영성엔지니어링


도면번호 01

## 손상물량표

상주 방향



영천 방향

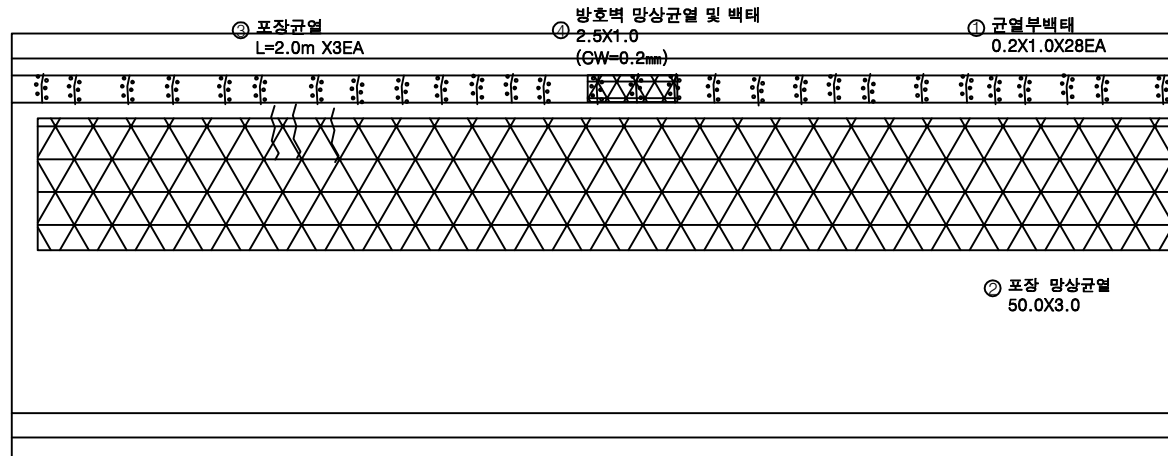


P1

P2

| 번호 | 구분  | 부재   | 손상내용          | 손상현황      |           |           |        |                |    | 비고 |
|----|-----|------|---------------|-----------|-----------|-----------|--------|----------------|----|----|
|    |     |      |               | 폭<br>(mm) | 길이<br>(m) | 너비<br>(m) | 수량     | 단위             | 개소 |    |
| 1  | 19하 | 방호벽  | 균열부백테         |           | 0.2       | 1.0       | 5.60   | m <sup>2</sup> | 28 |    |
| 2  | 19하 | 교면포장 | 포장 망상균열       |           | 50.0      | 3.0       | 150.00 | m <sup>2</sup> | 1  |    |
| 3  | 21하 | 교면포장 | 포장 균열         |           | 2.0       |           | 6.00   | m              | 3  |    |
| 4  | 21하 | 방호벽  | 방호벽 망상균열 및 백테 | 0.2       | 2.5       | 1.0       | 2.50   | m <sup>2</sup> | 1  |    |
| 5  |     |      |               |           |           |           |        |                |    |    |
| 6  |     |      |               |           |           |           |        |                |    |    |
KEY PLAN

← 상주방향

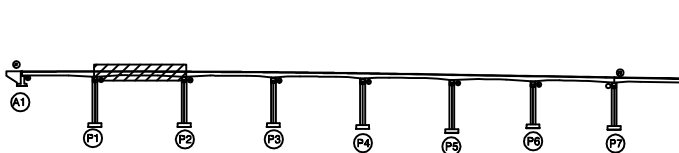

→ 영천방향

SECTION

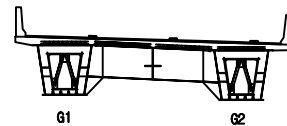

범례


|        |        |      |                    |
|--------|--------|------|--------------------|
| 균열     | 망상균열   | 재료분리 | 발주처<br>상주영천고속도로(주) |
| 편치, 공동 | 박리, 파손 | 열화   |                    |
| 누수, 체수 | 백테     | 퇴적물  |                    |
| 철근노출   | 침하     | 그늘음  | 점검기관<br>(주)명성엔지니어링 |
| 부식     | 좌굴, 변형 | 기타   | 도면번호<br>02         |

## 손상물량표

상주 방향



영천 방향

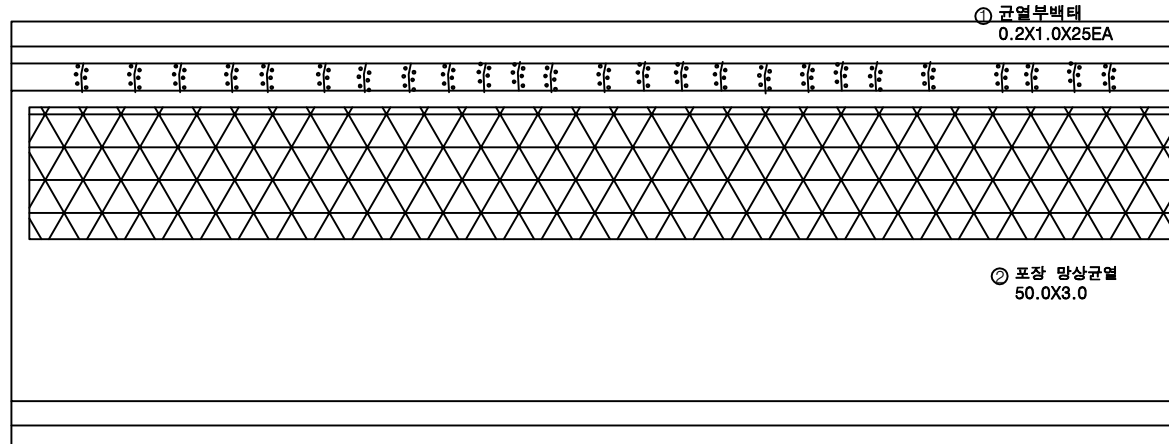

P2


P3

| 번호 | 구분  | 부재   | 손상내용    | 손상현황      |           |           |        |                |    | 비고 |
|----|-----|------|---------|-----------|-----------|-----------|--------|----------------|----|----|
|    |     |      |         | 폭<br>(mm) | 길이<br>(m) | 너비<br>(m) | 수량     | 단위             | 개소 |    |
| 1  | 19하 | 방호벽  | 균열부백태   |           | 0.2       | 1.0       | 5.00   | m <sup>2</sup> | 25 |    |
| 2  | 19하 | 교면포장 | 포장 망상균열 |           | 50.0      | 3.0       | 150.00 | m <sup>2</sup> | 1  |    |
| 3  |     |      |         |           |           |           |        |                |    |    |
| 4  |     |      |         |           |           |           |        |                |    |    |
KEY PLAN

← 상주방향

→ 영천방향

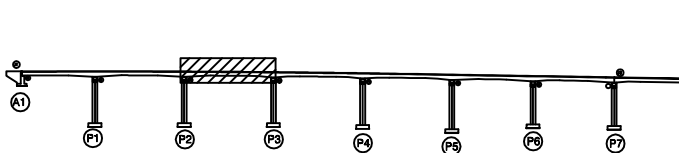

SECTION

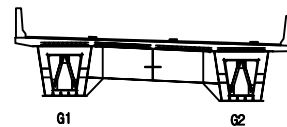

범례


|        |        |      |                                                       |
|--------|--------|------|-------------------------------------------------------|
| 균열     | 망상균열   | 재료분리 | 발주처                                                   |
| 편치, 공동 | 박리, 파손 | 열화   | 상주영천고속도로(주)                                           |
| 누수, 체수 | 백태     | 퇴적물  | 용역명                                                   |
| 철근노출   | 침하     | 그늘음  | 상주영천고속도로 2024~2025년 시설물 안전점검 용역<br>(2025년 상반기 정기안전점검) |
| 부식     | 좌굴, 변형 | 기타   | 점검기관                                                  |
|        |        |      | (주)명성엔지니어링                                            |
|        |        |      | 도면번호                                                  |
|        |        |      | 03                                                    |

## 손상물량표

상주 방향



영천 방향

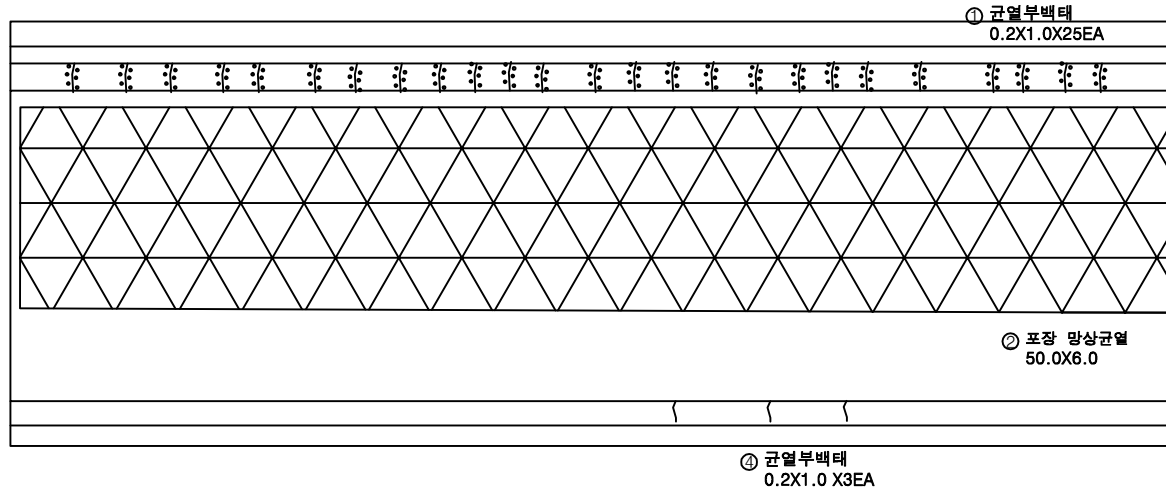


| 번호 | 구분  | 부재   | 손상내용    | 손상현황      |           |           |        |                |    | 비고 |
|----|-----|------|---------|-----------|-----------|-----------|--------|----------------|----|----|
|    |     |      |         | 폭<br>(mm) | 길이<br>(m) | 너비<br>(m) | 수량     | 단위             | 개소 |    |
| 1  | 19하 | 방호벽  | 균열부백태   |           | 0.2       | 1.0       | 5.00   | m <sup>2</sup> | 25 |    |
| 2  | 19하 | 교면포장 | 포장 망상균열 |           | 50.0      | 6.0       | 300.00 | m <sup>2</sup> | 1  |    |
| 3  | 21하 | 중분대  | 균열부백태   |           | 0.2       | 1.0       | 0.60   | m <sup>2</sup> | 3  |    |
| 4  |     |      |         |           |           |           |        |                |    |    |
| 5  |     |      |         |           |           |           |        |                |    |    |
KEY PLAN

← 상주방향

→ 영천방향

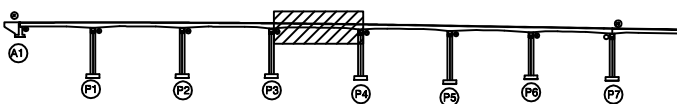

SECTION

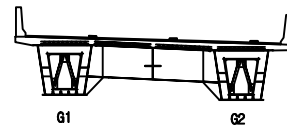

범례


|        |        |      |                                                              |
|--------|--------|------|--------------------------------------------------------------|
| 균열     | 망상균열   | 재료분리 | 발주처<br>상주영천고속도로(주)                                           |
| 균열, 공동 | 박리, 파손 | 열화   |                                                              |
| 누수, 체수 | 녹 발생   | 퇴적물  | 용역명<br>상주영천고속도로 2024~2025년 시설물 안전점검 용역<br>(2025년 상반기 정기안전점검) |
| 철근노출   | 침하     | 그늘음  |                                                              |
| 부식     | 좌굴, 변형 | 기타   | 점검기관<br>(주)명성엔지니어링                                           |
|        |        |      | 도면번호<br>04                                                   |

## 손상물량표

상주 방향



영천 방향

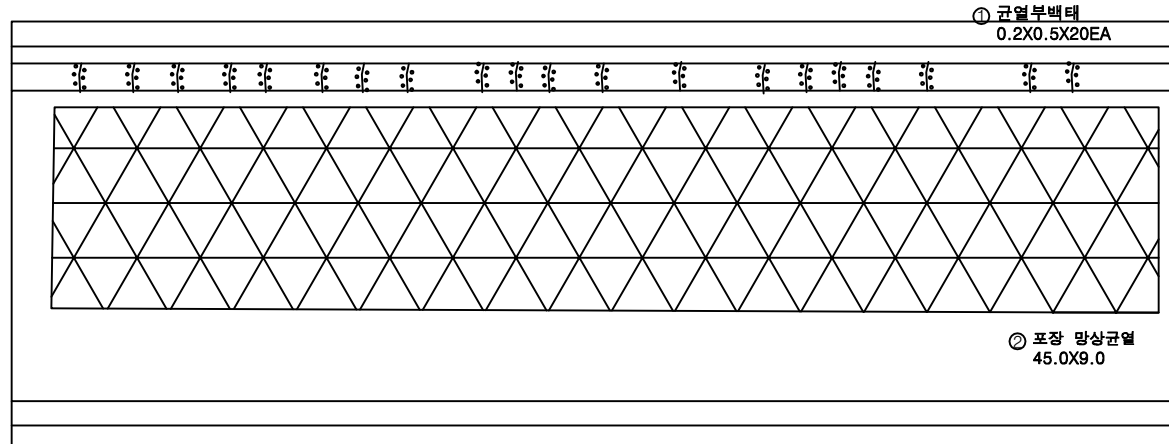


| 번호 | 구분  | 부재   | 손상내용    | 손상현황      |           |           |        |                |    | 비고 |
|----|-----|------|---------|-----------|-----------|-----------|--------|----------------|----|----|
|    |     |      |         | 폭<br>(mm) | 길이<br>(m) | 너비<br>(m) | 수량     | 단위             | 개소 |    |
| 1  | 19하 | 방호벽  | 균열부백태   |           | 0.2       | 0.5       | 2.00   | m <sup>2</sup> | 20 |    |
| 2  | 19하 | 교면포장 | 포장 망상균열 |           | 45.0      | 9.0       | 405.00 | m <sup>2</sup> | 1  |    |
| 3  |     |      |         |           |           |           |        |                |    |    |
| 4  |     |      |         |           |           |           |        |                |    |    |
KEY PLAN

← 상주방향

→ 영천방향

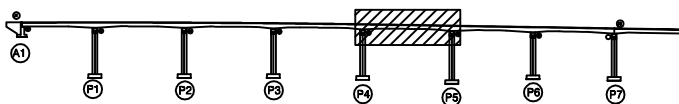

SECTION

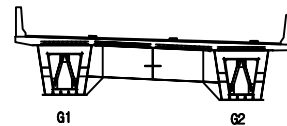

범례


|        |        |      |                                                              |
|--------|--------|------|--------------------------------------------------------------|
| 균열     | 망상균열   | 재료분리 | 발주처<br>상주영천고속도로(주)                                           |
| 전치, 공동 | 박리, 파손 | 열화   |                                                              |
| 누수, 체수 | 녹 발생   | 퇴적물  | 용역명<br>상주영천고속도로 2024~2025년 시설물 안전점검 용역<br>(2025년 상반기 정기안전점검) |
| 철근노출   | 침하     | 그늘음  | 점검기관<br>(주)명성엔지니어링                                           |
| 부식     | 좌굴, 변형 | 기타   | 도면번호<br>05                                                   |

## 손상물량표

상주 방향



영천 방향

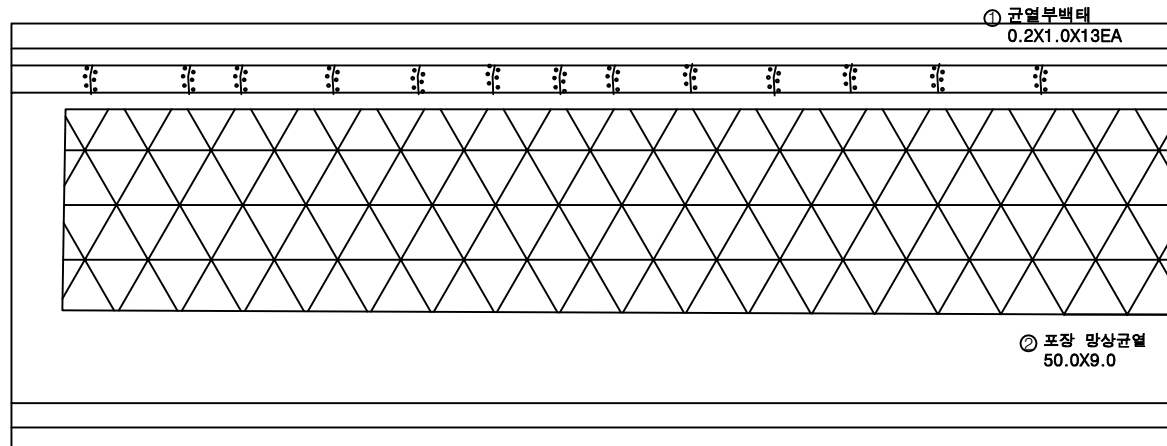


| 번호 | 구분  | 부재   | 손상내용    | 손상현황      |           |           |        |                |    | 비고 |
|----|-----|------|---------|-----------|-----------|-----------|--------|----------------|----|----|
|    |     |      |         | 폭<br>(mm) | 길이<br>(m) | 너비<br>(m) | 수량     | 단위             | 개소 |    |
| 1  | 19하 | 방호벽  | 균열부백테   |           | 0.2       | 1.0       | 2.60   | m <sup>2</sup> | 13 |    |
| 2  | 19하 | 교면포장 | 포장 망상균열 |           | 50.0      | 9.0       | 450.00 | m <sup>2</sup> | 1  |    |
| 3  |     |      |         |           |           |           |        |                |    |    |
| 4  |     |      |         |           |           |           |        |                |    |    |
KEY PLAN

← 상주방향

→ 영천방향

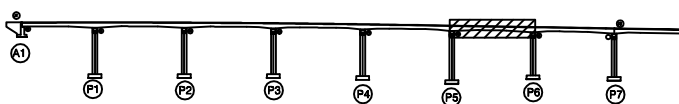

SECTION

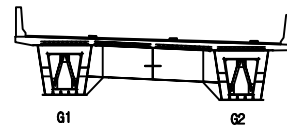

범례

|        |        |      |                    |
|--------|--------|------|--------------------|
| 균열     | 망상균열   | 재료분리 | 발주처<br>상주영천고속도로(주) |
| 전치, 공동 | 박리, 파손 | 열화   |                    |
| 누수, 체수 | 녹 발생   | 퇴적물  | 점검기관<br>(주)명성엔지니어링 |
| 철근노출   | 침하     | 그늘음  |                    |
| 부식     | 좌굴, 변형 | 기타   | 도면번호<br>06         |


ID : 반정교 교면포장 S7 (상주방향)

# 손상물량표

상주 방향



영천 방향

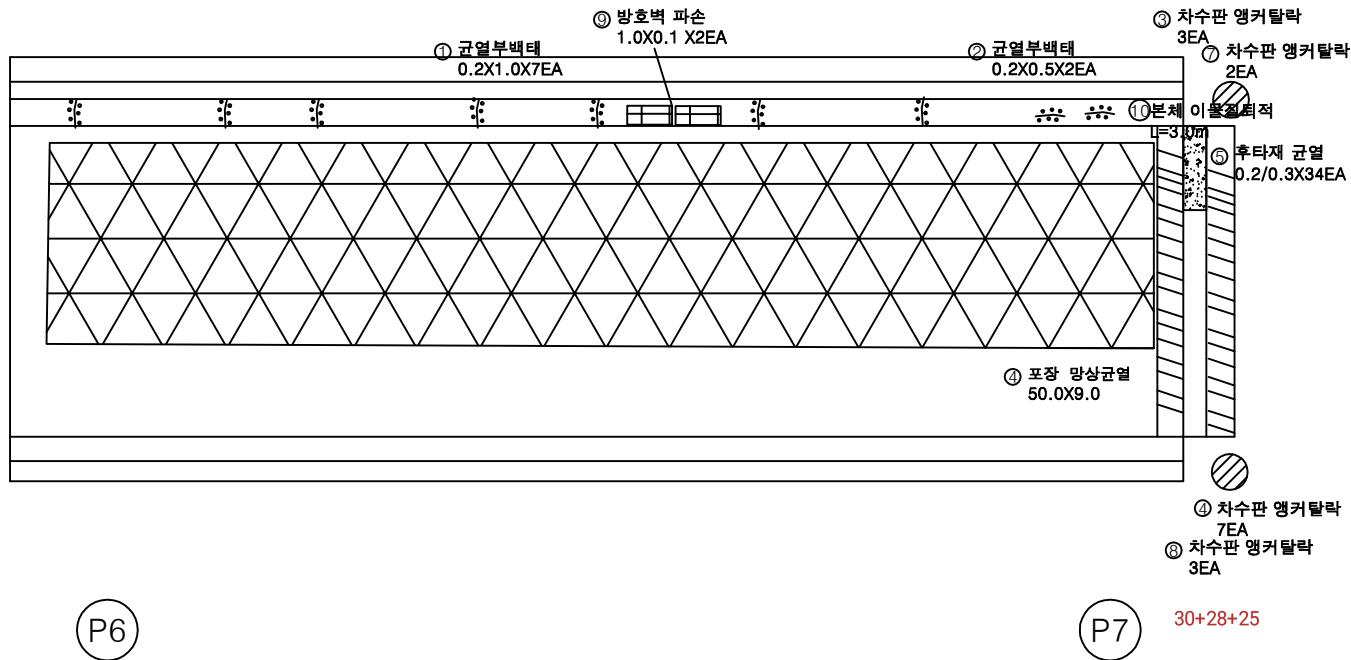


| 번호 | 구분  | 부재   | 손상내용     | 손상현황      |           |           |        |                |    | 비 고 |
|----|-----|------|----------|-----------|-----------|-----------|--------|----------------|----|-----|
|    |     |      |          | 폭<br>(mm) | 길이<br>(m) | 너비<br>(m) | 수량     | 단위             | 개소 |     |
| 1  | 19하 | 방호벽  | 균열부백테    |           | 0.2       | 1.0       | 1.40   | m <sup>2</sup> | 7  |     |
| 2  | 19하 | 방호벽  | 균열부백테    |           | 0.2       | 0.5       | 0.20   | m <sup>2</sup> | 2  |     |
| 3  | 19하 | 신축이음 | 차수판 앵커탈락 |           |           |           | 3.00   | EA             | 3  |     |
| 4  | 19하 | 교면포장 | 포장 망상균열  |           | 50.0      | 9.0       | 450.00 | m <sup>2</sup> | 1  |     |
| 5  | 19하 | 신축이음 | 후타재 균열   | 0.2       | 0.3       |           | 10.20  | m              | 34 |     |
| 6  | 19하 | 신축이음 | 차수판 앵커탈락 |           |           |           | 7.00   | EA             | 7  |     |
| 7  | 19하 | 신축이음 | 차수판 앵커탈락 |           |           |           | 2.00   | EA             | 2  |     |
| 8  | 19하 | 신축이음 | 차수판 앵커탈락 |           |           |           | 3.00   | EA             | 3  |     |
| 9  | 23하 | 방호벽  | 방호벽 파손   |           | 1.0       | 0.1       | 0.20   | m <sup>2</sup> | 2  |     |
| 10 | 25상 | 신축이음 | 본체 이물침투적 |           | 3.0       |           | 3.00   | m              | 1  |     |
| 11 |     |      |          |           |           |           |        |                |    |     |
| 12 |     |      |          |           |           |           |        |                |    |     |
KEY PLAN

← 상주방향

→ 영천방향

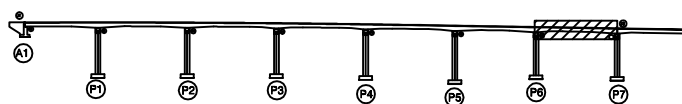

SECTION

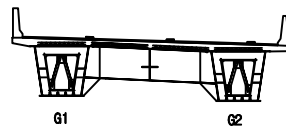

범례

|  |        |  |        |  |      |
|--|--------|--|--------|--|------|
|  | 균열     |  | 망상균열   |  | 재료분리 |
|  | 편치, 공동 |  | 박리, 파손 |  | 열화   |
|  | 누수, 체수 |  | 백테     |  | 퇴적물  |
|  | 철근노출   |  | 침하     |  | 그늘음  |
|  | 부식     |  | 좌굴, 변형 |  | 기타   |

발 주 처 상주영천고속도로(주)

용역명 상주영천고속도로 2024~2025년 시설물 안전점검 용역  
(2025년 상반기 정기안전점검)

점검기관 (주)영성엔지니어링

도면번호

ID : 반정교 바닥판하면 S1 (상주방향)

## 손상물량표


상주 방향



영천 방향



① 박락 및 철근노출  
0.3X0.5

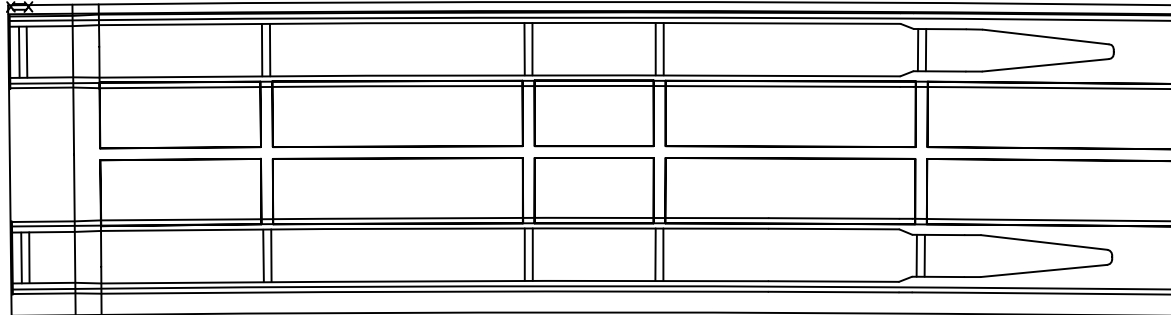


(A1)

(P1


## KEY PLAN

← 상주방향

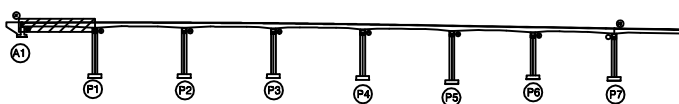

영천방향

SECTION

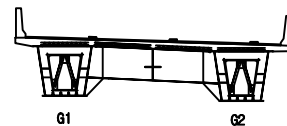

범례


|                                                                                       |        |                                                                                       |        |                                                                                       |      |         |                                                       |            |
|---------------------------------------------------------------------------------------|--------|---------------------------------------------------------------------------------------|--------|---------------------------------------------------------------------------------------|------|---------|-------------------------------------------------------|------------|
|  | 간 결    |  | 마상간결   |  | 재료분리 | 발 주 처   | 상주영천고속도로(주)                                           |            |
|  | 천지, 광동 |  | 박리, 파손 |  | 열 화  | 용 역 명   | 상주영천고속도로 2024~2025년 시설물 안전점검 용역<br>(2025년 상반기 정기안전점검) |            |
|  | 누수, 채수 |  | 백 테    |  | 퇴적물  | 점 검 기 관 |                                                       | (주)명성엔지니어링 |
|  | 철근노출   |  | 침 하    |  | 그늘음  | 도 면 번 호 |                                                       | 08         |
|  | 부 식    |  | 좌굴, 변형 |  | 기 타  |         |                                                       |            |

ID : 반정교 바닥판하면 S2 (상주방향)

상주 방향



영천 방향

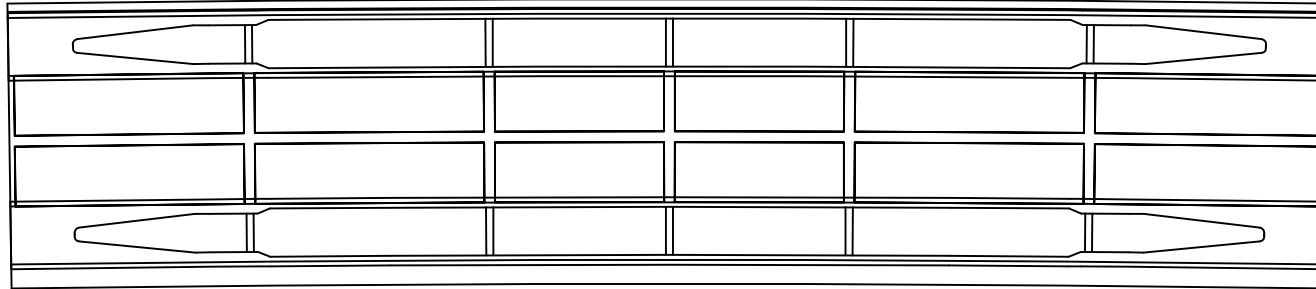

(P1)


(P2)

손 상 물 량 표

[illegible]


## KEY PLAN

← 상주방향

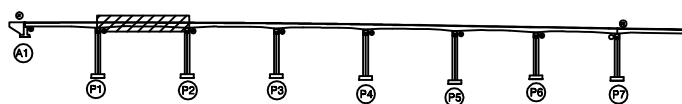

영천방향

## SECTION

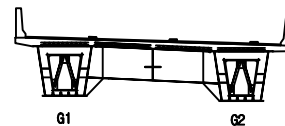

福 祿


|                                                                                       |        |                                                                                       |        |                                                                                       |      |         |                                                       |
|---------------------------------------------------------------------------------------|--------|---------------------------------------------------------------------------------------|--------|---------------------------------------------------------------------------------------|------|---------|-------------------------------------------------------|
|  | 간 열    |  | 망상간열   |  | 재료분리 | 발 주 처   | 상주영천고속도로(주)                                           |
|  | 전치, 광동 |  | 빅리, 파손 |  | 열 화  | 용 역 명   | 상주영천고속도로 2024~2025년 시설물 안전점검 용역<br>(2025년 상반기 정기안전점검) |
|  | 누수, 채수 |  | 빅 테    |  | 퇴적물  |         |                                                       |
|  | 철근노출   |  | 침 하    |  | 그늘음  | 점 검 기 관 | (주)형성엔지니어링                                            |
|  | 부 식    |  | 좌굴, 변형 |  | 기 타  | 도 면 번 호 | 09                                                    |

ID : 반정교 바닥판하면 S3 (상주방향)

상주 방향



영천 방향

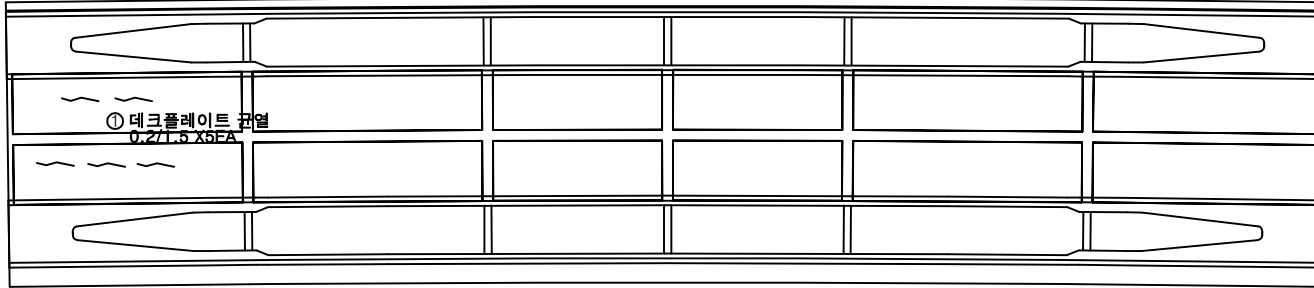

P2

P3


## 손상물량표

| 번호 | 구분  | 부재  | 손상내용      | 손상현황      |           |           |      |    |    | 비고 |
|----|-----|-----|-----------|-----------|-----------|-----------|------|----|----|----|
|    |     |     |           | 폭<br>(mm) | 길이<br>(m) | 너비<br>(m) | 수량   | 단위 | 개소 |    |
| 1  | 21하 | 바닥판 | 데크플레이트 균열 | 0.2       | 1.5       |           | 7.50 | m  | 5  |    |
| 2  |     |     |           |           |           |           |      |    |    |    |
| 3  |     |     |           |           |           |           |      |    |    |    |
KEY PLAN

← 상주방향

→ 영천방향

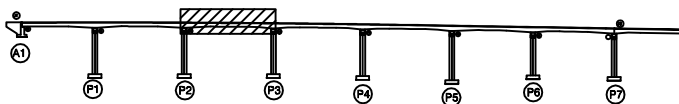

SECTION

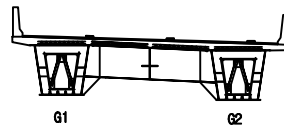

범례

|  |        |  |        |  |        |
|--|--------|--|--------|--|--------|
|  | 균열     |  | 망상균열   |  | 재료분리   |
|  | 전치, 공돌 |  | 박리, 파손 |  | 델라미네이션 |
|  | 부식, 녹  |  | 스케일 박리 |  | 오염     |
|  | 철근노출   |  | 침하     |  | 누수     |
|  | 부식     |  | 좌굴, 변형 |  | 기타     |

발주처 상주영천고속도로(주)

용역명 상주영천고속도로 2024-2025년 시설물 안전점검 용역  
(2025년 상반기 정기안전점검)

점검기관 (주)명성엔지니어링

도면번호


ID : 반정교 바닥판하면 S4 (상주방향)

# 손상물량표

상주 방향



영천 방향

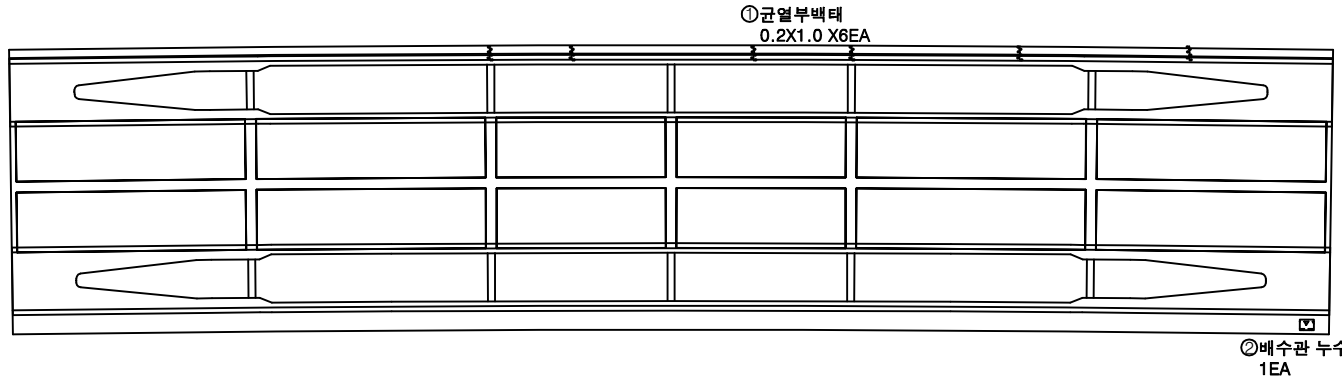

P3


P4

| 번호 | 구분  | 부재   | 손상내용   | 손상현황      |           |           |      |                |    | 비고 |
|----|-----|------|--------|-----------|-----------|-----------|------|----------------|----|----|
|    |     |      |        | 폭<br>(mm) | 길이<br>(m) | 너비<br>(m) | 수량   | 단위             | 개소 |    |
| 1  | 23하 | 바닥판  | 균열부백태  |           | 0.2       | 1.0       | 1.20 | m <sup>2</sup> | 6  |    |
| 2  | 23하 | 배수시설 | 배수관 누수 |           |           |           | 1.00 | EA             | 1  |    |
| 3  |     |      |        |           |           |           |      |                |    |    |
| 4  |     |      |        |           |           |           |      |                |    |    |
KEY PLAN

← 상주방향

→ 영천방향

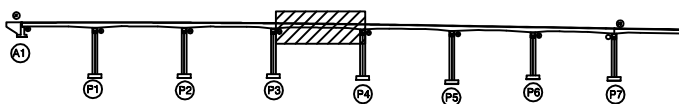

SECTION

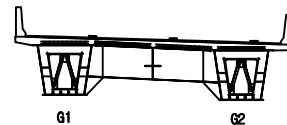

범례

|  |        |  |        |  |        |
|--|--------|--|--------|--|--------|
|  | 균열     |  | 망상균열   |  | 재료분리   |
|  | 편치, 공동 |  | 박리, 파손 |  | 델라미네이션 |
|  | 누수, 체수 |  | 박락     |  | 퇴적물    |
|  | 철근노출   |  | 침하     |  | 그을음    |
|  | 부식     |  | 좌굴, 변형 |  | 기타     |

|      |                                                       |
|------|-------------------------------------------------------|
| 발주처  | 상주영천고속도로(주)                                           |
| 용역명  | 상주영천고속도로 2024~2025년 시설물 안전점검 용역<br>(2025년 상반기 정기안전점검) |
| 점검기관 | (주)명성엔지니어링                                            |
| 도면번호 |                                                       |


ID : 반정교 바닥판하면 S5 (상주방향)

# 손상물량표

상주 방향



영천 방향

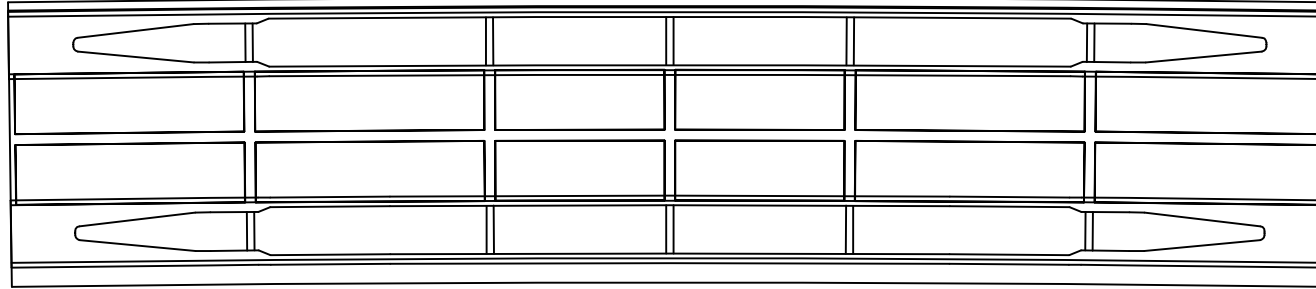

P4


P5

| 번호 | 구분 | 부재 | 손상내용 | 손상현황      |           |           |    |    |    | 비고 |
|----|----|----|------|-----------|-----------|-----------|----|----|----|----|
|    |    |    |      | 폭<br>(mm) | 길이<br>(m) | 너비<br>(m) | 물량 | 단위 | 개소 |    |
| 1  |    |    |      |           |           |           |    |    |    |    |
| 2  |    |    |      |           |           |           |    |    |    |    |
KEY PLAN

← 상주방향

→ 영천방향

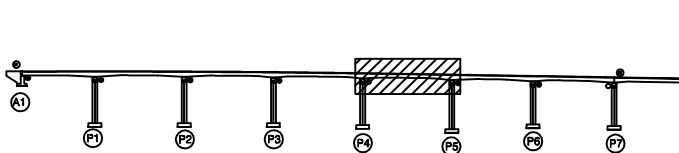

SECTION

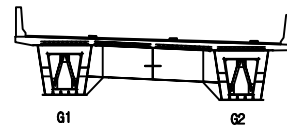

범례

|  |        |  |        |  |        |
|--|--------|--|--------|--|--------|
|  | 균열     |  | 망상균열   |  | 재료분리   |
|  | 침하, 팽창 |  | 박리, 파손 |  | 델라미네이션 |
|  | 녹수, 부식 |  | 색변     |  | 퇴적물    |
|  | 침하노출   |  | 침하     |  | 그늘음    |
|  | 부식     |  | 좌굴, 변형 |  | 기타     |


|      |                                                       |
|------|-------------------------------------------------------|
| 발주처  | 상주영천고속도로(주)                                           |
| 용역명  | 상주영천고속도로 2024~2025년 시설물 안전점검 용역<br>(2025년 상반기 정기안전점검) |
| 점검기관 | (주)명성엔지니어링                                            |
| 도면번호 |                                                       |

ID : 반정교 바닥판하면 S6 (상주방향)

상주 방향



영천 방향

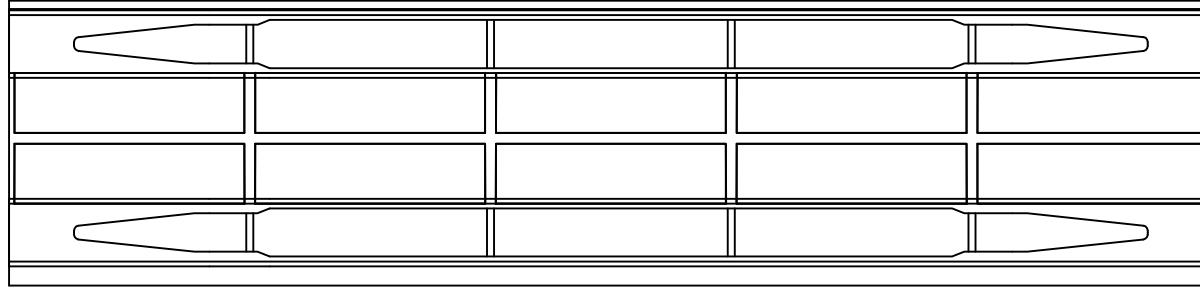

P5

P6


## 손상 물 량 표

| 번호 | 구분 | 부재 | 손상내용 | 손상현황      |           |           |    |    |    | 비 고 |
|----|----|----|------|-----------|-----------|-----------|----|----|----|-----|
|    |    |    |      | 폭<br>(mm) | 길이<br>(m) | 너비<br>(m) | 물량 | 단위 | 개소 |     |
| 1  |    |    |      |           |           |           |    |    |    |     |
| 2  |    |    |      |           |           |           |    |    |    |     |
KEY PLAN

← 상주방향

→ 영천방향

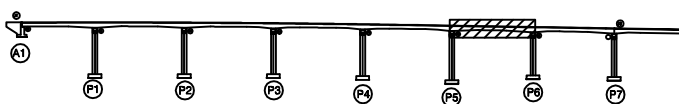

SECTION

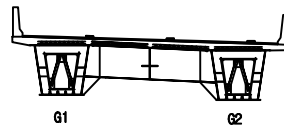

범례

|        |        |      |
|--------|--------|------|
| 균열     | 망상균열   | 재료분리 |
| 편치, 공동 | 박리, 파손 | 열화   |
| 누수, 체수 | 백택     | 퇴적물  |
| 철근노출   | 침하     | 그늘음  |
| 부식     | 좌굴, 변형 | 기타   |


|      |                                                       |
|------|-------------------------------------------------------|
| 발주처  | 상주영천고속도로(주)                                           |
| 용역명  | 상주영천고속도로 2024~2025년 시설물 안전점검 용역<br>(2025년 상반기 정기안전점검) |
| 점검기관 | (주)명성엔지니어링                                            |
| 도면번호 | 13                                                    |

ID : 반정교 바닥판하면 S7 (상주방향)

상주 방향



영천 방향

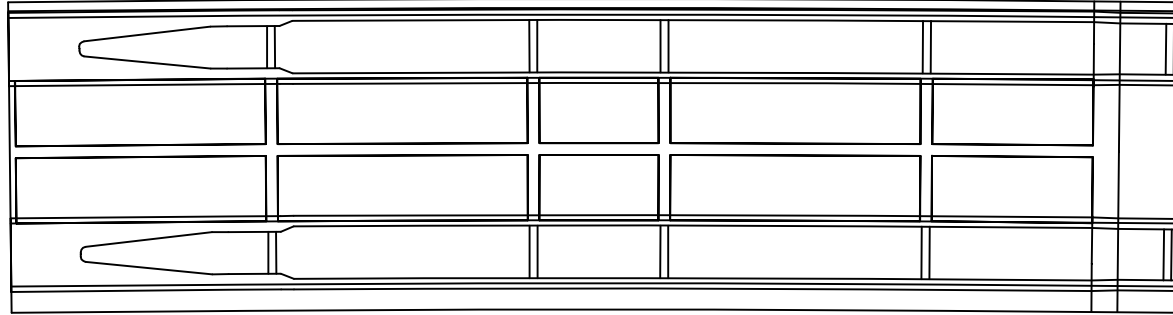

P6

P7


### 손상 물 량 표

| 번호 | 구분 | 부재 | 손상내용 | 손상현황      |           |           |    |    |    | 비 고 |
|----|----|----|------|-----------|-----------|-----------|----|----|----|-----|
|    |    |    |      | 폭<br>(mm) | 길이<br>(m) | 너비<br>(m) | 물량 | 단위 | 개소 |     |
| 1  |    |    |      |           |           |           |    |    |    |     |
| 2  |    |    |      |           |           |           |    |    |    |     |
KEY PLAN

← 상주방향

→ 영천방향

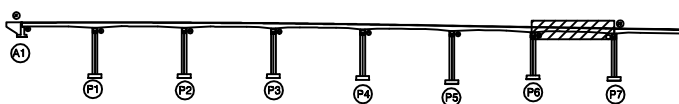

SECTION

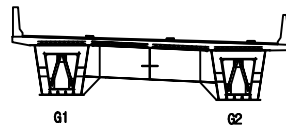

범례

|  |        |  |        |  |      |
|--|--------|--|--------|--|------|
|  | 관 절    |  | 이상균열   |  | 재료분리 |
|  | 전치, 공동 |  | 박리, 파손 |  | 델 화  |
|  | 누수, 체수 |  | 녹 켜    |  | 퇴적물  |
|  | 철근노출   |  | 침 하    |  | 그울음  |
|  | 부 식    |  | 좌굴, 변형 |  | 기 타  |

|         |                                                       |
|---------|-------------------------------------------------------|
| 발 주 처   | 상주영천고속도로(주)                                           |
| 용 역 명   | 상주영천고속도로 2024~2025년 시설물 안전점검 용역<br>(2025년 상반기 정기안전점검) |
| 점 검 기 관 | (주)명성엔지니어링                                            |
| 도 면 번 호 |                                                       |

ID : 반정교 거더외부 S1-G1 (상주방향)

# 손상물량표


상주 방향




영천 방향




좌측면

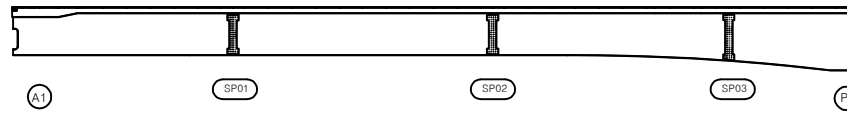

하면

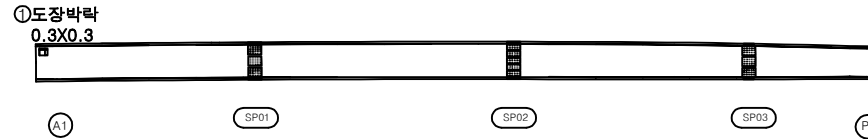


우측면

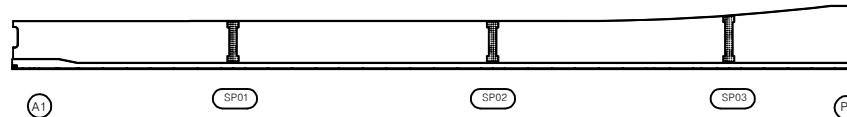

| 번호 | 구분  | 부재   | 손상내용 | 손상현황      |           |           |      |    |    | 비고 |
|----|-----|------|------|-----------|-----------|-----------|------|----|----|----|
|    |     |      |      | 폭<br>(mm) | 길이<br>(m) | 너비<br>(m) | 용량   | 단위 | 개소 |    |
| 1  | 25하 | 거더외부 | 도장박락 |           | 0.3       | 0.3       | 0.09 | m² | 1  |    |
| 2  |     |      |      |           |           |           |      |    |    |    |
| 3  |     |      |      |           |           |           |      |    |    |    |
KEY PLAN

← 상주방향

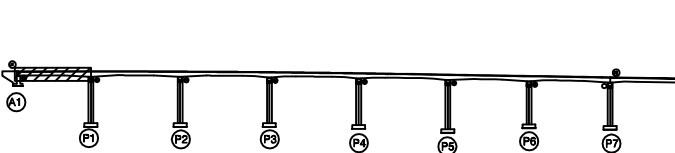

→ 영천방향

SECTION

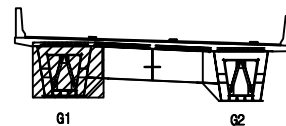

범례

|        |        |      |
|--------|--------|------|
| 콘크리트   | 방상근열   | 재료분리 |
| 균열, 공동 | 박리, 파손 | 열화   |
| 누수, 체수 | 텍스처    | 퇴적물  |
| 철근노출   | 침하     | 그울음  |
| 부식     | 좌굴, 변형 | 기타   |

|      |                                                       |
|------|-------------------------------------------------------|
| 발주처  | 상주영천고속도로(주)                                           |
| 용역명  | 상주영천고속도로 2024~2025년 시설물 안전점검 용역<br>(2025년 상반기 정기안전점검) |
| 점검기관 | (주)명성엔지니어링                                            |
| 도면번호 | 15                                                    |

손상물량표

| 번호 | 구분 | 부재 | 손상내용 | 손상현황      |           |           |    |    |    | 비고 |
|----|----|----|------|-----------|-----------|-----------|----|----|----|----|
|    |    |    |      | 폭<br>(mm) | 길이<br>(m) | 너비<br>(m) | 수량 | 단위 | 개소 |    |
| 1  |    |    |      |           |           |           |    |    |    |    |
| 2  |    |    |      |           |           |           |    |    |    |    |
상주 방향




영천 방향




좌측면

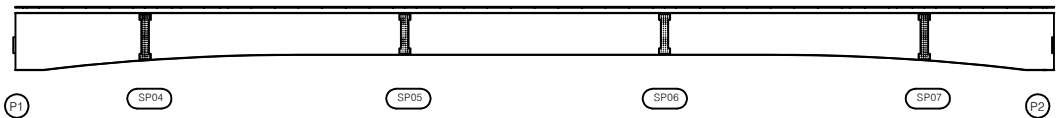

하면

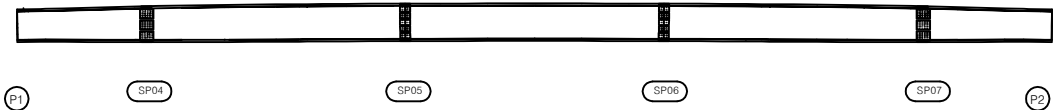


우측면

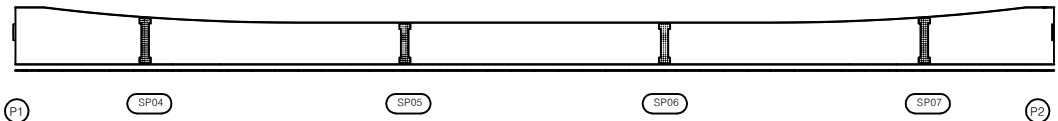


KEY PLAN

상주방향

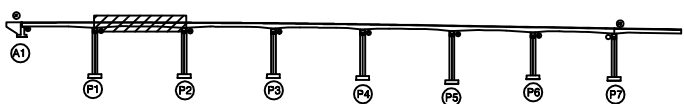

영천방향

SECTION

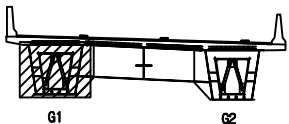

범례

|        |        |      |
|--------|--------|------|
| 콘크리트   | 방상근열   | 재료분리 |
| 균열, 공동 | 박리, 파손 | 열화   |
| 누수, 체수 | 녹 발생   | 퇴적물  |
| 철근노출   | 침하     | 그늘음  |
| 부식     | 좌굴, 변형 | 기타   |

|      |                                                       |
|------|-------------------------------------------------------|
| 발주처  | 상주영천고속도로(주)                                           |
| 용역명  | 상주영천고속도로 2024-2025년 시설물 안전점검 용역<br>(2025년 상반기 정기안전점검) |
| 점검기관 | (주)명성엔지니어링                                            |
| 도면번호 |                                                       |

ID : 반정교 거더외부 S3-G1 (상주방향)

# 손상물량표


상주 방향



영천 방향




좌측면

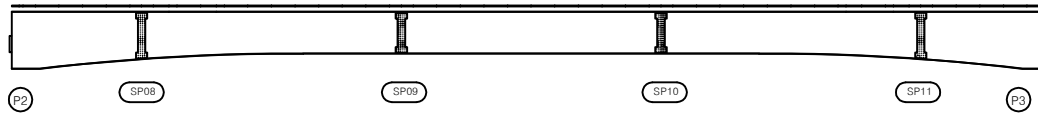

하면




우측면

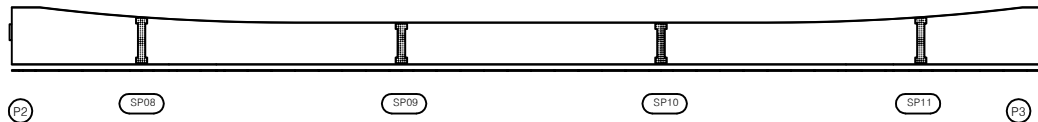

| 번호 | 구분 | 부재 | 손상내용 | 손상현황      |           |           |    |    |    | 비고 |
|----|----|----|------|-----------|-----------|-----------|----|----|----|----|
|    |    |    |      | 폭<br>(mm) | 길이<br>(m) | 너비<br>(m) | 수량 | 단위 | 개소 |    |
| 1  |    |    |      |           |           |           |    |    |    |    |
| 2  |    |    |      |           |           |           |    |    |    |    |
KEY PLAN

← 상주방향

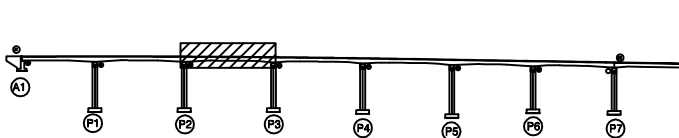

→ 영천방향

SECTION

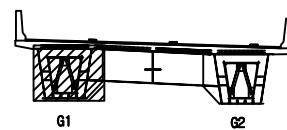

범례

|  |        |  |        |  |      |
|--|--------|--|--------|--|------|
|  | 관 열    |  | 망상균열   |  | 재료분리 |
|  | 편치, 공동 |  | 박리, 파손 |  | 델 화  |
|  | 누수, 체수 |  | 녹 배    |  | 퇴적물  |
|  | 철근노출   |  | 침 하    |  | 그을음  |
|  | 부 식    |  | 좌굴, 변형 |  | 기 타  |

|         |                                                       |
|---------|-------------------------------------------------------|
| 발 주 처   | 상주영천고속도로(주)                                           |
| 용 역 명   | 상주영천고속도로 2024-2025년 시설물 안전점검 용역<br>(2025년 상반기 정기안전점검) |
| 점 검 기 관 | (주)명성엔지니어링                                            |
| 도 면 번 호 |                                                       |

## 손상물량표


상주 방향



영천 방향




좌측면

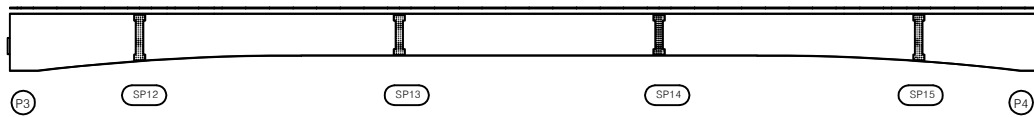

하면



우측면

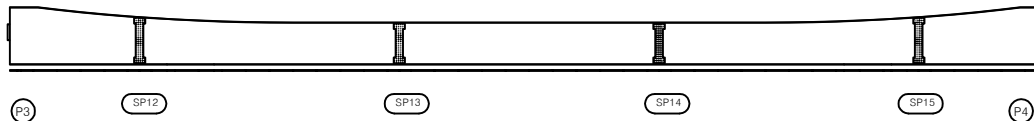


| 번호 | 구분 | 부재 | 손상내용 | 손상현황      |           |           |    |    |    | 비고 |
|----|----|----|------|-----------|-----------|-----------|----|----|----|----|
|    |    |    |      | 폭<br>(mm) | 길이<br>(m) | 너비<br>(m) | 수량 | 단위 | 개소 |    |
| 1  |    |    |      |           |           |           |    |    |    |    |
| 2  |    |    |      |           |           |           |    |    |    |    |
KEY PLAN

← 상주방향

→ 영천방향

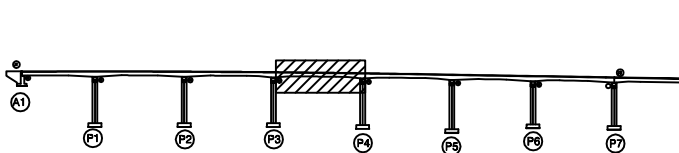

SECTION

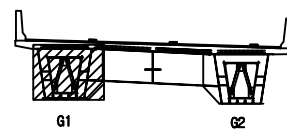

범례

|  |        |  |        |  |      |                       |
|--|--------|--|--------|--|------|-----------------------|
|  | 관 열    |  | 망상근열   |  | 재료분리 | 발 주 처<br>상주영천고속도로(주)  |
|  | 편치, 공동 |  | 박리, 파손 |  | 열 화  |                       |
|  | 누수, 체수 |  | 백 텍    |  | 퇴적물  |                       |
|  | 철근노출   |  | 침 하    |  | 그울음  | 점 검 기 관<br>(주)명성엔지니어링 |
|  | 부 식    |  | 좌굴, 변형 |  | 기 타  | 도 면 번 호               |

손상물량표


상주 방향



영천 방향




좌측면

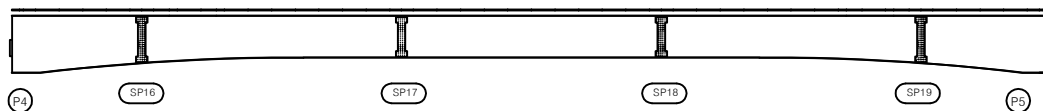

하면



우측면

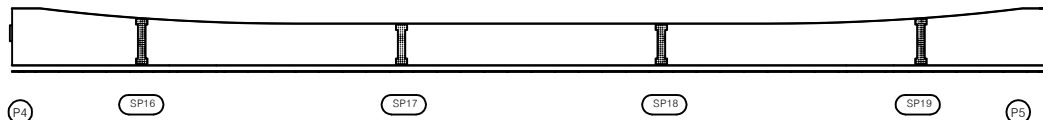


| 번호 | 구분 | 부재 | 손상내용 | 손상현황      |           |           |    |    |    | 비고 |
|----|----|----|------|-----------|-----------|-----------|----|----|----|----|
|    |    |    |      | 폭<br>(mm) | 길이<br>(m) | 너비<br>(m) | 수량 | 단위 | 개소 |    |
| 1  |    |    |      |           |           |           |    |    |    |    |
| 2  |    |    |      |           |           |           |    |    |    |    |
KEY PLAN

← 상주방향

→ 영천방향

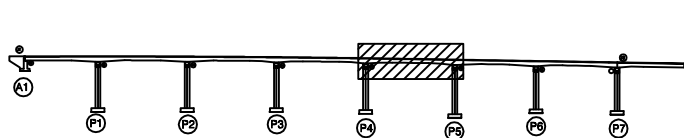

SECTION

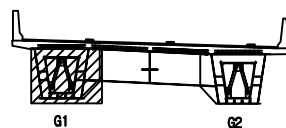

범례

|  |        |  |        |  |      |
|--|--------|--|--------|--|------|
|  | 관 열    |  | 망상근열   |  | 재료분리 |
|  | 편치, 공동 |  | 박리, 파손 |  | 열 화  |
|  | 누수, 체수 |  | 백 태    |  | 퇴적물  |
|  | 철근노출   |  | 침 하    |  | 그울음  |
|  | 부 식    |  | 좌굴, 변형 |  | 기 타  |

|         |                                                       |
|---------|-------------------------------------------------------|
| 발 주 처   | 상주영천고속도로(주)                                           |
| 용 역 명   | 상주영천고속도로 2024-2025년 시설물 안전점검 용역<br>(2025년 상반기 정기안전점검) |
| 점 검 기 관 | (주)명성엔지니어링                                            |
| 도 면 번 호 |                                                       |

손상물량표


상주 방향



영천 방향




좌측면

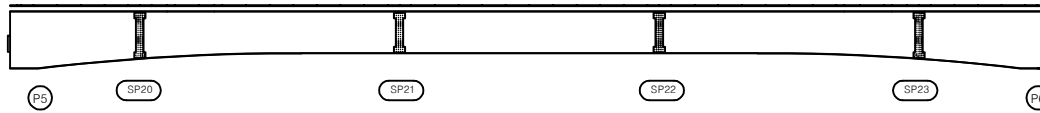

하면



우측면

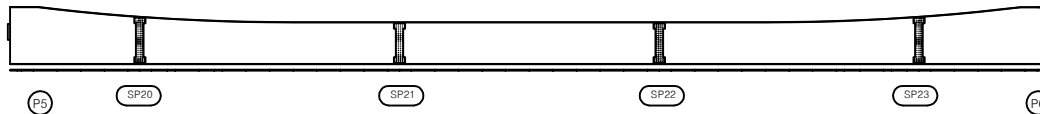


| 번호 | 구분 | 부재 | 손상내용 | 손상현황      |           |           |    |    |    | 비고 |
|----|----|----|------|-----------|-----------|-----------|----|----|----|----|
|    |    |    |      | 폭<br>(mm) | 길이<br>(m) | 너비<br>(m) | 수량 | 단위 | 개소 |    |
| 1  |    |    |      |           |           |           |    |    |    |    |
| 2  |    |    |      |           |           |           |    |    |    |    |
KEY PLAN

← 상주방향

→ 영천방향

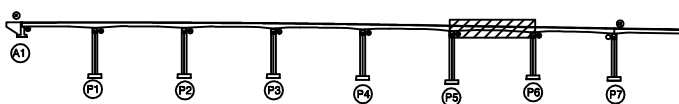

SECTION

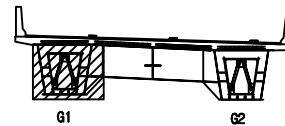

범례

|  |        |  |        |  |      |
|--|--------|--|--------|--|------|
|  | 관 열    |  | 망상근열   |  | 재료분리 |
|  | 편치, 공동 |  | 박리, 파손 |  | 열 화  |
|  | 누수, 체수 |  | 백 텍    |  | 퇴적물  |
|  | 철근노출   |  | 침 하    |  | 그늘음  |
|  | 부 식    |  | 좌굴, 변형 |  | 기 타  |

|         |                                                       |
|---------|-------------------------------------------------------|
| 발 주 처   | 상주영천고속도로(주)                                           |
| 용 역 명   | 상주영천고속도로 2024-2025년 시설물 안전점검 용역<br>(2025년 상반기 정기안전점검) |
| 점 검 기 관 | (주)명성엔지니어링                                            |
| 도 면 번 호 | 20                                                    |

## 손상물량표

| 번호 | 구분 | 부재 | 손상내용 | 손상현황      |           |           |    |    |    | 비고 |
|----|----|----|------|-----------|-----------|-----------|----|----|----|----|
|    |    |    |      | 폭<br>(mm) | 길이<br>(m) | 너비<br>(m) | 수량 | 단위 | 개소 |    |
| 1  |    |    |      |           |           |           |    |    |    |    |
| 2  |    |    |      |           |           |           |    |    |    |    |
상주 방향




영천 방향




좌측면

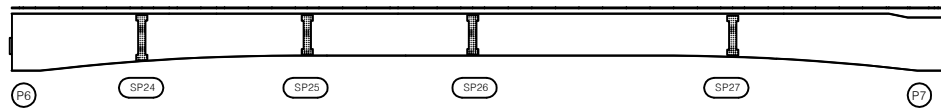

하면

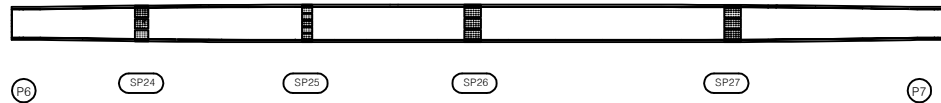


우측면

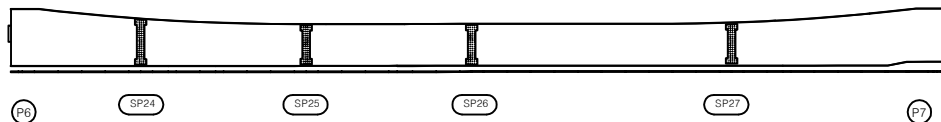


KEY PLAN

← 상주방향

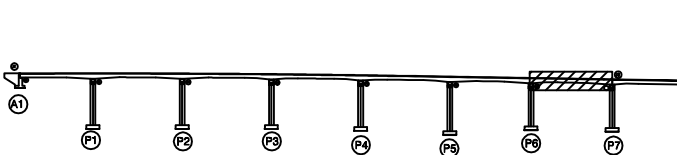

→ 영천방향

SECTION

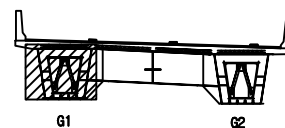

범례

|        |        |      |
|--------|--------|------|
| 콘크리트   | 방상근열   | 재료분리 |
| 전치, 공동 | 박리, 파손 | 열화   |
| 누수, 체수 | 텍스     | 퇴적물  |
| 철근노출   | 침하     | 그늘음  |
| 부식     | 좌굴, 변형 | 기타   |

|      |                                                       |
|------|-------------------------------------------------------|
| 발주처  | 상주영천고속도로(주)                                           |
| 용역명  | 상주영천고속도로 2024~2025년 시설물 안전점검 용역<br>(2025년 상반기 정기안전점검) |
| 점검기관 | (주)명성엔지니어링                                            |
| 도면번호 | 21                                                    |

손상물량표


상주 방향




영천 방향




좌측면

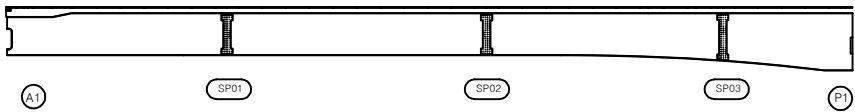

하면

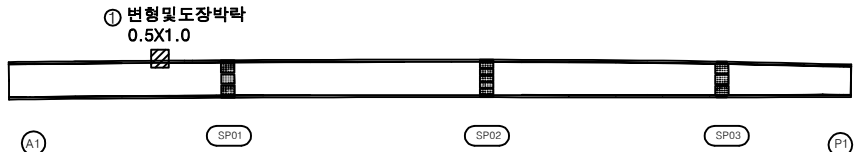


우측면

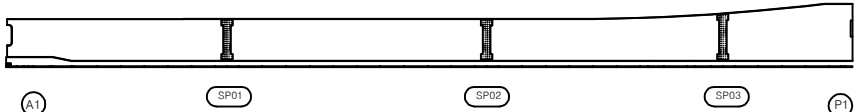

| 번호 | 구분  | 부재   | 손상내용      | 손상현황      |           |           |      |                |    | 비고 |
|----|-----|------|-----------|-----------|-----------|-----------|------|----------------|----|----|
|    |     |      |           | 폭<br>(mm) | 길이<br>(m) | 너비<br>(m) | 수량   | 단위             | 개소 |    |
| 1  | 22상 | 거더외부 | 변형 및 도장박락 |           | 0.5       | 1.0       | 0.50 | m <sup>2</sup> | 1  |    |
| 2  |     |      |           |           |           |           |      |                |    |    |
| 3  |     |      |           |           |           |           |      |                |    |    |
KEY PLAN

상주방향

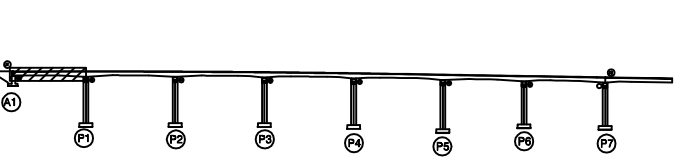

영천방향

SECTION

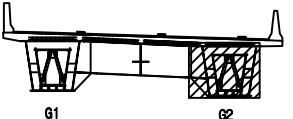

범례

|  |        |  |        |  |        |
|--|--------|--|--------|--|--------|
|  | 균열     |  | 망상균열   |  | 재료분리   |
|  | 전치, 공동 |  | 박리, 파손 |  | 델라미네이션 |
|  | 녹수, 철수 |  | 백택     |  | 퇴적물    |
|  | 철근노출   |  | 침하     |  | 그늘음    |
|  | 부식     |  | 좌굴, 변형 |  | 기타     |

|      |                                                       |
|------|-------------------------------------------------------|
| 발주처  | 상주영천고속도로(주)                                           |
| 용역명  | 상주영천고속도로 2024~2025년 시설물 안전점검 용역<br>(2025년 상반기 정기안전점검) |
| 점검기관 | (주)명성엔지니어링                                            |
| 도면번호 |                                                       |

손상물량표


상주 방향



영천 방향




좌측면

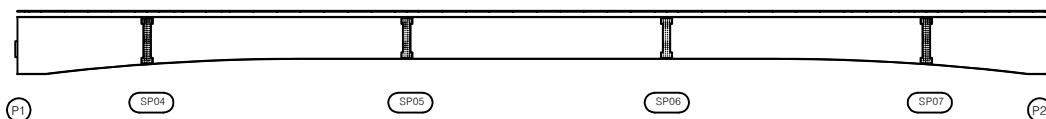

하면



우측면

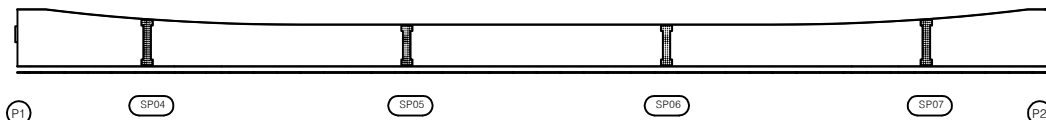


| 번호 | 구분 | 부재 | 손상내용 | 손상현황      |           |           |    |    |    | 비고 |
|----|----|----|------|-----------|-----------|-----------|----|----|----|----|
|    |    |    |      | 폭<br>(mm) | 길이<br>(m) | 너비<br>(m) | 수량 | 단위 | 개소 |    |
| 1  |    |    |      |           |           |           |    |    |    |    |
| 2  |    |    |      |           |           |           |    |    |    |    |
KEY PLAN

← 상주방향

→ 영천방향

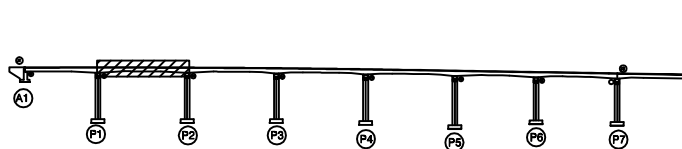

SECTION

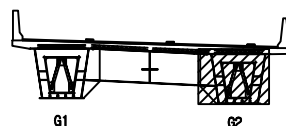

범례

|  |        |  |        |  |      |
|--|--------|--|--------|--|------|
|  | 관 열    |  | 망상균열   |  | 재료분리 |
|  | 편치, 공동 |  | 박리, 파손 |  | 열 화  |
|  | 누수, 체수 |  | 백 텍    |  | 퇴적물  |
|  | 철근노출   |  | 침 하    |  | 그을음  |
|  | 부 식    |  | 좌굴, 변형 |  | 기 타  |

|         |                                                       |
|---------|-------------------------------------------------------|
| 발 주 처   | 상주영천고속도로(주)                                           |
| 용 역 명   | 상주영천고속도로 2024-2025년 시설물 안전점검 용역<br>(2025년 상반기 정기안전점검) |
| 점 검 기 관 | (주)명성엔지니어링                                            |
| 도 면 번 호 |                                                       |

손상물량표


상주 방향



영천 방향




좌측면

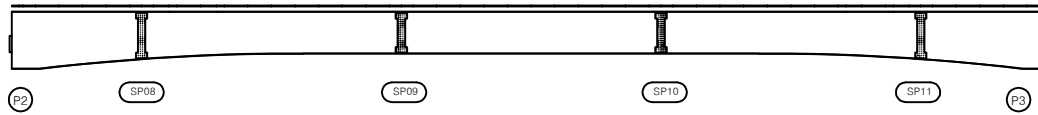

하면



우측면

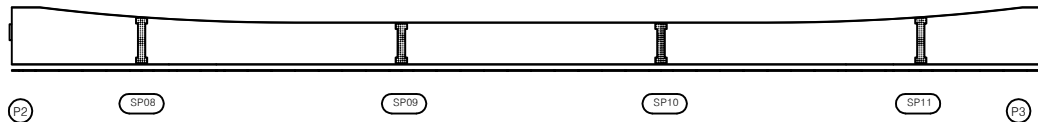


| 번호 | 구분 | 부재 | 손상내용 | 손상현황      |           |           |    |    |    | 비고 |
|----|----|----|------|-----------|-----------|-----------|----|----|----|----|
|    |    |    |      | 폭<br>(mm) | 길이<br>(m) | 너비<br>(m) | 수량 | 단위 | 개소 |    |
| 1  |    |    |      |           |           |           |    |    |    |    |
| 2  |    |    |      |           |           |           |    |    |    |    |
KEY PLAN

← 상주방향

→ 영천방향

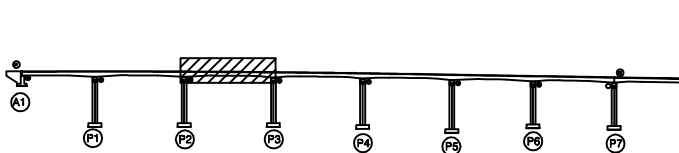

SECTION

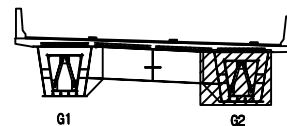

범례

|  |        |  |        |  |      |
|--|--------|--|--------|--|------|
|  | 관 열    |  | 망상근열   |  | 재료분리 |
|  | 편치, 공동 |  | 바리, 파손 |  | 델 화  |
|  | 누수, 체수 |  | 백 텍    |  | 퇴적물  |
|  | 철근노출   |  | 침 하    |  | 그늘음  |
|  | 부식     |  | 좌굴, 변형 |  | 기 타  |

|         |                                                       |
|---------|-------------------------------------------------------|
| 발 주 처   | 상주영천고속도로(주)                                           |
| 용 역 명   | 상주영천고속도로 2024-2025년 시설물 안전점검 용역<br>(2025년 상반기 정기안전점검) |
| 점 검 기 관 | (주)명성엔지니어링                                            |
| 도 면 번 호 | 24                                                    |

## 손상물량표


상주 방향



영천 방향




좌측면

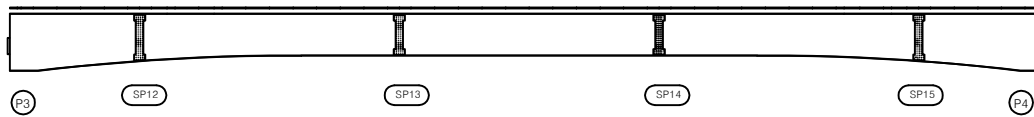

하면




우측면

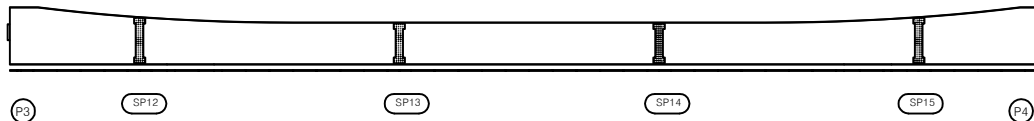

| 번호 | 구분 | 부재 | 손상내용 | 손상현황      |           |           |    |    |    | 비고 |
|----|----|----|------|-----------|-----------|-----------|----|----|----|----|
|    |    |    |      | 폭<br>(mm) | 길이<br>(m) | 너비<br>(m) | 수량 | 단위 | 개소 |    |
| 1  |    |    |      |           |           |           |    |    |    |    |
| 2  |    |    |      |           |           |           |    |    |    |    |
KEY PLAN

← 상주방향

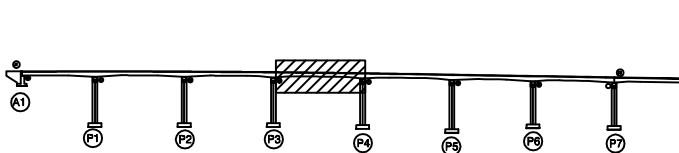

→ 영천방향

SECTION

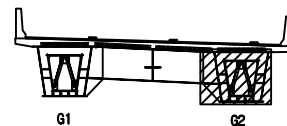

범례

|  |        |  |        |  |      |
|--|--------|--|--------|--|------|
|  | 관 열    |  | 망상균열   |  | 재료분리 |
|  | 편치, 공동 |  | 박리, 파손 |  | 델 화  |
|  | 누수, 체수 |  | 백 테    |  | 퇴적물  |
|  | 철근노출   |  | 침 하    |  | 그을음  |
|  | 부 식    |  | 좌굴, 변형 |  | 기 타  |

발 주 처 상주영천고속도로(주)

용역명  
상주영천고속도로 2024-2025년 시설물 안전점검 용역  
(2025년 상반기 정기안전점검)

점검기관  
(주)명성엔지니어링

도면번호

손상물량표


상주 방향



영천 방향




좌측면

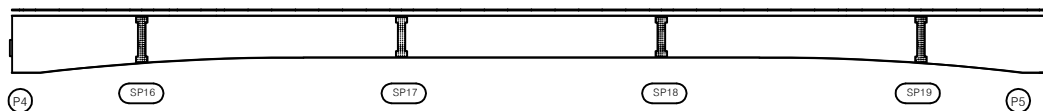

하면



우측면

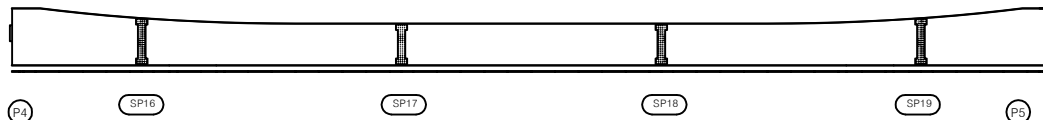


| 번호 | 구분 | 부재 | 손상내용 | 손상현황      |           |           |    |    |    | 비고 |
|----|----|----|------|-----------|-----------|-----------|----|----|----|----|
|    |    |    |      | 폭<br>(mm) | 길이<br>(m) | 너비<br>(m) | 수량 | 단위 | 개소 |    |
| 1  |    |    |      |           |           |           |    |    |    |    |
| 2  |    |    |      |           |           |           |    |    |    |    |
KEY PLAN

← 상주방향

→ 영천방향

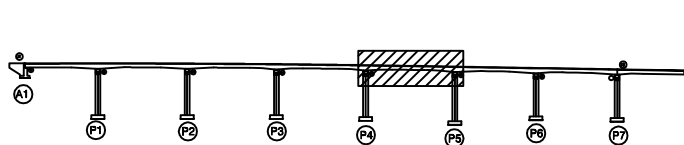

SECTION

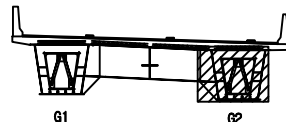

범례

|  |        |  |        |  |      |
|--|--------|--|--------|--|------|
|  | 관 열    |  | 망상근열   |  | 재료분리 |
|  | 편치, 공동 |  | 박리, 파손 |  | 델 화  |
|  | 누수, 체수 |  | 백 태    |  | 퇴적물  |
|  | 철근노출   |  | 침 하    |  | 그을음  |
|  | 부 식    |  | 좌굴, 변형 |  | 기 타  |

|         |                                                       |
|---------|-------------------------------------------------------|
| 발 주 처   | 상주영천고속도로(주)                                           |
| 용 역 명   | 상주영천고속도로 2024-2025년 시설물 안전점검 용역<br>(2025년 상반기 정기안전점검) |
| 점 검 기 관 | (주)명성엔지니어링                                            |
| 도 면 번 호 | 26                                                    |

## 손상물량표


상주 방향



영천 방향




좌측면

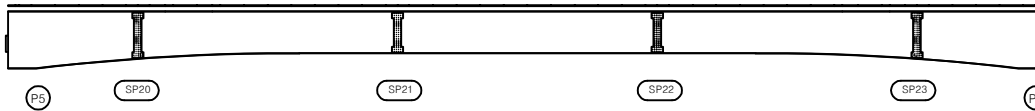

하면




우측면

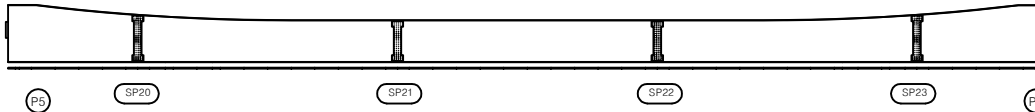

| 번호 | 구분 | 부재 | 손상내용 | 손상현황      |           |           |    |    |    | 비고 |
|----|----|----|------|-----------|-----------|-----------|----|----|----|----|
|    |    |    |      | 폭<br>(mm) | 길이<br>(m) | 너비<br>(m) | 수량 | 단위 | 개소 |    |
| 1  |    |    |      |           |           |           |    |    |    |    |
| 2  |    |    |      |           |           |           |    |    |    |    |
KEY PLAN

상주방향

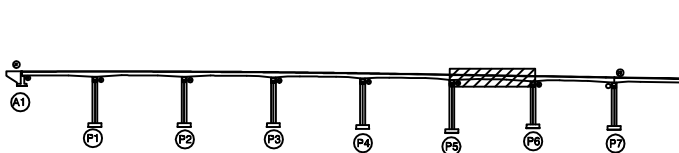

영천방향

SECTION

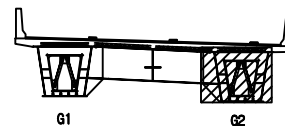

범례

|  |        |  |        |  |      |
|--|--------|--|--------|--|------|
|  | 관 열    |  | 망상균열   |  | 재료분리 |
|  | 편치, 공동 |  | 박리, 파손 |  | 델 화  |
|  | 누수, 침수 |  | 녹 배    |  | 퇴적물  |
|  | 철근노출   |  | 침 하    |  | 그울음  |
|  | 부 식    |  | 좌굴, 변형 |  | 기 타  |

발 주 처 상주영천고속도로(주)

용 역 명 상주영천고속도로 2024-2025년 시설물 안전점검 용역  
(2025년 상반기 정기안전점검)

점 검 기 관 (주)명성엔지니어링

도 면 번 호

## 손상물량표

| 번호 | 구분 | 부재 | 손상내용 | 손상현황      |           |           |    |    |    | 비고 |
|----|----|----|------|-----------|-----------|-----------|----|----|----|----|
|    |    |    |      | 폭<br>(mm) | 길이<br>(m) | 너비<br>(m) | 수량 | 단위 | 개소 |    |
| 1  |    |    |      |           |           |           |    |    |    |    |
| 2  |    |    |      |           |           |           |    |    |    |    |
상주 방향




영천 방향




좌측면

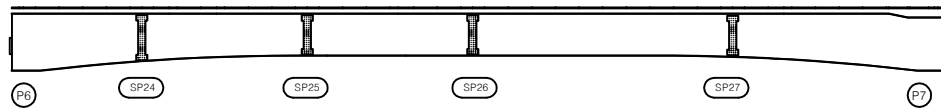

하면

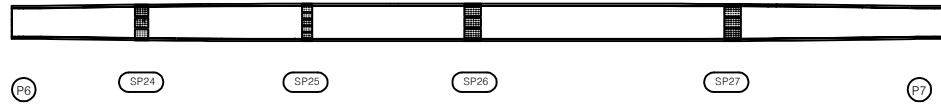


우측면

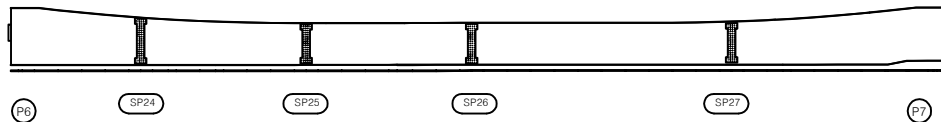


KEY PLAN

← 상주방향

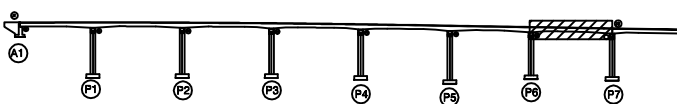

→ 영천방향

SECTION

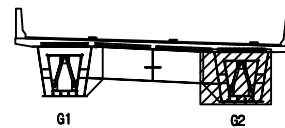

범례

|  |        |  |        |  |      |
|--|--------|--|--------|--|------|
|  | 관 열    |  | 망상균열   |  | 재료분리 |
|  | 편치, 공동 |  | 박리, 파손 |  | 델 화  |
|  | 누수, 체수 |  | 백 태    |  | 퇴적물  |
|  | 철근노출   |  | 침 하    |  | 그을음  |
|  | 부 식    |  | 좌굴, 변형 |  | 기 타  |

발 주 처 상주영천고속도로(주)

용 역 명  
상주영천고속도로 2024-2025년 시설물 안전점검 용역  
(2025년 상반기 정기안전점검)점 검 기 관  
(주)명성엔지니어링

도 면 번 호

손상물량표


상주 방향




영천 방향




상면

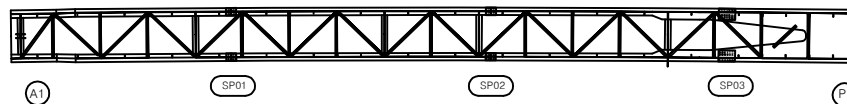


좌측면

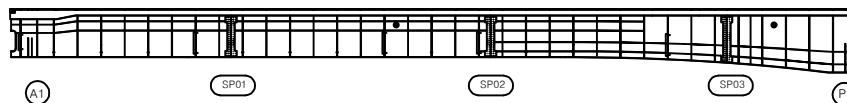

하면

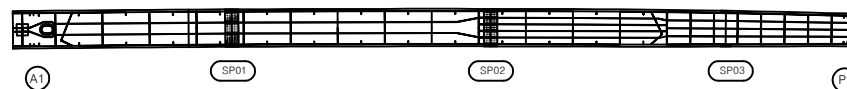


우측면

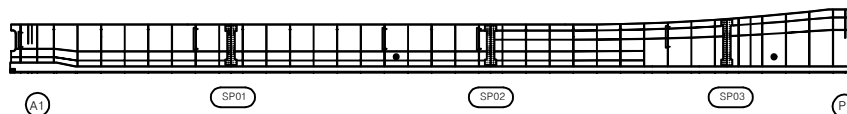

| 번호 | 구분 | 부재 | 손상내용 | 손상현황      |           |           |    |    |    | 비고 |
|----|----|----|------|-----------|-----------|-----------|----|----|----|----|
|    |    |    |      | 폭<br>(mm) | 길이<br>(m) | 너비<br>(m) | 수량 | 단위 | 개소 |    |
| 1  |    |    |      |           |           |           |    |    |    |    |
| 2  |    |    |      |           |           |           |    |    |    |    |
KEY PLAN

← 상주방향

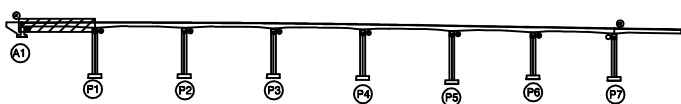

→ 영천방향

SECTION

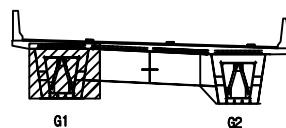

범례

|  |        |  |        |  |      |
|--|--------|--|--------|--|------|
|  | 관 열    |  | 망상근열   |  | 재료분리 |
|  | 편치, 공동 |  | 박리, 파손 |  | 열 화  |
|  | 누수, 체수 |  | 백 태    |  | 퇴적물  |
|  | 철근노출   |  | 침 하    |  | 그을음  |
|  | 부 식    |  | 좌굴, 변형 |  | 기 타  |

|         |                                                       |
|---------|-------------------------------------------------------|
| 발 주 처   | 상주영천고속도로(주)                                           |
| 용 역 명   | 상주영천고속도로 2024-2025년 시설물 안전점검 용역<br>(2025년 상반기 정기안전점검) |
| 점 검 기 관 | (주)명성엔지니어링                                            |
| 도 면 번 호 |                                                       |

ID : 반정교 거더내부 S2-G1 (상주방향)

# 손상물량표


상주 방향




영천 방향



상면

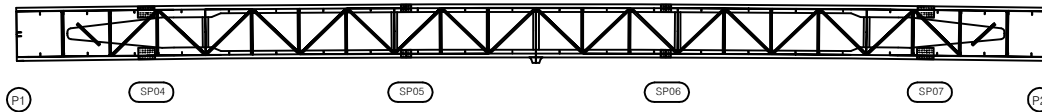


좌측면

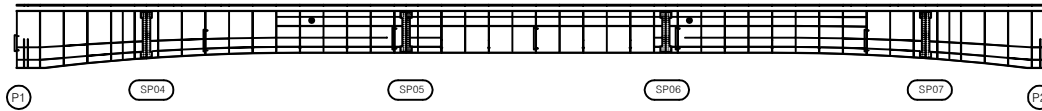

하면



우측면

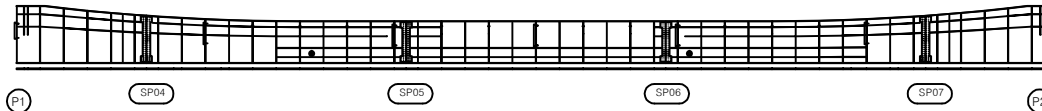


| 번호 | 구분 | 부재 | 손상내용 | 손상현황      |           |           |    |    |    | 비고 |
|----|----|----|------|-----------|-----------|-----------|----|----|----|----|
|    |    |    |      | 폭<br>(mm) | 길이<br>(m) | 너비<br>(m) | 수량 | 단위 | 개소 |    |
| 1  |    |    |      |           |           |           |    |    |    |    |
| 2  |    |    |      |           |           |           |    |    |    |    |
KEY PLAN

← 상주방향

→ 영천방향

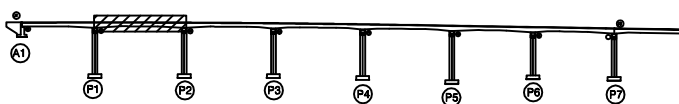

SECTION

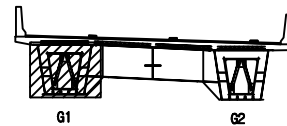

범례

|  |        |  |        |  |      |
|--|--------|--|--------|--|------|
|  | 관 열    |  | 망상균열   |  | 재료분리 |
|  | 편치, 공동 |  | 박리, 파손 |  | 델 화  |
|  | 누수, 체수 |  | 부식     |  | 퇴적물  |
|  | 철근노출   |  | 침 하    |  | 그울음  |
|  | 부식     |  | 좌굴, 변형 |  | 기 타  |

|         |                                                       |
|---------|-------------------------------------------------------|
| 발 주 처   | 상주영천고속도로(주)                                           |
| 용 역 명   | 상주영천고속도로 2024~2025년 시설물 안전점검 용역<br>(2025년 상반기 정기안전점검) |
| 점 검 기 관 | (주)명성엔지니어링                                            |
| 도 면 번 호 | 30                                                    |

ID : 반정교 거더내부 S3-G1 (상주방향)

# 손상물량표


상주 방향




영천 방향




상면

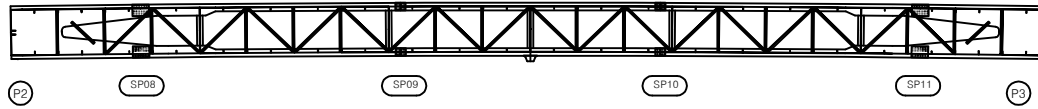


좌측면

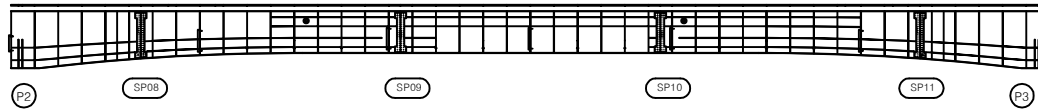

하면

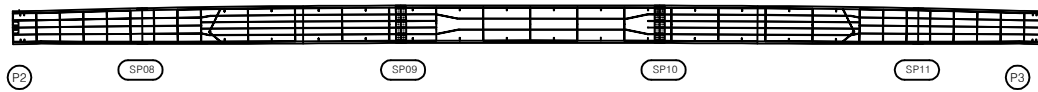


우측면

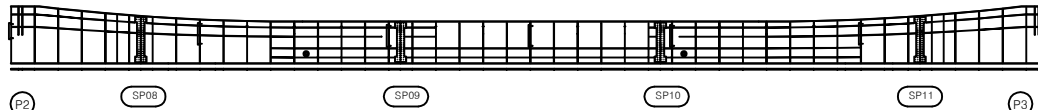

| 번호 | 구분 | 부재 | 손상내용 | 손상현황      |           |           |    |    |    | 비고 |
|----|----|----|------|-----------|-----------|-----------|----|----|----|----|
|    |    |    |      | 폭<br>(mm) | 길이<br>(m) | 너비<br>(m) | 수량 | 단위 | 개소 |    |
| 1  |    |    |      |           |           |           |    |    |    |    |
| 2  |    |    |      |           |           |           |    |    |    |    |
KEY PLAN

← 상주방향

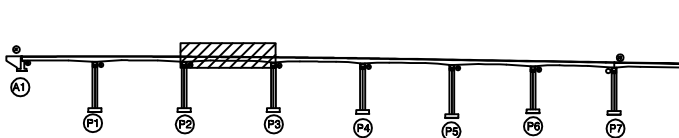

→ 영천방향

SECTION

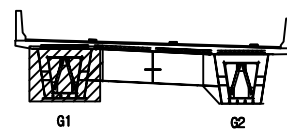

범례

|  |        |  |        |  |      |
|--|--------|--|--------|--|------|
|  | 관 열    |  | 망상균열   |  | 재료분리 |
|  | 편치, 공동 |  | 박리, 파손 |  | 델 화  |
|  | 누수, 체수 |  | 백 태    |  | 녹 적물 |
|  | 철근노출   |  | 침 하    |  | 그물음  |
|  | 부 식    |  | 좌굴, 변형 |  | 기 타  |

|         |                                                       |
|---------|-------------------------------------------------------|
| 발 주 처   | 상주영천고속도로(주)                                           |
| 용 역 명   | 상주영천고속도로 2024~2025년 시설물 안전점검 용역<br>(2025년 상반기 정기안전점검) |
| 점 검 기 관 | (주)명성엔지니어링                                            |
| 도 면 번 호 |                                                       |

## 손상물량표

| 번호 | 구분 | 부재 | 손상내용 | 손상현황      |           |           |    |    |    | 비고 |
|----|----|----|------|-----------|-----------|-----------|----|----|----|----|
|    |    |    |      | 폭<br>(mm) | 길이<br>(m) | 너비<br>(m) | 수량 | 단위 | 개소 |    |
| 1  |    |    |      |           |           |           |    |    |    |    |
| 2  |    |    |      |           |           |           |    |    |    |    |
상주 방향




영천 방향



상면

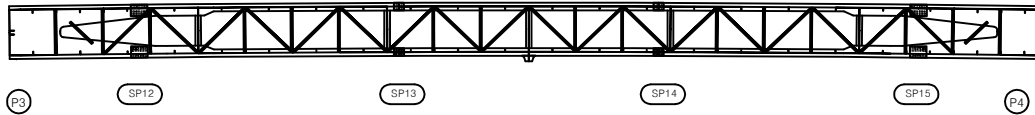


좌측면

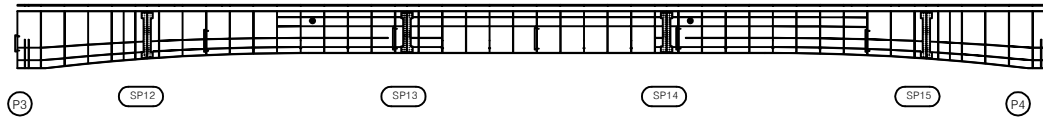

하면




우측면

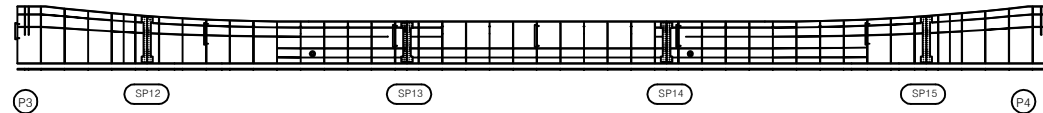


KEY PLAN

← 상주방향

→ 영천방향

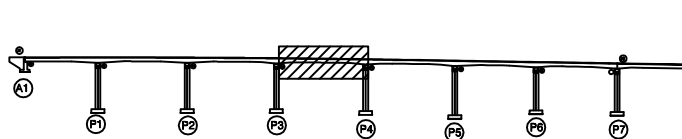

SECTION

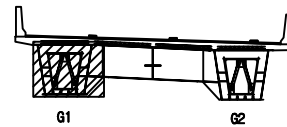

범례

|  |  |  |      |                                                       |
|--|--|--|------|-------------------------------------------------------|
|  |  |  | 발주처  | 상주영천고속도로(주)                                           |
|  |  |  | 용역명  | 상주영천고속도로 2024~2025년 시설물 안전점검 용역<br>(2025년 상반기 정기안전점검) |
|  |  |  | 점검기관 | (주)명성엔지니어링                                            |
|  |  |  | 도면번호 | 32                                                    |

ID : 반정교 거더내부 S5-G1 (상주방향)

# 손상물량표


상주 방향




영천 방향



상면

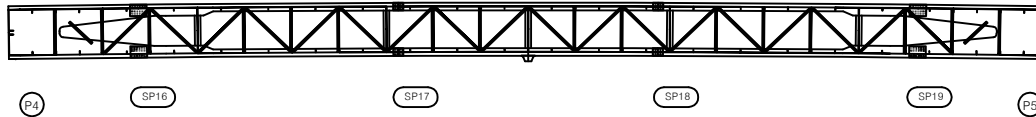


좌측면

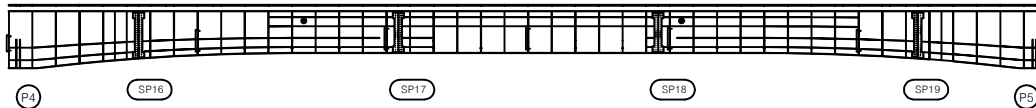

하면



우측면

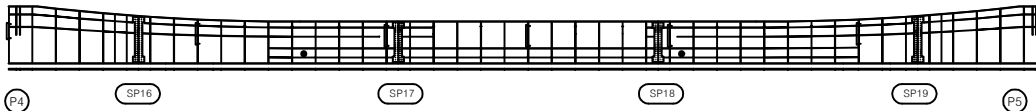


| 번호 | 구분 | 부재 | 손상내용 | 손상현황      |           |           |    |    |    | 비고 |
|----|----|----|------|-----------|-----------|-----------|----|----|----|----|
|    |    |    |      | 폭<br>(mm) | 길이<br>(m) | 너비<br>(m) | 수량 | 단위 | 개소 |    |
| 1  |    |    |      |           |           |           |    |    |    |    |
| 2  |    |    |      |           |           |           |    |    |    |    |
KEY PLAN

← 상주방향

→ 영천방향

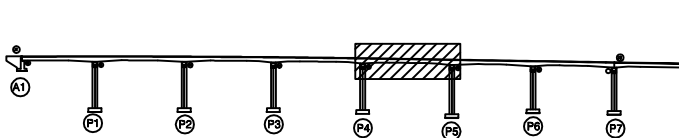

SECTION

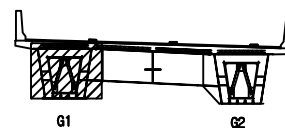

범례

|  |        |  |        |  |      |
|--|--------|--|--------|--|------|
|  | 관 열    |  | 망상균열   |  | 재료분리 |
|  | 편치, 공동 |  | 박리, 파손 |  | 델 화  |
|  | 누수, 체수 |  | 녹 배    |  | 퇴적물  |
|  | 철근노출   |  | 침 하    |  | 그을음  |
|  | 부 식    |  | 좌굴, 변형 |  | 기 타  |

|         |                                                       |
|---------|-------------------------------------------------------|
| 발 주 처   | 상주영천고속도로(주)                                           |
| 용 역 명   | 상주영천고속도로 2024-2025년 시설물 안전점검 용역<br>(2025년 상반기 정기안전점검) |
| 점 검 기 관 | (주)명성엔지니어링                                            |
| 도 면 번 호 | 33                                                    |

손상물량표


상주 방향




영천 방향



상면

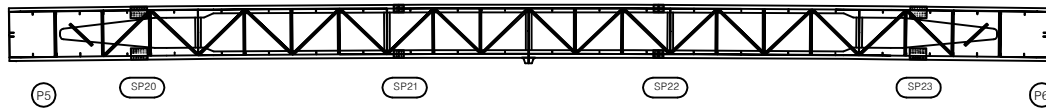


좌측면

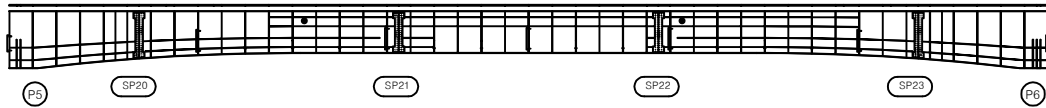

하면



우측면

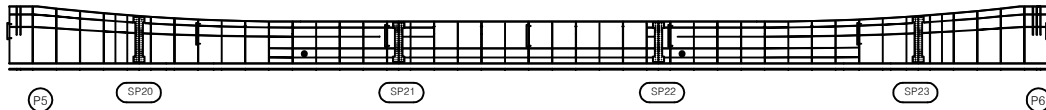


| 번호 | 구분 | 부재 | 손상내용 | 손상현황      |           |           |    |    |    | 비고 |
|----|----|----|------|-----------|-----------|-----------|----|----|----|----|
|    |    |    |      | 폭<br>(mm) | 길이<br>(m) | 너비<br>(m) | 수량 | 단위 | 개소 |    |
| 1  |    |    |      |           |           |           |    |    |    |    |
| 2  |    |    |      |           |           |           |    |    |    |    |
KEY PLAN

← 상주방향

→ 영천방향

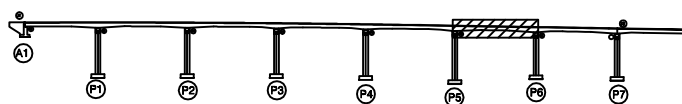

SECTION

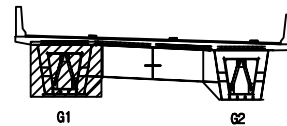

범례

|  |        |  |        |  |      |
|--|--------|--|--------|--|------|
|  | 관 열    |  | 망상근열   |  | 재료분리 |
|  | 편치, 공동 |  | 박리, 파손 |  | 델 화  |
|  | 누수, 체수 |  | 박 테    |  | 퇴적물  |
|  | 철근노출   |  | 침 하    |  | 그을음  |
|  | 부 식    |  | 좌굴, 변형 |  | 기 타  |

|         |                                                       |
|---------|-------------------------------------------------------|
| 발 주 처   | 상주영천고속도로(주)                                           |
| 용 역 명   | 상주영천고속도로 2024~2025년 시설물 안전점검 용역<br>(2025년 상반기 정기안전점검) |
| 점 검 기 관 | (주)명성엔지니어링                                            |
| 도 면 번 호 | 34                                                    |

ID : 반정교 거더내부 S7-G1 (상주방향)

# 손상물량표


상주 방향




영천 방향




상면

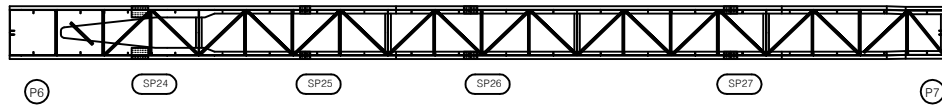


좌측면

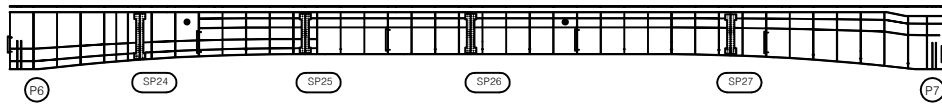

하면

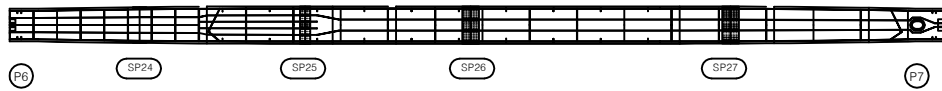

우측면

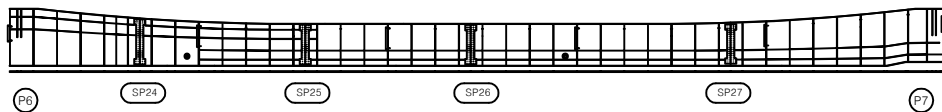


| 번호 | 구분 | 부재 | 손상내용 | 손상현황      |           |           |    |    |    | 비고 |
|----|----|----|------|-----------|-----------|-----------|----|----|----|----|
|    |    |    |      | 폭<br>(mm) | 길이<br>(m) | 너비<br>(m) | 수량 | 단위 | 개소 |    |
| 1  |    |    |      |           |           |           |    |    |    |    |
| 2  |    |    |      |           |           |           |    |    |    |    |
KEY PLAN

← 상주방향

→ 영천방향

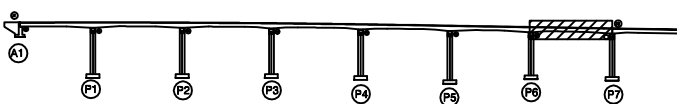

SECTION

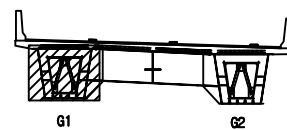

범례

|  |        |  |        |  |      |
|--|--------|--|--------|--|------|
|  | 관 열    |  | 망상균열   |  | 재료분리 |
|  | 편치, 공동 |  | 박리, 파손 |  | 열 화  |
|  | 누수, 체수 |  | 백 태    |  | 퇴적물  |
|  | 철근노출   |  | 침 하    |  | 그을음  |
|  | 부 식    |  | 좌굴, 변형 |  | 기 타  |

|         |                                                       |
|---------|-------------------------------------------------------|
| 발 주 처   | 상주영천고속도로(주)                                           |
| 용 역 명   | 상주영천고속도로 2024-2025년 시설물 안전점검 용역<br>(2025년 상반기 정기안전점검) |
| 점 검 기 관 | (주)명성엔지니어링                                            |
| 도 면 번 호 | 35                                                    |

손상물량표


상주 방향




영천 방향




상면

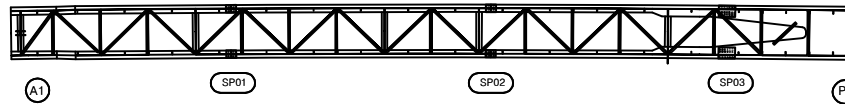

좌측면

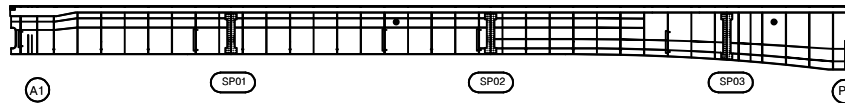

하면

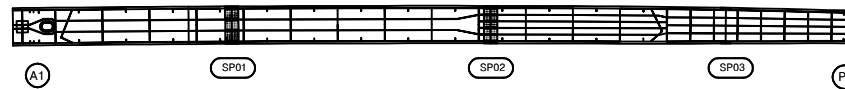


우측면



| 번호 | 구분 | 부재 | 손상내용 | 손상현황      |           |           |    |    |    | 비고 |
|----|----|----|------|-----------|-----------|-----------|----|----|----|----|
|    |    |    |      | 폭<br>(mm) | 길이<br>(m) | 너비<br>(m) | 물량 | 단위 | 개소 |    |
| 1  |    |    |      |           |           |           |    |    |    |    |
| 2  |    |    |      |           |           |           |    |    |    |    |
KEY PLAN

← 상주방향

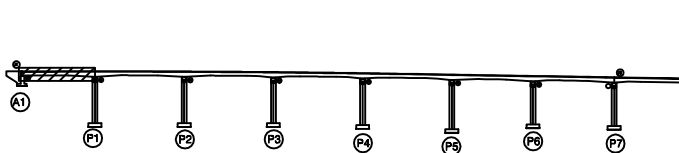

→ 영천방향

SECTION

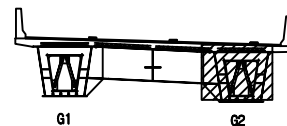

범례

|  |        |  |        |  |      |
|--|--------|--|--------|--|------|
|  | 관 열    |  | 망상근열   |  | 재료분리 |
|  | 편치, 공동 |  | 박리, 파손 |  | 델 화  |
|  | 누수, 체수 |  | 백 태    |  | 퇴적물  |
|  | 철근노출   |  | 침 하    |  | 그울음  |
|  | 부 식    |  | 좌굴, 변형 |  | 기 타  |

|         |                                                       |
|---------|-------------------------------------------------------|
| 발 주 처   | 상주영천고속도로(주)                                           |
| 용 역 명   | 상주영천고속도로 2024-2025년 시설물 안전점검 용역<br>(2025년 상반기 정기안전점검) |
| 점 검 기 관 | (주)명성엔지니어링                                            |
| 도 면 번 호 | 36                                                    |

## 손상물량표


상주 방향




영천 방향



상면

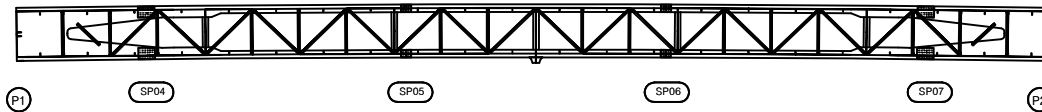


좌측면

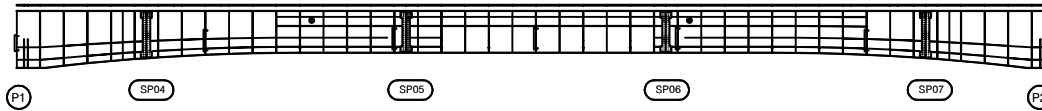

하면



우측면

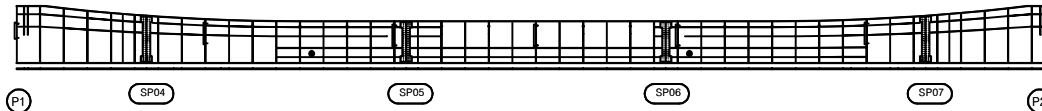


| 번호 | 구분 | 부재 | 손상내용 | 손상현황      |           |           |    |    |    | 비고 |
|----|----|----|------|-----------|-----------|-----------|----|----|----|----|
|    |    |    |      | 폭<br>(mm) | 길이<br>(m) | 너비<br>(m) | 수량 | 단위 | 개소 |    |
| 1  |    |    |      |           |           |           |    |    |    |    |
| 2  |    |    |      |           |           |           |    |    |    |    |
KEY PLAN

← 상주방향

영천방향 →

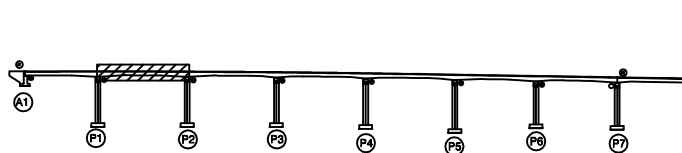

SECTION

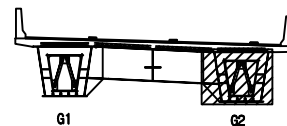

범례

|  |        |  |        |  |      |                       |
|--|--------|--|--------|--|------|-----------------------|
|  | 관 열    |  | 망상균열   |  | 재료분리 | 발 주 처<br>상주영천고속도로(주)  |
|  | 편치, 공동 |  | 박리, 파손 |  | 델 화  |                       |
|  | 누수, 체수 |  | 녹 발생   |  | 퇴적물  |                       |
|  | 철근노출   |  | 침 하    |  | 그울음  | 점 검 기 관<br>(주)명성엔지니어링 |
|  | 부 식    |  | 부식     |  | 기 타  | 도 면 번 호               |

손상물량표


상주 방향




영천 방향




상면

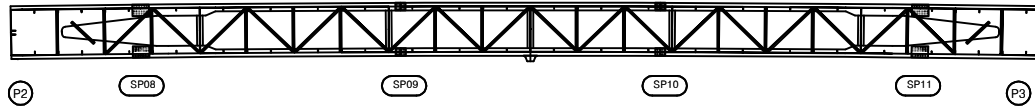


좌측면

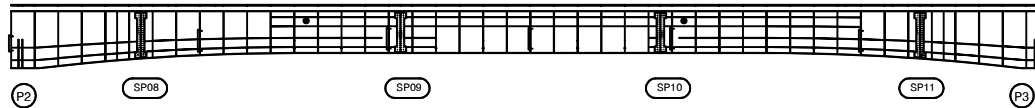

하면

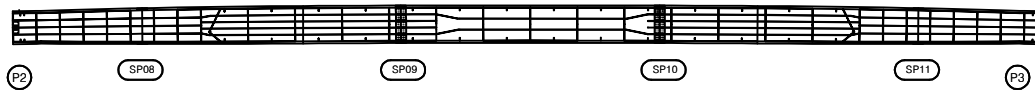

우측면

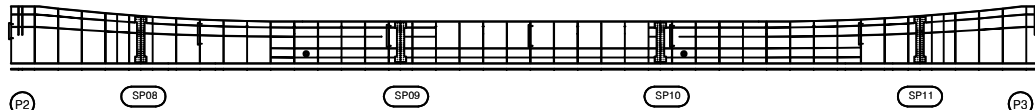


| 번호 | 구분 | 부재 | 손상내용 | 손상현황      |           |           |    |    |    | 비고 |
|----|----|----|------|-----------|-----------|-----------|----|----|----|----|
|    |    |    |      | 폭<br>(mm) | 길이<br>(m) | 너비<br>(m) | 수량 | 단위 | 개소 |    |
| 1  |    |    |      |           |           |           |    |    |    |    |
| 2  |    |    |      |           |           |           |    |    |    |    |
KEY PLAN

← 상주방향

→ 영천방향

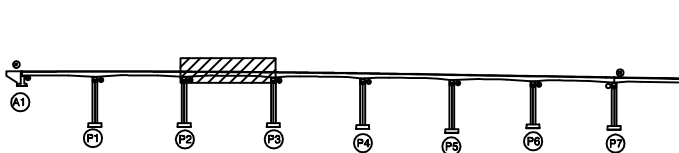

SECTION

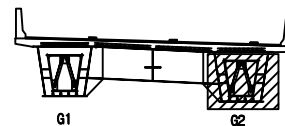

범례

|  |        |  |        |  |        |
|--|--------|--|--------|--|--------|
|  | 관 열    |  | 망상균열   |  | 재료분리   |
|  | 편치, 공동 |  | 박리, 파손 |  | 델라미네이션 |
|  | 녹수, 철수 |  | 박 탈    |  | 퇴적물    |
|  | 철근노출   |  | 침 하    |  | 그을음    |
|  | 부식     |  | 좌굴, 변형 |  | 기타     |

|         |                                                       |
|---------|-------------------------------------------------------|
| 발 주 처   | 상주영천고속도로(주)                                           |
| 용역명     | 상주영천고속도로 2024-2025년 시설물 안전점검 용역<br>(2025년 상반기 정기안전점검) |
| 점 검 기 관 | (주)명성엔지니어링                                            |
| 도면번호    | 38                                                    |

손상물량표


상주 방향




영천 방향



상면

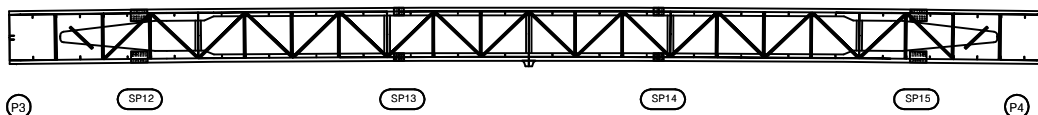


좌측면

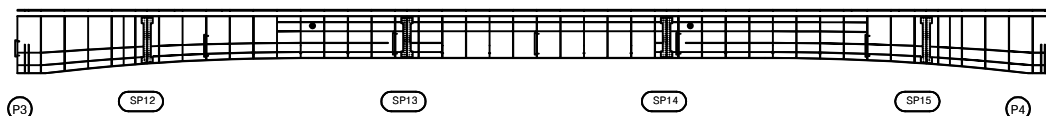

하면



우측면

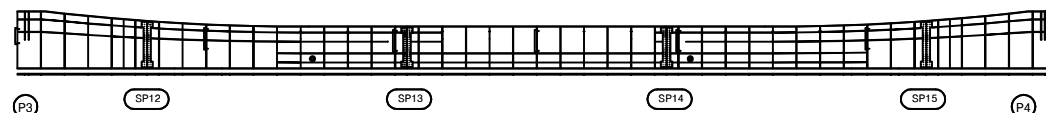


| 번호 | 구분 | 부재 | 손상내용 | 손상현황      |           |           |    |    |    | 비고 |
|----|----|----|------|-----------|-----------|-----------|----|----|----|----|
|    |    |    |      | 폭<br>(mm) | 길이<br>(m) | 너비<br>(m) | 수량 | 단위 | 개소 |    |
| 1  |    |    |      |           |           |           |    |    |    |    |
| 2  |    |    |      |           |           |           |    |    |    |    |
KEY PLAN

← 상주방향

→ 영천방향

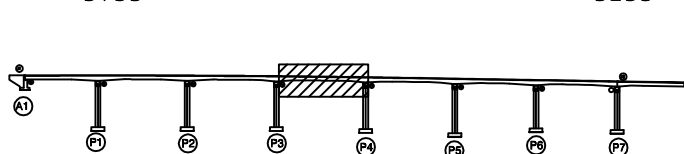

SECTION

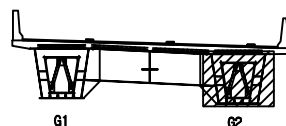

범례

|  |        |  |        |  |      |
|--|--------|--|--------|--|------|
|  | 관 열    |  | 망상균열   |  | 재료분리 |
|  | 편치, 공동 |  | 박리, 파손 |  | 델 화  |
|  | 누수, 체수 |  | 백 태    |  | 퇴적물  |
|  | 철근노출   |  | 침 하    |  | 그을음  |
|  | 부 식    |  | 좌굴, 변형 |  | 기 타  |

|         |                                                       |
|---------|-------------------------------------------------------|
| 발 주 처   | 상주영천고속도로(주)                                           |
| 용 역 명   | 상주영천고속도로 2024~2025년 시설물 안전점검 용역<br>(2025년 상반기 정기안전점검) |
| 점 검 기 관 | (주)명성엔지니어링                                            |
| 도 면 번 호 |                                                       |

# 손상물량표


상주 방향




영천 방향



상면

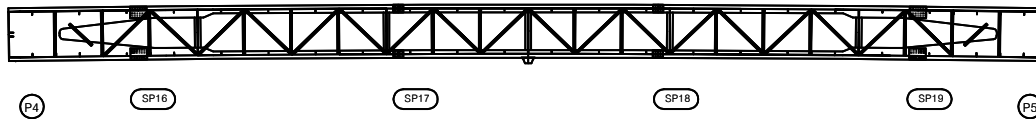


좌측면

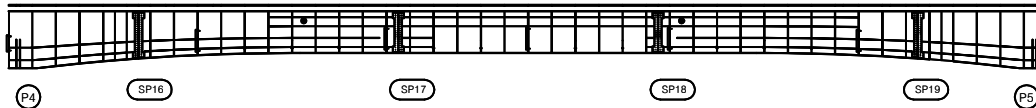

하면



우측면

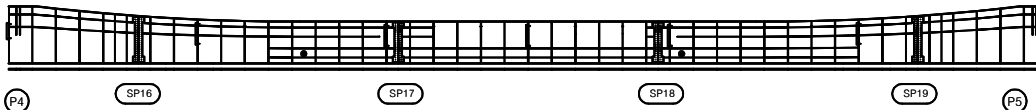


| 번호 | 구분 | 부재 | 손상내용 | 손상현황      |           |           |    |    |    | 비고 |
|----|----|----|------|-----------|-----------|-----------|----|----|----|----|
|    |    |    |      | 폭<br>(mm) | 길이<br>(m) | 너비<br>(m) | 수량 | 단위 | 개소 |    |
| 1  |    |    |      |           |           |           |    |    |    |    |
| 2  |    |    |      |           |           |           |    |    |    |    |
KEY PLAN

← 상주방향

→ 영천방향

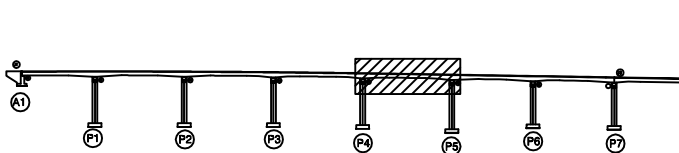

SECTION

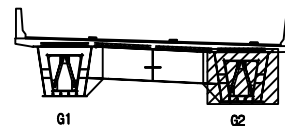

범례

|  |        |  |      |
|--|--------|--|------|
|  | 관 열    |  | 재료분리 |
|  | 편치, 공동 |  | 열 화  |
|  | 누수, 체수 |  | 퇴적물  |
|  | 철근노출   |  | 그늘음  |
|  | 부식     |  | 기타   |

|         |                                                       |
|---------|-------------------------------------------------------|
| 발 주 처   | 상주영천고속도로(주)                                           |
| 용 역 명   | 상주영천고속도로 2024-2025년 시설물 안전점검 용역<br>(2025년 상반기 정기안전점검) |
| 점 검 기 관 | (주)명성엔지니어링                                            |
| 도 면 번 호 | 40                                                    |

손상물량표


상주 방향




영천 방향



상면

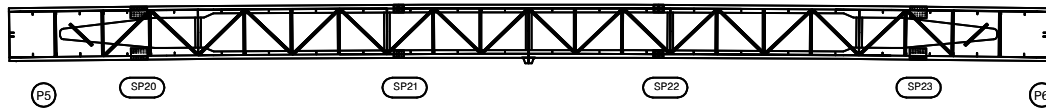


좌측면

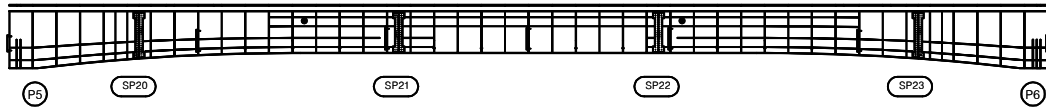

하면



우측면

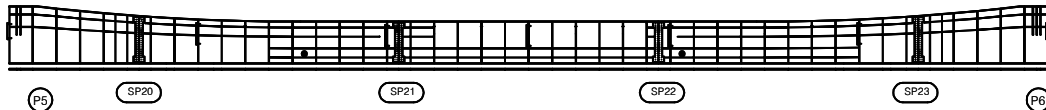


| 번호 | 구분 | 부재 | 손상내용 | 손상현황      |           |           |    |    |    | 비고 |
|----|----|----|------|-----------|-----------|-----------|----|----|----|----|
|    |    |    |      | 폭<br>(mm) | 길이<br>(m) | 너비<br>(m) | 수량 | 단위 | 개소 |    |
| 1  |    |    |      |           |           |           |    |    |    |    |
| 2  |    |    |      |           |           |           |    |    |    |    |
KEY PLAN

← 상주방향

→ 영천방향

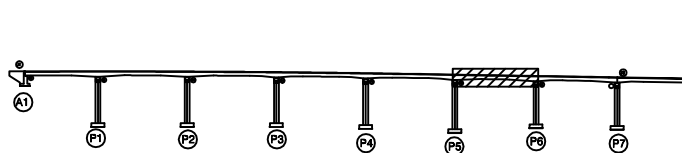

SECTION

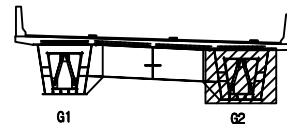

범례

|  |        |  |        |  |      |
|--|--------|--|--------|--|------|
|  | 관 열    |  | 망상균열   |  | 재료분리 |
|  | 편치, 공동 |  | 박리, 파손 |  | 열 화  |
|  | 누수, 체수 |  | 백 태    |  | 퇴적물  |
|  | 철근노출   |  | 침 하    |  | 그을음  |
|  | 부 식    |  | 좌굴, 변형 |  | 기 타  |

|         |                                                       |
|---------|-------------------------------------------------------|
| 발 주 처   | 상주영천고속도로(주)                                           |
| 용 역 명   | 상주영천고속도로 2024~2025년 시설물 안전점검 용역<br>(2025년 상반기 정기안전점검) |
| 점 검 기 관 | (주)명성엔지니어링                                            |
| 도 면 번 호 | 41                                                    |

## 손상물량표

| 번호 | 구분 | 부재 | 손상내용 | 손상현황      |           |           |    |    |    | 비고 |
|----|----|----|------|-----------|-----------|-----------|----|----|----|----|
|    |    |    |      | 폭<br>(mm) | 길이<br>(m) | 너비<br>(m) | 수량 | 단위 | 개소 |    |
| 1  |    |    |      |           |           |           |    |    |    |    |
| 2  |    |    |      |           |           |           |    |    |    |    |
상주 방향




영천 방향




상면

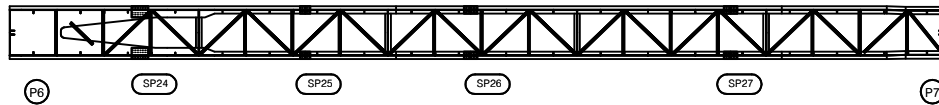


좌측면

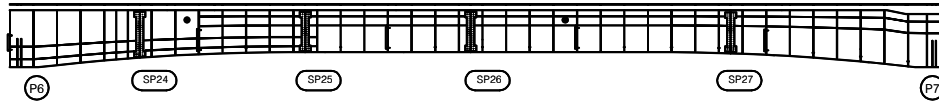

하면

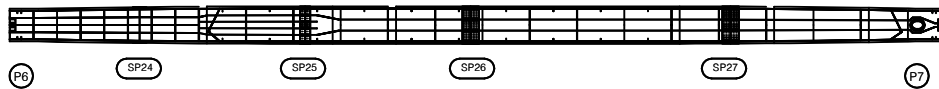


우측면

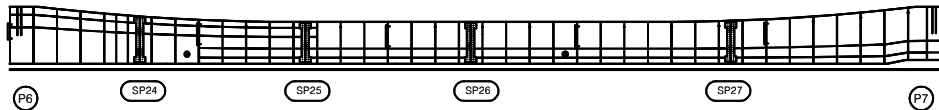


KEY PLAN

← 상주방향

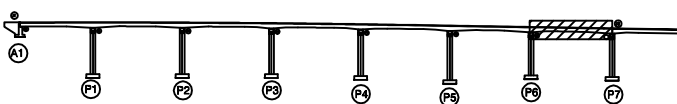

→ 영천방향

SECTION

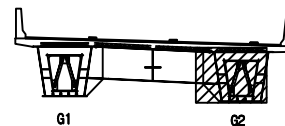

범례

|  |        |  |        |  |      |
|--|--------|--|--------|--|------|
|  | 관 열    |  | 망상근열   |  | 재료분리 |
|  | 편치, 공동 |  | 박리, 파손 |  | 열 화  |
|  | 누수, 체수 |  | 백 테    |  | 퇴적물  |
|  | 철근노출   |  | 침 하    |  | 그늘음  |
|  | 부식     |  | 좌굴, 변형 |  | 기타   |


발 주 처 상주영천고속도로(주)

용역명 상주영천고속도로 2024-2025년 시설물 안전점검 용역  
(2025년 상반기 정기안전점검)


점검기관 (주)명성엔지니어링

도면번호 42


손상물량표

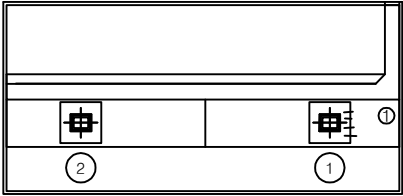

평면도

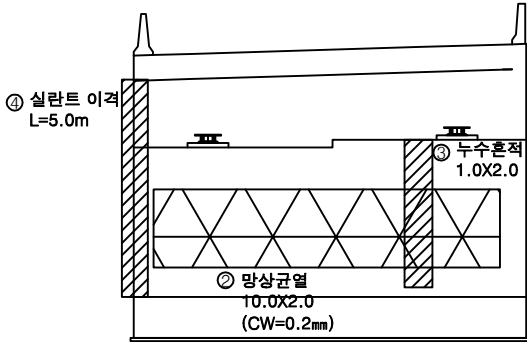

정면

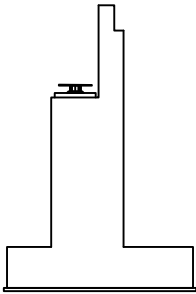


날개벽

| 번호 | 구분  | 부재   | 손상내용      | 손상현황      |           |           |       |                |    | 비고 |
|----|-----|------|-----------|-----------|-----------|-----------|-------|----------------|----|----|
|    |     |      |           | 폭<br>(mm) | 길이<br>(m) | 너비<br>(m) | 수량    | 단위             | 개소 |    |
| 1  | 19하 | 교량받침 | 발침콘크리트 균열 | 0.2       | 0.2       |           | 0.80  | m              | 4  |    |
| 2  | 19하 | 교대   | 망상균열      | 0.2       | 10.0      | 2.0       | 20.00 | m <sup>2</sup> | 1  |    |
| 3  | 19하 | 교대   | 누수흔적      |           | 1.0       | 2.0       | 2.00  | m <sup>2</sup> | 1  |    |
| 4  | 19하 | 교대   | 실란트 이격    |           | 5.0       |           | 5.00  | m              | 1  |    |
| 5  |     |      |           |           |           |           |       |                |    |    |
| 6  |     |      |           |           |           |           |       |                |    |    |
KEY PLAN

← 상주방향

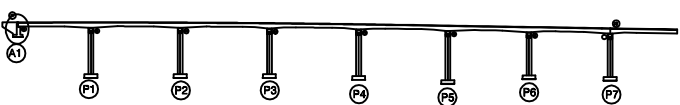

→ 영전방향

SECTION

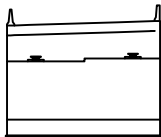


범례

|        |        |      |
|--------|--------|------|
| 균열     | 망상균열   | 재료분리 |
| 천치, 공동 | 박리, 파손 | 열화   |
| 누수, 체수 | 변위     | 퇴적물  |
| 철근노출   | 침하     | 그늘음  |
| 부식     | 좌굴, 변형 | 기타   |


|      |                                                       |
|------|-------------------------------------------------------|
| 발주처  | 상주영천고속도로(주)                                           |
| 용역명  | 상주영천고속도로 2024~2025년 시설물 안전점검 용역<br>(2025년 상반기 정기안전점검) |
| 점검기관 | (주)명성엔지니어링                                            |
| 도면번호 | 43                                                    |

손상물량표


| 번호 | 구분  | 부재   | 손상내용     | 손상현황      |           |           |      |                |    | 비고 |
|----|-----|------|----------|-----------|-----------|-----------|------|----------------|----|----|
|    |     |      |          | 폭<br>(mm) | 길이<br>(m) | 너비<br>(m) | 수량   | 단위             | 개소 |    |
| 1  | 19하 | 교량받침 | 무수축물탈 균열 | 0.1       | 0.2       |           | 2.00 | m              | 10 |    |
| 2  | 19하 | 교량받침 | 무수축물탈 균열 | 0.1       | 0.2       |           | 2.20 | m              | 11 |    |
| 3  | 19하 | 교각   | 박락       |           | 0.2       | 0.5       | 0.10 | m <sup>2</sup> | 1  |    |
| 4  | 19하 | 교각   | 재료분리     |           | 5.0       | 1.0       | 5.00 | m <sup>2</sup> | 1  |    |
| 5  |     |      |          |           |           |           |      |                |    |    |
| 6  |     |      |          |           |           |           |      |                |    |    |
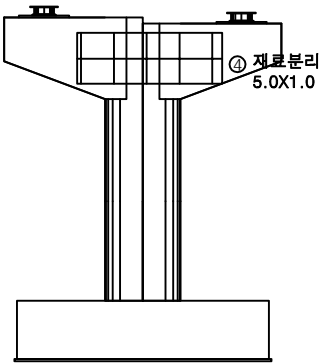


정면

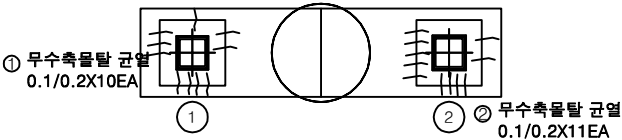


평면도

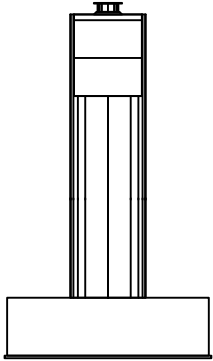



좌측면

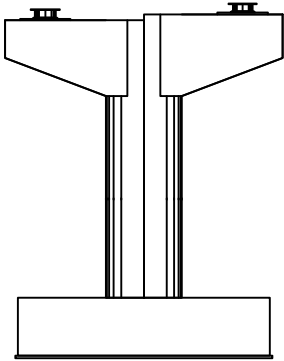

배면

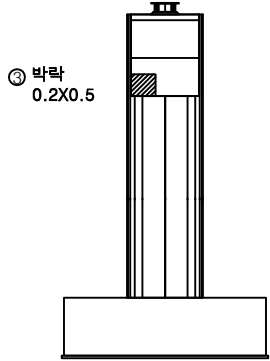

우측면

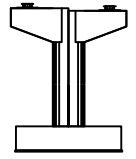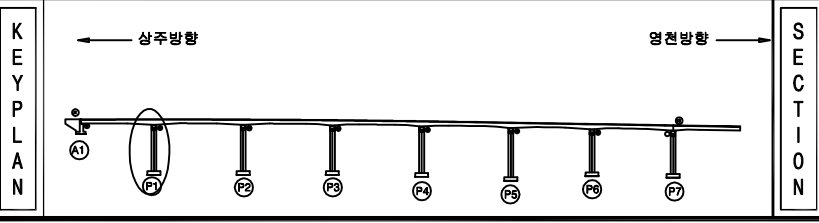

| 범례 | 손상현황   |        |      | 발주처  |
|----|--------|--------|------|------|
|    | 균열     | 망상균열   | 재료분리 |      |
|    | 편치, 공동 | 박리, 파손 | 열화   | 용역명  |
|    | 누수, 체수 | 벽면     | 퇴적물  |      |
|    | 철근노출   | 침하     | 그늘음  | 점검기관 |
|    | 부식     | 좌굴, 변형 | 기타   |      |
|    |        |        |      | 도면번호 |

상주영천고속도로(주)


상주영천고속도로 2024~2025년 시설물 안전점검 용역  
(2025년 상반기 정기안전점검)

(주)명성엔지니어링


44

손상물량표


| 번호 | 구분  | 부재   | 손상내용     | 손상현황      |           |           |      |                |    | 비고 |
|----|-----|------|----------|-----------|-----------|-----------|------|----------------|----|----|
|    |     |      |          | 폭<br>(mm) | 길이<br>(m) | 너비<br>(m) | 수량   | 단위             | 개소 |    |
| 1  | 19하 | 교량받침 | 무수축물탈 균열 | 0.1       | 0.2       |           | 1.40 | m              | 7  |    |
| 2  | 19하 | 교량받침 | 무수축물탈 균열 | 0.1       | 0.2       |           | 1.20 | m              | 6  |    |
| 3  | 21하 | 교각   | 파손       |           | 0.2       | 0.3       | 0.06 | m <sup>2</sup> | 1  |    |
| 4  |     |      |          |           |           |           |      |                |    |    |
| 5  |     |      |          |           |           |           |      |                |    |    |
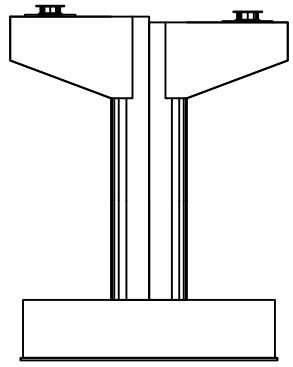


정면

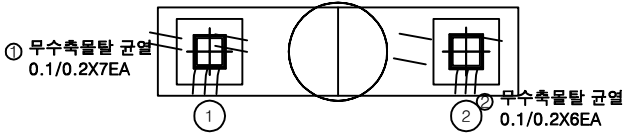


평면도

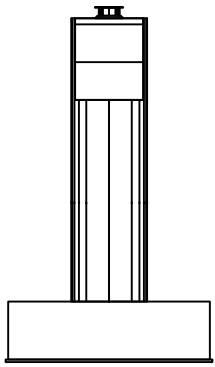

좌측면

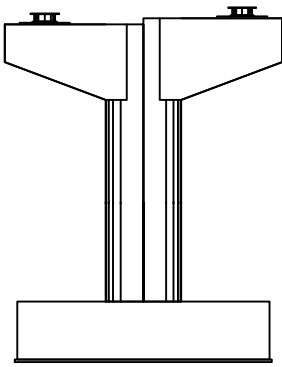

배면

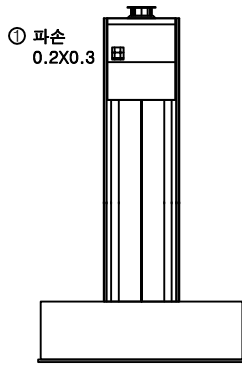

우측면

KEY PLAN

SECTION

범례

|  |        |  |         |  |        |
|--|--------|--|---------|--|--------|
|  | 균열     |  | 방상균열    |  | 재료분리   |
|  | 편치, 공동 |  | 박리, 파손  |  | 델라미네이션 |
|  | 부식, 녹  |  | 스케일, 박락 |  | 퇴적물    |
|  | 철근노출   |  | 침하      |  | 그늘음    |
|  | 부식     |  | 좌굴, 변형  |  | 기타     |

발주처

상주영천고속도로(주)

용역명

상주영천고속도로 2024-2025년 시설물 안전점검 용역  
(2025년 상반기 정기안전점검)


점검기관

(주)명성엔지니어링


도면번호

45


손상물량표

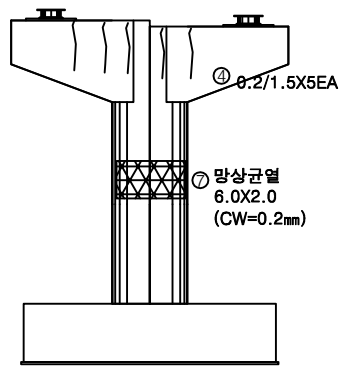


정면

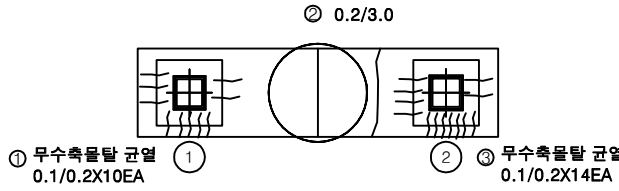


평면도

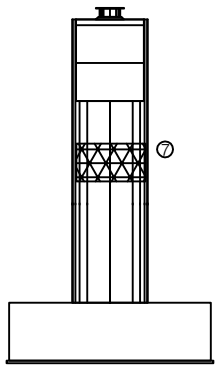

좌측면

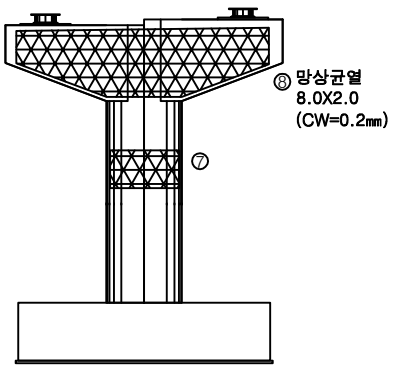


배면

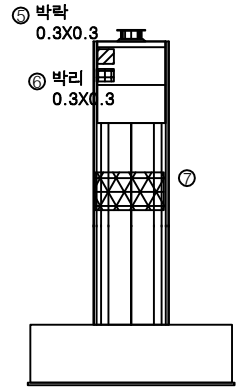


우측면

| 번호 | 구분  | 부재   | 손상내용        | 손상현황      |           |           |       |                |    | 비고 |
|----|-----|------|-------------|-----------|-----------|-----------|-------|----------------|----|----|
|    |     |      |             | 폭<br>(mm) | 길이<br>(m) | 너비<br>(m) | 수량    | 단위             | 개소 |    |
| 1  | 19하 | 교량받침 | 무수축물탈 균열    | 0.1       | 0.2       |           | 2.00  | m              | 10 |    |
| 2  | 19하 | 교각   | 균열(0.3mm미만) | 0.2       | 3.0       |           | 3.00  | m              | 1  |    |
| 3  | 19하 | 교량받침 | 무수축물탈 균열    | 0.1       | 0.2       |           | 2.80  | m              | 14 |    |
| 4  | 19하 | 교각   | 균열(0.3mm미만) | 0.2       | 1.5       |           | 7.50  | m              | 5  |    |
| 5  | 19하 | 교각   | 박락          |           | 0.3       | 0.3       | 0.09  | m <sup>2</sup> | 1  |    |
| 6  | 19하 | 교각   | 박리          |           | 0.3       | 0.3       | 0.09  | m <sup>2</sup> | 1  |    |
| 7  | 23하 | 교각   | 망상균열        | 0.2       | 6.0       | 2.0       | 12.00 | m <sup>2</sup> | 1  |    |
| 8  | 23하 | 교각   | 망상균열        | 0.2       | 8.0       | 2.0       | 16.00 | m <sup>2</sup> | 1  |    |
| 9  |     |      |             |           |           |           |       |                |    |    |
| 10 |     |      |             |           |           |           |       |                |    |    |
KEY PLAN

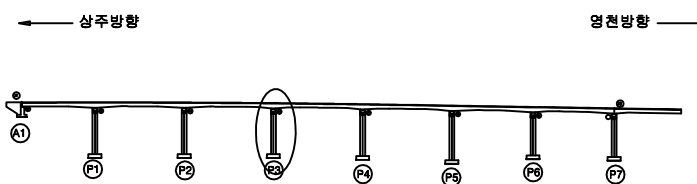

SECTION

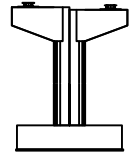


범례


|        |        |      |
|--------|--------|------|
| 균열     | 망상균열   | 재료분리 |
| 전치, 공동 | 박리, 파손 | 열화   |
| 누수, 체수 | 백태     | 퇴적물  |
| 철근노출   | 침하     | 그늘음  |
| 부식     | 좌굴, 변형 | 기타   |

|      |                                                       |
|------|-------------------------------------------------------|
| 발주처  | 상주영천고속도로(주)                                           |
| 용역명  | 상주영천고속도로 2024-2025년 시설물 안전점검 용역<br>(2025년 상반기 정기안전점검) |
| 점검기관 | (주)명성엔지니어링                                            |
| 도면번호 | 46                                                    |


손상물량표

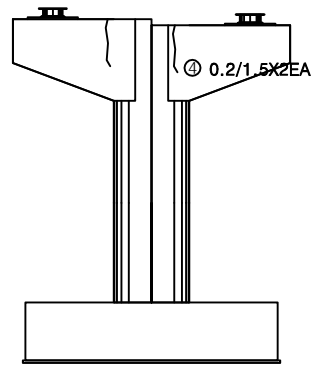


정면

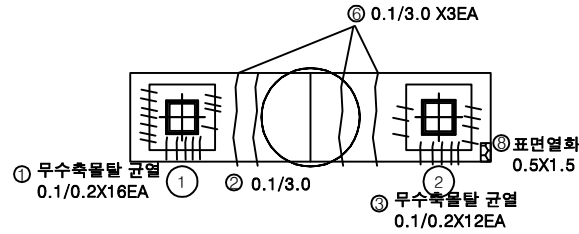


평면도

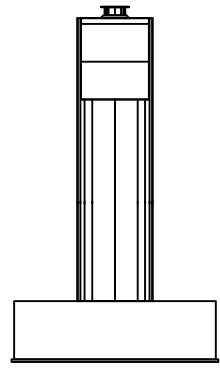

좌측면

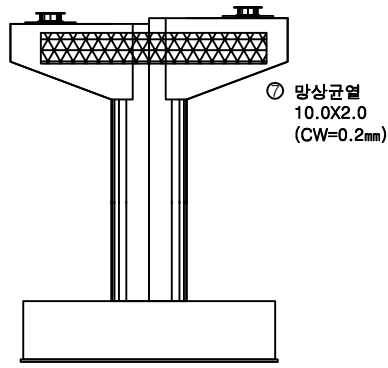


배면

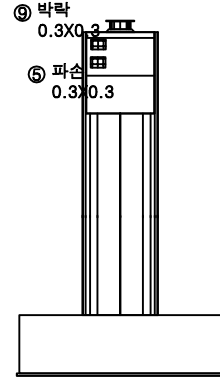


우측면

| 번호 | 구분  | 부재   | 손상내용        | 손상현황      |           |           |       |                |    | 비고 |
|----|-----|------|-------------|-----------|-----------|-----------|-------|----------------|----|----|
|    |     |      |             | 폭<br>(mm) | 길이<br>(m) | 너비<br>(m) | 수량    | 단위             | 개소 |    |
| 1  | 19하 | 교량받침 | 무수축물탈 균열    | 0.1       | 0.2       |           | 3.20  | m              | 16 |    |
| 2  | 19하 | 교각   | 균열(0.3mm미만) | 0.1       | 3.0       |           | 3.00  | m              | 1  |    |
| 3  | 19하 | 교량받침 | 무수축물탈 균열    | 0.1       | 0.2       |           | 2.40  | m              | 12 |    |
| 4  | 19하 | 교각   | 균열(0.3mm미만) | 0.2       | 1.5       |           | 3.00  | m              | 2  |    |
| 5  | 19하 | 교각   | 파손          |           | 0.3       | 0.3       | 0.09  | m <sup>2</sup> | 1  |    |
| 6  | 21하 | 교각   | 균열(0.3mm미만) | 0.1       | 3.0       |           | 9.00  | m              | 3  |    |
| 7  | 21하 | 교각   | 망상균열        | 0.2       | 10.0      | 2.0       | 20.00 | m <sup>2</sup> | 1  |    |
| 8  | 23하 | 교각   | 표면열화        |           | 0.5       | 1.5       | 0.75  | m <sup>2</sup> | 1  |    |
| 9  | 23하 | 교각   | 박락          |           | 0.3       | 0.3       | 0.09  | m <sup>2</sup> | 1  |    |
| 10 |     |      |             |           |           |           |       |                |    |    |
| 11 |     |      |             |           |           |           |       |                |    |    |
KEY PLAN

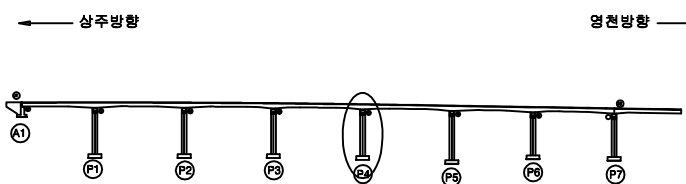

SECTION

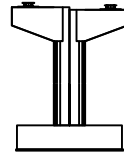


범례


|        |        |      |
|--------|--------|------|
| 균열     | 망상균열   | 재료분리 |
| 전지, 공동 | 박리, 파손 | 열화   |
| 누수, 체수 | 백태     | 퇴적물  |
| 철근노출   | 침하     | 그을음  |
| 부식     | 좌굴, 변형 | 기타   |

|      |                                                       |
|------|-------------------------------------------------------|
| 발주처  | 상주영천고속도로(주)                                           |
| 용역명  | 상주영천고속도로 2024-2025년 시설물 안전점검 용역<br>(2025년 상반기 정기안전점검) |
| 점검기관 | (주)명성엔지니어링                                            |
| 도면번호 | 47                                                    |


손상물량표

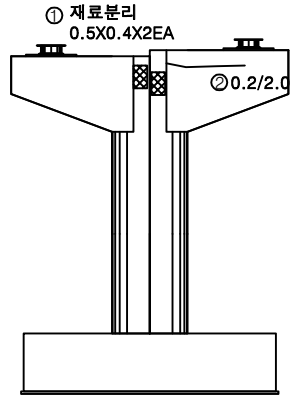


정면

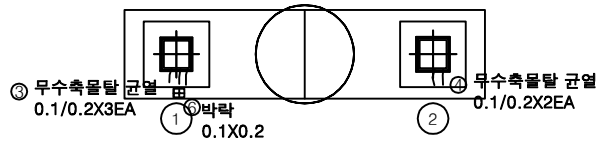


평면도

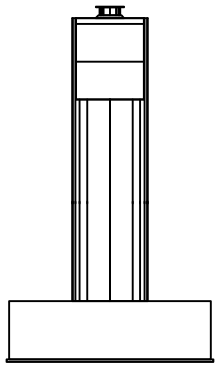

좌측면

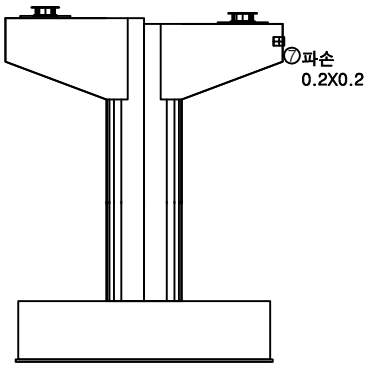


배면

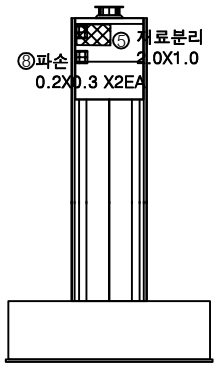


우측면

| 번호 | 구분  | 부재   | 손상내용        | 손상현황      |           |           |      |    |    | 비고 |
|----|-----|------|-------------|-----------|-----------|-----------|------|----|----|----|
|    |     |      |             | 폭<br>(mm) | 길이<br>(m) | 너비<br>(m) | 수량   | 단위 | 개소 |    |
| 1  | 19하 | 교각   | 재료분리        |           | 0.5       | 0.4       | 0.40 | m  | 2  |    |
| 2  | 19하 | 교각   | 균열(0.3mm미만) | 0.2       | 2.0       |           | 2.00 | m  | 1  |    |
| 3  | 19하 | 교량받침 | 무수축물탈 균열    | 0.1       | 0.2       |           | 0.60 | m  | 3  |    |
| 4  | 19하 | 교량받침 | 무수축물탈 균열    | 0.1       | 0.2       |           | 0.40 | m  | 2  |    |
| 5  | 19하 | 교각   | 재료분리        |           | 2.0       | 1.0       | 2.00 | m  | 1  |    |
| 6  | 21하 | 교각   | 박락          |           | 0.1       | 0.2       | 0.02 | m  | 1  |    |
| 7  | 21하 | 교각   | 파손          |           | 0.2       | 0.2       | 0.04 | m  | 1  |    |
| 8  | 23하 | 교각   | 파손          |           | 0.2       | 0.3       | 0.12 | m  | 2  |    |
| 9  |     |      |             |           |           |           |      |    |    |    |
| 10 |     |      |             |           |           |           |      |    |    |    |
KEY PLAN

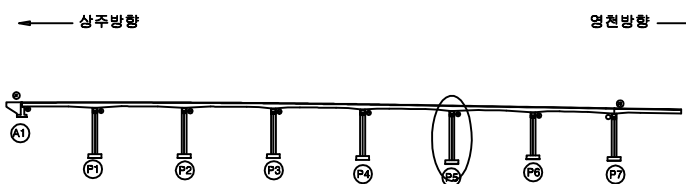

SECTION

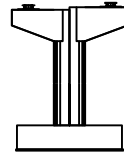


범례


|        |        |      |
|--------|--------|------|
| 균열     | 망상균열   | 재료분리 |
| 천치, 공동 | 박리, 파손 | 열화   |
| 누수, 체수 | 변위     | 퇴적물  |
| 철근노출   | 침하     | 그늘음  |
| 부식     | 좌굴, 변형 | 기타   |

|      |                                                       |
|------|-------------------------------------------------------|
| 발주처  | 상주영천고속도로(주)                                           |
| 용역명  | 상주영천고속도로 2024~2025년 시설물 안전점검 용역<br>(2025년 상반기 정기안전점검) |
| 점검기관 | (주)명성엔지니어링                                            |
| 도면번호 | 48                                                    |


손상물량표

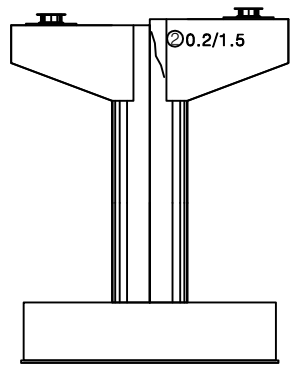


정면

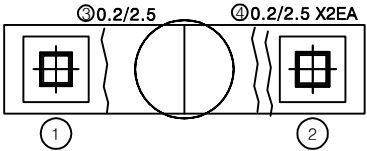


평면도

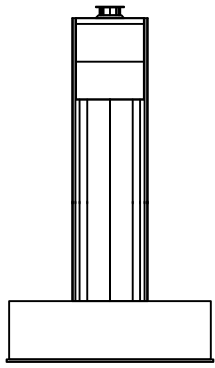

좌측면

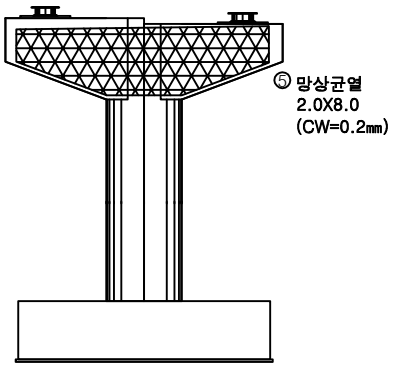


배면

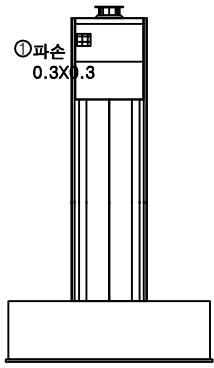


우측면

| 번호 | 구분  | 부재 | 손상내용        | 손상현황      |           |           |       |                |    | 비고 |
|----|-----|----|-------------|-----------|-----------|-----------|-------|----------------|----|----|
|    |     |    |             | 폭<br>(mm) | 길이<br>(m) | 너비<br>(m) | 수량    | 단위             | 개소 |    |
| 1  | 21하 | 교각 | 파손          |           | 0.3       | 0.3       | 0.09  | m <sup>2</sup> | 1  |    |
| 2  | 23하 | 교각 | 균열(0.3mm미만) | 0.2       | 1.5       |           | 1.50  | m              | 1  |    |
| 3  | 23하 | 교각 | 균열(0.3mm미만) | 0.2       | 2.5       |           | 2.50  | m              | 1  |    |
| 4  | 23하 | 교각 | 균열(0.3mm미만) | 0.2       | 2.5       |           | 5.00  | m              | 2  |    |
| 5  | 23하 | 교각 | 망상균열        | 0.2       | 2.0       | 8.0       | 16.00 | m <sup>2</sup> | 1  |    |
| 6  |     |    |             |           |           |           |       |                |    |    |
| 7  |     |    |             |           |           |           |       |                |    |    |
KEY PLAN

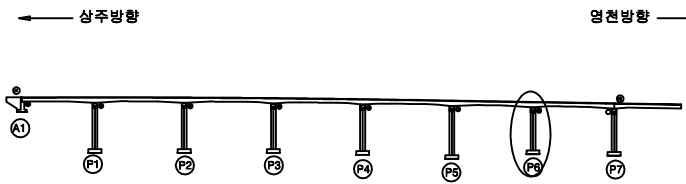

SECTION

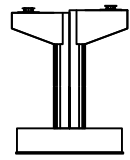


범례


|        |        |      |
|--------|--------|------|
| 균열     | 망상균열   | 재료분리 |
| 전치, 공동 | 박리, 파손 | 열화   |
| 누수, 침수 | 침하     | 그늘음  |
| 철근노출   | 부식     | 기타   |

|      |                                                       |
|------|-------------------------------------------------------|
| 발주처  | 상주영천고속도로(주)                                           |
| 용역명  | 상주영천고속도로 2024~2025년 시설물 안전점검 용역<br>(2025년 상반기 정기안전점검) |
| 점검기관 | (주)명성엔지니어링                                            |
| 도면번호 | 49                                                    |


손상물량표

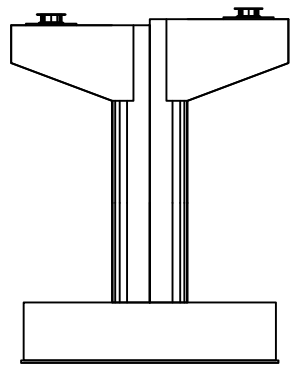


정면

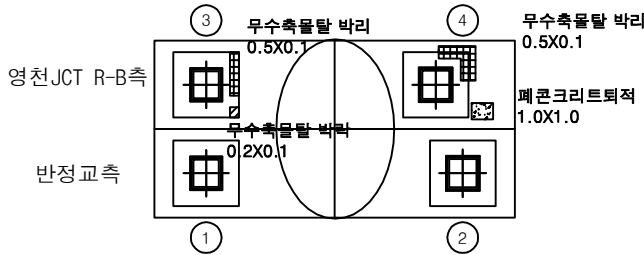


평면도

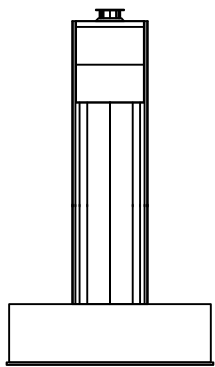

좌측면

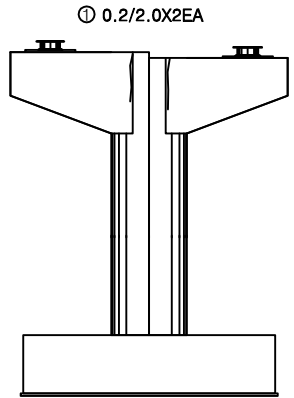

배면

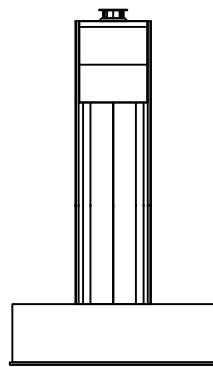


우측면

| 번호 | 구분  | 부재 | 손상내용        | 손상현황      |           |           |      |    |    | 비고 |
|----|-----|----|-------------|-----------|-----------|-----------|------|----|----|----|
|    |     |    |             | 폭<br>(mm) | 길이<br>(m) | 너비<br>(m) | 수량   | 단위 | 개소 |    |
| 1  | 19하 | 교각 | 균열(0.3mm미만) | 0.2       | 2.0       |           | 4.00 | m  | 2  |    |
| 2  |     |    |             |           |           |           |      |    |    |    |
| 3  |     |    |             |           |           |           |      |    |    |    |
KEY PLAN

← 상주방향

→ 영천방향

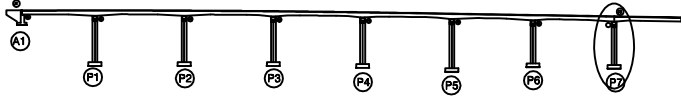

SECTION

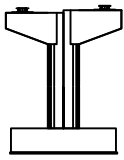

범례

|        |        |      |
|--------|--------|------|
| 균열     | 망상균열   | 재료분리 |
| 천치, 공동 | 박리, 파손 | 열화   |
| 누수, 체수 | 뒤틀림    | 퇴적물  |
| 철근노출   | 침하     | 그늘음  |
| 부식     | 좌굴, 변형 | 기타   |

|      |                                                       |
|------|-------------------------------------------------------|
| 발주처  | 상주영천고속도로(주)                                           |
| 용역명  | 상주영천고속도로 2024~2025년 시설물 안전점검 용역<br>(2025년 상반기 정기안전점검) |
| 점검기관 | (주)명성엔지니어링                                            |
| 도면번호 | 50                                                    |

영 천 방 향


ID : 반정교 교면포장 S1 (영천방향)

# 손상물량표

상주 방향



영천 방향

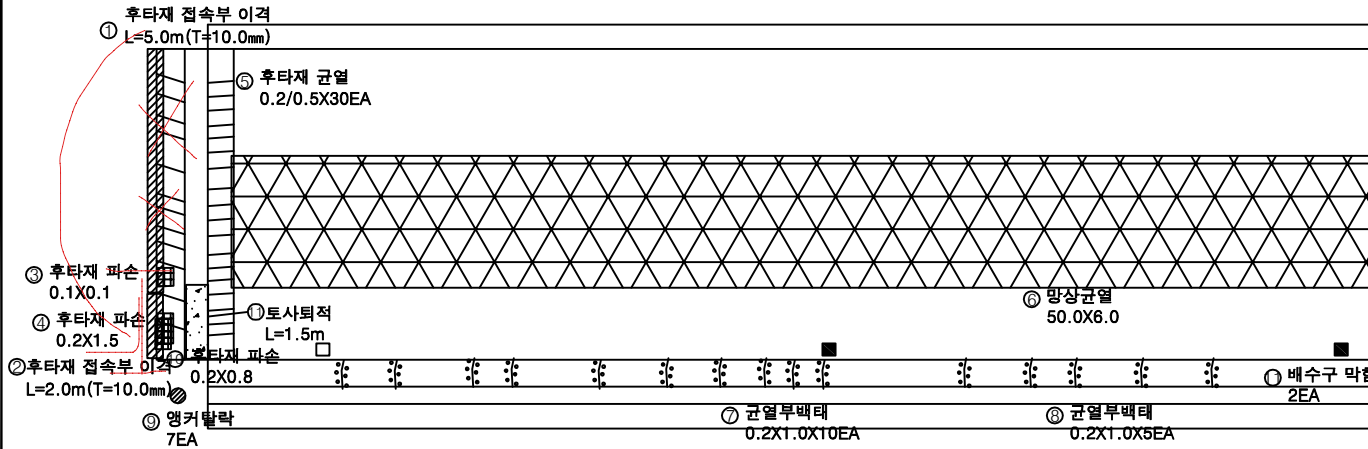

A1


P1

| 번호 | 구분  | 부재   | 손상내용       | 손상현황      |           |           |        |    |    | 비고      |
|----|-----|------|------------|-----------|-----------|-----------|--------|----|----|---------|
|    |     |      |            | 폭<br>(mm) | 길이<br>(m) | 너비<br>(m) | 수량     | 단위 | 개소 |         |
| 1  | 19하 | 교면포장 | 후타재 접속부 이격 |           | 5.0       |           | 5.00   | m  | 1  | 23'상 보수 |
| 2  | 19하 | 교면포장 | 후타재 접속부 이격 |           | 2.0       |           | 2.00   | m  | 1  | 23'상 보수 |
| 3  | 19하 | 신축이음 | 후타재 파손     |           | 0.1       | 0.1       | 0.01   | m² | 1  | 21'상 보수 |
| 4  | 19하 | 신축이음 | 후타재 파손     |           | 0.2       | 1.5       | 0.30   | m² | 1  | 21'상 보수 |
| 5  | 19하 | 신축이음 | 후타재 균열     | 0.2       | 0.5       |           | 15.00  | m  | 30 |         |
| 6  | 19하 | 교면포장 | 포장 망상균열    |           | 50.0      | 6.0       | 300.00 | m² | 1  |         |
| 7  | 19하 | 방호벽  | 균열부백태      |           | 0.2       | 1.0       | 2.00   | m² | 10 |         |
| 8  | 20하 | 방호벽  | 균열부백태      |           | 0.2       | 1.0       | 1.00   | m² | 5  |         |
| 9  | 20하 | 신축이음 | 차수판 앵커탈락   |           |           |           | 7.00   | EA | 7  |         |
| 10 | 22하 | 신축이음 | 후타재 파손     |           | 0.2       | 0.8       | 0.16   | m² | 1  |         |
| 11 | 23하 | 배수시설 | 배수구 막힘     |           |           |           | 2.00   | EA | 2  |         |
| 12 | 25하 | 신축이음 | 토사퇴적       |           | 1.5       |           | 1.50   | m  | 1  |         |
| 13 |     |      |            |           |           |           |        |    |    |         |
| 14 |     |      |            |           |           |           |        |    |    |         |
KEY PLAN

← 상주방향

→ 영천방향

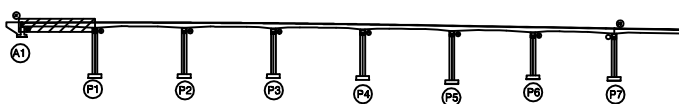

SECTION

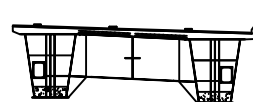

G1

G2

범례

|  |        |  |        |  |        |
|--|--------|--|--------|--|--------|
|  | 균열     |  | 망상균열   |  | 재료분리   |
|  | 편치, 공동 |  | 박리, 파손 |  | 델라미네이션 |
|  | 누수, 체수 |  | 백태     |  | 퇴적물    |
|  | 철근노출   |  | 침하     |  | 그늘음    |
|  | 부식     |  | 좌굴, 변형 |  | 기타     |

발주처 상주영천고속도로(주)

용역명 상주영천고속도로 2024~2025년 시설물 안전점검 용역  
(2025년 상반기 정기안전점검)

점검기관 (주)명성엔지니어링


도면번호

ID : 반정교 교면포장 S2 (영천방향)

상주 방향



영천 방향

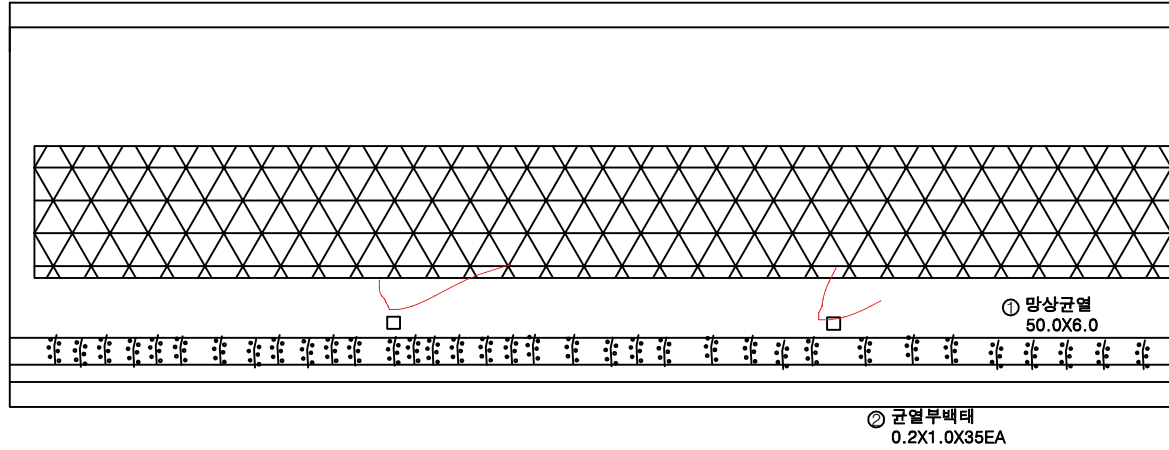

P1

P2


### 손상 물량 표

| 번호 | 구분  | 부재   | 손상내용    | 손상현황      |           |           |        |                |    | 비고 |
|----|-----|------|---------|-----------|-----------|-----------|--------|----------------|----|----|
|    |     |      |         | 폭<br>(mm) | 길이<br>(m) | 너비<br>(m) | 수량     | 단위             | 개소 |    |
| 1  | 19하 | 교면포장 | 포장 망상균열 |           | 50.0      | 6.0       | 300.00 | m <sup>2</sup> | 1  |    |
| 2  | 19하 | 방호벽  | 균열부백태   |           | 0.2       | 1.0       | 7.00   | m <sup>2</sup> | 35 |    |
| 3  |     |      |         |           |           |           |        |                |    |    |
| 4  |     |      |         |           |           |           |        |                |    |    |
KEY PLAN

← 상주방향

→ 영천방향

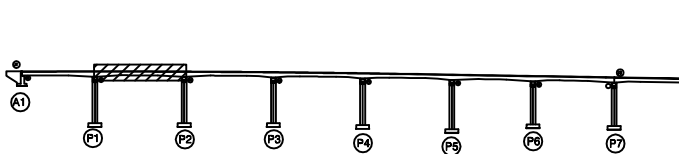

SECTION

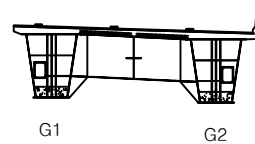

범례


|  |  |  |
|--|--|--|
|  |  |  |
|  |  |  |
|  |  |  |

|      |                                                       |
|------|-------------------------------------------------------|
| 발주처  | 상주영천고속도로(주)                                           |
| 용역명  | 상주영천고속도로 2024~2025년 시설물 안전점검 용역<br>(2025년 상반기 정기안전점검) |
| 점검기관 | (주)명성엔지니어링                                            |
| 도면번호 | 02                                                    |

상주 방향



영천 방향

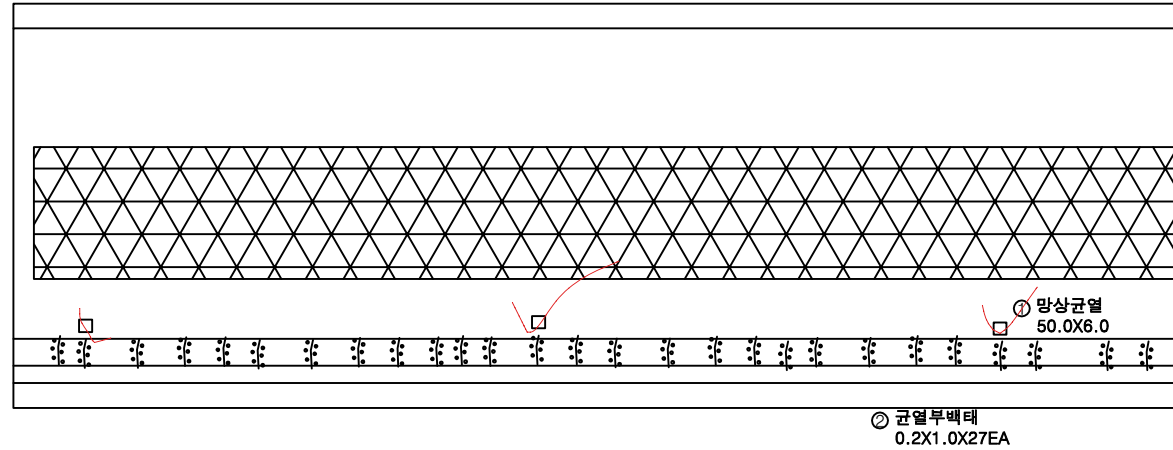

P2

P3


## 손상 물 량 표

| 번호 | 구분  | 부재   | 손상내용    | 손상현황      |           |           |        |                |    | 비 고 |
|----|-----|------|---------|-----------|-----------|-----------|--------|----------------|----|-----|
|    |     |      |         | 폭<br>(mm) | 길이<br>(m) | 너비<br>(m) | 수량     | 단위             | 개소 |     |
| 1  | 19하 | 교면포장 | 포장 망상균열 |           | 50.0      | 6.0       | 300.00 | m <sup>2</sup> | 1  |     |
| 2  | 19하 | 방호벽  | 균열부백태   |           | 0.2       | 1.0       | 5.40   | m <sup>2</sup> | 27 |     |
| 3  |     |      |         |           |           |           |        |                |    |     |
| 4  |     |      |         |           |           |           |        |                |    |     |
KEY PLAN

← 상주방향

→ 영천방향

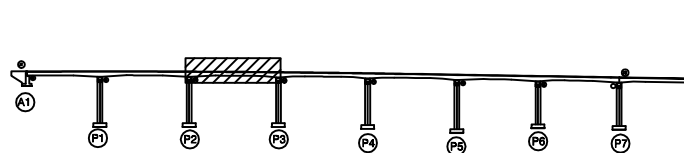

SECTION

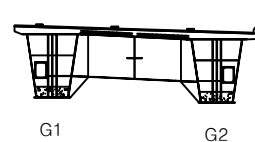

범례

|  |        |  |        |  |      |
|--|--------|--|--------|--|------|
|  | 균열     |  | 망상균열   |  | 재료분리 |
|  | 편치, 공동 |  | 박리, 파손 |  | 열화   |
|  | 누수, 체수 |  | 백태     |  | 퇴적물  |
|  | 철근노출   |  | 침하     |  | 그늘음  |
|  | 부식     |  | 좌굴, 변형 |  | 기타   |

발 주 처 상주영천고속도로(주)

용역명 상주영천고속도로 2024-2025년 시설물 안전점검 용역  
(2025년 상반기 정기안전점검)

점검기관 (주)명성엔지니어링


도면번호

## 손상물량표

상주 방향



영천 방향

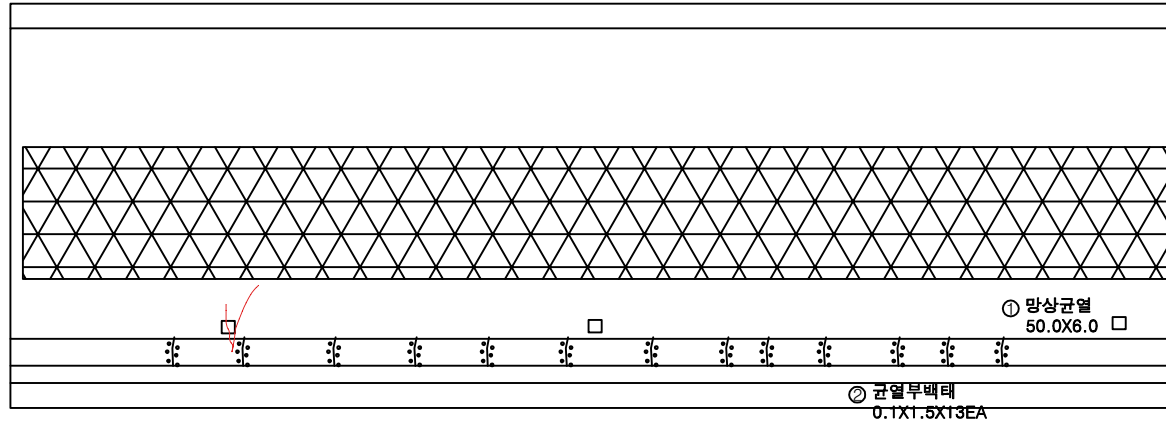

P3


P4

| 번호 | 구분  | 부재   | 손상내용    | 손상현황      |           |           |        |                |    | 비고 |
|----|-----|------|---------|-----------|-----------|-----------|--------|----------------|----|----|
|    |     |      |         | 폭<br>(mm) | 길이<br>(m) | 너비<br>(m) | 수량     | 단위             | 개소 |    |
| 1  | 19하 | 교면포장 | 포장 망상균열 |           | 50.0      | 6.0       | 300.00 | m <sup>2</sup> | 1  |    |
| 2  | 20하 | 방호벽  | 균열부배터   |           | 0.1       | 1.5       | 1.95   | m <sup>2</sup> | 13 |    |
| 3  |     |      |         |           |           |           |        |                |    |    |
| 4  |     |      |         |           |           |           |        |                |    |    |
KEY PLAN

← 상주방향

영천방향 →

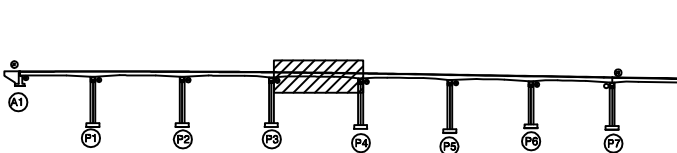

SECTION

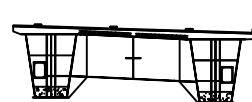

G1

G2


범례

|        |        |      |                                                              |
|--------|--------|------|--------------------------------------------------------------|
| 균열     | 망상균열   | 재료분리 | 발주처<br>상주영천고속도로(주)                                           |
| 편치, 공동 | 박리, 파손 | 열화   |                                                              |
| 누수, 체수 | 벽터     | 퇴적물  | 용역명<br>상주영천고속도로 2024-2025년 시설물 안전점검 용역<br>(2025년 상반기 정기안전점검) |
| 철근노출   | 침하     | 그늘음  |                                                              |
| 부식     | 좌굴, 변형 | 기타   | 점검기관<br>(주)명성엔지니어링                                           |
|        |        |      | 도면번호<br>04                                                   |

상주 방향



영천 방향

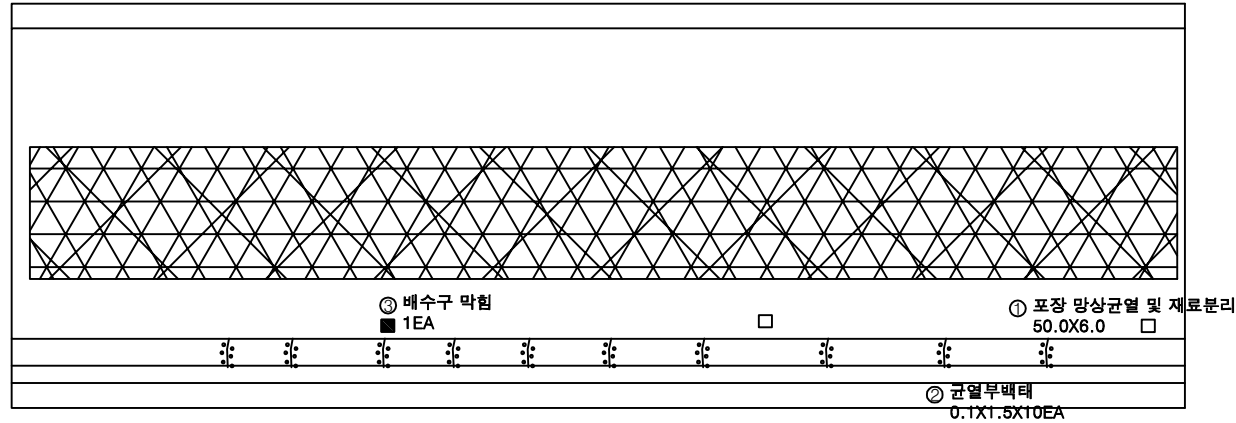

P4

P5


## 손상물량표

| 번호 | 구분  | 부재   | 손상내용           | 손상현황      |           |           |        |                |    | 비고 |
|----|-----|------|----------------|-----------|-----------|-----------|--------|----------------|----|----|
|    |     |      |                | 폭<br>(mm) | 길이<br>(m) | 너비<br>(m) | 수량     | 단위             | 개소 |    |
| 1  | 19하 | 교면포장 | 포장 망상균열 및 재료분리 |           | 50.0      | 6.0       | 300.00 | m <sup>2</sup> | 1  |    |
| 2  | 21하 | 방호벽  | 균열부백태          |           | 0.1       | 1.5       | 1.50   | m <sup>2</sup> | 10 |    |
| 3  | 23하 | 배수시설 | 배수구 막힘         |           |           |           | 1.00   | EA             | 1  |    |
| 4  |     |      |                |           |           |           |        |                |    |    |
| 5  |     |      |                |           |           |           |        |                |    |    |
KEY PLAN

← 상주방향

영천방향 →

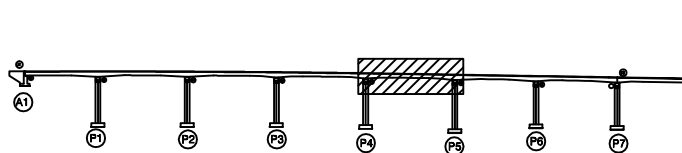

SECTION

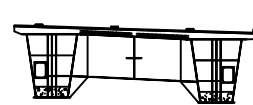

G1

G2

범례

|  |        |  |        |  |      |
|--|--------|--|--------|--|------|
|  | 균열     |  | 망상균열   |  | 재료분리 |
|  | 편치, 공동 |  | 박리, 파손 |  | 열화   |
|  | 누수, 체수 |  | 백태     |  | 퇴적물  |
|  | 철근노출   |  | 침하     |  | 그늘음  |
|  | 부식     |  | 좌굴, 변형 |  | 기타   |

발주처 상주영천고속도로(주)

용역명 상주영천고속도로 2024~2025년 시설물 안전점검 용역  
(2025년 상반기 정기안전점검)


점검기관 (주)명성엔지니어링

도면번호 05

상주 방향



영천 방향

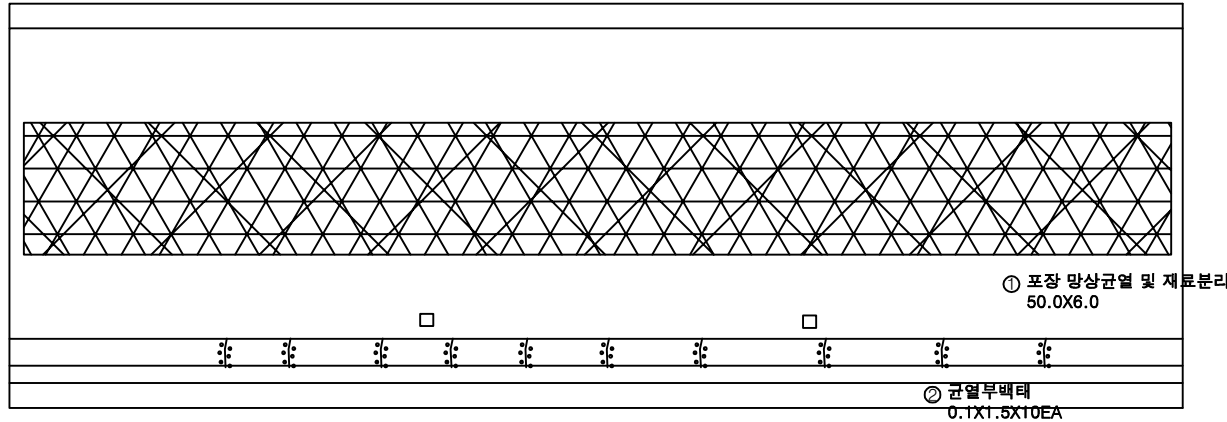

P5

P6


## 손상물량표

| 번호 | 구분  | 부재   | 손상내용           | 손상현황      |           |           |        |                |    | 비고 |
|----|-----|------|----------------|-----------|-----------|-----------|--------|----------------|----|----|
|    |     |      |                | 폭<br>(mm) | 길이<br>(m) | 너비<br>(m) | 수량     | 단위             | 개소 |    |
| 1  | 19하 | 교면포장 | 포장 망상균열 및 재료분리 |           | 50.0      | 6.0       | 300.00 | m <sup>2</sup> | 1  |    |
| 2  | 24하 | 방호벽  | 균열투백태          |           | 0.1       | 1.5       | 1.50   | m <sup>2</sup> | 10 |    |
| 3  |     |      |                |           |           |           |        |                |    |    |
| 4  |     |      |                |           |           |           |        |                |    |    |
KEY PLAN

← 상주방향

→ 영천방향

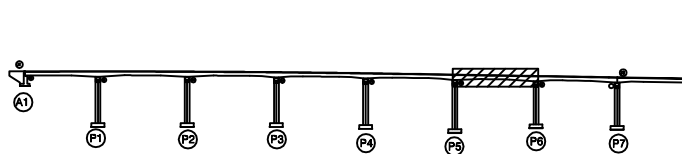

SECTION

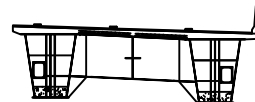

G1

G2

범례

|  |        |  |        |  |      |
|--|--------|--|--------|--|------|
|  | 균열     |  | 망상균열   |  | 재료분리 |
|  | 편치, 공동 |  | 박리, 파손 |  | 열화   |
|  | 누수, 채수 |  | 백태     |  | 퇴적물  |
|  | 철근노출   |  | 침하     |  | 그늘음  |
|  | 부식     |  | 좌굴, 변형 |  | 기타   |

발주처 상주영천고속도로(주)

용역명 상주영천고속도로 2024~2025년 시설물 안전점검 용역  
(2025년 상반기 정기안전점검)

점검기관 (주)명성엔지니어링

도면번호 06


## 손상물량표

| 번호 | 구분  | 부재   | 손상내용           | 손상현황      |           |           |        |                |    | 비고      |
|----|-----|------|----------------|-----------|-----------|-----------|--------|----------------|----|---------|
|    |     |      |                | 폭<br>(mm) | 길이<br>(m) | 너비<br>(m) | 수량     | 단위             | 개소 |         |
| 1  | 19하 | 교면포장 | 포장 망상균열 및 재료분리 |           | 50.0      | 6.0       | 300.00 | m <sup>2</sup> | 1  |         |
| 2  | 19하 | 신축이음 | 차수판 앵커탈락       |           |           |           | 5.00   | EA             | 5  |         |
| 3  | 19하 | 신축이음 | 후타재 균열         | 0.2       | 0.5       |           | 8.00   | m              | 16 |         |
| 4  | 19하 | 신축이음 | 차수판 앵커탈락       |           |           |           | 3.00   | EA             | 3  |         |
| 5  | 19하 | 교면포장 | 포장 파손          |           | 0.3       | 0.3       | 0.09   | m <sup>2</sup> | 1  | 22'하 보수 |
| 6  | 22하 | 교면포장 | 포장 파손          |           | 0.2       | 0.2       | 0.08   | m <sup>2</sup> | 2  |         |
| 7  | 23하 | 교면포장 | 포장 파손          |           | 0.2       | 0.2       | 0.04   | m <sup>2</sup> | 1  | 24'상 보수 |
| 8  | 23하 | 방호벽  | 균열부백태          |           | 0.2       | 1.0       | 2.60   | m <sup>2</sup> | 13 |         |
| 9  | 25하 | 신축이음 | 토사퇴적           |           | 2.0       |           | 2.00   | m              | 1  |         |
| 10 | 25상 | 교면포장 | 포장 파손          |           | 0.2       | 0.2       | 0.08   | m <sup>2</sup> | 2  |         |
| 11 |     |      |                |           |           |           |        |                |    |         |
| 12 |     |      |                |           |           |           |        |                |    |         |
상주 방향



영천 방향

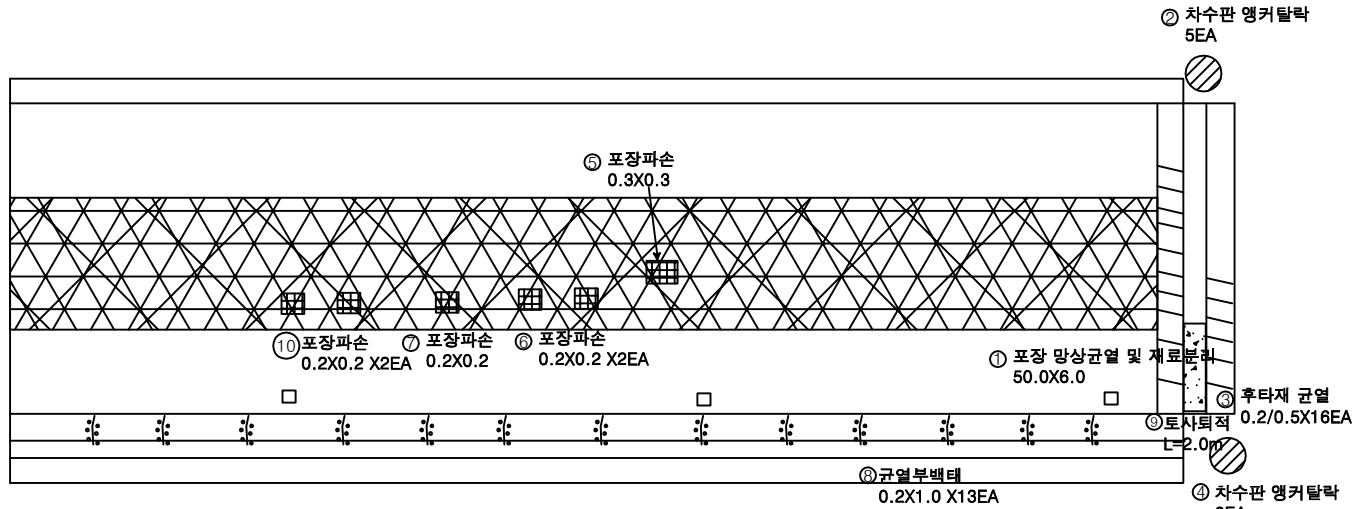

P6


P7

23+14+14+25


KEY PLAN

← 상주방향

→ 영천방향

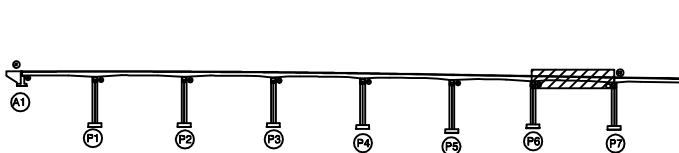

SECTION

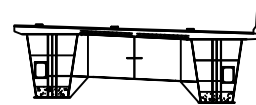

G1

G2

범례

|  |        |  |        |  |      |
|--|--------|--|--------|--|------|
|  | 균열     |  | 망상균열   |  | 재료분리 |
|  | 누수, 침수 |  | 바리, 파손 |  | 열화   |
|  | 철근노출   |  | 침하     |  | 퇴적물  |
|  | 부식     |  | 좌굴, 변형 |  | 기타   |

발주처 상주영천고속도로(주)

용역명 상주영천고속도로 2024-2025년 시설물 안전점검 용역  
(2025년 상반기 정기안전점검)

점검기관 (주)명성엔지니어링


도면번호

ID : 반정교 바닥판하면 S1 (영천방향)

상주 방향



영천 방향

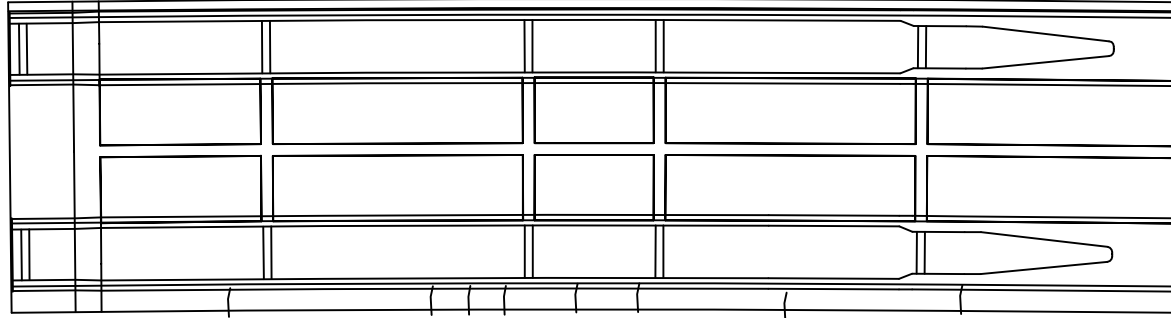

① 0.1/0.5 X8EA

A1


P1

### 손상 물 량 표

| 번호 | 구분  | 부재  | 손상내용        | 손상현황      |           |           |      |    |    | 비 고 |
|----|-----|-----|-------------|-----------|-----------|-----------|------|----|----|-----|
|    |     |     |             | 폭<br>(mm) | 길이<br>(m) | 너비<br>(m) | 수량   | 단위 | 개소 |     |
| 1  | 19하 | 바닥판 | 균열(0.3mm미만) | 0.1       | 0.5       |           | 4.00 | m  | 8  |     |
| 2  |     |     |             |           |           |           |      |    |    |     |
| 3  |     |     |             |           |           |           |      |    |    |     |
KEY PLAN

← 상주방향

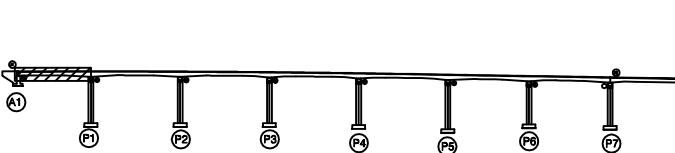

→ 영천방향

SECTION

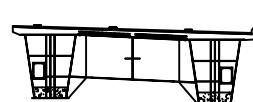

G1

G2

범례

|  |        |  |        |  |      |
|--|--------|--|--------|--|------|
|  | 균열     |  | 망상균열   |  | 재료분리 |
|  | 편치, 공동 |  | 박리, 파손 |  | 델 화  |
|  | 누수, 체수 |  | 백택     |  | 퇴적물  |
|  | 철근노출   |  | 침하     |  | 그늘음  |
|  | 부식     |  | 좌굴, 변형 |  | 기타   |

발 주 처 상주영천고속도로(주)

용역명 상주영천고속도로 2024~2025년 시설물 안전점검 용역  
(2025년 상반기 정기안전점검)

점 검 기 관 (주)명성엔지니어링


도면번호

ID : 반정교 바닥판하면 S2 (영천방향)

상주 방향



영천 방향

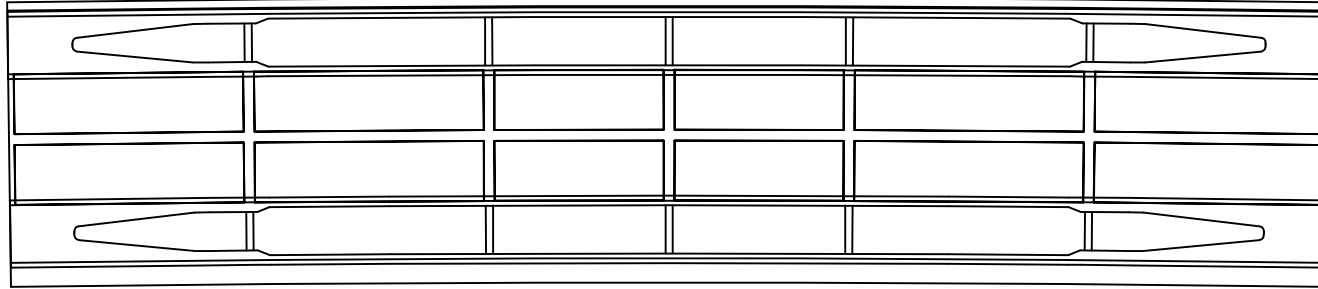

P1


P2

손상 물 량 표

| 번호 | 구분 | 부재 | 손상내용 | 손상현황      |           |           |    |    |    | 비 고 |
|----|----|----|------|-----------|-----------|-----------|----|----|----|-----|
|    |    |    |      | 폭<br>(mm) | 길이<br>(m) | 너비<br>(m) | 물량 | 단위 | 개소 |     |
| 1  |    |    |      |           |           |           |    |    |    |     |
| 2  |    |    |      |           |           |           |    |    |    |     |
KEY PLAN

상주방향

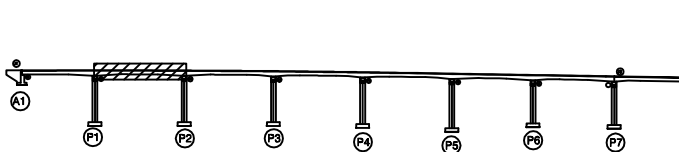

영천방향

SECTION

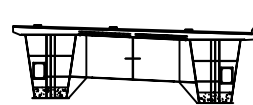

G1

G2

범례

|        |        |      |
|--------|--------|------|
| 콘크리트   | 방상근열   | 재료분리 |
| 균열, 공동 | 박리, 파손 | 열화   |
| 누수, 체수 | 녹 발생   | 퇴적물  |
| 철근노출   | 침하     | 그늘음  |
| 부식     | 좌굴, 변형 | 기타   |

발 주 처 상주영천고속도로(주)

용역명 상주영천고속도로 2024~2025년 시설물 안전점검 용역  
(2025년 상반기 정기안전점검)

점 검 기 관 (주)명성엔지니어링


도면번호 09

ID : 반정교 바닥판하면 S3 (영천방향)

상주 방향



영천 방향

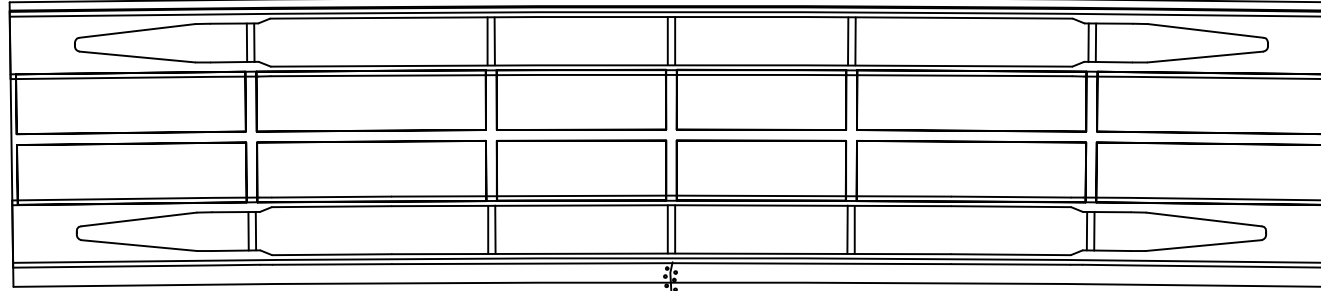

① 균열부백태  
0.1X1.0

P2

P3


# 손상물량표

| 번호 | 구분  | 부재  | 손상내용  | 손상현황      |           |           |      |                |    | 비고 |
|----|-----|-----|-------|-----------|-----------|-----------|------|----------------|----|----|
|    |     |     |       | 폭<br>(mm) | 길이<br>(m) | 너비<br>(m) | 수량   | 단위             | 개소 |    |
| 1  | 21하 | 바닥판 | 균열부백태 |           | 0.1       | 1.0       | 0.10 | m <sup>2</sup> | 1  |    |
| 2  |     |     |       |           |           |           |      |                |    |    |
| 3  |     |     |       |           |           |           |      |                |    |    |
KEY PLAN

← 상주방향

→ 영천방향

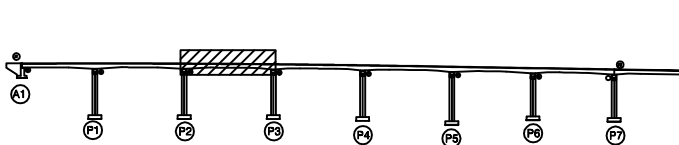

SECTION

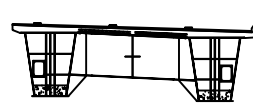

G1

G2

범례

|  |        |  |        |  |      |
|--|--------|--|--------|--|------|
|  | 균열     |  | 망상균열   |  | 재료분리 |
|  | 전치, 공동 |  | 박리, 파손 |  | 열화   |
|  | 누수, 체수 |  | 백태     |  | 퇴적물  |
|  | 철근노출   |  | 침하     |  | 그을음  |
|  | 부식     |  | 좌굴, 변형 |  | 기타   |

발주처 상주영천고속도로(주)

용역명 상주영천고속도로 2024~2025년 시설물 안전점검 용역  
(2025년 상반기 정기안전점검)

점검기관 (주)명성엔지니어링


도면번호

ID : 반정교 바닥판하면 S4 (영천방향)

상주 방향



영천 방향

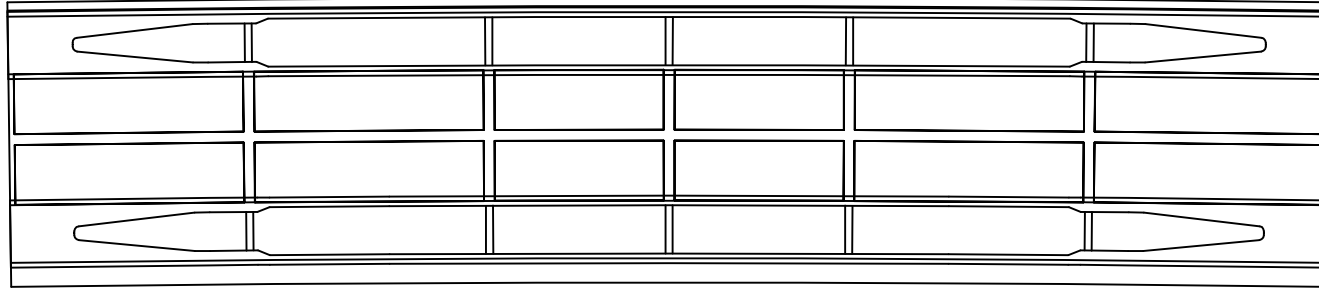

P3

P4


# 손상 물 량 표

| 번호 | 구분 | 부재 | 손상내용 | 손상현황      |           |           |    |    |    | 비 고 |
|----|----|----|------|-----------|-----------|-----------|----|----|----|-----|
|    |    |    |      | 폭<br>(mm) | 길이<br>(m) | 너비<br>(m) | 수량 | 단위 | 개소 |     |
| 1  |    |    |      |           |           |           |    |    |    |     |
| 2  |    |    |      |           |           |           |    |    |    |     |
KEY PLAN

← 상주방향

→ 영천방향

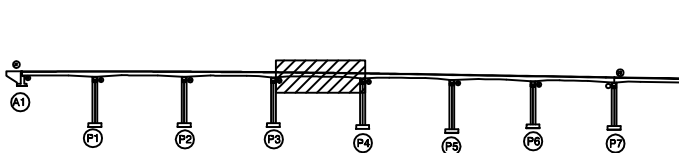

SECTION

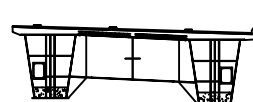

G1

G2

범례

|        |        |      |
|--------|--------|------|
| 균열     | 방상근열   | 재료분리 |
| 천치, 공동 | 박리, 파손 | 열화   |
| 누수, 체수 | 녹 발생   | 퇴적물  |
| 철근노출   | 침하     | 그늘음  |
| 부식     | 좌굴, 변형 | 기타   |

발 주 처 상주영천고속도로(주)

용역명 상주영천고속도로 2024~2025년 시설물 안전점검 용역  
(2025년 상반기 정기안전점검)

점 검 기 관 (주)명성엔지니어링


도면번호

ID : 반정교 바닥판하면 S5 (영천방향)

상주 방향



영천 방향

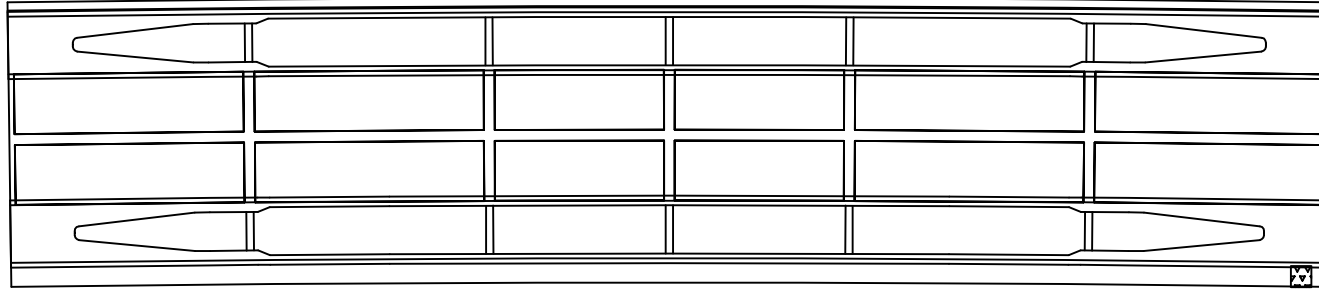

① 배수관 누수  
1EA

P4


P5

### 손상물량표

| 번호 | 구분  | 부재   | 손상내용   | 손상현황      |           |           |      |    |    | 비고 |
|----|-----|------|--------|-----------|-----------|-----------|------|----|----|----|
|    |     |      |        | 폭<br>(mm) | 길이<br>(m) | 너비<br>(m) | 수량   | 단위 | 개소 |    |
| 1  | 19하 | 배수시설 | 배수관 누수 |           |           |           | 1.00 | EA | 1  |    |
| 2  |     |      |        |           |           |           |      |    |    |    |
| 3  |     |      |        |           |           |           |      |    |    |    |
KEY PLAN

← 상주방향

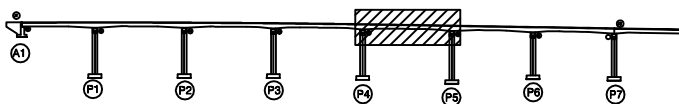

→ 영천방향

SECTION

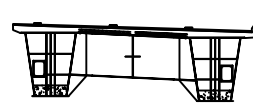

G1

G2

범례

|        |        |      |
|--------|--------|------|
| 균열     | 망상근열   | 재료분리 |
| 전치, 공동 | 박리, 파손 | 열화   |
| 누수, 체수 | 부식     | 퇴적물  |
| 철근노출   | 침하     | 그울음  |
| 부식     | 좌굴, 변형 | 기타   |

발주처 상주영천고속도로(주)

용역명 상주영천고속도로 2024~2025년 시설물 안전점검 용역  
(2025년 상반기 정기안전점검)

점검기관 (주)명성엔지니어링


도면번호

ID : 반정교 바닥판하면 S6 (영천방향)

상주 방향



영천 방향

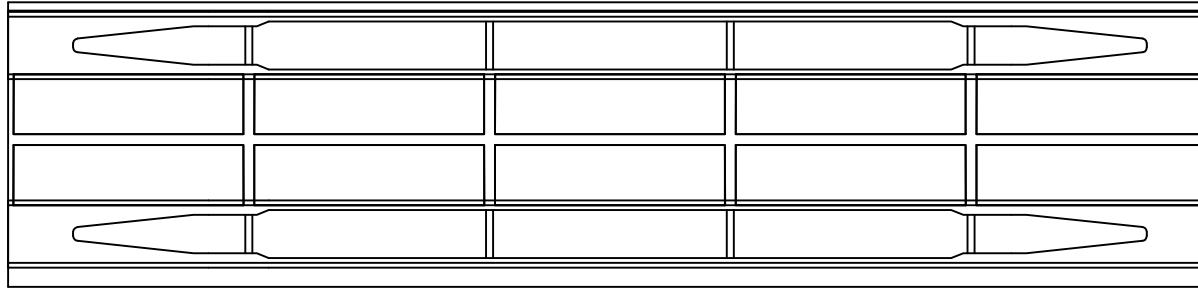

P5

P6


### 손상 물 량 표

| 번호 | 구분 | 부재 | 손상내용 | 손상현황      |           |           |    |    |    | 비 고 |
|----|----|----|------|-----------|-----------|-----------|----|----|----|-----|
|    |    |    |      | 폭<br>(mm) | 길이<br>(m) | 너비<br>(m) | 수량 | 단위 | 개소 |     |
| 1  |    |    |      |           |           |           |    |    |    |     |
| 2  |    |    |      |           |           |           |    |    |    |     |
KEY PLAN

← 상주방향

→ 영천방향

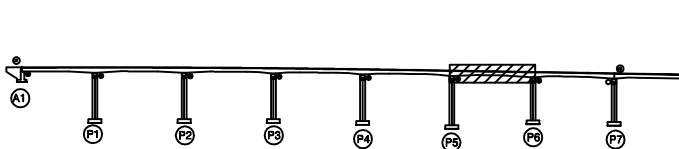

SECTION

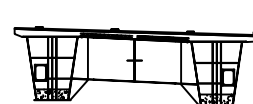

G1

G2

범례

|  |        |  |        |  |      |
|--|--------|--|--------|--|------|
|  | 균열     |  | 망상균열   |  | 재료분리 |
|  | 편치, 공동 |  | 박리, 파손 |  | 열화   |
|  | 누수, 체수 |  | 변위     |  | 퇴적물  |
|  | 철근노출   |  | 침하     |  | 그늘음  |
|  | 부식     |  | 좌굴, 변형 |  | 기타   |

발 주 처 상주영천고속도로(주)

용역명 상주영천고속도로 2024~2025년 시설물 안전점검 용역  
(2025년 상반기 정기안전점검)

점 검 기 관 (주)명성엔지니어링


도면번호

ID : 반정교 바닥판하면 S7 (영천방향)

상주 방향



영천 방향

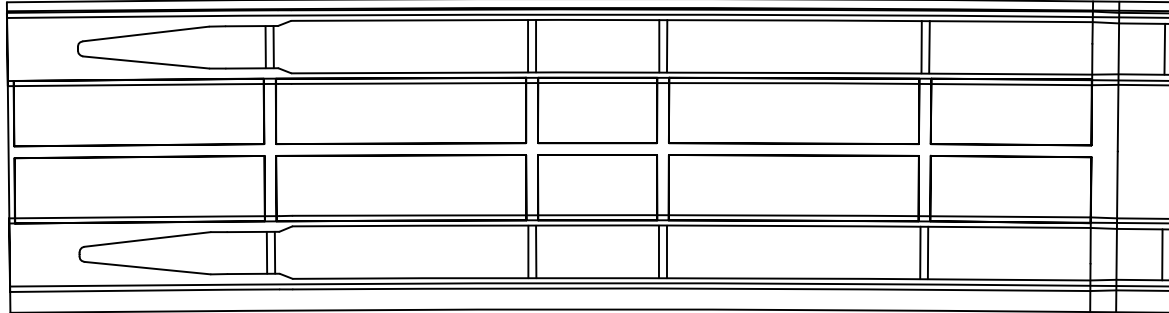

P6


P7

### 손상 물 량 표

| 번호 | 구분 | 부재 | 손상내용 | 손상현황      |           |           |    |    |    | 비 고 |
|----|----|----|------|-----------|-----------|-----------|----|----|----|-----|
|    |    |    |      | 폭<br>(mm) | 길이<br>(m) | 너비<br>(m) | 수량 | 단위 | 개소 |     |
| 1  |    |    |      |           |           |           |    |    |    |     |
| 2  |    |    |      |           |           |           |    |    |    |     |
KEY PLAN

← 상주방향

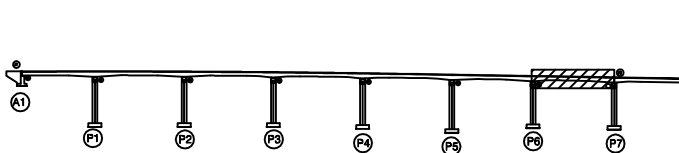

→ 영천방향

SECTION

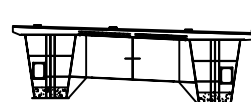

G1

G2

범례

|  |        |  |        |  |      |
|--|--------|--|--------|--|------|
|  | 균열     |  | 망상균열   |  | 재료분리 |
|  | 편치, 공동 |  | 박리, 파손 |  | 열화   |
|  | 누수, 체수 |  | 색변     |  | 퇴적물  |
|  | 철근노출   |  | 침하     |  | 그늘음  |
|  | 부식     |  | 좌굴, 변형 |  | 기타   |

발 주 처 상주영천고속도로(주)

용역명 상주영천고속도로 2024~2025년 시설물 안전점검 용역  
(2025년 상반기 정기안전점검)

점 검 기 관 (주)명성엔지니어링

도면번호

ID : 반정교 거더외부 S1-G1 (영천방향)

# 손상물량표


상주 방향



영천 방향




좌측면

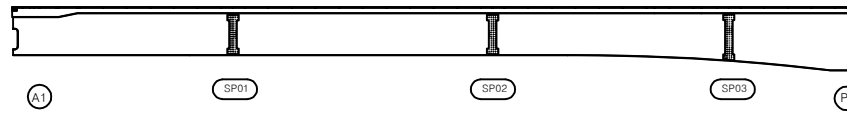

하면




우측면

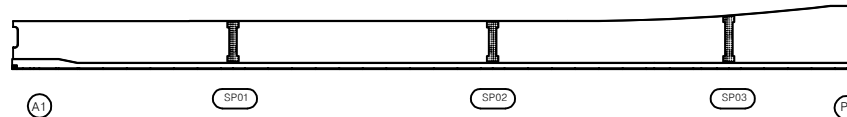

| 번호 | 구분 | 부재 | 손상내용 | 손상현황      |           |           |    |    |    | 비고 |
|----|----|----|------|-----------|-----------|-----------|----|----|----|----|
|    |    |    |      | 폭<br>(mm) | 길이<br>(m) | 너비<br>(m) | 수량 | 단위 | 개소 |    |
| 1  |    |    |      |           |           |           |    |    |    |    |
| 2  |    |    |      |           |           |           |    |    |    |    |
KEY PLAN

← 상주방향

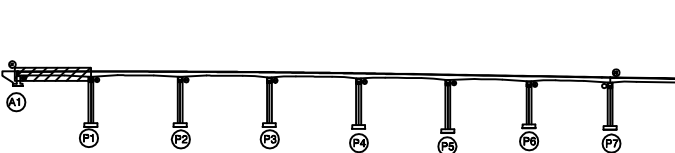

→ 영천방향

SECTION

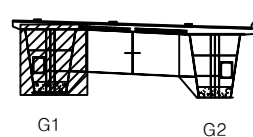

범례

|  |        |  |        |  |      |
|--|--------|--|--------|--|------|
|  | 균열     |  | 망상균열   |  | 재료분리 |
|  | 전치, 공동 |  | 박리, 파손 |  | 열화   |
|  | 누수, 체수 |  | 색택     |  | 퇴적물  |
|  | 철근노출   |  | 침하     |  | 그늘음  |
|  | 부식     |  | 좌굴, 변형 |  | 기타   |

|      |                                                       |
|------|-------------------------------------------------------|
| 발주처  | 상주영천고속도로(주)                                           |
| 용역명  | 상주영천고속도로 2024~2025년 시설물 안전점검 용역<br>(2025년 상반기 정기안전점검) |
| 점검기관 | (주)명성엔지니어링                                            |
| 도면번호 | 15                                                    |

손상물량표


상주 방향




영천 방향




좌측면

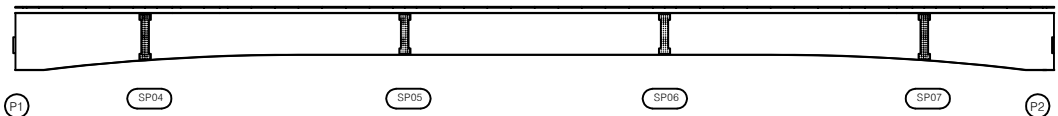

하면

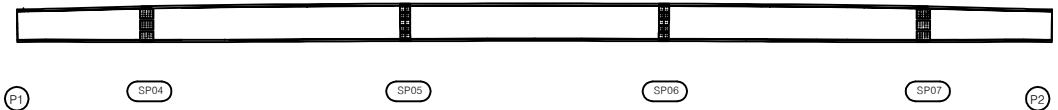


우측면

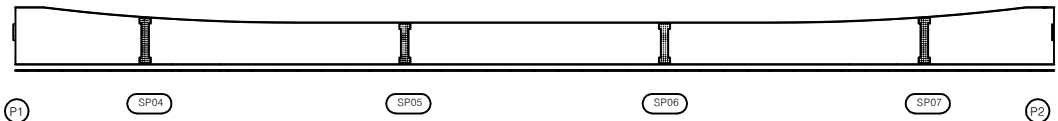

| 번호 | 구분 | 부재 | 손상내용 | 손상현황      |           |           |    |    |    | 비고 |
|----|----|----|------|-----------|-----------|-----------|----|----|----|----|
|    |    |    |      | 폭<br>(mm) | 길이<br>(m) | 너비<br>(m) | 수량 | 단위 | 개소 |    |
| 1  |    |    |      |           |           |           |    |    |    |    |
| 2  |    |    |      |           |           |           |    |    |    |    |
KEY PLAN

상주방향

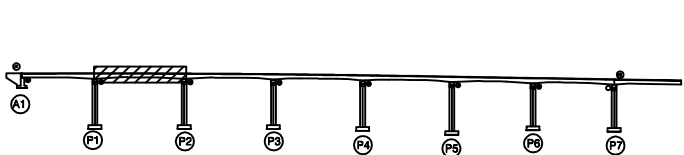

영천방향

SECTION

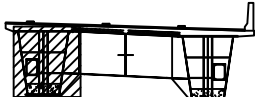

G1

G2

범례

|        |        |      |
|--------|--------|------|
| 균열     | 망상균열   | 재료분리 |
| 편치, 공동 | 박리, 파손 | 열화   |
| 누수, 체수 | 백태     | 퇴적물  |
| 철근노출   | 침하     | 그늘음  |
| 부식     | 좌굴, 변형 | 기타   |

|      |                                                       |
|------|-------------------------------------------------------|
| 발주처  | 상주영천고속도로(주)                                           |
| 용역명  | 상주영천고속도로 2024~2025년 시설물 안전점검 용역<br>(2025년 상반기 정기안전점검) |
| 점검기관 | (주)명성엔지니어링                                            |
| 도면번호 | 16                                                    |

## 손상물량표

| 번호 | 구분 | 부재 | 손상내용 | 손상현황      |           |           |    |    |    | 비고 |
|----|----|----|------|-----------|-----------|-----------|----|----|----|----|
|    |    |    |      | 폭<br>(mm) | 길이<br>(m) | 너비<br>(m) | 수량 | 단위 | 개소 |    |
| 1  |    |    |      |           |           |           |    |    |    |    |
| 2  |    |    |      |           |           |           |    |    |    |    |
상주 방향



영천 방향




좌측면

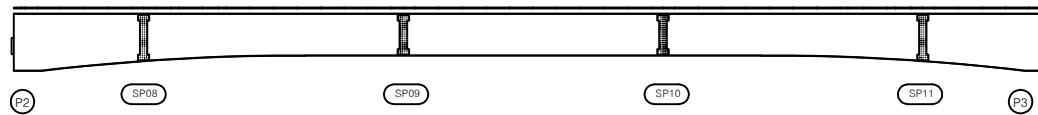

하면




우측면

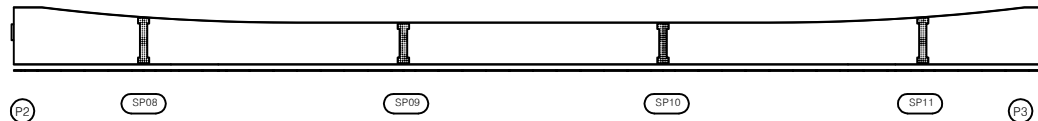


KEY PLAN

← 상주방향

→ 영천방향

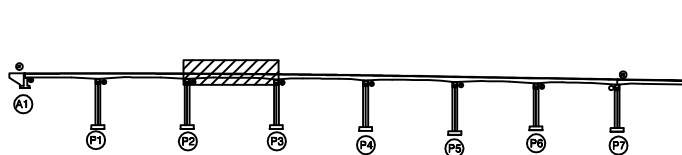

SECTION

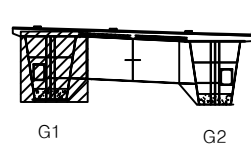

범례

|  |        |  |        |  |      |
|--|--------|--|--------|--|------|
|  | 관 열    |  | 망상균열   |  | 재료분리 |
|  | 편치, 공동 |  | 박리, 파손 |  | 열 화  |
|  | 누수, 체수 |  | 백 태    |  | 퇴적물  |
|  | 철근노출   |  | 침 하    |  | 그늘음  |
|  | 부 식    |  | 좌굴, 변형 |  | 기 타  |

발 주 처 상주영천고속도로(주)

용 역 명  
상주영천고속도로 2024-2025년 시설물 안전점검 용역  
(2025년 상반기 정기안전점검)점 검 기 관  
(주)명성엔지니어링

도 면 번 호

## 손상물량표


상주 방향



영천 방향




좌측면

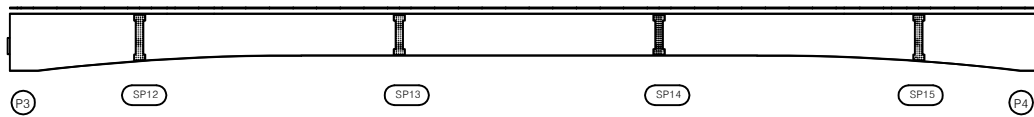

하면



우측면

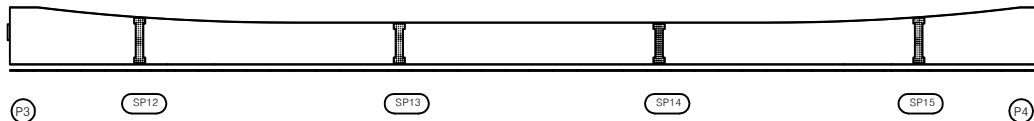


| 번호 | 구분 | 부재 | 손상내용 | 손상현황      |           |           |    |    |    | 비고 |
|----|----|----|------|-----------|-----------|-----------|----|----|----|----|
|    |    |    |      | 폭<br>(mm) | 길이<br>(m) | 너비<br>(m) | 수량 | 단위 | 개소 |    |
| 1  |    |    |      |           |           |           |    |    |    |    |
| 2  |    |    |      |           |           |           |    |    |    |    |
KEY PLAN

← 상주방향

→ 영천방향

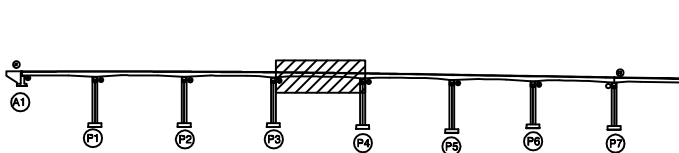

SECTION

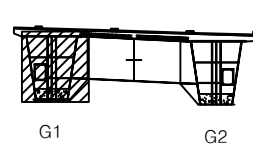

범례

|  |        |  |        |  |      |
|--|--------|--|--------|--|------|
|  | 관 열    |  | 망상균열   |  | 재료분리 |
|  | 편치, 공동 |  | 박리, 파손 |  | 델 화  |
|  | 누수, 체수 |  | 백 태    |  | 퇴적물  |
|  | 철근노출   |  | 침 하    |  | 그늘음  |
|  | 부 식    |  | 좌굴, 변형 |  | 기 타  |

발 주 처 상주영천고속도로(주)

용 역 명  
상주영천고속도로 2024-2025년 시설물 안전점검 용역  
(2025년 상반기 정기안전점검)점 검 기 관  
(주)명성엔지니어링

도 면 번 호

손상물량표


상주 방향



영천 방향




좌측면

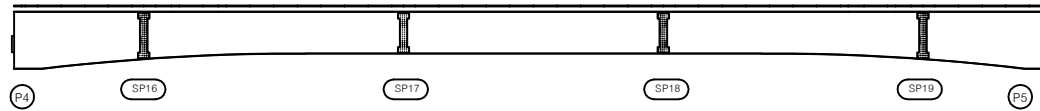

하면




우측면

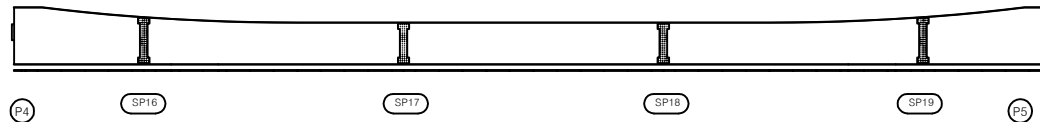

| 번호 | 구분 | 부재 | 손상내용 | 손상현황      |           |           |    |    |    | 비고 |
|----|----|----|------|-----------|-----------|-----------|----|----|----|----|
|    |    |    |      | 폭<br>(mm) | 길이<br>(m) | 너비<br>(m) | 수량 | 단위 | 개소 |    |
| 1  |    |    |      |           |           |           |    |    |    |    |
| 2  |    |    |      |           |           |           |    |    |    |    |
KEY PLAN

← 상주방향

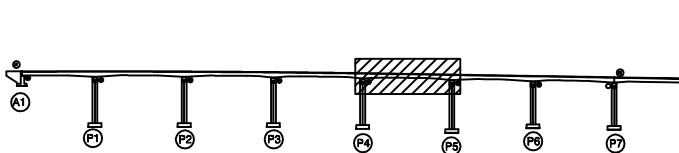

→ 영천방향

SECTION

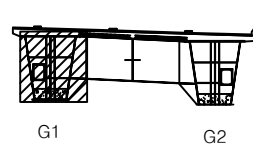

범례

|  |        |  |        |  |      |
|--|--------|--|--------|--|------|
|  | 관 열    |  | 망상균열   |  | 재료분리 |
|  | 편치, 공동 |  | 박리, 파손 |  | 델 화  |
|  | 누수, 체수 |  | 백 태    |  | 퇴적물  |
|  | 철근노출   |  | 침 하    |  | 그을음  |
|  | 부 식    |  | 좌굴, 변형 |  | 기 타  |

|         |                                                       |
|---------|-------------------------------------------------------|
| 발 주 처   | 상주영천고속도로(주)                                           |
| 용 역 명   | 상주영천고속도로 2024-2025년 시설물 안전점검 용역<br>(2025년 상반기 정기안전점검) |
| 점 검 기 관 | (주)명성엔지니어링                                            |
| 도 면 번 호 |                                                       |

## 손상물량표


상주 방향



영천 방향




좌측면

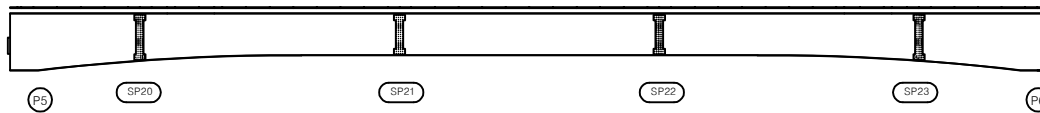

하면




우측면

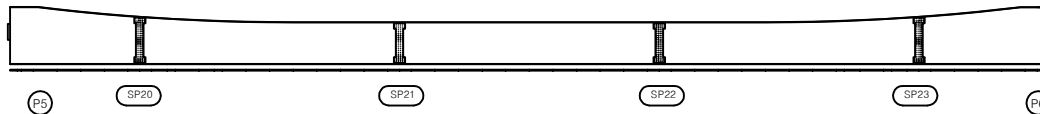

| 번호 | 구분 | 부재 | 손상내용 | 손상현황      |           |           |    |    |    | 비고 |
|----|----|----|------|-----------|-----------|-----------|----|----|----|----|
|    |    |    |      | 폭<br>(mm) | 길이<br>(m) | 너비<br>(m) | 수량 | 단위 | 개소 |    |
| 1  |    |    |      |           |           |           |    |    |    |    |
| 2  |    |    |      |           |           |           |    |    |    |    |
KEY PLAN

상주방향

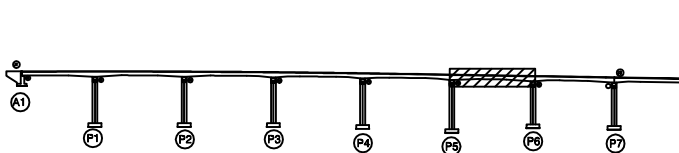

영천방향

SECTION

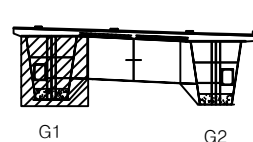

범례

|  |        |  |        |  |      |                       |
|--|--------|--|--------|--|------|-----------------------|
|  | 관 열    |  | 망상균열   |  | 재료분리 | 발 주 처<br>상주영천고속도로(주)  |
|  | 편치, 공동 |  | 박리, 파손 |  | 열 화  |                       |
|  | 누수, 체수 |  | 백 태    |  | 퇴적물  |                       |
|  | 철근노출   |  | 침 하    |  | 그울음  | 점 검 기 관<br>(주)명성엔지니어링 |
|  | 부 식    |  | 좌굴, 변형 |  | 기 타  | 도 면 번 호<br>20         |

손상물량표


상주 방향




영천 방향




좌측면

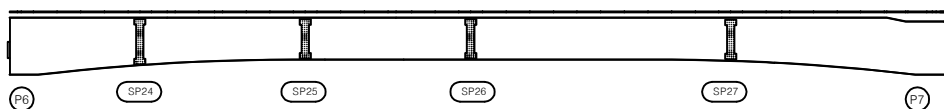

하면

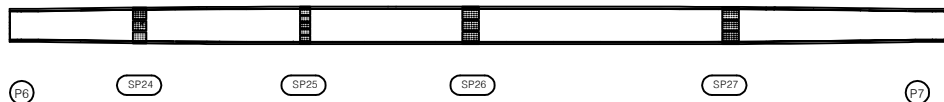

우측면

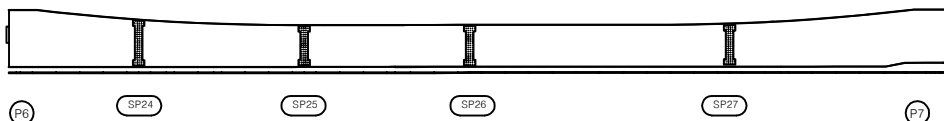


| 번호 | 구분 | 부재 | 손상내용 | 손상현황      |           |           |    |    |    | 비고 |
|----|----|----|------|-----------|-----------|-----------|----|----|----|----|
|    |    |    |      | 폭<br>(mm) | 길이<br>(m) | 너비<br>(m) | 수량 | 단위 | 개소 |    |
| 1  |    |    |      |           |           |           |    |    |    |    |
| 2  |    |    |      |           |           |           |    |    |    |    |
KEY PLAN

← 상주방향

→ 영천방향

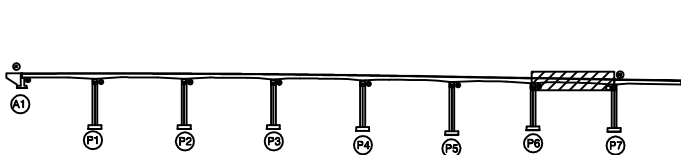

SECTION

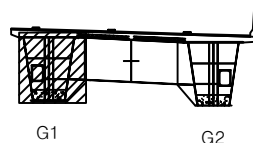

범례

|  |        |   |        |      |  |      |
|--|--------|---|--------|------|--|------|
|  | 근      | 철 |        | 망상근철 |  | 재료분리 |
|  | 편치, 공동 |   | 박리, 파손 |      |  | 열화   |
|  | 누수, 체수 |   | 백택     |      |  | 퇴적물  |
|  | 철근노출   |   | 침하     |      |  | 그늘음  |
|  | 부식     |   | 좌굴, 변형 |      |  | 기타   |

|      |                                                       |
|------|-------------------------------------------------------|
| 발주처  | 상주영천고속도로(주)                                           |
| 용역명  | 상주영천고속도로 2024~2025년 시설물 안전점검 용역<br>(2025년 상반기 정기안전점검) |
| 점검기관 | (주)명성엔지니어링                                            |
| 도면번호 | 21                                                    |

손상물량표


상주 방향




영천 방향




좌측면

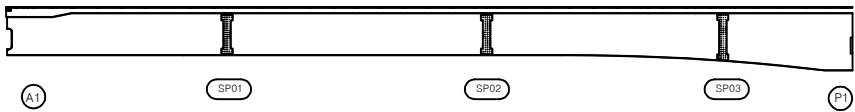

하면

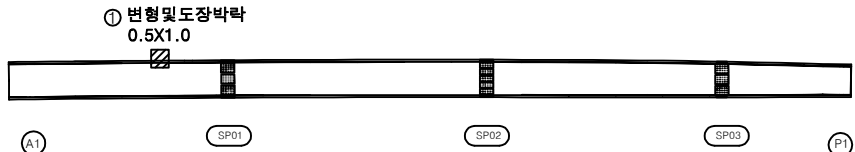


우측면

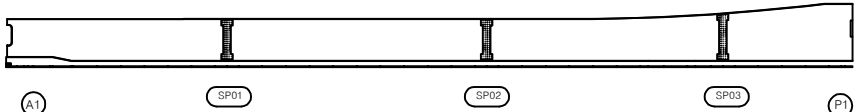

| 번호 | 구분  | 부재   | 손상내용      | 손상현황      |           |           |      |                |    | 비고 |
|----|-----|------|-----------|-----------|-----------|-----------|------|----------------|----|----|
|    |     |      |           | 폭<br>(mm) | 길이<br>(m) | 너비<br>(m) | 수량   | 단위             | 개소 |    |
| 1  | 19하 | 거더외부 | 변형 및 도장박락 |           | 0.5       | 1.0       | 0.50 | m <sup>2</sup> | 1  |    |
| 2  |     |      |           |           |           |           |      |                |    |    |
| 3  |     |      |           |           |           |           |      |                |    |    |
KEY PLAN

상주방향

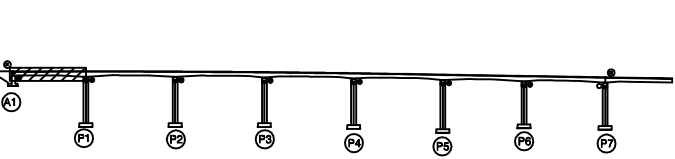

영천방향

SECTION

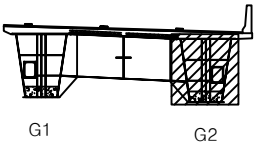

범례

|        |        |      |
|--------|--------|------|
| 균열     | 망상균열   | 재료분리 |
| 천치, 공돌 | 박리, 파손 | 열화   |
| 누수, 체수 | 백태     | 퇴적물  |
| 철근노출   | 침하     | 그늘음  |
| 부식     | 좌굴, 변형 | 기타   |

|      |                                                       |
|------|-------------------------------------------------------|
| 발주처  | 상주영천고속도로(주)                                           |
| 용역명  | 상주영천고속도로 2024-2025년 시설물 안전점검 용역<br>(2025년 상반기 정기안전점검) |
| 점검기관 | (주)명성엔지니어링                                            |
| 도면번호 | 22                                                    |

손상물량표


상주 방향



영천 방향




좌측면

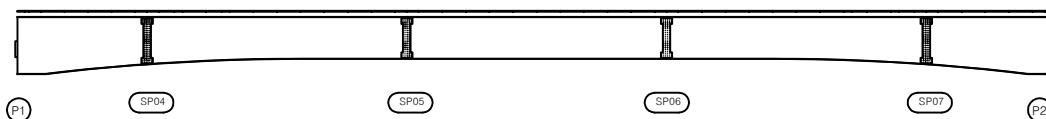

하면



우측면

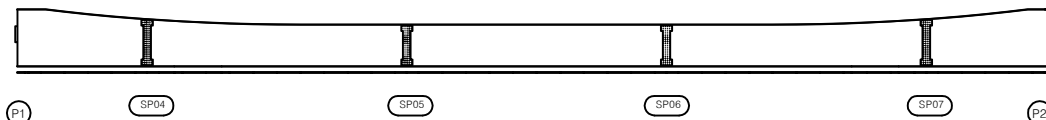


| 번호 | 구분 | 부재 | 손상내용 | 손상현황      |           |           |    |    |    | 비고 |
|----|----|----|------|-----------|-----------|-----------|----|----|----|----|
|    |    |    |      | 폭<br>(mm) | 길이<br>(m) | 너비<br>(m) | 수량 | 단위 | 개소 |    |
| 1  |    |    |      |           |           |           |    |    |    |    |
| 2  |    |    |      |           |           |           |    |    |    |    |
KEY PLAN

← 상주방향

→ 영천방향

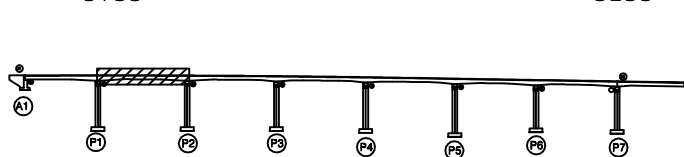

SECTION

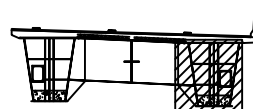

G1

G2

범례

|  |        |  |        |  |       |
|--|--------|--|--------|--|-------|
|  | 관 열    |  | 망상균열   |  | 재료분리  |
|  | 편치, 공동 |  | 박리, 파손 |  | 델 화   |
|  | 누수, 체수 |  | 백 태    |  | 녹 적 물 |
|  | 철근노출   |  | 침 하    |  | 그물음   |
|  | 부 식    |  | 좌굴, 변형 |  | 기 타   |

|         |                                                       |
|---------|-------------------------------------------------------|
| 발 주 처   | 상주영천고속도로(주)                                           |
| 용 역 명   | 상주영천고속도로 2024-2025년 시설물 안전점검 용역<br>(2025년 상반기 정기안전점검) |
| 점 검 기 관 | (주)명성엔지니어링                                            |
| 도 면 번 호 | 23                                                    |

## 손상물량표


상주 방향



영천 방향




좌측면

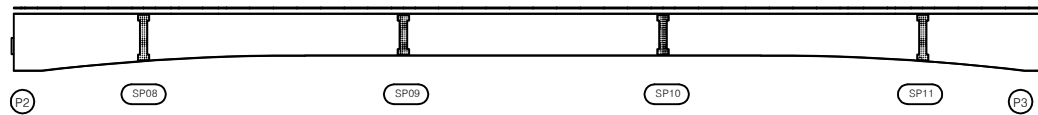

하면




우측면

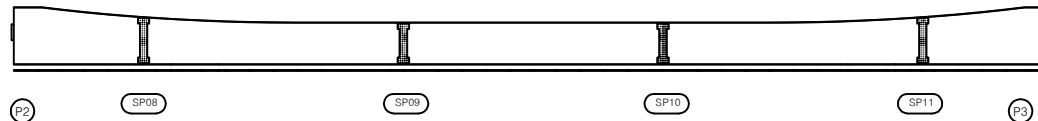

| 번호 | 구분 | 부재 | 손상내용 | 손상현황      |           |           |    |    |    | 비고 |
|----|----|----|------|-----------|-----------|-----------|----|----|----|----|
|    |    |    |      | 폭<br>(mm) | 길이<br>(m) | 너비<br>(m) | 수량 | 단위 | 개소 |    |
| 1  |    |    |      |           |           |           |    |    |    |    |
| 2  |    |    |      |           |           |           |    |    |    |    |
KEY PLAN

상주방향

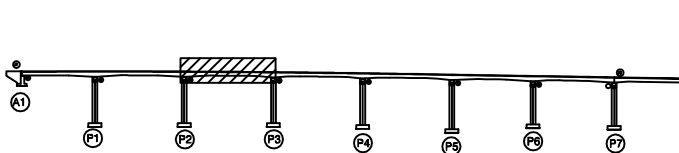

영천방향

SECTION

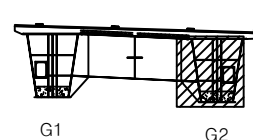

범례

|  |        |  |        |  |      |      |                                                       |
|--|--------|--|--------|--|------|------|-------------------------------------------------------|
|  | 균열     |  | 망상균열   |  | 재료분리 | 발주처  | 상주영천고속도로(주)                                           |
|  | 전치, 공동 |  | 박리, 파손 |  | 델라   | 용역명  | 상주영천고속도로 2024-2025년 시설물 안전점검 용역<br>(2025년 상반기 정기안전점검) |
|  | 누수, 체수 |  | 변위     |  | 퇴적물  | 점검기관 | (주)명성엔지니어링                                            |
|  | 철근노출   |  | 침하     |  | 그늘음  | 도면번호 | 24                                                    |
|  | 부식     |  | 좌굴, 변형 |  | 기타   |      |                                                       |

## 손상물량표


상주 방향



영천 방향




좌측면

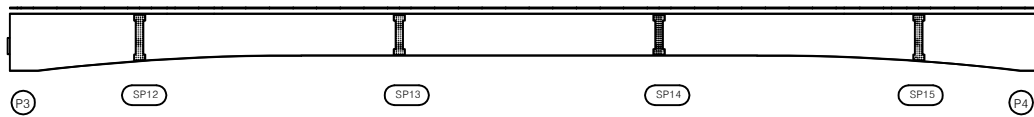

하면




우측면

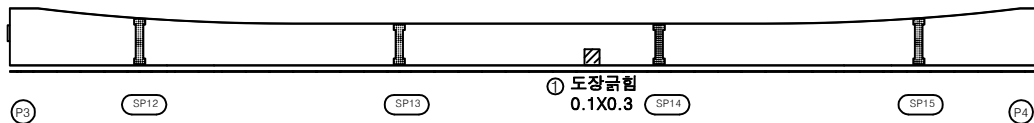

| 번호 | 구분  | 부재   | 손상내용 | 손상현황      |           |           |      |                |    | 비고 |
|----|-----|------|------|-----------|-----------|-----------|------|----------------|----|----|
|    |     |      |      | 폭<br>(mm) | 길이<br>(m) | 너비<br>(m) | 용량   | 단위             | 개소 |    |
| 1  | 21하 | 거더외부 | 도장균열 |           | 0.1       | 0.3       | 0.03 | m <sup>2</sup> | 1  |    |
| 2  |     |      |      |           |           |           |      |                |    |    |
| 3  |     |      |      |           |           |           |      |                |    |    |
KEY PLAN

← 상주방향

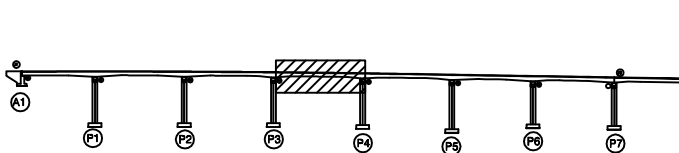

→ 영천방향

SECTION

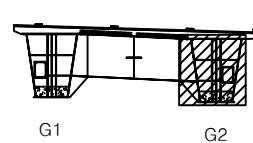

범례

|        |        |      |
|--------|--------|------|
| 균열     | 망상균열   | 재료분리 |
| 천치, 공동 | 박리, 파손 | 열화   |
| 누수, 침수 | 뒤틀림    | 퇴적물  |
| 철근노출   | 침하     | 그늘음  |
| 부식     | 좌굴, 변형 | 기타   |

발주처 상주영천고속도로(주)

용역명 상주영천고속도로 2024-2025년 시설물 안전점검 용역  
(2025년 상반기 정기안전점검)

점검기관 (주)명성엔지니어링

도면번호

ID : 반정교 거더외부 S5-G2 (영천방향)

## 손 상 물 량 표


상주 방향



영천 방향




좌측면

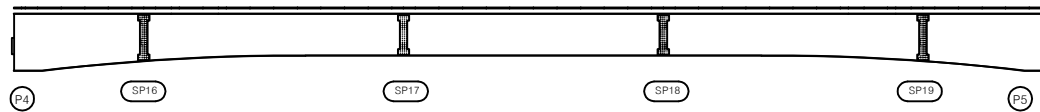

하면




우측면

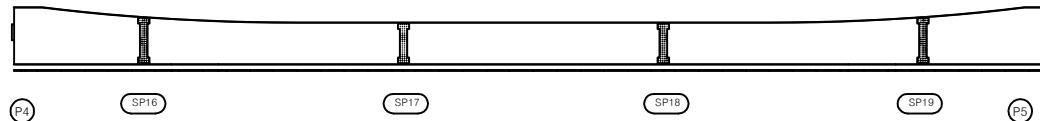[illegible]


## KEY PLAN

## — 상주방향

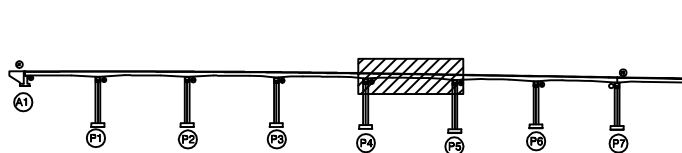

영천방향

SECTION

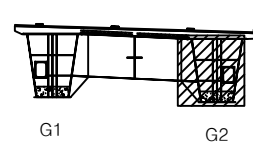

범례

|                                                                                       |        |                                                                                       |        |                                                                                       |      |         |                                                       |
|---------------------------------------------------------------------------------------|--------|---------------------------------------------------------------------------------------|--------|---------------------------------------------------------------------------------------|------|---------|-------------------------------------------------------|
|  | 간 일    |  | 합상균열   |  | 재료분리 | 발 주 처   | 상주영천고속도로(주)                                           |
|  | 면적, 면적 |  | 바닥, 파손 |  | 열 화  | 용 역 명   | 상주영천고속도로 2024~2025년 시설물 안전점검 용역<br>(2025년 상반기 정기안전점검) |
|  | 누수, 체수 |  | 폐 폐    |  | 토적물  |         |                                                       |
|  | 철근노출   |  | 침 하    |  | 그늘음  | 점 검 기 관 |                                                       |
|  | 부 식    |  | 좌굴, 변형 |  | 기 타  | 도 면 번 호 | 26                                                    |

## 손 상 물 량 표


상주 방향



영천 방향




좌측면

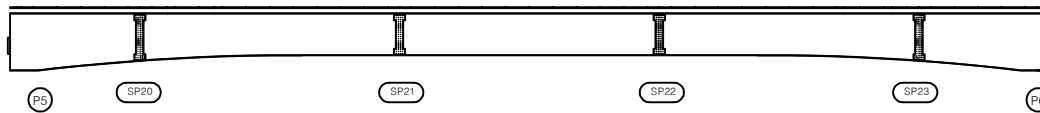

하면



우측면

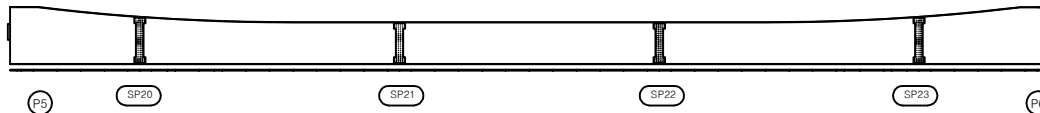


| 번호 | 구분 | 부재 | 손상내용 | 손상현황      |           |           |    |    |    | 비 고 |
|----|----|----|------|-----------|-----------|-----------|----|----|----|-----|
|    |    |    |      | 폭<br>(mm) | 길이<br>(m) | 너비<br>(m) | 수량 | 단위 | 개소 |     |
| 1  |    |    |      |           |           |           |    |    |    |     |
| 2  |    |    |      |           |           |           |    |    |    |     |
KEY PLAN

← 상주방향

→ 영천방향

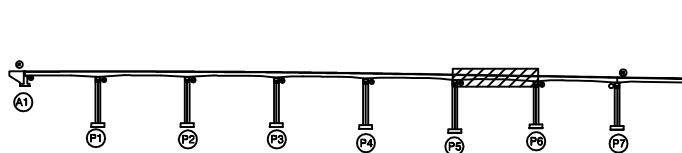

SECTION

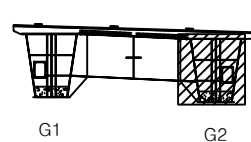

범례

|  |          |  |        |  |      |                       |
|--|----------|--|--------|--|------|-----------------------|
|  | 관 절      |  | 망상균열   |  | 재료분리 | 발 주 처<br>상주영천고속도로(주)  |
|  | ร้าว, 공동 |  | 박리, 파손 |  | 열 화  |                       |
|  | 누수, 체수   |  | 백 태    |  | 퇴적물  |                       |
|  | 철근노출     |  | 침 하    |  | 그늘음  | 점 검 기 관<br>(주)명성엔지니어링 |
|  | 부 식      |  | 좌굴, 변형 |  | 기 타  | 도 면 번 호<br>27         |

손 상 물 량 표


상주 방향




영천 방향




좌측면

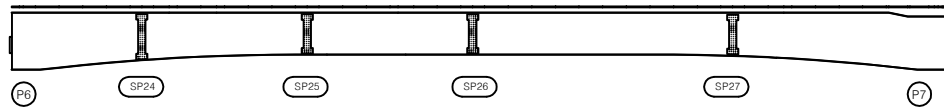

하면

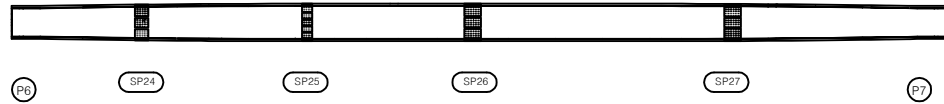


우측면

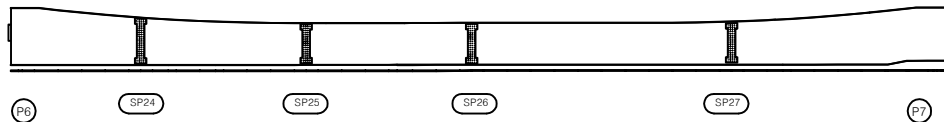

| 번호 | 구분 | 부재 | 손상내용 | 손상현황      |           |           |    |    |    | 비 고 |
|----|----|----|------|-----------|-----------|-----------|----|----|----|-----|
|    |    |    |      | 폭<br>(mm) | 길이<br>(m) | 너비<br>(m) | 수량 | 단위 | 개소 |     |
| 1  |    |    |      |           |           |           |    |    |    |     |
| 2  |    |    |      |           |           |           |    |    |    |     |
KEY PLAN

← 상주방향

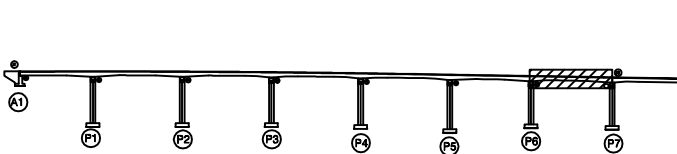

→ 영천방향

SECTION

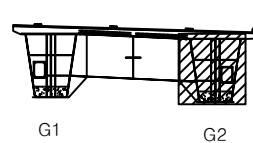

범례

|  |        |  |        |  |      |
|--|--------|--|--------|--|------|
|  | 근 열    |  | 망상근열   |  | 재료분리 |
|  | 편치, 공동 |  | 박리, 파손 |  | 열 화  |
|  | 누수, 체수 |  | 백 텍    |  | 퇴적물  |
|  | 철근노출   |  | 침 하    |  | 그늘음  |
|  | 부 식    |  | 좌굴, 변형 |  | 기 타  |

|         |                                                       |
|---------|-------------------------------------------------------|
| 발 주 처   | 상주영천고속도로(주)                                           |
| 용 역 명   | 상주영천고속도로 2024-2025년 시설물 안전점검 용역<br>(2025년 상반기 정기안전점검) |
| 점 검 기 관 | (주)명성엔지니어링                                            |
| 도 면 번 호 | 28                                                    |

## 손상물량표


상주 방향




영천 방향




상면

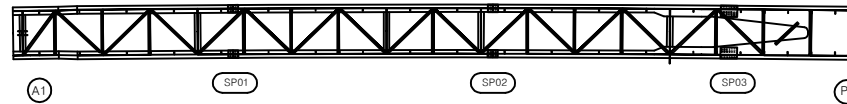

좌측면

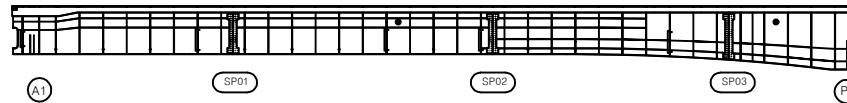

하면

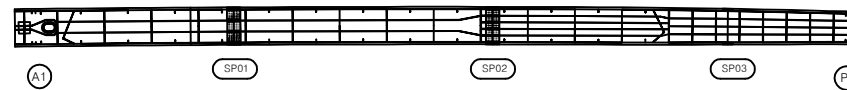


우측면



| 번호 | 구분 | 부재 | 손상내용 | 손상현황      |           |           |    |    |    | 비고 |
|----|----|----|------|-----------|-----------|-----------|----|----|----|----|
|    |    |    |      | 폭<br>(mm) | 길이<br>(m) | 너비<br>(m) | 수량 | 단위 | 개소 |    |
| 1  |    |    |      |           |           |           |    |    |    |    |
| 2  |    |    |      |           |           |           |    |    |    |    |
KEY PLAN

← 상주방향

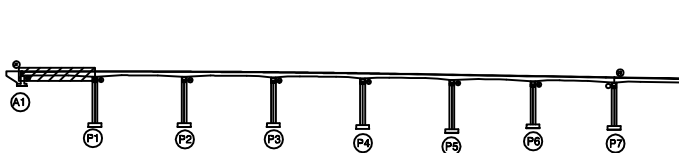

→ 영천방향

SECTION

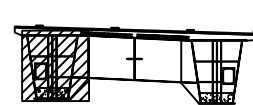

G1

G2

범례

|  |        |  |        |  |      |                       |
|--|--------|--|--------|--|------|-----------------------|
|  | 관 열    |  | 망상균열   |  | 재료분리 | 발 주 처<br>상주영천고속도로(주)  |
|  | 편치, 공동 |  | 박리, 파손 |  | 델 화  |                       |
|  | 누수, 체수 |  | 녹 발생   |  | 퇴적물  |                       |
|  | 침하노출   |  | 침 하    |  | 그을음  | 점 검 기 관<br>(주)명성엔지니어링 |
|  | 부식     |  | 좌굴, 변형 |  | 기 타  | 도 면 번 호               |

손상물량표


상주 방향




영천 방향



상면

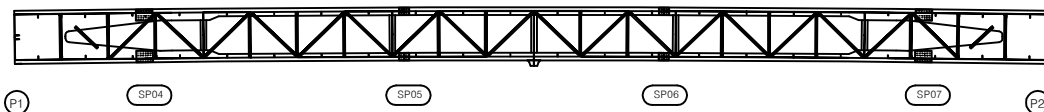


좌측면

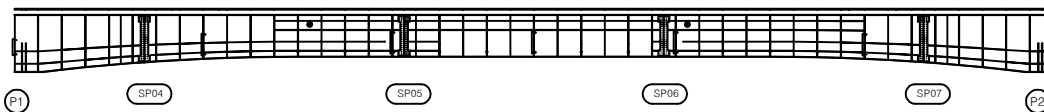

하면



우측면

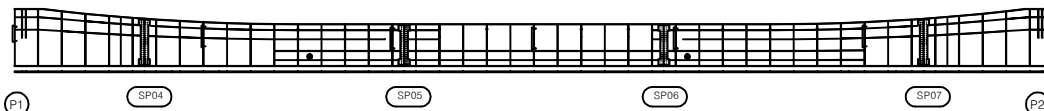


| 번호 | 구분 | 부재 | 손상내용 | 손상현황      |           |           |    |    |    | 비고 |
|----|----|----|------|-----------|-----------|-----------|----|----|----|----|
|    |    |    |      | 폭<br>(mm) | 길이<br>(m) | 너비<br>(m) | 수량 | 단위 | 개소 |    |
| 1  |    |    |      |           |           |           |    |    |    |    |
| 2  |    |    |      |           |           |           |    |    |    |    |
KEY PLAN

← 상주방향

→ 영천방향

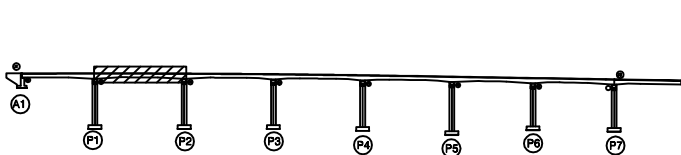

SECTION

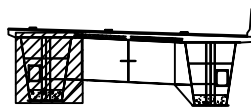

G1

G2

범례

|  |        |  |        |  |      |
|--|--------|--|--------|--|------|
|  | 균열     |  | 망상균열   |  | 재료분리 |
|  | 편치, 공동 |  | 박리, 파손 |  | 열화   |
|  | 누수, 체수 |  | 백택     |  | 퇴적물  |
|  | 철근노출   |  | 침하     |  | 그늘음  |
|  | 부식     |  | 좌굴, 변형 |  | 기타   |

|      |                                                       |
|------|-------------------------------------------------------|
| 발주처  | 상주영천고속도로(주)                                           |
| 용역명  | 상주영천고속도로 2024~2025년 시설물 안전점검 용역<br>(2025년 상반기 정기안전점검) |
| 점검기관 | (주)명성엔지니어링                                            |
| 도면번호 | 30                                                    |

손상물량표


상주 방향




영천 방향



상면

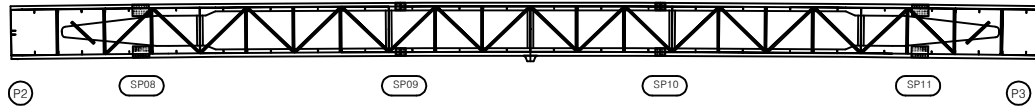


좌측면

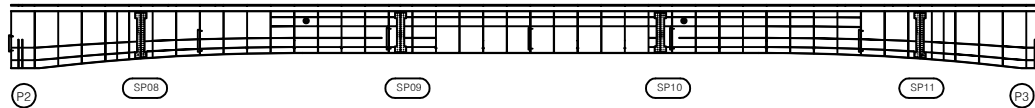

하면



우측면

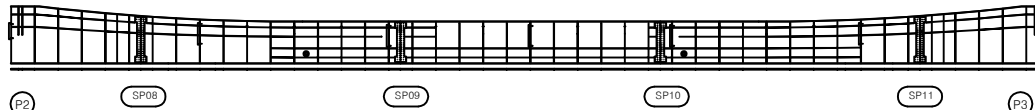


| 번호 | 구분 | 부재 | 손상내용 | 손상현황      |           |           |    |    |    | 비고 |
|----|----|----|------|-----------|-----------|-----------|----|----|----|----|
|    |    |    |      | 폭<br>(mm) | 길이<br>(m) | 너비<br>(m) | 수량 | 단위 | 개소 |    |
| 1  |    |    |      |           |           |           |    |    |    |    |
| 2  |    |    |      |           |           |           |    |    |    |    |
KEY PLAN

← 상주방향

→ 영천방향

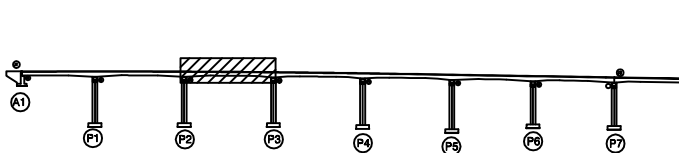

SECTION

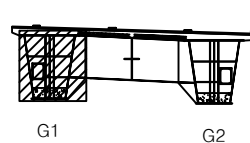

범례

|  |        |  |        |  |      |
|--|--------|--|--------|--|------|
|  | 균열     |  | 망상균열   |  | 재료분리 |
|  | 전치, 공동 |  | 박리, 파손 |  | 열화   |
|  | 누수, 체수 |  | 변위     |  | 퇴적물  |
|  | 철근노출   |  | 침하     |  | 그늘음  |
|  | 부식     |  | 좌굴, 변형 |  | 기타   |

|      |                                                       |
|------|-------------------------------------------------------|
| 발주처  | 상주영천고속도로(주)                                           |
| 용역명  | 상주영천고속도로 2024~2025년 시설물 안전점검 용역<br>(2025년 상반기 정기안전점검) |
| 점검기관 | (주)명성엔지니어링                                            |
| 도면번호 | 31                                                    |

손상물량표


상주 방향




영천 방향



상면

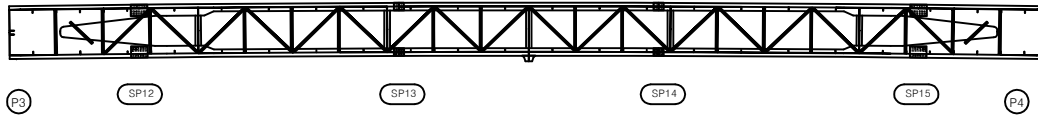


좌측면

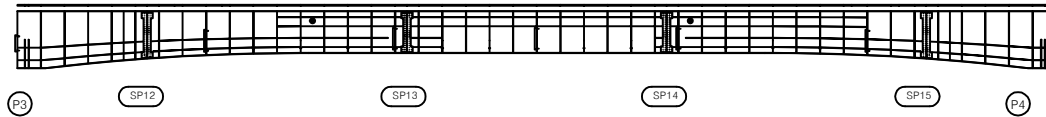

하면



우측면

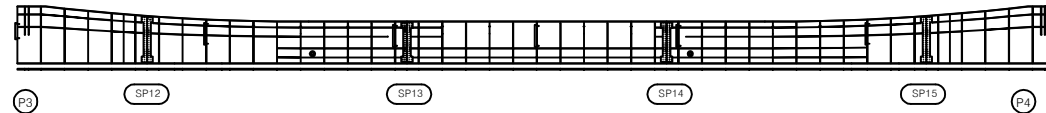


| 번호 | 구분 | 부재 | 손상내용 | 손상현황      |           |           |    |    |    | 비고 |
|----|----|----|------|-----------|-----------|-----------|----|----|----|----|
|    |    |    |      | 폭<br>(mm) | 길이<br>(m) | 너비<br>(m) | 수량 | 단위 | 개소 |    |
| 1  |    |    |      |           |           |           |    |    |    |    |
| 2  |    |    |      |           |           |           |    |    |    |    |
KEY PLAN

← 상주방향

→ 영천방향

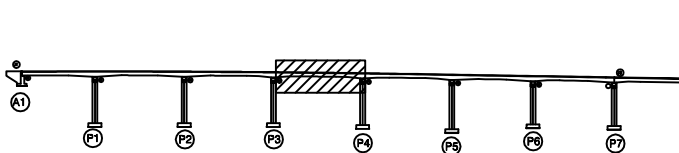

SECTION

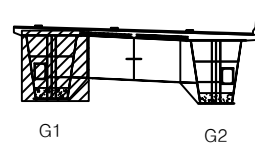

범례

|  |        |  |        |  |      |
|--|--------|--|--------|--|------|
|  | 균열     |  | 망상균열   |  | 재료분리 |
|  | 전치, 공동 |  | 박리, 파손 |  | 열화   |
|  | 누수, 체수 |  | 백택     |  | 퇴적물  |
|  | 철근노출   |  | 침하     |  | 그늘음  |
|  | 부식     |  | 좌굴, 변형 |  | 기타   |

|      |                                                       |
|------|-------------------------------------------------------|
| 발주처  | 상주영천고속도로(주)                                           |
| 용역명  | 상주영천고속도로 2024~2025년 시설물 안전점검 용역<br>(2025년 상반기 정기안전점검) |
| 점검기관 | (주)명성엔지니어링                                            |
| 도면번호 | 32                                                    |

손상물량표


상주 방향




영천 방향



상면

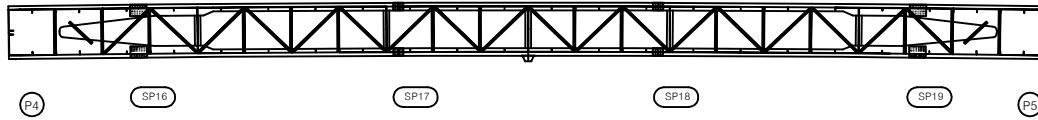


좌측면

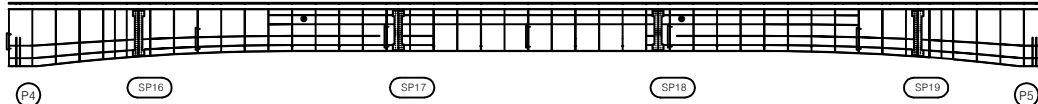

하면



우측면

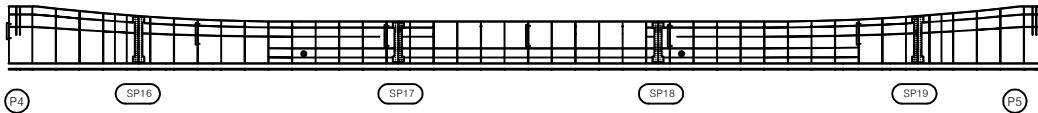


| 번호 | 구분 | 부재 | 손상내용 | 손상현황      |           |           |    |    |    | 비고 |
|----|----|----|------|-----------|-----------|-----------|----|----|----|----|
|    |    |    |      | 폭<br>(mm) | 길이<br>(m) | 너비<br>(m) | 수량 | 단위 | 개소 |    |
| 1  |    |    |      |           |           |           |    |    |    |    |
| 2  |    |    |      |           |           |           |    |    |    |    |
KEY PLAN

← 상주방향

→ 영천방향

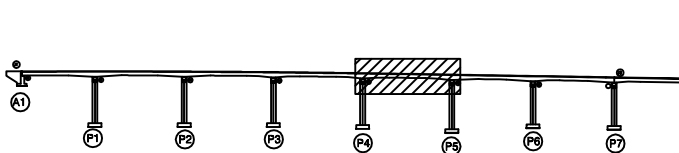

SECTION

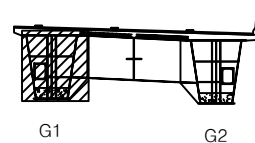

범례

|  |        |  |        |  |      |
|--|--------|--|--------|--|------|
|  | 균열     |  | 망상균열   |  | 재료분리 |
|  | 편치, 공동 |  | 박리, 파손 |  | 열화   |
|  | 누수, 체수 |  | 백택     |  | 퇴적물  |
|  | 철근노출   |  | 침하     |  | 그을음  |
|  | 부식     |  | 좌굴, 변형 |  | 기타   |

|      |                                                       |
|------|-------------------------------------------------------|
| 발주처  | 상주영천고속도로(주)                                           |
| 용역명  | 상주영천고속도로 2024~2025년 시설물 안전점검 용역<br>(2025년 상반기 정기안전점검) |
| 점검기관 | (주)명성엔지니어링                                            |
| 도면번호 | 33                                                    |

손상물량표


상주 방향




영천 방향



상면

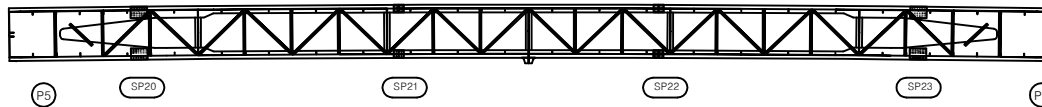


좌측면

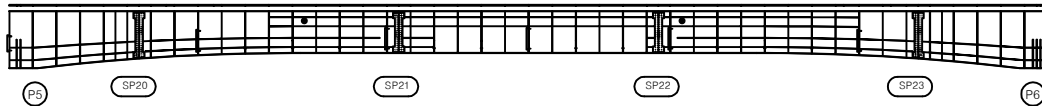

하면



우측면

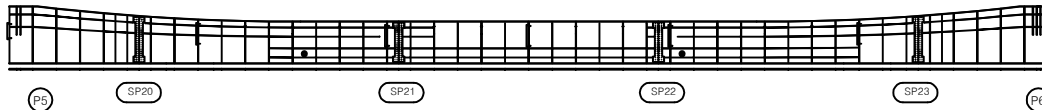


| 번호 | 구분 | 부재 | 손상내용 | 손상현황      |           |           |    |    |    | 비고 |
|----|----|----|------|-----------|-----------|-----------|----|----|----|----|
|    |    |    |      | 폭<br>(mm) | 길이<br>(m) | 너비<br>(m) | 수량 | 단위 | 개소 |    |
| 1  |    |    |      |           |           |           |    |    |    |    |
| 2  |    |    |      |           |           |           |    |    |    |    |
KEY PLAN

← 상주방향

영천방향 →

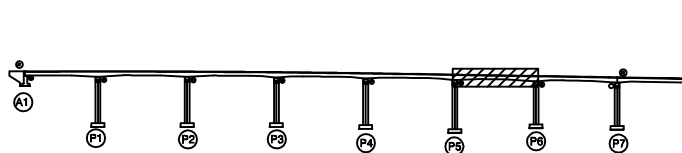

SECTION

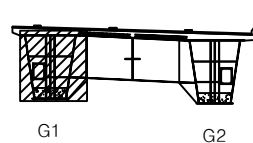

범례

|  |        |  |        |  |      |
|--|--------|--|--------|--|------|
|  | 강철     |  | 망상강철   |  | 재료분리 |
|  | 편치, 공동 |  | 박리, 파손 |  | 열화   |
|  | 누수, 체수 |  | 백택     |  | 퇴적물  |
|  | 철근노출   |  | 침하     |  | 그늘음  |
|  | 부식     |  | 좌굴, 변형 |  | 기타   |

|      |                                                       |
|------|-------------------------------------------------------|
| 발주처  | 상주영천고속도로(주)                                           |
| 용역명  | 상주영천고속도로 2024~2025년 시설물 안전점검 용역<br>(2025년 상반기 정기안전점검) |
| 점검기관 | (주)명성엔지니어링                                            |
| 도면번호 | 34                                                    |

손상물량표


상주 방향




영천 방향




상면

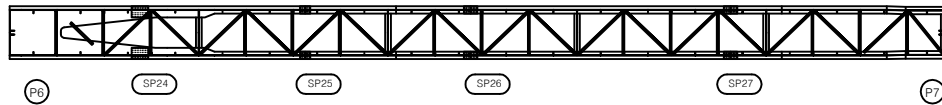


좌측면

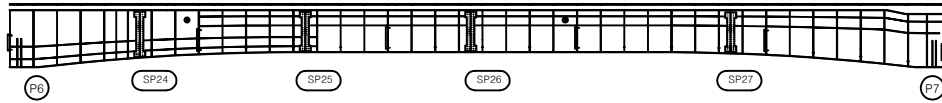

하면

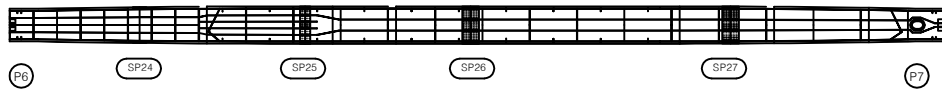

우측면

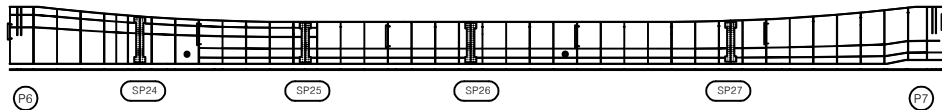


| 번호 | 구분 | 부재 | 손상내용 | 손상현황      |           |           |    |    |    | 비고 |
|----|----|----|------|-----------|-----------|-----------|----|----|----|----|
|    |    |    |      | 폭<br>(mm) | 길이<br>(m) | 너비<br>(m) | 수량 | 단위 | 개소 |    |
| 1  |    |    |      |           |           |           |    |    |    |    |
| 2  |    |    |      |           |           |           |    |    |    |    |
KEY PLAN

← 상주방향

→ 영천방향

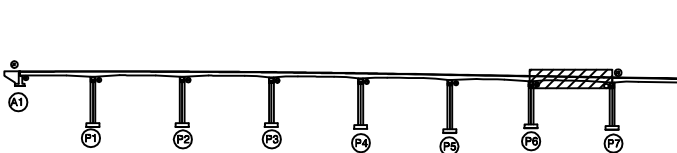

SECTION

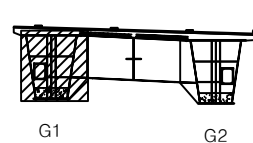

범례

|  |        |  |        |  |        |
|--|--------|--|--------|--|--------|
|  | 균열     |  | 망상균열   |  | 재료분리   |
|  | 전치, 공동 |  | 바리, 파손 |  | 델라미네이션 |
|  | 누수, 체수 |  | 백택     |  | 퇴적물    |
|  | 철근노출   |  | 침하     |  | 그늘음    |
|  | 부식     |  | 좌굴, 변형 |  | 기타     |

|      |                                                       |
|------|-------------------------------------------------------|
| 발주처  | 상주영천고속도로(주)                                           |
| 용역명  | 상주영천고속도로 2024~2025년 시설물 안전점검 용역<br>(2025년 상반기 정기안전점검) |
| 점검기관 | (주)명성엔지니어링                                            |
| 도면번호 | 35                                                    |

손상물량표


상주 방향




영천 방향




상면

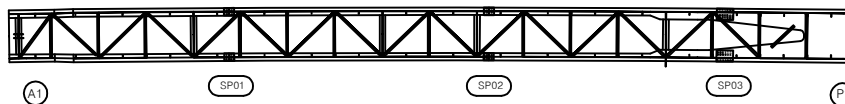


좌측면

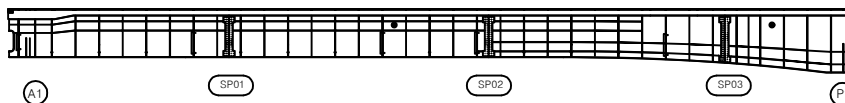

하면

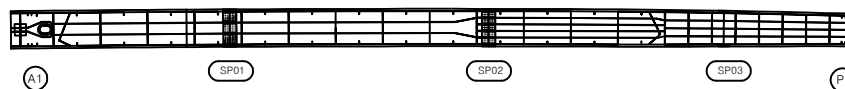


우측면

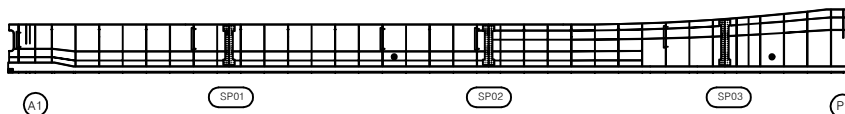

| 번호 | 구분 | 부재 | 손상내용 | 손상현황      |           |           |    |    |    | 비고 |
|----|----|----|------|-----------|-----------|-----------|----|----|----|----|
|    |    |    |      | 폭<br>(mm) | 길이<br>(m) | 너비<br>(m) | 물량 | 단위 | 개소 |    |
| 1  |    |    |      |           |           |           |    |    |    |    |
| 2  |    |    |      |           |           |           |    |    |    |    |
KEY PLAN

← 상주방향

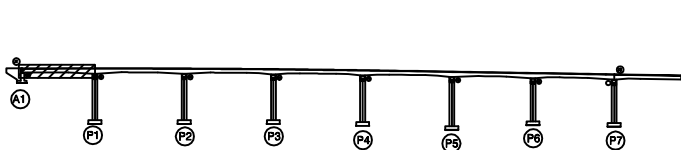

→ 영천방향

SECTION

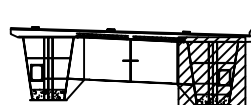

G1

G2

범례

|  |        |  |        |  |      |
|--|--------|--|--------|--|------|
|  | 관 열    |  | 망상근열   |  | 재료분리 |
|  | 편치, 공동 |  | 박리, 파손 |  | 열 화  |
|  | 누수, 체수 |  | 백 텍    |  | 퇴적물  |
|  | 철근노출   |  | 침 하    |  | 그늘음  |
|  | 부 식    |  | 좌굴, 변형 |  | 기 타  |

|         |                                                       |
|---------|-------------------------------------------------------|
| 발 주 처   | 상주영천고속도로(주)                                           |
| 용 역 명   | 상주영천고속도로 2024-2025년 시설물 안전점검 용역<br>(2025년 상반기 정기안전점검) |
| 점 검 기 관 | (주)명성엔지니어링                                            |
| 도 면 번 호 | 36                                                    |

손상물량표


상주 방향




영천 방향



상면

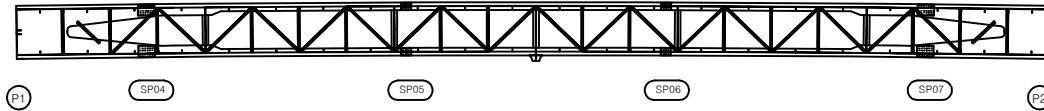


좌측면

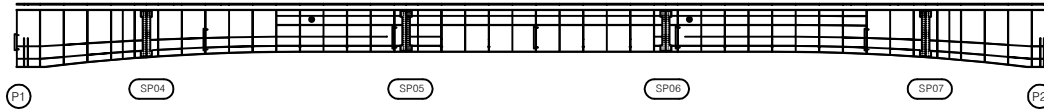

하면



우측면

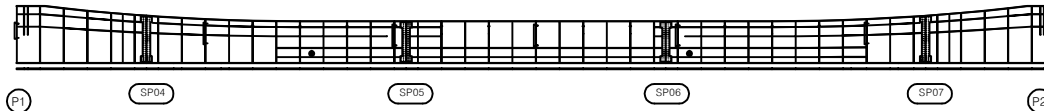


| 번호 | 구분 | 부재 | 손상내용 | 손상현황      |           |           |    |    |    | 비고 |
|----|----|----|------|-----------|-----------|-----------|----|----|----|----|
|    |    |    |      | 폭<br>(mm) | 길이<br>(m) | 너비<br>(m) | 수량 | 단위 | 개소 |    |
| 1  |    |    |      |           |           |           |    |    |    |    |
| 2  |    |    |      |           |           |           |    |    |    |    |
KEY PLAN

← 상주방향

→ 영천방향

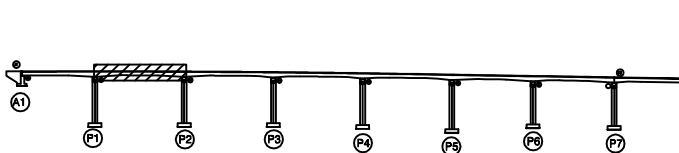

SECTION

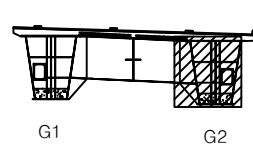

범례

|  |        |  |        |  |        |
|--|--------|--|--------|--|--------|
|  | 균열     |  | 망상균열   |  | 재료분리   |
|  | 전치, 공동 |  | 박리, 파손 |  | 델라미네이션 |
|  | 누수, 체수 |  | 변위     |  | 퇴적물    |
|  | 철근노출   |  | 침하     |  | 그늘음    |
|  | 부식     |  | 좌굴, 변형 |  | 기타     |

|      |                                                       |
|------|-------------------------------------------------------|
| 발주처  | 상주영천고속도로(주)                                           |
| 용역명  | 상주영천고속도로 2024~2025년 시설물 안전점검 용역<br>(2025년 상반기 정기안전점검) |
| 점검기관 | (주)명성엔지니어링                                            |
| 도면번호 | 37                                                    |

손상물량표


상주 방향




영천 방향




상면

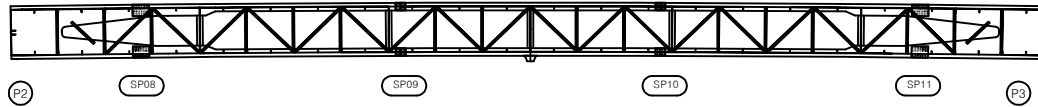


좌측면

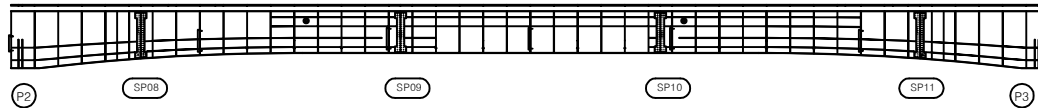

하면

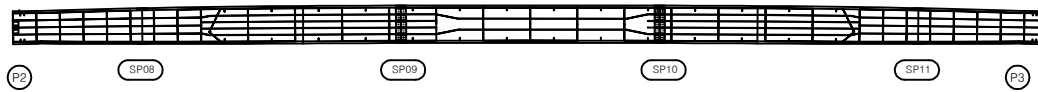

우측면

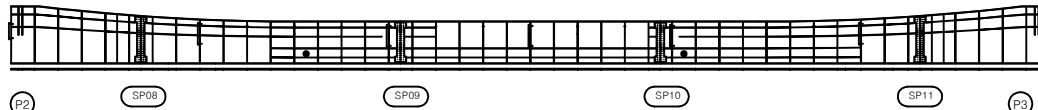


| 번호 | 구분 | 부재 | 손상내용 | 손상현황      |           |           |    |    |    | 비고 |
|----|----|----|------|-----------|-----------|-----------|----|----|----|----|
|    |    |    |      | 폭<br>(mm) | 길이<br>(m) | 너비<br>(m) | 수량 | 단위 | 개소 |    |
| 1  |    |    |      |           |           |           |    |    |    |    |
| 2  |    |    |      |           |           |           |    |    |    |    |
KEY PLAN

← 상주방향

→ 영천방향

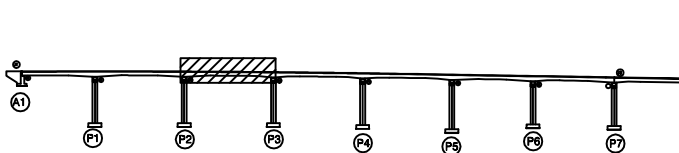

SECTION

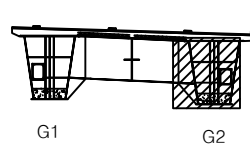

범례

|  |        |  |        |  |      |
|--|--------|--|--------|--|------|
|  | 균열     |  | 망상균열   |  | 재료분리 |
|  | 전치, 공동 |  | 박리, 파손 |  | 열화   |
|  | 누수, 체수 |  | 백택     |  | 퇴적물  |
|  | 철근노출   |  | 침하     |  | 그늘음  |
|  | 부식     |  | 좌굴, 변형 |  | 기타   |

|      |                                                       |
|------|-------------------------------------------------------|
| 발주처  | 상주영천고속도로(주)                                           |
| 용역명  | 상주영천고속도로 2024~2025년 시설물 안전점검 용역<br>(2025년 상반기 정기안전점검) |
| 점검기관 | (주)명성엔지니어링                                            |
| 도면번호 | 38                                                    |

손상물량표

상주 방향



영천 방향




상면



P3 SP12 SP13 SP14 SP15 P4

좌측면

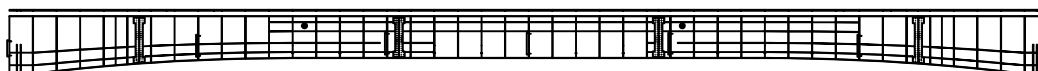

P3 SP12 SP13 SP14 SP15 P4

하면



P3 SP12 SP13 SP14 SP15 P4

우측면




P3 SP12 SP13 SP14 SP15 P4

| 번호 | 구분 | 부재 | 손상내용 | 손상현황      |           |           |    |    |    | 비고 |
|----|----|----|------|-----------|-----------|-----------|----|----|----|----|
|    |    |    |      | 폭<br>(mm) | 길이<br>(m) | 너비<br>(m) | 수량 | 단위 | 개소 |    |
| 1  |    |    |      |           |           |           |    |    |    |    |
| 2  |    |    |      |           |           |           |    |    |    |    |
KEY PLAN

← 상주방향

→ 영천방향

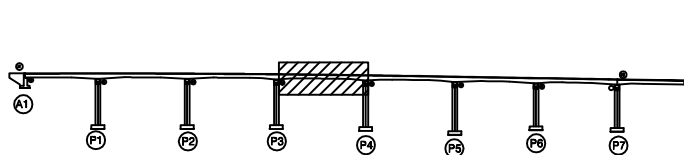

SECTION

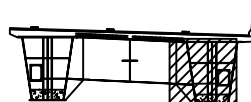

G1

G2

범례

|  |        |  |        |  |      |
|--|--------|--|--------|--|------|
|  | 관 열    |  | 망상균열   |  | 재료분리 |
|  | 편치, 공동 |  | 박리, 파손 |  | 델 화  |
|  | 누수, 철수 |  | 백 태    |  | 퇴적물  |
|  | 철근노출   |  | 침 하    |  | 그을음  |
|  | 부 식    |  | 좌굴, 변형 |  | 기 타  |

|         |                                                       |
|---------|-------------------------------------------------------|
| 발 주 처   | 상주영천고속도로(주)                                           |
| 용 역 명   | 상주영천고속도로 2024-2025년 시설물 안전점검 용역<br>(2025년 상반기 정기안전점검) |
| 점 검 기 관 | (주)명성엔지니어링                                            |
| 도 면 번 호 | 39                                                    |

손상물량표


상주 방향




영천 방향



상면

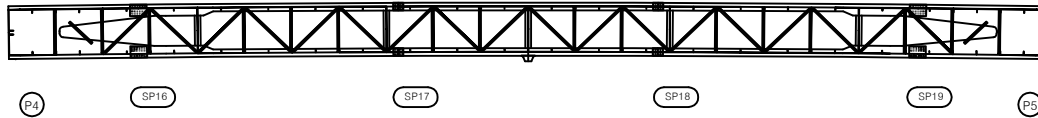


좌측면

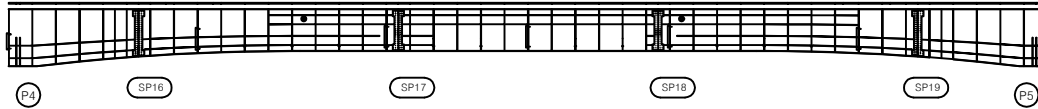

하면



우측면

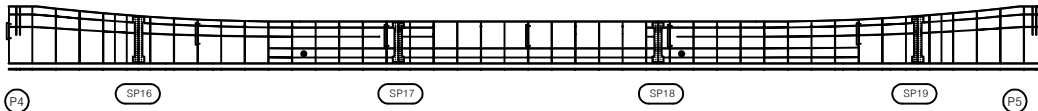


| 번호 | 구분 | 부재 | 손상내용 | 손상현황      |           |           |    |    |    | 비고 |
|----|----|----|------|-----------|-----------|-----------|----|----|----|----|
|    |    |    |      | 폭<br>(mm) | 길이<br>(m) | 너비<br>(m) | 수량 | 단위 | 개소 |    |
| 1  |    |    |      |           |           |           |    |    |    |    |
| 2  |    |    |      |           |           |           |    |    |    |    |
KEY PLAN

← 상주방향

→ 영천방향

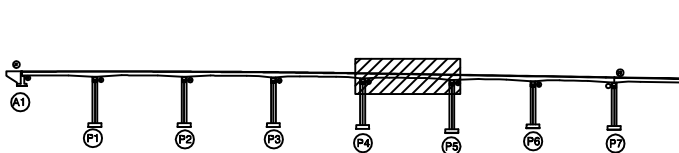

SECTION

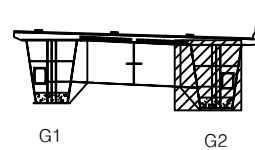

범례

|  |        |  |        |  |      |
|--|--------|--|--------|--|------|
|  | 균열     |  | 망상균열   |  | 재료분리 |
|  | 전지, 공동 |  | 박리, 파손 |  | 열화   |
|  | 누수, 체수 |  | 백택     |  | 퇴적물  |
|  | 철근노출   |  | 침하     |  | 그을음  |
|  | 부식     |  | 좌굴, 변형 |  | 기타   |

|      |                                                       |
|------|-------------------------------------------------------|
| 발주처  | 상주영천고속도로(주)                                           |
| 용역명  | 상주영천고속도로 2024~2025년 시설물 안전점검 용역<br>(2025년 상반기 정기안전점검) |
| 점검기관 | (주)명성엔지니어링                                            |
| 도면번호 | 40                                                    |

손상물량표


상주 방향




영천 방향



상면

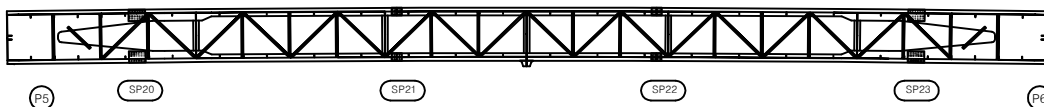


좌측면

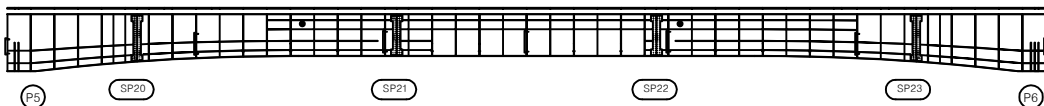

하면



우측면

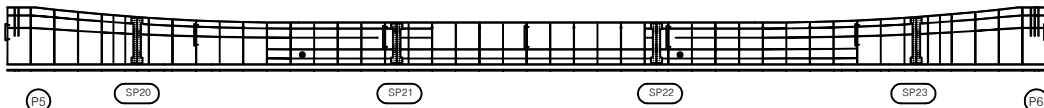


| 번호 | 구분 | 부재 | 손상내용 | 손상현황      |           |           |    |    |    | 비고 |
|----|----|----|------|-----------|-----------|-----------|----|----|----|----|
|    |    |    |      | 폭<br>(mm) | 길이<br>(m) | 너비<br>(m) | 수량 | 단위 | 개소 |    |
| 1  |    |    |      |           |           |           |    |    |    |    |
| 2  |    |    |      |           |           |           |    |    |    |    |
KEY PLAN

← 상주방향

→ 영천방향

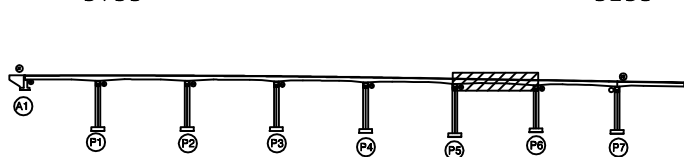

SECTION

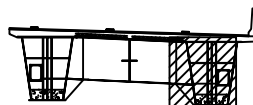

G1

G2

범례

|  |        |  |        |  |      |
|--|--------|--|--------|--|------|
|  | 관 절    |  | 망상근열   |  | 재료분리 |
|  | 편치, 공동 |  | 박리, 파손 |  | 열 화  |
|  | 누수, 체수 |  | 백 테    |  | 퇴적물  |
|  | 철근노출   |  | 침 하    |  | 그늘음  |
|  | 부 식    |  | 좌굴, 변형 |  | 기 타  |

|         |                                                       |
|---------|-------------------------------------------------------|
| 발 주 처   | 상주영천고속도로(주)                                           |
| 용 역 명   | 상주영천고속도로 2024-2025년 시설물 안전점검 용역<br>(2025년 상반기 정기안전점검) |
| 점 검 기 관 | (주)명성엔지니어링                                            |
| 도 면 번 호 | 41                                                    |

손상물량표


상주 방향




영천 방향




상면

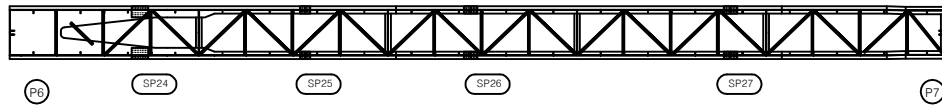


좌측면

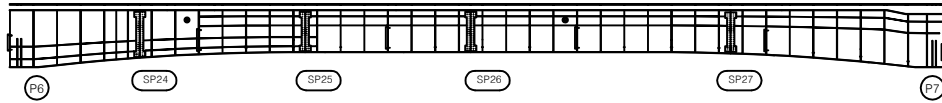

하면

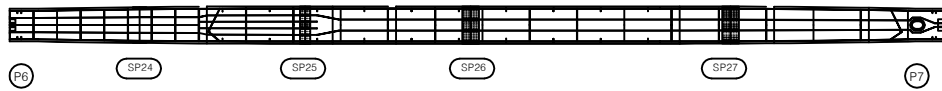

우측면

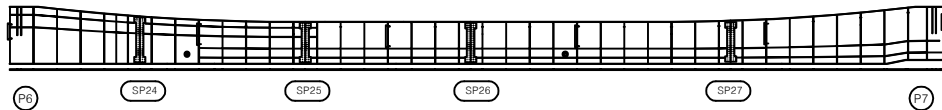


| 번호 | 구분 | 부재 | 손상내용 | 손상현황      |           |           |    |    |    | 비고 |
|----|----|----|------|-----------|-----------|-----------|----|----|----|----|
|    |    |    |      | 폭<br>(mm) | 길이<br>(m) | 너비<br>(m) | 수량 | 단위 | 개소 |    |
| 1  |    |    |      |           |           |           |    |    |    |    |
| 2  |    |    |      |           |           |           |    |    |    |    |
KEY PLAN

← 상주방향

→ 영천방향

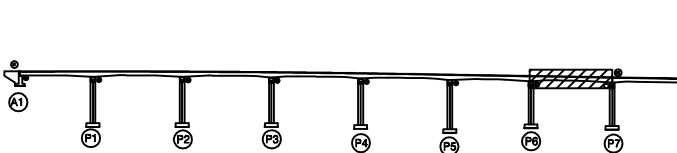

SECTION

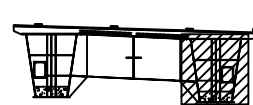

G1

G2


범례

|  |        |  |        |  |      |
|--|--------|--|--------|--|------|
|  | 관 열    |  | 망상균열   |  | 재료분리 |
|  | 편치, 공동 |  | 박리, 파손 |  | 델 화  |
|  | 누수, 체수 |  | 백 태    |  | 퇴적물  |
|  | 철근노출   |  | 침 하    |  | 그을음  |
|  | 부 식    |  | 좌굴, 변형 |  | 기 타  |


|         |                                                       |
|---------|-------------------------------------------------------|
| 발 주 처   | 상주영천고속도로(주)                                           |
| 용 역 명   | 상주영천고속도로 2024-2025년 시설물 안전점검 용역<br>(2025년 상반기 정기안전점검) |
| 점 검 기 관 | (주)명성엔지니어링                                            |
| 도 면 번 호 | 42                                                    |

손상물량표

| 번호 | 구분  | 부재   | 손상내용      | 손상현황      |           |           |       |                |    | 비고 |
|----|-----|------|-----------|-----------|-----------|-----------|-------|----------------|----|----|
|    |     |      |           | 폭<br>(mm) | 길이<br>(m) | 너비<br>(m) | 수량    | 단위             | 개소 |    |
| 1  | 19하 | 교량받침 | 무수축물탈 층분리 |           | 0.2       | 1.0       | 0.20  | m <sup>2</sup> | 1  |    |
| 2  | 19하 | 교량받침 | 받침콘크리트 균열 | 0.2       | 0.2       |           | 0.20  | m              | 1  |    |
| 3  | 19하 | 교대   | 백태        |           | 0.2       | 0.5       | 0.10  | m <sup>2</sup> | 1  |    |
| 4  | 19하 | 교대   | 망상균열      | 0.2       | 10.0      | 2.0       | 20.00 | m <sup>2</sup> | 1  |    |
| 5  | 23하 | 교량받침 | plate 부식  |           |           |           | 1.00  | EA             | 1  |    |
| 6  |     |      |           |           |           |           |       |                |    |    |
| 7  |     |      |           |           |           |           |       |                |    |    |
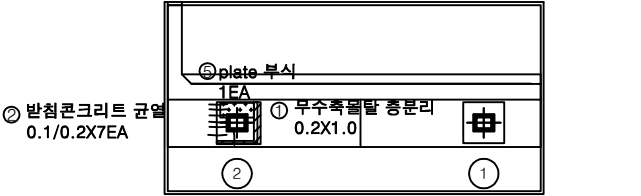

평면도

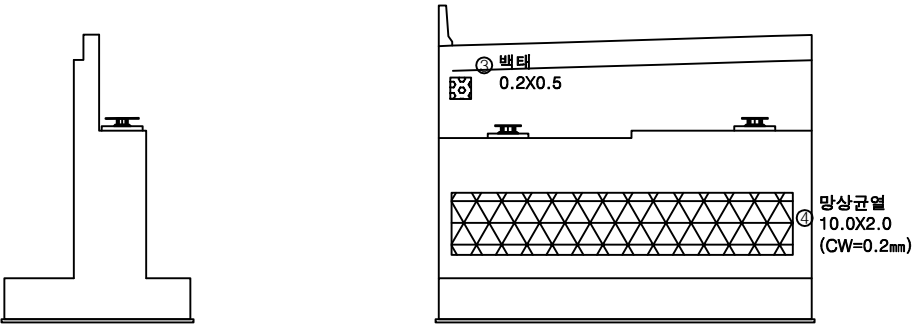


날개벽

정면

KEY PLAN

← 상주방향

→ 영천방향

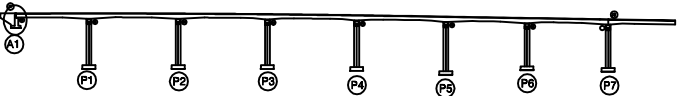

SECTION




범례

|        |        |      |
|--------|--------|------|
| 균열     | 망상균열   | 재료분리 |
| 편치, 공동 | 박리, 파손 | 열화   |
| 누수, 체수 | 백태     | 퇴적물  |
| 철근노출   | 침하     | 그늘음  |
| 부식     | 좌굴, 변형 | 기타   |


|      |                                                       |
|------|-------------------------------------------------------|
| 발주처  | 상주영천고속도로(주)                                           |
| 용역명  | 상주영천고속도로 2024~2025년 시설물 안전점검 용역<br>(2025년 상반기 정기안전점검) |
| 점검기관 | (주)명성엔지니어링                                            |
| 도면번호 | 43                                                    |

손상물량표


| 번호 | 구분  | 부재   | 손상내용     | 손상현황      |           |           |      |                |    | 비고 |
|----|-----|------|----------|-----------|-----------|-----------|------|----------------|----|----|
|    |     |      |          | 폭<br>(mm) | 길이<br>(m) | 너비<br>(m) | 수량   | 단위             | 개소 |    |
| 1  | 19하 | 교량받침 | 무수축물탈 균열 | 0.1       | 0.2       |           | 2.40 | m              | 12 |    |
| 2  | 19하 | 교량받침 | 무수축물탈 균열 | 0.1       | 0.2       |           | 2.00 | m              | 10 |    |
| 3  | 19하 | 교각   | 박락       |           | 0.3       | 1.0       | 0.30 | m <sup>2</sup> | 1  |    |
| 4  |     |      |          |           |           |           |      |                |    |    |
| 5  |     |      |          |           |           |           |      |                |    |    |
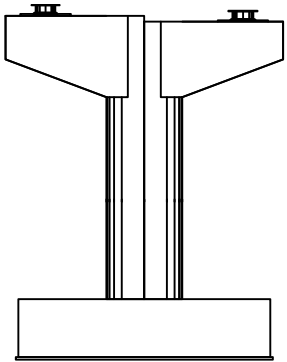


정면

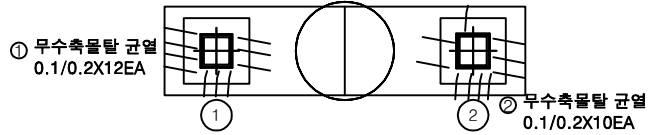


평면도

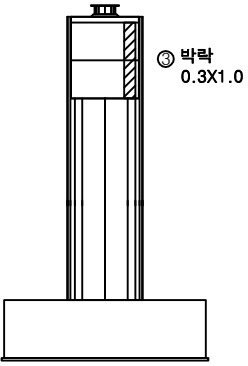



좌측면

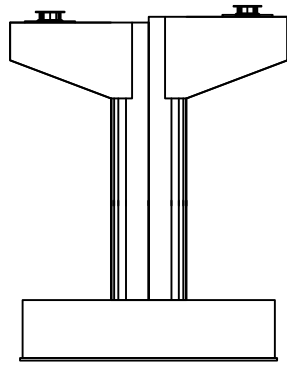

배면

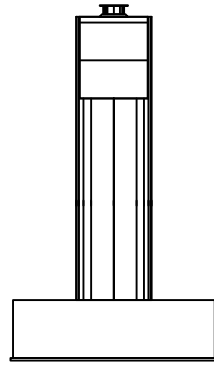


우측면

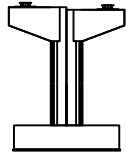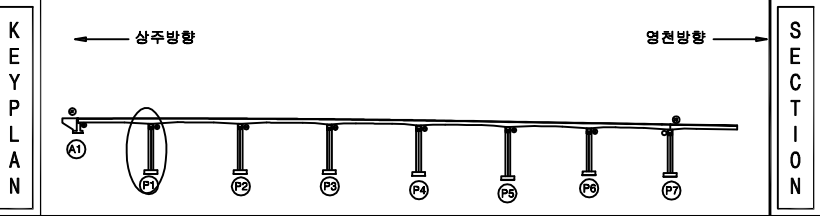


| 범례 | 균열     | 망상균열   | 재료분리 | 발주처                                                   |
|----|--------|--------|------|-------------------------------------------------------|
|    | 편치, 공동 | 박리, 파손 | 열화   |                                                       |
|    | 누수, 체수 | 백택     | 퇴적물  | 용역명                                                   |
|    | 철근노출   | 침하     | 그늘음  |                                                       |
|    | 부식     | 좌굴, 변형 | 기타   | 점검기관                                                  |
|    |        |        |      |                                                       |
|    |        |        |      | 주요사항                                                  |
|    |        |        |      | 상주영천고속도로 (주)                                          |
|    |        |        |      | 용역명                                                   |
|    |        |        |      | 상주영천고속도로 2024-2025년 시설물 안전점검 용역<br>(2025년 상반기 정기안전점검) |
|    |        |        |      | 점검기관                                                  |
|    |        |        |      | (주)영성엔지니어링                                            |
|    |        |        |      | 도면번호                                                  |
|    |        |        |      | 44                                                    |


손상물량표

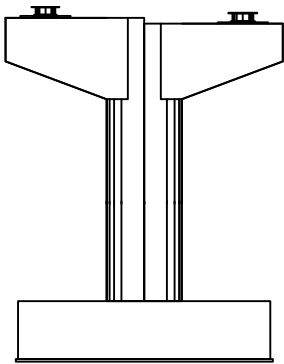


정면

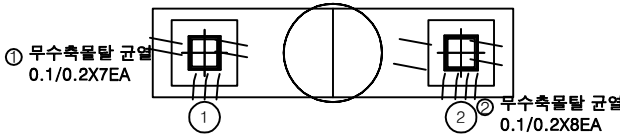


평면도

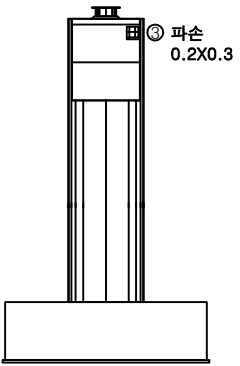

좌측면

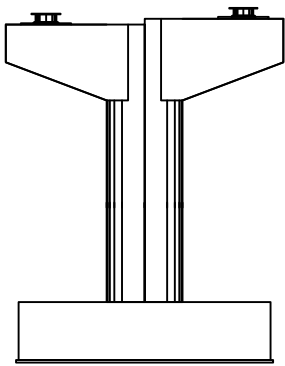


배면

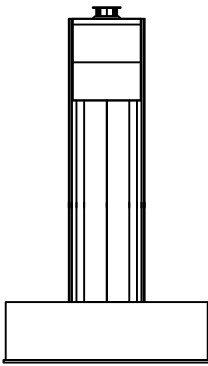


우측면

| 번호 | 구분  | 부재   | 손상내용     | 손상현황      |           |           |      |                |    | 비고 |
|----|-----|------|----------|-----------|-----------|-----------|------|----------------|----|----|
|    |     |      |          | 폭<br>(mm) | 길이<br>(m) | 너비<br>(m) | 수량   | 단위             | 개소 |    |
| 1  | 19하 | 교량받침 | 무수축물탈 균열 | 0.1       | 0.2       |           | 1.40 | m              | 7  |    |
| 2  | 19하 | 교량받침 | 무수축물탈 균열 | 0.1       | 0.2       |           | 1.60 | m              | 8  |    |
| 3  | 21하 | 교각   | 파손       |           | 0.2       | 0.3       | 0.06 | m <sup>2</sup> | 1  |    |
| 4  |     |      |          |           |           |           |      |                |    |    |
| 5  |     |      |          |           |           |           |      |                |    |    |
KEY PLAN

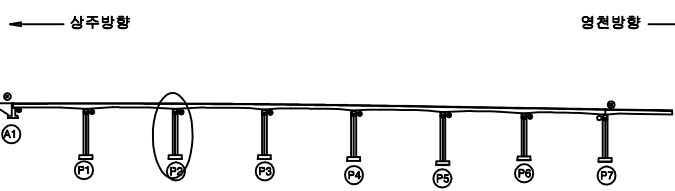

SECTION

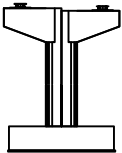


범례

|        |        |      |
|--------|--------|------|
| 균열     | 망상균열   | 재료분리 |
| 천치, 공동 | 박리, 파손 | 열화   |
| 누수, 체수 | 변위     | 퇴적물  |
| 철근노출   | 침하     | 그늘음  |
| 부식     | 좌굴, 변형 | 기타   |


|      |                                                       |
|------|-------------------------------------------------------|
| 발주처  | 상주영천고속도로(주)                                           |
| 용역명  | 상주영천고속도로 2024~2025년 시설물 안전점검 용역<br>(2025년 상반기 정기안전점검) |
| 점검기관 | (주)명성엔지니어링                                            |
| 도면번호 | 45                                                    |

손상물량표


| 번호 | 구분  | 부재   | 손상내용        | 손상현황      |           |           |       |                |    | 비고 |
|----|-----|------|-------------|-----------|-----------|-----------|-------|----------------|----|----|
|    |     |      |             | 폭<br>(mm) | 길이<br>(m) | 너비<br>(m) | 수량    | 단위             | 개소 |    |
| 1  | 19하 | 교각   | 균열(0.3mm미만) | 0.2       | 1.5       |           | 9.00  | m              | 6  |    |
| 2  | 19하 | 교량받침 | 받침콘크리트 균열   | 0.1       | 0.3       |           | 0.30  | m              | 1  |    |
| 3  | 19하 | 교량받침 | 무수축물탈 균열    | 0.1       | 0.2       |           | 1.40  | m              | 7  |    |
| 4  | 19하 | 교량받침 | 무수축물탈 균열    | 0.1       | 0.2       |           | 3.00  | m              | 15 |    |
| 5  | 23하 | 교각   | 망상균열        | 0.2       | 6.0       | 2.0       | 24.00 | m <sup>2</sup> | 2  |    |
| 6  | 23하 | 교각   | 망상균열        | 0.2       | 8.0       | 2.0       | 16.00 | m <sup>2</sup> | 1  |    |
| 7  |     |      |             |           |           |           |       |                |    |    |
| 8  |     |      |             |           |           |           |       |                |    |    |
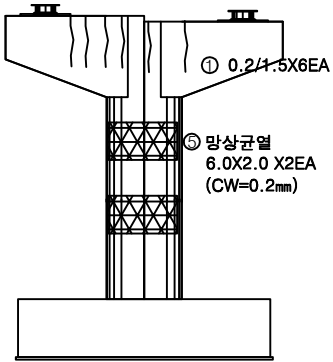


정면

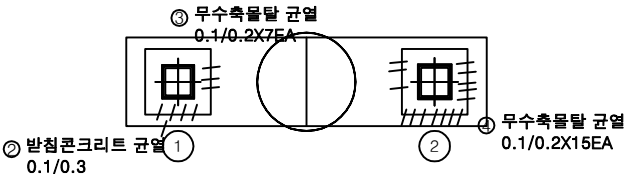


평면도

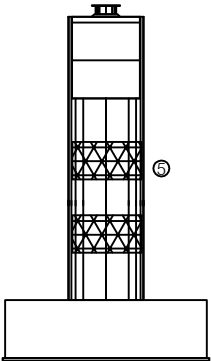



좌측면

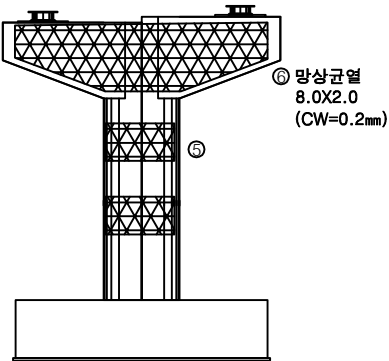

배면

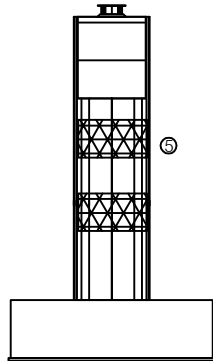


우측면

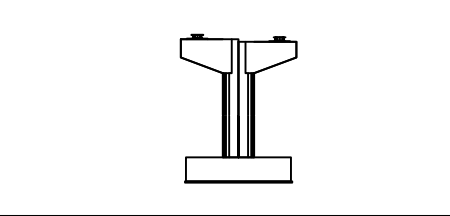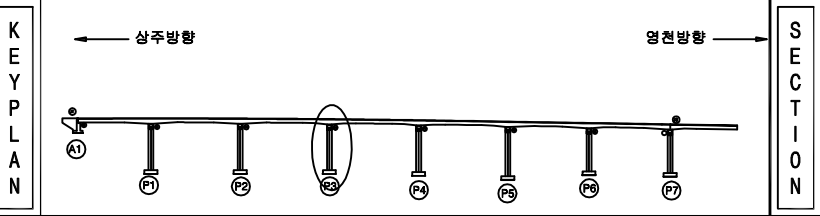


|        |        |      |      |                                                       |
|--------|--------|------|------|-------------------------------------------------------|
| 균열     | 망상균열   | 재료분리 | 발주처  | 상주영천고속도로(주)                                           |
| 편치, 공동 | 바리, 파손 | 열화   | 용역명  | 상주영천고속도로 2024-2025년 시설물 안전점검 용역<br>(2025년 상반기 정기안전점검) |
| 누수, 체수 | 백태     | 퇴적물  | 점검기관 | (주)명성엔지니어링                                            |
| 철근노출   | 침하     | 그늘음  | 도면번호 | 46                                                    |
| 부식     | 좌굴, 변형 | 기타   |      |                                                       |


손상물량표

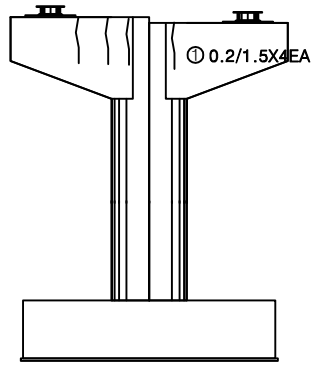


정면

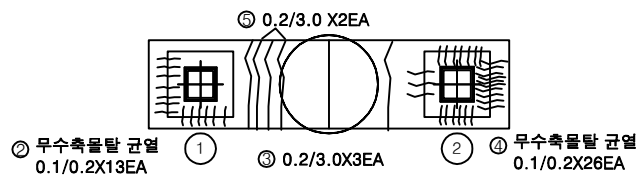


평면도

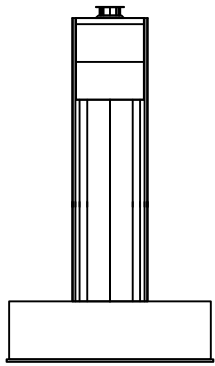

좌측면

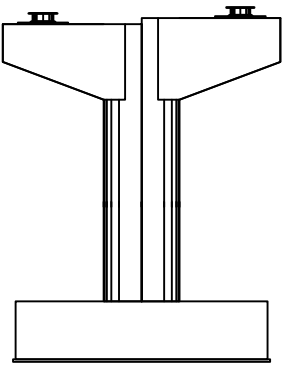


배면

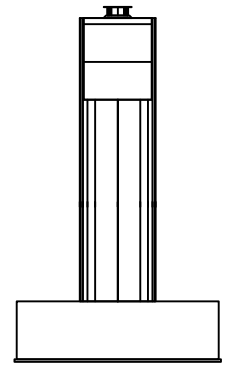


우측면

| 번호 | 구분  | 부재   | 손상내용        | 손상현황      |           |           |      |    |    | 비고 |
|----|-----|------|-------------|-----------|-----------|-----------|------|----|----|----|
|    |     |      |             | 폭<br>(mm) | 길이<br>(m) | 너비<br>(m) | 수량   | 단위 | 개소 |    |
| 1  | 19하 | 교각   | 균열(0.3mm미만) | 0.2       | 1.5       |           | 6.00 | m  | 4  |    |
| 2  | 19하 | 교량받침 | 무수축물탈 균열    | 0.1       | 0.2       |           | 2.60 | m  | 13 |    |
| 3  | 19하 | 교각   | 균열(0.3mm미만) | 0.2       | 3.0       |           | 9.00 | m  | 3  |    |
| 4  | 19하 | 교량받침 | 무수축물탈 균열    | 0.1       | 0.2       |           | 5.20 | m  | 26 |    |
| 5  | 21하 | 교각   | 균열(0.3mm미만) | 0.2       | 3.0       |           | 6.00 | m  | 2  |    |
| 6  |     |      |             |           |           |           |      |    |    |    |
| 7  |     |      |             |           |           |           |      |    |    |    |
KEY PLAN

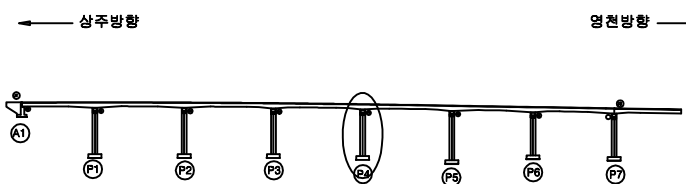

SECTION

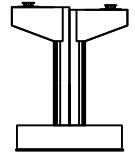


범례


|         |        |      |
|---------|--------|------|
| 균열      | 망상균열   | 재료분리 |
| 천치, 공동  | 박리, 파손 | 열화   |
| 누수, 철부식 | 박리, 파손 | 퇴적물  |
| 철근노출    | 침하     | 그늘음  |
| 부식      | 파손, 변형 | 기타   |

|      |                                                       |
|------|-------------------------------------------------------|
| 발주처  | 상주영천고속도로(주)                                           |
| 용역명  | 상주영천고속도로 2024~2025년 시설물 안전점검 용역<br>(2025년 상반기 정기안전점검) |
| 점검기관 | (주)명성엔지니어링                                            |
| 도면번호 | 47                                                    |


손상물량표

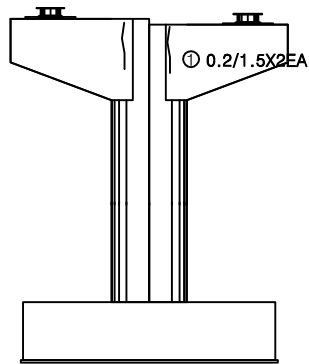


정면

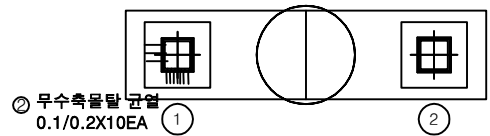


평면도

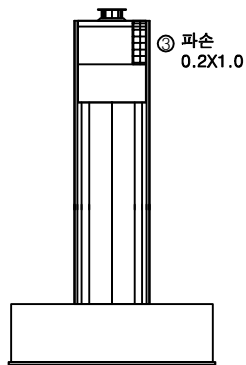

좌측면

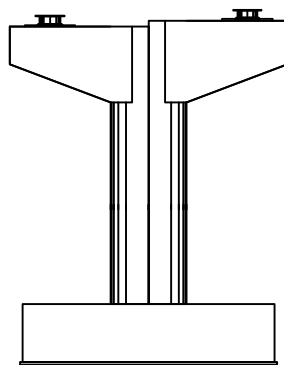

배면

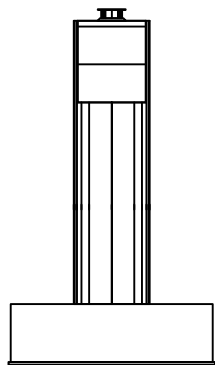


우측면

| 번호 | 구분  | 부재   | 손상내용        | 손상현황      |           |           |      |                |    | 비고 |
|----|-----|------|-------------|-----------|-----------|-----------|------|----------------|----|----|
|    |     |      |             | 폭<br>(mm) | 길이<br>(m) | 너비<br>(m) | 수량   | 단위             | 개소 |    |
| 1  | 19하 | 교각   | 균열(0.3mm미만) | 0.2       | 1.5       |           | 3.00 | m              | 2  |    |
| 2  | 19하 | 교량받침 | 무수축물탈 균열    | 0.1       | 0.2       |           | 2.00 | m              | 10 |    |
| 3  | 19하 | 교각   | 파손          |           | 0.2       | 1.0       | 0.20 | m <sup>2</sup> | 1  |    |
| 4  |     |      |             |           |           |           |      |                |    |    |
| 5  |     |      |             |           |           |           |      |                |    |    |
KEY PLAN

← 상주방향

영천방향 →

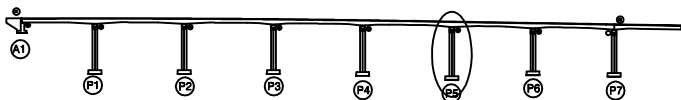

SECTION

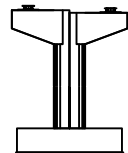


범례

|         |        |      |
|---------|--------|------|
| 균열      | 망상균열   | 재료분리 |
| 천치, 공동  | 박리, 파손 | 열화   |
| 누수, 철부식 | 변위     | 퇴적물  |
| 철근노출    | 침하     | 그늘음  |
| 부식      | 좌굴, 변형 | 기타   |


|      |                                                       |
|------|-------------------------------------------------------|
| 발주처  | 상주영천고속도로(주)                                           |
| 용역명  | 상주영천고속도로 2024-2025년 시설물 안전점검 용역<br>(2025년 상반기 정기안전점검) |
| 점검기관 | (주)명성엔지니어링                                            |
| 도면번호 | 48                                                    |

손 상 물 량 표


| 번호 | 구분  | 부재   | 손상내용        | 손상현황      |           |           |       |                |    | 비 고 |
|----|-----|------|-------------|-----------|-----------|-----------|-------|----------------|----|-----|
|    |     |      |             | 폭<br>(mm) | 길이<br>(m) | 너비<br>(m) | 수량    | 단위             | 개소 |     |
| 1  | 21하 | 교각   | 균열(0.3mm미만) | 0.2       | 0.5       |           | 0.50  | m              | 1  |     |
| 2  | 21하 | 교각   | 파손          |           | 0.3       | 0.3       | 0.09  | m <sup>2</sup> | 1  |     |
| 3  | 23하 | 교량받침 | 무수축물탈 균열    | 0.2       | 0.3       |           | 0.90  | m              | 3  |     |
| 4  | 23하 | 교각   | 균열(0.3mm미만) | 0.2       | 2.5       |           | 2.50  | m              | 1  |     |
| 5  | 23하 | 교량받침 | 무수축물탈 균열    | 0.2       | 0.3       |           | 0.90  | m              | 3  |     |
| 6  | 23하 | 교각   | 망상균열        | 0.2       | 8.0       | 2.0       | 16.00 | m <sup>2</sup> | 1  |     |
| 7  |     |      |             |           |           |           |       |                |    |     |
| 8  |     |      |             |           |           |           |       |                |    |     |
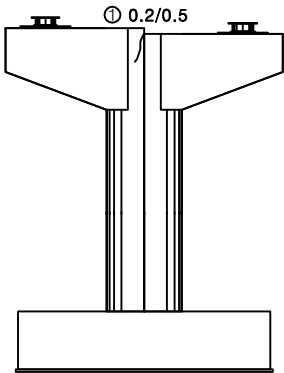


정 면

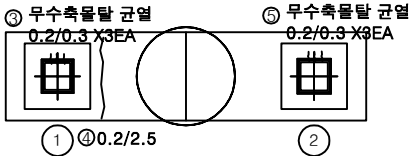


평면도

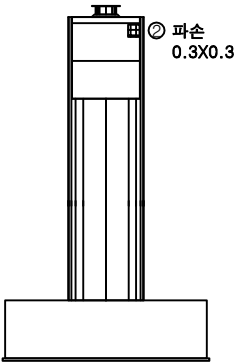

좌측면

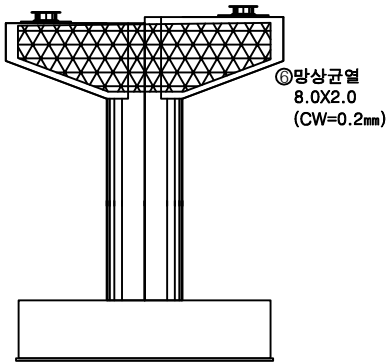


배 면

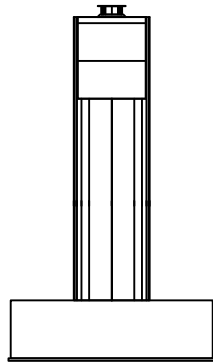


우측면

KEY PLAN

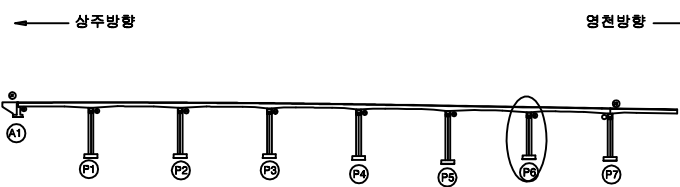

SECTION

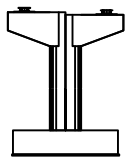


범례


|        |        |      |
|--------|--------|------|
| 균열     | 망상균열   | 재료분리 |
| 편치, 공동 | 박리, 파손 | 열화   |
| 누수, 체수 | 변위     | 퇴적물  |
| 철근노출   | 침하     | 그늘음  |
| 부식     | 파열, 변형 | 기타   |

|         |                                                       |
|---------|-------------------------------------------------------|
| 발 주 처   | 상주영천고속도로(주)                                           |
| 용 역 명   | 상주영천고속도로 2024-2025년 시설물 안전점검 용역<br>(2025년 상반기 정기안전점검) |
| 점 검 기 관 | (주)명성엔지니어링                                            |
| 도 면 번 호 | 49                                                    |


손상물량표

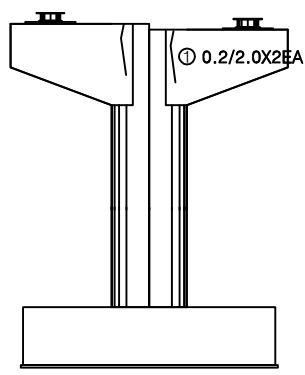


정면

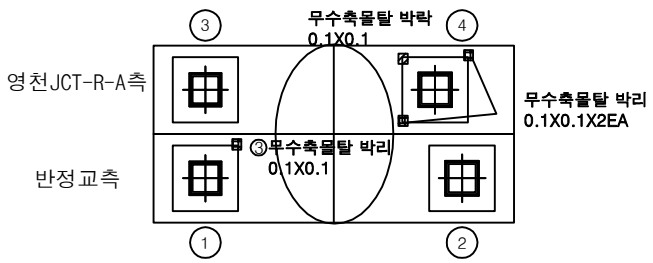


평면도

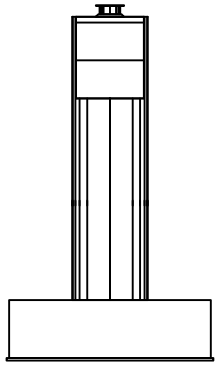

좌측면

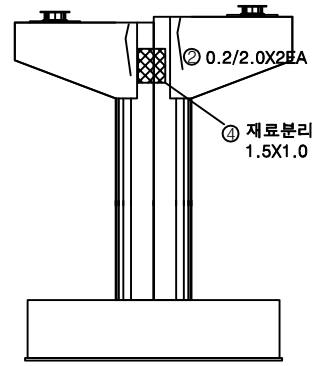


배면

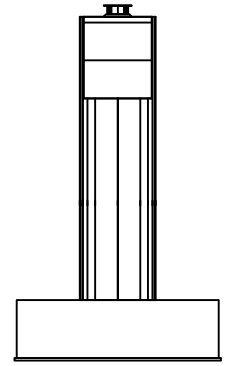


우측면

| 번호 | 구분  | 부재   | 손상내용        | 손상현황      |           |           |      |    |    | 비고 |
|----|-----|------|-------------|-----------|-----------|-----------|------|----|----|----|
|    |     |      |             | 폭<br>(mm) | 길이<br>(m) | 너비<br>(m) | 수량   | 단위 | 개소 |    |
| 1  | 19하 | 교각   | 균열(0.3mm미만) | 0.2       | 2.0       |           | 4.00 | m  | 2  |    |
| 2  | 19하 | 교각   | 균열(0.3mm미만) | 0.2       | 2.0       |           | 4.00 | m  | 2  |    |
| 3  | 19하 | 교량받침 | 무수축물탈 박리    |           | 0.1       | 0.1       | 0.01 | m² | 1  |    |
| 4  | 23하 | 교각   | 재료분리        |           | 1.5       | 1.0       | 1.50 | m² | 1  |    |
| 5  |     |      |             |           |           |           |      |    |    |    |
| 6  |     |      |             |           |           |           |      |    |    |    |
KEY PLAN

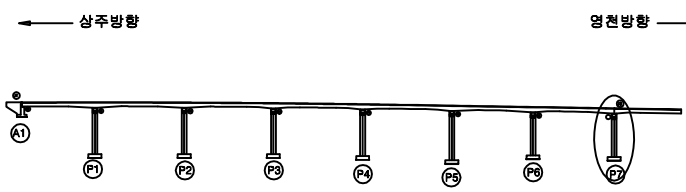

SECTION

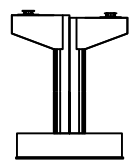

범례

|         |        |      |
|---------|--------|------|
| 균열      | 망상균열   | 재료분리 |
| 천치, 공동  | 박리, 파손 | 열화   |
| 누수, 철부식 | 박락     | 퇴적물  |
| 철근노출    | 침하     | 그늘음  |
| 부식      | 좌굴, 변형 | 기타   |

|      |                                                       |
|------|-------------------------------------------------------|
| 발주처  | 상주영천고속도로(주)                                           |
| 용역명  | 상주영천고속도로 2024~2025년 시설물 안전점검 용역<br>(2025년 상반기 정기안전점검) |
| 점검기관 | (주)명성엔지니어링                                            |
| 도면번호 | 50                                                    |