

상주영천고속도로 2024~2025년 시설물 안전점검 용역
(2025년 상반기 정기안전점검)

외 관 조 사 망 도

영천 JCT R-A교

2025.04

(주)명성엔지니어링

손상물량표

번호	구분	부재	손상내용	손상현황					비고
				폭 (mm)	길이 (m)	너비 (m)	수량	단위	개소
1	19하	방호벽	균열부백태		0.1	1.5	3.00	m ²	20
2	19하	배수시설	그레이팅 파손				1.00	EA	1
3	19하	방호벽	균열부백태		0.1	1.5	3.00	m ²	20
4	23상	교면포장	아스콘 망상균열		45.0	2.5	112.50	m ²	1
5	25하	배수시설	배수구 막힘				1.00	EA	1
6									
7									
상주 방향



영천 방향


① 균열부백태
0.1X1.5X20EA④ 아스콘 망상균열
2.5X45.0② 그레이팅 파손
1EA③ 균열부백태
0.1X1.5X20EA⑤ 배수구 막힘
1EA반정교
교 각 P7

P8


KEY PLAN

← 상주방향

영천방향 →

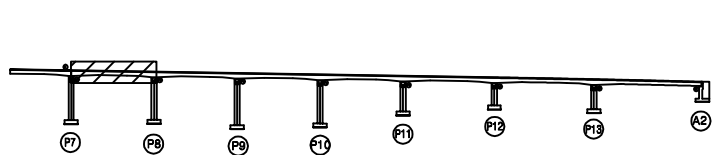

SECTION

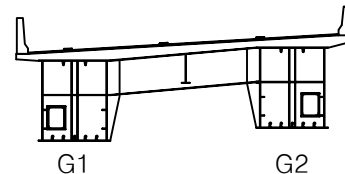

범례

	균열		망상균열		재료분리
	편치, 공동		박리, 파손		열화
	누수, 체수		백태		퇴적물
	침하노출		침하		그늘음
	부식		좌굴, 변형		기타

발주처 상주영천고속도로(주)

용역명 상주영천고속도로 2024-2025년 시설물 안전점검 용역
(2025년 상반기 정기안전점검)

점검기관 (주)평성엔지니어링

도면번호

손상물량표

번호	구분	부재	손상내용	손상현황						비고
				폭 (mm)	길이 (m)	너비 (m)	수량	단위	개소	
1	19하	방호벽	균열부백태		0.1	1.5	3.00	m ²	20	
2	19하	방호벽	균열부백태		0.1	1.5	3.00	m ²	20	
3	20상	교면포장	아스콘 망상균열		50.0	2.5	125.00	m ²	1	
4										
5										
상주 방향



영천 방향

① 균열부백태
0.1X1.5X20EA③ 아스콘 망상균열
2.5X50.0② 균열부백태
0.1X1.5X20EA


P8

P9


KEY PLAN

← 상주방향

영천방향 →

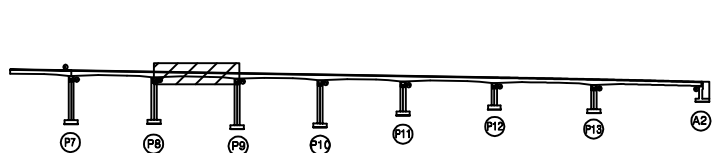

SECTION

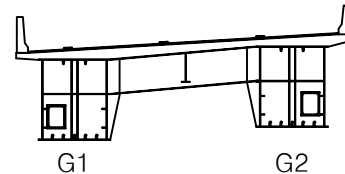

범례

	균열		망상균열		재료분리
	판치, 공동		박리, 파손		표면화
	누수, 채수		백태		유탄유
	철근노출		침하		그늘음
	부식		좌굴, 변형		기타

발주처 상주영천고속도로(주)

용역명 상주영천고속도로 2024-2025년 시설물 안전점검 용역
(2025년 상반기 정기안전점검)

점검기관 (주)평성엔지니어링

도면번호


손상물량표

번호	구분	부재	손상내용	손상현황					비고
				폭 (mm)	길이 (m)	너비 (m)	수량	단위	개소
1	19하	방호벽	균열부백태		0.1	1.5	3.00	m ²	20
2	20상	교면포장	아스콘 파손		1.0	0.3	0.30	m ²	1
3	20상	교면포장	아스콘 망상균열		50.0	2.5	125.00	m ²	1
4	20상	교면포장	아스콘 밀림		0.5	0.5	0.50	m ²	2
5									
6									
상주 방향



영천 방향

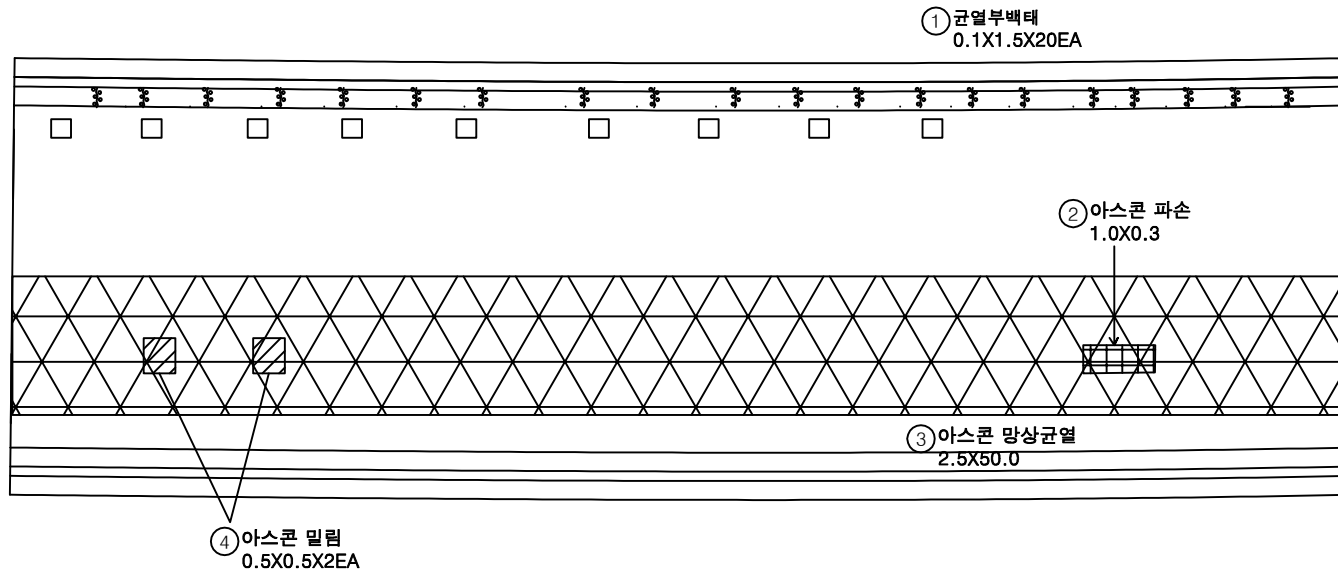


P9

P10


KEY PLAN

← 상주방향

영천방향 →

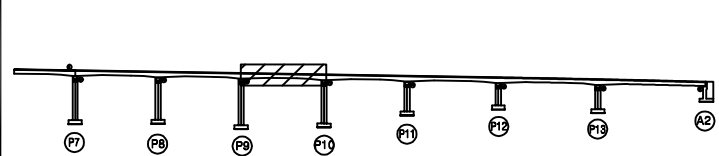

SECTION

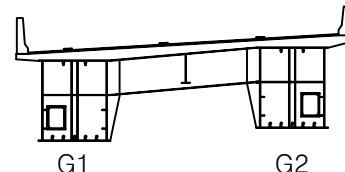

범례

	균열		망상균열		재료분리	발주처	상주영천고속도로(주)
	편치, 공동		바리, 파손		열화	용역명	상주영천고속도로 2024-2025년 시설물 안전점검 용역 (2025년 상반기 정기안전점검)
	누수, 채수		백터		피착물	점검기관	(주)명성엔지니어링
	철근노출		침하		그늘음	도면번호	03
	부식		좌굴, 변형		기타		





손상물량표

번호	구분	부재	손상내용	손상현황					비고
				폭 (mm)	길이 (m)	너비 (m)	수량	단위	개소
1	19하	방호벽	균열부백태		0.1	1.5	3.00	m ²	20
2	19하	방호벽	방호벽 균열	0.1	1.5		15.00	m	10
3	20상	방호벽	방호벽 파손		0.3	0.4	0.24	m ²	2
4	21하	교면포장	아스콘 망상균열		1.0	10.0	10.00	m ²	1
5	25상	교면포장	아스콘 망상균열		1.0	10.0	10.00	m ²	1
6									
7									
상주 방향



영천 방향

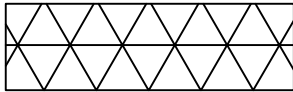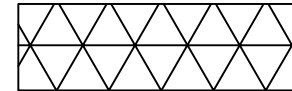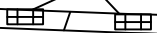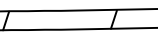① 균열부백태
0.1X1.5X20EA④ 아스콘 망상균열
1.0X10.0⑤ 아스콘 망상균열
1.0X10.0③ 방호벽 파손
0.3X0.4X2EA② 방호벽 균열
0.1/1.5X10EA


P10

P11


KEY PLAN

← 상주방향

영천방향 →

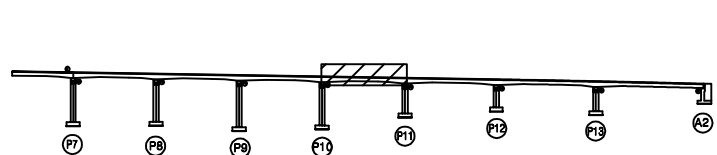

SECTION

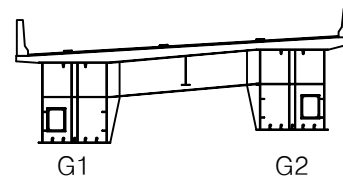

범례

	균열		망상균열		재료분리
	편치, 공동		박리, 파손		열화
	누수, 체수		백태		부식
	철근노출		침하		그늘음
	부식		좌굴, 변형		기타

발주처 상주영천고속도로(주)

용역명 상주영천고속도로 2024~2025년 시설물 안전점검 용역
(2025년 상반기 정기안전점검)

점검기관 (주)평성엔지니어링

도면번호


손 상 물 량 표

번호	구분	부재	손상내용	손상현황					비 고
				폭 (mm)	길이 (m)	너비 (m)	수량	단위	개소
1	19하	방호벽	균열부백테		0.1	1.5	3.00	m ²	20
2	19하	점검시설	점검로 파손				1.00	EA	1
3									
4									
상주 방향



영천 방향

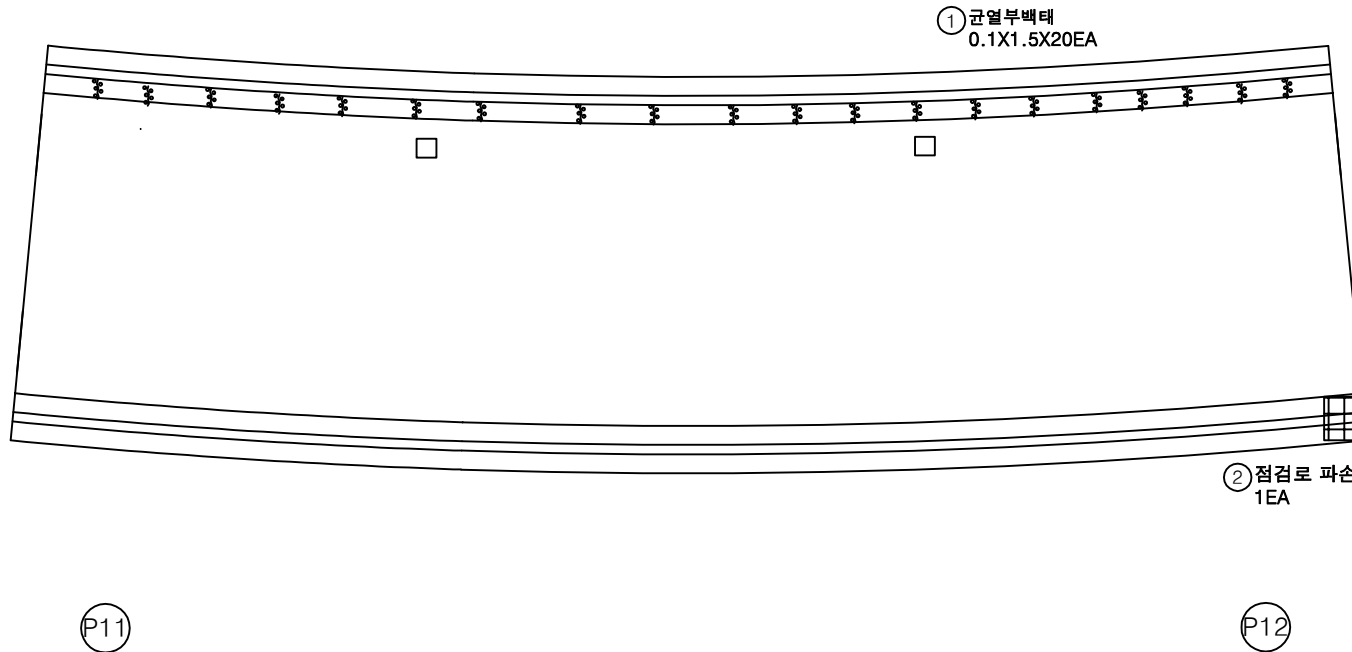


② 점검로 파손
1EA


KEY
PLAN

← 상주방향

→ 영천방향

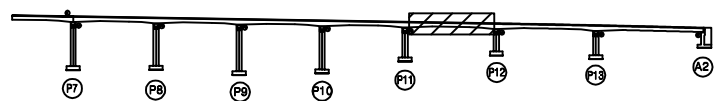

SECTION

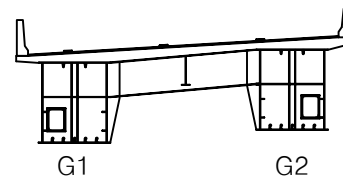

범
례

	균열		망상균열		재료분리
	원치, 공동		박리, 파손		열화
	누수, 체수		백터		퇴적물
	철근노출		침하		그늘음
	부식		좌굴, 변형		기타

발 주 처 상주영천고속도로(주)

용역명 상주영천고속도로 2024~2025년 시설물 안전점검 용역
(2025년 상반기 정기안전점검)

점 검 기 관 (주)명성엔지니어링

도면번호 05


손상물량표

번호	구분	부재	손상내용	손상현황					비고
				폭 (mm)	길이 (m)	너비 (m)	수량	단위	개소
1	19하	방호벽	균열부백태		0.1	1.5	3.00	m ²	20
2	19하	방호벽	균열부백태		0.1	1.5	1.50	m ²	10
3	20상	교면포장	아스콘 균형		0.2	1.5	0.60	m ²	2
4	20상	방호벽	델리네이트 파손				1.00	EA	1
5	20상	방호벽	방음벽 파손				5.00	EA	5
6	21하	교면포장	아스콘 균형		0.2	1.5	0.30	m ²	1
7	23하	교면포장	아스콘 망상균열		5.0	2.0	10.00	m ²	1
8									
9									
상주 방향




영천 방향

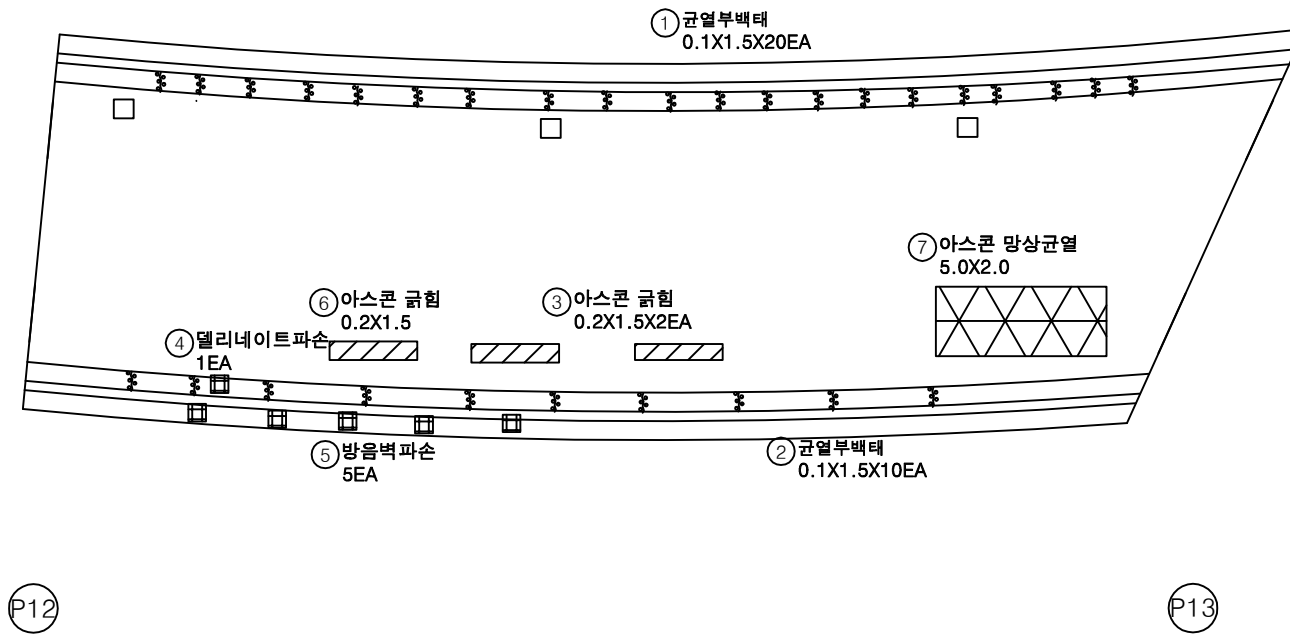


KEY PLAN

← 상주방향

영천방향 →

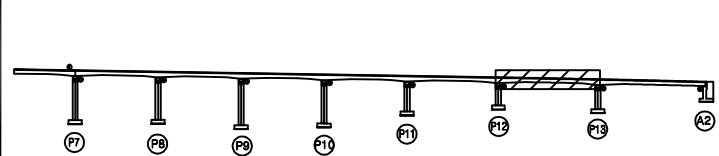

SECTION

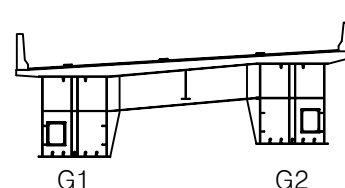

범례

	균열		망상균열		재료분리	발주처	상주영천고속도로(주)
	편치, 공동		박리, 파손		열화	용역명	상주영천고속도로 2024~2025년 시설물 안전점검 용역 (2025년 상반기 정기안전점검)
	누수, 체수		백터		비적용	점검기관	(주)영성엔지니어링
	철근노출		침하		그를음	도면번호	06
	부식		좌굴, 변형		기타		


손상물량표

번호	구분	부재	손상내용	손상현황					비고
				폭 (mm)	길이 (m)	너비 (m)	수량	단위	개소
1	19하	방호벽	균열부백태		0.1	1.5	3.00	m ²	20
2	19하	교면포장	아스콘 파손		1.0	0.1	0.20	m ²	2
3	19하	교면포장	아스콘 파손		1.0	0.1	0.30	m ²	3
4	19하	방호벽	방호벽 파손		2.0	0.5	1.00	m ²	1
5	19하	신속이음	후타재 균열	0.1	0.3		4.20	m	14
6	20상	방호벽	방호벽 파손		0.3	0.3	0.09	m ²	1
7	21하	교면포장	아스콘 파손		0.3	0.3	0.09	m ²	1
8	22하	교면포장	아스콘 파손		1.0	0.2	1.00	m ²	5
9	23하	교면포장	아스콘 망상균열	20.0	2.0		40.00	m ²	1
10	25하	신속이음	토사퇴적		1.5		1.50	m	1
11									
12									
상주 방향




영천 방향

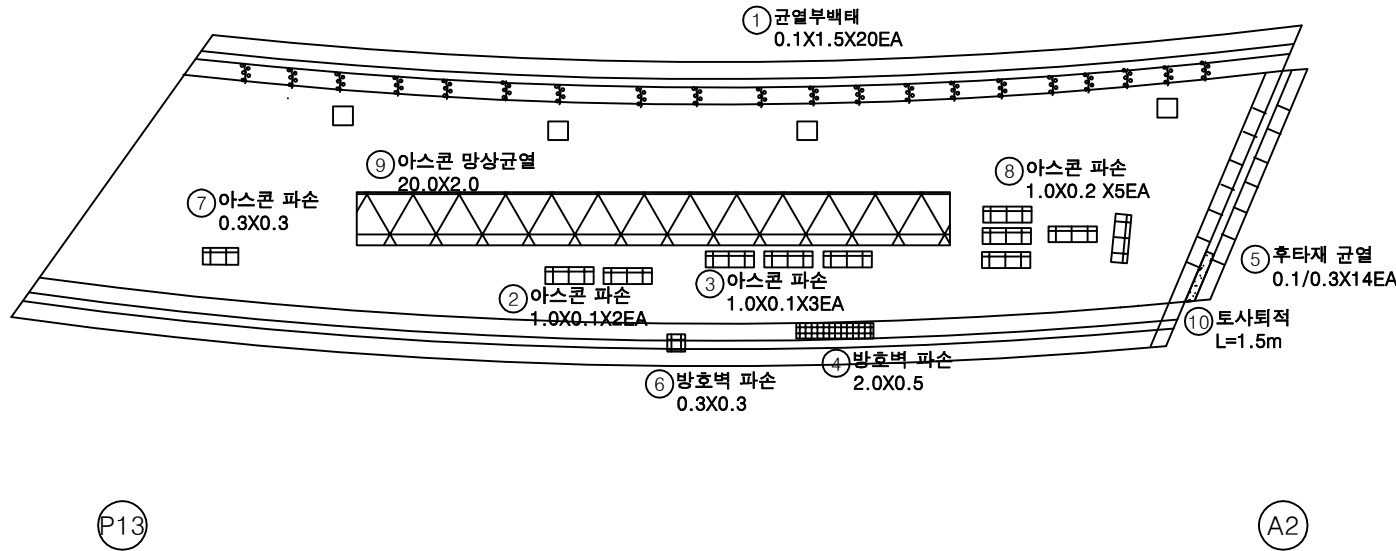


← 상주방향

영천방향 →

KEY PLAN

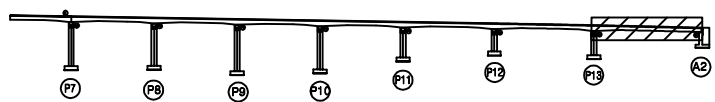

SECTION

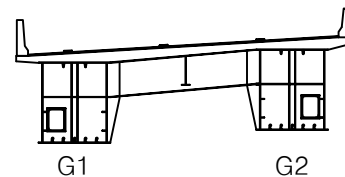

범례

균열	망상균열	재료분리
편치, 공동	바리, 파손	열화
누수, 체수	백태	퇴적물
철근노출	침하	그늘음
부식	좌굴, 변형	기타

발주처 상주영천고속도로(주)

용역명 상주영천고속도로 2024-2025년 시설물 안전점검 용역
(2025년 상반기 정기안전점검)

점검기관 (주)영성엔지니어링

도면번호

ID : 영천JCT R-A교 바닥판하면 S8

[illegible]

P7

P8


손 상 물 량 표

[illegible]

KEY PLAN

영천방향 →

SECTION

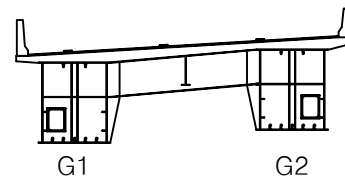

五五

	빈 열		망상근열		자료분리
	원치, 상동		바리, 파손		열 화
	누수, 체수		백 락		토적물
	철근노출		원 하		그을음
	부 식		파괴, 변형		기 타

발 주 처	상주영천고속도로(주)
용 역 명	상주영천고속도로 2024~2025년 시설물 안전점검 용역 (2025년 상반기 정기안전점검)
점 검 기 관	(주)명성엔지니어링
도 면 번 호	08

손상물량표

번호	구분	부재	손상내용	손상현황						비고
				폭 (mm)	길이 (m)	너비 (m)	수량	단위	개소	
1	19하	바닥판	균열(0.3mm미만)	0.1	0.5		10.00	m	20	
2	19하	바닥판	균열(0.3mm미만)	0.1	0.5		5.00	m	10	
3	25상	바닥판	균열(0.3mm미만)	0.1	0.5		5.00	m	10	
4										
5										
상주 방향



영천 방향



① 0.1/0.5X20EA

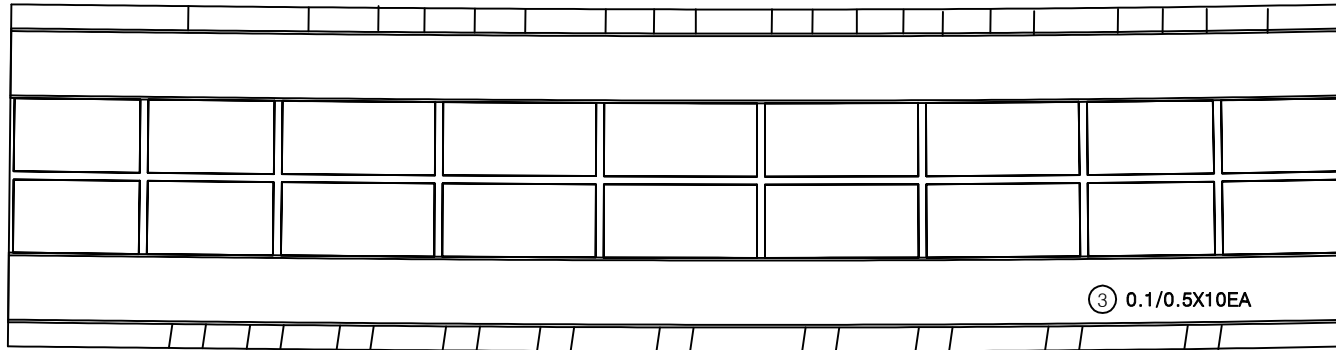

② 0.1/0.5X10EA

③ 0.1/0.5X10EA


P8

P9


KEY PLAN

← 상주방향

영천방향 →

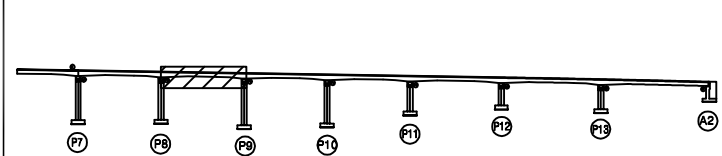

SECTION

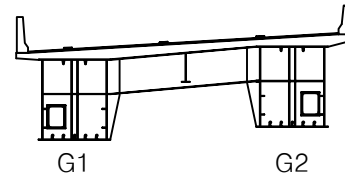

범례

균열	망상균열	재료분리
편치, 공동	박리, 파손	열화
누수, 체수	백터	퇴적물
철근노출	침하	그늘음
부식	좌굴, 변형	기타

발주처 상주영천고속도로(주)

용역명 상주영천고속도로 2024-2025년 시설물 안전점검 용역
(2025년 상반기 정기안전점검)

점검기관 (주)평성엔지니어링

도면번호


손상물량표

번호	구분	부재	손상내용	손상현황						비고
				폭 (mm)	길이 (m)	너비 (m)	물량	단위	개소	
1										
2										
상주 방향



영천 방향

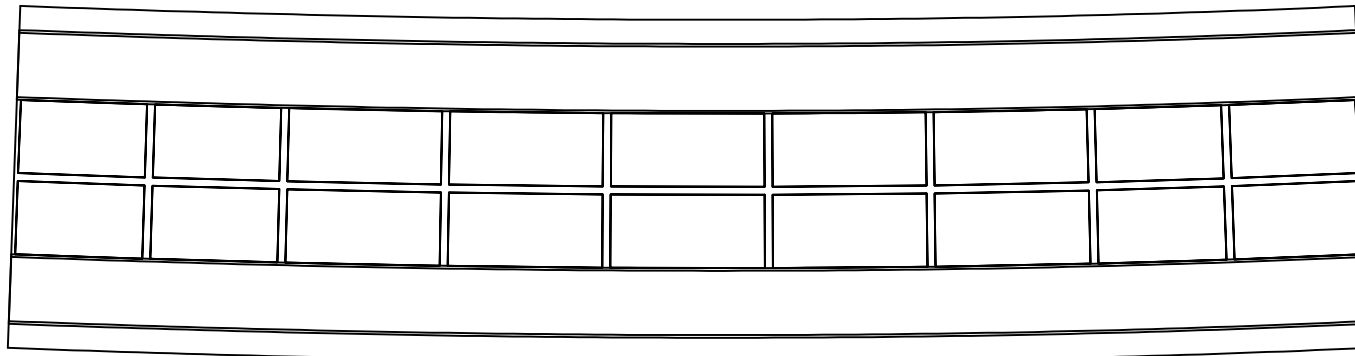


P9

P10


KEY PLAN

← 상주방향

영천방향 →

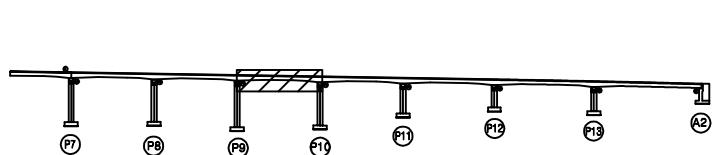

SECTION

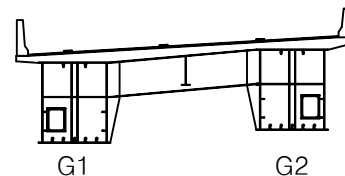

범례

콘크리트	망상균열	재료분리	발주처	상주영천고속도로(주)
편치, 공동	박리, 파손	열화	용역명	상주영천고속도로 2024-2025년 시설물 안전점검 용역 (2025년 상반기 정기안전점검)
누수, 침수	배터	퇴적물	점검기관	(주)평성엔지니어링
철근노출	침하	그늘음	도면번호	
부식	좌굴, 변형	기타		


손상물량표

번호	구분	부재	손상내용	손상현황						비고
				폭 (mm)	길이 (m)	너비 (m)	수량	단위	개소	
1	21하	바닥판	균열부백태		0.1	1.0	0.70	m ²	7	
2										
3										
상주 방향



영천 방향

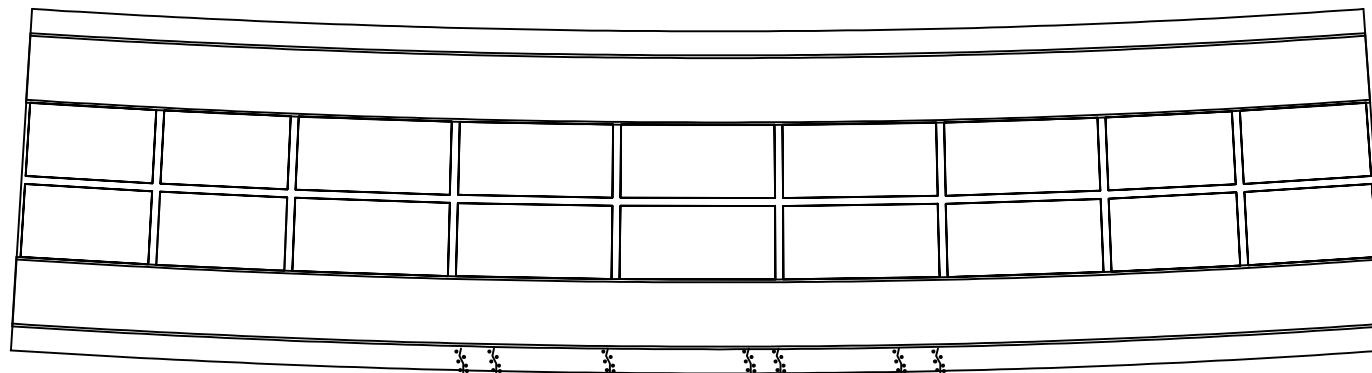① 균열부백태
0.1X1.0 X7EA


P10

P11


KEY PLAN

← 상주방향

영천방향 →

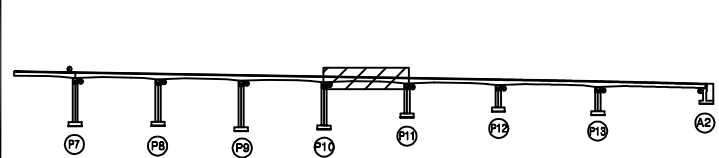

SECTION

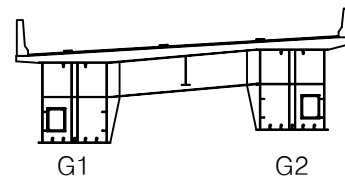

범례

	균열		망상균열		재료분리
	편치, 공동		박리, 파손		열화
	누수, 채수		백태		피착물
	침하		좌굴, 변형		기타

발주처 상주영천고속도로(주)

용역명
상주영천고속도로 2024~2025년 시설물 안전점검 용역
(2025년 상반기 정기안전점검)점검기관
(주)평성엔지니어링

도면번호


손상물량표

번호	구분	부재	손상내용	손상현황					비고
				폭 (mm)	길이 (m)	너비 (m)	수량	단위	개소
1	21하	바닥판	균열부백태		0.1	1.0	0.40	m ²	4
2	23하	바닥판	백태		55.0	0.3	16.50	m ²	1
3	23하	바닥판	박리		30.0	0.3	9.00	m ²	1
4	23하	바닥판	균열부백태		0.1	1.0	0.10	m ²	1
5									
6									
상주 방향



영천 방향

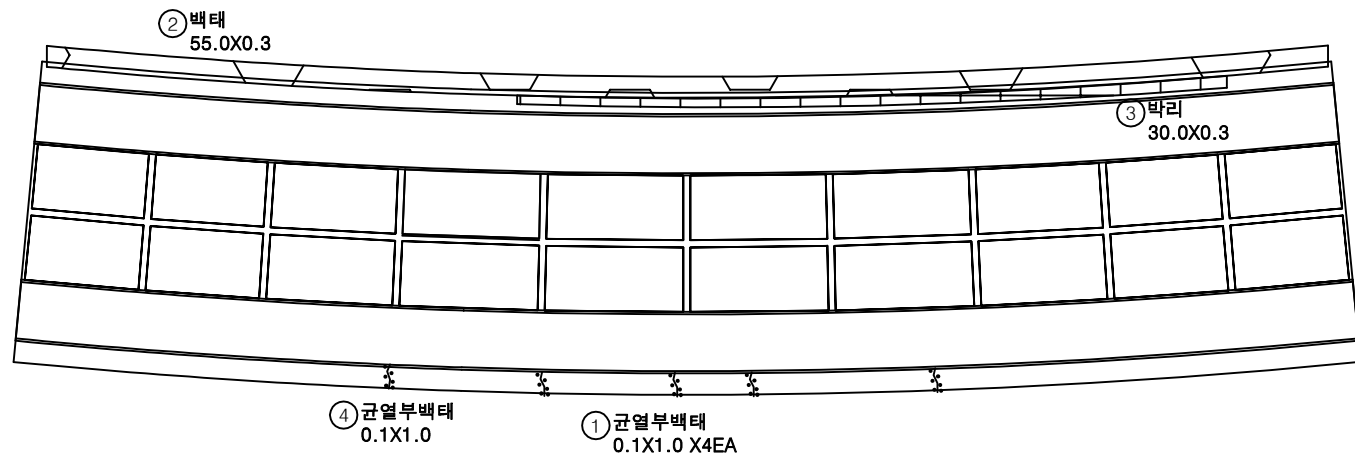


P11

P12


KEY PLAN

← 상주방향

영천방향 →

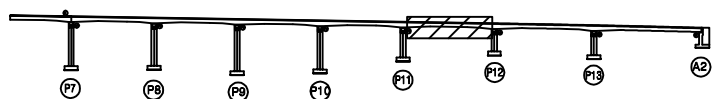

SECTION

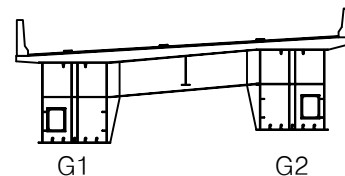

범례

	균열		망상균열		재료분리
	원치, 공동		박리, 파손		열화
	누수, 채수		백태		퇴적물
	침하		침하		그늘음
	부식		좌굴, 변형		기타

발주처 상주영천고속도로(주)

용역명 상주영천고속도로 2024-2025년 시설물 안전점검 용역
(2025년 상반기 정기안전점검)

점검기관 (주)평성엔지니어링


도면번호

손상물량표

번호	구분	부재	손상내용	손상현황					비고
				폭 (mm)	길이 (m)	너비 (m)	수량	단위	개소
1	21하	바닥판	균열부백태		0.1	0.3	0.03	m ²	1
2	21하	바닥판	백태		0.2	0.3	0.06	m ²	1
3	21하	바닥판	균열부백태		0.1	1.0	1.10	m ²	11
4	23하	바닥판	박리	60.0	0.3		18.00	m ²	1
5	23하	바닥판	백태	60.0	0.3		18.00	m ²	1
6									
7									
상주 방향


영천 방향

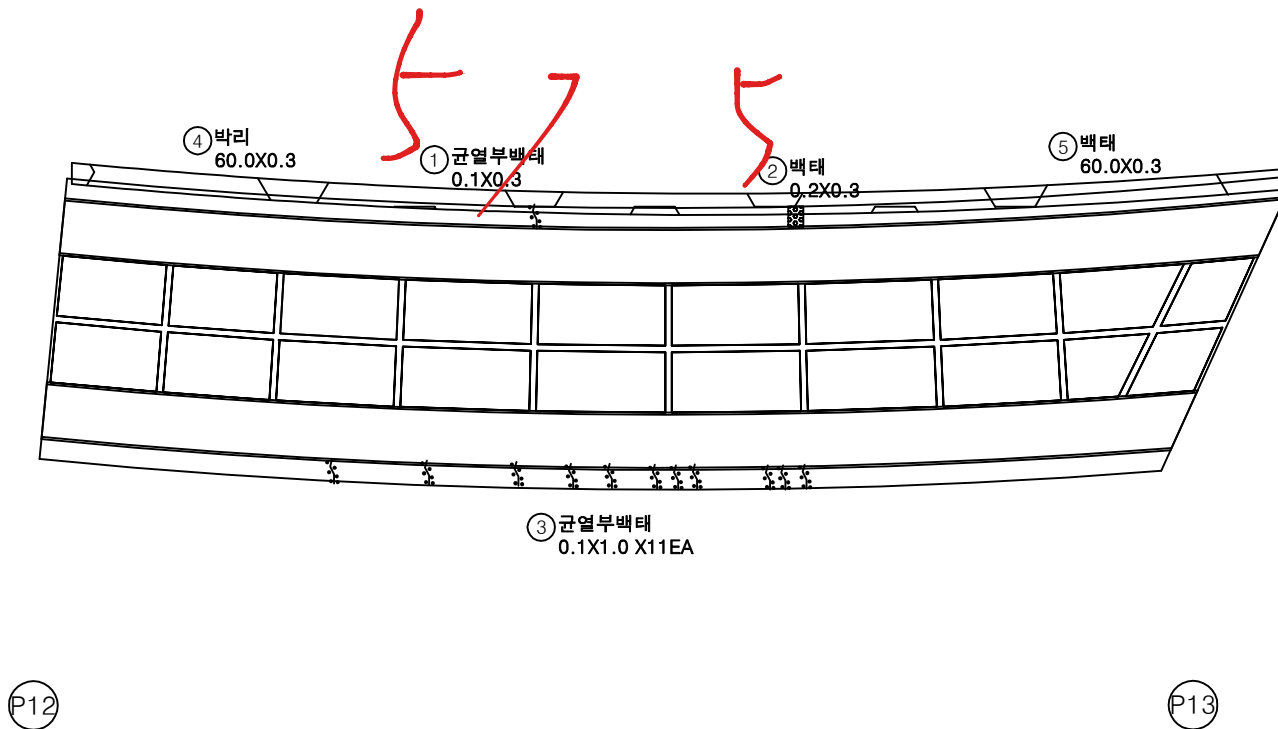


KEY PLAN

← 상주방향

영천방향 →

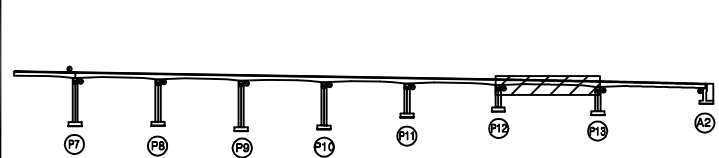

SECTION

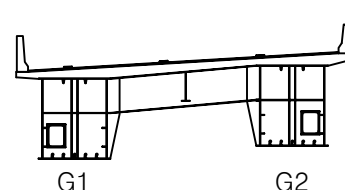

범례

균열	망상균열	재료분리
편치, 공동	박리, 파손	열화
누수, 체수	백태	퇴적물
철근노출	침하	그늘음
부식	좌굴, 변형	기타

발주처 상주영천고속도로(주)

용역명 상주영천고속도로 2024-2025년 시설물 안전점검 용역
(2025년 상반기 정기안전점검)

점검기관 (주)영성엔지니어링

도면번호


손상물량표

번호	구분	부재	손상내용	손상현황						비고
				폭 (mm)	길이 (m)	너비 (m)	수량	단위	개소	
1										
2										
상주 방향



영천 방향

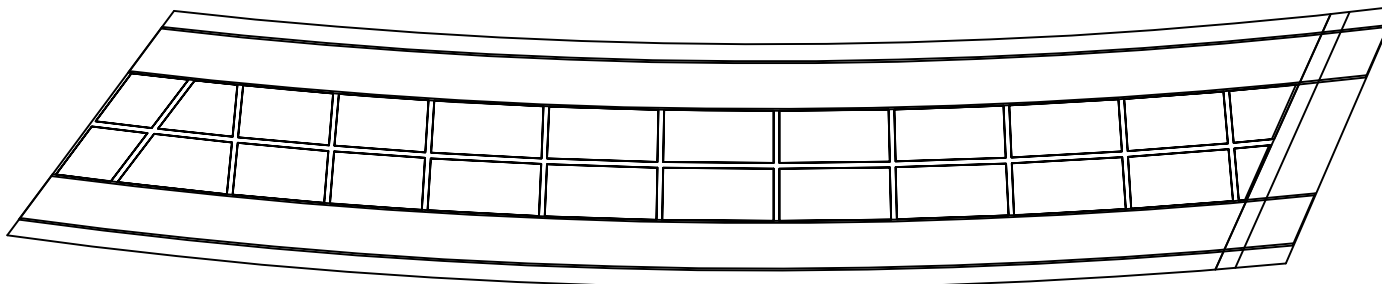


P13

A2


KEY PLAN

← 상주방향

영천방향 →

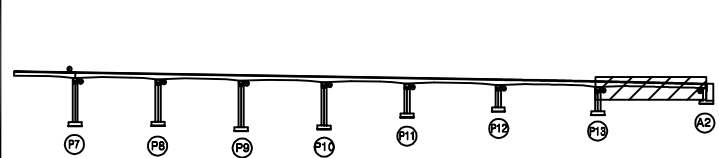

SECTION

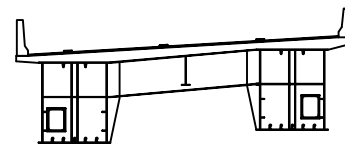

G1

G2

범례

콘크리트	방상근열	재료분리	발주처
편치, 공동	박리, 파손	열화	상주영천고속도로(주)
누수, 체수	배터	피복물	용역명
철근노출	침하	그늘음	상주영천고속도로 2024-2025년 시설물 안전점검 용역 (2025년 상반기 정기안전점검)
부식	좌굴, 변형	기타	점검기관
			(주)명성엔지니어링
			도면번호

손상물량표


상주 방향




영천 방향




좌측면

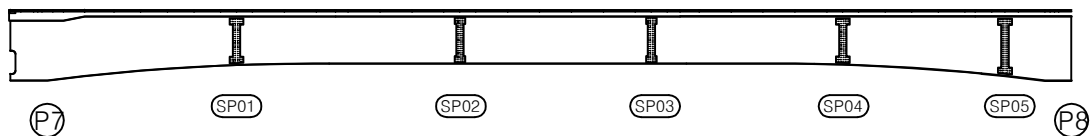

하면

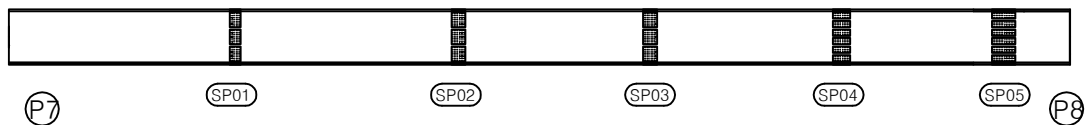


우측면

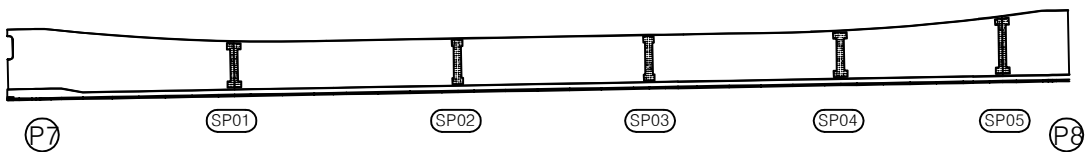

번호	구분	부재	손상내용	손상현황						비고
				폭 (mm)	길이 (m)	너비 (m)	수량	단위	개소	
1										
2										
KEY PLAN

상주방향

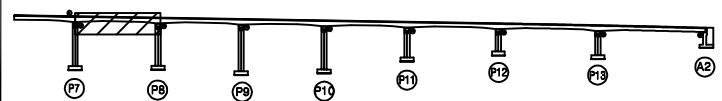

영천방향

SECTION

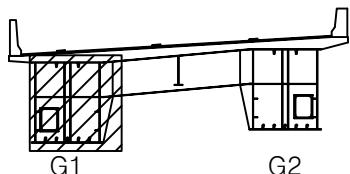

범례

균열	망상균열	재료분리
편치, 공동	바리, 파손	열화
누수, 체수	백터	퇴적물
철근노출	침하	그늘음
부식	좌굴, 변형	기타

발주처	상주영천고속도로(주)
용역명	상주영천고속도로 2024~2025년 시설물 안전점검 용역 (2025년 상반기 정기안전점검)
점검기관	(주)평성엔지니어링
도면번호	

손상물량표


상주 방향




영천 방향




좌측면

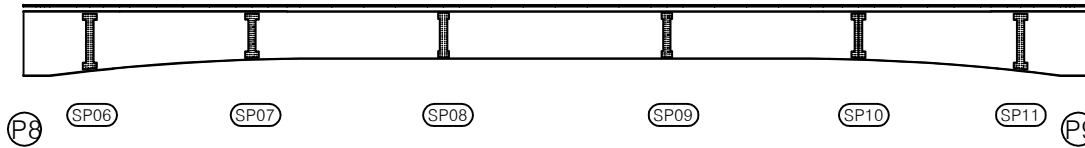

하면

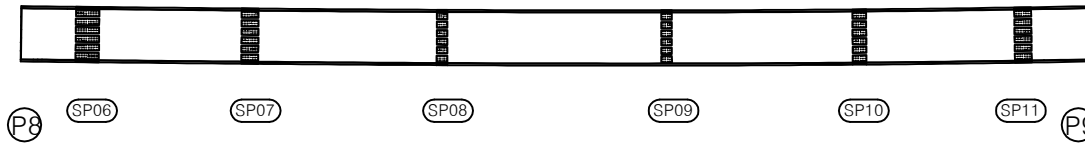


우측면

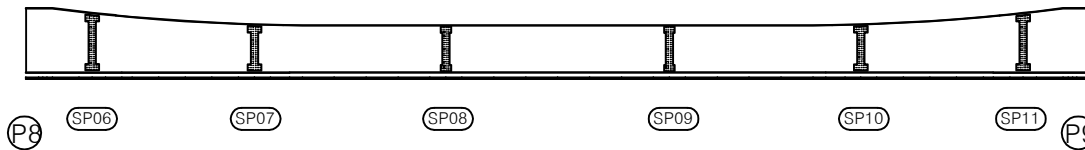

번호	구분	부재	손상내용	손상현황						비고
				폭 (mm)	길이 (m)	너비 (m)	수량	단위	개소	
1										
2										
KEY PLAN

상주방향

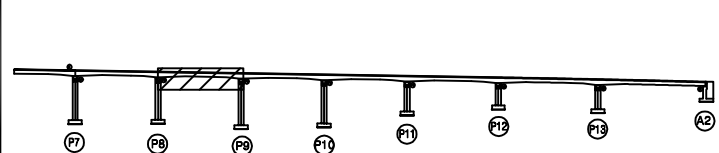

영천방향

SECTION

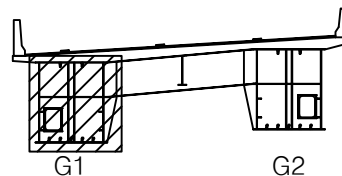

범례

균열	망상균열	재료분리
편치, 공동	바리, 파손	열화
누수, 체수	백터	퇴적물
철근노출	침하	그늘음
부식	좌굴, 변형	기타

발주처 상주영천고속도로(주)

용역명 상주영천고속도로 2024-2025년 시설물 안전점검 용역
(2025년 상반기 정기안전점검)

점검기관 (주)평성엔지니어링

도면번호

손상물량표

번호	구분	부재	손상내용	손상현황						비고
				폭 (mm)	길이 (m)	너비 (m)	수량	단위	개소	
1										
2										
상주 방향




영천 방향




좌측면

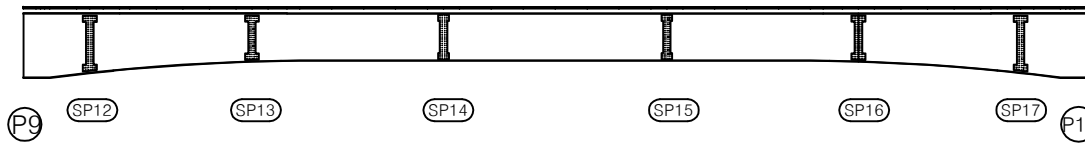

하면

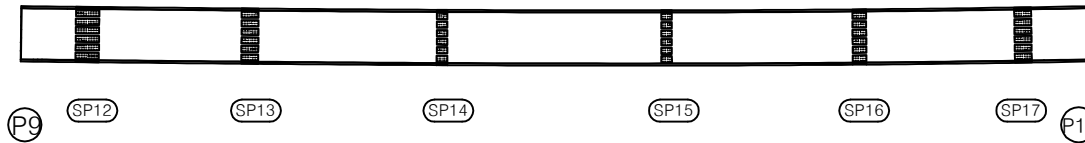


우측면

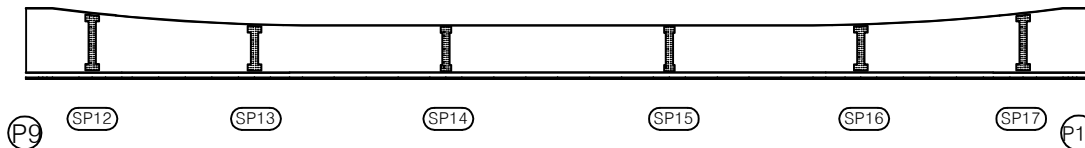


KEY PLAN

← 상주방향

영천방향 →

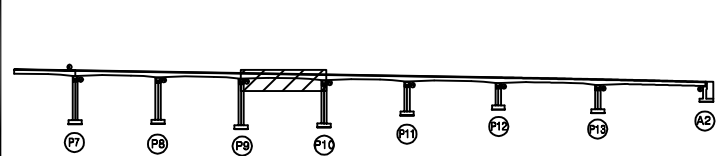


SECTION

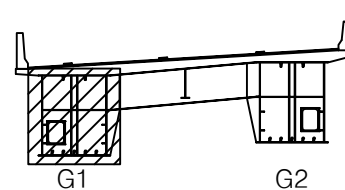

범례

균열	망상균열	재료분리	발주처
편치, 공동	박리, 파손	열화	상주영천고속도로(주)
누수, 체수	백터	퇴적물	용역명
철근노출	침하	그늘음	상주영천고속도로 2024-2025년 시설물 안전점검 용역 (2025년 상반기 정기안전점검)
부식	좌굴, 변형	기타	점검기관
			(주)명성엔지니어링
			도면번호

손상물량표

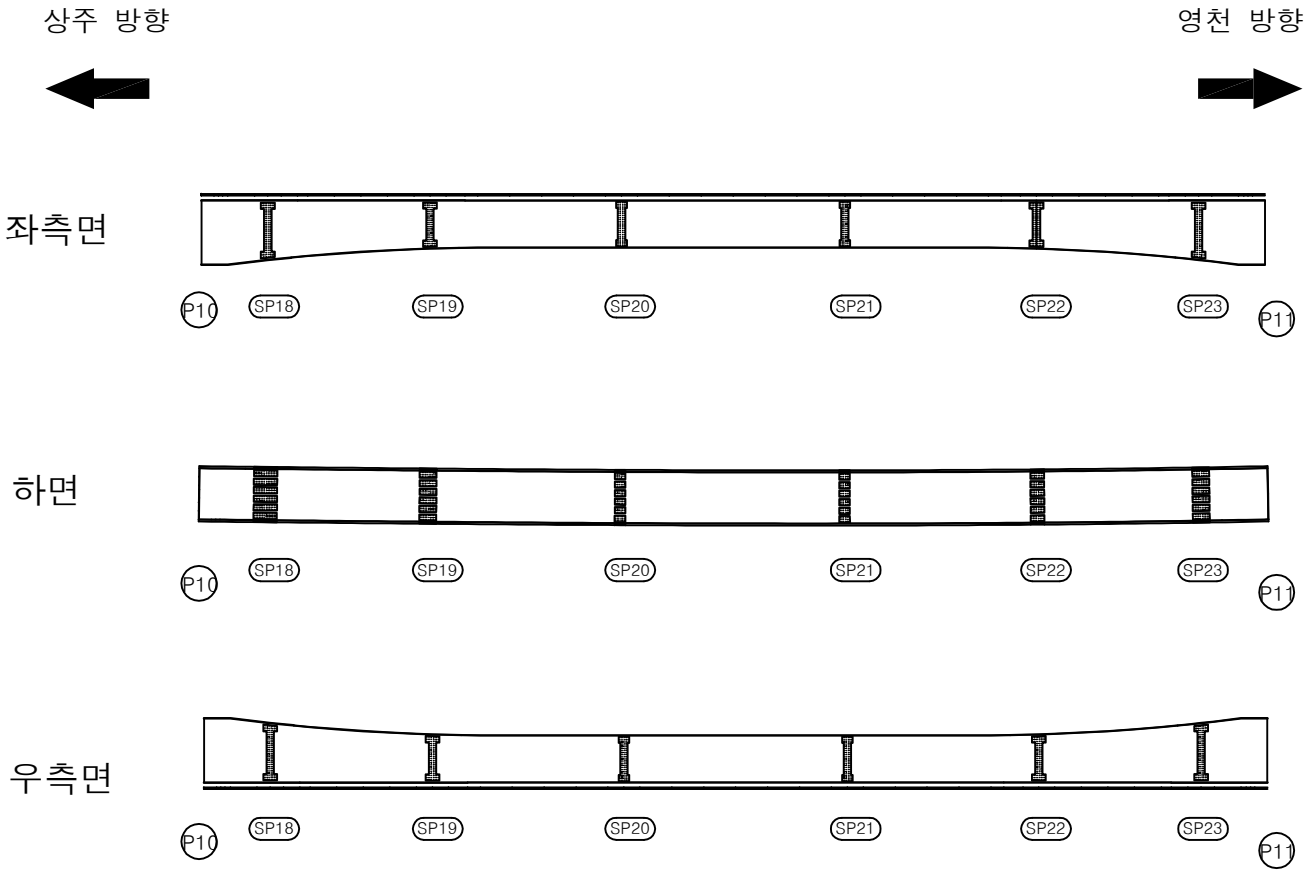

번호	구분	부재	손상내용	손상현황						비고
				폭 (mm)	길이 (m)	너비 (m)	수량	단위	개소	
1										
2										
KEY PLAN

SECTION

범례

균열	망상균열	재료분리
편치, 공동	바리, 파손	열화
누수, 체수	백터	퇴적물
철근노출	침하	그늘음
부식	좌굴, 변형	기타

발주처

상주영천고속도로(주)

용역명

상주영천고속도로 2024-2025년 시설물 안전점검 용역
(2025년 상반기 정기안전점검)

점검기관

(주)평성엔지니어링

도면번호

손상물량표

번호	구분	부재	손상내용	손상현황						비고
				폭 (mm)	길이 (m)	너비 (m)	수량	단위	개소	
1										
2										
상주 방향




영천 방향




좌측면

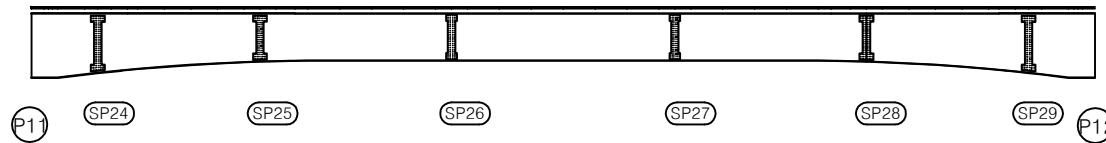

하면

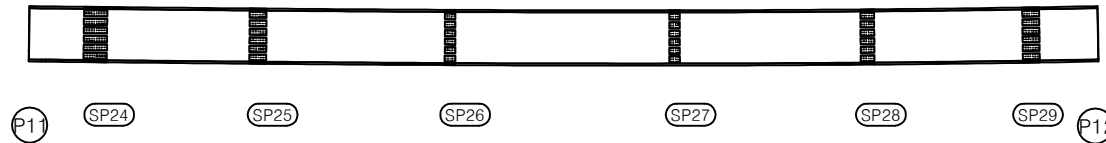


우측면

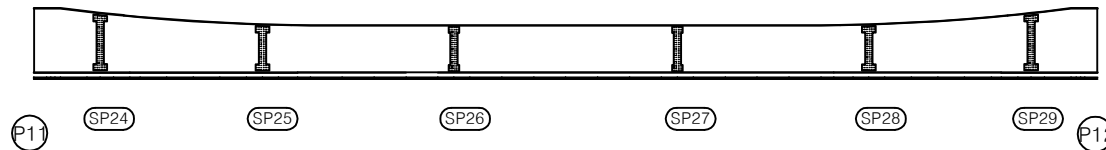


KEY PLAN

← 상주방향

영천방향 →

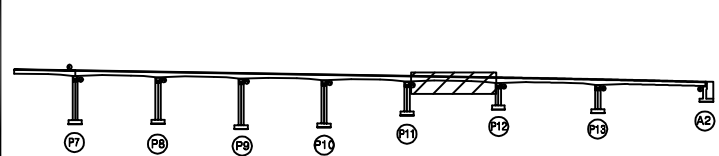


SECTION

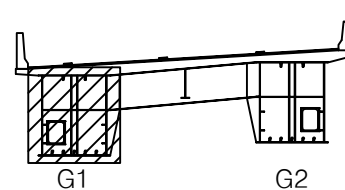

범례

균열	망상균열	재료분리	발주처
편치, 공동	박리, 파손	열화	상주영천고속도로(주)
누수, 체수	백터	퇴적물	용역명
철근노출	침하	그늘음	상주영천고속도로 2024-2025년 시설물 안전점검 용역 (2025년 상반기 정기안전점검)
부식	좌굴, 변형	기타	점검기관
			(주)명성엔지니어링
			도면번호

손상물량표

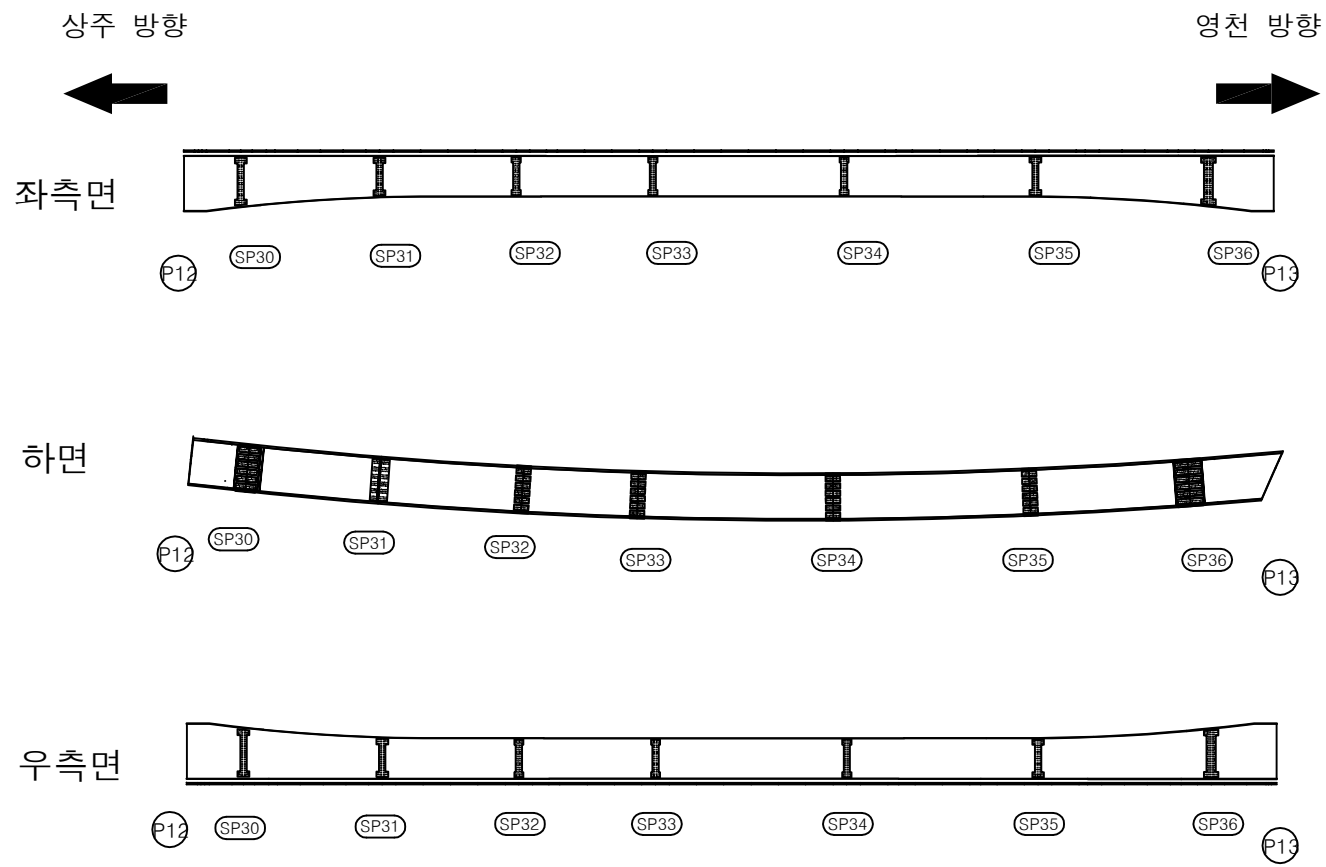

번호	구분	부재	손상내용	손상현황						비고
				폭 (mm)	길이 (m)	너비 (m)	수량	단위	개소	
1										
2										
KEY PLAN

SECTION

범례

균열	망상균열	재료분리
천치, 공동	박리, 파손	열화
누수, 침수	백태	피착물
철근노출	침하	그늘음
부식	좌굴, 변형	기타

발주처

상주영천고속도로(주)

용역명


상주영천고속도로 2024-2025년 시설물 안전점검 용역
(2025년 상반기 정기안전점검)

점검기관

(주)평성엔지니어링


도면번호

손상물량표

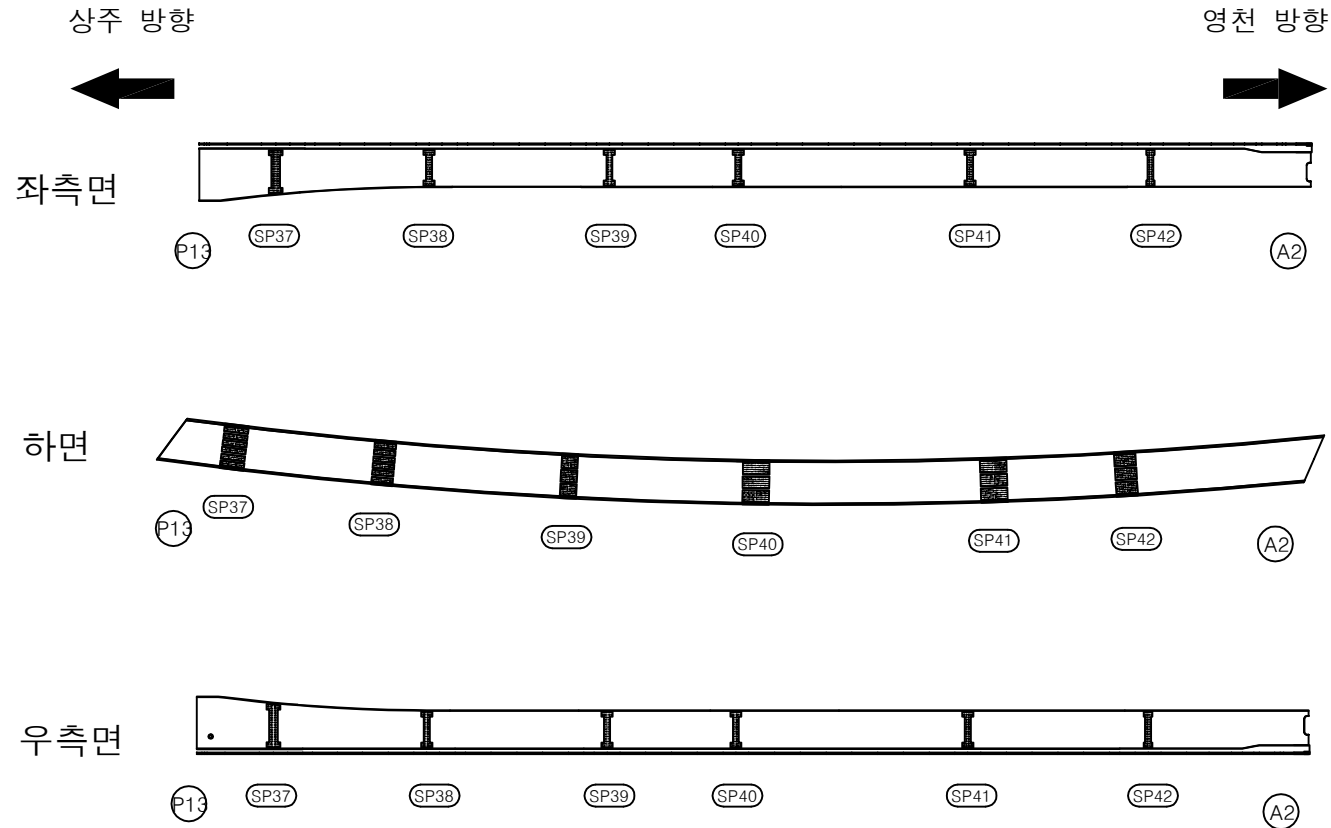


번호	구분	부재	손상내용	손상현황						비고
				폭 (mm)	길이 (m)	너비 (m)	수량	단위	개소	
1										
2										
KEY PLAN

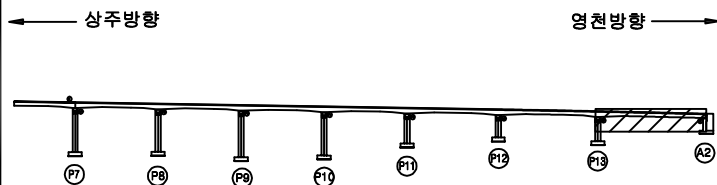

SECTION

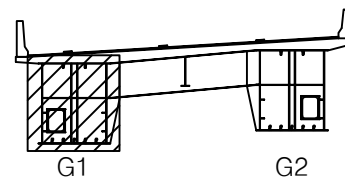

범례

균열	망상균열	재료분리	발주처
편치, 공동	박리, 파손	열화	상주영천고속도로(주)
누수, 체수	백터	퇴적물	용역명
철근노출	침하	그늘음	상주영천고속도로 2024-2025년 시설물 안전점검 용역 (2025년 상반기 정기안전점검)
부식	좌굴, 변형	기타	점검기관
			(주)명성엔지니어링
			도면번호

손상물량표

번호	구분	부재	손상내용	손상현황						비고
				폭 (mm)	길이 (m)	너비 (m)	수량	단위	개소	
1										
2										
상주 방향




영천 방향




좌측면

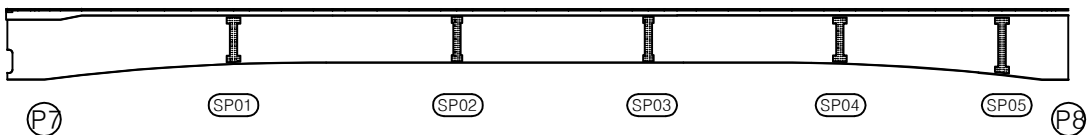

하면

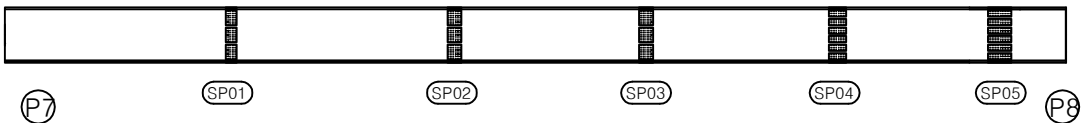

우측면


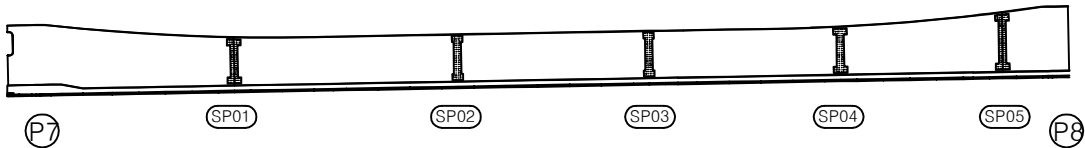


KEY PLAN

상주방향

영천방향

SECTION

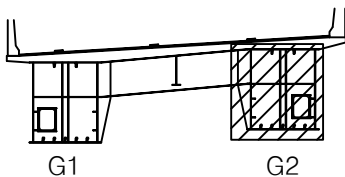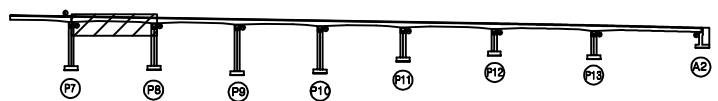

범례

균열	망상균열	재료분리
천치, 공동	박리, 파손	열화
누수, 침수	백태	피식물
철근노출	침하	그늘음
부식	좌굴, 변형	기타

발주처 상주영천고속도로(주)

용역명 상주영천고속도로 2024-2025년 시설물 안전점검 용역
(2025년 상반기 정기안전점검)

점검기관 (주)평성엔지니어링

도면번호

손상물량표


상주 방향




영천 방향




좌측면

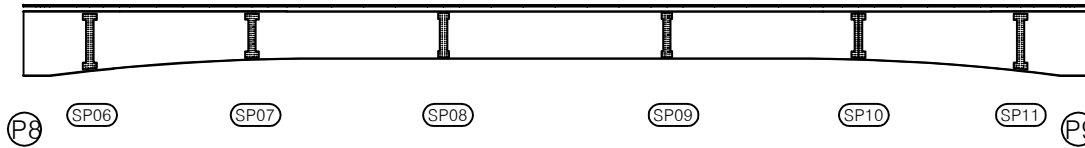

하면

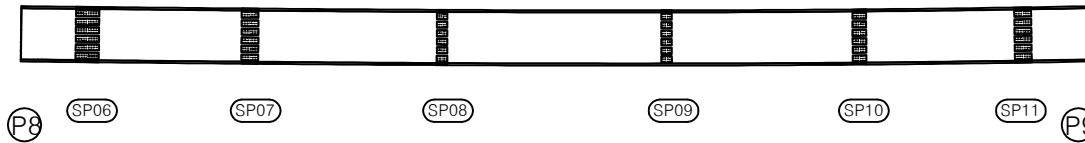


우측면

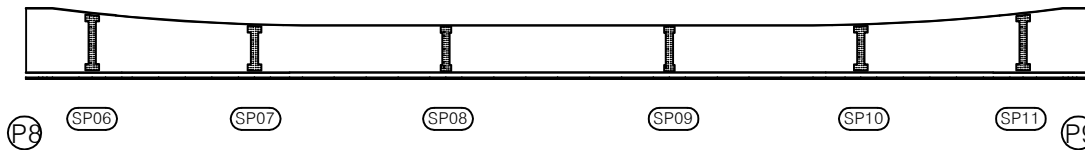

번호	구분	부재	손상내용	손상현황						비고
				폭 (mm)	길이 (m)	너비 (m)	수량	단위	개소	
1										
2										
KEY PLAN

상주방향

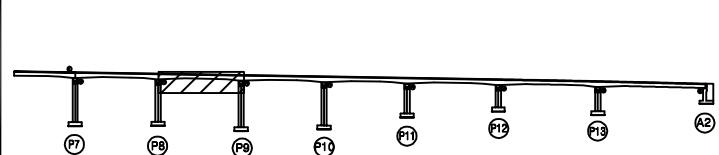

영천방향


SECTION

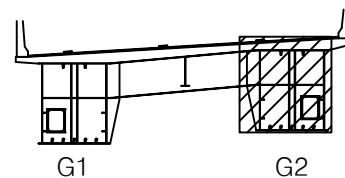

범례


균열	망상균열	재료분리	발주처
편치, 공동	박리, 파손	열화	상주영천고속도로(주)
누수, 체수	백터	퇴적물	용역명
철근노출	침하	그늘음	상주영천고속도로 2024-2025년 시설물 안전점검 용역 (2025년 상반기 정기안전점검)
부식	좌굴, 변형	기타	점검기관
			(주)명성엔지니어링
			도면번호

손상물량표

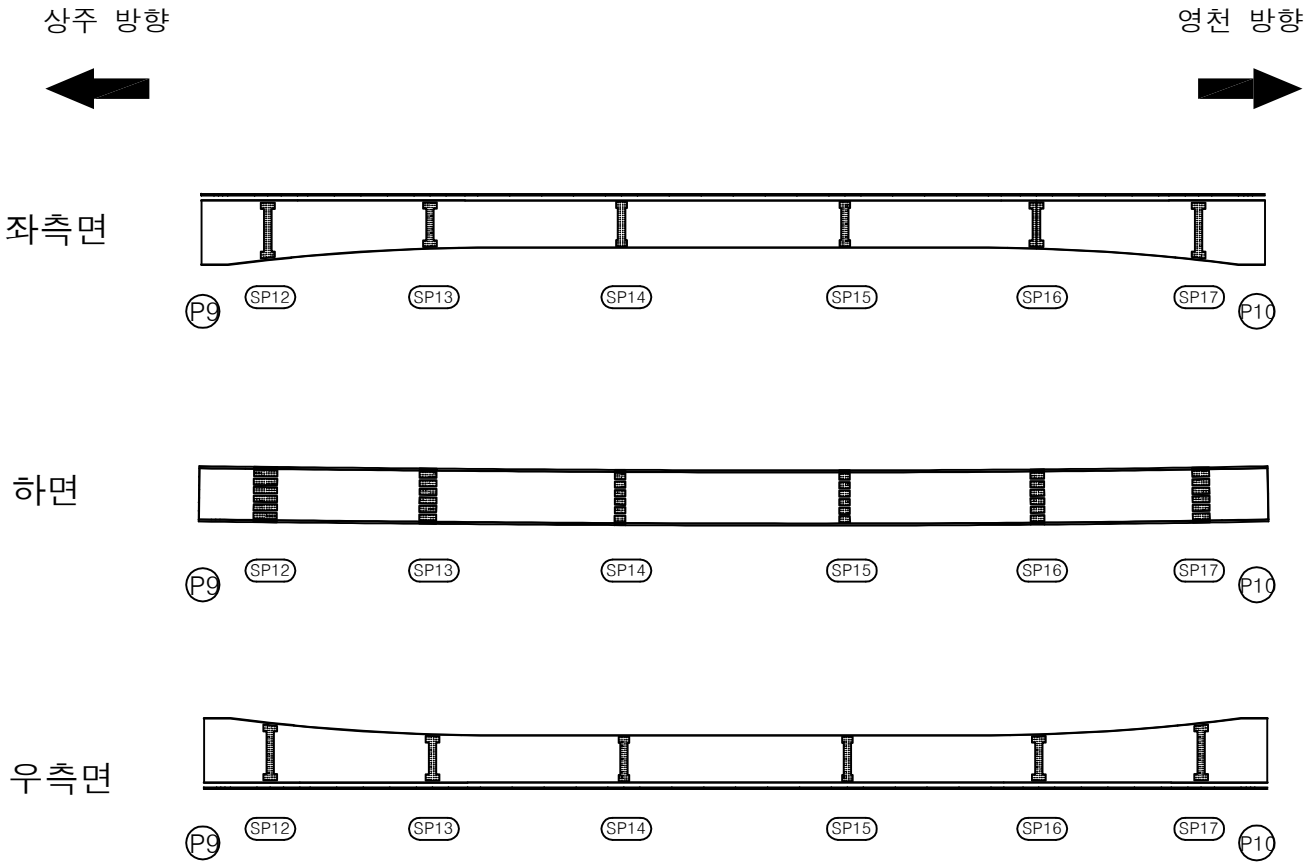


번호	구분	부재	손상내용	손상현황						비고
				폭 (mm)	길이 (m)	너비 (m)	수량	단위	개소	
1										
2										
KEY PLAN

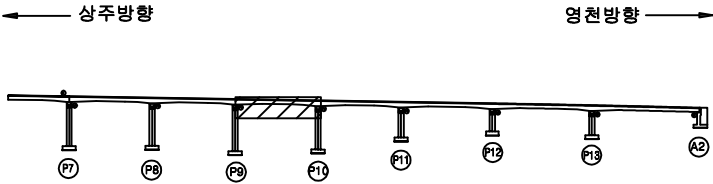

SECTION

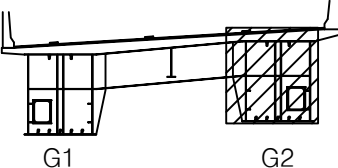


범례



균열	망상균열	재료분리
편치, 공동	박리, 파손	열화
누수, 체수	백터	퇴적물
철근노출	침하	그늘음
부식	좌굴, 변형	기타

발주처	상주영천고속도로(주)
용역명	상주영천고속도로 2024-2025년 시설물 안전점검 용역 (2025년 상반기 정기안전점검)
점검기관	(주)평성엔지니어링
도면번호	

손상물량표

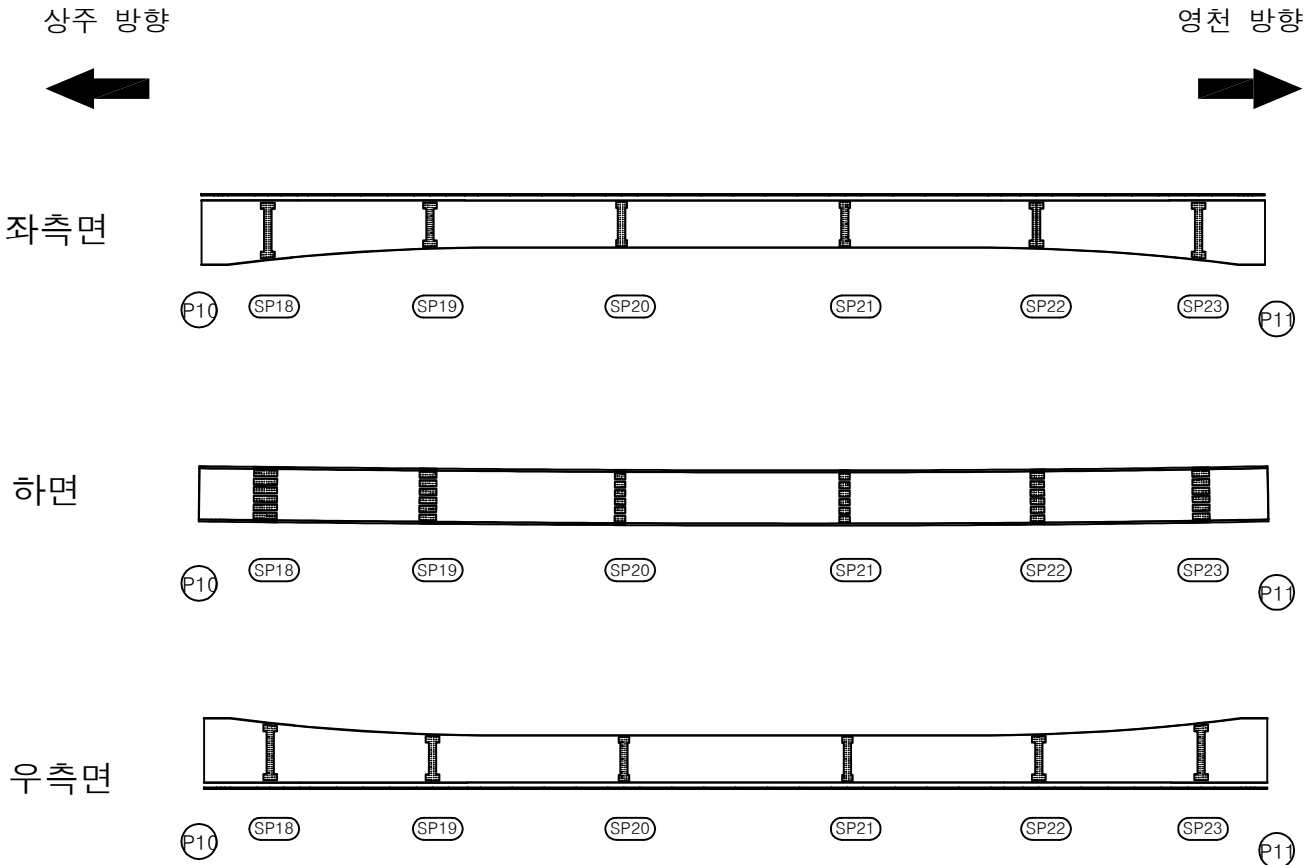

번호	구분	부재	손상내용	손상현황						비고
				폭 (mm)	길이 (m)	너비 (m)	수량	단위	개소	
1										
2										
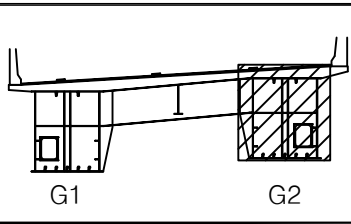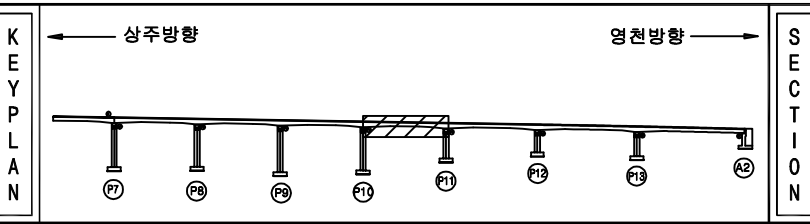

범 례	콘크리트	방상근열	재료분리	발주처	상주영천고속도로(주)
	균열, 공동	박리, 파손	열화	용역명	상주영천고속도로 2024-2025년 시설물 안전점검 용역 (2025년 상반기 정기안전점검)
	누수, 침수	백화	퇴색	점검기관	(주)명성엔지니어링
	철근노출	침하	그늘음	도면번호	
	부식	좌굴, 변형	기타		


손상물량표

번호	구분	부재	손상내용	손상현황						비고
				폭 (mm)	길이 (m)	너비 (m)	수량	단위	개소	
1										
2										
상주 방향




영천 방향

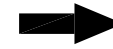


좌측면

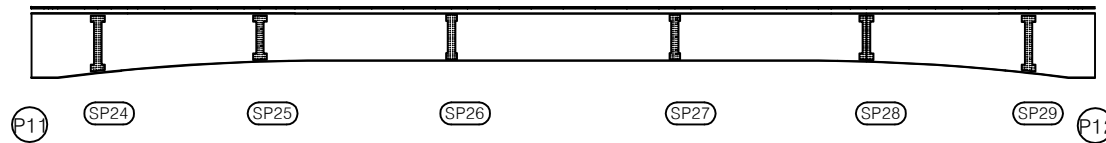

하면

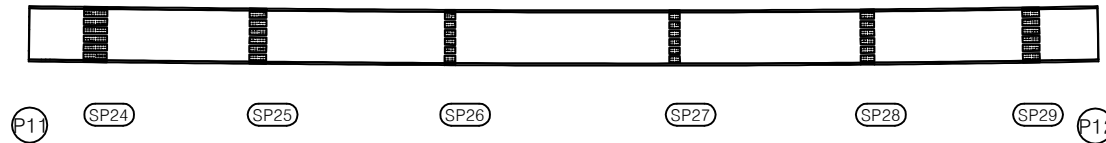


우측면

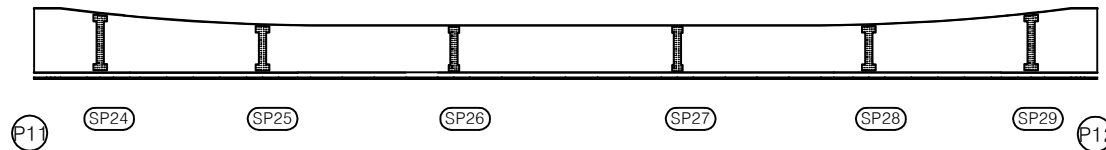


KEY PLAN

← 상주방향

영천방향 →

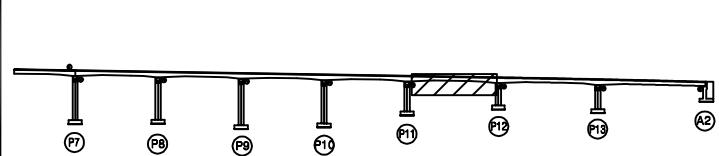


SECTION

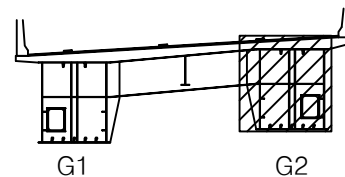

범례

균열	망상균열	재료분리	발주처
편치, 공동	박리, 파손	열화	상주영천고속도로(주)
누수, 체수	백터	퇴적물	용역명
철근노출	침하	그늘음	상주영천고속도로 2024-2025년 시설물 안전점검 용역 (2025년 상반기 정기안전점검)
부식	좌굴, 변형	기타	점검기관
			(주)평성엔지니어링
			도면번호

손상물량표

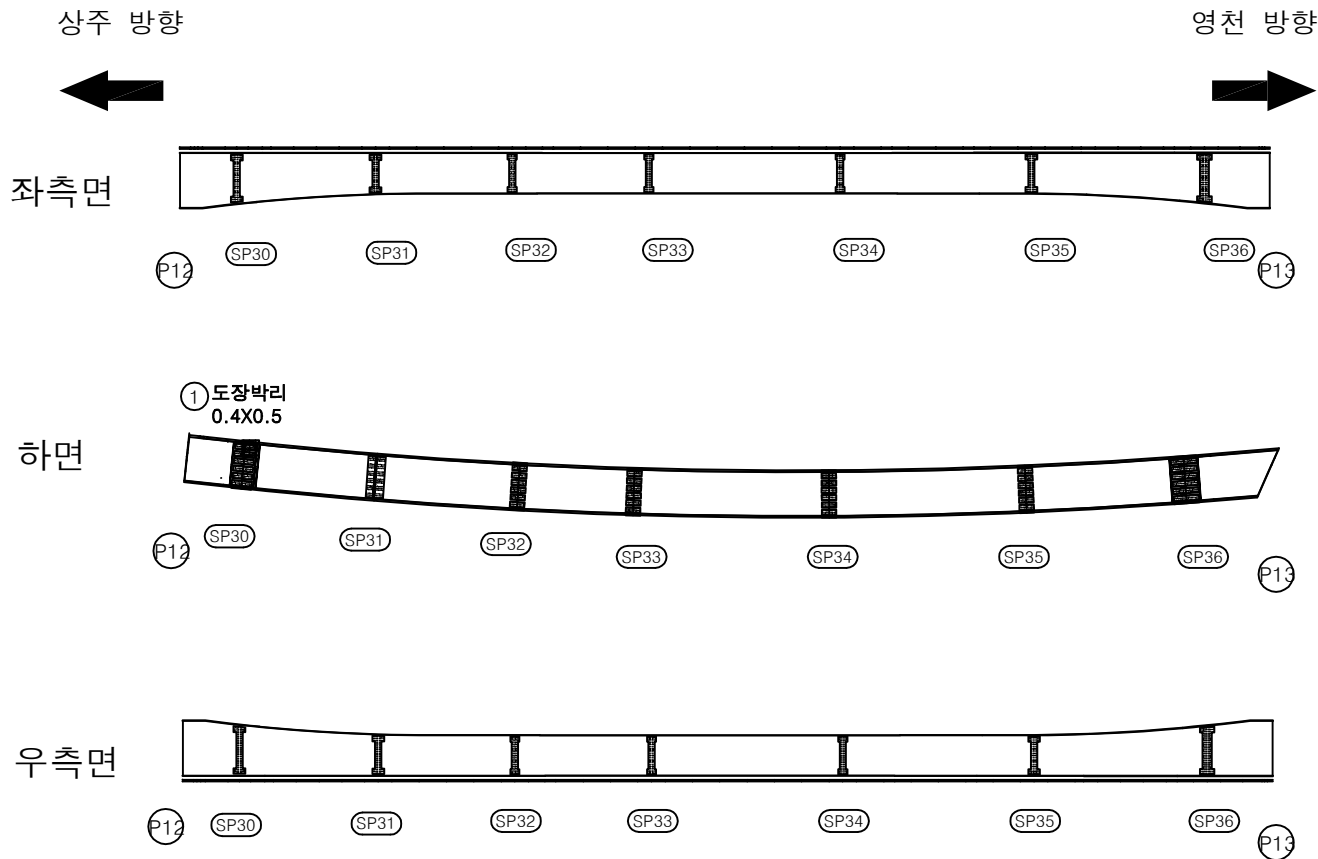


번호	구분	부재	손상내용	손상현황						비고
				폭 (mm)	길이 (m)	너비 (m)	수량	단위	개소	
1	21하	거더외부	도장박리		0.4	0.5	0.20	m ²	1	
2										
3										
← 상주방향

→ 영천방향

KEY PLAN

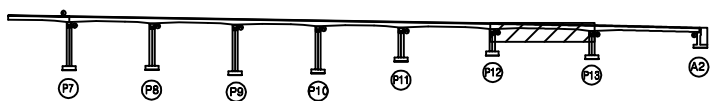

SECTION

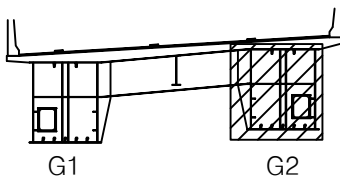

범례

콘크리트	방상근열	재료분리
편치, 공동	박리, 파손	열화
누수, 체수	배터	퇴적물
철근노출	침하	그늘음
부식	좌굴, 변형	기타

발주처	상주영천고속도로(주)
용역명	상주영천고속도로 2024-2025년 시설물 안전점검 용역 (2025년 상반기 정기안전점검)
점검기관	(주)평성엔지니어링
도면번호	27

손 상 물 량 표


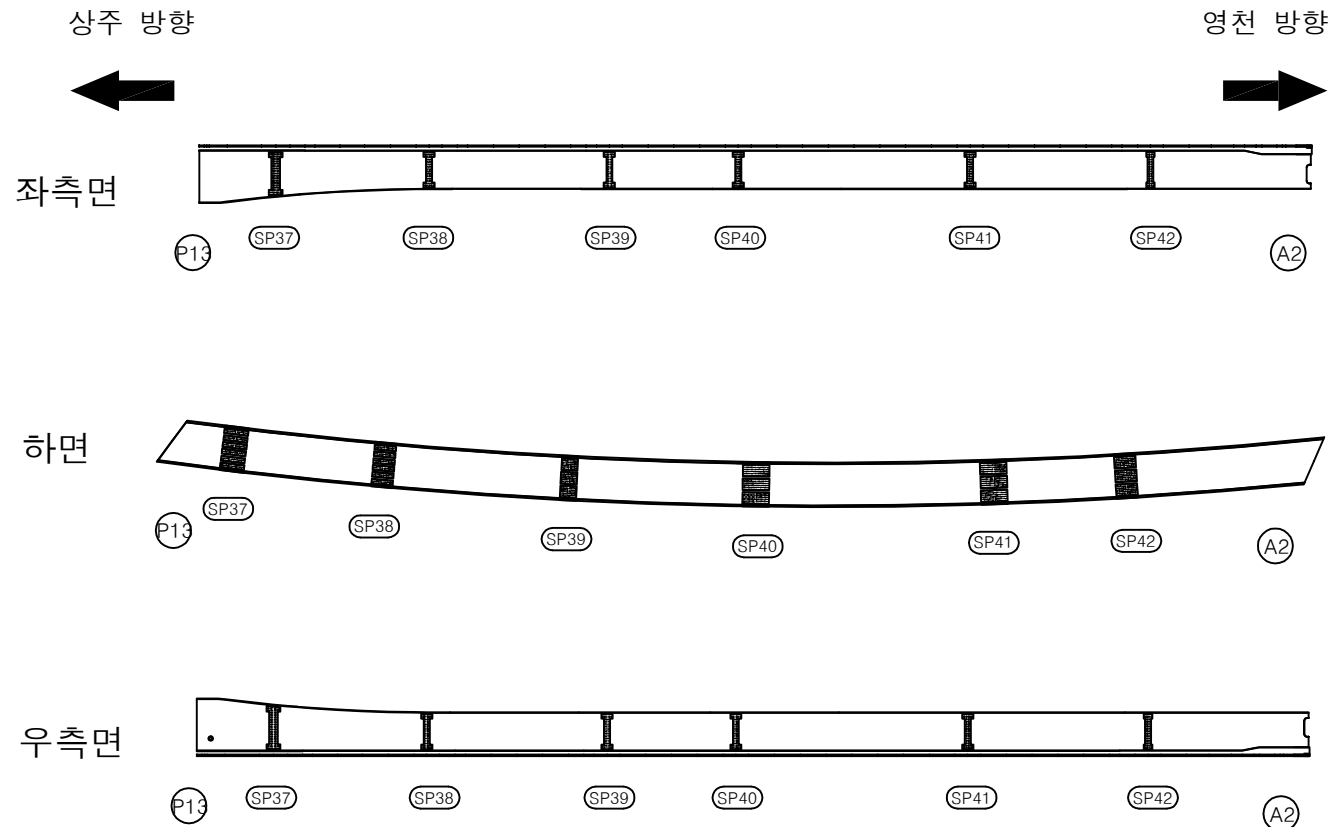
[illegible]

표 지 문 양		빈 칸		방상격자		재료분리	발 주 처 상주열천고속도로(주)
		면적, 광물		벽리, 파손		열 화	용 역 명 상주열천고속도로 2024~2025년 시설을 안전점검 용역 (2025년 상반기 정기안전점검)
		나무, 채수		트 록		토질층	
		철근노출		침 하		그늘음	점 검 기 관 (주)명성엔지니어링
		보 시		차량 보호		기 타	도 면 번 호

손상물량표


상주 방향

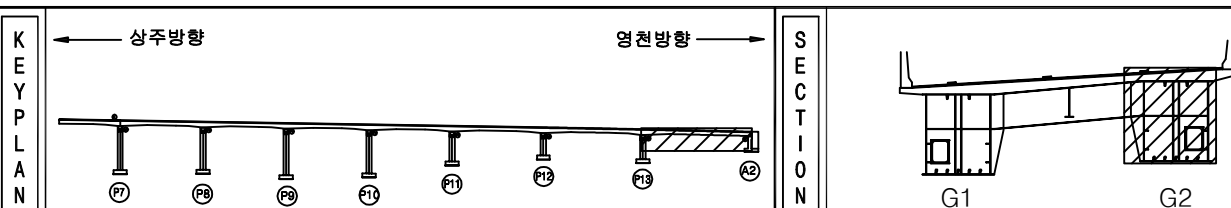


영천 방향




상면

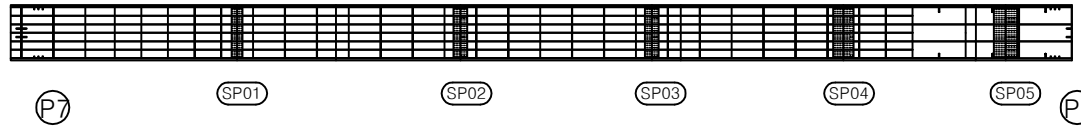


좌측면

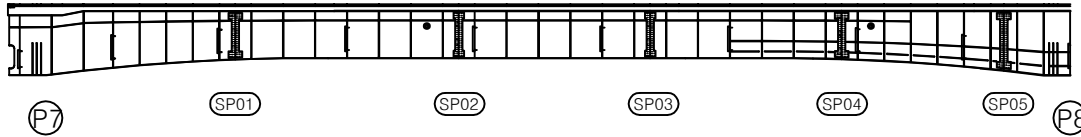

하면

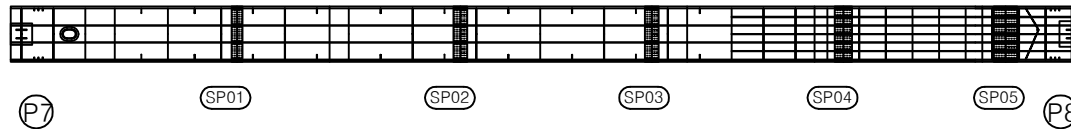

우측면

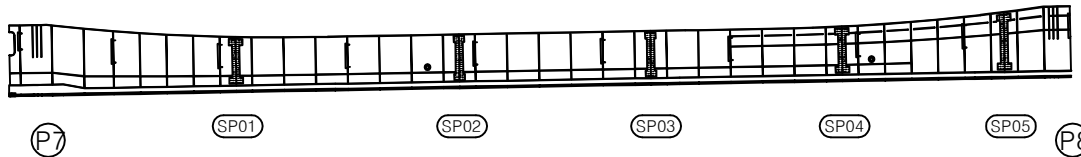


번호	구분	부재	손상내용	손상현황						비고
				폭 (mm)	길이 (m)	너비 (m)	수량	단위	개소	
1										
2										
KEY PLAN

상주방향

영천방향

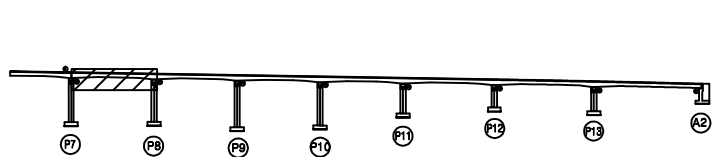

SECTION

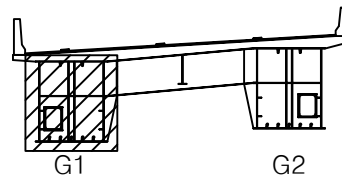

범례

균열	망상균열	재료분리	발주처
편치, 공동	박리, 파손	열화	상주영천고속도로(주)
누수, 체수	백터	퇴적물	용역명
철근노출	침하	그늘음	상주영천고속도로 2024-2025년 시설물 안전점검 용역 (2025년 상반기 정기안전점검)
부식	좌굴, 변형	기타	점검기관
			(주)명성엔지니어링
			도면번호

손상물량표


상주 방향



영천 방향




상면

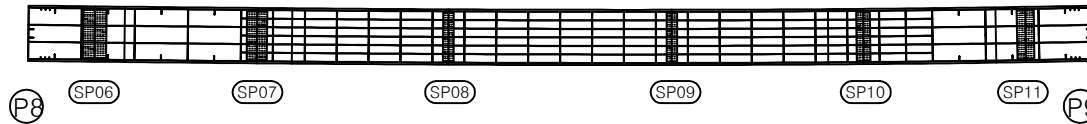


좌측면



하면

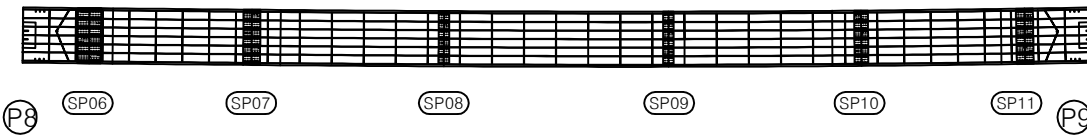

우측면

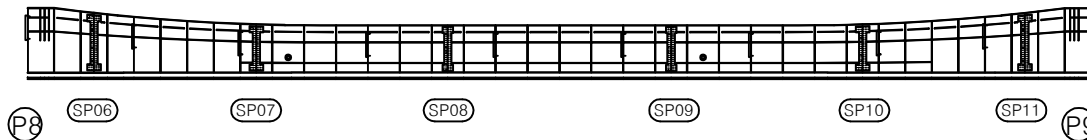


번호	구분	부재	손상내용	손상현황						비고
				폭 (mm)	길이 (m)	너비 (m)	수량	단위	개소	
1										
2										
KEY PLAN

← 상주방향

영천방향 →

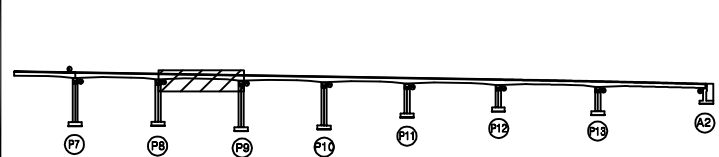

SECTION

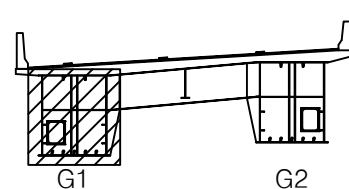

범례

균열	망상균열	재료분리	발주처
편치, 공동	박리, 파손	열화	상주영천고속도로(주)
누수, 체수	백터	퇴적물	용역명
철근노출	침하	그늘음	상주영천고속도로 2024-2025년 시설물 안전점검 용역 (2025년 상반기 정기안전점검)
부식	좌굴, 변형	기타	점검기관
			(주)명성엔지니어링
			도면번호

손상물량표


상주 방향




영천 방향




상면

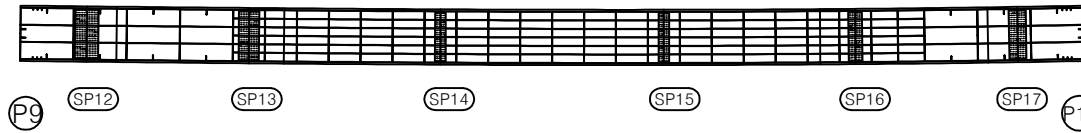


좌측면

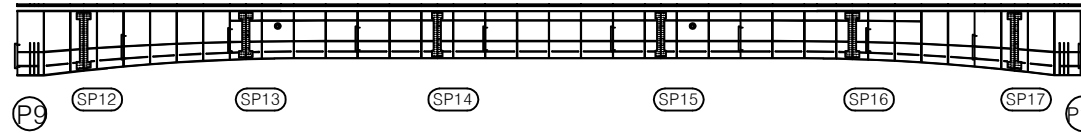

하면

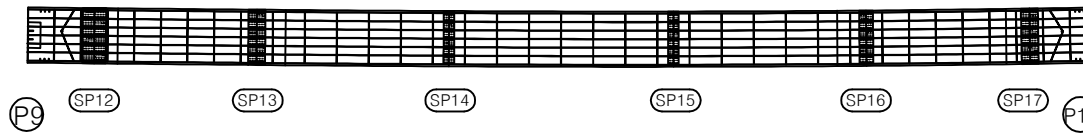

우측면

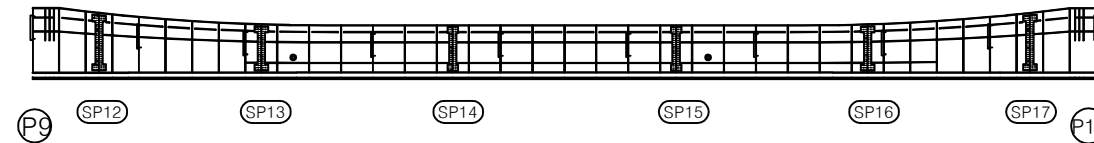


번호	구분	부재	손상내용	손상현황						비고
				폭 (mm)	길이 (m)	너비 (m)	수량	단위	개소	
1										
2										
KEY PLAN

← 상주방향

영천방향 →

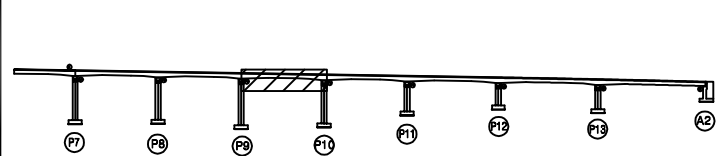

SECTION

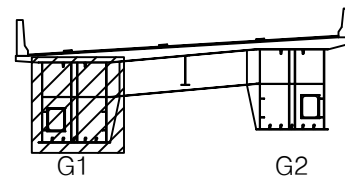

범례

균열	망상균열	재료분리
편치, 공동	박리, 파손	열화
누수, 체수	백터	퇴적물
철근노출	침하	그늘음
부식	좌굴, 변형	기타

발주처 상주영천고속도로(주)

용역명 상주영천고속도로 2024-2025년 시설물 안전점검 용역
(2025년 상반기 정기안전점검)

점검기관 (주)명성엔지니어링

도면번호

손상물량표


상주 방향




영천 방향




상면

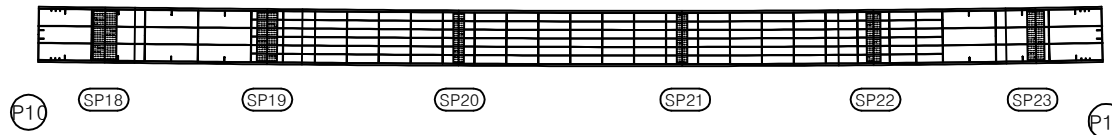


좌측면

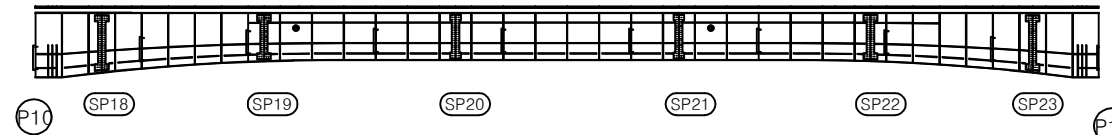

하면

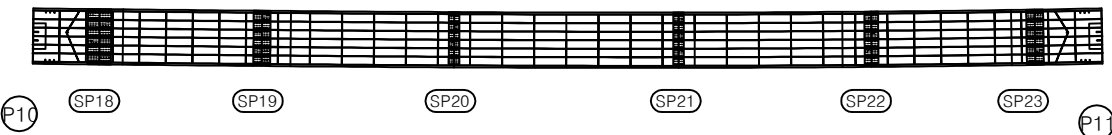

우측면

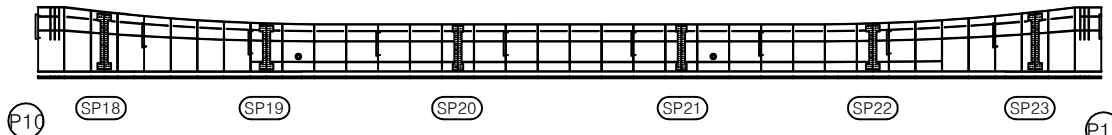


번호	구분	부재	손상내용	손상현황						비고
				폭 (mm)	길이 (m)	너비 (m)	수량	단위	개소	
1										
2										
KEY PLAN

← 상주방향

영천방향 →

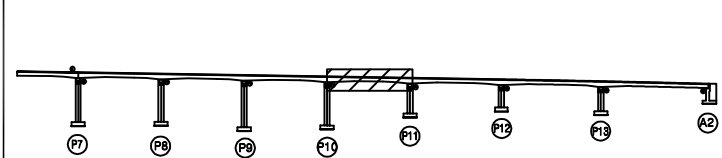

SECTION

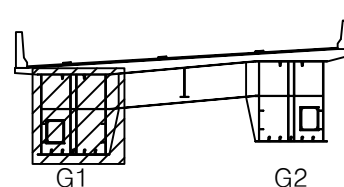

범례

균열	망상균열	재료분리
편치, 공동	박리, 파손	열화
누수, 체수	백터	퇴적물
철근노출	침하	그늘음
부식	좌굴, 변형	기타

발주처 상주영천고속도로(주)

용역명 상주영천고속도로 2024-2025년 시설물 안전점검 용역
(2025년 상반기 정기안전점검)

점검기관 (주)명성엔지니어링

도면번호

손상물량표


상주 방향




영천 방향




상면

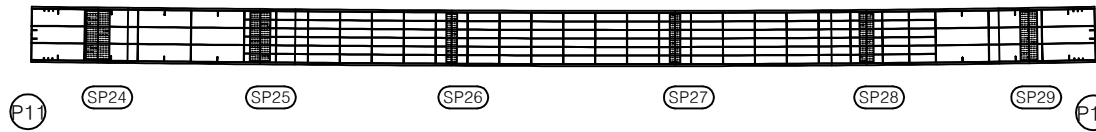


좌측면

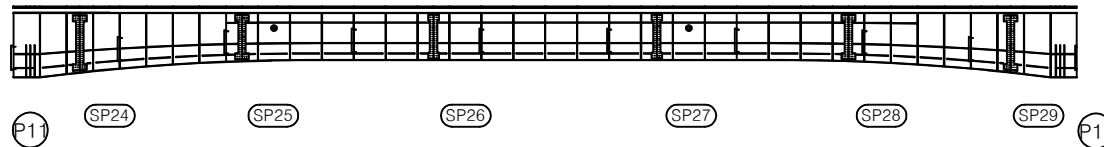

하면

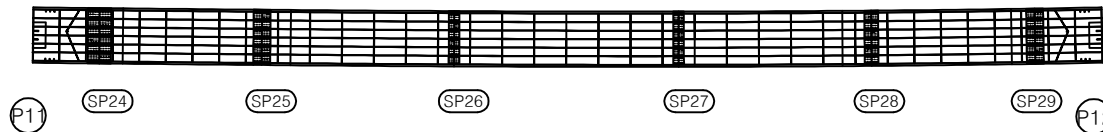

우측면

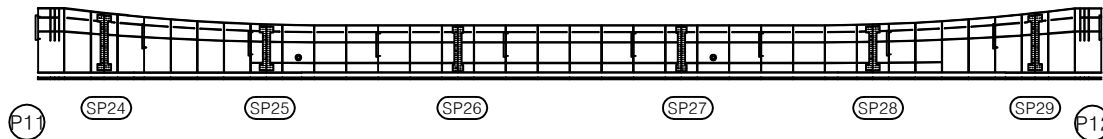


번호	구분	부재	손상내용	손상현황						비고
				폭 (mm)	길이 (m)	너비 (m)	수량	단위	개소	
1										
2										
KEY PLAN

← 상주방향

영천방향 →

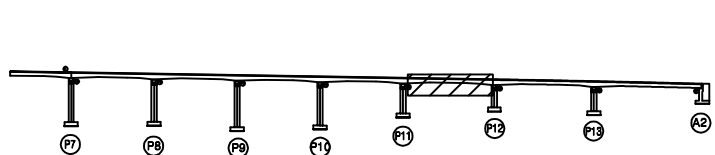


SECTION

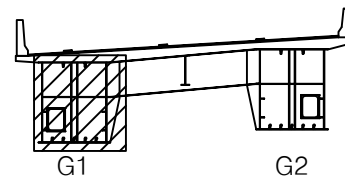



범례

균열	망상균열	재료분리	발주처
편치, 공동	박리, 파손	열화	상주영천고속도로(주)
누수, 체수	백터	퇴적물	용역명
철근노출	침하	그늘음	상주영천고속도로 2024-2025년 시설물 안전점검 용역 (2025년 상반기 정기안전점검)
부식	좌굴, 변형	기타	점검기관
			(주)명성엔지니어링
			도면번호

손상물량표

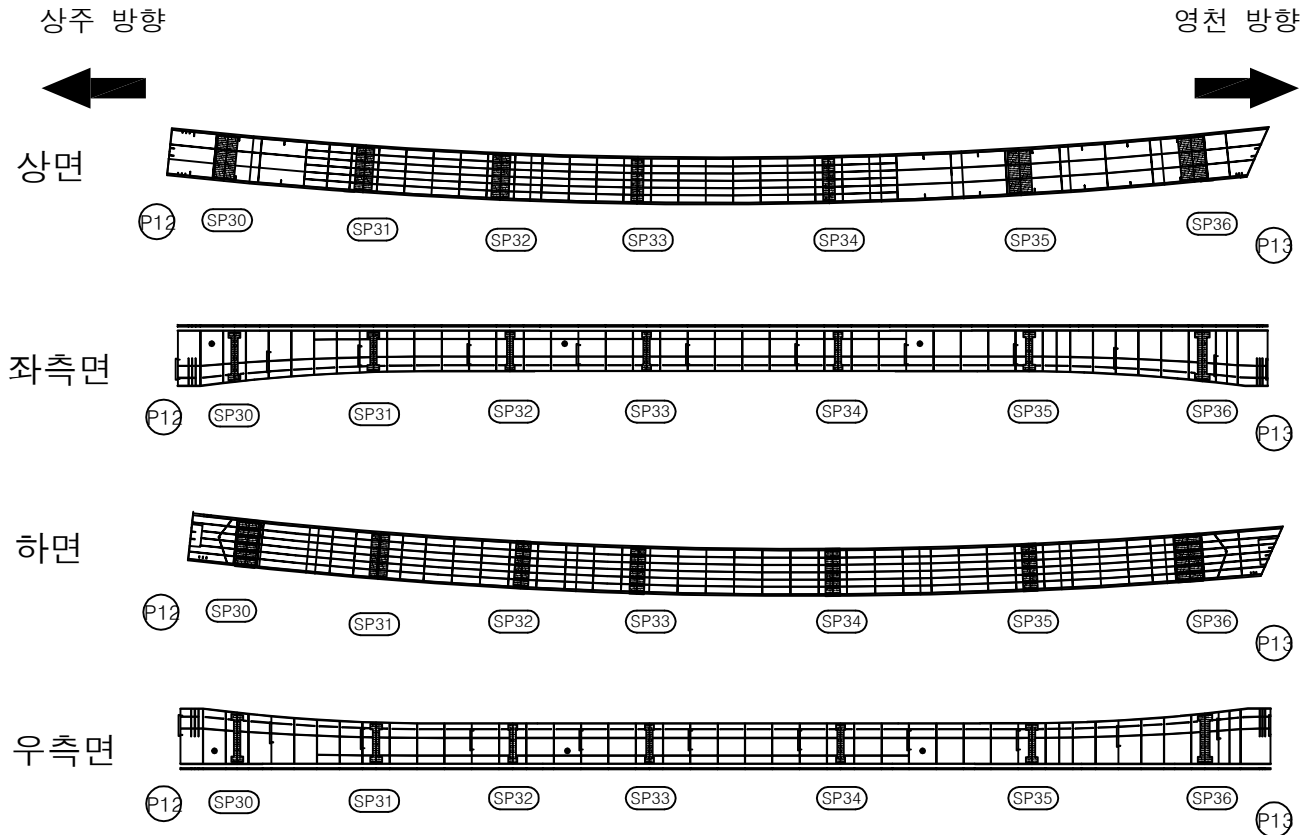

번호	구분	부재	손상내용	손상현황					비고
				폭 (mm)	길이 (m)	너비 (m)	수량	단위	개소
1									
2									
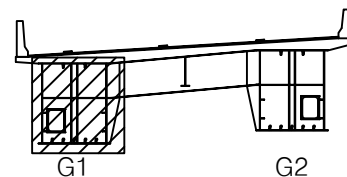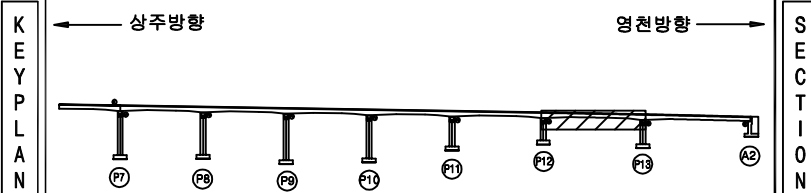

범 례	재료분리			발 주 처
	균열	망상균열	재분리	상주영천고속도로(주)
●	●	●	●	용역명
○	○	○	○	상주영천고속도로 2024-2025년 시설물 안전점검 용역 (2025년 상반기 정기안전점검)
□	□	□	□	점검기관
△	△	△	△	(주)명성엔지니어링
◇	◇	◇	◇	도면번호

손상물량표


상주 방향




영천 방향




상면

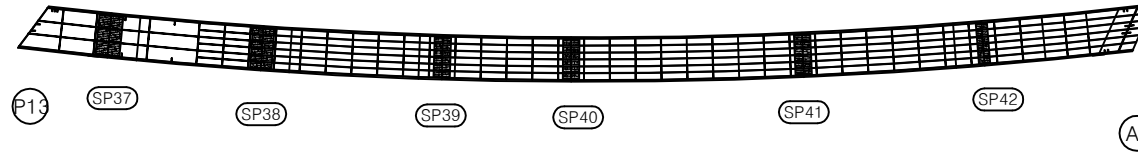


좌측면

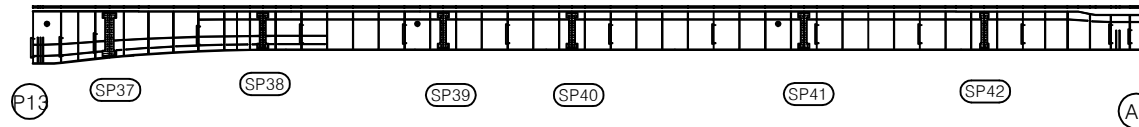

하면

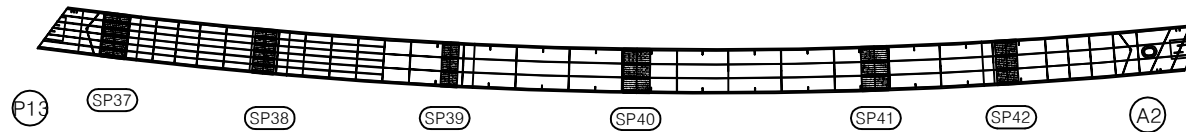

우측면

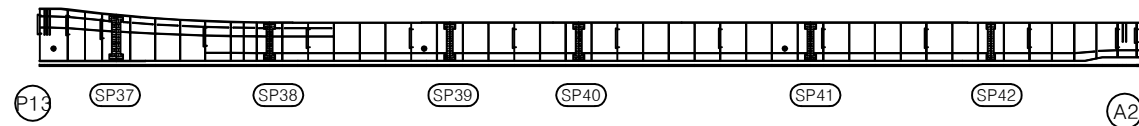


번호	구분	부재	손상내용	손상현황						비고
				폭 (mm)	길이 (m)	너비 (m)	수량	단위	개소	
1										
2										
KEY PLAN

← 상주방향

영천방향 →

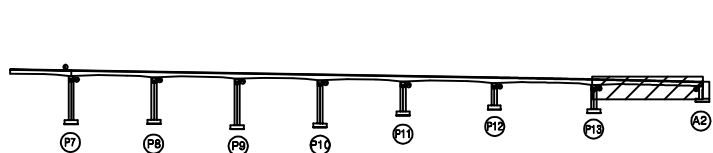

SECTION

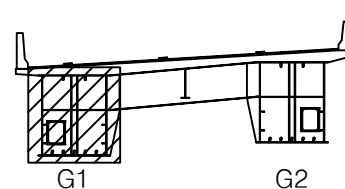

범례

균열	망상균열	재료분리	발주처
편치, 공동	바리, 파손	열화	상주영천고속도로(주)
누수, 체수	백터	퇴적물	용역명
철근노출	침하	그늘음	상주영천고속도로 2024~2025년 시설물 안전점검 용역 (2025년 상반기 정기안전점검)
부식	좌굴, 변형	기타	점검기관
			(주)명성엔지니어링
			도면번호

손상물량표


상주 방향




영천 방향




상면

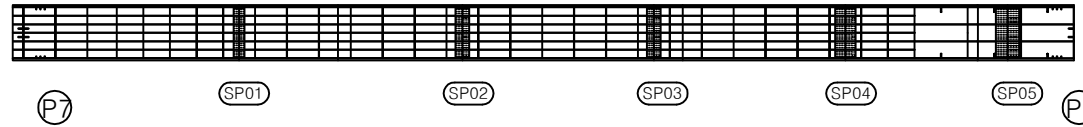


좌측면

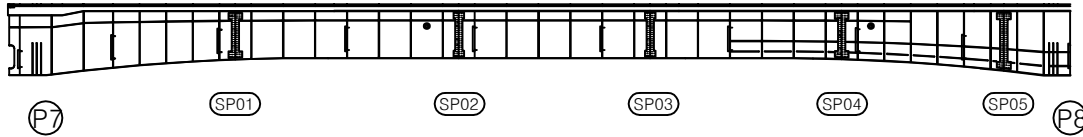

하면

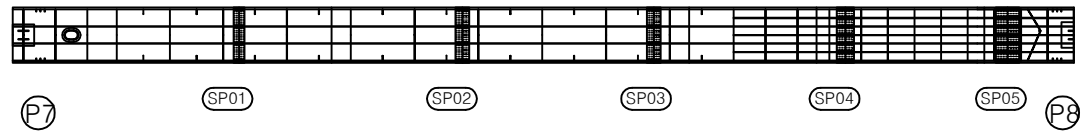

우측면

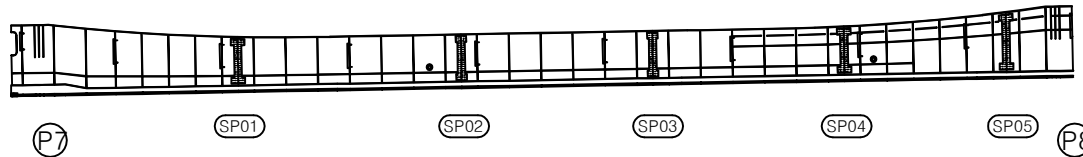


번호	구분	부재	손상내용	손상현황						비고
				폭 (mm)	길이 (m)	너비 (m)	수량	단위	개소	
1										
2										
KEY PLAN

← 상주방향

영천방향 →

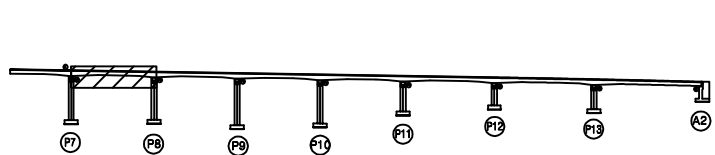

SECTION

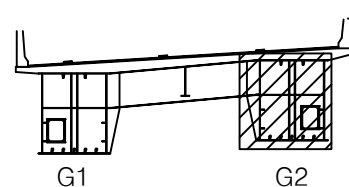

범례

콘크리트	방상근열	재료분리	발주처	상주영천고속도로(주)
편치, 공동	박리, 파손	열화	용역명	상주영천고속도로 2024-2025년 시설물 안전점검 용역 (2025년 상반기 정기안전점검)
누수, 체수	백터	퇴적물	점검기관	(주)명성엔지니어링
철근노출	침하	그늘음	도면번호	
부식	좌굴, 변형	기타		

손상물량표


상주 방향



영천 방향




상면

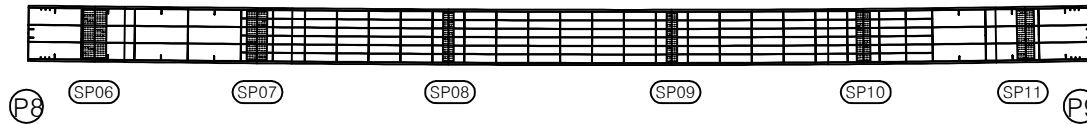


좌측면



하면

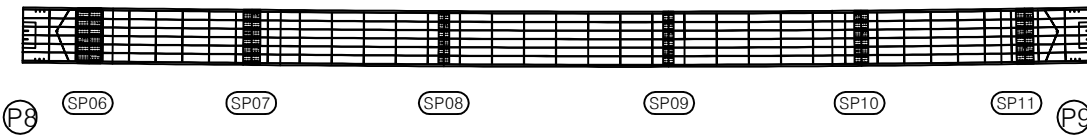

우측면

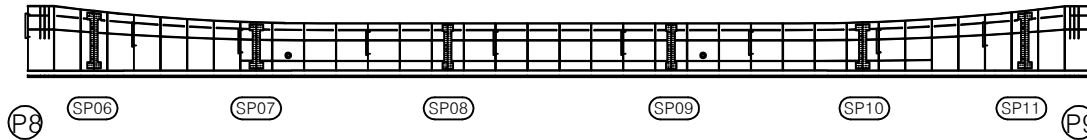


번호	구분	부재	손상내용	손상현황						비고
				폭 (mm)	길이 (m)	너비 (m)	수량	단위	개소	
1										
2										
KEY PLAN

← 상주방향

영천방향 →

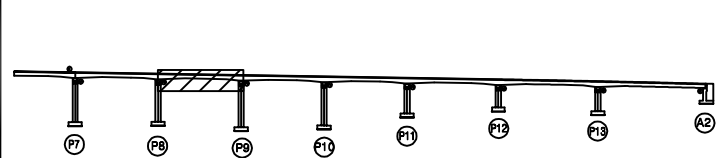

SECTION

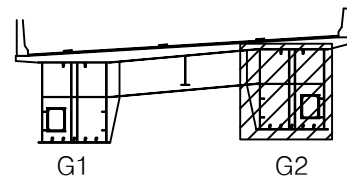

범례

	콘크리트		방사콘크리트		재료분리
	관저, 공동		균열, 파손		표면처리
	누수, 배수		배수		철근보강
	도로노출		침하		그늘막
	부식		좌굴, 변형		기타

발주처 상주영천고속도로(주)

용역명 상주영천고속도로 2024-2025년 시설물 안전점검 용역
(2025년 상반기 정기안전점검)

점검기관 (주)명성엔지니어링

도면번호

손상물량표


상주 방향




영천 방향




상면

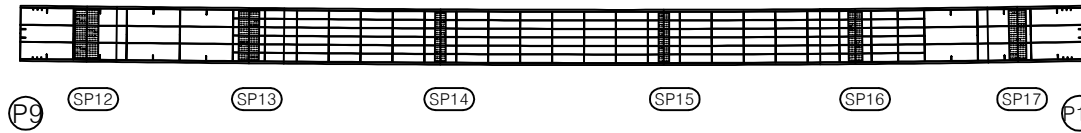


좌측면

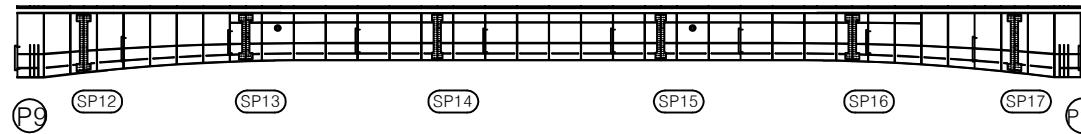

하면

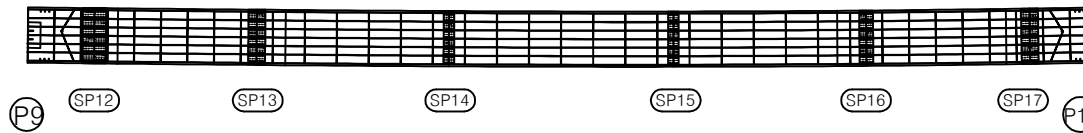

우측면

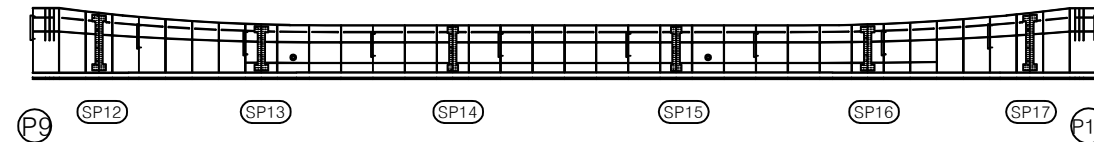


번호	구분	부재	손상내용	손상현황						비고
				폭 (mm)	길이 (m)	너비 (m)	수량	단위	개소	
1										
2										
KEY PLAN

← 상주방향

영천방향 →

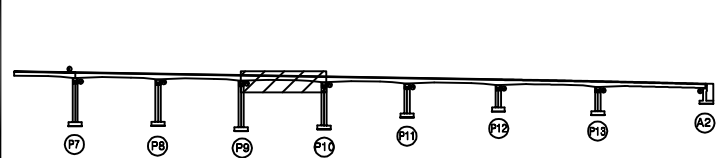

SECTION

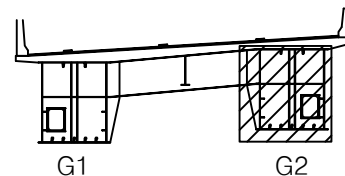

범례

	근 열		망상근열		재료분리
	편치, 공동		박리, 파손		열 화
	누수, 체수		백 터		퇴적물
	철근노출		침 하		그늘음
	부 식		좌굴, 변형		기 타

발 주 처 상주영천고속도로(주)

용 역 명
상주영천고속도로 2024-2025년 시설물 안전점검 용역
(2025년 상반기 정기안전점검)점 검 기 관
(주)평성엔지니어링

도 면 번 호

손상물량표


상주 방향




영천 방향




상면

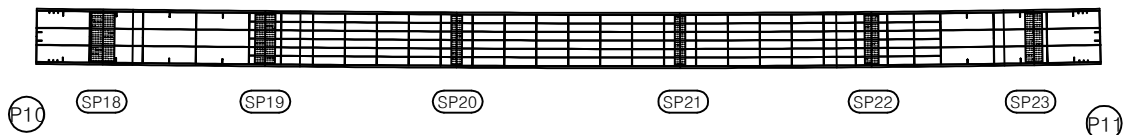


좌측면

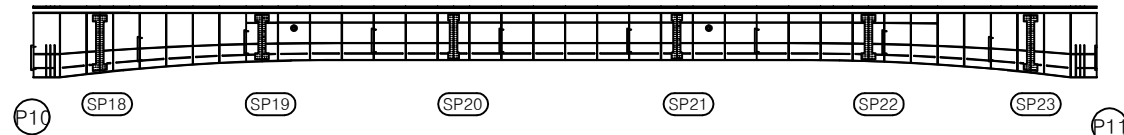

하면

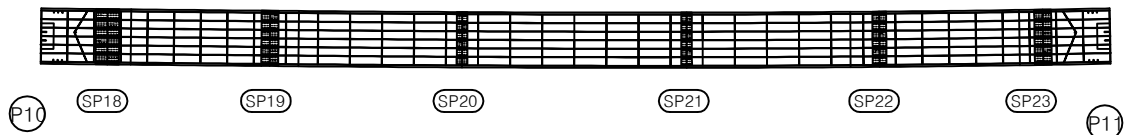


우측면

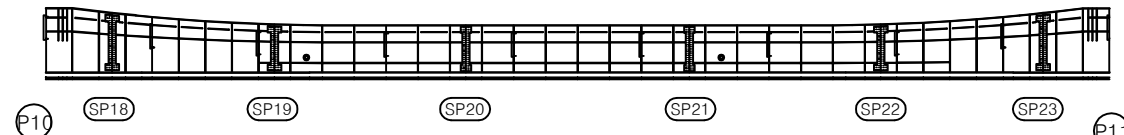

번호	구분	부재	손상내용	손상현황						비고
				폭 (mm)	길이 (m)	너비 (m)	수량	단위	개소	
1										
2										
KEY PLAN

상주방향

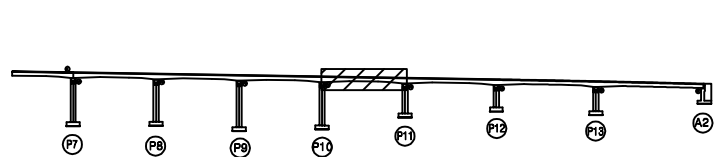

영천방향

SECTION

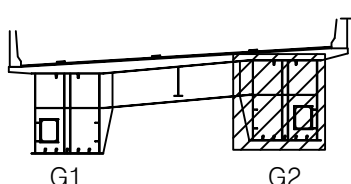

범례

	근철		망상근철		재료분리
	편치, 공동		박리, 파손		열화
	누수, 체수		백터		퇴적물
	철근노출		침하		그늘음
	부식		좌굴, 변형		기타

발주처	상주영천고속도로(주)
용역명	상주영천고속도로 2024-2025년 시설물 안전점검 용역 (2025년 상반기 정기안전점검)
점검기관	(주)명성엔지니어링
도면번호	

손상물량표


상주 방향




영천 방향




상면

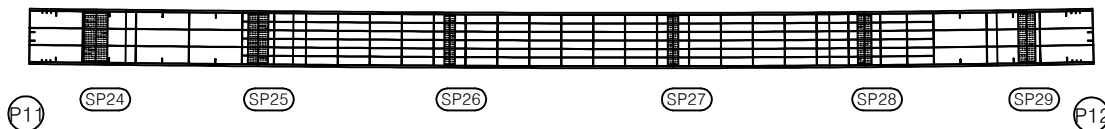


좌측면

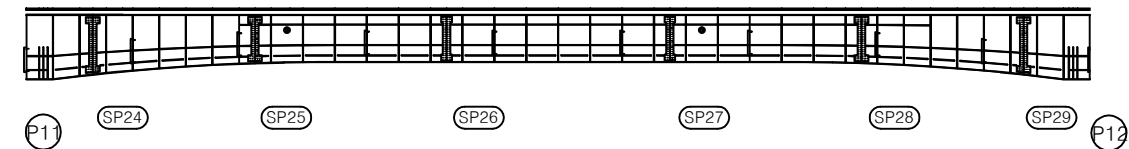

하면

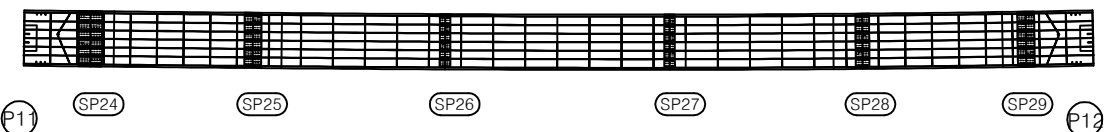


우측면

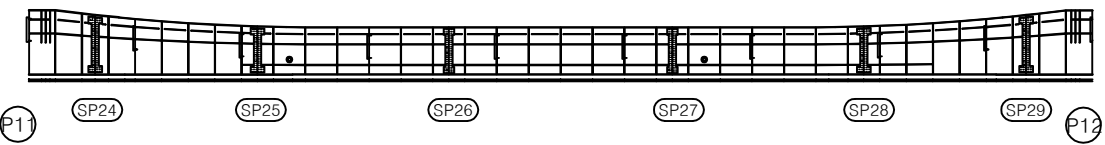

번호	구분	부재	손상내용	손상현황						비고
				폭 (mm)	길이 (m)	너비 (m)	물량	단위	개소	
1										
2										
KEY PLAN

상주방향

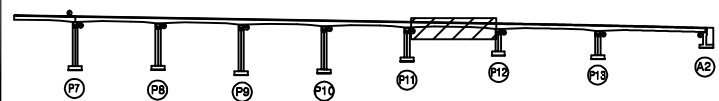

영천방향

SECTION

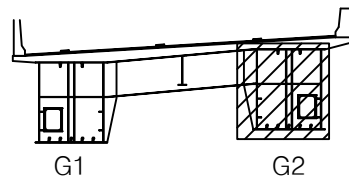


범례

	근철		망상근철		재료분리
	편치, 공동		박리, 파손		열화
	누수, 체수		백터		퇴적물
	철근노출		침하		그늘음
	부식		좌굴, 변형		기타


발주처	상주영천고속도로(주)
용역명	상주영천고속도로 2024-2025년 시설물 안전점검 용역 (2025년 상반기 정기안전점검)
점검기관	(주)명성엔지니어링
도면번호	40

손상물량표

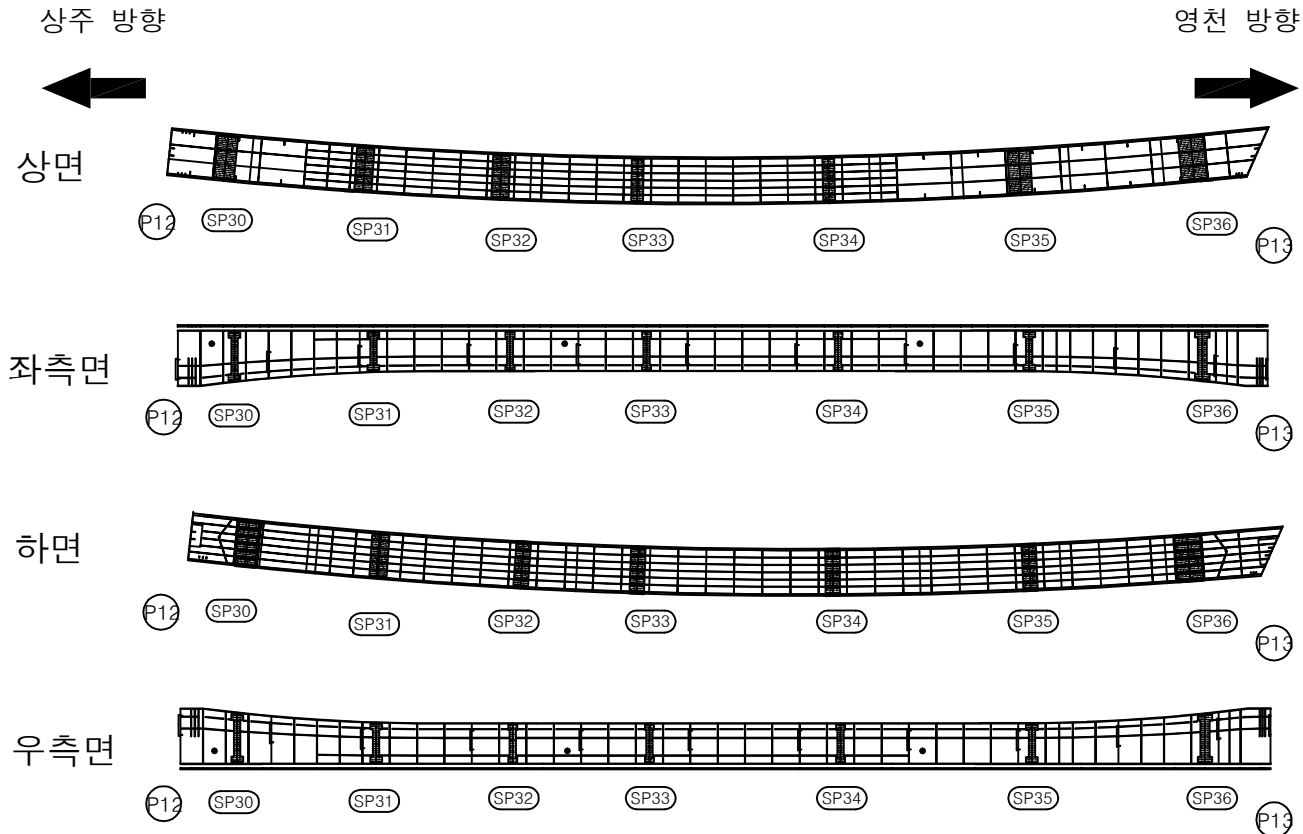


번호	구분	부재	손상내용	손상현황					비고
				폭 (mm)	길이 (m)	너비 (m)	수량	단위	개소
1									
2									
KEY PLAN

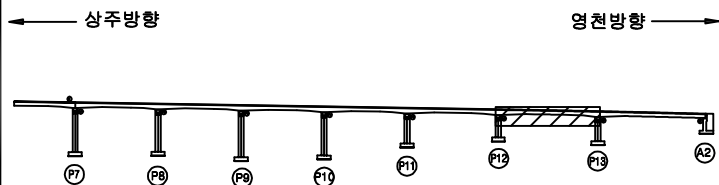

SECTION

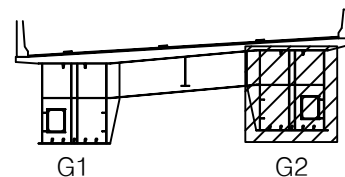


범례

균열	망상균열	재료분리	발주처
편치, 공동	바리, 파손	열화	상주영천고속도로(주)
누수, 체수	백터	퇴적물	용역명
철근노출	침하	그늘음	상주영천고속도로 2024-2025년 시설물 안전점검 용역 (2025년 상반기 정기안전점검)
부식	좌굴, 변형	기타	점검기관
			(주)명성엔지니어링
			도면번호


손상물량표

상주 방향
←영천 방향
→


상면

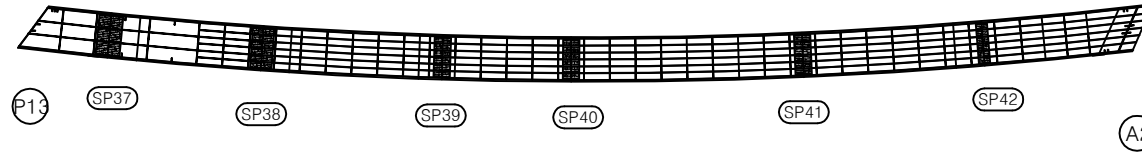


좌측면

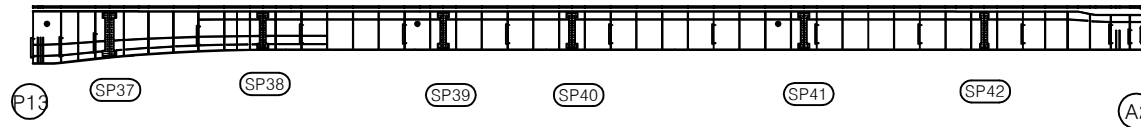

하면

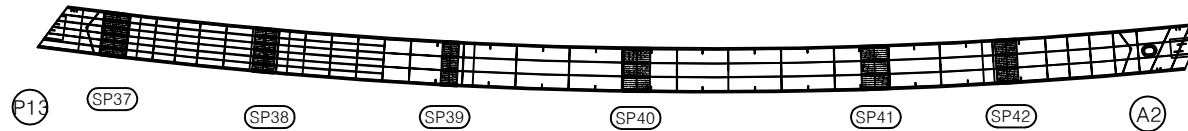

우측면

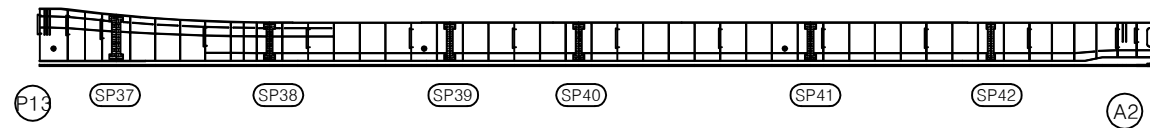


번호	구분	부재	손상내용	손상현황						비고
				폭 (mm)	길이 (m)	너비 (m)	수량	단위	개소	
1										
2										
KEY
PLAN

← 상주방향

영천방향 →

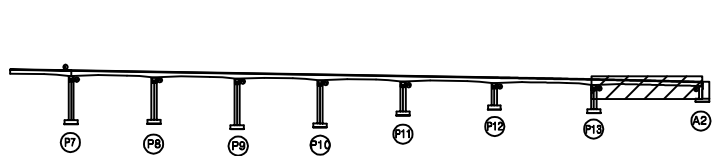

SECTION

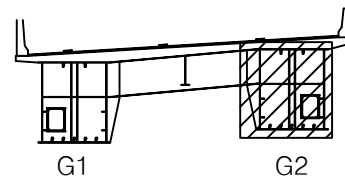범
례

균열	망상균열	재료분리
편치, 공동	바리, 파손	열화
누수, 체수	백터	퇴적물
철근노출	침하	그늘음
부식	좌굴, 변형	기타

발주처 상주영천고속도로(주)


용역명 상주영천고속도로 2024-2025년 시설물 안전점검 용역
(2025년 상반기 정기안전점검)

점검기관 (주)명성엔지니어링


도면번호

손상물량표

번호	구분	부재	손상내용	손상현황						비고
				폭 (mm)	길이 (m)	너비 (m)	수량	단위	개소	
1	19하	교대	균열(0.3mm이상)	0.3	3.0		9.00	m	3	
2	21하	교대	균열(0.3mm미만)	0.2	0.5		1.00	m	2	
3	21하	교대	백태		0.2	1.0	0.20	m ²	1	
4	21하	교대	균열(0.3mm미만)	0.2	1.5		3.00	m	2	
5	23하	교대	균열(0.3mm이상)	0.3	2.0		2.00	m	1	
6										
7										
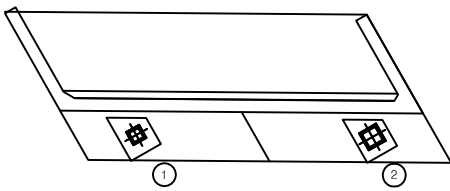



평면도

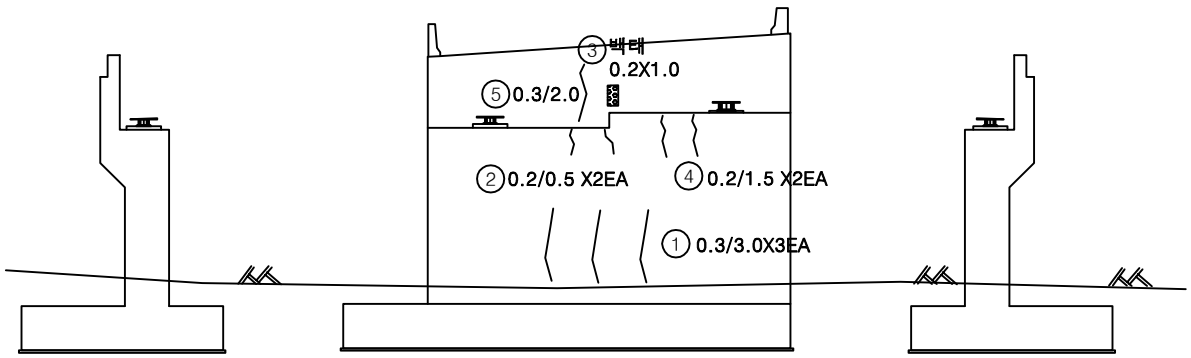

날개벽


정면

날개벽

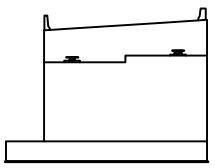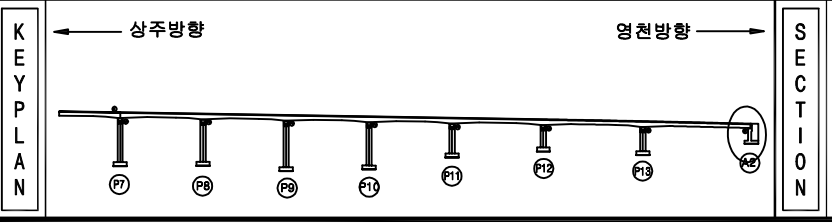


범 례	균열	망상균열	재료분리	발주처	상주영천고속도로(주)
	편치, 공동	박리, 파손	열화	용역명	상주영천고속도로 2024~2025년 시설물 안전점검 용역 (2025년 상반기 정기안전점검)
	누수, 채수	백태	피착물	점검기관	(주)평성엔지니어링
	철근노출	침하	그늘음	도면번호	
	부식	좌굴, 변형	기타		


손상물량표

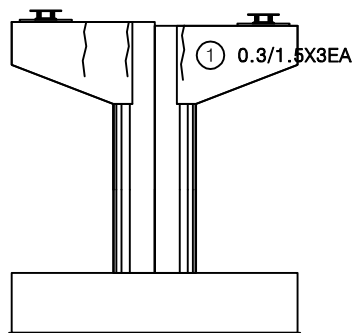


정면

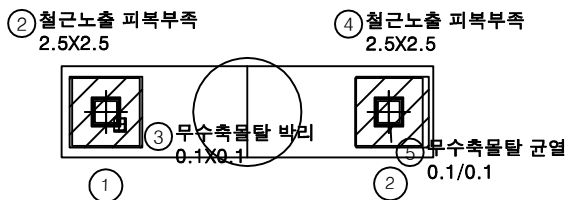


평면도

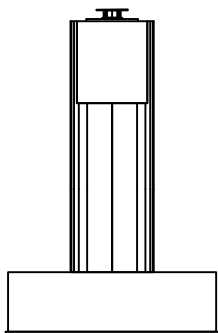

좌측면

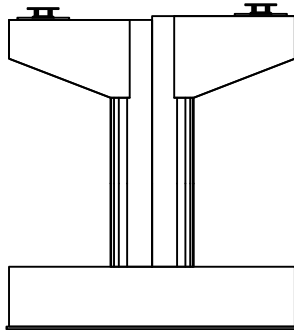

배면

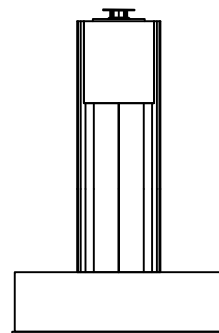


우측면

번호	구분	부재	손상내용	손상현황					비고
				폭 (mm)	길이 (m)	너비 (m)	수량	단위	개소
1	19하	교각	균열(0.3mm미만)	0.2	1.5		4.50	m	3
2	19하	교각	철근노출 피복부족		2.5	2.5	6.25	m²	1
3	19하	교량받침	무수축물탈 박리		0.1	0.1	0.01	m²	1
4	19하	교각	철근노출 피복부족		2.5	2.5	6.25	m²	1
5	19하	교량받침	무수축물탈 균열	0.1	0.1		0.10	m	1
6									
7									
KEY PLAN

← 상주방향

영천방향 →

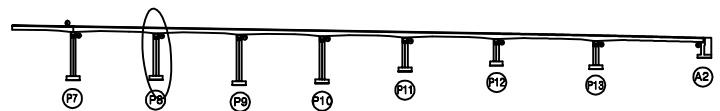

SECTION

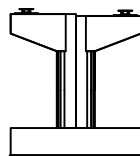






범례

균열	망상균열	재료분리
썩어, 공동	박리, 파손	열화
누수, 체수	스케일	부식
철근노출	침하	좌굴, 변형
부식	좌굴, 변형	기타

발주처	상주영천고속도로(주)
용역명	상주영천고속도로 2024~2025년 시설물 안전점검 용역 (2025년 상반기 정기안전점검)
점검기관	(주)평성엔지니어링
도면번호	

손 상 물 량 표


번호	구분	부재	손상내용	손상현황					비 고
				폭 (mm)	길이 (m)	너비 (m)	수량	단위	개소
1	19하	교각	균열(0.3mm미만)	0.2	2.0		6.00	m	3
2	19하	교량받침	무수축물탈 균열	0.1	0.2		1.00	m	5
3	19하	교량받침	무수축물탈 균열	0.1	0.2		1.40	m	7
4									
5									
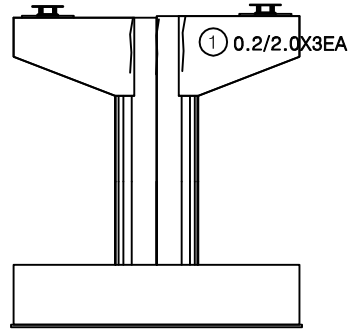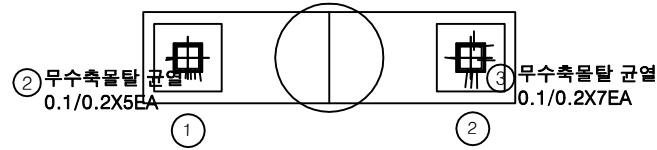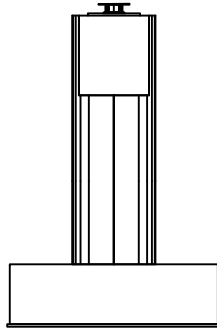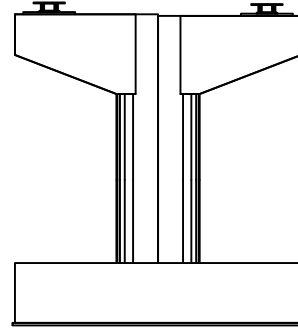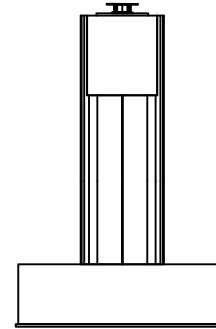정 면평면도좌측면배 면우측면


KEY PLAN

← 상주방향

영천방향 →

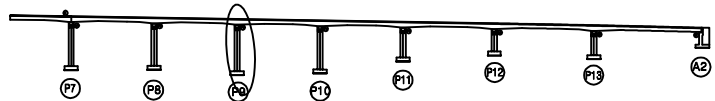

SECTION

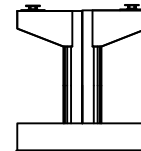

범례

	균열		망상균열		재료분리
	핀치, 공동		박리, 파손		열화
	누수, 채수		색변		부식
	침하		좌굴, 변형		기타

발 주 처 상주영천고속도로(주)


용역명 상주영천고속도로 2024-2025년 시설물 안전점검 용역
(2025년 상반기 정기안전점검)

점 검 기 관 (주)평성엔지니어링


도면번호

손상물량표


번호	구분	부재	손상내용	손상현황					비고
				폭 (mm)	길이 (m)	너비 (m)	수량	단위	개소
1	19하	교량받침	무수축물탈 균열	0.1	0.2		0.80	m	4
2	19하	교량받침	무수축물탈 균열	0.1	0.2		1.20	m	6
3	19하	교각	균열(0.3mm이상)	0.3	0.5		1.00	m	2
4	19하	교각	균열(0.3mm미만)	0.2	2.0		4.00	m	2
5	19하	교각	균열(0.3mm미만)	0.2	1.5		3.00	m	2
6	19하	교각	표면박리		0.5	1.0	0.50	m ²	1
7									
8									
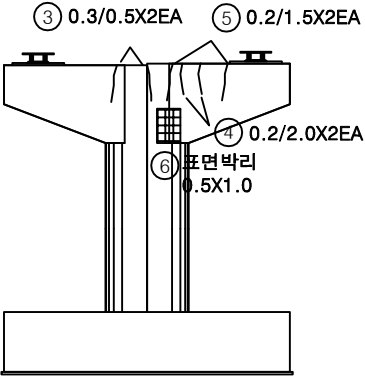


정면

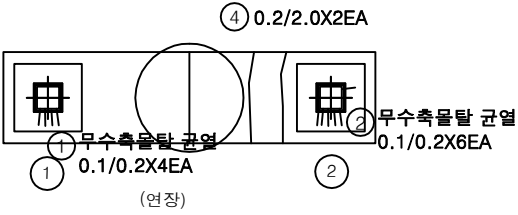


평면도

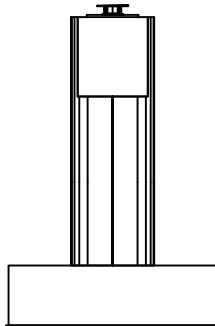



좌측면

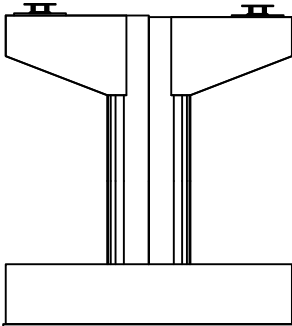

배면

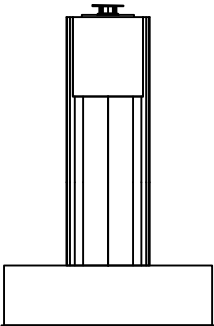


우측면

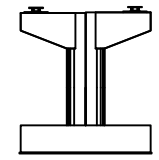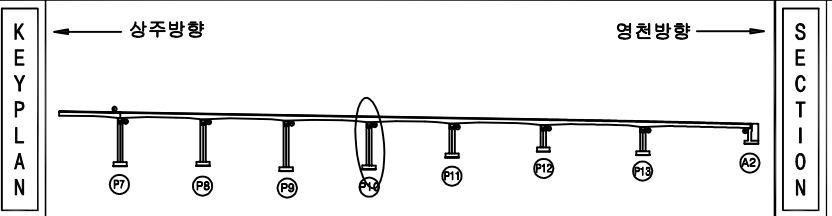


범례	균열	망상균열	재료분리	발주처	
	편치, 공동	박리, 파손	열화	상주영천고속도로(주)	
	누수, 체수	백터	퇴적물	용역명	
	철근노출	침하	그늘음	상주영천고속도로 2024-2025년 시설물 안전점검 용역 (2025년 상반기 정기안전점검)	
	부식	좌굴, 변형	기타	점검기관	
				(주)평성엔지니어링	
				도면번호	
				46	


손상물량표

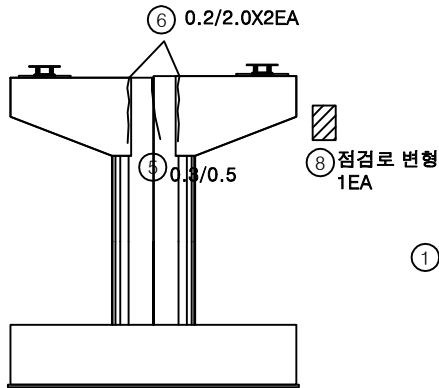


정면

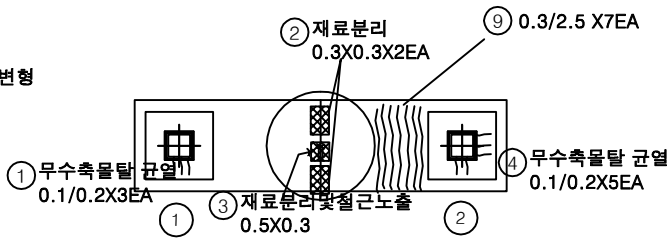


평면도

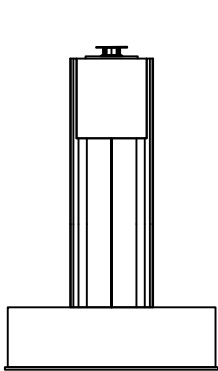

좌측면

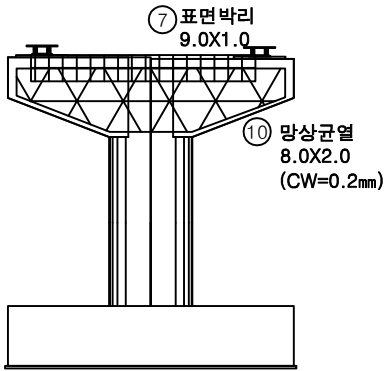

배면

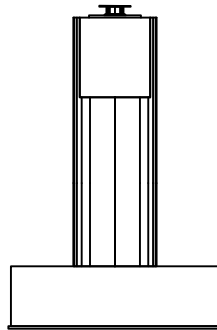


우측면

번호	구분	부재	손상내용	손상현황					비고
				폭 (mm)	길이 (m)	너비 (m)	수량	단위	개소
1	19하	교량받침	무수축물탈 균열	0.1	0.2		0.60	m	3
2	19하	교각	재료분리		0.3	0.3	0.18	m ²	2
3	19하	교각	재료분리 및 철근노출		0.5	0.3	0.15	m ²	1
4	19하	교량받침	무수축물탈 균열	0.1	0.2		1.00	m	5
5	19하	교각	균열(0.3mm이상)	0.3	0.5		0.50	m	1
6	19하	교각	균열(0.3mm미만)	0.2	2.0		4.00	m	2
7	19하	교각	표면박리		9.0	1.0	9.00	m ²	1
8	21하	점검시설	점검로 변형				1.00	EA	1
9	21하	교각	균열(0.3mm이상)	0.3	2.5		17.50	m	7
10	23하	교각	망상균열	0.2	8.0	2.0	16.00	m ²	1
11									
12									
← 상주방향

→ 영천방향

KEY PLAN

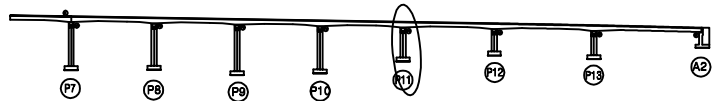


SECTION

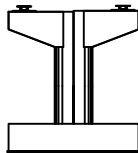


범례

균열	망상균열	재료분리	발주처	상주영천고속도로(주)
천치, 공동	박리, 피손	열화	용역명	상주영천고속도로 2024-2025년 시설물 안전점검 용역 (2025년 상반기 정기안전점검)
누수, 체수	백터	퇴적물	점검기관	(주)명성엔지니어링
철근노출	침하	그늘음	도면번호	47
부식	좌굴, 변형	기타		


손 상 물 량 표

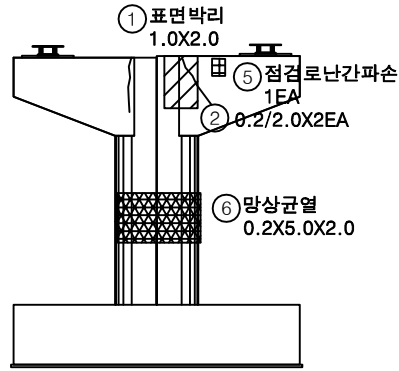


정 면

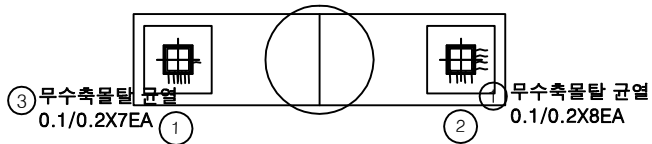


평면도

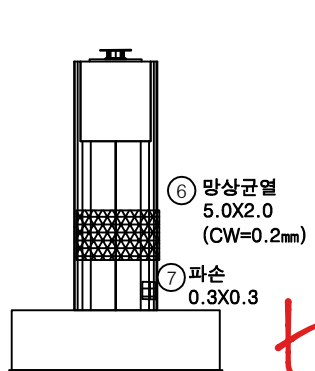

좌측면


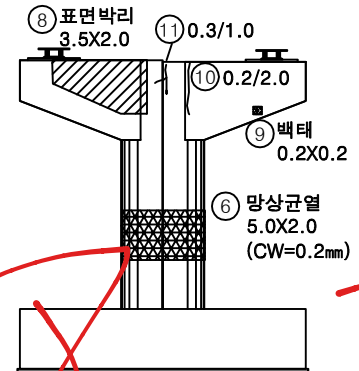


배 면

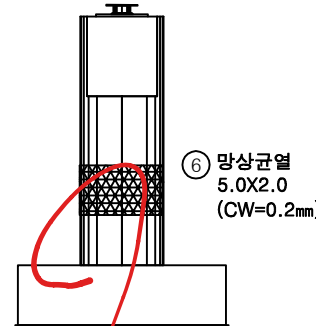

우측면


번호	구분	부재	손상내용	손상현황					비 고
				폭 (mm)	길이 (m)	너비 (m)	수량	단위	
1	19하	교각	표면박리		1.0	2.0	2.00	m ²	1
2	19하	교각	균열(0.3mm미만)	0.2	2.0		4.00	m	2
3	19하	교량받침	무수축물탈 균열	0.1	0.2		1.40	m	7
4	19하	교량받침	무수축물탈 균열	0.1	0.2		1.60	m	8
5	21하	점검시설	점검로 난간파손				1.00	EA	1
6	21하	교각	망상균열	0.2	5.0	2.0	10.00	m ²	1
7	21하	교각	파손		0.3	0.3	0.09	m ²	1
8	21하	교각	표면박리		3.5	2.0	7.00	m ²	1
9	21하	교각	백태		0.2	0.2	0.04	m ²	1
10	21하	교각	균열(0.3mm미만)	0.2	2.0		2.00	m	1
11	21하	교각	균열(0.3mm이상)	0.3	1.0		1.00	m	1
12									
13									
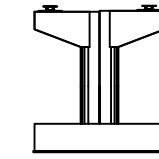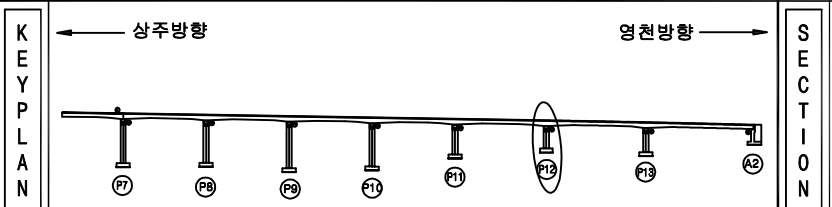


범 례	손상구분			발 주 처
	균열	망상균열	재료분리	
	편치, 공동	박리, 파손	열화	용역명 상주영천고속도로 2024~2025년 시설물 안전점검 용역 (2025년 상반기 정기안전점검)
	누수, 체수	백태	퇴적물	
	철근노출	침하	그늘음	점검기관 (주)명성엔지니어링
	부식	좌굴, 변형	기타	도면번호 48

손상물량표


번호	구분	부재	손상내용	손상현황						비고
				폭 (mm)	길이 (m)	너비 (m)	수량	단위	개소	
1	19하	교각	균열(0.3mm미만)	0.2	1.5		3.00	m	2	
2	19하	교량받침	무수축물탈 균열	0.1	0.5		1.00	m	2	
3	19하	교량받침	받침콘크리트 재료분리		0.1	0.1	0.01	m²	1	
4	21하	교량받침	도장박리		0.1	0.1	0.04	m²	4	
5	21하	교량받침	도장박리		0.1	0.1	0.08	m²	8	
6										
7										
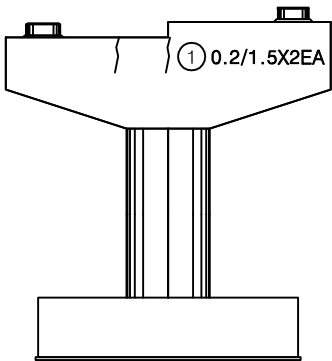


정면

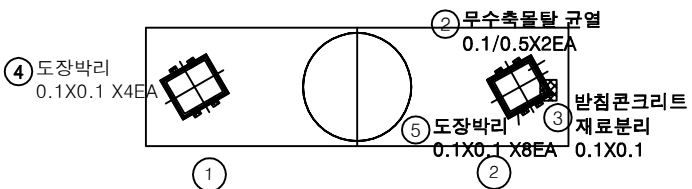


평면도

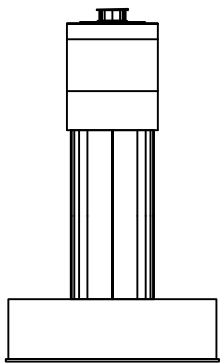

좌측면

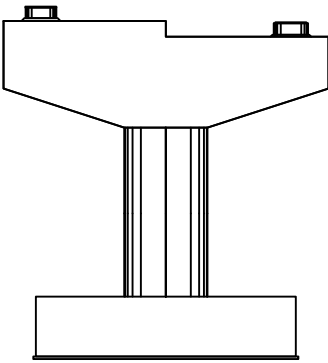

배면

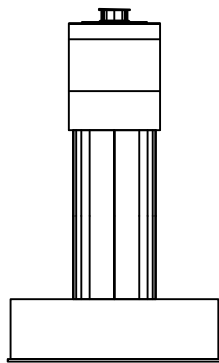


우측면


← 상주방향

→ 영천방향

KEY PLAN

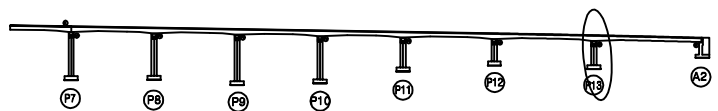

SECTION

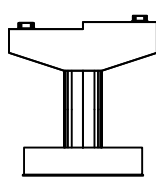


범례

균열	망상균열	재료분리
편치, 공동	박리, 파손	열화
무수, 채수	백터	퇴적물
철근노출	침하	그늘음
부식	좌굴, 변형	기타

발주처	상주영천고속도로(주)
용역명	상주영천고속도로 2024~2025년 시설물 안전점검 용역 (2025년 상반기 정기안전점검)
점검기관	(주)평성엔지니어링
도면번호	49

손 상 물 량 표

번호	구분	부재	손상내용	손상현황						비 고
				폭 (mm)	길이 (m)	너비 (m)	수량	단위	개소	
1	19하	교량받침	무수축물탈 박리		0.1	0.1	0.02	m ²	2	
2	19하	교량받침	무수축물탈 박락		0.1	0.1	0.01	m ²	1	
3										
4										
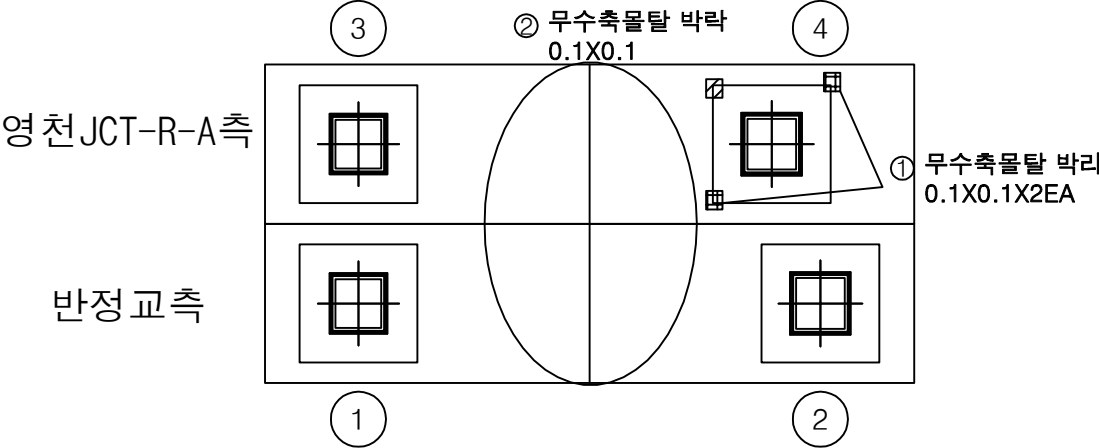

평면도

KEY PLAN

← 상주방향

영천방향 →

P7 P8 P9 P10 P11 P12 P13 A2

SECTION

범례

균열	망상균열	재료분리
편치, 공동	박리, 파손	열화
누수, 체수	백터	퇴적물
철근노출	침하	그늘음
부식	좌굴, 변형	기타

발주처

상주영천고속도로(주)

용역명

상주영천고속도로 2024-2025년 시설물 안전점검 용역
(2025년 상반기 정기안전점검)

점검기관

(주)평성엔지니어링

도면번호

50