

상주영천고속도로 2024~2025년 시설물 안전점검 용역
(2025년 상반기 정기안전점검)

외 관 조 사 망 도


영천 JCT R-B교

2025.04

(주)명성엔지니어링

손상물량표

번호	구분	부재	손상내용	손상현황						비고
				폭 (mm)	길이 (m)	너비 (m)	수량	단위	개소	
1	19하	신속이음	후타재 균열	0.2	0.5		3.00	m	6	
2	21하	방호벽	방호벽 균열	0.2	1.5		13.50	m	9	
3	24하	교면포장	아스콘 파손		0.5	1.0	0.50	m ²	1	
4										
5										
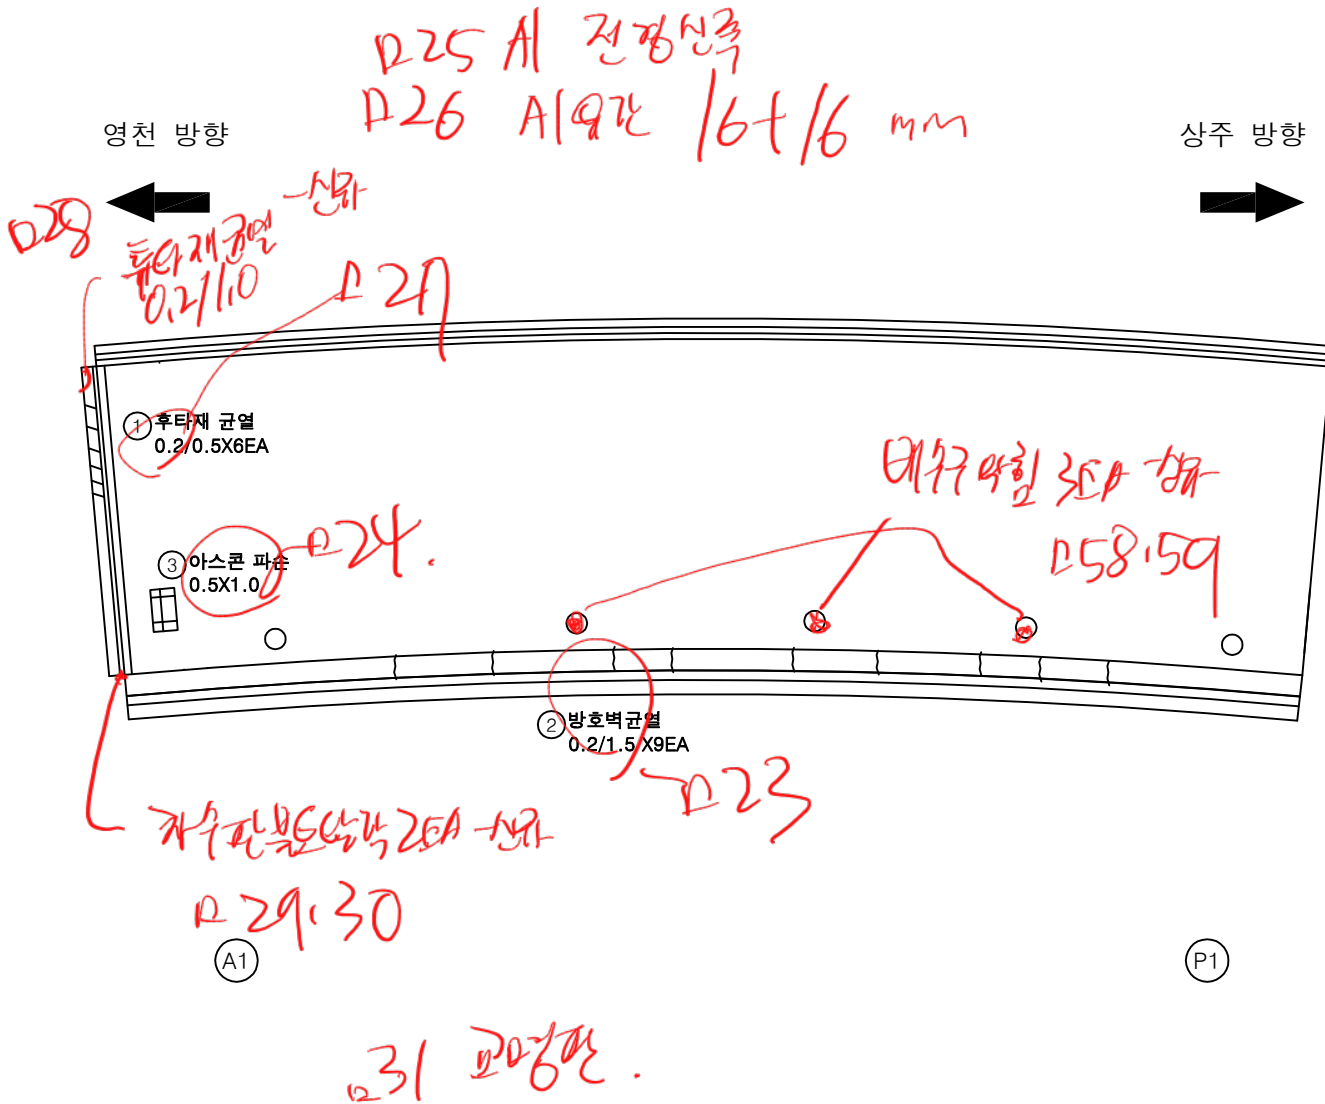

KEY PLAN

SECTION

범례

균열	망상균열	재료분리
편치, 공동	박리, 파손	열화
누수, 체수	백택	희적물
철근노출	침하	그늘음
부식	좌굴, 변형	기타

발주처 상주영천고속도로(주)

용역명 상주영천고속도로 2024~2025년 시설물 안전점검 용역 (2025년 상반기 정기안전점검)

점검기관 (주)영성엔지니어링


도면번호 01

손상물량표

번호	구분	부재	손상내용	손상현황						비고
				폭 (mm)	길이 (m)	너비 (m)	수량	단위	개소	
1	25상	교면포장	아스콘 파손		0.5	0.5	0.25	m ²	1	
2										
3										
영천 방향

상주 방향

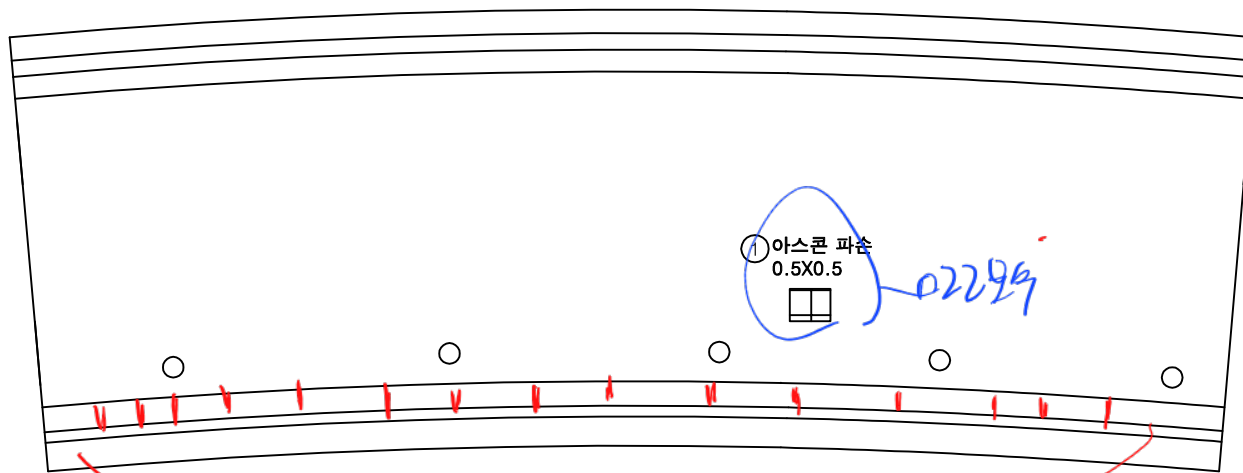


P1

P2


KEY PLAN

← 영천 방향

상주 방향 →

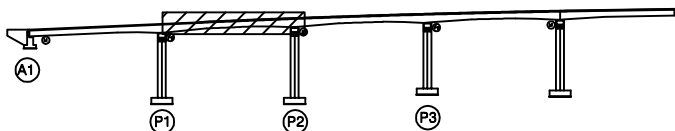

SECTION

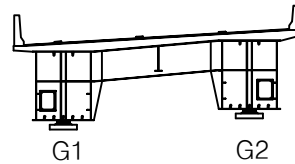

범례

균열	망상균열	재료분리
편치, 공동	바리, 파손	열화
누수, 체수	벽택	피적물
철근노출	침하	그늘음
부식	좌굴, 변형	기타

발주처 상주영천고속도로(주)

용역명 상주영천고속도로 2024-2025년 시설물 안전점검 용역
(2025년 상반기 정기안전점검)


점검기관 (주)영성엔지니어링

도면번호 02

손상물량표

영천 방향

상주 방향

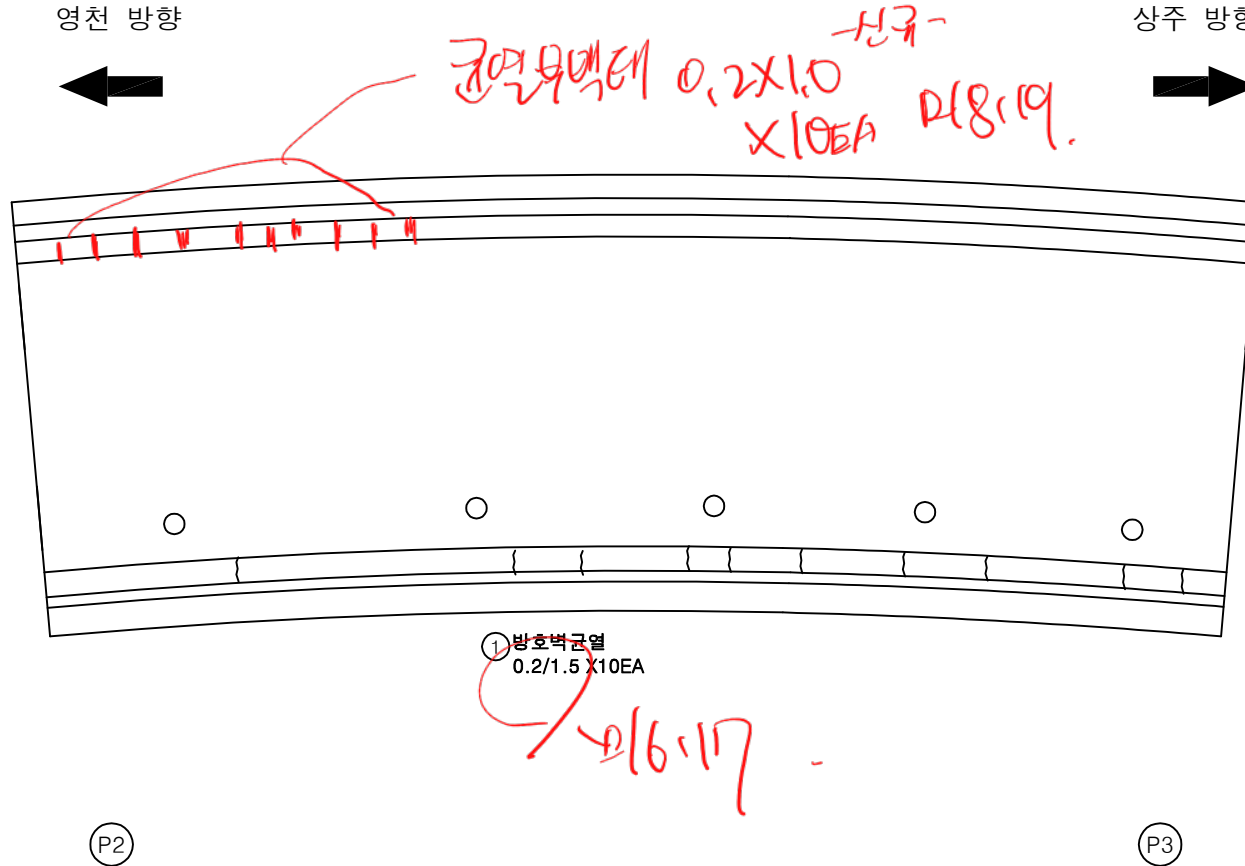


번호	구분	부재	손상내용	손상현황						비고
				폭 (mm)	길이 (m)	너비 (m)	물량	단위	개소	
1	21하	방호벽	방호벽 균열	0.2	1.5		15.00	m	10	
2										
3										
KEY PLAN

영천 방향

상주 방향

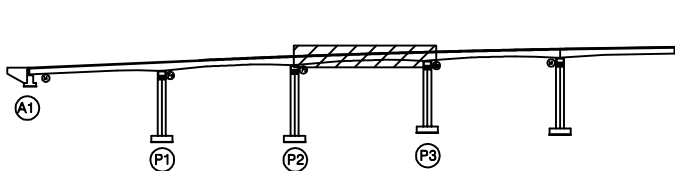

SECTION

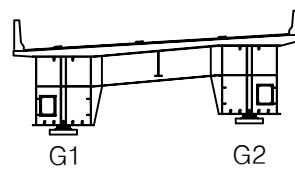


범례

균열	망상균열	재료분리	발주처
편치, 공동	바리, 파손	열화	상주영천고속도로(주)
누수, 체수	벽택	희적물	용역명
철근노출	침하	그늘음	상주영천고속도로 2024-2025년 시설물 안전점검 용역 (2025년 상반기 정기안전점검)
부식	좌굴, 변형	기타	점검기관
			(주)영성엔지니어링
			도면번호
			03

영천 방향



상주 방향

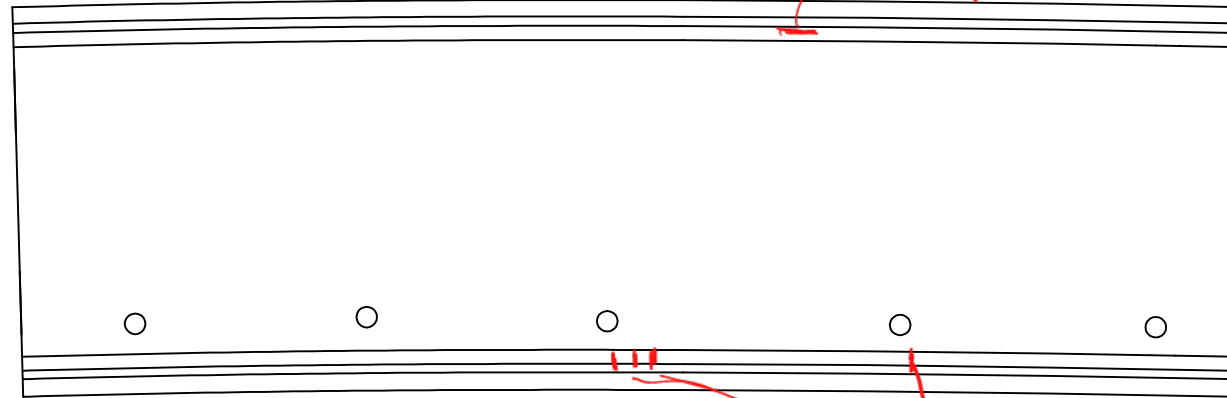


P3

미5 작업사진.


손상물량표

번호	구분	부재	손상내용	손상현황						비고
				폭 (mm)	길이 (m)	너비 (m)	수량	단위	개소	
1										
2										
KEY PLAN

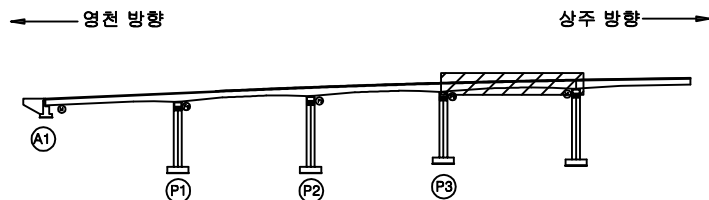

SECTION

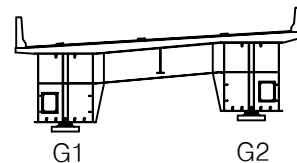

범례

균열	당상균열	재료분리
편치, 공동	바리, 파손	열화
누수, 체수	벽택	희적물
철근노출	침하	그늘음
부식	좌굴, 변형	기타

발주처 상주영천고속도로(주)

용역명 상주영천고속도로 2024-2025년 시설물 안전점검 용역
(2025년 상반기 정기안전점검)

점검기관 (주)영성엔지니어링

도면번호


손상물량표

번호	구분	부재	손상내용	손상현황						비고
				폭 (mm)	길이 (m)	너비 (m)	물량	단위	개소	
1	25상	바닥판	박리		2.0	1.0	2.00	m ²	1	
2										
3										
영천 방향



상주 방향

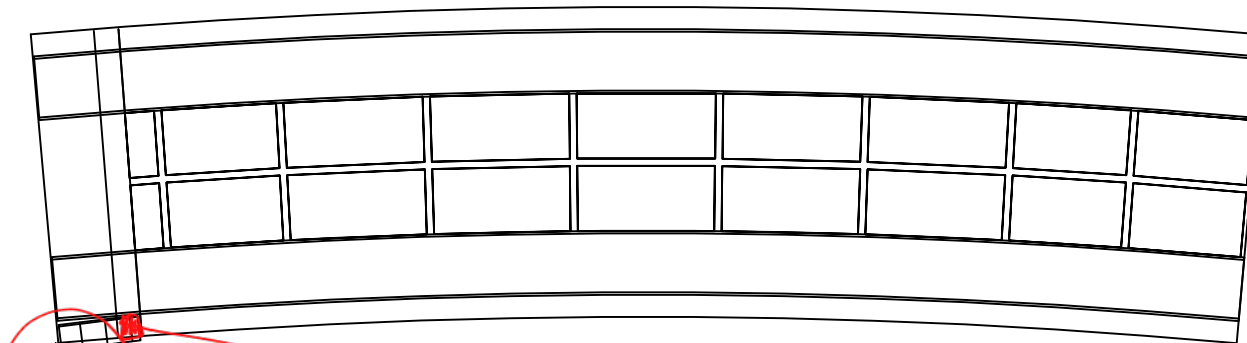① 박리
2.0X1.0

A1


P1

D42: 백터 선구
0.5X0.5
D43-


KEY PLAN

← 영천 방향

상주 방향 →

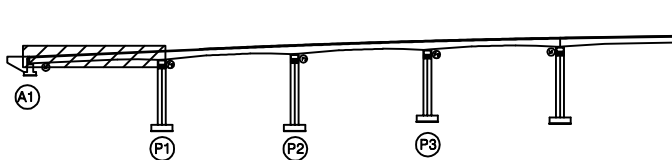

SECTION

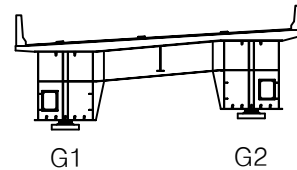

범례

콘크리트	방상근열	재료분리
편치, 공동	박리, 파손	열화
누수, 체수	백태	피착물
철근노출	침하	그을음
부식	좌굴, 변형	기타

발주처 상주영천고속도로(주)

용역명
상주영천고속도로 2024~2025년 시설물 안전점검 용역
(2025년 상반기 정기안전점검)점검기관
(주)영성엔지니어링


도면번호

손상물량표

영천 방향



상주 방향

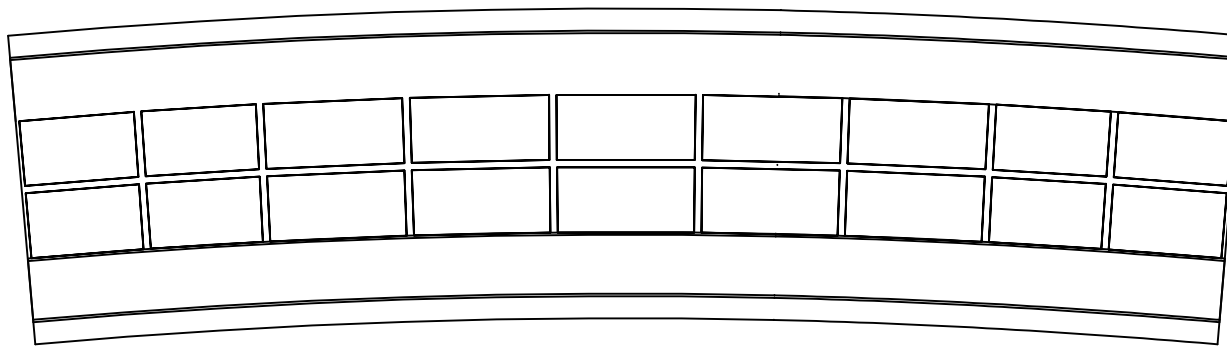

P1


P2

번호	구분	부재	손상내용	손상현황						비고
				폭 (mm)	길이 (m)	너비 (m)	물량	단위	개소	
1										
2										
KEY PLAN

← 영천 방향

상주 방향 →

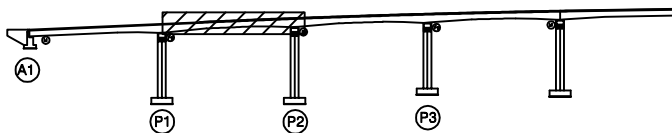

SECTION

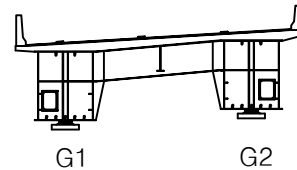

범례

발주처 상주영천고속도로(주)

용역명 상주영천고속도로 2024-2025년 시설물 안전점검 용역
(2025년 상반기 정기안전점검)

점검기관 (주)영성엔지니어링

도면번호 06

손상물량표


영천 방향



대시 점검서면 P2전면

D176 바닥 양도

상주 방향

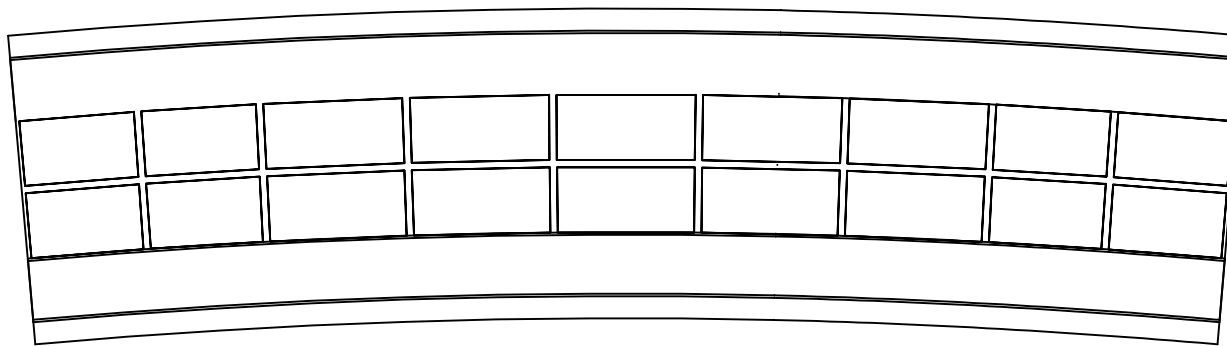

P2


P3

번호	구분	부재	손상내용	손상현황						비고
				폭 (mm)	길이 (m)	너비 (m)	물량	단위	개소	
1										
2										
KEY PLAN

← 영천 방향

상주 방향 →

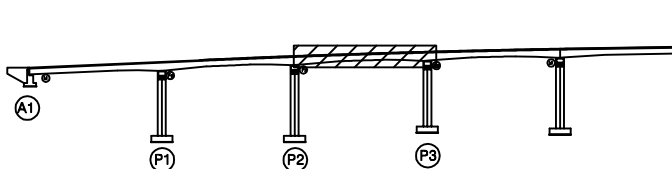

SECTION

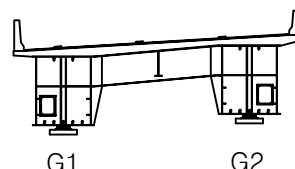

범례

균열	망상균열	재료분리
편치, 공동	바리, 파손	열화
누수, 체수	벽택	희적물
철근노출	침하	그늘음
부식	좌굴, 변형	기타

발주처 상주영천고속도로(주)

용역명
상주영천고속도로 2024-2025년 시설물 안전점검 용역
(2025년 상반기 정기안전점검)

점검기관
(주)영성엔지니어링


도면번호

손상물량표

영천 방향



상주 방향

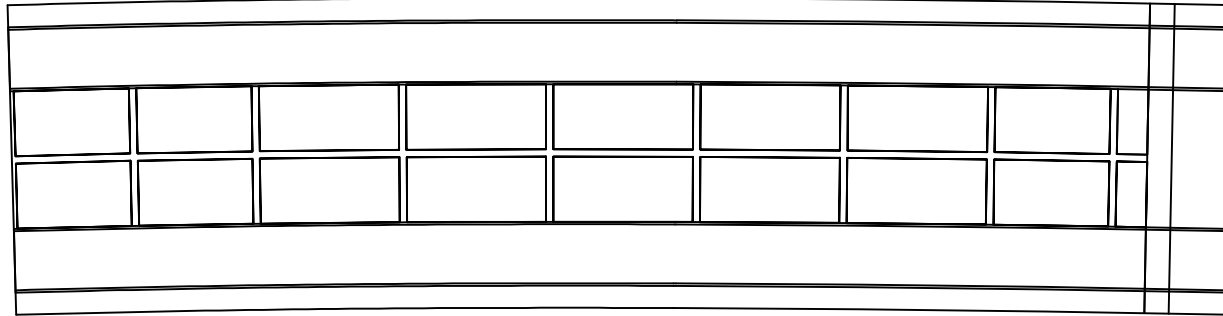

(P3)


(P7)

번호	구분	부재	손상내용	손상현황						비고
				폭 (mm)	길이 (m)	너비 (m)	물량	단위	개소	
1										
2										
KEY PLAN

← 영천 방향

상주 방향 →

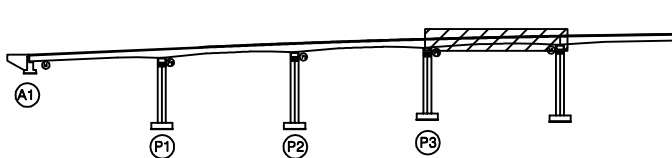

SECTION

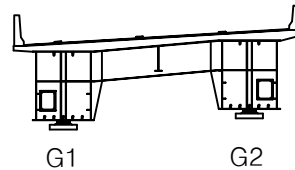

범례

발주처 상주영천고속도로(주)

용역명
상주영천고속도로 2024-2025년 시설물 안전점검 용역
(2025년 상반기 정기안전점검)점검기관
(주)영성엔지니어링

도면번호 08

손상물량표

번호	구분	부재	손상내용	손상현황						비고
				폭 (mm)	길이 (m)	너비 (m)	물량	단위	개소	
1										
2										
영천 방향




상주 방향




좌측면

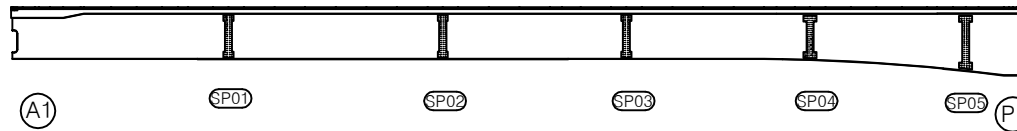

하면

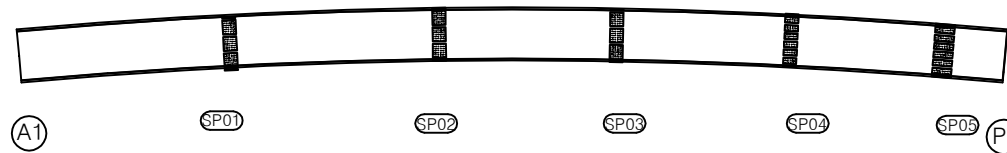


우측면

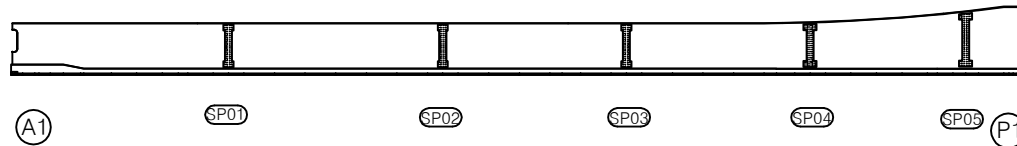


KEY PLAN

← 영천 방향

상주 방향 →

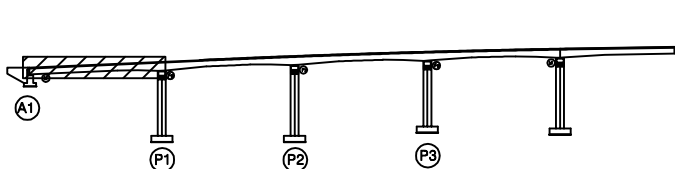

SECTION

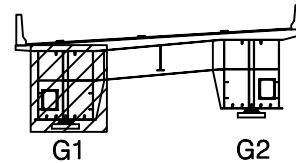

범례

콘크리트	방상근열	재료분리
편치, 공동	박리, 파손	열화
누수, 체수	벽면	퇴적물
철근노출	침하	그늘음
부식	좌굴, 변형	기타

발주처 상주영천고속도로(주)

용역명 상주영천고속도로 2024-2025년 시설물 안전점검 용역
(2025년 상반기 정기안전점검)

점검기관 (주)영성엔지니어링

도면번호 09

손 상 물 량 표


영천 방향



상주 방향




좌측면

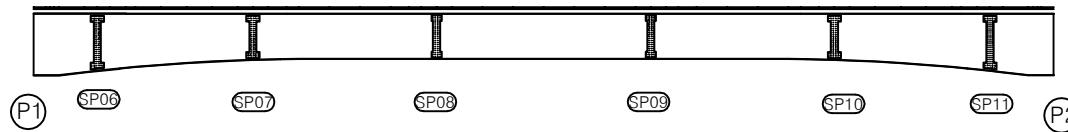

하면



우측면

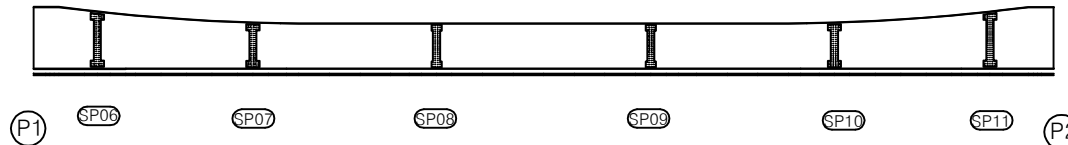


번호	구분	부재	손상내용	손상현황						비 고
				폭 (mm)	길이 (m)	너비 (m)	수량	단위	개소	
1										
2										
KEY PLAN

← 영천 방향

상주 방향 →

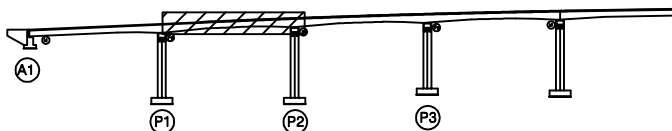

SECTION

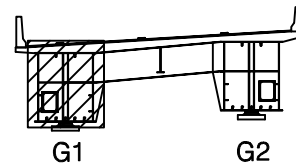

범례

콘 크	방상근열	재료분리
편치, 공동	박리, 파손	열 화
누수, 체수	백 태	퇴적물
철근노출	침 하	그울음
부 식	좌굴, 변형	기 타

발 주 처 상주영천고속도로(주)

용 역 명
상주영천고속도로 2024-2025년 시설물 안전점검 용역
(2025년 상반기 정기안전점검)점 검 기 관
(주)영성엔지니어링

도 면 번 호

제17 S3-G1 양도


영천 방향




상주 방향




좌측면

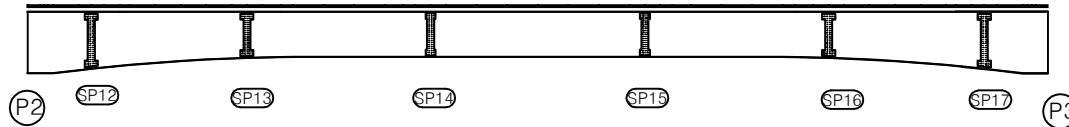

하면

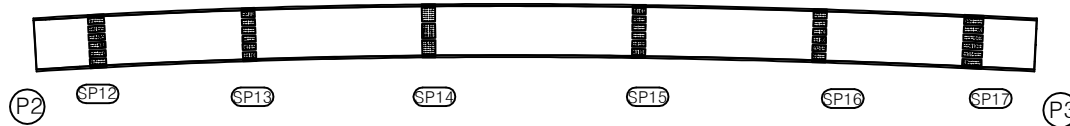

우측면

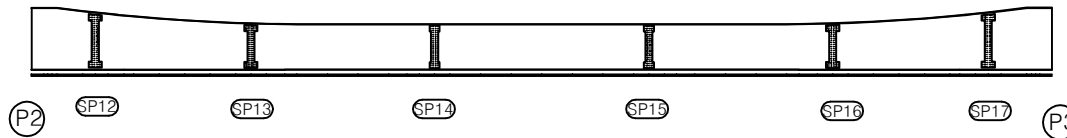


손상물량표

번호	구분	부재	손상내용	손상현황						비고
				폭 (mm)	길이 (m)	너비 (m)	수량	단위	개소	
1										
2										
KEY PLAN

영천 방향

상주 방향

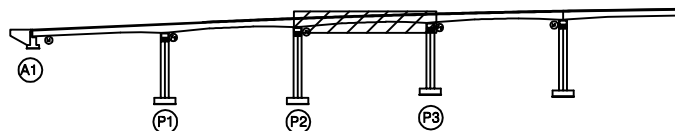

SECTION

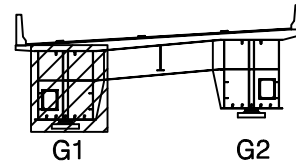

범례

균열	망상균열	재료분리
편치, 공동	바리, 파손	열화
누수, 체수	벽택	희적물
철근노출	침하	그늘음
부식	좌굴, 변형	기타

발주처 상주영천고속도로(주)

용역명 상주영천고속도로 2024-2025년 시설물 안전점검 용역
(2025년 상반기 정기안전점검)

점검기관 (주)영성엔지니어링

도면번호

손상물량표

번호	구분	부재	손상내용	손상현황						비고
				폭 (mm)	길이 (m)	너비 (m)	수량	단위	개소	
1										
2										
영천 방향



상주 방향




좌측면

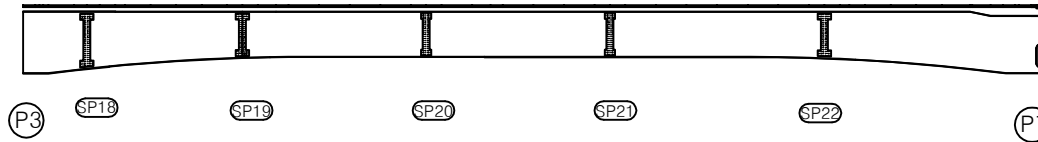

하면




우측면

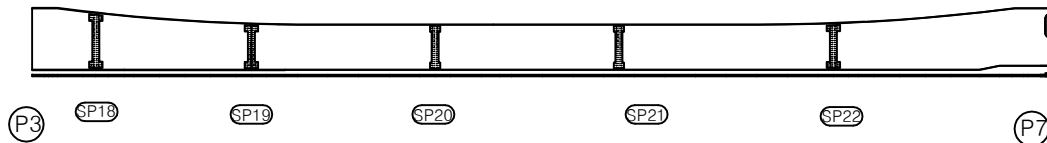


KEY PLAN

← 영천 방향

상주 방향 →

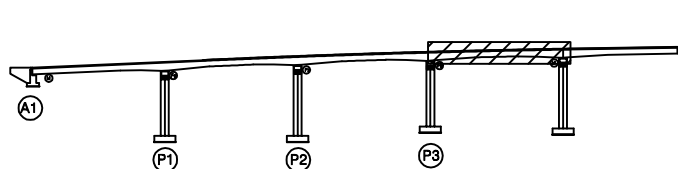

SECTION

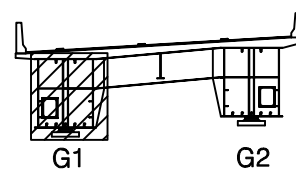

범례

콘크리트	방상근열	재료분리
편치, 공동	박리, 파손	열화
누수, 체수	벽택	퇴적물
철근노출	침하	그늘음
부식	좌굴, 변형	기타

발주처 상주영천고속도로(주)


용역명
상주영천고속도로 2024-2025년 시설물 안전점검 용역
(2025년 상반기 정기안전점검)점검기관
(주)영성엔지니어링

도면번호

손상물량표

번호	구분	부재	손상내용	손상현황						비고
				폭 (mm)	길이 (m)	너비 (m)	수량	단위	개소	
1										
2										
영천 방향

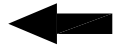


상주 방향




좌측면

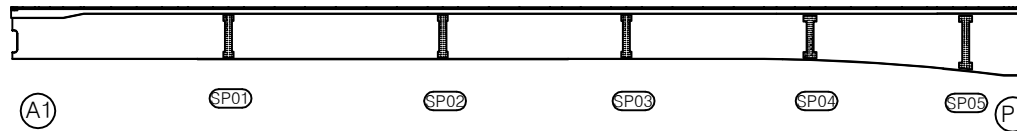

하면

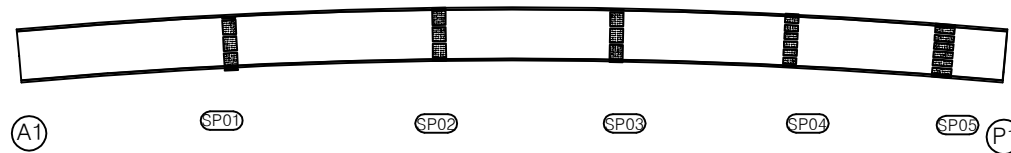


우측면

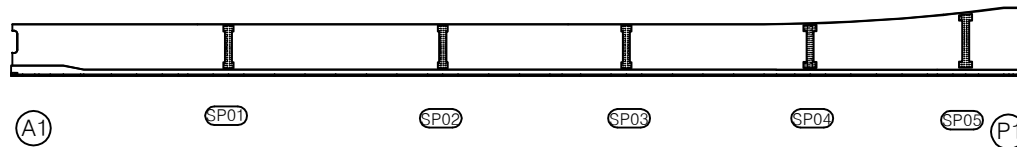


KEY PLAN

← 영천 방향

상주 방향 →

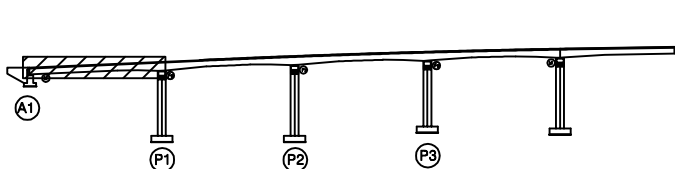

SECTION

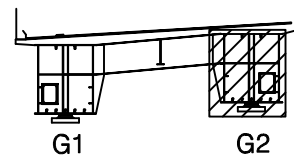

범례

	관 열		당상관열		재료분리
	편치, 공동		바리, 파손		열 화
	누수, 체수		백 태		퇴적물
	철근노출		침 하		그을음
	부 식		좌굴, 변형		기 타

발 주 처 상주영천고속도로(주)

용 역 명
상주영천고속도로 2024-2025년 시설물 안전점검 용역
(2025년 상반기 정기안전점검)점 검 기 관
(주)영성엔지니어링

도 면 번 호

손상물량표

번호	구분	부재	손상내용	손상현황						비고
				폭 (mm)	길이 (m)	너비 (m)	수량	단위	개소	
1										
2										
영천 방향




274 거더외부 양로
S2-G2

상주 방향




좌측면

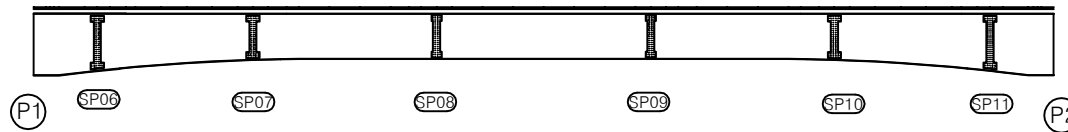

하면




우측면

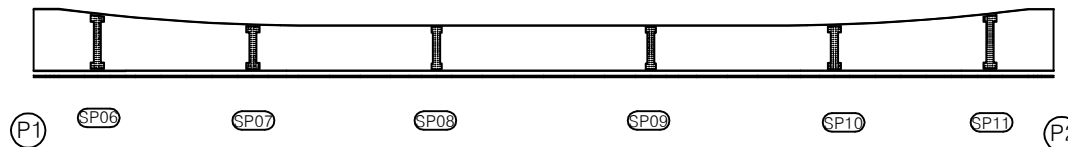


KEY PLAN

← 영천 방향

상주 방향 →

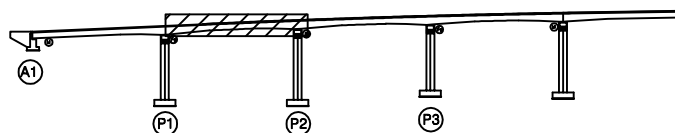

SECTION

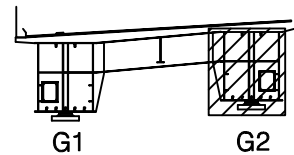

범례

균열	망상균열	재료분리	발주처
편치, 공동	바리, 파손	열화	상주영천고속도로(주)
누수, 체수	벽택	피적물	용역명
철근노출	침하	그늘음	상주영천고속도로 2024-2025년 시설물 안전점검 용역 (2025년 상반기 정기안전점검)
부식	좌굴, 변형	기타	점검기관
			(주)영성엔지니어링
			도면번호

손상물량표

번호	구분	부재	손상내용	손상현황						비고
				폭 (mm)	길이 (m)	너비 (m)	물량	단위	개소	
1										
2										
영천 방향



상주 방향




좌측면

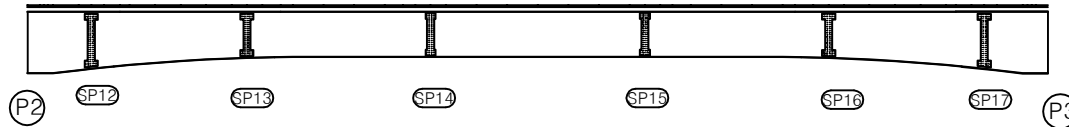

하면




우측면

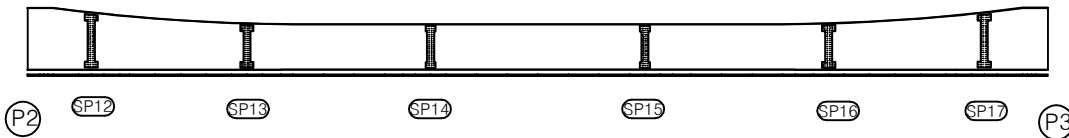


KEY PLAN

← 영천 방향

상주 방향 →

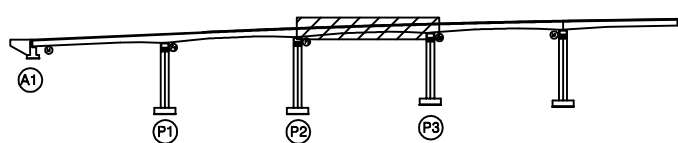

SECTION

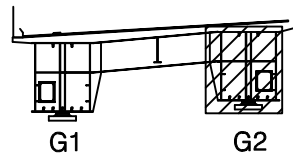

범례

	관 열		당상관열		재료분리
	편치, 공동		박리, 파손		열 화
	누수, 체수		백 태		퇴적물
	철근노출		침 하		그을음
	부 식		좌굴, 변형		기 타

발 주 처 상주영천고속도로(주)

용 역 명
상주영천고속도로 2024-2025년 시설물 안전점검 용역
(2025년 상반기 정기안전점검)점 검 기 관
(주)영성엔지니어링

도 면 번 호

손상물량표

번호	구분	부재	손상내용	손상현황						비고
				폭 (mm)	길이 (m)	너비 (m)	수량	단위	개소	
1										
2										
영천 방향



상주 방향




좌측면

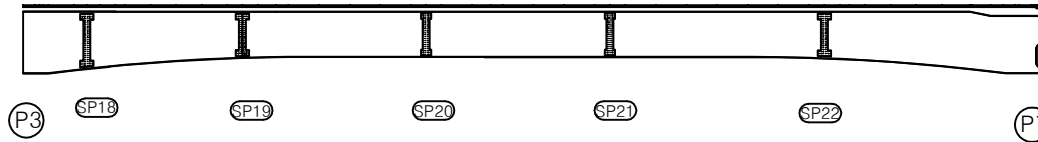

하면




우측면

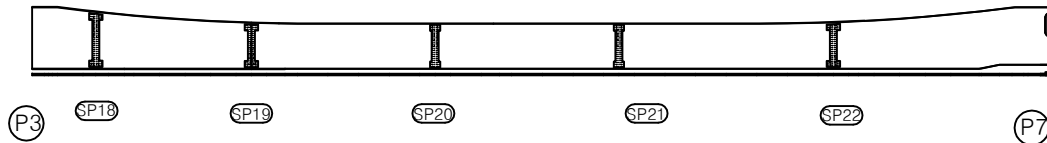


KEY PLAN

← 영천 방향

상주 방향 →

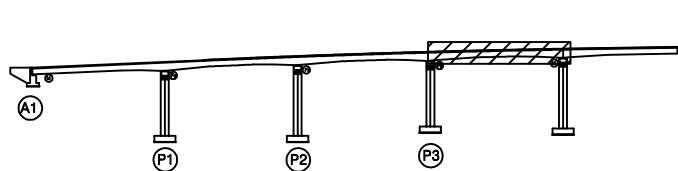

SECTION

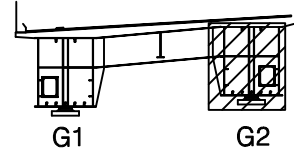

범례

콘크리트	방상근열	재료분리
편치, 공동	박리, 파손	열화
누수, 체수	벽면	퇴적물
철근노출	침하	그늘음
부식	좌굴, 변형	기타

발주처 상주영천고속도로(주)

용역명
상주영천고속도로 2024-2025년 시설물 안전점검 용역
(2025년 상반기 정기안전점검)점검기관
(주)영성엔지니어링

도면번호

손상물량표


영천 방향




상주 방향




상면

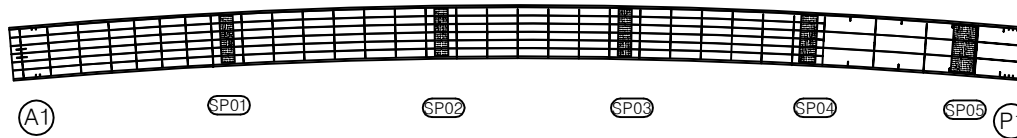


좌측면

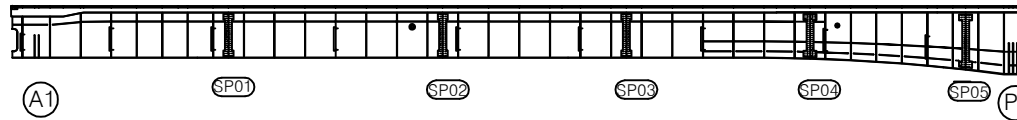

하면

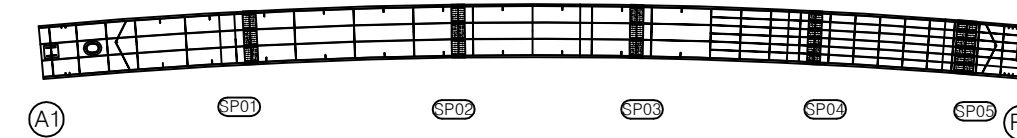

우측면

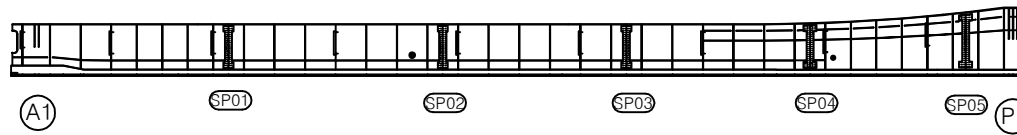


번호	구분	부재	손상내용	손상현황						비고
				폭 (mm)	길이 (m)	너비 (m)	물량	단위	개소	
1										
2										
KEY PLAN

← 영천 방향




상주 방향 →

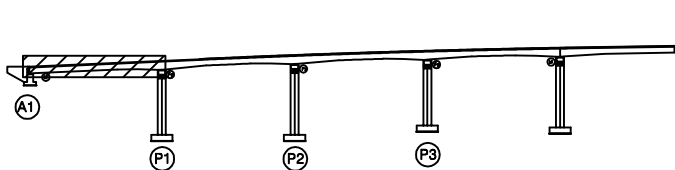

SECTION

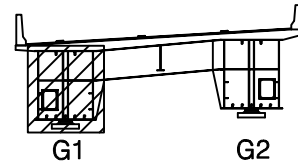

범례

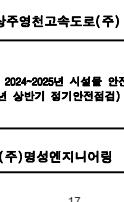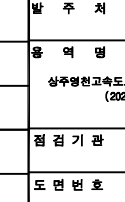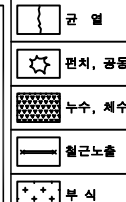

발주처 상주영천고속도로(주)

용역명 상주영천고속도로 2024-2025년 시설물 안전점검 용역
(2025년 상반기 정기안전점검)

점검기관 (주)영성엔지니어링

도면번호

손 상 물 량 표


영천 방향




상주 방향




상면

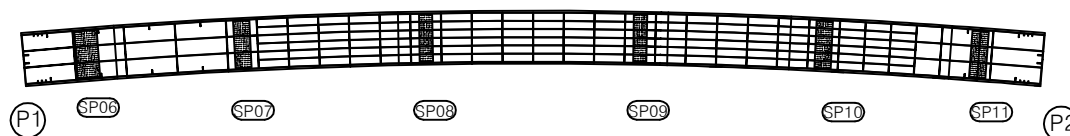


좌측면

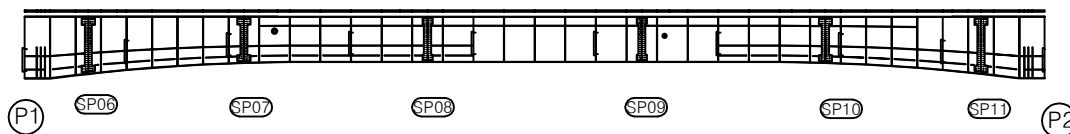

하면

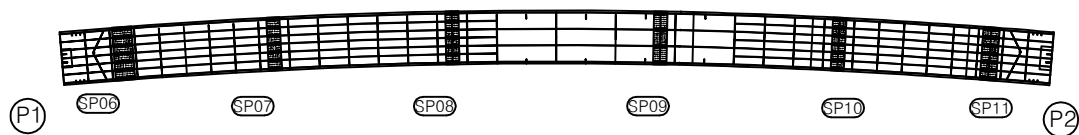


우측면

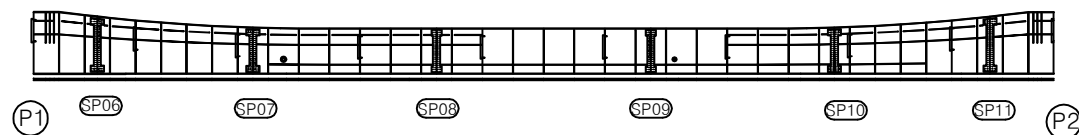


KEY PLAN

← 영천 방향

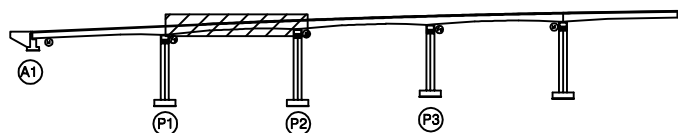

SECTION

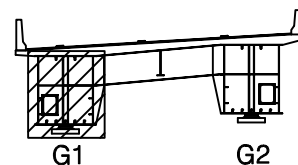

후
러

	균열		망상균열		재료분리	발 주 처 상주영천고속도로(주)
	면치, 광동		바리, 파손		덜 화	용 역 명 상주영천고속도로 2024~2025년 시설물 안전점검 용역 (2025년 상반기 정기안전점검)
	누수, 체수		백 텍		퇴적물	
	철근노출		첨 하		그을음	
	부식		좌굴, 변형		기 타	점 검 기 관 (주)영성엔지니어링
						도 면 번 호 18

손상물량표


영천 방향




상주 방향




상면

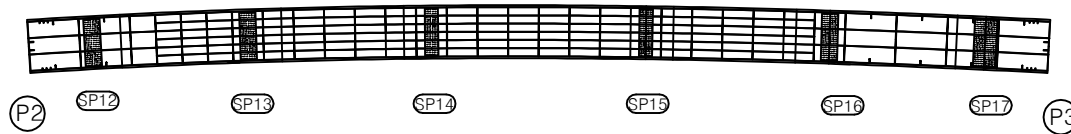


좌측면

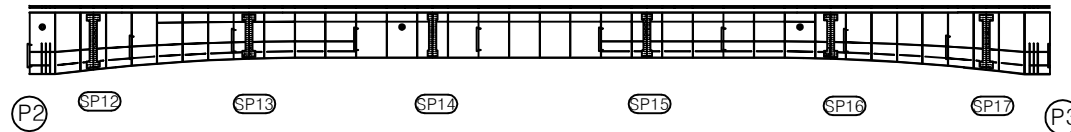

하면

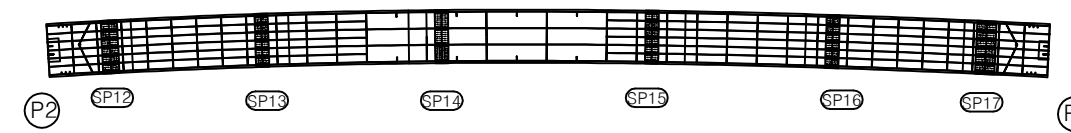

우측면

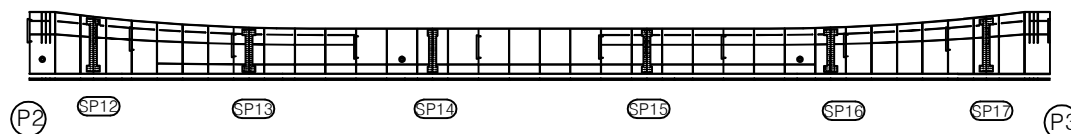


번호	구분	부재	손상내용	손상현황						비고
				폭 (mm)	길이 (m)	너비 (m)	물량	단위	개소	
1										
2										
KEY PLAN

영천 방향

상주 방향

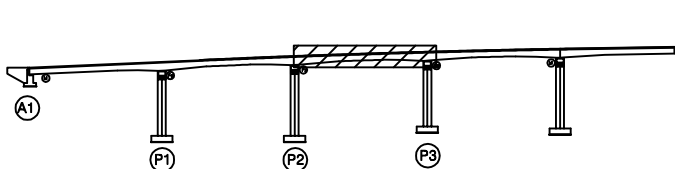

SECTION

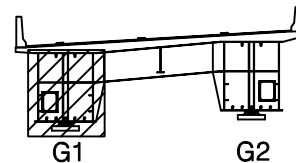

범례

균열	망상균열	재료분리
편치, 공동	바리, 파손	열화
누수, 체수	벽택	희적물
철근노출	침하	그늘음
부식	좌굴, 변형	기타

발주처 상주영천고속도로(주)

용역명 상주영천고속도로 2024-2025년 시설물 안전점검 용역
(2025년 상반기 정기안전점검)

점검기관 (주)영성엔지니어링

도면번호

손상물량표

영천 방향




상주 방향




상면




좌측면

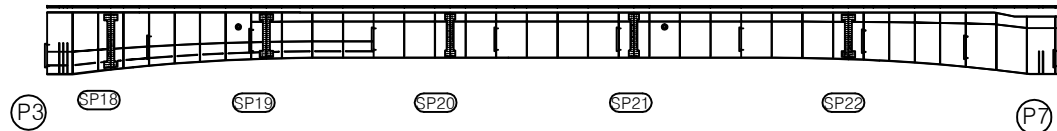

하면

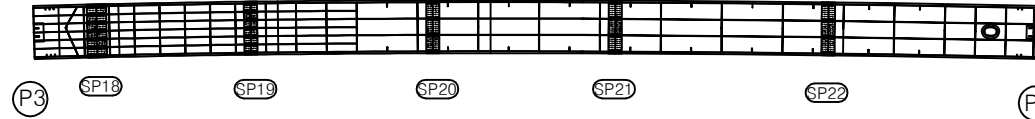


우측면

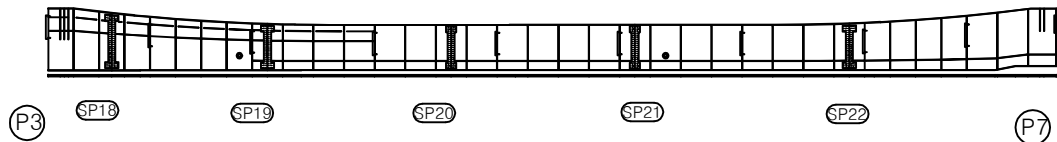


번호	구분	부재	손상내용	손상현황						비고
				폭 (mm)	길이 (m)	너비 (m)	물량	단위	개소	
1										
2										
KEY PLAN

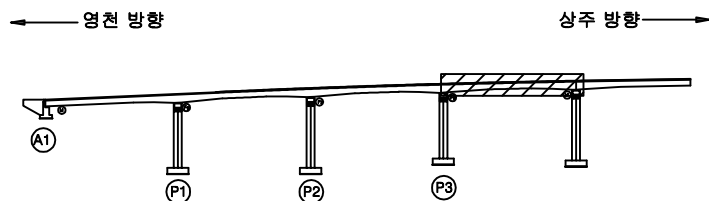

SECTION

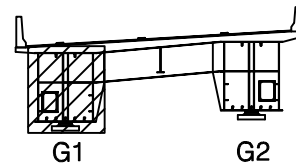

범례

균열	망상균열	재료분리
편치, 공동	바리, 파손	열화
누수, 체수	벽택	희적물
철근노출	침하	그늘음
부식	좌굴, 변형	기타

발주처	상주영천고속도로(주)
용역명	상주영천고속도로 2024-2025년 시설물 안전점검 용역 (2025년 상반기 정기안전점검)
점검기관	(주)영성엔지니어링
도면번호	20

손상물량표


영천 방향




상주 방향




상면

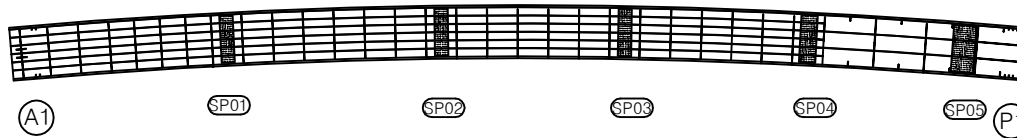


좌측면

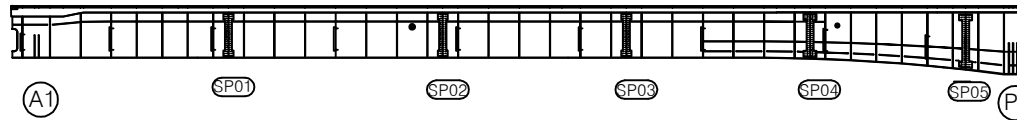

하면

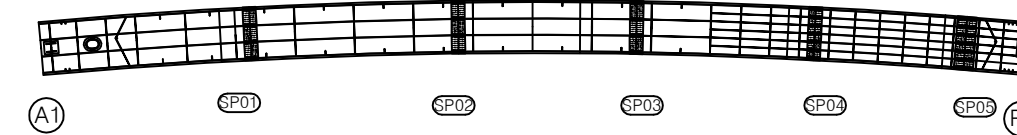

우측면

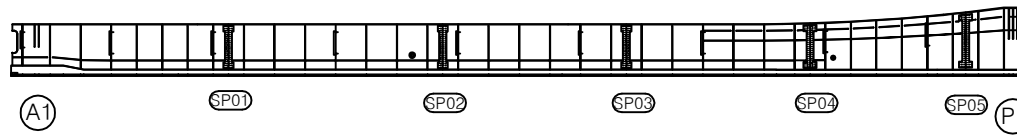


번호	구분	부재	손상내용	손상현황						비고
				폭 (mm)	길이 (m)	너비 (m)	물량	단위	개소	
1										
2										
KEY PLAN

← 영천 방향


상주 방향 →

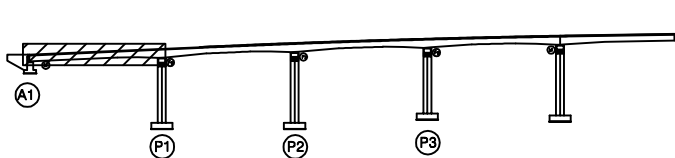

SECTION

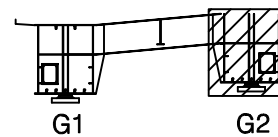

범례

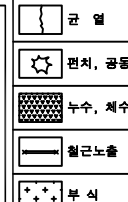

발주처 상주영천고속도로(주)

용역명 상주영천고속도로 2024-2025년 시설물 안전점검 용역
(2025년 상반기 정기안전점검)

점검기관 (주)영성엔지니어링

도면번호

손상물량표


영천 방향




상주 방향




상면

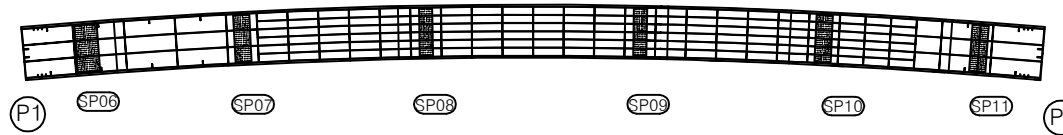


좌측면

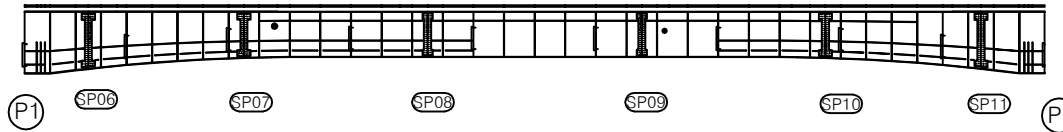

하면

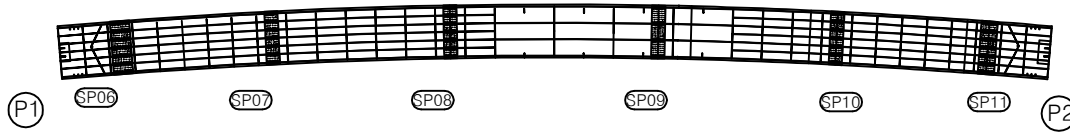

우측면

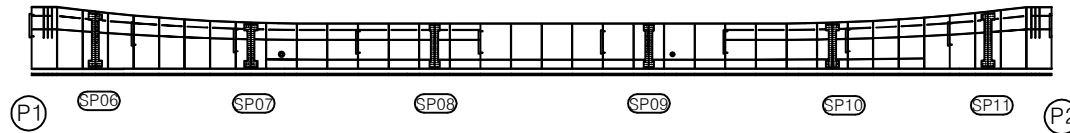


번호	구분	부재	손상내용	손상현황						비고
				폭 (mm)	길이 (m)	너비 (m)	물량	단위	개소	
1										
2										
KEY PLAN

← 영천 방향

상주 방향 →

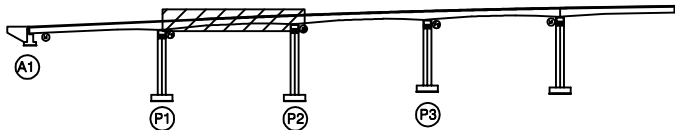

SECTION

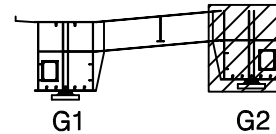

범례

균열	망상균열	재료분리
편치, 공동	바리, 파손	열화
누수, 체수	벽택	희적물
철근노출	침하	그늘음
부식	좌굴, 변형	기타

발주처	상주영천고속도로(주)
용역명	상주영천고속도로 2024-2025년 시설물 안전점검 용역 (2025년 상반기 정기안전점검)
점검기관	(주)영성엔지니어링
도면번호	22

손상물량표


영천 방향




상주 방향




상면

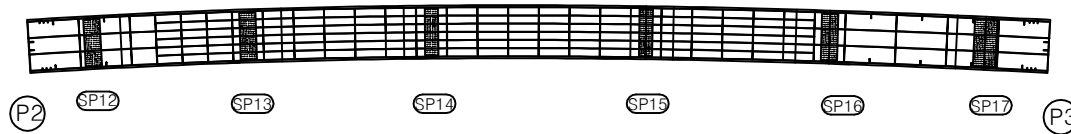


좌측면

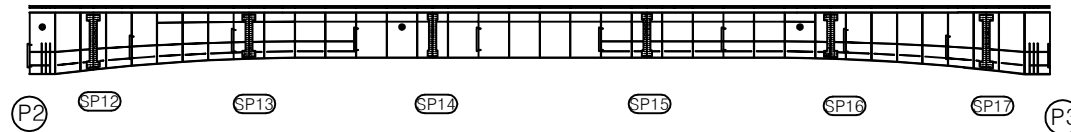

하면

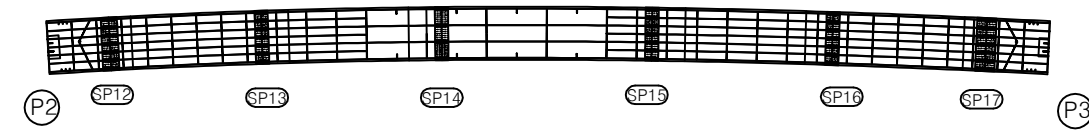

우측면

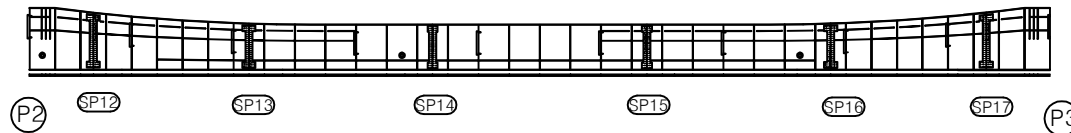


번호	구분	부재	손상내용	손상현황						비고
				폭 (mm)	길이 (m)	너비 (m)	물량	단위	개소	
1										
2										
KEY PLAN

← 영천 방향

상주 방향 →

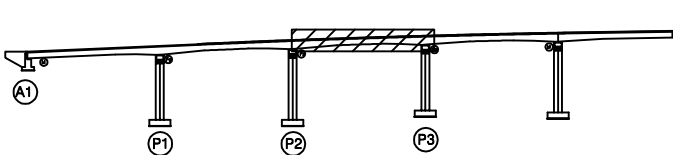

SECTION

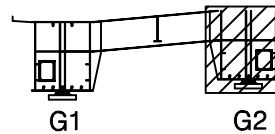

범례

콘크리트	방상근열	철근분리
편치, 공동	바리, 파손	열화
누수, 체수	백태	퇴적물
철근노출	침하	그늘음
부식	좌굴, 변형	기타

발주처 상주영천고속도로(주)

용역명 상주영천고속도로 2024-2025년 시설물 안전점검 용역
(2025년 상반기 정기안전점검)

점검기관 (주)영성엔지니어링

도면번호

손상물량표


영천 방향




상주 방향



상면

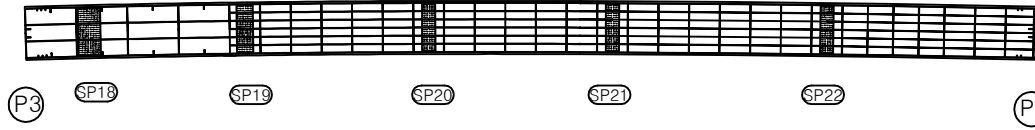


좌측면

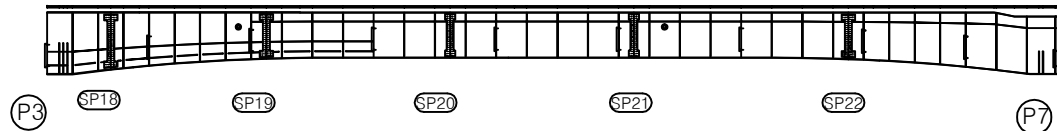

하면




우측면

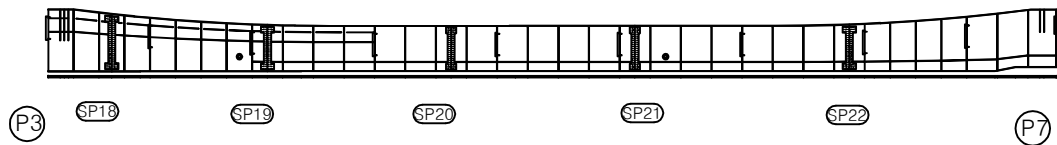


번호	구분	부재	손상내용	손상현황						비고
				폭 (mm)	길이 (m)	너비 (m)	물량	단위	개소	
1										
2										
KEY PLAN

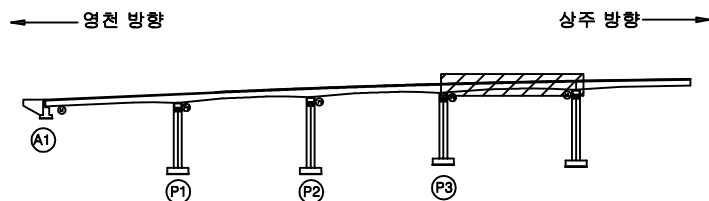

SECTION

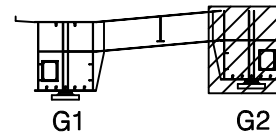

범례

균열	당상균열	재료분리
편치, 공동	바리, 파손	열화
누수, 체수	벽태	희적물
철근노출	침하	그늘음
부식	좌굴, 변형	기타

발주처	상주영천고속도로(주)
용역명	상주영천고속도로 2024-2025년 시설물 안전점검 용역 (2025년 상반기 정기안전점검)
점검기관	(주)영성엔지니어링
도면번호	24

R46 AI 신축하부전경




R47 AI 바닥판 30 mm

R48 AI 기둥상부 60 mm

R49 AI 기둥하부 40 mm

① 박리
1.5X1.5

250

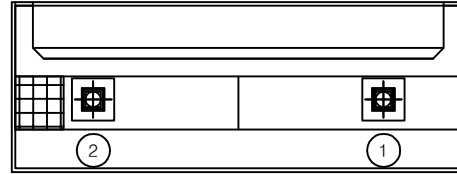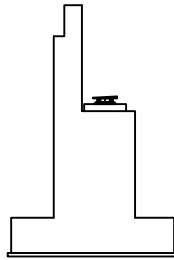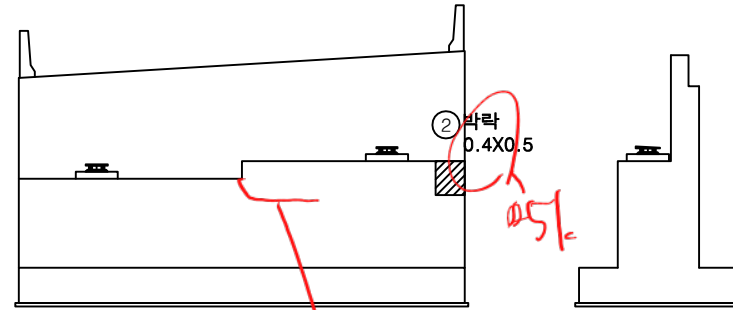평면도날개벽정면날개벽

0.2/1.5

영천-A56157

R50-53 AI-41 전경

R54 AI-41 이동장+170 mm
*법면보호블럭 밀림

R55 AI-42

이동장+170mm

손상물량표

번호	구분	부재	손상내용	손상현황						비고
				폭 (mm)	길이 (m)	너비 (m)	수량	단위	개소	
1	19하	교대	박리		1.5	1.5	2.25	m ²	1	
2	19하	교대	박락		0.4	0.5	0.20	m ²	1	
3										
4										
KEY PLAN

← 영천 방향

상주 방향 →




P1


P2

P3

SECTION

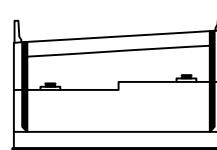

범례

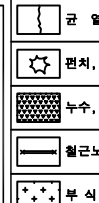

발주처 상주영천고속도로(주)

용역명 상주영천고속도로 2024-2025년 시설물 안전점검 용역
(2025년 상반기 정기안전점검)

점검기관 (주)영성엔지니어링

도면번호


D63 정검로 진행
264 교대 시 좌측 위치 이동

D173


손상물량표

번호	구분	부재	손상내용	손상현황						비고
				폭 (mm)	길이 (m)	너비 (m)	수량	단위	개소	
1	19하	교량방침	무수측물탈 균열	0.1	0.2		0.40	m	2	
2	19하	교각	균열(0.3mm 이상)	0.4	4.0		4.00	m	1	
3	19하	점검시설	점검로 뒤편콘크리트 퇴적		1.0	1.5	1.50	m ²	1	
4	19하	교각	균열(0.3mm 이상)	0.3	1.5		1.50	m	1	
5	21하	교각	균열(0.3mm 미만)	0.2	3.0		3.00	m	1	
6	21하	교각	균열(0.3mm 이상)	0.3	4.0		4.00	m	1	
7										
8										
D61 영천거리
1150mm
A2 쪽.

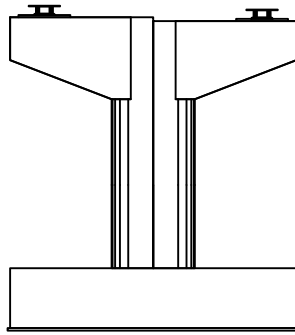


정면

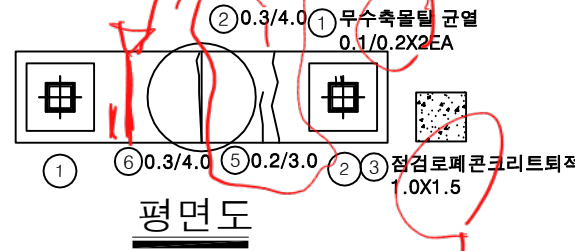


평면도


D70 P1-SH2 진행
D71 P1-SH2 이동량 +2mm

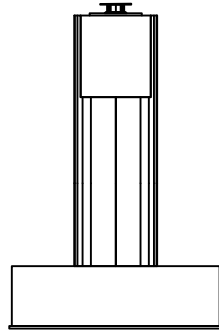

좌측면

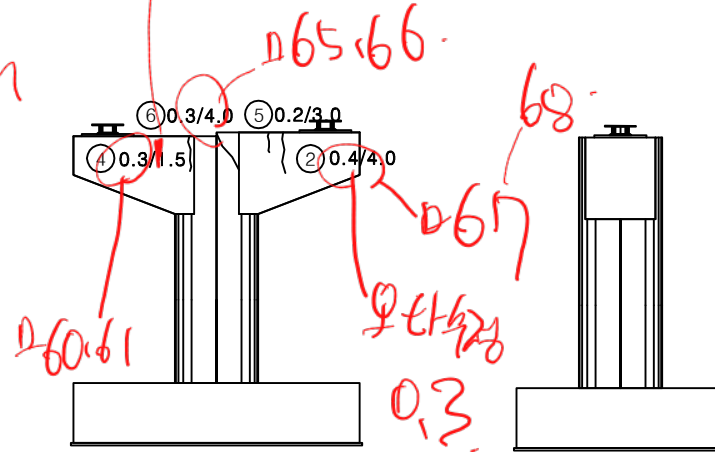


배면

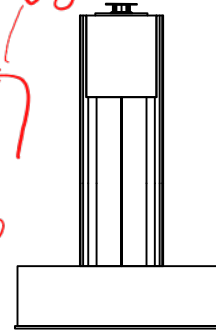


우측면

KEY PLAN

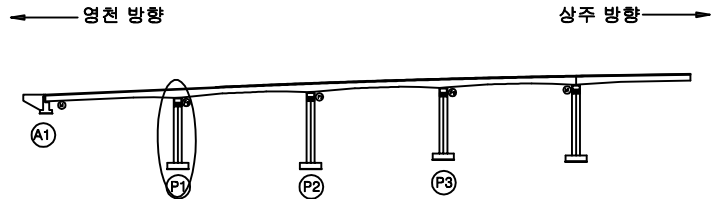






SECTION

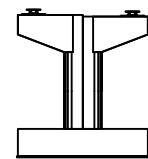

범례

균열	당상균열	재료분리
편치, 공동	바리, 파손	열화
누수, 체수	벽 태	퇴적물
철근노출	침하	그늘음
부식	좌굴, 변형	기타


발주처	상주영천고속도로(주)
용역명	상주영천고속도로 2024-2025년 시설물 안전점검 용역 (2025년 상반기 정기안전점검)
점검기관	(주)영성엔지니어링
도면번호	26

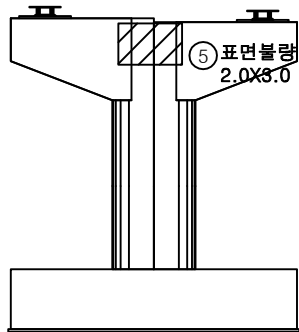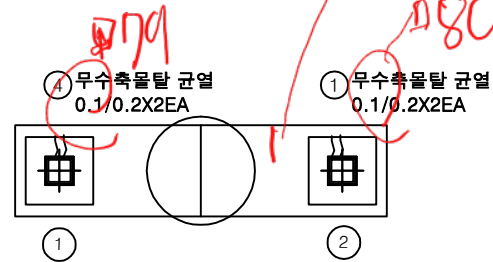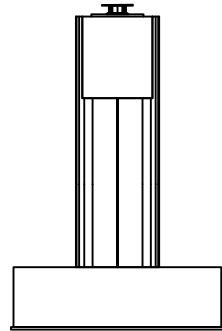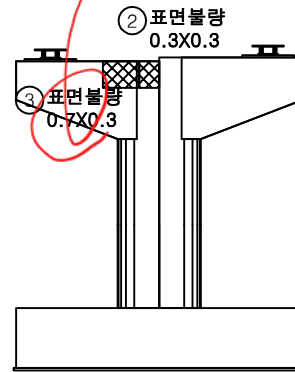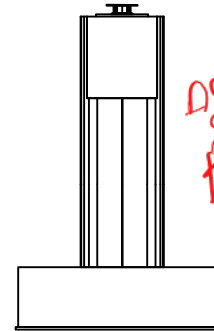정면평면도좌측면배면우측면


손상물량표

번호	구분	부재	손상내용	손상현황						비고
				폭 (mm)	길이 (m)	너비 (m)	수량	단위	개소	
1	19하	교량받침	무수축물탈 균열	0.1	0.2		0.40	m	2	
2	19하	교각	표면블랑		0.3	0.3	0.09	m ²	1	
3	21하	교각	표면블랑		0.7	0.3	0.21	m ²	1	
4	21하	교량받침	무수축물탈 균열	0.1	0.2		0.40	m	2	
5	23하	교각	표면블랑		2.0	3.0	6.00	m ²	1	
6										
7										
KEY PLAN

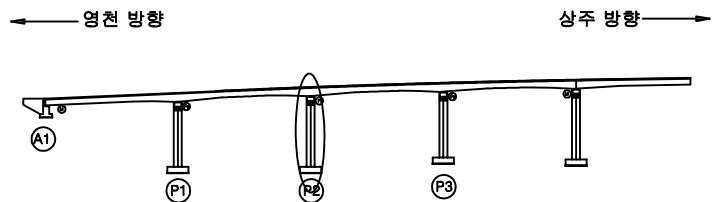

SECTION

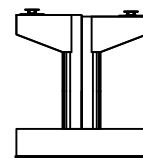

범례

균열	당상균열	재료분리
편치, 공동	바리, 파손	열화
누수, 체수	벽택	피착물
철근노출	침하	그늘음
부식	좌굴, 변형	기타


발주처 상주영천고속도로(주)

용역명 상주영천고속도로 2024-2025년 시설물 안전점검 용역
(2025년 상반기 정기안전점검)


점검기관 (주)영성엔지니어링

도면번호


손상물량표

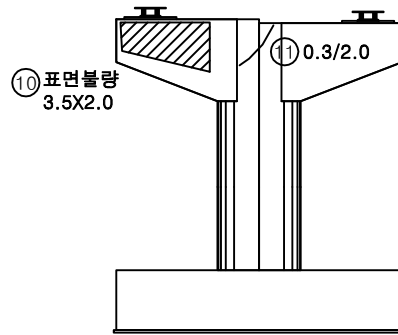


정면

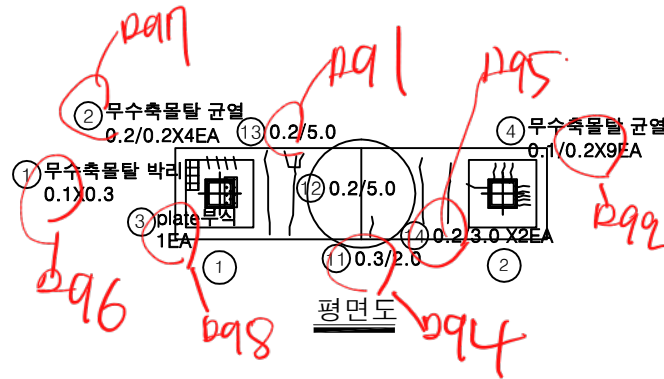


평면도

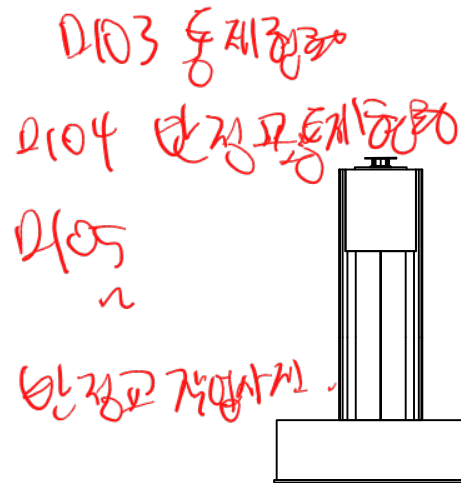

좌측면

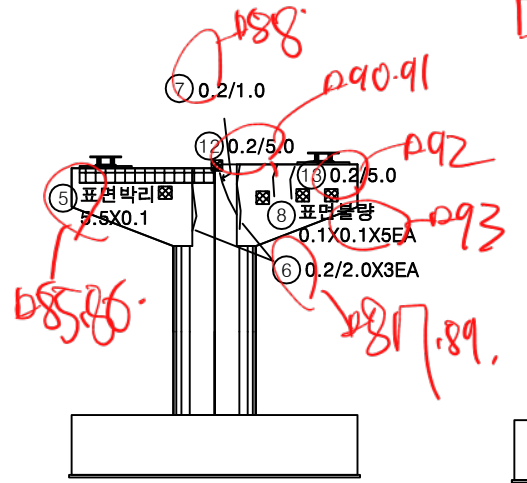


배면

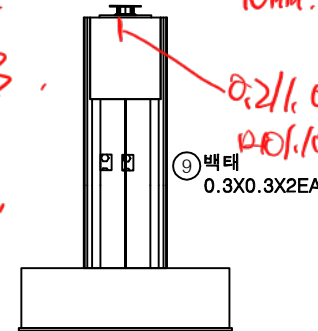


우측면

번호	구분	부재	손상내용	손상현황						비고
				폭 (mm)	길이 (m)	너비 (m)	수량	단위	개소	
1	19하	교량받침	무수축물탈 박리		0.1	0.3	0.03	m	1	
2	19하	교량받침	무수축물탈 균열	0.2	0.2		0.80	m	4	
3	19하	교량받침	plate 부식				1.00	EA	1	
4	19하	교량받침	무수축물탈 균열	0.1	0.2		1.80	m	9	
5	19하	교각	표면박리		5.5	0.1	0.55	m	1	
6	19하	교각	균열(0.3mm미만)	0.2	2.0		6.00	m	3	
7	19하	교각	균열(0.3mm미만)	0.2	1.0		1.00	m	1	
8	19하	교각	표면불량		0.1	0.1	0.05	m	5	
9	19하	교각	백태		0.3	0.3	0.18	m	2	
10	21하	교각	표면불량		3.5	2.0	7.00	m	1	
11	21하	교각	균열(0.3mm이상)	0.3	2.0		2.00	m	1	
12	21하	교각	균열(0.3mm미만)	0.2	5.0		5.00	m	1	
13	21하	교각	균열(0.3mm미만)	0.2	5.0		5.00	m	1	
14	25상	교각	균열(0.3mm미만)	0.2	3.0		6.00	m	2	
15										
16										
KEY PLAN

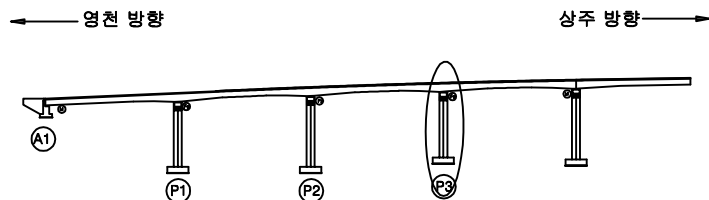

SECTION

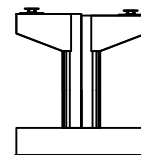

범례

균열	당상균열	재료분리
편치, 공동	박리, 파손	열화
누수, 체수	백태	희박물
철근노출	침하	그늘음
부식	좌굴, 변형	기타

발주처 상주영천고속도로(주)


용역명 상주영천고속도로 2024-2025년 시설물 안전점검 용역
(2025년 상반기 정기안전점검)

점검기관 (주)영성엔지니어링

도면번호

손 상 물 량 표

번호	구분	부재	손상내용	손상현황						비 고
				폭 (mm)	길이 (m)	너비 (m)	수량	단위	개소	
1	19하	교량받침	무수축물탈 박리		0.5	0.1	0.05	m ²	1	
2	19하	교량받침	무수축물탈 박락		0.2	0.1	0.02	m ²	1	
3	19하	교량받침	무수축물탈 박리		0.5	0.1	0.05	m ²	1	
4	19하	교각	폐콘크리트 퇴적		1.0	1.0	1.00	m ²	1	
5										
6										
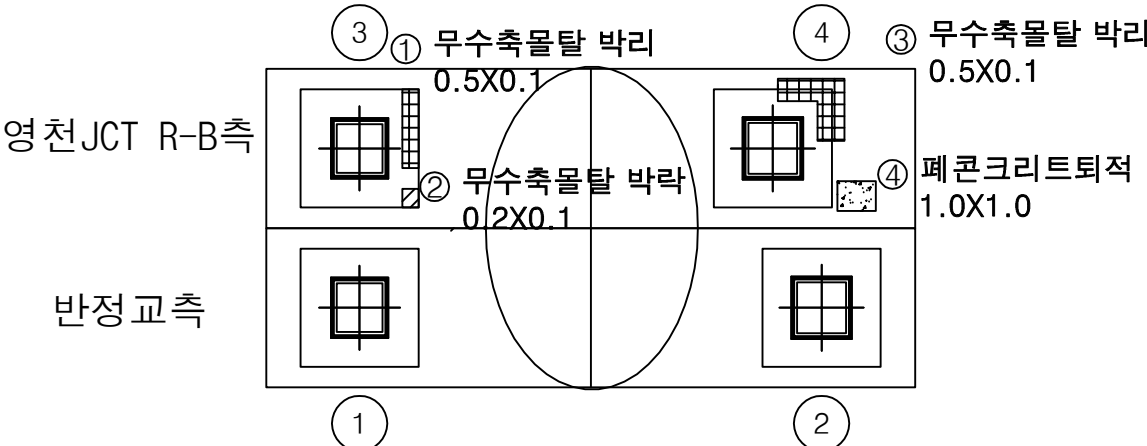

평면도

KEY PLAN

영천 방향

상주 방향

SECTION

범례

균열	당상균열	재료분리
편치, 공동	박리, 파손	열화
누수, 체수	벽태	퇴적물
철근노출	침하	그늘음
부식	좌굴, 변형	기타

발주처

상주영천고속도로(주)

용역명

상주영천고속도로 2024-2025년 시설물 안전점검 용역
(2025년 상반기 정기안전점검)

점검기관

(주)영성엔지니어링

도면번호