

상주영천고속도로 2024~2025년 시설물 안전점검 용역
(2025년 상반기 정기안전점검)

외 관 조 사 망 도

상춘교

2025.04

(주)명성엔지니어링


상 주 방 향

손 상 물 량 표

상주 방향




영천 방향

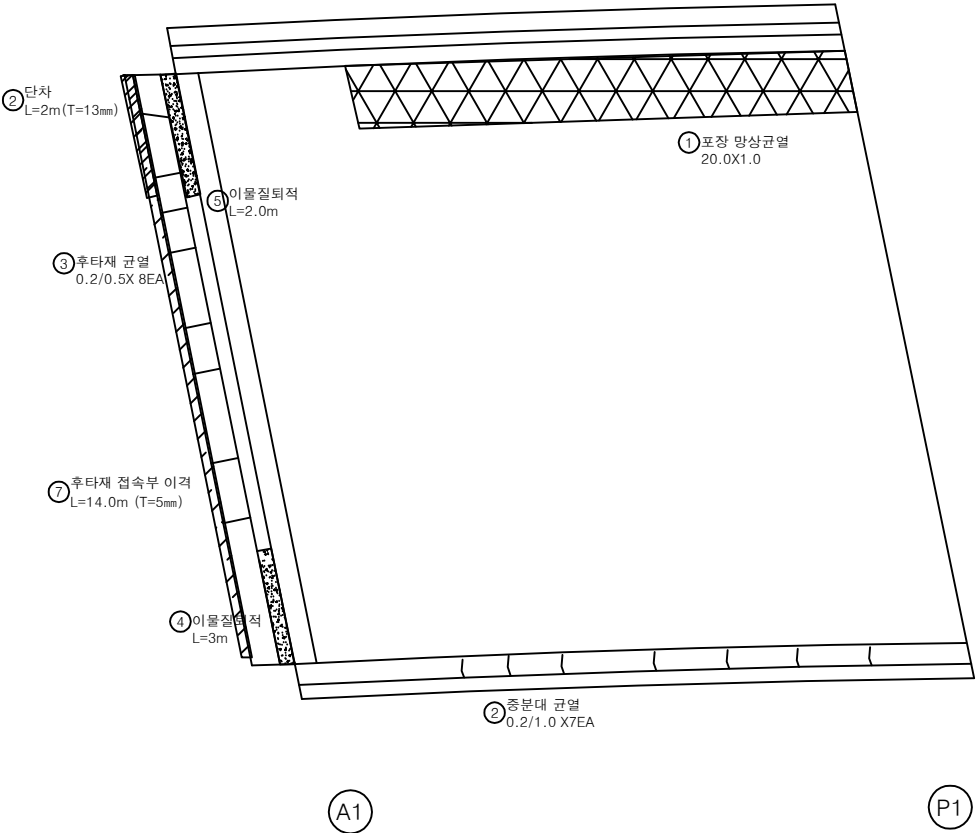


번호	구분	부재	손상내용	손상현황					비 고
				폭 (mm)	길이 (m)	너비 (m)	수량	단위	개소
1	19하	교면포장	포장 망상균열		20.0	1.0	20.00	m ²	1
2	19하	신속이음	본체 단차		2.0		2.00	m	1
3	19하	신속이음	후타재 균열	0.2	0.5		4.00	m	8
4	19하	신속이음	이물질 퇴적		3.0		3.00	m	1
5	21하	신속이음	이물질 퇴적		2.0		2.00	m	1
6	23하	중분대	중분대 균열	0.2	1.0		7.00	m	7
7	23하	교면포장	후타재 접속부 이격		14.0		14.00	m	1
8									(T=13.0mm)
9									
10									
KEY PLAN

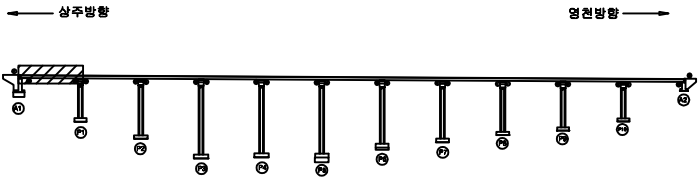

SECTION

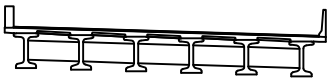

범례


균열	포장 망상균열	재료분리
편치, 공동	바리, 파손	열화
누수, 체수	배터	퇴적물
철근노출	침하	그늘음
부식	좌굴, 변형	기타

발 주 처 상주영천고속도로(주)
용 역 명 상주영천고속도로 2024~2025년 시설물 안전점검 용역
(2025년 상반기 정기안전점검)
점 검 기 관 (주)명성엔지니어링
도 면 번 호 01

상주 방향



② 방호벽 균열
0.3/1.5

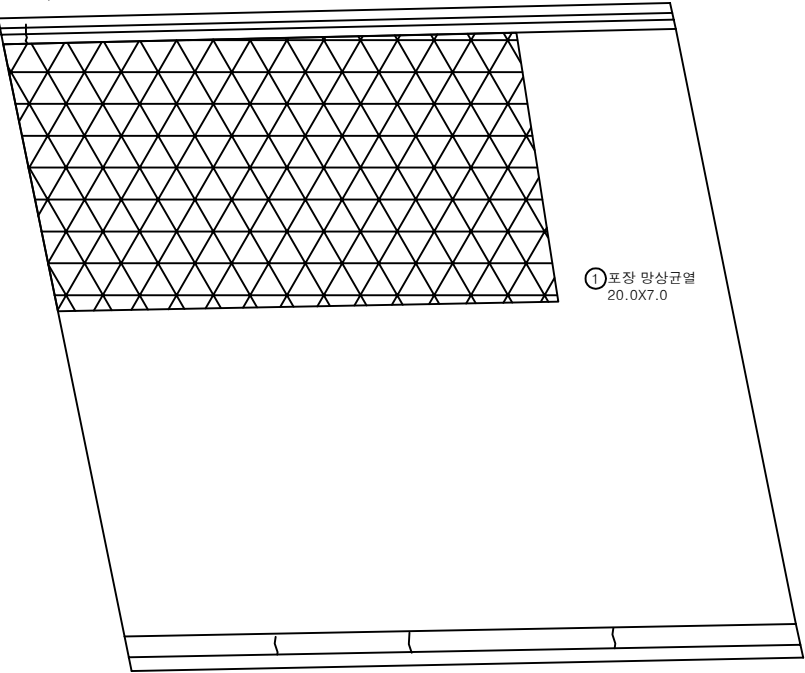


① 포장 망상균열
20.0X7.0

② 중분대 균열
0.2/1.0 X3EA

P1

P2


영천 방향

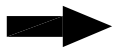


손 상 물 량 표

번호	구분	부재	손상내용	손상현황					비 고
				폭 (mm)	길이 (m)	너비 (m)	수량	단위	개소
1	19하	교면포장	포장 망상균열		20.0	7.0	140.00	m ²	1
2	21하	방호벽	방호벽 균열	0.3	1.5		1.50	m	1
3	23하	중분대	중분대 균열	0.2	1.0		3.00	m	3
4									
5									
KEY PLAN

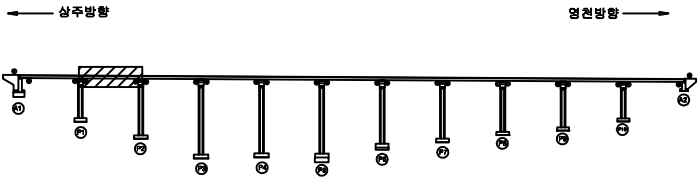

SECTION

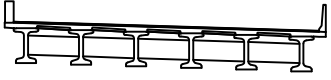

범례

균열	포장 망상균열	재료분리
편치, 공동	바리, 파손	열화
누수, 체수	배터	퇴적물
철근노출	침하	그늘음
부식	좌굴, 변형	기타

발주처	상주영천고속도로(주)
용역명	상주영천고속도로 2024~2025년 시설물 안전점검 용역 (2025년 상반기 정기안전점검)
점검기관	(주)명성엔지니어링
도면번호	02


손상물량표

번호	구분	부재	손상내용	손상현황					비고
				폭 (mm)	길이 (m)	너비 (m)	수량	단위	개소
1	19하	중분대	중분대 균열	0.2	1.0		4.00	m	4
2	23하	방호벽	방호벽 균열	0.2	1.0		1.00	m	1
3									
4									
상주 방향



영천 방향

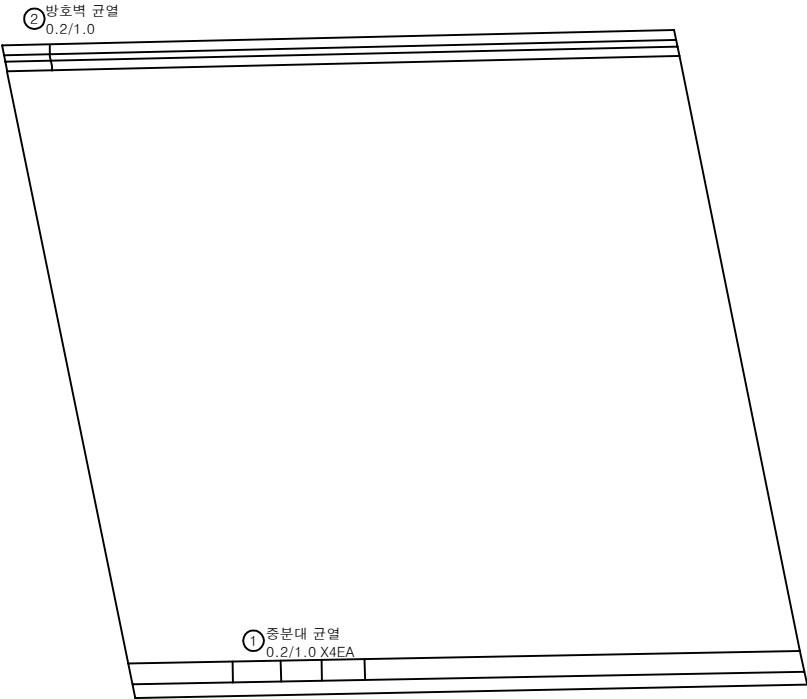


P2

P3


KEY PLAN

상주방향

영천방향

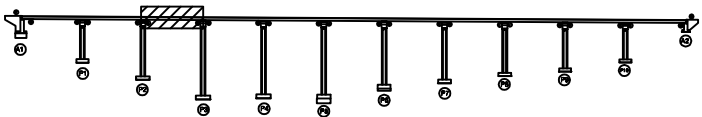

SECTION

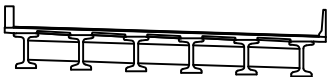

범례


균열	포장 망상균열	재료분리
편치, 공동	바리, 파손	열화
누수, 체수	배터	퇴적물
월근노출	침하	그늘음
부식	좌굴, 변형	기타

발주처	상주영천고속도로(주)
용역명	상주영천고속도로 2024~2025년 시설물 안전점검 용역 (2025년 상반기 정기안전점검)
점검기관	(주)명성엔지니어링
도면번호	03

상주 방향




영천 방향

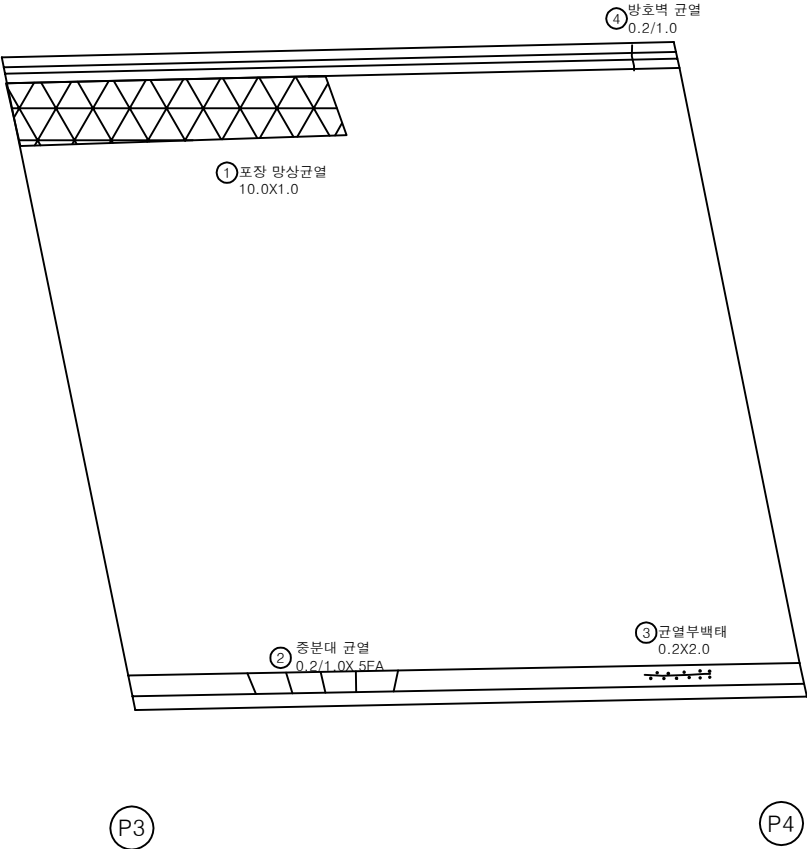


손 상 물 량 표

번호	구분	부재	손상내용	손상현황						비 고
				폭 (mm)	길이 (m)	너비 (m)	수량	단위	개소	
1	19하	교면포장	포장 망상균열		10.0	1.0	10.00	m ²	1	21'상 보수
2	19하	중분대	중분대 균열	0.2	1.0		5.00	m	5	
3	19하	중분대	균열부백태	0.2	2.0	0.40	m ²		1	
4	23하	방호벽	방호벽 균열	0.2	1.0		1.00	m	1	
5										
6										
KEY PLAN

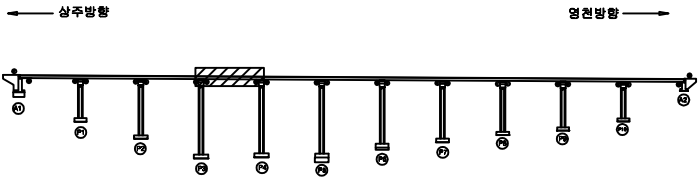

SECTION

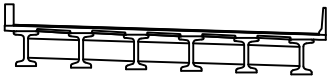


법
례

균열	포장 망상균열	재료분리
편치, 공동	바리, 파손	열화
누수, 체수	백태	퇴적물
철근노출	침하	그늘음
부식	좌굴, 변형	기타

발 주 처	상주영천고속도로(주)
용 역 명	상주영천고속도로 2024~2025년 시설물 안전점검 용역 (2025년 상반기 정기안전점검)
점 검 기 관	(주)명성엔지니어링
도 면 번 호	04

상주 방향
←

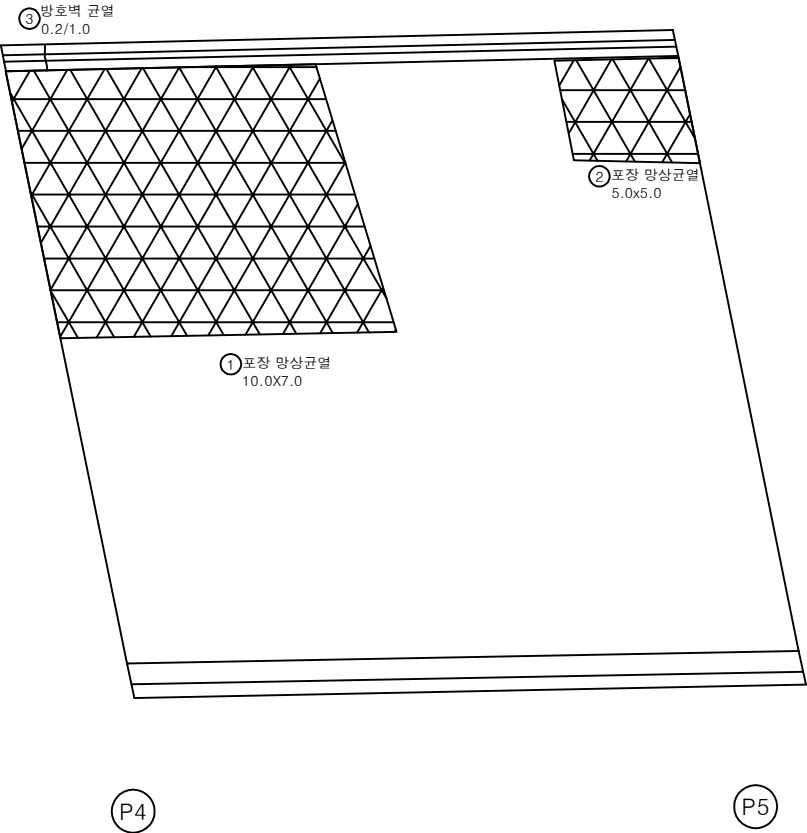


영천 방향
→


손 상 물 량 표

번호	구분	부재	손상내용	손상현황						비 고
				폭 (mm)	길이 (m)	너비 (m)	수량	단위	개소	
1	19하	교면포장	포장 망상균열		10.0	7.0	70.00	m ²	1	21'상 보수
2	19하	교면포장	포장 망상균열		5.0	5.0	25.00	m ²	1	21'상 보수
3	23하	방호벽	방호벽 균열	0.2	1.0		1.00	m	1	
4										
5										
KEY PLAN

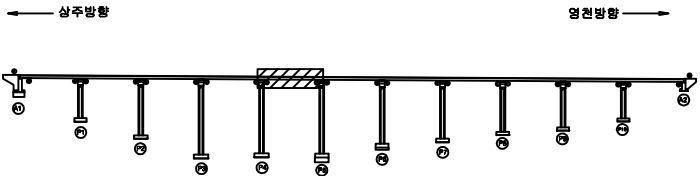

SECTION

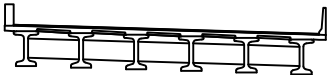

범례

균열	포장 망상균열	재료분리
편치, 공동	바리, 파손	열화
누수, 체수	배터	퇴적물
철근노출	침하	그늘음
부식	좌굴, 변형	기타


발주처	상주영천고속도로(주)
용역명	상주영천고속도로 2024~2025년 시설물 안전점검 용역 (2025년 상반기 정기안전점검)
점검기관	(주)명성엔지니어링
도면번호	05

손상물량표

상주 방향




영천 방향

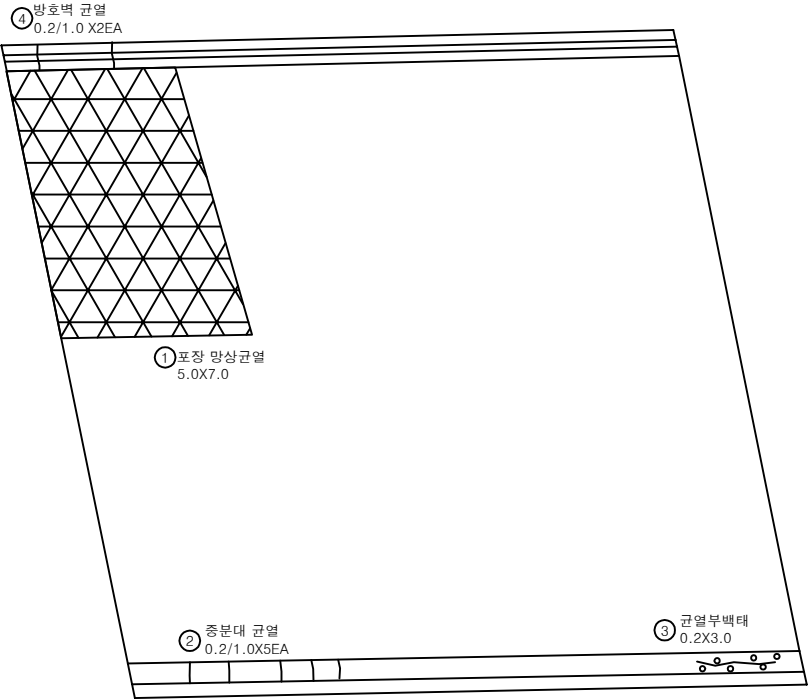


번호	구분	부재	손상내용	손상현황						비 고
				폭 (mm)	길이 (m)	너비 (m)	수량	단위	개소	
1	19하	교면포장	포장 망상균열		5.0	7.0	35.00	m ²	1	2차 보수
2	19하	중분대	중분대 균열	0.2	1.0		5.00	m	5	
3	21하	중분대	균열부백태		0.2	3.0	0.60	m ²	1	
4	23하	방호벽	방호벽 균열	0.2	1.0		2.00	m	2	
5										
6										
KEY PLAN

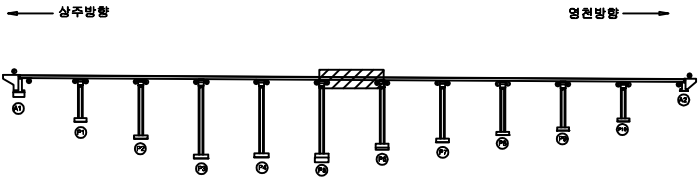

SECTION

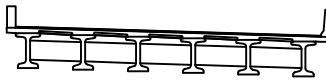

범례


균열	포장 망상균열	재료분리
편치, 공동	박리, 파손	열화
누수, 체수	배태	퇴적물
철근노출	침하	그늘음
부식	좌굴, 변형	기타

발주처	상주영천고속도로(주)
용역명	상주영천고속도로 2024~2025년 시설물 안전점검 용역 (2025년 상반기 정기안전점검)
점검기관	(주)명성엔지니어링
도면번호	06

상주 방향



③ 방호벽 균열
0.2/1.0 X3EA

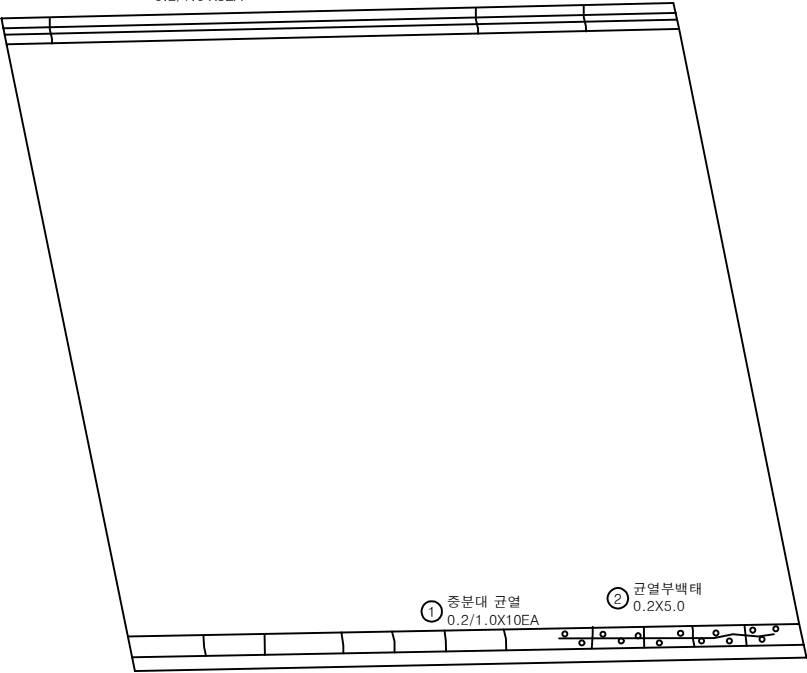


① 중분대 균열
0.2/1.0X10EA

② 균열부백태
0.2X5.0

P6

P7

영천 방향

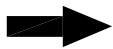


손상물량표

번호	구분	부재	손상내용	손상현황					비고
				폭 (mm)	길이 (m)	너비 (m)	수량	단위	개소
1	19하	중분대	중분대 균열	0.2	1.0		10.00	m	10
2	21하	중분대	균열부백태		0.2	5.0	1.00	m ²	1
3	23하	방호벽	방호벽 균열	0.2	1.0		3.00	m	3
4									
5									
KEY PLAN

← 상주방향

영천방향 →

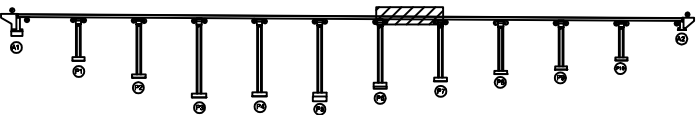

SECTION

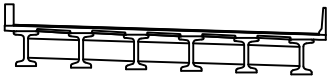

범례

균열	포장 망상균열	재료분리
편치, 공동	바리, 파손	열화
누수, 채수	배터	퇴적물
월근노출	침하	그늘음
부식	좌굴, 변형	기타



발주처	상주영천고속도로(주)
용역명	상주영천고속도로 2024~2025년 시설물 안전점검 용역 (2025년 상반기 정기안전점검)
점검기관	(주)명성엔지니어링
도면번호	07

손상물량표

상주 방향




영천 방향

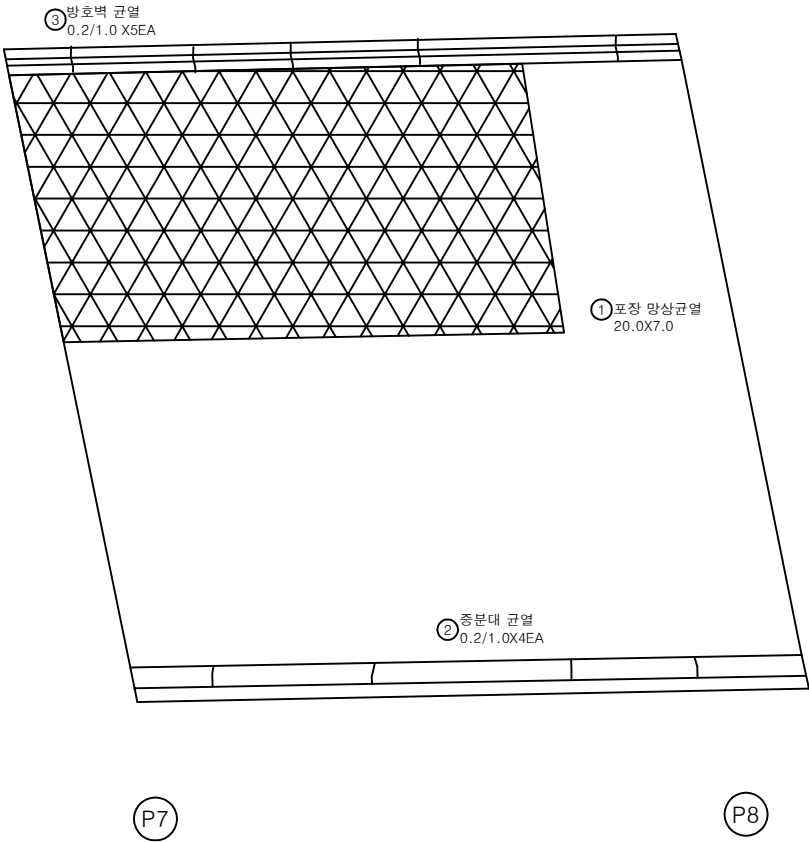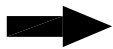


번호	구분	부재	손상내용	손상현황						비 고
				폭 (mm)	길이 (m)	너비 (m)	수량	단위	개소	
1	19하	교면포장	포장 망상균열		20.0	7.0	140.00	m	1	21'상 보수
2	19하	중분대	중분대 균열	0.2	1.0		4.00	m	4	
3	23하	방호벽	방호벽 균열	0.2	1.0		5.00	m	5	
4										
5										
KEY PLAN

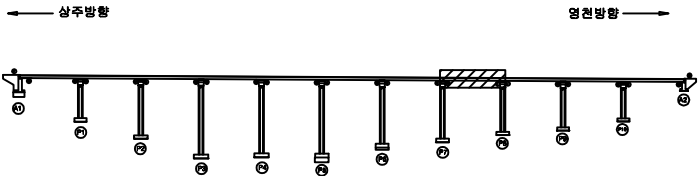

SECTION

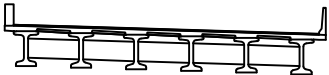

범례

균열	포장 망상균열	재료분리
핀치, 공동	박리, 파손	열화
누수, 채수	배터	퇴적물
침하노출	침하	그늘음
부식	좌굴, 변형	기타


발주처	상주영천고속도로(주)
용역명	상주영천고속도로 2024~2025년 시설물 안전점검 용역 (2025년 상반기 정기안전점검)
점검기관	(주)명성엔지니어링
도면번호	08

손상물량표

상주 방향




영천 방향

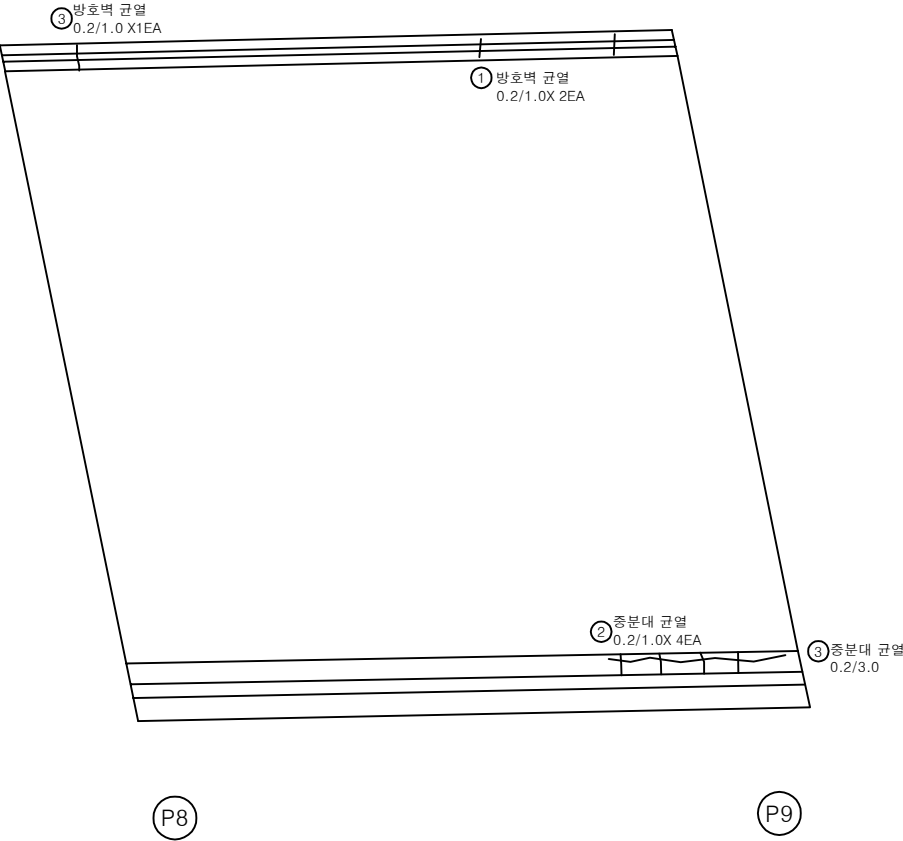


번호	구분	부재	손상내용	손상현황					비고
				폭 (mm)	길이 (m)	너비 (m)	수량	단위	개소
1	19하	방호벽	방호벽 균열	0.2	1.0		2.00	m	2
2	19하	증분대	증분대 균열	0.2	1.0		4.00	m	4
3	21하	증분대	증분대 균열	0.2	3.0		3.00	m	1
4	23하	방호벽	방호벽 균열	0.2	1.0		1.00	m	1
5									
6									
KEY PLAN

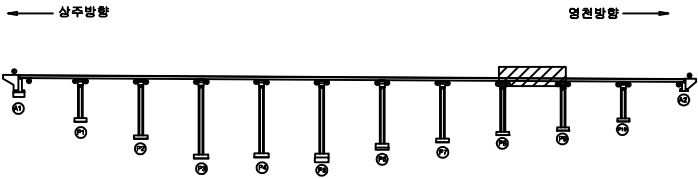

SECTION

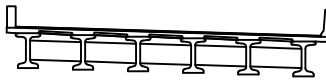

범례

균열	포장 망상균열	재료분리
편치, 공동	박리, 파손	열화
누수, 채수	배터	퇴적물
휠근노출	침하	그늘음
부식	좌굴, 변형	기타


발주처	상주영천고속도로(주)
용역명	상주영천고속도로 2024~2025년 시설물 안전점검 용역 (2025년 상반기 정기안전점검)
점검기관	(주)명성엔지니어링
도면번호	09

손상물량표

상주 방향




영천 방향

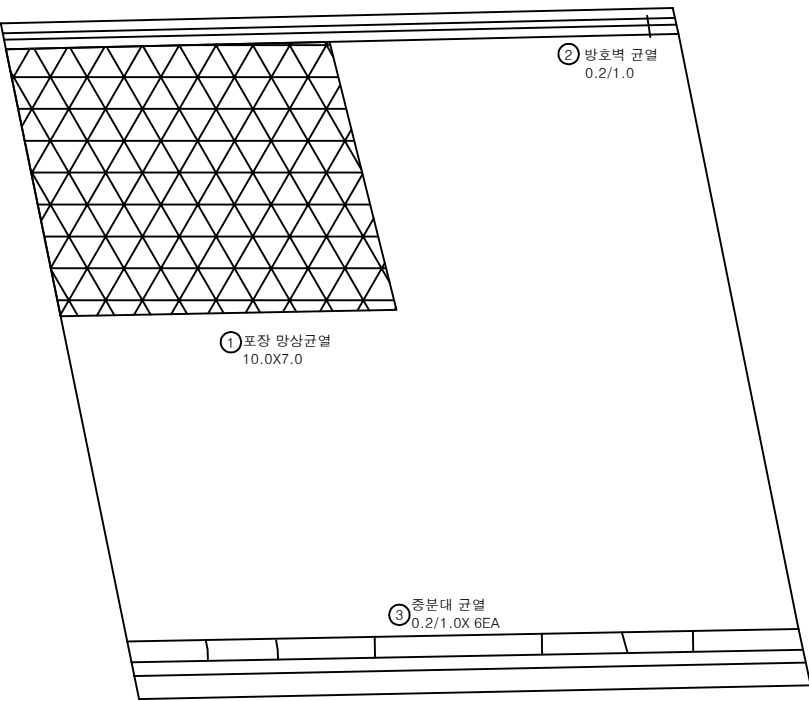


번호	구분	부재	손상내용	손상현황						비 고
				폭 (mm)	길이 (m)	너비 (m)	수량	단위	개소	
1	19하	교면포장	포장 망상균열		10.0	7.0	70.00	m	1	21'상 보수
2	19하	방호벽	방호벽 균열	0.2	1.0		1.00	m	1	
3	19하	중분대	중분대 균열	0.2	1.0		6.00	m	6	
4										
5										
KEY PLAN

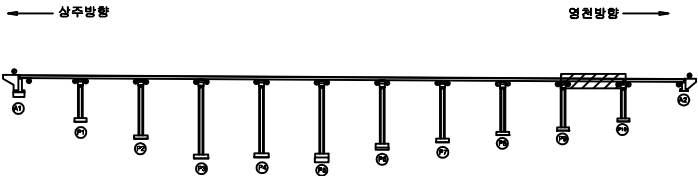

SECTION

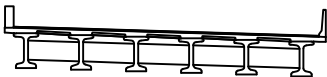

범례

균열	포장 망상균열	재료분리
편치, 공동	박리, 파손	열화
누수, 채수	배터	퇴적물
침하노출	침하	그늘음
부식	좌굴, 변형	기타



발주처	상주영천고속도로(주)
용역명	상주영천고속도로 2024~2025년 시설물 안전점검 용역 (2025년 상반기 정기안전점검)
점검기관	(주)명성엔지니어링
도면번호	10

손상물량표

상주 방향




영천 방향

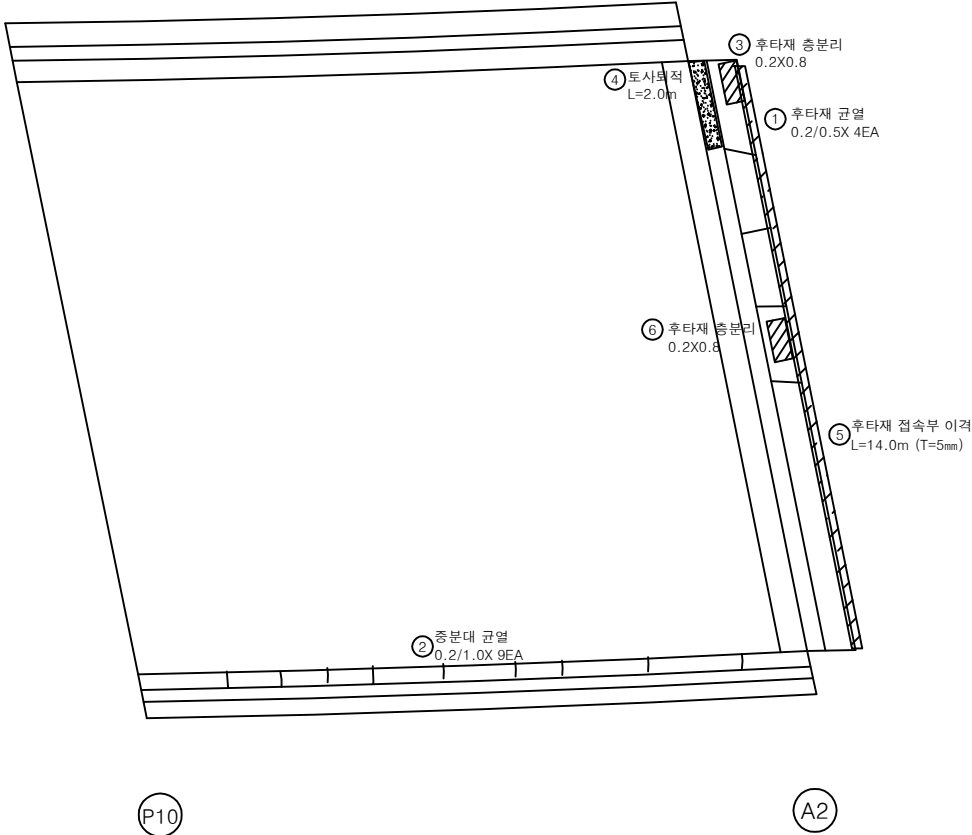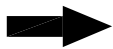


번호	구분	부재	손상내용	손상현황					비고
				폭 (mm)	길이 (m)	너비 (m)	수량	단위	개소
1	19하	신축이음	후타재 균열	0.2	0.5		2.00	m	4
2	19하	종분대	종분대 균열	0.2	1.0		9.00	m	9
3	21하	신축이음	후타재 층분리	0.2	0.8		0.16	m ²	1
4	23하	신축이음	토사퇴적		2.0		2.00	m	1
5	23하	교면포장	후타재 접속부 이격		14.0		14.00	m	1 (T=5.0mm)
6	23하	신축이음	후타재 층분리	0.2	0.8		0.16	m ²	1
7									
8									
KEY PLAN

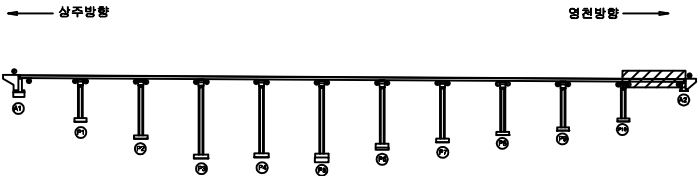

SECTION

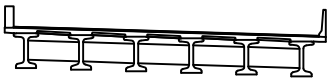

범례


균열	포장 망상균열	재료분리
편치, 공동	바리, 파손	열화
누수, 체수	배터	퇴적물
철근노출	침하	그늘음
부식	좌굴, 변형	기타

발주처	상주영천고속도로(주)
용역명	상주영천고속도로 2024~2025년 시설물 안전점검 용역 (2025년 상반기 정기안전점검)
점검기관	(주)명성엔지니어링
도면번호	

상주 방향



영천 방향

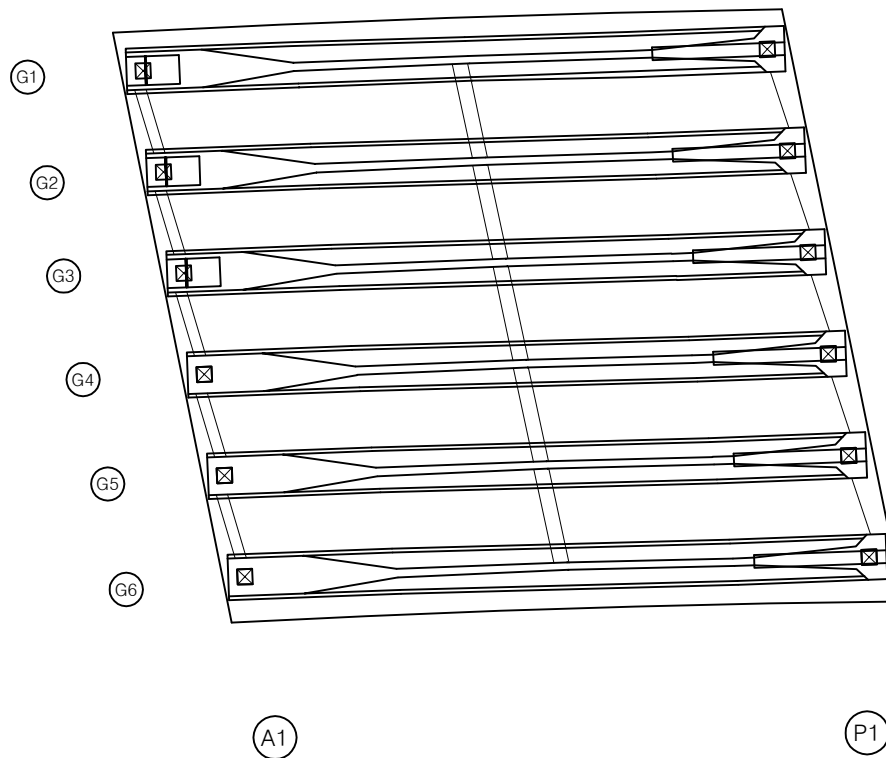


손상 물량 표

번호	구분	부재	손상내용	손상현황					비고
				폭 (mm)	길이 (m)	너비 (m)	물량	단위	개소
1									
2									
KEY PLAN

상주방향

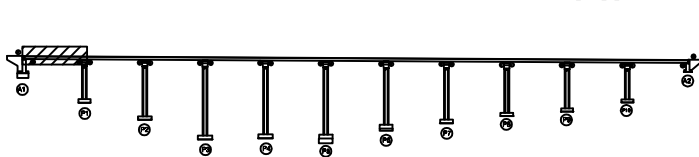

영천방향

SECTION



범례

균열	포장 망상균열	재료분리
핀치, 공동	바리, 파손	열화
누수, 체수	배터	퇴적물
철근노출	침하	그늘음
부식	좌굴, 변형	기타

발주처 상주영천고속도로(주)

용역명 상주영천고속도로 2024~2025년 시설물 안전점검 용역
(2025년 상반기 정기안전점검)



점검기관 (주)명성엔지니어링

도면번호

상주 방향



영천 방향

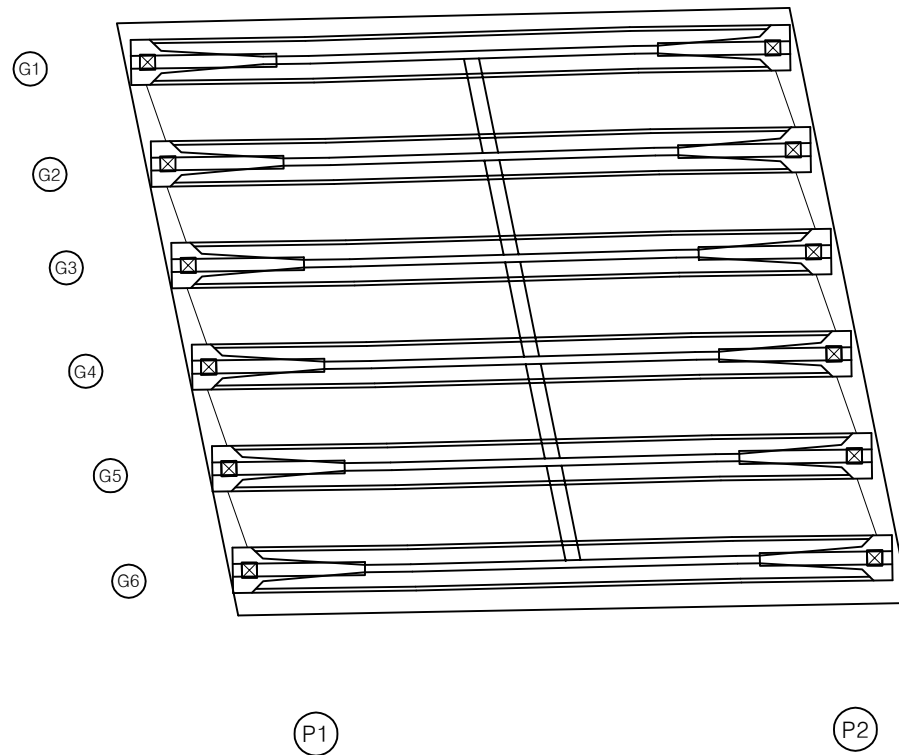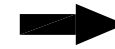


손상 물량 표

번호	구분	부재	손상내용	손상현황					비고
				폭 (mm)	길이 (m)	너비 (m)	물량	단위	개소
1									
2									
KEY PLAN

상주방향

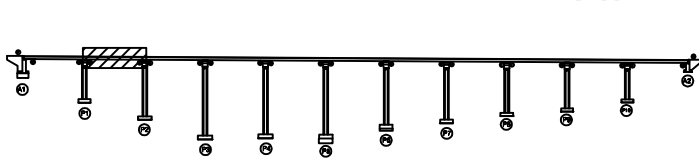

영천방향

SECTION

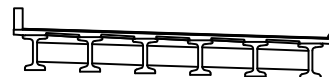

범례

균열	포장 망상균열	재료분리
편치, 공동	바리, 파손	열화
누수, 체수	배터	퇴적물
철근노출	침하	그늘음
부식	좌굴, 변형	기타

발주처 상주영천고속도로(주)

용역명 상주영천고속도로 2024-2025년 시설물 안전점검 용역
(2025년 상반기 정기안전점검)


점검기관 (주)명성엔지니어링

도면번호

상주 방향



영천 방향

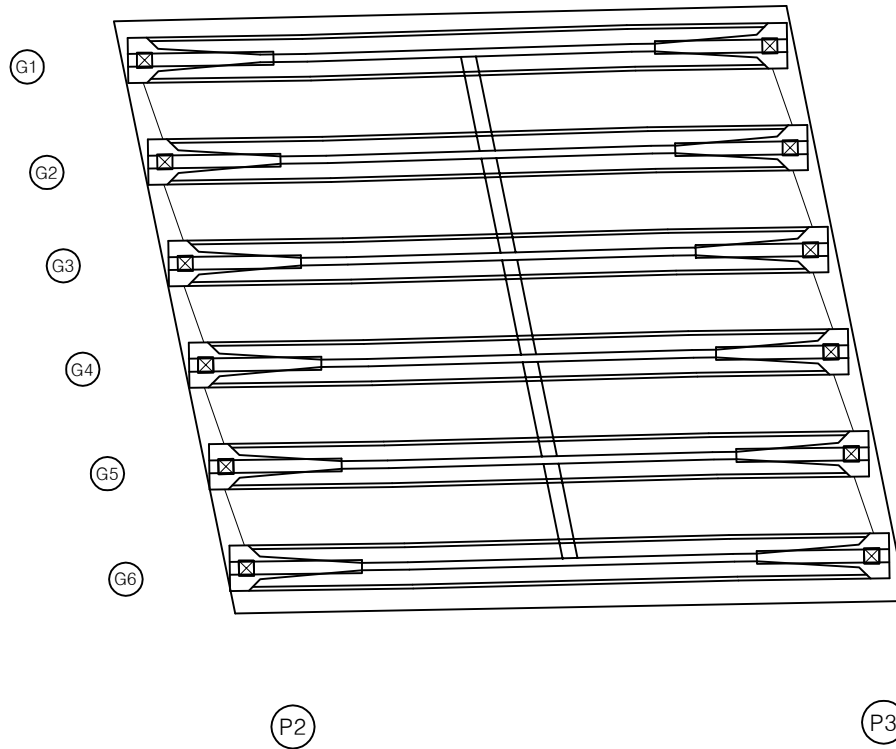


손상 물량 표

번호	구분	부재	손상내용	손상현황					비고
				폭 (mm)	길이 (m)	너비 (m)	물량	단위	개소
1									
2									
KEY PLAN

← 상주방향

영천방향 →

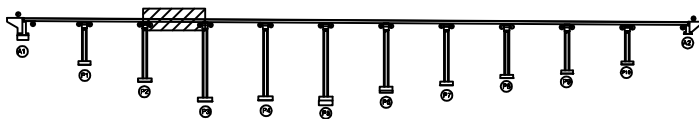

SECTION

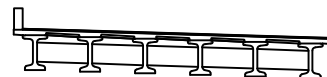

범례

	균열		포장 망상균열		재료분리
	핀치, 공동		바리, 파손		델 화
	누수, 체수		배 테		띄적물
	철근노출		침 하		그을음
	부식		좌굴, 변형		기 타

발주처	상주영천고속도로(주)
용역명	상주영천고속도로 2024~2025년 시설물 안전점검 용역 (2025년 상반기 정기안전점검)
점검기관	(주)명성엔지니어링
도면번호	


ID : 상촌교(상주방향) 바닥판하면 S4

손상물량표

상주 방향




영천 방향

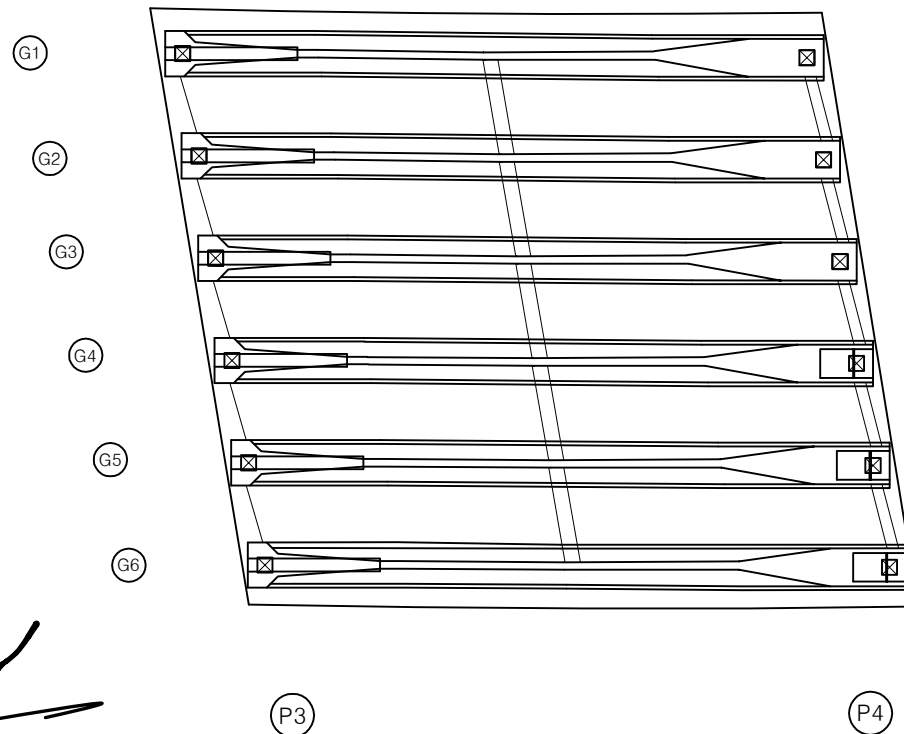[illegible]


KEY PLAN

← 상주방향

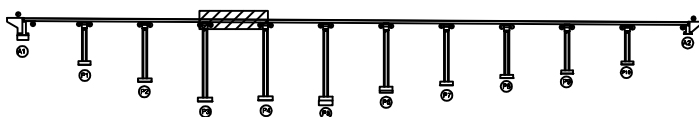

영천방향 →

SECTION

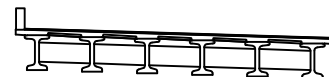


본 려

	간 결		포장 손상균열		재료분리	발 주 처	상주영천고속도로(주)	
	면적, 광도		타막, 파손		열 화	용 역 명	상주영천고속도로 2024-2025년 시설물 안전점검 용역 (2025년 상반기 정기안전점검)	
	누수, 체수		택 트		퇴적물	점 검 기 관		(주)영성엔지니어링
	철근노출		침 하		그늘음	도 면 번 호		15
	부 식		좌굴, 변형		기 타			

상주 방향



영천 방향

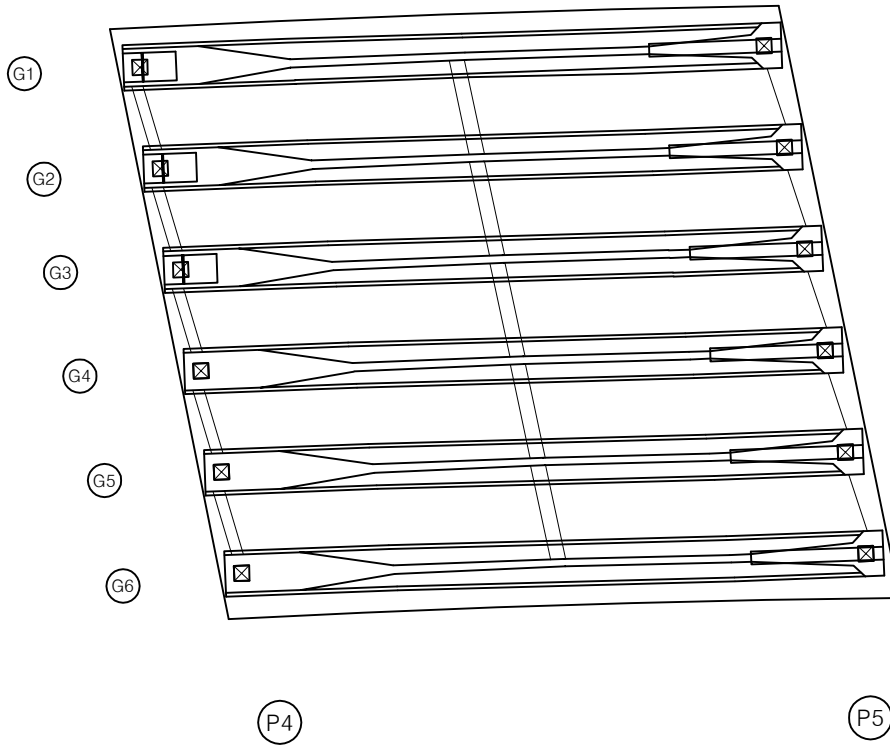


손상 물량 표

번호	구분	부재	손상내용	손상현황					비고
				폭 (mm)	길이 (m)	너비 (m)	물량	단위	개소
1									
2									
KEY PLAN

상주방향

영천방향

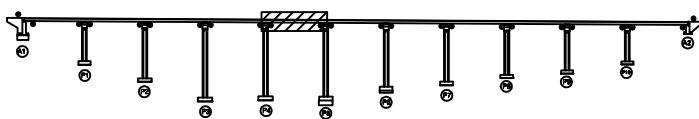

SECTION

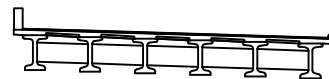

범례

균열	포장 망상균열	재료분리
편치, 공동	바리, 파손	열화
누수, 체수	배터	퇴적물
철근노출	침하	그늘음
부식	좌굴, 변형	기타


발주처 상주영천고속도로(주)

용역명 상주영천고속도로 2024~2025년 시설물 안전점검 용역
(2025년 상반기 정기안전점검)



점검기관 (주)명성엔지니어링

도면번호

상주 방향

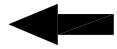

영천 방향

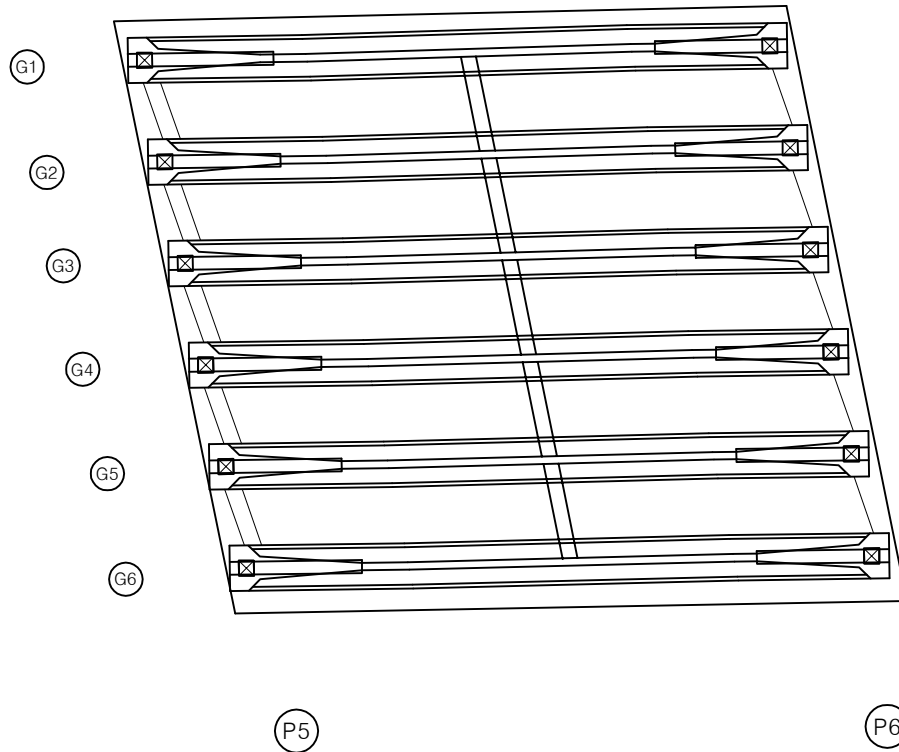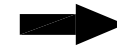


손상 물량 표

번호	구분	부재	손상내용	손상현황					비고
				폭 (mm)	길이 (m)	너비 (m)	물량	단위	개소
1									
2									
KEY PLAN

← 상주방향

영천방향 →

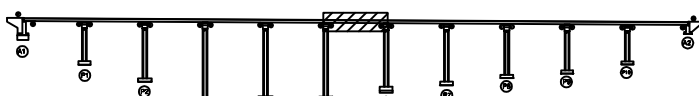

SECTION

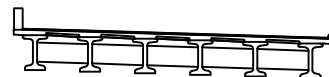

범례

균열	포장 망상균열	재료분리
핀치, 공동	박리, 파손	열화
누수, 체수	박리	틈새물
철근노출	침하	그늘음
부식	파손, 변형	기타

발주처 상주영천고속도로(주)

용역명 상주영천고속도로 2024~2025년 시설물 안전점검 용역
(2025년 상반기 정기안전점검)

점검기관 (주)명성엔지니어링

도면번호

상주 방향



영천 방향

① 철근노출
0.1X6.0

G1

G2

G3

G4

G5

G6

P6

P7


손상 물 량 표

번호	구분	부재	손상내용	손상현황					비고
				폭 (mm)	길이 (m)	너비 (m)	수량	단위	개소
1	23하	바닥판	철근노출		0.1	6.0	0.60	m ²	1
2									
3									
KEY PLAN

← 상주방향

영천방향 →

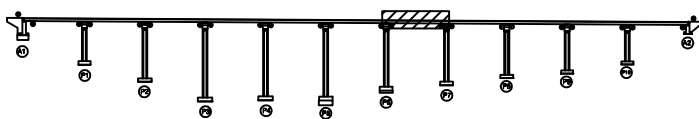

SECTION

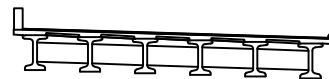

범례

균열	포장 망상균열	재료분리
핀치, 공동	바리, 파손	열화
누수, 체수	배터	퇴적물
철근노출	침하	그늘음
부식	좌굴, 변형	기타

발주처 상주영천고속도로(주)

용역명 상주영천고속도로 2024~2025년 시설물 안전점검 용역
(2025년 상반기 정기안전점검)


점검기관 (주)명성엔지니어링

도면번호

상주 방향



영천 방향

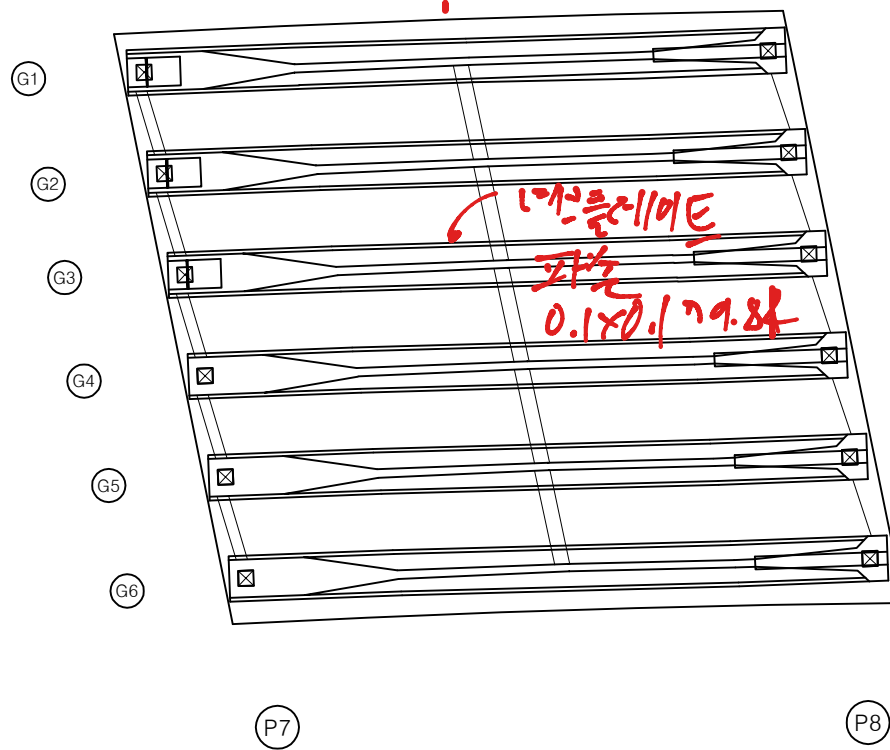


손상 물량 표

번호	구분	부재	손상내용	손상현황					비고
				폭 (mm)	길이 (m)	너비 (m)	물량	단위	개소
1									
2									
KEY PLAN

상주방향

영천방향

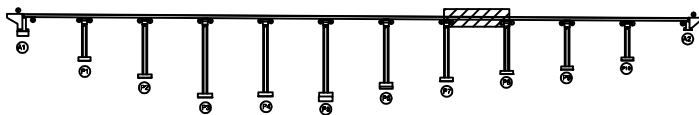

SECTION

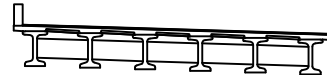

범례

균열	포장 망상균열	재료분리
편치, 공동	바리, 파손	열화
누수, 체수	배터	퇴적물
철근노출	침하	그늘음
부식	좌굴, 변형	기타

발주처

상주영천고속도로(주)

용역명

상주영천고속도로 2024~2025년 시설물 안전점검 용역
(2025년 상반기 정기안전점검)

점검기관



(주)명성엔지니어링

도면번호

상주 방향



영천 방향

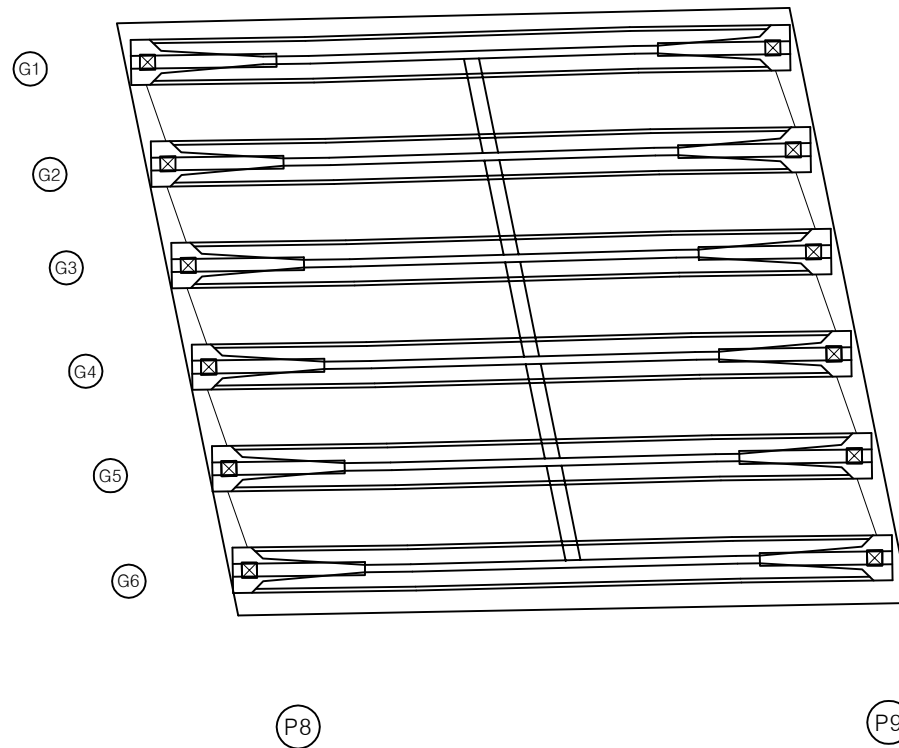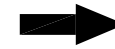


손상 물량 표

번호	구분	부재	손상내용	손상현황					비고
				폭 (mm)	길이 (m)	너비 (m)	물량	단위	개소
1									
2									
KEY PLAN

← 상주방향

영천방향 →

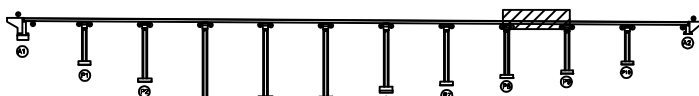

SECTION

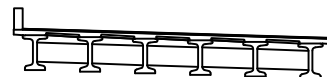


범례

콘크리트	포장 망상근열	재료분리
편치, 공동	바리, 파손	열화
누수, 체수	배터	퇴적물
철근노출	침하	그늘음
부식	좌굴, 변형	기타

발주처	상주영천고속도로(주)
용역명	상주영천고속도로 2024~2025년 시설물 안전점검 용역 (2025년 상반기 정기안전점검)
점검기관	(주)명성엔지니어링
도면번호	20



상주 방향
←

영천 방향
→

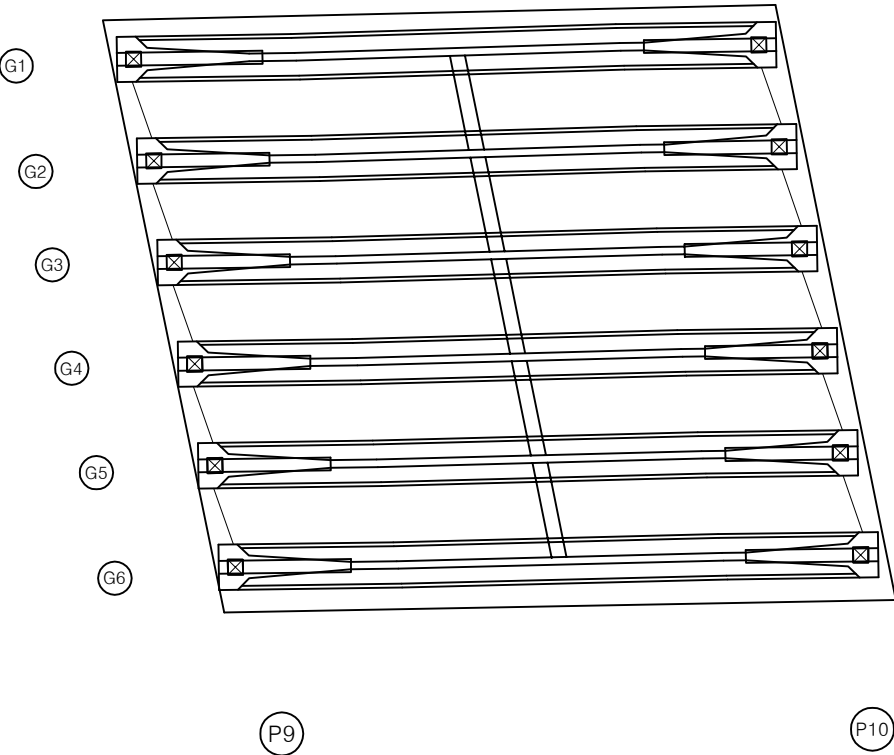

손상 물량 표


번호	구분	부재	손상내용	손상현황						비 고
				폭 (mm)	길이 (m)	너비 (m)	물량	단위	개소	
1										
2										
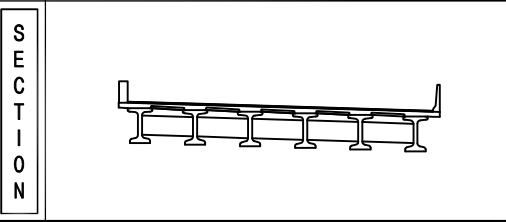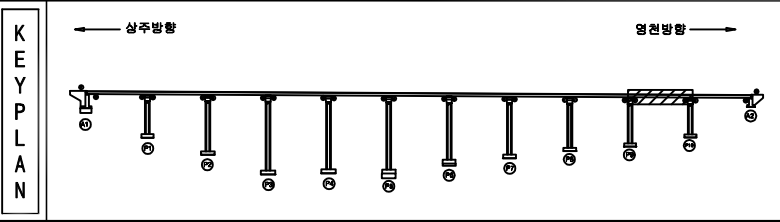

범 례	손상 유형			발 주 처
	균열	포장 망상균열	재료분리	
	편치, 공동	바리, 파손	열화	용역명
	누수, 체수	배터	퇴적물	상주영천고속도로 2024~2025년 시설물 안전점검 용역 (2025년 상반기 정기안전점검)
	철근노출	침하	그늘음	점검기관
	부식	좌굴, 변형	기타	(주)명성엔지니어링
				도면번호

상주 방향
←


영천 방향
→

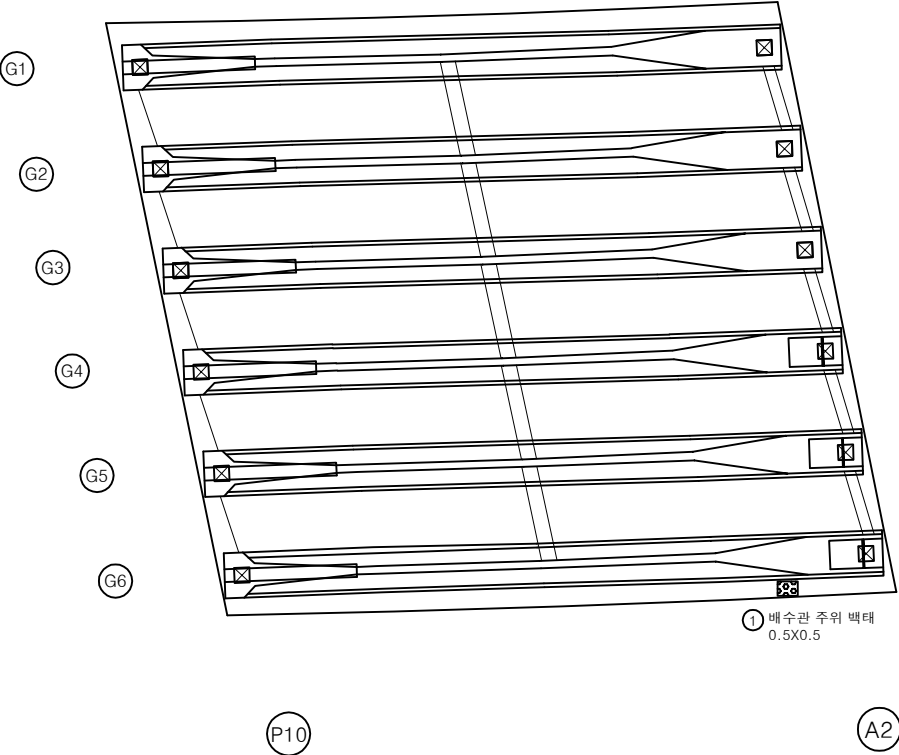


손상 물량 표

번호	구분	부재	손상내용	손상현황					비고
				폭 (mm)	길이 (m)	너비 (m)	수량	단위	개소
1	25상	바닥판	배수관 주위 백태		0.5	0.5	0.25	m ²	1
2									
3									
KEY PLAN

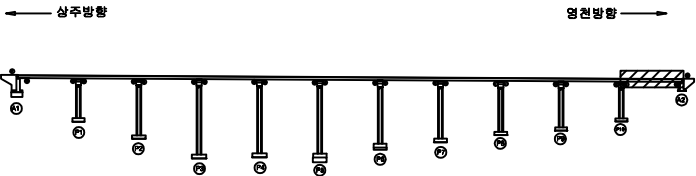

SECTION

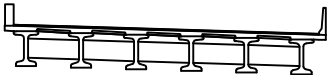

범례

균열	포장 망상균열	재료분리
편치, 공동	바리, 파손	열화
누수, 체수	백태	퇴적물
철근노출	침하	그늘음
부식	좌굴, 변형	기타



발주처	상주영천고속도로(주)
용역명	상주영천고속도로 2024~2025년 시설물 안전점검 용역 (2025년 상반기 정기안전점검)
점검기관	(주)명성엔지니어링
도면번호	

손상물량표

상주 방향




영천 방향

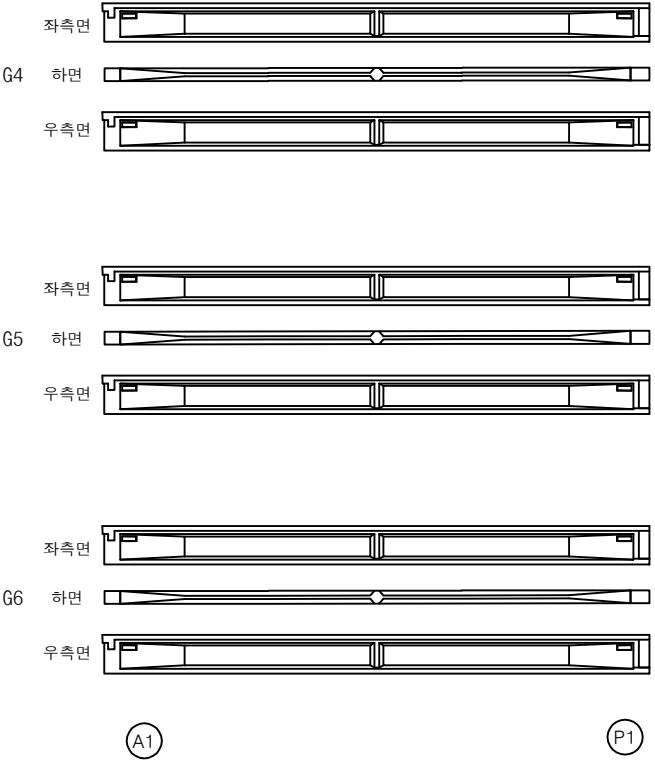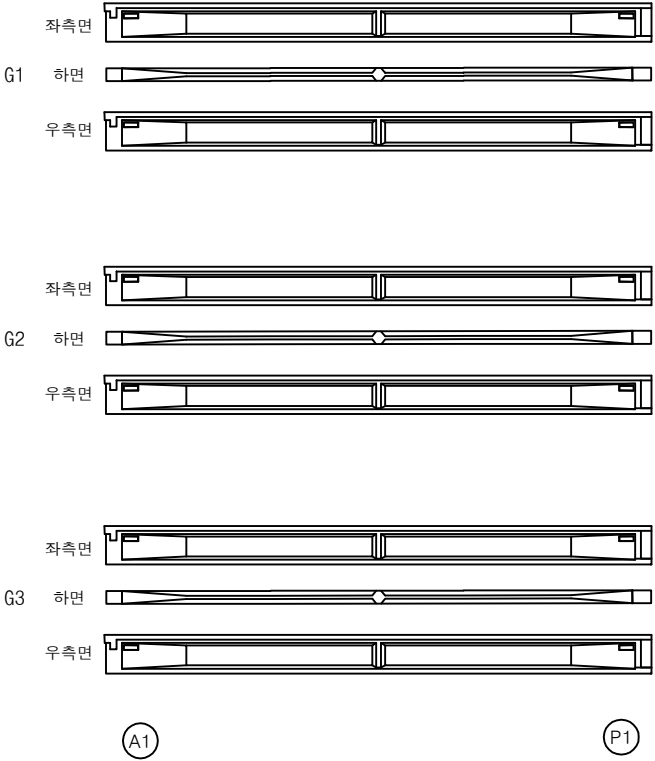


번호	구분	부재	손상내용	손상현황					비고
				폭 (mm)	길이 (m)	너비 (m)	수량	단위	개소
1									
2									
KEY PLAN

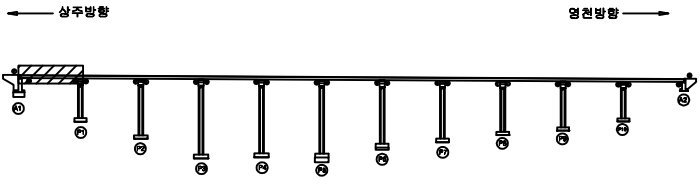

SECTION

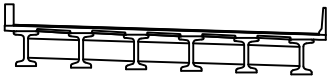

범례

균열	포장 망상균열	재료분리
편치, 공동	바리, 파손	열화
누수, 체수	배터	퇴적물
철근노출	침하	그늘음
부식	좌굴, 변형	기타







발주처	상주영천고속도로(주)
용역명	상주영천고속도로 2024~2025년 시설물 안전점검 용역 (2025년 상반기 정기안전점검)
점검기관	(주)명성엔지니어링
도면번호	23

손상 물량 표

상주 방향



영천 방향

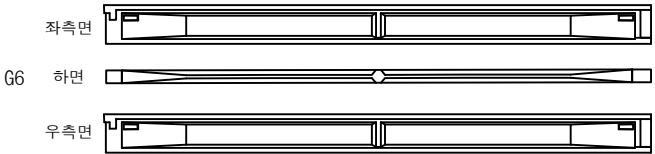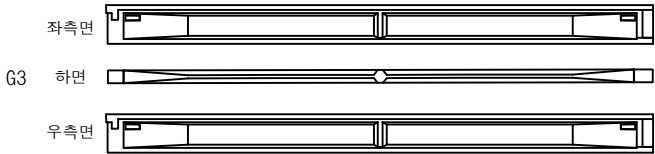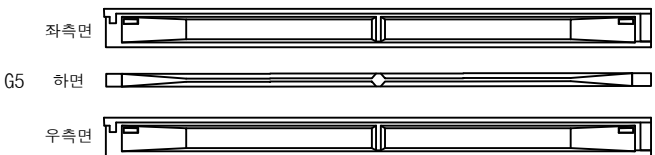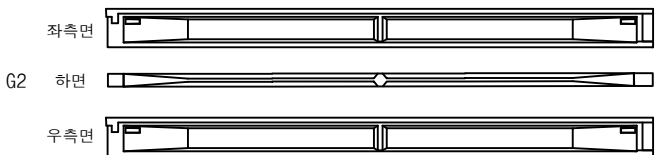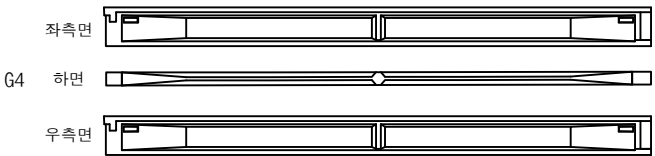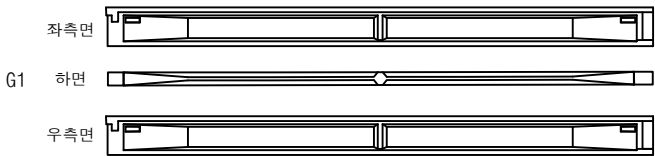

P1

P2

P1


P2

번호	구분	부재	손상내용	손상현황					비고
				폭 (mm)	길이 (m)	너비 (m)	물량	단위	개소
1									
2									
KEY PLAN

← 상주방향

영천방향 →

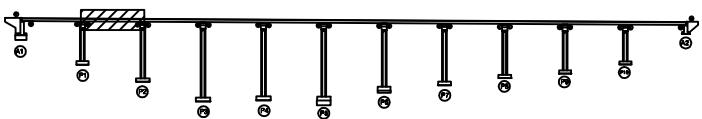

SECTION

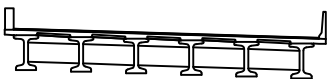

범례



균열	포장 망상균열	재료분리
핀치, 공동	바리, 파손	열화
누수, 채수	배태	띄적물
철근노출	침하	그늘음
부식	좌굴, 변형	기타

발주처	상주영천고속도로(주)
용역명	상주영천고속도로 2024~2025년 시설물 안전점검 용역 (2025년 상반기 정기안전점검)
점검기관	(주)명성엔지니어링
도면번호	

상주 방향




영천 방향

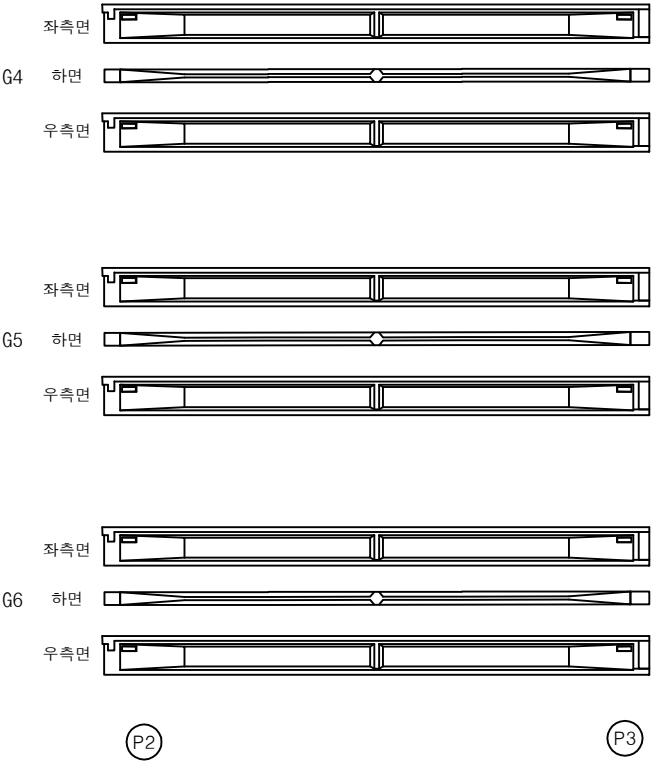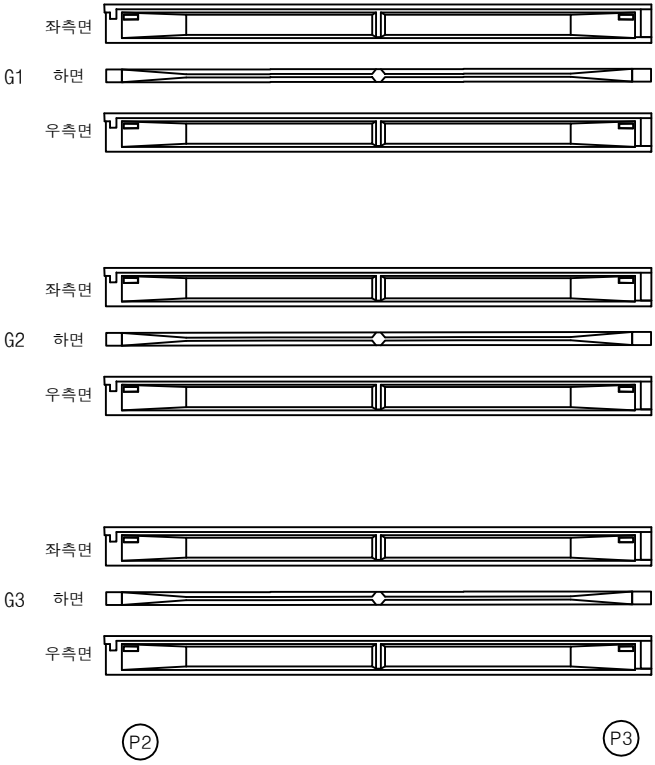


손상 물량 표

번호	구분	부재	손상내용	손상현황					비고
				폭 (mm)	길이 (m)	너비 (m)	물량	단위	개소
1									
2									
KEY PLAN

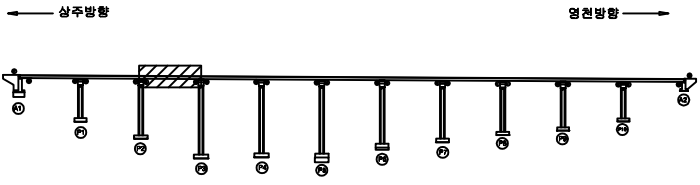

SECTION

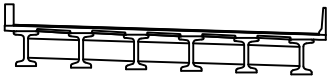


범례

균열	포장 망상균열	재료분리
편치, 공동	바리, 파손	열화
누수, 체수	배터	퇴적물
철근노출	침하	그늘음
부식	좌굴, 변형	기타



발주처	상주영천고속도로(주)
용역명	상주영천고속도로 2024~2025년 시설물 안전점검 용역 (2025년 상반기 정기안전점검)
점검기관	(주)명성엔지니어링
도면번호	25

손상물량표

상주 방향

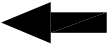


영천 방향

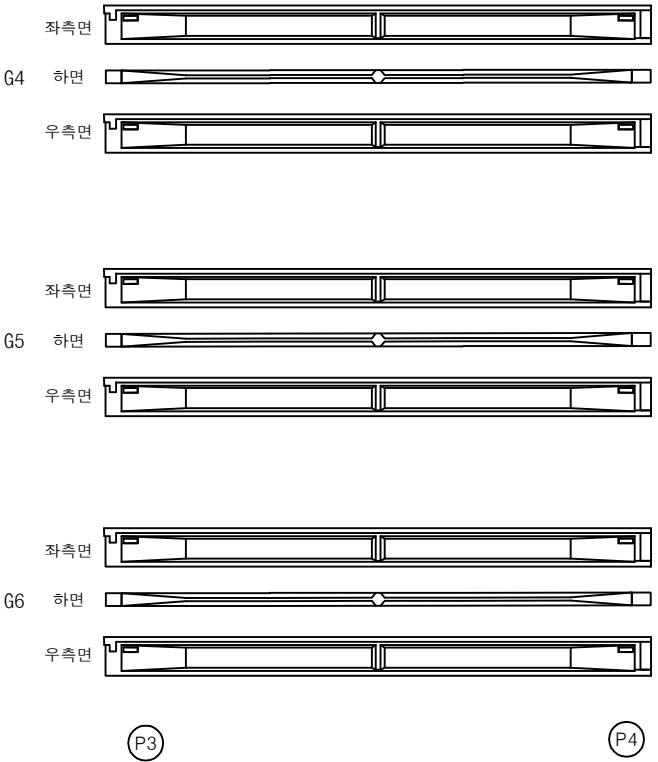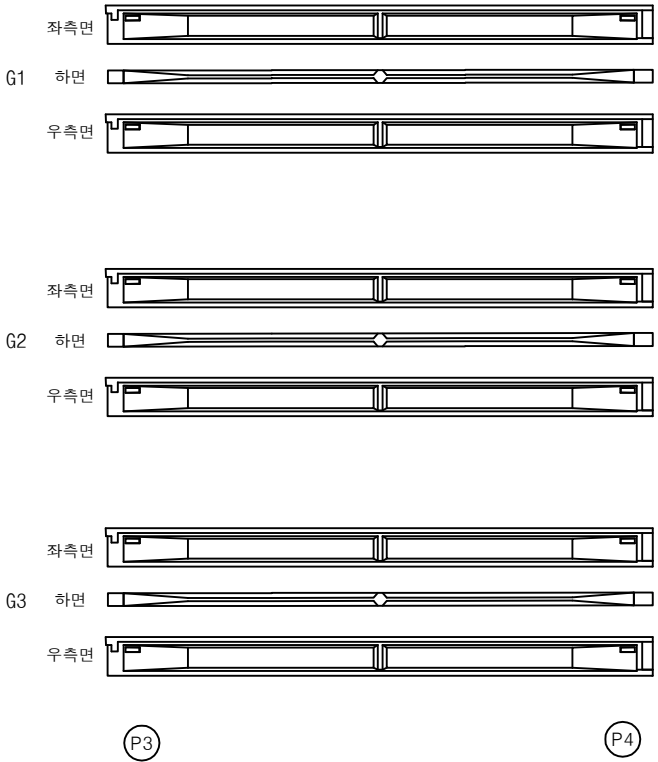


번호	구분	부재	손상내용	손상현황					비고
				폭 (mm)	길이 (m)	너비 (m)	수량	단위	개소
1									
2									
KEY PLAN

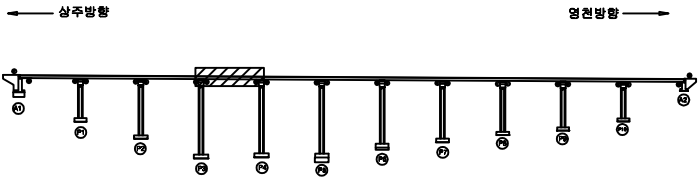

SECTION

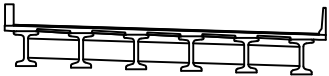

범례



균열	포장 망상균열	재료분리
핀치, 공동	바리, 파손	열화
누수, 체수	배터	퇴적물
철근노출	침하	그늘음
부식	좌굴, 변형	기타

발주처	상주영천고속도로(주)
용역명	상주영천고속도로 2024~2025년 시설물 안전점검 용역 (2025년 상반기 정기안전점검)
점검기관	(주)명성엔지니어링
도면번호	

상주 방향




영천 방향

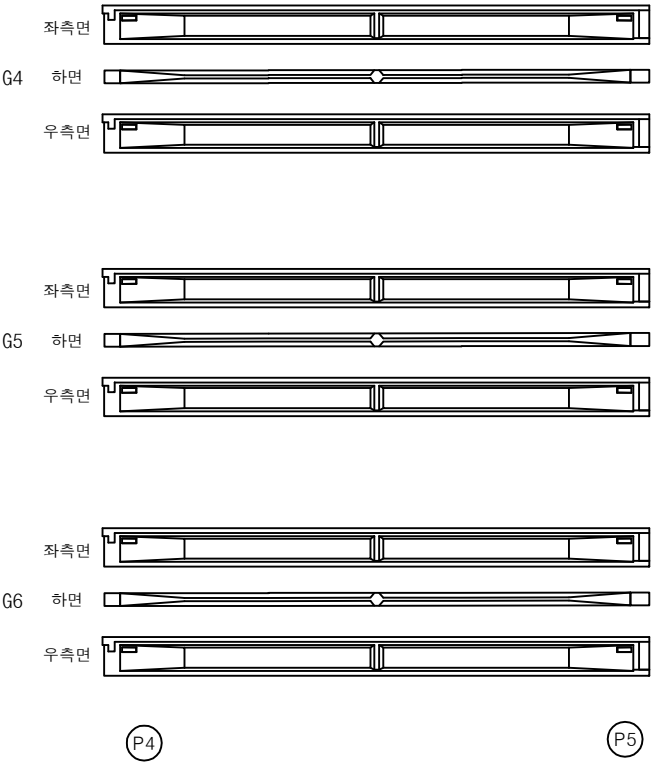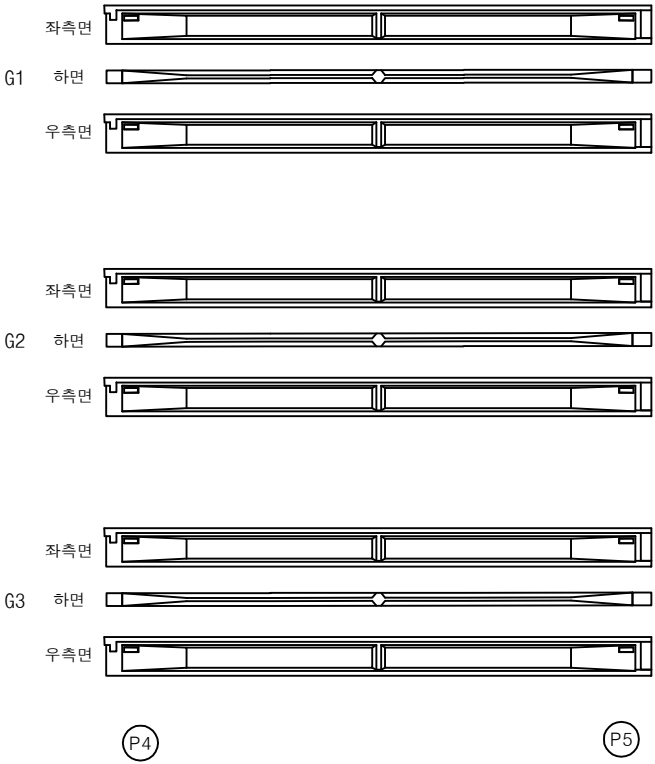


손상 물량 표

번호	구분	부재	손상내용	손상현황					비고
				폭 (mm)	길이 (m)	너비 (m)	물량	단위	개소
1									
2									
KEY PLAN

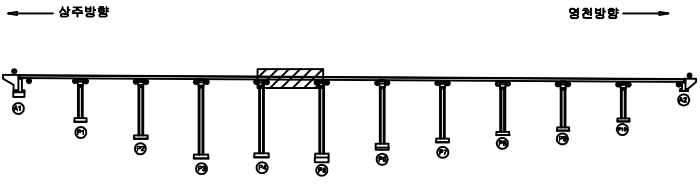

SECTION

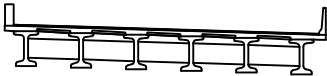

범례



균열	포장 망상균열	재료분리
편치, 공동	바리, 파손	열화
누수, 체수	배터	퇴적물
철근노출	침하	그늘음
부식	좌굴, 변형	기타

발주처	상주영천고속도로(주)
용역명	상주영천고속도로 2024~2025년 시설물 안전점검 용역 (2025년 상반기 정기안전점검)
점검기관	(주)명성엔지니어링
도면번호	27

상주 방향




영천 방향

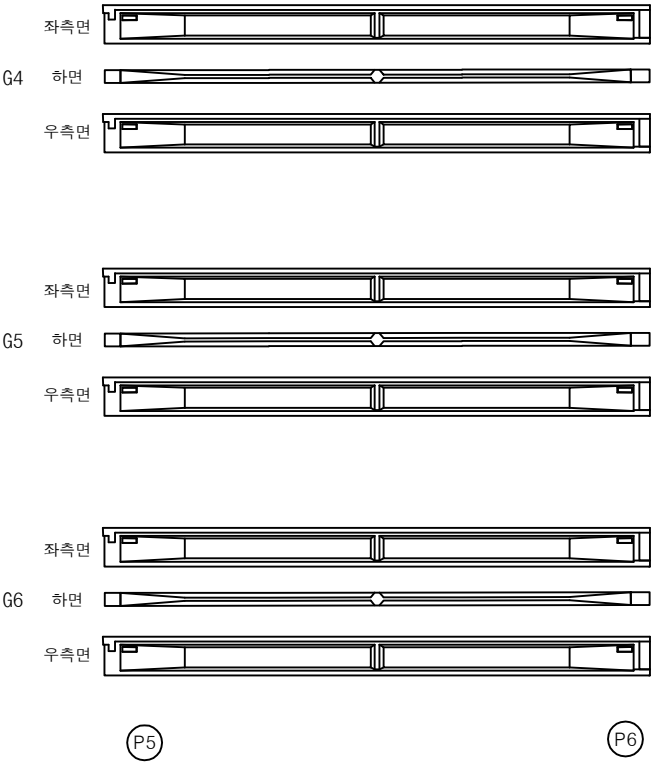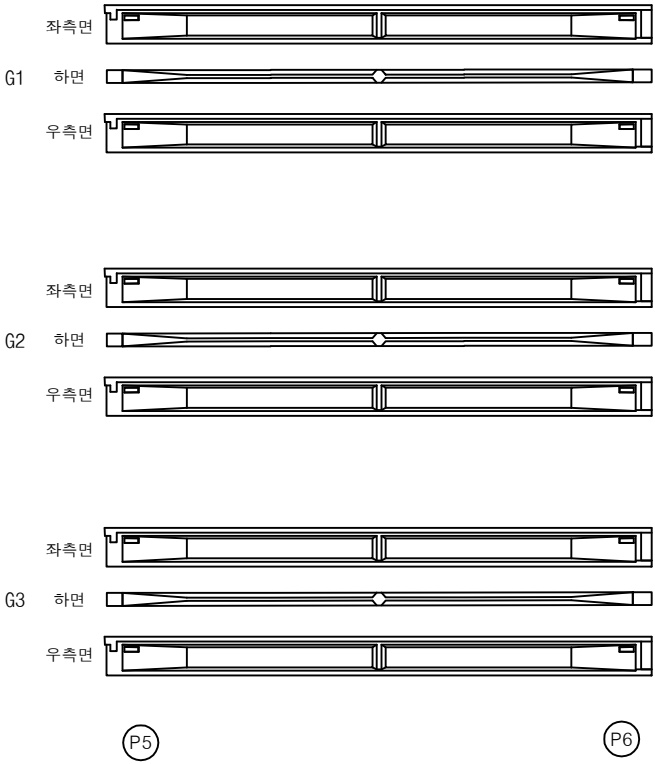


손상 물량 표

번호	구분	부재	손상내용	손상현황					비고
				폭 (mm)	길이 (m)	너비 (m)	물량	단위	개소
1									
2									
KEY PLAN

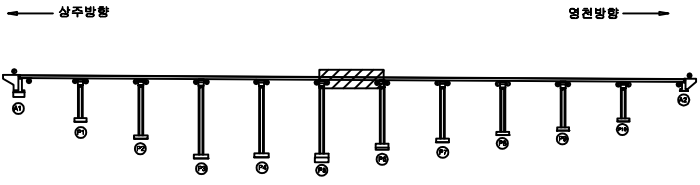

SECTION

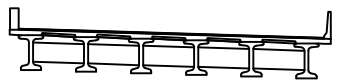

범례

균열	포장 망상균열	재료분리
편치, 공동	바리, 파손	열화
누수, 체수	배터	퇴적물
철근노출	침하	그늘음
부식	좌굴, 변형	기타



발주처	상주영천고속도로(주)
용역명	상주영천고속도로 2024~2025년 시설물 안전점검 용역 (2025년 상반기 정기안전점검)
점검기관	(주)명성엔지니어링
도면번호	28

손상물량표

상주 방향




영천 방향

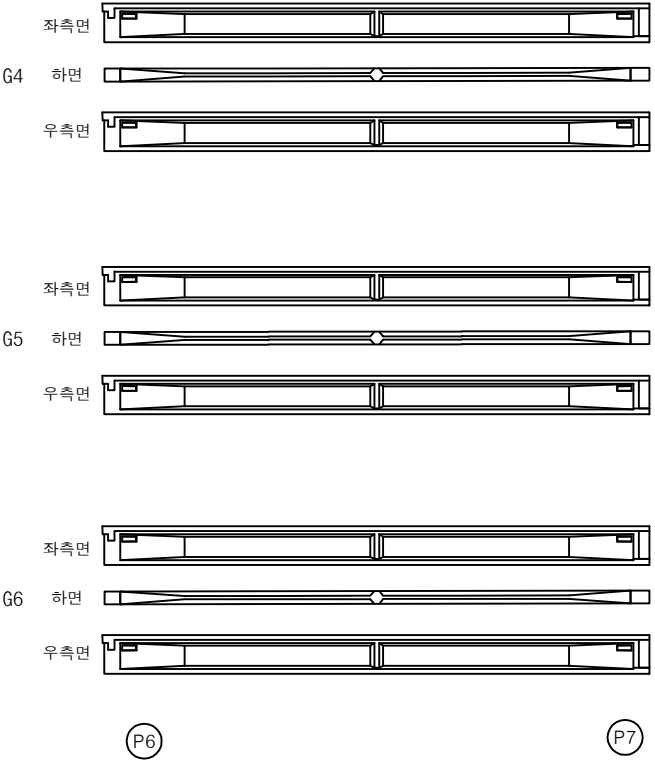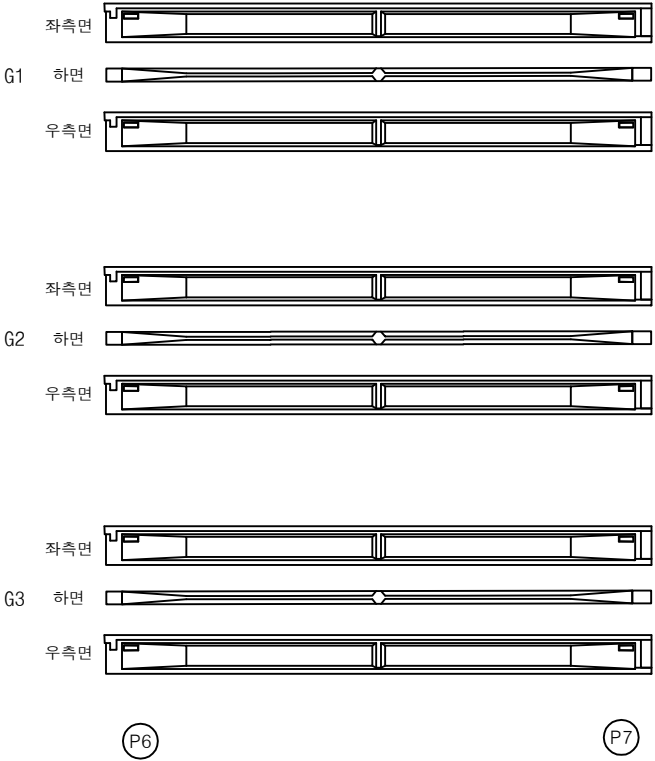


번호	구분	부재	손상내용	손상현황					비고
				폭 (mm)	길이 (m)	너비 (m)	수량	단위	개소
1									
2									
KEY PLAN

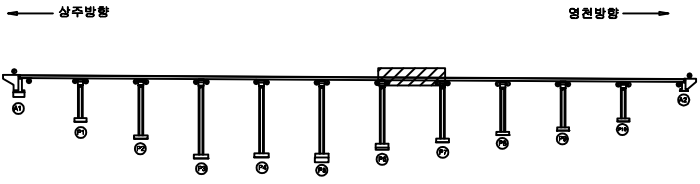

SECTION

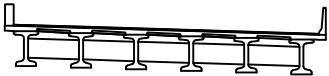

범례

균열	포장 망상균열	재료분리
편치, 공동	바리, 파손	열화
누수, 체수	배터	퇴적물
철근노출	침하	그늘음
부식	좌굴, 변형	기타

발주처	상주영천고속도로(주)
용역명	상주영천고속도로 2024~2025년 시설물 안전점검 용역 (2025년 상반기 정기안전점검)
점검기관	(주)명성엔지니어링
도면번호	29

상주 방향









77.8

영천 방향



손상 물량 표

번호	구분	부재	손상내용	손상현황					비고
				폭 (mm)	길이 (m)	너비 (m)	수량	단위	개소
1	19하	거더	백태		0.1	0.5	0.40	m ²	8
2									
3									
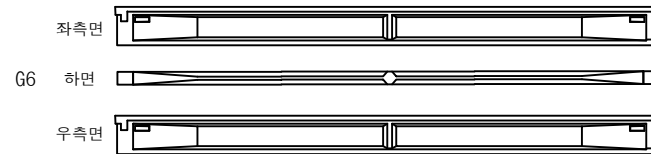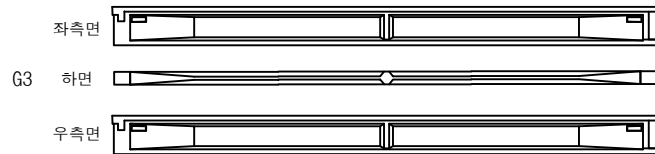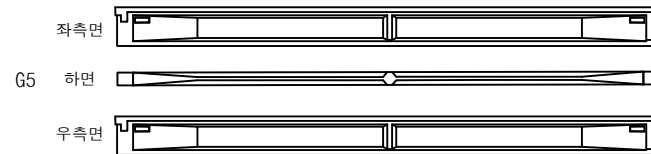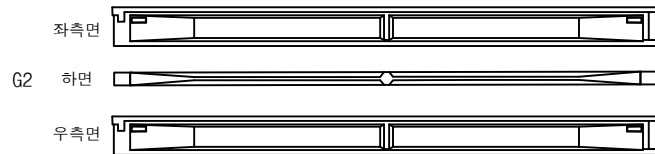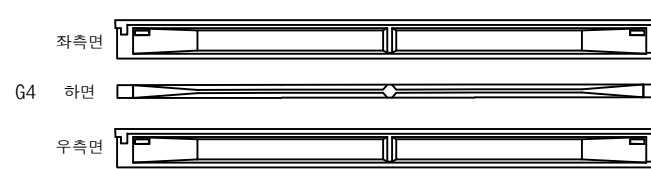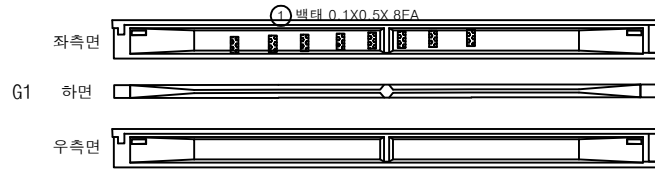

P7

P8


P7

P8


KEY PLAN

← 상주방향

영천방향 →

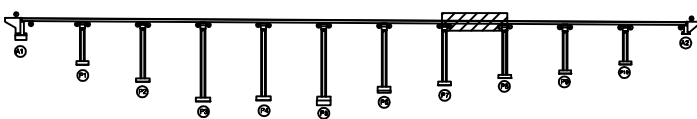

SECTION

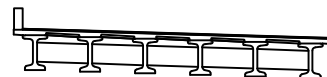

범례

콘크리트	포장 망상근열	재료분리
편치, 공동	박리, 파손	열화
누수, 체수	백태	퇴적물
철근노출	침하	그늘음
부식	좌굴, 변형	기타

발주처 상주영천고속도로(주)

용역명 상주영천고속도로 2024~2025년 시설물 안전점검 용역
(2025년 상반기 정기안전점검)

점검기관 (주)명성엔지니어링

도면번호

SH/10 -10mm

상주 방향



59.60, 61.2

영천 방향



손상 물량 표


번호	구분	부재	손상내용	손상현황					비고
				폭 (mm)	길이 (m)	너비 (m)	수량	단위	개소
1	19하	거더	벽태		0.1	0.5	0.40	m ²	8
2									
3									
중부/69-112 SEA


KEY PLAN

← 상주방향

영천방향 →

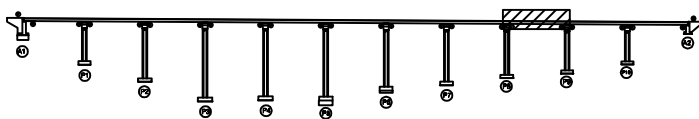

SECTION

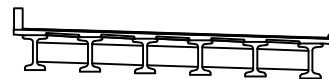

범례

균열	포장 망상균열	재료분리
편치, 공동	바리, 파손	열화
누수, 체수	벽태	퇴적물
철근노출	침하	그늘음
부식	좌굴, 변형	기타

발주처

상주영천고속도로(주)

용역명

상주영천고속도로 2024~2025년 시설물 안전점검 용역
(2025년 상반기 정기안전점검)

점검기관

(주)명성엔지니어링

도면번호

상주 방향









영천 방향



손상 물량 표

번호	구분	부재	손상내용	손상현황					비고
				폭 (mm)	길이 (m)	너비 (m)	물량	단위	개소
1									
2									
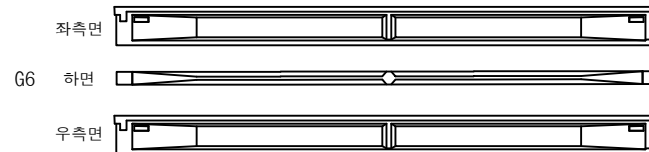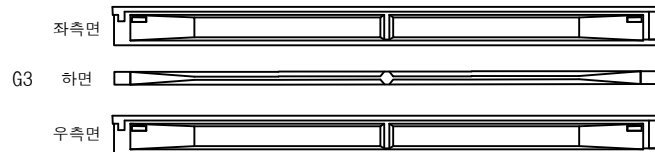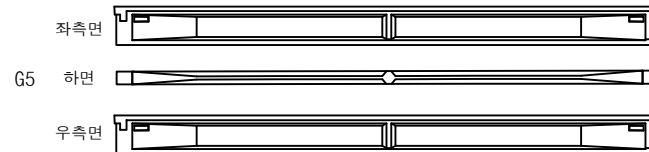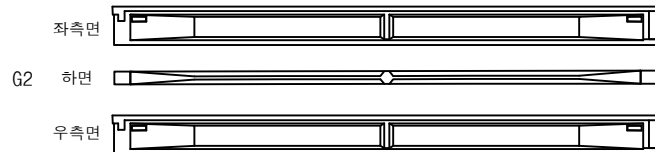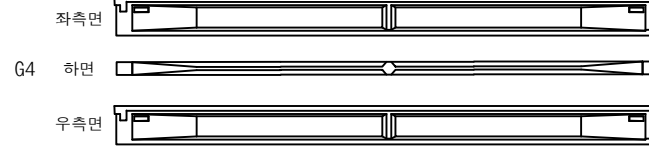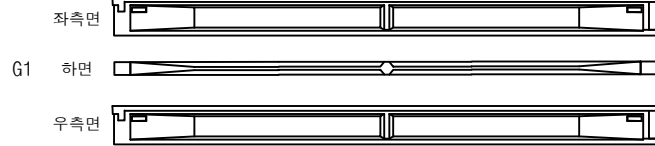

P9

P10


P9

P10


KEY PLAN

← 상주방향

영천방향 →

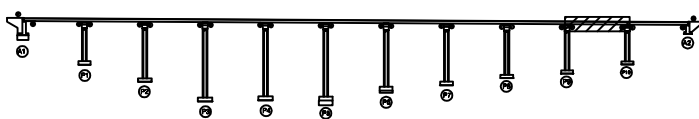

SECTION

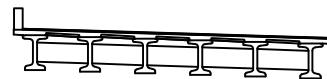

범례

균열	포장 망상균열	재료분리
펀치, 공동	박리, 파손	열화
누수, 체수	배터	퇴적물
철근노출	침하	그늘음
부식	좌굴, 변형	기타

발주처

상주영천고속도로(주)

용역명

상주영천고속도로 2024~2025년 시설물 안전점검 용역
(2025년 상반기 정기안전점검)

점검기관

(주)명성엔지니어링

도면번호

상주 방향









영천 방향



손상 물량 표

번호	구분	부재	손상내용	손상현황					비고
				폭 (mm)	길이 (m)	너비 (m)	물량	단위	개소
1									
2									
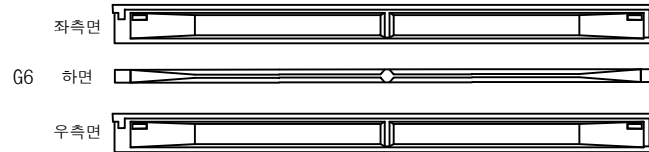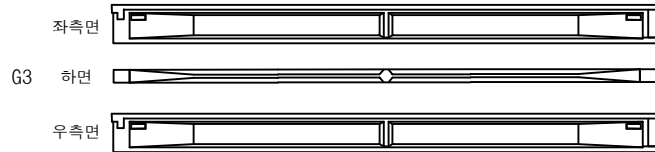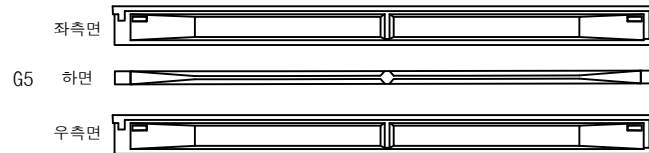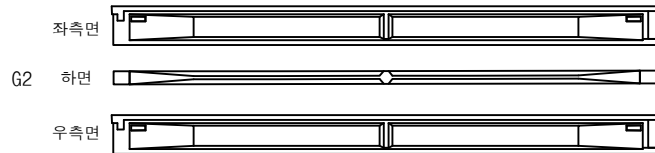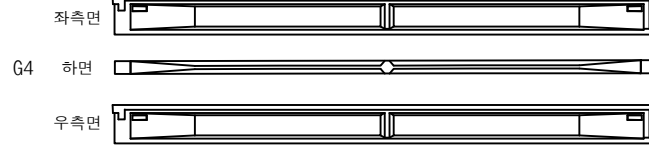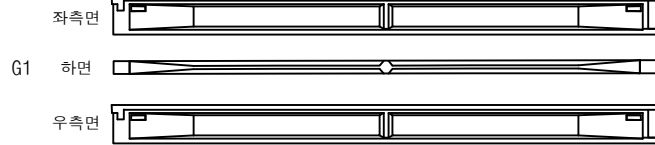

P10

A2


P10

A2


KEY PLAN

← 상주방향

영천방향 →

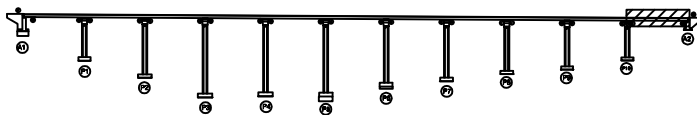

SECTION

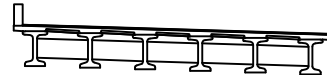

범례

균열	포장 망상균열	재료분리
펀치, 공동	박리, 파손	열화
누수, 체수	배터	퇴적물
철근노출	침하	그늘음
부식	좌굴, 변형	기타

발주처

상주영천고속도로(주)

용역명

상주영천고속도로 2024~2025년 시설물 안전점검 용역
(2025년 상반기 정기안전점검)

점검기관

(주)명성엔지니어링

도면번호

상주 방향



영천 방향




CB1


CB2

CB3


G1~G2

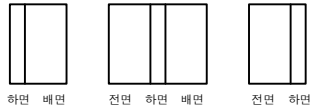


G1~G2

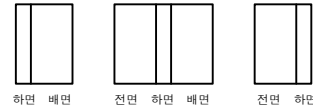


G1~G2

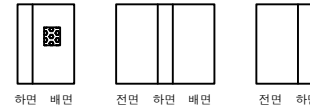① 가로보백테
0.2X0.3 X5EA


G2~G3

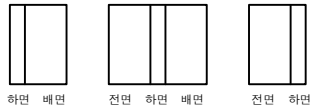


G2~G3

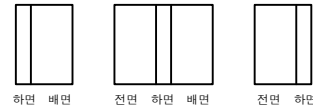


G2~G3

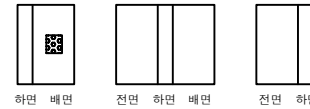


G3~G4

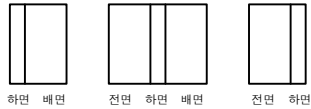


G3~G4

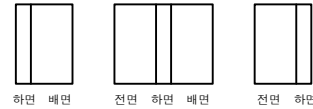


G3~G4

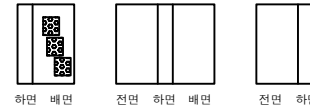


G4~G5

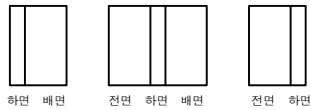


G4~G5

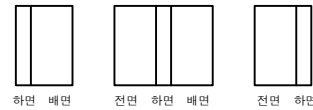


G4~G5

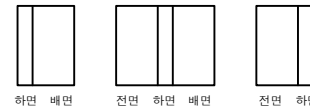


G5~G6

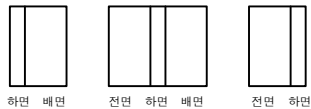

G5~G6

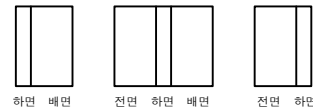

G5~G6

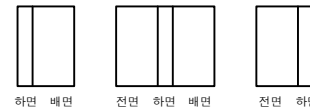

A1

P1

P1

P2

P2


P3

손상 물량 표

번호	구분	부재	손상내용	손상현황					비고
				폭 (mm)	길이 (m)	너비 (m)	수량	단위	개소
1	21하	가로보	백테		0.2	0.3	0.30	m ²	5
2									
3									
KEY PLAN

상주방향

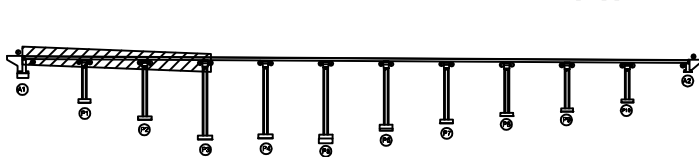

영천방향

SECTION

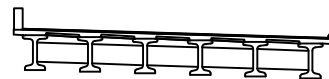

범례

균열
편치, 공동
누수, 체수
철근노출
부식

포장 망상균열
바리, 파손
백테
침하
좌굴, 변형

재료분리
열화
특적물
그늘음
기타

발주처

상주영천고속도로(주)

용역명

상주영천고속도로 2024~2025년 시설물 안전점검 용역
(2025년 상반기 정기안전점검)

점검기관

(주)명성엔지니어링


도면번호

상주 방향




CB4

G1~G2

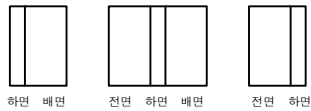


하면 배면 전면 하면 배면 전면 하면

G2~G3

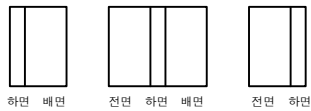


하면 배면 전면 하면 배면 전면 하면

G3~G4

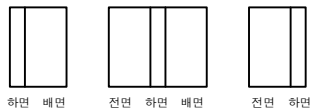


하면 배면 전면 하면 배면 전면 하면

G4~G5

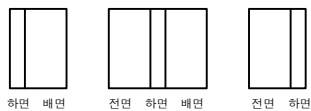

하면 배면 전면 하면 배면 전면 하면

G5~G6

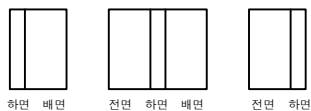

하면 배면 전면 하면 배면 전면 하면

(P3)

(P4)

(P4)


(P5)

(P5)

(P6)


CB5

G1~G2

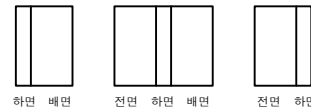


하면 배면 전면 하면 배면 전면 하면

G2~G3

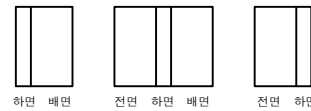


하면 배면 전면 하면 배면 전면 하면

G3~G4

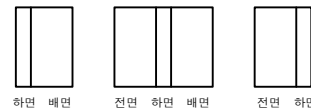


하면 배면 전면 하면 배면 전면 하면

G4~G5

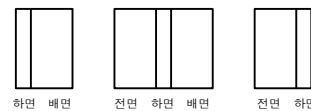

하면 배면 전면 하면 배면 전면 하면


G5~G6

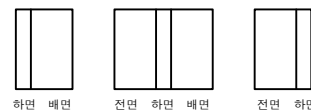

하면 배면 전면 하면 배면 전면 하면


CB6

G1~G2

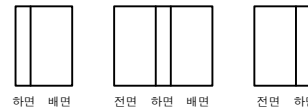


하면 배면 전면 하면 배면 전면 하면

G2~G3

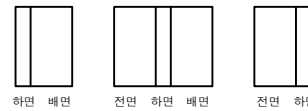


하면 배면 전면 하면 배면 전면 하면

G3~G4

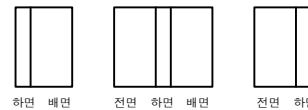


하면 배면 전면 하면 배면 전면 하면

G4~G5

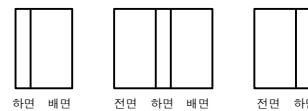

하면 배면 전면 하면 배면 전면 하면

G5~G6

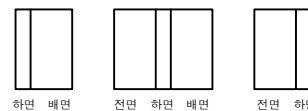

하면 배면 전면 하면 배면 전면 하면

영천 방향




손상 물량 표

번호	구분	부재	손상내용	손상현황					비고
				폭 (mm)	길이 (m)	너비 (m)	물량	단위	개소
1									
2									
KEY PLAN

← 상주방향

영천방향 →

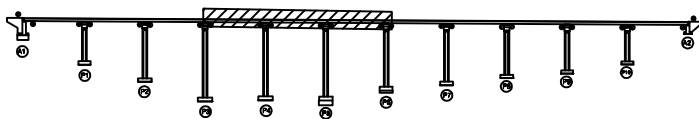

SECTION

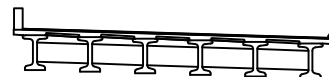

범례

균열	포장 망상균열	재료분리
펀치, 공동	바리, 파손	열화
누수, 체수	배터	퇴적물
침하노출	침하	그늘음
부식	좌굴, 변형	기타

발주처 상주영천고속도로(주)

용역명 상주영천고속도로 2024~2025년 시설물 안전점검 용역
(2025년 상반기 정기안전점검)

점검기관 (주)명성엔지니어링

도면번호

상주 방향



CB10

G1~G2



하면 배면



전면 하면 배면



전면 하면

G2~G3



하면 배면



전면 하면 배면



전면 하면

G3~G4



하면 배면



전면 하면 배면



전면 하면

G4~G5



하면 배면



전면 하면 배면




전면 하면

G5~G6



하면 배면

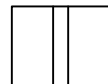

전면 하면 배면



전면 하면

P9


P10

CB11

G1~G2



하면 배면

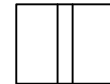

전면 하면 배면



전면 하면

G2~G3



하면 배면



전면 하면 배면



전면 하면

G3~G4



하면 배면



전면 하면 배면




전면 하면

G4~G5



하면 배면

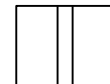

전면 하면 배면




전면 하면

G5~G6



하면 배면

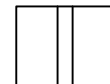

전면 하면 배면



전면 하면

P10


A2

손상물량표

번호	구분	부재	손상내용	손상현황					비고
				폭 (mm)	길이 (m)	너비 (m)	물량	단위	개소
1									
2									
KEY PLAN

상주방향

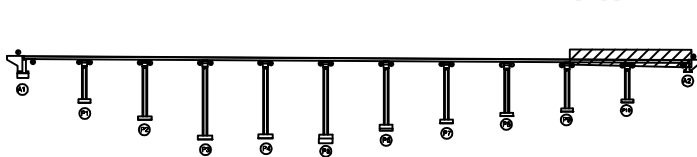

영천방향

SECTION

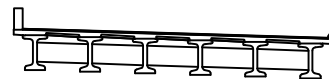

범례

균열	포장 망상균열	재료분리
편치, 공동	바리, 파손	열화
누수, 체수	배터	퇴적물
철근노출	침하	그늘음
부식	좌굴, 변형	기타

발주처

상주영천고속도로(주)

용역명


상주영천고속도로 2024~2025년 시설물 안전점검 용역
(2025년 상반기 정기안전점검)

점검기관


(주)명성엔지니어링

도면번호


ID : 상촌교(상주방향) 교대 A1

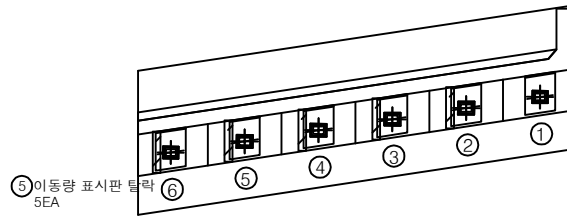

평면도

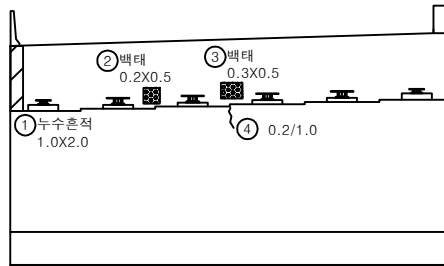

정면

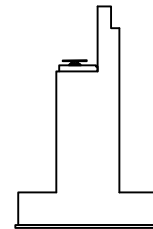


날개벽


손상물량표

번호	구분	부재	손상내용	손상현황						비고
				폭 (mm)	길이 (m)	너비 (m)	수량	단위	개소	
1	19하	교대	누수흔적		1.0	2.0	2.00	m ²	1	
2	19하	교대	백태		0.2	0.5	0.10	m ²	1	
3	19하	교대	백태		0.3	0.5	0.15	m ²	1	
4	21하	교대	균열(0.3mm미만)	0.2	1.0		1.00	m	1	
5	23하	교량발침	이동량 표시판 탈락				5.00	EA	5	
6										
7										
KEY PLAN

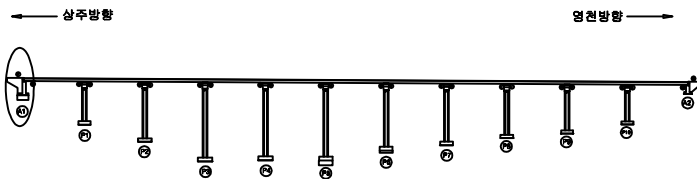

SECTION

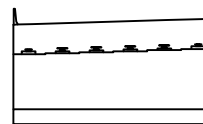

범례


균열	포장 망상균열	재료분리
편치, 공동	바리, 파손	열화
누수, 체수	백태	퇴적물
철근노출	침하	그늘음
부식	좌굴, 변형	기타

발주처	상주영천고속도로(주)
용역명	상주영천고속도로 2024~2025년 시설물 안전점검 용역 (2025년 상반기 정기안전점검)
점검기관	(주)명성엔지니어링
도면번호	


손상물량표

번호	구분	부재	손상내용	손상현황					비고
				폭 (mm)	길이 (m)	너비 (m)	수량	단위	개소
1	23상	교대	점검계단 파손				2.00	EA	2
2	23상	교대	범면 밀림		15.0		15.00	m	1
3	23하	배수시설	배수관 탈락				1.00	EA	1
4	25상	교대	백터		1.0	2.0	2.00	m ²	1
5	25상	교대	실란트 파손		1.6		1.60	m	1
6									
7									
평면도

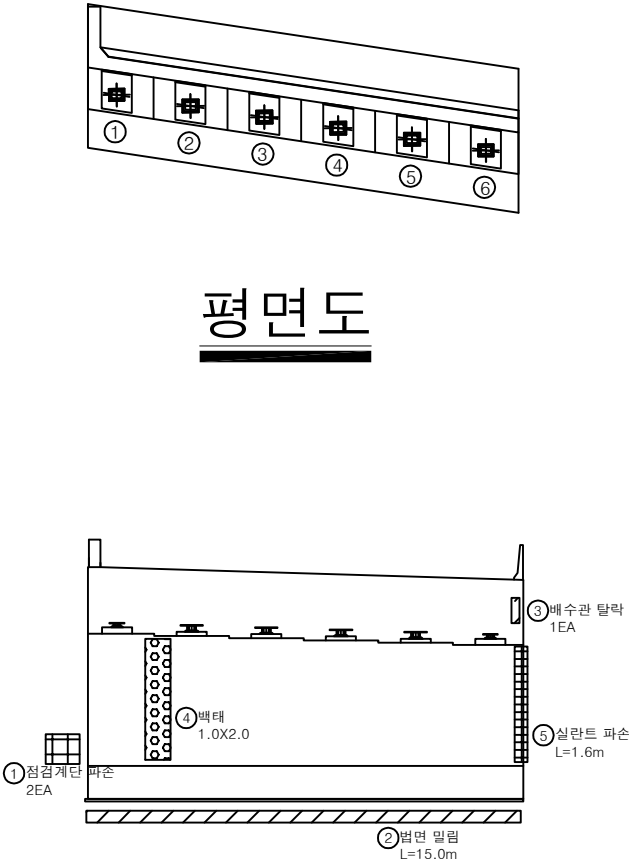


날개벽

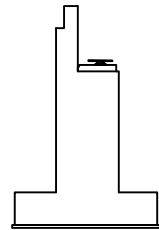

정면

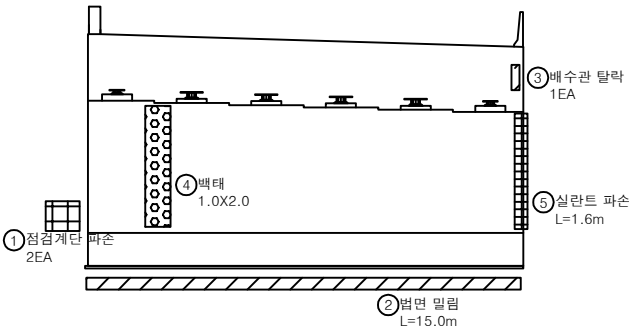

KEY PLAN

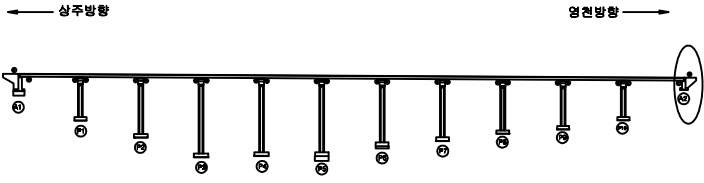

SECTION




범례

균열	포장 망상균열	재료분리
편치, 공동	바리, 파손	열화
누수, 체수	백터	퇴적물
철근노출	침하	그늘음
부식	좌굴, 변형	기타


발주처	상주영천고속도로(주)
용역명	상주영천고속도로 2024~2025년 시설물 안전점검 용역 (2025년 상반기 정기안전점검)
점검기관	(주)영성엔지니어링
도면번호	

손 상 물 량 표


번호	구분	부재	손상내용	손상현황					비 고
				폭 (mm)	길이 (m)	너비 (m)	수량	단위	개소
1	19하	교량받침	받침콘크리트 박리		0.2	0.2	0.04	m ²	1
2	19하	교량받침	무수축물탈 균열	0.1	0.2		0.20	m	1
3	19하	교량받침	받침콘크리트 박리		0.2	0.2	0.04	m ²	1
4	21하	교각	표면오염		2.0	1.5	3.00	m ²	1
5	21하	교각	표면오염		2.0	1.5	3.00	m ²	1
6	21하	교각	표면오염		1.5	1.5	2.25	m ²	1
7	25상	교각	망상균열	0.2	2.5	15.0	75.00	m ²	2
8									
9									
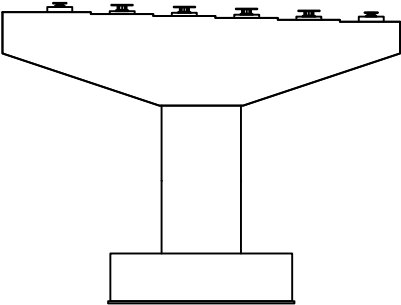


정 면

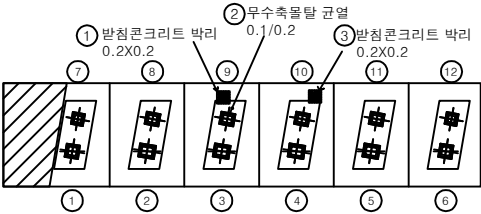


평면도

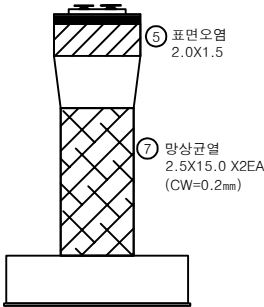

좌측면

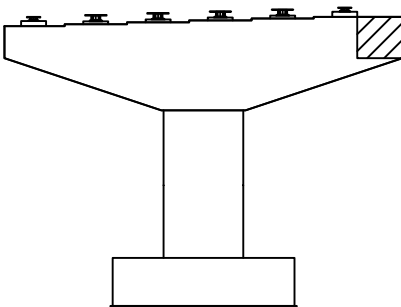


배 면

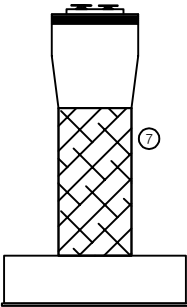


우측면

KEY PLAN

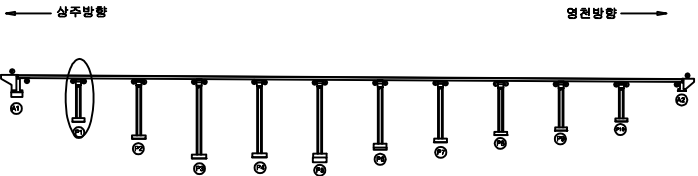

SECTION





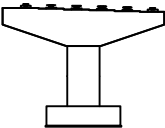


법
례

균열	포장 망상균열	재료분리
핀치, 공동	박리, 파손	열화
누수, 체수	배터	퇴적물
철근노출	침하	그늘음
부식	좌굴, 변형	기타

발 주 처	상주영천고속도로(주)
용 역 명	상주영천고속도로 2024~2025년 시설물 안전점검 용역 (2025년 상반기 정기안전점검)
점 검 기 관	(주)명성엔지니어링
도 면 번 호	

74.123

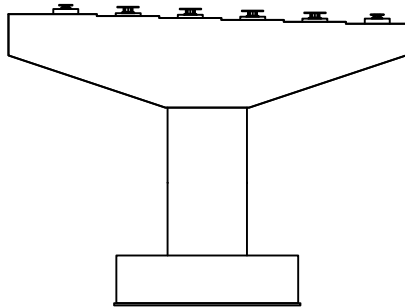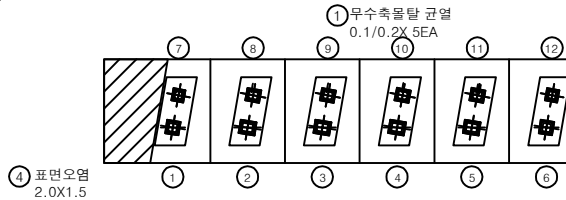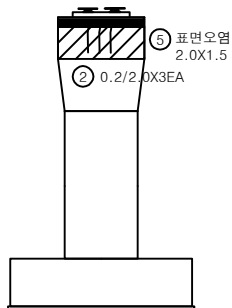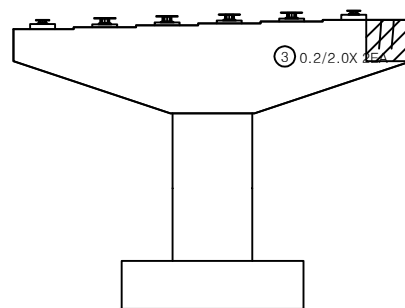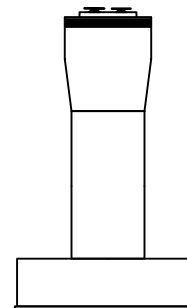정면평면도좌측면배면우측면


손상물량표

번호	구분	부재	손상내용	손상현황						비 고
				폭 (mm)	길이 (m)	너비 (m)	수량	단위	개소	
1	19하	교량받침	무수축물탈 균열	0.1	0.2		1.00	m	5	
2	19하	교각	균열(0.3mm미만)	0.2	2.0		6.00	m	3	
3	19하	교각	균열(0.3mm미만)	0.2	2.0		4.00	m	2	
4	21하	교각	표면오염		2.0	1.5	3.00	m²	1	
5	21하	교각	표면오염		2.0	1.5	3.00	m²	1	
6	21하	교각	표면오염		1.5	1.5	2.25	m²	1	
7										
8										
KEY PLAN

← 상주방향

영천방향 →

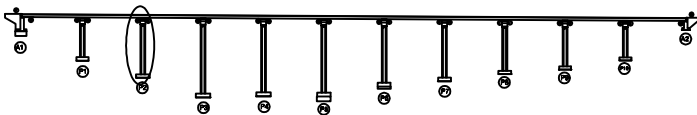

SECTION

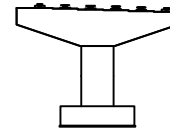

범례

	균열		포장 망상균열		재료분리
	핀치, 공동		바리, 파손		열화
	누수, 체수		배태		퇴적물
	철근노출		침하		그늘음
	부식		좌굴, 변형		기타

발주처 상주영천고속도로(주)


용역명 상주영천고속도로 2024~2025년 시설물 안전점검 용역
(2025년 상반기 정기안전점검)

점검기관 (주)명성엔지니어링


도면번호

손상물량표


번호	구분	부재	손상내용	손상현황					비고
				폭 (mm)	길이 (m)	너비 (m)	수량	단위	개소
1	19하	교량받침	무수축물탈 균열	0.1	0.2		0.20	m	1
2	19하	교각	표면박리		5.0	0.5	2.50	m²	1
3	21하	교각	표면오염		2.0	1.5	3.00	m²	1
4	21하	교각	표면오염		2.0	1.5	3.00	m²	1
5	21하	교각	표면오염		1.5	1.5	2.25	m²	1
6	23하	배수시설	배수관 연결부 파손				1.00	EA	1
7									
8									
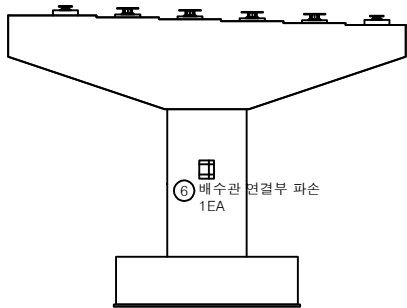


정면

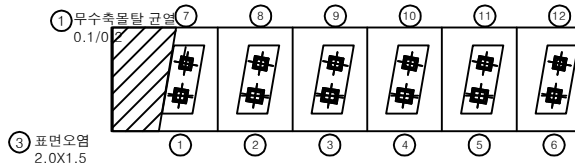


평면도

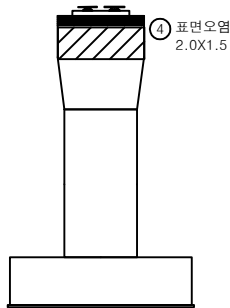

좌측면

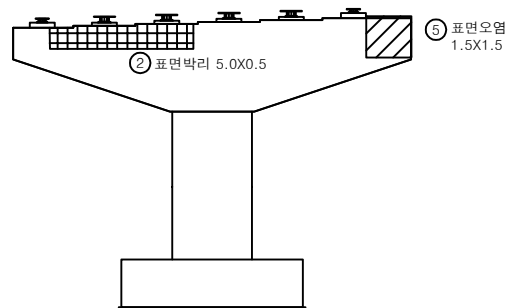

배면

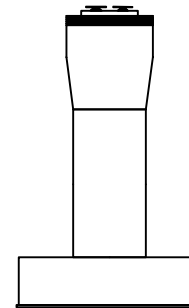


우측면


KEY PLAN

← 상주방향

영전방향 →

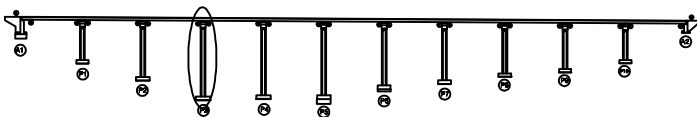

SECTION

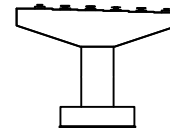

범례

균열	포장 망상균열	재료분리
편치, 공동	박리, 파손	열화
누수, 체수	백태	퇴적물
철근노출	침하	그늘음
부식	좌굴, 변형	기타

발주처 상주영천고속도로(주)


용역명 상주영천고속도로 2024~2025년 시설물 안전점검 용역
(2025년 상반기 정기안전점검)

점검기관 (주)영성엔지니어링


도면번호

손상물량표


번호	구분	부재	손상내용	손상현황					비고
				폭 (mm)	길이 (m)	너비 (m)	수량	단위	개소
1	19하	교각	박리		0.5	0.3	0.15	m ²	1
2	19하	교각	균열(0.3mm미만)	0.2	2.0		2.00	m	1
3	21하	교각	표면오염		2.0	1.5	3.00	m ²	1
4	21하	교각	표면오염		2.0	1.5	3.00	m ²	1
5	21하	교각	표면오염		1.5	1.5	2.25	m ²	1
6	23하	교각	균열(0.3mm미만)	0.2	0.5		1.00	m	2
7	23하	교량받침	무수축물탈 파손		0.1	0.2	0.02	m ²	1
8									
9									
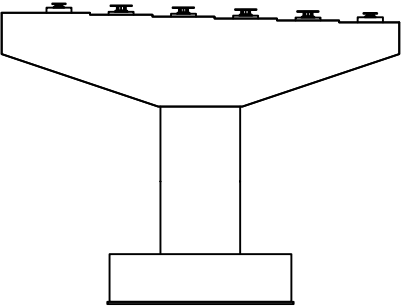


정면

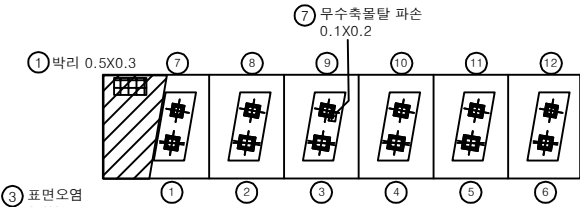


평면도

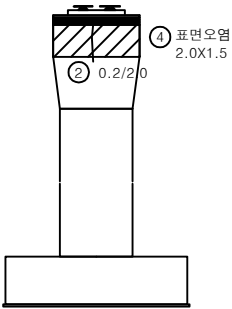

좌측면

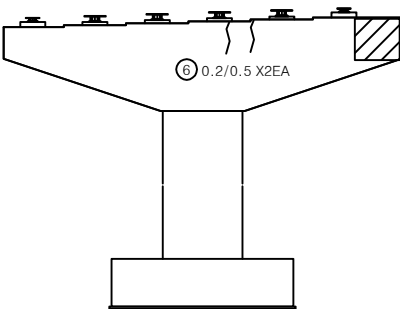


배면

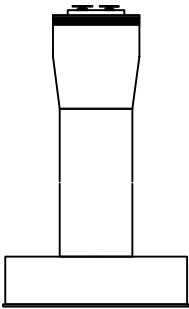


우측면

KEY PLAN

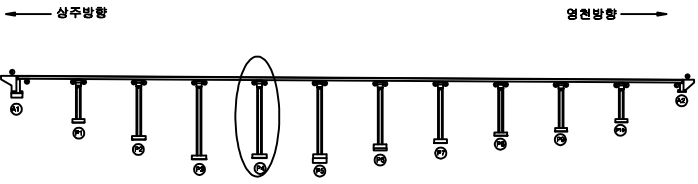

SECTION

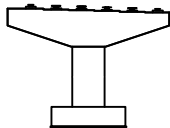


범례

균열	포장 망상균열	재료분리
편치, 공동	박리, 파손	열화
누수, 체수	백태	퇴적물
철근노출	침하	그늘음
부식	좌굴, 변형	기타


발주처	상주영천고속도로(주)
용역명	상주영천고속도로 2024~2025년 시설물 안전점검 용역 (2025년 상반기 정기안전점검)
점검기관	(주)영성엔지니어링
도면번호	

손 상 물 량 표


번호	구분	부재	손상내용	손상현황					비 고
				폭 (mm)	길이 (m)	너비 (m)	수량	단위	개소
1	19하	교각	균열(0.3mm미만)	0.1	0.3		0.30	m	1
2	21하	교각	표면오염		2.0	1.5	3.00	m²	1
3	21하	교각	표면오염		2.0	1.5	3.00	m²	1
4	21하	교각	표면오염		1.5	1.5	2.25	m²	1
5									
6									
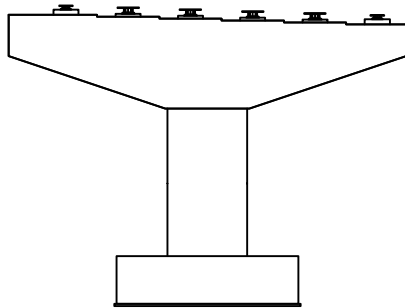


정면

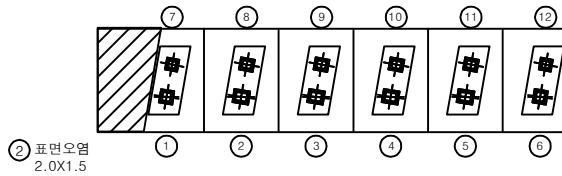


평면도

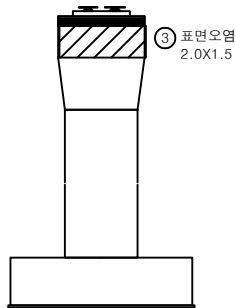

좌측면

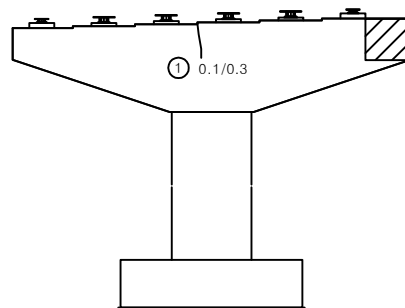

배면

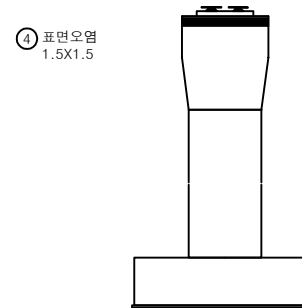


우측면


KEY PLAN

← 상주방향

영전방향 →

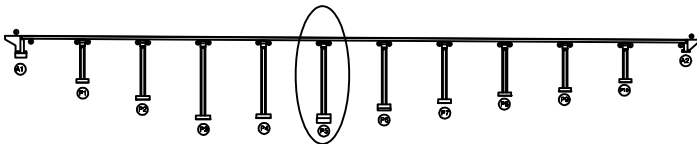

SECTION

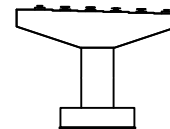

범례

균열	포장 망상균열	재료분리
편치, 공동	바리, 파손	열화
누수, 체수	백태	퇴적물
철근노출	침하	그늘음
부식	좌굴, 변형	기타

발 주 처 상주영천고속도로(주)

용역명 상주영천고속도로 2024~2025년 시설물 안전점검 용역
(2025년 상반기 정기안전점검)

점 검 기 관 (주)영성엔지니어링

도면번호

손상물량표

번호	구분	부재	손상내용	손상현황					비고
				폭 (mm)	길이 (m)	너비 (m)	수량	단위	개소
1	19하	교각	균열(0.3mm미만)	0.2	2.0		2.00	m	1
2	19하	교각	보수부 표면박리		1.0	0.5	0.50	m²	1
3	21하	교각	표면오염		2.0	1.5	3.00	m²	1
4	21하	교각	표면오염		2.0	1.5	3.00	m²	1
5	21하	교각	표면오염		1.5	1.5	2.25	m²	1
6	23하	교각	표면오염		2.0	3.0	6.00	m²	1
7									
8									
정면

평면도

좌측면


배면

우측면


KEY PLAN

← 상주방향

영천방향 →

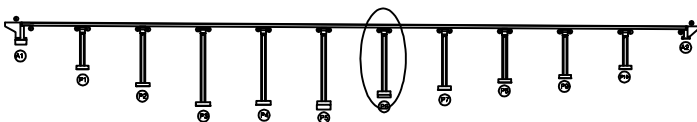

SECTION

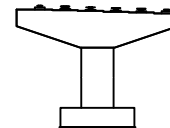

범례

균열	포장 망상균열	재료분리
편치, 공동	박리, 파손	열화
누수, 체수	벽태	퇴적물
철근노출	침하	그늘음
부식	좌굴, 변형	기타

발주처 상주영천고속도로(주)


용역명 상주영천고속도로 2024-2025년 시설물 안전점검 용역
(2025년 상반기 정기안전점검)

점검기관 (주)영성엔지니어링


도면번호

가 p. 1.5


5/17 - 2m(A1)

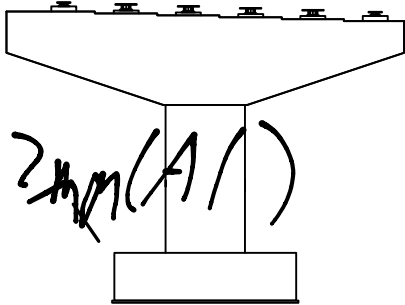


정면

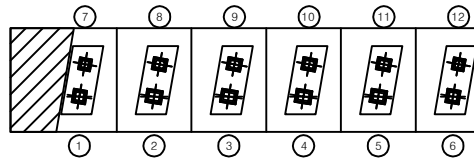


평면도

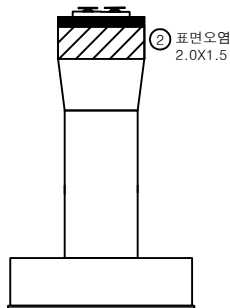

좌측면

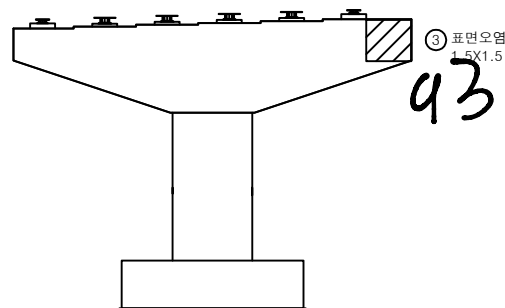

배면

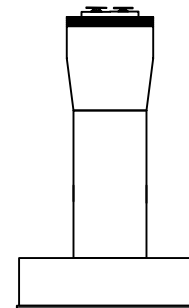


우측면


손상물량표

번호	구분	부재	손상내용	손상현황					비고
				폭 (mm)	길이 (m)	너비 (m)	수량	단위	개소
1	21하	교각	표면오염		2.0	1.5	3.00	m²	1
2	21하	교각	표면오염		2.0	1.5	3.00	m²	1
3	21하	교각	표면오염		1.5	1.5	2.25	m²	1
4									
5									
KEY PLAN

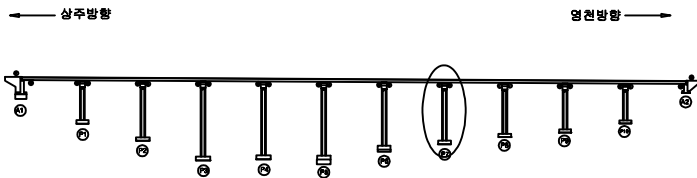

SECTION

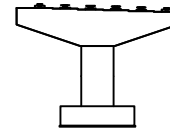

범례

균열	포장 망상균열	재료분리
편치, 공동	바리, 파손	열화
누수, 체수	배터	퇴적물
철근노출	침하	그늘음
부식	좌굴, 변형	기타

발주처 상주영천고속도로(주)

용역명

상주영천고속도로 2024~2025년 시설물 안전점검 용역
(2025년 상반기 정기안전점검)


점검기관

(주)명성엔지니어링


도면번호

손상물량표


번호	구분	부재	손상내용	손상현황					비고
				폭 (mm)	길이 (m)	너비 (m)	수량	단위	개소
1	19하	교량받침	무수축물탈 균열	0.1	0.2		0.20	m	1
2	19하	교각	박리		0.4	0.4	0.16	m ²	1
3	21하	교각	표면오염		2.0	1.5	3.00	m ²	1
4	21하	교각	표면오염		2.0	1.5	3.00	m ²	1
5	21하	교각	표면오염		1.5	1.5	2.25	m ²	1
6	23하	교각	재료분리	0.5	0.2	0.10		m ²	1
7									
8									
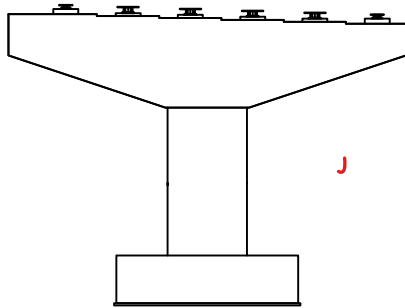


정면

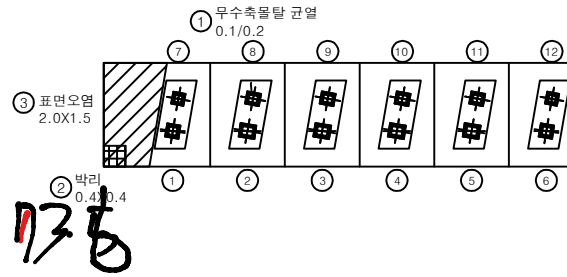


평면도

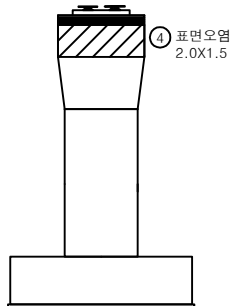

좌측면

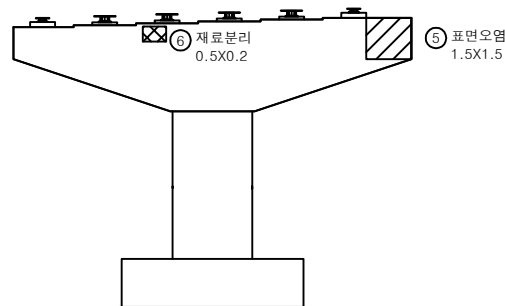


배면

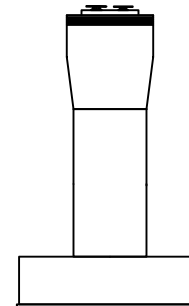


우측면

KEY PLAN

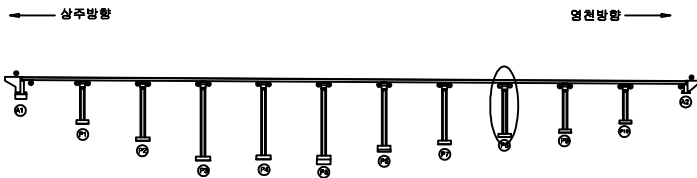

SECTION

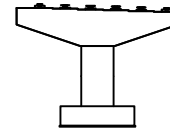

범례

균열	포장 망상균열	재료분리
편치, 공동	박리, 파손	열화
누수, 체수	배터	퇴적물
철근노출	침하	그늘음
부식	좌굴, 변형	기타

발주처 상주영천고속도로(주)


용역명 상주영천고속도로 2024~2025년 시설물 안전점검 용역
(2025년 상반기 정기안전점검)

점검기관 (주)명성엔지니어링


도면번호

손상물량표


번호	구분	부재	손상내용	손상현황					비고
				폭 (mm)	길이 (m)	너비 (m)	수량	단위	개소
1	19하	교량받침	무수축물탈 균열	0.2	0.2		0.20	m	1
2	21하	교각	표면오염		2.0	1.5	3.00	m²	1
3	21하	교각	표면오염		2.0	1.5	3.00	m²	1
4	21하	교각	표면오염		1.5	1.5	2.25	m²	1
5	23하	교량받침	무수축물탈 균열	0.1	0.2		0.20	m	1
6									
7									
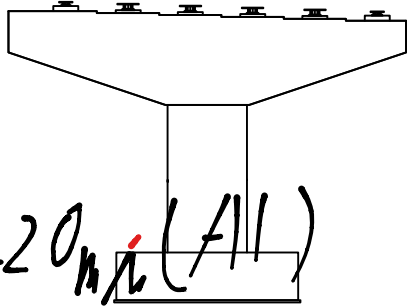


정면

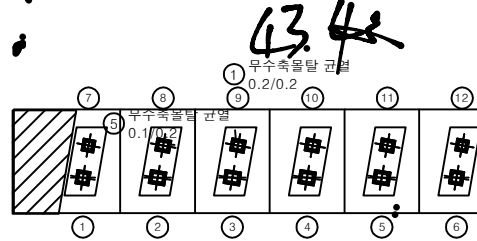


평면도

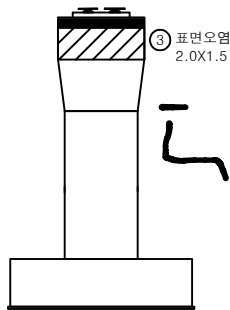

좌측면

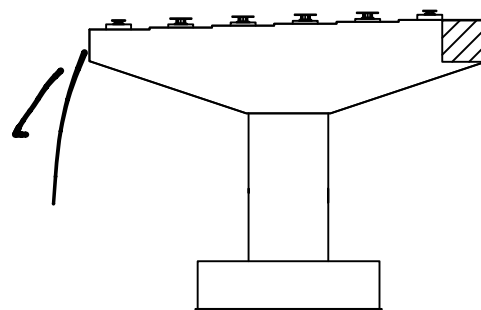

배면

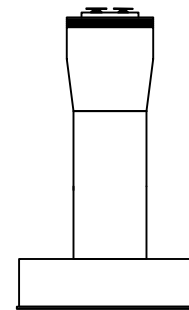


우측면


KEY PLAN

← 상주방향

→ 영천방향

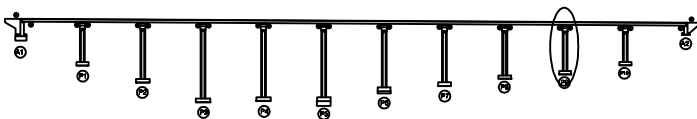

SECTION

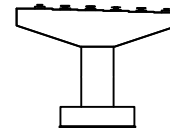

판례

균열	포장 망상균열	재료분리
편치, 공동	박리, 파손	열화
누수, 체수	백태	퇴적물
철근노출	침하	그늘음
부식	좌굴, 변형	기타

발주처 상주영천고속도로(주)






용역명 상주영천고속도로 2024~2025년 시설물 안전점검 용역
(2025년 상반기 정기안전점검)

점검기관 (주)영성엔지니어링

도면번호

28
20.31

ST110-32mm(A)

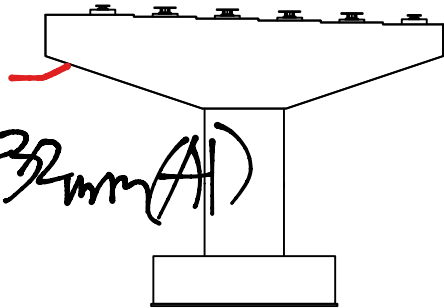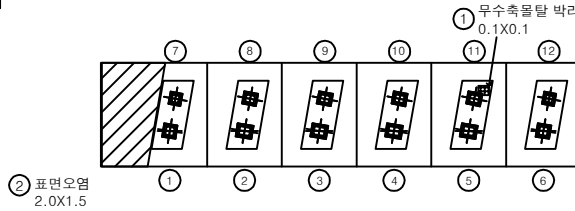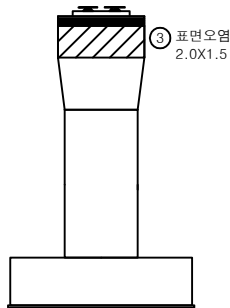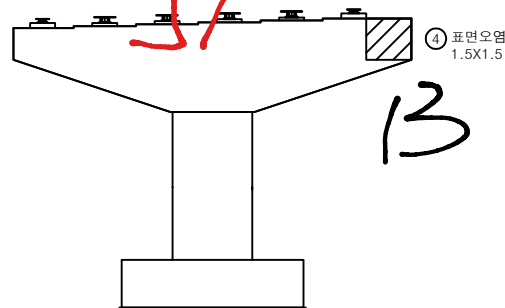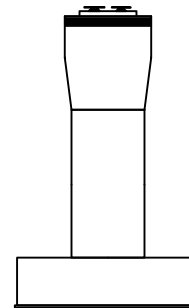정면평면도좌측면배면우측면


손상물량표

번호	구분	부재	손상내용	손상현황					비고
				폭 (mm)	길이 (m)	너비 (m)	수량	단위	개소
1	19하	교량받침	무수축물탈 박리		0.1	0.1	0.01	m²	1
2	21하	교각	표면오염		2.0	1.5	3.00	m²	1
3	21하	교각	표면오염		2.0	1.5	3.00	m²	1
4	21하	교각	표면오염		1.5	1.5	2.25	m²	1
5									
6									
KEY PLAN

← 상주방향

영전방향 →

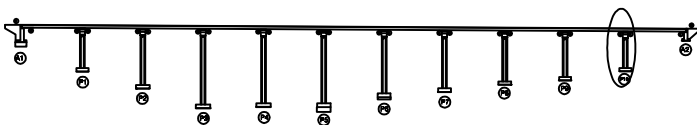

SECTION

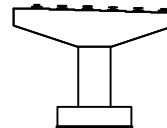

판례

균열	포장 망상균열	재료분리
편치, 공동	박리, 파손	열화
누수, 체수	백태	퇴적물
철근노출	침하	그늘음
부식	좌굴, 변형	기타

발주처 상주영천고속도로(주)

용역명 상주영천고속도로 2024~2025년 시설물 안전점검 용역
(2025년 상반기 정기안전점검)

점검기관 (주)영성엔지니어링



도면번호

영 천 방 향

상주 방향




영천 방향

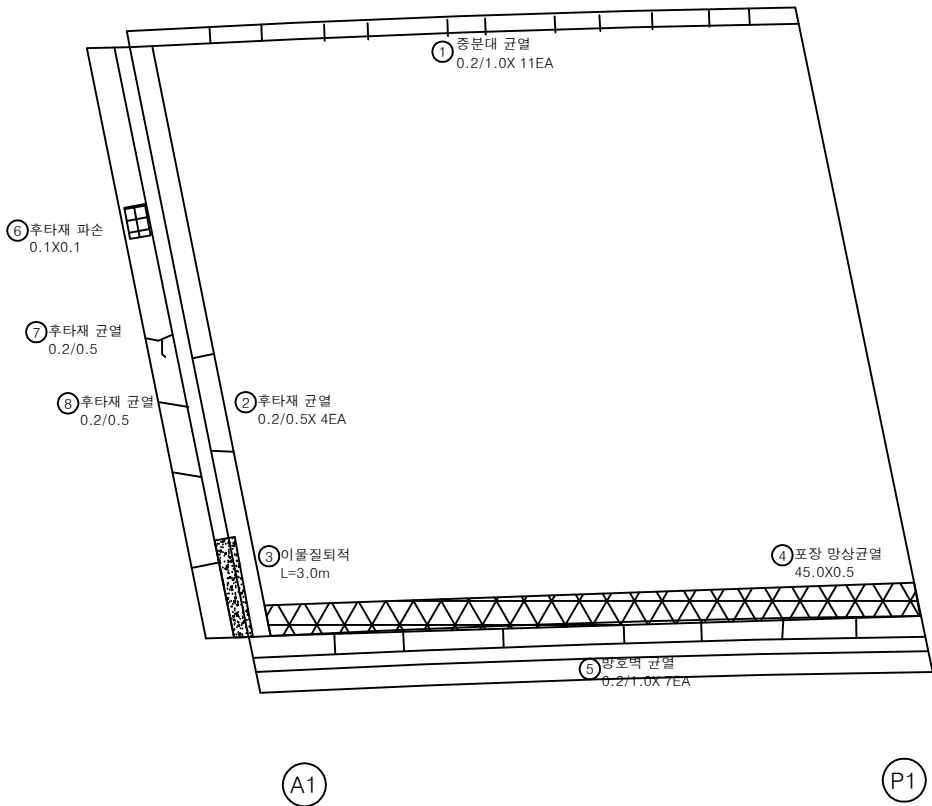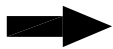


손 상 물 량 표

번호	구분	부재	손상내용	손상현황					비 고
				폭 (mm)	길이 (m)	너비 (m)	수량	단위	개소
1	19하	중분대	중분대 균열	0.2	1.0		11.00	m	11
2	19하	신속이음	후타재 균열	0.2	0.5		2.00	m	4
3	19하	신속이음	이물질퇴적		3.0		3.00	m	1
4	19하	교면포장	포장 망상균열		45.0	0.5	22.50	㎡	1
5	19하	방호벽	방호벽 균열	0.2	1.0		7.00	m	7
6	21하	신속이음	후타재 파손		0.1	0.1	0.01	㎡	1
7	21하	신속이음	후타재 균열	0.2	0.5		0.50	m	1
8	23하	신속이음	후타재 균열	0.2	0.5		0.50	m	1
9									
10									
KEY PLAN

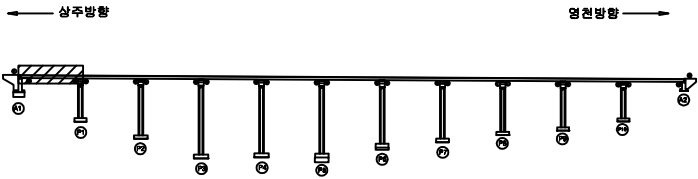

SECTION

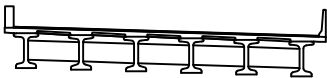


법

균열	포장 망상균열	재료분리
편치, 공동	바리, 파손	열화
누수, 체수	배터	퇴적물
철근노출	침하	그늘음
부식	좌굴, 변형	기타

발주처	상주영천고속도로(주)
용역명	상주영천고속도로 2024~2025년 시설물 안전점검 용역 (2025년 상반기 정기안전점검)
점검기관	(주)명성엔지니어링
도면번호	01

상주 방향
←


영천 방향
→

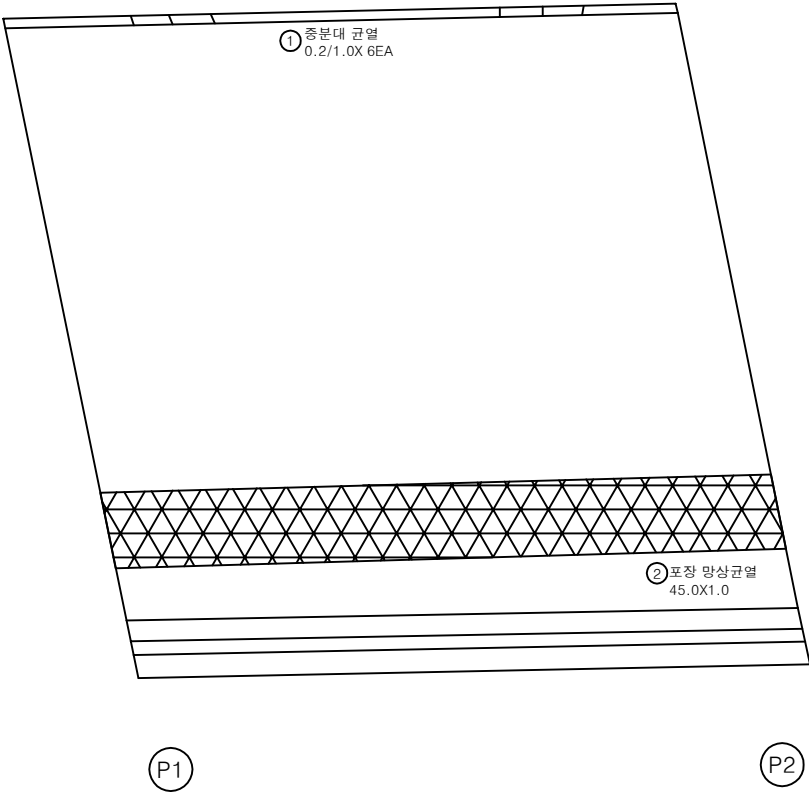


손 상 물 량 표

번호	구분	부재	손상내용	손상현황					비 고
				폭 (mm)	길이 (m)	너비 (m)	수량	단위	개소
1	19하	중분대	중분대 균열	0.2	1.0		6.00	m	6
2	19하	교면포장	포장 망상균열		45.0	1.0	45.00	m ²	1
3									21'살 보수
4									
5									
KEY PLAN

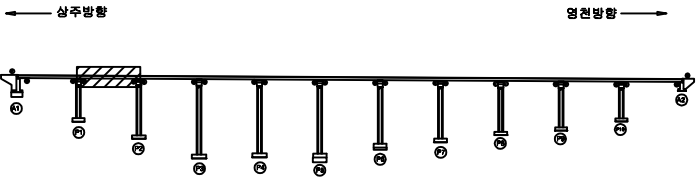

SECTION

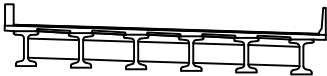


범례

균열	포장 망상균열	재료분리
편치, 공동	바리, 파손	열화
누수, 체수	배터	퇴적물
철근노출	침하	그늘음
부식	좌굴, 변형	기타

발주처	상주영천고속도로(주)
용역명	상주영천고속도로 2024~2025년 시설물 안전점검 용역 (2025년 상반기 정기안전점검)
점검기관	(주)명성엔지니어링
도면번호	02

상주 방향
←

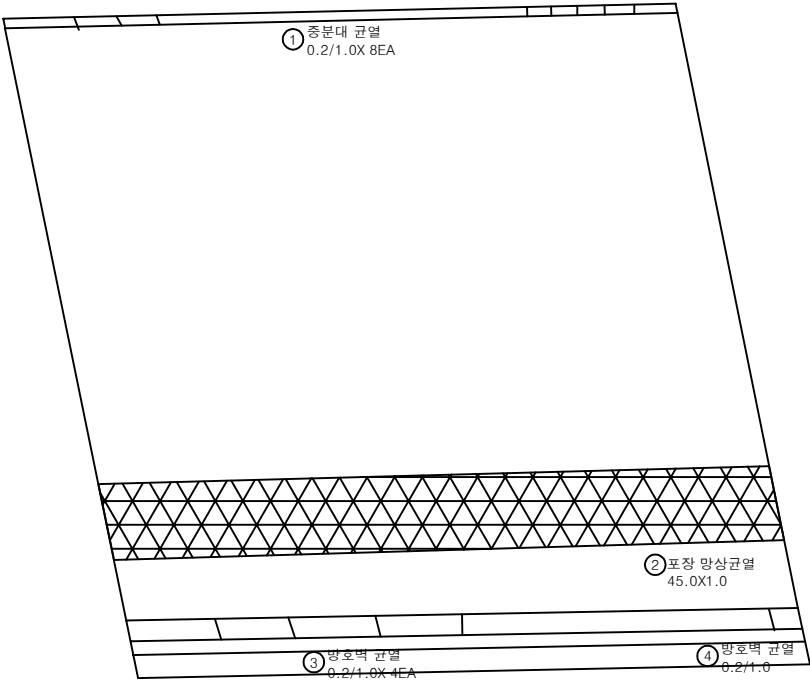

P2


P3

영천 방향
→


손상물량표

번호	구분	부재	손상내용	손상현황					비고
				폭 (mm)	길이 (m)	너비 (m)	수량	단위	개소
1	19하	중분대	중분대 균열	0.2	1.0		8.00	m	8
2	19하	교면포장	포장 망상균열		45.0	1.0	45.00	m ²	1
3	19하	방호벽	방호벽 균열	0.2	1.0		4.00	m	4
4	21하	방호벽	방호벽 균열	0.2	1.0		1.00	m	1
5									
6									
KEY PLAN

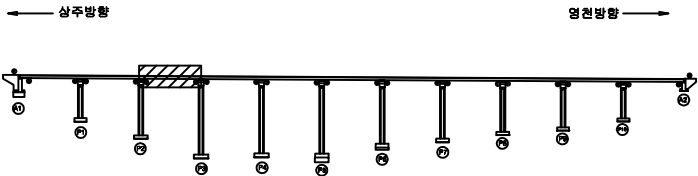

SECTION

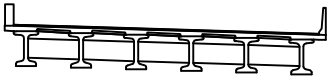


범례

균열	포장 망상균열	재료분리
편치, 공동	바리, 파손	열화
누수, 체수	배터	퇴적물
철근노출	침하	그늘음
부식	좌굴, 변형	기타

발주처	상주영천고속도로(주)
용역명	상주영천고속도로 2024~2025년 시설물 안전점검 용역 (2025년 상반기 정기안전점검)
점검기관	(주)명성엔지니어링
도면번호	03



상주 방향
←

영천 방향
→

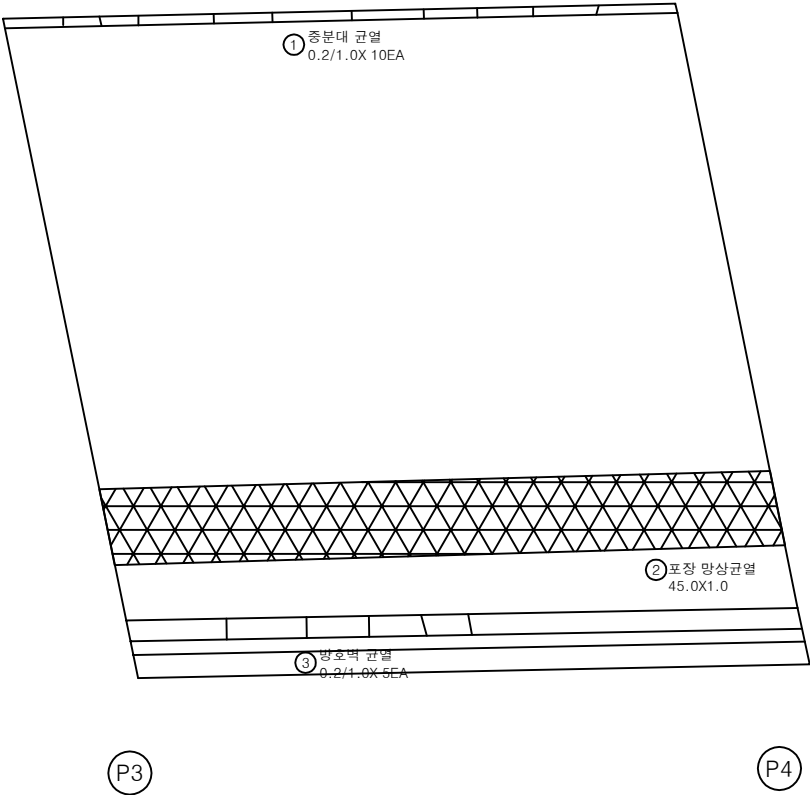

손상 물량 표

번호	구분	부재	손상내용	손상현황					비고
				폭 (mm)	길이 (m)	너비 (m)	수량	단위	개소
1	19하	중분대	중분대 균열	0.2	1.0		10.00	m	10
2	19하	교면포장	포장 망상균열		45.0	1.0	45.00	m ²	1
3	19하	방호벽	방호벽 균열	0.2	1.0		5.00	m	5
4									
5									
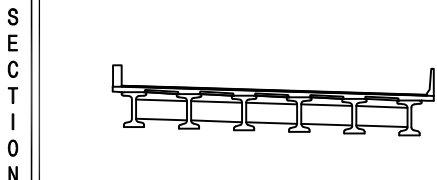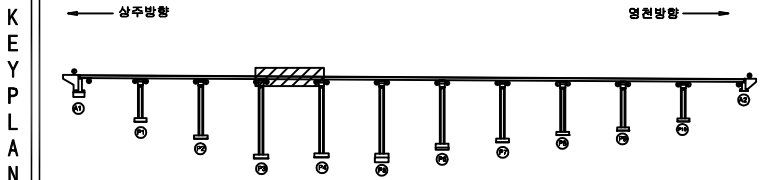


범 례	균열	포장 망상균열	재료분리
	편치, 공동	바리, 파손	열화
	누수, 체수	배터	틱적물
	월근노출	침하	그늘음
	부식	좌굴, 변형	기타

발 주 처 상주영천고속도로(주)
용 역 명 상주영천고속도로 2024~2025년 시설물 안전점검 용역
(2025년 상반기 정기안전점검)
점 검 기 관 (주)명성엔지니어링
도 면 번 호 04

상주 방향
←


영천 방향
→

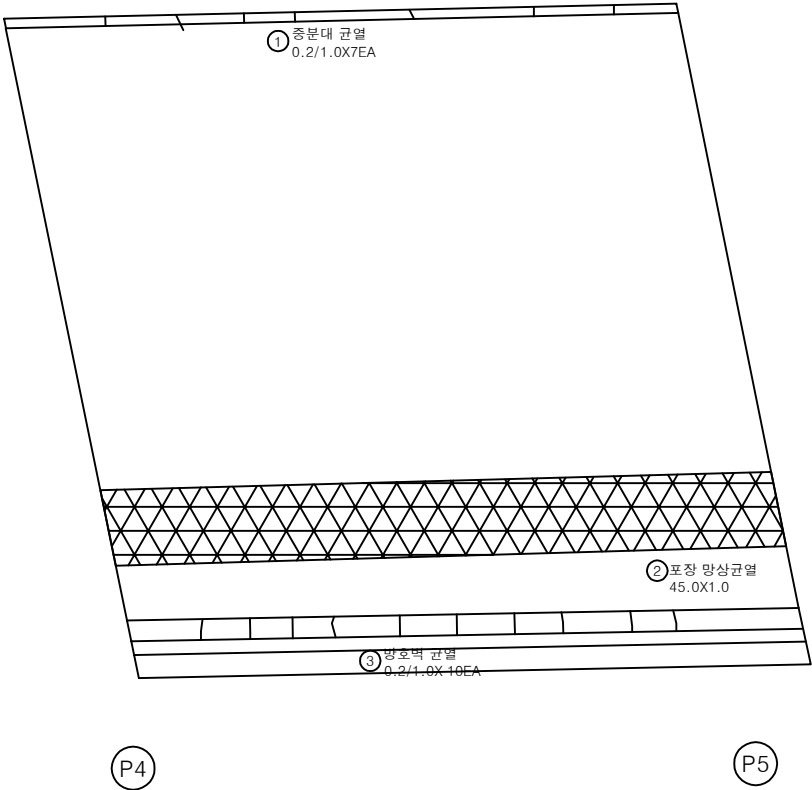


손 상 물 량 표

번호	구분	부재	손상내용	손상현황					비 고
				폭 (mm)	길이 (m)	너비 (m)	수량	단위	개소
1	19하	중분대	중분대 균열	0.2	1.0		7.00	m	7
2	19하	교면포장	포장 망상균열		45.0	1.0	45.00	m ²	1
3	19하	방호벽	방호벽 균열	0.2	1.0		10.00	m	10
4									
5									
KEY PLAN

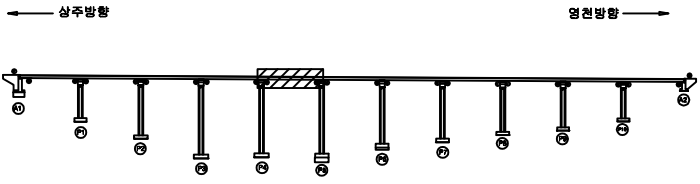

SECTION

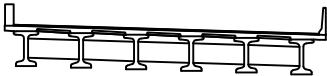


범례

균열	포장 망상균열	재료분리
편치, 공동	바리, 파손	열화
누수, 체수	배터	퇴적물
철근노출	침하	그늘음
부식	좌굴, 변형	기타

발주처	상주영천고속도로(주)
용역명	상주영천고속도로 2024~2025년 시설물 안전점검 용역 (2025년 상반기 정기안전점검)
점검기관	(주)명성엔지니어링
도면번호	05

상주 방향
←

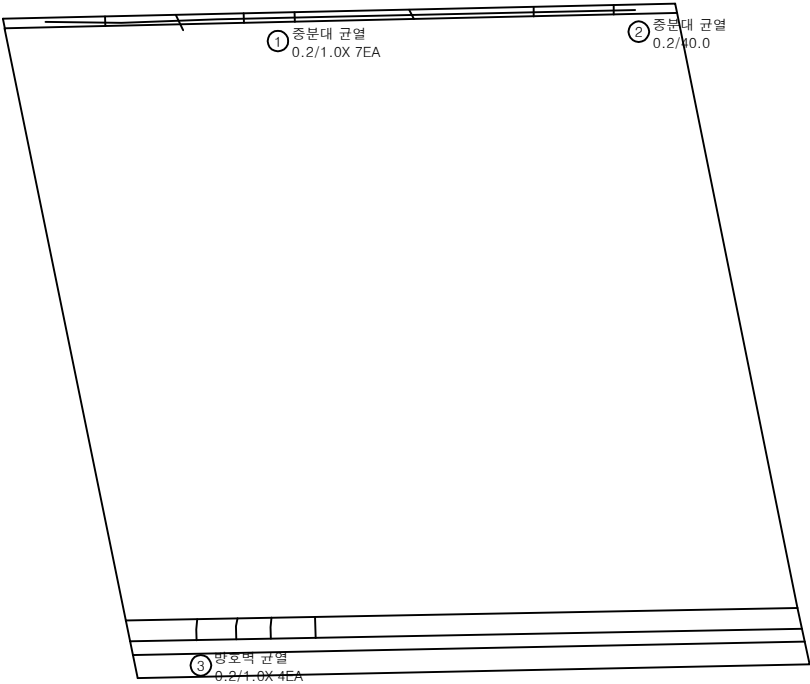


영천 방향
→


손상 물량 표

번호	구분	부재	손상내용	손상현황						비고
				폭 (mm)	길이 (m)	너비 (m)	수량	단위	개소	
1	19하	중분대	중분대 균열	0.2	1.0		7.00	m	7	
2	19하	중분대	중분대 균열	0.2	40.0		40.00	m	1	
3	19하	방호벽	방호벽 균열	0.2	1.0		4.00	m	4	
4										
5										
KEY PLAN

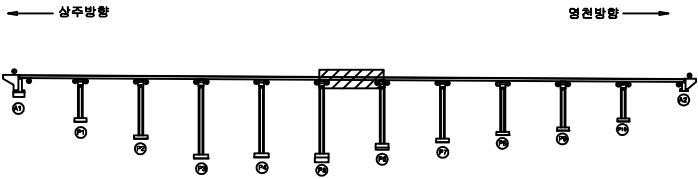

SECTION

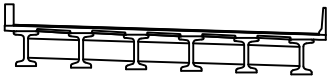

범례


균열	포장 망상균열	재료분리
편치, 공동	바리, 파손	열화
누수, 체수	배터	퇴적물
철근노출	침하	그늘음
부식	좌굴, 변형	기타

발주처	상주영천고속도로(주)
용역명	상주영천고속도로 2024~2025년 시설물 안전점검 용역 (2025년 상반기 정기안전점검)
점검기관	(주)명성엔지니어링
도면번호	06

상주 방향




영천 방향

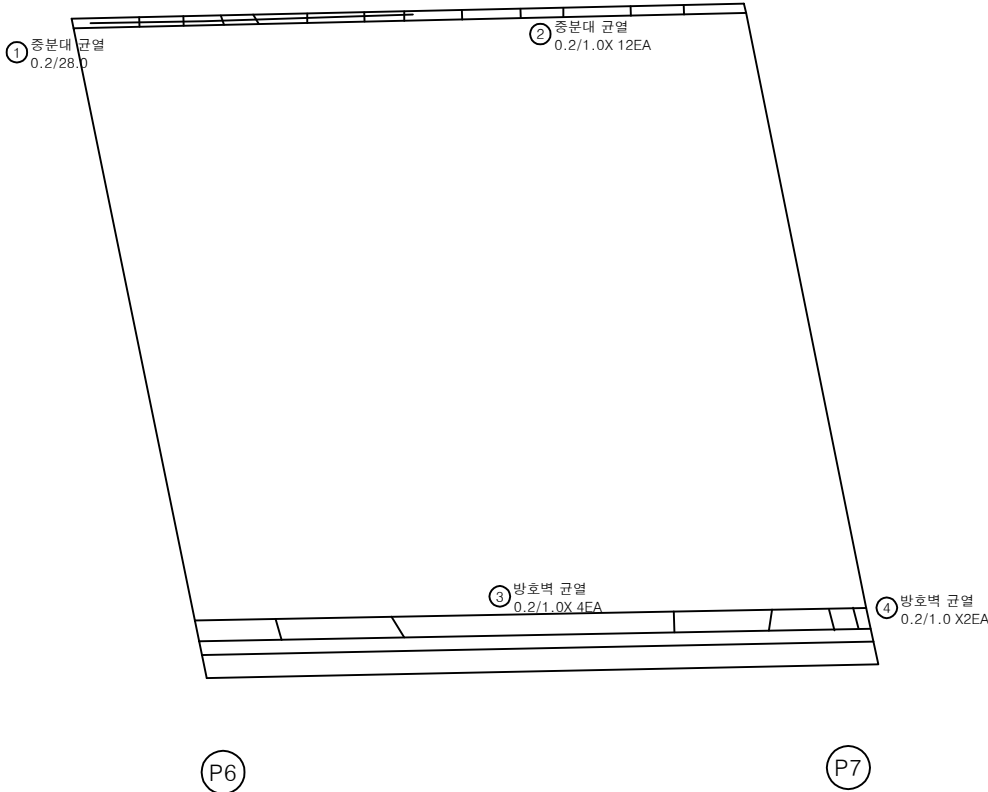


손상 물량 표

번호	구분	부재	손상내용	손상현황					비고
				폭 (mm)	길이 (m)	너비 (m)	수량	단위	개소
1	19하	중분대	중분대 균열	0.2	28.0		28.00	m	1
2	19하	중분대	중분대 균열	0.2	1.0		12.00	m	12
3	19하	방호벽	방호벽 균열	0.2	1.0		4.00	m	4
4	21하	방호벽	방호벽 균열	0.2	1.0		2.00	m	2
5									
6									
KEY PLAN

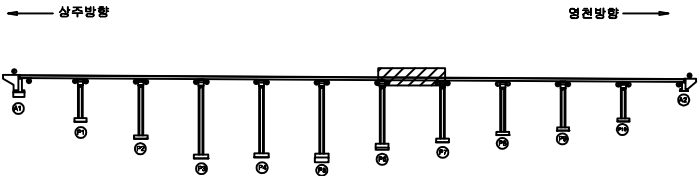

SECTION

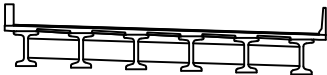


법
례

균열	포장 망상균열	재료분리
펀치, 공동	박리, 파손	열화
누수, 체수	박테	틈죽물
철근노출	침하	그늘음
부식	좌굴, 변형	기타

발주처	상주영천고속도로(주)
용역명	상주영천고속도로 2024~2025년 시설물 안전점검 용역 (2025년 상반기 정기안전점검)
점검기관	(주)명성엔지니어링
도면번호	07

상주 방향
←


영천 방향
→

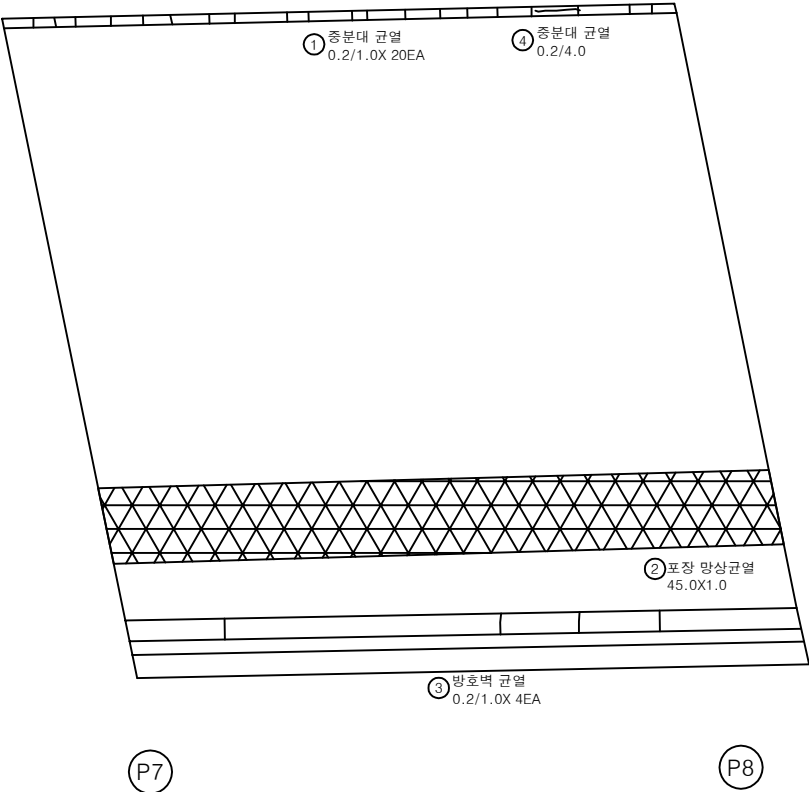


손상 물량 표

번호	구분	부재	손상내용	손상현황					비고
				폭 (mm)	길이 (m)	너비 (m)	수량	단위	개소
1	19하	증분대	증분대 균열	0.2	1.0		20.00	m	20
2	19하	교면포장	포장 망상균열		45.0	1.0	45.00	m	1
3	19하	방호벽	방호벽 균열	0.2	1.0		4.00	m	4
4	21하	증분대	증분대 균열	0.2	4.0		4.00	m	1
5									
6									
KEY PLAN

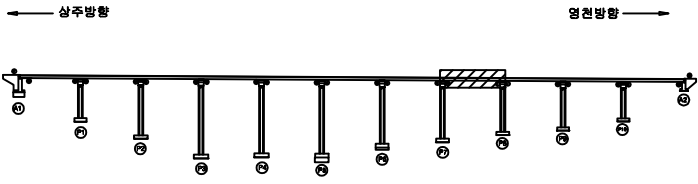

SECTION

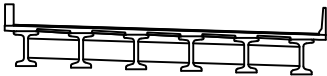


범례

균열	포장 망상균열	재료분리
편치, 공동	바리, 파손	열화
누수, 체수	배터	퇴적물
철근노출	침하	그늘음
부식	좌굴, 변형	기타

발주처 상주영천고속도로(주)
용역명 상주영천고속도로 2024~2025년 시설물 안전점검 용역
(2025년 상반기 정기안전점검)
점검기관 (주)명성엔지니어링
도면번호 08

상주 방향
←


영천 방향
→

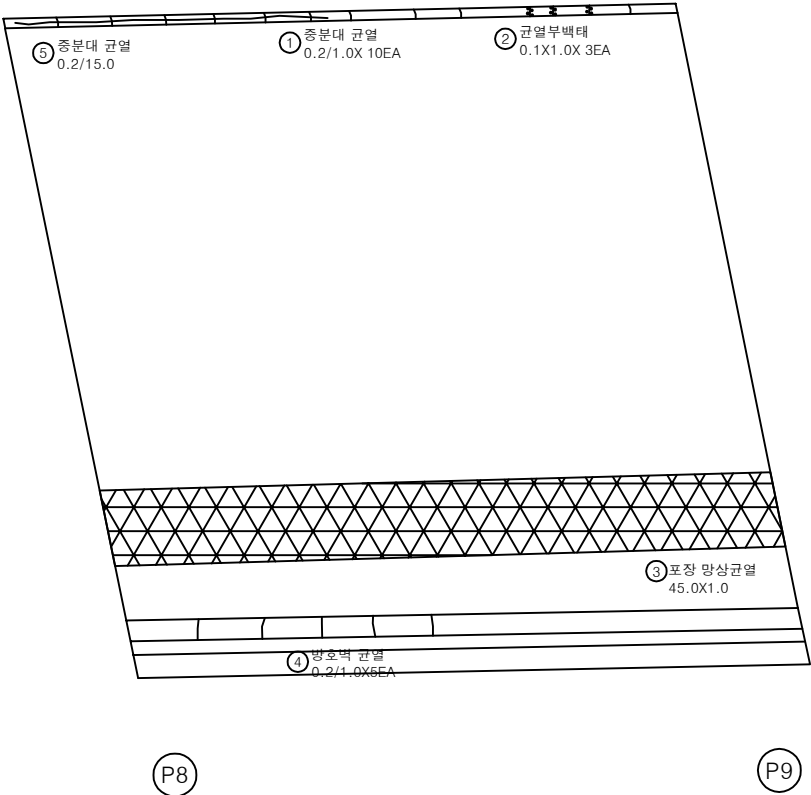


손상 물 량 표

번호	구분	부재	손상내용	손상현황						비 고
				폭 (mm)	길이 (m)	너비 (m)	수량	단위	개소	
1	19하	중분대	중분대 균열	0.2	1.0		10.00	m	10	
2	19하	중분대	균열부백태		0.1	1.0	0.30	m ²	3	
3	19하	교면포장	포장 망상균열		45.0	1.0	45.00	m ²	1	21'상 보수
4	19하	방호벽	방호벽 균열	0.2	1.0		5.00	m	5	
5	21하	중분대	중분대 균열	0.2	15.0		15.00	m	1	
6										
7										
KEY PLAN

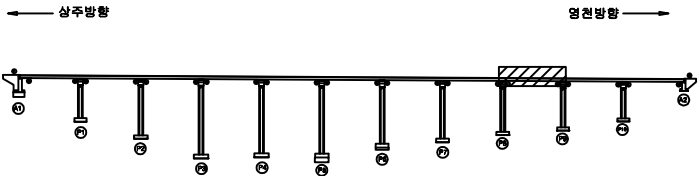

SECTION

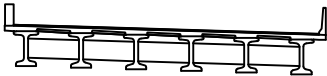


범례

균열	포장 망상균열	재료분리
편치, 공동	바리, 파손	열화
누수, 체수	백태	퇴적물
철근노출	침하	그늘음
부식	좌굴, 변형	기타

발주처	상주영천고속도로(주)
용역명	상주영천고속도로 2024~2025년 시설물 안전점검 용역 (2025년 상반기 정기안전점검)
점검기관	(주)명성엔지니어링
도면번호	09

상주 방향
←

영천 방향
→

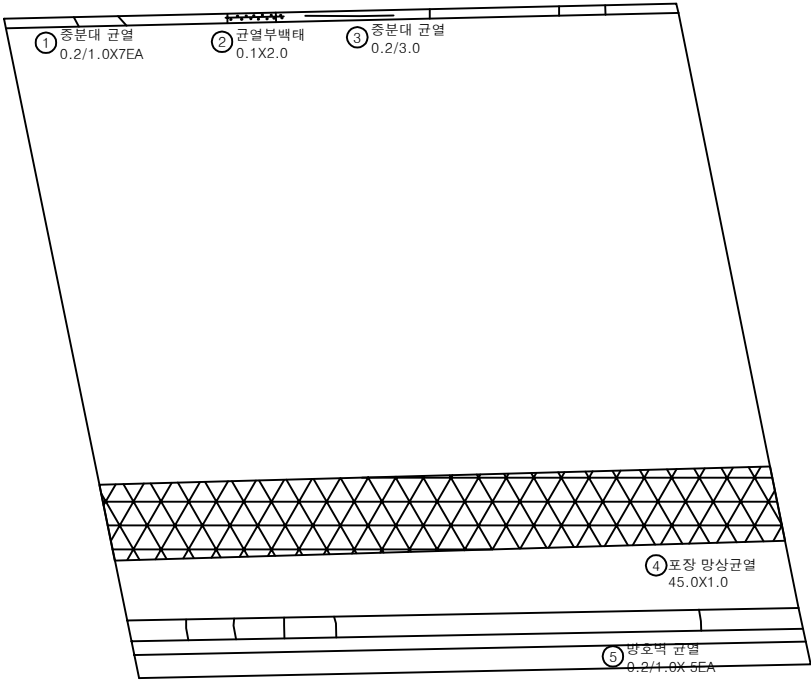


P9

P10


손상 물량 표

번호	구분	부재	손상내용	손상현황					비 고
				폭 (mm)	길이 (m)	너비 (m)	수량	단위	개소
1	19하	중분대	중분대 균열	0.2	1.0		7.00	m	7
2	19하	중분대	균열무백태		0.1	2.0	0.20	m ²	1
3	19하	중분대	중분대 균열	0.2	3.0		3.00	m	1
4	19하	교면포장	포장 망상균열		45.0	1.0	45.00	m ²	1
5	19하	방호벽	방호벽 균열	0.2	1.0		5.00	m	5
6									
7									
KEY PLAN

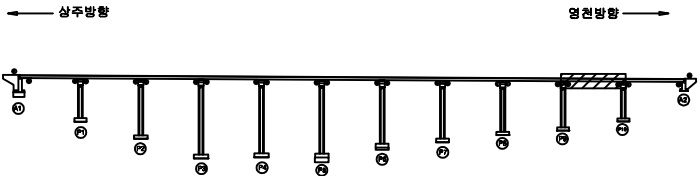

SECTION

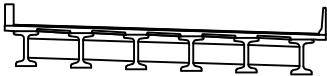

범례

균열	포장 망상균열	재료분리
편치, 공동	바리, 파손	열화
누수, 체수	백태	퇴적물
철근노출	침하	그늘음
부식	좌굴, 변형	기타



발주처	상주영천고속도로(주)
용역명	상주영천고속도로 2024~2025년 시설물 안전점검 용역 (2025년 상반기 정기안전점검)
점검기관	(주)명성엔지니어링
도면번호	10

손상물량표

상주 방향




영천 방향

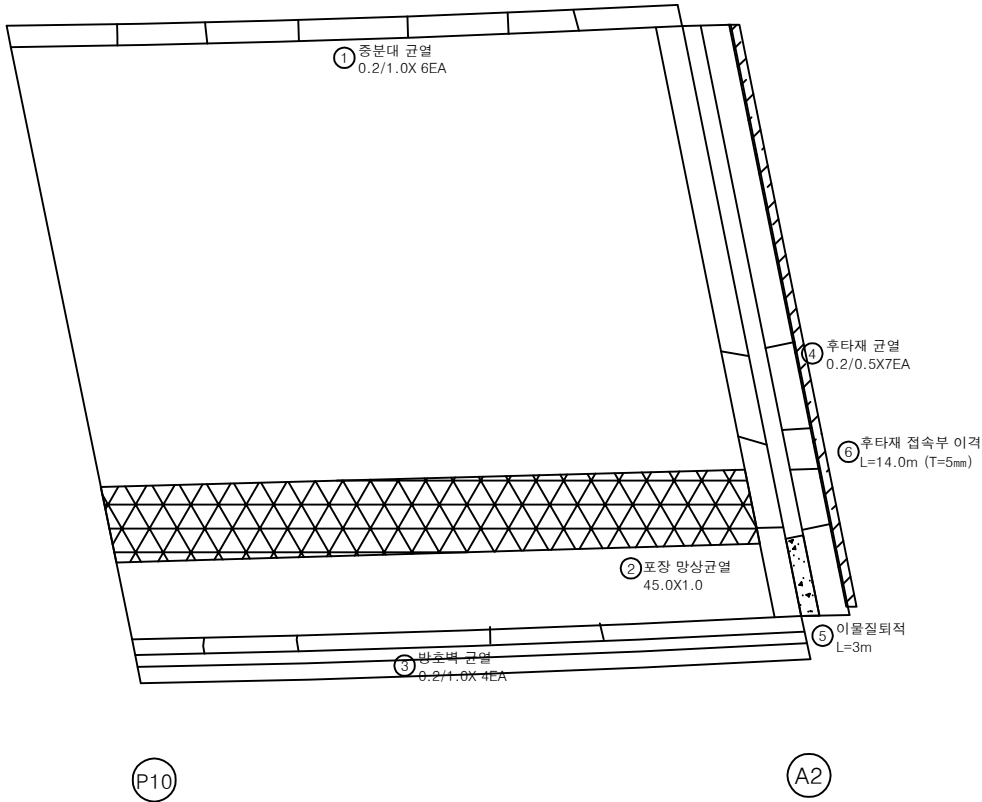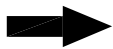


번호	구분	부재	손상내용	손상현황					비고
				폭 (mm)	길이 (m)	너비 (m)	수량	단위	개소
1	19하	중분대	중분대 균열	0.2	1.0		6.00	m	6
2	19하	교면포장	포장 망상균열		45.0	1.0	45.00	m ²	1
3	19하	방호벽	방호벽 균열	0.2	1.0		4.00	m	4
4	19하	신축이음	후타재 균열	0.2	0.5		3.50	m	7
5	19하	신축이음	이물질퇴적		3.0		3.00	m	1
6	23하	교면포장	후타재 접속부 이격		14.0		14.00	m	1
7									
8									
KEY PLAN

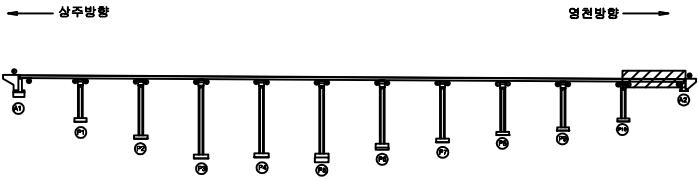

SECTION

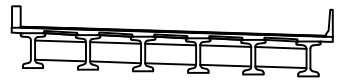

범례


균열	포장 망상균열	재료분리
편치, 공동	박리, 파손	열화
누수, 체수	배터	퇴적물
횡근노출	침하	그늘음
부식	좌굴, 변형	기타

발주처	상주영천고속도로(주)
용역명	상주영천고속도로 2024~2025년 시설물 안전점검 용역 (2025년 상반기 정기안전점검)
점검기관	(주)명성엔지니어링
도면번호	11

상주 방향



영천 방향

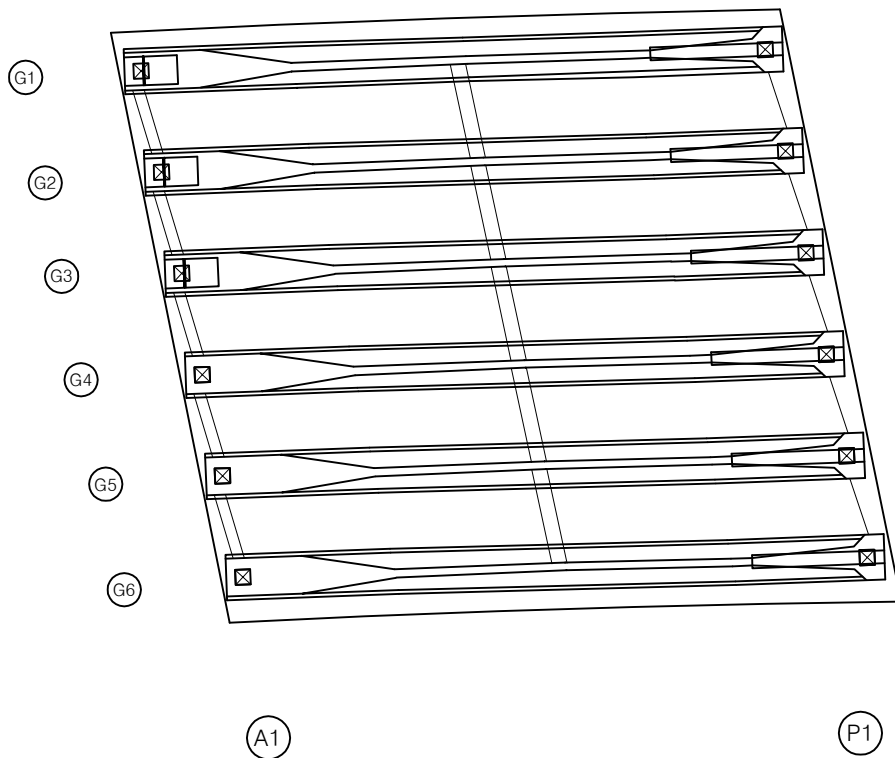


손상 물량 표

번호	구분	부재	손상내용	손상현황						비 고
				폭 (mm)	길이 (m)	너비 (m)	물량	단위	개소	
1										
2										
KEY PLAN

상주방향

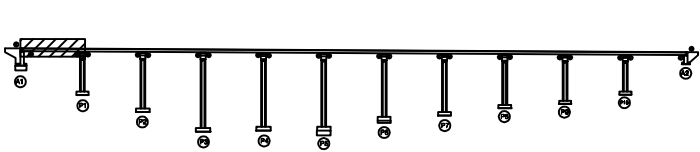

영천방향

SECTION

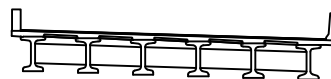별
례

균열	포장 망상균열	재료분리
편치, 공동	바리, 파손	열화
누수, 제수	배터	퇴적물
철근노출	침하	그늘음
부식	좌굴, 변형	기타

발주처 상주영천고속도로(주)

용역명 상주영천고속도로 2024-2025년 시설물 안전점검 용역
(2025년 상반기 정기안전점검)


점검기관 (주)명성엔지니어링

도면번호 12

상주 방향




영천 방향

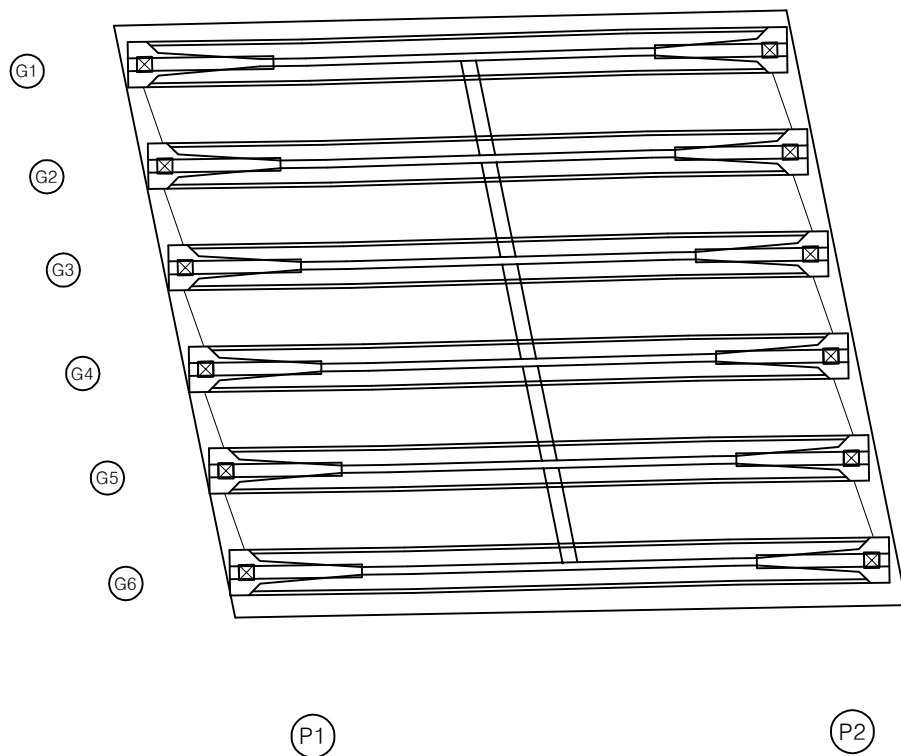


손상 물량 표

번호	구분	부재	손상내용	손상현황						비고
				폭 (mm)	길이 (m)	너비 (m)	물량	단위	개소	
1										
2										
KEY PLAN

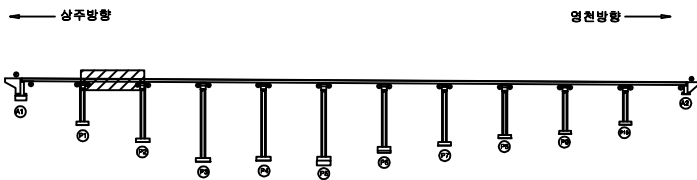

SECTION

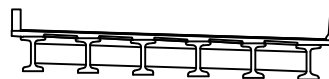

범례


	균열		포장 망상균열		재료분리
	편치, 공동		바리, 파손		열화
	누수, 제수		백태		퇴적물
	철근노출		침하		그늘음
	부식		좌굴, 변형		기타

발주처	상주영천고속도로(주)
용역명	상주영천고속도로 2024~2025년 시설물 안전점검 용역 (2025년 상반기 정기안전점검)
점검기관	(주)명성엔지니어링
도면번호	13

상주 방향



영천 방향

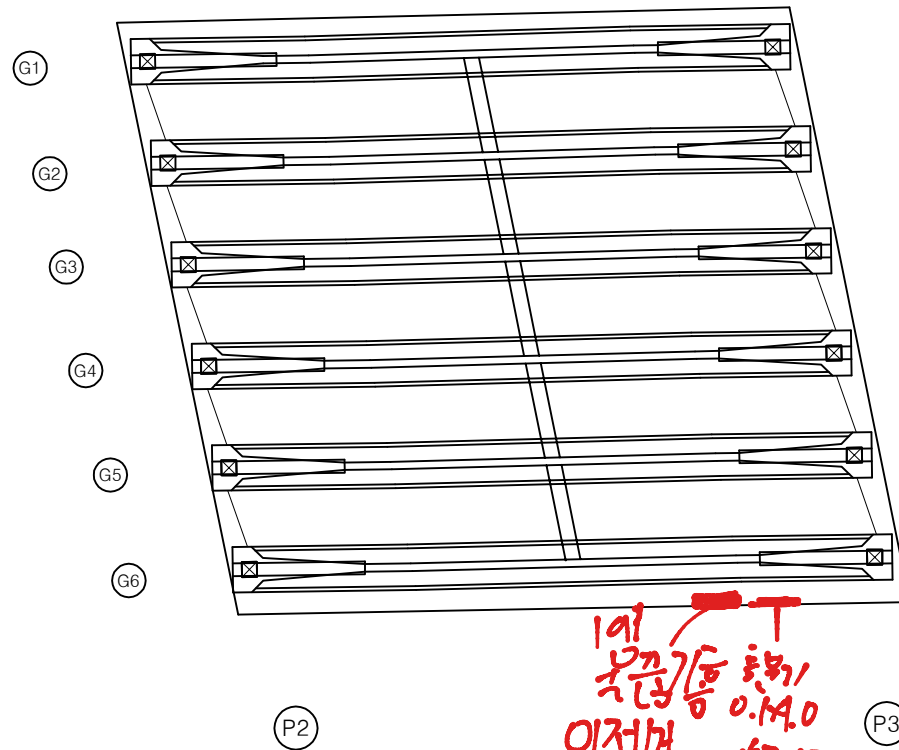


손상 물량 표

번호	구분	부재	손상내용	손상현황					비고
				폭 (mm)	길이 (m)	너비 (m)	물량	단위	개소
1									
2									
KEY PLAN

상주방향

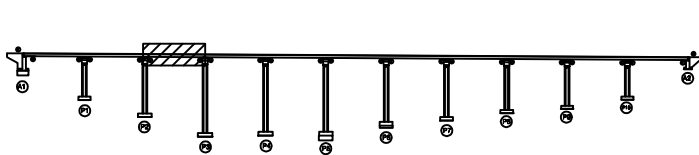

영천방향

SECTION

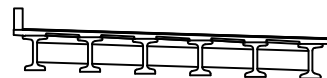별
례

콘크리트	포장 망상근열	재료분리
편차, 공동	균열, 파손	열화
누수, 제수	부식	박리
철근노출	침하	그늘음
부식	균열, 변형	기타

발주처

상주영천고속도로(주)

용역명

상주영천고속도로 2024-2025년 시설물 안전점검 용역
(2025년 상반기 정기안전점검)

점검기관


(주)명성엔지니어링

도면번호

상주 방향



영천 방향

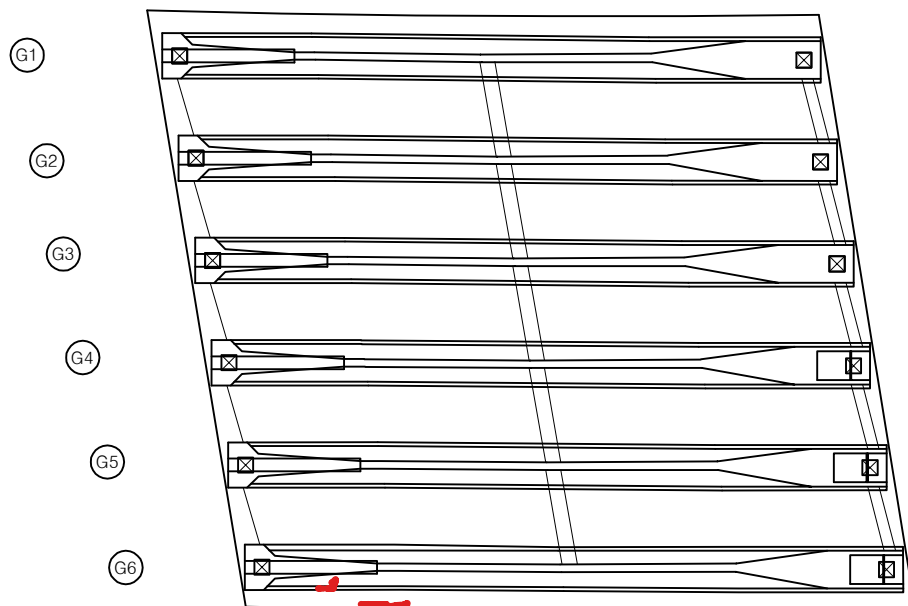


손상물량표

번호	구분	부재	손상내용	손상현황					비고
				폭 (mm)	길이 (m)	너비 (m)	물량	단위	개소
1									
2									
KEY PLAN

상주방향

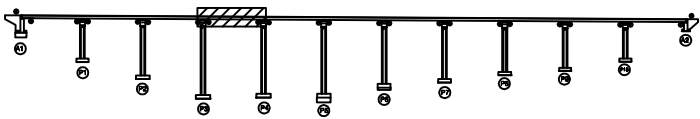

영천방향

SECTION

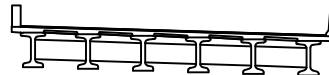

별 레

균열	포장 망상균열	재료분리
편치, 공동	바리, 파손	열화
누수, 제수	배터	퇴적물
철근노출	침하	그늘음
부식	좌굴, 변형	기타

발주처 상주영천고속도로(주)

용역명 상주영천고속도로 2024-2025년 시설물 안전점검 용역
(2025년 상반기 정기안전점검)

점검기관 (주)명성엔지니어링


도면번호

손상물량표

상주 방향




영천 방향

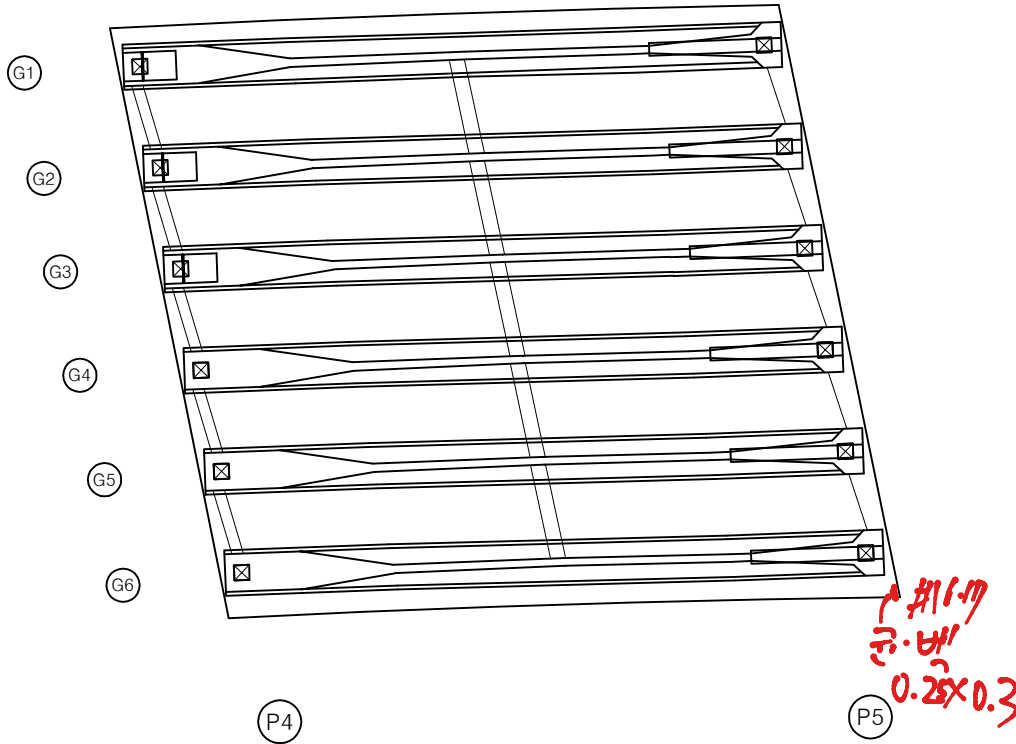


번호	구분	부재	손상내용	손상현황					비고
				폭 (mm)	길이 (m)	너비 (m)	물량	단위	개소
1									
2									
KEY PLAN

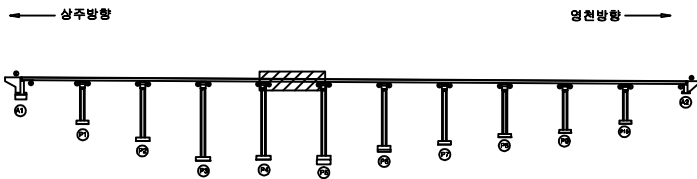

SECTION

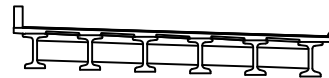

범례

	균열		포장 망상균열		재료분리
	편치, 공동		바리, 파손		델라미네이션
	누수, 제수		배터		퇴적물
	철근노출		침하		그늘음
	부식		좌굴, 변형		기타


발주처	상주영천고속도로(주)
용역명	상주영천고속도로 2024~2025년 시설물 안전점검 용역 (2025년 상반기 정기안전점검)
점검기관	(주)명성엔지니어링
도면번호	16

손상물량표

상주 방향



영천 방향

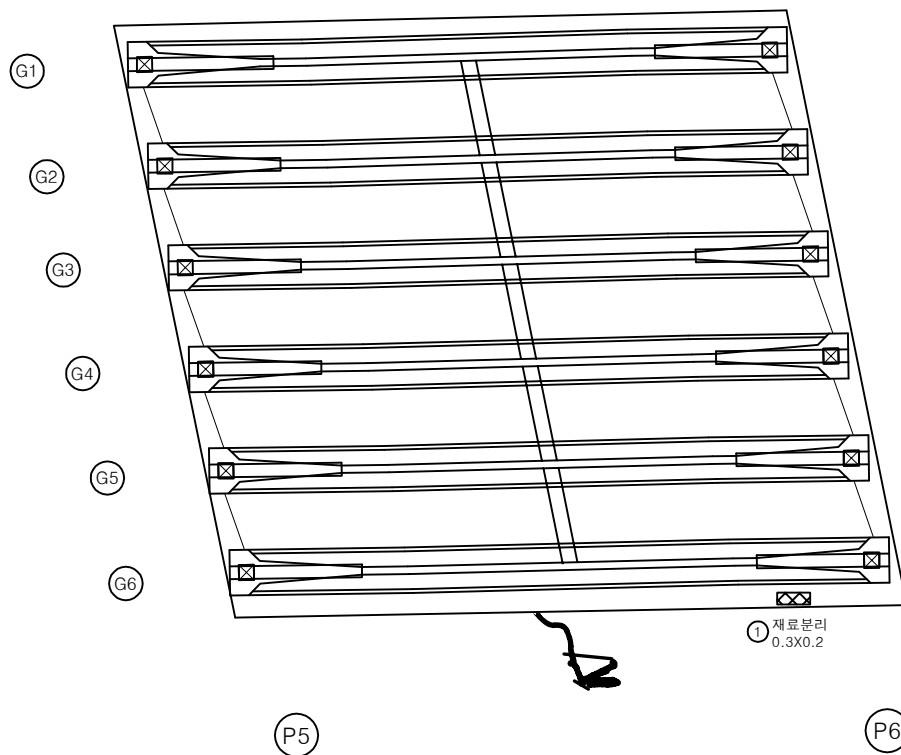


번호	구분	부재	손상내용	손상현황					비고
				폭 (mm)	길이 (m)	너비 (m)	물량	단위	개소
1	23하	바닥판	재료분리		0.3	0.2	0.06	m ²	1
2									
3									
KEY PLAN

← 상주방향

영천방향 →

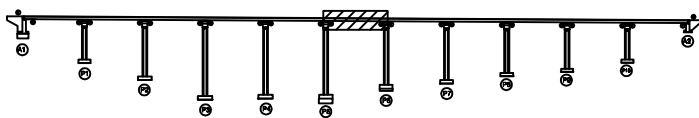

SECTION

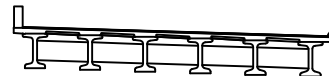

범례

	균열		포장 망상근열		재료분리
	편치, 공동		바리, 파손		열화
	누수, 제수		백테		퇴적물
	철근노출		침하		그늘음
	부식		좌굴, 변형		기타

발주처 상주영천고속도로(주)

용역명 상주영천고속도로 2024~2025년 시설물 안전점검 용역
(2025년 상반기 정기안전점검)

점검기관 (주)명성엔지니어링


도면번호 17

손상물량표

상주 방향




영천 방향

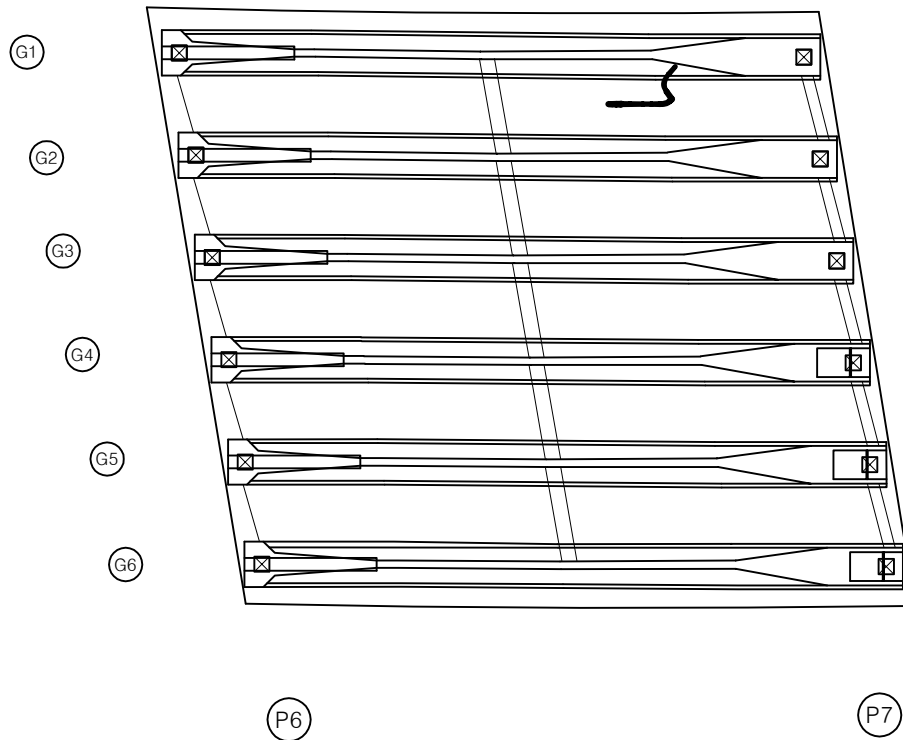


번호	구분	부재	손상내용	손상현황						비 고
				폭 (mm)	길이 (m)	너비 (m)	물량	단위	개소	
1										
2										
KEY PLAN

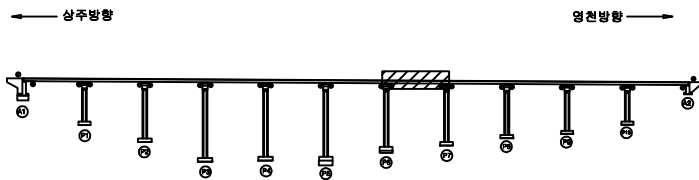

SECTION

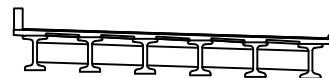

범례


	균열		포장 망상균열		재료분리
	편치, 공동		바리, 파손		열화
	누수, 제수		배터		퇴적물
	철근노출		침하		그늘음
	부식		좌굴, 변형		기타

발주처	상주영천고속도로(주)
용역명	상주영천고속도로 2024~2025년 시설물 안전점검 용역 (2025년 상반기 정기안전점검)
점검기관	(주)명성엔지니어링
도면번호	18

상주 방향




영천 방향

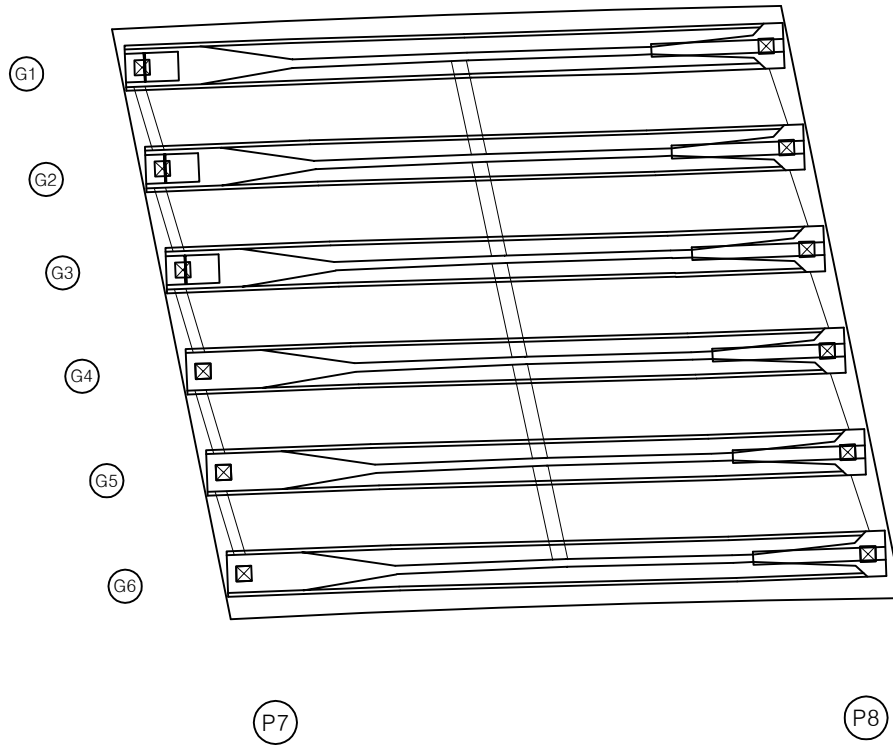


손상 물량 표

번호	구분	부재	손상내용	손상현황						비고
				폭 (mm)	길이 (m)	너비 (m)	물량	단위	개소	
1										
2										
KEY PLAN

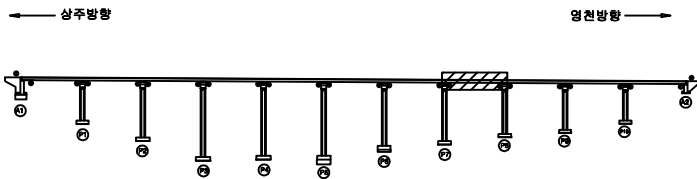

SECTION

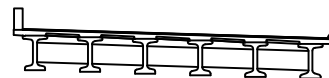

범례


콘크리트	포장 망상근열	재료분리
편치, 공동	균열, 파손	열화
누수, 제수	침하	퇴적물
부식	좌굴, 변형	기타

발주처	상주영천고속도로(주)
용역명	상주영천고속도로 2024~2025년 시설물 안전점검 용역 (2025년 상반기 정기안전점검)
점검기관	(주)명성엔지니어링
도면번호	19

상주 방향



영천 방향

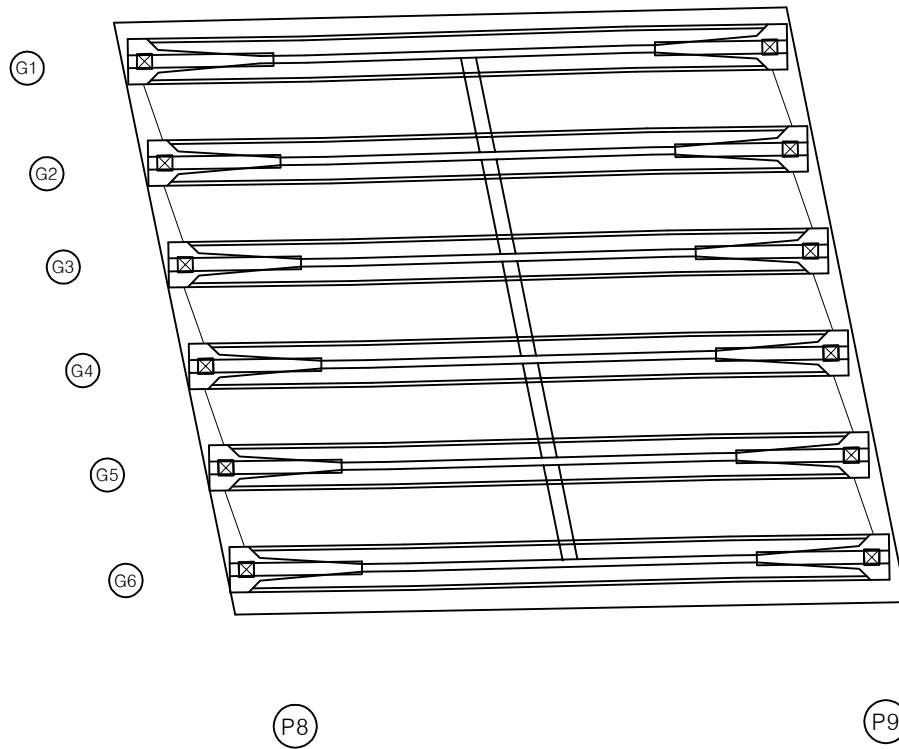


손상 물량 표

번호	구분	부재	손상내용	손상현황					비고
				폭 (mm)	길이 (m)	너비 (m)	물량	단위	개소
1									
2									
KEY PLAN

상주방향

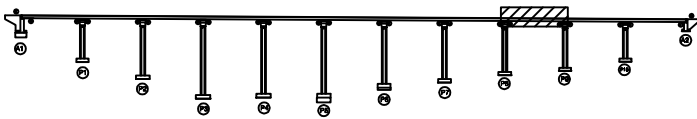

영천방향

SECTION

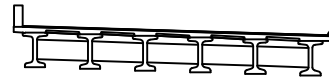

범례

	균열		포장 망상균열		재료분리
	편치, 공동		바리, 파손		열화
	누수, 제수		배터		퇴적물
	철근노출		침하		그늘음
	부식		좌굴, 변형		기타


발주처	상주영천고속도로(주)
용역명	상주영천고속도로 2024~2025년 시설물 안전점검 용역 (2025년 상반기 정기안전점검)
점검기관	(주)명성엔지니어링
도면번호	20

손상물량표



상주 방향



영천 방향

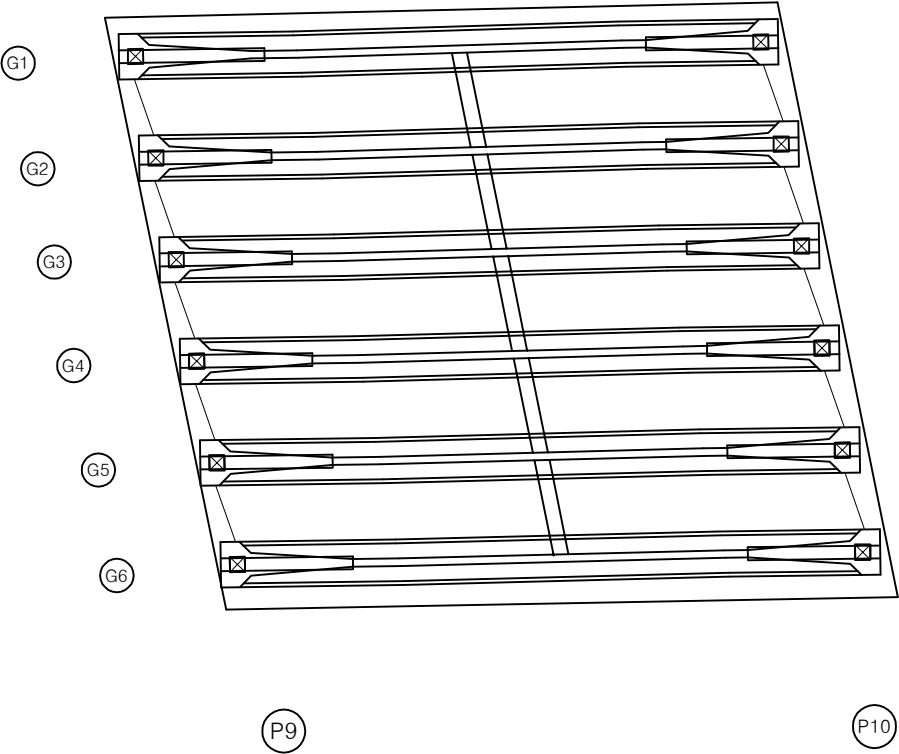

번호	구분	부재	손상내용	손상현황						비고
				폭 (mm)	길이 (m)	너비 (m)	물량	단위	개소	
1										
2										
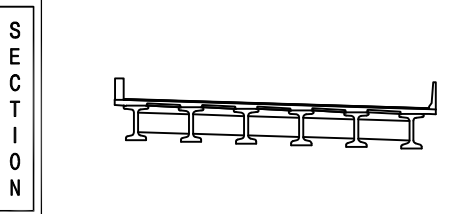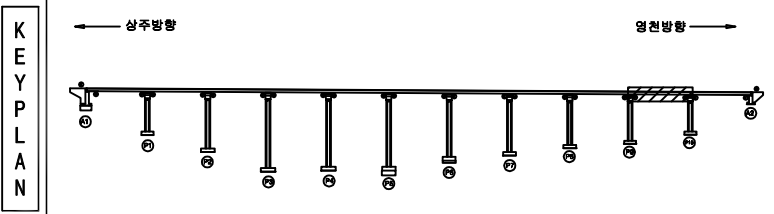

번호	구분	부재	손상내용	손상현황						비고
				폭 (mm)	길이 (m)	너비 (m)	물량	단위	개소	
1										
2										
발주처 상주영천고속도로(주)
용역명 상주영천고속도로 2024-2025년 시설물 안전점검 용역
(2025년 상반기 정기안전점검)
점검기관 (주)명성엔지니어링
도면번호 21

손상물량표

상주 방향




영천 방향

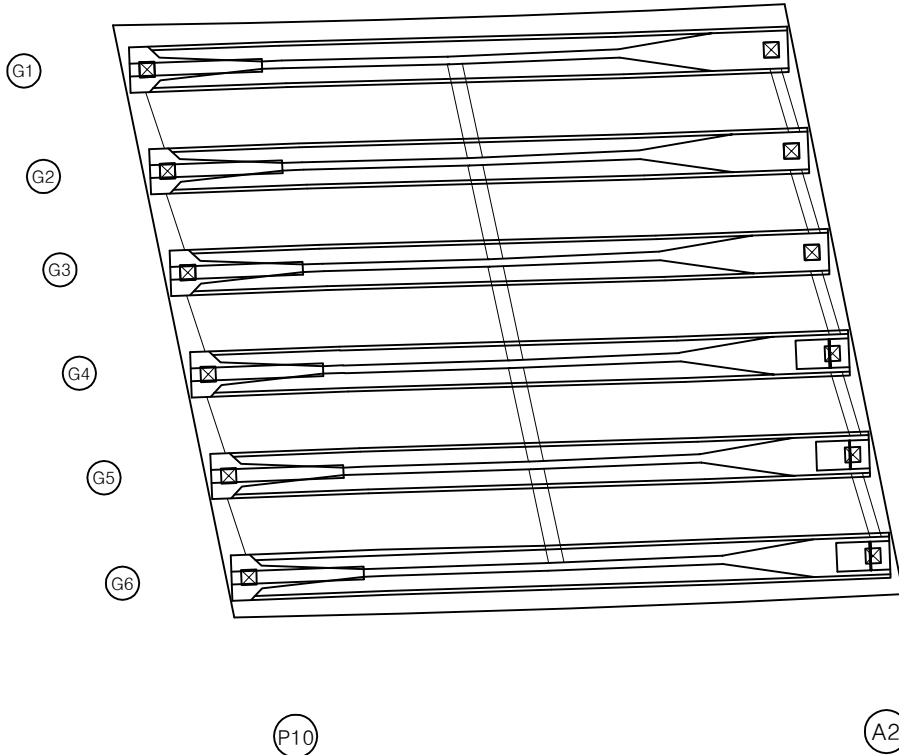


번호	구분	부재	손상내용	손상현황					비고
				폭 (mm)	길이 (m)	너비 (m)	물량	단위	개소
1									
2									
KEY PLAN

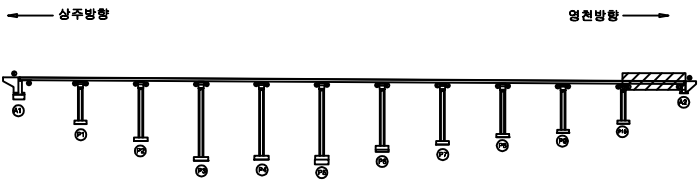

SECTION

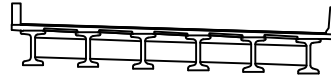

범례


콘크리트	포장 망상근열	재료분리
균열, 공동	바리, 파손	열화
누수, 제수	배터	퇴적물
철근노출	침하	그늘음
부식	좌굴, 변형	기타

발주처	상주영천고속도로(주)
용역명	상주영천고속도로 2024~2025년 시설물 안전점검 용역 (2025년 상반기 정기안전점검)
점검기관	(주)명성엔지니어링
도면번호	22


손상 물량 표

번호	구분	부재	손상내용	손상현황						비고
				폭 (mm)	길이 (m)	너비 (m)	물량	단위	개소	
1										
2										
상주 방향

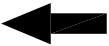


영천 방향

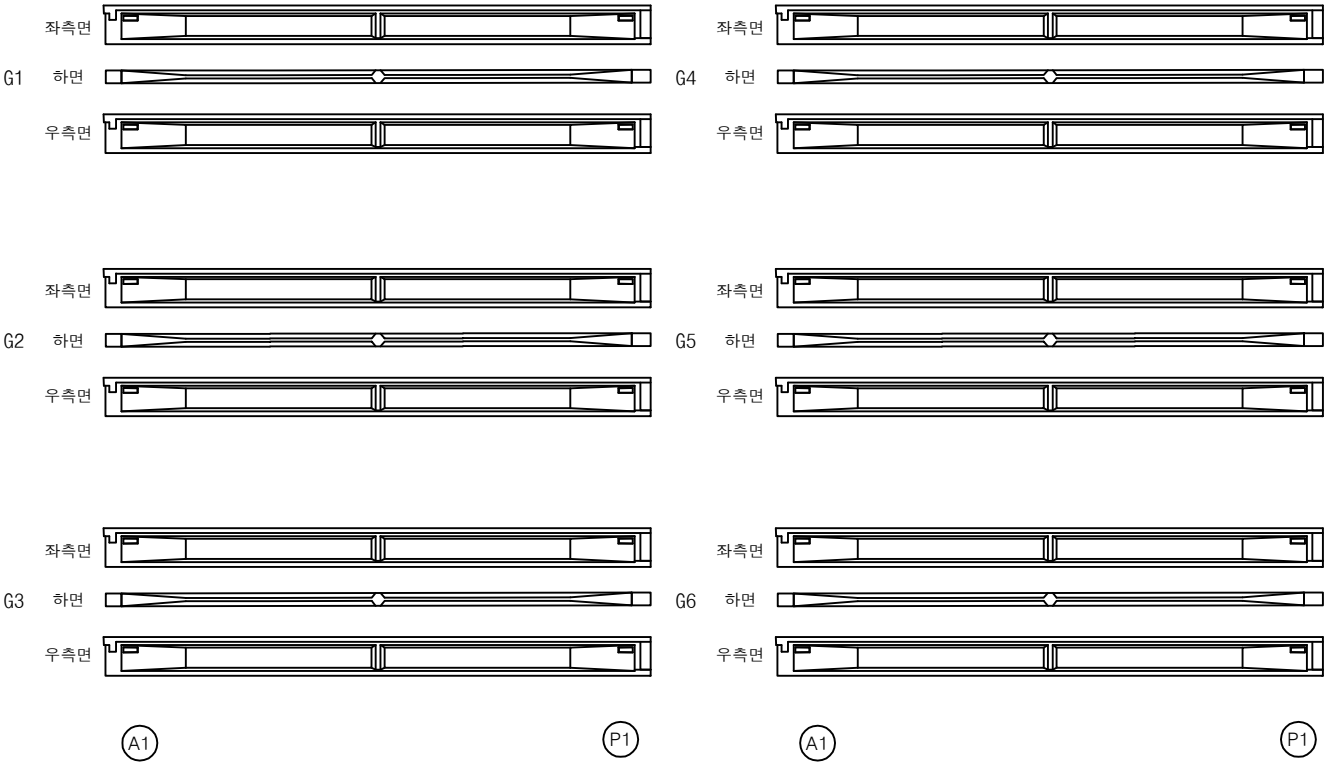

KEY PLAN

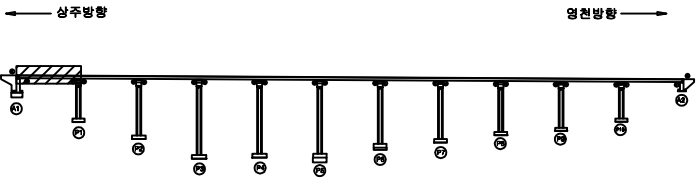

SECTION

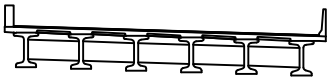

별 레

콘 열	포장 망상근열	재료분리
균열, 공동	박리, 파손	열 화
누수, 제수	배 터	퇴적물
철근노출	침 하	그을음
부 식	좌굴, 변형	기 타




발 주 처	상주영천고속도로(주)
용 역 명	상주영천고속도로 2024~2025년 시설물 안전점검 용역 (2025년 상반기 정기안전점검)
점 검 기 관	(주)명성엔지니어링
도 면 번 호	

손상물량표

상주 방향




영천 방향

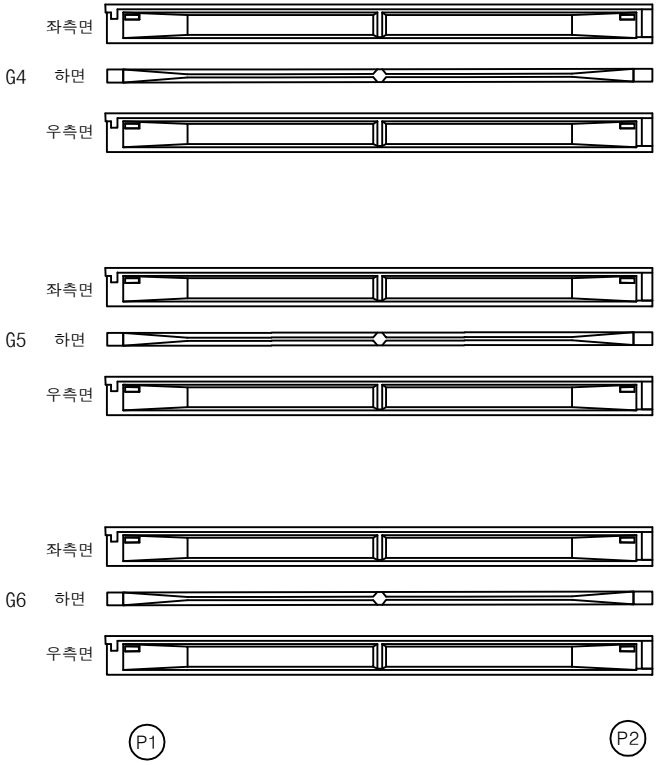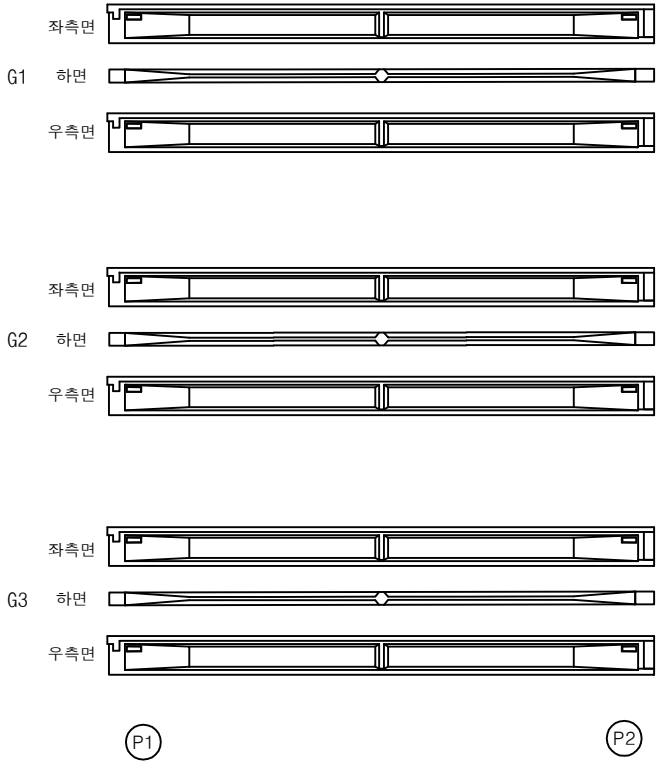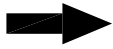


번호	구분	부재	손상내용	손상현황						비고
				폭 (mm)	길이 (m)	너비 (m)	물량	단위	개소	
1										
2										
KEY PLAN

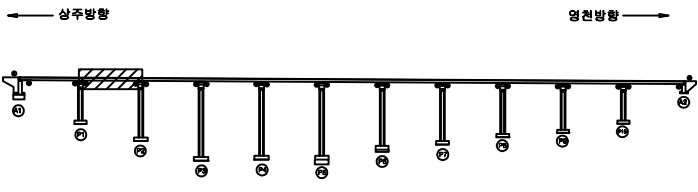

SECTION

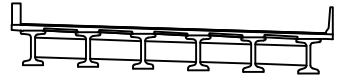

범례

콘크리트	포장 망상근열	재료분리
균열, 공동	박리, 파손	열화
누수, 제수	배터	퇴적물
철근노출	침하	그늘음
부식	좌굴, 변형	기타




발주처	상주영천고속도로(주)
용역명	상주영천고속도로 2024~2025년 시설물 안전점검 용역 (2025년 상반기 정기안전점검)
점검기관	(주)명성엔지니어링
도면번호	

손상물량표

상주 방향




영천 방향

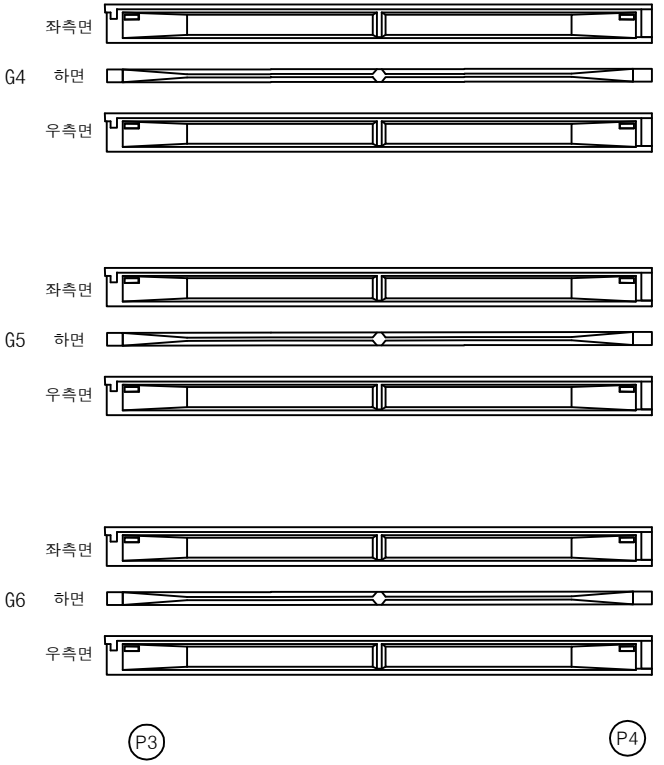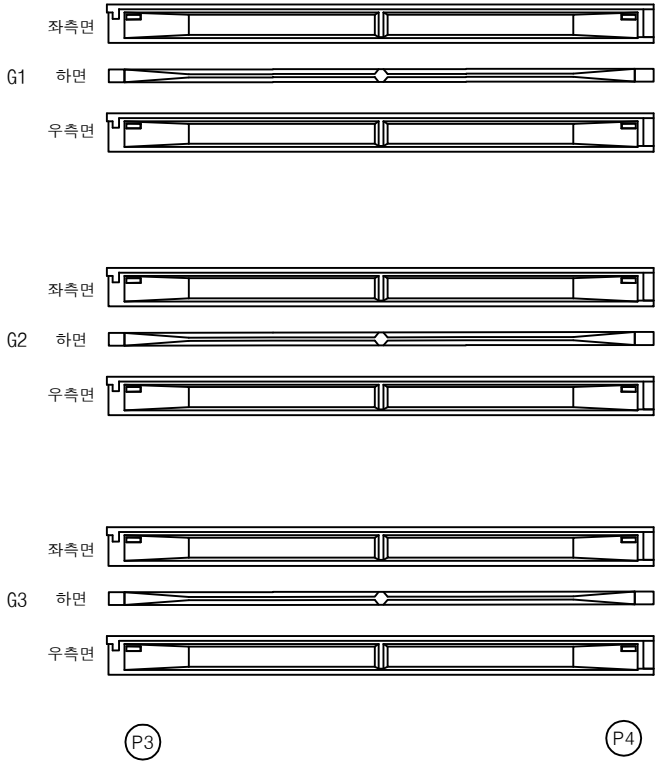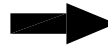


번호	구분	부재	손상내용	손상현황						비고
				폭 (mm)	길이 (m)	너비 (m)	물량	단위	개소	
1										
2										
KEY PLAN

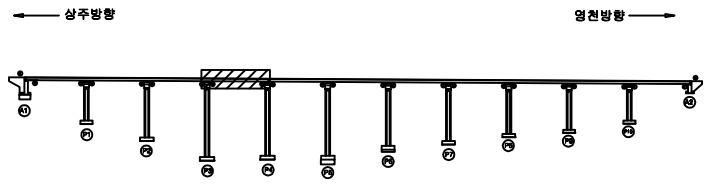

SECTION

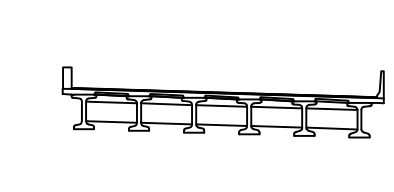

범례

균열	포장 망상균열	재료분리
편치, 공동	바리, 파손	열화
누수, 제수	배터	퇴적물
철근노출	침하	그늘음
부식	좌굴, 변형	기타

발주처	상주영천고속도로(주)
용역명	상주영천고속도로 2024~2025년 시설물 안전점검 용역 (2025년 상반기 정기안전점검)
점검기관	(주)명성엔지니어링
도면번호	26

상주 방향









영천 방향



손상 물량 표

번호	구분	부재	손상내용	손상현황						비고
				폭 (mm)	길이 (m)	너비 (m)	물량	단위	개소	
1										
2										
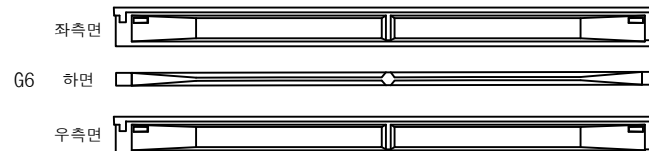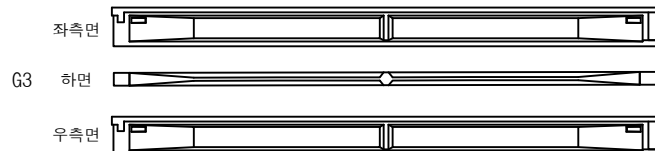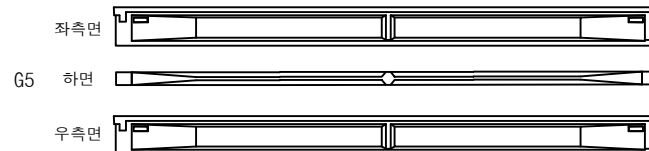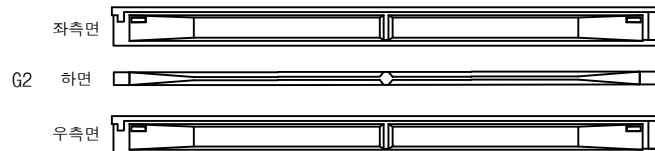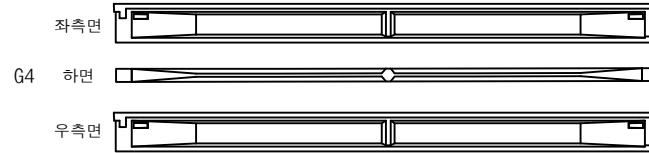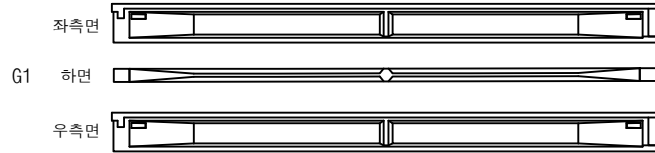


(P4)

(P5)


(P4)

(P5)

KEY PLAN

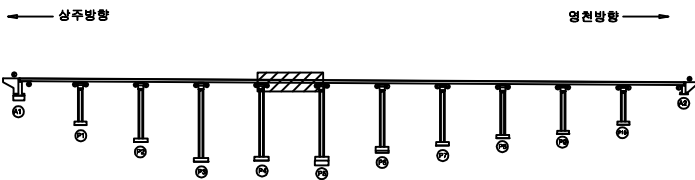

SECTION

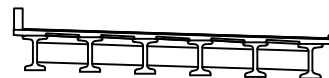

별 레

균열	포장 망상균열	재료분리
편치, 공동	바리, 파손	열화
누수, 제수	배터	퇴적물
철근노출	침하	그늘음
부식	좌굴, 변형	기타



발주처	상주영천고속도로(주)
용역명	상주영천고속도로 2024~2025년 시설물 안전점검 용역 (2025년 상반기 정기안전점검)
점검기관	(주)명성엔지니어링
도면번호	

손상물량표

상주 방향




영천 방향

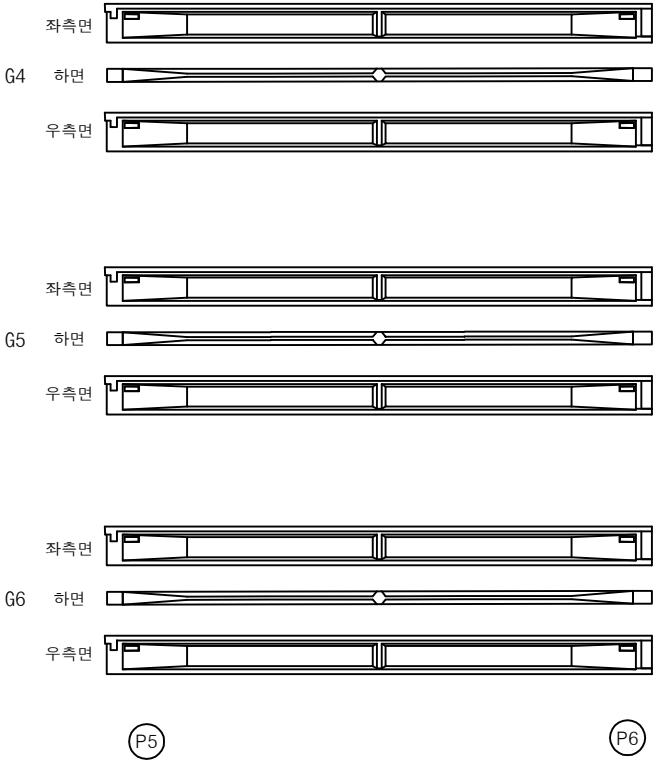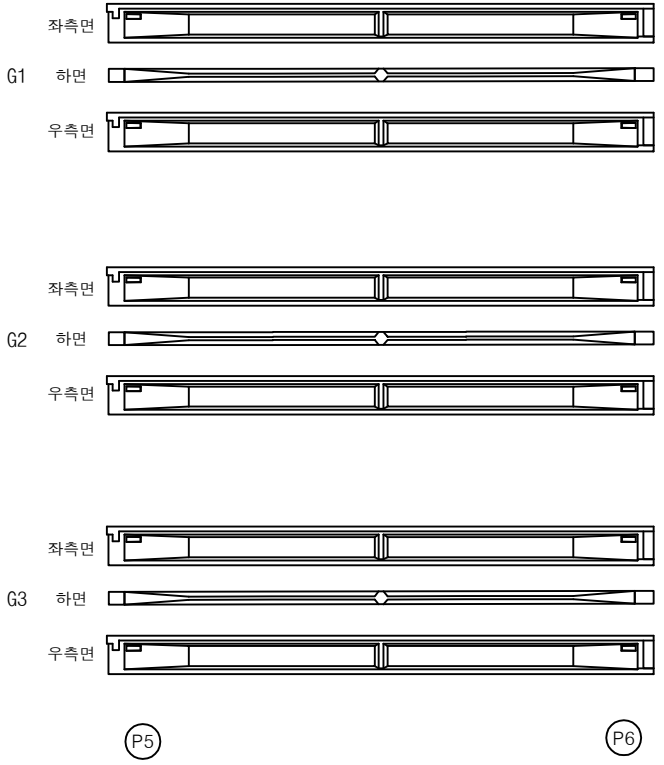


번호	구분	부재	손상내용	손상현황						비고
				폭 (mm)	길이 (m)	너비 (m)	물량	단위	개소	
1										
2										
KEY PLAN

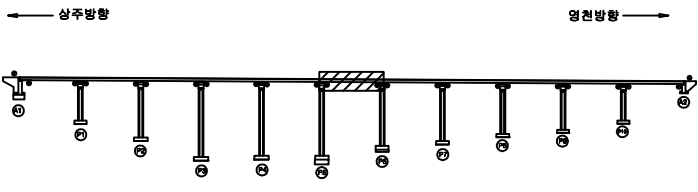

SECTION

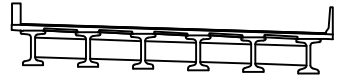

분례



균열	포장 망상균열	재료분리
편치, 공동	바리, 파손	열화
누수, 제수	배터	퇴적물
철근노출	침하	그늘음
부식	좌굴, 변형	기타

발주처	상주영천고속도로(주)
용역명	상주영천고속도로 2024~2025년 시설물 안전점검 용역 (2025년 상반기 정기안전점검)
점검기관	(주)명성엔지니어링
도면번호	

상주 방향




영천 방향

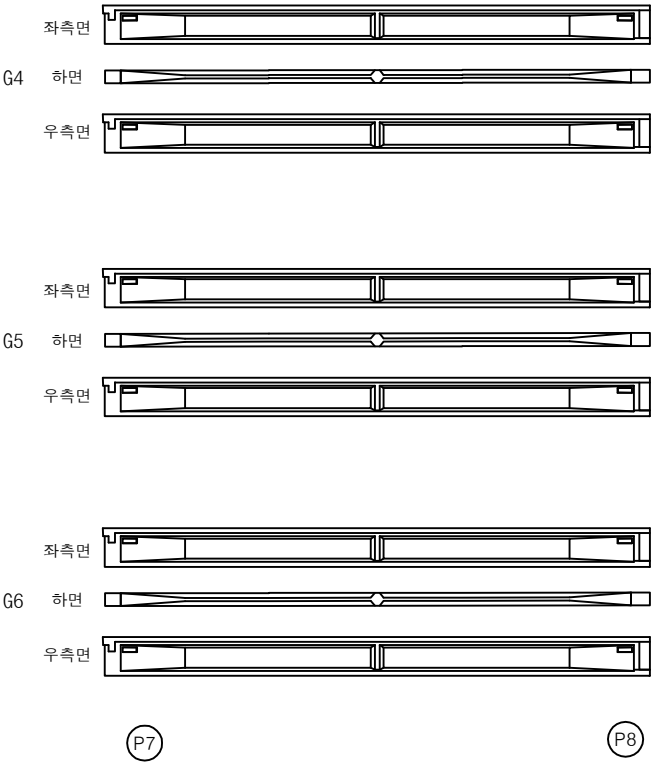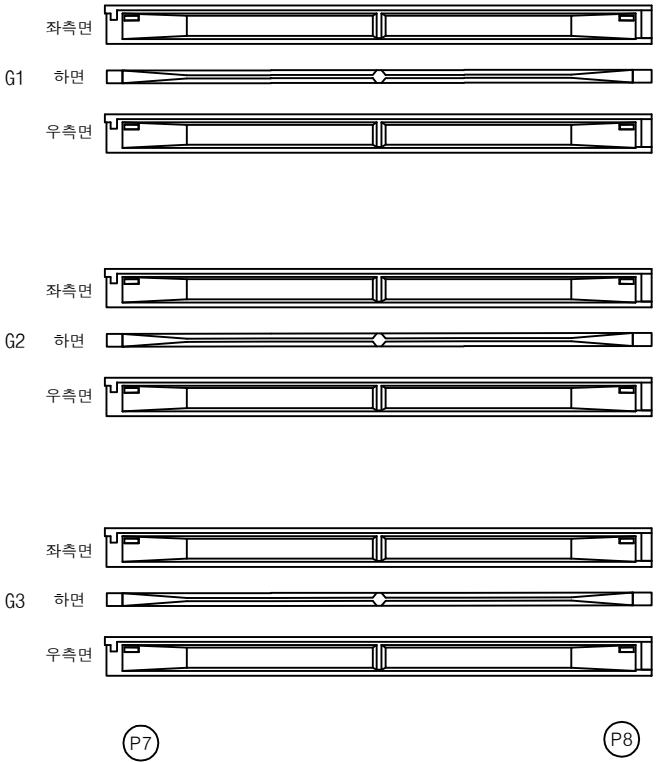


손상 물량 표

번호	구분	부재	손상내용	손상현황						비고
				폭 (mm)	길이 (m)	너비 (m)	물량	단위	개소	
1										
2										
KEY PLAN

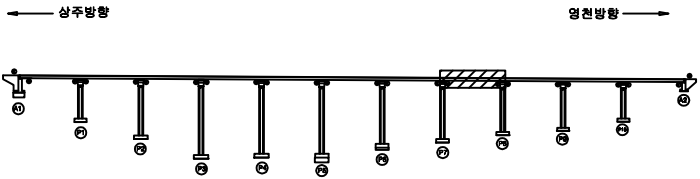

SECTION

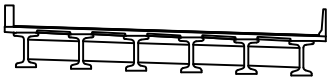

범례

균열	포장 망상근열	재료분리
편치, 공동	박리, 파손	열화
누수, 제수	배터	퇴적물
철근노출	침하	그늘음
부식	좌굴, 변형	기타

발주처	상주영천고속도로(주)
용역명	상주영천고속도로 2024~2025년 시설물 안전점검 용역 (2025년 상반기 정기안전점검)
점검기관	(주)명성엔지니어링
도면번호	

상주 방향









영천 방향



손상 물량 표

번호	구분	부재	손상내용	손상현황					비고
				폭 (mm)	길이 (m)	너비 (m)	물량	단위	개소
1									
2									
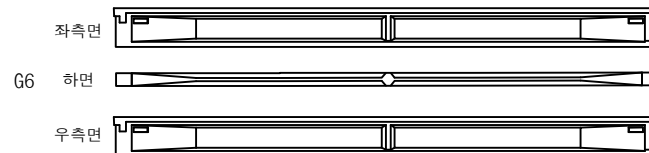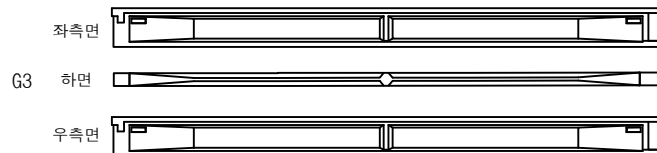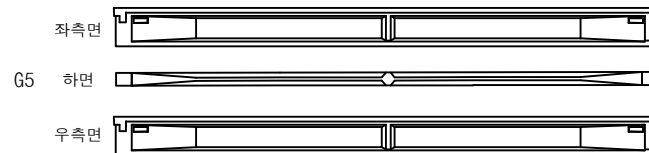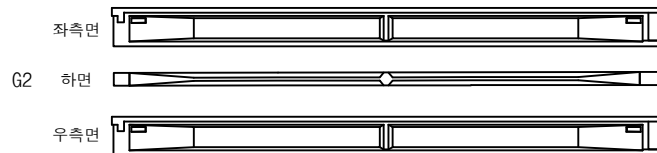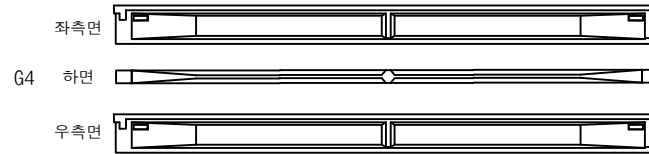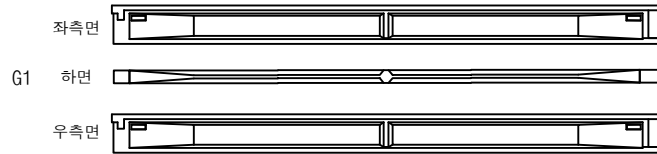

(P8)

(P9)


(P8)

(P9)


KEY PLAN

← 상주방향

영천방향 →

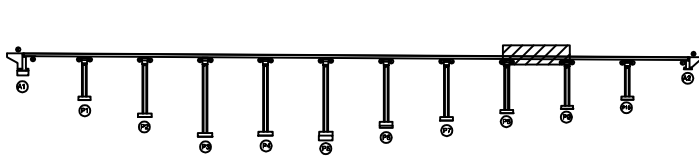

SECTION

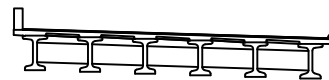별
례

균열	포장 망상균열	재료분리
균열, 공동	박리, 파손	열화
누수, 제수	배터	퇴적물
철근노출	침하	그늘음
부식	좌굴, 변형	기타

발주처	상주영천고속도로(주)
용역명	상주영천고속도로 2024~2025년 시설물 안전점검 용역 (2025년 상반기 정기안전점검)
점검기관	(주)명성엔지니어링
도면번호	

상주 방향









영천 방향



손상 물량 표

번호	구분	부재	손상내용	손상현황						비고
				폭 (mm)	길이 (m)	너비 (m)	물량	단위	개소	
1										
2										
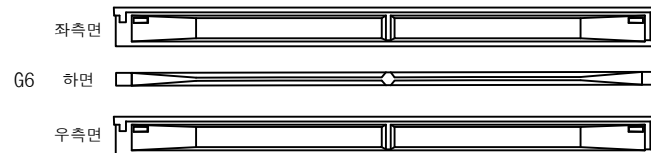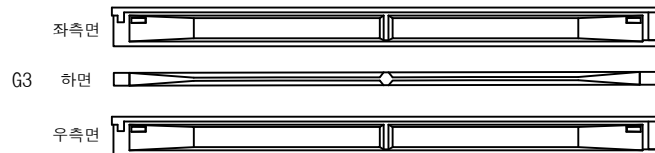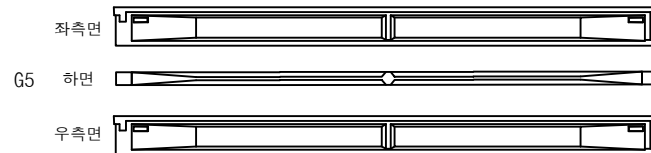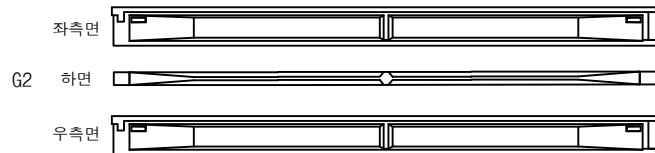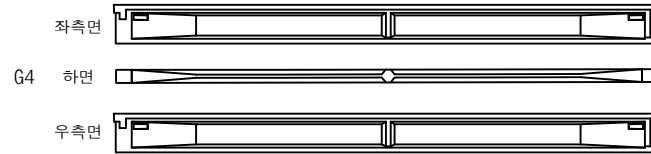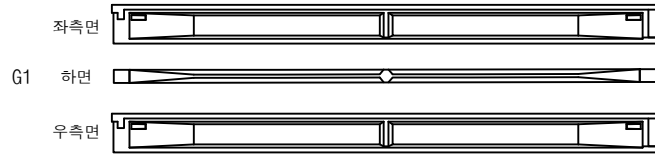

P9

P10


P9

P10


KEY PLAN

상주방향

영천방향

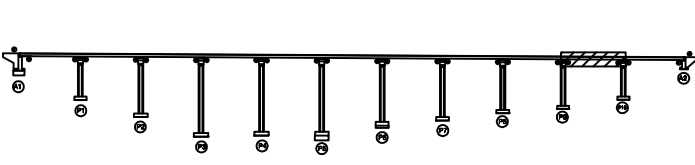

SECTION

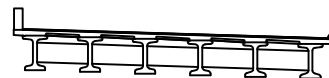별
례

균열	포장 망상균열	재료분리
편치, 공동	바리, 파손	열화
누수, 제수	배터	퇴적물
철근노출	침하	그늘음
부식	좌굴, 변형	기타

발주처 상주영천고속도로(주)

용역명

상주영천고속도로 2024~2025년 시설물 안전점검 용역
(2025년 상반기 정기안전점검)

점검기관 (주)명성엔지니어링

도면번호

손상물량표

상주 방향



영천 방향




CB4


CB5

CB6


G1~G2

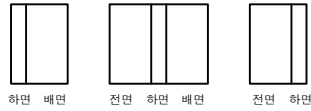


G1~G2

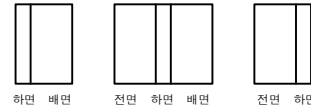


G1~G2

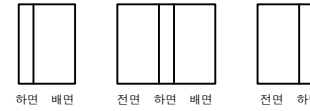


G2~G3

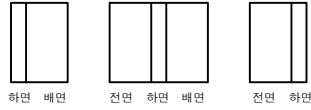


G2~G3

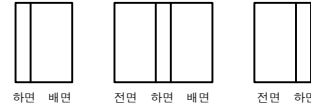


G2~G3

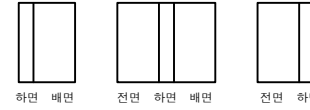


G3~G4

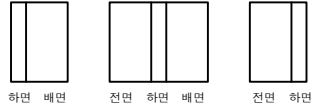


G3~G4

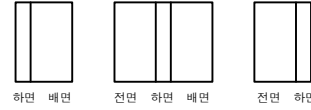


G3~G4

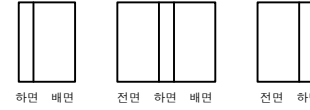


G4~G5

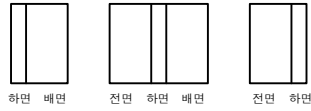


G4~G5

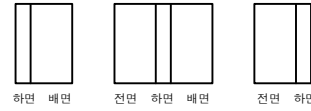


G4~G5

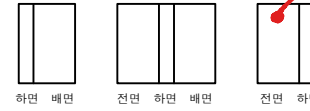


G5~G6

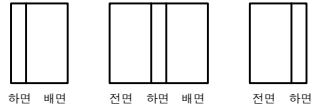

G5~G6

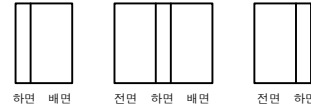

G5~G6

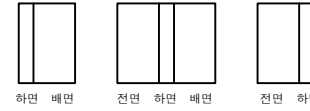

P3

P4

P4

P5

P5


P6

번호	구분	부재	손상내용	손상현황					비고
				폭 (mm)	길이 (m)	너비 (m)	물량	단위	개소
1									
2									
244.3
반라
0.7x0.2


KEY PLAN

상주방향

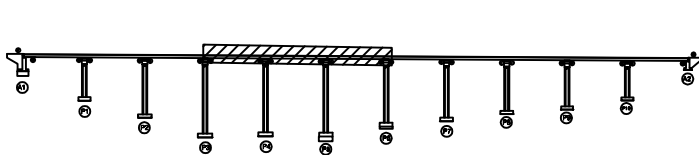

영천방향

SECTION

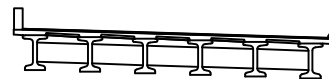

범례

균열	포장 망상균열	재료분리
편치, 공동	바리, 파손	열화
누수, 체수	배터	퇴적물
철근노출	침하	그늘음
부식	좌굴, 변형	기타

발주처 상주영천고속도로(주)

용역명

상주영천고속도로 2024~2025년 시설물 안전점검 용역
(2025년 상반기 정기안전점검)

점검기관

(주)명성엔지니어링

도면번호

손상물량표

상주 방향



영천 방향




CB7


CB8

CB9


G1~G2

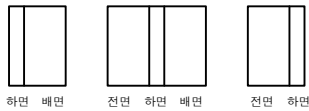


G1~G2

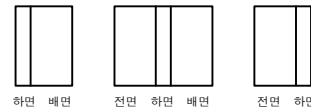


G1~G2

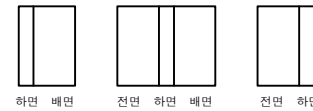


G2~G3

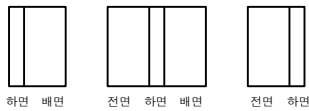


G2~G3

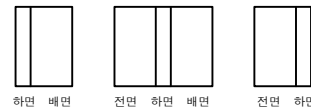


G2~G3

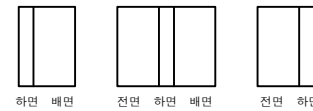


G3~G4

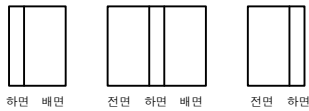


G3~G4

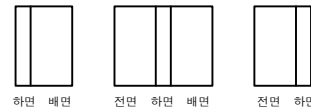


G3~G4

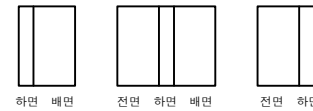


G4~G5

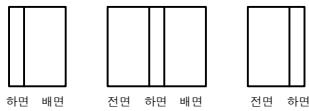


G4~G5

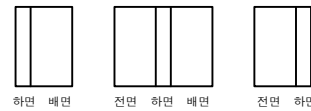


G4~G5

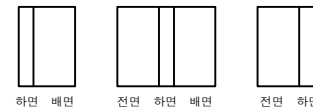


G5~G6

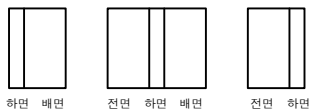

G5~G6

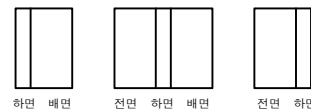

G5~G6

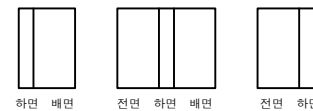

P6

P7

P7

P8


P8

P9

번호	구분	부재	손상내용	손상현황					비고
				폭 (mm)	길이 (m)	너비 (m)	수량	단위	개소
1									
2									
KEY PLAN

상주방향

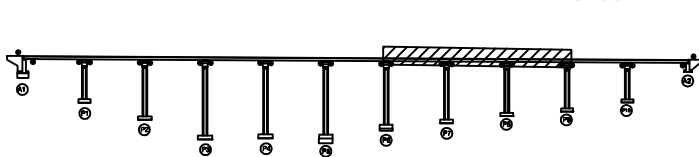

영천방향

SECTION

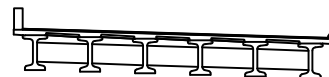

범례

콘	포장 망상근열	재료분리
편치, 공동	바리, 파손	열 화
누수, 체수	배 터	틈적물
철근노출	침 하	그늘음
부 식	좌굴, 변형	기 타

발 주 처	상주영천고속도로(주)
용 역 명	상주영천고속도로 2024~2025년 시설물 안전점검 용역 (2025년 상반기 정기안전점검)
점 검 기 관	(주)명성엔지니어링
도 면 번 호	

상주 방향




CB10

G1~G2



하면 배면

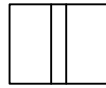

전면 하면 배면




전면 하면

G2~G3



하면 배면

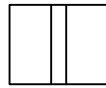

전면 하면 배면




전면 하면

G3~G4



하면 배면

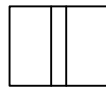

전면 하면 배면




전면 하면

G4~G5



하면 배면

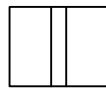

전면 하면 배면




전면 하면

G5~G6



하면 배면

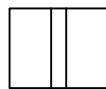

전면 하면 배면



전면 하면

P9


P10

CB11

G1~G2



하면 배면

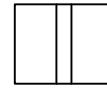

전면 하면 배면




전면 하면

G2~G3



하면 배면

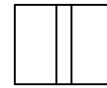

전면 하면 배면




전면 하면

G3~G4



하면 배면

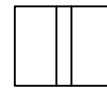

전면 하면 배면




전면 하면

G4~G5



하면 배면

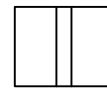

전면 하면 배면




전면 하면

G5~G6



하면 배면

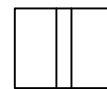

전면 하면 배면



전면 하면

P10


A2

손상물량표

번호	구분	부재	손상내용	손상현황					비고
				폭 (mm)	길이 (m)	너비 (m)	물량	단위	개소
1									
2									
KEY PLAN

상주방향

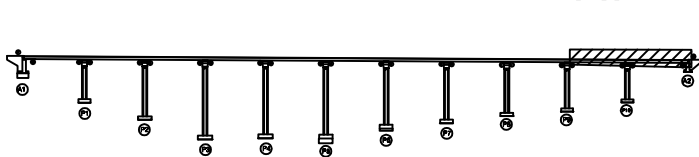

영천방향

SECTION

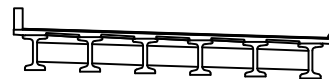법
례

균열	포장 망상균열	재료분리
편치, 공동	바리, 파손	열화
누수, 체수	배터	퇴적물
철근노출	침하	그늘음
부식	좌굴, 변형	기타

발주처

상주영천고속도로(주)

용역명

상주영천고속도로 2024~2025년 시설물 안전점검 용역
(2025년 상반기 정기안전점검)

점검기관


(주)명성엔지니어링

도면번호


손상물량표

번호	구분	부재	손상내용	손상현황					비고
				폭 (mm)	길이 (m)	너비 (m)	수량	단위	개소
1	19하	교대	충분리및파손		0.1	0.3	0.06	m ²	2
2	19하	교대	백태		0.2	2.0	0.40	m ²	1
3	19하	교대	백태		0.2	2.0	0.40	m ²	1
4	19하	교대	백태		0.2	1.0	0.20	m ²	1
5	19하	교대	백태		0.2	0.5	0.10	m ²	1
6	21하	교대	백태		0.1	0.5	0.05	m ²	1
7	23하	교량받침	이동량 표시판 탈락				1.00	EA	1
8	23하	교대	백태		0.2	2.0	0.40	m ²	1
9	23하	교대	백태		0.2	0.5	0.10	m ²	1
10									
11									
평면도

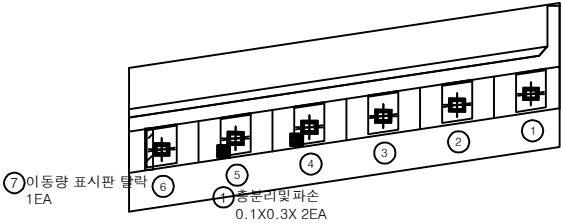


정면

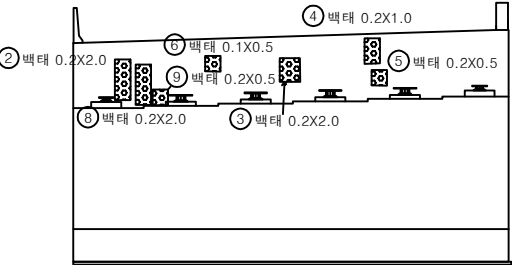

날개벽

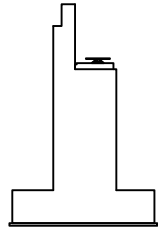

KEY PLAN

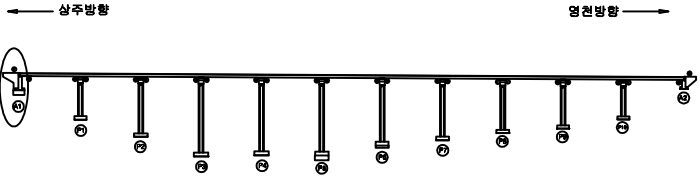

SECTION




범례


균열	포장 망상균열	재료분리
편치, 공동	바리, 파손	열화
누수, 체수	백태	퇴적물
철근노출	침하	그늘음
부식	좌굴, 변형	기타

발주처	상주영천고속도로(주)
용역명	상주영천고속도로 2024~2025년 시설물 안전점검 용역 (2025년 상반기 정기안전점검)
점검기관	(주)명성엔지니어링
도면번호	38


손상물량표

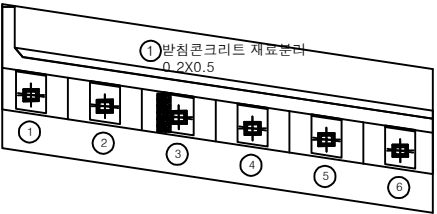

평면도

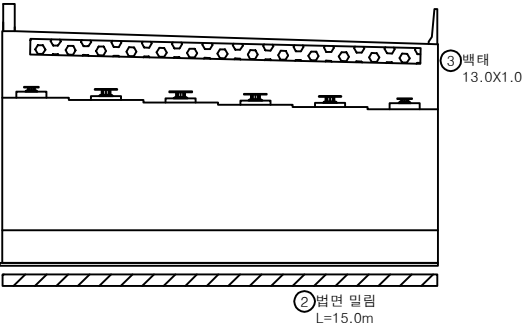


정면

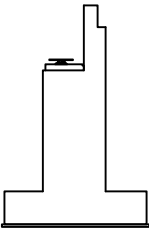

날개벽

번호	구분	부재	손상내용	손상현황						비고
				폭 (mm)	길이 (m)	너비 (m)	물량	단위	개소	
1	19하	교량받침	받침콘크리트 재료분리		0.2	0.5	0.10	m ²	1	
2	23상	교대	법면 밀림		15.0		15.00	m	1	
3	25상	교대	백태		13.0	1.0	13.00	m ²	1	
4										
5										
KEY PLAN

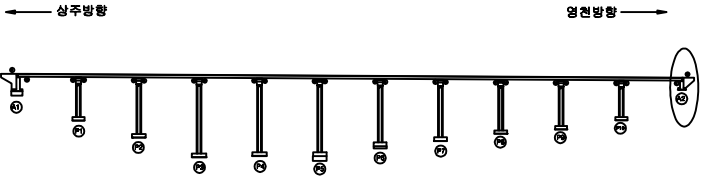

SECTION




범례

균열	포장 망상균열	재료분리
편치, 공동	바리, 파손	열화
누수, 체수	백태	퇴적물
철근노출	침하	그늘음
부식	좌굴, 변형	기타


발주처	상주영천고속도로(주)
용역명	상주영천고속도로 2024~2025년 시설물 안전점검 용역 (2025년 상반기 정기안전점검)
점검기관	(주)명성엔지니어링
도면번호	39

S116 -13mm

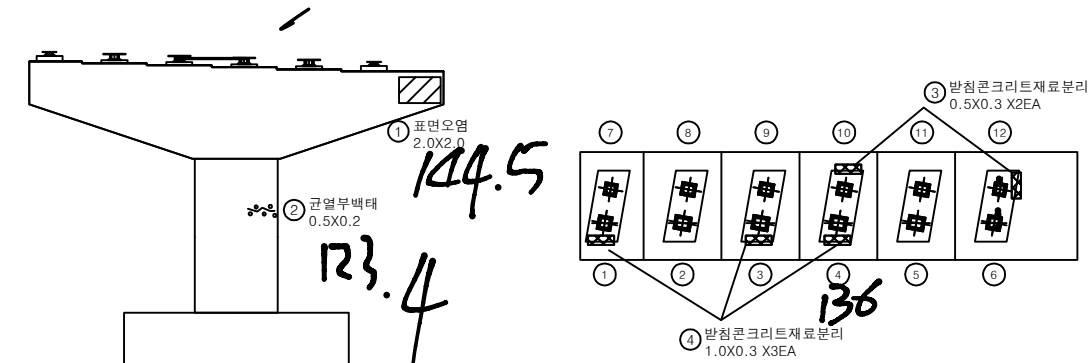


정면


평면도

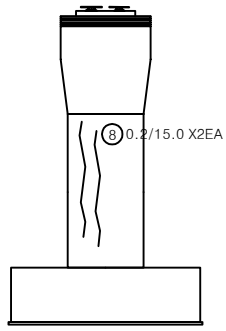

좌측면

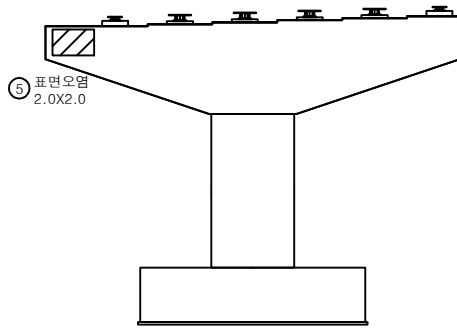

배면

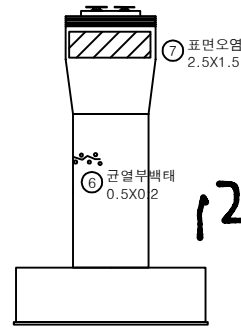


우측면


손상물량표

번호	구분	부재	손상내용	손상현황					비고
				폭 (mm)	길이 (m)	너비 (m)	수량	단위	개소
1	21하	교각	표면오염		2.0	2.0	4.00	m ²	1
2	21하	교각	균열부백태		0.5	0.2	0.10	m ²	1
3	21하	교각	방침콘크리트 재료분리		0.5	0.3	0.30	m ²	2
4	21하	교각	방침콘크리트 재료분리		1.0	0.3	0.90	m ²	3
5	21하	교각	표면오염		2.0	2.0	4.00	m ²	1
6	21하	교각	균열부백태		0.5	0.2	0.10	m ²	1
7	21하	교각	표면오염		2.5	1.5	3.75	m ²	1
8	25상	교각	균열(0.3mm미만)	0.2	15.0		30.00	m	2
9									
10									
KEY PLAN

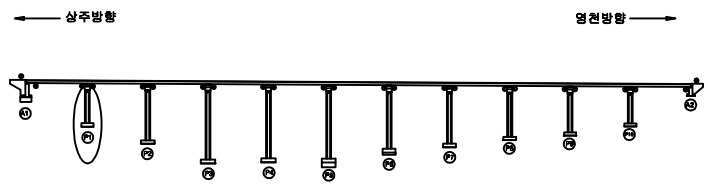

SECTION

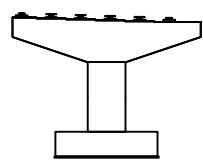


범례

균열	포장 망상균열	재료분리
편치, 공동	바리, 파손	열화
누수, 체수	벽태	퇴적물
철근노출	침하	그늘음
부식	좌굴, 변형	기타


발주처	상주영천고속도로(주)
용역명	상주영천고속도로 2024~2025년 시설물 안전점검 용역 (2025년 상반기 정기안전점검)
점검기관	(주)명성엔지니어링
도면번호	40

손상물량표


번호	구분	부재	손상내용	손상현황					비고
				폭 (mm)	길이 (m)	너비 (m)	수량	단위	개소
1	21하	교각	표면오염		2.0	1.5	3.00	m²	1
2	21하	교량발판	반침콘크리트 층분리		0.3	0.2	0.06	m²	1
3	21하	교량발판	반침콘크리트 재료분리		1.0	0.3	0.90	m²	3
4	21하	교각	표면오염		2.0	2.0	4.00	m²	1
5	21하	교각	표면오염		2.5	1.5	3.75	m²	1
6									
7									
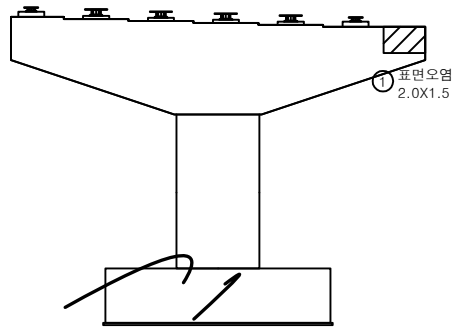


정면

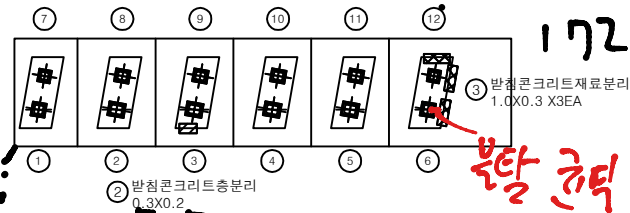


평면도

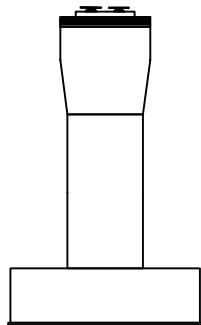

좌측면

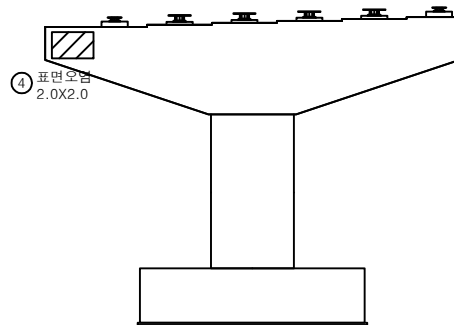


배면

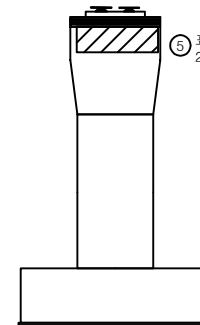


우측면

KEY PLAN

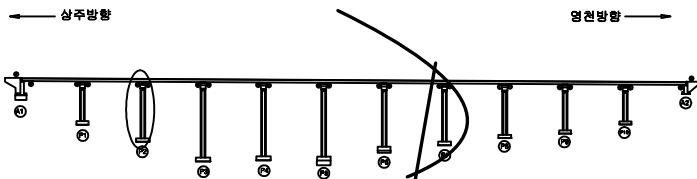

SECTION

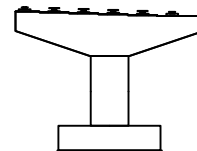

범례

균열	포장 망상균열	재료분리
편치, 공동	바리, 파손	열화
누수, 체수	배터	퇴적물
철근노출	침하	그늘음
부식	좌굴, 변형	기타

발주처 상주영천고속도로(주)



용역명 상주영천고속도로 2024~2025년 시설물 안전점검 용역
(2025년 상반기 정기안전점검)

점검기관 (주)명성엔지니어링

도면번호


ID : 상촌교(영천방향) 교각 P3

SH 4 -15mm(A2). 200mm
184SH6 -20mm(A2)

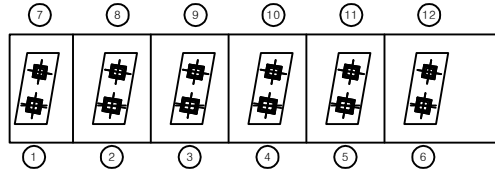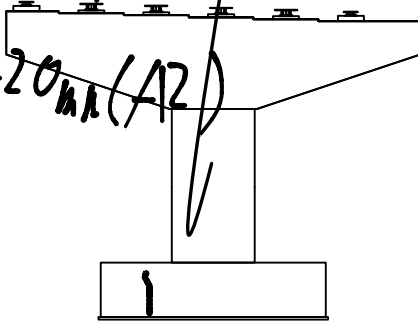


정면


평면도

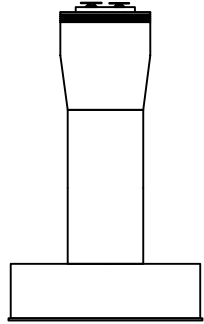

좌측면

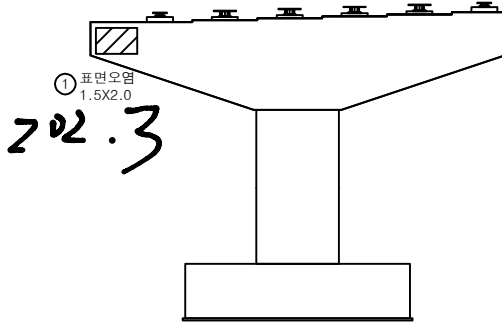

배면

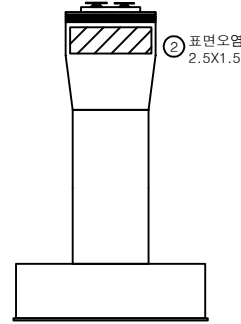


우측면


손상물량표

번호	구분	부재	손상내용	손상현황					비고
				폭 (mm)	길이 (m)	너비 (m)	수량	단위	개소
1	21하	교각	표면오염		1.5	2.0	3.00	m²	1
2	21하	교각	표면오염		2.5	1.5	3.75	m²	1
3									
4									
KEY PLAN

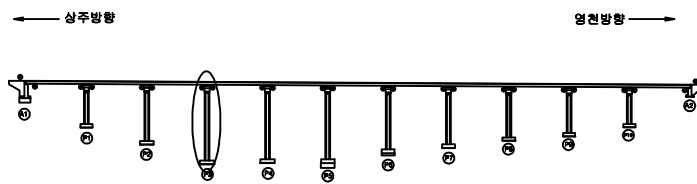

SECTION

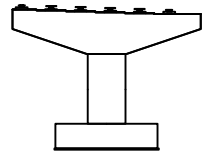


판례

균열	포장 망상균열	재료분리
편치, 공동	박리, 파손	열화
누수, 체수	백태	퇴적물
철근노출	침하	그늘음
부식	좌굴, 변형	기타


발주처	상주영천고속도로(주)
용역명	상주영천고속도로 2024~2025년 시설물 안전점검 용역 (2025년 상반기 정기안전점검)
점검기관	(주)영성엔지니어링
도면번호	42

sf/6 - 10mm(A2)


SH14 - 5mm(A2)

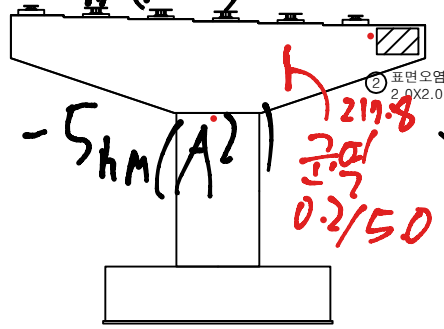


정면

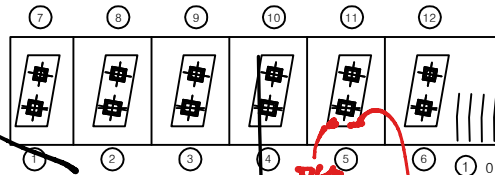


평면도

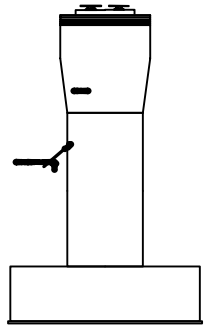

좌측면

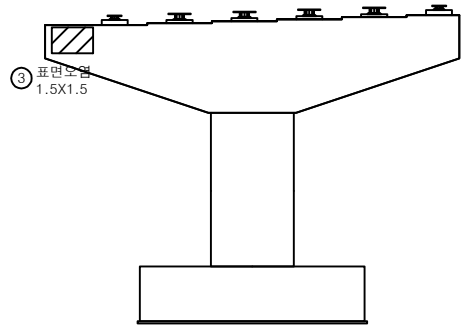

배면

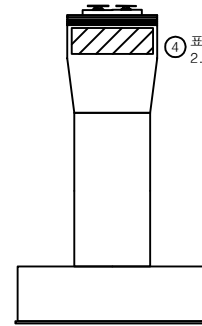


우측면


손상물량표

번호	구분	부재	손상내용	손상현황					비고
				폭 (mm)	길이 (m)	너비 (m)	수량	단위	개소
1	19하	교각	균열(0.5mm이상)	0.5	1.5		6.00	m	4
2	21하	교각	표면오염		2.0	2.0	4.00	m²	1
3	21하	교각	표면오염		1.5	1.5	2.25	m²	1
4	21하	교각	표면오염		2.5	1.5	3.75	m²	1
5									
6									
KEY PLAN

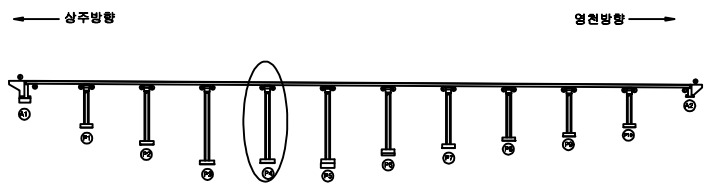

SECTION

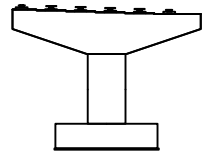






범례

균열	포장 망상균열	재료분리
편치, 공동	박리, 파손	열화
누수, 체수	백태	퇴적물
철근노출	침하	그늘음
부식	좌굴, 변형	기타

발주처	상주영천고속도로(주)
용역명	상주영천고속도로 2024~2025년 시설물 안전점검 용역 (2025년 상반기 정기안전점검)
점검기관	(주)영성엔지니어링
도면번호	

SH 50mm

SH 60mm

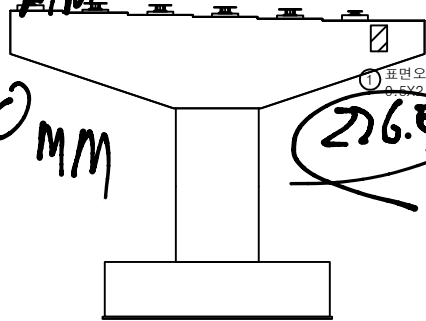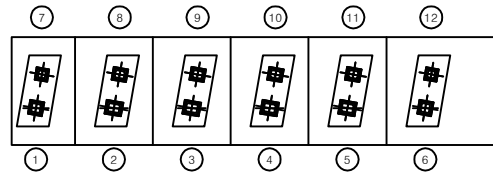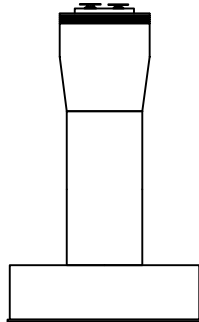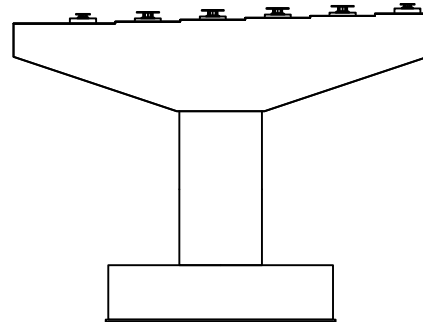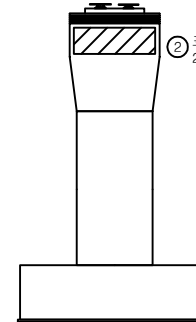정면평면도좌측면배면우측면


손상물량표

번호	구분	부재	손상내용	손상현황					비고
				폭 (mm)	길이 (m)	너비 (m)	물량	단위	개소
1	21하	교각	표면오염		0.5	2.0	1.00	m²	1
2	21하	교각	표면오염		2.5	1.5	3.75	m²	1
3									
4									
KEY PLAN

← 상주방향

영천방향 →

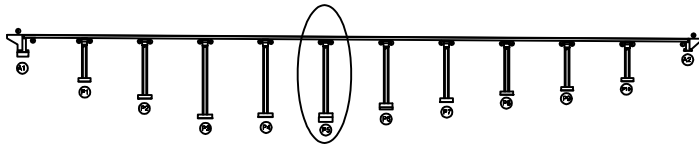

SECTION

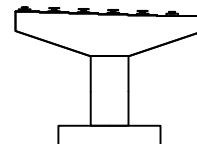

범례

균열	포장 망상균열	재료분리
편치, 공동	박리, 파손	열화
누수, 체수	백태	퇴적물
철근노출	침하	그늘음
부식	좌굴, 변형	기타

발주처

상주영천고속도로(주)

용역명


상주영천고속도로 2024~2025년 시설물 안전점검 용역
(2025년 상반기 정기안전점검)

점검기관


(주)영성엔지니어링

도면번호

SH50mm
SH160mm

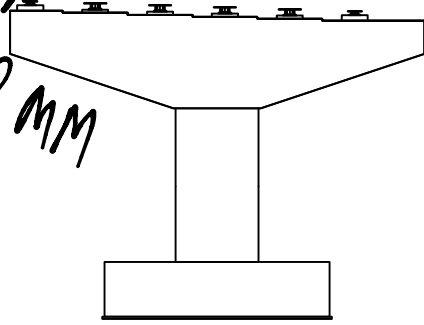


정면

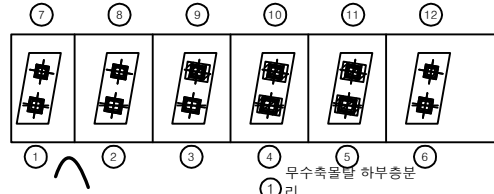


평면도

무수축물발 하부층분
리
3.0X0.1 X5EA


246.17

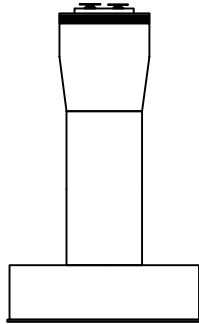

좌측면

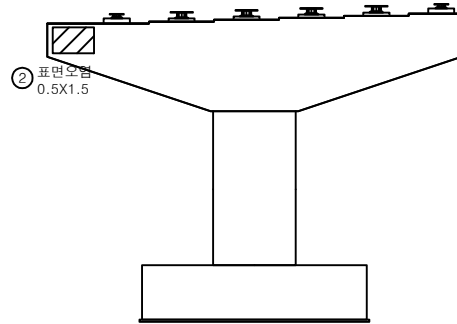

배면

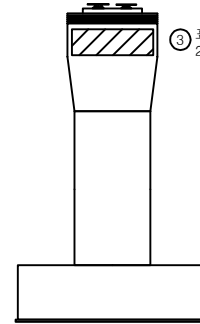


우측면


손상물량표

번호	구분	부재	손상내용	손상현황					비고
				폭 (mm)	길이 (m)	너비 (m)	수량	단위	개소
1	21하	교량받침	무수축물발 하부층분리		3.0	0.1	1.50	m ²	5
2	21하	교각	표면오염		0.5	1.5	0.75	m ²	1
3	21하	교각	표면오염		2.5	1.5	3.75	m ²	1
4									
5									
KEY PLAN

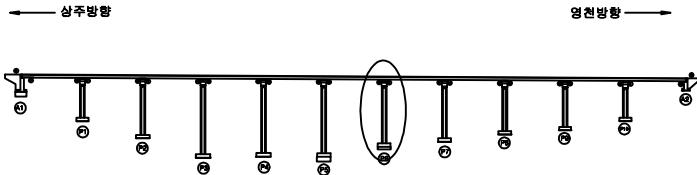

SECTION





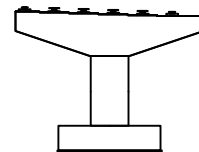


범례

균열	포장 망상균열	재료분리
편치, 공동	박리, 파손	열화
누수, 체수	벽태	퇴적물
철근노출	침하	그늘음
부식	좌굴, 변형	기타

발주처	상주영천고속도로(주)
용역명	상주영천고속도로 2024-2025년 시설물 안전점검 용역 (2025년 상반기 정기안전점검)
점검기관	(주)영성엔지니어링
도면번호	

5F/62m(112)

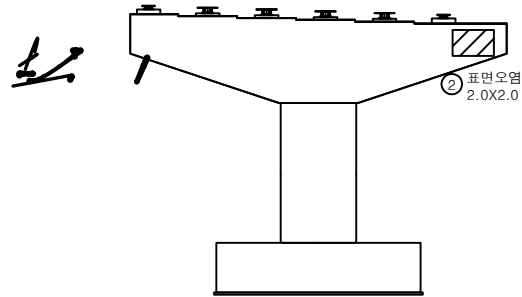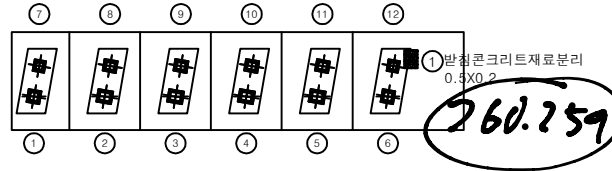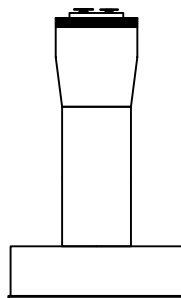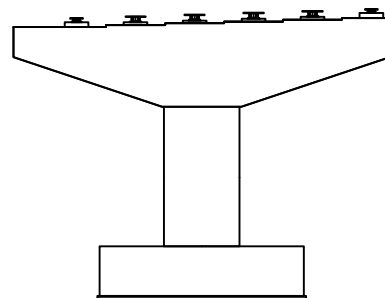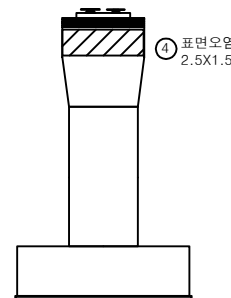정면평면도좌측면배면우측면


손상물량표

번호	구분	부재	손상내용	손상현황					비고
				폭 (mm)	길이 (m)	너비 (m)	수량	단위	개소
1	19하	교량받침	반침콘크리트 재료분리		0.5	0.2	0.10	m ²	1
2	21하	교각	표면오염		2.0	2.0	4.00	m ²	1
3	21하	교각	표면오염		2.5	1.5	3.75	m ²	1
4									
5									
KEY PLAN

← 상주방향

영천방향 →

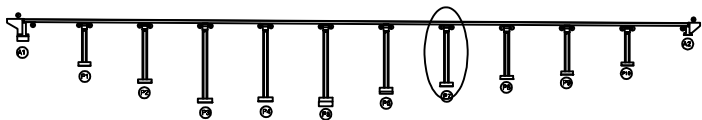

SECTION

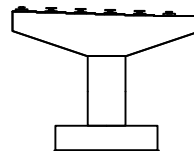

범례

콘 열	포장 망상균열	재료분리
균열, 공동	박리, 파손	열 화
누수, 체수	배 터	퇴적물
월근노출	침 하	그늘음
부 식	좌굴, 변형	기 타

발 주 처

상주영천고속도로(주)

용 역 명


상주영천고속도로 2024~2025년 시설물 안전점검 용역
(2025년 상반기 정기안전점검)

점 검 기 관


(주)명성엔지니어링

도 면 번 호


SA16 0mm
SA15 5mm(AA)

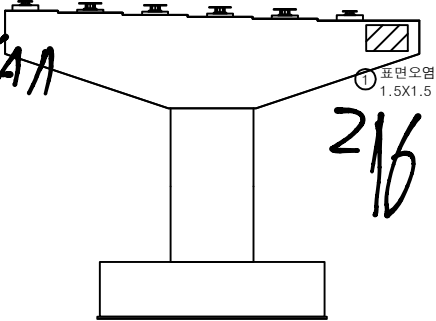


정면

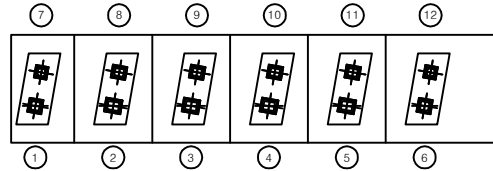


평면도

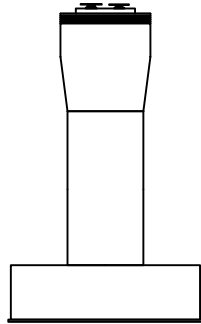

좌측면

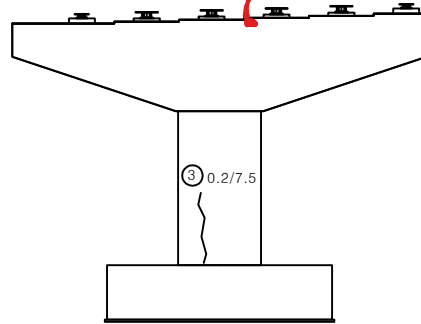

배면

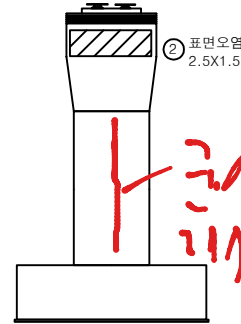

우측면


손상물량표

번호	구분	부재	손상내용	손상현황					비고
				폭 (mm)	길이 (m)	너비 (m)	수량	단위	개소
1	21하	교각	표면오염		1.5	1.5	2.25	m ²	1
2	21하	교각	표면오염		2.5	1.5	3.75	m ²	1
3	25상	교각	균열(0.3mm미만)	0.2	7.5		7.50	m	1
4									
5									
KEY PLAN

← 상주방향

영천방향 →

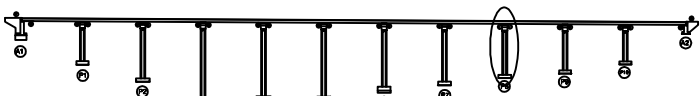

SECTION

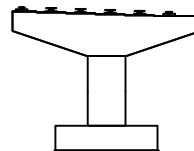

범례

균열	포장 망상균열	재료분리
편치, 공동	바리, 파손	열화
누수, 체수	배터	퇴적물
철근노출	침하	그늘음
부식	좌굴, 변형	기타

발주처 상주영천고속도로(주)

용역명

상주영천고속도로 2024~2025년 시설물 안전점검 용역
(2025년 상반기 정기안전점검)

점검기관

(주)명성엔지니어링

도면번호



SH5-10mm(A1)

SH6-15mm(A1)


SH11-6(A1)

SH12-10mm(A1)


정면

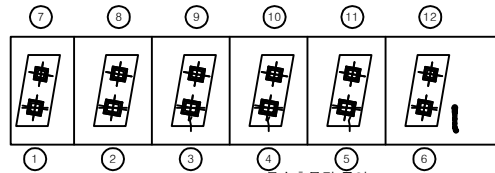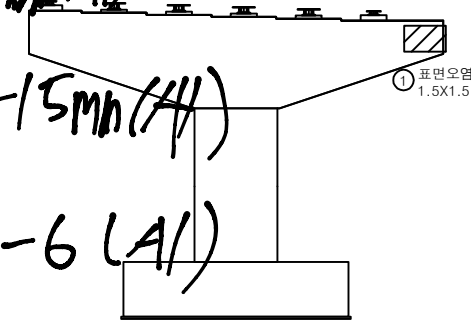


평면도

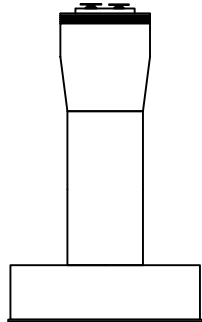

좌측면

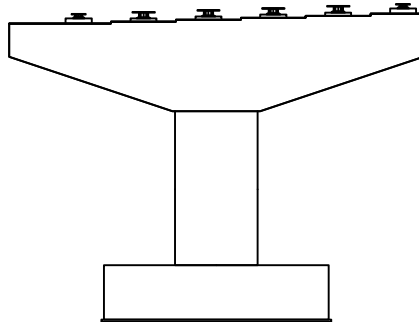



배면

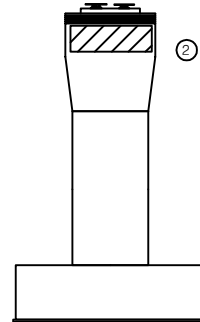

우측면

손상물량표

번호	구분	부재	손상내용	손상현황					비고
				폭 (mm)	길이 (m)	너비 (m)	수량	단위	개소
1	21하	교각	표면오염		1.5	1.5	2.25	m ²	1
2	21하	교량받침	우수축물탈 권열	0.1	0.2		0.60	m	3
3	21하	교각	표면오염		2.5	1.5	3.75	m ²	1
4									
5									
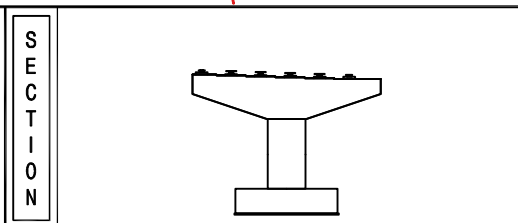
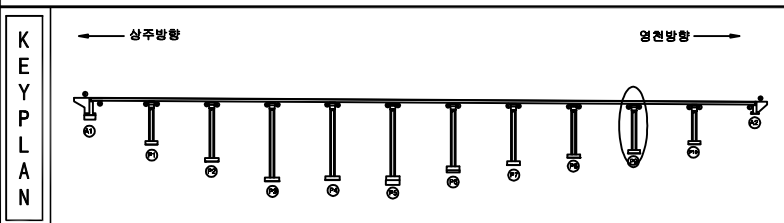


번호	구분	부재	손상내용	손상현황					비고
				폭 (mm)	길이 (m)	너비 (m)	수량	단위	
1	교각	표면오염			1.5	1.5	2.25	m ²	1
2	교량받침	우수축물탈 권열		0.1	0.2		0.60	m	3
3	교각	표면오염			2.5	1.5	3.75	m ²	1
4									
5									
SH 4.5 - 15mm




SH 12 - 5mm

SH 11.10 - 10mm

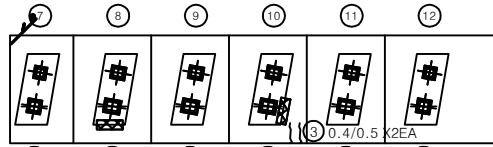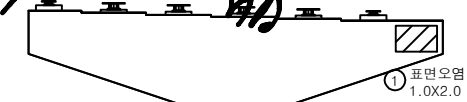정면(2) 받침콘크리트재료분리
1.0X0.3(2) 받침콘크리트재료분리
1.0X0.3

3072

303.4

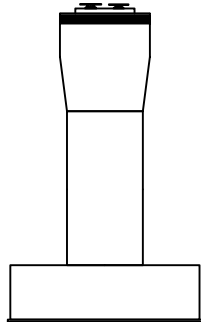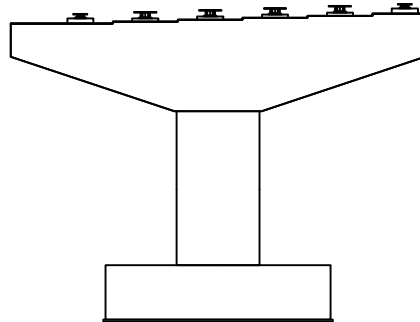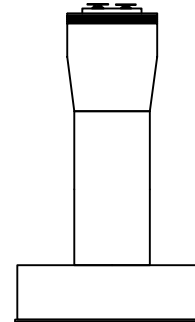평면도좌측면배면우측면


손상물량표

번호	구분	부재	손상내용	손상현황					비고
				폭 (mm)	길이 (m)	너비 (m)	수량	단위	개소
1	21하	교각	표면오염		1.0	2.0	2.00	m ²	1
2	21하	교량받침	받침콘크리트 재료분리		1.0	0.3	0.30	m ²	1
3	21하	교량받침	받침콘크리트 재료분리		1.0	0.3	0.30	m ²	1
4	21하	교각	균열(0.3mm이상)	0.4	0.5		1.00	m	2
5									
6									
KEY PLAN

← 상주방향

영천방향 →

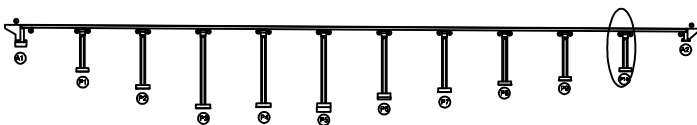

SECTION

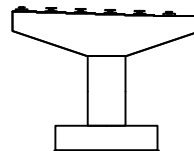

판례

균열	포장 망상균열	재료분리
편치, 공동	바리, 파손	열화
누수, 체수	백태	퇴적물
철근노출	침하	그늘음
부식	좌굴, 변형	기타

발주처 상주영천고속도로(주)

용역명 상주영천고속도로 2024~2025년 시설물 안전점검 용역
(2025년 상반기 정기안전점검)

점검기관 (주)영성엔지니어링

도면번호

