

상주영천고속도로 2024~2025년 시설물 안전점검 용역
(2025년 상반기 정기안전점검)

외 관 조 사 망 도

장곡교

2025.04

(주)명성엔지니어링

영 천 방 향


손상물량표

번호	구분	부재	손상내용	손상현황						비고
				폭 (mm)	길이 (m)	너비 (m)	수량	단위	개소	
1	19하	바닥판	파손		0.2	0.2	0.04	m ²	1	
2	19하	바닥판	파손		0.3	0.3	0.09	m ²	1	
3										
4										
상주방향




영천방향

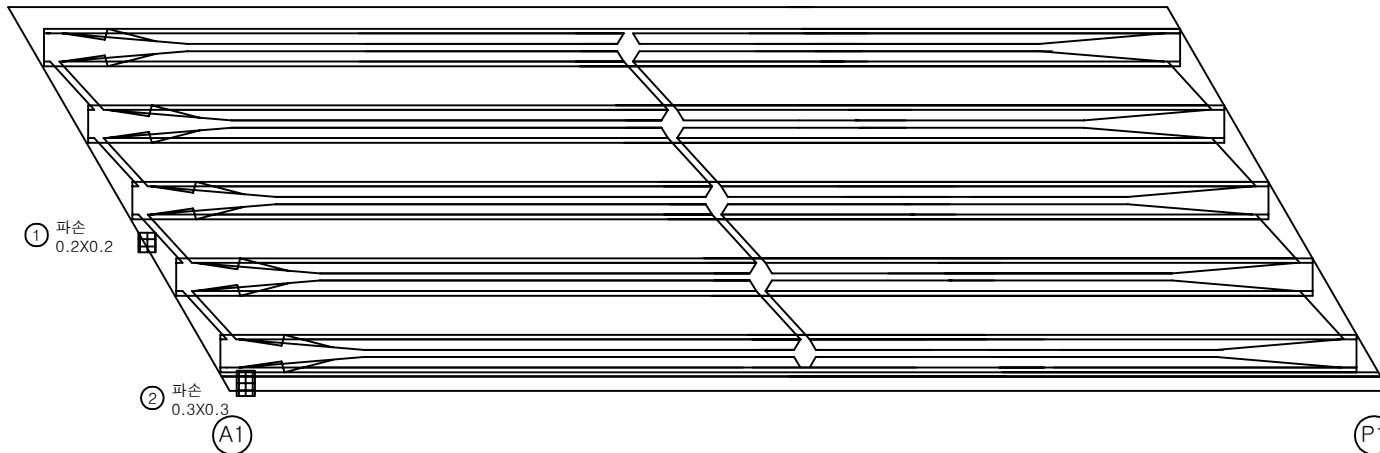


KEY PLAN

← 상주방향

영천방향 →

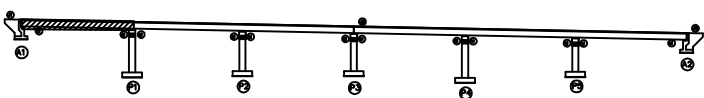

SECTION

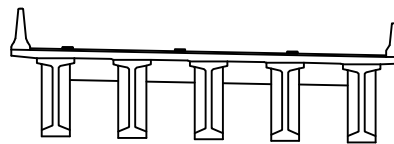

범례


콘크리트	포장 망상근열	재료분리
편차, 공동	균열, 파손	열화
누수, 체수	배터	표지
철근노출	침하	그늘음
부식	좌굴, 변형	기타

발주처 상주영천고속도로(주)

용역명 상주영천고속도로 2024~2025년 시설물 안전점검 용역
(2025년 상반기 정기안전점검)

점검기관 (주)명성엔지니어링

도면번호

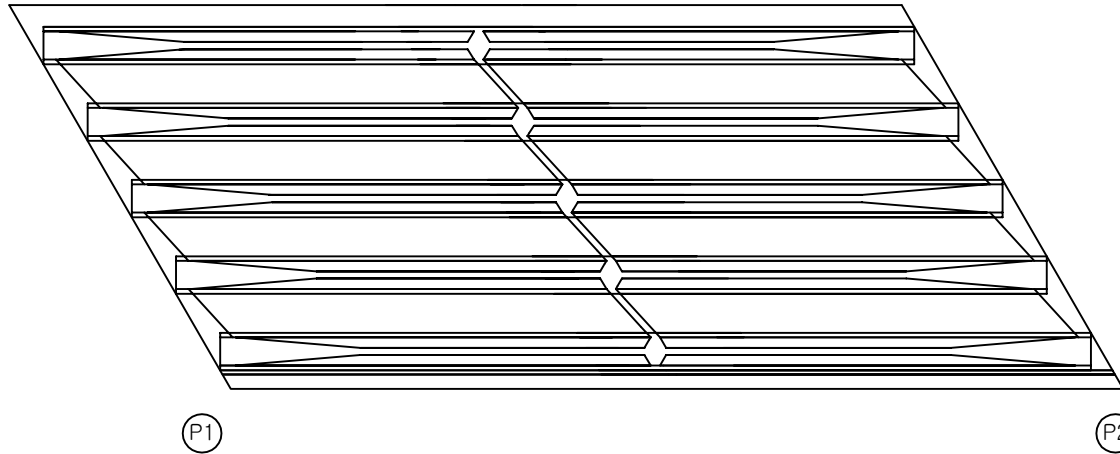상주방향
←영천방향
→


손상물량표

번호	구분	부재	손상내용	손상현황						비고
				폭 (mm)	길이 (m)	너비 (m)	수량	단위	개소	
1										
2										
KEY PLAN

← 상주방향

영천방향 →

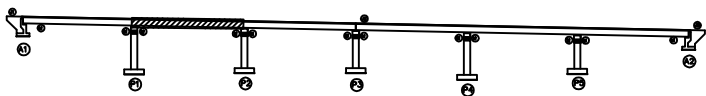

SECTION

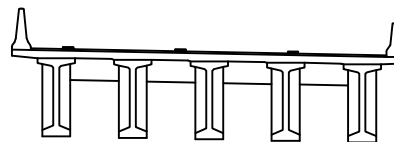


범례

	균열		포장 망상균열		재료분리
	편치, 공동		바리, 파손		열화
	누수, 체수		배터		퇴적물
	철근노출		침하		그늘음
	부식		좌굴, 변형		기타

발주처
상주영천고속도로(주)용역명
상주영천고속도로 2024~2025년 시설물 안전점검 용역
(2025년 상반기 정기안전점검)점검기관
(주)명성엔지니어링

도면번호

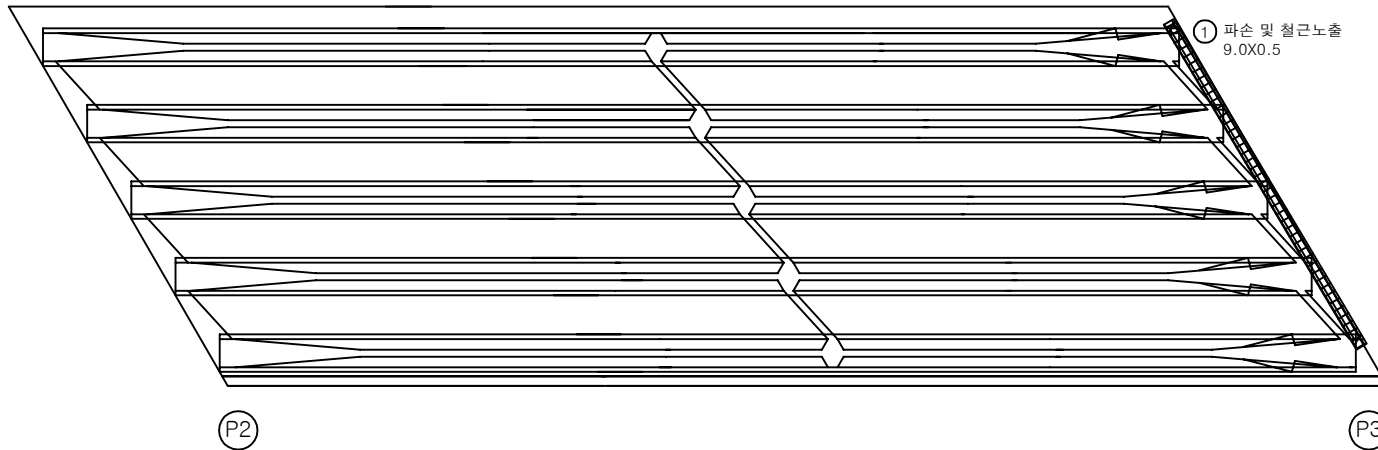상주방향
←영천방향
→


손상물량표

번호	구분	부재	손상내용	손상현황						비고
				폭 (mm)	길이 (m)	너비 (m)	수량	단위	개소	
1	25상	바닥판	파손 및 철근노출		9.0	0.5	4.50	m ²	1	
2										
3										
KEY PLAN

← 상주방향

영천방향 →

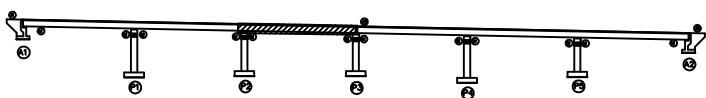

SECTION

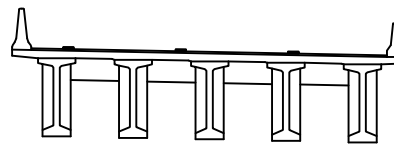

범례

균열	포장 망상균열	재료분리
편치, 공동	바리, 파손	열화
누수, 체수	배터	터짐물
철근노출	침하	그늘음
부식	좌굴, 변형	기타

발주처
상주영천고속도로(주)용역명
상주영천고속도로 2024~2025년 시설물 안전점검 용역
(2025년 상반기 정기안전점검)점검기관
(주)명성엔지니어링

도면번호


손상물량표

번호	구분	부재	손상내용	손상현황						비고
				폭 (mm)	길이 (m)	너비 (m)	수량	단위	개소	
1	25상	바닥판	재료분리		0.3	0.3	0.09	m ²	1	
2	25상	바닥판	파손 및 철근노출		0.3	0.5	0.15	m ²	1	
3										
4										
상주방향




영천방향

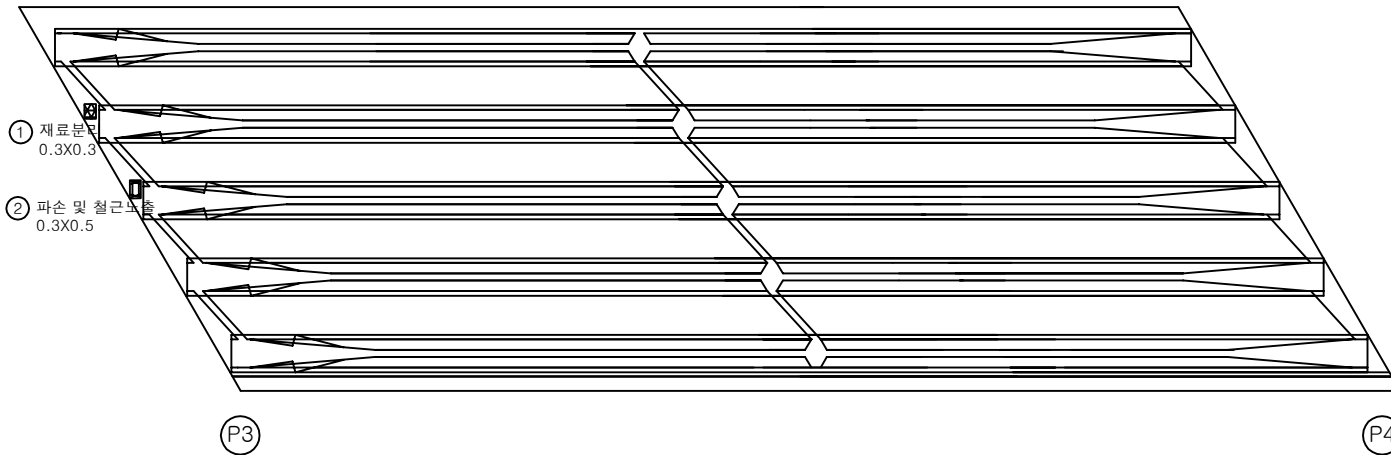


KEY PLAN

← 상주방향

영천방향 →

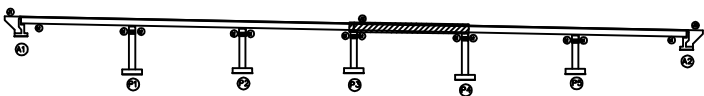

SECTION

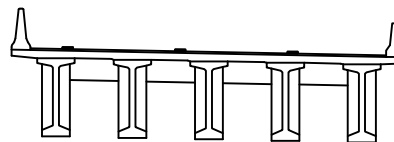

범례

콘 열	포장 망상근열	재료분리
편차, 공동	박리, 파손	열 화
누수, 체수	배 터	락 적물
철근노출	침 하	그물물
부 식	좌굴, 변형	기 타


발 주 치 상주영천고속도로(주)

용 역 명

상주영천고속도로 2024~2025년 시설물 안전점검 용역
(2025년 상반기 정기안전점검)

점 검 기 관 (주)명성엔지니어링

도 면 번 호

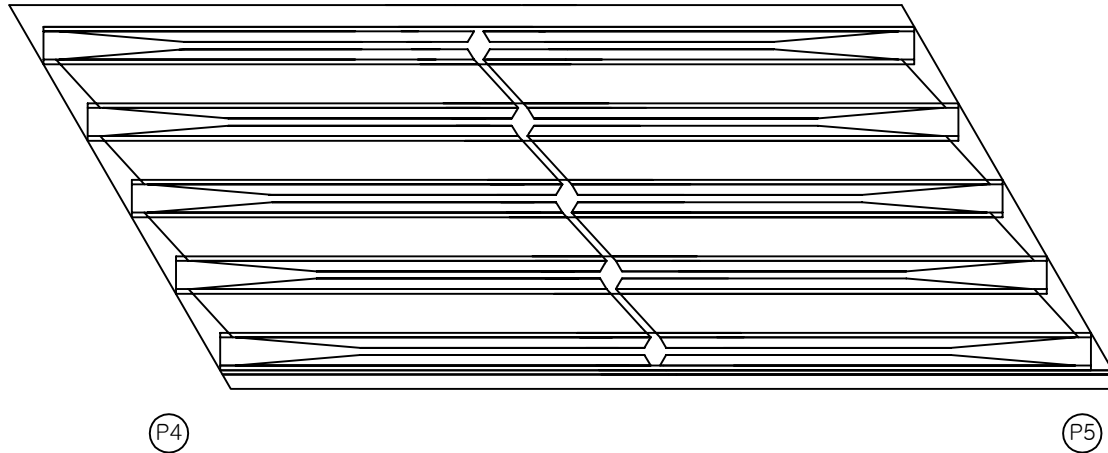상주방향
←영천방향
→


손상물량표

번호	구분	부재	손상내용	손상현황						비고
				폭 (mm)	길이 (m)	너비 (m)	수량	단위	개소	
1										
2										
KEY PLAN

← 상주방향

영천방향 →

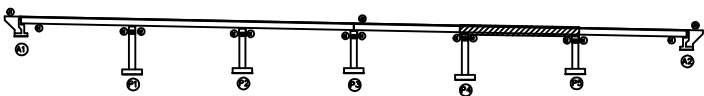

SECTION

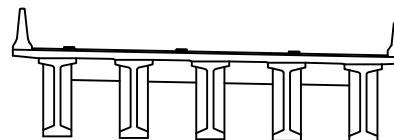


범례

균열	포장 망상균열	재료분리
편치, 공동	바리, 파손	열화
누수, 체수	배터	퇴적물
철근노출	침하	그늘음
부식	좌굴, 변형	기타

발주처
상주영천고속도로(주)용역명
상주영천고속도로 2024~2025년 시설물 안전점검 용역
(2025년 상반기 정기안전점검)점검기관
(주)명성엔지니어링

도면번호

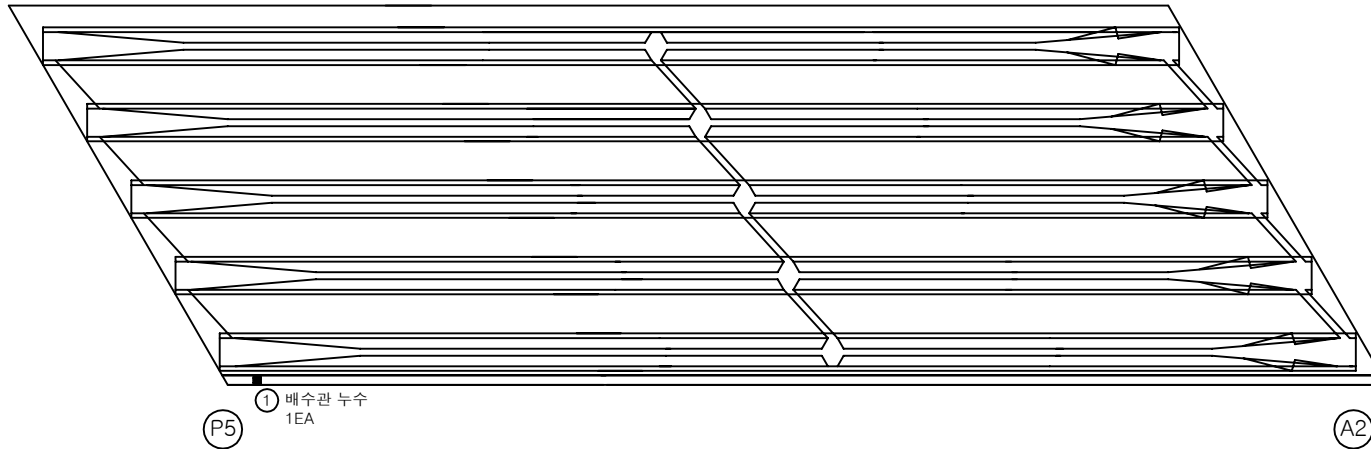상주방향
←영천방향
→


손상물량표

번호	구분	부재	손상내용	손상현황					비고
				폭 (mm)	길이 (m)	너비 (m)	수량	단위	
1	23하	배수시설	배수관 누수				1.00	EA	1
2									
3									
KEY PLAN

← 상주방향

영천방향 →

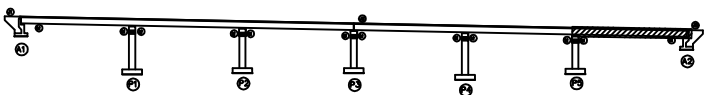

SECTION

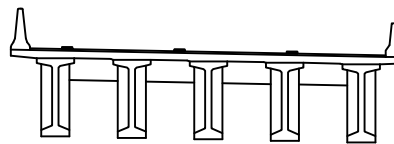

범례


균열	포장 망상균열	재료분리
편치, 공동	바리, 파손	열화
누수, 체수	배터	터짐물
철근노출	침하	그늘음
부식	좌굴, 변형	기타

발주처
상주영천고속도로(주)용역명
상주영천고속도로 2024~2025년 시설물 안전점검 용역
(2025년 상반기 정기안전점검)점검기관
(주)명성엔지니어링

도면번호

ID : 장곡교(영천방향) 거더 S1 (G1~G5)

상주방향

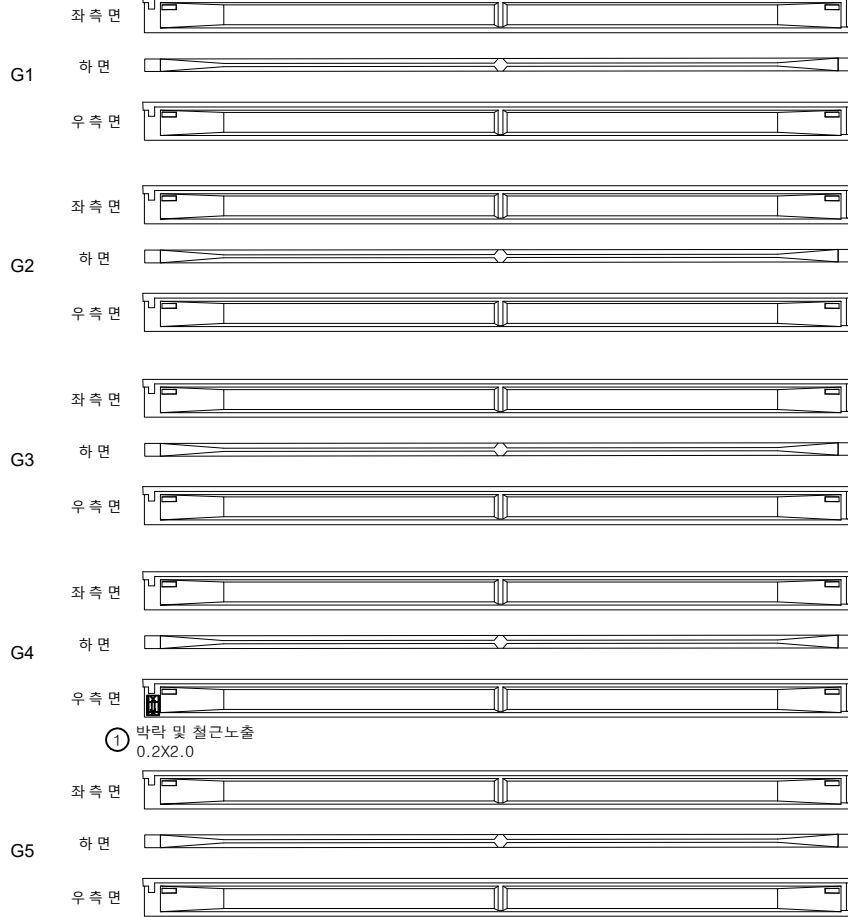

A1

P1


영천방향




손상물량표

번호	구분	부재	손상내용	손상현황						비고
				폭 (mm)	길이 (m)	너비 (m)	수량	단위	개소	
1	25상	거더	박락 및 철근노출		0.2	2.0	0.40	m ²	1	
2										
3										
KEY PLAN

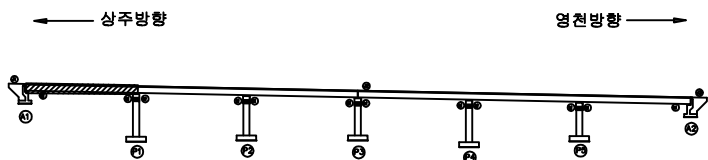

SECTION

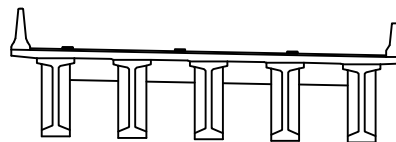

범례

균열	포장 망상균열	재료분리
편치, 공동	박리, 파손	열화
누수, 체수	박리	철근노출
철근노출	침하	부식
부식	좌굴, 변형	기타

발주처
상주영천고속도로(주)


용역명
상주영천고속도로 2024~2025년 시설물 안전점검 용역
(2025년 상반기 정기안전점검)

점검기관
(주)명성엔지니어링

도면번호

ID : 장곡교(영천방향) 거더 S2 (G1~G5)

상주방향

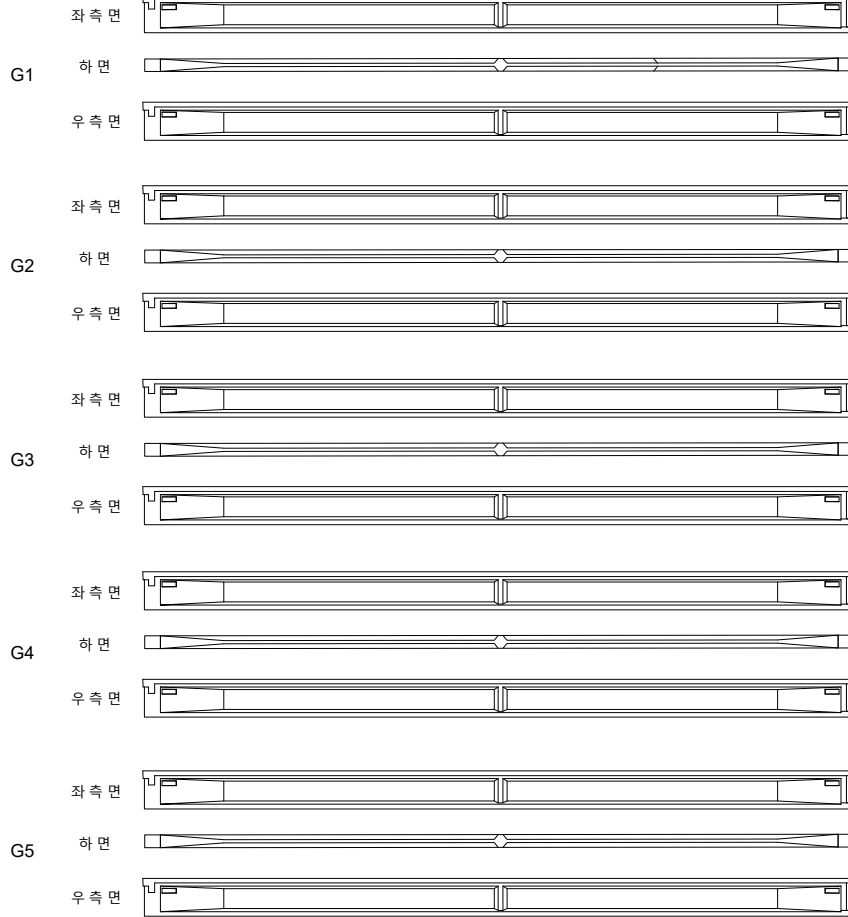


영천방향




손상물량표

번호	구분	부재	손상내용	손상현황						비고
				폭 (mm)	길이 (m)	너비 (m)	수량	단위	개소	
1										
2										
KEY PLAN

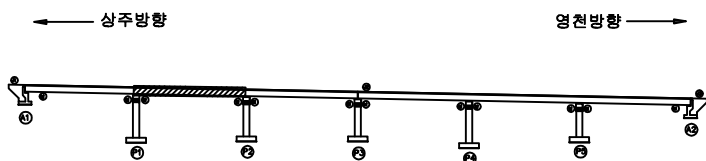

SECTION

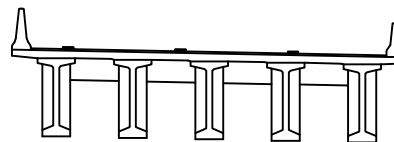


범례

균열	포장 망상균열	재료분리
편치, 공동	박리, 파손	열화
누수, 제수	배터	락적물
철근노출	침하	그늘음
부식	좌굴, 변형	기타

발주처	상주영천고속도로(주)
용역명	상주영천고속도로 2024~2025년 시설물 안전점검 용역 (2025년 상반기 정기안전점검)
점검기관	(주)명성엔지니어링
도면번호	

ID : 장곡교(영천방향) 거더 S3 (G1~G5)

상주방향

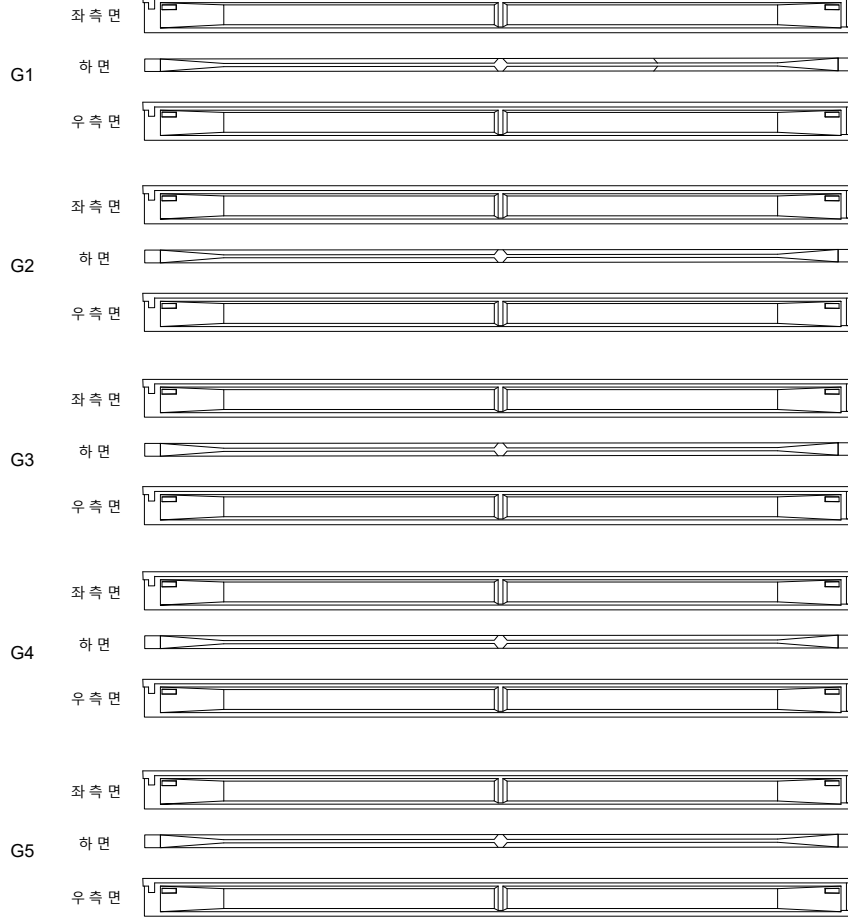

P2

P3


영천방향




손상물량표

번호	구분	부재	손상내용	손상현황						비고
				폭 (mm)	길이 (m)	너비 (m)	수량	단위	개소	
1										
2										
KEY PLAN

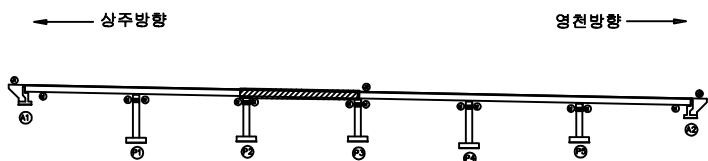

SECTION

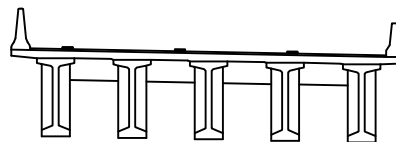


범례

균열	포장 망상근열	재료분리
편치, 공동	박리, 파손	열화
누수, 체수	배터	퇴적물
철근노출	침하	그늘음
부식	좌굴, 변형	기타

발주처	상주영천고속도로(주)
용역명	상주영천고속도로 2024~2025년 시설물 안전점검 용역 (2025년 상반기 정기안전점검)
점검기관	(주)명성엔지니어링
도면번호	

ID : 장곡교(영천방향) 거더 S4 (G1~G5)

상주방향

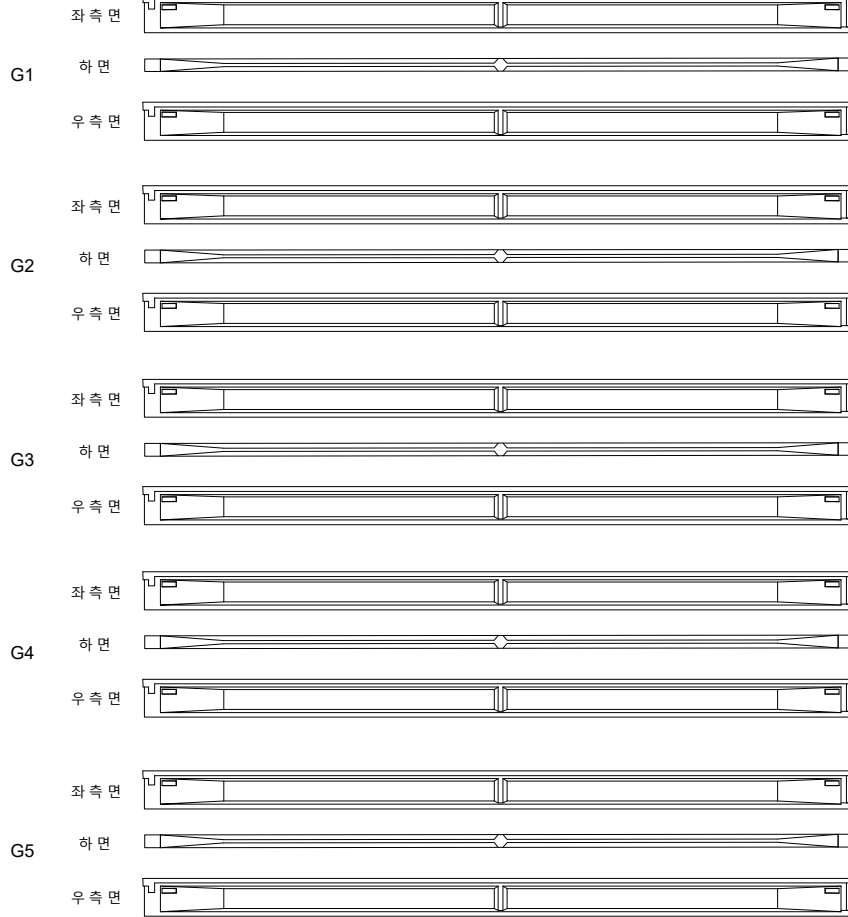

P3

P4


영천방향




손상물량표

번호	구분	부재	손상내용	손상현황						비고
				폭 (mm)	길이 (m)	너비 (m)	수량	단위	개소	
1										
2										
KEY PLAN

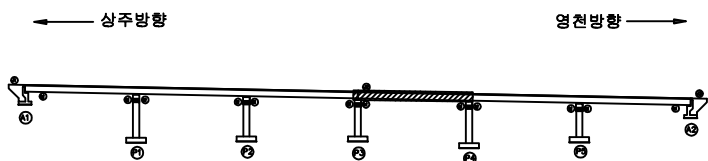

SECTION

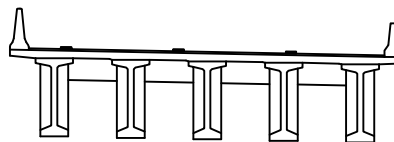


범례

균열	포장 망상균열	재료분리
편치, 공동	박리, 파손	열화
누수, 체수	배터	퇴적물
철근노출	침하	그늘음
부식	좌굴, 변형	기타

발주처	상주영천고속도로(주)
용역명	상주영천고속도로 2024~2025년 시설물 안전점검 용역 (2025년 상반기 정기안전점검)
점검기관	(주)명성엔지니어링
도면번호	

ID : 장곡교(영천방향) 거더 S6 (G1~G5)

상주방향

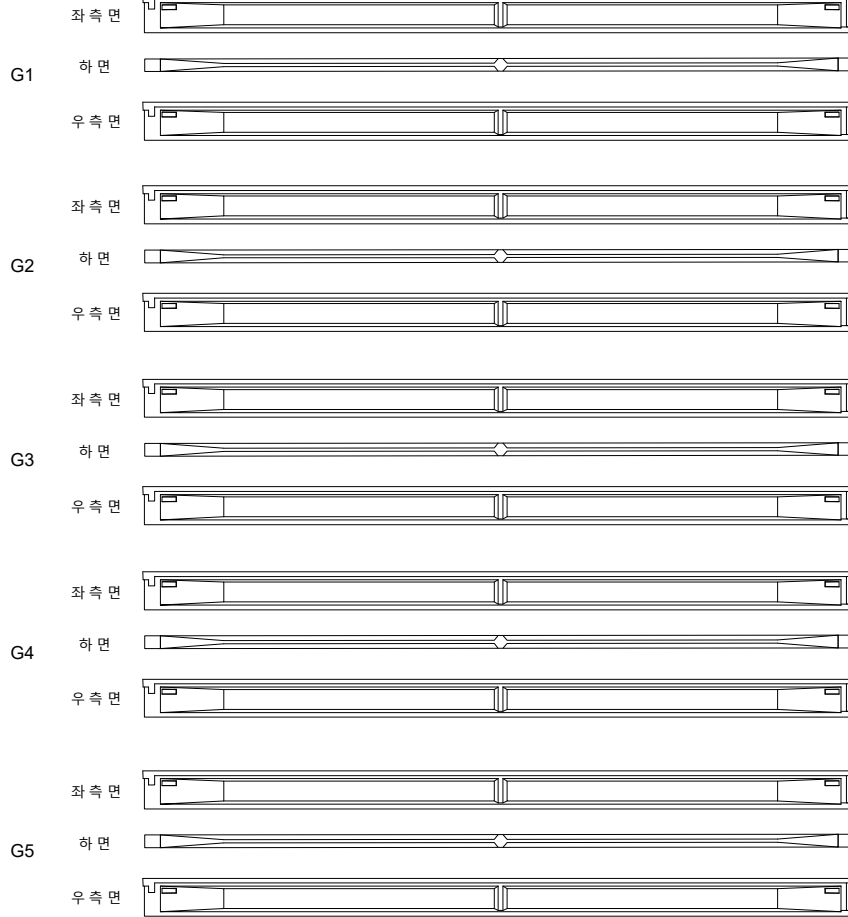

P5

A2


영천방향




손상물량표

번호	구분	부재	손상내용	손상현황						비고
				폭 (mm)	길이 (m)	너비 (m)	수량	단위	개소	
1										
2										
KEY PLAN

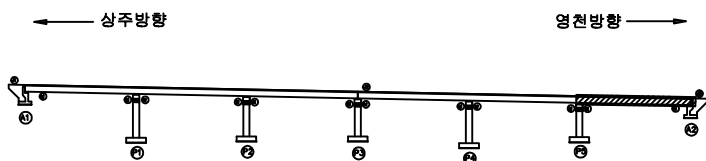

SECTION

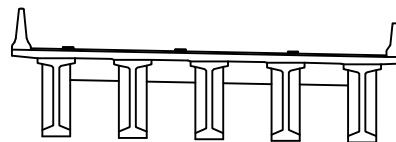

범례

균열	포장 망상근열	재료분리
편치, 공동	박리, 파손	열화
누수, 체수	배터	퇴적물
철근노출	침하	그늘음
부식	좌굴, 변형	기타

발주처	상주영천고속도로(주)
용역명	상주영천고속도로 2024~2025년 시설물 안전점검 용역 (2025년 상반기 정기안전점검)
점검기관	(주)명성엔지니어링
도면번호	

손상물량표

상주 방향



영천 방향




CB1


CB2

CB3


G1~G2

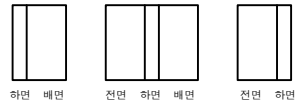


G1~G2

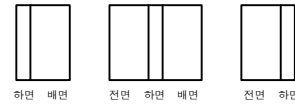


G1~G2

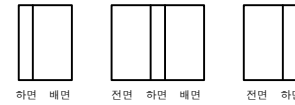


G2~G3

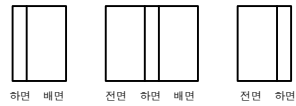


G2~G3

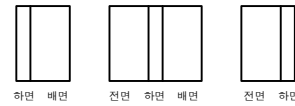


G2~G3

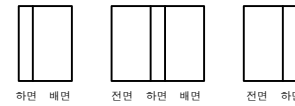


G3~G4

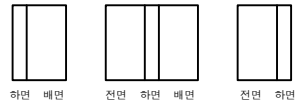


G3~G4

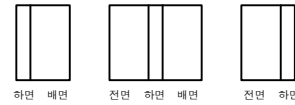


G3~G4

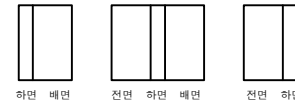


G4~G5

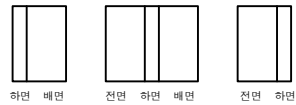

G4~G5

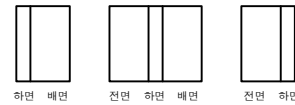

G4~G5

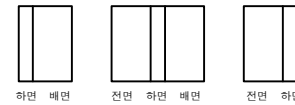

A1

P1

P1

P2


P2

P3


KEY PLAN

상주방향

영천방향

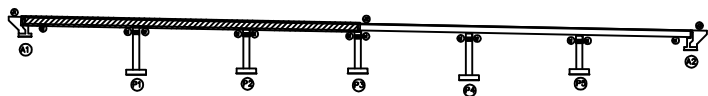

SECTION

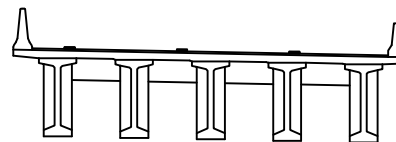

범례

	균열		포장 망상균열		재료분리
	편치, 공동		바리, 파손		열화
	누수, 제수		배터		특적물
	철근노출		침하		그늘음
	부식		좌굴, 변형		기타

발주처
상주영천고속도로(주)용역명
상주영천고속도로 2024~2025년 시설물 안전점검 용역
(2025년 상반기 정기안전점검)점검기관
(주)명성엔지니어링

도면번호

손상물량표

상주 방향



영천 방향




CB4


CB5

CB6


G1~G2

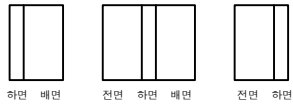


G1~G2

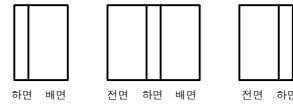


G1~G2

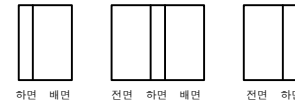


G2~G3

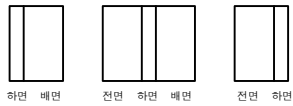


G2~G3

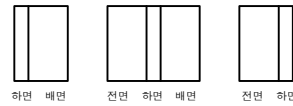


G2~G3

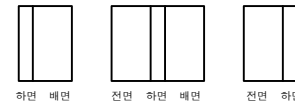


G3~G4

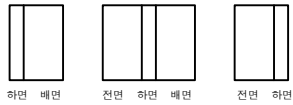


G3~G4

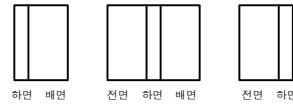


G3~G4

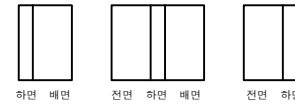


G4~G5

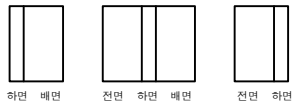

G4~G5

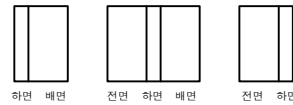

G4~G5

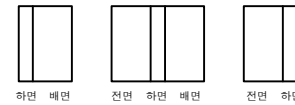

P3

P4

P4


P5

P5

A2


KEY PLAN

상주방향

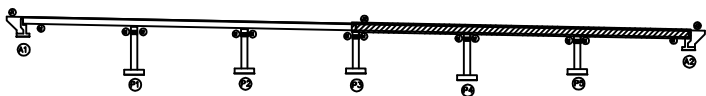

영천방향

SECTION

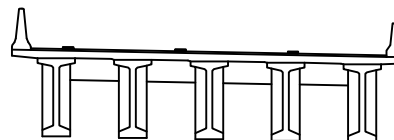

범례


콘크리트	포장, 양상근열	재료분리
편치, 공동	바리, 파손	열화
누수, 제수	배터	퇴적물
철근노출	침하	그늘음
부식	좌굴, 변형	기타

발주처
상주영천고속도로(주)용역명
상주영천고속도로 2024~2025년 시설물 안전점검 용역
(2025년 상반기 정기안전점검)점검기관
(주)명성엔지니어링


도면번호

손상물량표


번호	구분	부재	손상내용	손상현황						비고
				폭 (mm)	길이 (m)	너비 (m)	수량	단위	개소	
1	19하	교량받침	무수축물탈 균열	0.2	0.1		0.20	m	2	
2	19하	교량받침	받침콘크리트 균열	0.2	0.3		0.30	m	1	
3	19하	교대	파손		0.2	1.0	0.20	m ²	1	21'하 보수
4	19하	교대	누수흔적		1.0	2.0	2.00	m ²	1	
5	19하	교대	백태		0.5	2.0	1.00	m ²	1	21'하 보수
6	21하	교대	균열(0.3mm미만)	0.1	1.5		1.50	m	1	
7										
8										
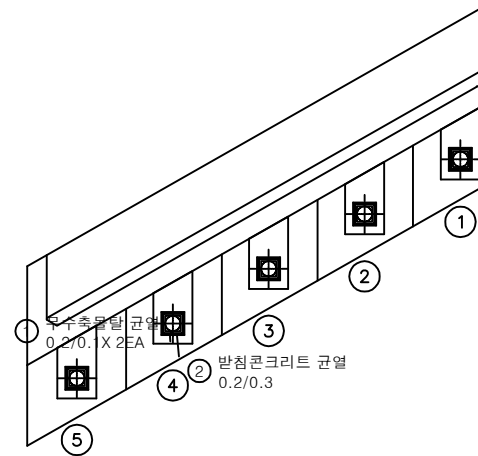

평면도

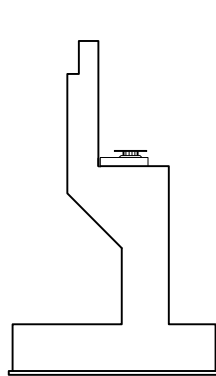

날개벽

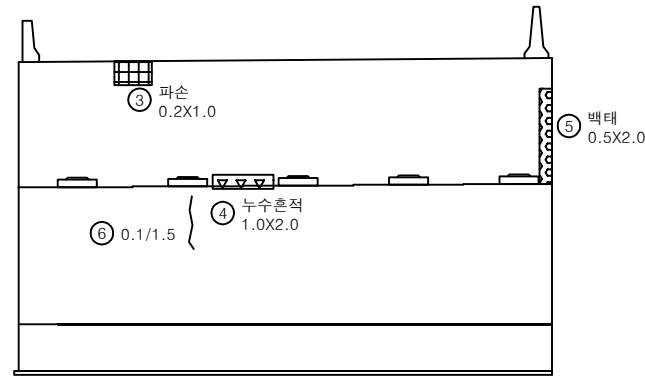


정면


KEY PLAN

← 상주방향

영천방향 →

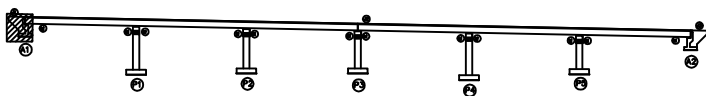

SECTION

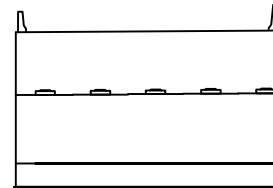

범례


균열	포장 망상균열	재료분리
편치, 공동	바리, 파손	열화
누수, 체수	백태	특적물
철근노출	침하	그늘음
부식	좌굴, 변형	기타

발주처 상주영천고속도로(주)


용역명 상주영천고속도로 2024~2025년 시설물 안전점검 용역
(2025년 상반기 정기안전점검)

점검기관 (주)명성엔지니어링


도면번호

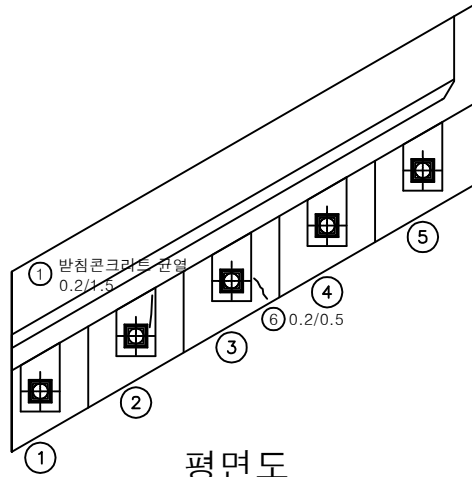

평면도

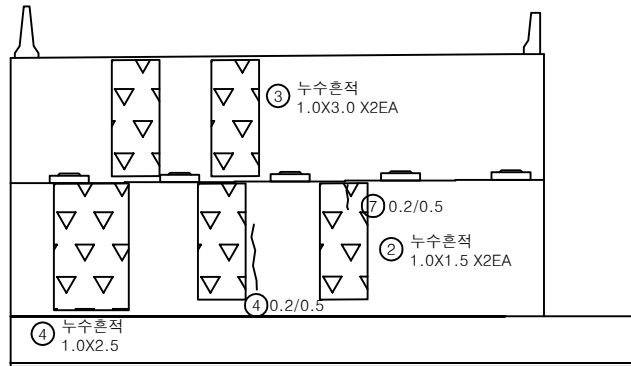

정면

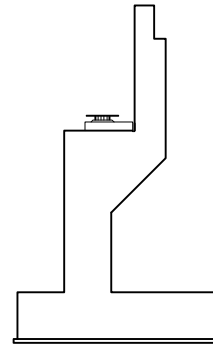


날개벽

손상물량표


번호	구분	부재	손상내용	손상현황					비고
				폭 (mm)	길이 (m)	너비 (m)	수량	단위	
1	19하	교량발침	발침콘크리트 균열	0.2	1.5		1.50	m	1
2	21하	교대	누수흔적		1.0	1.5	3.00	m ²	2
3	23하	교대	누수흔적		1.0	3.0	6.00	m ²	2
4	24상	교대	누수흔적		1.0	2.5	2.50	m ²	1
5	24상	교대	균열(0.3mm미만)	0.2	0.5		0.50	m	1
6	25상	교대	균열(0.3mm미만)	0.2	0.5		0.50	m	1
7	25상	교대	균열(0.3mm미만)	0.2	0.5		0.50	m	1
8									
9									
KEY PLAN

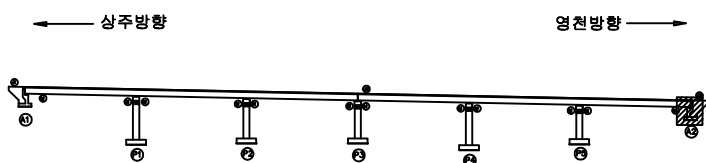

영천방향 →

SECTION

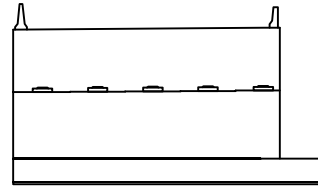


범례

균열	포장 망상균열	재료분리
편치, 공동	바리, 파손	열화
누수, 체수	배터	특적물
철근노출	침하	그늘음
부식	좌굴, 변형	기타


발주처	상주영천고속도로(주)
용역명	상주영천고속도로 2024~2025년 시설물 안전점검 용역 (2025년 상반기 정기안전점검)
점검기관	(주)명성엔지니어링
도면번호	

손상물량표


번호	구분	부재	손상내용	손상현황						비고
				폭 (mm)	길이 (m)	너비 (m)	수량	단위	개소	
1	19하	교량받침	plate 부식				2.00	EA	2	
2	19하	교량받침	무수축물탈 균열	0.2	0.1		0.30	m	3	21'하 보수
3	19하	교량받침	받침콘크리트 층분리		0.1	0.1	0.01	m ²	1	
4	19하	교량받침	무수축물탈 균열	0.2	0.1		0.10	m	1	21'하 보수
5	19하	교량받침	받침콘크리트 균열	0.2	0.3		0.30	m	1	
6	19하	교량받침	받침콘크리트 균열	0.2	0.3		0.30	m	1	
7	19하	교량받침	받침콘크리트 균열	0.2	0.3		0.30	m	1	
8	19하	교각	균열(0.3mm미만)	0.1	1.0		1.00	m	1	
9	21하	교량받침	plate 도장박리		0.2	0.2	0.04	m ²	1	
10	23하	교량받침	무수축물탈 균열	0.1	0.2		0.40	m	2	
11										
12										
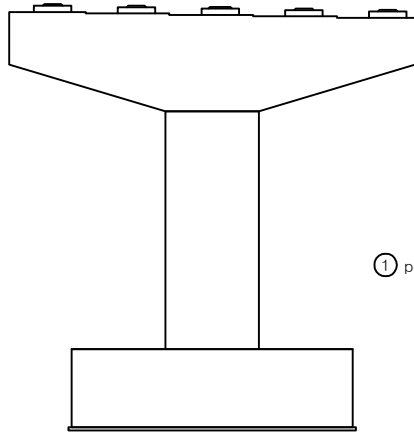


정면

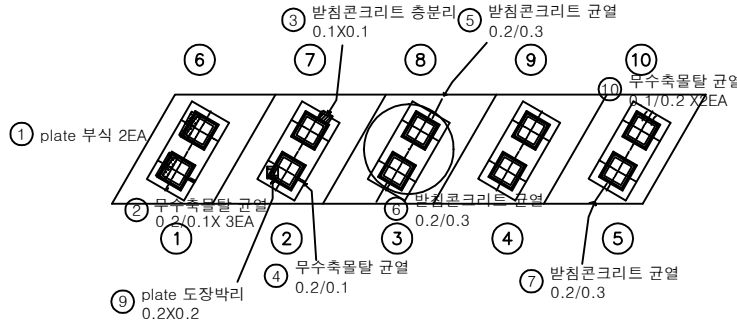


평면도

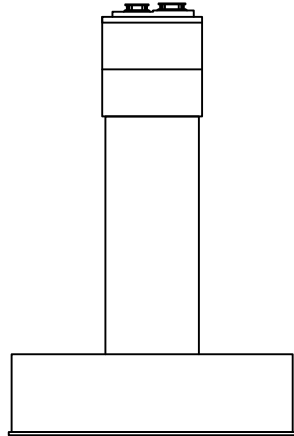

좌측

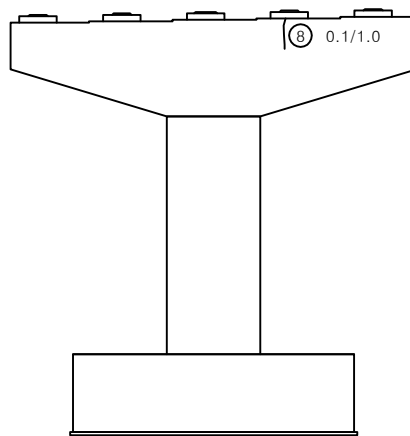


배면

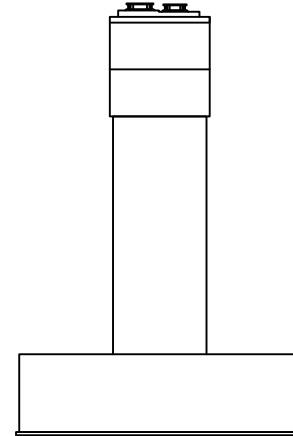


우측

KEY PLAN

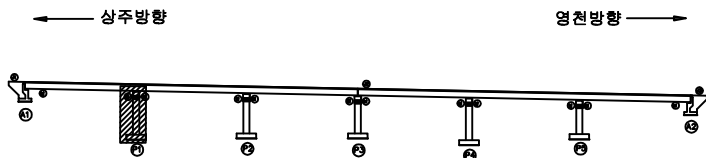

SECTION

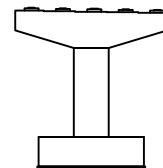


범례

균열	포장 망상균열	재료분리
편치, 공동	바리, 파손	열화
누수, 제수	배터	특적물
철근노출	침하	그늘음
부식	좌굴, 변형	기타


발주처	상주영천고속도로(주)
용역명	상주영천고속도로 2024~2025년 시설물 안전점검 용역 (2025년 상반기 정기안전점검)
점검기관	(주)명성엔지니어링
도면번호	

손상물량표


번호	구분	부재	손상내용	손상현황					비고
				폭 (mm)	길이 (m)	너비 (m)	수량	단위	개소
1	19하	교량받침	plate 부식				2.00	EA	2
2	19하	교량받침	무수축물탈 균열	0.2	0.2		0.20	m	1
3	19하	교량받침	발침콘크리트 균열	0.1	0.3		0.30	m	1
4	19하	교량받침	무수축물탈 균열	0.2	0.2		0.20	m	1
5	19하	교량받침	무수축물탈 파손		0.1	0.1	0.01	m ²	1
6	19하	교량받침	무수축물탈 균열	0.1	0.2		0.60	m	3
7	19하	교량받침	무수축물탈 균열	0.1	0.2		0.20	m	1
8	19하	교량받침	발침콘크리트 균열	0.1	0.3		0.30	m	1
9									
10									
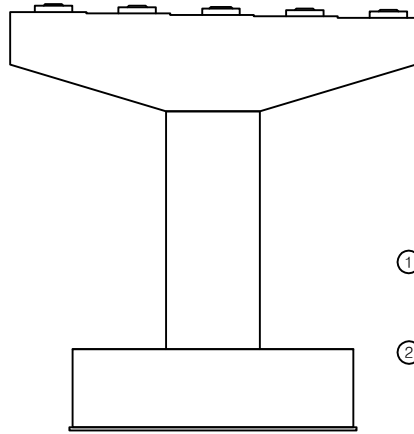


정면

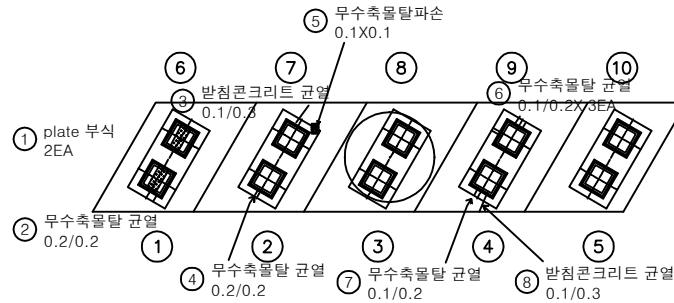


평면도

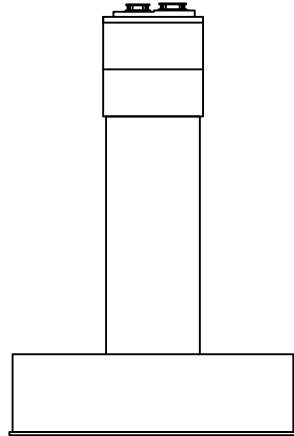

좌측

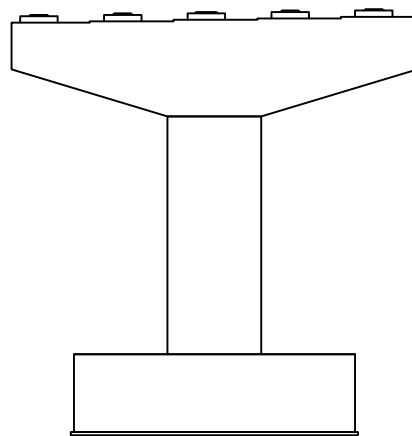


배면

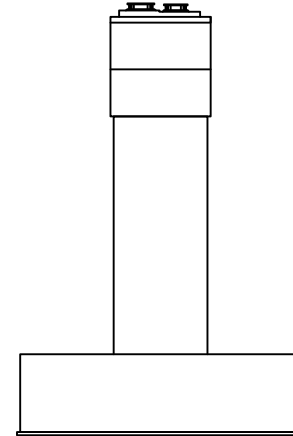


우측

KEY PLAN

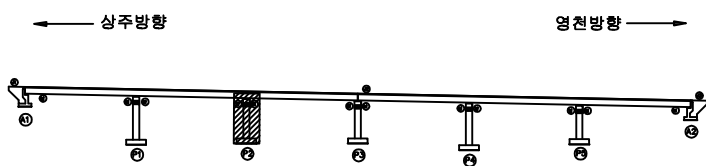

SECTION

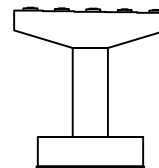


범례

균열	포장 망상균열	재료분리
편치, 공동	바리, 파손	열화
누수, 체수	배터	특적물
철근노출	침하	그늘음
부식	좌굴, 변형	기타


발주처	상주영천고속도로(주)
용역명	상주영천고속도로 2024~2025년 시설물 안전점검 용역 (2025년 상반기 정기안전점검)
점검기관	(주)명성엔지니어링
도면번호	

손상물량표


번호	구분	부재	손상내용	손상현황						비고
				폭 (mm)	길이 (m)	너비 (m)	수량	단위	개소	
1	19하	교량받침	무수축물탈 균열	0.1	0.2		0.20	m	1	20'상 보수
2										
3										
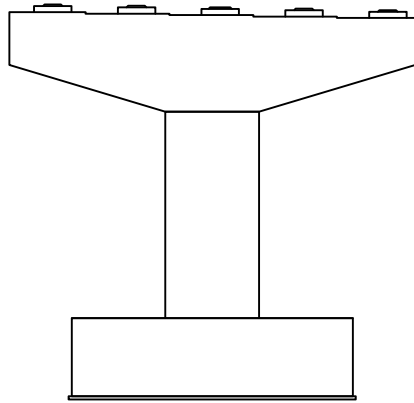


정면

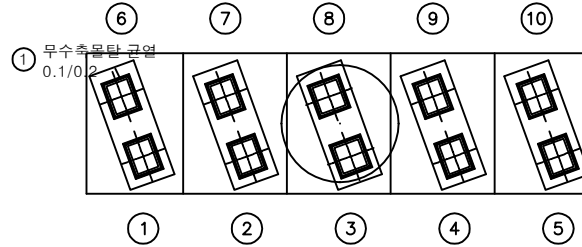


평면도

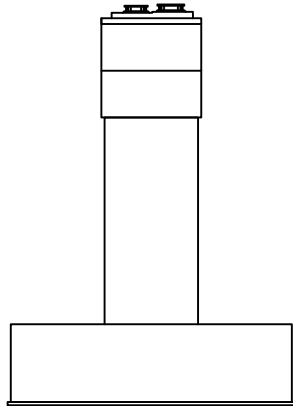

좌측

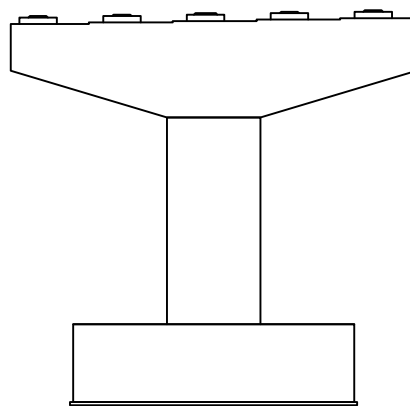


배면

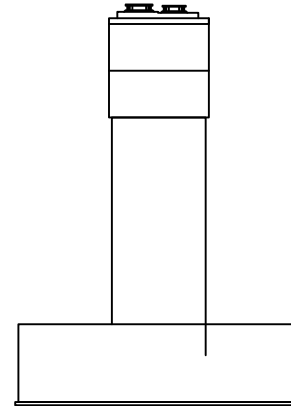


우측

KEY PLAN

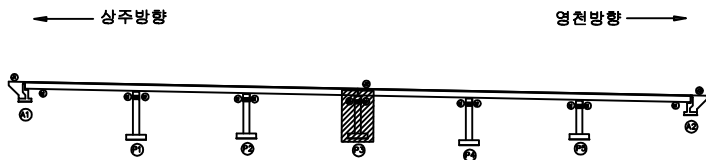

SECTION

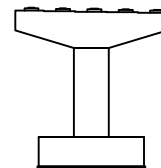

범례


균열	포장 망상균열	재료분리
편치, 공동	바리, 파손	열화
누수, 체수	배터	특적물
철근노출	침하	그늘음
부식	좌굴, 변형	기타

발주처
상주영천고속도로(주)용역명
상주영천고속도로 2024~2025년 시설물 안전점검 용역
(2025년 상반기 정기안전점검)점검기관
(주)명성엔지니어링


도면번호

손상물량표


번호	구분	부재	손상내용	손상현황						비고
				폭 (mm)	길이 (m)	너비 (m)	수량	단위	개소	
1	19하	교량받침	받침콘크리트 균열	0.1	0.1		0.10	m	1	
2	19하	교량받침	받침콘크리트 균열	0.1	0.3		0.30	m	1	
3	19하	교량받침	무수축물발 박리		0.1	0.1	0.01	m ²	1	20'하 보수
4	19하	교량받침	plate 부식				2.00	EA	2	
5										
6										
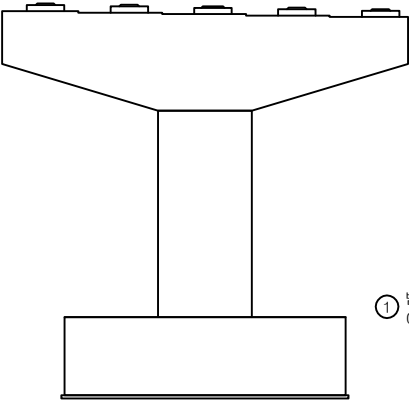


정면

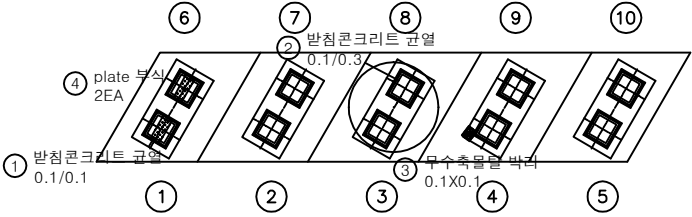


평면도

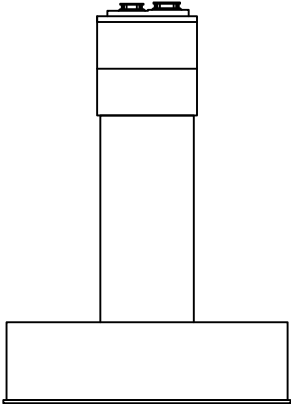

좌측

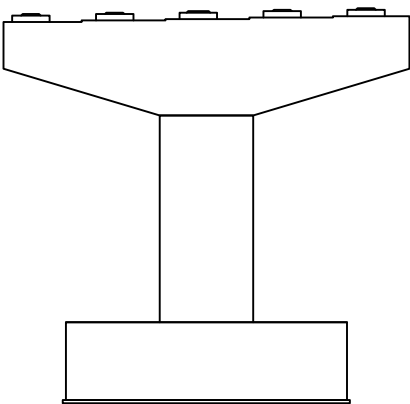


배면

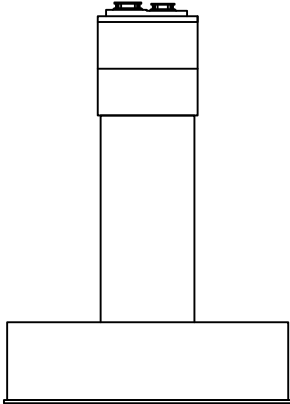


우측

KEY PLAN

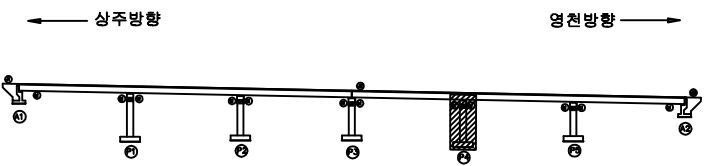

SECTION

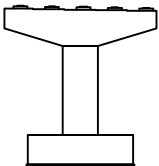


범례

균열	포장 망상균열	재료분리
편치, 공동	바리, 파손	열화
누수, 체수	배터	특적물
철근노출	침하	그늘음
부식	좌굴, 변형	기타


발주처	상주영천고속도로(주)
용역명	상주영천고속도로 2024~2025년 시설물 안전점검 용역 (2025년 상반기 정기안전점검)
점검기관	(주)명성엔지니어링
도면번호	

손상물량표


번호	구분	부재	손상내용	손상현황						비고
				폭 (mm)	길이 (m)	너비 (m)	수량	단위	개소	
1	19하	교량받침	무수축물탈 균열	0.1	0.2		0.20	m	1	20'상 보수
2	21하	교량받침	plate 부식				2.00	EA	2	
3	25상	교각	균열(0.3mm미만)	0.2	0.5		0.50	m	1	
4										
5										
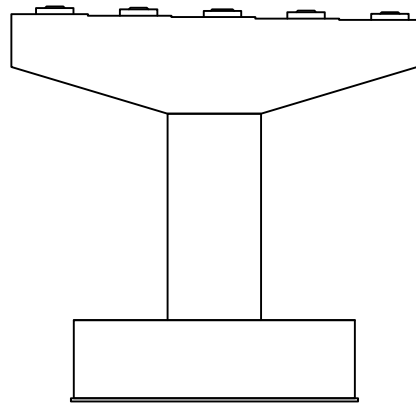


정면

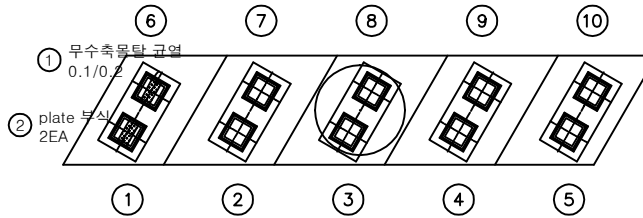


평면도

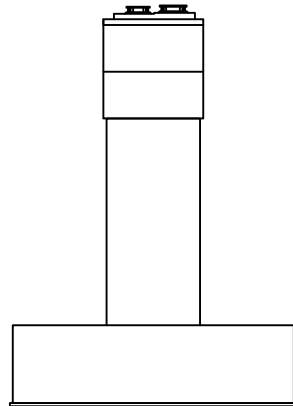

좌측

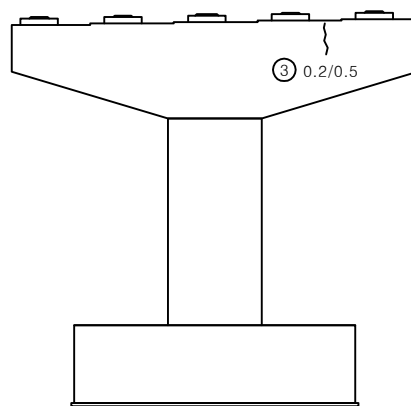


배면

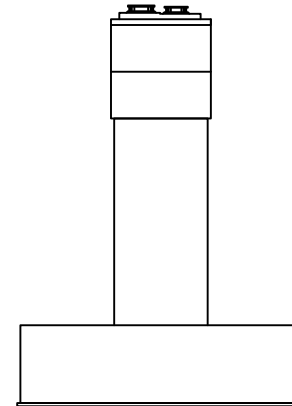


우측

KEY PLAN

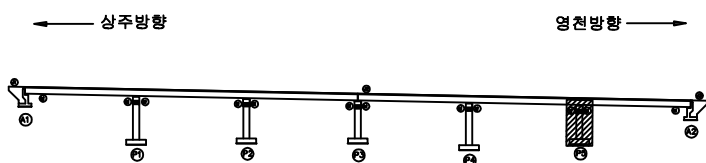

SECTION

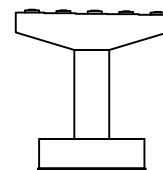

범례

균열	포장 망상균열	재료분리
편치, 공동	바리, 파손	열화
누수, 체수	배터	특적물
철근노출	침하	그늘음
부식	좌굴, 변형	기타

발주처 상주영천고속도로(주)

용역명

상주영천고속도로 2024~2025년 시설물 안전점검 용역
(2025년 상반기 정기안전점검)

점검기관

(주)명성엔지니어링

도면번호