

상주영천고속도로 2024~2025년 시설물 안전점검 용역  
(2025년 상반기 정기안전점검)


# 외 관 조 사 망 도

낙동강대교

2025.04

(주)명성엔지니어링

상주·영천방향

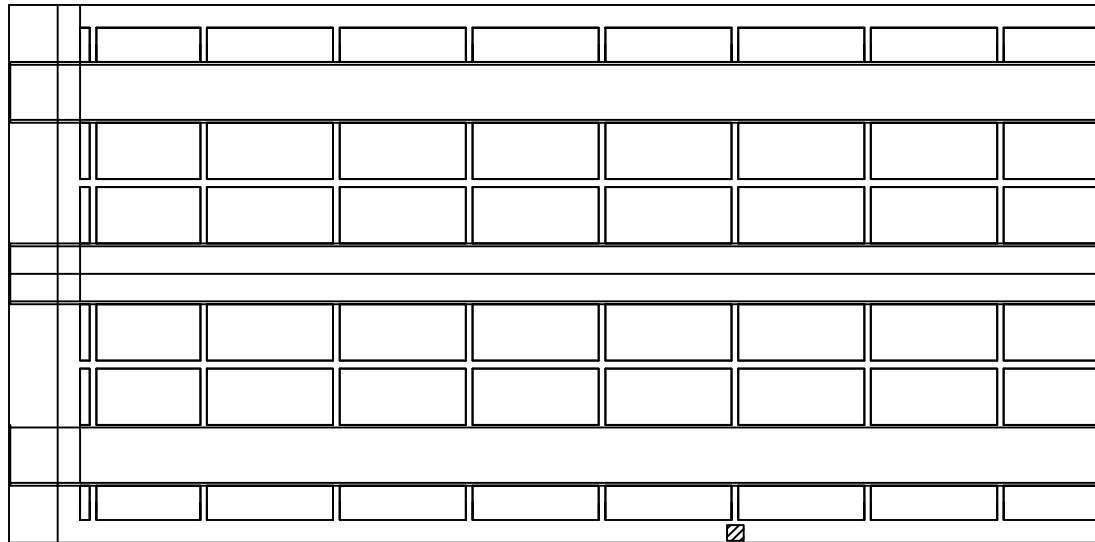상주 방향  
←영천 방향  
→① 배수관 지지대 탈락  
1EA

A1

P1


## 손상물량표

| 번호 | 구분  | 부재   | 손상내용       | 손상현황      |           |           |      |    |    | 비고 |
|----|-----|------|------------|-----------|-----------|-----------|------|----|----|----|
|    |     |      |            | 폭<br>(mm) | 길이<br>(m) | 너비<br>(m) | 물량   | 단위 | 개소 |    |
| 1  | 24상 | 배수시설 | 배수관 지지대 탈락 |           |           |           | 1.00 | EA | 1  |    |
| 2  |     |      |            |           |           |           |      |    |    |    |
| 3  |     |      |            |           |           |           |      |    |    |    |
KEY PLAN

← 상주방향

영천방향 →

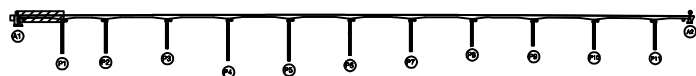

SECTION

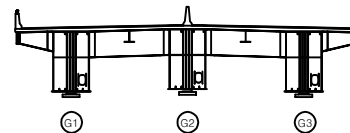

범례

|        |        |      |
|--------|--------|------|
| 균열     | 망상균열   | 재료분리 |
| 편치, 공동 | 박리, 파손 | 열화   |
| 누수, 세수 | 백태     | 퇴적물  |
| 철근노출   | 침하     | 그늘음  |
| 부식     | 좌굴, 변형 | 기타   |

발주처 상주영천고속도로(주)

용역명 상주영천고속도로 2024~2025년 시설물 안전점검 용역  
(2025년 상반기 정기안전점검)

점검기관 (주)명성엔지니어링

도면번호

|  |  |  |  |  |  |  |  |  |
|--|--|--|--|--|--|--|--|--|
|  |  |  |  |  |  |  |  |  |
|  |  |  |  |  |  |  |  |  |
P1

P2


## 손 상 물 량 표

[illegible]

## KEY PLAN

A diagram of a continuous beam with three spans. The beam is supported by three vertical supports labeled P10, P1, and A2 from left to right. The beam is represented by a horizontal line with a slight downward curve in the middle span. The supports are shown as vertical lines with circular bases containing the labels P10, P1, and A2.

SECTION

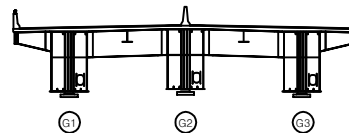

범례

|                                                                                       |        |                                                                                       |        |                                                                                       |      |
|---------------------------------------------------------------------------------------|--------|---------------------------------------------------------------------------------------|--------|---------------------------------------------------------------------------------------|------|
|  | 간 열    |  | 망상균열   |  | 재료분리 |
|  | 편지, 광동 |  | 박리, 파손 |  | 열 화  |
|  | 누수, 체수 |  | 백 태    |  | 피착물  |
|  | 철근노출   |  | 침 하    |  | 그늘음  |
|  | 부 식    |  | 좌굴, 변형 |  | 기 타  |

|     |                                                       |
|-----|-------------------------------------------------------|
| 용역명 | 상주영천고속도로 2024~2025년 시설물 안전점검 용역<br>(2025년 상반기 정기안전점검) |
|-----|-------------------------------------------------------|

도면번호




손 상 물 량 표

상주 방향



영천 방향

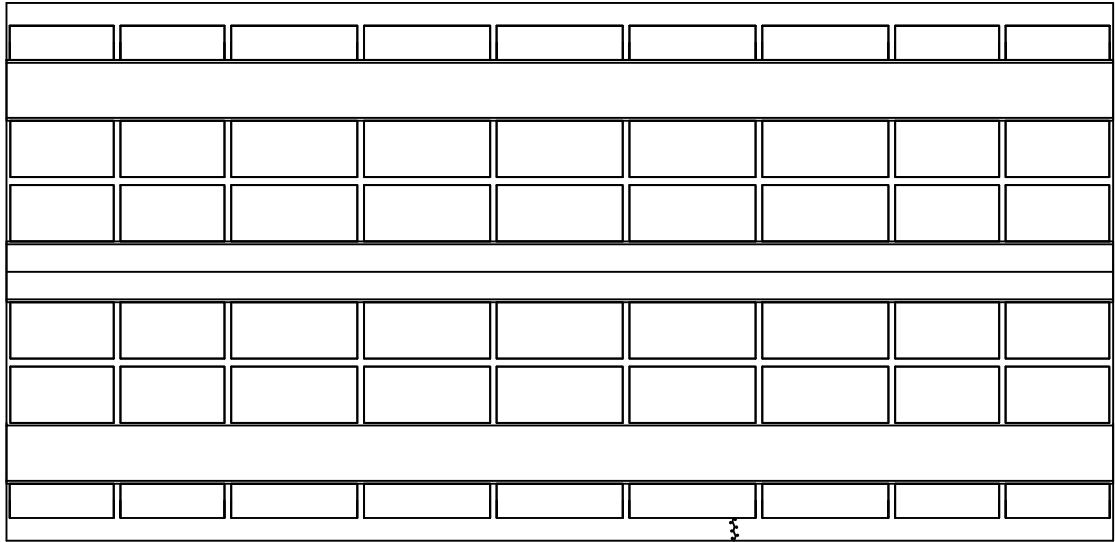

① 균열부백태  
0.1X1.0


P2

P3

| 번호 | 구분  | 부재  | 손상내용  | 손상현황      |           |           |      |                |    | 비 고 |
|----|-----|-----|-------|-----------|-----------|-----------|------|----------------|----|-----|
|    |     |     |       | 폭<br>(mm) | 길이<br>(m) | 너비<br>(m) | 수량   | 단위             | 개소 |     |
| 1  | 21하 | 바닥판 | 균열부백태 |           | 0.1       | 1.0       | 0.10 | m <sup>2</sup> | 1  |     |
| 2  |     |     |       |           |           |           |      |                |    |     |
| 3  |     |     |       |           |           |           |      |                |    |     |
KEY PLAN

← 상주방향

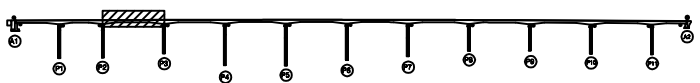

→ 영천방향

SECTION

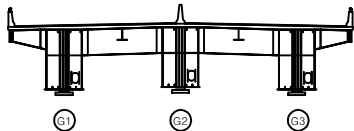

범례


|        |        |      |
|--------|--------|------|
| 균열     | 망상균열   | 재료분리 |
| 편치, 공동 | 박리, 파손 | 열화   |
| 누수, 체수 | 백태     | 퇴적물  |
| 철근노출   | 침하     | 그늘음  |
| 부식     | 좌굴, 변형 | 기타   |

|         |                                                       |
|---------|-------------------------------------------------------|
| 발 주 처   | 상주영천고속도로(주)                                           |
| 용 역 명   | 상주영천고속도로 2024~2025년 시설물 안전점검 용역<br>(2025년 상반기 정기안전점검) |
| 점 검 기 관 | (주)형성엔지니어링                                            |
| 도 면 번 호 | 15                                                    |

상주 방향



영천 방향

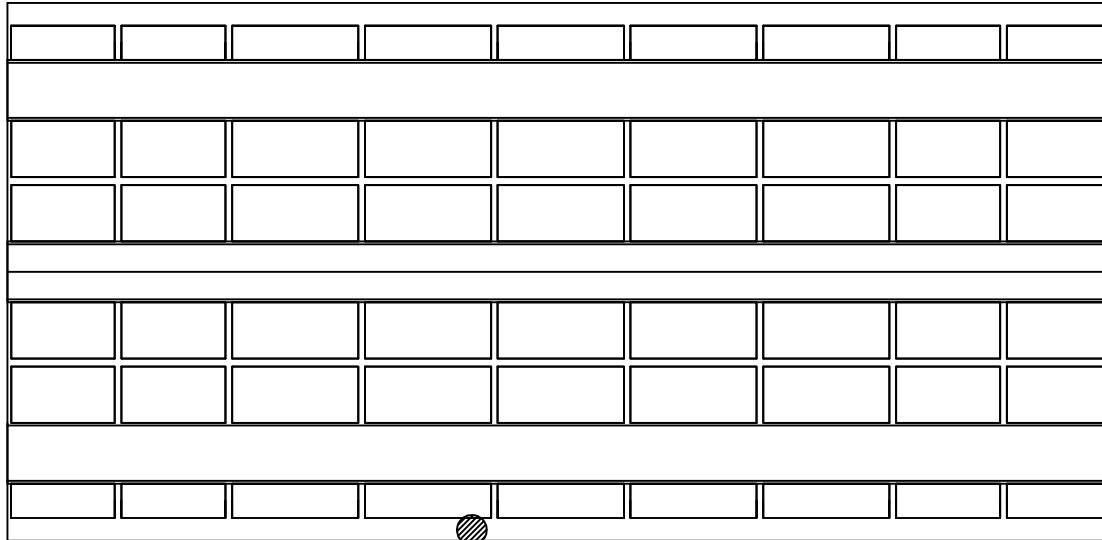

① 배수관 탈락  
1EA

P3


P4

손상물량표

| 번호 | 구분  | 부재   | 손상내용   | 손상현황      |           |           |      |    | 비고 |
|----|-----|------|--------|-----------|-----------|-----------|------|----|----|
|    |     |      |        | 폭<br>(mm) | 길이<br>(m) | 너비<br>(m) | 수량   | 단위 | 개소 |
| 1  | 19하 | 배수시설 | 배수관 탈락 |           |           |           | 1.00 | EA | 1  |
| 2  |     |      |        |           |           |           |      |    |    |
| 3  |     |      |        |           |           |           |      |    |    |
KEY PLAN

← 상주방향

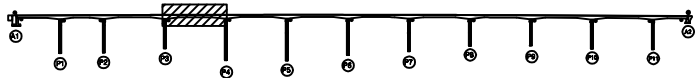

→ 영천방향

SECTION

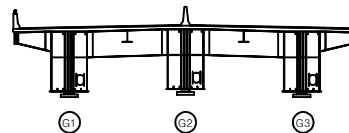

범례

|        |        |      |
|--------|--------|------|
| 균열     | 망상균열   | 재료분리 |
| 편치, 공동 | 박리, 파손 | 열화   |
| 누수, 체수 | 백태     | 퇴적물  |
| 철근노출   | 침하     | 그늘음  |
| 부식     | 좌굴, 변형 | 기타   |

|      |                                                       |
|------|-------------------------------------------------------|
| 발주처  | 상주영천고속도로(주)                                           |
| 용역명  | 상주영천고속도로 2024~2025년 시설물 안전점검 용역<br>(2025년 상반기 정기안전점검) |
| 점검기관 | (주)영성엔지니어링                                            |
| 도면번호 |                                                       |


손상물량표

| 번호 | 구분  | 부재   | 손상내용        | 손상현황      |           |           |      |                |    | 비고      |
|----|-----|------|-------------|-----------|-----------|-----------|------|----------------|----|---------|
|    |     |      |             | 폭<br>(mm) | 길이<br>(m) | 너비<br>(m) | 물량   | 단위             | 개소 |         |
| 1  | 19하 | 바닥판  | 균열(0.3mm이상) | 0.3       | 1.0       |           | 2.00 | m              | 2  | 21'하 보수 |
| 2  | 21하 | 바닥판  | 균열부백태       |           | 0.1       | 1.0       | 0.10 | m <sup>2</sup> | 1  |         |
| 3  | 24하 | 배수시설 | 배수관 고정고리 탈락 |           |           |           | 1.00 | EA             | 1  |         |
| 4  |     |      |             |           |           |           |      |                |    |         |
| 5  |     |      |             |           |           |           |      |                |    |         |
상주 방향



영천 방향

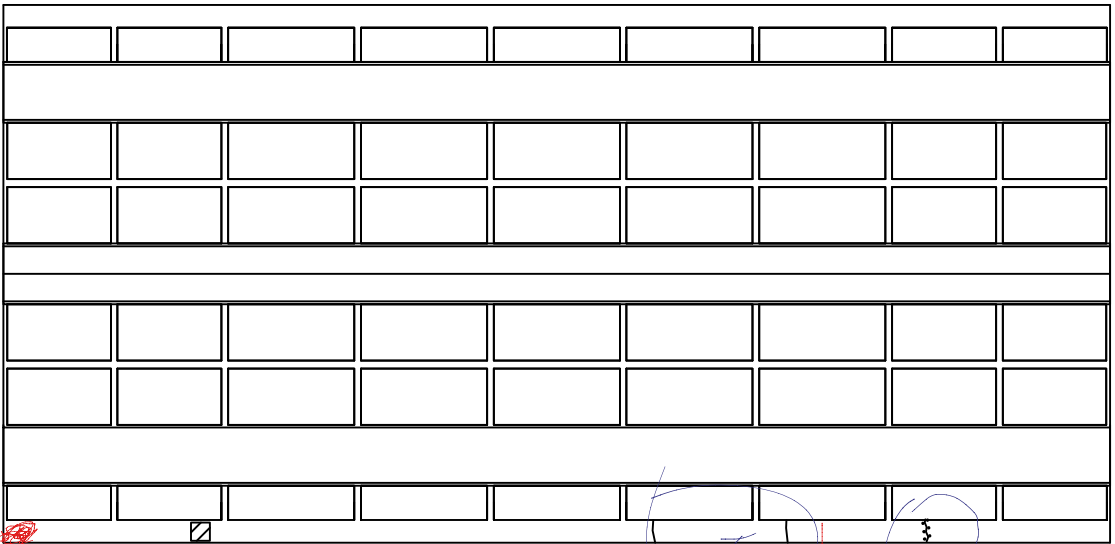

배수관  
이음부  
누수  
1EA

P4

③ 배수관 고정고리 탈락  
1EA

① 0.3/1.0X 2EA

② 균열부백태  
0.1X1.0


P5

균열부백태  
이음부 누수


KEY  
PLAN

← 상주방향

→ 영천방향

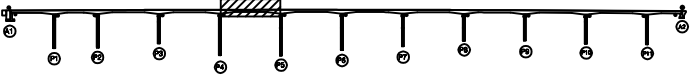


SECTION

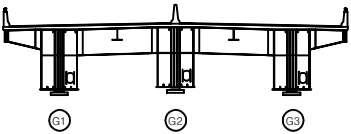

범  
례

|        |        |      |
|--------|--------|------|
| 균열     | 망상균열   | 재료분리 |
| 편치, 공동 | 박리, 파손 | 열화   |
| 누수, 체수 | 백태     | 퇴적물  |
| 철근노출   | 침하     | 그늘음  |
| 부식     | 좌굴, 변형 | 기타   |

|      |                                                       |
|------|-------------------------------------------------------|
| 발주처  | 상주영천고속도로(주)                                           |
| 용역명  | 상주영천고속도로 2024~2025년 시설물 안전점검 용역<br>(2025년 상반기 정기안전점검) |
| 점검기관 | (주)명성엔지니어링                                            |
| 도면번호 | 17                                                    |

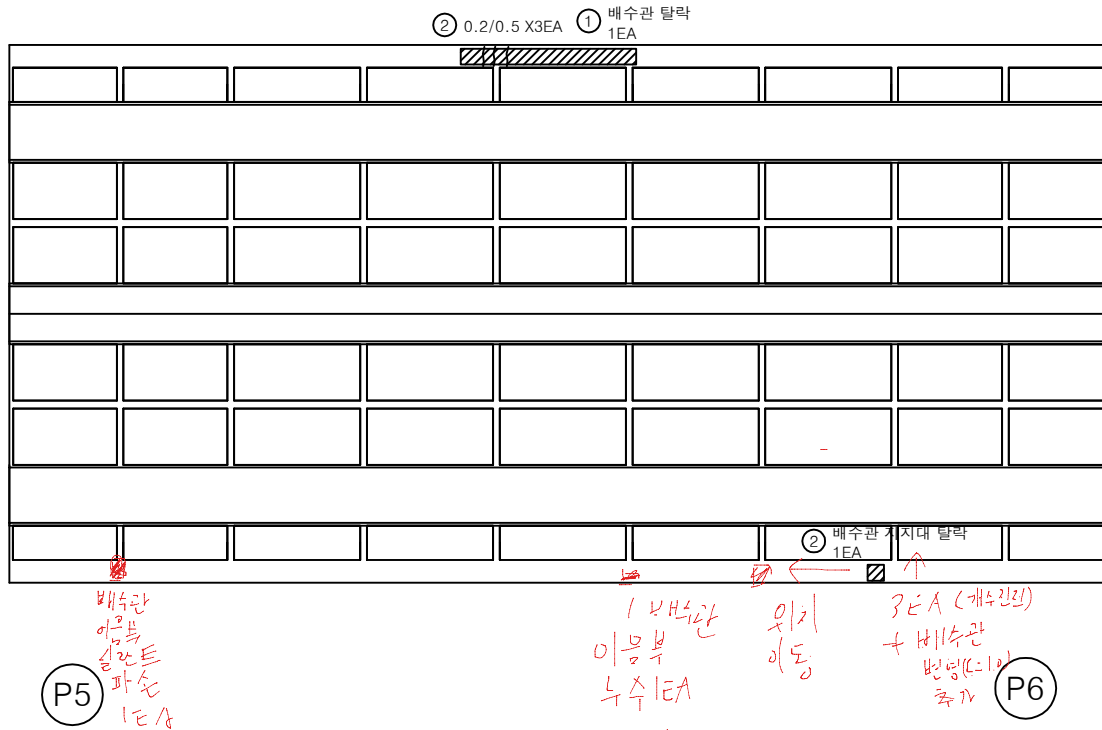상주 방향  
←영천 방향  
→


손상 물량 표

| 번호 | 구분  | 부재   | 손상내용        | 손상현황      |           |           |      |    | 비고 |
|----|-----|------|-------------|-----------|-----------|-----------|------|----|----|
|    |     |      |             | 폭<br>(mm) | 길이<br>(m) | 너비<br>(m) | 물량   | 단위 | 개소 |
| 1  | 23상 | 배수시설 | 배수관 탈락      |           |           |           | 1.00 | EA | 1  |
| 2  | 23상 | 배수시설 | 배수관 지지대 탈락  |           |           |           | 1.00 | EA | 1  |
| 3  | 23하 | 바닥판  | 균열(0.3mm미만) | 0.2       | 0.5       |           | 1.50 | m  | 3  |
| 4  |     |      |             |           |           |           |      |    |    |
| 5  |     |      |             |           |           |           |      |    |    |
KEY PLAN

← 상주방향

영천방향 →

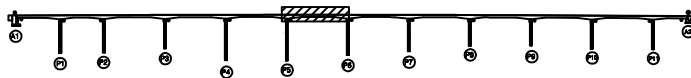

SECTION

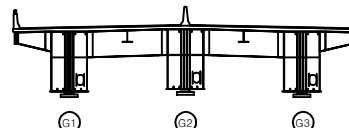

단 레

|        |        |      |
|--------|--------|------|
| 균열     | 광상균열   | 재료분리 |
| 편치, 공동 | 빚리, 파손 | 열화   |
| 누수, 체수 | 백태     | 퇴적물  |
| 철근노출   | 침하     | 그늘음  |
| 부식     | 좌굴, 변형 | 기타   |

발주처 상주영천고속도로(주)

용역명 상주영천고속도로 2024-2025년 시설물 안전점검 용역  
(2025년 상반기 정기안전점검)


점검기관 (주)영성엔지니어링

도면번호

상주 방향



영천 방향

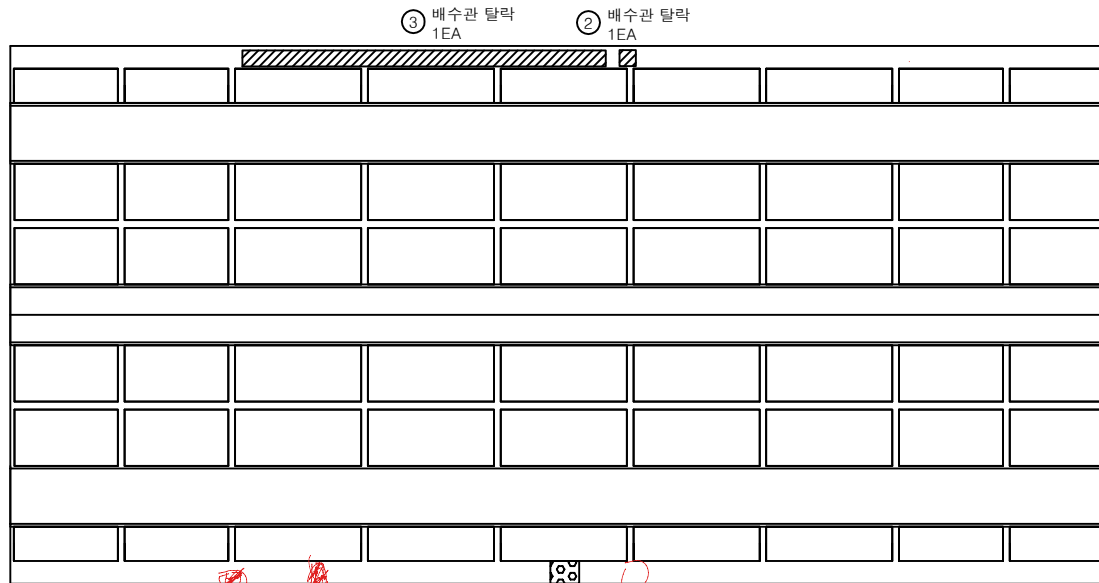

P6

P7


## 손상물량표

| 번호 | 구분  | 부재   | 손상내용   | 손상현황      |           |           |      |                |    | 비고      |
|----|-----|------|--------|-----------|-----------|-----------|------|----------------|----|---------|
|    |     |      |        | 폭<br>(mm) | 길이<br>(m) | 너비<br>(m) | 수량   | 단위             | 개소 |         |
| 1  | 19하 | 바닥판  | 백테     |           | 0.2       | 0.5       | 0.10 | m <sup>2</sup> | 1  | 22'상 보수 |
| 2  | 23상 | 배수시설 | 배수관 탈락 |           |           |           | 1.00 | EA             | 1  |         |
| 3  | 23하 | 배수시설 | 배수관 탈락 |           |           |           | 1.00 | EA             | 1  |         |
| 4  |     |      |        |           |           |           |      |                |    |         |
| 5  |     |      |        |           |           |           |      |                |    |         |
KEY PLAN

← 상주방향

영천방향 →

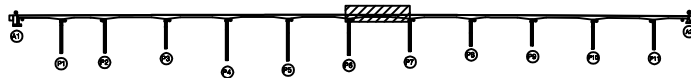

SECTION

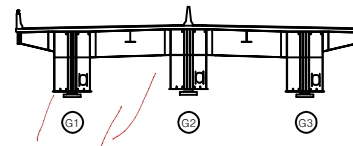

면


|        |        |      |
|--------|--------|------|
| 구멍     | 광상균열   | 재료분리 |
| 편지, 공동 | 바리, 파손 | 열화   |
| 누수, 체수 | 백테     | 퇴적물  |
| 철근노출   | 침하     | 그늘음  |
| 부식     | 좌굴, 변형 | 기타   |

발주처 상주영천고속도로(주)

용역명 상주영천고속도로 2024-2025년 시설물 안전점검 용역  
(2025년 상반기 정기안전점검)

점검기관 (주)영성엔지니어링

도면번호

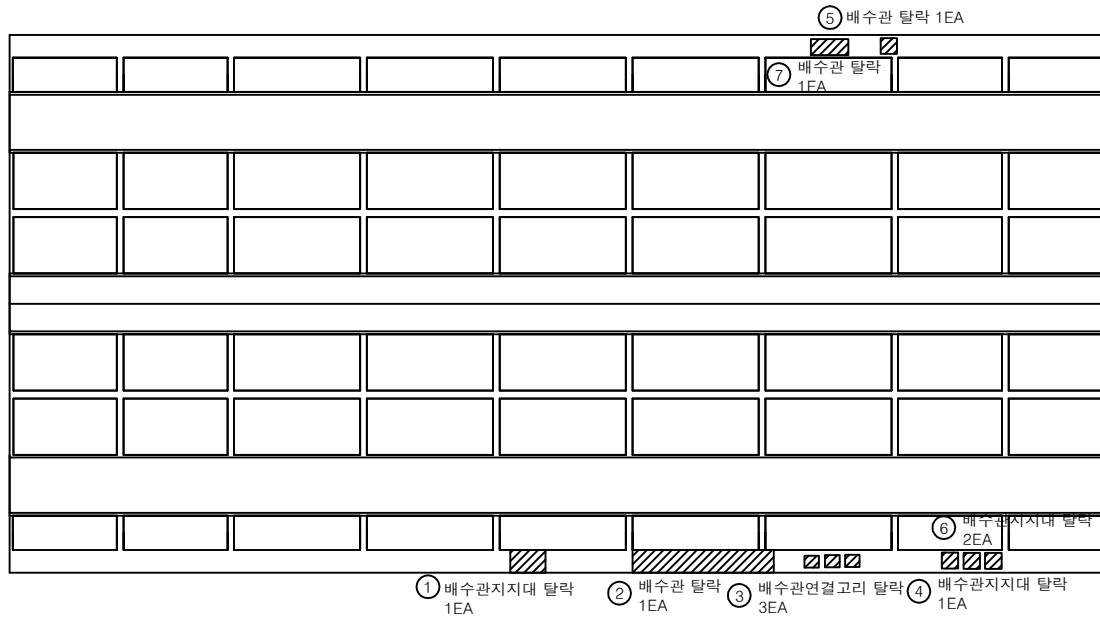상주 방향  
←영천 방향  
→

P7

P8


## 손상물량표

| 번호 | 구분  | 부재   | 손상내용        | 손상현황      |           |           |      |    |    | 비고 |
|----|-----|------|-------------|-----------|-----------|-----------|------|----|----|----|
|    |     |      |             | 폭<br>(mm) | 길이<br>(m) | 너비<br>(m) | 물량   | 단위 | 개소 |    |
| 1  | 19하 | 배수시설 | 배수관 지지대 탈락  |           |           |           | 1.00 | EA | 1  |    |
| 2  | 19하 | 배수시설 | 배수관 탈락      |           |           |           | 1.00 | EA | 1  |    |
| 3  | 19하 | 배수시설 | 배수관 연결고리 탈락 |           |           |           | 3.00 | EA | 3  |    |
| 4  | 19하 | 배수시설 | 배수관 지지대 탈락  |           |           |           | 1.00 | EA | 1  |    |
| 5  | 20상 | 배수시설 | 배수관 탈락      |           |           |           | 1.00 | EA | 1  |    |
| 6  | 21하 | 배수시설 | 배수관 지지대 탈락  |           |           |           | 2.00 | EA | 2  |    |
| 7  | 23하 | 배수시설 | 배수관 탈락      |           |           |           | 1.00 | EA | 1  |    |
| 8  |     |      |             |           |           |           |      |    |    |    |
| 9  |     |      |             |           |           |           |      |    |    |    |
KEY PLAN

← 상주방향

→ 영천방향

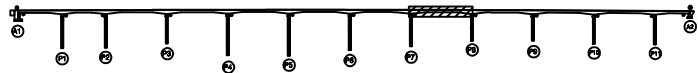

SECTION

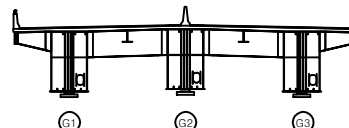


면

|        |        |      |
|--------|--------|------|
| 균열     | 광상균열   | 재료분리 |
| 편치, 공동 | 박리, 파손 | 열화   |
| 누수, 체수 | 백태     | 퇴적물  |
| 철근노출   | 침하     | 그늘음  |
| 부식     | 좌굴, 변형 | 기타   |

발주처  
상주영천고속도로(주)용역명  
상주영천고속도로 2024-2025년 시설물 안전점검 용역  
(2025년 상반기 정기안전점검)점검기관  
(주)명성엔지니어링

도면번호

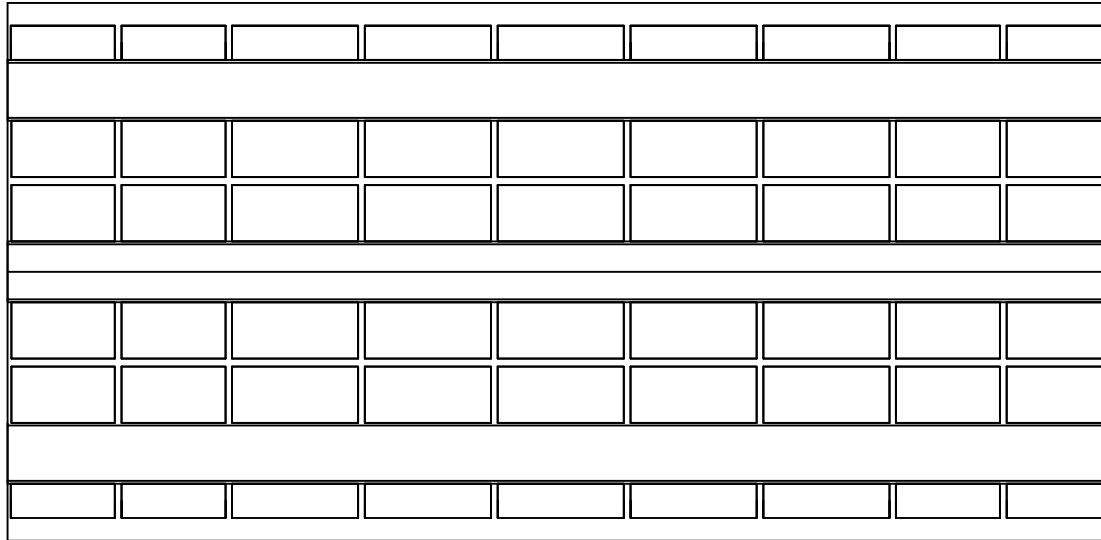상주 방향  
←영천 방향  
→

P8

P9


## 손상물량표

| 번호 | 구분 | 부재 | 손상내용 | 손상현황      |           |           |    |    |    | 비고 |
|----|----|----|------|-----------|-----------|-----------|----|----|----|----|
|    |    |    |      | 폭<br>(mm) | 길이<br>(m) | 너비<br>(m) | 물량 | 단위 | 개소 |    |
| 1  |    |    |      |           |           |           |    |    |    |    |
| 2  |    |    |      |           |           |           |    |    |    |    |
KEY PLAN

← 상주방향

영천방향 →

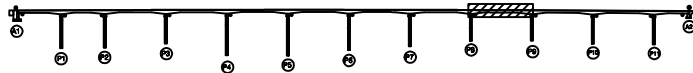

SECTION

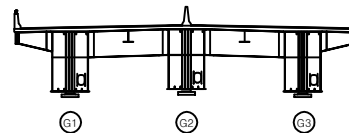

면적


|        |        |      |
|--------|--------|------|
| 균열     | 광상균열   | 재료분리 |
| 편치, 공동 | 박리, 파손 | 열화   |
| 누수, 체수 | 백태     | 퇴적물  |
| 철근노출   | 침하     | 그늘음  |
| 부식     | 좌굴, 변형 | 기타   |

발주처 상주영천고속도로(주)

용역명 상주영천고속도로 2024-2025년 시설물 안전점검 용역  
(2025년 상반기 정기안전점검)

점검기관 (주)명성엔지니어링

도면번호

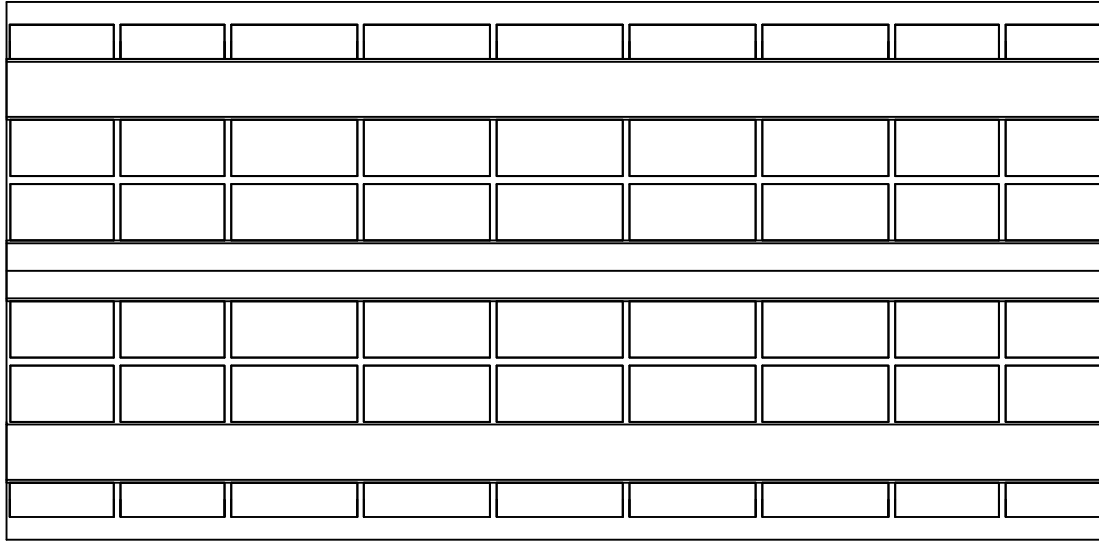상주 방향  
←영천 방향  
→

P9

P10


## 손상물량표

| 번호 | 구분 | 부재 | 손상내용 | 손상현황      |           |           |    |    |    | 비고 |
|----|----|----|------|-----------|-----------|-----------|----|----|----|----|
|    |    |    |      | 폭<br>(mm) | 길이<br>(m) | 너비<br>(m) | 물량 | 단위 | 개소 |    |
| 1  |    |    |      |           |           |           |    |    |    |    |
| 2  |    |    |      |           |           |           |    |    |    |    |
KEY PLAN

← 상주방향

영천방향 →

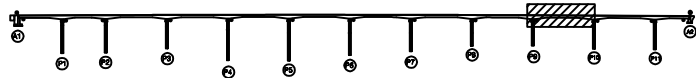

SECTION

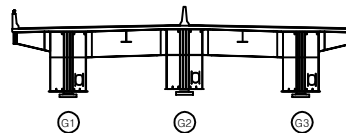

면적

|        |        |      |                                                       |
|--------|--------|------|-------------------------------------------------------|
| 균열     | 광상균열   | 재료분리 | 발주처                                                   |
| 편치, 공동 | 박리, 파손 | 열화   | 상주영천고속도로(주)                                           |
| 누수, 침수 | 배태     | 퇴적물  | 용역명                                                   |
| 철근노출   | 침하     | 그늘음  | 상주영천고속도로 2024-2025년 시설물 안전점검 용역<br>(2025년 상반기 정기안전점검) |
| 부식     | 좌굴, 변형 | 기타   | 점검기관                                                  |
|        |        |      | (주)명성엔지니어링                                            |
|        |        |      | 도면번호                                                  |
|        |        |      | 22                                                    |




손 상 물 량 표

| 번호 | 구분  | 부재   | 손상내용       | 손상현황      |           |           |      |    |    | 비 고 |
|----|-----|------|------------|-----------|-----------|-----------|------|----|----|-----|
|    |     |      |            | 폭<br>(mm) | 길이<br>(m) | 너비<br>(m) | 수량   | 단위 | 개소 |     |
| 1  | 19하 | 배수시설 | 배수관 지지대 탈락 |           |           |           | 1.00 | EA | 1  |     |
| 2  | 21하 | 배수시설 | 배수관 지지대 탈락 |           |           |           | 1.00 | EA | 1  |     |
| 3  | 23상 | 배수시설 | 배수관 지지대 탈락 |           |           |           | 1.00 | EA | 1  |     |
| 4  |     |      |            |           |           |           |      |    |    |     |
| 5  |     |      |            |           |           |           |      |    |    |     |
상주 방향



영천 방향

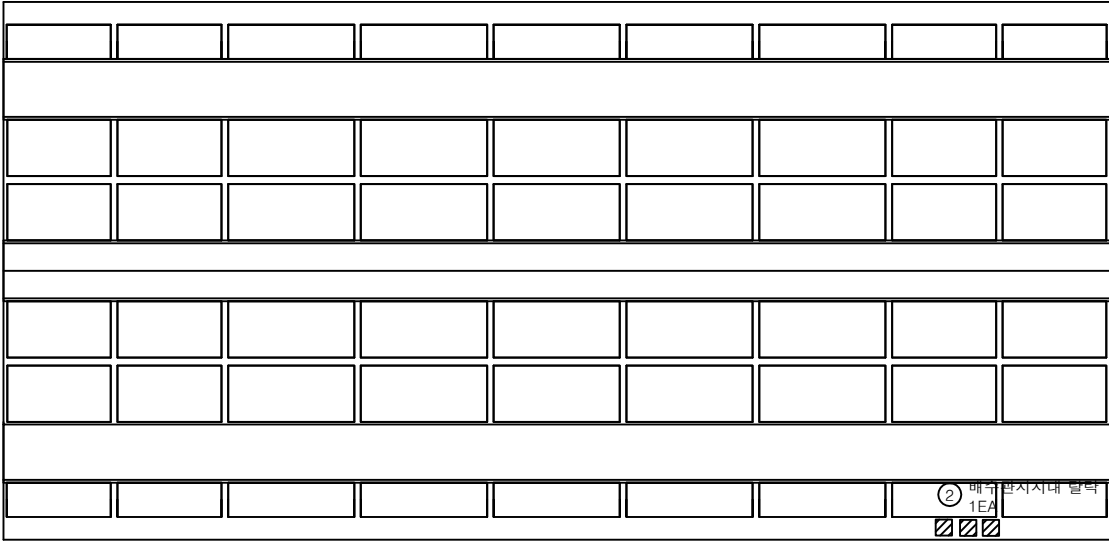

① 배수관지지대 탈락 1EA      ③ 배수관지지대 탈락 1EA

P10


P11

KEY PLAN

← 상주방향

→ 영천방향

SECTION

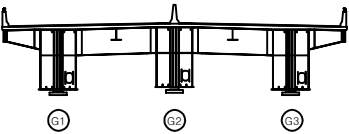

판례


|        |        |      |
|--------|--------|------|
| 콘 결    | 방상근결   | 재료분리 |
| 균열, 공동 | 박리, 파손 | 열 화  |
| 누수, 침수 | 배 터    | 퇴적물  |
| 철근노출   | 침 하    | 그늘음  |
| 부 식    | 파굴, 변형 | 기 타  |

|         |                                                       |
|---------|-------------------------------------------------------|
| 발 주 처   | 상주영천고속도로(주)                                           |
| 용 역 명   | 상주영천고속도로 2024-2025년 시설물 안전점검 용역<br>(2025년 상반기 정기안전점검) |
| 점 검 기 관 | (주)영성엔지니어링                                            |
| 도 면 번 호 | 23                                                    |

상주 방향



영천 방향

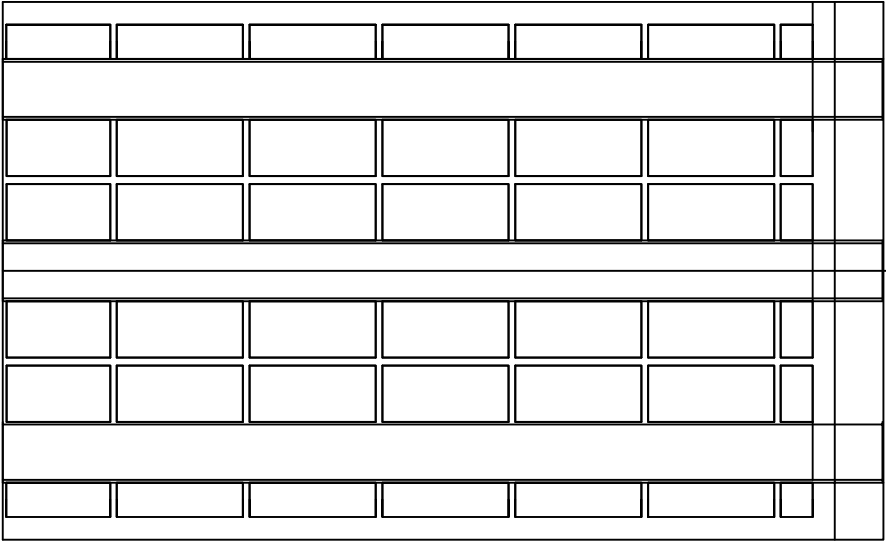

P11

A2


손상 물량 표

| 번호 | 구분 | 부재 | 손상내용 | 손상현황      |           |           |    |    |    | 비고 |
|----|----|----|------|-----------|-----------|-----------|----|----|----|----|
|    |    |    |      | 폭<br>(mm) | 길이<br>(m) | 너비<br>(m) | 물량 | 단위 | 개소 |    |
| 1  |    |    |      |           |           |           |    |    |    |    |
| 2  |    |    |      |           |           |           |    |    |    |    |
KEY PLAN

← 상주방향

→ 영천방향

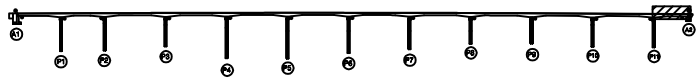

SECTION

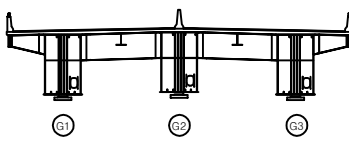

범례


|        |        |      |
|--------|--------|------|
| 콘크리트   | 철근콘크리트 | 재료분리 |
| 관저, 공동 | 균열, 파손 | 열화   |
| 누수, 체수 | 백필     | 파손물  |
| 철근노출   | 침하     | 그라우트 |
| 부식     | 부식, 변형 | 기타   |

|      |                                                       |
|------|-------------------------------------------------------|
| 발주처  | 상주영천고속도로(주)                                           |
| 용역명  | 상주영천고속도로 2024~2025년 시설물 안전점검 용역<br>(2025년 상반기 정기안전점검) |
| 점검기관 | (주)영성엔지니어링                                            |
| 도면번호 | 24                                                    |


## 손 상 물 량 표

| 번호 | 구분 | 부재 | 손상내용 | 손상현황      |           |           |    |    |    | 비 고 |
|----|----|----|------|-----------|-----------|-----------|----|----|----|-----|
|    |    |    |      | 폭<br>(mm) | 길이<br>(m) | 너비<br>(m) | 물량 | 단위 | 개소 |     |
| 1  |    |    |      |           |           |           |    |    |    |     |
| 2  |    |    |      |           |           |           |    |    |    |     |
좌측면

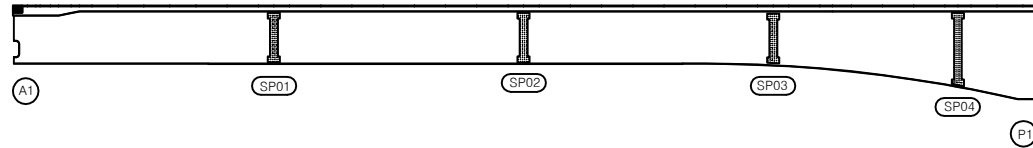


하면

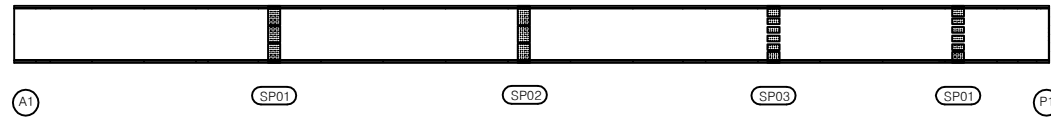

우측면

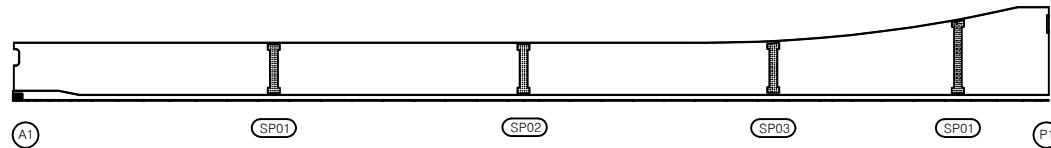


KEY PLAN

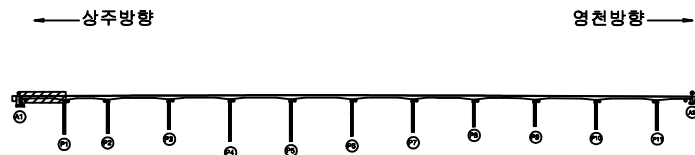

영천방향

SECTION

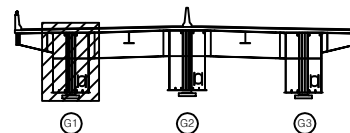

범례

|        |        |      |
|--------|--------|------|
| 균열     | 망상균열   | 재료분리 |
| 편치, 공동 | 바리, 파손 | 열화   |
| 누수, 세수 | 배터     | 퇴적물  |
| 철근노출   | 침하     | 그늘음  |
| 부식     | 좌굴, 변형 | 기타   |

발 주 처 상주영천고속도로(주)


용역명 상주영천고속도로 2024-2025년 시설물 안전점검 용역  
(2025년 상반기 정기안전점검)

점 검 기 관 (주)명성엔지니어링

도면번호

손 상 물 량 표


좌측면

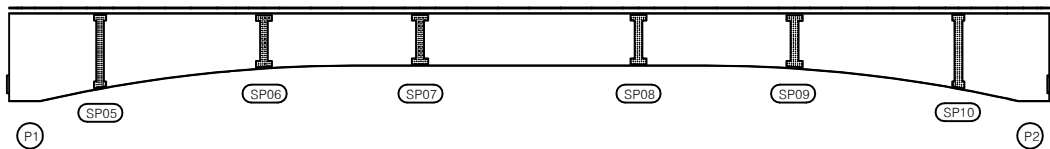

하면




우측면

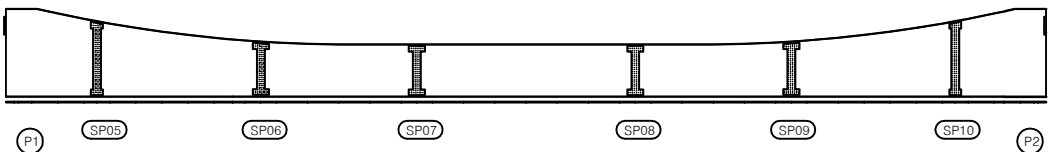


| 번호 | 구분 | 부재 | 손상내용 | 손상현황      |           |           |    |    |    | 비 고 |
|----|----|----|------|-----------|-----------|-----------|----|----|----|-----|
|    |    |    |      | 폭<br>(mm) | 길이<br>(m) | 너비<br>(m) | 물량 | 단위 | 개소 |     |
| 1  |    |    |      |           |           |           |    |    |    |     |
| 2  |    |    |      |           |           |           |    |    |    |     |
KEY PLAN

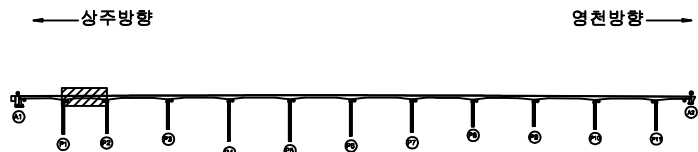

SECTION

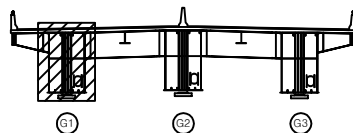

범례


|        |        |      |
|--------|--------|------|
| 균열     | 망상균열   | 재료분리 |
| 편치, 공동 | 바리, 파손 | 열화   |
| 누수, 체수 | 배터     | 퇴적물  |
| 철근노출   | 침하     | 그늘음  |
| 부식     | 좌굴, 변형 | 기타   |

|      |                                                       |
|------|-------------------------------------------------------|
| 발주처  | 상주영천고속도로(주)                                           |
| 용역명  | 상주영천고속도로 2024~2025년 시설물 안전점검 용역<br>(2025년 상반기 정기안전점검) |
| 점검기관 | (주)영성엔지니어링                                            |
| 도면번호 |                                                       |

손상물량표

| 번호 | 구분 | 부재 | 손상내용 | 손상현황      |           |           |    |    |    | 비고 |
|----|----|----|------|-----------|-----------|-----------|----|----|----|----|
|    |    |    |      | 폭<br>(mm) | 길이<br>(m) | 너비<br>(m) | 물량 | 단위 | 개소 |    |
| 1  |    |    |      |           |           |           |    |    |    |    |
| 2  |    |    |      |           |           |           |    |    |    |    |
좌측면

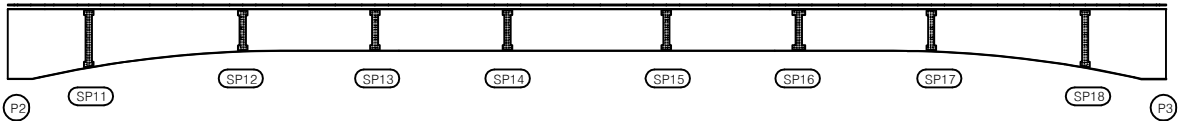


하면




우측면

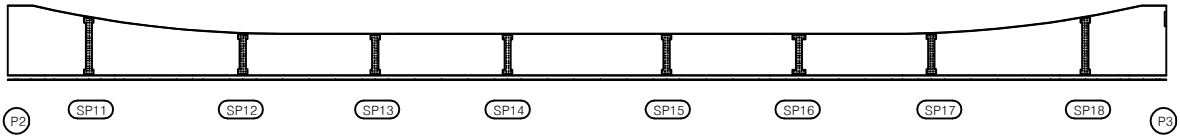

KEY PLAN

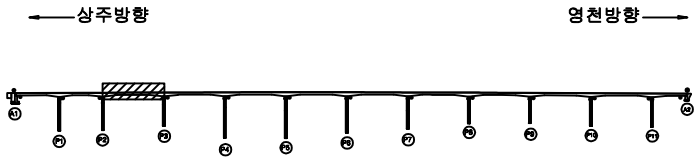

SECTION

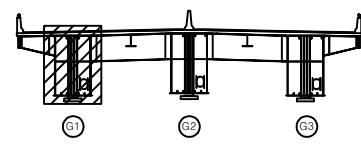


범례

|        |        |      |
|--------|--------|------|
| 관 열    | 망상균열   | 재료분리 |
| 균열, 공동 | 박리, 파손 | 열 화  |
| 누수, 체수 | 배 테    | 녹 발생 |
| 철근노출   | 침 하    | 그늘음  |
| 부 식    | 좌굴, 변형 | 기 타  |


|         |                                                       |
|---------|-------------------------------------------------------|
| 발 주 처   | 상주영천고속도로(주)                                           |
| 용 역 명   | 상주영천고속도로 2024~2025년 시설물 안전점검 용역<br>(2025년 상반기 정기안전점검) |
| 점 검 기 관 | (주)영성엔지니어링                                            |
| 도 면 번 호 |                                                       |

손상량표


좌측면

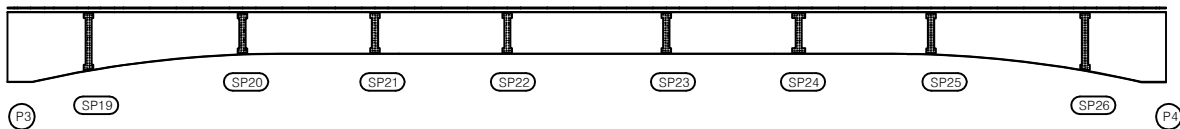

하면

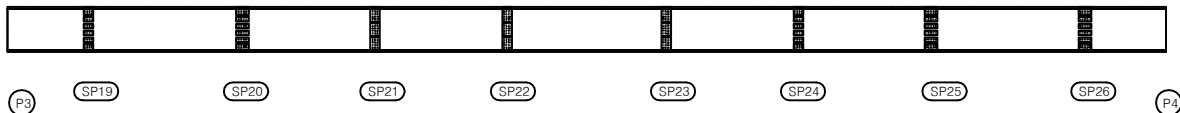


우측면

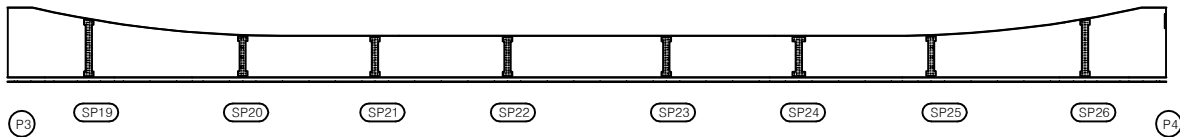


| 번호 | 구분 | 부재 | 손상내용 | 손상현황      |           |           |    |    |    | 비고 |
|----|----|----|------|-----------|-----------|-----------|----|----|----|----|
|    |    |    |      | 폭<br>(mm) | 길이<br>(m) | 너비<br>(m) | 수량 | 단위 | 개소 |    |
| 1  |    |    |      |           |           |           |    |    |    |    |
| 2  |    |    |      |           |           |           |    |    |    |    |
KEY PLAN

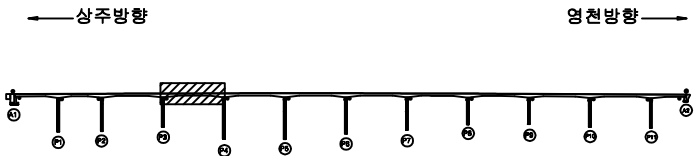

SECTION

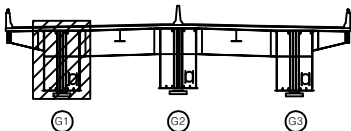


범례

|        |        |      |
|--------|--------|------|
| 균열     | 망상균열   | 재료분리 |
| 편치, 공동 | 박리, 파손 | 열화   |
| 누수, 체수 | 백태     | 퇴적물  |
| 철근노출   | 침하     | 그늘음  |
| 부식     | 좌굴, 변형 | 기타   |


|      |                                                       |
|------|-------------------------------------------------------|
| 발주처  | 상주영천고속도로(주)                                           |
| 용역명  | 상주영천고속도로 2024~2025년 시설물 안전점검 용역<br>(2025년 상반기 정기안전점검) |
| 점검기관 | (주)명성엔지니어링                                            |
| 도면번호 | 28                                                    |

## 손상량량표


좌측면

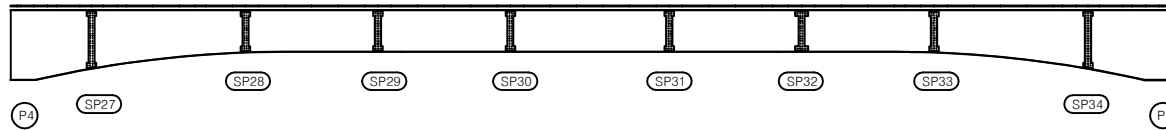

하면

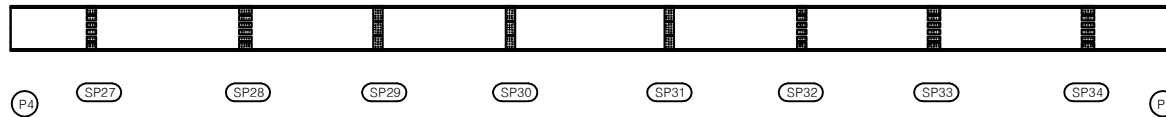

우측면

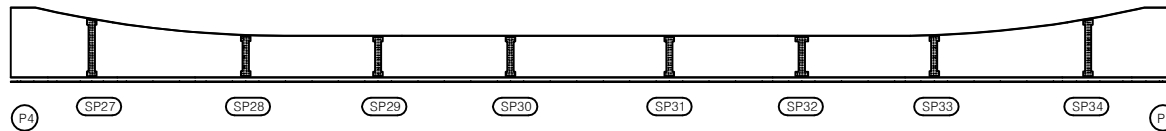


| 번호 | 구분 | 부재 | 손상내용 | 손상현황      |           |           |    |    |    | 비고 |
|----|----|----|------|-----------|-----------|-----------|----|----|----|----|
|    |    |    |      | 폭<br>(mm) | 길이<br>(m) | 너비<br>(m) | 수량 | 단위 | 개소 |    |
| 1  |    |    |      |           |           |           |    |    |    |    |
| 2  |    |    |      |           |           |           |    |    |    |    |
KEY PLAN

←상주방향

영천방향→

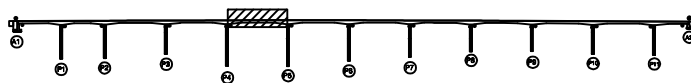

SECTION

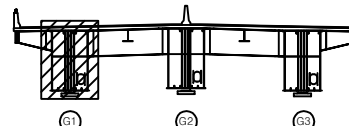

범례


|        |        |      |
|--------|--------|------|
| 균열     | 망상균열   | 재료분리 |
| 편치, 공동 | 박리, 파손 | 열화   |
| 누수, 체수 | 벽태     | 퇴적물  |
| 철근노출   | 침하     | 그늘음  |
| 부식     | 좌굴, 변형 | 기타   |

|      |                                                       |
|------|-------------------------------------------------------|
| 발주처  | 상주영천고속도로(주)                                           |
| 용역명  | 상주영천고속도로 2024~2025년 시설물 안전점검 용역<br>(2025년 상반기 정기안전점검) |
| 점검기관 | (주)영성엔지니어링                                            |
| 도면번호 |                                                       |


## 손상물량표

| 번호 | 구분 | 부재 | 손상내용 | 손상현황      |           |           |    |    |    | 비고 |
|----|----|----|------|-----------|-----------|-----------|----|----|----|----|
|    |    |    |      | 폭<br>(mm) | 길이<br>(m) | 너비<br>(m) | 물량 | 단위 | 개소 |    |
| 1  |    |    |      |           |           |           |    |    |    |    |
| 2  |    |    |      |           |           |           |    |    |    |    |
좌측면

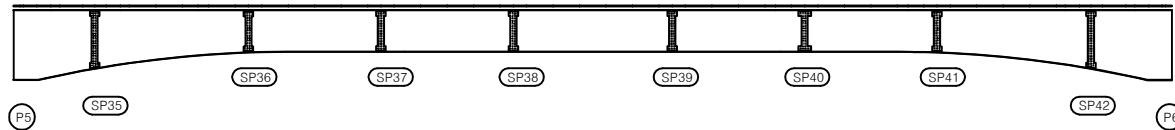

하면

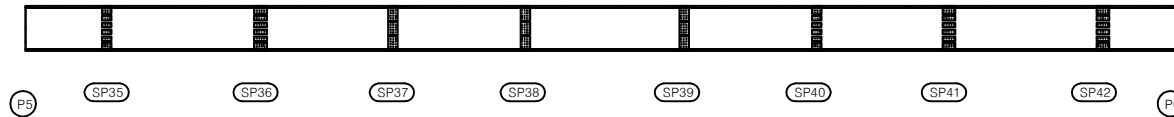


우측면

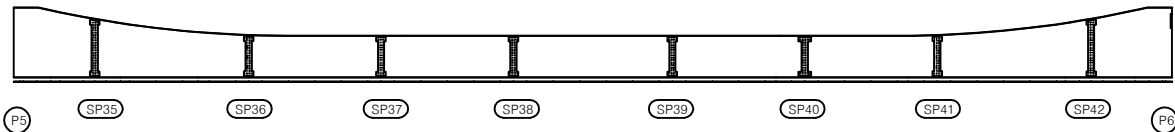


KEY PLAN

← 상주방향

영천방향 →

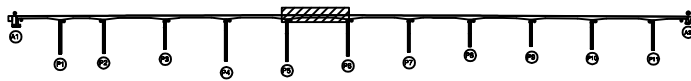

SECTION

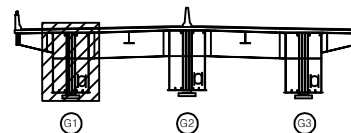면  
레

|        |        |      |
|--------|--------|------|
| 균열     | 광상균열   | 재료분리 |
| 편치, 공동 | 짜리, 파손 | 열화   |
| 누수, 체수 | 배터     | 퇴적물  |
| 철근노출   | 침하     | 그늘음  |
| 부식     | 좌굴, 변형 | 기타   |

발주처 상주영천고속도로(주)


용역명 상주영천고속도로 2024~2025년 시설물 안전점검 용역  
(2025년 상반기 정기안전점검)

점검기관 (주)영성엔지니어링

도면번호




## 손 상 물 량 표

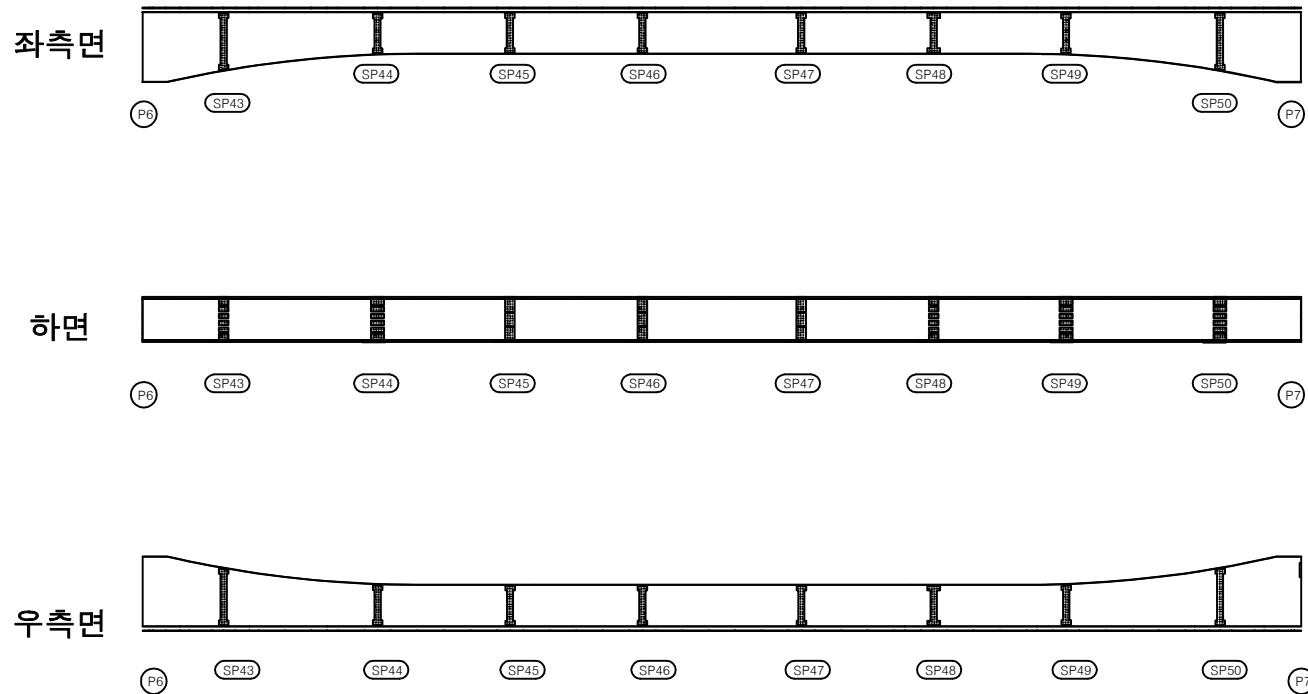


| 번호 | 구분 | 부재 | 손상내용 | 손상현황      |           |           |    |    |    | 비고 |
|----|----|----|------|-----------|-----------|-----------|----|----|----|----|
|    |    |    |      | 폭<br>(mm) | 길이<br>(m) | 너비<br>(m) | 물량 | 단위 | 개소 |    |
| 1  |    |    |      |           |           |           |    |    |    |    |
| 2  |    |    |      |           |           |           |    |    |    |    |
KEY PLAN

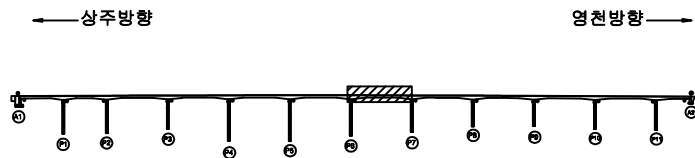

SECTION

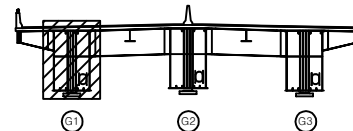
면  
례

|        |        |      |                                                              |
|--------|--------|------|--------------------------------------------------------------|
| 균열     | 망상균열   | 재료분리 | 발주처<br>삼주영천고속도로(주)                                           |
| 편치, 공동 | 바리, 파손 | 열화   |                                                              |
| 누수, 체수 | 백태     | 퇴적물  | 용역명<br>삼주영천고속도로 2024~2025년 시설물 안전점검 용역<br>(2025년 상반기 정기안전점검) |
| 철근노출   | 침하     | 그늘음  | 점검기관<br>(주)명성엔지니어링                                           |
| 부식     | 좌굴, 변형 | 기타   | 도면번호<br>31                                                   |


손상물량표

| 번호 | 구분 | 부재 | 손상내용 | 손상현황      |           |           |    |    |    | 비고 |
|----|----|----|------|-----------|-----------|-----------|----|----|----|----|
|    |    |    |      | 폭<br>(mm) | 길이<br>(m) | 너비<br>(m) | 물량 | 단위 | 개소 |    |
| 1  |    |    |      |           |           |           |    |    |    |    |
| 2  |    |    |      |           |           |           |    |    |    |    |
좌측면

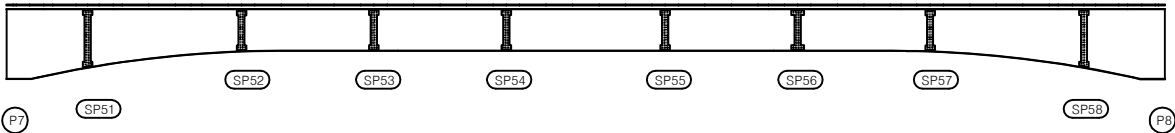


하면

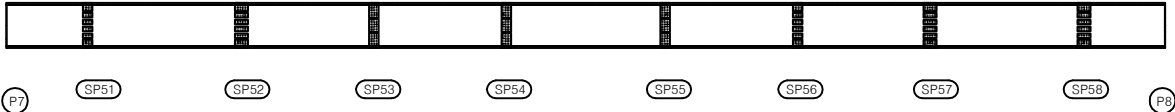


우측면

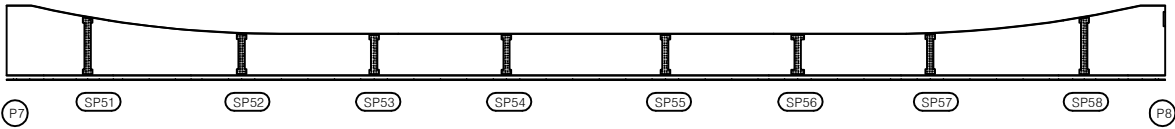

KEY PLAN

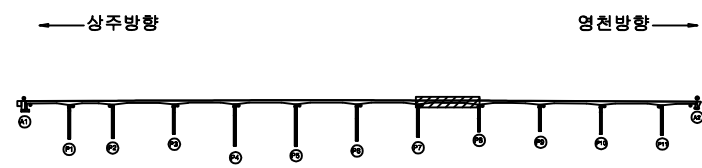

SECTION

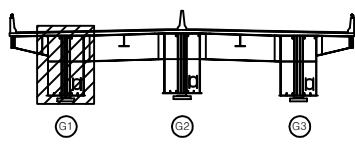


면

|        |        |      |                                                       |
|--------|--------|------|-------------------------------------------------------|
| 균열     | 방상균열   | 재료분리 | 발주처                                                   |
| 편치, 공동 | 박리, 파손 | 열화   | 상주영천고속도로(주)                                           |
| 누수, 체수 | 백태     | 퇴적물  | 용역명                                                   |
| 철근노출   | 침하     | 그늘음  | 상주영천고속도로 2024~2025년 시설물 안전점검 용역<br>(2025년 상반기 정기안전점검) |
| 부식     | 좌굴, 변형 | 기타   | 점검기관                                                  |
|        |        |      | (주)명성엔지니어링                                            |
|        |        |      | 도면번호                                                  |
|        |        |      | 32                                                    |


손상물량표

| 번호 | 구분 | 부재 | 손상내용 | 손상현황      |           |           |    |    |    | 비고 |
|----|----|----|------|-----------|-----------|-----------|----|----|----|----|
|    |    |    |      | 폭<br>(mm) | 길이<br>(m) | 너비<br>(m) | 물량 | 단위 | 개소 |    |
| 1  |    |    |      |           |           |           |    |    |    |    |
| 2  |    |    |      |           |           |           |    |    |    |    |
좌측면

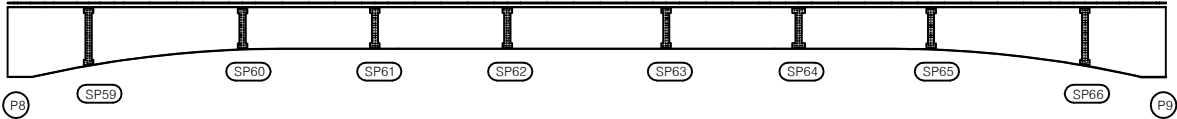


하면

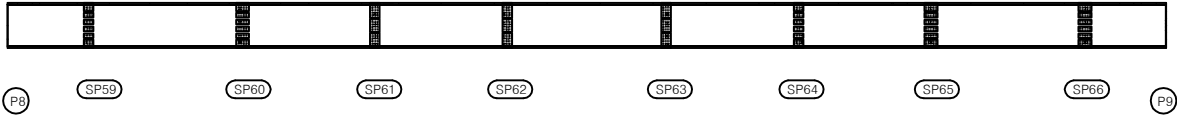


우측면

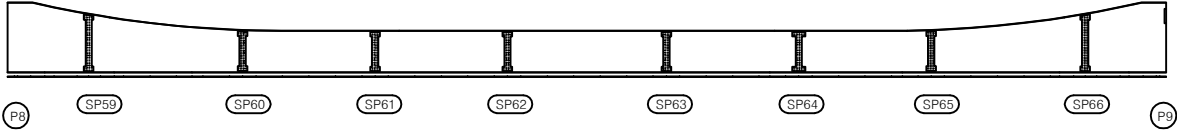

KEY PLAN

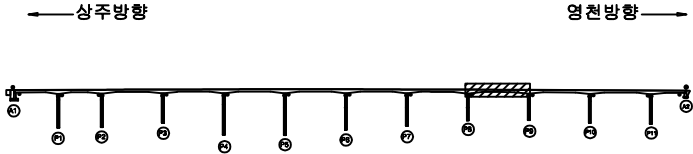

SECTION

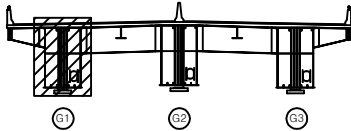

면적


|        |        |      |
|--------|--------|------|
| 콘크리트   | 방상근열   | 재료분리 |
| 균열, 공동 | 박리, 파손 | 열화   |
| 누수, 체수 | 배태     | 퇴적물  |
| 철근노출   | 침하     | 그울음  |
| 부식     | 좌굴, 변형 | 기타   |

|      |                                                       |
|------|-------------------------------------------------------|
| 발주처  | 상주영천고속도로(주)                                           |
| 용역명  | 상주영천고속도로 2024~2026년 시설물 안전점검 용역<br>(2025년 상반기 정기안전점검) |
| 점검기관 | (주)명성엔지니어링                                            |
| 도면번호 | 33                                                    |

손상물량표

| 번호 | 구분 | 부재 | 손상내용 | 손상현황      |           |           |    |    |    | 비고 |
|----|----|----|------|-----------|-----------|-----------|----|----|----|----|
|    |    |    |      | 폭<br>(mm) | 길이<br>(m) | 너비<br>(m) | 물량 | 단위 | 개소 |    |
| 1  |    |    |      |           |           |           |    |    |    |    |
| 2  |    |    |      |           |           |           |    |    |    |    |
좌측면

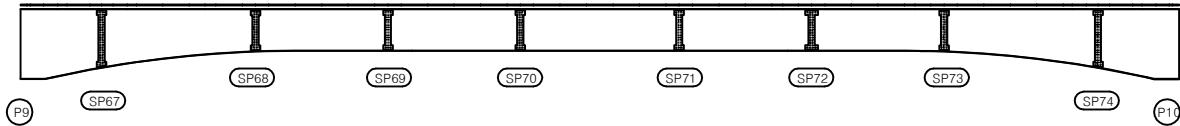


하면




우측면

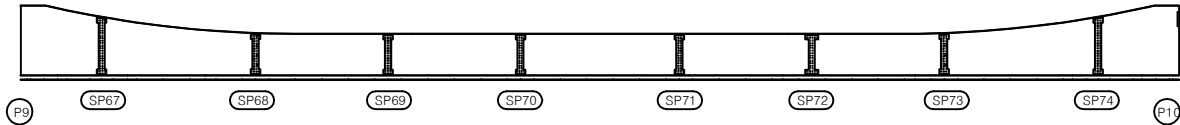

KEY PLAN

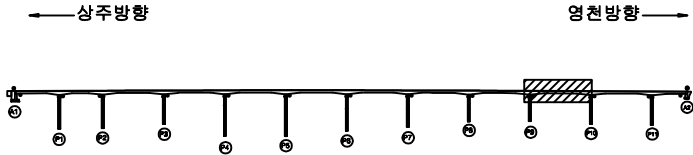

SECTION

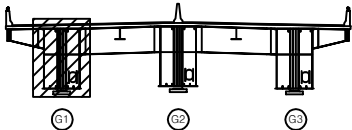

LEGEND


|        |        |      |
|--------|--------|------|
| 균열     | 광상균열   | 재료분리 |
| 찌임, 충돌 | 박리, 파손 | 열화   |
| 녹, 철부식 | 부식     | 변위   |
| 침하     | 좌굴, 변형 | 기타   |

|      |                                                       |
|------|-------------------------------------------------------|
| 발주처  | 상주영천고속도로(주)                                           |
| 용역명  | 상주영천고속도로 2024~2025년 시설물 안전점검 용역<br>(2025년 상반기 정기안전점검) |
| 점검기관 | (주)명성엔지니어링                                            |
| 도면번호 | 34                                                    |


손 상 물 량 표

| 번호 | 구분 | 부재 | 손상내용 | 손상현황      |           |           |    |    |    | 비 고 |
|----|----|----|------|-----------|-----------|-----------|----|----|----|-----|
|    |    |    |      | 폭<br>(mm) | 길이<br>(m) | 너비<br>(m) | 물량 | 단위 | 개소 |     |
| 1  |    |    |      |           |           |           |    |    |    |     |
| 2  |    |    |      |           |           |           |    |    |    |     |
좌측면

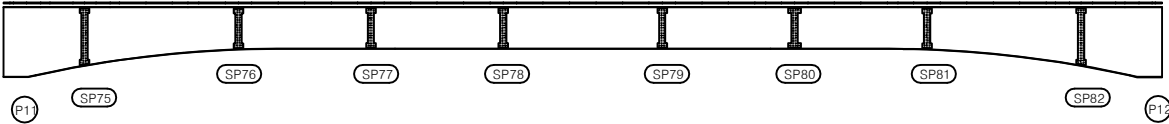


하면

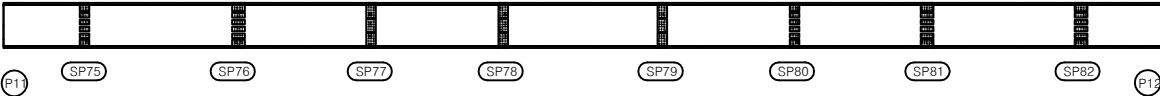


우측면

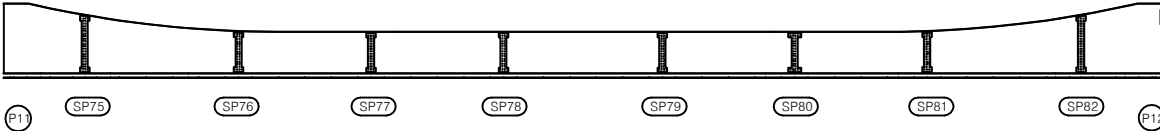

KEY PLAN

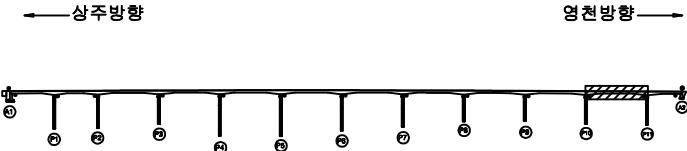

SECTION

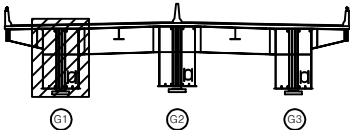

표


|        |        |      |
|--------|--------|------|
| 균열     | 망상균열   | 재료분리 |
| 편치, 공동 | 박리, 파손 | 열화   |
| 누수, 침수 | 배태     | 퇴적물  |
| 철근노출   | 침하     | 그늘음  |
| 부식     | 좌굴, 변형 | 기타   |

|      |                                                       |
|------|-------------------------------------------------------|
| 발주처  | 상주영천고속도로(주)                                           |
| 용역명  | 상주영천고속도로 2024-2025년 시설물 안전점검 용역<br>(2025년 상반기 정기안전점검) |
| 점검기관 | (주)영성엔지니어링                                            |
| 도면번호 | 35                                                    |


손상량표

| 번호 | 구분 | 부재 | 손상내용 | 손상현황      |           |           |    |    |    | 비고 |
|----|----|----|------|-----------|-----------|-----------|----|----|----|----|
|    |    |    |      | 폭<br>(mm) | 길이<br>(m) | 너비<br>(m) | 수량 | 단위 | 개소 |    |
| 1  |    |    |      |           |           |           |    |    |    |    |
| 2  |    |    |      |           |           |           |    |    |    |    |
좌측면

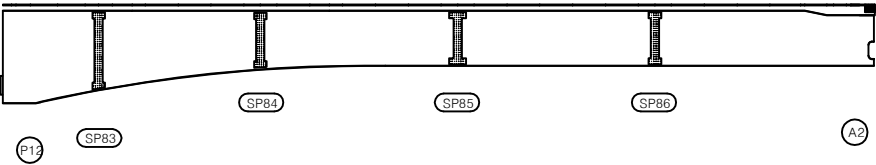


하면

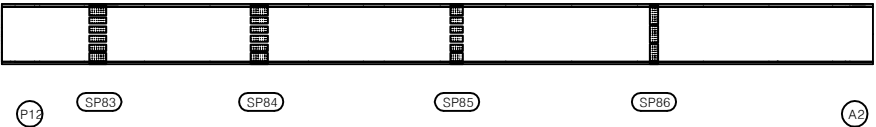


우측면

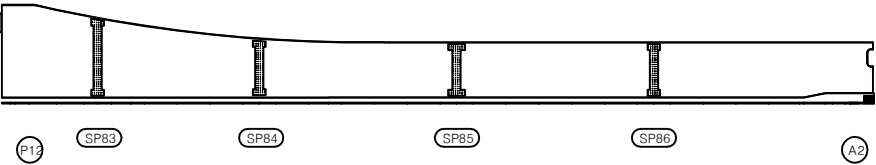

KEY PLAN

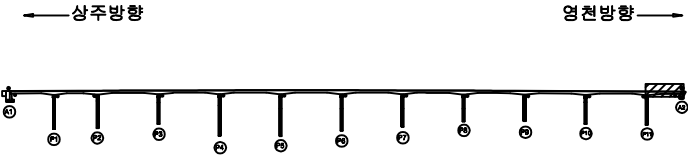

SECTION

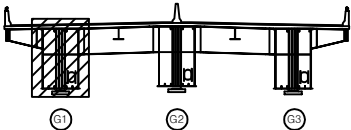

범례


|  |        |  |      |
|--|--------|--|------|
|  | 망상근열   |  | 재료분리 |
|  | 판치, 공동 |  | 열화   |
|  | 누수, 채수 |  | 퇴적물  |
|  | 철근노출   |  | 그늘음  |
|  | 부식     |  | 기타   |

|      |                                                       |
|------|-------------------------------------------------------|
| 발주처  | 상주영천고속도로(주)                                           |
| 용역명  | 상주영천고속도로 2024~2025년 시설물 안전점검 용역<br>(2025년 상반기 정기안전점검) |
| 점검기관 | (주)영성엔지니어링                                            |
| 도면번호 |                                                       |


손 상 물 량 표

| 번호 | 구분 | 부재 | 손상내용 | 손상현황      |           |           |    |    |    | 비 고 |
|----|----|----|------|-----------|-----------|-----------|----|----|----|-----|
|    |    |    |      | 폭<br>(mm) | 길이<br>(m) | 너비<br>(m) | 물량 | 단위 | 개소 |     |
| 1  |    |    |      |           |           |           |    |    |    |     |
| 2  |    |    |      |           |           |           |    |    |    |     |
좌측면

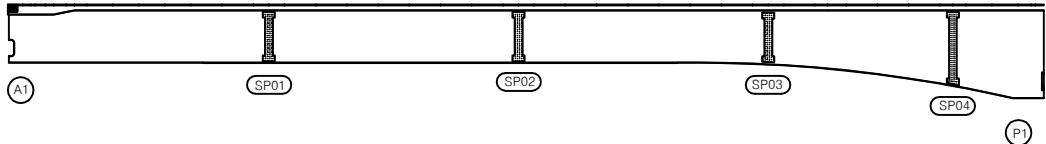


하면

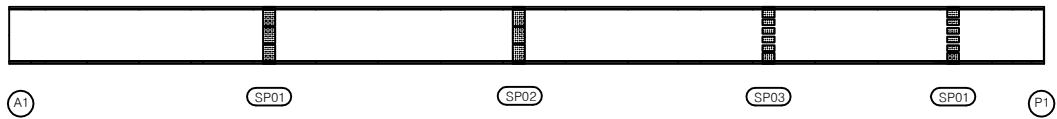

우측면

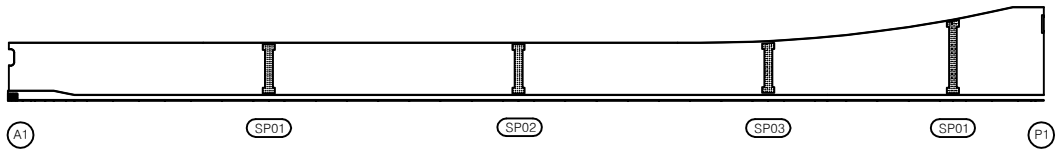


KEY PLAN

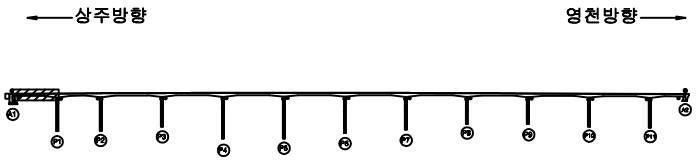

손상물량표

| 번호 | 구분 | 부재 | 손상내용 | 손상현황      |           |           |    |    |    | 비고 |
|----|----|----|------|-----------|-----------|-----------|----|----|----|----|
|    |    |    |      | 폭<br>(mm) | 길이<br>(m) | 너비<br>(m) | 물량 | 단위 | 개소 |    |
| 1  |    |    |      |           |           |           |    |    |    |    |
| 2  |    |    |      |           |           |           |    |    |    |    |
좌측면

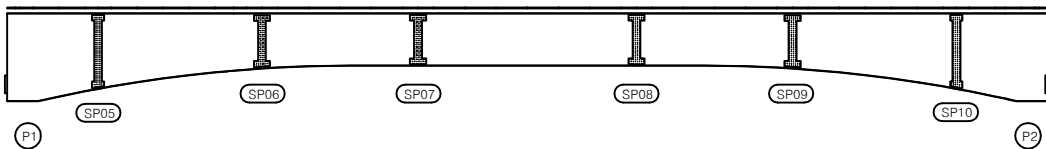


하면



우측면

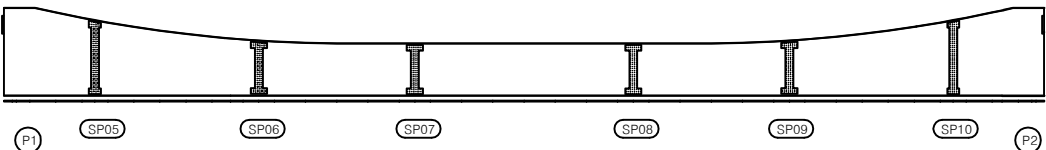

KEY PLAN

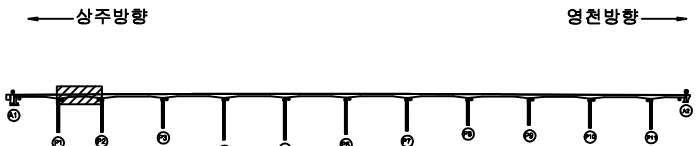





## 손 상 물 량 표

| 번호 | 구분 | 부재 | 손상내용 | 손상현황      |           |           |    |    |    | 비 고 |
|----|----|----|------|-----------|-----------|-----------|----|----|----|-----|
|    |    |    |      | 폭<br>(mm) | 길이<br>(m) | 너비<br>(m) | 수량 | 단위 | 개소 |     |
| 1  |    |    |      |           |           |           |    |    |    |     |
| 2  |    |    |      |           |           |           |    |    |    |     |
좌측면

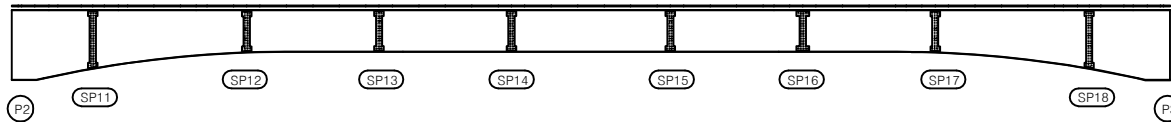


하면

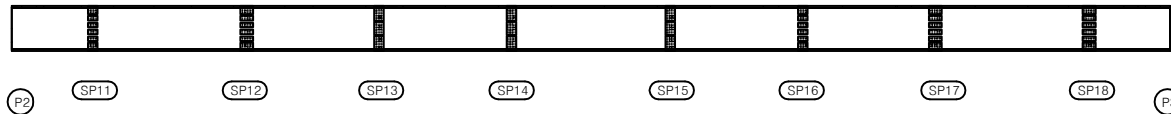


우측면

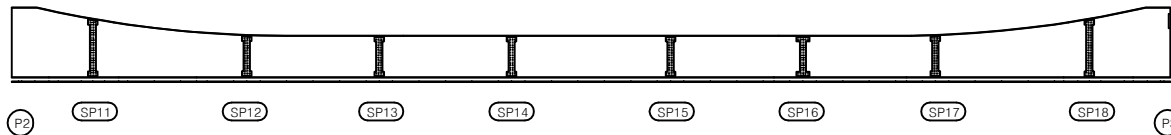

KEY PLAN

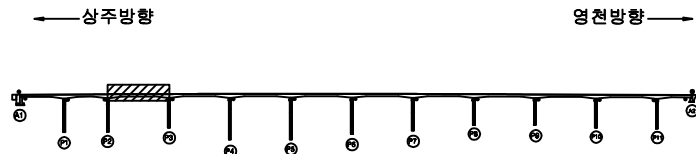

SECTION

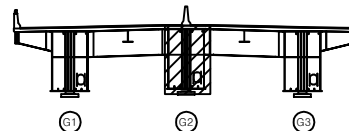


범례

|        |        |      |
|--------|--------|------|
| 균열     | 망상균열   | 재료분리 |
| 편치, 공동 | 바리, 파손 | 열화   |
| 누수, 체수 | 배터     | 퇴적물  |
| 철근노출   | 침하     | 그늘음  |
| 부식     | 좌굴, 변형 | 기타   |


|      |                                                       |
|------|-------------------------------------------------------|
| 발주처  | 상주영천고속도로(주)                                           |
| 용역명  | 상주영천고속도로 2024~2025년 시설물 안전점검 용역<br>(2025년 상반기 정기안전점검) |
| 점검기관 | (주)형성엔지니어링                                            |
| 도면번호 |                                                       |

손상량표


좌측면

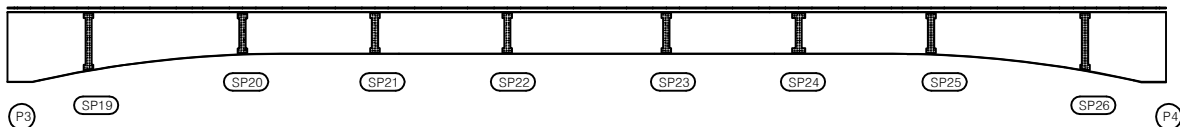

하면

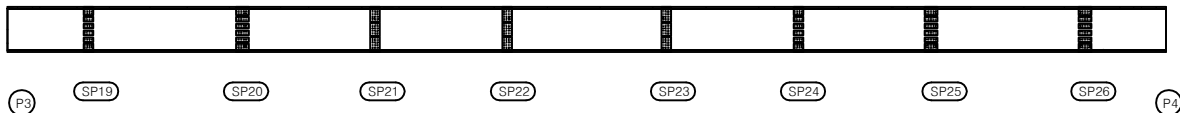


우측면

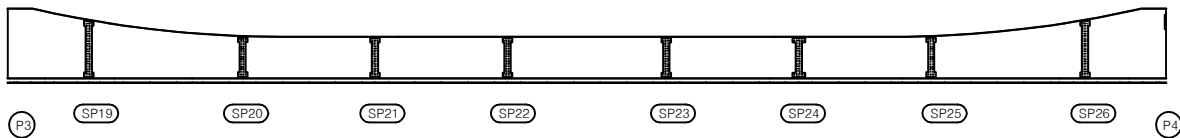


| 번호 | 구분 | 부재 | 손상내용 | 손상현황      |           |           |    |    |    | 비고 |
|----|----|----|------|-----------|-----------|-----------|----|----|----|----|
|    |    |    |      | 폭<br>(mm) | 길이<br>(m) | 너비<br>(m) | 수량 | 단위 | 개소 |    |
| 1  |    |    |      |           |           |           |    |    |    |    |
| 2  |    |    |      |           |           |           |    |    |    |    |
KEY PLAN

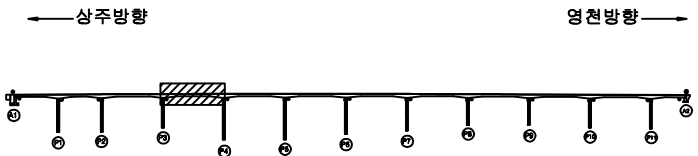

SECTION

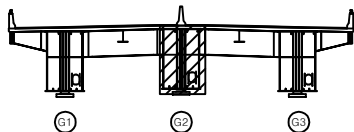


범례

|        |        |      |
|--------|--------|------|
| 균열     | 망상균열   | 재료분리 |
| 핀치, 공동 | 박리, 파손 | 열화   |
| 누수, 체수 | 배터     | 퇴적물  |
| 철근노출   | 침하     | 그늘음  |
| 부식     | 좌굴, 변형 | 기타   |


|      |                                                       |
|------|-------------------------------------------------------|
| 발주처  | 상주영천고속도로(주)                                           |
| 용역명  | 상주영천고속도로 2024~2025년 시설물 안전점검 용역<br>(2025년 상반기 정기안전점검) |
| 점검기관 | (주)열성엔지니어링                                            |
| 도면번호 | 40                                                    |

## 손 상 물 량 표


좌측면

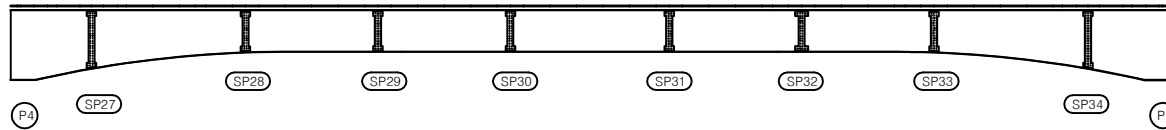

하면

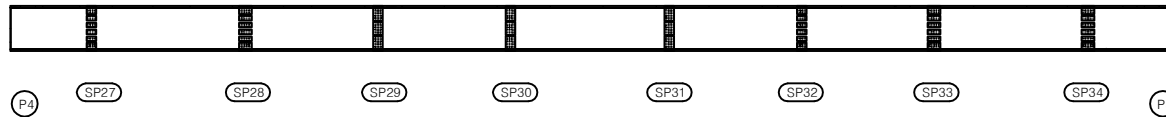

우측면

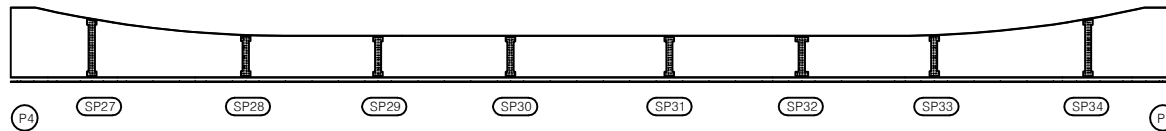


| 번호 | 구분 | 부재 | 손상내용 | 손상현황      |           |           |    |    |    | 비고 |
|----|----|----|------|-----------|-----------|-----------|----|----|----|----|
|    |    |    |      | 폭<br>(mm) | 길이<br>(m) | 너비<br>(m) | 수량 | 단위 | 개소 |    |
| 1  |    |    |      |           |           |           |    |    |    |    |
| 2  |    |    |      |           |           |           |    |    |    |    |
KEY PLAN

←상주방향

영천방향→

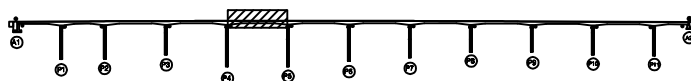

SECTION

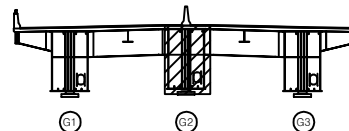

범례


|  |        |  |        |  |      |
|--|--------|--|--------|--|------|
|  | 균열     |  | 망상균열   |  | 재료분리 |
|  | 편치, 공동 |  | 박리, 파손 |  | 열화   |
|  | 누수, 체수 |  | 백태     |  | 퇴적물  |
|  | 철근노출   |  | 침하     |  | 그늘음  |
|  | 부식     |  | 좌굴, 변형 |  | 기타   |

|      |                                                       |
|------|-------------------------------------------------------|
| 발주처  | 상주영천고속도로(주)                                           |
| 용역명  | 상주영천고속도로 2024~2025년 시설물 안전점검 용역<br>(2025년 상반기 정기안전점검) |
| 점검기관 | (주)영성엔지니어링                                            |
| 도면번호 | 41                                                    |


## 손상물량표

| 번호 | 구분 | 부재 | 손상내용 | 손상현황      |           |           |    |    |    | 비고 |
|----|----|----|------|-----------|-----------|-----------|----|----|----|----|
|    |    |    |      | 폭<br>(mm) | 길이<br>(m) | 너비<br>(m) | 물량 | 단위 | 개소 |    |
| 1  |    |    |      |           |           |           |    |    |    |    |
| 2  |    |    |      |           |           |           |    |    |    |    |
좌측면

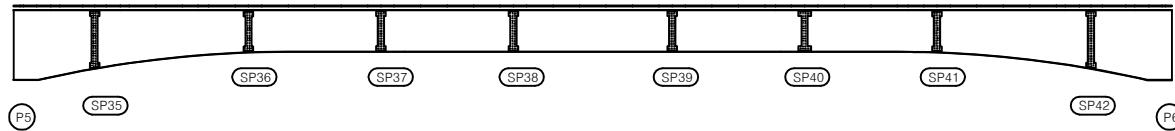

하면

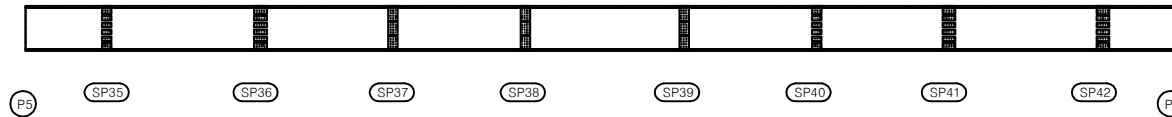


우측면

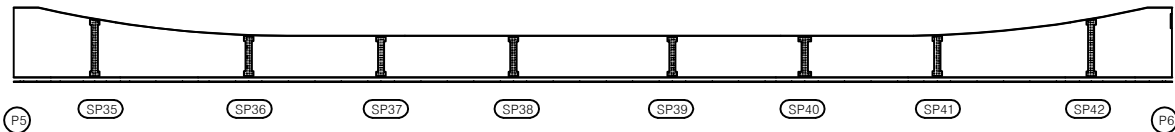


KEY PLAN

←상주방향

영천방향→

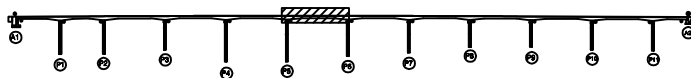

SECTION

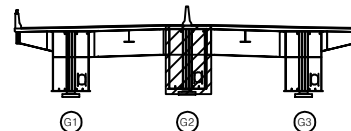

판례

|        |        |      |
|--------|--------|------|
| 균열     | 광상균열   | 재료분리 |
| 편치, 공동 | 박리, 파손 | 열화   |
| 누수, 체수 | 배태     | 퇴적물  |
| 철근노출   | 침하     | 그늘음  |
| 부식     | 좌굴, 변형 | 기타   |

발주처 상주영천고속도로(주)


용역명 상주영천고속도로 2024~2025년 시설물 안전점검 용역  
(2025년 상반기 정기안전점검)

점검기관 (주)영성엔지니어링


도면번호

## 손 상 물 량 표


좌측면

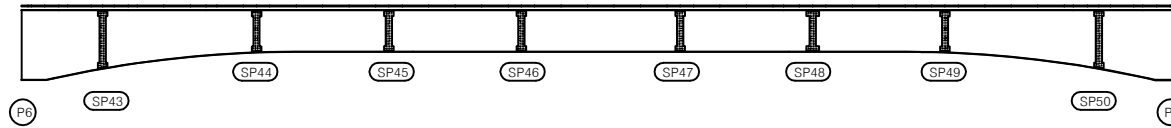

하면

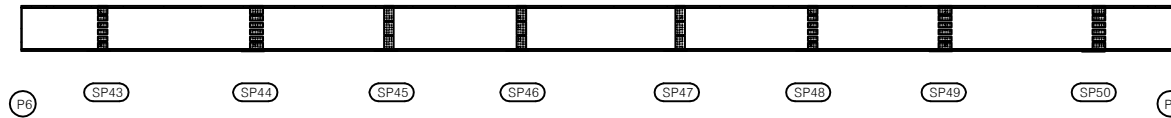

우측면

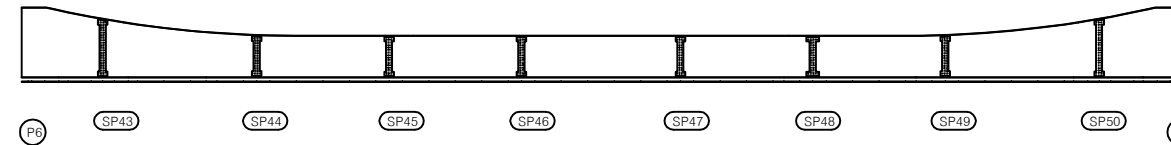


| 번호 | 구분 | 부재 | 손상내용 | 손상현황      |           |           |    |    |    | 비 고 |
|----|----|----|------|-----------|-----------|-----------|----|----|----|-----|
|    |    |    |      | 폭<br>(mm) | 길이<br>(m) | 너비<br>(m) | 수량 | 단위 | 개소 |     |
| 1  |    |    |      |           |           |           |    |    |    |     |
| 2  |    |    |      |           |           |           |    |    |    |     |
KEY PLAN

← 상주방향

영진방향 →

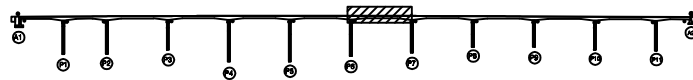

SECTION

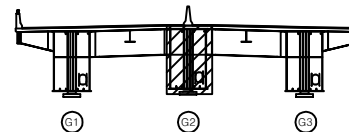

표

|        |        |      |         |
|--------|--------|------|---------|
| 균열     | 광상균열   | 재료분리 | 발 주 처   |
| 편치, 공동 | 바리, 파손 | 열 화  |         |
| 누수, 체수 | 백 테    | 퇴적물  | 용 역 명   |
| 철근노출   | 침 하    | 그늘음  |         |
| 부식     | 좌굴, 변형 | 기 타  | 점 검 기 관 |
|        |        |      | 도 면 번 호 |

상주영천고속도로(주)


상주영천고속도로 2024~2025년 시설물 안전점검 용역  
(2025년 상반기 정기안전점검)

(주)명성엔지니어링


손 상 물 량 표

| 번호 | 구분 | 부재 | 손상내용 | 손상현황      |           |           |    |    |    | 비 고 |
|----|----|----|------|-----------|-----------|-----------|----|----|----|-----|
|    |    |    |      | 폭<br>(mm) | 길이<br>(m) | 너비<br>(m) | 수량 | 단위 | 개소 |     |
| 1  |    |    |      |           |           |           |    |    |    |     |
| 2  |    |    |      |           |           |           |    |    |    |     |
좌측면

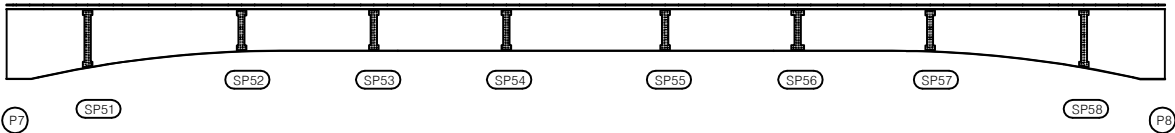


하면

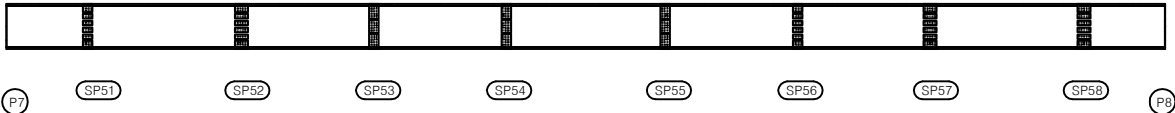

우측면

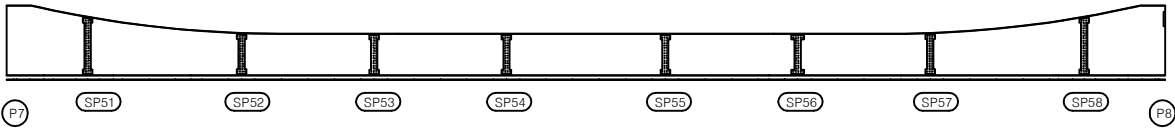

K  
E  
Y  
P  
L  
A  
N

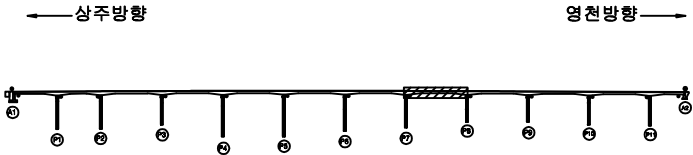

S  
E  
C  
T  
I  
O  
N

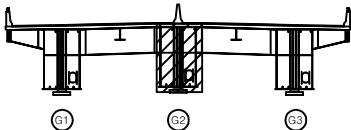


표  
지


|        |        |      |
|--------|--------|------|
| 균열     | 항상균열   | 재료분리 |
| 편치, 공동 | 박리, 파손 | 열화   |
| 누수, 체수 | 백태     | 퇴적물  |
| 철근노출   | 침하     | 그늘음  |
| 부식     | 좌굴, 변형 | 기타   |

|      |                                                       |
|------|-------------------------------------------------------|
| 발주처  | 상주영천고속도로(주)                                           |
| 용역명  | 상주영천고속도로 2024~2025년 시설물 안전점검 용역<br>(2025년 상반기 정기안전점검) |
| 점검기관 | (주)명성엔지니어링                                            |
| 도면번호 | 44                                                    |


손상물량표

| 번호 | 구분 | 부재 | 손상내용 | 손상현황      |           |           |    |    |    | 비고 |
|----|----|----|------|-----------|-----------|-----------|----|----|----|----|
|    |    |    |      | 폭<br>(mm) | 길이<br>(m) | 너비<br>(m) | 물량 | 단위 | 개소 |    |
| 1  |    |    |      |           |           |           |    |    |    |    |
| 2  |    |    |      |           |           |           |    |    |    |    |
좌측면

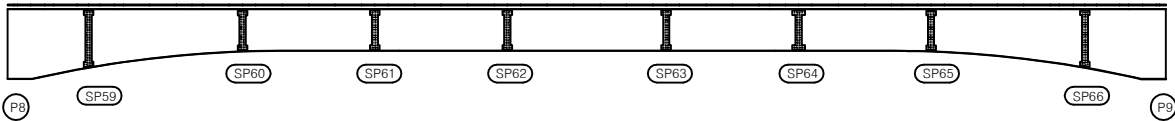


하면

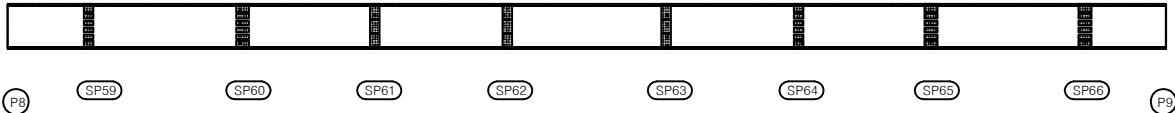


우측면

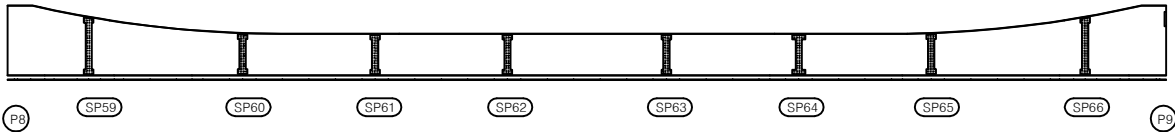

KEY PLAN

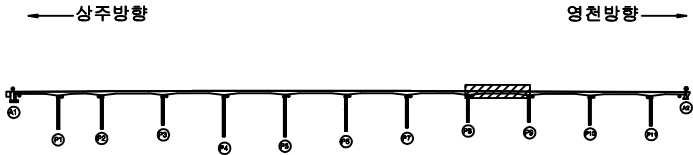

SECTION

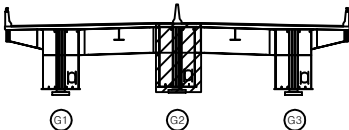

표


|        |        |      |
|--------|--------|------|
| 균열     | 강상균열   | 재료분리 |
| 편치, 공동 | 박리, 파손 | 열화   |
| 누수, 체수 | 배태     | 퇴적물  |
| 철근노출   | 침하     | 그늘음  |
| 부식     | 좌굴, 변형 | 기타   |

|      |                                                       |
|------|-------------------------------------------------------|
| 발주처  | 상주영천고속도로(주)                                           |
| 용역명  | 상주영천고속도로 2024~2025년 시설물 안전점검 용역<br>(2025년 상반기 정기안전점검) |
| 점검기관 | (주)명성엔지니어링                                            |
| 도면번호 | 45                                                    |


손상물량표

| 번호 | 구분 | 부재 | 손상내용 | 손상현황      |           |           |    |    |    | 비고 |
|----|----|----|------|-----------|-----------|-----------|----|----|----|----|
|    |    |    |      | 폭<br>(mm) | 길이<br>(m) | 너비<br>(m) | 물량 | 단위 | 개소 |    |
| 1  |    |    |      |           |           |           |    |    |    |    |
| 2  |    |    |      |           |           |           |    |    |    |    |
좌측면

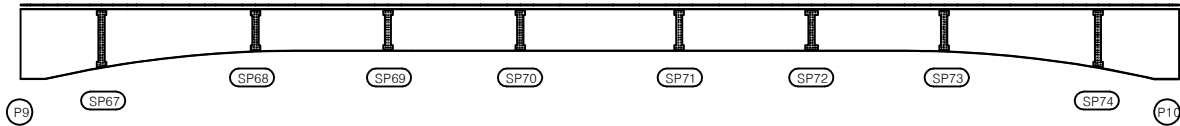


하면

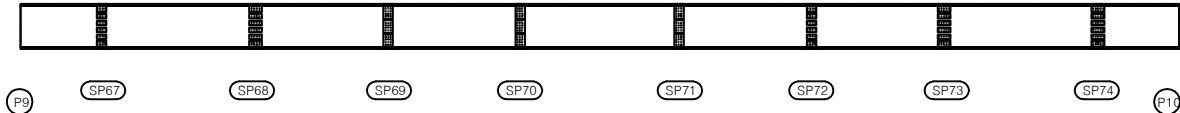


우측면

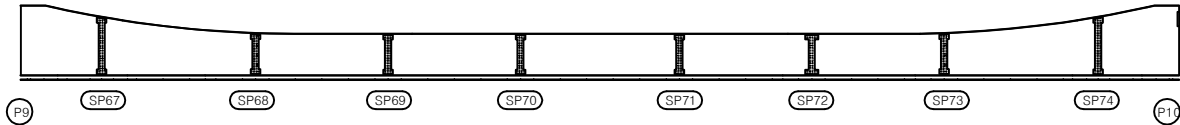

KEY PLAN

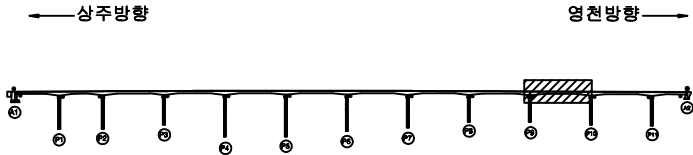

SECTION

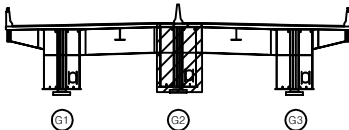

판례

|        |        |      |
|--------|--------|------|
| 균열     | 방상균열   | 재료분리 |
| 편치, 공동 | 바리, 파손 | 열화   |
| 누수, 침수 | 배태     | 퇴적물  |
| 철근노출   | 침하     | 그늘음  |
| 부식     | 좌굴, 변형 | 기타   |


|      |                                                       |
|------|-------------------------------------------------------|
| 발주처  | 상주영천고속도로(주)                                           |
| 용역명  | 상주영천고속도로 2024-2025년 시설물 안전점검 용역<br>(2025년 상반기 정기안전점검) |
| 점검기관 | (주)명성엔지니어링                                            |
| 도면번호 | 46                                                    |




손 상 물 량 표

| 번호 | 구분 | 부재 | 손상내용 | 손상현황      |           |           |    |    |    | 비 고 |
|----|----|----|------|-----------|-----------|-----------|----|----|----|-----|
|    |    |    |      | 폭<br>(mm) | 길이<br>(m) | 너비<br>(m) | 수량 | 단위 | 개소 |     |
| 1  |    |    |      |           |           |           |    |    |    |     |
| 2  |    |    |      |           |           |           |    |    |    |     |
좌측면

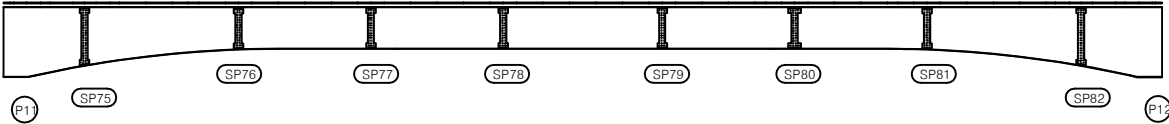


하면

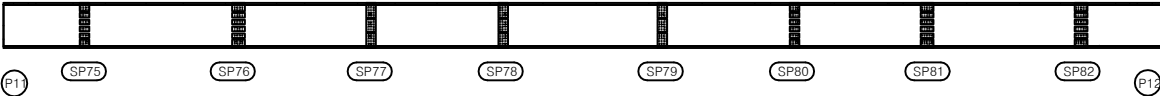


우측면

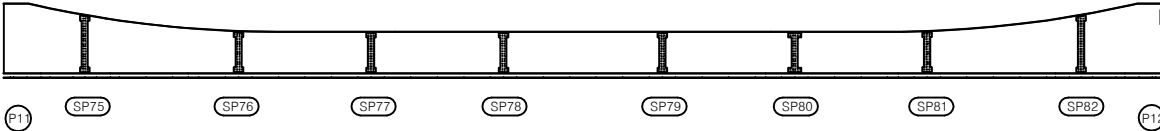

KEY PLAN

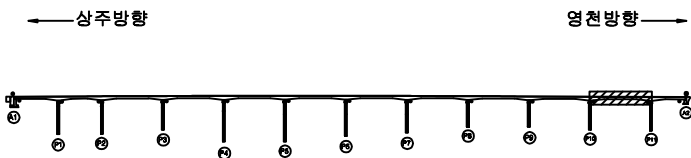

SECTION

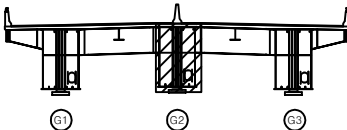

표


|        |        |      |
|--------|--------|------|
| 균열     | 망상균열   | 재료분리 |
| 편치, 공동 | 바리, 파손 | 열화   |
| 누수, 침수 | 배태     | 퇴적물  |
| 철근노출   | 침하     | 그늘음  |
| 부식     | 좌굴, 변형 | 기타   |

|      |                                                       |
|------|-------------------------------------------------------|
| 발주처  | 상주영천고속도로(주)                                           |
| 용역명  | 상주영천고속도로 2024-2025년 시설물 안전점검 용역<br>(2025년 상반기 정기안전점검) |
| 점검기관 | (주)영성엔지니어링                                            |
| 도면번호 | 47                                                    |


## 손 상 물 량 표

| 번호 | 구분 | 부재 | 손상내용 | 손상현황      |           |           |    |    |    | 비 고 |
|----|----|----|------|-----------|-----------|-----------|----|----|----|-----|
|    |    |    |      | 폭<br>(mm) | 길이<br>(m) | 너비<br>(m) | 수량 | 단위 | 개소 |     |
| 1  |    |    |      |           |           |           |    |    |    |     |
| 2  |    |    |      |           |           |           |    |    |    |     |
좌측면

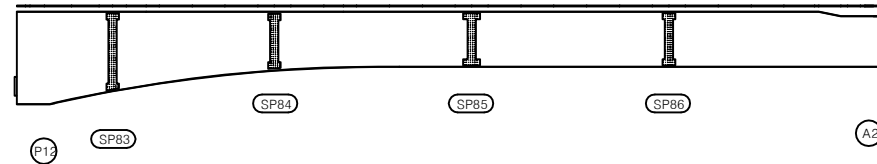

하면

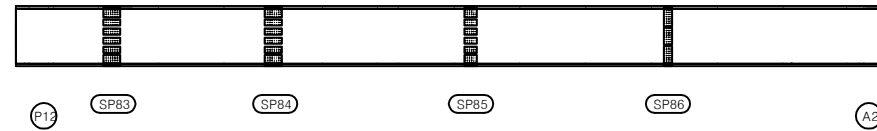


우측면

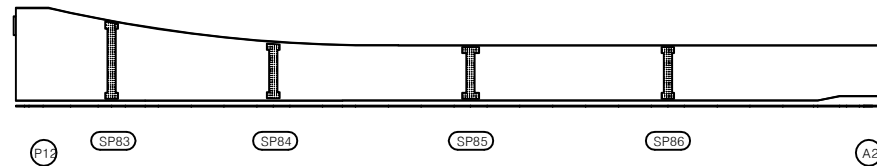


KEY PLAN

← 상주방향

영천방향 →

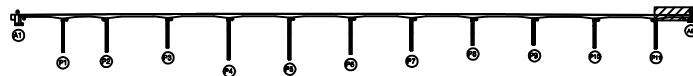

SECTION

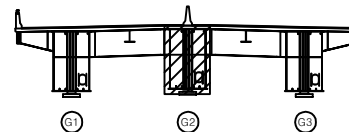

범례

|  |        |  |        |  |      |
|--|--------|--|--------|--|------|
|  | 관 열    |  | 망상근열   |  | 재료분리 |
|  | 원치, 공동 |  | 바리, 파손 |  | 열 화  |
|  | 누수, 채수 |  | 백 태    |  | 퇴적물  |
|  | 철근노출   |  | 침 하    |  | 그늘음  |
|  | 부 식    |  | 좌굴, 변형 |  | 기 타  |

발 주 처 상주영천고속도로(주)


용 역 명 상주영천고속도로 2024~2025년 시설물 안전점검 용역  
(2025년 상반기 정기안전점검)

점 검 기 관 (주)영성엔지니어링


도 면 번 호

## 손 상 물 량 표


좌측면

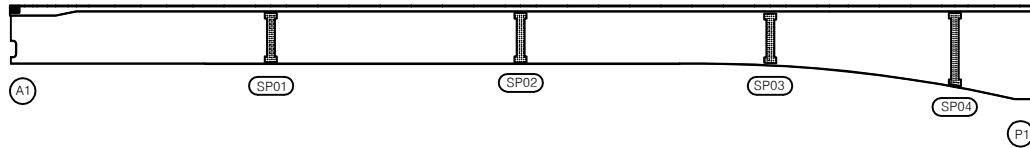

하면

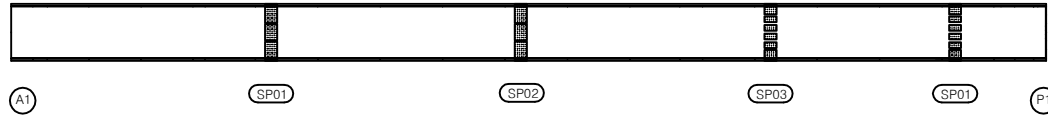

우측면

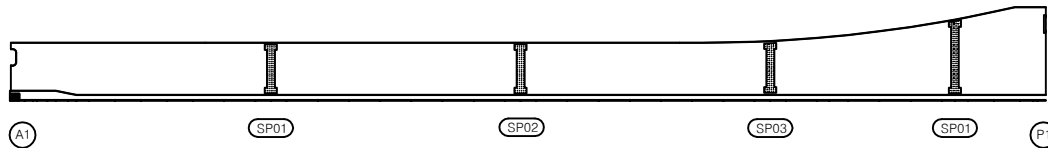


| 번호 | 구분 | 부재 | 손상내용 | 손상현황      |           |           |    |    |    | 비 고 |
|----|----|----|------|-----------|-----------|-----------|----|----|----|-----|
|    |    |    |      | 폭<br>(mm) | 길이<br>(m) | 너비<br>(m) | 수량 | 단위 | 개소 |     |
| 1  |    |    |      |           |           |           |    |    |    |     |
| 2  |    |    |      |           |           |           |    |    |    |     |
KEY PLAN

← 상주방향

영천방향 →

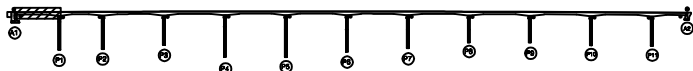

SECTION

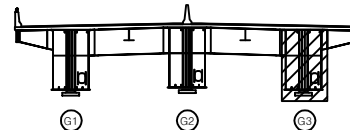

변

|        |        |      |
|--------|--------|------|
| 균열     | 망상균열   | 재료분리 |
| 편치, 공동 | 바리, 파손 | 열화   |
| 누수, 제수 | 배터     | 퇴적물  |
| 철근노출   | 침하     | 그늘음  |
| 부식     | 좌굴, 변형 | 기타   |

발 주 처 상주영천고속도로(주)

용역명

상주영천고속도로 2024~2025년 시설물 안전점검 용역  
(2025년 상반기 정기안전점검)

점검기관


(주)명성엔지니어링

도면번호


## 손 상 물 량 표

| 번호 | 구분 | 부재 | 손상내용 | 손상현황      |           |           |    |    |    | 비 고 |
|----|----|----|------|-----------|-----------|-----------|----|----|----|-----|
|    |    |    |      | 폭<br>(mm) | 길이<br>(m) | 너비<br>(m) | 수량 | 단위 | 개소 |     |
| 1  |    |    |      |           |           |           |    |    |    |     |
| 2  |    |    |      |           |           |           |    |    |    |     |
좌측면

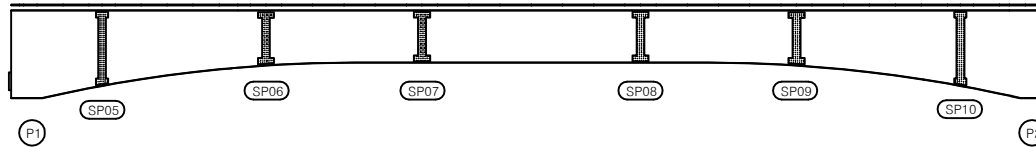


하면

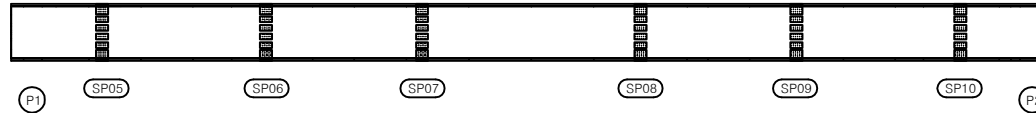


우측면

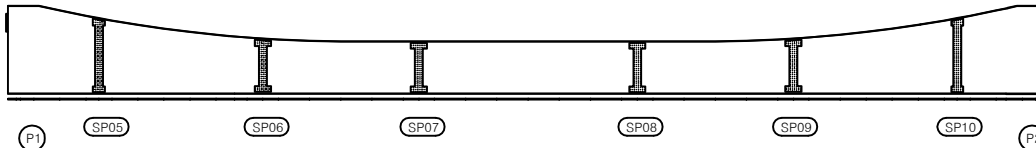

KEY PLAN

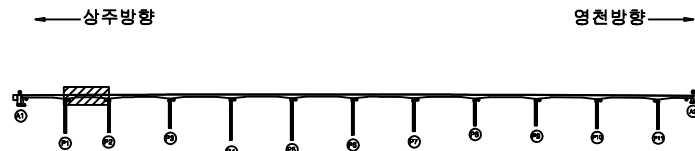

SECTION

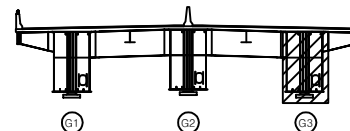

범례


|        |        |      |
|--------|--------|------|
| 균열     | 망상균열   | 재료분리 |
| 편치, 공동 | 바리, 파손 | 열화   |
| 누수, 체수 | 배터     | 퇴적물  |
| 철근노출   | 침하     | 그늘음  |
| 부식     | 좌굴, 변형 | 기타   |

|      |                                                       |
|------|-------------------------------------------------------|
| 발주처  | 상주영천고속도로(주)                                           |
| 용역명  | 상주영천고속도로 2024~2025년 시설물 안전점검 용역<br>(2025년 상반기 정기안전점검) |
| 점검기관 | (주)영성엔지니어링                                            |
| 도면번호 | 50                                                    |


손상물량표

| 번호 | 구분 | 부재 | 손상내용 | 손상현황      |           |           |    |    |    | 비고 |
|----|----|----|------|-----------|-----------|-----------|----|----|----|----|
|    |    |    |      | 폭<br>(mm) | 길이<br>(m) | 너비<br>(m) | 물량 | 단위 | 개소 |    |
| 1  |    |    |      |           |           |           |    |    |    |    |
| 2  |    |    |      |           |           |           |    |    |    |    |
좌측면

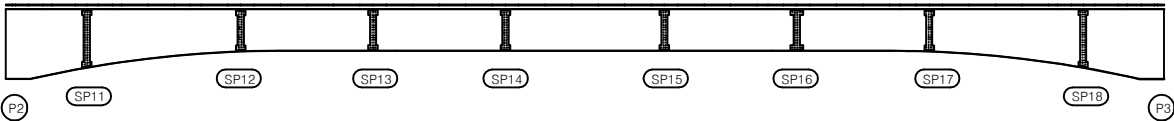


하면

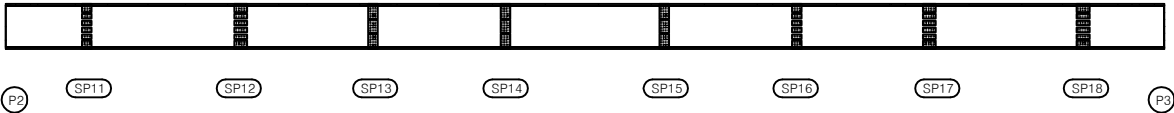


우측면

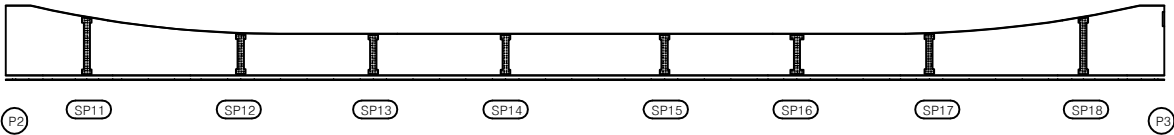

KEY PLAN

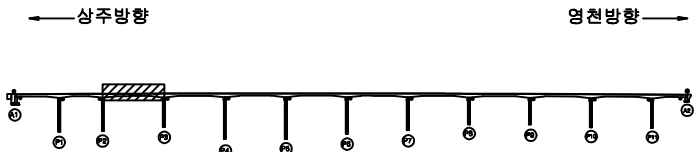

SECTION

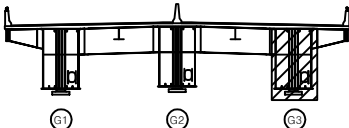


면

|        |        |      |
|--------|--------|------|
| 균열     | 망상균열   | 재료분리 |
| 편치, 공동 | 바리, 파손 | 열화   |
| 누수, 체수 | 배터     | 특적물  |
| 철근노출   | 침하     | 그늘음  |
| 부식     | 좌굴, 변형 | 기타   |


|      |                                                       |
|------|-------------------------------------------------------|
| 발주처  | 상주영천고속도로(주)                                           |
| 용역명  | 상주영천고속도로 2024~2025년 시설물 안전점검 용역<br>(2025년 상반기 정기안전점검) |
| 점검기관 | (주)형성엔지니어링                                            |
| 도면번호 | 51                                                    |

손 상 물 량 표


좌측면

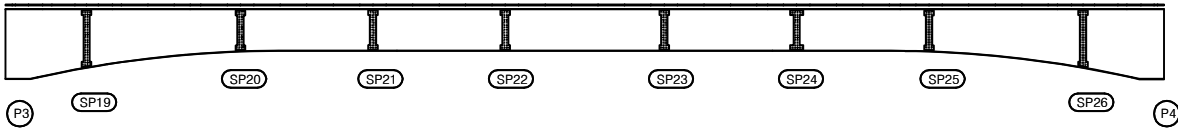

하면

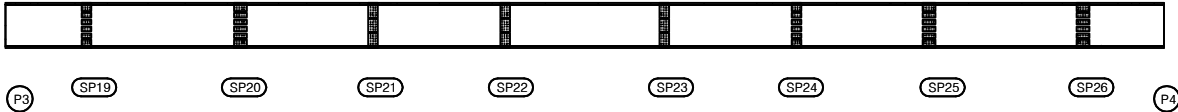


우측면

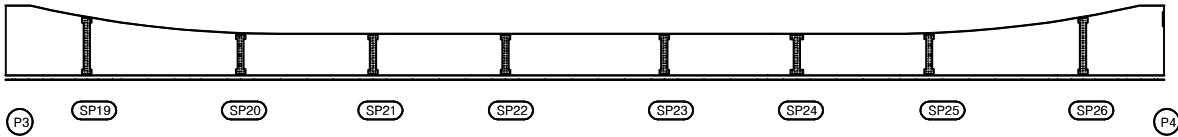


| 번호 | 구분 | 부재 | 손상내용 | 손상현황      |           |           |    |    |    | 비고 |
|----|----|----|------|-----------|-----------|-----------|----|----|----|----|
|    |    |    |      | 폭<br>(mm) | 길이<br>(m) | 너비<br>(m) | 수량 | 단위 | 개소 |    |
| 1  |    |    |      |           |           |           |    |    |    |    |
| 2  |    |    |      |           |           |           |    |    |    |    |
KEY PLAN

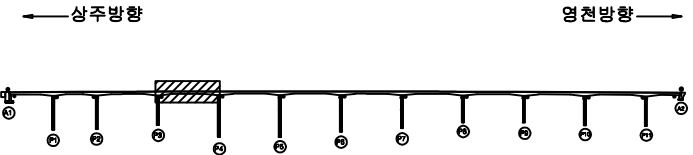

SECTION

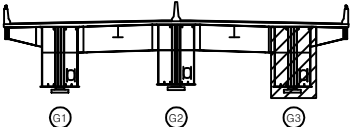


범례

|        |        |      |
|--------|--------|------|
| 균열     | 망상균열   | 재료분리 |
| 편치, 공동 | 바리, 파손 | 열화   |
| 누수, 체수 | 백태     | 토적물  |
| 철근노출   | 침하     | 그늘음  |
| 부식     | 좌굴, 변형 | 기타   |


|      |                                                       |
|------|-------------------------------------------------------|
| 발주처  | 상주영천고속도로(주)                                           |
| 용역명  | 상주영천고속도로 2024~2025년 시설물 안전점검 용역<br>(2025년 상반기 정기안전점검) |
| 점검기관 | (주)영성엔지니어링                                            |
| 도면번호 | 52                                                    |

## 손상물량표


좌측면

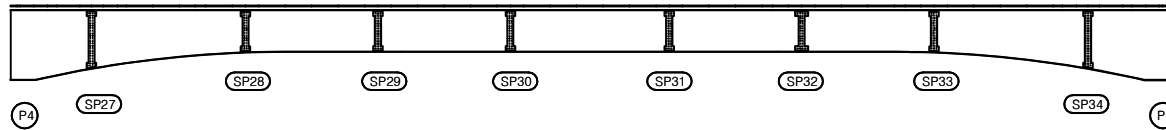

하면

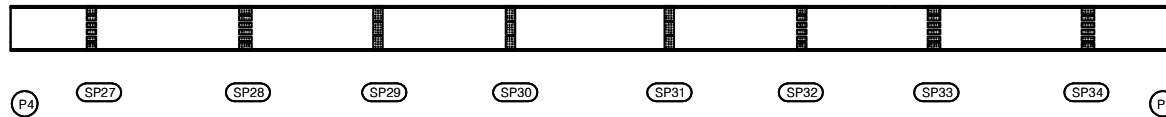

우측면

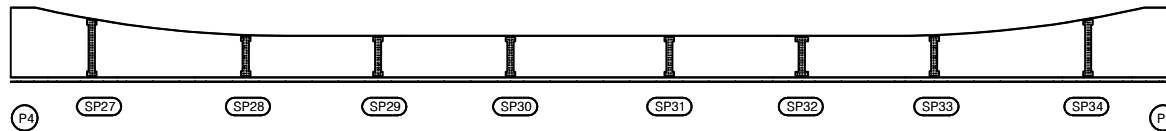


| 번호 | 구분 | 부재 | 손상내용 | 손상현황      |           |           |    |    |    | 비고 |
|----|----|----|------|-----------|-----------|-----------|----|----|----|----|
|    |    |    |      | 폭<br>(mm) | 길이<br>(m) | 너비<br>(m) | 물량 | 단위 | 개소 |    |
| 1  |    |    |      |           |           |           |    |    |    |    |
| 2  |    |    |      |           |           |           |    |    |    |    |
KEY PLAN

←상주방향

영천방향→

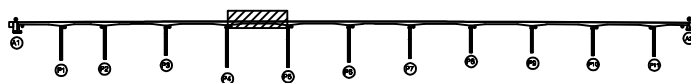

SECTION

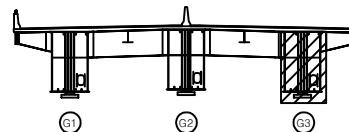

범례

|        |        |      |
|--------|--------|------|
| 균열     | 망상균열   | 재료분리 |
| 편치, 공동 | 박리, 파손 | 열화   |
| 누수, 체수 | 벽태     | 퇴적물  |
| 철근노출   | 침하     | 그늘음  |
| 부식     | 좌굴, 변형 | 기타   |

발주처 상주영천고속도로(주)


용역명 상주영천고속도로 2024-2025년 시설물 안전점검 용역  
(2025년 상반기 정기안전점검)

점검기관 (주)영성엔지니어링


도면번호

## 손상물량표


좌측면

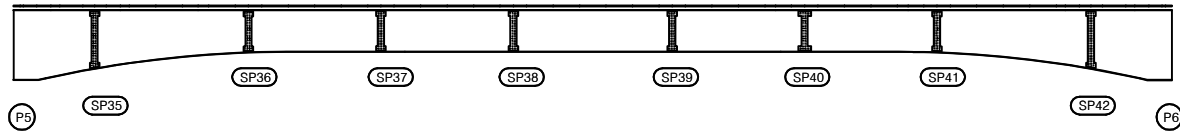

하면

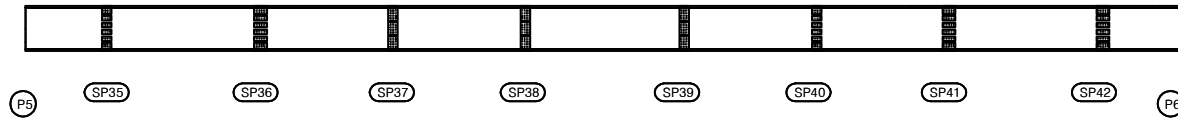

우측면

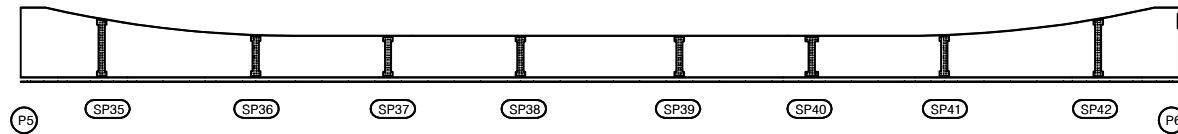


| 번호 | 구분 | 부재 | 손상내용 | 손상현황      |           |           |    |    |    | 비고 |
|----|----|----|------|-----------|-----------|-----------|----|----|----|----|
|    |    |    |      | 폭<br>(mm) | 길이<br>(m) | 너비<br>(m) | 물량 | 단위 | 개소 |    |
| 1  |    |    |      |           |           |           |    |    |    |    |
| 2  |    |    |      |           |           |           |    |    |    |    |
KEY PLAN

←상주방향

영천방향→

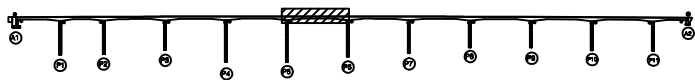

SECTION

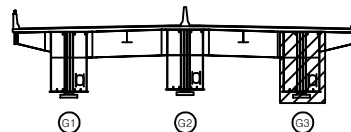
면  
례

|        |        |      |
|--------|--------|------|
| 균열     | 망상균열   | 재료분리 |
| 편치, 공동 | 빚리, 파손 | 열화   |
| 누수, 체수 | 배태     | 퇴적물  |
| 철근노출   | 침하     | 그늘음  |
| 부식     | 좌굴, 변형 | 기타   |

|      |                                                       |
|------|-------------------------------------------------------|
| 발주처  | 상주영천고속도로(주)                                           |
| 용역명  | 상주영천고속도로 2024~2025년 시설물 안전점검 용역<br>(2025년 상반기 정기안전점검) |
| 점검기관 | (주)영성엔지니어링                                            |
| 도면번호 | 54                                                    |




## 손 상 물 량 표

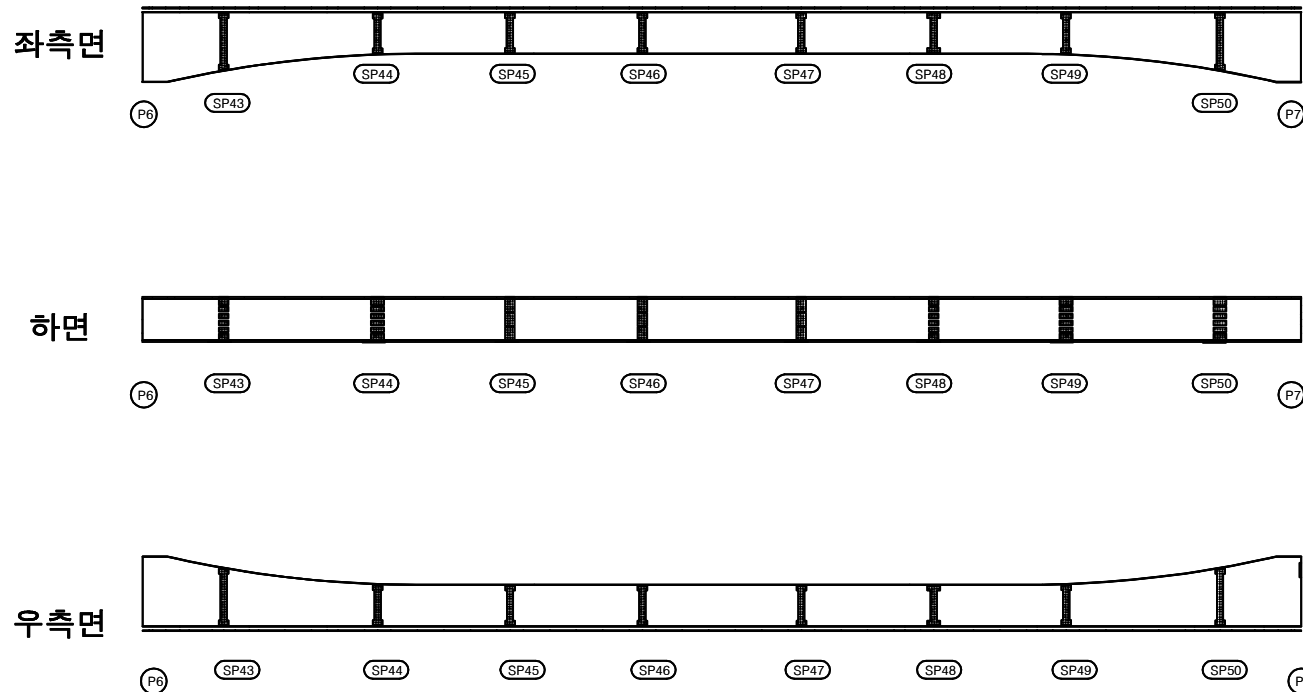


| 번호 | 구분 | 부재 | 손상내용 | 손상현황      |           |           |    |    |    | 비 고 |
|----|----|----|------|-----------|-----------|-----------|----|----|----|-----|
|    |    |    |      | 폭<br>(mm) | 길이<br>(m) | 너비<br>(m) | 수량 | 단위 | 개소 |     |
| 1  |    |    |      |           |           |           |    |    |    |     |
| 2  |    |    |      |           |           |           |    |    |    |     |
KEY PLAN

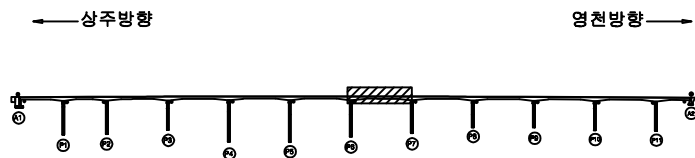

SECTION

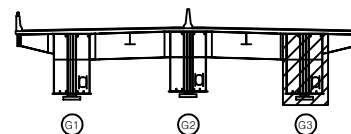


면


|        |        |      |                                                                |
|--------|--------|------|----------------------------------------------------------------|
| 균열     | 방상균열   | 재료분리 | 발 주 처<br>상주영천고속도로(주)                                           |
| 편치, 공동 | 바리, 파손 | 열 화  |                                                                |
| 누수, 체수 | 백 태    | 퇴적물  | 용 역 명<br>상주영천고속도로 2024~2025년 시설물 안전점검 용역<br>(2025년 상반기 정기안전점검) |
| 철근노출   | 침 하    | 그늘음  |                                                                |
| 부식     | 좌굴, 변형 | 기 타  | 점 검 기 관<br>(주)명성엔지니어링                                          |
|        |        |      | 도 면 번 호<br>55                                                  |

## 손 상 물 량 표


좌측면

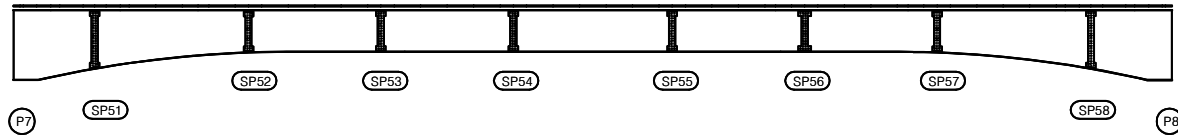

하면

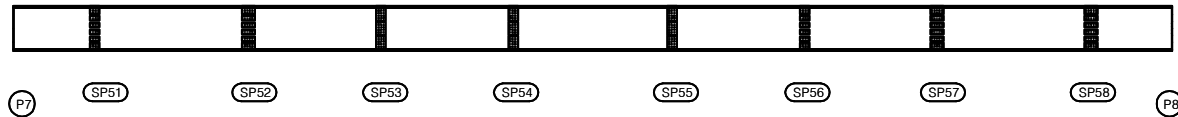

우측면

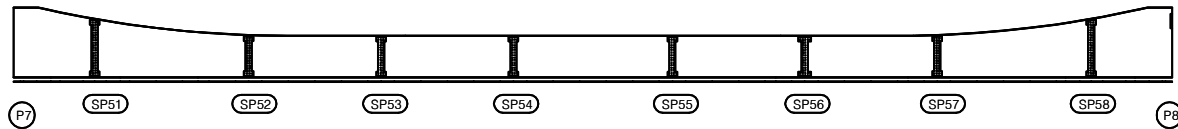


| 번호 | 구분 | 부재 | 손상내용 | 손상현황      |           |           |    |    |    | 비 고 |
|----|----|----|------|-----------|-----------|-----------|----|----|----|-----|
|    |    |    |      | 폭<br>(mm) | 길이<br>(m) | 너비<br>(m) | 수량 | 단위 | 개소 |     |
| 1  |    |    |      |           |           |           |    |    |    |     |
| 2  |    |    |      |           |           |           |    |    |    |     |
KEY PLAN

← 상주방향

→ 영천방향

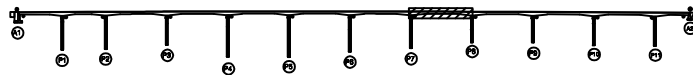

SECTION

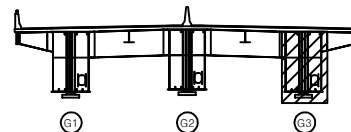


면 레

|        |        |      |                                                       |
|--------|--------|------|-------------------------------------------------------|
| 균열     | 항상균열   | 재료분리 | 발 주 처                                                 |
| 면치, 공동 | 박리, 파손 | 열 화  | 상주영천고속도로(주)                                           |
| 누수, 체수 | 백 태    | 퇴적물  | 용 역 명                                                 |
| 철근노출   | 침 하    | 그늘음  | 상주영천고속도로 2024~2025년 시설물 안전점검 용역<br>(2025년 상반기 정기안전점검) |
| 부식     | 좌굴, 변형 | 기 타  | 점 검 기 관                                               |
|        |        |      | (주)명성엔지니어링                                            |
|        |        |      | 도 면 번 호                                               |


손 상 물 량 표

| 번호 | 구분 | 부재 | 손상내용 | 손상현황      |           |           |    |    |    | 비 고 |
|----|----|----|------|-----------|-----------|-----------|----|----|----|-----|
|    |    |    |      | 폭<br>(mm) | 길이<br>(m) | 너비<br>(m) | 수량 | 단위 | 개소 |     |
| 1  |    |    |      |           |           |           |    |    |    |     |
| 2  |    |    |      |           |           |           |    |    |    |     |
좌측면

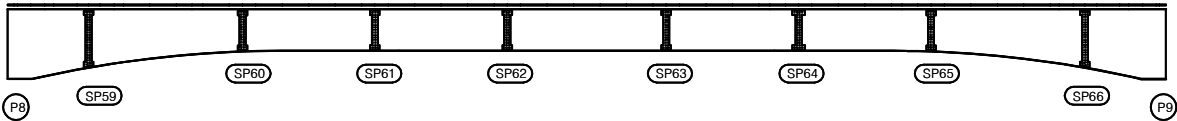


하면

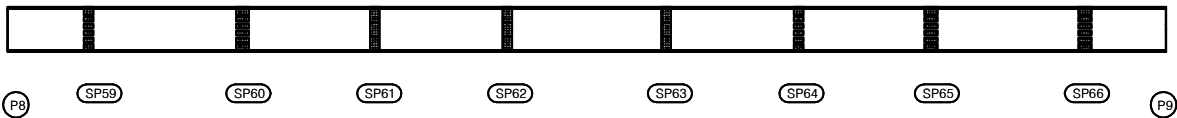


우측면

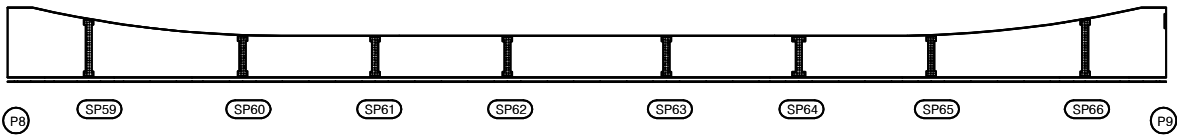

KEY PLAN

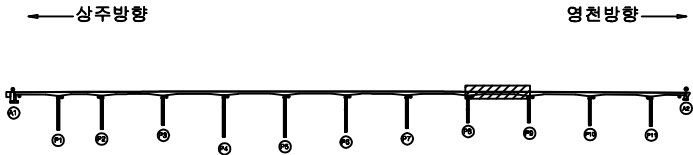

SECTION

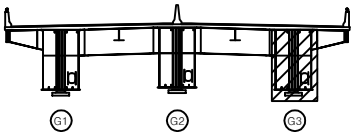

면 레


|        |        |      |
|--------|--------|------|
| 균열     | 광상균열   | 재료분리 |
| 편치, 공동 | 박리, 파손 | 열화   |
| 누수, 체수 | 배태     | 퇴적물  |
| 철근노출   | 침하     | 그늘음  |
| 부식     | 좌굴, 변형 | 기타   |

|         |                                                       |
|---------|-------------------------------------------------------|
| 발 주 처   | 상주영천고속도로(주)                                           |
| 용 역 명   | 상주영천고속도로 2024~2025년 시설물 안전점검 용역<br>(2025년 상반기 정기안전점검) |
| 점 검 기 관 | (주)명성엔지니어링                                            |
| 도 면 번 호 | 57                                                    |


손상물량표

| 번호 | 구분 | 부재 | 손상내용 | 손상현황      |           |           |    |    |    | 비고 |
|----|----|----|------|-----------|-----------|-----------|----|----|----|----|
|    |    |    |      | 폭<br>(mm) | 길이<br>(m) | 너비<br>(m) | 물량 | 단위 | 개소 |    |
| 1  |    |    |      |           |           |           |    |    |    |    |
| 2  |    |    |      |           |           |           |    |    |    |    |
좌측면

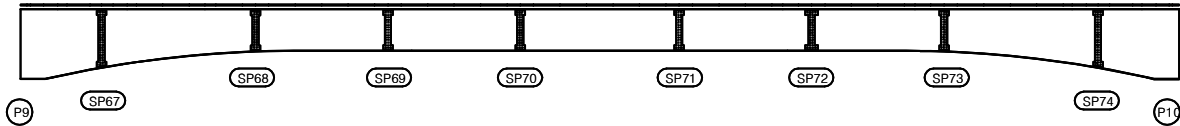


하면

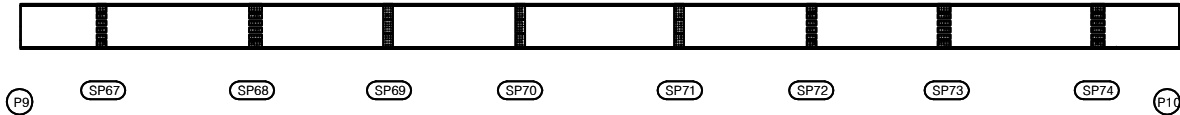


우측면

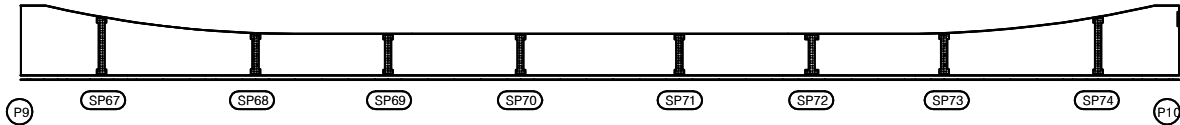

KEY PLAN

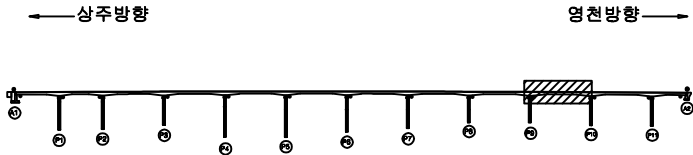

SECTION

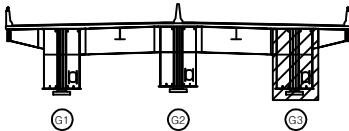

REMARKS


|        |        |      |
|--------|--------|------|
| 균열     | 광상균열   | 재료분리 |
| 편치, 공동 | 바리, 파손 | 열화   |
| 누수, 침수 | 배태     | 퇴적물  |
| 철근노출   | 침하     | 그늘음  |
| 부식     | 좌굴, 변형 | 기타   |

|      |                                                       |
|------|-------------------------------------------------------|
| 발주처  | 상주영천고속도로(주)                                           |
| 용역명  | 상주영천고속도로 2024~2025년 시설물 안전점검 용역<br>(2025년 상반기 정기안전점검) |
| 점검기관 | (주)명성엔지니어링                                            |
| 도면번호 | 58                                                    |


손상물량표

| 번호 | 구분 | 부재 | 손상내용 | 손상현황      |           |           |    |    |    | 비고 |
|----|----|----|------|-----------|-----------|-----------|----|----|----|----|
|    |    |    |      | 폭<br>(mm) | 길이<br>(m) | 너비<br>(m) | 물량 | 단위 | 개소 |    |
| 1  |    |    |      |           |           |           |    |    |    |    |
| 2  |    |    |      |           |           |           |    |    |    |    |
좌측면

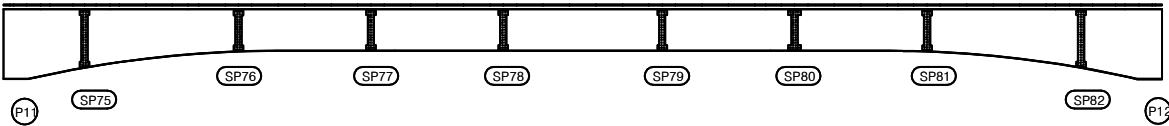


하면

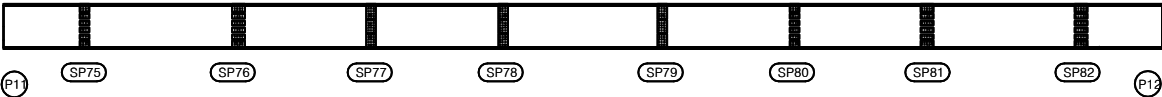


우측면

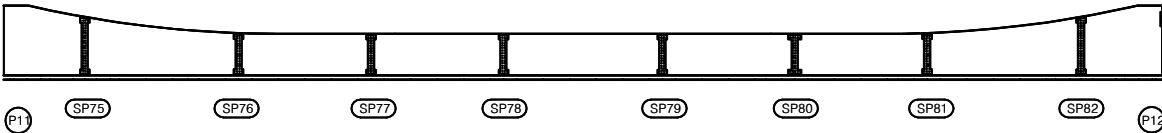

KEY PLAN

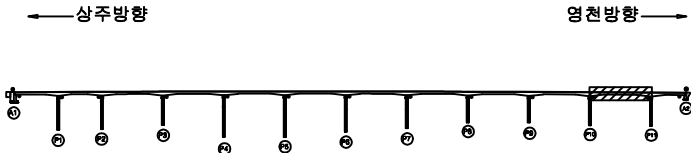

SECTION

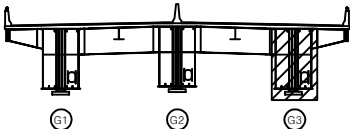

범례


|        |        |      |
|--------|--------|------|
| 균열     | 망상균열   | 재료분리 |
| 편치, 공동 | 바리, 파손 | 열화   |
| 누수, 체수 | 배태     | 퇴적물  |
| 철근노출   | 침하     | 그늘음  |
| 부식     | 좌굴, 변형 | 기타   |

|      |                                                       |
|------|-------------------------------------------------------|
| 발주처  | 상주영천고속도로(주)                                           |
| 용역명  | 상주영천고속도로 2024-2025년 시설물 안전점검 용역<br>(2025년 상반기 정기안전점검) |
| 점검기관 | (주)영성엔지니어링                                            |
| 도면번호 | 59                                                    |


## 손 상 물 량 표

| 번호 | 구분 | 부재 | 손상내용 | 손상현황      |           |           |    |    |    | 비 고 |
|----|----|----|------|-----------|-----------|-----------|----|----|----|-----|
|    |    |    |      | 폭<br>(mm) | 길이<br>(m) | 너비<br>(m) | 수량 | 단위 | 개소 |     |
| 1  |    |    |      |           |           |           |    |    |    |     |
| 2  |    |    |      |           |           |           |    |    |    |     |
좌측면

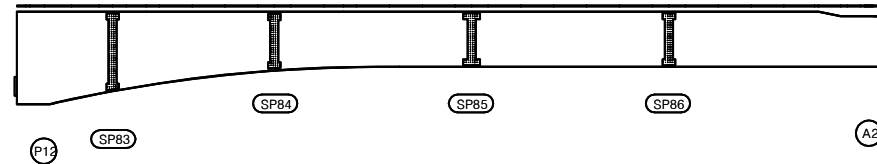

하면

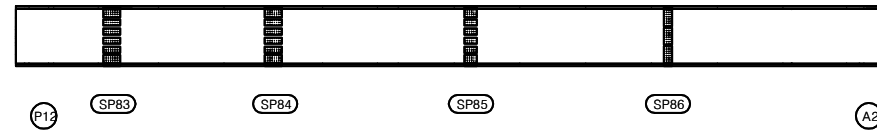


우측면

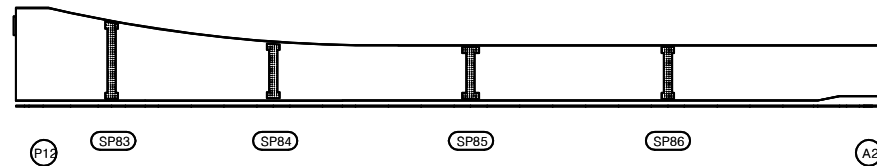
KEY  
PLAN

← 상주방향

영천방향 →

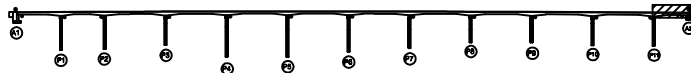

SECTION

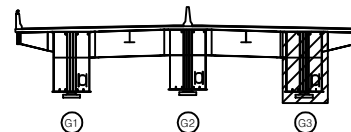범  
례

|  |        |  |        |
|--|--------|--|--------|
|  | 평상균열   |  | 재료분리   |
|  | 편치, 공동 |  | 박리, 파손 |
|  | 누수, 체수 |  | 박 테    |
|  | 철근노출   |  | 침 하    |
|  | 부 식    |  | 좌굴, 변형 |
|  |        |  | 기 타    |

발 주 처 상주영천고속도로(주)


용 역 명 상주영천고속도로 2024-2025년 시설물 안전점검 용역  
(2025년 상반기 정기안전점검)

점 검 기 관 (주)영성엔지니어링


도 면 번 호

## 손 상 물 량 표


상면

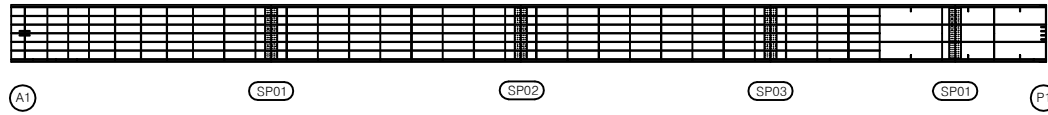


좌측면

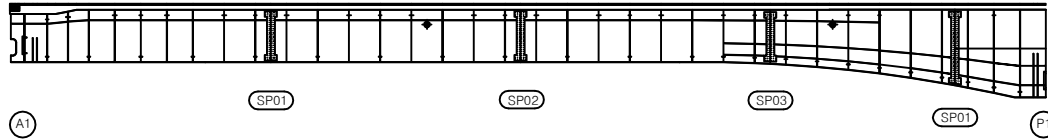

하면

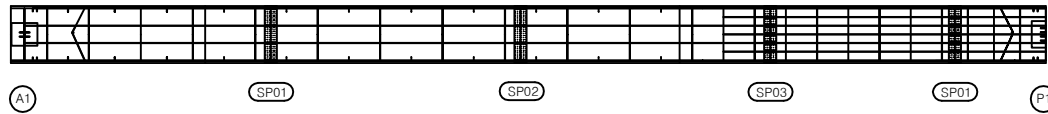

우측면

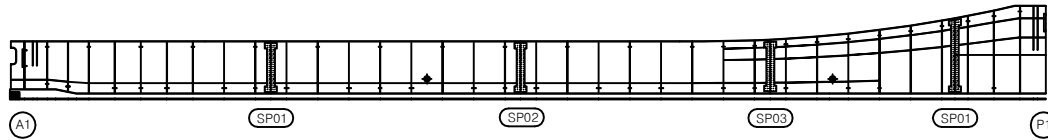


| 번호 | 구분 | 부재 | 손상내용 | 손상현황      |           |           |    |    |    | 비고 |
|----|----|----|------|-----------|-----------|-----------|----|----|----|----|
|    |    |    |      | 폭<br>(mm) | 길이<br>(m) | 너비<br>(m) | 물량 | 단위 | 개소 |    |
| 1  |    |    |      |           |           |           |    |    |    |    |
| 2  |    |    |      |           |           |           |    |    |    |    |
KEY PLAN

←상주방향

영천방향→

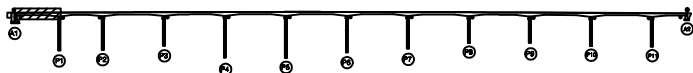

SECTION

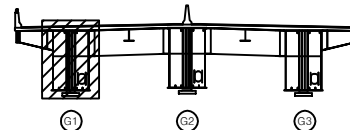

범례

|        |        |      |
|--------|--------|------|
| 균열     | 망상균열   | 재료분리 |
| 편치, 공동 | 바리, 파손 | 열화   |
| 누수, 체수 | 백테     | 퇴적물  |
| 철근노출   | 침하     | 그늘음  |
| 부식     | 좌굴, 변형 | 기타   |

발주처 상주영천고속도로(주)

용역명

상주영천고속도로 2024-2025년 시설물 안전점검 용역  
(2025년 상반기 정기안전점검)

점검기관


(주)명성엔지니어링

도면번호


손 상 물 량 표

| 번호 | 구분 | 부재 | 손상내용 | 손상현황      |           |           |    |    |    | 비 고 |
|----|----|----|------|-----------|-----------|-----------|----|----|----|-----|
|    |    |    |      | 폭<br>(mm) | 길이<br>(m) | 너비<br>(m) | 물량 | 단위 | 개소 |     |
| 1  |    |    |      |           |           |           |    |    |    |     |
| 2  |    |    |      |           |           |           |    |    |    |     |
상면

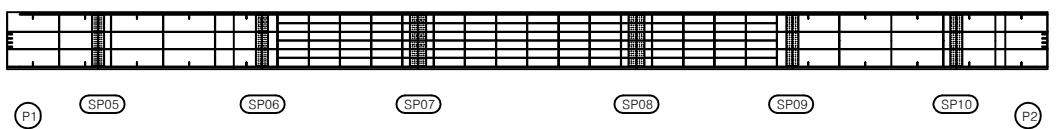


좌측면

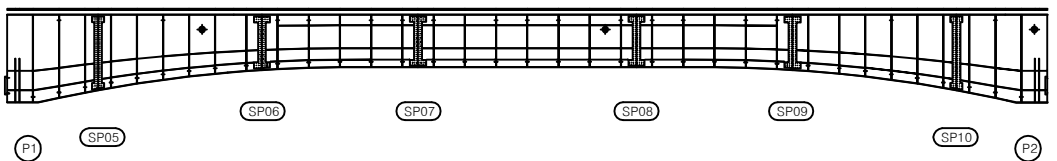


하면

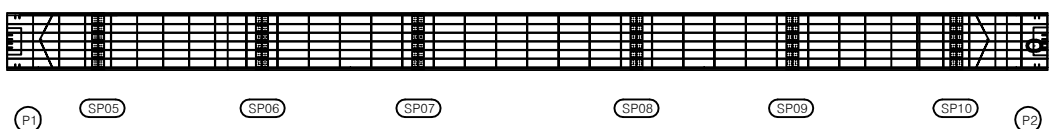


우측면

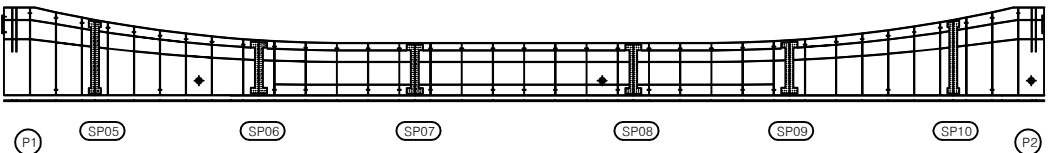

KEY PLAN

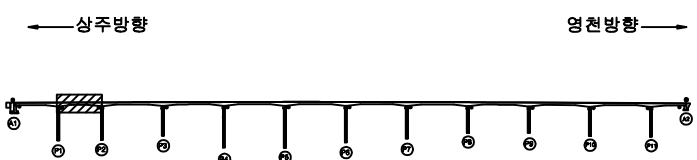

SECTION

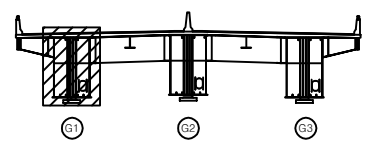

범례

|        |        |      |
|--------|--------|------|
| 콘 결    | 망상균열   | 재료분리 |
| 균열, 공동 | 박리, 파손 | 열 화  |
| 누수, 제수 | 박 테    | 퇴각물  |
| 철근노출   | 침 하    | 그을음  |
| 부 식    | 좌굴, 변형 | 기 타  |

|         |                                                       |
|---------|-------------------------------------------------------|
| 발 주 처   | 상주영천고속도로(주)                                           |
| 용 역 명   | 상주영천고속도로 2024~2025년 시설물 안전점검 용역<br>(2025년 상반기 정기안전점검) |
| 점 검 기 관 | (주)명성엔지니어링                                            |
| 도 면 번 호 | 62                                                    |




손 상 물 량 표

| 번호 | 구분 | 부재 | 손상내용 | 손상현황      |           |           |    |    |    | 비 고 |
|----|----|----|------|-----------|-----------|-----------|----|----|----|-----|
|    |    |    |      | 폭<br>(mm) | 길이<br>(m) | 너비<br>(m) | 물량 | 단위 | 개소 |     |
| 1  |    |    |      |           |           |           |    |    |    |     |
| 2  |    |    |      |           |           |           |    |    |    |     |
상면




좌측면

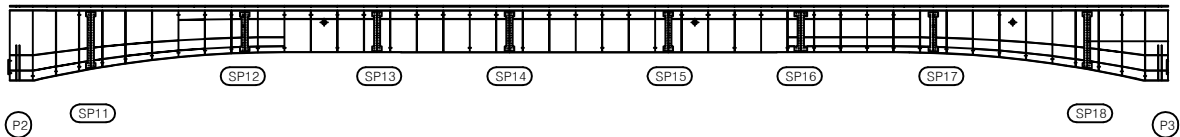


하면

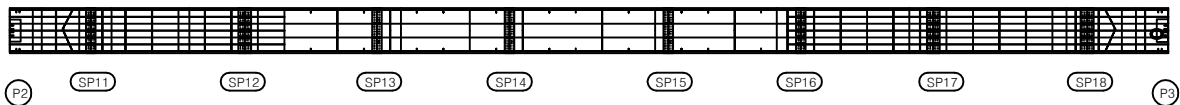


우측면

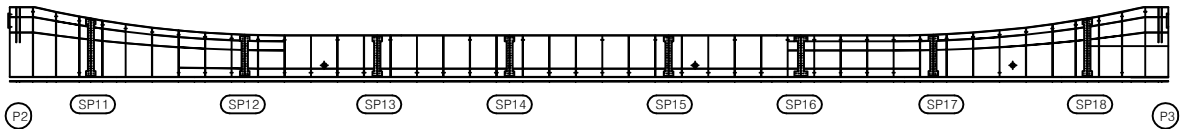

KEY PLAN

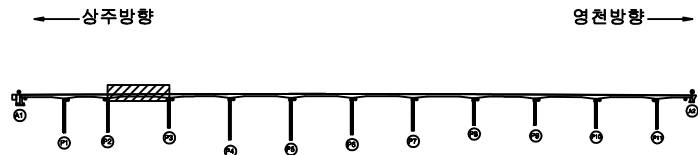

SECTION

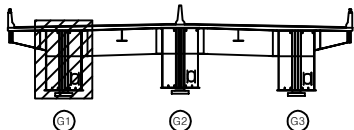

범례


|        |        |      |
|--------|--------|------|
| 균열     | 망상균열   | 재료분리 |
| 편치, 공동 | 바리, 파손 | 열화   |
| 누수, 제수 | 배터     | 퇴적물  |
| 철근노출   | 침하     | 그늘음  |
| 부식     | 좌굴, 변형 | 기타   |

|      |                                                       |
|------|-------------------------------------------------------|
| 발주처  | 상주영천고속도로(주)                                           |
| 용역명  | 상주영천고속도로 2024~2025년 시설물 안전점검 용역<br>(2025년 상반기 정기안전점검) |
| 점검기관 | (주)영성엔지니어링                                            |
| 도면번호 | 63                                                    |


손 상 물 량 표

| 번호 | 구분 | 부재 | 손상내용 | 손상현황      |           |           |    |    |    | 비 고 |
|----|----|----|------|-----------|-----------|-----------|----|----|----|-----|
|    |    |    |      | 폭<br>(mm) | 길이<br>(m) | 너비<br>(m) | 물량 | 단위 | 개소 |     |
| 1  |    |    |      |           |           |           |    |    |    |     |
| 2  |    |    |      |           |           |           |    |    |    |     |
상면

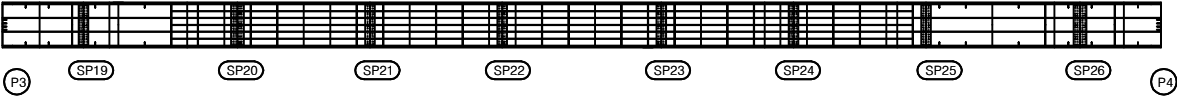


좌측면

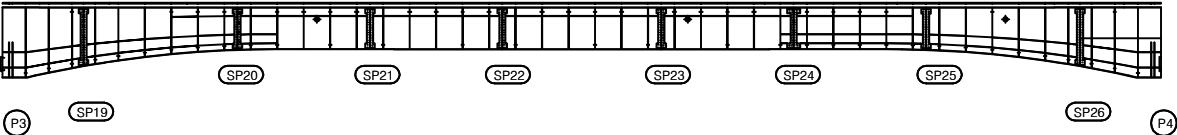


하면

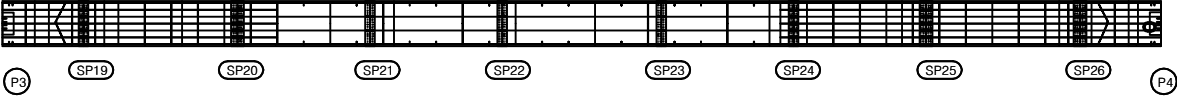


우측면

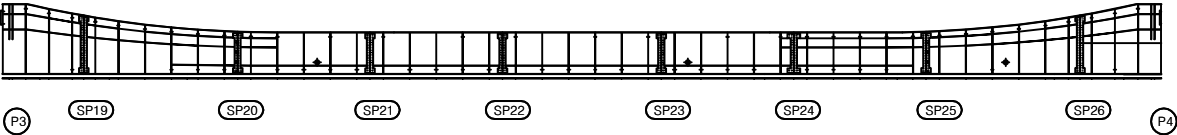

KEY PLAN

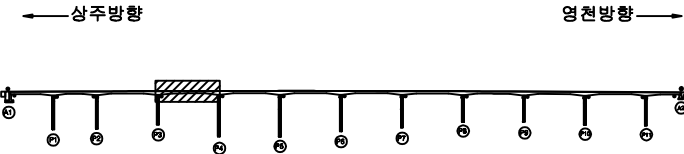

SECTION

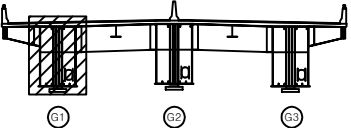

범례


|        |        |      |
|--------|--------|------|
| 균열     | 망상균열   | 재료분리 |
| 편치, 공동 | 박리, 파손 | 열화   |
| 누수, 체수 | 배터     | 녹피막  |
| 철근노출   | 침하     | 그늘음  |
| 부식     | 균열, 변형 | 기타   |

|         |                                                       |
|---------|-------------------------------------------------------|
| 발 주 처   | 상주영천고속도로(주)                                           |
| 용 역 명   | 상주영천고속도로 2024-2025년 시설물 안전점검 용역<br>(2025년 상반기 정기안전점검) |
| 점 검 기 관 | (주)영성엔지니어링                                            |
| 도 면 번 호 | 64                                                    |


## 손 상 물 량 표

| 번호 | 구분 | 부재 | 손상내용 | 손상현황      |           |           |    |    |    | 비 고 |
|----|----|----|------|-----------|-----------|-----------|----|----|----|-----|
|    |    |    |      | 폭<br>(mm) | 길이<br>(m) | 너비<br>(m) | 물량 | 단위 | 개소 |     |
| 1  |    |    |      |           |           |           |    |    |    |     |
| 2  |    |    |      |           |           |           |    |    |    |     |
상면

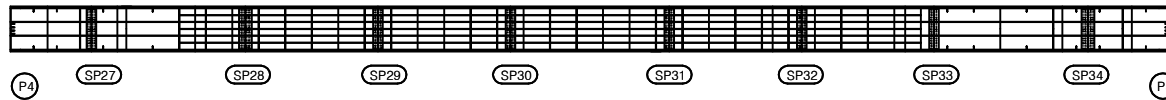


좌측면

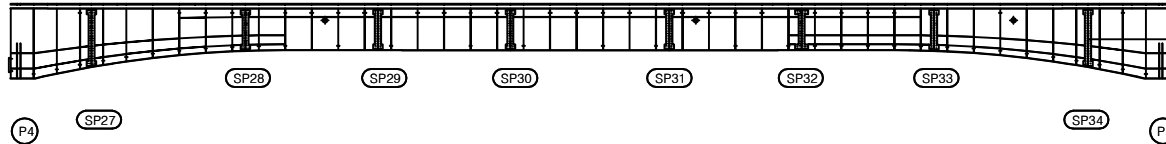


하면

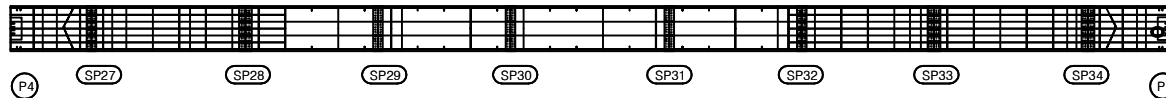


우측면

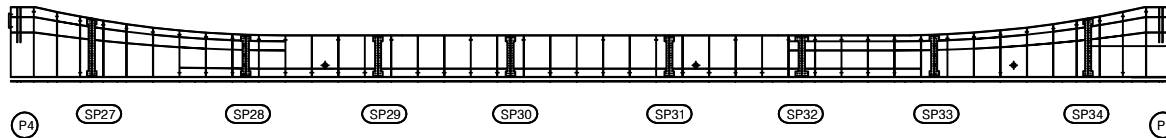

KEY PLAN

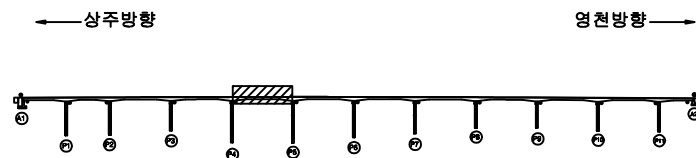

SECTION

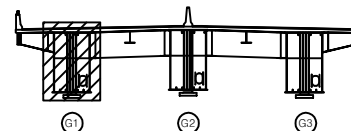

범례

|        |        |      |
|--------|--------|------|
| 균열     | 망상균열   | 재료분리 |
| 편치, 공동 | 바리, 파손 | 열화   |
| 누수, 체수 | 백태     | 퇴적물  |
| 철근노출   | 침하     | 그늘음  |
| 부식     | 좌굴, 변형 | 기타   |

발 주 처 상주영천고속도로(주)

용 역 명 상주영천고속도로 2024-2025년 시설물 안전점검 용역  
(2025년 상반기 정기안전점검)


점 검 기 관 (주)영성엔지니어링

도 면 번 호


## 손 상 물 량 표

| 번호 | 구분 | 부재 | 손상내용 | 손상현황      |           |           |    |    |    | 비 고 |
|----|----|----|------|-----------|-----------|-----------|----|----|----|-----|
|    |    |    |      | 폭<br>(mm) | 길이<br>(m) | 너비<br>(m) | 물량 | 단위 | 개소 |     |
| 1  |    |    |      |           |           |           |    |    |    |     |
| 2  |    |    |      |           |           |           |    |    |    |     |
상면

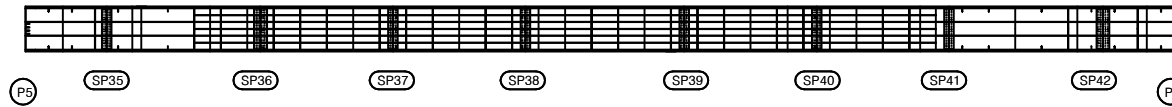


좌측면

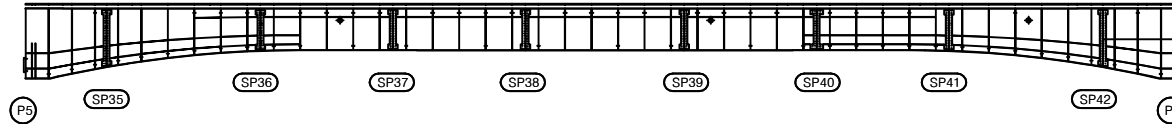

하면

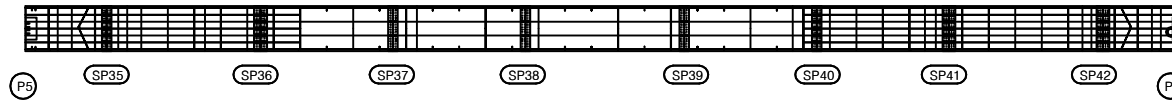


우측면

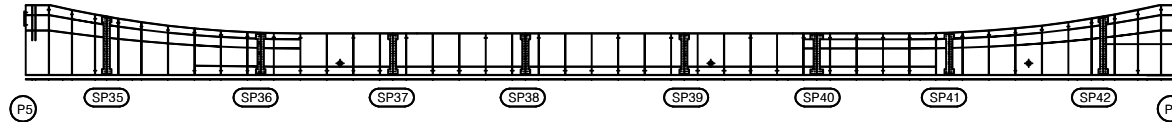


KEY PLAN

← 상주방향

영천방향 →

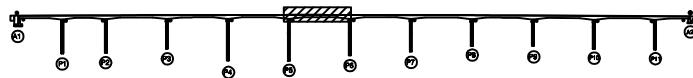

SECTION

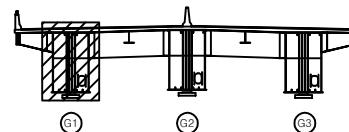

범례

|        |        |      |
|--------|--------|------|
| 균열     | 광상균열   | 재료분리 |
| 편치, 공동 | 바리, 파손 | 열화   |
| 누수, 체수 | 배태     | 퇴적물  |
| 철근노출   | 침하     | 그늘음  |
| 부식     | 좌굴, 변형 | 기타   |

발 주 처 상주영천고속도로(주)


용 역 명 상주영천고속도로 2024~2025년 시설물 안전점검 용역  
(2025년 상반기 정기안전점검)

점 검 기 관 (주)영성엔지니어링


도 면 번 호

## 손상물량표


상면

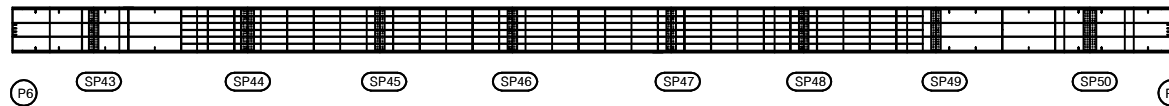


## 좌측면

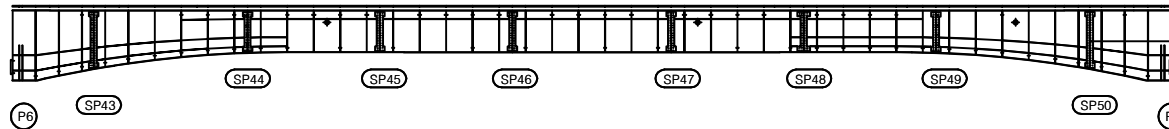


하면

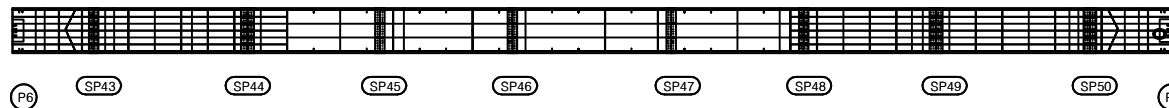


우측면

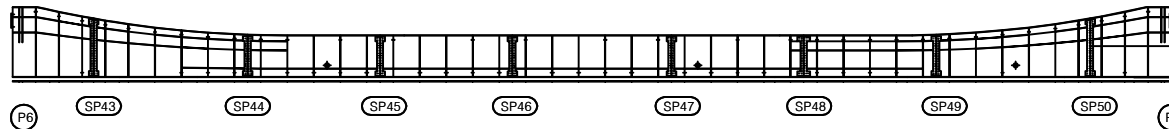[illegible]

## KEY PLAN

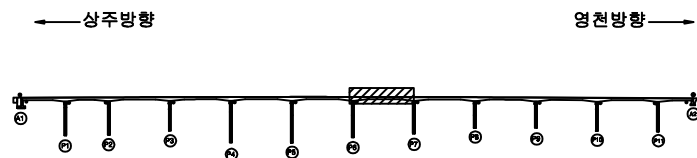

## SECTION

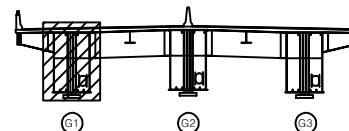

五二

|                                                                                       |        |                                                                                       |        |                                                                                       |      |         |                                                       |            |
|---------------------------------------------------------------------------------------|--------|---------------------------------------------------------------------------------------|--------|---------------------------------------------------------------------------------------|------|---------|-------------------------------------------------------|------------|
|  | 간 열    |  | 망상간열   |  | 재료분리 | 발 주 처   | 상주영천고속도로(주)                                           |            |
|  | 편치, 공동 |  | 박리, 파손 |  | 열 화  | 용 역 명   | 상주영천고속도로 2024~2025년 시설물 안전점검 용역<br>(2025년 상반기 정기안전점검) |            |
|  | 누수, 체수 |  | 택 텍    |  | 퇴적물  | 점 검 기 관 |                                                       | (주)영성엔지니어링 |
|  | 철근노출   |  | 침 하    |  | 그늘음  | 도 면 번 호 |                                                       | 67         |
|  | 부 식    |  | 좌굴, 변형 |  | 기 타  |         |                                                       |            |


손 상 물 량 표

| 번호 | 구분 | 부재 | 손상내용 | 손상현황      |           |           |    |    |    | 비 고 |
|----|----|----|------|-----------|-----------|-----------|----|----|----|-----|
|    |    |    |      | 폭<br>(mm) | 길이<br>(m) | 너비<br>(m) | 물량 | 단위 | 개소 |     |
| 1  |    |    |      |           |           |           |    |    |    |     |
| 2  |    |    |      |           |           |           |    |    |    |     |
상면




좌측면

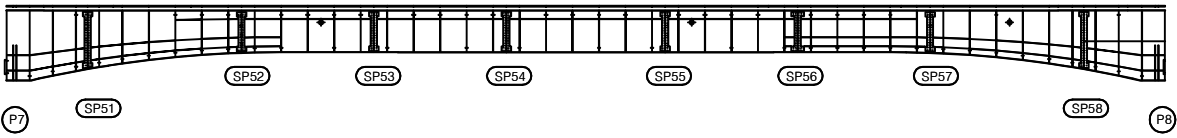


하면

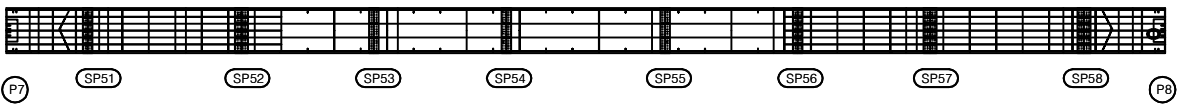


우측면

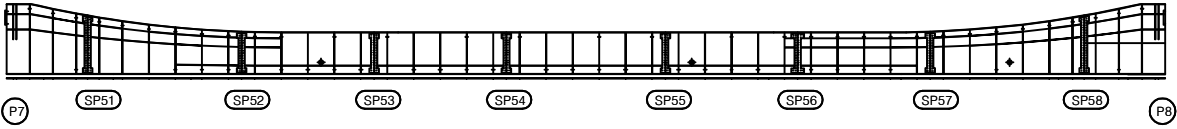

KEY PLAN

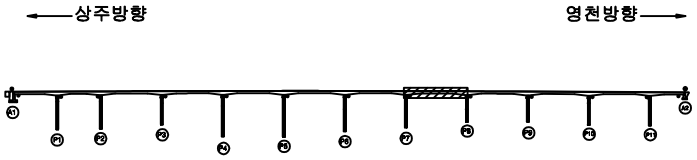

SECTION

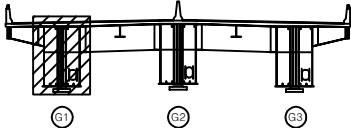

범례

|        |        |      |
|--------|--------|------|
| 콘 열    | 항상균열   | 재료분리 |
| 균열, 공동 | 박리, 파손 | 열 화  |
| 누수, 체수 | 박 테    | 퇴적물  |
| 철근노출   | 침 하    | 그늘음  |
| 부 식    | 착색, 변형 | 기 타  |

|         |                                                       |
|---------|-------------------------------------------------------|
| 발 주 처   | 상주영천고속도로(주)                                           |
| 용 역 명   | 상주영천고속도로 2024~2025년 시설물 안전점검 용역<br>(2025년 상반기 정기안전점검) |
| 점 검 기 관 | (주)명성엔지니어링                                            |
| 도 면 번 호 | 68                                                    |


손 상 물 량 표

| 번호 | 구분 | 부재 | 손상내용 | 손상현황      |           |           |    |    |    | 비 고 |
|----|----|----|------|-----------|-----------|-----------|----|----|----|-----|
|    |    |    |      | 폭<br>(mm) | 길이<br>(m) | 너비<br>(m) | 물량 | 단위 | 개소 |     |
| 1  |    |    |      |           |           |           |    |    |    |     |
| 2  |    |    |      |           |           |           |    |    |    |     |
상면




좌측면

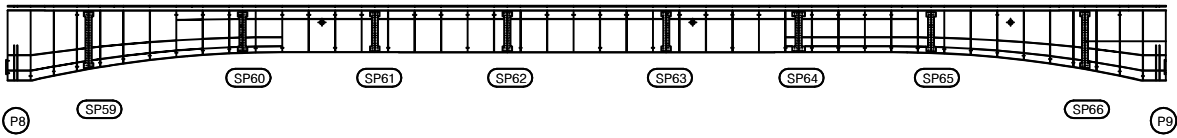


하면

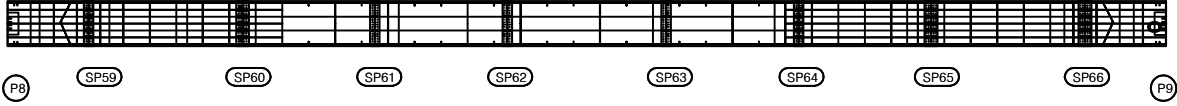


우측면

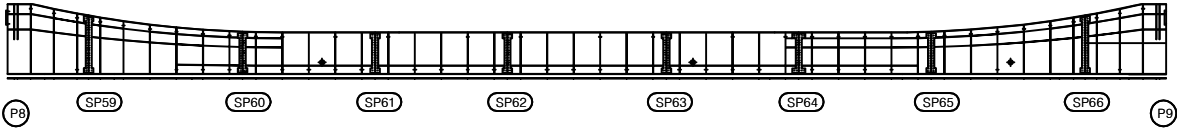

KEY PLAN

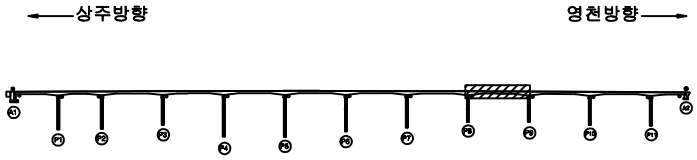

SECTION

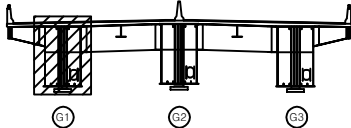


범례

|        |        |      |
|--------|--------|------|
| 콘 열    | 암상근열   | 재료분리 |
| 편치, 공동 | 바리, 파손 | 열 화  |
| 누수, 체수 | 배 태    | 퇴적물  |
| 철근노출   | 침 하    | 그울음  |
| 부 식    | 좌굴, 변형 | 기 타  |


|         |                                                       |
|---------|-------------------------------------------------------|
| 발 주 처   | 상주영천고속도로(주)                                           |
| 용 역 명   | 상주영천고속도로 2024~2025년 시설물 안전점검 용역<br>(2025년 상반기 정기안전점검) |
| 점 검 기 관 | (주)명성엔지니어링                                            |
| 도 면 번 호 |                                                       |

손상물량표


상면

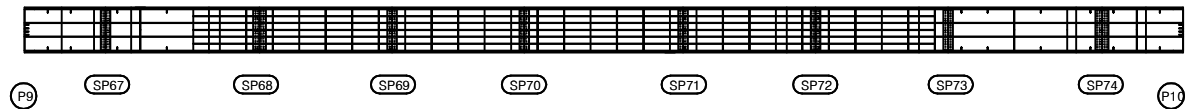


좌측면

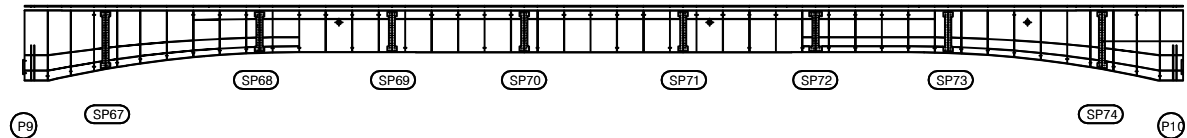

하면

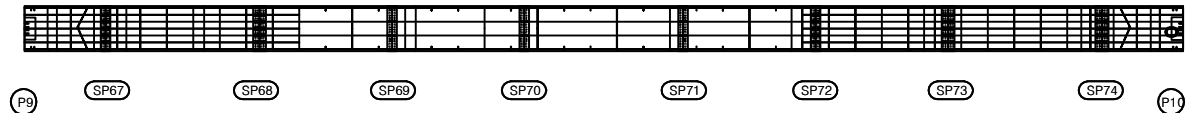


우측면

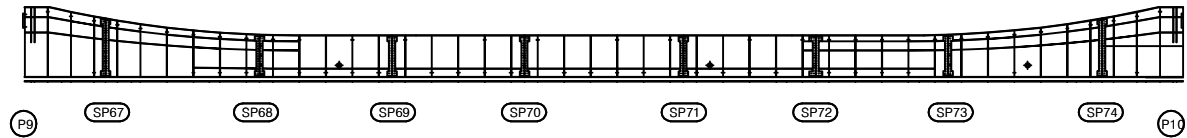


| 번호 | 구분 | 부재 | 손상내용 | 손상현황      |           |           |    |    |    | 비고 |
|----|----|----|------|-----------|-----------|-----------|----|----|----|----|
|    |    |    |      | 폭<br>(mm) | 길이<br>(m) | 너비<br>(m) | 물량 | 단위 | 개소 |    |
| 1  |    |    |      |           |           |           |    |    |    |    |
| 2  |    |    |      |           |           |           |    |    |    |    |
KEY PLAN

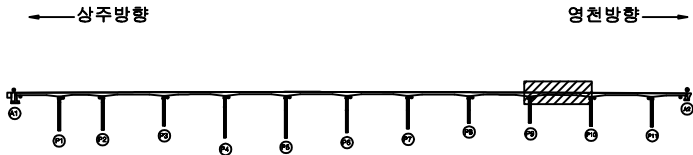

SECTION

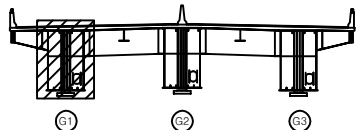

범례

|        |        |      |
|--------|--------|------|
| 균열     | 양상균열   | 재료분리 |
| 편치, 공동 | 바리, 파손 | 열화   |
| 누수, 체수 | 배태     | 퇴적물  |
| 철근노출   | 침하     | 그을음  |
| 부식     | 좌굴, 변형 | 기타   |

|      |                                                       |
|------|-------------------------------------------------------|
| 발주처  | 상주영천고속도로(주)                                           |
| 용역명  | 상주영천고속도로 2024~2025년 시설물 안전점검 용역<br>(2025년 상반기 정기안전점검) |
| 점검기관 | (주)영성엔지니어링                                            |
| 도면번호 | 70                                                    |




손상물량표

상면




좌측면

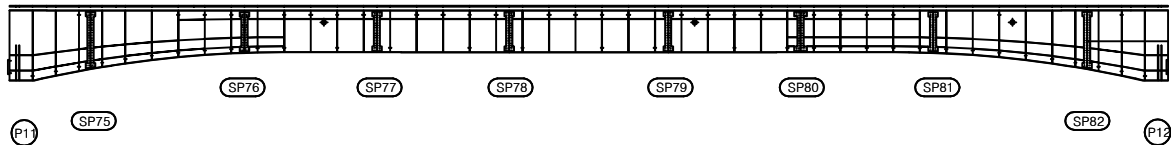

하면



우측면

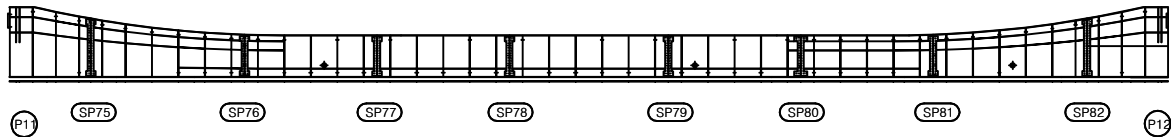


| 번호 | 구분 | 부재 | 손상내용 | 손상현황      |           |           |    |    |    | 비고 |
|----|----|----|------|-----------|-----------|-----------|----|----|----|----|
|    |    |    |      | 폭<br>(mm) | 길이<br>(m) | 너비<br>(m) | 물량 | 단위 | 개소 |    |
| 1  |    |    |      |           |           |           |    |    |    |    |
| 2  |    |    |      |           |           |           |    |    |    |    |
KEY PLAN

← 상주방향

영천방향 →

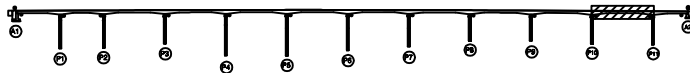

SECTION

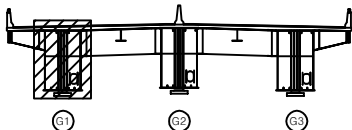

범례


|        |        |      |
|--------|--------|------|
| 콘크리트   | 방상근열   | 재료분리 |
| 편치, 공동 | 바리, 파손 | 열화   |
| 누수, 침수 | 배태     | 퇴적물  |
| 철근노출   | 침하     | 그늘음  |
| 부식     | 좌굴, 변형 | 기타   |

|      |                                                       |
|------|-------------------------------------------------------|
| 발주처  | 상주영천고속도로(주)                                           |
| 용역명  | 상주영천고속도로 2024-2025년 시설물 안전점검 용역<br>(2025년 상반기 정기안전점검) |
| 점검기관 | (주)영성엔지니어링                                            |
| 도면번호 | 71                                                    |


## 손상물량표

| 번호 | 구분 | 부재 | 손상내용 | 손상현황      |           |           |    |    |    | 비고 |
|----|----|----|------|-----------|-----------|-----------|----|----|----|----|
|    |    |    |      | 폭<br>(mm) | 길이<br>(m) | 너비<br>(m) | 물량 | 단위 | 개소 |    |
| 1  |    |    |      |           |           |           |    |    |    |    |
| 2  |    |    |      |           |           |           |    |    |    |    |
상면

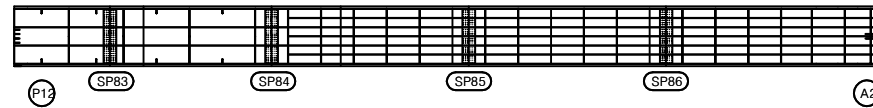


좌측면

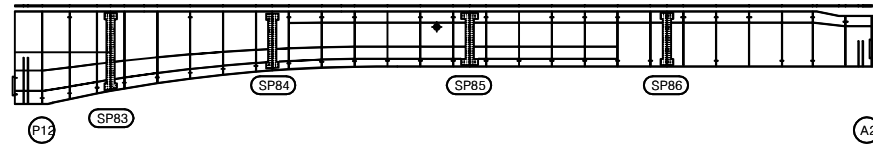

하면

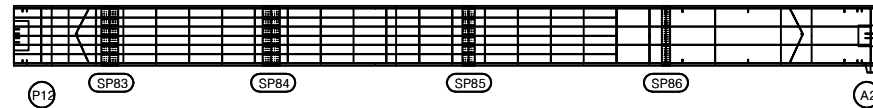


우측면

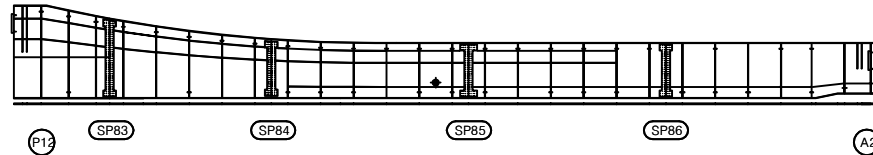


KEY PLAN

← 상주방향

영천방향 →

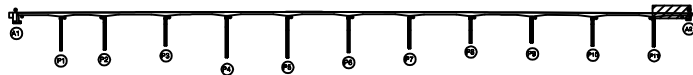

SECTION

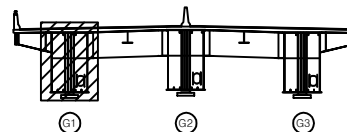

범례

|  |        |  |        |  |      |
|--|--------|--|--------|--|------|
|  | 균열     |  | 망상균열   |  | 재료분리 |
|  | 편치, 공동 |  | 바리, 파손 |  | 열화   |
|  | 누수, 체수 |  | 백태     |  | 퇴적물  |
|  | 철근노출   |  | 침하     |  | 그늘음  |
|  | 부식     |  | 좌굴, 변형 |  | 기타   |

발주처 상주영천고속도로(주)


용역명 상주영천고속도로 2024-2025년 시설물 안전점검 용역  
(2025년 상반기 정기안전점검)

점검기관 (주)영성엔지니어링


도면번호

## 손 상 물 량 표


상면

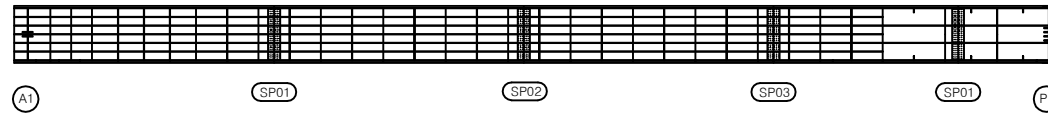


좌측면

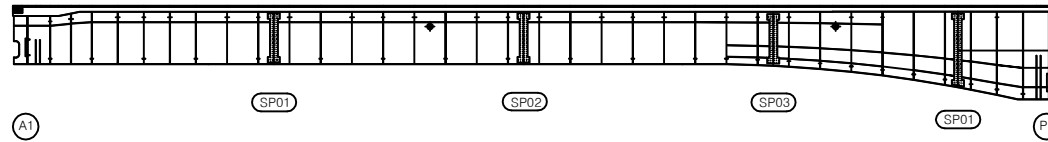

하면

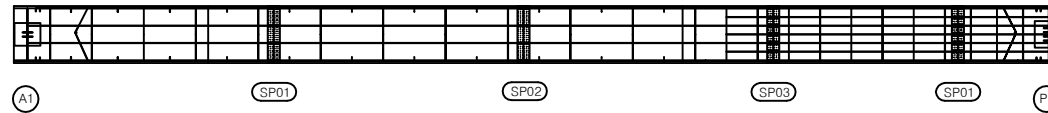


우측면

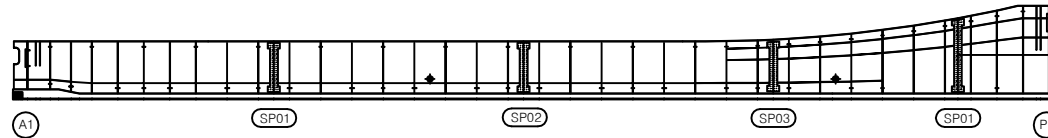


| 번호 | 구분 | 부재 | 손상내용 | 손상현황      |           |           |    |    |    | 비고 |
|----|----|----|------|-----------|-----------|-----------|----|----|----|----|
|    |    |    |      | 폭<br>(mm) | 길이<br>(m) | 너비<br>(m) | 수량 | 단위 | 개소 |    |
| 1  |    |    |      |           |           |           |    |    |    |    |
| 2  |    |    |      |           |           |           |    |    |    |    |
KEY PLAN

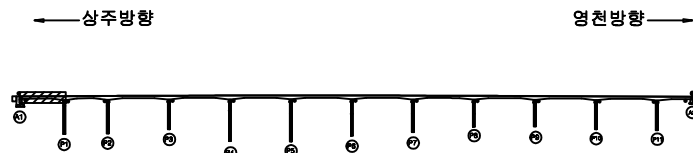

SECTION

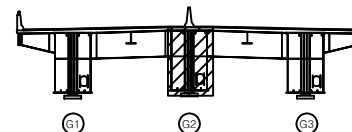

범례

|        |        |      |
|--------|--------|------|
| 균열     | 망상균열   | 재료분리 |
| 편치, 공동 | 바리, 파손 | 열화   |
| 누수, 제수 | 백태     | 퇴적물  |
| 철근노출   | 침하     | 그늘음  |
| 부식     | 좌굴, 변형 | 기타   |

발주처 삼주영천고속도로(주)

용역명

삼주영천고속도로 2024~2025년 시설물 안전점검 용역  
(2025년 상반기 정기안전점검)

점검기관


(주)명성엔지니어링

도면번호


손 상 물 량 표

| 번호 | 구분 | 부재 | 손상내용 | 손상현황      |           |           |    |    |    | 비 고 |
|----|----|----|------|-----------|-----------|-----------|----|----|----|-----|
|    |    |    |      | 폭<br>(mm) | 길이<br>(m) | 너비<br>(m) | 수량 | 단위 | 개소 |     |
| 1  |    |    |      |           |           |           |    |    |    |     |
| 2  |    |    |      |           |           |           |    |    |    |     |
상면

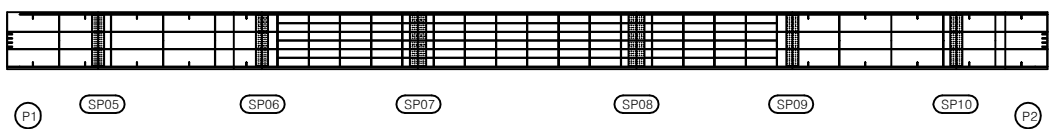


좌측면

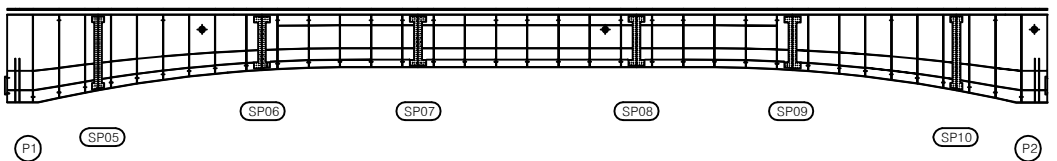


하면

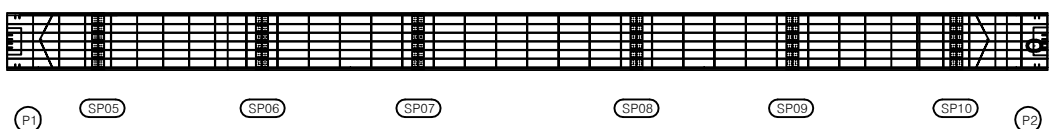


우측면

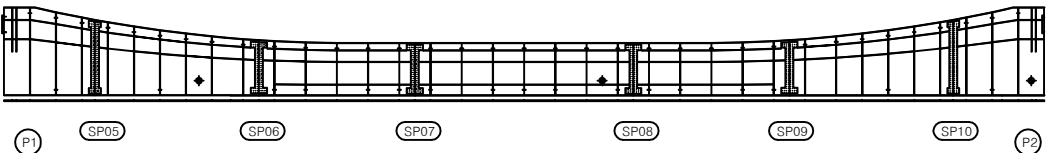

KEY PLAN

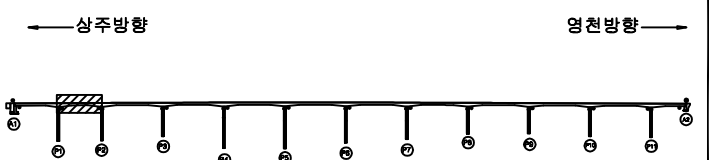

SECTION

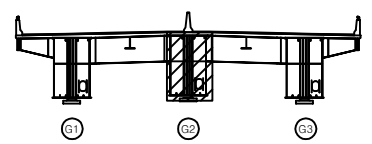

표

|        |        |      |
|--------|--------|------|
| 균열     | 망상균열   | 재료분리 |
| 편치, 공동 | 바리, 파손 | 열화   |
| 누수, 세수 | 택터     | 퇴적물  |
| 철근노출   | 침하     | 그늘음  |
| 부식     | 좌굴, 변형 | 기타   |

|      |                                                       |
|------|-------------------------------------------------------|
| 발주처  | 상주영천고속도로(주)                                           |
| 용역명  | 상주영천고속도로 2024~2025년 시설물 안전점검 용역<br>(2025년 상반기 정기안전점검) |
| 점검기관 | (주)형성엔지니어링                                            |
| 도면번호 |                                                       |


손상물량표

| 번호 | 구분 | 부재 | 손상내용 | 손상현황      |           |           |    |    |    | 비고 |
|----|----|----|------|-----------|-----------|-----------|----|----|----|----|
|    |    |    |      | 폭<br>(mm) | 길이<br>(m) | 너비<br>(m) | 수량 | 단위 | 개소 |    |
| 1  |    |    |      |           |           |           |    |    |    |    |
| 2  |    |    |      |           |           |           |    |    |    |    |
상면




좌측면

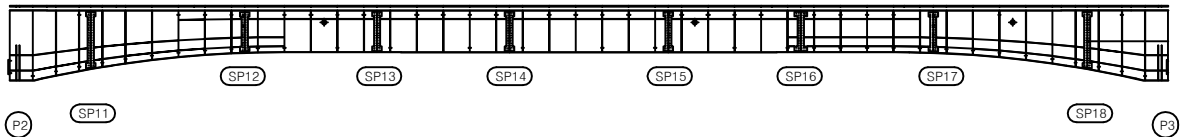


하면




우측면

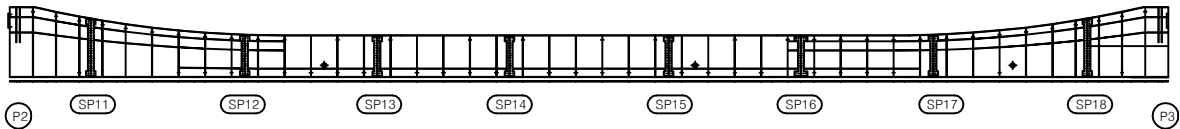

KEY PLAN

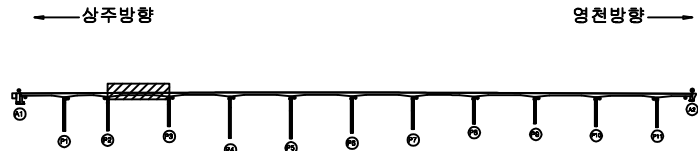

SECTION

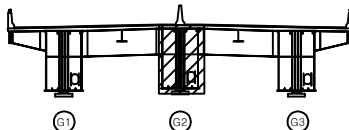

범례


|        |        |      |
|--------|--------|------|
| 균열     | 망상균열   | 재료분리 |
| 편치, 공동 | 바리, 파손 | 열화   |
| 누수, 체수 | 택터     | 퇴적물  |
| 철근노출   | 침하     | 그늘음  |
| 부식     | 좌굴, 변형 | 기타   |

|      |                                                       |
|------|-------------------------------------------------------|
| 발주처  | 상주영천고속도로(주)                                           |
| 용역명  | 상주영천고속도로 2024~2025년 시설물 안전점검 용역<br>(2025년 상반기 정기안전점검) |
| 점검기관 | (주)영성엔지니어링                                            |
| 도면번호 | 75                                                    |


## 손 상 물 량 표

| 번호 | 구분 | 부재 | 손상내용 | 손상현황      |           |           |    |    |    | 비 고 |
|----|----|----|------|-----------|-----------|-----------|----|----|----|-----|
|    |    |    |      | 폭<br>(mm) | 길이<br>(m) | 너비<br>(m) | 수량 | 단위 | 개소 |     |
| 1  |    |    |      |           |           |           |    |    |    |     |
| 2  |    |    |      |           |           |           |    |    |    |     |
상면

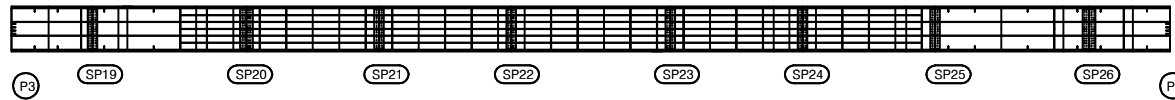


좌측면

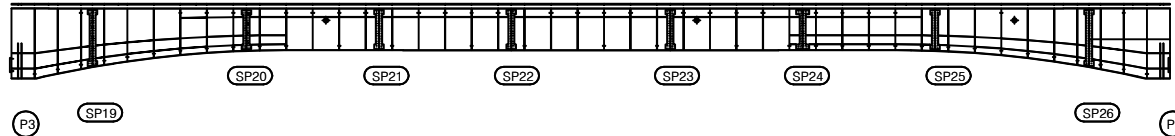


하면

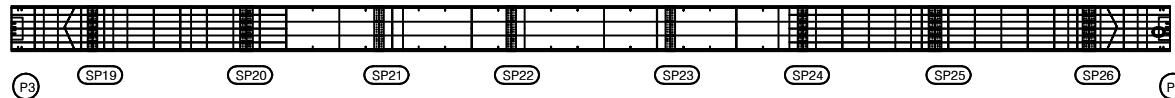


우측면

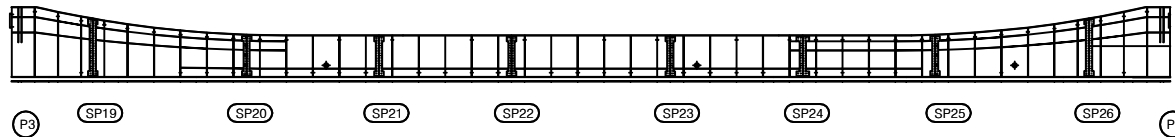

KEY PLAN

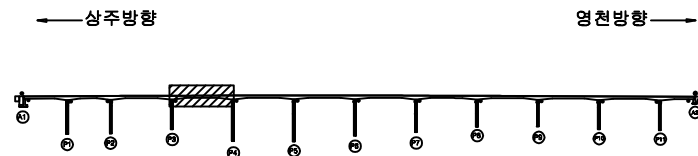

SECTION

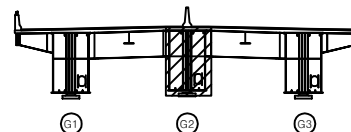

범례

|        |        |      |
|--------|--------|------|
| 간 열    | 망상균열   | 재료분리 |
| 편치, 공동 | 바리, 파손 | 열 화  |
| 누수, 체수 | 백 테    | 특적물  |
| 철근노출   | 침 하    | 그늘음  |
| 부 식    | 좌굴, 변형 | 기 타  |

발 주 처 상주영천고속도로(주)

용 역 명 상주영천고속도로 2024-2025년 시설물 안전점검 용역  
(2025년 상반기 정기안전점검)


점 검 기 관 (주)영성엔지니어링

도 면 번 호


## 손상물량표

| 번호 | 구분 | 부재 | 손상내용 | 손상현황      |           |           |    |    |    | 비고 |
|----|----|----|------|-----------|-----------|-----------|----|----|----|----|
|    |    |    |      | 폭<br>(mm) | 길이<br>(m) | 너비<br>(m) | 수량 | 단위 | 개소 |    |
| 1  |    |    |      |           |           |           |    |    |    |    |
| 2  |    |    |      |           |           |           |    |    |    |    |
상면

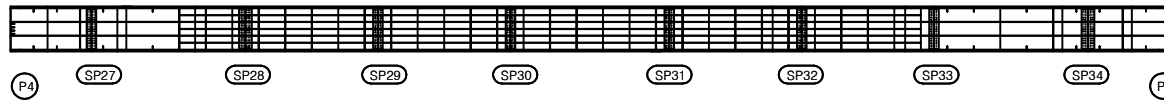


좌측면

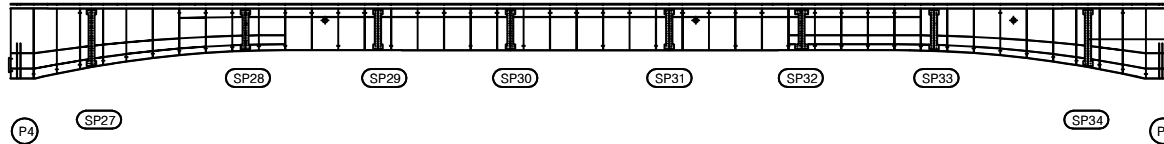


하면

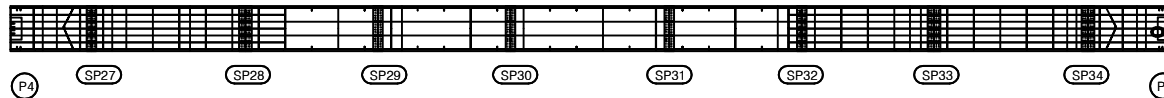


우측면

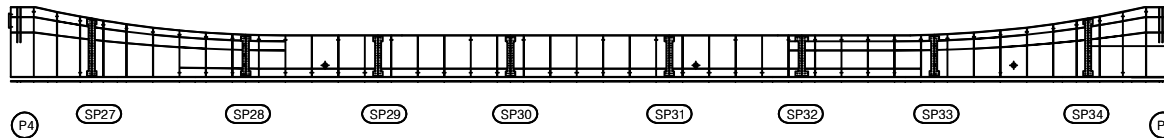

KEY PLAN

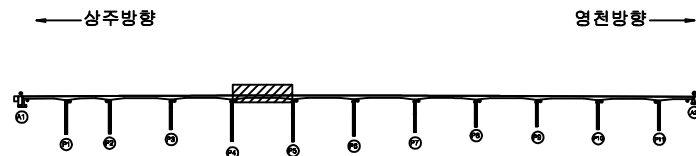

SECTION

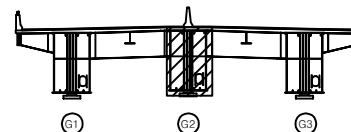

범례

|        |        |      |
|--------|--------|------|
| 균열     | 망상균열   | 재료분리 |
| 편치, 공동 | 박리, 파손 | 열화   |
| 누수, 체수 | 백태     | 퇴적물  |
| 철근노출   | 침하     | 그늘음  |
| 부식     | 좌굴, 변형 | 기타   |

발주처 상주영천고속도로(주)

용역명 상주영천고속도로 2024-2025년 시설물 안전점검 용역  
(2025년 상반기 정기안전점검)


점검기관 (주)영성엔지니어링

도면번호


## 손상물량표

| 번호 | 구분 | 부재 | 손상내용 | 손상현황      |           |           |    |    |    | 비고 |
|----|----|----|------|-----------|-----------|-----------|----|----|----|----|
|    |    |    |      | 폭<br>(mm) | 길이<br>(m) | 너비<br>(m) | 물량 | 단위 | 개소 |    |
| 1  |    |    |      |           |           |           |    |    |    |    |
| 2  |    |    |      |           |           |           |    |    |    |    |
상면

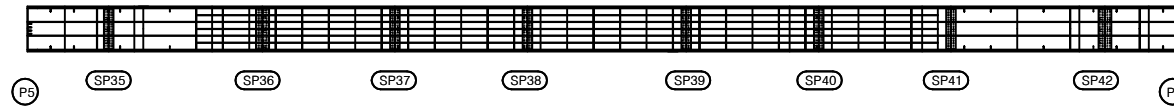


좌측면

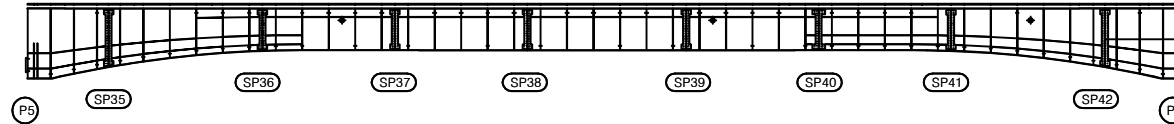


하면

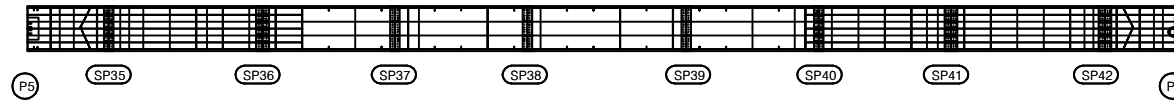


우측면

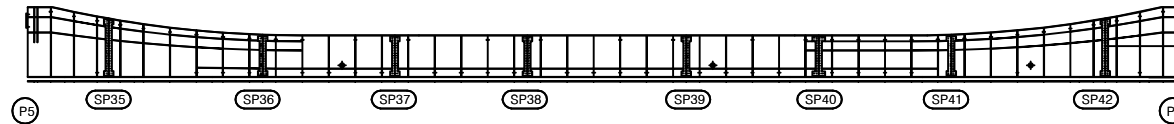

KEY PLAN

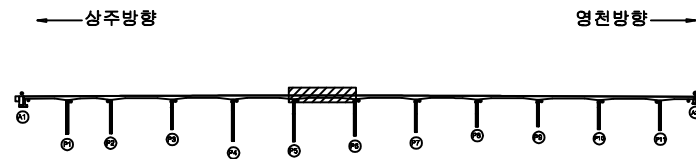

SECTION

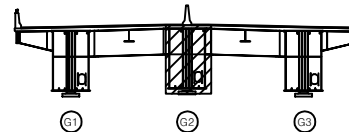

면

|        |        |      |
|--------|--------|------|
| 균열     | 광상균열   | 재료분리 |
| 편치, 공동 | 바리, 파손 | 열화   |
| 누수, 체수 | 배타     | 퇴적물  |
| 철근노출   | 침하     | 그늘음  |
| 부식     | 좌굴, 변형 | 기타   |

발주처 상주영천고속도로(주)

용역명 상주영천고속도로 2024~2025년 시설물 안전점검 용역  
(2025년 상반기 정기안전점검)


점검기관 (주)영성엔지니어링

도면번호




## 손 상 물 량 표


상면

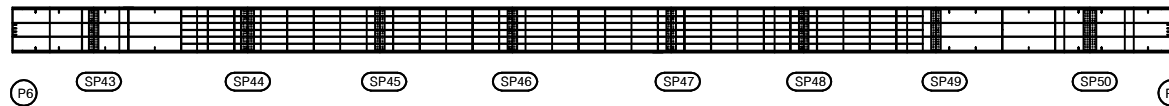


## 좌측면

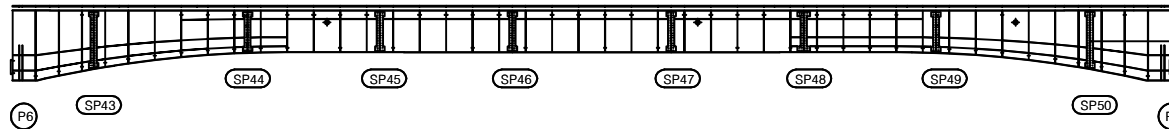


하면

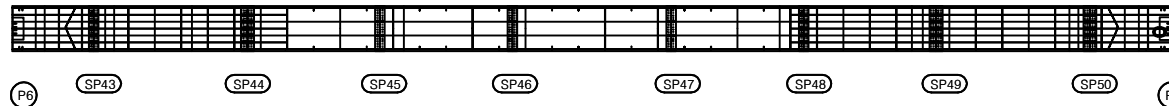


우측면

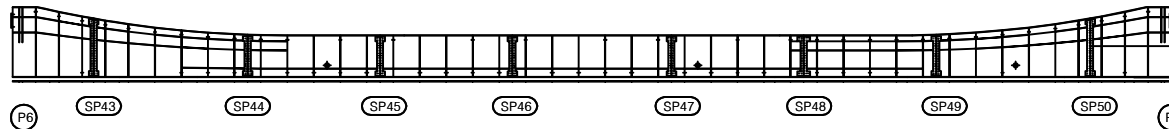[illegible]

## KEY PLAN

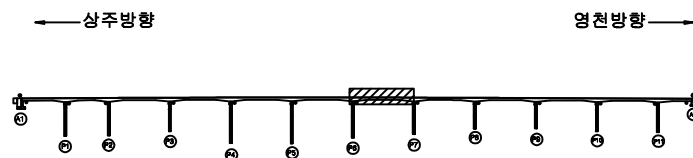

SECTION

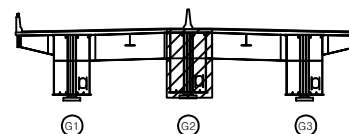


문 2

|                                                                                       |        |                                                                                       |        |                                                                                       |      |         |                                                       |
|---------------------------------------------------------------------------------------|--------|---------------------------------------------------------------------------------------|--------|---------------------------------------------------------------------------------------|------|---------|-------------------------------------------------------|
|  | 간 절    |  | 망상간절   |  | 재료분리 | 발 주 처   | 상주영천고속도로(주)                                           |
|  | 편지, 광물 |  | 벽리, 파손 |  | 열 화  | 용 역 명   | 상주영천고속도로 2024~2025년 시설물 안전점검 용역<br>(2025년 상반기 정기안전점검) |
|  | 누수, 세수 |  | 벽 텍    |  | 퇴적물  | 점 검 기 관 | (주)영성엔지니어링                                            |
|  | 철근노출   |  | 천 하    |  | 그늘음  | 도 면 번 호 | 79                                                    |
|  | 부 식    |  | 좌굴, 변형 |  | 기 타  |         |                                                       |


손상물량표

| 번호 | 구분 | 부재 | 손상내용 | 손상현황      |           |           |    |    |    | 비고 |
|----|----|----|------|-----------|-----------|-----------|----|----|----|----|
|    |    |    |      | 폭<br>(mm) | 길이<br>(m) | 너비<br>(m) | 물량 | 단위 | 개소 |    |
| 1  |    |    |      |           |           |           |    |    |    |    |
| 2  |    |    |      |           |           |           |    |    |    |    |
상면

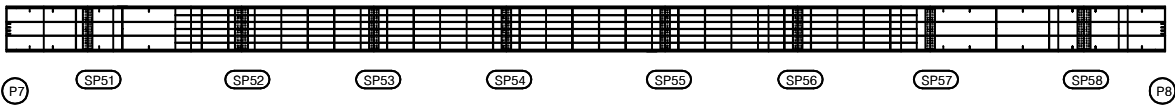


좌측면

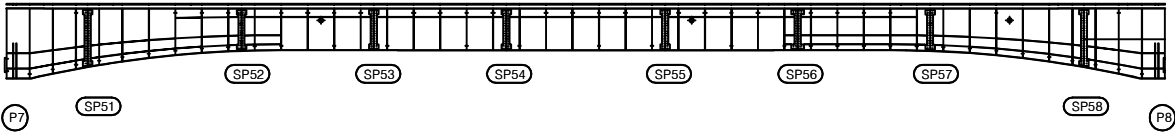


하면




우측면

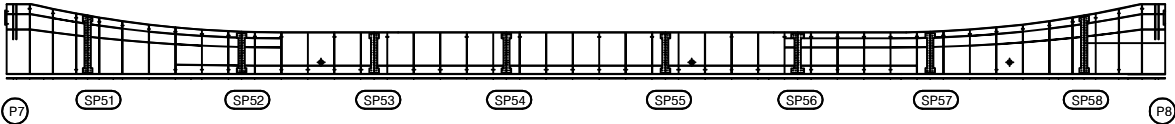

KEY PLAN

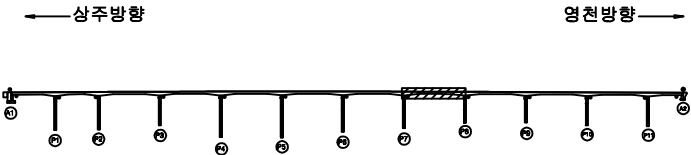

SECTION

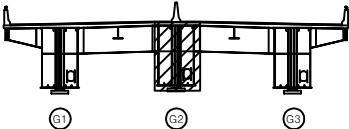

면


|        |        |      |
|--------|--------|------|
| 균열     | 항상균열   | 재료분리 |
| 면치, 공동 | 바리, 파손 | 열화   |
| 누수, 체수 | 배태     | 퇴적물  |
| 철근노출   | 침하     | 그늘음  |
| 부식     | 좌굴, 변형 | 기타   |

|      |                                                       |
|------|-------------------------------------------------------|
| 발주처  | 상주영천고속도로(주)                                           |
| 용역명  | 상주영천고속도로 2024~2025년 시설물 안전점검 용역<br>(2025년 상반기 정기안전점검) |
| 점검기관 | (주)명성엔지니어링                                            |
| 도면번호 | 80                                                    |


손상물량표

| 번호 | 구분 | 부재 | 손상내용 | 손상현황      |           |           |    |    |    | 비고 |
|----|----|----|------|-----------|-----------|-----------|----|----|----|----|
|    |    |    |      | 폭<br>(mm) | 길이<br>(m) | 너비<br>(m) | 물량 | 단위 | 개소 |    |
| 1  |    |    |      |           |           |           |    |    |    |    |
| 2  |    |    |      |           |           |           |    |    |    |    |
상면

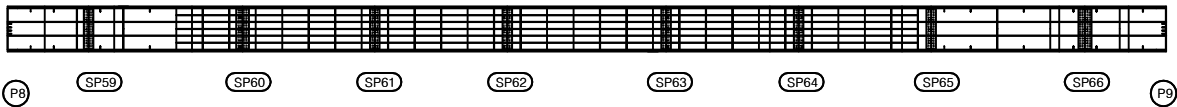


좌측면

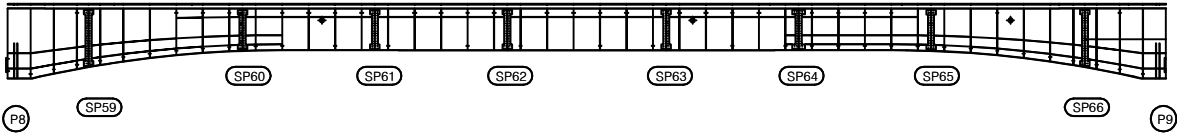


하면




우측면

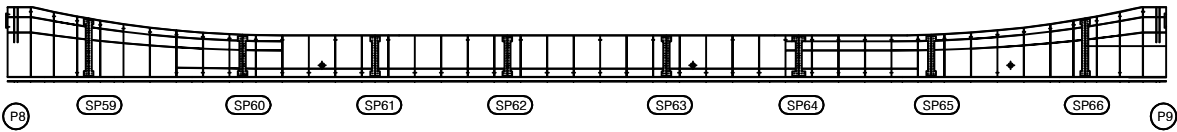

KEY PLAN

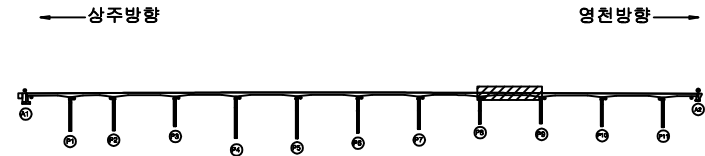

SECTION

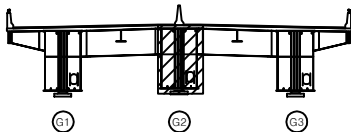

판  
례


|        |        |      |
|--------|--------|------|
| 균열     | 광상균열   | 재료분리 |
| 편치, 공동 | 박리, 파손 | 열화   |
| 누수, 체수 | 배태     | 퇴적물  |
| 철근노출   | 침하     | 그늘음  |
| 부식     | 좌굴, 변형 | 기타   |

|      |                                                       |
|------|-------------------------------------------------------|
| 발주처  | 상주영천고속도로(주)                                           |
| 용역명  | 상주영천고속도로 2024~2025년 시설물 안전점검 용역<br>(2025년 상반기 정기안전점검) |
| 점검기관 | (주)명성엔지니어링                                            |
| 도면번호 | 81                                                    |


손상물량표

| 번호 | 구분 | 부재 | 손상내용 | 손상현황      |           |           |    |    |    | 비고 |
|----|----|----|------|-----------|-----------|-----------|----|----|----|----|
|    |    |    |      | 폭<br>(mm) | 길이<br>(m) | 너비<br>(m) | 물량 | 단위 | 개소 |    |
| 1  |    |    |      |           |           |           |    |    |    |    |
| 2  |    |    |      |           |           |           |    |    |    |    |
상면

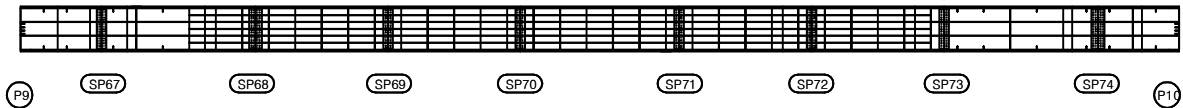


좌측면

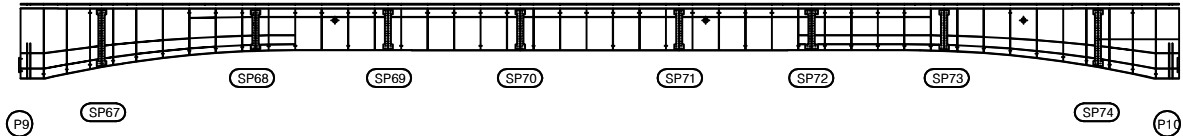


하면

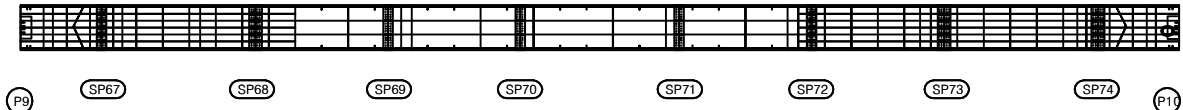


우측면

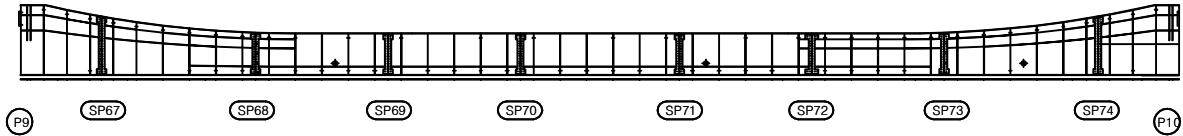

KEY PLAN

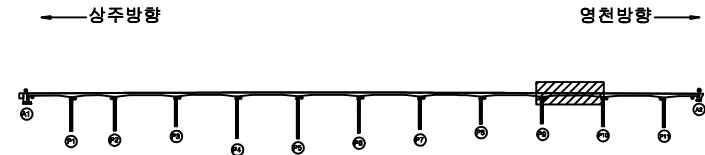

SECTION

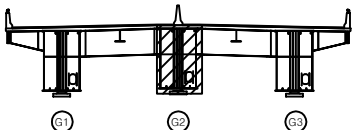

표

|        |        |      |
|--------|--------|------|
| 균열     | 방상균열   | 재료분리 |
| 편치, 공동 | 바리, 파손 | 열화   |
| 누수, 체수 | 배태     | 퇴적물  |
| 철근노출   | 침하     | 그늘음  |
| 부식     | 좌굴, 변형 | 기타   |

|      |                                                       |
|------|-------------------------------------------------------|
| 발주처  | 상주영천고속도로(주)                                           |
| 용역명  | 상주영천고속도로 2024-2025년 시설물 안전점검 용역<br>(2025년 상반기 정기안전점검) |
| 점검기관 | (주)영성엔지니어링                                            |
| 도면번호 | 82                                                    |


손 상 물 량 표

| 번호 | 구분 | 부재 | 손상내용 | 손상현황      |           |           |    |    |    | 비 고 |
|----|----|----|------|-----------|-----------|-----------|----|----|----|-----|
|    |    |    |      | 폭<br>(mm) | 길이<br>(m) | 너비<br>(m) | 물량 | 단위 | 개소 |     |
| 1  |    |    |      |           |           |           |    |    |    |     |
| 2  |    |    |      |           |           |           |    |    |    |     |
상면




좌측면

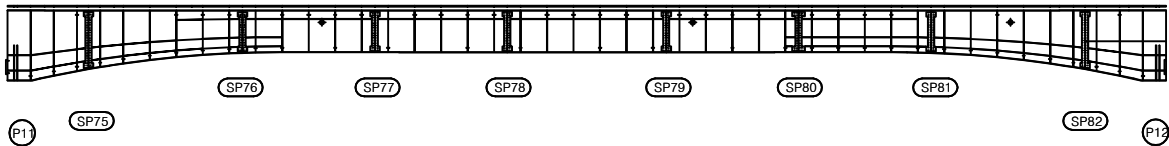


하면




우측면

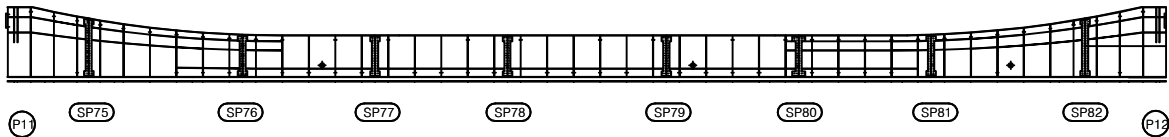

K  
E  
Y  
P  
L  
A  
N

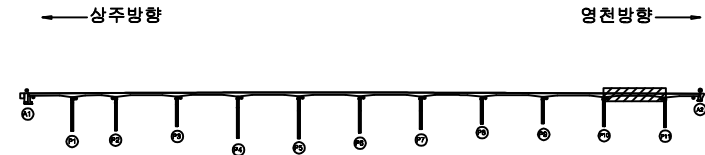

S  
E  
C  
T  
I  
O  
N

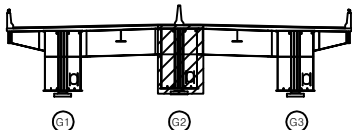

단  
면  
레


|        |        |      |
|--------|--------|------|
| 콘 결    | 방상근열   | 재료분리 |
| 균열, 공동 | 박리, 파손 | 열 화  |
| 누수, 철수 | 배 태    | 퇴적물  |
| 철근노출   | 얼 하    | 그늘음  |
| 부 식    | 파굴, 변형 | 기 타  |

|         |                                                       |
|---------|-------------------------------------------------------|
| 발 주 처   | 상주영천고속도로(주)                                           |
| 용 역 명   | 상주영천고속도로 2024-2025년 시설물 안전점검 용역<br>(2025년 상반기 정기안전점검) |
| 점 검 기 관 | (주)영성엔지니어링                                            |
| 도 면 번 호 |                                                       |


## 손상물량표

| 번호 | 구분 | 부재 | 손상내용 | 손상현황      |           |           |    |    |    | 비고 |
|----|----|----|------|-----------|-----------|-----------|----|----|----|----|
|    |    |    |      | 폭<br>(mm) | 길이<br>(m) | 너비<br>(m) | 물량 | 단위 | 개소 |    |
| 1  |    |    |      |           |           |           |    |    |    |    |
| 2  |    |    |      |           |           |           |    |    |    |    |
상면

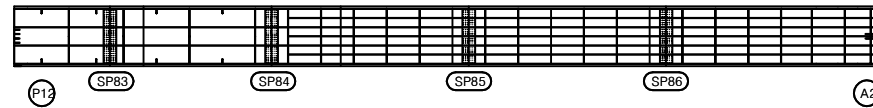


좌측면

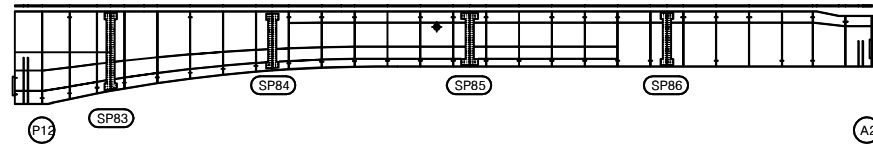

하면

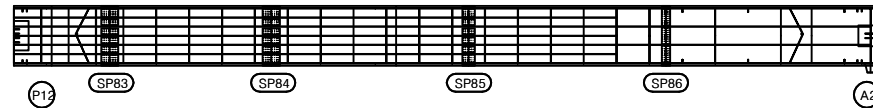


우측면

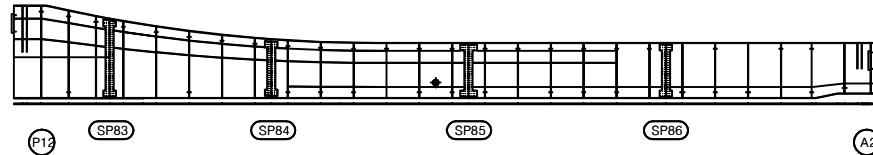


KEY PLAN

← 상주방향

영천방향 →

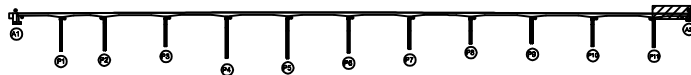

SECTION

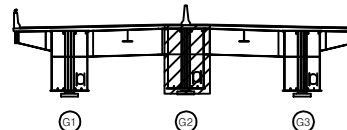

면

|        |        |      |
|--------|--------|------|
| 균열     | 망상균열   | 재료분리 |
| 편치, 공동 | 박리, 파손 | 열화   |
| 누수, 체수 | 백태     | 퇴적물  |
| 철근노출   | 침하     | 그늘음  |
| 부식     | 좌굴, 변형 | 기타   |

발주처 상주영천고속도로(주)

용역명 상주영천고속도로 2024-2025년 시설물 안전점검 용역  
(2025년 상반기 정기안전점검)


점검기관 (주)영성엔지니어링

도면번호


## 손 상 물 량 표

| 번호 | 구분 | 부재 | 손상내용 | 손상현황      |           |           |    |    |    | 비 고 |
|----|----|----|------|-----------|-----------|-----------|----|----|----|-----|
|    |    |    |      | 폭<br>(mm) | 길이<br>(m) | 너비<br>(m) | 수량 | 단위 | 개소 |     |
| 1  |    |    |      |           |           |           |    |    |    |     |
| 2  |    |    |      |           |           |           |    |    |    |     |
상면

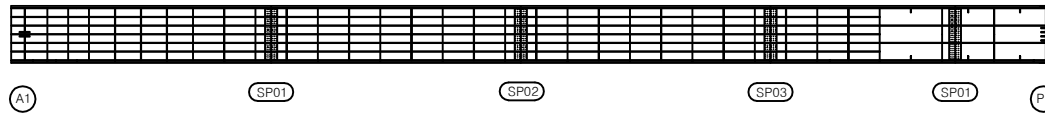


좌측면

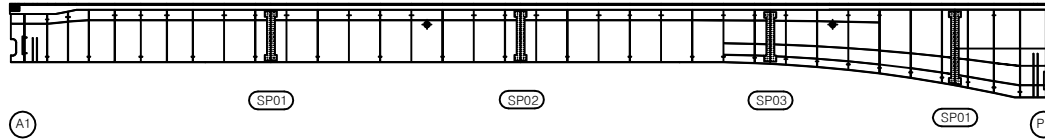


하면

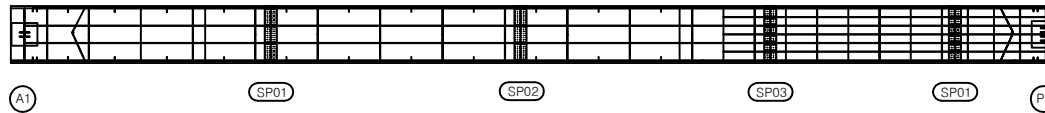


우측면

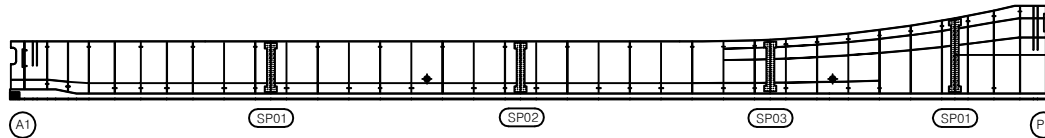

KEY PLAN

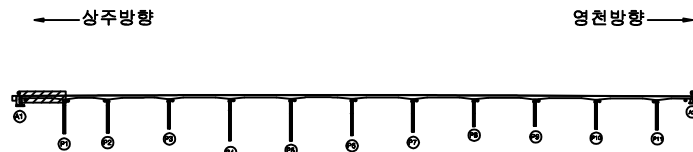

SECTION

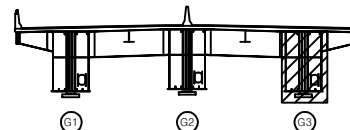

범례

|        |        |      |
|--------|--------|------|
| 균열     | 망상균열   | 재료분리 |
| 편치, 공동 | 바리, 파손 | 열화   |
| 누수, 체수 | 백태     | 퇴각물  |
| 철근노출   | 침하     | 그늘음  |
| 부식     | 좌굴, 변형 | 기타   |

발 주 처 상주영천고속도로(주)

용역명 상주영천고속도로 2024~2025년 시설물 안전점검 용역  
(2025년 상반기 정기안전점검)


점 검 기 관 (주)명성엔지니어링

도면번호


## 손 상 물 량 표

| 번호 | 구분 | 부재 | 손상내용 | 손상현황      |           |           |    |    |    | 비 고 |
|----|----|----|------|-----------|-----------|-----------|----|----|----|-----|
|    |    |    |      | 폭<br>(mm) | 길이<br>(m) | 너비<br>(m) | 수량 | 단위 | 개소 |     |
| 1  |    |    |      |           |           |           |    |    |    |     |
| 2  |    |    |      |           |           |           |    |    |    |     |
상면

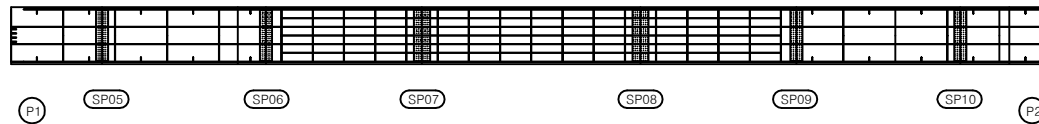


좌측면

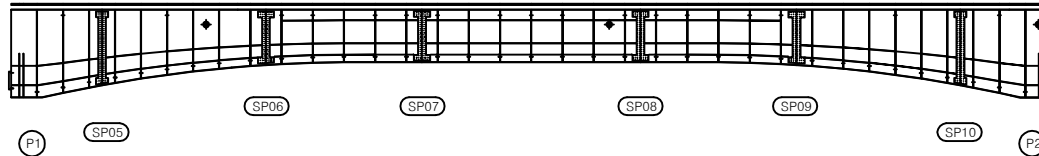


하면

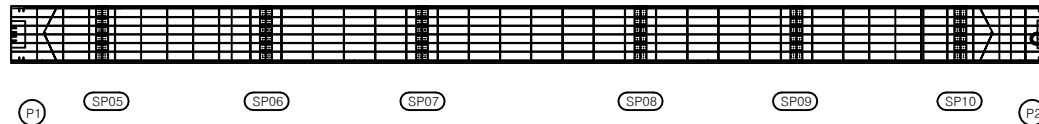


우측면

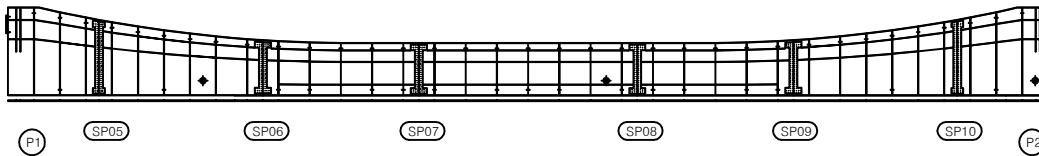

KEY PLAN

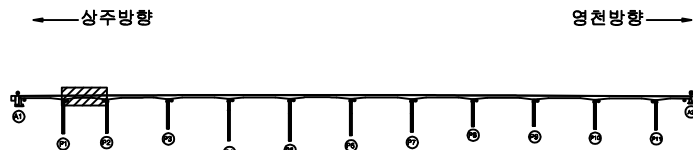

SECTION

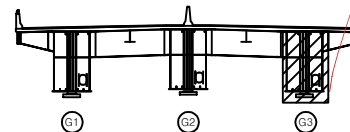

범례

|        |        |      |
|--------|--------|------|
| 균열     | 망상균열   | 재료분리 |
| 편치, 공동 | 바리, 파손 | 열화   |
| 누수, 체수 | 백태     | 특작물  |
| 철근노출   | 침하     | 그늘음  |
| 부식     | 좌굴, 변형 | 기타   |

발 주 처 상주영천고속도로(주)

용 역 명 상주영천고속도로 2024~2025년 시설물 안전점검 용역  
(2025년 상반기 정기안전점검)

점 검 기 관 (주)명성엔지니어링


도 면 번 호




손 상 물 량 표

| 번호 | 구분 | 부재 | 손상내용 | 손상현황      |           |           |    |    |    | 비 고 |
|----|----|----|------|-----------|-----------|-----------|----|----|----|-----|
|    |    |    |      | 폭<br>(mm) | 길이<br>(m) | 너비<br>(m) | 수량 | 단위 | 개소 |     |
| 1  |    |    |      |           |           |           |    |    |    |     |
| 2  |    |    |      |           |           |           |    |    |    |     |
상면

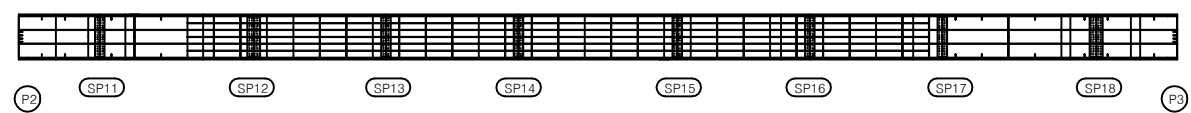


좌측면

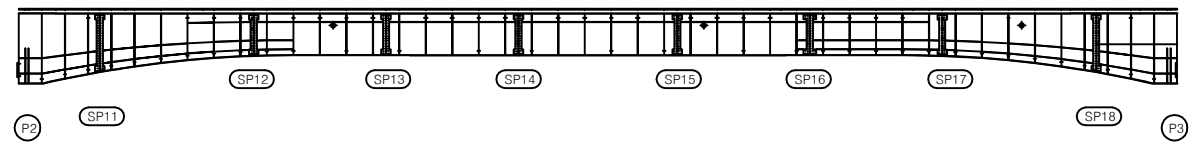


하면

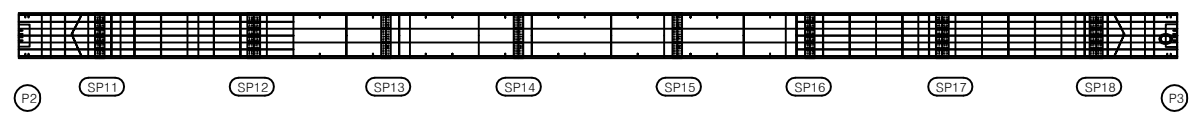


우측면

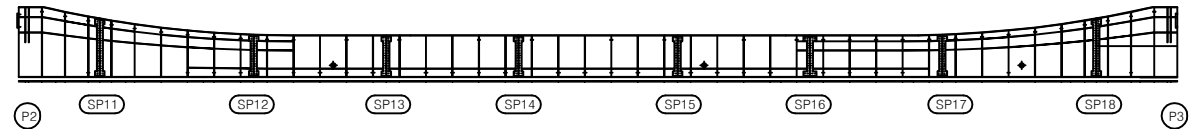

KEY PLAN

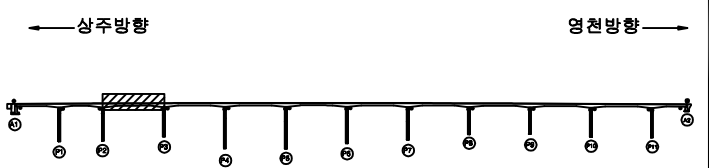

SECTION

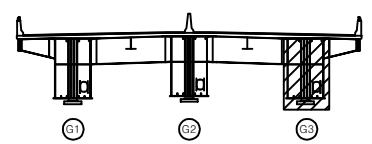

범례

|        |        |      |
|--------|--------|------|
| 균열     | 망상균열   | 재료분리 |
| 편치, 공동 | 바리, 파손 | 열화   |
| 누수, 체수 | 택테     | 목직물  |
| 철근노출   | 침하     | 그늘음  |
| 부식     | 좌굴, 변형 | 기타   |

|      |                                                       |
|------|-------------------------------------------------------|
| 발주처  | 상주영천고속도로(주)                                           |
| 용역명  | 상주영천고속도로 2024~2025년 시설물 안전점검 용역<br>(2025년 상반기 정기안전점검) |
| 점검기관 | (주)명성엔지니어링                                            |
| 도면번호 | 87                                                    |


손상물량표

| 번호 | 구분 | 부재 | 손상내용 | 손상현황      |           |           |    |    |    | 비고 |
|----|----|----|------|-----------|-----------|-----------|----|----|----|----|
|    |    |    |      | 폭<br>(mm) | 길이<br>(m) | 너비<br>(m) | 물량 | 단위 | 개소 |    |
| 1  |    |    |      |           |           |           |    |    |    |    |
| 2  |    |    |      |           |           |           |    |    |    |    |
상면




좌측면

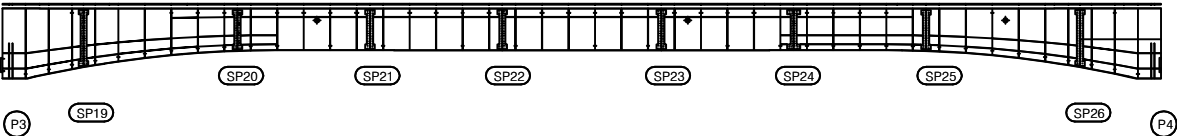


하면




우측면

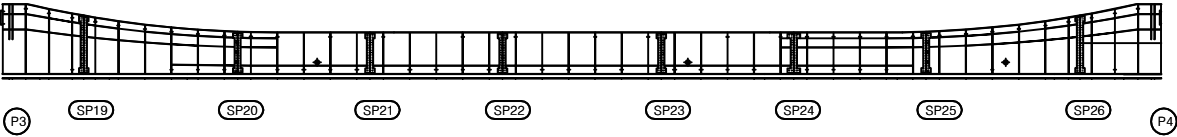

KEY PLAN

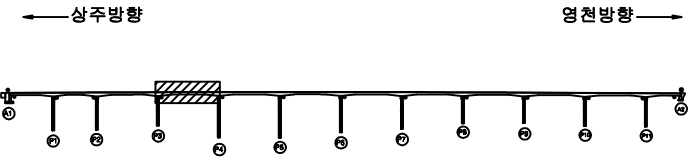

SECTION

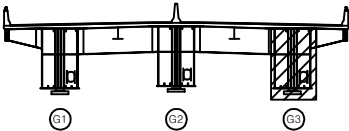


범례

|        |        |      |
|--------|--------|------|
| 균열     | 팽창균열   | 재료분리 |
| 균열, 공동 | 박리, 파손 | 열화   |
| 누수, 철수 | 배터     | 목적물  |
| 철근노출   | 침하     | 그늘음  |
| 부식     | 좌굴, 변형 | 기타   |

|      |                                                       |
|------|-------------------------------------------------------|
| 발주처  | 상주영천고속도로(주)                                           |
| 용역명  | 상주영천고속도로 2024-2025년 시설물 안전점검 용역<br>(2025년 상반기 정기안전점검) |
| 점검기관 | (주)영성엔지니어링                                            |
| 도면번호 | 88                                                    |


## 손상물량표

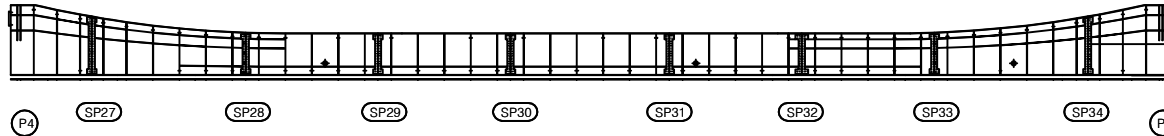[illegible]


## 손 상 물 량 표

| 번호 | 구분 | 부재 | 손상내용 | 손상현황      |           |           |    |    |    | 비 고 |
|----|----|----|------|-----------|-----------|-----------|----|----|----|-----|
|    |    |    |      | 폭<br>(mm) | 길이<br>(m) | 너비<br>(m) | 물량 | 단위 | 개소 |     |
| 1  |    |    |      |           |           |           |    |    |    |     |
| 2  |    |    |      |           |           |           |    |    |    |     |
상면

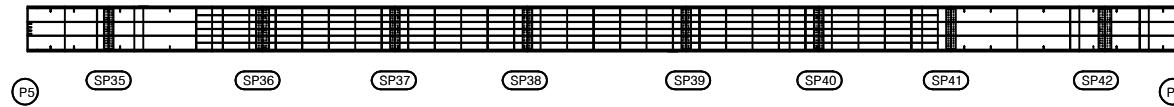


좌측면

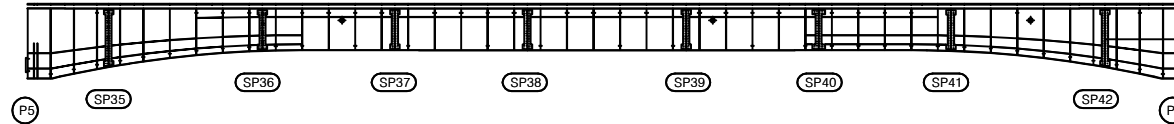


하면

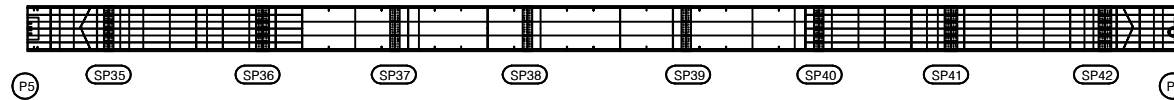


우측면

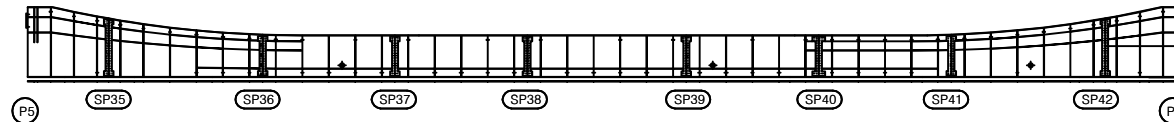

KEY PLAN

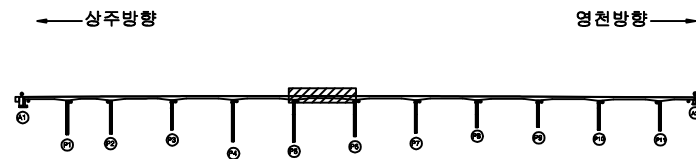

SECTION

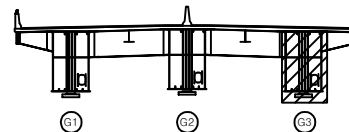

범례


|        |        |      |
|--------|--------|------|
| 균열     | 광상균열   | 재료분리 |
| 편치, 공동 | 박리, 파손 | 열화   |
| 누수, 체수 | 배태     | 퇴적물  |
| 철근노출   | 침하     | 그늘음  |
| 부식     | 좌굴, 변형 | 기타   |

|      |                                                       |
|------|-------------------------------------------------------|
| 발주처  | 상주영천고속도로(주)                                           |
| 용역명  | 상주영천고속도로 2024~2025년 시설물 안전점검 용역<br>(2025년 상반기 정기안전점검) |
| 점검기관 | (주)영성엔지니어링                                            |
| 도면번호 |                                                       |


## 손상물량표

| 번호 | 구분 | 부재 | 손상내용 | 손상현황      |           |           |    |    |    | 비고 |
|----|----|----|------|-----------|-----------|-----------|----|----|----|----|
|    |    |    |      | 폭<br>(mm) | 길이<br>(m) | 너비<br>(m) | 물량 | 단위 | 개소 |    |
| 1  |    |    |      |           |           |           |    |    |    |    |
| 2  |    |    |      |           |           |           |    |    |    |    |
상면

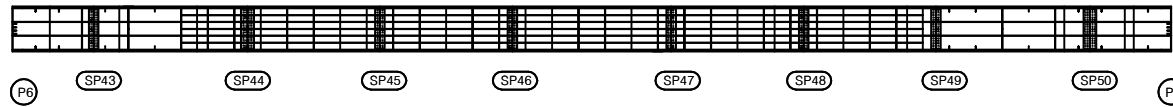


좌측면

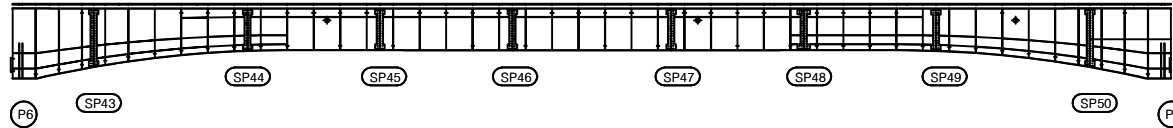


하면

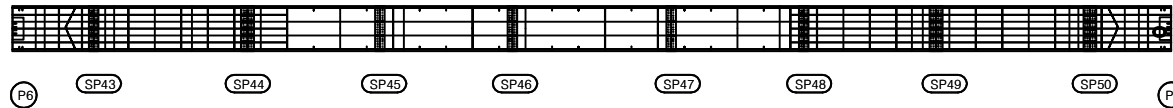


우측면

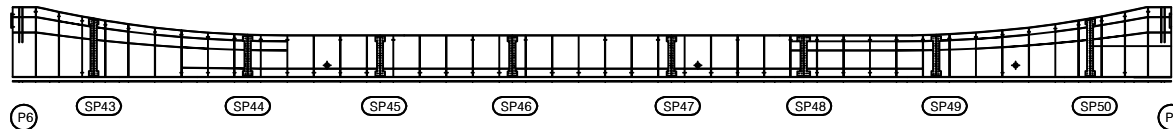

KEY PLAN

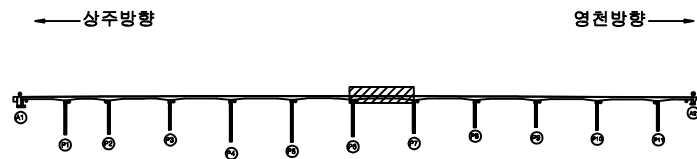

SECTION

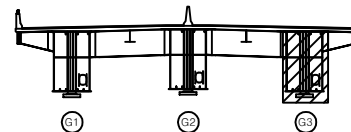

범례

|        |        |      |
|--------|--------|------|
| 균열     | 방상균열   | 재료분리 |
| 편치, 공동 | 바리, 파손 | 열화   |
| 누수, 체수 | 배태     | 퇴적물  |
| 철근노출   | 침하     | 그늘음  |
| 부식     | 좌굴, 변형 | 기타   |

발주처 상주영천고속도로(주)

용역명 상주영천고속도로 2024-2025년 시설물 안전점검 용역  
(2025년 상반기 정기안전점검)


점검기관 (주)명성엔지니어링

도면번호


## 손 상 물 량 표

| 번호 | 구분 | 부재 | 손상내용 | 손상현황      |           |           |    |    |    | 비 고 |
|----|----|----|------|-----------|-----------|-----------|----|----|----|-----|
|    |    |    |      | 폭<br>(mm) | 길이<br>(m) | 너비<br>(m) | 물량 | 단위 | 개소 |     |
| 1  |    |    |      |           |           |           |    |    |    |     |
| 2  |    |    |      |           |           |           |    |    |    |     |
상면

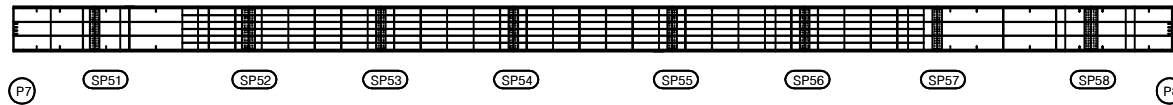


좌측면

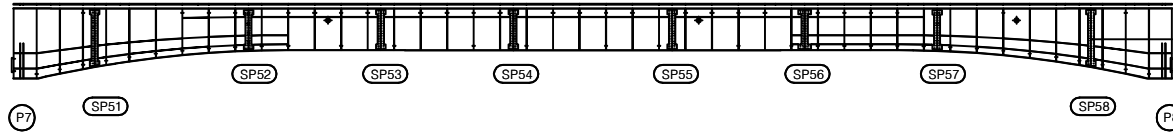


하면

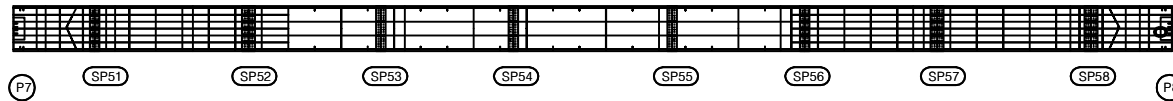


우측면

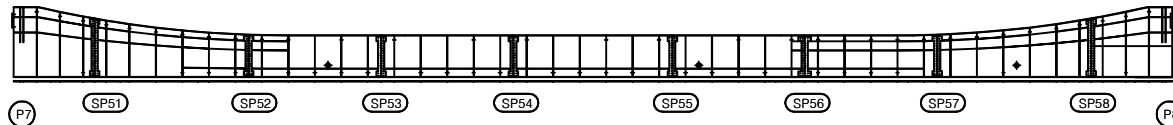

KEY PLAN

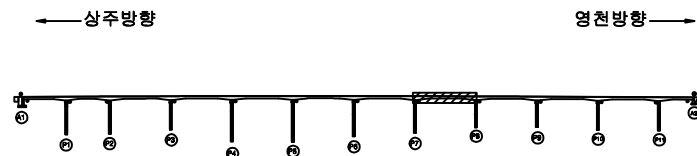

SECTION

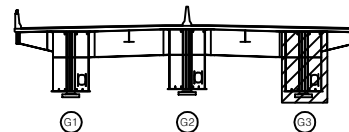

판

|        |        |      |
|--------|--------|------|
| 균열     | 항상균열   | 재료분리 |
| 면치, 공동 | 박리, 파손 | 열화   |
| 누수, 체수 | 백태     | 퇴적물  |
| 철근노출   | 침하     | 그늘음  |
| 부식     | 좌굴, 변형 | 기타   |

발 주 처 상주영천고속도로(주)

용역명 상주영천고속도로 2024-2025년 시설물 안전점검 용역  
(2025년 상반기 정기안전점검)


점 검 기 관 (주)명성엔지니어링

도면번호


## 손 상 물 량 표

| 번호 | 구분 | 부재 | 손상내용 | 손상현황      |           |           |    |    |    | 비 고 |
|----|----|----|------|-----------|-----------|-----------|----|----|----|-----|
|    |    |    |      | 폭<br>(mm) | 길이<br>(m) | 너비<br>(m) | 물량 | 단위 | 개소 |     |
| 1  |    |    |      |           |           |           |    |    |    |     |
| 2  |    |    |      |           |           |           |    |    |    |     |
상면

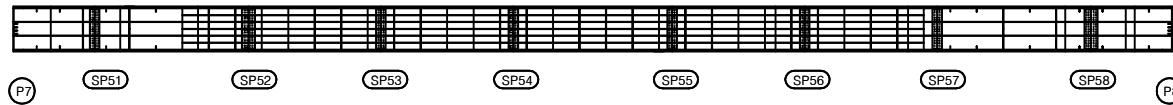


좌측면

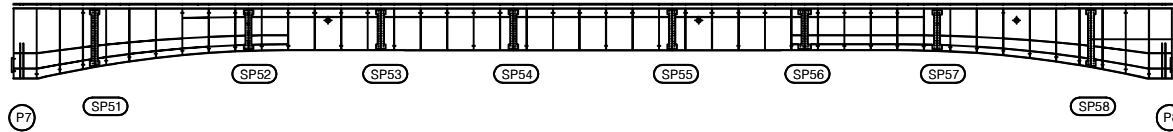


하면

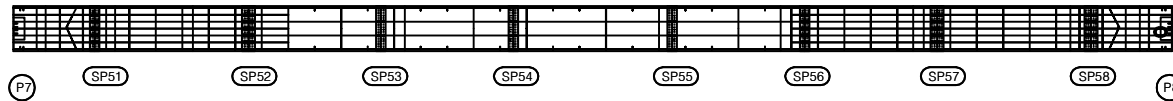


우측면

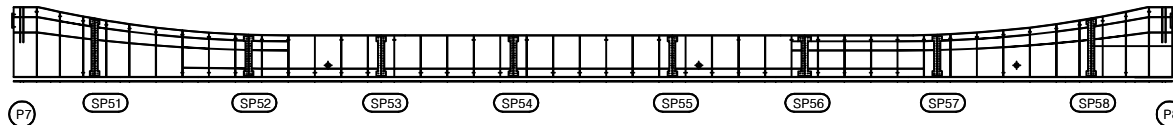

KEY PLAN

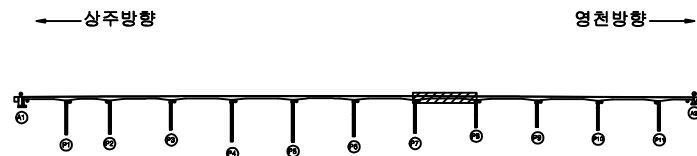

SECTION

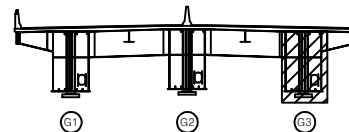

판

|        |        |      |
|--------|--------|------|
| 균열     | 항상균열   | 재료분리 |
| 면치, 공동 | 박리, 파손 | 열화   |
| 누수, 체수 | 백태     | 퇴적물  |
| 철근노출   | 침하     | 그늘음  |
| 부식     | 좌굴, 변형 | 기타   |

발 주 처 상주영천고속도로(주)


용역명 상주영천고속도로 2024-2025년 시설물 안전점검 용역  
(2025년 상반기 정기안전점검)

점 검 기 관 (주)명성엔지니어링


도면번호

## 손상물량표


상면

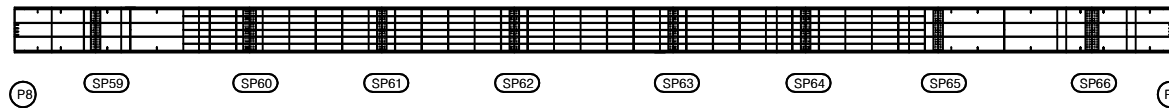


좌측면

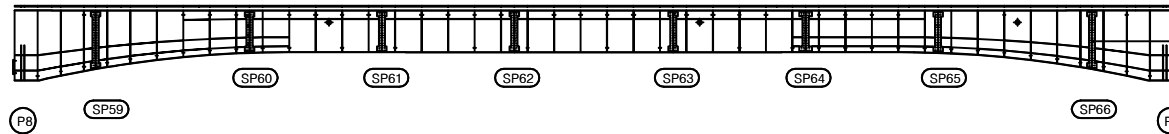


하면

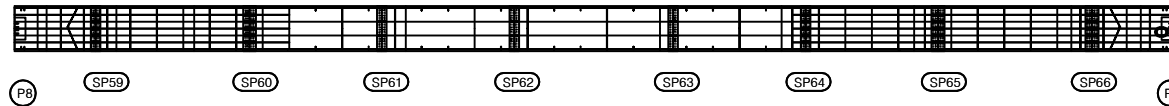


우측면

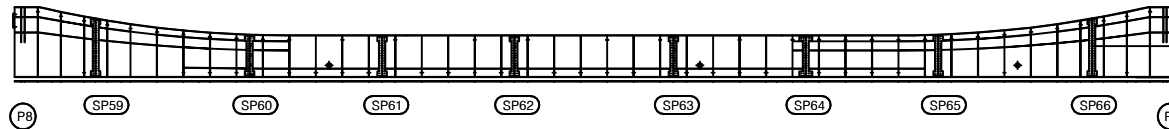[illegible]

## KEY PLAN

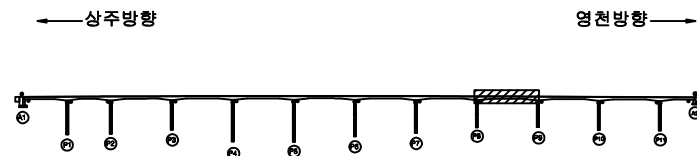

SECTION

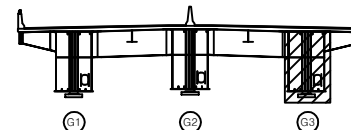

四六

|                                                                                       |        |                                                                                       |        |                                                                                       |      |
|---------------------------------------------------------------------------------------|--------|---------------------------------------------------------------------------------------|--------|---------------------------------------------------------------------------------------|------|
|  | 간 열    |  | 망상간열   |  | 재료본리 |
|  | 편지, 공돌 |  | 바리, 피손 |  | 열 화  |
|  | 누수, 채수 |  | 색 태    |  | 피적물  |
|  | 철근노출   |  | 천 하    |  | 그을음  |
|  | 부 식    |  | 좌굴, 변형 |  | 기 타  |

|       |             |
|-------|-------------|
| 발 주 처 | 상주영천고속도로(주) |
|-------|-------------|

|     |                                                    |
|-----|----------------------------------------------------|
| 용역명 | 상주영천고속도로 2024~2025년 시설물 안전점검<br>(2025년 상반기 정기안전점검) |
|-----|----------------------------------------------------|

점 검 기 관 (주)명성엔지니어링


93




손상물량표

| 번호 | 구분 | 부재 | 손상내용 | 손상현황      |           |           |    |    |    | 비고 |
|----|----|----|------|-----------|-----------|-----------|----|----|----|----|
|    |    |    |      | 폭<br>(mm) | 길이<br>(m) | 너비<br>(m) | 물량 | 단위 | 개소 |    |
| 1  |    |    |      |           |           |           |    |    |    |    |
| 2  |    |    |      |           |           |           |    |    |    |    |
상면

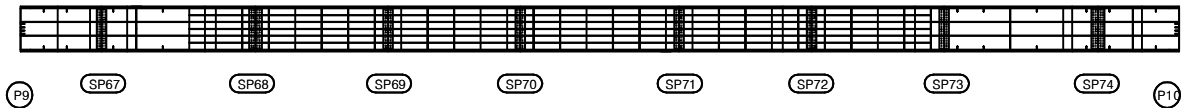


좌측면

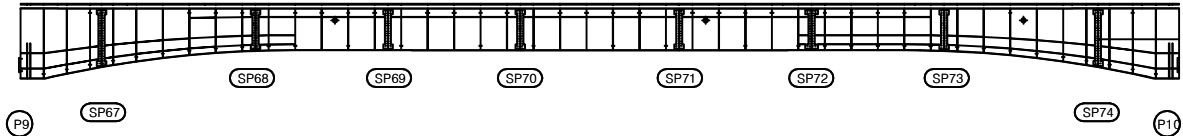


하면

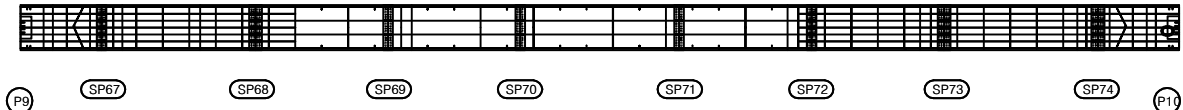


우측면

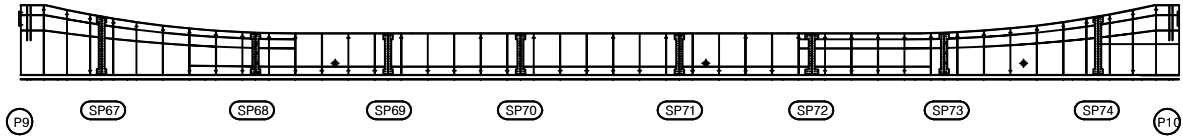

KEY PLAN

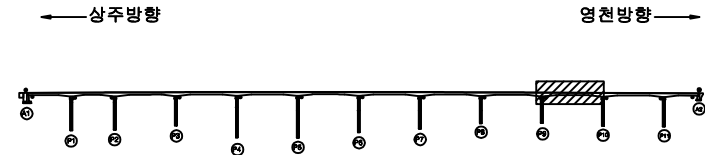

SECTION

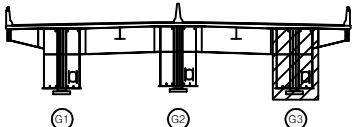

판례

|        |        |      |
|--------|--------|------|
| 균열     | 방상균열   | 재료분리 |
| 편치, 공동 | 바리, 파손 | 열화   |
| 누수, 체수 | 배태     | 퇴적물  |
| 철근노출   | 침하     | 그늘음  |
| 부식     | 좌굴, 변형 | 기타   |

|      |                                                       |
|------|-------------------------------------------------------|
| 발주처  | 상주영천고속도로(주)                                           |
| 용역명  | 상주영천고속도로 2024-2025년 시설물 안전점검 용역<br>(2025년 상반기 정기안전점검) |
| 점검기관 | (주)영성엔지니어링                                            |
| 도면번호 |                                                       |


손상물량표

| 번호 | 구분 | 부재 | 손상내용 | 손상현황      |           |           |    |    |    | 비고 |
|----|----|----|------|-----------|-----------|-----------|----|----|----|----|
|    |    |    |      | 폭<br>(mm) | 길이<br>(m) | 너비<br>(m) | 물량 | 단위 | 개소 |    |
| 1  |    |    |      |           |           |           |    |    |    |    |
| 2  |    |    |      |           |           |           |    |    |    |    |
상면




좌측면

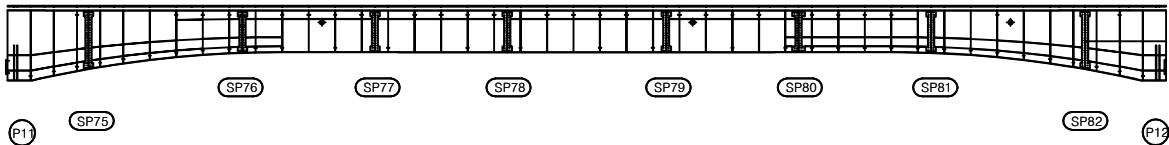


하면




우측면

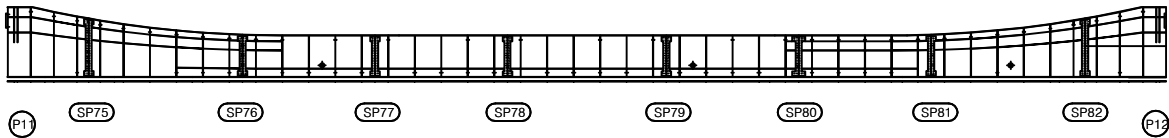

KEY PLAN

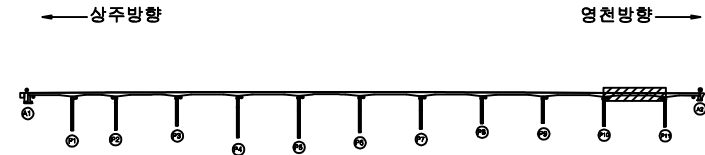

SECTION

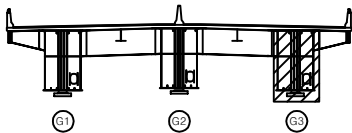

범례


|        |        |      |
|--------|--------|------|
| 균열     | 양상균열   | 재료분리 |
| 편치, 공동 | 박리, 파손 | 열화   |
| 누수, 체수 | 배태     | 퇴적물  |
| 철근노출   | 침하     | 그늘음  |
| 부식     | 좌굴, 변형 | 기타   |

|      |                                                       |
|------|-------------------------------------------------------|
| 발주처  | 상주영천고속도로(주)                                           |
| 용역명  | 상주영천고속도로 2024-2025년 시설물 안전점검 용역<br>(2025년 상반기 정기안전점검) |
| 점검기관 | (주)영성엔지니어링                                            |
| 도면번호 | 95                                                    |


## 손 상 물 량 표

| 번호 | 구분 | 부재 | 손상내용 | 손상현황      |           |           |    |    |    | 비 고 |
|----|----|----|------|-----------|-----------|-----------|----|----|----|-----|
|    |    |    |      | 폭<br>(mm) | 길이<br>(m) | 너비<br>(m) | 수량 | 단위 | 개소 |     |
| 1  |    |    |      |           |           |           |    |    |    |     |
| 2  |    |    |      |           |           |           |    |    |    |     |
상면

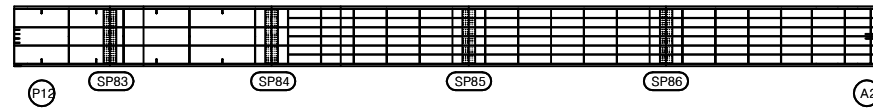


좌측면

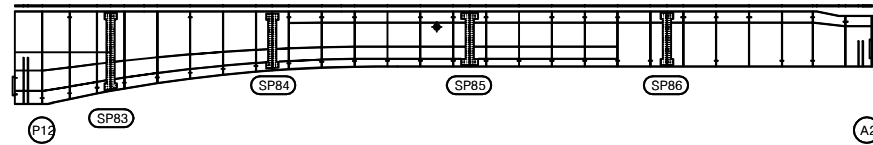

하면

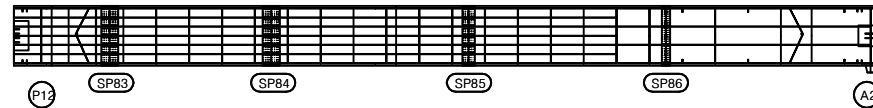


우측면

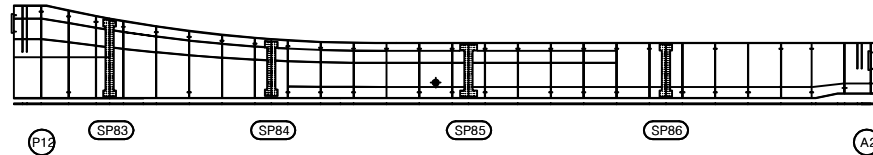


KEY PLAN

← 상주방향

영천방향 →

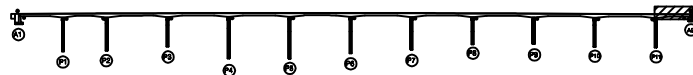

SECTION

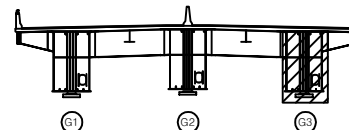

범례

|        |        |      |
|--------|--------|------|
| 균열     | 망상균열   | 재료분리 |
| 편치, 공동 | 박리, 파손 | 열화   |
| 누수, 체수 | 배태     | 퇴적물  |
| 철근노출   | 침하     | 그늘음  |
| 부식     | 좌굴, 변형 | 기타   |

발 주 처 상주영천고속도로(주)


용역명 상주영천고속도로 2024~2025년 시설물 안전점검 용역  
(2025년 상반기 정기안전점검)

점 검 기 관 (주)영성엔지니어링


도면번호

손 상 물 량 표

| 번호 | 구분  | 부재   | 손상내용        | 손상현황      |           |           |       |                |    | 비 고 |
|----|-----|------|-------------|-----------|-----------|-----------|-------|----------------|----|-----|
|    |     |      |             | 폭<br>(mm) | 길이<br>(m) | 너비<br>(m) | 수량    | 단위             | 개소 |     |
| 1  | 19하 | 신속이음 | 차수판 볼트탈락    |           |           |           | 3.00  | EA             | 3  |     |
| 2  | 19하 | 교대   | 누수흔적        |           | 5.0       | 4.5       | 22.50 | m <sup>2</sup> | 1  |     |
| 3  | 22하 | 교대   | 누수흔적        |           | 1.5       | 4.5       | 6.75  | m <sup>2</sup> | 1  |     |
| 4  | 23하 | 교대   | 균열(0.3mm이상) | 0.3       |           |           | 7.50  | m              | 3  |     |
| 5  | 23하 | 교대   | 철근부식        |           | 0.1       | 0.2       | 0.02  | m <sup>2</sup> | 1  |     |
| 6  | 23하 | 교량받침 | 미끄럼방지판 이탈   |           |           |           | 1.00  | EA             | 1  |     |
| 7  |     |      |             |           |           |           |       |                |    |     |
| 8  |     |      |             |           |           |           |       |                |    |     |
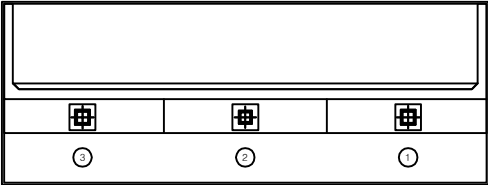

평면도

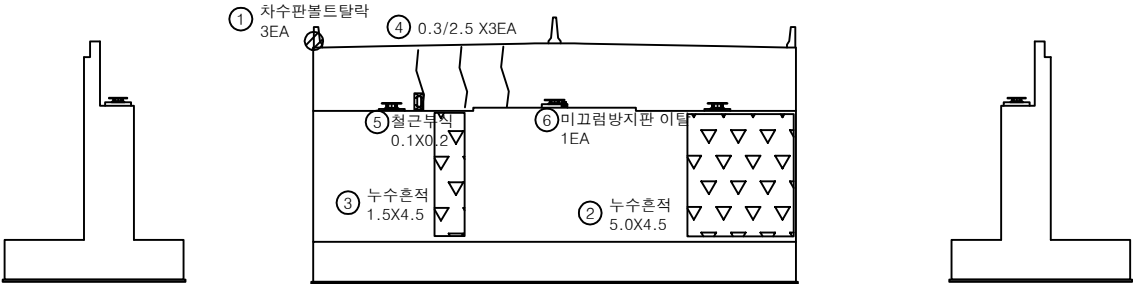


날개벽


정면

날개벽

KEY PLAN

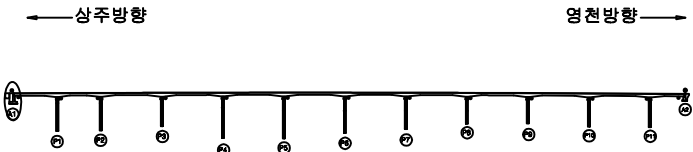

SECTION

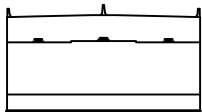


범례

|        |        |      |
|--------|--------|------|
| 균열     | 망상균열   | 재료분리 |
| 편치, 공동 | 박리, 파손 | 열화   |
| 누수, 제수 | 백태     | 퇴적물  |
| 철근노출   | 침하     | 그늘음  |
| 부식     | 좌굴, 변형 | 기타   |


|         |                                                       |
|---------|-------------------------------------------------------|
| 발 주 처   | 상주영천고속도로(주)                                           |
| 용 역 명   | 상주영천고속도로 2024~2025년 시설물 안전점검 용역<br>(2025년 상반기 정기안전점검) |
| 점 검 기 관 | (주)명성엔지니어링                                            |
| 도 면 번 호 |                                                       |

손 상 물 량 표

| 번호 | 구분  | 부재   | 손상내용        | 손상현황      |           |           |      |                |    | 비 고    |
|----|-----|------|-------------|-----------|-----------|-----------|------|----------------|----|--------|
|    |     |      |             | 폭<br>(mm) | 길이<br>(m) | 너비<br>(m) | 수량   | 단위             | 개소 |        |
| 1  | 19하 | 신축이음 | 차수판 볼트탈락    |           |           |           | 3.00 | EA             | 3  |        |
| 2  | 19하 | 교대   | 균열(0.3mm미만) | 0.2       | 2.0       |           | 2.00 | m              | 1  | 22상 보수 |
| 3  | 21하 | 교량받침 | plate 부식    |           |           |           | 1.00 | EA             | 1  |        |
| 4  | 21하 | 교대   | 누수흔적        |           | 1.0       | 4.0       | 4.00 | m <sup>2</sup> | 1  |        |
| 5  | 22하 | 교량받침 | 받침콘크리트 층분리  |           | 1.5       | 0.3       | 0.45 | m <sup>2</sup> | 1  |        |
| 6  |     |      |             |           |           |           |      |                |    |        |
| 7  |     |      |             |           |           |           |      |                |    |        |
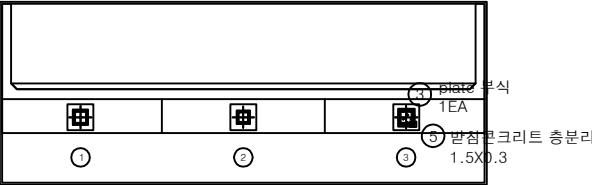

평면도

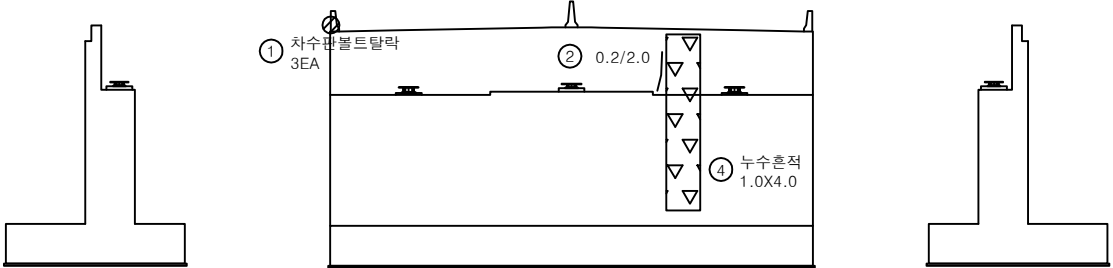


날개벽


정면

날개벽

KEY PLAN

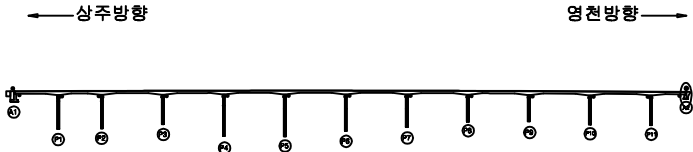

SECTION

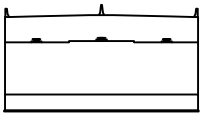


범례

|        |        |      |
|--------|--------|------|
| 균열     | 망상균열   | 재료분리 |
| 편치, 공동 | 바리, 파손 | 열화   |
| 누수, 체수 | 백태     | 퇴적물  |
| 철근노출   | 침하     | 그늘음  |
| 부식     | 좌굴, 변형 | 기타   |


|      |                                                       |
|------|-------------------------------------------------------|
| 발주처  | 상주영천고속도로(주)                                           |
| 용역명  | 상주영천고속도로 2024~2025년 시설물 안전점검 용역<br>(2025년 상반기 정기안전점검) |
| 점검기관 | (주)명성엔지니어링                                            |
| 도면번호 | 98                                                    |

## 손 상 물 량 표

| 번호 | 구분  | 부재   | 손상내용        | 손상현황      |           |           |      |    |    | 비 고 |
|----|-----|------|-------------|-----------|-----------|-----------|------|----|----|-----|
|    |     |      |             | 폭<br>(mm) | 길이<br>(m) | 너비<br>(m) | 물량   | 단위 | 개소 |     |
| 1  | 23하 | 교량받침 | 이동량 눈금자 탈락  |           |           |           | 1.00 | EA | 1  |     |
| 2  | 23하 | 교각   | 균열(0.3mm미만) | 0.1       | 1.0       |           | 2.00 | m  | 2  |     |
| 3  |     |      |             |           |           |           |      |    |    |     |
| 4  |     |      |             |           |           |           |      |    |    |     |
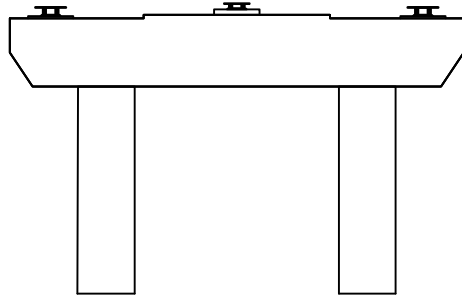


정 면

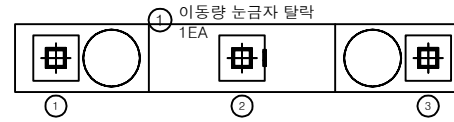

평면도




좌측면

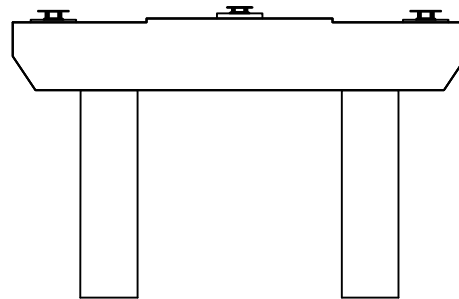


배 면

② 0.1/1.0 X2EA

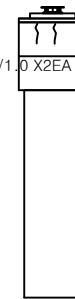


우측면

KEY PLAN

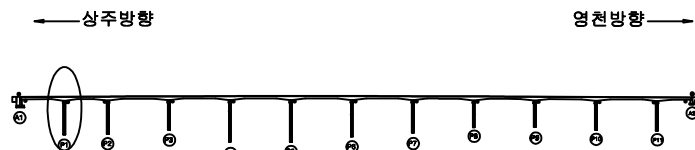

SECTION

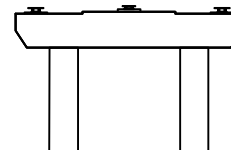

범례

|        |        |      |
|--------|--------|------|
| 균열     | 망상균열   | 재료분리 |
| 편치, 공동 | 바리, 파손 | 열화   |
| 누수, 체수 | 백태     | 퇴적물  |
| 철근노출   | 침하     | 그늘음  |
| 부식     | 좌굴, 변형 | 기타   |

발 주 처 상주영천고속도로(주)


용역명 상주영천고속도로 2024~2025년 시설물 안전점검 용역  
(2025년 상반기 정기안전점검)

점검기관 (주)영성엔지니어링


도면번호

손 상 물 량 표

| 번호 | 구분  | 부재   | 손상내용        | 손상현황      |           |           |       |                |    | 비 고     |
|----|-----|------|-------------|-----------|-----------|-----------|-------|----------------|----|---------|
|    |     |      |             | 폭<br>(mm) | 길이<br>(m) | 너비<br>(m) | 수량    | 단위             | 개소 |         |
| 1  | 19하 | 교량받침 | 무수축물탈 박리    |           | 0.1       | 0.1       | 0.01  | m <sup>2</sup> | 1  | 21'상 보수 |
| 2  | 19하 | 교량받침 | 이동량 눈금자 탈락  |           |           |           | 1.00  | EA             | 1  |         |
| 3  | 19하 | 교각   | 균열(0.3mm미만) | 0.2       | 0.5       |           | 0.50  | m              | 1  | 21'하 보수 |
| 4  | 19하 | 교각   | 균열(0.3mm미만) | 0.2       | 0.5       |           | 0.50  | m              | 1  | 21'하 보수 |
| 5  | 21하 | 교각   | 망상균열        | 0.2       | 12.0      | 2.0       | 24.00 | m <sup>2</sup> | 1  |         |
| 6  |     |      |             |           |           |           |       |                |    |         |
| 7  |     |      |             |           |           |           |       |                |    |         |
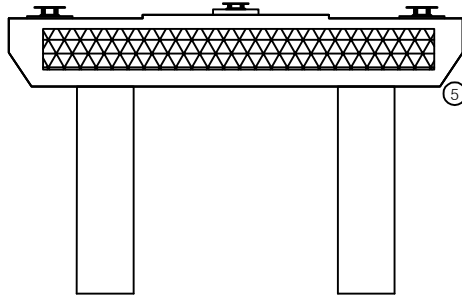


정 면

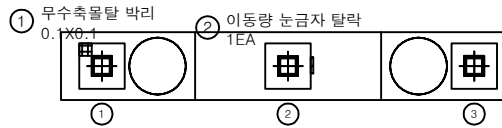


평면도



좌측면

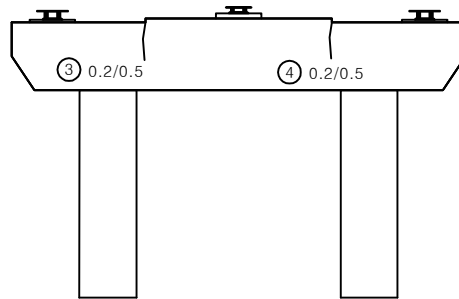


배 면

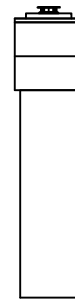


우측면

KEY PLAN

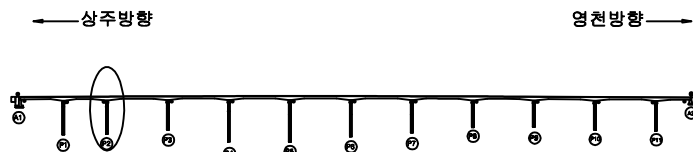

SECTION

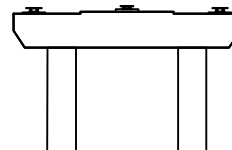


범례

|        |        |      |
|--------|--------|------|
| 균열     | 망상균열   | 재료분리 |
| 편치, 공동 | 박리, 파손 | 열화   |
| 누수, 체수 | 백태     | 퇴적물  |
| 철근노출   | 침하     | 그늘음  |
| 부식     | 좌굴, 변형 | 기타   |


|      |                                                       |
|------|-------------------------------------------------------|
| 발주처  | 상주영천고속도로(주)                                           |
| 용역명  | 상주영천고속도로 2024~2025년 시설물 안전점검 용역<br>(2025년 상반기 정기안전점검) |
| 점검기관 | (주)영성엔지니어링                                            |
| 도면번호 | 100                                                   |

## 손 상 물 량 표

| 번호 | 구분  | 부재   | 손상내용         | 손상현황      |           |           |      |                |    | 비 고     |
|----|-----|------|--------------|-----------|-----------|-----------|------|----------------|----|---------|
|    |     |      |              | 폭<br>(mm) | 길이<br>(m) | 너비<br>(m) | 수량   | 단위             | 개소 |         |
| 1  | 19하 | 교량받침 | 이동량 눈금자 도색손상 |           |           |           | 1.00 | EA             | 1  |         |
| 2  | 19하 | 교량받침 | 무수축물탈 박리     |           | 0.1       | 0.1       | 0.02 | m <sup>2</sup> | 2  | 20'상 보수 |
| 3  | 19하 | 교량받침 | 무수축물탈 박리     |           | 0.1       | 0.5       | 0.10 | m <sup>2</sup> | 2  | 20'상 보수 |
| 4  | 19하 | 교량받침 | 무수축물탈 균열     | 0.2       | 0.4       |           | 0.40 | m              | 1  | 20'상 보수 |
| 5  |     |      |              |           |           |           |      |                |    |         |
| 6  |     |      |              |           |           |           |      |                |    |         |
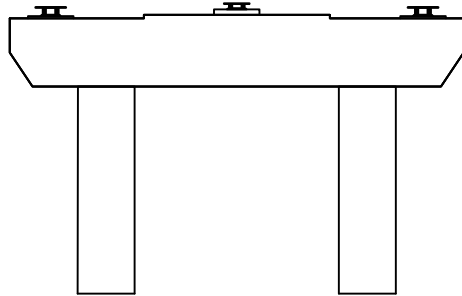


정 면

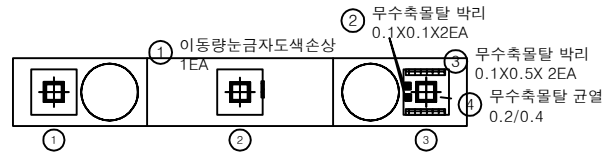


평면도



좌측면

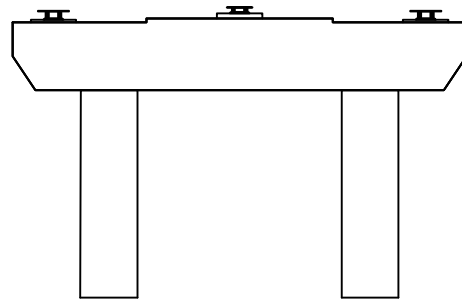


배 면

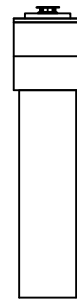


우측면

KEY PLAN

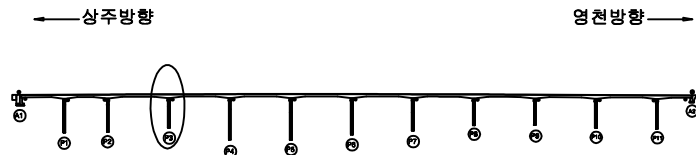

SECTION

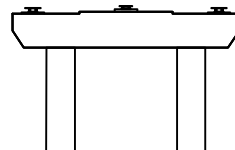

범례

|        |        |      |
|--------|--------|------|
| 균열     | 망상균열   | 재료분리 |
| 편치, 공동 | 박리, 파손 | 열화   |
| 누수, 체수 | 백태     | 퇴적물  |
| 철근노출   | 침하     | 그늘음  |
| 부식     | 좌굴, 변형 | 기타   |

발 주 처 상주영천고속도로(주)

용역명 상주영천고속도로 2024~2025년 시설물 안전점검 용역  
(2025년 상반기 정기안전점검)


점 검 기 관 (주)영성엔지니어링

도면번호 101



## 손 상 물 량 표


| 번호 | 구분  | 부재   | 손상내용           | 손상현황      |           |           |       |                |    | 비 고 |
|----|-----|------|----------------|-----------|-----------|-----------|-------|----------------|----|-----|
|    |     |      |                | 폭<br>(mm) | 길이<br>(m) | 너비<br>(m) | 수량    | 단위             | 개소 |     |
| 1  | 19하 | 교량받침 | 이동량 눈금자 탈락및 파손 |           |           |           | 1.00  | EA             | 1  |     |
| 2  | 21하 | 교각   | 균열(0.3mm미만)    | 0.2       | 8.0       |           | 8.00  | m              | 1  |     |
| 3  | 23하 | 교각   | 망상균열           | 0.2       | 1.0       | 10.0      | 10.00 | m <sup>2</sup> | 1  |     |
| 4  |     |      |                |           |           |           |       |                |    |     |
| 5  |     |      |                |           |           |           |       |                |    |     |
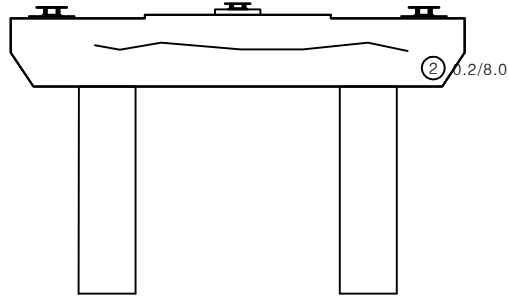


정면



평면도

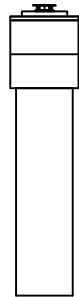

좌측면

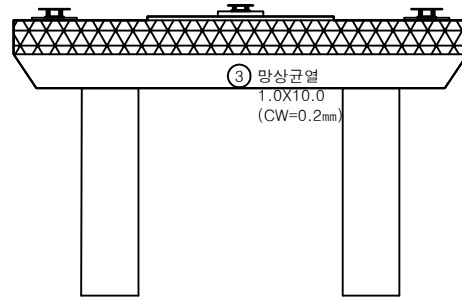


배면




우측면

KEY PLAN

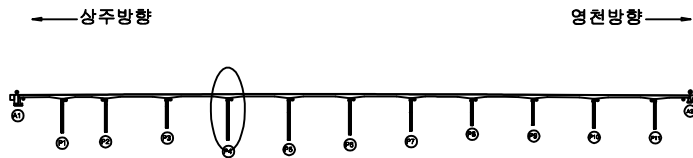

SECTION

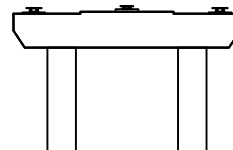

범례

|        |        |      |
|--------|--------|------|
| 균열     | 망상균열   | 재료분리 |
| 편치, 공동 | 박리, 파손 | 열화   |
| 누수, 체수 | 배태     | 퇴적물  |
| 철근노출   | 침하     | 그늘음  |
| 부식     | 좌굴, 변형 | 기타   |

발 주 처 상주영천고속도로(주)


용역명 상주영천고속도로 2024~2025년 시설물 안전점검 용역  
(2025년 상반기 정기안전점검)

점 검 기 관 (주)명성엔지니어링


도면번호

## 손 상 물 량 표

| 번호 | 구분  | 부재   | 손상내용        | 손상현황      |           |           |       |                | 비 고       |
|----|-----|------|-------------|-----------|-----------|-----------|-------|----------------|-----------|
|    |     |      |             | 폭<br>(mm) | 길이<br>(m) | 너비<br>(m) | 수량    | 단위             |           |
| 1  | 19하 | 교량받침 | 무수축물탈 박리    |           | 0.1       | 2.0       | 0.20  | m <sup>2</sup> | 1 21'상 보수 |
| 2  | 19하 | 교량받침 | 이동량 눈금자 탈락  |           |           |           | 1.00  | EA             | 1         |
| 3  | 19하 | 교량받침 | 무수축물탈 박리    |           | 0.1       | 1.5       | 0.15  | m <sup>2</sup> | 1 21'상 보수 |
| 4  | 21하 | 교각   | 균열(0.3mm미만) | 0.2       | 14.0      |           | 14.00 | m              | 1         |
| 5  |     |      |             |           |           |           |       |                |           |
| 6  |     |      |             |           |           |           |       |                |           |
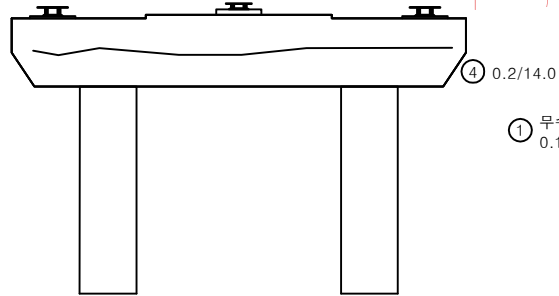


정면

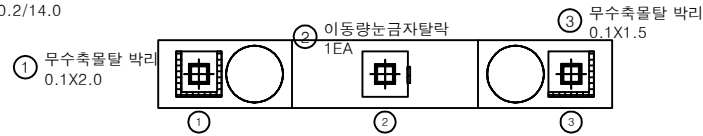

평면도



좌측면

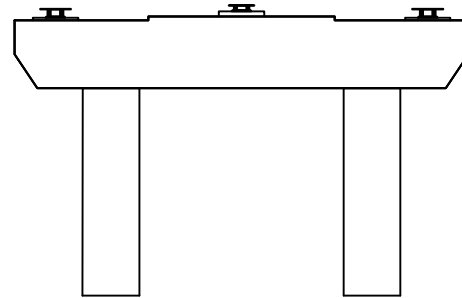


배면




우측면

KEY PLAN

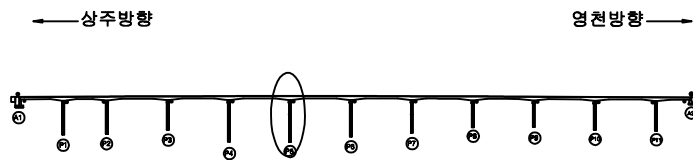

SECTION

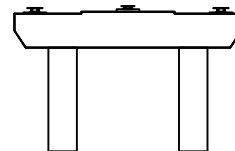

범례

|        |        |      |
|--------|--------|------|
| 균열     | 광상균열   | 재료분리 |
| 편치, 공동 | 박리, 파손 | 열화   |
| 무수, 채수 | 배태     | 퇴적물  |
| 철근노출   | 침하     | 그늘음  |
| 부식     | 좌굴, 변형 | 기타   |

발 주 처 상주영천고속도로(주)


용역명 상주영천고속도로 2024~2025년 시설물 안전점검 용역  
(2025년 상반기 정기안전점검)

점 검 기 관 (주)영성엔지니어링


도면번호

## 손 상 물 량 표

| 번호 | 구분  | 부재   | 손상내용        | 손상현황      |           |           |      |                |    | 비 고     |
|----|-----|------|-------------|-----------|-----------|-----------|------|----------------|----|---------|
|    |     |      |             | 폭<br>(mm) | 길이<br>(m) | 너비<br>(m) | 수량   | 단위             | 개소 |         |
| 1  | 19하 | 교량받침 | 받침콘크리트 균열   | 0.1       | 0.3       |           | 0.90 | m              | 3  |         |
| 2  | 19하 | 교량받침 | 무수축물탈 균열    | 0.1       | 0.2       |           | 0.20 | m              | 1  | 21'상 보수 |
| 3  | 19하 | 교량받침 | 이동량 눈금자 미설치 |           |           |           | 1.00 | EA             | 1  |         |
| 4  | 19하 | 교량받침 | 무수축물탈 박락    |           | 0.1       | 0.2       | 0.02 | m <sup>2</sup> | 1  | 21'상 보수 |
| 5  |     |      |             |           |           |           |      |                |    |         |
| 6  |     |      |             |           |           |           |      |                |    |         |
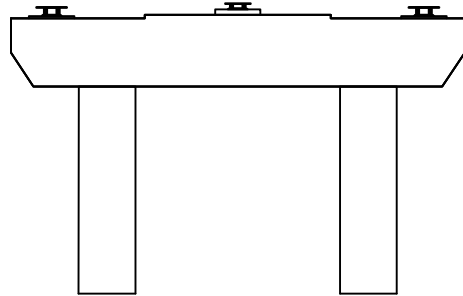


정 면

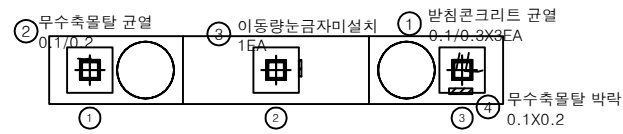


평면도



좌측면

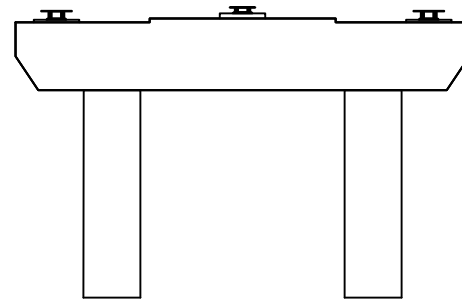


배 면

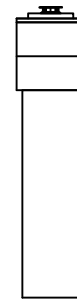


우측면

KEY PLAN

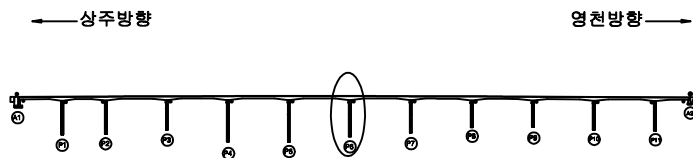

SECTION

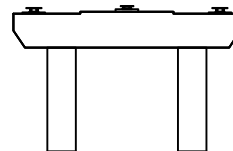


범례

|        |        |      |
|--------|--------|------|
| 균열     | 광상균열   | 재료분리 |
| 편치, 공동 | 박리, 파손 | 열화   |
| 누수, 체수 | 배태     | 퇴적물  |
| 철근노출   | 침하     | 그늘음  |
| 부식     | 좌굴, 변형 | 기타   |


|         |                                                       |
|---------|-------------------------------------------------------|
| 발 주 처   | 상주영천고속도로(주)                                           |
| 용 역 명   | 상주영천고속도로 2024~2025년 시설물 안전점검 용역<br>(2025년 상반기 정기안전점검) |
| 점 검 기 관 | (주)영성엔지니어링                                            |
| 도 면 번 호 |                                                       |

손 상 물 량 표


| 번호 | 구분  | 부재   | 손상내용        | 손상현황      |           |           |      |                |    | 비 고     |
|----|-----|------|-------------|-----------|-----------|-----------|------|----------------|----|---------|
|    |     |      |             | 폭<br>(mm) | 길이<br>(m) | 너비<br>(m) | 물량   | 단위             | 개소 |         |
| 1  | 19하 | 교량받침 | 무수축물탈 재료분리  |           | 0.1       | 0.5       | 0.10 | m <sup>2</sup> | 2  | 21'상 보수 |
| 2  | 19하 | 교량받침 | 이동량 눈금자 탈락  |           |           |           | 1.00 | EA             | 1  |         |
| 3  | 19하 | 교량받침 | 받침콘크리트 균열   | 0.1       | 2.0       |           | 2.00 | m              | 1  | 21'상 보수 |
| 4  | 19하 | 교량받침 | 무수축물탈 균열    | 0.1       | 0.2       |           | 0.40 | m              | 2  | 21'상 보수 |
| 5  | 19하 | 교량받침 | 받침콘크리트 재료분리 | 0.3       | 0.1       |           | 0.03 | m <sup>2</sup> | 1  |         |
| 6  | 23하 | 교량받침 | 받침콘크리트 재료분리 | 0.5       | 0.1       |           | 0.05 | m <sup>2</sup> | 1  |         |
| 7  |     |      |             |           |           |           |      |                |    |         |
| 8  |     |      |             |           |           |           |      |                |    |         |
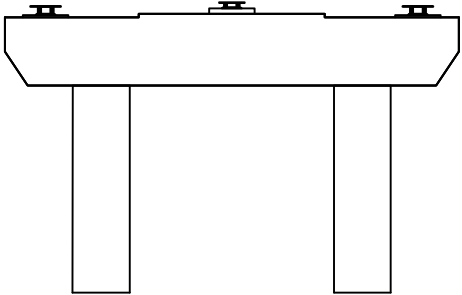


정 면

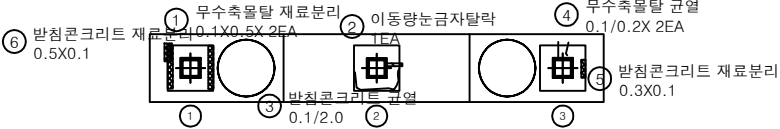

평면도

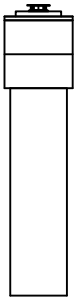

좌측면

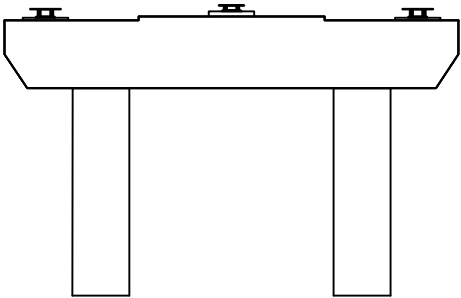


배 면




우측면

KEY PLAN

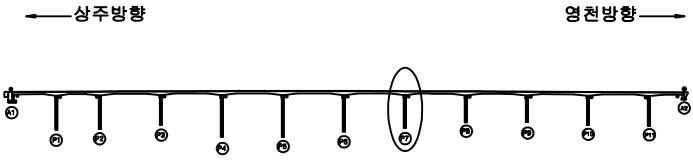

SECTION

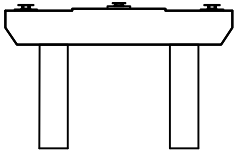


범례

|        |        |      |
|--------|--------|------|
| 균열     | 방상균열   | 재료분리 |
| 편치, 공동 | 박리, 파손 | 열화   |
| 누수, 체수 | 배태     | 퇴적물  |
| 철근노출   | 침하     | 그늘음  |
| 부식     | 좌굴, 변형 | 기타   |


|      |                                                       |
|------|-------------------------------------------------------|
| 발주처  | 상주영천고속도로(주)                                           |
| 용역명  | 상주영천고속도로 2024-2025년 시설물 안전점검 용역<br>(2025년 상반기 정기안전점검) |
| 점검기관 | (주)명성엔지니어링                                            |
| 도면번호 | 105                                                   |

손 상 물 량 표


| 번호 | 구분  | 부재   | 손상내용         | 손상현황      |           |           |      |                | 비고 |
|----|-----|------|--------------|-----------|-----------|-----------|------|----------------|----|
|    |     |      |              | 폭<br>(mm) | 길이<br>(m) | 너비<br>(m) | 수량   | 단위             |    |
| 1  | 19하 | 교량받침 | 무수축물탈 박락     |           | 0.1       | 0.2       | 0.02 | m <sup>2</sup> | 1  |
| 2  | 19하 | 교량받침 | 무수축물탈 균열     | 0.1       | 0.3       |           | 0.30 | m              | 1  |
| 3  | 19하 | 교량받침 | 무수축물탈 박락     |           | 0.1       | 0.2       | 0.02 | m <sup>2</sup> | 1  |
| 4  | 19하 | 교량받침 | 이동량 눈금자 탈락   |           |           |           | 1.00 | EA             | 1  |
| 5  | 25상 | 교각   | 재균열(0.3mm미만) | 0.2       | 1.0       |           | 1.00 | m              | 1  |
| 6  | 25상 | 교각   | 재균열(0.3mm미만) | 0.2       | 1.0       |           | 2.00 | m              | 2  |
| 7  |     |      |              |           |           |           |      |                |    |
| 8  |     |      |              |           |           |           |      |                |    |
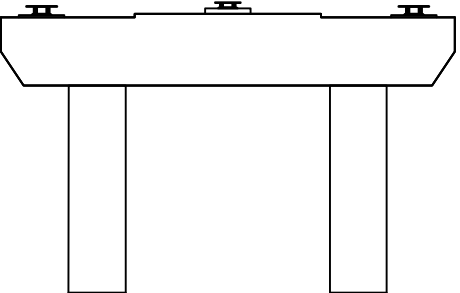


정면

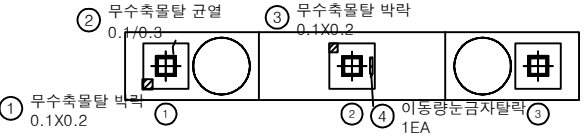


평면도

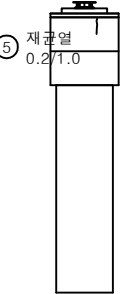

좌측면

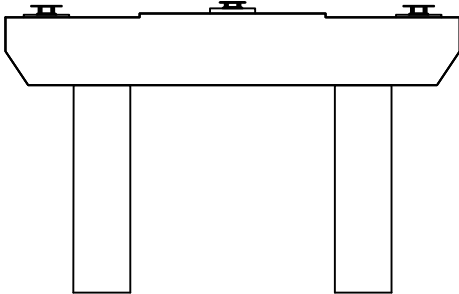


배면

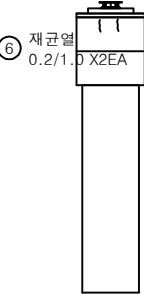


우측면

KEY PLAN

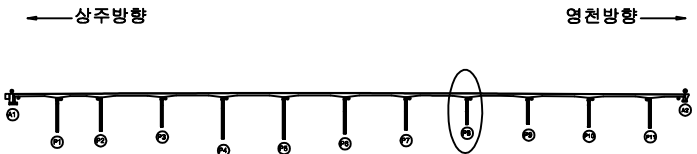

SECTION

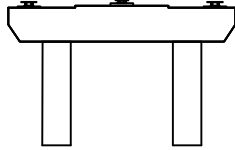


범례

|        |        |      |
|--------|--------|------|
| 균열     | 양상균열   | 재료분리 |
| 균열, 공동 | 박리, 파손 | 열화   |
| 누수, 체수 | 배태     | 퇴적물  |
| 철근노출   | 침하     | 그늘음  |
| 부식     | 좌굴, 변형 | 기타   |


|      |                                                       |
|------|-------------------------------------------------------|
| 발주처  | 상주영천고속도로(주)                                           |
| 용역명  | 상주영천고속도로 2024~2025년 시설물 안전점검 용역<br>(2025년 상반기 정기안전점검) |
| 점검기관 | (주)명성엔지니어링                                            |
| 도면번호 | 106                                                   |

손상물량표


| 번호 | 구분  | 부재   | 손상내용             | 손상현황      |           |           |      |    |    | 비고 |
|----|-----|------|------------------|-----------|-----------|-----------|------|----|----|----|
|    |     |      |                  | 폭<br>(mm) | 길이<br>(m) | 너비<br>(m) | 물량   | 단위 | 개소 |    |
| 1  | 19하 | 교량받침 | 이동량 눈금자 탈락       |           |           |           | 1.00 | EA | 1  |    |
| 2  | 25상 | 교각   | 보수부 재균열(0.3mm미만) | 0.2       | 0.5       |           | 0.50 | m  | 1  |    |
| 3  |     |      |                  |           |           |           |      |    |    |    |
| 4  |     |      |                  |           |           |           |      |    |    |    |
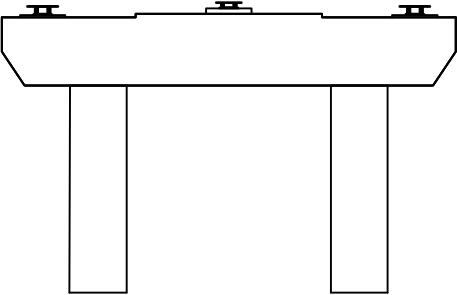


정면

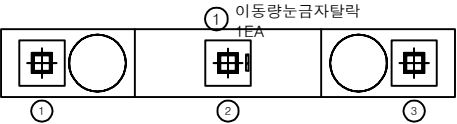


평면도

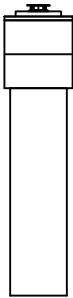

좌측면

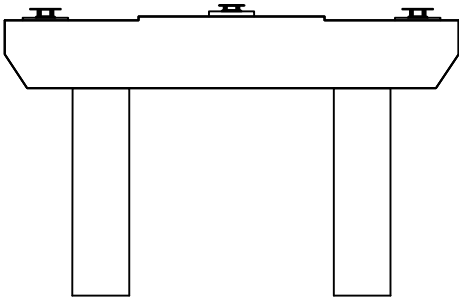

배면

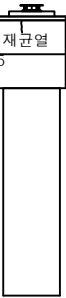


우측면


KEY PLAN

← 상주방향

영천방향 →

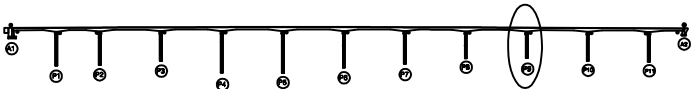

SECTION

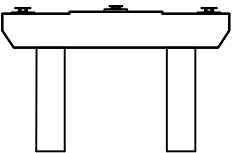


범례

|        |        |      |
|--------|--------|------|
| 균열     | 광상균열   | 재료분리 |
| 편치, 공동 | 박리, 파손 | 열화   |
| 누수, 체수 | 배태     | 퇴적물  |
| 철근노출   | 침하     | 그늘음  |
| 부식     | 좌굴, 변형 | 기타   |


|      |                                                       |
|------|-------------------------------------------------------|
| 발주처  | 상주영천고속도로(주)                                           |
| 용역명  | 상주영천고속도로 2024~2025년 시설물 안전점검 용역<br>(2025년 상반기 정기안전점검) |
| 점검기관 | (주)명성엔지니어링                                            |
| 도면번호 | 107                                                   |

손 상 물 량 표

| 번호 | 구분  | 부재   | 손상내용       | 손상현황      |           |           |      |    |    | 비 고 |
|----|-----|------|------------|-----------|-----------|-----------|------|----|----|-----|
|    |     |      |            | 폭<br>(mm) | 길이<br>(m) | 너비<br>(m) | 수량   | 단위 | 개소 |     |
| 1  | 19하 | 교량받침 | 이동량 눈금자 탈락 |           |           |           | 1.00 | EA | 1  |     |
| 2  |     |      |            |           |           |           |      |    |    |     |
| 3  |     |      |            |           |           |           |      |    |    |     |
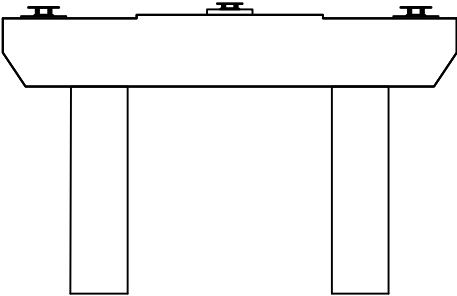


정 면

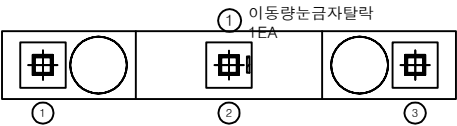


평면도



좌측면

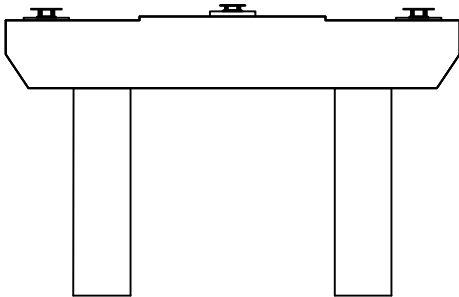

배 면

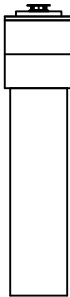


우측면


KEY PLAN

← 상주방향

영천방향 →

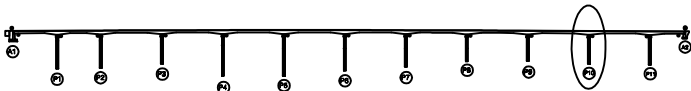

SECTION

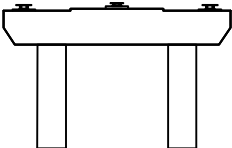

범례

|           |        |        |
|-----------|--------|--------|
| 콘 크리트     | 철근균열   | 재료분리   |
| 균열, 파손, 등 | 부식     | 박리, 파손 |
| 누수, 체수    | 침하     | 열 화    |
| 철근노출      | 좌굴, 변형 | 퇴적물    |
| 부식        | 기 타    | 그울음    |

발 주 처 상주영천고속도로(주)


용 역 명 상주영천고속도로 2024~2025년 시설물 안전점검 용역  
(2025년 상반기 정기안전점검)

점 검 기 관 (주)영성엔지니어링


도 면 번 호 108

손 상 물 량 표

| 번호 | 구분  | 부재   | 손상내용       | 손상현황      |           |           |      |    |    | 비 고     |
|----|-----|------|------------|-----------|-----------|-----------|------|----|----|---------|
|    |     |      |            | 폭<br>(mm) | 길이<br>(m) | 너비<br>(m) | 물량   | 단위 | 개소 |         |
| 1  | 19하 | 교량발침 | 이동량 눈금자 탈락 |           |           |           | 1.00 | EA | 1  | 20'상 보수 |
| 2  | 19하 | 교량발침 | 무수축물탈 균열   | 0.1       | 0.1       |           | 0.10 | m  | 1  | 20'상 보수 |
| 3  |     |      |            |           |           |           |      |    |    |         |
| 4  |     |      |            |           |           |           |      |    |    |         |
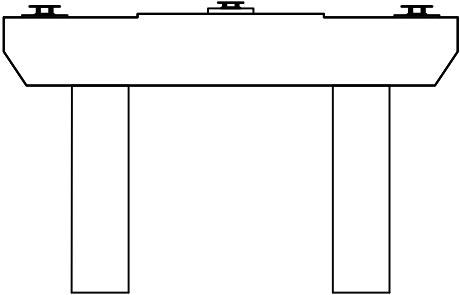


정 면

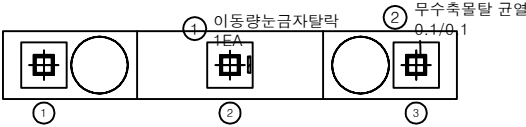

평면도



좌측면

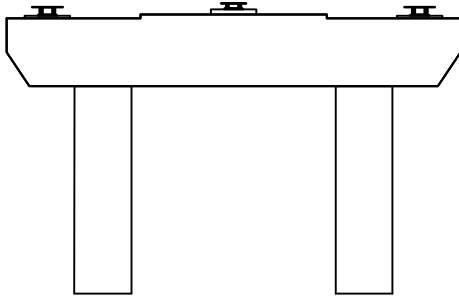

배 면




우측면


KEY PLAN

← 상주방향

→ 영천방향

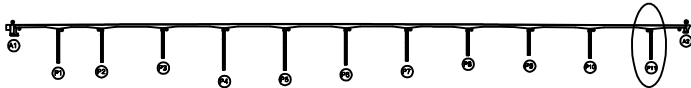

SECTION

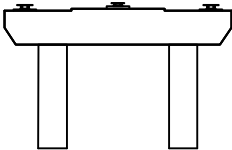

범례

|        |        |      |
|--------|--------|------|
| 균열     | 양상균열   | 재료분리 |
| 편치, 공동 | 박리, 파손 | 열화   |
| 누수, 침수 | 왜곡     | 부식   |
| 철근노출   | 침하     | 그늘음  |
| 부식     | 파굴, 변형 | 기타   |

|         |                                                       |
|---------|-------------------------------------------------------|
| 발 주 처   | 상주영천고속도로(주)                                           |
| 용 역 명   | 상주영천고속도로 2024-2025년 시설물 안전점검 용역<br>(2025년 상반기 정기안전점검) |
| 점 검 기 관 | (주)영성엔지니어링                                            |
| 도 면 번 호 | 109                                                   |