

상주영천고속도로 2024~2025년 시설물 안전점검 용역
(2025년 상반기 정기안전점검)

외 관 조 사 망 도

신개교

2025.04

(주)명성엔지니어링


상 주 방 향

손상물량표

번호	구분	부재	손상내용	손상현황					비고
				폭 (mm)	길이 (m)	너비 (m)	수량	단위	개소
1	19하	방호벽	방호벽 접속부 단차		1.5		1.50	m	1 (T=4.0m)
2	19하	신축이음	후타재 균열	0.3	0.5		4.50	m	9
3	19하	신축이음	차수판 볼트탈락				1.00	EA	1
4	19하	신축이음	차수판 볼트 체결 불량				4.00	EA	4
5	19하	신축이음	본체 단차		3.5		3.50	m	1 (T=1.0m)
6	19하	신축이음	후타재 박락		0.2	0.2	0.04	m²	1
7	19하	신축이음	후타재 균열	0.3	0.5		8.00	m	16
8	19하	신축이음	후타재 균열	0.3	0.3		4.80	m	16
9	19하	신축이음	차수판 볼트탈락				1.00	EA	1
10	24하	신축이음	후타재 파손	0.3	0.2		0.06	m²	1
11									
12									
상주방향

영천방향

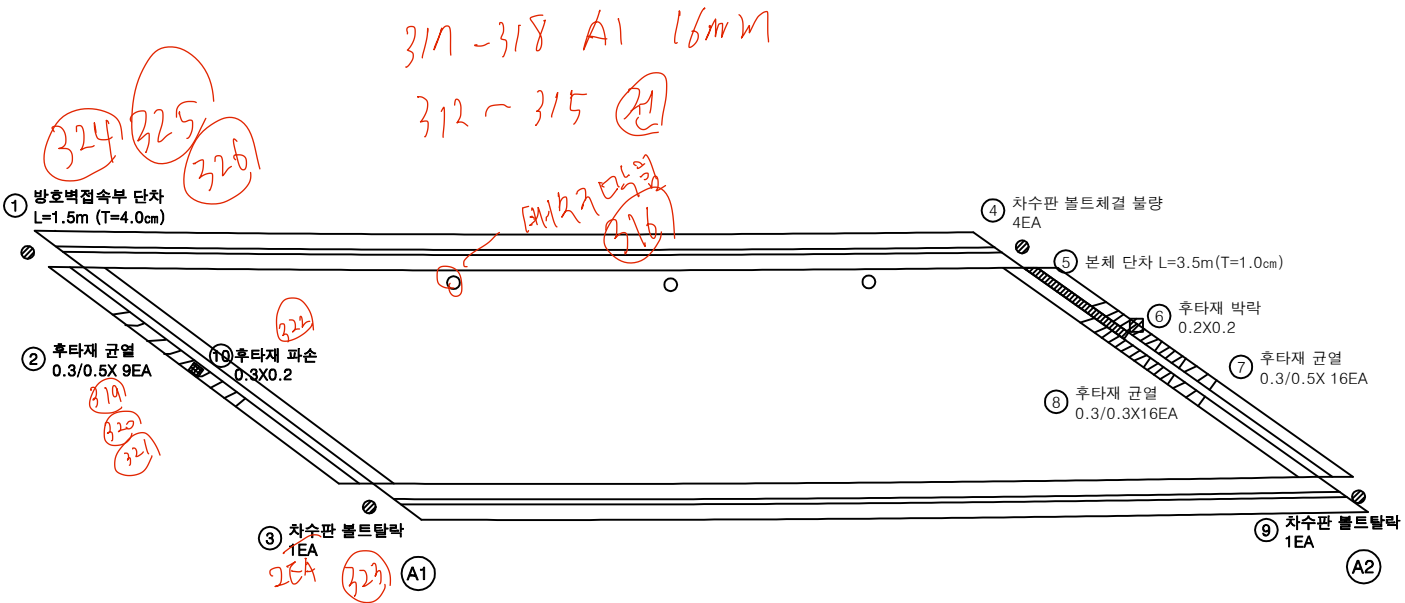


KEY PLAN

상주방향

영천방향

SECTION

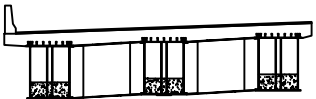

범례

	균열		방상균열		재료분리
	편치, 공동		박리, 파손		열화
	누수, 체수		배터		퇴적물
	철근노출		침하		그늘음
	부식		좌굴, 변형		기타


발주처	상주영천고속도로(주)
용역명	상주영천고속도로 2024~2025년 시설물 안전점검 용역 (2025년 상반기 정기안전점검)
점검기관	(주)명성엔지니어링
도면번호	01

배타기 26~

상주방향



영천방향

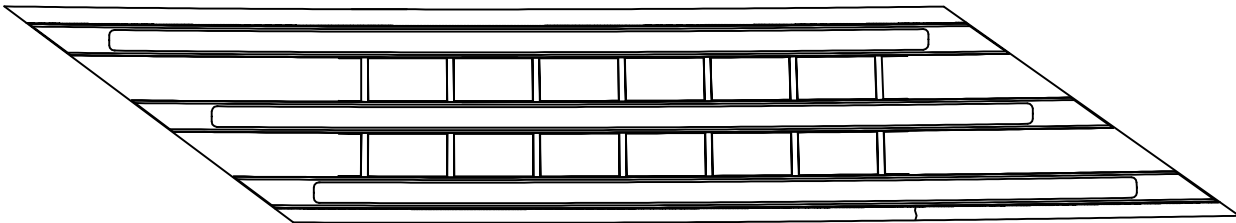

A1

1 0.1/0.5
25


A2

손상물량표

번호	구분	부재	손상내용	손상현황						비고
				폭 (mm)	길이 (m)	너비 (m)	수량	단위	개소	
1	23하	바닥판	균열(0.3mm이만)	0.1	0.5		0.50	m	1	
2										
3										
KEY PLAN

← 상주방향

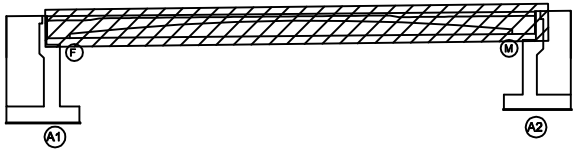

→ 영천방향

SECTION

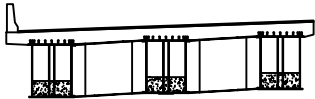

범례

균열	당상균열	재료분리
균열, 공동	박리, 파손	열화
누수, 체수	벽체	퇴적물
철근노출	침하	그늘음
부식	좌굴, 변형	기타

발주처	상주영천고속도로(주)
용역명	상주영천고속도로 2024~2025년 시설물 안전점검 용역 (2025년 상반기 정기안전점검)
점검기관	(주)명성엔지니어링
도면번호	02


ID : 신개교(상주방향) 거더외부 S1-G1

손 상 물 량 표


상주방향




영천방향

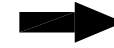


좌측면

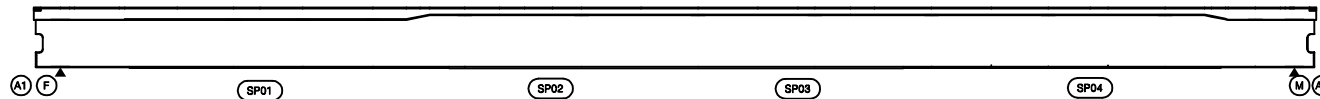

하면

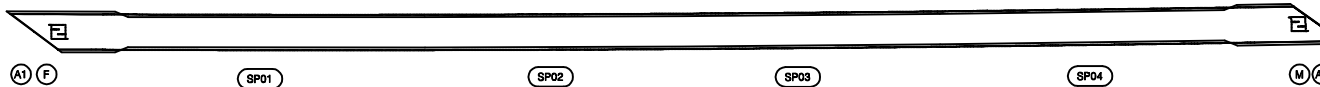


우측면

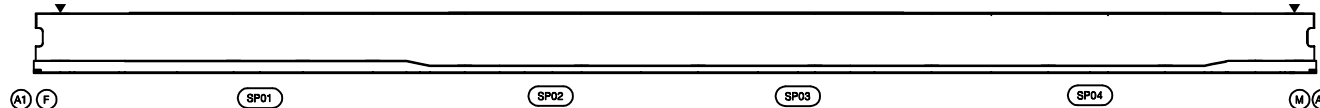[illegible]


KEY PLAN

상주방향

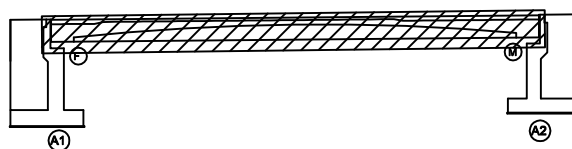

영천방향

SECTION

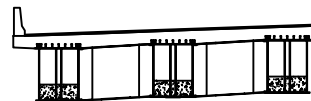

남	리
---	---

	비 눈		양상근류		저류분리
	면적, 일출		면적, 파수		면적 화
	누수, 채수		택 배		퇴적물
	철근노출		철 하		그늘음
	부식		차광, 단열		기타

발 주 처	상주영천고속도로(주)
-------	-------------

영	표	영
상주영천고속도로 2024~2025년 시설물 안전점검 용역 (2025년 상반기 정기안전점검)		

점 검 기 관
(주)명성엔지니어링

도면번호	03
------	----

손상물량표


상주방향




영천방향




좌측면

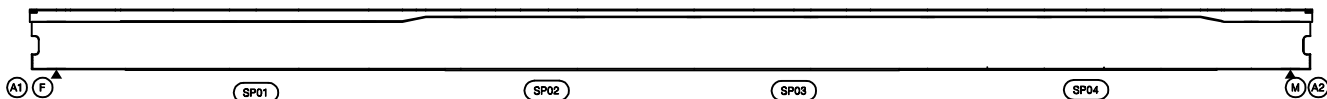

하면

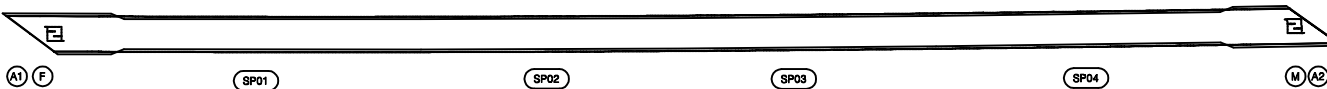


우측면

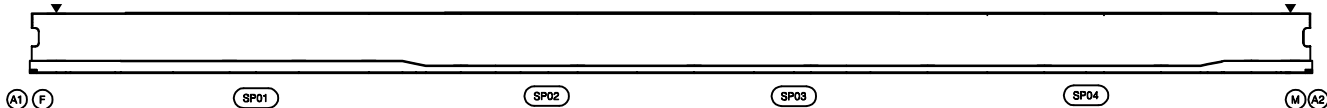

번호	구분	부재	손상내용	손상현황						비고
				폭 (mm)	길이 (m)	너비 (m)	수량	단위	개소	
1										
2										
KEY PLAN

상주방향

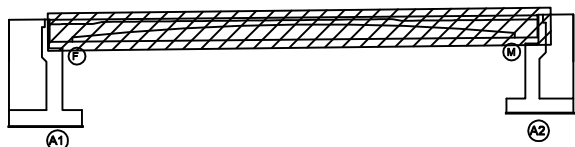

영천방향

SECTION

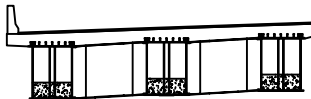

면
레

균열	망상균열	재료분리
편치, 공동	박리, 파손	열화
누수, 체수	벽면	퇴적물
철근노출	침하	그늘음
부식	좌굴, 변형	기타

발주처	상주영천고속도로(주)
용역명	상주영천고속도로 2024-2025년 시설물 안전점검 용역 (2025년 상반기 정기안전점검)
점검기관	(주)명성엔지니어링
도면번호	04

손상물량표


상주방향




영천방향




좌측면

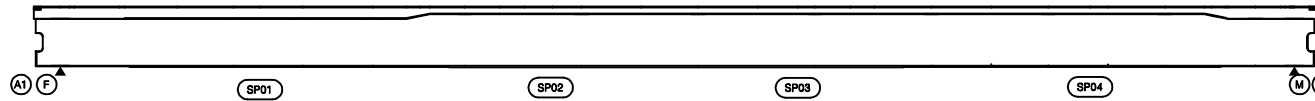

하면

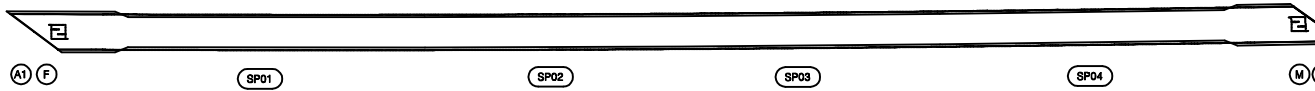

우측면

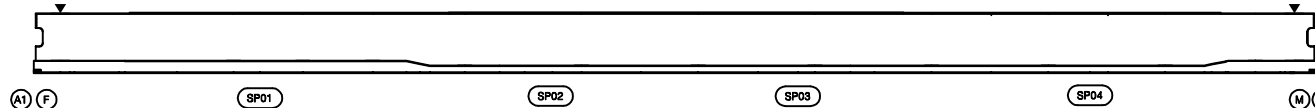


번호	구분	부재	손상내용	손상현황						비고
				폭 (mm)	길이 (m)	너비 (m)	물량	단위	개소	
1										
2										
KEY PLAN

← 상주방향

영천방향 →

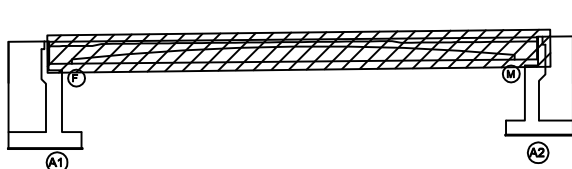

SECTION

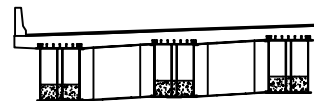

면 레

콘크리트	방상근열	재료분리
편치, 공동	균열, 파손	열화
누수, 침수	부식	녹
침하	좌굴, 변형	기타

발주처 상주영천고속도로(주)

용역명 상주영천고속도로 2024-2025년 시설물 안전점검 용역
(2025년 상반기 정기안전점검)

점검기관 (주)명성엔지니어링

도면번호 05

손상량량표


상주방향




영천방향



상면

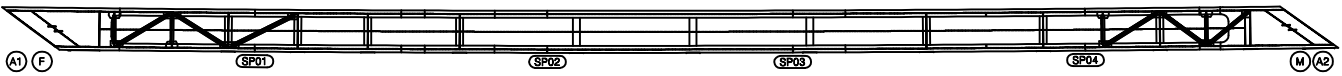


좌측면

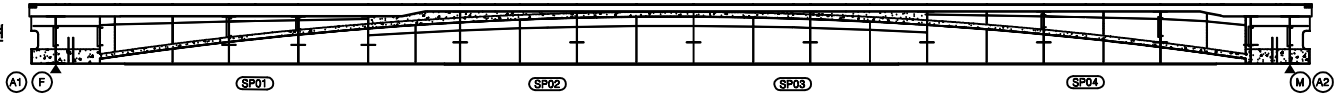

하면




우측면

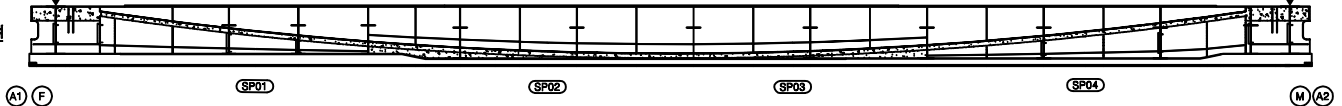

번호	구분	부재	손상내용	손상현황						비고
				폭 (mm)	길이 (m)	너비 (m)	수량	단위	개소	
1										
2										
KEY PLAN

상주방향

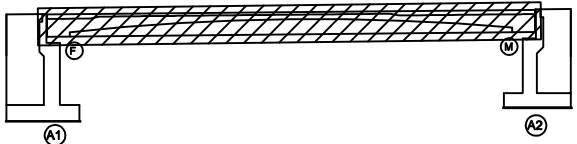

영천방향

SECTION

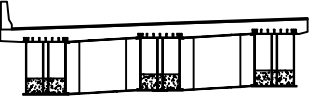

범례

관 열	망상근열	재료분리
균열, 공동	박리, 파손	열 화
누수, 체수	콘크리트 박락	부식물
철근노출	침 하	그을음
부식	균열, 변형	기 타


발 주 처	상주영천고속도로(주)
용 역 명	상주영천고속도로 2024~2025년 시설물 안전점검 용역 (2025년 상반기 정기안전점검)
점 검 기 관	(주)명성엔지니어링
도 면 번 호	06

손상물량표


상주방향

영천방향

상면

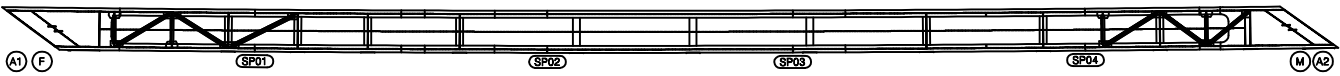


좌측면

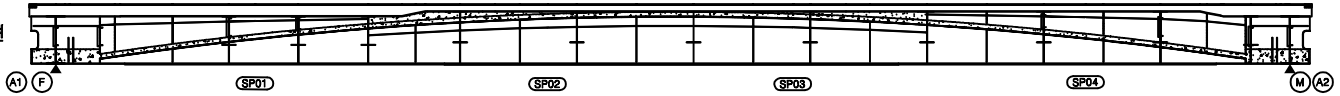

하면




우측면

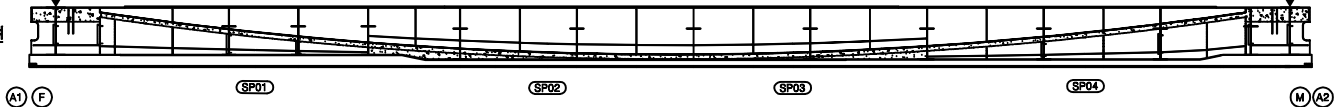

번호	구분	부재	손상내용	손상현황						비고
				폭 (mm)	길이 (m)	너비 (m)	수량	단위	개소	
1										
2										
KEY PLAN

상주방향

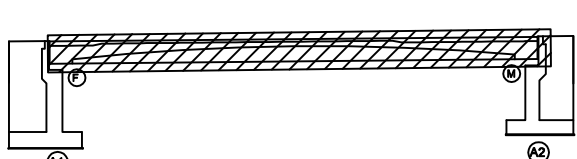

영천방향

SECTION

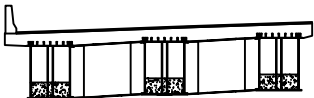

범례

균열	망상균열	재료분리
편치, 공동	바리, 파손	열화
누수, 체수	벽태	퇴적물
철근노출	침하	그늘음
부식	좌굴, 변형	기타

발주처	상주영천고속도로(주)
용역명	상주영천고속도로 2024~2025년 시설물 안전점검 용역 (2025년 상반기 정기안전점검)
점검기관	(주)명성엔지니어링
도면번호	07

손상물량표

번호	구분	부재	손상내용	손상현황						비고
				폭 (mm)	길이 (m)	너비 (m)	수량	단위	개소	
1										
2										
상주방향




영천방향




상면

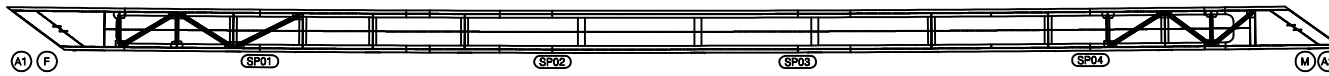


좌측면

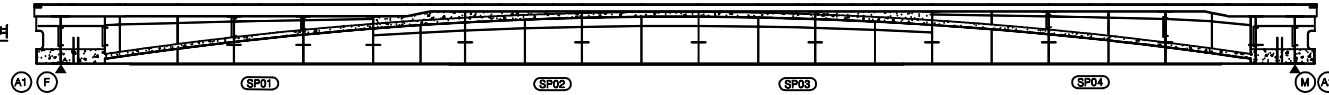

하면

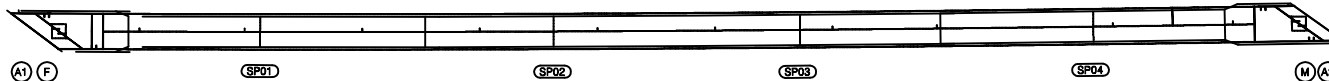


우측면

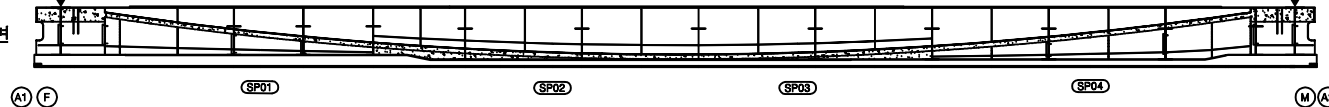


KEY PLAN

← 상주방향

영천방향 →

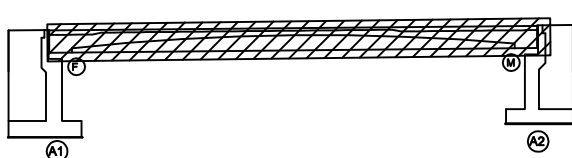

SECTION

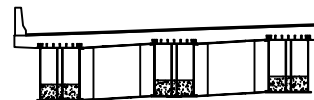

범례

콘크리트	방상근열	재료분리
균열, 공동	부식, 파손	열화
누수, 침수	배태	퇴적물
철근노출	침하	그늘음
부식	좌굴, 변형	기타

발주처 상주영천고속도로(주)

용역명 상주영천고속도로 2024-2025년 시설물 안전점검 용역
(2025년 상반기 정기안전점검)

점검기관 (주)명성엔지니어링

도면번호 08


ID : 신개교(상주방향) 교대 A1

41 A2 상부
42 A2 밑면


비화괴 43~45

40 A1-4M3


36 A1-4M1 정경
37 A1-4M2 n

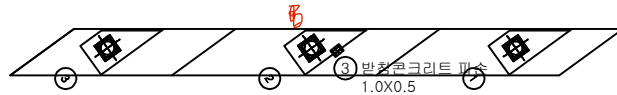

평면도

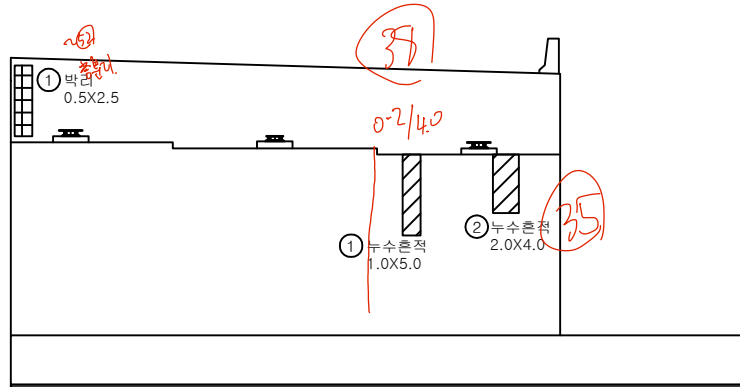

정면

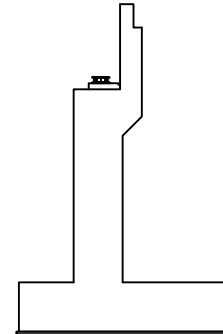

날개벽


손상물량표

번호	구분	부재	손상내용	손상현황					비고
				폭 (mm)	길이 (m)	너비 (m)	물량	단위	
1	21하	교대	누수흔적		1.0	5.0	5.00	m ²	1
2	21하	교대	누수흔적		2.0	4.0	8.00	m ²	1
3	21하	교량발원	발원콘크리트 파손		1.0	0.5	0.50	m ²	1
4	23하	교대	박리		0.5	2.5	1.25	m ²	1
5									
6									
KEY PLAN

← 상주방향

→ 영천방향

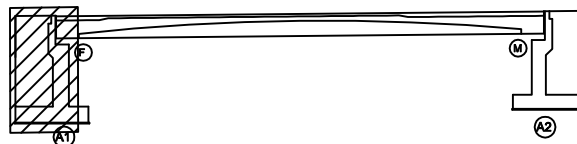

SECTION




범례


균열	망상균열	재료분리
편치, 공동	박리, 파손	열화
누수, 체수	벽체	퇴적물
철근노출	침하	그늘음
부식	좌굴, 변형	기타

발주처
상주영천고속도로(주)
용역명
상주영천고속도로 2024~2025년 시설물 안전점검 용역
(2025년 상반기 정기안전점검)
점검기관
(주)명성엔지니어링
도면번호
09


A2-시1 전 (32)
A2-시2 전 (31)

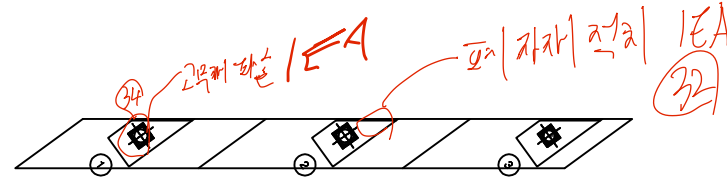

평면도

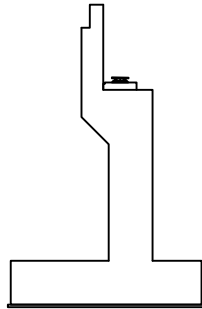

날개벽

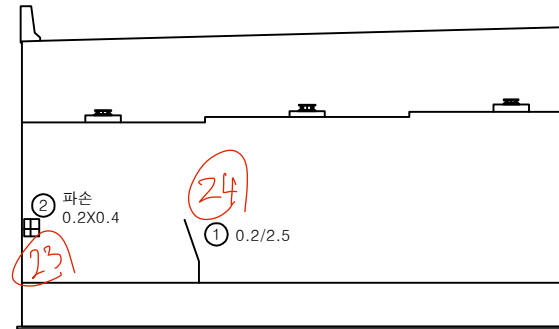

정면


손상물량표

번호	구분	부재	손상내용	손상현황						비고
				폭 (mm)	길이 (m)	너비 (m)	물량	단위	개소	
1	19하	교대	균열(0.3mm미만)	0.2	2.5		2.50	m	1	
2	25상	교대	파손		0.2	0.4	0.08	m ²	1	
3										
4										
KEY PLAN

← 상주방향

영천방향 →

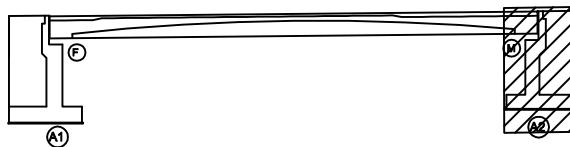

SECTION

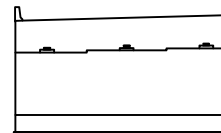면
레

균열	상상균열	재료분리
편치, 공동	바리, 파손	열화
누수, 체수	백태	퇴적물
철근노출	침하	그늘음
부식	좌굴, 변형	기타

발주처

상주영천고속도로(주)

용역명

상주영천고속도로 2024-2025년 시설물 안전점검 용역
(2025년 상반기 정기안전점검)

점검기관


(주)명성엔지니어링

도면번호

영 천 방 향

손 상 물 량 표


번호	구분	부재	손상내용	손상현황						비고
				폭 (mm)	길이 (m)	너비 (m)	수량	단위	개소	
1	19하	신축이음	차수판 볼트탈락				2.00	EA	2	
2	19하	신축이음	후타재 박리		0.1	0.3	0.09	m²	3	
3	19하	교면포장	접속도로 박락		0.3	0.3	0.09	m²	1	
4	19하	배수시설	그레이팅 이탈				1.00	EA	1	
5	19하	방호벽	균열부백태		0.1	1.5	0.30	m²	2	
6	19하	신축이음	후타재 박락		0.1	0.1	0.01	m²	1	
7	19하	신축이음	차수판 볼트탈락				4.00	EA	4	
8	19하	교면포장	접속도로 박리		0.4	0.4	0.16	m²	1	
9	24하	신축이음	후타재 파손		0.1	0.2	0.04	m²	2	
10										
11										
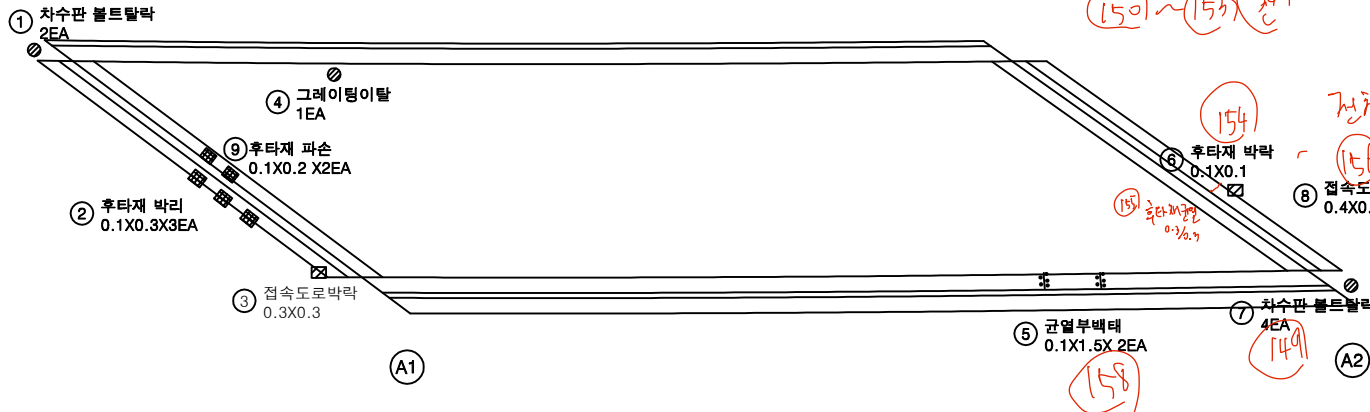

KEY PLAN

← 상주방향

영천방향 →

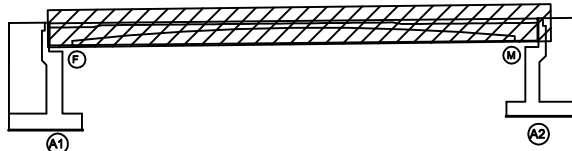

SECTION



면 레

균열	방상균열	재료분리
편치, 공동	박리, 파손	열화
누수, 체수	백태	퇴적물
철근노출	침하	그늘음
부식	좌굴, 변형	기타

발 주 처 상주영천고속도로(주)


용역명

상주영천고속도로 2024-2025년 시설물 안전점검 용역
(2025년 상반기 정기안전점검)

점검기관 (주)명성엔지니어링

도면번호 01

손상물량표

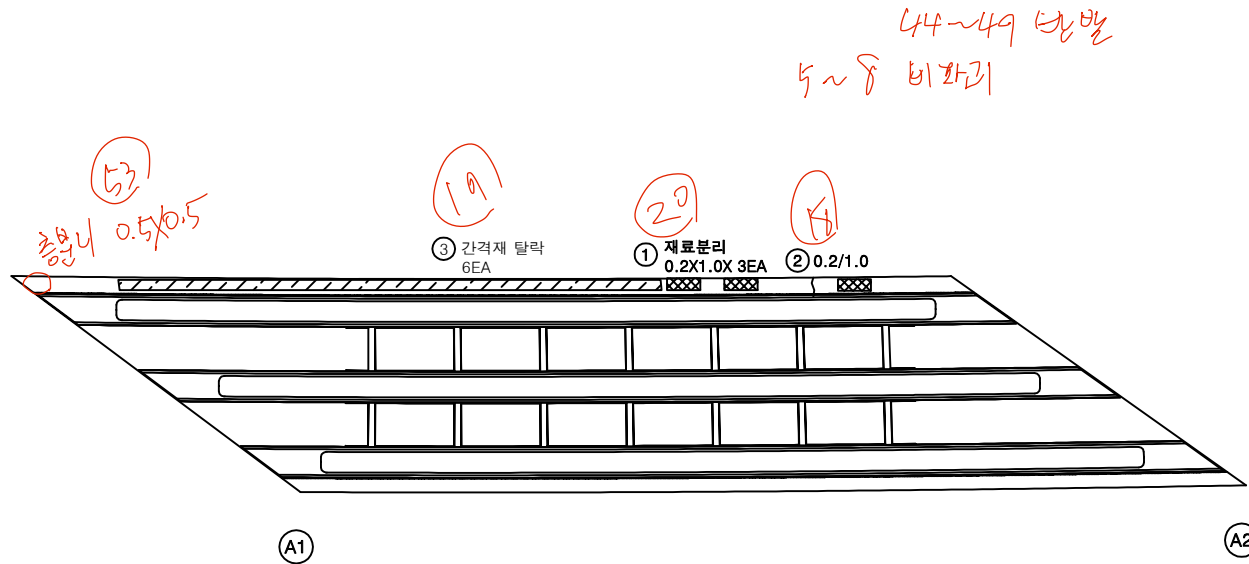
상주방향
←영천방향
→

번호	구분	부재	손상내용	손상현황					비고
				폭 (mm)	길이 (m)	너비 (m)	물량	단위	
1	21하	바닥판	재료분리		0.2	1.0	0.60	m	3
2	23하	바닥판	균열(0.3mm미만)	0.2	1.0		1.00	m	1
3	24상	바닥판	간격재 탈락				6.00	EA	6
4									
5									
KEY PLAN

← 상주방향

영천방향 →

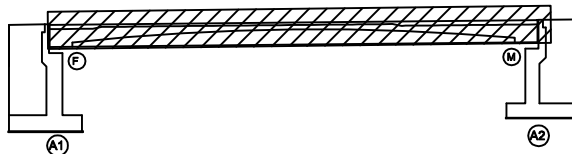

SECTION

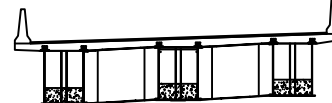

범례

균열	방상균열	재료분리
면치, 공동	박리, 파손	열화
누수, 체수	백태	퇴적물
철근노출	침하	그늘음
부식	좌굴, 변형	기타

발주처
상주영천고속도로(주)

용역명
상주영천고속도로 2024-2025년 시설물 안전점검 용역
(2025년 상반기 정기안전점검)

점검기관
(주)영성엔지니어링

도면번호
02

손 상 물 량 표


상주방향



영천방향




좌측면

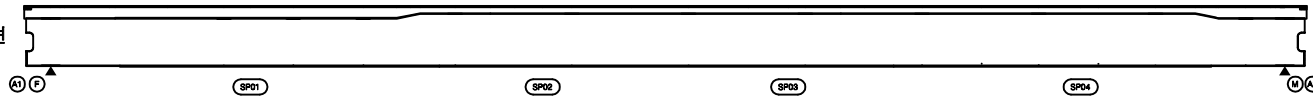

하면




우측면

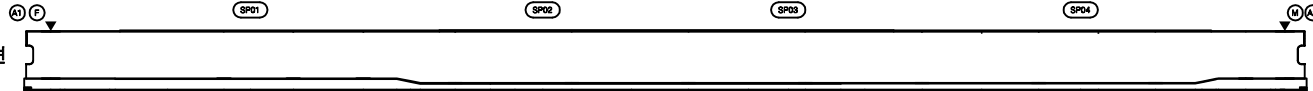

번호	구분	부재	손상내용	손상현황						비 고
				폭 (mm)	길이 (m)	너비 (m)	물량	단위	개소	
1										
2										
KEY PLAN

← 상주방향

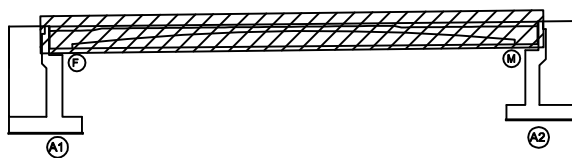

→ 영천방향

SECTION



범례

콘 크리트	방상근열	재료분리
편치, 공동	박리, 파손	열 화
누수, 체수	배 태	퇴적물
철근노출	침 하	그늘음
부 식	좌굴, 변형	기 타

발 주 처	상주영천고속도로(주)
용 역 명	상주영천고속도로 2024-2025년 시설물 안전점검 용역 (2025년 상반기 정기안전점검)
점 검 기 관	(주)명성엔지니어링
도 면 번 호	03

ID : 신개교(영천방향) 거더외부 S1-G2

손 상 물 량 표

번호	구분	부재	손상내용	손상현황						비 고
				폭 (mm)	길이 (m)	너비 (m)	물량	단위	개소	
1										
2										
상주방향



영천방향




좌측면

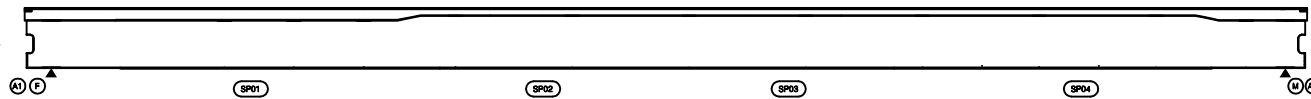

하면




우측면

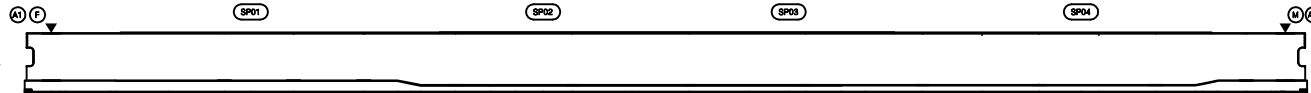


KEY PLAN

상주방향

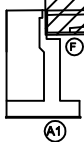

영천방향

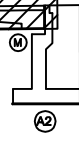

SECTION



범례

균열	탈상균열	재료분리
편치, 공동	박리, 파손	열화
누수, 체수	배태	녹점
철근노출	침하	그늘음
부식	좌굴, 변형	기타

발 주 처 상주영천고속도로(주)

용역명 상주영천고속도로 2024~2025년 시설물 안전점검 용역
(2025년 상반기 정기안전점검)

점검기관 (주)명성엔지니어링

도면번호 04

손상물량표

번호	구분	부재	손상내용	손상현황						비고
				폭 (mm)	길이 (m)	너비 (m)	물량	단위	개소	
1										
2										
상주방향

영천방향

좌측면

하면

우측면

KEY PLAN

상주방향

영천방향

SECTION

표


	균열		망상균열		재료분리
	편치, 공동		박리, 파손		열화
	녹수, 채수		표백		희적물
	철근노출		침하		그늘음
	부식		파괴, 변형		기타

발주처	상주영천고속도로(주)
용역명	상주영천고속도로 2024~2025년 시설물 안전점검 용역 (2025년 상반기 정기안전점검)
점검기관	(주)평성엔지니어링
도면번호	05

손 상 물 량 표

번호	구분	부재	손상내용	손상현황						비 고
				폭 (mm)	길이 (m)	너비 (m)	물량	단위	개소	
1										
2										
상주방향

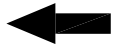


영천방향



상면

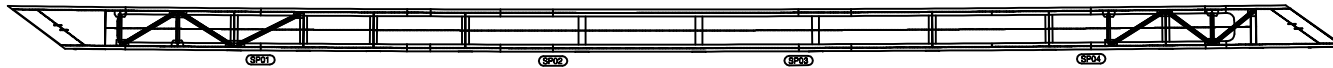

좌측면

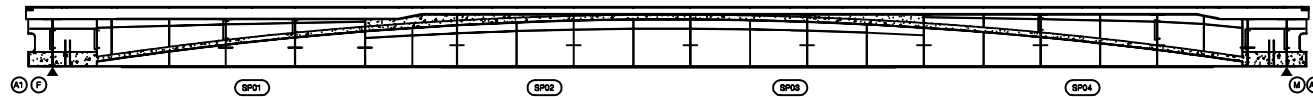

하면




우측면



KEY PLAN

← 상주방향

영천방향 →

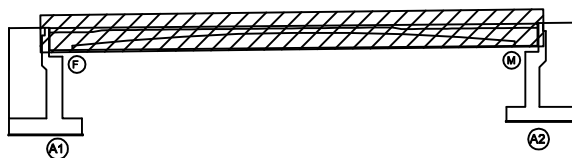

SECTION



범례



발 주 처 상주영천고속도로(주)

용 역 명 상주영천고속도로 2024-2025년 시설물 안전점검 용역
(2025년 상반기 정기안전점검)

점 검 기 관 (주)명성엔지니어링

도 면 번 호 06

손상물량표

번호	구분	부재	손상내용	손상현황						비고
				폭 (mm)	길이 (m)	너비 (m)	물량	단위	개소	
1										
2										
상주방향




영천방향



상면

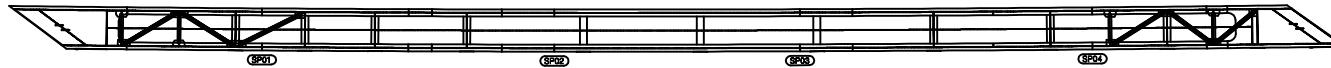


좌측면

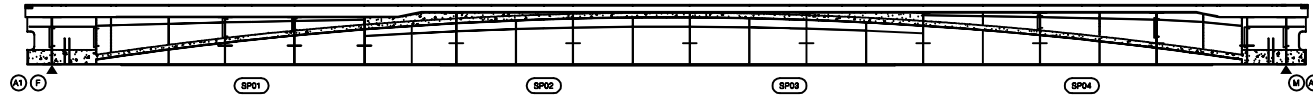

하면




우측면

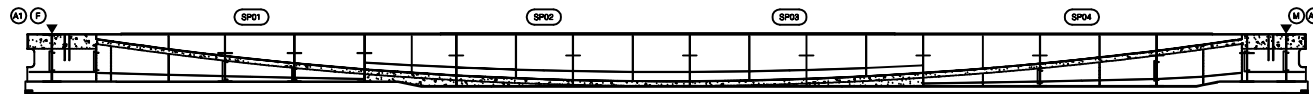

KEY PLAN

상주방향

영천방향

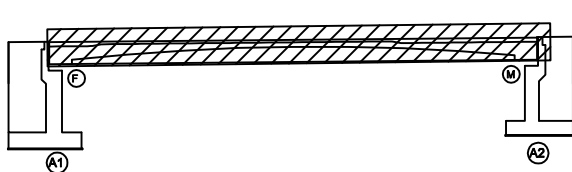

SECTION



범례

콘크리트	철근콘크리트	재료분리
편지, 공동	균열, 파손	열화
누수, 침수	파손물	파손물
철근노출	침하	그늘음
부식	파손, 변형	기타

발주처 상주영천고속도로(주)

용역명

상주영천고속도로 2024-2025년 시설물 안전점검 용역
(2025년 상반기 정기안전점검)

점검기관

(주)평성엔지니어링



도면번호

손상물량표


번호	구분	부재	손상내용	손상현황						비고
				폭 (mm)	길이 (m)	너비 (m)	물량	단위	개소	
1										
2										
상주방향

영천방향

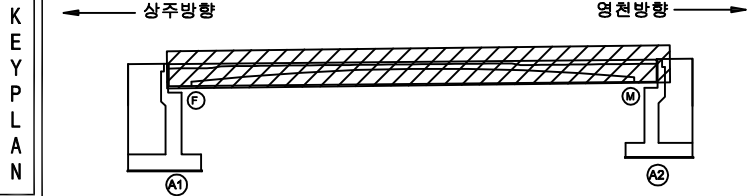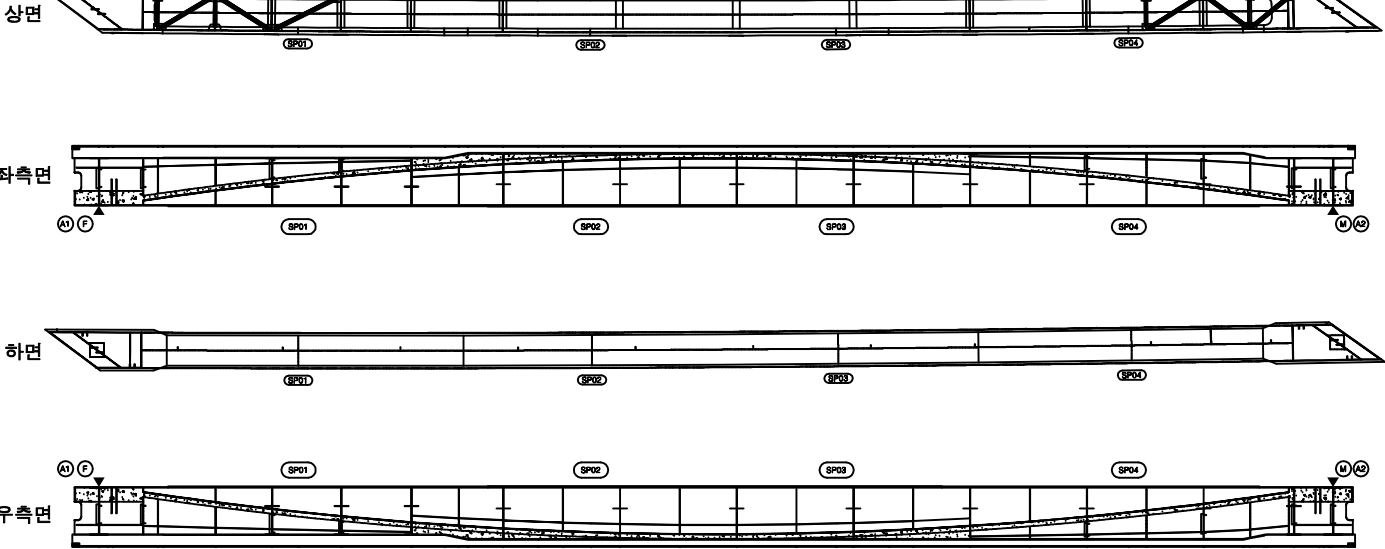

SECTION

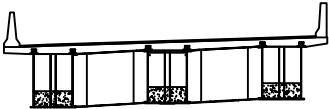

PLAN

	관 열		방상강열		재료분리
	편치, 공동		바리, 파손		열 화
	누수, 체수		벽 텍		피적물
	철근노출		침 하		그늘음
	부 식		좌굴, 변형		기 타


발 주 처	상주영천고속도로(주)
용 역 명	상주영천고속도로 2024-2025년 시설물 안전점검 용역 (2025년 상반기 정기안전점검)
점 검 기 관	(주)평성엔지니어링
도 면 번 호	08

비화리 57~59


54 A1-5H3

55 A1-5H2


56 A1-5H1

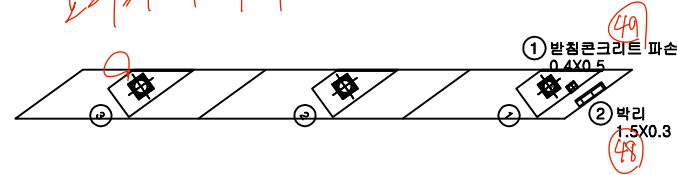57
도면자료 적기

평면도

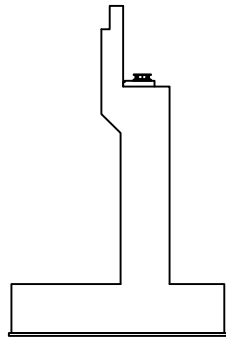

날개벽

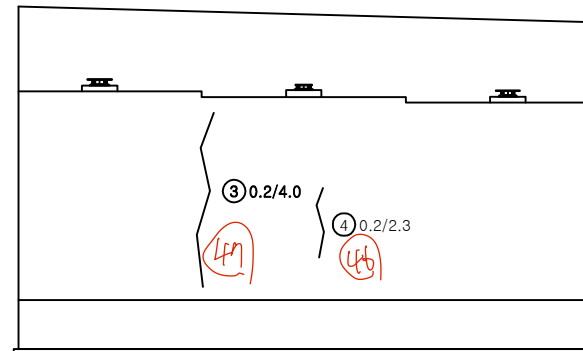

정면

손상물량표

번호	구분	부재	손상내용	손상현황						비고
				폭 (mm)	길이 (m)	너비 (m)	물량	단위	개소	
1	21하	교량받침	받침콘크리트 파손		0.4	0.5	0.20	m³	1	
2	23하	교대	박리		1.5	0.3	0.45	m³	1	
3	23하	교대	균열(0.3mm미만)	0.2	4.0		4.00	m	1	
4	24상	교대	균열(0.3mm미만)	0.2	2.3		2.30	m	1	
5										
6										
KEY PLAN

← 상주방향

영천방향 →



SECTION



범례

균열	방상균열	재료분리
편치, 공동	박리, 파손	열화
누수, 체수	백태	퇴적물
철근노출	침하	그늘음
부식	좌굴, 변형	기타

발주처 상주영천고속도로(주)


용역명 상주영천고속도로 2024~2025년 시설물 안전점검 용역
(2025년 상반기 정기안전점검)

점검기관 (주)영성엔지니어링


도면번호

11~14 비파괴
A2-SH1 ⑮
A2-SH3 ④
A2-SH2 ⑨


21 A1 영천
22 A1 삼국

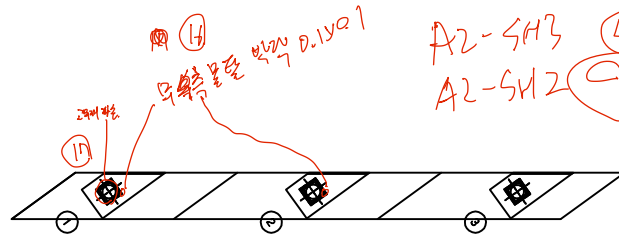

평면도

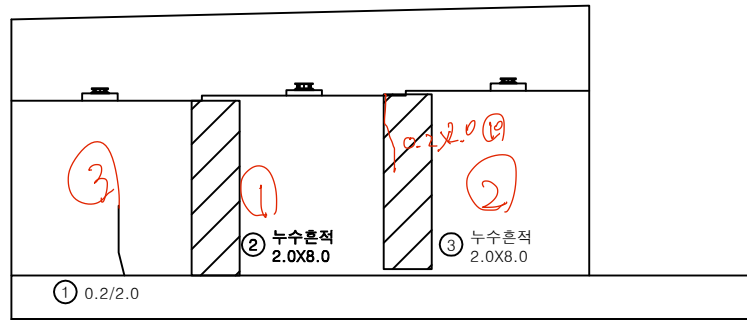

정면

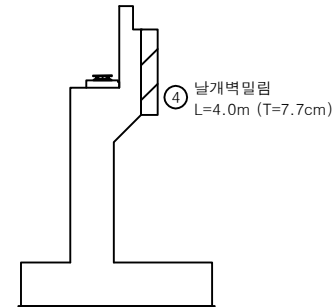

날개벽


손상물량표

번호	구분	부재	손상내용	손상현황						비고
				폭 (mm)	길이 (m)	너비 (m)	수량	단위	개소	
1	19하	교대	균열(0.3mm미만)	0.2	2.0		2.00	m	1	
2	19하	교대	누수흔적		2.0	8.0	16.0	m²	1	
3	19하	교대	누수흔적		2.0	8.0	16.0	m²	1	
4	19하	교대	날개벽 밀림		4.0		4.00	m	1	(T=7.7cm)
5										
6										
KEY PLAN

← 상주방향

영천방향 →

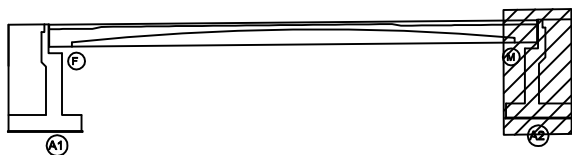

SECTION

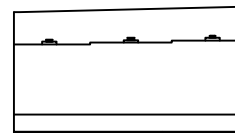

범례

균열	방상균열	재료분리
편치, 공동	박리, 파손	열화
누수, 체수	배태	퇴적물
철근노출	침하	그늘음
부식	좌굴, 변형	기타

발주처 상주영천고속도로(주)

용역명 상주영천고속도로 2024-2025년 시설물 안전점검 용역
(2025년 상반기 정기안전점검)

점검기관 (주)명성엔지니어링

도면번호