

상주영천고속도로 2024~2025년 시설물 안전점검 용역
(2025년 상반기 정기안전점검)

외 관 조 사 망 도

신개교

2025.04

(주)명성엔지니어링

상 주 방 향

손 상 물 량 표

상주방향

영천방향





[illegible]

표 본		빈 열		완성균열		재료분리	발 주 처 상주영천고속도로(주)
		편지, 광물		바닥, 파손		열 화	용 역 명 상주영천고속도로 2024~2025년 시설물 안전점검 용역 (2025 상반기 정기안전점검)
		누수, 체수		트 레		토질측량	
		철근노출		전 하		그늘음	점 검 기 관 (주)명성엔지니어링
		부 식		파괴, 변형		기 타	도 면 번 호 01

상주방향



영천방향

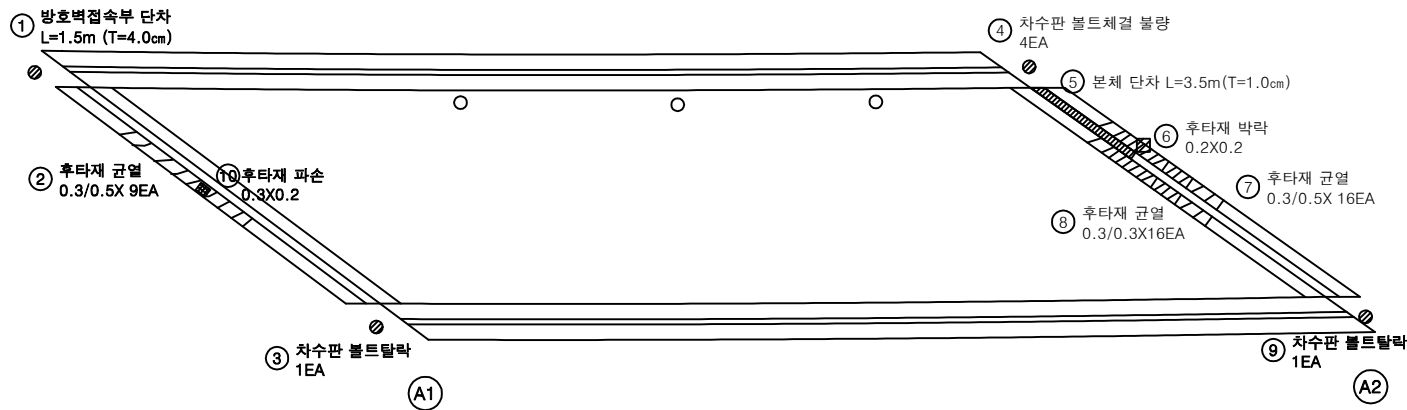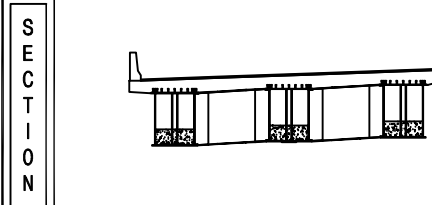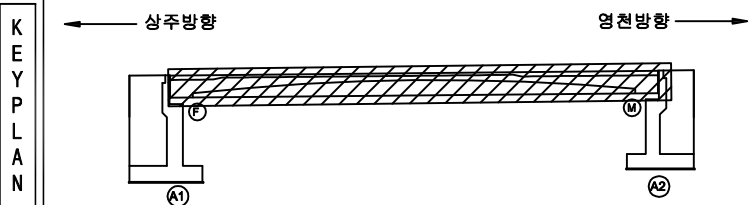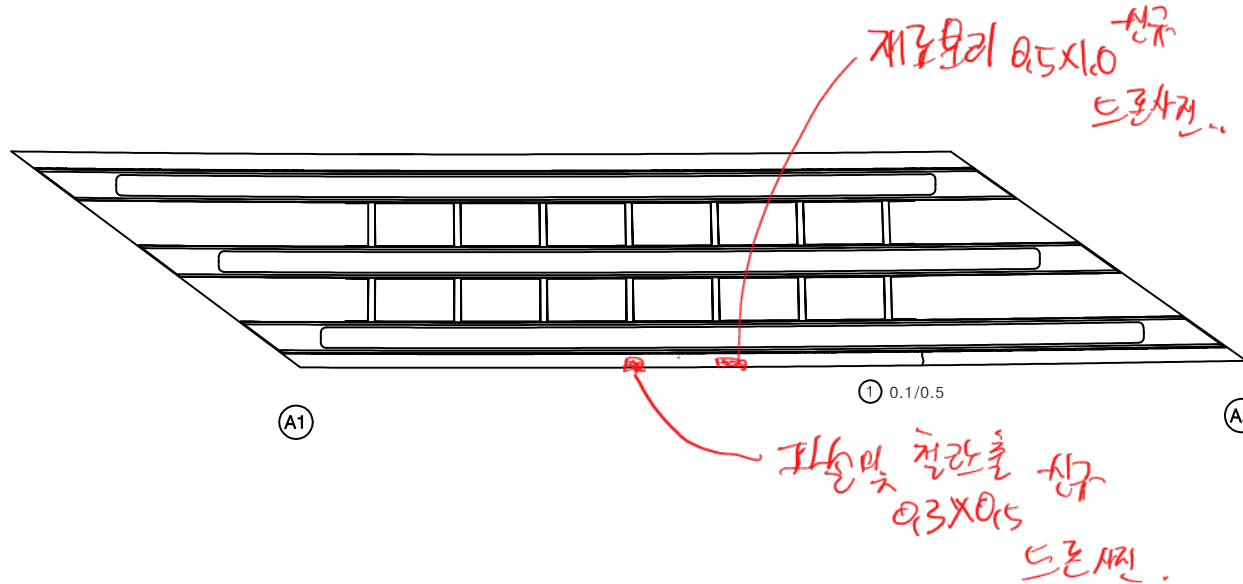


손상물량표

번호	구분	부재	손상내용	손상현황					비고
				폭 (mm)	길이 (m)	너비 (m)	수량	단위	개소
1	23하	바닥판	균열(0.3mm이만)	0.1	0.5		0.50	m	1
2									
3									
KEY PLAN

← 상주방향

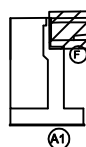

영천방향 →

SECTION

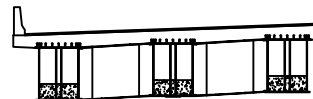

변례

균열	양상균열	재료분리
균열, 공동	박리, 파손	열화
누수, 체수	벽체	퇴적물
철근노출	침하	그늘음
부식	좌굴, 변형	기타

발주처 상주영천고속도로(주)

용역명 상주영천고속도로 2024~2025년 시설물 안전점검 용역
(2025년 상반기 정기안전점검)

점검기관 (주)명성엔지니어링

도면번호 02


ID : 신개교(상주방향) 거더외부 S1-G1

손상물량표


상주방향




영천방향

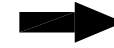


좌측면

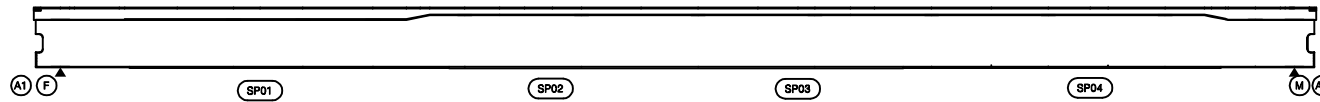

하면

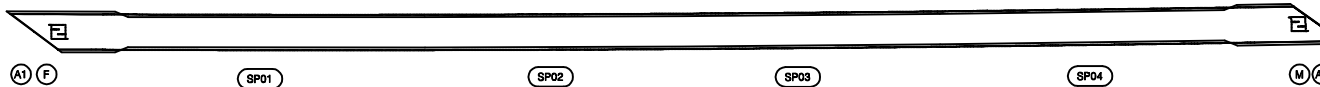


우측면

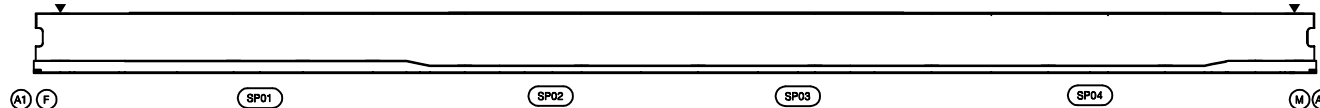[illegible]


KEY PLAN

상주방향

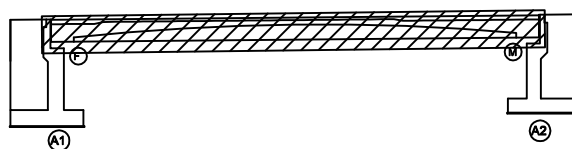

영천방향

SECTION

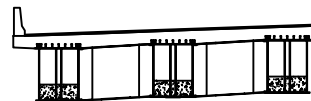

남	리
---	---

	비, 우		강풍, 강풍		제복보관
	햇빛, 일출		바람, 파수		열 화
	누수, 세수		태 데		퇴직출
	철근노출		천 하		그늘을
	부 식		차광, 전열		기 타

발 주 처	상주영천고속도로(주)
-------	-------------

영	요	영
상주영천고속도로 2024~2025년 시설물 안전점검 용역 (2025년 상반기 정기안전점검)		

점 검 기 관
(주)명성엔지니어링

도면번호	03
------	----

ID : 신개교(상주방향) 거더외부 S1-G2

손상물량표


상주방향




영천방향




좌측면

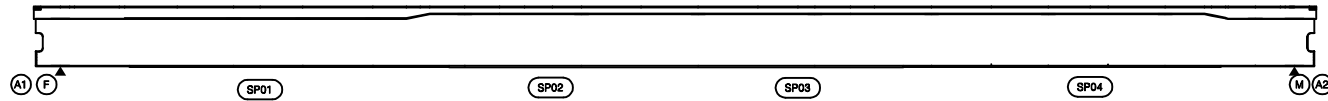

하면

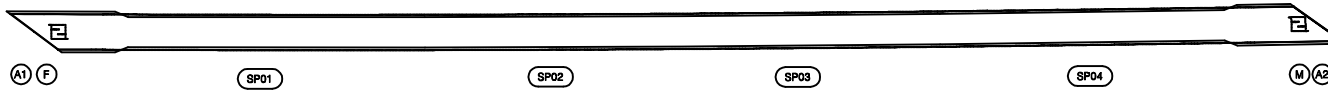


우측면

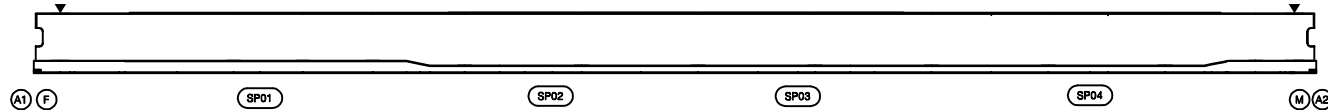

번호	구분	부재	손상내용	손상현황						비고
				폭 (mm)	길이 (m)	너비 (m)	물량	단위	개소	
1										
2										
KEY PLAN

상주방향

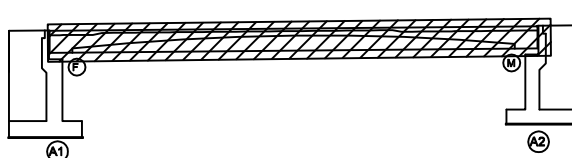

영천방향

SECTION

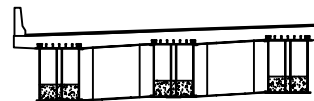

면 레

균열	망상균열	재료분리
편치, 공동	박리, 파손	열화
누수, 체수	벽면	퇴적물
철근노출	침하	그늘음
부식	좌굴, 변형	기타

발주처
상주영천고속도로(주)용역명
상주영천고속도로 2024-2025년 시설물 안전점검 용역
(2025년 상반기 정기안전점검)점검기관
(주)명성엔지니어링도면번호
04

ID : 신개교(상주방향) 거더외부 S1-G3

손상물량표


상주방향



영천방향




좌측면

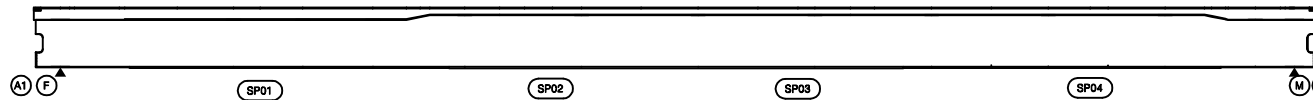

하면



우측면

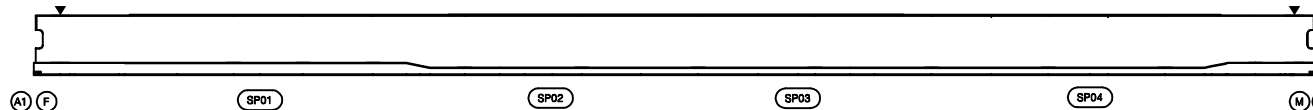


번호	구분	부재	손상내용	손상현황						비고
				폭 (mm)	길이 (m)	너비 (m)	물량	단위	개소	
1										
2										
KEY PLAN

← 상주방향

영천방향 →

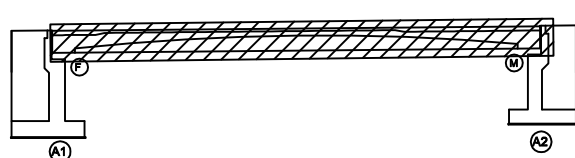

SECTION

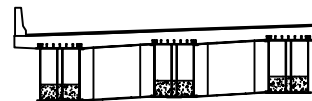

LEGEND

균열	방상균열	재료분리
편치, 공동	박리, 파손	열화
누수, 침수	배태	퇴적물
철근노출	침하	그늘음
부식	좌굴, 변형	기타

발주처 상주영천고속도로(주)

용역명 상주영천고속도로 2024-2025년 시설물 안전점검 용역
(2025년 상반기 정기안전점검)


점검기관 (주)명성엔지니어링

도면번호 05



손상물량표

상주방향

영천방향

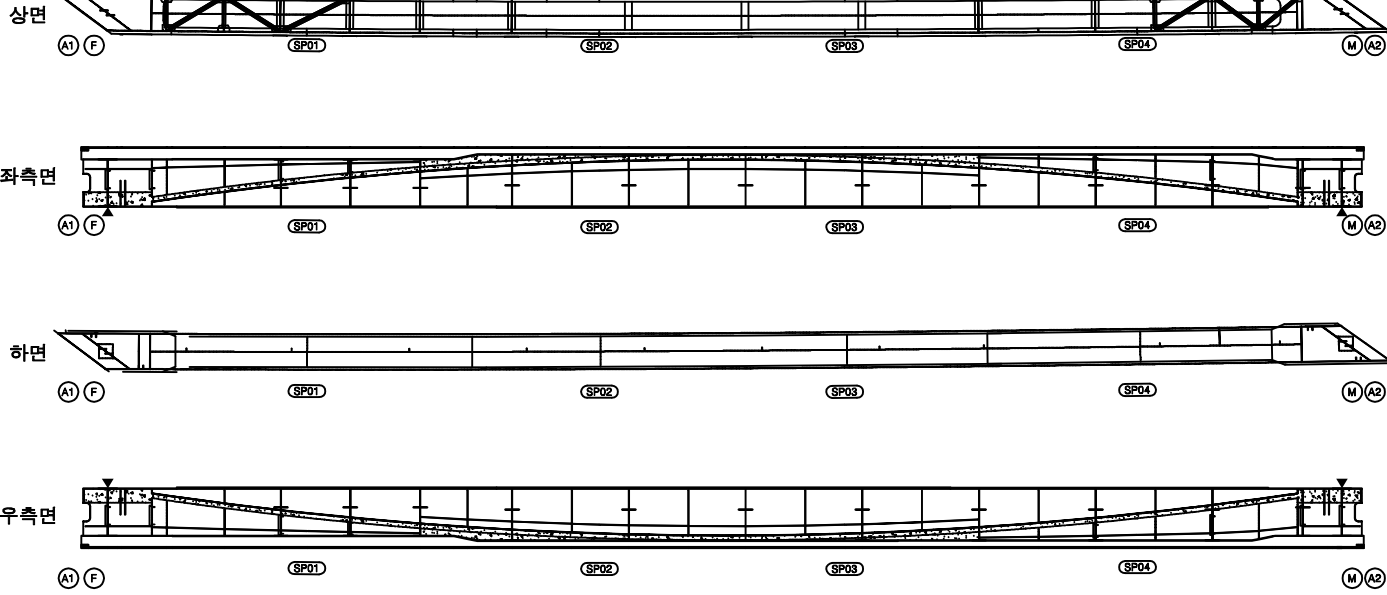

번호	구분	부재	손상내용	손상현황						비고
				폭 (mm)	길이 (m)	너비 (m)	물량	단위	개소	
1										
2										
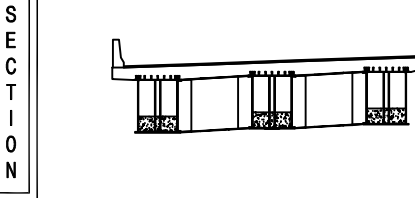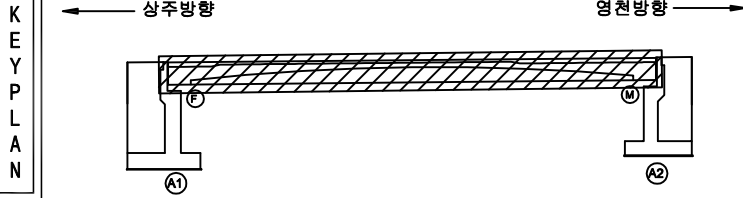

범례	균열	망상균열	재료분리
편치, 공동	바리, 파손	열화	
누수, 체수	벽체	퇴적물	
철근노출	침하	그늘음	
부식	좌굴, 변형	기타	

발주처
상주영천고속도로(주)

용역명
상주영천고속도로 2024~2025년 시설물 안전점검 용역
(2025년 상반기 정기안전점검)

점검기관
(주)명성엔지니어링


도면번호
06

손상물량표


상주방향

영천방향

상면

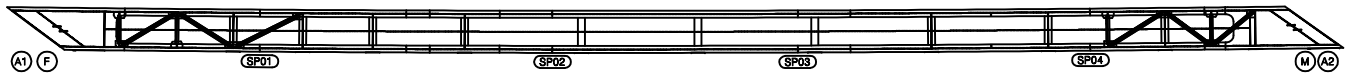


좌측면

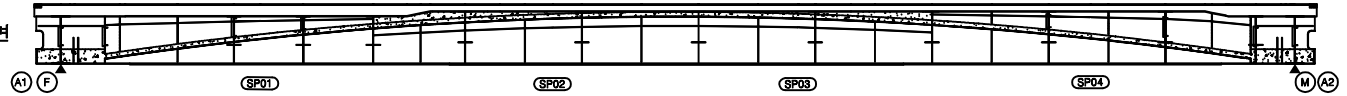

하면




우측면

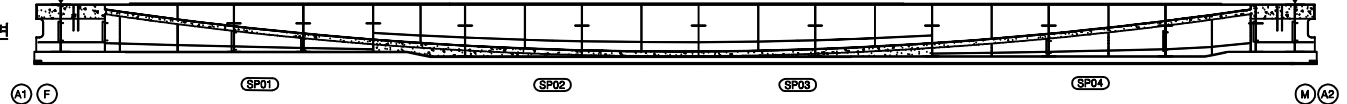

번호	구분	부재	손상내용	손상현황						비고
				폭 (mm)	길이 (m)	너비 (m)	수량	단위	개소	
1										
2										
KEY PLAN

상주방향

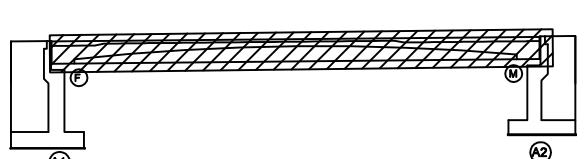

영천방향

SECTION

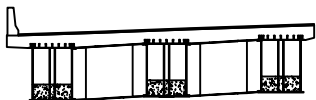

범례

균열	망상균열	재료분리
편치, 공동	바리, 파손	열화
누수, 체수	벽태	퇴적물
철근노출	침하	그늘음
부식	좌굴, 변형	기타

발주처	상주영천고속도로(주)
용역명	상주영천고속도로 2024~2025년 시설물 안전점검 용역 (2025년 상반기 정기안전점검)
점검기관	(주)명성엔지니어링
도면번호	07

손상물량표

번호	구분	부재	손상내용	손상현황						비고
				폭 (mm)	길이 (m)	너비 (m)	수량	단위	개소	
1										
2										
상주방향




영천방향




상면

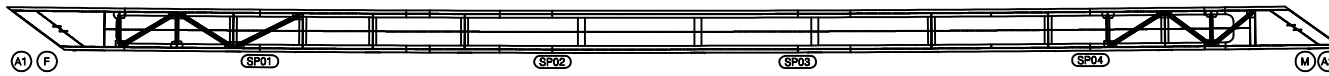


좌측면

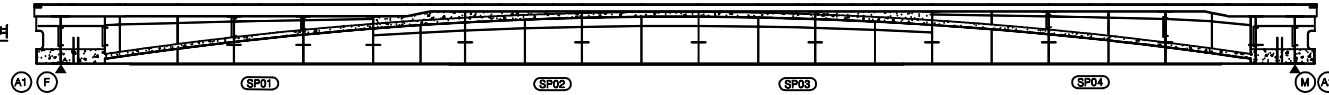

하면

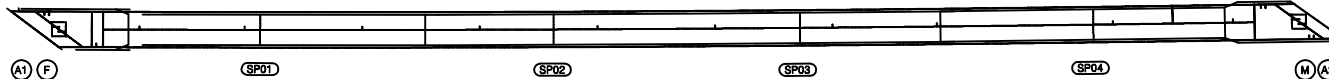


우측면

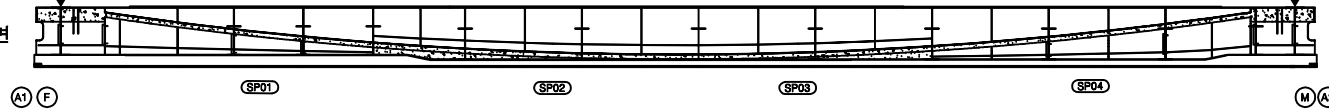


KEY PLAN

← 상주방향

영천방향 →

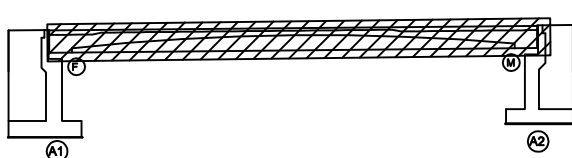

SECTION

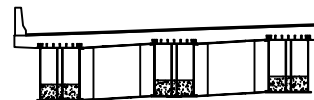

범례

콘크리트	방상근열	재료분리
균열, 공동	부식, 파손	열화
누수, 침수	배태	퇴적물
철근노출	침하	그늘음
부식	좌굴, 변형	기타

발주처 상주영천고속도로(주)

용역명 상주영천고속도로 2024-2025년 시설물 안전점검 용역
(2025년 상반기 정기안전점검)




점검기관 (주)명성엔지니어링

도면번호 08

D.31~35 전경.

D.36 A1~412 전경.

D.37~38 전경.

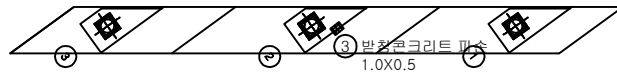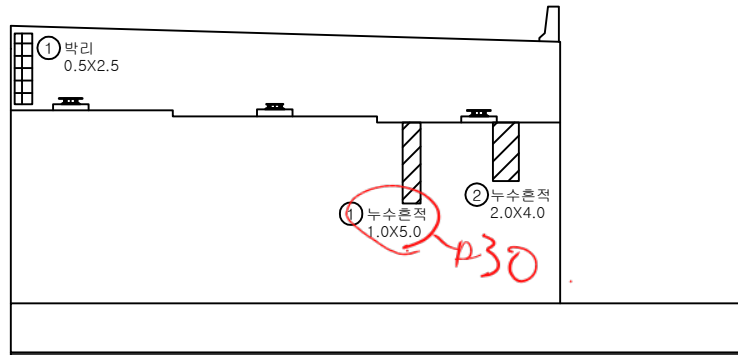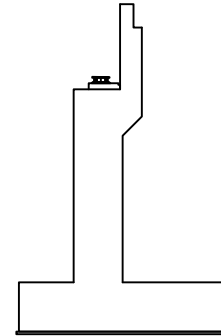평면도정면날개벽


손 상 물 량 표

번호	구분	부재	손상내용	손상현황					비 고
				폭 (mm)	길이 (m)	너비 (m)	물량	단위	
1	21하	교대	누수흔적		1.0	5.0	5.00	m ²	1
2	21하	교대	누수흔적		2.0	4.0	8.00	m ²	1
3	21하	교량발원	방침콘크리트 파손		1.0	0.5	0.50	m ²	1
4	23하	교대	박리		0.5	2.5	1.25	m ²	1
5									
6									
KEY PLAN

← 상주방향

→ 영천방향

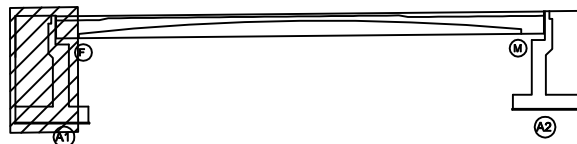

SECTION



범례

균열	망상균열	재료분리
편치, 공동	박리, 파손	열화
누수, 체수	벽체	퇴적물
철근노출	침하	그늘음
부식	좌굴, 변형	기타

발 주 처 상주영천고속도로(주)

용역명 상주영천고속도로 2024~2025년 시설물 안전점검 용역
(2025년 상반기 정기안전점검)


점검기관 (주)명성엔지니어링

도면번호 09


p28
A2-512
이동각 + 40mm

p29
100mm
연장거리


022 173mm 하부구조
023 105mm 하부구조
024 145mm 하부구조

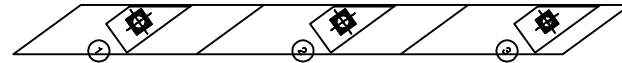

평면도

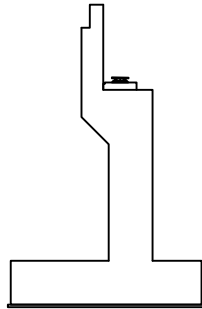

날개벽

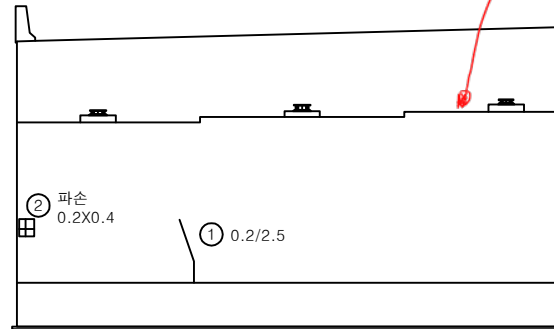

정면


손상물량표

번호	구분	부재	손상내용	손상현황					비고
				폭 (mm)	길이 (m)	너비 (m)	물량	단위	개소
1	19하	교대	균열(0.3mm미만)	0.2	2.5	2.50	m	1	
2	25상	교대	파손		0.2	0.4	0.08	m ²	1
3									
4									
KEY PLAN

← 상주방향

영천방향 →

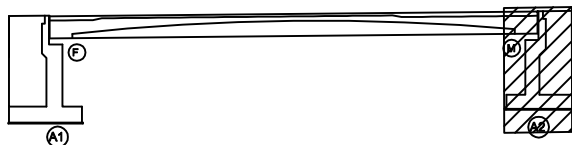

SECTION



표

균열	방상균열	재료분리
편치, 공동	바리, 파손	열화
누수, 체수	백태	퇴적물
철근노출	침하	그늘음
부식	좌굴, 변형	기타

발주처 상주영천고속도로(주)

용역명 상주영천고속도로 2024-2025년 시설물 안전점검 용역
(2025년 상반기 정기안전점검)




점검기관 (주)명성엔지니어링

도면번호

영 천 방 향

손 상 물 량 표

번호	구분	부재	손상내용	손상현황						비 고
				폭 (mm)	길이 (m)	너비 (m)	수량	단위	개소	
1	19하	신축이음	차수판 볼트탈락				2.00	EA	2	
2	19하	신축이음	후타재 박리		0.1	0.3	0.09	m²	3	
3	19하	교면포장	접속도로 박락		0.3	0.3	0.09	m²	1	
4	19하	배수시설	그레이팅 이탈				1.00	EA	1	
5	19하	방호벽	균열부백태		0.1	1.5	0.30	m²	2	
6	19하	신축이음	후타재 박락		0.1	0.1	0.01	m²	1	
7	19하	신축이음	차수판 볼트탈락				4.00	EA	4	
8	19하	교면포장	접속도로 박리		0.4	0.4	0.16	m²	1	
9	24하	신축이음	후타재 파손		0.1	0.2	0.04	m²	2	
10										
11										
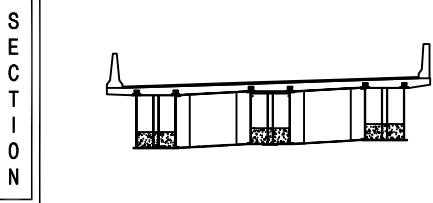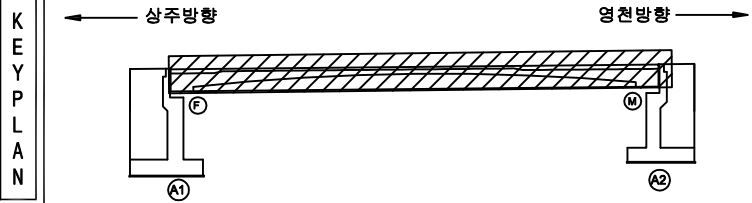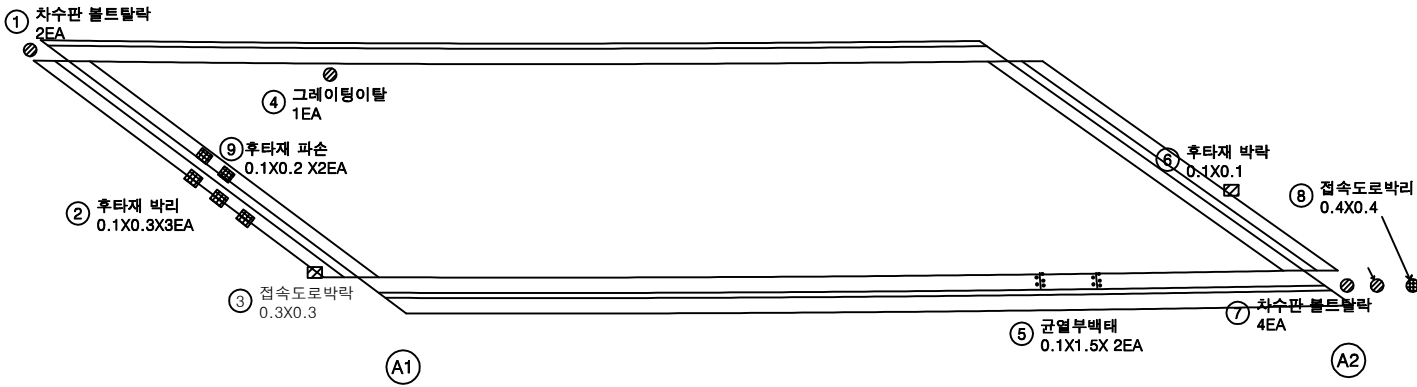

면 레	균열	방상균열	재료분리	발 주 처 상주영천고속도로(주)
	편치, 공동	박리, 파손	열 화	
	누수, 체수	백 태	퇴적물	
	철근노출	침 하	그늘음	
	부식	좌굴, 변형	기 타	점 검 기 관 (주)명성엔지니어링
				도 면 번 호 01

손상물량표

번호	구분	부재	손상내용	손상현황					비고
				폭 (mm)	길이 (m)	너비 (m)	물량	단위	개소
1	21하	바닥판	재료분리		0.2	1.0	0.60	m	3
2	23하	바닥판	균열(0.3mm미만)	0.2	1.0		1.00	m	1
3	24상	바닥판	간격재 탈락				6.00	EA	6
4									
5									
상주방향




영천방향



R15 배수시설 배수관 전경.


R18 방수전경.

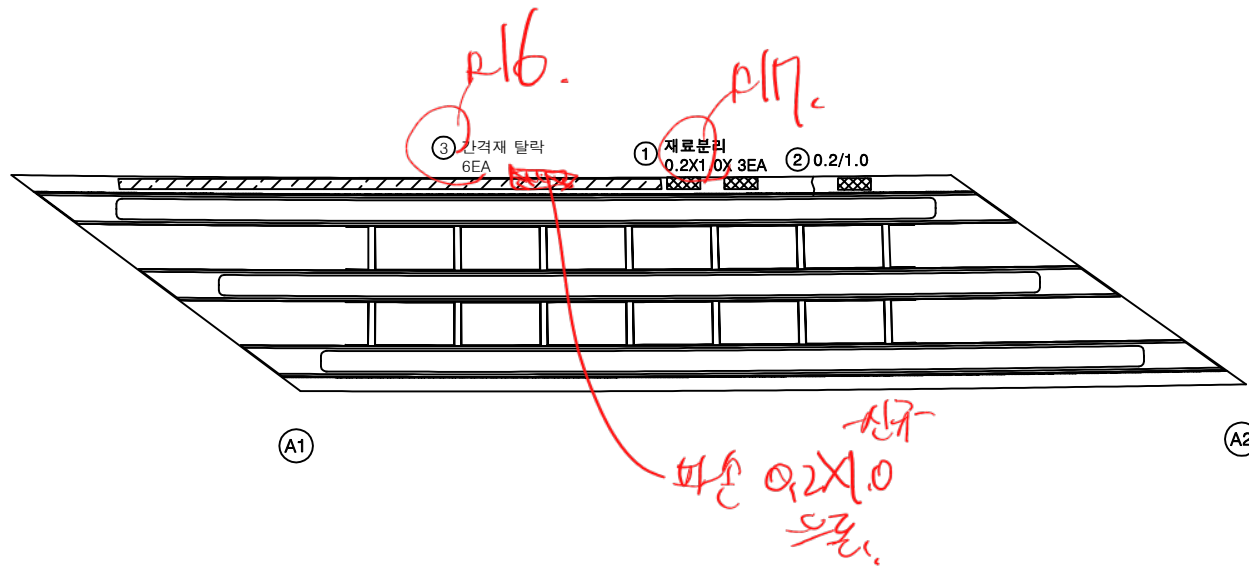


KEY PLAN

← 상주방향

영천방향 →

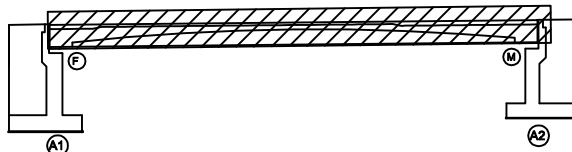

SECTION

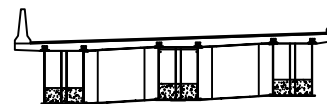면
레

균열	방상균열	재료분리
편치, 공동	박리, 파손	열화
누수, 체수	백태	퇴적물
철근노출	침하	그늘음
부식	좌굴, 변형	기타

발주처
상주영천고속도로(주)용역명
상주영천고속도로 2024-2025년 시설물 안전점검 용역
(2025년 상반기 정기안전점검)점검기관
(주)영성엔지니어링도면번호
02

손 상 물 량 표


상주방향



영천방향




좌측면

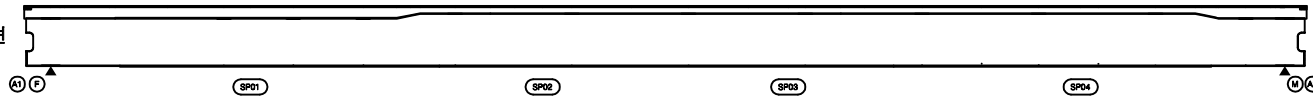

하면




우측면

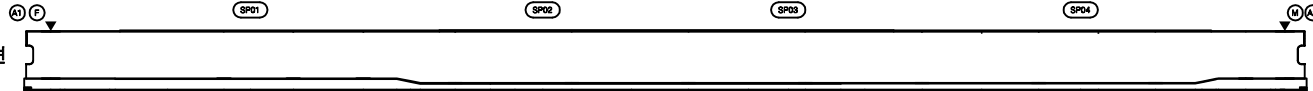

번호	구분	부재	손상내용	손상현황						비고
				폭 (mm)	길이 (m)	너비 (m)	물량	단위	개소	
1										
2										
KEY PLAN

← 상주방향

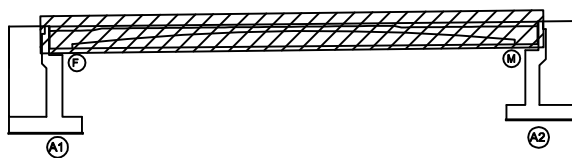

→ 영천방향

SECTION



범례

	콘크리트		방상근열		재료분리
	편치, 공동		바리, 파손		열화
	누수, 체수		배태		퇴적물
	철근노출		침하		그늘음
	부식		좌굴, 변형		기타

발 주 처 상주영천고속도로(주)

용역명 상주영천고속도로 2024-2025년 시설물 안전점검 용역
(2025년 상반기 정기안전점검)


점검기관 (주)명성엔지니어링

도면번호 03


손 상 물 량 표

번호	구분	부재	손상내용	손상현황						비 고
				폭 (mm)	길이 (m)	너비 (m)	물량	단위	개소	
1										
2										
상주방향

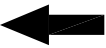

영천방향

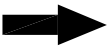


좌측면

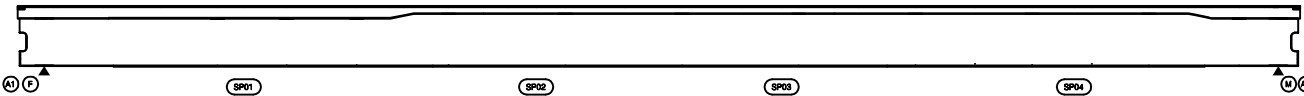

하면




우측면

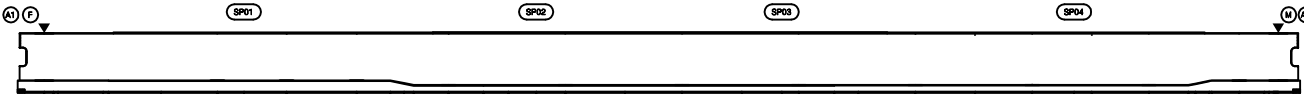


KEY PLAN

상주방향

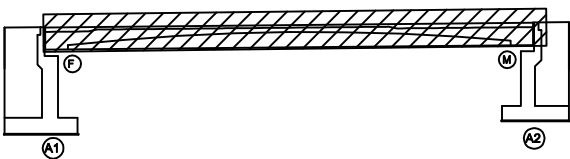

영천방향

SECTION

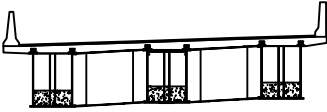

범례

균열	팽창균열	재료분리
편치, 공동	박리, 파손	열화
누수, 체수	태대	퇴적물
철근노출	침하	그늘음
부식	좌굴, 변형	기타

발 주 처	상주영천고속도로(주)
용 역 명	상주영천고속도로 2024~2025년 시설물 안전점검 용역 (2025년 상반기 정기안전점검)
점 검 기 관	(주)명성엔지니어링
도 면 번 호	04

손상물량표

번호	구분	부재	손상내용	손상현황						비 고
				폭 (mm)	길이 (m)	너비 (m)	물량	단위	개소	
1										
2										
상주방향

영천방향

R 11 상대양로.
D/2 가로전광
D/3 가로양로..

좌측면

하면

우측면

KEY PLAN

상주방향

영천방향

SECTION

표


콘크리트	방상근철	재료분리
편치, 공동	균열, 파손	열화
누수, 체수	보타	퇴적물
철근노출	침하	그늘음
부식	파랗, 변형	기타

발주처	상주영천고속도로(주)
용역명	상주영천고속도로 2024~2025년 시설물 안전점검 용역 (2025년 상반기 정기안전점검)
점검기관	(주)평성엔지니어링
도면번호	05

손 상 물 량 표

번호	구분	부재	손상내용	손상현황						비 고
				폭 (mm)	길이 (m)	너비 (m)	물량	단위	개소	
1										
2										
상주방향

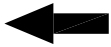


영천방향



상면

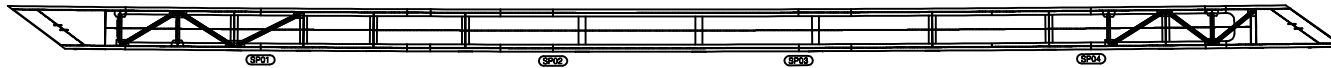

좌측면

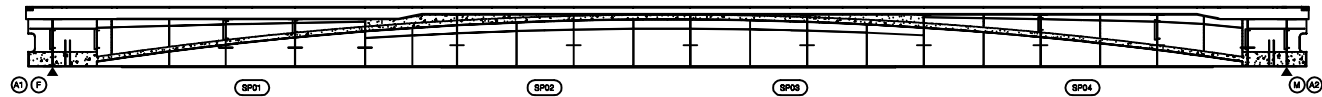

하면




우측면



KEY PLAN

← 상주방향

영천방향 →

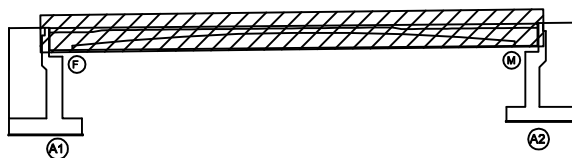

SECTION



범례

	콘 크리트		방상근철		재료분리
	편치, 공동		바리, 파손		열 화
	누수, 체수		벽 태		퇴적물
	철근노출		침 하		그늘음
	부 식		좌굴, 변형		기 타

발 주 처 상주영천고속도로(주)

용 역 명 상주영천고속도로 2024-2025년 시설물 안전점검 용역
(2025년 상반기 정기안전점검)

점 검 기 관 (주)명성엔지니어링

도 면 번 호

손상물량표

번호	구분	부재	손상내용	손상현황						비고
				폭 (mm)	길이 (m)	너비 (m)	물량	단위	개소	
1										
2										
상주방향




영천방향



상면

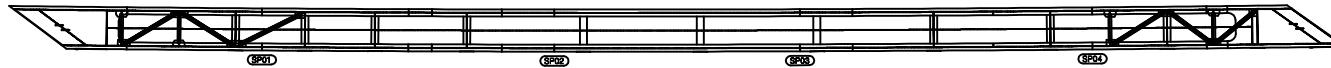


좌측면

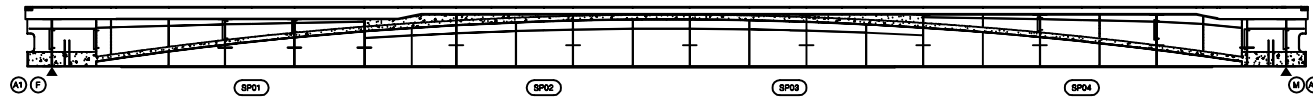

하면




우측면

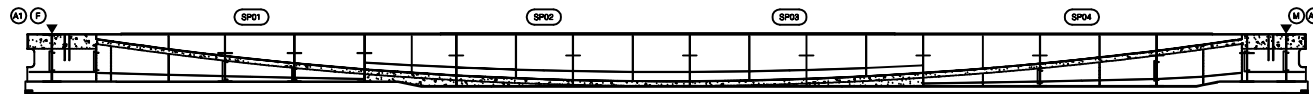

KEY PLAN

상주방향

영천방향

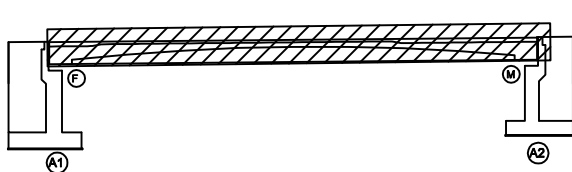

SECTION



범례

콘크리트	철근콘크리트	재료분리
편지, 공동	균열, 파손	열화
누수, 침수	파손물	파손물
철근노출	침하	그늘음
부식	파손, 변형	기타

발주처 상주영천고속도로(주)

용역명

상주영천고속도로 2024-2025년 시설물 안전점검 용역
(2025년 상반기 정기안전점검)

점검기관

(주)평성엔지니어링




도면번호

손상물량표

번호	구분	부재	손상내용	손상현황						비고
				폭 (mm)	길이 (m)	너비 (m)	물량	단위	개소	
1										
2										
상주방향

영천방향

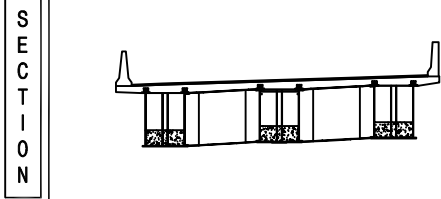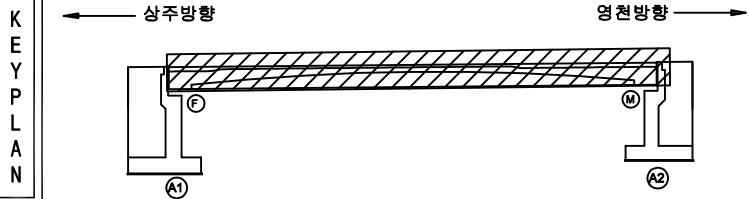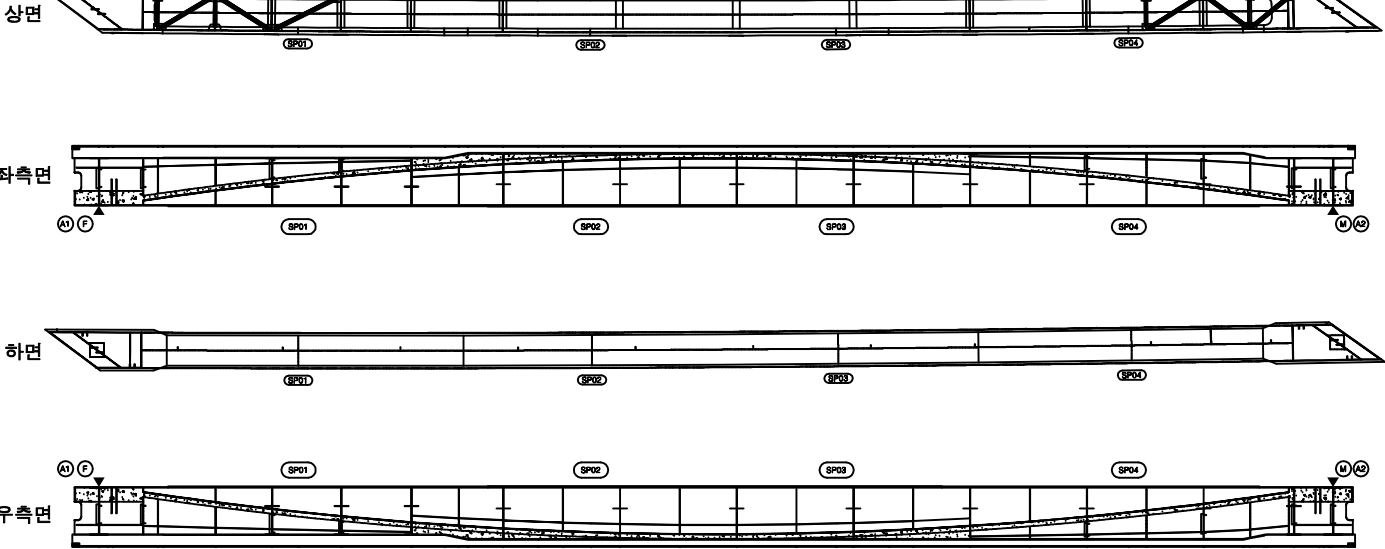


관 열	망상강열	재료분리
편치, 공동	바리, 파손	열 화
누수, 체수	벽 텍	피적물
철근노출	침 하	그늘음
부 식	좌굴, 변형	기 타

발 주 처	상주영천고속도로(주)
용 역 명	상주영천고속도로 2024-2025년 시설물 안전점검 용역 (2025년 상반기 정기안전점검)
점 검 기 관	(주)평성엔지니어링
도 면 번 호	08


손 상 물 량 표

번호	구분	부재	손상내용	손상현황						비 고
				폭 (mm)	길이 (m)	너비 (m)	물량	단위	개소	
1	21하	교량받침	반침콘크리트 파손		0.4	0.5	0.20	m ²	1	
2	23하	교대	박리		1.5	0.3	0.45	m ²	1	
3	23하	교대	균열(0.3mm미만)	0.2	4.0		4.00	m	1	
4	24상	교대	균열(0.3mm미만)	0.2	2.3		2.30	m	1	
5										
6										
D42 A1-51/전경

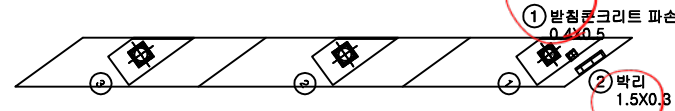D43 타워 뒤 전경
D44 테두리 뒤 전경

평면도

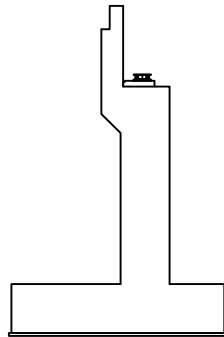

날개벽

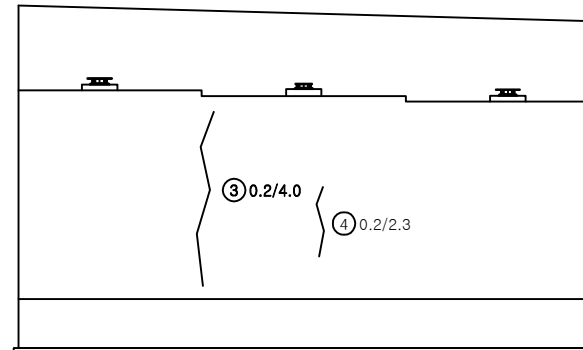


정면

KEY PLAN

← 상주방향

영천방향 →

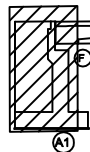

SECTION



범례

균열	방상균열	재료분리
편치, 공동	박리, 파손	열화
누수, 체수	벽체	퇴적물
철근노출	침하	그늘음
부식	좌굴, 변형	기타

발 주 처 상주영천고속도로(주)


용역명 상주영천고속도로 2024-2025년 시설물 안전점검 용역
(2025년 상반기 정기안전점검)

점 검 기 관 (주)명성엔지니어링


도 면 번 호

손상물량표


번호	구분	부재	손상내용	손상현황						비고
				폭 (mm)	길이 (m)	너비 (m)	수량	단위	개소	
1	19하	교대	균열(0.3mm미만)	0.2	2.0		2.00	m	1	
2	19하	교대	누수흔적		2.0	8.0	16.0	m ²	1	
3	19하	교대	누수흔적		2.0	8.0	16.0	m ²	1	
4	19하	교대	날개벽 밀림		4.0		4.00	m	1	(T=7.7cm)
5										
6										
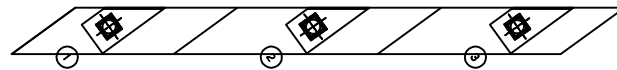

평면도

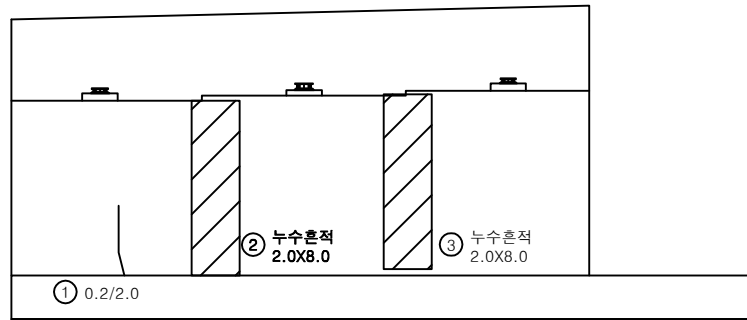

정면

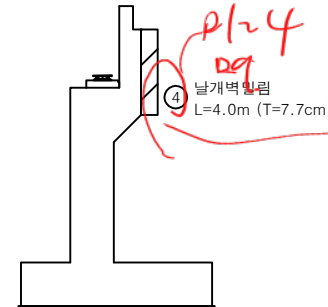

날개벽

0.25 175 하향
0.26 거점 180 하향
0.27 거점 137 하향
0.5~8 전경

+20mm
P10 A2-413 이동경


0.14 연단거리 870mm

P1~4
0.9
날개벽 밀림
L=4.0m (T=7.7cm)


KEY PLAN

상주방향

영천방향

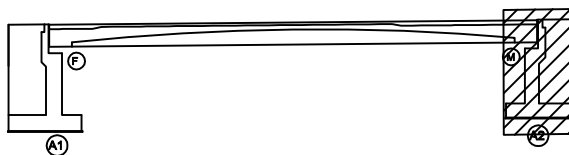

SECTION

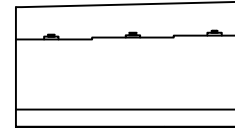

범례

균열	방상균열	재료분리
편치, 공동	박리, 파손	열화
누수, 체수	배태	퇴적물
철근노출	침하	그늘음
부식	좌굴, 변형	기타

발주처 상주영천고속도로(주)

용역명 상주영천고속도로 2024-2025년 시설물 안전점검 용역
(2025년 상반기 정기안전점검)

점검기관 (주)명성엔지니어링

도면번호 10