

상주영천고속도로 2024~2025년 시설물 안전점검 용역
(2025년 상반기 정기안전점검)

외 관 조 사 망 도

월가교

2025.04

(주)명성엔지니어링

상 주 방 향

손상물량표

번호	구분	부재	손상내용	손상현황						비고
				폭 (mm)	길이 (m)	너비 (m)	물량	단위	개소	
1	19하	신축이음	차수판 볼트 체결 불량				5.00	EA	5	
2	19하	신축이음	후타재 균열	0.3	0.5		5.50	m	11	
3	19하	신축이음	후타재 균열	0.3	0.3		3.30	m	11	
4	19하	신축이음	후타재 열화		0.5	1.0	0.50	m²	1	
5	19하	신축이음	차수판 볼트 탈락				1.00	EA	1	
6										
7										
상주방향

영천방향

① 차수판 볼트 체결 불량
5EA② 후타재 균열
0.3/0.5X 11EA③ 후타재 균열
0.3/0.3X11EA④ 후타재 열화
0.5X1.0⑤ 차수판 볼트 탈락
1EA


A1

P1


KEY PLAN

← 상주방향

→ 영천방향

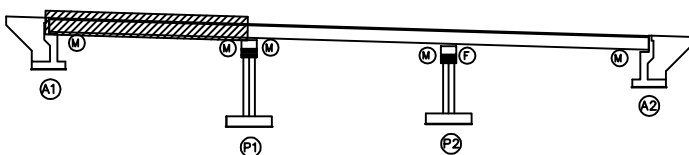

SECTION

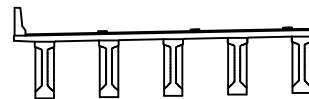

범례

균열	망상균열	재료분리
편치, 공동	박리, 파손	열화
누수, 체수	백태	피착물
철근노출	침하	그늘음
부식	좌굴, 변형	기타

발주처 상주영천고속도로(주)

용역명 상주영천고속도로 2024~2025년 시설물 안전점검 용역
(2025년 상반기 정기안전점검)

점검기관 (주)영성엔지니어링


도면번호

상주방향



300 ~ 302 (cm)

영천방향

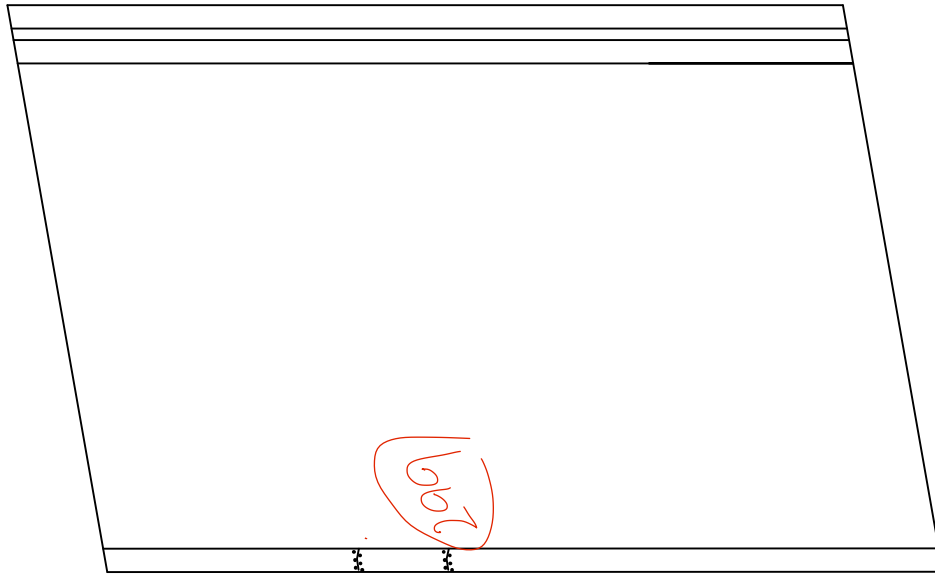① 균열부백태
0.1X1.0X 2EA

(P1)

(P2)


손상물량표

번호	구분	부재	손상내용	손상현황						비고
				폭 (mm)	길이 (m)	너비 (m)	수량	단위	개소	
1	19하	중분대	균열부백태		0.1	1.0	0.20	m ²	2	
2										
3										
KEY PLAN

← 상주방향

영천방향 →

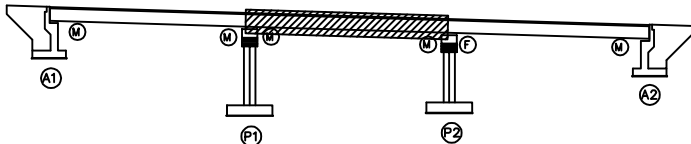

SECTION

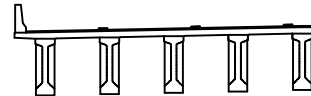

범례

균열	망상균열	재료분리
핀치, 공동	박리, 파손	열화
누수, 체수	백태	퇴적물
철근노출	침하	그늘음
부식	좌굴, 변형	기타


발주처
상주영천고속도로(주)용역명
상주영천고속도로 2024~2025년 시설물 안전점검 용역
(2025년 상반기 정기안전점검)점검기관
(주)명성엔지니어링도면번호
02

손상물량표

상주방향



영천방향

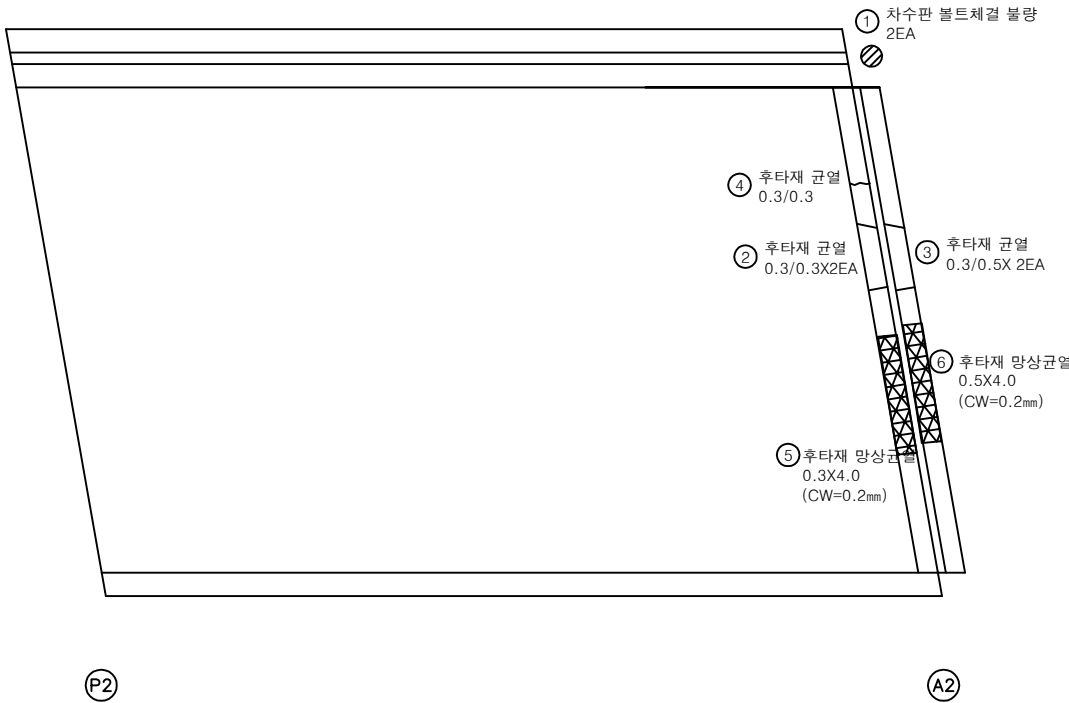


번호	구분	부재	손상내용	손상현황						비고
				폭 (mm)	길이 (m)	너비 (m)	수량	단위	개소	
1	19하	신축이음	차수판 볼트체결 불량				2.00	EA	2	
2	19하	신축이음	후타재 균열	0.3	0.3		0.60	m	2	
3	19하	신축이음	후타재 균열	0.3	0.5		1.00	m	2	
4	19하	신축이음	후타재 균열	0.3	0.3		0.30	m	1	
5	23하	신축이음	후타재 망상균열	0.2	0.3	4.0	1.20	m ²	1	
6	23하	신축이음	후타재 망상균열	0.2	0.5	4.0	2.00	m ²	1	
7										
8										
KEY PLAN

← 상주방향

→ 영천방향

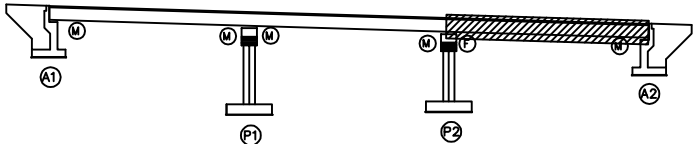


SECTION

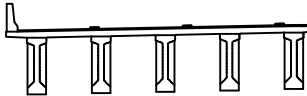

범례

	균열		망상균열		재료분리
	핀치, 공동		박리, 파손		열화
	누수, 채수		백태		퇴적물
	철근노출		침하		그늘음
	부식		좌굴, 변형		기타

발주처	상주영천고속도로(주)
용역명	상주영천고속도로 2024~2025년 시설물 안전점검 용역 (2025년 상반기 정기안전점검)
점검기관	(주)명성엔지니어링
도면번호	03

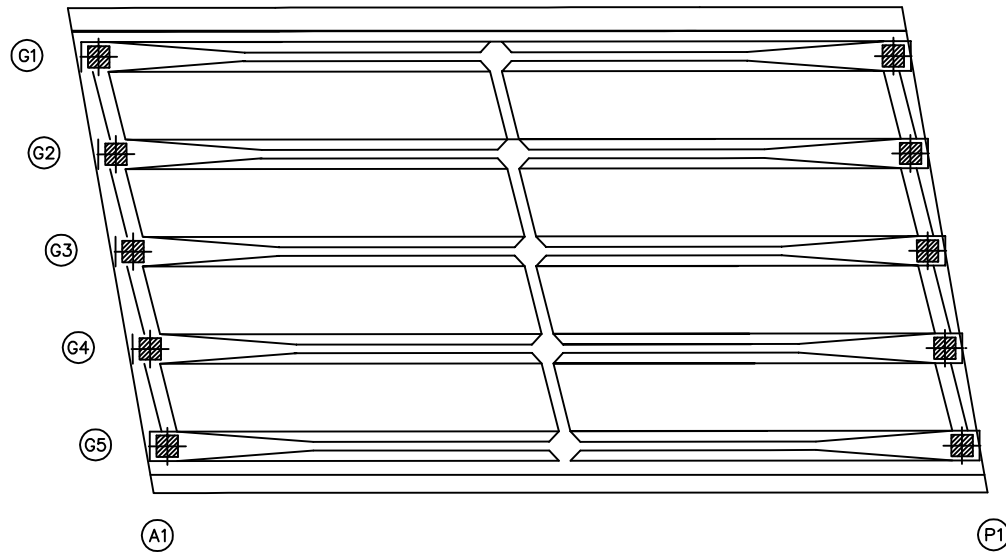상주방향
←영천방향
→


손상물량표

번호	구분	부재	손상내용	손상현황						비고
				폭 (mm)	길이 (m)	너비 (m)	수량	단위	개소	
1										
2										
KEY PLAN

← 상주방향

영천방향 →

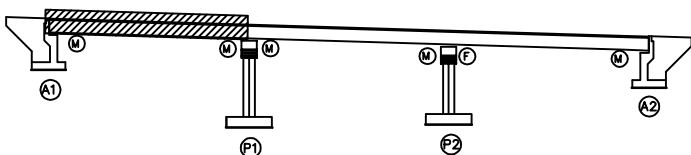

SECTION

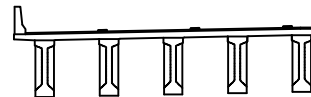

판례


균열	망상균열	세로분리
편치, 공동	박리, 파손	열화
누수, 체수	백태	희박물
철근노출	침하	그늘물
부식	좌굴, 변형	기타

발주처
상주영천고속도로(주)용역명
상주영천고속도로 2024~2025년 시설물 안전점검 용역
(2025년 상반기 정기안전점검)점검기관
(주)명성엔지니어링도면번호
04

상주방향



영천방향

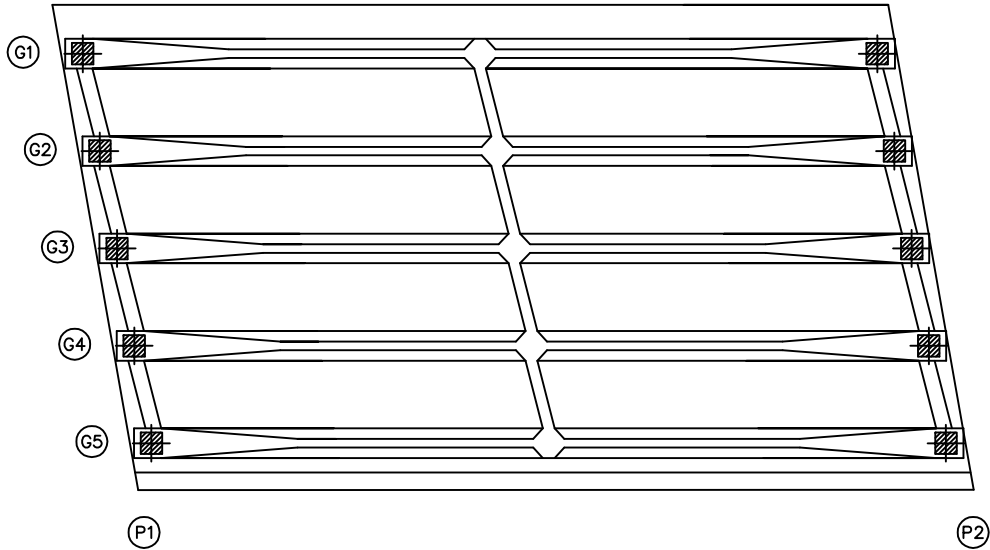


손상물량표

번호	구분	부재	손상내용	손상현황						비고
				폭 (mm)	길이 (m)	너비 (m)	수량	단위	개소	
1										
2										
KEY PLAN

← 상주방향

→ 영천방향

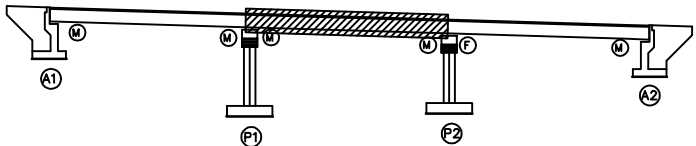

SECTION

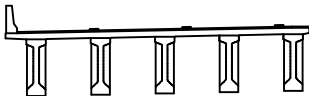

범례


균열	망상균열	재료분리
편치, 공동	박리, 파손	열화
누수, 체수	백태	퇴적물
철근노출	침하	그늘음
부식	좌굴, 변형	기타

발주처	상주영천고속도로(주)
용역명	상주영천고속도로 2024~2026년 시설물 안전점검 용역 (2026년 상반기 정기안전점검)
점검기관	(주)명성엔지니어링
도면번호	05


상주방향



영천방향

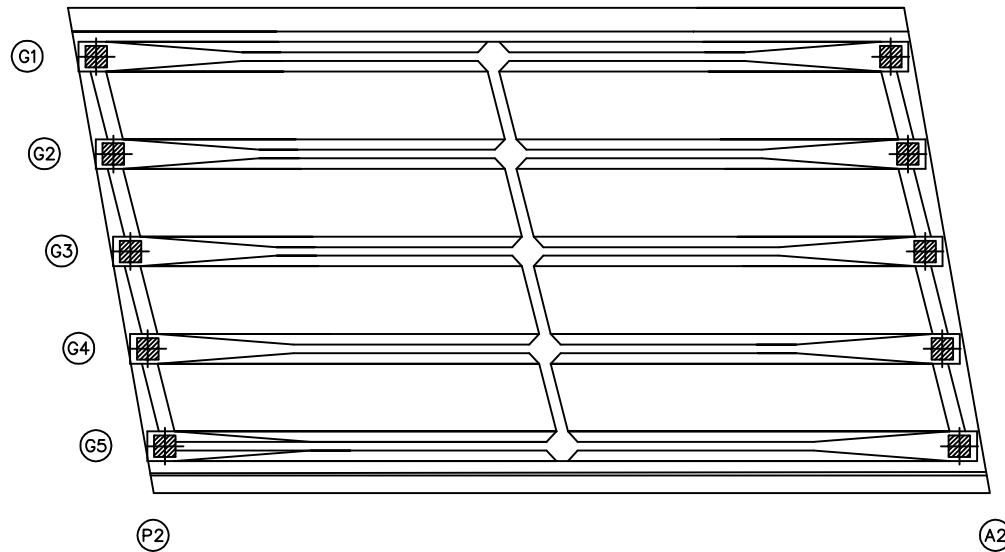

손상물량표

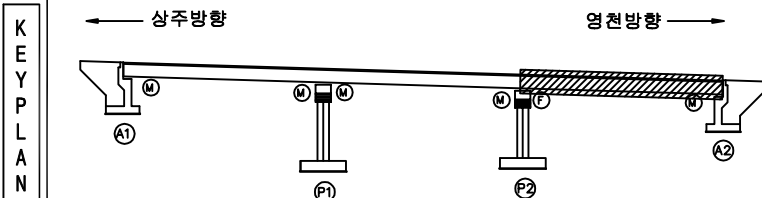[illegible]

SECTION




표 준		빈 칸		망상균열		재료흔리	발 주 처 상주영천고속도로(주)
		면적, 광동		벽진, 파손		열 화	용 역 명 상주영천고속도로 2024~2025년 시설물 안전점검 용역 (2025년 상반기 정기안전점검)
		누수, 침수		백 테		퇴적물	
		철근노출		침 하		그늘음	점 검 기 관 (주)평성엔지니어링
		부 식		좌굴, 변형		기 타	도 면 번 호 06

ID : 월가교(상주방향) 거더 S1 (G1~G5)


상주방향




G1

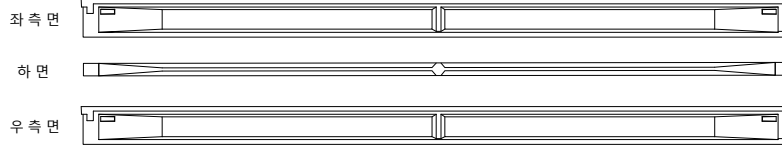


G2

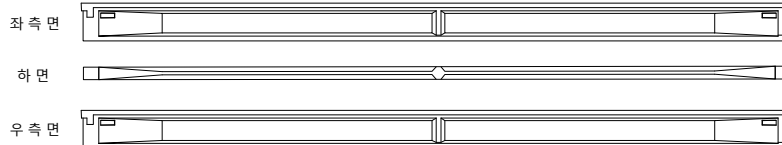


G3

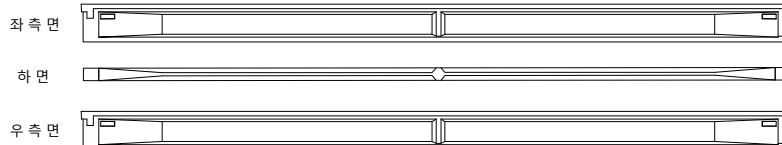

G4

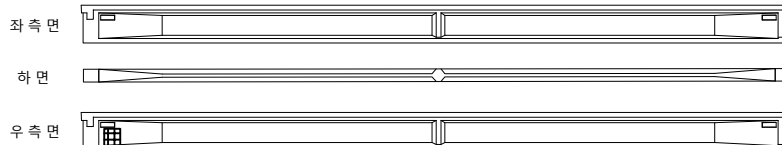

G5

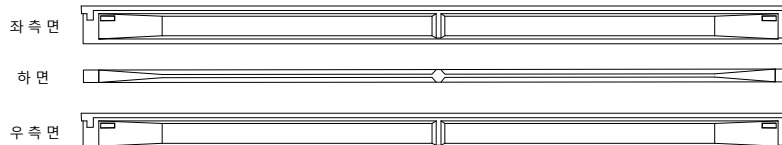

① 파손
0.2X0.3

(A1)

(P1)

영천방향




손상물량표

번호	구분	부재	손상내용	손상현황						비고
				폭 (mm)	길이 (m)	너비 (m)	물량	단위	개소	
1	21호	거더	파손		0.2	0.3	0.06	m ²	1	
2										
3										
KEY PLAN

← 상주방향

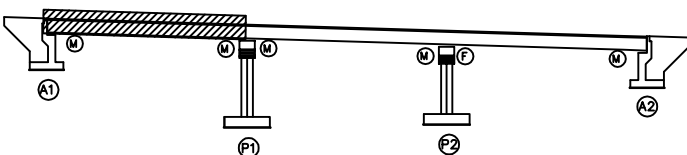

→ 영천방향

SECTION

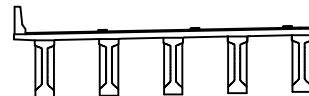

범례

균열	망상균열	세로분리
편치, 공동	박리, 파손	열화
누수, 제수	백태	희박물
철근노출	침하	그늘음
부식	좌굴, 변형	기타

발주처
상주영천고속도로(주)


용역명
상주영천고속도로 2024~2025년 시설물 안전점검 용역
(2025년 상반기 정기안전점검)

점검기관
(주)영성엔지니어링

도면번호
07

ID : 월가교(상주방향) 거더 S2 (G1~G5)

상주방향

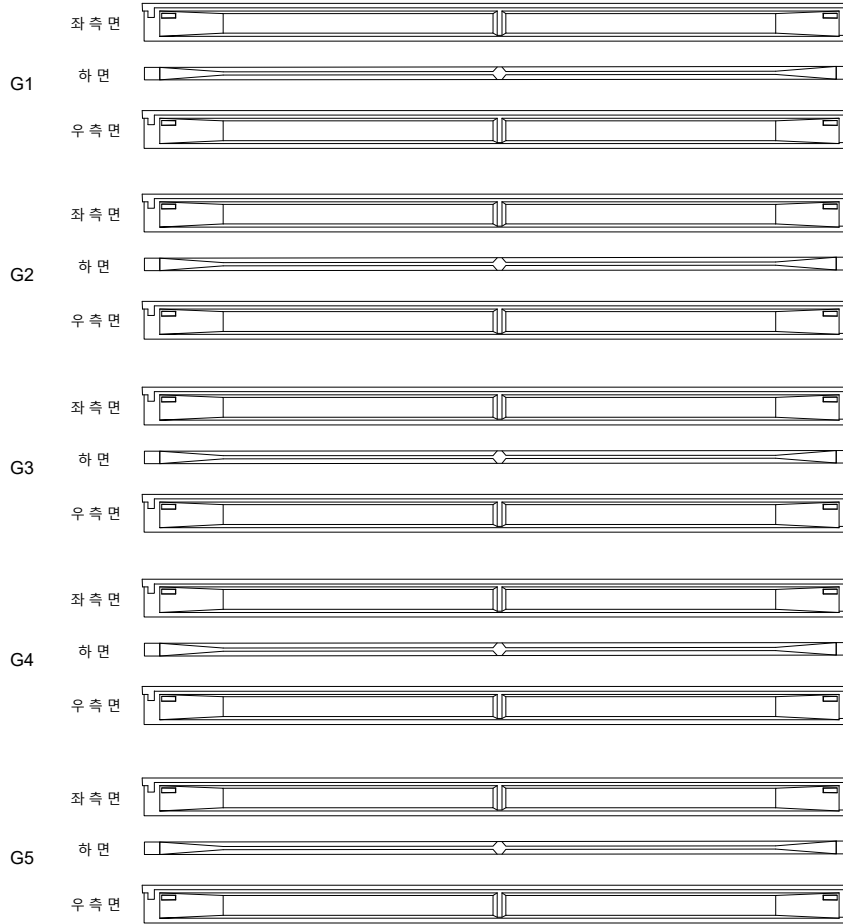

(P1)

(P2)


영천방향




손상물량표

번호	구분	부재	손상내용	손상현황						비고
				폭 (mm)	길이 (m)	너비 (m)	수량	단위	개소	
1										
2										
KEY PLAN

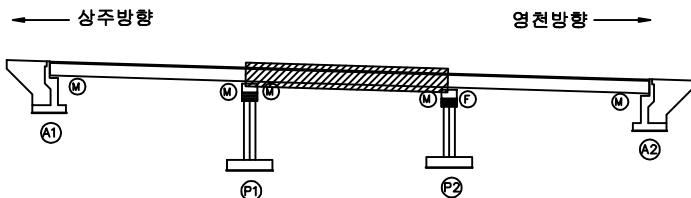

SECTION

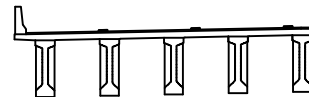

범례


균열	망상균열	재료분리
편치, 공동	박리, 파손	열화
누수, 체수	백태	퇴적물
철근노출	침하	그늘음
부식	좌굴, 변형	기타

발주처	상주영천고속도로(주)
용역명	상주영천고속도로 2024~2026년 시설물 안전점검 용역 (2026년 상반기 정기안전점검)
점검기관	(주)명성엔지니어링
도면번호	08


상주방향




G1

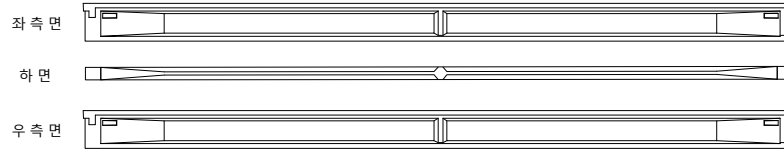


G2

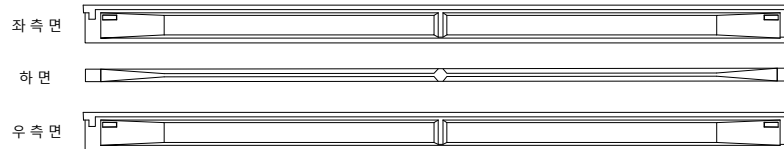


G3

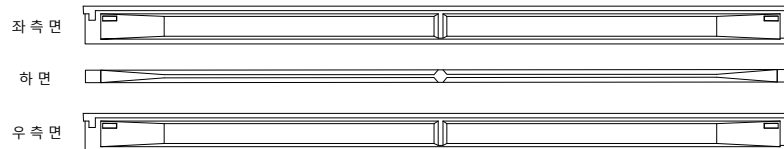

G4

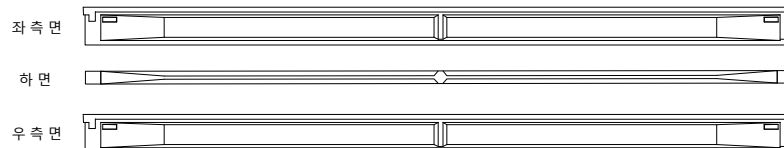


G5

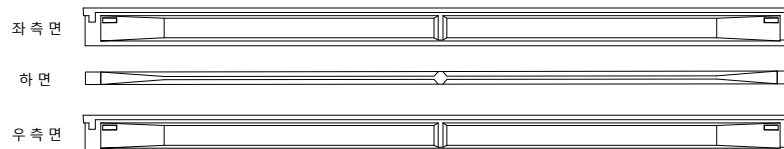

(P2)

(A2)

영천방향

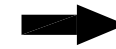


손상물량표

번호	구분	부재	손상내용	손상현황						비고
				폭 (mm)	길이 (m)	너비 (m)	물량	단위	개소	
1										
2										
KEY PLAN

← 상주방향

영천방향 →

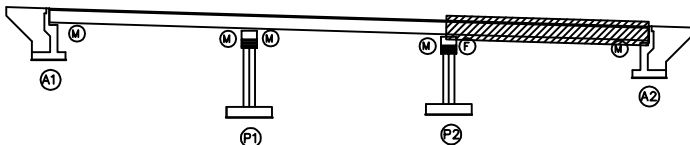

SECTION

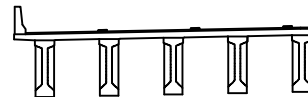

범례

균열	망상균열	재료분리
편치, 공동	박리, 파손	열화
누수, 체수	백태	퇴적물
철근노출	침하	그늘음
부식	좌굴, 변형	기타


발주처
상주영천고속도로(주)용역명
상주영천고속도로 2024~2025년 시설물 안전점검 용역
(2025년 상반기 정기안전점검)점검기관
(주)명성엔지니어링도면번호
09

손상물량표

상주 방향



영천 방향

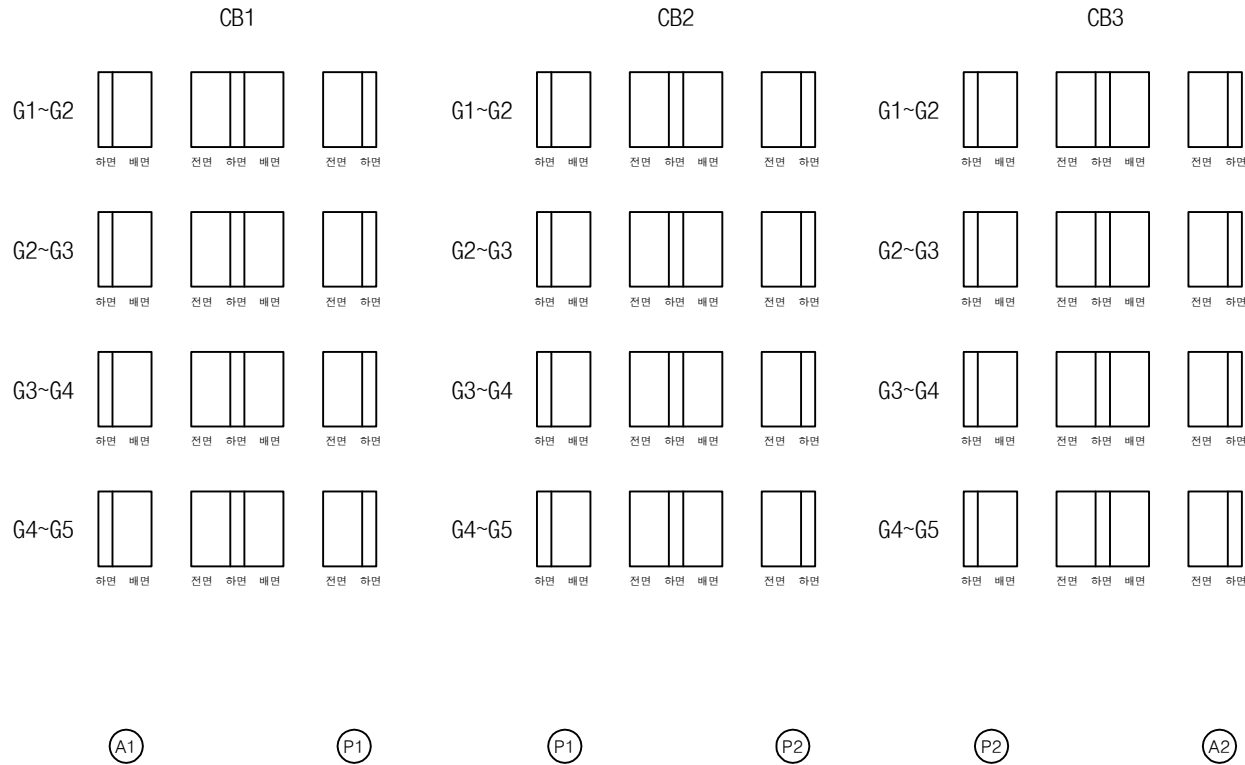


번호	구분	부재	손상내용	손상현황						비고
				폭 (mm)	길이 (m)	너비 (m)	물량	단위	개소	
1										
2										
KEY PLAN

← 상주방향

영천방향 →

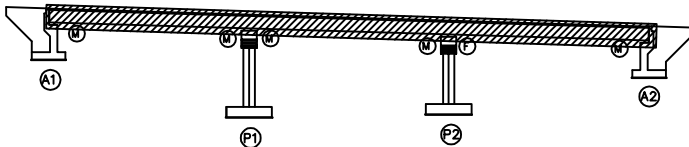

SECTION

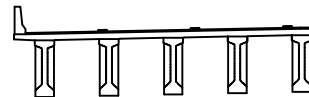


범례


균열	망상균열	세로분리
편치, 공동	박리, 파손	열화
누수, 제수	배터	회석물
철근노출	침하	그늘음
부식	좌굴, 변형	기타

발주처	상주영천고속도로(주)
용역명	상주영천고속도로 2024~2025년 시설물 안전점검 용역 (2025년 상반기 정기안전점검)
점검기관	(주)영성엔지니어링
도면번호	10


ID : 월가교(상주방향) 교대 A1

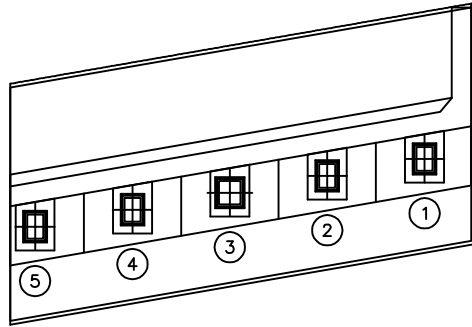

평면도

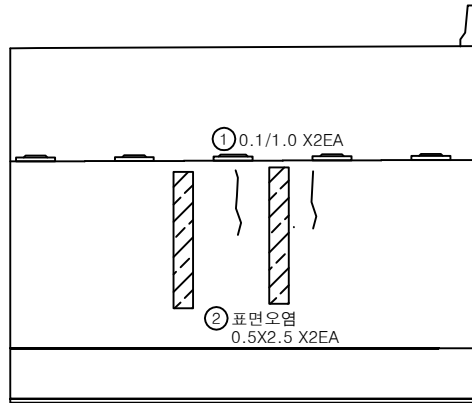

정면

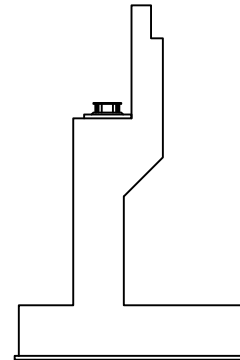


날개벽


손상물량표

번호	구분	부재	손상내용	손상현황						비고
				폭 (mm)	길이 (m)	너비 (m)	수량	단위	개소	
1	21하	교대	균열(0.3mm미만)	0.1	1.0		2.00	m	2	
2	24상	교대	표면오염		0.5	2.5	2.50	m²	2	
3										
4										
KEY PLAN

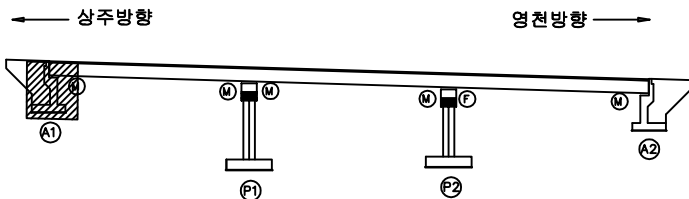

SECTION

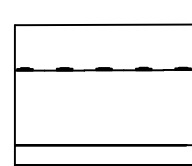


범례


균열	망상균열	재료분리	발주처
편치, 공동	박리, 파손	열화	상주영천고속도로(주)
누수, 체수	백태	피착물	용역명
철근노출	침하	그늘음	상주영천고속도로 2024~2025년 시설물 안전점검 용역 (2025년 상반기 정기안전점검)
부식	좌굴, 변형	기타	점검기관
			(주)명성엔지니어링
			도면번호

손상물량표


번호	구분	부재	손상내용	손상현황						비고
				폭 (mm)	길이 (m)	너비 (m)	수량	단위	개소	
1	21하	교대	균열(0.3mm미만)	0.2	1.0		1.00	m	1	
2	21하	교대	균열(0.3mm미만)	0.2	0.5		1.00	m	2	
3	21하	교대	균열(0.3mm미만)	0.2	1.0		1.00	m	1	
4	23하	교대	균열(0.3mm이상)	0.3	2.5		2.50	m	1	
5	23하	교대	균열(0.3mm미만)	0.2	2.5		2.50	m	1	
6	23하	교대	균열(0.3mm미만)	0.2	2.5		2.50	m	1	
7	23하	교대	균열(0.3mm이상)	0.3	0.5		0.50	m	1	
8										
9										
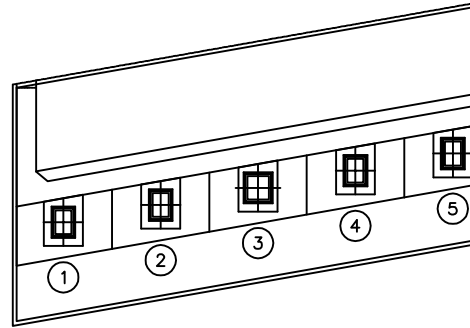

평면도

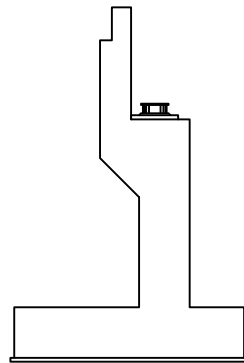


날개벽

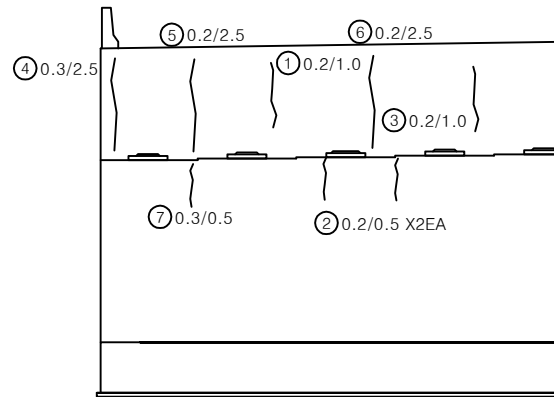


정면

KEY PLAN

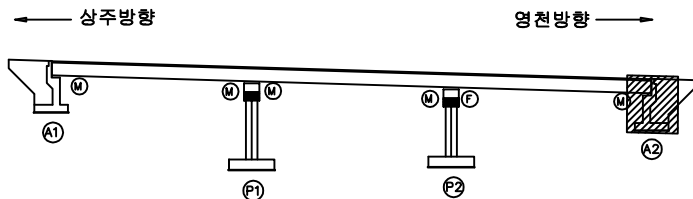

SECTION

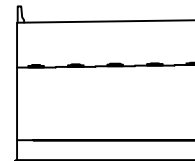

범례

균열	망상균열	재료분리
편치, 공동	바리, 파손	열화
누수, 제수	백태	퇴적물
철근노출	침하	그늘음
부식	좌굴, 변형	기타

발주처 상주영천고속도로(주)

용역명 상주영천고속도로 2024~2025년 시설물 안전점검 용역


(2025년 상반기 정기안전점검)

점검기관 (주)명성엔지니어링


도면번호

손 상 물 량 표


번호	구분	부재	손상내용	손상현황						비 고
				폭 (mm)	길이 (m)	너비 (m)	수량	단위	개소	
1	21하	교각	균열(0.3mm미만)	0.2	1.0		3.00	m	3	
2										
3										
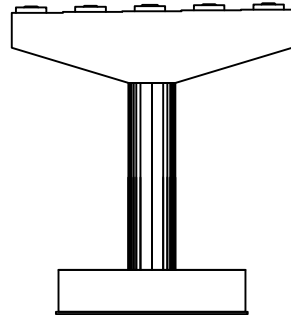


정면

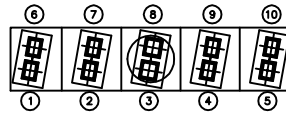


평면도

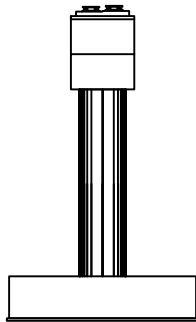

좌측

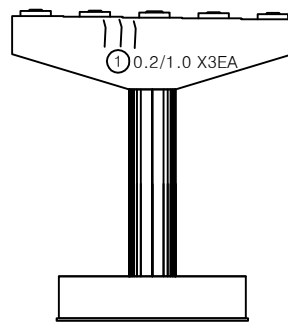


배면

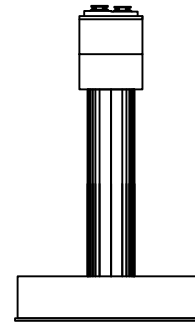


우측

KEY PLAN

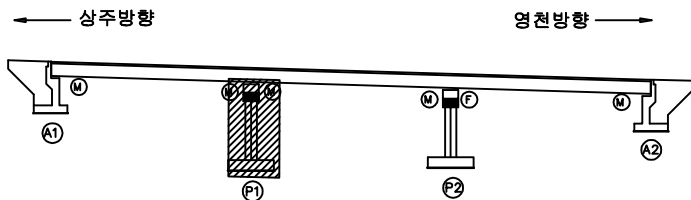

SECTION

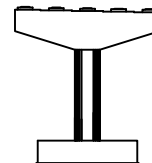

판례

균열	망상균열	재료분리
핀치, 공동	박리, 파손	열화
누수, 체수	변위	퇴적물
철근노출	침하	그늘음
부식	파굴, 변형	기타

발 주 처 상주영천고속도로(주)

용역명

상주영천고속도로 2024~2025년 시설물 안전점검 용역
(2025년 상반기 정기안전점검)

점검기관

(주)명성엔지니어링

도면번호

98~81 바 하 53 비화고

68~1 비화고
63

16 연산 860

방화 콘크리트
0.2/0.2/0.2/0.2/0.2

0.2/0.2/0.2/0.2/0.2

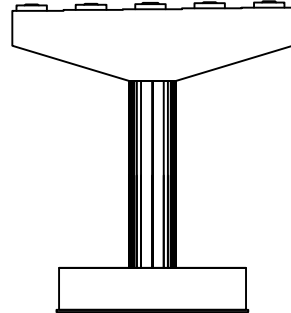


정면

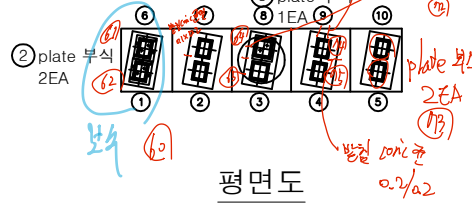


평면도

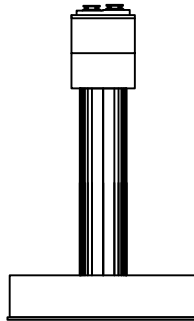

좌측

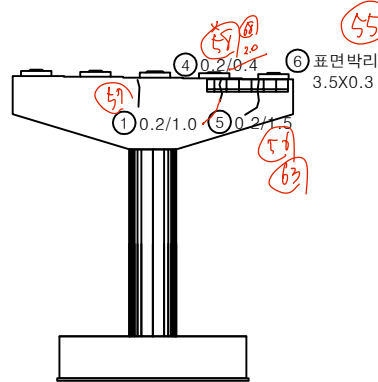

배면

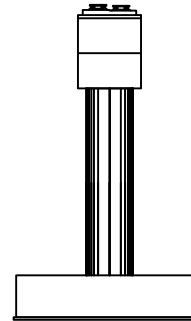


우측


손상물량표

번호	구분	부재	손상내용	손상현황						비고
				폭 (mm)	길이 (m)	너비 (m)	수량	단위	개소	
1	21하	교각	균열(0.3mm미만)	0.2	1.0		1.00	m	1	
2	23하	교량받침	plate 부식				2.00	EA	2	
3	23하	교량받침	plate 부식				1.00	EA	1	
4	23하	교각	균열(0.3mm미만)	0.2	0.4		0.40	m	1	
5	23하	교각	균열(0.3mm미만)	0.2	1.5		1.50	m	1	
6	23하	교각	표면박리		3.5	0.3	1.05	m ²	1	
7										
8										
KEY PLAN

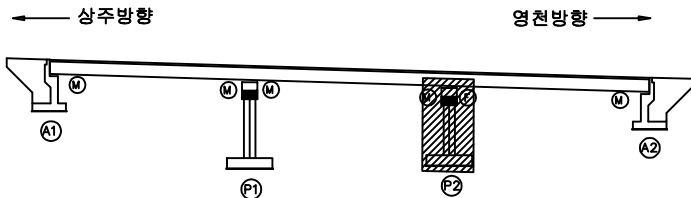

SECTION

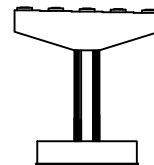

범례

균열	망상균열	재료분리
편치, 공동	박리, 파손	열화
누수, 체수	백태	퇴적물
철근노출	침하	그늘음
부식	좌굴, 변형	기타

발주처
상주영천고속도로(주)

용역명
상주영천고속도로 2024~2025년 시설물 안전점검 용역
(2025년 상반기 정기안전점검)

점검기관
(주)명성엔지니어링

도면번호


영 천 방 향

ID : 월가교(영천방향) 교면포장 S1

상주방향




영천방향

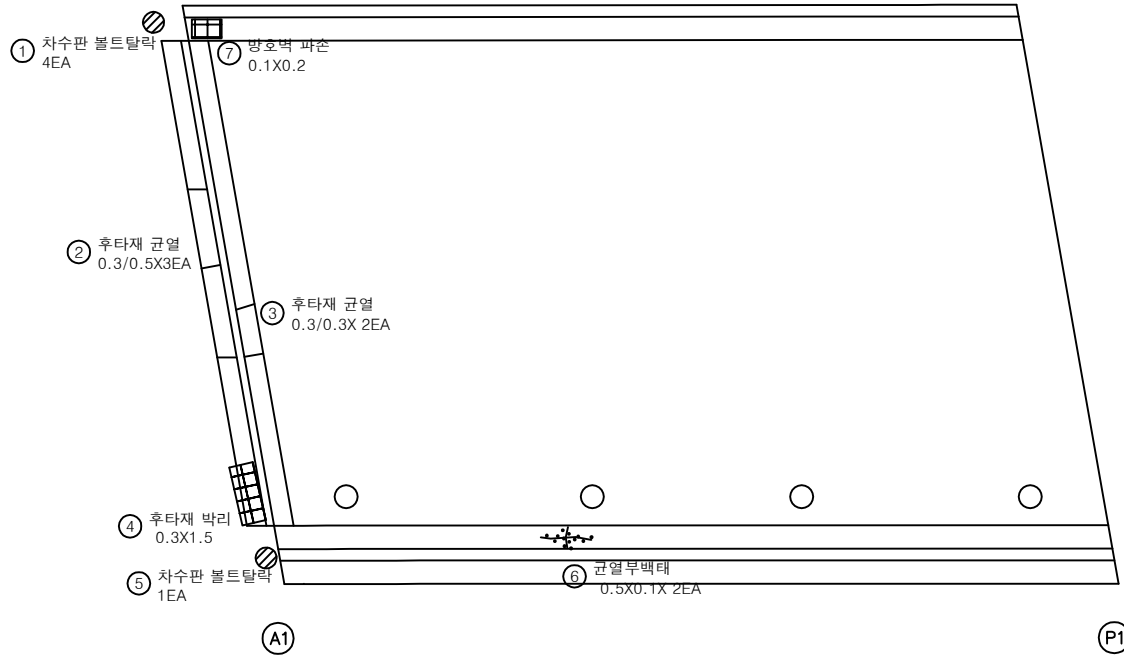


손 상 물 량 표

번호	구분	부재	손상내용	손상현황						비 고
				폭 (mm)	길이 (m)	너비 (m)	물량	단위	개소	
1	19하	신축이음	차수판 볼트탈락				4.00	EA	4	
2	19하	신축이음	후타재 균열	0.3	0.5		1.50	m	3	
3	19하	신축이음	후타재 균열	0.3	0.3		0.60	m	2	
4	19하	신축이음	후타재 박리		0.3	1.5	0.45	m ²	1	
5	19하	신축이음	차수판 볼트탈락				1.00	EA	1	
6	19하	방호벽	균열무백태		0.5	0.1	0.10	m ²	2	
7	23하	방호벽	방호벽 파손		0.1	0.2	0.02	m ²	1	
8										
9										
KEY PLAN

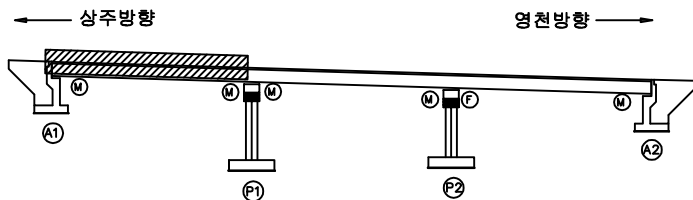


SECTION

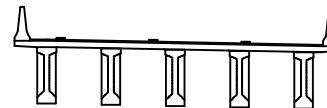

범례

균열	망상균열	재료분리
편치, 공동	박리, 파손	열화
누수, 체수	백태	퇴적물
철근노출	침하	그늘음
부식	좌굴, 변형	기타


발주처	상주영천고속도로(주)
용역명	상주영천고속도로 2024~2025년 시설물 안전점검 용역 (2025년 상반기 정기안전점검)
점검기관	(주)명성엔지니어링
도면번호	01

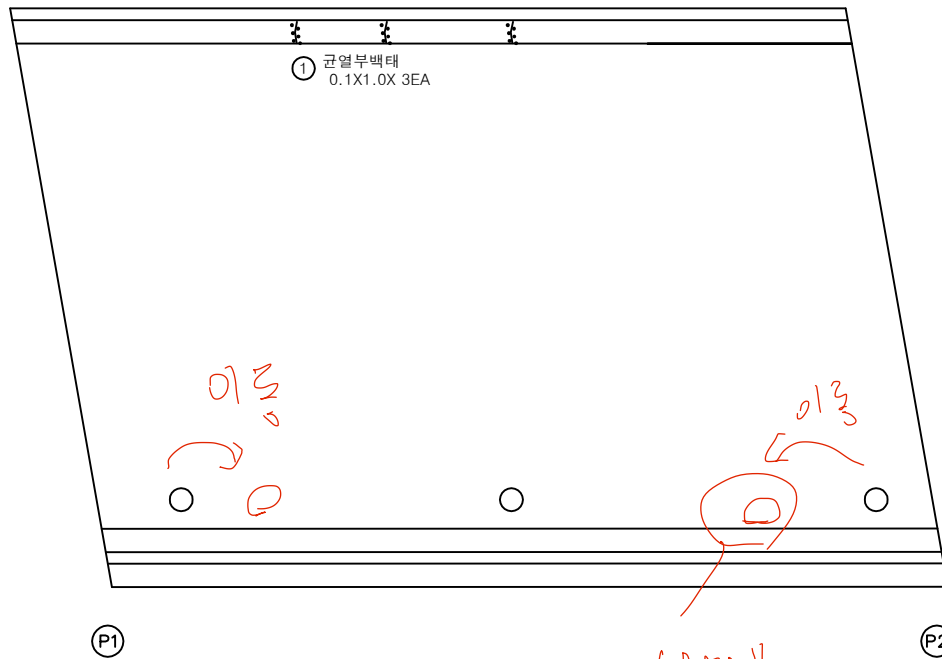상주방향
←~ 162 (2-1)
C영천방향
→


손상물량표

번호	구분	부재	손상내용	손상현황						비고
				폭 (mm)	길이 (m)	너비 (m)	물량	단위	개소	
1	19하	방호벽	균열부백태		0.1	1.0	0.30	m	3	
2										
3										
KEY PLAN

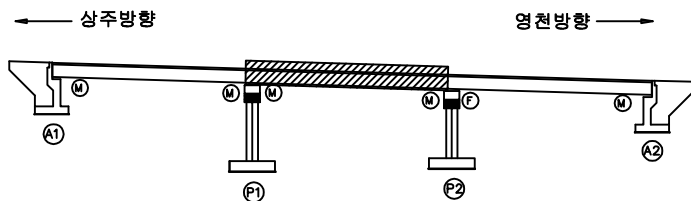

SECTION

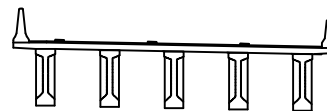

범례

균열	망상균열	재료분리
편치, 공동	박리, 파손	열화
누수, 체수	백태	퇴적물
철근노출	침하	그늘음
부식	좌굴, 변형	기타

발주처
상주영천고속도로(주)용역명
상주영천고속도로 2024-2025년 시설물 안전점검 용역
(2025년 상반기 정기안전점검)점검기관
(주)명성엔지니어링

도면번호


손상물량표

번호	구분	부재	손상내용	손상현황					비고
				폭 (mm)	길이 (m)	너비 (m)	물량	단위	
1	19하	신축이음	차수판 볼트탈락				1.00	EA	1
2	19하	신축이음	후타재 박리		0.2	0.2	0.04	m²	1
3	21하	교면포장	접속도로 파손		0.2	0.2	0.04	m²	1
4									
5									
상주방향




영천방향

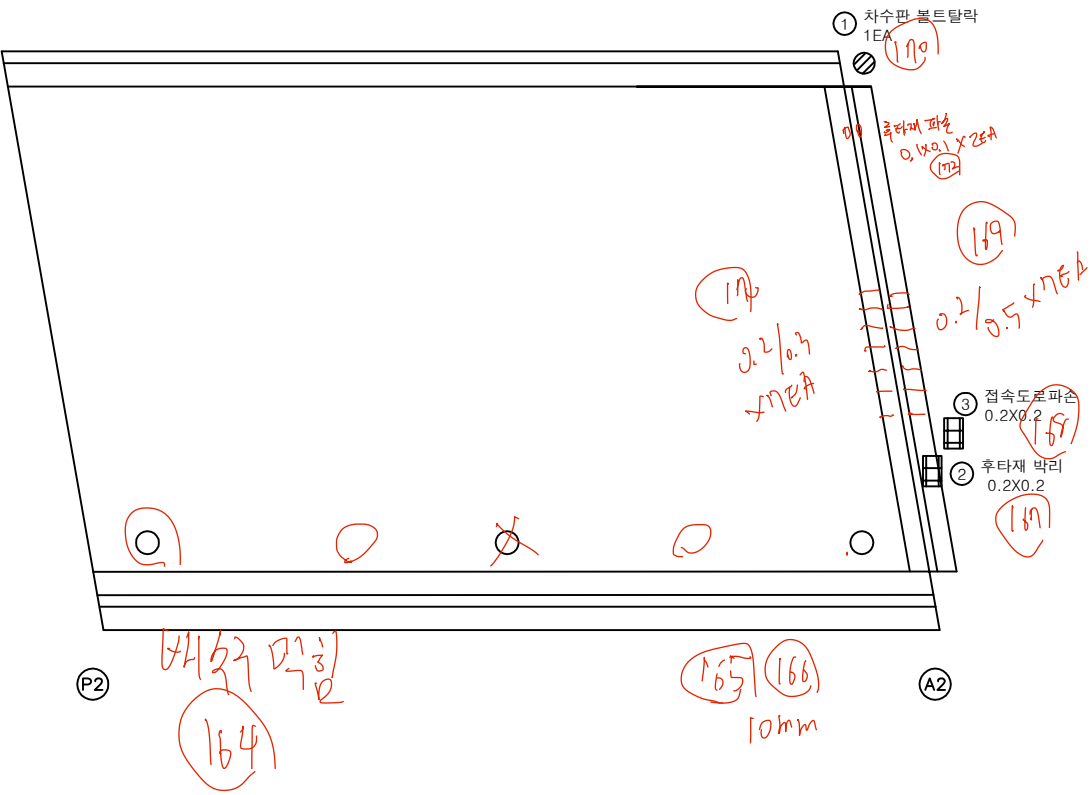


KEY PLAN

상주방향

영천방향

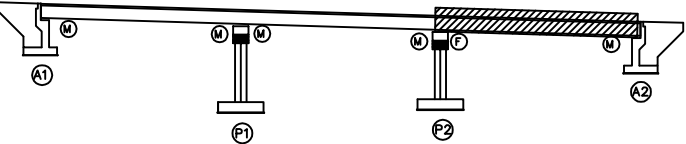

SECTION

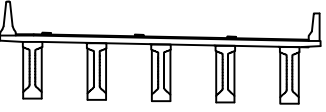


범례


균열	망상균열	재료분리
편치, 공동	박리, 파손	열화
누수, 체수	배터	퇴적물
철근노출	침하	그늘음
부식	좌굴, 변형	기타

발주처 상주영천고속도로(주)
용역명 상주영천고속도로 2024-2025년 시설물 안전점검 용역 (2025년 상반기 정기안전점검)
점검기관 (주)명성엔지니어링
도면번호 03

상주방향

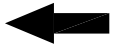

영천방향

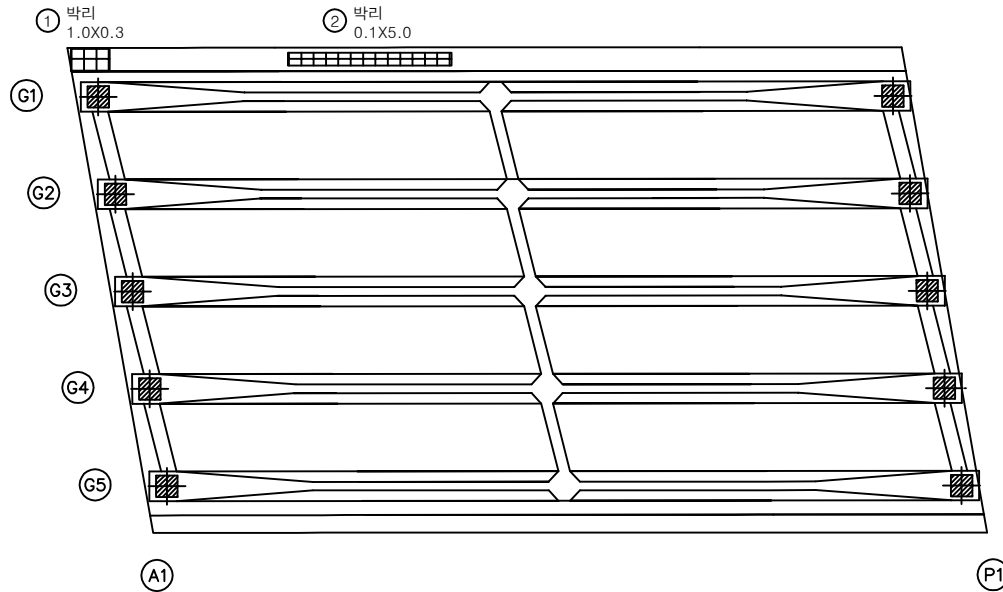


손상 물 량 표

번호	구분	부재	손상내용	손상현황					개소	비 고
				폭 (mm)	길이 (m)	너비 (m)	물량	단위		
1	23하	바닥판	박리		1.0	0.3	0.30	m ²	1	
2	23하	바닥판	박리		0.1	5.0	0.50	m ²	1	
3										
4										
KEY PLAN

← 상주방향

→ 영천방향

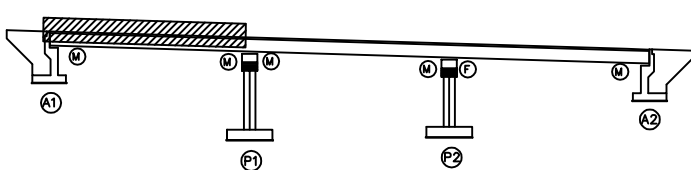

SECTION

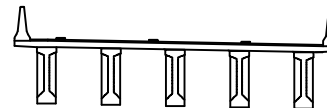

범례

	균열		망상균열		재료분리
	편치, 공동		박리, 피손		표면 박락
	누수, 체수		철근 팽창		표면 박락
	철근노출		침하		그늘음
	부식		부식		기타

발 주 처

상주영천고속도로(주)

용역명

상주영천고속도로 2024~2025년 시설물 안전점검 용역
(2025년 상반기 정기안전점검)

점검기관

(주)명성엔지니어링


도면번호

ID : 월가교(영천방향) 바닥판하면 S2



손상물량표

번호	구분	부재	손상내용	손상현황						비고
				폭 (mm)	길이 (m)	너비 (m)	물량	단위	개소	
1										
2										
상주방향

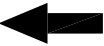


영천방향

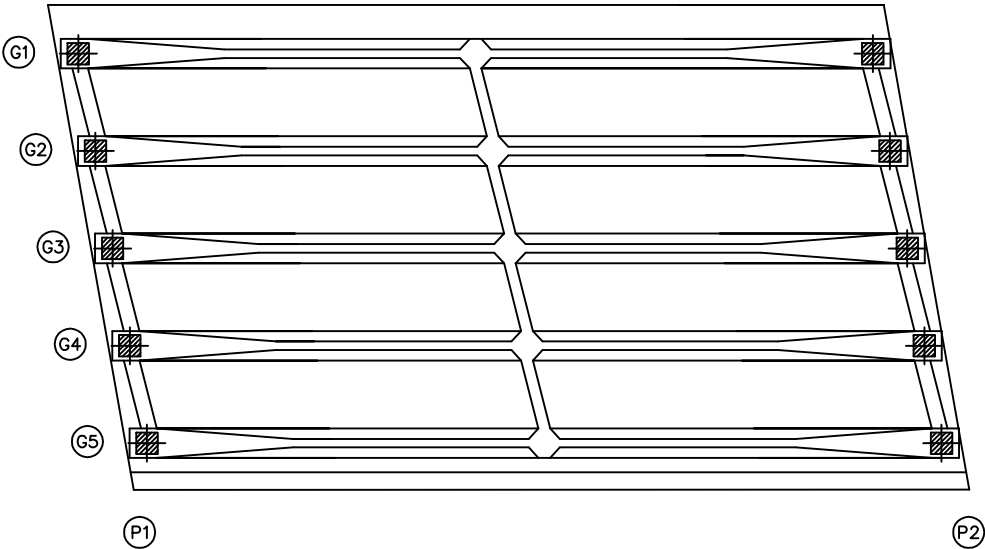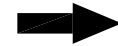


KEY PLAN

상주방향

영천방향

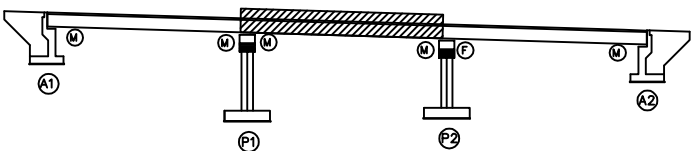

SECTION

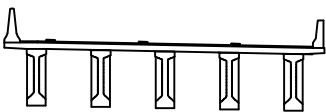

범례

균열	망상균열	재료분리
편치, 공동	박리, 파손	열화
누수, 체수	벽태	퇴적물
철근노출	침하	그늘음
부식	좌굴, 변형	기타


발주처	상주영천고속도로(주)
용역명	상주영천고속도로 2024~2025년 시설물 안전점검 용역 (2025년 상반기 정기안전점검)
점검기관	(주)명성엔지니어링
도면번호	05

손 상 물 량 표

번호	구분	부재	손상내용	손상현황						비 고
				폭 (mm)	길이 (m)	너비 (m)	물량	단위	개소	
1	23하	바닥판	파손		1.5	0.3	0.90	m ²	2	
2	23하	바닥판	망상균열	0.2	1.5	15.0	22.50	m ²	1	
3										
4										
상주방향


영천방향

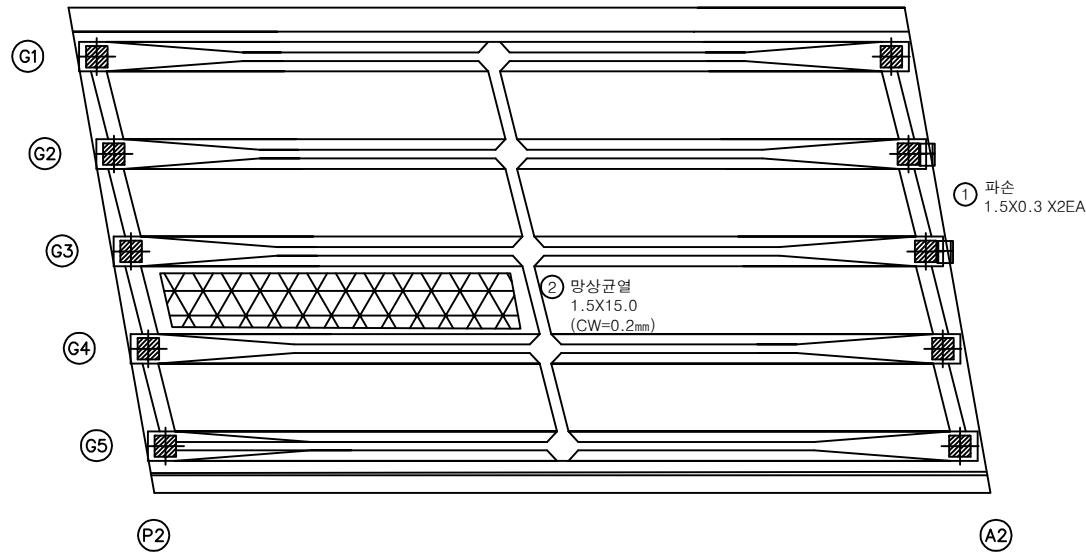


KEY PLAN

← 상주방향

영천방향 →

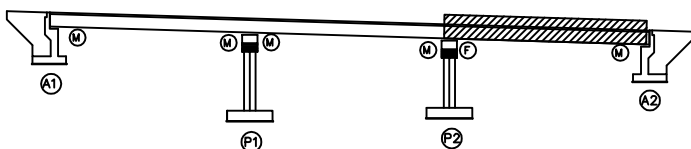

SECTION

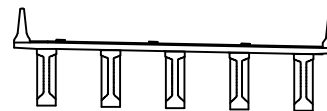

RE

균열	망상균열	재료분리
편치, 공동	박리, 파손	열화
누수, 침수	배태	퇴적물
철근노출	침하	그늘음
부식	좌굴, 변형	기타

발 주 처 상주영천고속도로(주)

용역명 상주영천고속도로 2024~2025년 시설물 안전점검 용역
(2025년 상반기 정기안전점검)

점검기관 (주)명성엔지니어링


도면번호

ID : 월가교(영천방향) 거더 S1 (G1~G5)

상주방향



영천방향

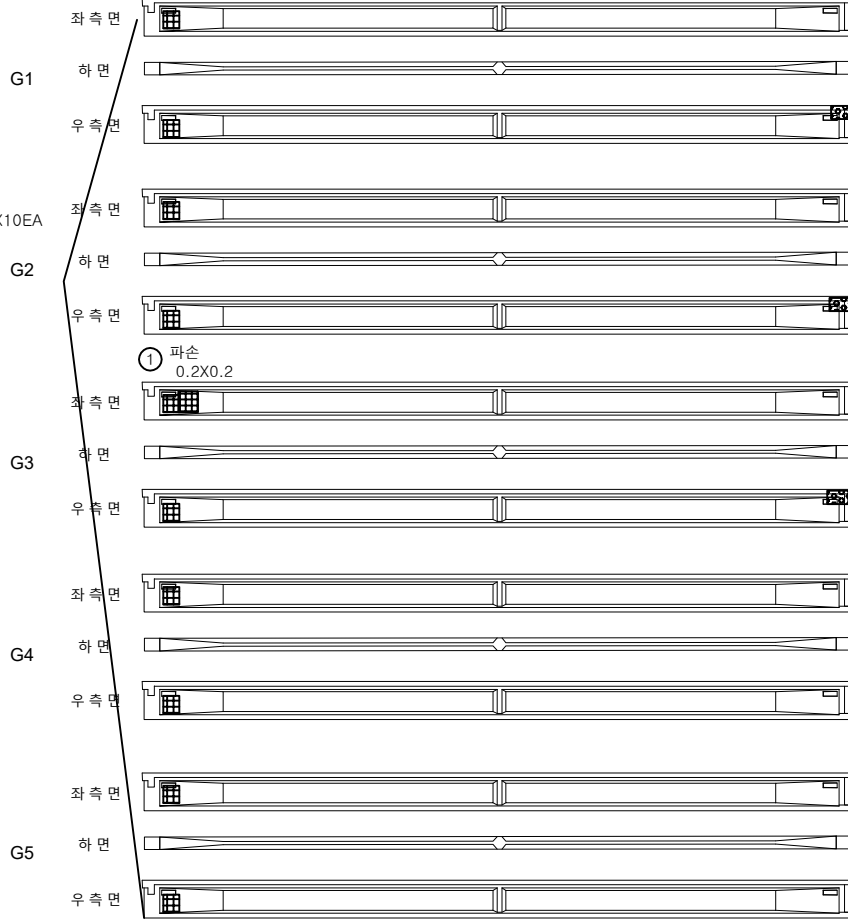

(A1)

(P1)


손 상 물 량 표

번호	구분	부재	손상내용	손상현황						비 고
				폭 (mm)	길이 (m)	너비 (m)	물량	단위	개소	
1	19하	거더	파손		0.2	0.2	0.04	m ²	1	
2	19하	거더	백태		0.1	0.3	0.09	m ²	3	
3	21하	거더	파손		0.1	0.2	0.20	m ²	10	
4										
5										
KEY PLAN

← 상주방향

→ 영천방향

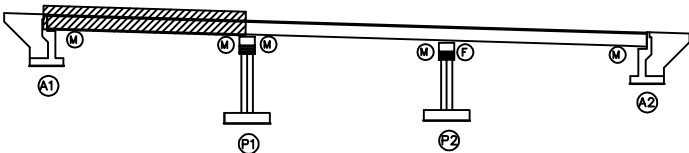

SECTION

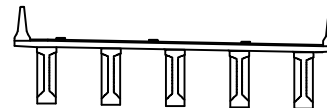

범례

	균열		망상균열		새로분리
	편치, 공동		박리, 파손		열화
	누수, 제수		백태		회차물
	철근노출		침하		그늘물
	부식		좌굴, 변형		기타

발 주 처
상주영천고속도로(주)


용역명
상주영천고속도로 2024~2025년 시설물 안전점검 용역
(2025년 상반기 정기안전점검)

점 검 기 관
(주)영성엔지니어링

도면번호

ID : 월가교(영천방향) 거더 S2 (G1~G5)

상주방향

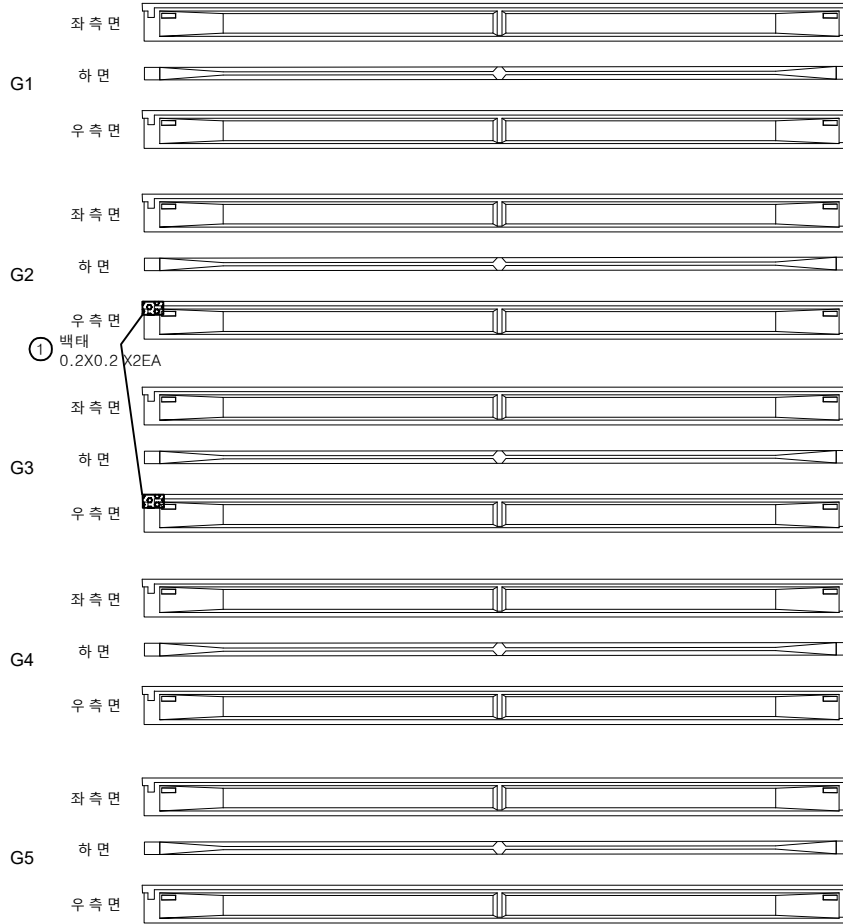

(P1)

(P2)


영천방향




손상물량표

번호	구분	부재	손상내용	손상현황					개소	비고
				폭 (mm)	길이 (m)	너비 (m)	수량	단위		
1	23하	거더	백태		0.2	0.2	0.08	m ²	2	
2										
3										
KEY PLAN

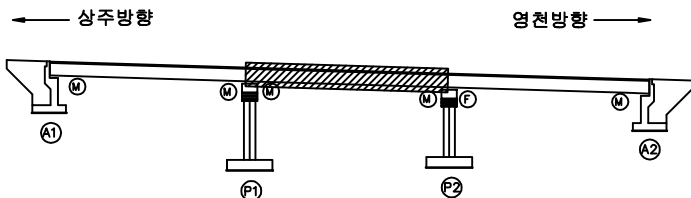

SECTION

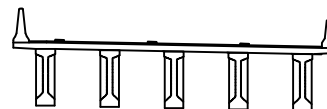

범례

	콘크리트		강철근		아스팔트콘크리트		철근망
	확장관통		균열, 파손		백태		트랙물
	누수, 체수		침하		그늘음		기타
	부식		좌굴, 변형				

발주처
상주영천고속도로(주)

용역명
상주영천고속도로 2024~2025년 시설물 안전점검 용역
(2025년 상반기 정기안전점검)

점검기관
(주)명성엔지니어링


도면번호
08

ID : 월가교(영천방향) 거더 S3 (G1~G5)


상주방향




G1

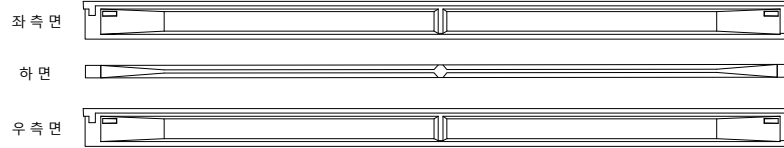


G2

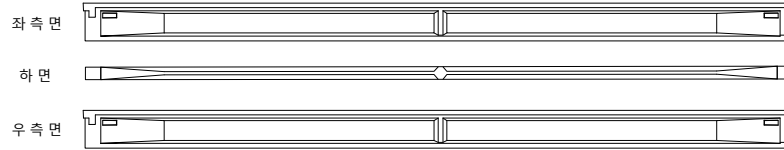


G3

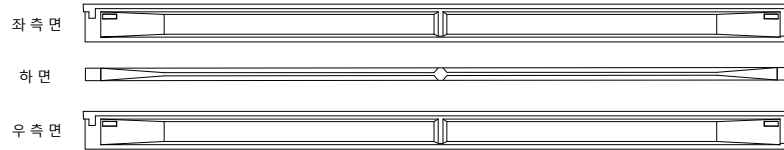

G4

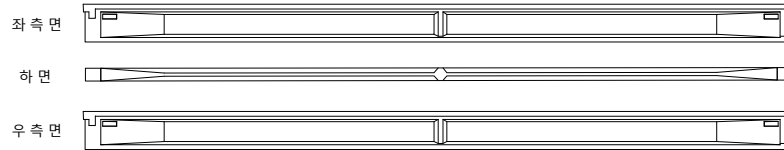

G5

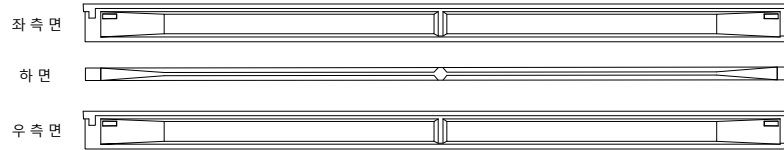

(P2)

(A2)

영천방향




손상물량표

번호	구분	부재	손상내용	손상현황						비고
				폭 (mm)	길이 (m)	너비 (m)	물량	단위	개소	
1										
2										
KEY PLAN

← 상주방향

영천방향 →

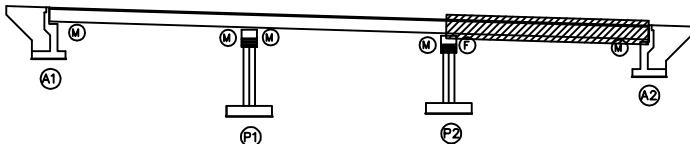

SECTION

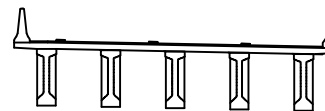

범례

	관 열		망상근열		재료분리
	편치, 공동		박리, 파손		열 화
	누수, 체수		백 테		퇴적물
	철근노출		침 하		그늘음
	부식		좌굴, 변형		기 타

발 주 처 상주영천고속도로(주)

용 역 명 상주영천고속도로 2024~2025년 시설물 안전점검 용역
(2025년 상반기 정기안전점검)

점 검 기 관 (주)명성엔지니어링

도 면 번 호 09

손상물량표

상주 방향



영천 방향



CB1

CB2

CB3

G1~G2



하면 배면



전면 하면 배면



전면 하면

G1~G2



하면 배면



전면 하면 배면



전면 하면

G1~G2



하면 배면



전면 하면 배면



전면 하면

G2~G3



하면 배면



전면 하면 배면



전면 하면

G2~G3



하면 배면



전면 하면 배면



전면 하면

G2~G3



하면 배면



전면 하면 배면



전면 하면

G3~G4



하면 배면



전면 하면 배면



전면 하면

G3~G4



하면 배면



전면 하면 배면



전면 하면

G3~G4



하면 배면



전면 하면 배면



전면 하면

G4~G5



하면 배면



전면 하면 배면



전면 하면

G4~G5



하면 배면



전면 하면 배면



전면 하면

G4~G5



하면 배면



전면 하면 배면



전면 하면

A1

P1

P1

P2


P2

A2


KEY PLAN

← 상주방향

→ 영천방향

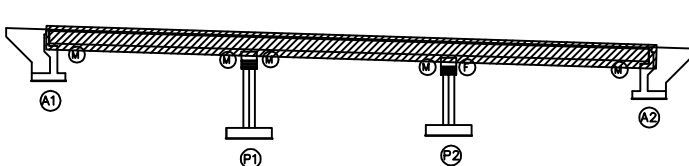

SECTION

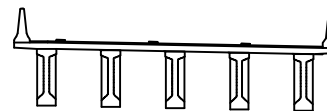

범례

콘크리트	양상근열	세로분리
편치, 공동	박리, 파손	열화
누수, 제수	배터	퇴적물
철근노출	침하	그늘음
부식	파굴, 변형	기타

발주처 상주영천고속도로(주)

용역명

상주영천고속도로 2024~2025년 시설물 안전점검 용역
(2025년 상반기 정기안전점검)

점검기관


(주)영성엔지니어링

도면번호


ID : 월가교(영천방향) 교대 A1

손 상 물 량 표


번호	구분	부재	손상내용	손상현황						비 고
				폭 (mm)	길이 (m)	너비 (m)	수량	단위	개소	
1	19하	교대	균열(0.3mm미만)	0.2	1.0		1.00	m	1	
2	19하	교대	균열(0.3mm미만)	0.2	3.0		3.00	m	1	
3	21하	교대	균열(0.3mm미만)	0.2	2.0		2.00	m	1	
4	23하	교량받침	plate 부식				5.00	EA	5	
5	23하	교대	철근부식		0.1	0.5	0.05	m ²	1	
6										
7										
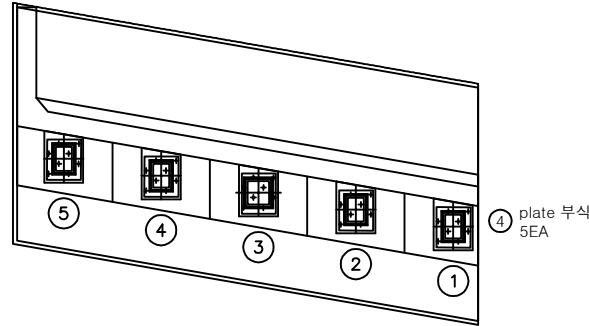

평면도

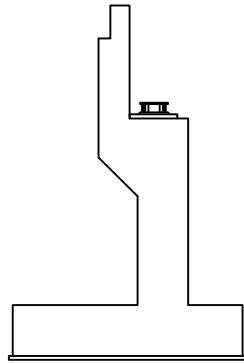


날개벽

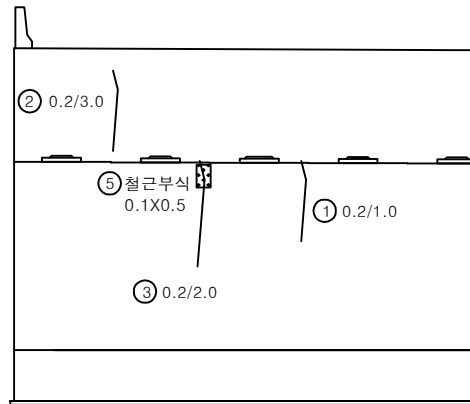


정면

KEY PLAN

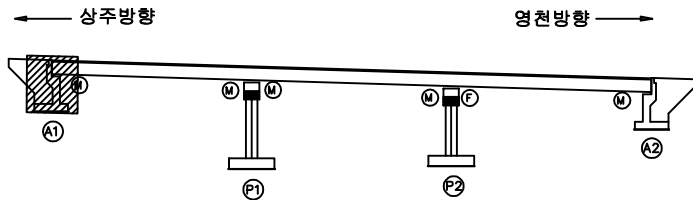

SECTION

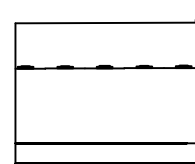


범례

균열	광상균열	재료분리
편치, 공동	바리, 파손	열화
누수, 체수	벽태	퇴적물
철근노출	침하	그늘음
부식	좌굴, 변형	기타


발 주 처 상주영천고속도로(주)
 용 역 명 상주영천고속도로 2024~2025년 시설물 안전점검 용역
 (2025년 상반기 정기안전점검)
 점 검 기 관 (주)명성엔지니어링
 도 면 번 호

손상물량표


번호	구분	부재	손상내용	손상현황					비고
				폭 (mm)	길이 (m)	너비 (m)	수량	단위	개소
1	19하	교대	균열(0.3mm미만)	0.2	0.2		0.20	m	1
2	21하	교대	실란트 파손		2.5		2.50	m	1
3	21하	교대	균열(0.3mm미만)	0.2	1.0		1.00	m	1
4	21하	교대	균열(0.3mm미만)	0.2	1.0		1.00	m	1
5	21하	교대	균열(0.3mm미만)	0.2	0.5		0.50	m	1
6	23하	교대	균열(0.3mm이상)	0.3	2.5		2.50	m	1
7	24하	교량받침	받침콘크리트 균열	0.5	1.0		1.00	m	1
8									
9									
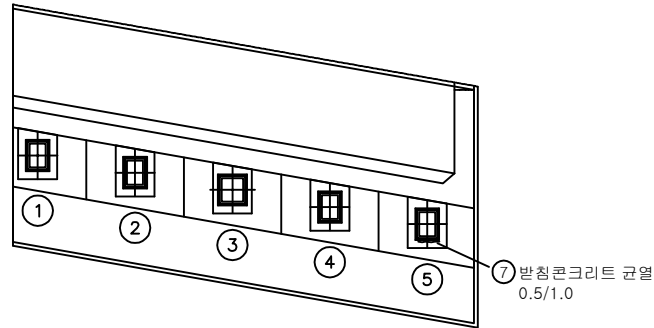

평면도

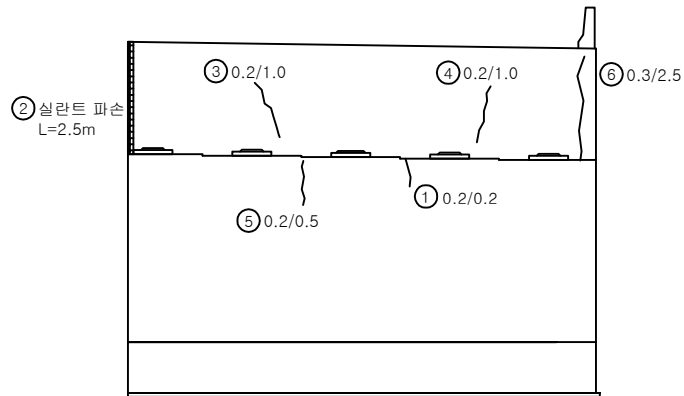


정면

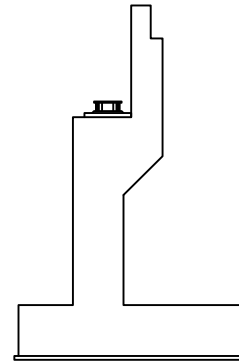


날개벽

KEY PLAN

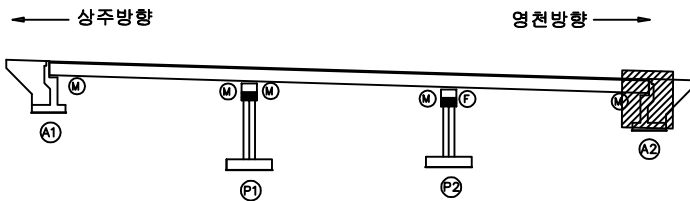

SECTION

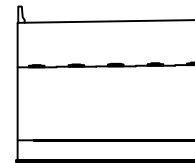

범례

	균열		방상균열		재료분리
	편치, 공동		박리, 파손		열화
	누수, 체수		백태		퇴적물
	철근노출		침하		그늘음
	부식		좌굴, 변형		기타

발주처 상주영천고속도로(주)


용역명 상주영천고속도로 2024~2025년 시설물 안전점검 용역
(2025년 상반기 정기안전점검)

점검기관 (주)명성엔지니어링


도면번호

103 P1-SHA(A1)

106 영천거리 580

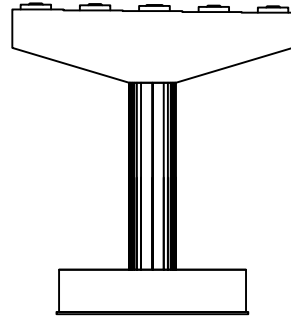


정면

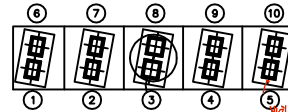


③ 받침콘크리트 균열
0.2/0.8

평면도


110 P1-SHA(A1)
111 " (A2)
112 P1-SHA3(A1)
113 " (A2)

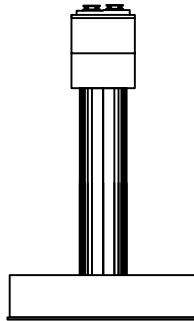

좌측

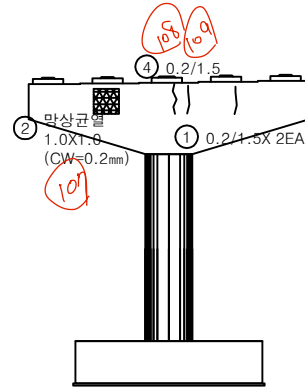

배면

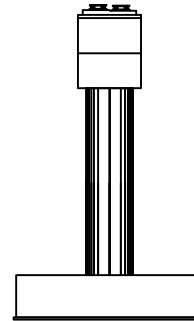


우측


손상물량표

번호	구분	부재	손상내용	손상현황						비고
				폭 (mm)	길이 (m)	너비 (m)	수량	단위	개소	
1	19하	교각	균열(0.3mm미만)	0.2	1.5		3.00	m	2	
2	21하	교각	망상균열	0.2	1.0	1.0	1.00	m ²	1	
3	21하	교량받침	받침콘크리트 균열	0.2	0.5		0.50	m	1	23하 보수
4	23하	교각	균열(0.3mm미만)	0.2	1.5		1.50	m	1	
5										
6										
KEY PLAN

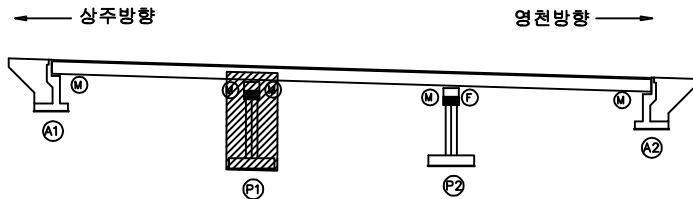

SECTION

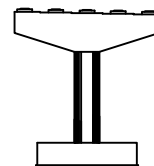

범례

균열	망상균열	재료분리
편치, 공동	박리, 파손	열화
누수, 세수	백태	퇴적물
철근노출	침하	그늘음
부식	좌굴, 변형	기타

발주처 상주영천고속도로(주)

용역명

상주영천고속도로 2024-2025년 시설물 안전점검 용역
(2025년 상반기 정기안전점검)

점검기관

(주)명성엔지니어링

도면번호

손 상 물 량 표

[illegible]