

상주영천고속도로 2024~2025년 시설물 안전점검 용역
(2025년 상반기 정기안전점검)

외 관 조 사 망 도

신계교

2025.04

(주)명성엔지니어링


상주·영천방향

ID : 신계교 교면포장 S1

상주 방향



영천 방향

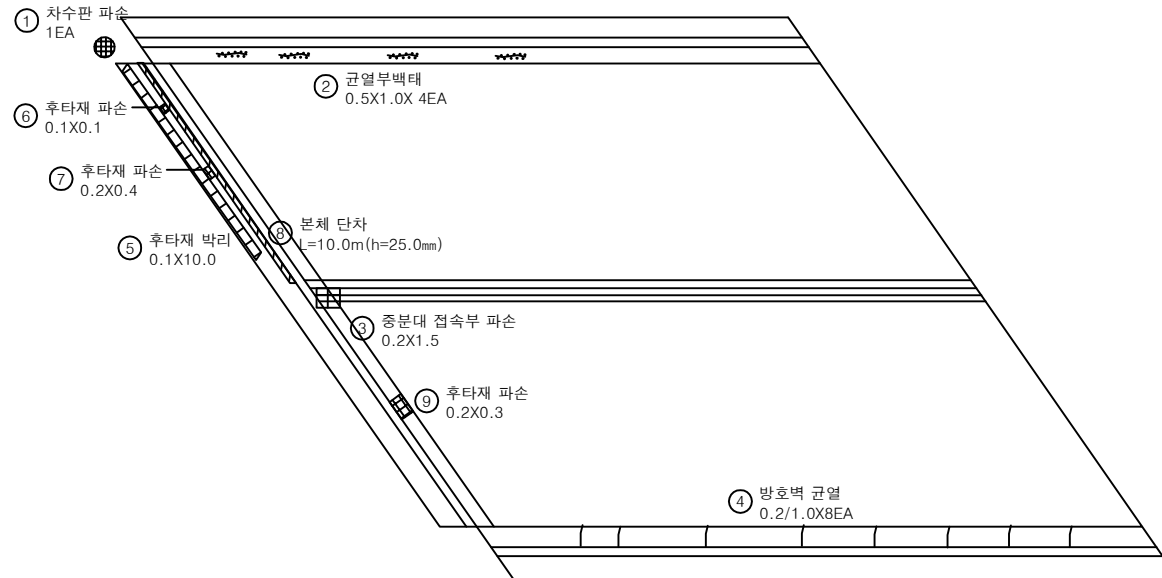


A1

P1


손상물량표

번호	구분	부재	손상내용	손상현황						비고
				폭 (mm)	길이 (m)	너비 (m)	물량	단위	개소	
1	19하	신축이음	차수판 파손				1.00	EA	1	22상 보수
2	19하	방호벽	균열부백태		0.5	1.0	2.00	m ²	4	
3	19하	중분대	중분대 접속부 파손		0.2	1.5	0.30	m ²	1	
4	19하	방호벽	방호벽 균열	0.2	1.0		8.00	m	8	
5	23하	신축이음	후타재 박리		0.1	10.0	1.00	m ²	1	
6	24하	신축이음	후타재 파손		0.1	0.1	0.01	m ²	1	
7	24하	신축이음	후타재 파손		0.2	0.4	0.08	m ²	1	
8	24하	신축이음	본체 단차		10.0		10.00	m	1	h=25.0mm
9	25상	신축이음	후타재 파손		0.2	0.3	0.06	m ²	1	
10										
11										
KEY PLAN

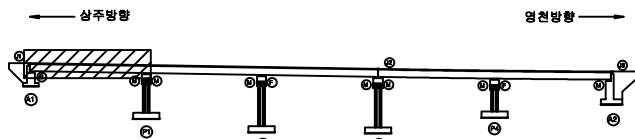

SECTION

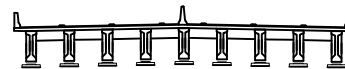


범례

			발주처
			상주영천고속도로(주)
			용역명
			상주영천고속도로 2024~2025년 시설물 안전점검 용역 (2025년 상반기 정기안전점검)
			점검기관
			(주)영성엔지니어링
			도면번호
			01

상주 방향




영천 방향

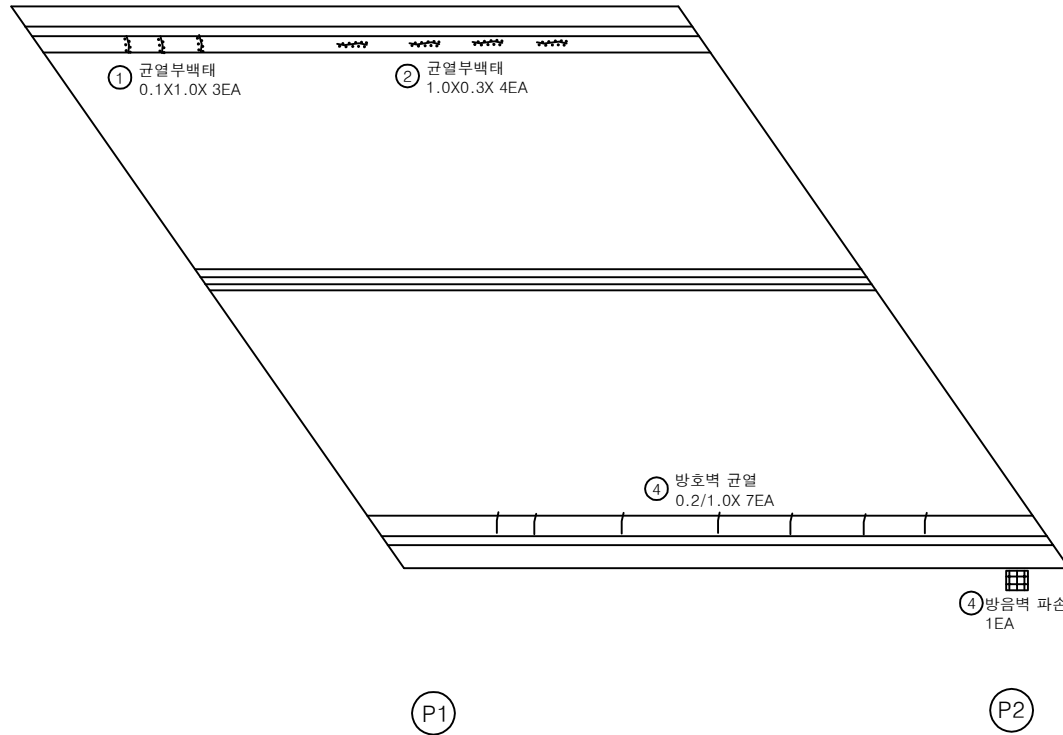


손상 물량 표

번호	구분	부재	손상내용	손상현황					비고
				폭 (mm)	길이 (m)	너비 (m)	물량	단위	개소
1	19하	방호벽	균열부백태		0.1	1.0	0.30	m ²	3
2	19하	방호벽	균열부백태		1.0	0.3	1.20	m ²	4
3	19하	방호벽	방호벽 균열	0.2	1.0		7.00	m	7
4	25상	방호벽	방음벽 파손				1.00	EA	1
5									
6									
KEY PLAN

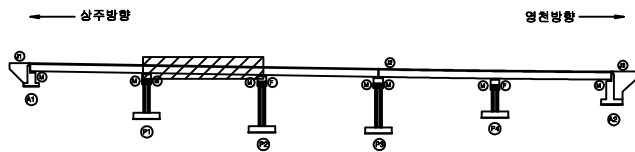

SECTION

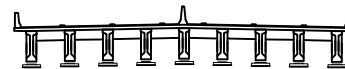

범례


균열	망상균열	재료분리	발주처	상주영천고속도로(주)
편치, 공동	박리, 파손	열화	용역명	상주영천고속도로 2024~2025년 시설물 안전점검 용역 (2025년 상반기 정기안전점검)
누수, 체수	백태	퇴적물	점검기관	(주)명성엔지니어링
철근노출	침하	그늘음	도면번호	02
부식	좌굴, 변형	기타		

미33 P3신축재
미34 P3신축재 30mm

상주 방향



영천 방향

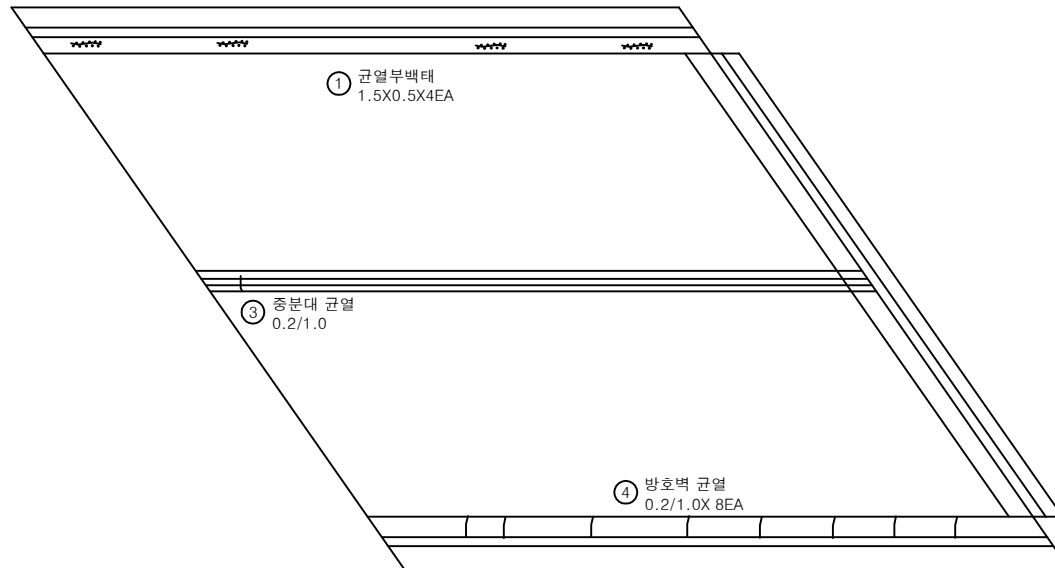


P2

P3


손상물량표

번호	구분	부재	손상내용	손상현황					비고
				폭 (mm)	길이 (m)	너비 (m)	수량	단위	개소
1	19하	방호벽	균열부백태		1.5	0.5	3.00	m ²	4
2									
3	19하	중분대	중분대 균열	0.2	1.0		1.00	m	1
4	19하	방호벽	방호벽 균열	0.2	1.0		8.00	m	8
5									
6									
KEY PLAN

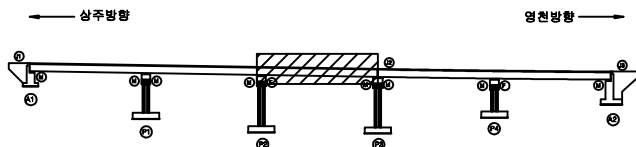

SECTION

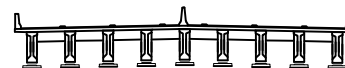

범례


	균열		망상균열		재료분리
	편치, 공동		박리, 파손		열화
	누수, 채수		색변		퇴적물
	철근노출		침하		그늘음
	부식		좌굴, 변형		기타

발주처 상주영천고속도로(주)

용역명 상주영천고속도로 2024~2025년 시설물 안전점검 용역
(2025년 상반기 정기안전점검)

점검기관 (주)영성엔지니어링

도면번호 03

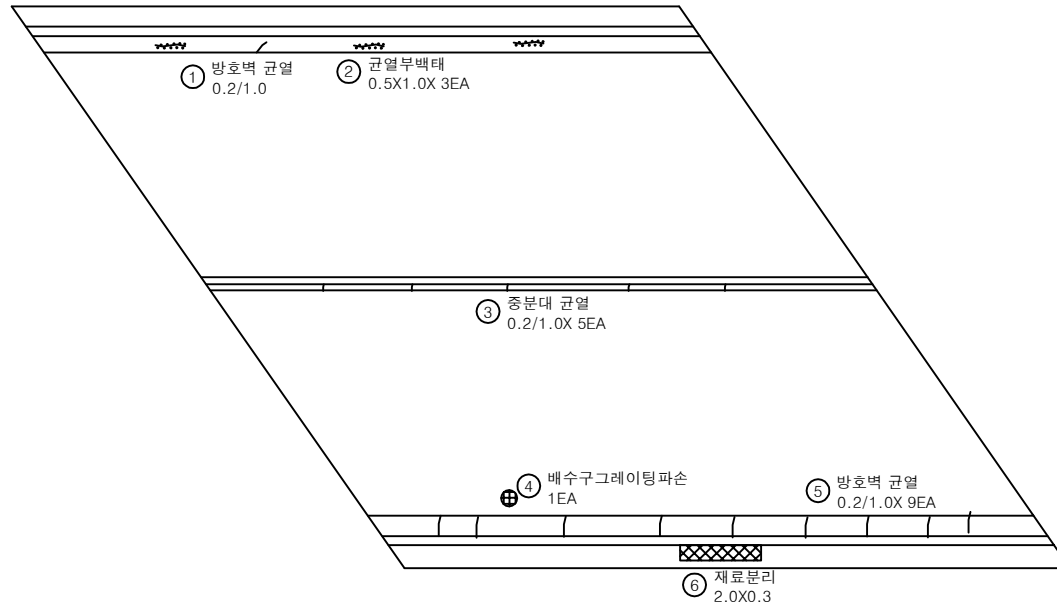상주 방향
←영천 방향
→


P3

P4


손상물량표

번호	구분	부재	손상내용	손상현황						비고
				폭 (mm)	길이 (m)	너비 (m)	물량	단위	개소	
1	19하	방호벽	방호벽 균열	0.2	1.0		1.00	m	1	
2	19하	방호벽	균열부백태		0.5	1.0	1.50	m ²	3	
3	19하	중분대	중분대 균열	0.2	1.0		5.00	m	5	
4	19하	배수시설	그레이팅 파손				1.00	EA	1	
5	19하	방호벽	방호벽 균열	0.2	1.0		9.00	m	9	
6	19하	방호벽	방호벽 재료분리		2.0	0.3	0.60	m ²	1	
7										
8										
KEY PLAN

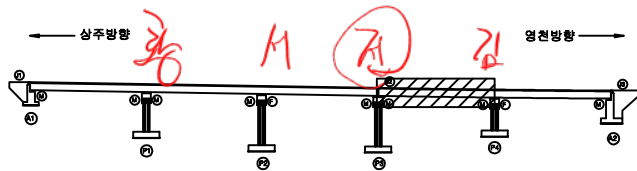

SECTION

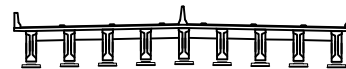

범례

균열	방상균열	재료분리
편치, 공동	바리, 파손	열화
누수, 체수	백태	퇴적물
철근노출	침하	그늘음
부식	좌굴, 변형	기타

발주처 상주영천고속도로(주)

용역명 상주영천고속도로 2024-2025년 시설물 안전점검 용역
(2025년 상반기 정기안전점검)

점검기관 (주)영성엔지니어링

도면번호 04


손 상 물 량 표

번호	구분	부재	손상내용	손상현황						비 고
				폭 (mm)	길이 (m)	너비 (m)	수량	단위	개소	
1	19하	방호벽	균열부백태		0.3	1.0	0.30	m	1	
2										
3	19하	신축이음	후타재 열화		0.3	2.0	0.60	m	1	
4	19하	신축이음	후타재 열화		0.5	1.5	0.75	m	1	
5										
6	19하	증분대	녹물		0.1	0.2	0.02	m	1	
7	19하	방호벽	방호벽 균열	0.2	1.0		7.00	m	7	
8	19하	신축이음	후타재 층분리		0.5	0.5	0.25	m	1	22상 보수
9										
10										
11										
12	21하	신축이음	후타재 열화		0.3	2.0	0.60	m	1	
13	21하	신축이음	후타재 균열	0.2	0.4		0.80	m	2	
14	22상	신축이음	후타재 파손		0.5	0.2	0.10	m	1	
15	23하	교면포장	포장 균열		20.0		20.00	m	1	
16	23하	신축이음	후타재 균열	0.3	0.5		1.00	m	2	
17	23하	교면포장	접속도로 파손		1.0	0.5	0.50	m	1	
18	23하	방호벽	방음벽 파손				1.00	EA	1	
19	24하	신축이음	후타재 파손		0.2	0.5	0.10	m	1	
20										
21										
상주 방향




영천 방향

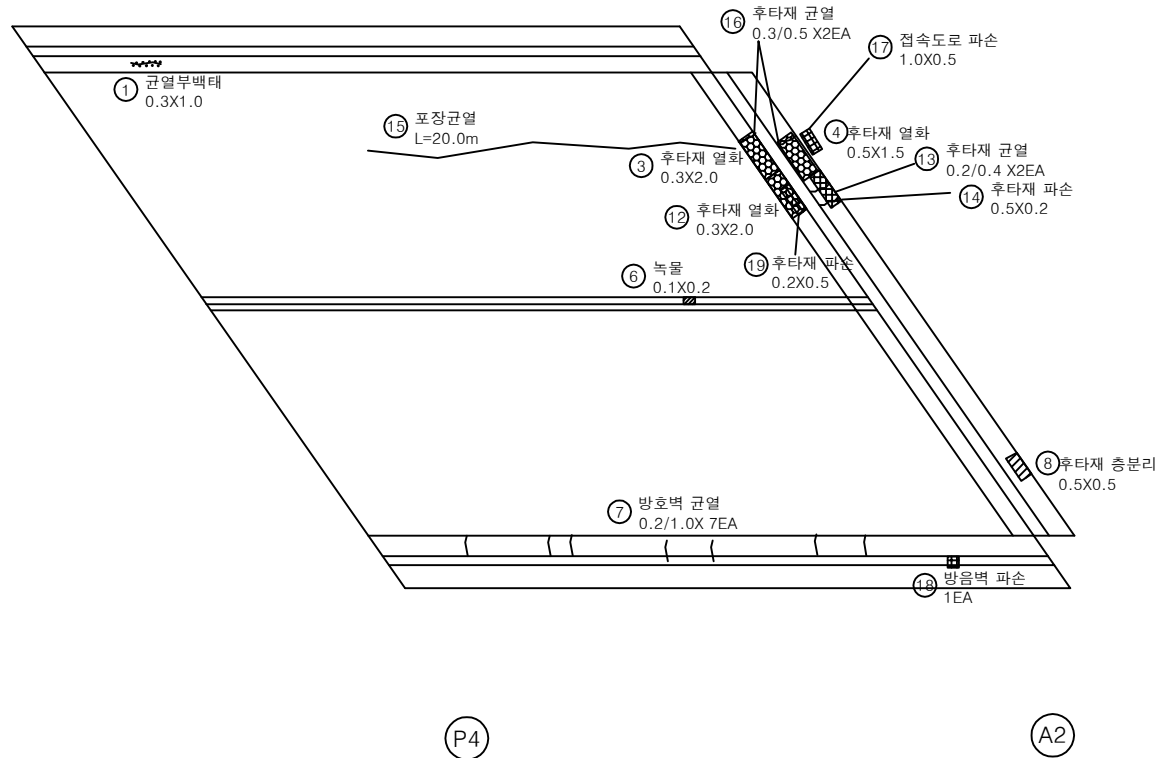

KEY PLAN

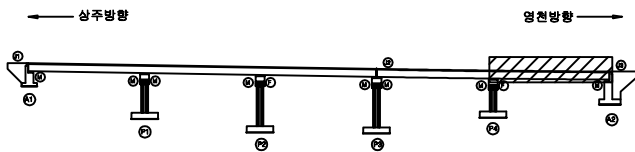

SECTION

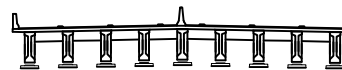

범례

균열	방상균열	재료분리
편치, 공동	바리, 파손	열화
누수, 체수	배 배	퇴적물
철근노출	침하	그늘음
부식	좌굴, 변형	기타


발 주 처	상주영천고속도로(주)
용역명	상주영천고속도로 2024~2025년 시설물 안전점검 용역 (2025년 상반기 정기안전점검)
점 검 기 관	(주)명성엔지니어링
도면번호	05

손 상 물 량 표

상주 방향




영천 방향

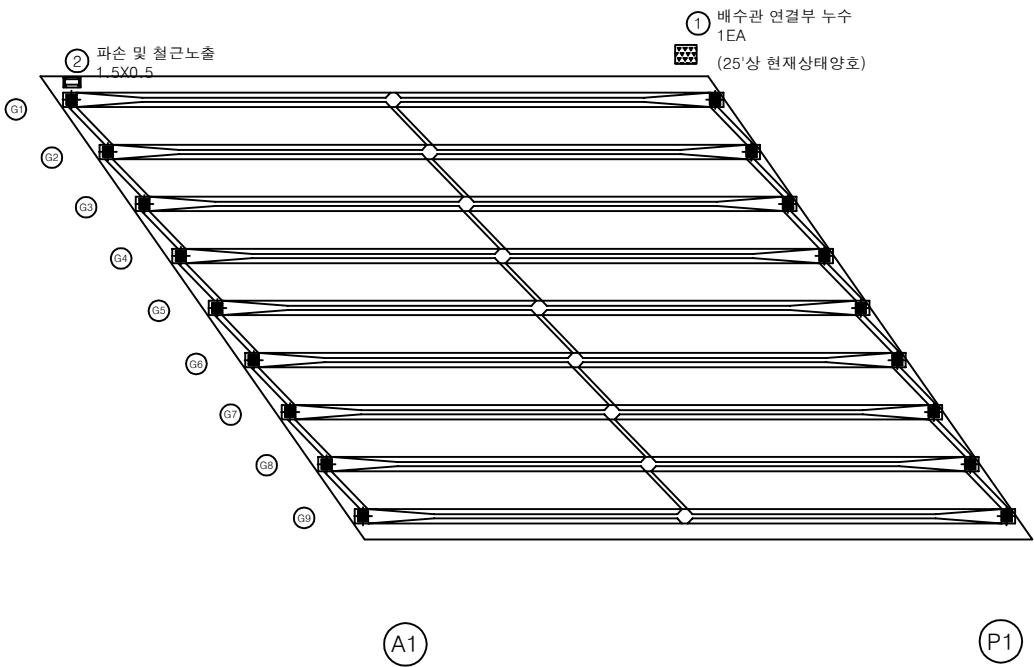

번호	구분	부재	손상내용	손상현황						비 고
				폭 (mm)	길이 (m)	너비 (m)	물량	단위	개소	
1	21하	배수시설	배수관 연결부 누수				1.00	EA	1	
2	23하	바닥판	파손 및 철근노출		1.5	0.5	0.75	m²	1	25'상 보수
3										
4										
KEY PLAN

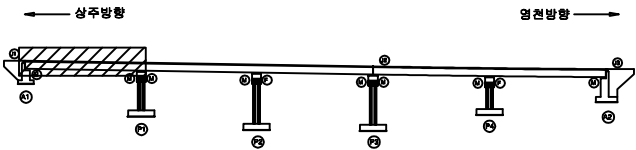


SECTION



범례

균열	망상균열	재료분리
편치, 공동	박리, 파손	얼화
누수, 체수	배터	퇴적물
철근노출	침하	그을음
부식	좌굴, 변형	기타


발 주 처	상주영천고속도로(주)
용 역 명	상주영천고속도로 2024~2025년 시설물 안전점검 용역 (2025년 상반기 정기안전점검)
점 검 기 관	(주)명성엔지니어링
도 연 번 호	06

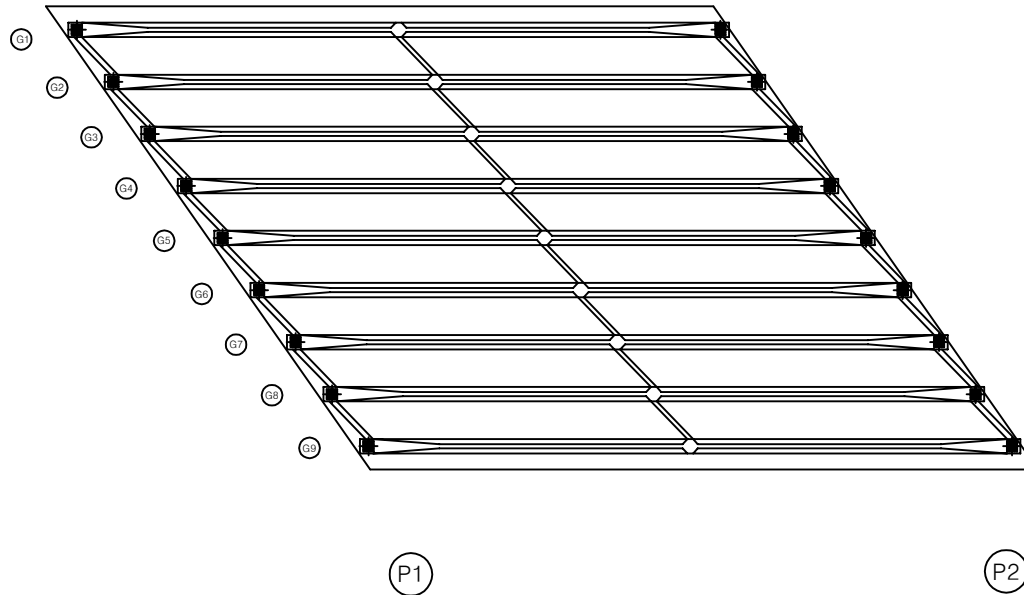상주 방향
←영천 방향
→

손상 물량 표

번호	구분	부재	손상내용	손상현황						비고
				폭 (mm)	길이 (m)	너비 (m)	물량	단위	개소	
1										
2										
KEY PLAN

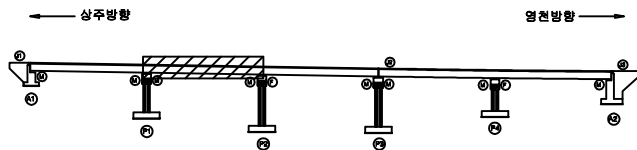

SECTION



범례

균열	망상균열	재료분리
편치, 공동	타리, 파손	열화
누수, 체수	백태	퇴적물
철근노출	침하	그늘음
부식	좌굴, 변형	기타

발주처 상주영천고속도로(주)

용역명 상주영천고속도로 2024~2025년 시설물 안전점검 용역
(2025년 상반기 정기안전점검)

점검기관 (주)형성엔지니어링

도면번호


손상물량표

번호	구분	부재	손상내용	손상현황					비고
				폭 (mm)	길이 (m)	너비 (m)	물량	단위	개소
1	19하	바닥판	막리		0.2	0.5	0.10	m ²	1
2	21하	신축이음	신축이음 하부누수, (물받이)고무재손상	25.0			25.00	m	1
3	21하	바닥판	층분리	2.0	0.3	0.60		m ²	1
4	23하	바닥판	백태	0.5	0.3	0.15		m ²	1
5	23하	바닥판	백태	0.3	0.3	0.09		m ²	1
6	23하	바닥판	철근부식	0.1	0.3	0.03		m ²	1
7	23하	바닥판	균열(0.3mm 이상)	0.3	0.5		0.50	m	1
8	23하	바닥판	파손	0.1	0.2	0.02		m ²	1
9	25상	바닥판	균열(0.3mm 이상)	0.3	0.5		0.50	m	1
10									
11									
상주 방향



영천 방향

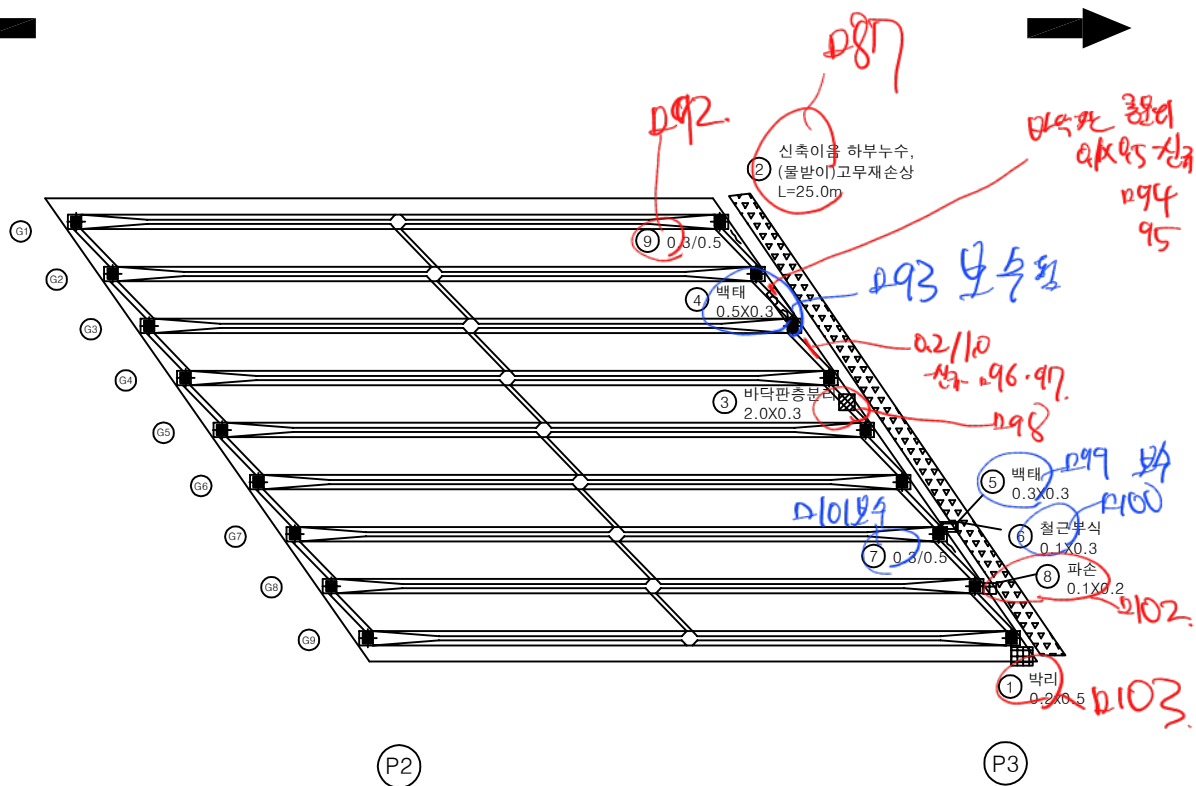

KEY PLAN

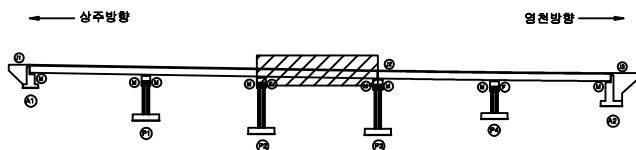

SECTION



범례

균열	망상균열	재료분리
편치, 공동	박리, 파손	열화
누수, 체수	백태	퇴적물
철근노출	침하	그늘음
부식	좌굴, 변형	기타

발주처 상주영천고속도로(주)

용역명 상주영천고속도로 2024~2025년 시설물 안전점검 용역
(2025년 상반기 정기안전점검)


점검기관 (주)평성엔지니어링

도면번호 08

288 신축 P3하부전경
 089 11 바닥두께 45 mm
 290 거대 하부두께 130 mm
 291 거대 하부두께 150 mm

상주 방향


영천 방향

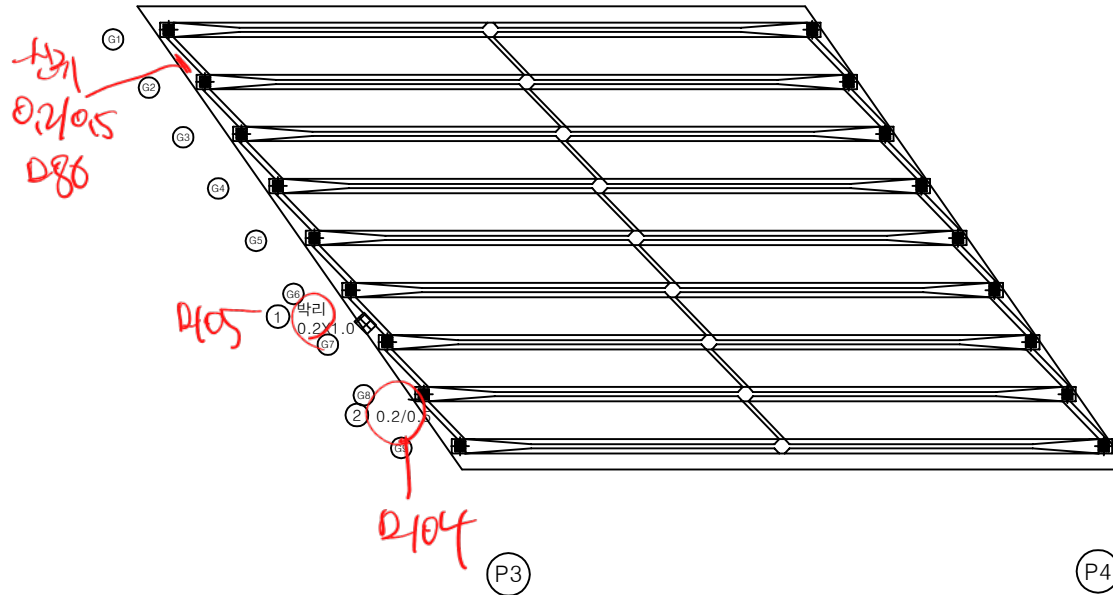

손상 물량 표

번호	구분	부재	손상내용	손상현황					비고
				폭 (mm)	길이 (m)	너비 (m)	물량	단위	개소
1	23하	바닥판	박리		0.2	1.0	0.20	m ²	1
2	23하	바닥판	균열(0.3mm이만)	0.2	0.5		0.50	m	1
3									
4									
KEY PLAN

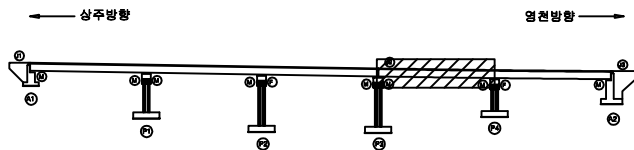

SECTION



면

균열	망상균열	재료분리
편치, 공동	박리, 파손	열화
누수, 체수	백태	퇴적물
철근노출	침하	그늘음
부식	좌굴, 변형	기타


발주처 상주영천고속도로(주)

용역명

상주영천고속도로 2024-2025년 시설물 안전점검 용역
(2025년 상반기 정기안전점검)


점검기관 (주)명성엔지니어링

도면번호 09

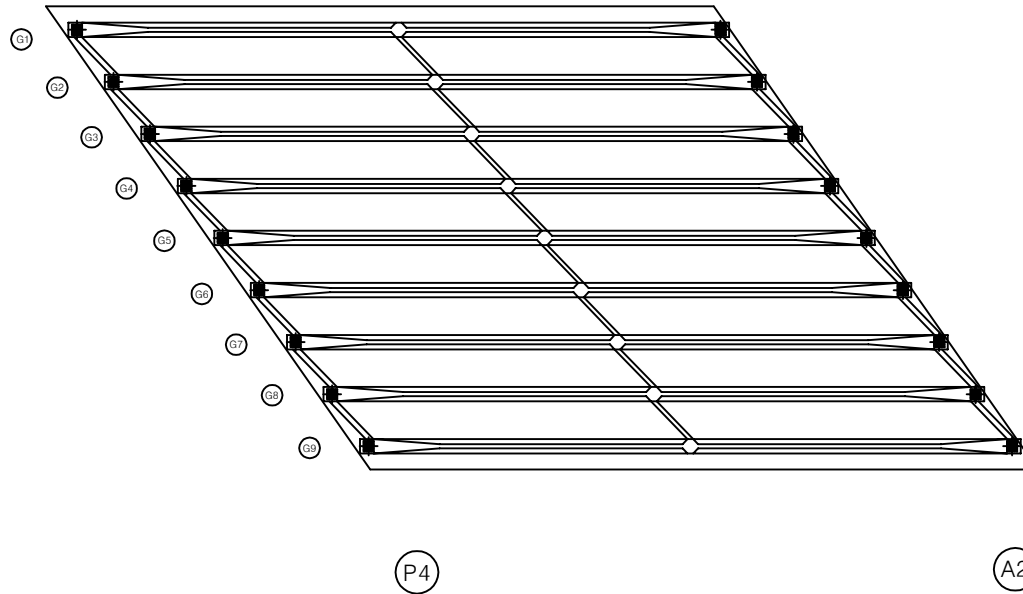상주 방향
←영천 방향
→

손상 물량 표

번호	구분	부재	손상내용	손상현황						비고
				폭 (mm)	길이 (m)	너비 (m)	물량	단위	개소	
1										
2										
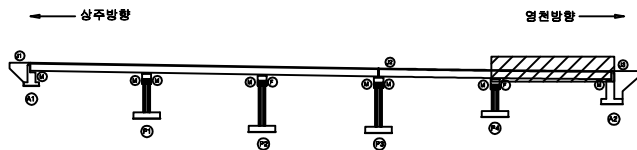KEY
PLAN


SECTION

범
례

균열	망상균열	재료분리	발주처 상주영천고속도로(주)
편치, 공동	박리, 파손	열화	
누수, 체수	배태	퇴적물	용역명 상주영천고속도로 2024-2025년 시설물 안전점검 용역 (2025년 상반기 정기안전점검)
철근노출	침하	그늘음	
부식	좌굴, 변형	기타	점검기관 (주)명성엔지니어링
			도면번호 10

ID : 신계교 거더 S1 (G1~G5)

상주방향

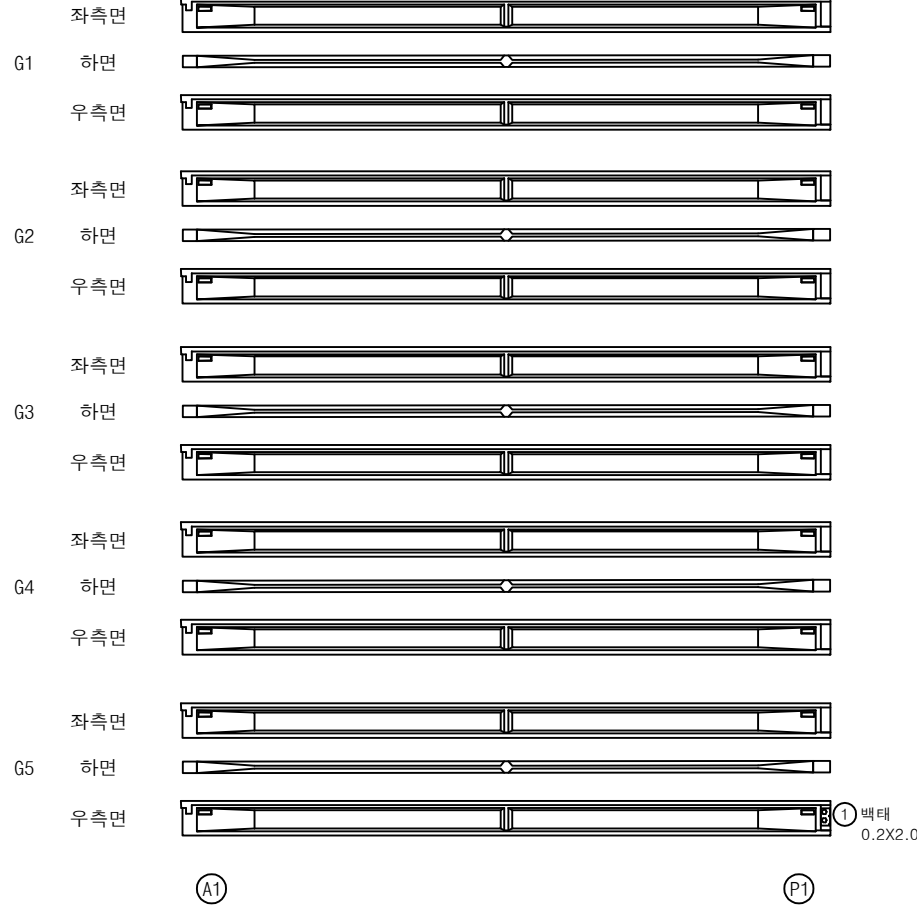


영천방향




손상물량표

번호	구분	부재	손상내용	손상현황						비고
				폭 (mm)	길이 (m)	너비 (m)	물량	단위	개소	
1	24상	거더	백태		0.2	2.0	0.40	m ²	1	
2										
3										
KEY PLAN

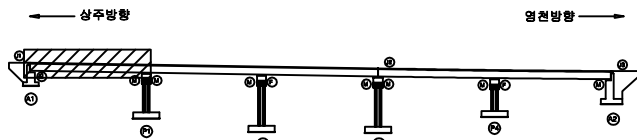

SECTION

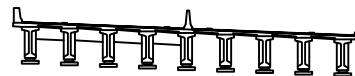

범례

균열	망상균열	재료분리
편치, 공동	박리, 파손	열화
누수, 체수	백태	피착물
철근노출	침하	그늘음
부식	좌굴, 변형	기타


발주처	상주영천고속도로(주)
용역명	상주영천고속도로 2024~2025년 시설물 안전점검 용역 (2025년 상반기 정기안전점검)
점검기관	(주)영성엔지니어링
도면번호	

ID : 신계교 거더 S1 (G6~G9)

상주방향



영천방향

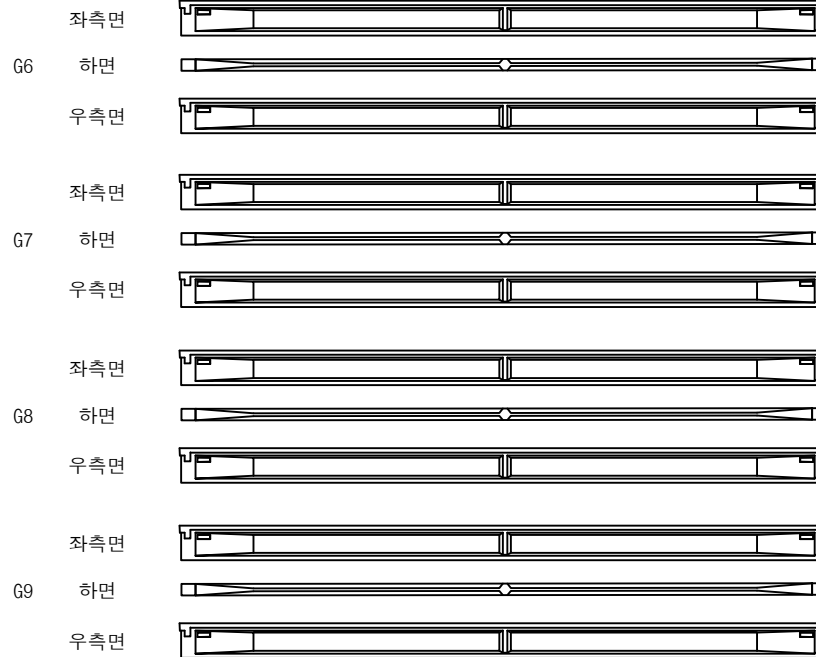


(A1)

(P1)

손상물량표

번호	구분	부재	손상내용	손상현황						비고
				폭 (mm)	길이 (m)	너비 (m)	물량	단위	개소	
1										
2										
KEY PLAN

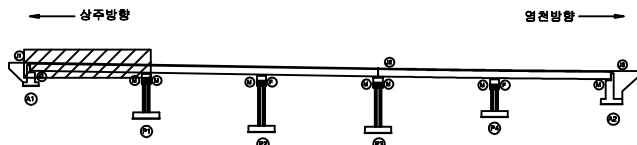

SECTION




범례

균열	망상균열	재료분리	발주처
편치, 공동	박리, 파손	열화	상주영천고속도로(주)
누수, 체수	백태	피착물	용역명
철근노출	침하	그늘음	상주영천고속도로 2024~2025년 시설물 안전점검 용역 (2025년 상반기 정기안전점검)
부식	좌굴, 변형	기타	점검기관
			(주)명성엔지니어링
			도면번호

ID : 신계교 거더 S2 (G1~G5)

상주방향

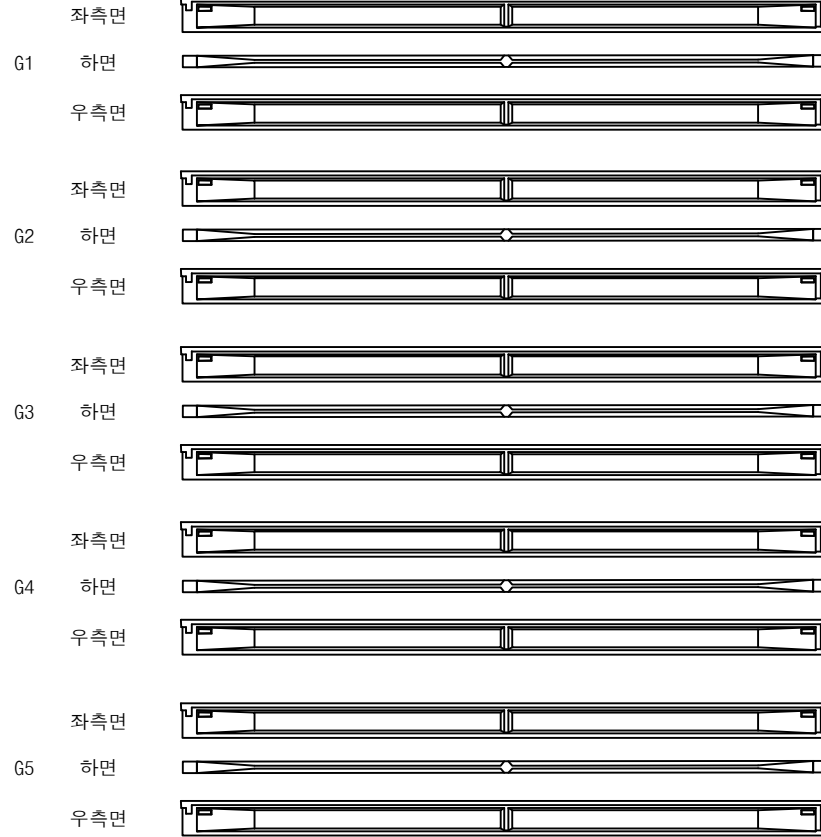

(P1)

(P2)


영천방향



손상물량표

번호	구분	부재	손상내용	손상현황						비고
				폭 (mm)	길이 (m)	너비 (m)	물량	단위	개소	
1										
2										
KEY PLAN

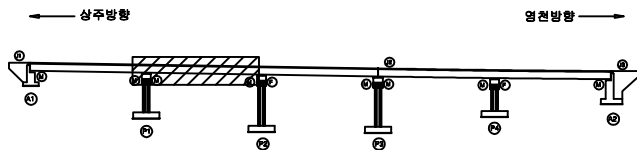

SECTION



범례

균열	망상균열	재료분리
편치, 공동	박리, 파손	열화
누수, 체수	백태	피착물
철근노출	침하	그늘음
부식	좌굴, 변형	기타

발주처	상주영천고속도로(주)
용역명	상주영천고속도로 2024~2025년 시설물 안전점검 용역 (2025년 상반기 정기안전점검)
점검기관	(주)영성엔지니어링
도면번호	


ID : 신계교 거더 S2 (G6~G9)

상주방향
←영천방향
→


손상물량표

번호	구분	부재	손상내용	손상현황						비고
				폭 (mm)	길이 (m)	너비 (m)	물량	단위	개소	
1										
2										
KEY PLAN

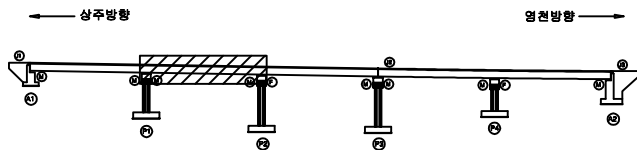

SECTION

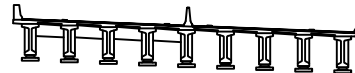


범례

균열	망상균열	재료분리	발주처
편치, 공동	박리, 파손	열화	상주영천고속도로(주)
누수, 체수	백태	피착물	용역명
철근노출	침하	그늘음	상주영천고속도로 2024~2025년 시설물 안전점검 용역 (2025년 상반기 정기안전점검)
부식	좌굴, 변형	기타	점검기관
			(주)영성엔지니어링
			도면번호

ID : 신계교 거더 S3 (G1~G5)

상주방향

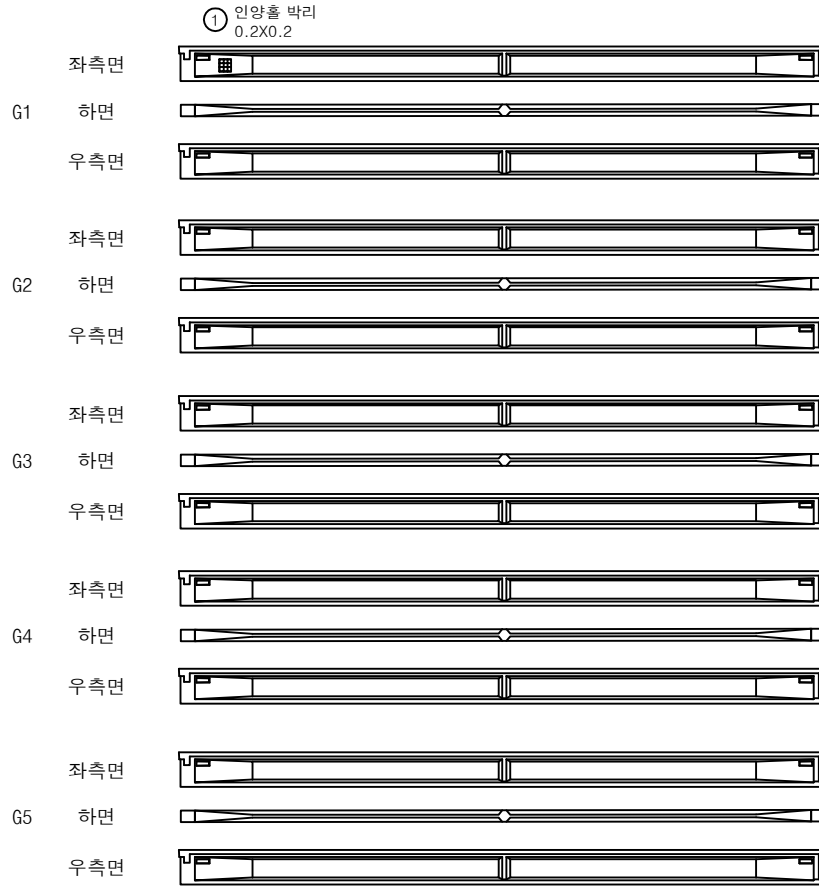

P2

P3


영천방향




손상물량표

번호	구분	부재	손상내용	손상현황						비고
				폭 (mm)	길이 (m)	너비 (m)	물량	단위	개소	
1	21호	거더	인양홀 박리		0.2	0.2	0.04	m ²	1	
2										
3										
KEY PLAN

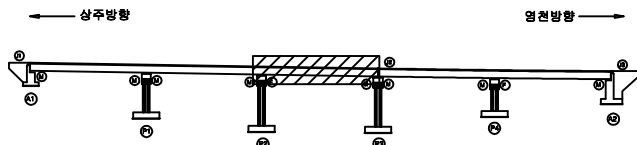

SECTION

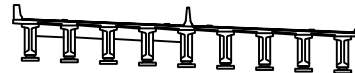

범례

균열	망상균열	재료분리
편치, 공동	박리, 파손	열화
누수, 체수	백태	피착물
철근노출	침하	그늘음
부식	좌굴, 변형	기타


발주처	상주영천고속도로(주)
용역명	상주영천고속도로 2024~2025년 시설물 안전점검 용역 (2025년 상반기 정기안전점검)
점검기관	(주)영성엔지니어링
도면번호	15

ID : 신계교 거더 S3 (G6~G9)

상주방향




영천방향

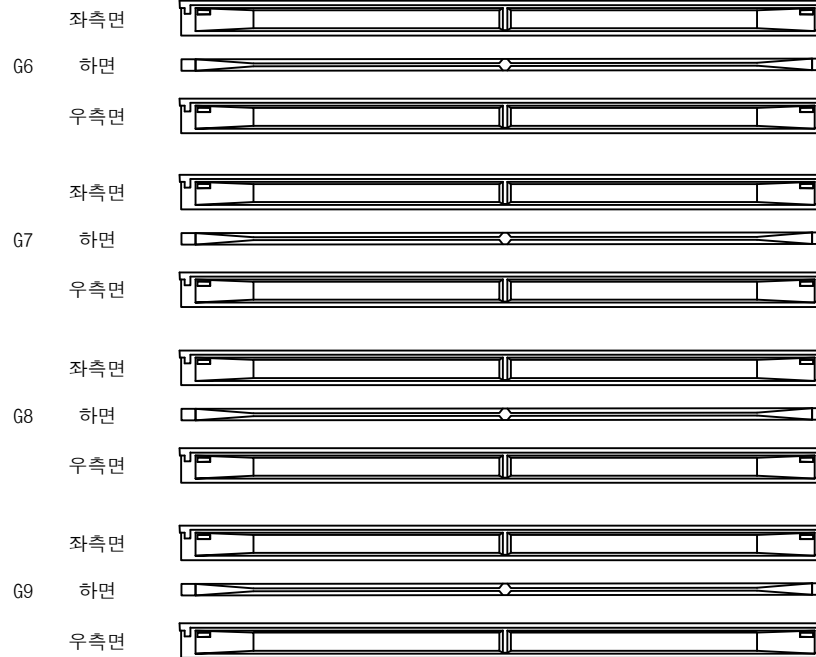


손상물량표

번호	구분	부재	손상내용	손상현황						비고
				폭 (mm)	길이 (m)	너비 (m)	물량	단위	개소	
1										
2										
KEY PLAN

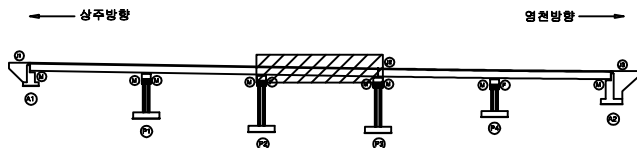

SECTION

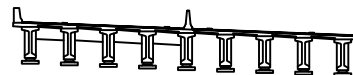

범례

균열	망상균열	재료분리	발주처 상주영천고속도로(주)
균열, 공동	박리, 파손	열화	
누수, 체수	배터	퇴적물	점검기관 (주)영성엔지니어링
철근노출	침하	그늘음	
부식	좌굴, 변형	기타	도면번호

ID : 신계교 거더 S4 (G1~G5)

손상물량표

상주방향

영천방향

좌측면

G1 하면

우측면

좌측면

G2 하면

우측면

좌측면

G3 하면

우측면

좌측면

G4 하면

우측면

좌측면

G5 하면

우측면

① 인양홀 주위박락

0.2X0.2


P3

P4


2106.107
상주-
거더
인양홀면
0.3X1.0
(Cw=0.1mm)

번호	구분	부재	손상내용	손상현황						비고
				폭 (mm)	길이 (m)	너비 (m)	물량	단위	개소	
1	19하	거더	인양홀 주위박락		0.2	0.2	0.04	m ²	1	24하 보수
2										
3										
KEY PLAN

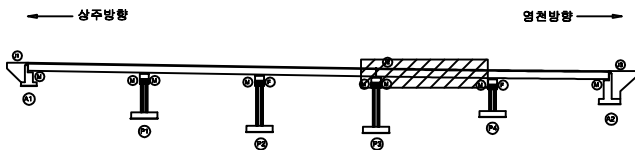

SECTION

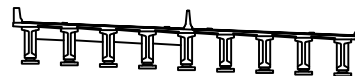

범례

균열	망상균열	재료분리
편치, 공동	박리, 파손	열화
누수, 체수	배터	피착물
철근노출	침하	그늘음
부식	좌굴, 변형	기타


발주처	상주영천고속도로(주)
용역명	상주영천고속도로 2024~2025년 시설물 안전점검 용역 (2025년 상반기 정기안전점검)
점검기관	(주)영성엔지니어링
도면번호	17

ID : 신계교 거더 S4 (G6~G9)

상주방향



영천방향

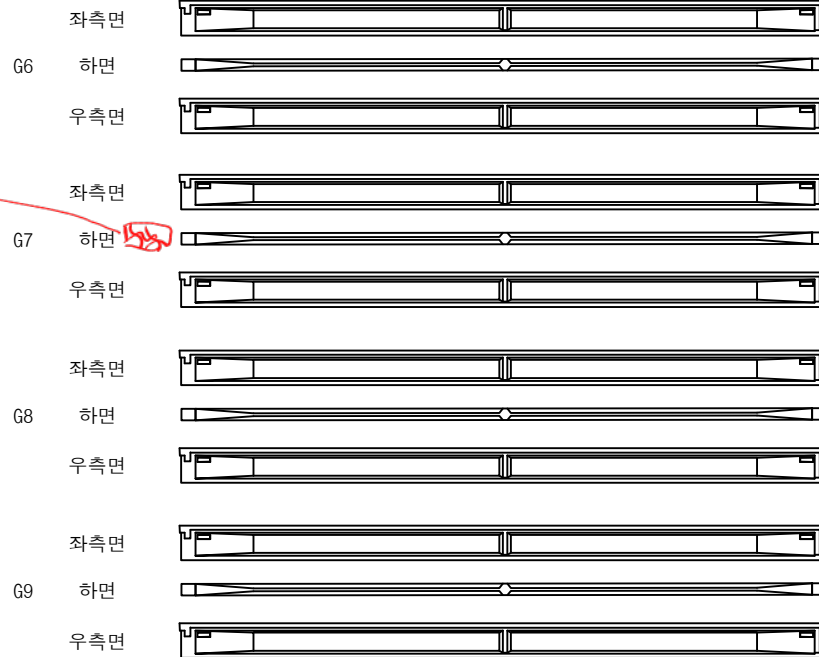


P3

P4


손상물량표

번호	구분	부재	손상내용	손상현황						비고
				폭 (mm)	길이 (m)	너비 (m)	물량	단위	개소	
1										
2										
KEY PLAN

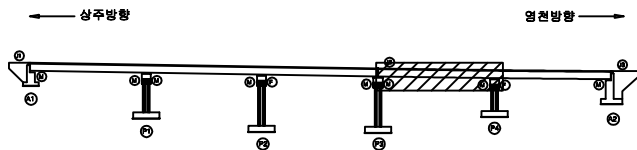

SECTION

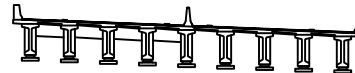


범례

균열	망상균열	재료분리
편치, 공동	박리, 파손	열화
누수, 체수	백태	피착물
철근노출	침하	그늘음
부식	좌굴, 변형	기타

발주처	상주영천고속도로(주)
용역명	상주영천고속도로 2024~2025년 시설물 안전점검 용역 (2025년 상반기 정기안전점검)
점검기관	(주)명성엔지니어링
도면번호	18

ID : 신계교 거더 S5 (G1~G5)

상주방향

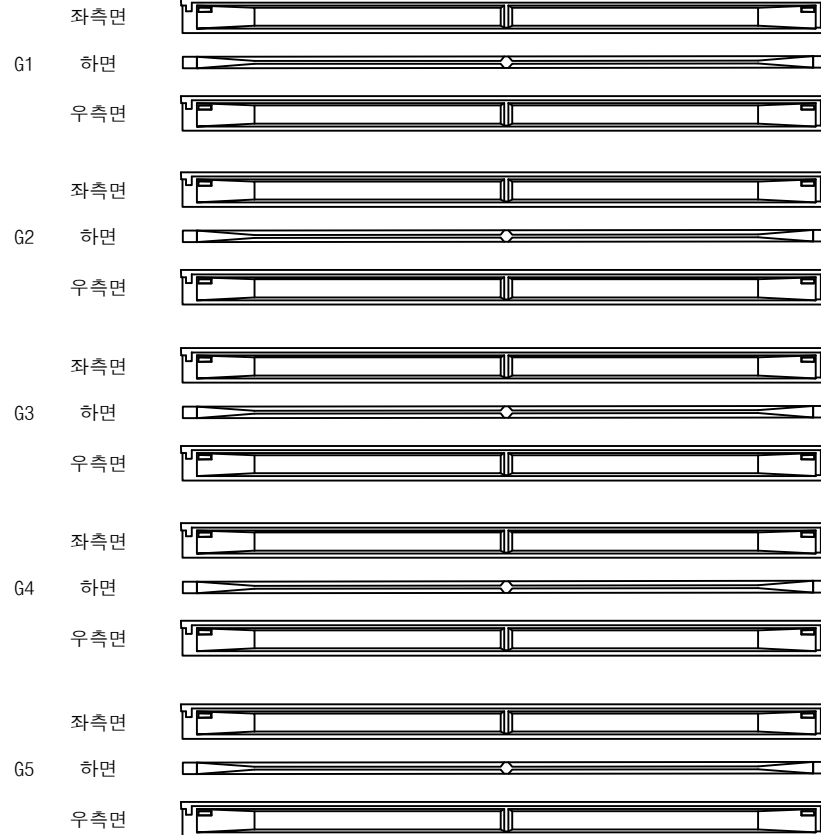

(P4)

(A2)


영천방향




손상물량표

번호	구분	부재	손상내용	손상현황						비고
				폭 (mm)	길이 (m)	너비 (m)	물량	단위	개소	
1										
2										
KEY PLAN

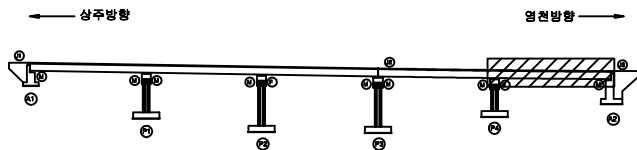

SECTION

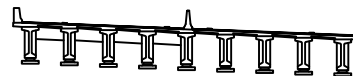

범례

균열	망상균열	재료분리
편치, 공동	박리, 파손	열화
누수, 체수	백태	피착물
철근노출	침하	그늘음
부식	좌굴, 변형	기타

발주처	상주영천고속도로(주)
용역명	상주영천고속도로 2024~2025년 시설물 안전점검 용역 (2025년 상반기 정기안전점검)
점검기관	(주)영성엔지니어링
도면번호	

ID : 신계교 거더 S5 (G6~G9)

상주방향
←영천방향
→


(P4)

(A2)


손상물량표

번호	구분	부재	손상내용	손상현황						비고
				폭 (mm)	길이 (m)	너비 (m)	물량	단위	개소	
1										
2										
KEY PLAN

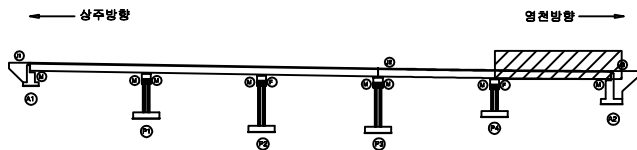

SECTION

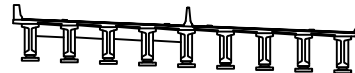

범례

균열	망상균열	재료분리
편치, 공동	박리, 파손	열화
누수, 체수	백태	피착물
철근노출	침하	그늘음
부식	좌굴, 변형	기타

발주처 상주영천고속도로(주)

용역명

상주영천고속도로 2024~2025년 시설물 안전점검 용역
(2025년 상반기 정기안전점검)

점검기관

(주)명성엔지니어링

도면번호

상주방향




CB1


G1~G2



하면 배면

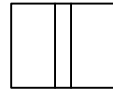

전면 하면 배면

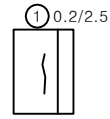


전면 하면

G2~G3



하면 배면

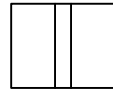

전면 하면 배면




전면 하면

G3~G4



하면 배면

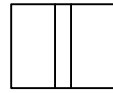

전면 하면 배면




전면 하면

G4~G5



하면 배면

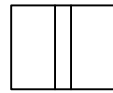

전면 하면 배면



전면 하면

A1


P1

CB1

G5~G6



하면 배면

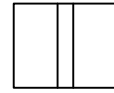

전면 하면 배면




전면 하면

G6~G7



하면 배면

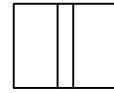

전면 하면 배면




전면 하면

G7~G8



하면 배면

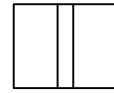

전면 하면 배면




전면 하면

G8~G9



하면 배면

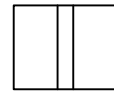

전면 하면 배면



전면 하면

A1

P1


영천방향




손상물량표

번호	구분	부재	손상내용	손상현황						비고
				폭 (mm)	길이 (m)	너비 (m)	물량	단위	개소	
1	24상	가로보	균열(0.3mm미만)	0.2	2.5		2.50	m	1	
2										
3										
KEY PLAN


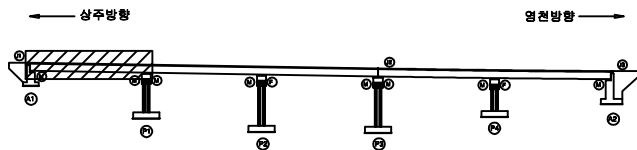


SECTION

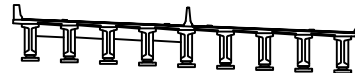

범례


균열	망상균열	재료분리	발주처
편치, 공동	박리, 파손	열화	상주영천고속도로(주)
누수, 체수	배터	퇴적물	용역명
철근노출	침하	그늘음	상주영천고속도로 2024~2025년 시설물 안전점검 용역 (2025년 상반기 정기안전점검)
부식	좌굴, 변형	기타	점검기관
			(주)영성엔지니어링
			도면번호

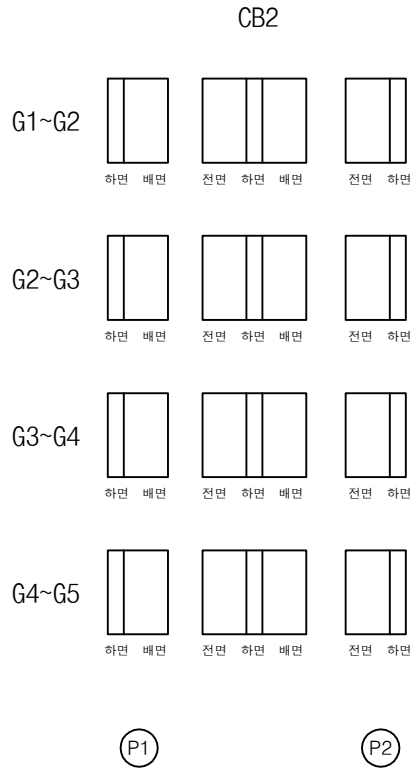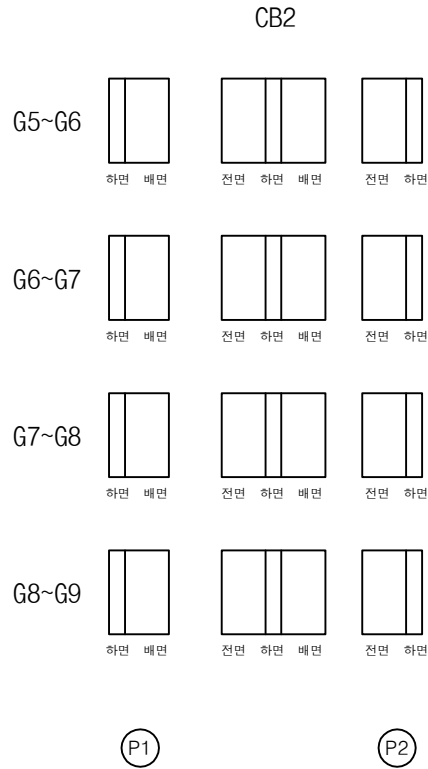상주방향
←영천방향
→


손상물량표

번호	구분	부재	손상내용	손상현황						비고
				폭 (mm)	길이 (m)	너비 (m)	물량	단위	개소	
1										
2										
KEY PLAN


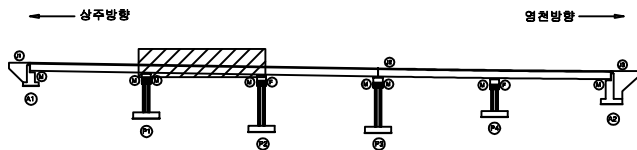


SECTION

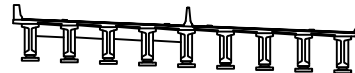

범례


균열	망상균열	재료분리	발주처
천치, 공동	박리, 파손	열화	상주영천고속도로(주)
누수, 체수	배터	퇴적물	용역명
철근노출	침하	그늘음	상주영천고속도로 2024~2025년 시설물 안전점검 용역 (2025년 상반기 정기안전점검)
부식	좌굴, 변형	기타	점검기관
			(주)영성엔지니어링
			도면번호

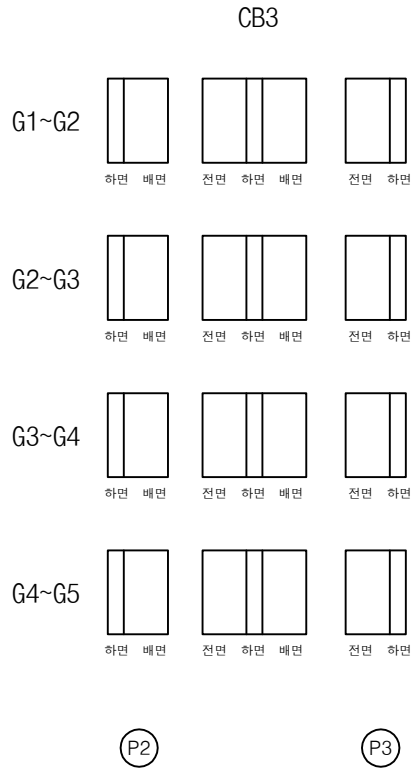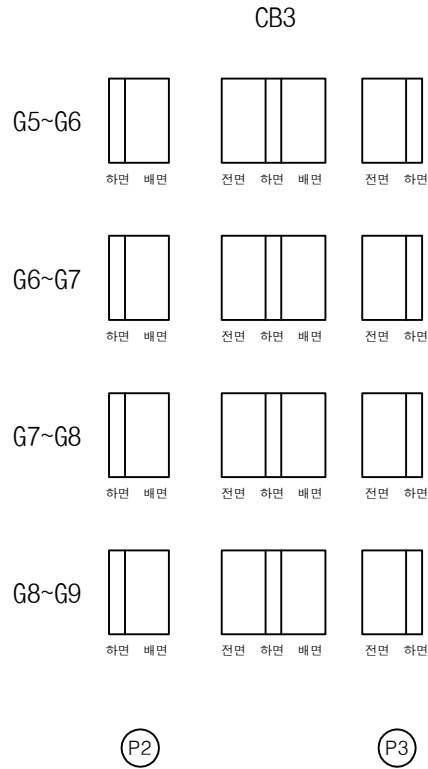상주방향
←영천방향
→


손상물량표

번호	구분	부재	손상내용	손상현황						비고
				폭 (mm)	길이 (m)	너비 (m)	물량	단위	개소	
1										
2										
KEY PLAN

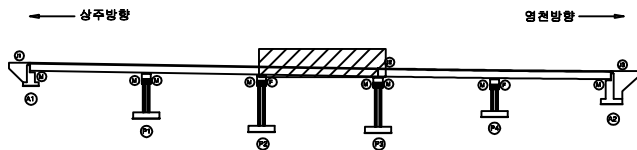

SECTION

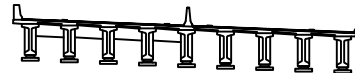

범례

			발주처
			상주영천고속도로(주)
			용역명
			상주영천고속도로 2024~2025년 시설물 안전점검 용역 (2025년 상반기 정기안전점검)
			점검기관
			(주)영성엔지니어링
			도면번호


상주방향
←

CB4

G1~G2



하면 배면

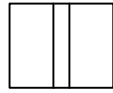

전면 하면 배면




전면 하면

G2~G3



하면 배면

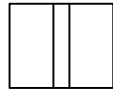

전면 하면 배면




전면 하면

G3~G4



하면 배면

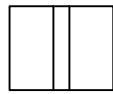

전면 하면 배면




전면 하면

G4~G5



하면 배면

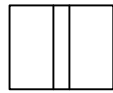

전면 하면 배면



전면 하면

P3


P4

CB4

G5~G6



하면 배면

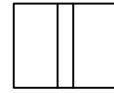

전면 하면 배면




전면 하면

G6~G7



하면 배면

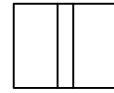

전면 하면 배면




전면 하면

G7~G8



하면 배면

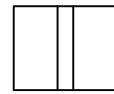

전면 하면 배면




전면 하면

G8~G9



하면 배면

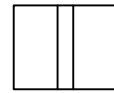

전면 하면 배면



전면 하면


P3

P4


손상물량표

번호	구분	부재	손상내용	손상현황						비고
				폭 (mm)	길이 (m)	너비 (m)	물량	단위	개소	
1										
2										
KEY PLAN

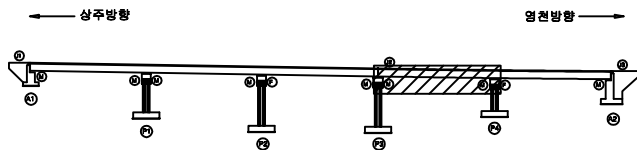

SECTION

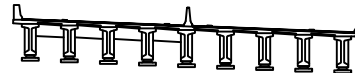

범례

	균열		망상균열		재료분리	발주처	상주영천고속도로(주)
	편치, 공동		박리, 파손		열화	용역명	상주영천고속도로 2024~2025년 시설물 안전점검 용역 (2025년 상반기 정기안전점검)
	누수, 체수		변색		퇴색	점검기관	(주)영성엔지니어링
	철근노출		침하		그늘음	도면번호	
	부식		좌굴, 변형		기타		


상주방향
←

CB5


G1~G2



G2~G3

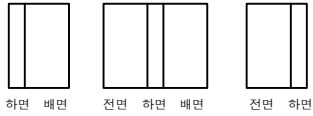

G3~G4

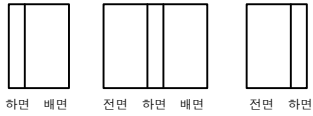

G4~G5




P4


A2

CB5


G5~G6

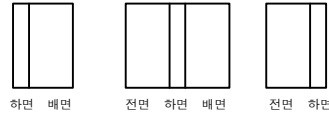


G6~G7

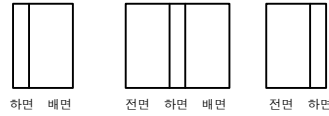

G7~G8

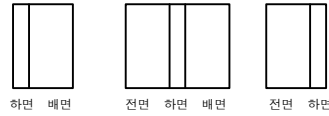

G8~G9

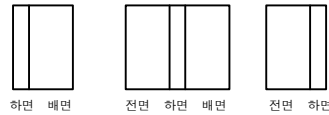

P4


A2

영천방향
→


손상물량표

번호	구분	부재	손상내용	손상현황						비고
				폭 (mm)	길이 (m)	너비 (m)	물량	단위	개소	
1										
2										
KEY PLAN

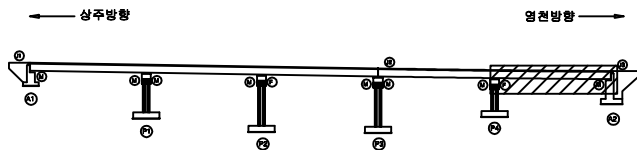

SECTION

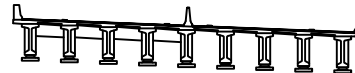


범례


균열	망상균열	재료분리	발주처
편치, 공동	박리, 파손	열화	상주영천고속도로(주)
누수, 체수	배터	피착물	용역명
철근노출	침하	그늘음	상주영천고속도로 2024~2025년 시설물 안전점검 용역 (2025년 상반기 정기안전점검)
부식	좌굴, 변형	기타	점검기관
			(주)영성엔지니어링
			도면번호
			25

손 상 물 량 표

번호	구분	부재	손상내용	손상현황						비 고
				폭 (mm)	길이 (m)	너비 (m)	수량	단위	개소	
1	19하	교대	누수흔적		10.0	4.0	40.00	m ²	1	
2	21하	교대	누수흔적		15.0	4.0	60.00	m ²	1	
3	21하	교대	균열(0.3mm미만)	0.1	1.0		12.00	m	12	25'상 보수
4										
5										
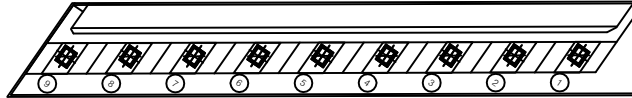

평면도

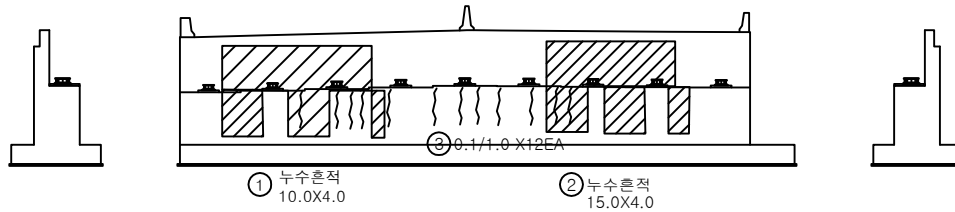


날개벽


정면

날개벽

KEY PLAN

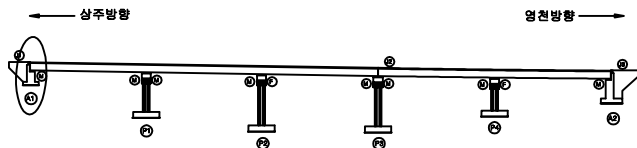

SECTION

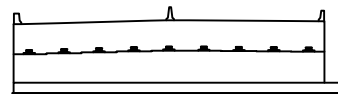


별 레

균열	망상균열	재료분리	발 주 처
편치, 공동	박리, 파손	열화	상주영천고속도로(주)
누수, 체수	백태	피착물	용역명
철근노출	침하	그늘음	상주영천고속도로 2024~2025년 시설물 안전점검 용역 (2025년 상반기 정기안전점검)
부식	좌굴, 변형	기타	점검기관
			(주)명성엔지니어링
			도면번호
			26


손 상 물 량 표

번호	구분	부재	손상내용	손상현황						비 고
				폭 (mm)	길이 (m)	너비 (m)	수량	단위	개소	
1	19하	교대	누수흔적		1.0	2.0	4.00	m ²	2	
2										
3	19하	교대	균열(0.3mm미만)	0.1	0.5		1.00	m	2	25'상 보수
4	19하	교대	균열(0.3mm미만)	0.2	2.0		2.00	m	1	25'상 보수
5	19하	교대	누수흔적		1.0	2.0	2.00	m ²	1	
6	19하	교대	균열(0.3mm미만)	0.2	2.0		2.00	m	1	
7	19하	교대	누수흔적		0.5	2.0	1.00	m ²	1	
8	19하	교대	누수흔적		2.0	7.0	14.00	m ²	1	
9	21하	교대	균열(0.3mm미만)	0.2	2.0		2.00	m	1	
10	23하	교대	균열부백태	0.1	0.3	0.03	m ²		1	
11	24하	교량받침	받침콘크리트 층분리	0.1	0.4	0.04	m ²		1	25'상 보수
12										
13										
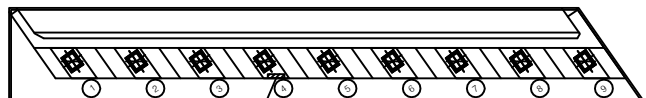

⑪ 받침콘크리트 층분리
0.1X0.4

평면도

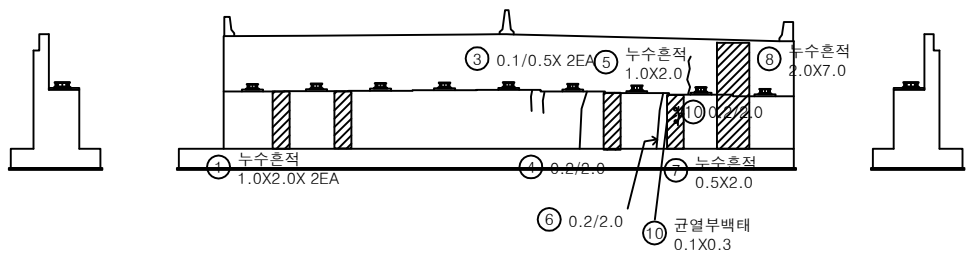


날개벽

정면

날개벽

KEY PLAN

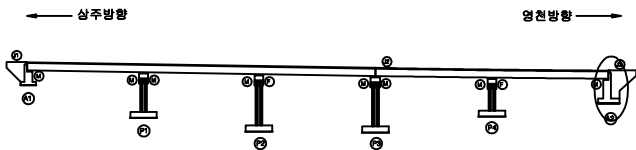

SECTION




범례

균열	망상균열	재료분리
편치, 공동	바리, 파손	열화
누수, 제수	배터	퇴적물
철근노출	침하	그늘음
부식	좌굴, 변형	기타


발주처	상주영천고속도로(주)
용역명	상주영천고속도로 2024~2025년 시설물 안전점검 용역 (2025년 상반기 정기안전점검)
점검기관	(주)형성엔지니어링
도면번호	27

손 상 물 량 표


번호	구분	부재	손상내용	손상현황						비 고
				폭 (mm)	길이 (m)	너비 (m)	수량	단위	개소	
1	19하	교각	보수재 박리		0.5	0.3	0.15	m ²	1	
2	19하	교각	균열(0.3mm미만)	0.1	0.5		0.50	m	1	
3	19하	교각	균열(0.3mm미만)	0.1	2.0		2.00	m	1	
4	19하	교각	균열(0.3mm미만)	0.2	0.5		1.50	m	3	
5										
6										
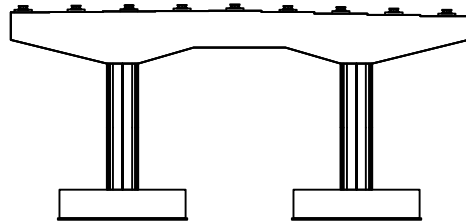


정 면

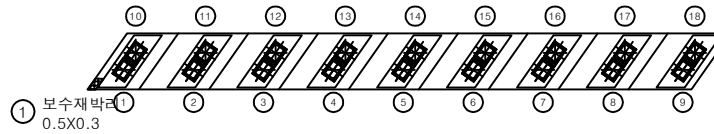


평면도

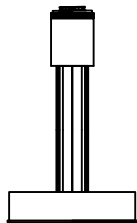

좌측면

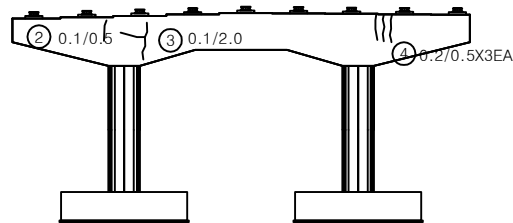


배 면

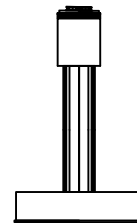

우측면

KEY PLAN

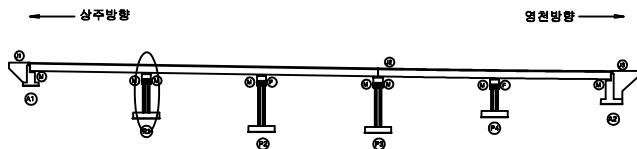

SECTION



표

균열	망상균열	재료분리
편치, 공동	박리, 파손	열화
누수, 체수	백태	피착물
철근노출	침하	그늘음
부식	좌굴, 변형	기타

발 주 처 상주영천고속도로(주)


용역명 상주영천고속도로 2024-2025년 시설물 안전점검 용역
(2025년 상반기 정기안전점검)

점검기관 (주)영성엔지니어링


도면번호

손 상 물 량 표


번호	구분	부재	손상내용	손상현황					비 고
				폭 (mm)	길이 (m)	너비 (m)	수량	단위	
1	19하	교각	균열(0.3mm미만)	0.1	1.0		4.00	m	4
2									
3	19하	교량받침	스토퍼 간섭				5.00	EA	5
4	19하	교각	균열(0.3mm미만)	0.1	0.5		1.00	m	2
5	21하	교각	균열(0.3mm미만)	0.2	4.0		4.00	m	1
6									
7									
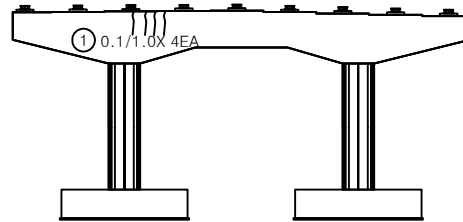


정면

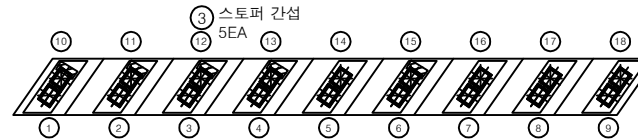


평면도

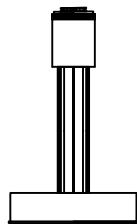

좌측면

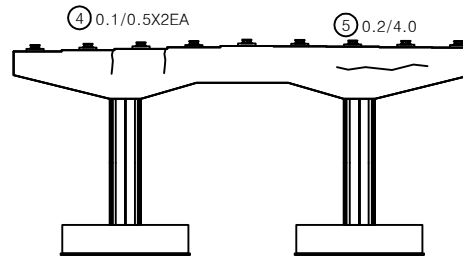


배면

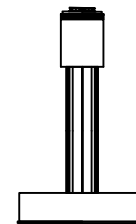

우측면

KEY PLAN

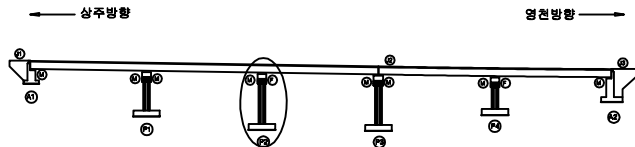

SECTION



범례

균열	망상균열	재료분리
편치, 공동	박리, 파손	열화
누수, 침수	백태	퇴적물
철근노출	침하	그늘음
부식	좌굴, 변형	기타

발 주 처 상주영천고속도로(주)

용역명

상주영천고속도로 2024~2025년 시설물 안전점검 용역
(2025년 상반기 정기안전점검)

점검기관

(주)영성엔지니어링


도면번호

미109 경간으로 진행
미110 경간사이에


미20 P3-5114 경간
미21 P3-5115 경간
미22 P3-5116 이동량 +5 mm (10대)

손 상 물 량 표


번호	구분	부재	손상내용	손상현황					비 고
				폭 (mm)	길이 (m)	너비 (m)	수량	단위	개소
1	19하	교각	누수흔적		1.0	1.0	5.00	m ²	5
2	19하	교량받침	스토퍼 간섭				1.00	EA	1
3	19하	교량받침	plate 부식				16.00	EA	16
4	21하	교량받침	스토퍼 간섭				1.00	EA	1
5	21하	교각	누수흔적		5.0	2.0	10.00	m ²	1
6	21하	교각	균열(0.3mm미만)	0.2	3.5		3.50	m	1 25'양 보수
7	23하	교량받침	무수축물탈 균열	0.2	0.3		1.20	m	4
8	23하	교량받침	무수축물탈 균열	0.2	0.3		1.20	m	4
9									
10									
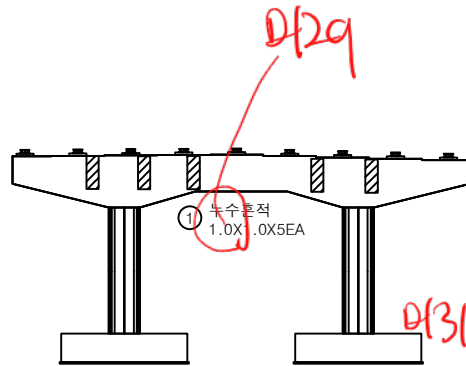


정 면

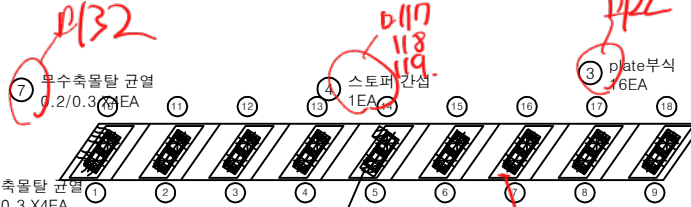


평면도

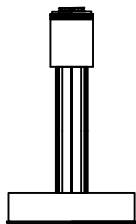

좌측면

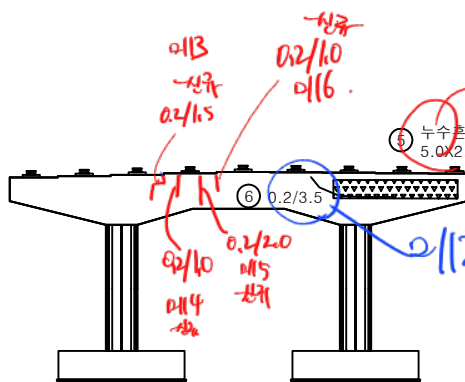


배 면

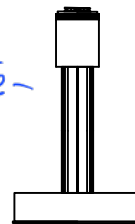

우측면

KEY PLAN

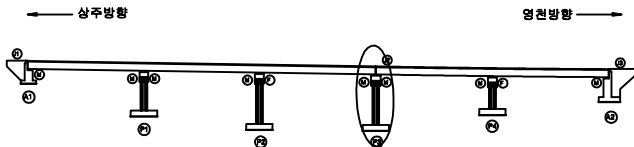

SECTION




범례

균열	망상균열	재료분리
편치, 공동	바리, 파손	열화
누수, 체수	백태	퇴적물
철근노출	침하	그늘음
부식	좌굴, 변형	기타

발 주 처 상주영천고속도로(주)
용역명 상주영천고속도로 2024-2025년 시설물 안전점검 용역
(2025년 상반기 정기안전점검)
점 검 기 관 (주)영성엔지니어링
도 면 번 호


손 상 물 량 표

번호	구분	부재	손상내용	손상현황						비 고
				폭 (mm)	길이 (m)	너비 (m)	수량	단위	개소	
1	19하	교량받침	무수축물탈 층분리		0.3	0.1	0.03	m	1	
2	19하	교량받침	스토퍼 간섭				1.00	EA	1	
3	19하	교량받침	무수축물탈 층분리		0.5	0.1	0.05	m	1	
4	19하	교량받침	무수축물탈 균열	0.2			0.10	m	1	
5	19하	교량받침	무수축물탈 박락		0.1	0.1	0.01	m	1	
6	19하	교량받침	무수축물탈 균열	0.2	0.2		0.20	m	1	
7	19하	교량받침	스토퍼 간섭				1.00	EA	1	
8	19하	교각	균열(0.3mm미만)	0.2	0.5		0.50	m	1	25상 보수
9	19하	교각	균열(0.3mm미만)	0.2	0.7		0.70	m	1	21하 보수
10	21하	교각	균열(0.3mm미만)	0.2	1.0		3.00	m	3	
11	21하	교각	균열(0.3mm미만)	0.2	1.0		3.00	m	3	
12	23하	교각	균열(0.3mm미만)	0.2	25.0		25.00	m	1	
13	23하	교각	망상균열	0.2	1.0	3.0	3.00	m	1	25상 보수
14										
15										
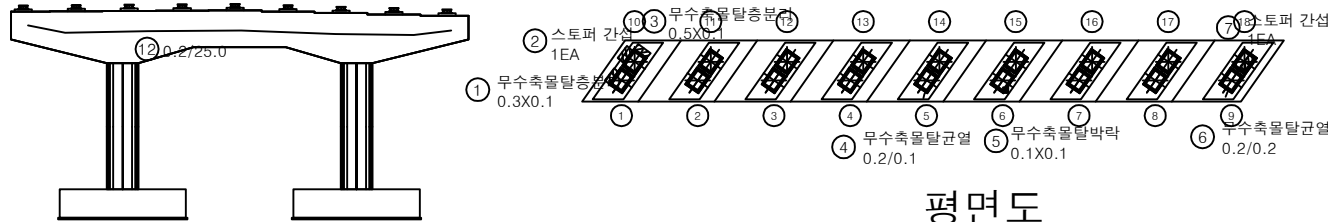

평면도

정면

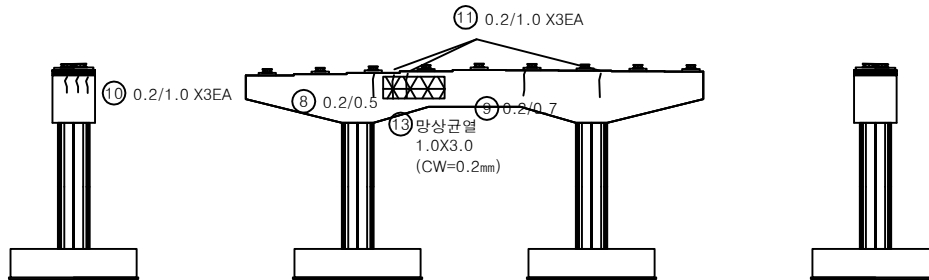


좌측면

배면

우측면

KEY PLAN

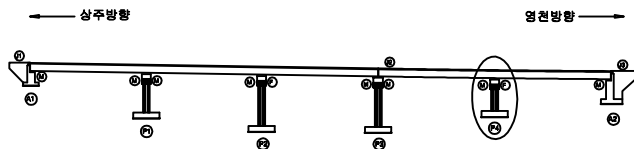

SECTION



면

균열	망상균열	재료분리
편치, 공동	바리, 파손	열화
누수, 체수	배태	퇴적물
철근노출	침하	그늘음
부식	좌굴, 변형	기타

발주처	상주영천고속도로(주)
용역명	상주영천고속도로 2024-2025년 시설물 안전점검 용역 (2025년 상반기 정기안전점검)
점검기관	(주)영성엔지니어링
도면번호	