

상주영천고속도로 2024~2025년 시설물 안전점검 용역  
(2025년 상반기 정기안전점검)

# 외 관 조 사 망 도

오로교

2025.04



(주)명성엔지니어링

ID : 오로교 바닥판하면 S9 (상주방향)

상주방향



영천방향

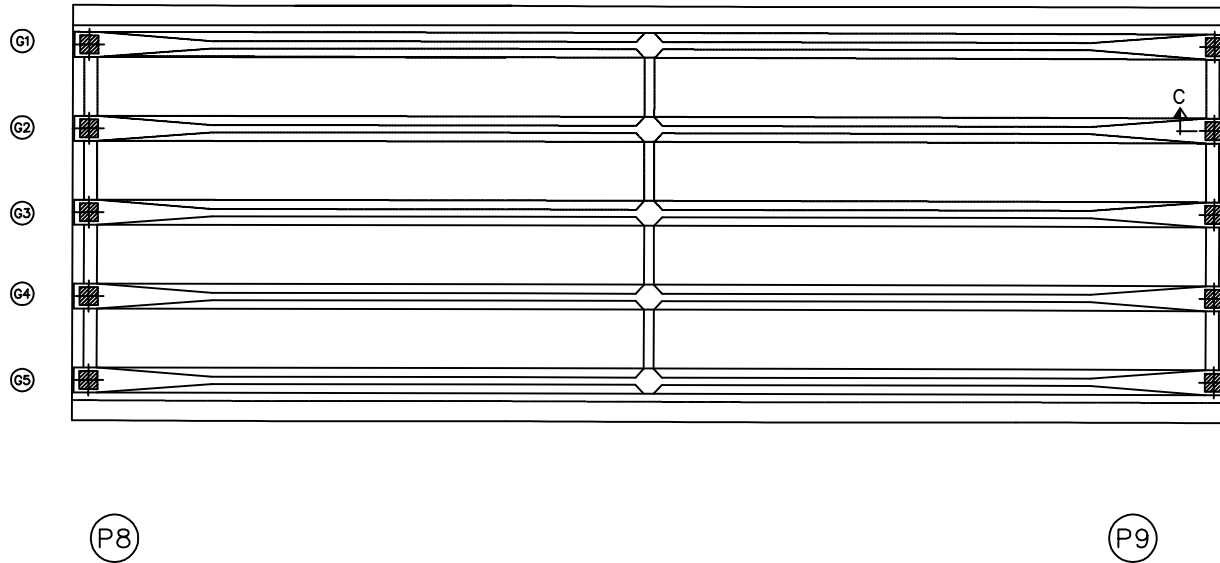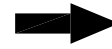


# 손상물량표

| 번호 | 구분 | 부재 | 손상내용 | 손상현황      |           |           |    |    |    | 비고 |
|----|----|----|------|-----------|-----------|-----------|----|----|----|----|
|    |    |    |      | 폭<br>(mm) | 길이<br>(m) | 너비<br>(m) | 물량 | 단위 | 개소 |    |
| 1  |    |    |      |           |           |           |    |    |    |    |
| 2  |    |    |      |           |           |           |    |    |    |    |
KEY PLAN

상주방향

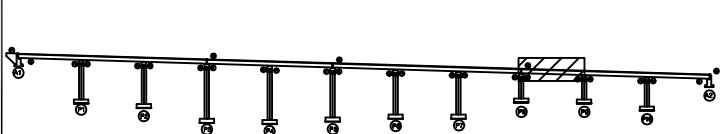

영천방향

SECTION

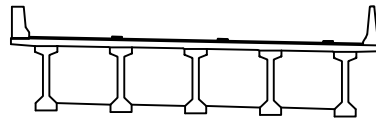

범례


|        |        |      |                                                              |
|--------|--------|------|--------------------------------------------------------------|
| 콘크리트   | 방상근열   | 재료분리 | 발주처<br>상주영천고속도로(주)                                           |
| 편지, 공동 | 박리, 파손 | 열화   |                                                              |
| 누수, 체수 | 배태     | 퇴적물  | 용역명<br>상주영천고속도로 2024-2025년 시설물 안전점검 용역<br>(2025년 상반기 정기안전점검) |
| 철근노출   | 침하     | 그늘음  |                                                              |
| 부식     | 좌굴, 변형 | 기타   | 점검기관<br>(주)영성엔지니어링                                           |
|        |        |      | 도면번호<br>20                                                   |

ID : 오로교 바닥판하면 S10 (상주방향)

상주방향



영천방향

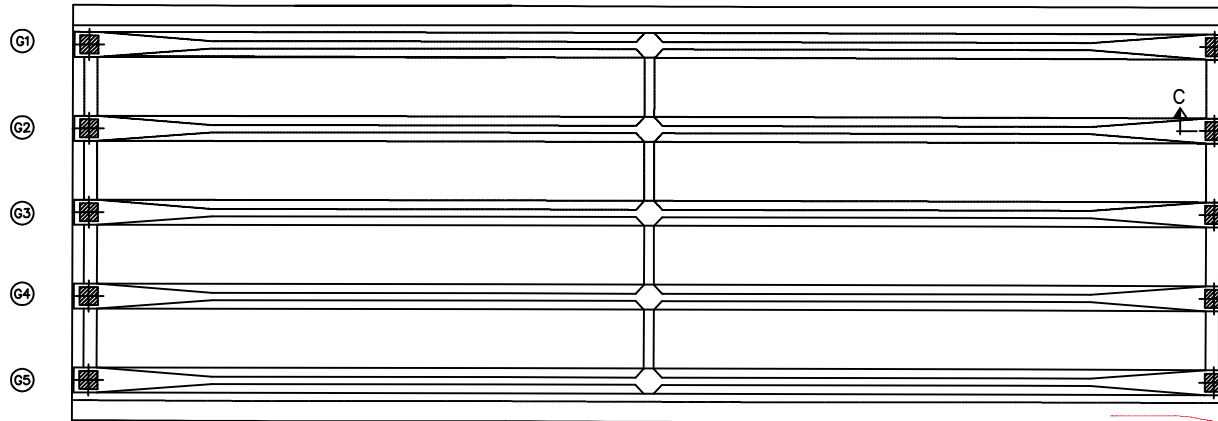

P9


0.21.0  
구멍 4  
P10

# 손상물량표

| 번호 | 구분 | 부재 | 손상내용 | 손상현황      |           |           |    |    |    | 비고 |
|----|----|----|------|-----------|-----------|-----------|----|----|----|----|
|    |    |    |      | 폭<br>(mm) | 길이<br>(m) | 너비<br>(m) | 물량 | 단위 | 개소 |    |
| 1  |    |    |      |           |           |           |    |    |    |    |
| 2  |    |    |      |           |           |           |    |    |    |    |
KEY PLAN

상주방향

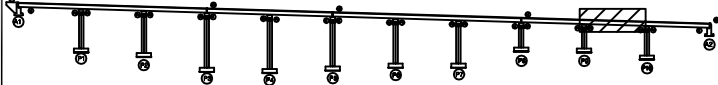

영천방향

SECTION

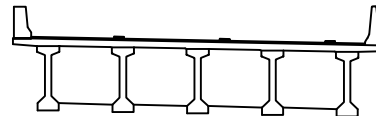

범례

|        |        |      |                                                       |
|--------|--------|------|-------------------------------------------------------|
| 콘크리트   | 방상근열   | 재료분리 | 발주처                                                   |
| 편지, 공동 | 박리, 파손 | 열화   | 상주영천고속도로(주)                                           |
| 누수, 체수 | 배태     | 퇴적물  | 용역명                                                   |
| 철근노출   | 침하     | 그울음  | 상주영천고속도로 2024-2025년 시설물 안전점검 용역<br>(2025년 상반기 정기안전점검) |
| 부식     | 좌굴, 변형 | 기타   | 점검기관                                                  |
|        |        |      | (주)영성엔지니어링                                            |
|        |        |      | 도면번호                                                  |
|        |        |      | 21                                                    |



ID : 오로교 바닥판하면 S11 (상주방향)

# 손상물량표

상주방향




영천방향

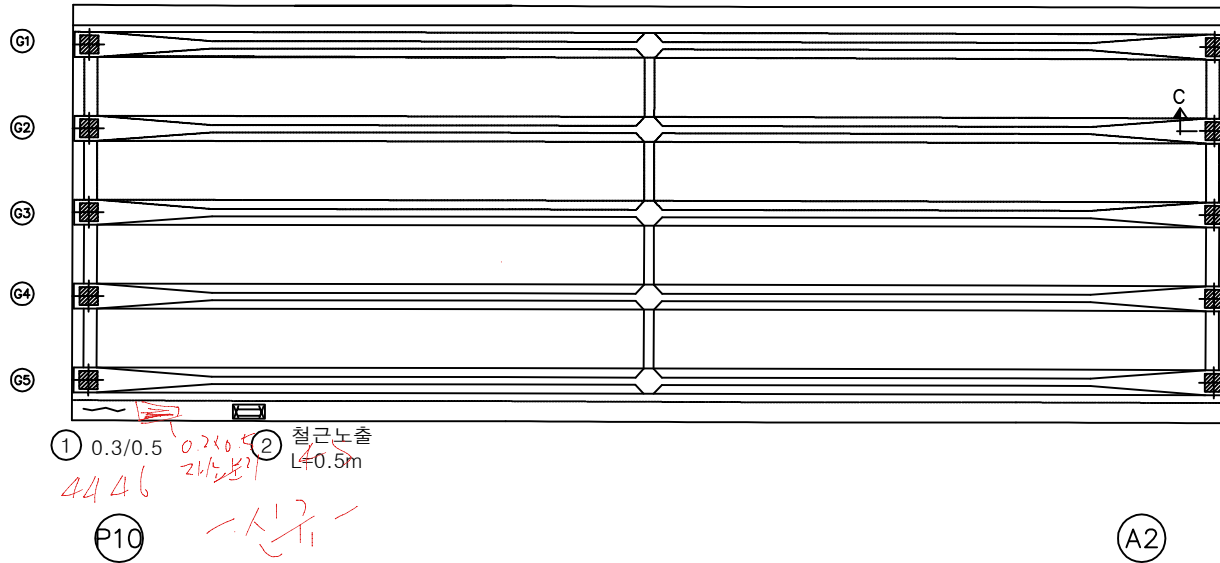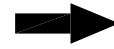

| 번호 | 구분  | 부재  | 손상내용        | 손상현황      |           |           |      |    |    | 비고 |
|----|-----|-----|-------------|-----------|-----------|-----------|------|----|----|----|
|    |     |     |             | 폭<br>(mm) | 길이<br>(m) | 너비<br>(m) | 물량   | 단위 | 개소 |    |
| 1  | 23하 | 바닥판 | 균열(0.3mm이상) | 0.3       | 0.5       |           | 0.50 | m  | 1  |    |
| 2  | 23하 | 바닥판 | 철근노출        |           | 0.5       |           | 0.50 | m  | 1  |    |
| 3  |     |     |             |           |           |           |      |    |    |    |
| 4  |     |     |             |           |           |           |      |    |    |    |
KEY PLAN

상주방향

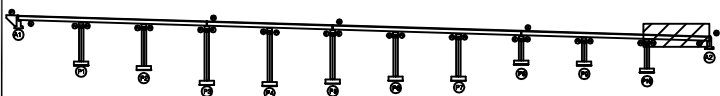

영천방향

SECTION

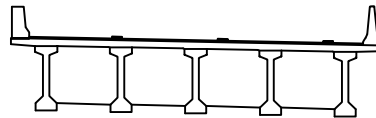

범례

|        |        |      |
|--------|--------|------|
| 균열     | 망상균열   | 재료분리 |
| 편치, 공동 | 박리, 파손 | 열화   |
| 누수, 체수 | 배태     | 퇴적물  |
| 철근노출   | 침하     | 그늘음  |
| 부식     | 좌굴, 변형 | 기타   |

발주처  
상주영천고속도로(주)


용역명  
상주영천고속도로 2024-2025년 시설물 안전점검 용역  
(2025년 상반기 정기안전점검)

점검기관  
(주)영성엔지니어링

도면번호

ID : 오로교 거더 S9 (G1~G5) (상주방향)

상주방향

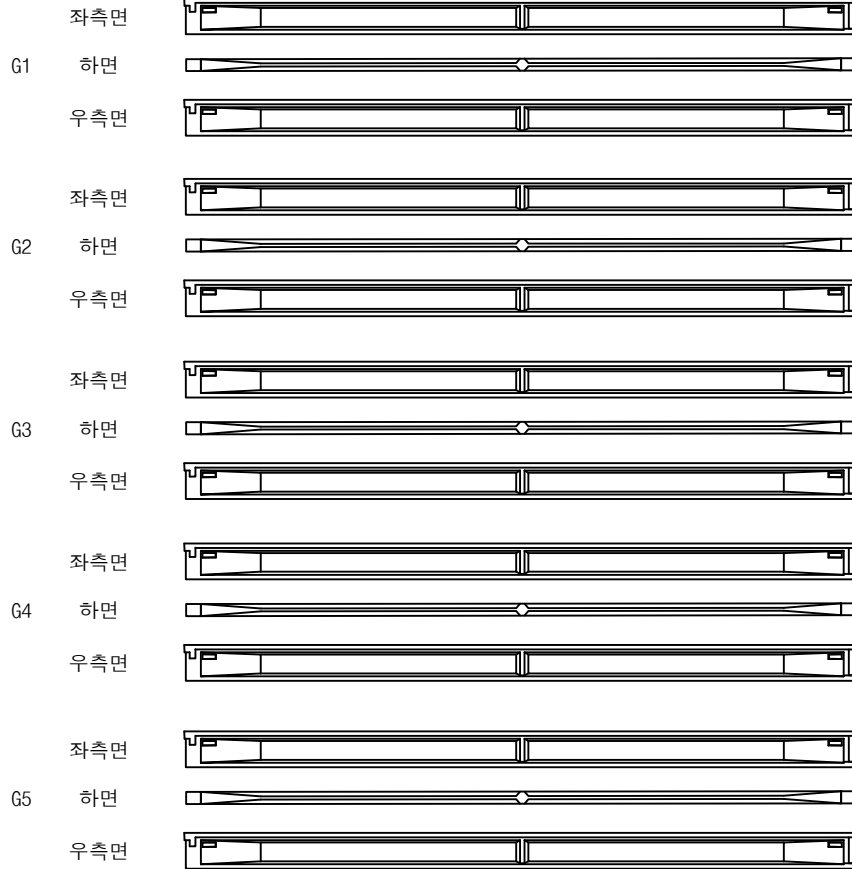

(P8)

(P9)


영천방향




## 손상물량표

| 번호 | 구분 | 부재 | 손상내용 | 손상현황      |           |           |    |    |    | 비고 |
|----|----|----|------|-----------|-----------|-----------|----|----|----|----|
|    |    |    |      | 폭<br>(mm) | 길이<br>(m) | 너비<br>(m) | 물량 | 단위 | 개소 |    |
| 1  |    |    |      |           |           |           |    |    |    |    |
| 2  |    |    |      |           |           |           |    |    |    |    |
KEY PLAN

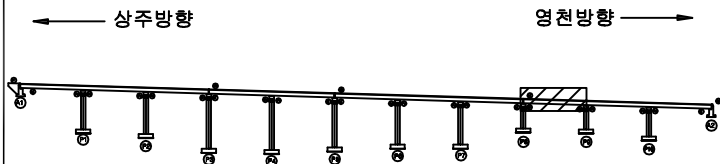

SECTION

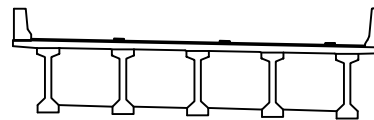


범례

|      |          |      |                                                       |
|------|----------|------|-------------------------------------------------------|
| 콘크리트 | 아스팔트콘크리트 | 철근보강 | 발주처                                                   |
| 철근보강 | 철근보강     | 철근보강 | 상주영천고속도로(주)                                           |
| 철근보강 | 철근보강     | 철근보강 | 용역명                                                   |
| 철근보강 | 철근보강     | 철근보강 | 상주영천고속도로 2024-2025년 시설물 안전점검 용역<br>(2025년 상반기 정기안전점검) |
| 철근보강 | 철근보강     | 철근보강 | 점검기관                                                  |
| 철근보강 | 철근보강     | 철근보강 | (주)영성엔지니어링                                            |
| 철근보강 | 철근보강     | 철근보강 | 도면번호                                                  |
| 철근보강 | 철근보강     | 철근보강 | 31                                                    |

ID : 오로교 거더 S10 (G1~G5) (상주방향)

상주방향

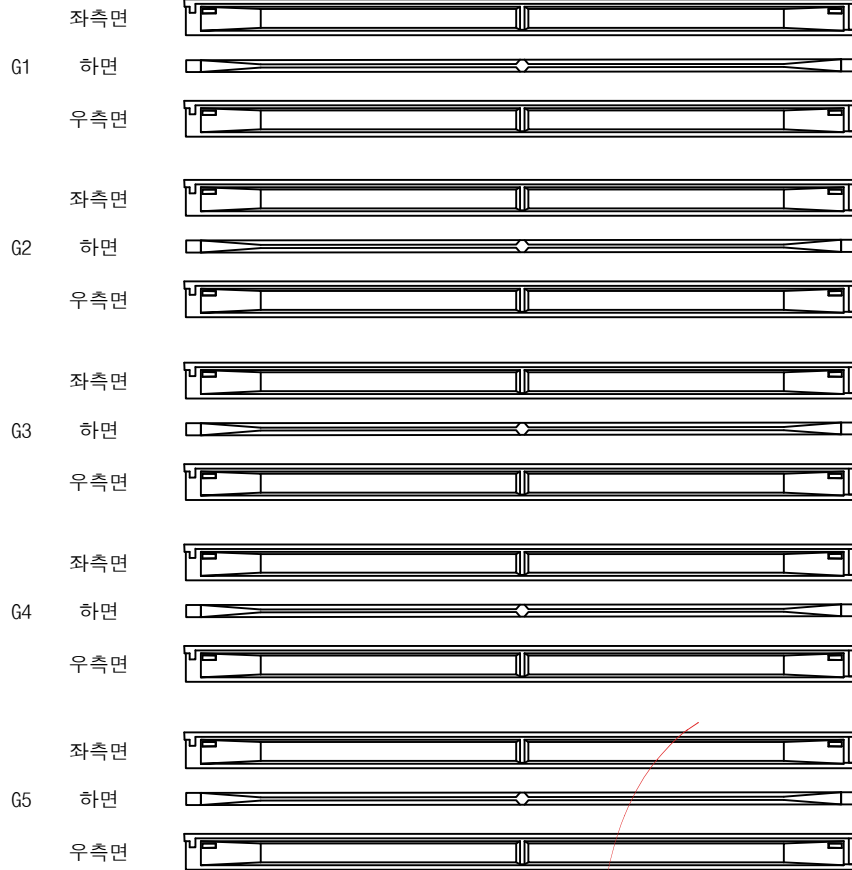

(P9)

(P10)


영천방향




### 손상물량표

| 번호 | 구분 | 부재 | 손상내용 | 손상현황      |           |           |    |    |    | 비고 |
|----|----|----|------|-----------|-----------|-----------|----|----|----|----|
|    |    |    |      | 폭<br>(mm) | 길이<br>(m) | 너비<br>(m) | 물량 | 단위 | 개소 |    |
| 1  |    |    |      |           |           |           |    |    |    |    |
| 2  |    |    |      |           |           |           |    |    |    |    |
KEY PLAN

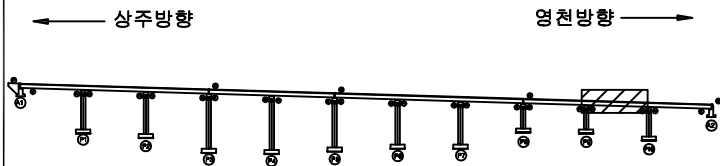

SECTION

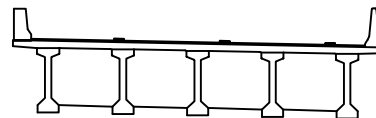


범례

|        |        |      |
|--------|--------|------|
| 콘크리트   | 방상근열   | 재료분리 |
| 균열, 공극 | 박리, 파손 | 열화   |
| 누수, 체수 | 배태     | 퇴적물  |
| 철근노출   | 침하     | 그늘음  |
| 부식     | 좌굴, 변형 | 기타   |

|      |                                                       |
|------|-------------------------------------------------------|
| 발주처  | 상주영천고속도로(주)                                           |
| 용역명  | 상주영천고속도로 2024-2025년 시설물 안전점검 용역<br>(2025년 상반기 정기안전점검) |
| 점검기관 | (주)영성엔지니어링                                            |
| 도면번호 | 32                                                    |

ID : 오로교 거더 S11 (G1~G5) (상주방향)

상주방향

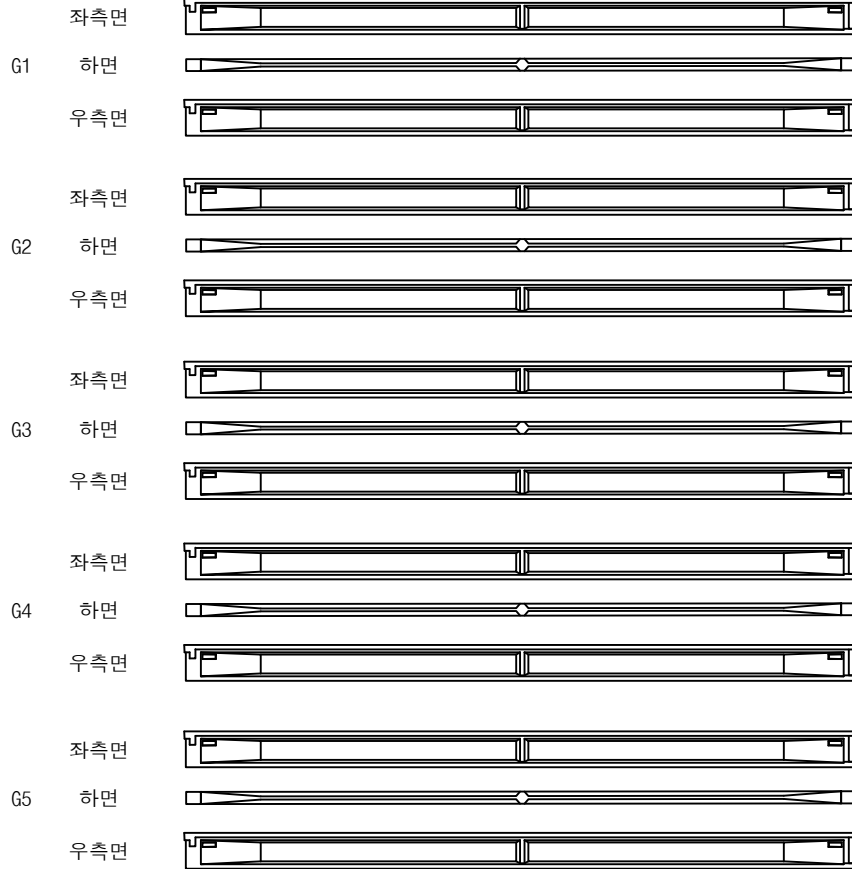

P10

A2

영천방향




# 손상물량표

| 번호 | 구분 | 부재 | 손상내용 | 손상현황      |           |           |    |    |    | 비고 |
|----|----|----|------|-----------|-----------|-----------|----|----|----|----|
|    |    |    |      | 폭<br>(mm) | 길이<br>(m) | 너비<br>(m) | 물량 | 단위 | 개소 |    |
| 1  |    |    |      |           |           |           |    |    |    |    |
| 2  |    |    |      |           |           |           |    |    |    |    |
KEY PLAN

상주방향

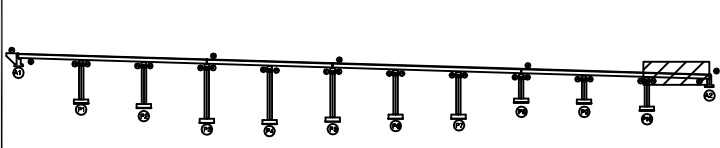

영천방향

SECTION

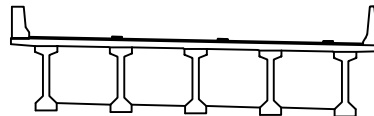

범례

|        |        |      |
|--------|--------|------|
| 콘크리트   | 방상근열   | 재료분리 |
| 균열, 공극 | 박리, 파손 | 열화   |
| 누수, 체수 | 배태     | 퇴적물  |
| 철근노출   | 침하     | 그늘음  |
| 부식     | 파괴, 변형 | 기타   |


|      |                                                       |
|------|-------------------------------------------------------|
| 발주처  | 상주영천고속도로(주)                                           |
| 용역명  | 상주영천고속도로 2024-2025년 시설물 안전점검 용역<br>(2025년 상반기 정기안전점검) |
| 점검기관 | (주)영성엔지니어링                                            |
| 도면번호 | 33                                                    |

## 손상물량표

상주 방향



영천 방향

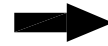


CB7

CB8


CB9

G1~G2

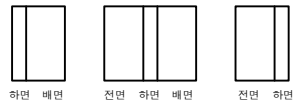


하면 배면 전면 하면 배면 전면 하면

G1~G2

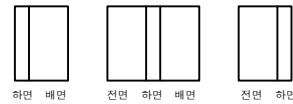


하면 배면 전면 하면 배면 전면 하면

G1~G2

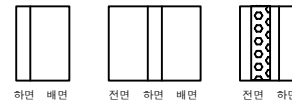


하면 배면 전면 하면 배면 전면 하면

G2~G3

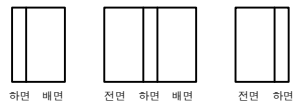


하면 배면 전면 하면 배면 전면 하면

G2~G3

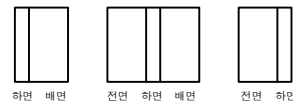


하면 배면 전면 하면 배면 전면 하면

G2~G3

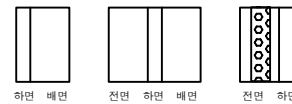


하면 배면 전면 하면 배면 전면 하면

G3~G4

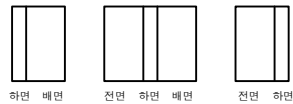


하면 배면 전면 하면 배면 전면 하면

G3~G4

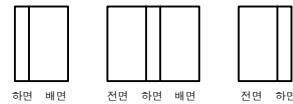


하면 배면 전면 하면 배면 전면 하면

G3~G4

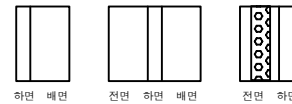


하면 배면 전면 하면 배면 전면 하면

G4~G5

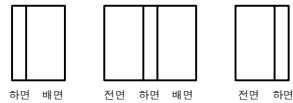


하면 배면 전면 하면 배면 전면 하면

G4~G5

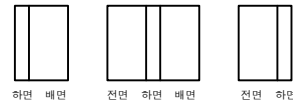

하면 배면 전면 하면 배면 전면 하면

G4~G5

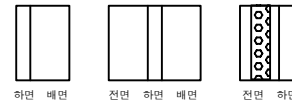

하면 배면 전면 하면 배면 전면 하면

① 가로보백태  
1.5X2.0X 4EA

P6

P7

P7

P8


P8

P9


KEY PLAN

상주방향

영천방향

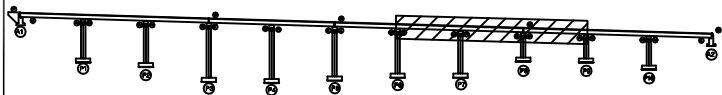

SECTION

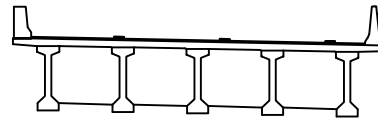

범례

|  |        |  |        |  |      |
|--|--------|--|--------|--|------|
|  | 강철     |  | 망상강철   |  | 재료분리 |
|  | 편지, 공동 |  | 박리, 파손 |  | 열화   |
|  | 누수, 체수 |  | 배태     |  | 퇴적물  |
|  | 철근노출   |  | 침하     |  | 그늘음  |
|  | 부식     |  | 좌굴, 변형 |  | 기타   |

발주처  
상주영천고속도로(주)용역명  
상주영천고속도로 2024-2025년 시설물 안전점검 용역  
(2025년 상반기 정기안전점검)점검기관  
(주)영성엔지니어링

도면번호


ID : 오로교 가로보 S10~S11 (상주방향)

# 손상물량표

상주 방향




영천 방향

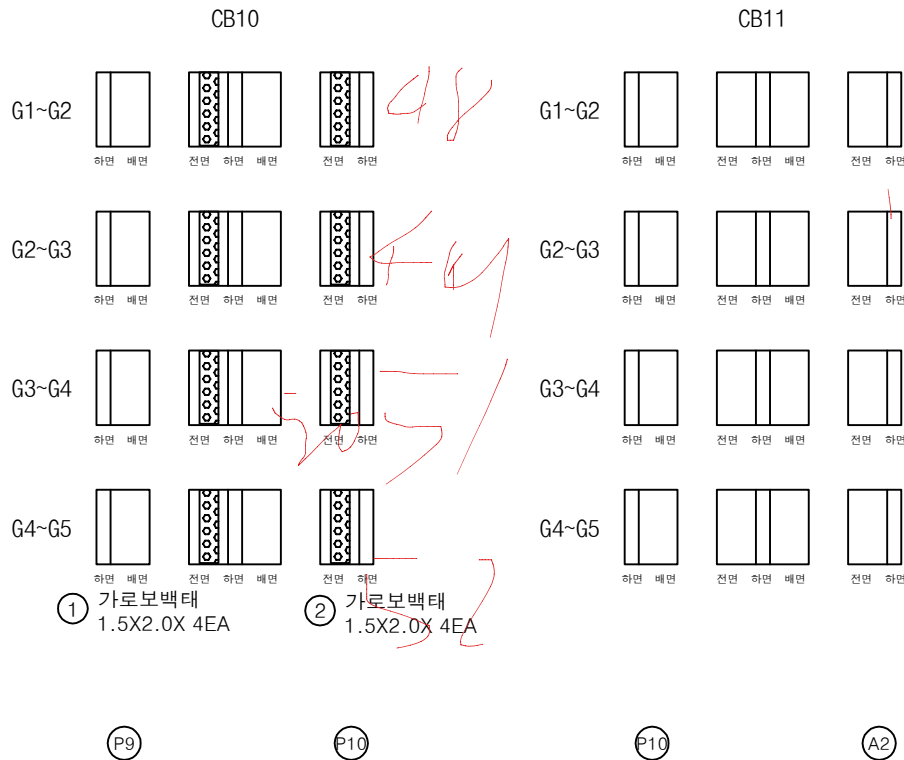


| 번호 | 구분  | 부재  | 손상내용 | 손상현황      |           |           |       |                |    | 비고 |
|----|-----|-----|------|-----------|-----------|-----------|-------|----------------|----|----|
|    |     |     |      | 폭<br>(mm) | 길이<br>(m) | 너비<br>(m) | 수량    | 단위             | 개소 |    |
| 1  | 19하 | 가로보 | 백태   |           | 1.5       | 2.0       | 12.00 | m <sup>2</sup> | 4  |    |
| 2  | 19하 | 가로보 | 백태   |           | 1.5       | 2.0       | 12.00 | m <sup>2</sup> | 4  |    |
| 3  |     |     |      |           |           |           |       |                |    |    |
| 4  |     |     |      |           |           |           |       |                |    |    |
KEY PLAN

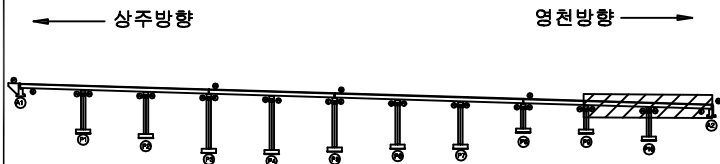

SECTION

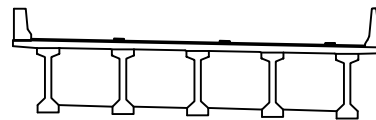


범례

|        |        |      |
|--------|--------|------|
| 콘크리트   | 방상근열   | 재료분리 |
| 균열, 공동 | 박리, 파손 | 열화   |
| 누수, 체수 | 배태     | 퇴적물  |
| 철근노출   | 침하     | 그늘음  |
| 부식     | 좌굴, 변형 | 기타   |


|      |                                                       |
|------|-------------------------------------------------------|
| 발주처  | 상주영천고속도로(주)                                           |
| 용역명  | 상주영천고속도로 2024~2025년 시설물 안전점검 용역<br>(2025년 상반기 정기안전점검) |
| 점검기관 | (주)영성엔지니어링                                            |
| 도면번호 | 37                                                    |

## 손상물량표


| 번호 | 구분  | 부재   | 손상내용     | 손상현황      |           |           |      |                |    | 비고 |
|----|-----|------|----------|-----------|-----------|-----------|------|----------------|----|----|
|    |     |      |          | 폭<br>(mm) | 길이<br>(m) | 너비<br>(m) | 수량   | 단위             | 개소 |    |
| 1  | 19하 | 교량받침 | 무수축물탈 박락 |           | 0.5       | 0.1       | 0.05 | m <sup>2</sup> | 1  |    |
| 2  | 19하 | 교량받침 | 무수축물탈 박락 |           | 0.3       | 0.1       | 0.03 | m <sup>2</sup> | 1  |    |
| 3  | 21하 | 교량받침 | plate 부식 |           |           |           | 2.00 | EA             | 2  |    |
| 4  | 19하 | 교량받침 | plate 부식 |           |           |           | 8.00 | EA             | 8  |    |
| 5  |     |      |          |           |           |           |      |                |    |    |
| 6  |     |      |          |           |           |           |      |                |    |    |
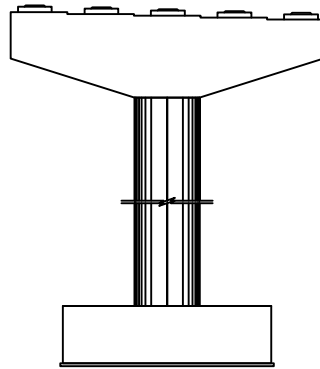


정면

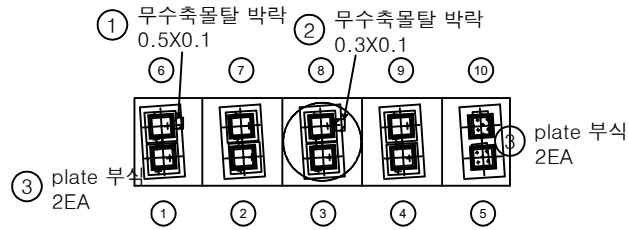


평면도

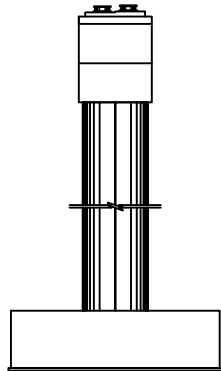

좌측면

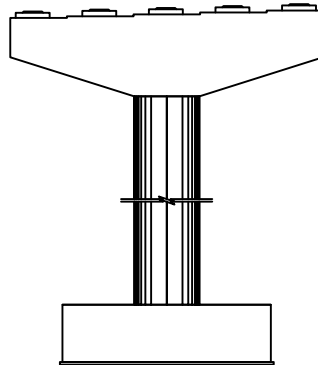


배면

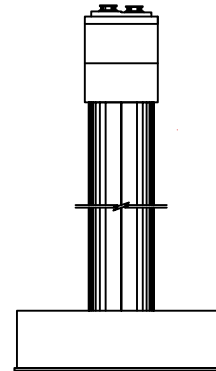


우측면

KEY PLAN



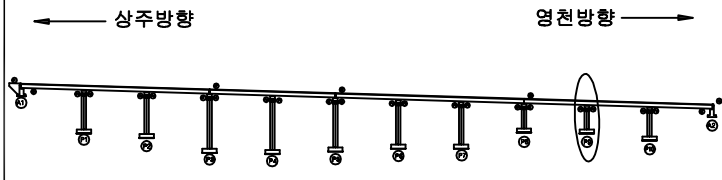


SECTION

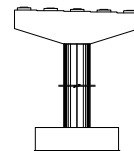

면

|        |        |      |                                                       |
|--------|--------|------|-------------------------------------------------------|
| 균열     | 망상균열   | 재료분리 | 발주처                                                   |
| 편치, 공동 | 바리, 파손 | 열화   | 상주영천고속도로(주)                                           |
| 누수, 체수 | 색채     | 퇴적물  | 용역명                                                   |
| 철근노출   | 침하     | 그늘음  | 상주영천고속도로 2024-2025년 시설물 안전점검 용역<br>(2025년 상반기 정기안전점검) |
| 부식     | 좌굴, 변형 | 기타   | 점검기관                                                  |
|        |        |      | (주)명성엔지니어링                                            |
|        |        |      | 도면번호                                                  |
|        |        |      | 48                                                    |

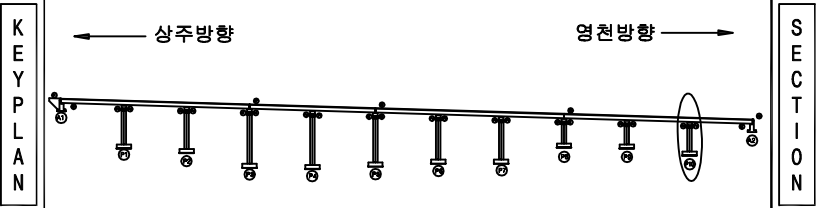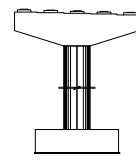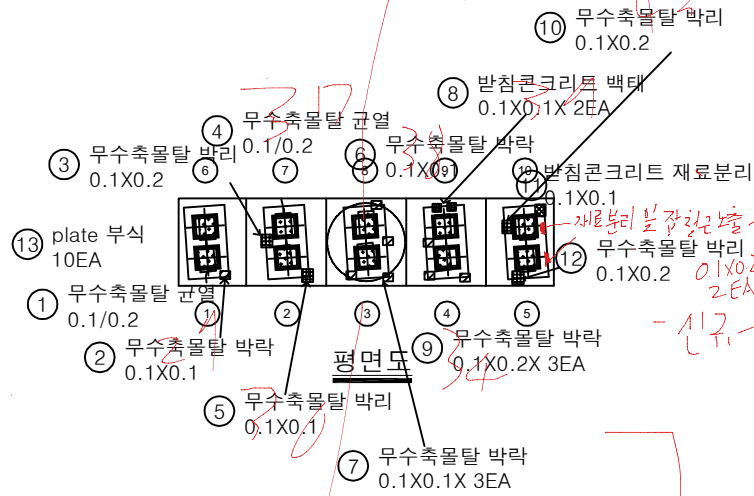[illegible]

|                                                                                |  |        |  |        |  |      |                                                                |
|--------------------------------------------------------------------------------|--|--------|--|--------|--|------|----------------------------------------------------------------|
| <div style="writing-mode: vertical-rl; text-align: center;">판<br/><br/>공</div> |  | 간 열    |  | 망상간열   |  | 재료분리 | 발 주 처<br>상주영천고속도로(주)                                           |
|                                                                                |  | 편지, 강등 |  | 박리, 피손 |  | 열 화  | 용 역 명<br>상주영천고속도로 2024~2025년 시설물 안전점검 용역<br>(2025년 상반기 정기안전점검) |
|                                                                                |  | 누수, 체수 |  | 표 적    |  | 퇴적물  |                                                                |
|                                                                                |  | 철근노출   |  | 침 하    |  | 그늘음  | 점 검 기 관<br>(주)명성엔지니어링                                          |
|                                                                                |  | 부 식    |  | 좌굴, 변형 |  | 기 타  | 도 면 번 호                                                        |
|                                                                                |  |        |  |        |  |      |                                                                |

영 천 방 향




ID : 오로교 바닥판하면 S10 (영천방향)

# 손상물량표

상주방향



영천방향

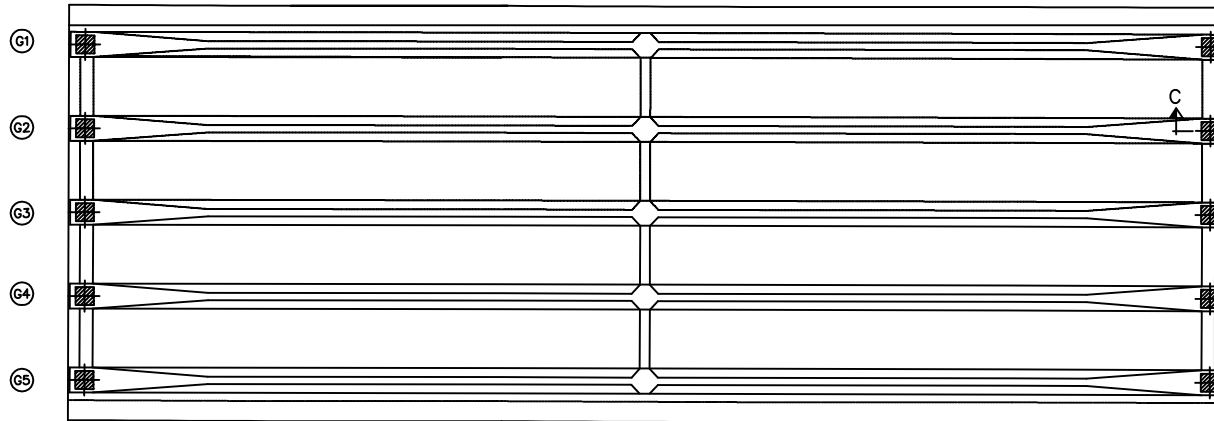


P9

P10

| 번호 | 구분 | 부재 | 손상내용 | 손상현황      |           |           |    |    |    | 비고 |
|----|----|----|------|-----------|-----------|-----------|----|----|----|----|
|    |    |    |      | 폭<br>(mm) | 길이<br>(m) | 너비<br>(m) | 물량 | 단위 | 개소 |    |
| 1  |    |    |      |           |           |           |    |    |    |    |
| 2  |    |    |      |           |           |           |    |    |    |    |
KEY PLAN

상주방향

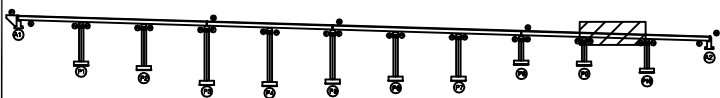

영천방향

SECTION

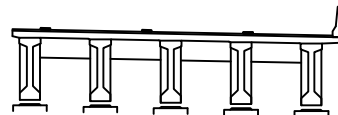

범례

|  |        |  |        |  |      |                                 |  |
|--|--------|--|--------|--|------|---------------------------------|--|
|  | 관 열    |  | 망상균열   |  | 재료분리 | 발 주 처                           |  |
|  | 편치, 공동 |  | 박리, 파손 |  | 델 화  | 상주영천고속도로(주)                     |  |
|  | 누수, 체수 |  | 색 태    |  | 퇴적물  | 용 역 명                           |  |
|  | 철근노출   |  | 점 하    |  | 그을음  | 상주영천고속도로 2024-2025년 시설물 안전점검 용역 |  |
|  | 부 식    |  | 자갈, 범람 |  | 기 타  | (2025년 상반기 정기안전점검)              |  |
|  |        |  |        |  |      | 점 검 기 관                         |  |
|  |        |  |        |  |      | (주)영성엔지니어링                      |  |
|  |        |  |        |  |      | 도 면 번 호                         |  |
|  |        |  |        |  |      | 21                              |  |


ID : 오로교 바닥판하면 S11 (영천방향)

손상물량표

상주방향



영천방향

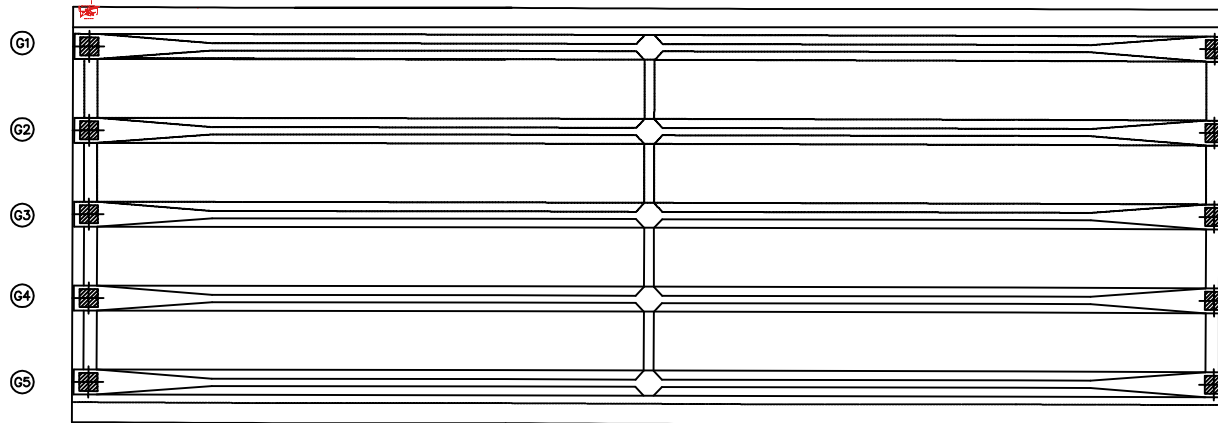


P10

A2

| 번호 | 구분 | 부재 | 손상내용 | 손상현황      |           |           |    |    |    | 비고 |
|----|----|----|------|-----------|-----------|-----------|----|----|----|----|
|    |    |    |      | 폭<br>(mm) | 길이<br>(m) | 너비<br>(m) | 물량 | 단위 | 개소 |    |
| 1  |    |    |      |           |           |           |    |    |    |    |
| 2  |    |    |      |           |           |           |    |    |    |    |
KEY PLAN

상주방향

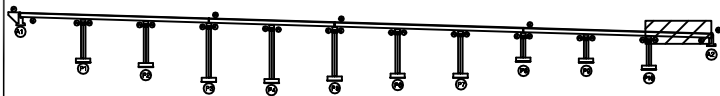

영천방향

SECTION

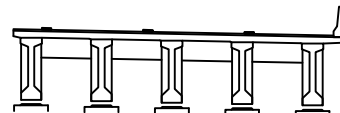


범례

|  |        |  |        |  |      |
|--|--------|--|--------|--|------|
|  | 관 열    |  | 망상균열   |  | 재료분리 |
|  | 편지, 공동 |  | 박리, 파손 |  | 열 화  |
|  | 누수, 체수 |  | 백 태    |  | 퇴적물  |
|  | 철근노출   |  | 침 하    |  | 그늘음  |
|  | 부 식    |  | 좌굴, 변형 |  | 기 타  |

|         |                                                       |
|---------|-------------------------------------------------------|
| 발 주 처   | 상주영천고속도로(주)                                           |
| 용 역 명   | 상주영천고속도로 2024-2025년 시설물 안전점검 용역<br>(2025년 상반기 정기안전점검) |
| 점 검 기 관 | (주)영성엔지니어링                                            |
| 도 면 번 호 | 22                                                    |

ID : 오로교 거더 S9 (G1~G5) (영천방향)

상주방향

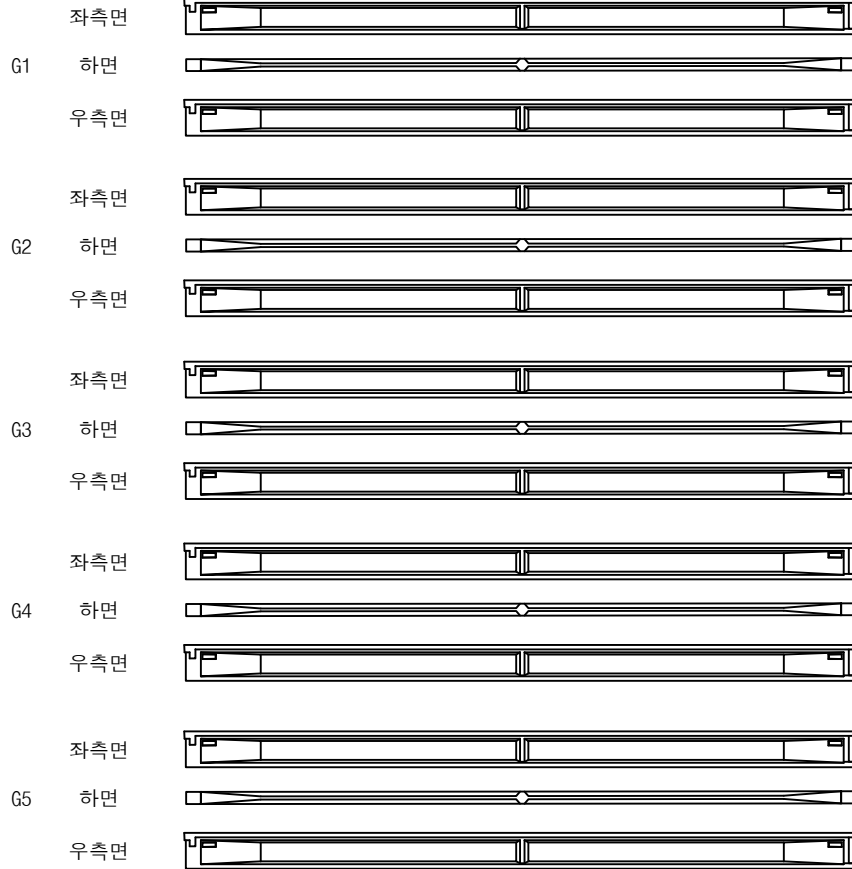

(P8)

(P9)


영천방향




# 손상물량표

| 번호 | 구분 | 부재 | 손상내용 | 손상현황      |           |           |    |    |    | 비고 |
|----|----|----|------|-----------|-----------|-----------|----|----|----|----|
|    |    |    |      | 폭<br>(mm) | 길이<br>(m) | 너비<br>(m) | 물량 | 단위 | 개소 |    |
| 1  |    |    |      |           |           |           |    |    |    |    |
| 2  |    |    |      |           |           |           |    |    |    |    |
KEY PLAN

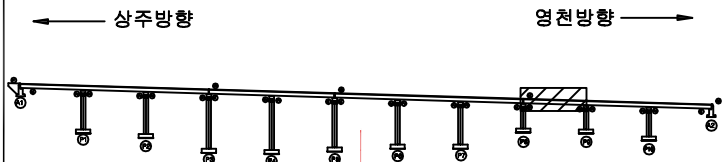

SECTION

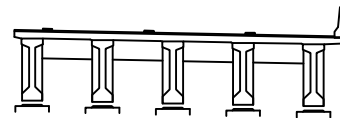


범례

|        |        |      |                                                       |
|--------|--------|------|-------------------------------------------------------|
| 콘크리트   | 방상근열   | 재료분리 | 발주처                                                   |
| 균열, 공동 | 박리, 파손 | 열화   | 상주영천고속도로(주)                                           |
| 누수, 체수 | 부식     | 퇴적물  | 용역명                                                   |
| 철근노출   | 침하     | 그늘음  | 상주영천고속도로 2024-2025년 시설물 안전점검 용역<br>(2025년 상반기 정기안전점검) |
| 부식     | 침하, 변형 | 기타   | 점검기관                                                  |
|        |        |      | (주)영성엔지니어링                                            |
|        |        |      | 도면번호                                                  |
|        |        |      | 31                                                    |

ID : 오로교 거더 S10 (G1~G5) (영천방향)

손상물량표

상주방향

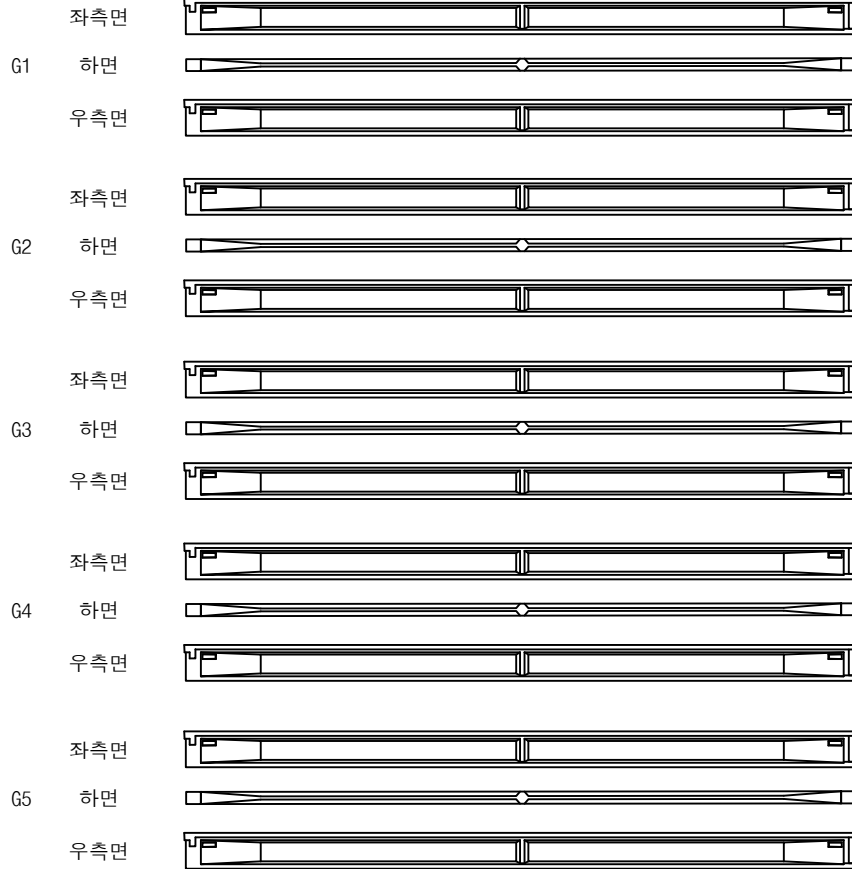

(P9)


(P10)

영천방향




| 번호 | 구분 | 부재 | 손상내용 | 손상현황      |           |           |    |    |    | 비고 |
|----|----|----|------|-----------|-----------|-----------|----|----|----|----|
|    |    |    |      | 폭<br>(mm) | 길이<br>(m) | 너비<br>(m) | 물량 | 단위 | 개소 |    |
| 1  |    |    |      |           |           |           |    |    |    |    |
| 2  |    |    |      |           |           |           |    |    |    |    |
KEY PLAN

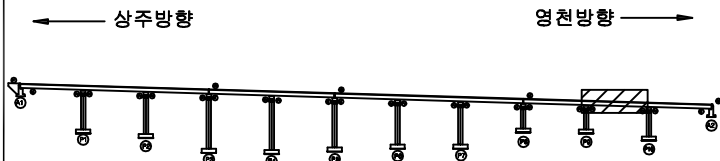

SECTION

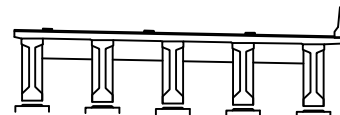


범례

|        |        |      |                    |
|--------|--------|------|--------------------|
| 콘크리트   | 방상근열   | 재료분리 | 발주처<br>상주영천고속도로(주) |
| 균열, 공동 | 박리, 파손 | 열화   |                    |
| 누수, 체수 | 배태     | 퇴적물  | 점검기관<br>(주)영성엔지니어링 |
| 철근노출   | 침하     | 그늘음  |                    |
| 부식     | 부식, 녹  | 기타   | 도면번호<br>32         |

ID : 오로교 거더 S11 (G1~G5) (영천방향)

손상물량표

상주방향

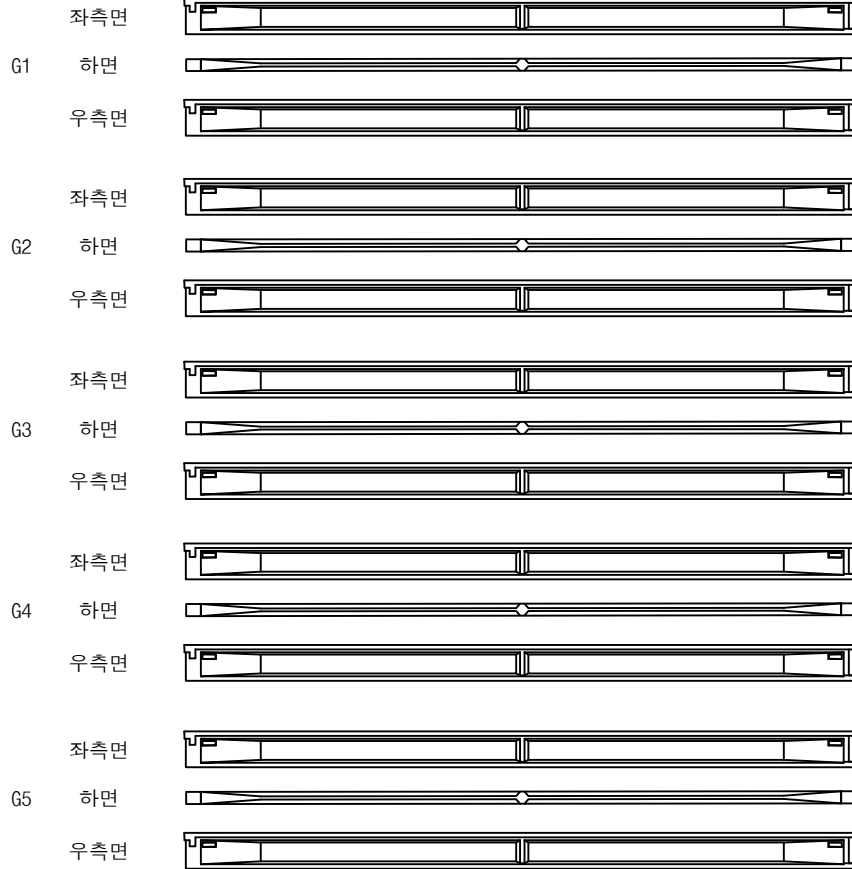

P10


A2

영천방향




| 번호 | 구분 | 부재 | 손상내용 | 손상현황      |           |           |    |    |    | 비고 |
|----|----|----|------|-----------|-----------|-----------|----|----|----|----|
|    |    |    |      | 폭<br>(mm) | 길이<br>(m) | 너비<br>(m) | 물량 | 단위 | 개소 |    |
| 1  |    |    |      |           |           |           |    |    |    |    |
| 2  |    |    |      |           |           |           |    |    |    |    |
KEY PLAN

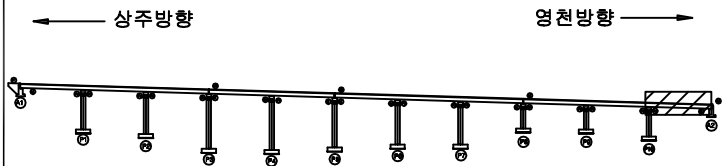

SECTION

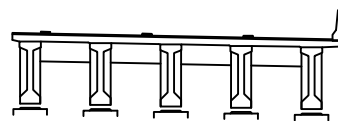

범례


|        |        |      |                                                              |
|--------|--------|------|--------------------------------------------------------------|
| 콘크리트   | 방상근열   | 재료분리 | 발주처<br>상주영천고속도로(주)                                           |
| 균열, 공동 | 박리, 파손 | 열화   | 용역명<br>상주영천고속도로 2024-2025년 시설물 안전점검 용역<br>(2025년 상반기 정기안전점검) |
| 누수, 체수 | 배태     | 퇴적물  | 점검기관<br>(주)영성엔지니어링                                           |
| 철근노출   | 침하     | 그울음  | 도면번호<br>33                                                   |
| 부식     | 좌굴, 변형 | 기타   |                                                              |

## 손상물량표

상주 방향



영천 방향

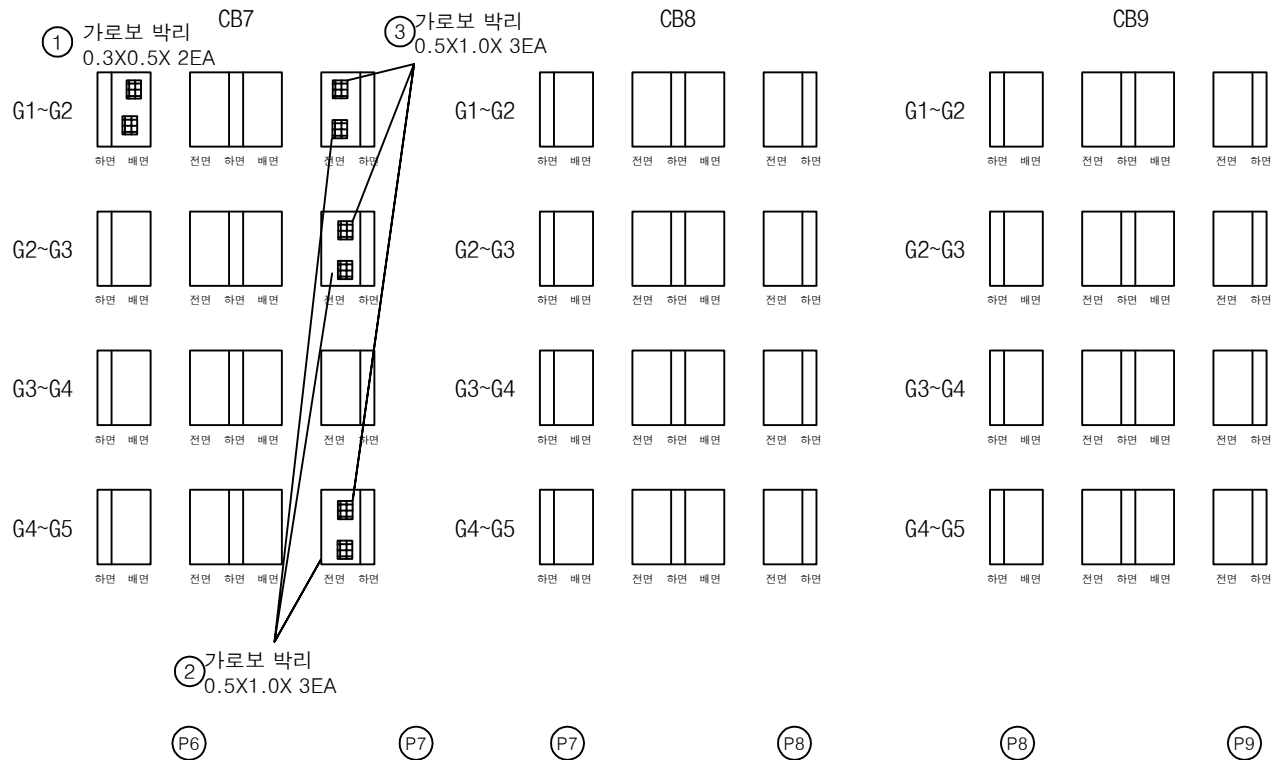


| 번호 | 구분  | 부재  | 손상내용 | 손상현황      |           |           |      |                |    | 비고 |
|----|-----|-----|------|-----------|-----------|-----------|------|----------------|----|----|
|    |     |     |      | 폭<br>(mm) | 길이<br>(m) | 너비<br>(m) | 물량   | 단위             | 개소 |    |
| 1  | 19하 | 가로보 | 박리   |           | 0.3       | 0.5       | 0.30 | m <sup>2</sup> | 2  |    |
| 2  | 19하 | 가로보 | 박리   |           | 0.5       | 1.0       | 1.50 | m <sup>2</sup> | 3  |    |
| 3  | 20상 | 가로보 | 박리   |           | 0.5       | 1.0       | 1.50 | m <sup>2</sup> | 3  |    |
| 4  |     |     |      |           |           |           |      |                |    |    |
| 5  |     |     |      |           |           |           |      |                |    |    |
KEY PLAN

상주방향

영천방향

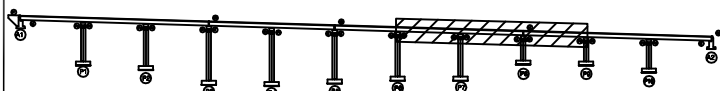

SECTION

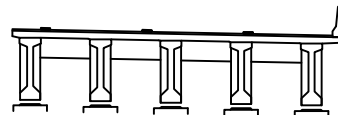

범례


|        |        |      |                                                              |
|--------|--------|------|--------------------------------------------------------------|
| 균열     | 망상균열   | 재료분리 | 발주처<br>상주영천고속도로(주)                                           |
| 썬치, 공동 | 박리, 파손 | 열화   | 용역명<br>상주영천고속도로 2024~2025년 시설물 안전점검 용역<br>(2025년 상반기 정기안전점검) |
| 누수, 체수 | 배태     | 퇴적물  | 점검기관<br>(주)영성엔지니어링                                           |
| 철근노출   | 침하     | 그늘음  | 도면번호<br>36                                                   |
| 부식     | 좌굴, 변형 | 기타   |                                                              |

ID : 오로교 가로보 S10~S11 (영천방향)

상주 방향



영천 방향

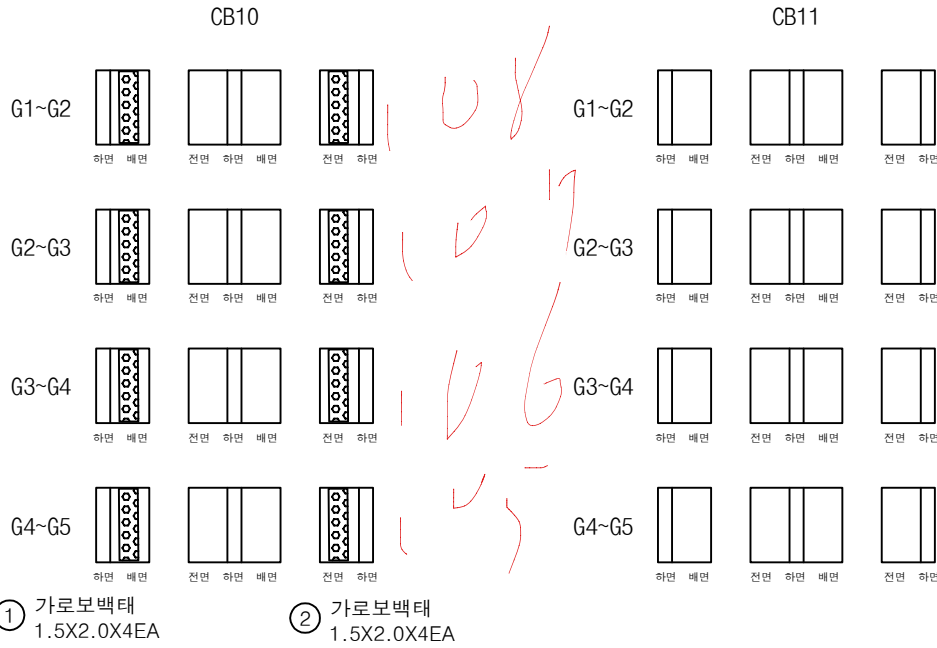

P9

P10


P10

A2


손상 물량 표

| 번호 | 구분  | 부재  | 손상내용 | 손상현황      |           |           |       |                |    | 비고 |
|----|-----|-----|------|-----------|-----------|-----------|-------|----------------|----|----|
|    |     |     |      | 폭<br>(mm) | 길이<br>(m) | 너비<br>(m) | 물량    | 단위             | 개소 |    |
| 1  | 19하 | 가로보 | 백태   |           | 1.5       | 2.0       | 12.00 | m <sup>2</sup> | 4  |    |
| 2  | 19하 | 가로보 | 백태   |           | 1.5       | 2.0       | 12.00 | m <sup>2</sup> | 4  |    |
| 3  |     |     |      |           |           |           |       |                |    |    |
| 4  |     |     |      |           |           |           |       |                |    |    |
KEY PLAN

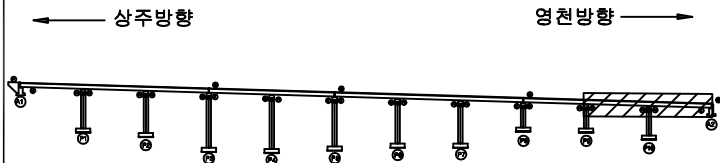

SECTION

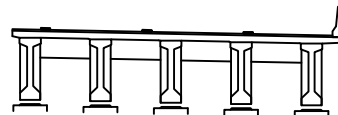


범례

|        |        |      |
|--------|--------|------|
| 균열     | 망상균열   | 재료분리 |
| 천치, 공통 | 박리, 파손 | 열화   |
| 누수, 체수 | 부식     | 퇴적물  |
| 철근노출   | 침하     | 그늘음  |
| 부식     | 파굴, 변형 | 기타   |


|      |                                                       |
|------|-------------------------------------------------------|
| 발주처  | 상주영천고속도로(주)                                           |
| 용역명  | 상주영천고속도로 2024-2025년 시설물 안전점검 용역<br>(2025년 상반기 정기안전점검) |
| 점검기관 | (주)영성엔지니어링                                            |
| 도면번호 | 37                                                    |

손상물량표


| 번호 | 구분  | 부재   | 손상내용        | 손상현황      |           |           |      |    |    | 비고 |
|----|-----|------|-------------|-----------|-----------|-----------|------|----|----|----|
|    |     |      |             | 폭<br>(mm) | 길이<br>(m) | 너비<br>(m) | 수량   | 단위 | 개소 |    |
| 1  | 21하 | 교량받침 | plate 부식    |           |           |           | 1.00 | EA | 1  |    |
| 2  | 19하 | 교각   | 균열(0.3mm이상) | 0.3       | 0.5       |           | 0.50 | m  | 1  |    |
| 3  | 19하 | 교각   | 균열(0.3mm이상) | 0.3       | 0.3       |           | 1.20 | m  | 4  |    |
| 4  | 19하 | 교각   | 균열(0.3mm이상) | 0.3       | 3.0       |           | 3.00 | m  | 1  |    |
| 5  | 19하 | 교량받침 | plate 부식    |           |           |           | 9.00 | EA | 9  |    |
| 6  |     |      |             |           |           |           |      |    |    |    |
| 7  |     |      |             |           |           |           |      |    |    |    |
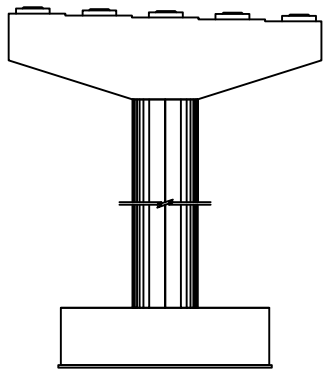


정면

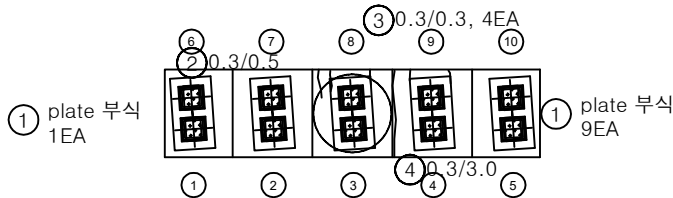


평면도

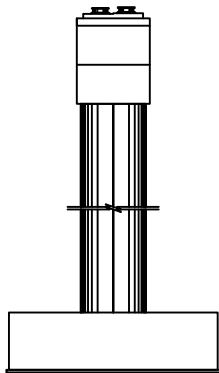

좌측면

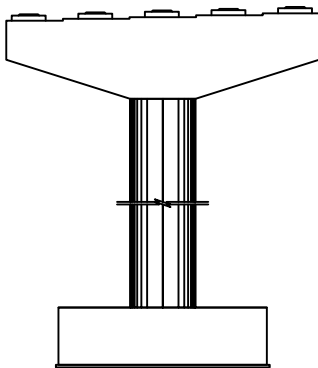


배면

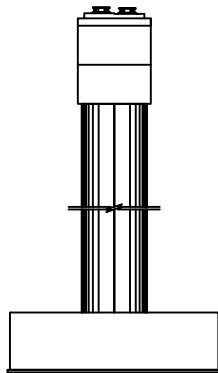


우측면

KEY PLAN

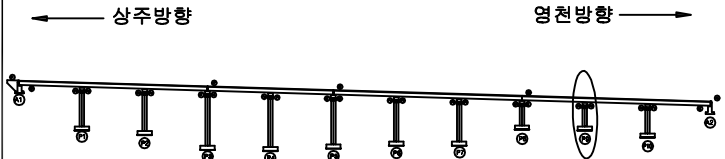


SECTION

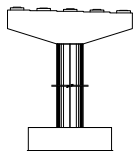


면 레


|        |        |      |                                                       |
|--------|--------|------|-------------------------------------------------------|
| 균열     | 망상균열   | 재료분리 | 발주처                                                   |
| 편치, 공동 | 바리, 파손 | 열화   | 상주영천고속도로(주)                                           |
| 누수, 체수 | 백태     | 퇴적물  | 용역명                                                   |
| 철근노출   | 침하     | 그늘음  | 상주영천고속도로 2024~2025년 시설물 안전점검 용역<br>(2025년 상반기 정기안전점검) |
| 부식     | 좌굴, 변형 | 기타   | 점검기관                                                  |
|        |        |      | (주)명성엔지니어링                                            |
|        |        |      | 도면번호                                                  |
|        |        |      | 48                                                    |

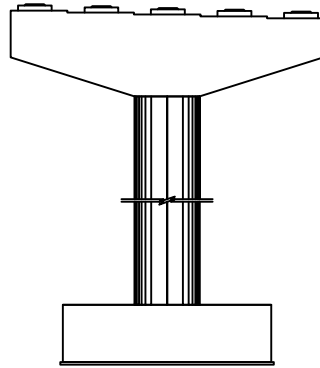


정면

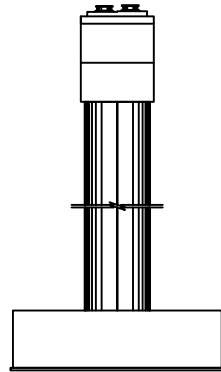


좌측면

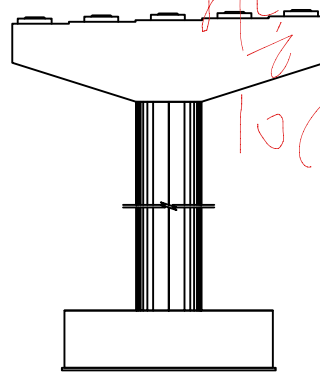

배면

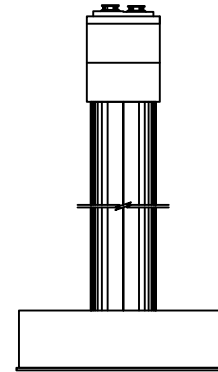


우측면

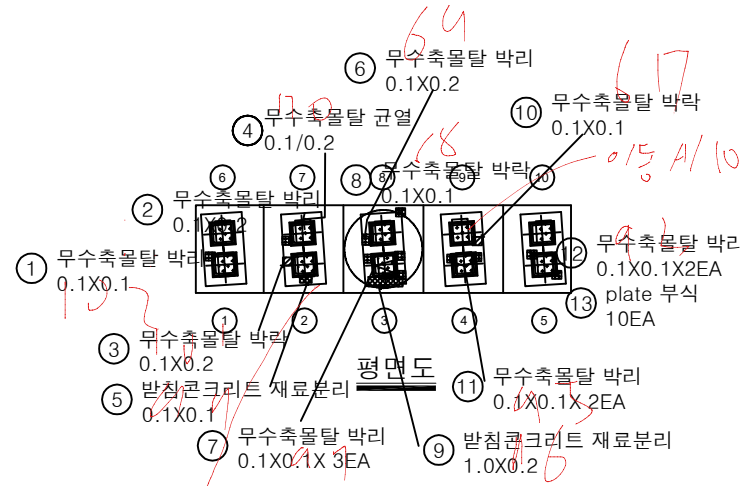


| 번호 | 구분  | 부재   | 손상내용        | 손상현황      |           |           |       |    |    | 비고 |
|----|-----|------|-------------|-----------|-----------|-----------|-------|----|----|----|
|    |     |      |             | 폭<br>(mm) | 길이<br>(m) | 너비<br>(m) | 수량    | 단위 | 개소 |    |
| 1  | 19하 | 교량받침 | 무수축물탈 박리    |           | 0.1       | 0.1       | 0.01  | m² | 1  |    |
| 2  | 19하 | 교량받침 | 무수축물탈 박리    |           | 0.1       | 0.2       | 0.02  | m² | 1  |    |
| 3  | 19하 | 교량받침 | 무수축물탈 박락    |           | 0.1       | 0.2       | 0.02  | m² | 1  |    |
| 4  | 19하 | 교량받침 | 무수축물탈 균열    | 0.1       | 0.2       |           | 0.20  | m  | 1  |    |
| 5  | 19하 | 교량받침 | 받침콘크리트 재료분리 |           | 0.1       | 0.1       | 0.01  | m² | 1  |    |
| 6  | 19하 | 교량받침 | 무수축물탈 박리    |           | 0.1       | 0.2       | 0.02  | m² | 1  |    |
| 7  | 19하 | 교량받침 | 무수축물탈 박리    |           | 0.1       | 0.2       | 0.02  | m² | 1  |    |
| 8  | 19하 | 교량받침 | 무수축물탈 박락    |           | 0.1       | 0.1       | 0.01  | m² | 1  |    |
| 9  | 19하 | 교량받침 | 받침콘크리트 재료분리 |           | 1.0       | 0.1       | 0.10  | m² | 1  |    |
| 10 | 19하 | 교량받침 | 무수축물탈 박락    |           | 0.1       | 0.1       | 0.01  | m² | 1  |    |
| 11 | 19하 | 교량받침 | 무수축물탈 박리    |           | 0.1       | 0.1       | 0.02  | m² | 2  |    |
| 12 | 19하 | 교량받침 | 무수축물탈 박리    |           | 0.1       | 0.1       | 0.02  | m² | 2  |    |
| 13 | 19하 | 교량받침 | plate 부식    |           |           |           | 10.00 | EA | 10 |    |
| 14 |     |      |             |           |           |           |       |    |    |    |
| 15 |     |      |             |           |           |           |       |    |    |    |
KEY PLAN

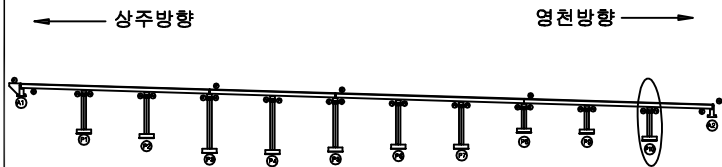

SECTION

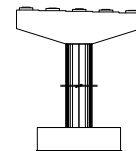

범례

|        |        |      |                                                       |
|--------|--------|------|-------------------------------------------------------|
| 균열     | 방상균열   | 재료분리 | 발주처                                                   |
| 편치, 공동 | 박리, 파손 | 열화   | 상주영천고속도로(주)                                           |
| 누수, 체수 | 색채     | 퇴적물  | 용역명                                                   |
| 철근노출   | 침하     | 그늘음  | 상주영천고속도로 2024-2025년 시설물 안전점검 용역<br>(2025년 상반기 정기안전점검) |
| 부식     | 좌굴, 변형 | 기타   | 점검기관                                                  |
|        |        |      | (주)명성엔지니어링                                            |
|        |        |      | 도면번호                                                  |
|        |        |      | 49                                                    |

