

상주영천고속도로 2024~2025년 시설물 안전점검 용역
(2025년 상반기 정기안전점검)

외 관 조 사 망 도

오로교

2025.04

(주)명성엔지니어링

상 주 방 향

손상물량표

상주방향

영천방향

- ① 후타재 균열
0.2/0.3X15EA
- ② 후타재 균열
0.2/0.3X20EA
- ③ 이물질퇴적
L=3.0m

A1

P1

번호	구분	부재	손상내용	손상현황						비고
				폭 (mm)	길이 (m)	너비 (m)	물량	단위	개소	
1	19하	신축이음	후타재 균열	0.2	0.5		7.50	m	15	
2	19하	신축이음	후타재 균열	0.2	0.3		6.00	m	20	
3	23하	신축이음	이물질퇴적		3.0		3.00	m	1	
4										
5										
KEY PLAN

상주방향

영천방향

SECTION

범례


	균열		망상균열		재료분리	발주처 상주영천고속도로(주)
	편치, 공동		박리, 파손		델화	
	누수, 채수		색태		퇴적물	용역명 상주영천고속도로 2024-2025년 시설물 안전점검 용역 (2025년 상반기 정기안전점검)
	철근노출		침하		그늘음	
	부식		좌굴, 변형		기타	점검기관 (주)영성엔지니어링
						도면번호 01

손상물량표

상주방향



영천방향

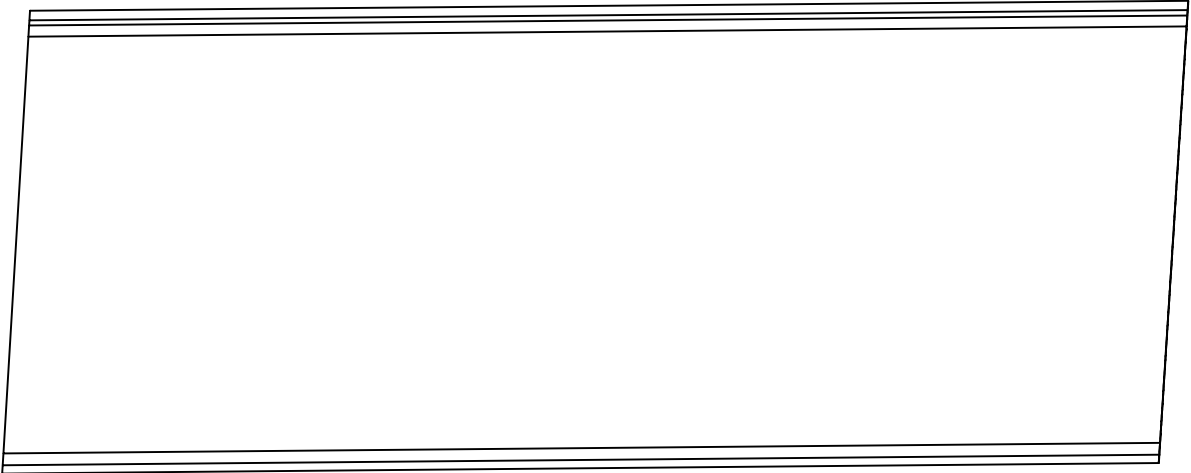

P1


P2

번호	구분	부재	손상내용	손상현황						비고
				폭 (mm)	길이 (m)	너비 (m)	물량	단위	개소	
1										
2										
KEY PLAN

상주방향

영천방향

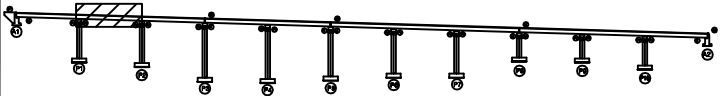

SECTION

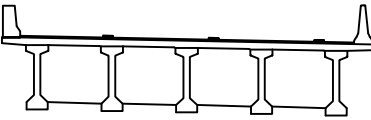

범례

균열	망상균열	재료분리
편치, 공동	박리, 파손	열화
누수, 체수	배태	퇴적물
철근노출	침하	그늘음
부식	자갈, 범람	기타


발주처	상주영천고속도로(주)
용역명	상주영천고속도로 2024-2025년 시설물 안전점검 용역 (2025년 상반기 정기안전점검)
점검기관	(주)영성엔지니어링
도면번호	02

손상물량표

번호	구분	부재	손상내용	손상현황						비고
				폭 (mm)	길이 (m)	너비 (m)	수량	단위	개소	
1	23하	신축이음	이물질퇴적		3.0		3.00	m	1	
2	23하	신축이음	후타재 균열	0.2	0.3		3.90	m	13	
3	24하	신축이음	후타재 파손		0.1	0.1	0.01	m ²	1	
4										
5										
상주방향


영천방향

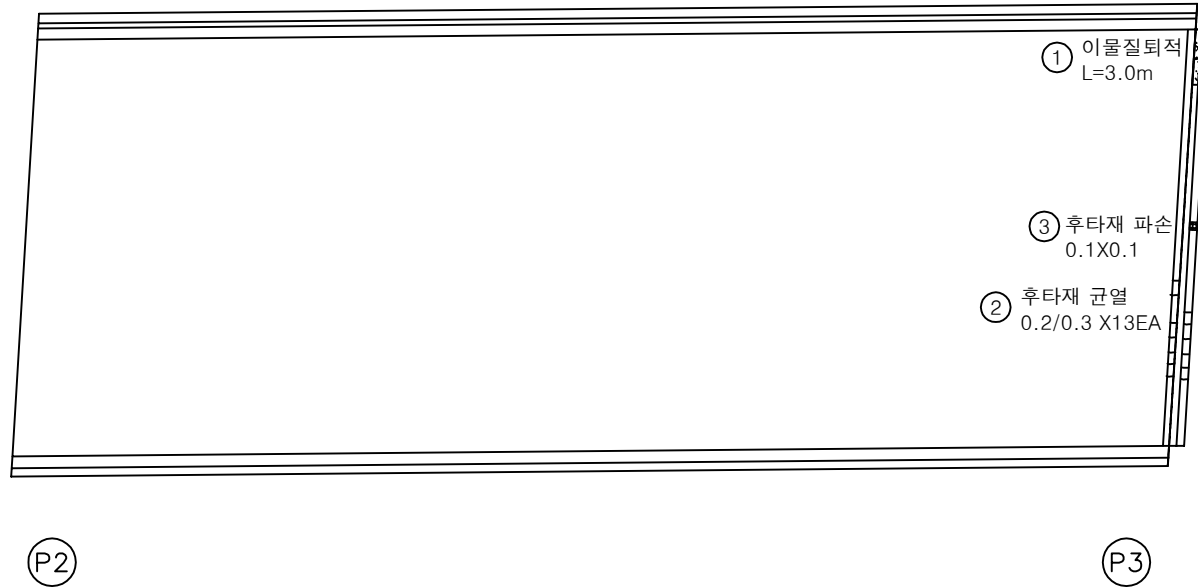


KEY PLAN

상주방향

영천방향

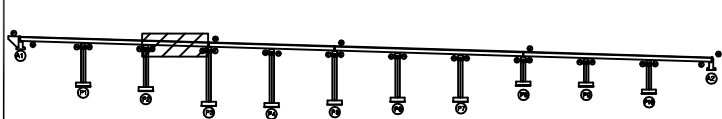

SECTION

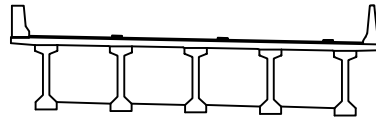

범례

균열	망상균열	재료분리
편치, 공동	박리, 파손	열화
누수, 체수	배태	퇴적물
철근노출	침하	그늘음
부식	좌굴, 변형	기타

발주처
상주영천고속도로(주)용역명
상주영천고속도로 2024-2025년 시설물 안전점검 용역
(2025년 상반기 정기안전점검)점검기관
(주)영성엔지니어링


도면번호

손상물량표

상주방향



영천방향

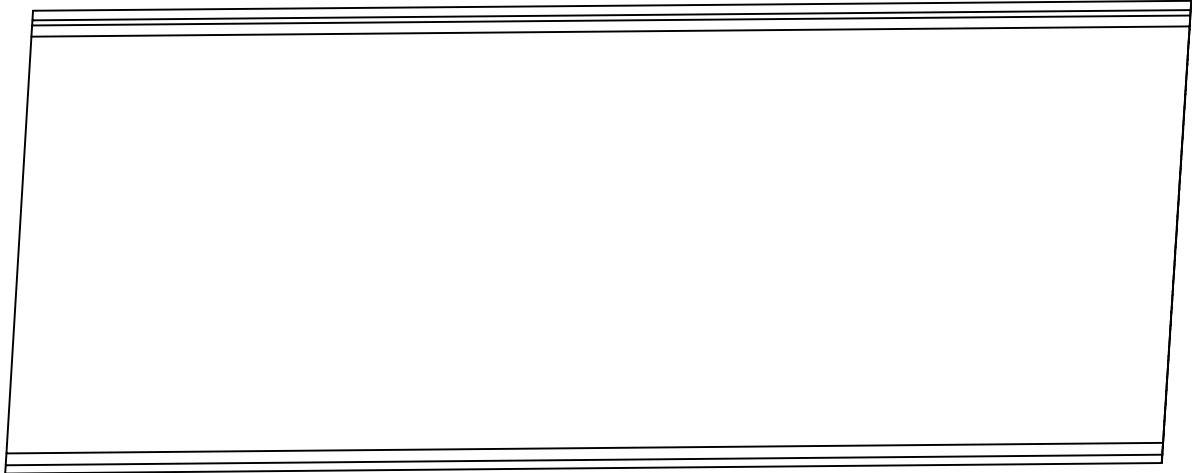

① 점검문 개폐불량
1EA


P3

P4

번호	구분	부재	손상내용	손상현황						비고
				폭 (mm)	길이 (m)	너비 (m)	물량	단위	개소	
1	24하	점검시설	점검문 개폐불량				1.00	EA	1	
2										
3										
KEY PLAN

상주방향

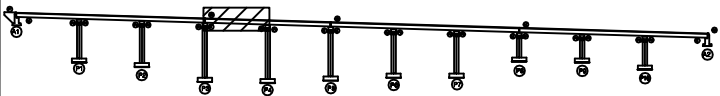

영천방향

SECTION

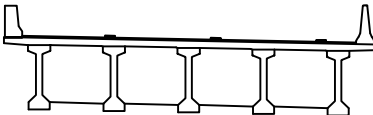

범례

	방상균열		발주처
	박리, 파손		상주영천고속도로(주)
	배태		용역명
	침하		상주영천고속도로 2024-2025년 시설물 안전점검 용역 (2025년 상반기 정기안전점검)
	좌굴, 변형		점검기관
	기타		(주)영성엔지니어링
			도면번호
			04


손상물량표

번호	구분	부재	손상내용	손상현황						비고
				폭 (mm)	길이 (m)	너비 (m)	물량	단위	개소	
1	19하	신축이음	이물질퇴적		3.0		3.00	m	1	
2	19하	신축이음	후타재 균열	0.2	0.3		7.20	m	24	
3	24하	점검시설	점검문 개폐불량				1.00	EA	1	
4										
5										
상주방향




영천방향

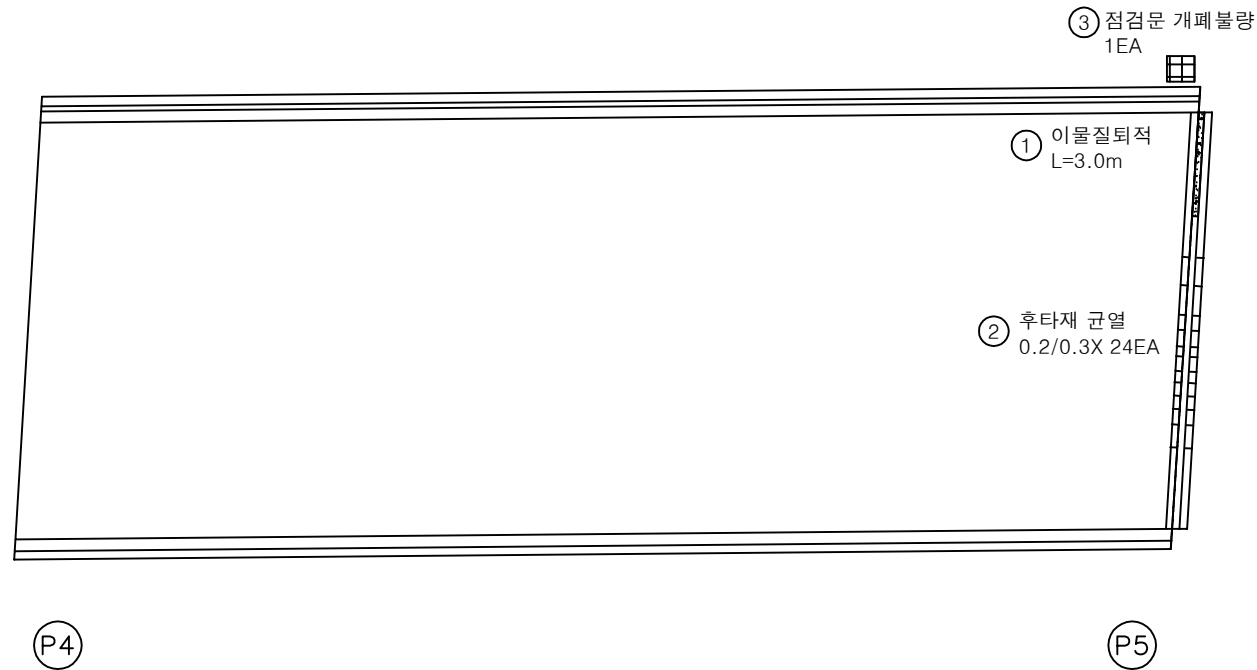


KEY PLAN

상주방향

영천방향

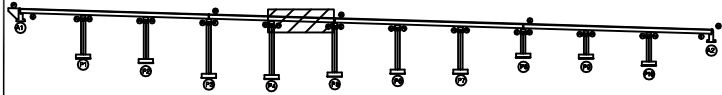

SECTION

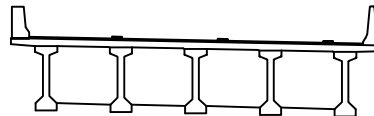

범례

균열	망상균열	재료분리	발주처
편치, 공동	박리, 파손	열화	상주영천고속도로(주)
누수, 체수	배태	퇴적물	용역명
철근노출	침하	그을음	상주영천고속도로 2024-2025년 시설물 안전점검 용역 (2025년 상반기 정기안전점검)
부식	좌굴, 변형	기타	점검기관
			(주)영성엔지니어링
			도면번호
			05


손상물량표

번호	구분	부재	손상내용	손상현황						비고
				폭 (mm)	길이 (m)	너비 (m)	물량	단위	개소	
1	24하	점검시설	점검문 개폐불량				1.00	EA	1	
2										
3										
상주방향



영천방향

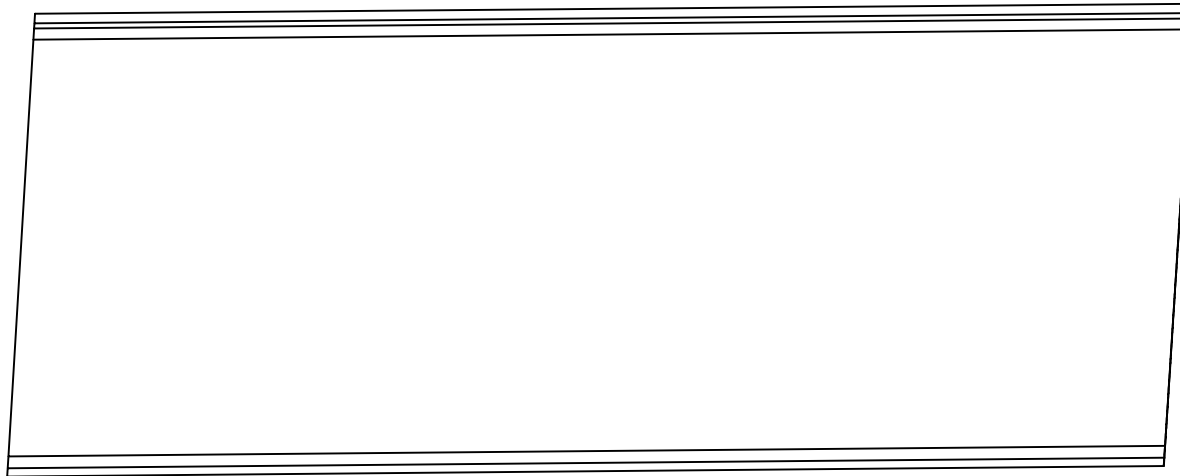① 점검문 개폐불량
1EA


P5

P6


KEY PLAN

← 상주방향

→ 영천방향

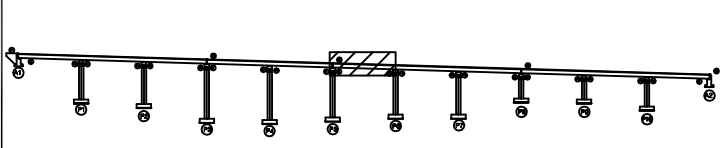

SECTION

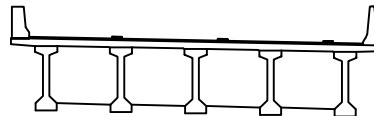

범례


콘크리트	아스팔트콘크리트	철근보강	발주처
팽창관	균열	박리	상주영천고속도로(주)
구덩이	파손	파손	용역명
파손	파손	파손	상주영천고속도로 2024-2025년 시설물 안전점검 용역 (2025년 상반기 정기안전점검)
파손	파손	파손	점검기관
파손	파손	파손	(주)영성엔지니어링
파손	파손	파손	도면번호
파손	파손	파손	06

손상물량표

상주방향



영천방향

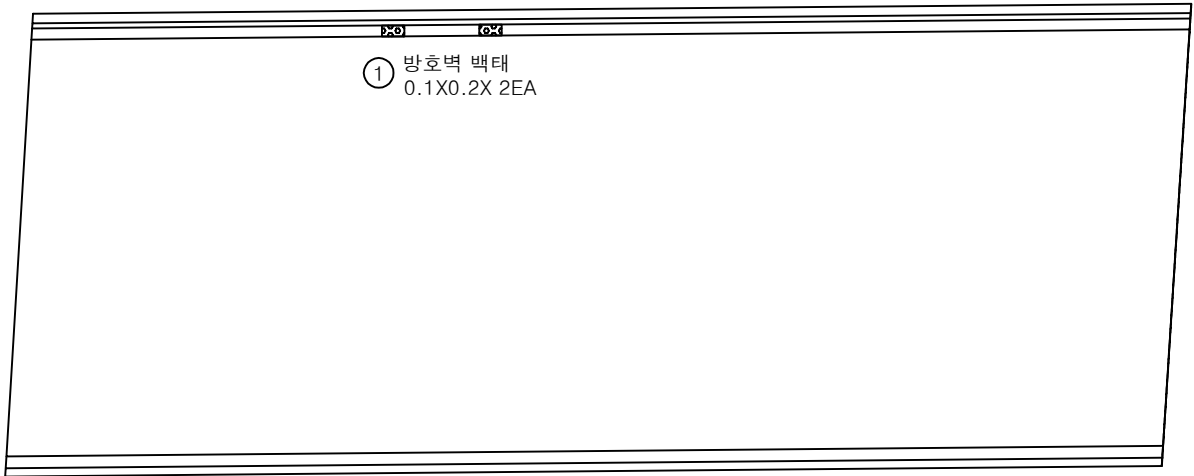


번호	구분	부재	손상내용	손상현황						비고
				폭 (mm)	길이 (m)	너비 (m)	물량	단위	개소	
1	19하	방호벽	방호벽 백태		0.1	0.2	0.04	m ²	2	
2										
3										
KEY PLAN

상주방향

영천방향

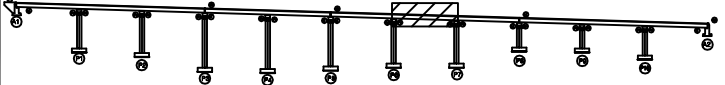

SECTION

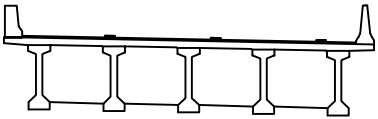

범례


근 열	망상균열	재료분리	발 주 처
편치, 공동	박리, 파손	열 화	상주영천고속도로(주)
누수, 체수	백 태	퇴적물	용 역 명
철근노출	침 하	그늘음	상주영천고속도로 2024-2025년 시설물 안전점검 용역 (2025년 상반기 정기안전점검)
부 식	좌굴, 변형	기 타	점 검 기 관
			(주)영성엔지니어링
			도 면 번 호
			07

손상물량표

상주방향



영천방향

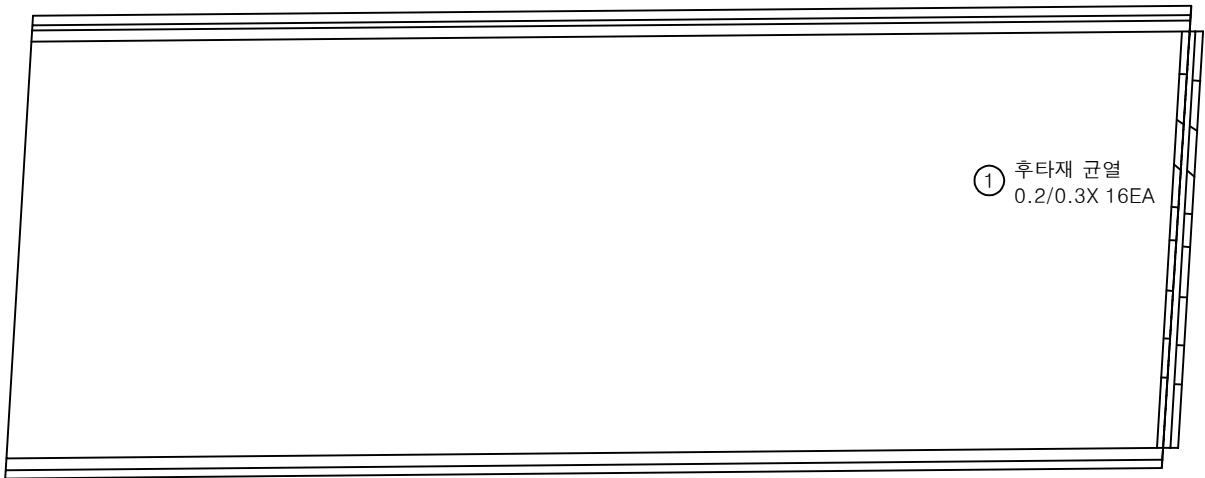


P7

P8

번호	구분	부재	손상내용	손상현황						비고
				폭 (mm)	길이 (m)	너비 (m)	물량	단위	개소	
1	19하	신축이음	후타재 균열	0.2	0.3		4.80	m	16	
2										
3										
KEY PLAN

상주방향

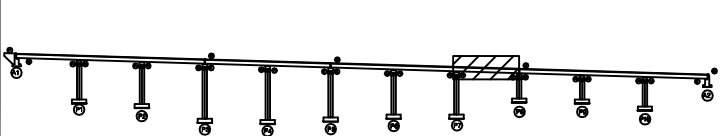

영천방향

SECTION

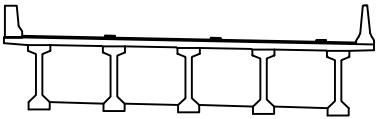

범례


균열	망상균열	재료분리	발주처
편치, 공동	박리, 파손	기름	상주영천고속도로(주)
누수, 체수	배태	퇴적물	용역명
철근노출	침하	그늘음	상주영천고속도로 2024-2025년 시설물 안전점검 용역 (2025년 상반기 정기안전점검)
부식	좌굴, 변형	기타	점검기관
			(주)영성엔지니어링
			도면번호
			08

손상물량표

상주방향



영천방향

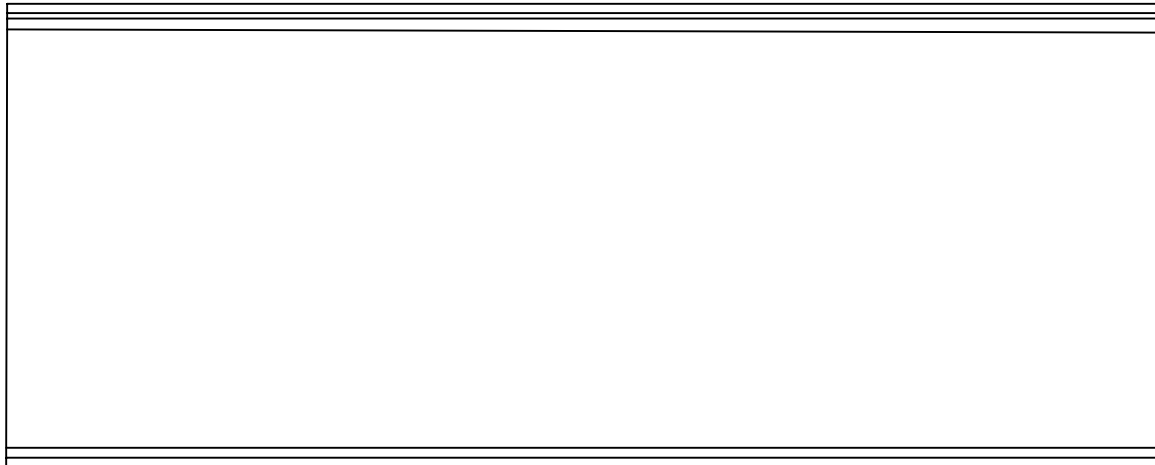

P8


P9

번호	구분	부재	손상내용	손상현황						비고
				폭 (mm)	길이 (m)	너비 (m)	물량	단위	개소	
1										
2										
KEY PLAN

← 상주방향

→ 영천방향

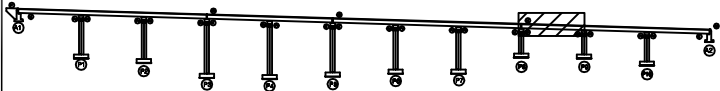

SECTION

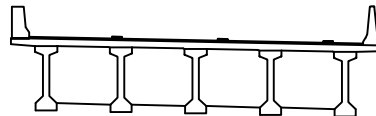


범례

	균열		망상균열		재료분리	발주처 상주영천고속도로(주)
	편치, 공동		박리, 파손		열화	
	누수, 채수		색태		퇴적물	용역명 상주영천고속도로 2024-2025년 시설물 안전점검 용역 (2025년 상반기 정기안전점검)
	철근노출		침하		그늘음	
	부식		좌굴, 변형		기타	점검기관 (주)영성엔지니어링
						도면번호 09

상주방향



영천방향

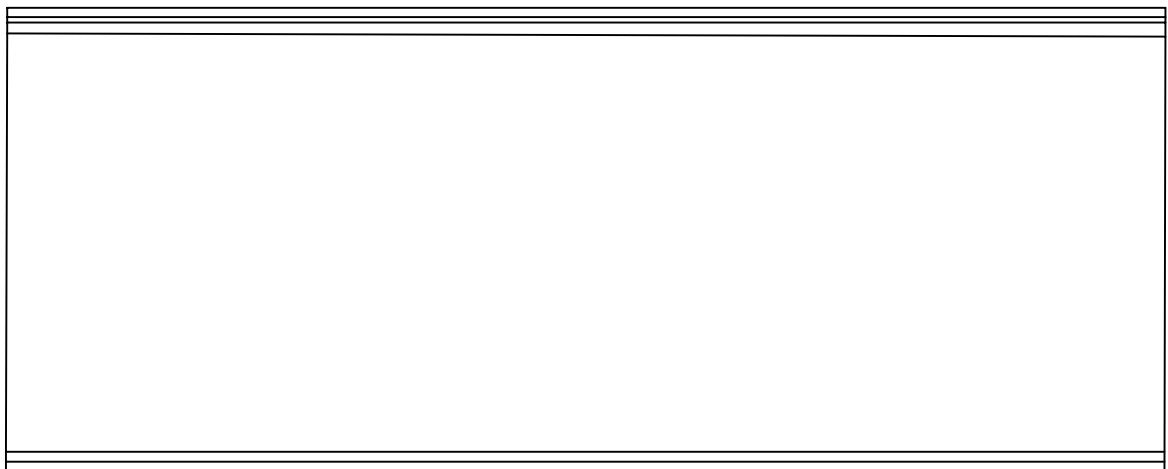

P9


P10

손상물량표

번호	구분	부재	손상내용	손상현황						비고
				폭 (mm)	길이 (m)	너비 (m)	물량	단위	개소	
1										
2										
KEY PLAN

상주방향

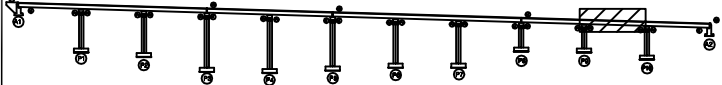

영천방향

SECTION

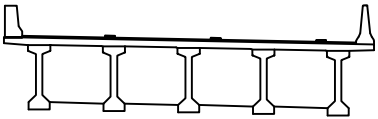

범례

균열	망상균열	재료분리	발주처 상주영천고속도로(주)
편치, 공동	박리, 파손	열화	
누수, 체수	배태	퇴적물	용역명 상주영천고속도로 2024-2025년 시설물 안전점검 용역 (2025년 상반기 정기안전점검)
철근노출	침하	그늘음	
부식	좌굴, 변형	기타	점검기관 (주)영성엔지니어링
			도면번호 10


손상물량표

번호	구분	부재	손상내용	손상현황						비고
				폭 (mm)	길이 (m)	너비 (m)	물량	단위	개소	
1	19하	방호벽	방호벽 백태		0.1	0.2	0.02	m ²	1	
2	19하	교면포장	접속부 균열	0.3	1.0		1.00	m	1	
3	19하	신속이음	후타재 균열	0.2	0.5		3.00	m	6	
4	19하	교면포장	접속부 파손		1.0	1.0	1.00	m ²	1	
5										
6										
상주방향




영천방향

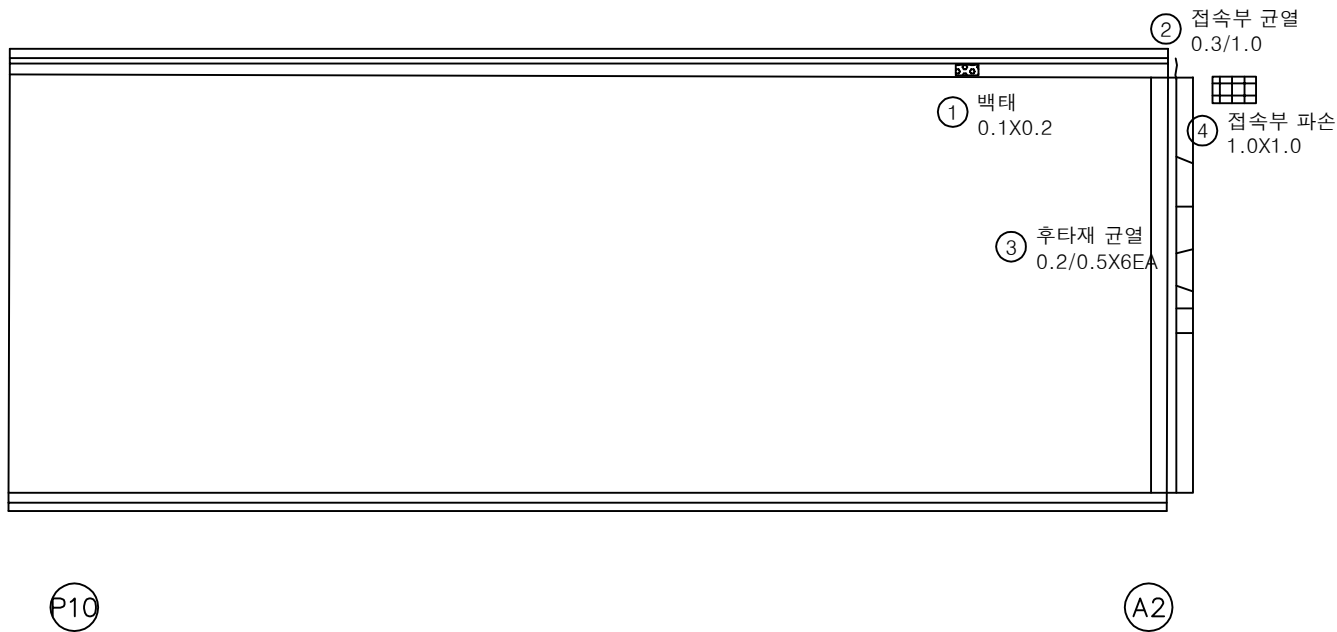


KEY PLAN

상주방향

영천방향

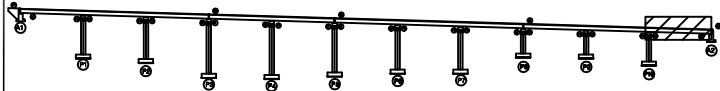

SECTION

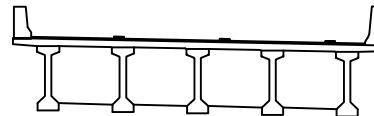

범례

	균열		망상균열		재료분리
	편치, 공동		박리, 파손		열화
	누수, 체수		백태		퇴적물
	철근노출		침하		그늘음
	부식		좌굴, 변형		기타

발주처
상주영천고속도로(주)용역명
상주영천고속도로 2024-2025년 시설물 안전점검 용역
(2025년 상반기 정기안전점검)점검기관
(주)영성엔지니어링


도면번호

ID : 오로교 바닥판하면 S1 (상주방향)

상주방향




영천방향

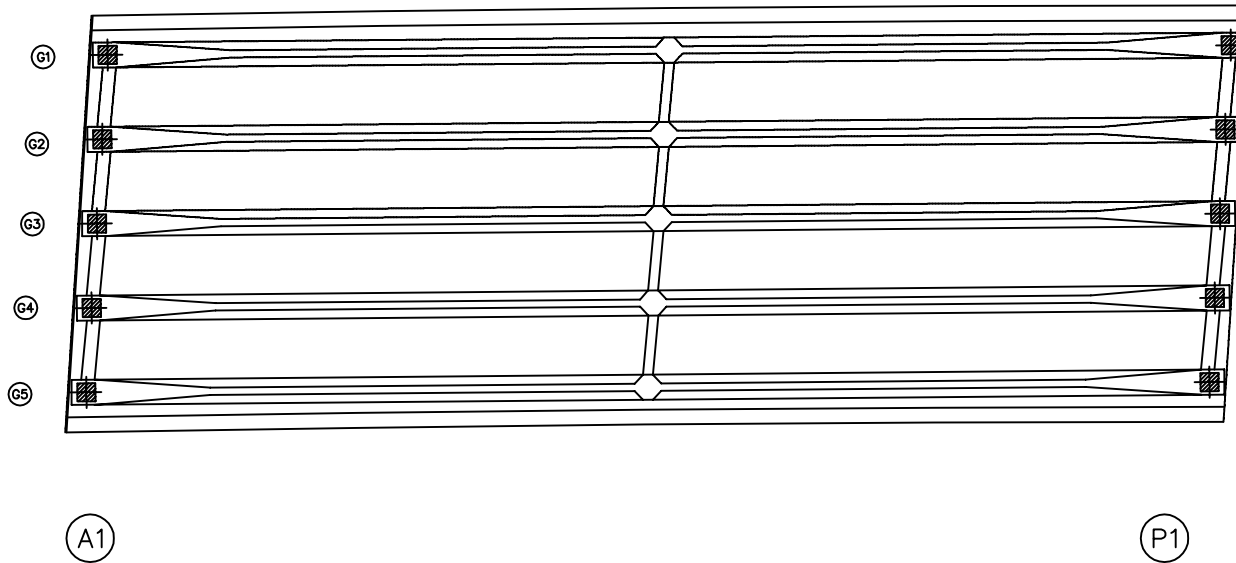


손상물량표

번호	구분	부재	손상내용	손상현황						비고
				폭 (mm)	길이 (m)	너비 (m)	물량	단위	개소	
1										
2										
KEY PLAN

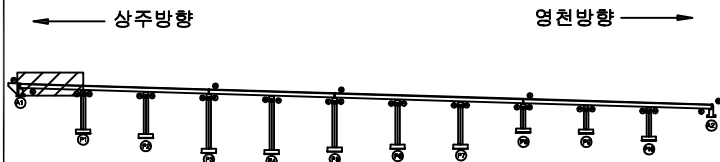

SECTION

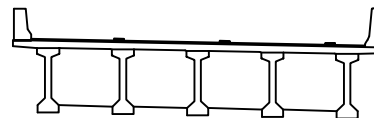

범례

	콘크리트		강철근		모래, 자갈		기타
	균열		박리, 파손		부식		기타
	누수, 체수		염화물		기타		기타
	기타		기타		기타		기타


발주처	상주영천고속도로(주)
용역명	상주영천고속도로 2024-2025년 시설물 안전점검 용역 (2025년 상반기 정기안전점검)
점검기관	(주)영성엔지니어링
도면번호	12

ID : 오로교 바닥판하면 S2 (상주방향)

상주방향




영천방향

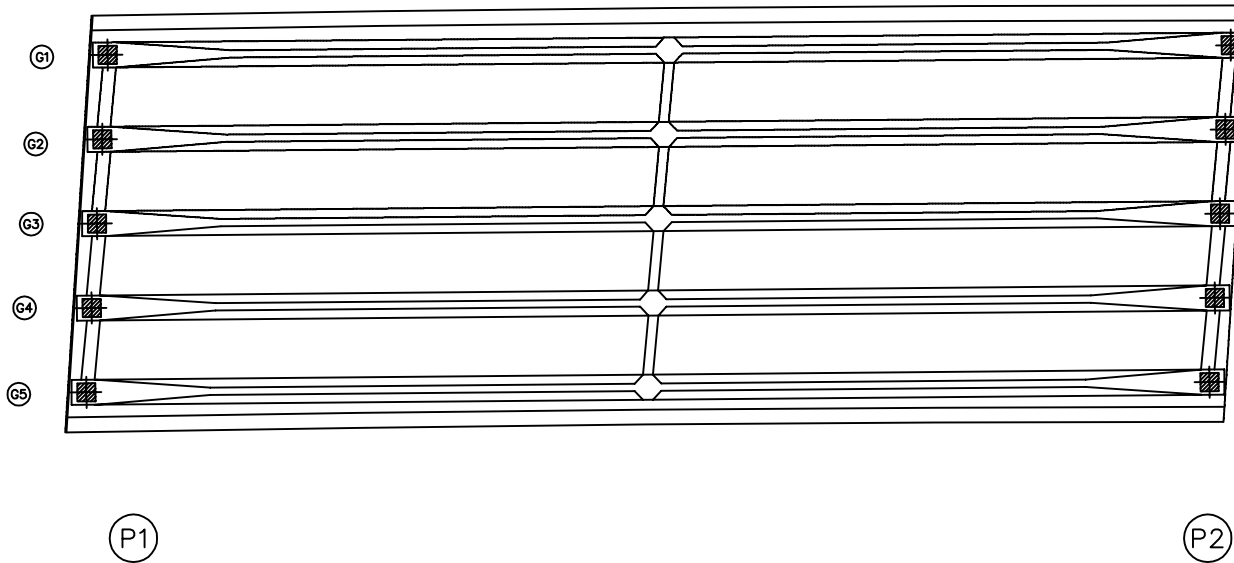


손상물량표

번호	구분	부재	손상내용	손상현황						비고
				폭 (mm)	길이 (m)	너비 (m)	물량	단위	개소	
1										
2										
KEY PLAN

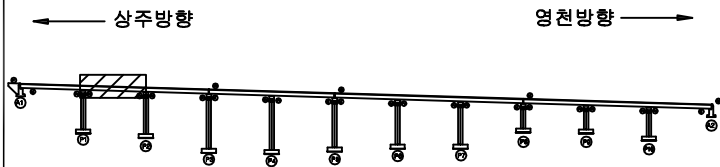

SECTION

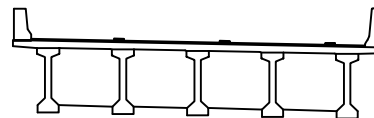

범례

콘크리트	방상근열	재료분리
균열, 공극	박리, 파손	열화
누수, 체수	스케일	퇴적물
철근노출	침하	그늘음
부식	부식, 녹	기타

발주처	상주영천고속도로(주)
용역명	상주영천고속도로 2024-2025년 시설물 안전점검 용역 (2025년 상반기 정기안전점검)
점검기관	(주)영성엔지니어링
도면번호	13


ID : 오로교 바닥판하면 S3 (상주방향)

손상물량표

상주방향




영천방향

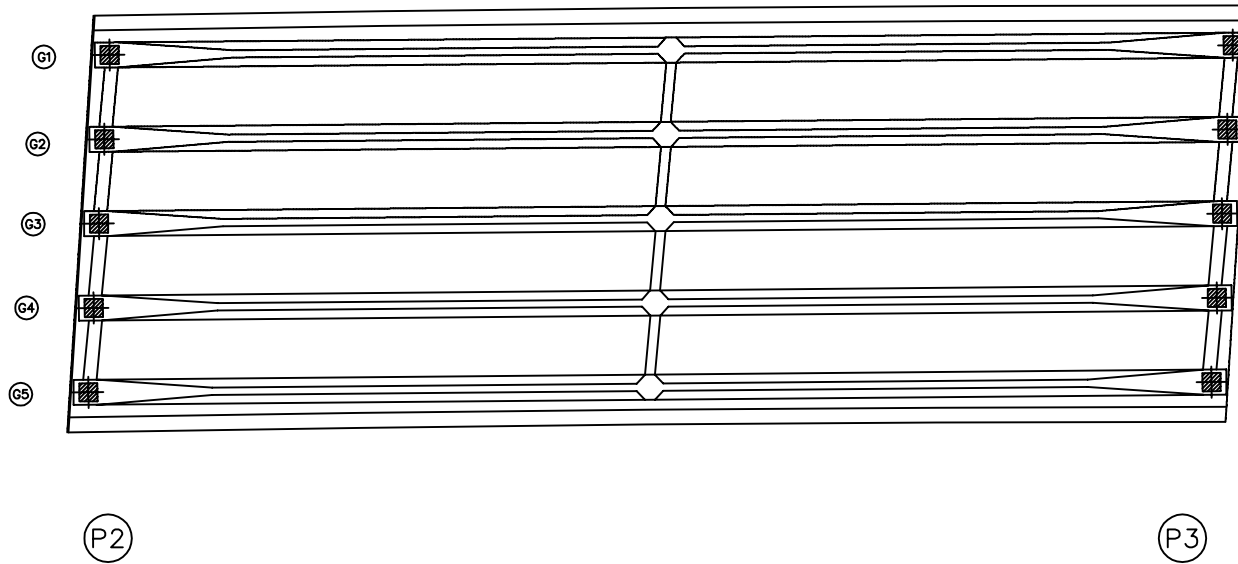


번호	구분	부재	손상내용	손상현황						비고
				폭 (mm)	길이 (m)	너비 (m)	물량	단위	개소	
1										
2										
KEY PLAN

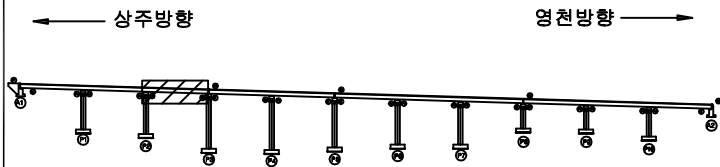

SECTION

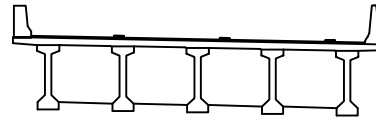

범례


콘크리트	방상근열	재료분리	발주처 상주영천고속도로(주)
균열, 공동	박리, 파손	열화	
누수, 체수	배태	퇴적물	용역명 상주영천고속도로 2024-2025년 시설물 안전점검 용역 (2025년 상반기 정기안전점검)
철근노출	침하	그늘음	
부식	좌굴, 변형	기타	점검기관 (주)영성엔지니어링
			도면번호

ID : 오로교 바닥판하면 S4 (상주방향)

손상물량표


상주방향

영천방향

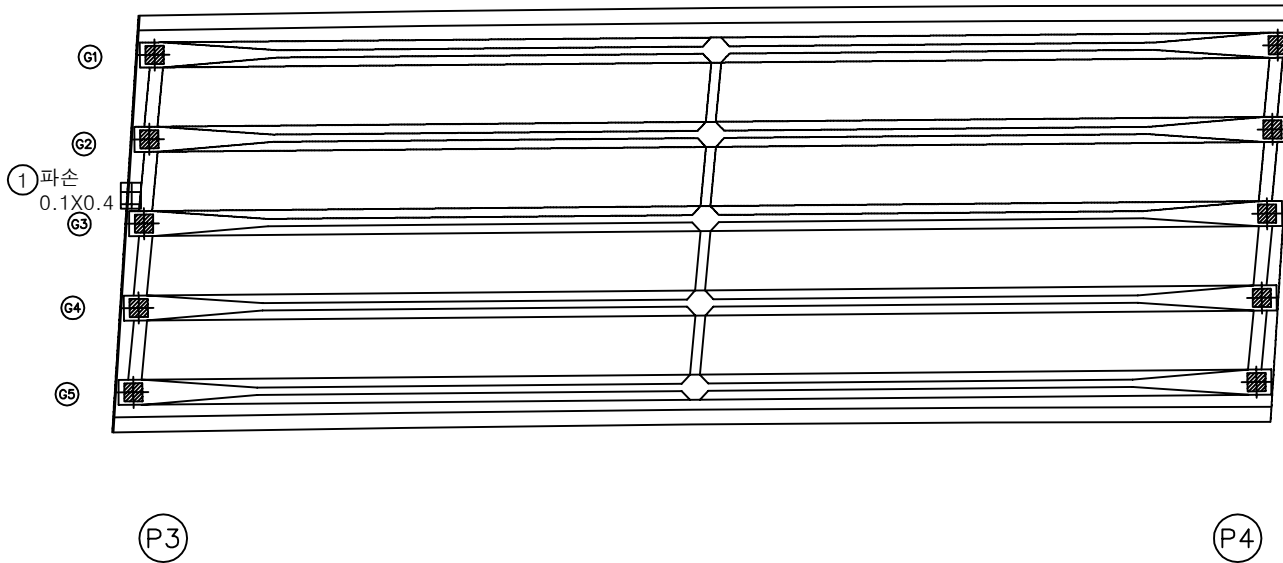


번호	구분	부재	손상내용	손상현황						비고
				폭 (mm)	길이 (m)	너비 (m)	물량	단위	개소	
1	23하	바닥판	파손		0.1	0.4	0.04	m ²	1	
2										
3										
KEY PLAN

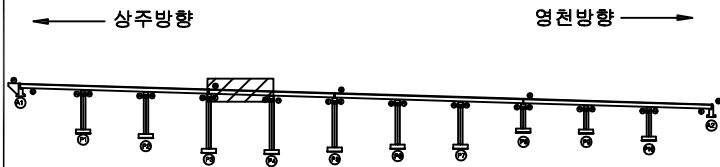

SECTION

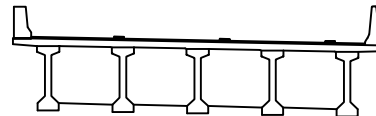

범례

콘크리트	방상근열	재료분리
균열, 공동	박리, 파손	열화
누수, 체수	침하	퇴적물
철근노출	침하	그늘음
부식	좌굴, 변형	기타


발주처	상주영천고속도로(주)
용역명	상주영천고속도로 2024-2025년 시설물 안전점검 용역 (2025년 상반기 정기안전점검)
점검기관	(주)영성엔지니어링
도면번호	15

ID : 오로교 바닥판하면 S5 (상주방향)



손상물량표

상주방향

영천방향

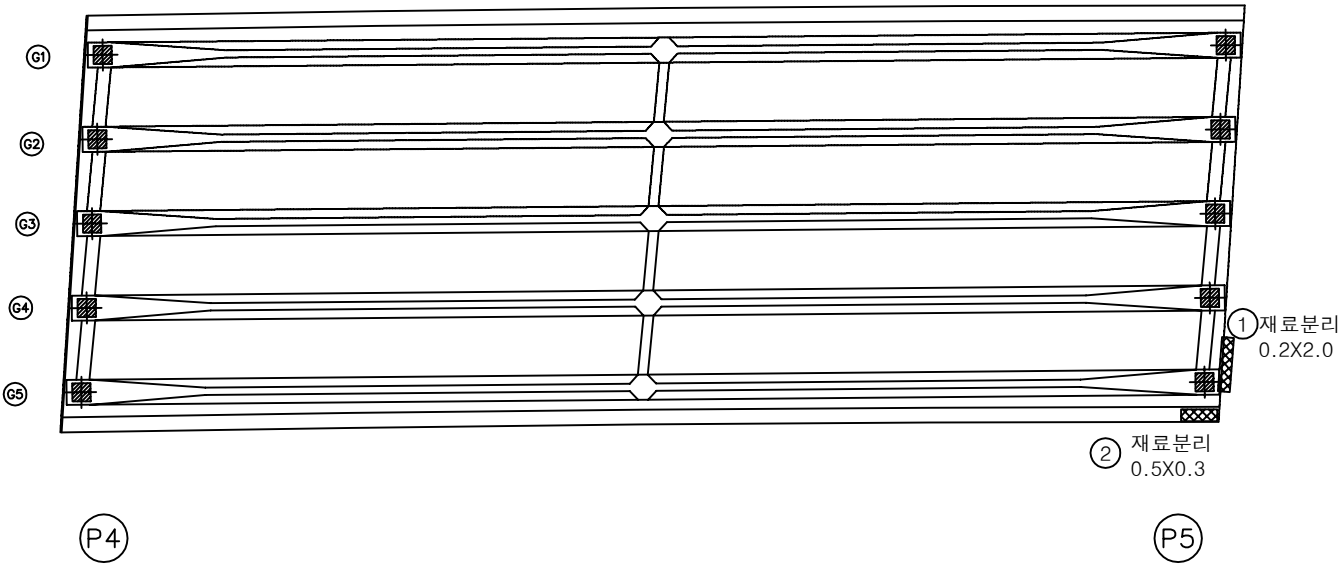

번호	구분	부재	손상내용	손상현황						비고
				폭 (mm)	길이 (m)	너비 (m)	물량	단위	개소	
1	25상	바닥판	재료분리		0.2	2.0	0.40	m ²	1	
2	25상	바닥판	재료분리		0.5	0.3	0.15	m ²	1	
3										
4										
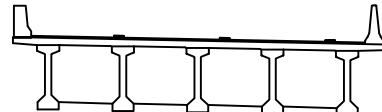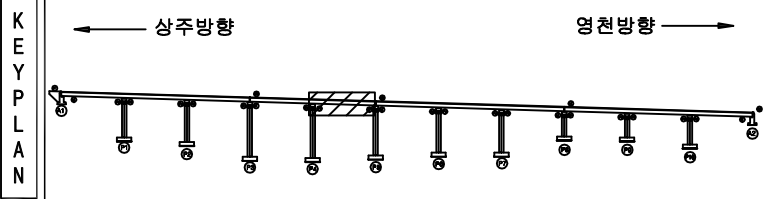

범 례	상주영천고속도로(주)		
	발주처	용역명	점검기관
균열	상주영천고속도로(주)	상주영천고속도로 2024-2025년 시설물 안전점검 용역 (2025년 상반기 정기안전점검)	(주)영성엔지니어링
편치, 공동			도면번호
누수, 체수			16
철근노출			
부식			
망상균열			
박리, 파손			
배태			
침하			
좌굴, 변형			
재료분리			
열화			
퇴적물			
그늘음			
기타			


ID : 오로교 바닥판하면 S6 (상주방향)

손상물량표

상주방향




영천방향

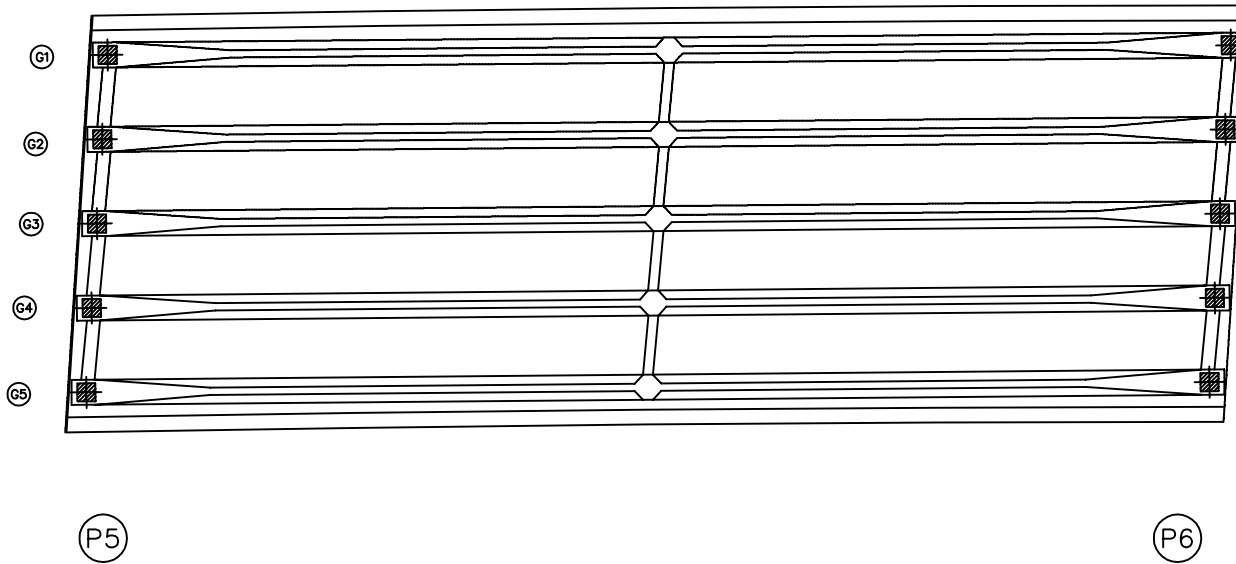

번호	구분	부재	손상내용	손상현황						비고
				폭 (mm)	길이 (m)	너비 (m)	물량	단위	개소	
1										
2										
KEY PLAN

상주방향

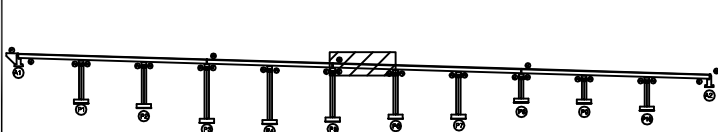

영천방향

SECTION

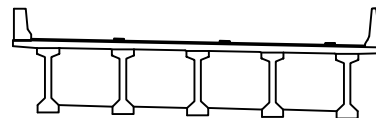

범례


			발주처 상주영천고속도로(주)
			용역명 상주영천고속도로 2024-2025년 시설물 안전점검 용역 (2025년 상반기 정기안전점검)
			점검기관 (주)영성엔지니어링
			도면번호 17

ID : 오로교 바닥판하면 S7 (상주방향)

상주방향



영천방향

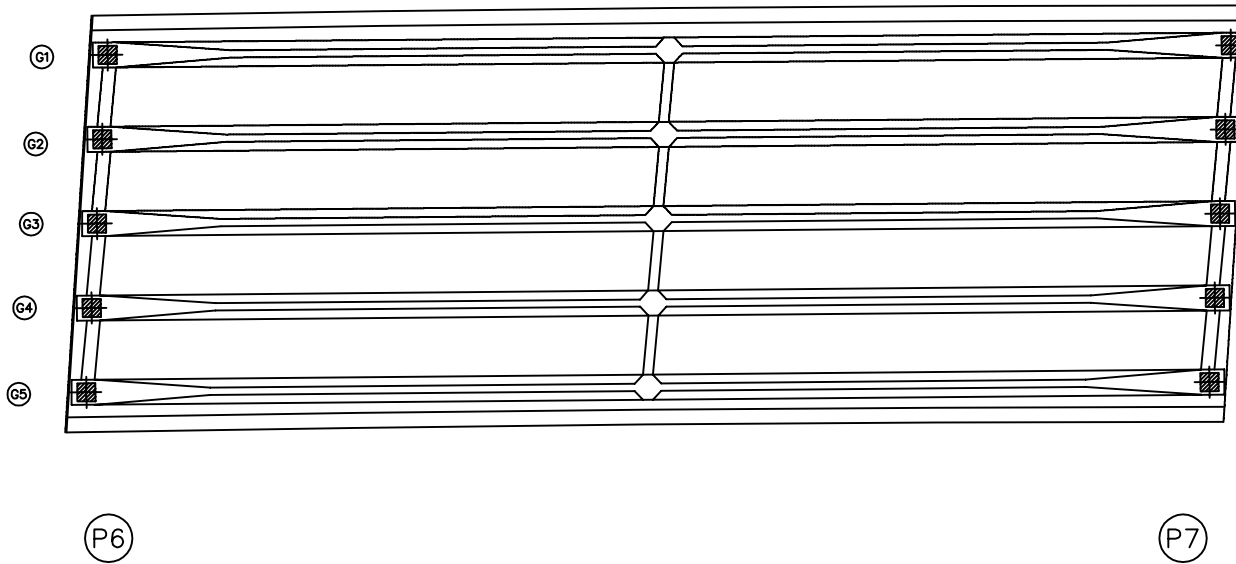


손상물량표

번호	구분	부재	손상내용	손상현황						비고
				폭 (mm)	길이 (m)	너비 (m)	물량	단위	개소	
1										
2										
KEY PLAN

← 상주방향

→ 영천방향

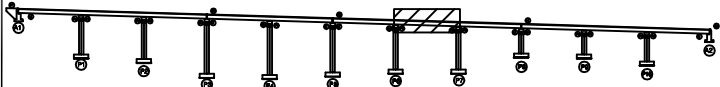

SECTION

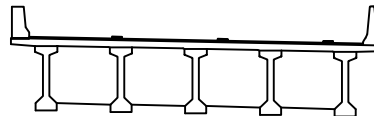

범례

	콘크리트		강철근		방사강철		재료분리
	편지, 공동		박리, 파손		열화		열화
	누수, 체수		배태		퇴적물		그늘음
	철근노출		침하		기타		기타
	부식		좌굴, 변형				


발주처	상주영천고속도로(주)
용역명	상주영천고속도로 2024-2025년 시설물 안전점검 용역 (2025년 상반기 정기안전점검)
점검기관	(주)영성엔지니어링
도면번호	18

손상물량표

번호	구분	부재	손상내용	손상현황						비고
				폭 (mm)	길이 (m)	너비 (m)	물량	단위	개소	
1	19하	바닥판	재료분리		0.5	1.0	0.50	m ²	1	
2	21하	배수시설	배수관 막힘				1.00	EA	1	
3	23하	바닥판	재료분리		0.2	0.2	0.04	m ²	1	
4										
5										
상주방향

영천방향

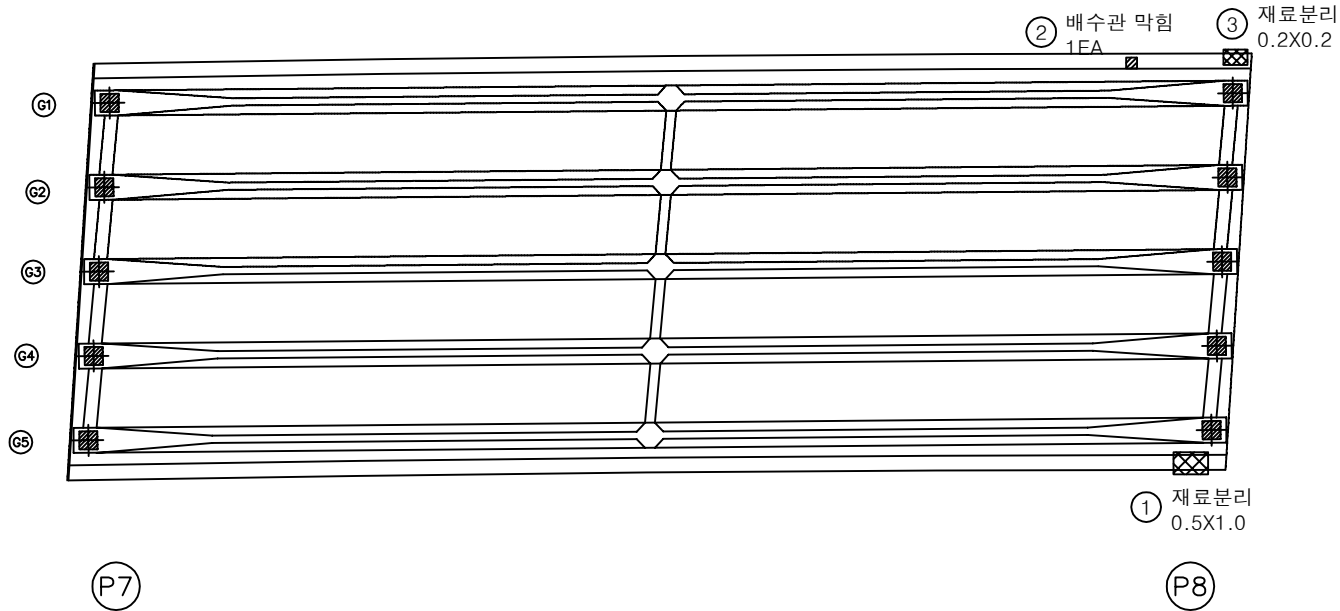


KEY PLAN

상주방향

영천방향

SECTION

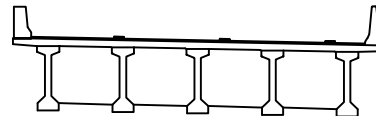

범례

균열	망상균열	재료분리
편치, 공동	박리, 파손	열화
누수, 체수	배태	퇴적물
철근노출	침하	그늘음
부식	좌굴, 변형	기타

발주처
상주영천고속도로(주)용역명
상주영천고속도로 2024-2025년 시설물 안전점검 용역
(2025년 상반기 정기안전점검)점검기관
(주)영성엔지니어링



도면번호

ID : 오로교 바닥판하면 S9 (상주방향)

상주방향



영천방향

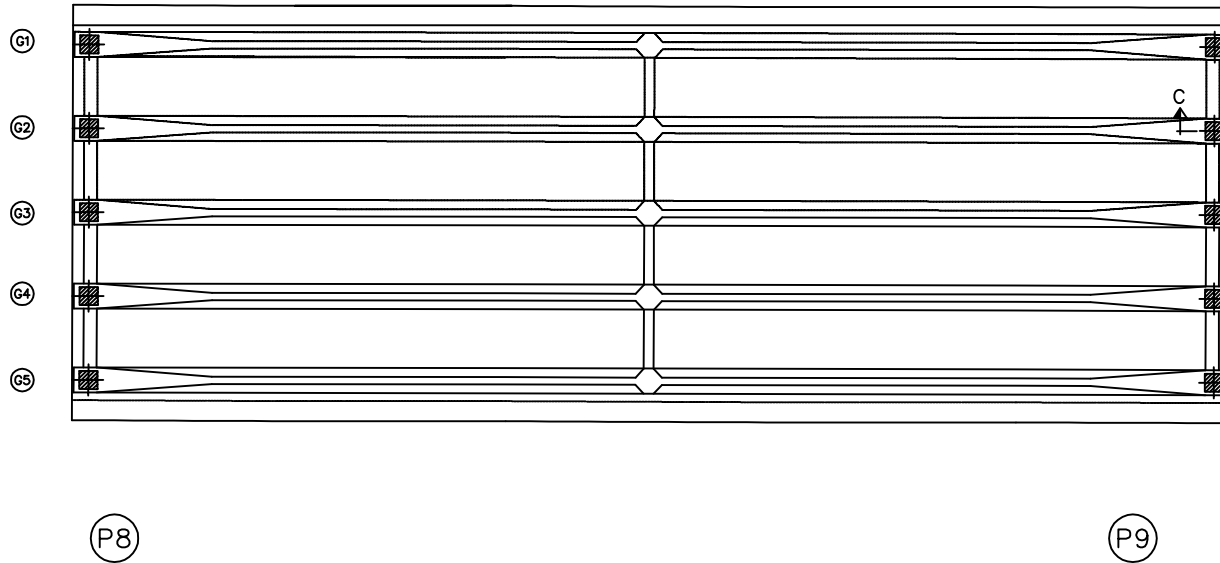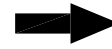


손상물량표

번호	구분	부재	손상내용	손상현황						비고
				폭 (mm)	길이 (m)	너비 (m)	물량	단위	개소	
1										
2										
KEY PLAN

상주방향

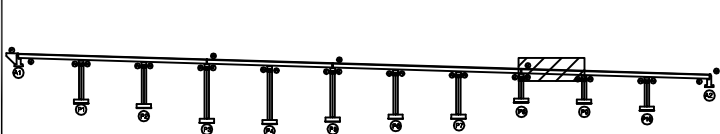

영천방향

SECTION

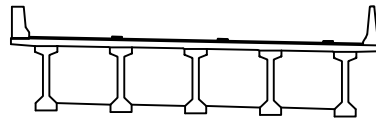

범례


콘크리트	방상근열	재료분리	발주처 상주영천고속도로(주)
균열, 공동	박리, 파손	열화	
누수, 체수	부식	퇴적물	용역명 상주영천고속도로 2024-2025년 시설물 안전점검 용역 (2025년 상반기 정기안전점검)
철근노출	침하	그늘음	
부식	파손, 변형	기타	점검기관 (주)영성엔지니어링
			도면번호 20

ID : 오로교 바닥판하면 S10 (상주방향)

상주방향



영천방향

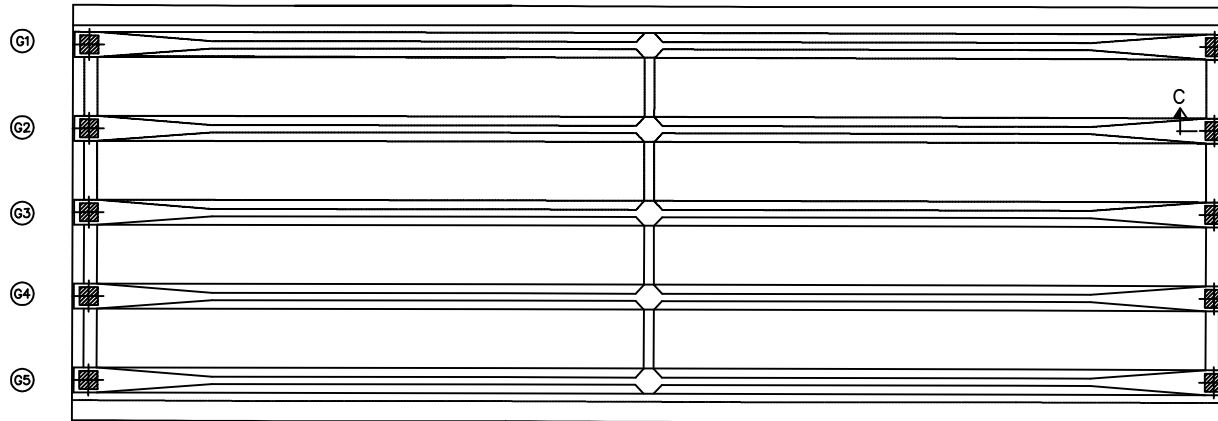


손상물량표

번호	구분	부재	손상내용	손상현황						비고
				폭 (mm)	길이 (m)	너비 (m)	물량	단위	개소	
1										
2										
KEY PLAN

상주방향

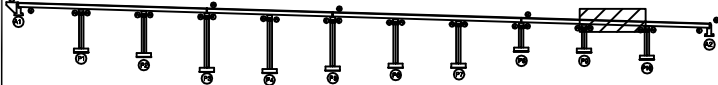

영천방향

SECTION

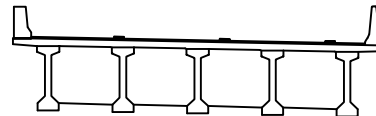

범례

콘크리트	방상근열	재료분리	발주처 상주영천고속도로(주)
편지, 공동	박리, 파손	열화	
누수, 체수	배태	퇴적물	용역명 상주영천고속도로 2024-2025년 시설물 안전점검 용역 (2025년 상반기 정기안전점검)
철근노출	침하	그늘음	
부식	좌굴, 변형	기타	점검기관 (주)영성엔지니어링
			도면번호



ID : 오로교 바닥판하면 S11 (상주방향)

손상물량표

상주방향



영천방향

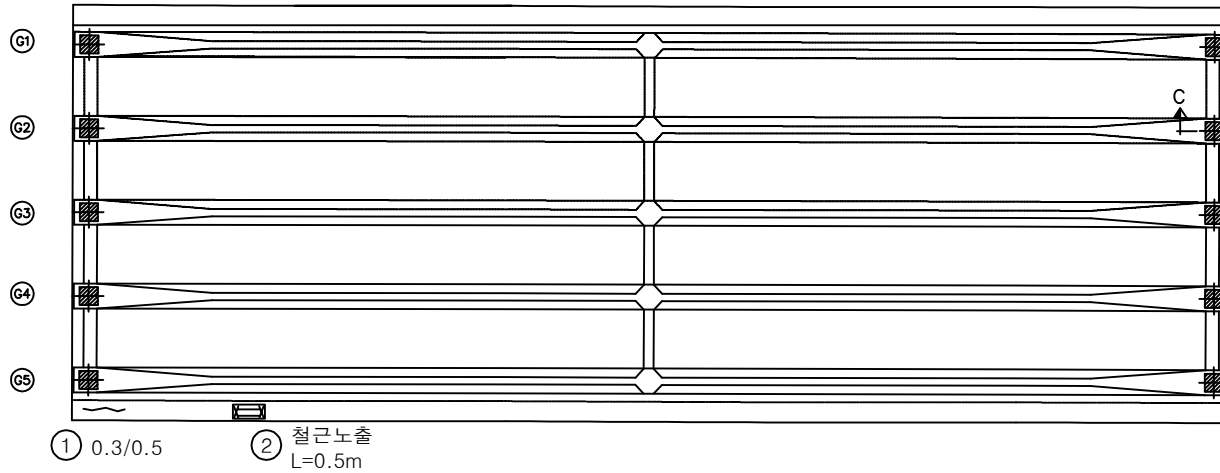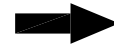


P10


A2

번호	구분	부재	손상내용	손상현황						비고
				폭 (mm)	길이 (m)	너비 (m)	물량	단위	개소	
1	23하	바닥판	균열(0.3mm이상)	0.3	0.5		0.50	m	1	
2	23하	바닥판	철근노출		0.5		0.50	m	1	
3										
4										
KEY PLAN

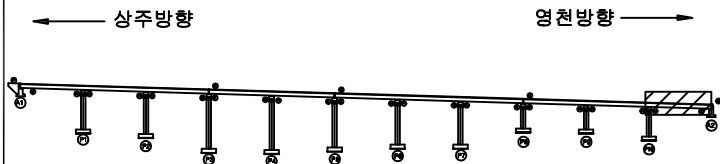

SECTION

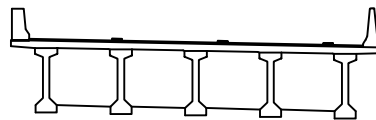


범례

	균열		망상균열		재료분리	발주처 상주영천고속도로(주)
	편치, 공동		박리, 파손		델 화	
	누수, 체수		배태		퇴적물	용역명 상주영천고속도로 2024-2025년 시설물 안전점검 용역 (2025년 상반기 정기안전점검)
	철근노출		침하		그늘음	
	부식		좌굴, 변형		기타	점검기관 (주)영성엔지니어링
						도면번호

ID : 오로교 거더 S1 (G1~G5) (상주방향)

상주방향

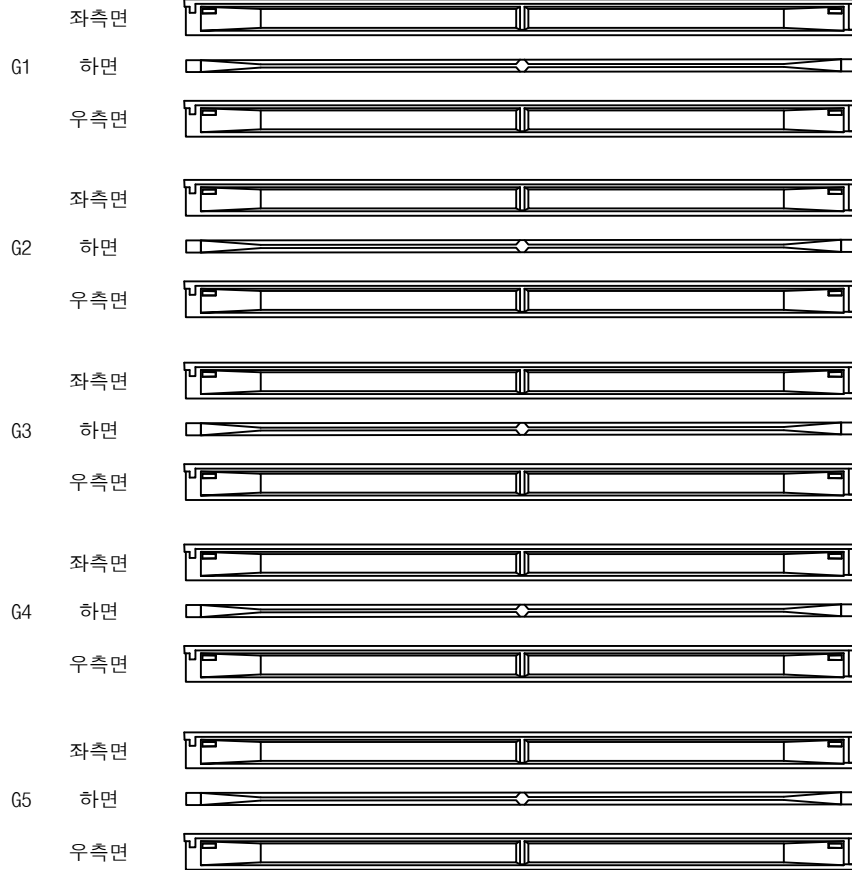

(A1)

(P1)


영천방향




손상물량표

번호	구분	부재	손상내용	손상현황						비고
				폭 (mm)	길이 (m)	너비 (m)	물량	단위	개소	
1										
2										
KEY PLAN

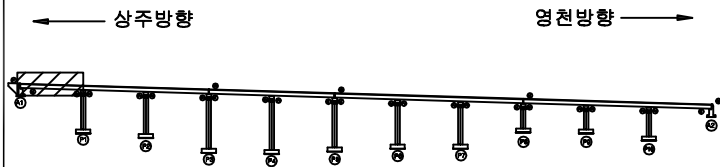

SECTION

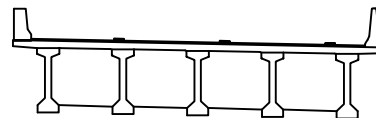


범례

콘크리트	방상근열	재료분리
편치, 공동	박리, 파손	열화
누수, 체수	배태	퇴적물
철근노출	침하	그늘음
부식	좌굴, 변형	기타

발주처	상주영천고속도로(주)
용역명	상주영천고속도로 2024-2025년 시설물 안전점검 용역 (2025년 상반기 정기안전점검)
점검기관	(주)영성엔지니어링
도면번호	23

ID : 오로교 거더 S2 (G1~G5) (상주방향)

상주방향

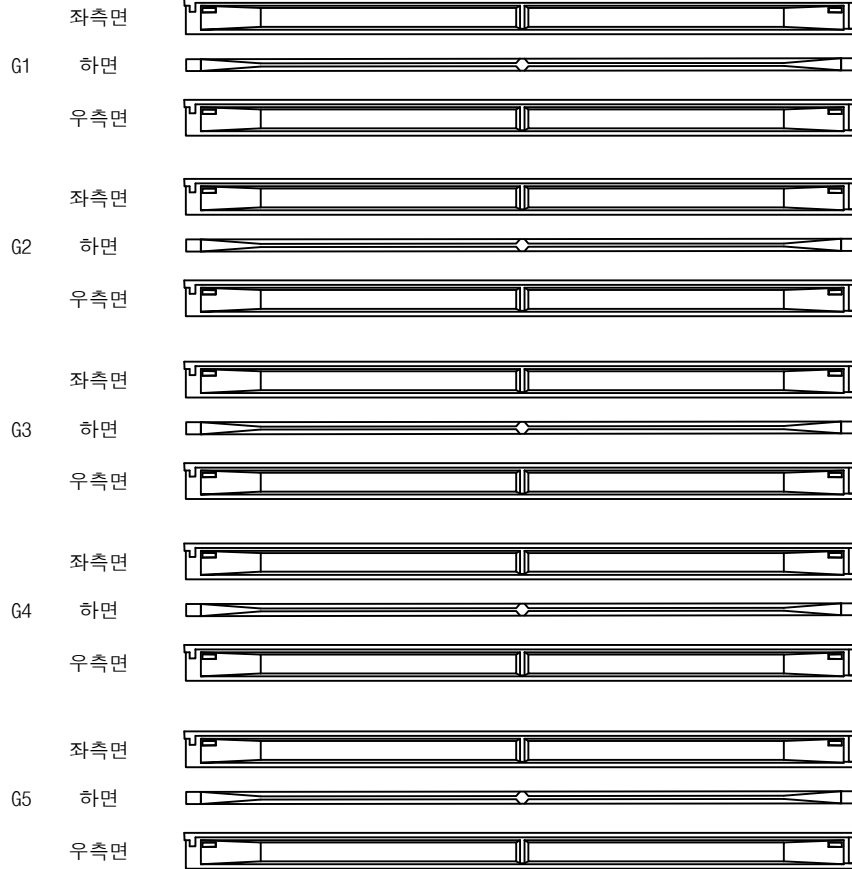

(P1)

(P2)


영천방향




손상물량표

번호	구분	부재	손상내용	손상현황						비고
				폭 (mm)	길이 (m)	너비 (m)	물량	단위	개소	
1										
2										
KEY PLAN

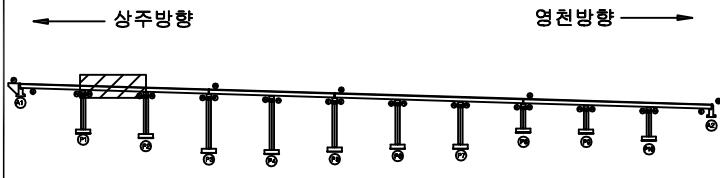

SECTION

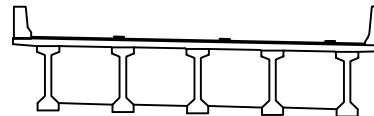


범례

콘크리트	방상근열	재료분리	발주처
편지, 공동	박리, 파손	열화	상주영천고속도로(주)
누수, 체수	배터	퇴적물	용역명
철근노출	침하	그늘음	상주영천고속도로 2024-2025년 시설물 안전점검 용역 (2025년 상반기 정기안전점검)
부식	좌굴, 변형	기타	점검기관
			(주)영성엔지니어링
			도면번호
			24

ID : 오로교 거더 S3 (G1~G5) (상주방향)

상주방향

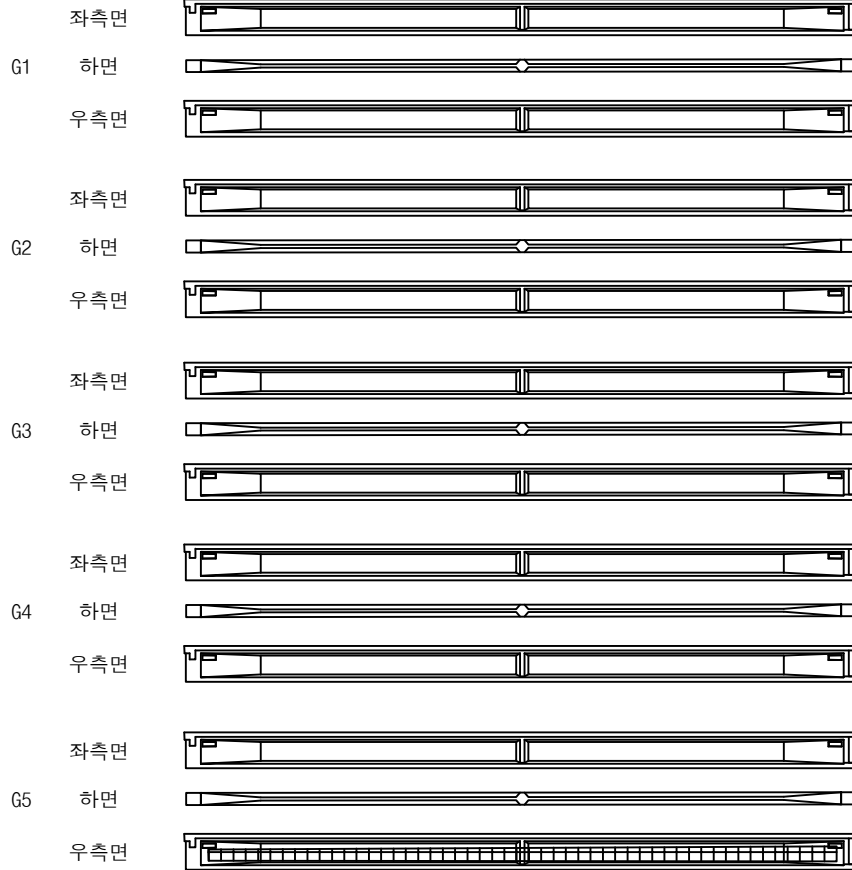

(P2)

① 거더 표면불량(박리)
30.0X1.0 (P3)


영천방향




손상물량표

번호	구분	부재	손상내용	손상현황						비고
				폭 (mm)	길이 (m)	너비 (m)	물량	단위	개소	
1	19하	거더	표면불량(박리)		30.0	1.0	30.00	m ²	1	
2										
3										
KEY PLAN

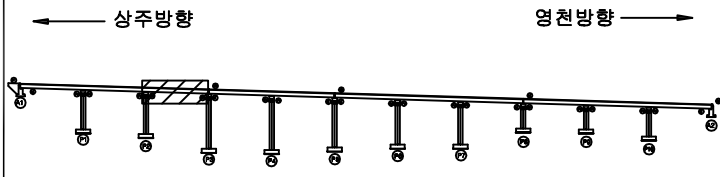

SECTION

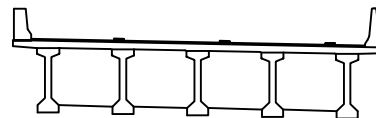


범례

콘크리트	방상근열	재료분리	발주처
편지, 공동	박리, 파손	열화	상주영천고속도로(주)
누수, 체수	배터	퇴적물	용역명
철근노출	침하	그늘음	상주영천고속도로 2024-2025년 시설물 안전점검 용역 (2025년 상반기 정기안전점검)
부식	좌굴, 변형	기타	점검기관
			(주)영성엔지니어링
			도면번호
			25

ID : 오로교 거더 S4 (G1~G5) (상주방향)

상주방향

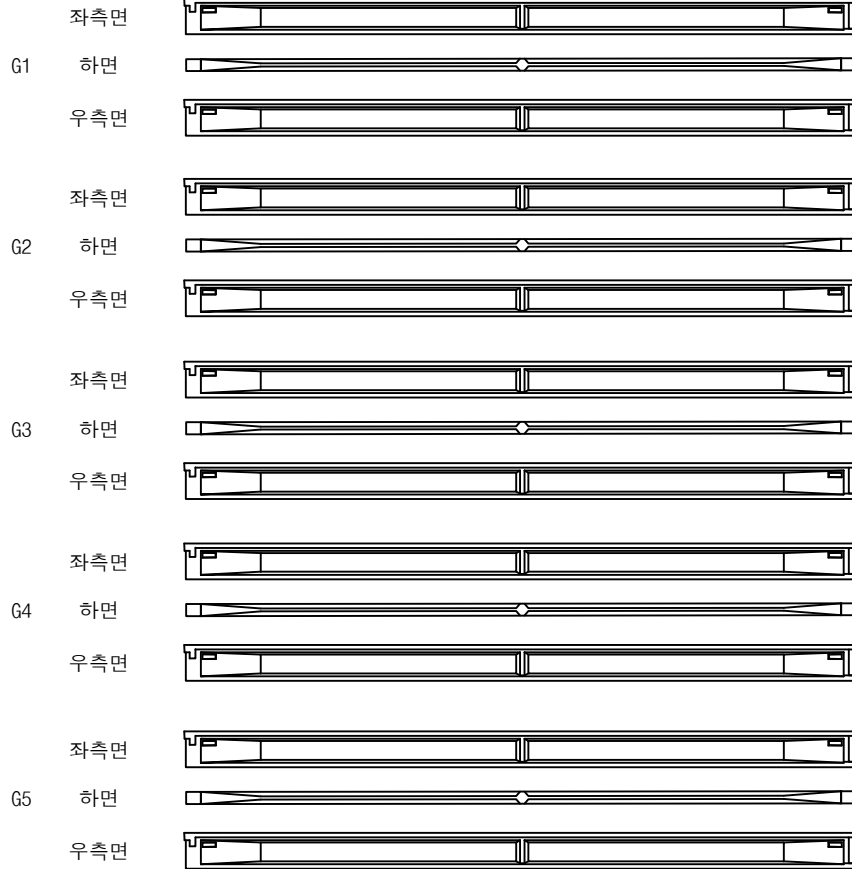

(P3)

(P4)


영천방향




손상물량표

번호	구분	부재	손상내용	손상현황						비고
				폭 (mm)	길이 (m)	너비 (m)	물량	단위	개소	
1										
2										
KEY PLAN

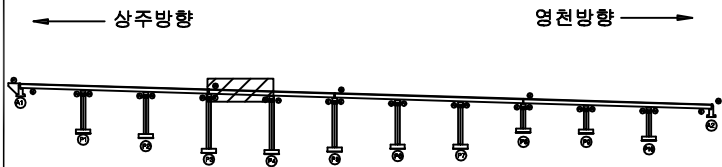

SECTION

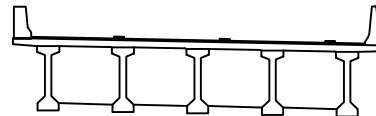


범례

콘크리트	방상근열	재료분리
균열, 공동	박리, 파손	열화
누수, 체수	배태	퇴적물
철근노출	침하	그늘음
부식	좌굴, 변형	기타

발주처	상주영천고속도로(주)
용역명	상주영천고속도로 2024-2025년 시설물 안전점검 용역 (2025년 상반기 정기안전점검)
점검기관	(주)영성엔지니어링
도면번호	26

ID : 오로교 거더 S5 (G1~G5) (상주방향)

상주방향

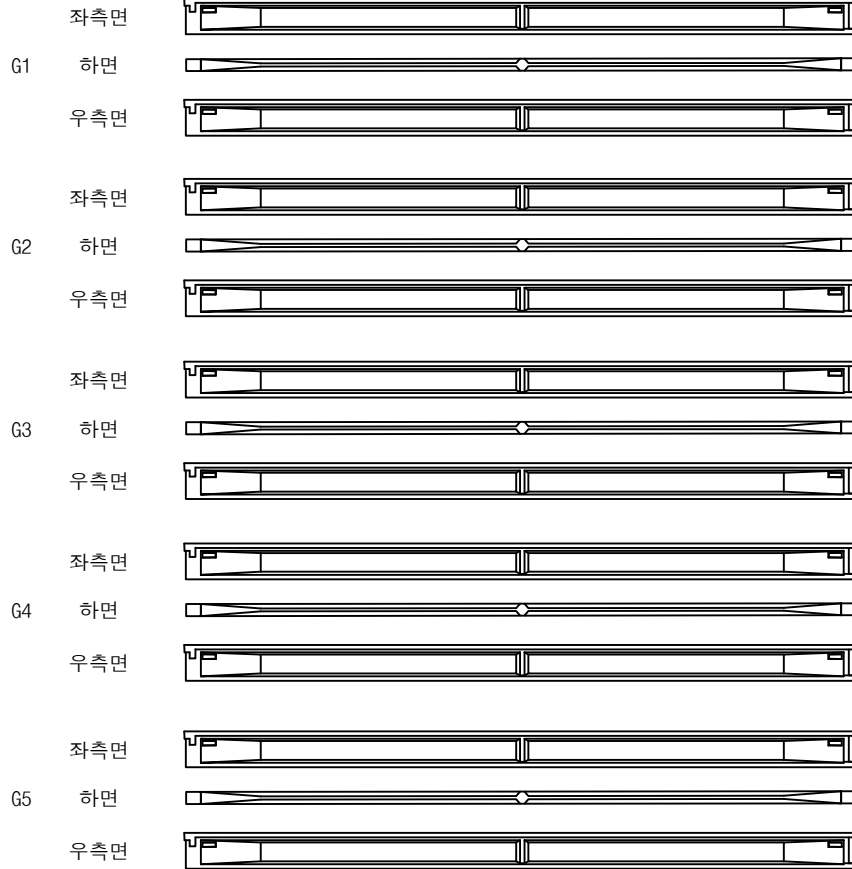

(P4)

(P5)


영천방향




손상물량표

번호	구분	부재	손상내용	손상현황						비고
				폭 (mm)	길이 (m)	너비 (m)	물량	단위	개소	
1										
2										
KEY PLAN

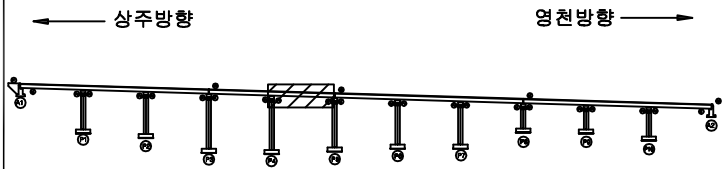

SECTION

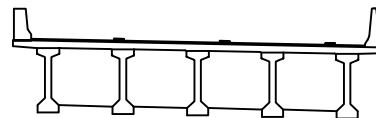


범례

콘크리트	방상근열	재료분리	발주처
편치, 공동	박리, 파손	열화	상주영천고속도로(주)
누수, 체수	배터	퇴적물	용역명
철근노출	침하	그늘음	상주영천고속도로 2024-2025년 시설물 안전점검 용역 (2025년 상반기 정기안전점검)
부식	좌굴, 변형	기타	점검기관
			(주)영성엔지니어링
			도면번호
			27

ID : 오로교 거더 S6 (G1~G5) (상주방향)

상주방향

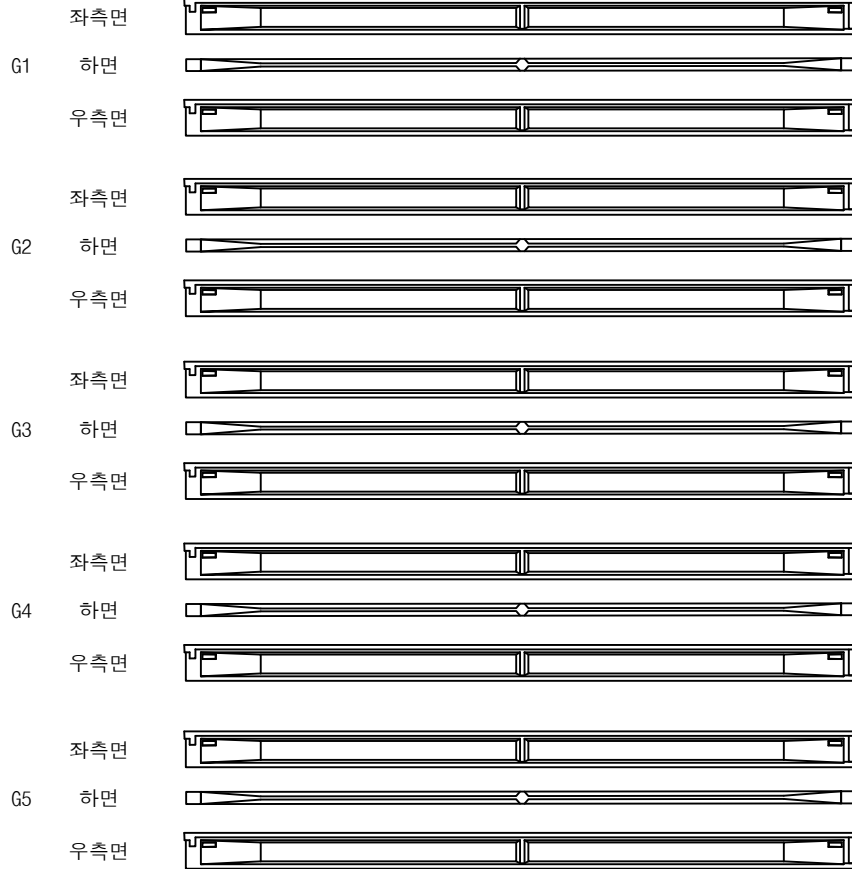

(P5)

(P6)


영천방향




손상물량표

번호	구분	부재	손상내용	손상현황						비고
				폭 (mm)	길이 (m)	너비 (m)	물량	단위	개소	
1										
2										
KEY PLAN

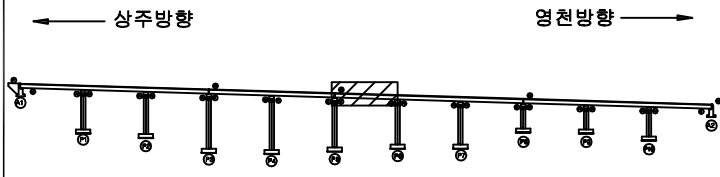

SECTION

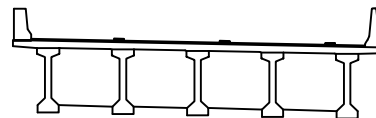

범례

콘크리트	방상근열	재료분리	발주처
편지, 공동	박리, 파손	열화	상주영천고속도로(주)
누수, 체수	배터	퇴적물	용역명
철근노출	침하	그늘음	상주영천고속도로 2024-2025년 시설물 안전점검 용역 (2025년 상반기 정기안전점검)
부식	좌굴, 변형	기타	점검기관
			(주)영성엔지니어링
			도면번호
			28

ID : 오로교 거더 S7 (G1~G5) (상주방향)

손상물량표

상주방향



① 망상균열
1.5X1.0
(CW=0.2mm)

영천방향




(P6)

(P7)


번호	구분	부재	손상내용	손상현황						비고
				폭 (mm)	길이 (m)	너비 (m)	수량	단위	개소	
1	20상	거더	망상균열	0.2	1.5	1.0	1.50	m ²	1	21'회 보수
2										
3										
KEY PLAN

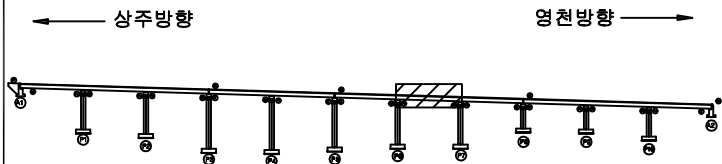

영천방향

SECTION

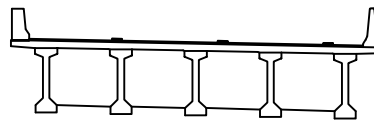

범례

			발주처 상주영천고속도로(주)
			용역명 상주영천고속도로 2024~2025년 시설물 안전점검 용역 (2025년 상반기 정기안전점검)
			점검기관 (주)영성엔지니어링
			도면번호

상주방향



① 망상균열
1.5X1.0
(CW=0.2mm)



P7

P8

영천방향




손상물량표

번호	구분	부재	손상내용	손상현황						비고
				폭 (mm)	길이 (m)	너비 (m)	수량	단위	개소	
1	20상	거더	망상균열	0.2	1.5	1.0	1.50	m ²	1	21'하 보수
2										
3										
KEY PLAN

← 상주방향

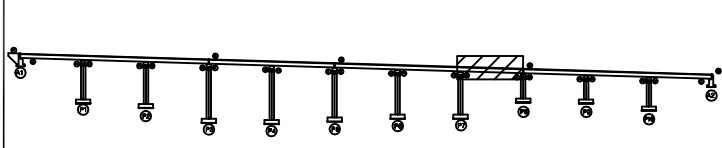

→ 영천방향

SECTION

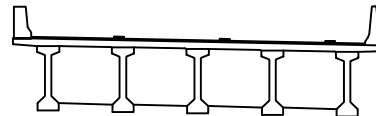


범례

콘크리트	망상균열	재료분리	발주처 상주영천고속도로(주)
편지, 공동	박리, 파손	열화	
누수, 채수	부식	퇴적물	용역명 상주영천고속도로 2024-2025년 시설물 안전점검 용역 (2025년 상반기 정기안전점검)
철근노출	침하	그을음	
부식	파손, 변형	기타	점검기관 (주)영성엔지니어링
			도면번호 30

ID : 오로교 거더 S9 (G1~G5) (상주방향)

상주방향

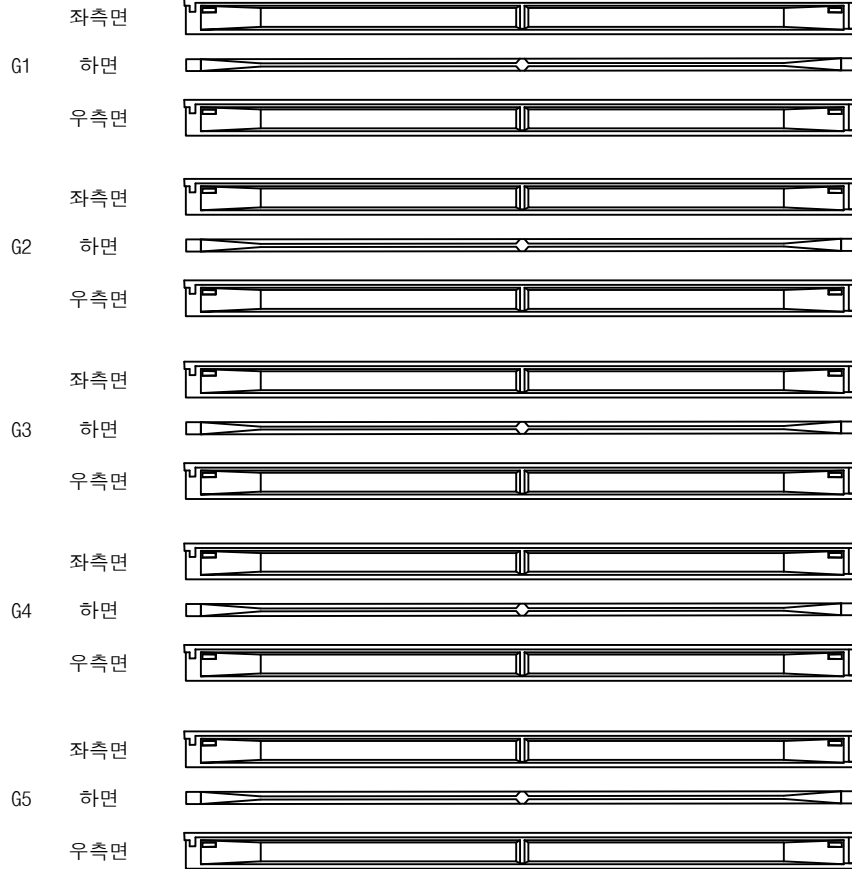

(P8)

(P9)


영천방향




손상물량표

번호	구분	부재	손상내용	손상현황						비고
				폭 (mm)	길이 (m)	너비 (m)	물량	단위	개소	
1										
2										
KEY PLAN

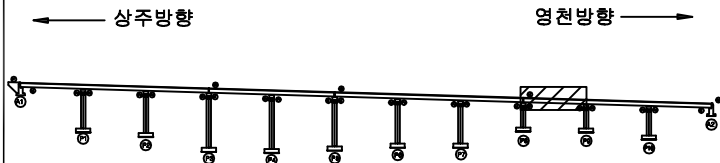

SECTION

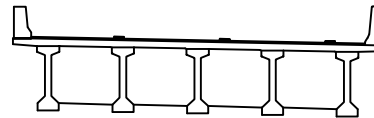


범례

콘크리트	아스팔트콘크리트	철근	발주처 상주영천고속도로(주)
철근, 강철	아스팔트콘크리트	철근	용역명 상주영천고속도로 2024-2025년 시설물 안전점검 용역 (2025년 상반기 정기안전점검)
철근, 강철	아스팔트콘크리트	철근	점검기관 (주)영성엔지니어링
철근, 강철	아스팔트콘크리트	철근	도면번호 31

ID : 오로교 거더 S10 (G1~G5) (상주방향)

상주방향

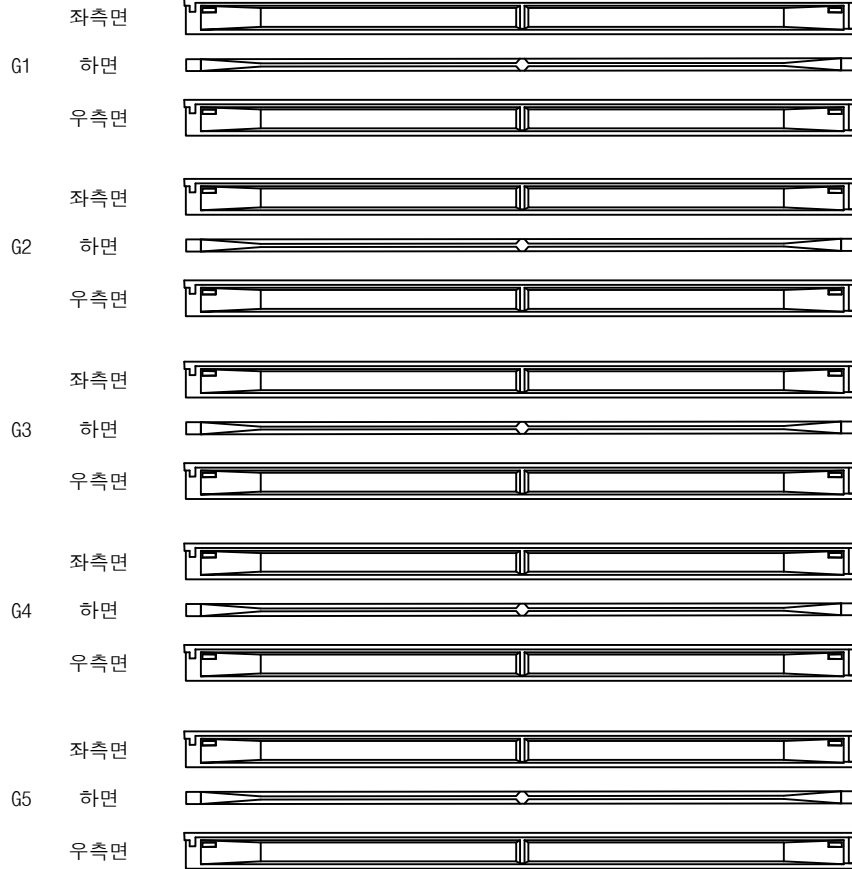

P9

P10

영천방향




손상물량표

번호	구분	부재	손상내용	손상현황						비고
				폭 (mm)	길이 (m)	너비 (m)	물량	단위	개소	
1										
2										
KEY PLAN

상주방향

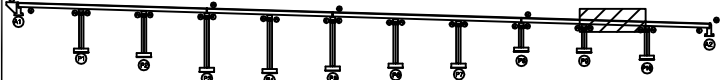

영천방향

SECTION

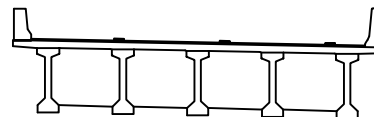


범례

콘크리트	방상근열	재료분리
편치, 공동	박리, 파손	열화
누수, 체수	배태	퇴적물
철근노출	침하	그늘음
부식	좌굴, 변형	기타

발주처	상주영천고속도로(주)
용역명	상주영천고속도로 2024-2025년 시설물 안전점검 용역 (2025년 상반기 정기안전점검)
점검기관	(주)영성엔지니어링
도면번호	32

ID : 오로교 거더 S11 (G1~G5) (상주방향)

상주방향

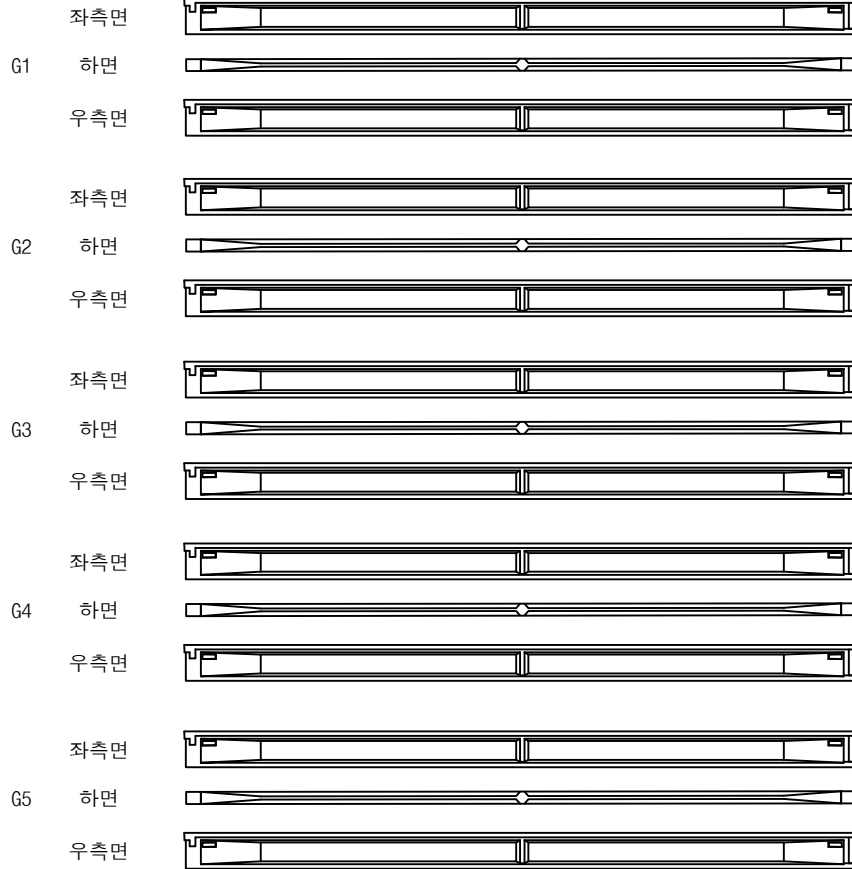

P10

A2

영천방향




손상물량표

번호	구분	부재	손상내용	손상현황						비고
				폭 (mm)	길이 (m)	너비 (m)	물량	단위	개소	
1										
2										
KEY PLAN

상주방향

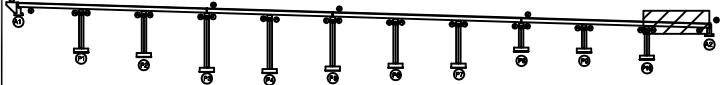

영천방향

SECTION

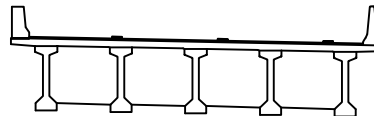

범례

콘크리트	방상근열	재료분리
균열, 공동	박리, 파손	열화
누수, 체수	배태	퇴적물
철근노출	침하	그늘음
부식	부식, 변형	기타

발주처	상주영천고속도로(주)
용역명	상주영천고속도로 2024-2025년 시설물 안전점검 용역 (2025년 상반기 정기안전점검)
점검기관	(주)영성엔지니어링
도면번호	33

ID : 오로교 가로보 S1~S3 (상주방향)

손상물량표

상주 방향



영천 방향




CB1


CB2

CB3


G1~G2

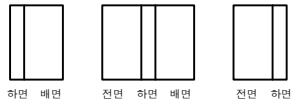

G1~G2

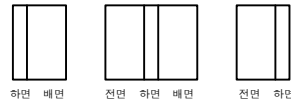


G1~G2

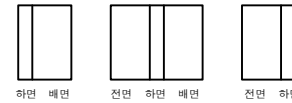


G2~G3



G2~G3

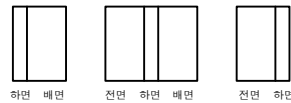

G2~G3

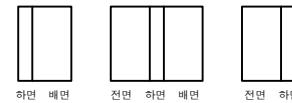


G3~G4



G3~G4




G3~G4

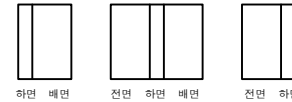


G4~G5



G4~G5

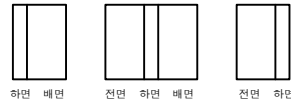

G4~G5

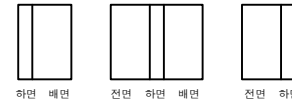

A1

P1

P1


P2

P2

P3


KEY PLAN

상주방향

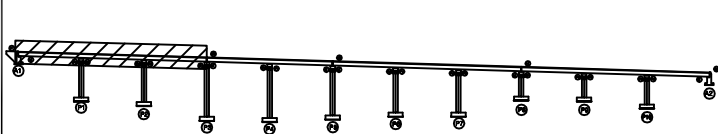

영천방향

SECTION

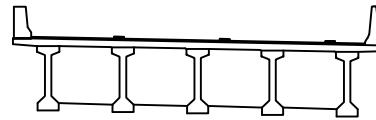

범례

콘크리트	방상콘크리트	재료분리	발주처 상주영천고속도로(주)
편지, 공동	균열, 파손	열화	용역명 상주영천고속도로 2024~2025년 시설물 안전점검 용역 (2025년 상반기 정기안전점검)
누수, 체수	배태	퇴적물	점검기관 (주)영성엔지니어링
철근노출	침하	그늘음	도면번호
부식	파손, 변형	기타	


ID : 오로교 가로보 S4~S6 (상주방향)

손상물량표

상주 방향



영천 방향

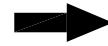


CB4


CB5

CB6


G1~G2

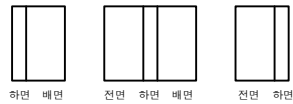


G1~G2

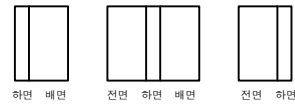


G1~G2

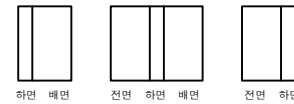


G2~G3

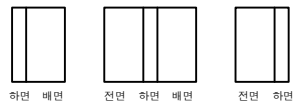


G2~G3

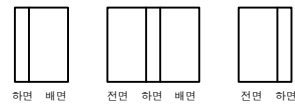


G2~G3

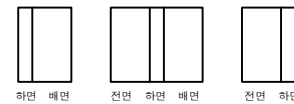


G3~G4

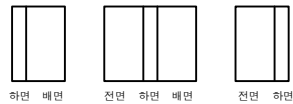


G3~G4

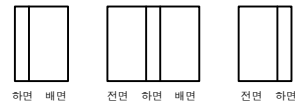


G3~G4

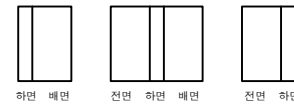


G4~G5

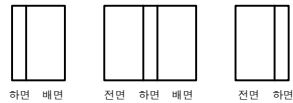

G4~G5

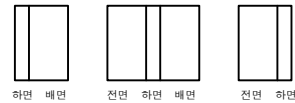

G4~G5

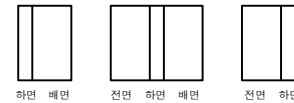

P3

P4

P4

P5


P5

P6


KEY PLAN

상주방향

영천방향

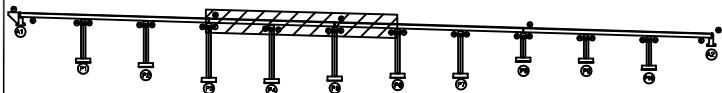

SECTION

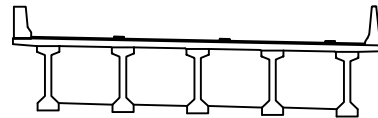

범례

콘크리트	방상콘크리트	재료분리	발주처 상주영천고속도로(주)
편지, 공동	박리, 파손	열화	용역명 상주영천고속도로 2024~2025년 시설물 안전점검 용역 (2025년 상반기 정기안전점검)
누수, 체수	배태	퇴적물	점검기관 (주)영성엔지니어링
철근노출	침하	그늘음	도면번호
부식	좌굴, 변형	기타	35

손상물량표

상주 방향



영천 방향




CB7


CB8

CB9


G1~G2

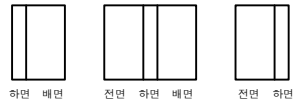


G1~G2

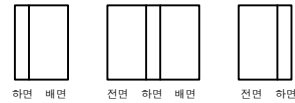


G1~G2

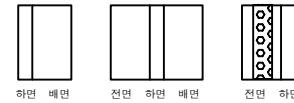


G2~G3

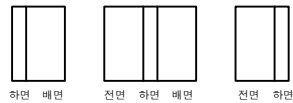


G2~G3

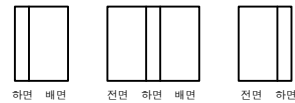

G2~G3

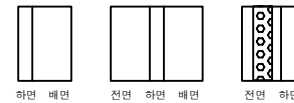


G3~G4

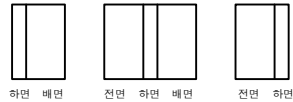


G3~G4



G3~G4

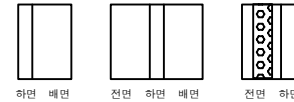


G4~G5

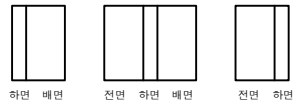

G4~G5



G4~G5

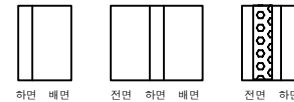

① 가로보백태
1.5X2.0X 4EA

P6

P7

P7

P8


P8

P9


KEY PLAN

상주방향

영천방향

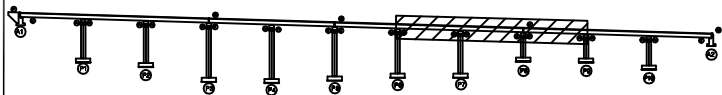

SECTION

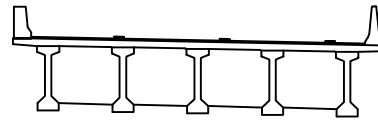

범례

콘크리트	방상균열	재료분리
균열, 공동	박리, 파손	열화
누수, 체수	배태	퇴적물
철근노출	침하	그늘음
부식	파굴, 범람	기타

발주처
상주영천고속도로(주)용역명
상주영천고속도로 2024-2025년 시설물 안전점검 용역
(2025년 상반기 정기안전점검)점검기관
(주)영성엔지니어링

도면번호

손상물량표

상주 방향



영천 방향




CB10


G1~G2



하면 배면

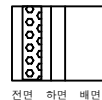

전면 하면 배면

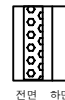


전면 하면


G2~G3



하면 배면

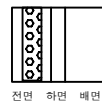

전면 하면 배면

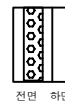


전면 하면


G3~G4



하면 배면

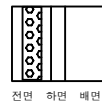

전면 하면 배면

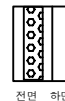


전면 하면


G4~G5



하면 배면

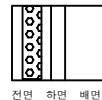

전면 하면 배면

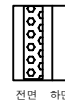

전면 하면

① 가로보백태
1.5X2.0X 4EA② 가로보백태
1.5X2.0X 4EA

P9

P10

P10


A2

CB11

G1~G2



하면 배면

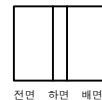

전면 하면 배면




전면 하면

G2~G3



하면 배면

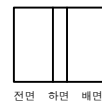

전면 하면 배면




전면 하면

G3~G4



하면 배면

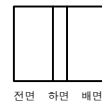

전면 하면 배면




전면 하면

G4~G5



하면 배면

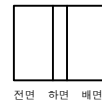

전면 하면 배면




전면 하면

번호	구분	부재	손상내용	손상현황						비고
				폭 (mm)	길이 (m)	너비 (m)	수량	단위	개소	
1	19하	가로보	백태		1.5	2.0	12.00	m ²	4	
2	19하	가로보	백태		1.5	2.0	12.00	m ²	4	
3										
4										
KEY PLAN

상주방향

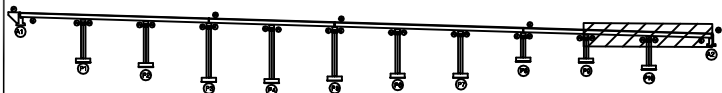

영천방향

SECTION

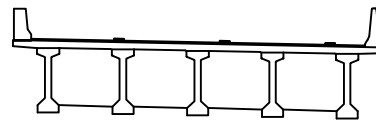


범례


콘크리트	방상균열	재료분리	발주처 상주영천고속도로(주)
균열, 공동	박리, 파손	열화	
누수, 체수	부식	퇴적물	용역명 상주영천고속도로 2024~2025년 시설물 안전점검 용역 (2025년 상반기 정기안전점검)
철근노출	침하	그늘음	
부식	파손, 변형	기타	점검기관 (주)영성엔지니어링
			도면번호

손상물량표


번호	구분	부재	손상내용	손상현황						비고
				폭 (mm)	길이 (m)	너비 (m)	물량	단위	개소	
1	19하	교량받침	무수축물탈 파손		0.1	0.1	0.01	m ²	1	
2	19하	교량받침	무수축물탈 균열	0.1	0.1		0.10	m	1	
3	19하	교대	백태		0.2	1.0	0.60	m ²	3	
4	21하	교대	누수흔적		0.3	1.5	0.45	m ²	1	
5	23하	교대	균열(0.3mm이상)	0.3	2.5		2.50	m	1	
6	25상	교대	균열(0.3mm이상)	0.3	2.0		2.00	m	1	
7	25상	교량받침	plate 부식				2.00	EA	2	
8										
9										
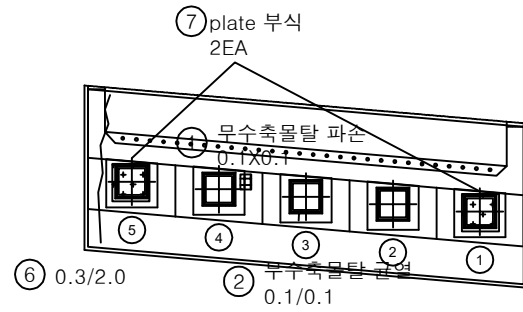


평면도

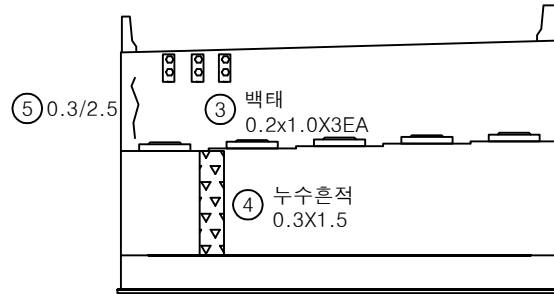


정면

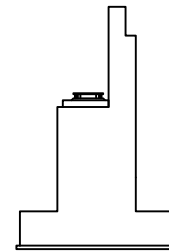

날개벽

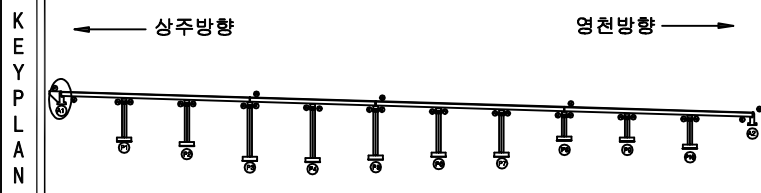

SECTION

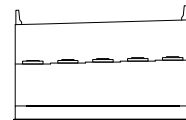


범례


	균열		망상균열		재료분리	발주처 상주영천고속도로(주)
	편치, 공동		박리, 파손		델 화	
	누수, 체수		백태		퇴적물	용역명 상주영천고속도로 2024-2025년 시설물 안전점검 용역 (2025년 상반기 정기안전점검)
	철근노출		침하		그을음	
	부식		좌굴, 변형		기타	점검기관 (주)영성엔지니어링
						도면번호 38

손 상 물 량 표


번호	구분	부재	손상내용	손상현황						비 고
				폭 (mm)	길이 (m)	너비 (m)	수량	단위	개소	
1	19하	교량받침	무수축물탈 균열	0.2	0.3		0.60	m	2	
2	19하	교대	백태		0.1	1.0	0.10	m ²	1	
3	19하	교대	누수흔적		1.0	5.0	5.00	m ²	1	
4	19하	교대	실란트 파손		3.0		3.00	m	1	
5	21하	교량받침	무수축물탈 균열	0.2	0.3		0.30	m	1	
6	23하	교량받침	plate 부식				3.00	EA	3	
7										
8										
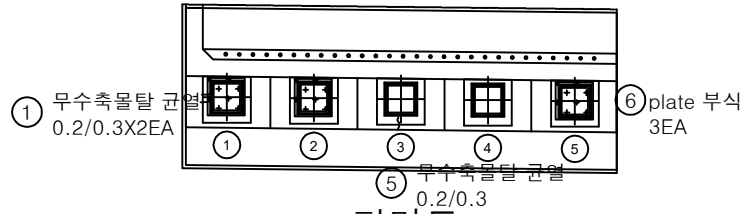

평면도

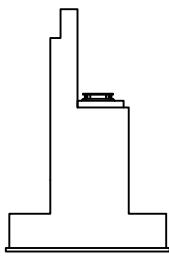


날개벽

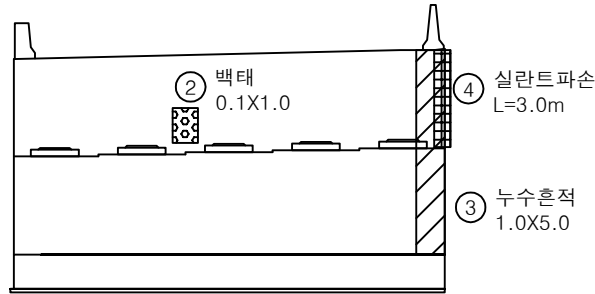


정면

KEY PLAN

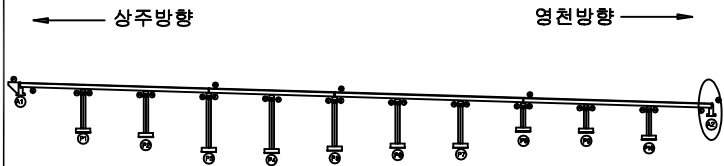

SECTION

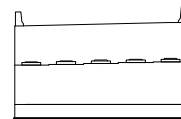

범례


균열	망상균열	재료분리
편치, 공동	박리, 파손	열화
누수, 체수	백태	퇴적물
철근노출	침하	그늘음
부식	좌굴, 변형	기타

발 주 처
상주영천고속도로(주)용역명
상주영천고속도로 2024-2025년 시설물 안전점검 용역
(2025년 상반기 정기안전점검)점검기관
(주)영성엔지니어링


도면번호

손상물량표


번호	구분	부재	손상내용	손상현황						비고
				폭 (mm)	길이 (m)	너비 (m)	수량	단위	개소	
1	19하	교량받침	무수축물탈 박락		0.1	0.1	0.02	m ²	2	
2	19하	교량받침	무수축물탈 층분리		0.1	0.1	0.01	m ²	1	
3	19하	교량받침	무수축물탈 박락		0.1	0.1	0.02	m ²	2	
4	19하	교량받침	무수축물탈 균열	0.1	0.2		0.60	m	3	
5	19하	교각	표면박리		5.0	0.5	2.50	m ²	1	
6	21하	교각	표면박리		10.0	0.5	5.00	m ²	1	
7										
8										
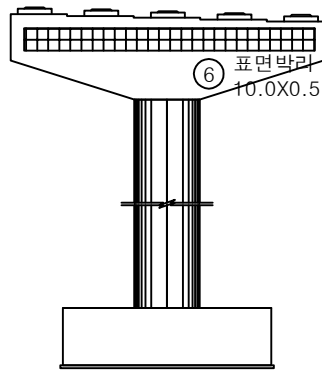


정면

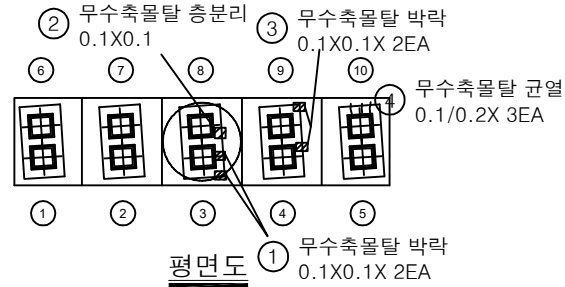


평면도

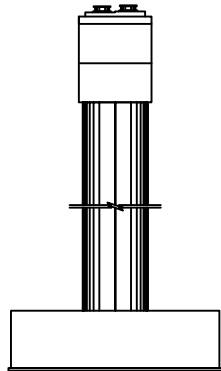

좌측면

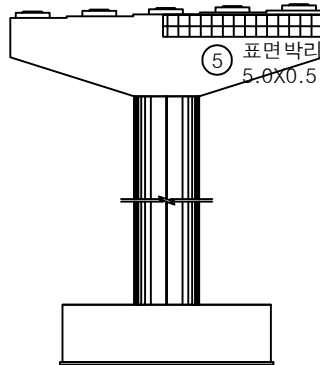


배면

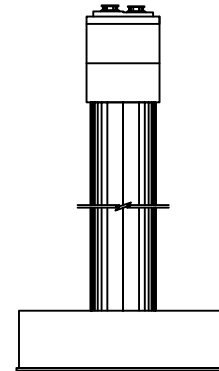


우측면

KEY PLAN

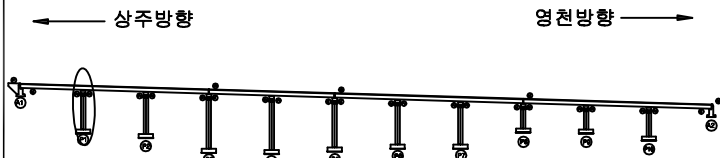

SECTION

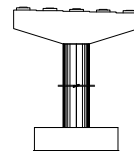


범례


균열	망상균열	재료분리	발주처
편치, 공동	박리, 파손	열화	상주영천고속도로(주)
누수, 체수	배태	퇴적물	용역명
철근노출	침하	그늘음	상주영천고속도로 2024-2025년 시설물 안전점검 용역 (2025년 상반기 정기안전점검)
부식	좌굴, 변형	기타	점검기관
			(주)영성엔지니어링
			도면번호
			40

손상물량표


번호	구분	부재	손상내용	손상현황						비고
				폭 (mm)	길이 (m)	너비 (m)	수량	단위	개소	
1	19하	교각	균열(0.3mm이만)	0.2	2.0		6.00	m	3	
2	19하	교량받침	무수축물탈 균열	0.2	0.2		0.20	m	1	
3	19하	교량받침	무수축물탈 박락		0.1	0.1	0.01	m ²	1	
4	19하	교량받침	무수축물탈 박락		0.1	0.1	0.01	m ²	1	
5	19하	교각	균열(0.3mm이만)	0.2	2.0		4.00	m	2	
6	21하	교량받침	무수축물탈 박락		0.1	0.1	0.01	m ²	1	
7	21하	교량받침	무수축물탈 박락		0.1	0.1	0.02	m ²	2	
8										
9										
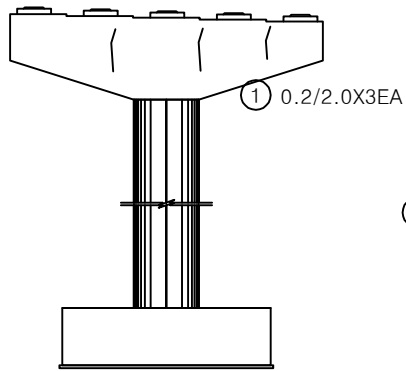


정면

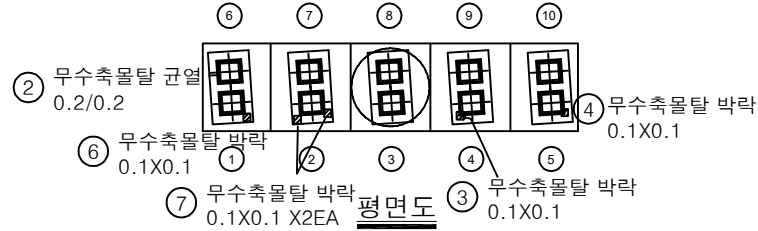


평면도

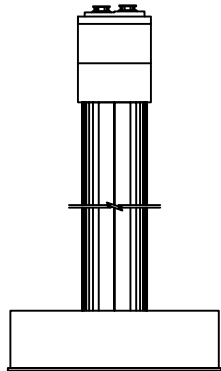

좌측면

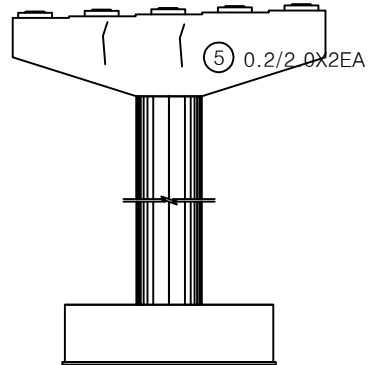


배면

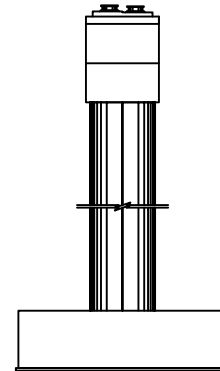


우측면

KEY PLAN

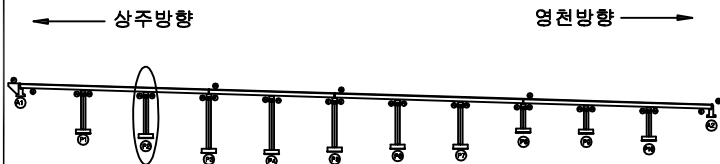

SECTION

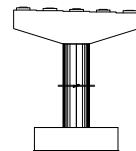

범례


균열	망상균열	재료분리
썩어, 공동	박리, 파손	균열
누수, 체수	색태	퇴적물
철근노출	침하	그늘음
부식	좌굴, 변형	기타

발주처
상주영천고속도로(주)용역명
상주영천고속도로 2024-2025년 시설물 안전점검 용역
(2025년 상반기 정기안전점검)점검기관
(주)영성엔지니어링


도면번호

손상물량표


*폐콘크리트적치

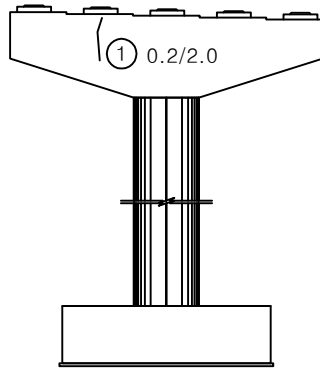


정면

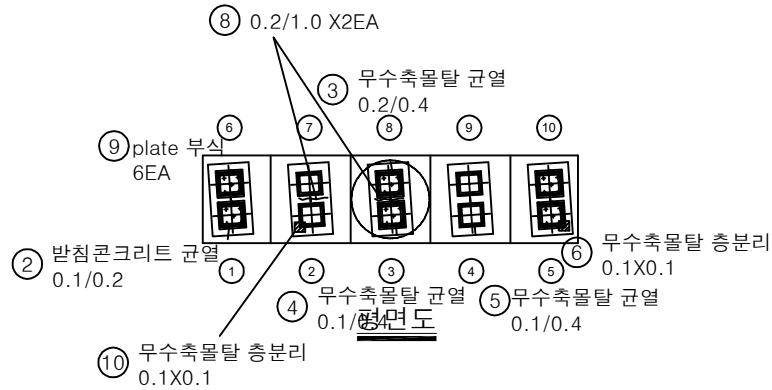


평면도

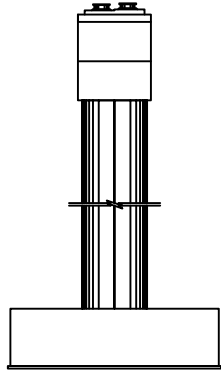

좌측면

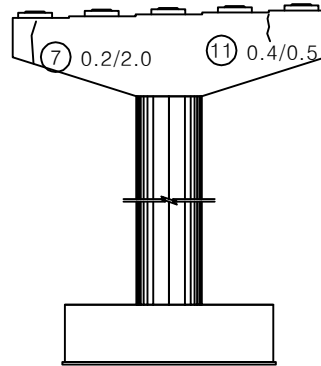


배면

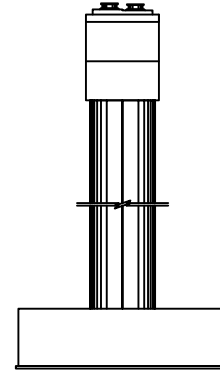


우측면

번호	구분	부재	손상내용	손상현황						비고
				폭 (mm)	길이 (m)	너비 (m)	수량	단위	개소	
1	19하	교각	균열(0.3mm이하)	0.2	2.0		2.00	m	1	
2	19하	교량받침	받침콘크리트 균열	0.1	0.2		0.20	m	1	
3	19하	교량받침	무수축물탈 균열	0.2	0.4		0.40	m	1	
4	19하	교량받침	무수축물탈 균열	0.1	0.4		0.40	m	1	
5	19하	교량받침	무수축물탈 균열	0.1	0.4		0.40	m	1	
6	19하	교량받침	무수축물탈 충분리		0.1	0.1	0.01	m ²	1	
7	19하	교각	균열(0.3mm이하)	0.2	2.0		2.00	m	1	
8	21하	교각	균열(0.3mm이하)	0.2	1.0		2.00	m	2	
9	23하	교량받침	plate 부식				6.00	EA	6	
10	23하	교량받침	무수축물탈 충분리		0.1	0.1	0.01	m ²	1	
11	25상	교각	균열(0.3mm이상)	0.4	0.5		0.50	m	1	
12										
13										
KEY PLAN

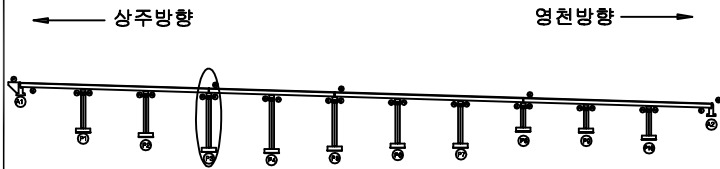

SECTION

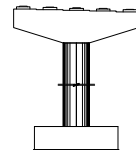

범례


균열	망상균열	재료분리
편치, 공동	박리, 파손	열화
누수, 체수	배태	퇴적물
철근노출	침하	그늘음
부식	좌굴, 변형	기타

발주처
상주영천고속도로(주)용역명
상주영천고속도로 2024-2025년 시설물 안전점검 용역
(2025년 상반기 정기안전점검)점검기관
(주)영성엔지니어링


도면번호

손상물량표


번호	구분	부재	손상내용	손상현황						비고
				폭 (mm)	길이 (m)	너비 (m)	수량	단위	개소	
1	19하	교량받침	무수축물탈 균열	0.1	0.2		0.20	m	1	
2	19하	교량받침	무수축물탈 균열	0.2	0.2		0.60	m	3	
3	19하	교량받침	무수축물탈 균열	0.1	0.2		0.80	m	4	
4	19하	교량받침	무수축물탈 균열	0.1	0.2		1.00	m	5	
5	19하	교량받침	무수축물탈 박락		0.2	0.1	0.02	m ²	1	
6	19하	교량받침	무수축물탈 균열	0.1	0.2		1.40	m	7	
7	19하	교량받침	무수축물탈 균열	0.1	0.2		0.60	m	3	
8	19하	교량받침	무수축물탈 층분리		0.1	0.2	0.02	m ²	1	
9	19하	교량받침	무수축물탈 균열	0.2	0.3		0.30	m	1	
10	23하	교각	균열(0.3mm이상)	0.3	3.0		3.00	m	1	
11	23하	교량받침	무수축물탈 박락		0.2	0.1	0.02	m ²	1	
12	23하	교각	균열(0.3mm미만)	0.2	3.0		3.00	m	1	
13										
14										
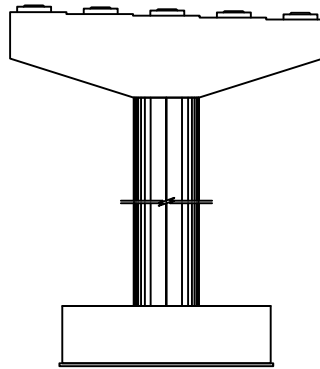


정면

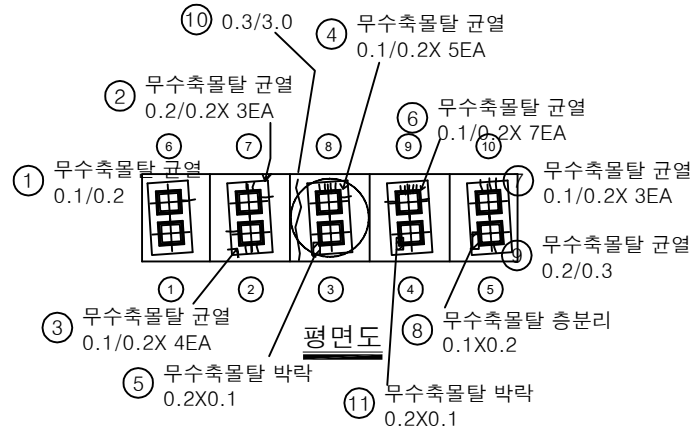


평면도

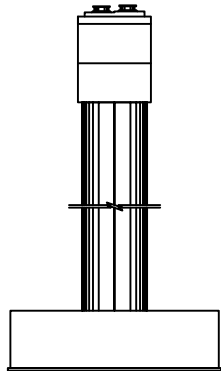

좌측면

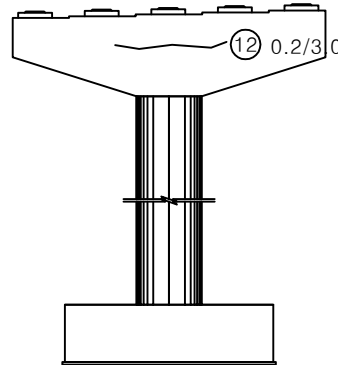


배면

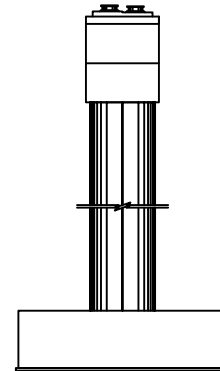


우측면

KEY PLAN

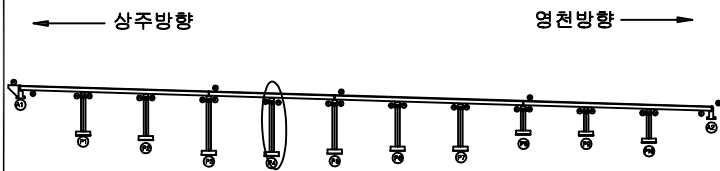

SECTION

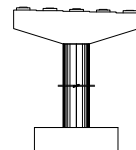

범례


균열	망상균열	재료분리
편치, 공동	박리, 파손	열화
누수, 체수	배태	퇴적물
철근노출	침하	그늘음
부식	좌굴, 변형	기타

발주처
상주영천고속도로(주)용역명
상주영천고속도로 2024-2025년 시설물 안전점검 용역
(2025년 상반기 정기안전점검)점검기관
(주)영성엔지니어링


도면번호

손상물량표

번호	구분	부재	손상내용	손상현황						비고
				폭 (mm)	길이 (m)	너비 (m)	수량	단위	개소	
1	21하	교량받침	무수축물탈 박락		0.1	0.1	0.01	m ²	1	
2	21하	교각	표면불량		10.0	0.5	5.00	m ²	1	
3	21하	교량받침	발침콘크리트 표면불량		1.5	0.3	2.25	m ²	5	
4	21하	교량받침	무수축물탈 균열	0.1	0.3		0.60	m	2	
5	21하	교량받침	발침콘크리트 균열	0.3	1.0		1.00	m	1	
6	21하	교량받침	plate 부식				10.00	EA	10	
7	23하	교량받침	무수축물탈 균열	0.1	0.3		0.60	m	2	
8	25상	점검시설	점검로 난간파손				2.00	EA	2	
9										
10										
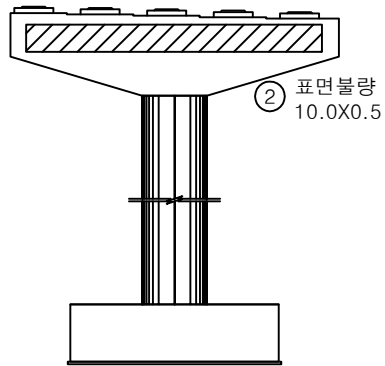

정면

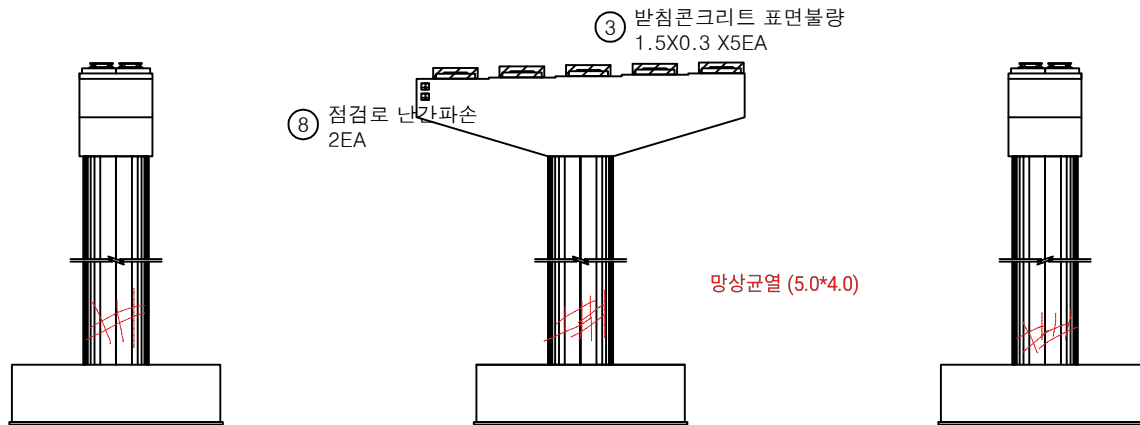


좌측면


배면

우측면

KEY PLAN

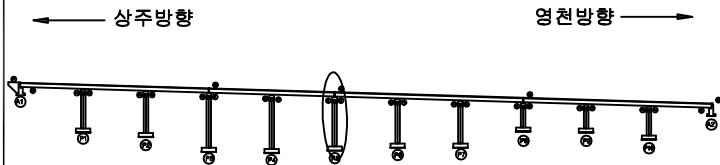

SECTION

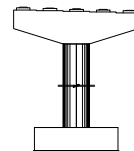

범례


균열	망상균열	재료분리
편치, 공동	박리, 파손	열화
누수, 체수	배태	퇴적물
철근노출	침하	그늘음
부식	좌굴, 변형	기타

발주처
상주영천고속도로(주)용역명
상주영천고속도로 2024-2025년 시설물 안전점검 용역
(2025년 상반기 정기안전점검)점검기관
(주)영성엔지니어링


도면번호

손상물량표


번호	구분	부재	손상내용	손상현황						비고
				폭 (mm)	길이 (m)	너비 (m)	수량	단위	개소	
1	19하	점검시설	점검로 변형				1.00	EA	1	
2	21하	교각	표면박리		10.0	0.5	5.00	m²	1	
3	21하	교각	표면박리		10.0	0.5	5.00	m²	1	
4										
5										
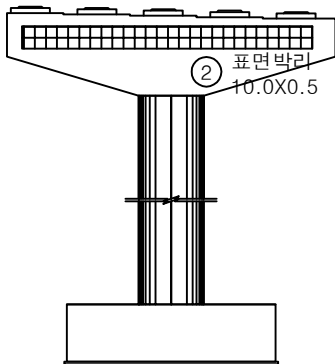


정면

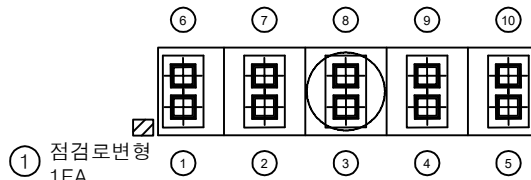


평면도

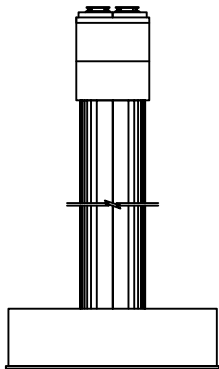

좌측면

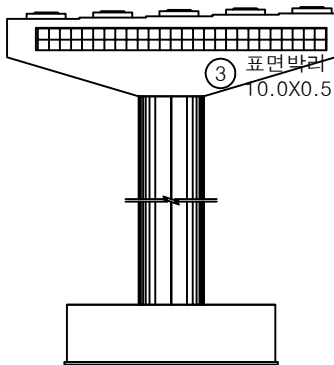


배면

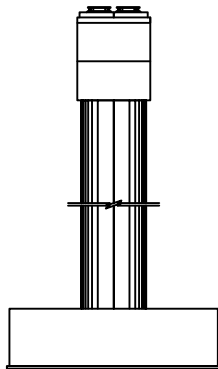


우측면

KEY PLAN

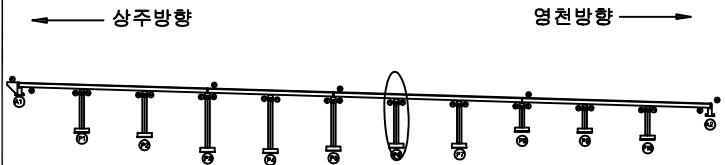

SECTION

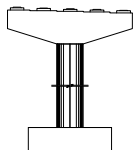


면
례


발 주 처	상주영천고속도로(주)
용 역 명	상주영천고속도로 2024~2025년 시설물 안전점검 용역 (2025년 상반기 정기안전점검)
점 검 기 관	(주)명성엔지니어링
도 면 번 호	

손상물량표


번호	구분	부재	손상내용	손상현황						비고
				폭 (mm)	길이 (m)	너비 (m)	수량	단위	개소	
1	19하	점검시설	점검로 변형				1.00	EA	1	
2	21하	교량받침	plate 부식				10.00	EA	10	
3										
4										
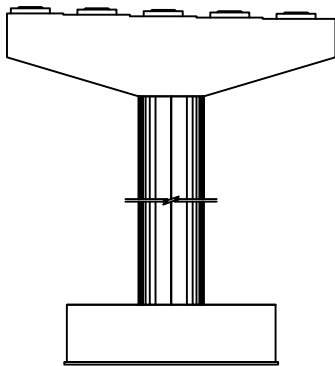


정면

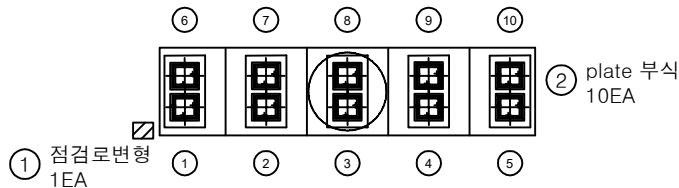


평면도

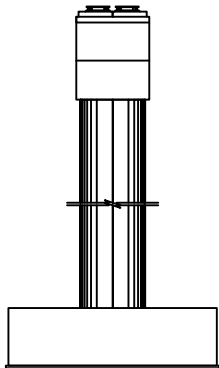

좌측면

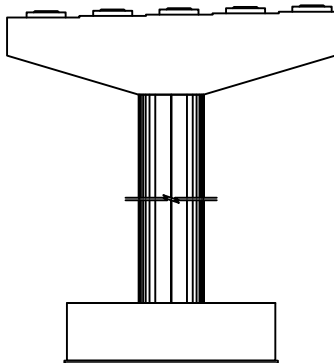


배면

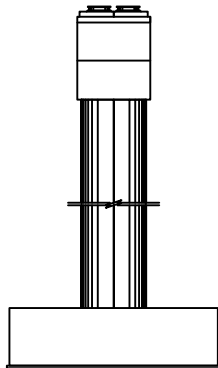


우측면

KEY PLAN

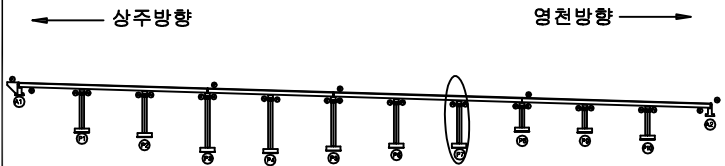

SECTION

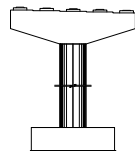


면

	균열		강상균열		재료분리
	편치, 공동		바리, 파손		열화
	누수, 체수		백태		퇴적물
	철근노출		침하		그늘음
	부식		좌굴, 변형		기타


발주처	상주영천고속도로(주)
용역명	상주영천고속도로 2024-2025년 시설물 안전점검 용역 (2025년 상반기 정기안전점검)
점검기관	(주)명성엔지니어링
도면번호	46

손상물량표


번호	구분	부재	손상내용	손상현황						비고
				폭 (mm)	길이 (m)	너비 (m)	수량	단위	개소	
1	19하	교량받침	무수축물탈 균열	0.1	0.2		0.20	m	1	
2	19하	교량받침	plate 부식				2.00	EA	2	
3	19하	교량받침	발침콘크리트 박락		0.1	0.1	0.01	m²	1	
4	19하	점검시설	점검로 변형				1.00	EA	1	
5	25상	교량받침	plate 부식				1.00	EA	1	
6										
7										
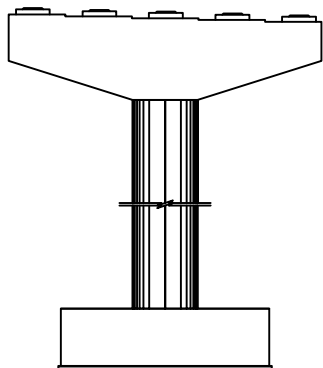


정면

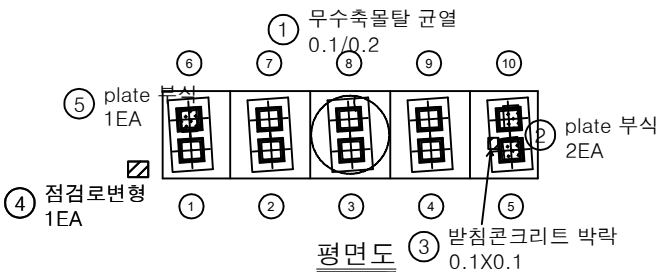


평면도

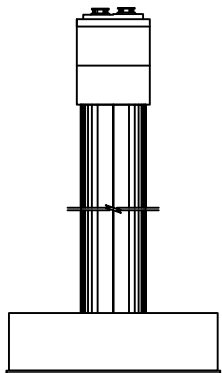

좌측면

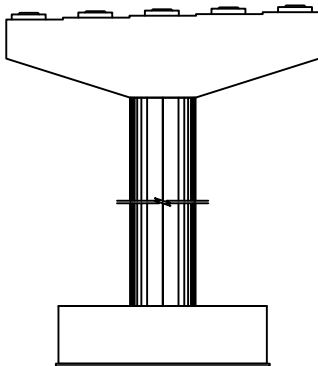


배면

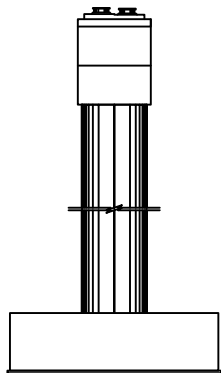


우측면

KEY PLAN

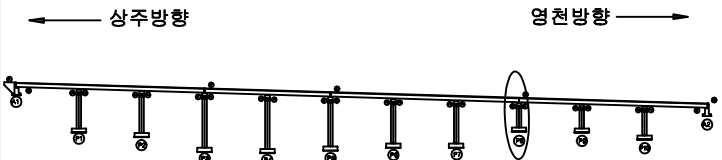

SECTION

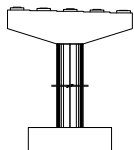


면 레


균열	방수균열	재료분리	발주처
편치, 공동	박리, 파손	열화	상주영천고속도로(주)
누수, 체수	백태	퇴적물	용역명
철근노출	침하	그늘음	상주영천고속도로 2024-2025년 시설물 안전점검 용역 (2025년 상반기 정기안전점검)
부식	좌굴, 변형	기타	점검기관
			(주)명성엔지니어링
			도면번호

손상물량표


번호	구분	부재	손상내용	손상현황						비고
				폭 (mm)	길이 (m)	너비 (m)	수량	단위	개소	
1	19하	교량받침	무수축물탈 박락		0.5	0.1	0.05	m ²	1	
2	19하	교량받침	무수축물탈 박락		0.3	0.1	0.03	m ²	1	
3	21하	교량받침	plate 부식				2.00	EA	2	
4	19하	교량받침	plate 부식				8.00	EA	8	
5										
6										
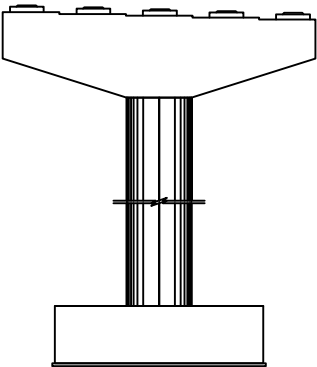


정면

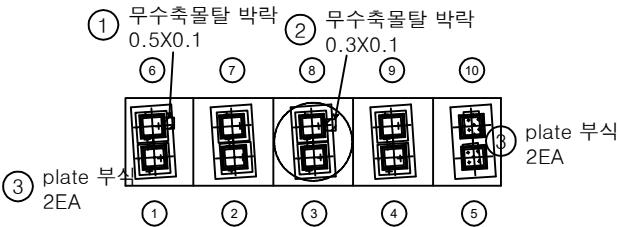


평면도

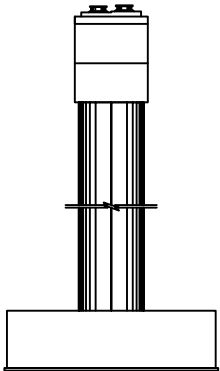

좌측면

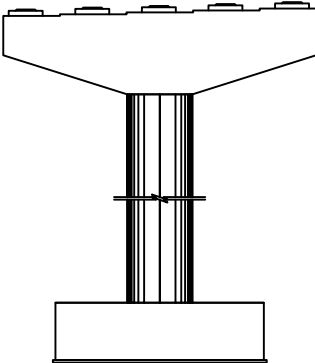


배면

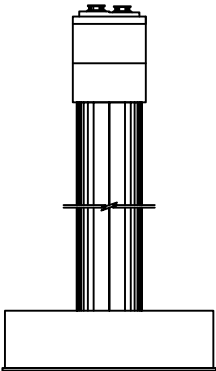


우측면

KEY PLAN

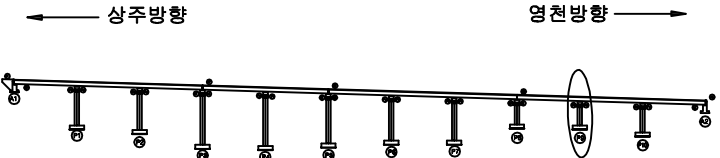


SECTION

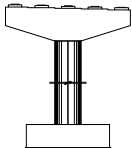


면
레

콘크리트	방상근철	제로분리	발주처 상주영천고속도로(주)
편지, 공동	박리, 파손	열화	
누수, 체수	패배	퇴적물	용역명 상주영천고속도로 2024~2025년 시설물 안전점검 용역 (2025년 상반기 정기안전점검)
철근노출	침하	그늘음	
부식	파굴, 변형	기타	점검기관 (주)평성엔지니어링
			도면번호 48

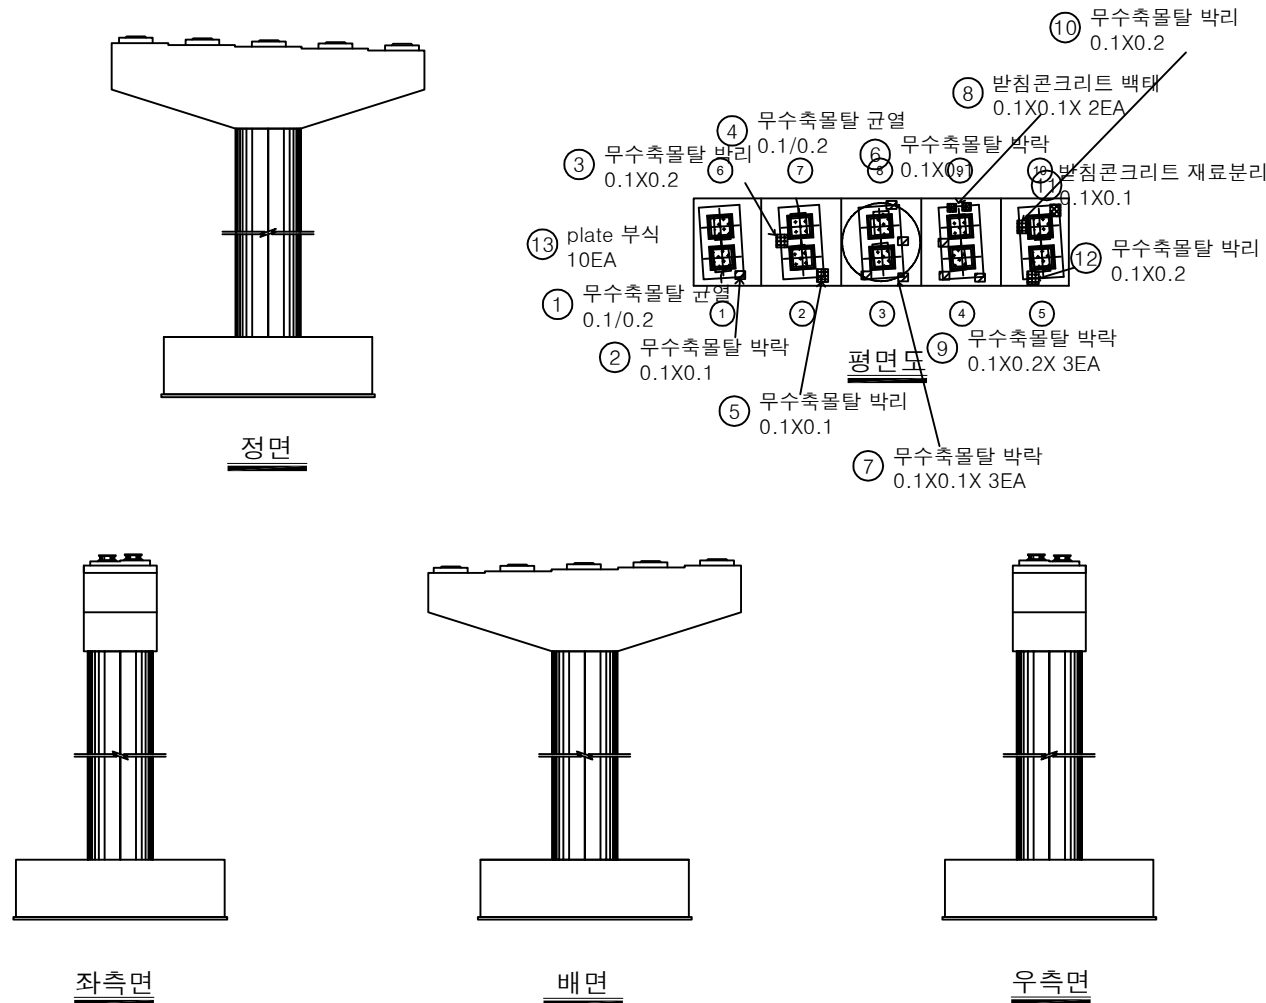


번호	구분	부재	손상내용	손상현황						비고
				폭 (mm)	길이 (m)	너비 (m)	수량	단위	개소	
1	19하	교량받침	무수축물탈 균열	0.1	0.2		0.20	m	1	
2	19하	교량받침	무수축물탈 박락		0.1	0.1	0.01	m²	1	
3	19하	교량받침	무수축물탈 박리		0.1	0.2	0.02	m²	1	
4	19하	교량받침	무수축물탈 균열	0.1	0.2		0.20	m	1	
5	19하	교량받침	무수축물탈 박리		0.1	0.1	0.01	m²	1	
6	19하	교량받침	무수축물탈 박락		0.1	0.1	0.01	m²	1	
7	19하	교량받침	무수축물탈 박락		0.1	0.1	0.03	m²	3	
8	19하	교량받침	받침콘크리트 백태		0.1	0.1	0.02	m²	2	
9	19하	교량받침	무수축물탈 박락		0.1	0.2	0.06	m²	3	
10	19하	교량받침	무수축물탈 박리		0.1	0.2	0.02	m²	1	
11	19하	교량받침	받침콘크리트 재료분리		0.1	0.1	0.01	m²	1	
12	19하	교량받침	무수축물탈 박리		0.1	0.2	0.02	m²	1	
13	19하	교량받침	plate 부식				10.00	EA	10	
14										
15										
KEY PLAN

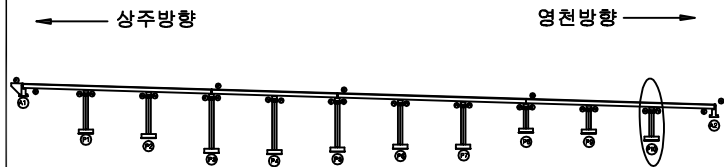

SECTION

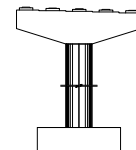

범례

	균열		방수층균열		재료분리
	전치, 공동		박리, 파손		열화
	누수, 체수		백태		표적물
	철근노출		침하		그늘음
	부식		좌굴, 변형		기타

발주처	상주영천고속도로(주)
용역명	상주영천고속도로 2024~2025년 시설물 안전점검 용역 (2025년 상반기 정기안전점검)
점검기관	(주)명성엔지니어링
도면번호	49


영 천 방 향

손상물량표



상주방향



영천방향

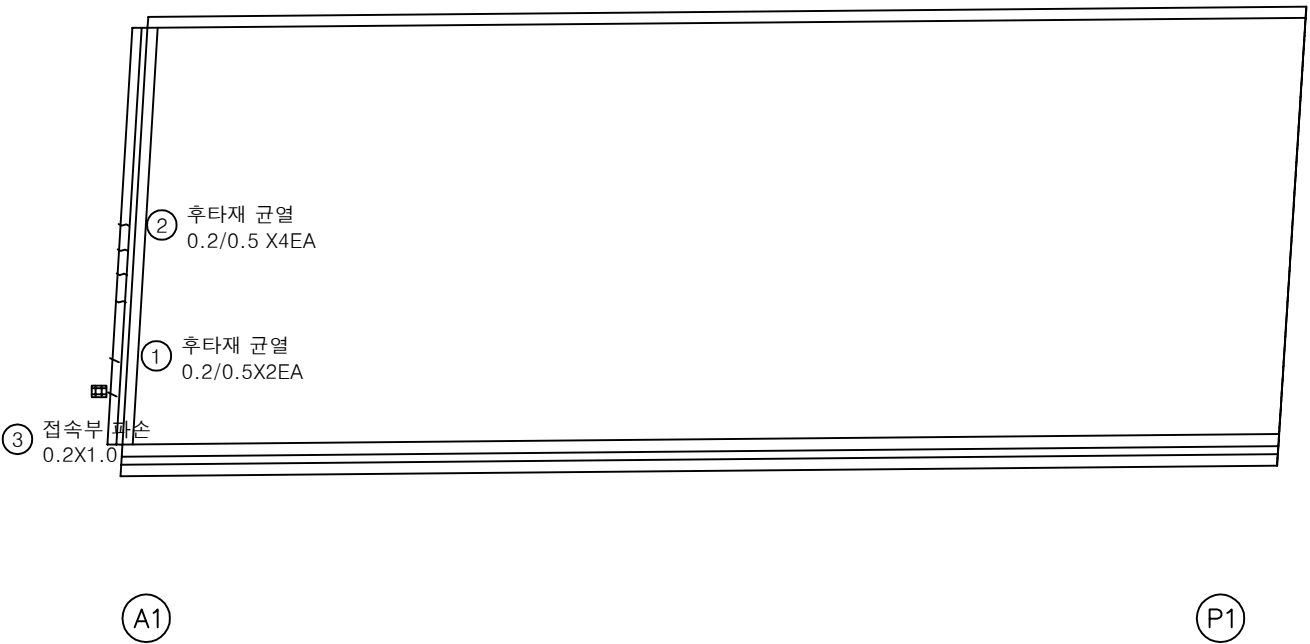

번호	구분	부재	손상내용	손상현황						비고
				폭 (mm)	길이 (m)	너비 (m)	물량	단위	개소	
1	19하	신축이음	후타재 균열	0.2	0.5		1.00	m	2	
2	23하	신축이음	후타재 균열	0.2	0.5		2.00	m	4	
3	25상	교면포장	접속부 파손		0.2	1.0	0.20	m ²	1	
4										
5										
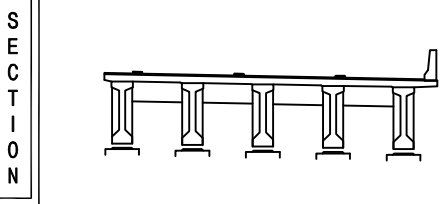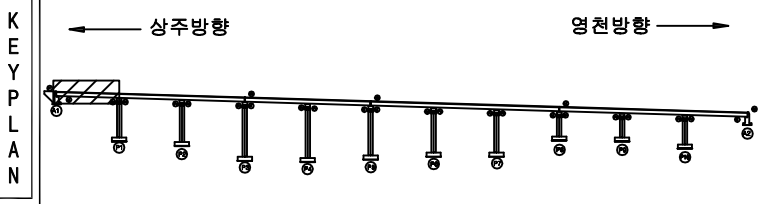


범 례	균열	망상균열	재료분리	발 주 처 상주영천고속도로(주) 용역명 상주영천고속도로 2024-2025년 시설물 안전점검 용역 (2025년 상반기 정기안전점검) 점 검 기 관 (주)영성엔지니어링 도면번호 01
	편치, 공동	박리, 파손	열화	
	누수, 체수	침하	퇴적물	
	부식	부식, 부형	기타	

손상물량표

상주방향



영천방향

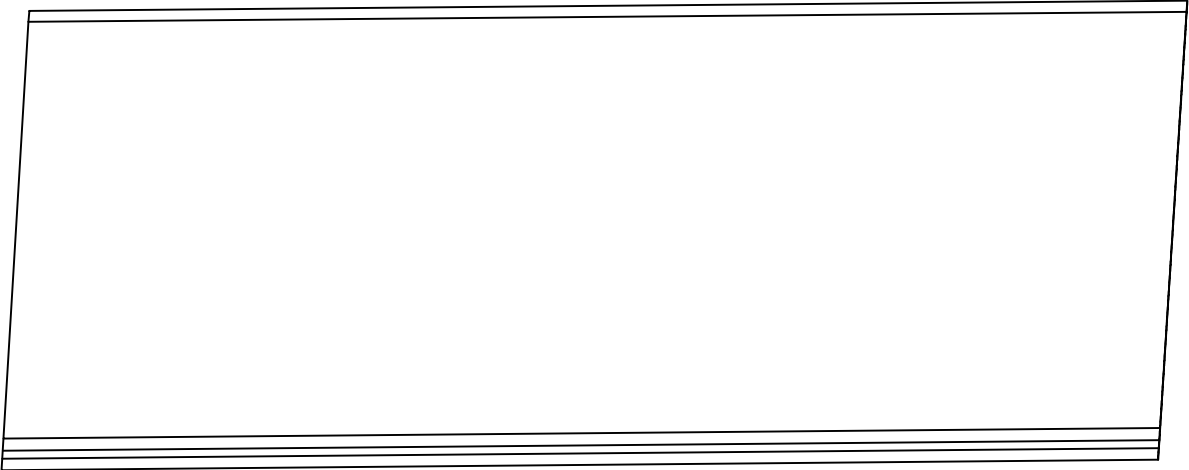


P1

P2

번호	구분	부재	손상내용	손상현황						비고
				폭 (mm)	길이 (m)	너비 (m)	물량	단위	개소	
1										
2										
KEY PLAN

상주방향

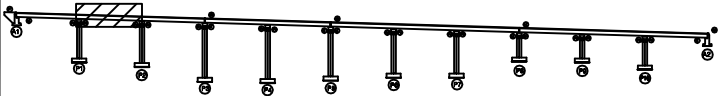

영천방향

SECTION

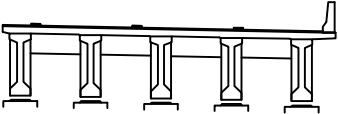

범례

	균열		망상균열		재료분리
	편치, 공동		박리, 파손		열화
	누수, 채수		색태		퇴적물
	철근노출		침하		그늘음
	부식		좌굴, 변형		기타

발주처	상주영천고속도로(주)
용역명	상주영천고속도로 2024-2025년 시설물 안전점검 용역 (2025년 상반기 정기안전점검)
점검기관	(주)영성엔지니어링
도면번호	02


손상물량표

번호	구분	부재	손상내용	손상현황						비고
				폭 (mm)	길이 (m)	너비 (m)	물량	단위	개소	
1	19하	교면포장	포장 파손		0.2	0.3	0.18	m ²	3	21'상 보수
2	19하	신축이음	후타재 균열	0.2	0.5		5.50	m	11	
3	23하	신축이음	이물질퇴적		3.0		3.00	m	1	
4										
5										
상주방향



영천방향

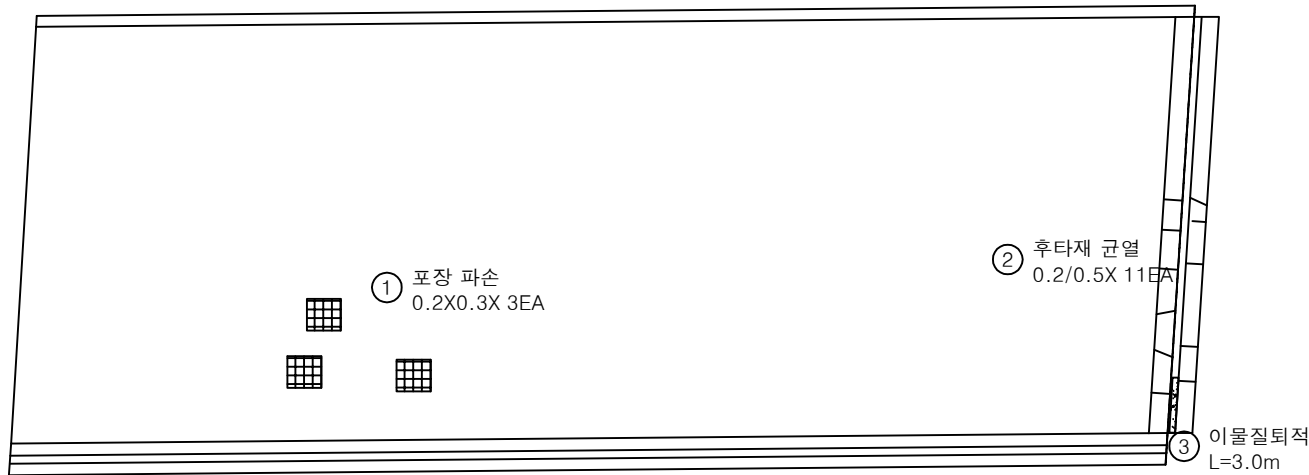


P2

P3


KEY PLAN

상주방향

영천방향

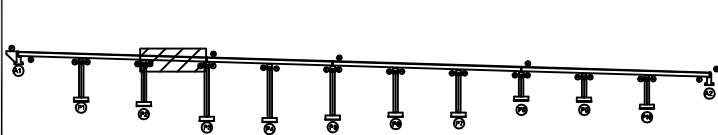

SECTION

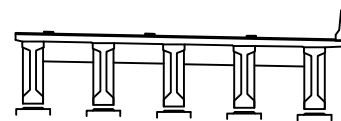

범례


발 주 처
상주영천고속도로(주)용역명
상주영천고속도로 2024-2025년 시설물 안전점검 용역
(2025년 상반기 정기안전점검)점 검 기 관
(주)영성엔지니어링도면번호
03

손상물량표

상주방향



영천방향

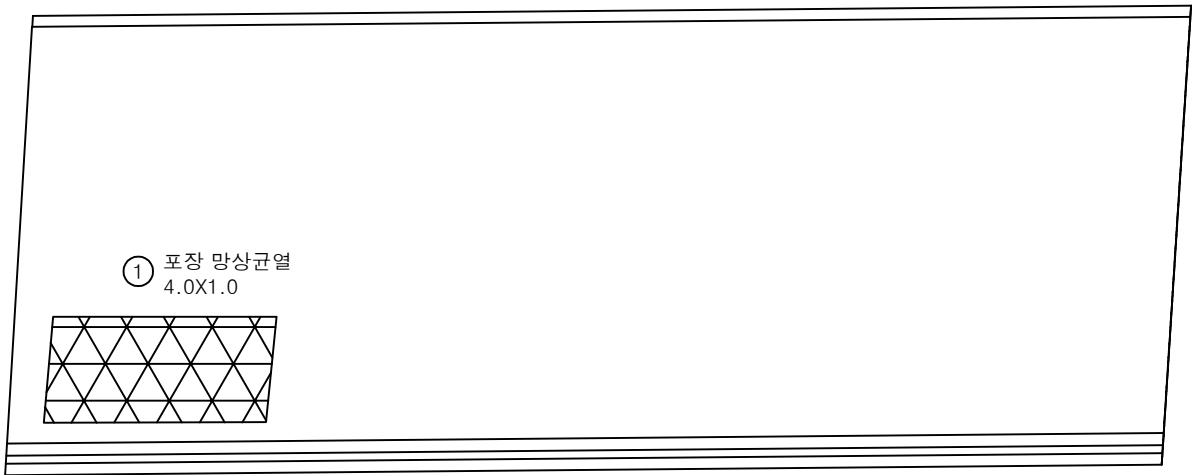

P3


P4

번호	구분	부재	손상내용	손상현황						비고
				폭 (mm)	길이 (m)	너비 (m)	물량	단위	개소	
1	19하	교면포장	포장 망상균열		4.0	1.0	4.00	m ²	1	21'상 보수
2										
3										
KEY PLAN

상주방향

영천방향

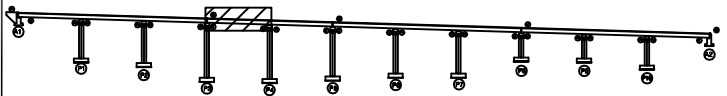

SECTION

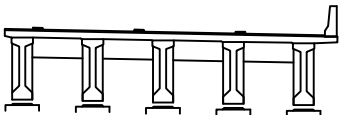

범례

	균열		망상균열		재료분리
	편치, 공동		박리, 파손		유폴화
	누수, 채수		배태		퇴적물
	침하		침하		그을음
	부식		좌굴, 변형		기타

발주처	상주영천고속도로(주)
용역명	상주영천고속도로 2024-2025년 시설물 안전점검 용역 (2025년 상반기 정기안전점검)
점검기관	(주)영성엔지니어링
도면번호	04


손상물량표

번호	구분	부재	손상내용	손상현황						비고
				폭 (mm)	길이 (m)	너비 (m)	수량	단위	개소	
1	19하	신축이음	후타재 균열	0.2	0.3		3.00	m	10	
2	21하	중분대	중분대 균열	0.2	1.5		1.50	m	1	
3	23하	신축이음	이물질퇴적		3.0		3.00	m	1	
4										
5										
상주방향




영천방향

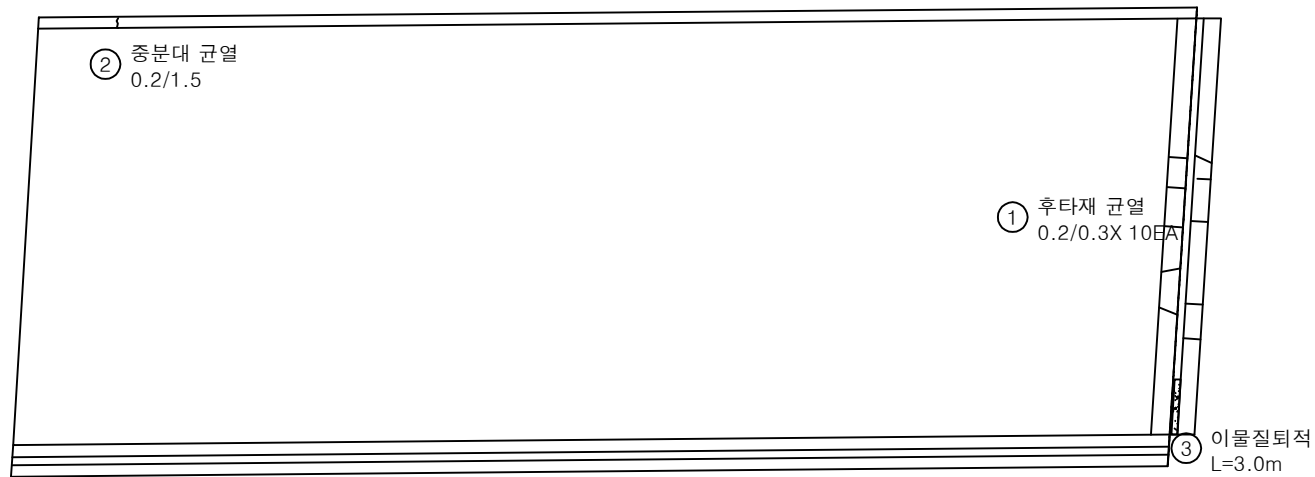


KEY PLAN

상주방향

영천방향

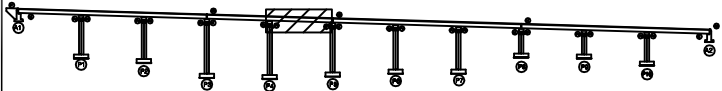

SECTION

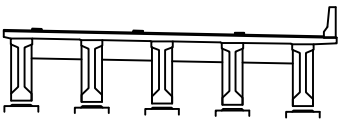

범례

균열	망상균열	재료분리
편치, 공동	박리, 파손	열화
누수, 체수	배태	퇴적물
철근노출	침하	그늘음
부식	좌굴, 변형	기타


발주처	상주영천고속도로(주)
용역명	상주영천고속도로 2024-2025년 시설물 안전점검 용역 (2025년 상반기 정기안전점검)
점검기관	(주)영성엔지니어링
도면번호	05

손 상 물 량 표

번호	구분	부재	손상내용	손상현황						비 고
				폭 (mm)	길이 (m)	너비 (m)	수량	단위	개소	
1	19하	교면포장	포장 망상균열		10.0	2.0	20.00	m ²	1	21'상 보수
2	21하	중분대	중분대 파손		0.1	1.2	0.12	m ²	1	
3										
4										
상주방향

영천방향

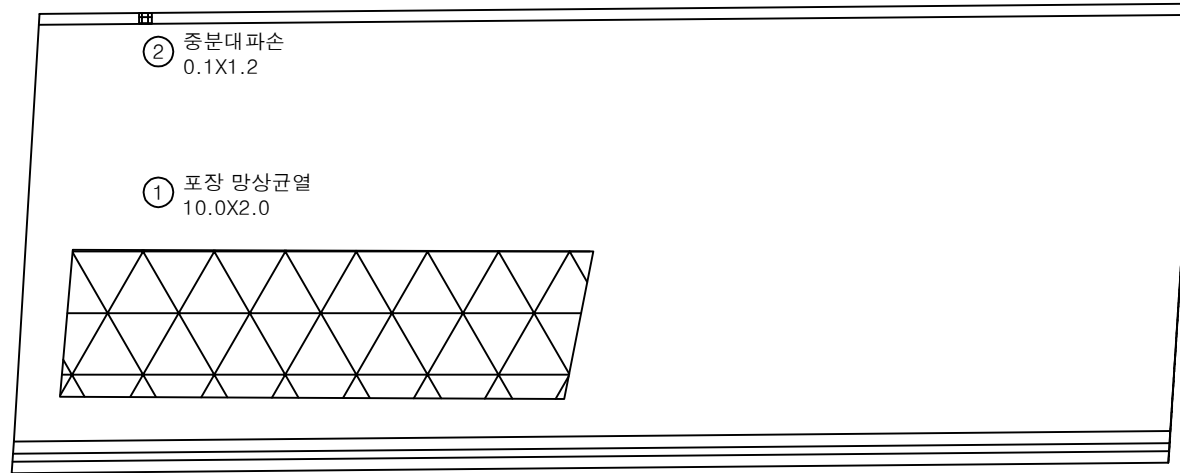


P5

P6


KEY PLAN

상주방향

영천방향

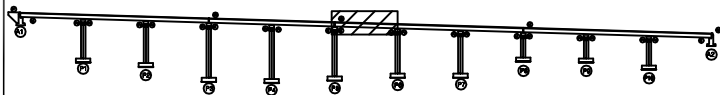

SECTION

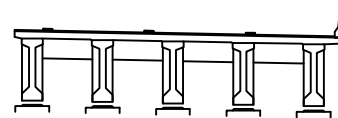

범례

	균열		망상균열		재료분리	발 주 처 상주영천고속도로(주)
	편치, 공동		박리, 파손		열 화	
	누수, 채수		색 태		퇴적물	용역명 상주영천고속도로 2024-2025년 시설물 안전점검 용역 (2025년 상반기 정기안전점검)
	철근노출		침하		그늘음	
	부식		좌굴, 변형		기타	점 검 기 관 (주)영성엔지니어링
						도 면 번 호 06


손상물량표

번호	구분	부재	손상내용	손상현황						비고
				폭 (mm)	길이 (m)	너비 (m)	수량	단위	개소	
1	19하	방호벽	방호벽 균열	0.2	1.0		1.00	m	1	
2	19하	방호벽	방호벽 긁힘		0.2	5.0	1.00	m ²	1	
3										
4										
상주방향



영천방향

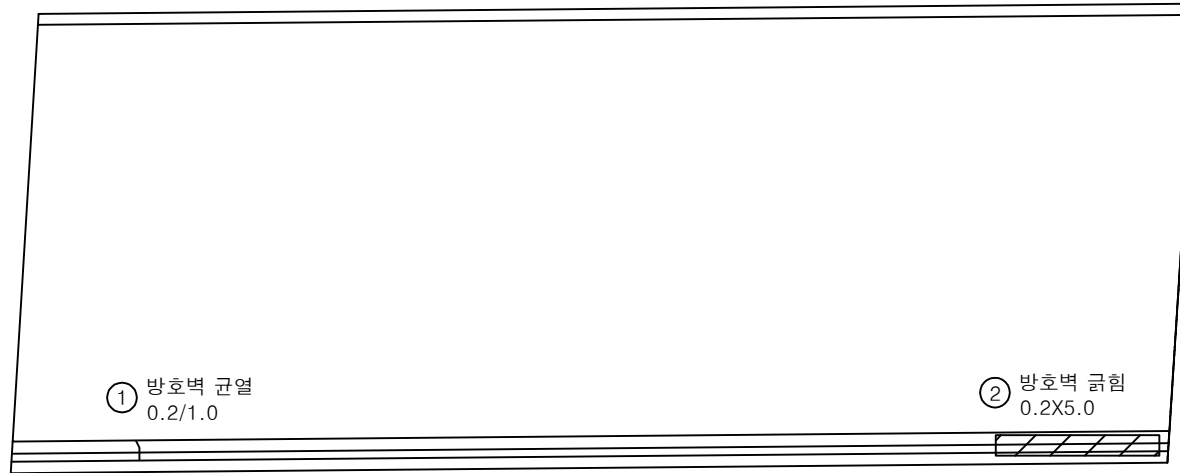


P6

P7


KEY PLAN

상주방향

영천방향

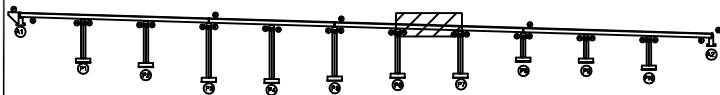

SECTION

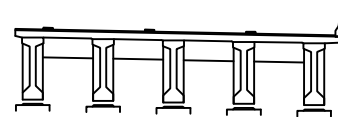

범례

균열	망상균열	재료분리	발주처 상주영천고속도로(주)
편치, 공동	박리, 파손	기름	
누수, 체수	녹태	퇴적물	용역명 상주영천고속도로 2024-2025년 시설물 안전점검 용역 (2025년 상반기 정기안전점검)
철근노출	침하	그늘음	
부식	좌굴, 변형	기타	점검기관 (주)영성엔지니어링
			도면번호 07


손 상 물 량 표

번호	구분	부재	손상내용	손상현황						비 고
				폭 (mm)	길이 (m)	너비 (m)	수량	단위	개소	
1	19하	신축이음	후타재 균열	0.2	0.5		5.50	m	11	
2	19하	신축이음	이물질퇴적		3.0		3.00	m	1	
3										
4										
상주방향



영천방향

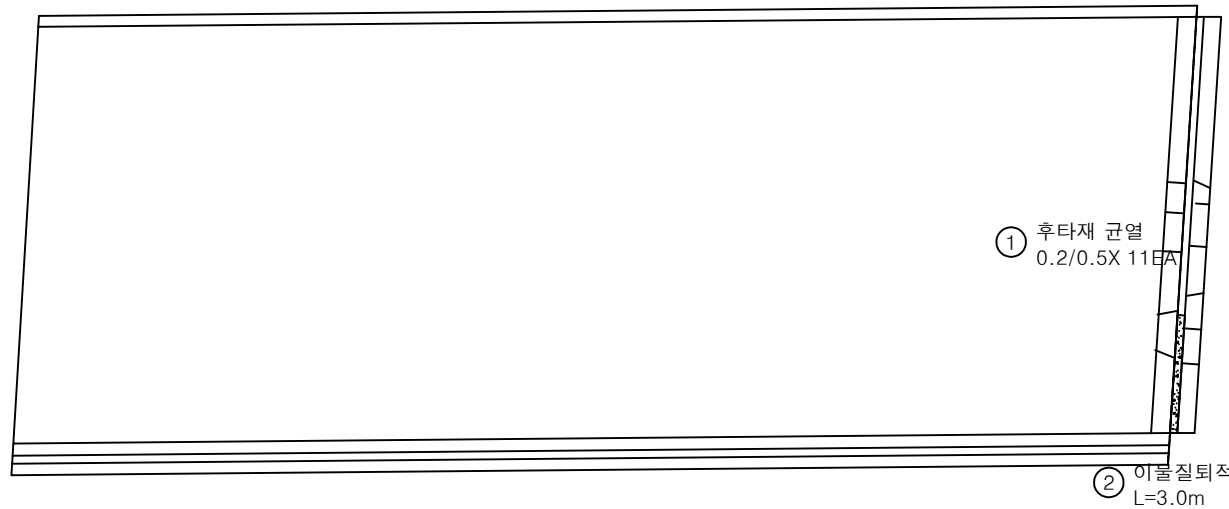


P7

P8


KEY PLAN

상주방향

영천방향

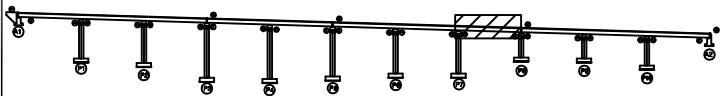

SECTION

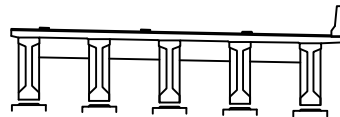

범례

	균열		망상균열		재료분리
	편치, 공동		박리, 파손		열화
	누수, 체수		색태		퇴적물
	철근노출		침하		그늘음
	부식		좌굴, 변형		기타

발 주 처
상주영천고속도로(주)용역명
상주영천고속도로 2024-2025년 시설물 안전점검 용역
(2025년 상반기 정기안전점검)점검기관
(주)영성엔지니어링


도면번호

손상물량표

상주방향



영천방향

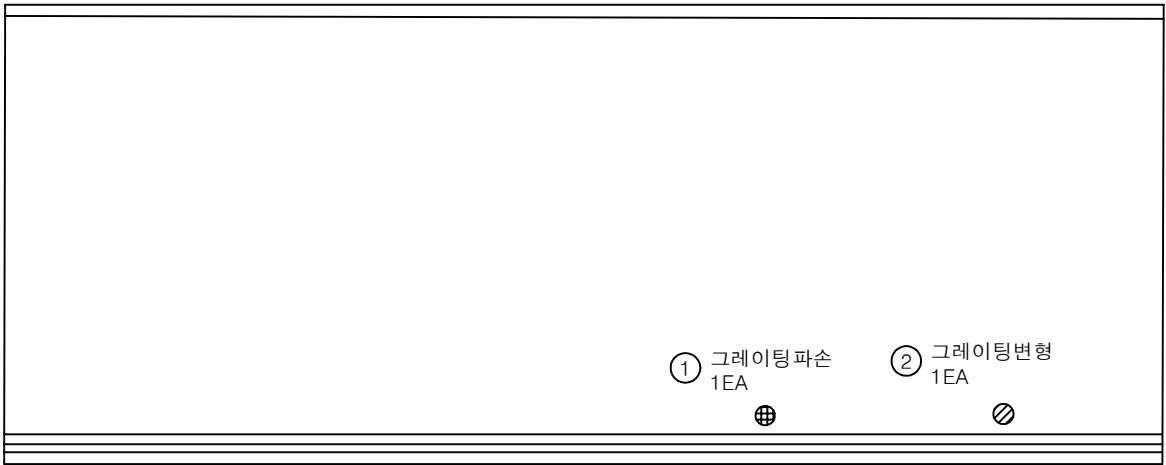

P8


P9

번호	구분	부재	손상내용	손상현황						비고
				폭 (mm)	길이 (m)	너비 (m)	수량	단위	개소	
1	19하	배수시설	그레이팅 파손				1.00	EA	1	
2	19하	배수시설	그레이팅 변형				1.00	EA	1	
3										
4										
KEY PLAN

상주방향

영천방향

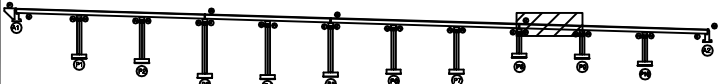

SECTION

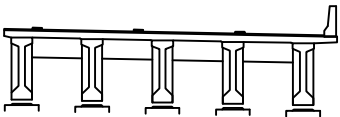

범례


			발주처
			상주영천고속도로(주)
			용역명
			상주영천고속도로 2024-2025년 시설물 안전점검 용역 (2025년 상반기 정기안전점검)
			점검기관
			(주)영성엔지니어링
			도면번호
			09

손상물량표

상주방향



영천방향

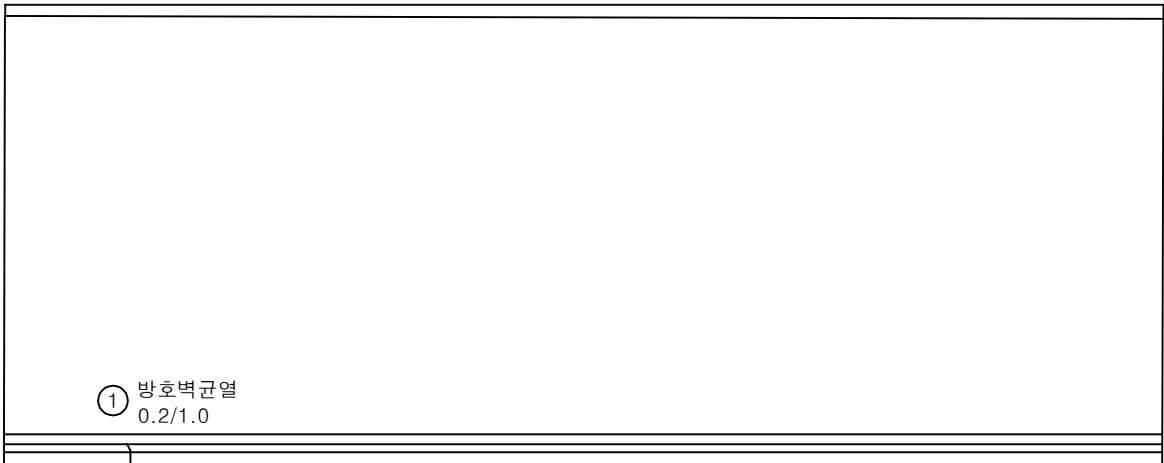

P9


P10

번호	구분	부재	손상내용	손상현황						비고
				폭 (mm)	길이 (m)	너비 (m)	물량	단위	개소	
1	19하	방호벽	방호벽 균열	0.2	1.0		1.00	m	1	
2										
3										
KEY PLAN

상주방향

영천방향

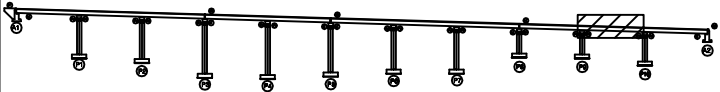

SECTION

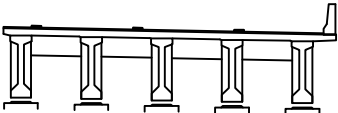

범례

균열	망상균열	재료분리
편치, 공동	박리, 파손	기름
누수, 체수	색태	퇴적물
철근노출	침하	그늘음
부식	자갈, 변형	기타

발주처
상주영천고속도로(주)

용역명
상주영천고속도로 2024-2025년 시설물 안전점검 용역
(2025년 상반기 정기안전점검)

점검기관
(주)영성엔지니어링

도면번호


손상물량표

번호	구분	부재	손상내용	손상현황						비고
				폭 (mm)	길이 (m)	너비 (m)	물량	단위	개소	
1	19하	신축이음	후타재 균열	0.2	0.5		2.50	m	5	
2	19하	교면포장	후타재 접속부 이격		2.0		2.00	m	1	21상 보수
3	21하	방호벽	방호벽 균열	0.2	1.5		1.50	m	1	
4										
5										
상주방향



영천방향

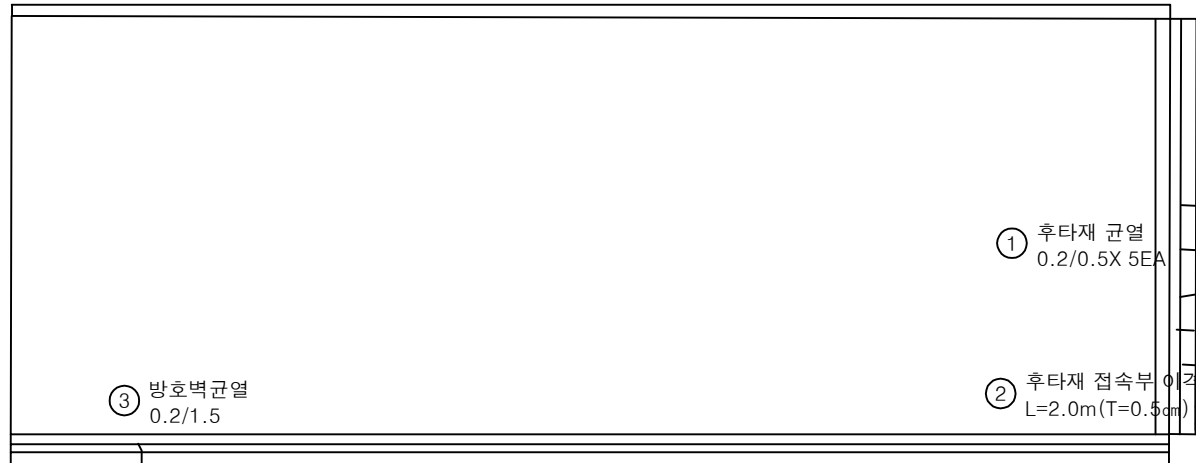


P10

A2


KEY PLAN

상주방향

영천방향

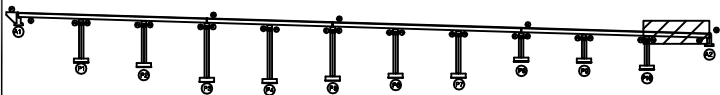

SECTION

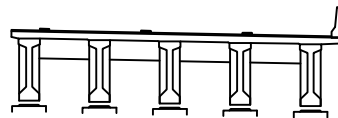

범례


균열	망상균열	재료분리	발주처 상주영천고속도로(주)
편치, 공동	박리, 파손	기름화	
누수, 체수	배터	퇴적물	용역명 상주영천고속도로 2024-2025년 시설물 안전점검 용역 (2025년 상반기 정기안전점검)
철근노출	침하	그늘음	
부식	좌굴, 변형	기타	점검기관 (주)영성엔지니어링
			도면번호

ID : 오로교 바닥판하면 S1 (영천방향)

상주방향



영천방향

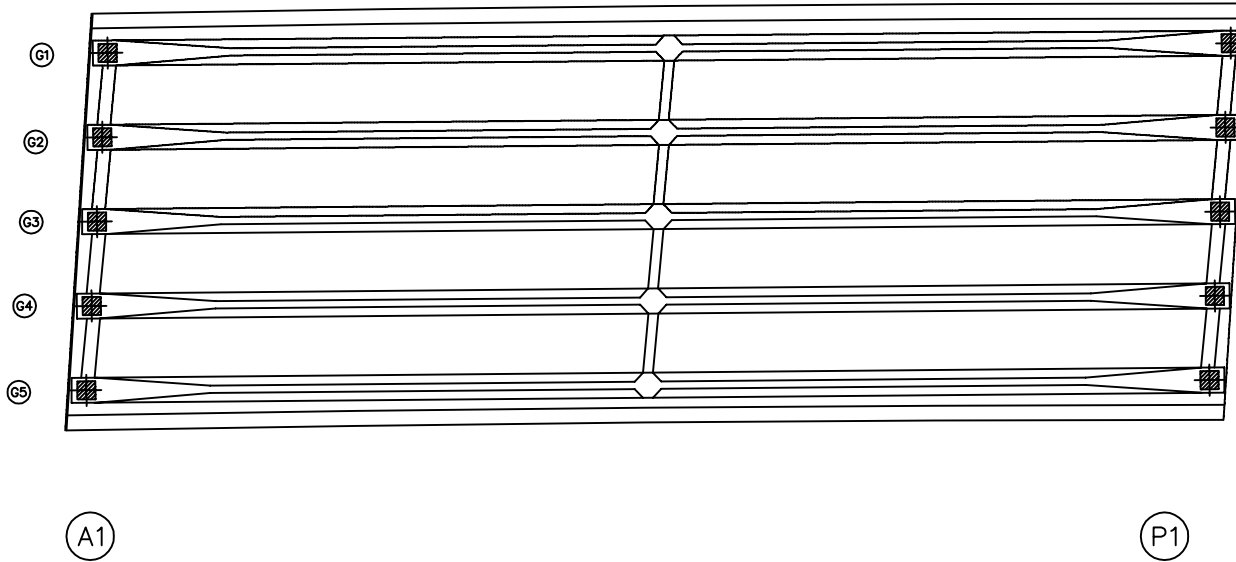


손상물량표

번호	구분	부재	손상내용	손상현황						비고
				폭 (mm)	길이 (m)	너비 (m)	물량	단위	개소	
1										
2										
KEY PLAN

상주방향

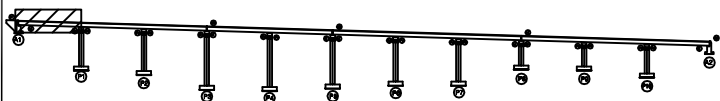

영천방향

SECTION

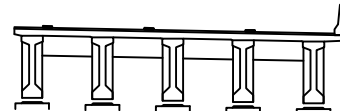

범례

	콘크리트		강철근		아스팔트콘크리트		재료분리
	균열		방사콘크리트		열화		토적물
	편지, 공동		박리, 파손		그늘음		기타
	누수, 체수		배태		침하		잔굴, 변형
	철근노출		부식		잔굴, 변형		기타


발주처	상주영천고속도로(주)
용역명	상주영천고속도로 2024-2025년 시설물 안전점검 용역 (2025년 상반기 정기안전점검)
점검기관	(주)영성엔지니어링
도면번호	12

ID : 오로교 바닥판하면 S2 (영천방향)

상주방향




영천방향

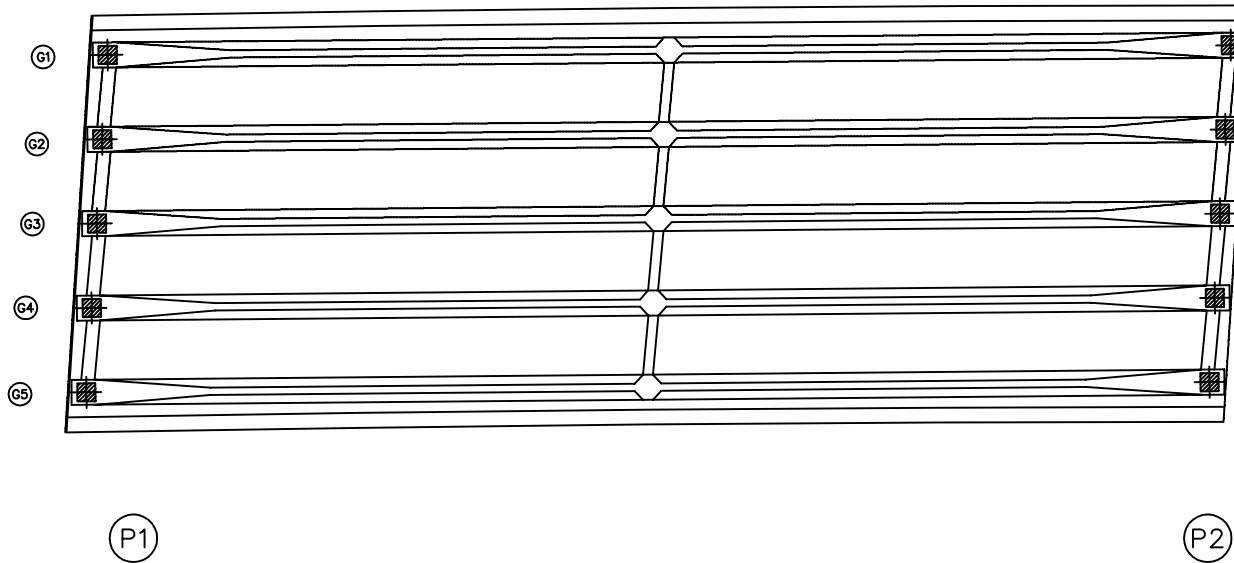


손상물량표

번호	구분	부재	손상내용	손상현황						비고
				폭 (mm)	길이 (m)	너비 (m)	물량	단위	개소	
1										
2										
KEY PLAN

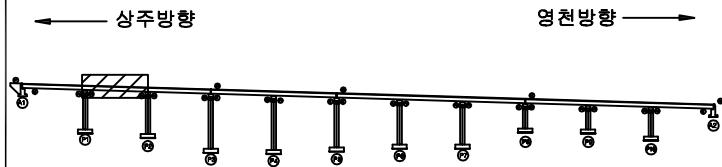

SECTION

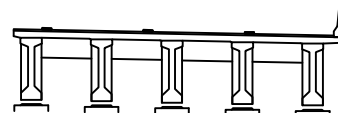

범례

콘크리트	방상근열	재료분리	발주처
균열, 공동	박리, 파손	열화	상주영천고속도로(주)
누수, 침수	부식	퇴적물	용역명
철근노출	침하	그늘음	상주영천고속도로 2024-2025년 시설물 안전점검 용역 (2025년 상반기 정기안전점검)
부식	파손, 변형	기타	점검기관
			(주)영성엔지니어링
			도면번호
			13



ID : 오로교 바닥판하면 S3 (영천방향)

손상물량표

상주방향




영천방향

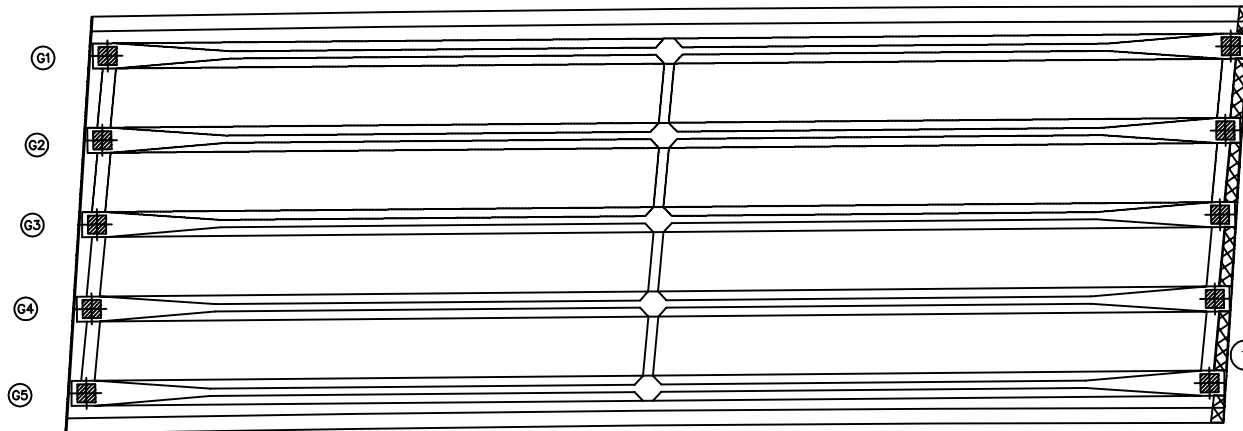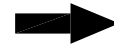


1 재료분리
0.3X8.0

번호	구분	부재	손상내용	손상현황						비고
				폭 (mm)	길이 (m)	너비 (m)	물량	단위	개소	
1	23하	바닥판	재료분리		0.3	8.0	2.40	m ²	1	
2										
3										
KEY PLAN

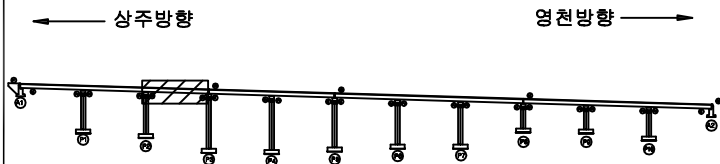

SECTION

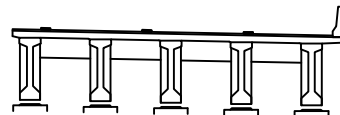

범례

콘크리트	방상균열	재료분리
균열, 공동	박리, 파손	열화
누수, 체수	부식	퇴적물
철근노출	침하	그늘음
부식	파괴, 변형	기타


발주처	상주영천고속도로(주)
용역명	상주영천고속도로 2024-2025년 시설물 안전점검 용역 (2025년 상반기 정기안전점검)
점검기관	(주)영성엔지니어링
도면번호	14

ID : 오로교 바닥판하면 S4 (영천방향)



손상물량표

상주방향

영천방향

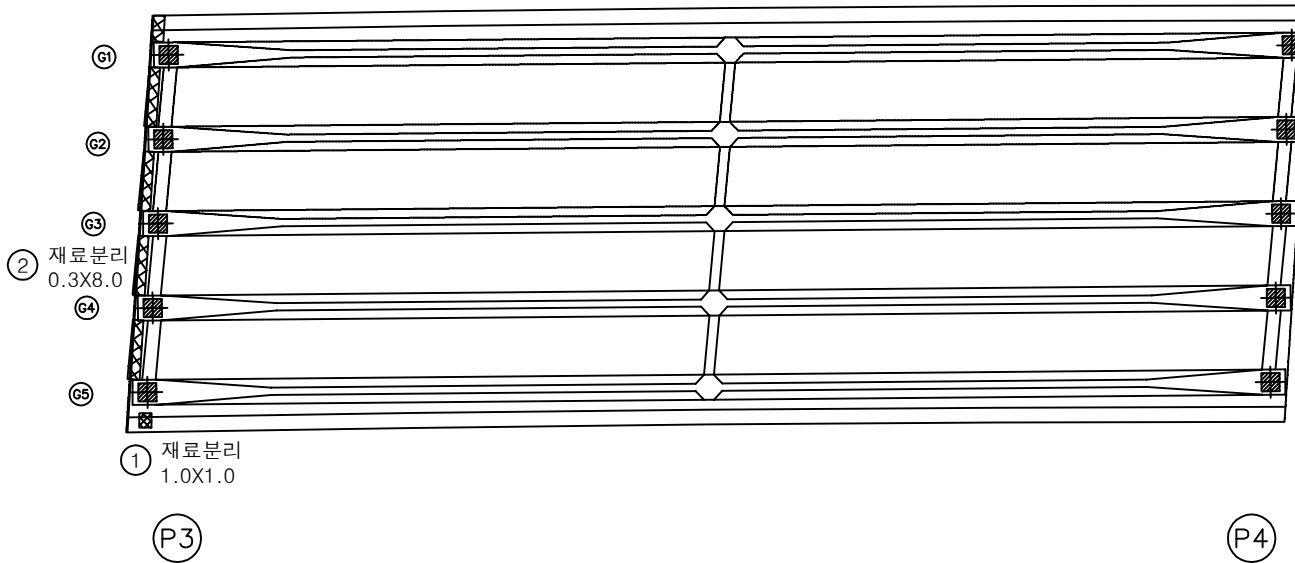

번호	구분	부재	손상내용	손상현황						비고
				폭 (mm)	길이 (m)	너비 (m)	물량	단위	개소	
1	21하	바닥판	재료분리		1.0	1.0	1.00	m²	1	
2	23하	바닥판	재료분리		0.3	8.0	2.40	m²	1	
3										
4										
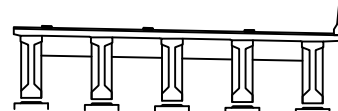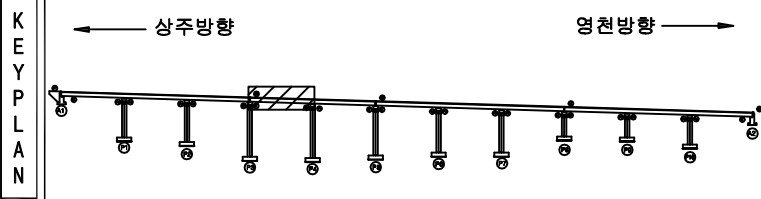

범 례	손상현황			발주처 상주영천고속도로(주)
	균열	망상균열	재료분리	
	편치, 공동	박리, 파손	열화	용역명 상주영천고속도로 2024-2025년 시설물 안전점검 용역 (2025년 상반기 정기안전점검)
	누수, 체수	백태	퇴적물	점검기관 (주)영성엔지니어링
	철근노출	침하	그늘음	도면번호
	부식	좌굴, 변형	기타	15


ID : 오로교 바닥판하면 S5 (영천방향)

손상물량표

상주방향



영천방향

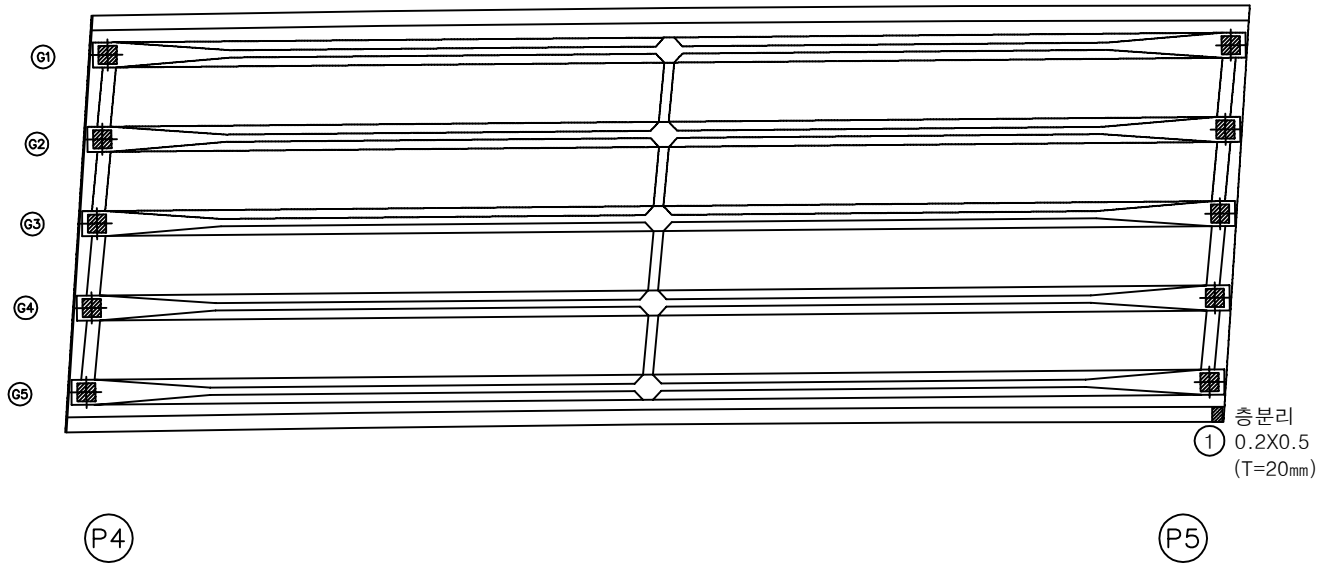


번호	구분	부재	손상내용	손상현황						비고
				폭 (mm)	길이 (m)	너비 (m)	물량	단위	개소	
1	23하	바닥판	층분리		0.2	0.5	0.10	m ²	1	
2										
3										
KEY PLAN

상주방향

영천방향

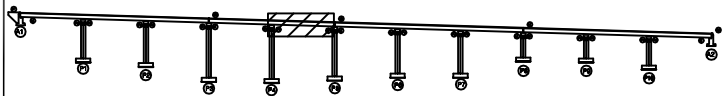

SECTION

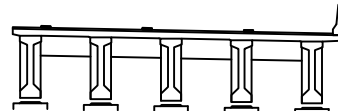

범례

	관 열		망상균열		재료분리
	균열, 공동		박리, 파손		델 화
	누수, 체수		배 태		퇴적물
	철근노출		침 하		그을음
	부 식		좌굴, 변형		기 타

발 주 처	상주영천고속도로(주)
용 역 명	상주영천고속도로 2024-2025년 시설물 안전점검 용역 (2025년 상반기 정기안전점검)
점 검 기 관	(주)영성엔지니어링
도 면 번 호	


ID : 오로교 바닥판하면 S6 (영천방향)

손상물량표

상주방향




영천방향

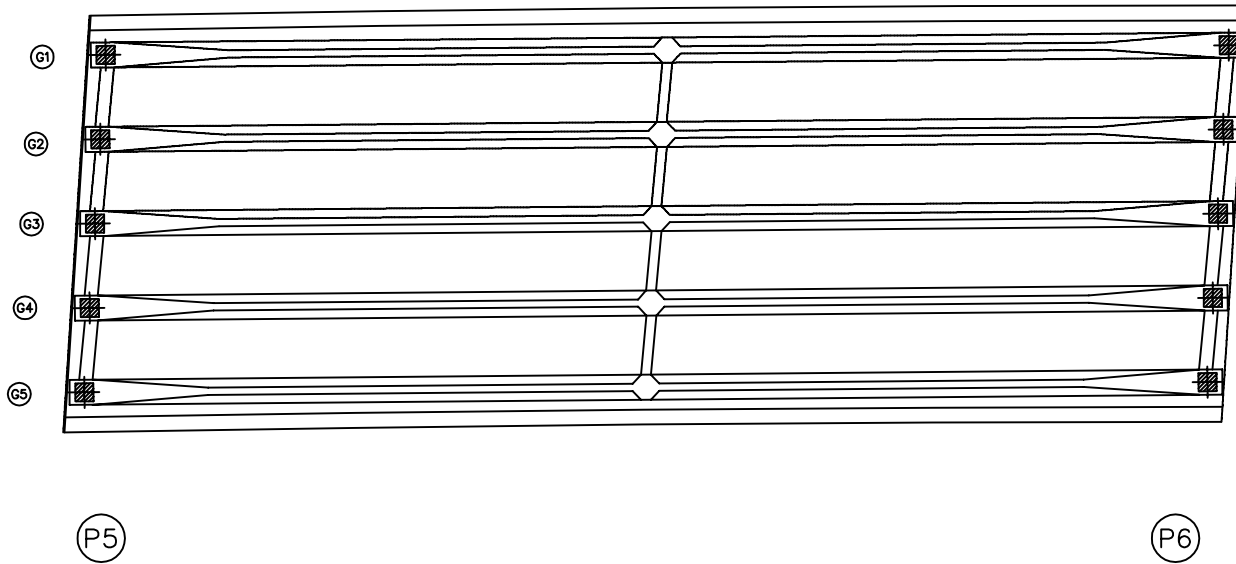


번호	구분	부재	손상내용	손상현황						비고
				폭 (mm)	길이 (m)	너비 (m)	물량	단위	개소	
1										
2										
KEY PLAN

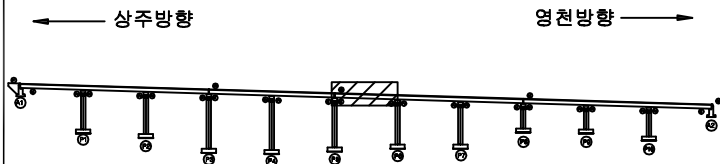

SECTION

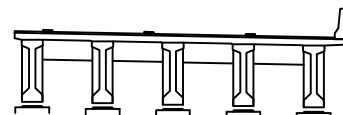

범례


콘크리트	방상근열	재료분리
균열, 공동	박리, 파손	열화
누수, 체수	부식	퇴적물
철근노출	침하	그늘음
부식	파손, 변형	기타

발주처	상주영천고속도로(주)
용역명	상주영천고속도로 2024-2025년 시설물 안전점검 용역 (2025년 상반기 정기안전점검)
점검기관	(주)영성엔지니어링
도면번호	17

ID : 오로교 바닥판하면 S7 (영천방향)

상주방향
←

영천방향
→

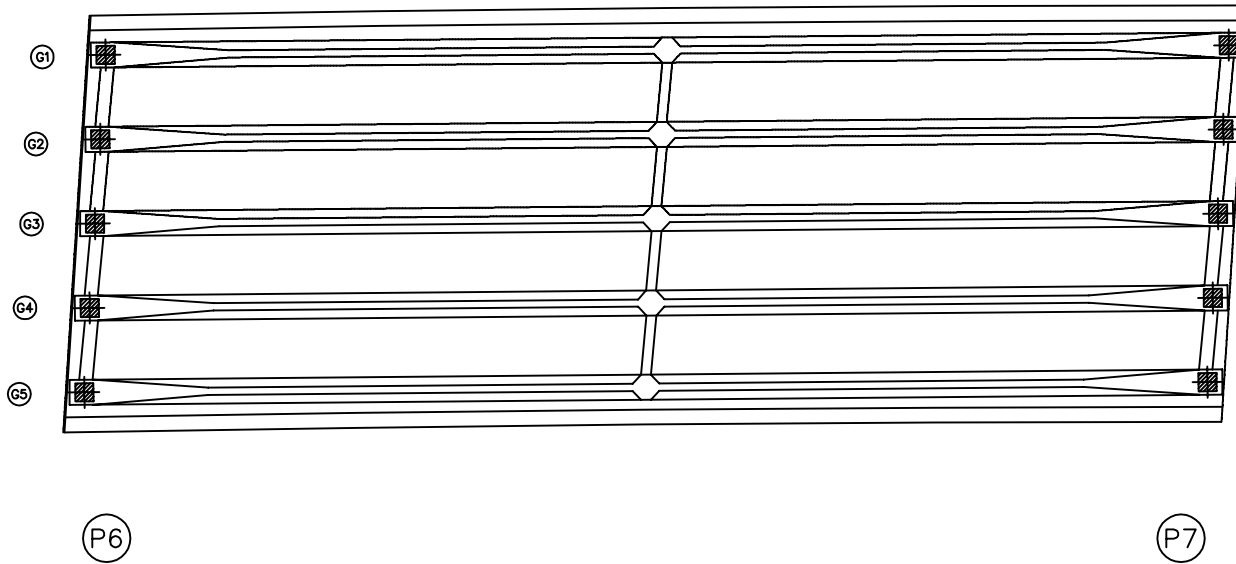


손상물량표

번호	구분	부재	손상내용	손상현황						비고
				폭 (mm)	길이 (m)	너비 (m)	물량	단위	개소	
1										
2										
KEY PLAN

← 상주방향

→ 영천방향

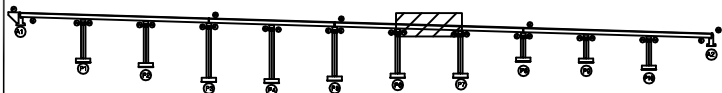

SECTION

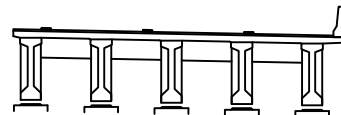

범례

콘크리트	방상근열	재료분리
편치, 공동	박리, 파손	열화
누수, 체수	배태	퇴적물
철근노출	침하	그늘음
부식	좌굴, 변형	기타


발주처	상주영천고속도로(주)
용역명	상주영천고속도로 2024-2025년 시설물 안전점검 용역 (2025년 상반기 정기안전점검)
점검기관	(주)영성엔지니어링
도면번호	18

ID : 오로교 바닥판하면 S8 (영천방향)

상주방향




영천방향

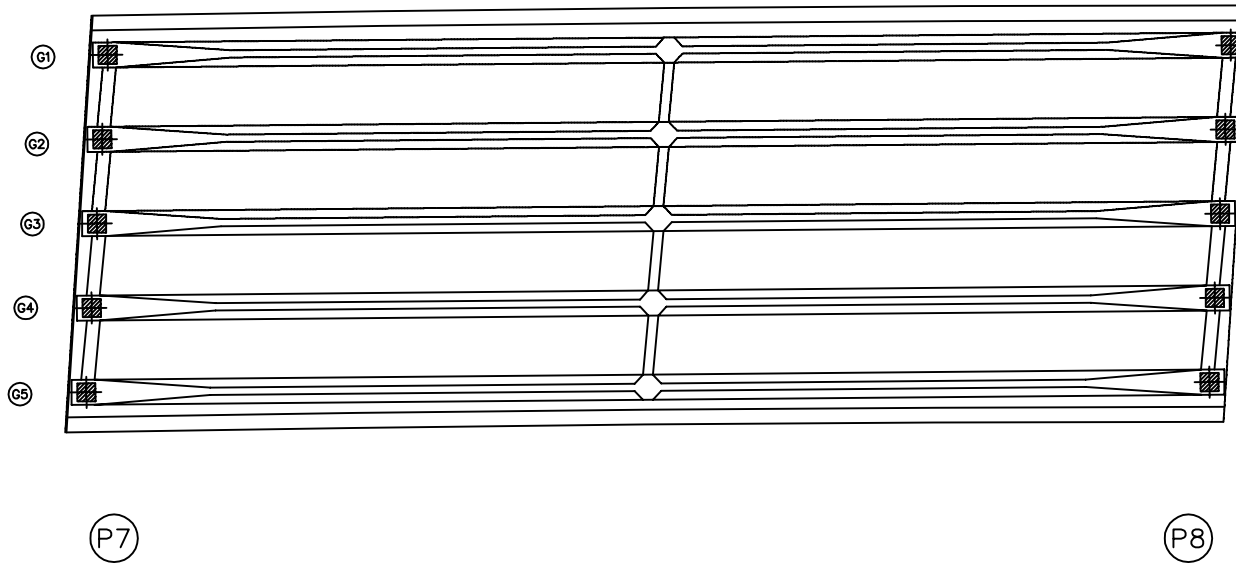


손상물량표

번호	구분	부재	손상내용	손상현황						비고
				폭 (mm)	길이 (m)	너비 (m)	물량	단위	개소	
1										
2										
KEY PLAN

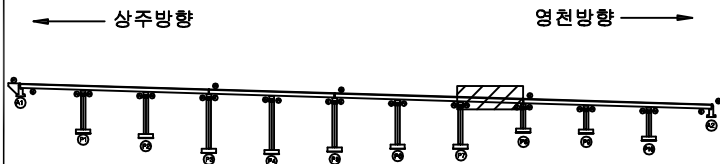

SECTION

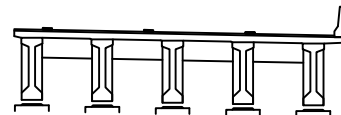

범례



콘크리트	방상근열	재료분리	발주처
편치, 공동	박리, 파손	열화	상주영천고속도로(주)
누수, 체수	배터	퇴적물	용역명
철근노출	침하	그늘음	상주영천고속도로 2024-2025년 시설물 안전점검 용역 (2025년 상반기 정기안전점검)
부식	좌굴, 변형	기타	점검기관
			(주)영성엔지니어링
			도면번호
			19

ID : 오로교 바닥판하면 S9 (영천방향)

상주방향



영천방향

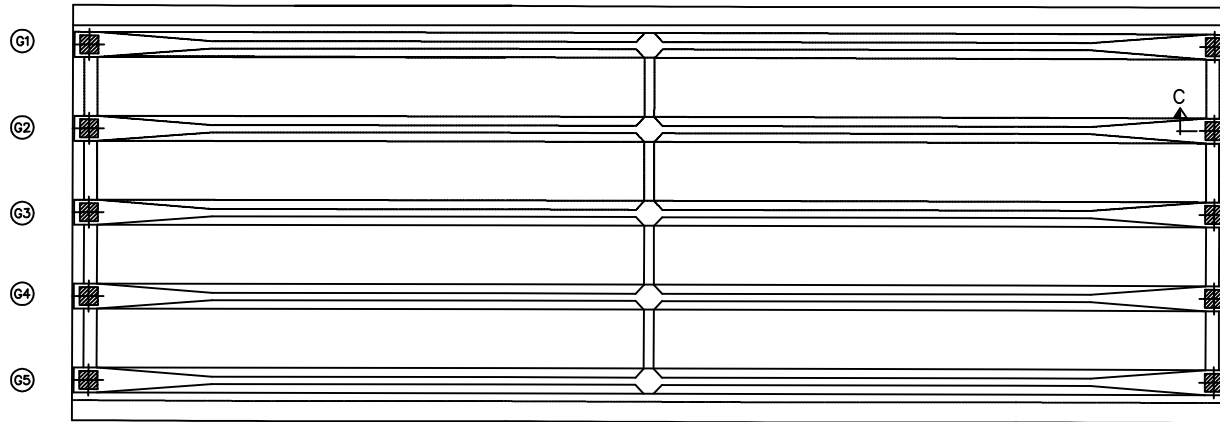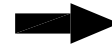

P8

P9


손상물량표

번호	구분	부재	손상내용	손상현황						비고
				폭 (mm)	길이 (m)	너비 (m)	물량	단위	개소	
1										
2										
KEY PLAN

상주방향

영천방향

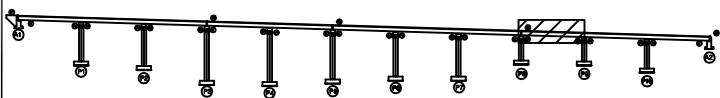

SECTION

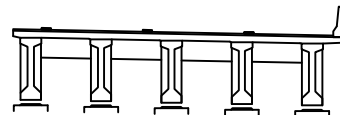

범례


콘크리트	아스팔트콘크리트	철근보강	발주처
팽창관절	균열	시멘트마ortar	상주영천고속도로(주)
배수	파손	보수재료	용역명
안전시설	파손물	보수재료	상주영천고속도로 2024-2025년 시설물 안전점검 용역 (2025년 상반기 정기안전점검)
안전시설	파손물	보수재료	점검기관
안전시설	파손물	보수재료	(주)영성엔지니어링
안전시설	파손물	보수재료	도면번호
안전시설	파손물	보수재료	20

ID : 오로교 바닥판하면 S10 (영천방향)

상주방향



영천방향

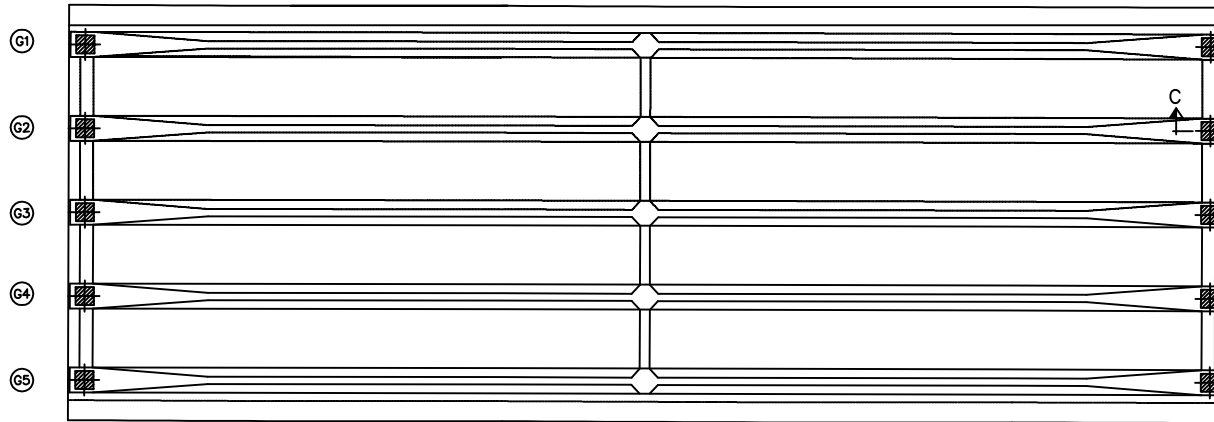

P9

P10


손상물량표

번호	구분	부재	손상내용	손상현황						비고
				폭 (mm)	길이 (m)	너비 (m)	물량	단위	개소	
1										
2										
KEY PLAN

상주방향

영천방향

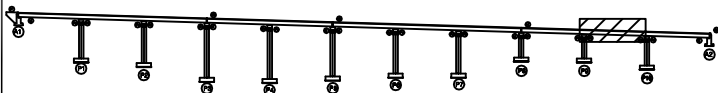

SECTION

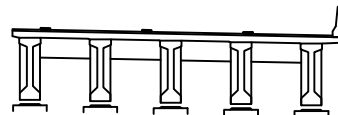


범례

콘크리트	방상근열	재료분리	발주처 상주영천고속도로(주)
균열, 공동	박리, 파손	열화	
누수, 체수	배수	퇴적물	용역명 상주영천고속도로 2024-2025년 시설물 안전점검 용역 (2025년 상반기 정기안전점검)
철근노출	침하	그늘음	
부식	부식, 녹	기타	점검기관 (주)영성엔지니어링
			도면번호

ID : 오로교 거더 S1 (G1~G5) (영천방향)

상주방향

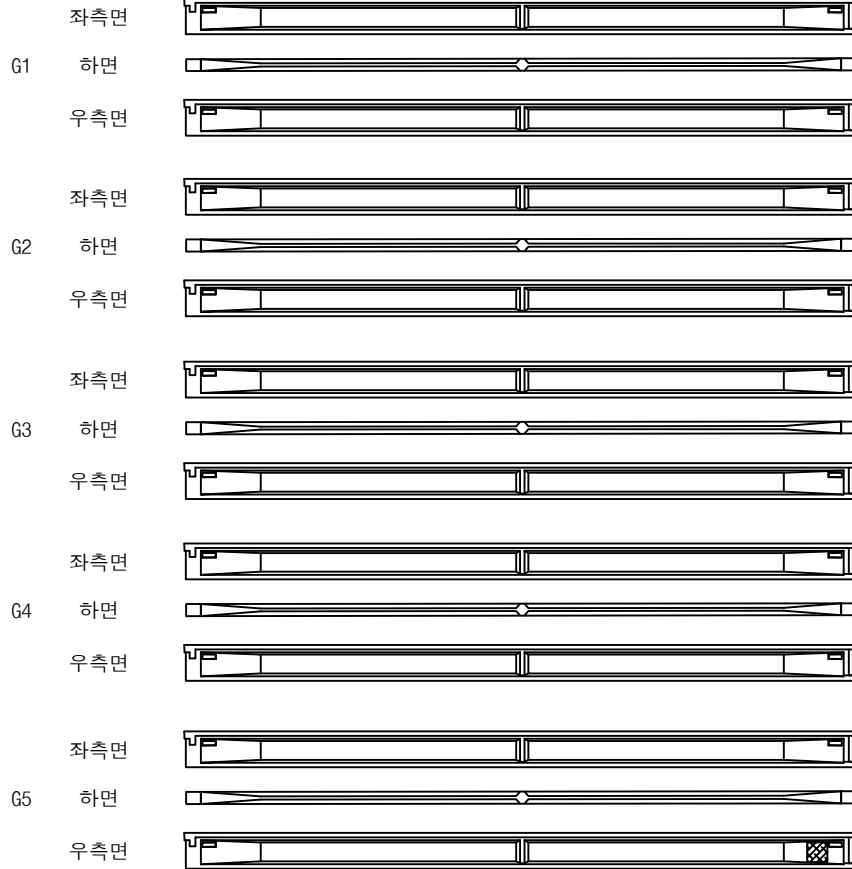

(A1)

① 망상균열
1.0X1.0
(CW=0.2mm)
P1


영천방향




손상물량표

번호	구분	부재	손상내용	손상현황						비고
				폭 (mm)	길이 (m)	너비 (m)	수량	단위	개소	
1	25상	거더	망상균열	0.2	1.0	1.0	1.00	m ²	1	
2										
3										
KEY PLAN

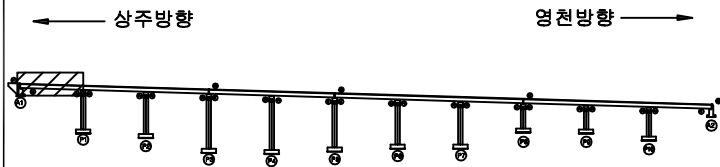

SECTION

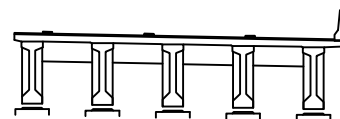


범례

콘크리트	망상균열	재료분리	발주처 상주영천고속도로(주)
부식	충격, 파손	박리, 파손	
철근노출	박리, 파손	얼룩, 얼룩	용역명 상주영천고속도로 2024-2025년 시설물 안전점검 용역 (2025년 상반기 정기안전점검)
파손, 변형	얼룩, 얼룩	얼룩, 얼룩	
파손, 변형	얼룩, 얼룩	얼룩, 얼룩	점검기관 (주)영성엔지니어링
파손, 변형	얼룩, 얼룩	얼룩, 얼룩	도면번호

ID : 오로교 거더 S2 (G1~G5) (영천방향)

손상물량표

상주방향

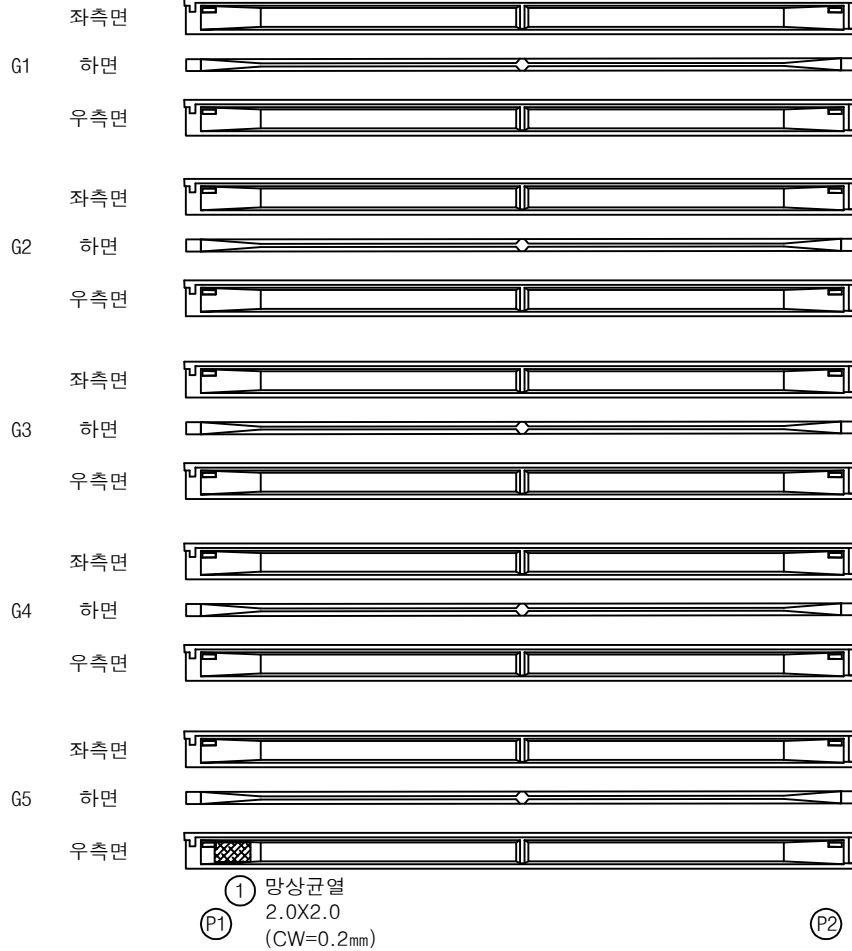


영천방향




번호	구분	부재	손상내용	손상현황						비고
				폭 (mm)	길이 (m)	너비 (m)	수량	단위	개소	
1	25상	거더	망상균열	0.2	2.0	2.0	4.00	m ²	1	
2										
3										
KEY PLAN

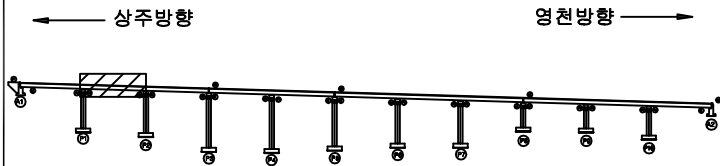

SECTION

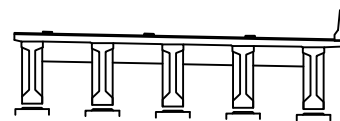


범례

	균열		망상균열		재료분리	발주처 상주영천고속도로(주)
	핀치, 공통		박리, 파손		열화	
	녹수, 철수		색태		퇴적물	용역명 상주영천고속도로 2024~2025년 시설물 안전점검 용역 (2025년 상반기 정기안전점검)
	철근노출		침하		그을음	
	부식		좌굴, 변형		기타	점검기관 (주)영성엔지니어링
						도면번호

ID : 오로교 거더 S3 (G1~G5) (영천방향)

상주방향

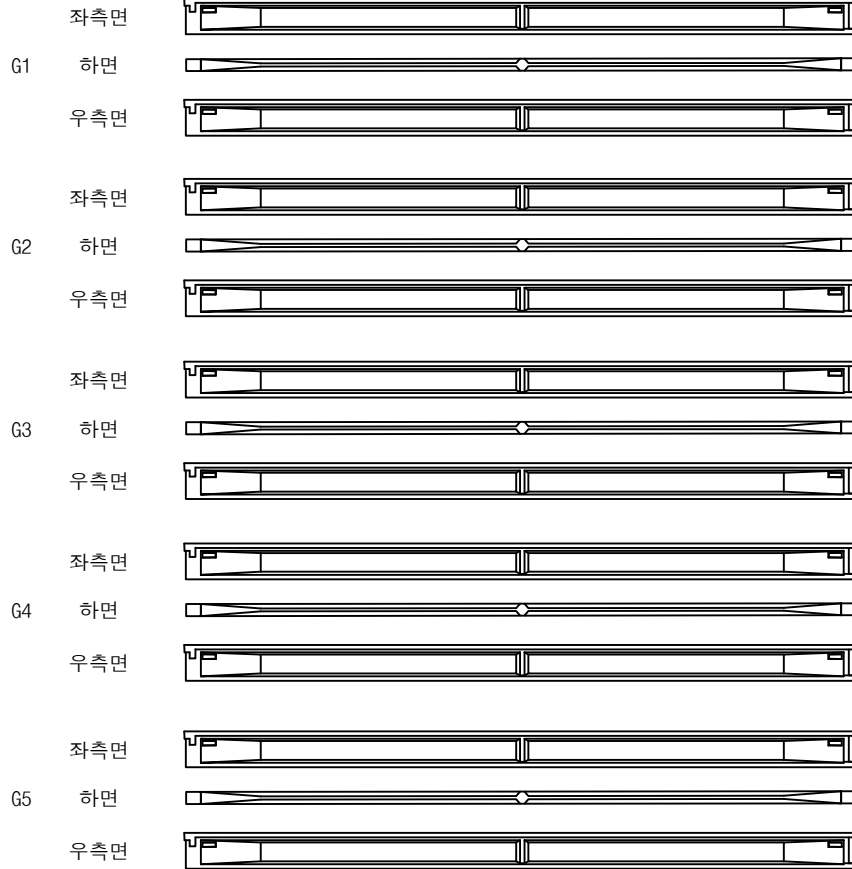

(P2)

(P3)


영천방향




손상물량표

번호	구분	부재	손상내용	손상현황						비고
				폭 (mm)	길이 (m)	너비 (m)	물량	단위	개소	
1										
2										
KEY PLAN

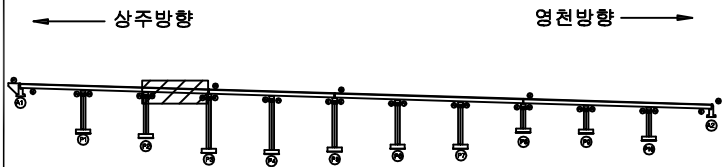

SECTION

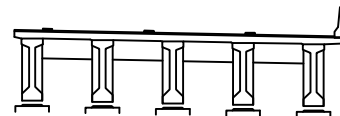


범례

콘크리트	방상근열	재료분리	발주처
균열, 공동	박리, 파손	열화	상주영천고속도로(주)
누수, 체수	부식	퇴적물	용역명
철근노출	침하	그늘음	상주영천고속도로 2024-2025년 시설물 안전점검 용역 (2025년 상반기 정기안전점검)
부식	파손, 변형	기타	점검기관
			(주)영성엔지니어링
			도면번호
			25

ID : 오로교 거더 S4 (G1~G5) (영천방향)

상주방향

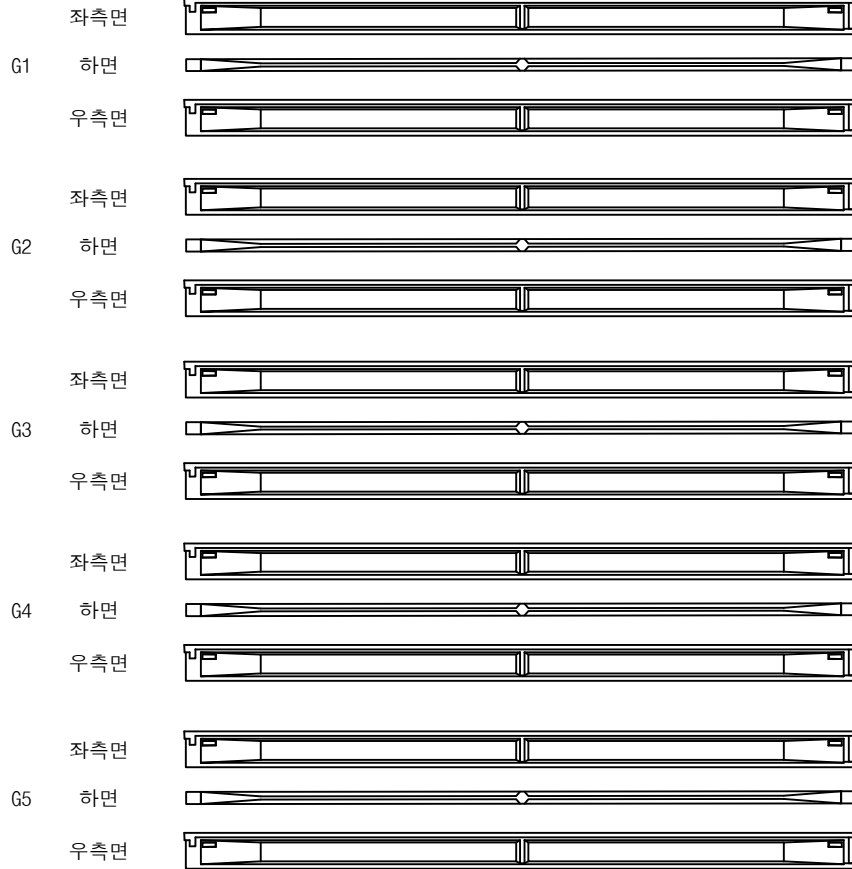

(P3)

(P4)


영천방향




손상물량표

번호	구분	부재	손상내용	손상현황						비고
				폭 (mm)	길이 (m)	너비 (m)	물량	단위	개소	
1										
2										
KEY PLAN

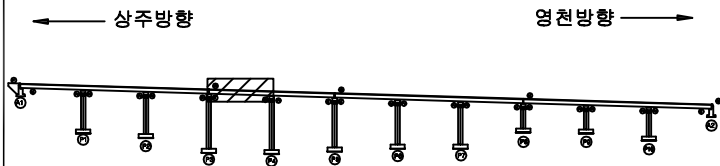

SECTION

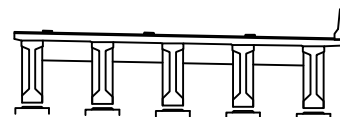


범례

콘크리트	방상근열	재료분리	발주처
균열, 공동	박리, 파손	열화	상주영천고속도로(주)
누수, 체수	부식	퇴적물	용역명
철근노출	침하	그늘음	상주영천고속도로 2024-2025년 시설물 안전점검 용역 (2025년 상반기 정기안전점검)
부식	침하, 변형	기타	점검기관
			(주)영성엔지니어링
			도면번호
			26

ID : 오로교 거더 S5 (G1~G5) (영천방향)

상주방향

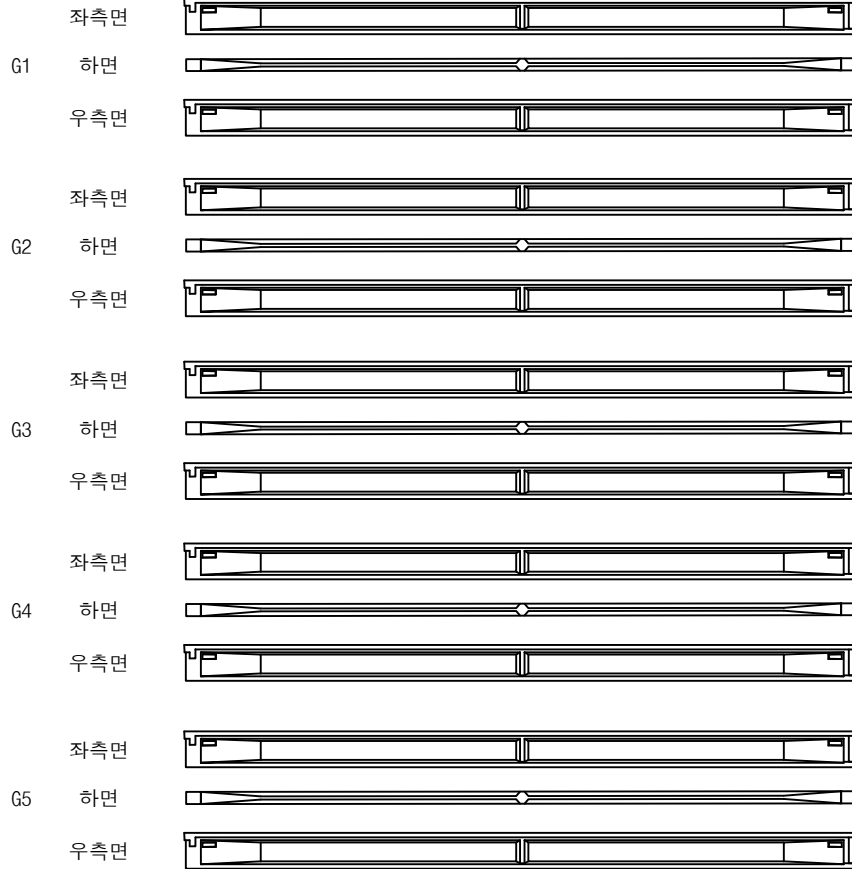

(P4)

(P5)

영천방향




손상물량표

번호	구분	부재	손상내용	손상현황						비고
				폭 (mm)	길이 (m)	너비 (m)	물량	단위	개소	
1										
2										
KEY PLAN

상주방향

영천방향

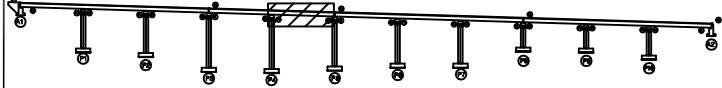

SECTION

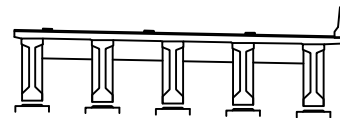


범례

콘크리트	방상근열	재료분리	발주처
균열, 공동	박리, 파손	열화	상주영천고속도로(주)
누수, 체수	부식	퇴적물	용역명
철근노출	침하	그늘음	상주영천고속도로 2024-2025년 시설물 안전점검 용역 (2025년 상반기 정기안전점검)
부식	파손, 변형	기타	점검기관
			(주)영성엔지니어링
			도면번호
			27

ID : 오로교 거더 S6 (G1~G5) (영천방향)

상주방향

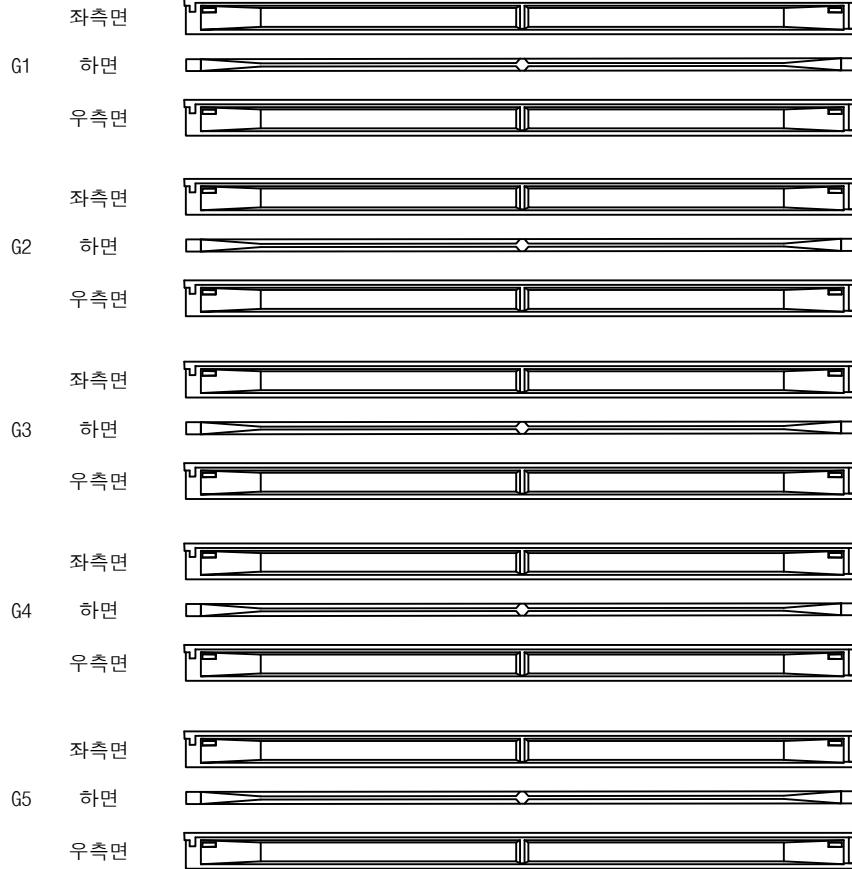

(P5)

(P6)


영천방향




손상물량표

번호	구분	부재	손상내용	손상현황						비고
				폭 (mm)	길이 (m)	너비 (m)	물량	단위	개소	
1										
2										
KEY PLAN

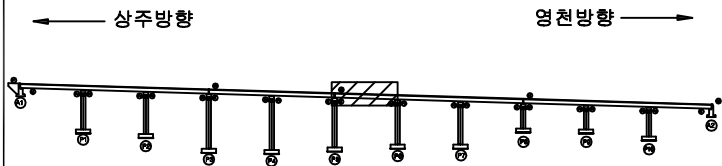

SECTION

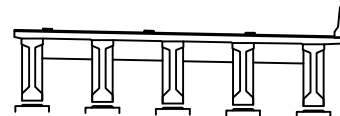


범례

콘크리트	방상근열	재료분리	발주처
균열, 공동	박리, 파손	열화	상주영천고속도로(주)
누수, 체수	부식	퇴적물	용역명
철근노출	침하	그늘음	상주영천고속도로 2024-2025년 시설물 안전점검 용역 (2025년 상반기 정기안전점검)
부식	침하, 변형	기타	점검기관
			(주)영성엔지니어링
			도면번호
			28

ID : 오로교 거더 S7 (G1~G5) (영천방향)

상주방향

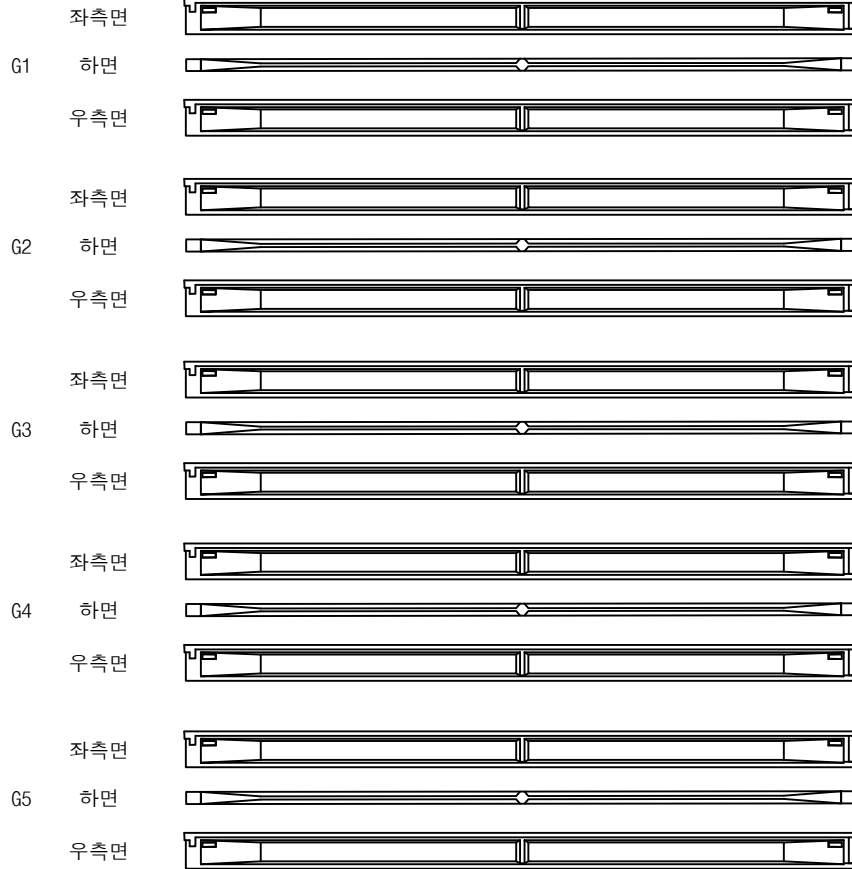

(P6)

(P7)


영천방향




손상물량표

번호	구분	부재	손상내용	손상현황						비고
				폭 (mm)	길이 (m)	너비 (m)	물량	단위	개소	
1										
2										
KEY PLAN

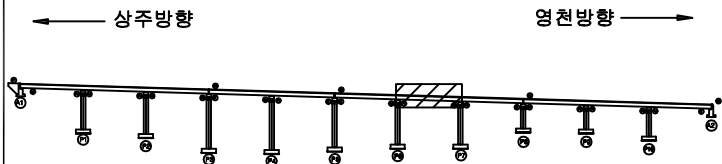

SECTION

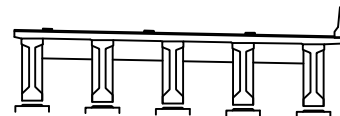


범례

콘크리트	방상근열	재료분리	발주처 상주영천고속도로(주)
균열, 파손	박리, 파손	열화	용역명 상주영천고속도로 2024-2025년 시설물 안전점검 용역 (2025년 상반기 정기안전점검)
누수, 체수	배수	퇴적물	점검기관 (주)영성엔지니어링
철근노출	침하	그늘음	도면번호 29
부식	부식, 변형	기타	

ID : 오로교 거더 S8 (G1~G5) (영천방향)

상주방향

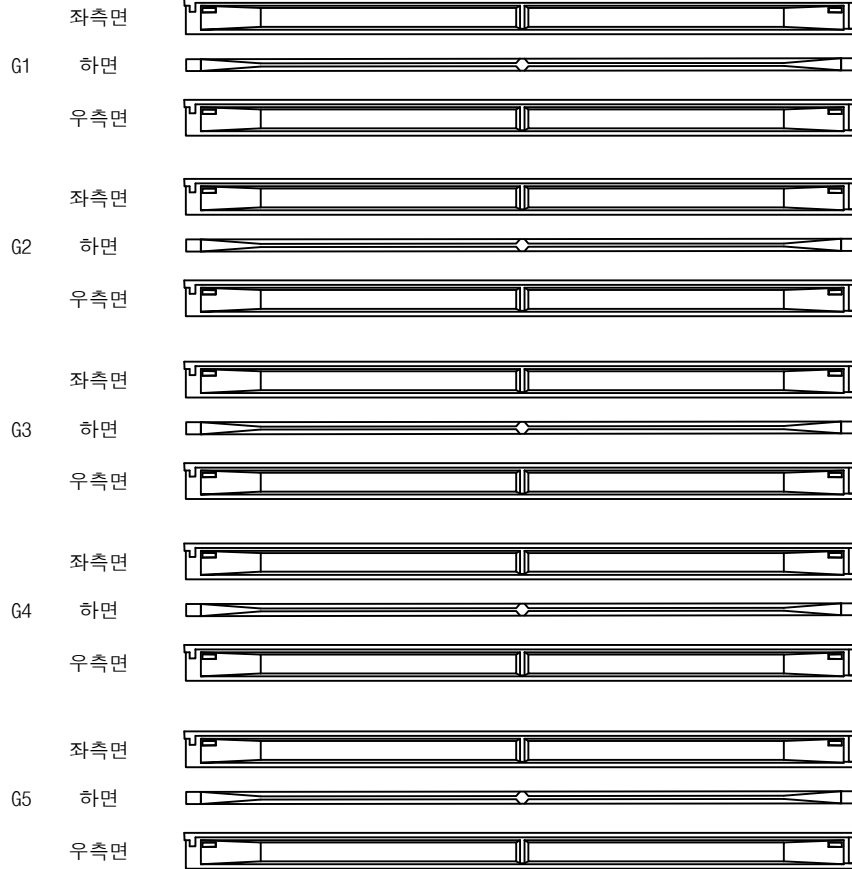

(P7)

(P8)

영천방향




손상물량표

번호	구분	부재	손상내용	손상현황						비고
				폭 (mm)	길이 (m)	너비 (m)	물량	단위	개소	
1										
2										
KEY PLAN

상주방향

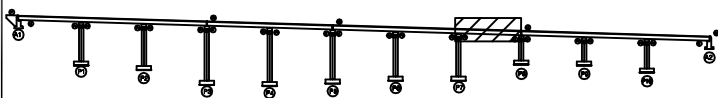

영천방향

SECTION

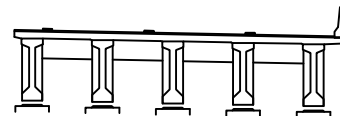


범례

콘크리트	방상근열	재료분리	발주처
균열, 공동	박리, 파손	열화	상주영천고속도로(주)
누수, 체수	부식	퇴적물	용역명
철근노출	침하	그늘음	상주영천고속도로 2024-2025년 시설물 안전점검 용역 (2025년 상반기 정기안전점검)
부식	침하, 변형	기타	점검기관
			(주)영성엔지니어링
			도면번호
			30

ID : 오로교 거더 S9 (G1~G5) (영천방향)

상주방향

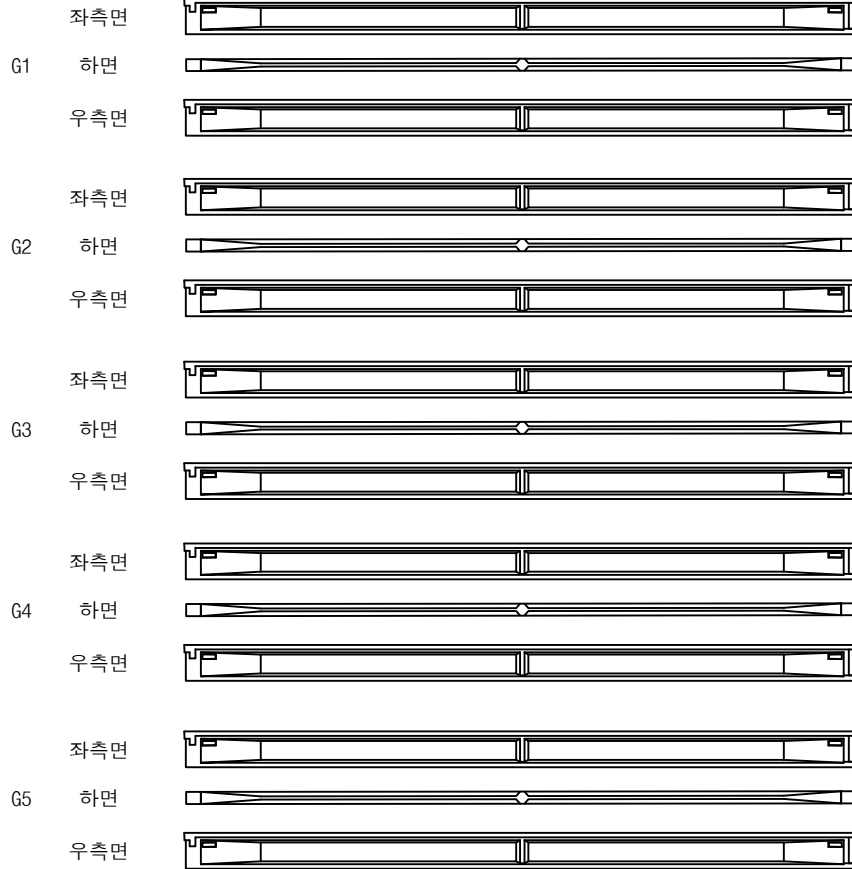

(P8)

(P9)


영천방향




손상물량표

번호	구분	부재	손상내용	손상현황						비고
				폭 (mm)	길이 (m)	너비 (m)	물량	단위	개소	
1										
2										
KEY PLAN

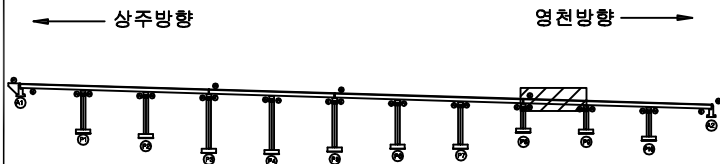

SECTION

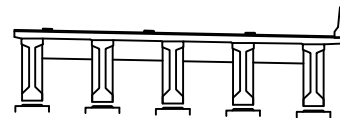


범례

콘크리트	방상근열	재료분리	발주처
균열, 공동	박리, 파손	열화	상주영천고속도로(주)
누수, 침수	부식	퇴적물	용역명
철근노출	침하	그늘음	상주영천고속도로 2024-2025년 시설물 안전점검 용역 (2025년 상반기 정기안전점검)
부식	파손, 변형	기타	점검기관
			(주)영성엔지니어링
			도면번호
			31

손상물량표

상주방향

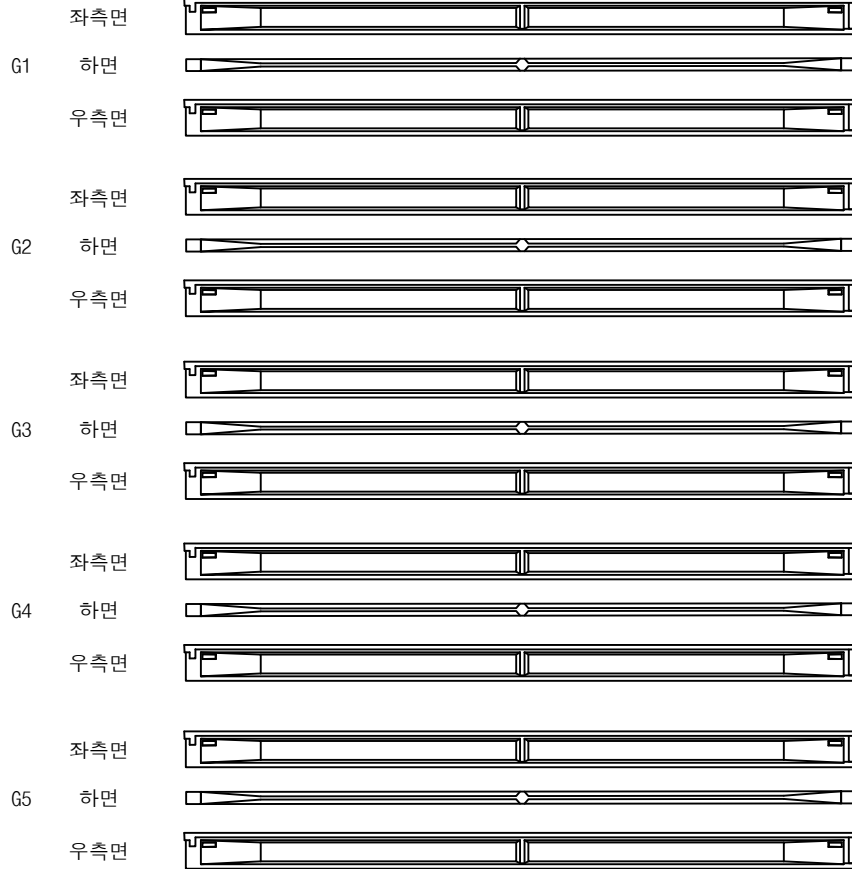

(P9)


(P10)

영천방향




번호	구분	부재	손상내용	손상현황						비고
				폭 (mm)	길이 (m)	너비 (m)	물량	단위	개소	
1										
2										
KEY PLAN

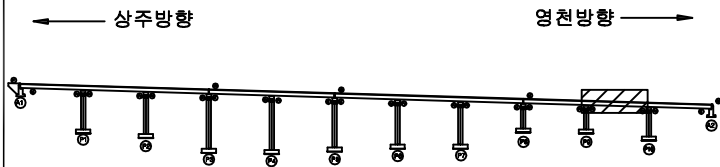

SECTION

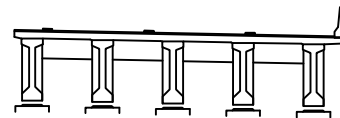


범례

콘크리트	방상근열	재료분리	발주처 상주영천고속도로(주)
균열, 공동	박리, 파손	열화	용역명 상주영천고속도로 2024-2025년 시설물 안전점검 용역 (2025년 상반기 정기안전점검)
누수, 체수	배태	퇴적물	점검기관 (주)영성엔지니어링
철근노출	침하	그울음	도면번호 32
부식	좌굴, 변형	기타	

손상물량표

상주방향

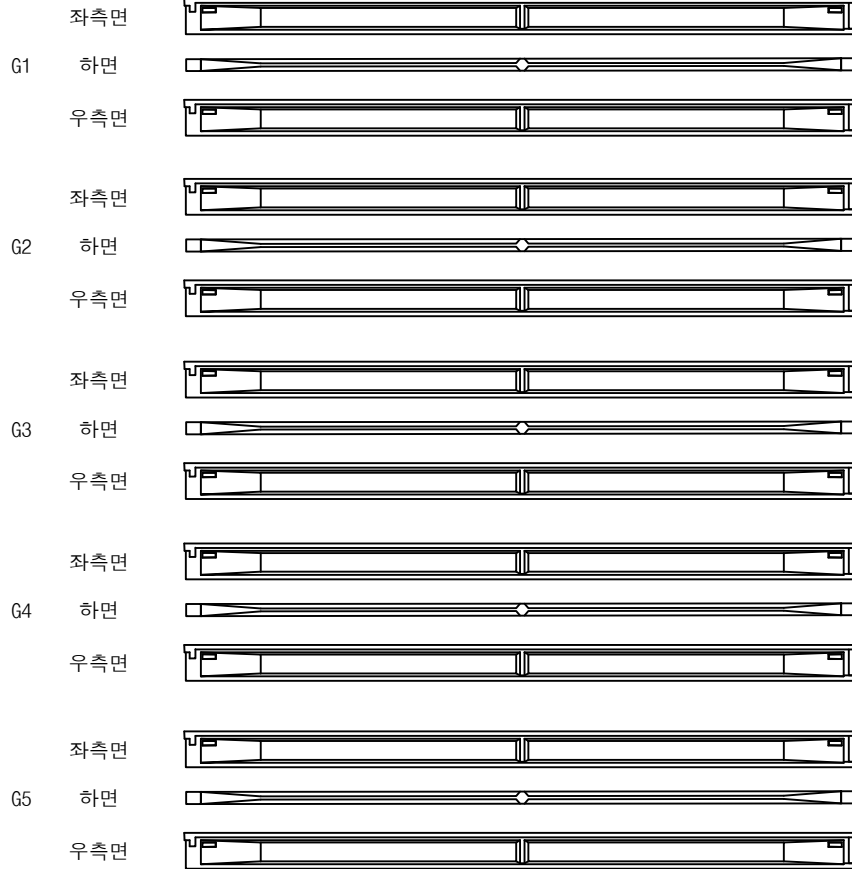

P10

A2

영천방향




번호	구분	부재	손상내용	손상현황						비고
				폭 (mm)	길이 (m)	너비 (m)	물량	단위	개소	
1										
2										
KEY PLAN

← 상주방향

영천방향 →

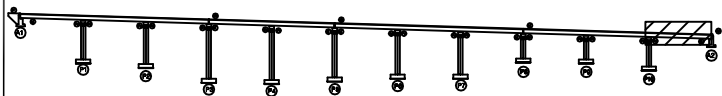

SECTION

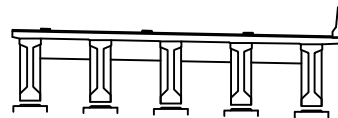

범례

콘크리트	방상근열	재료분리	발주처
편치, 공동	박리, 파손	열화	상주영천고속도로(주)
누수, 체수	배터	퇴적물	용역명
철근노출	침하	그늘음	상주영천고속도로 2024-2025년 시설물 안전점검 용역 (2025년 상반기 정기안전점검)
부식	좌굴, 변형	기타	점검기관
			(주)영성엔지니어링
			도면번호
			33

ID : 오로교 가로보 S1~S3 (영천방향)

손상물량표

상주 방향



영천 방향




CB1

CB2

CB3


G1~G2

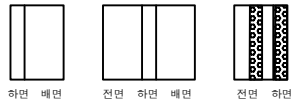


G1~G2




G1~G2

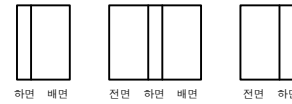


G2~G3

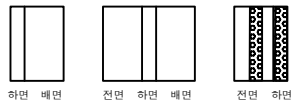


G2~G3

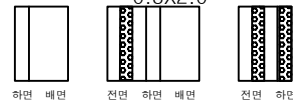


G2~G3

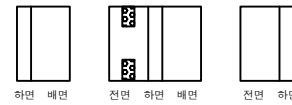


G3~G4

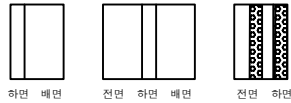


G3~G4

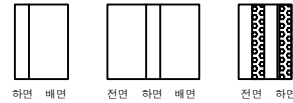


G3~G4

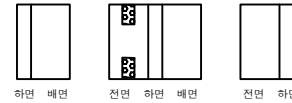


G4~G5

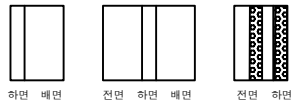

G4~G5

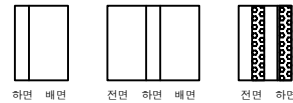

G4~G5

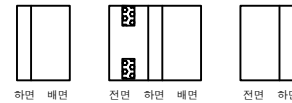

① 가로보 백태
2.0X1.0X8EA

③ 가로보 백태
2.0X1.0X7EA

④ 가로보 백태
0.1X2.0X6EA

(A1)

(P1)

(P1)


(P2)

(P2)


(P3)

번호	구분	부재	손상내용	손상현황						비고
				폭 (mm)	길이 (m)	너비 (m)	수량	단위	개소	
1	19하	가로보	백태		2.0	1.0	16.00	m²	8	
2	19하	가로보	백태		0.3	2.0	0.60	m²	1	
3	19하	가로보	백태		2.0	1.0	14.00	m²	7	
4	19하	가로보	백태		0.1	2.0	1.20	m²	6	
5										
6										
KEY PLAN

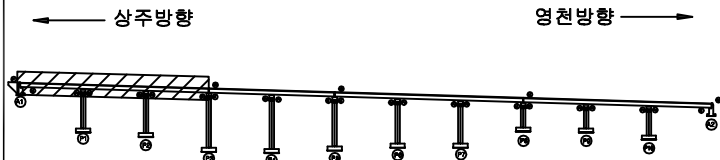

SECTION

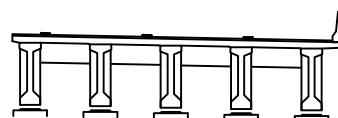

범례

콘크리트	방상균열	재료분리
균열, 파손	박리, 파손	열화
누수, 체수	배태	퇴적물
철근노출	침하	그늘음
부식	좌굴, 변형	기타


발주처	상주영천고속도로(주)
용역명	상주영천고속도로 2024~2025년 시설물 안전점검 용역 (2025년 상반기 정기안전점검)
점검기관	(주)영성엔지니어링
도면번호	34

손상물량표

상주 방향



영천 방향

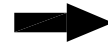


CB4


CB5

CB6


G1~G2

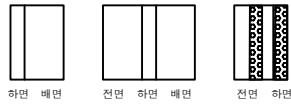

G1~G2

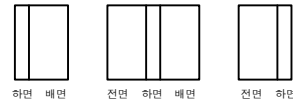


G1~G2

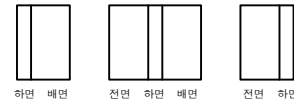


G2~G3



G2~G3

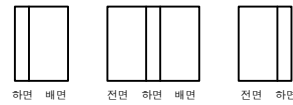


G2~G3

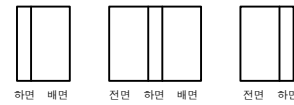


G3~G4



G3~G4

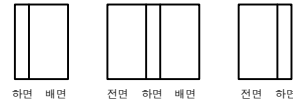


G3~G4

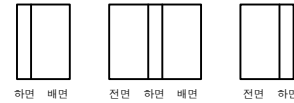


G4~G5



G4~G5

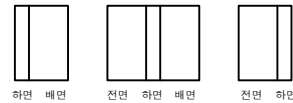

G4~G5

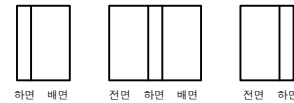

① 가로보 백태 0.1X2.0X 4EA ② 가로보 백태 0.3X2.0X 8EA

P3

P4

P4


P5

P5

P6


KEY PLAN

상주방향

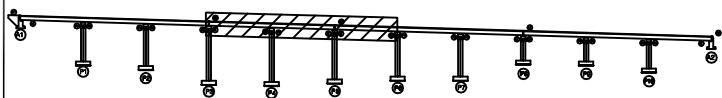

영천방향

SECTION

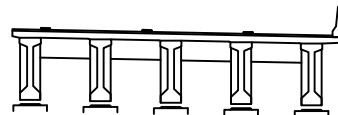

범례

	근 결		방상근결		재료분리
	편치, 공동		박리, 파손		열 화
	누수, 체수		백 태		퇴적물
	철근노출		침 하		그늘음
	부 식		좌굴, 변형		기 타

발 주 처
상주영천고속도로(주)용 역 명
상주영천고속도로 2024-2025년 시설물 안전점검 용역
(2025년 상반기 정기안전점검)점 검 기 관
(주)영성엔지니어링

도 면 번 호



손상물량표

번호	구분	부재	손상내용	손상현황						비고
				폭 (mm)	길이 (m)	너비 (m)	물량	단위	개소	
1	19하	가로보	박리		0.3	0.5	0.30	m ²	2	
2	19하	가로보	박리		0.5	1.0	1.50	m ²	3	
3	20상	가로보	박리		0.5	1.0	1.50	m ²	3	
4										
5										
상주 방향




영천 방향

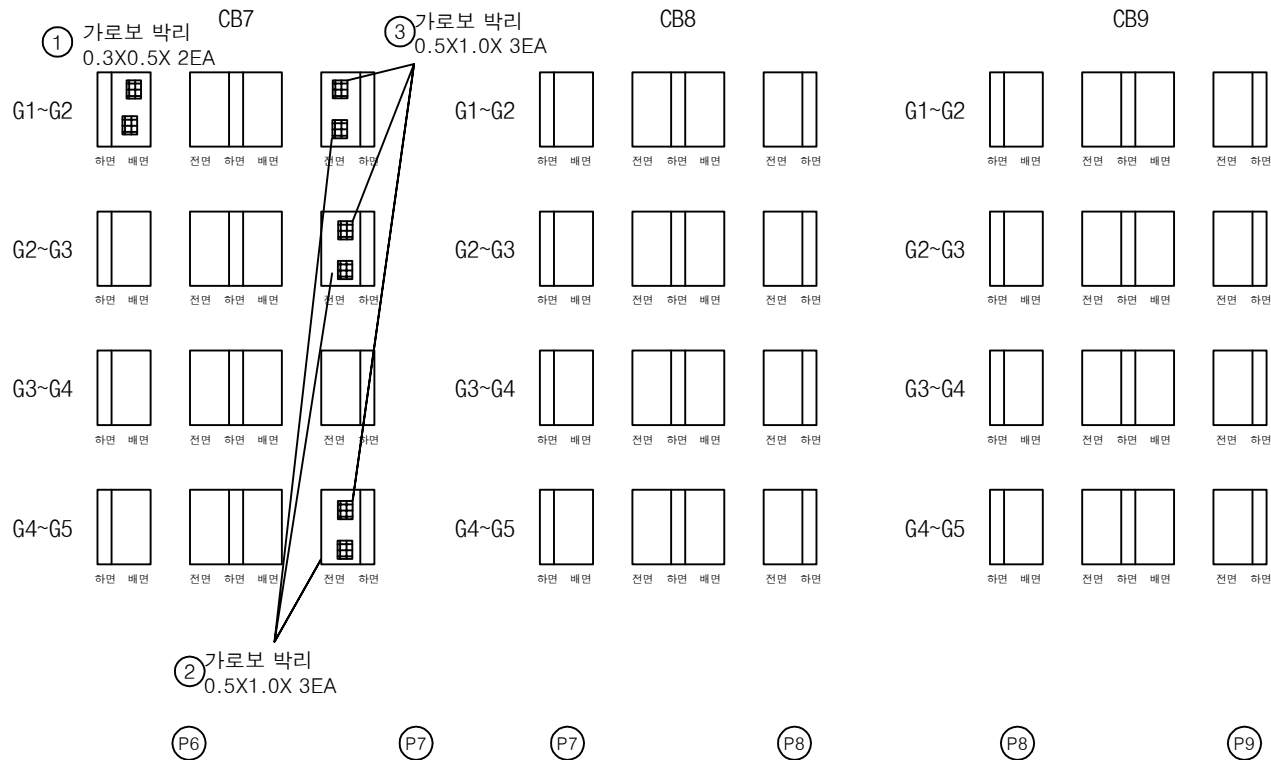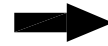


KEY PLAN

상주방향

영천방향

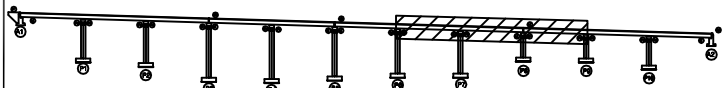

SECTION

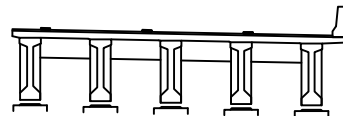

범례

균열	망상균열	재료분리
편치, 공동	박리, 파손	열화
누수, 체수	배태	퇴적물
철근노출	침하	그늘음
부식	좌굴, 변형	기타

발주처
상주영천고속도로(주)용역명
상주영천고속도로 2024~2025년 시설물 안전점검 용역
(2025년 상반기 정기안전점검)점검기관
(주)영성엔지니어링

도면번호

상주 방향



영천 방향




CB10

G1~G2



하면 배면

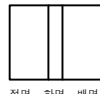

전면 하면 배면




전면 하면

G2~G3



하면 배면

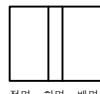

전면 하면 배면



전면 하면

G3~G4



하면 배면



전면 하면 배면



전면 하면

G4~G5



하면 배면



전면 하면 배면



전면 하면

① 가로보백태
1.5X2.0X4EA② 가로보백태
1.5X2.0X4EA

P9


P10

CB11

G1~G2



하면 배면

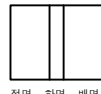

전면 하면 배면




전면 하면

G2~G3



하면 배면

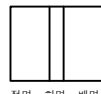

전면 하면 배면



전면 하면

G3~G4



하면 배면



전면 하면 배면



전면 하면

G4~G5



하면 배면



전면 하면 배면



전면 하면

P10

A2


손상물량표

번호	구분	부재	손상내용	손상현황						비고
				폭 (mm)	길이 (m)	너비 (m)	물량	단위	개소	
1	19하	가로보	백태		1.5	2.0	12.00	m ²	4	
2	19하	가로보	백태		1.5	2.0	12.00	m ²	4	
3										
4										
KEY PLAN

상주방향

영천방향

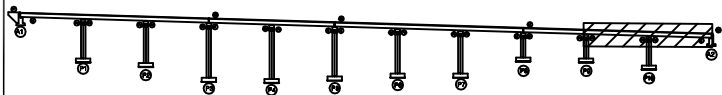

SECTION



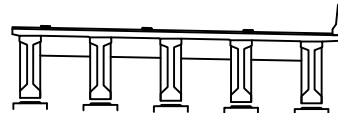


범례

	관 열		망상균열		재료분리	발 주 처	상주영천고속도로(주)
	편치, 공동		박리, 파손		델 화	용역명	상주영천고속도로 2024~2025년 시설물 안전점검 용역 (2025년 상반기 정기안전점검)
	누수, 채수		배 태		퇴적물	점검기관	(주)영성엔지니어링
	철근노출		침 하		그을음	도면번호	
	부식		좌굴, 변형		기 타		

손 상 물 량 표


번호	구분	부재	손상내용	손상현황						비 고
				폭 (mm)	길이 (m)	너비 (m)	물량	단위	개소	
1	19하	교량받침	무수축물탈 균열	0.2	0.2		0.20	m	1	
2	19하	교량받침	무수축물탈 균열	0.2	0.2		0.20	m	1	
3	19하	교량받침	무수축물탈 균열	0.2	0.2		0.20	m	1	
4	19하	교량받침	무수축물탈 균열	0.2	0.2		0.20	m	1	
5	19하	교대	백태		0.2	0.2	0.04	m ²	1	
6	19하	교대	백태		0.2	0.5	0.20	m ²	2	
7	21하	교량받침	plate 부식				1.00	EA	1	
8	23하	교대	층분리 및 부식		1.0	2.5	2.50	m ²	1	
9	25상	교대	균열(0.3mm이상)	0.3	2.0		2.00	m	1	
10	25상	교량받침	plate 부식				1.00	EA	1	
11										
12										
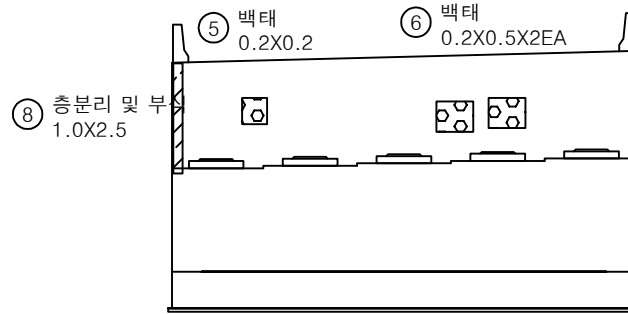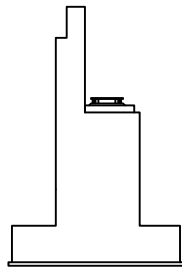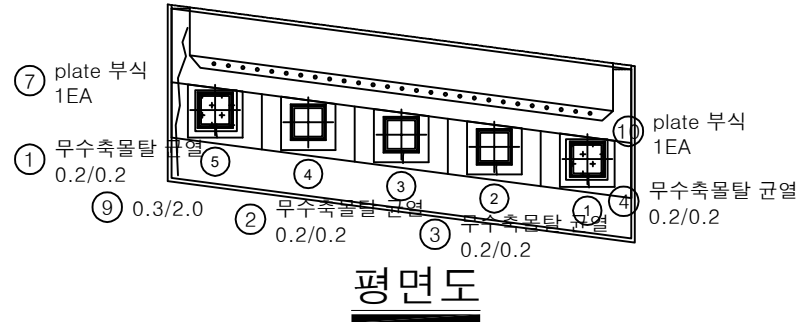


KEY PLAN

상주방향 ←

→ 영천방향

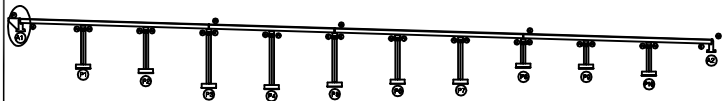

SECTION

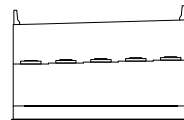


범례

발 주 처
상주영천고속도로(주)용 역 명
상주영천고속도로 2024-2025년 시설물 안전점검 용역
(2025년 상반기 정기안전점검)점 검 기 관
(주)영성엔지니어링


도 면 번 호

손상물량표


번호	구분	부재	손상내용	손상현황						비고
				폭 (mm)	길이 (m)	너비 (m)	물량	단위	개소	
1	19하	교대	누수흔적		8.0	5.0	40.00	m ²	1	
2	23하	교량받침	무수축물탈 균열	0.2	0.3		1.20	m	4	
3	23하	교량받침	plate 부식				3.00	EA	3	
4										
5										
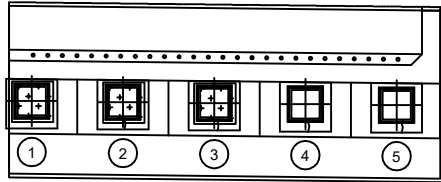③ plate 부식
3EA② 무수축물탈 균열
0.2/0.3 X4EA

평면도

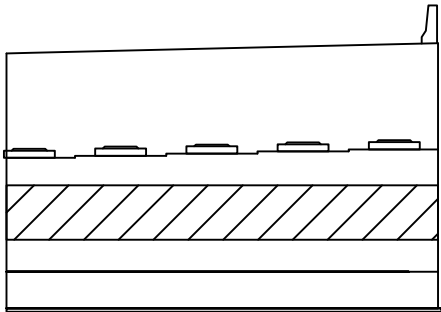① 누수흔적
8.0X5.0

정면

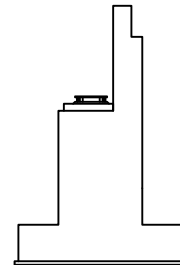


날개벽


KEY PLAN

← 상주방향

영천방향 →

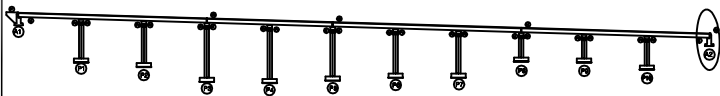

SECTION

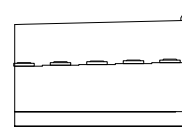


범례


발 주 처
상주영천고속도로(주)용역명
상주영천고속도로 2024-2025년 시설물 안전점검 용역
(2025년 상반기 정기안전점검)점검기관
(주)영성엔지니어링

도면번호


손상물량표

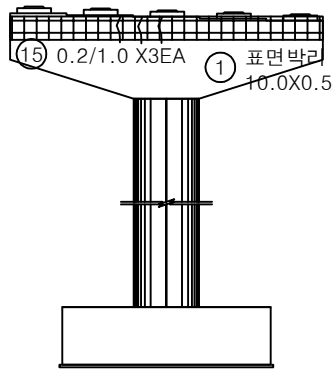


정면

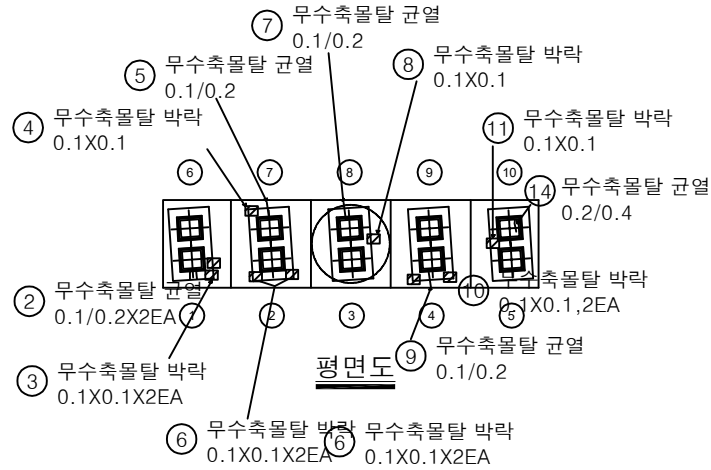


평면도

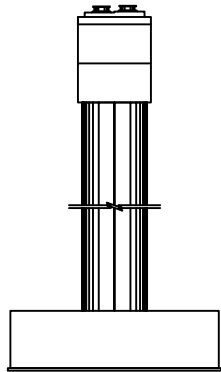

좌측면

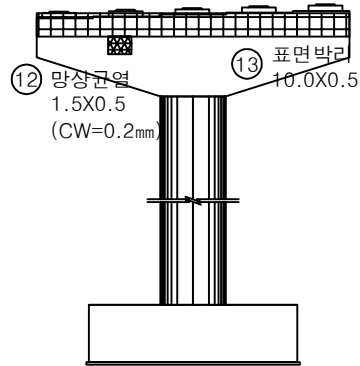


배면

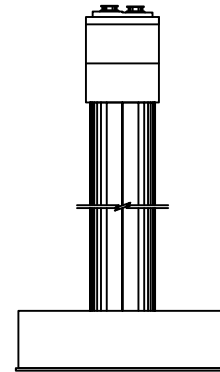


우측면

번호	구분	부재	손상내용	손상현황						비고
				폭 (mm)	길이 (m)	너비 (m)	수량	단위	개소	
1	19하	교각	표면박리		10.0	0.5	5.00	m ²	1	
2	19하	교량받침	무수축물탈 균열	0.1	0.2		0.40	m	2	
3	19하	교량받침	무수축물탈 박락		0.1	0.1	0.02	m ²	2	
4	19하	교량받침	무수축물탈 박락		0.1	0.1	0.01	m ²	1	
5	19하	교량받침	무수축물탈 균열	0.1	0.2		0.20	m	1	
6	19하	교량받침	무수축물탈 박락		0.1	0.1	0.02	m ²	2	
7	19하	교량받침	무수축물탈 균열	0.1	0.2		0.20	m	1	
8	19하	교량받침	무수축물탈 박락		0.1	0.1	0.01	m ²	1	
9	19하	교량받침	무수축물탈 균열	0.1	0.2		0.20	m	1	
10	19하	교량받침	무수축물탈 박락		0.1	0.1	0.02	m ²	2	
11	19하	교량받침	무수축물탈 박락		0.1	0.1	0.01	m ²	1	
12	19하	교각	망상균열	0.2	1.5	0.5	0.75	m ²	1	
13	19하	교각	표면박리		10.0	0.5	5.00	m ²	1	
14	21하	교량받침	무수축물탈 균열	0.2	0.4		0.40	m	1	
15	21하	교각	균열(0.3mm미만)	0.2	1.0		3.00	m	3	
16										
17										
KEY PLAN

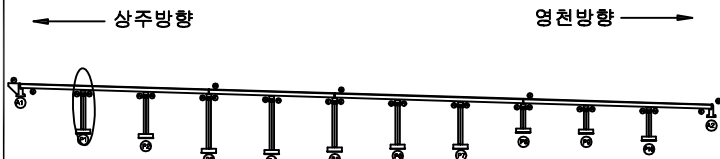

SECTION

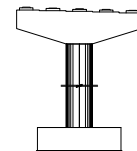


범례

균열	망상균열	재료분리
편치, 공동	박리, 파손	열화
누수, 체수	배태	퇴적물
철근노출	침하	그늘음
부식	좌굴, 변형	기타


발주처	상주영천고속도로(주)
용역명	상주영천고속도로 2024-2025년 시설물 안전점검 용역 (2025년 상반기 정기안전점검)
점검기관	(주)영성엔지니어링
도면번호	40

손상물량표


번호	구분	부재	손상내용	손상현황						비고
				폭 (mm)	길이 (m)	너비 (m)	수량	단위	개소	
1	19하	교각	표면박리		10.0	0.5	5.00	m ²	1	
2	19하	교량받침	무수축물탈 균열	0.1	0.2		0.40	m	2	
3	19하	교량받침	무수축물탈 균열	0.1	0.2		0.20	m	1	
4	19하	교량받침	무수축물탈 균열	0.1	0.2		0.20	m	1	
5	19하	교량받침	무수축물탈 균열	0.1	0.2		0.20	m	1	
6	19하	교량받침	무수축물탈 균열	0.1	0.2		0.20	m	1	
7	19하	교량받침	무수축물탈 균열	0.1	0.2		0.40	m	2	
8	19하	교량받침	무수축물탈 박락	0.1	0.2	0.2	0.02	m ²	1	
9	19하	교량받침	무수축물탈 균열	0.1	0.2		0.20	m	1	
10	19하	교량받침	무수축물탈 균열	0.1	0.2		0.20	m	1	
11	19하	교량받침	무수축물탈 균열	0.1	0.2		0.20	m	1	
12	19하	교량받침	무수축물탈 균열	0.1	0.2		1.00	m	5	
13	19하	교각	균열(0.3mm미만)	0.2	1.0		1.00	m	1	
14	19하	교각	표면박리		10.0	0.5	5.00	m ²	1	
15	21하	교각	균열(0.3mm미만)	0.2	2.0		4.00	m	2	
16	21하	교각	균열(0.3mm이상)	0.3	2.0		2.00	m	1	
17	21하	교각	균열(0.3mm미만)	0.2	2.0		2.00	m	1	
18										
19										
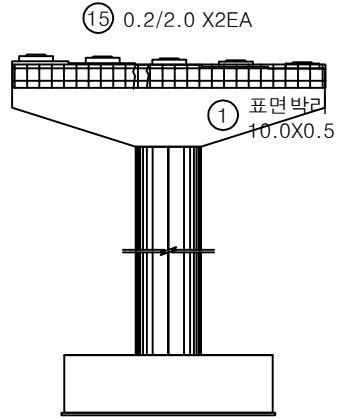


정면

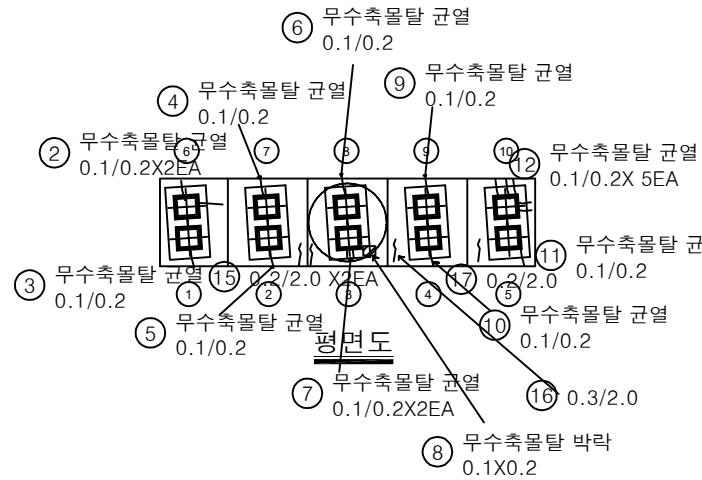


평면도

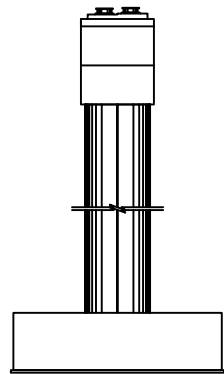

좌측면

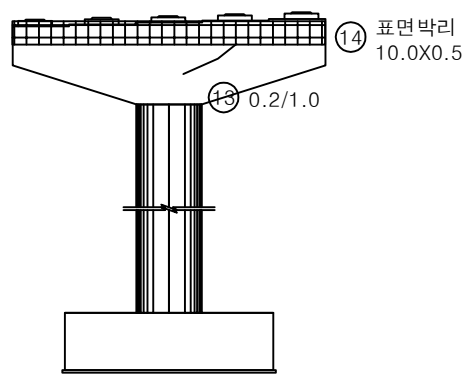


배면

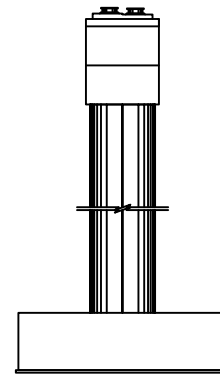


우측면

KEY PLAN

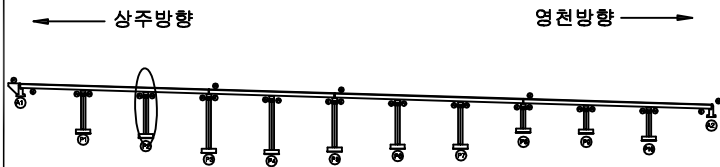

SECTION

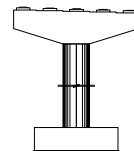


범례

균열	망상균열	재료분리
편치, 공동	박리, 파손	열화
누수, 체수	배태	퇴적물
철근노출	침하	그늘음
부식	좌굴, 변형	기타


발주처
상주영천고속도로(주)용역명
상주영천고속도로 2024-2025년 시설물 안전점검 용역
(2025년 상반기 정기안전점검)점검기관
(주)영성엔지니어링

도면번호


손상물량표

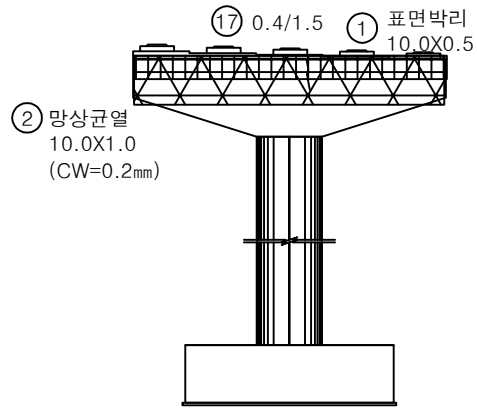


정면

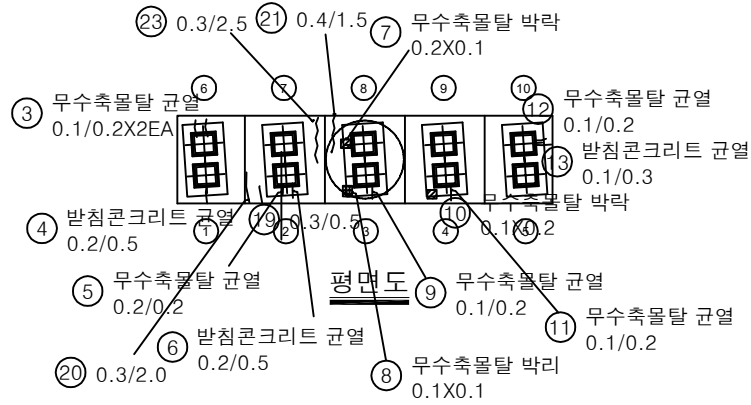


평면도

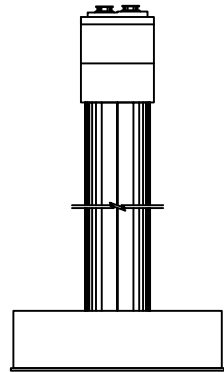

좌측면

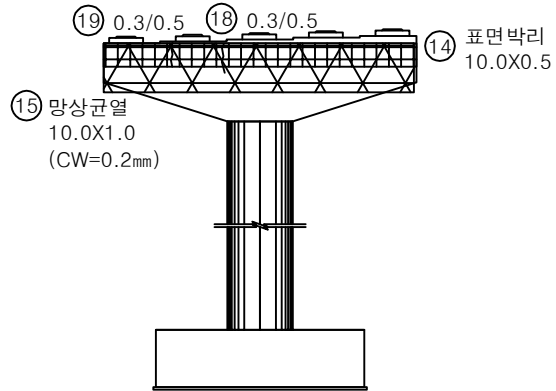


배면

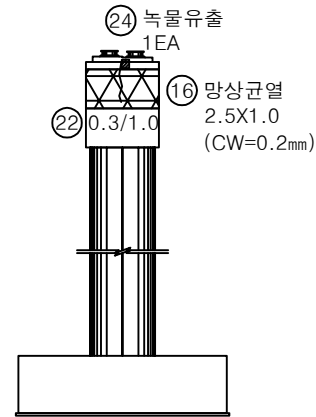


우측면

번호	구분	부재	손상내용	손상현황						비고
				폭 (mm)	길이 (m)	너비 (m)	수량	단위	개소	
1	19하	교각	표면박리		10.0	0.5	5.00	m ²	1	
2	19하	교각	망상균열	0.2	10.0	1.0	10.00	m ²	1	
3	19하	교각받침	무수축물탈 균열	0.1	0.2		0.40	m	2	
4	19하	교각받침	발침콘크리트 균열	0.2	0.5		0.50	m	1	
5	19하	교각받침	무수축물탈 균열	0.2	0.2		0.20	m	1	
6	19하	교각받침	발침콘크리트 균열	0.2	0.5		0.50	m	1	
7	19하	교각받침	무수축물탈 박락		0.2	0.1	0.02	m ²	1	
8	19하	교각받침	무수축물탈 박리		0.1	0.1	0.01	m ²	1	
9	19하	교각받침	무수축물탈 균열	0.1	0.2		0.20	m	1	
10	19하	교각받침	무수축물탈 박락		0.1	0.2	0.02	m ²	1	
11	19하	교각받침	무수축물탈 균열	0.1	0.2		0.20	m	1	
12	19하	교각받침	무수축물탈 균열	0.1	0.2		0.20	m	1	
13	19하	교각받침	발침콘크리트 균열	0.1	0.3		0.30	m	1	
14	19하	교각	표면박리		10.0	0.5	5.00	m ²	1	
15	19하	교각	망상균열	0.2	10.0	1.0	10.00	m ²	1	
16	19하	교각	망상균열	0.2	2.5	1.0	2.50	m ²	1	
17	21하	교각	균열(0.3mm이상)	0.4	1.5		1.50	m	1	
18	21하	교각	균열(0.3mm이상)	0.3	0.5		0.50	m	1	
19	21하	교각	균열(0.3mm이상)	0.3	0.5		0.50	m	1	
20	21하	교각	균열(0.3mm이상)	0.3	2.0		2.00	m	1	
21	23하	교각	균열(0.3mm이상)	0.4	1.5		1.50	m	1	
22	23하	교각	균열(0.3mm이상)	0.3	1.0		1.00	m	1	
23	25상	교각	균열(0.3mm이상)	0.3	2.5		2.50	m	1	
24	25상	교각	녹물유출				1.00	EA	1	
25										
26										
KEY PLAN

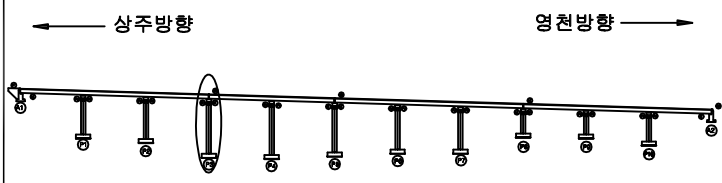

SECTION

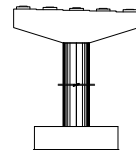


범례

균열	망상균열	재료분리
편치, 공동	박리, 파손	열화
누수, 체수	배태	퇴적물
철근노출	침하	그늘음
부식	좌굴, 변형	기타


발주처	상주영천고속도로(주)
용역명	상주영천고속도로 2024-2025년 시설물 안전점검 용역 (2025년 상반기 정기안전점검)
점검기관	(주)영성엔지니어링
도면번호	42

손상물량표


번호	구분	부재	손상내용	손상현황						비고
				폭 (mm)	길이 (m)	너비 (m)	수량	단위	개소	
1	19하	교각	표면박리		10.0	0.5	5.00	m ²	1	
2	19하	교량받침	무수축물탈 균열	0.1	0.2		0.20	m	1	
3	19하	교량받침	무수축물탈 균열	0.1	0.1		0.20	m	2	
4	19하	교량받침	무수축물탈 균열	0.1	0.2		0.20	m	1	
5	19하	교량받침	받침콘크리트 균열	0.1	0.2		0.20	m	1	
6	19하	교각	표면박리		10.0	0.5	5.00	m ²	1	
7	19하	교각	균열(0.3mm미만)	0.2	0.5		1.50	m	3	
8	19하	교각	균열(0.3mm미만)	0.2	0.5		5.00	m	10	
9	21하	교량받침	받침콘크리트 균열	0.1	0.3		0.30	m	1	
10	21하	교량받침	받침콘크리트 재료분리		0.5	0.2	0.10	m ²	1	
11										
12										
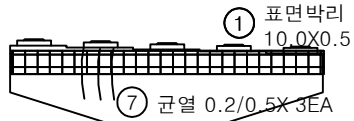


정면

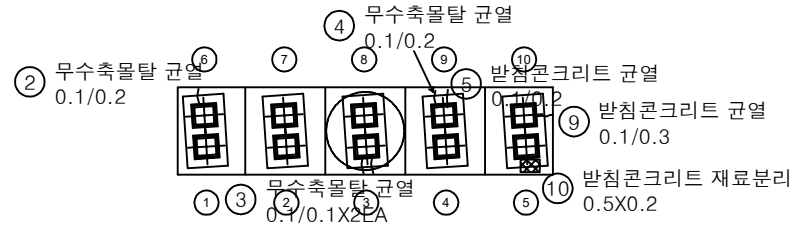


평면도

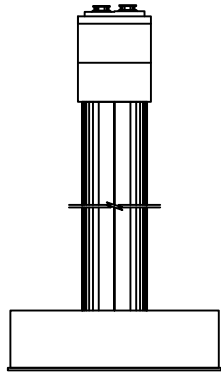

좌측면

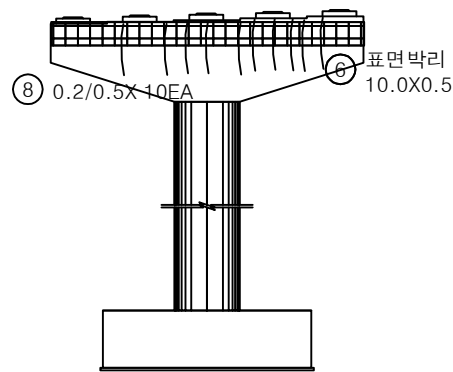


배면

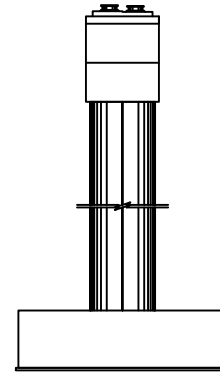


우측면

KEY PLAN

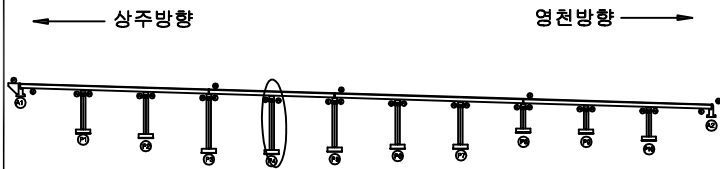

SECTION

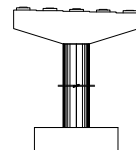

범례


균열	망상균열	재료분리
편치, 공동	박리, 파손	열화
누수, 체수	배태	퇴적물
철근노출	침하	그늘음
부식	좌굴, 변형	기타

발주처
상주영천고속도로(주)용역명
상주영천고속도로 2024-2025년 시설물 안전점검 용역
(2025년 상반기 정기안전점검)점검기관
(주)영성엔지니어링

도면번호


손상물량표

번호	구분	부재	손상내용	손상현황						비고
				폭 (mm)	길이 (m)	너비 (m)	수량	단위	개소	
1	19하	교각	표면박리		10.0	0.3	3.00	m ²	1	
2	19하	교량받침	무수축물탈 균열	0.1	0.2		0.40	m	2	
3	19하	교량받침	무수축물탈 균열	0.2	0.3		0.30	m	1	
4	19하	교량받침	무수축물탈 박락		0.2	0.1	0.02	m ²	1	
5	19하	교량받침	무수축물탈 박락		0.3	0.1	0.03	m ²	1	
6	19하	교량받침	무수축물탈 박락		0.2	0.1	0.02	m ²	1	
7	19하	교각	표면박리		3.0	0.5	1.50	m ²	1	
8	19하	교각	표면박리		10.0	0.3	3.00	m ²	1	
9	19하	교량받침	plate 부식				6.00	EA	6	
10	21하	교량받침	받침콘크리트 재료분리		0.2	0.2	0.04	m ²	1	
11	21하	교각	백태		0.3	0.3	0.09	m ²	1	
12	25상	교량받침	plate 부식				4.00	EA	4	
13										
14										
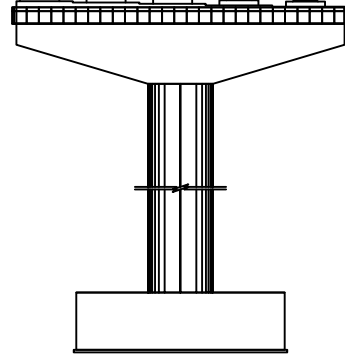
① 표면박리
10.0X0.3

정면


② 무수축물탈 균열 0.1/0.2X2EA
③ 무수축물탈 균열 0.2/0.3
④ 무수축물탈 박락 0.2X0.1
⑤ 무수축물탈 박락 0.3X0.1
⑥ 무수축물탈 박락 0.2X0.1
⑦ plate 부식 1EA
⑧ plate 부식 1EA
⑨ plate 부식 6EA
⑩ 받침콘크리트 재료분리 0.2X0.2
⑪ 백태 0.3X0.3

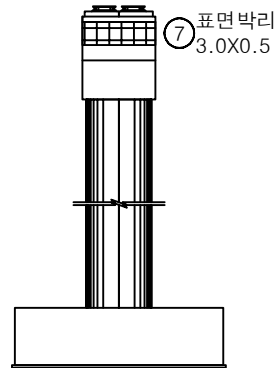

좌측면

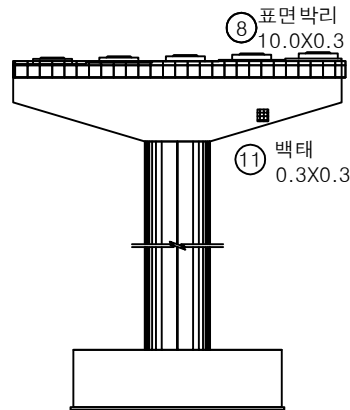


배면

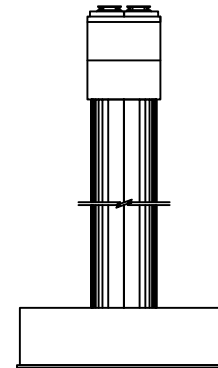


우측면

KEY PLAN

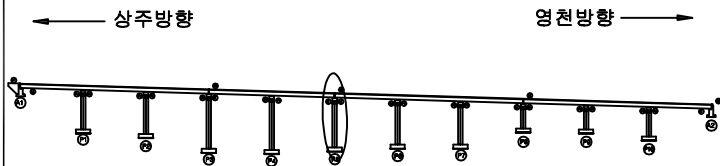

SECTION

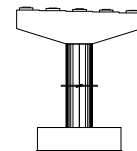

범례


균열	망상균열	재료분리
편치, 공동	박리, 파손	열화
누수, 체수	백태	퇴적물
철근노출	침하	그늘음
부식	좌굴, 변형	기타

발주처
상주영천고속도로(주)용역명
상주영천고속도로 2024-2025년 시설물 안전점검 용역
(2025년 상반기 정기안전점검)점검기관
(주)영성엔지니어링


도면번호

손상물량표


번호	구분	부재	손상내용	손상현황						비고
				폭 (mm)	길이 (m)	너비 (m)	용량	단위	개소	
1	19하	교량받침	plate 부식				2.00	EA	2	
2	19하	교각	폐콘크리트 퇴적		0.5	0.5	0.25	m³	1	
3	21하	교각	표면박리		7.0	0.5	3.50	m²	1	
4	21하	교각	표면박리		7.0	0.5	3.50	m²	1	
5										
6										
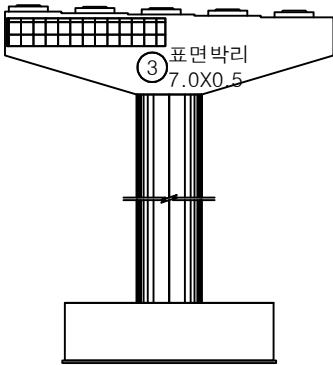


정면

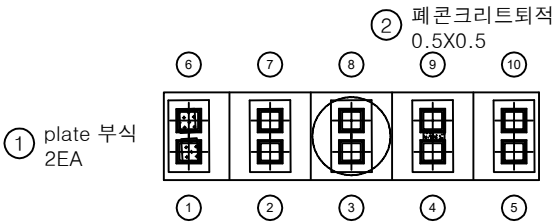


평면도

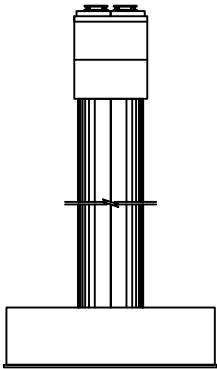

좌측면

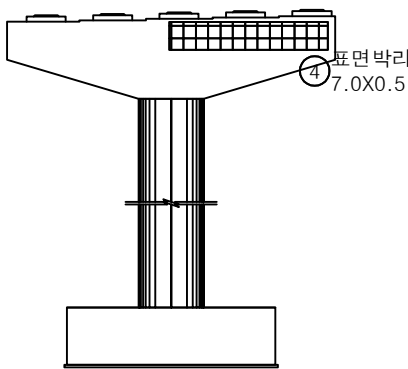


배면

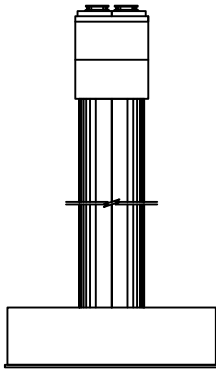


우측면

KEY PLAN

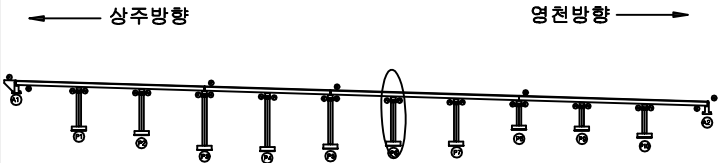

SECTION

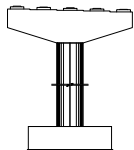


면
레

균열	망상균열	재료분리
천치, 공동	박리, 파손	열화
누수, 침수	녹태	퇴적물
철근노출	침하	그늘음
부식	파굴, 변형	기타


발주처	상주영천고속도로(주)
용역명	상주영천고속도로 2024~2025년 시설물 안전점검 용역 (2025년 상반기 정기안전점검)
점검기관	(주)평성엔지니어링
도면번호	45

손상물량표


번호	구분	부재	손상내용	손상현황						비고
				폭 (mm)	길이 (m)	너비 (m)	용량	단위	개소	
1	19하	교량받침	plate 부식				2.00	EA	2	
2	19하	교량받침	무수축물탈 박락		0.1	0.1	0.01	m²	1	
3	19하	교량받침	무수축물탈 균열	0.1	0.2		0.20	m	1	
4	19하	교량받침	받침콘크리트 균열	0.1	0.2		0.20	m	1	
5	21하	교량받침	plate 부식				8.00	EA	8	
6	23하	교량받침	무수축물탈 균열	0.1	0.2		0.20	m	1	
7										
8										
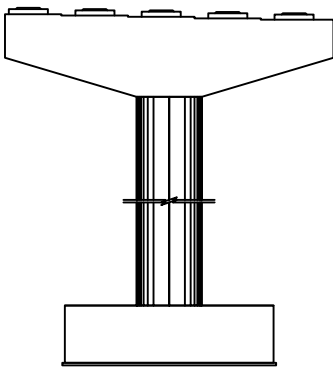


정면

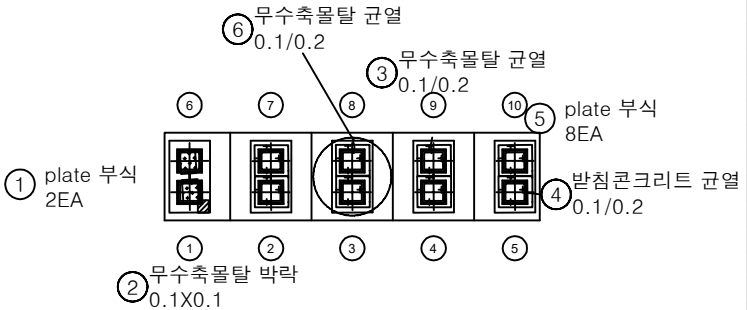


평면도

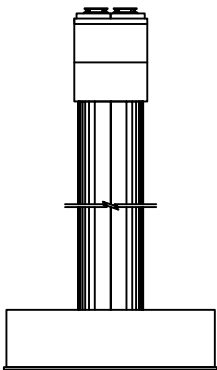

좌측면

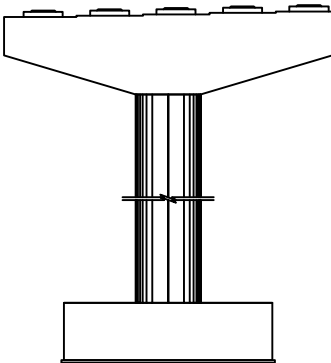


배면

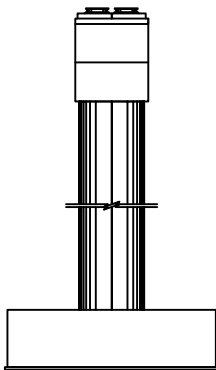


우측면

KEY PLAN

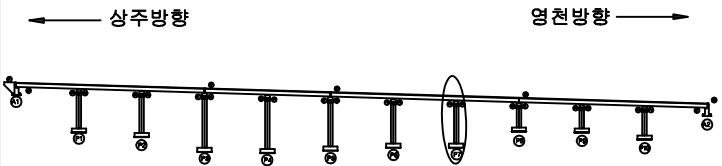

SECTION

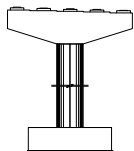


면
례


균열	방상균열	재료분리
편치, 공동	박리, 파손	열화
누수, 체수	색채	퇴적물
철근노출	침하	그늘음
부식	좌굴, 변형	기타

발주처	상주영천고속도로(주)
용역명	상주영천고속도로 2024~2025년 시설물 안전점검 용역 (2025년 상반기 정기안전점검)
점검기관	(주)명성엔지니어링
도면번호	


손상물량표

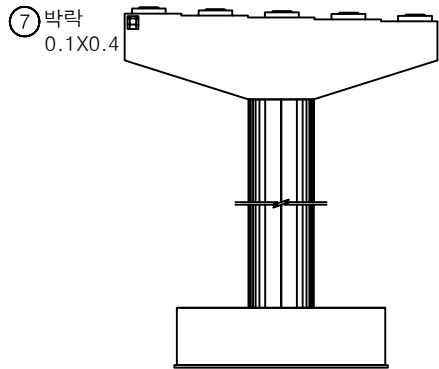


정면

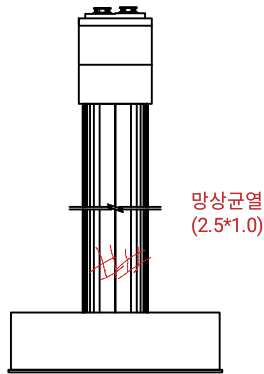

좌측면

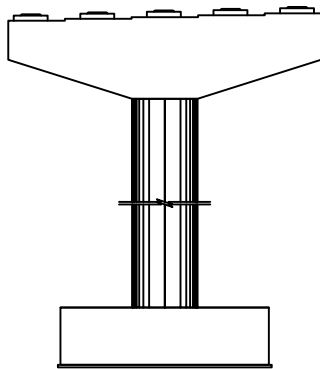


배면

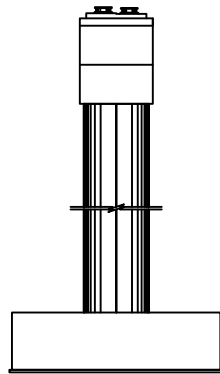


우측면

번호	구분	부재	손상내용	손상현황						비고
				폭 (mm)	길이 (m)	너비 (m)	수량	단위	개소	
1	19하	교량받침	plate 부식				2.00	EA	2	
2	19하	교량받침	무수축물탈 박라		0.1	0.1	0.01	m ²	1	
3	19하	교량받침	무수축물탈 균열	0.1	0.2		0.20	m	1	
4	19하	교량받침	무수축물탈 균열	0.1	0.5		0.50	m	1	
5	19하	교량받침	무수축물탈 균열	0.1	0.2		0.20	m	1	
6	23하	교량받침	무수축물탈 균열	0.1	0.2		0.40	m	2	
7	25상	교각	박라		0.1	0.4	0.04	m ²	1	
8	25상	교량받침	무수축물탈 균열	0.1	0.2		0.20	m	1	
9										
10										
KEY PLAN

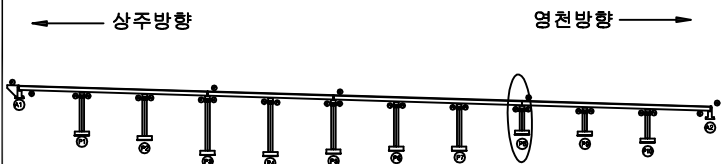

SECTION

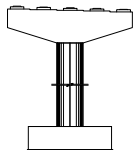


범례

균열	망상균열	재료분리
편치, 공동	박라, 파손	열화
누수, 체수	팽배	퇴적물
철근노출	침하	그늘음
부식	좌굴, 변형	기타


발주처	상주영천고속도로(주)
용역명	상주영천고속도로 2024~2025년 시설물 안전점검 용역 (2025년 상반기 정기안전점검)
점검기관	(주)명성엔지니어링
도면번호	47

손상물량표


번호	구분	부재	손상내용	손상현황						비고
				폭 (mm)	길이 (m)	너비 (m)	수량	단위	개소	
1	21하	교량받침	plate 부식				1.00	EA	1	
2	19하	교각	균열(0.3mm이상)	0.3	0.5		0.50	m	1	
3	19하	교각	균열(0.3mm이상)	0.3	0.3		1.20	m	4	
4	19하	교각	균열(0.3mm이상)	0.3	3.0		3.00	m	1	
5	19하	교량받침	plate 부식				9.00	EA	9	
6										
7										
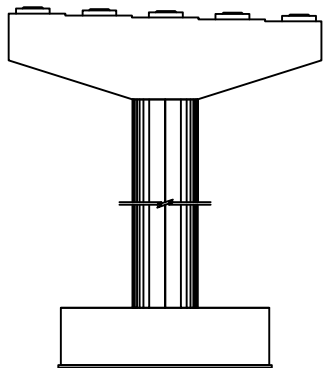


정면

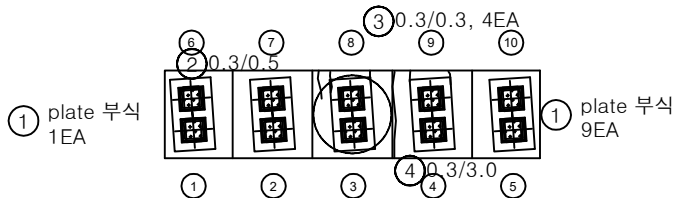


평면도

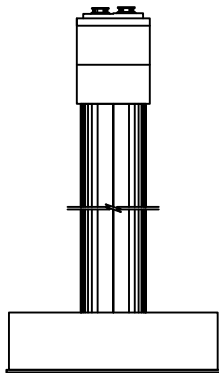

좌측면

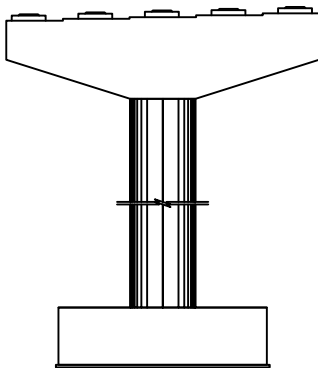


배면

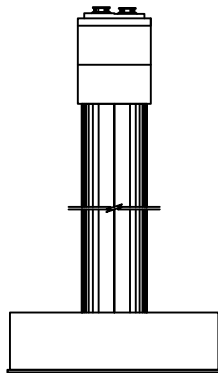


우측면

KEY PLAN

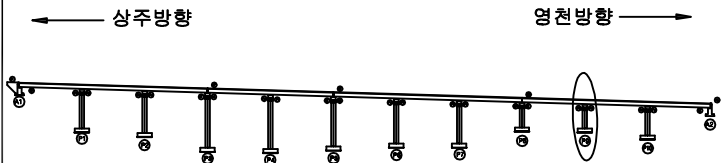

SECTION

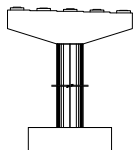


면


균열	망상균열	재료분리
편치, 공동	바리, 파손	열화
누수, 체수	백태	퇴적물
철근노출	침하	그늘음
부식	좌굴, 변형	기타

발주처	상주영천고속도로(주)
용역명	상주영천고속도로 2024~2025년 시설물 안전점검 용역 (2025년 상반기 정기안전점검)
점검기관	(주)명성엔지니어링
도면번호	48


손상물량표

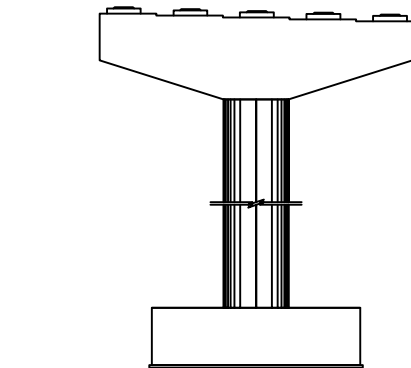


정면

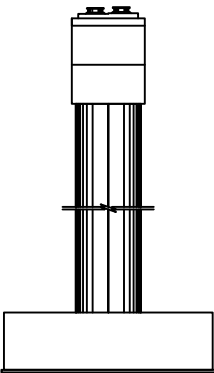


좌측면

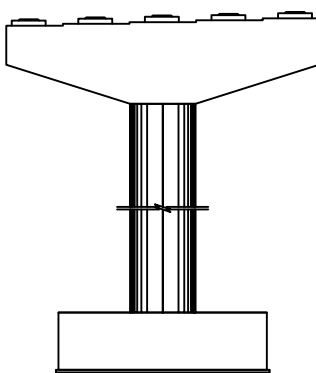

배면

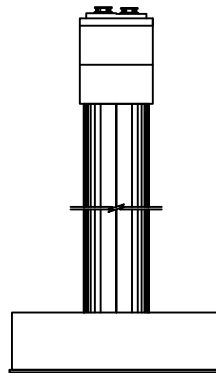


우측면

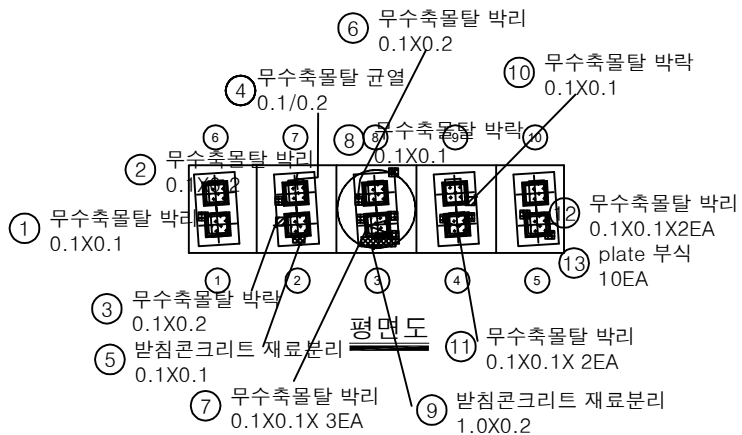


평면도

번호	구분	부재	손상내용	손상현황						비고
				폭 (mm)	길이 (m)	너비 (m)	용량	단위	개소	
1	19하	교량받침	무수축물탈 박리		0.1	0.1	0.01	m²	1	
2	19하	교량받침	무수축물탈 박리		0.1	0.2	0.02	m²	1	
3	19하	교량받침	무수축물탈 박락		0.1	0.2	0.02	m²	1	
4	19하	교량받침	무수축물탈 균열	0.1	0.2		0.20	m	1	
5	19하	교량받침	받침콘크리트 재료분리		0.1	0.1	0.01	m²	1	
6	19하	교량받침	무수축물탈 박리		0.1	0.2	0.02	m²	1	
7	19하	교량받침	무수축물탈 박리		0.1	0.2	0.02	m²	1	
8	19하	교량받침	무수축물탈 박락		0.1	0.1	0.01	m²	1	
9	19하	교량받침	받침콘크리트 재료분리		1.0	0.1	0.10	m²	1	
10	19하	교량받침	무수축물탈 박락		0.1	0.1	0.01	m²	1	
11	19하	교량받침	무수축물탈 박리		0.1	0.1	0.02	m²	2	
12	19하	교량받침	무수축물탈 박리		0.1	0.1	0.02	m²	2	
13	19하	교량받침	plate 부식				10.00	EA	10	
14										
15										
KEY PLAN

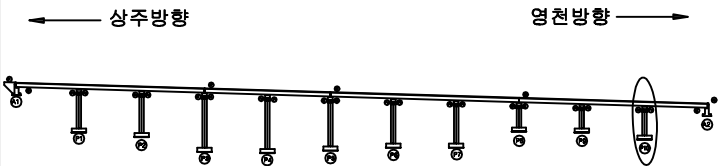

SECTION

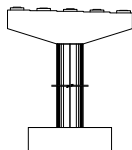

범례

균열	방상균열	재료분리
균열, 공동	박리, 파손	열화
누수, 체수	스케일	퇴적물
철근노출	침하	그늘음
부식	파굴, 변형	기타

발주처	상주영천고속도로(주)
용역명	상주영천고속도로 2024-2025년 시설물 안전점검 용역 (2025년 상반기 정기안전점검)
점검기관	(주)명성엔지니어링
도면번호	49