

상주영천고속도로 2024~2025년 시설물 안전점검 용역
(2025년 상반기 정기안전점검)

외 관 조 사 망 도


불당교

2025.04

(주)명성엔지니어링

상 주 방 향

ID : 불당교 바닥판하면 S1 (상주방향)

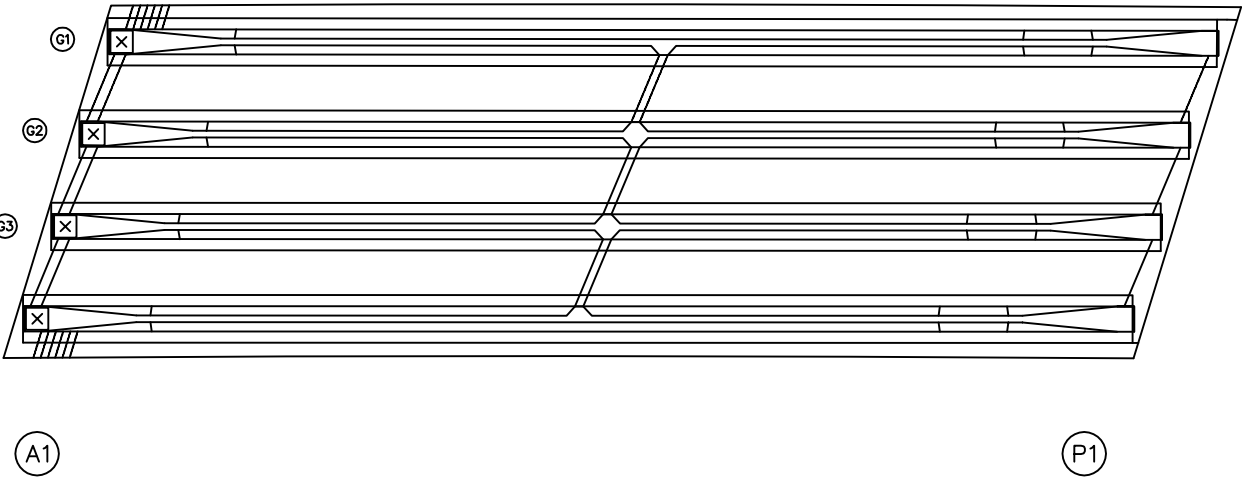


손 상 물 량 표

[illegible]

KEY PLAN



SECTION

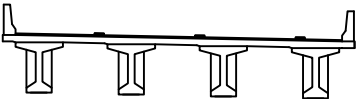

표제

 빈 칸	 망상균열	 재료분리	발 주 처 삼주영천고속도로(주)
 편치, 공동	 비크리, 파손	 열 화	용 역 명 삼주영천고속도로 2024~2025년 시설물 안전점검 용역 (2025년 상반기 정기안전점검)
 누수, 체수	 벽 태	 퇴적물	
 철근노출	 침 하	 그늘음	점 검 기 관 (주)명성엔지니어링
 부 식	 좌굴, 변형	 기 타	도 면 번 호 07


ID : 불당교 바닥판하면 S2 (상주방향)

손 상 물 량 표

상주방향




영천방향

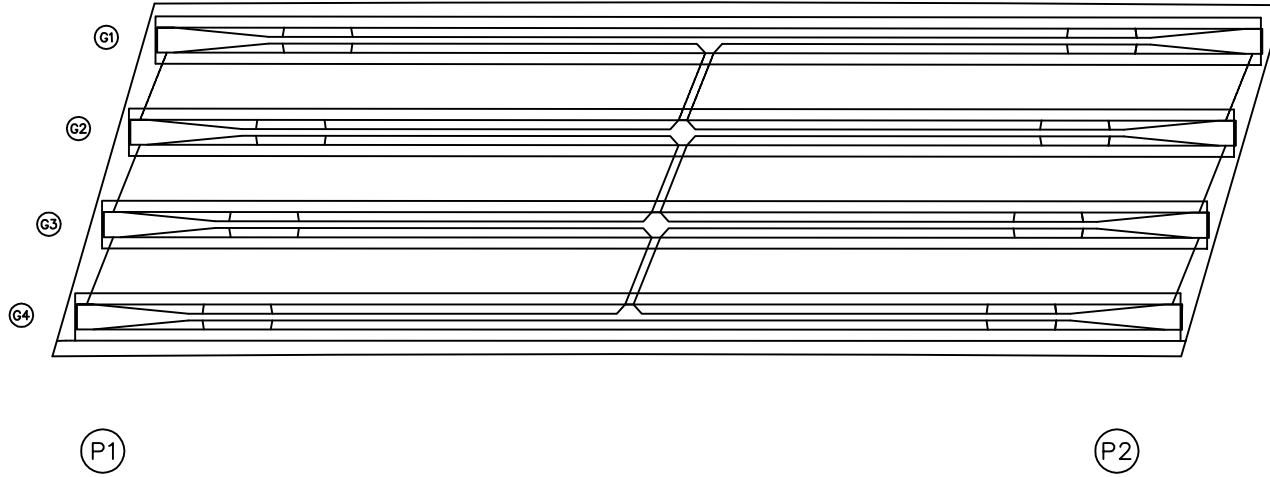


번호	구분	부재	손상내용	손상현황						비 고
				폭 (mm)	길이 (m)	너비 (m)	물량	단위	개소	
1										
2										
KEY PLAN

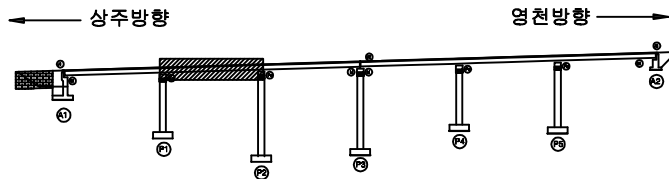


SECTION

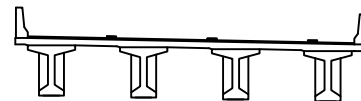

범례

	근 열		망상근열		재료분리	발 주 처	상주영천고속도로(주)
	편치, 공동		박리, 파손		열 화	용 역 명	상주영천고속도로 2024-2025년 시설물 안전점검 용역 (2025년 상반기 정기안전점검)
	누수, 체수		배 태		퇴적물	점 검 기 관	(주)영성엔지니어링
	철근노출		침 하		그늘음	도 면 번 호	08
	부 식		좌굴, 변형		기 타		


ID : 불당교 바닥판하면 S3 (상주방향)

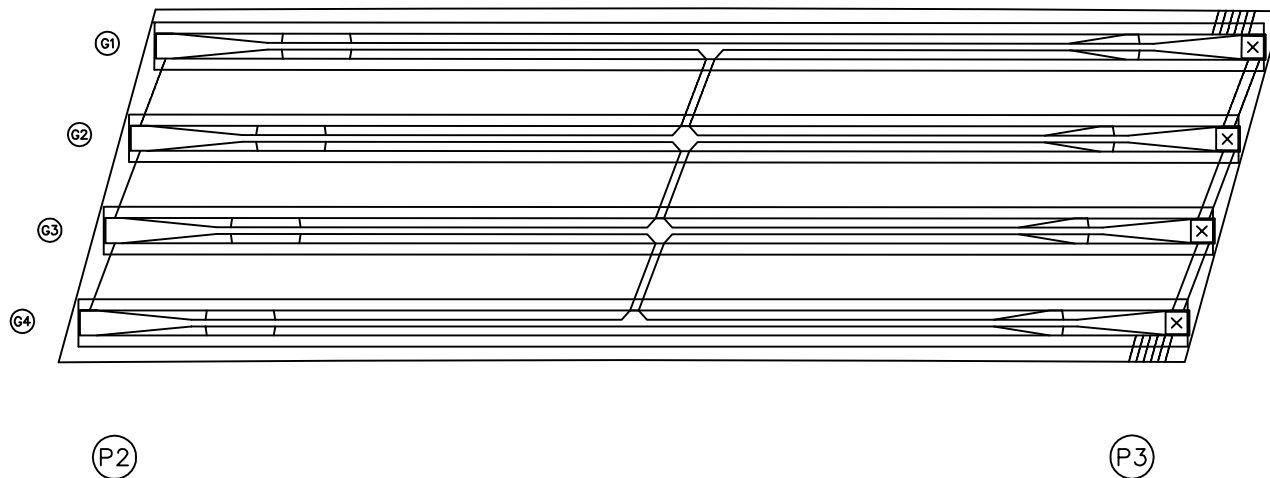


손 상 물 량 표

[illegible]

KEY PLAN

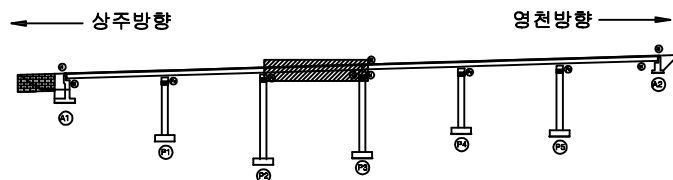

SECTION

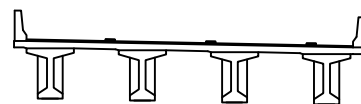

범례


	간 표		망상균열		재료분리	발 주 처	상주영천고속도로(주)
	면적, 양측		바닥, 피손		열 화	용 역 명	상주영천고속도로 2024~2025년 시설물 안전점검 용역 (2025년 상반기 정기안전점검)
	누수, 체수		트 락		퇴적물		
	철근노출		전 하		그늘음	점 검 기 관	
	부 식		좌굴, 변형		기 타	도 면 번 호	09

ID : 불당교 바닥판하면 S4 (상주방향)

손상물량표


상주방향

영천방향

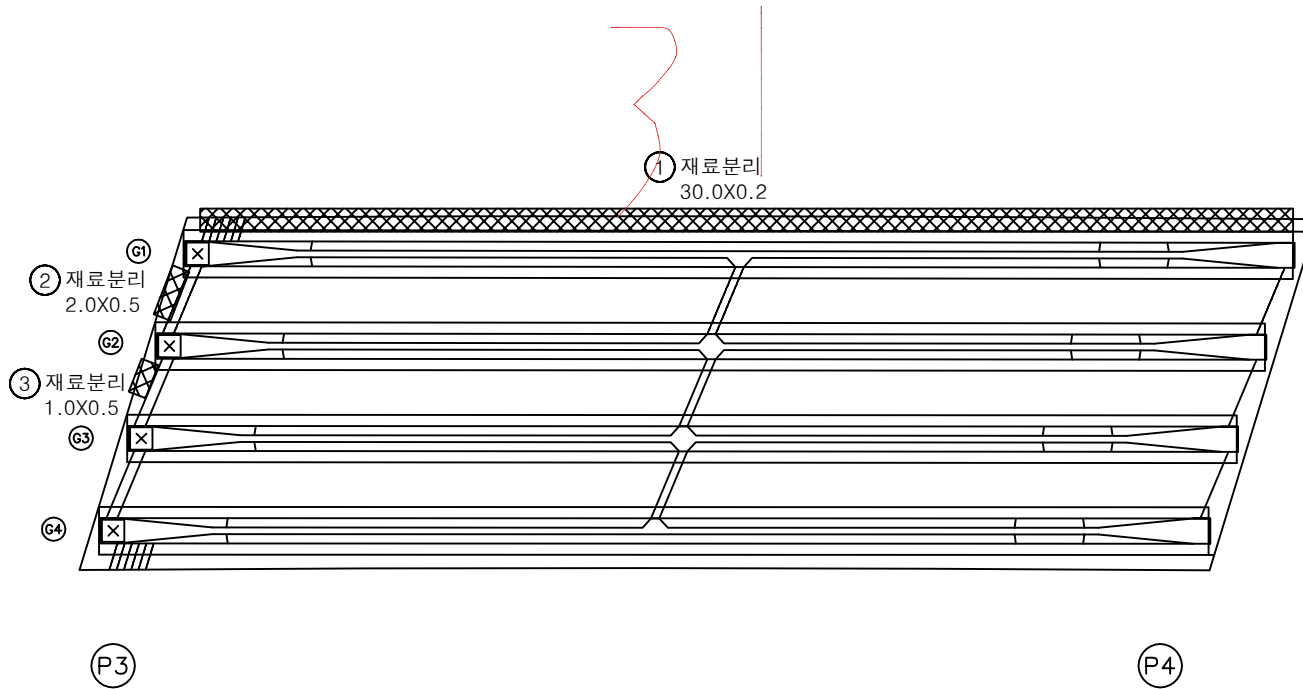


번호	구분	부재	손상내용	손상현황						비고
				폭 (mm)	길이 (m)	너비 (m)	물량	단위	개소	
1	19하	바닥판	재료분리		30.0	0.2	6.00	m ²	1	
2	23하	바닥판	재료분리		2.0	0.5	1.00	m ²	1	
3	23하	바닥판	재료분리		1.0	0.5	0.50	m ²	1	
4										
5										
KEY PLAN

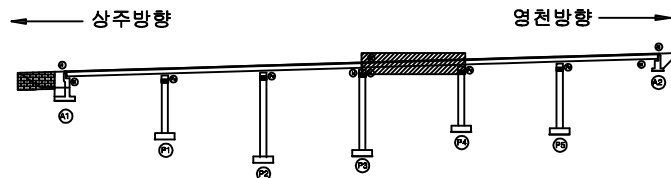

SECTION

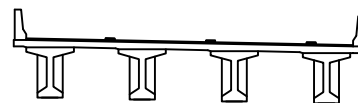

범례

	근철		망상근철		재료분리
	균열, 공동		박리, 파손		열화
	누수, 침수		배태		퇴적물
	철근노출		침하		그늘음
	부식		좌굴, 변형		기타

발주처	상주영천고속도로(주)
용역명	상주영천고속도로 2024~2025년 시설물 안전점검 용역 (2025년 상반기 정기안전점검)
점검기관	(주)영성엔지니어링
도면번호	10


ID : 불당교 바닥판하면 S5 (상주방향)

손상물량표

상주방향




영천방향

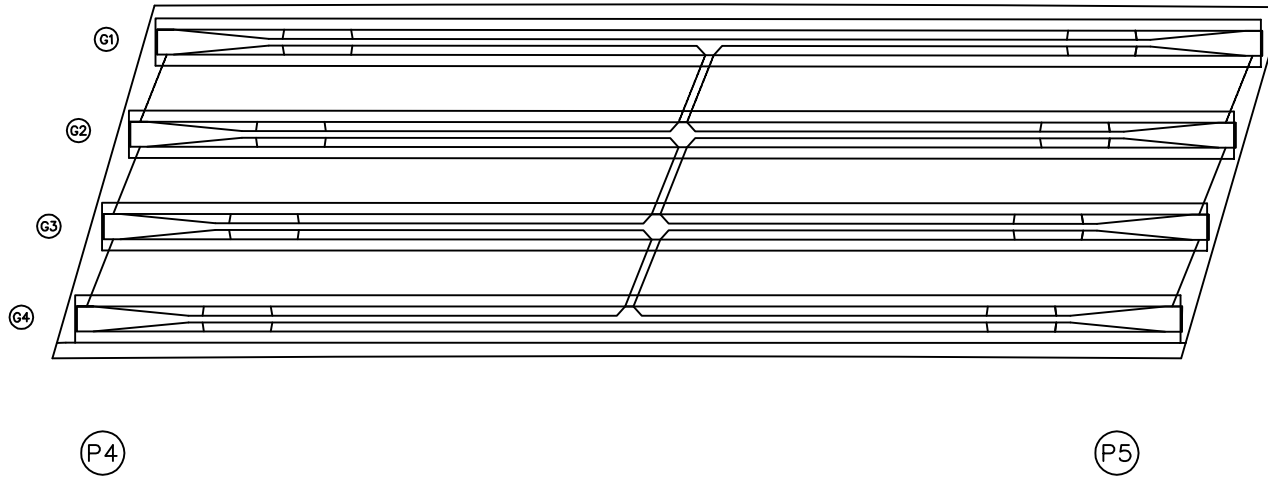


번호	구분	부재	손상내용	손상현황						비고
				폭 (mm)	길이 (m)	너비 (m)	물량	단위	개소	
1										
2										
KEY PLAN

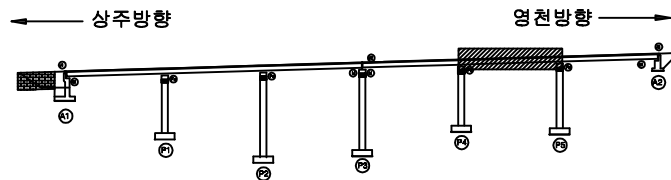

SECTION

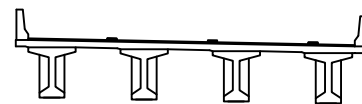

범례


콘크리트	방상근열	재료분리	발주처 상주영천고속도로(주)
편치, 공동	박리, 파손	열화	
누수, 체수	배터	퇴적물	용역명 상주영천고속도로 2024-2025년 시설물 안전점검 용역 (2025년 상반기 정기안전점검)
철근노출	침하	그늘음	
부식	좌굴, 변형	기타	점검기관 (주)영성엔지니어링
			도면번호

ID : 불당교 바닥판하면 S6 (상주방향)

상주방향




영천방향

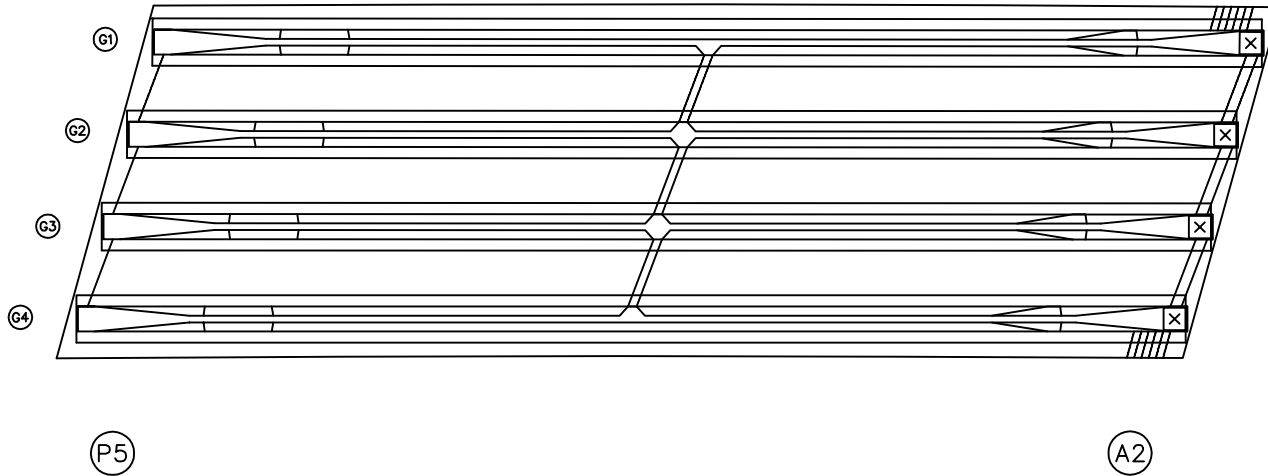


손상물량표

번호	구분	부재	손상내용	손상현황						비고
				폭 (mm)	길이 (m)	너비 (m)	물량	단위	개소	
1										
2										
KEY PLAN

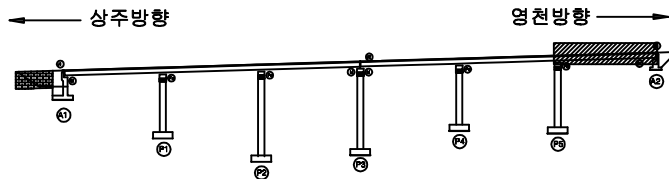

SECTION

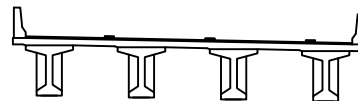


범례

	균열		망상균열		재료분리	발주처	상주영천고속도로(주)
	편치, 공동		박리, 파손		열화	용역명	상주영천고속도로 2024~2025년 시설물 안전점검 용역 (2025년 상반기 정기안전점검)
	누수, 체수		배태		퇴적물	점검기관	(주)영성엔지니어링
	철근노출		침하		그늘음	도면번호	12
	부식		좌굴, 변형		기타		

ID : 불당교 거더 S1 (G1~G4) (상주방향)

손상물량표

상주방향

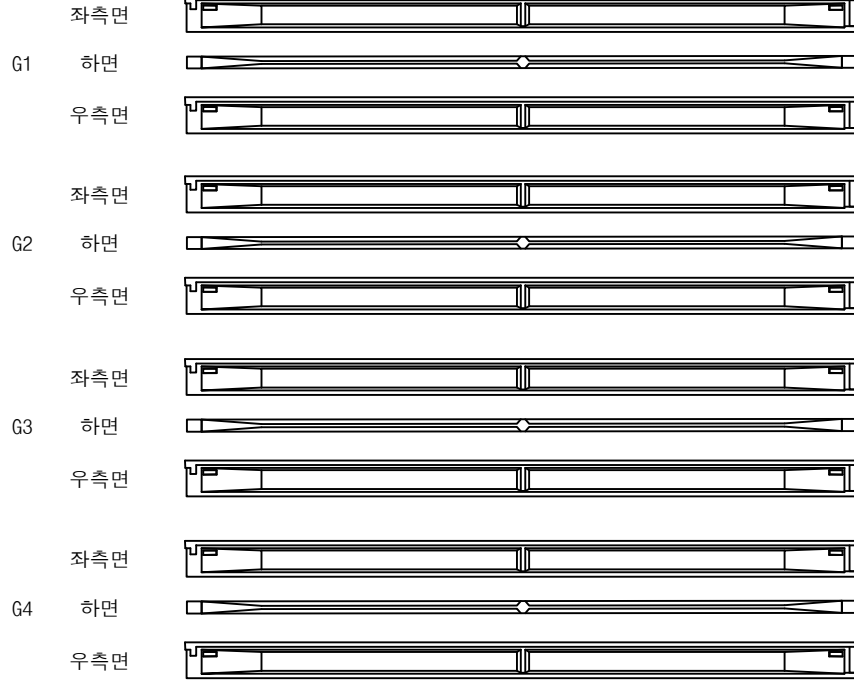


영천방향




번호	구분	부재	손상내용	손상현황						비고
				폭 (mm)	길이 (m)	너비 (m)	물량	단위	개소	
1										
2										
KEY PLAN

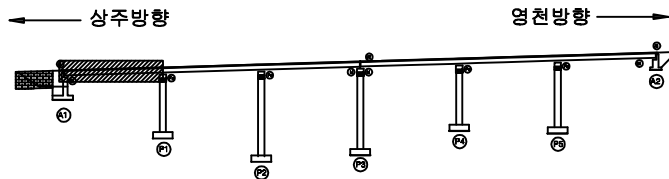

SECTION

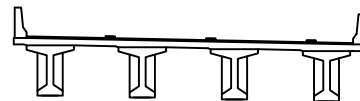

범례

균열	망상균열	재료분리	발주처
편치, 공동	박리, 파손	열화	상주영천고속도로(주)
누수, 체수	배태	퇴적물	용역명
철근노출	침하	그늘음	상주영천고속도로 2024~2025년 시설물 안전점검 용역 (2025년 상반기 정기안전점검)
부식	좌굴, 변형	기타	점검기관
			(주)영성엔지니어링
			도면번호
			13

ID : 불당교 거더 S2 (G1~G4) (상주방향)

손상물량표

상주방향



P1


P2

영천방향




번호	구분	부재	손상내용	손상현황						비고
				폭 (mm)	길이 (m)	너비 (m)	물량	단위	개소	
1										
2										
KEY PLAN

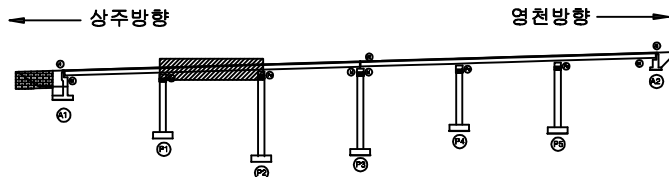

SECTION

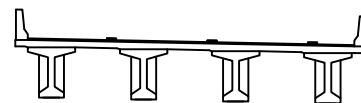


범례

콘크리트	방상근열	재료분리	발주처
균열, 공동	박리, 파손	열화	상주영천고속도로(주)
누수, 체수	부식	퇴적물	용역명
철근노출	침하	그늘음	상주영천고속도로 2024~2025년 시설물 안전점검 용역 (2025년 상반기 정기안전점검)
부식	파괴, 변형	기타	점검기관
			(주)영성엔지니어링
			도면번호
			14

ID : 불당교 거더 S3 (G1~G4) (상주방향)

손상물량표

상주방향

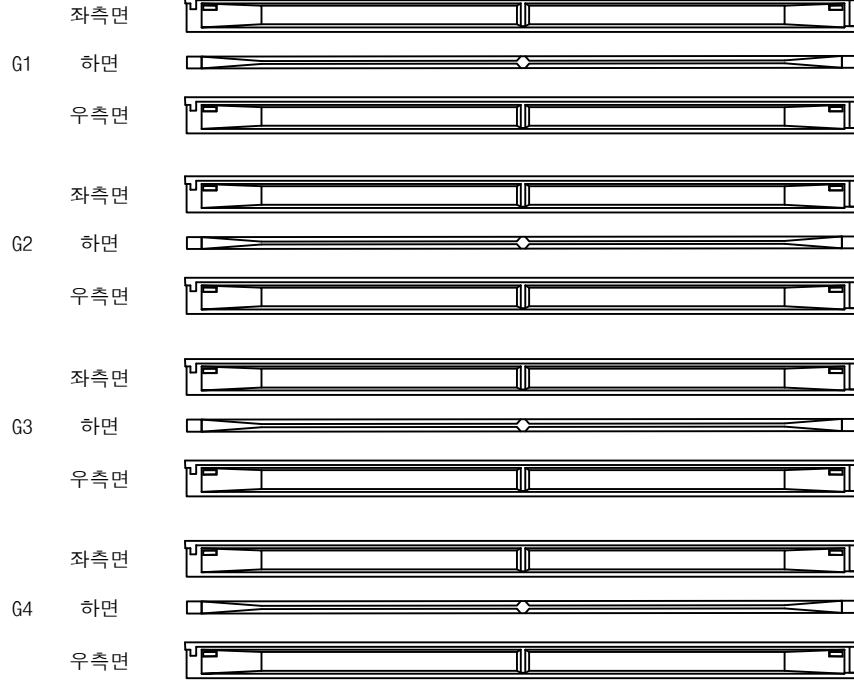

P2


P3

영천방향




번호	구분	부재	손상내용	손상현황						비고
				폭 (mm)	길이 (m)	너비 (m)	물량	단위	개소	
1										
2										
KEY PLAN

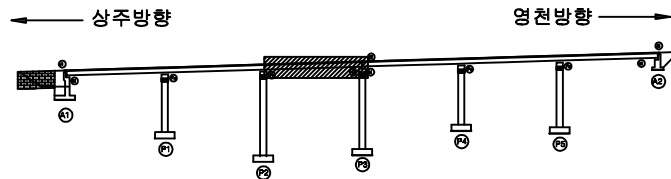

SECTION

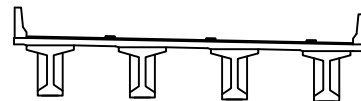


범례

콘크리트	방상근열	재료분리	발주처
균열, 공동	박리, 파손	열화	상주영천고속도로(주)
누수, 침수	부식	퇴적물	용역명
철근노출	침하	그늘음	상주영천고속도로 2024~2025년 시설물 안전점검 용역 (2025년 상반기 정기안전점검)
부식	파손, 변형	기타	점검기관
			(주)영성엔지니어링
			도면번호
			15

ID : 불당교 거더 S4 (G1~G4) (상주방향)

손상물량표

상주방향

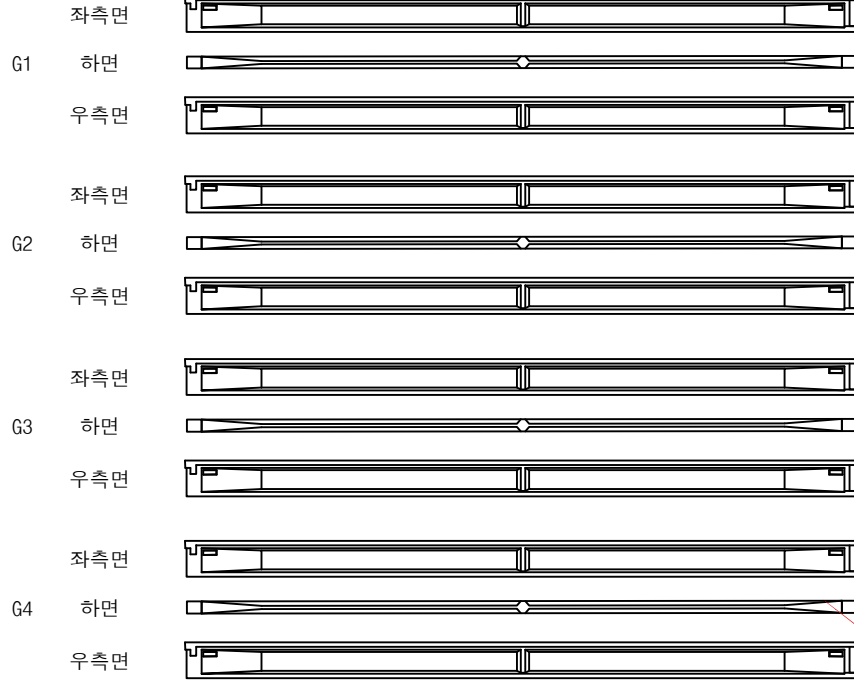

P3


P4

영천방향




번호	구분	부재	손상내용	손상현황						비고
				폭 (mm)	길이 (m)	너비 (m)	물량	단위	개소	
1										
2										
KEY PLAN

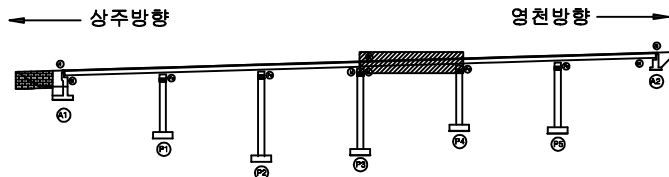

SECTION

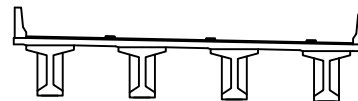


범례

콘크리트	방상근열	재료분리	발주처
균열, 공동	박리, 파손	열화	상주영천고속도로(주)
누수, 체수	부식	퇴적물	용역명
철근노출	침하	그늘음	상주영천고속도로 2024~2025년 시설물 안전점검 용역 (2025년 상반기 정기안전점검)
부식	파괴, 변형	기타	점검기관
			(주)영성엔지니어링
			도면번호
			16

ID : 불당교 거더 S5 (G1~G4) (상주방향)

손상물량표

상주방향

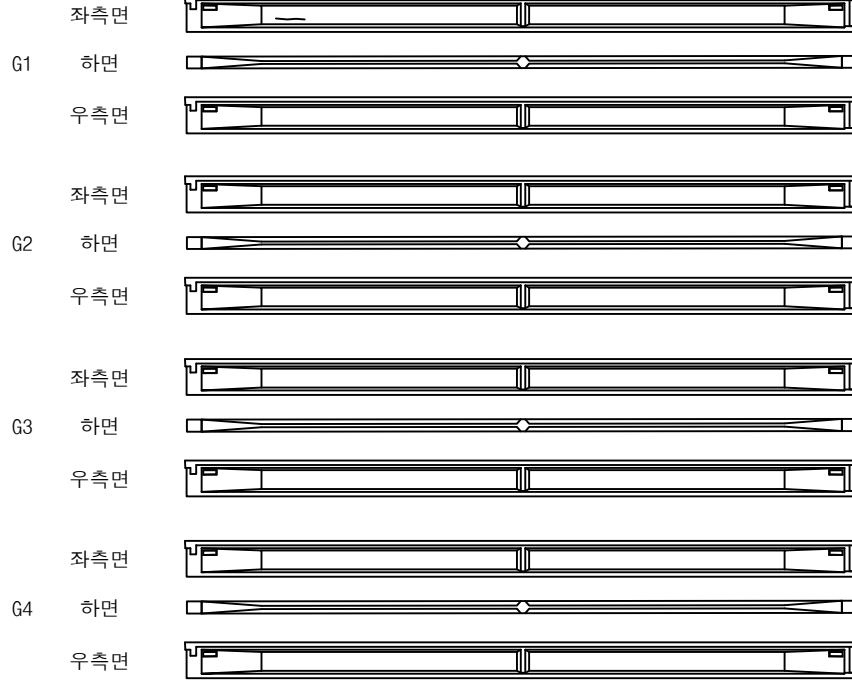

P4


P5

영천방향




번호	구분	부재	손상내용	손상현황						비고
				폭 (mm)	길이 (m)	너비 (m)	물량	단위	개소	
1	23하	거더	균열(0.3mm미만)	0.1	0.5		0.50	m	1	
2										
3										
KEY PLAN

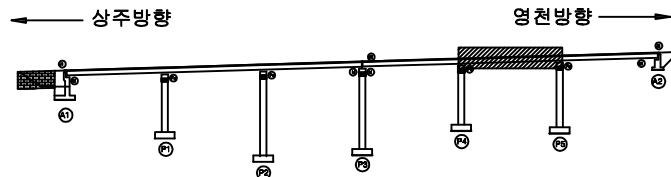

SECTION

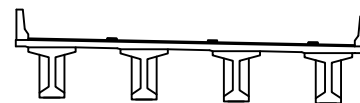

범례

균열	망상균열	재료분리	발주처
편치, 공동	박리, 파손	열화	상주영천고속도로(주)
누수, 체수	배태	퇴적물	용역명
철근노출	침하	그늘음	상주영천고속도로 2024~2025년 시설물 안전점검 용역 (2025년 상반기 정기안전점검)
부식	좌굴, 변형	기타	점검기관
			(주)영성엔지니어링
			도면번호
			17

ID : 불당교 거더 S6 (G1~G4) (상주방향)

손상물량표

상주방향



P5


A2

영천방향




번호	구분	부재	손상내용	손상현황						비고
				폭 (mm)	길이 (m)	너비 (m)	물량	단위	개소	
1										
2										
KEY PLAN

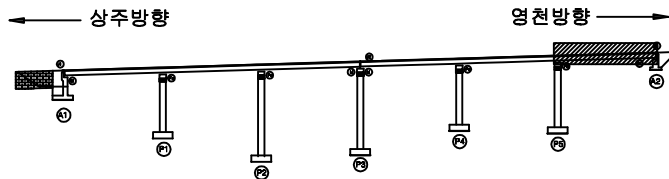

SECTION

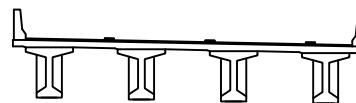

범례

균열	망상균열	재료분리	발주처
편치, 공동	박리, 파손	열화	상주영천고속도로(주)
누수, 체수	배태	퇴적물	용역명
철근노출	침하	그늘음	상주영천고속도로 2024~2025년 시설물 안전점검 용역 (2025년 상반기 정기안전점검)
부식	좌굴, 변형	기타	점검기관
			(주)영성엔지니어링
			도면번호
			18


ID : 불당교 가로보 S1~S3 (상주방향)

손상물량표

상주 방향



영천 방향

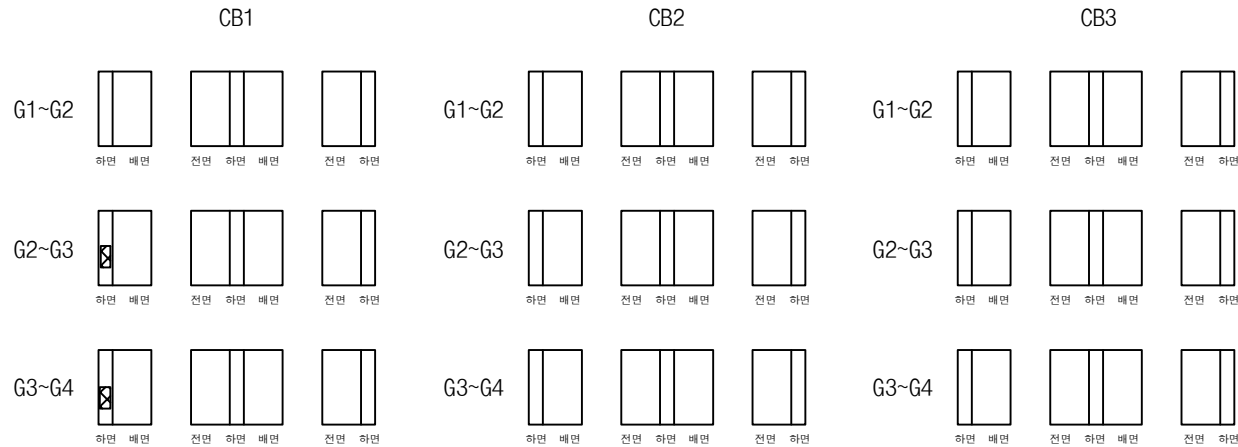

① 재료분리
0.5X1.0, 2EA

(A1)

(P1)

(P1)


(P2)

(P2)


(P3)

번호	구분	부재	손상내용	손상현황						비고
				폭 (mm)	길이 (m)	너비 (m)	수량	단위	개소	
1	19하	가로보	재료분리		0.5	1.0	1.00	m ²	2	
2										
3										
KEY PLAN

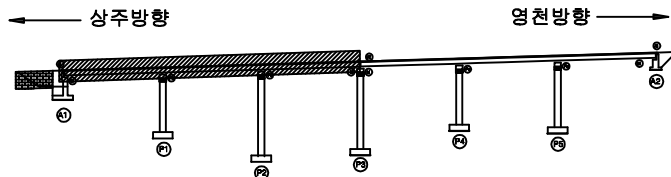

SECTION

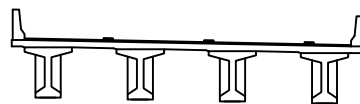

범례

콘크리트	양상콘크리트	재료분리	발주처
편지, 공동	균열, 파손	열화	용역명
누수, 체수	배태	퇴적물	상주영천고속도로 2024-2025년 시설물 안전점검 용역 (2025년 상반기 정기안전점검)
철근노출	침하	그늘음	점검기관
부식	좌굴, 변형	기타	(주)영성엔지니어링
			도면번호


ID : 불당교 가로보 S4~S6 (상주방향)

손상물량표

상주 방향




영천 방향

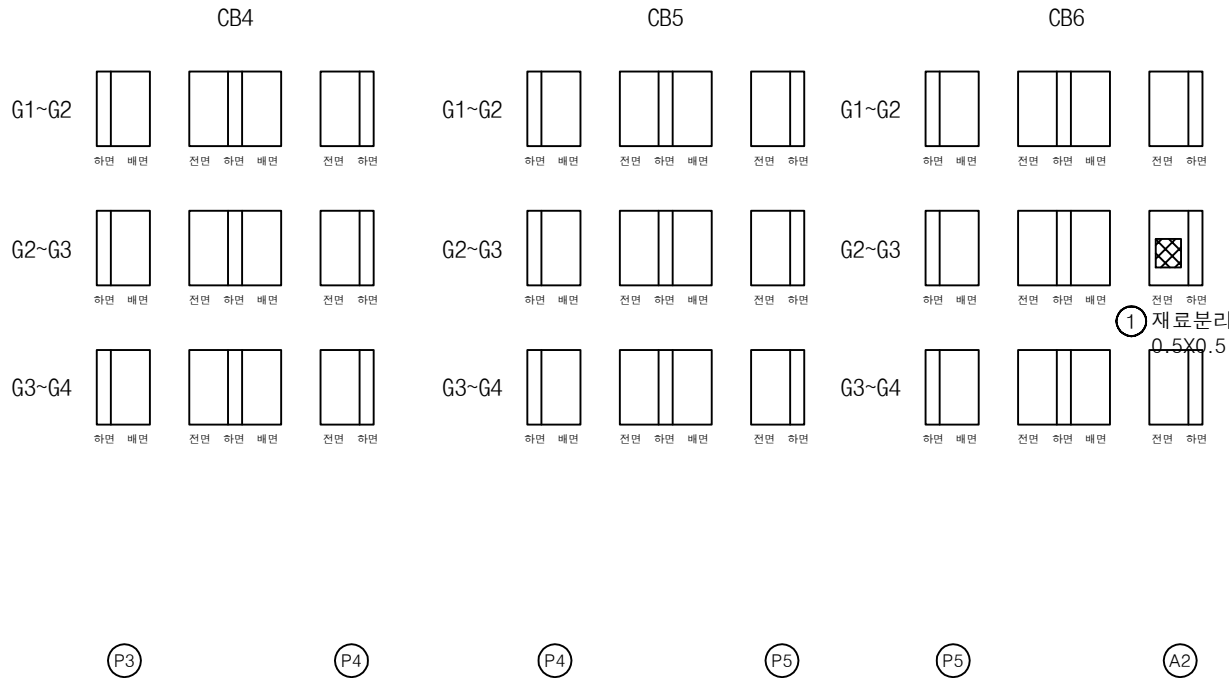


번호	구분	부재	손상내용	손상현황						비고
				폭 (mm)	길이 (m)	너비 (m)	물량	단위	개소	
1	19하	가로보	재료분리		0.5	0.5	0.25	m ²	1	
2										
3										
KEY PLAN

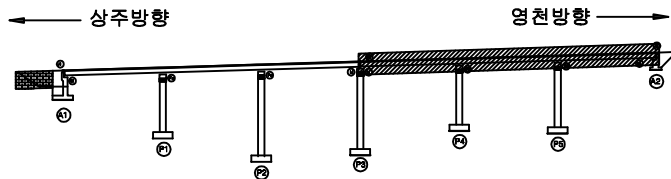

SECTION

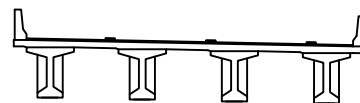




범례

콘크리트	양상콘크리트	재료분리	발주처
균열, 공동	박리, 파손	열화	상주영천고속도로(주)
누수, 체수	배태	퇴적물	용역명
철근노출	침하	그늘음	상주영천고속도로 2024-2025년 시설물 안전점검 용역 (2025년 상반기 정기안전점검)
부식	좌굴, 변형	기타	점검기관
			(주)영성엔지니어링
			도면번호
			20


ID : 불당교 교대 A1 (상주방향)

손상물량표


번호	구분	부재	손상내용	손상현황						비고
				폭 (mm)	길이 (m)	너비 (m)	물량	단위	개소	
1	19하	교대	균열(0.3mm미만)	0.2	3.0		3.00	m	1	
2	19하	교대	백태		0.1	0.5	0.05	m²	1	
3	23하	교량받침	이동량 표시계 탈락				4.00	EA	4	
4										
5										
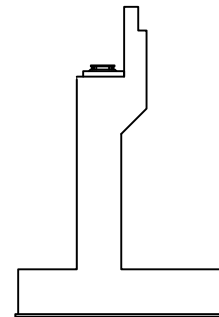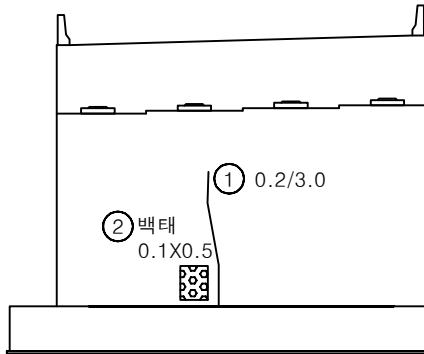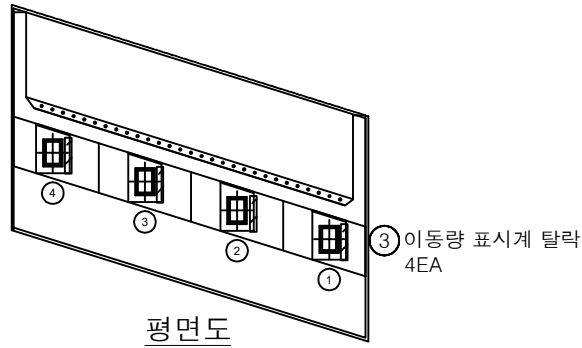

KEY PLAN

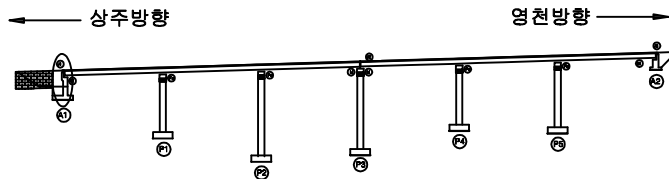

SECTION



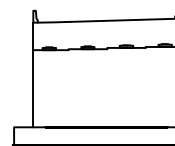


범례


균열	망상균열	재료분리	발주처 상주영천고속도로(주)
천치, 공동	박리, 파손	열화	
누수, 체수	백태	퇴적물	용역명 상주영천고속도로 2024~2025년 시설물 안전점검 용역 (2025년 상반기 정기안전점검)
철근노출	침하	그늘음	
부식	좌굴, 변형	기타	점검기관 (주)영성엔지니어링
			도면번호 21

손상물량표


번호	구분	부재	손상내용	손상현황						비고
				폭 (mm)	길이 (m)	너비 (m)	물량	단위	개소	
1	19하	교대	거푸집 미제거		10.0		10.00	m	1	
2	21하	교량받침	무수축물탈 균열	0.2	0.2		0.40	m	2	
3	23하	교량받침	이동량 표시계 탈락				1.00	EA	1	
4	25상	교량받침	plate 부식				1.00	EA	1	
5	25상	교대	균열(0.3mm미만)	0.2	3.0		3.00	m	1	
6										
7										
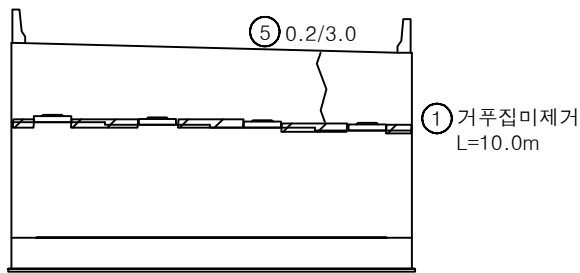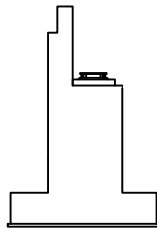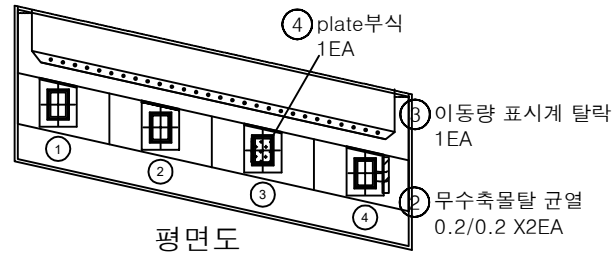

KEY PLAN

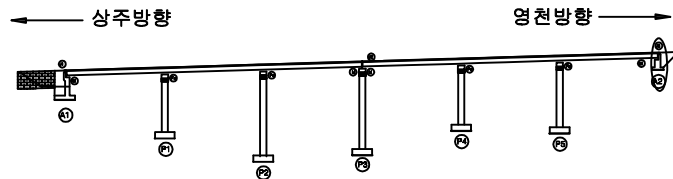

SECTION

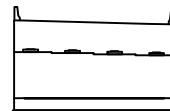


범례


균열	망상균열	재료분리	발주처
편치, 공동	박리, 파손	열화	상주영천고속도로(주)
누수, 체수	배태	퇴적물	용역명
철근노출	침하	그늘음	상주영천고속도로 2024~2025년 시설물 안전점검 용역 (2025년 상반기 정기안전점검)
부식	좌굴, 변형	기타	점검기관
			(주)영성엔지니어링
			도면번호
			22

손상물량표


번호	구분	부재	손상내용	손상현황						비고
				폭 (mm)	길이 (m)	너비 (m)	수량	단위	개소	
1	19하	교량받침	무수축물탈 균열	0.1	0.2		0.20	m	1	
2	19하	교각	망상균열	0.2	2.0	2.0	4.00	m ²	1	
3	19하	교각	균열(0.3mm이상)	0.3	3.0		9.00	m	3	
4	19하	교각	페콘크리트 퇴적		1.0	1.0	1.00	m ²	1	
5										
6										
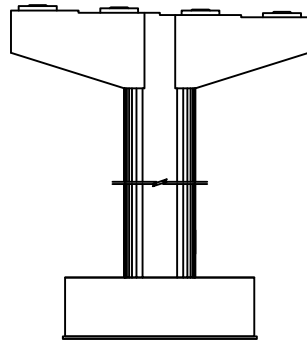


정면

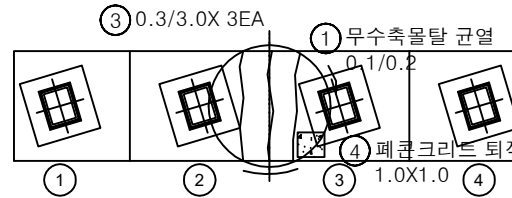


평면도

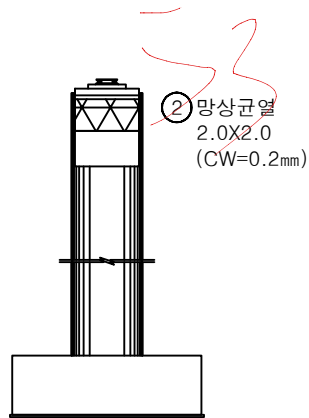

좌측면

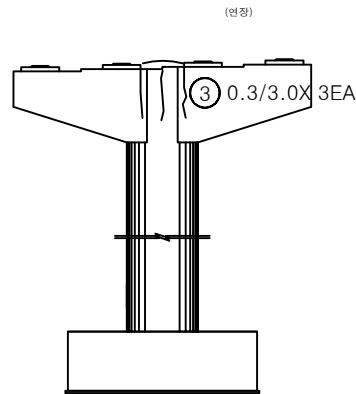


배면

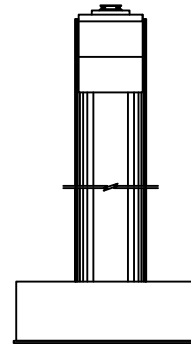


우측면

KEY PLAN

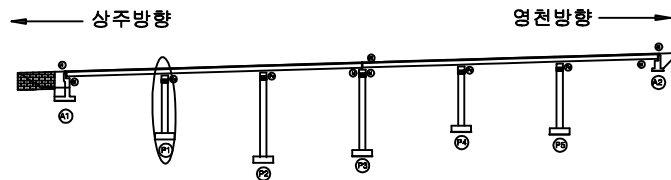

SECTION

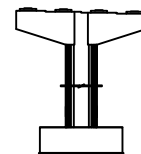


범례



균열	망상균열	재료분리	발주처
편치, 공동	박리, 파손	열화	상주영천고속도로(주)
누수, 체수	배태	퇴적물	용역명
철근노출	침하	그늘음	상주영천고속도로 2024-2025년 시설물 안전점검 용역 (2025년 상반기 정기안전점검)
부식	좌굴, 변형	기타	점검기관
			(주)영성엔지니어링
			도면번호
			23

손상물량표


번호	구분	부재	손상내용	손상현황						비고
				폭 (mm)	길이 (m)	너비 (m)	수량	단위	개소	
1	19하	교량받침	무수축물탈 균열	0.1	0.2		0.20	m	1	
2	19하	교각	균열(0.3mm이상)	0.3	0.5		0.50	m	1	
3	19하	교각	균열(0.3mm이상)	0.3	3.0		6.00	m	2	
4	19하	교량받침	무수축물탈 균열	0.2	0.2		0.20	m	1	
5	19하	교량받침	받침콘크리트 재료분리		0.3	0.2	0.06	m ²	1	
6	19하	교량받침	무수축물탈 균열	0.2	0.2		0.20	m	1	
7	19하	교각	망상균열	0.2	2.0	2.0	4.00	m ²	1	
8	19하	교각	균열(0.3mm이상)	0.3	0.5		0.50	m	1	
9	21하	교각	균열(0.3mm이상)	0.3	2.0		2.00	m	1	
10										
11										
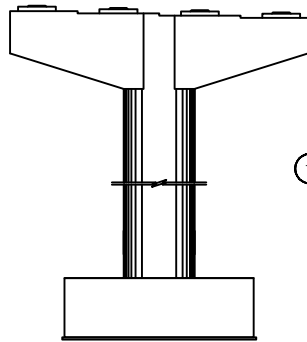


정면

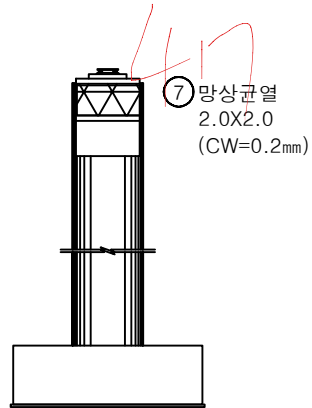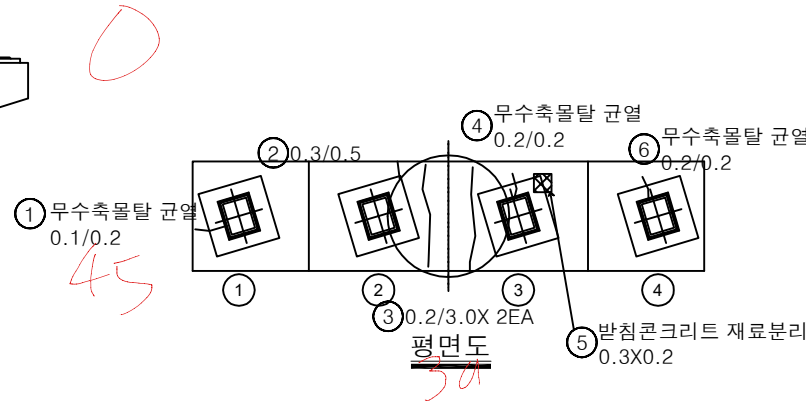

좌측면

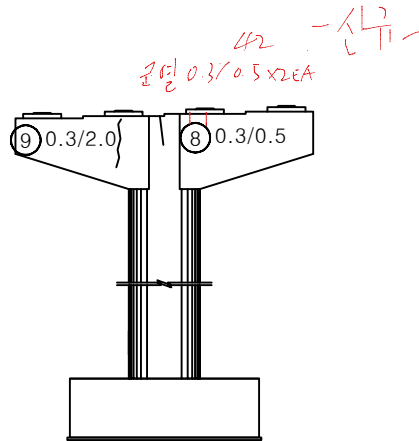


배면

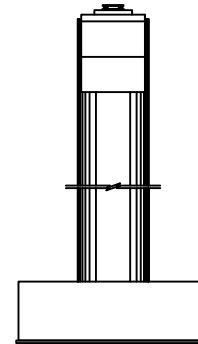


우측면

KEY PLAN

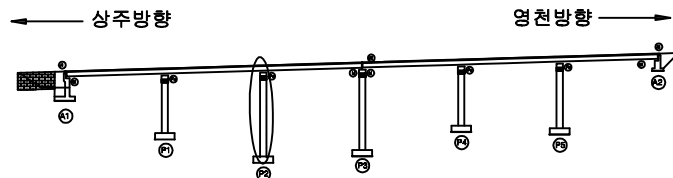

SECTION

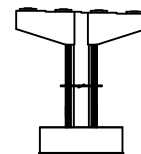


범례


균열	망상균열	재료분리	발주처
편치, 공동	박리, 파손	열화	상주영천고속도로(주)
누수, 체수	배태	퇴적물	용역명
철근노출	침하	그늘음	상주영천고속도로 2024-2025년 시설물 안전점검 용역 (2025년 상반기 정기안전점검)
부식	좌굴, 변형	기타	점검기관
			(주)영성엔지니어링
			도면번호
			24

손상물량표


번호	구분	부재	손상내용	손상현황						비고
				폭 (mm)	길이 (m)	너비 (m)	수량	단위	개소	
1	19하	교량받침	무수축물탈 균열	0.2	0.2		0.40	m	2	
2	19하	교각	균열(0.3mm미만)	0.1	1.0		3.00	m	3	
3	23하	교각	균열(0.3mm미만)	0.1	0.5		0.50	m	1	
4	23하	교각	망상균열	0.2	2.0	2.0	4.00	m ²	1	
5										
6										
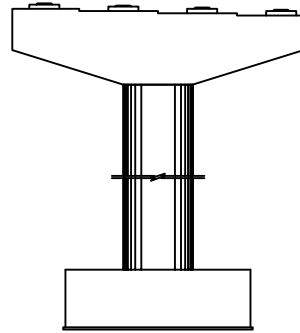


정면

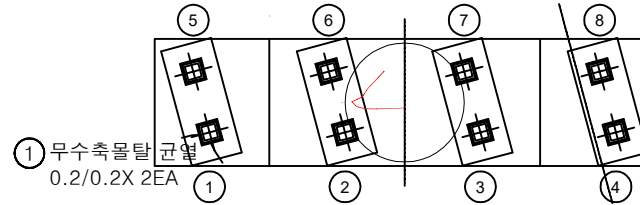


평면도

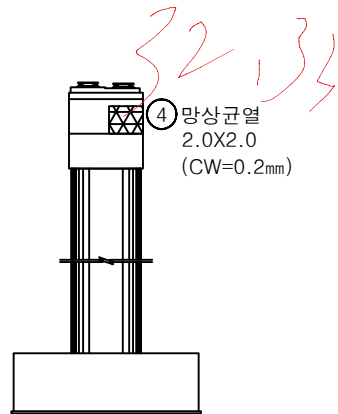

좌측면

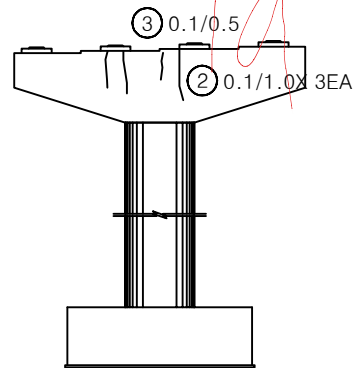


배면

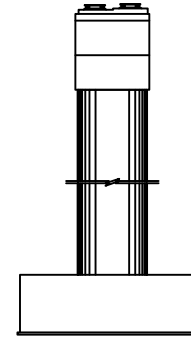


우측면

KEY PLAN

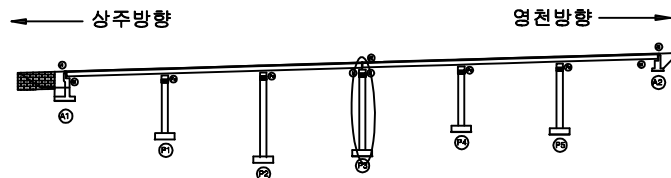

SECTION

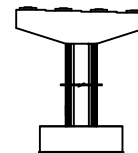


범례


	균열		망상균열		재료분리	발주처 상주영천고속도로(주)
	핀치, 공동		박리, 파손		열화	
	누수, 체수		배태		퇴적물	점검기관 (주)영성엔지니어링
	철근노출		침하		그늘음	
	부식		좌굴, 변형		기타	도면번호

손상물량표


번호	구분	부재	손상내용	손상현황						비고
				폭 (mm)	길이 (m)	너비 (m)	수량	단위	개소	
1	19하	교량받침	무수축물탈 균열	0.1	0.2		0.20	m	1	
2	19하	교량받침	무수축물탈 균열	0.1	0.2		0.20	m	1	
3	19하	교각	균열(0.3mm미만)	0.2	1.5		9.00	m	6	
4	19하	교각	균열(0.3mm미만)	0.2	1.5		9.00	m	6	
5	19하	교각	균열(0.3mm이상)	0.3	3.0		9.00	m	3	
6	23하	교량받침	무수축물탈 균열	0.1	0.2		0.20	m	1	
7										
8										
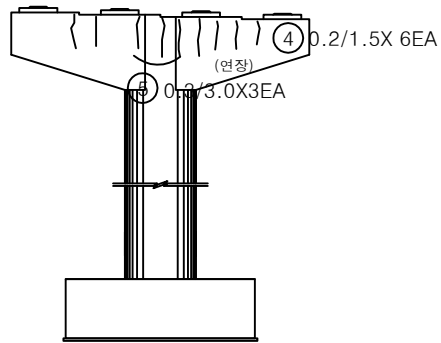


정면

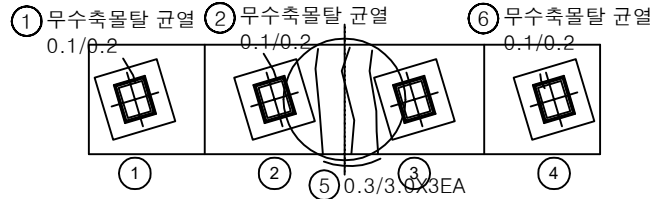


평면도

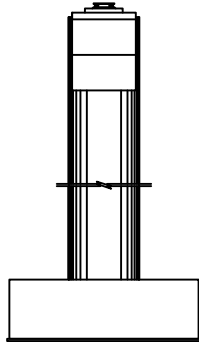

좌측면

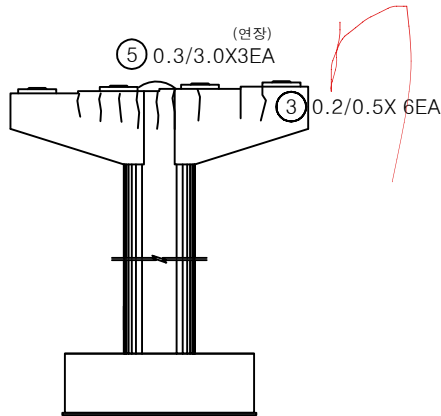


배면

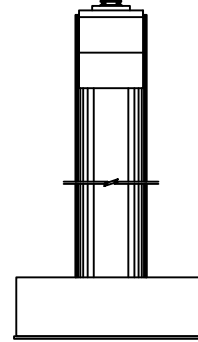


우측면

KEY PLAN

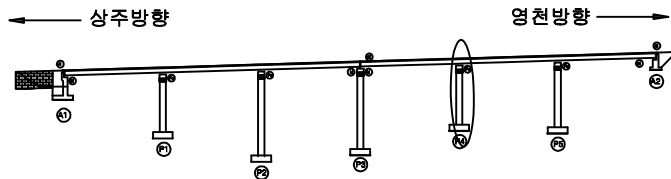

SECTION

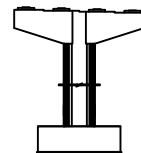


범례


균열	망상균열	재료분리	발주처
편치, 공동	박리, 파손	열화	상주영천고속도로(주)
누수, 체수	배태	퇴적물	용역명
철근노출	침하	그늘음	상주영천고속도로 2024-2025년 시설물 안전점검 용역 (2025년 상반기 정기안전점검)
부식	좌굴, 변형	기타	점검기관
			(주)영성엔지니어링
			도면번호
			26

손상물량표


번호	구분	부재	손상내용	손상현황						비고
				폭 (mm)	길이 (m)	너비 (m)	물량	단위	개소	
1	19하	교량받침	무수축물탈 균열	0.1	0.2		0.20	m	1	
2	19하	교량받침	무수축물탈 균열	0.1	0.2		0.20	m	1	
3	21하	교각	균열(0.3mm이만)	0.2	1.5		7.50	m	5	
4	23하	교각	균열(0.3mm이만)	0.2	1.5		3.00	m	2	
5										
6										
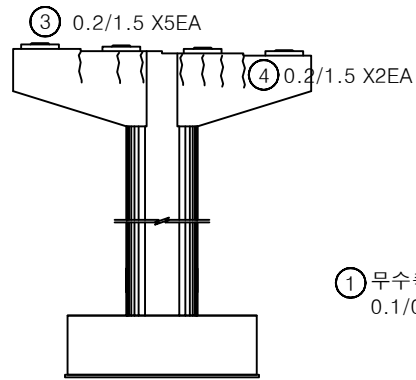


정면

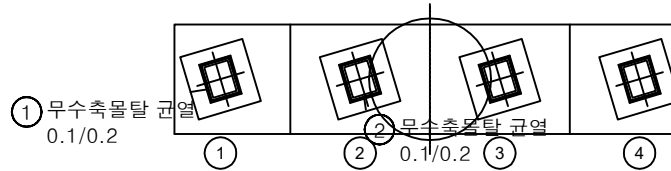


평면도

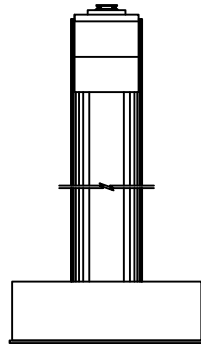

좌측면

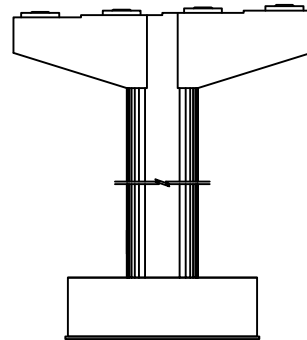


배면

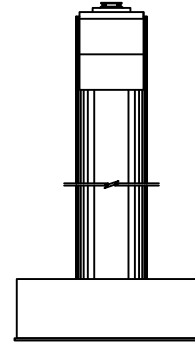


우측면

KEY PLAN

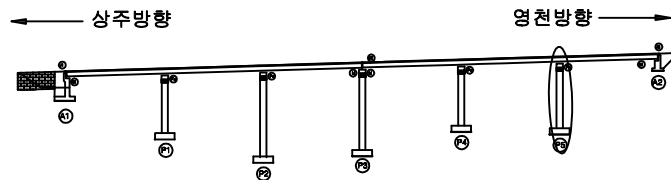

SECTION

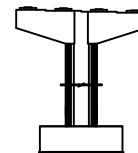

범례

균열	망상균열	재료분리	발주처
편치, 공동	박리, 파손	열화	상주영천고속도로(주)
누수, 체수	배태	퇴적물	용역명
철근노출	침하	그늘음	상주영천고속도로 2024~2025년 시설물 안전점검 용역 (2025년 상반기 정기안전점검)
부식	좌굴, 변형	기타	점검기관
			(주)영성엔지니어링
			도면번호
			27

영 천 방 향