

상주영천고속도로 2024~2025년 시설물 안전점검 용역
(2025년 상반기 정기안전점검)

외 관 조 사 망 도

불당교

2025.04

(주)명성엔지니어링

상 주 방 향


ID : 불당교 교면포장 S1 (상주방향)

손 상 물 량 표


번호	구분	부재	손상내용	손상현황						비 고
				폭 (mm)	길이 (m)	너비 (m)	물량	단위	개소	
1	19하	신축이음	후타재 균열	0.2	0.5		4.00	m	8	
2	19하	신축이음	후타재 균열	0.2	0.3		1.80	m	6	
3	23하	신축이음	이물질 퇴적		3.0		3.00	m	1	
4										
5										
상주방향


영천방향

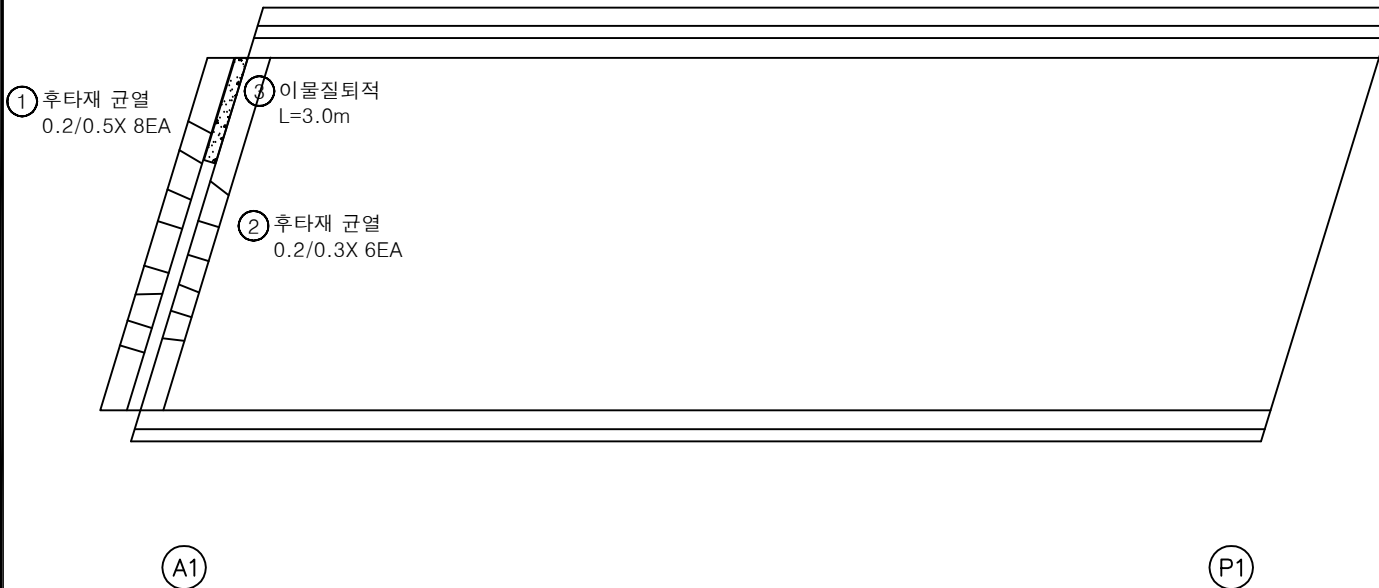

KEY PLAN

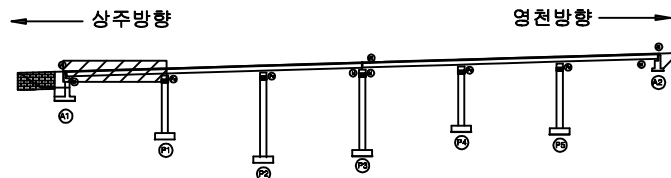

SECTION

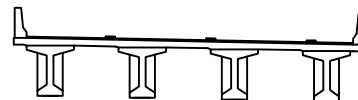

범례

	균열		망상균열		재료분리	발 주 처 상주영천고속도로(주)
	편치, 공동		박리, 파손		열화	
	누수, 체수		배태		퇴적물	용역명 상주영천고속도로 2024~2025년 시설물 안전점검 용역 (2025년 상반기 정기안전점검)
	철근노출		침하		그늘음	
	부식		좌굴, 변형		기타	점 검 기 관 (주)영성엔지니어링
						도면번호 01


ID : 불당교 교면포장 S2 (상주방향)

손상물량표

상주방향



영천방향

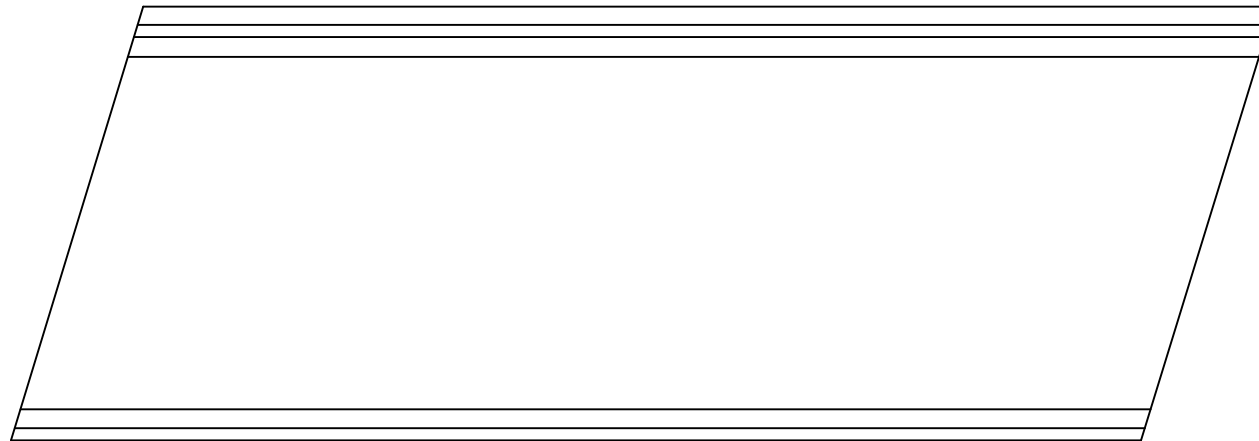


P1


P2

번호	구분	부재	손상내용	손상현황						비고
				폭 (mm)	길이 (m)	너비 (m)	물량	단위	개소	
1										
2										
KEY PLAN

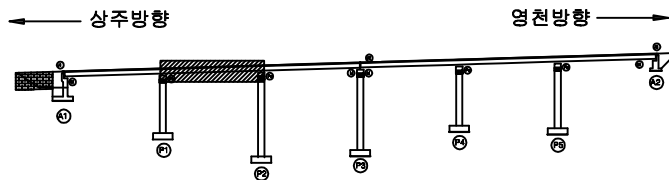


SECTION

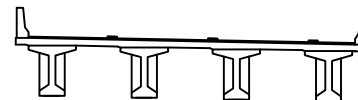

범례


콘크리트	아스팔트콘크리트	철근보강	발주처
팽창관	균열	움푹	상주영천고속도로(주)
배수	파손	움푹	용역명
배수	파손	움푹	상주영천고속도로 2024-2025년 시설물 안전점검 용역 (2025년 상반기 정기안전점검)
배수	파손	움푹	점검기관
배수	파손	움푹	(주)영성엔지니어링
배수	파손	움푹	도면번호
배수	파손	움푹	02

손상물량표

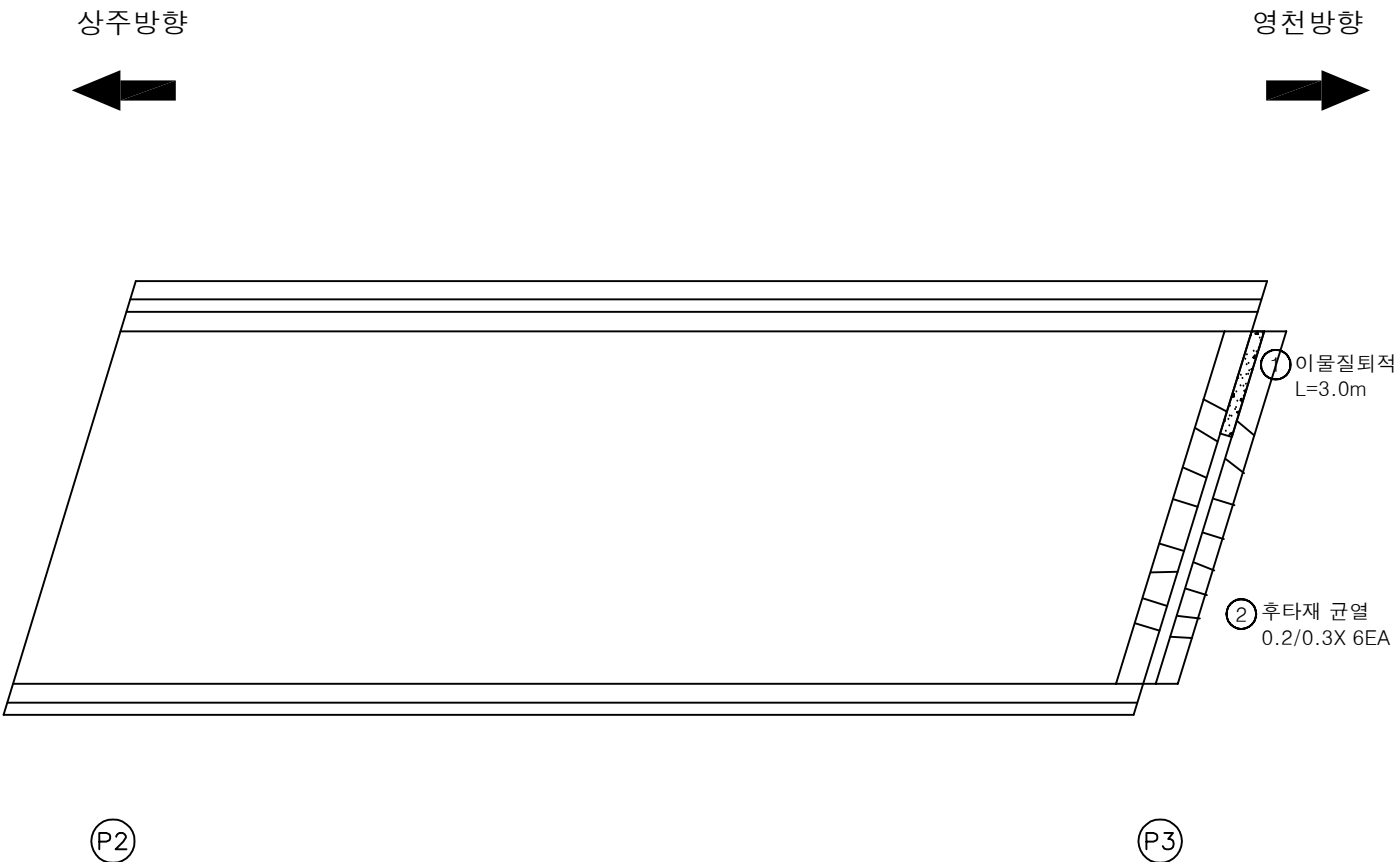


번호	구분	부재	손상내용	손상현황						비고
				폭 (mm)	길이 (m)	너비 (m)	물량	단위	개소	
1	19하	신축이음	이물질퇴적		3.0		3.00	m	1	
2	19하	신축이음	후타재 균열	0.2	0.3		4.80	m	16	
3										
4										
KEY PLAN

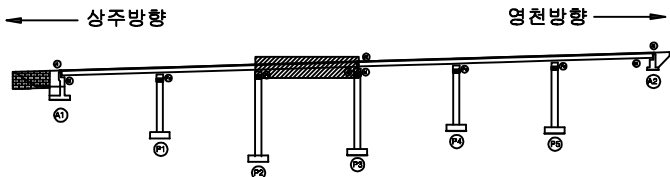

SECTION

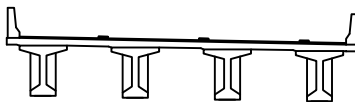

범례

발주처	상주영천고속도로(주)
용역명	상주영천고속도로 2024~2025년 시설물 안전점검 용역 (2025년 상반기 정기안전점검)
점검기관	(주)영성엔지니어링
도면번호	03

ID : 불당교 교면포장 S4 (상주방향)


손상물량표

번호	구분	부재	손상내용	손상현황						비고
				폭 (mm)	길이 (m)	너비 (m)	물량	단위	개소	
1										
2										
상주방향




영천방향

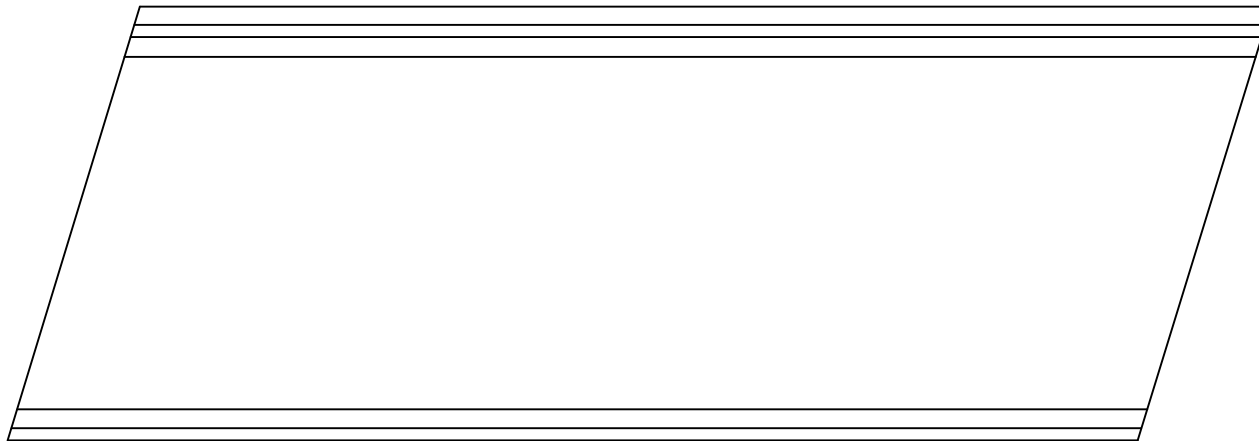


P3

P4

KEY PLAN

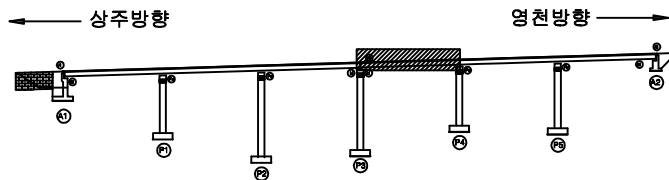

SECTION

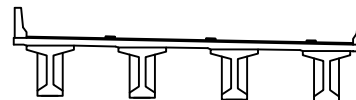

범례


	균열		망상균열		재료분리	발주처	상주영천고속도로(주)
	편치, 공동		박리, 파손		오일화	용역명	상주영천고속도로 2024-2025년 시설물 안전점검 용역 (2025년 상반기 정기안전점검)
	누수, 체수		배터		퇴적물	점검기관	(주)영성엔지니어링
	철근노출		침하		그늘음	도면번호	04
	부식		좌굴, 변형		기타		

손상물량표

상주방향



영천방향

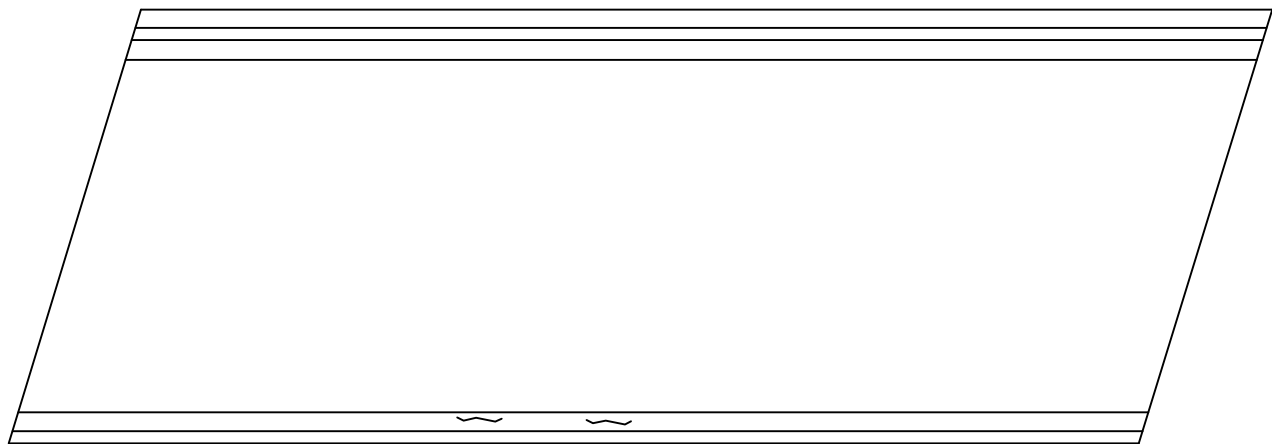

① 중분대 균열
0.2/1.0 X2EA


P4

P5

번호	구분	부재	손상내용	손상현황						비고
				폭 (mm)	길이 (m)	너비 (m)	물량	단위	개소	
1	21하	중분대	중분대 균열	0.2	1.0		2.00	m	2	
2										
3										
KEY PLAN

상주방향

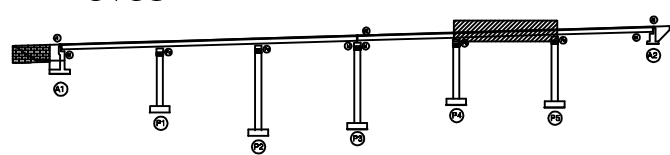

영천방향

SECTION

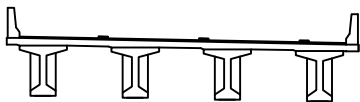

범례


	균열		망상균열		재료분리	발주처	상주영천고속도로(주)
	편치, 공동		박리, 파손		열화	용역명	상주영천고속도로 2024~2025년 시설물 안전점검 용역 (2025년 상반기 정기안전점검)
	누수, 체수		배태		퇴적물	점검기관	(주)영성엔지니어링
	철근노출		침하		그늘음	도면번호	05
	부식		좌굴, 변형		기타		

손 상 물 량 표

번호	구분	부재	손상내용	손상현황						비 고
				폭 (mm)	길이 (m)	너비 (m)	수량	단위	개소	
1	19하	신축이음	후타재 파손		0.2	0.5	0.10	m ²	1	
2	19하	신축이음	후타재 균열	0.2	0.3		3.60	m	12	
3	19하	신축이음	후타재 균열	0.2	0.5		5.00	m	10	
4	19하	신축이음	후타재 파손		0.1	1.0	0.10	m ²	1	23하 보수
5	19하	교면포장	후타재 접속부 이격		3.0		3.00	m	1	
6	19하	교면포장	후타재 접속부 이격		3.0		3.00	m	1	23하 보수
7	23하	교면포장	포장 균열		3.0		36.00	m	12	
8	23하	신축이음	본체 부식		1.0		1.00	m	1	
9										
10										
상주방향


영천방향

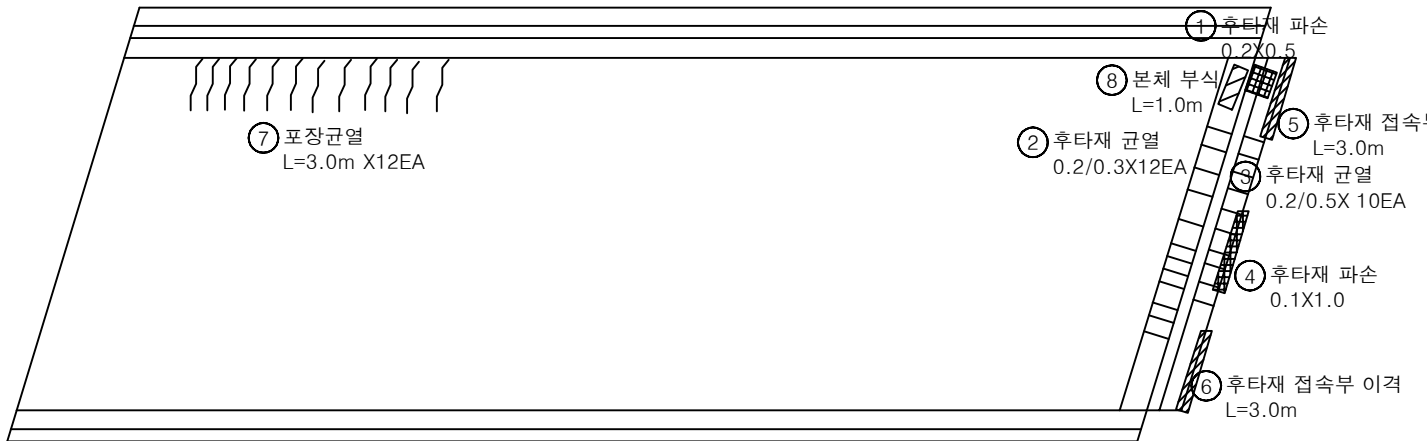


P5

A2

KEY PLAN

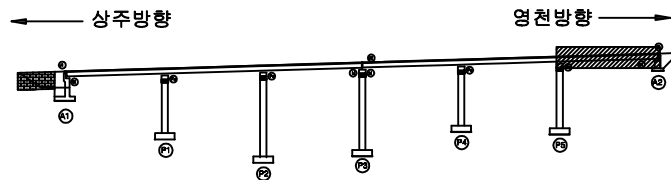

SECTION

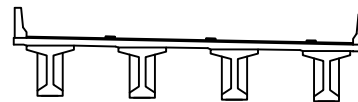

범례

균열	망상균열	재료분리	발주처
편치, 공동	박리, 파손	열화	상주영천고속도로(주)
누수, 체수	배태	퇴적물	용역명
철근노출	침하	그을음	상주영천고속도로 2024-2025년 시설물 안전점검 용역 (2025년 상반기 정기안전점검)
부식	좌굴, 변형	기타	점검기관
			(주)영성엔지니어링
			도면번호
			06


ID : 불당교 바닥판하면 S1 (상주방향)

손상물량표

상주방향




영천방향

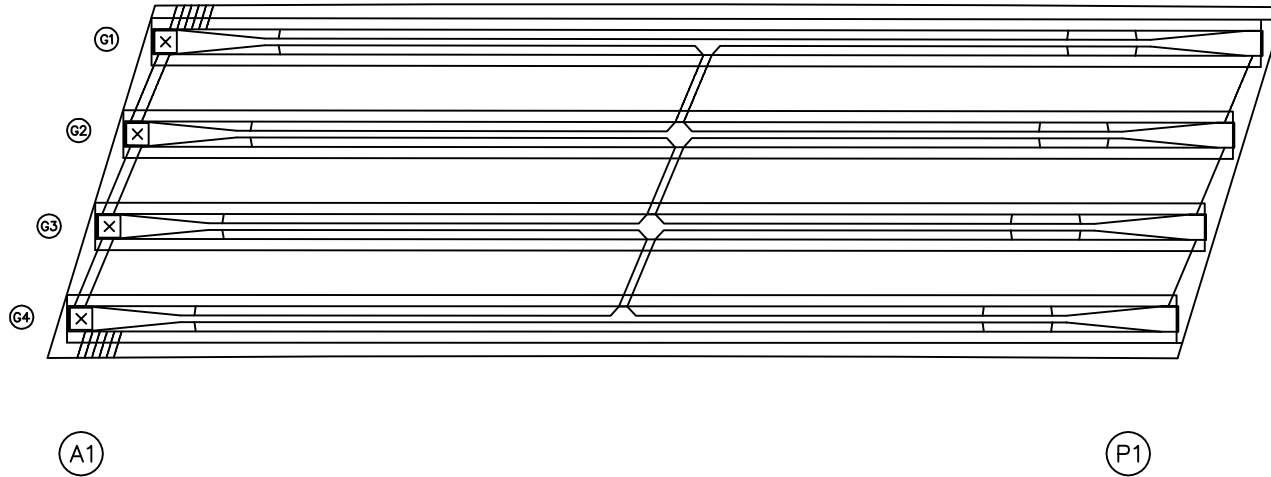


번호	구분	부재	손상내용	손상현황						비고
				폭 (mm)	길이 (m)	너비 (m)	물량	단위	개소	
1										
2										
KEY PLAN

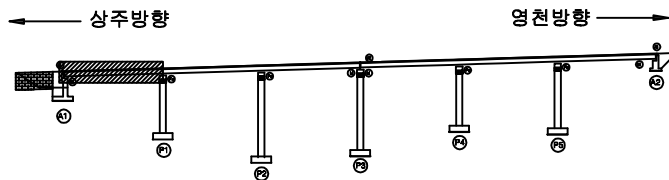

SECTION

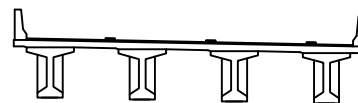

범례

콘크리트	방상근열	재료분리	발주처 상주영천고속도로(주)
편지, 공동	박리, 파손	열화	
누수, 체수	배터	퇴적물	용역명 상주영천고속도로 2024~2025년 시설물 안전점검 용역 (2025년 상반기 정기안전점검)
철근노출	침하	그늘음	
부식	좌굴, 변형	기타	점검기관 (주)영성엔지니어링
			도면번호 07



ID : 불당교 바닥판하면 S2 (상주방향)

손상물량표

상주방향




영천방향

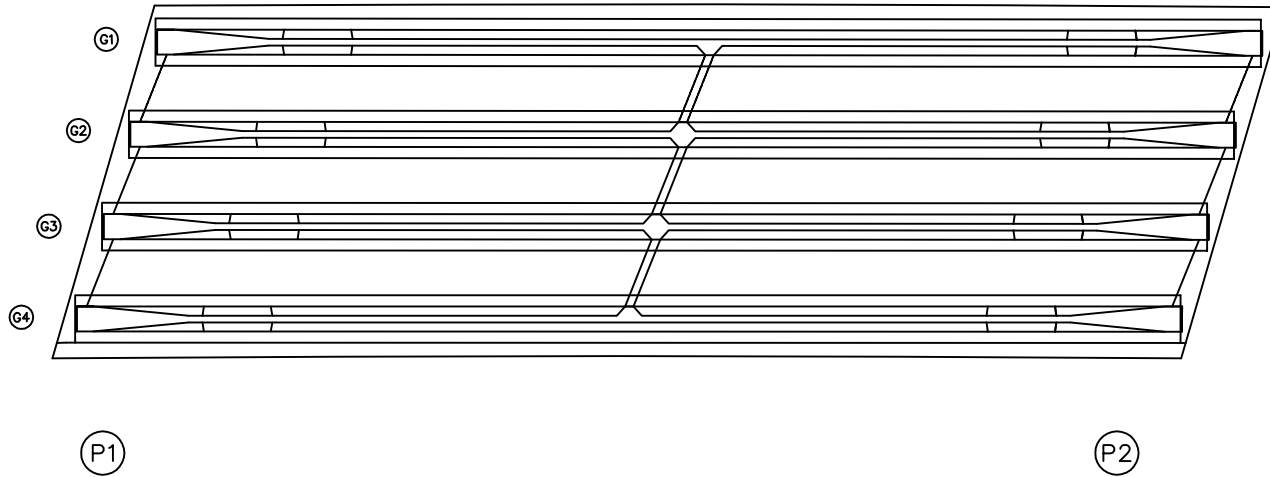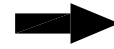


번호	구분	부재	손상내용	손상현황						비고
				폭 (mm)	길이 (m)	너비 (m)	물량	단위	개소	
1										
2										
KEY PLAN

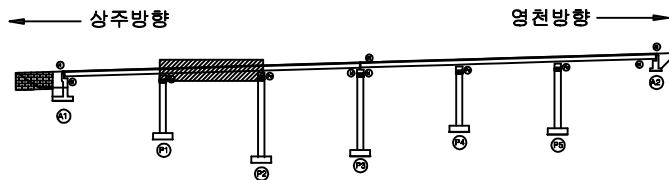

SECTION

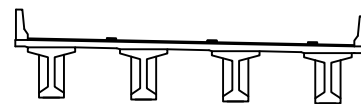

범례

	균열		망상균열		재료분리	발주처	상주영천고속도로(주)
	편치, 공동		박리, 파손		열화	용역명	상주영천고속도로 2024-2025년 시설물 안전점검 용역 (2025년 상반기 정기안전점검)
	누수, 체수		배태		퇴적물	점검기관	(주)영성엔지니어링
	철근노출		침하		그늘음	도면번호	08
	부식		좌굴, 변형		기타		


ID : 불당교 바닥판하면 S3 (상주방향)

손상물량표

상주방향




영천방향

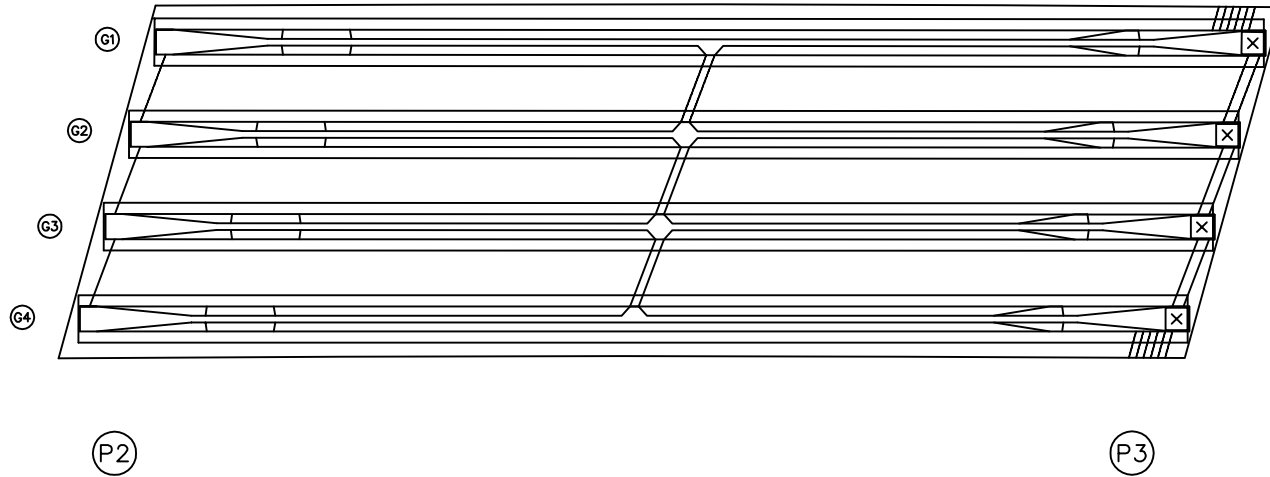


번호	구분	부재	손상내용	손상현황						비고
				폭 (mm)	길이 (m)	너비 (m)	물량	단위	개소	
1										
2										
KEY PLAN

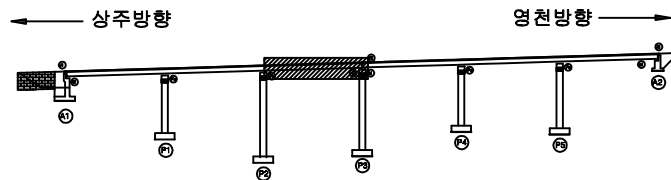

SECTION

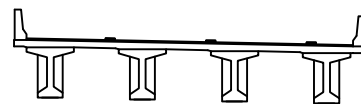

범례


균열	망상균열	재료분리	발주처
편치, 공동	박리, 파손	열화	상주영천고속도로(주)
누수, 체수	배태	퇴적물	용역명
철근노출	침하	그늘음	상주영천고속도로 2024-2025년 시설물 안전점검 용역 (2025년 상반기 정기안전점검)
부식	좌굴, 변형	기타	점검기관
			(주)영성엔지니어링
			도면번호
			09

ID : 불당교 바닥판하면 S4 (상주방향)

손상물량표


상주방향

영천방향

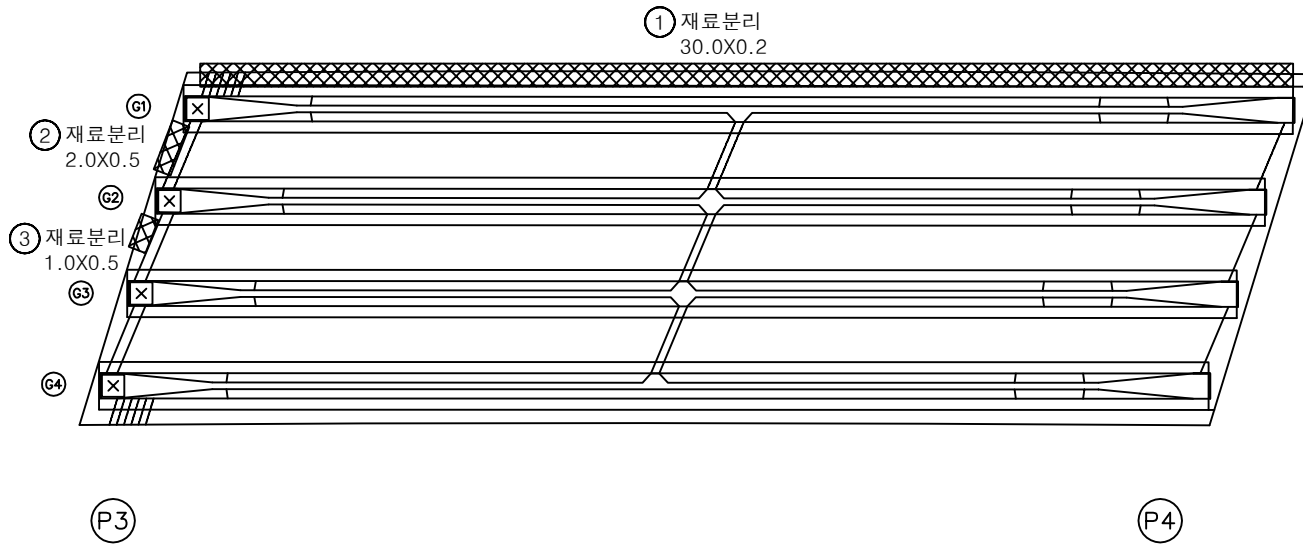


번호	구분	부재	손상내용	손상현황						비고
				폭 (mm)	길이 (m)	너비 (m)	물량	단위	개소	
1	19하	바닥판	재료분리		30.0	0.2	6.00	m ²	1	
2	23하	바닥판	재료분리		2.0	0.5	1.00	m ²	1	
3	23하	바닥판	재료분리		1.0	0.5	0.50	m ²	1	
4										
5										
KEY PLAN

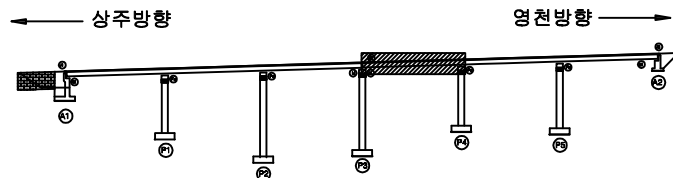

SECTION

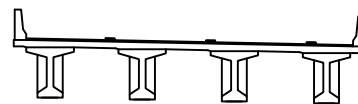

범례

	관 열		망상균열		재료분리	발 주 처	상주영천고속도로(주)
	균열, 공동		박리, 파손		델 화	용역명	상주영천고속도로 2024~2025년 시설물 안전점검 용역 (2025년 상반기 정기안전점검)
	누수, 체수		배태		퇴적물	점검기관	(주)영성엔지니어링
	철근노출		침하		그을음	도면번호	10
	부식		좌굴, 변형		기타		


ID : 불당교 바닥판하면 S5 (상주방향)

손상물량표

상주방향




영천방향

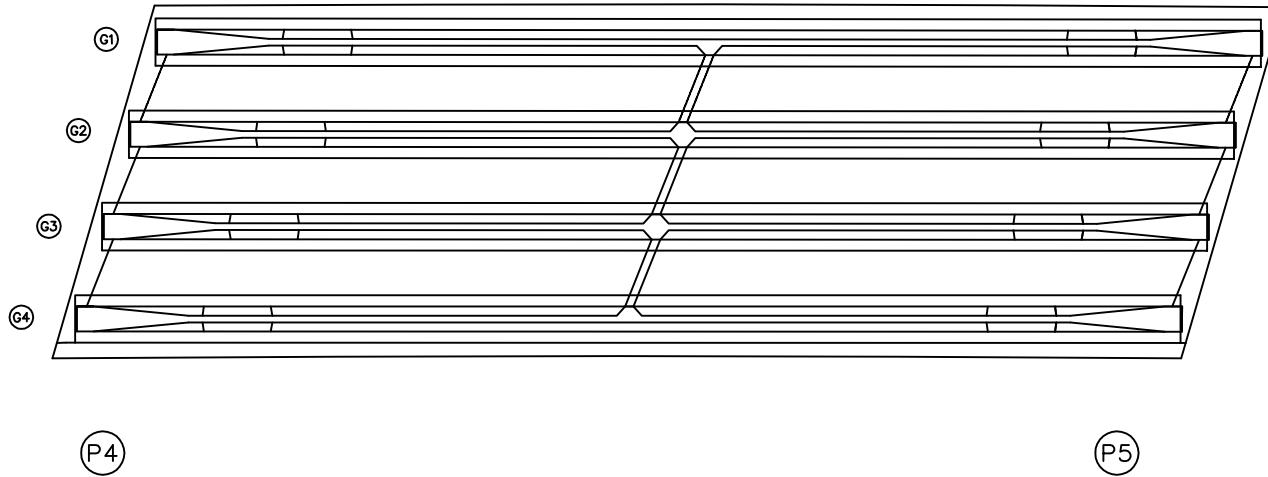


번호	구분	부재	손상내용	손상현황						비고
				폭 (mm)	길이 (m)	너비 (m)	물량	단위	개소	
1										
2										
KEY PLAN

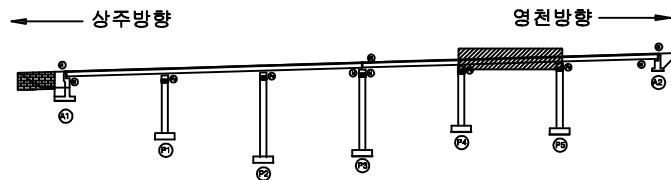

SECTION

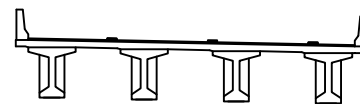

범례


콘크리트	방상근열	재료분리	발주처
편치, 공동	박리, 파손	열화	상주영천고속도로(주)
누수, 체수	배터	퇴적물	용역명
철근노출	침하	그늘음	상주영천고속도로 2024-2025년 시설물 안전점검 용역 (2025년 상반기 정기안전점검)
부식	좌굴, 변형	기타	점검기관
			(주)영성엔지니어링
			도면번호
			11

ID : 불당교 바닥판하면 S6 (상주방향)

상주방향




영천방향

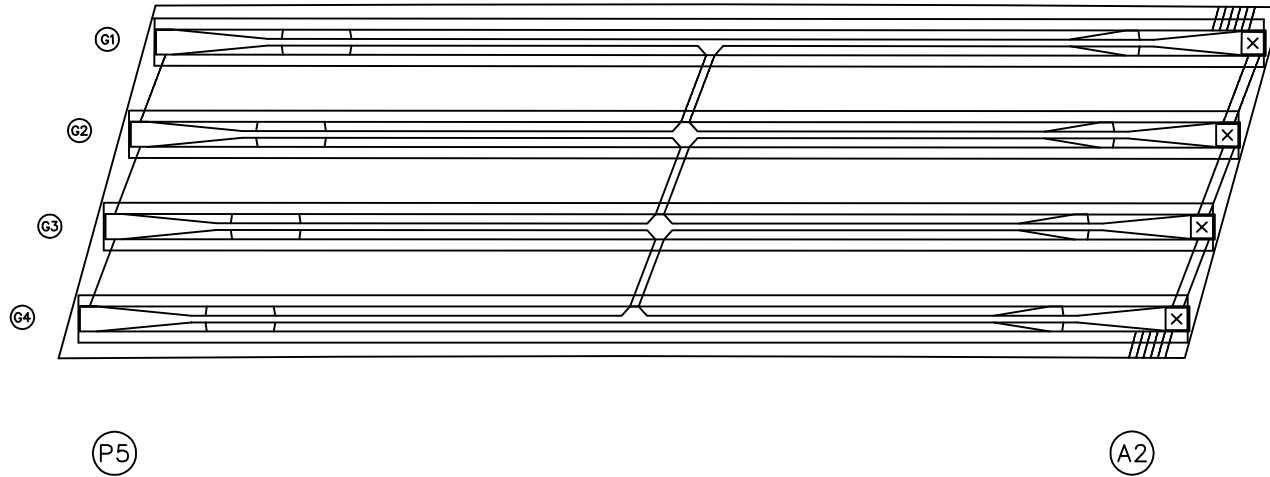


손상물량표

번호	구분	부재	손상내용	손상현황						비고
				폭 (mm)	길이 (m)	너비 (m)	물량	단위	개소	
1										
2										
KEY PLAN

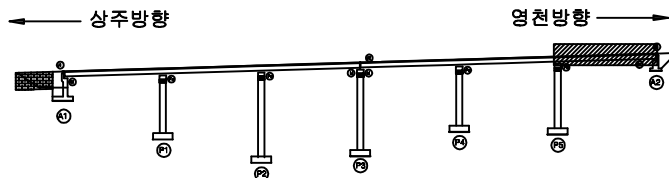

SECTION

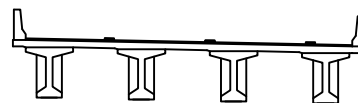


범례

	근	철		망상근철		재료분리	발주처	상주영천고속도로(주)
	편치, 공동			박리, 파손		열화	용역명	상주영천고속도로 2024~2025년 시설물 안전점검 용역 (2025년 상반기 정기안전점검)
	누수, 체수			배태		퇴적물	점검기관	(주)영성엔지니어링
	철근노출			침하		그늘음	도면번호	12
	부식			좌굴, 변형		기타		

ID : 불당교 거더 S1 (G1~G4) (상주방향)

손상물량표

상주방향

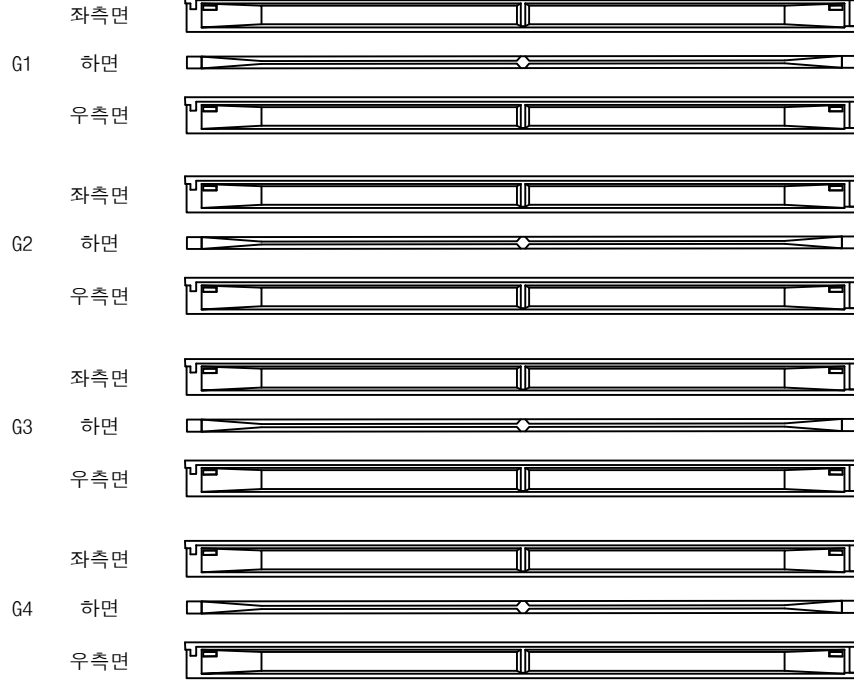


영천방향




번호	구분	부재	손상내용	손상현황						비고
				폭 (mm)	길이 (m)	너비 (m)	물량	단위	개소	
1										
2										
KEY PLAN

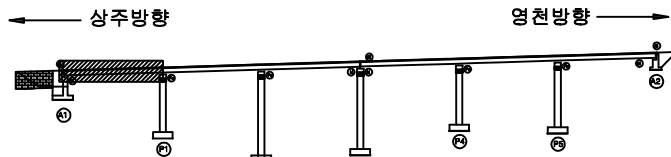

SECTION

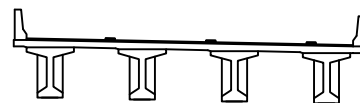

범례

균열	망상균열	재료분리	발주처
편치, 공동	박리, 파손	열화	상주영천고속도로(주)
누수, 체수	배태	퇴적물	용역명
철근노출	침하	그늘음	상주영천고속도로 2024~2025년 시설물 안전점검 용역 (2025년 상반기 정기안전점검)
부식	좌굴, 변형	기타	점검기관
			(주)영성엔지니어링
			도면번호
			13

ID : 불당교 거더 S2 (G1~G4) (상주방향)

손상물량표

상주방향



P1


P2

영천방향




번호	구분	부재	손상내용	손상현황						비고
				폭 (mm)	길이 (m)	너비 (m)	물량	단위	개소	
1										
2										
KEY PLAN

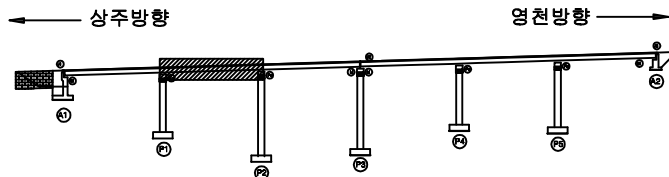

SECTION

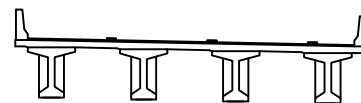

범례

콘크리트	방상근열	재료분리	발주처 상주영천고속도로(주)
균열, 공동	박리, 파손	열화	
누수, 체수	배태	퇴적물	점검기관 (주)영성엔지니어링
철근노출	침하	그을음	
부식	파굴, 변형	기타	도면번호

ID : 불당교 거더 S3 (G1~G4) (상주방향)

손상물량표

상주방향



P2


P3

영천방향




번호	구분	부재	손상내용	손상현황						비고
				폭 (mm)	길이 (m)	너비 (m)	물량	단위	개소	
1										
2										
KEY PLAN

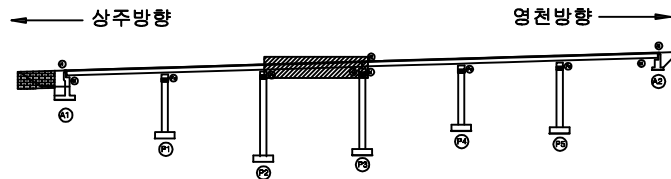

SECTION

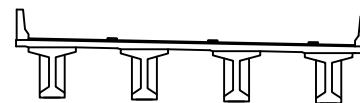

범례

콘크리트	방상근열	재료분리	발주처
균열, 공동	박리, 파손	열화	상주영천고속도로(주)
누수, 침수	부식	퇴적물	용역명
철근노출	침하	그늘음	상주영천고속도로 2024~2025년 시설물 안전점검 용역 (2025년 상반기 정기안전점검)
부식	파손, 변형	기타	점검기관
			(주)영성엔지니어링
			도면번호
			15

ID : 불당교 거더 S4 (G1~G4) (상주방향)

손상물량표

상주방향




영천방향




번호	구분	부재	손상내용	손상현황						비고
				폭 (mm)	길이 (m)	너비 (m)	물량	단위	개소	
1										
2										
KEY PLAN

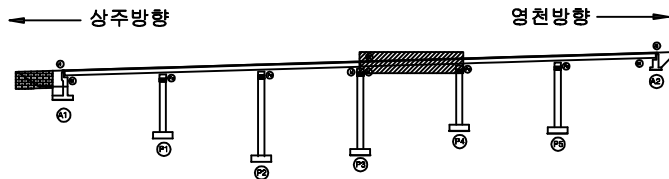

SECTION

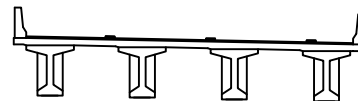

범례

콘크리트	방상근열	재료분리	발주처
균열, 공동	박리, 파손	열화	상주영천고속도로(주)
누수, 체수	배태	퇴적물	용역명
철근노출	침하	그늘음	상주영천고속도로 2024~2025년 시설물 안전점검 용역 (2025년 상반기 정기안전점검)
부식	파굴, 범람	기타	점검기관
			(주)영성엔지니어링
			도면번호
			16

ID : 불당교 거더 S5 (G1~G4) (상주방향)

손상물량표

상주방향



P4


P5

영천방향




번호	구분	부재	손상내용	손상현황						비고
				폭 (mm)	길이 (m)	너비 (m)	물량	단위	개소	
1	23하	거더	균열(0.3mm미만)	0.1	0.5		0.50	m	1	
2										
3										
KEY PLAN

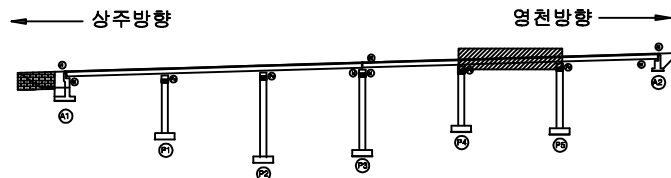

SECTION

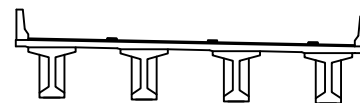

범례

균열	망상균열	재료분리	발주처
편치, 공동	박리, 파손	열화	상주영천고속도로(주)
누수, 체수	배태	퇴적물	용역명
철근노출	침하	그늘음	상주영천고속도로 2024~2025년 시설물 안전점검 용역 (2025년 상반기 정기안전점검)
부식	좌굴, 변형	기타	점검기관
			(주)영성엔지니어링
			도면번호
			17

ID : 불당교 거더 S6 (G1~G4) (상주방향)

손상물량표

상주방향




영천방향




번호	구분	부재	손상내용	손상현황						비고
				폭 (mm)	길이 (m)	너비 (m)	물량	단위	개소	
1										
2										
KEY PLAN

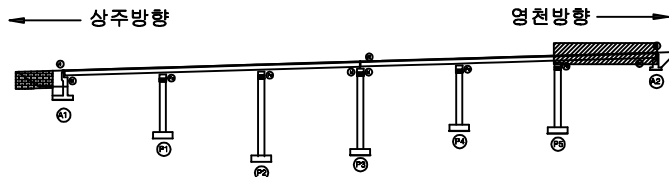

SECTION

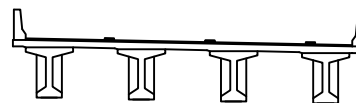

범례

균열	망상균열	재료분리	발주처
편치, 공동	박리, 파손	열화	상주영천고속도로(주)
누수, 체수	배태	퇴적물	용역명
철근노출	침하	그늘음	상주영천고속도로 2024~2025년 시설물 안전점검 용역 (2025년 상반기 정기안전점검)
부식	좌굴, 변형	기타	점검기관
			(주)영성엔지니어링
			도면번호
			18


ID : 불당교 가로보 S1~S3 (상주방향)

손상물량표

상주 방향



영천 방향

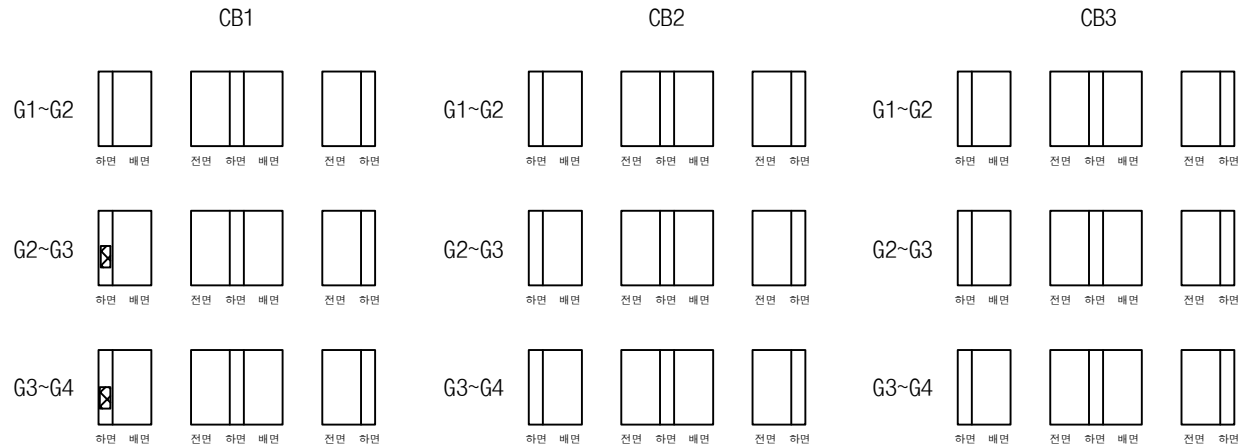

① 재료분리
0.5X1.0, 2EA

(A1)

(P1)

(P1)


(P2)

(P2)


(P3)

번호	구분	부재	손상내용	손상현황						비고
				폭 (mm)	길이 (m)	너비 (m)	물량	단위	개소	
1	19하	가로보	재료분리		0.5	1.0	1.00	m ²	2	
2										
3										
KEY PLAN

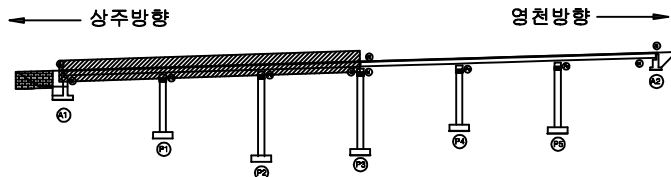

SECTION

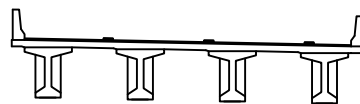

범례

균열	망상균열	재료분리	발주처
편치, 공동	박리, 파손	열화	상주영천고속도로(주)
누수, 체수	배태	퇴적물	용역명
철근노출	침하	그늘음	상주영천고속도로 2024~2025년 시설물 안전점검 용역 (2025년 상반기 정기안전점검)
부식	좌굴, 변형	기타	점검기관
			(주)영성엔지니어링
			도면번호
			19

ID : 불당교 가로보 S4~S6 (상주방향)

손상물량표

상주 방향




영천 방향




CB4

G1~G2

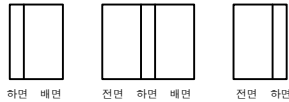


하면 배면 전면 하면 배면 전면 하면

G2~G3

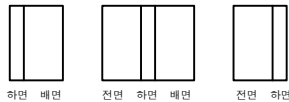

하면 배면 전면 하면 배면 전면 하면


G3~G4

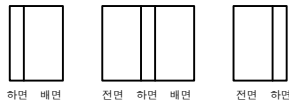

하면 배면 전면 하면 배면 전면 하면


CB5

G1~G2

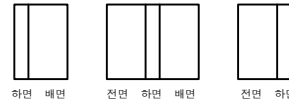


하면 배면 전면 하면 배면 전면 하면

G2~G3

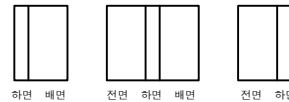

하면 배면 전면 하면 배면 전면 하면


G3~G4

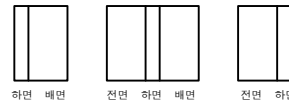

하면 배면 전면 하면 배면 전면 하면


CB6

G1~G2

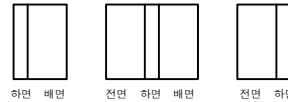


하면 배면 전면 하면 배면 전면 하면

G2~G3

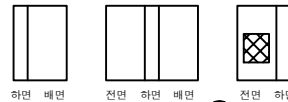

하면 배면 전면 하면 배면 전면 하면

G3~G4

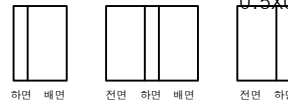

하면 배면 전면 하면 배면 전면 하면

① 재료분리
0.5X0.5

P3

P4


P4

P5


P5

A2

KEY PLAN

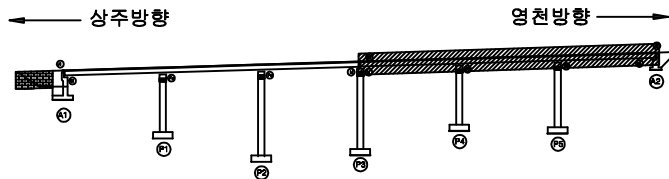

SECTION

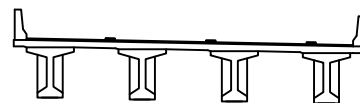

범례




	콘크리트		방상콘크리트		재료분리
	편지, 공동		파손, 파손		델타
	누수, 체수		배태		퇴적물
	철근노출		침하		그늘음
	부식		좌굴, 변형		기타

발주처	상주영천고속도로(주)
용역명	상주영천고속도로 2024~2025년 시설물 안전점검 용역 (2025년 상반기 정기안전점검)
점검기관	(주)영성엔지니어링
도면번호	20


ID : 불당교 교대 A1 (상주방향)

손상물량표


번호	구분	부재	손상내용	손상현황						비고
				폭 (mm)	길이 (m)	너비 (m)	물량	단위	개소	
1	19하	교대	균열(0.3mm미만)	0.2	3.0		3.00	m	1	
2	19하	교대	백태		0.1	0.5	0.05	m²	1	
3	23하	교량받침	이동량 표시계 탈락				4.00	EA	4	
4										
5										
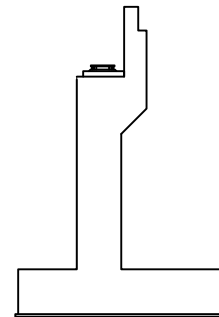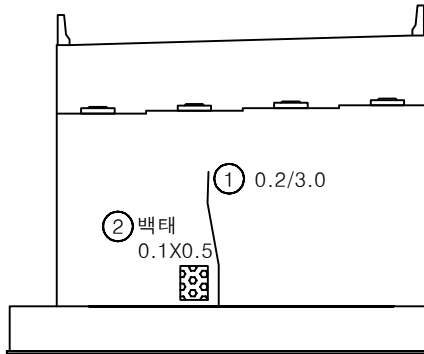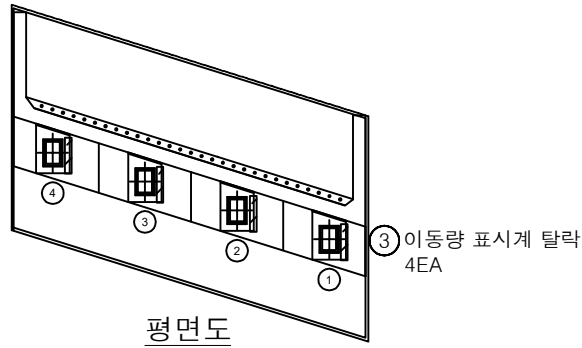

KEY PLAN

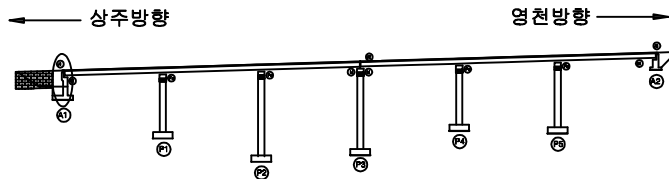

SECTION



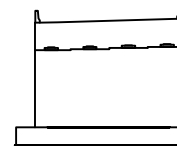


범례


			발주처
			상주영천고속도로(주)
			용역명
			상주영천고속도로 2024~2025년 시설물 안전점검 용역 (2025년 상반기 정기안전점검)
			점검기관
			(주)영성엔지니어링
			도면번호
			21

손상물량표


번호	구분	부재	손상내용	손상현황						비고
				폭 (mm)	길이 (m)	너비 (m)	물량	단위	개소	
1	19하	교대	거푸집 미제거		10.0		10.00	m	1	
2	21하	교량받침	무수축물탈 균열	0.2	0.2		0.40	m	2	
3	23하	교량받침	이동량 표시계 탈락				1.00	EA	1	
4	25상	교량받침	plate 부식				1.00	EA	1	
5	25상	교대	균열(0.3mm미만)	0.2	3.0		3.00	m	1	
6										
7										
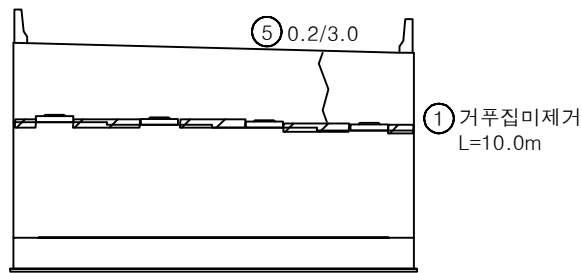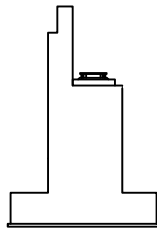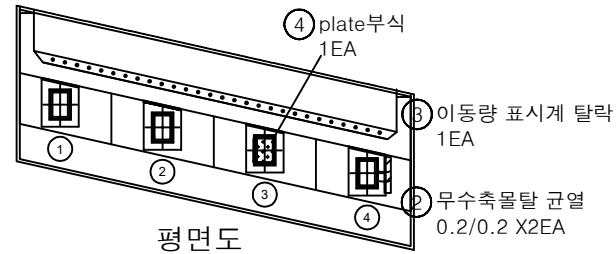

KEY PLAN

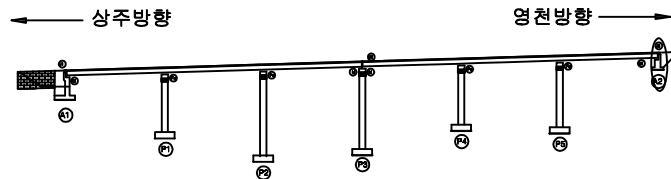


SECTION

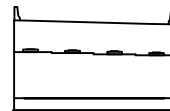


범례

균열	망상균열	재료분리	발주처
편치, 공동	박리, 파손	열화	상주영천고속도로(주)
누수, 체수	배태	퇴적물	용역명
철근노출	침하	그늘음	상주영천고속도로 2024~2025년 시설물 안전점검 용역 (2025년 상반기 정기안전점검)
부식	좌굴, 변형	기타	점검기관
			(주)영성엔지니어링
			도면번호
			22

062-64 P1, 52

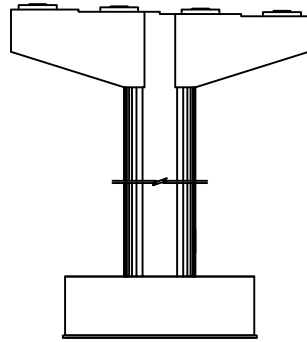


정면

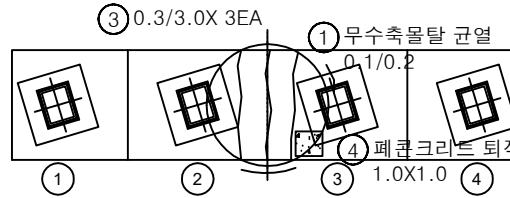

평면도


067~70

P1-544~1 0 mm

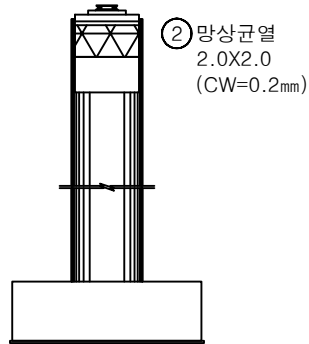


좌측면

(연장)

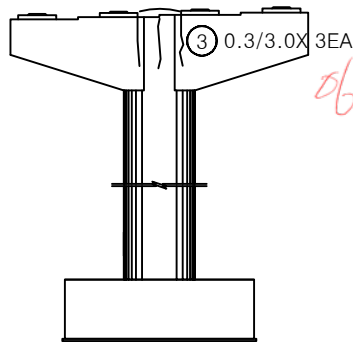

배면

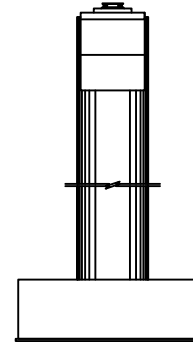


우측면


손상물량표

번호	구분	부재	손상내용	손상현황						비고
				폭 (mm)	길이 (m)	너비 (m)	수량	단위	개소	
1	19하	교량받침	무수축물탈 균열	0.1	0.2		0.20	m	1	
2	19하	교각	망상균열	0.2	2.0	2.0	4.00	m ²	1	
3	19하	교각	균열(0.3mm이상)	0.3	3.0		9.00	m	3	
4	19하	교각	페콘크리트 퇴적		1.0	1.0	1.00	m ²	1	
5										
6										
KEY PLAN

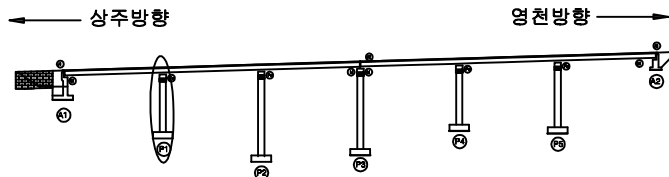

SECTION

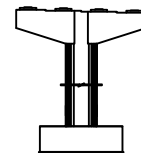


범례


균열	망상균열	재료분리	발주처
편치, 공동	박리, 파손	열화	상주영천고속도로(주)
누수, 체수	배태	퇴적물	용역명
철근노출	침하	그늘음	상주영천고속도로 2024-2025년 시설물 안전점검 용역 (2025년 상반기 정기안전점검)
부식	좌굴, 변형	기타	점검기관
			(주)영성엔지니어링
			도면번호
			23

손상물량표


번호	구분	부재	손상내용	손상현황						비고
				폭 (mm)	길이 (m)	너비 (m)	수량	단위	개소	
1	19하	교량받침	무수축물탈 균열	0.1	0.2		0.20	m	1	
2	19하	교각	균열(0.3mm이상)	0.3	0.5		0.50	m	1	
3	19하	교각	균열(0.3mm이상)	0.3	3.0		6.00	m	2	
4	19하	교량받침	무수축물탈 균열	0.2	0.2		0.20	m	1	
5	19하	교량받침	받침콘크리트 재료분리		0.3	0.2	0.06	m ²	1	
6	19하	교량받침	무수축물탈 균열	0.2	0.2		0.20	m	1	
7	19하	교각	망상균열	0.2	2.0	2.0	4.00	m ²	1	
8	19하	교각	균열(0.3mm이상)	0.3	0.5		0.50	m	1	
9	21하	교각	균열(0.3mm이상)	0.3	2.0		2.00	m	1	
10										
11										
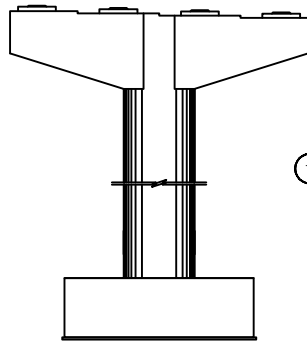


정면

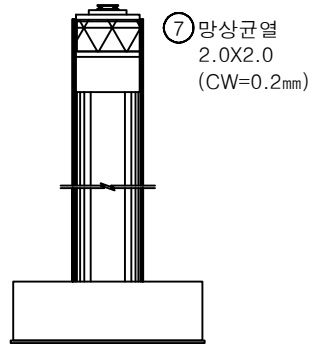

좌측면

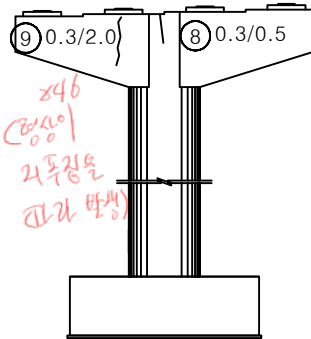


배면

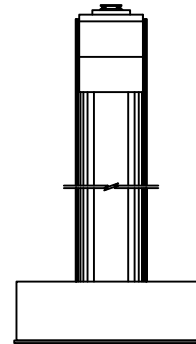


우측면

KEY PLAN

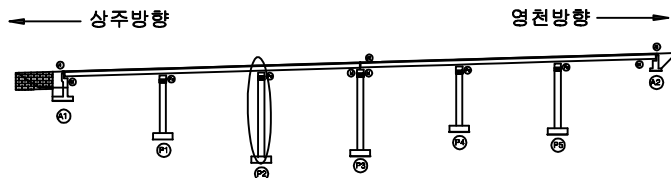


SECTION

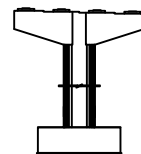


범례

균열	망상균열	재료분리	발주처
편치, 공동	박리, 파손	열화	상주영천고속도로(주)
누수, 체수	배태	퇴적물	용역명
철근노출	침하	그늘음	상주영천고속도로 2024~2025년 시설물 안전점검 용역 (2025년 상반기 정기안전점검)
부식	좌굴, 변형	기타	점검기관
			(주)영성엔지니어링
			도면번호
			24


△22~25 S41 +60mm
S1/2 - 85mm

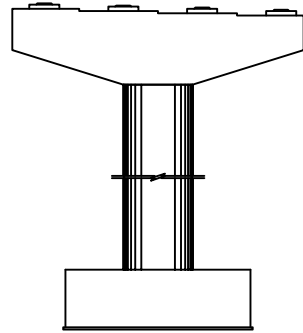


정면

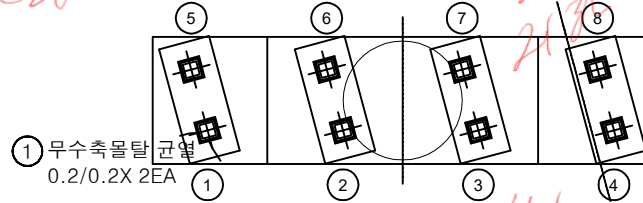


평면도

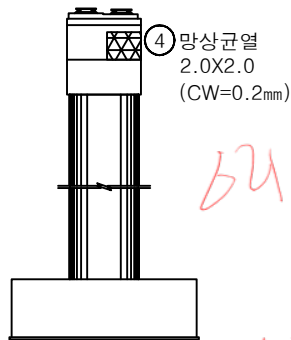

좌측면

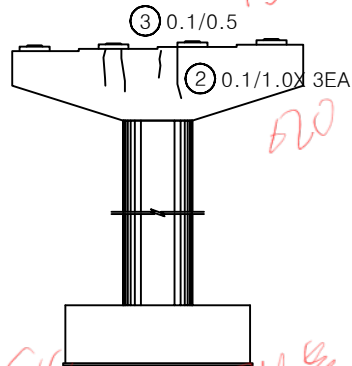

배면

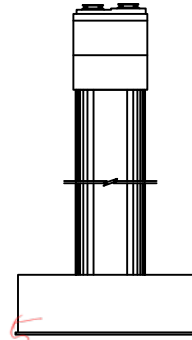


우측면


손상물량표

번호	구분	부재	손상내용	손상현황						비고
				폭 (mm)	길이 (m)	너비 (m)	물량	단위	개소	
1	19하	교량받침	무수축물탈 균열	0.2	0.2		0.40	m	2	
2	19하	교각	균열(0.3mm미만)	0.1	1.0		3.00	m	3	
3	23하	교각	균열(0.3mm미만)	0.1	0.5		0.50	m	1	
4	23하	교각	망상균열	0.2	2.0	2.0	4.00	m²	1	
5										
6										
KEY PLAN

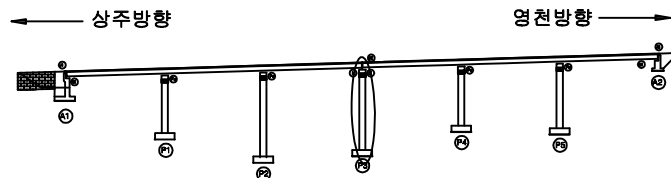


SECTION

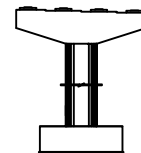


범례


콘크리트	철근	철근	발주처
철근	철근	철근	상주영천고속도로(주)
철근	철근	철근	용역명
철근	철근	철근	상주영천고속도로 2024~2025년 시설물 안전점검 용역 (2025년 상반기 정기안전점검)
철근	철근	철근	점검기관
철근	철근	철근	(주)영성엔지니어링
철근	철근	철근	도면번호
철근	철근	철근	25

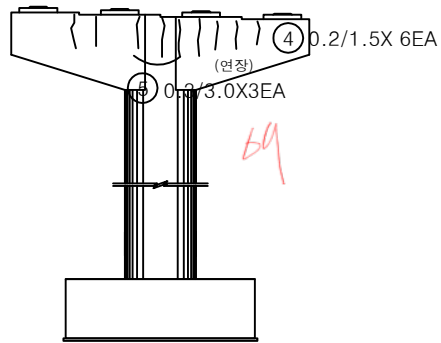


정면

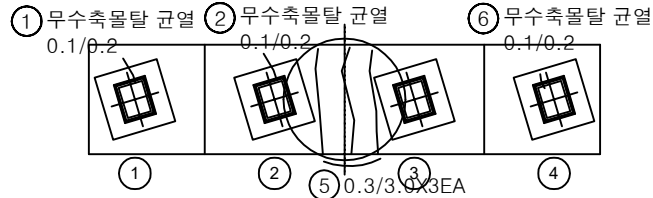


평면도

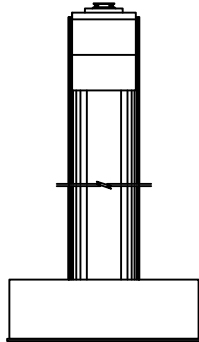

좌측면

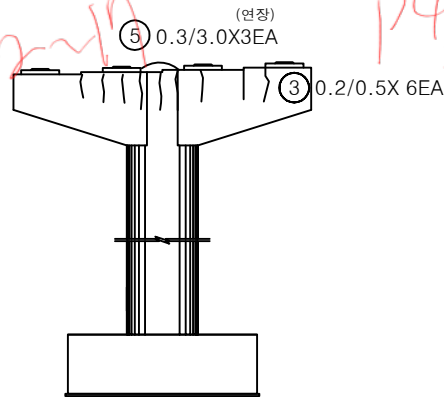


배면

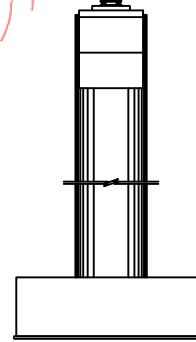


우측면

번호	구분	부재	손상내용	손상현황						비고
				폭 (mm)	길이 (m)	너비 (m)	수량	단위	개소	
1	19하	교량받침	무수축물탈 균열	0.1	0.2		0.20	m	1	
2	19하	교량받침	무수축물탈 균열	0.1	0.2		0.20	m	1	
3	19하	교각	균열(0.3mm미만)	0.2	1.5		9.00	m	6	
4	19하	교각	균열(0.3mm미만)	0.2	1.5		9.00	m	6	
5	19하	교각	균열(0.3mm이상)	0.3	3.0		9.00	m	3	
6	23하	교량받침	무수축물탈 균열	0.1	0.2		0.20	m	1	
7										
8										
KEY PLAN

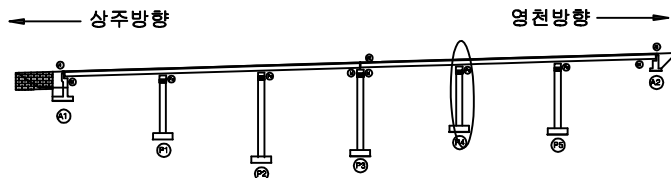

SECTION

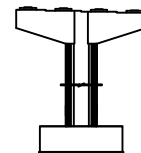


범례


균열	망상균열	재료분리	발주처
편치, 공동	박리, 파손	열화	상주영천고속도로(주)
누수, 체수	배태	퇴적물	용역명
철근노출	침하	그늘음	상주영천고속도로 2024-2025년 시설물 안전점검 용역 (2025년 상반기 정기안전점검)
부식	좌굴, 변형	기타	점검기관
			(주)영성엔지니어링
			도면번호

손상물량표


번호	구분	부재	손상내용	손상현황						비고
				폭 (mm)	길이 (m)	너비 (m)	물량	단위	개소	
1	19하	교량받침	무수축물탈 균열	0.1	0.2		0.20	m	1	
2	19하	교량받침	무수축물탈 균열	0.1	0.2		0.20	m	1	
3	21하	교각	균열(0.3mm이만)	0.2	1.5		7.50	m	5	
4	23하	교각	균열(0.3mm이만)	0.2	1.5		3.00	m	2	
5										
6										
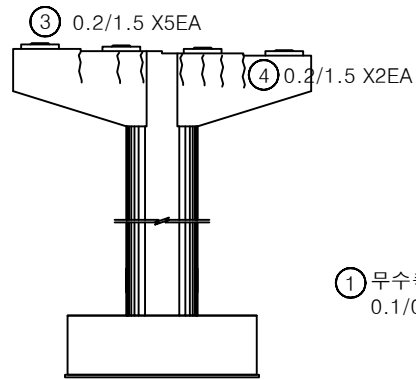


정면

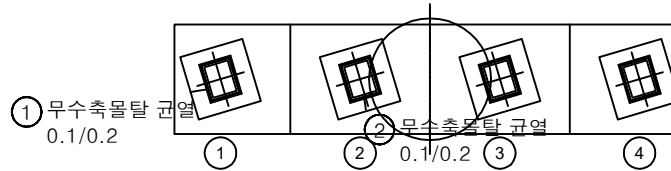


평면도

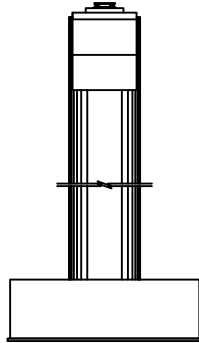

좌측면

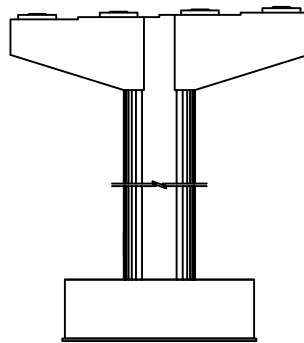


배면

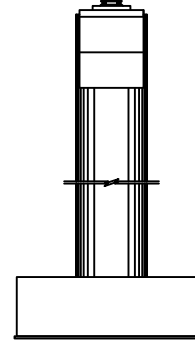


우측면

KEY PLAN

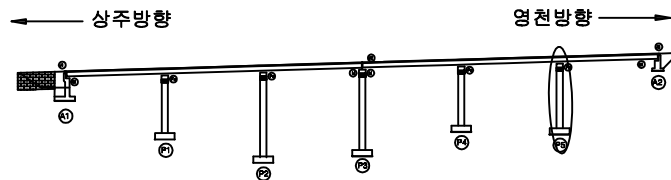

SECTION

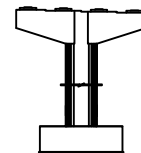

범례

균열	망상균열	재료분리	발주처
편치, 공동	박리, 파손	열화	상주영천고속도로(주)
누수, 체수	배태	퇴적물	용역명
철근노출	침하	그늘음	상주영천고속도로 2024~2025년 시설물 안전점검 용역 (2025년 상반기 정기안전점검)
부식	좌굴, 변형	기타	점검기관
			(주)영성엔지니어링
			도면번호
			27


영 천 방 향

손상물량표

상주방향




영천방향

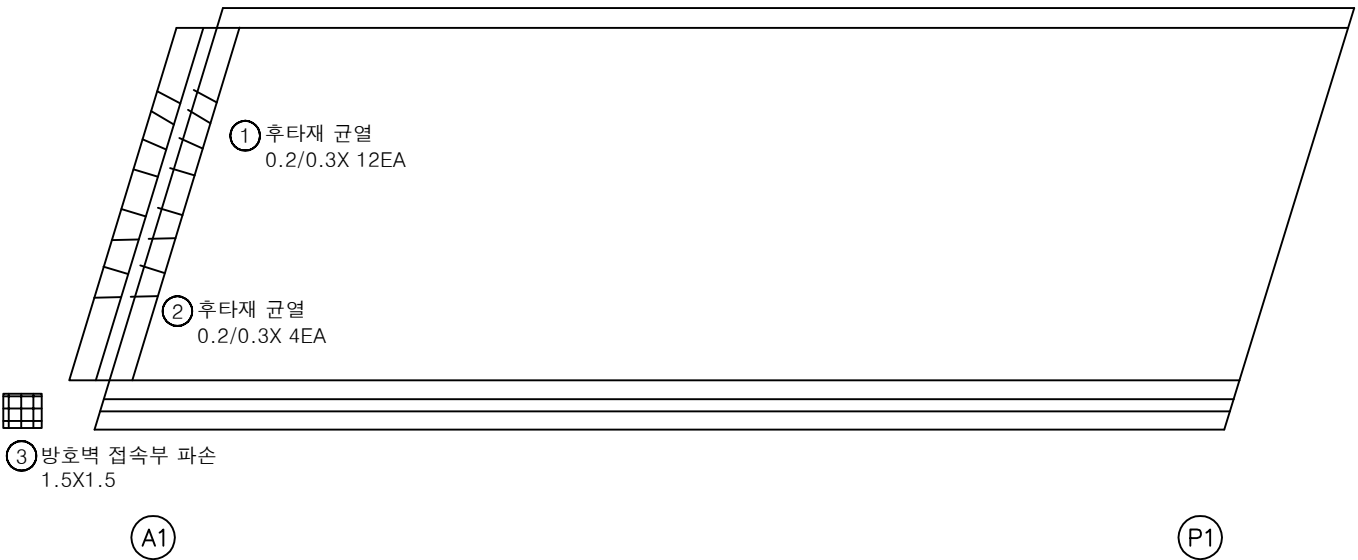


번호	구분	부재	손상내용	손상현황						비고
				폭 (mm)	길이 (m)	너비 (m)	물량	단위	개소	
1	19하	신축이음	후타재 균열	0.2	0.3		3.60	m	12	
2	21하	신축이음	후타재 균열	0.2	0.3		1.20	m	4	
3	23하	방호벽	방호벽 접속부 파손		1.5	1.5	2.25	m ²	1	
4										
5										
KEY PLAN

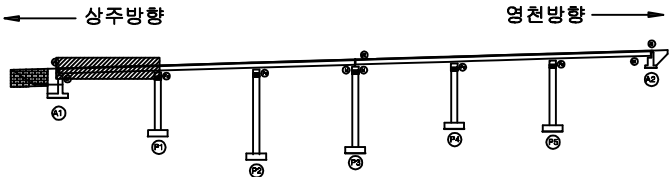

SECTION

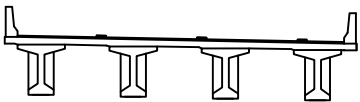

범례

	균열		망상균열		재료분리	발주처 상주영천고속도로(주)
	편치, 공동		박리, 파손		열화	
	누수, 체수		배태		퇴적물	용역명 상주영천고속도로 2024~2025년 시설물 안전점검 용역 (2025년 상반기 정기안전점검)
	철근노출		침하		그늘음	
	부식		좌굴, 변형		기타	점검기관 (주)영성엔지니어링
						도면번호 01



ID : 불당교 교면포장 S2 (영천방향)

손상물량표

상주방향



영천방향

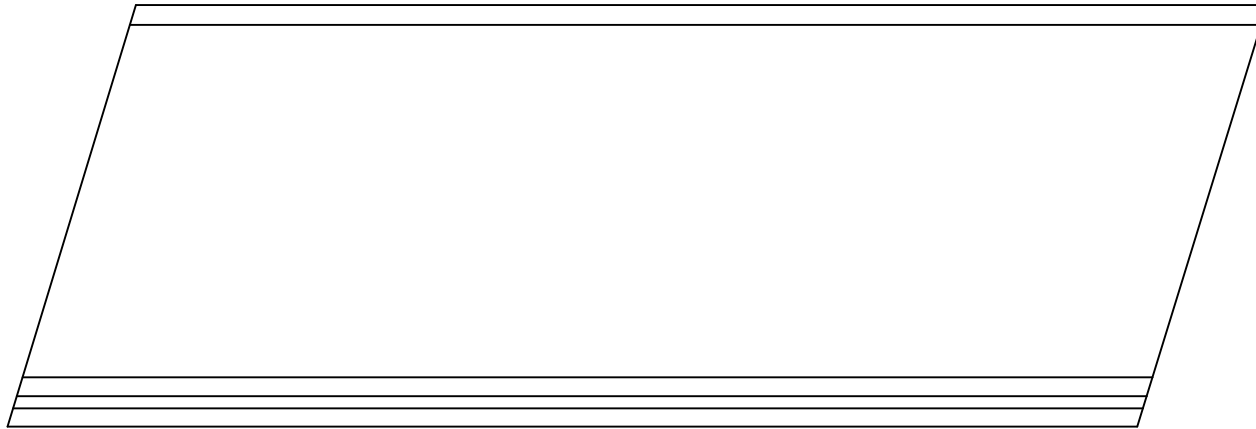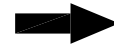


P1


P2

번호	구분	부재	손상내용	손상현황						비고
				폭 (mm)	길이 (m)	너비 (m)	물량	단위	개소	
1										
2										
KEY PLAN

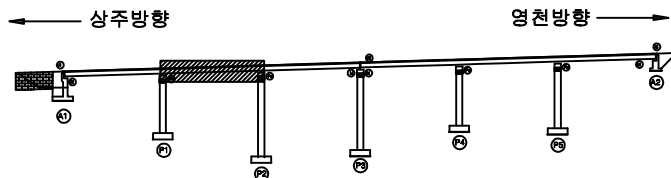

SECTION

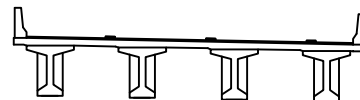

범례

	균열		망상균열		재료분리	발주처	상주영천고속도로(주)
	편치, 공동		박리, 파손		델화	용역명	상주영천고속도로 2024-2025년 시설물 안전점검 용역 (2025년 상반기 정기안전점검)
	누수, 채수		색태		퇴적물	점검기관	(주)영성엔지니어링
	철근노출		침하		그늘음	도면번호	02
	부식		좌굴, 변형		기타		

손상물량표

상주방향




영천방향




번호	구분	부재	손상내용	손상현황						비고
				폭 (mm)	길이 (m)	너비 (m)	물량	단위	개소	
1	19하	신축이음	후타재 균열	0.2	0.3		2.10	m	7	
2	19하	신축이음	이물질 퇴적		3.0		3.00	m	1	
3	19하	신축이음	차수판 앵커탈락				2.00	EA	2	
4										
5										
KEY PLAN

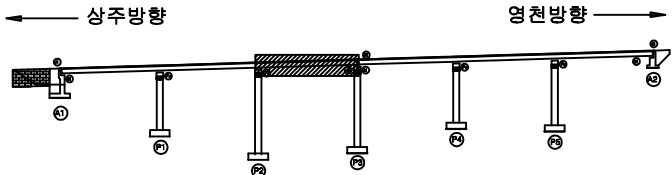


SECTION

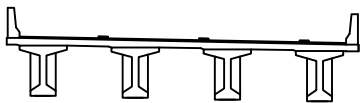

범례

균열	망상균열	재료분리	발주처
편치, 공동	박리, 파손	열화	상주영천고속도로(주)
누수, 체수	배터	퇴적물	용역명
철근노출	침하	그늘음	상주영천고속도로 2024~2025년 시설물 안전점검 용역 (2025년 상반기 정기안전점검)
부식	좌굴, 변형	기타	점검기관
			(주)영성엔지니어링
			도면번호
			03

손상물량표

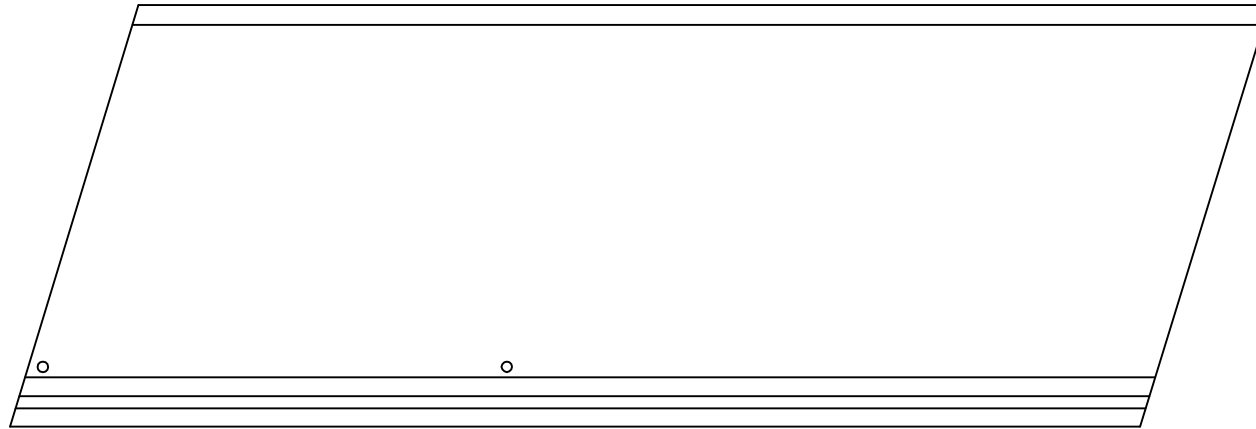
상주방향
←영천방향
→

P3


P4

번호	구분	부재	손상내용	손상현황						비고
				폭 (mm)	길이 (m)	너비 (m)	물량	단위	개소	
1										
2										
KEY PLAN

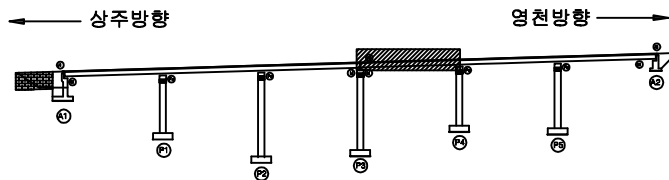

SECTION

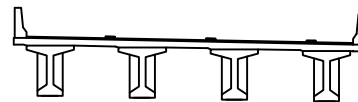

범례

균열	망상균열	재료분리	발주처
편치, 공동	박리, 파손	열화	상주영천고속도로(주)
누수, 체수	배태	퇴적물	용역명
철근노출	침하	그늘음	상주영천고속도로 2024-2025년 시설물 안전점검 용역 (2025년 상반기 정기안전점검)
부식	좌굴, 변형	기타	점검기관
			(주)영성엔지니어링
			도면번호
			04


손상물량표

번호	구분	부재	손상내용	손상현황						비고
				폭 (mm)	길이 (m)	너비 (m)	물량	단위	개소	
1	19하	방호벽	방호벽 균열	0.2	0.5		1.50	m	3	
2	19하	방호벽	방호벽 균열	0.2	0.3		0.30	m	1	
3										
4										
상주방향



영천방향

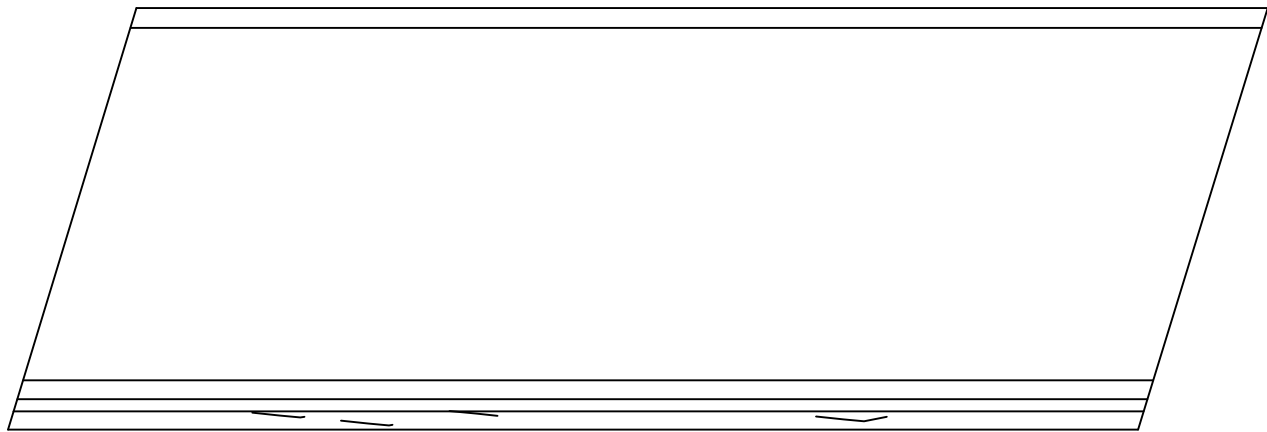

① 방호벽 균열
0.2/0.5X 3EA


② 방호벽 균열
0.2/0.3

P4

P5


KEY PLAN

상주방향

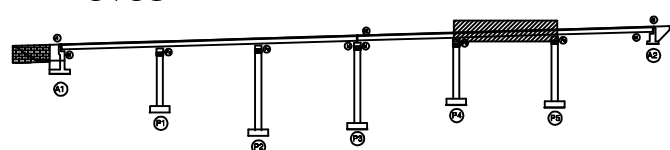

영천방향

SECTION

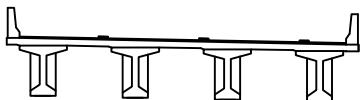

범례

균열	망상균열	재료분리
편치, 공동	박리, 파손	열화
누수, 체수	배태	퇴적물
철근노출	침하	그늘음
부식	부식, 변형	기타

발주처
상주영천고속도로(주)

용역명
상주영천고속도로 2024~2025년 시설물 안전점검 용역
(2025년 상반기 정기안전점검)

점검기관
(주)영성엔지니어링

도면번호
05


손 상 물 량 표

번호	구분	부재	손상내용	손상현황						비 고
				폭 (mm)	길이 (m)	너비 (m)	수량	단위	개소	
1	19하	신축이음	후타재 균열	0.2	0.5		2.50	m	5	
2	19하	신축이음	이물질퇴적		3.0		3.00	m	1	
3	23하	배수시설	배수구 막힘				1.00	EA	1	
4										
5										
상주방향




영천방향

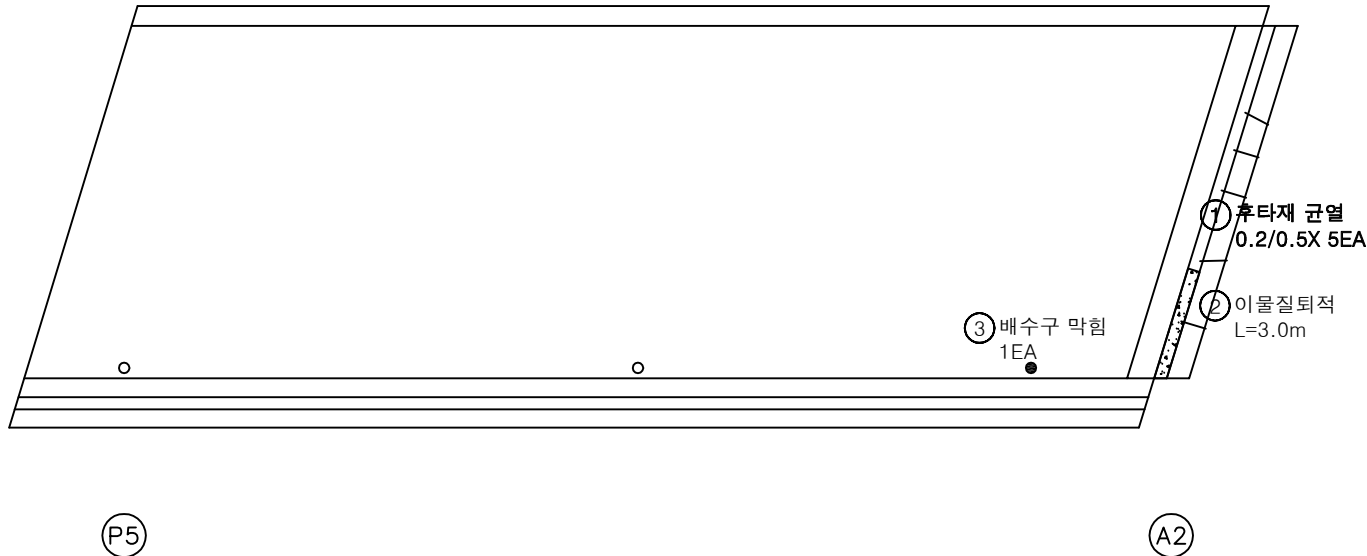

KEY PLAN

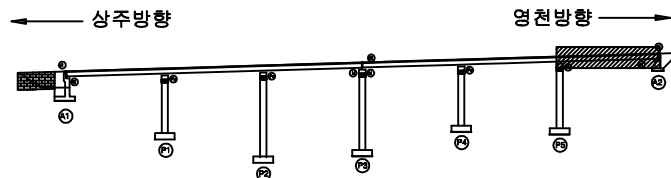

SECTION

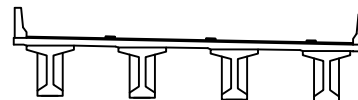

범례

	균열		망상균열		재료분리	발주처	상주영천고속도로(주)
	편치, 공동		박리, 파손		오일화	용역명	상주영천고속도로 2024-2025년 시설물 안전점검 용역 (2025년 상반기 정기안전점검)
	누수, 체수		배태		퇴적물	점검기관	(주)영성엔지니어링
	철근노출		점하		그늘음	도면번호	06
	부식		좌굴, 변형		기타		



ID : 불당교 바닥판하면 S1 (영천방향)

손상물량표

상주방향




영천방향

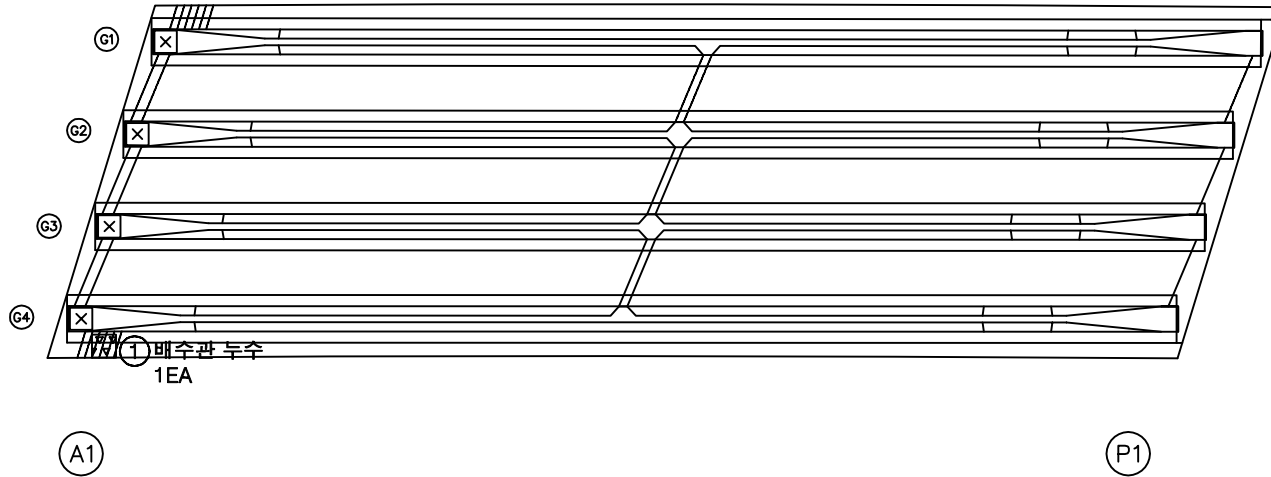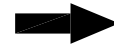


번호	구분	부재	손상내용	손상현황						비고
				폭 (mm)	길이 (m)	너비 (m)	물량	단위	개소	
1	21하	배수시설	배수관 누수				1.00	EA	1	
2										
3										
KEY PLAN

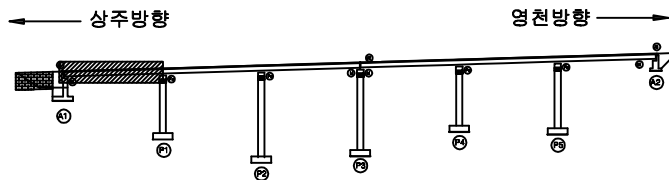

SECTION

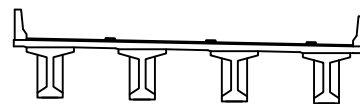

범례

	근철		망상근철		재료분리	발주처	상주영천고속도로(주)
	균열, 공동		박리, 파손		열화	용역명	상주영천고속도로 2024~2025년 시설물 안전점검 용역 (2025년 상반기 정기안전점검)
	누수, 체수		배태		퇴적물	점검기관	(주)영성엔지니어링
	철근노출		침하		그늘음	도면번호	07
	부식		좌굴, 변형		기타		



ID : 불당교 바닥판하면 S2 (영천방향)

손상물량표

상주방향




영천방향

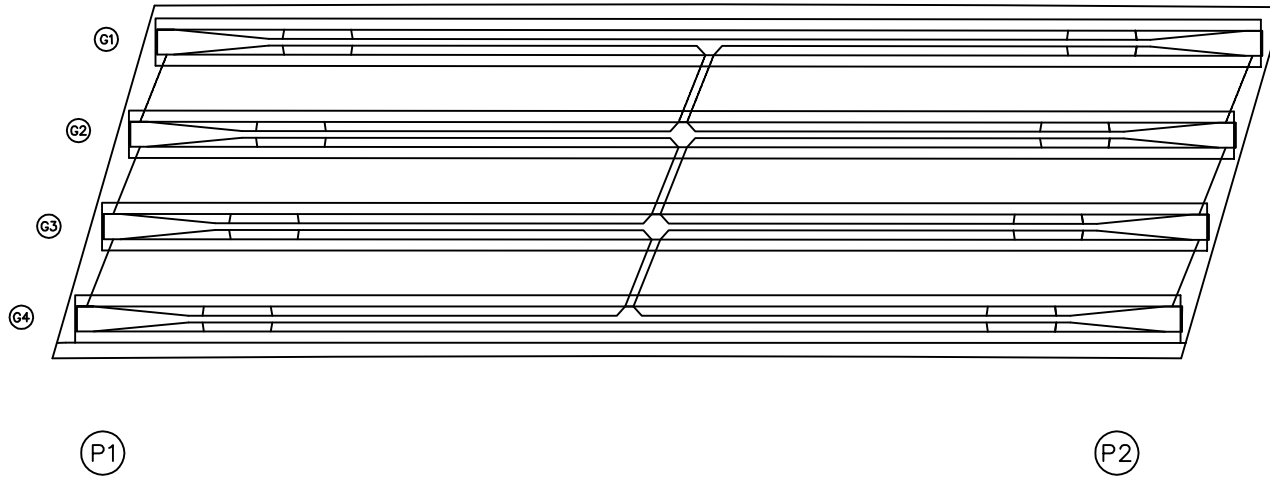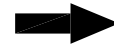


번호	구분	부재	손상내용	손상현황						비고
				폭 (mm)	길이 (m)	너비 (m)	물량	단위	개소	
1										
2										
KEY PLAN

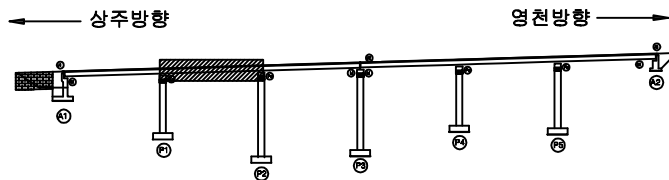


SECTION

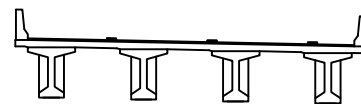

범례

콘크리트	방상균열	재료분리	발주처 상주영천고속도로(주)
균열, 공동	박리, 파손	열화	
누수, 체수	스케일	퇴적물	용역명 상주영천고속도로 2024-2025년 시설물 안전점검 용역 (2025년 상반기 정기안전점검)
철근노출	침하	그늘음	
부식	부식, 녹	기타	점검기관 (주)영성엔지니어링
			도면번호 08

ID : 불당교 바닥판하면 S3 (영천방향)

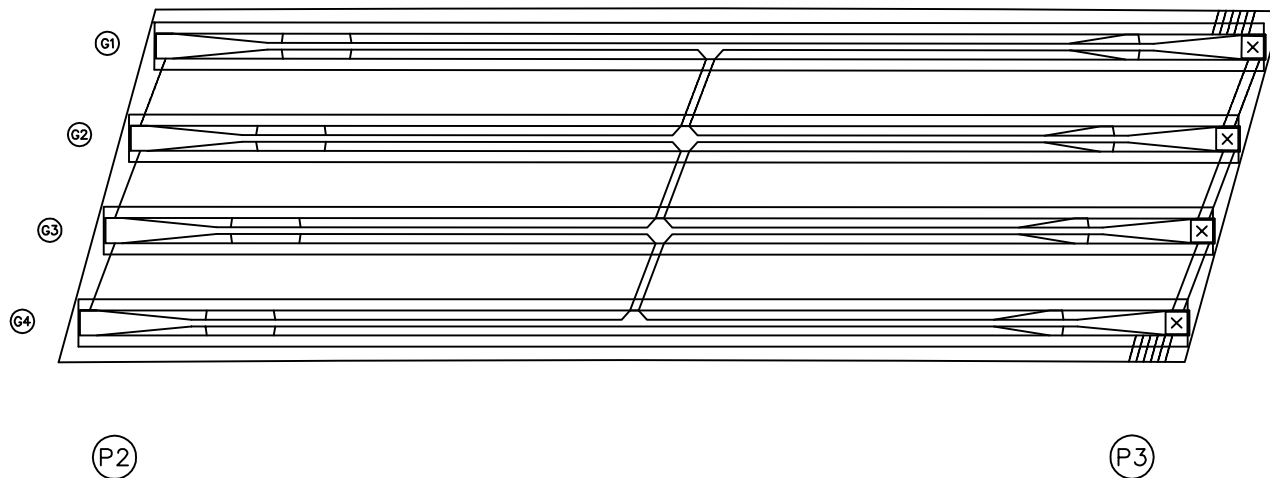


손 상 물 량 표

[illegible]

KEY PLAN



SECTION

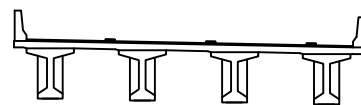

범례


	간 열		망상간열		재료분리	발 주 처 상주영천고속도로(주) 용 역 명 상주영천고속도로 2024~2025년 시설물 안전점검 용역 (2025년 상반기 정기안전점검) 점 검 기 관 (주)명성엔지니어링 도 면 번 호 09
	면치, 광통		바리, 파손		열 화	
	누수, 체수		배 터		퇴적물	
	철근노출		침 하		그늘음	
	부 식		좌굴, 변형		기 타	

ID : 불당교 바닥판하면 S4 (영천방향)

손상물량표


상주방향
←

영천방향
→

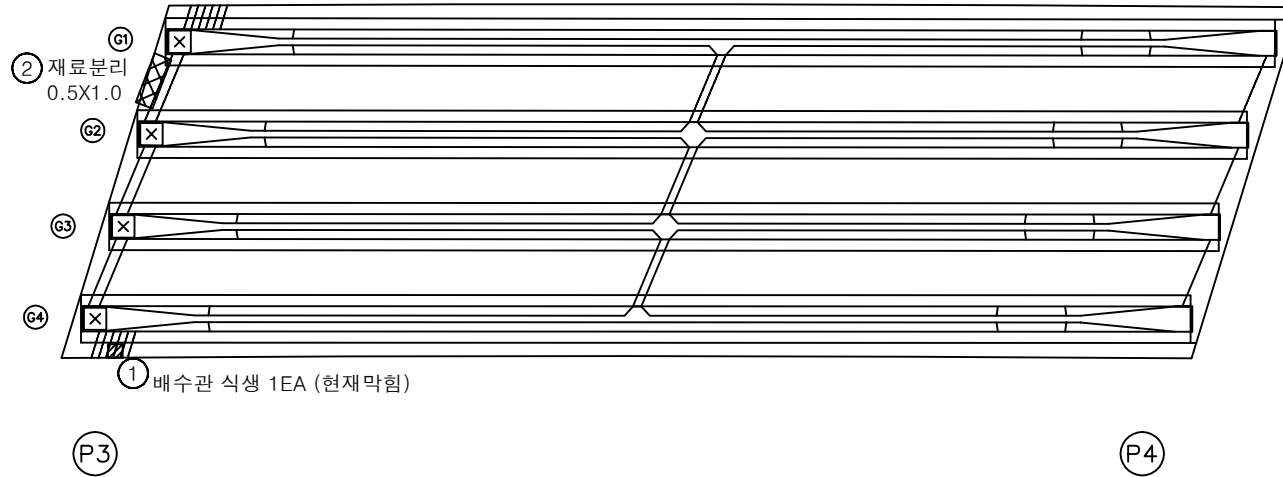


번호	구분	부재	손상내용	손상현황						비고
				폭 (mm)	길이 (m)	너비 (m)	물량	단위	개소	
1	19하	배수시설	배수관 식생				1.00	EA	1	
2	23하	바닥판	재료분리		0.5	1.0	0.50	m²	1	
3										
4										
KEY PLAN

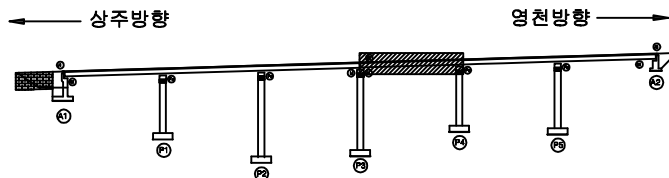

SECTION

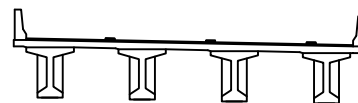

범례

	근철		망상균열		재료분리	발주처	상주영천고속도로(주)
	균열, 공동		박리, 파손		열화	용역명	상주영천고속도로 2024-2025년 시설물 안전점검 용역 (2025년 상반기 정기안전점검)
	누수, 체수		배태		퇴적물	점검기관	(주)영성엔지니어링
	철근노출		침하		그늘음	도면번호	10
	부식		좌굴, 변형		기타		



ID : 불당교 바닥판하면 S5 (영천방향)

손상물량표

상주방향




영천방향

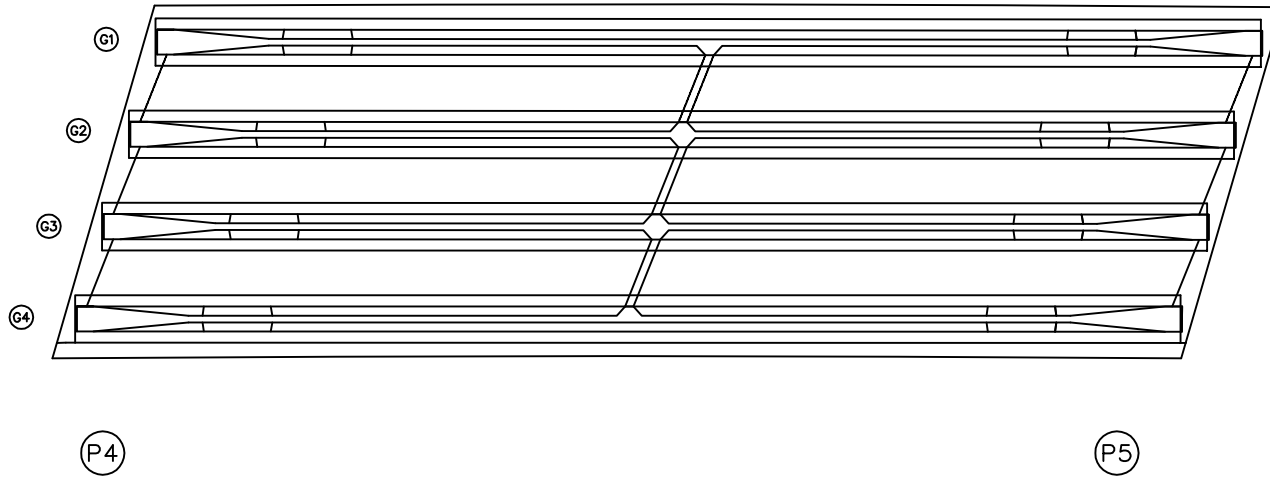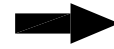


번호	구분	부재	손상내용	손상현황						비고
				폭 (mm)	길이 (m)	너비 (m)	물량	단위	개소	
1										
2										
KEY PLAN

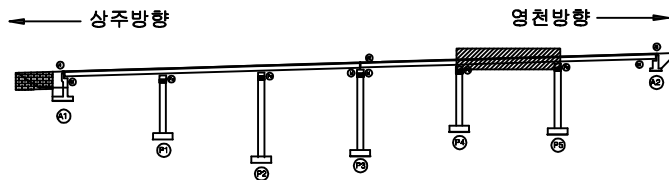

SECTION

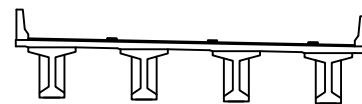

범례

콘크리트	방상근열	재료분리	발주처 상주영천고속도로(주)
균열, 공동	박리, 파손	열화	
누수, 체수	부식	퇴적물	점검기관 (주)영성엔지니어링
철근노출	침하	그늘음	
부식	침하, 변형	기타	도면번호


ID : 불당교 바닥판하면 S6 (영천방향)

손상물량표

상주방향




영천방향

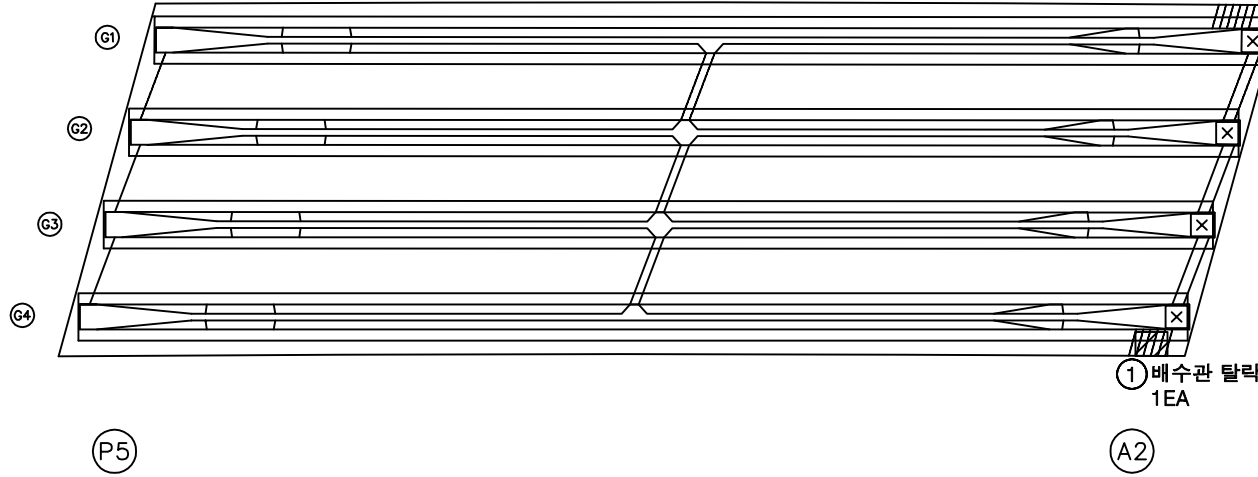


번호	구분	부재	손상내용	손상현황						비고
				폭 (mm)	길이 (m)	너비 (m)	물량	단위	개소	
1	19하	배수시설	배수관 탈락				1.00	EA	1	20'정 보수
2										
3										
KEY PLAN

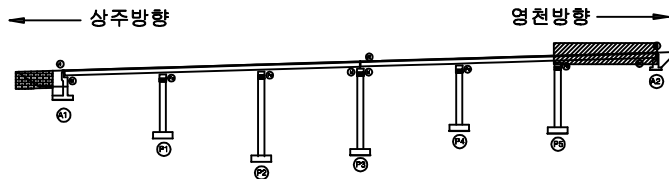

SECTION

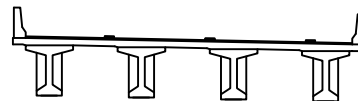

범례

	관 열		망상균열		재료분리	발 주 처	
	균열, 공동		박리, 파손		델 화	상주영천고속도로(주)	
	누수, 체수		배 태		퇴적물	용역명	
	철근노출		침 하		그을음	상주영천고속도로 2024~2025년 시설물 안전점검 용역	
	부식		좌굴, 변형		기 타	(2025년 상반기 정기안전점검)	
						점 검 기 관	
						(주)영성엔지니어링	
						도 면 번 호	
						12	

ID : 불당교 거더 S1 (G1~G4) (영천방향)

손상물량표

상주방향



(A1)


(P1)

영천방향




번호	구분	부재	손상내용	손상현황						비고
				폭 (mm)	길이 (m)	너비 (m)	물량	단위	개소	
1										
2										
KEY PLAN

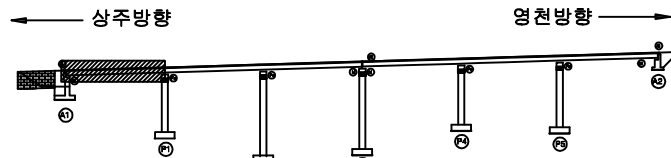

SECTION

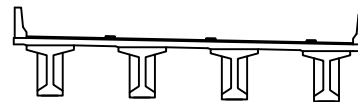

범례

			발주처
			상주영천고속도로(주)
			용역명
			상주영천고속도로 2024~2025년 시설물 안전점검 용역 (2025년 상반기 정기안전점검)
			점검기관
			(주)영성엔지니어링
			도면번호
			13

ID : 불당교 거더 S2 (G1~G4) (영천방향)

손상물량표

상주방향



P1


P2

영천방향




번호	구분	부재	손상내용	손상현황						비고
				폭 (mm)	길이 (m)	너비 (m)	물량	단위	개소	
1										
2										
KEY PLAN

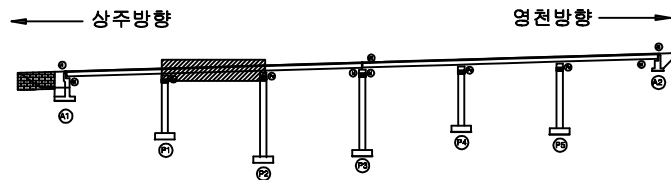

SECTION

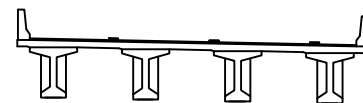

범례

콘크리트	방상근열	재료분리	발주처
균열, 공동	박리, 파손	열화	상주영천고속도로(주)
누수, 체수	부식	퇴적물	용역명
철근노출	침하	그늘음	상주영천고속도로 2024~2025년 시설물 안전점검 용역 (2025년 상반기 정기안전점검)
부식	파손, 변형	기타	점검기관
			(주)영성엔지니어링
			도면번호

ID : 불당교 거더 S3 (G1~G4) (영천방향)

손상물량표

상주방향



P2


P3

영천방향




번호	구분	부재	손상내용	손상현황						비고
				폭 (mm)	길이 (m)	너비 (m)	물량	단위	개소	
1										
2										
KEY PLAN

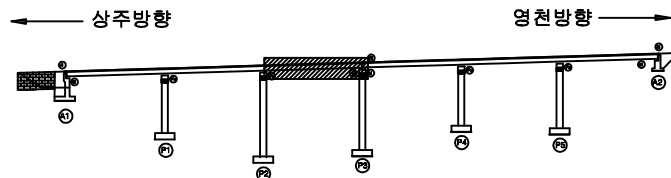

SECTION

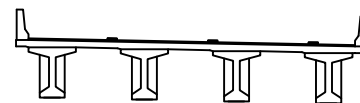

범례

균열	망상균열	재료분리	발주처
편치, 공동	박리, 파손	열화	상주영천고속도로(주)
누수, 체수	배태	퇴적물	용역명
철근노출	침하	그늘음	상주영천고속도로 2024~2025년 시설물 안전점검 용역 (2025년 상반기 정기안전점검)
부식	좌굴, 변형	기타	점검기관
			(주)영성엔지니어링
			도면번호
			15

ID : 불당교 거더 S4 (G1~G4) (영천방향)

손상물량표

상주방향




영천방향




번호	구분	부재	손상내용	손상현황						비고
				폭 (mm)	길이 (m)	너비 (m)	물량	단위	개소	
1										
2										
KEY PLAN

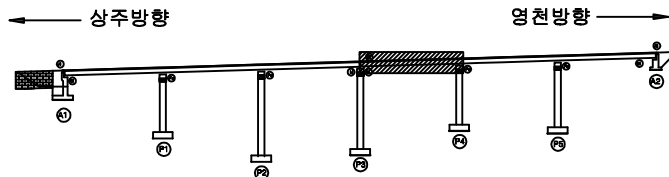

SECTION

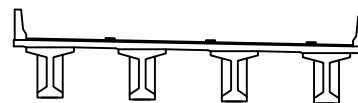

범례

콘크리트	방상근열	재료분리	발주처
균열, 공동	박리, 파손	열화	상주영천고속도로(주)
누수, 체수	부식	퇴적물	용역명
철근노출	침하	그늘음	상주영천고속도로 2024~2025년 시설물 안전점검 용역 (2025년 상반기 정기안전점검)
부식	파괴, 변형	기타	점검기관
			(주)영성엔지니어링
			도면번호
			16

ID : 불당교 거더 S5 (G1~G4) (영천방향)

손상물량표

상주방향



P4


P5

영천방향




번호	구분	부재	손상내용	손상현황						비고
				폭 (mm)	길이 (m)	너비 (m)	물량	단위	개소	
1										
2										
KEY PLAN

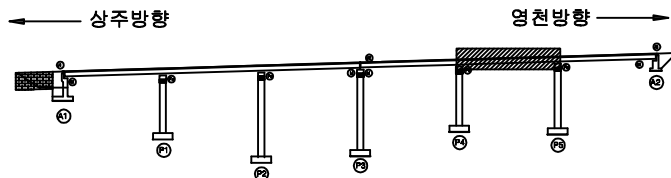

SECTION

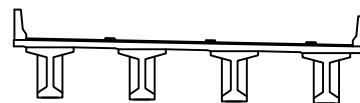

범례

콘크리트	방상근열	재료분리	발주처
균열, 공동	박리, 파손	열화	상주영천고속도로(주)
누수, 체수	부식	퇴적물	용역명
철근노출	침하	그늘음	상주영천고속도로 2024~2025년 시설물 안전점검 용역 (2025년 상반기 정기안전점검)
부식	파손, 변형	기타	점검기관
			(주)영성엔지니어링
			도면번호
			17

ID : 불당교 거더 S6 (G1~G4) (영천방향)

손상물량표

상주방향



P5


A2

영천방향




번호	구분	부재	손상내용	손상현황						비고
				폭 (mm)	길이 (m)	너비 (m)	물량	단위	개소	
1										
2										
KEY PLAN

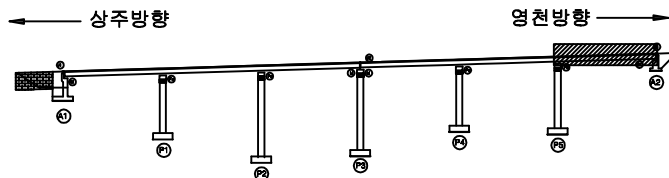

SECTION

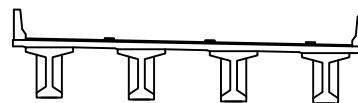

범례

콘크리트	방상근열	재료분리	발주처 상주영천고속도로(주)
균열, 공동	박리, 파손	열화	용역명 상주영천고속도로 2024~2025년 시설물 안전점검 용역 (2025년 상반기 정기안전점검)
누수, 체수	배태	퇴적물	점검기관 (주)영성엔지니어링
철근노출	침하	그울음	도면번호 18
부식	좌굴, 변형	기타	


ID : 불당교 가로보 S1~S3 (영천방향)

손상 물량 표

상주 방향




영천 방향

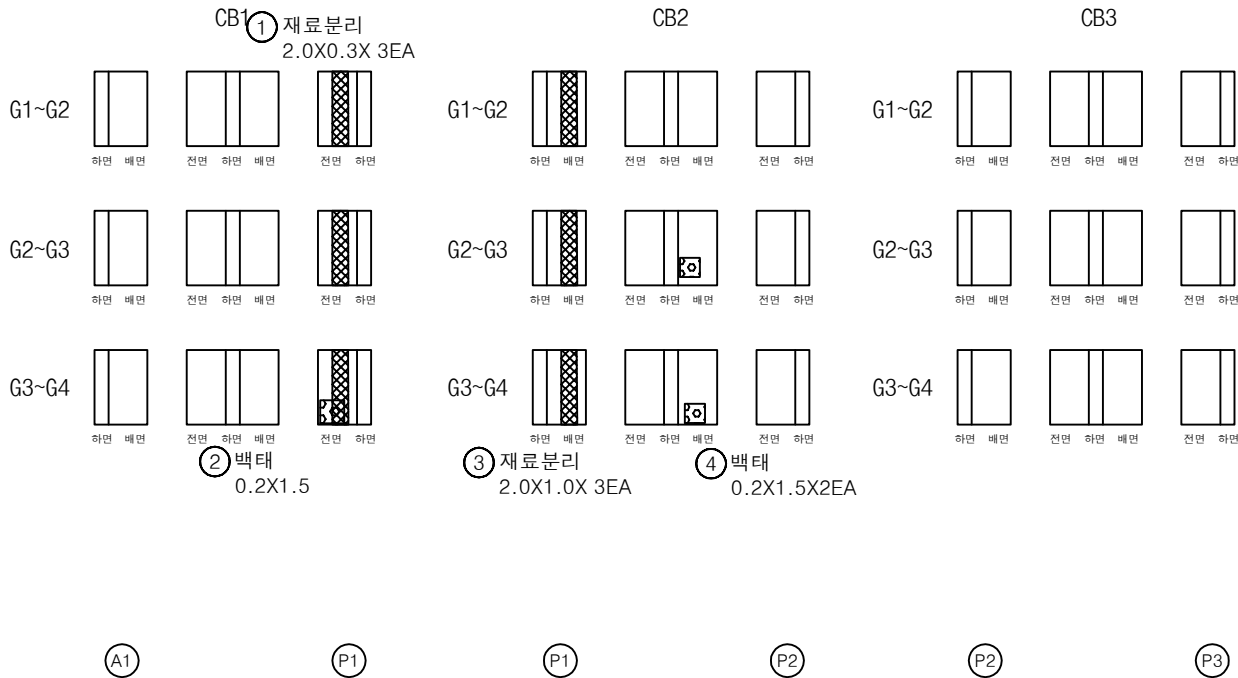


번호	구분	부재	손상내용	손상현황						비고
				폭 (mm)	길이 (m)	너비 (m)	물량	단위	개소	
1	19하	가로보	재료분리		2.0	0.3	1.80	m ²	3	
2	19하	가로보	백태		0.2	1.5	0.30	m ²	1	
3	19하	가로보	재료분리		2.0	1.0	6.00	m ²	3	
4	19하	가로보	백태		0.2	1.5	0.60	m ²	2	
5										
6										
KEY PLAN

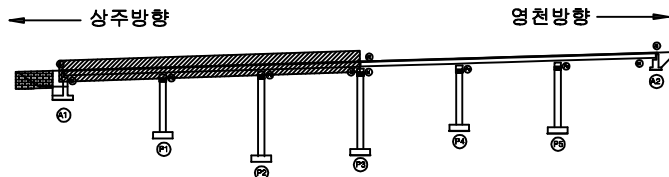

SECTION

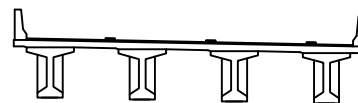

범례

균열	망상균열	재료분리	발주처
편치, 공동	박리, 파손	열화	상주영천고속도로(주)
누수, 체수	백태	퇴적물	용역명
철근노출	침하	그늘음	상주영천고속도로 2024~2025년 시설물 안전점검 용역 (2025년 상반기 정기안전점검)
부식	좌굴, 변형	기타	점검기관
			(주)영성엔지니어링
			도면번호
			19


ID : 불당교 가로보 S4~S6 (영천방향)

손상물량표

상주 방향




영천 방향

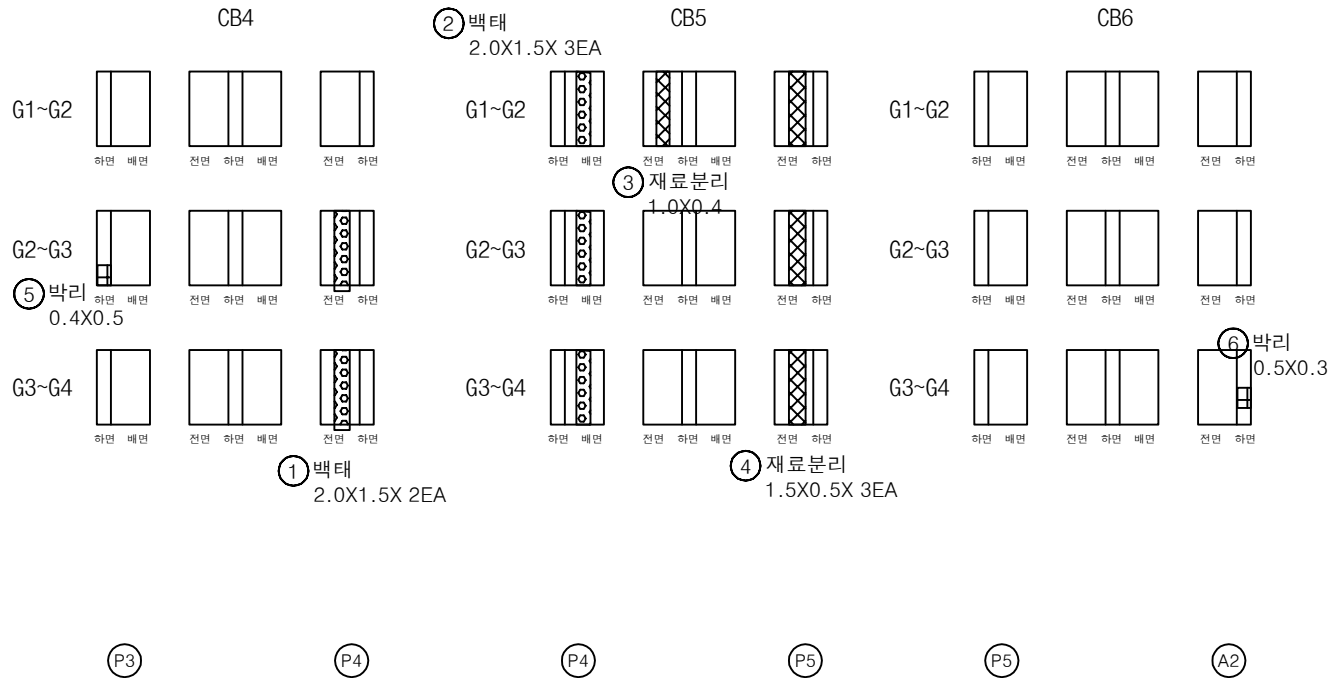


번호	구분	부재	손상내용	손상현황						비고
				폭 (mm)	길이 (m)	너비 (m)	물량	단위	개소	
1	19하	가로보	백태		0.2	1.5	0.60	m ²	2	
2	19하	가로보	백태		2.0	1.5	9.00	m ²	3	
3	19하	가로보	재료분리		1.0	0.4	0.40	m ²	1	
4	19하	가로보	재료분리		1.5	0.5	2.25	m ²	3	
5	23하	가로보	박리		0.4	0.5	0.20	m ²	1	
6	25상	가로보	박리		0.5	0.3	0.15	m ²	1	
7										
8										
KEY PLAN

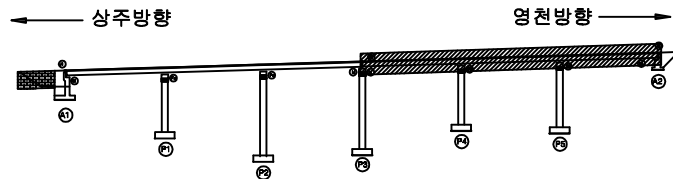

SECTION

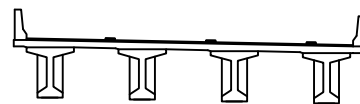


범례


균열	망상균열	재료분리	발주처
편치, 공동	박리, 파손	열화	상주영천고속도로(주)
누수, 체수	백태	퇴적물	용역명
철근노출	침하	그늘음	상주영천고속도로 2024-2025년 시설물 안전점검 용역 (2025년 상반기 정기안전점검)
부식	좌굴, 변형	기타	점검기관
			(주)영성엔지니어링
			도면번호
			20

0245~246 배수 SI 배수관 누수 1개소


0249~250 배수
기상
기관
0251
60mm
220mm
215mm
515
-10mm

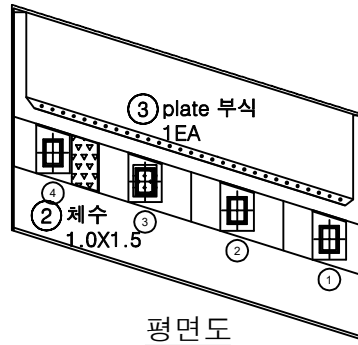

평면도

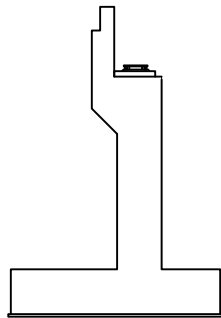

날개벽

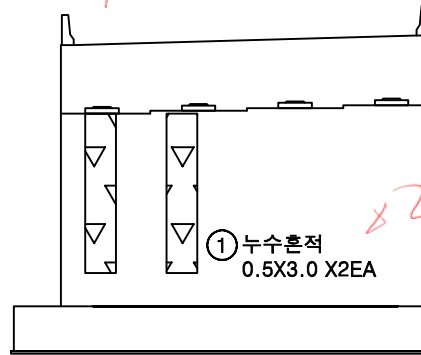

정면


0252~262

PI, SI, AI


손상물량표

번호	구분	부재	손상내용	손상현황						비고
				폭 (mm)	길이 (m)	너비 (m)	물량	단위	개소	
1	19하	교대	누수흔적		0.5	3.0	3.00	m²	2	
2	23하	교대	채수		1.0	1.5	1.50	m²	1	
3	23하	교량받침	plate 부식				1.00	EA	1	
4										
5										
KEY PLAN

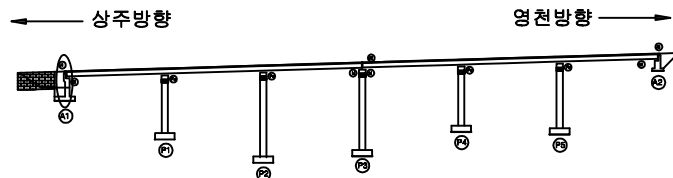

SECTION



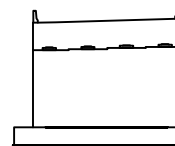


범례


균열	망상균열	재료분리	발주처
편치, 공동	박리, 파손	열화	상주영천고속도로(주)
누수, 채수	배태	퇴적물	용역명
철근노출	침하	그늘음	상주영천고속도로 2024~2025년 시설물 안전점검 용역 (2025년 상반기 정기안전점검)
부식	좌굴, 변형	기타	점검기관
			(주)영성엔지니어링
			도면번호
			21

손상물량표


번호	구분	부재	손상내용	손상현황						비고
				폭 (mm)	길이 (m)	너비 (m)	물량	단위	개소	
1	19하	교량받침	무수축물탈 균열	0.2	0.1		0.10	m	1	
2	19하	교량받침	무수축물탈 균열	0.2	0.1		0.20	m	2	
3	19하	교량받침	plate 부식				1.00	EA	1	
4	19하	교대	균열(0.3mm이상)	0.3	0.5		0.50	m	1	
5	19하	교대	균열(0.3mm이상)	0.3	1.0		1.00	m	1	
6	19하	교대	백태		0.2	0.3	0.06	m ²	1	
7	19하	교대	페관크리트 퇴적		0.5	1.0	0.50	m ²	1	
8	23하	교량받침	이동량 표시계 탈락				3.00	EA	3	
9	23하	교대	균열(0.3mm이상)	0.3	0.3		0.30	m	1	
10	23하	교대	균열(0.3mm이상)	0.3	0.5		0.50	m	1	
11	25상	교대	균열(0.3mm이상)	0.3	0.5		0.50	m	1	
12	25상	교대	녹물유출		1.5	1.5	2.25	m ²	1	
13	25상	교대	백태		1.0	1.5	1.50	m ²	1	
14	25상	교대	녹물유출		0.5	0.5	0.25	m ²	1	
15	25상	교대	충분리		0.3	0.3	0.09	m ²	1	
16										
17										
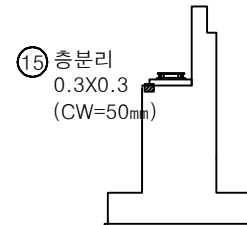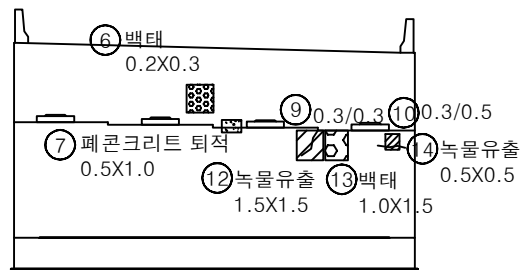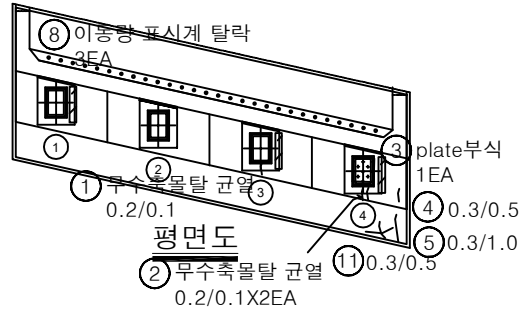

KEY PLAN

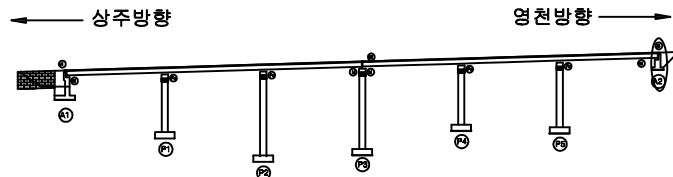

SECTION


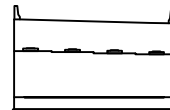


범례

			발 주 처
			상주영천고속도로(주)
			용역명
			상주영천고속도로 2024-2025년 시설물 안전점검 용역 (2025년 상반기 정기안전점검)
			점검기관
			(주)영성엔지니어링
			도면번호

손상물량표



번호	구분	부재	손상내용	손상현황						비고
				폭 (mm)	길이 (m)	너비 (m)	물량	단위	개소	
1	19하	교각	망상균열	0.2	10.0	1.5	15.00	m ²	1	
2	19하	교량받침	무수축물탈 균열	0.1	0.2		0.40	m	2	
3	19하	교각	망상균열	0.2	10.0	1.5	15.00	m ²	1	
4	19하	교각	백태	0.3	5.0	1.50		m ²	1	
5										
6										
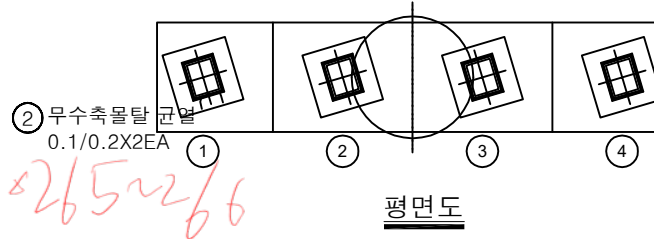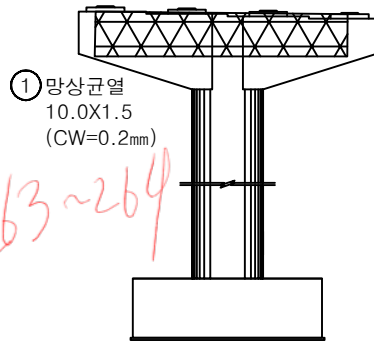


정면
x265~270

배면
p1-SH1~4

우측면

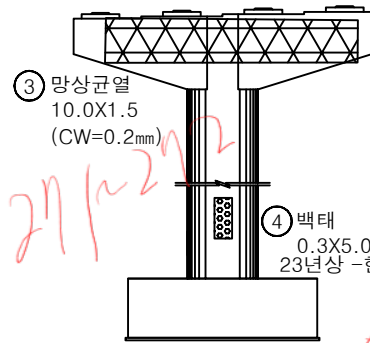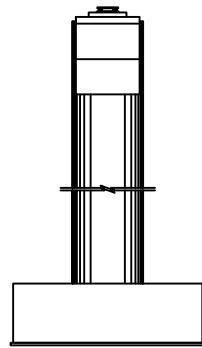


배면

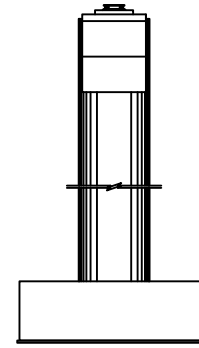


우측면

좌측면

KEY PLAN

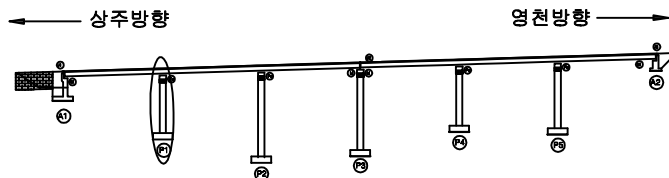

SECTION

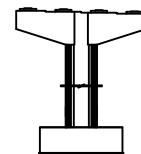

범례

균열	망상균열	재료분리	발주처
편치, 공동	박리, 파손	열화	상주영천고속도로(주)
누수, 체수	백태	퇴적물	용역명
철근노출	침하	그늘음	상주영천고속도로 2024-2025년 시설물 안전점검 용역 (2025년 상반기 정기안전점검)
부식	좌굴, 변형	기타	점검기관
			(주)영성엔지니어링
			도면번호
			23

8274~277


P2, S2

8280~283


P2-S11~4

손상물량표


번호	구분	부재	손상내용	손상현황						비고
				폭 (mm)	길이 (m)	너비 (m)	물량	단위	개소	
1	19하	교각	망상균열	0.2	10.0	1.0	10.00	m ²	1	
2	19하	교량받침	무수축물탈 균열	0.2	0.2		0.20	m	1	
3	19하	교량받침	발침콘크리트 재료분리	0.2	0.2	0.2	0.04	m ²	1	
4	21하	교각	망상균열	0.2	1.5	1.5	2.25	m ²	1	
5										
6										
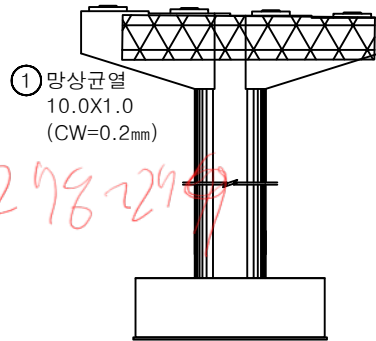


정면

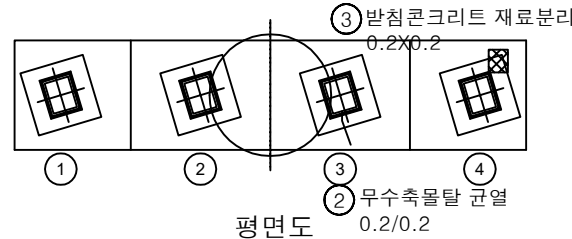


평면도

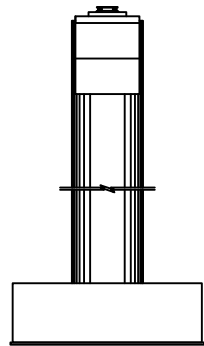

좌측면

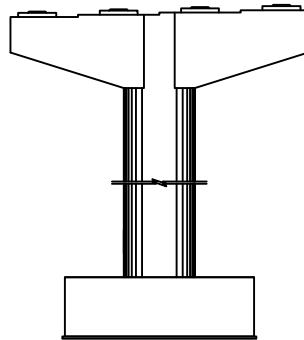


배면

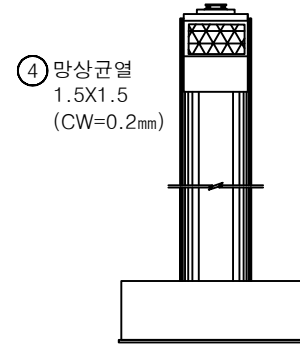


우측면

KEY PLAN

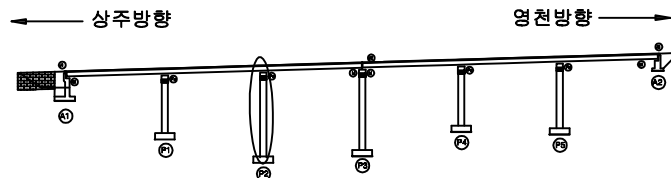

SECTION

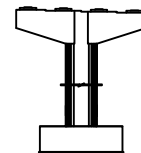


범례

균열	망상균열	재료분리	발주처
편치, 공동	박리, 파손	열화	상주영천고속도로(주)
누수, 체수	배태	퇴적물	용역명
철근노출	침하	그늘음	상주영천고속도로 2024~2025년 시설물 안전점검 용역 (2025년 상반기 정기안전점검)
부식	좌굴, 변형	기타	점검기관
			(주)영성엔지니어링
			도면번호
			24


8284~287 P3, 93

손상물량표


번호	구분	부재	손상내용	손상현황						비고
				폭 (mm)	길이 (m)	너비 (m)	수량	단위	개소	
1	19하	교각	균열(0.3mm미만)	0.2	1.5		1.50	m	1	
2	21하	교량받침	무수축물탈 균열	0.1	0.4		0.40	m	1	
3	21하	교량받침	무수축물탈 균열	0.1	0.4		0.40	m	1	
4	21하	교량받침	plate 부식				1.00	EA	1	
5	23하	교각	파손		0.2	0.2	0.04	m	1	
6										
7										
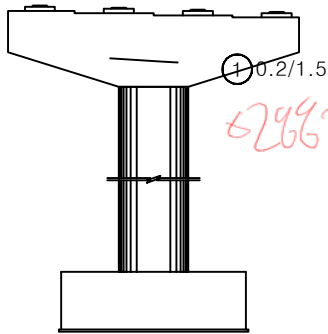


정면

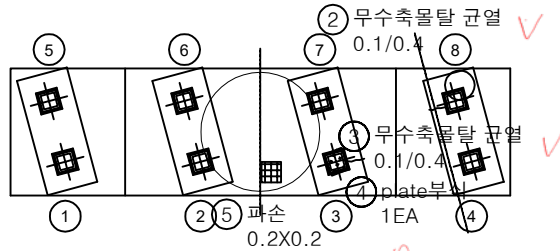


평면도

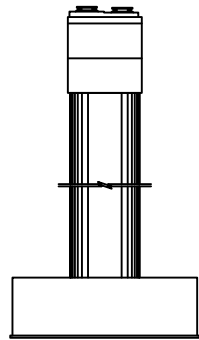

좌측면

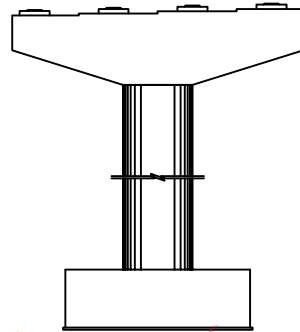


배면

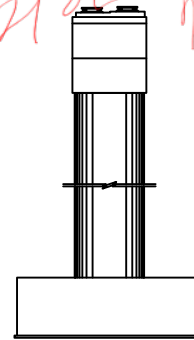


우측면

KEY PLAN

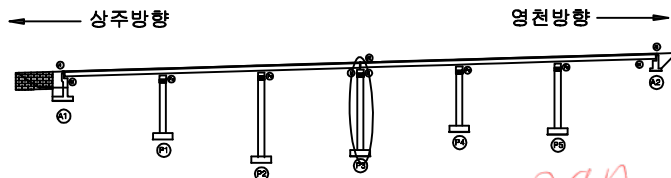

SECTION

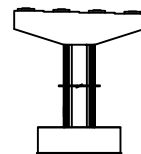

범례

균열	망상균열	재료분리	발주처
편치, 공동	박리, 파손	열화	상주영천고속도로(주)
누수, 체수	배태	퇴적물	용역명
철근노출	침하	그늘음	상주영천고속도로 2024~2025년 시설물 안전점검 용역 (2025년 상반기 정기안전점검)
부식	좌굴, 변형	기타	점검기관
			(주)영성엔지니어링
			도면번호
			25

8297

544

+10m

+5m

P3 타 60m
기상 772m
기하 780m

8294~296

P3-S47


S43

+5m


+70m

ID : 불당교 교각 P4 (영천방향)


손 상 물 량 표

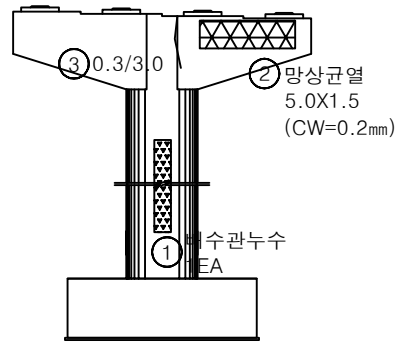


정면

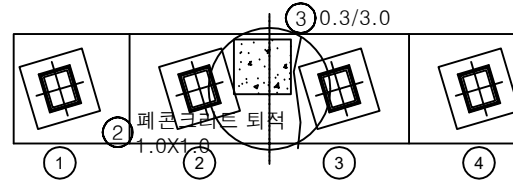


평면도

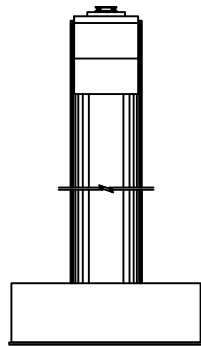

좌측면

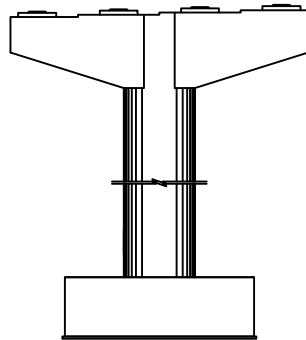


배면

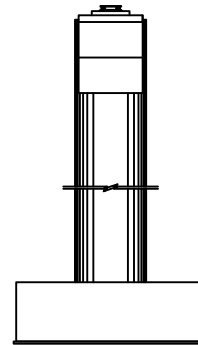


우측면

번호	구분	부재	손상내용	손상현황						비고
				폭 (mm)	길이 (m)	너비 (m)	수량	단위	개소	
1	19하	배수시설	배수관 누수				1.00	EA	1	
2	19하	교각	방상균열	0.2	5.0	1.5	7.50	m²	1	
3	19하	교각	균열(0.3mm이상)	0.3	3.0		3.00	m	1	
4	19하	교각	폐콘크리트 퇴적		1.0	1.0	1.00	m²	1	
5										
6										
KEY PLAN

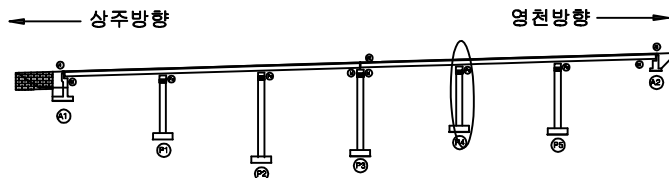

SECTION

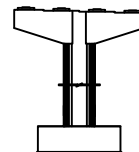


범례


균열	방상균열	재료분리	발주처
편치, 공동	박리, 파손	열화	상주영천고속도로(주)
누수, 체수	배태	퇴적물	용역명
철근노출	침하	그늘음	상주영천고속도로 2024-2025년 시설물 안전점검 용역 (2025년 상반기 정기안전점검)
부식	좌굴, 변형	기타	점검기관
			(주)영성엔지니어링
			도면번호
			26

손상물량표


번호	구분	부재	손상내용	손상현황						비고
				폭 (mm)	길이 (m)	너비 (m)	물량	단위	개소	
1	19하	교각	균열(0.3mm이상)	0.3	3.0		3.00	m	1	
2	19하	교각	박락		1.0	0.3	0.30	m²	1	
3	21하	교각	박리		0.5	0.3	0.30	m²	2	
4	24상	교각	파손		0.1	0.1	0.04	m²	4	
5	25상	교각	망상균열		2.0	7.0	56.00	m²	4	
6										
7										
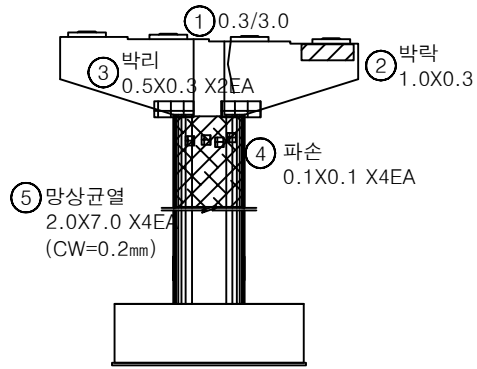


정면

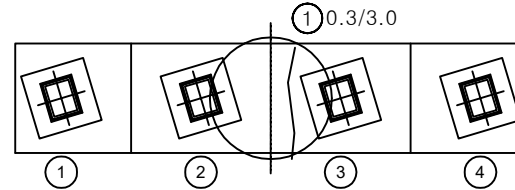


평면도

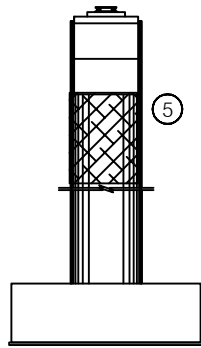

좌측면

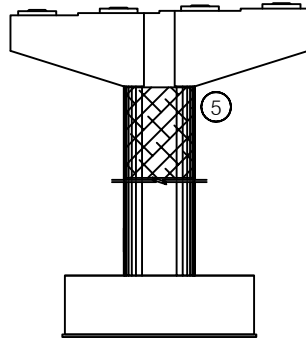


배면

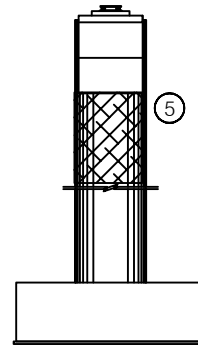


우측면

KEY PLAN

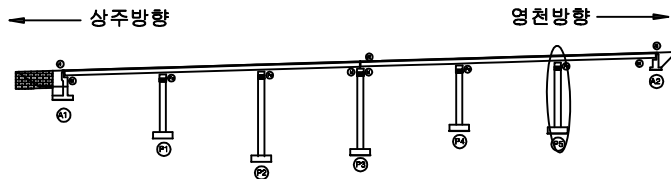

SECTION

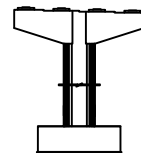

범례

균열	망상균열	재료분리	발주처
편치, 공동	박리, 파손	열화	상주영천고속도로(주)
누수, 체수	배태	퇴적물	용역명
철근노출	침하	그늘음	상주영천고속도로 2024-2025년 시설물 안전점검 용역 (2025년 상반기 정기안전점검)
부식	좌굴, 변형	기타	점검기관
			(주)영성엔지니어링
			도면번호
			27