

상주영천고속도로 2024~2025년 시설물 안전점검 용역
(2025년 상반기 정기안전점검)

외 관 조 사 망 도

가호교

2025.04

(주)명성엔지니어링


상 주 방 향

손 상 물 량 표


번호	구분	부재	손상내용	손상현황						비 고
				폭 (mm)	길이 (m)	너비 (m)	수량	단위	개소	
1	19하	교면포장	포장 망상균열		40.0	6.0	240.00	m ²	1	
2	19하	중분대	중분대 파손		0.1	1.5	0.30	m ²	2	
3	19하	중분대	중분대 총분리		10.0	0.2	2.00	m ²	1	
4	19하	교면포장	후타재 접속부 이격		10.0		10.00	m	1	21'하 보수
5	21하	신축이음	본체 부식		10.0		10.00	m	1	
6	23하	배수시설	배수구 막힘				2.00	EA	2	
7										
8										
상주 방향


영천 방향

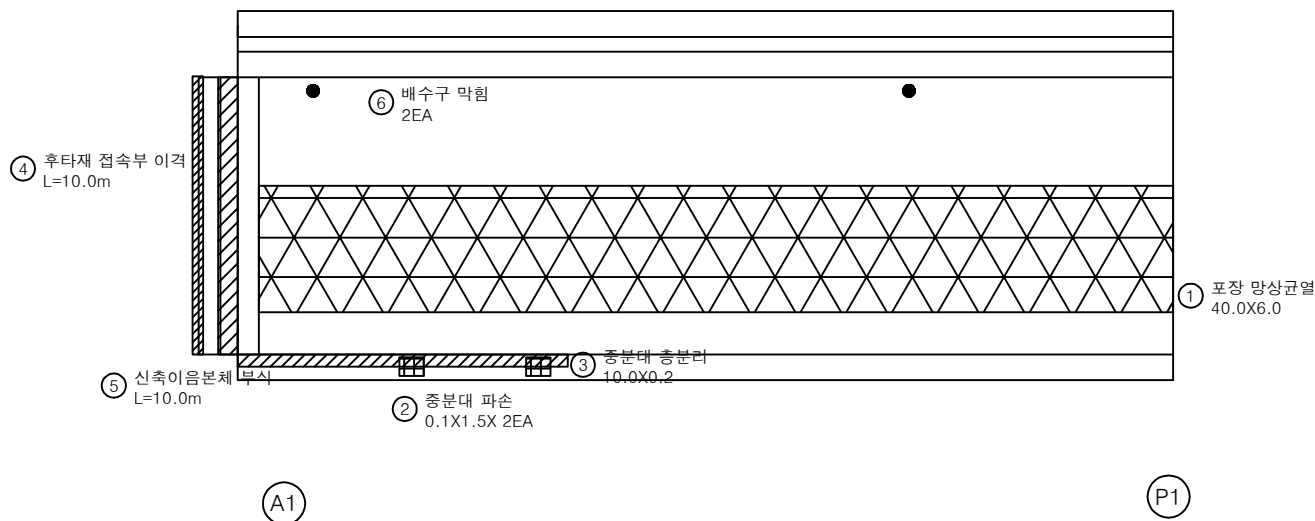

KEY PLAN

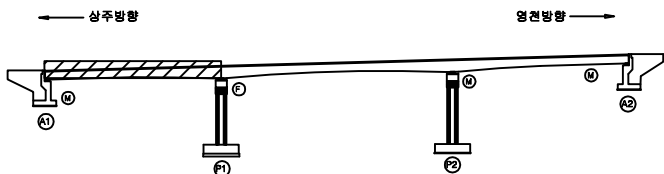

SECTION

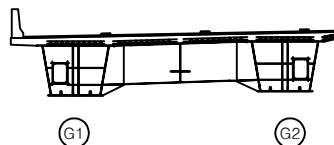

범례

균열	망상균열	재료분리	발주처
전치, 공동	박리, 파손	열화	상주영천고속도로(주)
누수, 체수	백택	퇴적물	용역명
철근노출	침하	그늘음	상주영천고속도로 2024~2025년 시설물 안전점검 용역 (2025년 상반기 정기안전점검)
부식	좌굴, 변형	기타	점검기관
			(주)명성엔지니어링
			도면번호
			01


손상물량표

번호	구분	부재	손상내용	손상현황						비고
				폭 (mm)	길이 (m)	너비 (m)	수량	단위	개소	
1	19하	교면포장	포장 망상균열		40.0	6.0	240.00	m ²	1	
2	19하	배수시설	배수구 막힘				2.00	EA	2	
3										
4										
상주 방향




영천 방향

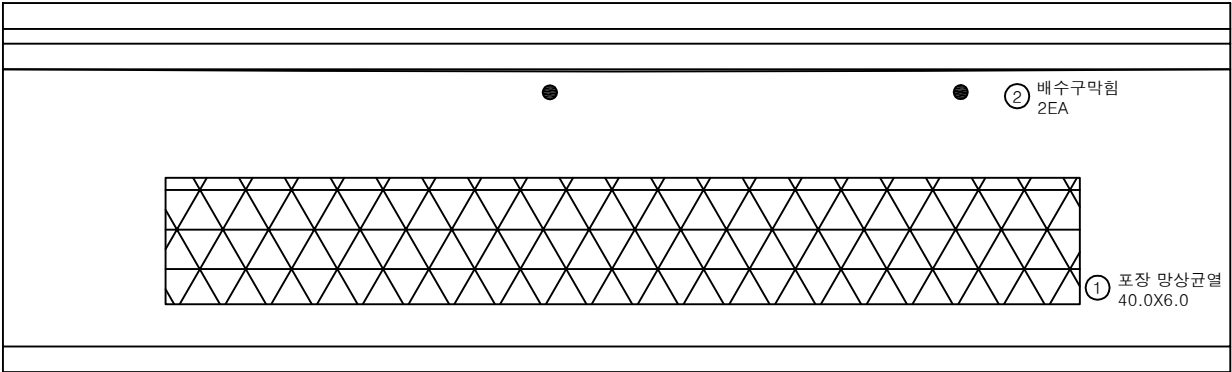


P1

P2

KEY PLAN

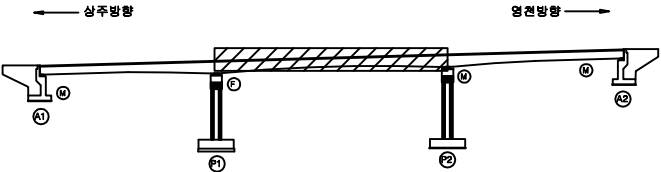

SECTION

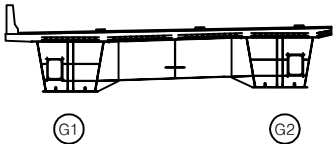

범례

균열	망상균열	재료분리
전치, 공동	박리, 파손	열화
누수, 체수	배수구 막힘	파손물
철근노출	침하	그늘음
부식	좌굴, 변형	기타

발주처	상주영천고속도로(주)
용역명	상주영천고속도로 2024~2025년 시설물 안전점검 용역 (2025년 상반기 정기안전점검)
점검기관	(주)명성엔지니어링
도면번호	02


손 상 물 량 표

번호	구분	부재	손상내용	손상현황						비 고
				폭 (mm)	길이 (m)	너비 (m)	수량	단위	개소	
1	19하	교면포장	포장 망상균열		40.0	6.0	240.00	m ²	1	
2	19하	배수시설	배수구 막힘				2.00	EA	2	21'하 보수
3	19하	충분대	충분대 충분리		0.2	3.0	0.60	m ²	1	21'하 보수
4	19하	교면포장	접속부 포장침하				1.00	EA	1	23'상 보수
5	19하	교면포장	접속부 포장침하				1.00	EA	1	21'상 보수
6	19하	교면포장	후타재 접속부 이격		10.0		10.00	m	1	21'하 보수
7	19하	신속이음	이물질퇴적		1.0		1.00	m	1	
8	19하	신속이음	후타재 박리		0.2	0.3	0.06	m ²	1	
9	19하	신속이음	후타재 파손		0.1	0.2	0.02	m ²	1	
10	21하	신속이음	보수부 망상균열	0.2	0.5	1.0	0.50	m ²	1	
11	23하	배수시설	배수구 막힘				2.00	EA	2	
12										
13										
상주 방향




영천 방향

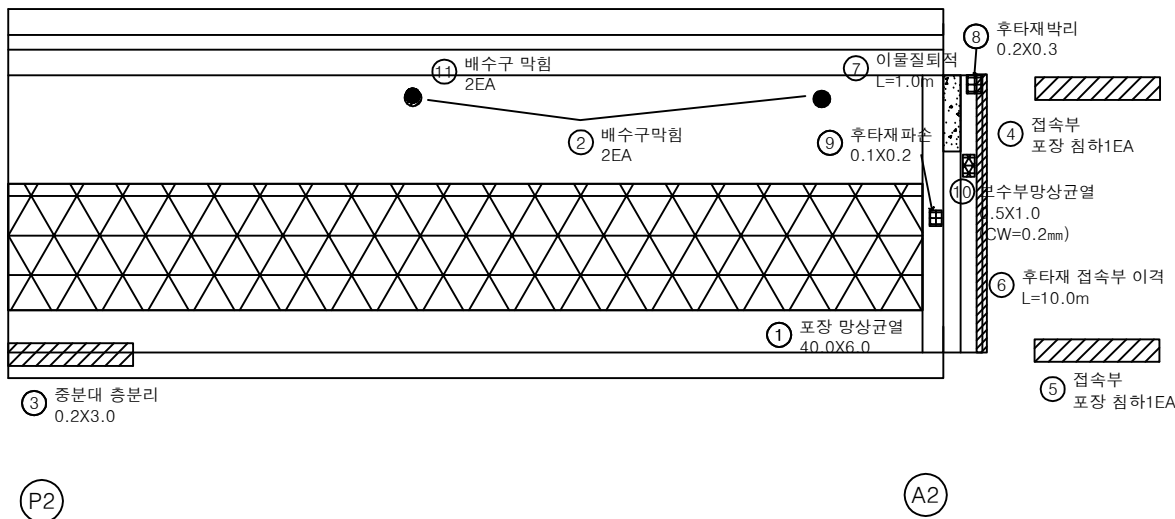

K
E
Y
P
L
A
N

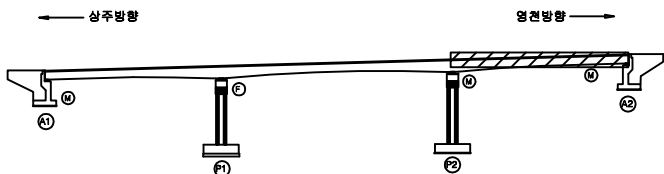

S
E
C
T
I
O
N

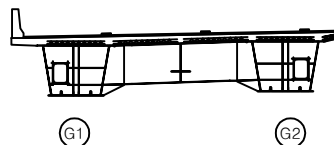

범
례

균 열	망상균열	재료분리
편치, 공동	박리, 파손	열 화
누수, 체수	백 태	퇴적물
철근노출	침 하	그늘음
부 식	좌굴, 변형	기 타


발 주 처	상주영천고속도로(주)
용 역 명	상주영천고속도로 2024~2025년 시설물 안전점검 용역 (2025년 상반기 정기안전점검)
점 검 기 관	(주)명성엔지니어링
도 면 번 호	03

손상물량표

상주 방향



영천 방향

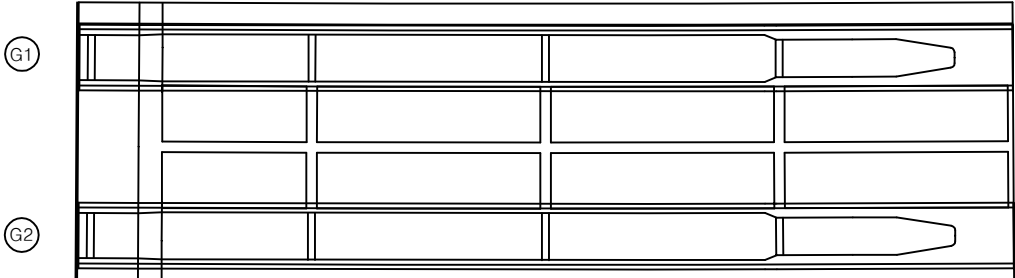


번호	구분	부재	손상내용	손상현황						비고
				폭 (mm)	길이 (m)	너비 (m)	수량	단위	개소	
1										
2										
KEY PLAN



SECTION

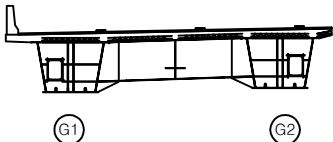

범례

콘크리트	방상근열	재료분리
전치, 공동	박리, 파손	열화
누수, 체수	백태	퇴적물
철근노출	침하	그을음
부식	파괴, 변형	기타

발주처	상주영천고속도로(주)
용역명	상주영천고속도로 2024~2025년 시설물 안전점검 용역 (2025년 상반기 정기안전점검)
점검기관	(주)명성엔지니어링
도면번호	04

ID : 가호교 바닥판하면 S2 (상주방향)

손 상 물 량 표

번호	구분	부재	손상내용	손상현황						비 고
				폭 (mm)	길이 (m)	너비 (m)	수량	단위	개소	
1										
2										
상주 방향



영천 방향




G1

G2


P1

P2

KEY PLAN

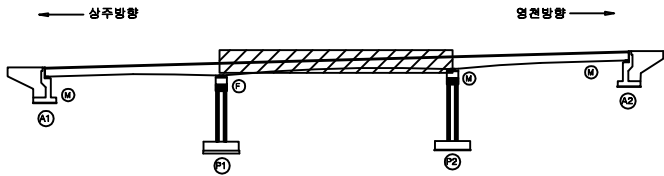

SECTION

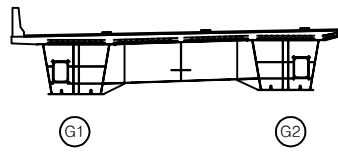

범례

콘 결	망상근열	재료분리	발 주 처 상주영천고속도로(주)
균열, 공동	박리, 파손	열 화	
누수, 체수	백 태	퇴적물	용 역 명 상주영천고속도로 2024~2025년 시설물 안전점검 용역 (2025년 상반기 정기안전점검)
철근노출	침 하	그늘음	점 검 기 관 (주)명성엔지니어링
부 식	좌굴, 변형	기 타	도 면 번 호 05


손 상 물 량 표

번호	구분	부재	손상내용	손상현황						비 고
				폭 (mm)	길이 (m)	너비 (m)	수량	단위	개소	
1										
2										
상주 방향



영천 방향

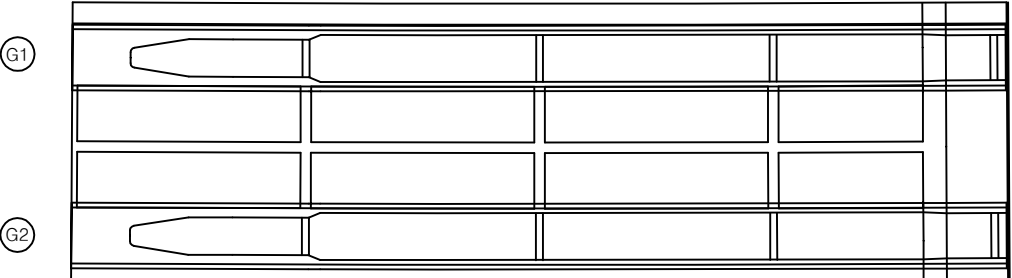


G1

G2


P2

A2

KEY PLAN

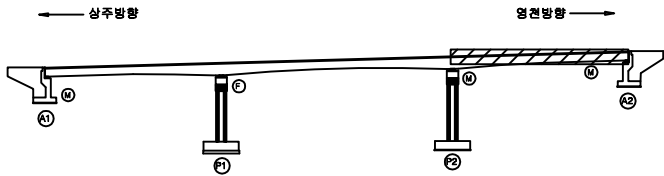

SECTION

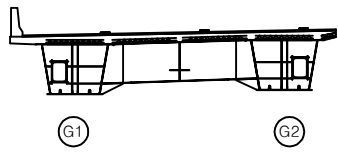

G1

G2

범례

콘 크	양상근열	재료분리
전치, 공동	박리, 파손	열 화
누수, 체수	백 태	퇴적물
철근노출	침 하	그을음
부 식	파골, 변형	기 타

발 주 처	상주영천고속도로(주)
용 역 명	상주영천고속도로 2024~2025년 시설물 안전점검 용역 (2025년 상반기 정기안전점검)
점 검 기 관	(주)명성엔지니어링
도 면 번 호	06


손상물량표

번호	구분	부재	손상내용	손상현황						비 고
				폭 (mm)	길이 (m)	너비 (m)	수량	단위	개소	
1										
2										
좌측면



하면

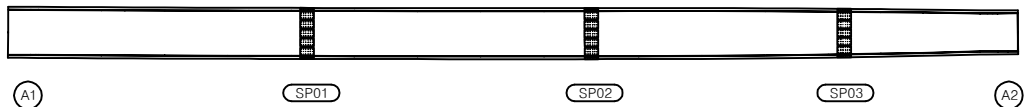


우측면

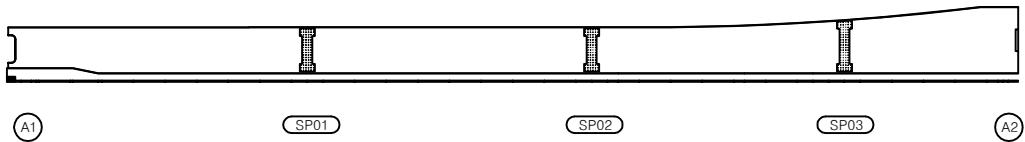

KEY PLAN



SECTION

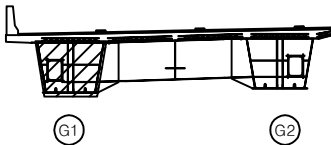


본
래

콘크리트	방상근열	재료분리	발주처 상주영천고속도로(주)
전치, 공동	박리, 파손	열화	
누수, 체수	백택	취적물	용역명 상주영천고속도로 2024~2025년 시설물 안전점검 용역 (2025년 상반기 정기안전점검)
철근노출	침하	그늘음	
부식	좌굴, 변형	기타	점검기관 (주)명성엔지니어링
			도면번호 07

손상물량표

번호	구분	부재	손상내용	손상현황						비고
				폭 (mm)	길이 (m)	너비 (m)	수량	단위	개소	
1										
2										
좌측면

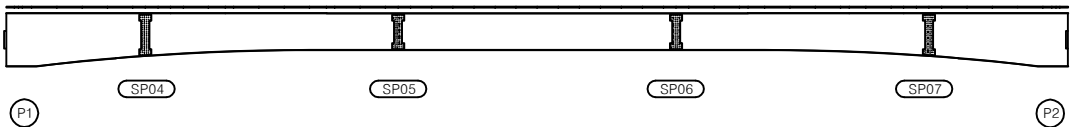


하면




우측면

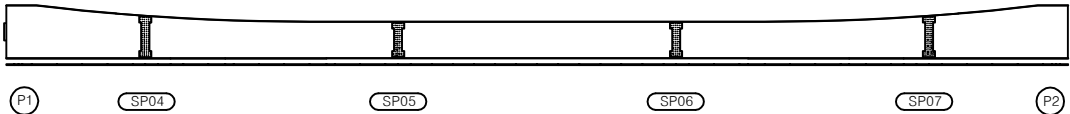

KEY PLAN

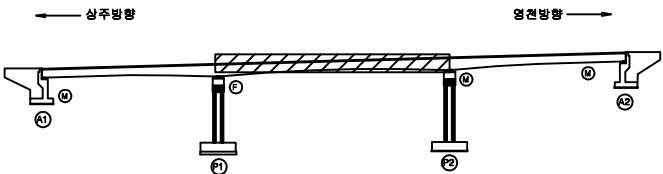

SECTION

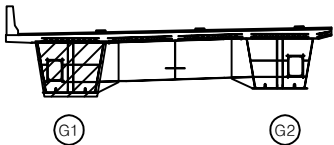


본
래

 근	 망상근	 재료분리	발 주 처 상주영천고속도로(주)
 편지, 공동	 박리, 파손	 열 화	
 누수, 체수	 백 태	 표적물	용 역 명 상주영천고속도로 2024~2025년 시설물 안전점검 용역 (2025년 상반기 정기안전점검)
 철근노출	 침 하	 그늘음	점 검 기 관 (주)명성엔지니어링
 부 식	 좌굴, 변형	 기 타	도 면 번 호 08

ID : 가호교 거더외부 S3-G1 (상주방향)

손상물량표


좌측면

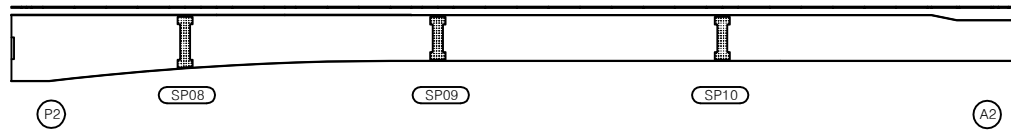

하면




우측면

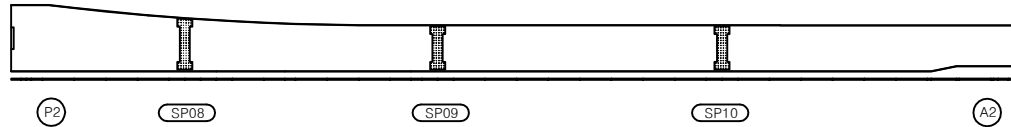


번호	구분	부재	손상내용	손상현황						비고
				폭 (mm)	길이 (m)	너비 (m)	수량	단위	개소	
1										
2										
KEY PLAN

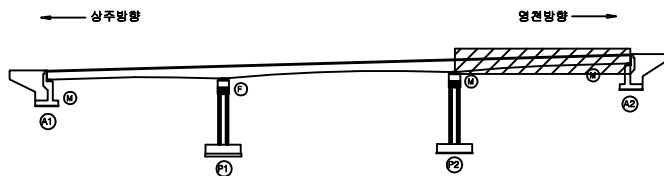

SECTION

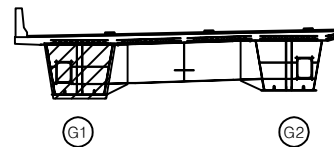

범례

균열	망상균열	재료분리	발주처 상주영천고속도로(주)
편치, 공동	박리, 파손	열화	
누수, 체수	백택	퇴적물	용역명 상주영천고속도로 2024~2025년 시설물 안전점검 용역 (2025년 상반기 정기안전점검)
철근노출	침하	그늘음	점검기관 (주)명성엔지니어링
부식	좌굴, 변형	기타	도면번호 09


손상물량표

번호	구분	부재	손상내용	손상현황						비고
				폭 (mm)	길이 (m)	너비 (m)	수량	단위	개소	
1										
2										
좌측면



하면

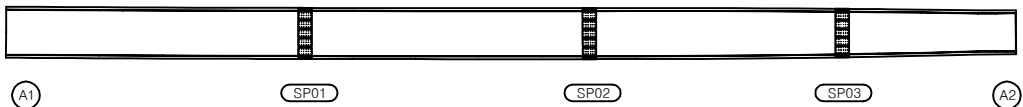


우측면

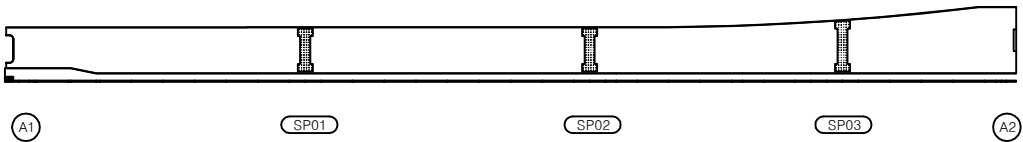

KEY PLAN



SECTION

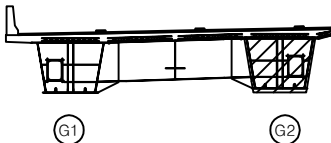


본
래

콘크리트	방상근열	재료분리	발주처 상주영천고속도로(주)
전치, 공동	박리, 파손	열화	
누수, 체수	백택	취적물	용역명 상주영천고속도로 2024~2025년 시설물 안전점검 용역 (2025년 상반기 정기안전점검)
철근노출	침하	그늘음	
부식	좌굴, 변형	기타	점검기관 (주)명성엔지니어링
			도면번호

손상물량표

번호	구분	부재	손상내용	손상현황						비고
				폭 (mm)	길이 (m)	너비 (m)	수량	단위	개소	
1										
2										
좌측면

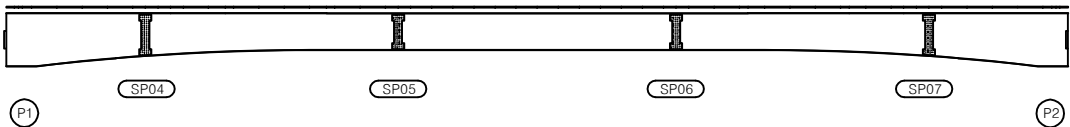


하면




우측면

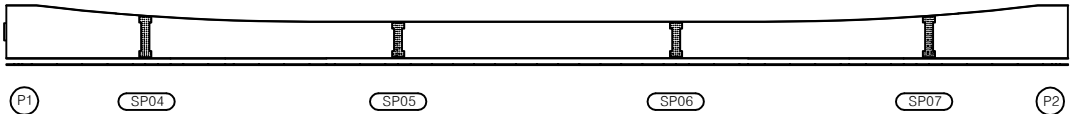

KEY PLAN

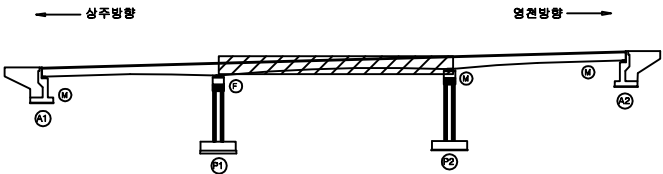

SECTION

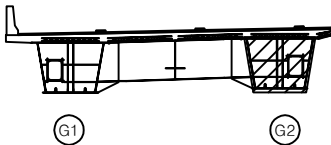

본
래


콘크리트	방상근열	재료분리	발주처 상주영천고속도로(주)
전치, 공동	박리, 파손	열화	
누수, 체수	백택	퇴적물	용역명 상주영천고속도로 2024~2025년 시설물 안전점검 용역 (2025년 상반기 정기안전점검)
철근노출	침하	그늘음	점검기관 (주)명성엔지니어링
부식	좌굴, 변형	기타	도면번호

손상물량표


좌측면



하면

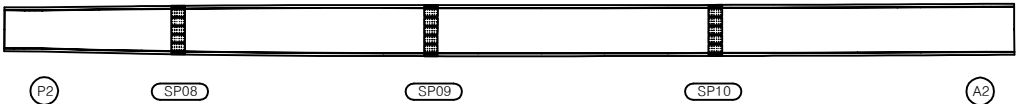


우측면

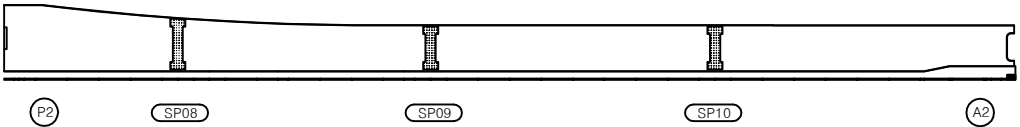


번호	구분	부재	손상내용	손상현황						비 고
				폭 (mm)	길이 (m)	너비 (m)	수량	단위	개소	
1										
2										
KEY PLAN

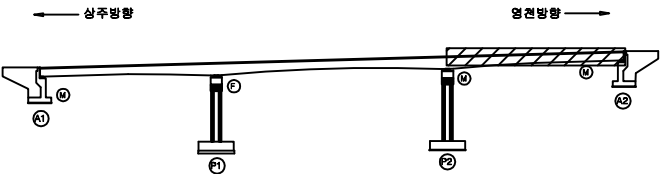

SECTION

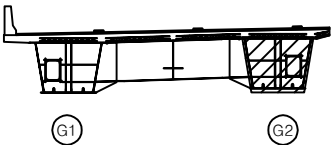


범례

콘크리트	방상근철	재료분리	발주처 상주영천고속도로(주)
전차, 공동	박리, 파손	열화	
누수, 체수	백택	퇴적물	용역명 상주영천고속도로 2024~2025년 시설물 안전점검 용역 (2025년 상반기 정기안전점검)
철근노출	침하	그늘음	점검기관 (주)명성엔지니어링
부식	좌굴, 변형	기타	도면번호


ID : 가호교 거더내부 S1-G1 (상주방향)

손상물량표


상면

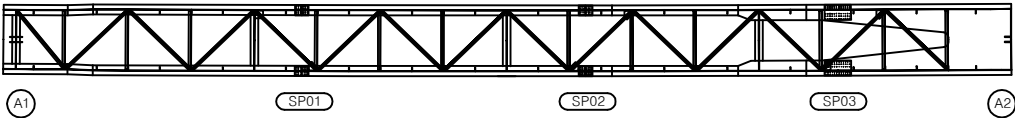


좌측면

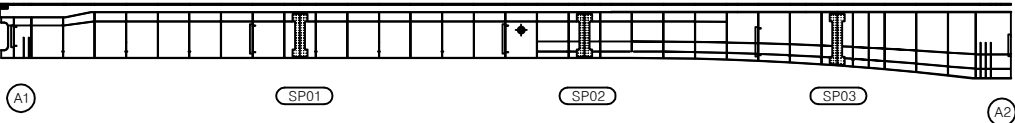

하면

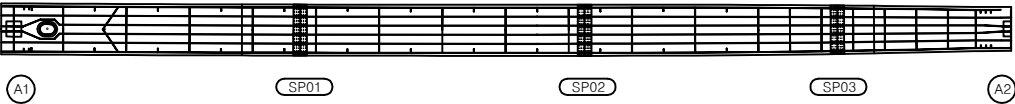


우측면

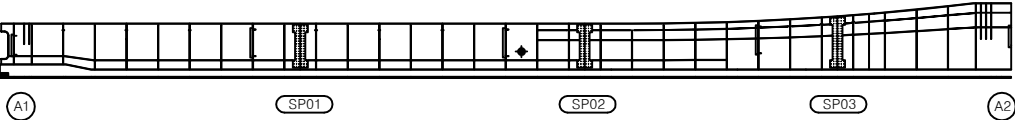


번호	구분	부재	손상내용	손상현황						비고
				폭 (mm)	길이 (m)	너비 (m)	수량	단위	개소	
1										
2										
KEY PLAN

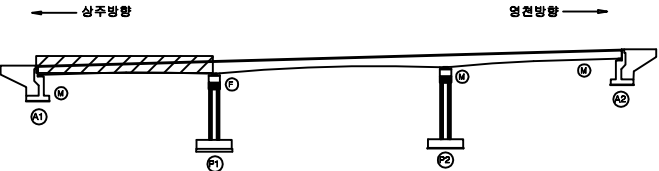

SECTION

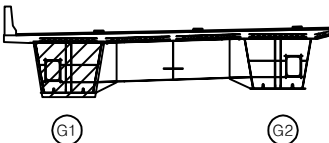

범례


균열	망상균열	재료분리
편치, 공동	바리, 파손	열화
누수, 체수	백패	퇴적물
철근노출	침하	그늘음
부식	좌굴, 변형	기타

발주처	상주영천고속도로(주)
용역명	상주영천고속도로 2024-2025년 시설물 안전점검 용역 (2025년 상반기 정기안전점검)
점검기관	(주)명성엔지니어링
도면번호	13


손상물량표

번호	구분	부재	손상내용	손상현황						비고
				폭 (mm)	길이 (m)	너비 (m)	수량	단위	개소	
1										
2										
상면

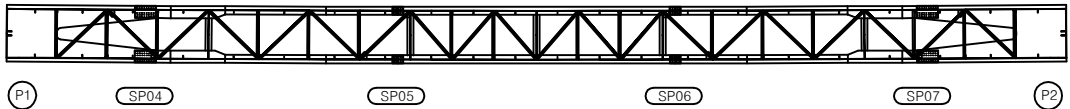


좌측면

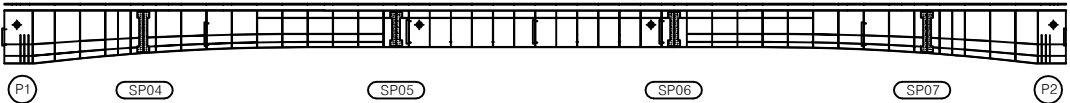


하면

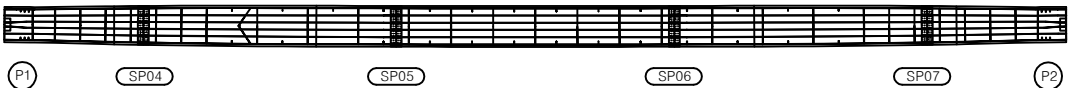


우측면

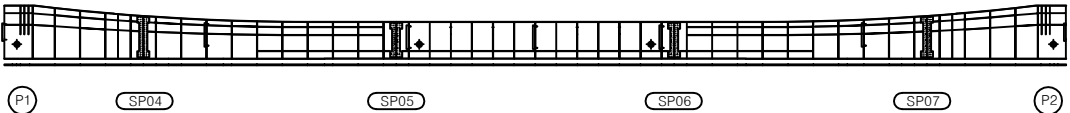

KEY PLAN

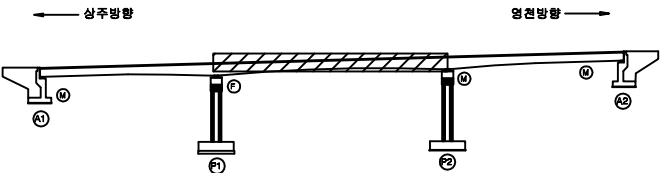

SECTION

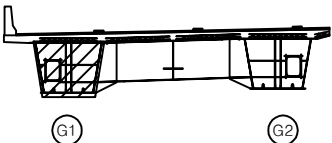

범례


	관 열		망상근열		재료분리
	편치, 광동		바리, 파손		열 화
	누수, 제수		벽 배		퇴적물
	철근노출		침 하		그을음
	부식		좌굴, 변형		기 타

발 주 처	상주영천고속도로(주)
용역명	상주영천고속도로 2024-2025년 시설물 안전점검 용역 (2025년 상반기 정기안전점검)
점 검 기 관	(주)명성엔지니어링
도면번호	


ID : 가호교 거더내부 S3-G1 (상주방향)

손상물량표


상면

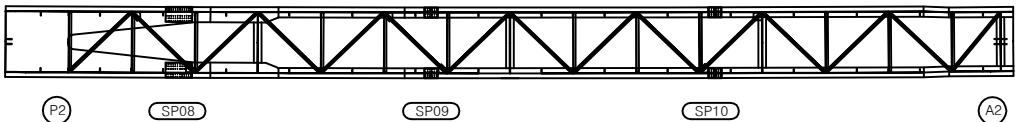


좌측면

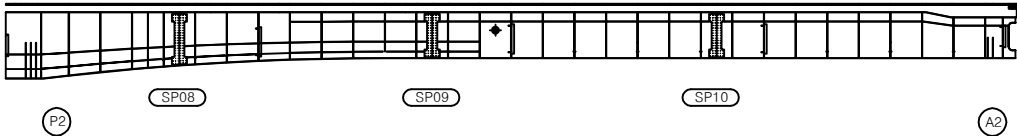

하면

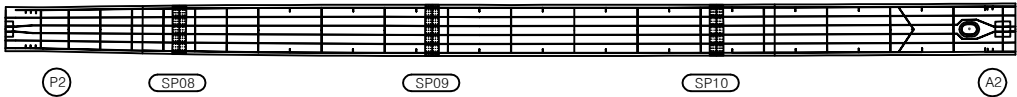


우측면

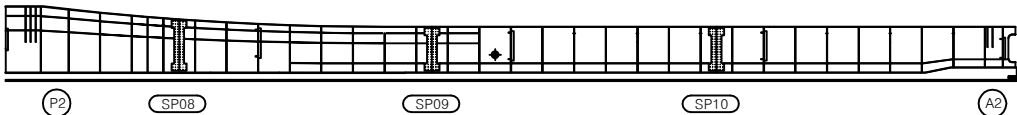


번호	구분	부재	손상내용	손상현황						비고
				폭 (mm)	길이 (m)	너비 (m)	수량	단위	개소	
1										
2										
KEY PLAN

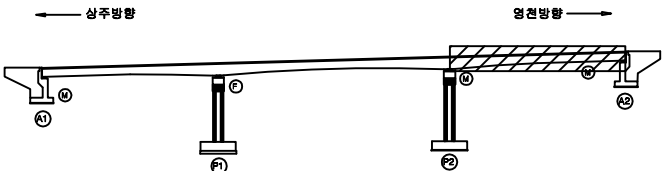

SECTION

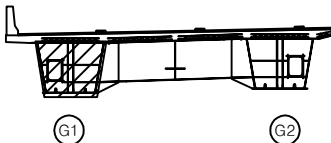

범례


	관 열		망상근열		재료분리
	편치, 공동		바리, 파손		열 화
	누수, 제수		백 태		퇴적물
	철근노출		침 하		그늘음
	부식		좌굴, 변형		기 타

발 주 처	상주영천고속도로(주)
용역명	상주영천고속도로 2024-2025년 시설물 안전점검 용역 (2025년 상반기 정기안전점검)
점 검 기 관	(주)명성엔지니어링
도면번호	15


ID : 가호교 거더내부 S1-G2 (상주방향)

손상물량표

상면

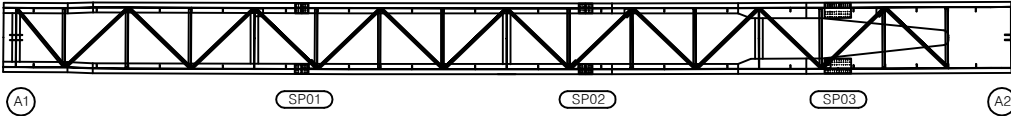


좌측면

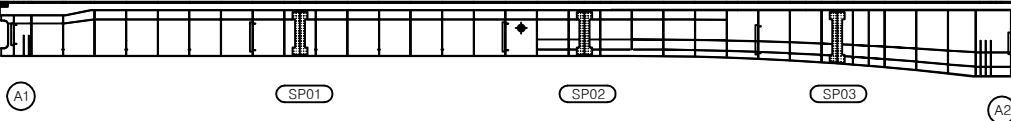


하면




우측면

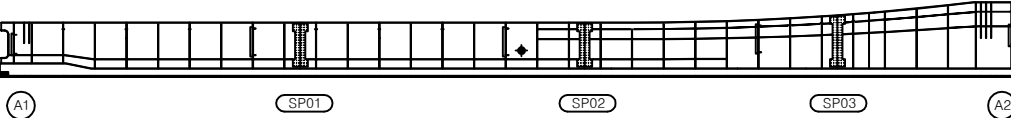

KEY PLAN

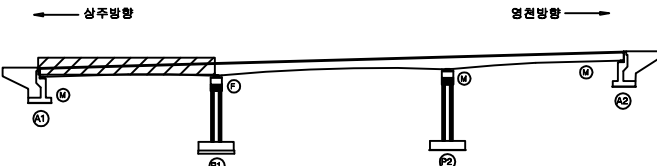

SECTION

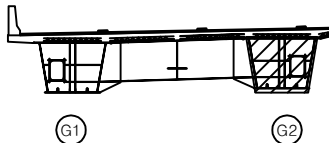


五二

	군 열		방산군열		재료분리	발 주 처	상주영천고속도로(주)
	편지, 공동		박리, 파손		열 화	용 역 명	상주영천고속도로 2024~2025년 시설물 안전점검 용역 (2025년 상반기 정기안전점검)
	누수, 체수		백 테		회적물	점 검 기 관	
	철근노출		침 하		그늘음	(주)명실엔지니어링	
	부 식		좌굴, 변형		기 타	도 면 번 호	16


ID : 가호교 거더내부 S3-G2 (상주방향)

손상물량표

상면

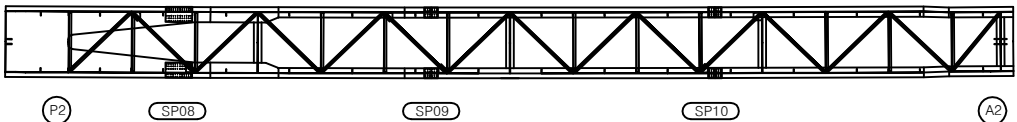


좌측면

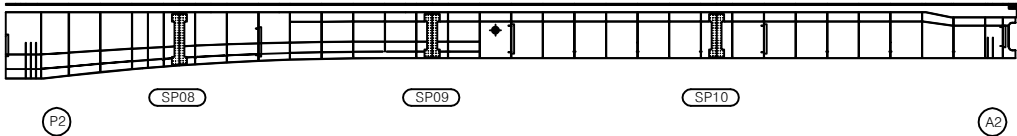

하면



우측면

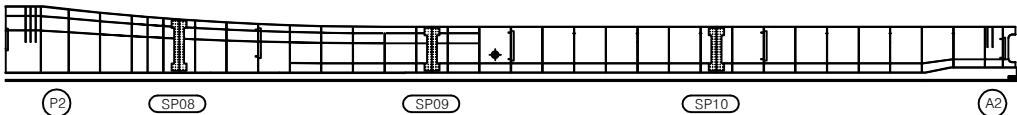


번호	구분	부재	손상내용	손상현황						비고
				폭 (mm)	길이 (m)	너비 (m)	물량	단위	개소	
1										
2										
KEY PLAN



SECTION

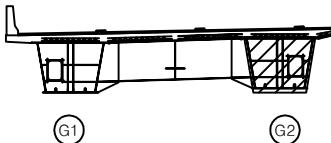


범례

	관 열		망상근열		재료분리
	핀치, 공동		바리, 파손		열 화
	누수, 제수		백 태		퇴적물
	철근노출		침 하		그들음
	부 식		좌굴, 변형		기 타


발 주 처	상주영천고속도로(주)
용 역 명	상주영천고속도로 2024-2025년 시설물 안전점검 용역 (2025년 상반기 정기안전점검)
점 검 기 관	(주)명성엔지니어링
도 면 번 호	18

ID : 가호교 교대 A1 (상주방향)

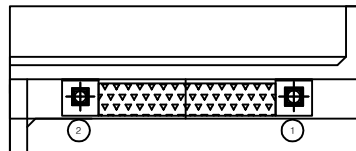


① 체수
5.0X1.0

평면도

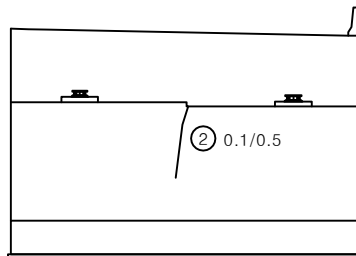

② 0.1/0.5

정면

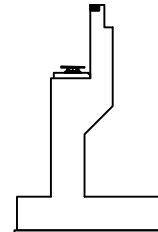


날개벽


손상물량표

번호	구분	부재	손상내용	손상현황						비고
				폭 (mm)	길이 (m)	너비 (m)	수량	단위	개소	
1	19하	교대	채수		5.0	1.0	5.00	m ²	1	
2	19하	교대	균열(0.3mm미만)	0.1	0.5		0.50	m	1	21'상 보수
3										
4										
KEY PLAN

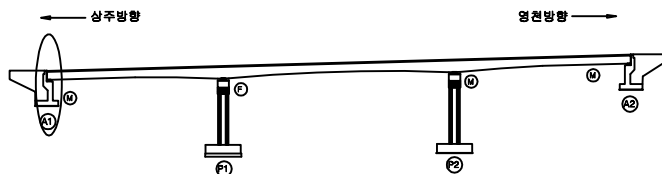

SECTION

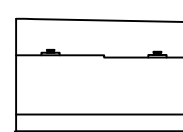


범례

균열	망상균열	재료분리
편치, 공동	바리, 파손	열화
누수, 체수	백태	퇴적물
철근노출	침하	그늘음
부식	좌굴, 변형	기타


발주처	상주영천고속도로(주)
용역명	상주영천고속도로 2024~2025년 시설물 안전점검 용역 (2025년 상반기 정기안전점검)
점검기관	(주)명성엔지니어링
도면번호	19

손상물량표


번호	구분	부재	손상내용	손상현황						비고
				폭 (mm)	길이 (m)	너비 (m)	수량	단위	개소	
1	19하	교대	누수흔적		5.0	5.0	25.00	m ²	1	
2	19하	교대	균열(0.3mm미만)	0.2	0.5		1.00	m	2	21'상 보수
3										
4										
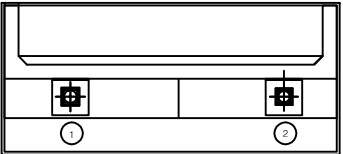

평면도

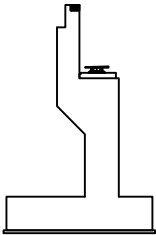


날개벽

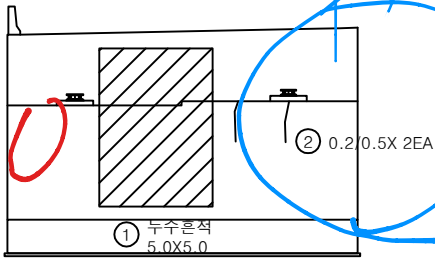


정면

KEY PLAN

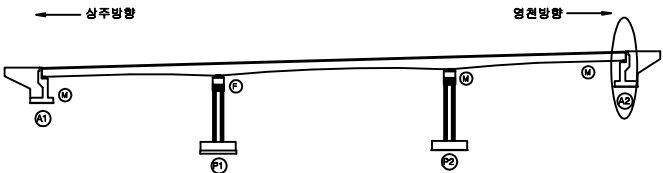

SECTION

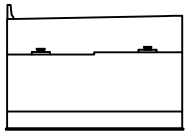


범례


균열	망상균열	재료분리
핀치, 공동	박리, 파손	열화
누수, 제수	백태	퇴적물
철근노출	침하	그늘음
부식	좌굴, 변형	기타

발주처	상주영천고속도로(주)
용역명	상주영천고속도로 2024~2025년 시설물 안전점검 용역 (2025년 상반기 정기안전점검)
점검기관	(주)명성엔지니어링
도면번호	20


ID : 가호교 교각 P1 (상주방향)

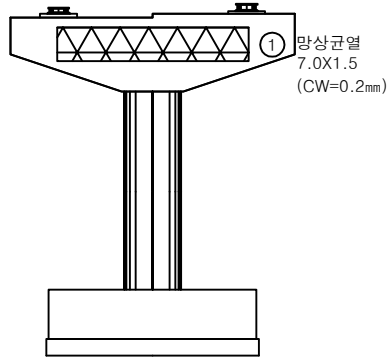


정면

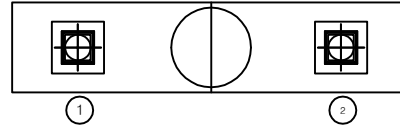


평면도

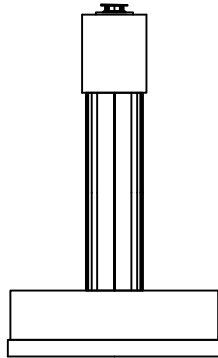

좌측면

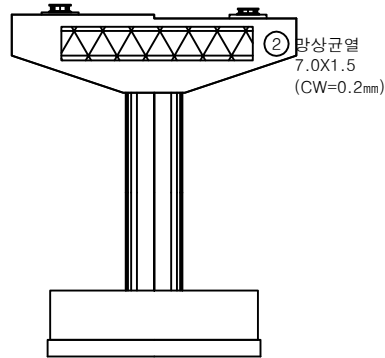

배면

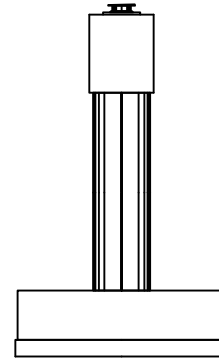


우측면


손상물량표

번호	구분	부재	손상내용	손상현황						비고
				폭 (mm)	길이 (m)	너비 (m)	수량	단위	개소	
1	19하	교각	망상균열	0.2	7.0	1.5	10.50	m ²	1	25'상 보수
2	23하	교각	망상균열	0.2	7.0	1.5	10.50	m ²	1	
3										
4										
KEY PLAN

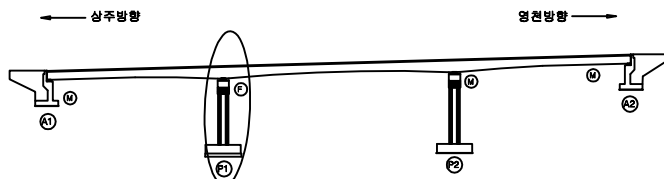


SECTION

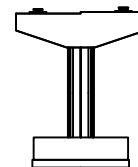


범례

발주처	상주영천고속도로(주)
용역명	상주영천고속도로 2024-2025년 시설물 안전점검 용역 (2025년 상반기 정기안전점검)
점검기관	(주)명성엔지니어링
도면번호	21


ID : 가호교 교각 P2 (상주방향)

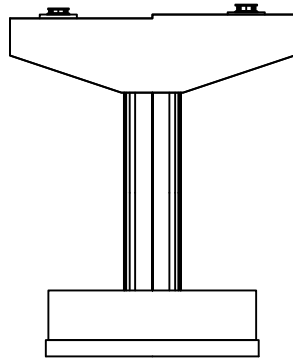


정면

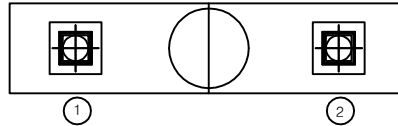


평면도

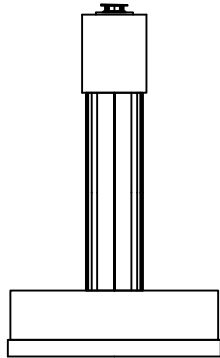

좌측면

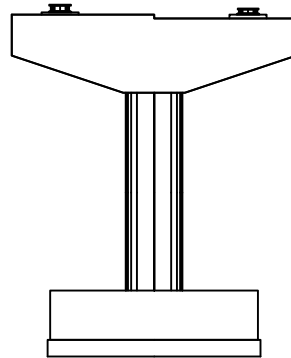

배면

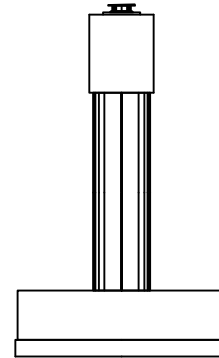


우측면


손상물량표

번호	구분	부재	손상내용	손상현황						비고
				폭 (mm)	길이 (m)	너비 (m)	수량	단위	개소	
1										
2										
KEY PLAN

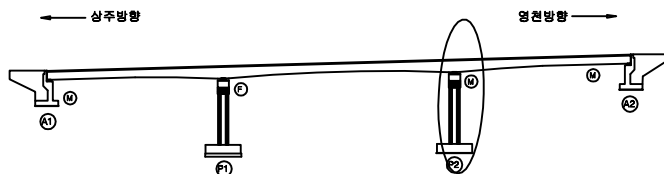

SECTION

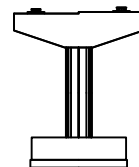

범례

	균열		망상균열		재료분리
	편치, 공동		바리, 파손		열화
	누수, 체수		백태		퇴적물
	철근노출		침하		그늘음
	부식		좌굴, 변형		기타

발주처	상주영천고속도로(주)
용역명	상주영천고속도로 2024~2025년 시설물 안전점검 용역 (2025년 상반기 정기안전점검)
점검기관	(주)명성엔지니어링
도면번호	22

영 천 방 향


손 상 물 량 표

번호	구분	부재	손상내용	손상현황						비 고
				폭 (mm)	길이 (m)	너비 (m)	수량	단위	개소	
1	19하	교면포장	접속부 포장파손		0.3	0.3	0.09	m ²	1	21'하 보수
2	19하	방호벽	방호벽 접속부 단차		1.5		1.50	m	1	(T=3.0cm)
3	21하	신속이음	본체 부식		10.0		10.00	m	1	
4	21하	방호벽	방호벽 접속부 파손		0.3	0.3	0.09	m ²	1	
5	23하	신속이음	후타재 균열	0.2	0.5		2.50	m	5	
6	23하	신속이음	후타재 균열	0.2	0.3		2.10	m	7	
7	23하	교면포장	포장 망상균열		10.0	3.0	30.00	m ²	1	
8										
9										
상주 방향




영천 방향

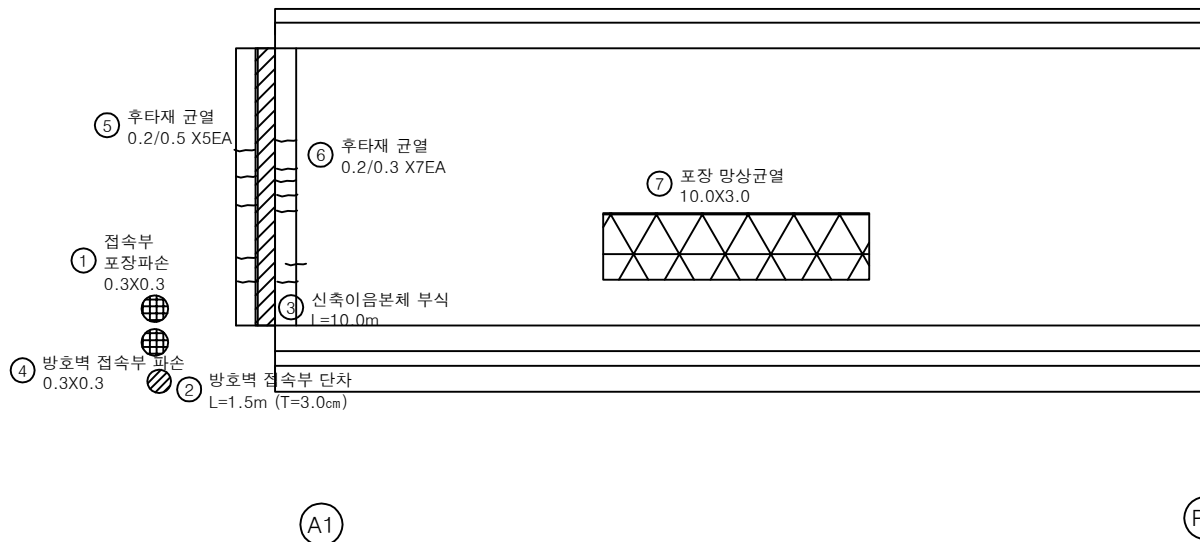

KEY PLAN

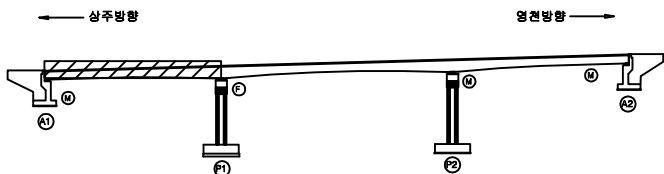

SECTION

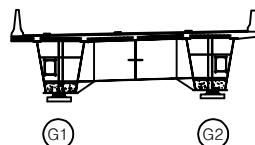

범례

균열	망상균열	재료분리
전치, 공동	박리, 파손	열화
누수, 체수	백태	표적물
철근노출	침하	그늘음
부식	좌굴, 변형	기타


발 주 처	상주영천고속도로(주)
용 역 명	상주영천고속도로 2024~2025년 시설물 안전점검 용역 (2025년 상반기 정기안전점검)
점 검 기 관	(주)명성엔지니어링
도 면 번 호	01

손상물량표

상주 방향



영천 방향

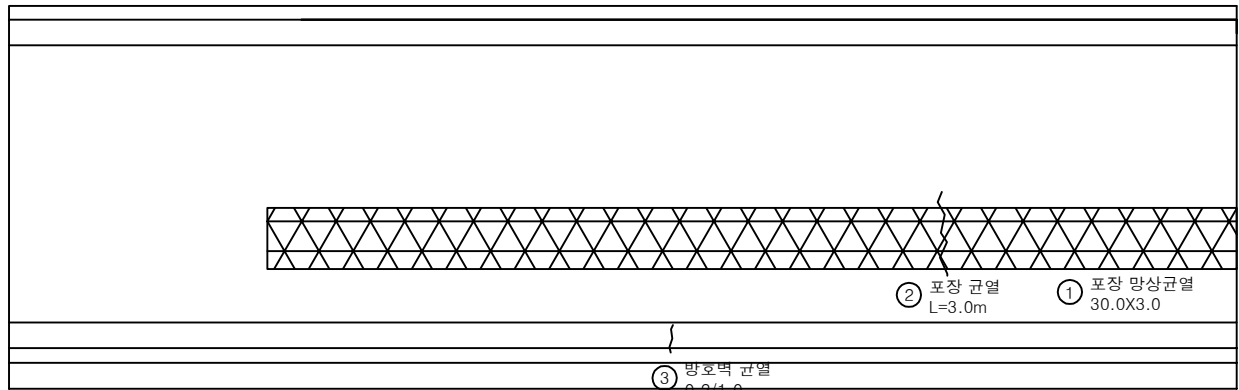


P1


P2

번호	구분	부재	손상내용	손상현황						비고
				폭 (mm)	길이 (m)	너비 (m)	수량	단위	개소	
1	19하	교면포장	포장 망상균열		30.0	3.0	90.00	m ²	1	21'와 보수
2	21하	교면포장	포장 균열		3.0		3.00	m	1	
3	23하	방호벽	방호벽 균열	0.2	1.0		1.00	m	1	
4										
5										
KEY PLAN

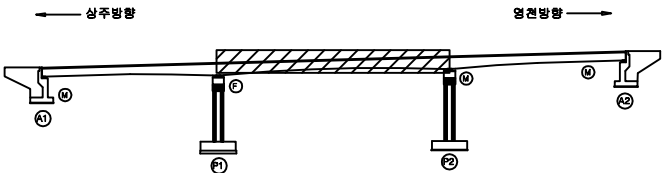

SECTION

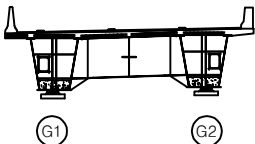

범례

균열	망상균열	재료분리
전치, 공동	박리, 파손	열화
누수, 체수	백태	표적물
철근노출	침하	그늘음
부식	좌굴, 변형	기타

발주처	상주영천고속도로(주)
용역명	상주영천고속도로 2024~2025년 시설물 안전점검 용역 (2025년 상반기 정기안전점검)
점검기관	(주)명성엔지니어링
도면번호	02


손 상 물 량 표

번호	구분	부재	손상내용	손상현황						비 고
				폭 (mm)	길이 (m)	너비 (m)	수량	단위	개소	
1	19하	교면포장	포장 망상균열		30.0	3.0	90.00	m ²	1	21'하 보수
2	19하	방호벽	방호벽 균열	0.2	1.5		6.00	m	4	
3	19하	교면포장	접속도로 파손		0.1	1.0	0.10	m ²	1	20'상 보수
4	19하	신속이음	후타재 파손		0.1	0.3	0.03	m ²	1	20'상 보수
5	19하	방호벽	방호벽 접속부 단차		1.5		1.50	m	1	(T=9.0cm)
6	21하	방호벽	균열부백태		0.2	1.0	0.20	m ²	1	
7	21하	신속이음	차수판 볼트탈락				2.00	EA	2	22'상 보수
8	23하	신속이음	이물침투적		2.0		2.00	m	1	
9	23하	방호벽	방호벽 접속부 연석파손		0.5	0.5	0.25	m ²	1	
10	24하	신속이음	후타재 파손		0.2	0.1	0.02	m ²	1	
11										
12										
상주 방향




영천 방향

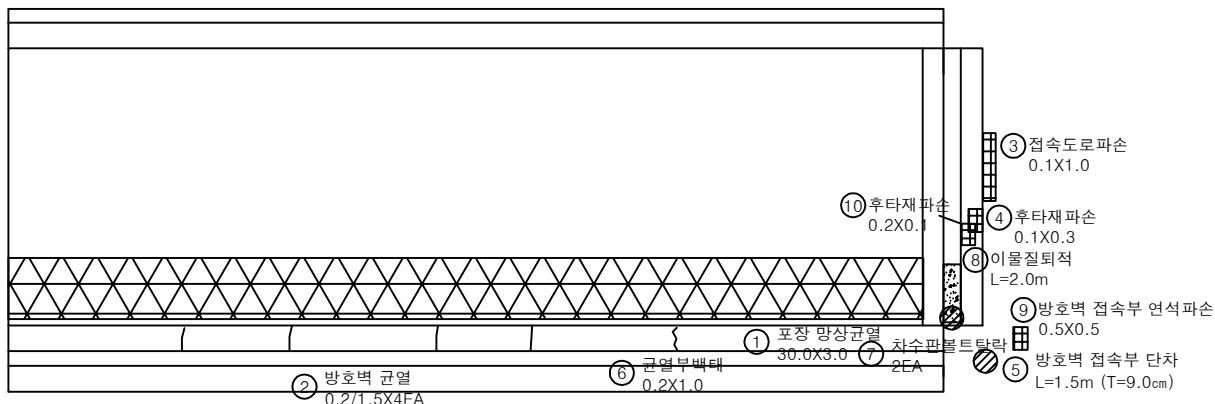


P2

A2

KEY PLAN

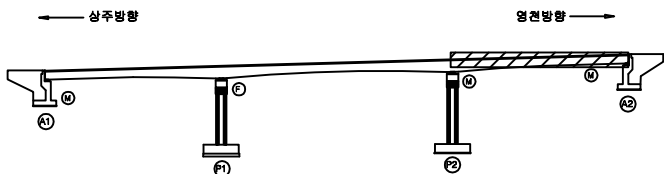

SECTION

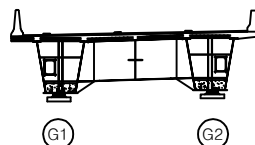

범례

	균열		망상균열		재료분리
	전치, 공동		바리, 파손		열화
	누수, 체수		백태		퇴적물
	철근노출		침하		그늘음
	부식		좌굴, 변형		기타

발주처	상주영천고속도로(주)
용역명	상주영천고속도로 2024~2025년 시설물 안전점검 용역 (2025년 상반기 정기안전점검)
점검기관	(주)명성엔지니어링
도면번호	03

ID : 가호교 바닥판하면 S1 (영천방향)

손상물량표

번호	구분	부재	손상내용	손상현황						비고
				폭 (mm)	길이 (m)	너비 (m)	수량	단위	개소	
1										
2										
상주 방향



영천 방향




G1

G2

A1


P1

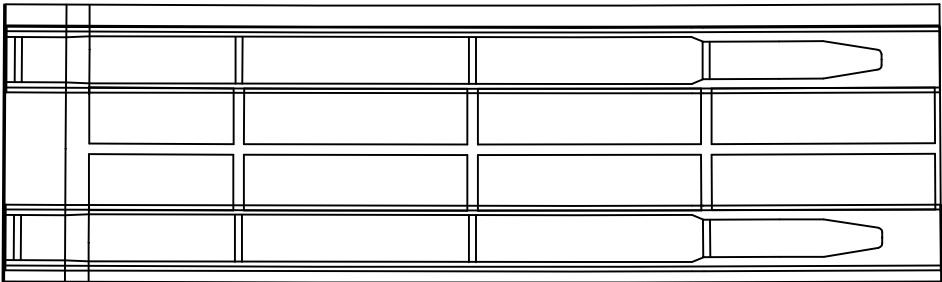

KEY PLAN



SECTION

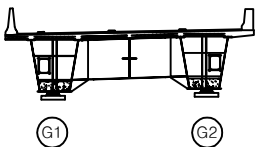

범례

균열	망상균열	재료분리
전치, 공동	박리, 파손	열화
누수, 체수	백태	퇴적물
철근노출	침하	그늘음
부식	좌굴, 변형	기타

발주처	상주영천고속도로(주)
용역명	상주영천고속도로 2024~2025년 시설물 안전점검 용역 (2025년 상반기 정기안전점검)
점검기관	(주)명성엔지니어링
도면번호	04

손 상 물 량 표

번호	구분	부재	손상내용	손상현황						비 고
				폭 (mm)	길이 (m)	너비 (m)	수량	단위	개소	
1	21하	바닥판	균열부백태		0.2	1.0	0.40	m ²	2	
2										
3										
상주 방향



영천 방향



G1

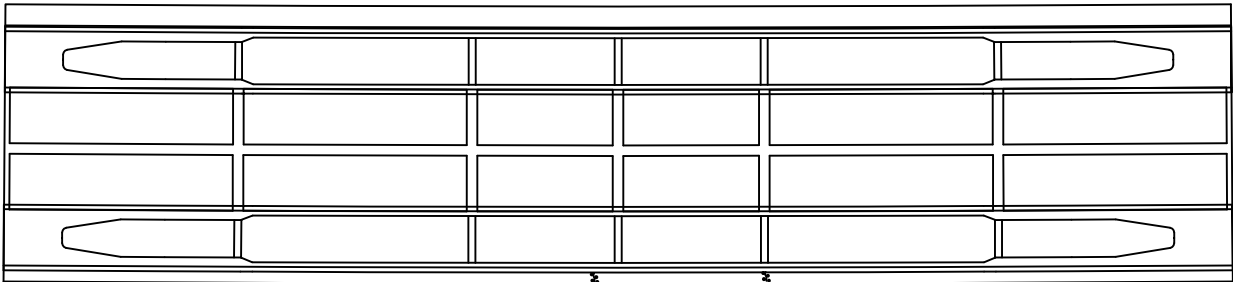


G2

① 균열부백태
0.2X1.0 X2EA


P1

P2

KEY PLAN

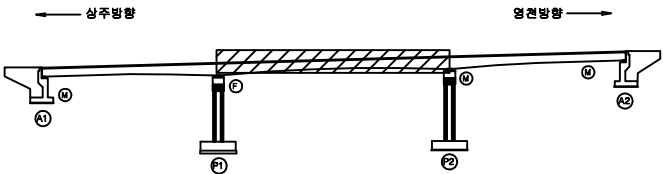

SECTION

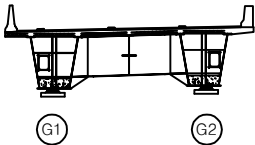

범례

균 열	균열	재료분리
전치, 공동	박리, 파손	열 화
누수, 체수	침 하	좌굴, 변형
철근노출	기타	
부 식		


발 주 처	상주영천고속도로(주)
용 역 명	상주영천고속도로 2024~2025년 시설물 안전점검 용역 (2025년 상반기 정기안전점검)
점 검 기 관	(주)명성엔지니어링
도 면 번 호	05

손상물량표

상주 방향




영천 방향

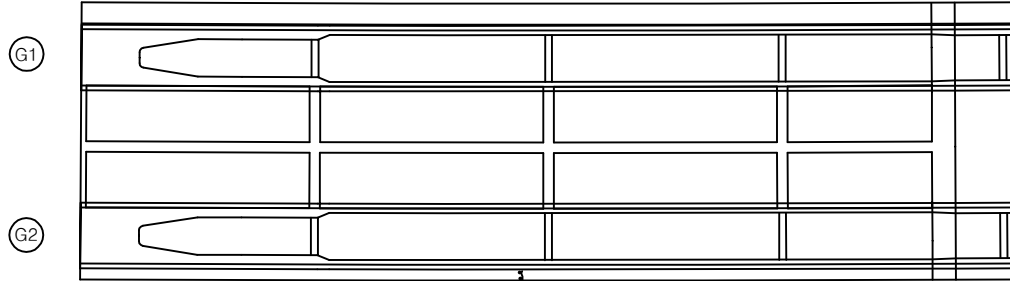


1 균열부백태
0.2X1.0

번호	구분	부재	손상내용	손상현황						비고
				폭 (mm)	길이 (m)	너비 (m)	물량	단위	개소	
1	21하	바닥판	균열부백태		0.2	1.0	0.20	m ²	1	
2										
3										
KEY PLAN

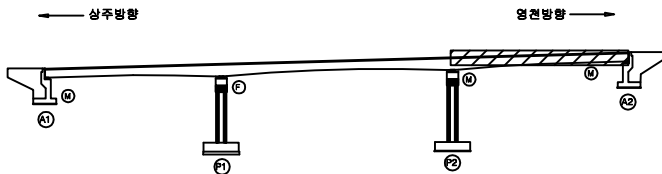

SECTION

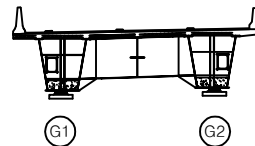

범례

균열	망상균열	재료분리	발주처 상주영천고속도로(주)
전치, 공동	박리, 파손	열화	
누수, 체수	백태	표적물	용역명 상주영천고속도로 2024~2025년 시설물 안전점검 용역 (2025년 상반기 정기안전점검)
철근노출	침하	그늘음	
부식	좌굴, 변형	기타	점검기관 (주)명성엔지니어링
			도면번호 06


손상물량표

번호	구분	부재	손상내용	손상현황						비고
				폭 (mm)	길이 (m)	너비 (m)	수량	단위	개소	
1										
2										
좌측면



하면

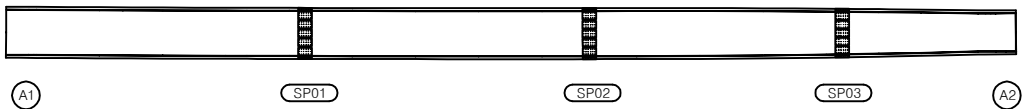


우측면

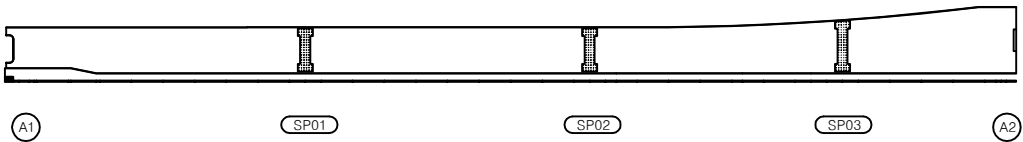

KEY PLAN



SECTION

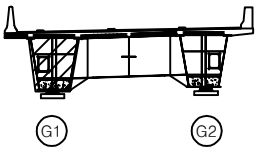

본
래


콘크리트	방상근열	재료분리	발주처 상주영천고속도로(주)
전치, 공동	박리, 파손	열화	
누수, 체수	백택	취적물	점검기관 (주)명성엔지니어링
철근노출	침하	그늘음	
부식	좌굴, 변형	기타	도면번호

ID : 가호교 거더외부 S2-G1 (영천방향)


손상물량표

번호	구분	부재	손상내용	손상현황						비고
				폭 (mm)	길이 (m)	너비 (m)	수량	단위	개소	
1										
2										
좌측면

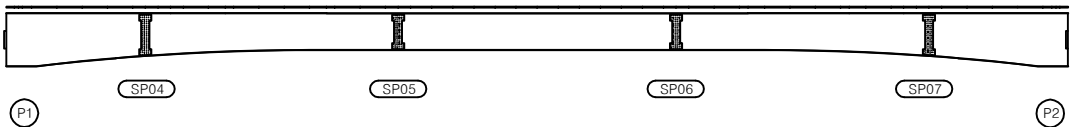


하면

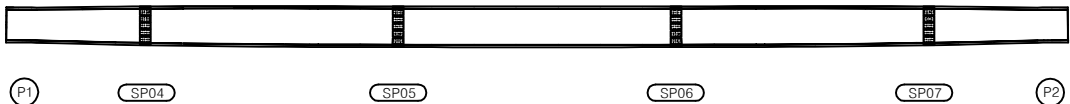


우측면

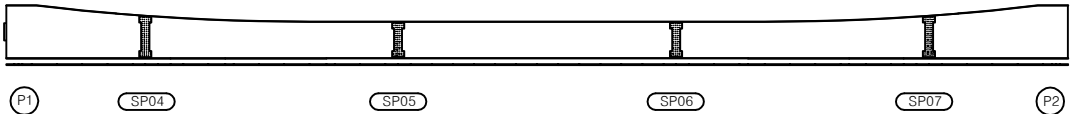

KEY PLAN

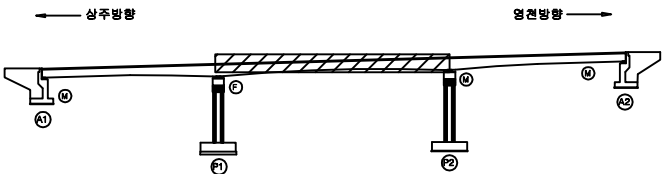

SECTION

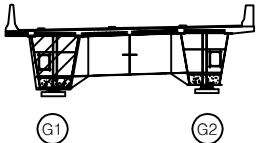


본 레

균열	망상균열	재료분리	발주처	상주영천고속도로(주)
전치, 공동	박리, 파손	열화	용역명	상주영천고속도로 2024~2025년 시설물 안전점검 용역 (2025년 상반기 정기안전점검)
누수, 체수	백태	퇴적물	점검기관	(주)명성엔지니어링
철근노출	침하	그늘음	도면번호	08
부식	좌굴, 변형	기타		


ID : 가호교 거더외부 S3-G1 (영천방향)

손상물량표


좌측면

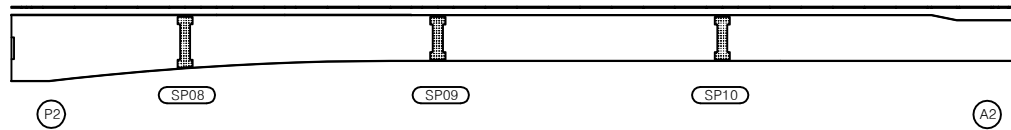

하면

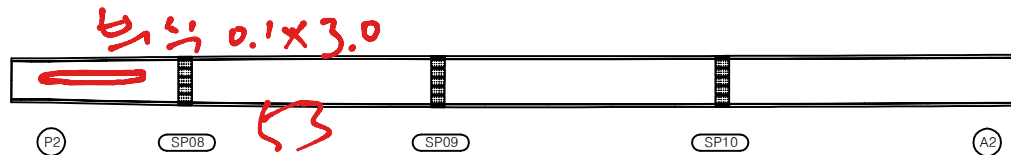


우측면

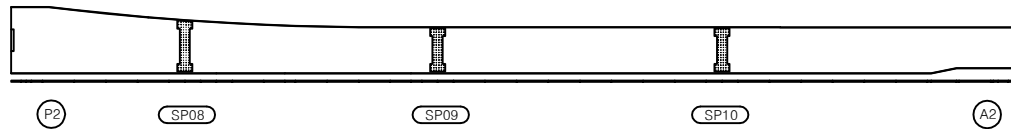


번호	구분	부재	손상내용	손상현황						비고
				폭 (mm)	길이 (m)	너비 (m)	수량	단위	개소	
1										
2										
KEY PLAN

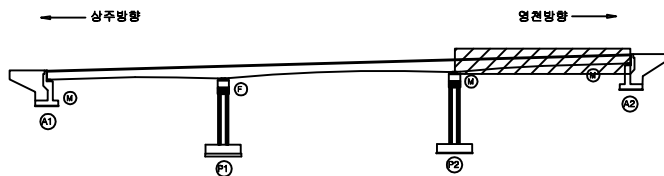

SECTION

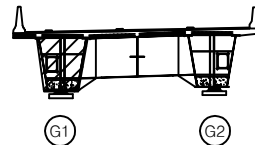

범례

균열	망상균열	재료분리	발주처 상주영천고속도로(주)
천치, 공동	박리, 파손	열화	
누수, 세수	백태	퇴적물	용역명 상주영천고속도로 2024-2025년 시설물 안전점검 용역 (2025년 상반기 정기안전점검)
철근노출	침하	그늘음	
부식	좌굴, 변형	기타	점검기관 (주)명성엔지니어링
			도면번호 09


손상물량표

번호	구분	부재	손상내용	손상현황						비고
				폭 (mm)	길이 (m)	너비 (m)	수량	단위	개소	
1										
2										
좌측면




하면

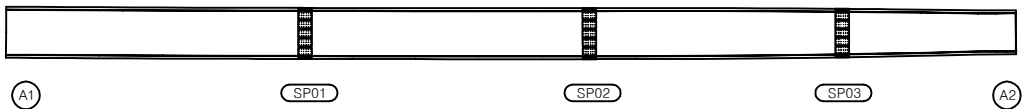


우측면

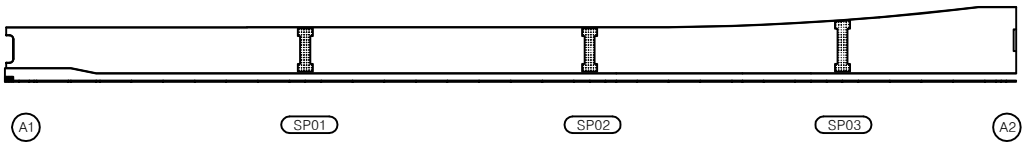

KEY PLAN

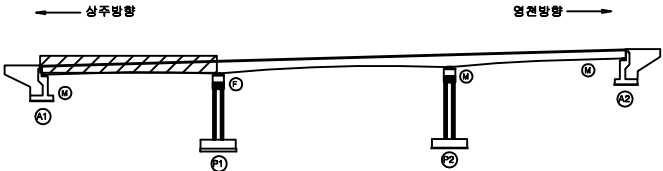

SECTION

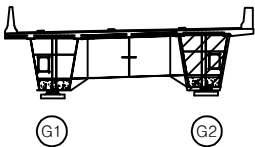


본
래

콘크리트	방상근열	재료분리	발주처 상주영천고속도로(주)
전치, 공동	박리, 파손	열화	
누수, 체수	백택	퇴적물	점검기관 (주)명성엔지니어링
철근노출	침하	그늘음	
부식	좌굴, 변형	기타	도면번호

손상물량표

번호	구분	부재	손상내용	손상현황						비고
				폭 (mm)	길이 (m)	너비 (m)	수량	단위	개소	
1										
2										
좌측면

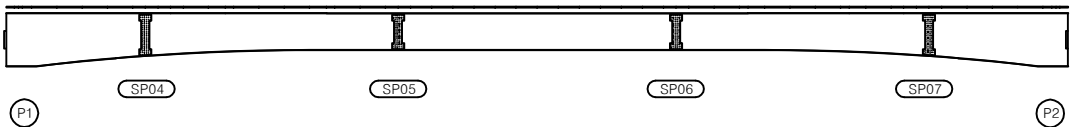


하면




우측면

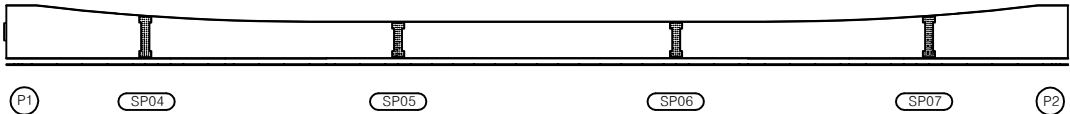

KEY PLAN

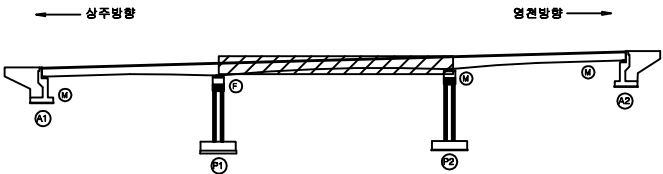

SECTION

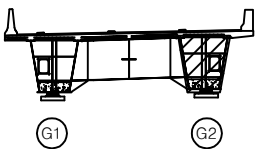


본 레

균열	망상균열	재료분리	발주처 상주영천고속도로(주)
전치, 공동	박리, 파손	열화	
누수, 체수	백택	표적물	용역명 상주영천고속도로 2024-2025년 시설물 안전점검 용역 (2025년 상반기 정기안전점검)
철근노출	침하	그늘음	점검기관 (주)명성엔지니어링
부식	좌굴, 변형	기타	도면번호


손 상 물 량 표

번호	구분	부재	손상내용	손상현황						비 고
				폭 (mm)	길이 (m)	너비 (m)	수량	단위	개소	
1										
2										
좌측면

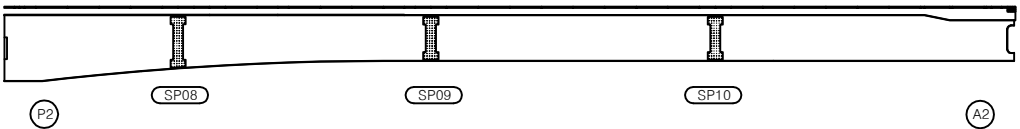


하면

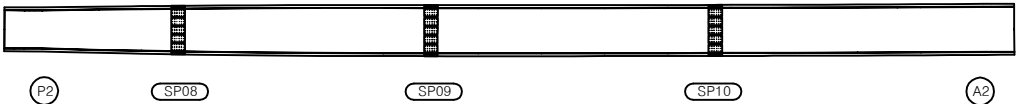


우측면

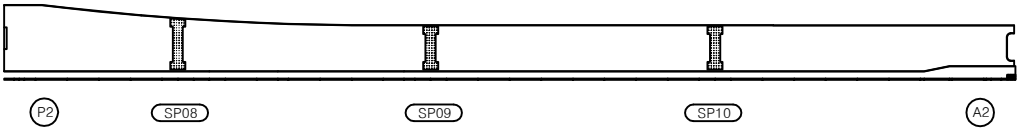

KEY PLAN

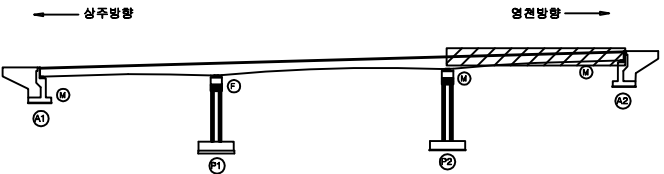

SECTION

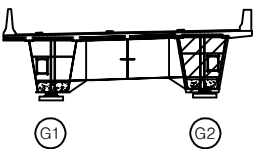


범례

콘 크	양상근열	재료분리	발 주 처 상주영천고속도로(주)
전치, 공동	박리, 파손	열 화	
누수, 체수	백 태	퇴적물	점 검 기 관 (주)명성엔지니어링
철근노출	침 하	그늘음	
부 식	좌굴, 변형	기 타	도 면 번 호


ID : 가호교 거더내부 S1-G1 (영천방향)

손상물량표

상면

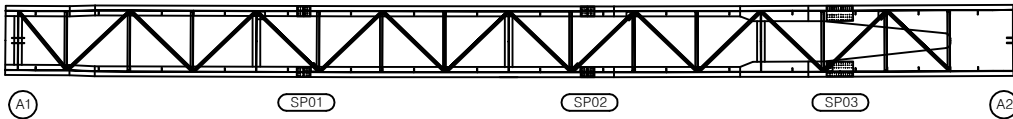


좌측면

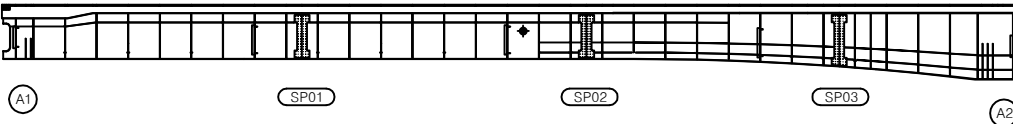

하면




우측면

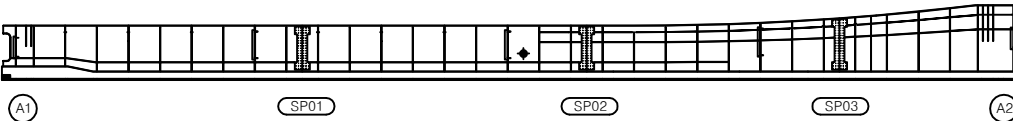


번호	구분	부재	손상내용	손상현황						비고
				폭 (mm)	길이 (m)	너비 (m)	수량	단위	개소	
1										
2										
KEY PLAN

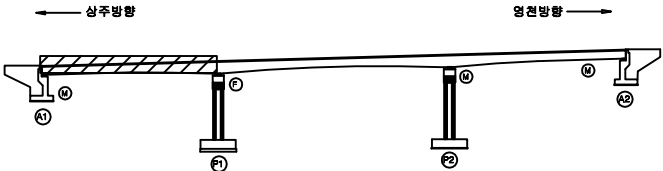

SECTION

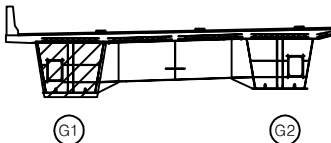


범례

균열	망상균열	재료분리
편치, 공동	바리, 파손	열화
누수, 체수	백패	퇴적물
철근노출	침하	그늘음
부식	좌굴, 변형	기타


발주처	상주영천고속도로(주)
용역명	상주영천고속도로 2024-2025년 시설물 안전점검 용역 (2025년 상반기 정기안전점검)
점검기관	(주)명성엔지니어링
도면번호	13

손상물량표


상면

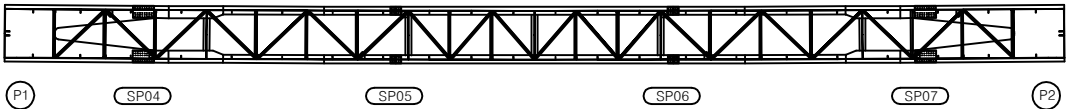


좌측면

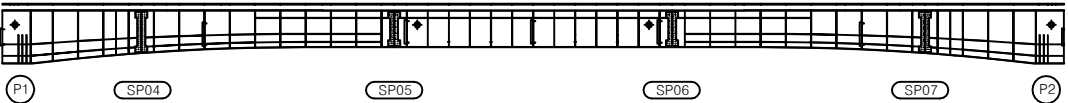

하면

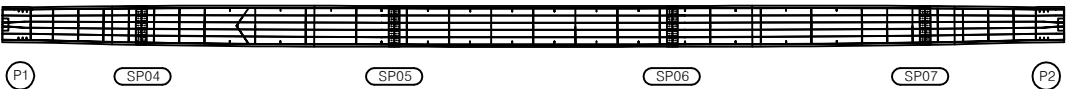


우측면

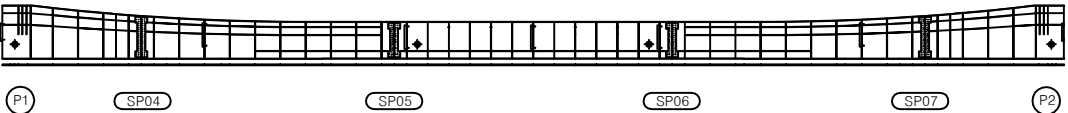


번호	구분	부재	손상내용	손상현황						비고
				폭 (mm)	길이 (m)	너비 (m)	수량	단위	개소	
1										
2										
KEY PLAN

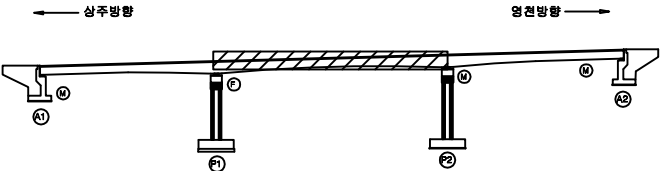

SECTION

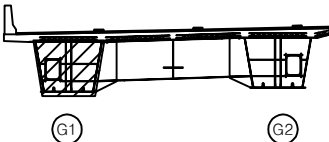

범례

	균열		망상균열		재료분리
	편치, 광동		바리, 파손		열화
	누수, 제수		백태		퇴적물
	침하		좌굴, 변형		기타


발주처	상주영천고속도로(주)
용역명	상주영천고속도로 2024~2025년 시설물 안전점검 용역 (2025년 상반기 정기안전점검)
점검기관	(주)명성엔지니어링
도면번호	

ID : 가호교 거더내부 S3-G1 (영천방향)


손상물량표

번호	구분	부재	손상내용	손상현황						비고
				폭 (mm)	길이 (m)	너비 (m)	수량	단위	개소	
1										
2										
상면

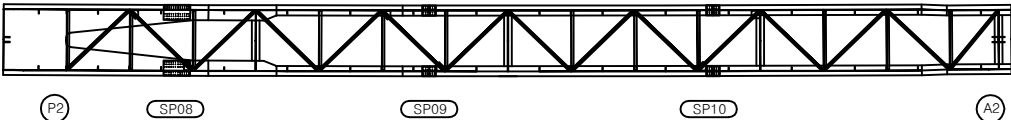


좌측면

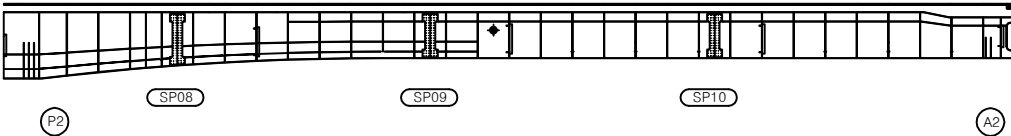


하면

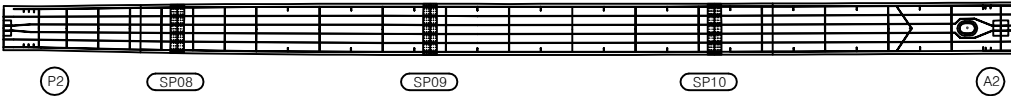


우측면

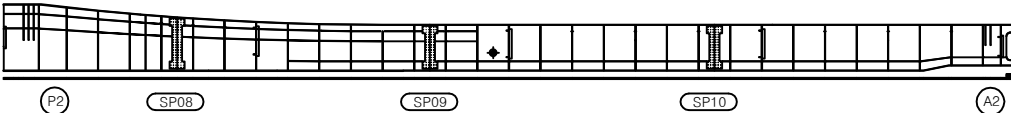

KEY PLAN

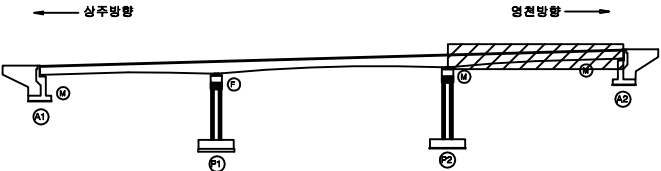

SECTION

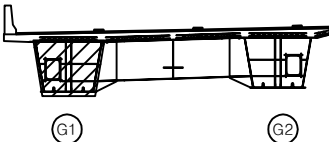

범례


	강철		망상강철		재료분리
	편치, 광동		바리, 파손		열화
	누수, 제수		백태		퇴적물
	철근노출		침하		그늘음
	부식		좌굴, 변형		기타

발주처	상주영천고속도로(주)
용역명	상주영천고속도로 2024-2025년 시설물 안전점검 용역 (2025년 상반기 정기안전점검)
점검기관	(주)명성엔지니어링
도면번호	15


ID : 가호교 거더내부 S1-G2 (영천방향)

손상물량표

상면

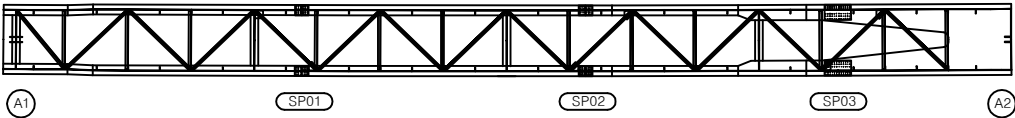


좌측면

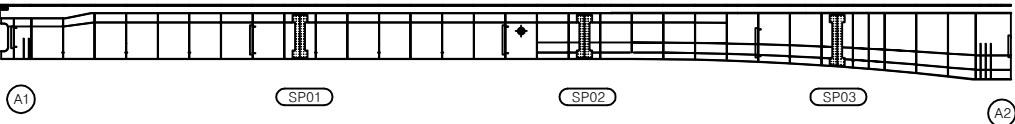

하면




우측면

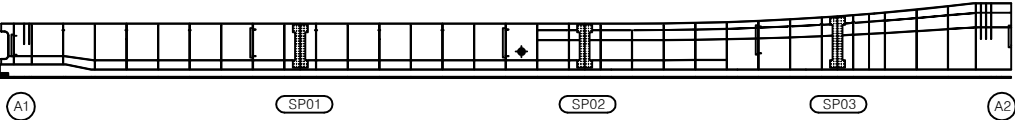


번호	구분	부재	손상내용	손상현황						비고
				폭 (mm)	길이 (m)	너비 (m)	물량	단위	개소	
1										
2										
KEY PLAN

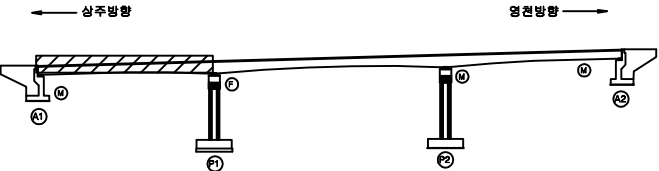

SECTION

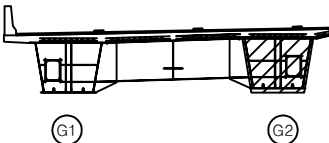

범례

	관 열		망상근열		재료분리
	편치, 공동		바리, 파손		열 화
	누수, 제수		백 태		퇴적물
	철근노출		침 하		그늘음
	부식		좌굴, 변형		기 타


발 주 처	상주영천고속도로(주)
용역명	상주영천고속도로 2024-2025년 시설물 안전점검 용역 (2025년 상반기 정기안전점검)
점 검 기 관	(주)명성엔지니어링
도면번호	16

ID : 가호교 거더내부 S1-G2 (영천방향)


손상물량표

번호	구분	부재	손상내용	손상현황						비고
				폭 (mm)	길이 (m)	너비 (m)	물량	단위	개소	
1										
2										
상면

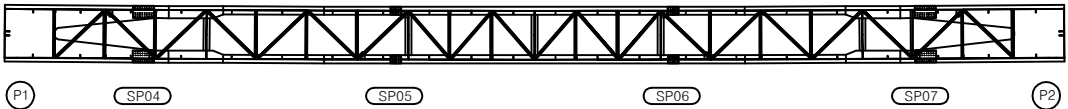


좌측면

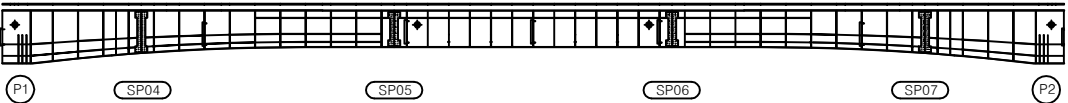


하면

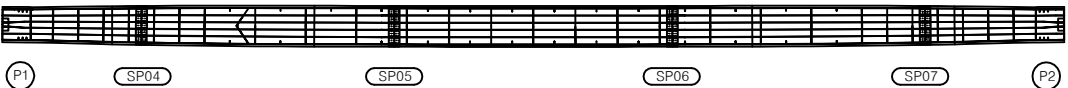


우측면

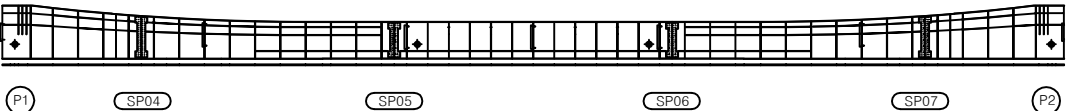

KEY PLAN

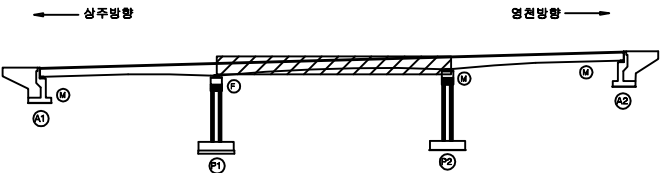

SECTION

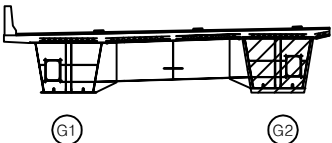

범례


	강철		콘크리트		철근보강
	관통, 관통		관통, 파손		관통, 파손
	관통, 파손		관통, 파손		관통, 파손
	관통, 파손		관통, 파손		관통, 파손
발주처	상주영천고속도로(주)
용역명	상주영천고속도로 2024-2025년 시설물 안전점검 용역 (2025년 상반기 정기안전점검)
점검기관	(주)명성엔지니어링
도면번호	17


ID : 가호교 거더내부 S3-G2 (영천방향)

손상물량표


상면

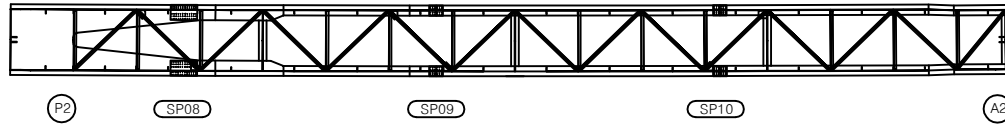


좌측면

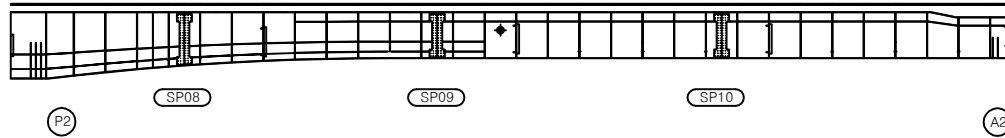

하면

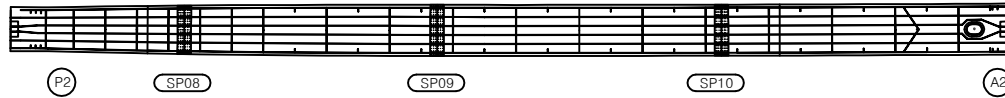


우측면

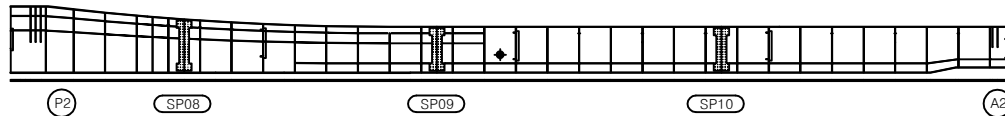


번호	구분	부재	손상내용	손상현황						비고
				폭 (mm)	길이 (m)	너비 (m)	수량	단위	개소	
1										
2										
KEY PLAN

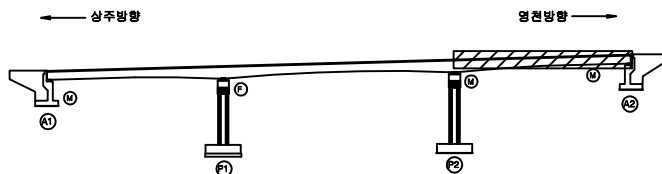

SECTION

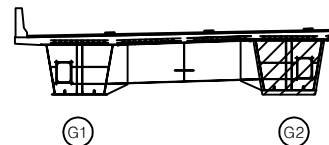


범례

균열	망상균열	재료분리
편치, 공동	바리, 파손	열화
누수, 제수	백태	퇴적물
철근노출	침하	그늘음
부식	좌굴, 변형	기타


발주처	상주영천고속도로(주)
용역명	상주영천고속도로 2024-2025년 시설물 안전점검 용역 (2025년 상반기 정기안전점검)
점검기관	(주)명성엔지니어링
도면번호	18

손상물량표


번호	구분	부재	손상내용	손상현황						비고
				폭 (mm)	길이 (m)	너비 (m)	수량	단위	개소	
1	23하	교대	균열(0.3mm미만)	0.2	1.5		1.50	m	1	25'상 보수
2										
3										
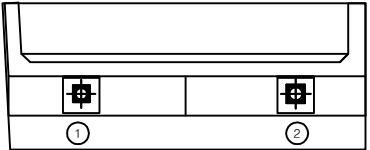

평면도

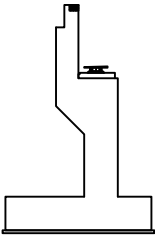


날개벽

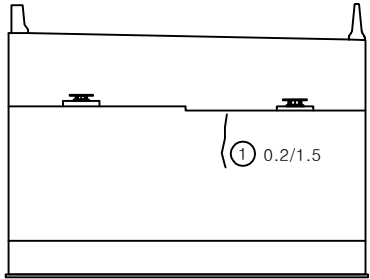


정면

KEY PLAN

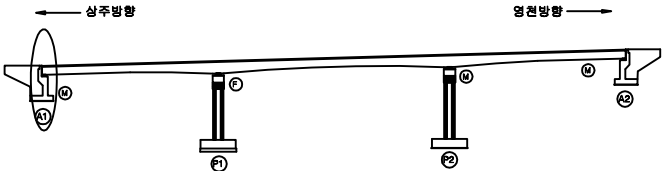

SECTION

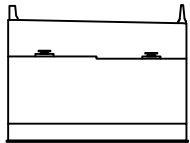

범례

균열	망상균열	재료분리
핀치, 공동	박리, 파손	열화
누수, 제수	박락	퇴적물
철근노출	침하	그늘음
부식	좌굴, 변형	기타


발주처	상주영천고속도로(주)
용역명	상주영천고속도로 2024~2025년 시설물 안전점검 용역 (2025년 상반기 정기안전점검)
점검기관	(주)명성엔지니어링
도면번호	19

ID : 가호교 교대 A2 (영천방향)


손상물량표

번호	구분	부재	손상내용	손상현황						비고
				폭 (mm)	길이 (m)	너비 (m)	수량	단위	개소	
1	19하	교대	누수흔적		6.0	4.0	24.00	㎡	1	
2	19하	교대	균열(0.3mm미만)	0.2	0.5		0.50	m	1	21'상 보수
3	25상	교대	균열(0.3mm이상)	0.3	1.5		1.50	m	1	
4										
5										
평면도

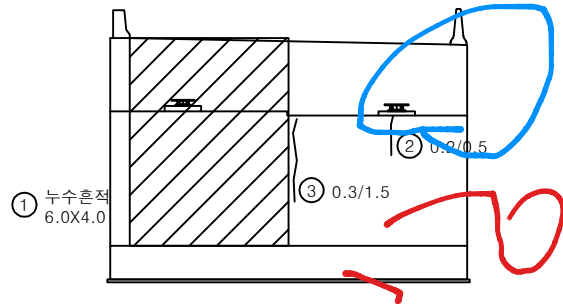


정면

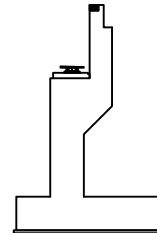


날개벽

KEY PLAN

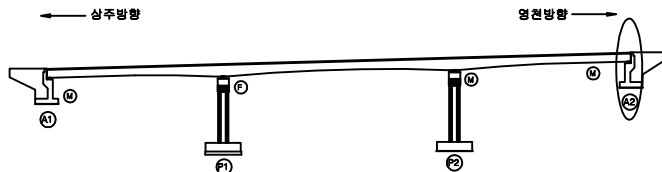

SECTION

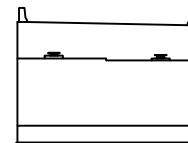


범례


균열	망상균열	재료분리
편치, 공동	바리, 파손	열화
누수, 제수	백태	퇴적물
철근노출	침하	그늘음
부식	좌굴, 변형	기타

발주처 상주영천고속도로(주)
용역명 상주영천고속도로 2024-2025년 시설물 안전점검 용역 (2025년 상반기 정기안전점검)
점검기관 (주)명성엔지니어링
도면번호


ID : 가호교 교각 P1 (영천방향)

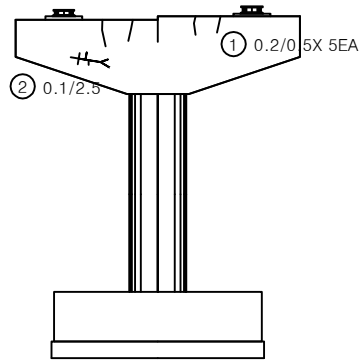


정면

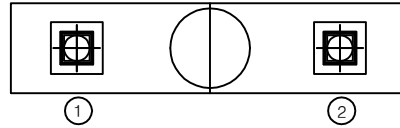


평면도

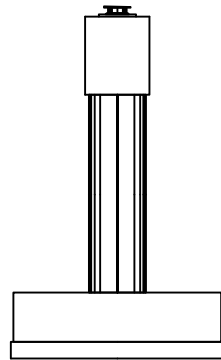

좌측면

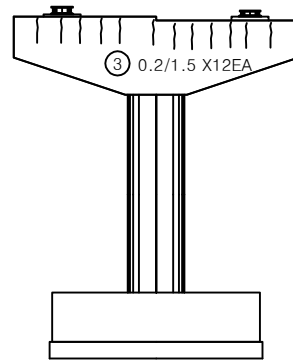

배면

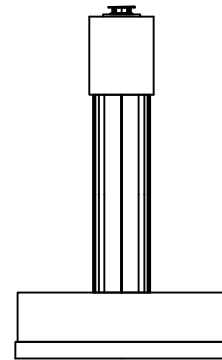


우측면


손상물량표

번호	구분	부재	손상내용	손상현황						비고
				폭 (mm)	길이 (m)	너비 (m)	수량	단위	개소	
1	19하	교각	균열(0.3mm미만)	0.2	0.5		2.50	m	5	25'상 보수
2	19하	교각	균열(0.3mm미만)	0.1	2.5		2.50	m	1	25'상 보수
3	23하	교각	균열(0.3mm미만)	0.2	1.5		18.00	m	12	
4										
5										
KEY PLAN

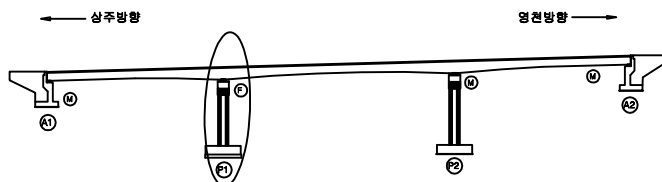

SECTION

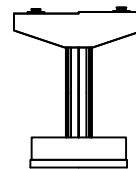


범례


균열	망상균열	재료분리
편치, 공동	바리, 파손	열화
누수, 제수	백태	퇴적물
철근노출	침하	그늘음
부식	좌굴, 변형	기타

발주처	상주영천고속도로(주)
용역명	상주영천고속도로 2024~2025년 시설물 안전점검 용역 (2025년 상반기 정기안전점검)
점검기관	(주)명성엔지니어링
도면번호	21


ID : 가호교 교각 P2 (영천방향)

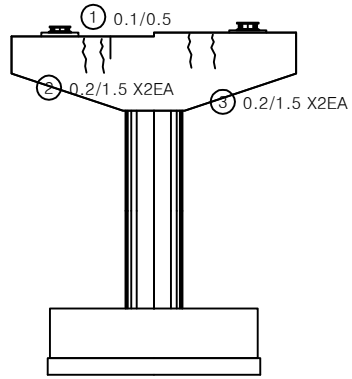


정면

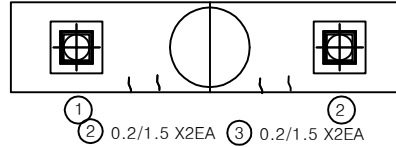


평면도

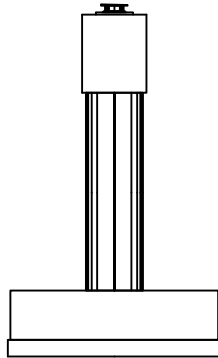

좌측면

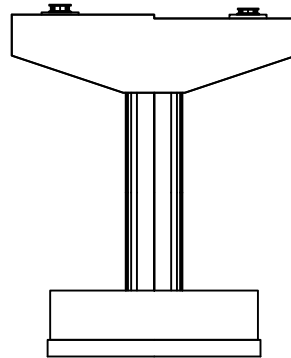

배면

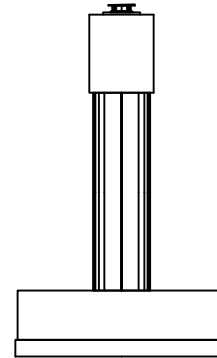


우측면


손상물량표

번호	구분	부재	손상내용	손상현황						비고
				폭 (mm)	길이 (m)	너비 (m)	수량	단위	개소	
1	19하	교각	균열(0.3mm미만)	0.1	0.5		0.50	m	1	
2	21하	교각	균열(0.3mm미만)	0.2	1.5		3.00	m	2	
3	21하	교각	균열(0.3mm미만)	0.2	1.5		3.00	m	2	25'상 보수
4										
5										
KEY PLAN

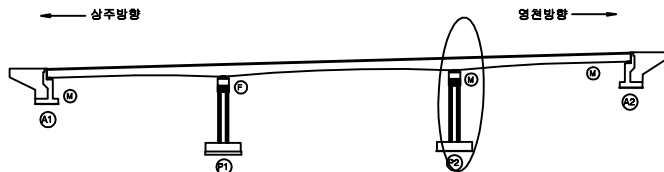

SECTION

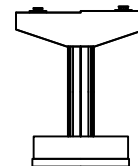

범례

균열	망상균열	재료분리
편치, 공동	바리, 파손	열화
누수, 제수	백태	퇴적물
철근노출	침하	그늘음
부식	좌굴, 변형	기타

발주처	상주영천고속도로(주)
용역명	상주영천고속도로 2024~2025년 시설물 안전점검 용역 (2025년 상반기 정기안전점검)
점검기관	(주)명성엔지니어링
도면번호	22