

상주영천고속도로 2024~2025년 시설물 안전점검 용역
(2025년 상반기 정기안전점검)

외 관 조 사 망 도

산성교

2025.04

(주)명성엔지니어링


상 주 방 향

ID : 산성교 교면포장 S1(상주방향)

상주 방향




영천 방향

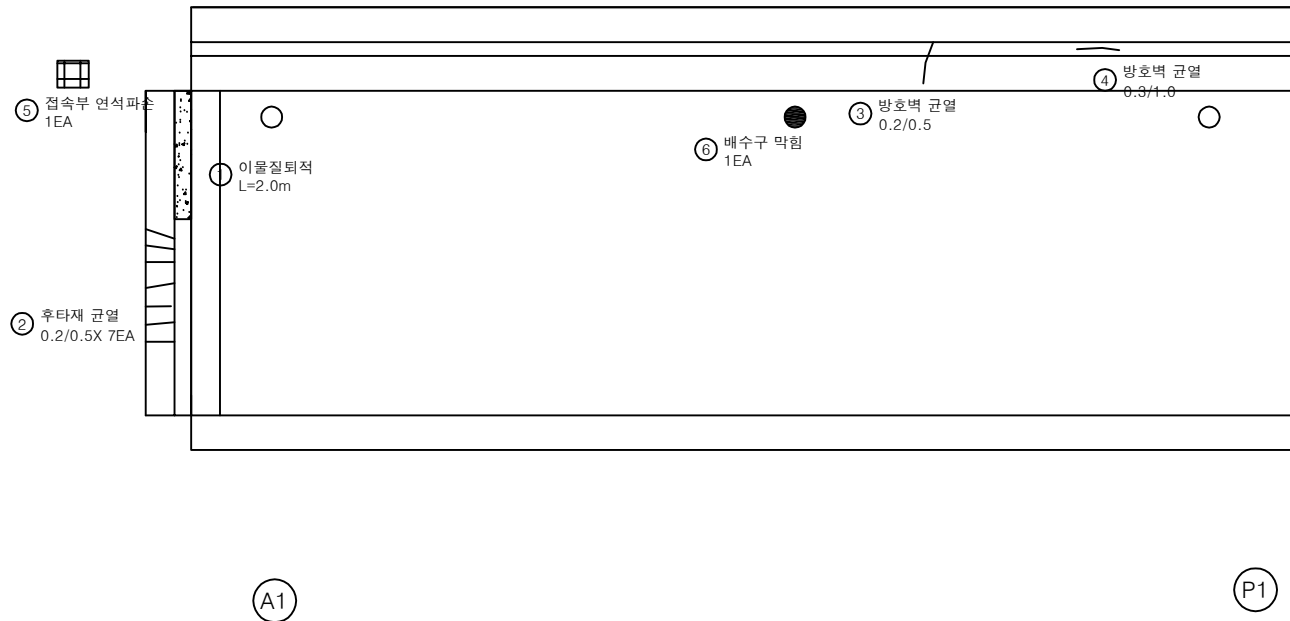

손 상 물 량 표

번호	구분	부재	손상내용	손상현황					비 고
				폭 (mm)	길이 (m)	너비 (m)	수량	단위	
1	19하	신축이음	이물질퇴적		2.0		2.00	m	1
2	19하	신축이음	후타재 균열	0.2	0.5		3.50	m	7
3	19하	방호벽	방호벽 균열	0.2	0.5		0.50	m	1
4	19하	방호벽	방호벽 균열	0.3	1.0		1.00	m	1
5	21하	방호벽	접속부 연석파손				1.00	EA	1
6	23하	배수시설	배수구 막힘				1.00	EA	1
7									
8									
KEY PLAN

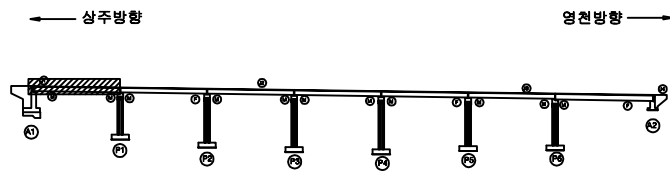

SECTION



범례


	균열		방상균열		재료분리
	편치, 공동		바리, 파손		열화
	누수, 체수		백태		퇴적물
	철근노출		침하		그늘음
	부식		좌굴, 변형		기타

발주처	상주영천고속도로(주)
용역명	상주영천고속도로 2024~2025년 시설물 안전점검 용역 (2025년 상반기 정기안전점검)
점검기관	(주)명성엔지니어링
도면번호	01

상주 방향



영천 방향

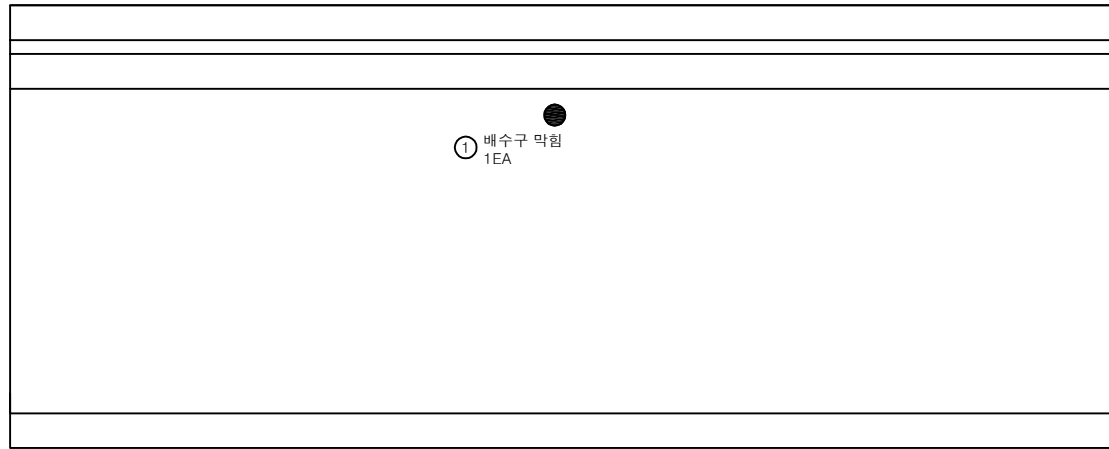


P1

P2

손상물량표

번호	구분	부재	손상내용	손상현황					비고
				폭 (mm)	길이 (m)	너비 (m)	수량	단위	개소
1	23하	배수시설	배수구 막힘				1.00	EA	1
2									
3									
KEY PLAN

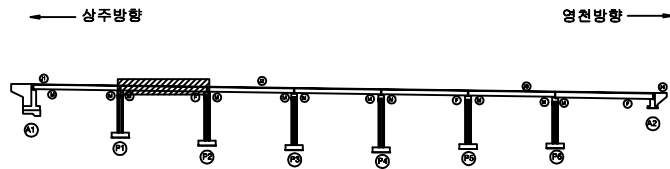

SECTION



면

균열	광상균열	재료분리
편치, 공동	바리, 파손	열화
누수, 체수	배태	퇴적물
철근노출	침하	그늘음
부식	좌굴, 변형	기타

발주처 상주영천고속도로(주)

용역명 상주영천고속도로 2024~2025년 시설물 안전점검 용역
(2025년 상반기 정기안전점검)

점검기관 (주)명성엔지니어링


도면번호

손상물량표

상주 방향




영천 방향

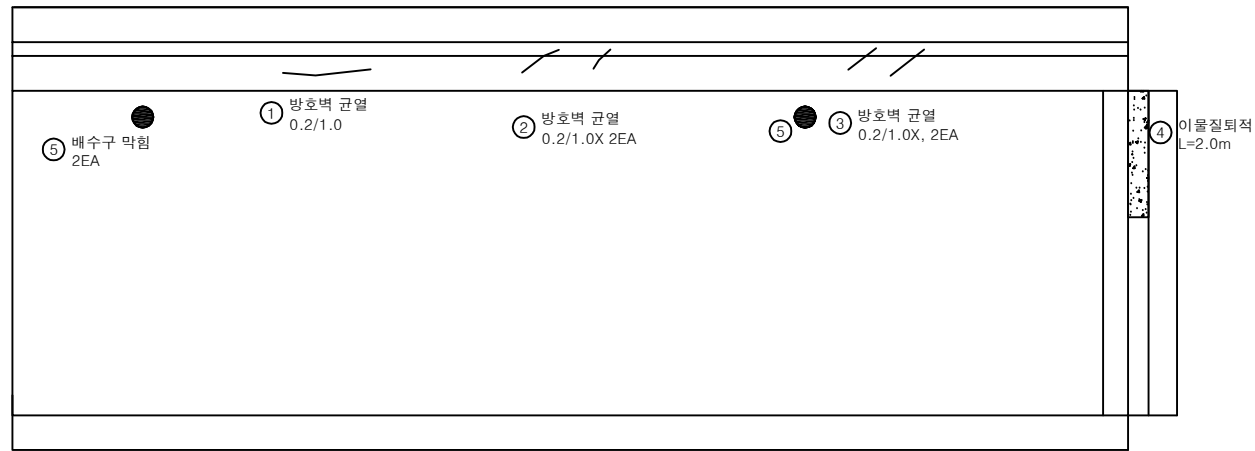

번호	구분	부재	손상내용	손상현황					비고
				폭 (mm)	길이 (m)	너비 (m)	수량	단위	
1	19하	방호벽	방호벽 균열	0.2	1.0		1.00	m	1
2	19하	방호벽	방호벽 균열	0.2	1.0		1.00	m	1
3	19하	방호벽	방호벽 균열	0.2	1.0		1.00	m	1
4	19하	신속이음	이물질퇴적		2.0		2.00	m	1
5	23하	배수시설	배수구 막힘				2.00	EA	2
6									
7									
KEY PLAN

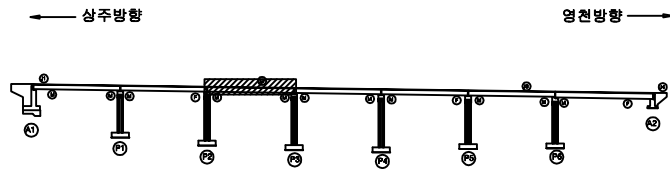

SECTION



부재

균열	방상균열	재료분리
편치, 공동	바리, 파손	열화
누수, 체수	백태	퇴적물
철근노출	침하	그늘음
부식	좌굴, 변형	기타

발주처 상주영천고속도로(주)

용역명 상주영천고속도로 2024~2025년 시설물 안전점검 용역
(2025년 상반기 정기안전점검)

점검기관 (주)명성엔지니어링


도면번호

ID : 산성교 교면포장 S4(상주방향)

상주 방향



영천 방향

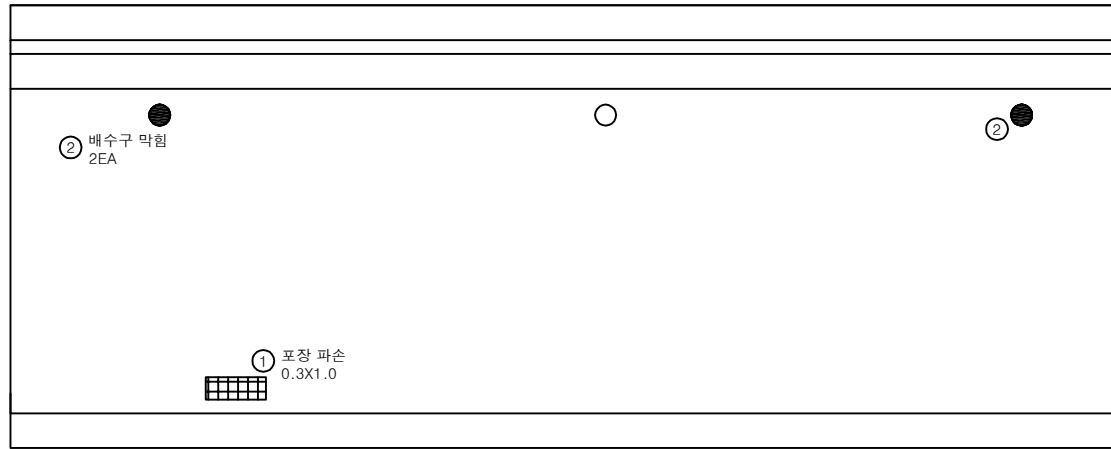


P3

P4

손상물량표

번호	구분	부재	손상내용	손상현황						비고
				폭 (mm)	길이 (m)	너비 (m)	수량	단위	개소	
1	19하	교면포장	포장 파손		0.3	1.0	0.30	m ²	1	
2	23하	배수시설	배수구 막힘				2.00	EA	2	
3										
4										
KEY PLAN

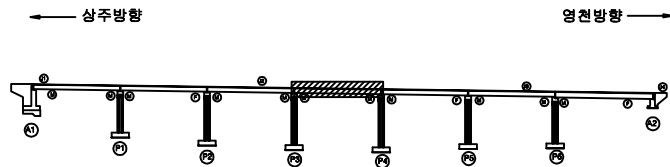

SECTION



범례


균열	양상균열	재료분리
편치, 공동	박리, 파손	열화
누수, 체수	배태	퇴적물
철근노출	침하	그늘음
부식	좌굴, 변형	기타

발주처	상주영천고속도로(주)
용역명	상주영천고속도로 2024~2025년 시설물 안전점검 용역 (2025년 상반기 정기안전점검)
점검기관	(주)명성엔지니어링
도면번호	04

상주 방향



영천 방향

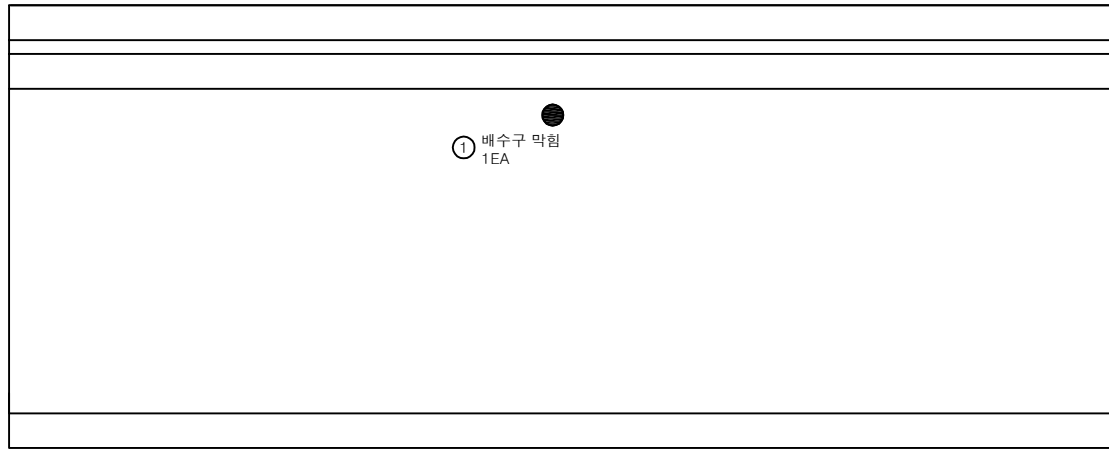


P4

P5

손상물량표

번호	구분	부재	손상내용	손상현황					비고
				폭 (mm)	길이 (m)	너비 (m)	수량	단위	개소
1	23하	배수시설	배수구 막힘				1.00	EA	1
2									
3									
KEY PLAN

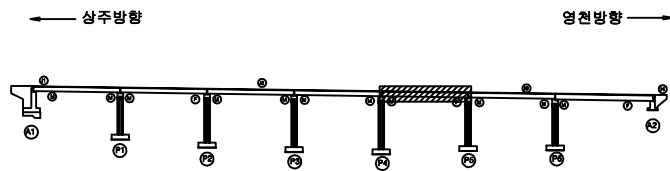

SECTION



면 레


균열	랑상균열	재료분리	발주처
편치, 공동	바리, 파손	열화	상주영천고속도로(주)
누수, 체수	백태	퇴적물	용역명
철근노출	침하	그늘음	상주영천고속도로 2024~2025년 시설물 안전점검 용역 (2025년 상반기 정기안전점검)
부식	좌굴, 변형	기타	점검기관
			(주)명성엔지니어링
			도면번호
			05

손 상 물 량 표

상주 방향




영천 방향

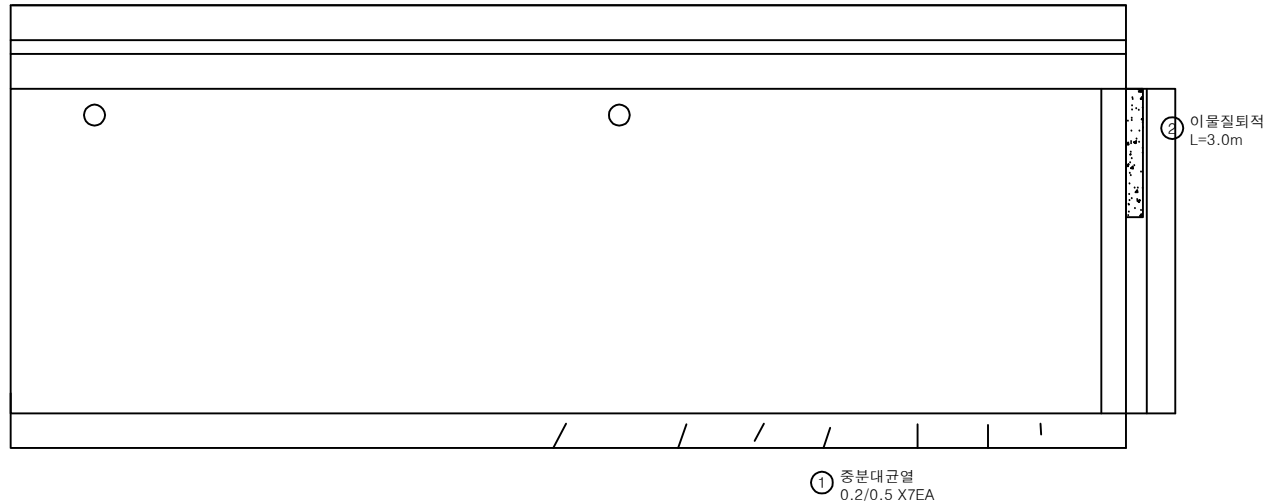

번호	구분	부재	손상내용	손상현황					비 고
				폭 (mm)	길이 (m)	너비 (m)	수량	단위	
1	19하	중분대	중분대 균열	0.2	0.5		3.50	m	7
2	19하	신축이음	이물질퇴적		3.0		3.00	m	1
3									
4									
KEY PLAN

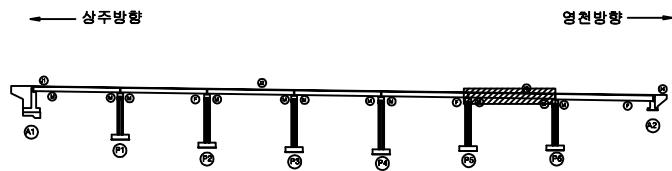

SECTION




범례

균열	양상균열	재료분리	발 주 처 상주영천고속도로(주)
편치, 공동	박리, 파손	열 화	
누수, 체수	배 태	퇴적물	용 역 명 상주영천고속도로 2024~2025년 시설물 안전점검 용역 (2025년 상반기 정기안전점검)
철근노출	침 하	그늘음	
부식	좌굴, 변형	기 타	점 검 기 관 (주)명성엔지니어링
			도 면 번 호 06

상주 방향



영천 방향

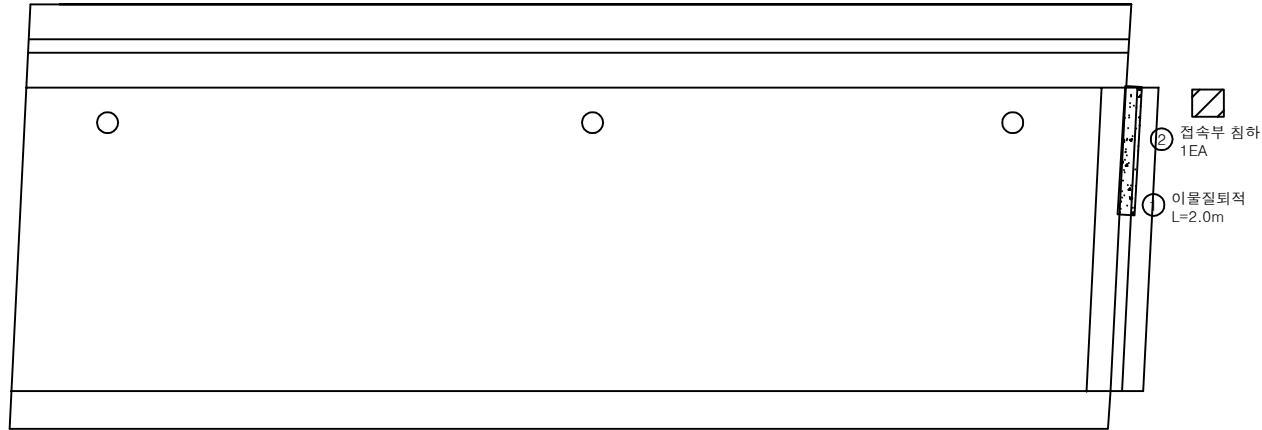


P6

A2

손상물량표

번호	구분	부재	손상내용	손상현황					비고
				폭 (mm)	길이 (m)	너비 (m)	수량	단위	
1	19하	신축이음	이물질퇴적		2.0		2.00	m	1
2	21하	교면포장	접속부 침하				1.00	EA	1
3									
4									
KEY PLAN

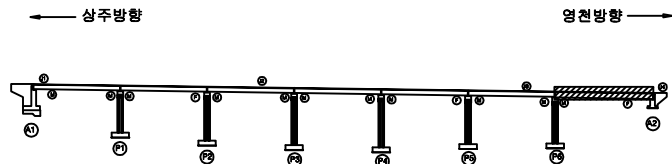

SECTION



변례

균열	랑상균열	재료분리	발주처	상주영천고속도로(주)
편치, 공동	바리, 파손	열화	용역명	상주영천고속도로 2024~2025년 시설물 안전점검 용역 (2025년 상반기 정기안전점검)
누수, 체수	백태	퇴적물	점검기관	(주)명성엔지니어링
철근노출	침하	그늘음	도면번호	07
부식	좌굴, 변형	기타		


ID : 산성교 바닥판하면 S1(상주방향)

손상물량표

상주 방향



영천 방향

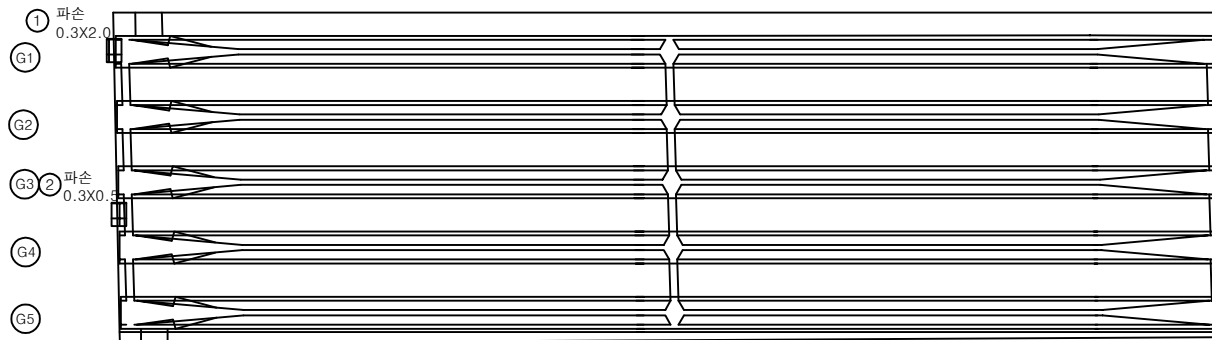


A1

P1

번호	구분	부재	손상내용	손상현황						비 고
				폭 (mm)	길이 (m)	너비 (m)	수량	단위	개소	
1	23하	바닥판	파손		0.3	2.0	0.60	m ²	1	25'상 보수
2	23하	바닥판	파손		0.3	0.5	0.15	m ²	1	
3										
4										
KEY PLAN

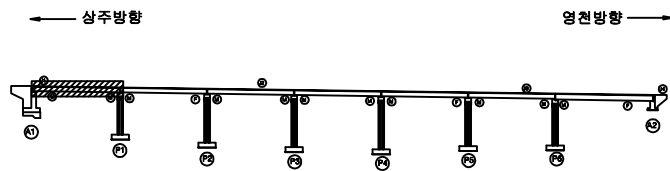

SECTION



범례

균열	양상균열	재료분리
편치, 공동	바리, 파손	열 화
누수, 체수	배 테	퇴적물
철근노출	침 하	그늘음
부식	좌굴, 변형	기 타

발 주 처	상주영천고속도로(주)
용 역 명	상주영천고속도로 2024~2025년 시설물 안전점검 용역 (2025년 상반기 정기안전점검)
점 검 기 관	(주)명성엔지니어링
도 면 번 호	08

손상물량표

상주 방향



영천 방향



G1

G2

G3

G4


G5

P1

P2

번호	구분	부재	손상내용	손상현황						비 고
				폭 (mm)	길이 (m)	너비 (m)	물량	단위	개소	
1										
2										
KEY PLAN

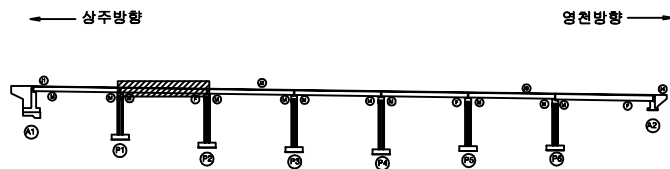


SECTION



범례

균열	양상균열	재료분리	발 주 처 상주영천고속도로(주)
편치, 공동	박리, 파손	열 화	
누수, 체수	배 테	퇴적물	용 역 명 상주영천고속도로 2024~2025년 시설물 안전점검 용역 (2025년 상반기 정기안전점검)
철근노출	침 하	그늘음	
부식	좌굴, 변형	기 타	점 검 기 관 (주)명성엔지니어링
			도 면 번 호 09

ID : 산성교 바닥판하면 S3(상주방향)

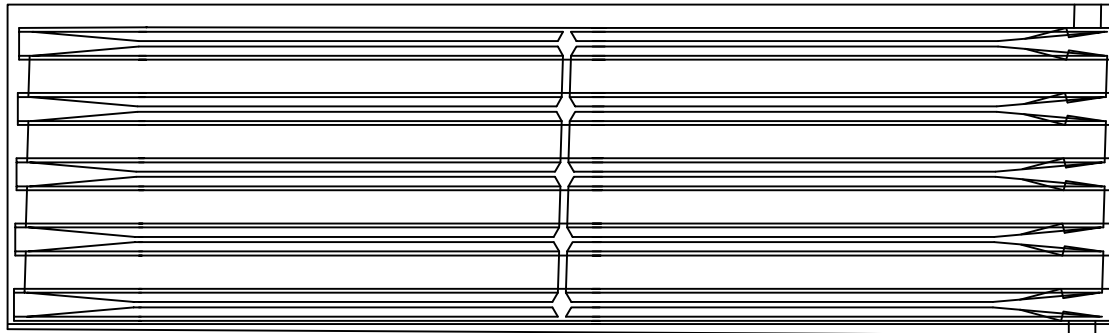

P2


P3

손 상 물 량 표

[illegible]

KEY PLAN

← 상주방향

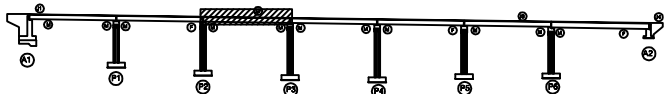

영천방향 →

SECTION



본
례

	간 열		당상간열		재료분리	발 주 처 상주영천고속도로(주) 용 역 명 상주영천고속도로 2024~2025년 시설물 안전점검 용역 (2025년 상반기 정기안전점검)
	면적, 광동		벽리, 파손		열 화	
	누수, 채수		벽 틈		퇴적물	
	철근노출		침 하		그늘음	
	부 식		좌굴, 변형		기 타	점 검 기 관 (주)병성엔지니어링
						도 면 번 호 10

손상물량표

상주 방향



영천 방향



G1

G2

G3

G4


G5

P3


P4

번호	구분	부재	손상내용	손상현황						비고
				폭 (mm)	길이 (m)	너비 (m)	물량	단위	개소	
1										
2										
KEY PLAN

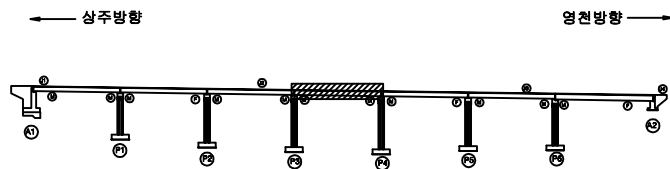

SECTION

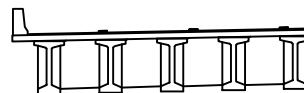

범례

균열	양상균열	재료분리	발주처 상주영천고속도로(주)
편치, 공동	박리, 파손	열화	
누수, 체수	배태	퇴적물	용역명 상주영천고속도로 2024~2025년 시설물 안전점검 용역 (2025년 상반기 정기안전점검)
철근노출	침하	그늘음	
부식	좌굴, 변형	기타	점검기관 (주)명성엔지니어링
			도면번호

손상물량표

상주 방향



영천 방향



G1

G2

G3

G4


G5

P4

P5

번호	구분	부재	손상내용	손상현황						비고
				폭 (mm)	길이 (m)	너비 (m)	물량	단위	개소	
1										
2										
KEY PLAN

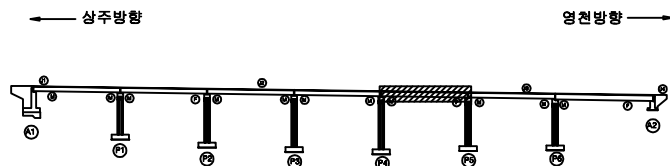

SECTION




범례

	균열		양상균열		재료분리	발주처	상주영천고속도로(주)
	편치, 공동		박리, 파손		열화	용역명	상주영천고속도로 2024~2025년 시설물 안전점검 용역 (2025년 상반기 정기안전점검)
	누수, 채수		색태		퇴적물	점검기관	(주)명성엔지니어링
	철근노출		침하		그늘음	도면번호	12
	부식		좌굴, 변형		기타		

미88 P6 신축재무결점

상주 방향

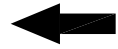

미89 신축 P6 타격유무는 105 mm
미90 신축 P6 타격유무는 175 mm.
미91 신축 P6. 타격유무는 185 mm.

영천 방향




G1

G2

G3

G4

G5

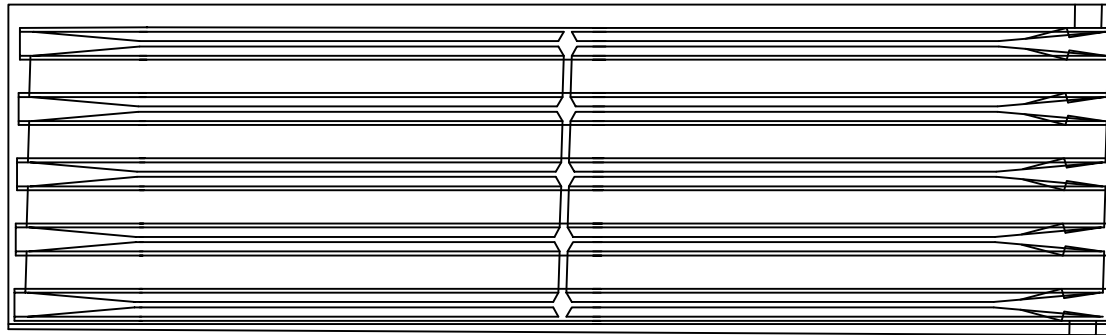

P5


P6

손상물량표

번호	구분	부재	손상내용	손상현황					비고
				폭 (mm)	길이 (m)	너비 (m)	물량	단위	개소
1									
2									
신축재 무결점
L=1.0m 신축
미94

KEY PLAN

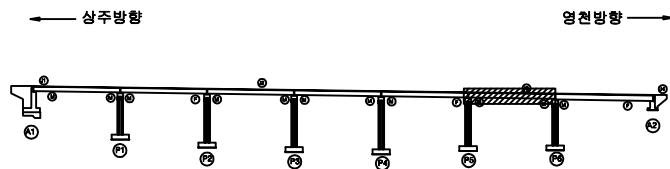

SECTION



면적

균열	창상균열	재료분리
편치, 공동	바리, 파손	열화
누수, 체수	배태	퇴적물
철근노출	침하	그늘음
부식	좌굴, 변형	기타

발주처	상주영천고속도로(주)
용역명	상주영천고속도로 2024-2025년 시설물 안전점검 용역 (2025년 상반기 정기안전점검)
점검기관	(주)명성엔지니어링
도면번호	

손상물량표

상주 방향



영천 방향




G1

G2

G3

G4

G5

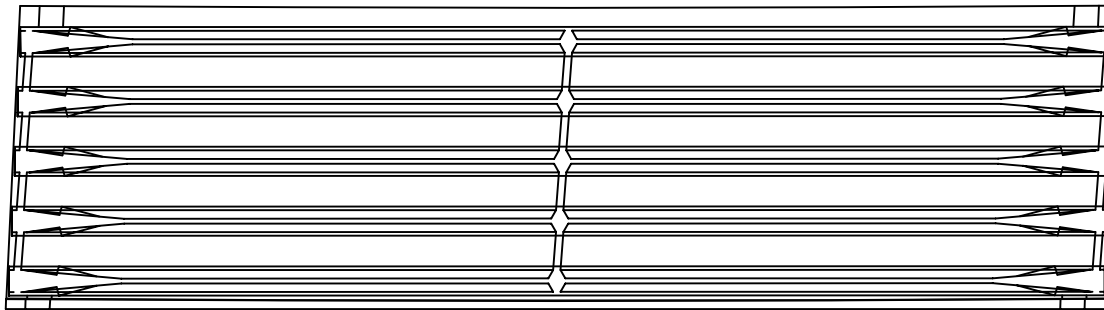


P6

A2


KEY PLAN

← 상주방향

→ 영천방향

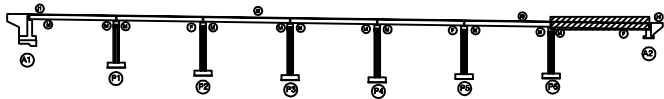

SECTION

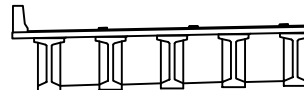

범례

콘크리트	양상근열	재료분리
편치, 공동	박리, 파손	열 팽
누수, 체수	배태	퇴적물
철근노출	침하	그늘음
부식	좌굴, 변형	기타

발주처 상주영천고속도로(주)

용역명 상주영천고속도로 2024~2025년 시설물 안전점검 용역
(2025년 상반기 정기안전점검)

점검기관 (주)명성엔지니어링

도면번호

상주 방향



좌측면

G1 하면

우측면

좌측면

G2 하면

우측면

좌측면

G3 하면

우측면

좌측면


G4 하면

우측면

좌측면

G5 하면

우측면

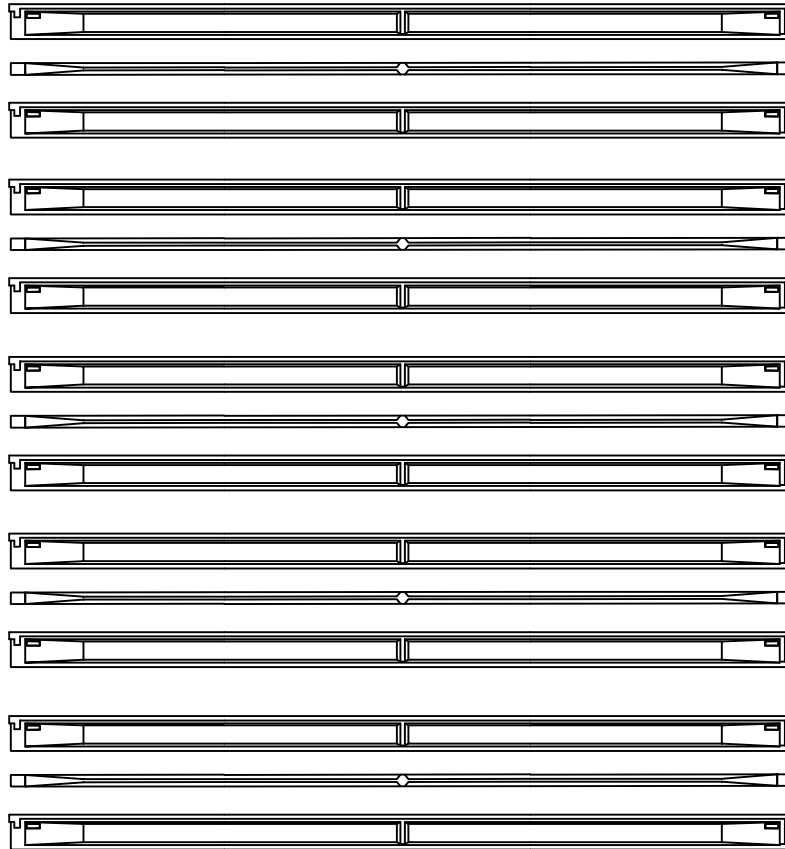

A1

P1


영천 방향



손상 물량 표

번호	구분	부재	손상내용	손상현황					비고
				폭 (mm)	길이 (m)	너비 (m)	수량	단위	개소
1									
2									
KEY PLAN

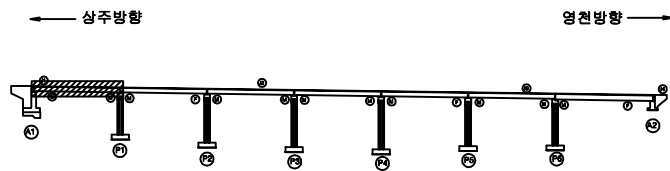

SECTION




범례

균열	망상균열	재료분리	발주처
편치, 공동	바리, 파손	열화	상주영천고속도로(주)
누수, 체수	백태	퇴적물	용역명
철근노출	침하	그늘음	상주영천고속도로 2024~2025년 시설물 안전점검 용역 (2025년 상반기 정기안전점검)
부식	좌굴, 변형	기타	점검기관
			(주)명성엔지니어링
			도면번호

상주 방향




영천 방향

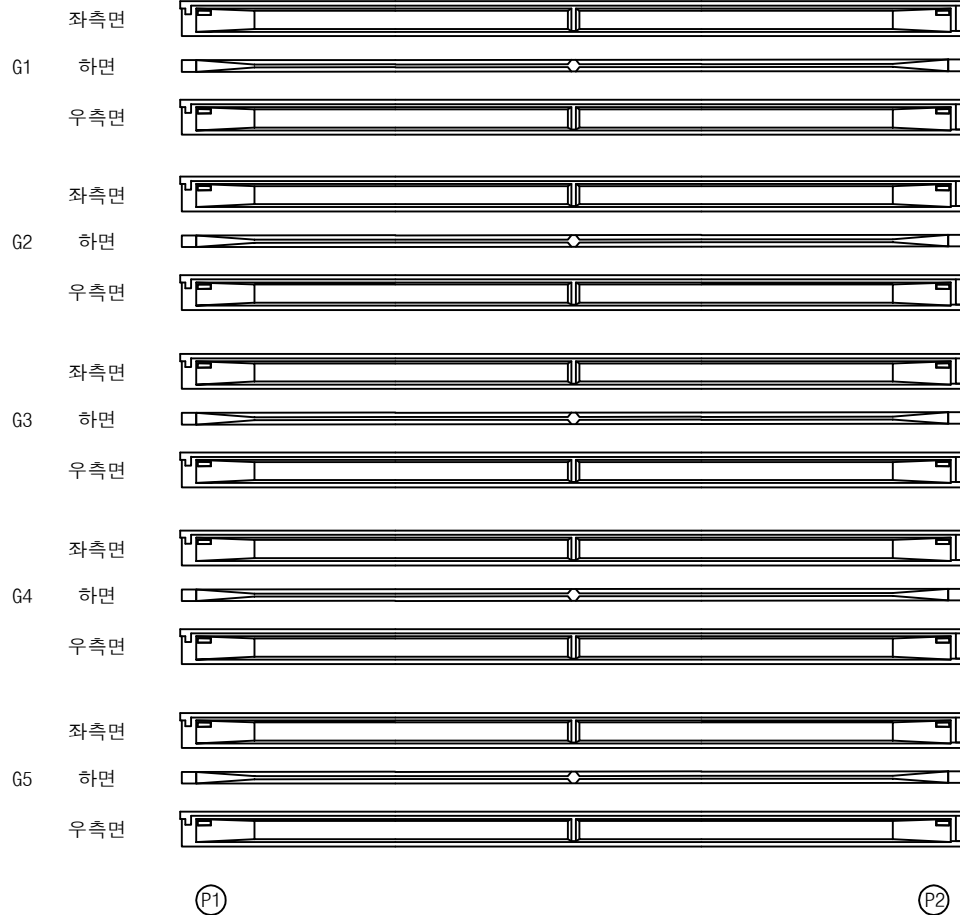

손상 물량 표

번호	구분	부재	손상내용	손상현황						비 고
				폭 (mm)	길이 (m)	너비 (m)	수량	단위	개소	
1										
2										
KEY PLAN

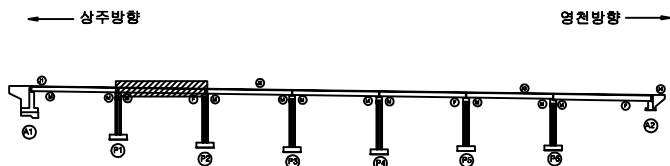

SECTION




범례

	균열		망상균열		재료분리
	편치, 공동		박리, 파손		열화
	부식, 철수		색태		퇴적물
	철근노출		침하		그늘음
	부식		좌굴, 변형		기타

발주처	상주영천고속도로(주)
용역명	상주영천고속도로 2024~2025년 시설물 안전점검 용역 (2025년 상반기 정기안전점검)
점검기관	(주)명성엔지니어링
도면번호	

상주 방향

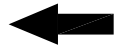

영천 방향




P2

P3

손상 물량 표

번호	구분	부재	손상내용	손상현황						비 고
				폭 (mm)	길이 (m)	너비 (m)	수량	단위	개소	
1	23하	거더	균열(0.3mm미만)	0.2	3.0		6.00	m	2	
2	23하	거더	파손		0.2	0.2	0.04	m ²	1	
3										
4										
KEY PLAN

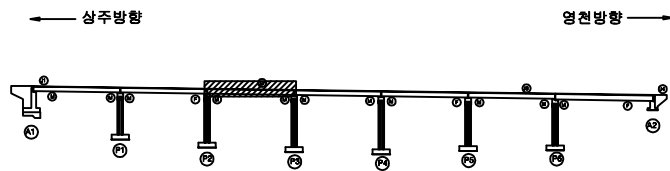

SECTION



범례

발 주 처 상주영천고속도로(주)

용 역 명 상주영천고속도로 2024~2025년 시설물 안전점검 용역
(2025년 상반기 정기안전점검)

점 검 기 관 (주)명성엔지니어링

도 면 번 호

상주 방향



영천 방향



좌측면

G1 하면

우측면

좌측면

G2 하면

우측면

좌측면

G3 하면

우측면

좌측면


G4 하면

우측면

좌측면

G5 하면

우측면

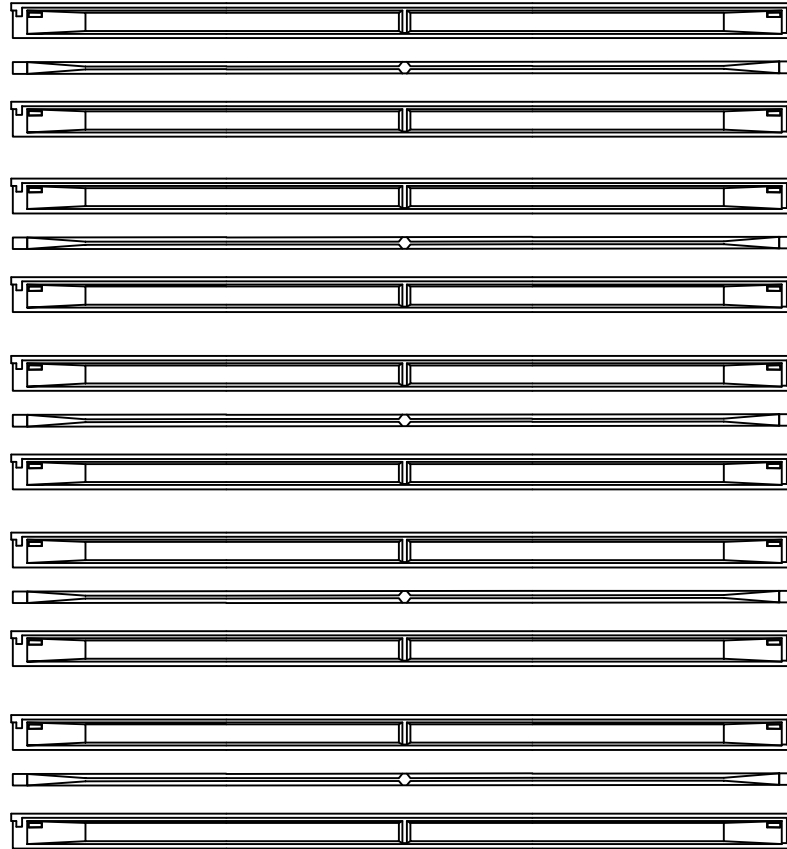


P3

P4

손상 물량 표

번호	구분	부재	손상내용	손상현황					비고
				폭 (mm)	길이 (m)	너비 (m)	수량	단위	개소
1									
2									
KEY PLAN

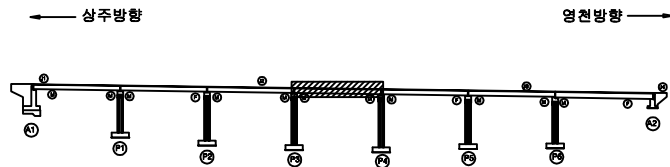

SECTION



범례

콘크리트	철근콘크리트	철근보강	발주처 상주영천고속도로(주)
편치, 공동	균열, 파손	열화	
누수, 체수	배태	퇴적물	용역명 상주영천고속도로 2024~2025년 시설물 안전점검 용역 (2025년 상반기 정기안전점검)
철근노출	침하	그늘음	
부식	좌굴, 변형	기타	점검기관 (주)명성엔지니어링
			도면번호 18

상주 방향



좌측면

G1 하면

우측면

좌측면

G2 하면

우측면

좌측면

G3 하면

우측면

좌측면


G4 하면

우측면

좌측면

G5 하면

우측면

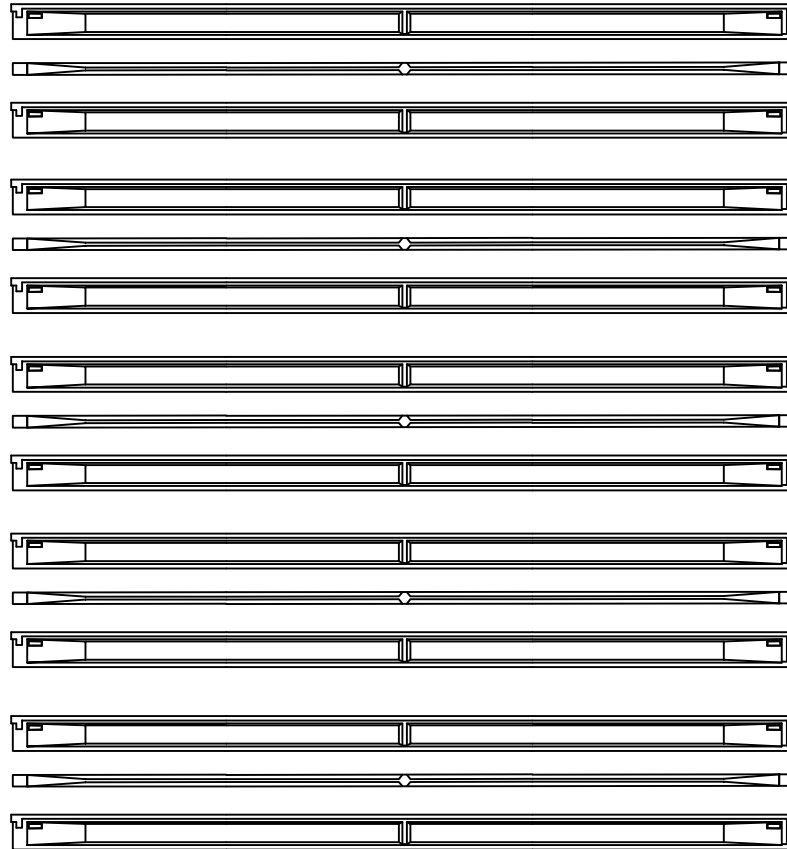

(P4)

(P5)


영천 방향



손상 물량 표

번호	구분	부재	손상내용	손상현황					비고
				폭 (mm)	길이 (m)	너비 (m)	수량	단위	개소
1									
2									
KEY PLAN

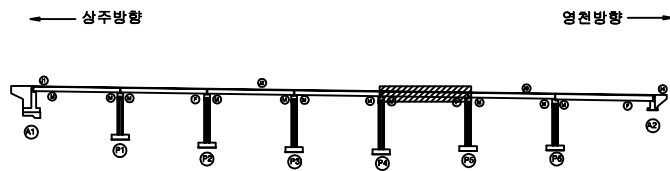

SECTION



범례

균열	양상균열	재료분리	발주처 상주영천고속도로(주)
편치, 공동	박리, 파손	열화	
누수, 체수	배태	퇴적물	용역명 상주영천고속도로 2024~2025년 시설물 안전점검 용역 (2025년 상반기 정기안전점검)
철근노출	침하	그늘음	
부식	좌굴, 변형	기타	점검기관 (주)명성엔지니어링
			도면번호

상주 방향



좌측면

G1 하면

우측면

좌측면

G2 하면

우측면

좌측면

G3 하면

우측면

좌측면


G4 하면

우측면

좌측면

G5 하면

우측면

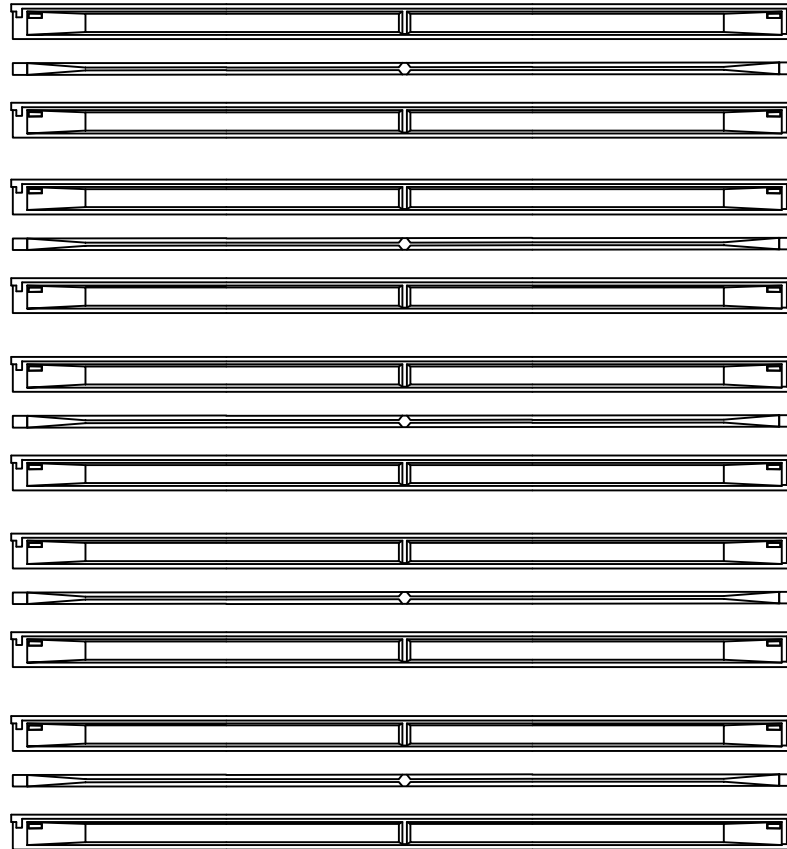

P5

P6


영천 방향



손상 물량 표

번호	구분	부재	손상내용	손상현황					비고
				폭 (mm)	길이 (m)	너비 (m)	수량	단위	개소
1									
2									
KEY PLAN

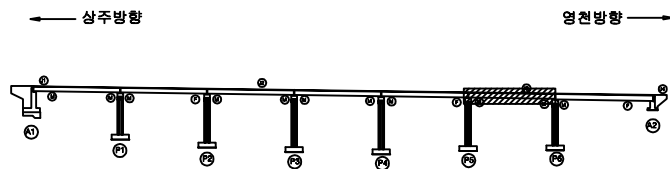

SECTION



범례

콘크리트	양상근열	재료분리	발주처 상주영천고속도로(주)
균열, 공동	박리, 파손	열화	
누수, 제수	백테	톱적목	용역명 상주영천고속도로 2024~2025년 시설물 안전점검 용역 (2025년 상반기 정기안전점검)
철근노출	침하	그을음	
부식	좌굴, 변형	기타	점검기관 (주)명성엔지니어링
			도면번호 20

상주 방향



영천 방향




CB1

CB2

CB3

G1~G2

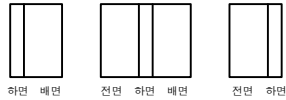


G1~G2



G1~G2




G2~G3

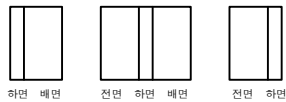


G2~G3



G2~G3

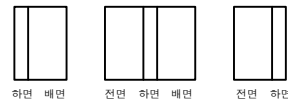

G3~G4

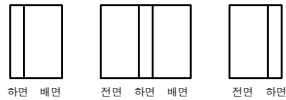


G3~G4




G3~G4




G4~G5

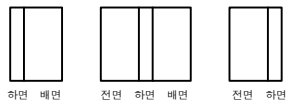

G4~G5

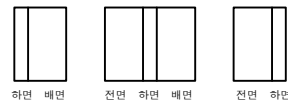

G4~G5

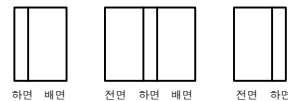

A1

P1

P1


P2

P2


P3

번호	구분	부재	손상내용	손상현황						비 고
				폭 (mm)	길이 (m)	너비 (m)	수량	단위	개소	
1										
2										
KEY PLAN

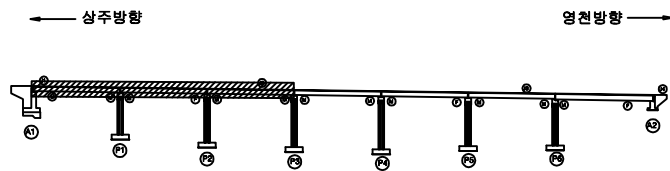

SECTION

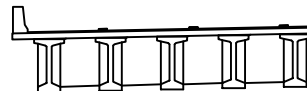

범례

콘 크	양상근열	재료분리	발 주 처 상주영천고속도로(주)
균열, 공동	박리, 파손	열 화	
누수, 체수	배 태	퇴적물	용 역 명 상주영천고속도로 2024~2025년 시설물 안전점검 용역 (2025년 상반기 정기안전점검)
철근노출	침 하	그늘음	
부 식	좌굴, 변형	기 타	점 검 기 관 (주)명성엔지니어링
			도 면 번 호 22

상주 방향



CB4

G1~G2



하면 배면



전면 하면 배면



전면 하면

G2~G3



하면 배면



전면 하면 배면



전면 하면

G3~G4



하면 배면



전면 하면 배면



전면 하면

G4~G5



하면 배면



전면 하면 배면



전면 하면

P3


P4

CB5

G1~G2



하면 배면

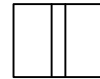

전면 하면 배면




전면 하면

G2~G3



하면 배면

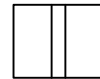

전면 하면 배면



전면 하면

G3~G4



하면 배면



전면 하면 배면




전면 하면

G4~G5



하면 배면

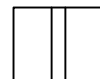

전면 하면 배면



전면 하면

P4

P5


영천 방향




손상물량표

번호	구분	부재	손상내용	손상현황					비고
				폭 (mm)	길이 (m)	너비 (m)	수량	단위	개소
1									
2									
KEY PLAN

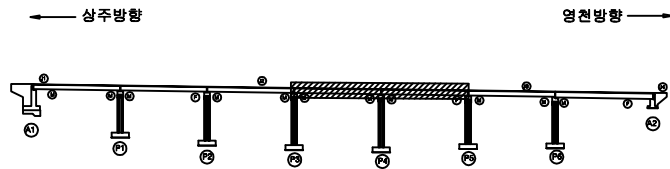

SECTION

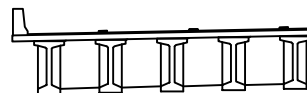

범례

	균열		망상균열		재료분리
	편치, 공동		바리, 파손		열화
	누수, 체수		배태		퇴적물
	철근노출		침하		그늘음
	부식		좌굴, 변형		기타

발주처 상주영천고속도로(주)

용역명 상주영천고속도로 2024~2025년 시설물 안전점검 용역
(2025년 상반기 정기안전점검)

점검기관 (주)명성엔지니어링

도면번호

손상물량표

상주 방향



영천 방향



CB6

G1~G2



하면 배면



전면 하면 배면



전면 하면

G2~G3



하면 배면



전면 하면 배면



전면 하면

G3~G4



하면 배면



전면 하면 배면



전면 하면

G4~G5



하면 배면



전면 하면 배면



전면 하면

P5

P6

CB7

G1~G2



하면 배면



전면 하면 배면



전면 하면

G2~G3



하면 배면



전면 하면 배면



전면 하면

G3~G4



하면 배면



전면 하면 배면



전면 하면

G4~G5



하면 배면



전면 하면 배면



전면 하면


P6

A2


KEY PLAN

← 상주방향

영천방향 →

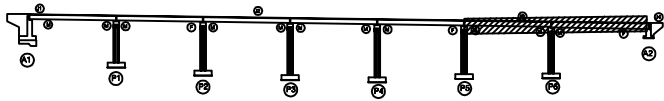

SECTION

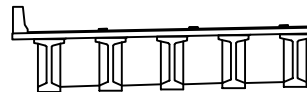

범례

	콘크리트		철근		철근
	콘크리트		철근		철근
발주처 상주영천고속도로(주)


용역명 상주영천고속도로 2024~2025년 시설물 안전점검 용역
(2025년 상반기 정기안전점검)

점검기관 (주)영성엔지니어링


도면번호 24

손상물량표


번호	구분	부재	손상내용	손상현황					비고
				폭 (mm)	길이 (m)	너비 (m)	수량	단위	개소
1	19하	교대	채수		1.0	1.0	3.00	㎡	3
2	19하	교량받침	plate 부식				1.00	EA	1
3	19하	교대	패콘크리트 퇴적		1.5	1.5	2.25	㎡	1
4	19하	교대	누수흔적		0.1	2.0	0.60	㎡	3
5									
6									
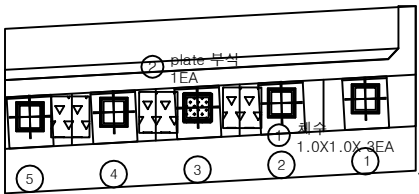

평면도

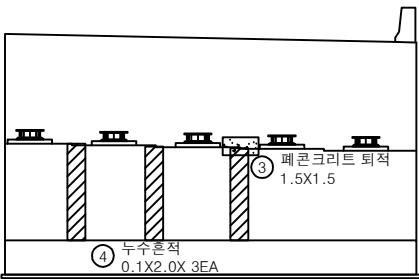


정면

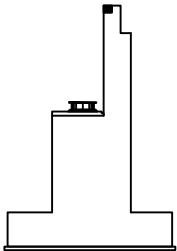


날개벽

KEY PLAN

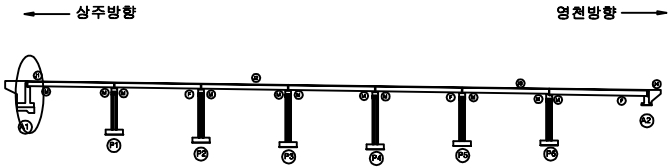

SECTION

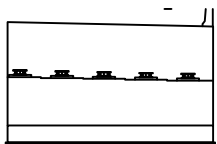


범례

균열	양상균열	재료분리
편치, 공동	박리, 파손	열화
누수, 채수	패콘크리트 퇴적	퇴적물
철근노출	균열	그늘음
부식	균열, 변형	기타


발주처	상주영천고속도로(주)
용역명	상주영천고속도로 2024~2025년 시설물 안전점검 용역 (2025년 상반기 정기안전점검)
점검기관	(주)명성엔지니어링
도면번호	25

손 상 물 량 표


번호	구분	부재	손상내용	손상현황					비 고
				폭 (mm)	길이 (m)	너비 (m)	수량	단위	개소
1									
2									
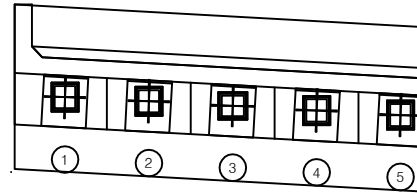

평면도

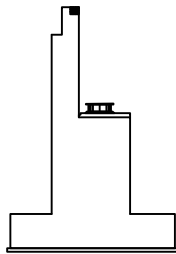


날개벽

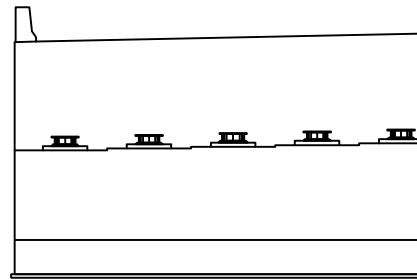


정면

KEY PLAN

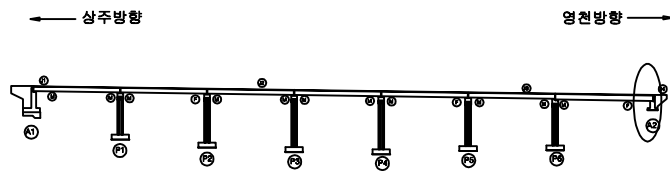

SECTION

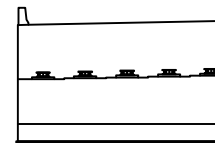

범례

	균열		평상균열		재료분리
	편치, 공동		바리, 파손		열화
	누수, 체수		백태		퇴적물
	철근노출		침하		그늘음
	부식		좌굴, 변형		기타

발주처 상주영천고속도로(주)


용역명 상주영천고속도로 2024~2025년 시설물 안전점검 용역
(2025년 상반기 정기안전점검)

점검기관 (주)명성엔지니어링


도면번호

손상물량표


번호	구분	부재	손상내용	손상현황					비고
				폭 (mm)	길이 (m)	너비 (m)	수량	단위	개소
1	23하	교량받침	무수축물탈 균열	0.2	0.3		0.60	m	2
2	23하	교각	파손		0.5	0.5	0.25	m ²	1
3	23하	교각	망상균열	0.2	8.0	2.0	16.00	m ²	1
4									
5									
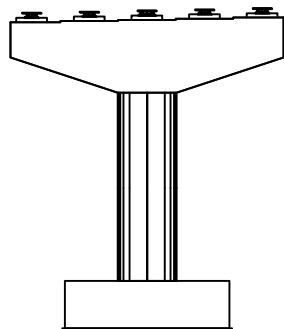


정면

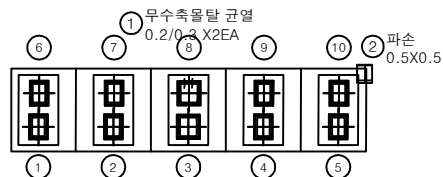


평면도

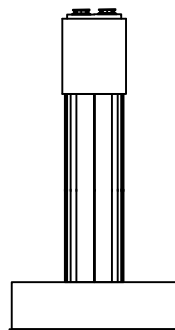

좌측면

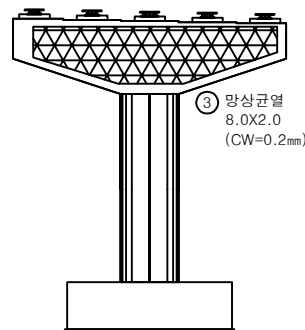


배면

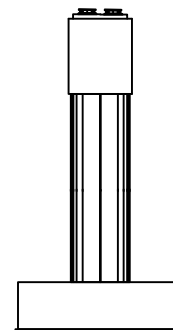


우측면

KEY PLAN

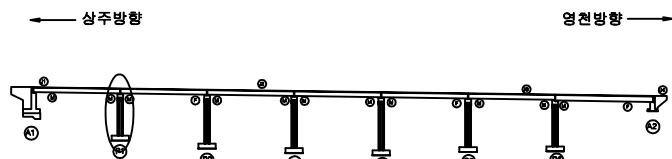

SECTION

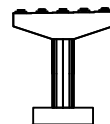

면

균열	망상균열	재료분리
편치, 공동	바리, 파손	열화
누수, 체수	백태	퇴적물
철근노출	침하	그늘음
부식	좌굴, 변형	기타

발주처 상주영천고속도로(주)


용역명 상주영천고속도로 2024~2025년 시설물 안전점검 용역
(2025년 상반기 정기안전점검)

점검기관 (주)명성엔지니어링


도면번호

손상물량표


번호	구분	부재	손상내용	손상현황					비고
				폭 (mm)	길이 (m)	너비 (m)	수량	단위	
1	19하	교량발침	plate 도장박리		0.1	0.1	0.06	m ²	6
2	21하	교각	망상균열	0.2	8.0	2.0	16.00	m ²	1
3	21하	교량발침	발침콘크리트 균열	0.1	0.2		0.20	m	1
4									
5									
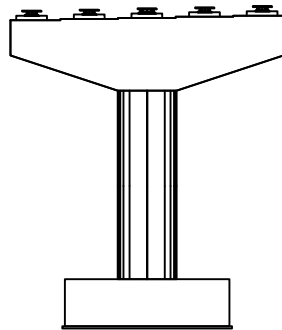


정면

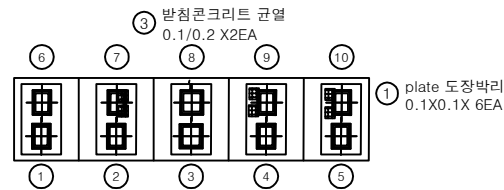


평면도

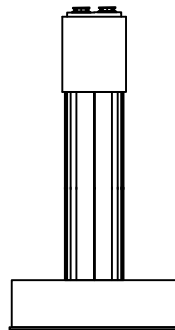

좌측면

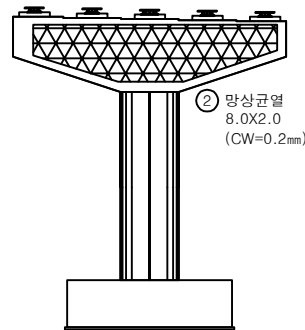


배면

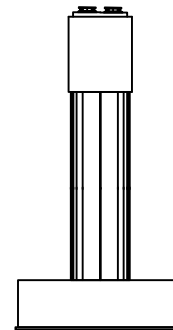

우측면

KEY PLAN

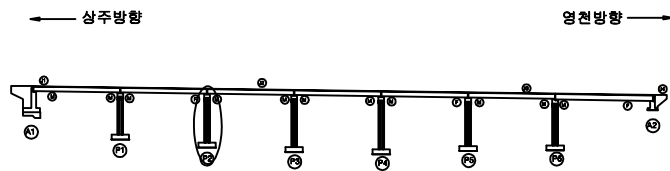

SECTION



범례

균열	망상균열	재료분리
편치, 공동	바리, 파손	열화
누수, 체수	백태	퇴적물
철근노출	침하	그늘음
부식	좌굴, 변형	기타

발주처 상주영천고속도로(주)


용역명 상주영천고속도로 2024~2025년 시설물 안전점검 용역
(2025년 상반기 정기안전점검)

점검기관 (주)명성엔지니어링


도면번호

손상물량표


번호	구분	부재	손상내용	손상현황						비고
				폭 (mm)	길이 (m)	너비 (m)	수량	단위	개소	
1	19하	교량받침	무수축물탈 균열	0.1	0.2		0.20	m	1	
2	21하	교량받침	무수축물탈 균열	0.1	0.2		0.20	m	1	
3	21하	교각	상부패콘크리트 퇴적		2.0	12.0	24.00	m ²	1	
4										
5										
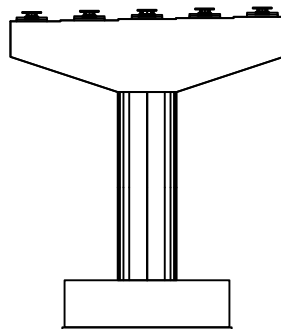


정면

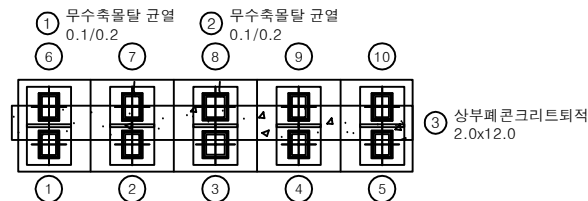


평면도

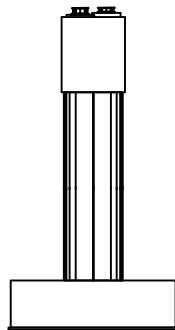

좌측면

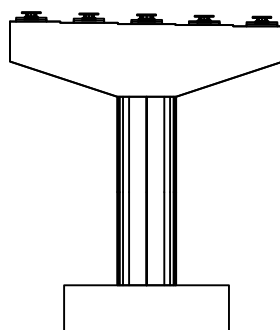


배면

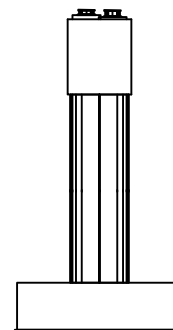


우측면

KEY PLAN

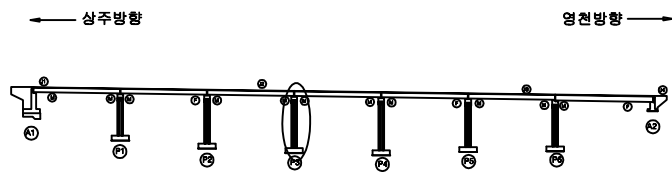

SECTION

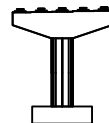

변례






균열	방상균열	재료분리
편치, 공동	박리, 파손	열화
누수, 체수	백태	퇴적물
철근노출	침하	그늘음
부식	좌굴, 변형	기타

발주처 상주영천고속도로(주)

용역명 상주영천고속도로 2024~2025년 시설물 안전점검 용역
(2025년 상반기 정기안전점검)

점검기관 (주)명성엔지니어링


도면번호

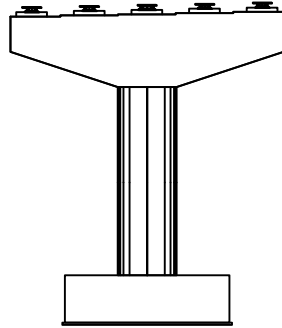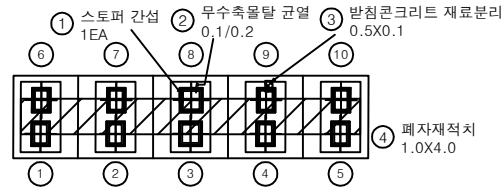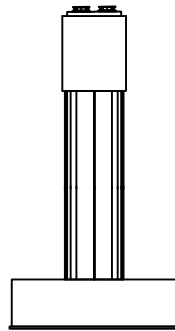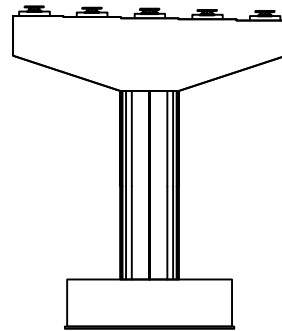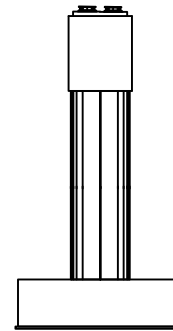정면평면도좌측면배면우측면


손상물량표

번호	구분	부재	손상내용	손상현황					비고
				폭 (mm)	길이 (m)	너비 (m)	수량	단위	개소
1	19하	교량받침	스토퍼 간섭				1.00	EA	1
2	19하	교량받침	무수축물탈 균열	0.1	0.2		0.20	m	1
3	19하	교량받침	받침콘크리트 재료분리		0.5	0.1	0.05	m²	1
4	19하	교각	폐자재적치		1.0	4.0	4.00	m³	1
5									
6									
KEY PLAN

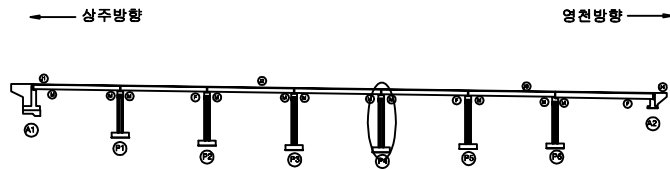

SECTION

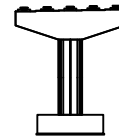변
례

균열	방상균열	재료분리
편치, 공동	바리, 파손	열화
누수, 체수	백태	퇴적물
철근노출	침하	그늘음
부식	좌굴, 변형	기타

발주처 상주영천고속도로(주)


용역명 상주영천고속도로 2024-2025년 시설물 안전점검 용역
(2025년 상반기 정기안전점검)

점검기관 (주)명성엔지니어링


도면번호

손상물량표


번호	구분	부재	손상내용	손상현황					비고
				폭 (mm)	길이 (m)	너비 (m)	수량	단위	개소
1	19하	교각	폐자재적치		1.0	1.0	1.00	m ²	1
2	21하	교량받침	무수축물탈 균열	0.1	0.1		0.20	m	2
3	21하	교각	망상균열	0.2	10.0	2.5	25.00	m ²	1
4									
5									
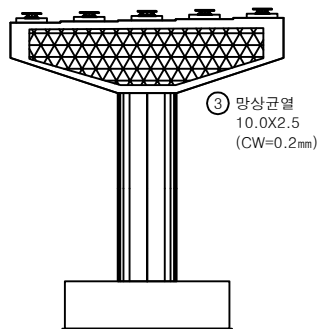


정면

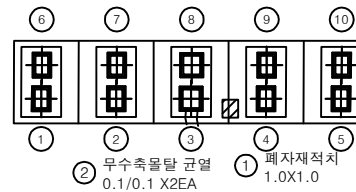


평면도

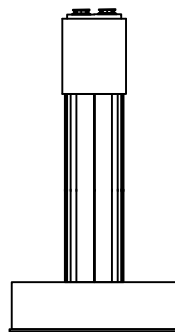

좌측면

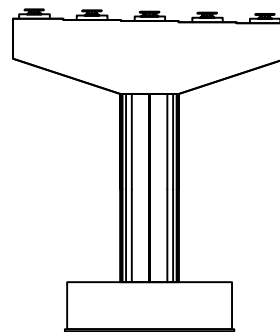


배면

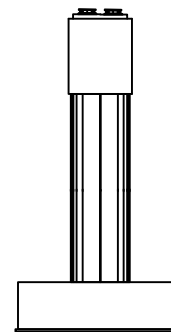


우측면

KEY PLAN

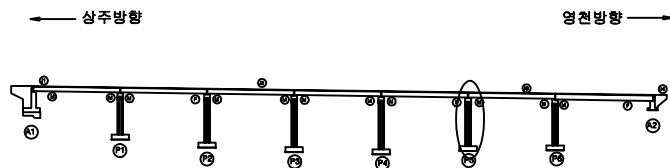

SECTION

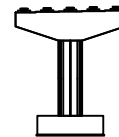

표제

균열	망상균열	재료분리
편치, 공동	바리, 파손	열화
누수, 체수	백태	퇴적물
철근노출	침하	그늘음
부식	좌굴, 변형	기타

발주처 상주영천고속도로(주)



용역명 상주영천고속도로 2024~2025년 시설물 안전점검 용역
(2025년 상반기 정기안전점검)

점검기관 (주)명성엔지니어링

도면번호

D186-187 P6전경


D194-195 P6-5H9 전경

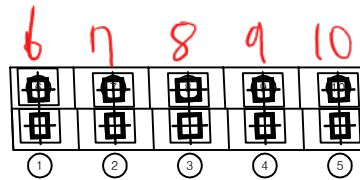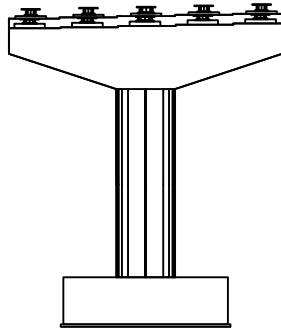


평면도

D188 P6-5H9 이동량 5mm. (6~10구경)


D199 P6-5H4 이동량 15mm. (1~5구경)..

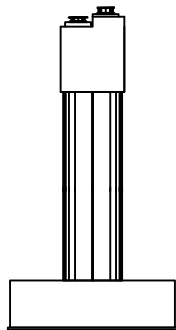

좌측면

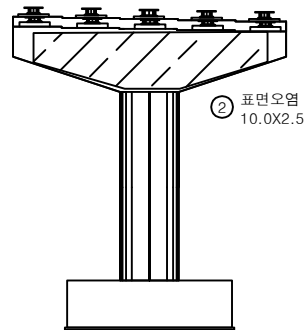

배면

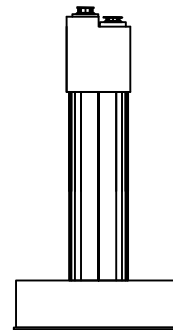


우측면


손상물량표

번호	구분	부재	손상내용	손상현황					비고
				폭 (mm)	길이 (m)	너비 (m)	수량	단위	개소
1	19하	교각	폐자재적치		1.0	1.0	1.00	m ²	1
2	23하	교각	표면오염		10.0	2.5	25.00	m ²	1
3									
4									
KEY PLAN

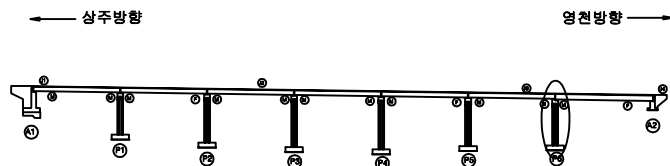

SECTION

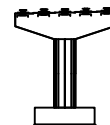

범례

균열	방상균열	재료분리
편치, 공동	바리, 파손	열화
누수, 체수	백태	퇴적물
철근노출	침하	그늘음
부식	좌굴, 변형	기타

발주처 상주영천고속도로(주)

용역명 상주영천고속도로 2024-2025년 시설물 안전점검 용역
(2025년 상반기 정기안전점검)

점검기관 (주)영성엔지니어링


도면번호

영 천 방 향

상주 방향




영천 방향

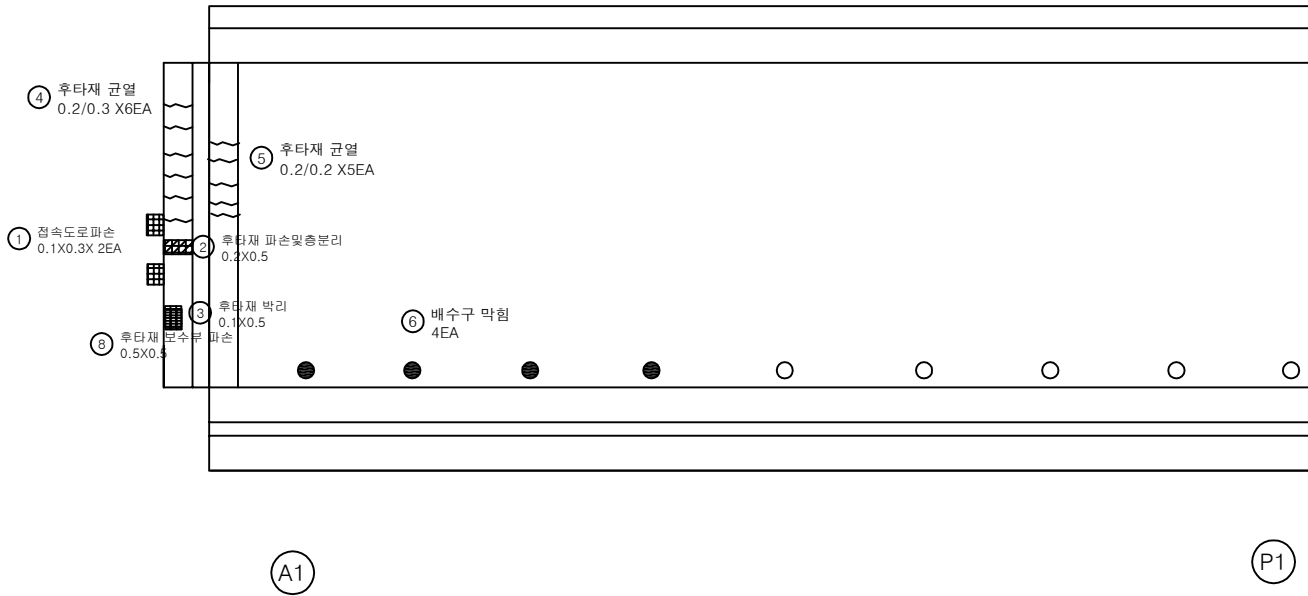


손 상 물 량 표

번호	구분	부재	손상내용	손상현황					비 고
				폭 (mm)	길이 (m)	너비 (m)	수량	단위	개소
1	19하	교면포장	접속도로 파손		0.1	0.3	0.06	m ²	2
2	19하	신축이음	후타재 파손및층분리		0.2	0.5	0.10	m ²	1
3	19하	신축이음	후타재 박리		0.1	0.5	0.05	m ²	1
4	21하	신축이음	후타재 균열	0.2	0.3		1.80	m	6
5	21하	신축이음	후타재 균열	0.2	0.2		1.00	m	5
6	21하	배수시설	배수구 막힘				4.00	EA	4
7	23하	신축이음	후타재 보수부 파손		0.5	0.5	0.25	m ²	1
8									
9									
KEY PLAN

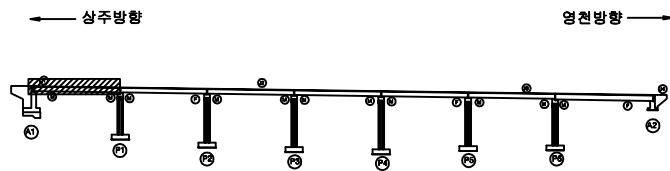

SECTION

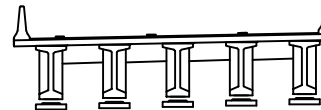


범례

균열	망상균열	재료분리	발 주 처
편치, 공동	박리, 파손	열 화	상주영천고속도로(주)
누수, 체수	백태	퇴적물	용역명
철근노출	침하	그늘음	상주영천고속도로 2024~2025년 시설물 안전점검 용역 (2025년 상반기 정기안전점검)
부식	좌굴, 변형	기타	점검기관
			(주)명성엔지니어링
			도면번호
			01

상주 방향



영천 방향

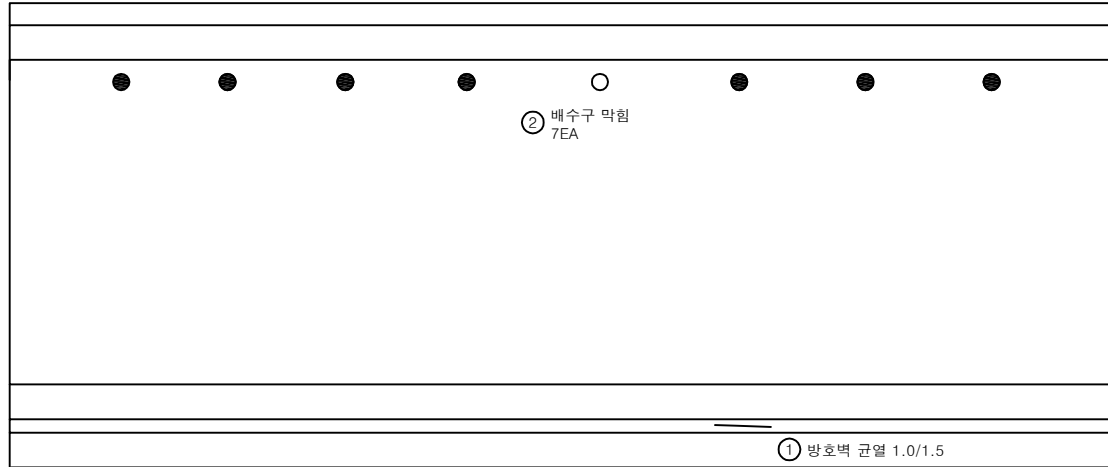


P1

P2


손상물량표

번호	구분	부재	손상내용	손상현황						비고
				폭 (mm)	길이 (m)	너비 (m)	수량	단위	개소	
1	19하	방호벽	방호벽 균열	1.0	1.5		1.50	m	1	
2	23하	배수시설	배수구 막힘				7.00	EA	7	
3										
4										
KEY PLAN

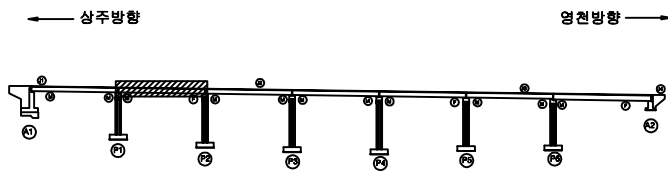

SECTION

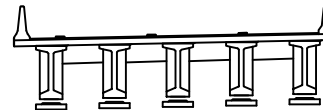

범례

	균열		방상균열		재료분리
	편치, 공동		바리, 파손		열화
	누수, 채수		백태		퇴적물
	철근노출		침하		그을음
	부식		좌굴, 변형		기타

발주처 상주영천고속도로(주)

용역명 상주영천고속도로 2024~2025년 시설물 안전점검 용역
(2025년 상반기 정기안전점검)


점검기관 (주)명성엔지니어링

도면번호

상주 방향




영천 방향

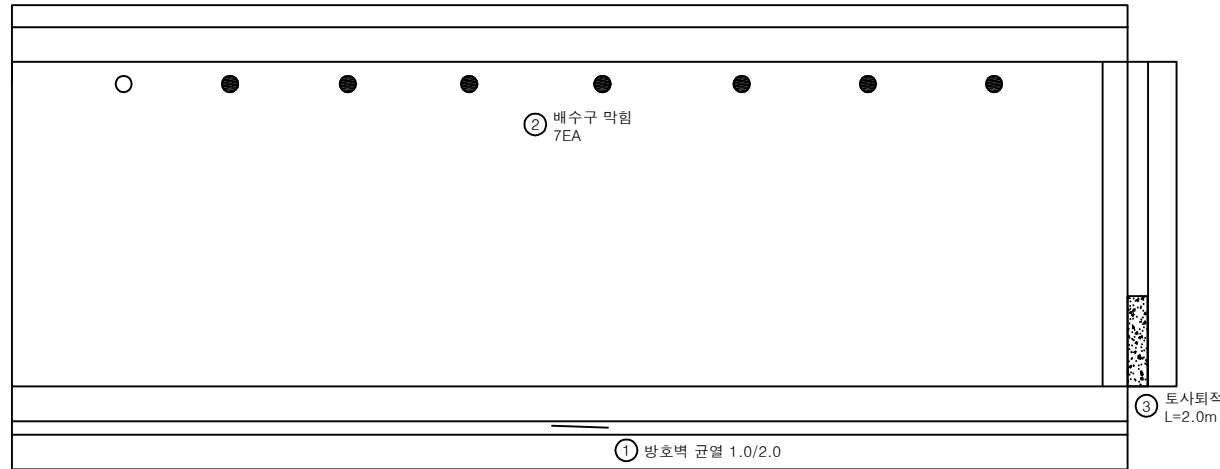


손상물량표

번호	구분	부재	손상내용	손상현황					비고
				폭 (mm)	길이 (m)	너비 (m)	수량	단위	
1	19하	방호벽	방호벽 균열	1.0	2.0		2.00	m	1
2	23하	배수시설	배수구 막힘				7.00	EA	7
3	23하	신속이동	토사퇴적		2.0		2.00	m	1
4									
5									
KEY PLAN

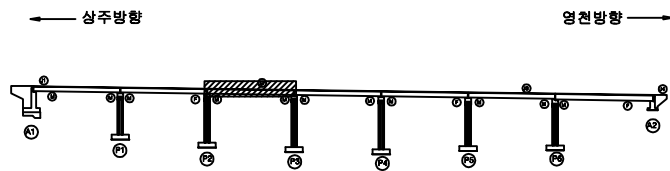

SECTION

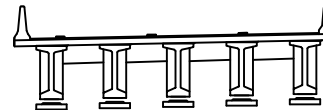

범례

	균열		방상균열		재료분리
	편치, 공동		바리, 파손		열화
	누수, 체수		백태		퇴적물
	철근노출		침하		그늘음
	부식		좌굴, 변형		기타

발주처 상주영천고속도로(주)

용역명 상주영천고속도로 2024~2025년 시설물 안전점검 용역
(2025년 상반기 정기안전점검)


점검기관 (주)영성엔지니어링

도면번호 03

상주 방향



영천 방향

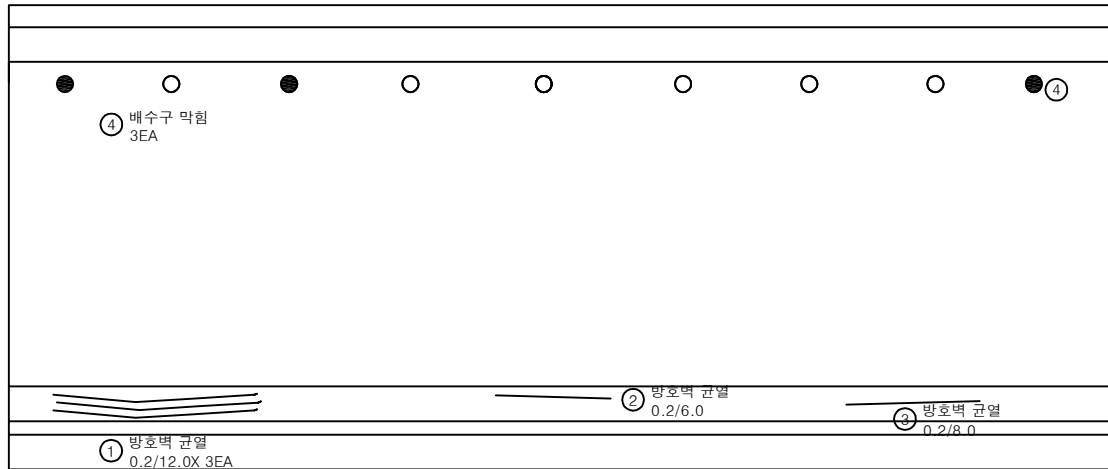


P3

P4


손상물량표

번호	구분	부재	손상내용	손상현황					비고
				폭 (mm)	길이 (m)	너비 (m)	수량	단위	
1	19하	방호벽	방호벽 균열	0.2	12.0		36.00	m	3
2	19하	방호벽	방호벽 균열	0.2	6.0		6.00	m	1
3	19하	방호벽	방호벽 균열	0.2	8.0		8.00	m	1
4	23하	배수시설	배수구 막힘				3.00	EA	3
5									
6									
KEY PLAN

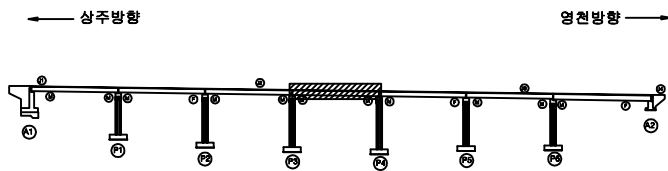

SECTION

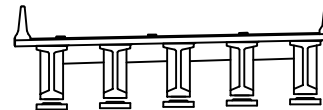

범례

	균열		방상균열		재료분리
	편치, 공동		박리, 파손		열화
	누수, 체수		백태		퇴적물
	철근노출		침하		그늘음
	부식		좌굴, 변형		기타

발주처 상주영천고속도로(주)

용역명 상주영천고속도로 2024~2025년 시설물 안전점검 용역
(2025년 상반기 정기안전점검)


점검기관 (주)명성엔지니어링

도면번호 04

상주 방향



영천 방향

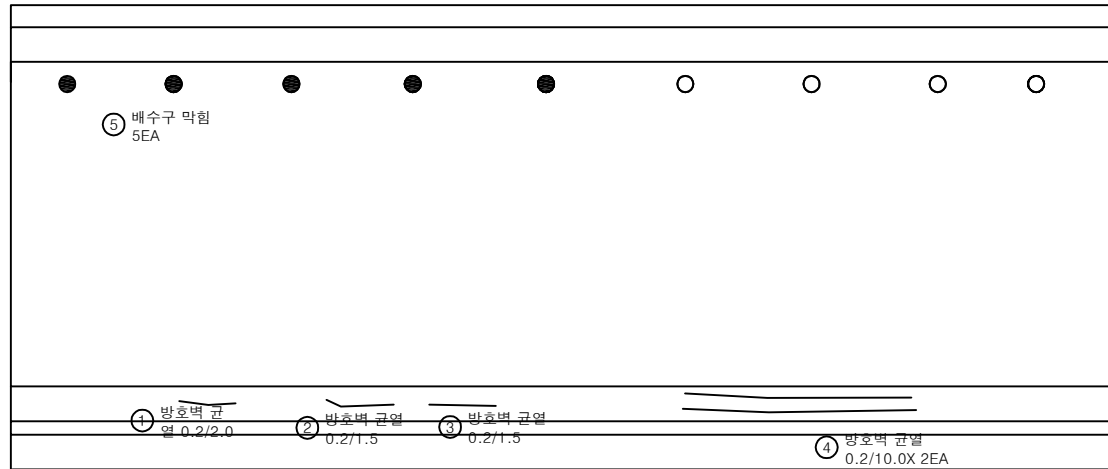


(P4)

(P5)


손상물량표

번호	구분	부재	손상내용	손상현황						비고
				폭 (mm)	길이 (m)	너비 (m)	수량	단위	개소	
1	19하	방호벽	방호벽 균열	0.2	2.0		2.00	m	1	
2	19하	방호벽	방호벽 균열	0.2	1.5		1.50	m	1	
3	19하	방호벽	방호벽 균열	0.2	1.5		1.50	m	1	
4	19하	방호벽	방호벽 균열	0.2	10.0		20.00	m	2	
5	23하	배수시설	배수구 막힘				5.00	EA	5	
6										
7										
KEY PLAN

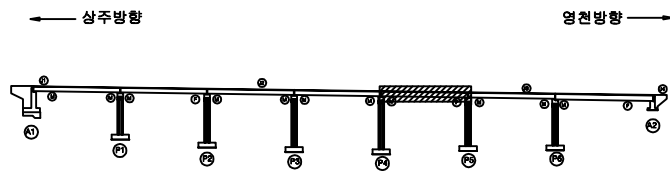

SECTION

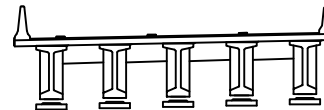

범례


	균열		방상균열		재료분리	발주처 상주영천고속도로(주)
	편치, 공동		바리, 파손		열화	
	누수, 체수		백태		퇴적물	용역명 상주영천고속도로 2024~2025년 시설물 안전점검 용역 (2025년 상반기 정기안전점검)
	철근노출		침하		그늘음	
	부식		좌굴, 변형		기타	점검기관 (주)영성엔지니어링
						도면번호 05

손 상 물 량 표

상주 방향



영천 방향

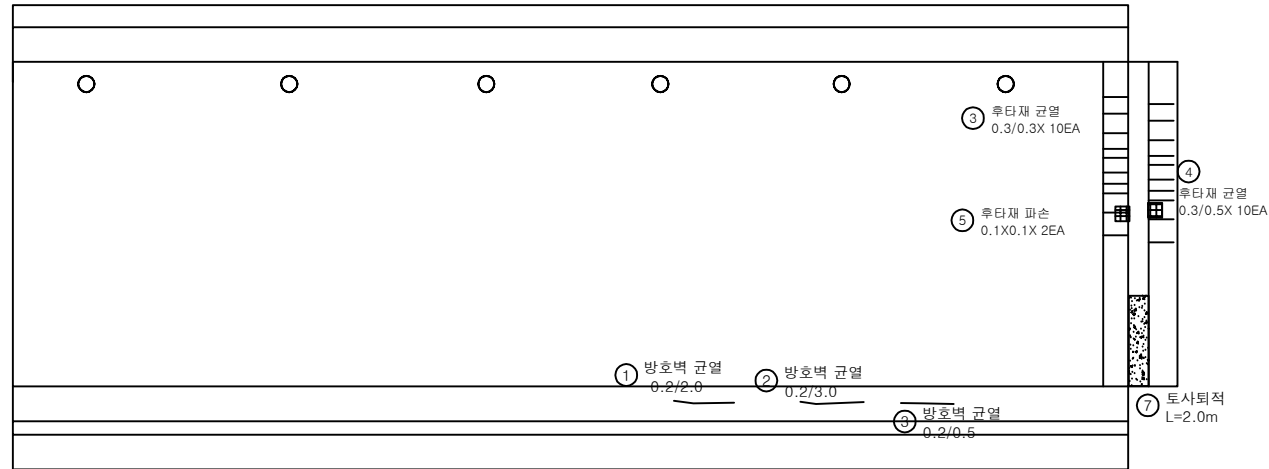


P5


P6

번호	구분	부재	손상내용	손상현황					비 고
				폭 (mm)	길이 (m)	너비 (m)	수량	단위	
1	19하	방호벽	방호벽 균열	0.2	2.0		2.00	m	1
2	19하	방호벽	방호벽 균열	0.2	3.0		3.00	m	1
3	19하	방호벽	방호벽 균열	0.2	5.0		5.00	m	1
4	19하	신축이음	후타재 균열	0.3	0.3		3.00	m	10 20'상 보수
5	19하	신축이음	후타재 균열	0.3	0.5		5.00	m	10 20'상 보수
6	19하	신축이음	후타재 파손		0.1	0.1	0.02	m ²	2 20'상 보수
7	23하	신축이음	토사퇴적		2.0		2.00	m	1
8									
9									
KEY PLAN

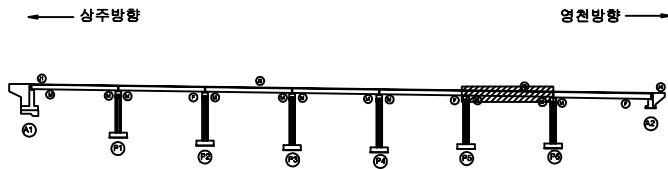

SECTION

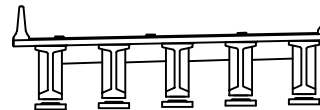

변

균열	방상균열	재료분리
편치, 공동	바리, 파손	열화
누수, 체수	백태	퇴적물
철근노출	침하	그늘음
부식	좌굴, 변형	기타

발 주 처 상주영천고속도로(주)

용역명 상주영천고속도로 2024~2025년 시설물 안전점검 용역
(2025년 상반기 정기안전점검)


점검기관 (주)명성엔지니어링

도면번호 06

상주 방향



영천 방향

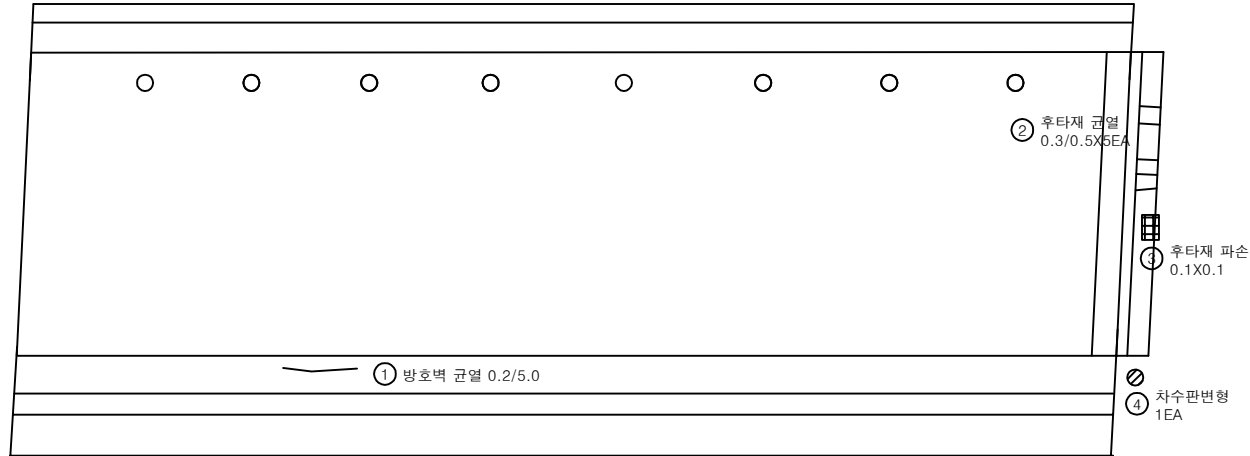


P6

A2


손상물량표

번호	구분	부재	손상내용	손상현황						비고
				폭 (mm)	길이 (m)	너비 (m)	수량	단위	개소	
1	19하	방호벽	방호벽 균열	0.2	5.0		5.00	m	1	
2	19하	신축이음	후타재 균열	0.3	0.5		2.50	m	5	
3	19하	신축이음	후타재 파손		0.1	0.1	0.01	m²	1	
4	19하	신축이음	차수판 변형				1.00	EA	1	
5										
6										
KEY PLAN

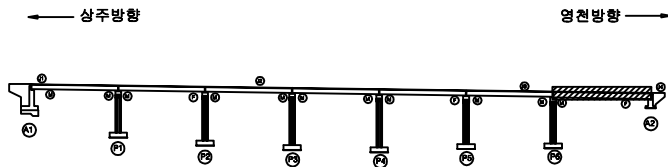

SECTION

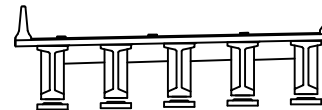

범례

균열	방상균열	재료분리	발주처
편치, 공동	바리, 파손	열화	상주영천고속도로(주)
누수, 체수	백태	퇴적물	용역명
철근노출	침하	그늘음	상주영천고속도로 2024~2025년 시설물 안전점검 용역 (2025년 상반기 정기안전점검)
부식	좌굴, 변형	기타	점검기관
			(주)명성엔지니어링
			도면번호
			07

손 상 물 량 표

상주 방향



영천 방향



G1

G2

G3

G4


G5

A1


P1

번호	구분	부재	손상내용	손상현황						비 고
				폭 (mm)	길이 (m)	너비 (m)	수량	단위	개소	
1										
2										
KEY PLAN

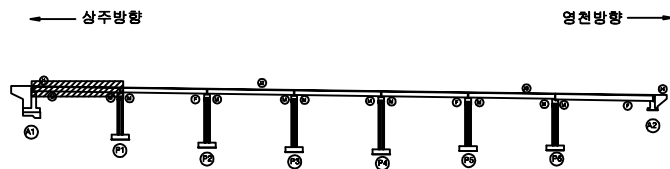

SECTION

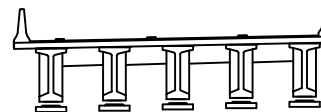

범례

콘 열	양상균열	재료분리	발 주 처
균열, 공돌	박리, 파손	열 화	용 역 명
누수, 체수	배 태	퇴적물	상주영천고속도로 2024~2025년 시설물 안전점검 용역 (2025년 상반기 정기안전점검)
철근노출	침 하	그늘음	점 검 기 관
부 식	좌굴, 변형	기 타	(주)명성엔지니어링
			도 면 번 호

손상물량표

상주 방향



영천 방향



G1

G2

G3

G4


G5

P1


P2

번호	구분	부재	손상내용	손상현황						비고
				폭 (mm)	길이 (m)	너비 (m)	물량	단위	개소	
1										
2										
KEY PLAN

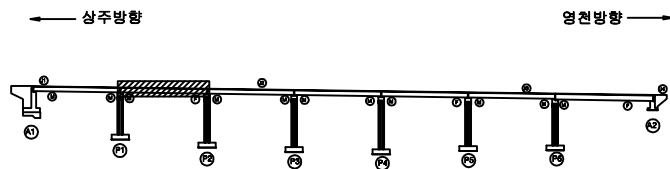

SECTION

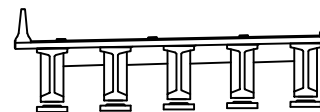

범례

균열	양상균열	재료분리	발주처 상주영천고속도로(주)
편치, 공동	박리, 파손	열화	
누수, 채수	배태	퇴적물	용역명 상주영천고속도로 2024~2025년 시설물 안전점검 용역 (2025년 상반기 정기안전점검)
철근노출	침하	그늘음	
부식	좌굴, 변형	기타	점검기관 (주)명성엔지니어링
			도면번호 09

손상물량표

상주 방향



영천 방향



G1

G2


G3

G4

G5


P2

P3

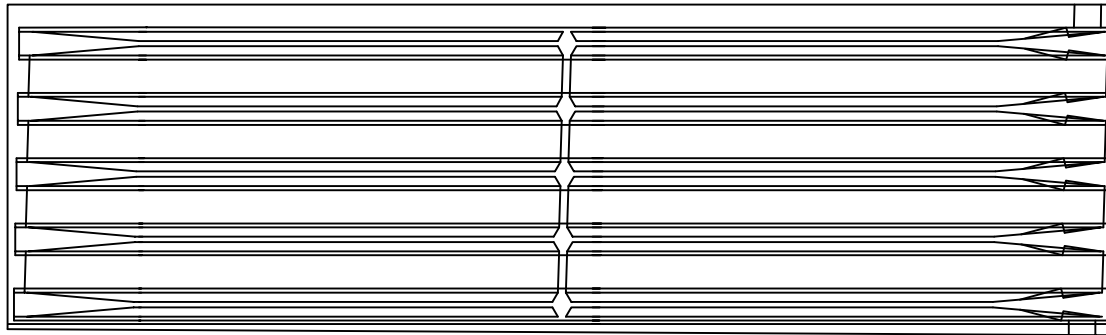


번호	구분	부재	손상내용	손상현황						비고
				폭 (mm)	길이 (m)	너비 (m)	물량	단위	개소	
1										
2										
KEY PLAN

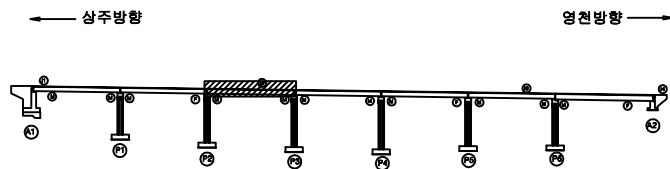

SECTION

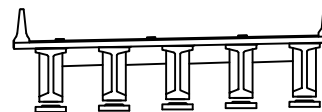

범례

균열	양상균열	재료분리	발주처 상주영천고속도로(주)
편치, 공동	바리, 파손	열화	
누수, 체수	배터	퇴적물	용역명 상주영천고속도로 2024~2025년 시설물 안전점검 용역 (2025년 상반기 정기안전점검)
철근노출	침하	그늘음	
부식	좌굴, 변형	기타	점검기관 (주)명성엔지니어링
			도면번호 10

손 상 물 량 표

상주 방향



영천 방향



G1

G2

G3

G4


G5

P3


P4

번호	구분	부재	손상내용	손상현황						비 고
				폭 (mm)	길이 (m)	너비 (m)	수량	단위	개소	
1										
2										
KEY PLAN

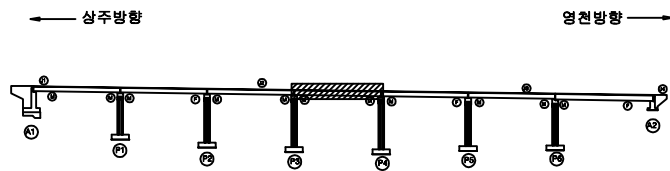

SECTION

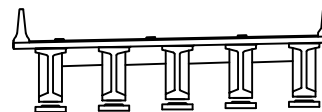

범례

균열	양상균열	재료분리	발 주 처 상주영천고속도로(주)
편치, 공동	박리, 파손	열 화	
누수, 채수	배 테	퇴적물	용 역 명 상주영천고속도로 2024~2025년 시설물 안전점검 용역 (2025년 상반기 정기안전점검)
철근노출	침 하	그늘음	
부식	좌굴, 변형	기 타	점 검 기 관 (주)명성엔지니어링
			도 면 번 호 11

손 상 물 량 표

상주 방향



영천 방향



G1

G2

G3

G4


G5

P4


P5

번호	구분	부재	손상내용	손상현황						비 고
				폭 (mm)	길이 (m)	너비 (m)	수량	단위	개소	
1										
2										
KEY PLAN

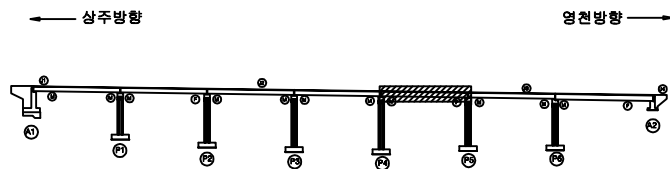

SECTION

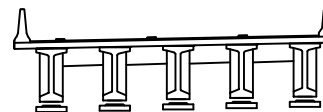

면

균열	망상균열	재료분리
편치, 공동	바리, 파손	열화
누수, 체수	백태	퇴적물
철근노출	침하	그늘음
부식	좌굴, 변형	기타

발 주 처 상주영천고속도로(주)

용 역 명 상주영천고속도로 2024~2025년 시설물 안전점검 용역
(2025년 상반기 정기안전점검)

점 검 기 관 (주)명성엔지니어링

도 면 번 호

D200, 201 P6신축하부재

D202 신축 P6 바닥위간 90 mm.

D203 " 거더상부위간 215 mm

D204 " 거더하부위간 290 mm

상주 방향 ←

→ 영천 방향


G1

G2

G3

G4

G5

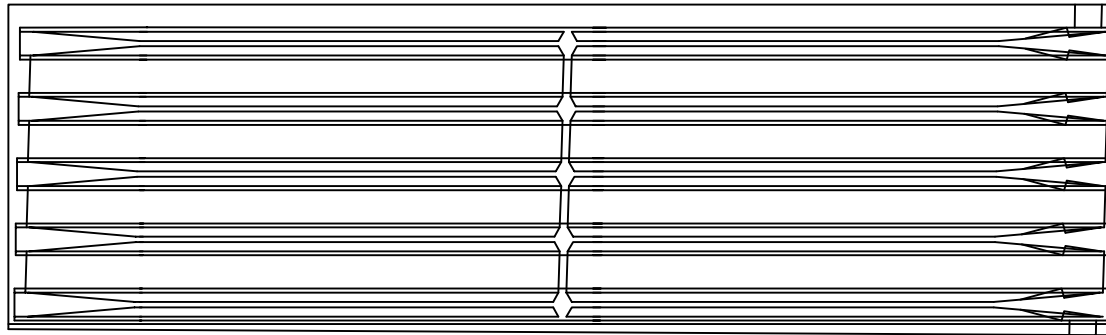

P5

P6

신축하부재 L=2.0m
D206

P6

신축하부재

L=1.0m

D205, 206


손상 물 량 표

번호	구분	부재	손상내용	손상현황					비 고
				폭 (mm)	길이 (m)	너비 (m)	수량	단위	개소
1									
2									
KEY PLAN

← 상주방향

→ 영천방향

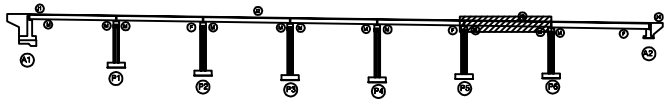

SECTION

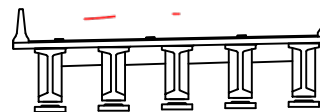

표

균열	방상균열	재료분리
편치, 공동	박리, 파손	열화
누수, 체수	백태	퇴적물
철근노출	침하	그늘음
부식	좌굴, 변형	기타

발 주 처 상주영천고속도로(주)

용 역 명 상주영천고속도로 2024~2025년 시설물 안전점검 용역
(2025년 상반기 정기안전점검)

점 검 기 관 (주)명성엔지니어링


도 면 번 호

손상물량표

상주 방향



영천 방향

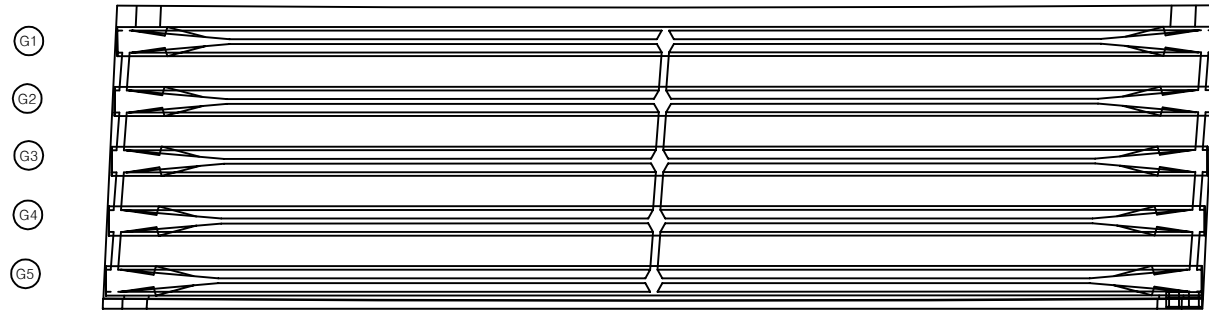
① 파손
0.1X0.2

P6


A2

번호	구분	부재	손상내용	손상현황					비고
				폭 (mm)	길이 (m)	너비 (m)	물량	단위	
1	21하	바닥판	파손		0.1	0.2	0.02	m ²	1
2									
3									
KEY PLAN

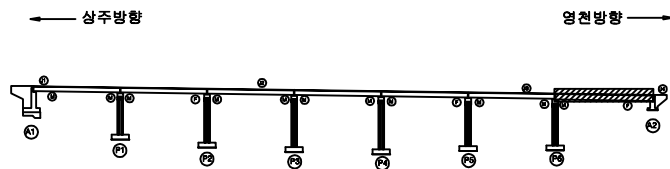

SECTION

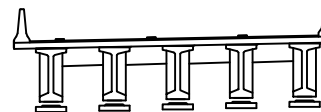

범례

균열	망상균열	재료분리	발주처
편치, 공동	바리, 파손	열화	상주영천고속도로(주)
누수, 체수	백태	퇴적물	용역명
철근노출	침하	그늘음	상주영천고속도로 2024~2025년 시설물 안전점검 용역 (2025년 상반기 정기안전점검)
부식	좌굴, 변형	기타	점검기관
			(주)명성엔지니어링
			도면번호
			14

상주 방향



좌측면

G1 하면

우측면

좌측면

G2 하면

우측면

좌측면

G3 하면

우측면

좌측면


G4 하면

우측면

좌측면

G5 하면

우측면

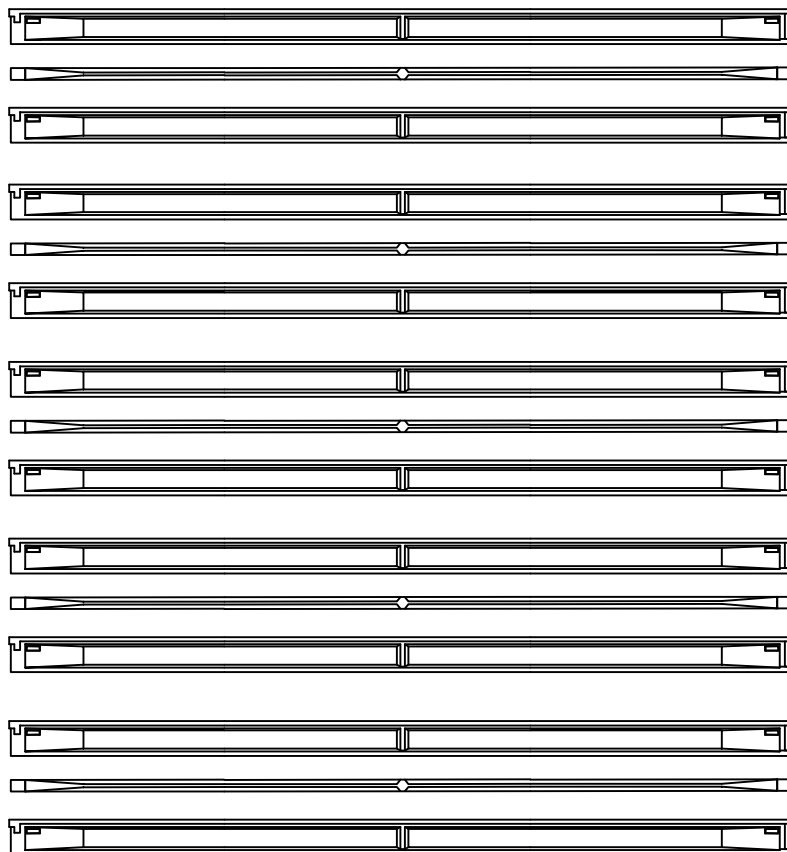

A1

P1


영천 방향




손상 물량 표

번호	구분	부재	손상내용	손상현황					개소	비고
				폭 (mm)	길이 (m)	너비 (m)	수량	단위		
1										
2										
KEY PLAN

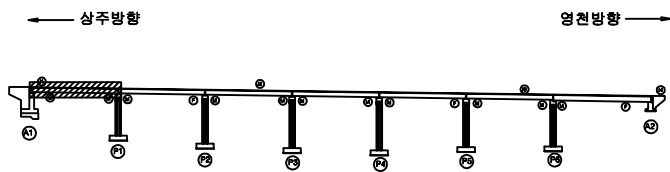

SECTION

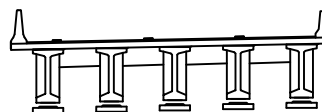


범례

균열	팽창균열	재료분리	발주처 상주영천고속도로(주)
편치, 공동	박리, 파손	열화	
누수, 체수	배태	퇴적물	용역명 상주영천고속도로 2024~2025년 시설물 안전점검 용역 (2025년 상반기 정기안전점검)
철근노출	침하	그늘음	
부식	좌굴, 변형	기타	점검기관 (주)명성엔지니어링
			도면번호 15

상주 방향




영천 방향

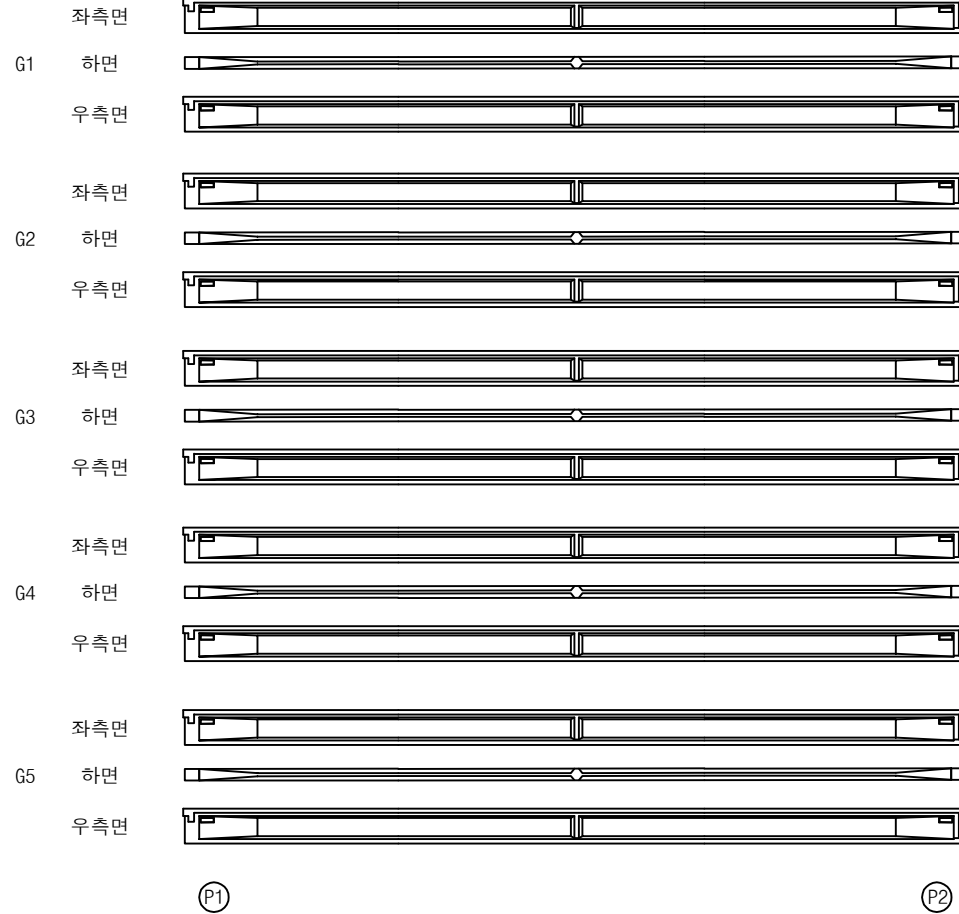


손상 물량 표

번호	구분	부재	손상내용	손상현황					비고
				폭 (mm)	길이 (m)	너비 (m)	수량	단위	개소
1									
2									
KEY PLAN

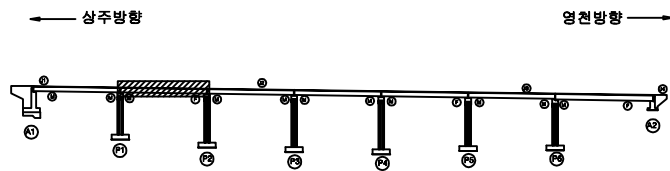

SECTION

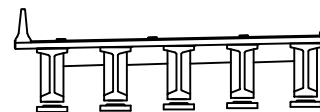


범례

균열	양상균열	재료분리	발주처 상주영천고속도로(주)
편치, 공동	박리, 파손	열화	
누수, 체수	배태	퇴적물	용역명 상주영천고속도로 2024~2025년 시설물 안전점검 용역 (2025년 상반기 정기안전점검)
철근노출	침하	그늘음	
부식	좌굴, 변형	기타	점검기관 (주)명성엔지니어링
			도면번호 16

상주 방향




영천 방향

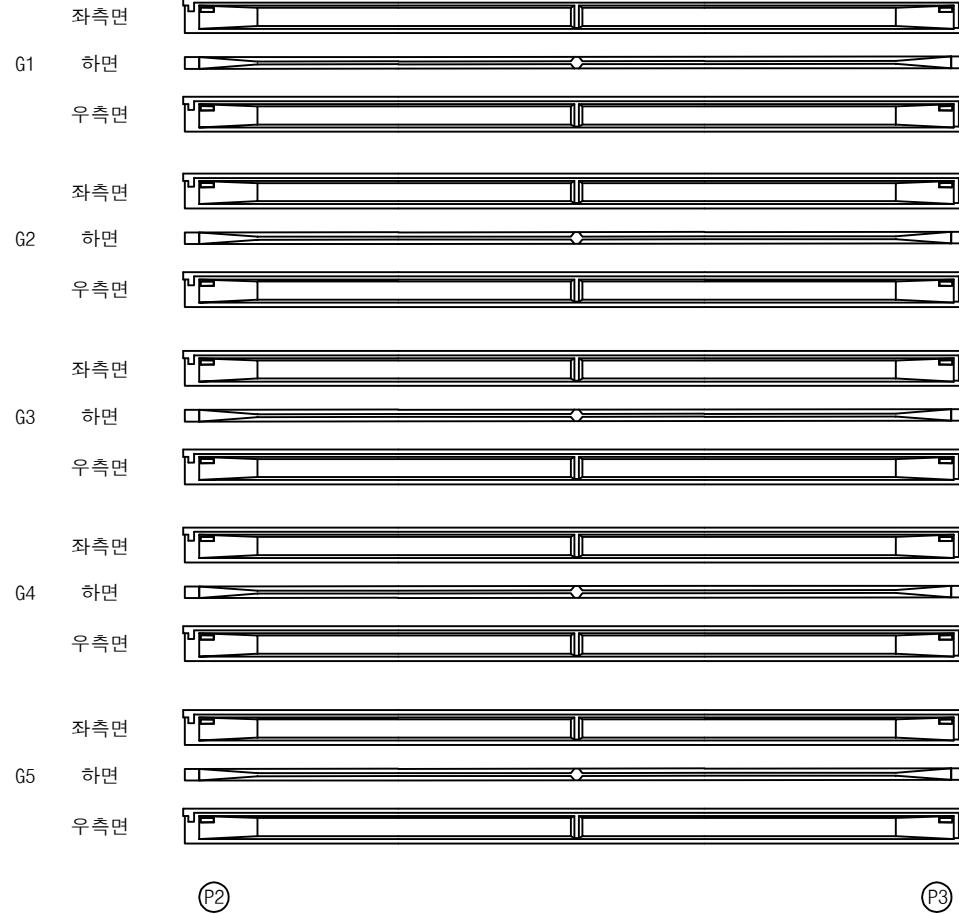


손상 물량 표

번호	구분	부재	손상내용	손상현황					비고
				폭 (mm)	길이 (m)	너비 (m)	수량	단위	개소
1									
2									
KEY PLAN

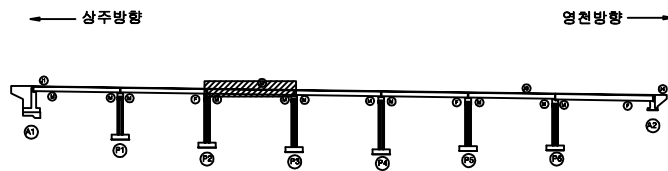

SECTION

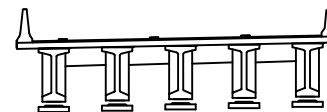

범례

균열	양상균열	재료분리	발주처 상주영천고속도로(주)
편치, 공동	박리, 파손	열화	
누수, 체수	배태	퇴적물	용역명 상주영천고속도로 2024~2025년 시설물 안전점검 용역 (2025년 상반기 정기안전점검)
철근노출	침하	그늘음	
부식	좌굴, 변형	기타	점검기관 (주)명성엔지니어링
			도면번호

상주 방향



좌측면

G1 하면

우측면

좌측면

G2 하면

우측면

좌측면

G3 하면

우측면

좌측면


G4 하면

우측면

좌측면

G5 하면

우측면

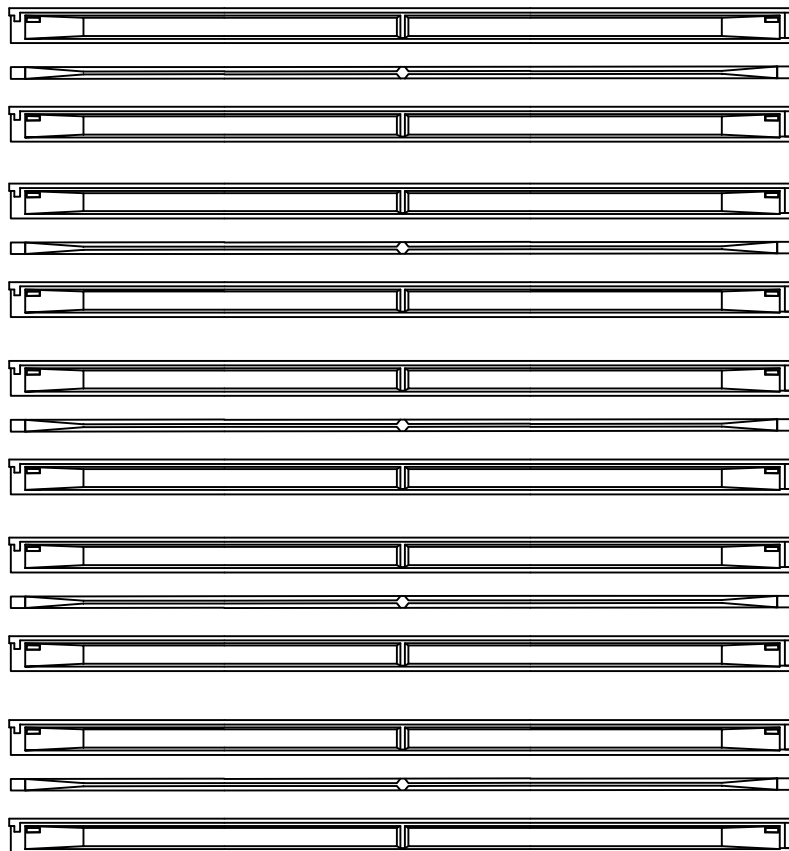

P3

P4

영천 방향




손상 물량 표

번호	구분	부재	손상내용	손상현황					비고
				폭 (mm)	길이 (m)	너비 (m)	수량	단위	개소
1									
2									
KEY PLAN

← 상주방향

영천방향 →

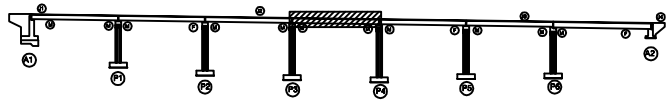

SECTION

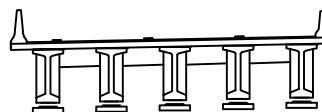

범례

	균열		방상균열		재료분리
	편치, 공동		바리, 파손		열화
	누수, 체수		백태		퇴적물
	철근노출		침하		그늘음
	부식		좌굴, 변형		기타

발주처 상주영천고속도로(주)

용역명 상주영천고속도로 2024~2025년 시설물 안전점검 용역
(2025년 상반기 정기안전점검)


점검기관 (주)명성엔지니어링

도면번호

상주 방향




영천 방향

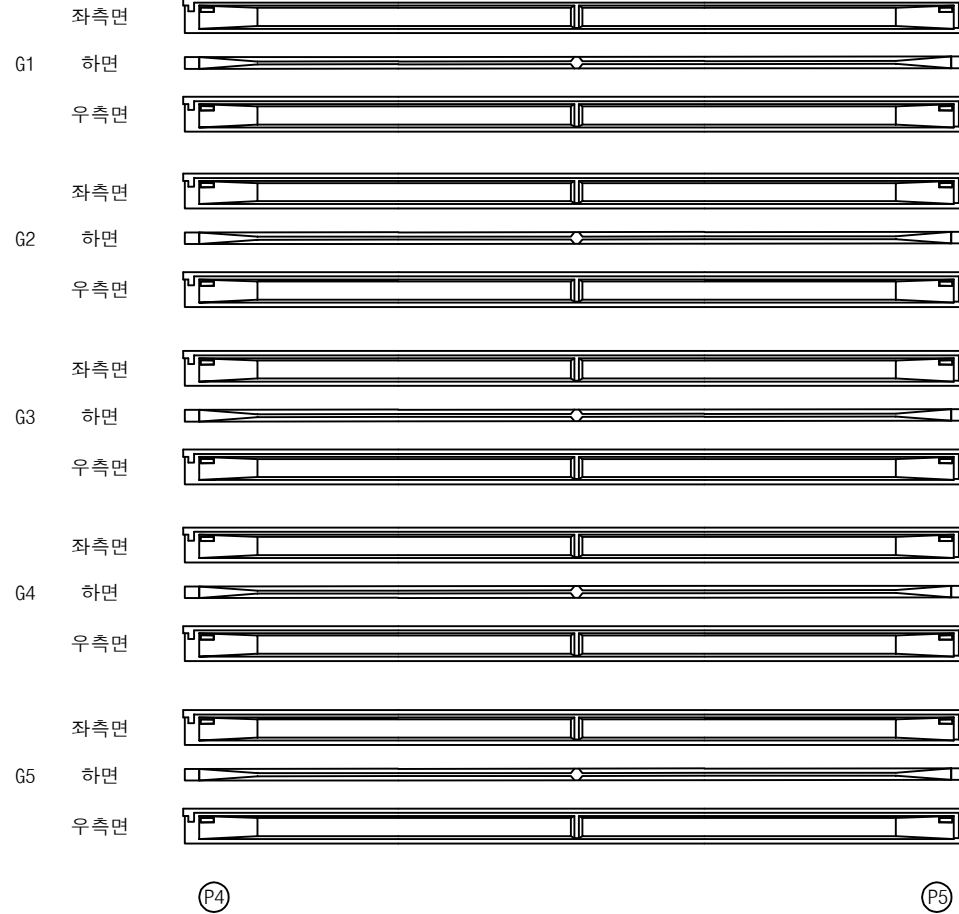


손상 물량 표

번호	구분	부재	손상내용	손상현황					비고
				폭 (mm)	길이 (m)	너비 (m)	수량	단위	개소
1									
2									
KEY PLAN

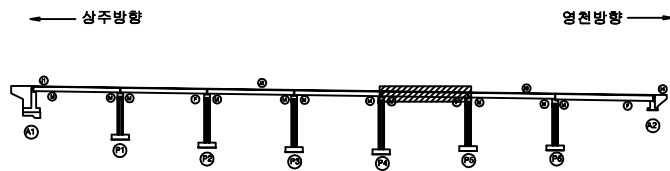

SECTION

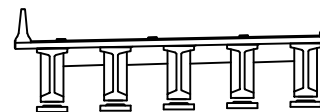


비례

균열	팽창균열	재료분리	발주처	상주영천고속도로(주)
편치, 공동	박리, 파손	열화	용역명	상주영천고속도로 2024~2025년 시설물 안전점검 용역 (2025년 상반기 정기안전점검)
누수, 체수	배태	퇴적물	점검기관	(주)명성엔지니어링
철근노출	침하	그늘음	도면번호	19
부식	좌굴, 변형	기타		

상주 방향




영천 방향

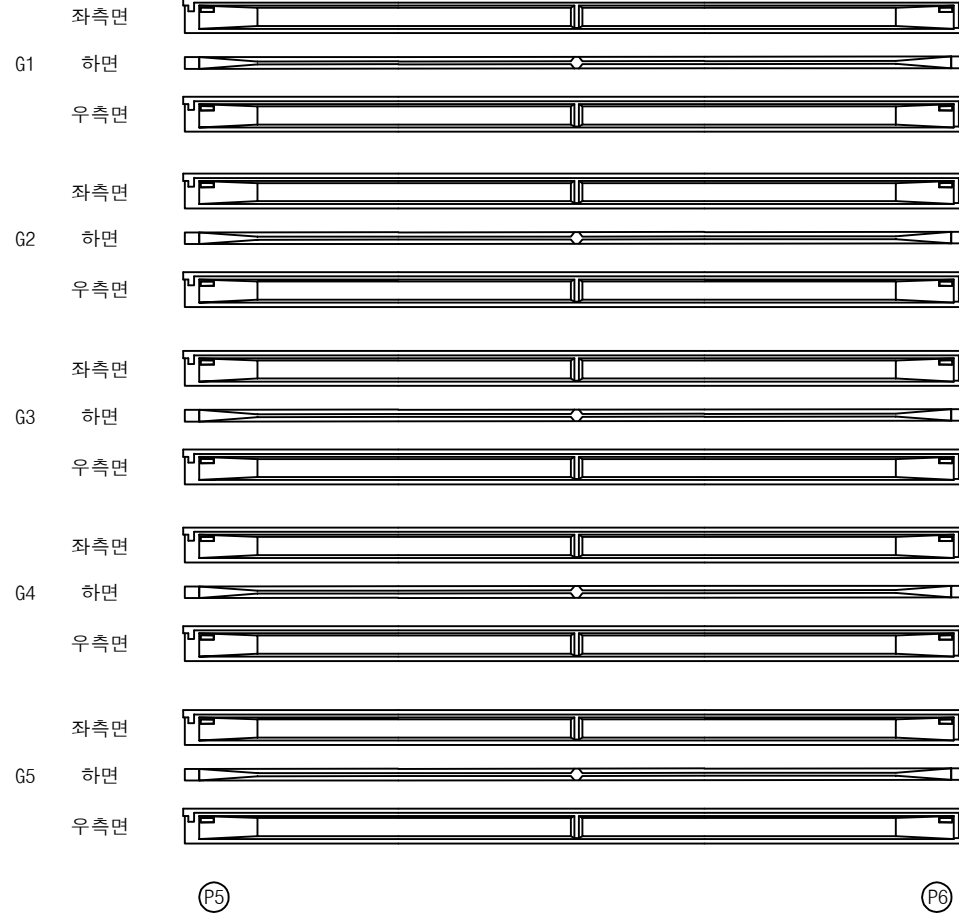


손상 물량 표

번호	구분	부재	손상내용	손상현황					비고
				폭 (mm)	길이 (m)	너비 (m)	수량	단위	개소
1									
2									
KEY PLAN

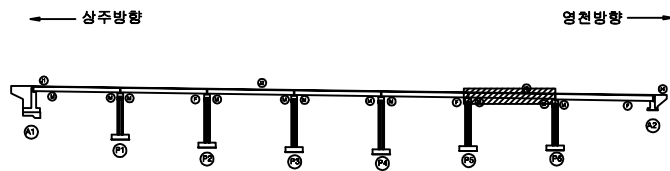


SECTION

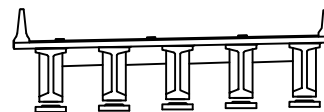


범례

균열	망상균열	재료분리	발주처
편치, 공동	바리, 파손	열화	상주영천고속도로(주)
누수, 체수	백태	퇴적물	용역명
철근노출	침하	그늘음	상주영천고속도로 2024~2025년 시설물 안전점검 용역 (2025년 상반기 정기안전점검)
부식	좌굴, 변형	기타	점검기관
			(주)명성엔지니어링
			도면번호
			20

상주 방향

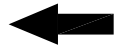


영천 방향

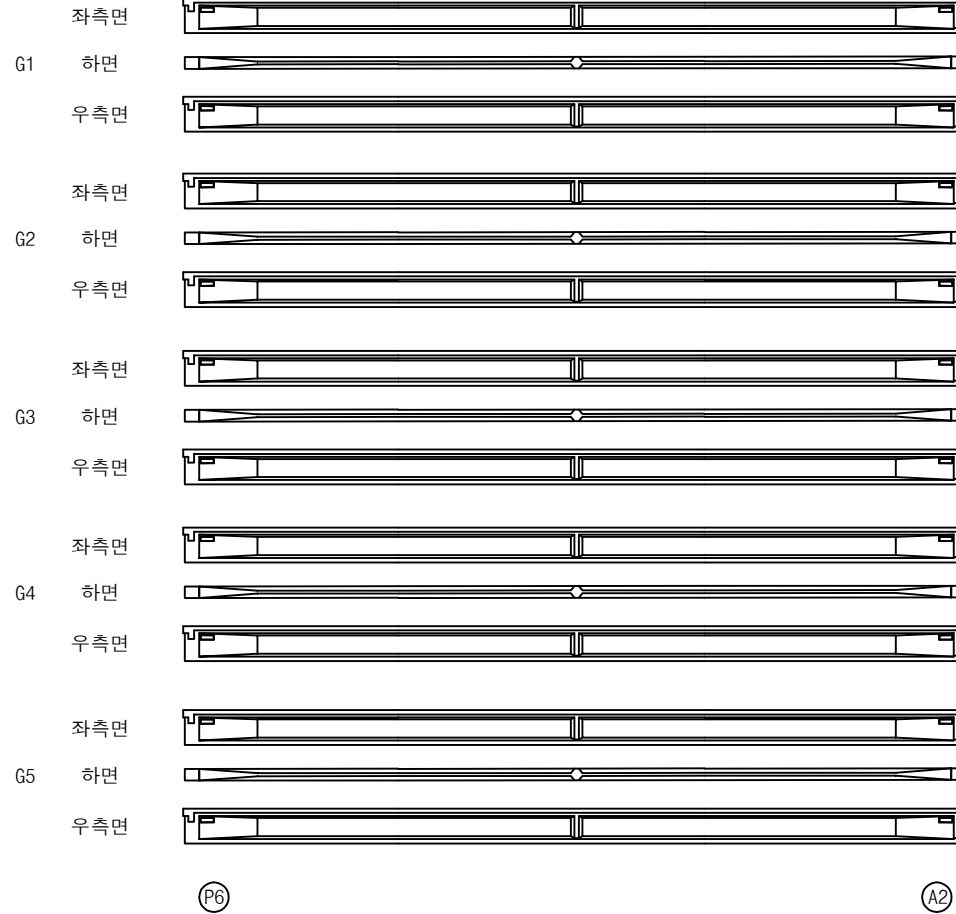


손상 물량 표

번호	구분	부재	손상내용	손상현황					비고
				폭 (mm)	길이 (m)	너비 (m)	수량	단위	개소
1									
2									
KEY PLAN

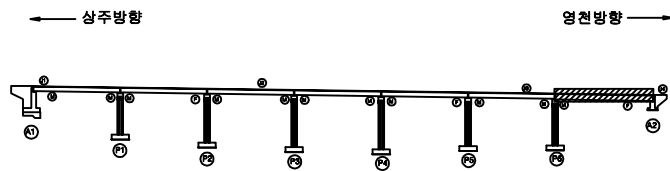

SECTION

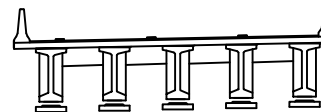

범례

균열	양상균열	재료분리	발주처 상주영천고속도로(주)
편치, 공동	박리, 파손	열화	
누수, 체수	배태	퇴적물	용역명 상주영천고속도로 2024~2025년 시설물 안전점검 용역 (2025년 상반기 정기안전점검)
철근노출	침하	그늘음	
부식	좌굴, 변형	기타	점검기관 (주)명성엔지니어링
			도면번호

손상물량표

상주 방향



영천 방향




CB1


CB2

CB3


G1~G2

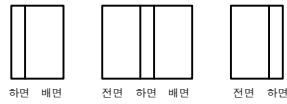


G1~G2

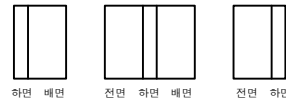


G1~G2

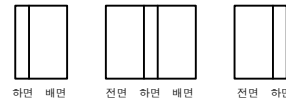


G2~G3

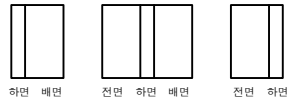


G2~G3

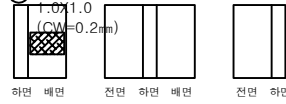


G2~G3

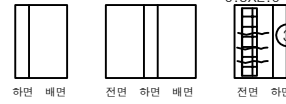


G3~G4

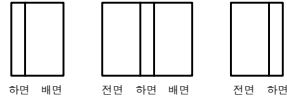


G3~G4

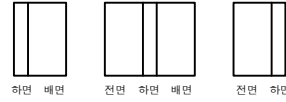


G3~G4

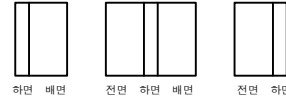


G4~G5

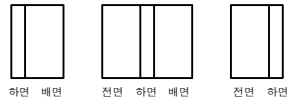

G4~G5

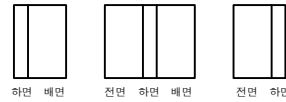

G4~G5

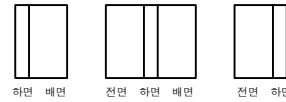

A1

P1

P1

P2

P2


P3

번호	구분	부재	손상내용	손상현황						비고
				폭 (mm)	길이 (m)	너비 (m)	수량	단위	개소	
1	23하	가로보	망상균열	0.2	1.0	1.0	1.00	m ²	1	25상 보수
2	23하	가로보	표면박리		0.5	2.0	1.00	m ²	1	25상 보수
3	23하	가로보	균열(0.3mm이하)	0.2	0.5		1.50	m	3	25상 보수
4										
5										
KEY PLAN

← 상주방향

영천방향 →

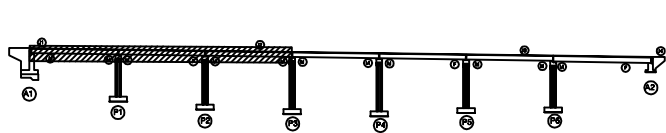

SECTION

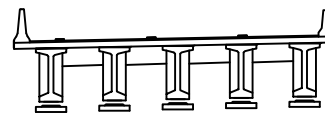

변례

균열	망상균열	재료분리
편치, 공동	바리, 파손	열화
누수, 체수	백태	퇴적물
철근노출	침하	그늘음
부식	좌굴, 변형	기타

발주처

상주영천고속도로(주)

용역명

상주영천고속도로 2024~2025년 시설물 안전점검 용역
(2025년 상반기 정기안전점검)

점검기관

(주)명성엔지니어링

도면번호

상주 방향



영천 방향



CB4

G1~G2



하면 배면



전면 하면 배면



전면 하면

G2~G3



하면 배면



전면 하면 배면



전면 하면

G3~G4



하면 배면



전면 하면 배면



전면 하면

G4~G5



하면 배면



전면 하면 배면



전면 하면

P3

P4

CB5

G1~G2



하면 배면



전면 하면 배면



전면 하면

G2~G3



하면 배면



전면 하면 배면



전면 하면

G3~G4



하면 배면



전면 하면 배면



전면 하면

G4~G5



하면 배면



전면 하면 배면



전면 하면


P4

P5


손상물량표

번호	구분	부재	손상내용	손상현황					비고
				폭 (mm)	길이 (m)	너비 (m)	수량	단위	개소
1									
2									
KEY PLAN

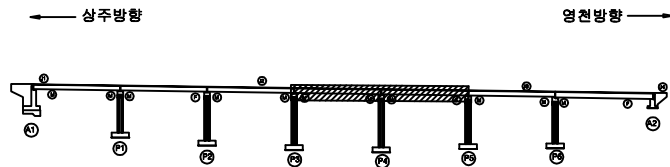

SECTION

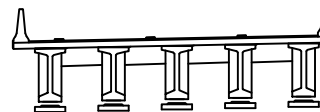

범례

균열	양상균열	재료분리	발주처 상주영천고속도로(주)
편치, 공동	박리, 파손	열화	
누수, 체수	배태	퇴적물	용역명 상주영천고속도로 2024~2025년 시설물 안전점검 용역 (2025년 상반기 정기안전점검)
철근노출	침하	그늘음	
부식	좌굴, 변형	기타	점검기관 (주)명성엔지니어링
			도면번호 23

CB7

G1~G2

G2~G3

G3~G4

G4~G5

하면 배면 전면 하면 배면 전면 하면

하면 배면 전면 하면 배면 전면 하면

A2

손 상 물 량 표

[illegible]

KEY PLAN

영천방향 →

SECTION

四
五


	균열
	편치, 공동
	누수, 체수
	철근노출
	부식

	망상균열
	박리, 파손
	백 태
	천 하
	조글, 변형


발 주 처	상주영천고속도로(주)
용 역 명	상주영천고속도로 2024~2025년 시설을 안 (2025년 상반기 정기안전점검)
점 검 기 관	(주)평성엔지니어링
도 면 번 호	24

손상물량표


번호	구분	부재	손상내용	손상현황						비고
				폭 (mm)	길이 (m)	너비 (m)	수량	단위	개소	
1	19하	교대	채수		1.0	1.0	1.00	m ²	1	
2	19하	교대	백태		0.3	2.5	0.75	m ²	1	24'상 보수
3	19하	교대	파손 및 철근노출		1.0	0.3	0.30	m ²	1	25'상 보수
4	23하	교대	패콘크리트 퇴적		1.0	1.0	1.00	m ²	1	
5	23하	교량받침	plate 부식				1.00	EA	1	
6										
7										
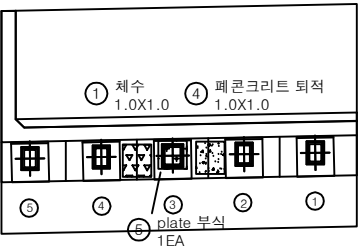

평면도

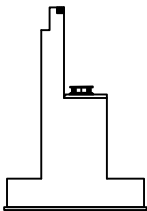


날개벽

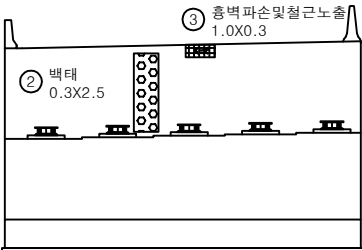


정면

KEY PLAN

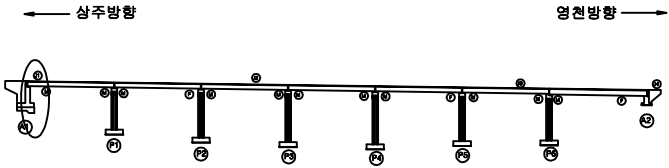


SECTION

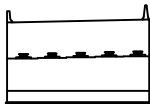


범례

균열	파손, 균열	철근분리
편치, 공동	박리, 파손	균열
누수, 체수	백태	퇴적물
철근노출	침하	그늘음
부식	좌굴, 변형	기타


발주처	상주영천고속도로(주)
용역명	상주영천고속도로 2024~2025년 시설물 안전점검 용역 (2025년 상반기 정기안전점검)
점검기관	(주)명성엔지니어링
도면번호	25

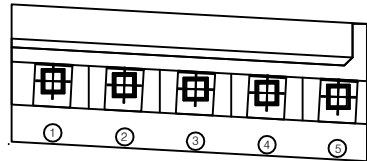

평면도

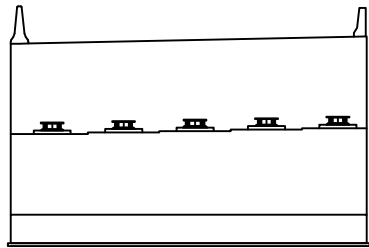

정면

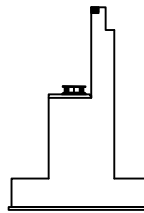


날개벽

손상물량표

번호	구분	부재	손상내용	손상현황						비고
				폭 (mm)	길이 (m)	너비 (m)	물량	단위	개소	
1										
2										
KEY PLAN

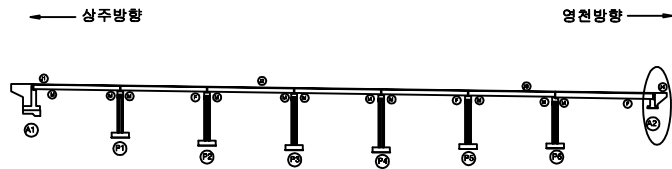

SECTION



범례

	균열		항상균열		재료분리
	편치, 공동		박리, 파손		열화
	누수, 채수		녹태		퇴적물
	철근노출		침하		그늘음
	부식		좌굴, 변형		기타

발주처 상주영천고속도로(주)


용역명 상주영천고속도로 2024~2025년 시설물 안전점검 용역
(2025년 상반기 정기안전점검)

점검기관 (주)명성엔지니어링


도면번호

손상물량표


번호	구분	부재	손상내용	손상현황					비고
				폭 (mm)	길이 (m)	너비 (m)	수량	단위	
1	21하	교량받침	무수축물탈 균열	0.1	0.2		0.20	m	1
2	23하	교량받침	무수축물탈 균열	0.1	0.2		0.20	m	1
3	23하	교량받침	발침콘크리트 재료분리		0.5	1.0	0.50	m ²	1
4	23하	교량받침	무수축물탈 균열	0.1	0.2		0.40	m	2
5	23하	교각	망상균열	0.2	8.0	2.0	16.00	m ²	1
6									25상 보수
7									
8									
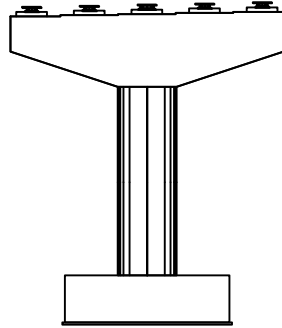


정면

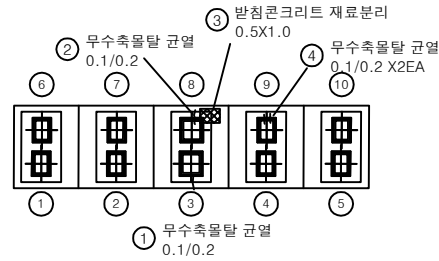


평면도

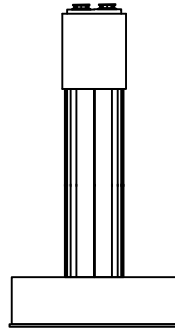

좌측면

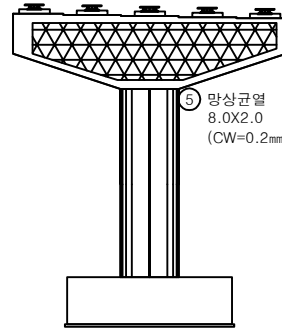


배면

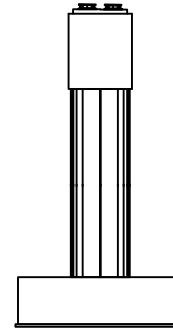

우측면

KEY PLAN

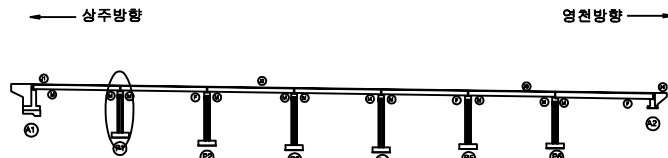

SECTION



면

균열	망상균열	재료분리
편치, 공동	바리, 파손	열화
누수, 체수	백태	퇴적물
철근노출	침하	그늘음
부식	좌굴, 변형	기타

발주처 상주영천고속도로(주)


용역명 상주영천고속도로 2024~2025년 시설물 안전점검 용역
(2025년 상반기 정기안전점검)

점검기관 (주)명성엔지니어링


도면번호

손상물량표


번호	구분	부재	손상내용	손상현황						비고
				폭 (mm)	길이 (m)	너비 (m)	수량	단위	개소	
1	19하	교각	균열(0.3mm이상)	0.3	5.0		5.00	m	1	25'상 보수
2	21하	교각	망상균열	0.2	2.0	2.0	4.00	m²	1	
3	23하	교량받침	무수축물탈 균열	0.2	0.3		0.30	m	1	
4										
5										
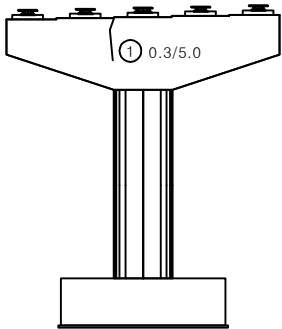


정면

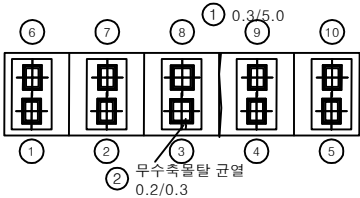


평면도

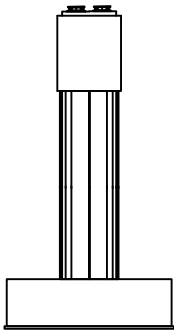

좌측면

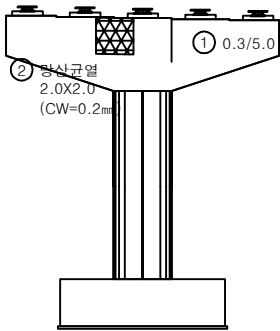


배면

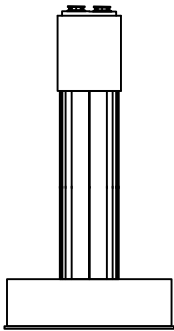


우측면

KEY PLAN

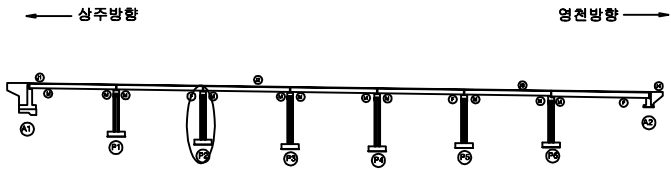

SECTION

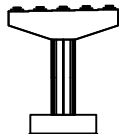


면

균열	망상균열	재료분리
편치, 공동	바리, 파손	열화
누수, 체수	백태	퇴적물
철근노출	침하	그늘음
부식	좌굴, 변형	기타


발주처	상주영천고속도로(주)
용역명	상주영천고속도로 2024~2025년 시설물 안전점검 용역 (2025년 상반기 정기안전점검)
점검기관	(주)명성엔지니어링
도면번호	28

손상물량표


번호	구분	부재	손상내용	손상현황					비고
				폭 (mm)	길이 (m)	너비 (m)	수량	단위	개소
1	19하	교각	폐콘크리트 퇴적		15.0	1.0	15.00	m ²	1
2	21하	교각	망상균열	0.2	7.0	2.0	14.00	m ²	1
3	23하	교각	망상균열	0.2	8.0	2.0	16.00	m ²	1
4	23하	교량받침	plate 도장박리		0.1	0.5	0.10	m ²	2
5									
6									
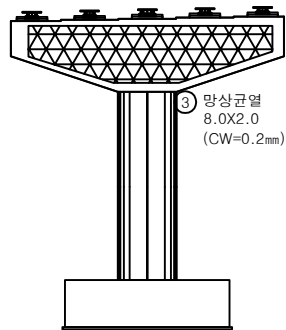


정면

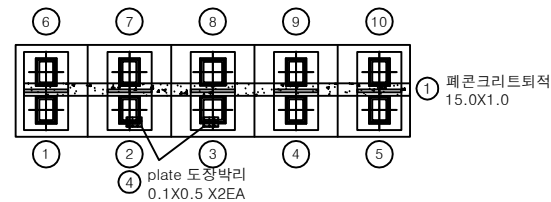


평면도

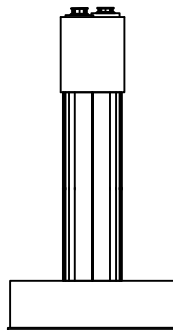

좌측면

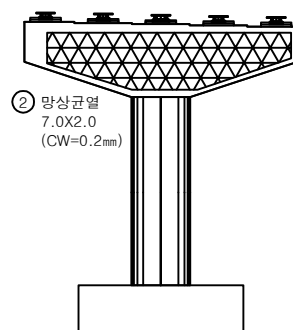


배면

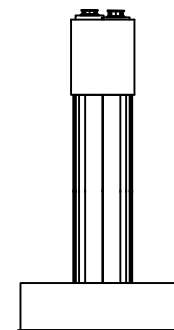

우측면

KEY PLAN

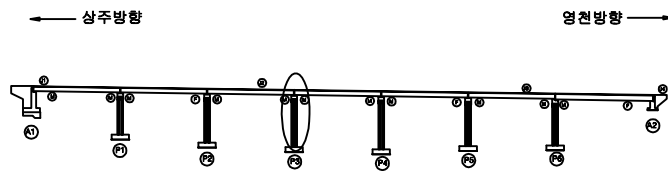

SECTION




범례

균열	망상균열	재료분리
편치, 공동	바리, 파손	열화
누수, 체수	백태	퇴적물
철근노출	침하	그늘음
부식	좌굴, 변형	기타


발주처	상주영천고속도로(주)
용역명	상주영천고속도로 2024~2025년 시설물 안전점검 용역 (2025년 상반기 정기안전점검)
점검기관	(주)명성엔지니어링
도면번호	29

손상물량표


번호	구분	부재	손상내용	손상현황					비고
				폭 (mm)	길이 (m)	너비 (m)	수량	단위	개소
1	19하	교량받침	무수축물탈 균열	0.1	0.2		0.40	m	2
2	19하	교량받침	무수축물탈 균열	0.1	0.2		0.60	m	3
3	19하	교각	망상균열	0.2	10.0	1.5	15.00	m ²	1
4									25'상 보수
5									
6									
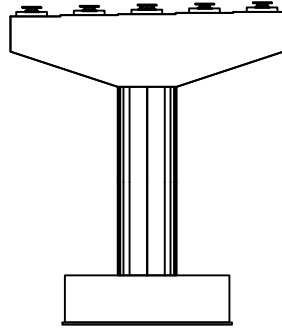


정면

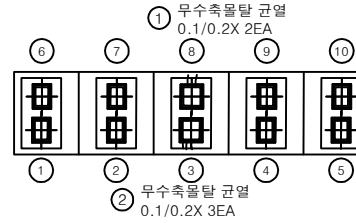


평면도

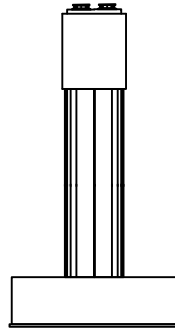

좌측면

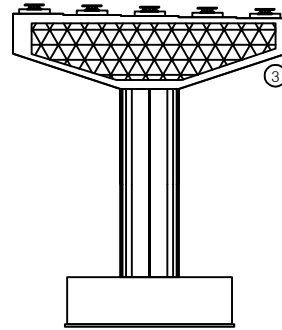


배면

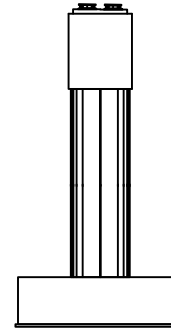


우측면

KEY PLAN

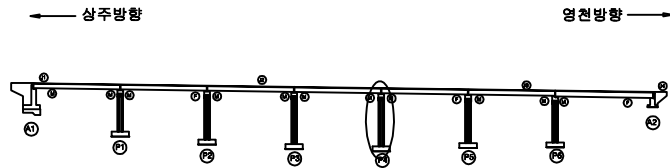

SECTION

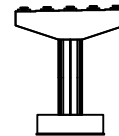

면

균열	망상균열	재료분리
편치, 공동	바리, 파손	열화
누수, 체수	백태	퇴적물
철근노출	침하	그늘음
부식	좌굴, 변형	기타






발주처 상주영천고속도로(주)

용역명

상주영천고속도로 2024~2025년 시설물 안전점검 용역
(2025년 상반기 정기안전점검)

점검기관 (주)명성엔지니어링


도면번호

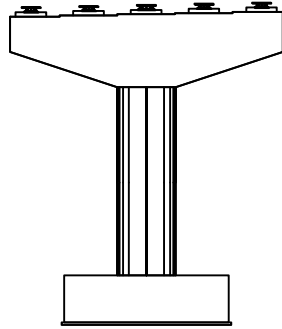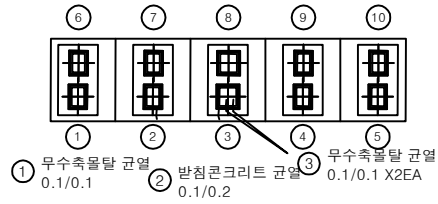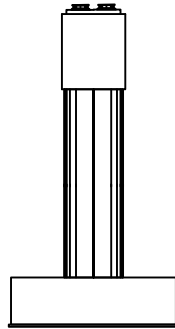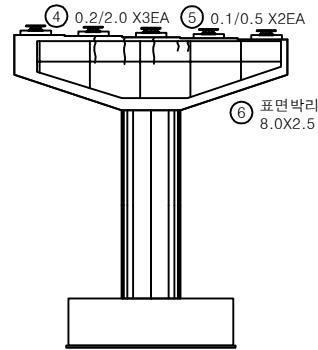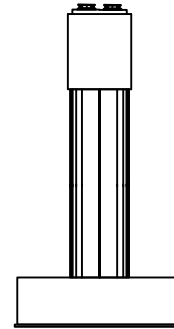정면평면도좌측면배면우측면


손상물량표

번호	구분	부재	손상내용	손상현황					비고
				폭 (mm)	길이 (m)	너비 (m)	수량	단위	개소
1	21하	교량받침	무수축물탈 균열	0.1	0.1		0.10	m	1
2	21하	교량받침	받침콘크리트 균열	0.1	0.2		0.20	m	1
3	21하	교량받침	무수축물탈 균열	0.1	0.1		0.20	m	2
4	21하	교각	균열(0.3mm미만)	0.2	2.0		6.00	m	3
5	21하	교각	균열(0.3mm미만)	0.1	0.5		1.00	m	2
6	23하	교각	표면박리		8.0	2.5	20.00	m ²	1
7									
8									
KEY PLAN

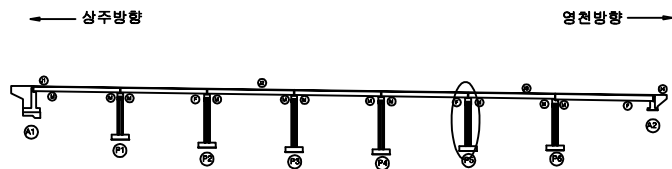

SECTION

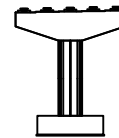

범례

균열	방상균열	재료분리
편치, 공동	바리, 파손	열화
누수, 체수	배태	퇴적물
철근노출	침하	그늘음
부식	좌굴, 변형	기타

발주처 상주영천고속도로(주)

용역명 상주영천고속도로 2024~2025년 시설물 안전점검 용역
(2025년 상반기 정기안전점검)


점검기관 (주)명성엔지니어링

도면번호


손상물량표

번호	구분	부재	손상내용	손상현황					비고
				폭 (mm)	길이 (m)	너비 (m)	수량	단위	개소
1	23하	교각	박락		0.5	0.5	0.25	m²	1
2	23하	교각	표면오염		6.0	2.5	15.00	m²	1
3	23하	교각	재료분리		1.5	1.0	1.50	m²	1
4									
5									
2204
 518 이동판 5mm
 2210 518 전경
 2213 518 전경
 2214 513 전경
 2215 512 전경

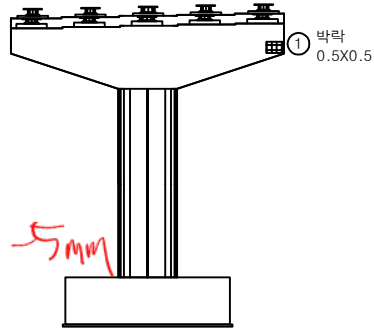


정면

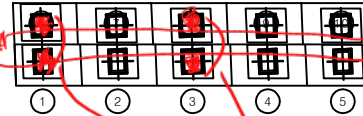


평면도

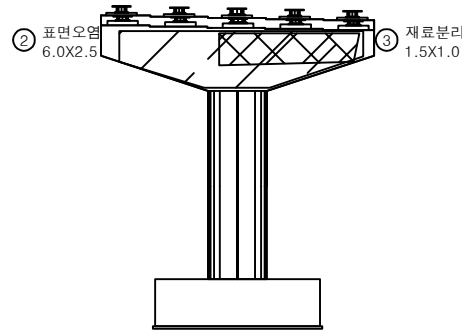

배면

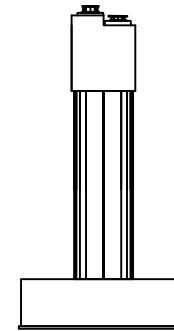


우측면

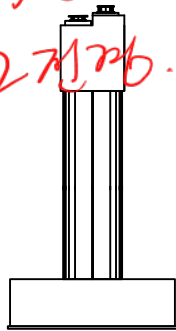


좌측면

KEY PLAN

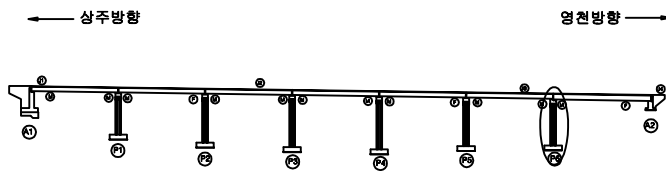

SECTION

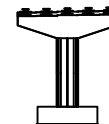

판례

균열	방상균열	재료분리
편치, 공동	바리, 파손	열화
누수, 체수	백태	퇴적물
철근노출	침하	그늘음
부식	좌굴, 변형	기타

발주처 상주영천고속도로(주)

용역명 상주영천고속도로 2024-2025년 시설물 안전점검 용역
(2025년 상반기 정기안전점검)

점검기관 (주)명성엔지니어링

도면번호