

상주영천고속도로 2024~2025년 시설물 안전점검 용역
(2025년 상반기 정기안전점검)

외 관 조 사 망 도

배골교

2025.04

(주)명성엔지니어링


상 주 방 향

손상물량표


번호	구분	부재	손상내용	손상현황					비고
				폭 (mm)	길이 (m)	너비 (m)	수량	단위	개소
1	23상	신축이음	후타재 파손		0.3	3.0	0.90	m ²	1
2	23하	배수시설	배수구 막힘				1.00	EA	1
3	24하	배수시설	배수구 막힘				1.00	EA	1
4									
5									
상주 방향


영천 방향

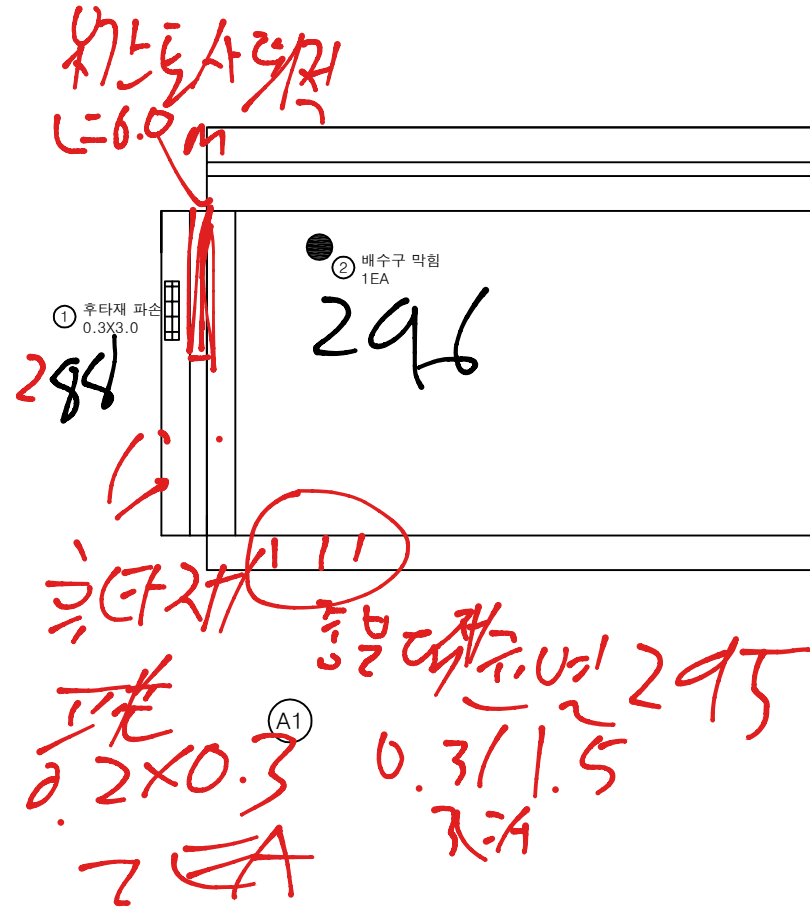

KEY PLAN

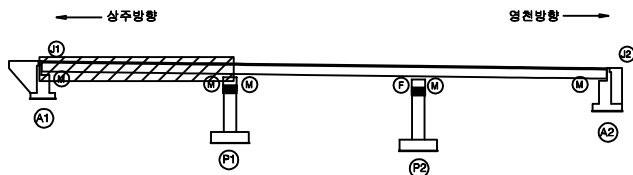

SECTION

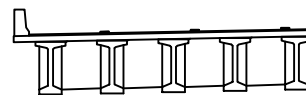

면

균열	망상균열	재료분리
편치, 공동	박리, 파손	열화
누수, 체수	백태	퇴적물
철근노출	침하	그늘음
부식	좌굴, 변형	기타

발주처 상주영천고속도로(주)

용역명 상주영천고속도로 2024~2025년 시설물 안전점검 용역
(2025년 상반기 정기안전점검)


점검기관 (주)명성엔지니어링

도면번호 01

상주 방향



영천 방향

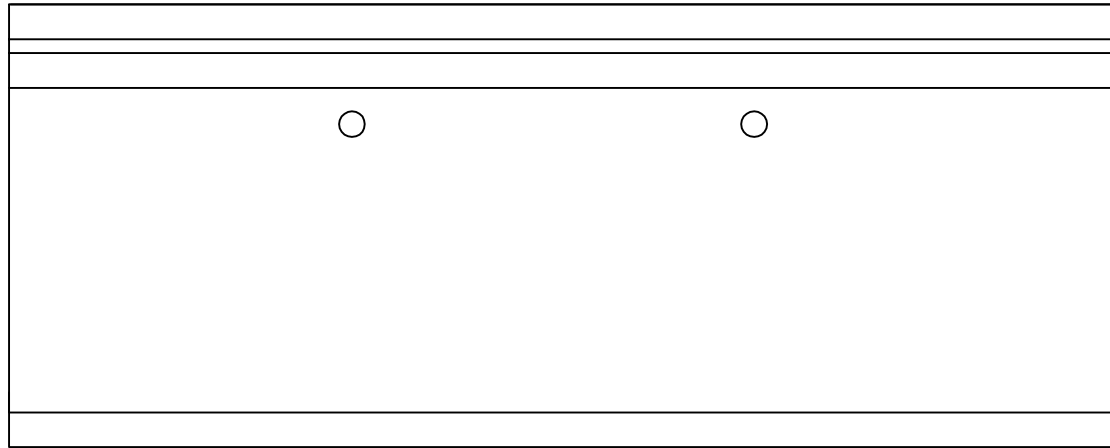


P1

P2

손상물량표

번호	구분	부재	손상내용	손상현황					비고
				폭 (mm)	길이 (m)	너비 (m)	물량	단위	개소
1									
2									
KEY PLAN

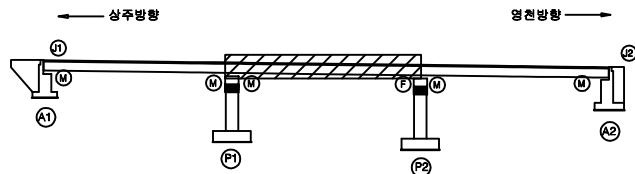

SECTION



범례

균열	망상균열	재료분리
편치, 공동	바리, 파손	열화
누수, 체수	백태	퇴적물
철근노출	침하	그늘음
부식	좌굴, 변형	기타

발주처 상주영천고속도로(주)

용역명 상주영천고속도로 2024~2025년 시설물 안전점검 용역
(2025년 상반기 정기안전점검)

점검기관 (주)명성엔지니어링


도면번호 02

손 상 물 량 표


상주 방향



영천 방향

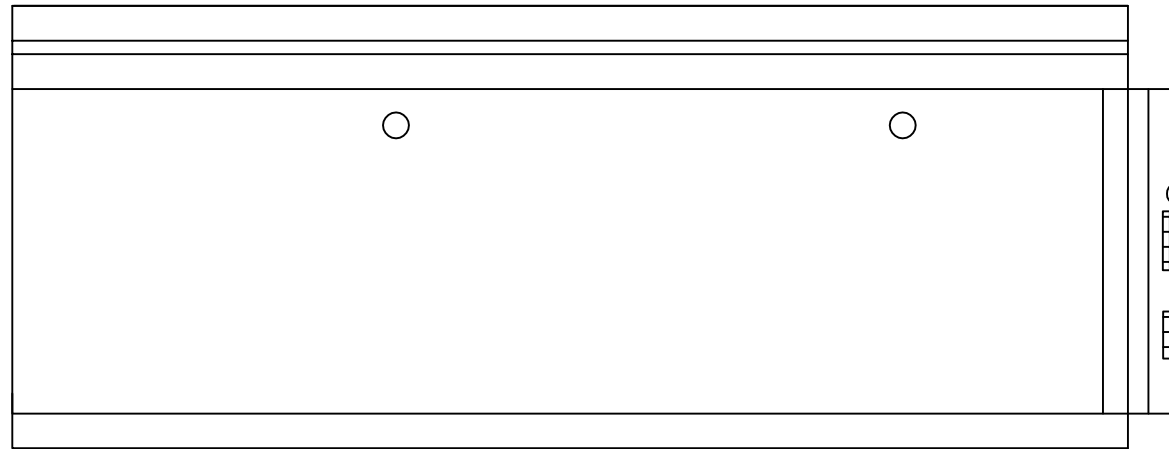

번호	구분	부재	손상내용	손상현황					비 고
				폭 (mm)	길이 (m)	너비 (m)	수량	단위	개소
1	23상	신축이음	후타재 파손		0.3	3.0	0.90	m ²	1
2	23하	신축이음	후타재 파손		0.3	1.6	0.48	m ²	1
3									
4									
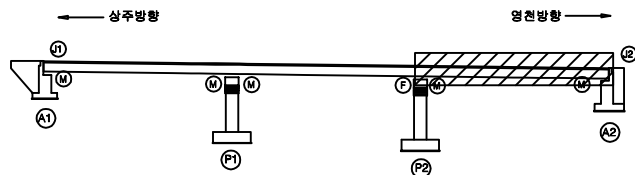KEY
PLAN

SECTION

범
례

균열	망상균열	재료분리
편치, 공동	박리, 파손	열화
누수, 체수	백태	퇴적물
철근노출	침하	그늘음
부식	좌굴, 변형	기타

발 주 처 상주영천고속도로(주)

용역명 상주영천고속도로 2024~2025년 시설물 안전점검 용역
(2025년 상반기 정기안전점검)

점 검 기 관 (주)명성엔지니어링


도면번호 03

ID : 배골교 바닥판하면 S1(상주방향)

상주 방향




영천 방향

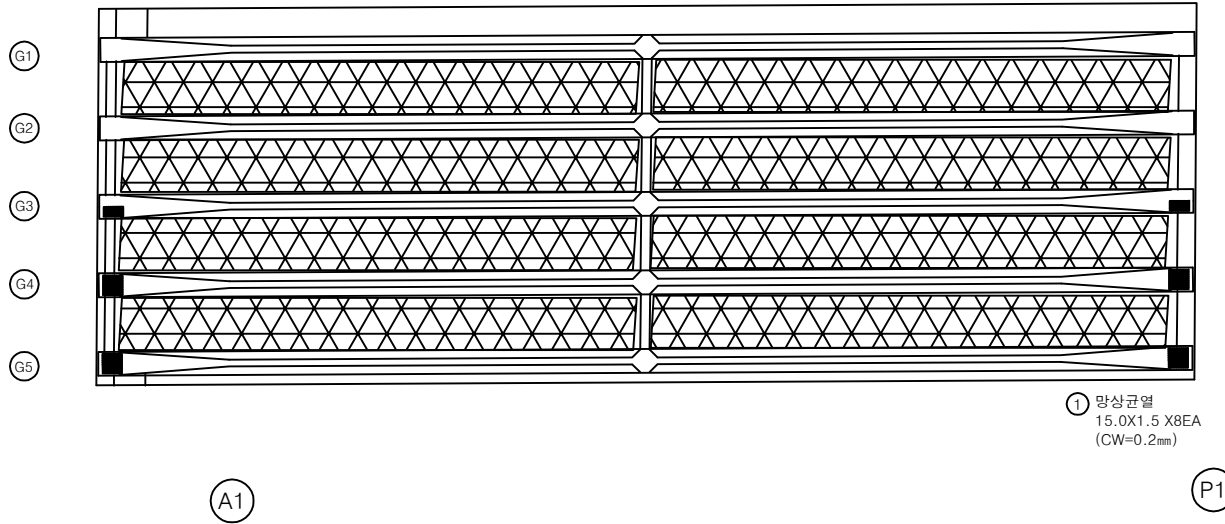

손 상 물 량 표

번호	구분	부재	손상내용	손상현황					비 고
				폭 (mm)	길이 (m)	너비 (m)	수량	단위	
1	23하	바닥판	망상균열	0.2	15.0	1.5	180.00	m²	8
2									
3									
KEY PLAN

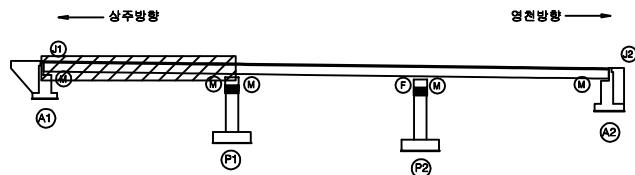

SECTION



범례

균열	망상균열	재료분리
편치, 공동	바리, 파손	열화
누수, 체수	백태	퇴적물
철근노출	침하	그늘음
부식	좌굴, 변형	기타


발주처	상주영천고속도로(주)
용역명	상주영천고속도로 2024~2025년 시설물 안전점검 용역 (2025년 상반기 정기안전점검)
점검기관	(주)명성엔지니어링
도면번호	04

ID : 배골교 바닥판하면 S2(상주방향)

상주 방향




영천 방향

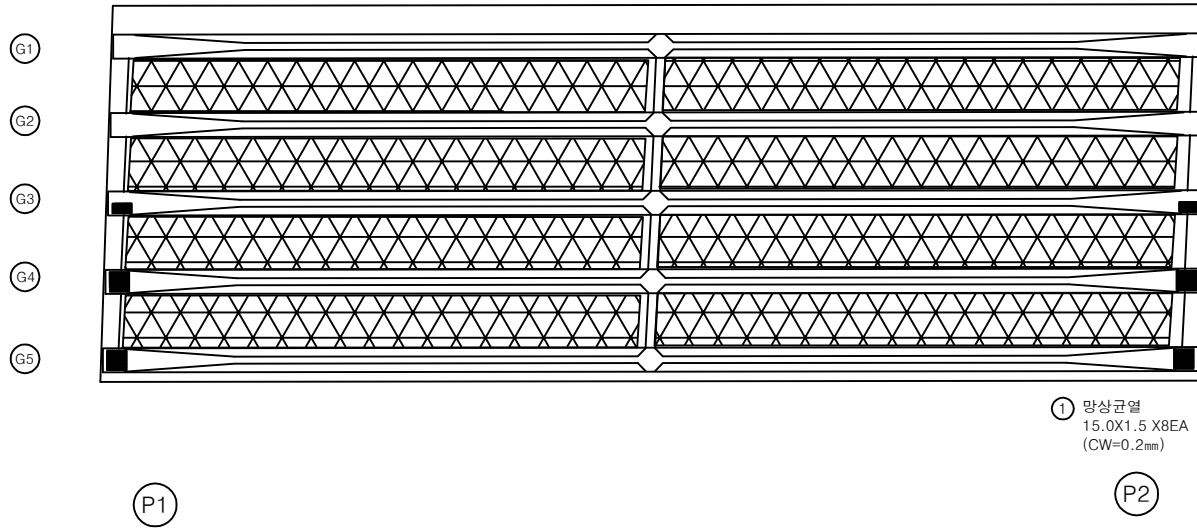


손 상 물 량 표

번호	구분	부재	손상내용	손상현황						비 고
				폭 (mm)	길이 (m)	너비 (m)	수량	단위	개소	
1	23하	바닥판	망상균열	0.2	15.0	1.5	180.00	m²	8	
2										
3										
KEY PLAN

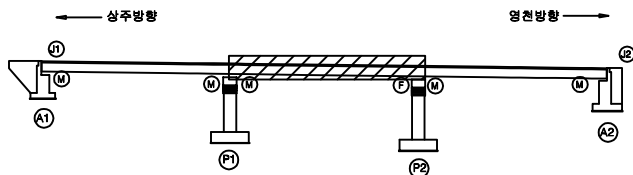

SECTION

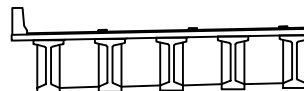

범례

균열	망상균열	재료분리
편치, 공동	바리, 파손	열화
누수, 체수	백태	퇴적물
철근노출	침하	그늘음
부식	좌굴, 변형	기타

발주처	상주영천고속도로(주)
용역명	상주영천고속도로 2024~2025년 시설물 안전점검 용역 (2025년 상반기 정기안전점검)
점검기관	(주)명성엔지니어링
도면번호	05


ID : 배골교 바닥판하면 S3(상주방향)

손상물량표

상주 방향



영천 방향

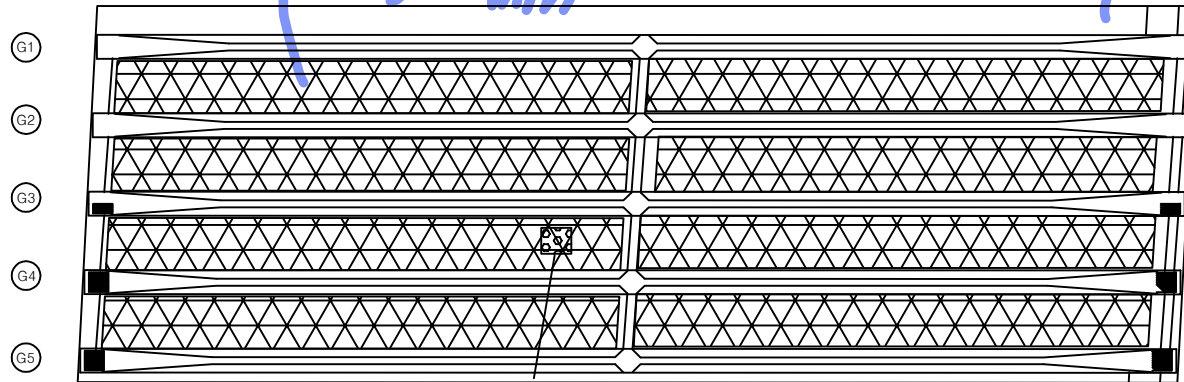

① 백태
0.3X0.3


② 망상균열
15.0X1.5 X8EA
(CW=0.2mm)

256

241.2

번호	구분	부재	손상내용	손상현황					비고
				폭 (mm)	길이 (m)	너비 (m)	수량	단위	개소
1	19하	바닥판	백태		0.3	0.3	0.09	m²	1
2	23하	바닥판	망상균열	0.2	15.0	1.5	180.00	m²	8
3									
4									
KEY PLAN

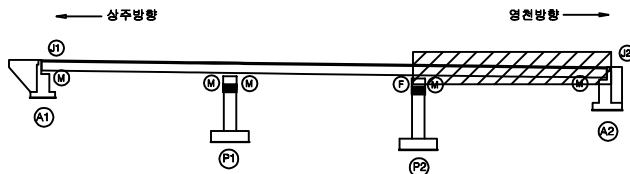

SECTION



범례

균열	망상균열	재료분리
편치, 공동	바리, 파손	열화
누수, 체수	백태	퇴적물
철근노출	침하	그늘음
부식	좌굴, 변형	기타


발주처 상주영천고속도로(주)
용역명 상주영천고속도로 2024~2025년 시설물 안전점검 용역
(2025년 상반기 정기안전점검)
점검기관 (주)명성엔지니어링
도면번호 06

ID : 배골교 거더 S1 (G1~G5)(상주방향)

상주 방향




영천 방향

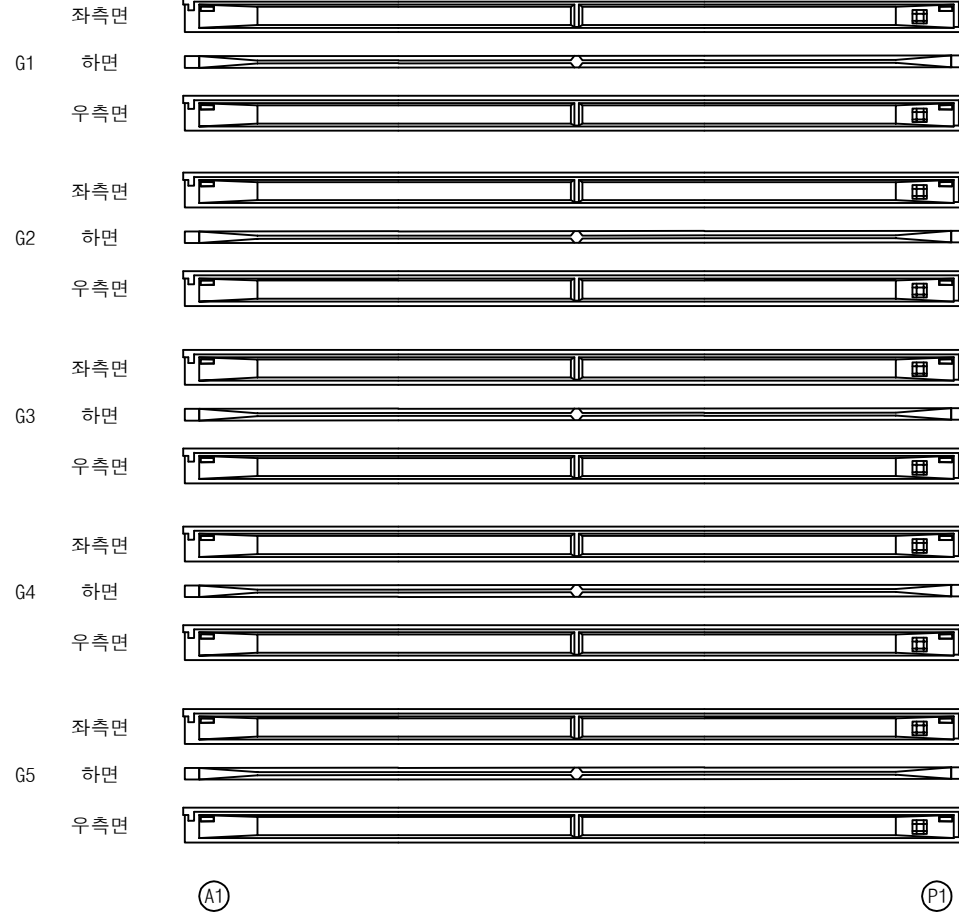


손상 물량 표

번호	구분	부재	손상내용	손상현황					비고
				폭 (mm)	길이 (m)	너비 (m)	수량	단위	개소
1	19하	거더	인양홀 주위박리		0.1	0.1	0.10	m ²	10
2									21'상 보수
3									
4									
KEY PLAN

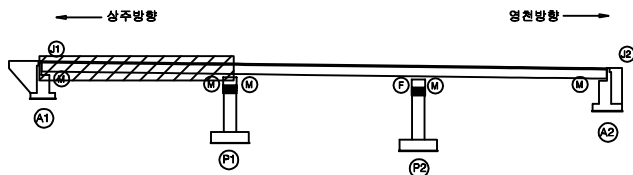

SECTION

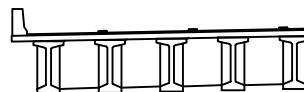


범례

균열	망상균열	재료분리
편치, 공동	박리, 파손	열화
누수, 체수	백태	퇴적물
철근노출	침하	그늘음
부식	좌굴, 변형	기타

발주처	상주영천고속도로(주)
용역명	상주영천고속도로 2024~2025년 시설물 안전점검 용역 (2025년 상반기 정기안전점검)
점검기관	(주)명성엔지니어링
도면번호	07

ID : 배골교 거더 S2 (G1~G5)(상주방향)

상주 방향

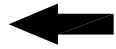

영천 방향




P1

P2

손상물량표

번호	구분	부재	손상내용	손상현황					비고
				폭 (mm)	길이 (m)	너비 (m)	수량	단위	
1	19하	거더	인양홀 박락		0.2	0.3	0.60	m ²	10
2									
3									
KEY PLAN

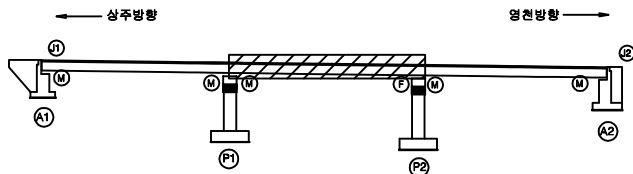

SECTION



범례

균열	망상균열	재료분리
편지, 공동	박리, 파손	열화
누수, 체수	백태	퇴적물
철근노출	침하	그늘음
부식	좌굴, 변형	기타


발주처	상주영천고속도로(주)
용역명	상주영천고속도로 2024~2025년 시설물 안전점검 용역 (2025년 상반기 정기안전점검)
점검기관	(주)명성엔지니어링
도면번호	08

ID : 배골교 거더 S3 (G1~G5)(상주방향)

상주 방향




영천 방향

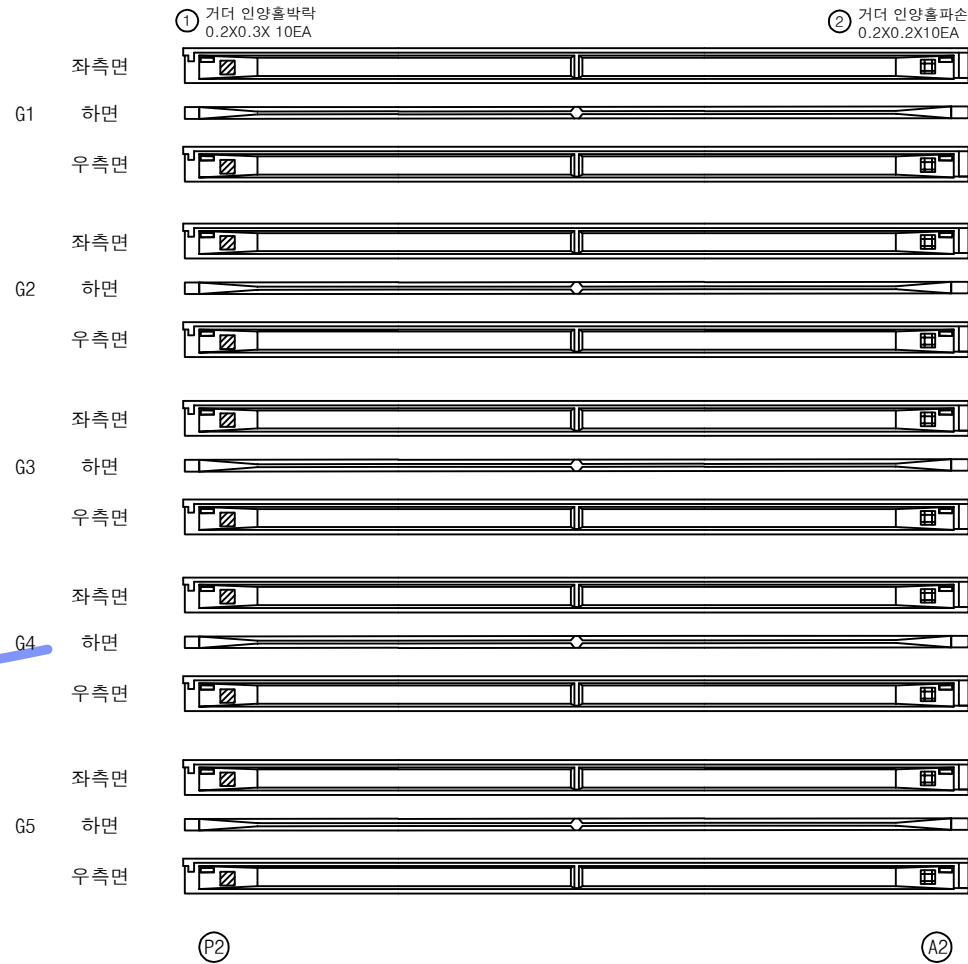


손상 물량 표

번호	구분	부재	손상내용	손상현황					비 고
				폭 (mm)	길이 (m)	너비 (m)	수량	단위	
1	19하	거더	인양홀 박락		0.2	0.3	0.60	m ²	10 21'하 보수
2	19하	거더	인양홀 파손		0.2	0.2	0.40	m ²	10 20'하 보수
3									
4									
KEY PLAN

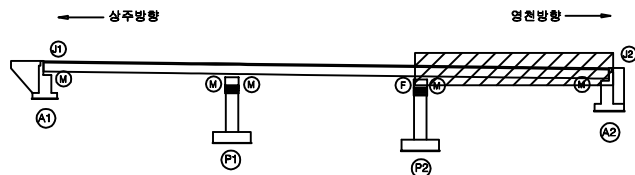

SECTION

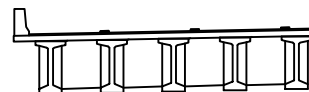

범례

균열	망상균열	재료분리
편치, 공동	박리, 파손	열화
누수, 체수	백태	퇴적물
철근노출	침하	그늘음
부식	좌굴, 변형	기타


발주처	상주영천고속도로(주)
용역명	상주영천고속도로 2024~2025년 시설물 안전점검 용역 (2025년 상반기 정기안전점검)
점검기관	(주)명성엔지니어링
도면번호	09

ID : 배골교 가로보 S1~S3 (상주방향)

바닥 시. 2 망균
거더 S1-41-5 인양를 하기

상주 방향


영천 방향

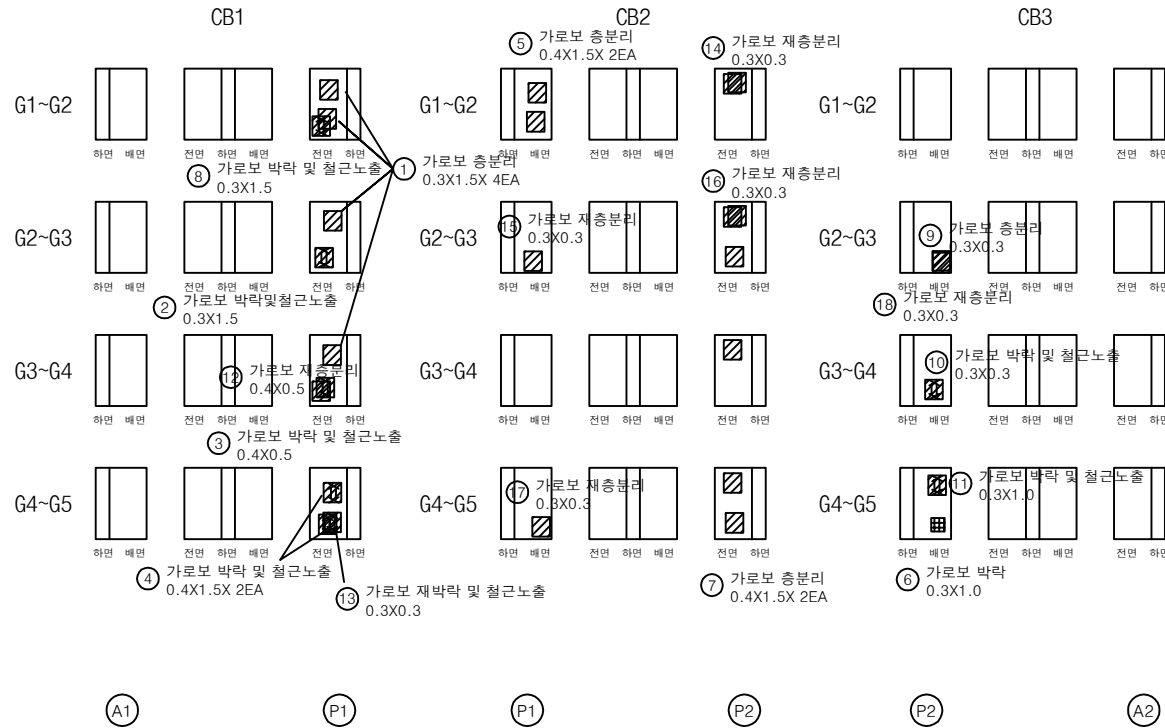

손 상 물 량 표

번호	구분	부재	손상내용	손상현황						비 고
				폭 (mm)	깊이 (m)	너비 (m)	수량	단위	개소	
1	19하	가로보	충분리		0.3	1.5	1.80	m ²	4	24'상 보수
2	19하	가로보	박막 및 철근노출		0.3	1.5	0.45	m ²	1	24'상 보수
3	19하	가로보	박막 및 철근노출		0.4	0.5	0.20	m ²	1	24'상 보수
4	19하	가로보	박막 및 철근노출		0.4	1.5	1.20	m ²	2	24'상 보수
5	19하	가로보	충분리		0.4	1.5	1.20	m ²	2	24'상 보수
6	19하	가로보	박막		0.3	1.0	0.30	m ²	1	24'상 보수
7	21하	가로보	충분리		0.4	1.5	3.60	m ²	6	24'상 보수
8	23하	가로보	박막 및 철근노출		0.3	1.5	0.45	m ²	1	24'상 보수
9	23하	가로보	충분리		0.3	0.3	0.09	m ²	1	24'상 보수
10	23하	가로보	박막 및 철근노출		0.3	0.3	0.09	m ²	1	24'상 보수
11	23하	가로보	박막 및 철근노출		0.3	1.0	0.30	m ²	1	24'상 보수
12	25상	가로보	재충분리		0.4	0.5	0.20	m ²	1	
13	25상	가로보	재박막 및 철근노출		0.3	0.3	0.09	m ²	1	
14	25상	가로보	재충분리		0.3	0.3	0.09	m ²	1	
15	25상	가로보	재충분리		0.3	0.3	0.09	m ²	1	
16	25상	가로보	재충분리		0.3	0.3	0.09	m ²	1	
17	25상	가로보	재충분리		0.3	0.3	0.09	m ²	1	
18	25상	가로보	재충분리		0.3	0.3	0.09	m ²	1	
19										
20										
KEY PLAN

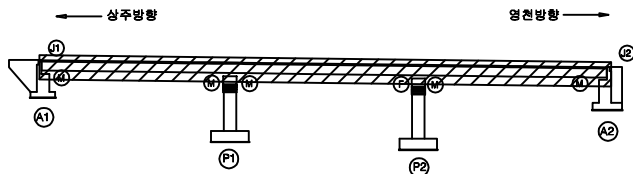

SECTION




범례


균열	망상균열	재료분리
편치, 공동	바리, 파손	열화
누수, 체수	백태	퇴적물
철근노출	침하	그늘음
부식	좌굴, 변형	기타

발 주 처 상주영천고속도로(주)
용역명 상주영천고속도로 2024~2025년 시설물 안전점검 용역
(2025년 상반기 정기안전점검)
점 검 기 관 (주)명성엔지니어링
도면번호 10


탄산 6mm

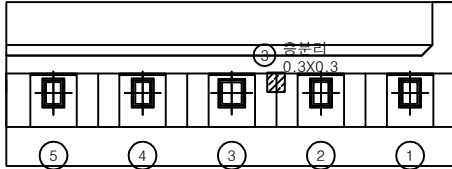

평면도

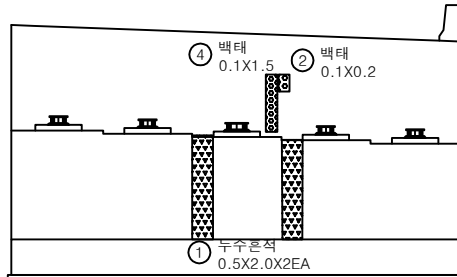

정면

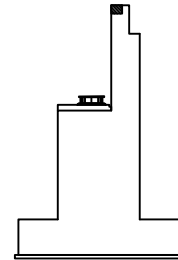


날개벽

손상물량표

번호	구분	부재	손상내용	손상현황					비고
				폭 (mm)	길이 (m)	너비 (m)	수량	단위	개소
1	20하	교대	누수콘크리트		0.5	2.0	2.00	m ²	2
2	21하	교대	백태		0.1	0.2	0.02	m ²	1
3	23하	교대	충분리		0.3	0.3	0.09	m ²	1
4	25상	교대	백태		0.1	1.5	0.15	m ²	1
5									
6									
KEY PLAN

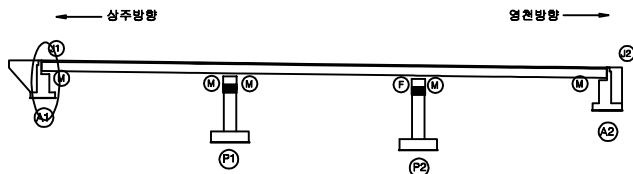

SECTION



범례

균열	망상균열	재료분리
편치, 공동	바리, 파손	열화
누수, 체수	백태	피적물
철근노출	침하	그늘음
부식	좌굴, 변형	기타

발주처 상주영천고속도로(주)


용역명 상주영천고속도로 2024-2025년 시설물 안전점검 용역
(2025년 상반기 정기안전점검)

점검기관 (주)명성엔지니어링


도면번호

손상물량표


번호	구분	부재	손상내용	손상현황					비고
				폭 (mm)	길이 (m)	너비 (m)	수량	단위	개소
1	21하	교대	백태		0.1	0.5	0.05	m²	1
2	23하	교대	패콘크리트 퇴적		1.0	0.5	0.50	m²	1
3	23하	교대	누수흔적		0.5	4.0	2.00	m²	1
4									
5									
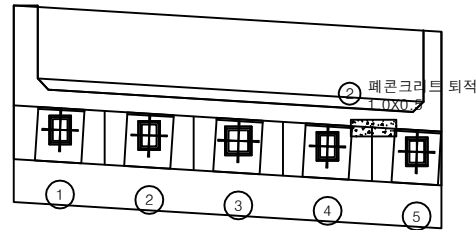

평면도

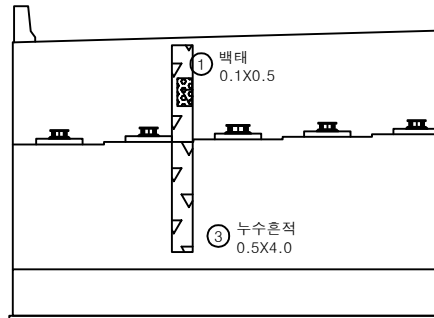


정면

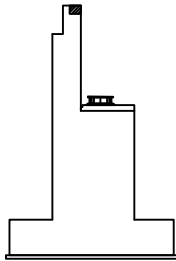


날개벽

KEY PLAN

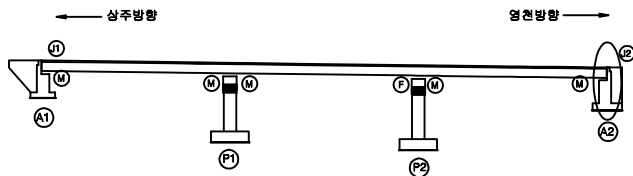

SECTION

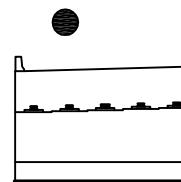

범례

균열	망상균열	재료분리
편치, 공동	바리, 파손	열화
누수, 체수	백태	퇴적물
철근노출	침하	그늘음
부식	좌굴, 변형	기타


발주처 상주영천고속도로(주)

용역명 상주영천고속도로 2024-2025년 시설물 안전점검 용역
(2025년 상반기 정기안전점검)


점검기관 (주)명성엔지니어링

도면번호


SH38mm(A1)
SH89mm(A2)

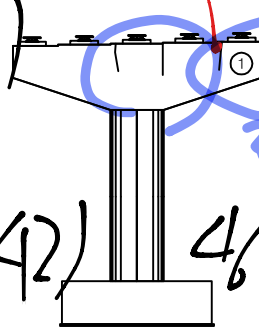


정면

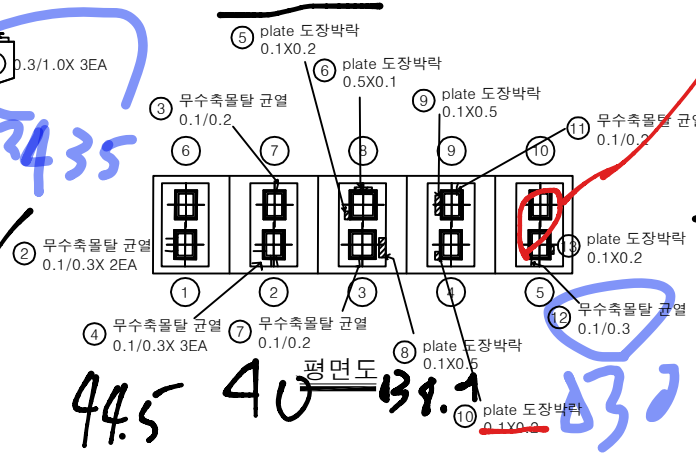


평면도

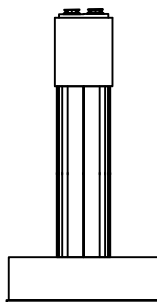

좌측면

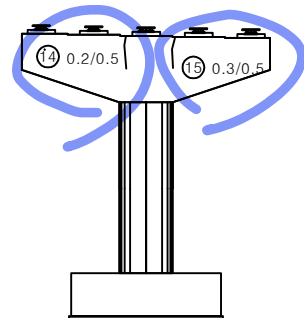

배면

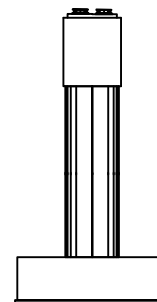


우측면

32
plate
2EA

구분	부위	손상내용	손상현황					비고
			폭 (mm)	길이 (m)	너비 (m)	수량	단위	개소
1	교각	균열(0.3mm이상)	0.3	1.0		3.00	m	3
2	교각	무수축물탈 균열	0.1	0.3		0.60	m	2
3	교각	무수축물탈 균열	0.1	0.2		0.20	m	1
4	교각	무수축물탈 균열	0.1	0.3		0.90	m	3
5	교각	plate 도장박락	0.1	0.2		0.02	m²	1
6	교각	plate 도장박락	0.5	0.1		0.05	m²	1
7	교각	무수축물탈 균열	0.1	0.2		0.20	m	1
8	교각	plate 도장박락	0.1	0.5		0.05	m²	1
9	교각	plate 도장박락	0.1	0.5		0.05	m²	1
10	교각	plate 도장박락	0.1	0.2		0.02	m²	1
11	교각	무수축물탈 균열	0.1	0.2		0.20	m	1
12	교각	무수축물탈 균열	0.1	0.3		0.30	m	1
13	교각	plate 도장박락	0.1	0.2		0.02	m²	1
14	교각	균열(0.3mm미만)	0.2	0.5		0.50	m	1
15	교각	균열(0.3mm이상)	0.3	0.5		0.50	m	1
16								
17								
036.7 0.1x0.7

KEY PLAN

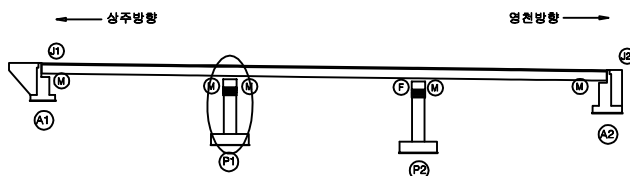

SECTION




범례


균열	망상균열	재료분리
편치, 공동	바리, 파손	열화
누수, 체수	백태	퇴적물
철근노출	침하	그늘음
부식	좌굴, 변형	기타

발주처 상주영천고속도로(주)
용역명 상주영천고속도로 2024~2025년 시설물 안전점검 용역
(2025년 상반기 정기안전점검)
점검기관 (주)명성엔지니어링
도면번호


ID : 배골교 교각 P2 (상주방향)

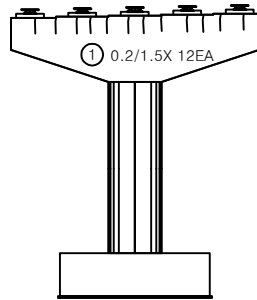


정면

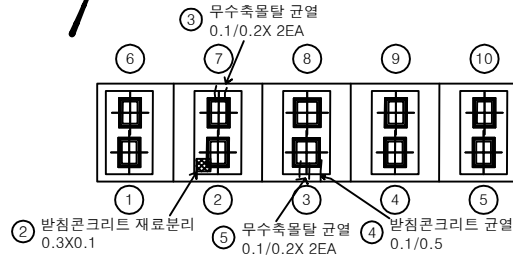


평면도

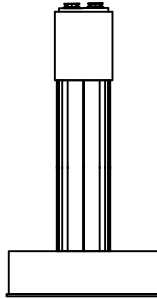

좌측면

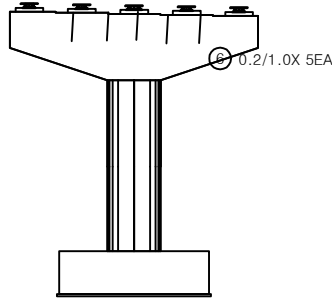

배면

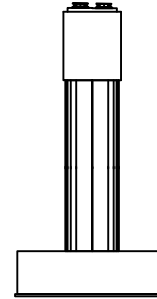


우측면

손상물량표

번호	구분	부재	손상내용	손상현황					비고
				폭 (mm)	길이 (m)	너비 (m)	수량	단위	
1	19하	교각	균열(0.3mm이만)	0.2	1.5		18.00	m	12 24'상 보수
2	19하	교량받침	발침콘크리트 재료분리	0.2	0.3	0.1	0.03	m ²	1
3	19하	교량받침	무수축물탈 균열	0.1	0.2		0.40	m	2
4	19하	교량받침	발침콘크리트 균열	0.1	0.5		0.50	m	1
5	19하	교량받침	무수축물탈 균열	0.1	0.2		0.40	m	2
6	19하	교각	균열(0.3mm이만)	0.2	1.0		5.00	m	5 24'상 보수
7									
8									
KEY PLAN

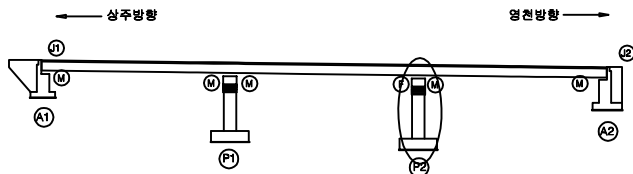

SECTION



범례

균열	망상균열	재료분리
편지, 공동	바리, 파손	열화
누수, 체수	백태	퇴적물
철근노출	침하	그늘음
부식	좌굴, 변형	기타

발주처	상주영천고속도로(주)
용역명	상주영천고속도로 2024~2025년 시설물 안전점검 용역 (2025년 상반기 정기안전점검)
점검기관	(주)명성엔지니어링
도면번호	14


영 천 방 향

ID : 배골교 교면포장 S1(영천방향)

상주 방향



영천 방향

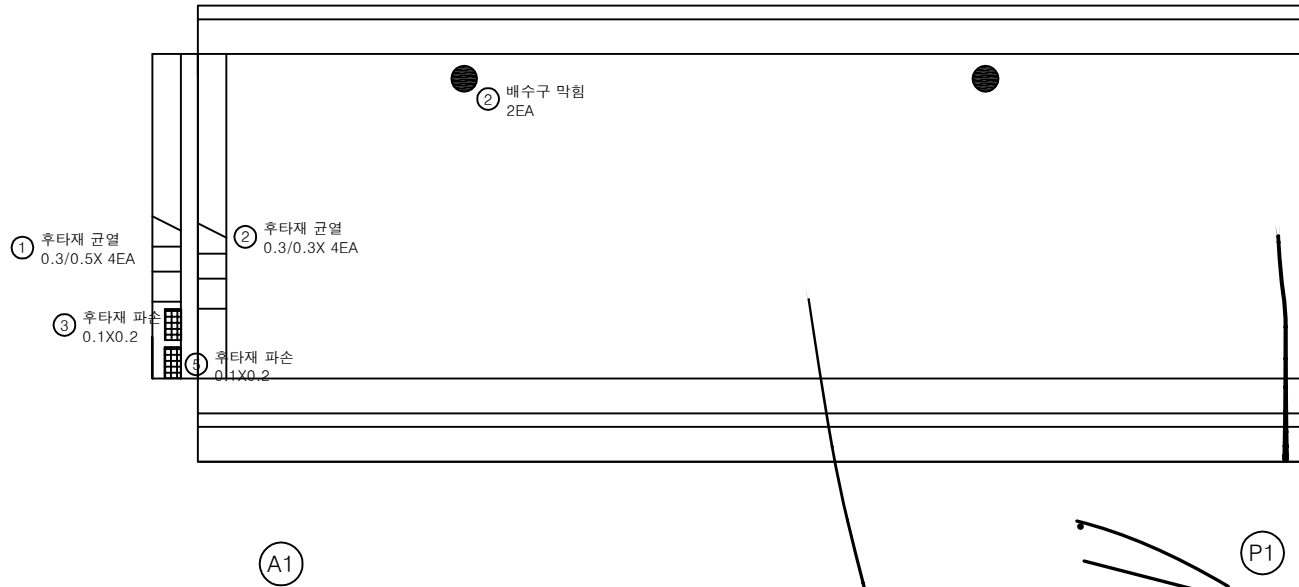

손 상 물 량 표

번호	구분	부재	손상내용	손상현황					비 고
				폭 (mm)	길이 (m)	너비 (m)	수량	단위	
1	19하	신축이음	후타재 균열	0.3	0.5		1.00	m	2
2	19하	신축이음	후타재 균열	0.3	0.3		1.20	m	4
3	19하	신축이음	후타재 파손		0.1	0.2	0.02	m²	1
4	23하	배수시설	배수구 막힘				2.00	EA	2
5	23하	신축이음	후타재 파손		0.1	0.2	0.02	m²	1
6									
7									
KEY PLAN

SECTION

범례

균열	망상균열	재료분리
편치, 공동	바리, 파손	열화
누수, 체수	백태	퇴적물
철근노출	침하	그늘음
부식	좌굴, 변형	기타

발주처 상주영천고속도로(주)

용역명 상주영천고속도로 2024~2025년 시설물 안전점검 용역 (2025년 상반기 정기안전점검)


점검기관 (주)명성엔지니어링

도면번호 01

상주 방향



영천 방향

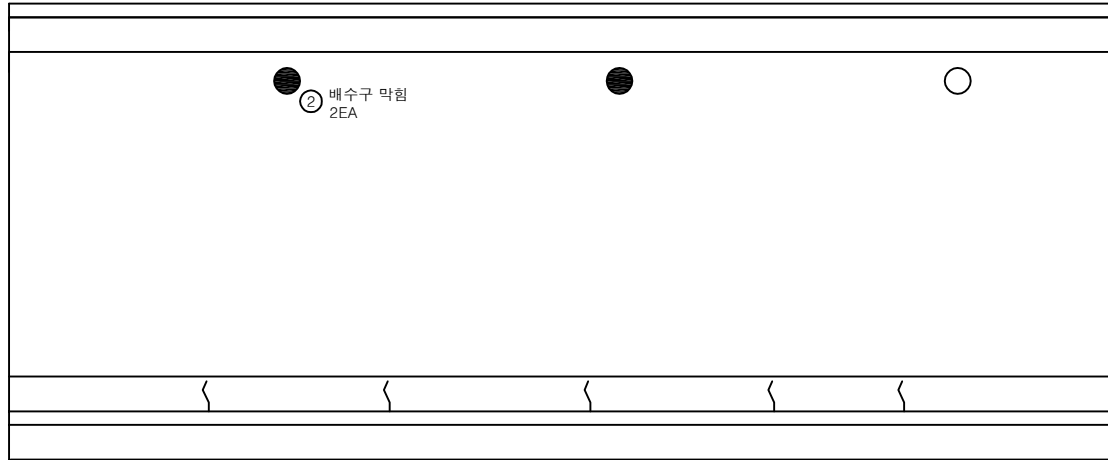

③ 방음벽 변형
1EA

P1


① 방호벽 균열
0.2/1.5 X5EA

P2


손상물량표

번호	구분	부재	손상내용	손상현황					비고
				폭 (mm)	길이 (m)	너비 (m)	수량	단위	개소
1	21하	방호벽	방호벽 균열	0.2	1.5		7.50	m	5
2	23하	배수시설	배수구 막힘				2.00	EA	2
3	23하	방호벽	방음벽 변형				1.00	EA	1
4									
5									
KEY PLAN

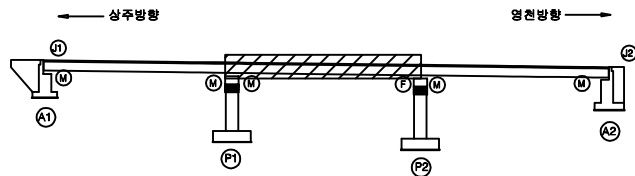

SECTION

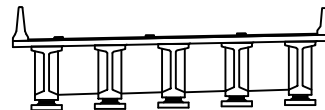

범례

	균열		망상균열		재료분리
	핀치, 공동		박리, 파손		열화
	누수, 체수		백태		퇴적물
	철근노출		침하		그늘음
	부식		좌굴, 변형		기타

발주처 상주영천고속도로(주)

용역명 상주영천고속도로 2024~2025년 시설물 안전점검 용역
(2025년 상반기 정기안전점검)


점검기관 (주)명성엔지니어링

도면번호 02

상주 방향



영천 방향

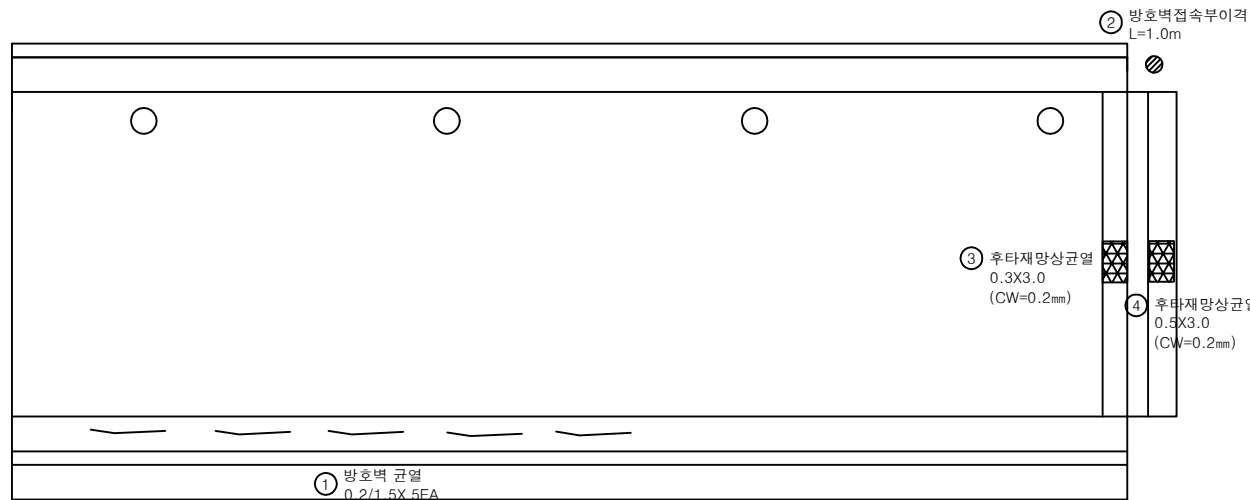


P2

A2


손상물량표

번호	구분	부재	손상내용	손상현황					비고
				폭 (mm)	길이 (m)	너비 (m)	수량	단위	개소
1	19하	방호벽	방호벽 균열	0.2	1.5		7.50	m	5
2	19하	방호벽	방호벽 접속부 이격		1.0		1.00	m	1
3	19하	신축이음	후타재 망상균열	0.2	0.3	3.0	0.90	m²	1
4	19하	신축이음	후타재 망상균열	0.2	0.5	3.0	1.50	m²	1
5									
6									
KEY PLAN

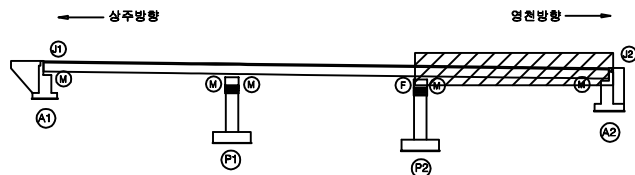

SECTION

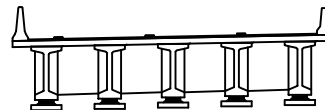

범례

	균열		망상균열		재료분리
	핀치, 공동		박리, 파손		열화
	누수, 채수		백태		퇴적물
	철근노출		침하		그늘음
	부식		좌굴, 변형		기타

발주처 상주영천고속도로(주)

용역명 상주영천고속도로 2024~2025년 시설물 안전점검 용역
(2025년 상반기 정기안전점검)

점검기관 (주)명성엔지니어링


도면번호 03

ID : 배골교 바닥판하면 S1(영천방향)

상주 방향




영천 방향

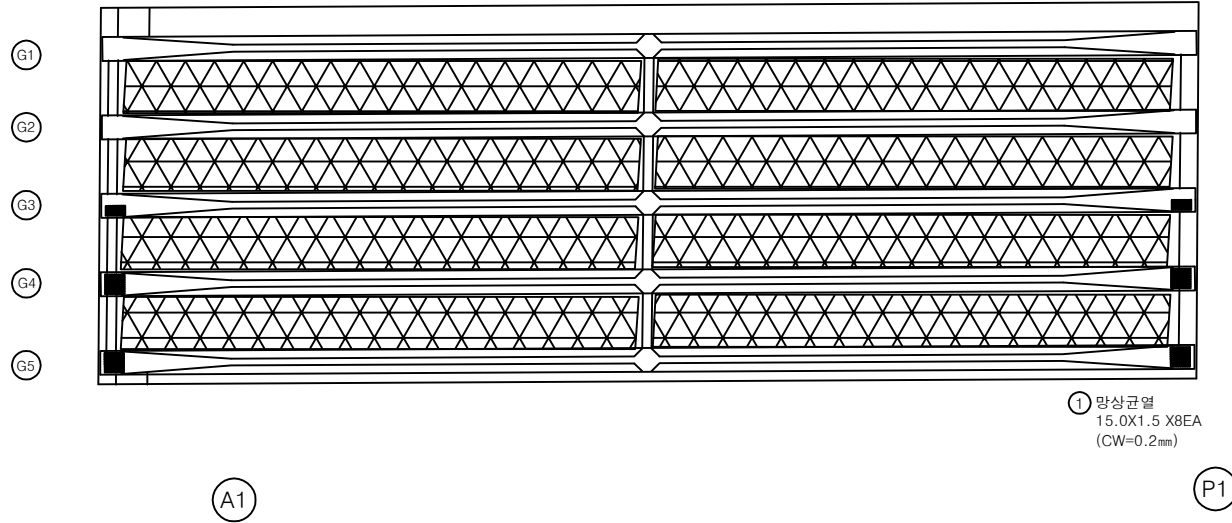


손상 물 량 표

번호	구분	부재	손상내용	손상현황					비 고
				폭 (mm)	길이 (m)	너비 (m)	수량	단위	개소
1	23하	바닥판	망상균열	0.2	15.0	1.5	180.00	m²	8
2									
3									
KEY PLAN

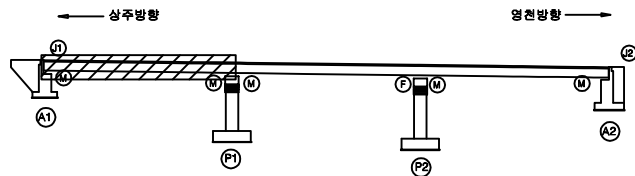

SECTION

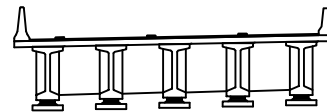

범례

	균열		망상균열		재료분리
	편치, 공동		박리, 파손		열화
	누수, 채수		백태		퇴적물
	철근노출		침하		그늘음
	부식		파괴, 변형		기타

발주처	상주영천고속도로(주)
용역명	상주영천고속도로 2024~2025년 시설물 안전점검 용역 (2025년 상반기 정기안전점검)
점검기관	(주)명성엔지니어링
도면번호	04

ID : 배골교 바닥판하면 S2(영천방향)

손상물량표

상주 방향



영천 방향



G1


G2

G3

G4

G5

P1

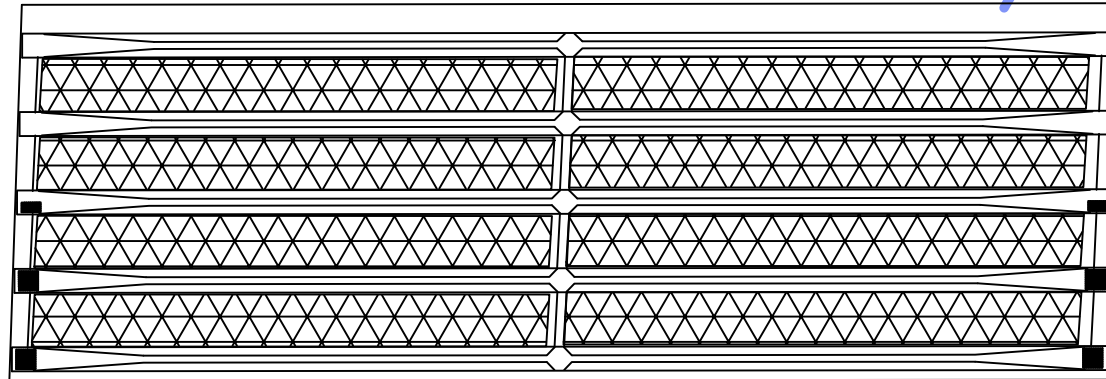


① 망상균열
15.0X1.5 X8EA
(CW=0.2mm)


P2

번호	구분	부재	손상내용	손상현황					비고
				폭 (mm)	길이 (m)	너비 (m)	수량	단위	개소
1	23하	바닥판	망상균열	0.2	15.0	1.5	180.00	m ²	8
2									
3									
KEY
PLAN

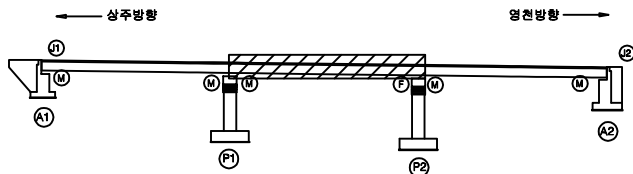

SECTION

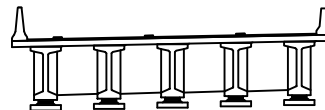

범
례

균열	망상균열	재료분리
편치, 공동	박리, 파손	열화
누수, 체수	변위	퇴적물
침하	침하	그늘음
부식	파손, 변형	기타


발주처	상주영천고속도로(주)
용역명	상주영천고속도로 2024~2025년 시설물 안전점검 용역 (2025년 상반기 정기안전점검)
점검기관	(주)명성엔지니어링
도면번호	05

ID : 배골교 바닥판하면 S3(영천방향)

상주 방향



영천 방향

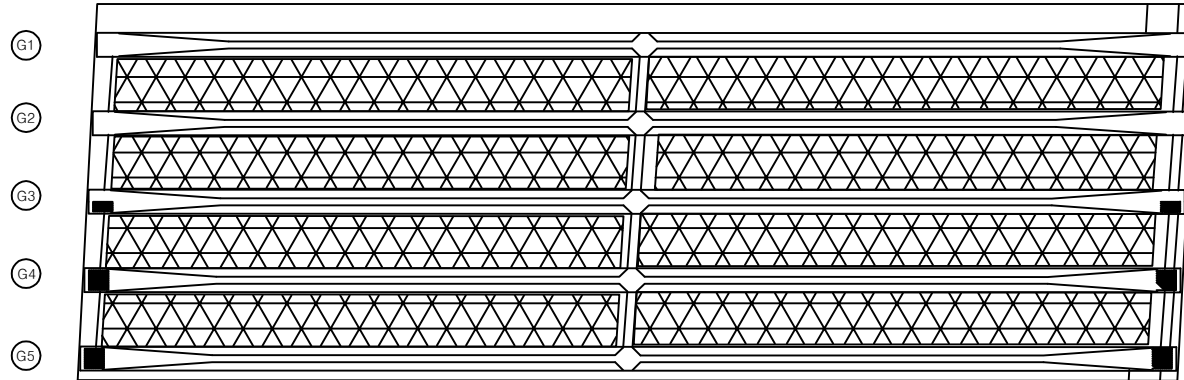

① 망상균열
15.0X1.5 X8EA
(CW=0.2mm)


P2

A2


손상물량표

번호	구분	부재	손상내용	손상현황					비고
				폭 (mm)	길이 (m)	너비 (m)	수량	단위	개소
1	23하	바닥판	망상균열	0.2	15.0	1.5	180.00	m²	8
2									
3									
KEY PLAN

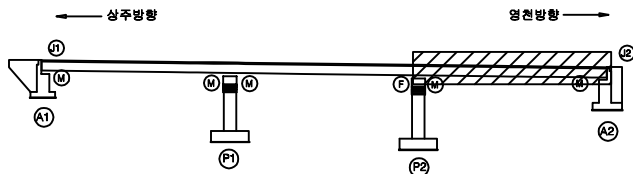

SECTION

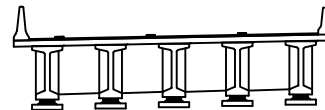

범례

균열	망상균열	재료분리
편치, 공동	박리, 파손	열화
누수, 채수	백태	퇴적물
철근노출	침하	그늘음
부식	좌굴, 변형	기타


발주처	상주영천고속도로(주)
용역명	상주영천고속도로 2024~2025년 시설물 안전점검 용역 (2025년 상반기 정기안전점검)
점검기관	(주)명성엔지니어링
도면번호	06

ID : 배골교 거더 S1 (G1~G5)(영천방향)

상주 방향




영천 방향

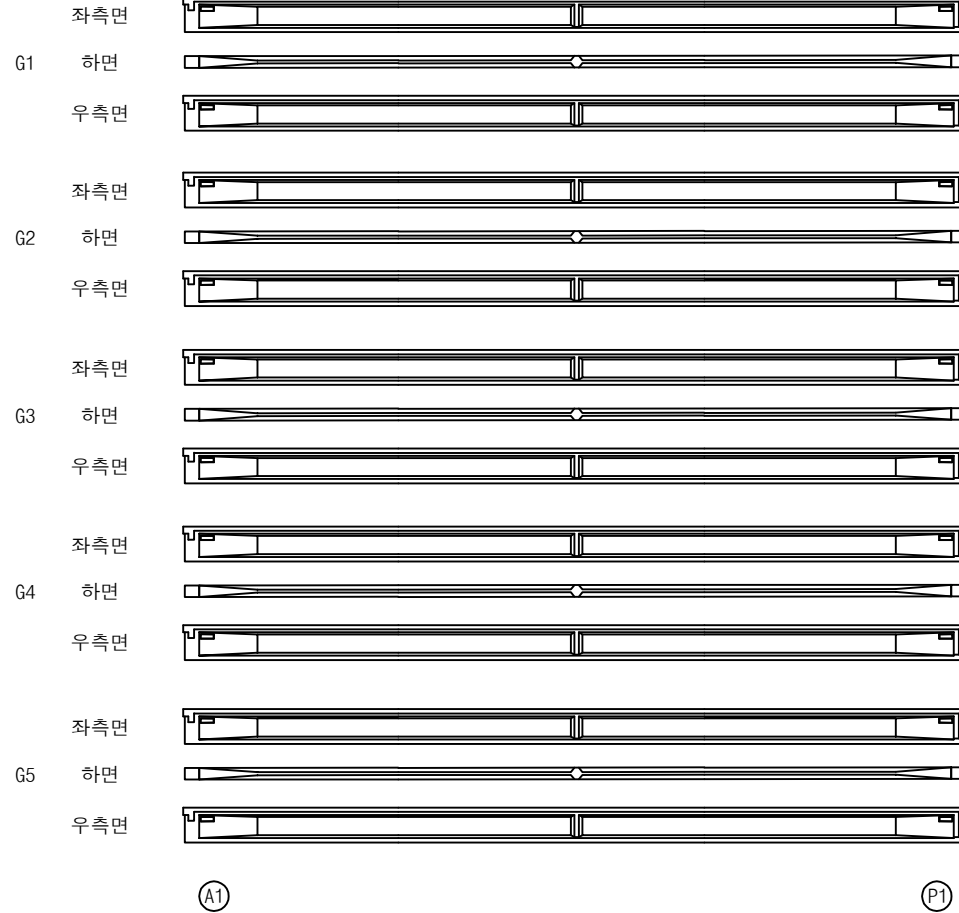


손상 물량 표

번호	구분	부재	손상내용	손상현황					비 고
				폭 (mm)	길이 (m)	너비 (m)	물량	단위	개소
1									
2									
KEY PLAN

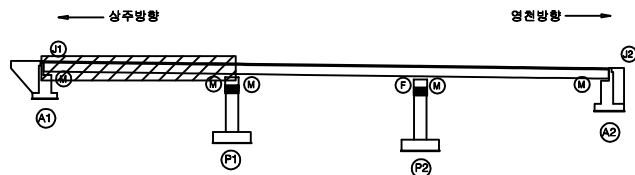

SECTION

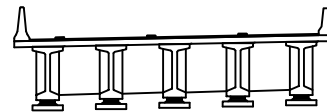


범례

	근 열		망상균열		재료분리
	편지, 공동		박리, 파손		열 화
	누수, 체수		백 테		퇴적물
	철근노출		침 하		그늘음
	부 식		좌굴, 변형		기 타


발 주 처	상주영천고속도로(주)
용 역 명	상주영천고속도로 2024~2025년 시설물 안전점검 용역 (2025년 상반기 정기안전점검)
점 검 기 관	(주)명성엔지니어링
도 면 번 호	07

ID : 배골교 거더 S2 (G1~G5)(영천방향)

상주 방향

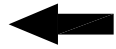

영천 방향

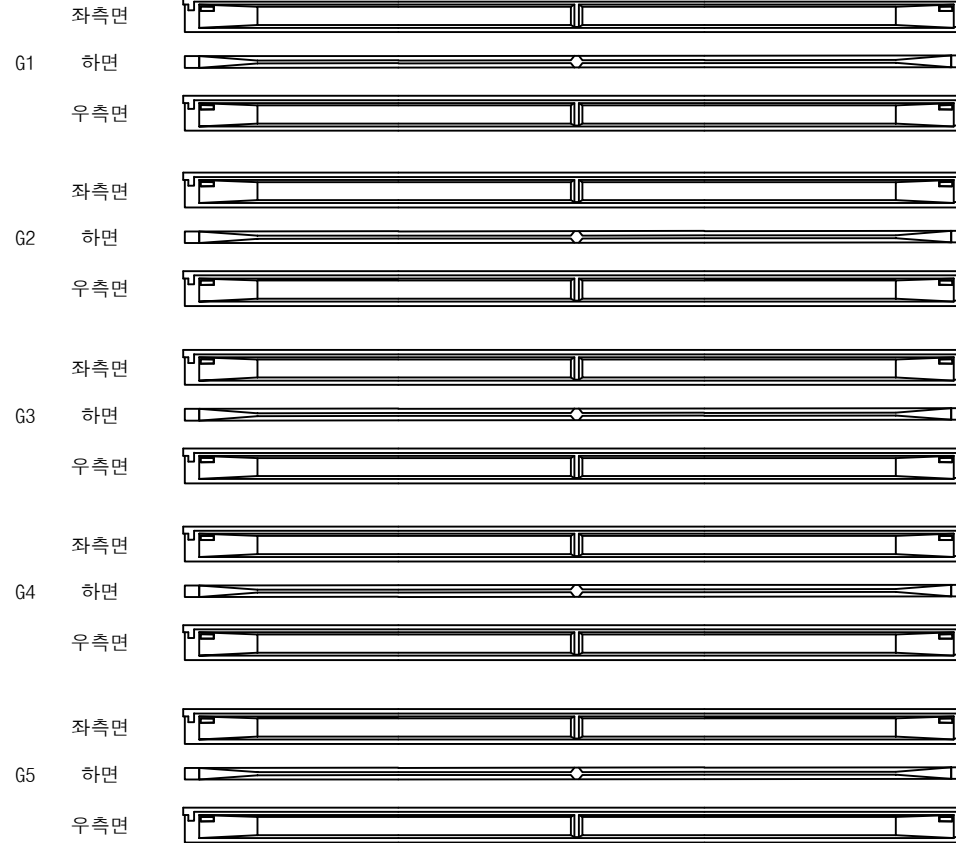


P1

P2


손상 물량 표

번호	구분	부재	손상내용	손상현황					비 고
				폭 (mm)	길이 (m)	너비 (m)	물량	단위	개소
1									
2									
KEY PLAN

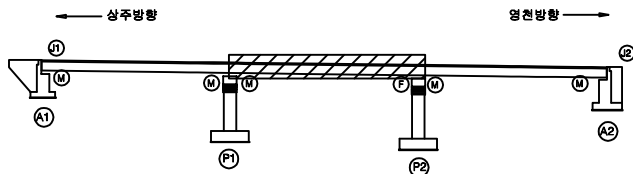

SECTION

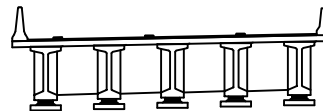


범례

균열	망상균열	재료분리
편치, 공동	박리, 파손	열화
누수, 체수	백태	퇴적물
철근노출	침하	그늘음
부식	좌굴, 변형	기타

발주처 상주영천고속도로(주)
용역명 상주영천고속도로 2024~2025년 시설물 안전점검 용역
(2025년 상반기 정기안전점검)
점검기관 (주)명성엔지니어링
도면번호 08

ID : 배골교 거더 S3 (G1~G5)(영천방향)

상주 방향

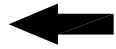

영천 방향



좌측면

G1 하면

우측면

좌측면

G2 하면

우측면

좌측면

G3 하면

우측면

좌측면


G4 하면

우측면

좌측면

G5 하면

우측면

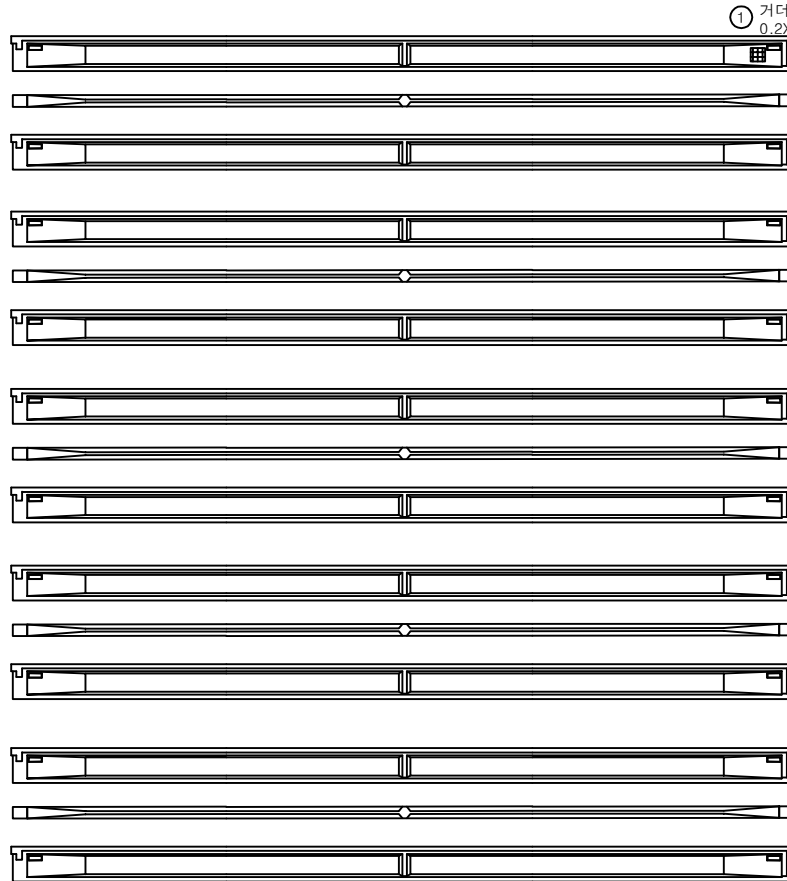


P2

A2


손상 물량 표

번호	구분	부재	손상내용	손상현황					비고
				폭 (mm)	길이 (m)	너비 (m)	수량	단위	개소
1	19하	거더	인양홀 파손		0.2	0.2	0.04	m²	1
2									20'하 보수
3									
4									
KEY PLAN

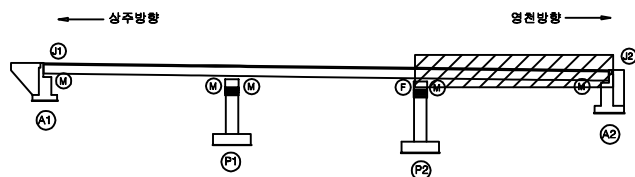

SECTION

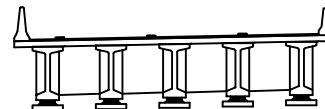

범례

균열	망상균열	재료분리
편치, 공동	박리, 파손	열화
누수, 체수	백태	퇴적물
철근노출	침하	그늘음
부식	좌굴, 변형	기타


발주처	상주영천고속도로(주)
용역명	상주영천고속도로 2024~2025년 시설물 안전점검 용역 (2025년 상반기 정기안전점검)
점검기관	(주)명성엔지니어링
도면번호	09

ID : 배골교 가로보 S1~S3 (영천방향)

상주 방향




영천 방향

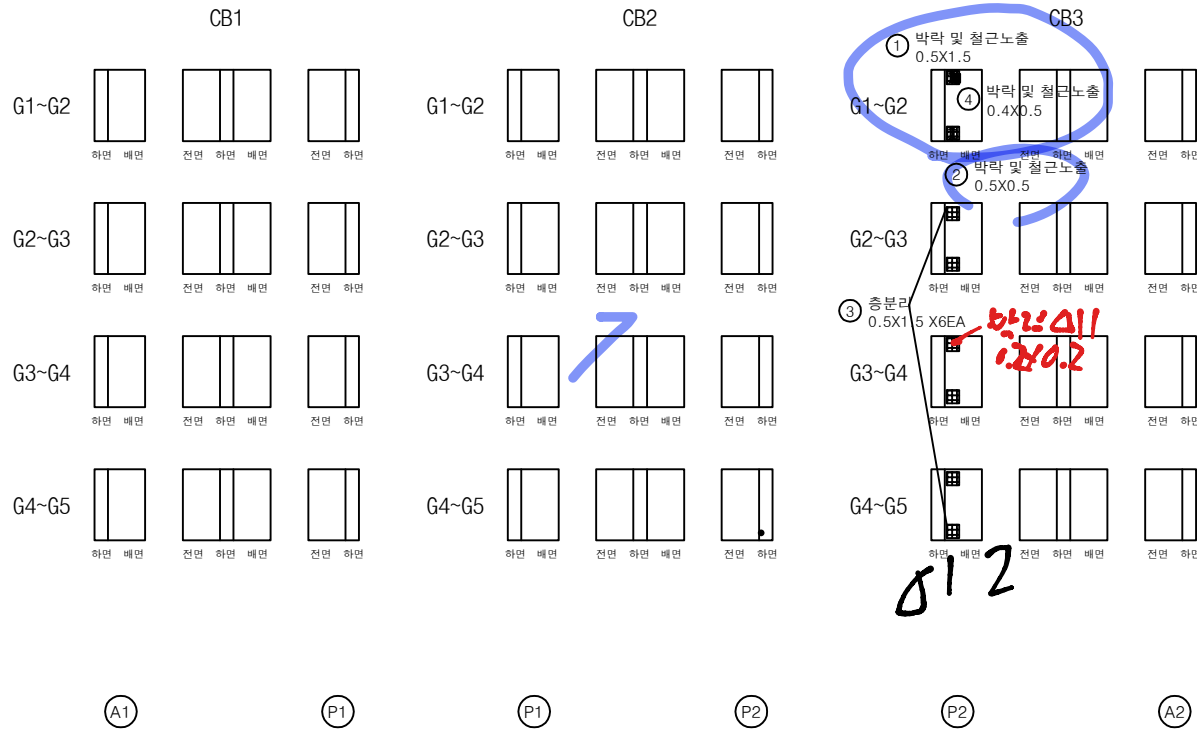


손상 물량 표

번호	구분	부재	손상내용	손상현황					비 고
				폭 (mm)	길이 (m)	너비 (m)	수량	단위	
1	23하	가로보	박락 및 철근노출		0.5	1.5	0.75	m ²	24'상 보수
2	23하	가로보	박락 및 철근노출		0.5	0.5	0.25	m ²	24'상 보수
3	23하	가로보	충분리		0.5	1.5	4.50	m ²	6
4	24하	가로보	박락 및 철근노출		0.4	0.5	0.20	m ²	1
5									
6									
KEY PLAN

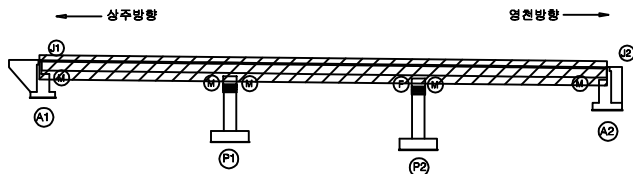

SECTION

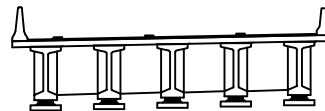

범례

구 열	망상균열	재료분리
편치, 공동	바리, 파손	열 화
누수, 체수	백 테	퇴적물
철근노출	침 하	그늘음
부 식	좌굴, 변형	기 타




발 주 처
상주영천고속도로(주)

용 역 명
상주영천고속도로 2024~2025년 시설물 안전점검 용역
(2025년 상반기 정기안전점검)

점 검 기 관
(주)명성엔지니어링

도 면 번 호
10


단 6mm
- 5mm
SH/3

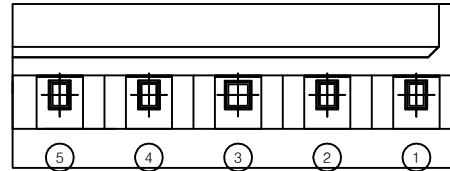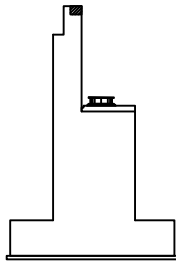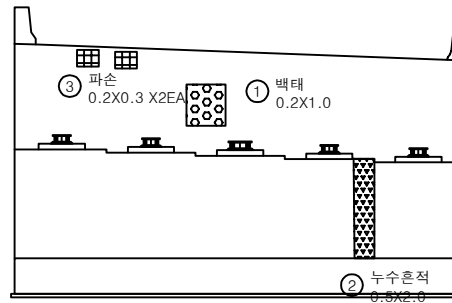평면도날개벽정면

손상물량표

번호	구분	부재	손상내용	손상현황					비고
				폭 (mm)	길이 (m)	너비 (m)	수량	단위	개소
1	19하	교대	백테		0.2	1.0	0.20	m ²	1
2	20하	교대	누수흔적		0.5	2.0	1.00	m ²	1
3	23상	교대	파손		0.2	0.3	0.12	m ²	2
4									
5									
KEY PLAN

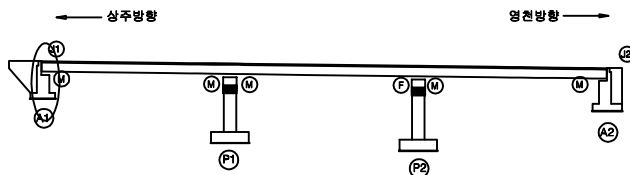

SECTION



범례

균열	망상균열	재료분리
핀치, 공동	바리, 파손	열화
누수, 체수	백테	퇴적물
철근노출	침하	그늘음
부식	좌굴, 변형	기타

발주처 상주영천고속도로(주)

용역명

상주영천고속도로 2024~2025년 시설물 안전점검 용역
(2025년 상반기 정기안전점검)


점검기관

(주)명성엔지니어링


도면번호

ID : 배골교 교대 A2 (영천방향)


SHB-5mm

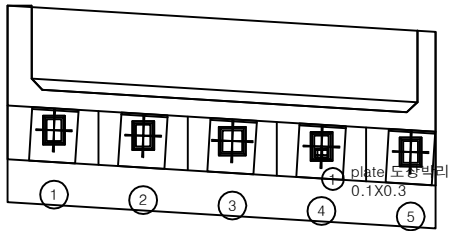

평면도

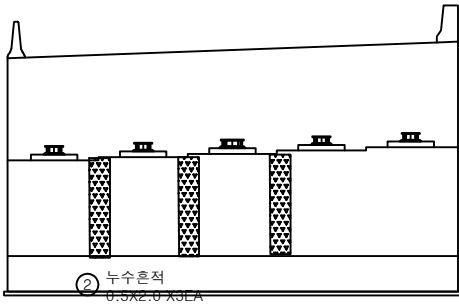

정면

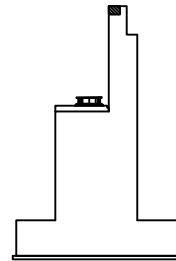


날개벽


손상물량표

번호	구분	부재	손상내용	손상현황					비고
				폭 (mm)	길이 (m)	너비 (m)	수량	단위	개소
1	23하	교량받침	plate 도장박리		0.1	0.3	0.03	m ²	1
2	23하	교대	누수흔적		0.5	2.0	1.00	m ²	1
3									
4									
KEY PLAN

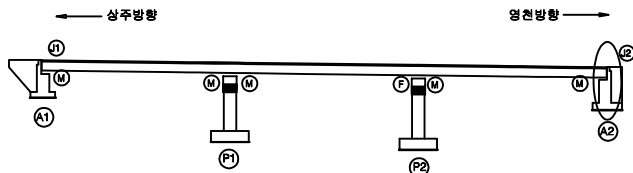






SECTION

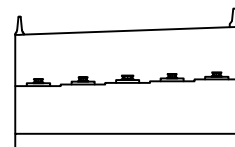

범례

균열	망상균열	재료분리
핀치, 공동	박리, 파손	열화
누수, 체수	백태	퇴적물
철근노출	침하	그늘음
부식	좌굴, 변형	기타


발주처 상주영천고속도로(주)
용역명 상주영천고속도로 2024~2025년 시설물 안전점검 용역 (2025년 상반기 정기안전점검)
점검기관 (주)명성엔지니어링
도면번호

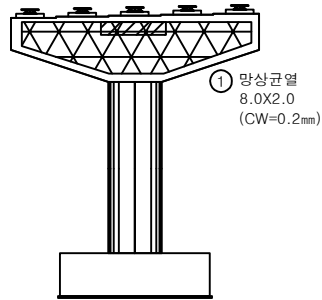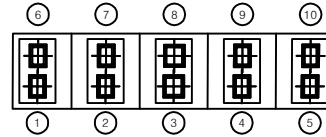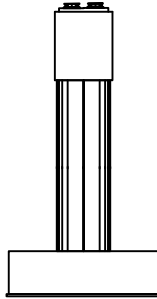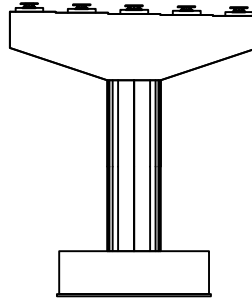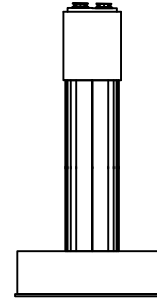정면평면도좌측면배면우측면


손상물량표

번호	구분	부재	손상내용	손상현황					비고
				폭 (mm)	길이 (m)	너비 (m)	수량	단위	개소
1	23하	교각	망상균열	0.2	8.0	2.0	16.00	m ²	1
2									
3									
KEY PLAN

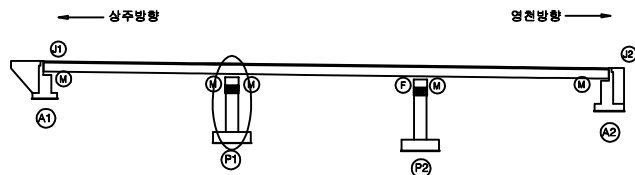

SECTION

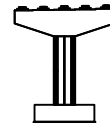

범례

균열	망상균열	재료분리
핀치, 공동	박리, 파손	열화
누수, 체수	백태	퇴적물
철근노출	침하	그늘음
부식	좌굴, 변형	기타

발주처 상주영천고속도로(주)

용역명

상주영천고속도로 2024~2025년 시설물 안전점검 용역
(2025년 상반기 정기안전점검)


점검기관

(주)명성엔지니어링


도면번호

손상물량표


번호	구분	부재	손상내용	손상현황					비고
				폭 (mm)	길이 (m)	너비 (m)	수량	단위	개소
1	19하	교량받침	무수축물탈 균열	0.1	0.2		0.20	m	1
2	19하	교량받침	plate 도장박리		0.5	0.1	0.05	m ²	1
3	19하	교량받침	plate 도장박리		0.5	0.1	0.05	m ²	1
4	19하	교각	망상균열	0.2	7.0	1.5	10.50	m ²	1 24'상 보수
5									
6									
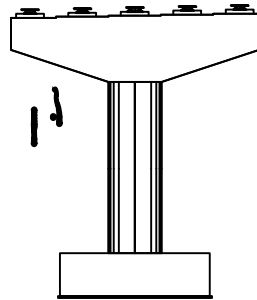


정면

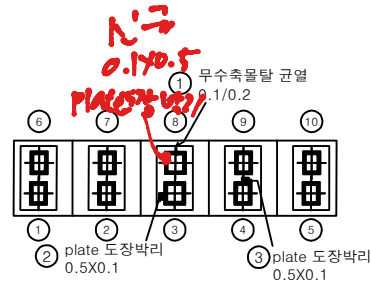


평면도

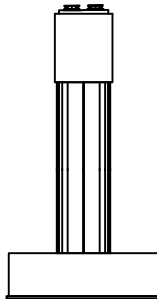

좌측면

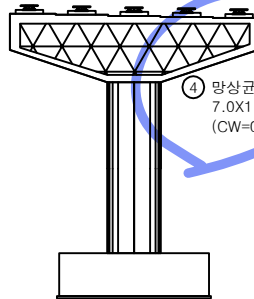


배면

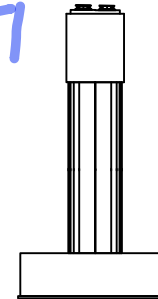

우측면

KEY PLAN

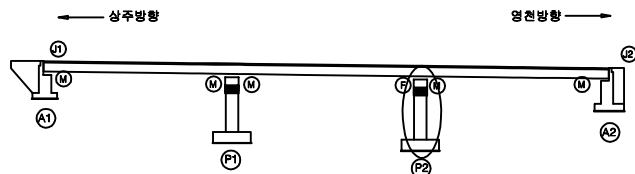

SECTION



범례

균열	망상균열	재료분리
핀치, 공동	바리, 파손	열화
누수, 체수	백태	퇴적물
철근노출	침하	그늘음
부식	좌굴, 변형	기타

발주처 상주영천고속도로(주)

용역명 상주영천고속도로 2024~2025년 시설물 안전점검 용역
(2025년 상반기 정기안전점검)

점검기관 (주)명성엔지니어링

도면번호

