

상주영천고속도로 2024~2025년 시설물 안전점검 용역
(2025년 상반기 정기안전점검)

외 관 조 사 망 도






화남1교

2025.04

(주)명성엔지니어링

상 주 방 향

손 상 물 량 표

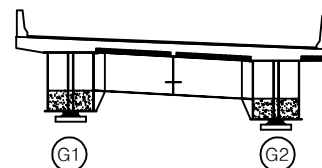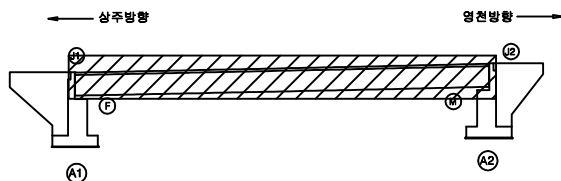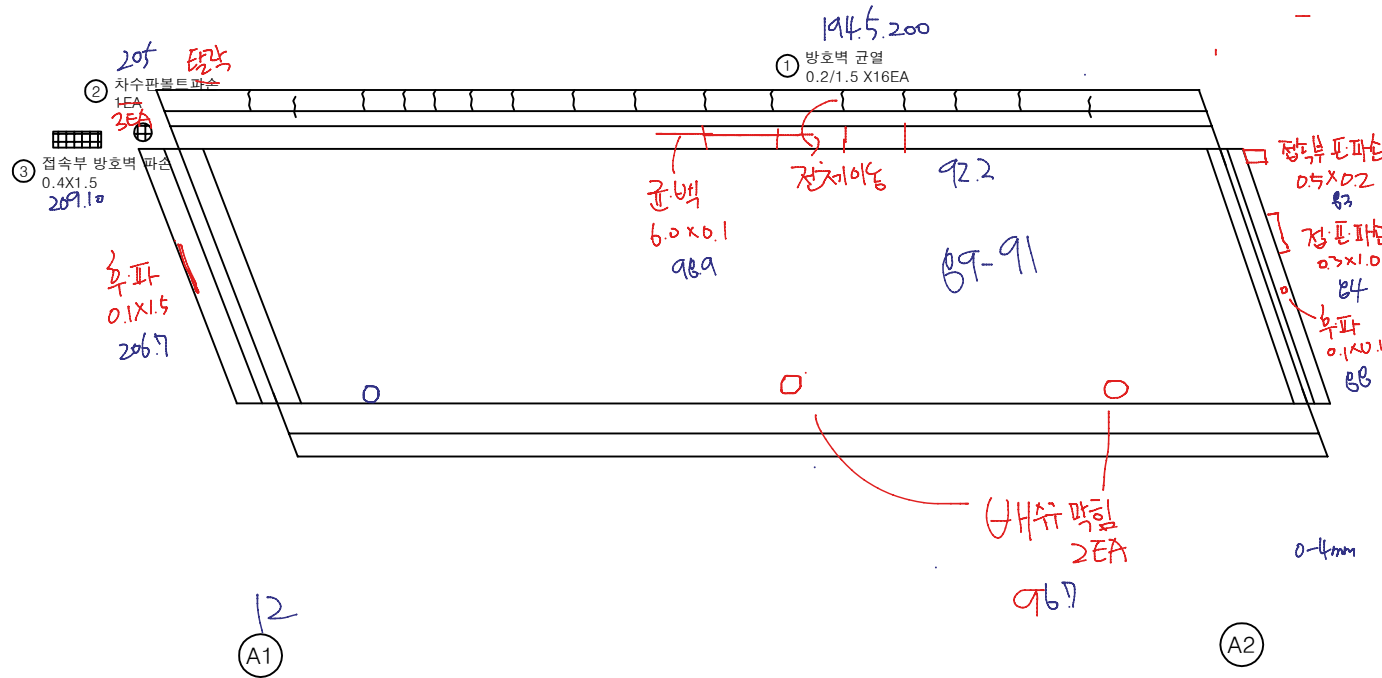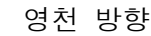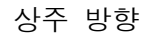[illegible]

문		빈 칸		평상근열		새로본리
		별자, 별표		썩고, 파손		얼 화
		구슬, 초승		물 표		회죽물
		줄기노출		잔 하		그을음
		부 스		희물, 변질		기 락

발 주 처	삼주영천고속도로(주)
-------	-------------


용역명	상주영천고속도로 2024~2025년 시설물 안전점검 용역 (2025년 상반기 정기안전점검)
-----	---

점 검 기 관 (주)명성엔지니어링

도면번호

상주 방향
←

영천 방향
→

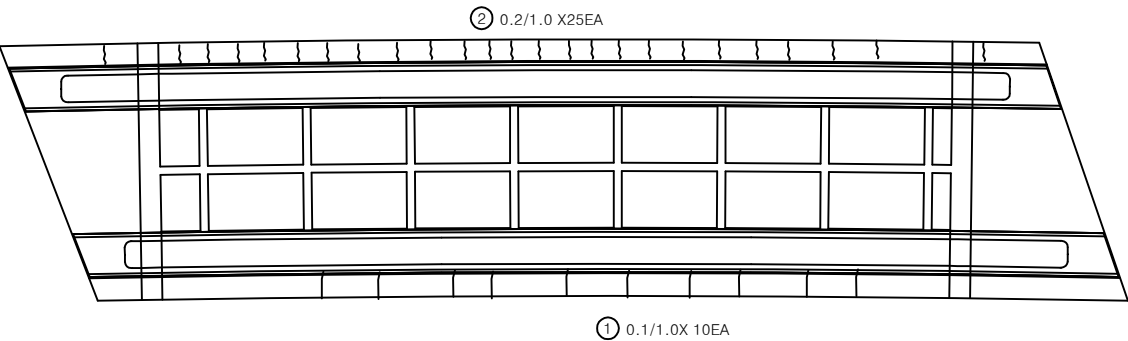


A1

A2


손 상 물 량 표

번호	구분	부재	손상내용	손상현황						비 고
				폭 (mm)	길이 (m)	너비 (m)	물량	단위	개소	
1	19하	바닥판	균열(0.3mm미만)	0.1	1.0		10.00	m	10	
2	23하	바닥판	균열(0.3mm미만)	0.2	1.0		25.00	m	25	
3										
4										
KEY PLAN

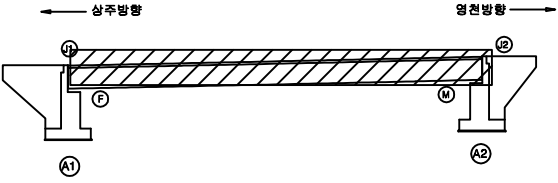

SECTION

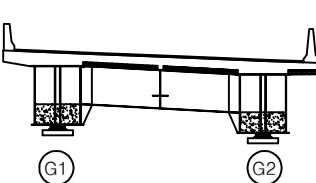

판


균열	망상균열	재료분리
편치, 공동	박리, 파손	열화
누수, 세수	백태	퇴적물
철근노출	침하	그늘음
부식	좌굴, 변형	기타

발 주 처
상주영천고속도로(주)
용역명
상주영천고속도로 2024-2025년 시설물 안전점검 용역
(2025년 상반기 정기안전점검)
점 검 기 관
(주)영성엔지니어링
도 면 번 호
02


상주 방향




좌측면

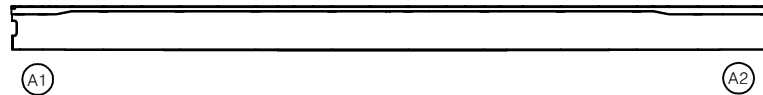

하면

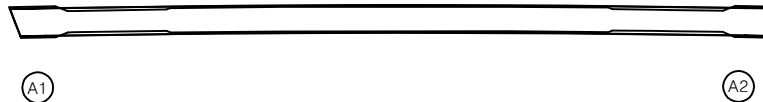

우측면

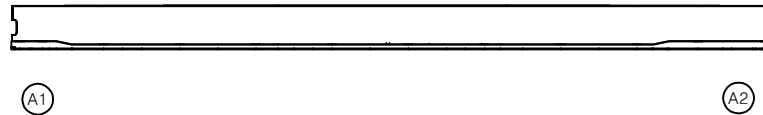


영천 방향




손상물량표

번호	구분	부재	손상내용	손상현황						비고
				폭 (mm)	길이 (m)	너비 (m)	물량	단위	개소	
1										
2										
KEY PLAN

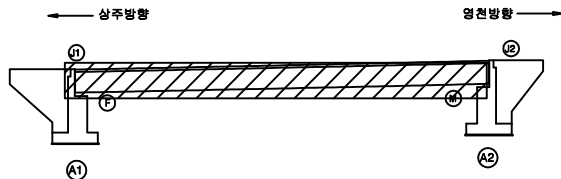

SECTION

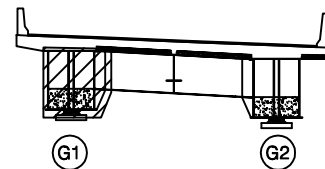

판례

	균열		망상균열		재료분리
	편치, 공동		박리, 파손		열화
	누수, 세수		박리		퇴적물
	철근노출		침하		그늘음
	부식		작물, 변형		기타

발주처 상주영천고속도로(주)

용역명 상주영천고속도로 2024~2025년 시설물 안전점검 용역
(2025년 상반기 정기안전점검)

점검기관 (주)영성엔지니어링

도면번호


상주 방향




영천 방향




좌측면

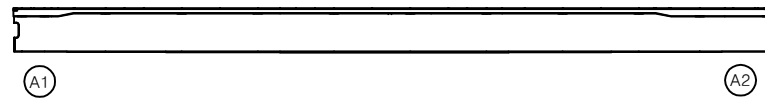

하면

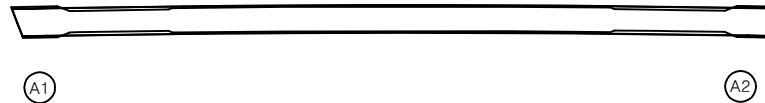


우측면

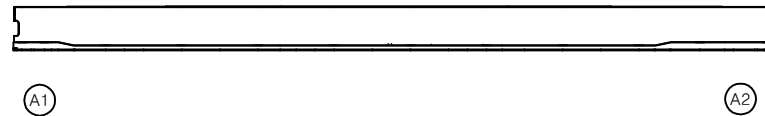


손상물량표

번호	구분	부재	손상내용	손상현황						비고
				폭 (mm)	길이 (m)	너비 (m)	물량	단위	개소	
1										
2										
KEY PLAN

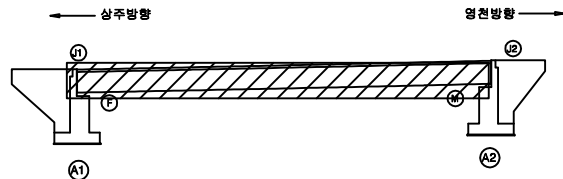

SECTION

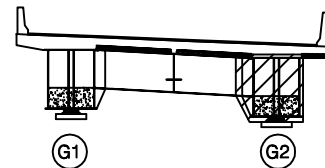

판례

	균열		망상균열		재료분리
	편치, 공동		박리, 파손		열화
	누수, 세수		백태		퇴적물
	철근노출		침하		그늘음
	부식		좌굴, 변형		기타

발주처 상주영천고속도로(주)

용역명 상주영천고속도로 2024~2025년 시설물 안전점검 용역
(2025년 상반기 정기안전점검)

점검기관 (주)영성엔지니어링

도면번호

상주 방향




영천 방향




상면




좌측면

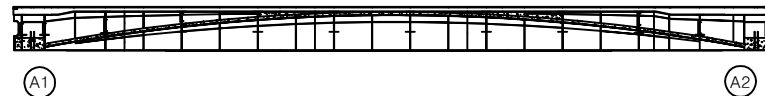

하면

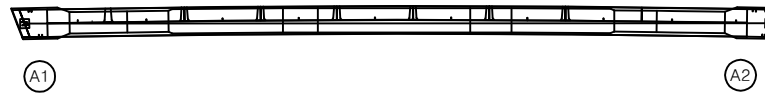


우측면

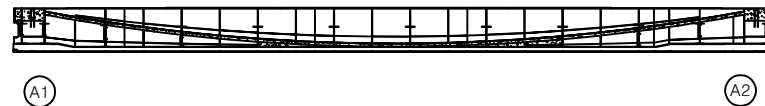


손상물량표

번호	구분	부재	손상내용	손상현황						비고
				폭 (mm)	길이 (m)	너비 (m)	물량	단위	개소	
1										
2										
KEY PLAN

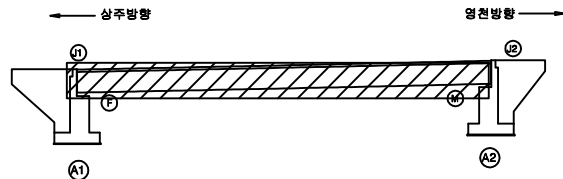

SECTION

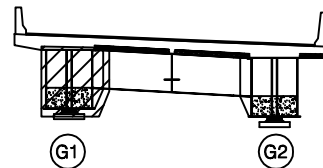

판례

발주처 상주영천고속도로(주)

용역명 상주영천고속도로 2024-2025년 시설물 안전점검 용역
(2025년 상반기 정기안전점검)

점검기관 (주)영성엔지니어링

도면번호


상주 방향




상면




좌측면

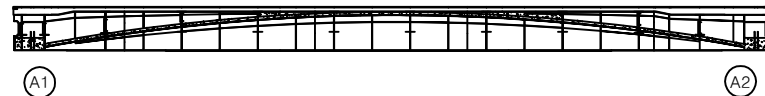

하면

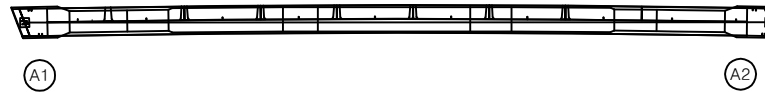

우측면

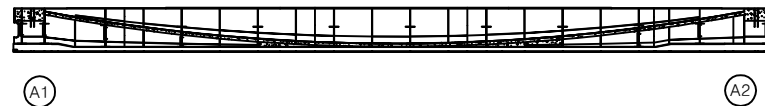


영천 방향




손상물량표

번호	구분	부재	손상내용	손상현황						비고
				폭 (mm)	길이 (m)	너비 (m)	물량	단위	개소	
1										
2										
KEY PLAN

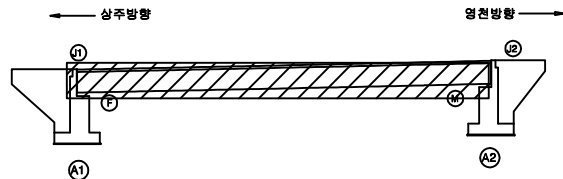

SECTION

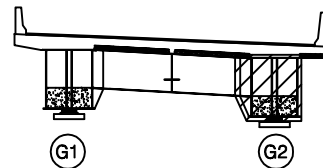

판례

	균열		망상균열		재료분리
	편치, 공동		박리, 파손		열화
	누수, 세수		백태		퇴적물
	철근노출		침하		그을음
	부식		자갈, 변형		기타


발주처 상주영천고속도로(주)

용역명 상주영천고속도로 2024~2025년 시설물 안전점검 용역
(2025년 상반기 정기안전점검)


점검기관 (주)영성엔지니어링

도면번호


ID : 화남1교 교대 A1 (상주방향)

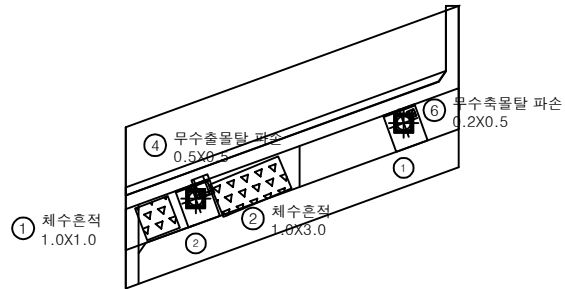

평면도

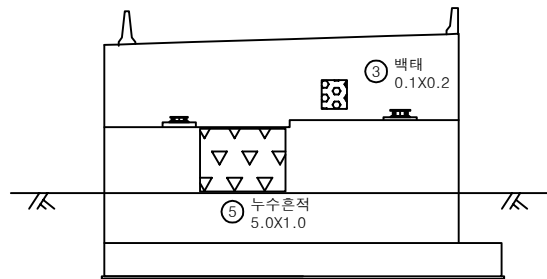

정면

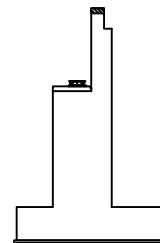


날개벽


손상물량표

번호	구분	부재	손상내용	손상현황						비고
				폭 (mm)	길이 (m)	너비 (m)	물량	단위	개소	
1	19하	교대	체수흔적		1.0	1.0	1.00	m ²	1	
2	19하	교대	체수흔적		1.0	3.0	3.00	m ²	1	
3	19하	교대	백태		0.1	0.2	0.02	m ²	1	24상 보수
4	23하	교량발침	무수출물탈 파손		0.5	0.5	0.25	m ²	1	
5	23하	교대	누수흔적		5.0	1.0	5.00	m ²	1	
6	24하	교량발침	무수출물탈 파손		0.2	0.5	0.10	m ²	1	
7										
8										
KEY PLAN

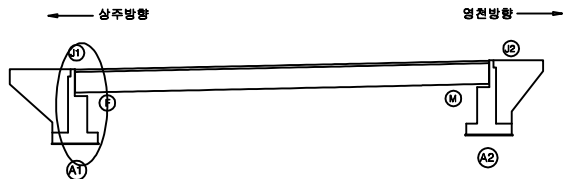

SECTION

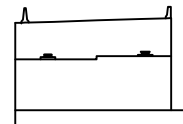


판례

균열	망상균열	재료분리
편치, 공동	박리, 파손	열화
누수, 체수	백태	퇴적물
철근노출	침하	그늘음
부식	좌굴, 변형	기타


발주처	상주영천고속도로(주)
용역명	상주영천고속도로 2024~2025년 시설물 안전점검 용역 (2025년 상반기 정기안전점검)
점검기관	(주)영성엔지니어링
도면번호	07

손 상 물 량 표


번호	구분	부재	손상내용	손상현황					비 고
				폭 (mm)	길이 (m)	너비 (m)	수량	단위	개소
1	24상	교대	실란트 이격		4.0		4.00	m	1 (T=6.0cm)
2									
3									
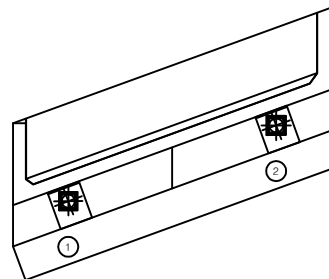


평면도

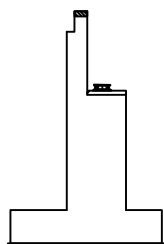

날개벽

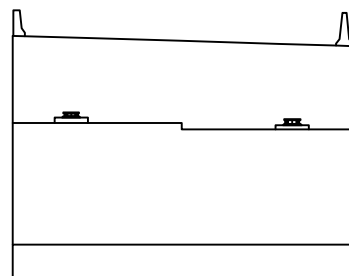


정면

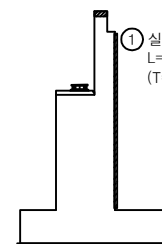


날개벽

KEY PLAN

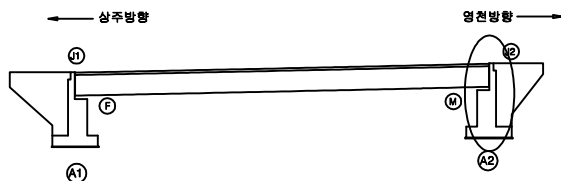

SECTION

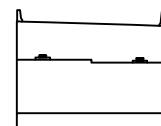

범례

균열	망상균열	재료분리
편치, 공동	박리, 파손	열화
누수, 채수	백태	퇴적물
철근노출	침하	그늘음
부식	좌굴, 변형	기타

발주처 상주영천고속도로(주)

용역명 상주영천고속도로 2024~2025년 시설물 안전점검 용역
(2025년 상반기 정기안전점검)

점검기관 (주)영성엔지니어링

도면번호

영 천 방 향

손 상 물 량 표





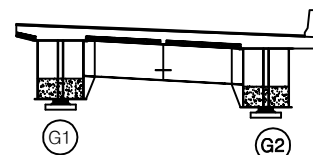
[illegible]

표 준		비		강풍주의보		제트폭기	발 주 처	상주영천고속도로(주)
		번개, 뇌서		박리, 포수		얼 화	용 역 명	
		눈송이, 추위		폐쇄		퇴각물		상주영천고속도로 2024~2025년 시설을 안전점검 용역 (2025년 상반기 정기안전점검)
		철근노출		산사태		그늘음	점 검 기 관	(주)영성엔지니어링
		부진		침몰, 단열		기 타	도 면 번 호	01

상주 방향
←

영천 방향
→

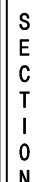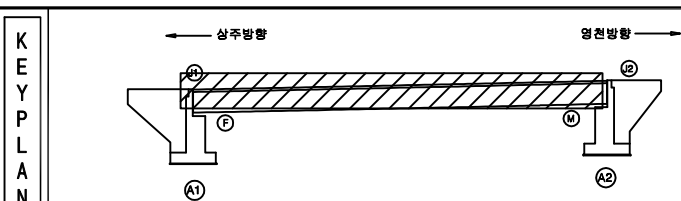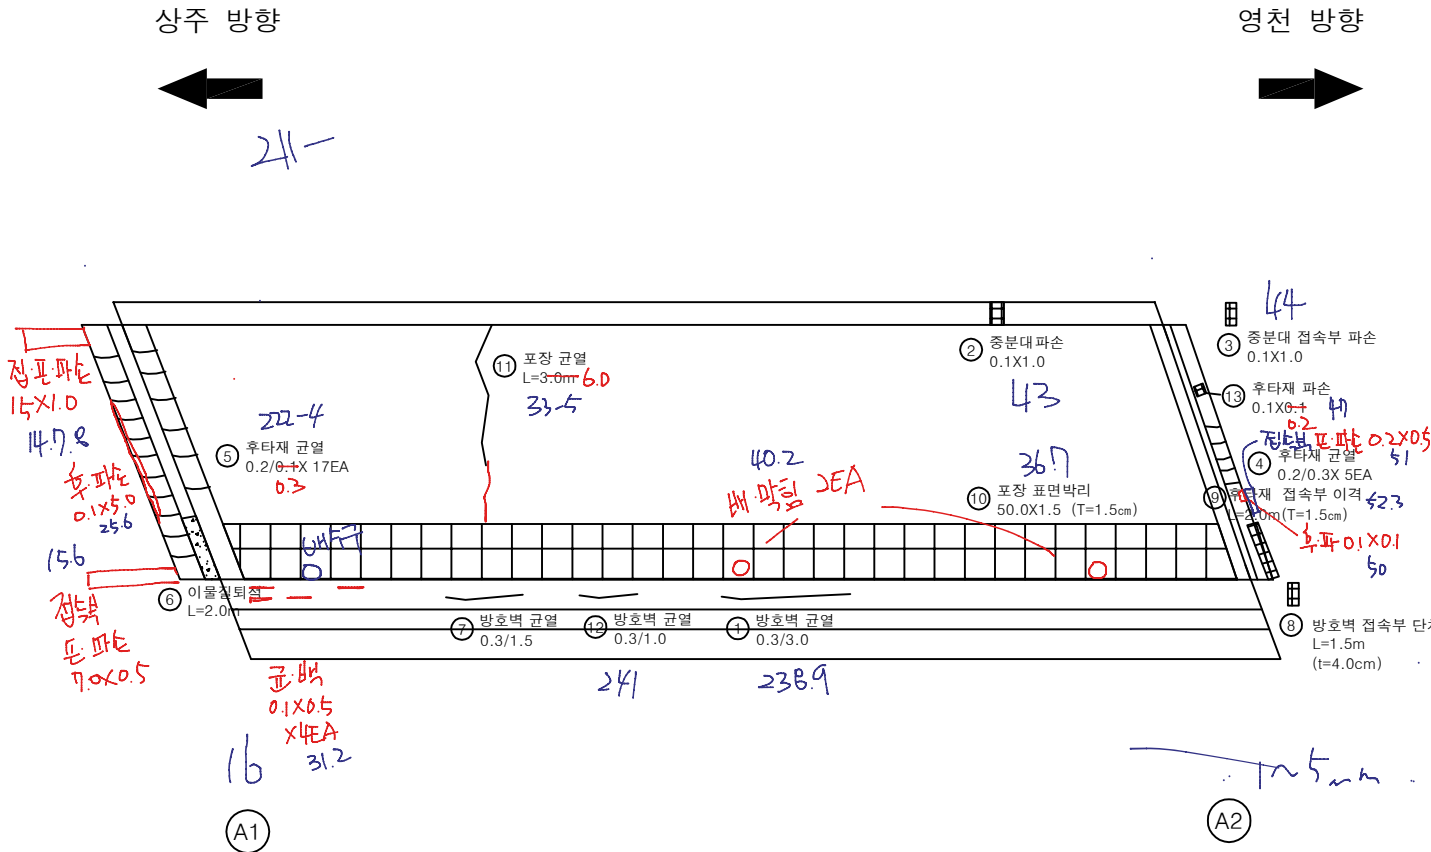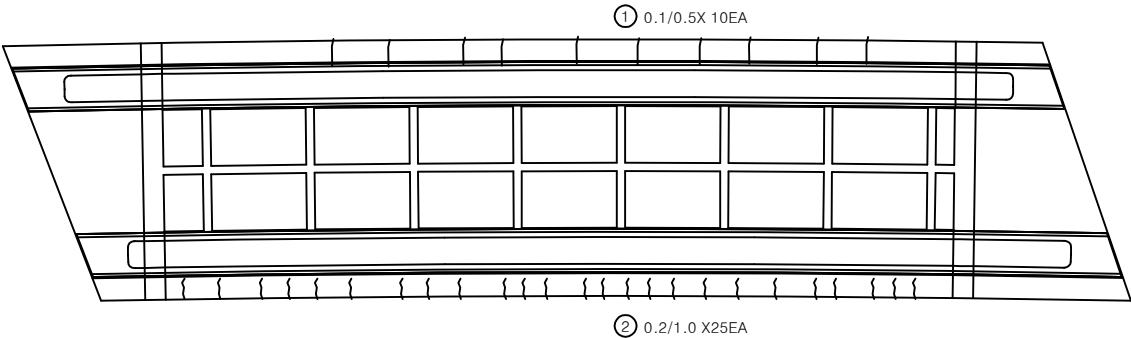


A1

A2


손상 물량 표

번호	구분	부재	손상내용	손상현황						비고
				폭 (mm)	길이 (m)	너비 (m)	물량	단위	개소	
1	19하	바닥판	균열(0.3mm미만)	0.1	0.5		5.00	m	10	
2	21하	바닥판	균열(0.3mm미만)	0.2	1.0		25.00	m	25	
3										
4										
KEY PLAN

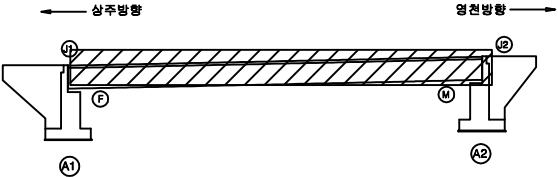

SECTION

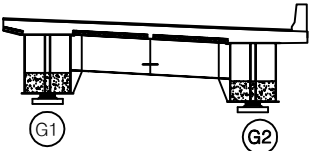


표

균열	망상균열	재료분리
편치, 공동	박리, 파손	열화
누수, 세수	백태	퇴적물
철근노출	침하	그늘음
부식	좌굴, 변형	기타


발주처
상주영천고속도로(주)
용역명
상주영천고속도로 2024~2025년 시설물 안전점검 용역
(2025년 상반기 정기안전점검)
점검기관
(주)영성엔지니어링
도면번호
02

상주 방향
←영천 방향
→


좌측면

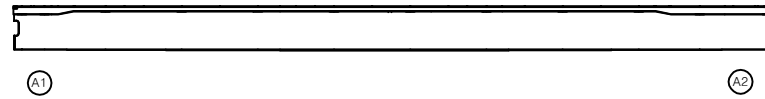

하면

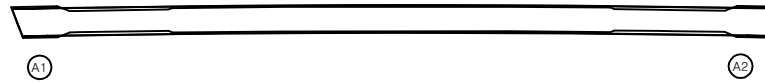


우측면

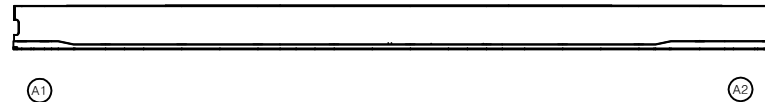


손상물량표

번호	구분	부재	손상내용	손상현황						비고
				폭 (mm)	길이 (m)	너비 (m)	물량	단위	개소	
1										
2										
KEY PLAN

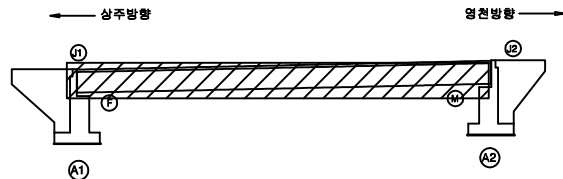

SECTION

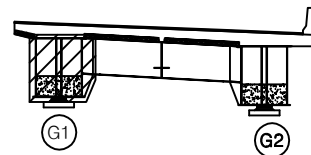

표

균열	망상균열	재료분리
편치, 공동	박리, 파손	열화
누수, 세수	백태	퇴적물
철근노출	침하	그늘음
부식	좌굴, 변형	기타

발주처 상주영천고속도로(주)

용역명 상주영천고속도로 2024~2025년 시설물 안전점검 용역
(2025년 상반기 정기안전점검)

점검기관 (주)영성엔지니어링

도면번호

손상물량표

번호	구분	부재	손상내용	손상현황						비고
				폭 (mm)	길이 (m)	너비 (m)	물량	단위	개소	
1										
2										
상주 방향




좌측면



A1

A2

하면

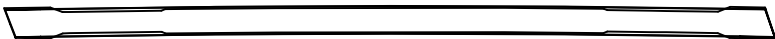

A1

A2


우측면




A1

A2

KEY PLAN

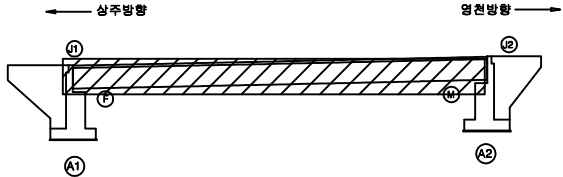

SECTION

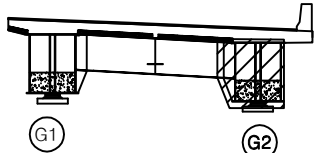

판례

	균열		망상균열		재료분리
	핀치, 공동		박리, 파손		열화
	녹수, 세수		변색		퇴적물
	철근노출		침하		그늘음
	부식		좌굴, 변형		기타

발주처
상주영천고속도로(주)
용역명
상주영천고속도로 2024~2025년 시설물 안전점검 용역
(2025년 상반기 정기안전점검)
점검기관
(주)영성엔지니어링
도면번호
04


상주 방향



상면



좌측면

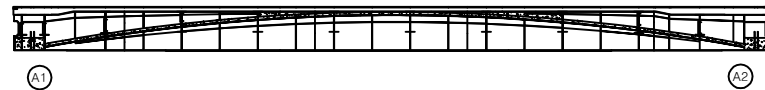

하면



우측면




영천 방향




손상물량표

번호	구분	부재	손상내용	손상현황						비고
				폭 (mm)	길이 (m)	너비 (m)	물량	단위	개소	
1										
2										
KEY PLAN

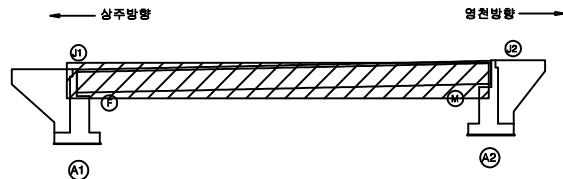

SECTION

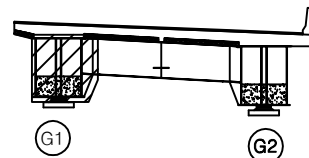

판례

	균열		망상균열		재료분리
	편치, 공동		박리, 파손		열화
	누수, 채수		백태		퇴적물
	휨근노출		침하		그늘음
	부식		좌굴, 변형		기타

발주처 상주영천고속도로(주)

용역명 상주영천고속도로 2024~2025년 시설물 안전점검 용역
(2025년 상반기 정기안전점검)

점검기관 (주)영성엔지니어링

도면번호


상주 방향




상면




좌측면

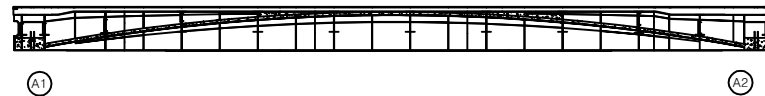

하면

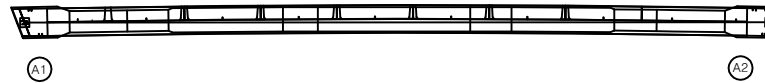

우측면

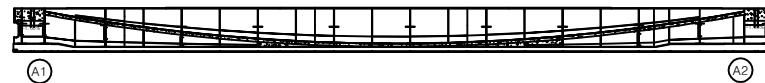


영천 방향




손상물량표

번호	구분	부재	손상내용	손상현황						비고
				폭 (mm)	길이 (m)	너비 (m)	물량	단위	개소	
1										
2										
KEY PLAN

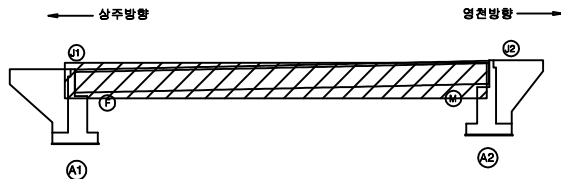

SECTION

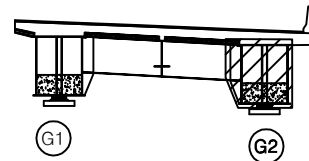

판례

	균열		망상균열		재료분리
	핀치, 공동		박리, 파손		열화
	누수, 채수		백태		퇴적물
	휨근노출		침하		그늘음
	부식		좌굴, 변형		기타

발주처 상주영천고속도로(주)

용역명 상주영천고속도로 2024~2025년 시설물 안전점검 용역
(2025년 상반기 정기안전점검)


점검기관 (주)영성엔지니어링

도면번호


ID : 화남1교 교대 A1 (영천방향)

손상물량표


번호	구분	부재	손상내용	손상현황					비고
				폭 (mm)	길이 (m)	너비 (m)	물량	단위	
1	19하	교대	채수흔적		1.0	1.0	1.00	m ²	1
2	23하	교량받침	무수축물탈 파손		0.2	0.5	0.10	m ²	1
3	24상	교량받침	무수축물탈 파손		0.2	0.5	0.10	m ²	1
4	24상	교대	실란트 이격		4.0		4.00	m	1 (T=2.0cm)
5									
6									
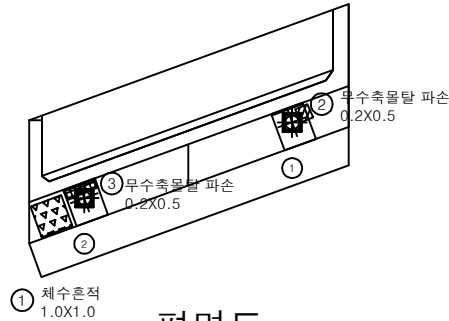


평면도

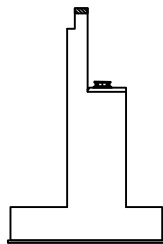

날개벽

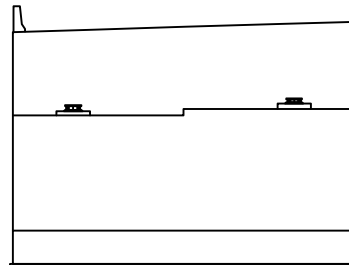


정면

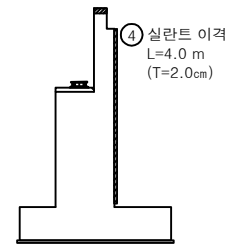


날개벽

KEY PLAN

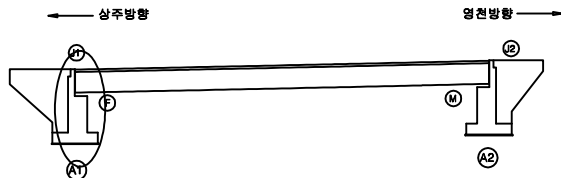

SECTION

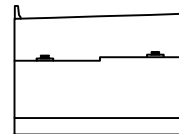


범례


균열	망상균열	재료분리
편치, 공동	박리, 파손	열화
누수, 채수	백태	퇴적물
철근노출	침하	그늘음
부식	좌굴, 변형	기타

발주처	상주영천고속도로(주)
용역명	상주영천고속도로 2024~2025년 시설물 안전점검 용역 (2025년 상반기 정기안전점검)
점검기관	(주)영성엔지니어링
도면번호	07


ID : 화남1교 교대 A2 (영천방향)

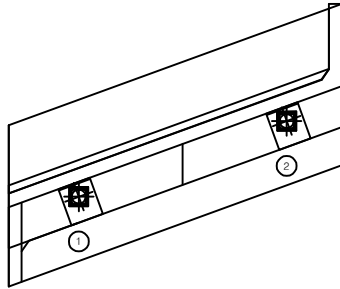

평면도

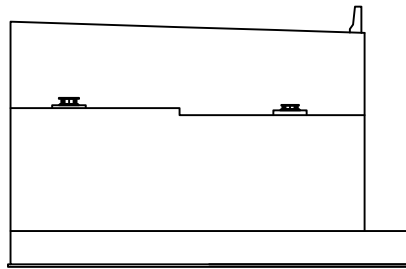

정면

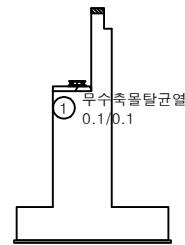


날개벽


손상물량표

번호	구분	부재	손상내용	손상현황						비고
				폭 (mm)	길이 (m)	너비 (m)	물량	단위	개소	
1	19하	교량받침	무수축물탈 균열	0.1	0.1		0.10	m	1	23'하 보수
2										
3										
KEY PLAN

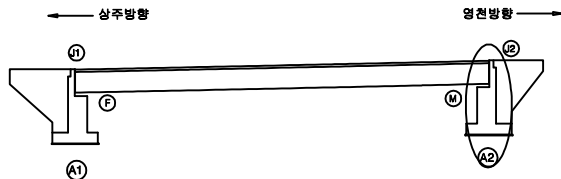

SECTION

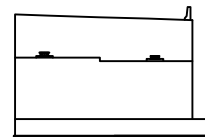

범례

균열	망상균열	재료분리
편치, 공동	박리, 파손	열화
누수, 세수	백태	퇴적물
철근노출	침하	그늘음
부식	좌굴, 변형	기타

발주처 상주영천고속도로(주)
용역명 상주영천고속도로 2024~2025년 시설물 안전점검 용역
(2025년 상반기 정기안전점검)
점검기관 (주)영성엔지니어링
도면번호 08