

상주영천고속도로 2024~2025년 시설물 안전점검 용역
(2025년 상반기 정기안전점검)

외 관 조 사 망 도

화남교

2025.04

(주)명성엔지니어링


상 주 방 향

ID : 화남교 교면포장 S1(상주방향)

손상물량표

상주 방향

영천 방향

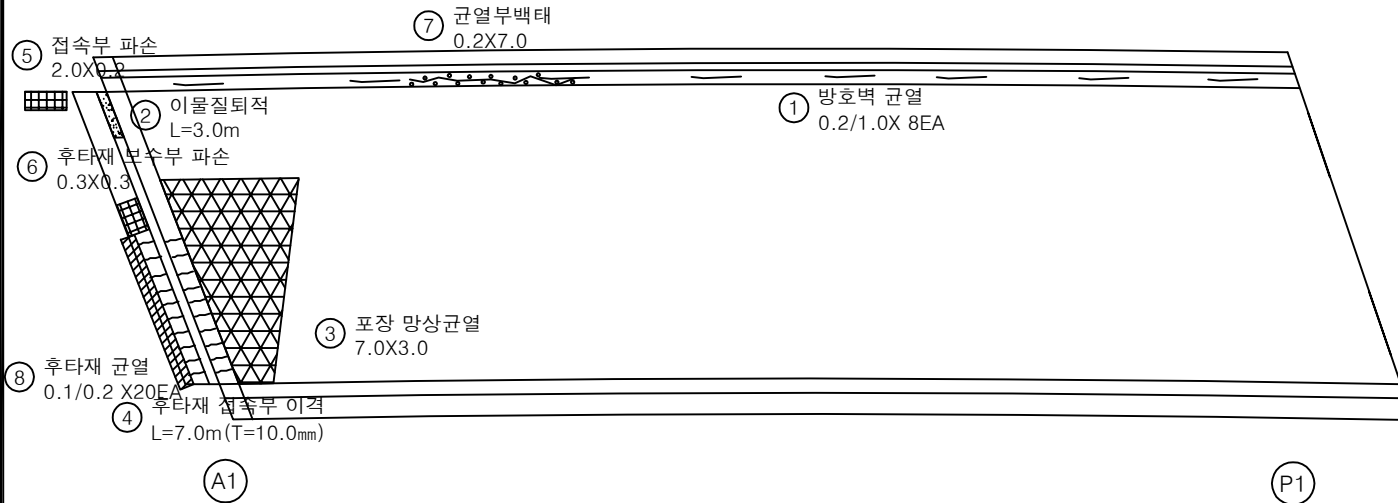

번호	구분	부재	손상내용	손상현황						비고
				폭 (mm)	길이 (m)	너비 (m)	수량	단위	개소	
1	19하	방호벽	방호벽 균열	0.2	1.0		8.00	m	8	
2	19하	신속이음	이물질퇴적		3.0		3.00	m	1	
3	19하	교면포장	포장 망상균열		7.0	3.0	21.00	m ²	1	
4	19하	교면포장	후타재 접속부 이격		7.0		7.00	m	1	(T=10.0mm)
5	21하	교면포장	접속부 파손		2.0	0.2	0.40	m ²	1	
6	21하	신속이음	후타재 보수부 파손		0.3	0.3	0.09	m ²	1	
7	21하	방호벽	균열부백태		0.2	7.0	1.40	m ²	1	
8	23하	신속이음	후타재 균열	0.1	0.2		4.00	m	20	
9										
10										
KEY PLAN

SECTION

범례

균열	망상균열	재료분리
편치, 공동	바리, 파손	열화
누수, 체수	백태	퇴적물
철근노출	침하	그늘음
부식	좌굴, 변형	기타

발주처

상주영천고속도로(주)

용역명

상주영천고속도로 2024~2025년 시설물 안전점검 용역
(2025년 상반기 정기안전점검)

점검기관

(주)영성엔지니어링


도면번호

손상물량표

상주 방향




영천 방향

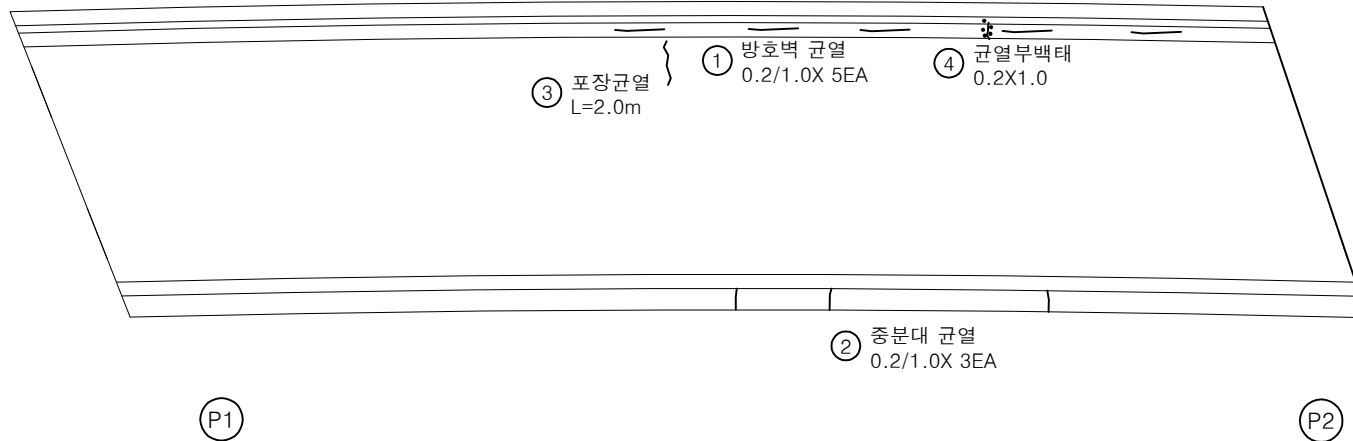


번호	구분	부재	손상내용	손상현황						비고
				폭 (mm)	길이 (m)	너비 (m)	수량	단위	개소	
1	19하	방호벽	방호벽 균열	0.2	1.0		5.00	m	5	
2	19하	중분대	중분대 균열	0.2	1.0		3.00	m	3	
3	21하	교면포장	포장 균열		2.0		2.00	m	1	
4	21하	방호벽	균열부백태	0.2	1.0	0.20		m ²	1	
5										
6										
KEY PLAN

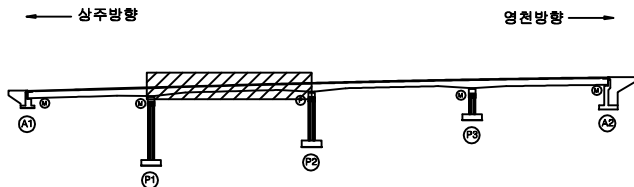

SECTION

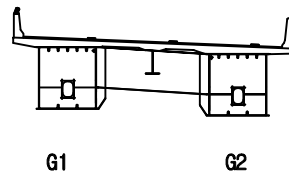

범례

균열	망상균열	재료분리
편치, 공동	바리, 파손	열화
누수, 체수	벽면	피복물
철근노출	침하	그늘음
부식	좌굴, 변형	기타

발주처 상주영천고속도로(주)

용역명 상주영천고속도로 2024-2025년 시설물 안전점검 용역
(2025년 상반기 정기안전점검)


점검기관 (주)명성엔지니어링

도면번호

상주 방향




영천 방향

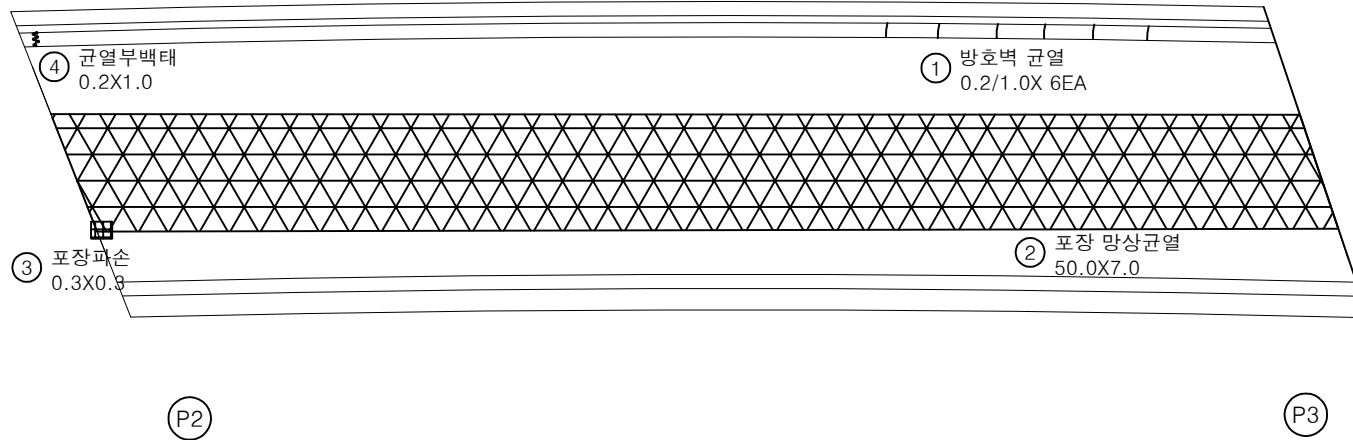


손 상 물 량 표

번호	구분	부재	손상내용	손상현황						비 고
				폭 (mm)	길이 (m)	너비 (m)	수량	단위	개소	
1	19하	방호벽	방호벽 균열	0.2	1.0		6.00	m	6	
2	21하	교면포장	포장 망상균열		50.0	7.0	350.00	m ²	1	
3	19하	교면포장	포장 파손	0.3	0.3	0.09		m ²	1	
4	23하	방호벽	균열부백태	0.2	1.0	0.20		m ²	1	
5										
6										
KEY PLAN

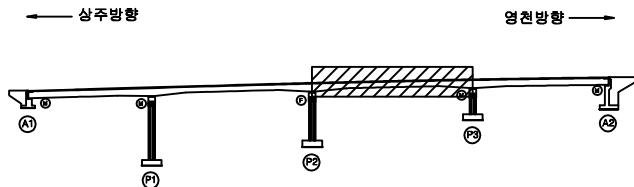

SECTION

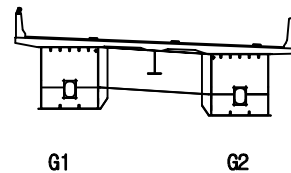

범례

	균열		망상균열		재료분리	발주처	상주영천고속도로(주)
	전치, 공동		바리, 파손		열화	용역명	상주영천고속도로 2024~2025년 시설물 안전점검 용역 (2025년 상반기 정기안전점검)
	누수, 체수		백태		표적물	점검기관	(주)평성엔지니어링
	철근노출		침하		그늘음	도면번호	
	부식		좌굴, 변형		기타		



손 상 물 량 표

번호	구분	부재	손상내용	손상현황					비 고
				폭 (mm)	길이 (m)	너비 (m)	수량	단위	
1	19하	교면포장	포장 망상균열		50.0	7.0	350.00	m ²	1
2	19하	신속이음	차수판 앵커탈락				1.00	EA	1
3	21하	신속이음	후타재 파손		0.1	0.2	0.02	m ²	1
4	21하	방호벽	균열부백태		0.2	10.0	2.00	m ²	1
5	23하	교면포장	포장 파손		0.3	1.0	0.30	m ²	1
6	23하	교면포장	포장 파손		0.3	0.3	0.09	m ²	1
7	23하	신속이음	후타재 균열	0.1	0.2		2.00	m	10
8	23하	교면포장	포장 파손		0.1	1.5	0.15	m ²	1
9									
10									
상주 방향




영천 방향

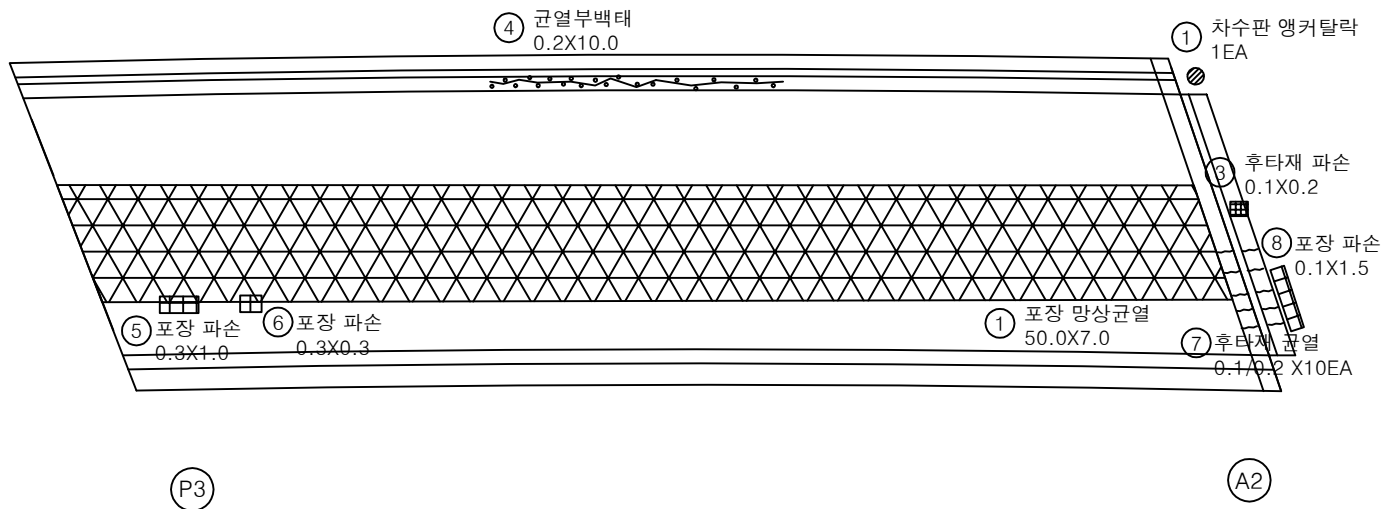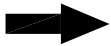

KEY PLAN

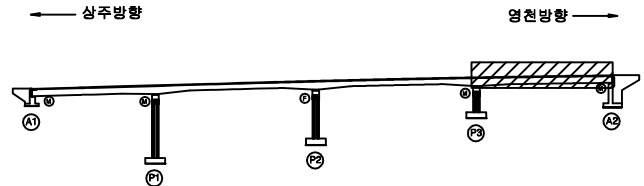

SECTION

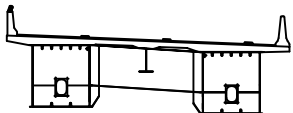

G1

G2

범례

발 주 처	상주영천고속도로(주)
용 역 명	상주영천고속도로 2024~2025년 시설물 안전점검 용역 (2025년 상반기 정기안전점검)
점 검 기 관	(주)명성엔지니어링
도 면 번 호	04


ID : 화남교 바닥판하면 S1 (상주방향)

손상물량표

상주 방향



영천 방향

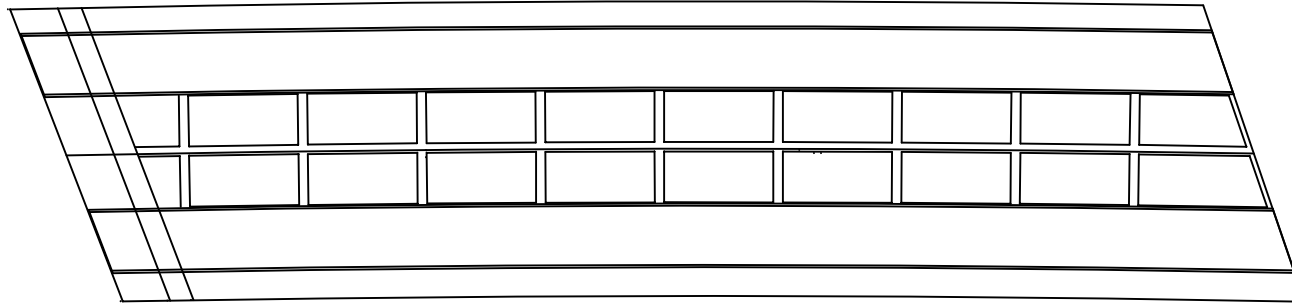


A1


P1

번호	구분	부재	손상내용	손상현황						비고
				폭 (mm)	길이 (m)	너비 (m)	수량	단위	개소	
1										
2										
KEY PLAN

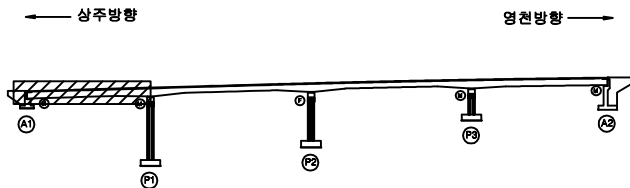

SECTION

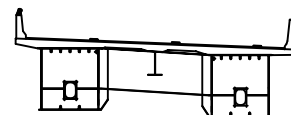

G1

G2

범례

	관 열		망상균열		재료분리
	편치, 공동		바리, 파손		열 화
	누수, 체수		박 탈		퇴적물
	철근노출		침 하		그을음
	부 식		좌굴, 변형		기 타

발 주 처 상주영천고속도로(주)

용 역 명 상주영천고속도로 2024~2025년 시설물 안전점검 용역
(2025년 상반기 정기안전점검)

점 검 기 관 (주)영성엔지니어링

도 면 번 호 05


ID : 화남교 바닥판하면 S2 (상주방향)

손상물량표

상주 방향



영천 방향

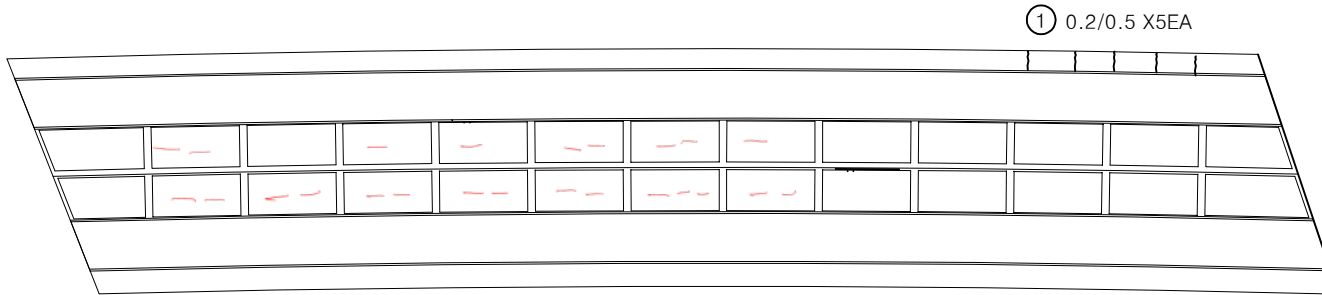

P1

P2

타코강
0.1/1.5
x246A


246~247
+248

249 P1 교각 평균 4X1.5 X2EA
x250 P1 " 0.3/3.0 X5EA


251~254 P1-S1/2~1 0m

-16mm

KEY PLAN

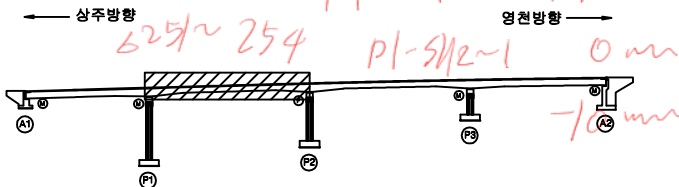

SECTION

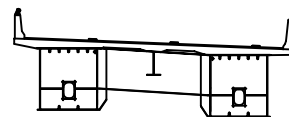

G1

G2

범례

	균열		망상균열		재료분리
	편치, 공동		박리, 파손		열화
	누수, 체수		벽태		퇴적물
	철근노출		침하		그늘음
	부식		좌굴, 변형		기타

발주처 상주영천고속도로(주)

용역명 상주영천고속도로 2024~2025년 시설물 안전점검 용역
(2025년 상반기 정기안전점검)

점검기관 (주)명설엔지니어링

도면번호

255~256 교각 2019년 S1-A 변경 6.25m

ID : 화남교 바닥판하면 S3 (상주방향)

손상물량표

상주 방향



영천 방향



P2

P3

△224~225

△226~227

△228~229

P2 콘형 방-콘 3x2

" " 0.2/0.5x4EA

P2-S42~1 콘형

① 0.1/1.0X 3EA

② 백태
0.5X0.1X2EA


△215~223 P3, S3, P2

예2 콘형
0.2x2.0
0.3


예2 콘형
0.1/1.5
x19EA
0.10
~11
t2EA

△21 콘형

KEY PLAN

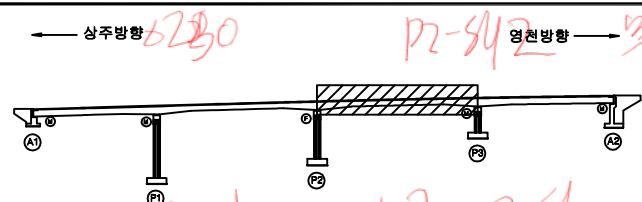

SECTION

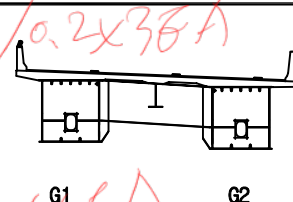

범례

균열	망상균열	재료분리	발주처
전치, 공동	바리, 파손	열화	상주영천고속도로(주)
누수, 체수	백태	퇴적물	용역명
철근노출	침하	그늘음	상주영천고속도로 2024~2025년 시설물 안전점검 용역 (2025년 상반기 정기안전점검)
부식	좌굴, 변형	기타	점검기관
			(주)명성엔지니어링
			도면번호
			07

ID : 화남교 거더외부 S1-G1 (상주방향)

손상물량표


상주 방향




영천 방향




좌측면

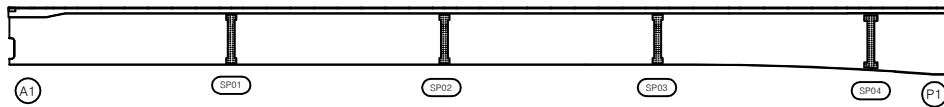

하면

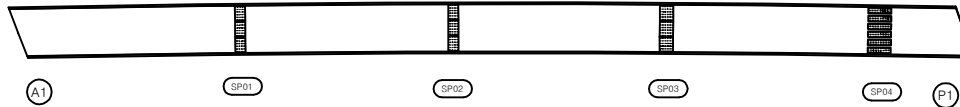


우측면

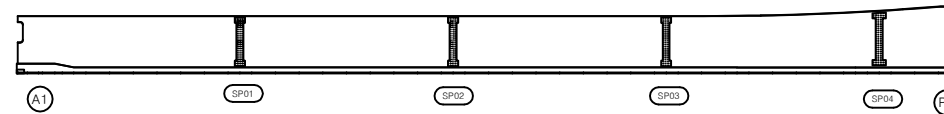


번호	구분	부재	손상내용	손상현황						비고
				폭 (mm)	길이 (m)	너비 (m)	수량	단위	개소	
1										
2										
KEY PLAN

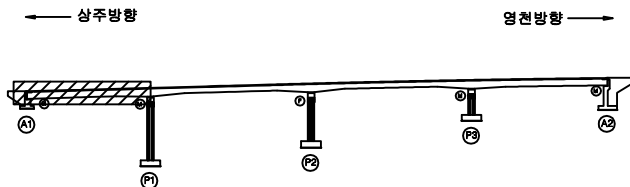

SECTION

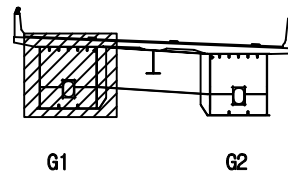


범례

	균열		망상근열		재료분리	발주처	상주영천고속도로(주)
	편치, 공동		박리, 파손		열화	용역명	상주영천고속도로 2024~2025년 시설물 안전점검 용역 (2025년 상반기 정기안전점검)
	누수, 체수		벽체		퇴적물	점검기관	(주)영성엔지니어링
	철근노출		침하		그늘음	도면번호	09
	부식		좌굴, 변형		기타		


손상물량표

상주 방향


좌측면

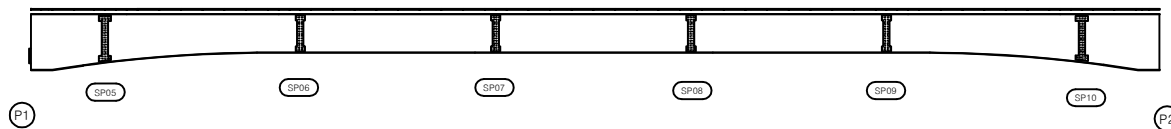


하면

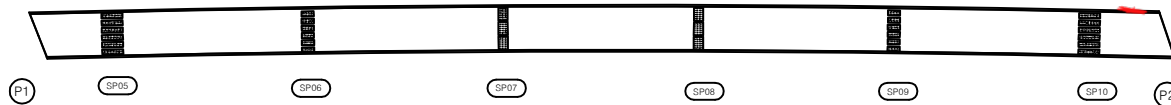


우측면

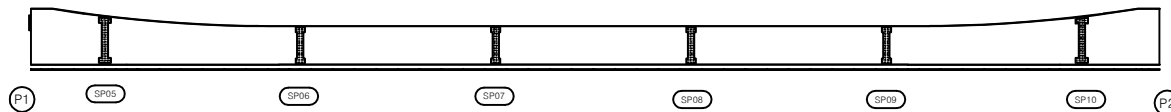

KEY PLAN

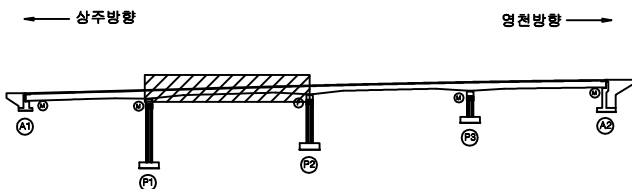

SECTION

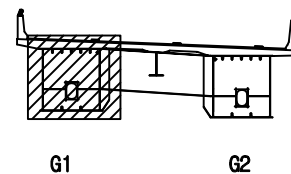법
례

	간 열		방상간열		재료분리	발 주 처	삼주영천고속도로(주)	
	편지, 광등		박리, 파손		열 화	용 역 명	삼주영천고속도로 2024~2025년 시설물 안전점검 용역 (2025년 상반기 정기안전점검)	
	누수, 계수		백 텍		퇴적물	점 검 기 관		(주)명성엔지니어링
	철근노출		침 하		그늘음	도 면 번 호		10
	부 식		좌굴, 변형		기 타			

손상물량표


상주 방향




영천 방향




좌측면

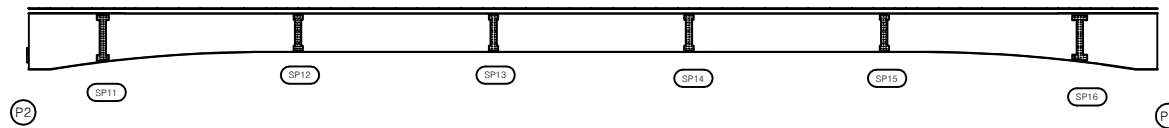

하면

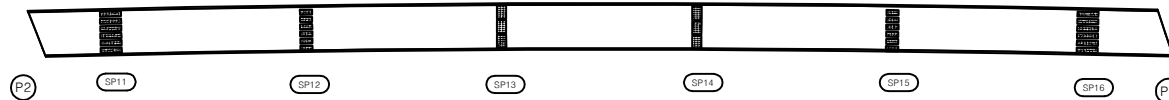


우측면

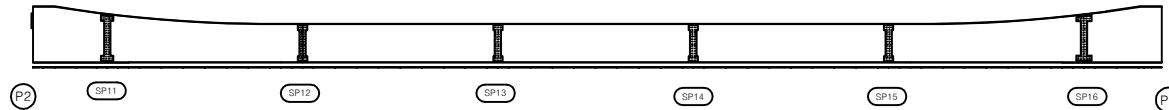


번호	구분	부재	손상내용	손상현황						비고
				폭 (mm)	길이 (m)	너비 (m)	물량	단위	개소	
1										
2										
KEY PLAN

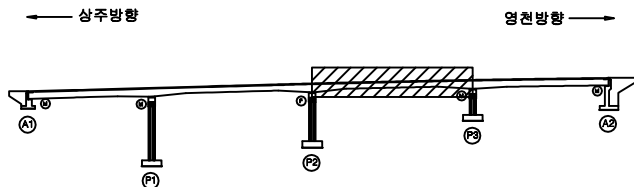

SECTION

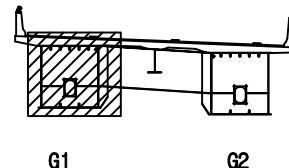

범례

	관 열		망상균열		재료분리	발 주 처	상주영천고속도로(주)
	전치, 공동		바리, 파손		열 화	용 역 명	상주영천고속도로 2024~2025년 시설물 안전점검 용역 (2025년 상반기 정기안전점검)
	누수, 체수		부식		보강물	점 검 기 관	(주)명성엔지니어링
	철근노출		침 하		그늘음	도 연 번 호	11
	부식		좌굴, 변형		기 타		

손상물량표

번호	구분	부재	손상내용	손상현황					비고
				폭 (mm)	길이 (m)	너비 (m)	수량	단위	개소
1	23하	거더외부	도장박리		0.1	0.5	0.10	m ²	2
2									
3									
상주 방향




영천 방향




좌측면

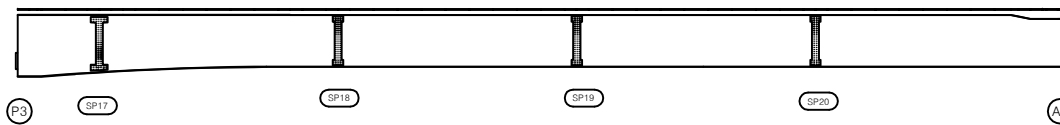


하면

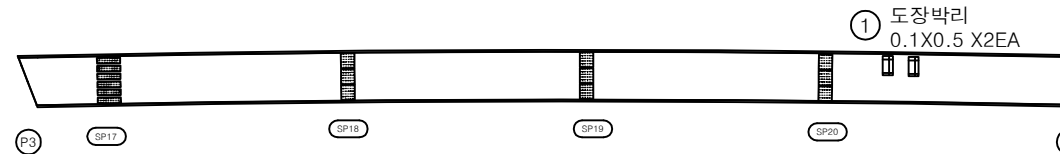


우측면

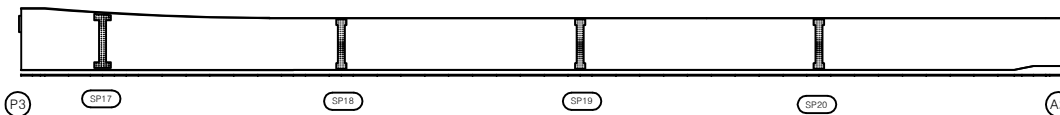

KEY PLAN

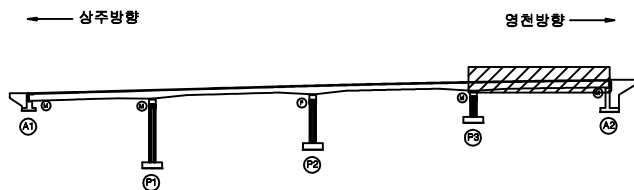

SECTION

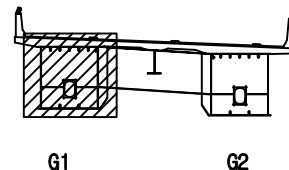

범례

균열	망상균열	재료분리	발주처
편치, 공동	바리, 파손	열화	상주영천고속도로(주)
누수, 체수	벽태	피착물	용역명
철근노출	침하	그늘음	상주영천고속도로 2024~2025년 시설물 안전점검 용역 (2025년 상반기 정기안전점검)
부식	좌굴, 변형	기타	점검기관
			(주)평성엔지니어링
			도면번호

손 상 물 량 표


상주 방향




영천 방향




좌측면

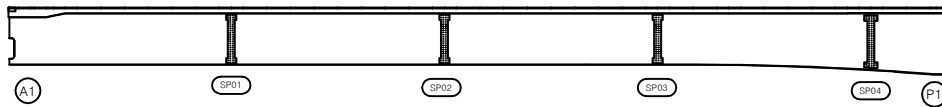

하면

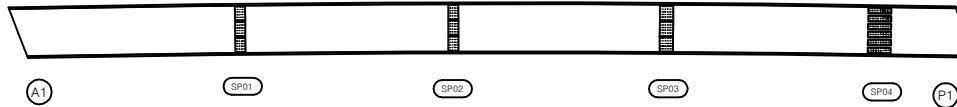


우측면

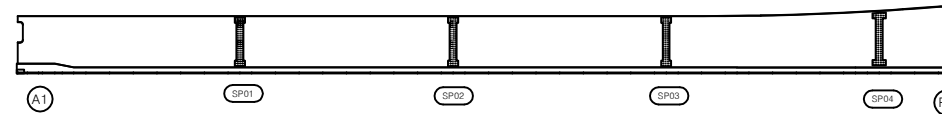


번호	구분	부재	손상내용	손상현황						비 고
				폭 (mm)	길이 (m)	너비 (m)	수량	단위	개소	
1										
2										
KEY PLAN

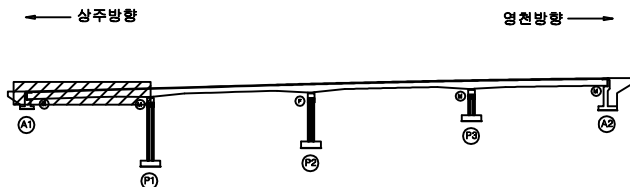


SECTION

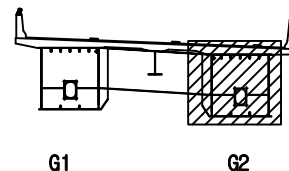

변 레


균열	망상균열	재료분리	발 주 처
편치, 공동	바리, 파손	열 화	상주영천고속도로(주)
누수, 체수	백 태	퇴적물	용역명
철근노출	침하	그늘음	상주영천고속도로 2024~2025년 시설물 안전점검 용역 (2025년 상반기 정기안전점검)
부식	좌굴, 변형	기타	점검기관
			(주)명성엔지니어링
			도면번호

손상물량표

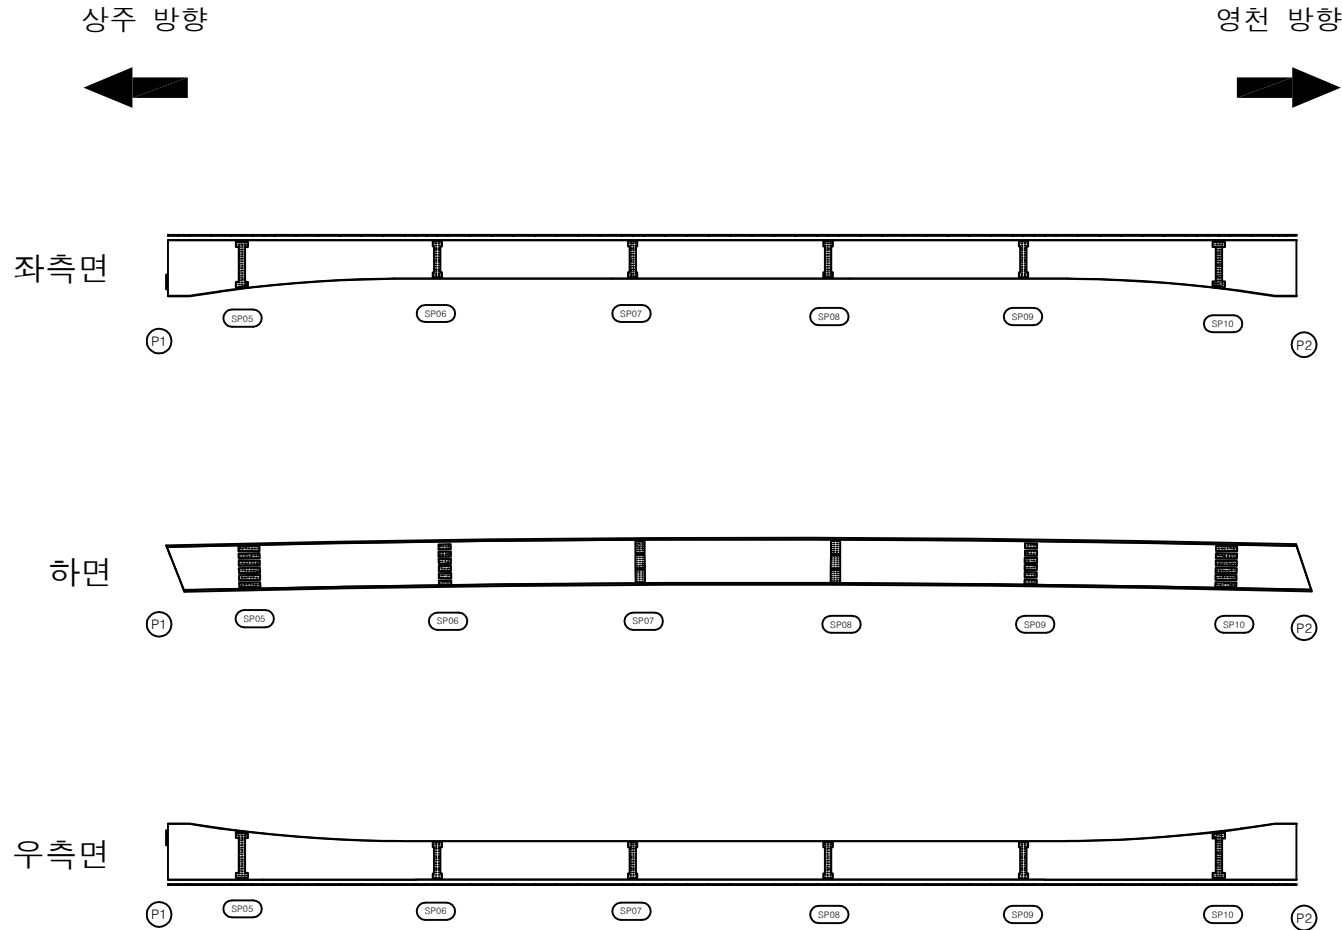


번호	구분	부재	손상내용	손상현황						비고
				폭 (mm)	길이 (m)	너비 (m)	수량	단위	개소	
1										
2										
KEY PLAN

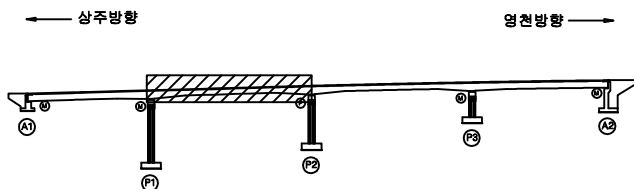

SECTION

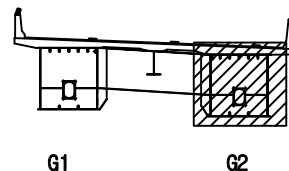

범례

균열	망상균열	재료분리	발주처
전치, 공동	박리, 파손	열화	상주영천고속도로(주)
누수, 체수	벽체	피착물	용역명
철근노출	침하	그늘음	상주영천고속도로 2024~2025년 시설물 안전점검 용역 (2025년 상반기 정기안전점검)
부식	좌굴, 변형	기타	점검기관
			(주)명성엔지니어링
			도면번호

손상물량표


상주 방향




영천 방향




좌측면

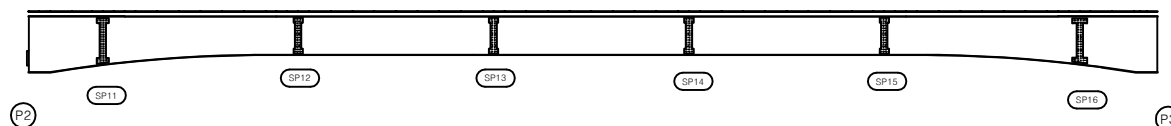

하면

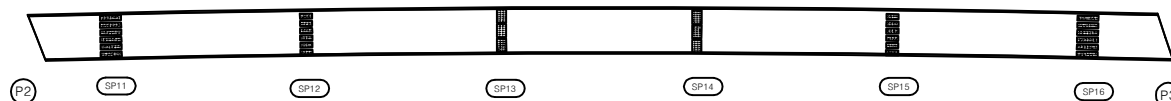


우측면

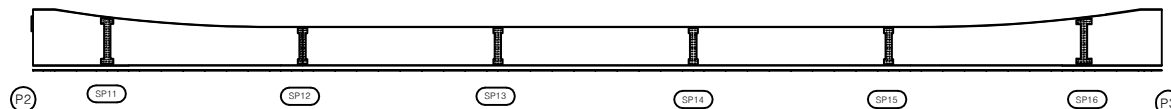


번호	구분	부재	손상내용	손상현황						비고
				폭 (mm)	길이 (m)	너비 (m)	물량	단위	개소	
1										
2										
KEY PLAN

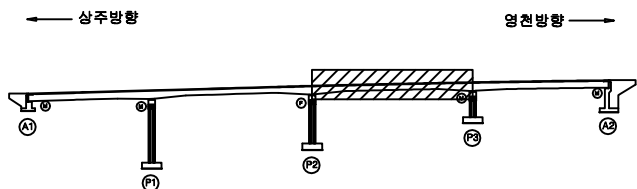

SECTION

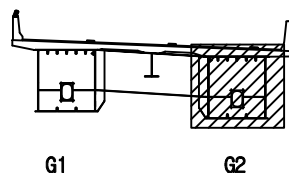

범례

	관 열		망상균열		재료분리	발 주 처	상주영천고속도로(주)
	전치, 공동		박리, 파손		열 화	용 역 명	상주영천고속도로 2024~2025년 시설물 안전점검 용역 (2025년 상반기 정기안전점검)
	누수, 체수		녹 피		퇴적물	점 검 기 관	(주)명성엔지니어링
	철근노출		침 하		그늘음	도 연 번 호	
	부 식		좌굴, 변형		기 타		

손상물량표


상주 방향



영천 방향




좌측면

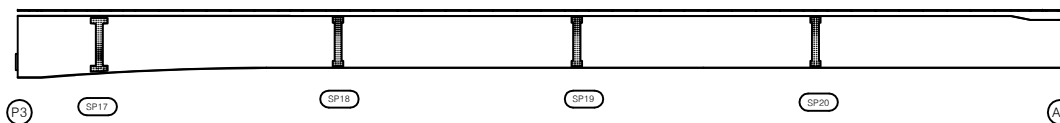

하면




우측면

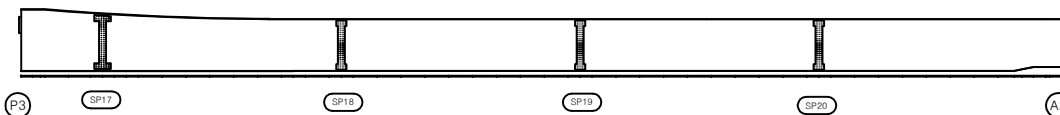


번호	구분	부재	손상내용	손상현황						비고
				폭 (mm)	길이 (m)	너비 (m)	수량	단위	개소	
1										
2										
KEY PLAN

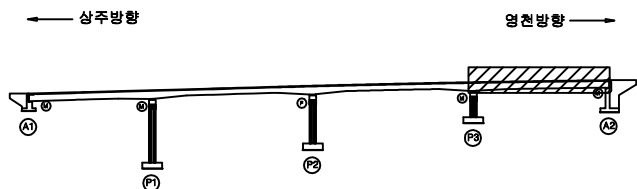

SECTION

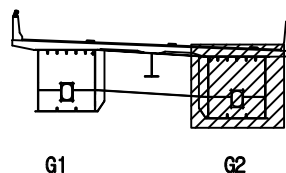

범례

균열	망상균열	재료분리	발주처
편치, 공동	바리, 파손	열화	상주영천고속도로(주)
누수, 체수	벽태	퇴적물	용역명
철근노출	침하	그늘음	상주영천고속도로 2024~2025년 시설물 안전점검 용역 (2025년 상반기 정기안전점검)
부식	좌굴, 변형	기타	점검기관
			(주)평성엔지니어링
			도면번호

ID : 화남교 거더내부 S1-G1 (상주방향)


상주 방향




영천 방향




상면

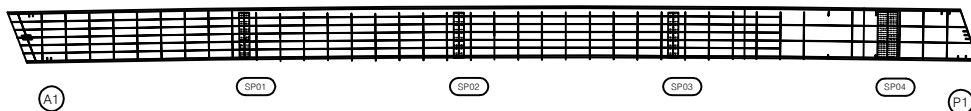


좌측면

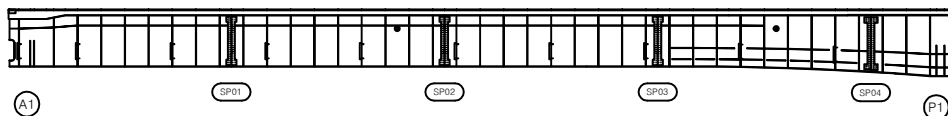

하면

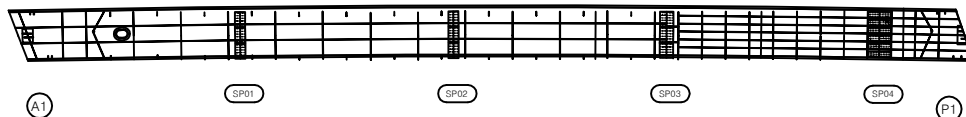


우측면

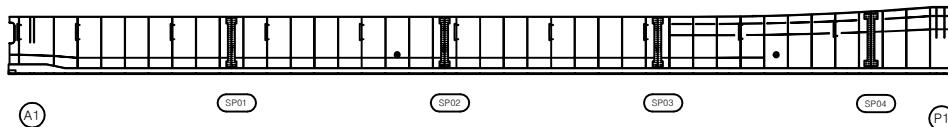


손상물량표

번호	구분	부재	손상내용	손상현황						비고
				폭 (mm)	길이 (m)	너비 (m)	수량	단위	개소	
1										
2										
KEY PLAN

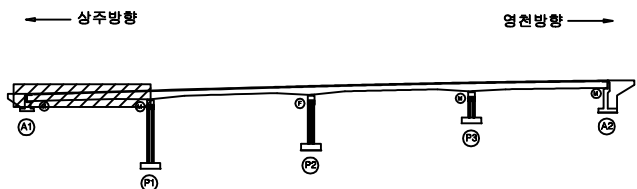

SECTION

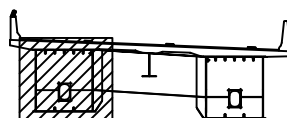

G1

G2

범례

	균열		망상균열		재료분리
	편치, 공동		박리, 파손		열화
	누수, 체수		배태		피적물
	철근노출		침하		그늘음
	부식		좌굴, 변형		기타

발주처	상주영천고속도로(주)
용역명	상주영천고속도로 2024~2025년 시설물 안전점검 용역 (2025년 상반기 정기안전점검)
점검기관	(주)명성엔지니어링
도면번호	

손상물량표

상주 방향




영천 방향



상면




좌측면

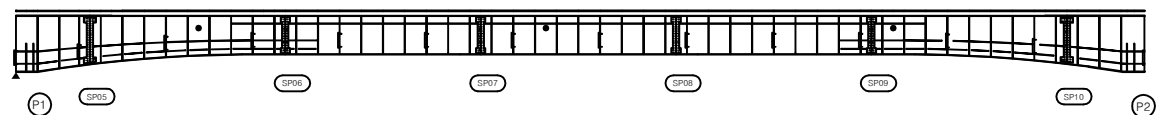

하면




우측면

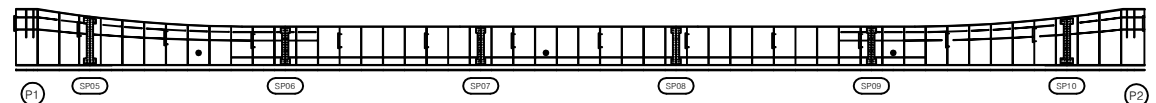


번호	구분	부재	손상내용	손상현황						비고
				폭 (mm)	길이 (m)	너비 (m)	물량	단위	개소	
1										
2										
KEY PLAN

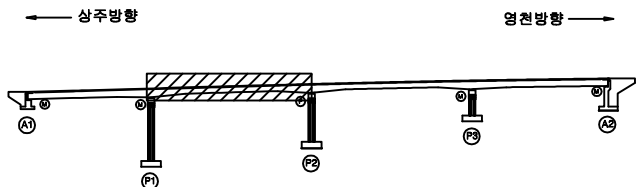

SECTION

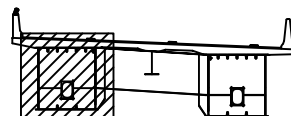


G1

G2

범례


균열	망상균열	재료분리	발주처
편치, 공동	박리, 파손	열화	상주영천고속도로(주)
누수, 채수	백태	피착물	용역명
철근노출	침하	그늘음	상주영천고속도로 2024~2025년 시설물 안전점검 용역 (2025년 상반기 정기안전점검)
부식	좌굴, 변형	기타	점검기관
			(주)명성엔지니어링
			도면번호

손상물량표

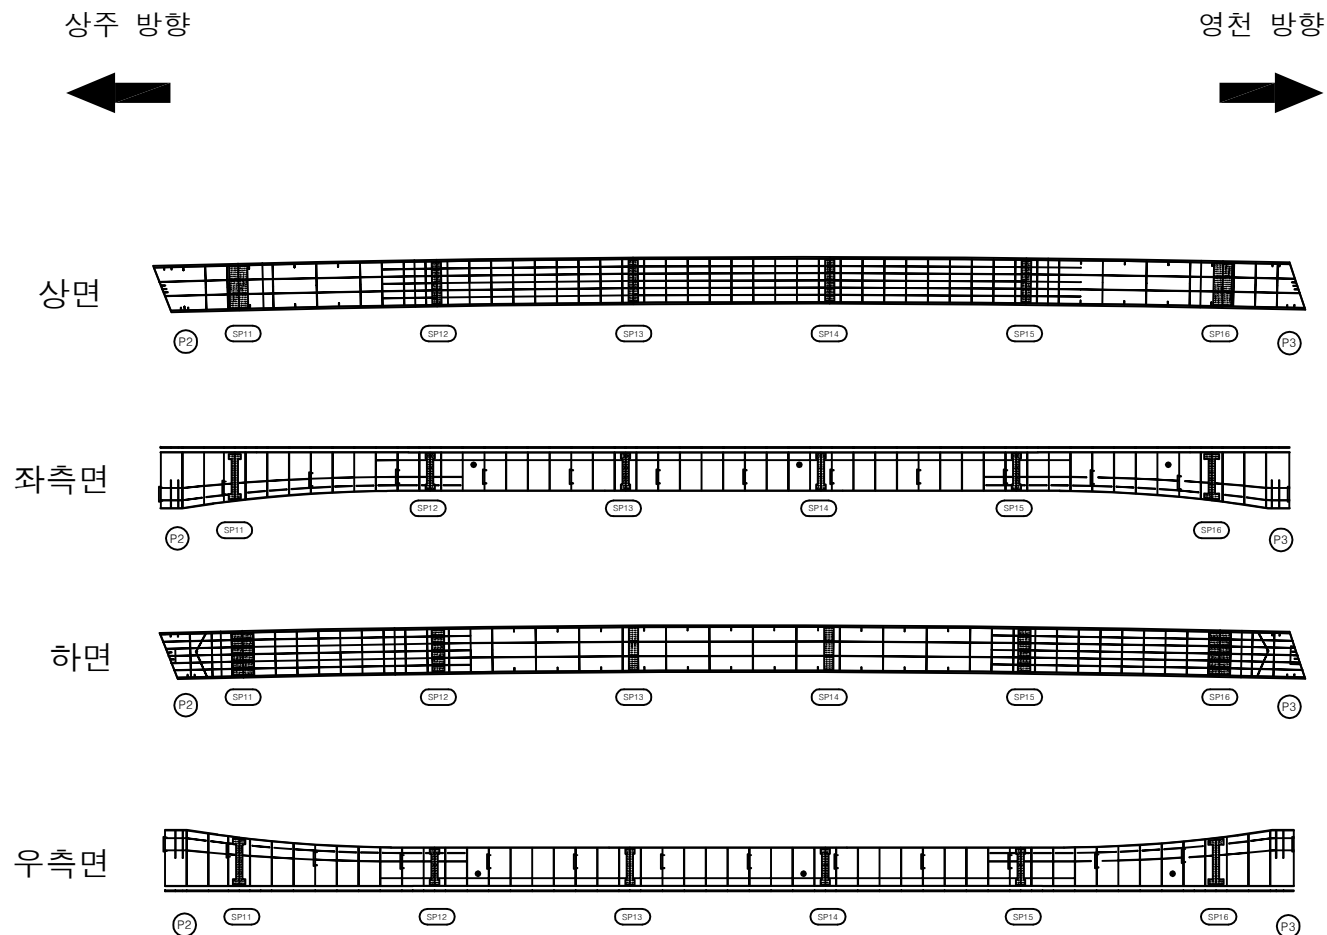


번호	구분	부재	손상내용	손상현황						비고
				폭 (mm)	길이 (m)	너비 (m)	수량	단위	개소	
1										
2										
KEY PLAN

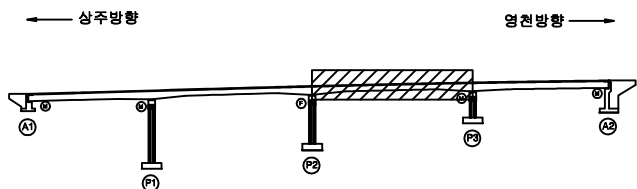

SECTION

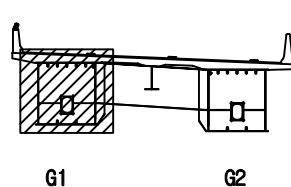

범례

균열	망상균열	재료분리	발주처
편치, 공동	박리, 파손	열화	상주영천고속도로(주)
누수, 체수	백태	피착물	용역명
철근노출	침하	그늘음	상주영천고속도로 2024~2025년 시설물 안전점검 용역 (2025년 상반기 정기안전점검)
부식	좌굴, 변형	기타	점검기관
			(주)명성엔지니어링
			도면번호

손상물량표


상주 방향




영천 방향




상면

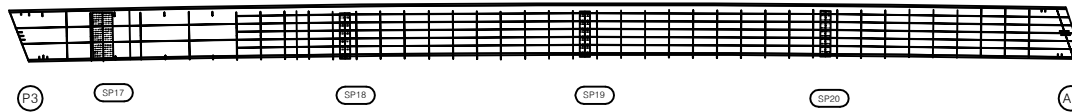


좌측면

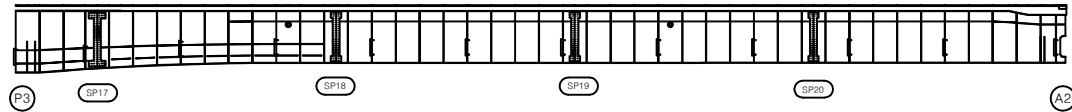

하면

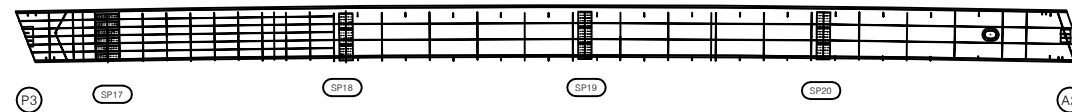


우측면

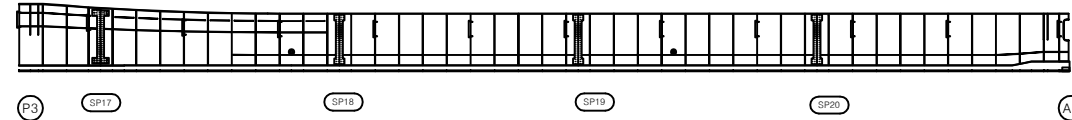


번호	구분	부재	손상내용	손상현황						비고
				폭 (mm)	길이 (m)	너비 (m)	물량	단위	개소	
1										
2										
KEY PLAN

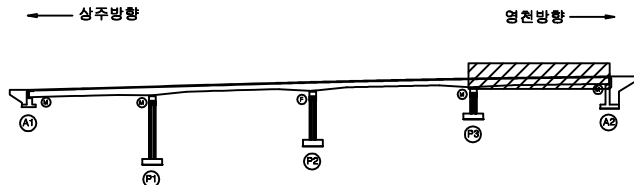

SECTION

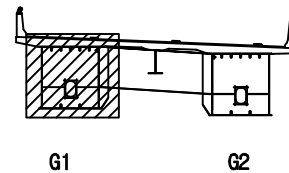

범례

균열	망상균열	재료분리	발주처
편치, 공동	박리, 파손	열화	상주영천고속도로(주)
누수, 체수	벽태	피착물	용역명
철근노출	침하	그늘음	상주영천고속도로 2024~2025년 시설물 안전점검 용역 (2025년 상반기 정기안전점검)
부식	좌굴, 변형	기타	점검기관
			(주)영성엔지니어링
			도면번호
			20

ID : 화남교 거더내부 S1-G2 (상주방향)


상주 방향




영천 방향




상면

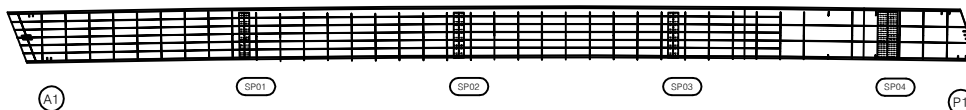


좌측면

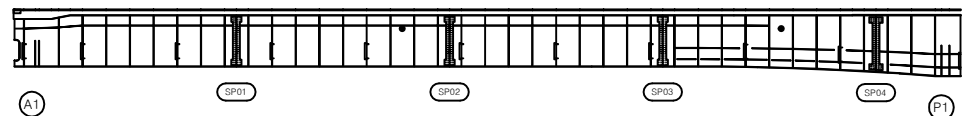

하면

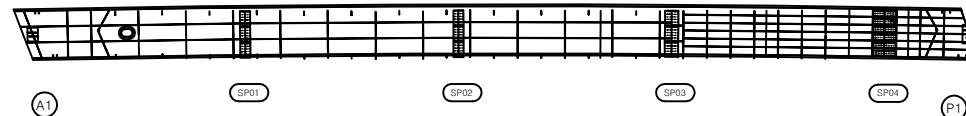


우측면

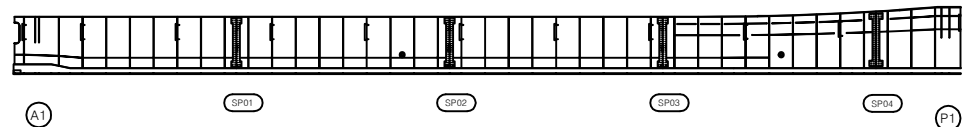


손상물량표

번호	구분	부재	손상내용	손상현황						비고
				폭 (mm)	길이 (m)	너비 (m)	물량	단위	개소	
1										
2										
KEY PLAN

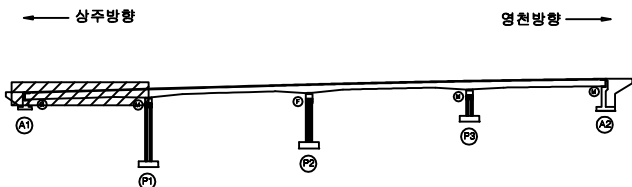

SECTION

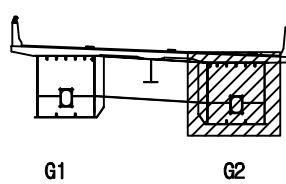

범례

균열	망상균열	재료분리	발주처
전차, 광동	박리, 파손	열화	상주영천고속도로(주)
누수, 체수	배태	퇴적물	용역명
철근노출	침하	그울음	상주영천고속도로 2024~2025년 시설물 안전점검 용역 (2025년 상반기 정기안전점검)
부식	좌굴, 변형	기타	점검기관
			(주)명성엔지니어링
			도면번호

손상물량표


상주 방향




영천 방향



상면

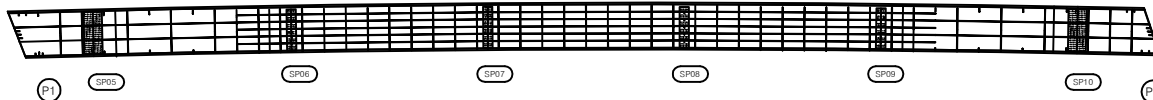


좌측면

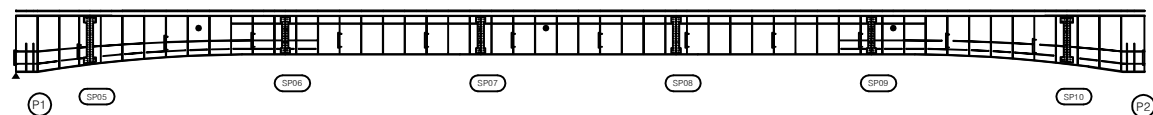

하면




우측면

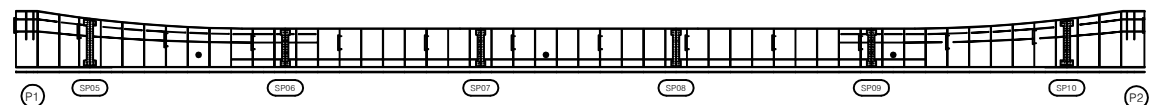


번호	구분	부재	손상내용	손상현황						비고
				폭 (mm)	길이 (m)	너비 (m)	물량	단위	개소	
1										
2										
KEY PLAN

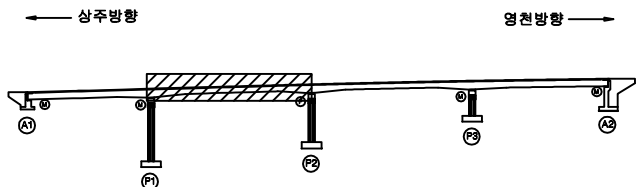

SECTION

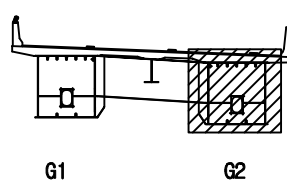

범례

균열	망상균열	재료분리	발주처
편치, 공동	박리, 파손	열화	상주영천고속도로(주)
누수, 체수	백태	퇴적물	용역명
철근노출	침하	그늘음	상주영천고속도로 2024~2025년 시설물 안전점검 용역 (2025년 상반기 정기안전점검)
부식	좌굴, 변형	기타	점검기관
			(주)명성엔지니어링
			도면번호

손상물량표

상주 방향




영천 방향



상면




좌측면

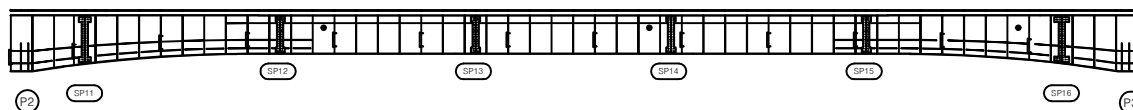


하면




우측면

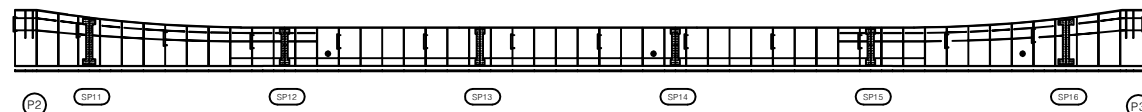

KEY PLAN

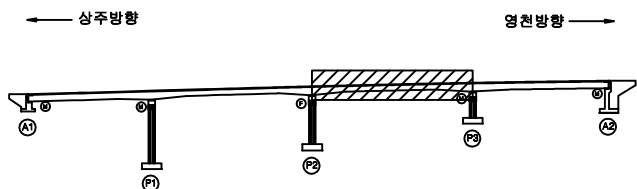

SECTION

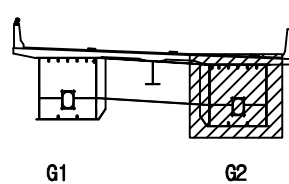

범례

균열	망상균열	재료분리	발주처
전치, 공동	박리, 파손	열화	상주영천고속도로(주)
누수, 체수	백태	피착물	용역명
철근노출	침하	그늘음	상주영천고속도로 2024~2025년 시설물 안전점검 용역 (2025년 상반기 정기안전점검)
부식	좌굴, 변형	기타	점검기관
			(주)명성엔지니어링
			도면번호

손상물량표


상주 방향




영천 방향




상면

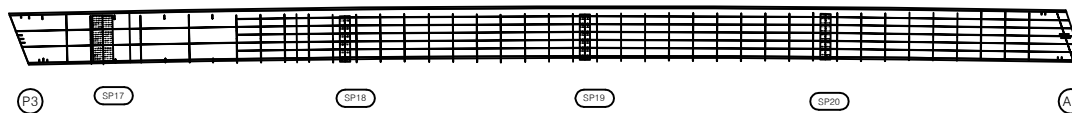


좌측면

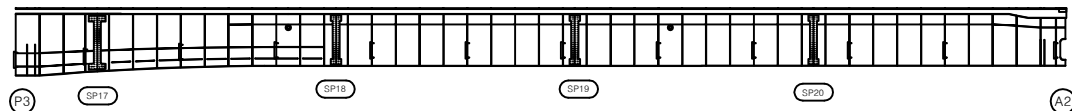

하면

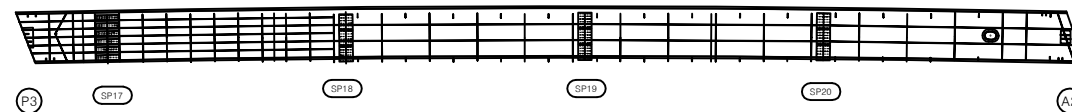


우측면

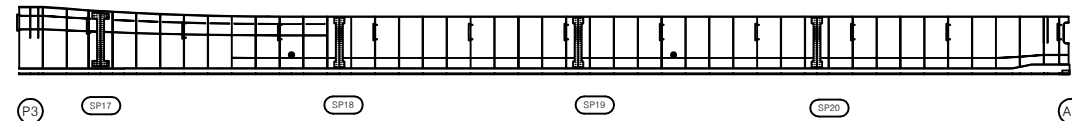


번호	구분	부재	손상내용	손상현황						비고
				폭 (mm)	길이 (m)	너비 (m)	물량	단위	개소	
1										
2										
KEY PLAN

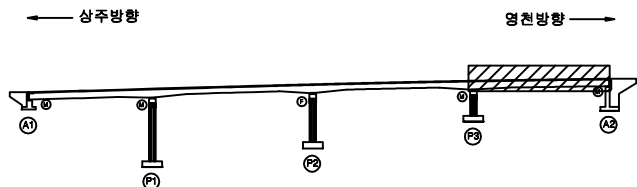




SECTION

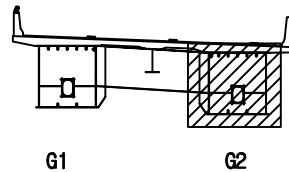

범례

균열	망상균열	재료분리	발주처
핀치, 공동	바리, 파손	열화	상주영천고속도로(주)
누수, 체수	벽태	타격물	용역명
철근노출	침하	그늘음	상주영천고속도로 2024~2025년 시설물 안전점검 용역 (2025년 상반기 정기안전점검)
부식	좌굴, 변형	기타	점검기관
			(주)영성엔지니어링
			도면번호


ID : 화남교 교대 A1 (상주방향)

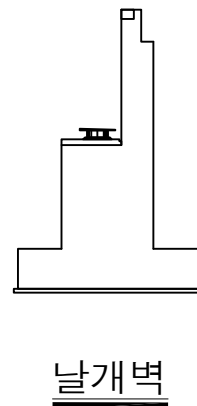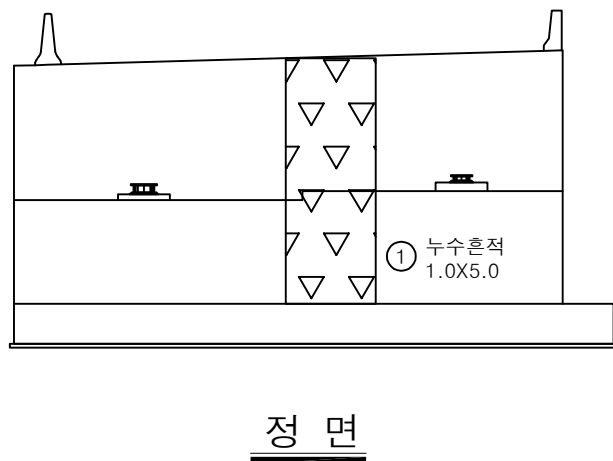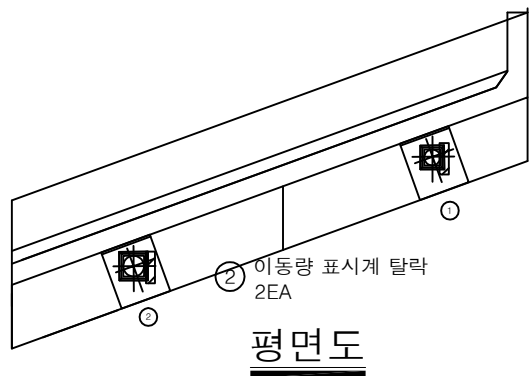


손상물량표

번호	구분	부재	손상내용	손상현황						비고
				폭 (mm)	길이 (m)	너비 (m)	물량	단위	개소	
1	19하	교대	누수흔적		1.0	5.0	5.00	m ²	1	
2	23하	교량방침	이동량 표시계 탈락				2.00	EA	2	
3										
4										
KEY PLAN

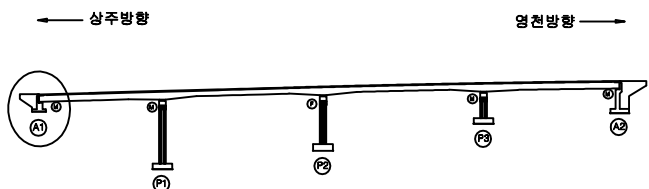


SECTION

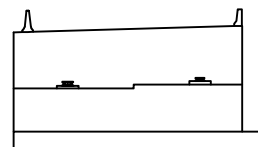


범례

균열	망상균열	재료분리	발주처
면처, 광동	박리, 파손	열화	상주영천고속도로(주)
누수, 체수	백태	피적물	용역명
철근노출	침하	그늘음	상주영천고속도로 2024~2025년 시설물 안전점검 용역 (2025년 상반기 정기안전점검)
부식	작굴, 변형	기타	점검기관
			(주)명성엔지니어링
			도면번호
			25


486~190 A2
 819~201 A2-54/2 +20m
 494~198
 2리대방

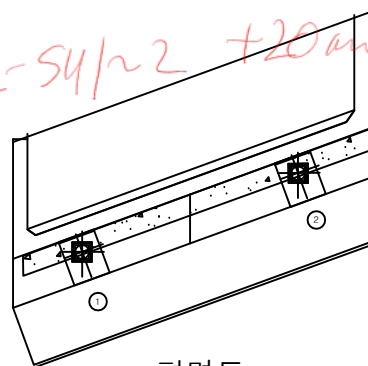

평면도

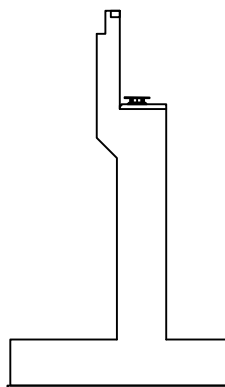

날개벽

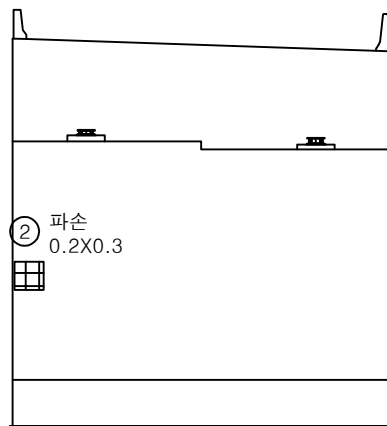


정면

손상물량표

번호	구분	부재	손상내용	손상현황						비고
				폭 (mm)	길이 (m)	너비 (m)	물량	단위	개소	
1	21하	교대	패콘크리트 퇴적		6.0	1.0	6.00	m ²	1	
2	22하	교대	파손		0.2	0.3	0.06	m ²	1	25상 보수
3										
4										
KEY PLAN

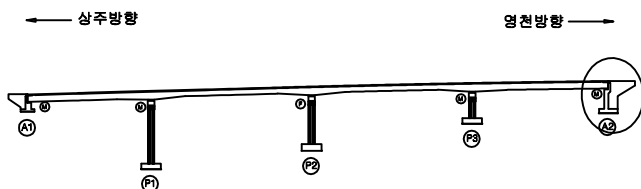

SECTION




범례


균열	망상균열	재료분리	발주처
전치, 공동	박리, 파손	열화	상주영천고속도로(주)
누수, 체수	벽체	피착물	용역명
철근노출	침하	그늘음	상주영천고속도로 2024~2025년 시설물 안전점검 용역 (2025년 상반기 정기안전점검)
부식	좌굴, 변형	기타	점검기관
			(주)평성엔지니어링
			도면번호

손 상 물 량 표


번호	구분	부재	손상내용	손상현황						비 고
				폭 (mm)	길이 (m)	너비 (m)	수량	단위	개소	
1	19하	교각	균열(0.3mm이상)	0.3	3.0		15.00	m	5	
2	19하	교각	망상균열	0.2	4.0	1.5	12.00	m ²	2	
3	19하	교각	균열(0.3mm미만)	0.2	0.5		0.50	m	1	24상 보수
4	19하	교각	파손		0.3	0.3	0.09	m ²	1	24상 보수
5										
6										
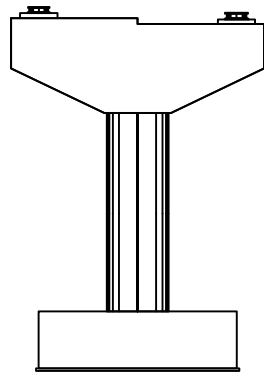


정 면

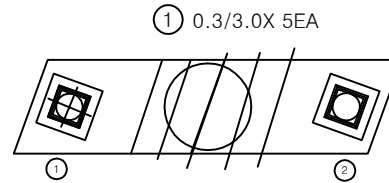


평면도

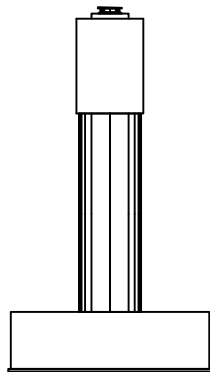

좌측면

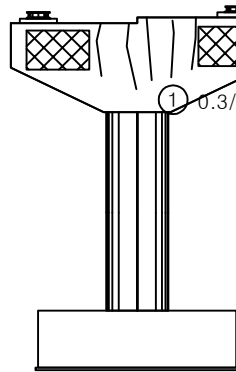


배 면

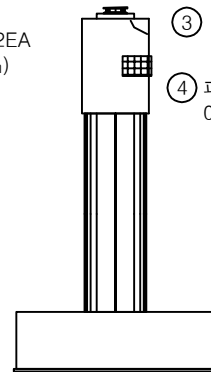


우측면

KEY PLAN

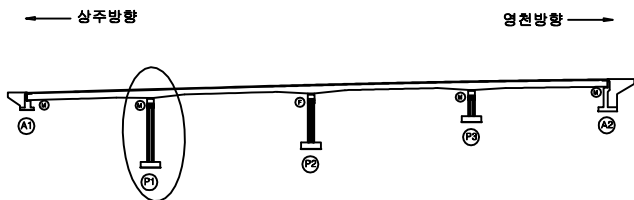

SECTION

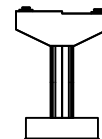


범례


	균열		망상균열		재료분리	발주처	상주영천고속도로(주)
	전치, 공동		박리, 파손		열화	용역명	상주영천고속도로 2024~2025년 시설물 안전점검 용역 (2025년 상반기 정기안전점검)
	누수, 체수		백태		변위	점검기관	(주)영성엔지니어링
	부식		침하		기타	도면번호	27

손상물량표


번호	구분	부재	손상내용	손상현황						비고
				폭 (mm)	길이 (m)	너비 (m)	수량	단위	개소	
1	19하	교량받침	무수축물탈 균열	0.1	0.2		0.60	m	3	
2	19하	교각	균열(0.3mm미만)	0.2	3.0		12.00	m	4	
3	19하	교량받침	무수축물탈 균열	0.1	0.2		0.60	m	3	
4	19하	교각	망상균열	0.2	3.0	2.0	6.00	m ²	1	
5	19하	교각	균열(0.3mm미만)	0.2	0.5		2.00	m	4	
6	19하	교각	파손		0.3	0.3	0.09	m ²	1	
7	19하	교각	파손		1.0	1.0	1.00	m ²	1	
8										
9										
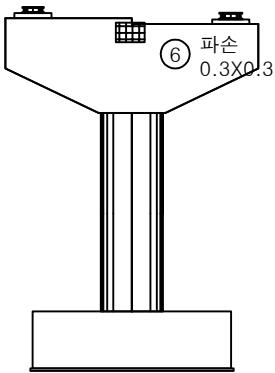


정면

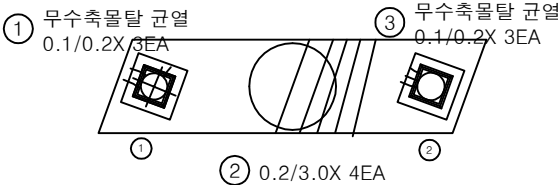


평면도

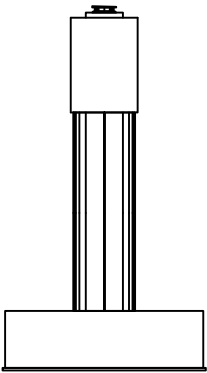

좌측면

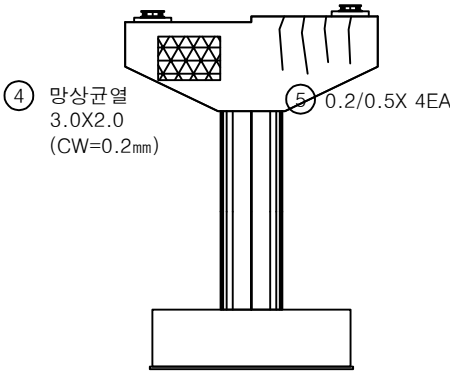


배면

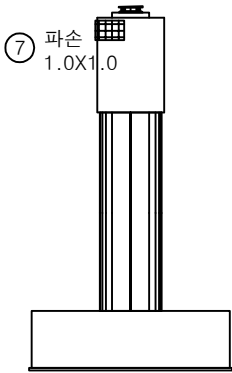


우측면

KEY PLAN

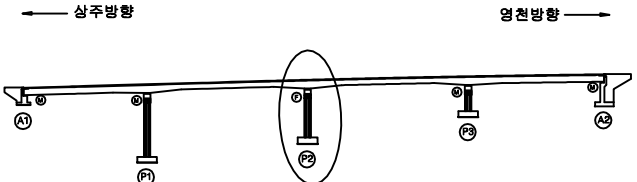



SECTION

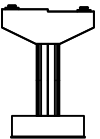




범례

	균열		망상균열		재료분리	발주처	상주영천고속도로(주)
	편치, 공동		박리, 파손		벌화	용역명	상주영천고속도로 2024~2025년 시설물 안전점검 용역 (2025년 상반기 정기안전점검)
	누수, 채수		백태		피착물	점검기관	(주)평성엔지니어링
	철근노출		침하		그늘물	도면번호	
	부식		좌굴, 변형		기타		

6205~206 P3-S42~1
+207~209 +15mm

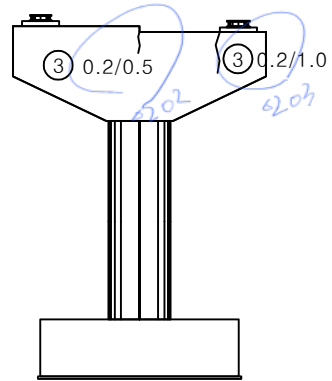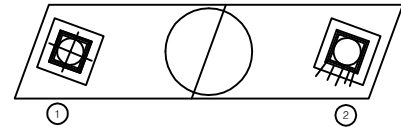정면


① 무수축물탈 균열
0.1/0.2X 6EA

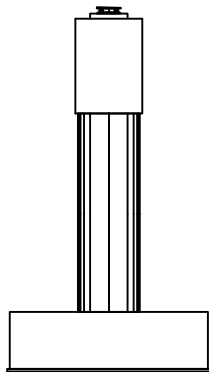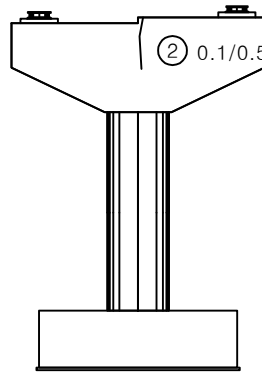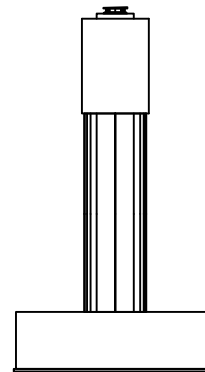평면도좌측면배면우측면


손상물량표

번호	구분	부재	손상내용	손상현황						비고
				폭 (mm)	길이 (m)	너비 (m)	수량	단위	개소	
1	19하	교량받침	무수축물탈 균열	0.1	0.2		1.20	m	6	
2	19하	교각	균열(0.3mm미만)	0.1	0.5		0.50	m	1	
3	21하	교각	균열(0.3mm미만)	0.2	0.5		0.50	m	1	
4	23하	교각	균열(0.3mm미만)	0.2	1.0		1.00	m	1	
5										
6										
KEY PLAN

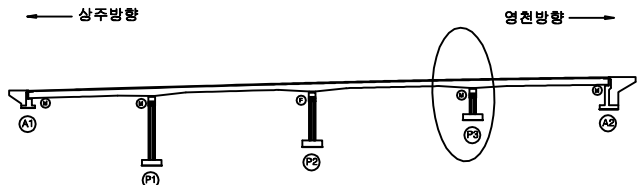

SECTION

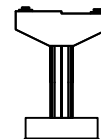

범례

균열	망상균열	재료분리	발주처
점치, 공동	바리, 파손	열화	상주영천고속도로(주)
누수, 체수	벽면	피착물	용역명
철근노출	침하	그늘음	상주영천고속도로 2024~2025년 시설물 안전점검 용역 (2025년 상반기 정기안전점검)
부식	좌굴, 변형	기타	점검기관
			(주)명성엔지니어링
			도면번호

영 천 방 향


손상물량표

번호	구분	부재	손상내용	손상현황						비고
				폭 (mm)	길이 (m)	너비 (m)	수량	단위	개소	
1	19하	중분대	중분대 이격		50.0		50.00	m	1	25'상 보수
2	19하	교면포장	후타재 접속부 이격		8.0		8.00	m	1	(T=5.0mm)
3	19하	신속이음	후타재 총분리		0.1	0.2	0.02	m ²	1	
4	19하	교면포장	포장 망상균열		50.0	8.0	400.00	m ²	1	
5	23하	교면포장	접속도로 포장파손		3.5	1.5	5.25	m ²	1	
6	23하	신속이음	후타재 균열	0.2	0.3		2.40	m	8	
7										
8										
상주 방향




영천 방향

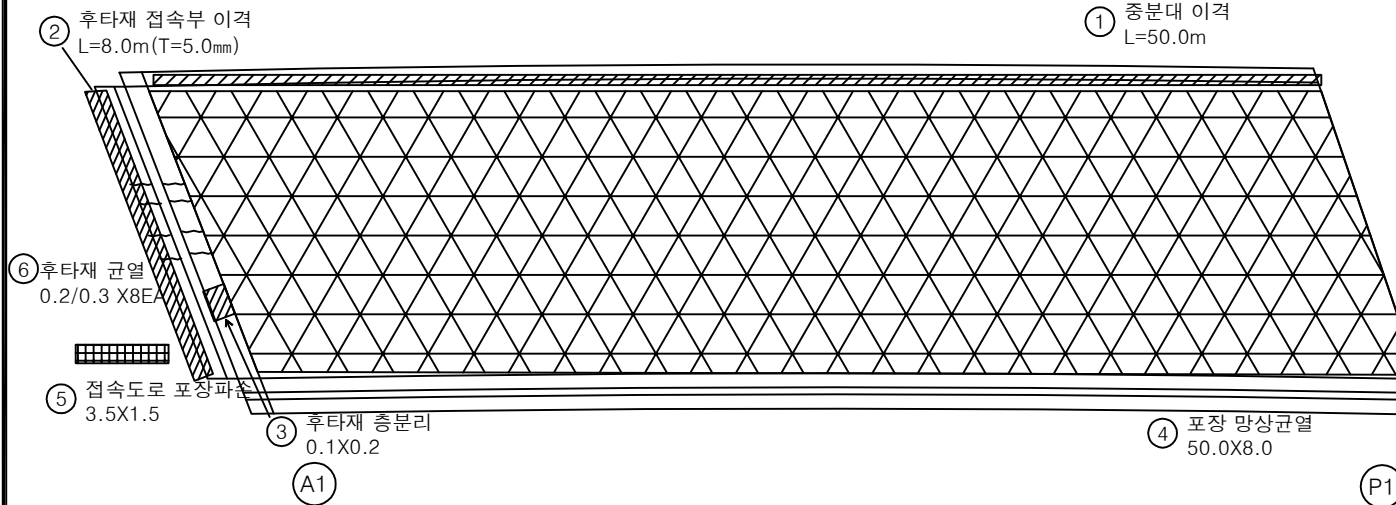

KEY PLAN

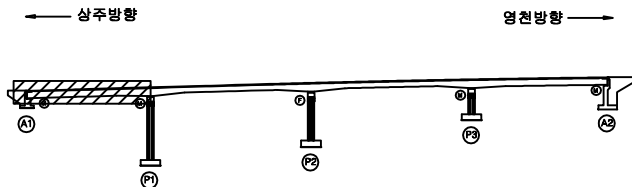

SECTION

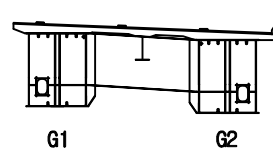

범례

	균열		망상균열		재료분리
	편치, 공동		바리, 파손		열화
	누수, 체수		색때		의적물
	철근노출		침하		그늘음
	부식		좌굴, 변형		기타

발주처 상주영천고속도로(주)

용역명 상주영천고속도로 2024~2025년 시설물 안전점검 용역
(2025년 상반기 정기안전점검)

점검기관 (주)영성엔지니어링

도면번호

손상물량표

상주 방향



영천 방향

② 중분대 이격
L=65.0m① 포장 망상균열
65.0X8.0③ 방호벽 균열
0.2/1.0

P1


P2

번호	구분	부재	손상내용	손상현황						비고
				폭 (mm)	길이 (m)	너비 (m)	수량	단위	개소	
1	19하	교면포장	포장 망상균열		65.0	8.0	520.00	m ²	1	
2	19하	중분대	중분대 이격		65.0		65.00	m	1	25'상 보수
3	19하	방호벽	방호벽 균열	0.2	1.0		1.00	m	1	
4										
5										
KEY PLAN

← 상주방향

영천방향 →

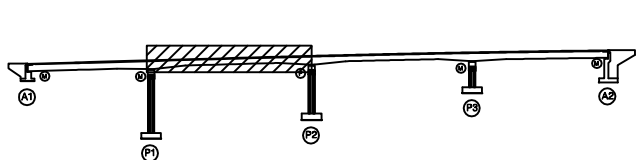

SECTION

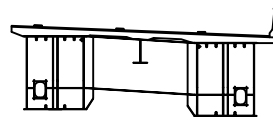

G1

G2

범례

균열	망상균열	재료분리	발주처 상주영천고속도로(주)
편치, 공동	박리, 파손	열화	
누수, 체수	벽면	퇴적물	용역명 상주영천고속도로 2024~2025년 시설물 안전점검 용역 (2025년 상반기 정기안전점검)
철근노출	침하	그늘음	점검기관 (주)명성엔지니어링
부식	좌굴, 변형	기타	도면번호 02


손 상 물 량 표

번호	구분	부재	손상내용	손상현황						비 고
				폭 (mm)	길이 (m)	너비 (m)	수량	단위	개소	
1	19하	교면포장	포장 망상균열		65.0	8.0	520.00	m ²	1	
2	19하	중분대	중분대 이격		65.0		65.00	m	1	25'상 보수
3	25상	교면포장	포장 파손		0.2	0.5	0.10	m ²	1	
4										
5										
상주 방향



영천 방향

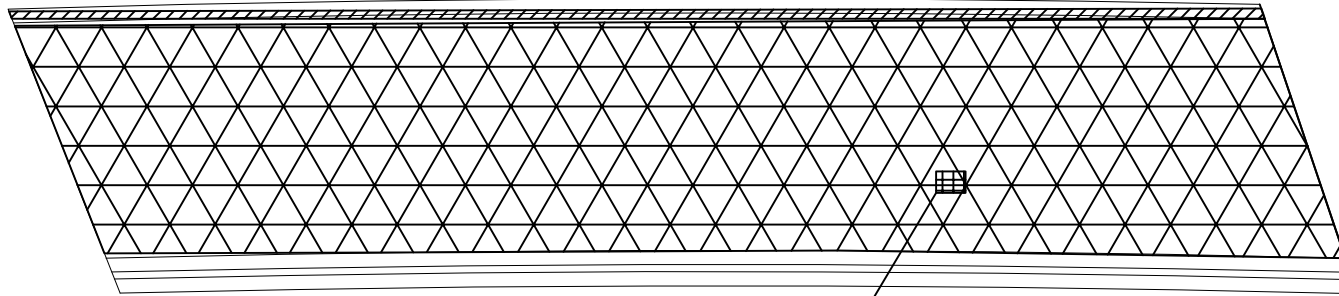② 중분대 이격
L=65.0m③ 포장 파손
0.2X0.5① 포장 망상균열
65.0X8.0


P2

P3


KEY
PLAN

← 상주방향

영천방향 →

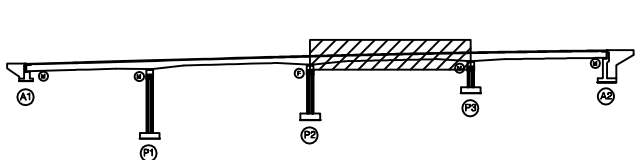

SECTION

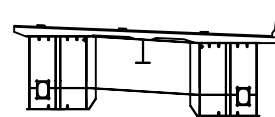


G1

G2

범
례


균열	망상균열	재료분리	발 주 처
편치, 공동	박리, 파손	열화	상주영천고속도로(주)
누수, 체수	벽면	퇴적물	용역명
철근노출	침하	그늘음	상주영천고속도로 2024~2025년 시설물 안전점검 용역 (2025년 상반기 정기안전점검)
부식	좌굴, 변형	기타	점검기관
			(주)평성엔지니어링
			도면번호

손상물량표

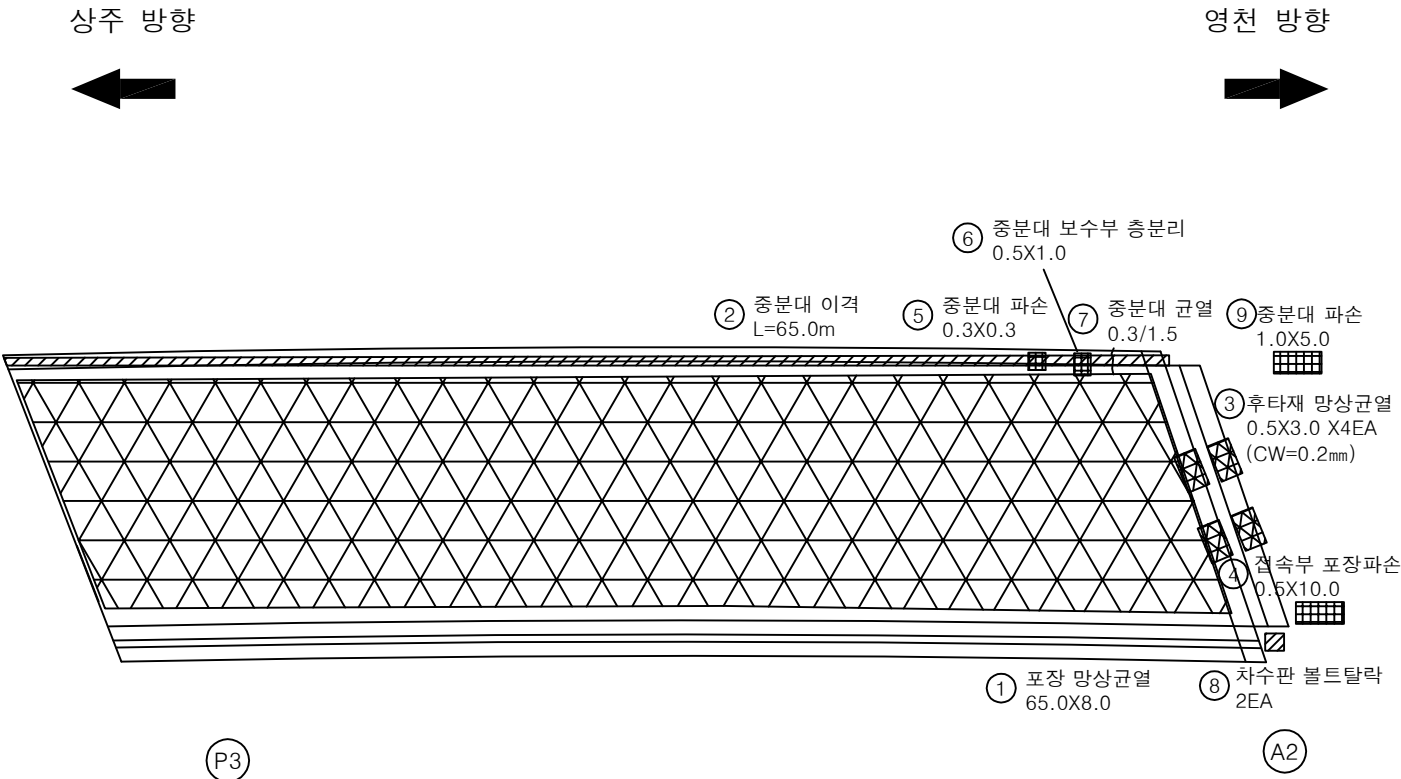


번호	구분	부재	손상내용	손상현황					비고
				폭 (mm)	길이 (m)	너비 (m)	수량	단위	개소
1	19하	교면포장	포장 망상균열		6.50	8.0	52.00	m	1
2	19하	중분대	중분대 이격		6.50		6.50	m	1 25'성 보수
3	19하	신속이음	후타재 망상균열	0.2	0.5	3.0	6.00	m	4
4	19하	교면포장	접속부 포장파손		0.5	10.0	5.00	m	1 23'하 보수
5	21하	중분대	중분대 파손		0.3	0.3	0.09	m	1
6	21하	중분대	중분대 보수부 총분리		0.5	1.0	0.50	m	1
7	21하	중분대	중분대 균열	0.3	1.5		1.50	m	1
8	23하	신속이음	차수판 볼트탈락				2.00	EA	2
9	23하	중분대	중분대 파손		1.0	5.0	5.00	m	1
10									
11									
KEY PLAN

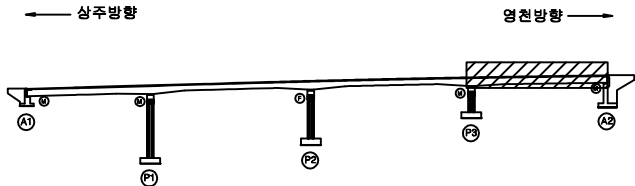

SECTION

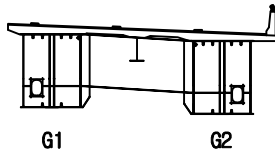

범례

균열	망상균열	재료분리
편치, 공동	바리, 파손	열화
누수, 체수	벽면	퇴적물
철근노출	침하	그늘음
부식	좌굴, 변형	기타

발주처	상주영천고속도로(주)
용역명	상주영천고속도로 2024~2025년 시설물 안전점검 용역 (2025년 상반기 정기안전점검)
점검기관	(주)명성엔지니어링
도면번호	04


ID : 화남교 바닥판하면 S1 (영천방향)

손상물량표

상주 방향



영천 방향

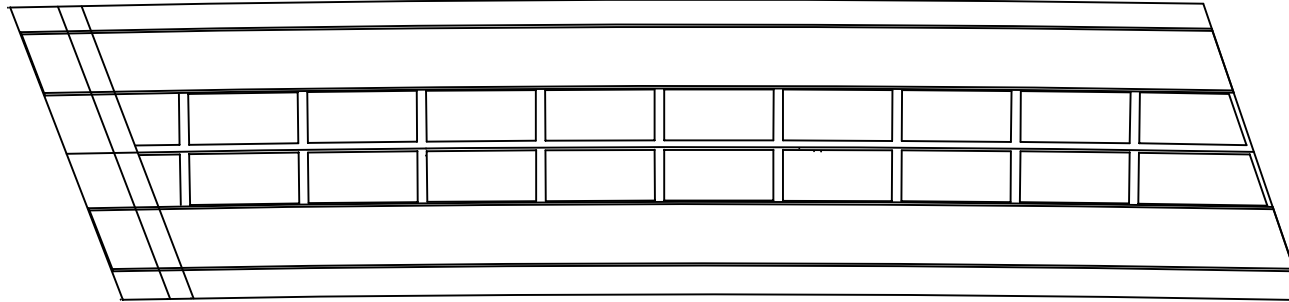


A1


P1

번호	구분	부재	손상내용	손상현황						비고
				폭 (mm)	길이 (m)	너비 (m)	물량	단위	개소	
1										
2										
KEY PLAN

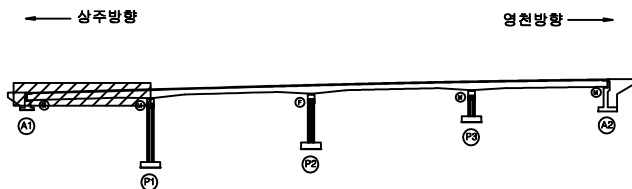

SECTION

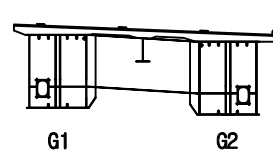

범례

	균열		망상균열		재료분리
	편치, 공동		바리, 파손		열화
	누수, 침수		백태		퇴적물
	철근노출		침하		그늘음
	부식		좌굴, 변형		기타


발주처	상주영천고속도로(주)
용역명	상주영천고속도로 2024~2025년 시설물 안전점검 용역 (2025년 상반기 정기안전점검)
점검기관	(주)영성엔지니어링
도면번호	05

ID : 화남교 바닥판하면 S2 (영천방향)

손상물량표

상주 방향

영천 방향

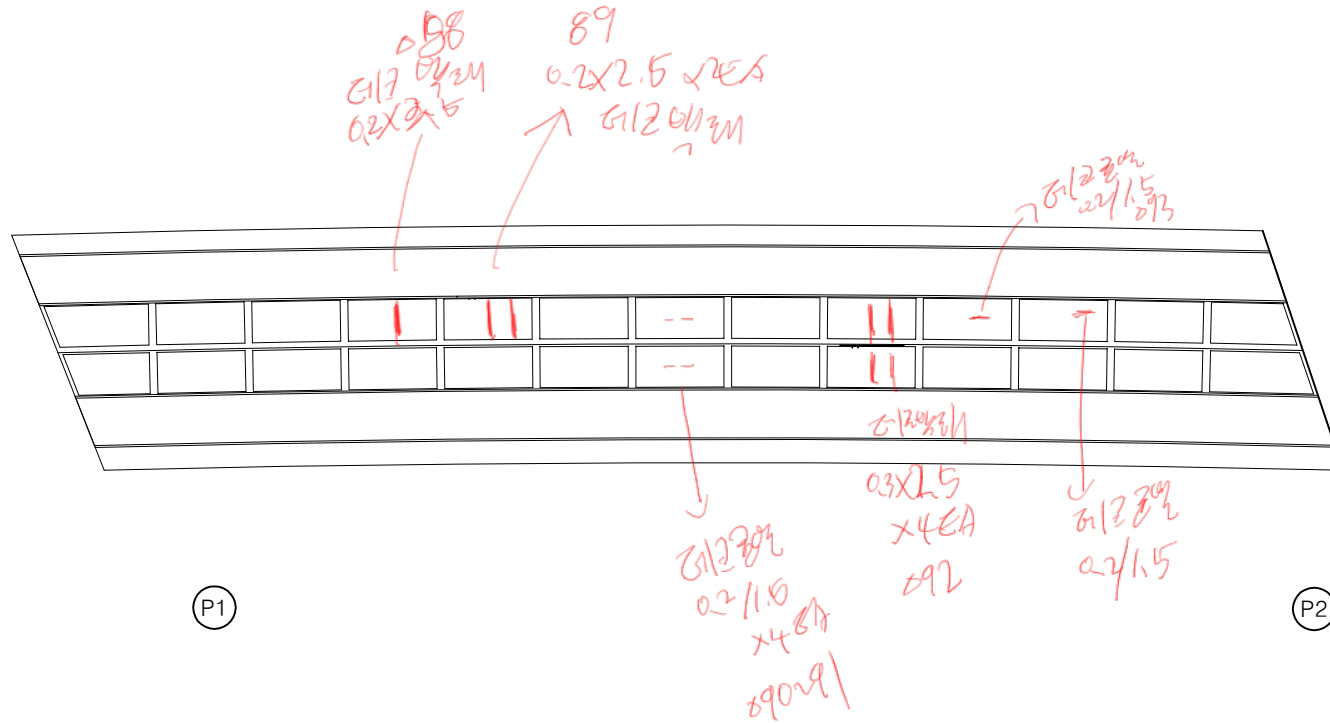[illegible]

KEY PLAN

← 상주방향

영천방향 →

SECTION

G1

G2

附
錄

	간 열		망상간열		재료분리	발 주 처	상주영천고속도로(주)
	편지, 광등		박리, 파손		열 화	용 역 명	상주영천고속도로 2024~2025년 시설물 안전점검 용역 (2025년 상반기 정기안전점검)
	누수, 계수		백 텍		퇴적물		
	철근노출		침 하		그늘음	점 검 기 관	(주)영성엔지니어링
	부 식		좌굴, 변형		기 타	도 면 번 호	06


ID : 화남교 바닥판하면 S3 (영천방향)

손상물량표

상주 방향



영천 방향

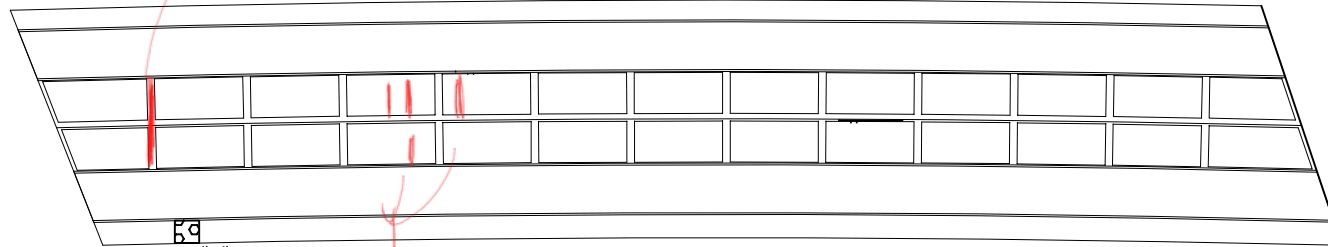


① 백태
0.3X0.5

(P2)


(P3)

번호	구분	부재	손상내용	손상현황					비고
				폭 (mm)	길이 (m)	너비 (m)	수량	단위	개소
1	19하	바닥판	백태		0.3	0.5	0.15	m ²	1
2									
3									
KEY PLAN

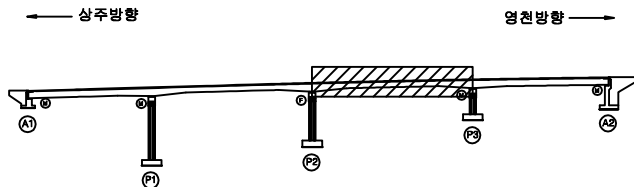

SECTION

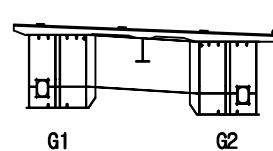

범례


	균열		망상균열		재료분리	발주처	상주영천고속도로(주)
	전치, 공동		박리, 파손		열화	용역명	상주영천고속도로 2024~2025년 시설물 안전점검 용역 (2025년 상반기 정기안전점검)
	누수, 채수		백태		퇴적물	점검기관	(주)평성엔지니어링
	철근노출		침하		그늘음	도면번호	07
	부식		좌굴, 변형		기타		

ID : 화남교 바닥판하면 S4 (영천방향)

상주 방향



영천 방향

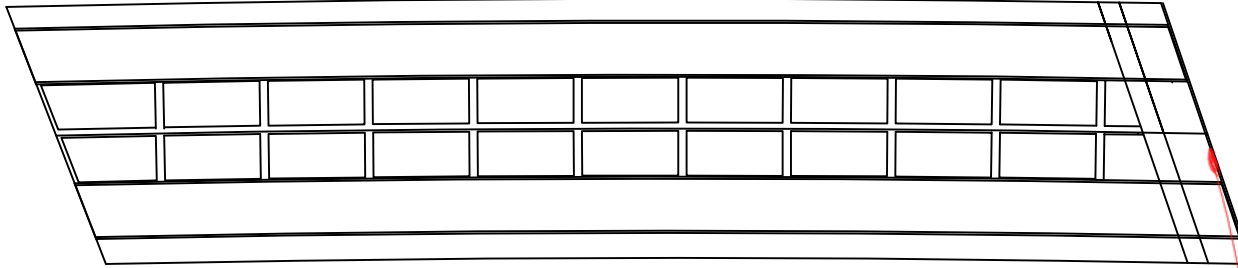


P3

A2
1.5X0.3
5/9~


손상 물량 표

번호	구분	부재	손상내용	손상현황						비고
				폭 (mm)	길이 (m)	너비 (m)	물량	단위	개소	
1										
2										
KEY PLAN

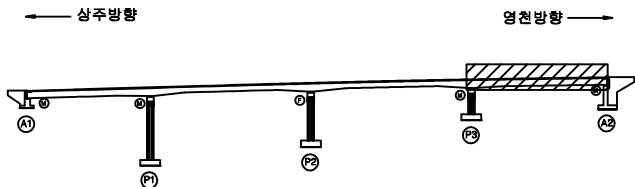

SECTION

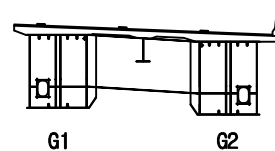

범례

콘크리트	방상근열	재료분리	발주처	상주영천고속도로(주)
균열, 공동	박리, 파손	열화	용역명	상주영천고속도로 2024~2025년 시설물 안전점검 용역 (2025년 상반기 정기안전점검)
누수, 체수	침하	그늘음	점검기관	(주)명성엔지니어링
부식	좌굴, 변형	기타	도면번호	08


ID : 화남교 거더외부 S1-G1 (영천방향)

손상물량표


상주 방향




영천 방향

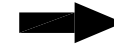


좌측면

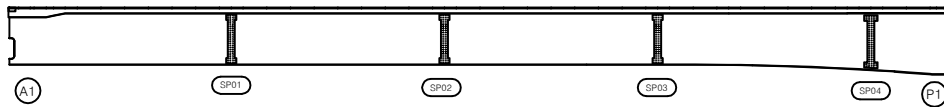

하면

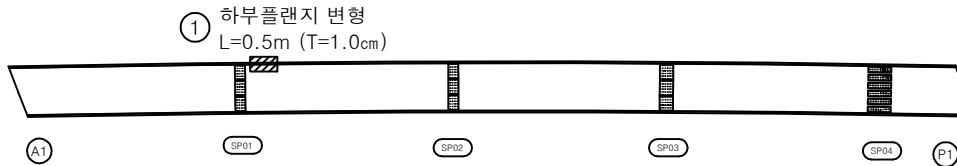


우측면

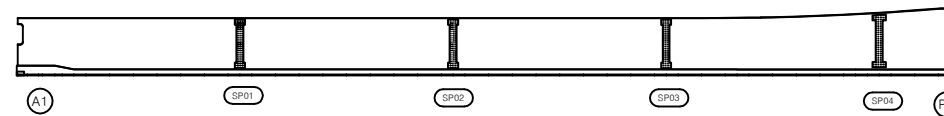


번호	구분	부재	손상내용	손상현황						비고
				폭 (mm)	길이 (m)	너비 (m)	수량	단위	개소	
1	19하	거더외부	하부플랜지 변형		0.5		0.50	m	1	(T=1.0cm)
2										
3										
KEY PLAN

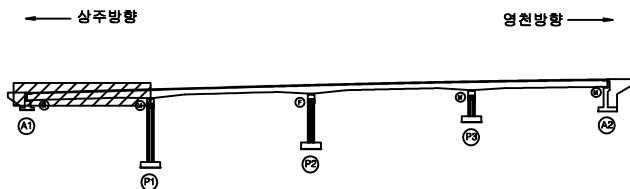


SECTION

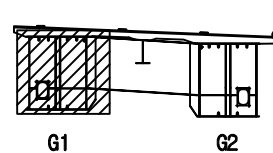

범례


	균열		망상균열		재료분리	발주처	상주영천고속도로(주)
	나사, 볼트		부식		염화	용역명	상주영천고속도로 2024-2025년 시설물 안전점검 용역 (2025년 상반기 정기안전점검)
	철근노출		침하		그늘음	점검기관	(주)영성엔지니어링
	부식		좌굴, 변형		기타	도면번호	09

손상물량표

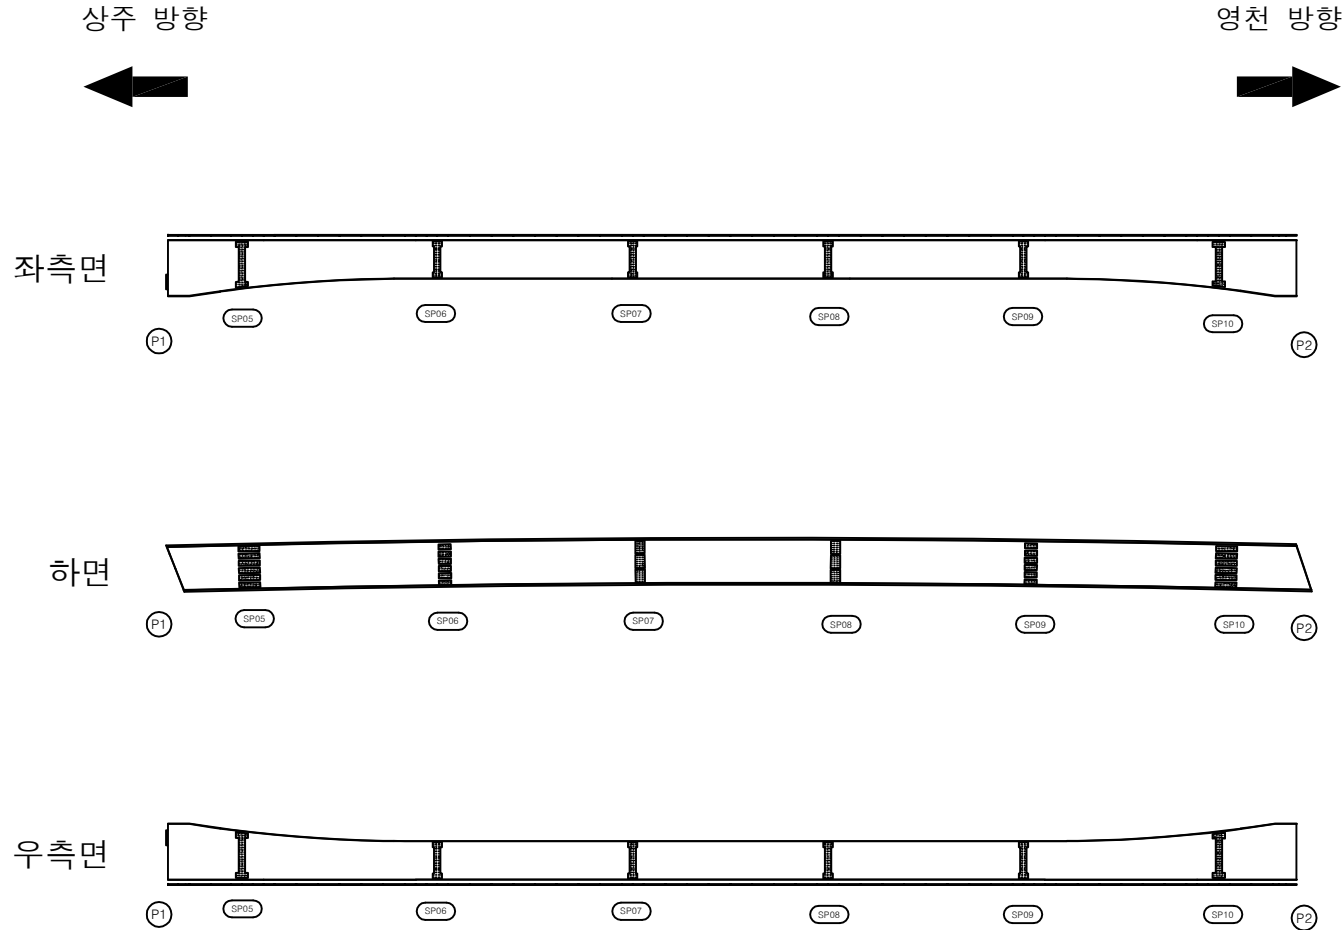


번호	구분	부재	손상내용	손상현황						비고
				폭 (mm)	길이 (m)	너비 (m)	수량	단위	개소	
1										
2										
KEY PLAN

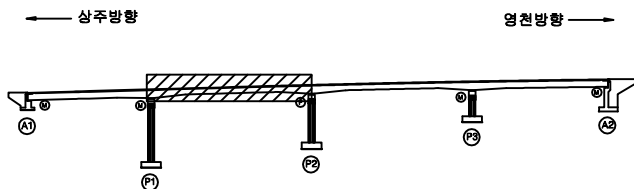

SECTION

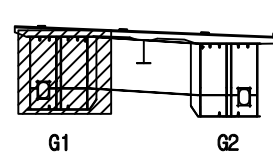

범례

균열	망상균열	재료분리	발주처
편치, 공동	바리, 파손	열화	상주영천고속도로(주)
누수, 체수	벽면	피복물	용역명
철근노출	침하	그늘음	상주영천고속도로 2024~2025년 시설물 안전점검 용역 (2025년 상반기 정기안전점검)
부식	좌굴, 변형	기타	점검기관
			(주)명성엔지니어링
			도면번호

손상물량표


상주 방향




영천 방향




좌측면

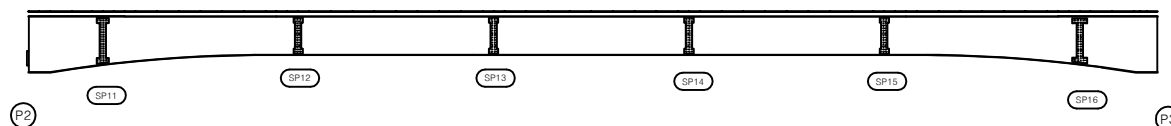

하면

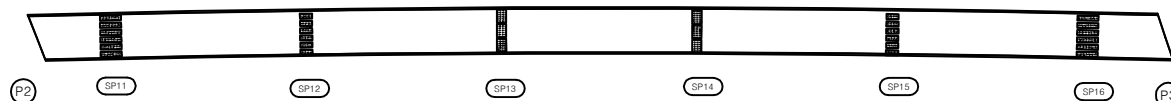


우측면

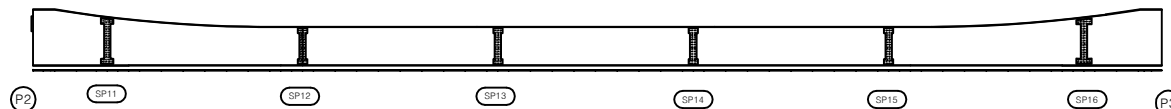


번호	구분	부재	손상내용	손상현황						비고
				폭 (mm)	길이 (m)	너비 (m)	물량	단위	개소	
1										
2										
KEY PLAN

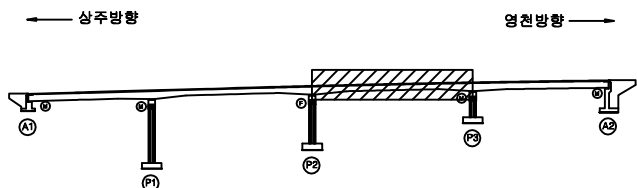

SECTION

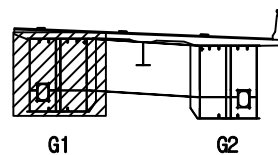

범례

	관 열		망상균열		재료분리	발 주 처	상주영천고속도로(주)
	편치, 공동		바리, 파손		열 화	용 역 명	상주영천고속도로 2024~2025년 시설물 안전점검 용역 (2025년 상반기 정기안전점검)
	누수, 침수		표 피		부식	점 검 기 관	(주)평성엔지니어링
	철근노출		침 하		부식	도 면 번 호	
	부식		좌굴, 변형		기 타		

손상물량표


상주 방향




영천 방향




좌측면

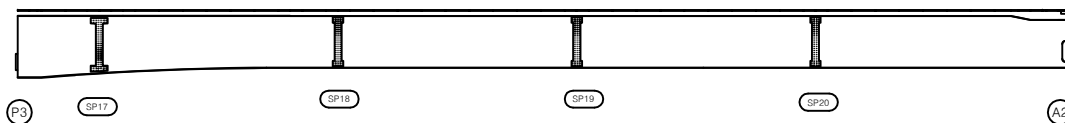

하면

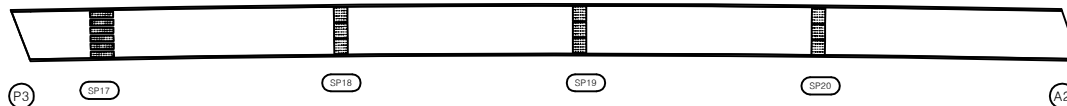


우측면

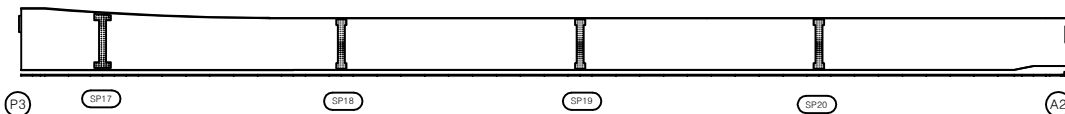


번호	구분	부재	손상내용	손상현황					비고
				폭 (mm)	길이 (m)	너비 (m)	수량	단위	개소
1									
2									
KEY PLAN

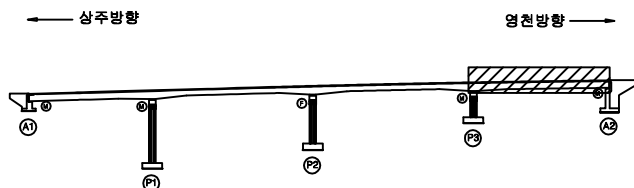

SECTION

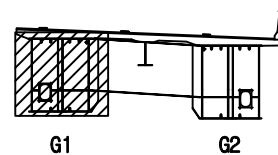

범례


콘크리트	방상근열	재료분리	발주처	상주영천고속도로(주)
균열, 공동	박리, 파손	열화	용역명	상주영천고속도로 2024~2025년 시설물 안전점검 용역 (2025년 상반기 정기안전점검)
누수, 체수	침하	그늘음	점검기관	(주)명성엔지니어링
부식	좌굴, 변형	기타	도면번호	

손 상 물 량 표


상주 방향




영천 방향

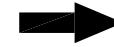


좌측면

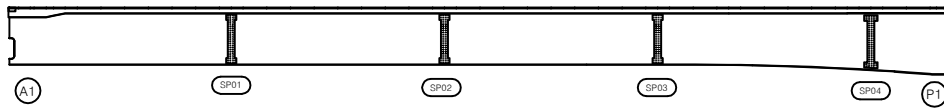

하면

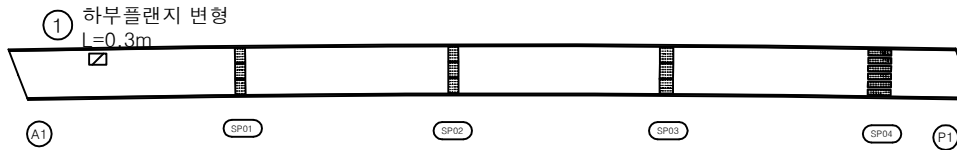


우측면

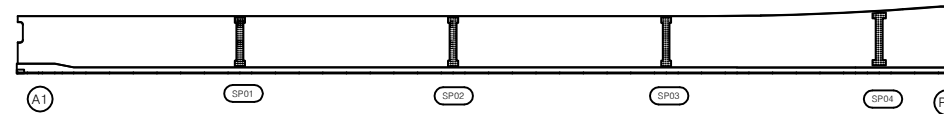


번호	구분	부재	손상내용	손상현황						비 고
				폭 (mm)	길이 (m)	너비 (m)	수량	단위	개소	
1	25상	거더외부	하부플랜지 변형		0.3		0.30	m	1	
2										
3										
KEY PLAN

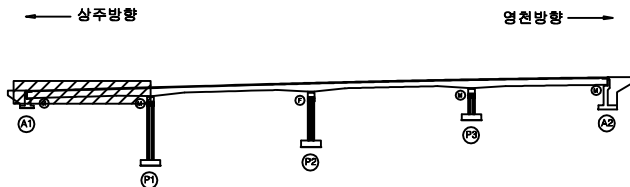

SECTION

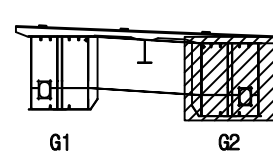


범례



	균열		망상균열		재료분리
	핀치, 공동		박리, 파손		열화
	녹수, 체수		색 변		표적물
	철근노출		침하		그늘음
	부식		좌굴, 변형		기타

발 주 처	상주영천고속도로(주)
용역명	상주영천고속도로 2024-2025년 시설물 안전점검 용역 (2025년 상반기 정기안전점검)
점 검 기 관	(주)영성엔지니어링
도면번호	

손상물량표

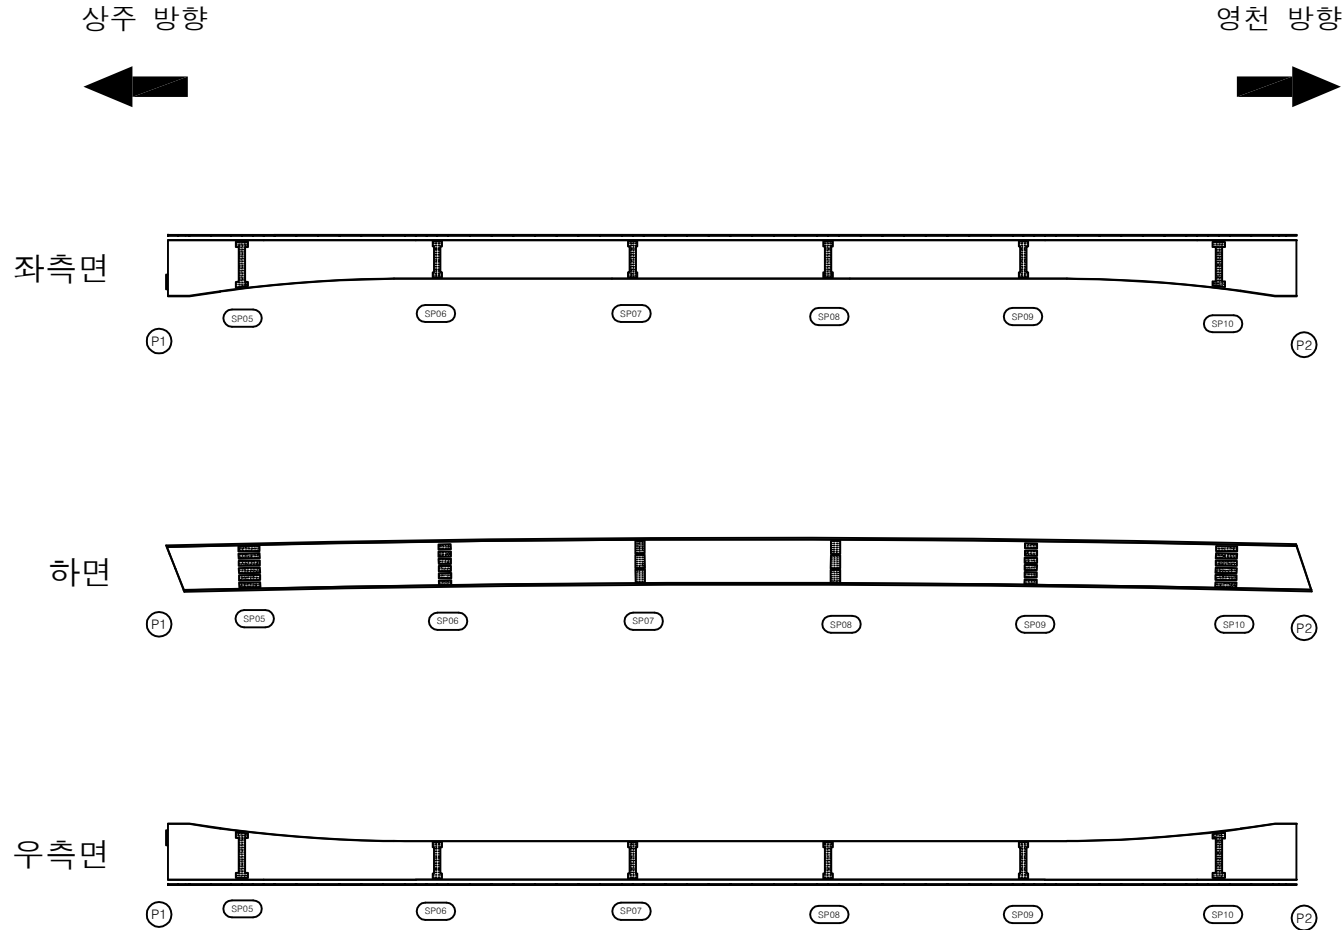

번호	구분	부재	손상내용	손상현황						비고
				폭 (mm)	길이 (m)	너비 (m)	수량	단위	개소	
1										
2										
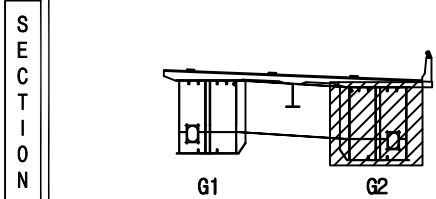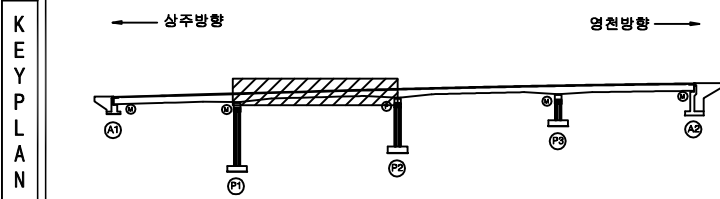

범 례	손상구분			발주처
	균열	망상균열	재료분리	
	편치, 공동	바리, 파손	열화	용역명
	누수, 체수	벽면	피복물	
	철근노출	침하	그늘음	점검기관
	부식	좌굴, 변형	기타	
				도면번호

상주영천고속도로(주)

상주영천고속도로 2024-2025년 시설물 안전점검 용역
(2025년 상반기 정기안전점검)

(주)명성엔지니어링

손 상 물 량 표

번호	구분	부재	손상내용	손상현황					비 고
				폭 (mm)	길이 (m)	너비 (m)	수량	단위	개소
1	23하	거더외부	하부플랜지 변형		0.3		0.30	m	1
2									
3									
상주 방향




영천 방향




좌측면

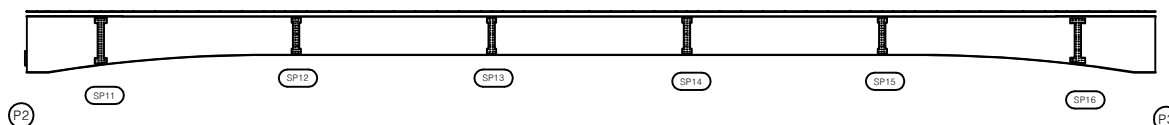


하면

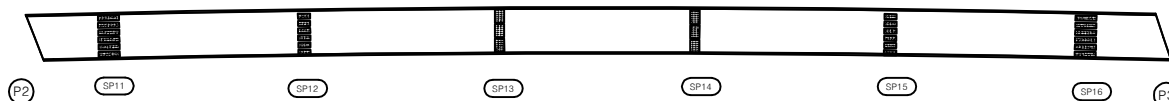


우측면

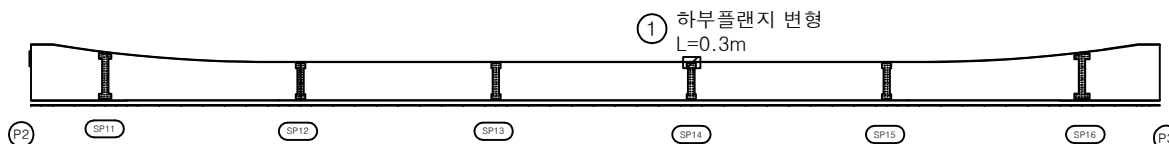

KEY PLAN

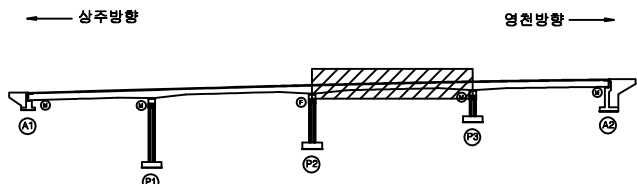

SECTION

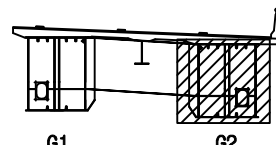

범례

	균열		망상균열		재료분리
	전치, 공동		박리, 파손		열화
	누수, 체수		박락		피착물
	철근노출		침하		그늘음
	부식		좌굴, 변형		기타

발주처	상주영천고속도로(주)
용역명	상주영천고속도로 2024~2025년 시설물 안전점검 용역 (2025년 상반기 정기안전점검)
점검기관	(주)평성엔지니어링
도면번호	

손상물량표


상주 방향




영천 방향




좌측면

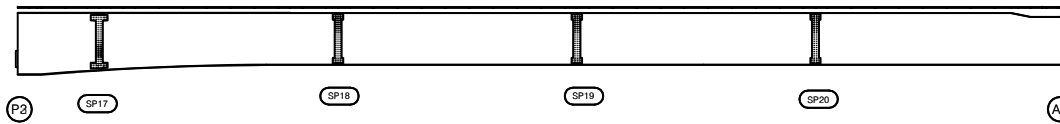

하면

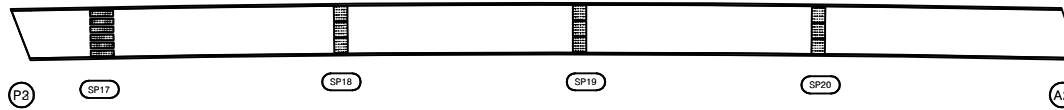


우측면

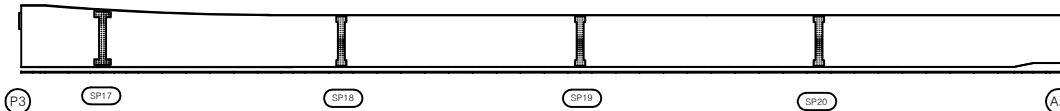


번호	구분	부재	손상내용	손상현황					비고
				폭 (mm)	길이 (m)	너비 (m)	수량	단위	개소
1									
2									
KEY PLAN

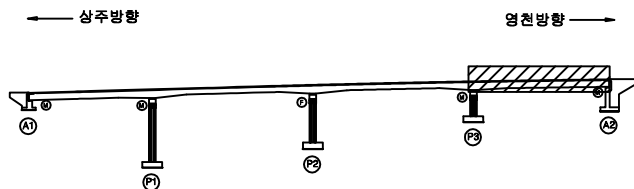

SECTION

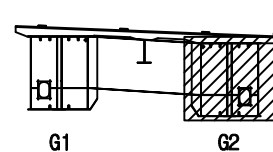

범례


균열	망상균열	재료분리	발주처	상주영천고속도로(주)
편치, 공동	박리, 파손	열화	용역명	상주영천고속도로 2024-2025년 시설물 안전점검 용역 (2025년 상반기 정기안전점검)
누수, 체수	벽면	피복물	점검기관	(주)명성엔지니어링
철근노출	침하	그늘음	도면번호	
부식	좌굴, 변형	기타		

손상물량표


상주 방향




영천 방향

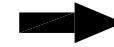


상면

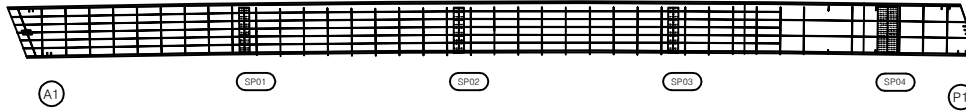


좌측면

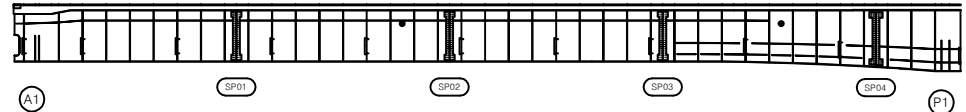

하면

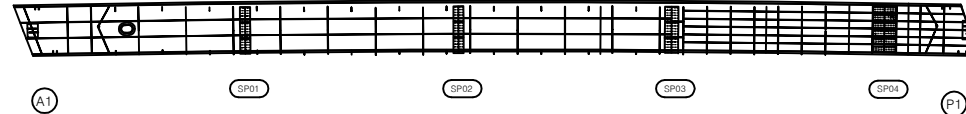


우측면

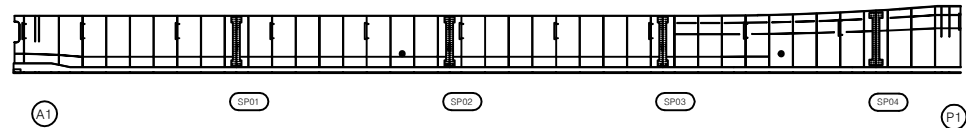


번호	구분	부재	손상내용	손상현황						비고
				폭 (mm)	길이 (m)	너비 (m)	수량	단위	개소	
1										
2										
KEY PLAN

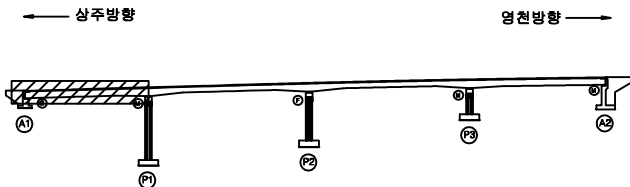

SECTION

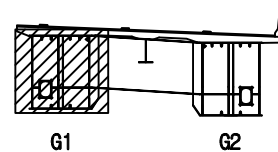

범례

	균열		망상균열		재료분리
	핀치, 공동		박리, 파손		열화
	녹수, 체수		백태		피적물
	철근노출		침하		그늘음
	부식		좌굴, 변형		기타

발주처	상주영천고속도로(주)
용역명	상주영천고속도로 2024~2025년 시설물 안전점검 용역 (2025년 상반기 정기안전점검)
점검기관	(주)영성엔지니어링
도면번호	

손상물량표

번호	구분	부재	손상내용	손상현황						비고
				폭 (mm)	길이 (m)	너비 (m)	물량	단위	개소	
1										
2										
상주 방향




영천 방향



상면




좌측면

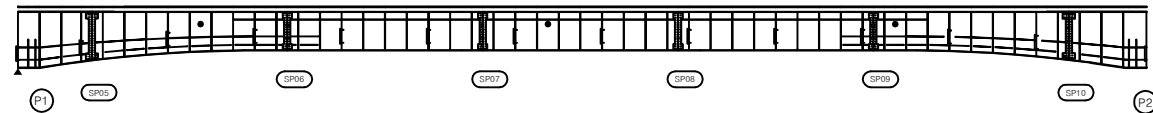

하면




우측면

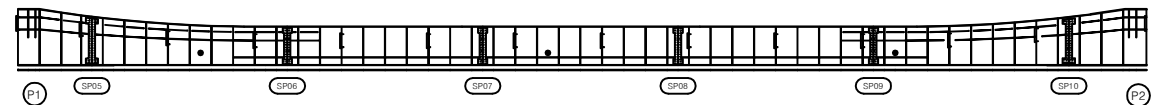


KEY PLAN

← 상주방향

영천방향 →

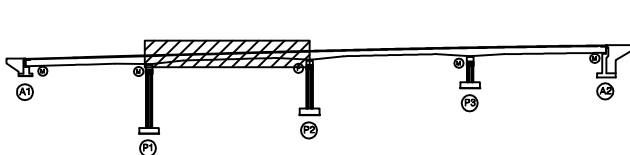

SECTION

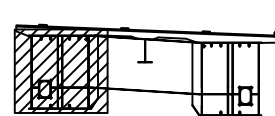

G1

G2

범례

	근	철근		망상근		재료분리
	편지, 공동		바리, 파손			열 화
	누수, 체수		벽 태			피착물
	철근노출		침 하			그늘음
	부식		좌굴, 변형			기 타


발 주 처 상주영천고속도로(주)

용역명 상주영천고속도로 2024~2025년 시설물 안전점검 용역
(2025년 상반기 정기안전점검)

점 검 기 관 (주)명성엔지니어링


도 연 번 호

손상물량표

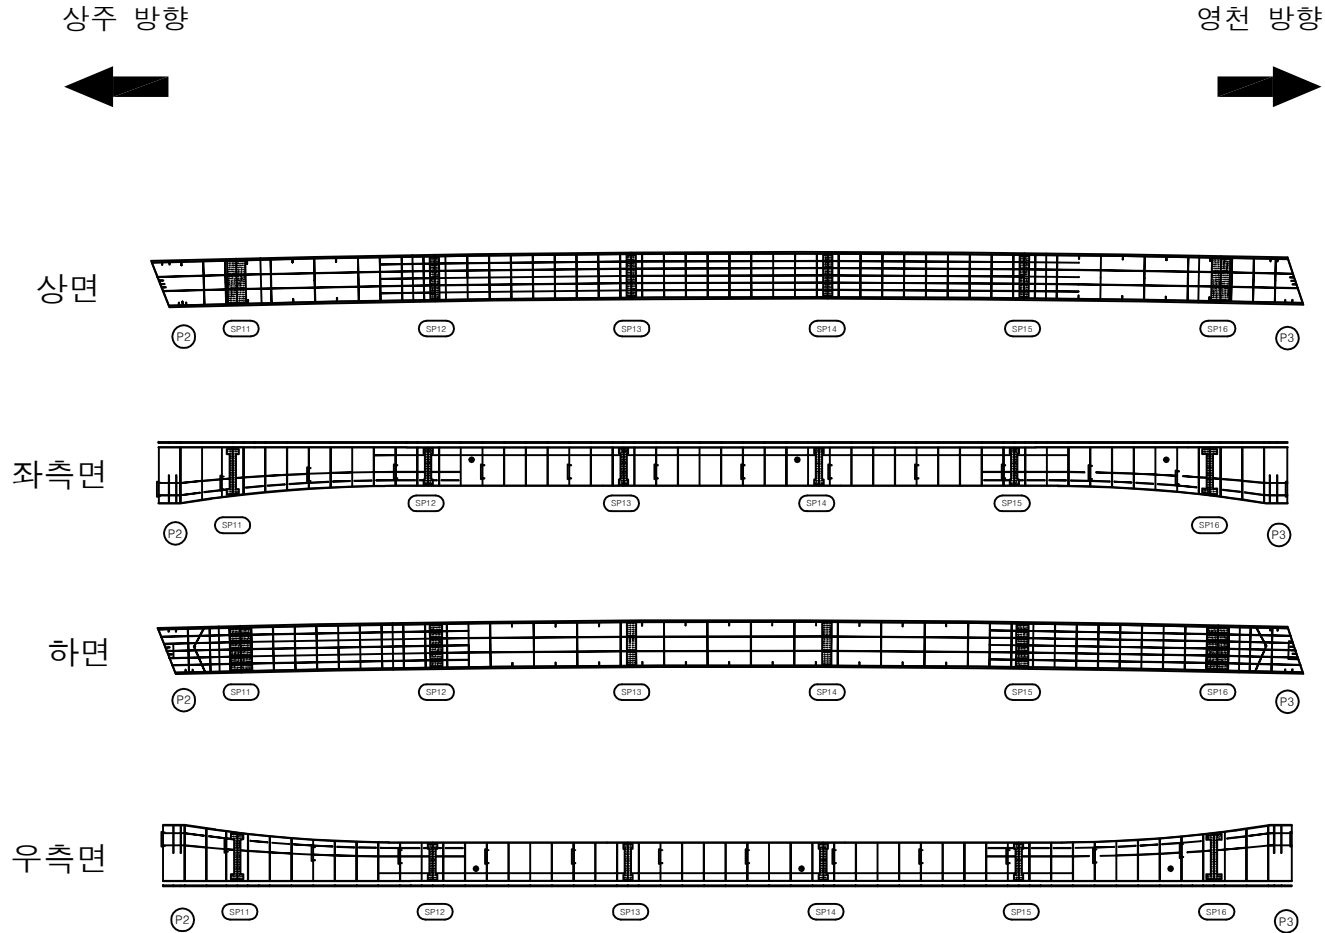


번호	구분	부재	손상내용	손상현황						비고
				폭 (mm)	길이 (m)	너비 (m)	수량	단위	개소	
1										
2										
KEY PLAN

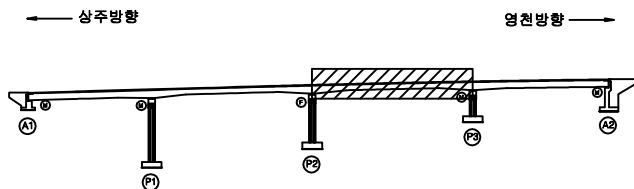

SECTION

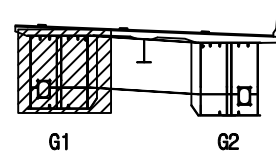

범례

균열	망상균열	재료분리	발주처
편치, 공동	바리, 파손	열화	상주영천고속도로(주)
누수, 채수	벽면	피복물	용역명
철근노출	침하	그늘음	상주영천고속도로 2024~2025년 시설물 안전점검 용역 (2025년 상반기 정기안전점검)
부식	좌굴, 변형	기타	점검기관
			(주)명성엔지니어링
			도면번호

손상물량표


상주 방향




영천 방향




상면

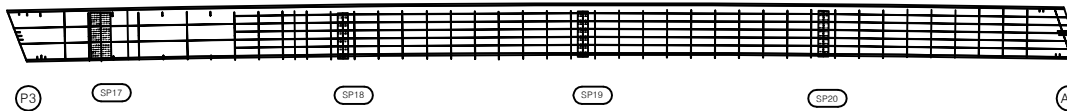


좌측면

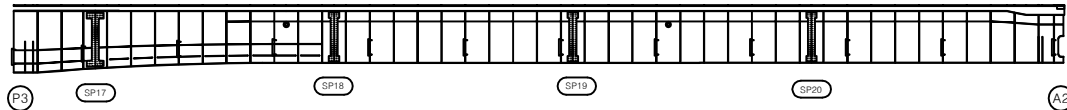

하면

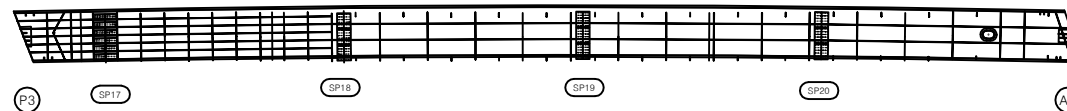


우측면

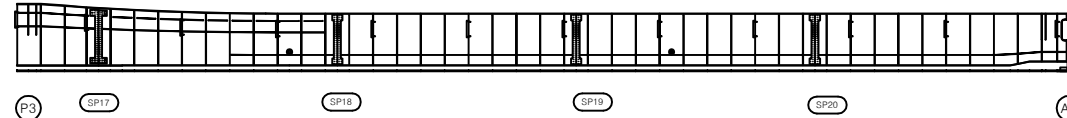


번호	구분	부재	손상내용	손상현황					비고
				폭 (mm)	길이 (m)	너비 (m)	수량	단위	개소
1									
2									
KEY PLAN

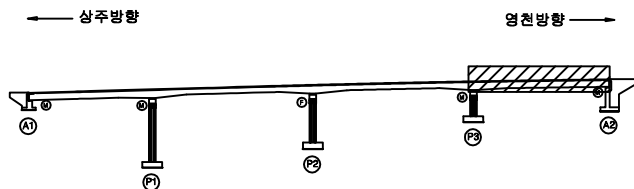

SECTION

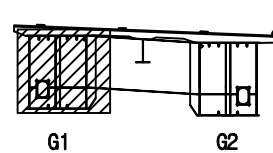

범례

	콘크리트		강근		아스팔트콘크리트		철근콘크리트	발주처	상주영천고속도로(주)
	확장관절		균열		파손		분리	용역명	상주영천고속도로 2024~2025년 시설물 안전점검 용역 (2025년 상반기 정기안전점검)
	누수, 침수		부식		페인트 박리		녹 발생	점검기관	(주)명성엔지니어링
	도로면		방호시설		배수		조명	도면번호	

손상물량표


상주 방향




영천 방향




상면

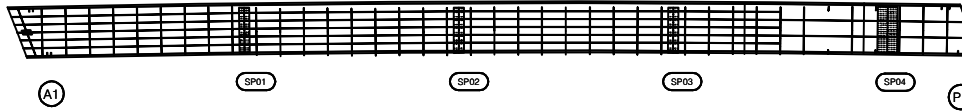


좌측면

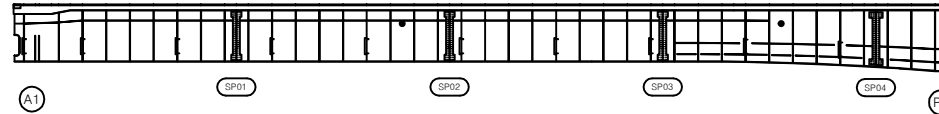

하면

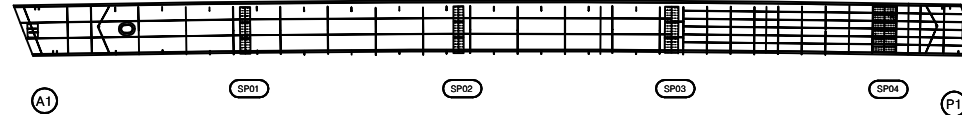


우측면

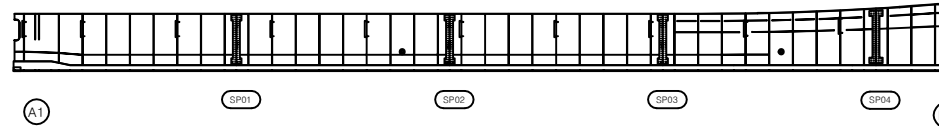


번호	구분	부재	손상내용	손상현황						비고
				폭 (mm)	길이 (m)	너비 (m)	수량	단위	개소	
1										
2										
KEY PLAN

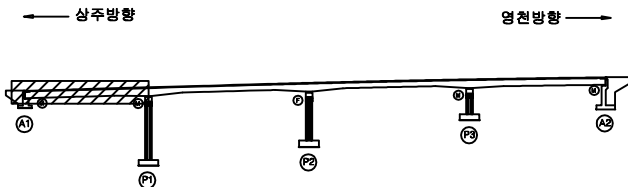

SECTION

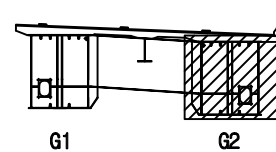

범례

	균열		망상균열		재료분리
	핀치, 공동		바리, 파손		열화
	부식, 녹		백태		의착물
	철근노출		침하		그늘음
	부식		좌굴, 변형		기타


발주처	상주영천고속도로(주)
용역명	상주영천고속도로 2024~2025년 시설물 안전점검 용역 (2025년 상반기 정기안전점검)
점검기관	(주)영성엔지니어링
도면번호	

손상물량표

상주 방향




영천 방향

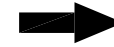


상면




좌측면

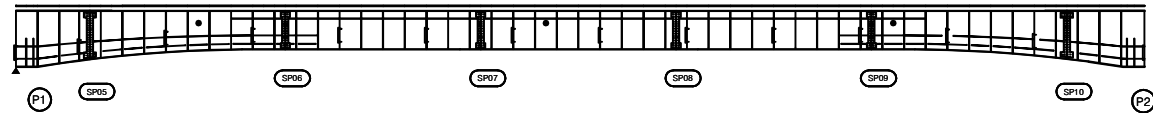

하면

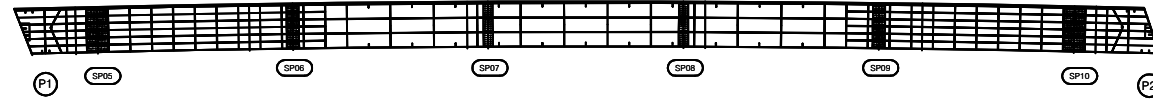


우측면

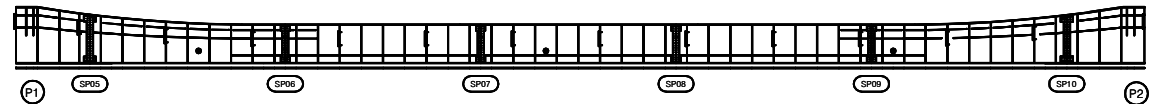


번호	구분	부재	손상내용	손상현황						비고
				폭 (mm)	길이 (m)	너비 (m)	수량	단위	개소	
1										
2										
KEY PLAN

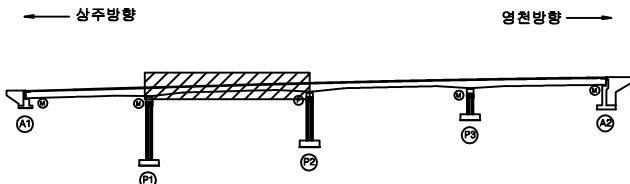

SECTION

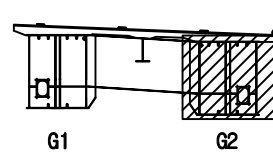

범례

균열	망상균열	재료분리
편치, 공동	바리, 파손	열화
누수, 체수	벽면	피복물
철근노출	침하	그늘음
부식	좌굴, 변형	기타

발주처	상주영천고속도로(주)
용역명	상주영천고속도로 2024~2025년 시설물 안전점검 용역 (2025년 상반기 정기안전점검)
점검기관	(주)명성엔지니어링
도면번호	

손 상 물 량 표

번호	구분	부재	손상내용	손상현황					비 고
				폭 (mm)	길이 (m)	너비 (m)	수량	단위	개소
1									
2									
상주 방향




영천 방향




상면




좌측면

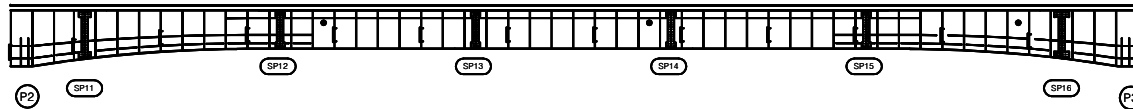


하면

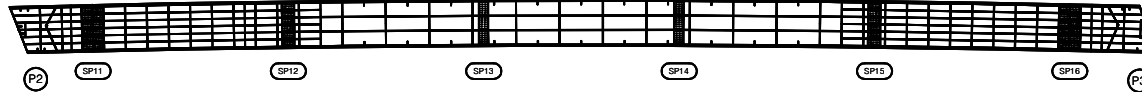


우측면

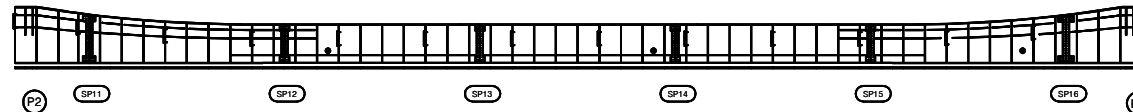

KEY PLAN

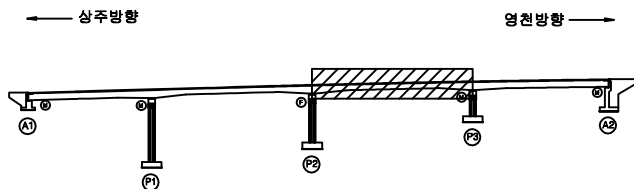

SECTION

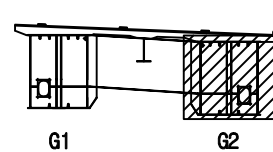

범례

균열	망상균열	재료분리	발주처
편치, 공동	바리, 파손	열화	상주영천고속도로(주)
누수, 채수	벽면	피복물	용역명
철근노출	침하	그늘음	상주영천고속도로 2024~2025년 시설물 안전점검 용역 (2025년 상반기 정기안전점검)
부식	좌굴, 변형	기타	점검기관
			(주)명성엔지니어링
			도면번호

손상물량표


상주 방향




영천 방향




상면

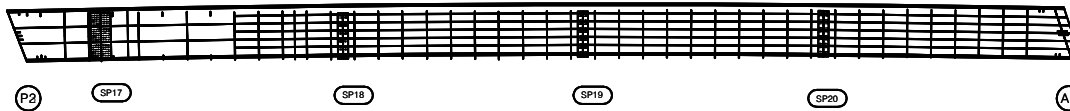


좌측면

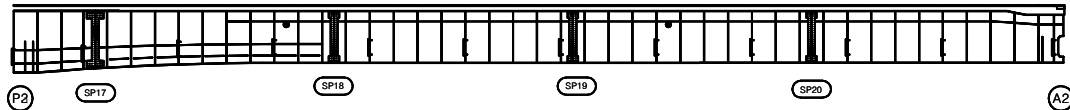

하면

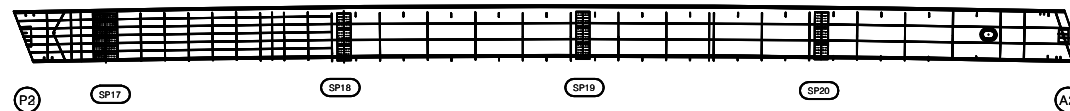


우측면

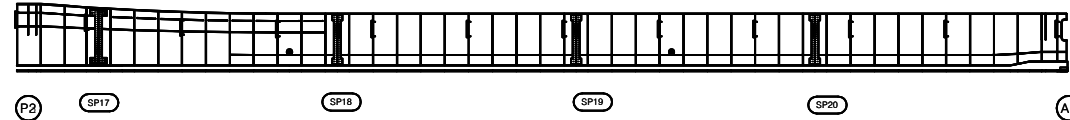


번호	구분	부재	손상내용	손상현황					비고
				폭 (mm)	길이 (m)	너비 (m)	수량	단위	개소
1									
2									
KEY PLAN

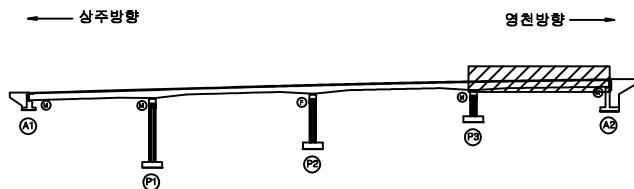

SECTION

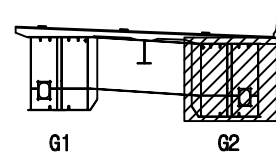


범례


균열	망상균열	재료분리	발주처
편치, 공동	바리, 파손	열화	상주영천고속도로(주)
누수, 체수	벽면	피복물	용역명
철근노출	침하	그늘음	상주영천고속도로 2024~2025년 시설물 안전점검 용역 (2025년 상반기 정기안전점검)
부식	좌굴, 변형	기타	점검기관
			(주)명성엔지니어링
			도면번호

손상물량표


번호	구분	부재	손상내용	손상현황						비고
				폭 (mm)	길이 (m)	너비 (m)	수량	단위	개소	
1	19하	교대	누수흔적		5.0	2.0	10.00	m ²	1	
2	23하	교량방침	이동량 표시계 탈락				2.00	EA	2	
3	24상	교대	보수부 망상균열	0.2	8.0	2.0	16.00	m ²	1	
4	24상	교대	보수부 망상균열	0.2	8.0	1.5	12.00	m ²	1	
5										
6										
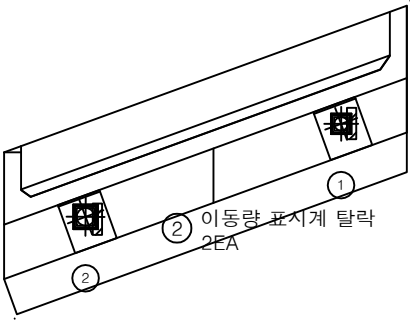

평면도

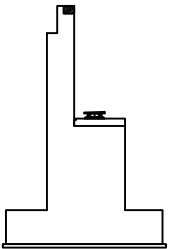


날개벽

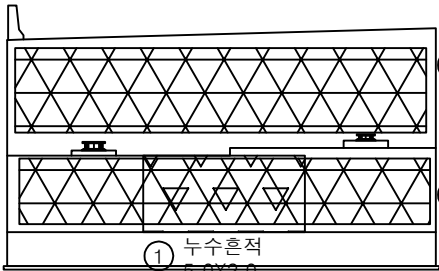

정면

- ③ 보수부 망상균열
8.0X2.0
(CW=0.2mm)
- ④ 보수부 망상균열
8.0X1.5
(CW=0.2mm)
- ① 누수흔적
5.0X2.0

KEY PLAN

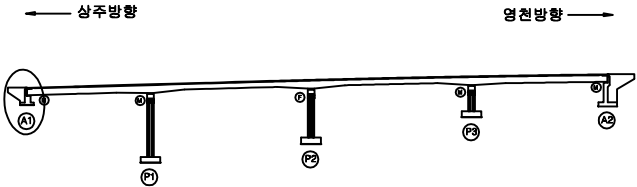

SECTION




범례

균열	망상균열	재료분리
편치, 공동	바리, 파손	열화
누수, 체수	백태	피착물
철근노출	침하	그늘음
부식	좌굴, 변형	기타


발주처 상주영천고속도로(주)
용역명 상주영천고속도로 2024~2025년 시설물 안전점검 용역
(2025년 상반기 정기안전점검)
점검기관 (주)영성엔지니어링
도면번호

ID : 화남교 교대 A2 (영천방향)


21K ~ 118 A2 50 m
60 ~
60 ~

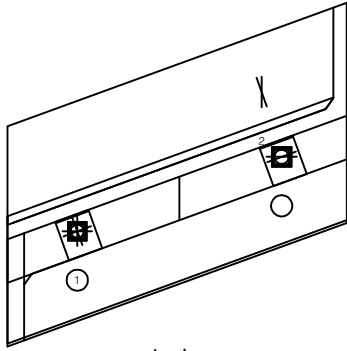

평면도

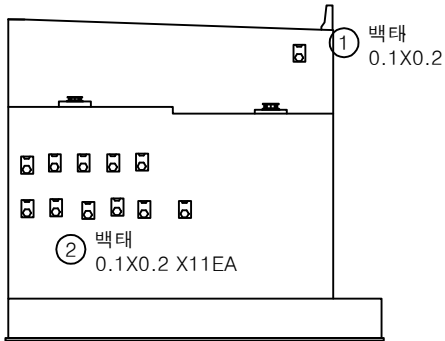

정면

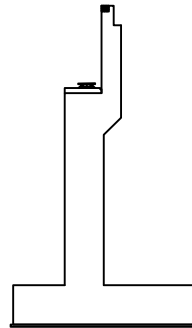


날개벽


손상물량표

번호	구분	부재	손상내용	손상현황						비고
				폭 (mm)	길이 (m)	너비 (m)	수량	단위	개소	
1	21하	교대	백태		0.1	0.2	0.02	m²	1	
2	21하	교대	백태		0.1	0.2	0.22	m²	11	25상 보수
3										
4										
KEY PLAN

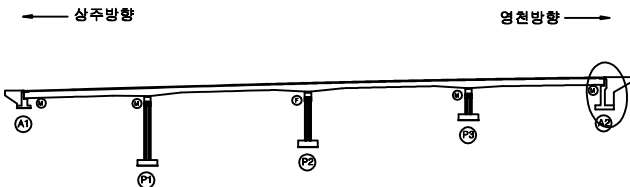

SECTION


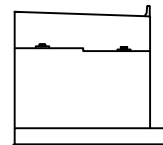


범례

균열	광상균열	재료분리
편치, 공동	박리, 파손	열화
누수, 체수	백태	퇴적물
철근노출	침하	그늘음
부식	좌굴, 변형	기타

발주처	상주영천고속도로(주)
용역명	상주영천고속도로 2024-2025년 시설물 안전점검 용역 (2025년 상반기 정기안전점검)
점검기관	(주)명성엔지니어링
도면번호	26

552~649 P1/S1, A1, 12인상복사
 669 상측 P1 2평 투측 2회(3회~2수)

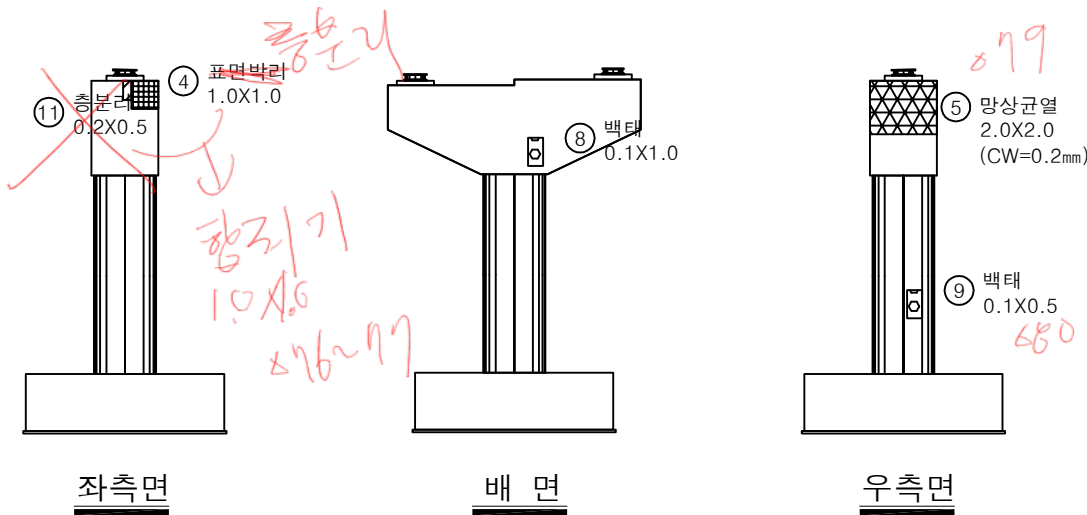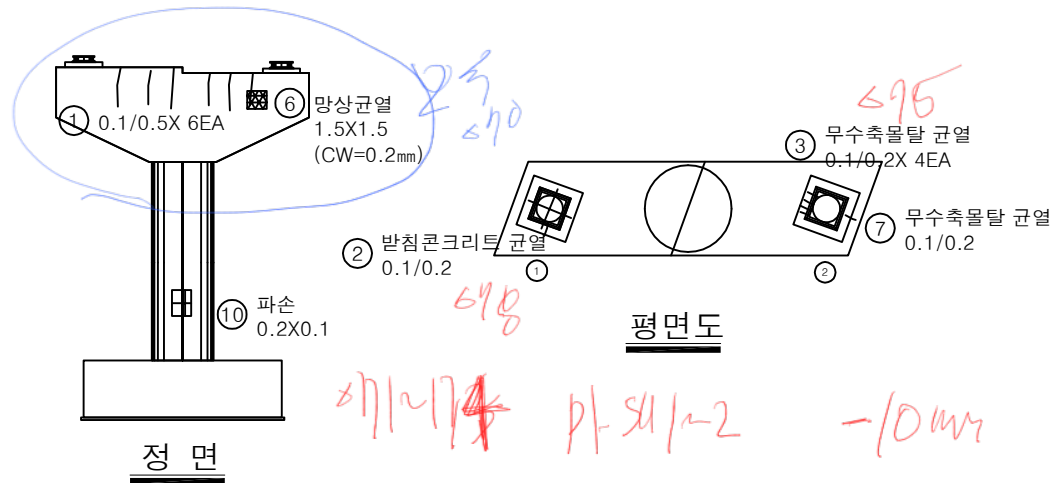


평면도


손상물량표

번호	구분	부재	손상내용	손상현황						비고
				폭 (mm)	길이 (m)	너비 (m)	수량	단위	개소	
1	19하	교각	균열(0.3mm미만)	0.1	0.5		3.00	m	6	24상 보수
2	19하	교량방침	받침콘크리트 균열	0.1	0.2		0.20	m	1	
3	19하	교량방침	무수축물탈 균열	0.1	0.2		0.80	m	4	
4	19하	교각	표면박리		1.0	1.0	1.00	m ²	1	24상 보수
5	19하	교각	망상균열	0.2	2.0	2.0	4.00	m ²	1	
6	21하	교각	망상균열	0.2	1.5	1.5	2.25	m ²	1	24상 보수
7	21하	교량방침	무수축물탈 균열	0.1	0.2		0.20	m	1	
8	21하	교각	백태		0.1	1.0	0.10	m ²	1	
9	21하	교각	백태		0.1	0.5	0.05	m ²	1	
10	25상	교각	파손		0.2	0.1	0.02	m ²	1	
11	25상	교각	층분리		0.2	0.5	0.10	m ²	1	
12										
13										
KEY PLAN

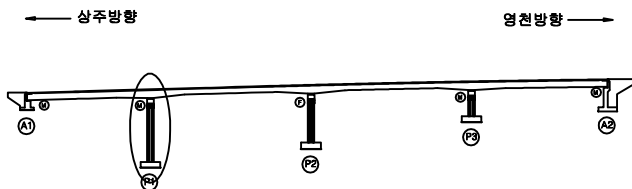

SECTION

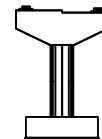

범례

균열	망상균열	재료분리	발주처	상주영천고속도로(주)
편치, 공동	바리, 파손	열화	용역명	상주영천고속도로 2024~2025년 시설물 안전점검 용역 (2025년 상반기 정기안전점검)
누수, 체수	백태	피착물	점검기관	(주)영성엔지니어링
철근노출	침하	그늘음	도면번호	
부식	좌굴, 변형	기타		

881~891 P2, S2

894~895 P2-S41, 2 23

③ 망상균열
1.0X1.0
(CW=0.2mm)

① 0.1/0.5X 6EA

897

898

② 0.3/1.0

896

평면도

정면

좌측면


배면

우측면


손상물량표

번호	구분	부재	손상내용	손상현황						비고
				폭 (mm)	길이 (m)	너비 (m)	물량	단위	개소	
1	19하	교각	균열(0.3mm미만)	0.1	0.5		3.00	m	6	
2	19하	교각	균열(0.3mm이상)	0.3	1.0		1.00	m	1	
3	21하	교각	망상균열	0.2	1.0	1.0	1.00	m ²	1	
4										
5										
KEY PLAN

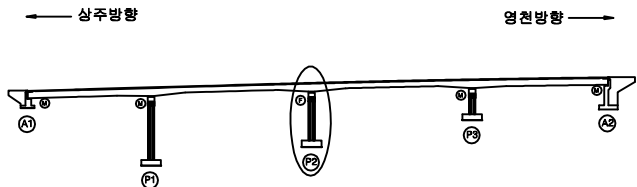

SECTION

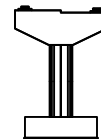


범례


균열	망상균열	재료분리	발주처
편지, 공동	바리, 파손	열화	상주영천고속도로(주)
누수, 체수	벽면	피착물	용역명
철근노출	침하	그늘음	상주영천고속도로 2024~2025년 시설물 안전점검 용역 (2025년 상반기 정기안전점검)
부식	좌굴, 변형	기타	점검기관
			(주)명성엔지니어링
			도면번호

110~111 P3 SH/22
(상각 제외함)


109

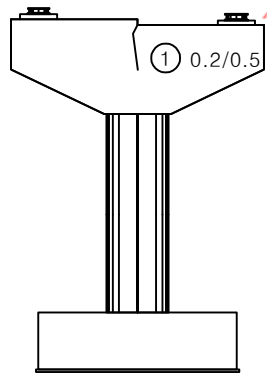


정면

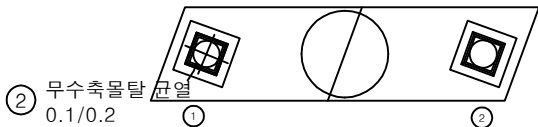


평면도

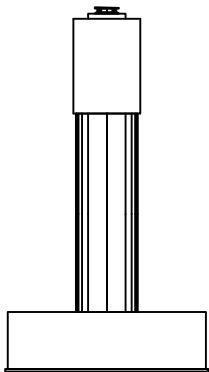

좌측면

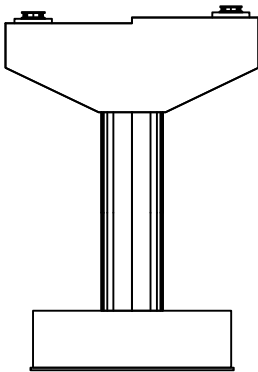


배면

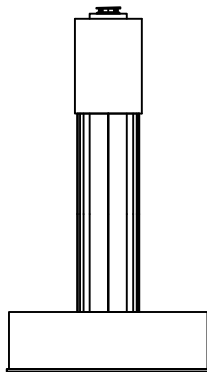


우측면

번호	구분	부재	손상내용	손상현황						비고
				폭 (mm)	길이 (m)	너비 (m)	물량	단위	개소	
1	195하	교각	균열(0.3mm미만)	0.2	0.5		0.50	m	1	
2	195하	교량받침	무수축물탈 균열	0.1	0.2		0.20	m	1	
3										
4										
KEY PLAN

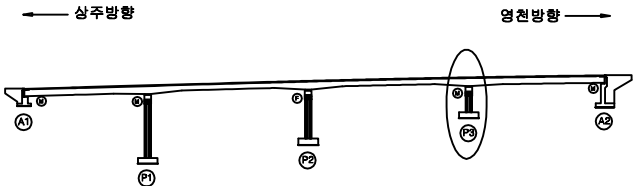

SECTION

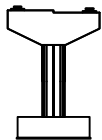

범례

			발주처	상주영천고속도로(주)
			용역명	상주영천고속도로 2024~2025년 시설물 안전점검 용역 (2025년 상반기 정기안전점검)
			점검기관	(주)평성엔지니어링
			도면번호	