

상주영천고속도로 2024~2025년 시설물 안전점검 용역
(2025년 상반기 정기안전점검)

외 관 조 사 망 도

가천교

2025.04

(주)명성엔지니어링

상주·영천방향


손상물량표

번호	구분	부재	손상내용	손상현황						비고
				폭 (mm)	길이 (m)	너비 (m)	물량	단위	개소	
1	19하	신축이음	후타재 균열	0.2	0.5		2.50	m	5	
2	19하	신축이음	후타재 망상균열	0.2	0.5	1.0	0.50	m ²	1	
3	19하	신축이음	후타재 박락		0.1	0.2	0.02	m ²	1	23'상 보수
4	21하	교면포장	포장 망상균열		30.0	3.0	90.00	m ²	1	
5	23하	교면포장	포장 망상균열		35.0	6.0	210.00	m ²	1	
6	23하	신축이음	후타재 망상균열	0.2	0.5	1.0	1.00	m ²	2	
7										
8										
상주방향




영천방향

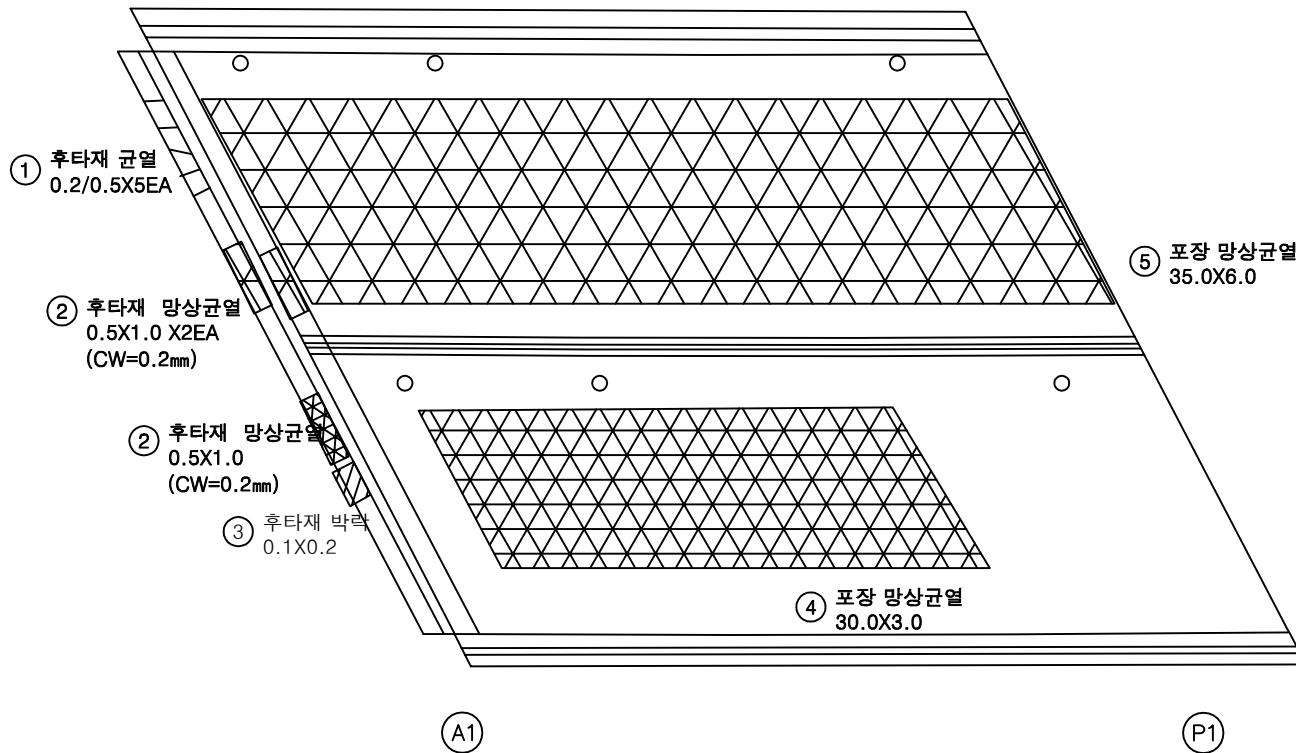


KEY PLAN

상주방향

영천방향

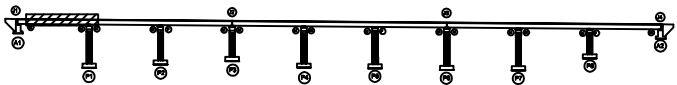

SECTION

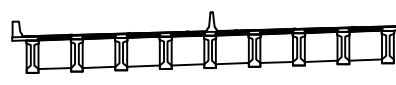

판례

균열	망상균열	재료분리
면저, 공동	박리, 파손	열화
누수, 침수	백태	퇴적물
철근노출	침하	그늘음
부식	좌굴, 변형	기타

발주처 상주영천고속도로(주)

용역명 상주영천고속도로 2024-2025년 시설물 안전점검 용역 (2025년 상반기 정기안전점검)


점검기관 (주)명성엔지니어링

도면번호 01

손상물량표


상주방향

영천방향

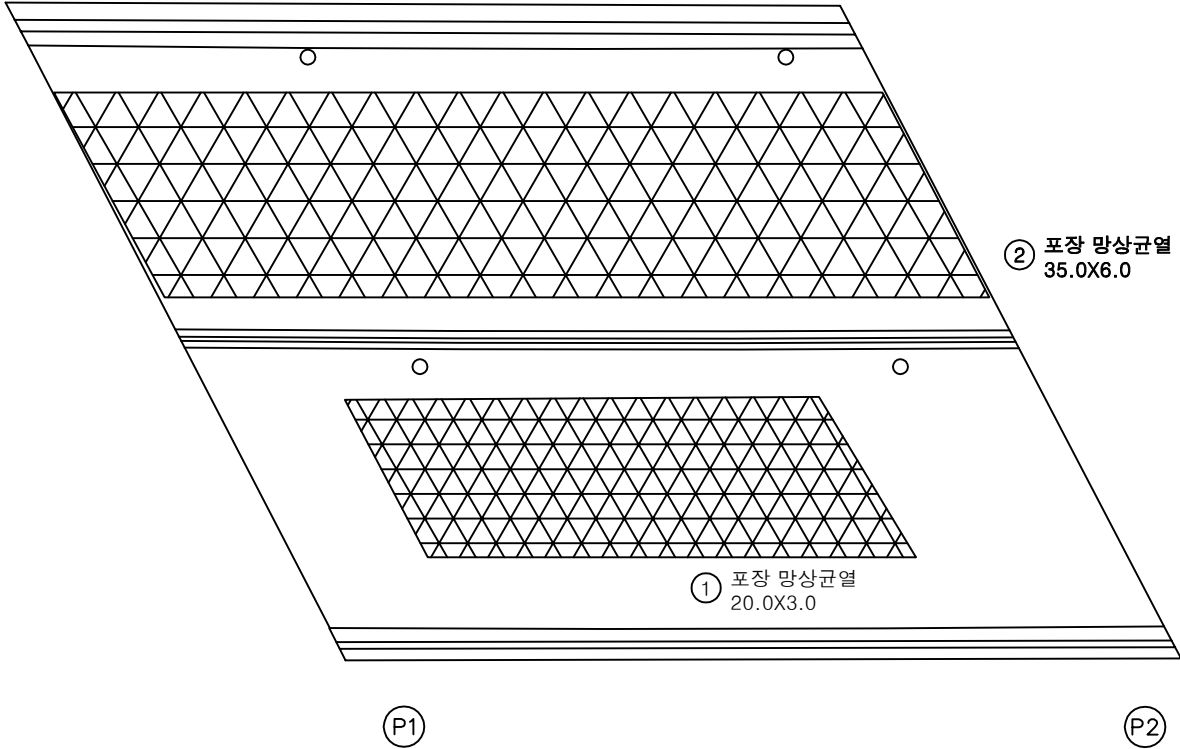


번호	구분	부재	손상내용	손상현황						비고
				폭 (mm)	길이 (m)	너비 (m)	물량	단위	개소	
1	21하	교면포장	포장 망상균열		20.0	3.0	60.00	m ²	1	
2	23하	교면포장	포장 망상균열		35.0	6.0	210.00	m ²	1	
3										
4										
KEY PLAN

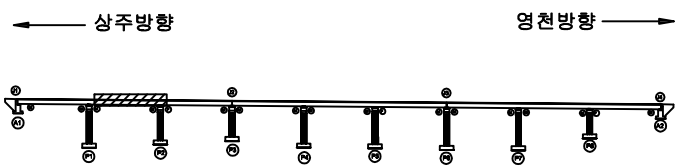

SECTION

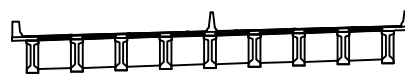

표

균열	망상균열	재료분리
편저, 공동	박리, 파손	열화
누수, 침수	매태	퇴적물
철근노출	침하	그늘음
부식	좌굴, 변형	기타

발주처
상주영천고속도로(주)
용역명
상주영천고속도로 2024~2025년 시설물 안전점검 용역
(2025년 상반기 정기안전점검)
점검기관
(주)명성엔지니어링
도면번호
02


손상물량표

번호	구분	부재	손상내용	손상현황						비고
				폭 (mm)	길이 (m)	너비 (m)	수량	단위	개소	
1	19하	신축이음	후타재 균열	0.1	0.3		2.70	m	9	
2	21하	교면포장	포장 망상균열		20.0	3.0	60.00	m ²	1	
3	23하	교면포장	포장 망상균열		35.0	6.0	210.00	m ²	1	
4	23하	신축이음	토사퇴적		3.0		3.00	m	1	
5										
6										
상주방향




영천방향

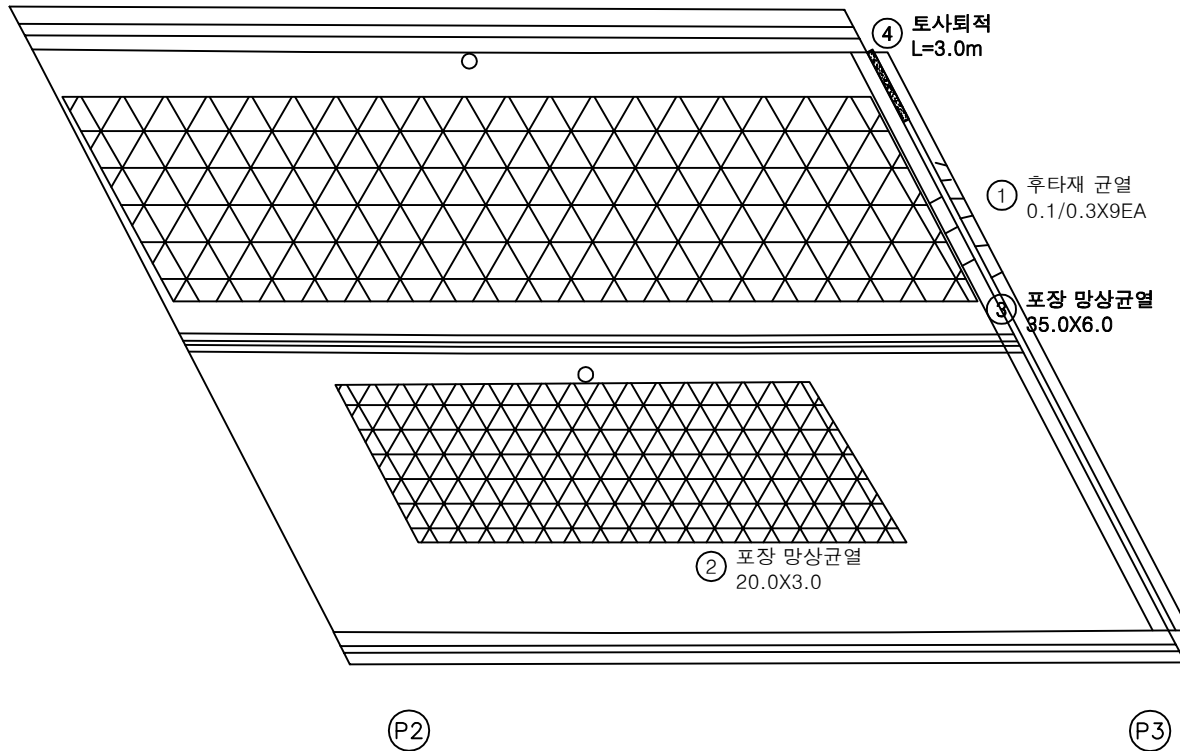


KEY PLAN

상주방향

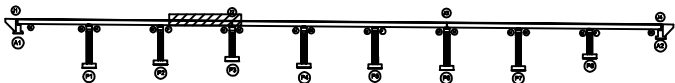

영천방향

SECTION

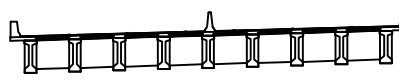

판례

	균열		망상균열		재료분리
	면처, 공동		바리, 파손		열화
	누수, 침수		백택		퇴적물
	철근노출		침하		그늘음
	부식		좌굴, 변형		기타

발주처
상주영천고속도로(주)용역명
상주영천고속도로 2024-2025년 시설물 안전점검 용역
(2025년 상반기 정기안전점검)점검기관
(주)명성엔지니어링

도면번호


손상물량표

번호	구분	부재	손상내용	손상현황						비고
				폭 (mm)	길이 (m)	너비 (m)	물량	단위	개소	
1	23하	교면포장	포장 망상균열		35.0	6.0	210.00	m ²	1	
2	23하	교면포장	포장 망상균열		35.0	3.0	105.00	m ²	1	
3										
4										
상주방향




영천방향

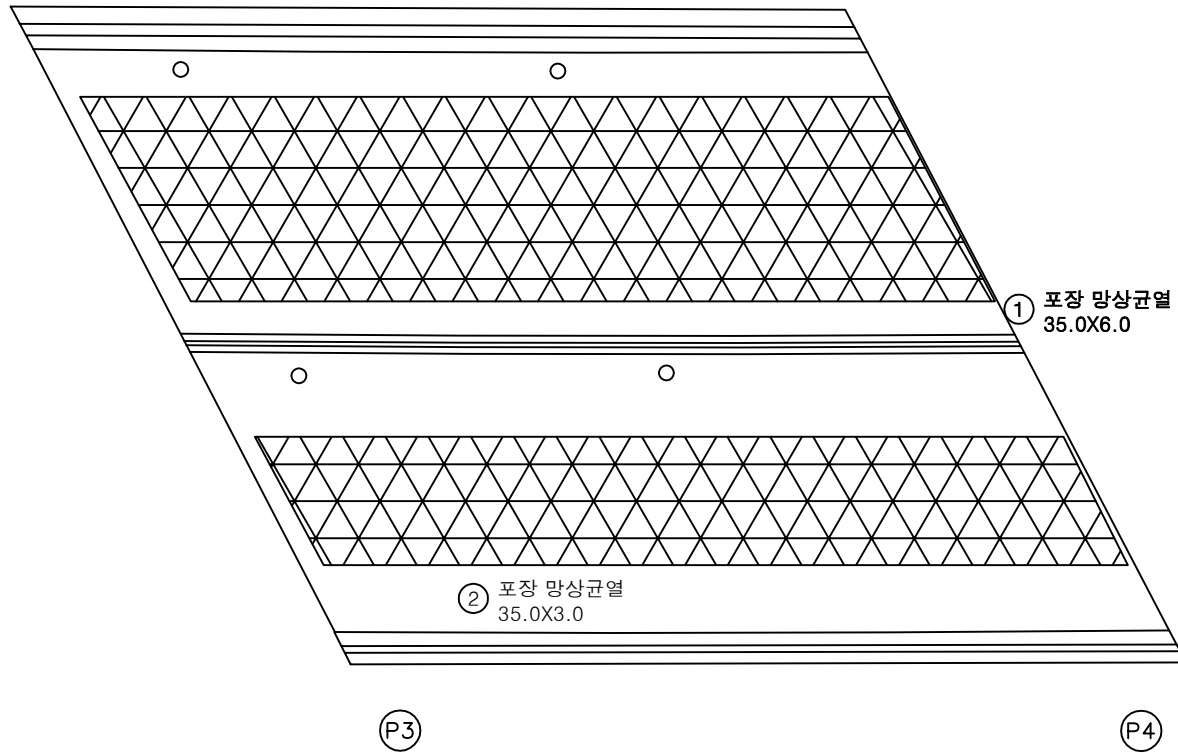


KEY PLAN

← 상주방향

영천방향 →

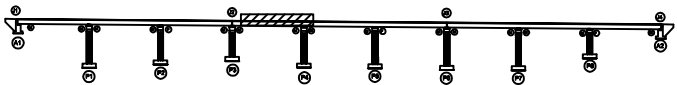

SECTION

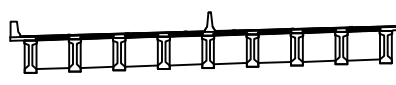

판례

균열	망상균열	재료분리
면저, 공동	바리, 파손	열화
누수, 침수	백택	퇴적물
철근노출	침하	그늘음
부식	좌굴, 변형	기타

발주처 상주영천고속도로(주)

용역명 상주영천고속도로 2024-2025년 시설물 안전점검 용역
(2025년 상반기 정기안전점검)

점검기관 (주)명성엔지니어링

도면번호


손상물량표

번호	구분	부재	손상내용	손상현황						비고
				폭 (mm)	길이 (m)	너비 (m)	수량	단위	개소	
1	21하	교면포장	포장 망상균열		20.0	3.0	60.00	m ²	1	
2	23하	교면포장	포장 망상균열		35.0	6.0	210.00	m ²	1	
3										
4										
상주방향




영천방향

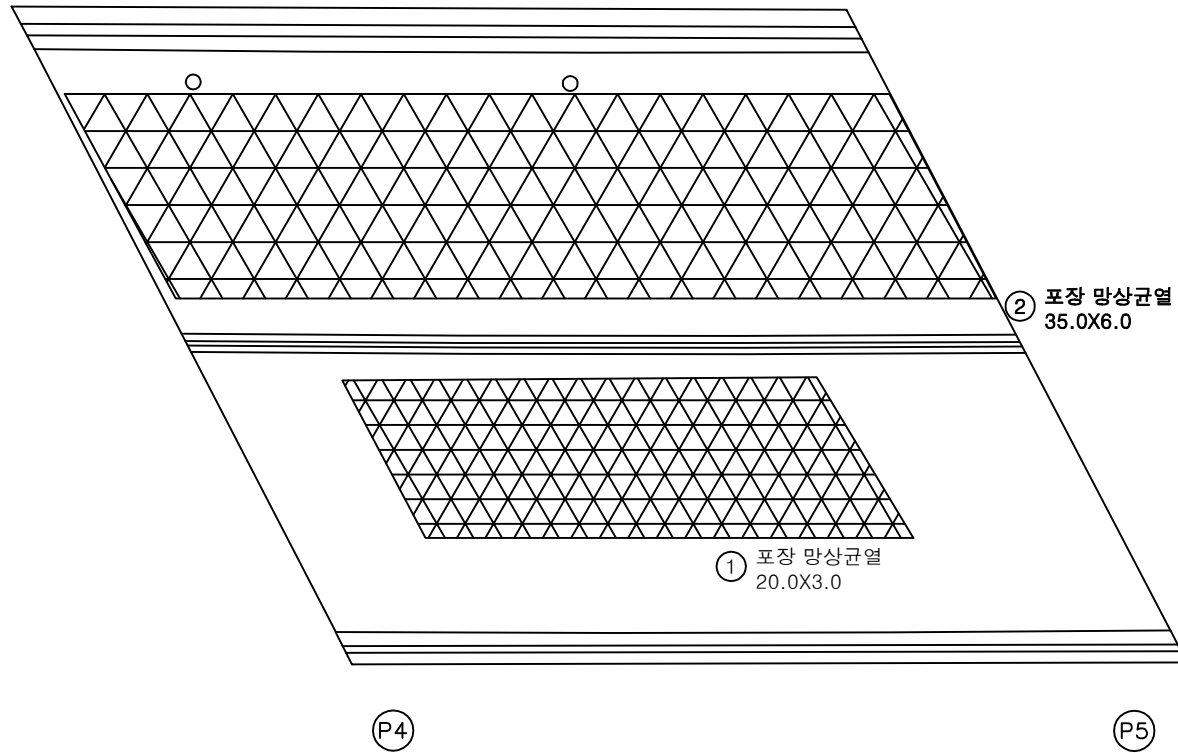


KEY PLAN

← 상주방향

영천방향 →

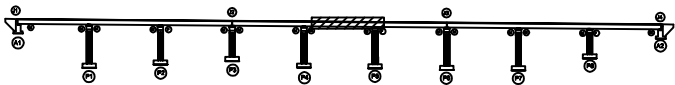

SECTION

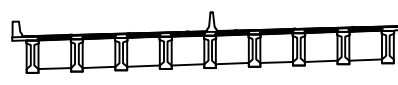

판례

균열	망상균열	재료분리
면저, 공동	바리, 파손	열화
누수, 침수	백택	퇴적물
철근노출	침하	그늘음
부식	좌굴, 변형	기타

발주처 상주영천고속도로(주)

용역명 상주영천고속도로 2024-2025년 시설물 안전점검 용역
(2025년 상반기 정기안전점검)

점검기관 (주)영성엔지니어링


도면번호

손상물량표

번호	구분	부재	손상내용	손상현황						비고
				폭 (mm)	길이 (m)	너비 (m)	수량	단위	개소	
1	19하	신축이음	후타재 균열	0.2	0.3		1.20	m	4	
2	19하	신축이음	후타재 파손		0.1	0.2	0.02	m ²	1	
3	19하	신축이음	차수판 앵커탈락				4.00	EA	4	
4	19하	신축이음	후타재 파손		0.1	0.1	0.01	m ²	1	
5	23하	교면포장	포장 망상균열		35.0	6.0	210.00	m ²	1	
6	23하	신축이음	차수판 앵커탈락				4.00	EA	4	
7	23하	신축이음	차수판 앵커탈락				3.00	EA	3	
8	23하	신축이음	차수판 앵커탈락				4.00	EA	4	
9	23하	교면포장	포장 망상균열		35.0	3.0	105.00	m ²	1	
10	23하	신축이음	토사회적		3.0		3.00	m	1	
11	23하	신축이음	후타재 균열	0.2	0.3		1.20	m	4	
12										
13										
상주방향


영천방향

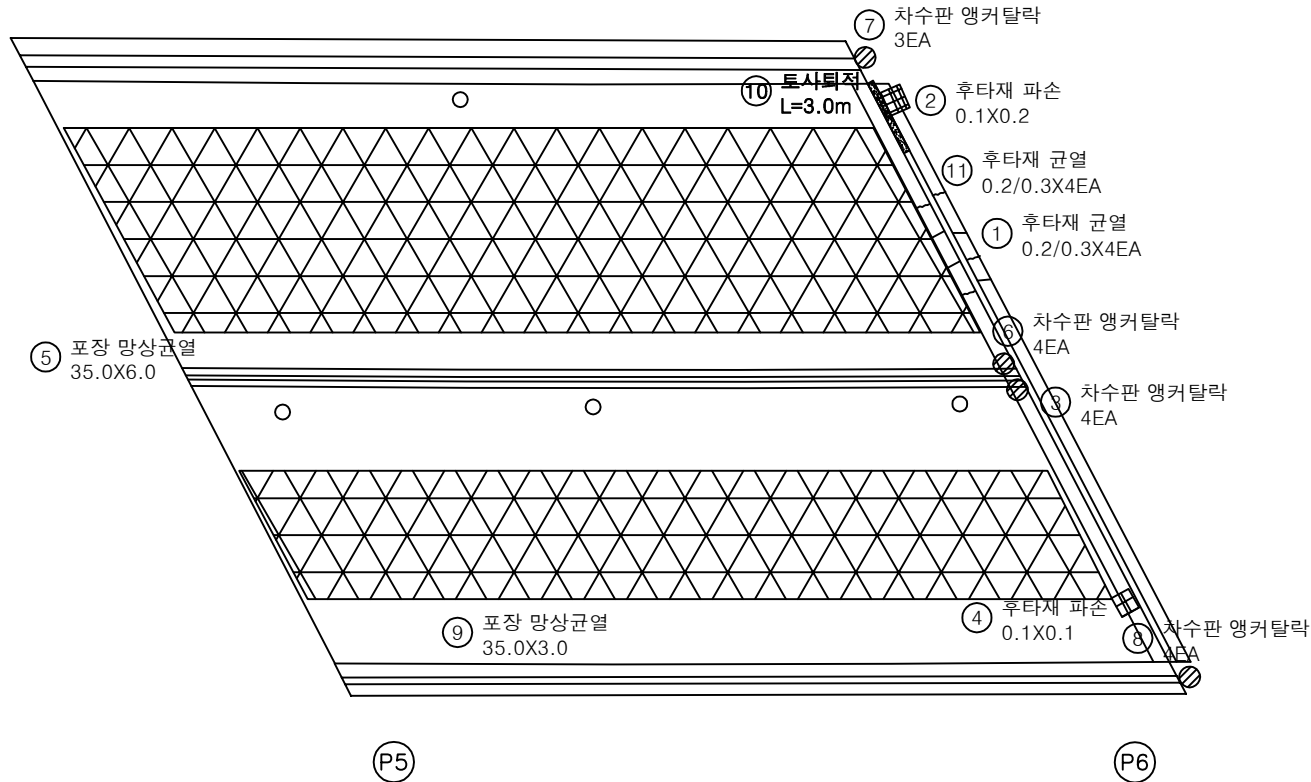


KEY PLAN

상주방향

영천방향

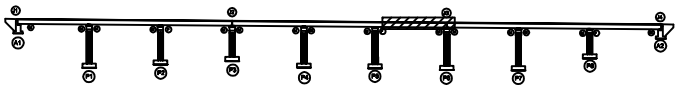

SECTION

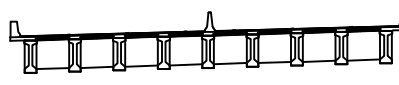

범례

균열	망상균열	재료분리
면저, 공동	바리, 파손	열화
누수, 침수	백태	퇴적물
철근노출	침하	그늘음
부식	좌굴, 변형	기타

발주처
상주영천고속도로(주)용역명
상주영천고속도로 2024-2025년 시설물 안전점검 용역
(2025년 상반기 정기안전점검)점검기관
(주)명성엔지니어링

도면번호


손상물량표

번호	구분	부재	손상내용	손상현황						비고
				폭 (mm)	길이 (m)	너비 (m)	수량	단위	개소	
1	23하	교면포장	포장 망상균열		35.0	6.0	210.00	m ²	1	
2	23하	교면포장	포장 망상균열		35.0	3.0	105.00	m ²	1	
3										
4										
상주방향




영천방향

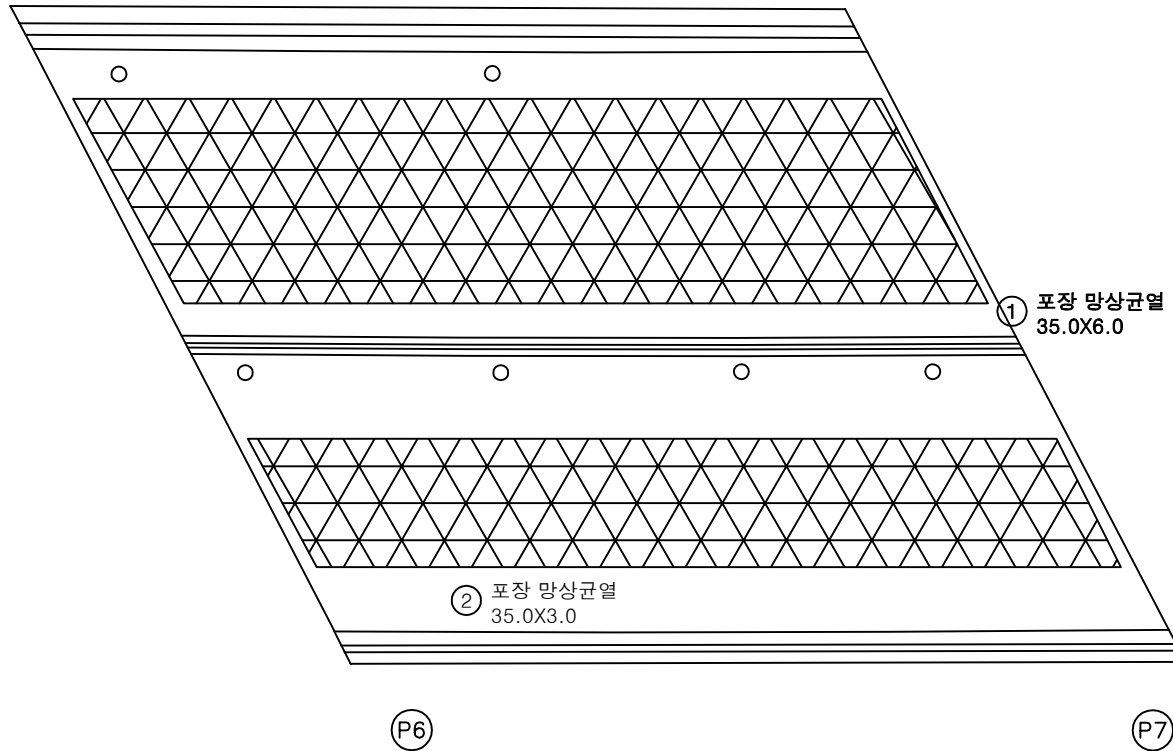


KEY PLAN

← 상주방향

→ 영천방향

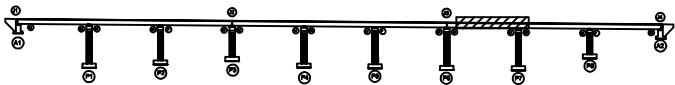

SECTION

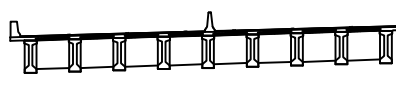

판례

균열	망상균열	재료분리
면저, 공동	바리, 파손	열화
누수, 침수	백택	퇴적물
철근노출	침하	그늘음
부식	좌굴, 변형	기타

발주처 상주영천고속도로(주)

용역명 상주영천고속도로 2024-2025년 시설물 안전점검 용역
(2025년 상반기 정기안전점검)

점검기관 (주)영성엔지니어링

도면번호


손상물량표

번호	구분	부재	손상내용	손상현황						비고
				폭 (mm)	길이 (m)	너비 (m)	수량	단위	개소	
1	23하	교면포장	포장 망상균열		35.0	6.0	210.00	m ²	1	
2	23하	교면포장	포장 망상균열		35.0	3.0	105.00	m ²	1	
3										
4										
상주방향




영천방향

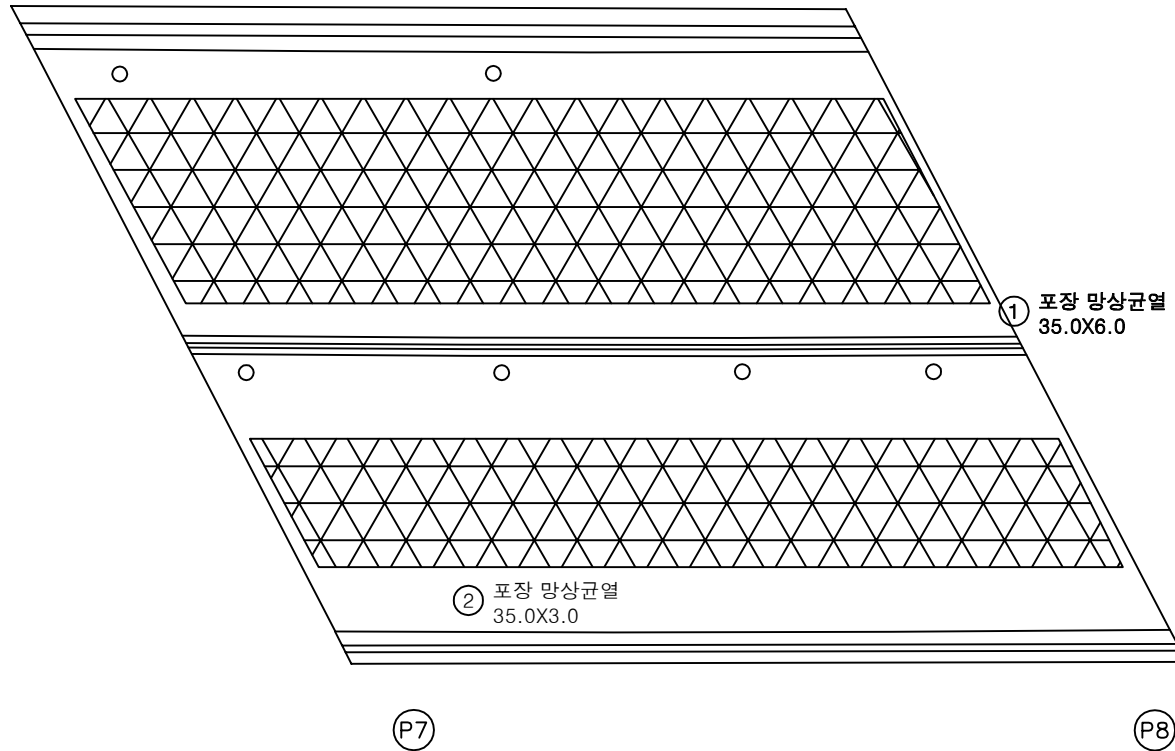


KEY PLAN

상주방향

영천방향

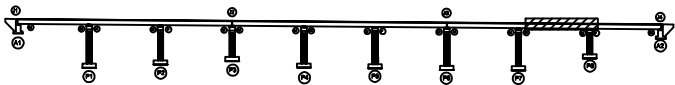

SECTION

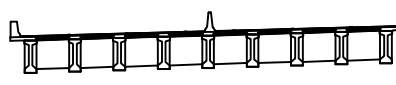

판례

균열	망상균열	재료분리
면저, 공동	바리, 파손	열화
누수, 침수	백택	퇴적물
철근노출	침하	그늘음
부식	좌굴, 변형	기타

발주처 상주영천고속도로(주)

용역명 상주영천고속도로 2024-2025년 시설물 안전점검 용역
(2025년 상반기 정기안전점검)

점검기관 (주)명성엔지니어링


도면번호

손 상 물 량 표

번호	구분	부재	손상내용	손상현황						비 고
				폭 (mm)	길이 (m)	너비 (m)	수량	단위	개소	
1	19하	방호벽	방호벽 균열	0.2	0.5		0.50	m	1	
2	19하	신속이음	후타재 망상균열	0.2	0.3	1.0	0.30	m ²	1	
3	19하	신속이음	후타재 균열	0.1	0.5		2.50	m	5	
4	19하	신속이음	후타재 균열	0.1	0.3		0.60	m	2	
5	22상	신속이음	후타재 파손		0.2	0.2	0.04	m ²	1	
6	23하	교면포장	포장 망상균열		35.0	6.0	210.00	m ²	1	
7	23상	신속이음	후타재 파손		0.3	0.3	0.09	m ²	1	23'하 보수
8	23상	중분대	중분대 파손		2.5	0.2	0.50	m ²	1	
9	23하	방호벽	방호벽 접속부 파손		0.3	0.3	0.09	m ²	1	
10	23하	교면포장	포장 망상균열		35.0	3.0	105.00	m ²	1	
11										
12										
상주방향


영천방향

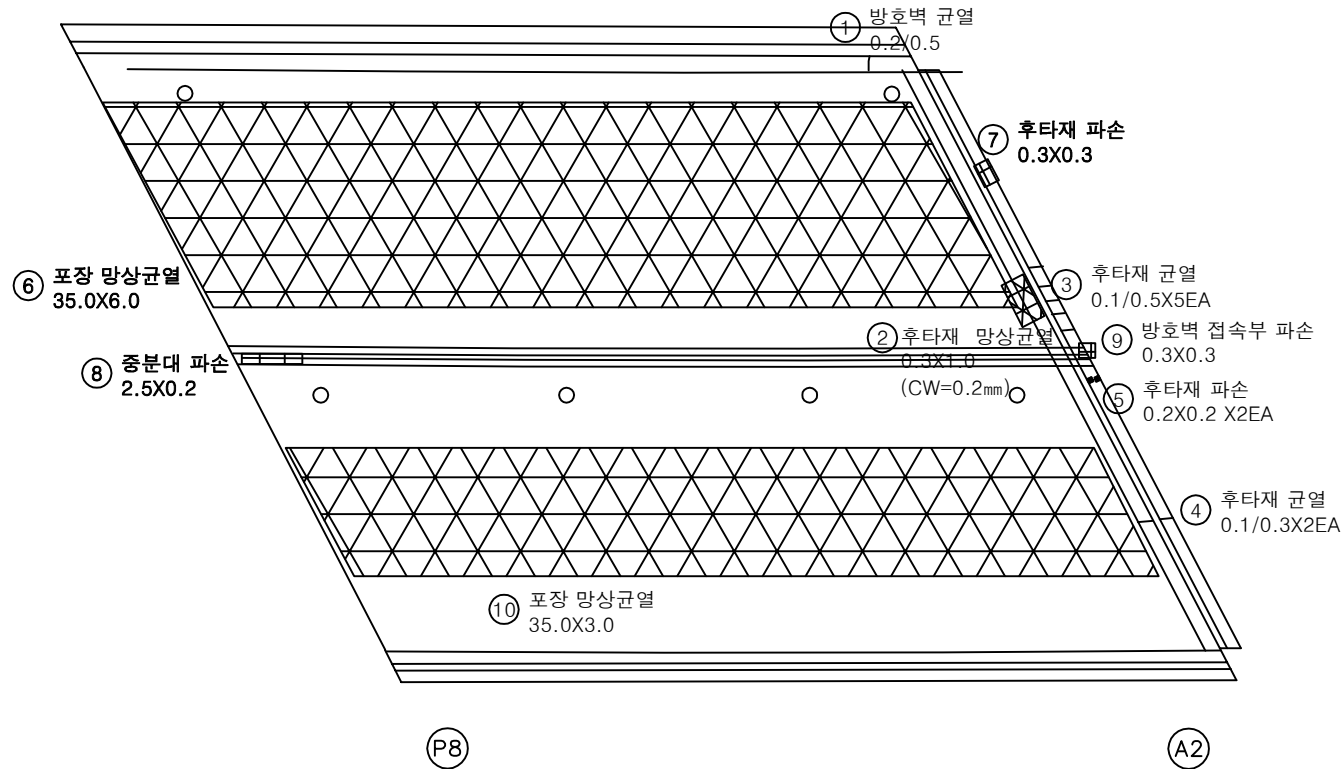


KEY PLAN

상주방향

영천방향

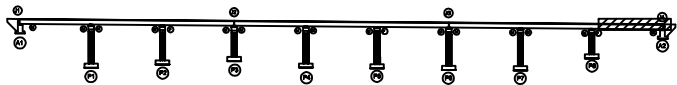

SECTION

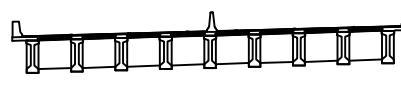

범례

균열	망상균열	재료분리
면저, 공동	바리, 파손	열화
누수, 체수	백택	퇴적물
철근노출	침하	그늘음
부식	좌굴, 변형	기타

발 주 처
상주영천고속도로(주)용역명
상주영천고속도로 2024-2025년 시설물 안전점검 용역
(2025년 상반기 정기안전점검)점검기관
(주)명성엔지니어링

도면번호

ID : 가천교 바닥판하면 S1

손상물량표

번호	구분	부재	손상내용	손상현황						비고
				폭 (mm)	길이 (m)	너비 (m)	물량	단위	개소	
1										
2										
상주방향



영천방향



G1

G2

G3

G4

G5

G6

G7

G8


G9

A1

P1


KEY PLAN

상주방향

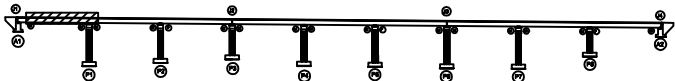

영천방향

SECTION

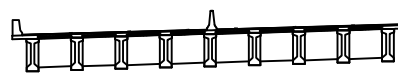

판례

콘크리트	방상근철	재료분리
균열, 공동	부식, 파손	열화
누수, 체수	파쇄물	폐적물
철근노출	침하	그늘음
부식	좌굴, 변형	기타

발주처
상주영천고속도로(주)용역명
상주영천고속도로 2024-2025년 시설물 안전점검 용역
(2025년 상반기 정기안전점검)점검기관
(주)명성엔지니어링


도면번호

ID : 가천교 바닥판하면 S2

손 상 물 량 표

상주방향

영천방향

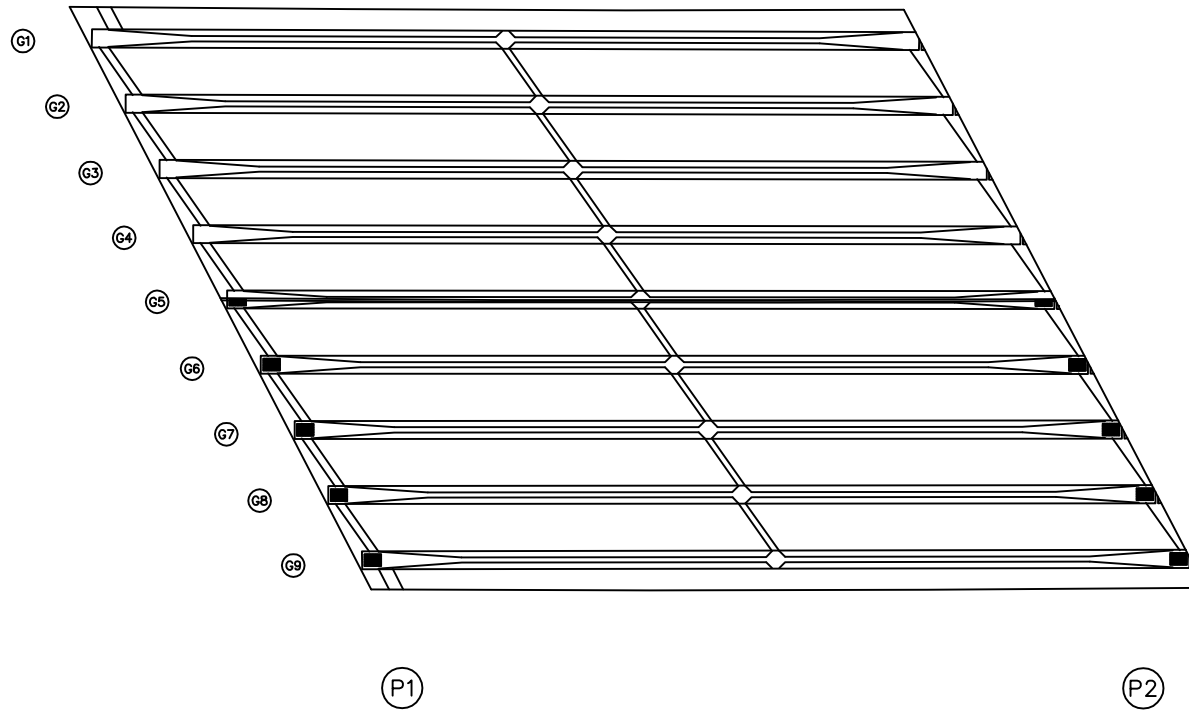


번호	구분	부재	손상내용	손상현황						비 고
				폭 (mm)	길이 (m)	너비 (m)	수량	단위	개소	
1										
2										
KEY PLAN

상주방향

영천방향

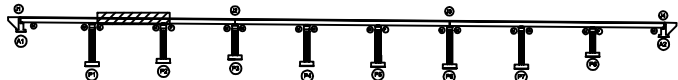

SECTION

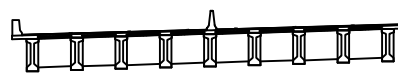

범례

	균열		광상균열		재료분리
	핀치, 공동		박리, 파손		델라미네이션
	누수, 채수		색태		표지물
	철근노출		침하		그늘음
	부식		좌굴, 변형		기타

발 주 처
상주영천고속도로(주)

용역명
상주영천고속도로 2024~2025년 시설물 안전점검 용역
(2025년 상반기 정기안전점검)

점 검 기 관
(주)명성엔지니어링

도면번호

이178~182

P2-8/14~16 236

손상물량표

번호	구분	부재	손상내용	손상현황						비고
				폭 (mm)	길이 (m)	너비 (m)	물량	단위	개소	
1										
2										
상주방향



영천방향



G1

G2

G3

G4

G5

G6

G7

G8


G9

P2

P3


KEY PLAN

상주방향

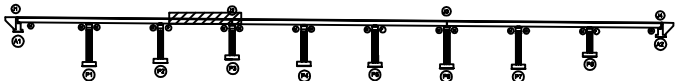

영천방향

SECTION

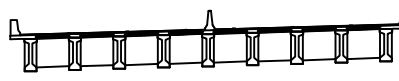

표

관 열	망상균열	재료분리
편저, 공동	바리, 파손	열 화
누수, 체수	폭 테	퇴적물
철근노출	침 하	그늘음
부식	좌굴, 변형	기 타


발 주 처
상주영천고속도로(주)용역명
상주영천고속도로 2024-2025년 시설물 안전점검 용역
(2025년 상반기 정기안전점검)점 검 기 관
(주)명성엔지니어링

도면번호


ID : 가천교 바닥판하면 S4

손상물량표

상주방향

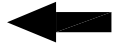


영천방향

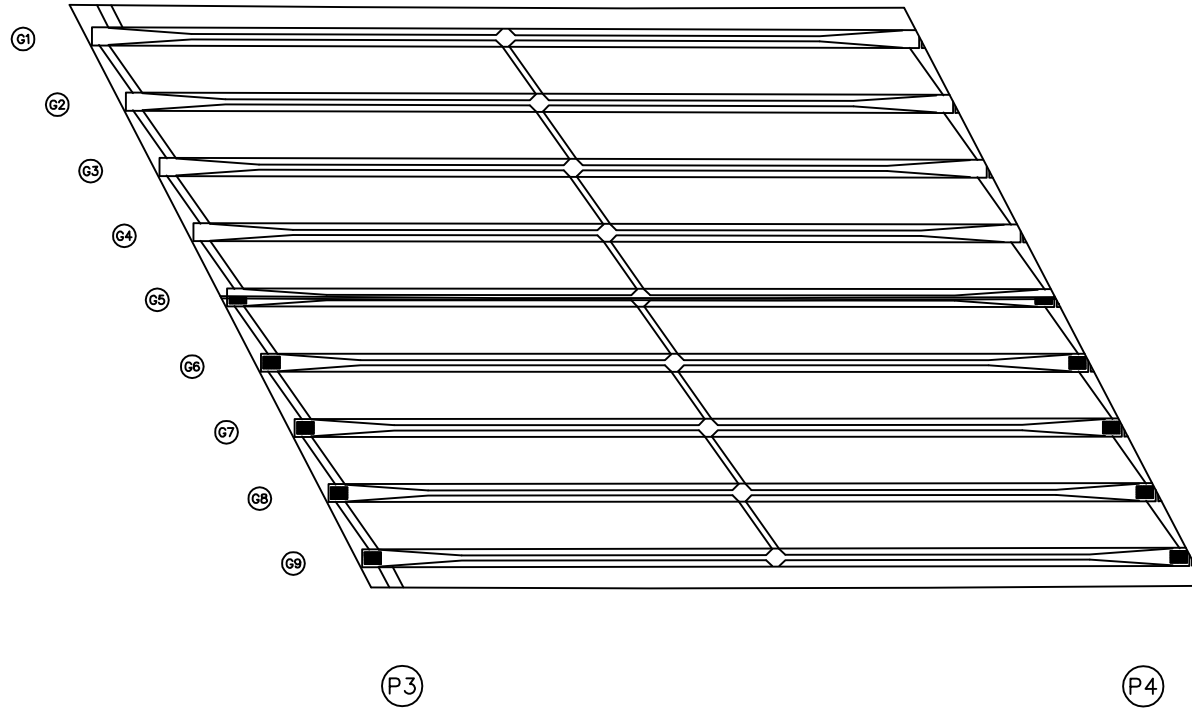

번호	구분	부재	손상내용	손상현황						비고
				폭 (mm)	길이 (m)	너비 (m)	물량	단위	개소	
1										
2										
KEY PLAN

상주방향

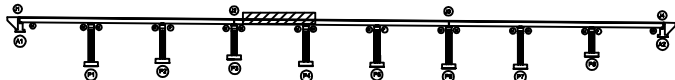

영천방향

SECTION

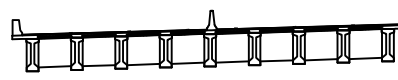

판례


콘크리트	방상근철	재료분리
편저, 공동	박리, 파손	열화
누수, 체수	폭탄	퇴적물
철근노출	침하	그늘음
부식	좌굴, 변형	기타

발주처	상주영천고속도로(주)
용역명	상주영천고속도로 2024-2025년 시설물 안전점검 용역 (2025년 상반기 정기안전점검)
점검기관	(주)명성엔지니어링
도면번호	


ID : 가천교 바닥판하면 S5

손상물량표

상주방향

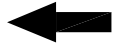


영천방향

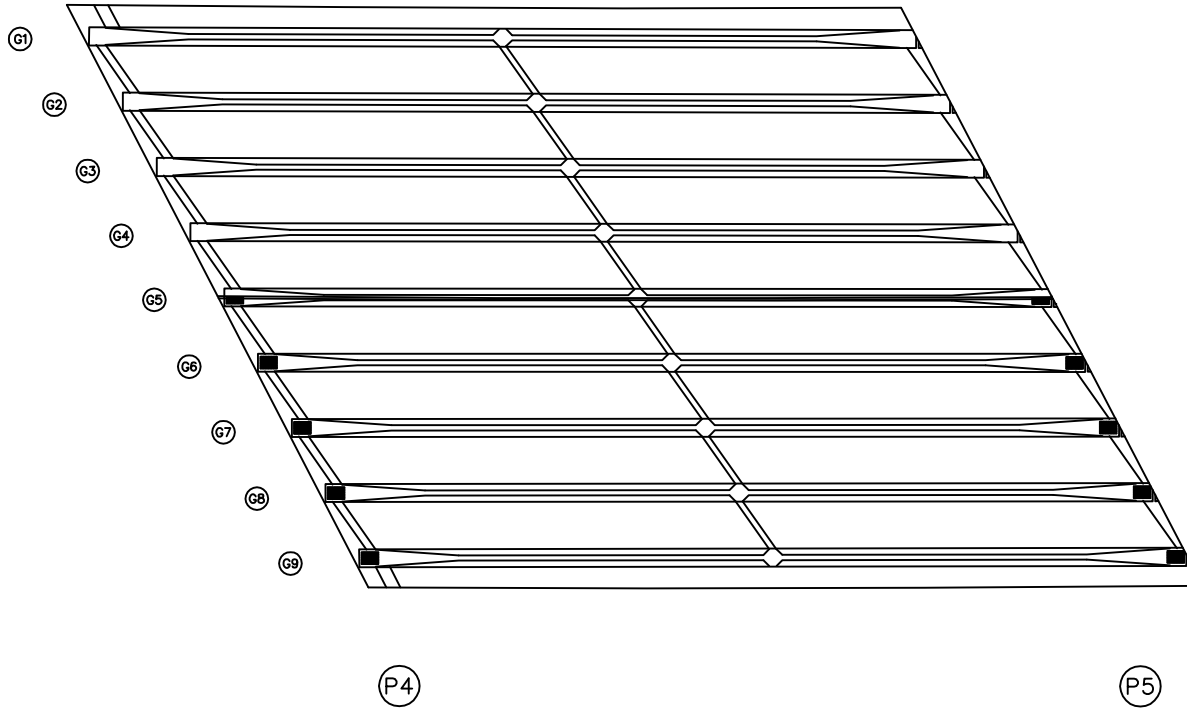

번호	구분	부재	손상내용	손상현황						비고
				폭 (mm)	길이 (m)	너비 (m)	물량	단위	개소	
1										
2										
KEY PLAN

상주방향

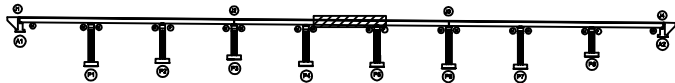

영천방향

SECTION

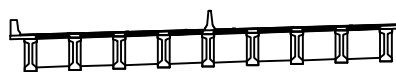


표

균열	망상균열	재료분리
편저, 공동	바리, 파손	열화
누수, 체수	폭탄	퇴적물
철근노출	침하	그늘음
부식	좌굴, 변형	기타

발주처	상주영천고속도로(주)
용역명	상주영천고속도로 2024~2025년 시설물 안전점검 용역 (2025년 상반기 정기안전점검)
점검기관	(주)명성엔지니어링
도면번호	

손상물량표


번호	구분	부재	손상내용	손상현황						비고
				폭 (mm)	길이 (m)	너비 (m)	물량	단위	개소	
1	23하	바닥판	파손 및 철근노출		0.5	0.2	0.10	m ²	1	
2	23하	바닥판	파손		0.3	0.1	0.03	m ²	1	
3										
4										
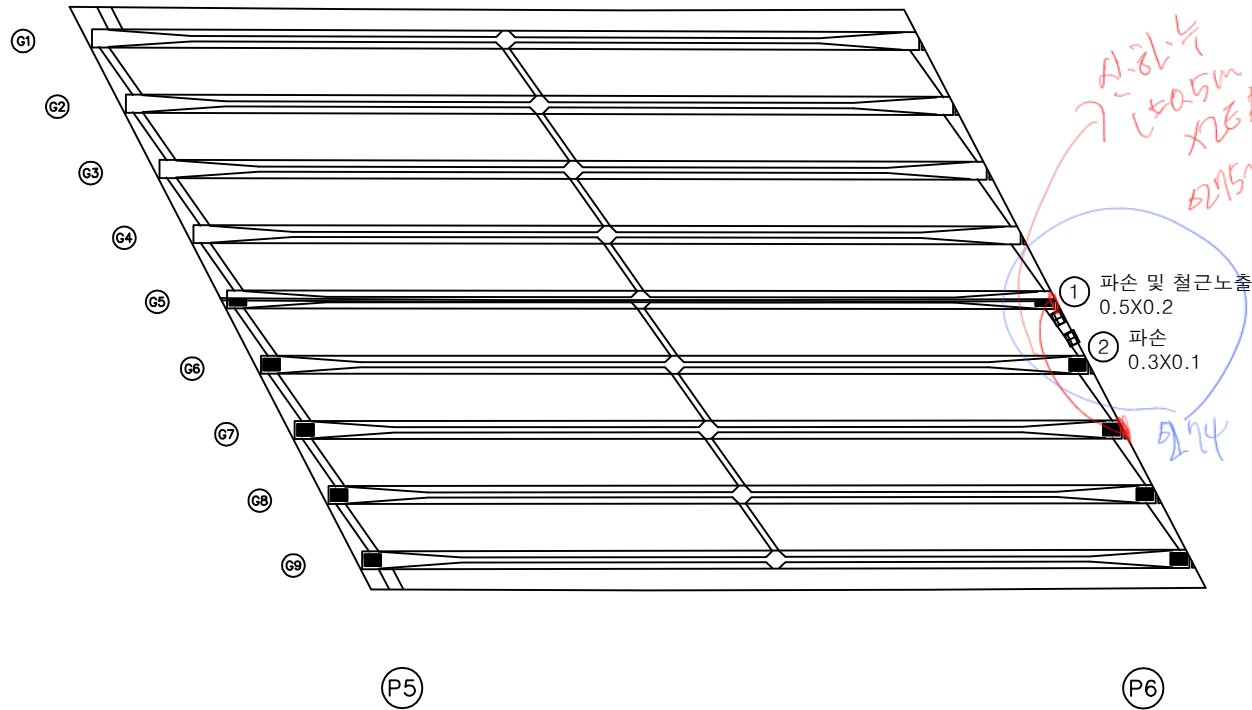상주방향
←영천방향
→


KEY PLAN

← 상주방향

→ 영천방향

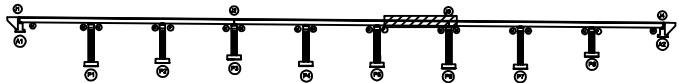

SECTION

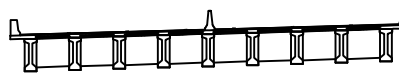

범례

관 열	망상균열	재료분리
편저, 공동	바리, 파손	열 화
누수, 체수	폭 태	퇴적물
철근노출	침 하	그늘음
부식	좌굴, 변형	기 타


발 주 처
상주영천고속도로(주)용역명
상주영천고속도로 2024-2025년 시설물 안전점검 용역
(2025년 상반기 정기안전점검)점 검 기 관
(주)명성엔지니어링

도면번호


ID : 가천교 바닥판하면 S7

손상물량표

상주방향

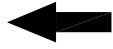


영천방향

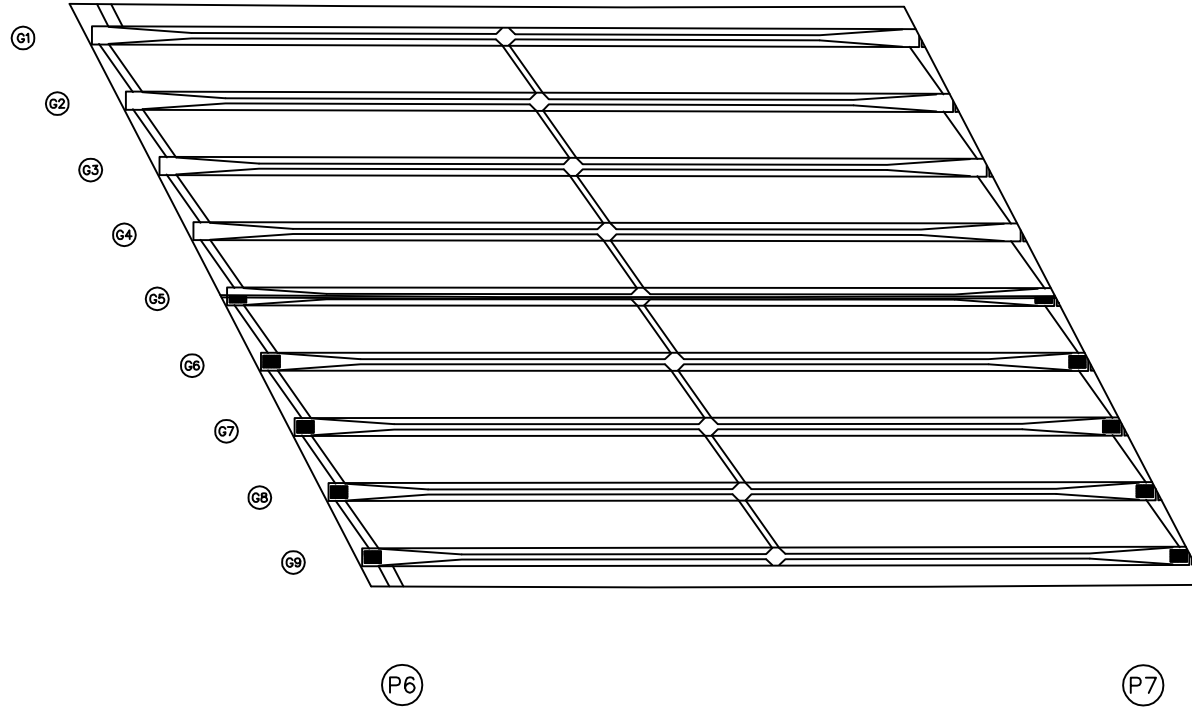

번호	구분	부재	손상내용	손상현황						비고
				폭 (mm)	길이 (m)	너비 (m)	물량	단위	개소	
1										
2										
KEY PLAN

상주방향

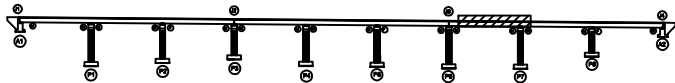

영천방향

SECTION

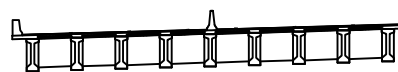

판례


콘크리트	방상근철	재료분리
균열, 공동	부식, 파손	열화
누수, 체수	표면	박락
철근노출	침하	그늘음
부식	좌굴, 변형	기타

발주처	상주영천고속도로(주)
용역명	상주영천고속도로 2024-2025년 시설물 안전점검 용역 (2025년 상반기 정기안전점검)
점검기관	(주)명성엔지니어링
도면번호	


ID : 가천교 바닥판하면 S8

손상물량표

상주방향

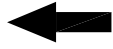


영천방향

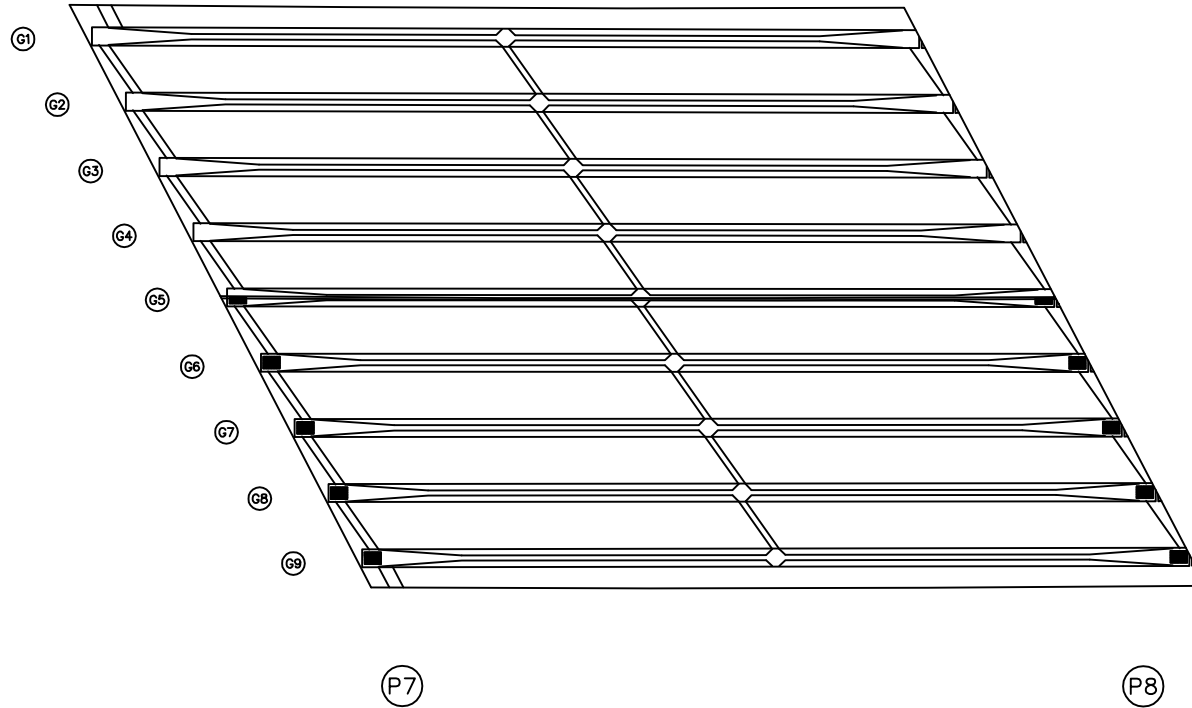

번호	구분	부재	손상내용	손상현황						비고
				폭 (mm)	길이 (m)	너비 (m)	물량	단위	개소	
1										
2										
KEY PLAN

상주방향

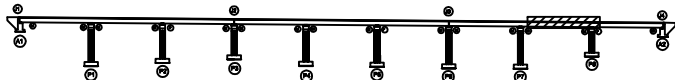

영천방향

SECTION

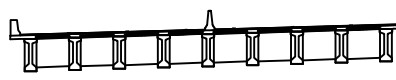

판례

콘크리트	방상근철	재료분리
균열, 공동	부식, 파손	열화
누수, 체수	파쇄물	파쇄물
철근노출	침하	그늘음
부식	좌굴, 변형	기타


발주처	상주영천고속도로(주)
용역명	상주영천고속도로 2024-2025년 시설물 안전점검 용역 (2025년 상반기 정기안전점검)
점검기관	(주)명성엔지니어링
도면번호	17

ID : 가천교 바닥판하면 S9

손상물량표

상주방향

영천방향

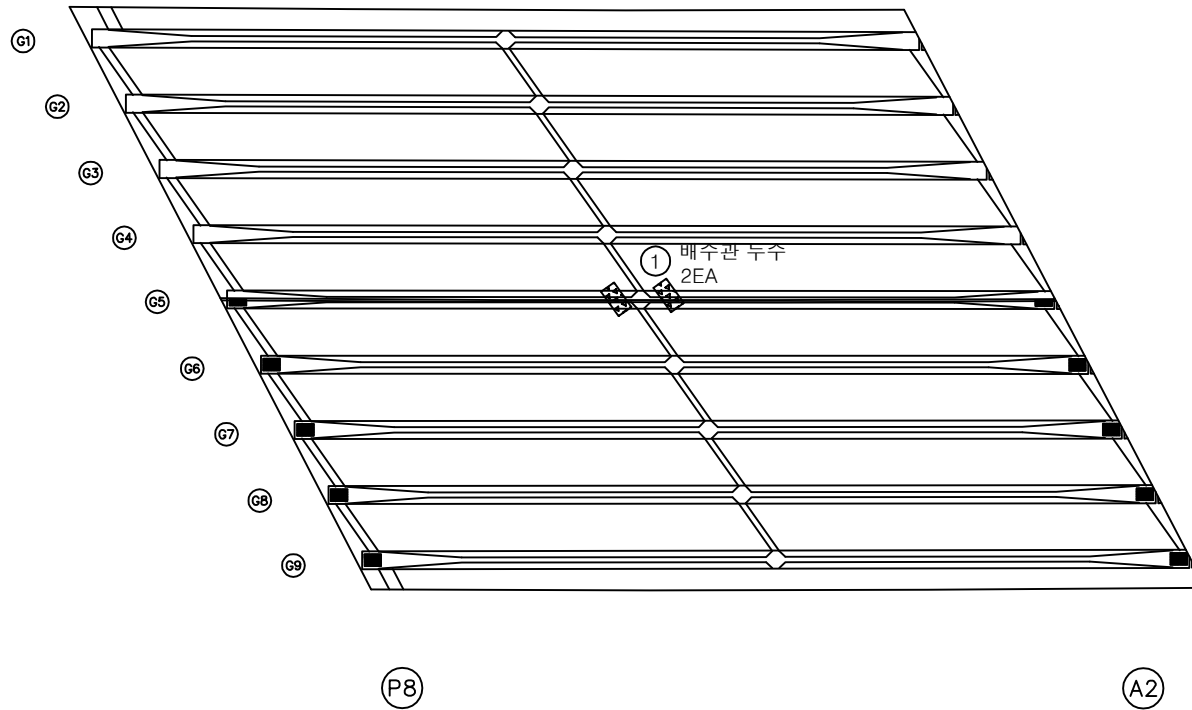


번호	구분	부재	손상내용	손상현황						비고
				폭 (mm)	길이 (m)	너비 (m)	물량	단위	개소	
1	25상	배수시설	배수관 두수				2.00	EA	2	
2										
3										
KEY PLAN

상주방향

영천방향

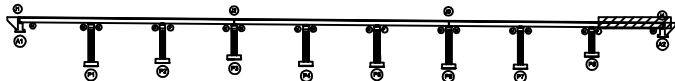

SECTION

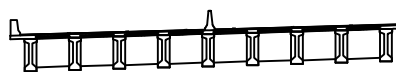

판례

발주처
상주영천고속도로(주)

용역명
상주영천고속도로 2024-2025년 시설물 안전점검 용역
(2025년 상반기 정기안전점검)


점검기관
(주)명성엔지니어링

도면번호

ID : 가천교 거더 S1 (G1~G5)

손상물량표

상주방향

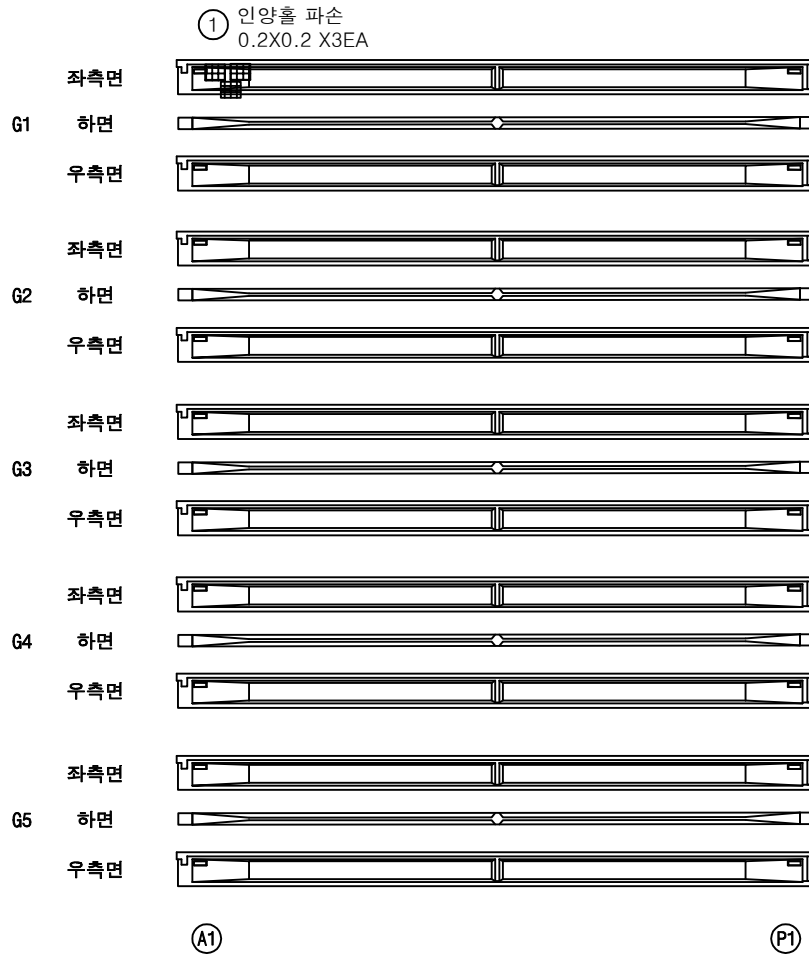


영천방향



번호	구분	부재	손상내용	손상현황						비고
				폭 (mm)	길이 (m)	너비 (m)	수량	단위	개소	
1	21하	거더	인양홀 파손		0.2	0.2	0.12	m ²	3	
2										
3										
KEY PLAN

상주방향

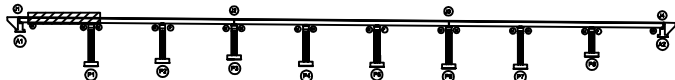

영천방향

SECTION

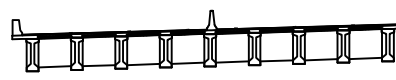

판례

관 열	망상균열	재료분리	발주처 상주영천고속도로(주)
편저, 공동	바리, 파손	열화	
누수, 체수	폭탄	퇴적물	점검기관 (주)명성엔지니어링
철근노출	침하	그늘음	
부식	좌굴, 변형	기타	도면번호

ID : 가천교 거더 S1 (G6~G9)

$\delta(40 \sim 14) \quad A1$

8/422149 P1-5718210 om

$\Delta 150 \sim 156$ $p2, s2, p1$

영천방향

상주방향

	좌측면	
G6	하면	
	우측면	
	좌측면	
G7	하면	
	우측면	
	좌측면	
G8	하면	
	우측면	
	좌측면	
G9	하면	
	우측면	

0139

A1

P1

손상물량표

[illegible]

KEY PLAN

← 상주방향

영천방향 →

SECTION

和


	간 결		망상균열		재료분리	발 주 처 삼주영천고속도로(주)
	면적, 광도		따리, 파손		벌 화	용 역 명 삼주영천고속도로 2024~2025년 시설물 안전점검 용역 (2025년 상반기 정기안전점검)
	누수, 체수		흠 티		퇴적물	점 검 기 관 (주)명성엔지니어링
	철근노출		침 하		그늘음	
	부 식		좌굴, 변형		기 타	도 면 번 호 20

ID : 가천교 거더 S2 (G1~G5)

손상물량표

상주방향

영천방향

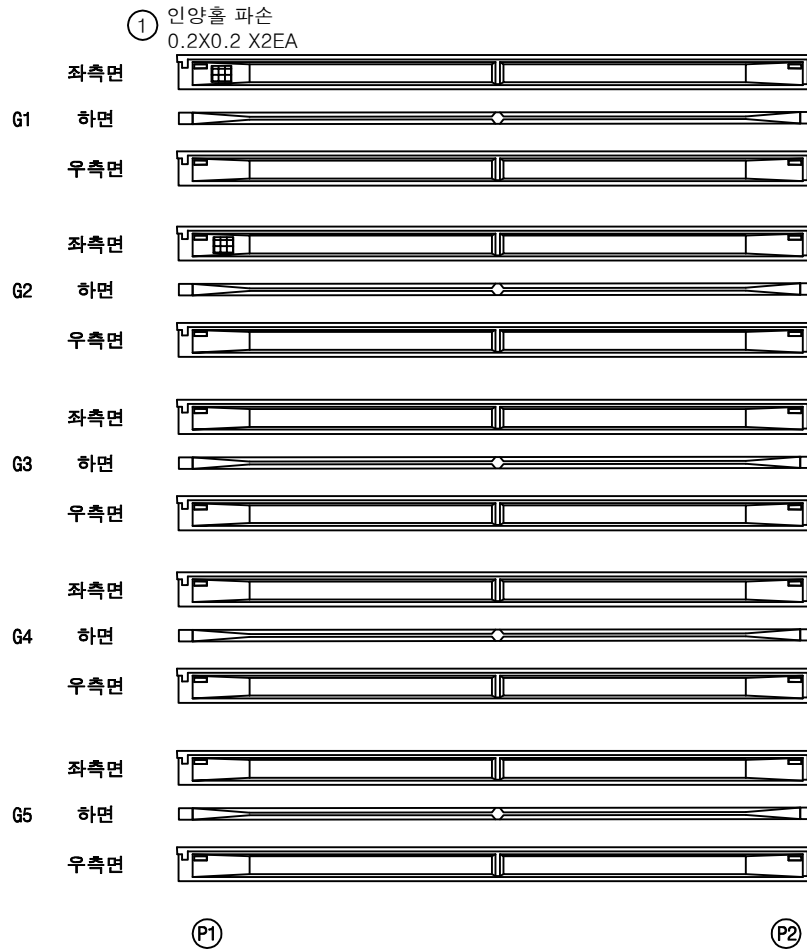


번호	구분	부재	손상내용	손상현황						비고
				폭 (mm)	길이 (m)	너비 (m)	물량	단위	개소	
1	23하	거더	인양홀 파손		0.2	0.2	0.08	m²	2	
2										
3										
KEY PLAN

상주방향

영천방향

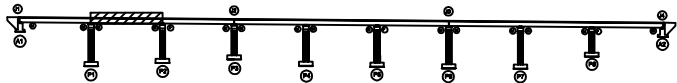

SECTION

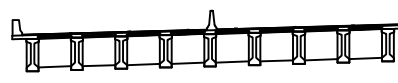

표

관 열	망상균열	재료분리	발 주 처 상주영천고속도로(주)
편저, 공동	바리, 파손	열 화	
누수, 체수	폭 태	퇴적물	용 역 명 상주영천고속도로 2024-2025년 시설물 안전점검 용역 (2025년 상반기 정기안전점검)
철근노출	침 하	그늘음	
부 식	좌굴, 변형	기 타	점 검 기 관 (주)명성엔지니어링
			도 면 번 호

ID : 가천교 거더 S2 (G6~G9)

손상물량표

상주방향




영천방향



번호	구분	부재	손상내용	손상현황						비고
				폭 (mm)	길이 (m)	너비 (m)	물량	단위	개소	
1										
2										
KEY PLAN

상주방향

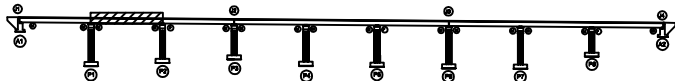

영천방향

SECTION

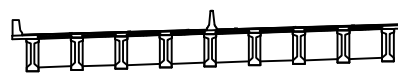

면
적

콘크리트	방상근철	재료분리	발주처 상주영천고속도로(주)
편저, 공동	박리, 파손	열화	
누수, 침수	폭탄	퇴적물	점검기관 (주)명성엔지니어링
철근노출	침하	그늘음	
부식	좌굴, 변형	기타	도면번호


ID : 가천교 거더 S3 (G1~G5)

손상물량표

상주방향




영천방향

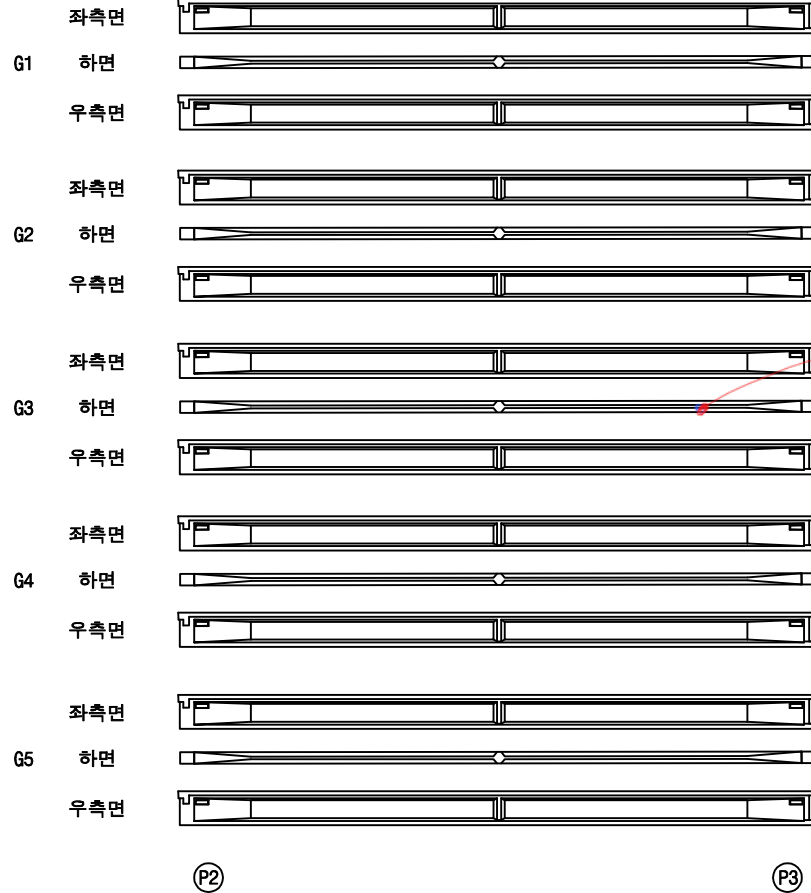

번호	구분	부재	손상내용	손상현황						비고
				폭 (mm)	길이 (m)	너비 (m)	물량	단위	개소	
1										
2										
KEY PLAN

상주방향

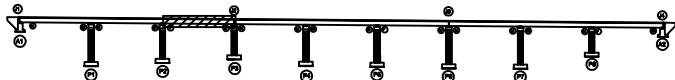

영천방향

SECTION

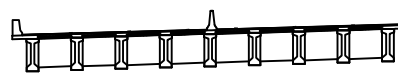

표

콘크리트	방상근철	재료분리	발주처 상주영천고속도로(주)
균열, 공동	박리, 파손	열화	
누수, 체수	표재	퇴적물	점검기관 (주)명성엔지니어링
철근노출	침하	그늘음	
부식	좌굴, 변형	기타	도면번호

ID : 가천교 거더 S3 (G6~G9)

손상물량표

번호	구분	부재	손상내용	손상현황						비고
				폭 (mm)	길이 (m)	너비 (m)	물량	단위	개소	
1										
2										
상주방향


영천방향




KEY PLAN

상주방향

영천방향

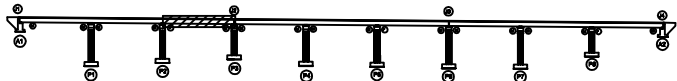

SECTION

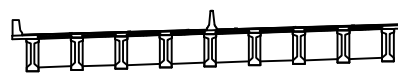

표

관 열	망상균열	재료분리	발 주 처
편저, 공동	바리, 파손	열 화	상주영천고속도로(주)
누수, 체수	폭 테	퇴적물	용 역 명
철근노출	침 하	그늘음	상주영천고속도로 2024-2025년 시설물 안전점검 용역 (2025년 상반기 정기안전점검)
부 식	좌굴, 변형	기 타	점 검 기 관
			(주)명성엔지니어링
			도 면 번 호


ID : 가천교 거더 S4 (G1~G5)

손상물량표

상주방향




영천방향

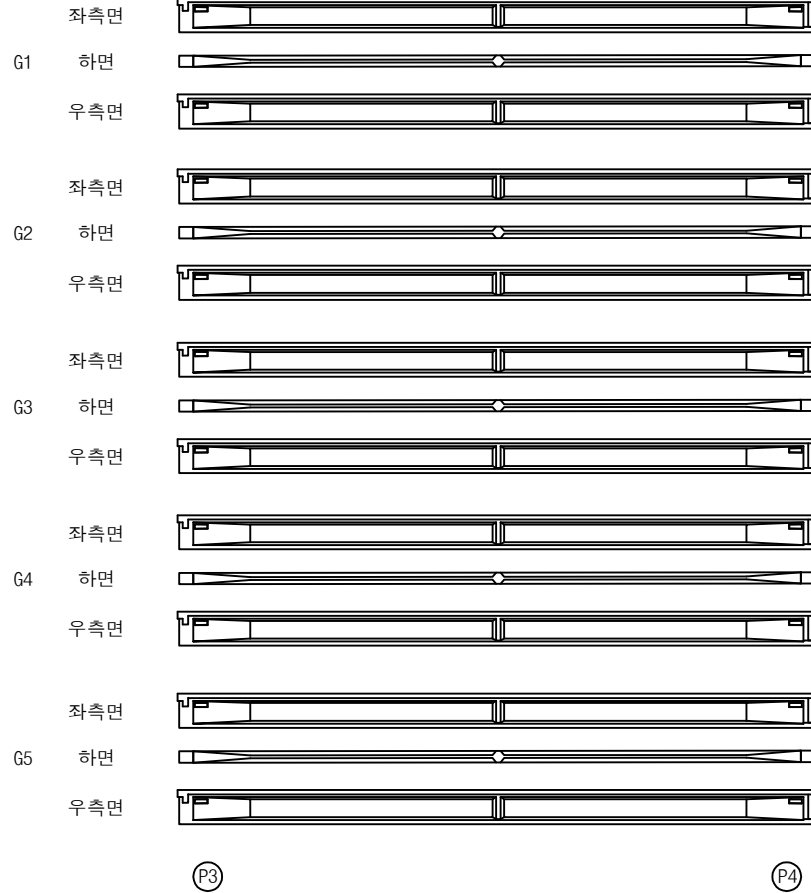

번호	구분	부재	손상내용	손상현황						비고
				폭 (mm)	길이 (m)	너비 (m)	물량	단위	개소	
1										
2										
KEY PLAN

상주방향

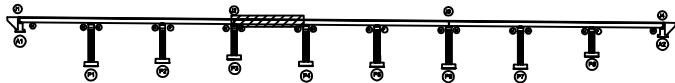

영천방향

SECTION

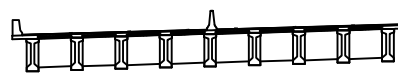

범례

콘크리트	방상근철	재료분리
편차, 공동	박리, 파손	열화
누수, 침수	폭탄	퇴적물
철근노출	침하	그늘음
부식	좌굴, 변형	기타

발주처	상주영천고속도로(주)
용역명	상주영천고속도로 2024-2025년 시설물 안전점검 용역 (2025년 상반기 정기안전점검)
점검기관	(주)명성엔지니어링
도면번호	25

ID : 가천교 거더 S4 (G6~G9)

손상물량표

상주방향



영천방향




P3

P4

번호	구분	부재	손상내용	손상현황						비고
				폭 (mm)	길이 (m)	너비 (m)	물량	단위	개소	
1										
2										
KEY PLAN

상주방향

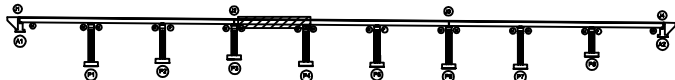

영천방향

SECTION

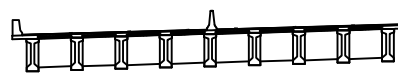


표

콘크리트	방상근철	재료분리	발주처 상주영천고속도로(주)
균열, 공동	부식, 파손	열화	
누수, 침수	파쇄물	파쇄물	점검기관 (주)명성엔지니어링
철근노출	침하	그을음	
부식	파괴, 변형	기타	도면번호

ID : 가천교 거더 S5 (G1~G5)

손상물량표

상주방향

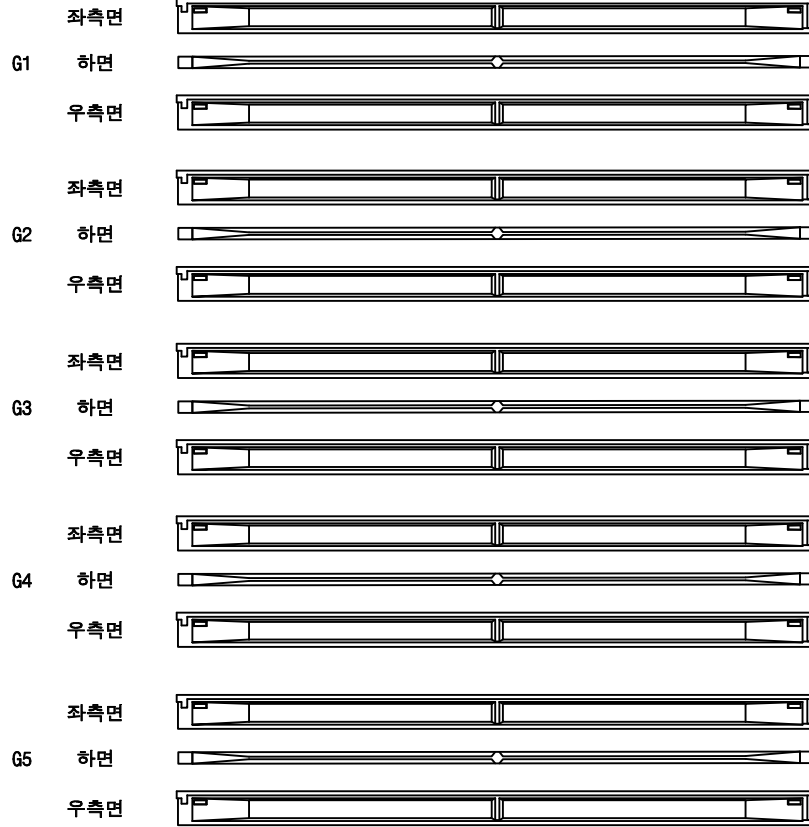

(P4)

(P5)


영천방향



번호	구분	부재	손상내용	손상현황						비고
				폭 (mm)	길이 (m)	너비 (m)	물량	단위	개소	
1										
2										
KEY PLAN

상주방향

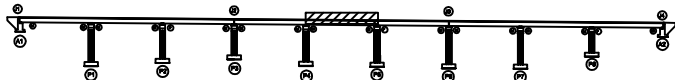

영천방향

SECTION

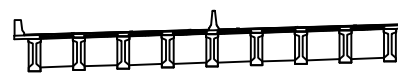

표

관 열	망상균열	재료분리	발주처 상주영천고속도로(주)
편저, 공동	바리, 파손	열화	
누수, 체수	폭탄	퇴적물	점검기관 (주)명성엔지니어링
철근노출	침하	그늘음	
부식	좌굴, 변형	기타	도면번호


ID : 가천교 거더 S5 (G6~G9)

손상물량표

상주방향



영천방향

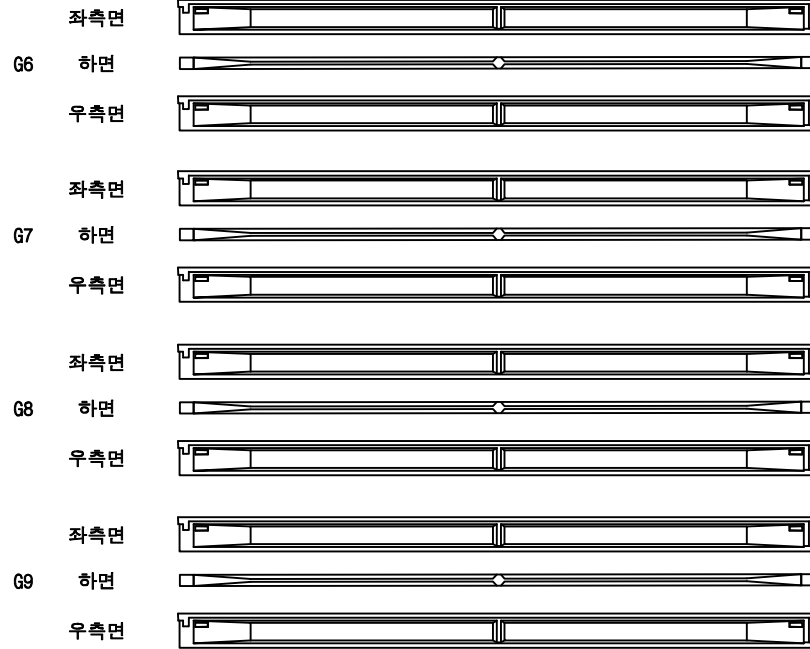


(P4)

(P5)

번호	구분	부재	손상내용	손상현황						비고
				폭 (mm)	길이 (m)	너비 (m)	물량	단위	개소	
1										
2										
KEY PLAN

상주방향

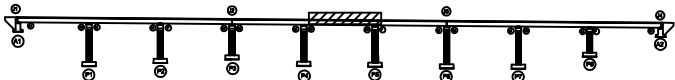

영천방향

SECTION

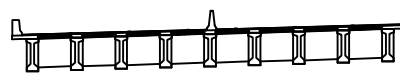

범례

	관 열		광상균열		재료분리
	균열, 공동		박리, 파손		델라미네이션
	누수, 침수		파괴		파괴물
	철근노출		침하		그을음
	부식		좌굴, 변형		기타

발 주 처
상주영천고속도로(주)

용역명
상주영천고속도로 2024~2025년 시설물 안전점검 용역
(2025년 상반기 정기안전점검)

점 검 기 관
(주)명성엔지니어링

도면번호
28


ID : 가천교 거더 S6 (G1~G5)

손상물량표

상주방향




영천방향

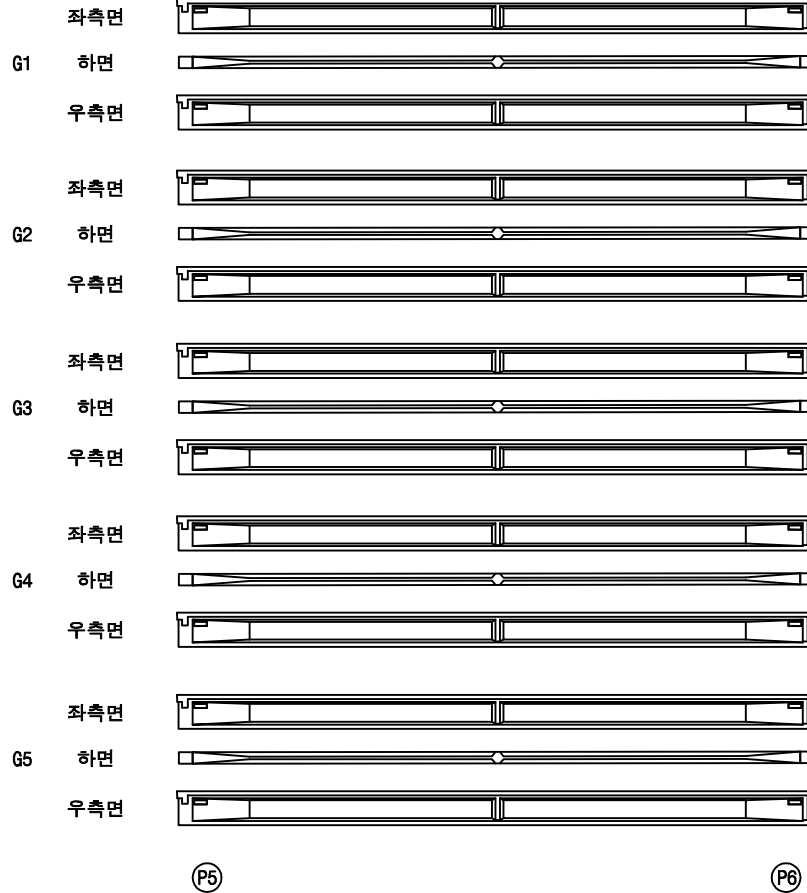

번호	구분	부재	손상내용	손상현황						비고
				폭 (mm)	길이 (m)	너비 (m)	물량	단위	개소	
1										
2										
KEY PLAN

상주방향

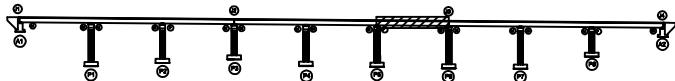

영천방향

SECTION

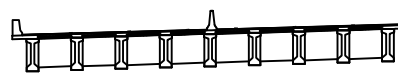

표

콘크리트	방상근철	재료분리
편저, 공동	박리, 파손	열화
누수, 침수	폭탄	퇴적물
철근노출	침하	그늘음
부식	좌굴, 변형	기타

발주처	상주영천고속도로(주)
용역명	상주영천고속도로 2024-2025년 시설물 안전점검 용역 (2025년 상반기 정기안전점검)
점검기관	(주)명성엔지니어링
도면번호	29

ID : 가천교 거더 S6 (G6~G9)

손상물량표

상주방향




영천방향



번호	구분	부재	손상내용	손상현황						비고
				폭 (mm)	길이 (m)	너비 (m)	물량	단위	개소	
1										
2										
KEY PLAN

상주방향

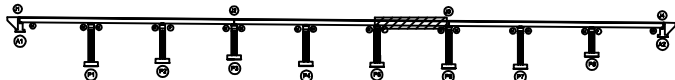

영천방향

SECTION

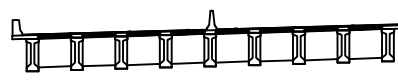

면
적

	콘크리트		방사콘크리트		재료분리
	편차, 공동		바리, 파손		델타
	누수, 침수		부식		퇴적물
	철근노출		침하		그늘음
	부식		좌굴, 변형		기타

발주처	상주영천고속도로(주)
용역명	상주영천고속도로 2024-2025년 시설물 안전점검 용역 (2025년 상반기 정기안전점검)
점검기관	(주)명성엔지니어링
도면번호	


ID : 가천교 거더 S7 (G1~G5)

손상물량표

상주방향




영천방향

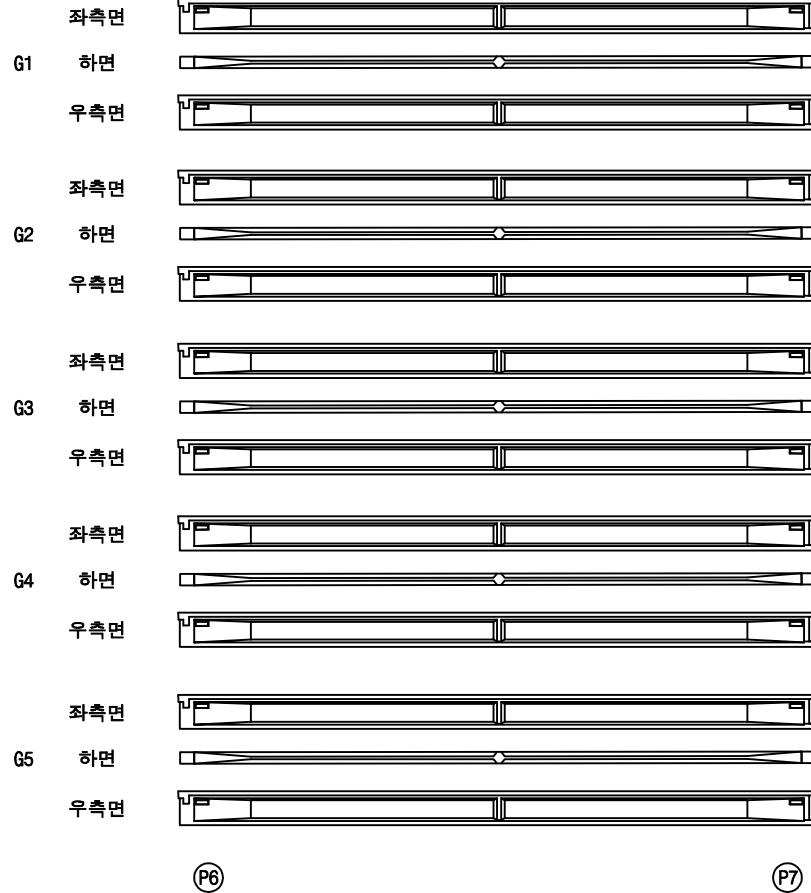

번호	구분	부재	손상내용	손상현황						비고
				폭 (mm)	길이 (m)	너비 (m)	물량	단위	개소	
1										
2										
KEY PLAN

상주방향

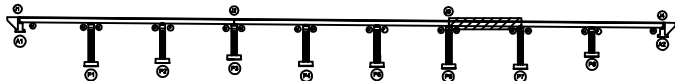

영천방향

SECTION

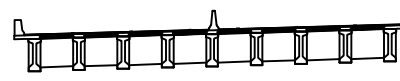

표

콘크리트	방상근철	재료분리	발주처 상주영천고속도로(주)
편저, 공동	박리, 파손	열화	
누수, 침수	폭탄	퇴적물	점검기관 (주)명성엔지니어링
철근노출	침하	그늘음	
부식	좌굴, 변형	기타	도면번호

ID : 가천교 거더 S7 (G6~G9)

손상물량표

번호	구분	부재	손상내용	손상현황						비고
				폭 (mm)	길이 (m)	너비 (m)	물량	단위	개소	
1										
2										
상주방향


영천방향




KEY PLAN

상주방향

영천방향

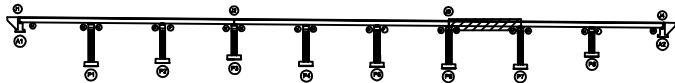

SECTION

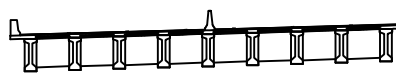

표

관 열	망상균열	재료분리	발 주 처 상주영천고속도로(주)
편저, 공동	바리, 파손	열 화	
누수, 체수	폭 태	퇴적물	용 역 명 상주영천고속도로 2024-2025년 시설물 안전점검 용역 (2025년 상반기 정기안전점검)
철근노출	침 하	그늘음	점 검 기 관 (주)명성엔지니어링
부 식	좌굴, 변형	기 타	도 면 번 호


ID : 가천교 거더 S8 (G1~G5)

손상물량표

상주방향




영천방향

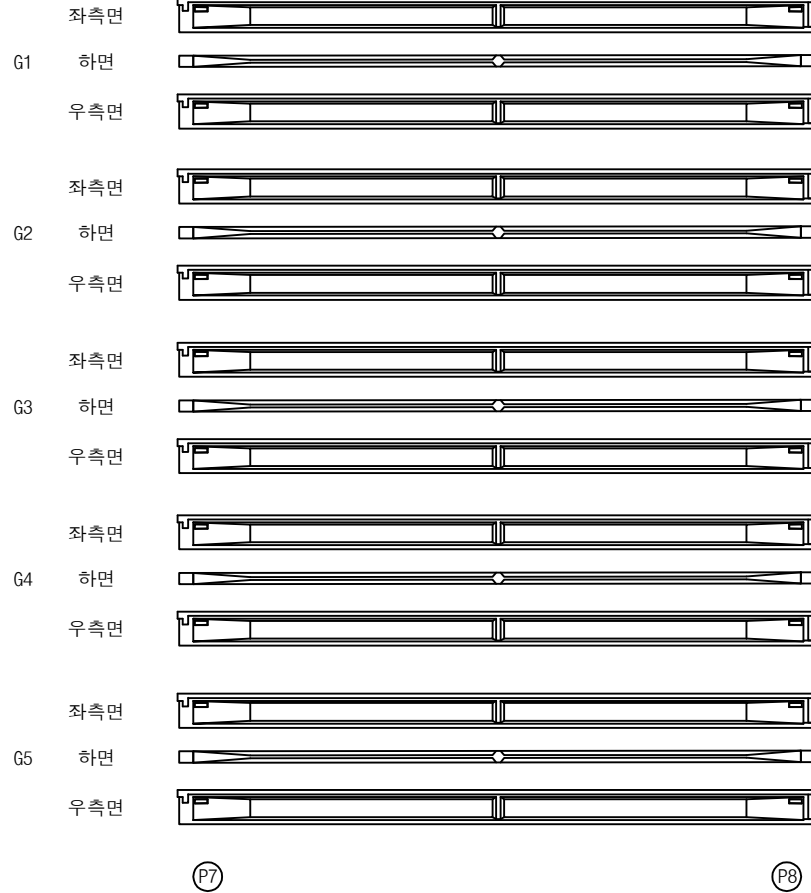

번호	구분	부재	손상내용	손상현황						비고
				폭 (mm)	길이 (m)	너비 (m)	물량	단위	개소	
1										
2										
KEY PLAN

상주방향

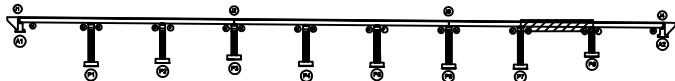

영천방향

SECTION

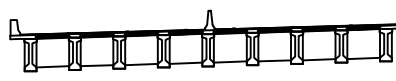

범례

	콘크리트		방상콘크리트		재료분리
	철근, 공돌		바리, 파손		열화
	누수, 체수		콘크리트		확적물
	철근노출		침하		그늘음
	부식		좌굴, 변형		기타

발주처	상주영천고속도로(주)
용역명	상주영천고속도로 2024-2025년 시설물 안전점검 용역 (2025년 상반기 정기안전점검)
점검기관	(주)명성엔지니어링
도면번호	

ID : 가천교 거더 S8 (G6~G9)

손상물량표

상주방향



영천방향




(P7)

(P8)

번호	구분	부재	손상내용	손상현황						비고
				폭 (mm)	길이 (m)	너비 (m)	물량	단위	개소	
1										
2										
KEY PLAN

상주방향

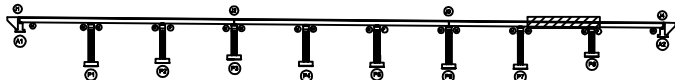

영천방향

SECTION

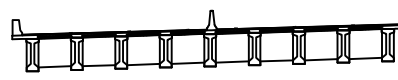

면

콘크리트	방상근철	재료분리	발주처 상주영천고속도로(주)
균열, 공동	박리, 파손	열화	
누수, 침수	부식	폐적물	상주영천고속도로 2024-2025년 시설물 안전점검 용역 (2025년 상반기 정기안전점검)
철근노출	침하	그늘음	점검기관 (주)명성엔지니어링
부식	좌굴, 변형	기타	도면번호


ID : 가천교 거더 S9 (G1~G5)

손상물량표

상주방향



영천방향

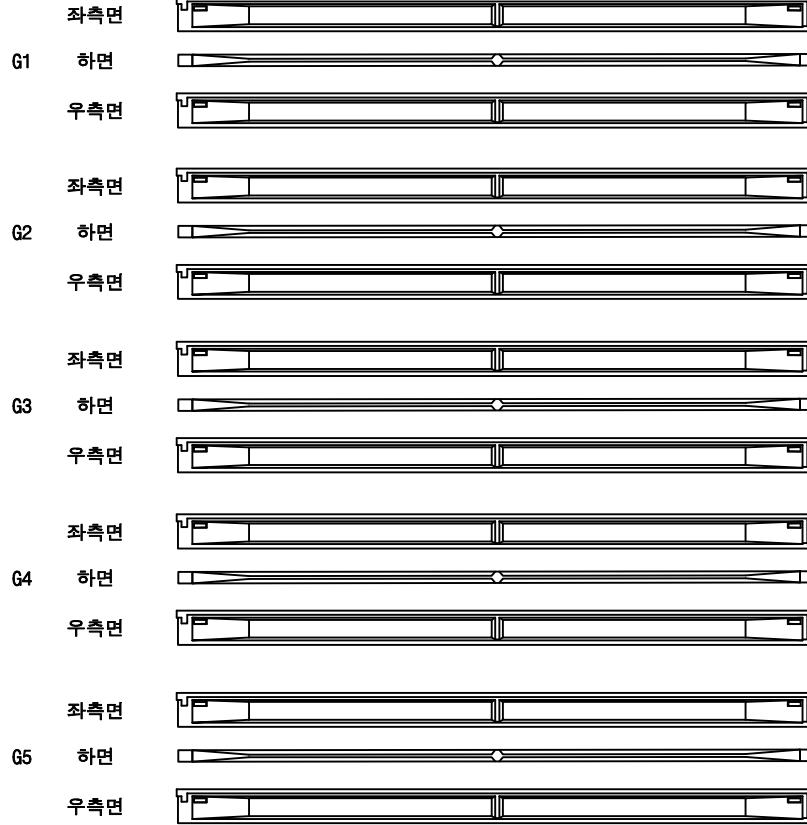


(P8)

(A2)

번호	구분	부재	손상내용	손상현황						비고
				폭 (mm)	길이 (m)	너비 (m)	물량	단위	개소	
1										
2										
KEY PLAN

상주방향

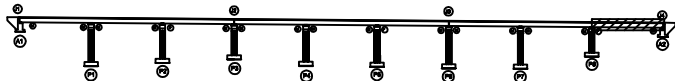

영천방향

SECTION

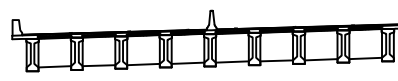

표

콘크리트	방상근철	재료분리	발주처 상주영천고속도로(주)
균열, 공동	박리, 파손	열화	
누수, 침수	파쇄물	파쇄물	점검기관 (주)명성엔지니어링
철근노출	침하	그늘음	
부식	좌굴, 변형	기타	도면번호


ID : 가천교 거더 S9 (G6~G9)

손상물량표

상주방향



영천방향

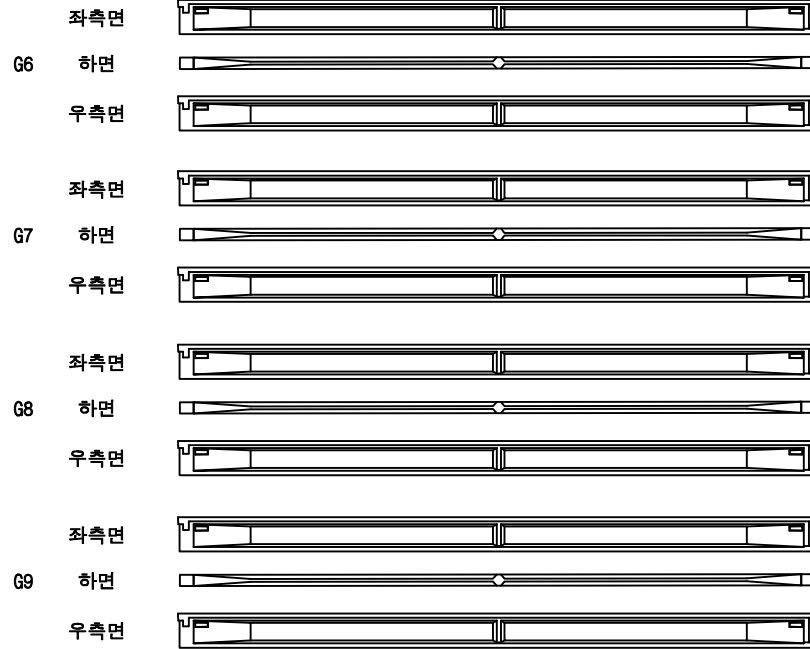


(P8)

(A2)

번호	구분	부재	손상내용	손상현황						비고
				폭 (mm)	길이 (m)	너비 (m)	물량	단위	개소	
1										
2										
KEY PLAN

상주방향

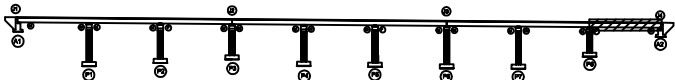

영천방향

SECTION

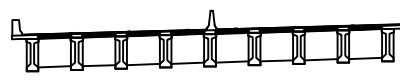

범례

	간결		방사근열		재료분리
	편치, 공동		박리, 파손		열화
	누수, 침수		매태		퇴적물
	철근노출		침하		그늘음
	부식		좌굴, 변형		기타

발주처
상주영천고속도로(주)

용역명
상주영천고속도로 2024~2025년 시설물 안전점검 용역
(2025년 상반기 정기안전점검)

점검기관
(주)명성엔지니어링

도면번호
36

손상물량표

번호	구분	부재	손상내용	손상현황						비고
				폭 (mm)	길이 (m)	너비 (m)	물량	단위	개소	
1										
2										
상주방향




CB1

G1~G2



하면 배면

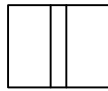

전면 하면 배면




전면 하면

G2~G3



하면 배면

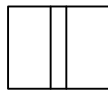

전면 하면 배면




전면 하면

G3~G4



하면 배면

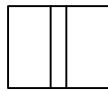

전면 하면 배면




전면 하면

G4~G5



하면 배면

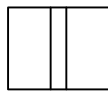

전면 하면 배면



전면 하면

A1


P1

CB1

G5~G6



하면 배면

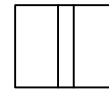

전면 하면 배면




전면 하면

G6~G7



하면 배면

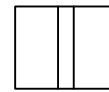

전면 하면 배면




전면 하면

G7~G8



하면 배면

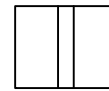

전면 하면 배면




전면 하면

G8~G9



하면 배면

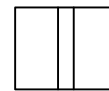

전면 하면 배면




전면 하면

A1

P1


KEY PLAN

상주방향

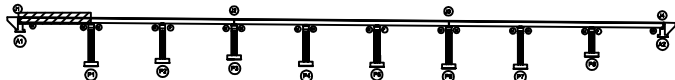

영천방향



SECTION

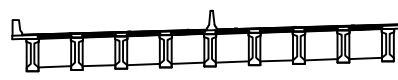

면 레

콘크리트	방상근철	재료분리	발주처 상주영천고속도로(주)
편저, 공동	균열, 파손	열화	
누수, 체수	부식	부식	상주영천고속도로 2024-2025년 시설물 안전점검 용역 (2025년 상반기 정기안전점검)
철근노출	침하	그늘음	점검기관 (주)명성엔지니어링
부식	좌굴, 변형	기타	도면번호

손상물량표

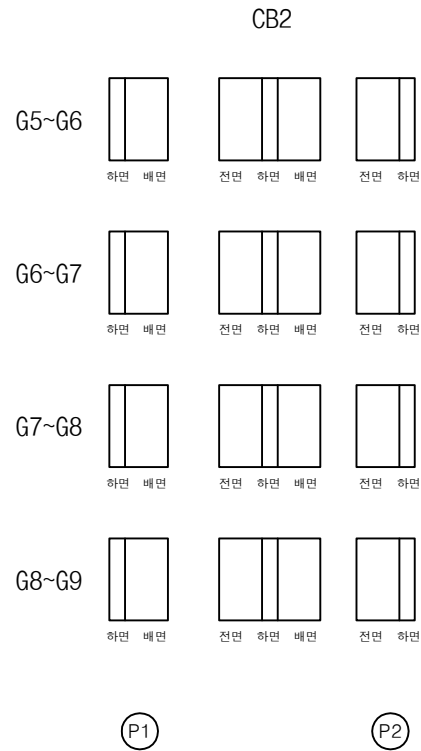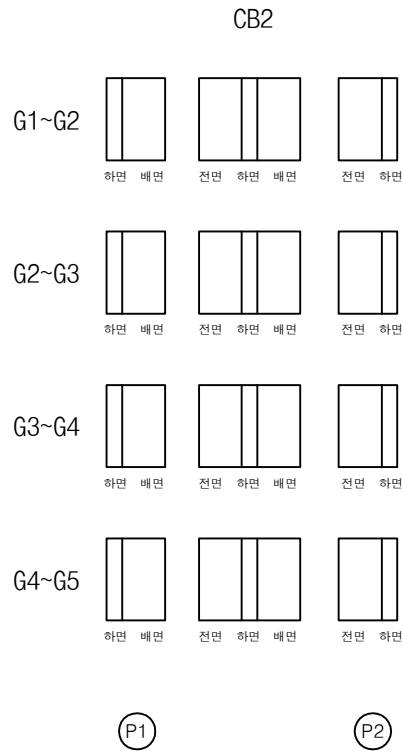
상주방향
←영천방향
→

번호	구분	부재	손상내용	손상현황						비고
				폭 (mm)	길이 (m)	너비 (m)	물량	단위	개소	
1										
2										
KEY PLAN

← 상주방향

영천방향 →

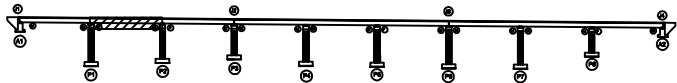



SECTION

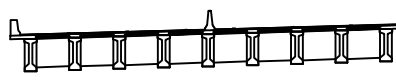

범례

콘크리트	방상근철	재료분리	발주처 상주영천고속도로(주)
균열, 공동	부식, 파손	열화	
누수, 체수	파쇄물	폐적물	점검기관 (주)명성엔지니어링
철근노출	침하	그늘음	
부식	좌굴, 변형	기타	도면번호

손상물량표

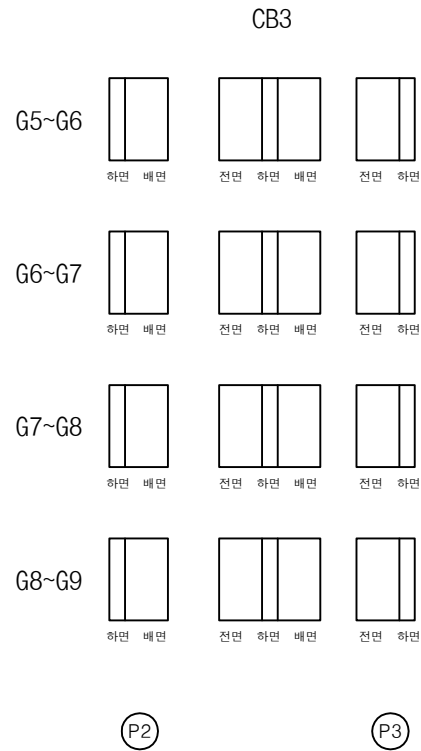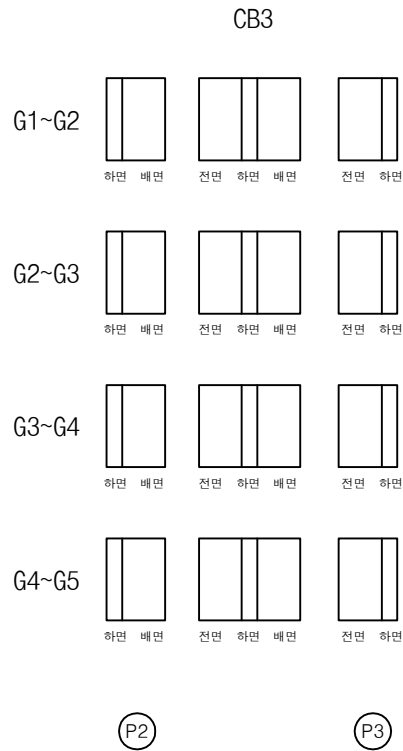
상주방향
←영천방향
→

번호	구분	부재	손상내용	손상현황						비고
				폭 (mm)	길이 (m)	너비 (m)	물량	단위	개소	
1										
2										
KEY PLAN

← 상주방향

영천방향 →

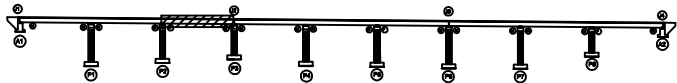

SECTION

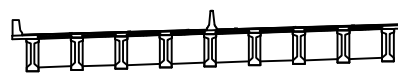

범례

콘크리트	방상근철	재료분리	발주처 상주영천고속도로(주)
균열, 공동	부식, 파손	열화	
누수, 체수	파쇄	파쇄물	점검기관 (주)명성엔지니어링
철근노출	침하	그늘음	
부식	좌굴, 변형	기타	도면번호

ID : 가천교 가로보 S4


손상물량표

번호	구분	부재	손상내용	손상현황						비고
				폭 (mm)	길이 (m)	너비 (m)	수량	단위	개소	
1	19하	가로보	백태		0.1	0.3	0.48	m ²	16	
2										
3										
상주방향




영천방향

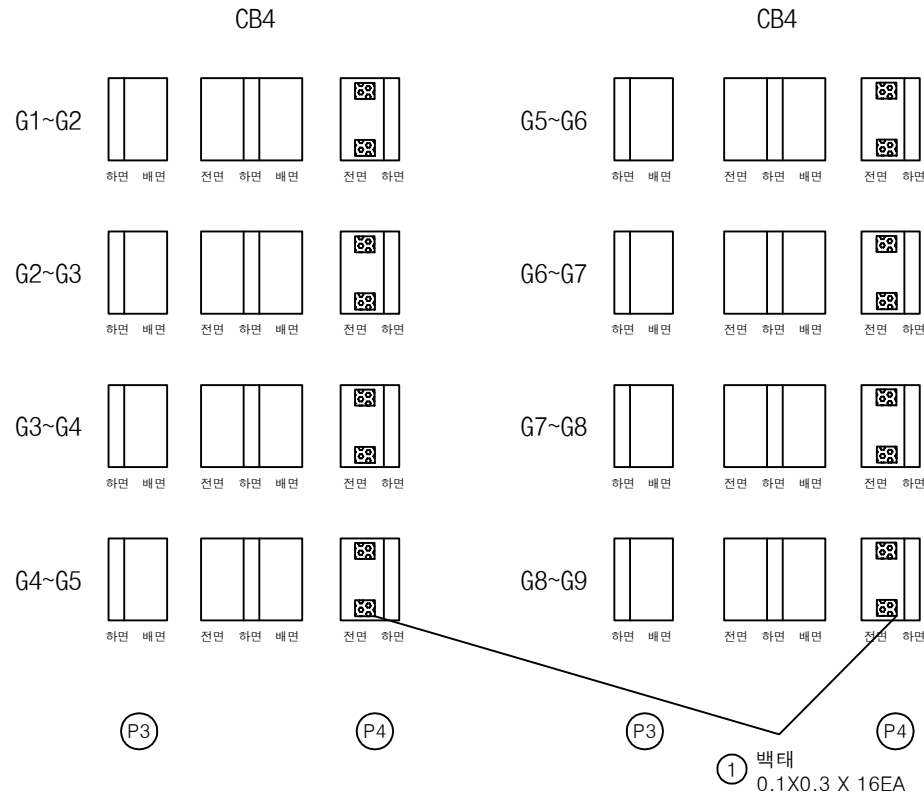


KEY PLAN

상주방향

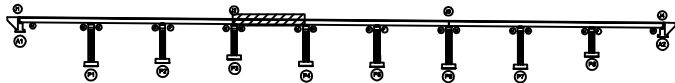

영천방향

SECTION

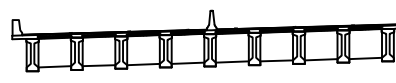

범례

	관 열		방상균열		재료분리	발 주 처 상주영천고속도로(주)
	편저, 공동		바리, 파손		열 화	
	누수, 체수		백 태		표적물	용 역 명 상주영천고속도로 2024-2025년 시설물 안전점검 용역 (2025년 상반기 정기안전점검)
	철근노출		침 하		그늘음	점 검 기 관 (주)명성엔지니어링
	부 식		좌굴, 변형		기 타	도 면 번 호


손상물량표

번호	구분	부재	손상내용	손상현황						비고
				폭 (mm)	길이 (m)	너비 (m)	수량	단위	개소	
1	19하	가로보	백태		0.1	0.3	0.48	m ²	16	
2	23하	가로보	충분리		0.3	0.3	0.18	m ²	2	
3										
4										
상주방향




영천방향

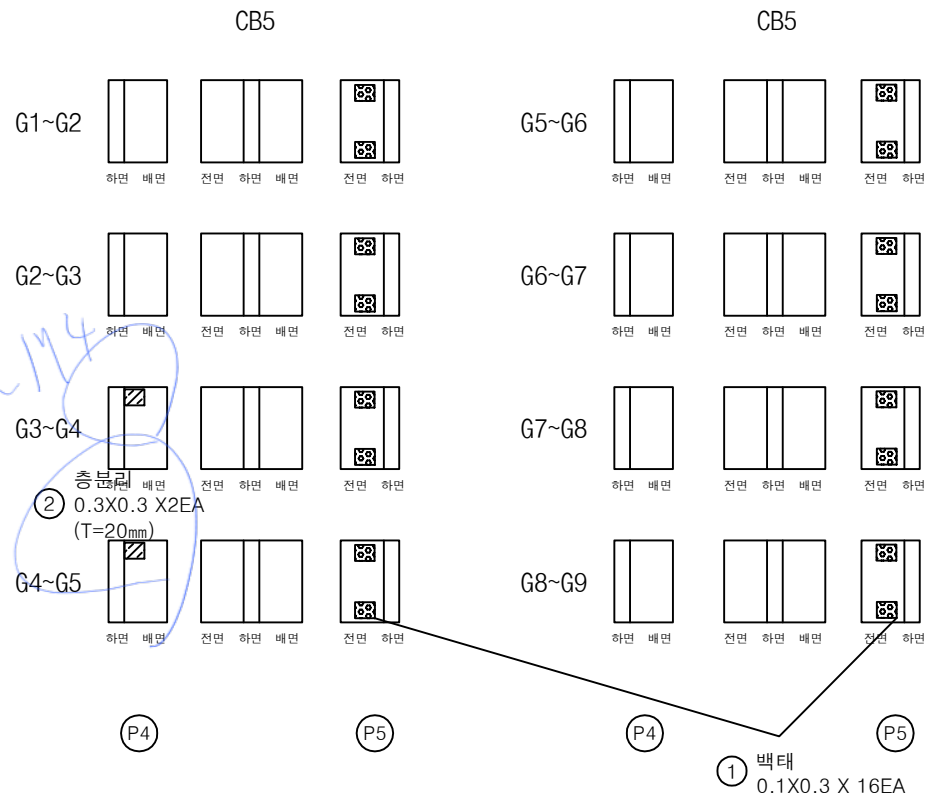


KEY PLAN

상주방향

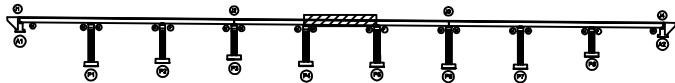

영천방향

SECTION

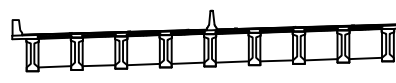



범례

균열	망상균열	재료분리
편저, 공동	바리, 파손	열화
누수, 체수	백태	표적물
철근노출	침하	그늘음
부식	좌굴, 변형	기타

발주처
상주영천고속도로(주)용역명
상주영천고속도로 2024-2025년 시설물 안전점검 용역
(2025년 상반기 정기안전점검)점검기관
(주)명성엔지니어링

도면번호

손상물량표

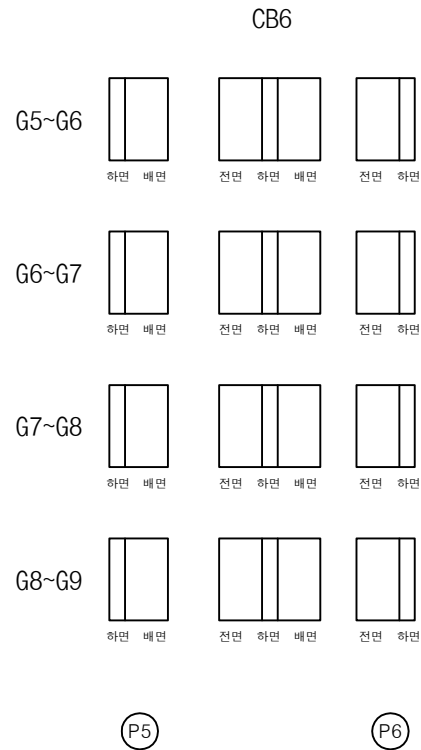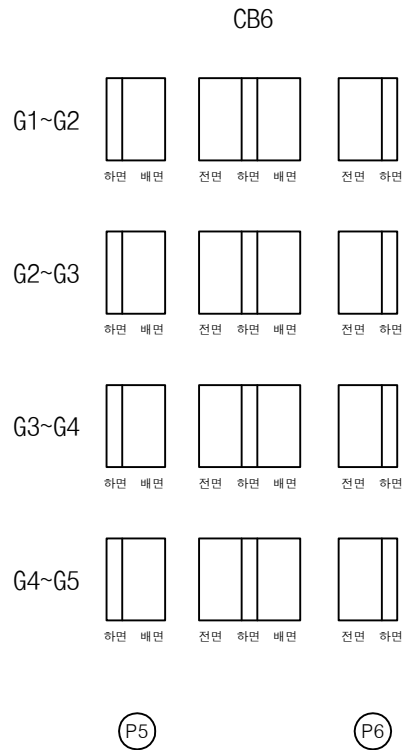
상주방향
←영천방향
→

번호	구분	부재	손상내용	손상현황						비고
				폭 (mm)	길이 (m)	너비 (m)	물량	단위	개소	
1										
2										
KEY PLAN

← 상주방향

영천방향 →

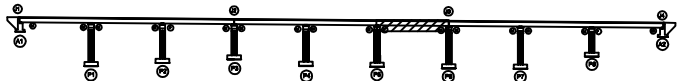

SECTION

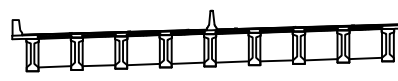

범례

콘크리트	방상근철	재료분리	발주처 상주영천고속도로(주)
균열, 공동	부식, 파손	열화	
누수, 체수	파쇄물	폐적물	점검기관 (주)명성엔지니어링
철근노출	침하	그늘음	
부식	좌굴, 변형	기타	도면번호

손상물량표


번호	구분	부재	손상내용	손상현황						비고
				폭 (mm)	길이 (m)	너비 (m)	물량	단위	개소	
1										
2										
상주방향




CB7


G1~G2

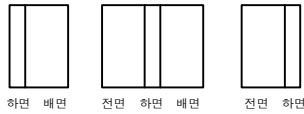


G5~G6

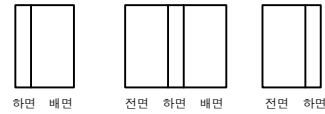

G2~G3

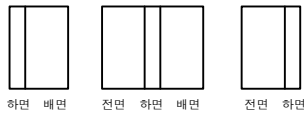

G6~G7

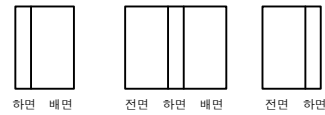

G3~G4




G7~G8



G4~G5



G8~G9

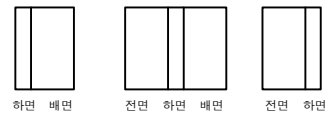

P6


P7

P6

P7


KEY PLAN

상주방향

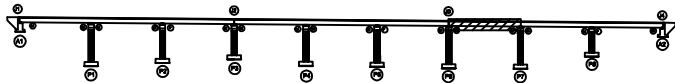

영천방향

SECTION

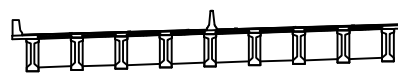

범례

콘크리트	방상근철	재료분리	발주처 상주영천고속도로(주)
관저, 공동	균열, 파손	열화	
누수, 침수	박테	퇴적물	점검기관 (주)명성엔지니어링
철근노출	침하	그늘음	
부식	좌굴, 변형	기타	도면번호


손상물량표

번호	구분	부재	손상내용	손상현황						비고
				폭 (mm)	길이 (m)	너비 (m)	수량	단위	개소	
1	19하	가로보	백태		0.1	0.3	0.48	m ²	16	
2	19하	가로보	백태		0.1	0.3	0.48	m ²	16	
3										
4										
상주방향




영천방향

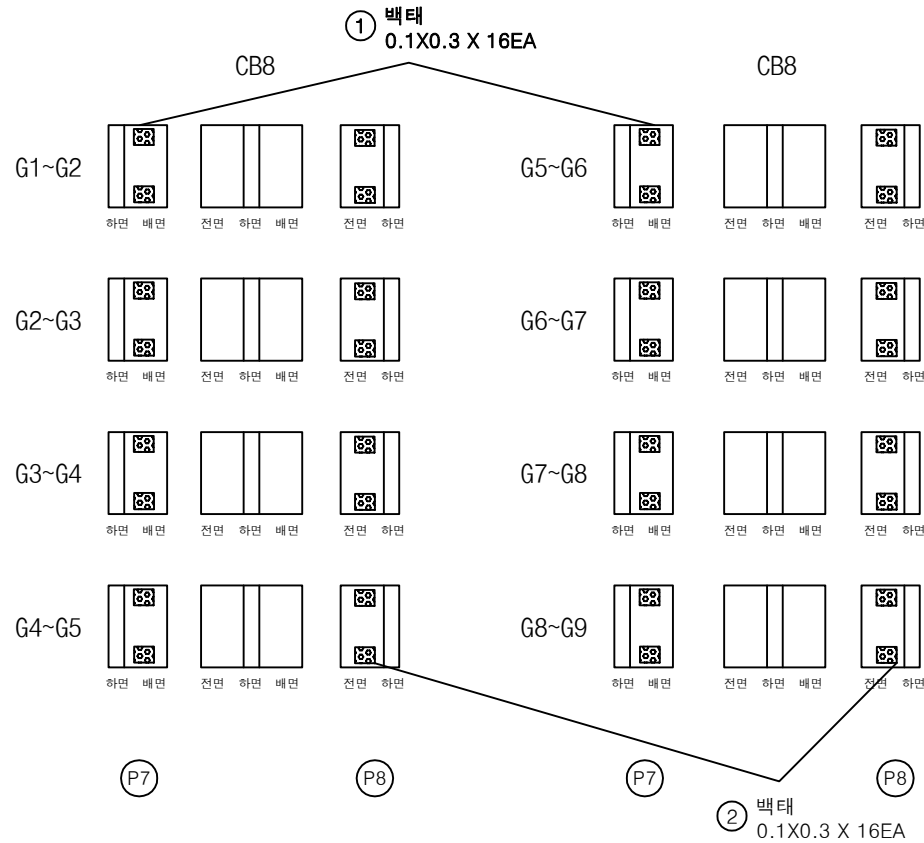


KEY PLAN

상주방향

영천방향

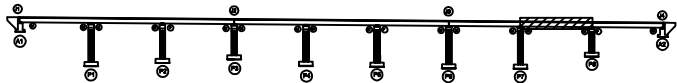

SECTION


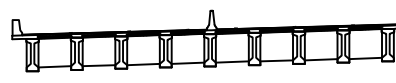


범례

간 열	망상균열	재료분리
편저, 공동	바리, 파손	열 화
누수, 체수	백 태	표적물
철근노출	침 하	그늘음
부식	좌굴, 변형	기 타

발 주 처	상주영천고속도로(주)
용역명	상주영천고속도로 2024-2025년 시설물 안전점검 용역 (2025년 상반기 정기안전점검)
점 검 기 관	(주)명성엔지니어링
도면번호	44

손상물량표

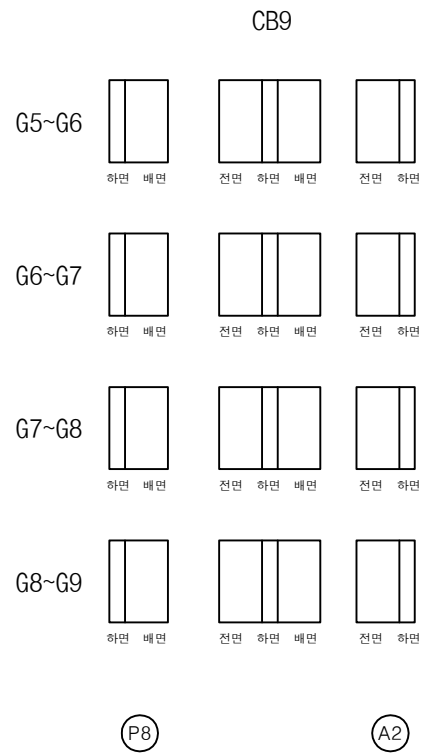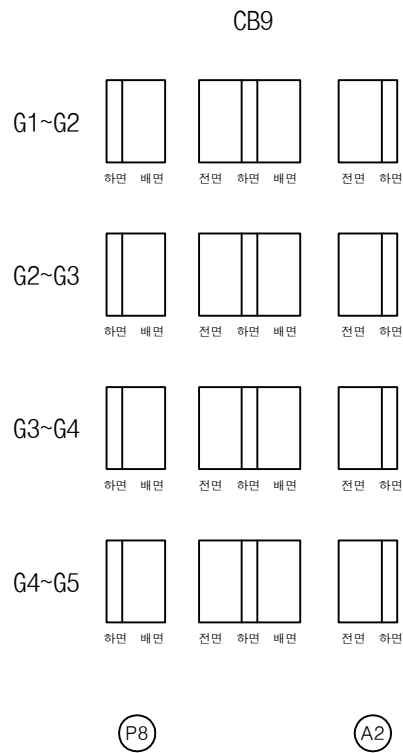
상주방향
←영천방향
→

번호	구분	부재	손상내용	손상현황						비고
				폭 (mm)	길이 (m)	너비 (m)	물량	단위	개소	
1										
2										
KEY PLAN

← 상주방향

→ 영천방향

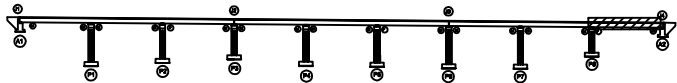

SECTION


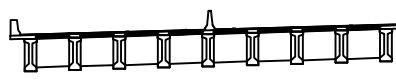


범례

콘크리트	방상근철	재료분리	발주처 상주영천고속도로(주)
균열, 공동	박리, 파손	열화	
누수, 체수	파쇄	폐적물	점검기관 (주)명성엔지니어링
철근노출	침하	그을음	
부식	좌굴, 변형	기타	도면번호

손상물량표


번호	구분	부재	손상내용	손상현황						비고
				폭 (mm)	길이 (m)	너비 (m)	수량	단위	개소	
1	19하	교량받침	스토퍼 간섭				1.00	EA	1	
2	19하	교량받침	무수축물탈 균열	0.1	0.2		0.40	m	2	
3	19하	교량받침	발침콘크리트 재료분리		0.3	0.2	0.06	m ²	1	
4	19하	교대	벽태		0.2	0.5	0.40	m ²	4	
5	19하	교대	벽태		0.2	1.5	0.30	m ²	1	
6	19하	교대	벽태		0.2	1.0	0.20	m ²	1	
7	19하	교대	벽태		0.1	0.3	0.03	m ²	1	
8	19하	교대	균열(0.3mm이상)	0.3	2.0		2.00	m	1	24'하 보수
9	19하	교대	균열(0.3mm미만)	0.2	0.5		0.50	m	1	
10	19하	교대	균열부벽태		0.2	2.0	0.80	m ²	2	
11	19하	교대	벽태		0.2	0.5	0.10	m ²	1	
12	19하	교대	법면 침하		15.0		15.00	m	1	24'하 보수
13										
14										
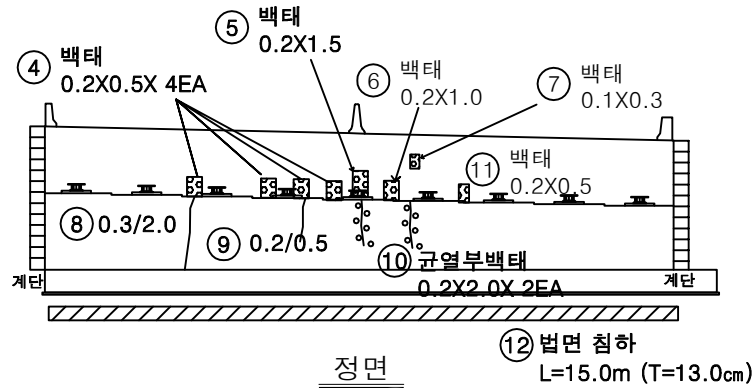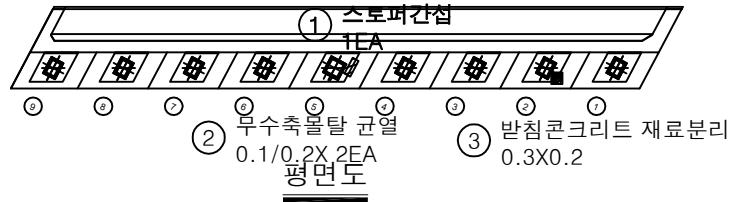


날개벽

날개벽

KEY PLAN

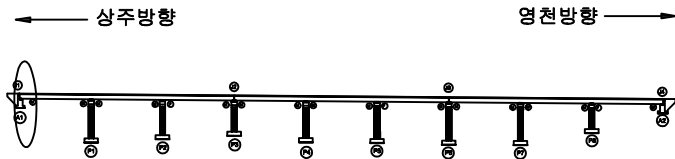

SECTION

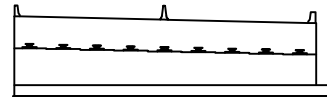


범례

관 열	망상균열	재료분리
면처, 공동	바리, 파손	열 화
누수, 체수	벽 태	표적물
철근노출	침 하	그늘음
부식	좌굴, 변형	기 타


발 주 처
상주영천고속도로(주)용역명
상주영천고속도로 2024~2025년 시설물 안전점검 용역
(2025년 상반기 정기안전점검)점검기관
(주)명성엔지니어링

도면번호

손상물량표

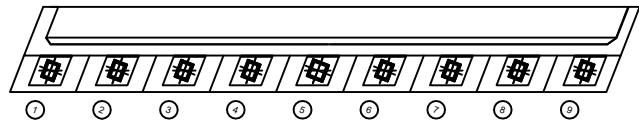


평면도

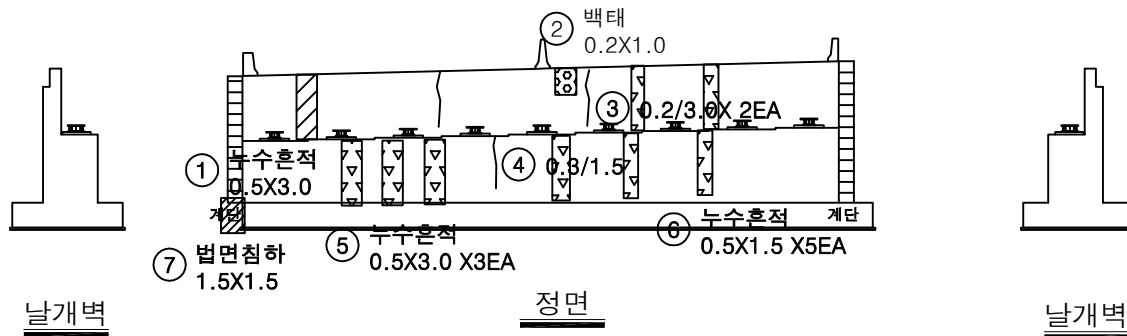

정면

번호	구분	부재	손상내용	손상현황						비고
				폭 (mm)	길이 (m)	너비 (m)	수량	단위	개소	
1	19하	교대	누수흔적		0.5	3.0	1.50	m ²	1	25'상 보수
2	19하	교대	백태		0.2	1.0	0.20	m ²	1	25'상 보수
3	19하	교대	균열(0.3mm미만)	0.2	3.0		6.00	m	2	23'하 보수
4	19하	교대	균열(0.3mm이상)	0.3	1.5		1.50	m	1	23'하 보수
5	23하	교대	누수흔적		0.5	3.0	4.50	m ²	3	25'상 보수
6	23하	교대	누수흔적		0.5	1.5	3.75	m ²	5	25'상 보수
7	25상	교대	법면 침하		1.5	1.5	2.25	m ²	1	
8										
9										
KEY PLAN

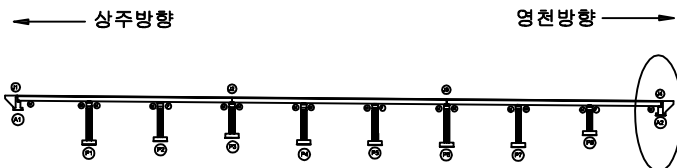

SECTION



범례


균열	망상균열	재료분리
편치, 공동	박리, 파손	열화
누수, 침수	백태	퇴적물
철근노출	침하	그늘음
부식	좌굴, 변형	기타

발주처	상주영천고속도로(주)
용역명	상주영천고속도로 2024-2025년 시설물 안전점검 용역 (2025년 상반기 정기안전점검)
점검기관	(주)명성엔지니어링
도면번호	47


428~136 11-541~9 0m

손상물량표


번호	구분	부재	손상내용	손상현황						비고
				폭 (mm)	길이 (m)	너비 (m)	수량	단위	개소	
1	19하	교량받침	무수축물탈 균열	0.1	0.2		11.20	m	56	
2	19하	교량받침	무수축물탈 균열	0.1	0.2		14.00	m	70	
3	19하	교각	배자재적치		8.0	1.0	8.00	m ²	1	
4	21하	교각	표면오염		1.5	1.5	2.25	m ²	1	
5	23하	교각	표면오염		1.5	1.5	2.25	m ²	1	25'상 보수
6										
7										
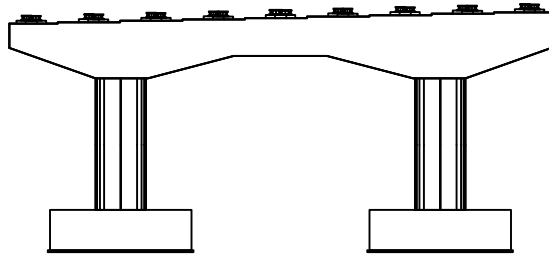


정면

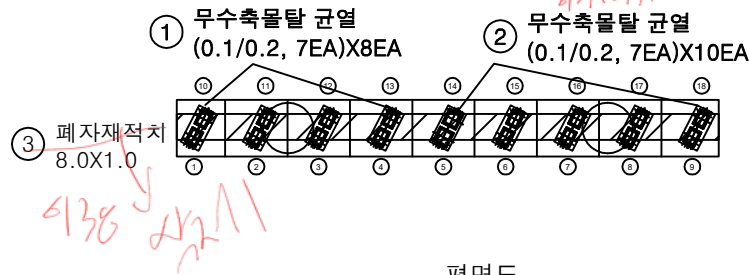


평면도

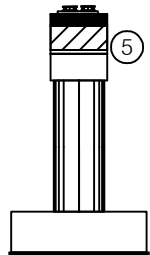

좌측면

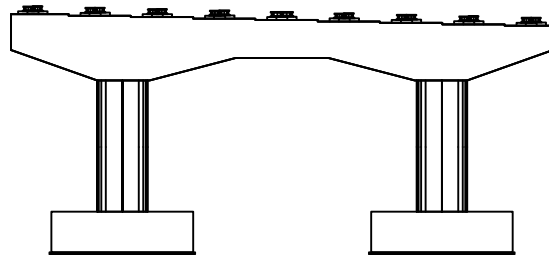

배면

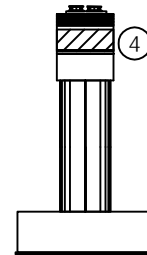


우측면


KEY PLAN

← 상주방향

→ 연천방향

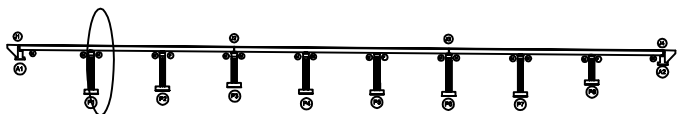

SECTION

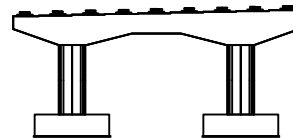


표면

균열	방수균열	재료분리	발주처
면처, 공동	바리, 파손	열화	상주영천고속도로(주)
누수, 침수	백태	퇴적물	용역명
철근노출	침하	그늘음	상주영천고속도로 2024-2025년 시설물 안전점검 용역 (2025년 상반기 정기안전점검)
부식	좌굴, 변형	기타	점검기관
			(주)명성엔지니어링
			도면번호
			48


154~164 P2-9/1~9 교각
(5/15 일대)

손상물량표


번호	구분	부재	손상내용	손상현황						비고
				폭 (mm)	길이 (m)	너비 (m)	수량	단위	개소	
1	19하	교량받침	무수축물탈 균열	0.1	0.2		11.20	m	56	
2	19하	교량받침	무수축물탈 균열	0.1	0.2		14.00	m	70	
3	19하	교각	폐자재적치		8.0	1.0	8.00	m ²	1	
4	19하	배수시설	배수관 누수				1.00	EA	1	
5	21하	교각	박락		0.3	0.3	0.18	m ²	2	
6	21하	배수시설	배수관 누수				1.00	EA	1	
7	21하	교각	표면오염		1.5	1.5	2.25	m ²	1	25'상 보수
8	23하	교각	표면오염		1.5	1.5	2.25	m ²	1	
9	23하	교각	망상균열	0.2	20.0	1.5	30.00	m ²	1	
10										
11										
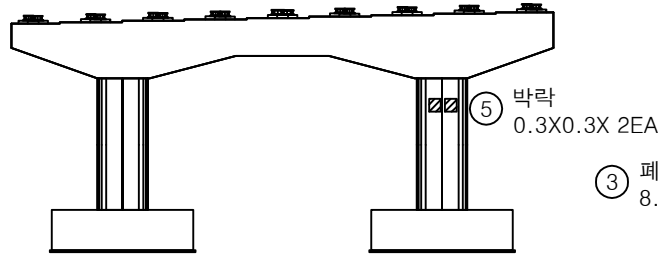


정면

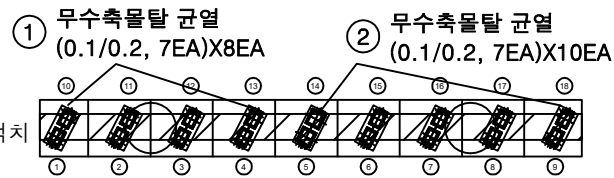


평면도

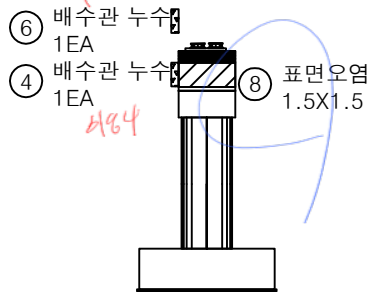

좌측면

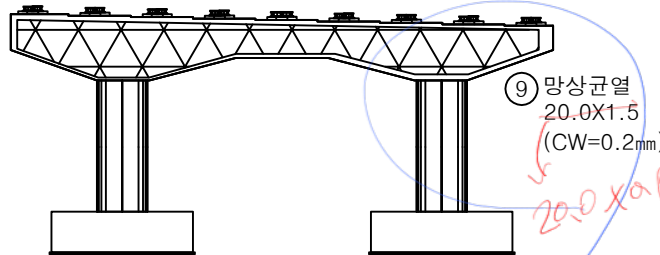


배면

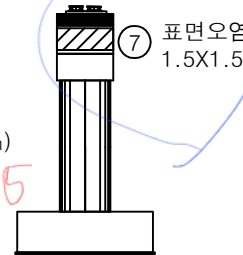


우측면

KEY PLAN

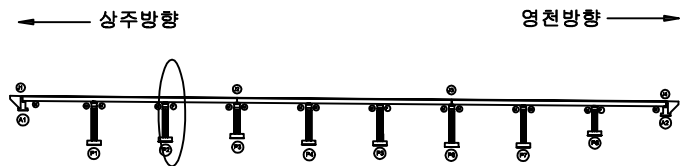

SECTION

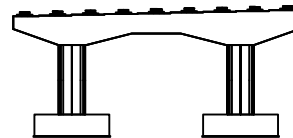

표면

균열	망상균열	재료분리
면적, 공동	박리, 파손	열화
누수, 침수	백태	퇴적물
철근노출	침하	그늘음
부식	좌굴, 변형	기타


발주처
상주영천고속도로(주)용역명
상주영천고속도로 2024~2025년 시설물 안전점검 용역
(2025년 상반기 정기안전점검)점검기관
(주)명성엔지니어링

도면번호


~~△166~~ ~ 174 P3-5/1 ~ 9 210 m
 △178 ~ 187 P3 140 m
 660 m
 690 m

손상물량표


번호	구분	부재	손상내용	손상현황						비고
				폭 (mm)	길이 (m)	너비 (m)	수량	단위	개소	
1	19하	교량받침	무수축물탈 균열	0.1	0.2		11.20	m	56	
2	19하	교량받침	무수축물탈 균열	0.1	0.2		14.00	m	70	
3	19하	교각	폐자재적치		8.0	1.0	8.00	m ²	1	
4	21하	교각	누수흔적		0.5	2.0	2.00	m ²	2	
5	21하	교각	누수흔적		0.3	2.0	0.60	m ²	1	
6	21하	교각	누수흔적		1.0	2.0	2.00	m ²	1	
7	21하	교각	누수흔적		4.0	2.0	8.00	m ²	1	
8	21하	교각	표면오염		1.5	1.5	2.25	m ²	1	25'상 보수
9	23하	교각	표면오염		1.5	1.5	2.25	m ²	1	
10	23하	교량받침	받침콘크리트 균열	0.1	0.2		0.20	m	1	
11	23하	교각	백태		0.2	1.0	0.20	m ²	1	
12										
13										
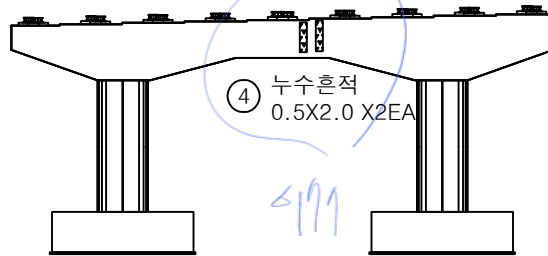


정면

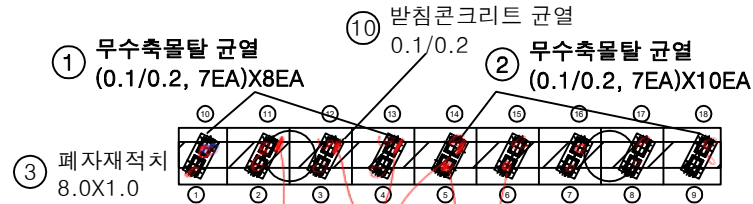


평면도

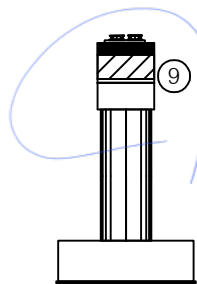

좌측면

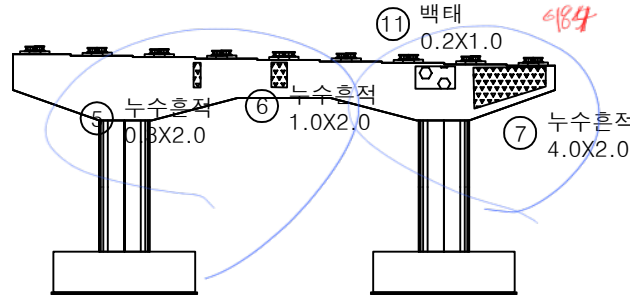

배면

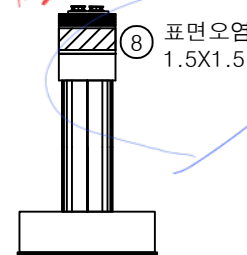


우측면

KEY PLAN

← 상주방향

→ 연천방향

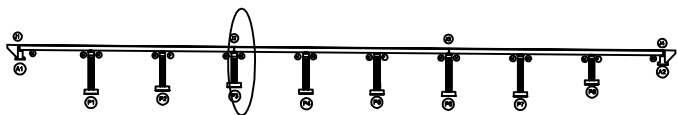

SECTION

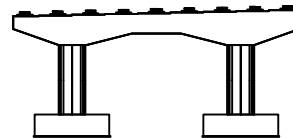



표 레

균열	방수균열	재료분리
면저, 공동	바리, 파손	열화
누수, 침수	백태	퇴적물
철근노출	침하	그늘음
부식	좌굴, 변형	기타

발주처
상주영천고속도로(주)용역명
상주영천고속도로 2024-2025년 시설물 안전점검 용역
(2025년 상반기 정기안전점검)점검기관
(주)명성엔지니어링

도면번호


$\Delta 195 \sim 200$ S4, P4
 $\Delta 201 \sim 209$ P4 S11/12/9 0 mm
 $\Delta 211 \sim 219$ S11/8~10 0 mm

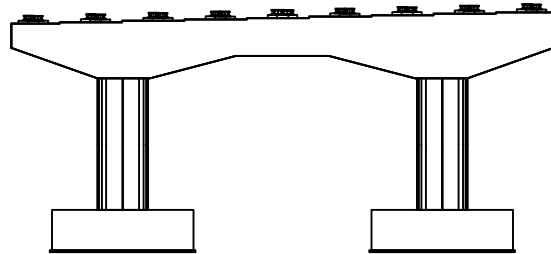


정면

① 무수축물탈 균열
(0.1/0.2, 7EA)X8EA


② 무수축물탈 균열
(0.1/0.2, 7EA)X10EA

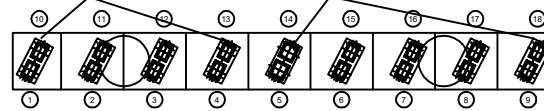


평면도

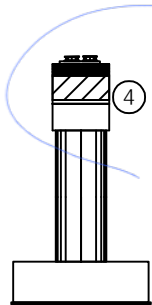

좌측면

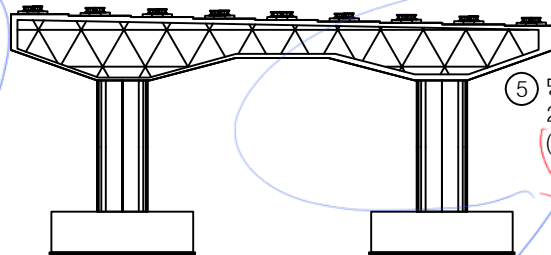

배면

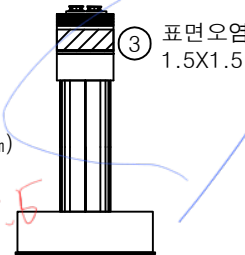

우측면


손상물량표

번호	구분	부재	손상내용	손상현황						비고
				폭 (mm)	길이 (m)	너비 (m)	물량	단위	개소	
1	19하	교량받침	무수축물탈 균열	0.1	0.2		11.20	m	56	
2	19하	교량받침	무수축물탈 균열	0.1	0.2		14.00	m	70	
3	21하	교각	표면오염		1.5	1.5	2.25	m ²	1	25% 보수
4	23하	교각	표면오염		1.5	1.5	2.25	m ²	1	
5	23하	교각	망상균열	0.2	20.0	1.5	30.00	m ²	1	
6										
7										
KEY PLAN

← 상주방향

→ 연천방향

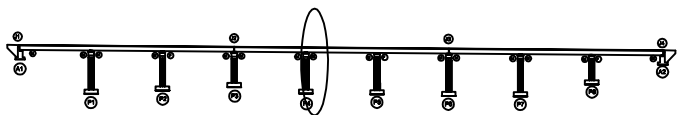

SECTION

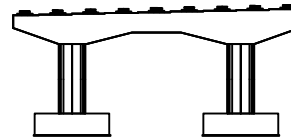

표면


균열	망상균열	재료분리
면처, 공동	바리, 파손	열화
누수, 침수	백태	퇴적물
철근노출	침하	그늘음
부식	좌굴, 변형	기타

발주처
상주영천고속도로(주)용역명
상주영천고속도로 2024-2025년 시설물 안전점검 용역
(2025년 상반기 정기안전점검)점검기관
(주)명성엔지니어링


도면번호

손상물량표


번호	구분	부재	손상내용	손상현황						비고
				폭 (mm)	길이 (m)	너비 (m)	수량	단위	개소	
1	19하	교량받침	무수축물탈 균열	0.1	0.2		11.20	m	56	
2	19하	교량받침	무수축물탈 균열	0.1	0.2		14.00	m	70	
3	19하	교각	폐자재적치		8.0	1.0	8.00	m ²	1	
4	21하	교각	표면오염		1.5	1.5	2.25	m ²	1	25'상 보수
5	23하	교각	표면오염		1.5	1.5	2.25	m ²	1	
6	23하	교각	망상균열	0.2	20.0	1.5	30.00	m ²	1	
7										
8										
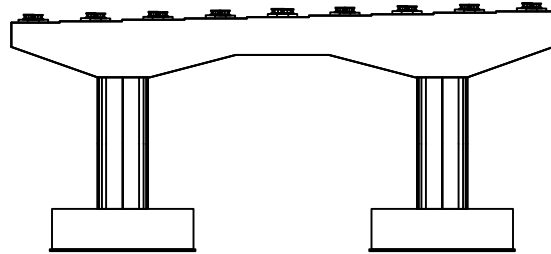


정면

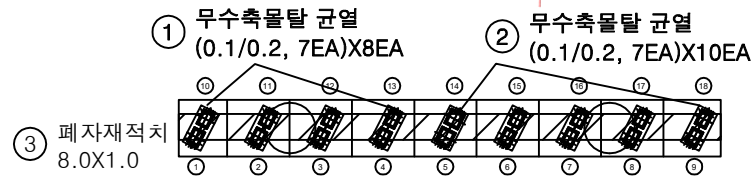


평면도

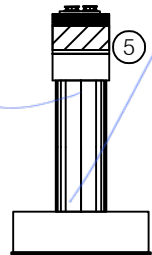

좌측면

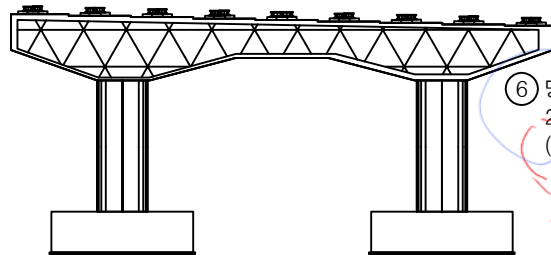


배면

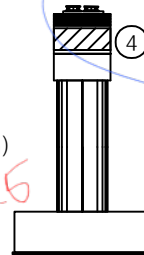


우측면

KEY PLAN

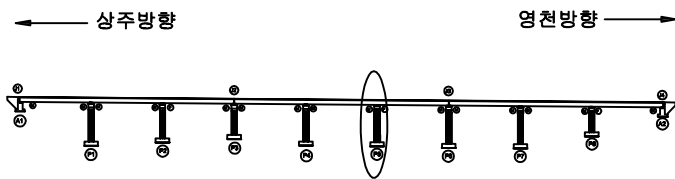


SECTION

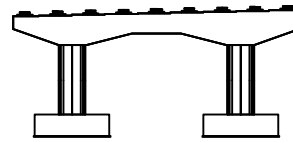


표면

균열	망상균열	재료분리
면적, 공동	바리, 파손	열화
누수, 침수	백태	퇴적물
철근노출	침하	그늘음
부식	좌굴, 변형	기타


발주처	상주영천고속도로(주)
용역명	상주영천고속도로 2024-2025년 시설물 안전점검 용역 (2025년 상반기 정기안전점검)
점검기관	(주)명성엔지니어링
도면번호	52

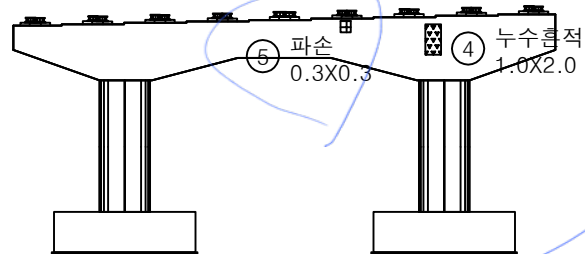


정면

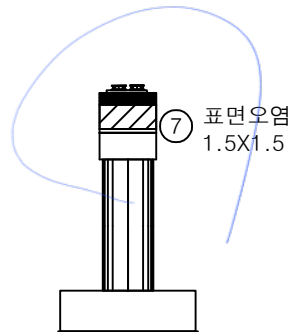


좌측면

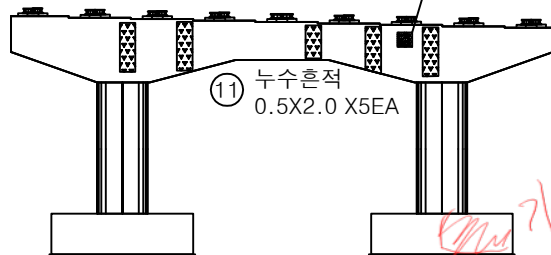

배면

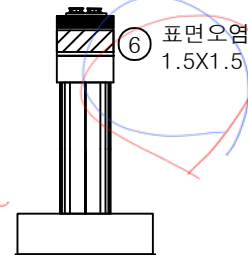

우측면

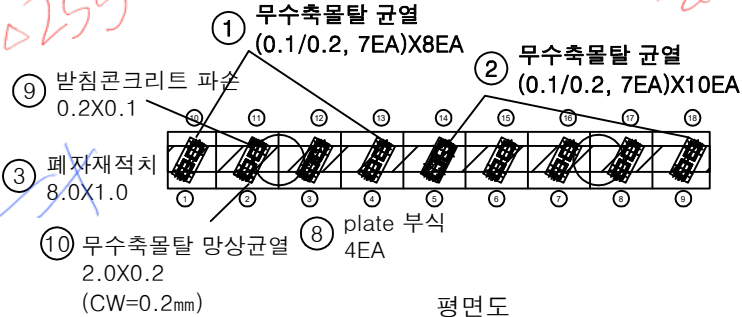


평면도

번호	구분	부재	손상내용	손상현황						비고
				폭 (mm)	길이 (m)	너비 (m)	수량	단위	개소	
1	19하	교량받침	무수축물탈 균열	0.1	0.2		11.20	m	56	
2	19하	교량받침	무수축물탈 균열	0.1	0.2		14.00	m	70	
3	19하	교각	폐자재적치		8.0	1.0	8.00	m ²	1	
4	21하	교각	누수흔적		1.0	2.0	2.00	m ²	1	
5	21하	교각	파손		0.3	0.3	0.09	m ²	1	
6	21하	교각	표면오염		1.5	1.5	2.25	m ²	1	25'상 보수
7	23하	교각	표면오염		1.5	1.5	2.25	m ²	1	25'상 보수
8	23하	교량받침	plate 부식				4.00	EA	4	
9	23하	교량받침	반침콘크리트 파손		0.2	0.1	0.02	m ²	1	
10	23하	교량받침	무수축물탈 망상균열	0.2	2.0	0.2	0.40	m ²	1	
11	23하	교각	누수흔적		0.5	2.0	5.00	m ²	5	
12	23하	교각	백태		0.2	0.5	0.10	m ²	1	25'상 보수
13										
14										
KEY PLAN

← 상주방향

→ 연천방향

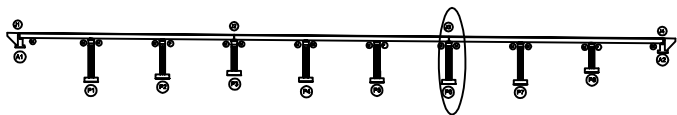

SECTION

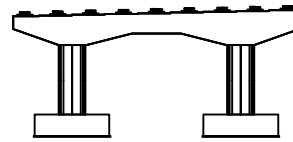

표

균열	망상균열	재료분리
면처, 공동	바리, 파손	열화
누수, 침수	백태	퇴적물
철근노출	침하	그늘음
부식	좌굴, 변형	기타

발주처
상주영천고속도로(주)용역명
상주영천고속도로 2024-2025년 시설물 안전점검 용역
(2025년 상반기 정기안전점검)점검기관
(주)명성엔지니어링


도면번호

0277~283 PH, 5H
0287~295 PH-SH1~9-5 mm

손상물량표

번호	구분	부재	손상내용	손상현황						비고
				폭 (mm)	길이 (m)	너비 (m)	수량	단위	개소	
1	19하	교량받침	무수축물탈 균열	0.1	0.2		11.20	m	56	
2	19하	교량받침	무수축물탈 균열	0.1	0.2		14.00	m	70	
3	19하	교각	폐자재적치		8.0	1.0	8.00	m ²	1	
4	19하	교각	망상균열	0.2	25.0	1.0	25.00	m ²	1	25'상 보수
5	19하	교각	균열(0.3mm이상)	0.3	2.5		2.50	m	1	23'하 보수
6	19하	교량받침	반침콘크리트 균열	0.1	0.3		0.60	m	2	
7	19하	교량받침	반침콘크리트 박리		0.5	0.3	0.15	m ²	1	
8	19하	교량받침	plate 부식				1.00	EA	1	
9	19하	교각	망상균열	0.2	25.0	1.0	25.00	m ²	1	25'상 보수
10	19하	교각	균열(0.3mm이상)	0.3	2.5		2.50	m	1	21'하 보수
11	21하	교각	표면오염		1.5	1.5	2.25	m ²	1	25'상 보수
12	23하	교각	표면오염		1.5	1.5	2.25	m ²	1	25'상 보수
13										
14										
⑥ 반침콘크리트 균열
0.1/0.3X 2EA

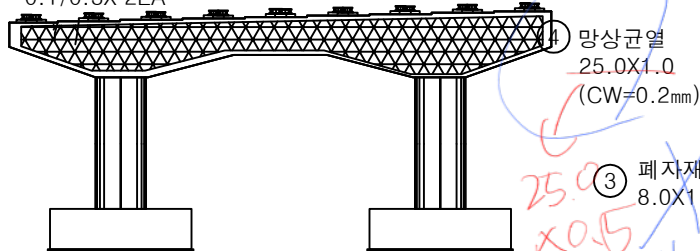


정면

⑧ plate부식
1EA

① 무수축물탈 균열
(0.1/0.2, 7EA)X8EA

② 무수축물탈 균열
(0.1/0.2, 7EA)X10EA

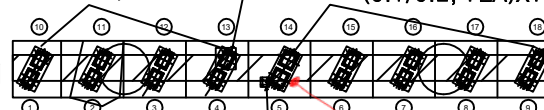


⑦ 반침콘크리트 박리
0.5X0.3

평면도


⑥ 반침콘크리트 균열
0.1/0.3X 2EA (변형)

⑫ 표면오염
1.5X1.5

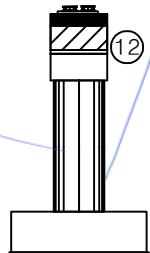


좌측면

⑨ 망상균열
25.0X1.0
(CW=0.2mm)

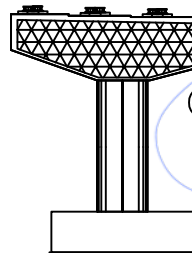

배면

⑪ 표면오염
1.5X1.5

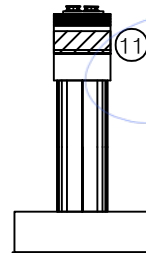


우측면


KEY PLAN

← 상주방향

→ 원전방향

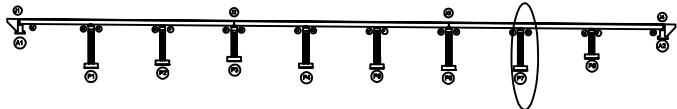

SECTION

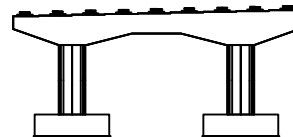

표면


균열	망상균열	재료분리
면처, 공동	박리, 파손	열화
누수, 침수	백태	퇴적물
철근노출	침하	그늘음
부식	좌굴, 변형	기타

발주처
상주영천고속도로(주)용역명
상주영천고속도로 2024-2025년 시설물 안전점검 용역
(2025년 상반기 정기안전점검)점검기관
(주)명성엔지니어링


도면번호

손상물량표


번호	구분	부재	손상내용	손상현황						비고
				폭 (mm)	길이 (m)	너비 (m)	수량	단위	개소	
1	19하	교량받침	무수축물탈 균열	0.1	0.2		11.20	m	56	
2	19하	교량받침	무수축물탈 균열	0.1	0.2		14.00	m	70	
3	19하	교각	배자채적치		8.0	1.0	8.00	m ²	1	
4	19하	교각	망상균열	0.2	3.5	1.5	5.25	m ²	1	21'상 보수
5	19하	교각	망상균열	0.2	1.0	1.5	1.50	m ²	1	21'상 보수
6	19하	교량받침	받침콘크리트 균열	0.1	0.3		0.60	m	2	
7	21하	교각	표면오염		1.5	1.5	2.25	m ²	1	25'상 보수
8	23하	교각	표면오염		1.5	1.5	2.25	m ²	1	25'상 보수
9	23하	교각	망상균열	0.2	10.0	1.5	15.00	m ²	1	25'상 보수
10										
11										
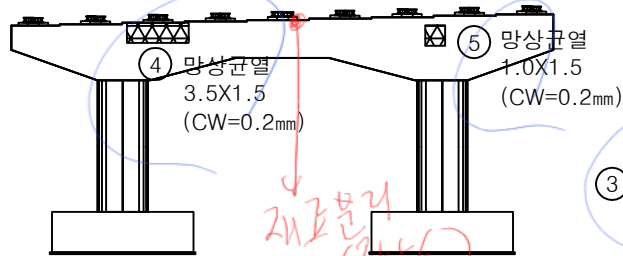


정면

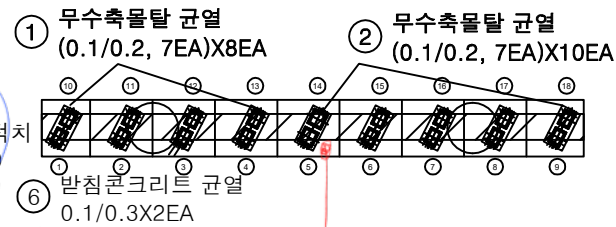


평면도

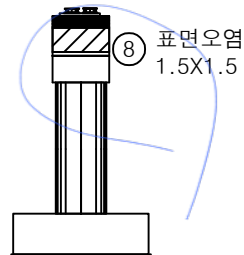

좌측면

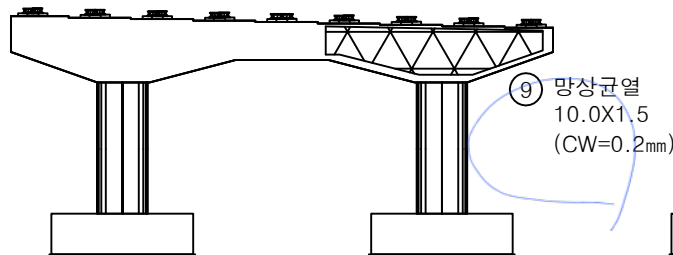

배면

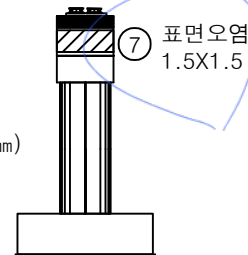


우측면


KEY PLAN

← 상주방향

→ 양천방향

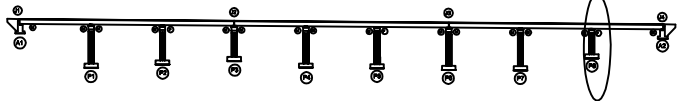

SECTION

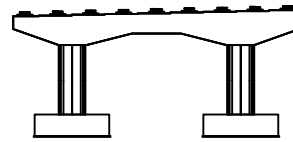

표면

균열	망상균열	재료분리
면처, 공동	바리, 파손	열화
누수, 침수	백태	퇴적물
철근노출	침하	그늘음
부식	좌굴, 변형	기타

발주처
상주영천고속도로(주)용역명
상주영천고속도로 2024-2025년 시설물 안전점검 용역
(2025년 상반기 정기안전점검)점검기관
(주)명성엔지니어링

도면번호