

상주영천고속도로 2024~2025년 시설물 안전점검 용역
(2025년 상반기 정기안전점검)

외 관 조 사 망 도

창정교

2025.04

(주)명성엔지니어링

상 주 방 향


ID : 창정교 바닥판하면 S1 (상주방향)

손상물량표

상주방향



영천방향

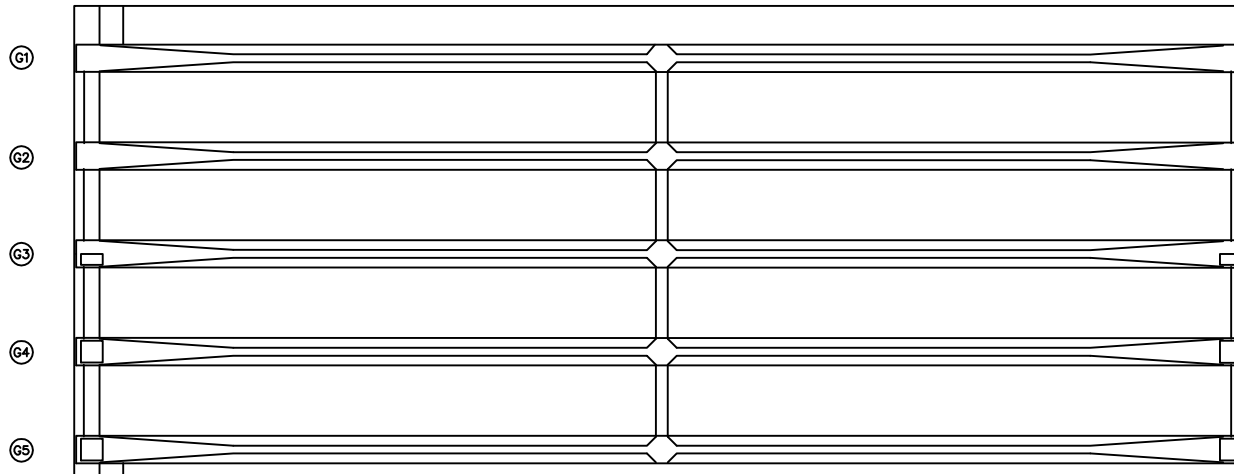


번호	구분	부재	손상내용	손상현황						비고
				폭 (mm)	길이 (m)	너비 (m)	수량	단위	개소	
1										
2										
KEY PLAN

상주방향

영천방향

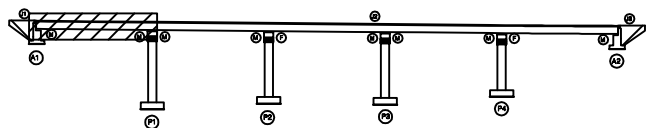

SECTION

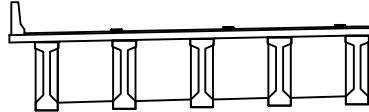

범례

균열	표상균열	재료분리
편치, 공동	박리, 파손	열화
누수, 체수	배태	퇴적물
철근노출	침하	그늘음
부식	파굴, 변형	기타

발주처
상주영천고속도로(주)

용역명
상주영천고속도로 2024~2025년 시설물 안전점검 용역
(2025년 상반기 정기안전점검)

점검기관
(주)명성엔지니어링

도면번호
06

ID : 창정교 바닥판하면 S2 (상주방향)


손상물량표

상주방향

영천방향


① 0.2/1.0 X10EA

구분
0.2/1.0

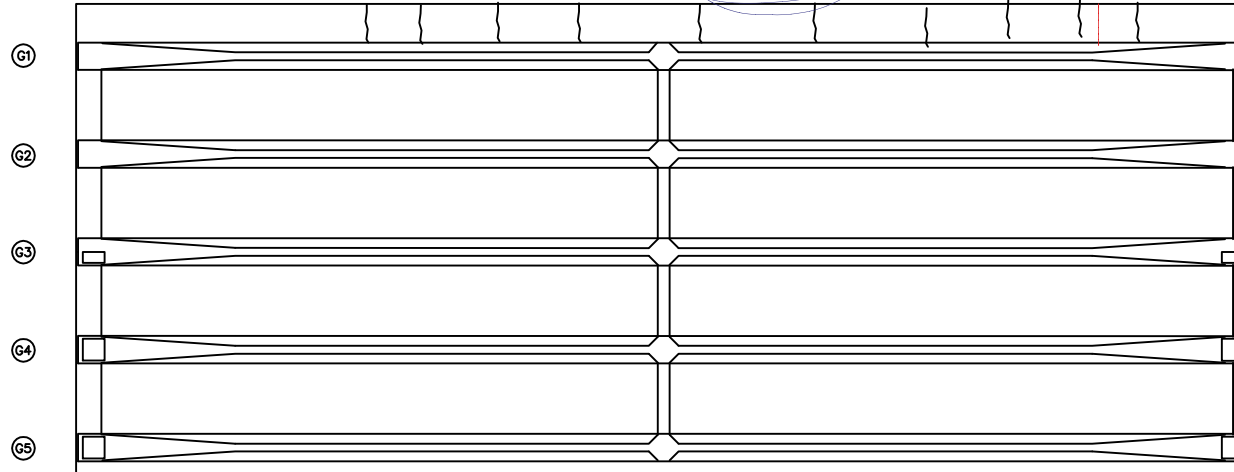


번호	구분	부재	손상내용	손상현황						비고
				폭 (mm)	길이 (m)	너비 (m)	수량	단위	개소	
1	23하	바닥판	균열(0.3mm미만)	0.2	1.0		10.00	m	10	25'상 보수
2										
3										
KEY PLAN

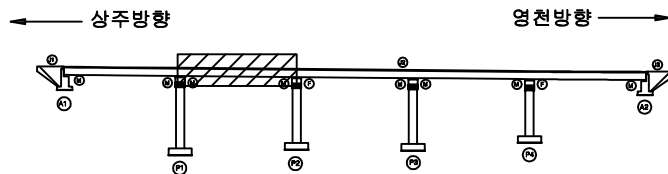

SECTION

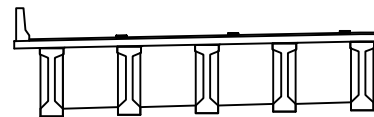

범례

균열	방사균열	재료분리
편치, 공동	박리, 파손	열화
누수, 체수	벽체	퇴적물
철근노출	침하	그늘음
부식	좌굴, 변형	기타

발주처	상주영천고속도로(주)
용역명	상주영천고속도로 2024~2025년 시설물 안전점검 용역 (2025년 상반기 정기안전점검)
점검기관	(주)명성엔지니어링
도면번호	07

ID : 창정교 바닥판하면 S3 (상주방향)

손상물량표

번호	구분	부재	손상내용	손상현황						비고
				폭 (mm)	길이 (m)	너비 (m)	물량	단위	개소	
1	19하	바닥판	균열(0.3mm미만)	0.2	1.0		5.00	m	5	25'상 보수
2	19하	바닥판	균열(0.3mm미만)	0.1	1.0		8.00	m	8	25'상 보수
3	19하	바닥판	거푸집 미제거				1.00	EA	1	
4	23하	신축이음	신축이음 하부누수		1.5		1.50	m	1	
5										
6										
상주방향

영천방향

① 0.2/1.0X 5EA

② 0.1/1.0X 8EA

③ 거푸집 미제거
1EA

④ 신축이음 하부누수
L=1.5m

P2

P3

KEY
PLAN

상주방향

영천방향

SECTION

범
례

균열	망상균열	재료분리
천치, 공동	박리, 파손	열화
누수, 세수	변위	퇴적물
철근노출	침하	그늘음
부식	파굴, 변형	기타

발주처	상주영천고속도로(주)
용역명	상주영천고속도로 2024-2025년 시설물 안전점검 용역 (2025년 상반기 정기안전점검)
점검기관	(주)명성엔지니어링
도면번호	08

ID : 창정교 바닥판하면 S4 (상주방향)


손상물량표

번호	구분	부재	손상내용	손상현황						비고
				폭 (mm)	길이 (m)	너비 (m)	수량	단위	개소	
1										
2										
상주방향




영천방향

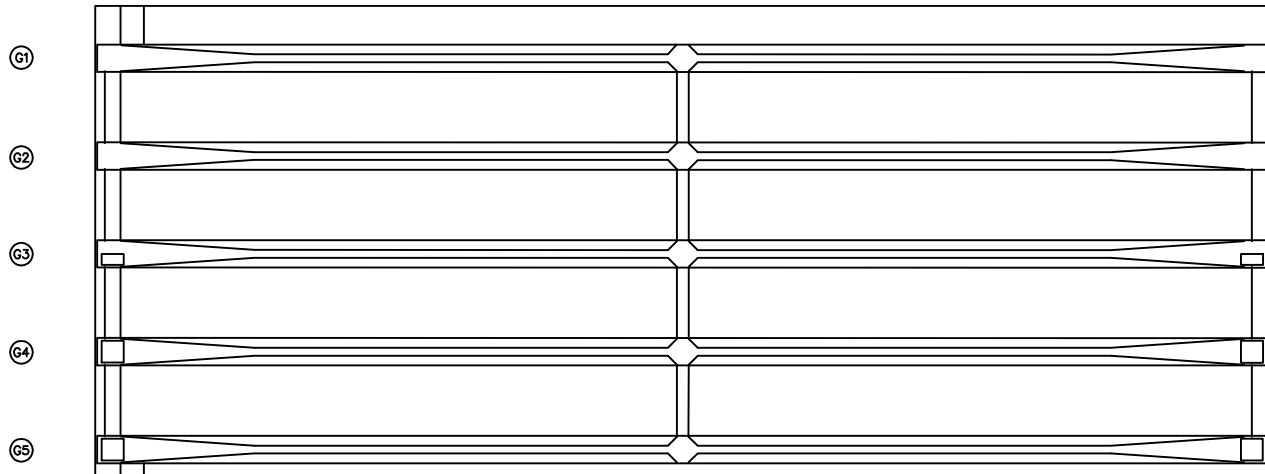


P3

P4

KEY PLAN

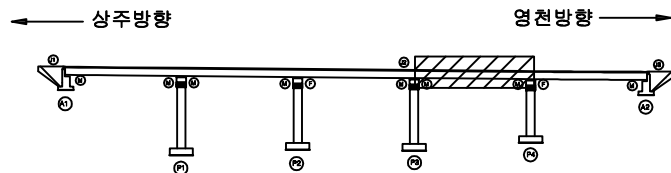

SECTION

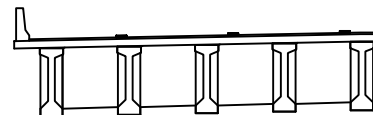

범례

콘크리트	철근콘크리트	철근
아스팔트	돌	벽돌
나무	돌	벽돌
철근	돌	벽돌
철근	돌	벽돌
철근	돌	벽돌

발주처	상주영천고속도로(주)
용역명	상주영천고속도로 2024~2025년 시설물 안전점검 용역 (2025년 상반기 정기안전점검)
점검기관	(주)명성엔지니어링
도면번호	09


ID : 창정교 바닥판하면 S5 (상주방향)

손상물량표

상주방향




영천방향

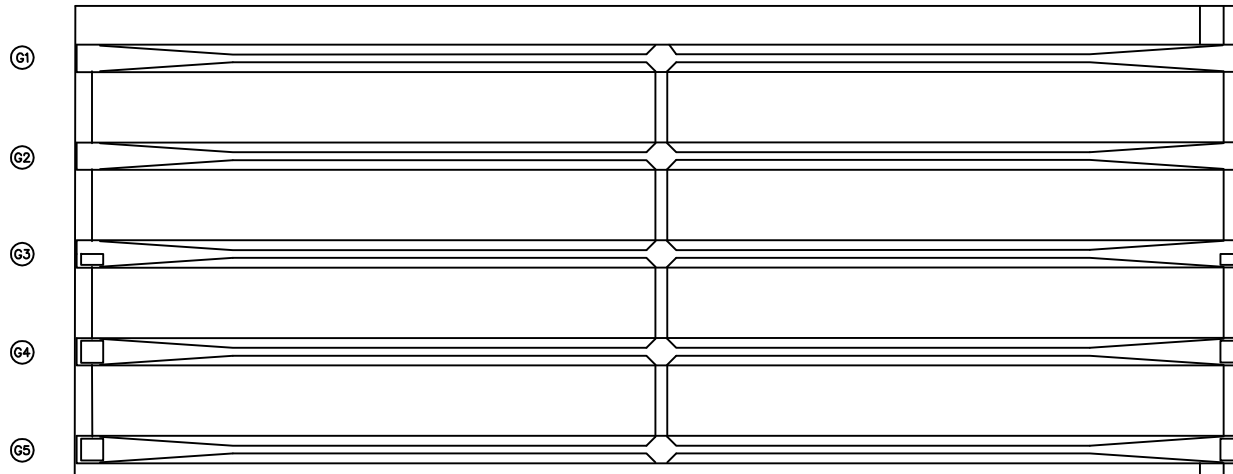


번호	구분	부재	손상내용	손상현황						비고
				폭 (mm)	길이 (m)	너비 (m)	수량	단위	개소	
1										
2										
KEY PLAN

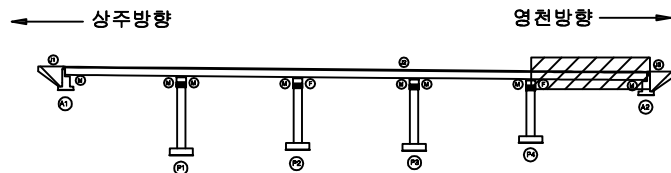

SECTION

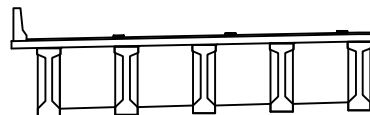

범례

	관 열		방상균열		재료분리
	편차, 공동		박리, 파손		열 화
	누수, 체수		백 태		표적물
	철근노출		침 하		그늘음
	부 식		좌굴, 변형		기 타

발 주 처
상주영천고속도로(주)
용 역 명
상주영천고속도로 2024~2025년 시설물 안전점검 용역
(2025년 상반기 정기안전점검)
점 검 기 관
(주)명성엔지니어링
도 면 번 호

ID : 창정교 거더 S1 (G1~G5)(상주방향)


손상 물량 표

상주 방향

영천 방향


① 인양홀 박락
0.2X0.2X10EA

② 인양홀 박락
0.2X0.2X10EA

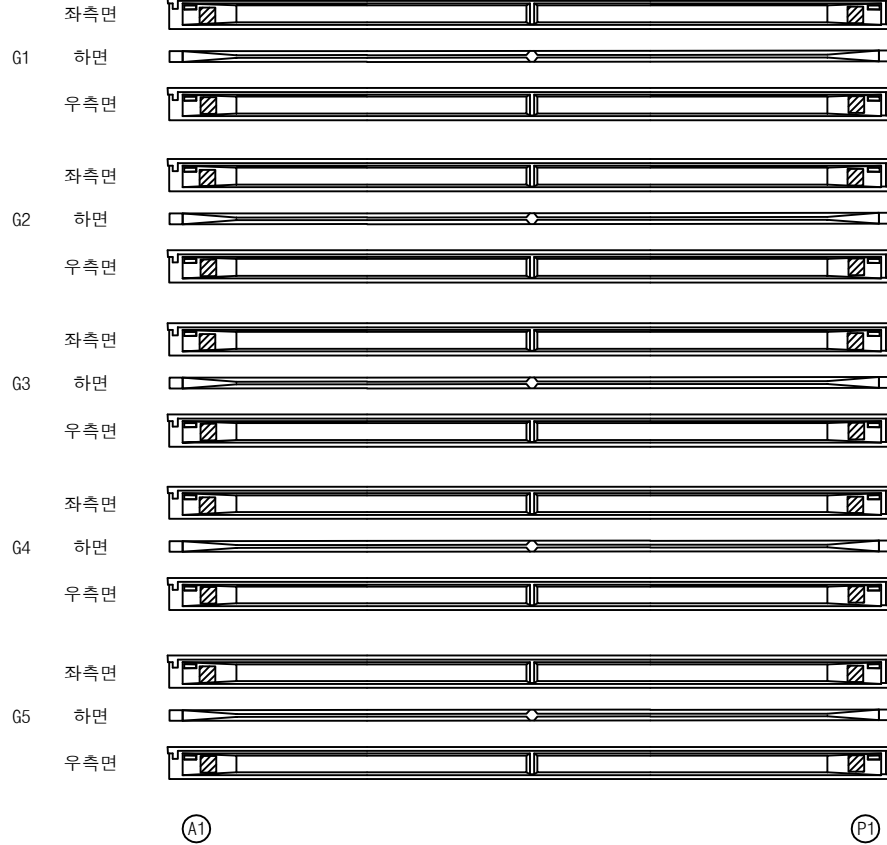


번호	구분	부재	손상내용	손상현황						비고
				폭 (mm)	길이 (m)	너비 (m)	수량	단위	개소	
1	19하	거더	인양홀 박락		0.2	0.2	0.40	m ²	10	25'상 보수
2	19하	거더	인양홀 박락		0.2	0.2	0.40	m ²	10	25'상 보수
3										
4										
KEY PLAN

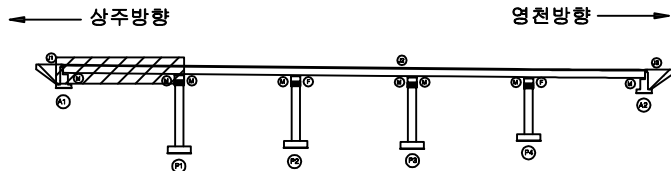

SECTION

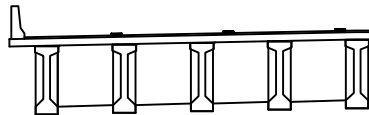

범례

	균열		판상균열		재료분리
	면처, 공동		박리, 파손		열화
	누수, 체수		배태		표적물
	철근노출		침하		그늘음
	부식		좌굴, 변형		기타

발주처	상주영천고속도로(주)
용역명	상주영천고속도로 2024~2025년 시설물 안전점검 용역 (2025년 상반기 정기안전점검)
점검기관	(주)명성엔지니어링
도면번호	

ID : 창정교 거더 S2 (G1~G5)(상주방향)


손상물량표

상주 방향

영천 방향


① 인양홀 박락
0.2X0.2X10EA

② 인양홀 박락
0.2X0.2X10EA

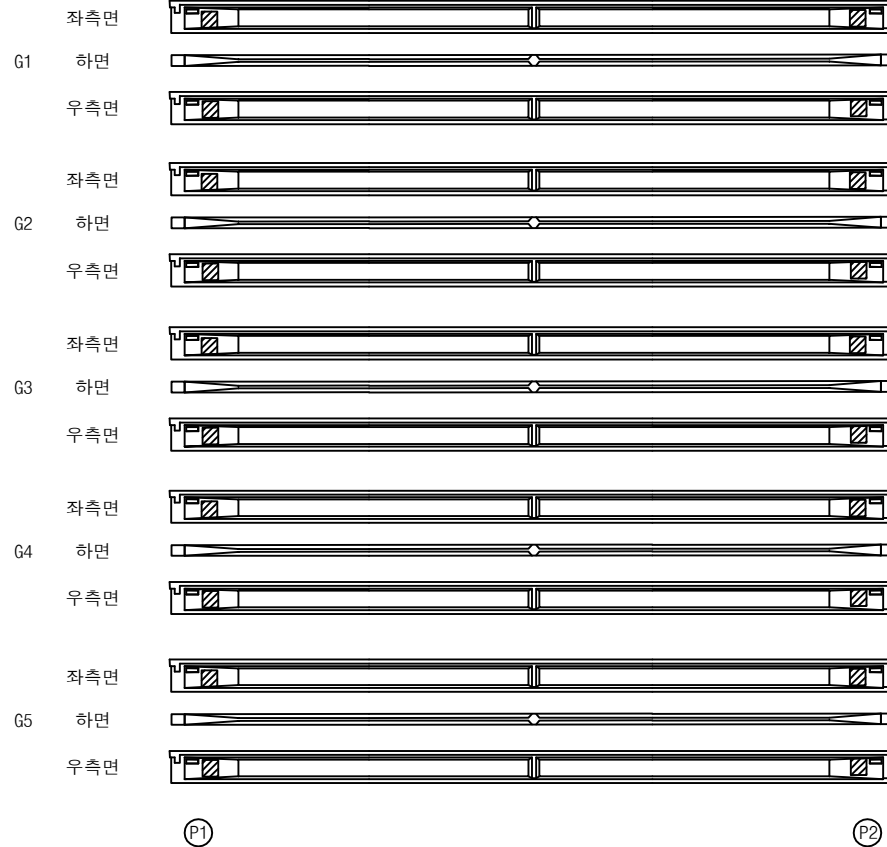


번호	구분	부재	손상내용	손상현황						비고
				폭 (mm)	길이 (m)	너비 (m)	수량	단위	개소	
1	19하	거더	인양홀 박락		0.2	0.2	0.40	m ²	10	25'상 보수
2	19하	거더	인양홀 박락		0.2	0.2	0.40	m ²	10	25'상 보수
3										
4										
KEY PLAN

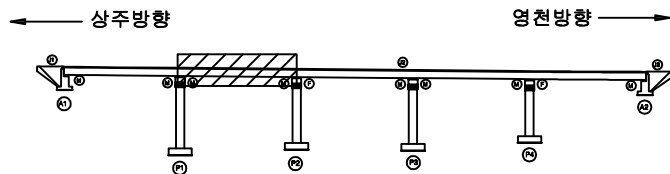

SECTION

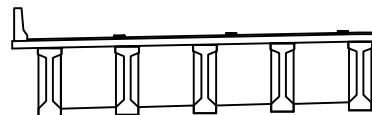

범례


	근	철근		강상근철		재료분리
	균	균열		균열, 파손		열 화
	누수, 채수	누수, 채수		백 테		퇴적물
	철근노출	철근노출		침 하		그늘음
	부식	부식		좌굴, 변형		기 타

발 주 처	상주영천고속도로(주)
용 역 명	상주영천고속도로 2024~2025년 시설물 안전점검 용역 (2025년 상반기 정기안전점검)
점 검 기 관	(주)명성엔지니어링
도 면 번 호	


손상물량표

상주 방향


영천 방향

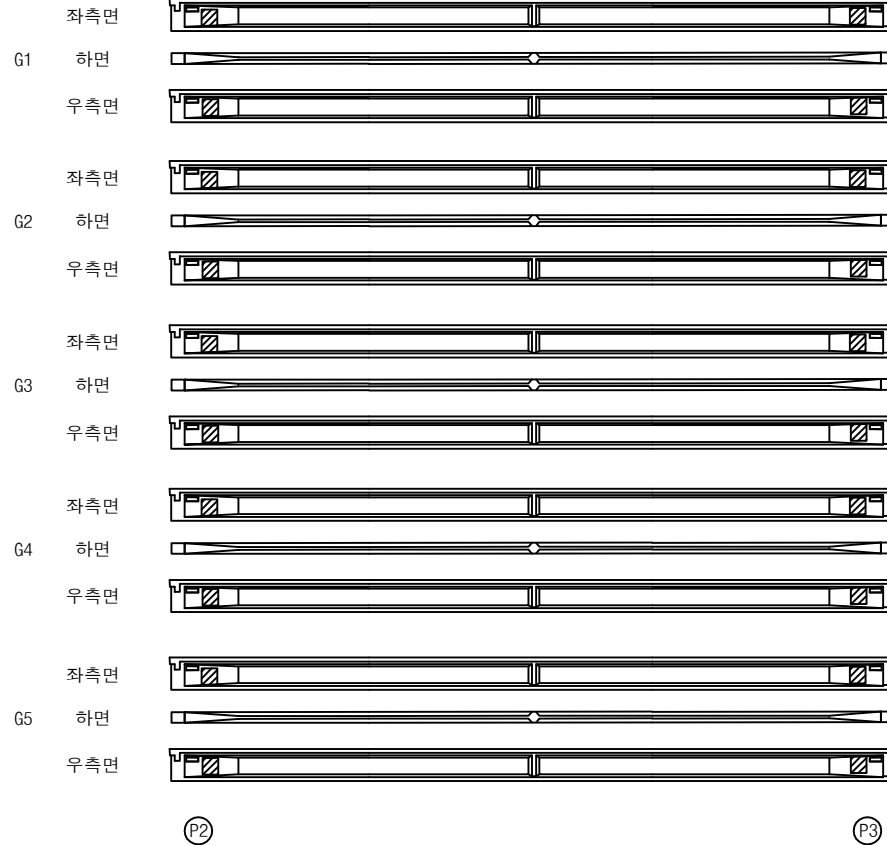① 인양홀 박락
0.2X0.2X10EA② 인양홀 박락
0.2X0.2X10EA

번호	구분	부재	손상내용	손상현황						비고
				폭 (mm)	길이 (m)	너비 (m)	물량	단위	개소	
1	195하	거더	인양홀 박락		0.2	0.2	0.40	m ²	10	25'상 보수
2	195하	거더	인양홀 박락		0.2	0.2	0.40	m ²	10	25'상 보수
3										
4										
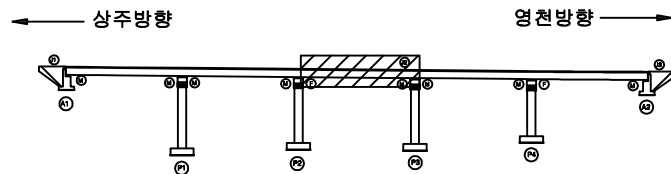KEY
PLAN

SECTION

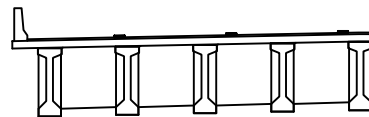범
례


콘크리트	철근	강철
팽창, 공동	균열, 파손	재료분리
누수, 체수	스케일	박락
철근노출	얼룩	박리
부식	좌굴, 변형	기타

발주처	상주영천고속도로(주)
용역명	상주영천고속도로 2024~2025년 시설물 안전점검 용역 (2025년 상반기 정기안전점검)
점검기관	(주)영성엔지니어링
도면번호	

손상물량표

상주 방향

영천 방향

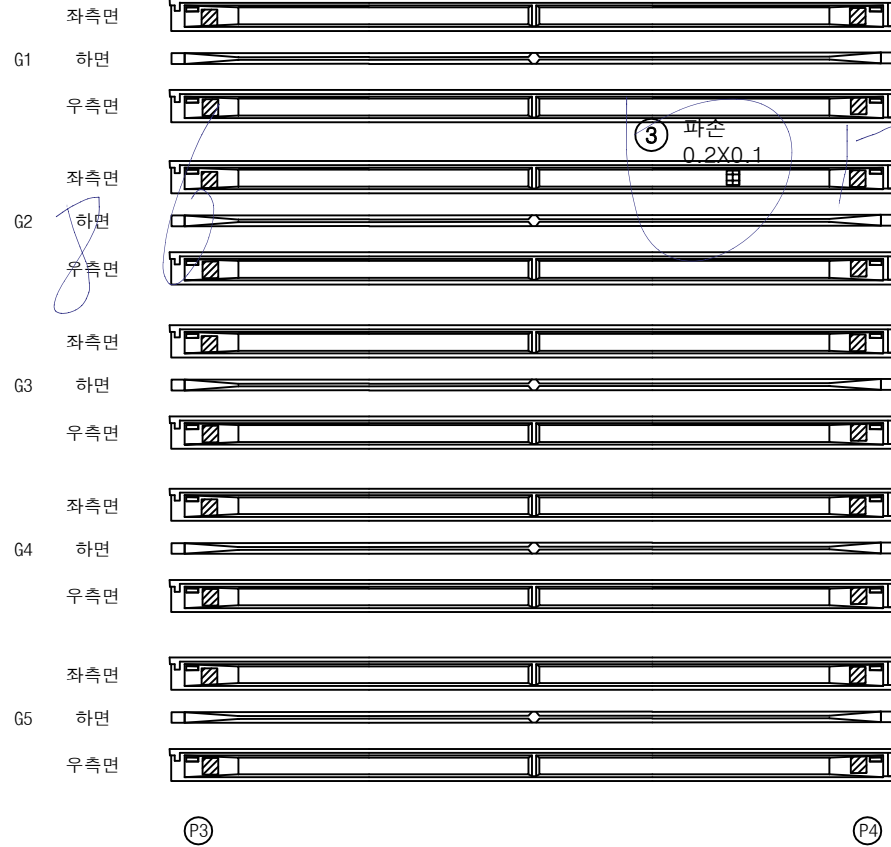① 인양홀 박락
0.2X0.2X10EA② 인양홀 박락
0.2X0.2X10EA③ 파손
0.2X0.1


번호	구분	부재	손상내용	손상현황						비고
				폭 (mm)	길이 (m)	너비 (m)	수량	단위	개소	
1	19하	거더	인양홀 박락		0.2	0.2	0.40	m ²	10	25상 보수
2	19하	거더	인양홀 박락		0.2	0.2	0.40	m ²	10	25상 보수
3	23하	거더	파손		0.2	0.1	0.02	m ²	1	25상 보수
4										
5										
KEY PLAN

상주방향

영천방향

SECTION

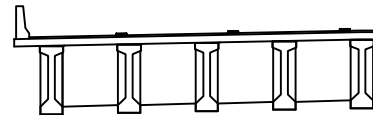

범례

관 열	망상균열	재료분리
편치, 공동	박리, 파손	열 화
누수, 체수	배 태	퇴적물
철근노출	침 하	그늘음
부식	좌굴, 변형	기 타

발 주 처
상주영천고속도로(주)용역명
상주영천고속도로 2024~2025년 시설물 안전점검 용역
(2025년 상반기 정기안전점검)점 검 기 관
(주)명성엔지니어링


도면번호

ID : 창정교 거더 S5 (G1~G5)(상주방향)

상주 방향



① 인양홀 박락
0.2X0.2X10EA

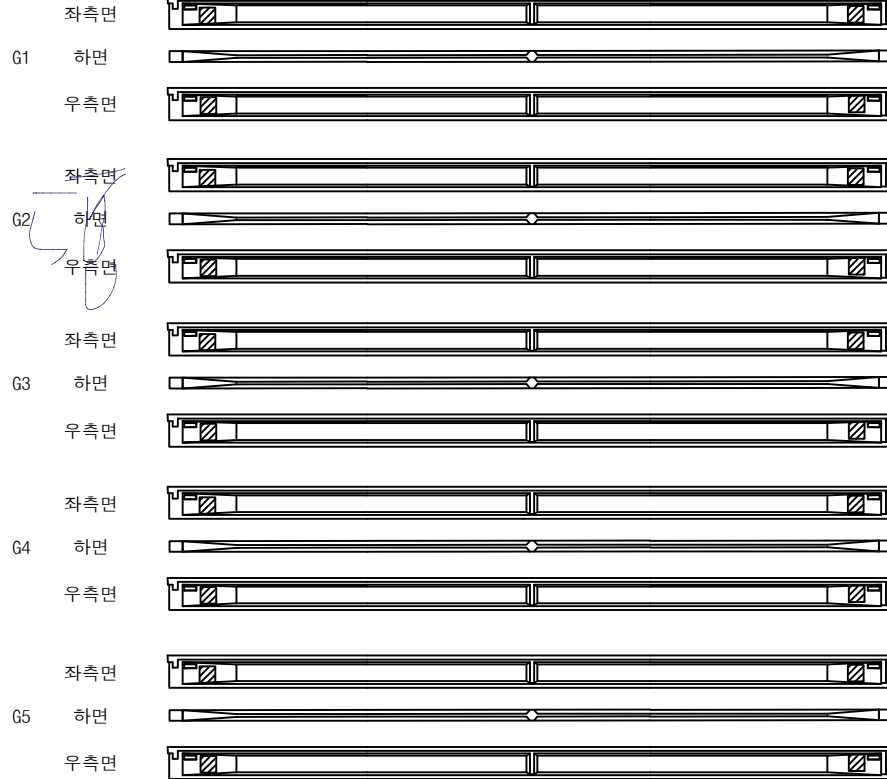

(P4)

(A2)

영천 방향




② 인양홀 박락
0.2X0.2X10EA

손상 물량 표

번호	구분	부재	손상내용	손상현황						비고
				폭 (mm)	길이 (m)	너비 (m)	수량	단위	개소	
1	19하	거더	인양홀 박락		0.2	0.2	0.40	m ²	10	25'상 보수
2	19하	거더	인양홀 박락		0.2	0.2	0.40	m ²	10	25'상 보수
3										
4										
KEY PLAN

← 상주방향

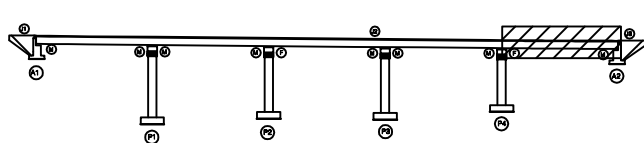

→ 영천방향

SECTION

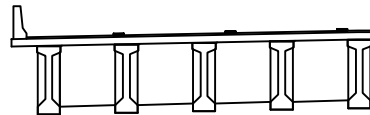

범례

	관 열		방상균열		재료분리
	편치, 공동		박리, 파손		열 화
	누수, 체수		백 태		표적물
	철근노출		침 하		그을음
	부 식		좌굴, 변형		기 타

발 주 처
상주영천고속도로(주)


용 역 명
상주영천고속도로 2024~2025년 시설물 안전점검 용역
(2025년 상반기 정기안전점검)

점 검 기 관
(주)명성엔지니어링

도 면 번 호

ID : 창정교 가로보 S1~S3 (상주방향)

손 상 물 량 표

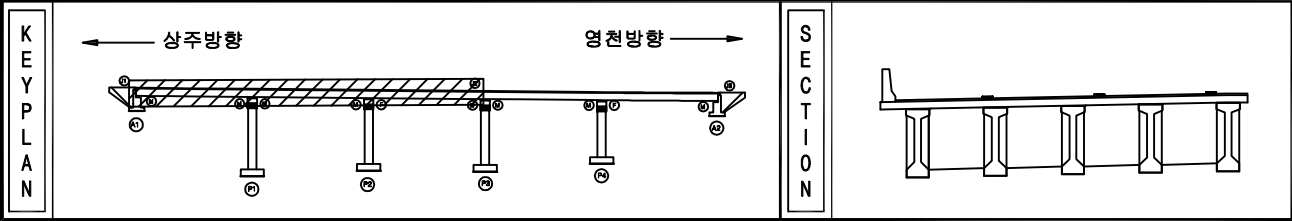

별 표		간 열		망상균열		재료분리	발 주 처	삼주영천고속도로(주)
		편치, 공동		박리, 파손		열 화	용 역 명	삼주영천고속도로 2024~2025년 시설물 안전점검 용역 (2025년 상반기 정기안전점검)
		누수, 세수		벽 태		퇴적물		
		철근노출		침 하		그늘음	점 검 기 관	(주)명성엔지니어링
		부 식		좌굴, 변형		기 타	도 면 번 호	


16

ID : 창정교 가로보 S4~S5 (상주방향)

손상물량표


상주 방향

영천 방향

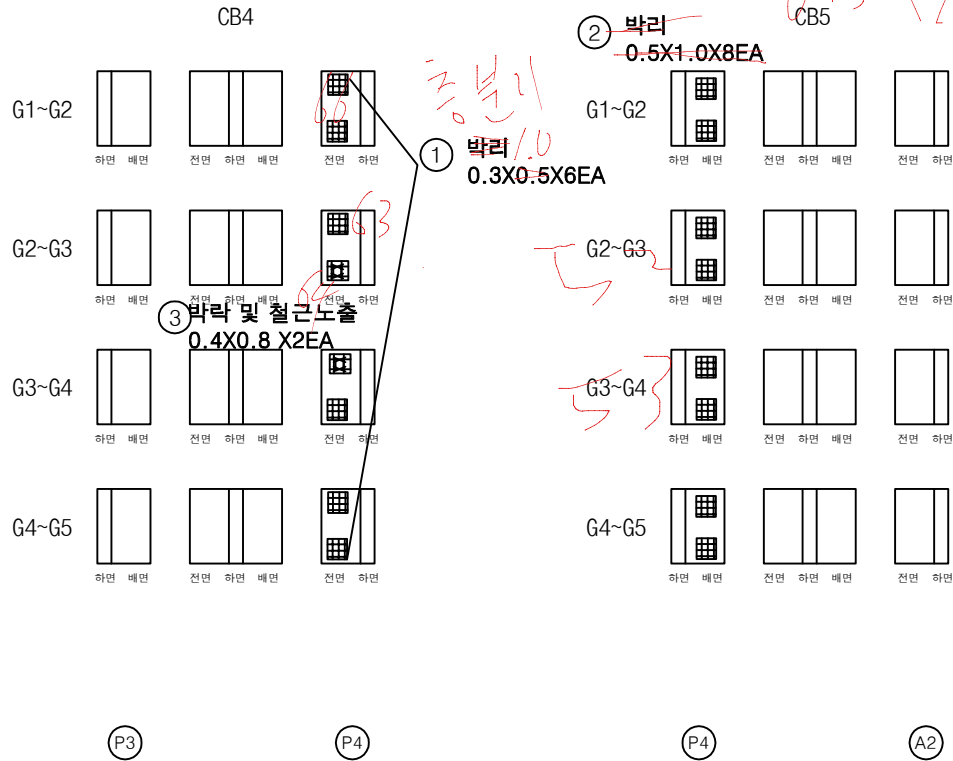


번호	구분	부재	손상내용	손상현황						비고
				폭 (mm)	길이 (m)	너비 (m)	수량	단위	개소	
1	19하	가로보	박리		0.3	0.5	0.90	m²	6	
2	19하	가로보	박리		0.5	1.0	4.00	m²	8	
3	23하	가로보	박락 및 철근노출		0.4	0.8	0.64	m²	2	
4										
5										
KEY PLAN

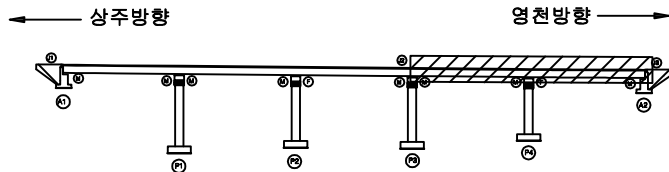

SECTION

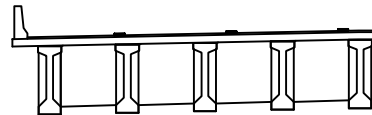


범례

관 열	망상균열	재료분리
편치, 공동	박리, 파손	열 화
누수, 체수	배 태	표적물
철근노출	침 하	그늘음
부식	좌굴, 변형	기 타


발 주 처	상주영천고속도로(주)
용역명	상주영천고속도로 2024~2025년 시설물 안전점검 용역 (2025년 상반기 정기안전점검)
점 검 기 관	(주)명성엔지니어링
도면번호	

ID : 창정교 교대 A1 (상주방향)

손상물량표

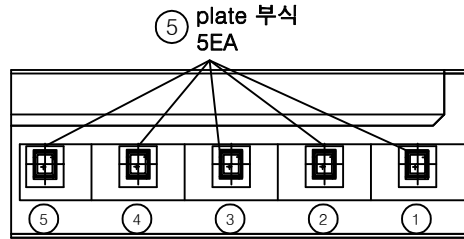

평면도

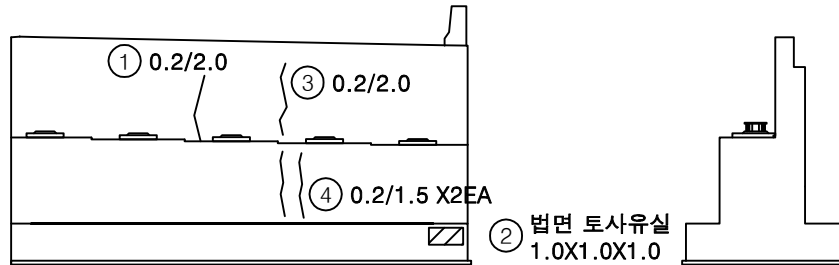


정면


날개벽

번호	구분	부재	손상내용	손상현황						비고
				폭 (mm)	길이 (m)	너비 (m)	수량	단위	개소	
1	19하	교대	균열(0.3mm미만)	0.2	2.0		2.00	m	1	
2	23하	교대	법면 토사유실	1.0	1.0	1.0	1.00	m³	1	
3	24상	교대	균열(0.3mm미만)	0.2	2.0		2.00	m	1	
4	24상	교대	균열(0.3mm미만)	0.2	1.5		3.00	m	2	
5	25상	교량받침	plate 부식				5.00	EA	5	
6										
7										
KEY PLAN

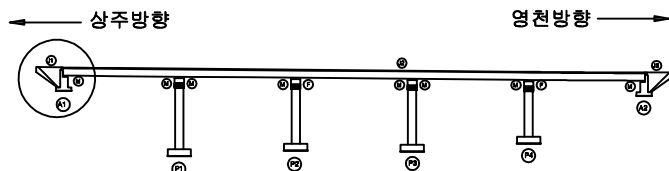

SECTION

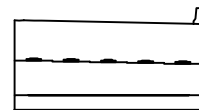



면
적

균열	광상균열	재료분리
편저, 공동	박리, 파손	열화
누수, 침수	백태	퇴적물
철근노출	침하	그늘음
부식	좌굴, 변형	기타


발주처	상주영천고속도로(주)
용역명	상주영천고속도로 2024~2025년 시설물 안전점검 용역 (2025년 상반기 정기안전점검)
점검기관	(주)명성엔지니어링
도면번호	18

손 상 물 량 표

번호	구분	부재	손상내용	손상현황						비 고
				폭 (mm)	길이 (m)	너비 (m)	물량	단위	개소	
1	19하	교량받침	무수축물탈 균열	0.2	0.1		0.40	m	4	
2	19하	교량받침	무수축물탈 균열	0.2	0.1		0.20	m	2	
3	19하	교량받침	무수축물탈 균열	0.2	0.1		0.20	m	2	
4	19하	교량받침	거푸집 미제거				2.00	EA	2	
5	19하	교량받침	받침콘크리트 층분리		0.2	0.2	0.04	m ²	1	
6	19하	점검시 설	점검계단하부철근노출(마감불량)				1.00	EA	1	
7	19하	교량받침	무수축물탈 파손		0.1	0.1	0.01	m ²	1	
8										
9										
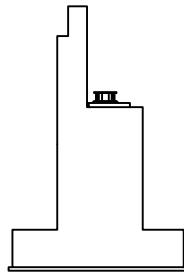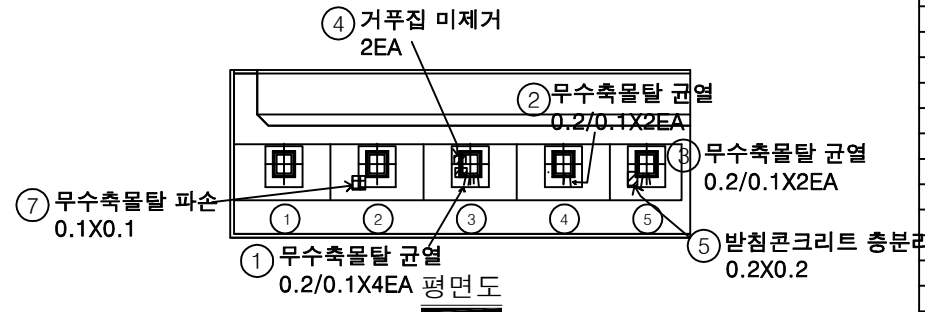


날개벽

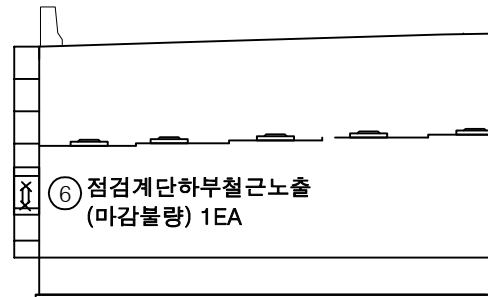


정면

KEY PLAN

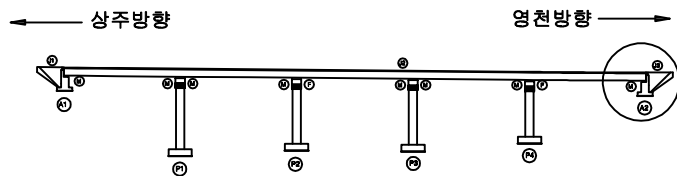

SECTION

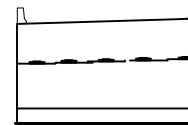

범례

균열	망상균열	재료분리
편치, 공동	박리, 파손	열화
누수, 체수	백태	퇴적물
철근노출	침하	그늘음
부식	좌굴, 변형	기타


발 주 처
상주영천고속도로(주)용역명
상주영천고속도로 2024~2025년 시설물 안전점검 용역
(2025년 상반기 정기안전점검)점 검 기 관
(주)명성엔지니어링

도면번호

ID : 창정교 교각 P1 (상주방향)


손상물량표

번호	구분	부재	손상내용	손상현황						비고
				폭 (mm)	길이 (m)	너비 (m)	수량	단위	개소	
1	19하	교량받침	무수축물탈 균열	0.1	0.2		0.40	m	2	
2	19하	교량받침	무수축물탈 균열	01	0.2		0.20	m	1	
3	19하	교량받침	스토퍼 간섭				1.00	EA	1	
4	19하	교각	균열(0.3mm미만)	0.1	1.5		1.50	m	1	
5	23하	교각	균열(0.3mm미만)	0.2	1.0		2.00	m	2	
6										
7										
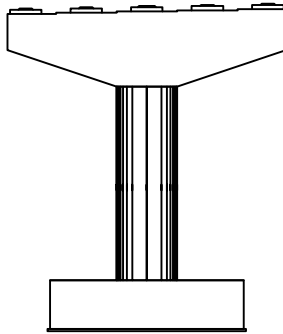


정면


- 141
- ① 무수축물탈 균열 0.1/0.2X2EA ② 무수축물탈 균열 0.1/0.2

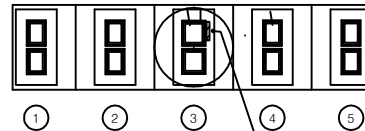


평면도 ③ 스토퍼간섭 1EA

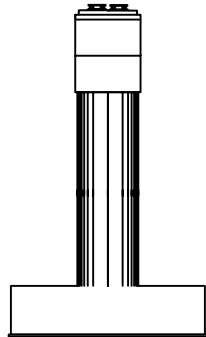

좌측면

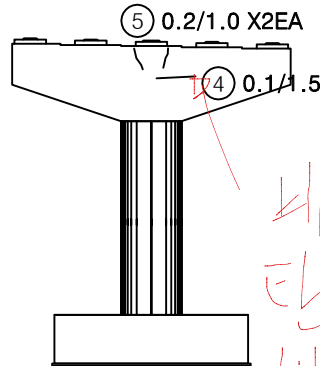


배면

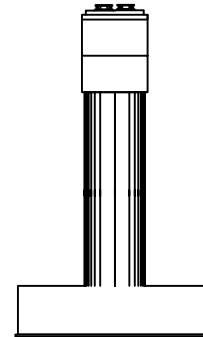


우측면

비마리
타 3m ✓
타 43.55
경 40.49

KEY PLAN

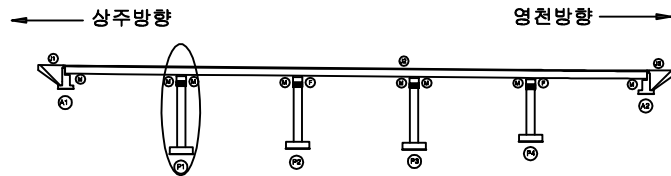

SECTION

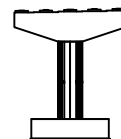

면
백

균열	방사균열	재료분리
편저, 공동	박리, 파손	열화
누수, 침수	백태	퇴적물
철근노출	침하	그늘음
부식	좌굴, 변형	기타

발주처
상주영천고속도로(주)


용역명
상주영천고속도로 2024-2025년 시설물 안전점검 용역
(2025년 상반기 정기안전점검)

점검기관
(주)명성엔지니어링


도면번호
20

손상물량표


번호	구분	부재	손상내용	손상현황						비고
				폭 (mm)	길이 (m)	너비 (m)	수량	단위	개소	
1	19하	교량받침	무수축물탈 균열	0.1	0.2		1.00	m	5	
2	19하	교량받침	무수축물탈 균열	0.1	0.2		1.00	m	5	
3	19하	교각	균열(0.3mm미만)	0.1	0.5		0.50	m	1	
4	19하	교량받침	plate 부식				6.00	EA	6	
5										
6										
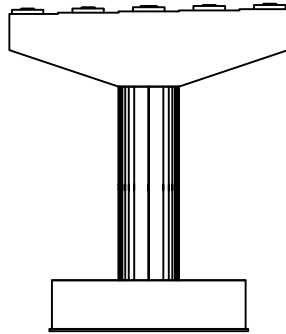


정면

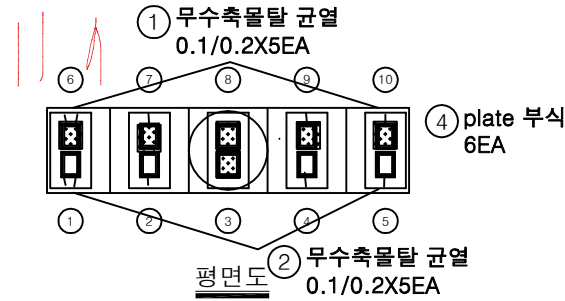


평면도

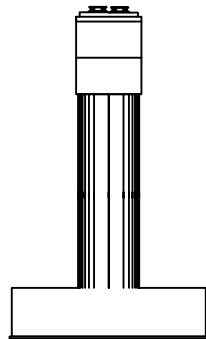

좌측면

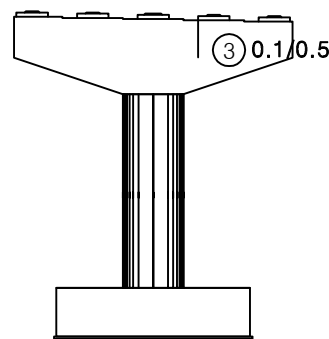


배면

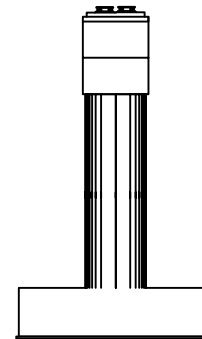


우측면

KEY PLAN

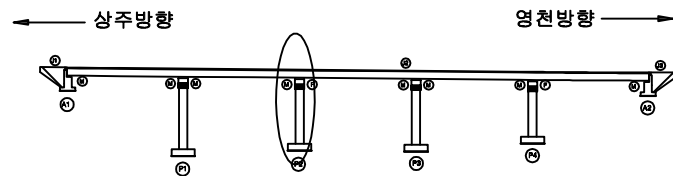

SECTION

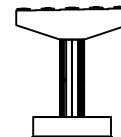

범례


균열	망상균열	재료분리
핀치, 공동	바리, 파손	열화
누수, 체수	벽체	퇴적물
철근노출	침하	그늘음
부식	좌굴, 변형	기타

발주처
상주영천고속도로(주)용역명
상주영천고속도로 2024~2025년 시설물 안전점검 용역
(2025년 상반기 정기안전점검)점검기관
(주)명성엔지니어링


도면번호

손상물량표


번호	구분	부재	손상내용	손상현황						비고
				폭 (mm)	길이 (m)	너비 (m)	수량	단위	개소	
1	19하	교량받침	받침콘크리트 철근노출		0.1	0.1	0.01	m ²	1	
2	19하	교량받침	받침콘크리트 균열	0.1	0.3		0.30	m	1	
3	19하	교량받침	plate 부식				2.00	EA	2	
4	19하	교량받침	스토퍼 간섭				4.00	EA	4	
5	19하	교량받침	무수축물탈 균열	0.1	0.2		0.40	m	2	
6	19하	교각	망상균열	0.2	10.0	0.5	5.00	m ²	1	
7	19하	교각	폐자재 적치		10.0	1.0	10.00	m ²	1	
8	19하	교각	누수흔적		0.5	2.0	4.00	m ²	4	
9	23하	교각	누수흔적		0.5	3.0	1.50	m ²	1	
10										
11										
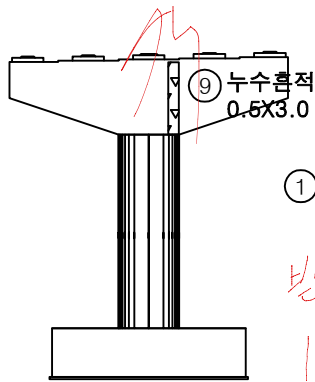


정면

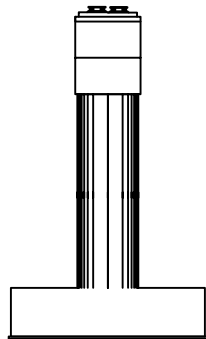

좌측면

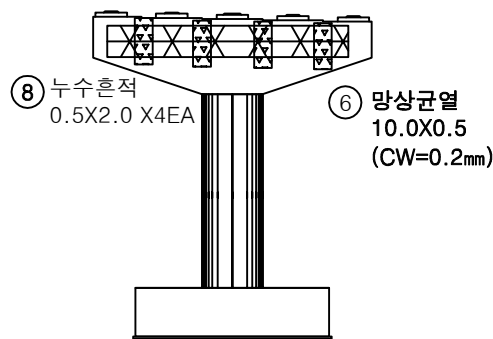


배면

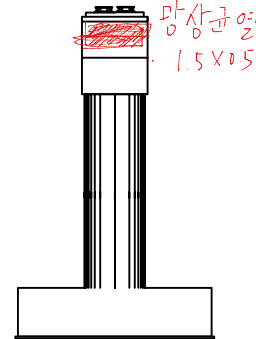


우측면

KEY PLAN

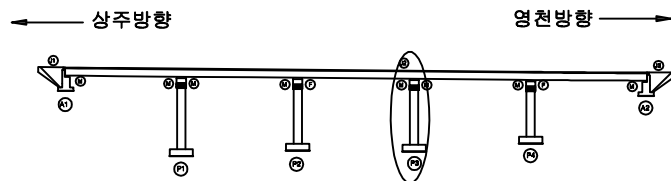

SECTION

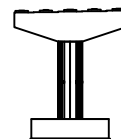

범례

균열	망상균열	재료분리
편저, 공동	박리, 파손	열화
누수, 채수	백태	퇴적물
철근노출	침하	그늘음
부식	좌굴, 변형	기타


발주처
상주영천고속도로(주)용역명
상주영천고속도로 2024-2025년 시설물 안전점검 용역
(2025년 상반기 정기안전점검)점검기관
(주)명성엔지니어링

도면번호


ID : 창정교 교각 P4 (상주방향)

손상물량표


번호	구분	부재	손상내용	손상현황						비고
				폭 (mm)	길이 (m)	너비 (m)	수량	단위	개소	
1	19하	교량받침	무수축물탈 균열	0.1	0.2		0.60	m	3	
2	19하	교량받침	받침콘크리트 균열	0.1	0.2		0.20	m	1	
3	19하	교량받침	무수축물탈 균열	0.1	0.2		0.40	m	2	
4	19하	교각	망상균열	0.2	10.0	1.5	15.00	m²	1	
5	23하	교량받침	plate 부식				2.00	EA	2	
6										
7										
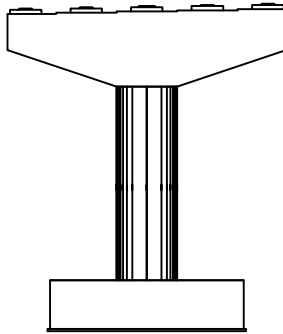


정면

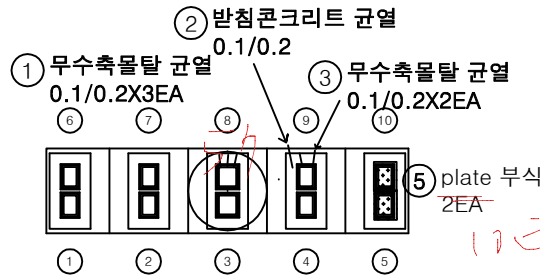


평면도

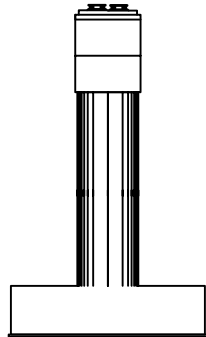

좌측면

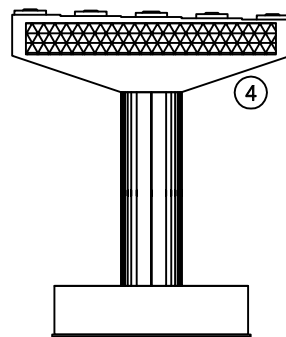


배면

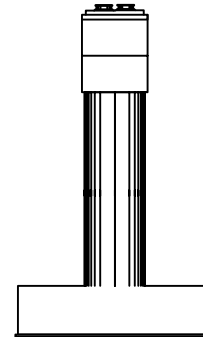


우측면

KEY PLAN

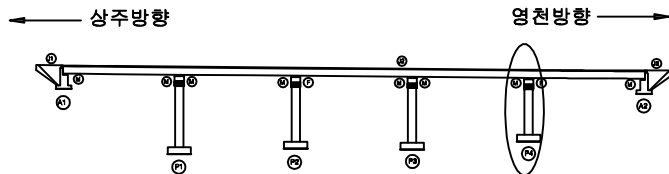

SECTION

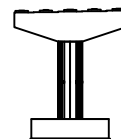

면
레

균열	망상균열	재료분리
편저, 공동	박리, 파손	열화
누수, 체수	백태	퇴적물
철근노출	침하	그늘음
부식	좌굴, 변형	기타

발주처	상주영천고속도로(주)
용역명	상주영천고속도로 2024-2025년 시설물 안전점검 용역 (2025년 상반기 정기안전점검)
점검기관	(주)명성엔지니어링
도면번호	23

영 천 방 향