

상주영천고속도로 2024~2025년 시설물 안전점검 용역
(2025년 상반기 정기안전점검)

외 관 조 사 망 도

화산JCT R-A1교

2025.04

(주)명성엔지니어링


상주·영천방향

ID : 화산JCT R-A1교 교면포장 S1


손상물량표

번호	구분	부재	손상내용	손상현황						비고
				폭 (mm)	길이 (m)	너비 (m)	수량	단위	개소	
1	19하	교면포장	접속부 포장파손		0.2	2.0	0.40	m ²	1	
2	19하	신속이음	차수판 앵커탈락				1.00	EA	1	
3	19하	신속이음	이물침투적		3.0		3.00	m	1	
4	19하	방호벽	방호벽 균열	0.2	1.0		18.00	m	18	
5	19하	방호벽	방호벽 균열	0.2	1.0		25.00	m	25	
6	21하	배수시설	그레이팅 파손				1.00	EA	1	
7	21하	교면포장	접속부 포장파손		0.2	2.0	0.40	m ²	1	
8	23하	신속이음	후타재 파손		0.2	1.0	0.20	m ²	1	
9	24상	교면포장	아스콘 파손		0.2	1.0	0.20	m ²	1	
10										
11										
포항 방향

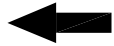

본선 방향

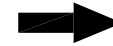① 접속부 포장파손
0.2X2.0


② 차수판 앵커탈락

③ 이물침투적
L=3.0m⑧ 후타재 파손
0.2X1.0⑦ 접속부 포장파손
0.2X2.0④ 방호벽 균열
0.2/1.0X18EA⑥ 그레이팅 파손
1EA⑨ 아스콘 파손
0.2X1.0⑤ 방호벽 균열
0.2/1.0X25EA


A1

P1

KEY PLAN

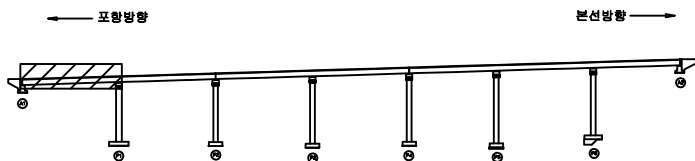

SECTION

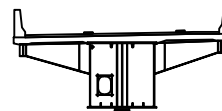

G1

범례

균열	망상균열	재료분리
편치, 공동	바리, 파손	열화
누수, 체수	벽택	침적물
철근노출	침하	그늘음
부식	좌굴, 변형	기타

발주처 상주영천고속도로(주)

용역명 상주영천고속도로 2024-2025년 시설물 안전점검 용역
(2025년 상반기 정기안전점검)


점검기관 (주)영성엔지니어링

도면번호


01

손상물량표

포항 방향

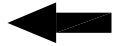


본선 방향

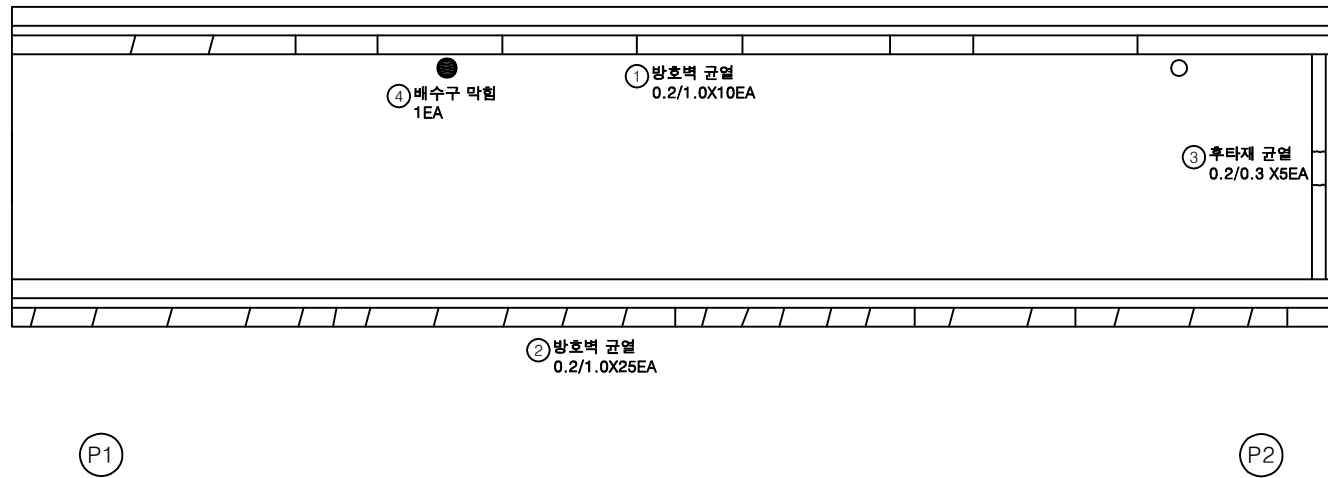


번호	구분	부재	손상내용	손상현황						비고
				폭 (mm)	길이 (m)	너비 (m)	수량	단위	개소	
1	19하	방호벽	방호벽 균열	0.2	1.0		10.00	m	10	
2	19하	방호벽	방호벽 균열	0.2	1.0		25.00	m	25	
3	23하	신속이음	후타재 균열	0.2	0.3		1.50	m	5	
4	24하	배수시설	배수구 막힘				1.00	EA	1	
5										
6										
KEY PLAN

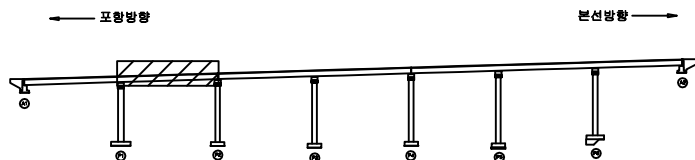

SECTION

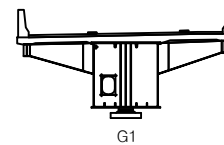

범례


균열	망상균열	재료분리	발주처	상주영천고속도로(주)
편치, 공동	바리, 파손	열화	용역명	상주영천고속도로 2024~2025년 시설물 안전점검 용역 (2025년 상반기 정기안전점검)
누수, 체수	백택	희적물	점검기관	(주)영성엔지니어링
철근노출	침하	그늘음	도면번호	02
부식	좌굴, 변형	기타		

손상물량표

포항 방향




본선 방향

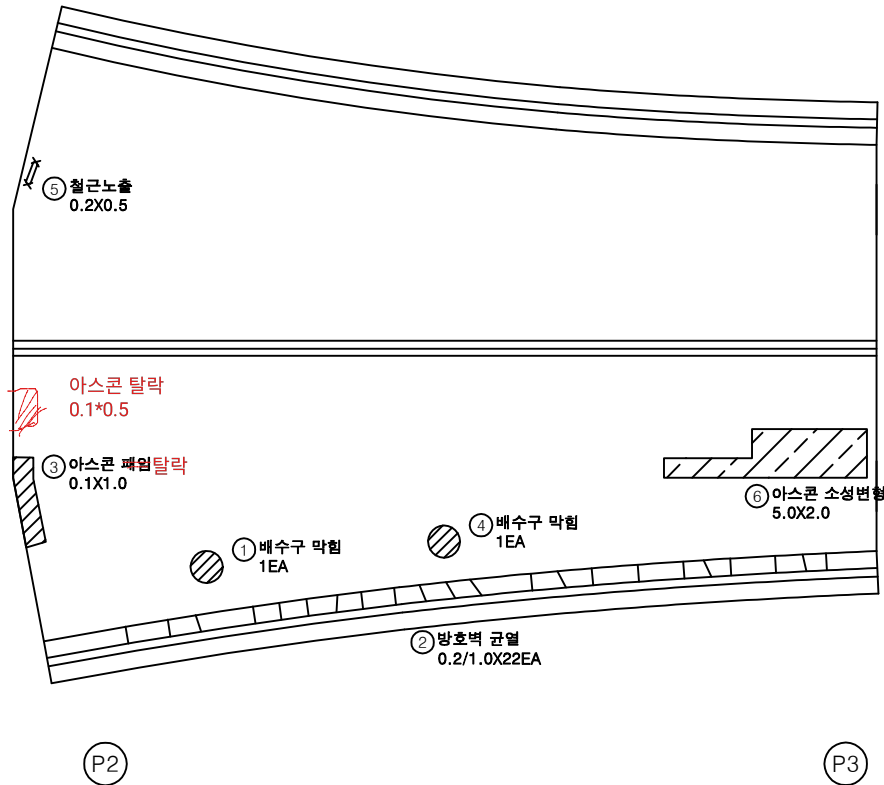


번호	구분	부재	손상내용	손상현황						비고
				폭 (mm)	길이 (m)	너비 (m)	수량	단위	개소	
1	19하	배수시설	배수구 막힘				1.00	EA	1	
2	19하	방호벽	방호벽 균열	0.2	1.0		22.00	m	22	
3	19하	교면포장	아스콘 패임		0.1	1.0	0.10	m ²	1	
4	20하	배수시설	배수구 막힘				1.00	EA	1	25상 보수
5	21하	교면포장	철근노출		0.2	0.5	0.10	m ²	1	
6	23하	교면포장	아스콘 소성변형		5.0	2.0	10.00	m ²	1	
7										
8										
KEY PLAN

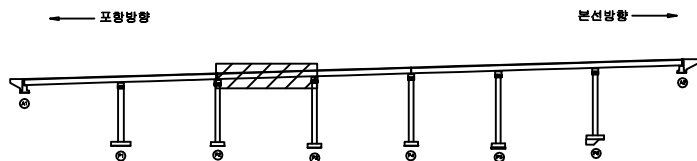

SECTION

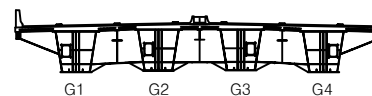

범례

균열	망상균열	재료분리
편치, 공동	바리, 파손	열화
누수, 체수	벽택	회적물
철근노출	침하	그늘음
부식	좌굴, 변형	기타

발주처 상주영천고속도로(주)

용역명 상주영천고속도로 2024~2025년 시설물 안전점검 용역
(2025년 상반기 정기안전점검)

점검기관 (주)영성엔지니어링


도면번호 03

손상물량표

번호	구분	부재	손상내용	손상현황						비고
				폭 (mm)	길이 (m)	너비 (m)	수량	단위	개소	
1	19하	방호벽	방호벽 균열	0.2	1.0		10.00	m	10	
2	19하	방호벽	방호벽 균열	0.2	1.0		26.00	m	26	
3	21하	신속이음	후타재 균열	0.2	1.3		13.00	m	10	
4	21하	신속이음	후타재 균열	0.2	0.4		6.00	m	15	
5	23하	교면포장	아스콘 소성변형		48.0	3.0	144.00	m ²	1	
6	25상	신속이음	후타재 균열	0.2	1.3		13.00	m	10	
7	25상	신속이음	후타재 균열	0.2	0.4		6.00	m	15	
8										
9										
포항 방향


본선 방향

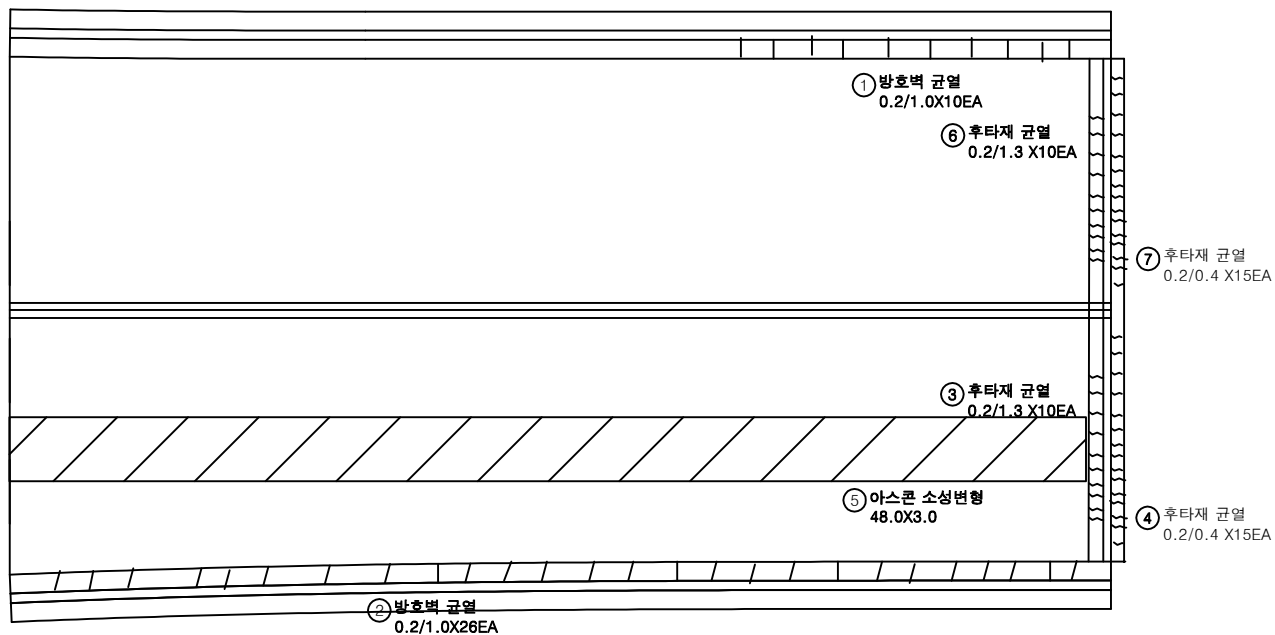


P3

P4

KEY PLAN

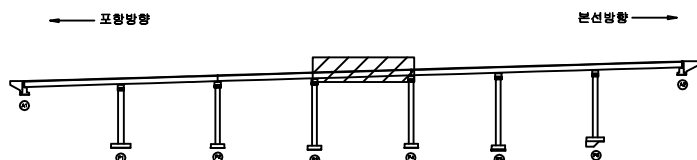

SECTION

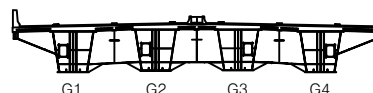

범례


균열	망상균열	재료분리	발주처
편치, 공동	바리, 파손	열화	상주영천고속도로(주)
누수, 체수	백택	희적물	용역명
철근노출	침하	그늘음	상주영천고속도로 2024~2025년 시설물 안전점검 용역 (2025년 상반기 정기안전점검)
부식	좌굴, 변형	기타	점검기관
			(주)영성엔지니어링
			도면번호
			04

손 상 물 량 표

번호	구분	부재	손상내용	손상현황						비 고
				폭 (mm)	길이 (m)	너비 (m)	수량	단위	개소	
1	19하	방호벽	방호벽 균열	0.2	1.0		17.00	m	17	
2	19하	방호벽	방호벽 균열	0.2	1.0		20.00	m	20	
3	21하	방호벽	방호벽 외측시공미흡및철근노출		1.5	1.5	2.25	m ²	1	
4	23하	교면포장	아스콘 소성변형	48.0	5.0		240.00	m ²	1	
5	23하	교면포장	밀림		3.0	30.0	90.00	m ²	1	
6										
7										
포항 방향


본선 방향

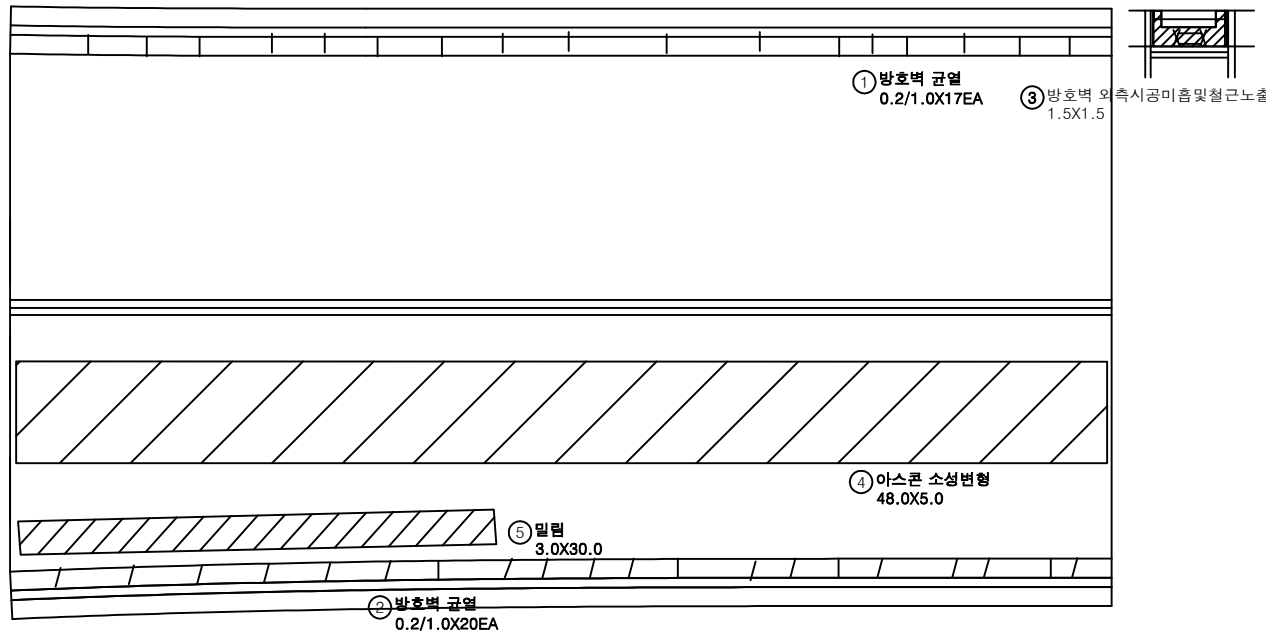


P4

P5

KEY PLAN

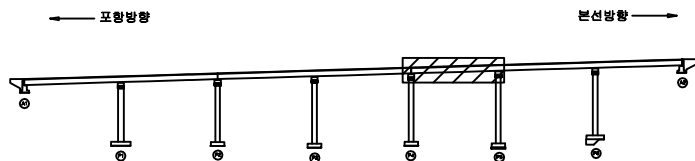

SECTION

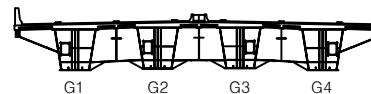

범례

균열	망상균열	재료분리
편치, 공동	바리, 파손	열화
누수, 체수	벽택	회적물
철근노출	침하	그늘음
부식	좌굴, 변형	기타

발 주 처 상주영천고속도로(주)


용역명 상주영천고속도로 2024~2025년 시설물 안전점검 용역
(2025년 상반기 정기안전점검)

점 검 기 관 (주)영성엔지니어링


도면번호 05

손상물량표

포항 방향

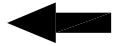


본선 방향

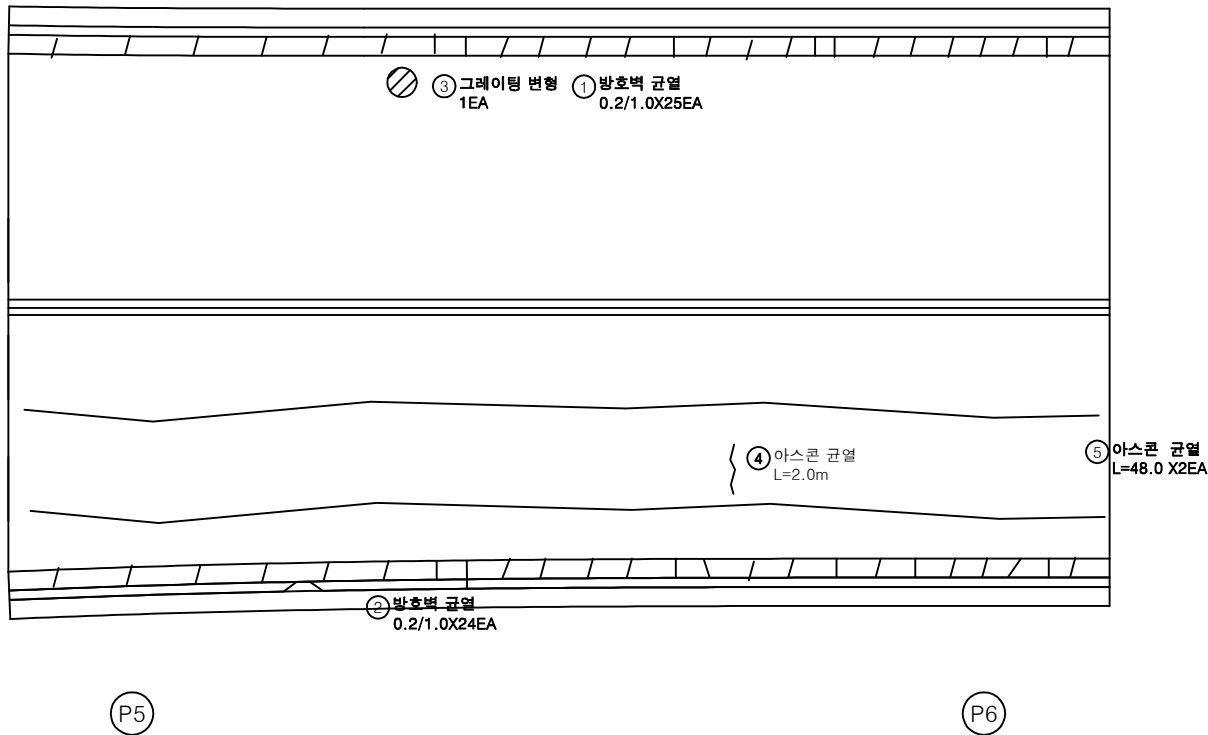


번호	구분	부재	손상내용	손상현황						비고
				폭 (mm)	길이 (m)	너비 (m)	수량	단위	개소	
1	19하	방호벽	방호벽 균열	0.2	1.0		25.00	m	25	
2	19하	방호벽	방호벽 균열	0.2	1.0		24.00	m	24	
3	19하	배수시설	그레이팅 변형				1.00	EA	1	
4	21하	교면포장	아스콘 균열		2.0		2.00	m	1	
5	23하	교면포장	아스콘 균열		48.0		96.00	m	2	
6										
7										
KEY PLAN

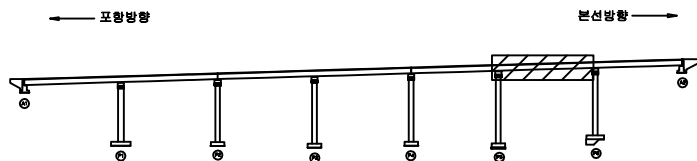

SECTION

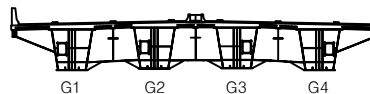

범례


균열	망상균열	재료분리	발주처	상주영천고속도로(주)
편치, 공동	바리, 파손	열화	용역명	상주영천고속도로 2024~2025년 시설물 안전점검 용역 (2025년 상반기 정기안전점검)
누수, 체수	벽택	희적물	점검기관	(주)영성엔지니어링
철근노출	침하	그늘음	도면번호	06
부식	좌굴, 변형	기타		

손 상 물 량 표


번호	구분	부재	손상내용	손상현황						비 고
				폭 (mm)	길이 (m)	너비 (m)	수량	단위	개소	
1	19하	방호벽	방호벽 균열	0.2	1.0		14.00	m	14	
2	19하	방호벽	방호벽 균열	0.2	1.0		20.00	m	20	
3	19하	중분대	중분대 재료분리		0.5	3.0	1.50	m ²	1	
4	19하	교면포장	접속부 포장파손		0.2	2.0	0.40	m ²	1	
5	21하	신축이음	후타재 균열	0.2	0.3		3.30	m	11	
6	21하	신축이음	후타재 균열	0.2	0.5		6.00	m	12	
7	21하	신축이음	후타재 균열	0.2	0.3		3.00	m	10	
8	21하	신축이음	후타재 균열	0.2	0.5		6.00	m	12	
9	23하	교면포장	아스콘 균열		10.0		10.00	m	1	
10	23하	교면포장	아스콘 균열		3.0		3.00	m	1	
11	23하	교면포장	아스콘 균열		40.0		40.00	m	1	
12	25상	신축이음	후타재 파손		0.2	0.2	0.04	m ²	1	
13										
14										
포항 방향


본선 방향

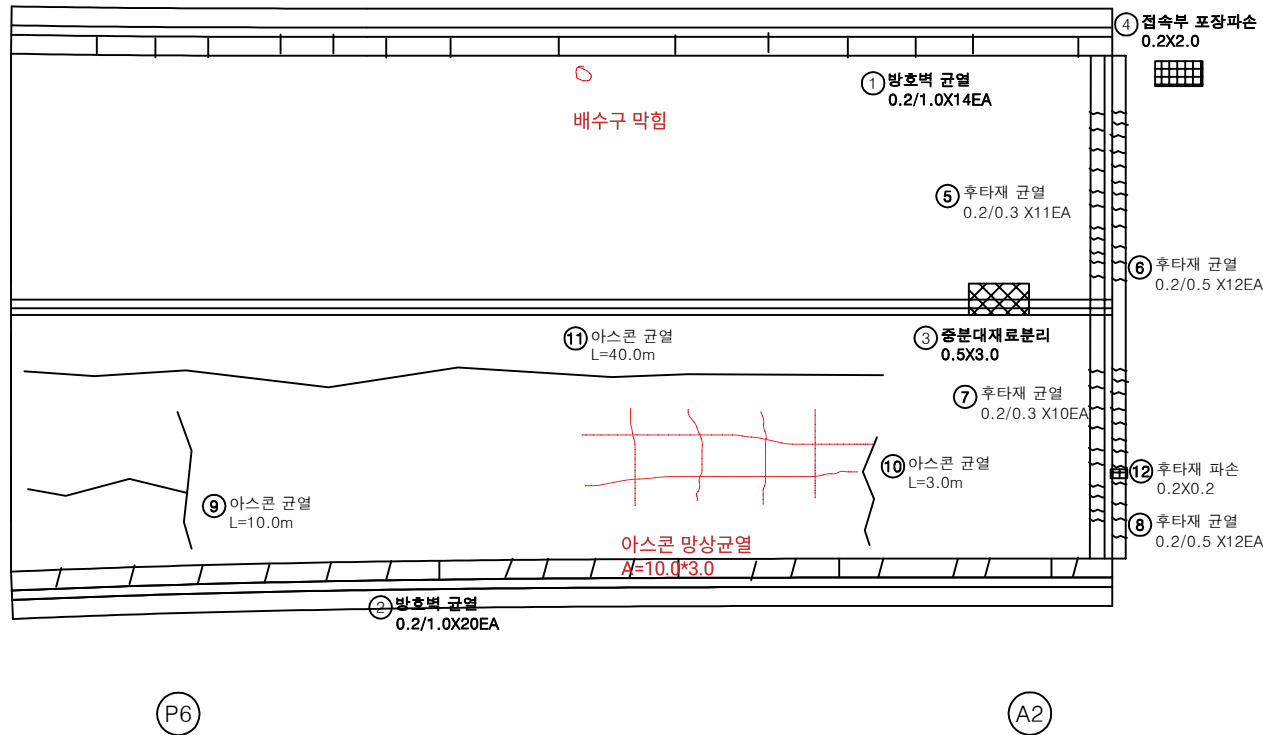

KEY PLAN

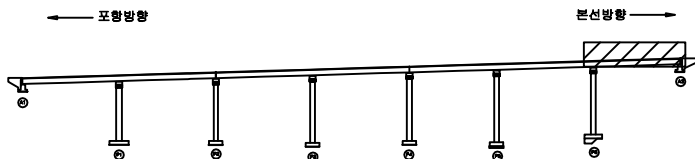

SECTION

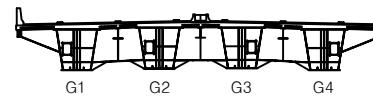

면 레


균열	망상균열	재료분리
편치, 공동	바리, 파손	열화
누수, 침수	배터	퇴적물
철근노출	침하	그늘음
부식	좌굴, 변형	기타

발주처	상주영천고속도로(주)
용역명	상주영천고속도로 2024-2025년 시설물 안전점검 용역 (2025년 상반기 정기안전점검)
점검기관	(주)영성엔지니어링
도면번호	07


손상물량표

번호	구분	부재	손상내용	손상현황						비고
				폭 (mm)	길이 (m)	너비 (m)	물량	단위	개소	
1	19하	바닥판	파손		0.2	3.0	0.60	m ²	1	
2	19하	바닥판	균열부백태		0.3	2.0	0.60	m ²	1	
3										
4										
포항 방향

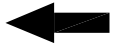


본선 방향

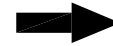
① 파손
0.2X3.0② 균열부백태
0.3X2.0

A1

P1

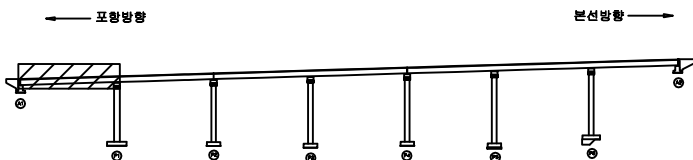KEY
PLAN

SECTION

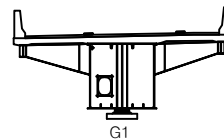범
례

발 주 처 상주영천고속도로(주)

용 역 명
상주영천고속도로 2024~2025년 시설물 안전점검 용역
(2025년 상반기 정기안전점검)점 검 기 관
(주)영성엔지니어링

도 면 번 호

ID : 화산JCT R-A1교 바닥판하면 S2

손 상 물 량 표

[illegible]

P1

(P2)

[illegible]

KEY PLAN

← 포함방향

본선방향 →

SECTION



附 錄

 간 열	 상상급열	 재료분리	발 주 처 상주영천고속도로(주)
 면지, 광동	 바리, 파손	 열 화	용 역 명 상주영천고속도로 2024~2025년 시설물 안전점검 용역 (2025년 상반기 정기안전점검)
 누수, 침수	 백 텍	 표적물	점 검 기 관 (주)영성엔지니어링
 철근노출	 침 하	 그늘음	도 면 번 호 09
 부 식	 좌굴, 변형	 기 타	

손 상 물 량 표

번호	구분	부재	손상내용	손상현황						비 고
				폭 (mm)	길이 (m)	너비 (m)	수량	단위	개소	
1	24상	바닥판	파손 및 철근노출		0.5	7.0	3.50	m ²	1	
2										
3										
포 항 방 향

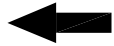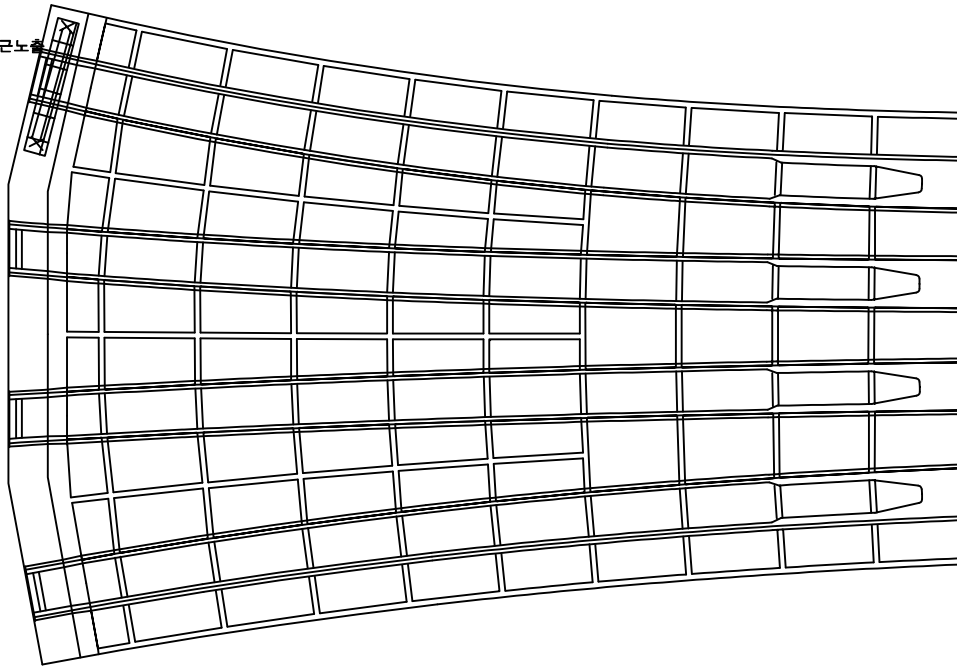① 파손 및 철근노출
0.5X7.0

P2



P3

본 선 방 향

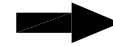KEY
PLAN

← 포항방향

→ 본선방향

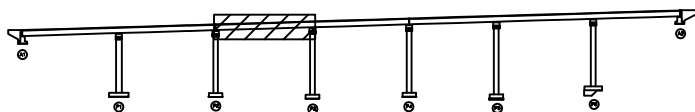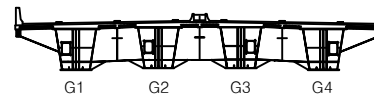S
E
C
T
I
O
N범
례

	균열		당상균열		재료분리
	편치, 공동		바리, 파손		열화
	누수, 체수		벽택		회적물
	철근노출		침하		그늘음
	부식		좌굴, 변형		기타

발 주 처 상주영천고속도로(주)


용역명 상주영천고속도로 2024~2025년 시설물 안전점검 용역
(2025년 상반기 정기안전점검)

점 검 기 관 (주)영성엔지니어링



도면번호

손상물량표

포향 방향

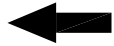

본선 방향

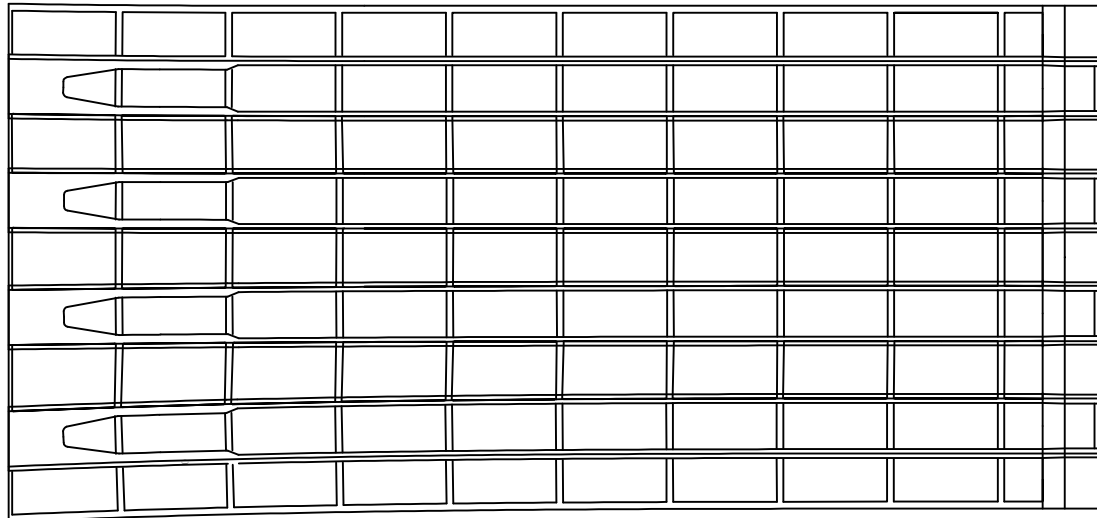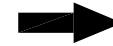


P3


P4

번호	구분	부재	손상내용	손상현황						비고
				폭 (mm)	길이 (m)	너비 (m)	물량	단위	개소	
1										
2										
KEY PLAN

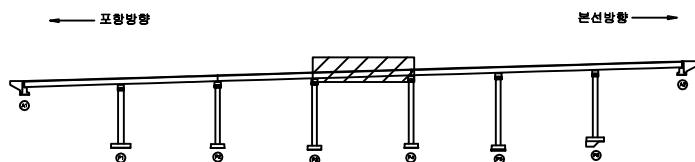

SECTION

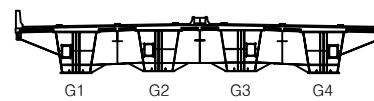


범례



콘크리트	철근	철근	발주처
철근	철근	철근	상주영천고속도로(주)
철근	철근	철근	용역명
철근	철근	철근	상주영천고속도로 2024~2025년 시설물 안전점검 용역 (2025년 상반기 정기안전점검)
철근	철근	철근	점검기관
철근	철근	철근	(주)영성엔지니어링
철근	철근	철근	도면번호
철근	철근	철근	11

손상물량표

포항 방향

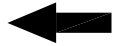

본선 방향

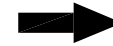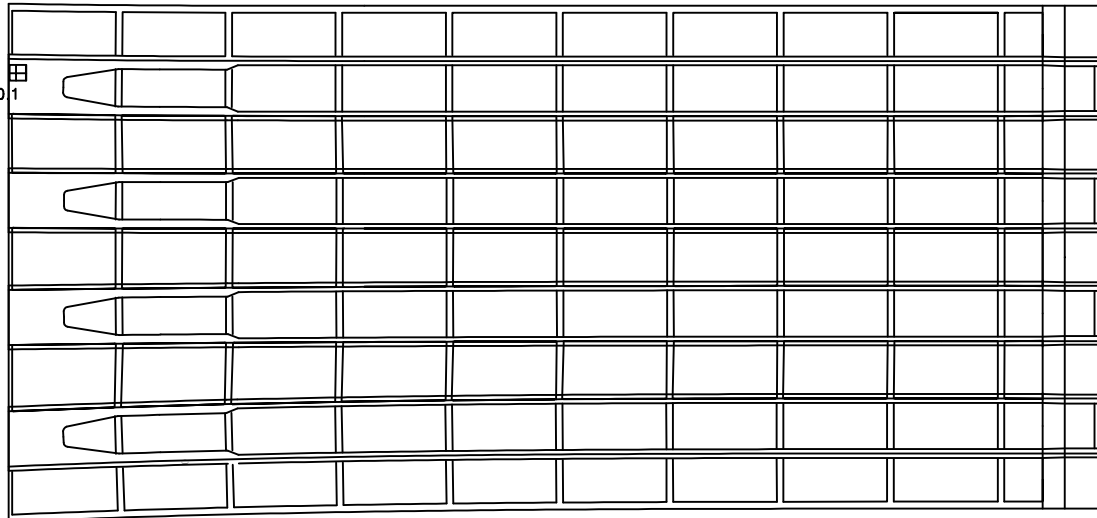
① 파손
0.1X0.1

P4


P5

번호	구분	부재	손상내용	손상현황						비고
				폭 (mm)	길이 (m)	너비 (m)	물량	단위	개소	
1	23하	바닥판	파손		0.1	0.1	0.01	m²	1	
2										
3										
KEY PLAN

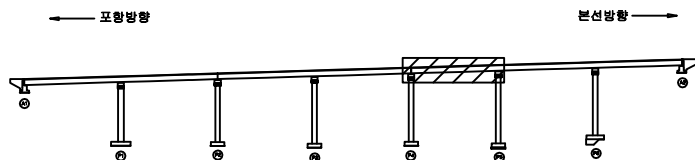

SECTION

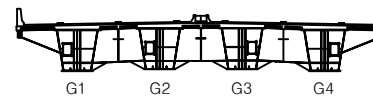


범례

균열	망상균열	재료분리	발주처	상주영천고속도로(주)
천치, 광동	박리, 파손	열화	용역명	상주영천고속도로 2024~2025년 시설물 안전점검 용역 (2025년 상반기 정기안전점검)
누수, 체수	백택	퇴적물	점검기관	(주)영성엔지니어링
철근노출	침하	그늘음	도면번호	12
부식	좌굴, 변형	기타		


손상물량표

번호	구분	부재	손상내용	손상현황						비고
				폭 (mm)	길이 (m)	너비 (m)	물량	단위	개소	
1	23하	바닥판	세로보 도장박리		0.1	0.3	0.03	m ²	1	
2										
3										
포항 방향

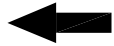


본선 방향

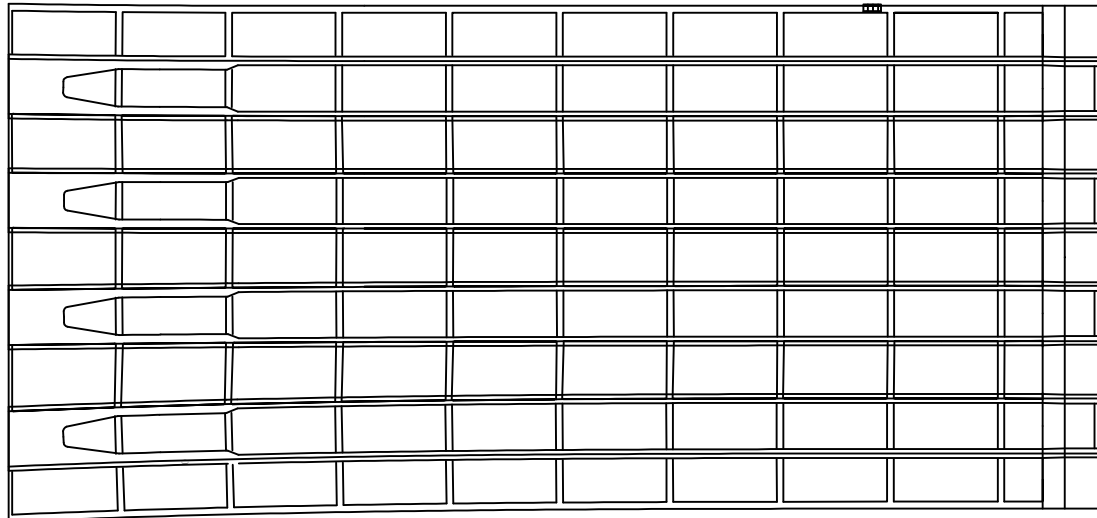① 세로보 도장박리
0.1X0.3


P5

P6

KEY PLAN

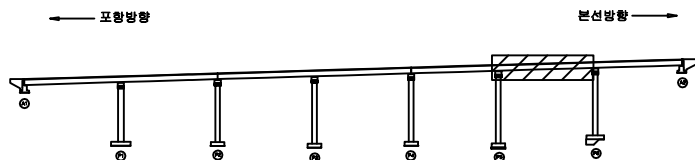

SECTION

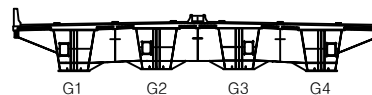


범례

균열	망상균열	재료분리	발주처	상주영천고속도로(주)
편치, 광동	박리, 파손	열화	용역명	상주영천고속도로 2024~2025년 시설물 안전점검 용역 (2025년 상반기 정기안전점검)
누수, 체수	백태	피착물	점검기관	(주)영성엔지니어링
철근노출	침하	그늘음	도면번호	
부식	좌굴, 변형	기타		

포항 방향



본선 방향

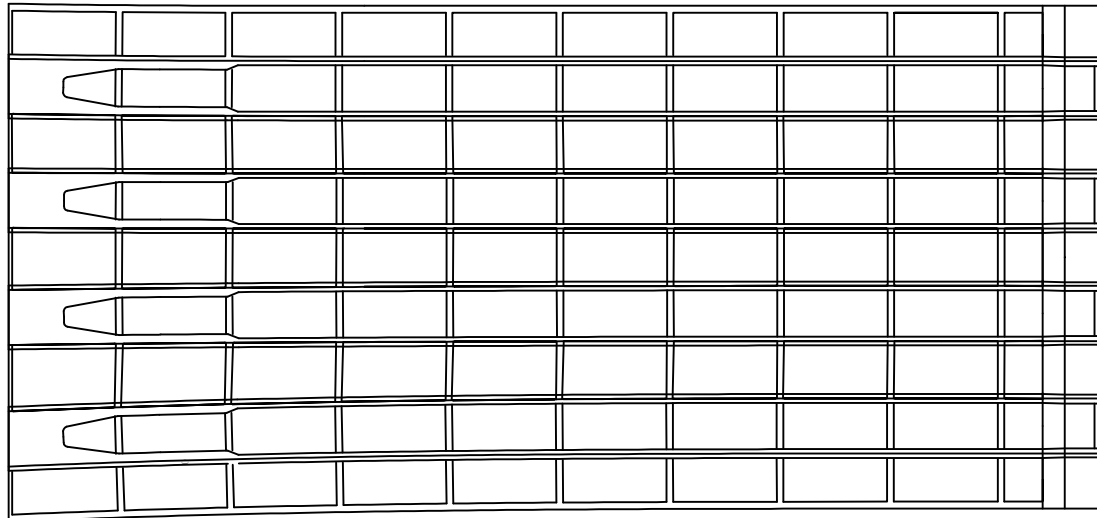


P6

A2


손상물량표

번호	구분	부재	손상내용	손상현황						비고
				폭 (mm)	길이 (m)	너비 (m)	물량	단위	개소	
1										
2										
KEY PLAN

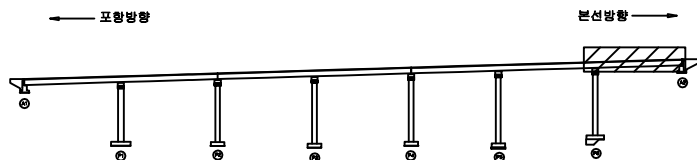

SECTION

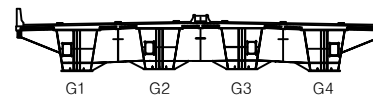

범례

균열	망상균열	재료분리
천치, 광동	박리, 파손	열화
누수, 침수	녹탄	퇴적물
철근노출	침하	그늘음
부식	좌굴, 변형	기타

발주처 상주영천고속도로(주)

용역명 상주영천고속도로 2024-2025년 시설물 안전점검 용역
(2025년 상반기 정기안전점검)

점검기관 (주)영성엔지니어링

도면번호

손 상 물 량 표


포 항 방 향




본 선 방 향




좌측면

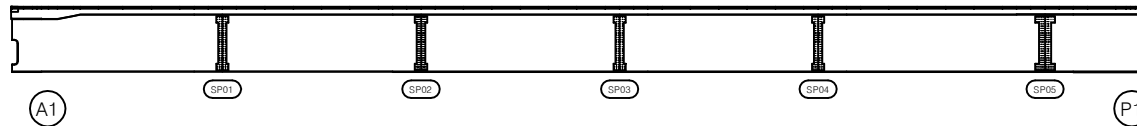

하면

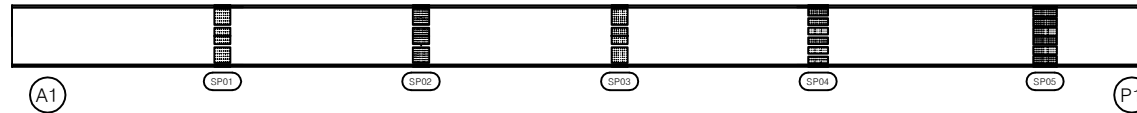


우측면

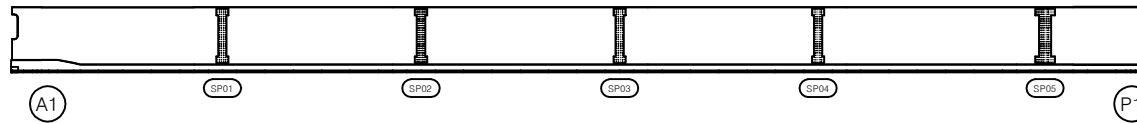


번호	구분	부재	손상내용	손상현황						비 고
				폭 (mm)	길이 (m)	너비 (m)	수량	단위	개소	
1										
2										
KEY PLAN

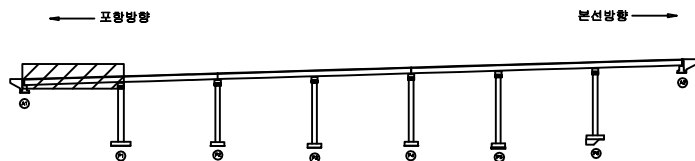

SECTION

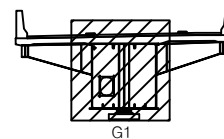

범례

	관 열		당상근열		재료분리	발 주 처 상주영천고속도로(주)
	편치, 공동		박리, 파손		열 화	
	누수, 체수		벽 태		퇴적물	용 역 명 상주영천고속도로 2024~2025년 시설물 안전점검 용역 (2025년 상반기 정기안전점검)
	철근노출		침 하		그늘음	점 검 기 관 (주)영성엔지니어링
	부 식		좌굴, 변형		기 타	도 면 번 호

손상물량표


포항 방향




본선 방향




좌측면

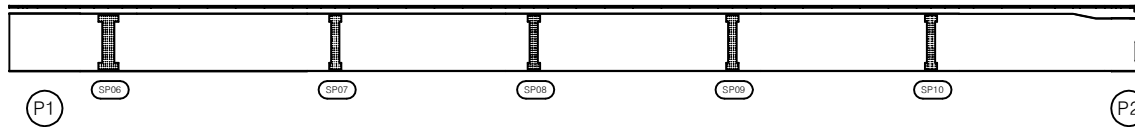

하면

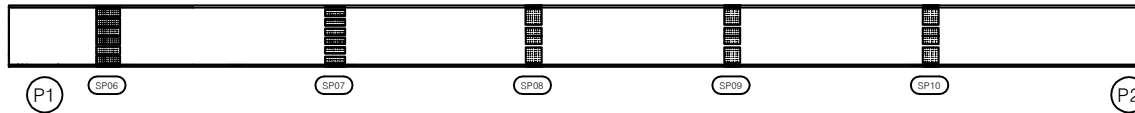


우측면

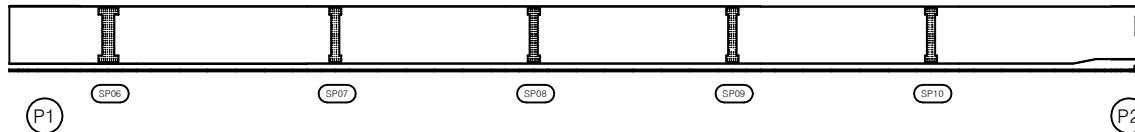


번호	구분	부재	손상내용	손상현황						비고
				폭 (mm)	길이 (m)	너비 (m)	물량	단위	개소	
1										
2										
KEY PLAN

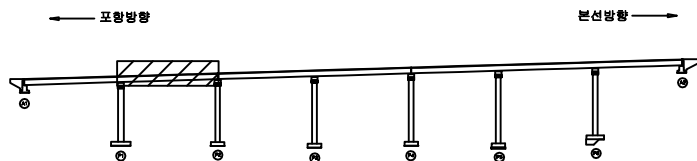

SECTION

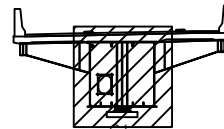

범례

	관 열		담상균열		재료분리	발주처 상주영천고속도로(주)
	편치, 광동		바리, 파손		열 화	
	누수, 체수		녹 배		퇴적물	점검기관 (주)영성엔지니어링
	철근노출		침 하		그을음	
	부식		좌굴, 변형		기 타	도면번호

손상물량표

번호	구분	부재	손상내용	손상현황						비고
				폭 (mm)	길이 (m)	너비 (m)	물량	단위	개소	
1										
2										
포항 방향




본선 방향




좌측면

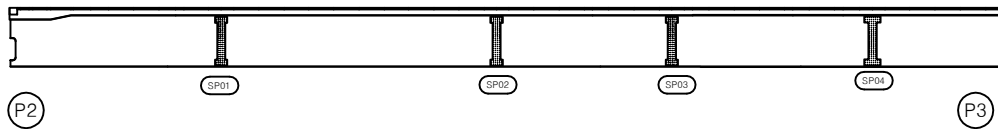


하면

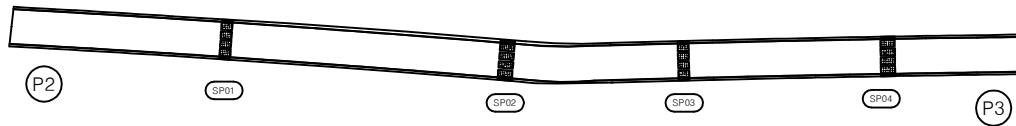


우측면

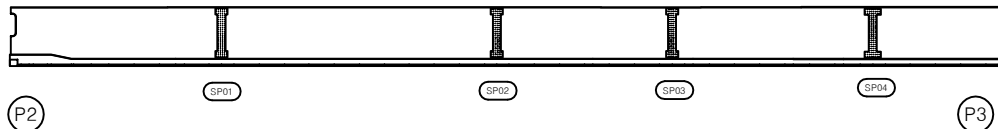

KEY PLAN

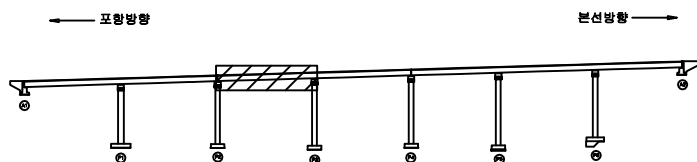

SECTION

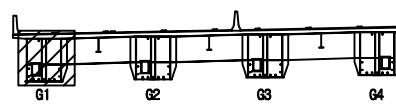

범례

균열	당상균열	재료분리
편치, 공동	바리, 파손	열화
누수, 체수	벽택	희적물
철근노출	침하	그늘음
부식	좌굴, 변형	기타

발주처 상주영천고속도로(주)

용역명 상주영천고속도로 2024~2025년 시설물 안전점검 용역
(2025년 상반기 정기안전점검)

점검기관 (주)영성엔지니어링

도면번호

손 상 물 량 표

번호	구분	부재	손상내용	손상현황						비 고
				폭 (mm)	길이 (m)	너비 (m)	수량	단위	개소	
1										
2										
포항 방향




본선 방향




좌측면

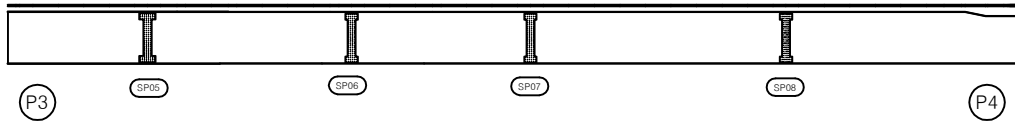


하면

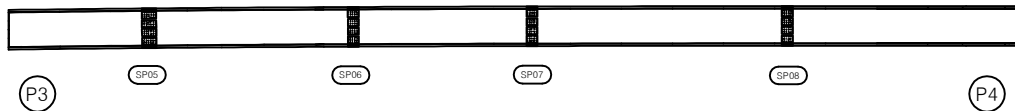


우측면

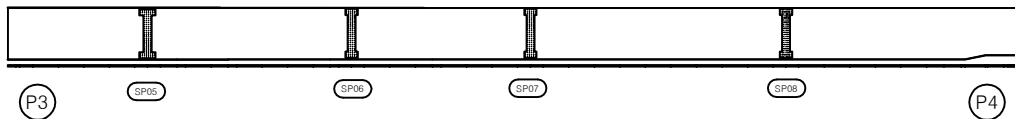

KEY PLAN

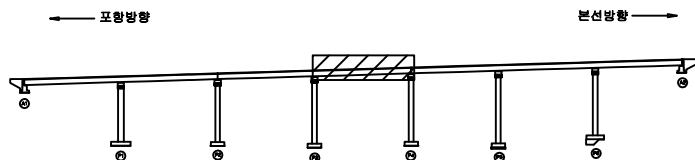

SECTION

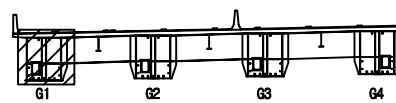

범례

	관 절		담상균열		재료분리
	편치, 공동		바리, 파손		열 화
	누수, 체수		벽 태		피착물
	철근노출		침 하		그을음
	부 식		좌굴, 변형		기 타

발 주 처 상주영천고속도로(주)

용 역 명
상주영천고속도로 2024-2025년 시설물 안전점검 용역
(2025년 상반기 정기안전점검)

점 검 기 관 (주)영성엔지니어링

도 면 번 호

손상물량표

번호	구분	부재	손상내용	손상현황						비고
				폭 (mm)	길이 (m)	너비 (m)	물량	단위	개소	
1										
2										
포항 방향




본선 방향




좌측면

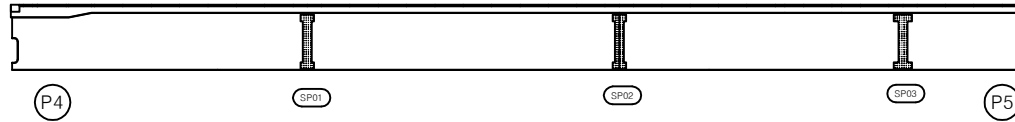


하면

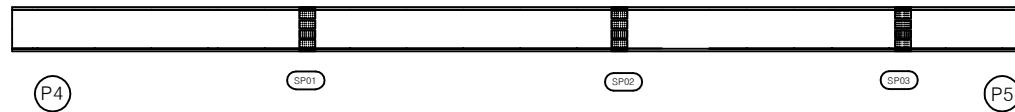


우측면

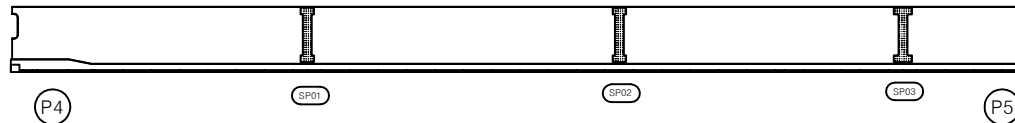

KEY PLAN

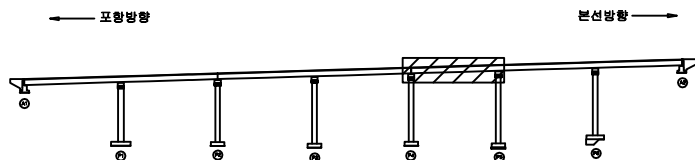

SECTION

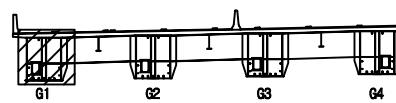

범례

균열	망상균열	재료분리
천치, 공동	박리, 파손	열화
누수, 체수	백태	퇴적물
철근노출	침하	그늘음
부식	좌굴, 변형	기타

발주처 상주영천고속도로(주)

용역명 상주영천고속도로 2024~2025년 시설물 안전점검 용역
(2025년 상반기 정기안전점검)

점검기관 (주)영성엔지니어링

도면번호

손 상 물 량 표

번호	구분	부재	손상내용	손상현황						비 고
				폭 (mm)	길이 (m)	너비 (m)	수량	단위	개소	
1										
2										
포항 방향




본선 방향




좌측면

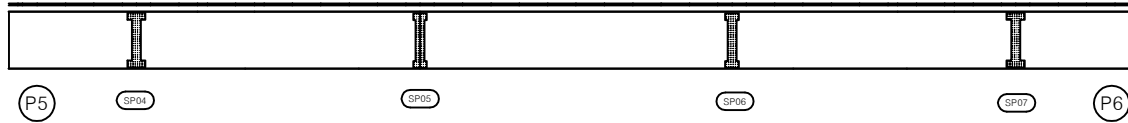


하면

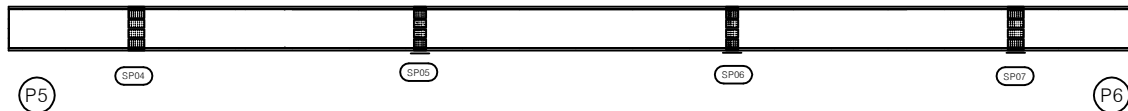


우측면

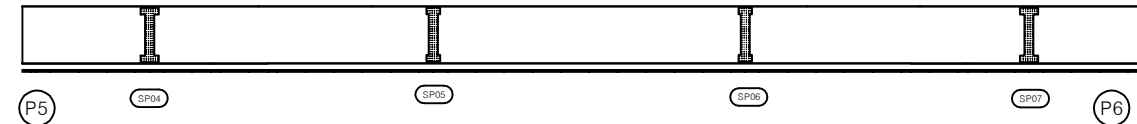

KEY PLAN

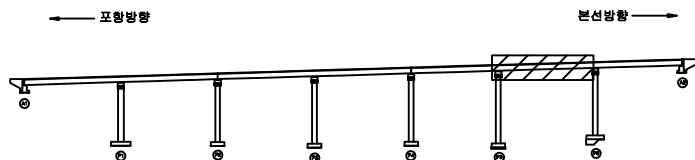

SECTION

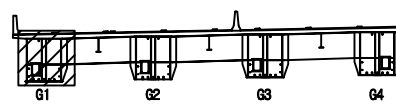

범례

균열	망상균열	재료분리
천치, 광동	박리, 파손	열화
누수, 체수	백태	퇴적물
철근노출	침하	그늘음
부식	좌굴, 변형	기타

발 주 처 상주영천고속도로(주)

용역명 상주영천고속도로 2024~2025년 시설물 안전점검 용역
(2025년 상반기 정기안전점검)

점검기관 (주)영성엔지니어링

도면번호 20

손상물량표

번호	구분	부재	손상내용	손상현황						비고
				폭 (mm)	길이 (m)	너비 (m)	물량	단위	개소	
1										
2										
포항 방향




본선 방향




좌측면

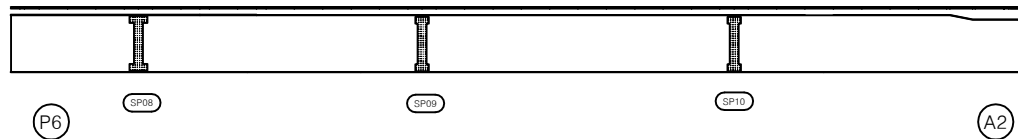


하면

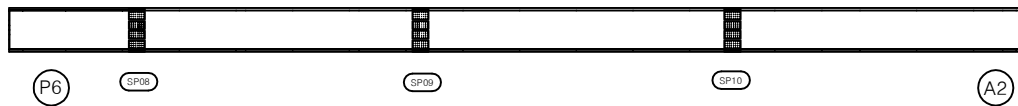


우측면

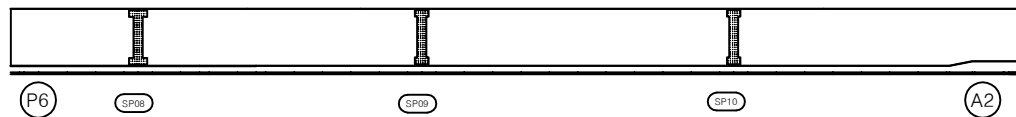

KEY PLAN

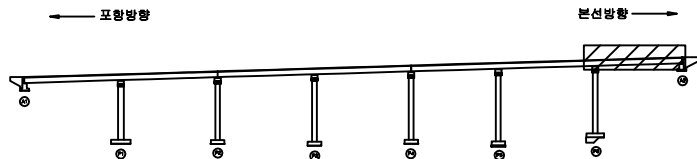

SECTION

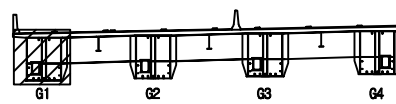

범례

균열	망상균열	재료분리	발주처	상주영천고속도로(주)
천치, 광동	박리, 파손	열화	용역명	상주영천고속도로 2024~2025년 시설물 안전점검 용역 (2025년 상반기 정기안전점검)
누수, 체수	백태	퇴적물	점검기관	(주)영성엔지니어링
철근노출	침하	그늘음	도면번호	
부식	좌굴, 변형	기타		

손 상 물 량 표


포항 방향




본선 방향




좌측면

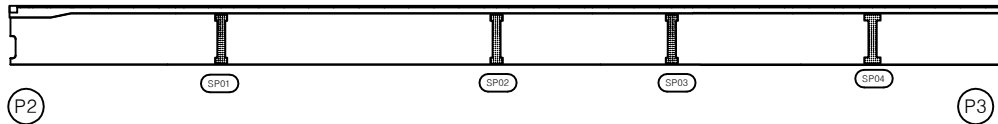

하면

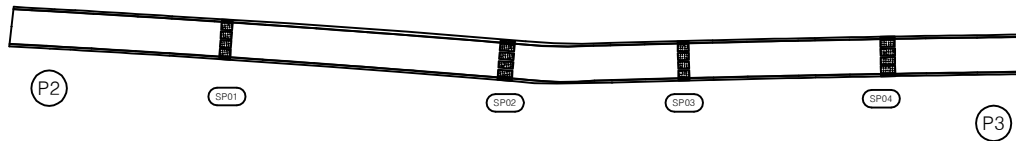


우측면

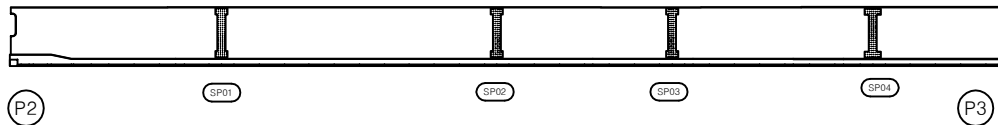


번호	구분	부재	손상내용	손상현황						비 고
				폭 (mm)	길이 (m)	너비 (m)	물량	단위	개소	
1										
2										
KEY PLAN

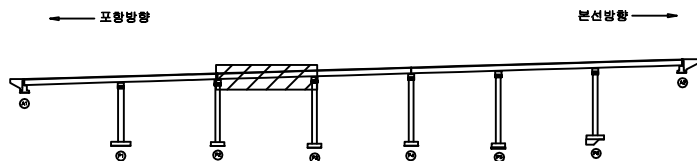

SECTION

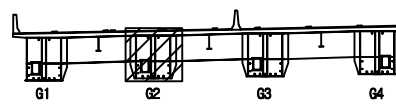

범례

	균열		담상균열		재료분리
	전치, 공동		박리, 파손		열화
	누수, 체수		벽태		퇴적물
	철근노출		침하		그을음
	부식		좌굴, 변형		기타

발 주 처 상주영천고속도로(주)

용역명 상주영천고속도로 2024~2025년 시설물 안전점검 용역
(2025년 상반기 정기안전점검)

점 검 기 관 (주)영성엔지니어링

도면번호

손상물량표

번호	구분	부재	손상내용	손상현황						비고
				폭 (mm)	길이 (m)	너비 (m)	물량	단위	개소	
1										
2										
포항 방향




본선 방향




좌측면

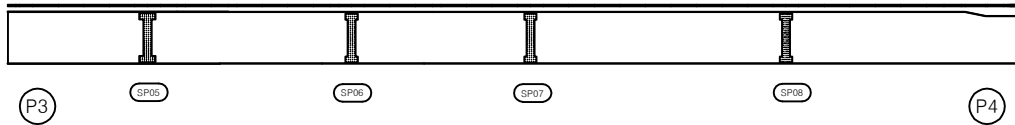


하면

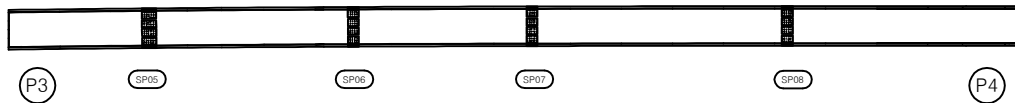


우측면

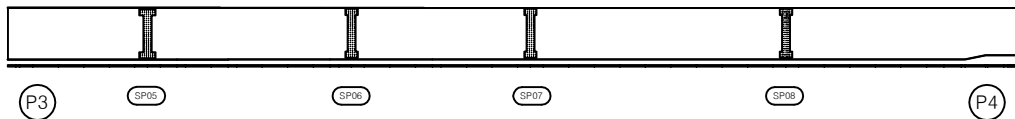

KEY PLAN

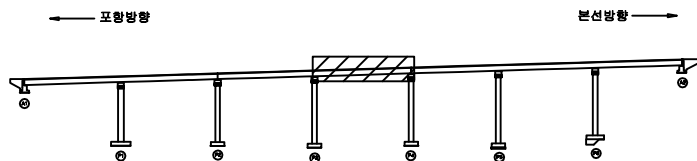

SECTION

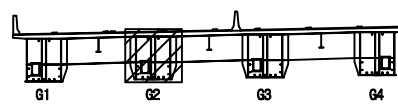

범례

	관 열		당상균열		재료분리
	편치, 공동		바리, 파손		열 화
	누수, 체수		벽 태		의적물
	철근노출		침 하		그을음
	부 식		좌굴, 변형		기 타

발 주 처 상주영천고속도로(주)

용 역 명
상주영천고속도로 2024-2025년 시설물 안전점검 용역
(2025년 상반기 정기안전점검)점 검 기 관
(주)영성엔지니어링

도 면 번 호

손 상 물 량 표

번호	구분	부재	손상내용	손상현황						비 고
				폭 (mm)	길이 (m)	너비 (m)	수량	단위	개소	
1										
2										
포 항 방 향




본 선 방 향




좌측면

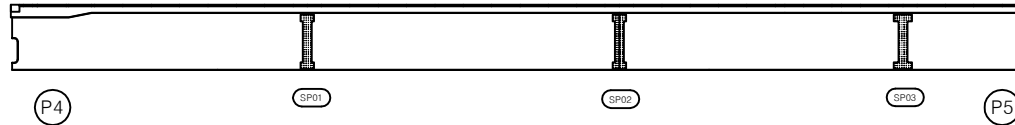


하면

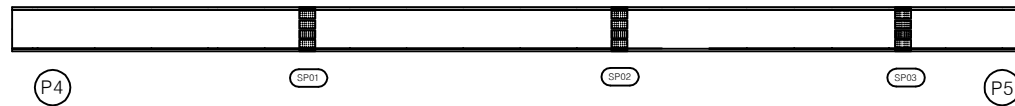


우측면

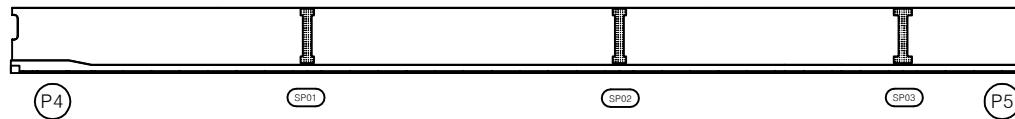

KEY PLAN

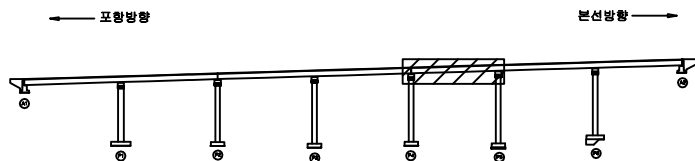

SECTION

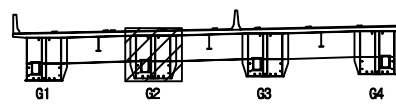

범례

균열	망상균열	재료분리
천치, 광동	박리, 파손	열화
누수, 체수	백태	퇴적물
철근노출	침하	그늘음
부식	좌굴, 변형	기타

발 주 처 상주영천고속도로(주)

용역명 상주영천고속도로 2024~2025년 시설물 안전점검 용역
(2025년 상반기 정기안전점검)

점 검 기 관 (주)영성엔지니어링

도면번호

손 상 물 량 표

번호	구분	부재	손상내용	손상현황						비 고
				폭 (mm)	길이 (m)	너비 (m)	수량	단위	개소	
1										
2										
포항 방향



본선 방향




좌측면

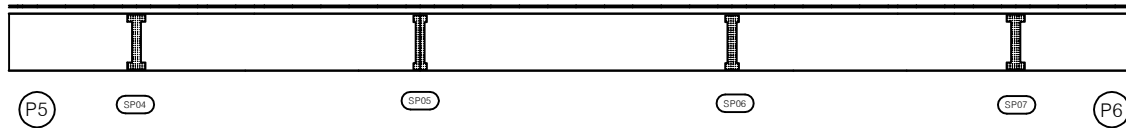


하면




우측면

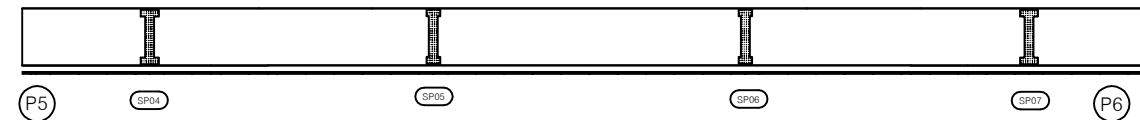

KEY PLAN

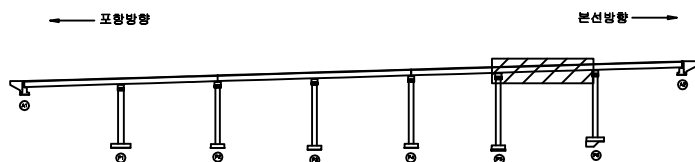

SECTION

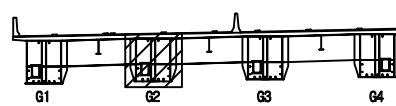

범례

균열	당상균열	재료분리	발주처
편치, 공동	바리, 파손	열화	상주영천고속도로(주)
누수, 체수	벽택	희적물	용역명
철근노출	침하	그늘음	상주영천고속도로 2024~2025년 시설물 안전점검 용역 (2025년 상반기 정기안전점검)
부식	좌굴, 변형	기타	점검기관
			(주)영성엔지니어링
			도면번호

손상물량표

번호	구분	부재	손상내용	손상현황						비고
				폭 (mm)	길이 (m)	너비 (m)	물량	단위	개소	
1										
2										
포항 방향



본선 방향




좌측면

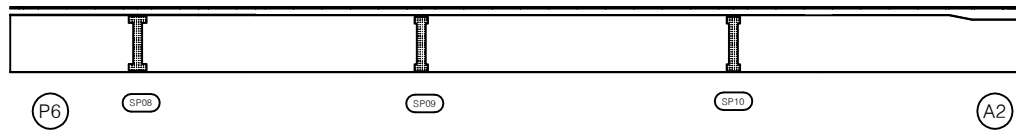


하면




우측면

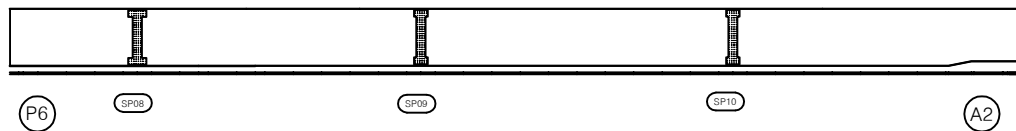

KEY PLAN

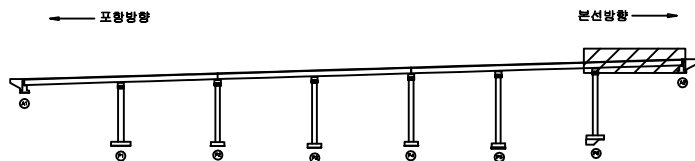

SECTION

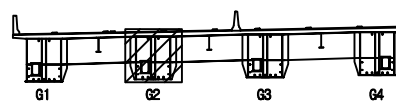

범례

균열	망상균열	재료분리	발주처	상주영천고속도로(주)
편치, 공동	박리, 파손	열화	용역명	상주영천고속도로 2024~2025년 시설물 안전점검 용역 (2025년 상반기 정기안전점검)
누수, 체수	벽태	퇴적물	점검기관	(주)영성엔지니어링
철근노출	침하	그울음	도면번호	26
부식	좌굴, 변형	기타		

손 상 물 량 표

번호	구분	부재	손상내용	손상현황						비 고
				폭 (mm)	길이 (m)	너비 (m)	물량	단위	개소	
1										
2										
포 항 방 향




본 선 방 향




좌측면

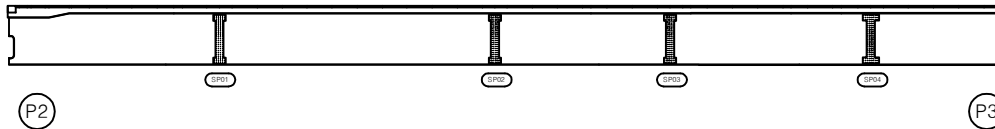


하면

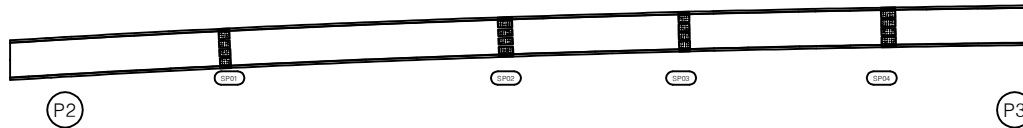


우측면

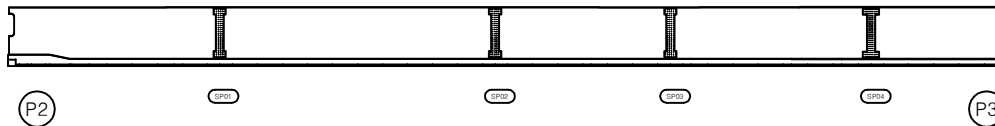

KEY PLAN

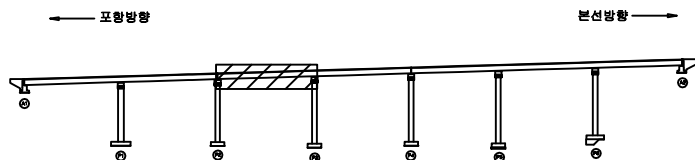

SECTION

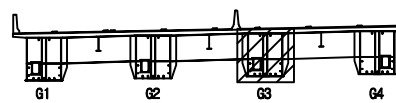

범례

	관 열		망상균열		재료분리
	편치, 공동		박리, 파손		열 화
	누수, 체수		녹 배		퇴적물
	철근노출		침 하		그울음
	부 식		좌굴, 변형		기 타

발 주 처 상주영천고속도로(주)

용 역 명
상주영천고속도로 2024~2025년 시설물 안전점검 용역
(2025년 상반기 정기안전점검)점 검 기 관
(주)영성엔지니어링

도 면 번 호

손상물량표

번호	구분	부재	손상내용	손상현황						비고
				폭 (mm)	길이 (m)	너비 (m)	수량	단위	개소	
1										
2										
포항 방향




본선 방향




좌측면

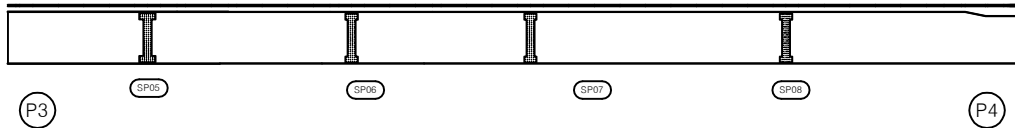


하면

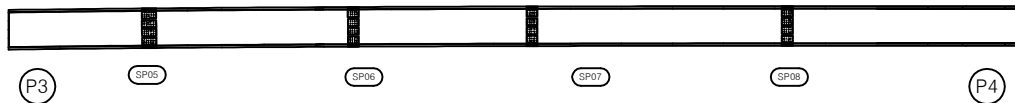


우측면

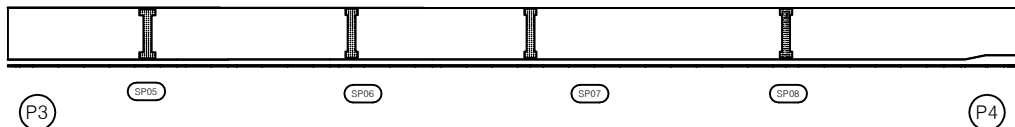

KEY PLAN

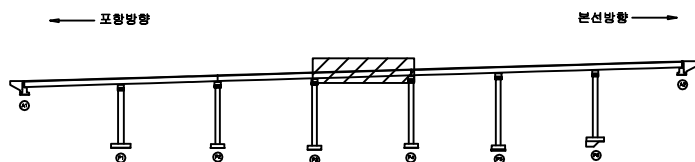

SECTION

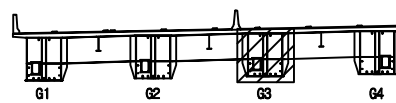

범례

	관 열		당상균열		재료분리
	편치, 공동		바리, 파손		열 화
	누수, 체수		벽 태		퇴적물
	철근노출		침 하		그늘음
	부 식		좌굴, 변형		기 타

발 주 처 상주영천고속도로(주)

용 역 명
상주영천고속도로 2024-2025년 시설물 안전점검 용역
(2025년 상반기 정기안전점검)점 검 기 관
(주)영성엔지니어링

도 면 번 호

손상물량표

번호	구분	부재	손상내용	손상현황						비고
				폭 (mm)	길이 (m)	너비 (m)	물량	단위	개소	
1										
2										
포항 방향




본선 방향




좌측면

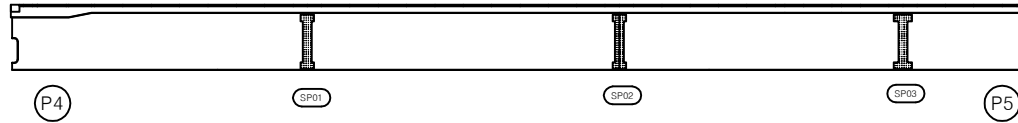


하면

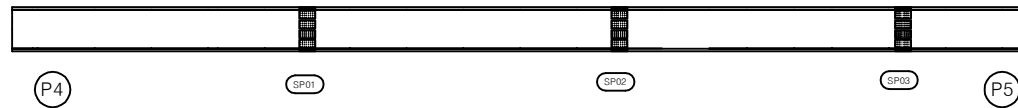


우측면

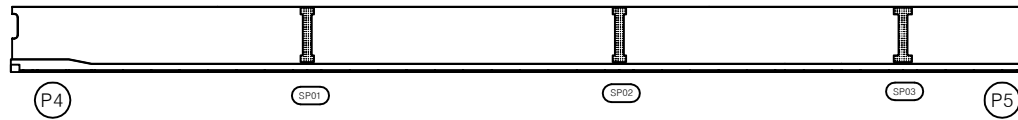

KEY PLAN

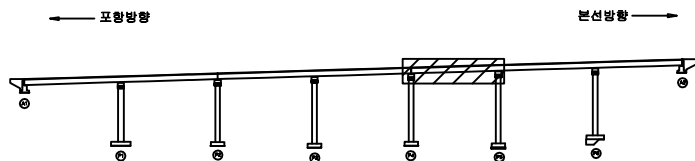

SECTION

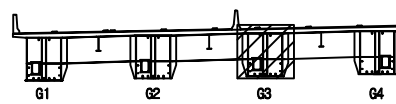

범례

균열	망상균열	재료분리	발주처	상주영천고속도로(주)
전치, 공동	박리, 파손	열화	용역명	상주영천고속도로 2024~2025년 시설물 안전점검 용역 (2025년 상반기 정기안전점검)
누수, 체수	녹 발생	퇴적물	점검기관	(주)영성엔지니어링
철근노출	침하	그늘음	도면번호	
부식	좌굴, 변형	기타		

손상물량표

번호	구분	부재	손상내용	손상현황						비고
				폭 (mm)	길이 (m)	너비 (m)	물량	단위	개소	
1										
2										
포항 방향




본선 방향




좌측면

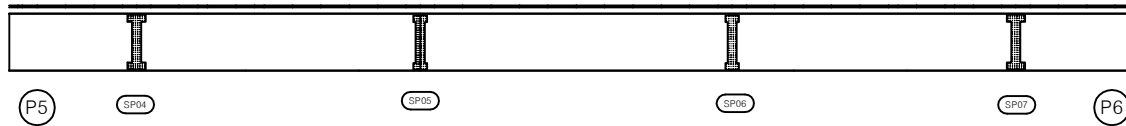


하면

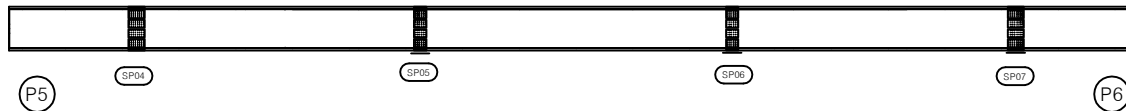


우측면

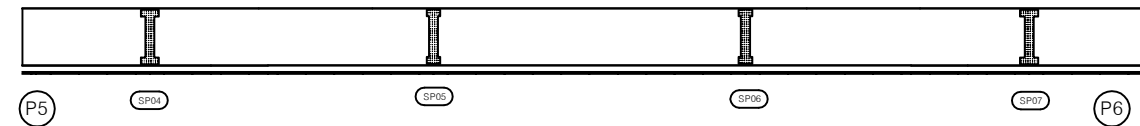

KEY PLAN

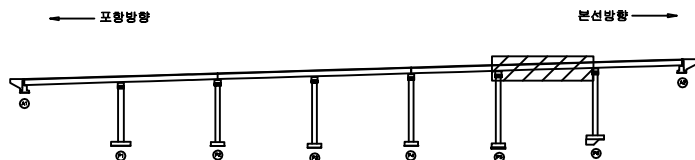

SECTION

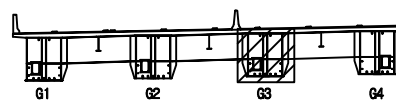

범례

균열	망상균열	재료분리	발주처	상주영천고속도로(주)
천치, 광동	박리, 파손	열화	용역명	상주영천고속도로 2024~2025년 시설물 안전점검 용역 (2025년 상반기 정기안전점검)
누수, 체수	벽태	퇴적물	점검기관	(주)영성엔지니어링
철근노출	침하	그울음	도면번호	30
부식	좌굴, 변형	기타		

손상물량표

번호	구분	부재	손상내용	손상현황						비고
				폭 (mm)	길이 (m)	너비 (m)	물량	단위	개소	
1										
2										
포항 방향



본선 방향




좌측면

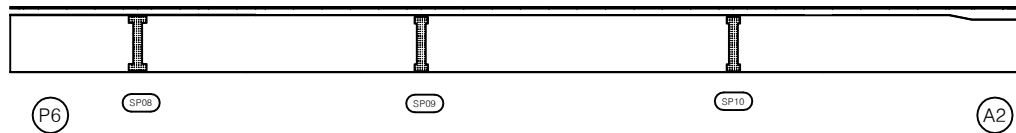


하면




우측면

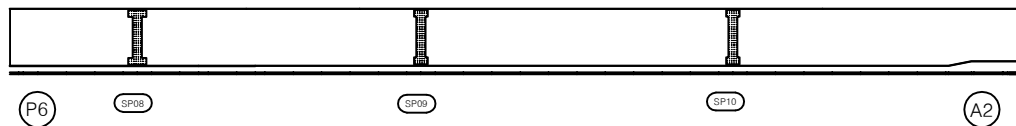

KEY PLAN

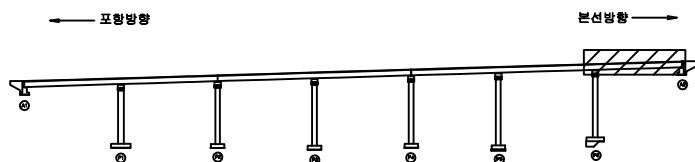

SECTION

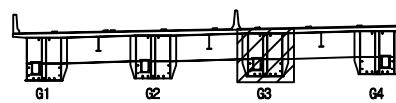

범례

	균열		당상균열		재료분리
	편치, 광동		박리, 파손		열화
	누수, 체수		벽태		피착물
	철근노출		침하		그늘음
	부식		좌굴, 변형		기타

발주처 상주영천고속도로(주)

용역명 상주영천고속도로 2024~2025년 시설물 안전점검 용역
(2025년 상반기 정기안전점검)

점검기관 (주)영성엔지니어링

도면번호

손 상 물 량 표

번호	구분	부재	손상내용	손상현황						비 고
				폭 (mm)	길이 (m)	너비 (m)	물량	단위	개소	
1										
2										
포항 방향




본선 방향




좌측면

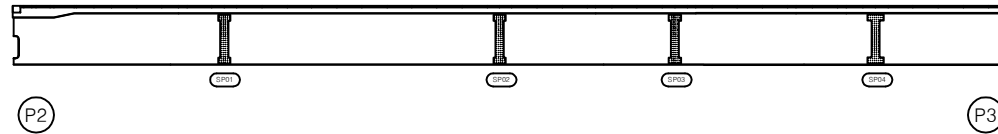


하면

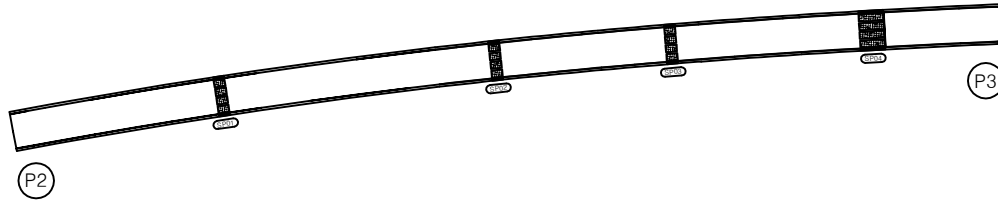


우측면

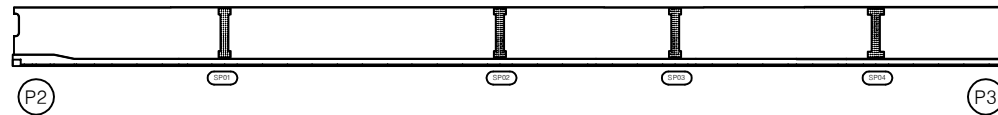

KEY PLAN

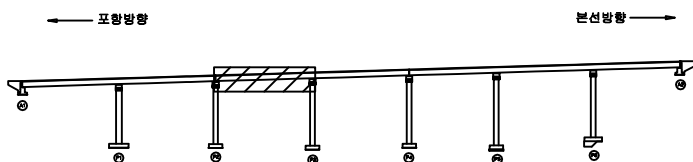

SECTION

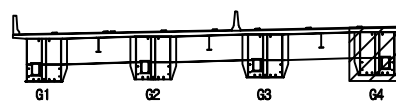

범례

균열	당상균열	재료분리
전치, 공동	박리, 파손	열화
누수, 체수	백태	퇴적물
철근노출	침하	그늘음
부식	좌굴, 변형	기타

발 주 처 상주영천고속도로(주)

용역명 상주영천고속도로 2024~2025년 시설물 안전점검 용역
(2025년 상반기 정기안전점검)

점검기관 (주)영성엔지니어링

도면번호

손 상 물 량 표

번호	구분	부재	손상내용	손상현황						비 고
				폭 (mm)	길이 (m)	너비 (m)	수량	단위	개소	
1										
2										
포항 방향




본선 방향




좌측면

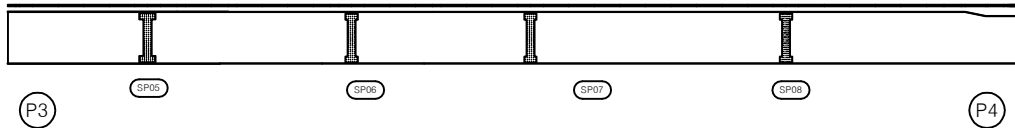


하면

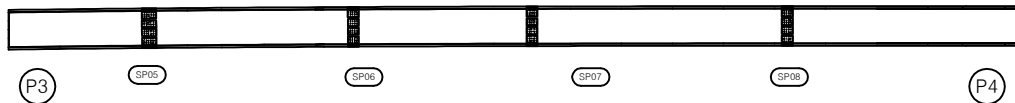


우측면

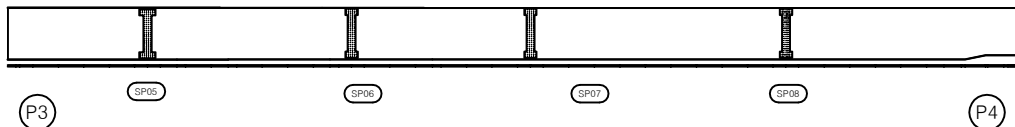

KEY PLAN

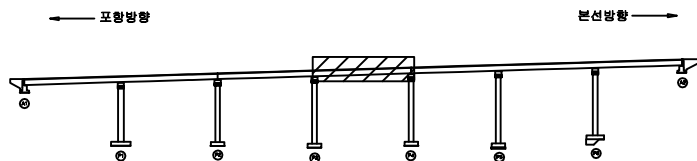

SECTION

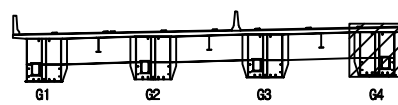

범례

균열	망상균열	재료분리
천치, 광동	박리, 파손	열화
누수, 체수	녹탄	피적물
철근노출	침하	그을음
부식	좌굴, 변형	기타

발 주 처 상주영천고속도로(주)


용역명 상주영천고속도로 2024-2025년 시설물 안전점검 용역
(2025년 상반기 정기안전점검)

점 검 기 관 (주)영성엔지니어링

도면번호

손상물량표


포항 방향

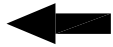


본선 방향




상면

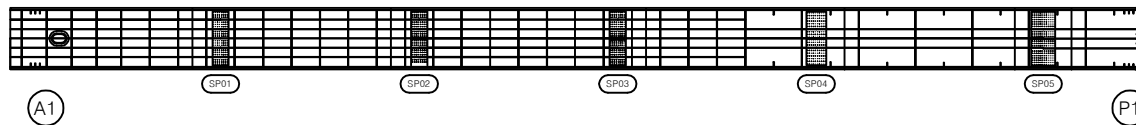


좌측면

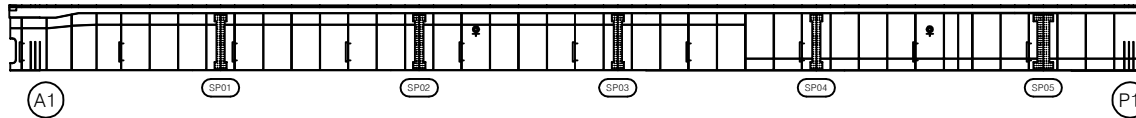

하면

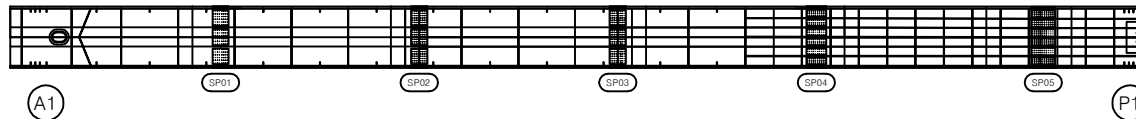


우측면

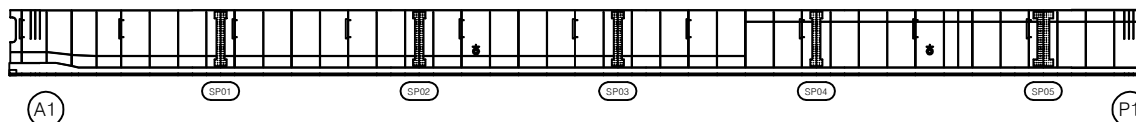


번호	구분	부재	손상내용	손상현황						비고
				폭 (mm)	길이 (m)	너비 (m)	물량	단위	개소	
1										
2										
KEY PLAN

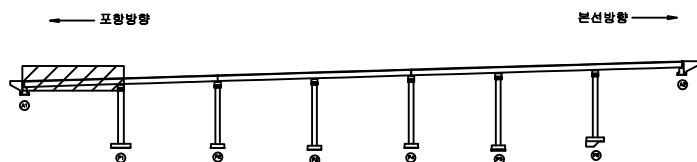

SECTION

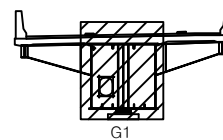

범례

	단열		당상근열		재료분리	발주처	상주영천고속도로(주)
	편치, 공동		박리, 파손		열화	용역명	상주영천고속도로 2024~2025년 시설물 안전점검 용역 (2025년 상반기 정기안전점검)
	누수, 체수		벽태		퇴적물	점검기관	(주)영성엔지니어링
	철근노출		침하		그울음	도면번호	
	부식		좌굴, 변형		기타		

손상물량표


포항 방향




본선 방향




상면

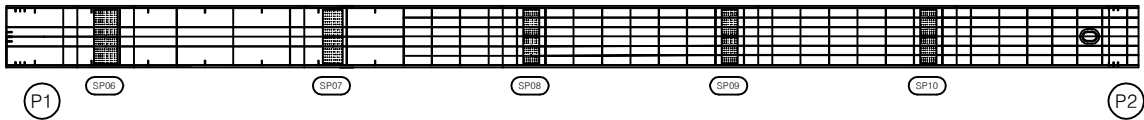


좌측면

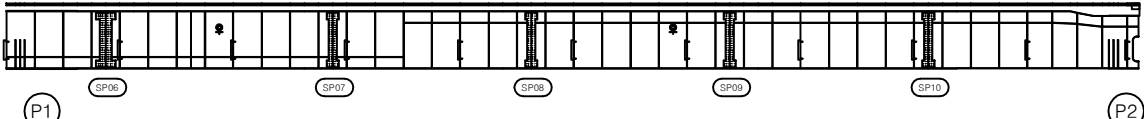

하면

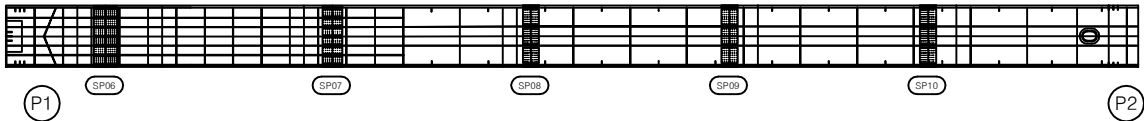


우측면

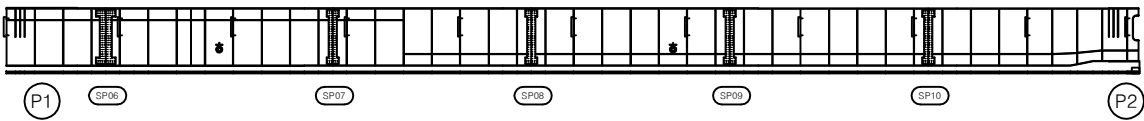


번호	구분	부재	손상내용	손상현황						비고
				폭 (mm)	길이 (m)	너비 (m)	수량	단위	개소	
1										
2										
KEY PLAN

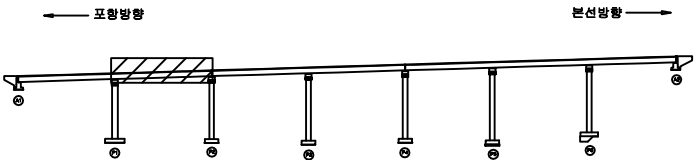

SECTION

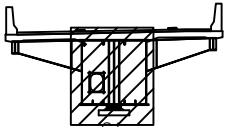

범례

	단열		당상근열		재료분리
	편치, 공동		박리, 파손		열화
	누수, 침수		벽태		퇴적물
	철근노출		침하		그늘음
	부식		좌굴, 변형		기타

발주처	상주영천고속도로(주)
용역명	상주영천고속도로 2024~2025년 시설물 안전점검 용역 (2025년 상반기 정기안전점검)
점검기관	(주)영성엔지니어링
도면번호	35

손상물량표


포항 방향




본선 방향




상면

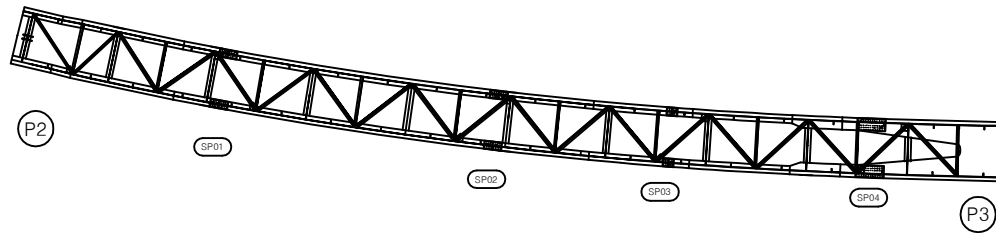


좌측면

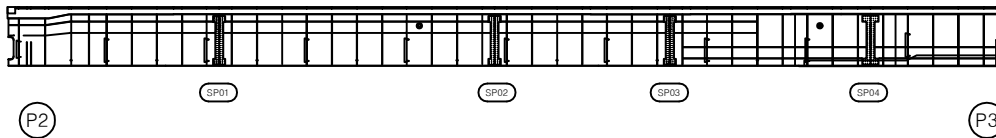

하면

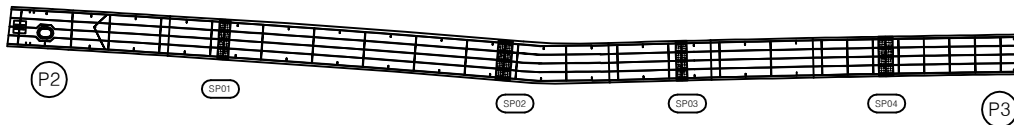


우측면

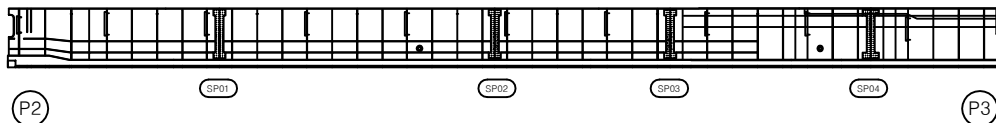


번호	구분	부재	손상내용	손상현황						비고
				폭 (mm)	길이 (m)	너비 (m)	물량	단위	개소	
1										
2										
KEY PLAN

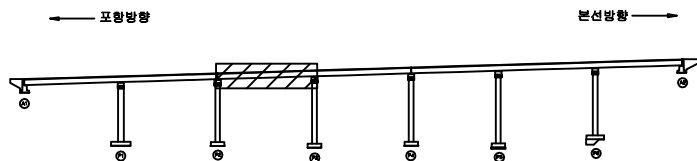

SECTION

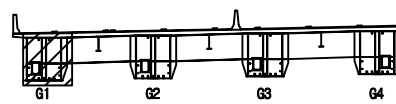

범례

균열	망상균열	재료분리	발주처
편치, 공동	바리, 파손	열화	상주영천고속도로(주)
누수, 체수	벽택	회적물	용역명
철근노출	침하	그늘음	상주영천고속도로 2024~2025년 시설물 안전점검 용역 (2025년 상반기 정기안전점검)
부식	좌굴, 변형	기타	점검기관
			(주)영성엔지니어링
			도면번호
			36

손상물량표

번호	구분	부재	손상내용	손상현황						비고
				폭 (mm)	길이 (m)	너비 (m)	물량	단위	개소	
1										
2										
포항 방향




본선 방향




상면

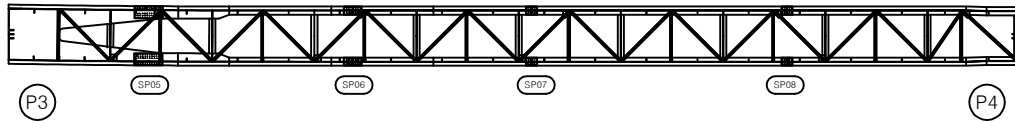


좌측면

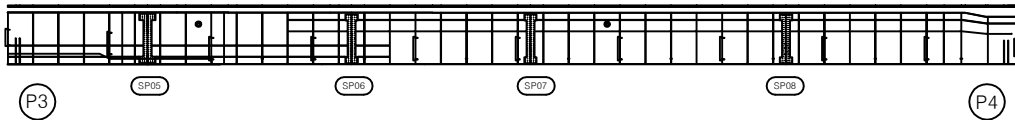


하면

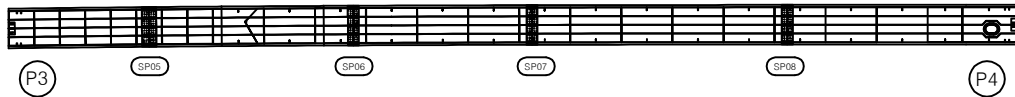


우측면

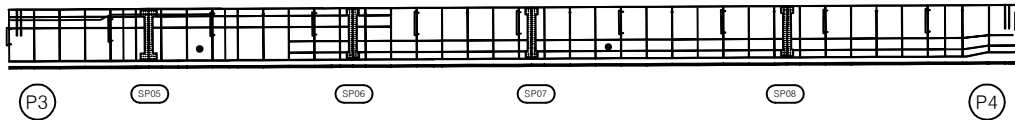

KEY PLAN

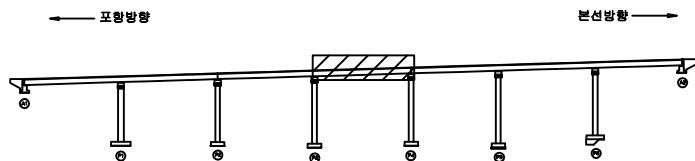

SECTION

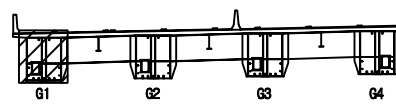

범례

균열	당상균열	재료분리
편치, 공동	박리, 파손	열화
누수, 체수	벽택	피착물
철근노출	침하	그늘음
부식	좌굴, 변형	기타

발주처 상주영천고속도로(주)

용역명 상주영천고속도로 2024-2025년 시설물 안전점검 용역
(2025년 상반기 정기안전점검)

점검기관 (주)영성엔지니어링

도면번호

손상물량표


포항 방향




본선 방향



상면

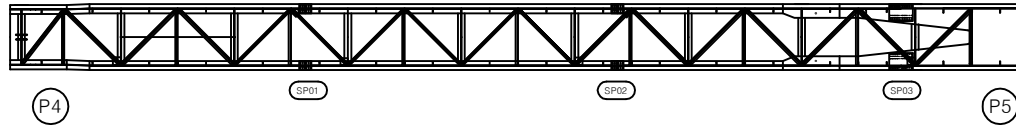


좌측면

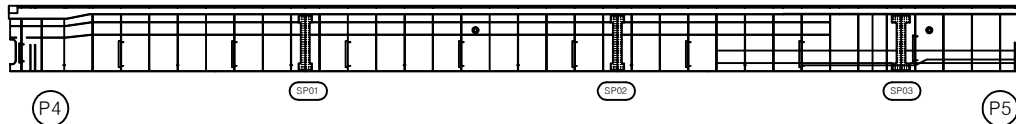

하면




우측면

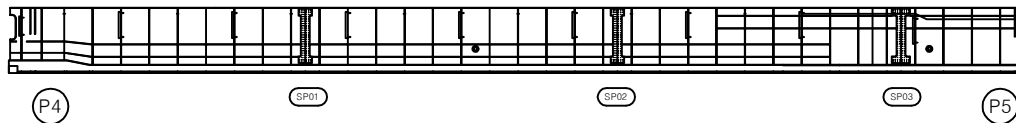


번호	구분	부재	손상내용	손상현황						비고
				폭 (mm)	길이 (m)	너비 (m)	물량	단위	개소	
1										
2										
KEY PLAN

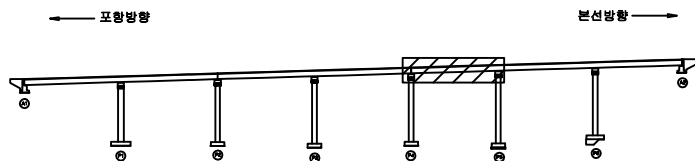

SECTION

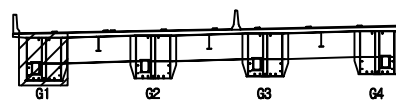

범례

균열	당상균열	재료분리	발주처
편치, 공동	바리, 파손	열화	상주영천고속도로(주)
누수, 체수	벽택	피적물	용역명
철근노출	침하	그늘음	상주영천고속도로 2024~2025년 시설물 안전점검 용역 (2025년 상반기 정기안전점검)
부식	좌굴, 변형	기타	점검기관
			(주)영성엔지니어링
			도면번호
			38

손상물량표

번호	구분	부재	손상내용	손상현황						비고
				폭 (mm)	길이 (m)	너비 (m)	물량	단위	개소	
1										
2										
포항 방향




본선 방향



상면

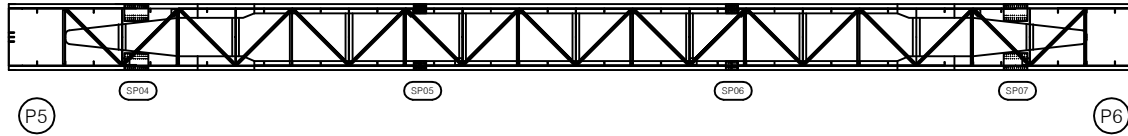


좌측면

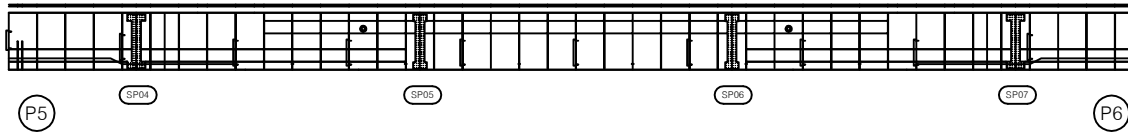


하면




우측면

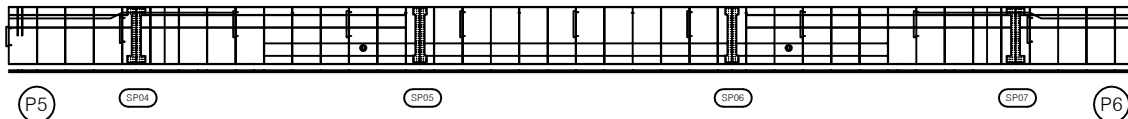

KEY PLAN

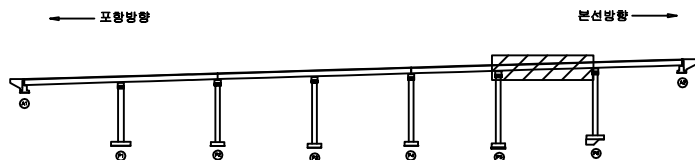

SECTION

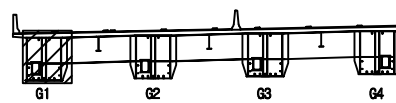

범례

균열	당상균열	재료분리
편치, 공동	바리, 파손	열화
누수, 체수	벽택	피적물
철근노출	침하	그늘음
부식	좌굴, 변형	기타

발주처 상주영천고속도로(주)

용역명 상주영천고속도로 2024~2025년 시설물 안전점검 용역
(2025년 상반기 정기안전점검)

점검기관 (주)영성엔지니어링

도면번호

손상물량표


포항 방향




본선 방향



상면

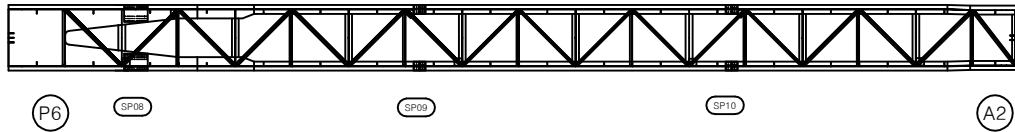


좌측면

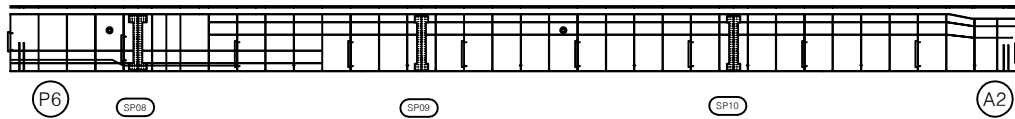

하면




우측면

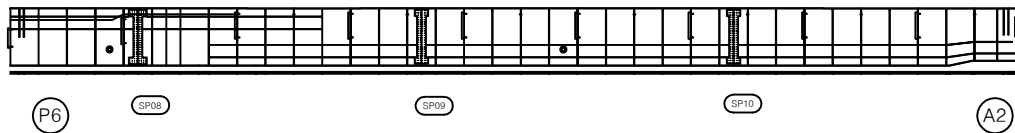


번호	구분	부재	손상내용	손상현황						비고
				폭 (mm)	길이 (m)	너비 (m)	물량	단위	개소	
1										
2										
KEY PLAN

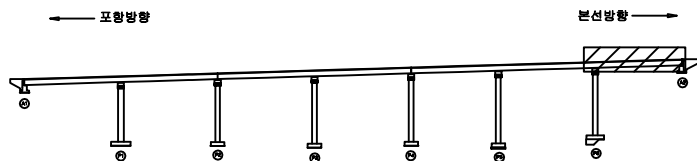

SECTION

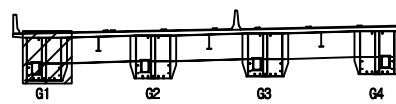

범례

	균열		당상균열		재료분리
	편치, 공동		박리, 파손		열화
	누수, 체수		녹태		퇴적물
	철근노출		침하		그늘음
	부식		좌굴, 변형		기타

발주처 상주영천고속도로(주)

용역명 상주영천고속도로 2024~2025년 시설물 안전점검 용역
(2025년 상반기 정기안전점검)

점검기관 (주)영성엔지니어링

도면번호 40

손상물량표

번호	구분	부재	손상내용	손상현황						비고
				폭 (mm)	길이 (m)	너비 (m)	물량	단위	개소	
1										
2										
포항 방향




본선 방향




상면

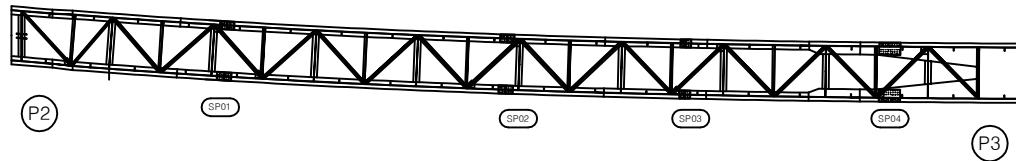


좌측면

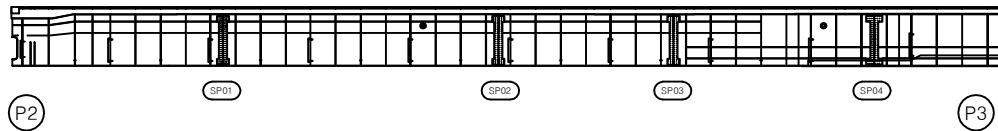


하면

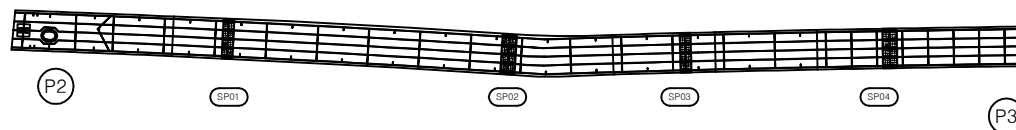


우측면

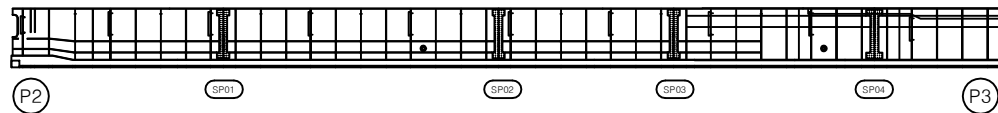

KEY PLAN

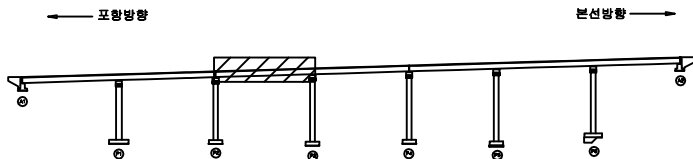

SECTION

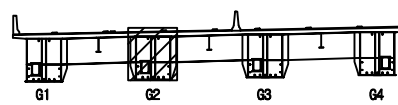

범례

균열	망상균열	재료분리	발주처
편치, 공동	바리, 파손	열화	상주영천고속도로(주)
누수, 체수	벽택	피적물	용역명
철근노출	침하	그늘음	상주영천고속도로 2024~2025년 시설물 안전점검 용역 (2025년 상반기 정기안전점검)
부식	좌굴, 변형	기타	점검기관
			(주)영성엔지니어링
			도면번호

손상물량표

번호	구분	부재	손상내용	손상현황						비고
				폭 (mm)	길이 (m)	너비 (m)	물량	단위	개소	
1										
2										
포항 방향




본선 방향




상면

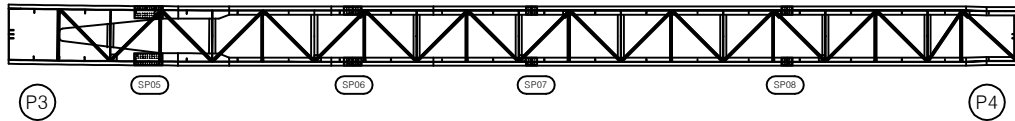


좌측면

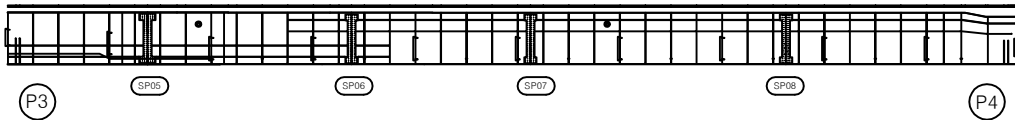


하면

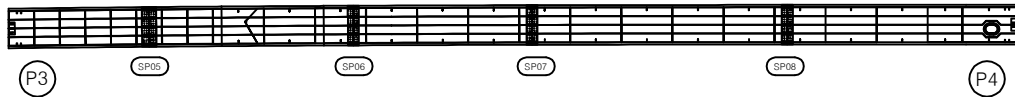


우측면

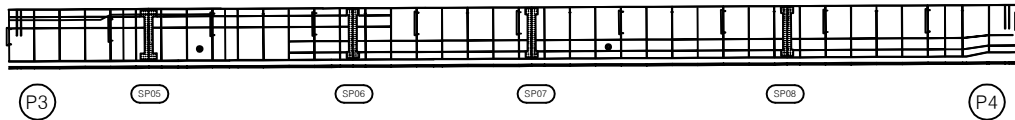

KEY PLAN

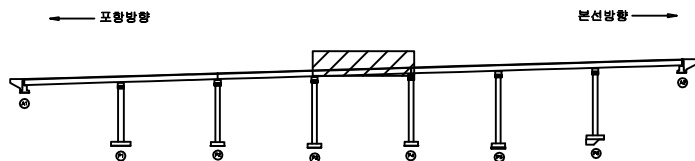

SECTION

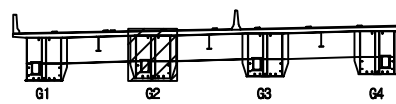

범례

균열	당상균열	재료분리
편치, 공동	박리, 파손	열화
누수, 체수	벽택	피착물
철근노출	침하	그늘음
부식	좌굴, 변형	기타

발주처 상주영천고속도로(주)

용역명 상주영천고속도로 2024-2025년 시설물 안전점검 용역
(2025년 상반기 정기안전점검)

점검기관 (주)영성엔지니어링

도면번호 42

손 상 물 량 표


포항 방향




본선 방향



상면

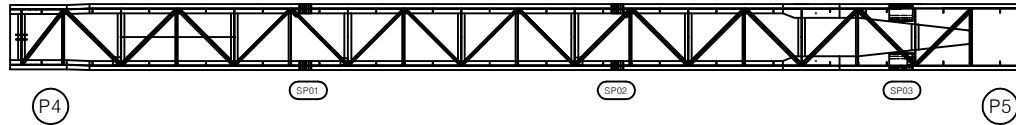


좌측면

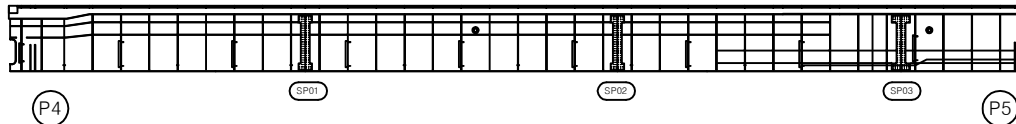

하면




우측면

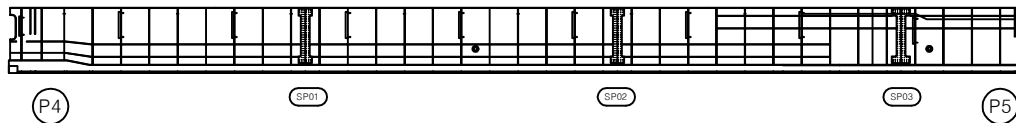


번호	구분	부재	손상내용	손상현황						비 고
				폭 (mm)	길이 (m)	너비 (m)	수량	단위	개소	
1										
2										
KEY PLAN

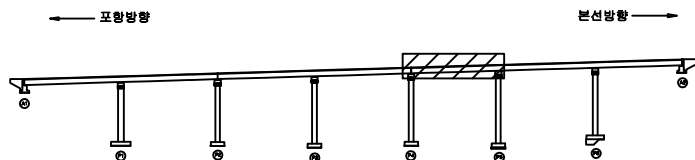

SECTION

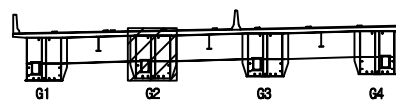

범례

	관 절		당상근열		재료분리
	편치, 공동		바리, 파손		열 화
	누수, 침수		벽 태		피적물
	철근노출		침 하		그을음
	부 식		좌굴, 변형		기 타

발 주 처 상주영천고속도로(주)

용 역 명 상주영천고속도로 2024~2025년 시설물 안전점검 용역
(2025년 상반기 정기안전점검)

점 검 기 관 (주)영성엔지니어링

도 면 번 호 43

손상물량표

번호	구분	부재	손상내용	손상현황						비고
				폭 (mm)	길이 (m)	너비 (m)	물량	단위	개소	
1										
2										
포항 방향




본선 방향



상면

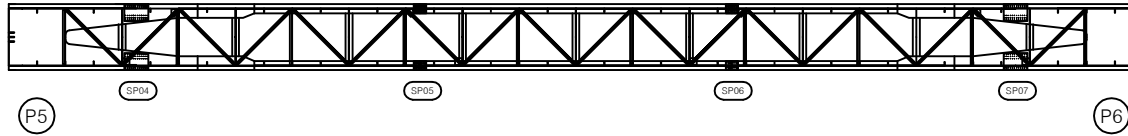


좌측면

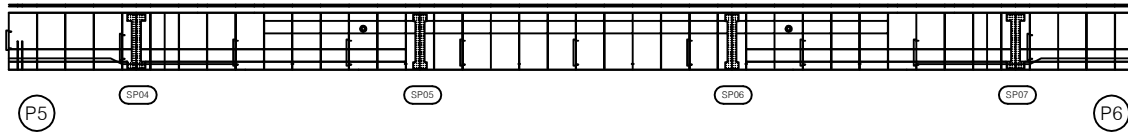


하면




우측면

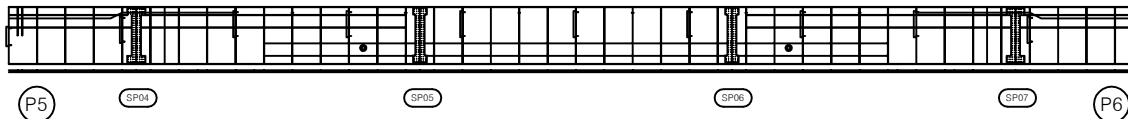

KEY PLAN

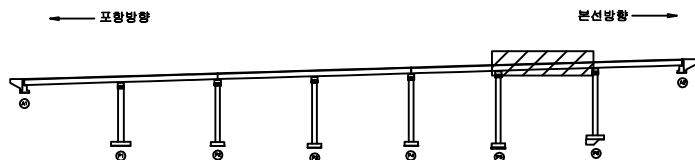

SECTION

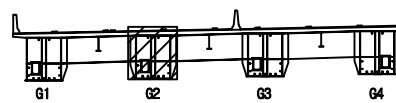

범례

균열	당상균열	재료분리
편치, 공동	바리, 파손	열화
누수, 체수	벽택	피적물
철근노출	침하	그늘음
부식	좌굴, 변형	기타

발주처 상주영천고속도로(주)

용역명 상주영천고속도로 2024~2025년 시설물 안전점검 용역
(2025년 상반기 정기안전점검)

점검기관 (주)영성엔지니어링

도면번호

손상물량표


포항 방향




본선 방향



상면

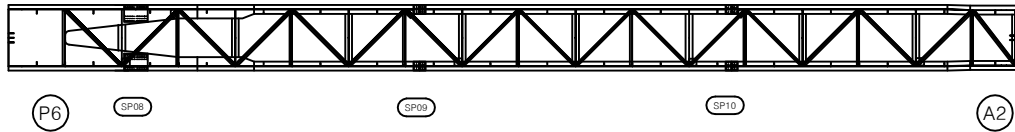


좌측면

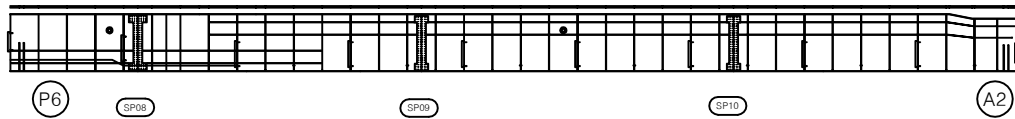

하면




우측면

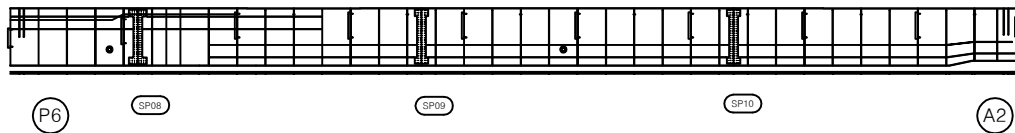


번호	구분	부재	손상내용	손상현황						비고
				폭 (mm)	길이 (m)	너비 (m)	물량	단위	개소	
1										
2										
KEY PLAN

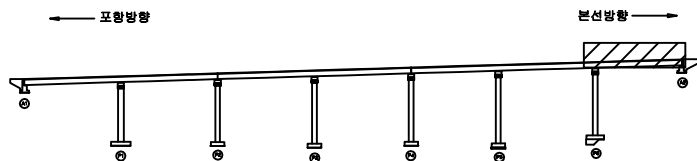

SECTION

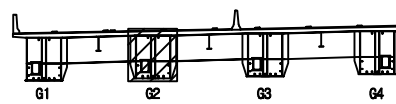

범례

	균열		담상균열		재료분리
	편치, 공동		박리, 파손		열화
	누수, 체수		백태		회적물
	철근노출		침하		그늘음
	부식		좌굴, 변형		기타

발주처 상주영천고속도로(주)

용역명 상주영천고속도로 2024~2025년 시설물 안전점검 용역
(2025년 상반기 정기안전점검)

점검기관 (주)영성엔지니어링

도면번호 45

손상물량표

번호	구분	부재	손상내용	손상현황						비고
				폭 (mm)	길이 (m)	너비 (m)	물량	단위	개소	
1										
2										
포항 방향




본선 방향




상면

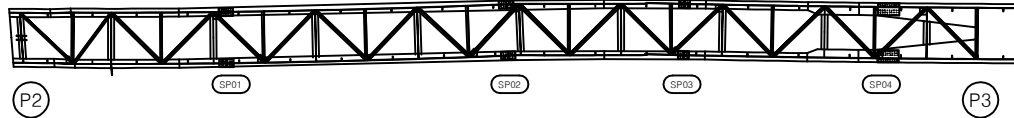


좌측면

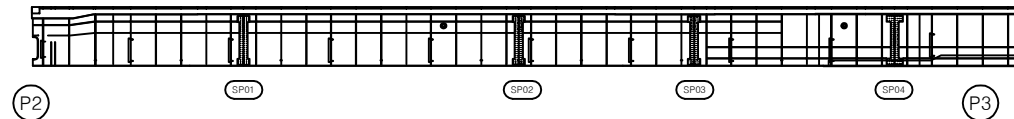


하면

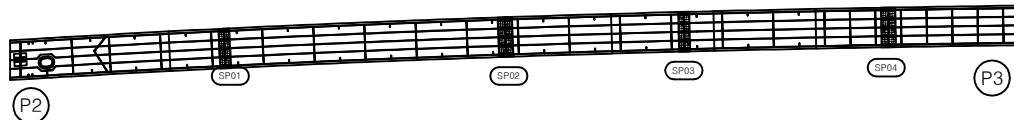


우측면

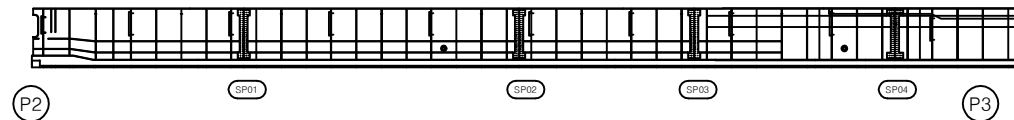

KEY PLAN

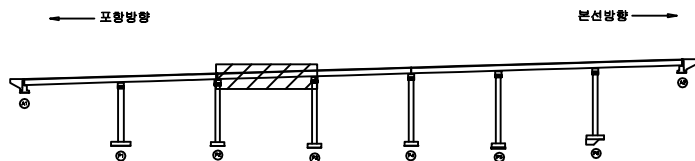

SECTION

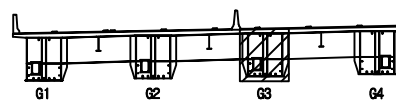

범례

균열	망상균열	재료분리
편치, 공동	바리, 파손	열화
누수, 체수	벽택	피적물
철근노출	침하	그늘음
부식	좌굴, 변형	기타

발주처 상주영천고속도로(주)

용역명 상주영천고속도로 2024-2025년 시설물 안전점검 용역
(2025년 상반기 정기안전점검)

점검기관 (주)영성엔지니어링

도면번호

손상물량표

번호	구분	부재	손상내용	손상현황						비고
				폭 (mm)	길이 (m)	너비 (m)	물량	단위	개소	
1										
2										
포항 방향




본선 방향




상면

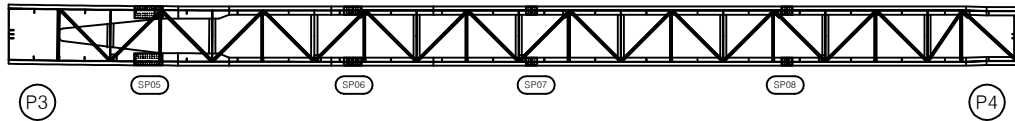


좌측면

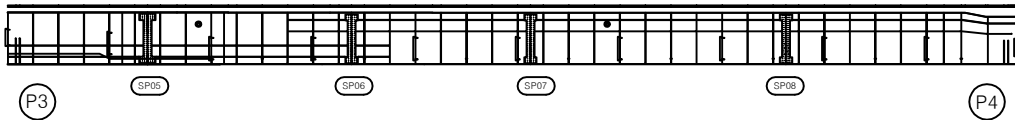


하면

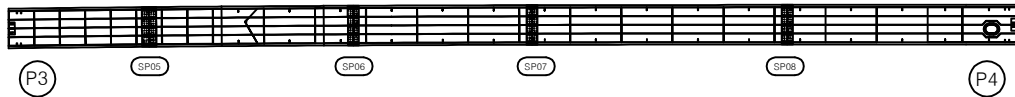


우측면

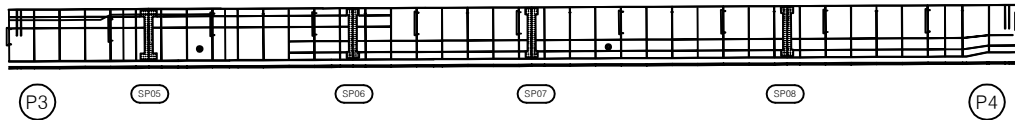

KEY PLAN

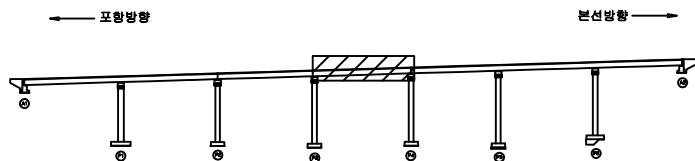

SECTION

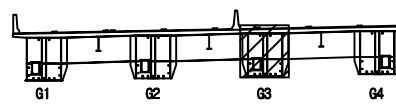

범례

균열	망상균열	재료분리
편치, 공동	바리, 파손	열화
누수, 체수	벽택	피착물
철근노출	침하	그늘음
부식	좌굴, 변형	기타

발주처 상주영천고속도로(주)


용역명 상주영천고속도로 2024-2025년 시설물 안전점검 용역
(2025년 상반기 정기안전점검)

점검기관 (주)영성엔지니어링

도면번호

손 상 물 량 표


포항 방향

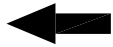


본선 방향



상면

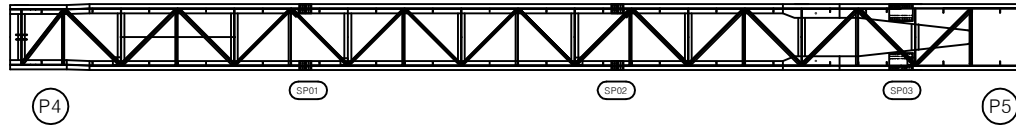


좌측면

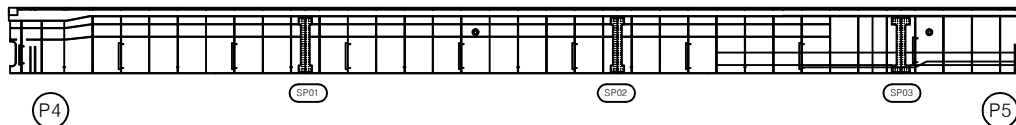


하면




우측면

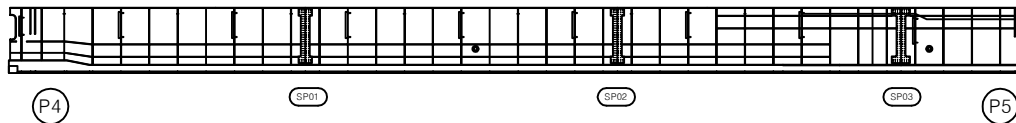[illegible]

KEY PLAN

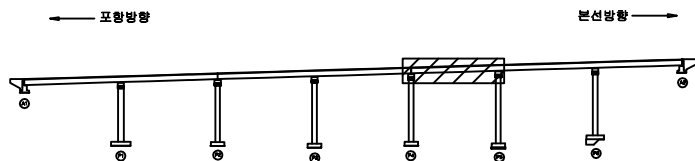

SECTION

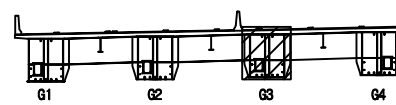

하
려

	간 결		다이아몬드		재료분리	발 주 처	상주염천고속도로(주)
	점자, 광동		박리, 파손		열 화	용 역 명	상주영천고속도로 2024~2025년 시설물 안전점검 용역 (2025년 상반기 정기안전점검)
	누수, 체수		벽 텍		토작물	점 검 기 관	
	철근노출		침 하		그늘음	도 면 번 호	48
	부 식		좌굴, 변형		기 타		

손상물량표

번호	구분	부재	손상내용	손상현황						비고
				폭 (mm)	길이 (m)	너비 (m)	물량	단위	개소	
1										
2										
포항 방향




본선 방향



상면

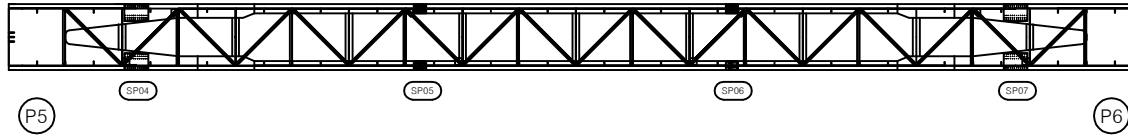


좌측면

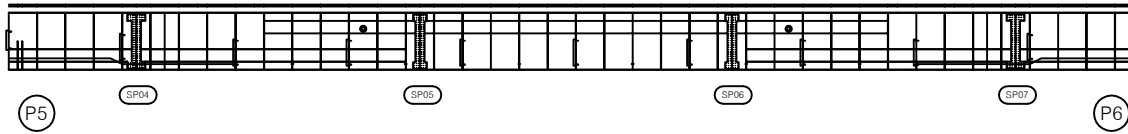


하면




우측면

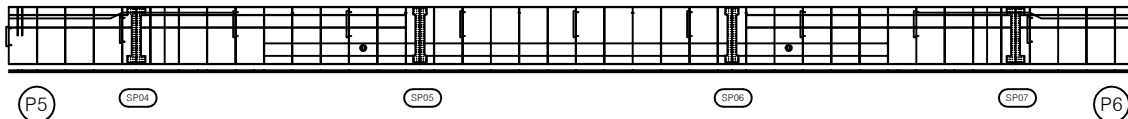

KEY PLAN

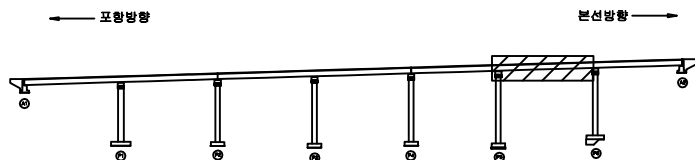

SECTION

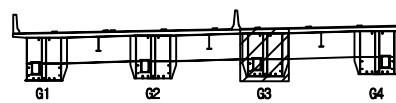

범례

균열	당상균열	재료분리
편치, 공동	바리, 파손	열화
누수, 체수	벽택	피착물
철근노출	침하	그늘음
부식	좌굴, 변형	기타

발주처 상주영천고속도로(주)

용역명 상주영천고속도로 2024~2025년 시설물 안전점검 용역
(2025년 상반기 정기안전점검)

점검기관 (주)영성엔지니어링

도면번호


손상물량표

번호	구분	부재	손상내용	손상현황						비고
				폭 (mm)	길이 (m)	너비 (m)	물량	단위	개소	
1										
2										
포항 방향




본선 방향

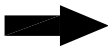


상면

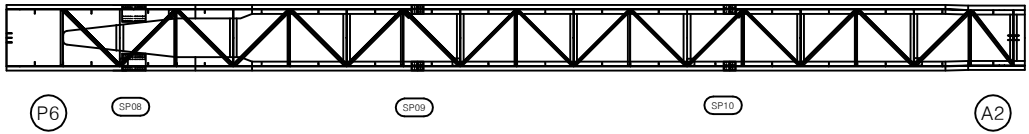


좌측면

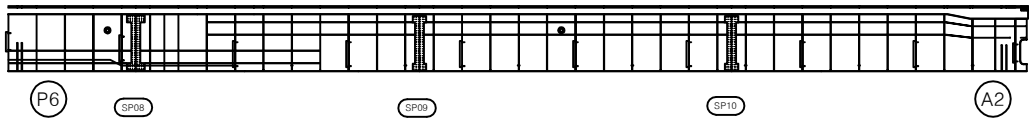


하면

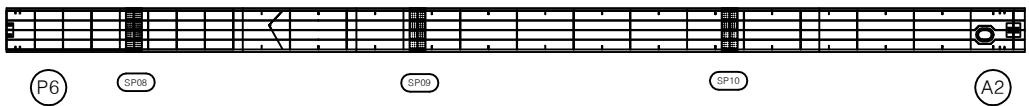


우측면

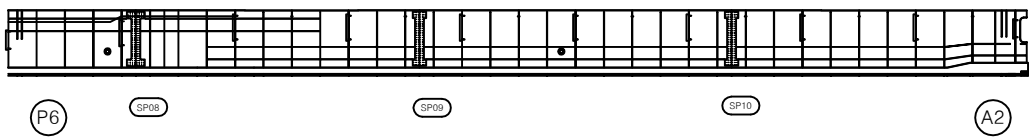

KEY PLAN

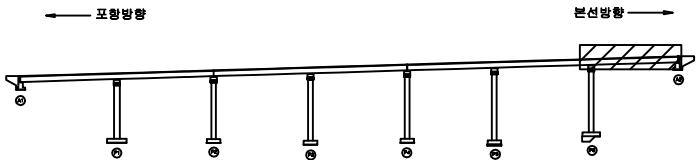

SECTION

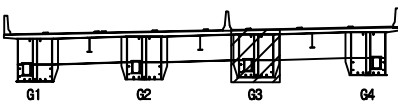

범례

균열	망상균열	재료분리
천치, 광동	박리, 파손	열화
누수, 체수	녹태	피적물
철근노출	침하	그늘음
부식	좌굴, 변형	기타

발주처	상주영천고속도로(주)
용역명	상주영천고속도로 2024~2025년 시설물 안전점검 용역 (2025년 상반기 정기안전점검)
점검기관	(주)영성엔지니어링
도면번호	50

손상물량표


포항 방향




본선 방향




상면

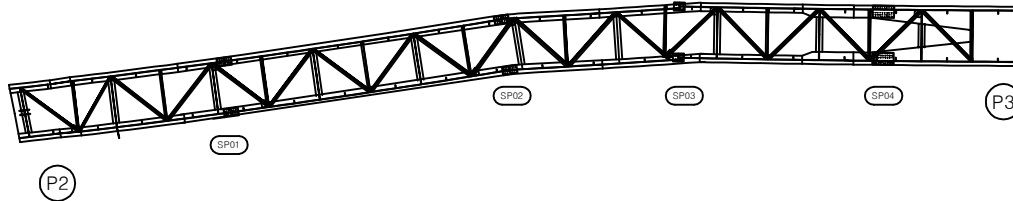


좌측면

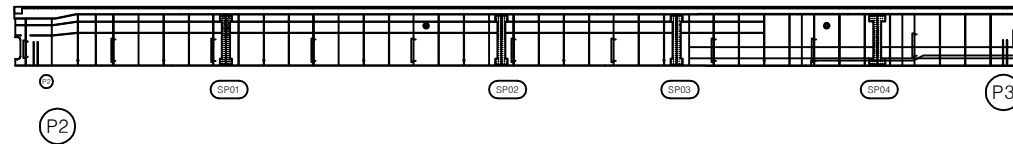

하면

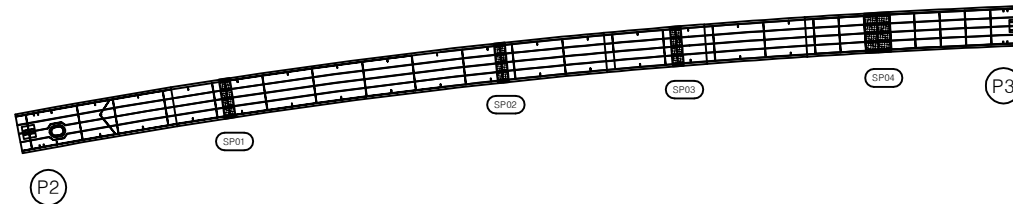


우측면

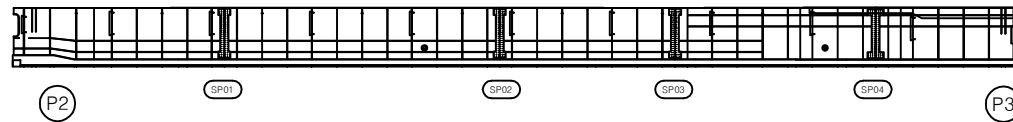


번호	구분	부재	손상내용	손상현황						비고
				폭 (mm)	길이 (m)	너비 (m)	물량	단위	개소	
1										
2										
KEY PLAN

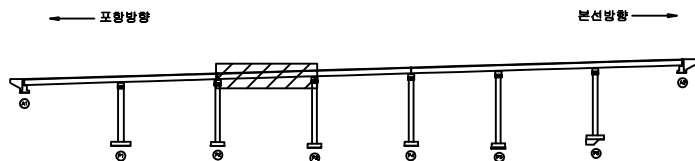

SECTION

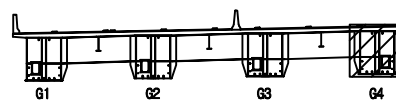

범례

균열	당상균열	재료분리
편치, 공동	박리, 파손	열화
누수, 체수	벽택	피적물
철근노출	침하	그늘음
부식	좌굴, 변형	기타

발주처 상주영천고속도로(주)

용역명 상주영천고속도로 2024~2025년 시설물 안전점검 용역
(2025년 상반기 정기안전점검)

점검기관 (주)영성엔지니어링

도면번호

손상물량표


포항 방향




본선 방향




상면

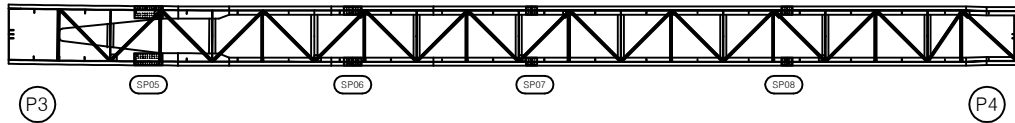


좌측면

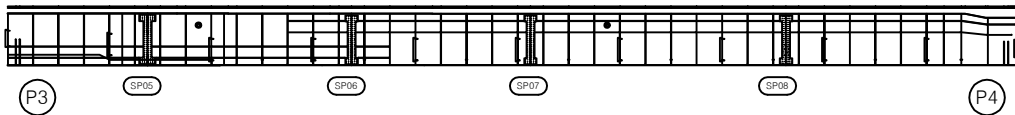

하면

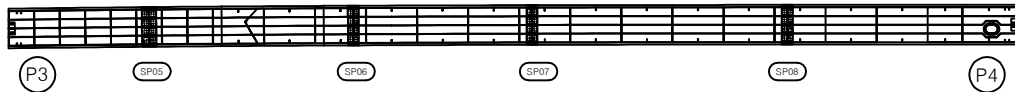


우측면

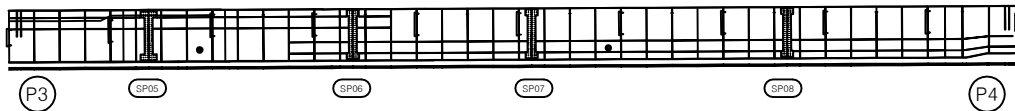


번호	구분	부재	손상내용	손상현황						비고
				폭 (mm)	길이 (m)	너비 (m)	물량	단위	개소	
1										
2										
KEY PLAN

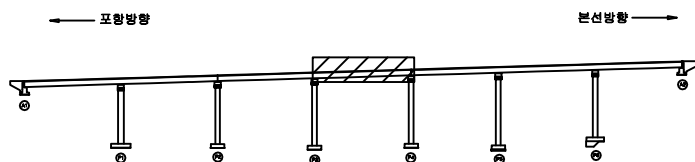

SECTION

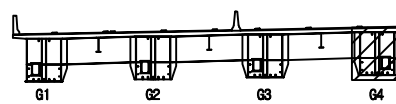


범례


균열	당상균열	재료분리	발주처
편치, 공동	바리, 파손	열화	상주영천고속도로(주)
누수, 체수	벽택	피적물	용역명
철근노출	침하	그늘음	상주영천고속도로 2024~2025년 시설물 안전점검 용역 (2025년 상반기 정기안전점검)
부식	좌굴, 변형	기타	점검기관
			(주)영성엔지니어링
			도면번호
			52

손 상 물 량 표


번호	구분	부재	손상내용	손상현황						비 고
				폭 (mm)	길이 (m)	너비 (m)	수량	단위	개소	
1	19하	교량받침	무수축물탈 균열	0.1	0.2		0.20	m	1	
2	19하	교대	균열(0.3mm미만)	0.1	2.0		2.00	m	1	
3	19하	교대	망상균열	0.2	2.0	2.0	4.00	m ²	1	
4										
5										
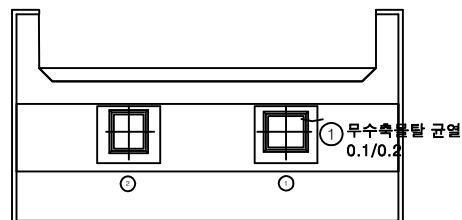


평면도

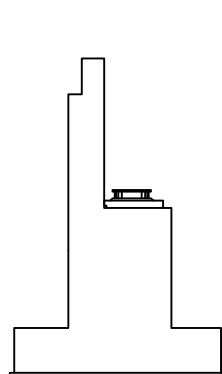

날개벽

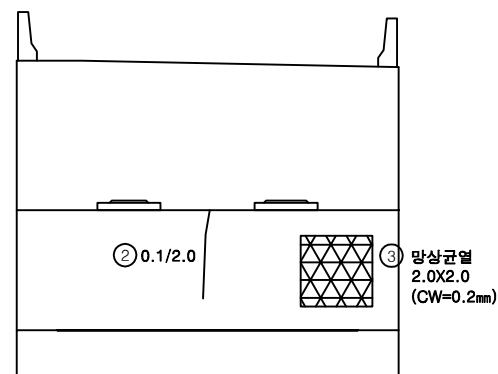


정면

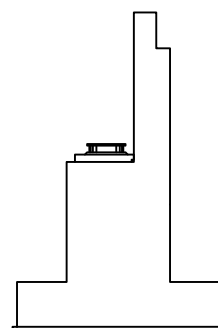

날개벽

KEY PLAN

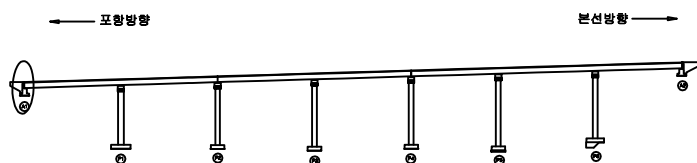

SECTION




범례


균열	망상균열	재료분리	발주처
편치, 공동	바리, 파손	열화	상주영천고속도로(주)
누수, 체수	벽택	피적물	용역명
철근노출	침하	그늘음	상주영천고속도로 2024~2025년 시설물 안전점검 용역 (2025년 상반기 정기안전점검)
부식	좌굴, 변형	기타	점검기관
			(주)영성엔지니어링
			도면번호
			53

손 상 물 량 표

번호	구분	부재	손상내용	손상현황						비 고
				폭 (mm)	길이 (m)	너비 (m)	수량	단위	개소	
1	19하	교대	균열(0.3mm미만)	0.2	0.5		0.50	m	1	
2	19하	교대	균열(0.3mm미만)	0.2	1.0		1.00	m	1	
3	19하	교대	백태		0.1	0.5	0.05	m ²	1	
4	21하	교대	균열(0.3mm미만)	0.1	1.0		1.00	m	1	
5	21하	교대	균열(0.3mm미만)	0.2	1.0		1.00	m	1	
6	21하	교대	균열(0.3mm미만)	0.1	1.0		1.00	m	1	
7	21하	교대	균열(0.3mm미만)	0.2	0.5		0.50	m	1	
8	23하	교대	균열(0.3mm미만)	0.2	1.5		1.50	m	1	
9	25상	교대	균열(0.3mm미만)	0.2	1.5		1.50	m	1	
10										
11										
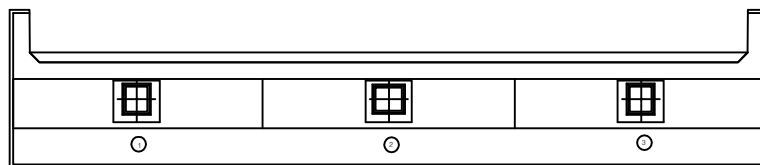

평면도

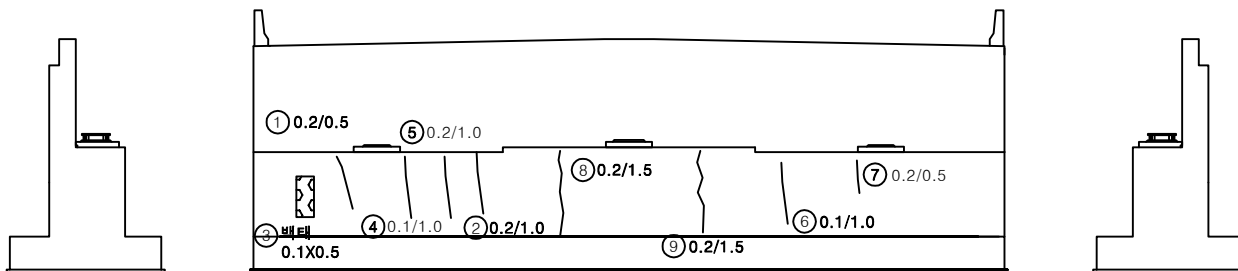


정면


날개벽

날개벽

KEY PLAN

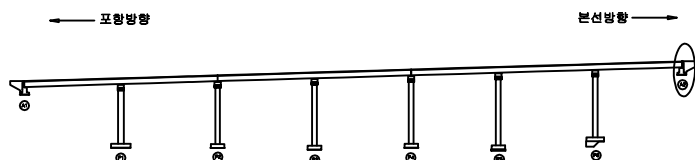

SECTION

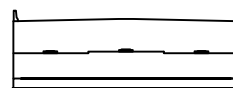


범례

균열	망상균열	재료분리	발주처
편치, 공동	바리, 파손	열화	상주영천고속도로(주)
누수, 체수	백태	희적물	용역명
철근노출	침하	그늘음	상주영천고속도로 2024~2025년 시설물 안전점검 용역 (2025년 상반기 정기안전점검)
부식	좌굴, 변형	기타	점검기관
			(주)영성엔지니어링
			도면번호

손 상 물 량 표


번호	구분	부재	손상내용	손상현황						비 고
				폭 (mm)	길이 (m)	너비 (m)	수량	단위	개소	
1	19하	교량받침	무수축물탈 균열	0.1	0.2		1.80	m	9	
2	19하	교각	균열(0.3mm미만)	0.1	1.0		1.00	m	1	
3										
4										
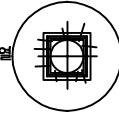① 무수축물탈 균열
0.1/0.2X9EA


○

평면도

② 0.1/1.0

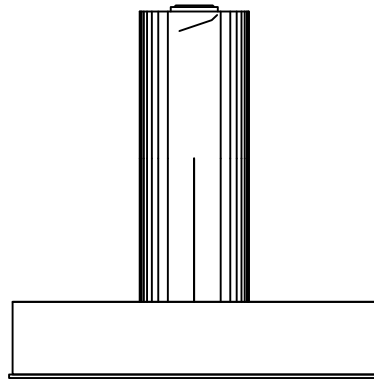


정면

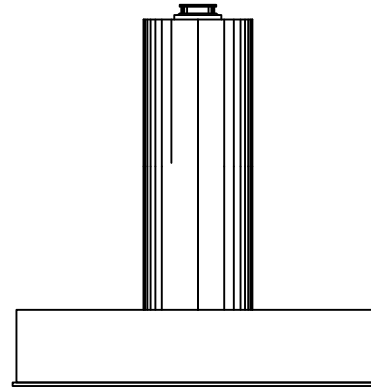


배면

KEY PLAN

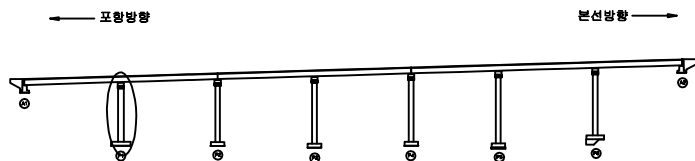

SECTION

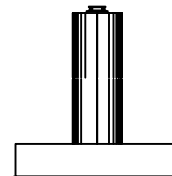


범례


	균열		당상균열		재료분리	발주처 상주영천고속도로(주)
	편치, 공동		박리, 파손		열화	
	누수, 체수		벽태		의적물	용역명 상주영천고속도로 2024~2025년 시설물 안전점검 용역 (2025년 상반기 정기안전점검)
	철근노출		침하		그늘음	점검기관 (주)영성엔지니어링
	부식		좌굴, 변형		기타	도면번호

손 상 물 량 표


번호	구분	부재	손상내용	손상현황						비 고
				폭 (mm)	길이 (m)	너비 (m)	수량	단위	개소	
1	19하	교각	망상균열	0.2	5.0	1.0	5.00	m ²	1	
2	19하	교량받침	무수축물탈 박락		0.1	0.1	0.01	m ²	1	
3	19하	교량받침	무수축물탈 균열	0.1	0.2		0.80	m	4	
4	19하	교량받침	발침콘크리트 재료분리		0.1	0.1	0.01	m ²	1	
5	21하	교각	채수		2.0	2.0	4.00	m ²	1	
6	25상	교량받침	발침콘크리트 층분리		0.1	0.5	0.05	m ²	1	
7										
8										
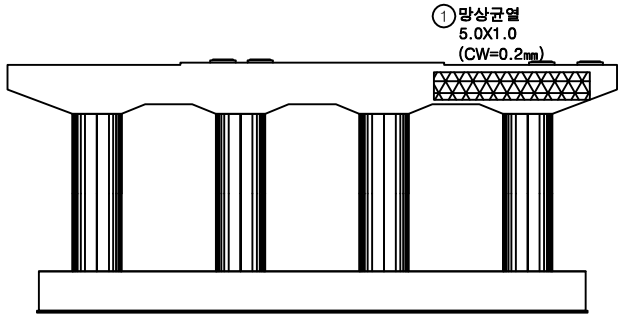


정 면

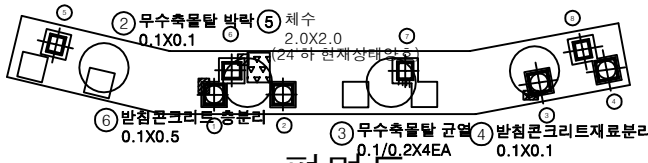


평면도

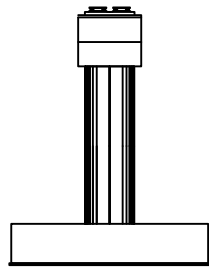

좌측면

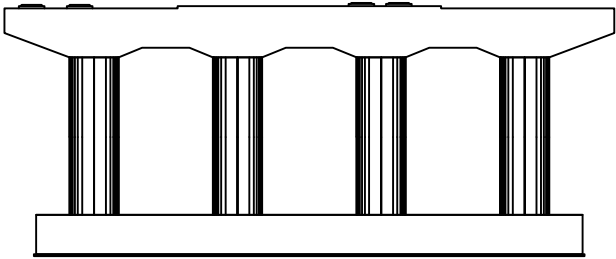


배 면

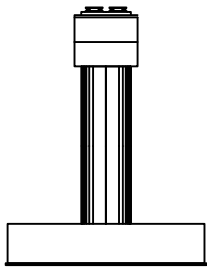

우측면

KEY PLAN

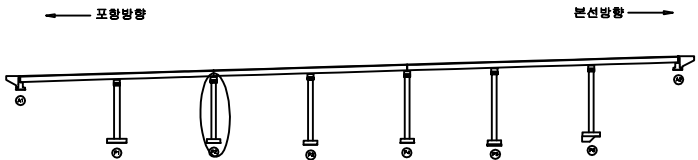

SECTION




범례

	균열		망상균열		재료분리
	편치, 공동		박리, 파손		열화
	누수, 채수		벽태		회적물
	철근노출		침하		그늘음
	부식		좌굴, 변형		기타


발주처	상주영천고속도로(주)
용역명	상주영천고속도로 2024~2025년 시설물 안전점검 용역 (2025년 상반기 정기안전점검)
점검기관	(주)영성엔지니어링
도면번호	

손상물량표


번호	구분	부재	손상내용	손상현황						비고
				폭 (mm)	길이 (m)	너비 (m)	수량	단위	개소	
1	19하	교량받침	무수축물탈 균열	0.1	0.2		1.20	m	6	
2	19하	교량받침	무수축물탈 균열	0.1	0.2		1.00	m	5	
3	19하	교량받침	받침콘크리트 박리		0.3	0.2	0.06	m ²	1	
4	19하	교량받침	무수축물탈 균열	0.1	0.2		0.80	m	4	
5	21하	교각	균열(0.3mm미만)	0.2	0.5		2.00	m	4	
6										
7										
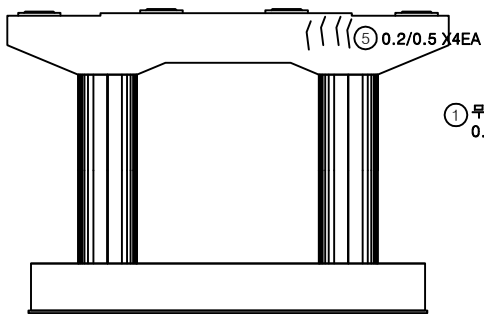


정면

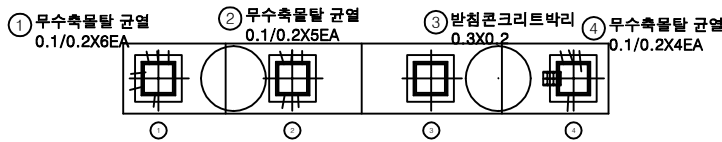


평면도

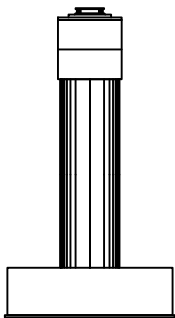

좌측면

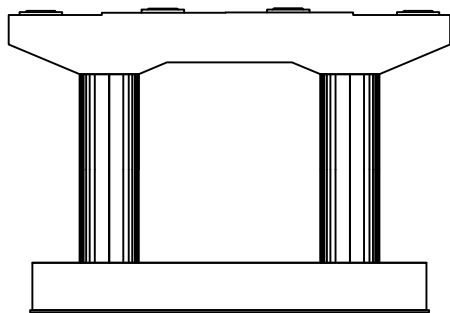


배면

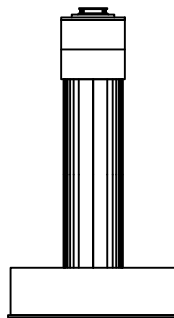


우측면

KEY PLAN

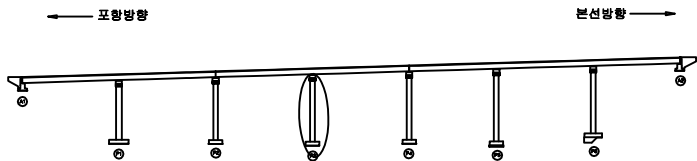

SECTION

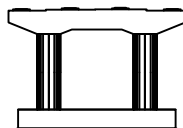


범례

균열	망상균열	재료분리
천치, 공동	박리, 파손	열화
누수, 체수	박락	퇴적물
철근노출	침하	그늘음
부식	좌굴, 변형	기타


발주처	상주영천고속도로(주)
용역명	상주영천고속도로 2024~2025년 시설물 안전점검 용역 (2025년 상반기 정기안전점검)
점검기관	(주)영성엔지니어링
도면번호	57

손상물량표


번호	구분	부재	손상내용	손상현황						비고
				폭 (mm)	길이 (m)	너비 (m)	수량	단위	개소	
1	19하	교각	균열(0.3mm미만)	0.2	0.5		0.50	m	1	
2	19하	교량방침	무수축물탈 박리		0.2	0.2	0.04	m ²	1	
3	22하	교각	균열(0.3mm미만)	0.2	0.5		0.50	m	1	
4	25상	교량방침	plate 부식				1.00	EA	1	
5										
6										
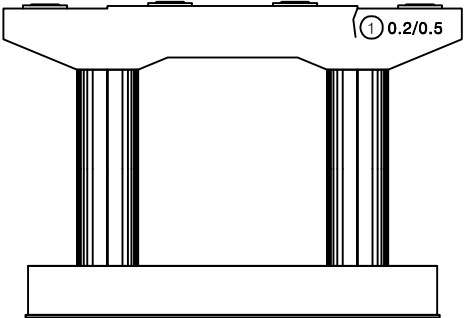


정면

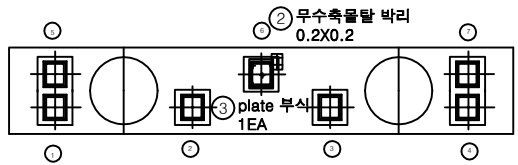


평면도

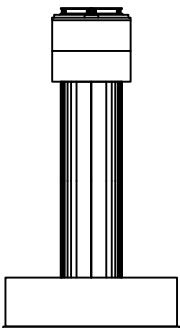

좌측면

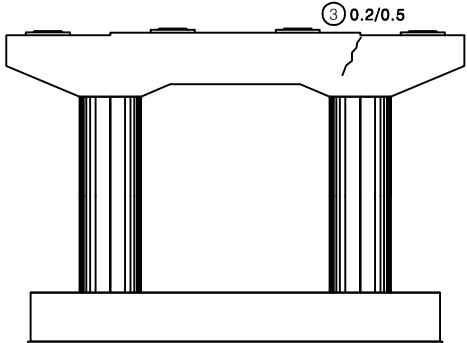


배면

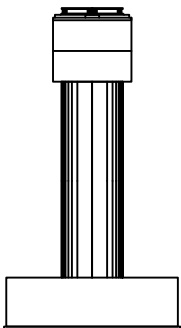

우측면

KEY PLAN

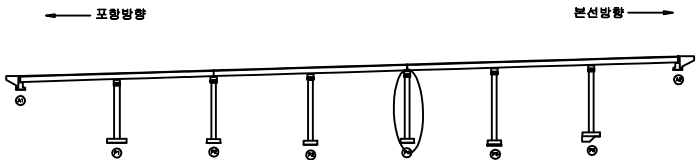

SECTION




범례

균열	당상균열	재료분리
펀치, 광동	박리, 파손	열화
누수, 체수	백태	퇴적물
철근노출	침하	그늘음
부식	좌굴, 변형	기타


발주처	상주영천고속도로(주)
용역명	상주영천고속도로 2024~2025년 시설물 안전점검 용역 (2025년 상반기 정기안전점검)
점검기관	(주)영성엔지니어링
도면번호	58

손상물량표

번호	구분	부재	손상내용	손상현황						비고
				폭 (mm)	길이 (m)	너비 (m)	수량	단위	개소	
1	19하	교각	망상균열	0.2	15.0	1.0	15.00	m ²	1	
2	19하	교각	폐콘크리트 퇴적		1.0	1.0	1.00	m ²	1	
3	19하	교량받침	발침콘크리트 박리		0.3	0.2	0.06	m ²	1	
4	19하	교량받침	무수축물탈 균열	0.1	0.2		0.20	m	1	
5	19하	교량받침	무수축물탈 박락		0.1	0.1	0.01	m ²	1	
6	19하	교량받침	무수축물탈 균열	0.1	0.2		0.20	m	1	
7	23하	교각	망상균열	0.2	15.0	1.0	15.00	m ²	1	
8										
9										
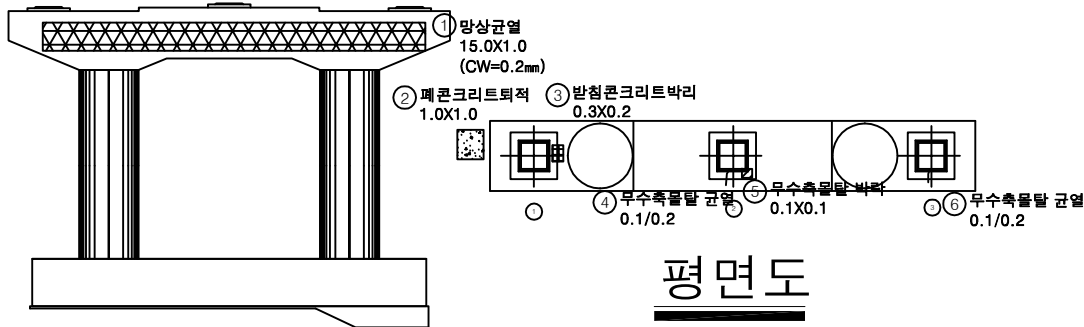

정면

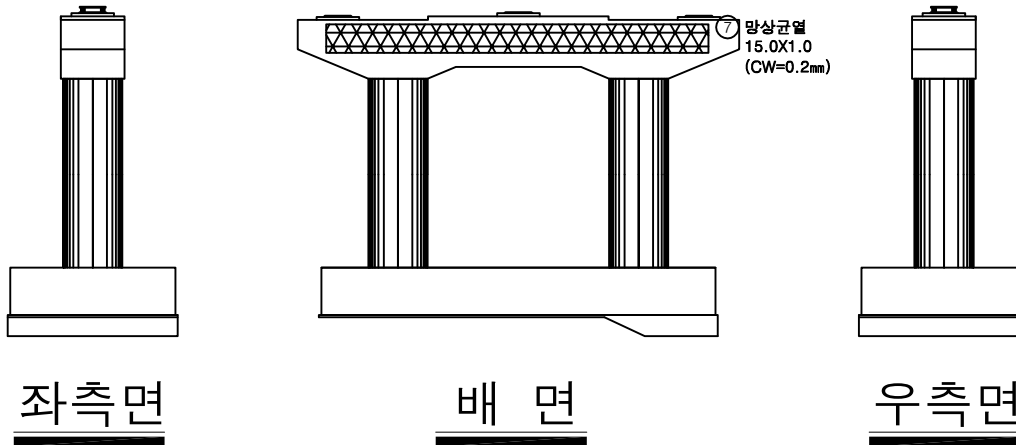


좌측면


배면

우측면

KEY PLAN

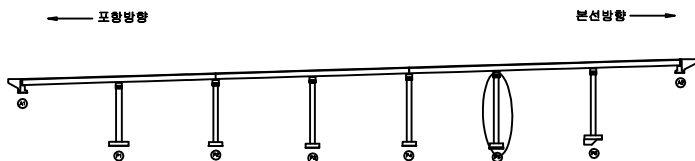

SECTION

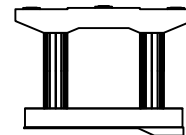


범례


균열	망상균열	재료분리	발주처
편치, 공동	박리, 파손	열화	상주영천고속도로(주)
누수, 체수	벽태	회적물	용역명
철근노출	침하	그늘음	상주영천고속도로 2024~2025년 시설물 안전점검 용역 (2025년 상반기 정기안전점검)
부식	좌굴, 변형	기타	점검기관
			(주)영선엔지니어링
			도면번호

손 상 물 량 표


번호	구분	부재	손상내용	손상현황						비 고
				폭 (mm)	길이 (m)	너비 (m)	수량	단위	개소	
1	19하	교량받침	무수축물탈 균열	0.1	0.2		0.80	m	4	
2	19하	교량받침	무수축물탈 균열	0.1	0.2		1.40	m	7	
3	19하	교량받침	무수축물탈 균열	0.1	0.2		0.60	m	3	
4	19하	교각	균열(0.3mm미만)	0.1	0.5		1.00	m	2	
5										
6										
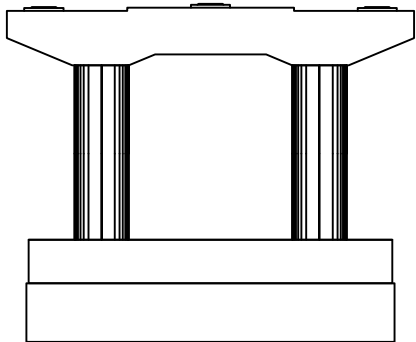


정 면

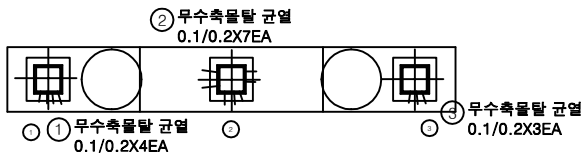


평면도

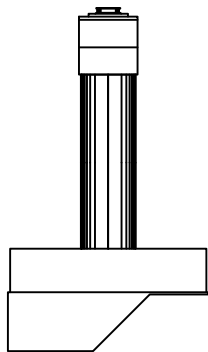

좌측면

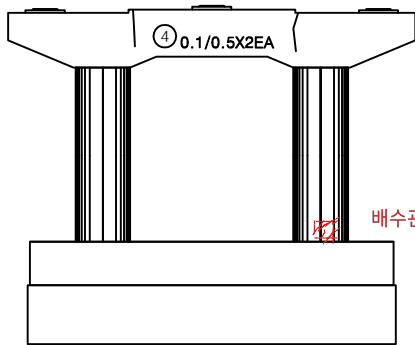


배 면

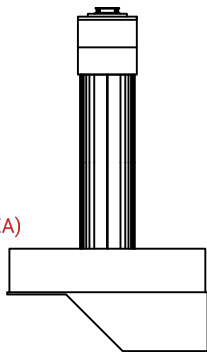


우측면

배수관 탈락(1EA)

KEY PLAN

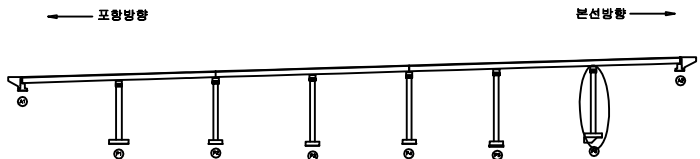

SECTION

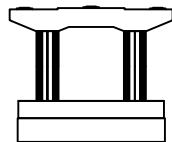

범례

균열	망상균열	재료분리
편치, 공동	박리, 파손	열화
누수, 체수	백태	피적물
철근노출	침하	그늘음
부식	좌굴, 변형	기타

발 주 처	상주영천고속도로(주)
용역명	상주영천고속도로 2024~2025년 시설물 안전점검 용역 (2025년 상반기 정기안전점검)
점 검 기 관	(주)영성엔지니어링
도면번호	60

