

상주영천고속도로 2024~2025년 시설물 안전점검 용역
(2025년 상반기 정기안전점검)

외 관 조 사 망 도

암기교


2025.04

(주)명성엔지니어링


상 주 방 향

ID : 암기교 바닥판하면 S1 (상주방향)

상주방향

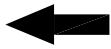


영천방향

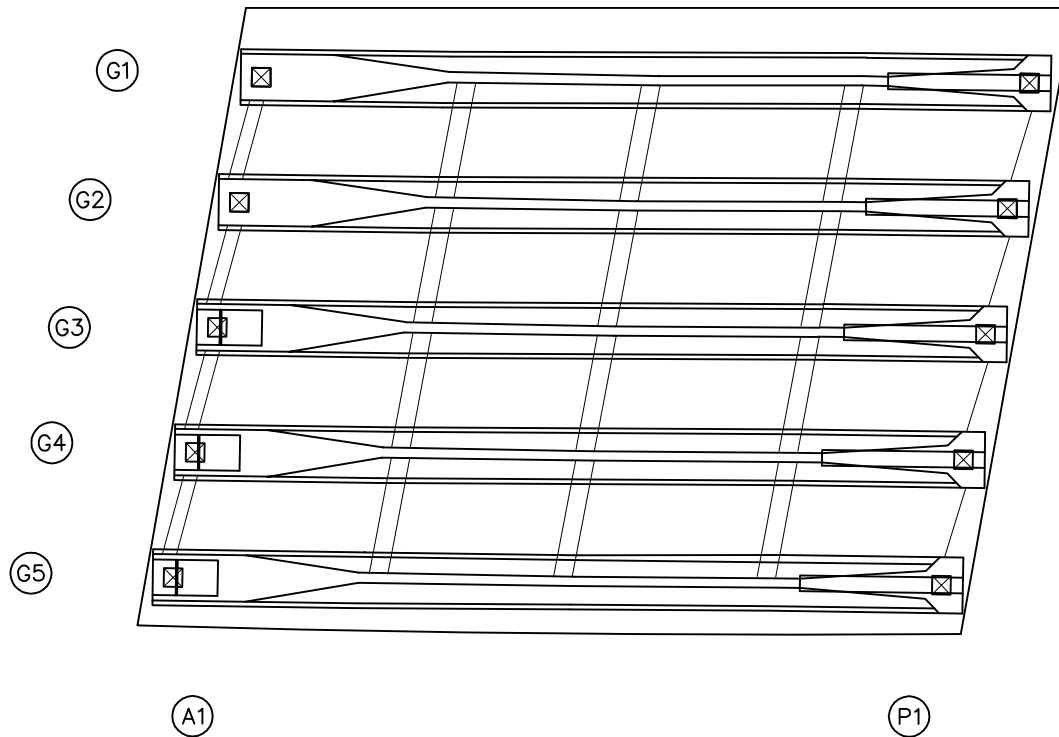


손상물량표

번호	구분	부재	손상내용	손상현황						비고
				폭 (mm)	길이 (m)	너비 (m)	물량	단위	개소	
1										
2										
KEY PLAN

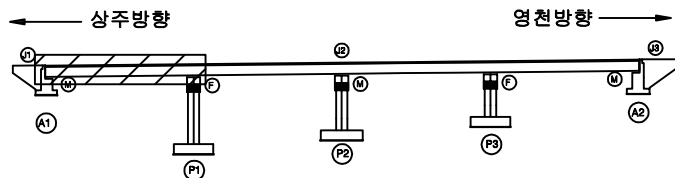

SECTION

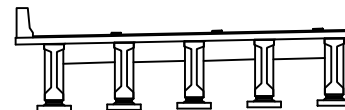

범례


	관 열		당상균열		재료분리
	편치, 광동		바리, 파손		열 화
	누수, 체수		녹 태		퇴적물
	철근노출		침 하		그울음
	부 식		좌굴, 변형		기 타

발 주 처	상주영천고속도로(주)
용 역 명	상주영천고속도로 2024-2025년 시설물 안전점검 용역 (2025년 상반기 정기안전점검)
점 검 기 관	(주)명성엔지니어링
도 면 번 호	05


ID : 암기교 바닥판하면 S2 (상주방향)

손 상 물 량 표

상주방향

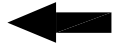


영천방향

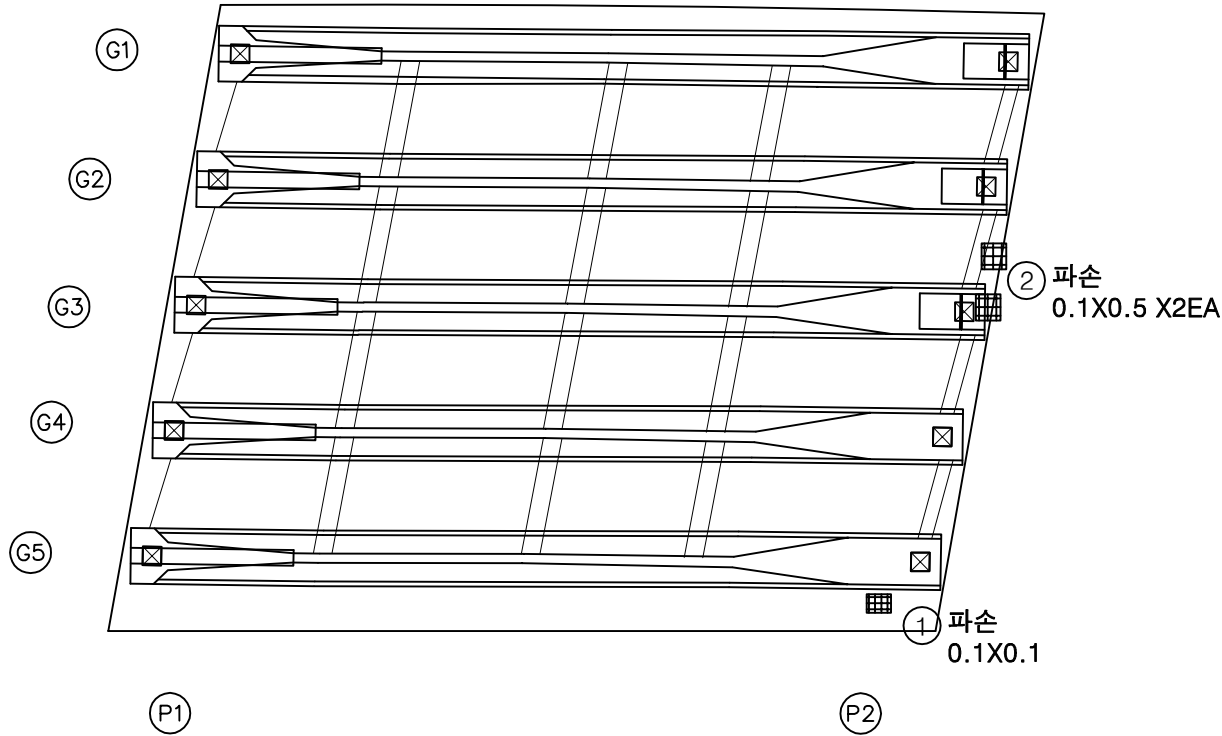


번호	구분	부재	손상내용	손상현황						비 고
				폭 (mm)	길이 (m)	너비 (m)	수량	단위	개소	
1	19하	바닥판	파손		0.1	0.1	0.01	m ²	1	25상 보수
2	19하	바닥판	파손		0.1	0.5	0.10	m ²	2	
3										
4										
KEY PLAN

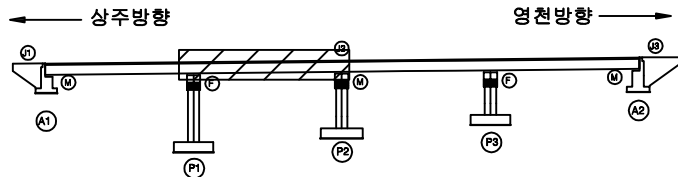

SECTION

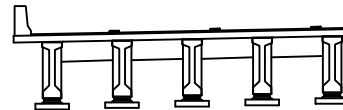


범례

	관 절		당상근열		재료분리
	편차, 광동		바리, 파손		열 화
	누수, 체수		백 태		회적물
	철근노출		침 하		그을음
	부 식		좌굴, 변형		기 타


발 주 처	상주영천고속도로(주)
용 역 명	상주영천고속도로 2024-2025년 시설물 안전점검 용역 (2025년 상반기 정기안전점검)
점 검 기 관	(주)명성엔지니어링
도 면 번 호	06

ID : 암기교 바닥판하면 S3 (상주방향)

상주방향

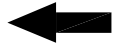


영천방향

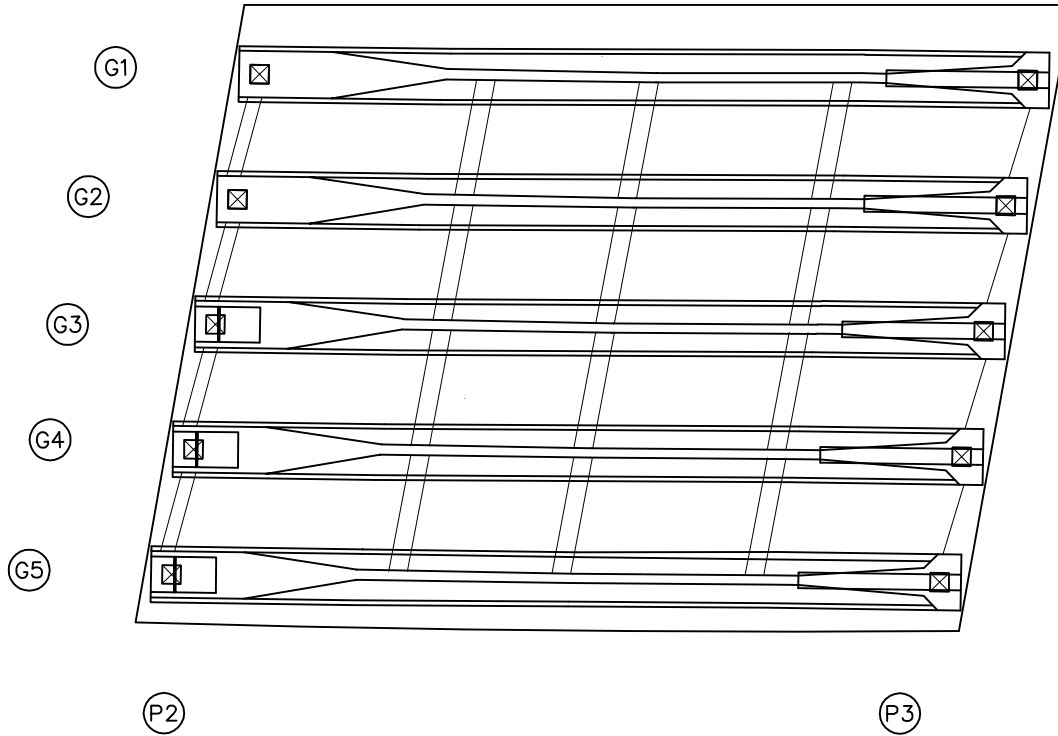


손상물량표

번호	구분	부재	손상내용	손상현황						비고
				폭 (mm)	길이 (m)	너비 (m)	물량	단위	개소	
1										
2										
KEY PLAN

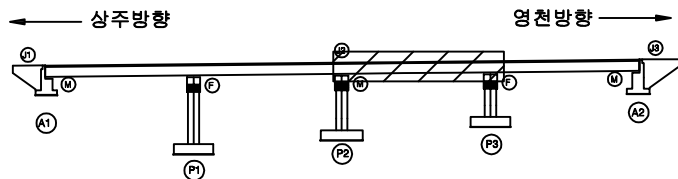

SECTION

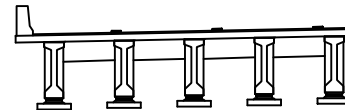

범례

	관 열		담상균열		재료분리
	편치, 공동		박리, 파손		열 화
	누수, 체수		벽 태		회적물
	철근노출		침 하		그울음
	부 식		좌굴, 변형		기 타


발 주 처		상주영천고속도로(주)
용 역 명		상주영천고속도로 2024-2025년 시설물 안전점검 용역 (2025년 상반기 정기안전점검)
점 검 기 관		(주)명성엔지니어링
도 면 번 호		

ID : 암기교 바닥판하면 S4 (상주방향)

손상물량표


상주방향

영천방향

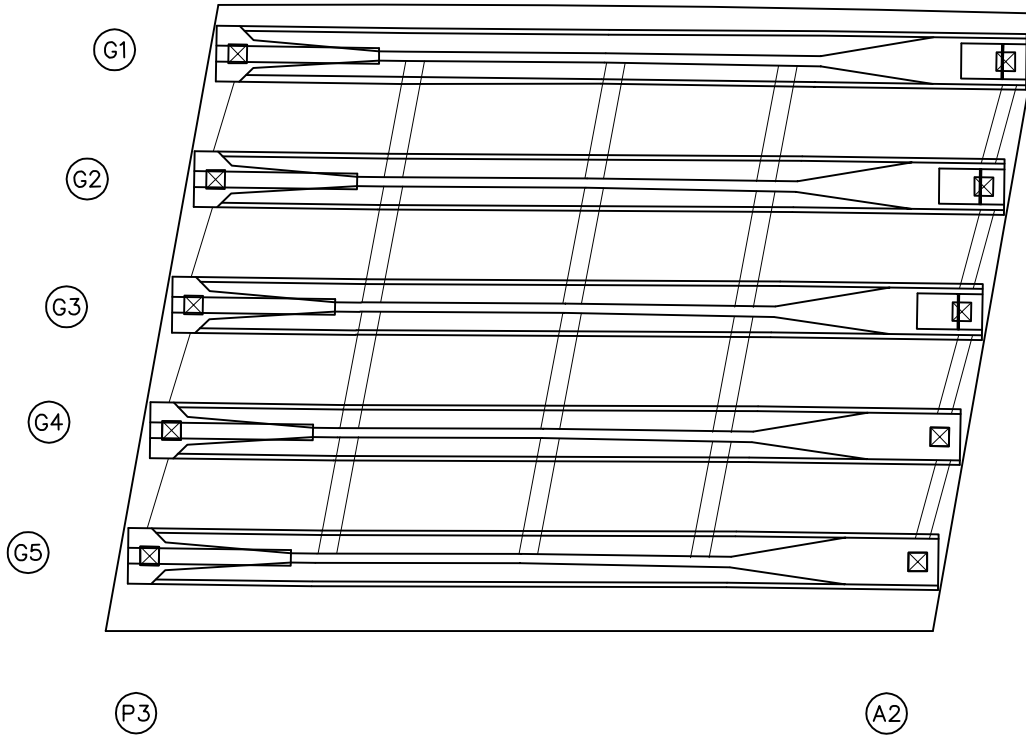


번호	구분	부재	손상내용	손상현황						비고
				폭 (mm)	길이 (m)	너비 (m)	물량	단위	개소	
1										
2										
KEY PLAN

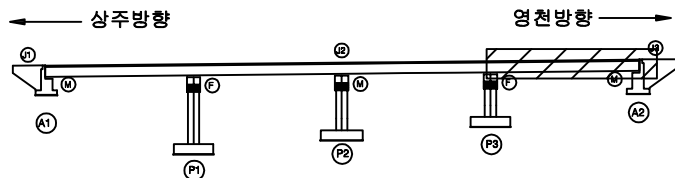

SECTION

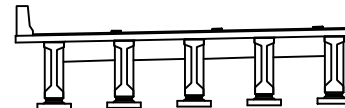

범례

균열	당상균열	재료분리
편치, 공동	바리, 파손	열화
누수, 체수	벽택	의적물
철근노출	침하	그늘음
부식	좌굴, 변형	기타


발주처	상주영천고속도로(주)
용역명	상주영천고속도로 2024~2025년 시설물 안전점검 용역 (2025년 상반기 정기안전점검)
점검기관	(주)명성엔지니어링
도면번호	08

ID : 암기교 거더 S1 (G1~G5)(상주방향)

상주방향



① 재료분리
0.3X0.1

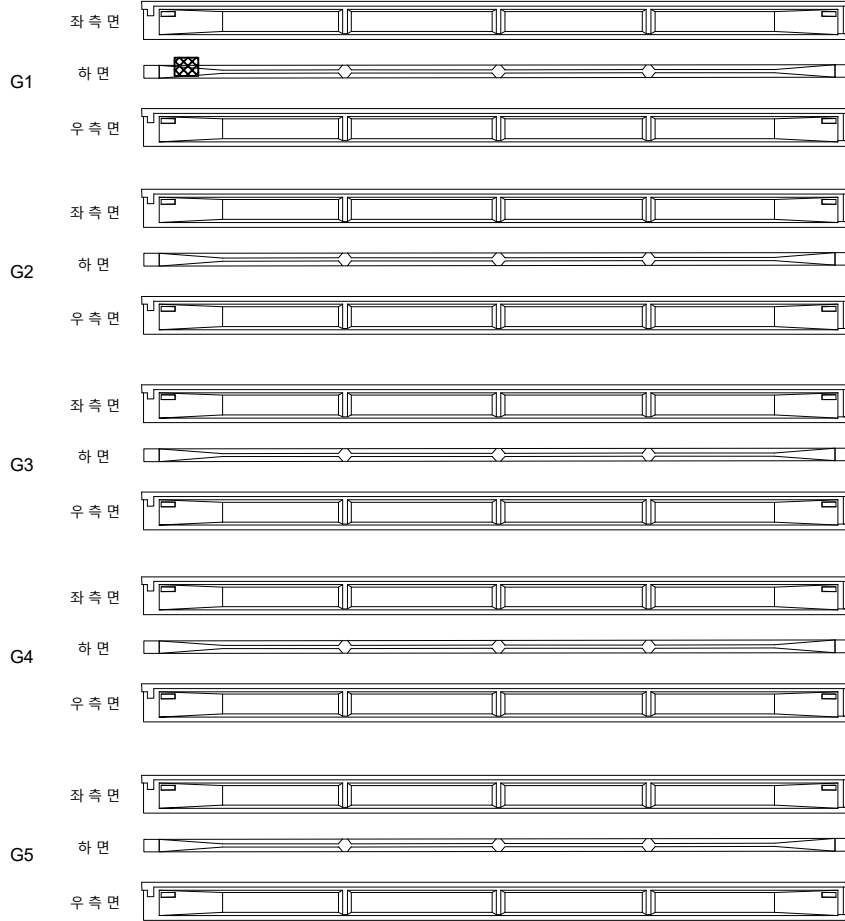

(A1)

(P1)


영천방향




손상물량표

번호	구분	부재	손상내용	손상현황						비고
				폭 (mm)	길이 (m)	너비 (m)	수량	단위	개소	
1	19하	거더	재료분리		0.3	0.1	0.03	m ²	1	25'상 보수
2										
3										
KEY PLAN

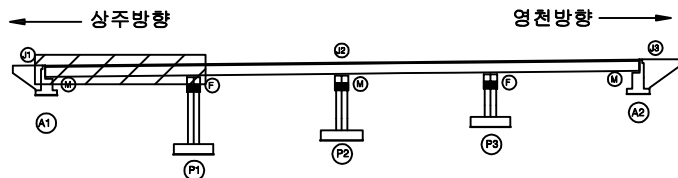

SECTION

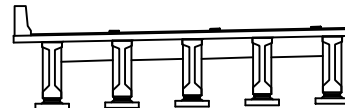

범례


	균열		재료분리
	편치, 광동		박리, 파손
	누수, 체수		열화
	철근노출		침하
	부식		그을음
			기타

발주처	상주영천고속도로(주)
용역명	상주영천고속도로 2024~2025년 시설물 안전점검 용역 (2025년 상반기 정기안전점검)
점검기관	(주)명성엔지니어링
도면번호	09

ID : 암기교 거더 S2 (G1~G5)(상주방향)

손 상 물 량 표

상주방향

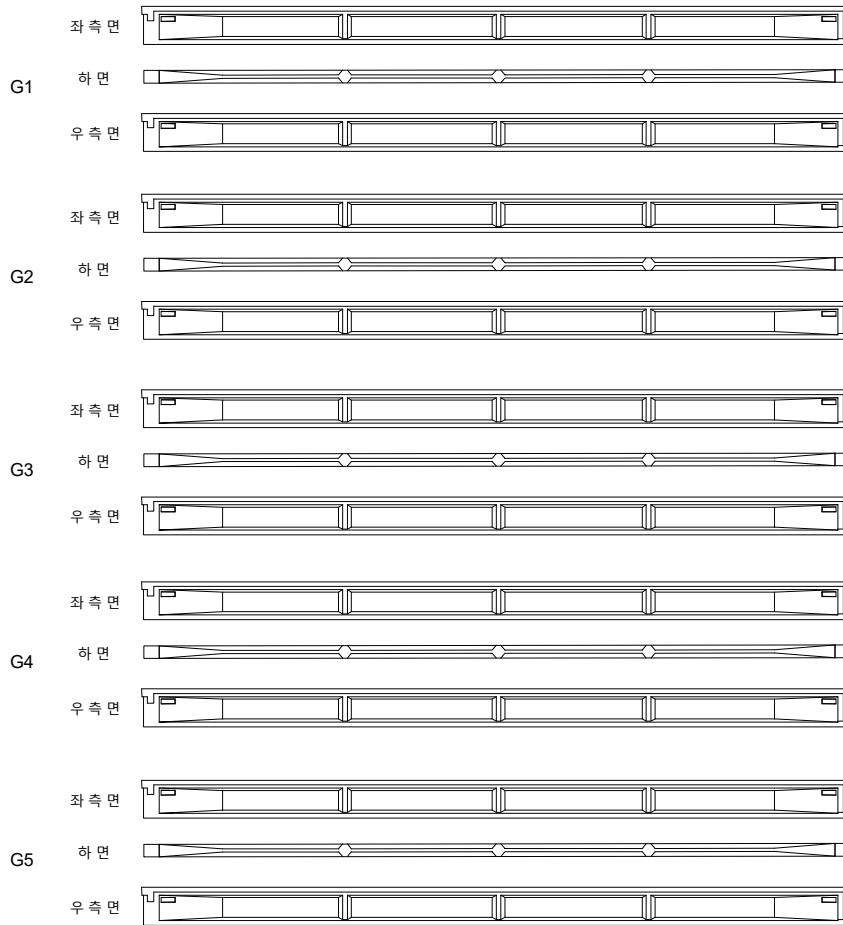

P1


P2

영천방향




번호	구분	부재	손상내용	손상현황						비 고
				폭 (mm)	길이 (m)	너비 (m)	물량	단위	개소	
1										
2										
KEY PLAN

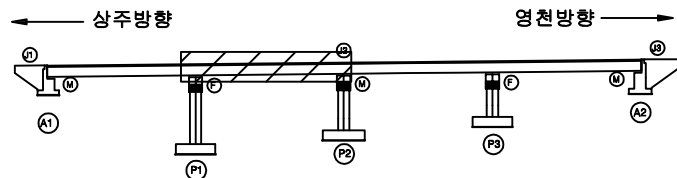

SECTION

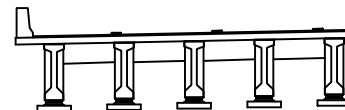


범례

균열	당상균열	재료분리	발주처
편치, 공동	바리, 파손	열화	상주영천고속도로(주)
누수, 체수	벽태	피적물	용역명
철근노출	침하	그늘음	상주영천고속도로 2024~2025년 시설물 안전점검 용역 (2025년 상반기 정기안전점검)
부식	좌굴, 변형	기타	점검기관
			(주)명성엔지니어링
			도면번호

ID : 암기교 거더 S3 (G1~G5)(상주방향)

손상물량표

상주방향

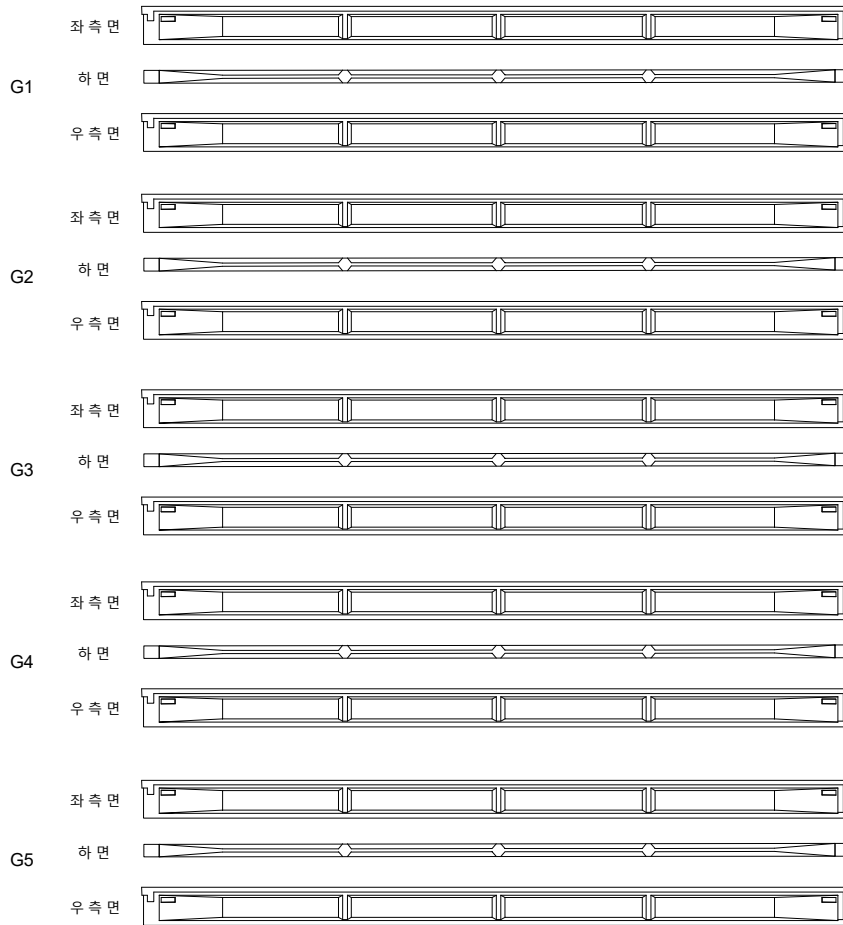

P2


P3

영천방향




번호	구분	부재	손상내용	손상현황						비고
				폭 (mm)	길이 (m)	너비 (m)	물량	단위	개소	
1										
2										
KEY PLAN

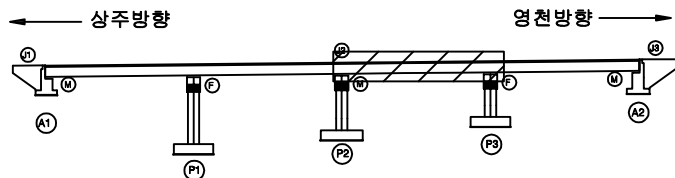

SECTION

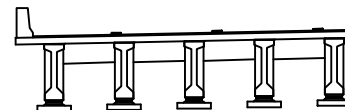

범례


균열	당상균열	재료분리	발주처
편치, 공동	바리, 파손	열화	상주영천고속도로(주)
누수, 체수	벽택	회적물	용역명
철근노출	침하	그늘음	상주영천고속도로 2024~2025년 시설물 안전점검 용역 (2025년 상반기 정기안전점검)
부식	좌굴, 변형	기타	점검기관
			(주)명성엔지니어링
			도면번호

ID : 암기교 거더 S4 (G1~G5)(상주방향)

손상물량표

상주방향

영천방향

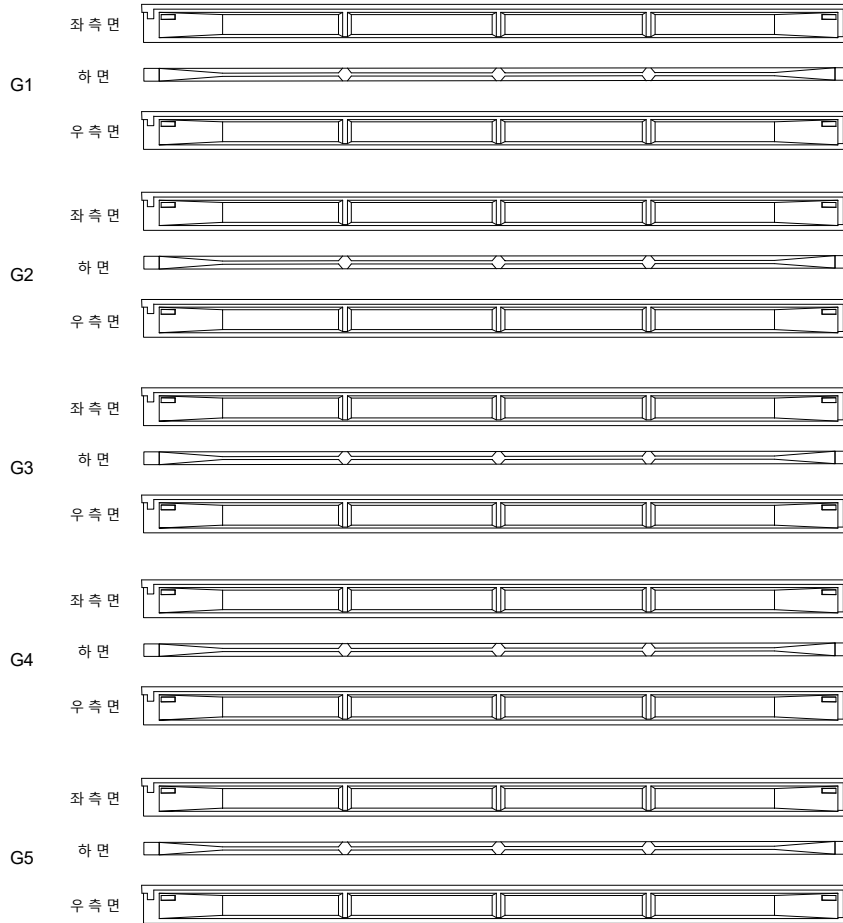


P3


A2

번호	구분	부재	손상내용	손상현황						비고
				폭 (mm)	길이 (m)	너비 (m)	물량	단위	개소	
1										
2										
KEY PLAN

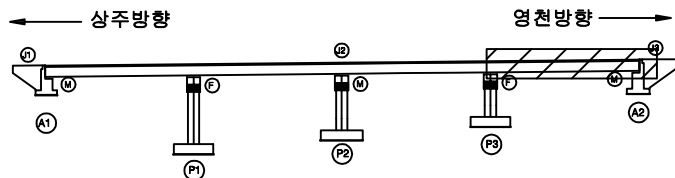

SECTION

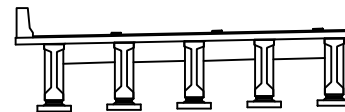

범례

균열	당상균열	재료분리	발주처
편치, 공동	바리, 파손	열화	상주영천고속도로(주)
누수, 체수	벽태	회적물	용역명
철근노출	침하	그늘음	상주영천고속도로 2024~2025년 시설물 안전점검 용역 (2025년 상반기 정기안전점검)
부식	좌굴, 변형	기타	점검기관
			(주)명성엔지니어링
			도면번호

ID : 암기교 가로보 S1~S2 (상주방향)

손상물량표

상주방향



영천방향




CB1

CB2

G1~G2




G1~G2

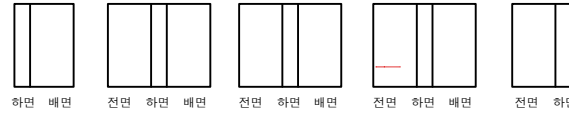

G2~G3




G2~G3

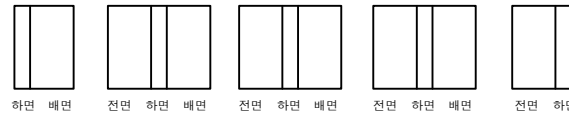

G3~G4




G3~G4

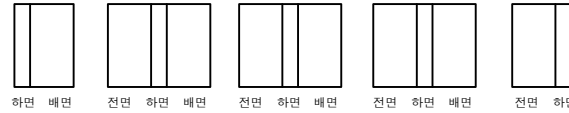

G4~G5



G4~G5

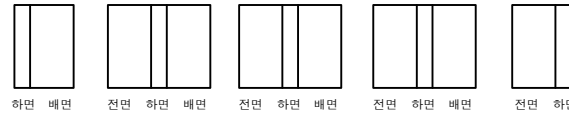

A1


P1

P1


P2

번호	구분	부재	손상내용	손상현황						비고
				폭 (mm)	길이 (m)	너비 (m)	수량	단위	개소	
1	23하	가로보	재료분리		0.5	0.5	0.75	m ²	3	25'상 보속
2										
3										
KEY PLAN

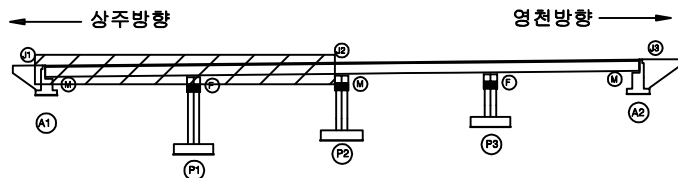

SECTION

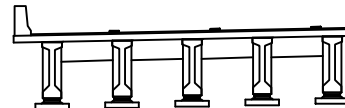

범례

균열	망상균열	재료분리
편치, 공동	바리, 파손	열화
누수, 체수	벽태	회적물
철근노출	침하	그늘음
부식	좌굴, 변형	기타

발주처	상주영천고속도로(주)
용역명	상주영천고속도로 2024~2025년 시설물 안전점검 용역 (2025년 상반기 정기안전점검)
점검기관	(주)명성엔지니어링
도면번호	

손상물량표

상주방향



CB3

CB4

G1~G2



G2~G3



G3~G4



G4~G5



P2

P3


P3

A2


영천방향




G1~G2

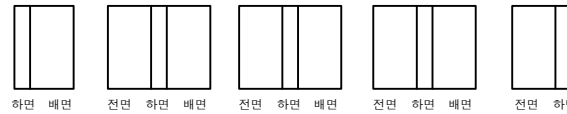


G2~G3

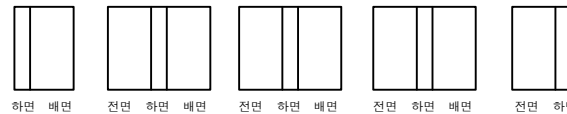

G3~G4

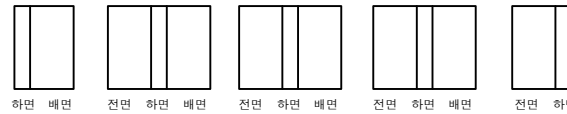


G4~G5

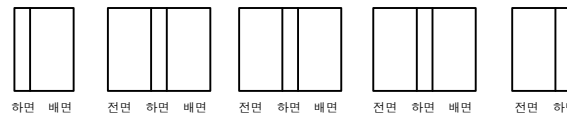
[illegible]

KEY PLAN


- 상주방향

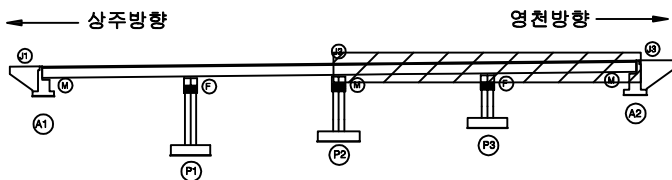

SECTION

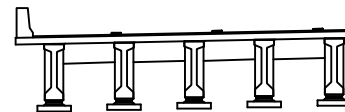

하
려

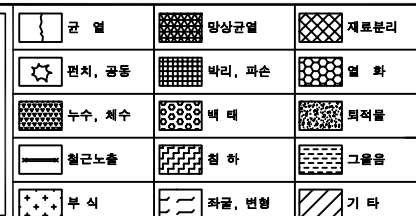



발 주 처 상주영천고속도로(주)

용역명	상주영천고속도로 2024~2025년 시설물 안전점검 용역 (2025년 상반기 정기안전점검)
-----	---



점 검 기 관

	(주)명성엔지니어링
도 면 번 호	

ID : 암기교 교대 A1 (상주방향)

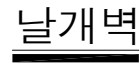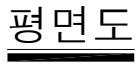


손 상 물 량 표

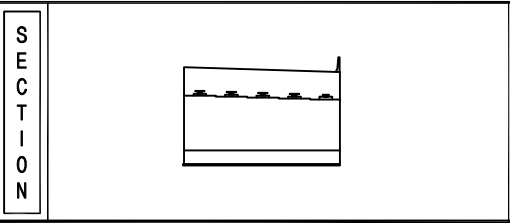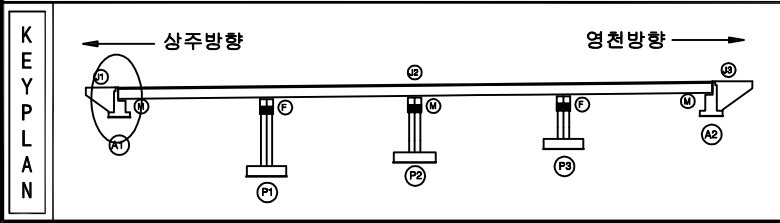[illegible]

범 례		공 열		상하급열		재료분리	발 주 처	상주영천고속도로(주)
		위치, 환경		바닥, 파손		패턴	용 역 명	상주영천고속도로 2024~2025년 시설물 안전점검 용역 (2025년 상반기 정기안전점검)
		누수, 배수		색상		재료		
		도로노출		절하		그늘음	점 검 기 관	(주)명성엔지니어링
		부식		좌굴, 변형		기타	도 면 번 호	15


손 상 물 량 표

번호	구분	부재	손상내용	손상현황						비 고
				폭 (mm)	길이 (m)	너비 (m)	수량	단위	개소	
1	19하	교량받침	무수축물탈 균열	0.1	0.2		2.20	m	11	
2	19하	교대	누수흔적		0.5	2.0	1.00	m ²	1	25'상 보수
3	19하	교대	누수흔적		1.0	2.0	2.00	m ²	1	25'상 보수
4										
5										
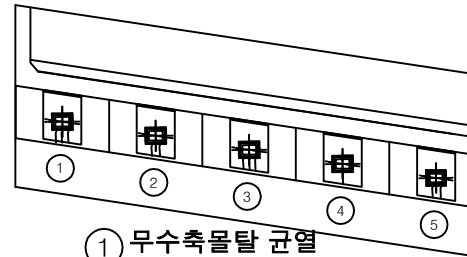


① 무수축물탈 균열
0.1/0.2X11EA

평면도

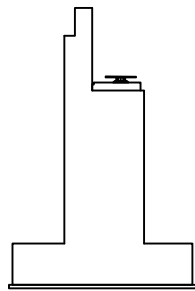

날개벽


② 누수흔적
0.5X2.0

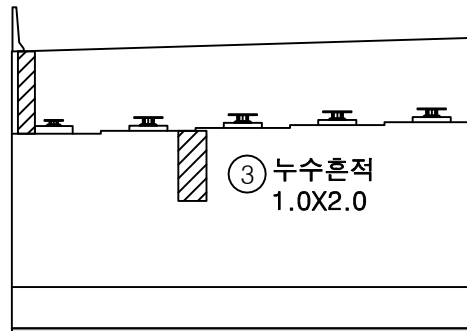


③ 누수흔적
1.0X2.0

정면

KEY
PLAN

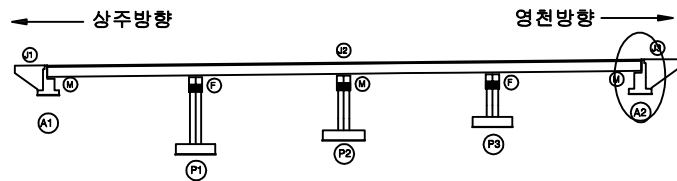

SECTION

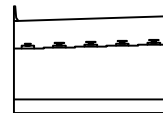

범
례


균열	당상균열	재료분리
편치, 공동	바리, 파손	열화
누수, 체수	벽태	퇴적물
철근노출	침하	그늘음
부식	좌굴, 변형	기타

발주처	상주영천고속도로(주)
용역명	상주영천고속도로 2024-2025년 시설물 안전점검 용역 (2025년 상반기 정기안전점검)
점검기관	(주)명성엔지니어링
도면번호	


영 천 방 향

손 상 물 량 표


번호	구분	부재	손상내용	손상현황						비 고
				폭 (mm)	길이 (m)	너비 (m)	수량	단위	개소	
1	19하	교대	균열(0.3mm미만)	0.2	0.5		1.00	m	2	25상 보수
2										
3										
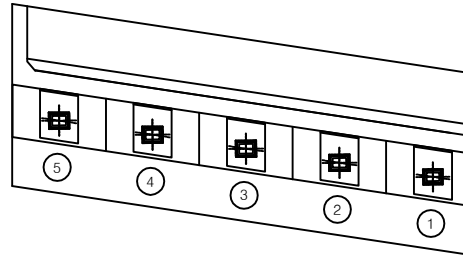

평면도

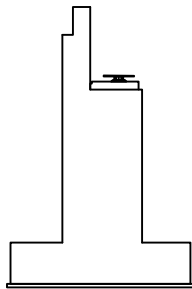


날개벽

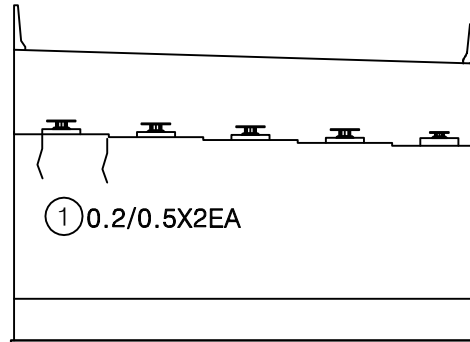


정면

KEY PLAN

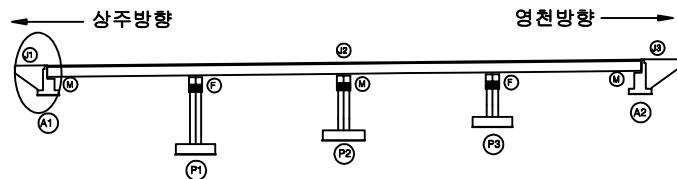

SECTION

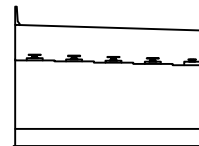


범례

균열	당상균열	재료분리
편치, 공동	바리, 파손	열화
누수, 체수	벽태	회적물
철근노출	침하	그늘음
부식	좌굴, 변형	기타


발주처	상주영천고속도로(주)
용역명	상주영천고속도로 2024~2025년 시설물 안전점검 용역 (2025년 상반기 정기안전점검)
점검기관	(주)명성엔지니어링
도면번호	

손상물량표


번호	구분	부재	손상내용	손상현황						비고
				폭 (mm)	길이 (m)	너비 (m)	수량	단위	개소	
1	19하	교량받침	무수축물탈 균열	0.1	0.2		2.20	m	11	
2	19하	교대	누수흔적		1.0	4.0	4.00	m ²	1	25상 보수
3	19하	교대	누수흔적		0.5	2.0	3.00	m ²	3	25상 보수
4	19하	교대	균열(0.3mm미만)	0.1	0.5		0.50	m	1	25상 보수
5										
6										
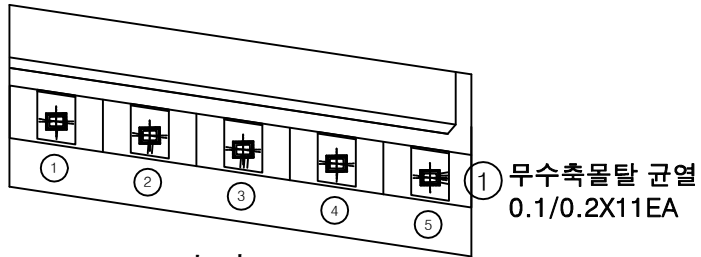

평면도

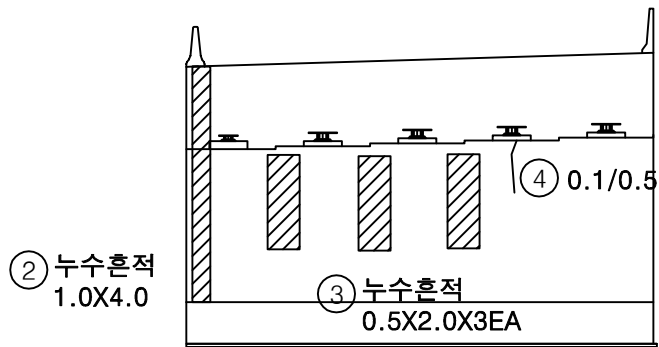


정면

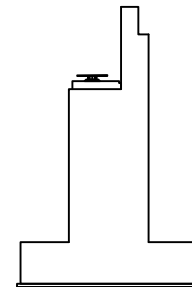


날개벽

KEY PLAN

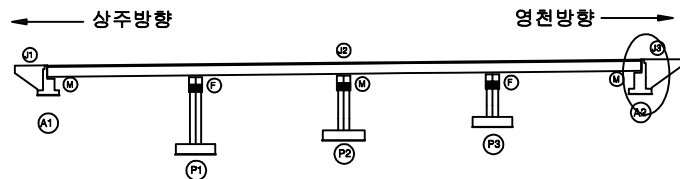

SECTION

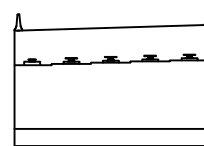

범례






균열	당상균열	재료분리
편치, 공동	바리, 파손	열화
누수, 체수	벽태	퇴적물
철근노출	침하	그늘음
부식	좌굴, 변형	기타

발주처	상주영천고속도로(주)
용역명	상주영천고속도로 2024~2025년 시설물 안전점검 용역 (2025년 상반기 정기안전점검)
점검기관	(주)명성엔지니어링
도면번호	


상주·영천방향-교각

손 상 물 량 표


번호	구분	부재	손상내용	손상현황						비 고
				폭 (mm)	길이 (m)	너비 (m)	수량	단위	개소	
1	19하	교량받침	무수축물탈 균열	0.1	0.2		2.80	m	14	
2	19하	교량받침	무수축물탈 박락		0.1	0.1	0.01	m ²	1	
3	19하	교량받침	무수축물탈 균열	0.1	0.2		2.80	m	14	
4	19하	교량받침	무수축물탈 박락		0.1	0.1	0.01	m ²	1	
5	19하	교각	망상균열	0.2	0.5	5.0	2.50	m ²	1	25상 보수
6										
7										
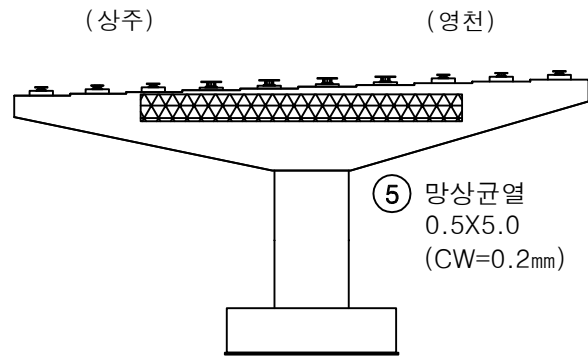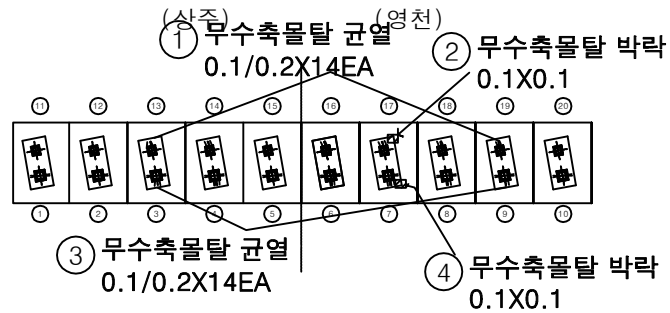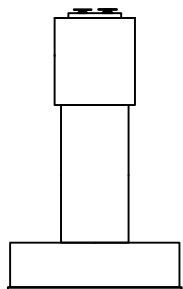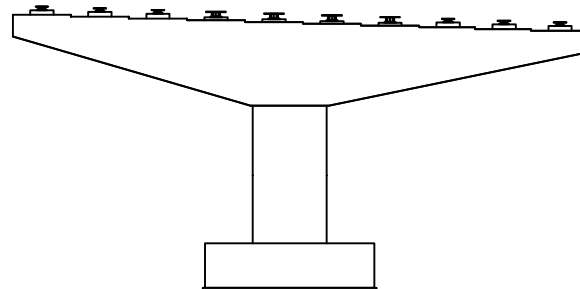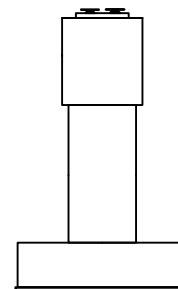정 면평면도좌측면배 면우측면

KEY PLAN

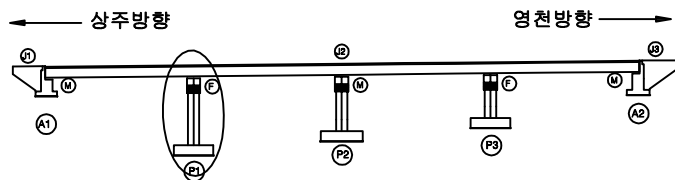

SECTION

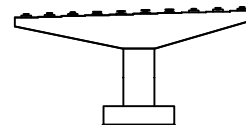

범례

균열	망상균열	재료분리
편치, 공동	박리, 파손	열화
누수, 체수	백태	피착물
철근노출	침하	그늘음
부식	좌굴, 변형	기타

발 주 처 상주영천고속도로(주)

용역명

상주영천고속도로 2024~2025년 시설물 안전점검 용역
(2025년 상반기 정기안전점검)


점검기관

(주)명성엔지니어링

도면번호


손상물량표

번호	구분	부재	손상내용	손상현황						비고
				폭 (mm)	길이 (m)	너비 (m)	물량	단위	개소	
1	19하	교각	폐콘크리트 퇴적		1.5	1.0	1.50	m³	1	
2	23하	교각	망상균열	0.2	10.0	1.0	10.00	m²	1	25상 보수
3	23하	교량방침	발침콘크리트 박락		0.1	0.1	0.01	m²	1	
4										
5										
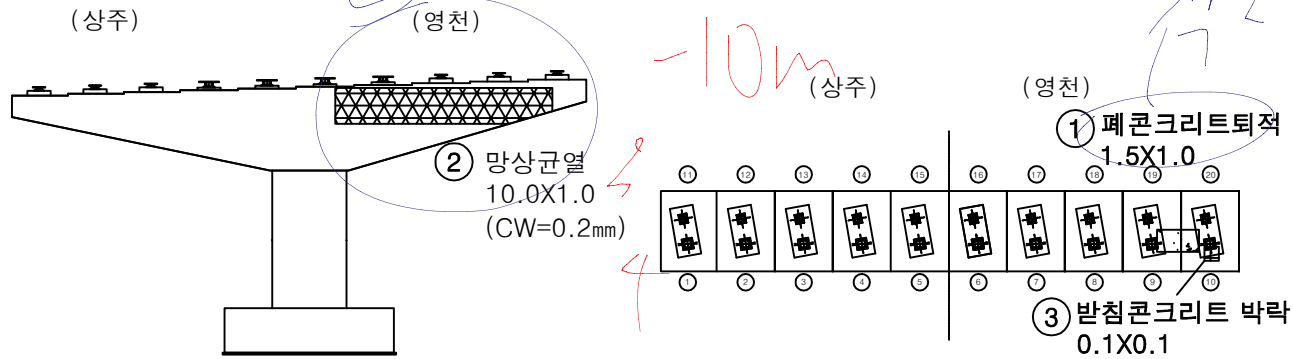


정면


평면도

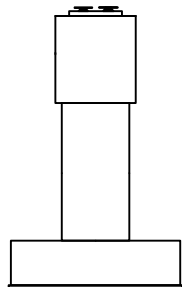

좌측면

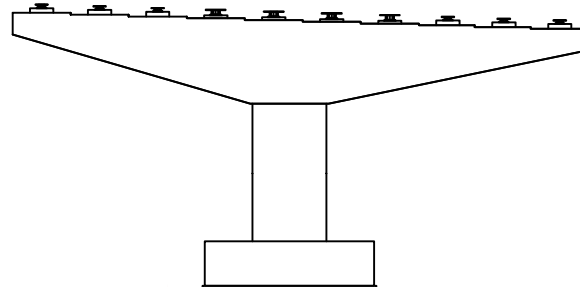


배면

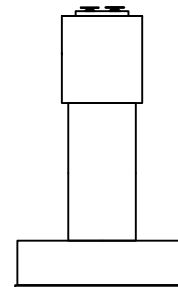


우측면

KEY PLAN

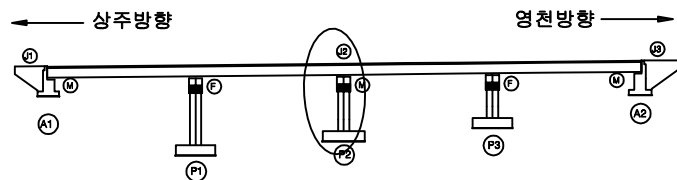

SECTION

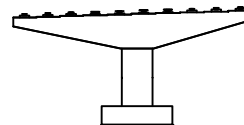

범례

균열	망상균열	재료분리
편치, 공동	박리, 파손	열화
누수, 체수	백태	퇴적물
철근노출	침하	그늘음
부식	좌굴, 변형	기타

발주처 상주영천고속도로(주)

용역명

상주영천고속도로 2024~2025년 시설물 안전점검 용역
(2025년 상반기 정기안전점검)






점검기관

(주)명성엔지니어링


도면번호

손 상 물 량 표


번호	구분	부재	손상내용	손상현황						비 고
				폭 (mm)	길이 (m)	너비 (m)	물량	단위	개소	
1	23하	교각	균열(0.3mm미만)	0.2	20.0		20.00	m	1	
2	23하	교량받침	무수축물탈 균열	0.1	0.20		0.40	m	2	
3	23하	교량받침	무수축물탈 균열	0.1	0.20		0.20	m	1	
4										
5										
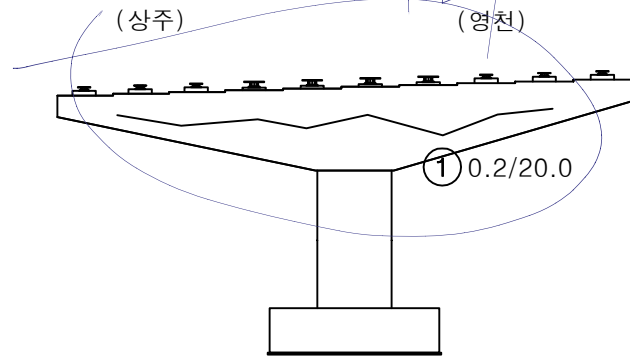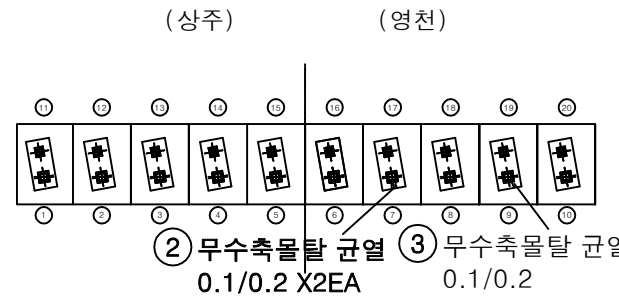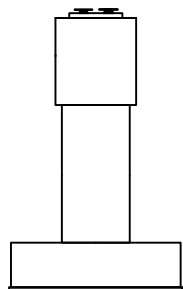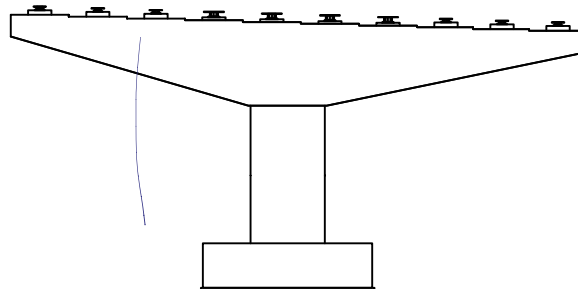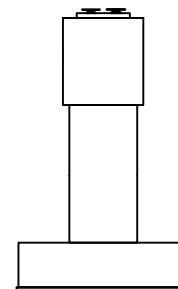정면평면도좌측면배면우측면

KEY PLAN

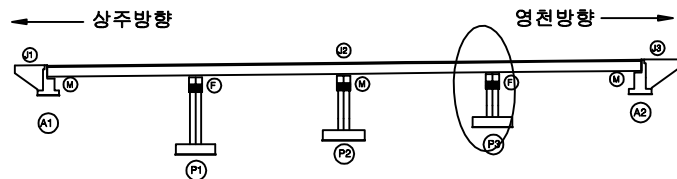

SECTION

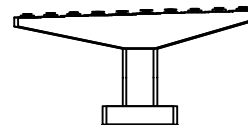

범례

균열	망상균열	재료분리
편치, 공동	박리, 파손	열화
누수, 체수	백태	퇴적물
철근노출	침하	그늘음
부식	좌굴, 변형	기타

발 주 처
상주영천고속도로(주)용역명
상주영천고속도로 2024~2025년 시설물 안전점검 용역
(2025년 상반기 정기안전점검)점검기관
(주)명성엔지니어링

도면번호

