

상주영천고속도로 2024~2025년 시설물 안전점검 용역
(2025년 상반기 정기안전점검)

외 관 조 사 망 도


암기교

2025.04


(주)명성엔지니어링

상 주 방 향


손 상 물 량 표

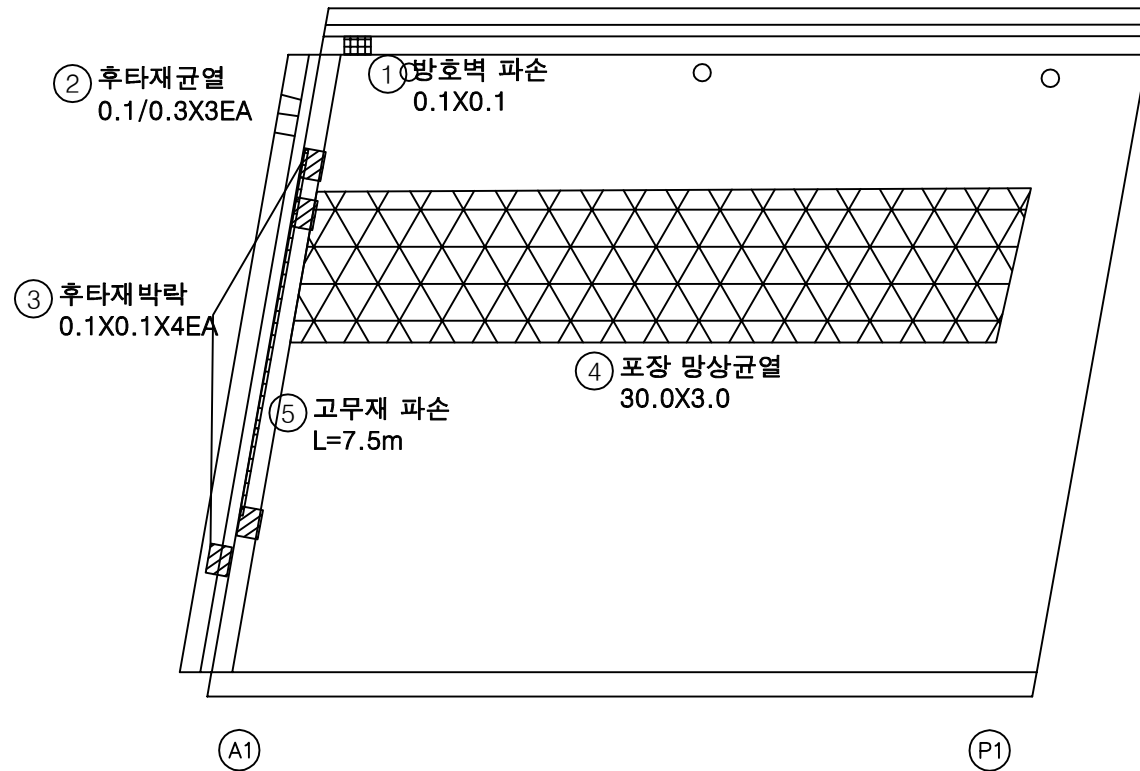상주방향
←영천방향
→

번호	구분	부재	손상내용	손상현황						비 고
				폭 (mm)	길이 (m)	너비 (m)	수량	단위	개소	
1	19하	방호벽	방호벽 파손		0.1	0.1	0.01	m ²	1	
2	19하	신축이음	후타재 균열	0.1	0.3		0.90	m	3	
3	19하	신축이음	후타재 박락		0.1	0.1	0.04	m ²	4	
4	19하	교면포장	포장 망상균열		30.0	3.0	90.00	m ²	1	
5	24하	신축이음	고무재 파손		7.5		7.50	m	1	손상중가
6										
7										
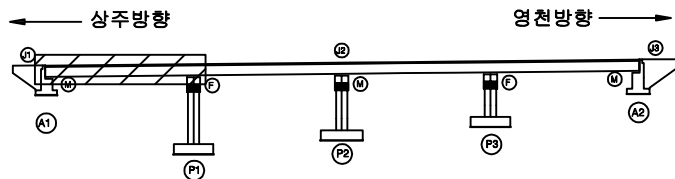KEY
PLAN

SECTION

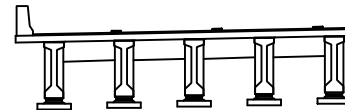범
례

균열	망상균열	재료분리
편치, 공동	박리, 파손	열화
누수, 체수	백택	희적물
철근노출	침하	그늘음
부식	좌굴, 변형	기타


발주처	상주영천고속도로(주)
용역명	상주영천고속도로 2024-2025년 시설물 안전점검 용역 (2025년 상반기 정기안전점검)
점검기관	(주)명성엔지니어링
도면번호	01

손상물량표


번호	구분	부재	손상내용	손상현황						비고
				폭 (mm)	길이 (m)	너비 (m)	수량	단위	개소	
1	19하	교면포장	포장 망상균열		30.0	3.0	90.00	m ²	1	
2	24하	교면포장	포장 파손		0.5	0.5	0.25	m ²	1	
3										
4										
상주방향


영천방향

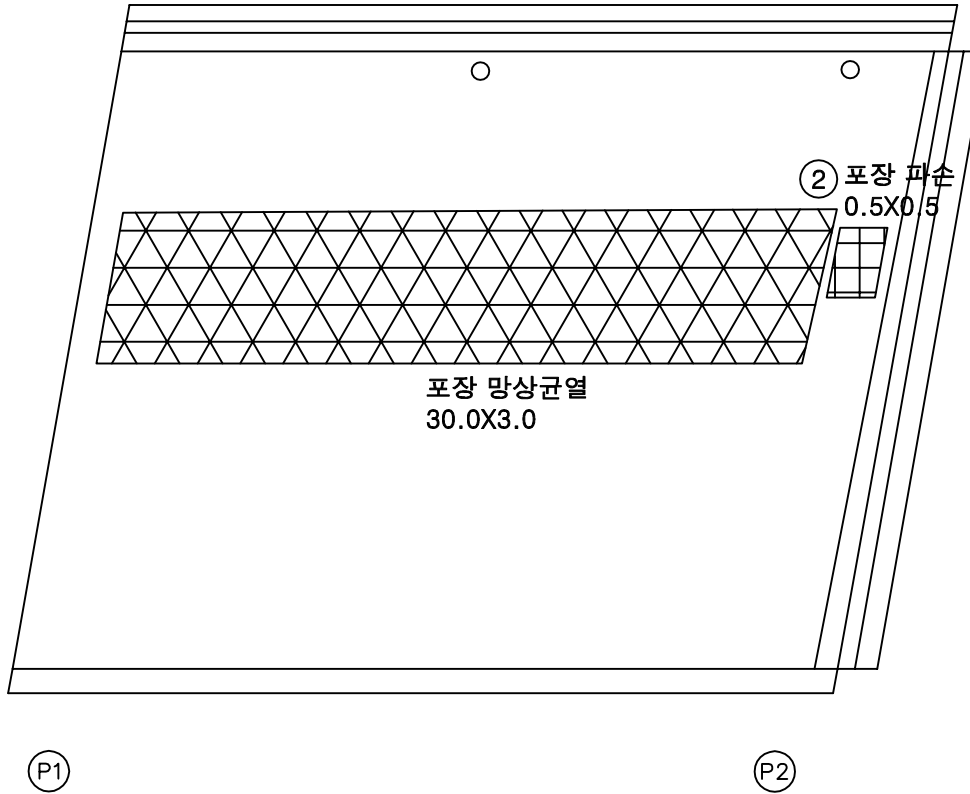

KEY PLAN

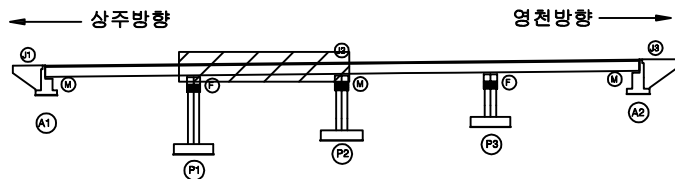


SECTION

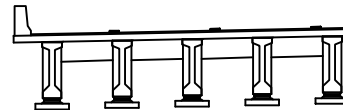

범례


	균열		망상균열		재료분리
	편치, 공동		박리, 파손		열화
	누수, 채수		백택		의적물
	철근노출		침하		그늘음
	부식		좌굴, 변형		기타

발주처	상주영천고속도로(주)
용역명	상주영천고속도로 2024~2025년 시설물 안전점검 용역 (2025년 상반기 정기안전점검)
점검기관	(주)명성엔지니어링
도면번호	02

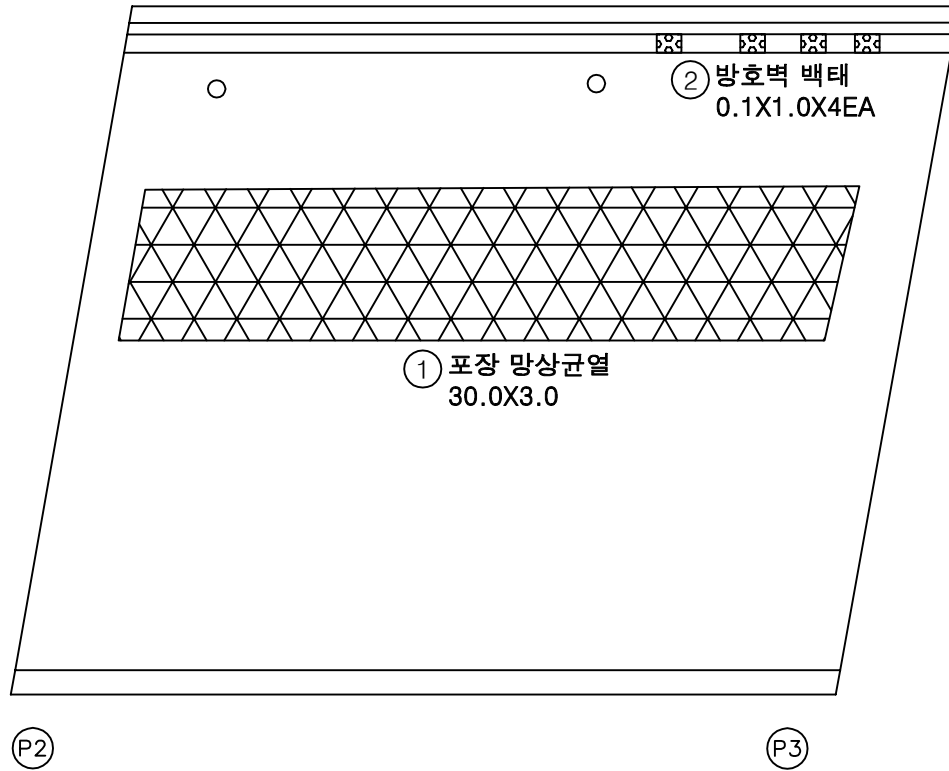
상주방향
←영천방향
→

손상물량표

번호	구분	부재	손상내용	손상현황						비고
				폭 (mm)	길이 (m)	너비 (m)	수량	단위	개소	
1	19하	교면포장	포장 망상균열		30.0	3.0	90.00	m ²	1	
2	19하	방호벽	방호벽 백태		0.1	1.0	0.40	m ²	4	
3										
4										
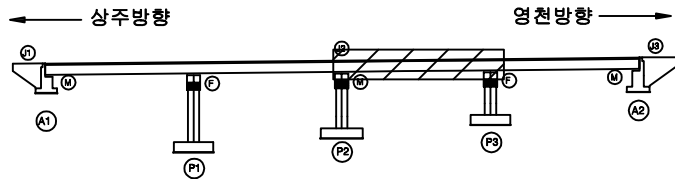KEY
PLAN

SECTION

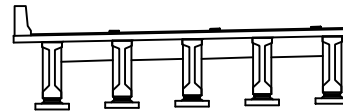범
례

균열	망상균열	재료분리
편치, 공동	바리, 파손	열화
누수, 체수	백태	의적물
철근노출	침하	그늘음
부식	좌굴, 변형	기타


발주처
상주영천고속도로(주)용역명
상주영천고속도로 2024~2025년 시설물 안전점검 용역
(2025년 상반기 정기안전점검)점검기관
(주)명성엔지니어링

도면번호


손 상 물 량 표

번호	구분	부재	손상내용	손상현황						비 고
				폭 (mm)	길이 (m)	너비 (m)	수량	단위	개소	
1	19하	교면포장	포장 망상균열		30.0	3.0	90.00	m ²	1	
2	19하	방호벽	방호벽 백태		0.1	1.0	0.20	m ²	2	
3	19하	신속이음	후타재 균열	0.1	0.3		2.40	m	8	
4	24하	신속이음	고무재 파손		7.5		7.50	m	1	손상중가
5										
6										
상주방향

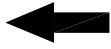


영천방향

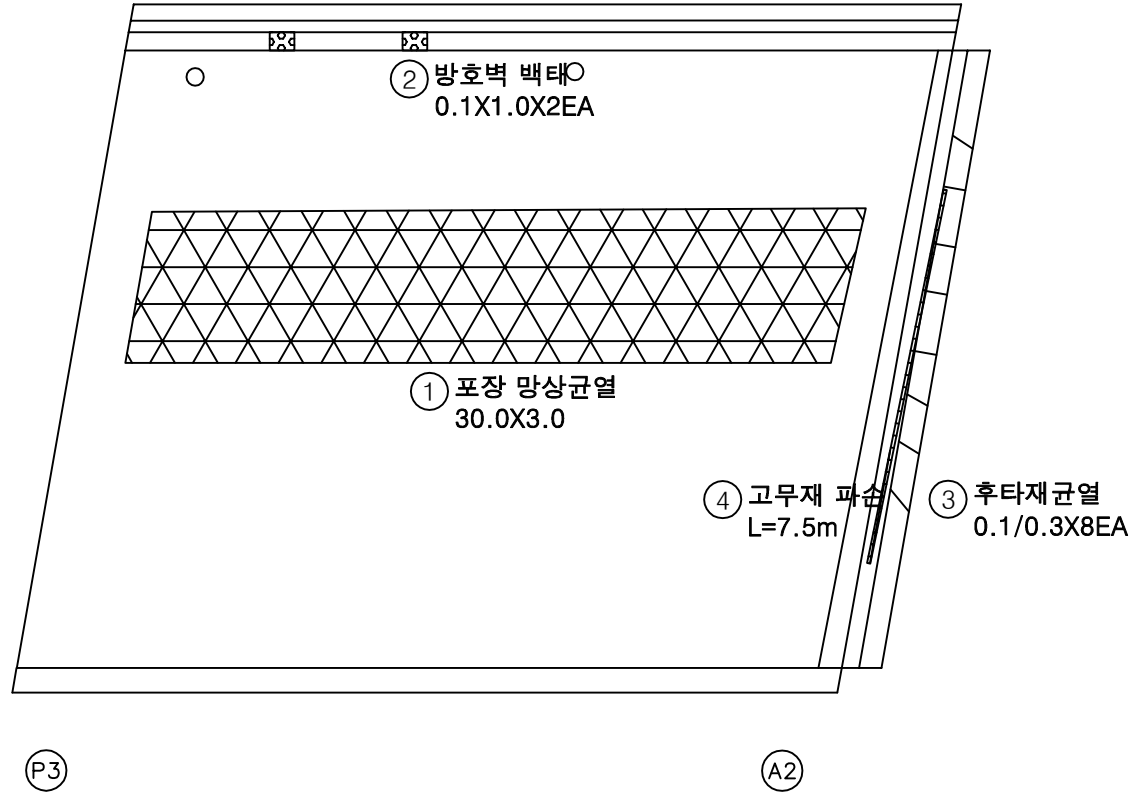

KEY PLAN

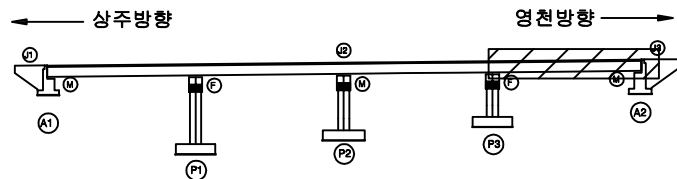

SECTION

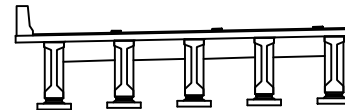

범례

발 주 처
상주영천고속도로(주)용역명
상주영천고속도로 2024-2025년 시설물 안전점검 용역
(2025년 상반기 정기안전점검)점 검 기 관
(주)명성엔지니어링


도면번호

ID : 암기교 바닥판하면 S1 (상주방향)

상주방향




영천방향

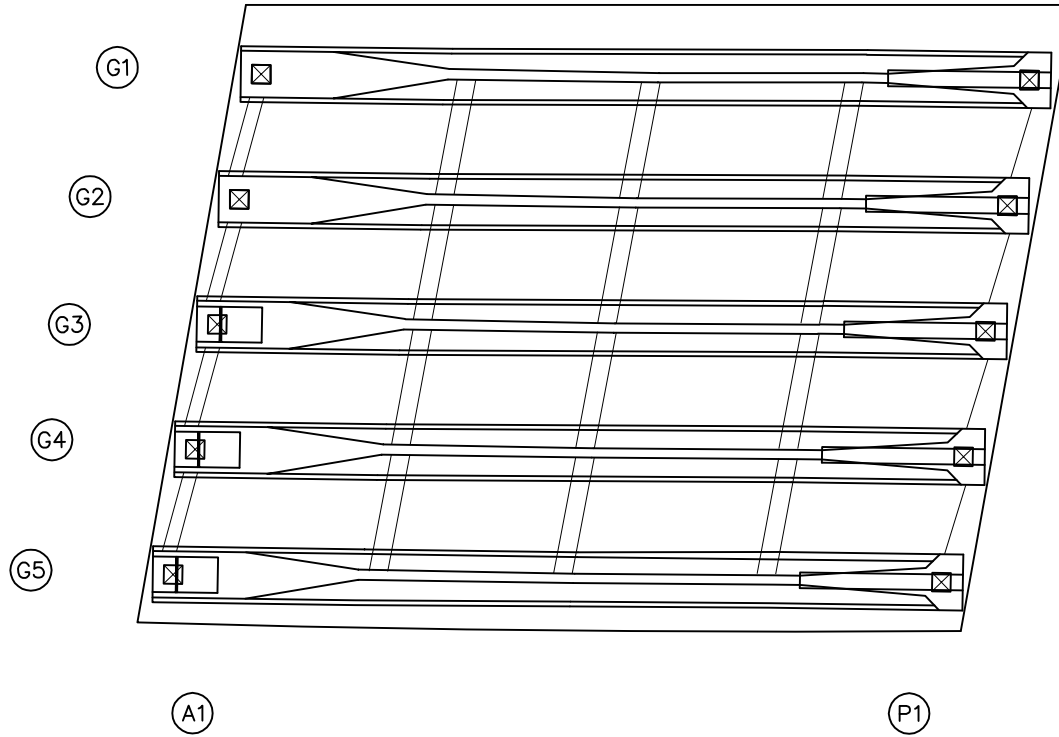


손상물량표

번호	구분	부재	손상내용	손상현황						비고
				폭 (mm)	길이 (m)	너비 (m)	물량	단위	개소	
1										
2										
KEY PLAN

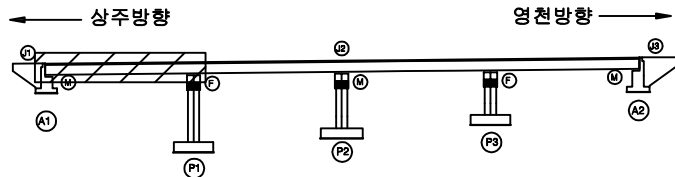

SECTION

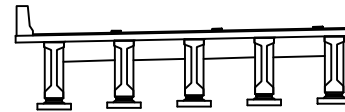

범례


	균열		당상균열		재료분리
	편치, 공동		박리, 파손		열화
	누수, 체수		백태		피적물
	철근노출		침하		그늘음
	부식		좌굴, 변형		기타

발주처		상주영천고속도로(주)
용역명		상주영천고속도로 2024-2025년 시설물 안전점검 용역 (2025년 상반기 정기안전점검)
점검기관		(주)명성엔지니어링
도면번호		05


ID : 암기교 바닥판하면 S2 (상주방향)

손 상 물 량 표

상주방향

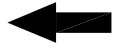


영천방향

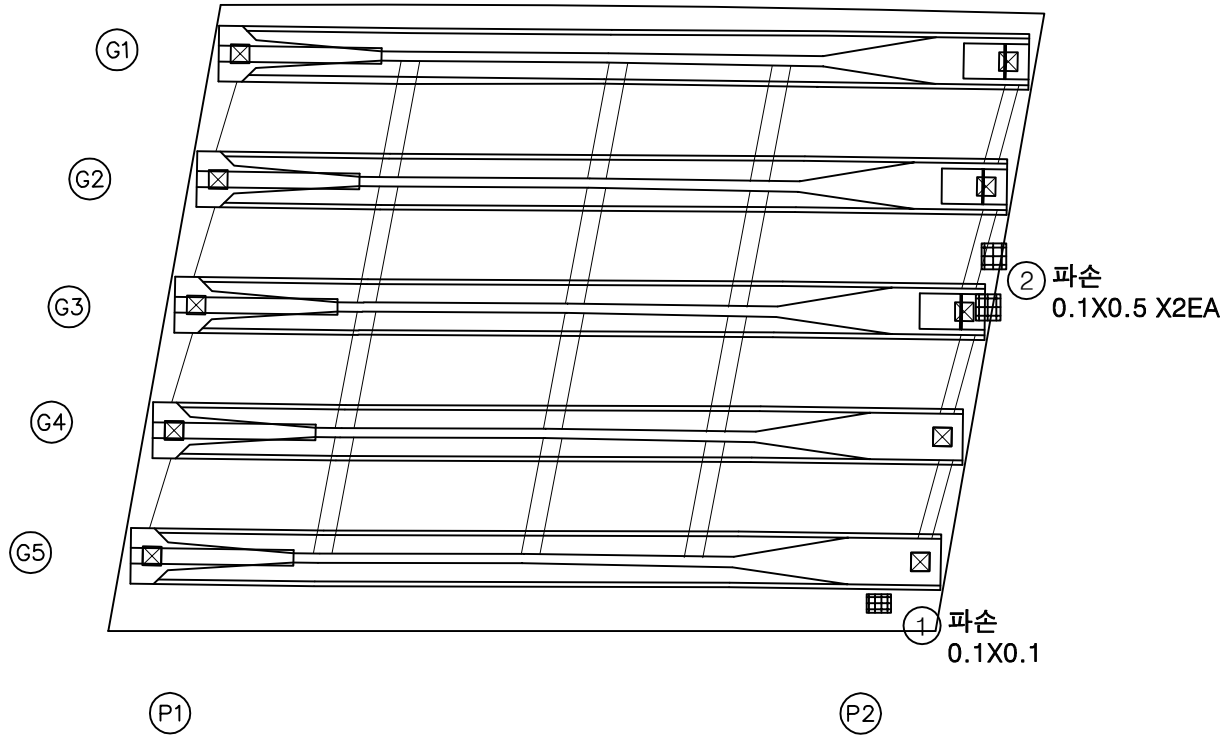


번호	구분	부재	손상내용	손상현황						비 고
				폭 (mm)	길이 (m)	너비 (m)	수량	단위	개소	
1	19하	바닥판	파손		0.1	0.1	0.01	m ²	1	25상 보수
2	19하	바닥판	파손		0.1	0.5	0.10	m ²	2	
3										
4										
KEY PLAN

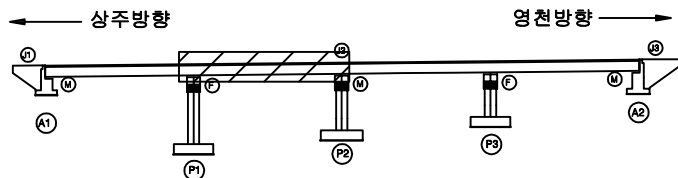

SECTION

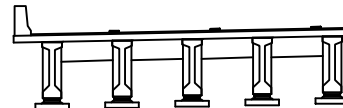

범례

	관 절		당상근열		재료분리
	편치, 광동		바리, 파손		열 화
	누수, 채수		벽 태		회적물
	철근노출		침 하		그늘음
	부 식		좌굴, 변형		기 타

발 주 처		상주영천고속도로(주)
용 역 명		상주영천고속도로 2024-2025년 시설물 안전점검 용역 (2025년 상반기 정기안전점검)
점 검 기 관		(주)명성엔지니어링
도 면 번 호		


ID : 암기교 바닥판하면 S3 (상주방향)

손상물량표


번호	구분	부재	손상내용	손상현황						비고
				폭 (mm)	길이 (m)	너비 (m)	물량	단위	개소	
1										
2										
상주방향


영천방향

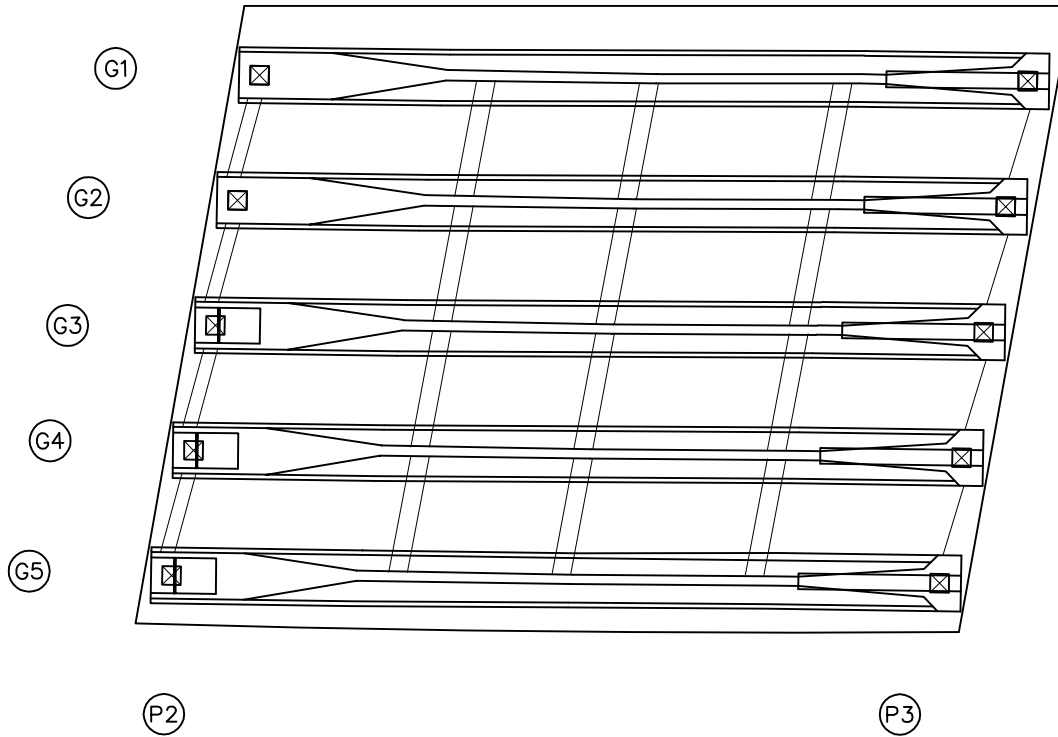

KEY PLAN

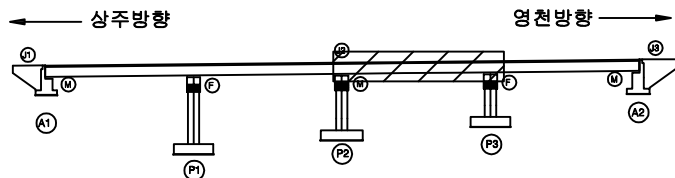

SECTION

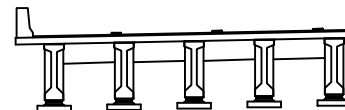


범례

균열	망상균열	재료분리
편치, 공동	박리, 파손	열화
누수, 체수	백태	퇴적물
철근노출	침하	그늘음
부식	좌굴, 변형	기타

발주처	상주영천고속도로(주)
용역명	상주영천고속도로 2024~2025년 시설물 안전점검 용역 (2025년 상반기 정기안전점검)
점검기관	(주)명성엔지니어링
도면번호	07

ID : 암기교 바닥판하면 S4 (상주방향)

손 상 물 량 표

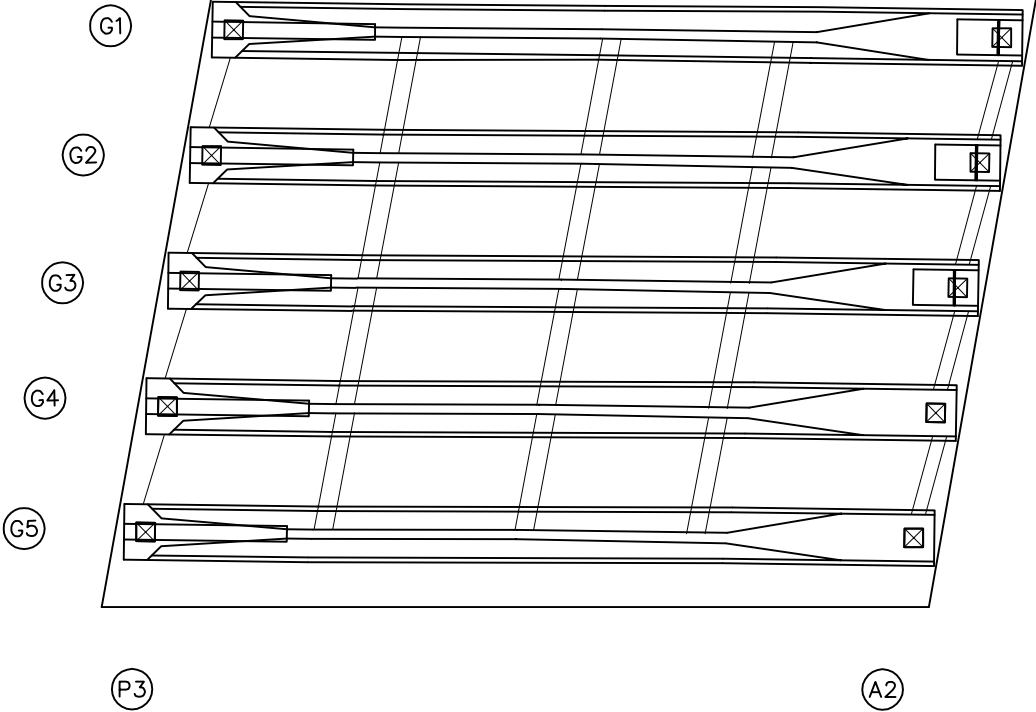
[illegible]

KEY PLAN

← 상주방향

영천방향 →

SECTION

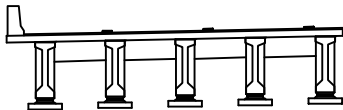

법
례

 빈 열	 망상근열	 제로문리
 연치, 광등	 박리, 파손	 열 화
 누수, 측수	 빅 텍	 직적질
 철근노출	 철 하	 그물음
 부 식	 치굴, 변형	 기 타

발 주 처	상주영천고속도로(주)
을 역 명	상주영천고속도로 2024~2025년 시설물 안전점검 용역 (2025년 상반기 정기안전점검)
점 검 기 관	(주)명성엔지니어링
도 면 번 호	

08


ID : 암기교 거더 S1 (G1~G5)(상주방향)

손상물량표

상주방향

① 재료분리
0.3X0.1

영천방향

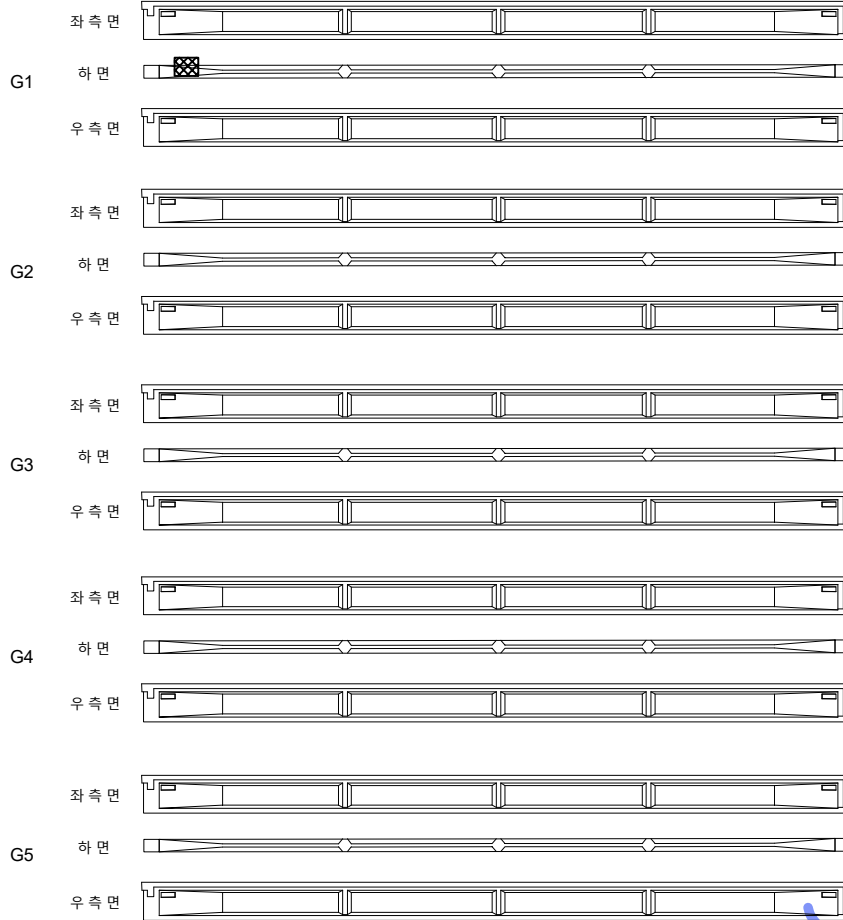


A1

P1


세 605, 50
바깥 50

번호	구분	부재	손상내용	손상현황						비고
				폭 (mm)	길이 (m)	너비 (m)	수량	단위	개소	
1	19하	거더	재료분리		0.3	0.1	0.03	m²	1	25'상 보수
2										
3										
KEY PLAN

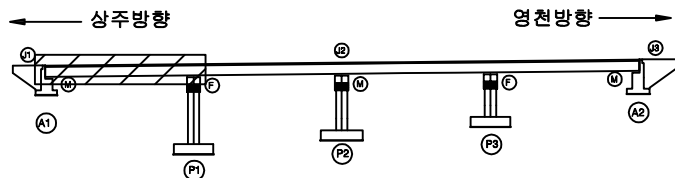

SECTION

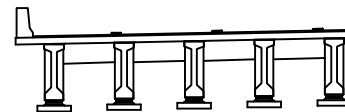

범례

균열	당상균열	재료분리
편치, 공동	바리, 파손	열화
누수, 체수	벽태	회적물
철근노출	침하	그늘음
부식	좌굴, 변형	기타


발주처	상주영천고속도로(주)
용역명	상주영천고속도로 2024~2025년 시설물 안전점검 용역 (2025년 상반기 정기안전점검)
점검기관	(주)명성엔지니어링
도면번호	09

ID : 암기교 거더 S2 (G1~G5)(상주방향)

손상물량표

상주방향

영천방향

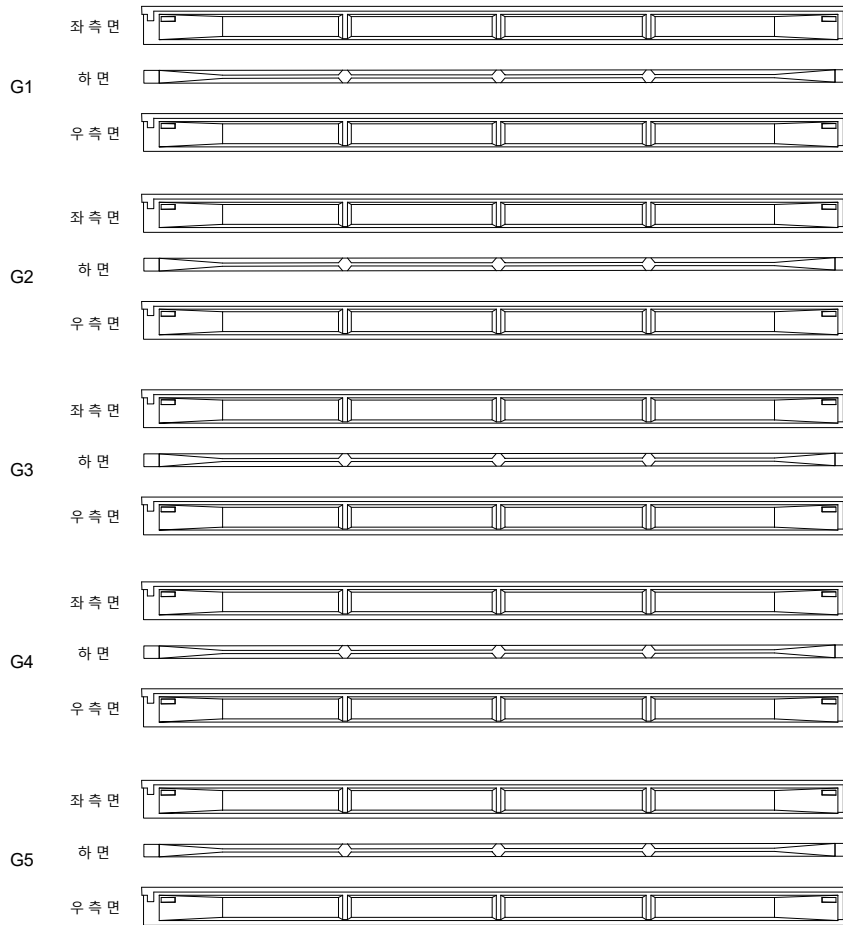


P1


P2

번호	구분	부재	손상내용	손상현황						비고
				폭 (mm)	길이 (m)	너비 (m)	물량	단위	개소	
1										
2										
KEY PLAN

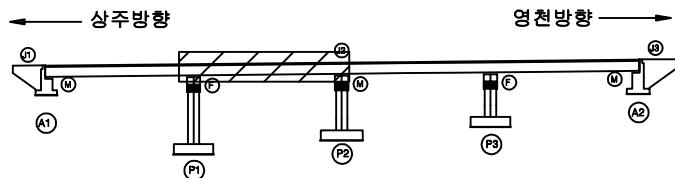

SECTION

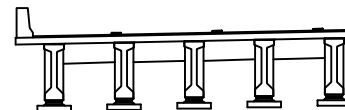

범례


균열	당상균열	재료분리	발주처
편치, 공동	바리, 파손	열화	상주영천고속도로(주)
누수, 체수	벽택	회적물	용역명
철근노출	침하	그늘음	상주영천고속도로 2024~2025년 시설물 안전점검 용역 (2025년 상반기 정기안전점검)
부식	좌굴, 변형	기타	점검기관
			(주)명성엔지니어링
			도면번호

ID : 암기교 거더 S3 (G1~G5)(상주방향)

손상물량표

상주방향

영천방향

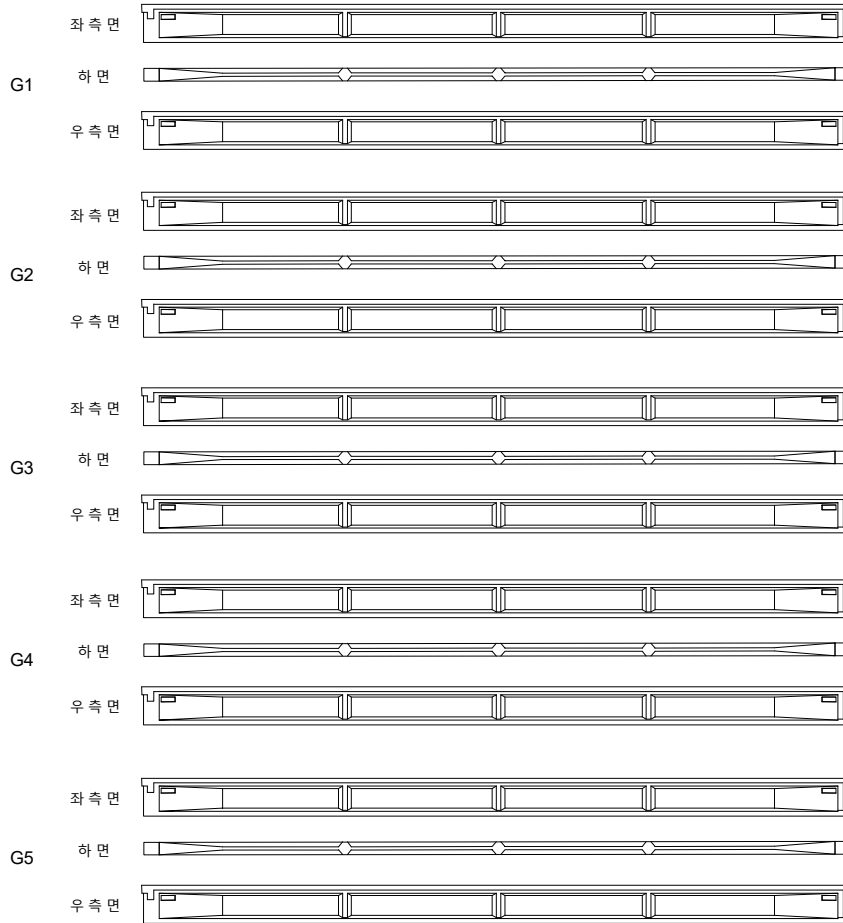


P2


P3

번호	구분	부재	손상내용	손상현황						비고
				폭 (mm)	길이 (m)	너비 (m)	물량	단위	개소	
1										
2										
KEY PLAN

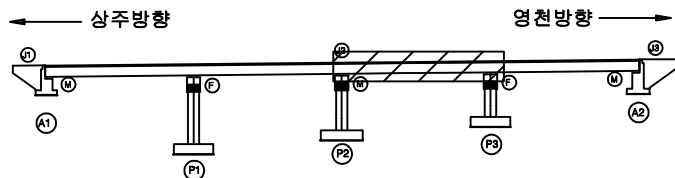

SECTION

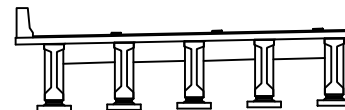


범례

균열	당상균열	재료분리	발주처
편치, 공동	바리, 파손	열화	상주영천고속도로(주)
누수, 체수	벽태	회적물	용역명
철근노출	침하	그늘음	상주영천고속도로 2024~2025년 시설물 안전점검 용역 (2025년 상반기 정기안전점검)
부식	좌굴, 변형	기타	점검기관
			(주)명성엔지니어링
			도면번호

ID : 암기교 거더 S4 (G1~G5)(상주방향)

손상물량표

상주방향

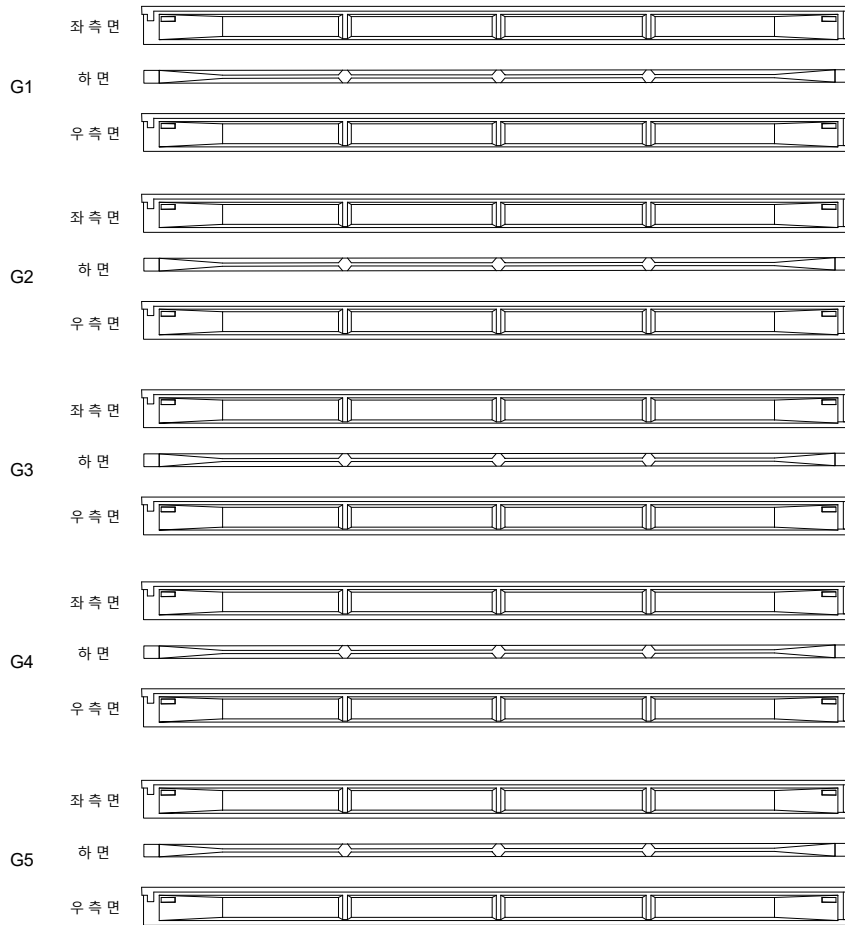

P3


A2

영천방향




번호	구분	부재	손상내용	손상현황						비고
				폭 (mm)	길이 (m)	너비 (m)	물량	단위	개소	
1										
2										
KEY PLAN

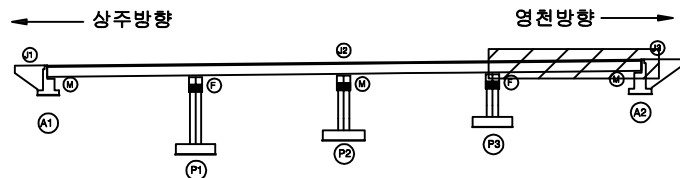

SECTION

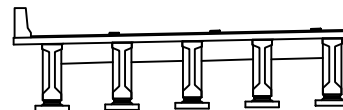

범례

균열	당상균열	재료분리	발주처
편치, 공동	바리, 파손	열화	상주영천고속도로(주)
누수, 체수	벽태	회적물	용역명
철근노출	침하	그늘음	상주영천고속도로 2024~2025년 시설물 안전점검 용역 (2025년 상반기 정기안전점검)
부식	좌굴, 변형	기타	점검기관
			(주)명성엔지니어링
			도면번호

ID : 암기교 가로보 S1~S2 (상주방향)

손상물량표


상주방향

영천방향


CB1

CB2


G1~G2

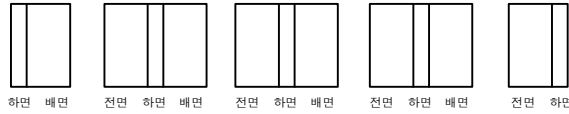


G1~G2

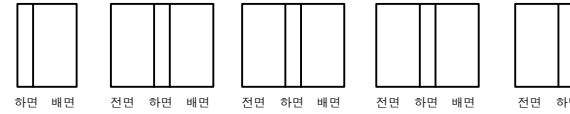


G2~G3

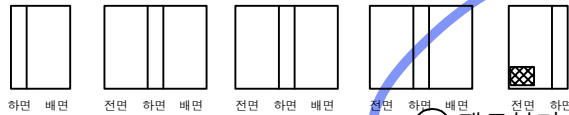


G2~G3

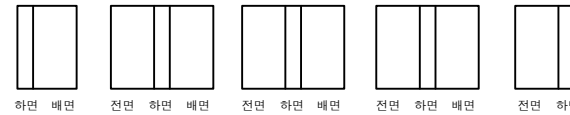


G3~G4

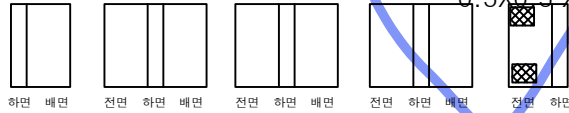


G3~G4

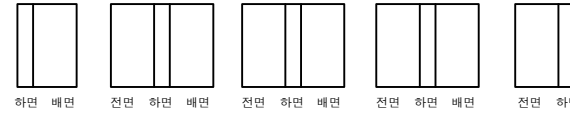

G4~G5

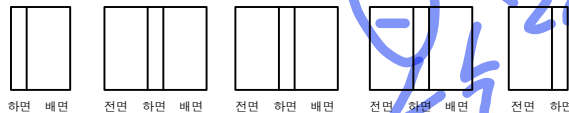

G4~G5

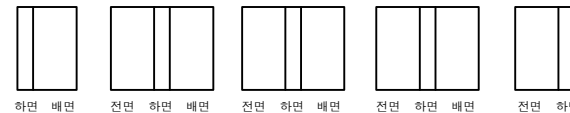

A1


P1

P1


P2

번호	구분	부재	손상내용	손상현황						비고
				폭 (mm)	길이 (m)	너비 (m)	수량	단위	개소	
1	23하	가로보	재료분리		0.5	0.5	0.75	m ²	3	25'상 보속
2										
3										
KEY PLAN

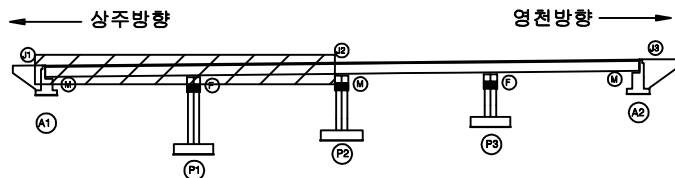

SECTION

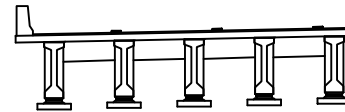

범례

균열	망상균열	재료분리
편치, 공동	바리, 파손	열화
누수, 체수	벽택	회적물
철근노출	침하	그늘음
부식	좌굴, 변형	기타

발주처	상주영천고속도로(주)
용역명	상주영천고속도로 2024~2025년 시설물 안전점검 용역 (2025년 상반기 정기안전점검)
점검기관	(주)명성엔지니어링
도면번호	

손상물량표

상주방향




CB3

CB4

G1~G2




하면 배면

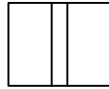

전면 하면 배면



전면 하면 배면

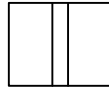

전면 하면 배면




전면 하면


G1~G2




하면 배면

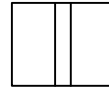

전면 하면 배면

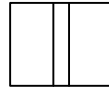

전면 하면 배면

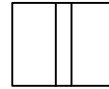

전면 하면 배면




전면 하면

G2~G3



하면 배면

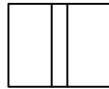

전면 하면 배면



전면 하면 배면



전면 하면 배면




전면 하면


G2~G3




하면 배면

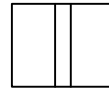

전면 하면 배면

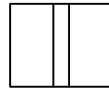

전면 하면 배면

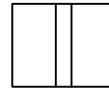

전면 하면 배면



전면 하면

G3~G4



하면 배면



전면 하면 배면



전면 하면 배면



전면 하면 배면




전면 하면


G3~G4




하면 배면

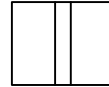

전면 하면 배면

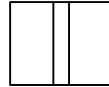

전면 하면 배면

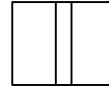

전면 하면 배면



전면 하면

G4~G5



하면 배면



전면 하면 배면



전면 하면 배면



전면 하면 배면



전면 하면

G4~G5



하면 배면



전면 하면 배면



전면 하면 배면



전면 하면 배면



전면 하면


P2

P3


P3

A2

KEY PLAN

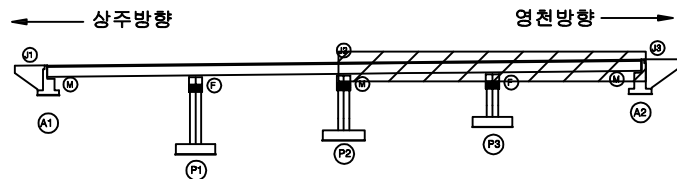

SECTION

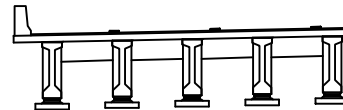


범례


	단열		당상콘크리트		재료분리
	편차, 공동		바리, 파손		열화
	누수, 체수		벽면		회절물
	철근노출		침하		그늘음
	부식		좌굴, 변형		기타

발주처
상주영천고속도로(주)용역명
상주영천고속도로 2024~2025년 시설물 안전점검 용역
(2025년 상반기 정기안전점검)점검기관
(주)명성엔지니어링


도면번호

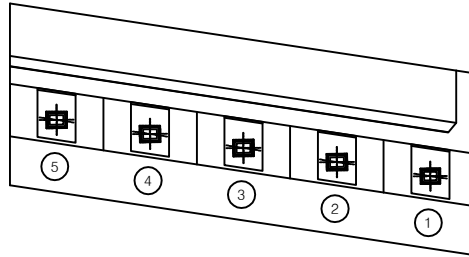

평면도

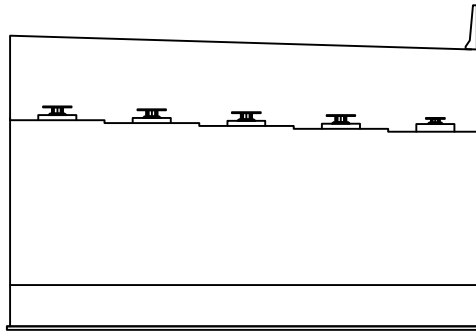

정면

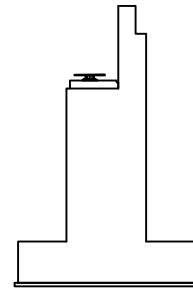


날개벽

손상물량표

번호	구분	부재	손상내용	손상현황						비고
				폭 (mm)	길이 (m)	너비 (m)	물량	단위	개소	
1										
2										
KEY PLAN

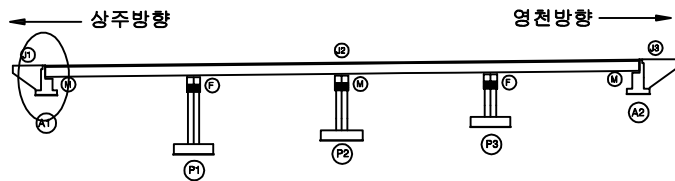

SECTION




범례

균열	당상균열	재료분리
편치, 공동	바리, 파손	열화
누수, 체수	벽태	퇴적물
철근노출	침하	그늘음
부식	좌굴, 변형	기타

발주처	상주영천고속도로(주)
용역명	상주영천고속도로 2024~2025년 시설물 안전점검 용역 (2025년 상반기 정기안전점검)
점검기관	(주)명성엔지니어링
도면번호	


손 상 물 량 표

번호	구분	부재	손상내용	손상현황						비 고
				폭 (mm)	길이 (m)	너비 (m)	수량	단위	개소	
1	19하	교량받침	무수축물탈 균열	0.1	0.2		2.20	m	11	
2	19하	교대	누수흔적		0.5	2.0	1.00	m ²	1	25'상 보수
3	19하	교대	누수흔적		1.0	2.0	2.00	m ²	1	25'상 보수
4										
5										
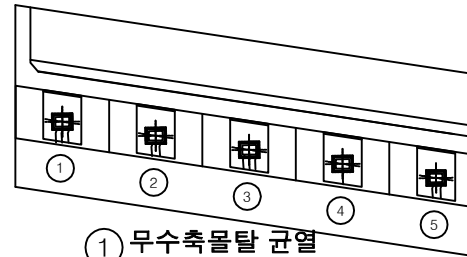


① 무수축물탈 균열
0.1/0.2X11EA

평면도

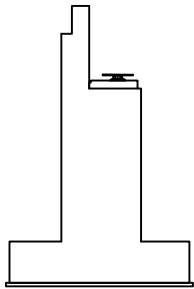

날개벽


② 누수흔적
0.5X2.0

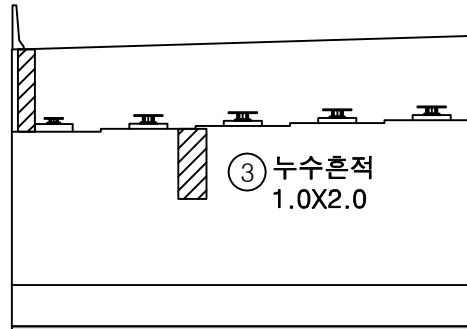


③ 누수흔적
1.0X2.0

정면

KEY
PLAN

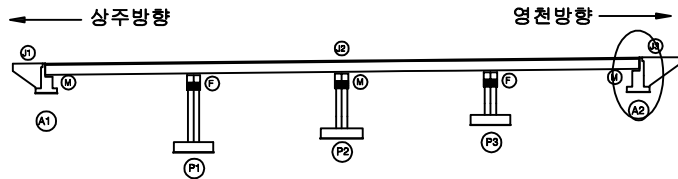

SECTION

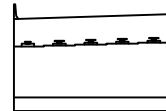

범
례

균열	당상균열	재료분리
편치, 공동	바리, 파손	열화
누수, 체수	벽태	퇴적물
철근노출	침하	그늘음
부식	좌굴, 변형	기타

발주처	상주영천고속도로(주)
용역명	상주영천고속도로 2024~2025년 시설물 안전점검 용역 (2025년 상반기 정기안전점검)
점검기관	(주)명성엔지니어링
도면번호	


영 천 방 향

손상물량표


번호	구분	부재	손상내용	손상현황						비고
				폭 (mm)	길이 (m)	너비 (m)	수량	단위	개소	
1	19하	교면포장	후타재 접속부 이격		4.0		4.00	m	1	23'상 보속
2	19하	교면포장	후타재 접속부 이격		2.0		2.00	m	1	(T=1.5cm)
3	23상	배수시설	그레이팅 변형 및 파손				4.00	EA	4	
4	23하	신속이음	후타재 균열	0.1	0.3		4.20	m	14	
5	24하	교면포장	포장 망상균열		20.0	7.0	140.00	m ²	1	
6	25상	신속이음	후타재 파손		0.2	0.2	0.04	m ²	1	
7										
8										
상주방향


영천방향

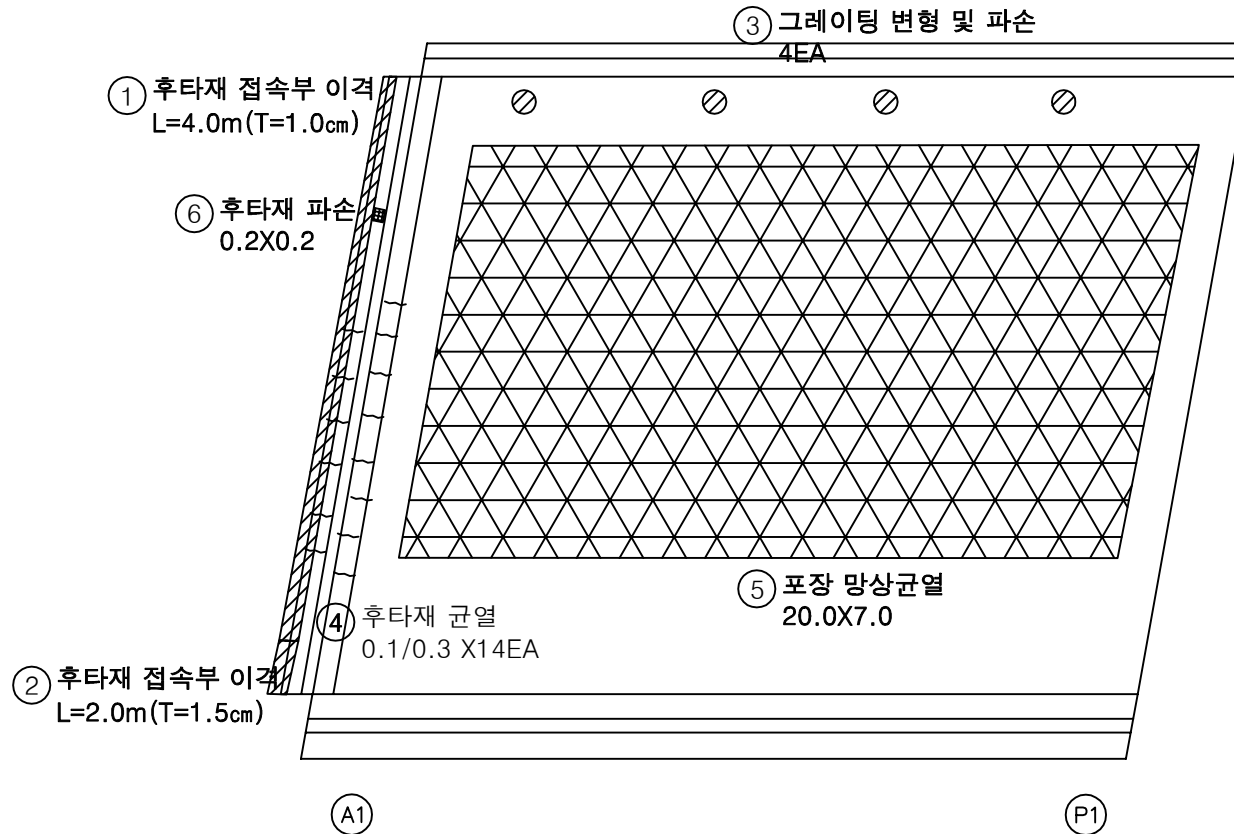

KEY PLAN

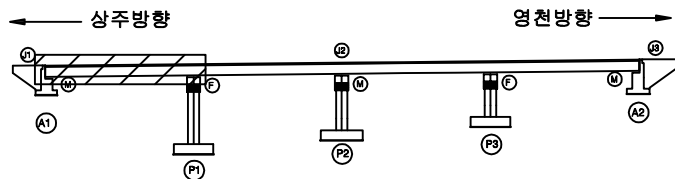

SECTION

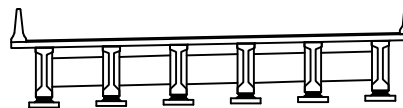

범례

균열	망상균열	재료분리
편치, 공동	바리, 파손	열화
누수, 체수	백택	희적물
철근노출	침하	그늘음
부식	좌굴, 변형	기타


발주처
상주영천고속도로(주)용역명
상주영천고속도로 2024~2025년 시설물 안전점검 용역
(2025년 상반기 정기안전점검)점검기관
(주)명성엔지니어링

도면번호


손상물량표

번호	구분	부재	손상내용	손상현황						비고
				폭 (mm)	길이 (m)	너비 (m)	수량	단위	개소	
1	19하	신축이음	차수판 볼트탈락				3.00	EA	3	
2	23하	신축이음	후타재 균열	0.1	0.2		2.40	m	12	
3										
4										
상주방향

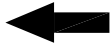


영천방향

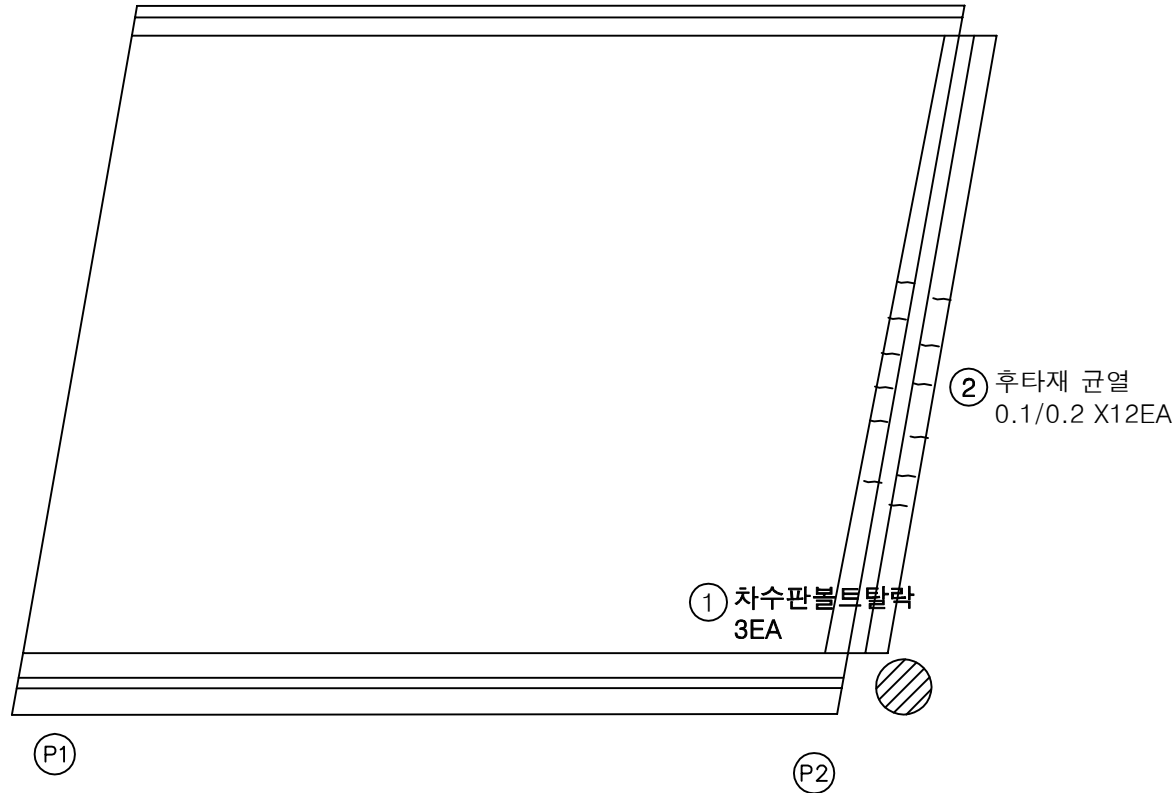

KEY PLAN

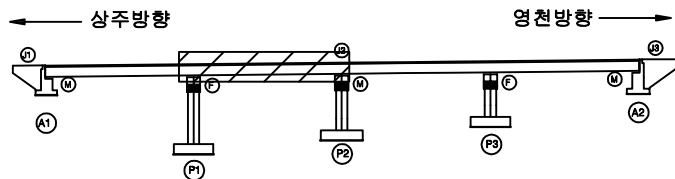

SECTION

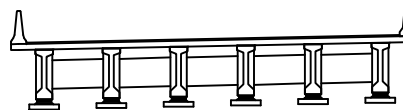


범례

	균열		당상균열		재료분리
	편치, 광동		박리, 파손		열화
	누수, 체수		백택		의적물
	철근노출		침하		그늘음
	부식		좌굴, 변형		기타


발주처
상주영천고속도로(주)용역명
상주영천고속도로 2024~2025년 시설물 안전점검 용역
(2025년 상반기 정기안전점검)점검기관
(주)명성엔지니어링

도면번호


손상물량표

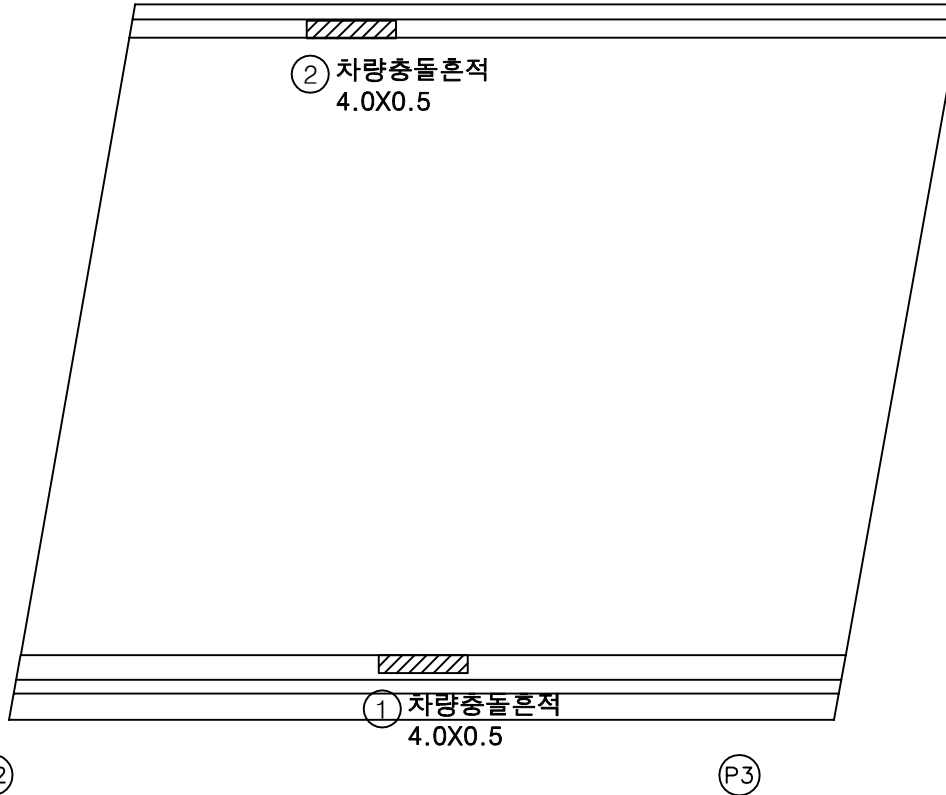상주방향
←영천방향
→

번호	구분	부재	손상내용	손상현황						비고
				폭 (mm)	길이 (m)	너비 (m)	수량	단위	개소	
1	19하	방호벽	차량충돌흔적		4.0	0.5	2.00	m ²	1	
2	23하	방호벽	차량충돌흔적		4.0	0.5	2.00	m ²	1	
3										
4										
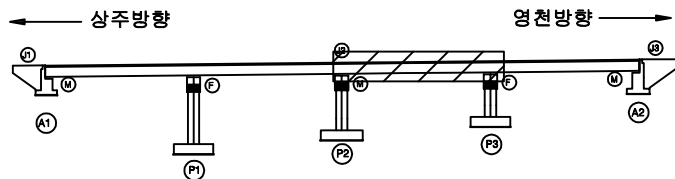KEY
PLAN

SECTION

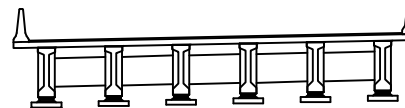범
례

균열	당상균열	재료분리
편치, 공동	바리, 파손	열화
누수, 체수	백택	희적물
철근노출	침하	그늘음
부식	좌굴, 변형	기타


발주처	상주영천고속도로(주)
용역명	상주영천고속도로 2024~2025년 시설물 안전점검 용역 (2025년 상반기 정기안전점검)
점검기관	(주)명성엔지니어링
도면번호	03

손 상 물 량 표


번호	구분	부재	손상내용	손상현황						비 고
				폭 (mm)	길이 (m)	너비 (m)	수량	단위	개소	
1	19하	방호벽	방호벽 백태		0.1	0.5	0.05	m ²	1	
2	19하	방호벽	방호벽 백태		0.1	0.2	0.02	m ²	1	
3	19하	교면포장	포장 박락		0.1	0.3	0.03	m ²	1	
4	19하	교면포장	후타재 접속부 이격		4.0		4.00	m	1	23'상 보수
5	19하	교면포장	후타재 접속부 이격		2.0		2.00	m	1	(T=1.5cm)
6	19하	신속이음	후타재 박락		0.1	0.1	0.03	m ²	3	
7	19하	신속이음	고무재 파손		0.5		0.50	m	1	
8	23상	배수시설	그레이팅 변형 및 파손				1.00	EA	1	
9	23하	신속이음	고무재 파손		0.5		0.50	m	1	
10	23하	신속이음	후타재 균열	0.1	0.3		1.80	m	6	
11										
12										
상주방향


영천방향

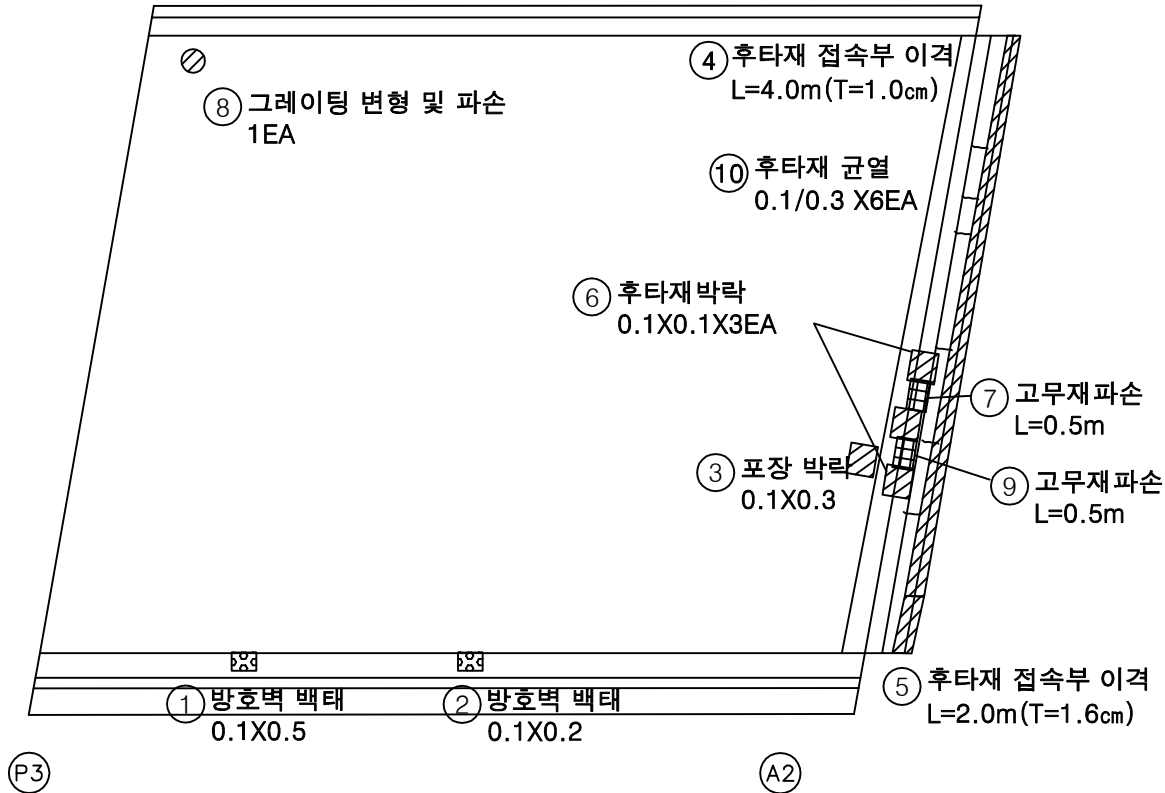

KEY PLAN

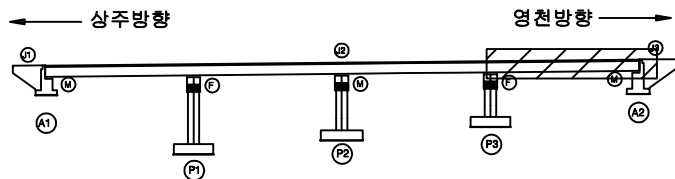

SECTION

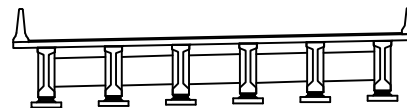

범례

균열	망상균열	재료분리
편치, 공동	박리, 파손	열화
누수, 체수	백태	희박물
철근노출	침하	그늘음
부식	좌굴, 변형	기타


발주처
상주영천고속도로(주)용역명
상주영천고속도로 2024~2025년 시설물 안전점검 용역
(2025년 상반기 정기안전점검)점검기관
(주)명성엔지니어링

도면번호

ID : 암기교 바닥판하면 S1 (영천방향)

손상물량표

상주방향

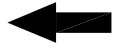


신규
2.6h

영천방향




중량리 20.0x0.2

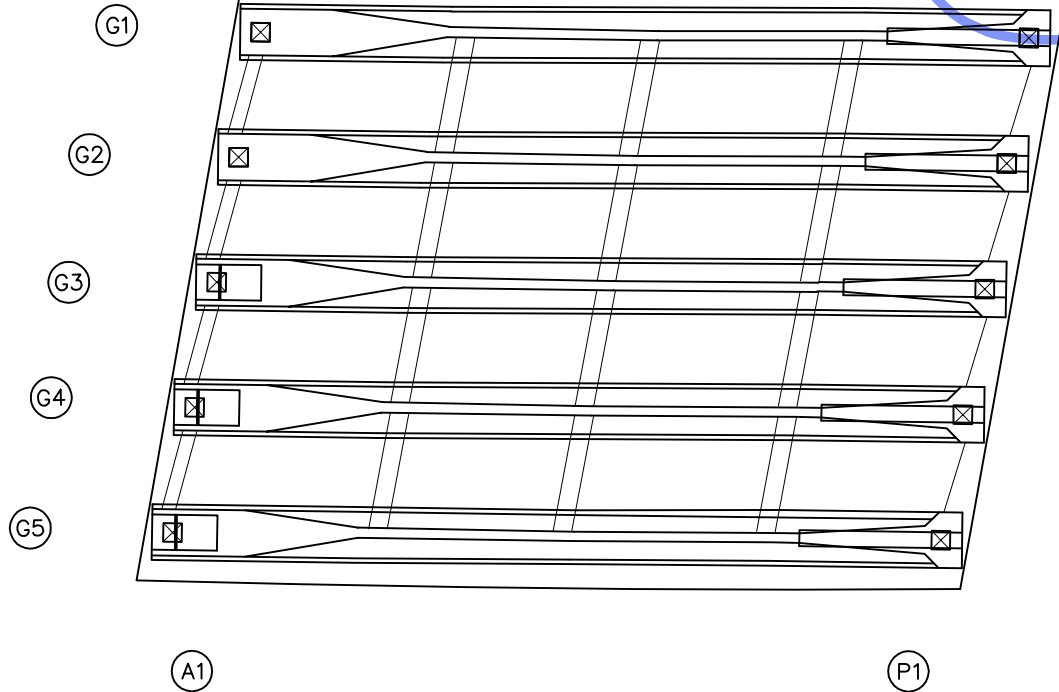


번호	구분	부재	손상내용	손상현황						비고
				폭 (mm)	길이 (m)	너비 (m)	물량	단위	개소	
1										
2										
KEY PLAN

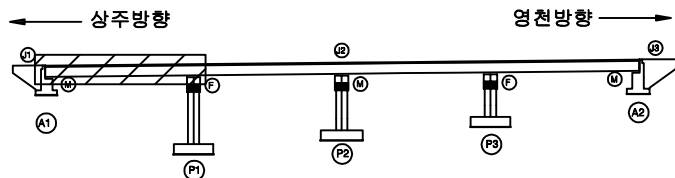

SECTION

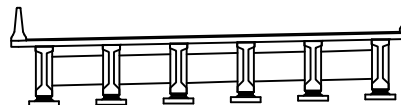

범례

	균열		당상균열		재료분리
	편치, 공동		박리, 파손		열화
	누수, 체수		백태		회적물
	철근노출		침하		그늘음
	부식		좌굴, 변형		기타


발주처	상주영천고속도로(주)
용역명	상주영천고속도로 2024-2025년 시설물 안전점검 용역 (2025년 상반기 정기안전점검)
점검기관	(주)명성엔지니어링
도면번호	05

ID : 암기교 바닥판하면 S2 (영천방향)

손상물량표


상주방향
←

영천방향
→

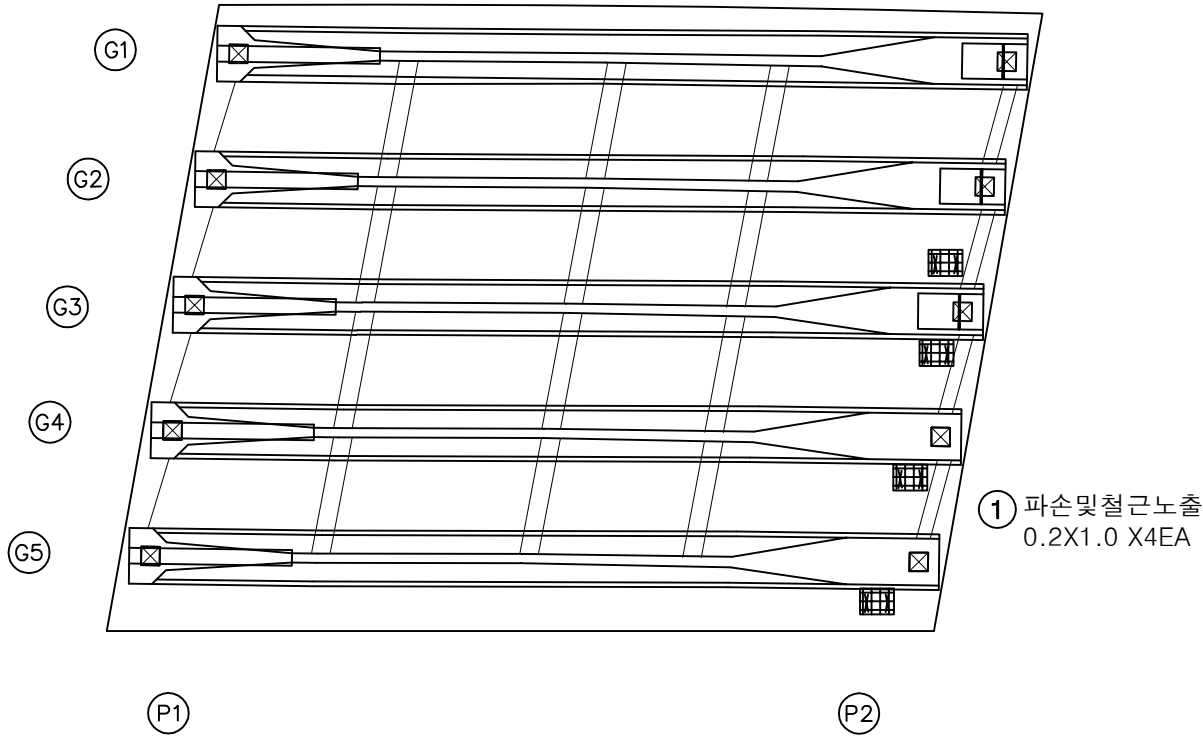


번호	구분	부재	손상내용	손상현황						비고
				폭 (mm)	길이 (m)	너비 (m)	수량	단위	개소	
1	19하	바닥판	파손 및 철근노출		0.2	1.00	0.80	m²	4	
2										
3										
KEY PLAN

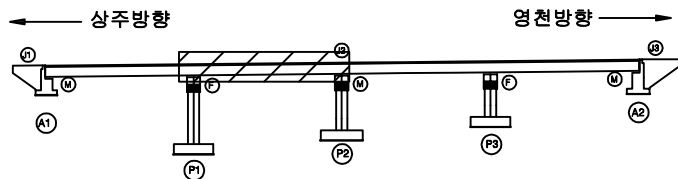

SECTION

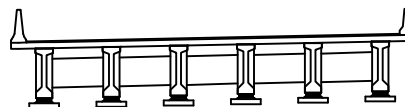

범례


균열	당상균열	재료분리
편치, 공동	박리, 파손	열화
누수, 체수	벽택	희적물
철근노출	침하	그늘음
부식	좌굴, 변형	기타

발주처	상주영천고속도로(주)
용역명	상주영천고속도로 2024~2025년 시설물 안전점검 용역 (2025년 상반기 정기안전점검)
점검기관	(주)명성엔지니어링
도면번호	06


ID : 암기교 바닥판하면 S3 (영천방향)

손상물량표

상주방향

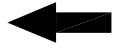


영천방향

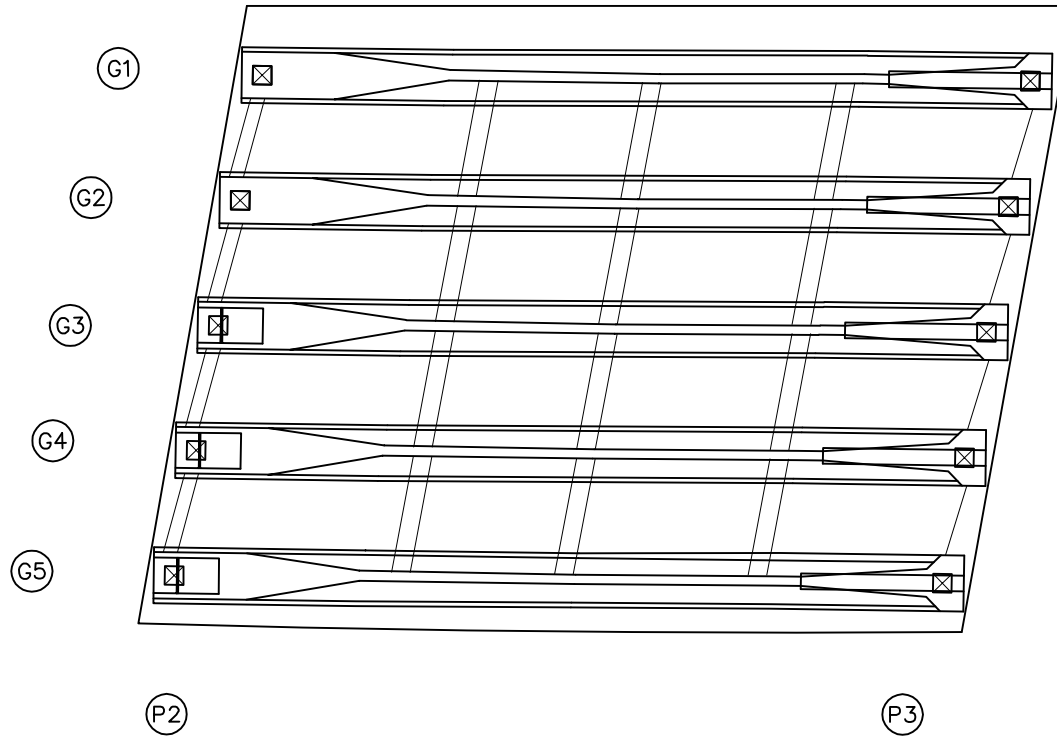


번호	구분	부재	손상내용	손상현황						비고
				폭 (mm)	길이 (m)	너비 (m)	물량	단위	개소	
1										
2										
KEY PLAN

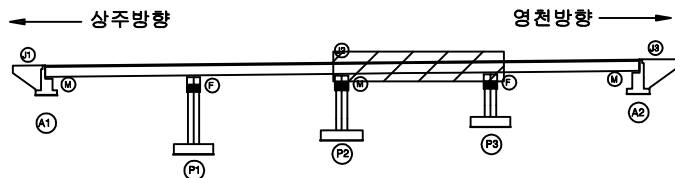

SECTION

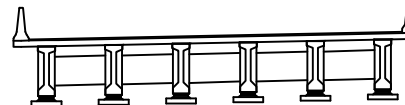

범례


	균열		당상균열		재료분리
	편치, 공동		박리, 파손		열화
	누수, 체수		벽태		퇴적물
	철근노출		침하		그늘음
	부식		좌굴, 변형		기타

발주처	상주영천고속도로(주)
용역명	상주영천고속도로 2024~2025년 시설물 안전점검 용역 (2025년 상반기 정기안전점검)
점검기관	(주)명성엔지니어링
도면번호	07


ID : 암기교 바닥판하면 S4 (영천방향)

손상물량표

상주방향

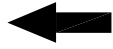


영천방향

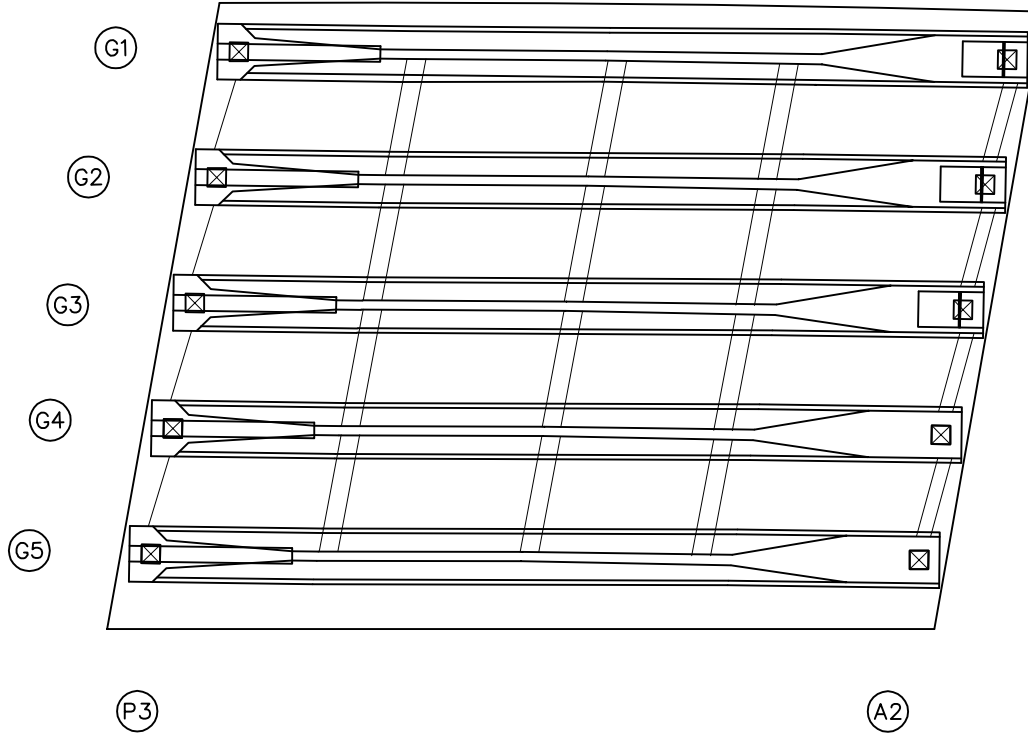


번호	구분	부재	손상내용	손상현황						비고
				폭 (mm)	길이 (m)	너비 (m)	물량	단위	개소	
1										
2										
KEY PLAN

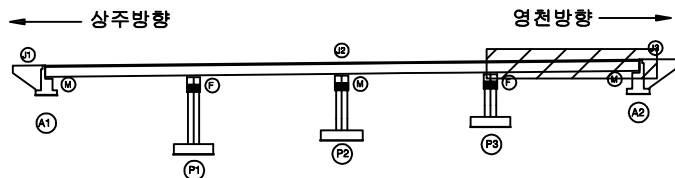

SECTION

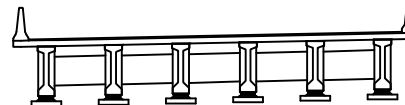

범례


	균열		당상균열		재료분리
	편치, 공동		박리, 파손		열화
	누수, 체수		백태		희적물
	철근노출		침하		그늘음
	부식		좌굴, 변형		기타

발주처	상주영천고속도로(주)
용역명	상주영천고속도로 2024-2025년 시설물 안전점검 용역 (2025년 상반기 정기안전점검)
점검기관	(주)명성엔지니어링
도면번호	08

ID : 암기교 거더 S1 (G1~G5)(영천방향)

손상물량표

상주방향

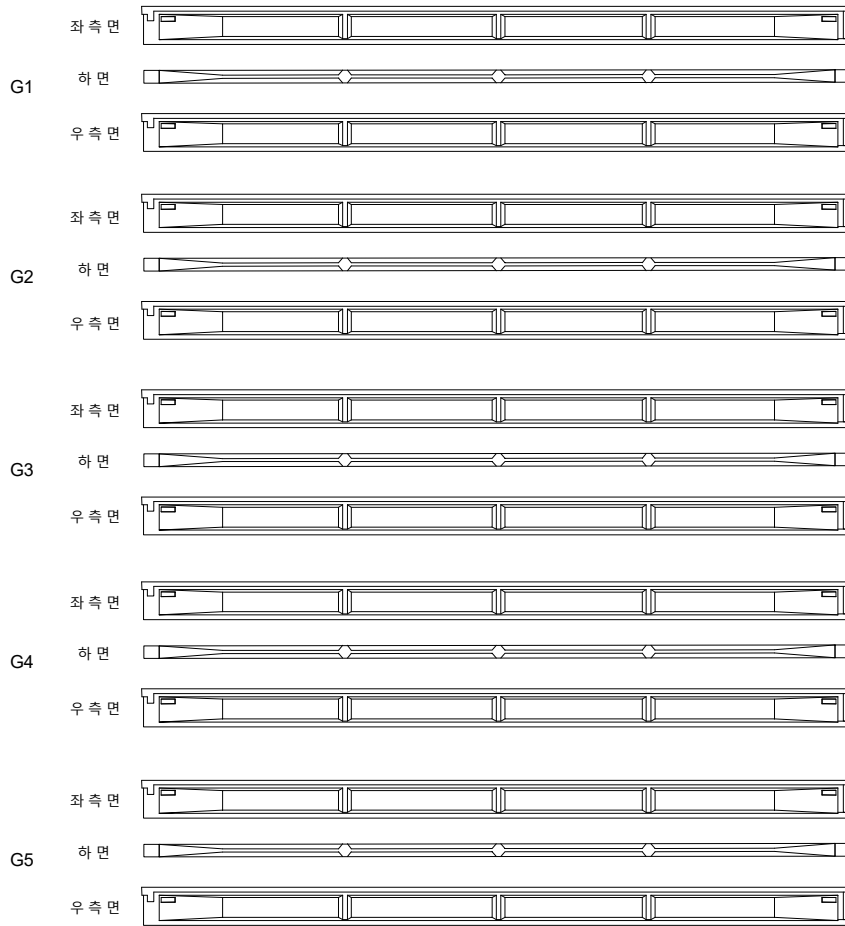

A1


P1

영천방향




번호	구분	부재	손상내용	손상현황						비고
				폭 (mm)	길이 (m)	너비 (m)	물량	단위	개소	
1										
2										
KEY PLAN

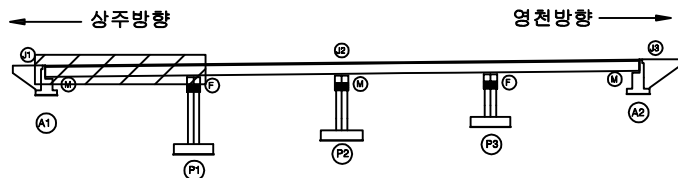

SECTION

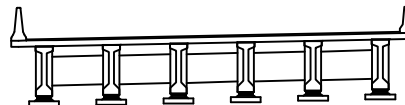


범례

균열	당상균열	재료분리	발주처
편치, 공동	바리, 파손	열화	상주영천고속도로(주)
누수, 체수	벽태	회적물	용역명
철근노출	침하	그늘음	상주영천고속도로 2024~2025년 시설물 안전점검 용역 (2025년 상반기 정기안전점검)
부식	좌굴, 변형	기타	점검기관
			(주)명성엔지니어링
			도면번호

ID : 암기교 거더 S2 (G1~G5)(영천방향)

손상물량표

상주방향

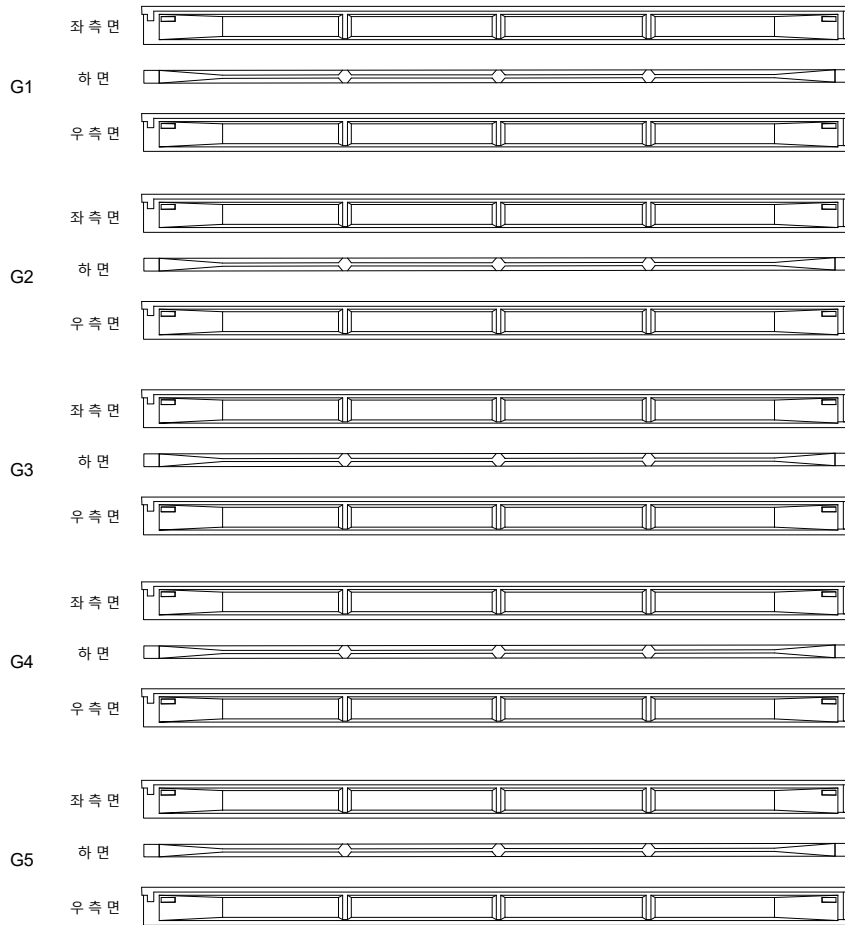

P1


P2

영천방향




번호	구분	부재	손상내용	손상현황						비고
				폭 (mm)	길이 (m)	너비 (m)	물량	단위	개소	
1										
2										
KEY PLAN

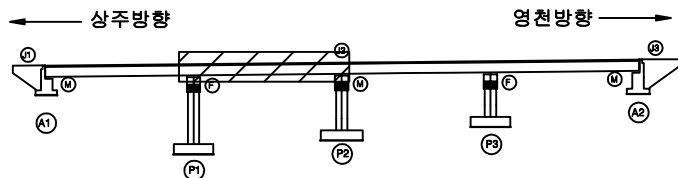

SECTION

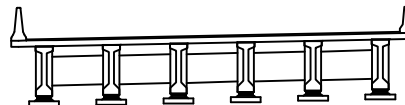


범례

균열	당상균열	재료분리	발주처
편치, 공동	바리, 파손	열화	상주영천고속도로(주)
누수, 체수	벽태	피적물	용역명
철근노출	침하	그늘음	상주영천고속도로 2024~2025년 시설물 안전점검 용역 (2025년 상반기 정기안전점검)
부식	좌굴, 변형	기타	점검기관
			(주)명성엔지니어링
			도면번호

ID : 암기교 거더 S3 (G1~G5)(영천방향)

손상물량표

상주방향

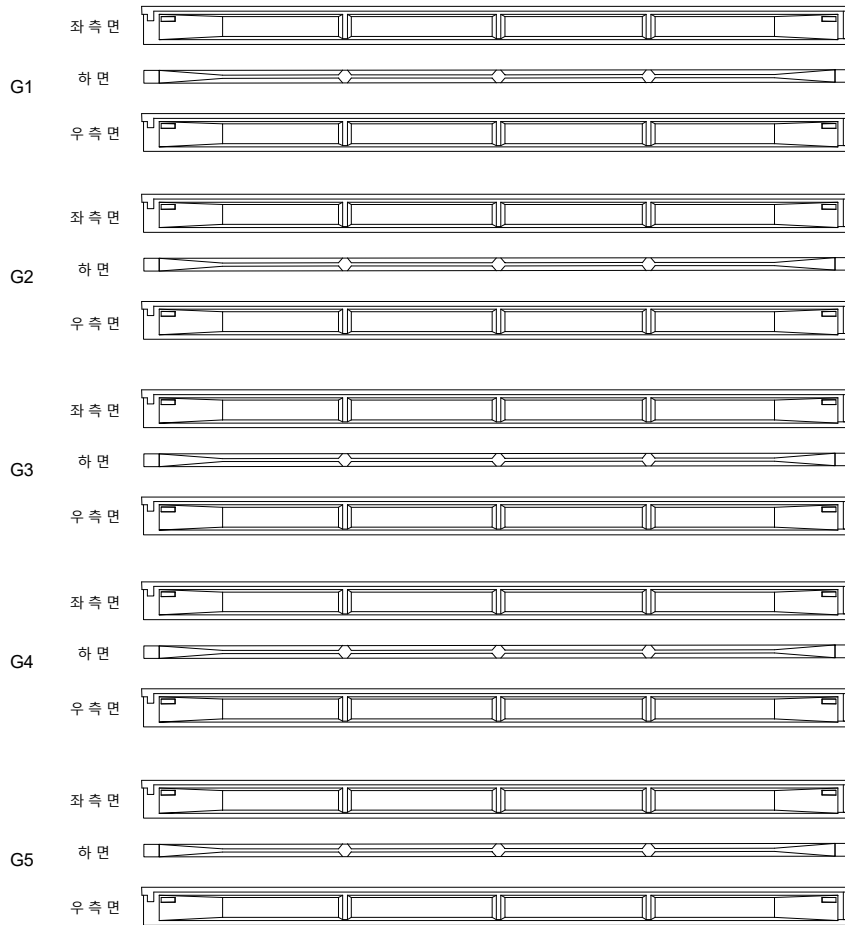

P2


P3

영천방향




번호	구분	부재	손상내용	손상현황						비고
				폭 (mm)	길이 (m)	너비 (m)	물량	단위	개소	
1										
2										
KEY PLAN

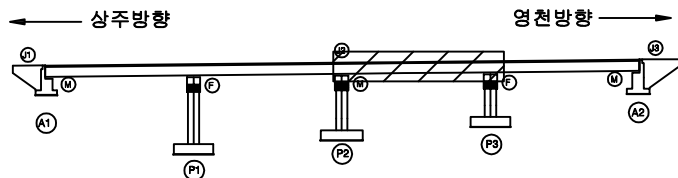

SECTION

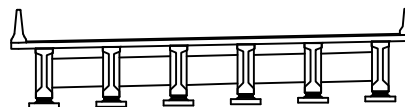


범례

균열	당상균열	재료분리	발주처
편치, 공동	바리, 파손	열화	상주영천고속도로(주)
누수, 체수	벽태	회적물	용역명
철근노출	침하	그늘음	상주영천고속도로 2024~2025년 시설물 안전점검 용역 (2025년 상반기 정기안전점검)
부식	좌굴, 변형	기타	점검기관
			(주)명성엔지니어링
			도면번호

ID : 암기교 거더 S4 (G1~G5)(영천방향)

손상물량표

상주방향

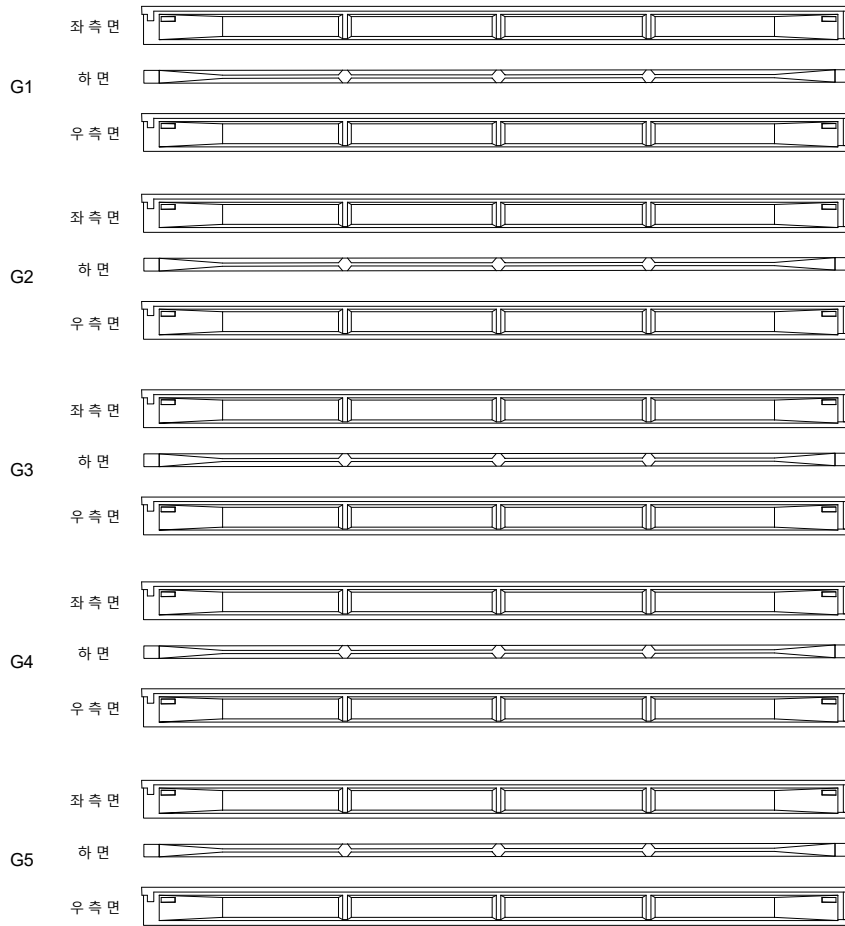

P3


A2

영천방향




번호	구분	부재	손상내용	손상현황						비고
				폭 (mm)	길이 (m)	너비 (m)	물량	단위	개소	
1										
2										
KEY PLAN

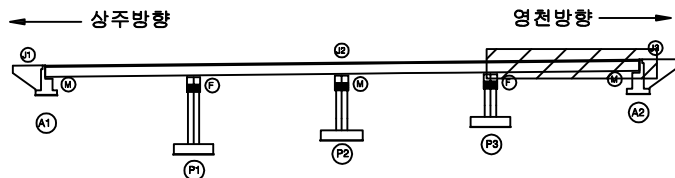

SECTION

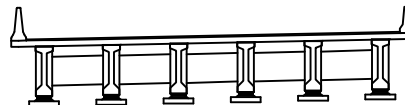

범례

	관 열		당상근열		재료분리	발 주 처	
	편치, 공동		박리, 파손		열 화	상주영천고속도로(주)	
	누수, 체수		벽 태		의적물	용역명	
	철근노출		침 하		그을음	상주영천고속도로 2024~2025년 시설물 안전점검 용역 (2025년 상반기 정기안전점검)	
	부식		좌굴, 변형		기 타	점 검 기 관	(주)명성엔지니어링
						도면번호	

ID : 암기교 가로보 S1~S2 (영천방향)

손상물량표

상주방향




영천방향



CB1

CB2

G1~G2

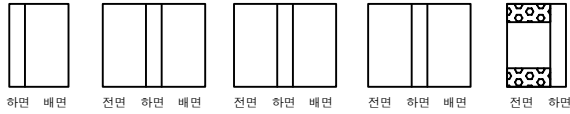

하면 배면 전면 하면 배면 전면 하면 배면 전면 하면 배면 전면 하면

G2~G3



하면 배면 전면 하면 배면 전면 하면 배면 전면 하면 배면 전면 하면

G3~G4



하면 배면 전면 하면 배면 전면 하면 배면 전면 하면 배면 전면 하면

G4~G5




하면 배면 전면 하면 배면 전면 하면 배면 전면 하면 배면 전면 하면

① 백태
0.1X1.5 X5EA

A1


P1

G1~G2

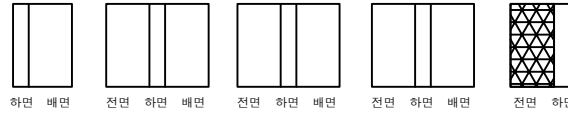


하면 배면 전면 하면 배면 전면 하면 배면 전면 하면 배면 전면 하면

G2~G3

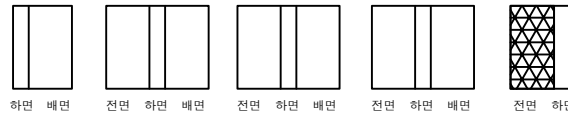

하면 배면 전면 하면 배면 전면 하면 배면 전면 하면 배면 전면 하면

G3~G4

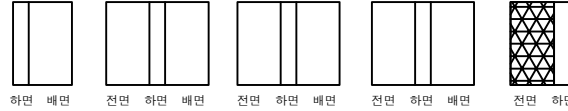

하면 배면 전면 하면 배면 전면 하면 배면 전면 하면 배면 전면 하면

G4~G5




하면 배면 전면 하면 배면 전면 하면 배면 전면 하면 배면 전면 하면

② 망상균열
1.5X0.5 X4EA
(CW=0.2mm) P2


P1

번호	구분	부재	손상내용	손상현황						비고
				폭 (mm)	길이 (m)	너비 (m)	수량	단위	개소	
1	23하	가로보	백태		0.1	1.5	0.75	m ²	5	25상보수
2	23하	가로보	망상균열	0.2	1.5	0.5	3.00	m ²	4	
3										
4										
KEY PLAN

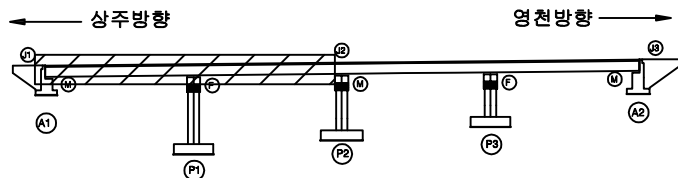

SECTION

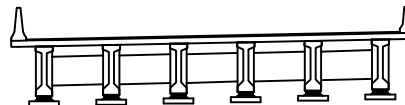

범례

균열	망상균열	재료분리
편치, 공동	바리, 파손	열화
누수, 체수	백태	희박물
철근노출	침하	그늘음
부식	좌굴, 변형	기타

발주처	상주영천고속도로(주)
용역명	상주영천고속도로 2024~2025년 시설물 안전점검 용역 (2025년 상반기 정기안전점검)
점검기관	(주)명성엔지니어링
도면번호	

ID : 암기교 가로보 S3~S4 (상주방향)

영천


상주방향

영천방향


CB3

CB4

G1~G2

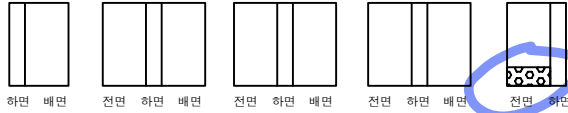


G1~G2

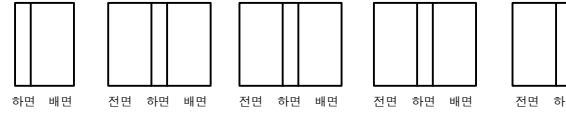


G2~G3




G2~G3

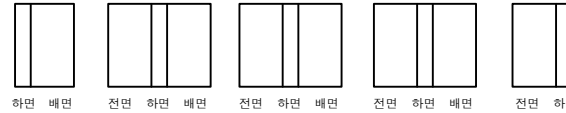

G3~G4

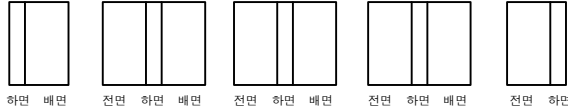


G3~G4

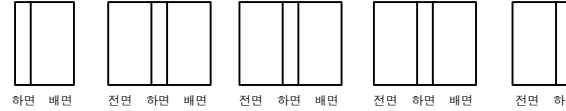

G4~G5



G4~G5

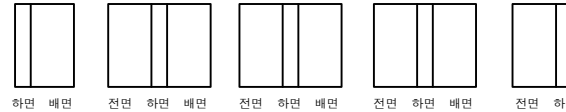

① 백태
0.1X1.0 X3EA

P2

P3

P3


A2

45


손상물량표

번호	구분	부재	손상내용	손상현황						비고
				폭 (mm)	길이 (m)	너비 (m)	수량	단위	개소	
1	23하	가로보	백태		0.1	1.0	0.30	m ²	3	
2										
3										
KEY PLAN

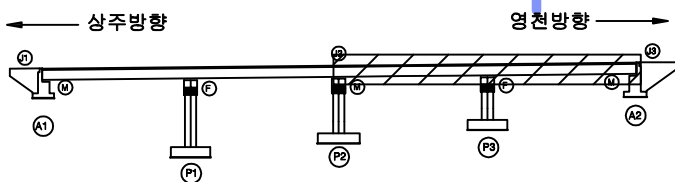

SECTION

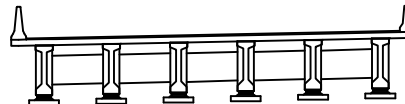


범례

균열	당상균열	재료분리
편치, 공동	바리, 파손	열화
누수, 체수	백태	희적물
철근노출	침하	그늘음
부식	좌굴, 변형	기타


발주처	상주영천고속도로(주)
용역명	상주영천고속도로 2024~2025년 시설물 안전점검 용역 (2025년 상반기 정기안전점검)
점검기관	(주)명성엔지니어링
도면번호	

손 상 물 량 표


번호	구분	부재	손상내용	손상현황						비 고
				폭 (mm)	길이 (m)	너비 (m)	수량	단위	개소	
1	19하	교대	균열(0.3mm미만)	0.2	0.5		1.00	m	2	25상 보수
2										
3										
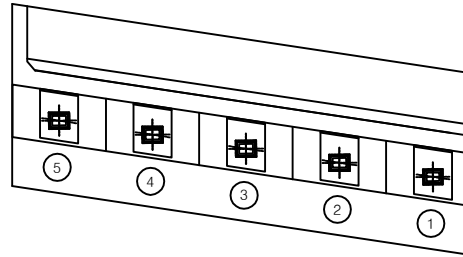

평면도

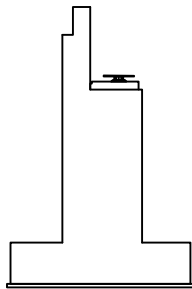


날개벽

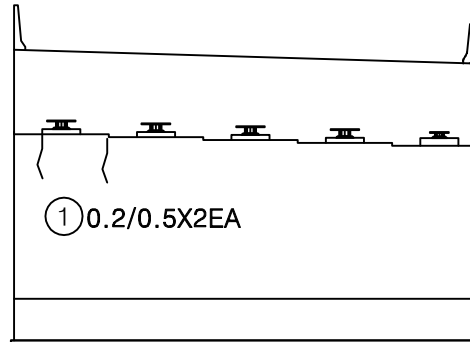


정면

KEY PLAN

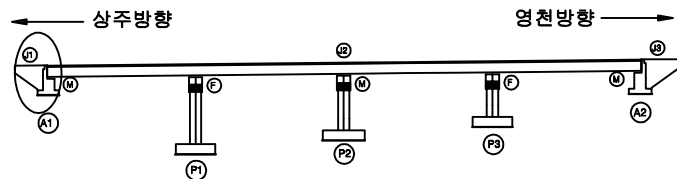

SECTION

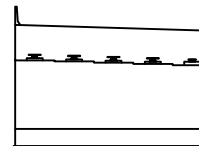


범례

균열	당상균열	재료분리
편치, 공동	바리, 파손	열화
누수, 체수	벽태	회적물
철근노출	침하	그늘음
부식	좌굴, 변형	기타


발주처	상주영천고속도로(주)
용역명	상주영천고속도로 2024~2025년 시설물 안전점검 용역 (2025년 상반기 정기안전점검)
점검기관	(주)명성엔지니어링
도면번호	

손상물량표


번호	구분	부재	손상내용	손상현황						비고
				폭 (mm)	길이 (m)	너비 (m)	수량	단위	개소	
1	19하	교량받침	무수축물탈 균열	0.1	0.2		2.20	m	11	
2	19하	교대	누수흔적		1.0	4.0	4.00	m ²	1	25상 보수
3	19하	교대	누수흔적		0.5	2.0	3.00	m ²	3	25상 보수
4	19하	교대	균열(0.3mm미만)	0.1	0.5		0.50	m	1	25상 보수
5										
6										
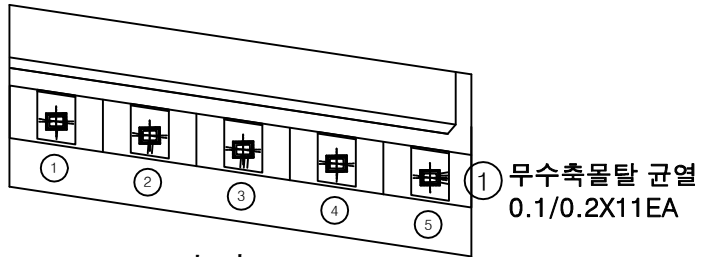

평면도

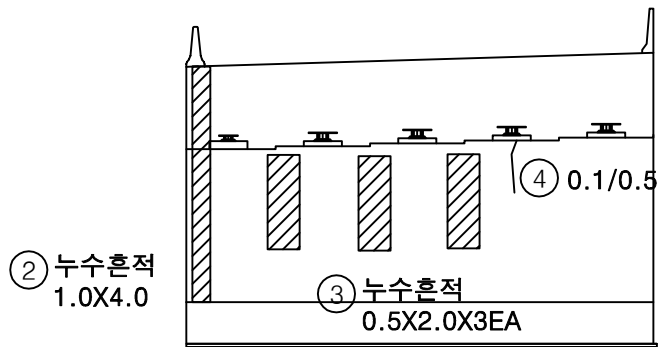


정면

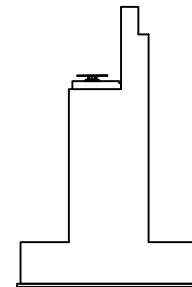


날개벽

KEY PLAN

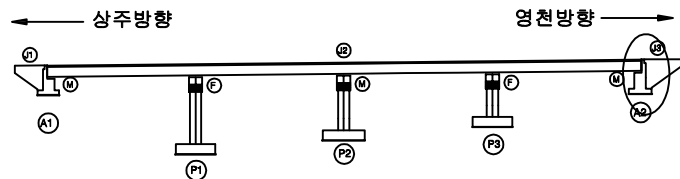

SECTION

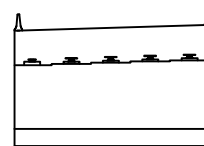

범례


균열	당상균열	재료분리
편치, 공동	바리, 파손	열화
누수, 체수	벽태	회적물
철근노출	침하	그늘음
부식	좌굴, 변형	기타

발주처	상주영천고속도로(주)
용역명	상주영천고속도로 2024~2025년 시설물 안전점검 용역 (2025년 상반기 정기안전점검)
점검기관	(주)명성엔지니어링
도면번호	


상주·영천방향-교각

손 상 물 량 표


번호	구분	부재	손상내용	손상현황						비 고
				폭 (mm)	길이 (m)	너비 (m)	물량	단위	개소	
1	19하	교량받침	무수축물탈 균열	0.1	0.2		2.80	m	14	
2	19하	교량받침	무수축물탈 박락		0.1	0.1	0.01	m ²	1	
3	19하	교량받침	무수축물탈 균열	0.1	0.2		2.80	m	14	
4	19하	교량받침	무수축물탈 박락		0.1	0.1	0.01	m ²	1	
5	19하	교각	망상균열	0.2	0.5	5.0	2.50	m ²	1	25상 보수
6										
7										
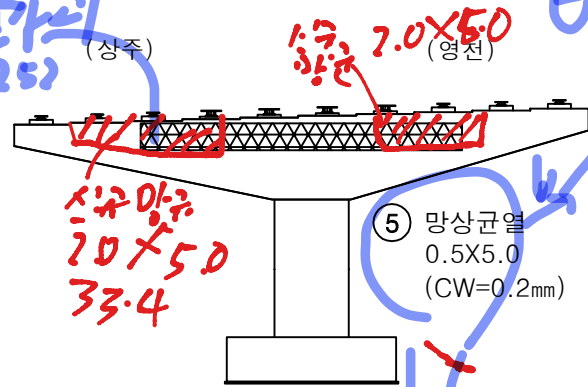


정면

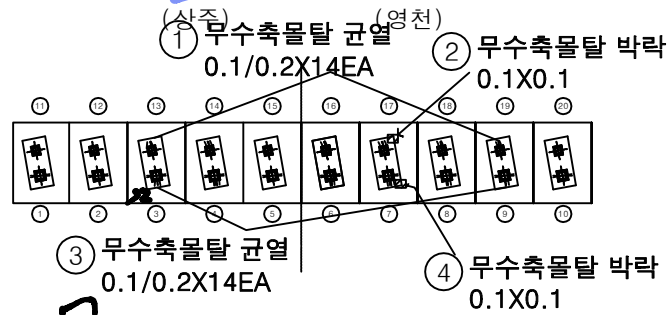


평면도

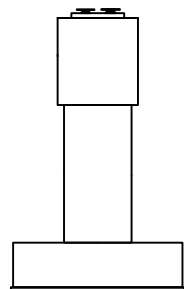

좌측면

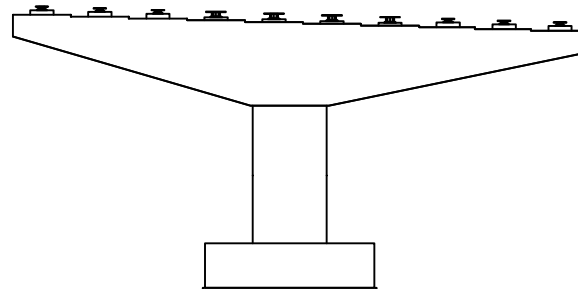


배면

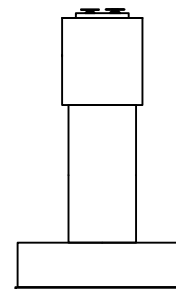


우측면

KEY PLAN

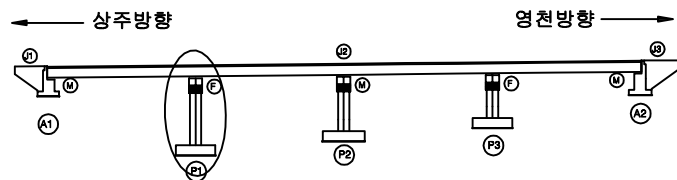

SECTION

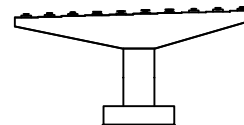

범례

균열	망상균열	재료분리
편치, 공동	박리, 파손	열화
누수, 체수	백태	퇴적물
철근노출	침하	그늘음
부식	좌굴, 변형	기타

발 주 처 상주영천고속도로(주)

용역명

상주영천고속도로 2024~2025년 시설물 안전점검 용역
(2025년 상반기 정기안전점검)

점검기관

(주)명성엔지니어링


도면번호

손 상 물 량 표

번호	구분	부재	손상내용	손상현황						비 고
				폭 (mm)	길이 (m)	너비 (m)	수량	단위	개소	
1	19하	교각	폐콘크리트 퇴적		1.5	1.0	1.50	m ³	1	
2	23하	교각	망상균열	0.2	10.0	1.0	10.00	m ²	1	25상 보수
3	23하	교량방침	받침콘크리트 박락		0.1	0.1	0.01	m ²	1	
4										
5										
(상주)

(영천)

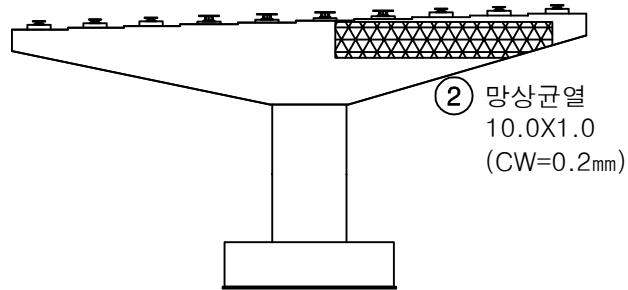
정면

(상주)


(영천)

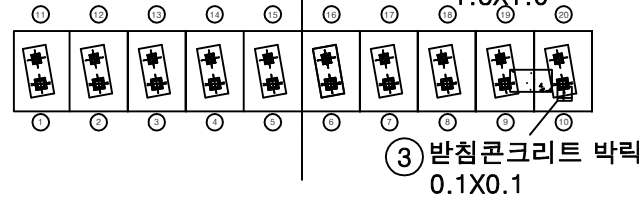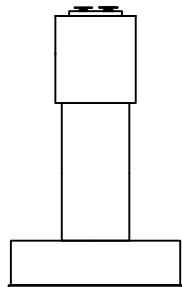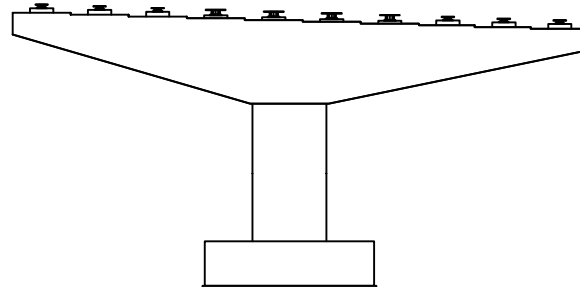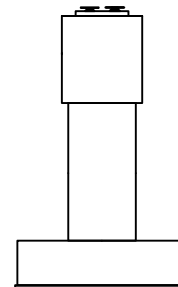평면도좌측면배면우측면

KEY PLAN

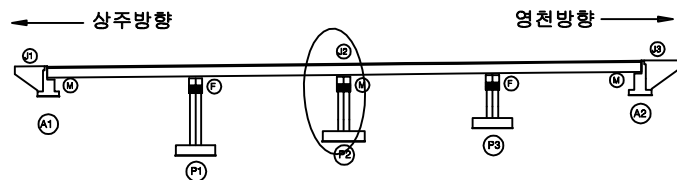

SECTION

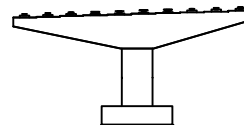

범례

균열	망상균열	재료분리
편치, 공동	박리, 파손	열화
누수, 체수	백태	퇴적물
철근노출	침하	그늘음
부식	좌굴, 변형	기타

발 주 처
상주영천고속도로(주)용역명
상주영천고속도로 2024~2025년 시설물 안전점검 용역
(2025년 상반기 정기안전점검)점검기관
(주)명성엔지니어링


도면번호

손 상 물 량 표

번호	구분	부재	손상내용	손상현황						비 고
				폭 (mm)	길이 (m)	너비 (m)	물량	단위	개소	
1	23하	교각	균열(0.3mm미만)	0.2	20.0		20.00	m	1	
2	23하	교량받침	무수축물탈 균열	0.1	0.20		0.40	m	2	
3	23하	교량받침	무수축물탈 균열	0.1	0.20		0.20	m	1	
4										
5										
(상주)

(영천)



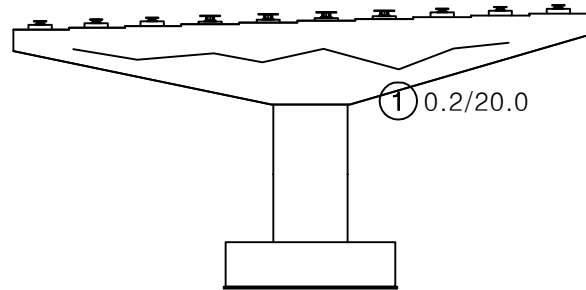
정 면

(상주)


(영천)

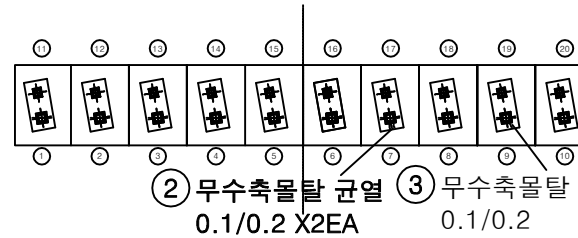


② 무수축물탈 균열 0.1/0.2 X2EA
③ 무수축물탈 균열 0.1/0.2

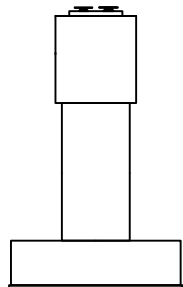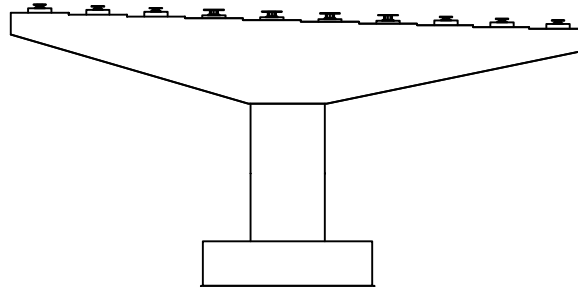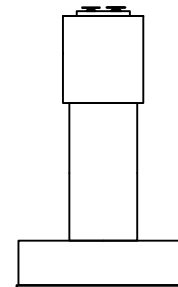평면도좌측면배 면우측면

KEY PLAN

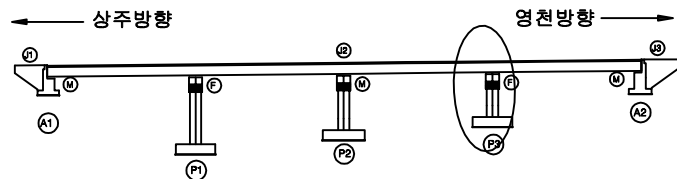

SECTION

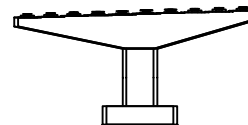

범례

균열	망상균열	재료분리
편치, 공동	박리, 파손	열화
누수, 체수	백태	피적물
철근노출	침하	그늘음
부식	좌굴, 변형	기타

발 주 처
상주영천고속도로(주)용역명
상주영천고속도로 2024~2025년 시설물 안전점검 용역
(2025년 상반기 정기안전점검)점검기관
(주)명성엔지니어링

도면번호