

상주영천고속도로 2024~2025년 시설물 안전점검 용역
(2025년 하반기 정밀안전점검)

외 관 조 사 망 도

산하교

2025.12

(주)명성엔지니어링


상 주 방 향

ID : 산하교 교면포장 S1 (상주방향)

손상물량표

상주방향

영천방향

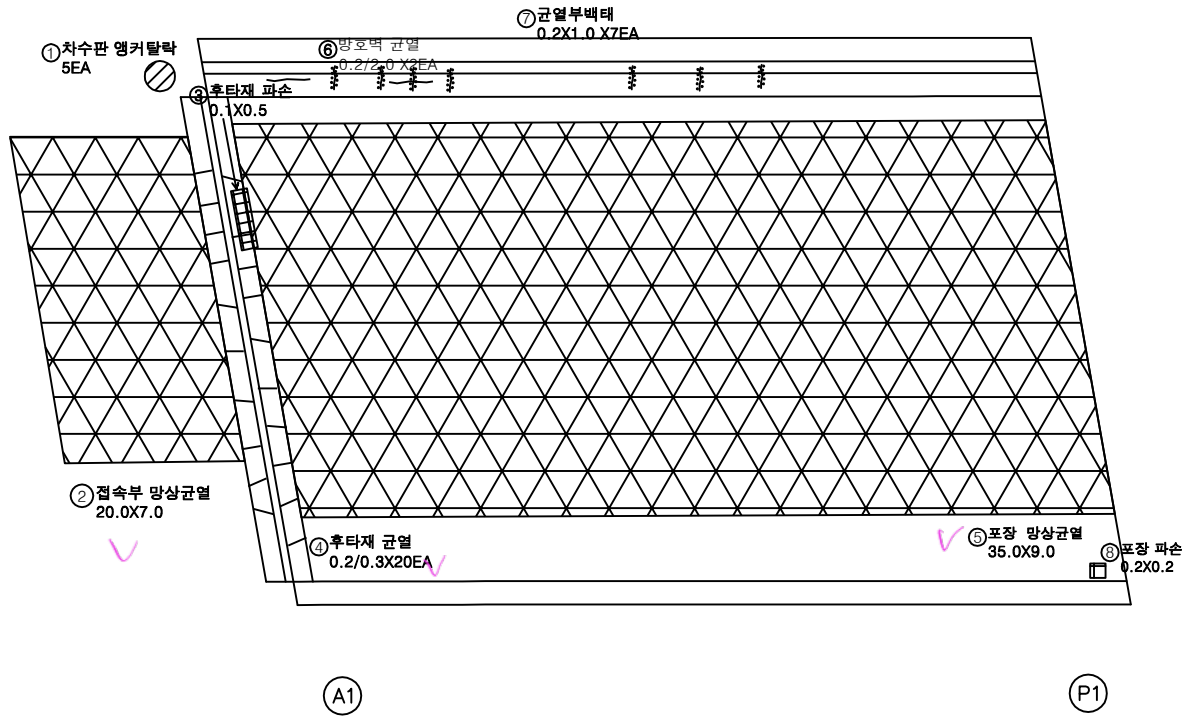


번호	구분	부재	손상내용	손상현황					비고
				폭 (mm)	길이 (m)	너비 (m)	수량	단위	
1	19하	신축이음	차수판 앵커탈락				5.00	EA	5
2	19하	교면포장	접속부 망상균열		20.0	7.0	140.00	m ²	1
3	19하	신축이음	후타재 파손		0.1	0.5	0.05	m ²	1
4	19하	신축이음	후타재 균열	0.2	0.3		6.00	m	20
5	19하	교면포장	포장 망상균열		35.0	9.0	315.00	m ²	1
6	21하	방호벽	방호벽 균열	0.2	2.0		4.00	m	2
7	25하	방호벽	균열부백태		0.2	1.0	1.40	m ²	7
8	25하	교면포장	포장 파손		0.2	0.2	0.04	m ²	1
9									
10									
KEY PLAN



SECTION

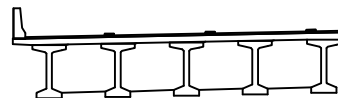

면적

균열	망상균열	재료분리
편치, 공동	박리, 파손	열화
누수, 체수	백태	퇴적물
철근노출	침하	그늘음
부식	좌굴, 변형	기타

발주처	상주영천고속도로(주)
용역명	상주영천고속도로 2024~2025년 시설물 안전점검 용역 (2025년 하반기 정밀안전점검)
점검기관	(주)명성엔지니어링
도면번호	01


ID : 산하교 교면포장 S2 (상주방향)

손 상 물 량 표

상주방향



영천방향

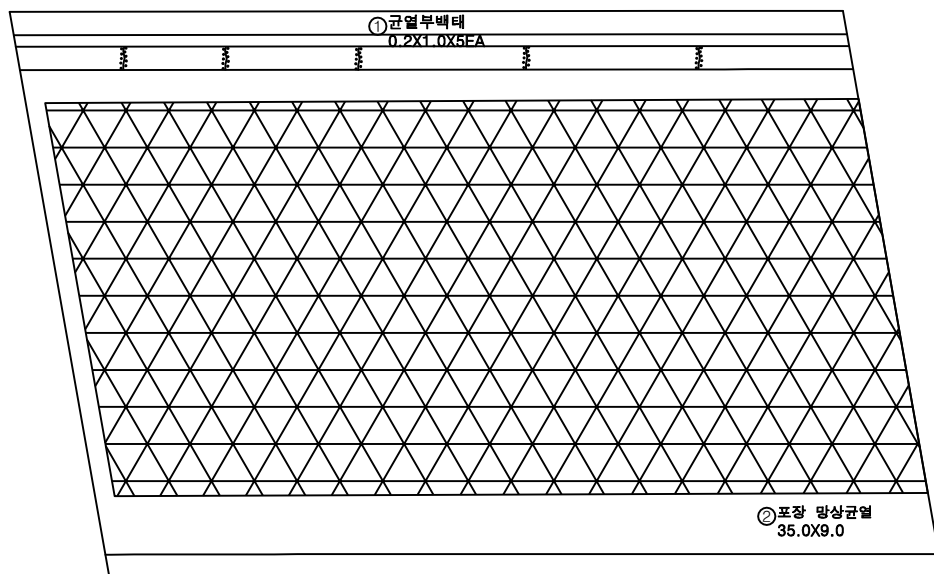

P1

P2

번호	구분	부재	손상내용	손상현황					비 고
				폭 (mm)	길이 (m)	너비 (m)	수량	단위	
1	19하	방호벽	균열부백테		0.2	1.0	1.00	m ²	5
2	19하	교면포장	포장 망상균열		35.0	9.0	315.00	m ²	1
3									
4									
KEY PLAN

상주방향



영천방향


SECTION

면
적

	균열		망상균열		재료분리	발주처	상주영천고속도로(주)
	편치, 공동		박리, 파손		열화	용역명	상주영천고속도로 2024~2025년 시설물 안전점검 용역 (2025년 하반기 정밀안전점검)
	누수, 체수		백테		퇴적물	점검기관	(주)명성엔지니어링
	철근노출		침하		그을음	도면번호	02
	부식		좌굴, 변형		기타		

손상물량표

상주방향

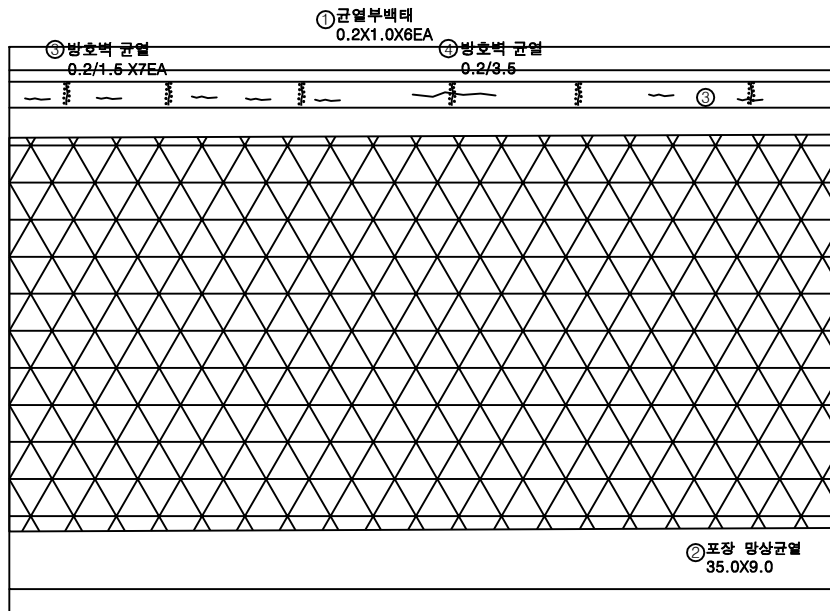


영천방향




번호	구분	부재	손상내용	손상현황					비고
				폭 (mm)	길이 (m)	너비 (m)	수량	단위	
1	19하	방호벽	균열부백태		0.2	1.0	1.20	m ²	6
2	19하	교면포장	포장 망상균열		35.0	9.0	315.00	m ²	1
3	23하	방호벽	방호벽 균열	0.2	1.5		10.50	m	7
4	23하	방호벽	방호벽 균열	0.2	3.5		3.50	m	1
5									
6									
KEY PLAN

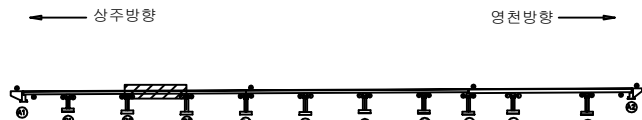

SECTION

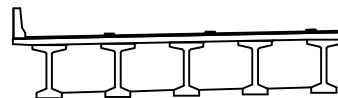

면적

균열	망상균열	재료분리
편치, 공동	파리, 파손	열화
누수, 세수	백태	퇴적물
철근노출	침하	그늘음
부식	좌굴, 변형	기타


발주처
상주영천고속도로(주)용역명
상주영천고속도로 2024~2025년 시설물 안전점검 용역
(2025년 하반기 정밀안전점검)점검기관
(주)명성엔지니어링도면번호
03

손 상 물 량 표

상주방향




영천방향

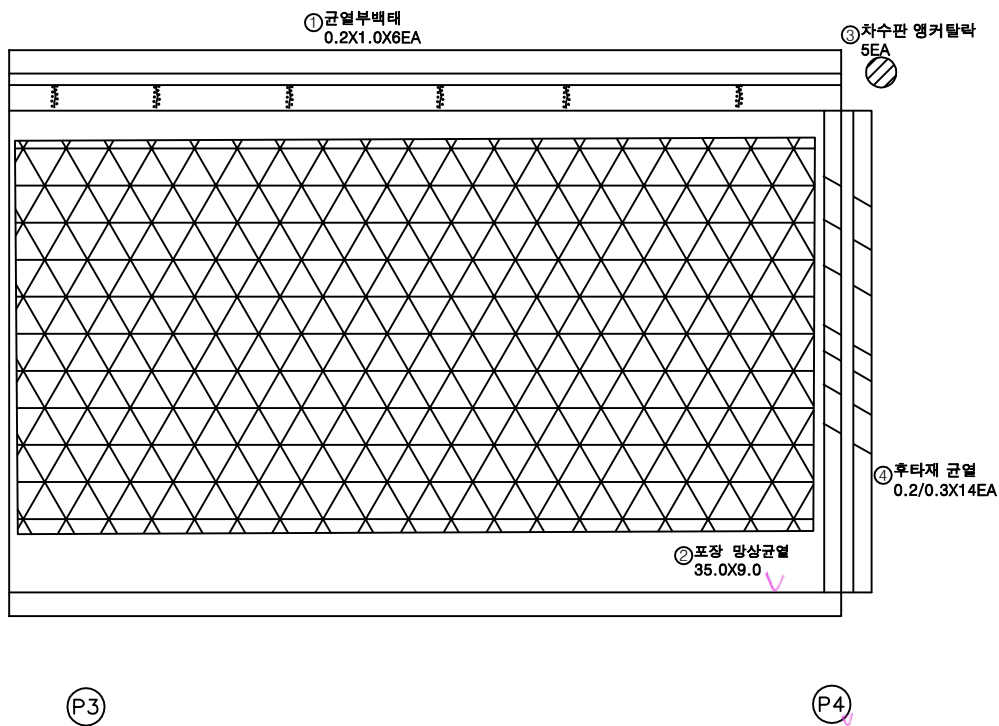


번호	구분	부재	손상내용	손상현황					비 고
				폭 (mm)	길이 (m)	너비 (m)	수량	단위	개소
1	19하	방호벽	균열부백태		0.2	1.0	1.20	m	6
2	19하	교면포장	포장 망상균열		35.0	9.0	315.00	m	1
3	19하	신속이음	차수판 앵커탈락				5.00	EA	5
4	19하	신속이음	후타재 균열	0.2	0.3		4.20	m	14
5									
6									
KEY PLAN

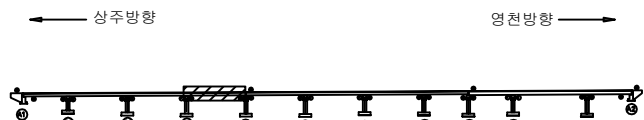

SECTION

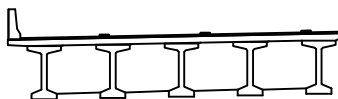

범례


균열	망상균열	재료분리	발 주 처
편치, 공동	박리, 파손	열 화	용 역 명
누수, 체수	팽 테	퇴적물	상주영천고속도로 2024~2025년 시설물 안전점검 용역 (2025년 하반기 정밀안전점검)
철근노출	침 하	그늘음	점 검 기 관
부 식	좌굴, 변형	기 타	(주)명성엔지니어링
			도 면 번 호

손상물량표

상주방향



영천방향

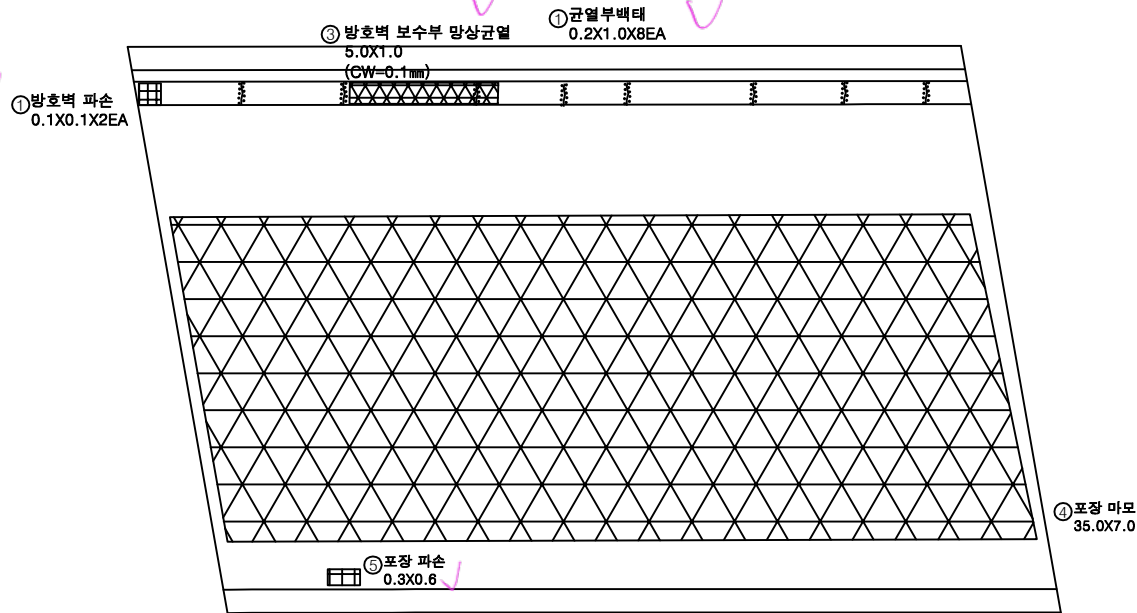


P4


P5

번호	구분	부재	손상내용	손상현황					비고
				폭 (mm)	길이 (m)	너비 (m)	수량	단위	
1	19하	방호벽	균열부백태		0.2	1.0	1.60	m ²	8
2	19하	방호벽	방호벽 파손		0.1	0.1	0.02	m ²	2
3	25하	방호벽	방호벽 보수부 망상균열	0.2	5.0	1.0	5.00	m ²	1
4	25하	교면포장	포장 마모		35.0	7.0	245.00	m ²	1
5	25하	교면포장	포장 파손		0.3	0.6	0.18	m ²	1
6									
7									
KEY PLAN

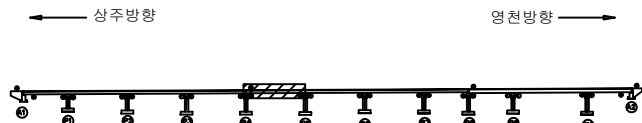


SECTION

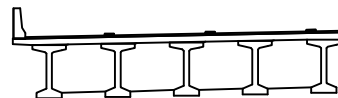면
례

			발주처 상주영천고속도로(주)
			용역명 상주영천고속도로 2024~2025년 시설물 안전점검 용역 (2025년 하반기 정밀안전점검)
			점검기관 (주)명성엔지니어링
			도면번호 05

손 상 물 량 표

상주방향

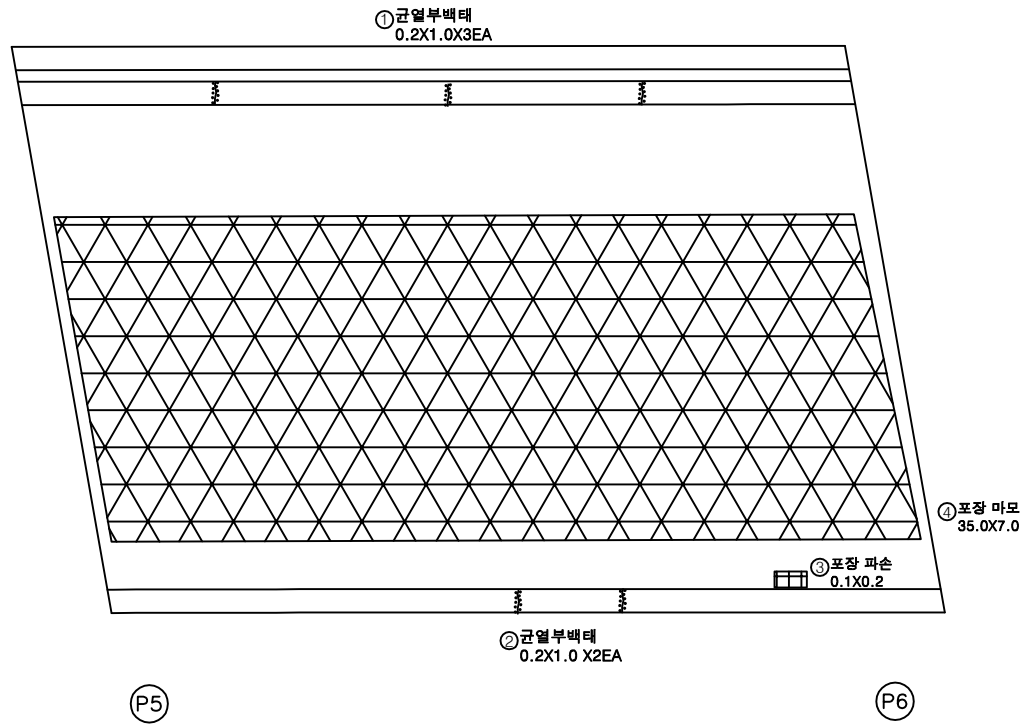


영천방향




번호	구분	부재	손상내용	손상현황					비 고
				폭 (mm)	길이 (m)	너비 (m)	수량	단위	개소
1	19하	방호벽	균열부백태		0.2	1.0	0.60	m ²	3
2	25하	중분대	균열부백태		0.2	1.0	0.40	m ²	2
3	25하	교면포장	포장 파손		0.1	0.2	0.02	m ²	1
4	25하	교면포장	포장 마모		35.0	7.0	245.00	m ²	1
5									
6									
KEY PLAN

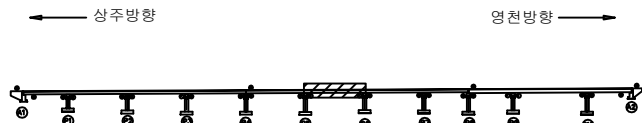

SECTION

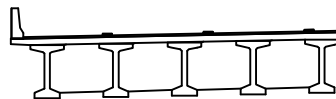
면
례

	균열		망상균열		재료분리	발 주 처	상주영천고속도로(주)
	편치, 공동		박리, 파손		열 화	용 역 명	상주영천고속도로 2024~2025년 시설물 안전점검 용역 (2025년 하반기 정밀안전점검)
	누수, 세수		백 태		퇴적물	점 검 기 관	(주)명성엔지니어링
	침하노출		침 하		그늘음	도 면 번 호	06
	부식		좌굴, 변형		기 타		

손 상 물 량 표


상주방향

영천방향

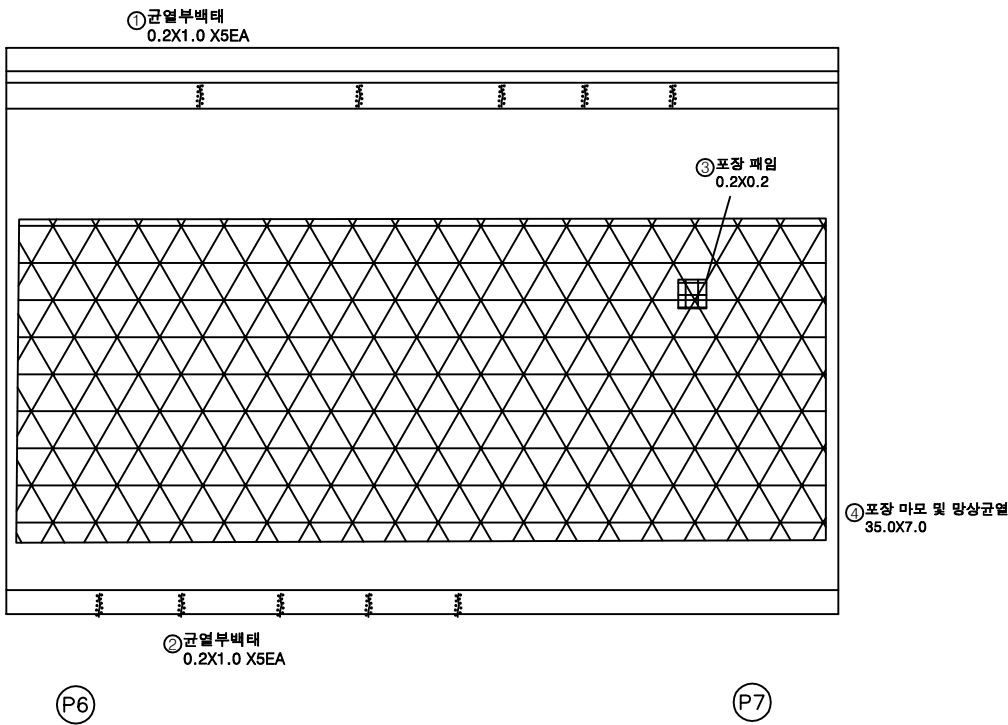


번호	구분	부재	손상내용	손상현황					비 고
				폭 (mm)	길이 (m)	너비 (m)	수량	단위	개소
1	21하	방호벽	균열부백태		0.2	1.0	1.00	m ²	5
2	25하	중분대	균열부백태		0.2	1.0	1.00	m ²	5
3	25하	교면포장	포장 패임		0.2	0.2	0.04	m ²	1
4	25하	교면포장	포장 마모 및 망상균열		35.0	7.0	245.00	m ²	1
5									
6									
KEY PLAN

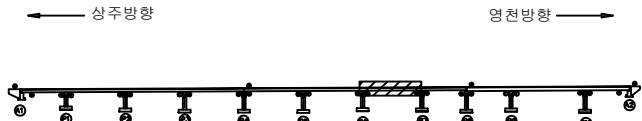

SECTION

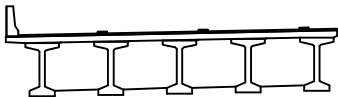

범례


균열	망상균열	재료분리
편치, 공동	박리, 파손	열화
누수, 세수	백태	퇴적물
철근노출	침하	그늘음
부식	좌굴, 변형	기타

발주처	상주영천고속도로(주)
용역명	상주영천고속도로 2024~2025년 시설물 안전점검 용역 (2025년 하반기 정밀안전점검)
점검기관	(주)명성엔지니어링
도면번호	07

손상물량표


상주방향

영천방향

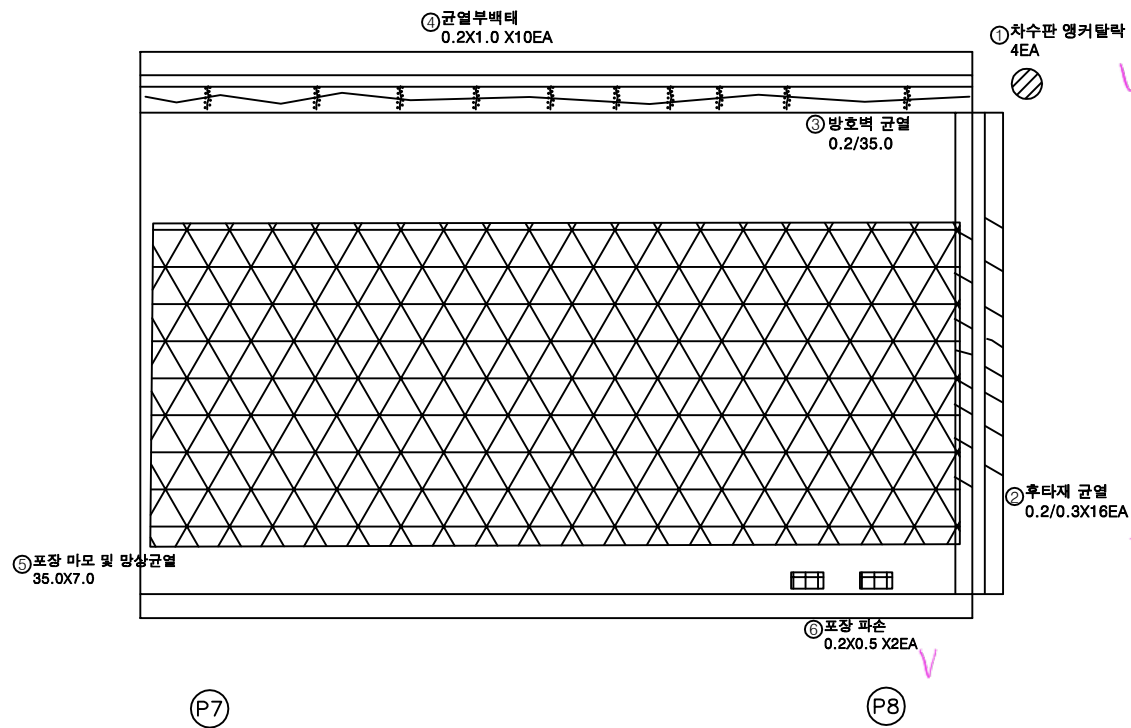


번호	구분	부재	손상내용	손상현황					비고
				폭 (mm)	길이 (m)	너비 (m)	수량	단위	
1	19하	신축이음	차수판 앵커탈락				4.00	EA	4
2	19하	신축이음	후타재 균열	0.2	0.3		4.80	m	16
3	23하	방호벽	방호벽 균열	0.2	35.0		35.00	m	1
4	25하	방호벽	균열부백터		0.2	1.0	2.00	m ²	10
5	25하	교면포장	포장 마모 및 망상균열		35.0	7.0	245.00	m ²	1
6	25하	교면포장	포장 파손	0.2	0.5	0.20	m ²	m ²	2
7									
8									
KEY PLAN

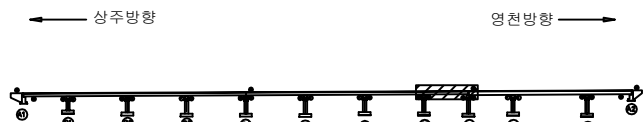

SECTION

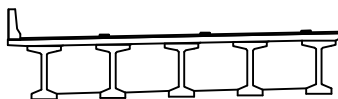

범례

균열	망상균열	재료분리
편치, 공동	바리, 파손	열화
누수, 체수	백터	퇴적물
철근노출	침하	그늘음
부식	좌굴, 변형	기타

발주처	상주영천고속도로(주)
용역명	상주영천고속도로 2024~2025년 시설물 안전점검 용역 (2025년 하반기 정밀안전점검)
점검기관	(주)명성엔지니어링
도면번호	08


손 상 물 량 표

번호	구분	부재	손상내용	손상현황					비 고
				폭 (mm)	길이 (m)	너비 (m)	수량	단위	
1	19하	교면포장	포장 망상균열		35.0	9.0	315.00	m ²	1
2	23하	방호벽	방호벽 균열	0.2	35.0		35.00	m	1
3	25하	방호벽	균열부백태		0.2	1.0	1.20	m ²	6
4	25하	배수시설	배수구 막힘				2.00	EA	2
5	25하	중분대	균열부백태		0.2	1.5	1.20	m ²	4
6	25하	중분대	중분대 균열	0.2	1.5		1.50	m	1
7									
8									
상주방향




영천방향

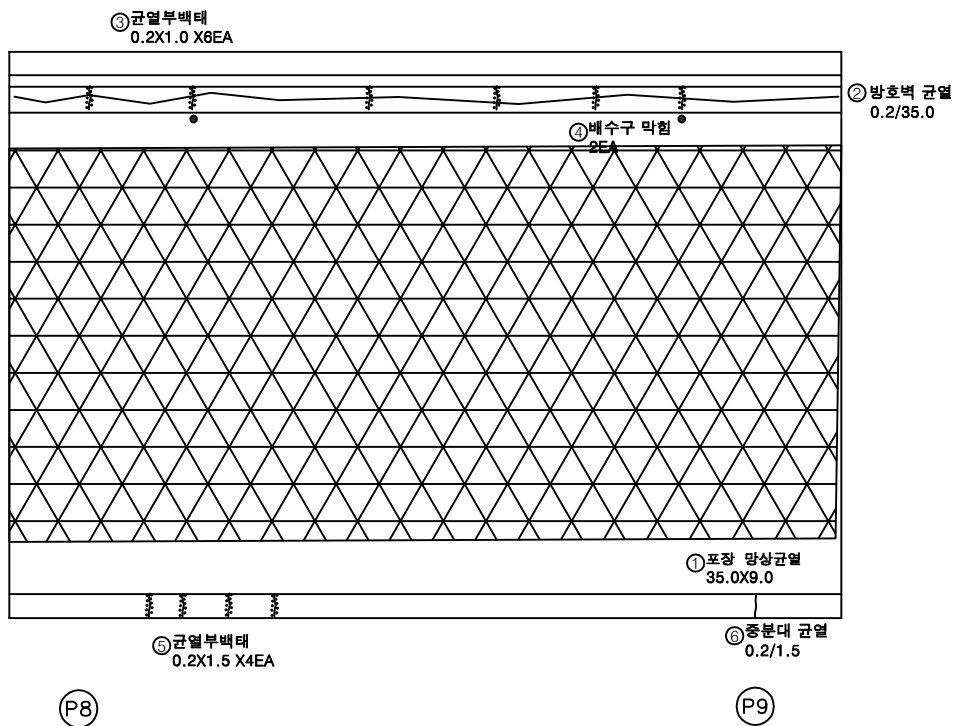

KEY PLAN

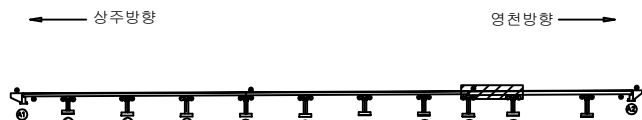

SECTION

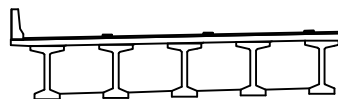면
례

	균열		망상균열		재료분리	발주처	상주영천고속도로(주)
	핀치, 공동		박리, 피손		열화	용역명	상주영천고속도로 2024~2025년 시설물 안전점검 용역 (2025년 하반기 정밀안전점검)
	누수, 체수		백태		퇴적물	점검기관	(주)명성엔지니어링
	철근노출		침하		그늘음	도면번호	09
	부식		좌굴, 변형		기타		


ID : 산하교 교면포장 S10 (상주방향)

손상물량표

상주방향




영천방향

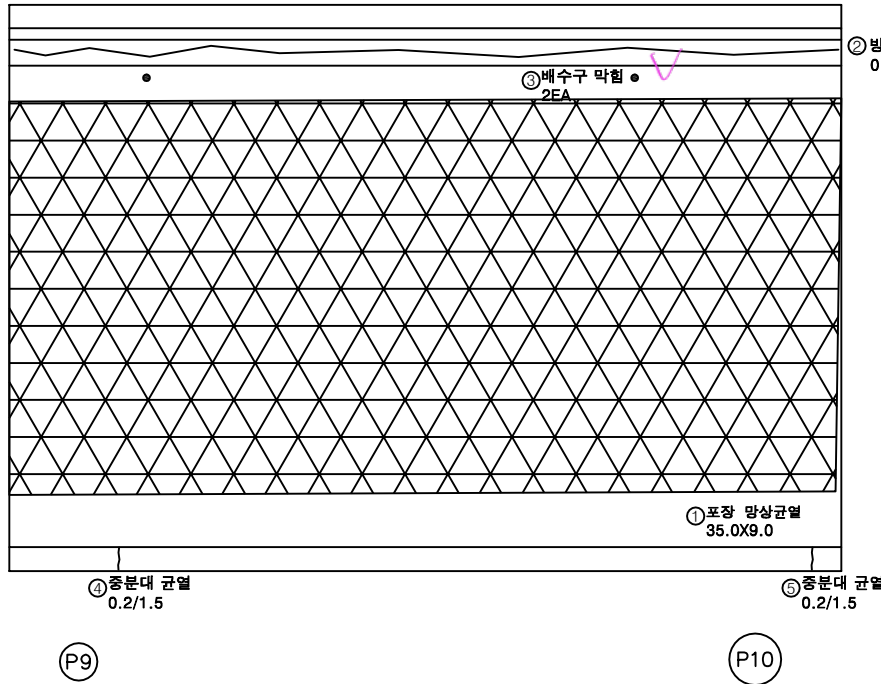


번호	구분	부재	손상내용	손상현황					비고
				폭 (mm)	길이 (m)	너비 (m)	수량	단위	
1	19하	교면포장	포장 망상균열		35.0	9.0	315.00	m ²	1
2	23하	방호벽	방호벽 균열	0.2	35.0		35.00	m	1
3	25하	배수시설	배수구 막힘				2.00	EA	2
4	25하	중분대	중분대 균열	0.2	1.5		1.50	m	1
5	25하	중분대	중분대 균열	0.2	1.5		1.50	m	1
6									
7									
KEY PLAN

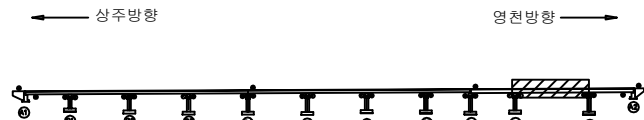

SECTION

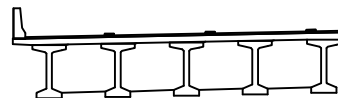

면
적

균열	망상균열	재료분리	발주처
편치, 공동	박리, 파손	열화	상주영천고속도로(주)
누수, 체수	백태	퇴적물	용역명
철근노출	침하	그늘음	상주영천고속도로 2024~2025년 시설물 안전점검 용역 (2025년 하반기 정밀안전점검)
부식	좌굴, 변형	기타	점검기관
			(주)명성엔지니어링
			도면번호


손 상 물 량 표

번호	구분	부재	손상내용	손상현황					비 고
				폭 (mm)	길이 (m)	너비 (m)	수량	단위	개소
1	19하	교면포장	포장 망상균열		35.0	9.0	315.00	m ²	1
2	19하	교면포장	접속부 망상균열		20.0	9.0	180.00	m ²	1
3	19하	신축이음	후타재 균열	0.2	0.3		9.00	m	30
4	21하	교면포장	포장 파손	0.2	0.3	0.1	0.04	m ²	2
5	23하	방호벽	방호벽 균열	0.2	35.0		35.00	m	1
6	21하	교면포장	접속부 포장 파손	0.2	0.5	0.10	0.10	m ²	1
7	25하	배수시설	배수구 막힘				1.00	EA	1
8									
9									
상주방향




영천방향

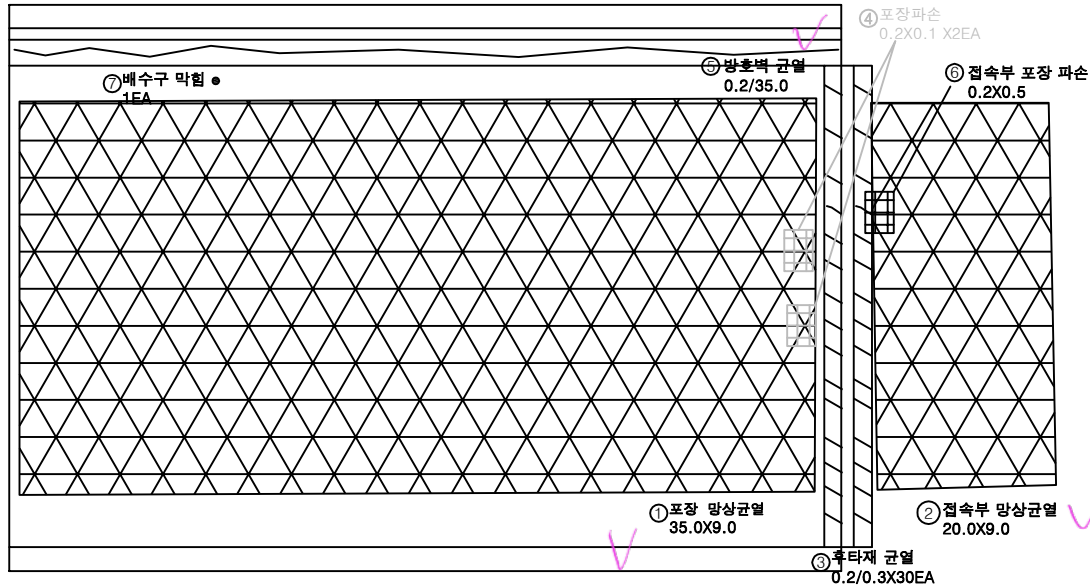


P10

A2

KEY PLAN

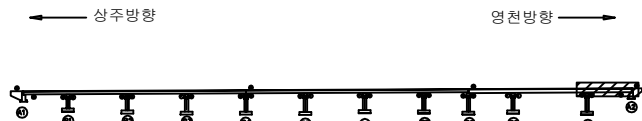

SECTION

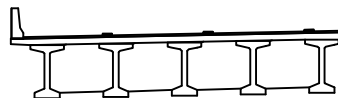

변례


균열	망상균열	재료분리
편치, 공동	바리, 파손	열화
누수, 체수	백태	퇴적물
철근노출	침하	그늘음
부식	좌굴, 변형	기타

발주처	상주영천고속도로(주)
용역명	상주영천고속도로 2024~2025년 시설물 안전점검 용역 (2025년 하반기 정밀안전점검)
점검기관	(주)명성엔지니어링
도면번호	

ID : 산하교 바닥판하면 S1 (상주방향)

손상물량표

상주방향

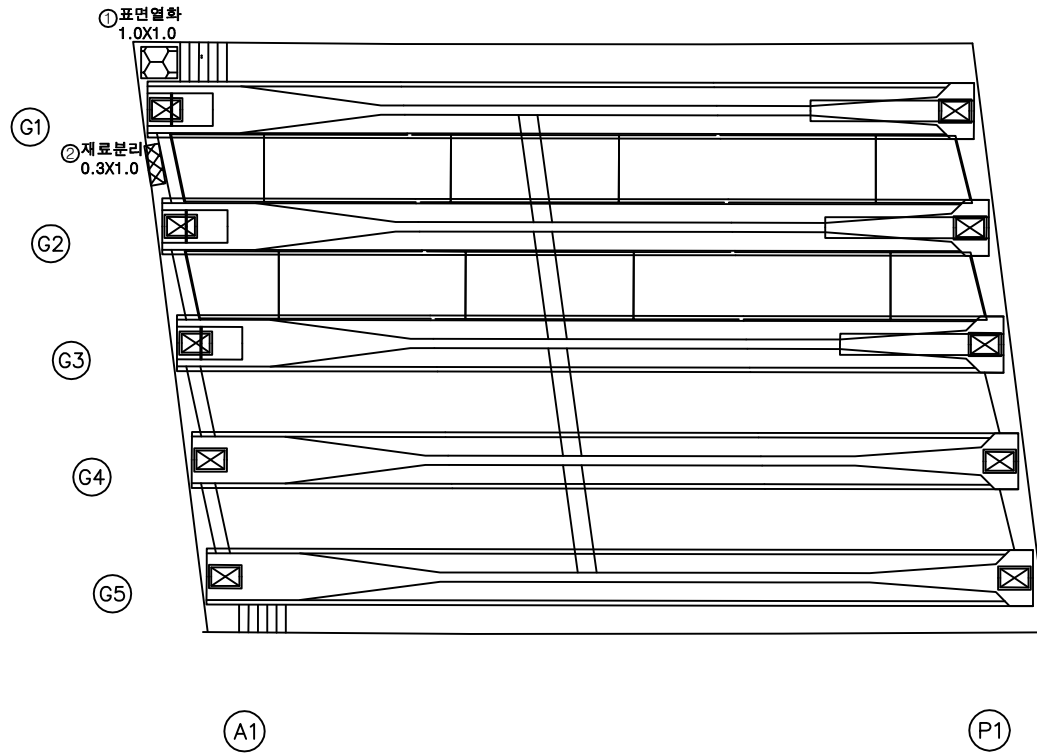


영천방향




번호	구분	부재	손상내용	손상현황						비고
				폭 (mm)	길이 (m)	너비 (m)	수량	단위	개소	
1	23하	바닥판	표면열화		1.0	1.0	1.00	m ²	1	
2	25하	바닥판	재료분리		0.3	1.0	0.30	m ²	1	
3										
4										
KEY PLAN

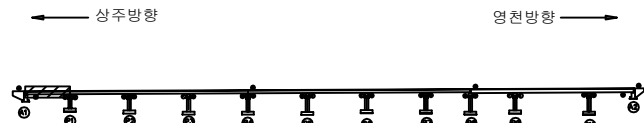

SECTION

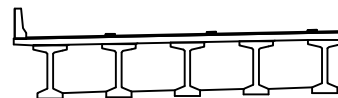

면
례

	균열		망상균열		재료분리
	편치, 공동		박리, 파손		열화
	누수, 세수		백태		퇴적물
	철근노출		침하		그늘음
	부식		좌굴, 변형		기타

발주처	상주영천고속도로(주)
용역명	상주영천고속도로 2024~2025년 시설물 안전점검 용역 (2025년 하반기 정밀안전점검)
점검기관	(주)명성엔지니어링
도면번호	


ID : 산하교 바닥판하면 S2 (상주방향)

손 상 물 량 표

상주방향



영천방향

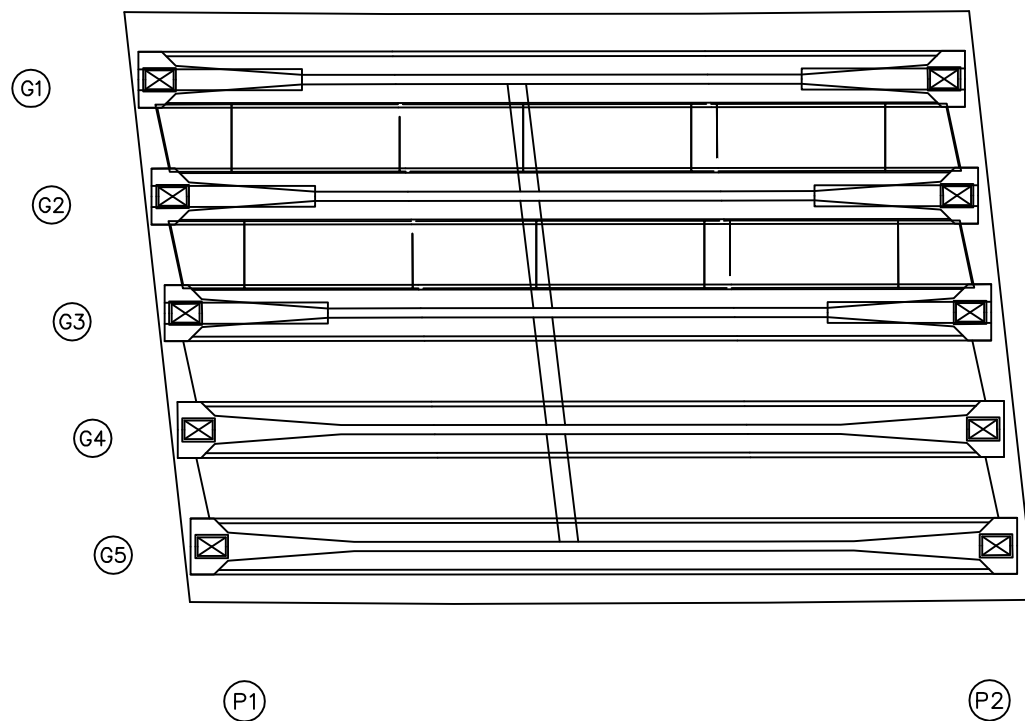[illegible]

KEY PLAN

- 상주방향

영처방향

SECTION



哇
哇


	간 열		망상갈열		재료분리	발 주 처 상주영천고속도로(주) 용 의 명 상주영천고속도로 2024-2025년 시설물 안전점검 용역 (2025년 하반기 정밀안전점검) 점 검 기 관 (주)명상엔지니어링 도 면 번 호
	편지, 광동		바리, 파손		열 화	
	누수, 체수		트 레		피착물	
	철근노출		열 화		그늘음	
	부식		파괴, 변형		기 타	

손 상 물 량 표

상주방향




영천방향

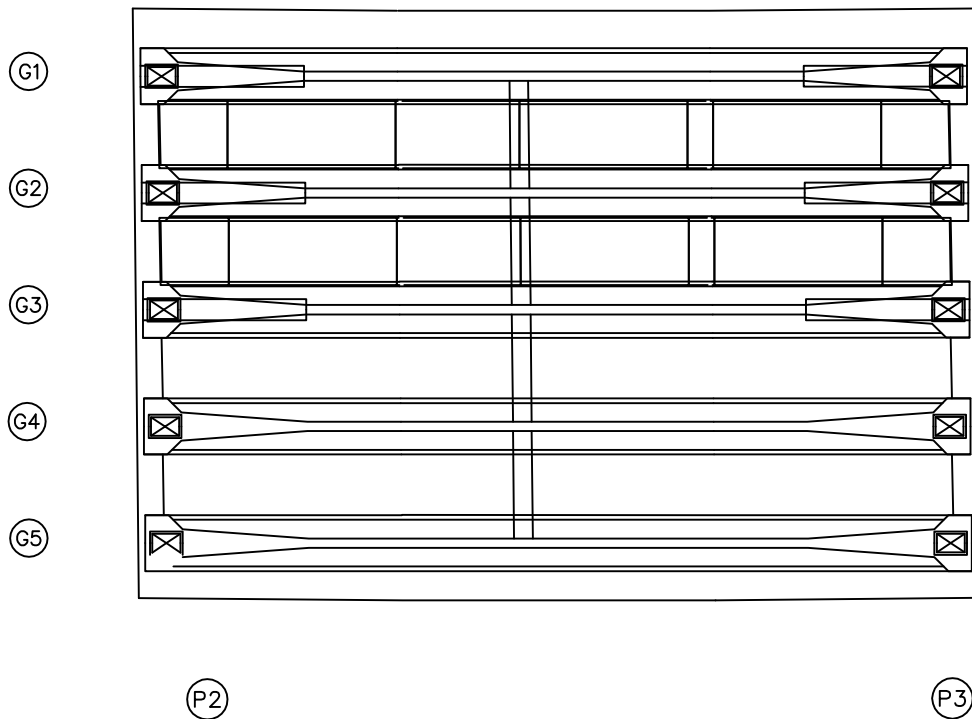

번호	구분	부재	손상내용	손상현황					비 고
				폭 (mm)	길이 (m)	너비 (m)	수량	단위	개소
1									
2									
KEY PLAN

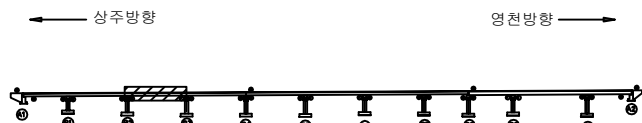

SECTION

면
례

균열	망상균열	재료분리
펀치, 공동	박리, 파손	열화
누수, 세수	박 테	녹
침하노출	침하	그늘음
부식	좌굴, 변형	기타

발 주 처
상주영천고속도로(주)용 역 명
상주영천고속도로 2024~2025년 시설물 안전점검 용역
(2025년 하반기 정밀안전점검)점 검 기 관
(주)영성엔지니어링

도 면 번 호


ID : 산하교 바닥판하면 S4 (상주방향)

손상물량표

상주방향




영천방향

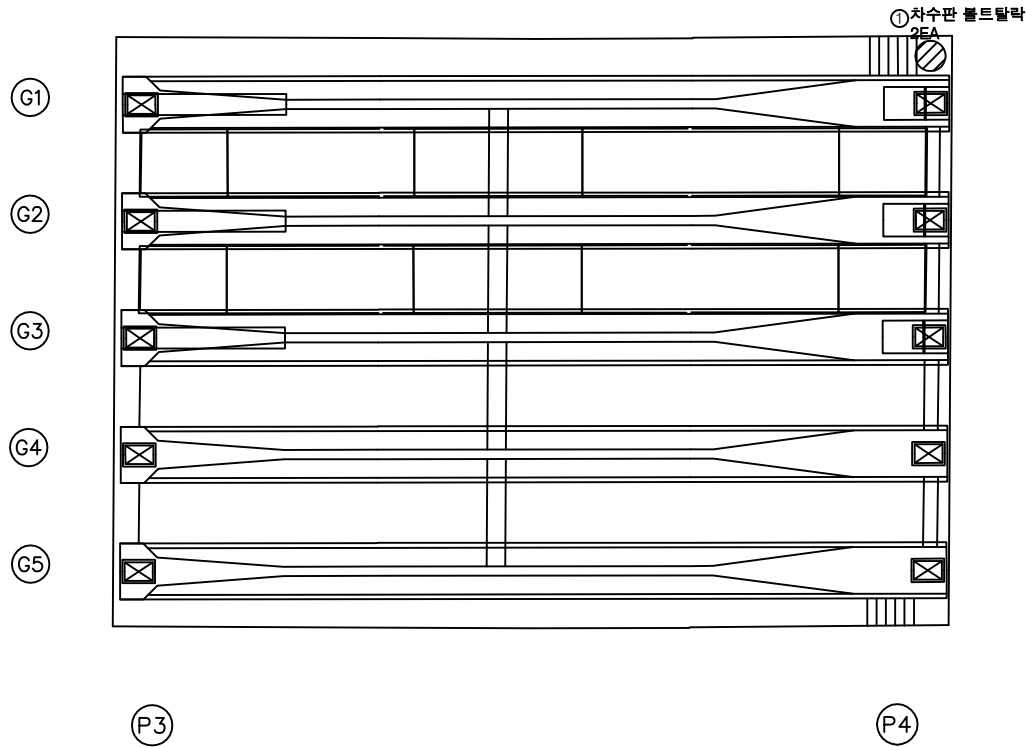


번호	구분	부재	손상내용	손상현황					비고
				폭 (mm)	길이 (m)	너비 (m)	수량	단위	
1	19하	신축이음	차수판 볼트탈락				2.00	EA	2
2									
3									
KEY PLAN

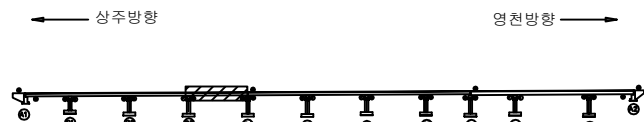

SECTION

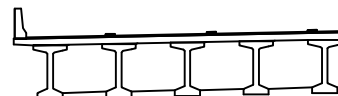


면
례

	균열		망상균열		재료분리
	편치, 공동		박리, 파손		열화
	누수, 세수		박테		퇴적물
	철근노출		침하		그늘음
	부식		좌굴, 변형		기타

발주처	상주영천고속도로(주)
용역명	상주영천고속도로 2024~2025년 시설물 안전점검 용역 (2025년 하반기 정밀안전점검)
점검기관	(주)명성엔지니어링
도면번호	

ID : 산하교 바닥판하면 S5 (상주방향)

손 상 물 량 표

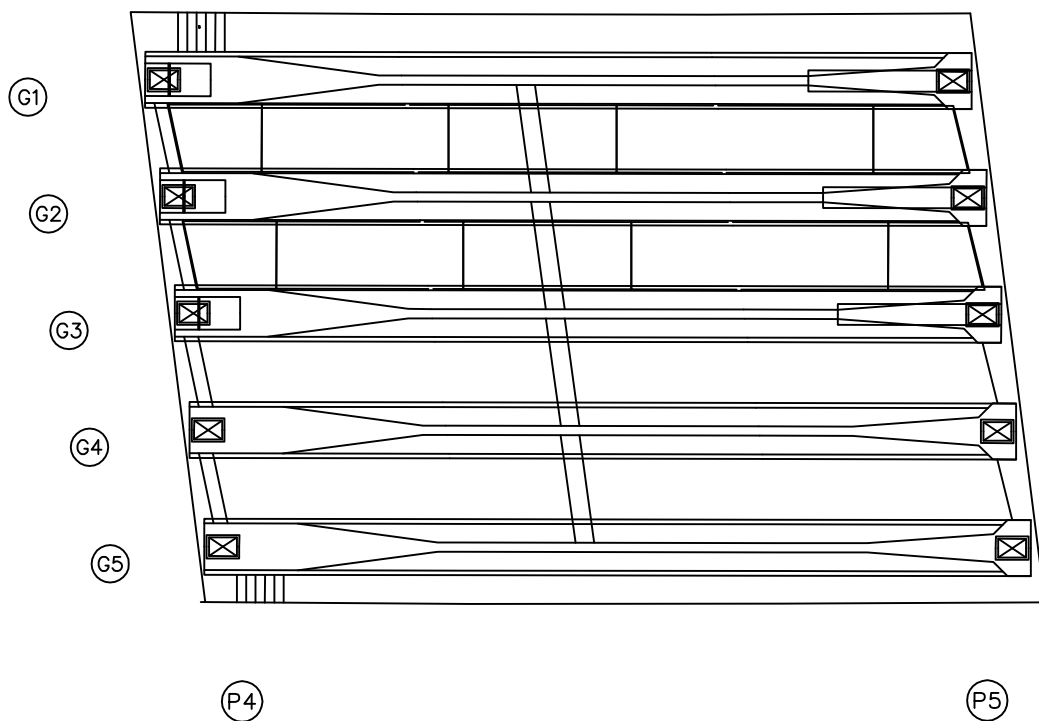[illegible]

KEY PLAN

SECTION

四

	간 열		망상균열		재료분리
	편치, 공동		박진, 파손		열 화
	누수, 채수		백 트		트적물
	철근노출		철 하		그을음
	부식		절굴, 변형		기 타

발 주 처	상주영천고속도로(주)
용 역 명	상주영천고속도로 2024~2025년 시설물 안전점검 용역 (2025년 하반기 정밀안전점검)
점 검 기 관	(주)명성엔지니어링
도 면 번 호	16


ID : 산하교 바닥판하면 S6 (상주방향)

손상물량표

상주방향




영천방향

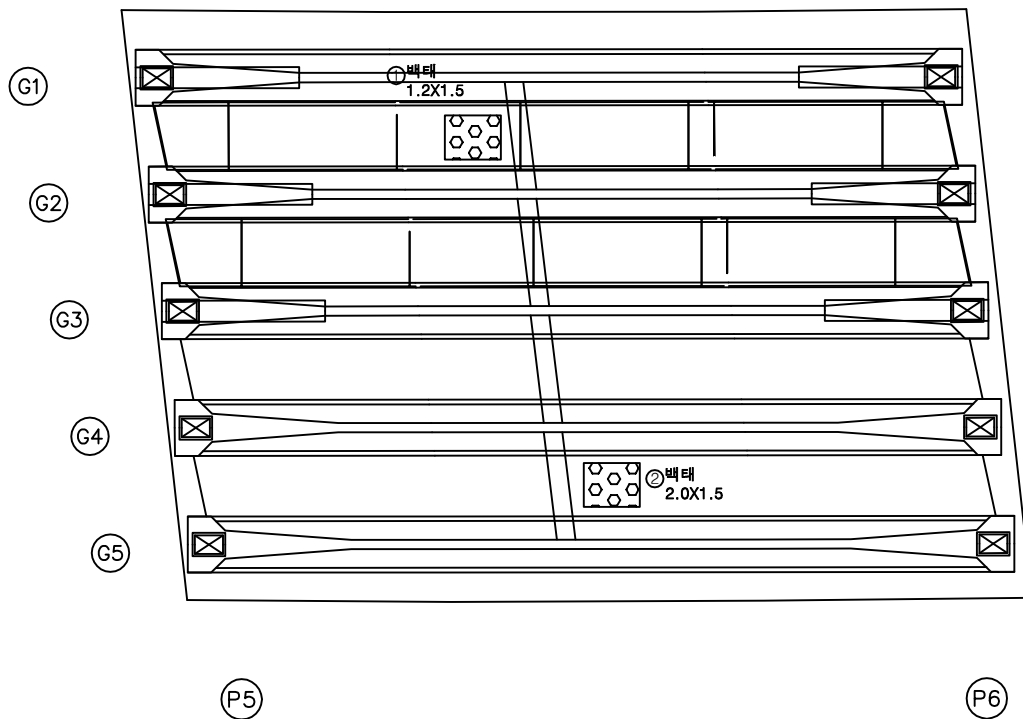

번호	구분	부재	손상내용	손상현황						비고
				폭 (mm)	길이 (m)	너비 (m)	수량	단위	개소	
1	25하	바닥판	백태		1.2	1.5	1.80	m ²	1	
2	25하	바닥판	백태		2.0	1.5	3.00	m ²	1	
3										
4										
KEY PLAN

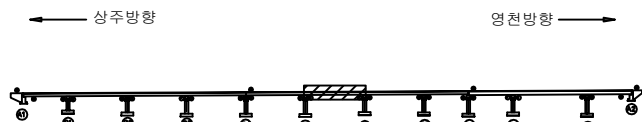

SECTION



면적

	콘크리트		강철근		재료분리
	팽창, 공동		균열, 파손		표면처리
	누수, 침수		백태		박리
	침하		부식		기타

발주처	상주영천고속도로(주)
용역명	상주영천고속도로 2024~2025년 시설물 안전점검 용역 (2025년 하반기 정밀안전점검)
점검기관	(주)명성엔지니어링
도면번호	

손상물량표

상주방향



영천방향



G1

G2

G3

G4

G5

P6

P7

번호	구분	부재	손상내용	손상현황					비고
				폭 (mm)	길이 (m)	너비 (m)	물량	단위	개소
1									
2									
KEY PLAN

상주방향



영천방향

SECTION

면
적

균열	망상균열	재료분리	발주처
편치, 공동	박리, 파손	열화	용역명
누수, 세수	박테	부식	상주영천고속도로 2024~2025년 시설물 안전점검 용역 (2025년 하반기 정밀안전점검)
침하노출	침하	그을음	점검기관
부식	좌굴, 변형	기타	(주)명성엔지니어링
			도면번호


ID : 산하교 바닥판하면 S8 (상주방향)

손상물량표

상주방향




영천방향

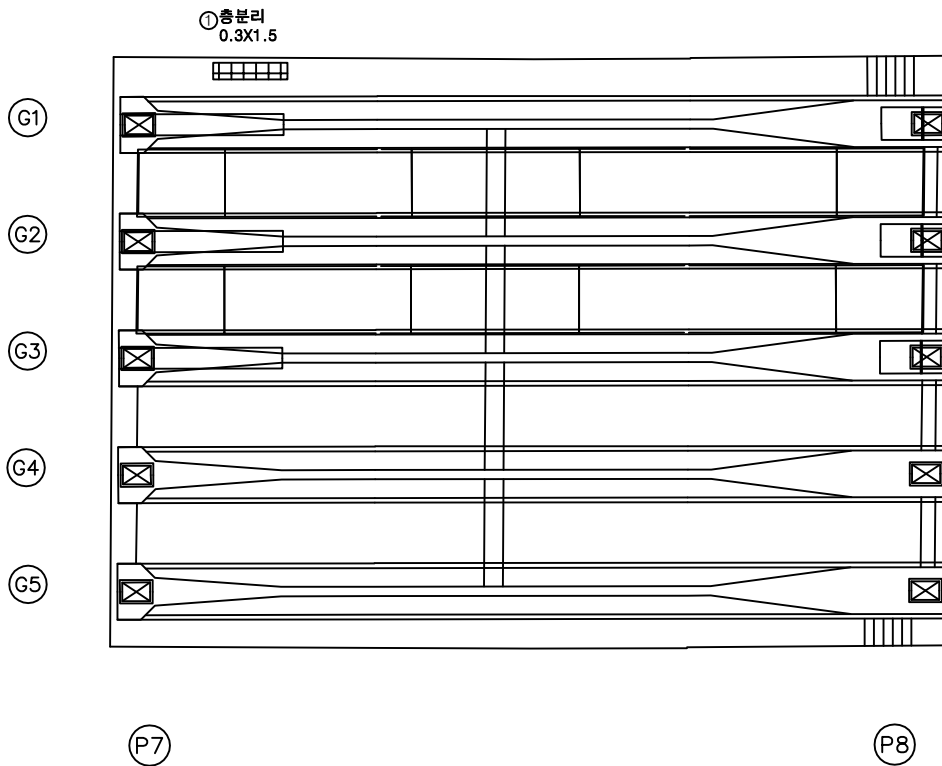

번호	구분	부재	손상내용	손상현황						비고
				폭 (mm)	길이 (m)	너비 (m)	수량	단위	개소	
1	25하	바닥판	충분리		0.3	1.5	0.45	m ²	1	
2										
3										
KEY PLAN

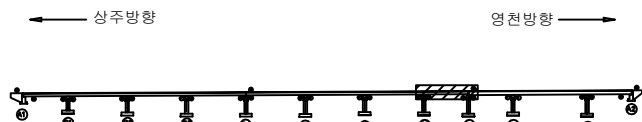

SECTION



면
례

균열	망상균열	재료분리
편치, 공동	박리, 파손	열화
누수, 세수	벽체	퇴적물
철근노출	침하	그늘음
부식	좌굴, 변형	기타

발주처	상주영천고속도로(주)
용역명	상주영천고속도로 2024~2025년 시설물 안전점검 용역 (2025년 하반기 정밀안전점검)
점검기관	(주)명성엔지니어링
도면번호	


ID : 산하교 바닥판하면 S9 (상주방향)

손상물량표

상주방향




영천방향

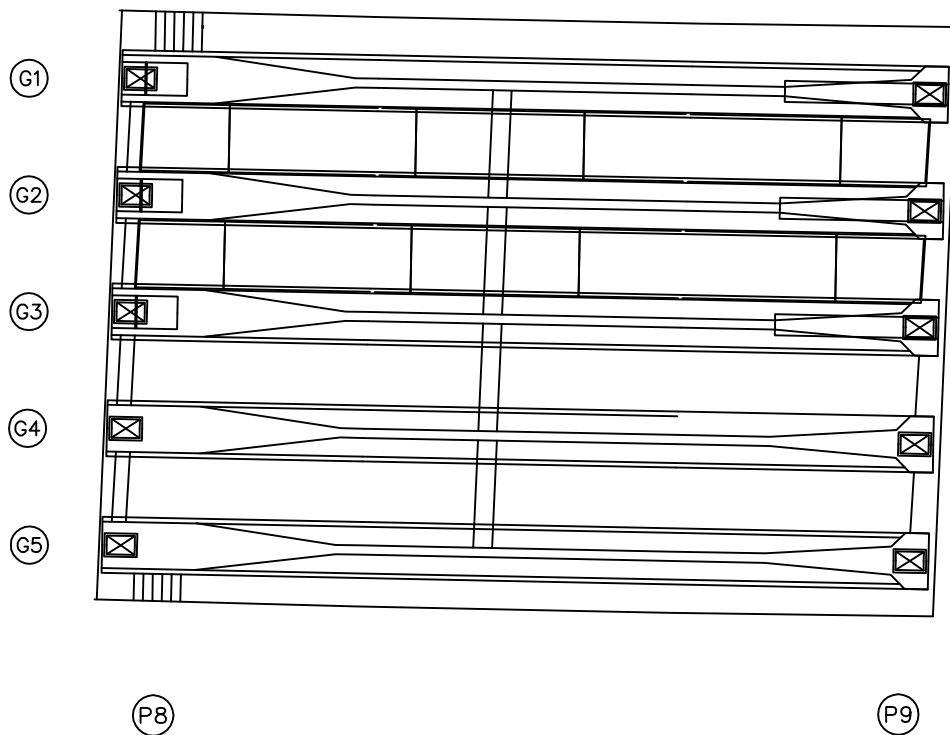

번호	구분	부재	손상내용	손상현황					비고
				폭 (mm)	길이 (m)	너비 (m)	물량	단위	개소
1									
2									
KEY PLAN

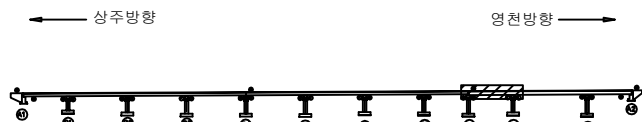

SECTION



면
적

콘크리트	아스팔트콘크리트	철근
팽창, 공동	균열, 파손	열팽창
누수, 결빙	파편	폐기물
교각노출	침하	기울음
부식	좌굴, 변형	기타

발주처	상주영천고속도로(주)
용역명	상주영천고속도로 2024~2025년 시설물 안전점검 용역 (2025년 하반기 정밀안전점검)
점검기관	(주)명성엔지니어링
도면번호	

ID : 산하교 바닥판하면 S10 (상주방향)

손상물량표

상주방향



영천방향




G1

G2

G3

G4

G5

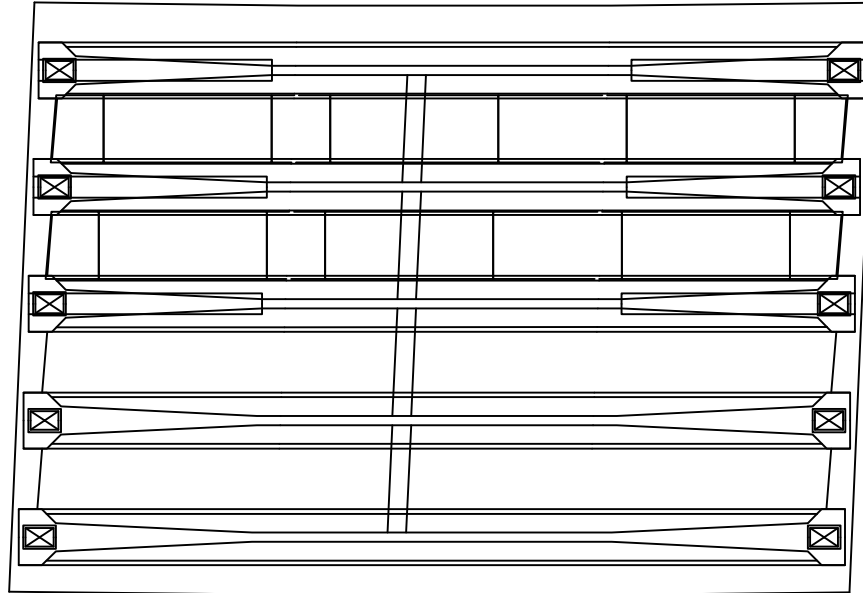

P9


P10

번호	구분	부재	손상내용	손상현황						비고
				폭 (mm)	길이 (m)	너비 (m)	물량	단위	개소	
1										
2										
KEY PLAN



SECTION

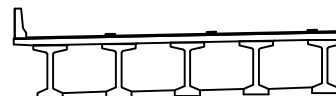

면
적

콘크리트	철근콘크리트	재료분리
팽창, 공동	균열, 파손	열화
누수, 습수	박리, 벗겨짐	파손물
철근노출	부식	얼룩, 변형
부식	얼룩, 변형	기타

발주처	상주영천고속도로(주)
용역명	상주영천고속도로 2024~2025년 시설물 안전점검 용역 (2025년 하반기 정밀안전점검)
점검기관	(주)명성엔지니어링
도면번호	

ID : 산하교 바닥판하면 S11 (상주방향)

손상물량표

상주방향




G1

G2

G3

G4

G5

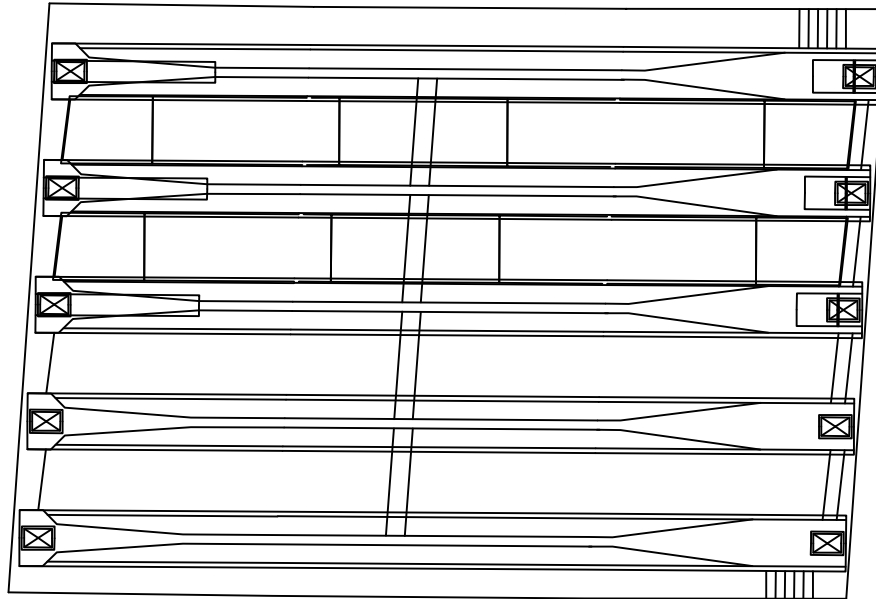

P10

A2

영천방향




번호	구분	부재	손상내용	손상현황						비고
				폭 (mm)	길이 (m)	너비 (m)	물량	단위	개소	
1										
2										
KEY PLAN



SECTION

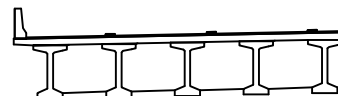

면
적

균열	망상균열	재료분리
편치, 공동	박리, 파손	열화
누수, 세수	벽체	퇴적물
철근노출	침하	그늘음
부식	좌굴, 변형	기타

발주처	상주영천고속도로(주)
용역명	상주영천고속도로 2024~2025년 시설물 안전점검 용역 (2025년 하반기 정밀안전점검)
점검기관	(주)명성엔지니어링
도면번호	

ID : 산하교 거더 S1 (G1~G5)(상주방향)

손 상 물 량 표

상주방향



좌측면



G1 하면



우측면



좌측면



G2 하면



우측면



좌측면



G3 하면



우측면



좌측면



G4 하면



우측면



좌측면



G5 하면



우측면



A1

P1

영천방향

[illegible]

KEY PLAN

- 상주방향



영천방향 →

SECTION




출
제

	간		만상금칠		재료분리	발 주 처 상주영천고속도로(주)
	단차, 광물		바리, 피손		열 화	
	나무, 채수		트 레		피착물	점 검 기 관 (주)명성엔지니어링
	철근노출		면 하		그늘음	
	부식		좌굴, 변형		기 타	

ID : 산하교 거더 S2 (G1~G5)(상주방향)

상주방향

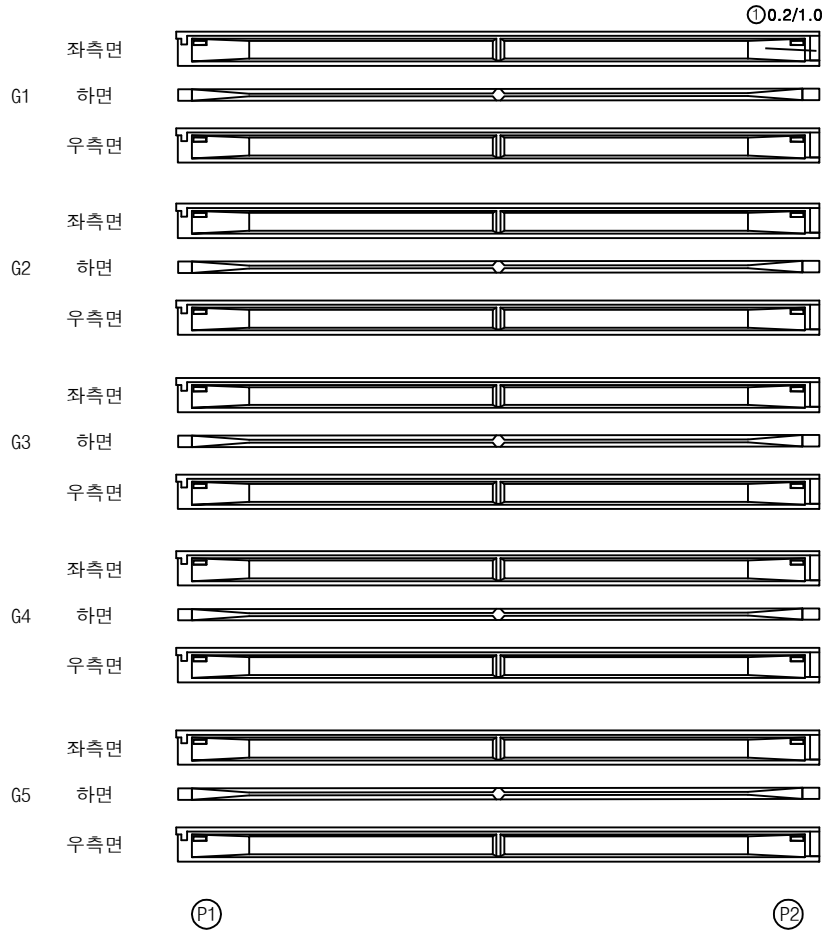

영천방향



손상물량표


번호	구분	부재	손상내용	손상현황						비고
				폭 (mm)	길이 (m)	너비 (m)	수량	단위	개소	
1	19하	거더	균열(0.3mm미만)	0.2	1.0		1.00	m	1	
2										
3										
KEY PLAN



영천방향

SECTION

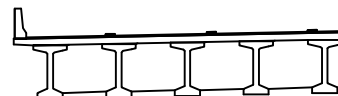

면
례

	균열		망상균열		재료분리
	편치, 공동		박리, 파손		열화
	누수, 세수		백태		퇴적물
	침하노출		침하		그늘음
	부식		좌굴, 변형		기타

발주처	상주영천고속도로(주)
용역명	상주영천고속도로 2024~2025년 시설물 안전점검 용역 (2025년 하반기 정밀안전점검)
점검기관	(주)명성엔지니어링
도면번호	

ID : 산하교 거더 S3 (G1~G5)(상주방향)

상주방향



P2

P3

영천방향



손상물량표


번호	구분	부재	손상내용	손상현황						비고
				폭 (mm)	길이 (m)	너비 (m)	수량	단위	개소	
1										
2										
KEY PLAN



영천방향

SECTION

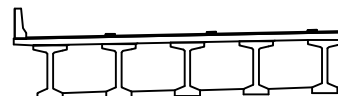면
적

콘크리트	아스팔트콘크리트	철근
돌	자갈	모래
모래	자갈	돌
콘크리트	아스팔트콘크리트	철근
돌	자갈	모래
모래	자갈	돌

발주처
상주영천고속도로(주)용역명
상주영천고속도로 2024~2025년 시설물 안전점검 용역
(2025년 하반기 정밀안전점검)점검기관
(주)명성엔지니어링

도면번호

ID : 산하교 거더 S4 (G1~G5)(상주방향)

손상물량표

상주방향



(P3)

(P4)

영천방향




번호	구분	부재	손상내용	손상현황						비고
				폭 (mm)	길이 (m)	너비 (m)	물량	단위	개소	
1										
2										
KEY PLAN



영천방향

SECTION

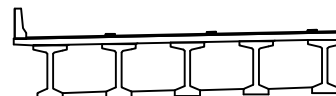

면
례

균열	망상균열	재료분리	발주처 상주영천고속도로(주)
편치, 공동	박리, 파손	열화	용역명 상주영천고속도로 2024~2025년 시설물 안전점검 용역 (2025년 하반기 정밀안전점검)
누수, 세수	박테	녹철물	점검기관 (주)명성엔지니어링
철근노출	침하	그을음	도면번호
부식	좌굴, 변형	기타	

ID : 산하교 거더 S5 (G1~G5)(상주방향)

손상물량표

상주방향



(P4)


(P5)

영천방향




번호	구분	부재	손상내용	손상현황						비고
				폭 (mm)	길이 (m)	너비 (m)	수량	단위	개소	
1	25하	거더	백테		0.2	0.2	0.04	m²	1	
2										
3										
KEY PLAN

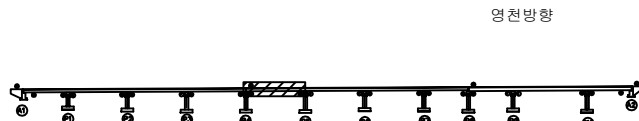

영천방향

SECTION

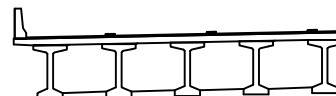


범례

	콘크리트		방사근형		재료분리	발주처	상주영천고속도로(주)
	편치, 공동		박리, 파손		열화	용역명	상주영천고속도로 2024~2025년 시설물 안전점검 용역 (2025년 하반기 정밀안전점검)
	누수, 세수		백테		퇴적물	점검기관	(주)명성엔지니어링
	철근노출		침하		그늘음	도면번호	
	부식		좌굴, 변형		기타		

ID : 산하교 거더 S6 (G1~G5)(상주방향)

상주방향

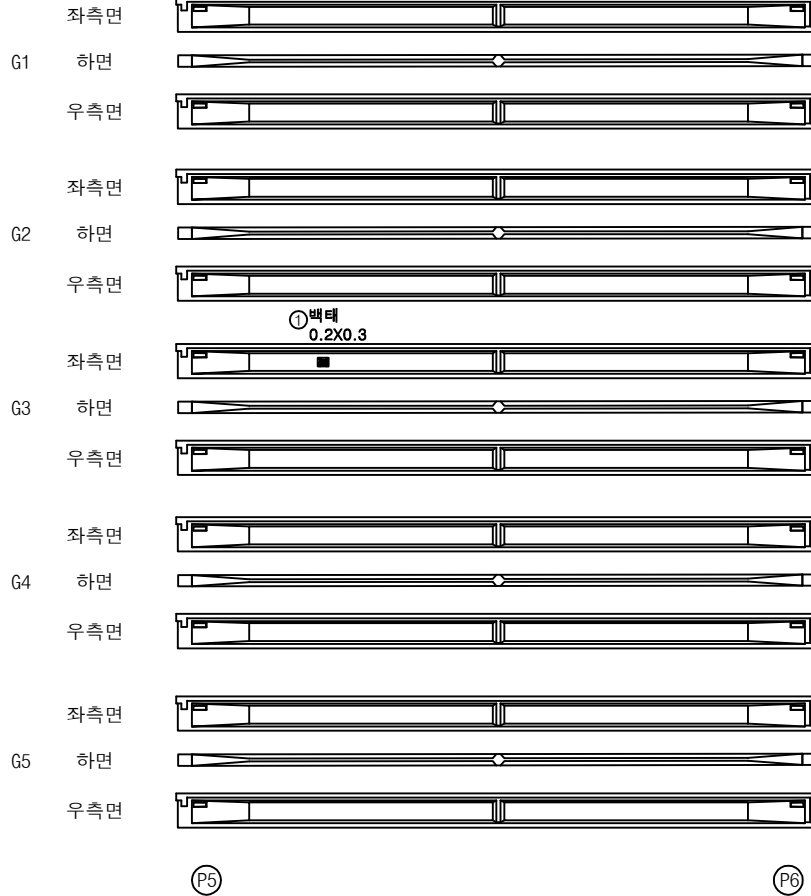

영천방향



손상물량표


번호	구분	부재	손상내용	손상현황						비고
				폭 (mm)	길이 (m)	너비 (m)	물량	단위	개소	
1	25하	거더	백태		0.2	0.3	0.06	m ²	1	
2										
3										
KEY PLAN



영천방향

SECTION

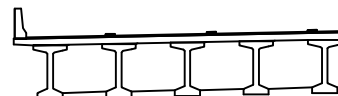면
례


콘크리트	철근	철근	발주처
콘크리트	철근	철근	상주영천고속도로(주)
콘크리트	철근	철근	용역명
콘크리트	철근	철근	상주영천고속도로 2024~2025년 시설물 안전점검 용역 (2025년 하반기 정밀안전점검)
콘크리트	철근	철근	점검기관
콘크리트	철근	철근	(주)명성엔지니어링
콘크리트	철근	철근	도면번호
콘크리트	철근	철근	

ID : 산하교 거더 S7 (G1~G5)(상주방향)

손 상 물 량 표

상주방향

영천방향

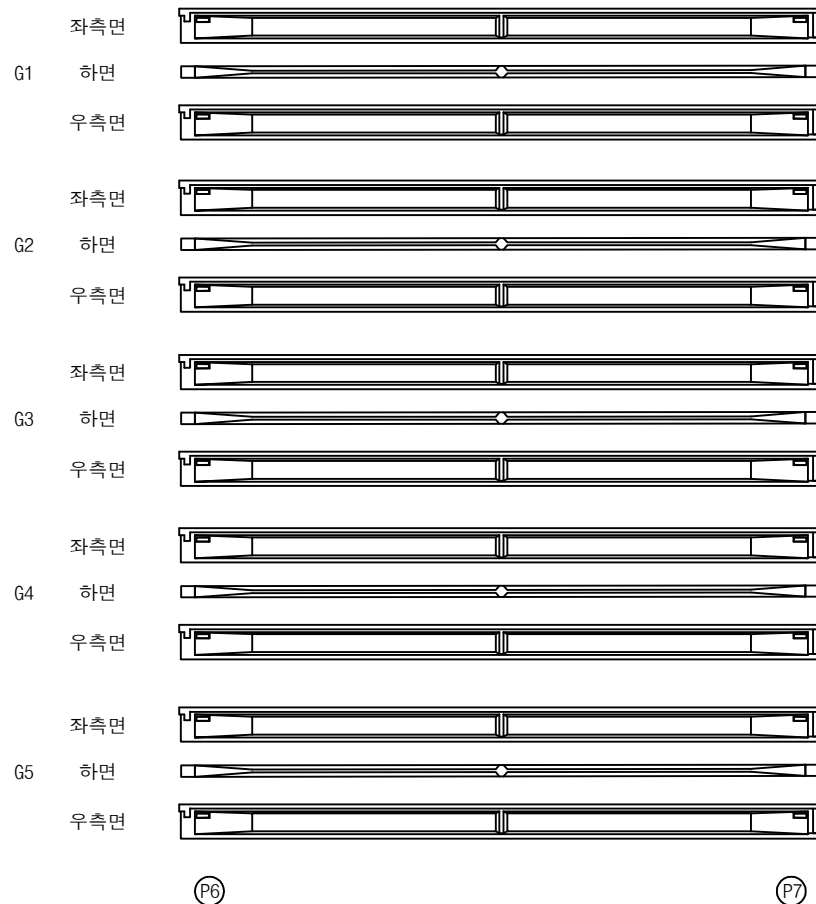[illegible]

KEY PLAN

영천방향

SECTION



후
려

	간		만상금일		재료분리	발 주 처 상주영천고속도로(주) 용 역 명 상주영천고속도로 2024~2025년 시설을 안전점검 용역 (2025년 하반기 정밀안전점검)
	면적, 양봉		바리, 피손		열 화	
	나무, 채수		트 락		피착물	
	철근노출		면 하		그늘음	
	부식		좌굴, 변형		기 타	
						점 검 기 관 (주)명성엔지니어링
						도 면 번 호 29

상주방향



P7

P8


영천방향




손상물량표

번호	구분	부재	손상내용	손상현황						비고
				폭 (mm)	길이 (m)	너비 (m)	물량	단위	개소	
1										
2										
KEY PLAN

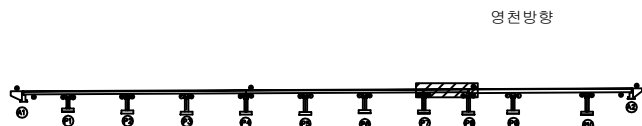

SECTION

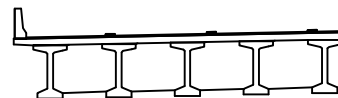면
적

균열	망상균열	재료분리	발주처
편치, 공동	박리, 파손	열화	상주영천고속도로(주)
누수, 세수	벽터	퇴적물	용역명
철근노출	침하	그늘음	상주영천고속도로 2024~2025년 시설물 안전점검 용역 (2025년 하반기 정밀안전점검)
부식	좌굴, 변형	기타	점검기관
			(주)명성엔지니어링
			도면번호

손상물량표

상주방향




영천방향




번호	구분	부재	손상내용	손상현황						비고
				폭 (mm)	길이 (m)	너비 (m)	물량	단위	개소	
1										
2										
KEY PLAN

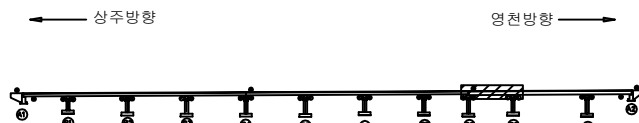


SECTION

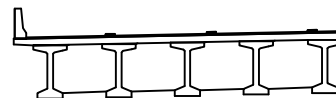면
적

균열	망상균열	재료분리	발주처
편치, 공동	박리, 파손	열화	상주영천고속도로(주)
누수, 세수	벽체	퇴적물	용역명
철근노출	침하	그늘음	상주영천고속도로 2024~2025년 시설물 안전점검 용역 (2025년 하반기 정밀안전점검)
부식	좌굴, 변형	기타	점검기관
			(주)명성엔지니어링
			도면번호

손상물량표

상주방향

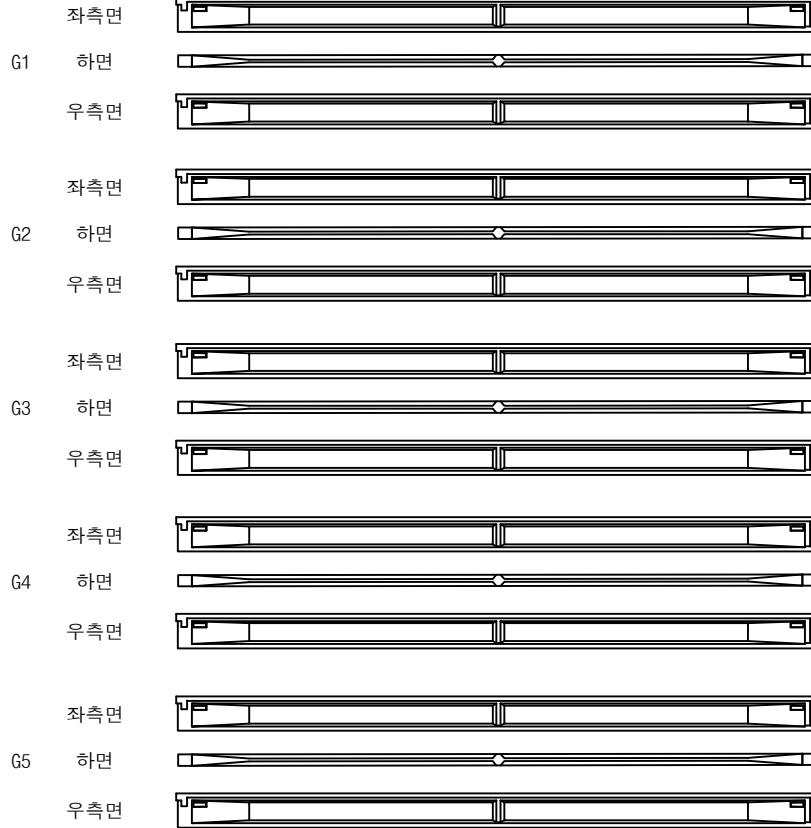

P9

P10

영천방향




번호	구분	부재	손상내용	손상현황						비고
				폭 (mm)	길이 (m)	너비 (m)	물량	단위	개소	
1										
2										
KEY PLAN




SECTION

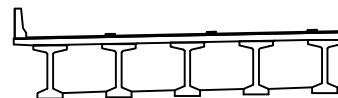면
적

콘크리트	방상근열	재료분리	발주처
편치, 공동	박리, 파손	열화	상주영천고속도로(주)
누수, 세수	팽배	퇴적물	용역명
철근노출	침하	그을음	상주영천고속도로 2024~2025년 시설물 안전점검 용역 (2025년 하반기 정밀안전점검)
부식	좌굴, 변형	기타	점검기관
			(주)명성엔지니어링
			도면번호

손상물량표

상주방향

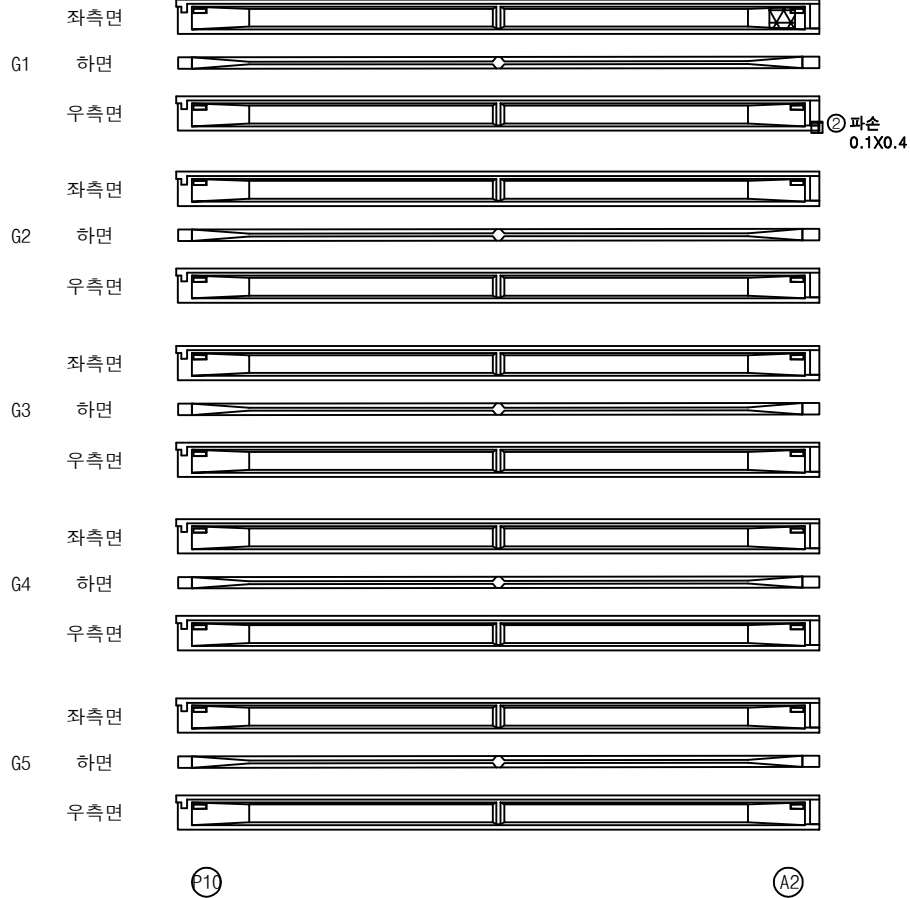

영천방향




번호	구분	부재	손상내용	손상현황						비고
				폭 (mm)	길이 (m)	너비 (m)	수량	단위	개소	
1	23하	거더	망상균열	0.2	2.0	2.0	4.00	m ²	1	
2	25하	거더	파손		0.1	0.4	0.04	m ²	1	
3										
4										
KEY PLAN



SECTION

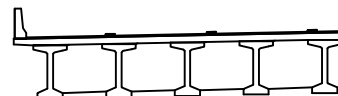

범례

균열	망상균열	재료분리	발주처
편치, 공동	박리, 파손	열화	상주영천고속도로(주)
누수, 세수	백태	퇴적물	용역명
철근노출	침하	그늘음	상주영천고속도로 2024~2025년 시설물 안전점검 용역 (2025년 하반기 정밀안전점검)
부식	좌굴, 변형	기타	점검기관
			(주)명성엔지니어링
			도면번호

손 상 물 량 표

상주 방향



영천 방향



CB1

CB2

CB3

G1~G2



하면 배면



전면 하면 배면



전면 하면

G1~G2



하면 배면



전면 하면 배면



전면 하면

G1~G2



하면 배면



전면 하면 배면




전면 하면

G2~G3



하면 배면

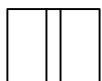

전면 하면 배면



전면 하면

G2~G3



하면 배면



전면 하면 배면




전면 하면

G2~G3



하면 배면

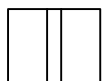

전면 하면 배면




전면 하면

G3~G4



하면 배면

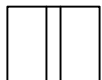

전면 하면 배면



전면 하면

G3~G4



하면 배면



전면 하면 배면




전면 하면

G3~G4



하면 배면

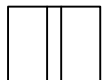

전면 하면 배면




전면 하면

G4~G5



하면 배면

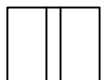

전면 하면 배면



전면 하면

G4~G5



하면 배면



전면 하면 배면




전면 하면

G4~G5



하면 배면

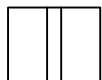

전면 하면 배면



전면 하면

A1

P1

P1

P2

P2

P3




KEY
PLAN

상주방향



영천방향

SECTION

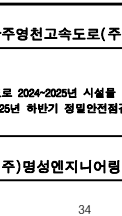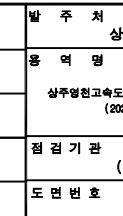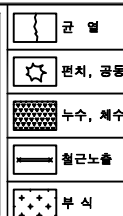범
례발 주 처
상주영천고속도로(주)용 역 명
상주영천고속도로 2024~2025년 시설물 안전점검 용역
(2025년 하반기 정밀안전점검)점 검 기 관
(주)명성엔지니어링

도 면 번 호

손 상 물 량 표

상주 방향



영천 방향



CB7


CB8

CB9

G1~G2



하면 배면

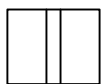

전면 하면 배면




전면 하면

G1~G2



하면 배면

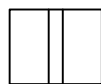

전면 하면 배면




전면 하면

G1~G2



하면 배면

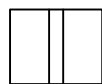

전면 하면 배면




전면 하면

G2~G3



하면 배면

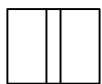

전면 하면 배면




전면 하면

G2~G3



하면 배면

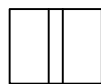

전면 하면 배면




전면 하면

G2~G3



하면 배면

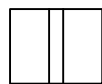

전면 하면 배면




전면 하면

G3~G4



하면 배면

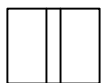

전면 하면 배면



전면 하면

G3~G4



하면 배면



전면 하면 배면



전면 하면

G3~G4



하면 배면



전면 하면 배면




전면 하면

G4~G5



하면 배면

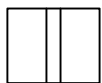

전면 하면 배면




전면 하면

G4~G5



하면 배면

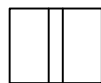

전면 하면 배면




전면 하면

G4~G5



하면 배면

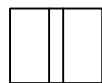

전면 하면 배면



전면 하면

P6

P7

P7

P8

P8

P9




KEY
PLAN

상주방향

영천방향



SECTION

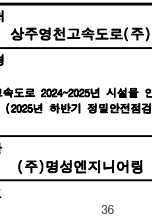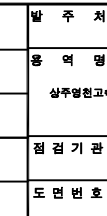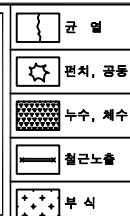범
례

발 주 처

상주영천고속도로(주)

용 역 명

상주영천고속도로 2024~2025년 시설물 안전점검 용역
(2025년 하반기 정밀안전점검)

점 검 기 관

(주)명성엔지니어링

도 면 번 호

손상물량표

상주 방향



영천 방향




CB10

CB11

G1~G2



하면 배면

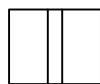

전면 하면 배면




전면 하면

G1~G2



하면 배면

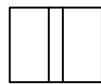

전면 하면 배면




전면 하면

G2~G3



하면 배면

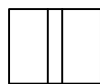

전면 하면 배면




전면 하면

G2~G3



하면 배면

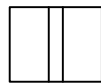

전면 하면 배면



전면 하면

G3~G4



하면 배면



전면 하면 배면




전면 하면

G3~G4



하면 배면

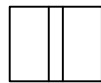

전면 하면 배면




전면 하면

G4~G5



하면 배면

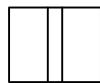

전면 하면 배면




전면 하면

G4~G5



하면 배면

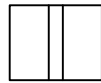

전면 하면 배면



전면 하면

P9

P10

P10

A2

KEY PLAN

상주방향

영천방향



SECTION



면 레



콘크리트



아스팔트



철근



돌



모래와 자갈



벽돌



석조



기타



콘크리트



아스팔트



철근



돌



모래와 자갈



벽돌



석조



기타



콘크리트



아스팔트



철근



돌



모래와 자갈



벽돌



석조



기타

발주처

상주영천고속도로(주)


용역명

상주영천고속도로 2024~2025년 시설물 안전점검 용역
(2025년 하반기 정밀안전점검)


점검기관

(주)명성엔지니어링


도면번호

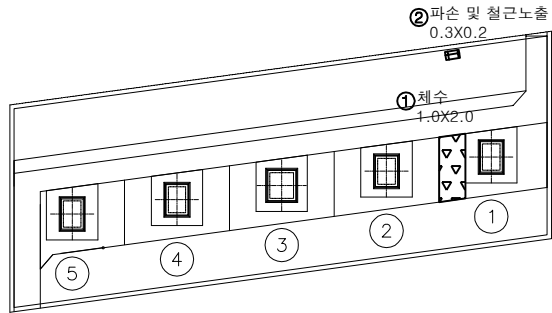

평면도

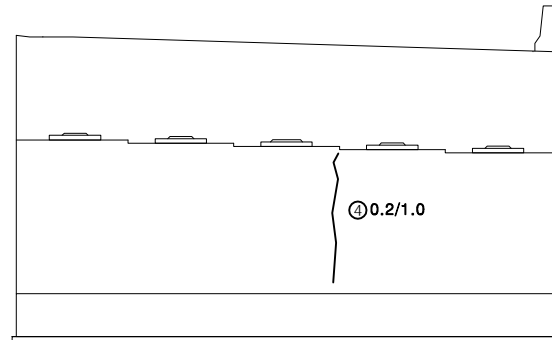

정면

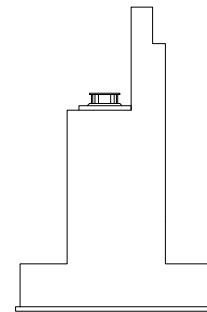

날개벽


손상물량표

번호	구분	부재	손상내용	손상현황					비고
				폭 (mm)	길이 (m)	너비 (m)	수량	단위	개소
1	21하	교대	체수		1.0	2.0	2.00	m ²	1
2	25하	교대	파손 및 철근노출		0.3	0.2	0.06	m ²	1
3	25하	교대	균열(0.3mm미만)	0.2	1.0		1.00	m	1
4									
5									
KEY PLAN



SECTION

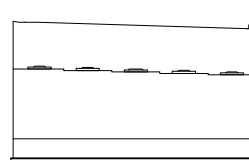


범례


균열	망상균열	재료분리	발주처
편치, 공동	박리, 파손	열화	상주영천고속도로(주)
누수, 체수	백태	퇴적물	용역명
철근노출	침하	그늘음	상주영천고속도로 2024~2025년 시설물 안전점검 용역 (2025년 하반기 정밀안전점검)
부식	좌굴, 변형	기타	점검기관
			(주)명성엔지니어링
			도면번호

손 상 물 량 표


번호	구분	부재	손상내용	손상현황						비 고
				폭 (mm)	길이 (m)	너비 (m)	수량	단위	개소	
1	19하	교량받침	받침콘크리트 파손		0.1	0.1	0.01	m ²	1	
2	19하	교대	균열(0.3mm미만)	0.1	0.5		0.50	m	1	
3	23하	교량받침	plate 부식				1.00	EA	1	
4	23하	교대	균열(0.3mm미만)	0.2	2.0		2.00	m	1	
5										
6										
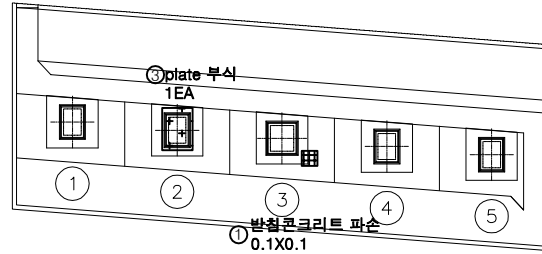

평면도

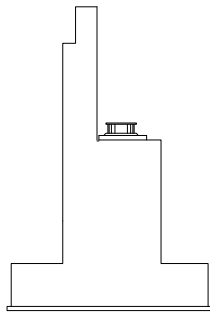

날개벽

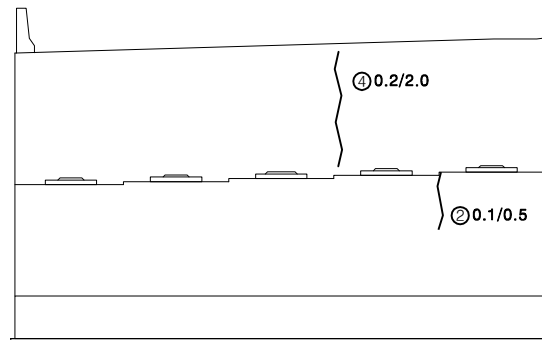


정면

KEY PLAN



SECTION

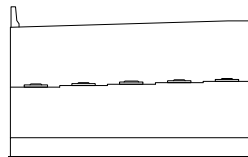

범례




균열	망상균열	재료분리
편치, 공동	박리, 파손	열화
누수, 체수	백태	퇴적물
철근노출	침하	그늘음
부식	좌굴, 변형	기타

발 주 처
상주영천고속도로(주)용역명
상주영천고속도로 2024~2025년 시설물 안전점검 용역
(2025년 하반기 정밀안전점검)점 검 기 관
(주)명성엔지니어링

도면번호

손 상 물 량 표


번호	구분	부재	손상내용	손상현황					비 고
				폭 (mm)	길이 (m)	너비 (m)	수량	단위	
1	19하	교량받침	무수축물탈 균열	0.1	0.2		0.20	m	1
2	19하	교각	균열(0.3mm미만)	0.2	0.5		0.50	m	1
3	19하	교각	화재흔적				1.00	EA	1
4									
5									
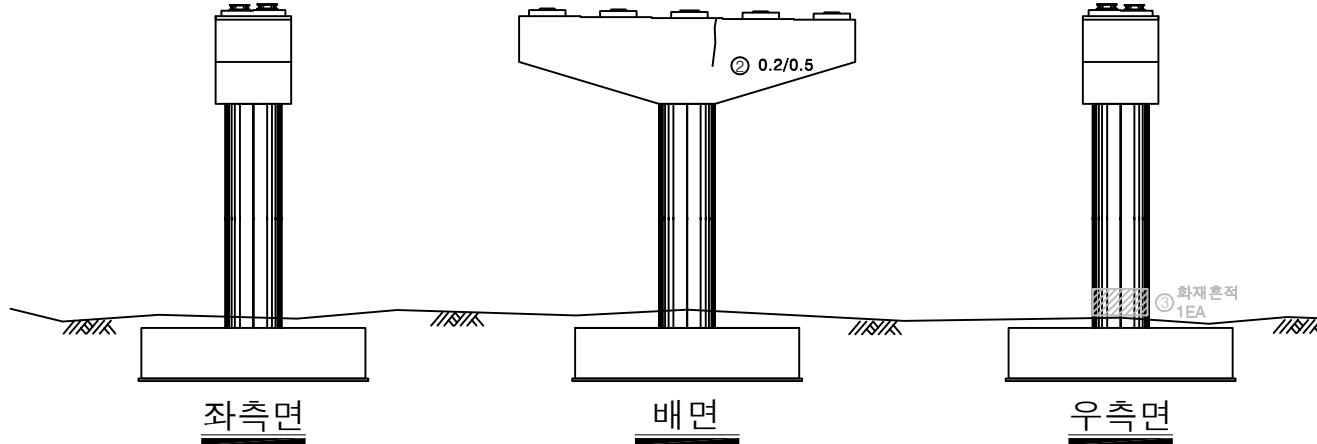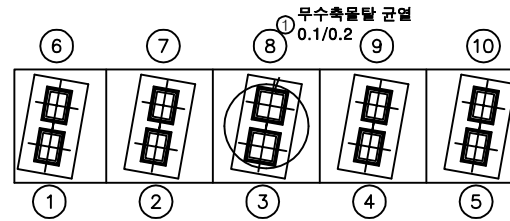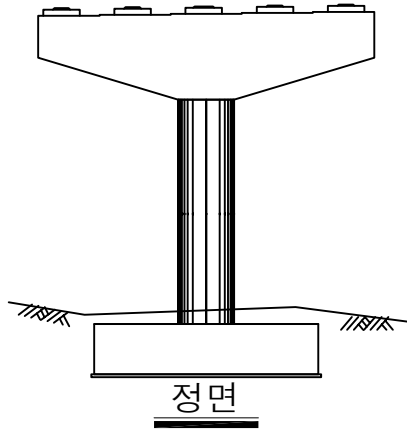

KEY PLAN



SECTION

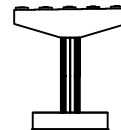


면


균열	망상균열	재료분리	발주처
편치, 공동	박리, 파손	열화	상주영천고속도로(주)
누수, 세수	백태	퇴적물	용역명
철근노출	침하	그늘음	상주영천고속도로 2024~2025년 시설물 안전점검 용역 (2025년 하반기 정밀안전점검)
부식	좌굴, 변형	기타	점검기관
			(주)명성엔지니어링
			도면번호
			40

손상물량표


번호	구분	부재	손상내용	손상현황						비고
				폭 (mm)	길이 (m)	너비 (m)	수량	단위	개소	
1	19하	교량받침	무수축물탈 균열	0.1	0.2		0.60	m	3	
2	19하	교량받침	무수축물탈 균열	0.1	0.2		0.20	m	1	
3	19하	교량받침	무수축물탈 균열	0.1	0.2		0.60	m	3	
4										
5										
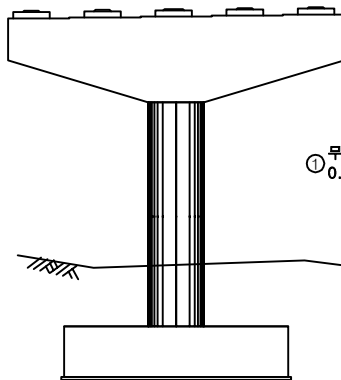

정면

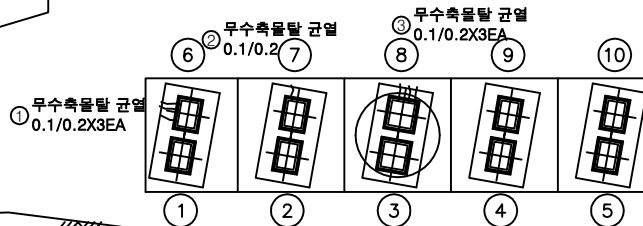

평면도

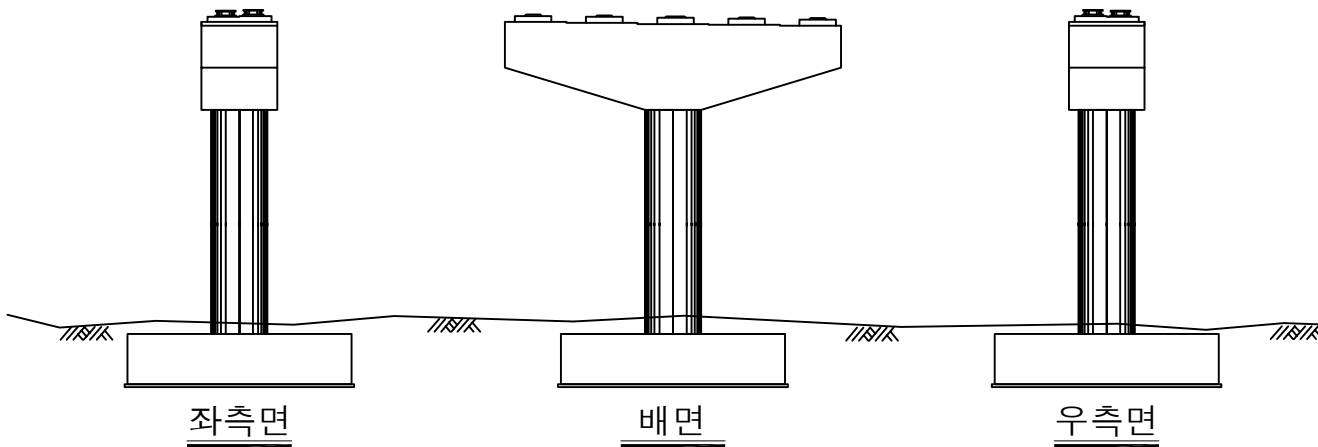


좌측면


배면

우측면

KEY PLAN

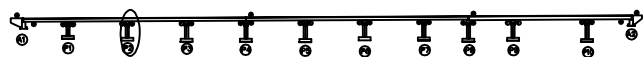

SECTION

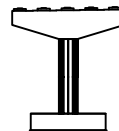




범례

	콘크리트		방상균열		재료분리
	팽창관		균열		표면
	누수, 체수		박리, 피손		열화
	철근노출		백태		트러블
	부식		침하		그늘음
	좌굴, 변형		기타		

발주처	상주영천고속도로(주)
용역명	상주영천고속도로 2024~2025년 시설물 안전점검 용역 (2025년 하반기 정밀안전점검)
점검기관	(주)명성엔지니어링
도면번호	

손 상 물 량 표


번호	구분	부재	손상내용	손상현황					비 고
				폭 (mm)	길이 (m)	너비 (m)	수량	단위	
1	19하	교량받침	받침콘크리트 재료분리		0.3	0.1	0.03	m ²	1
2	19하	교량받침	무수축물탈 균열	0.1	0.2		0.40	m	2
3	19하	교량받침	무수축물탈 균열	0.1	0.2		0.40	m	2
4	19하	교량받침	받침콘크리트 재료분리		0.5	0.1	0.05	m ²	1
5	19하	교량받침	무수축물탈 균열	0.1	0.2		0.40	m	2
6	19하	교량받침	무수축물탈 균열	0.1	0.2		0.20	m	1
7	19하	교각	망상균열	0.3	3.0	1.5	4.50	m ²	1
8	25하	교각	표면오염		2.0	2.0	4.00	m ²	1
9									
10									
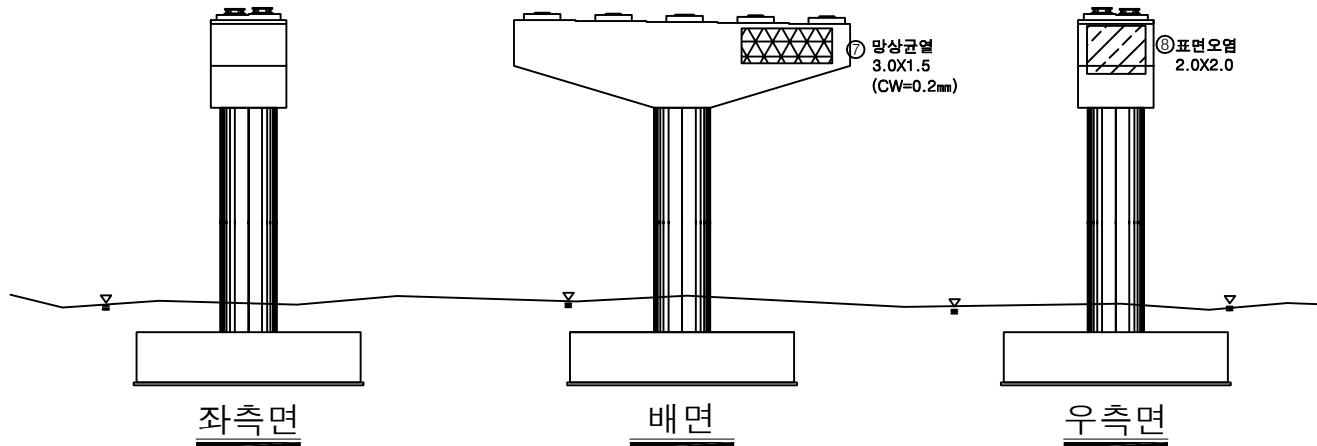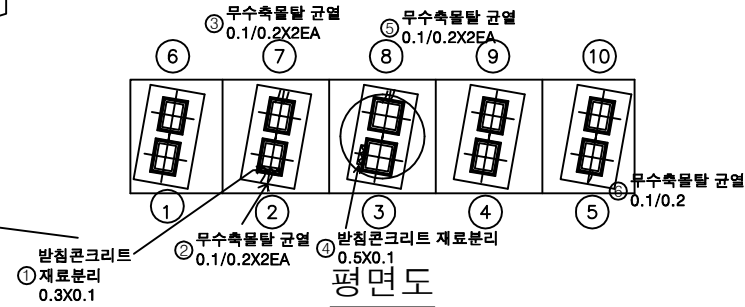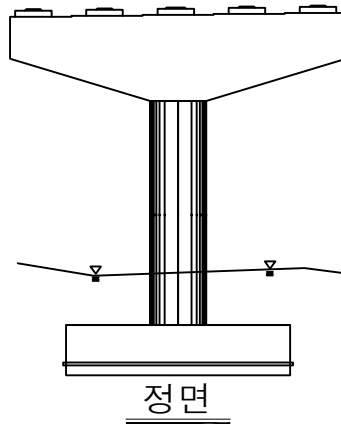

KEY PLAN



SECTION

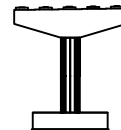




REMARKS

균열	망상균열	재료분리
편치, 공동	바리, 피손	열화
누수, 체수	벽면	퇴적물
철근노출	침하	그늘음
부식	좌굴, 변형	기타

발주처	상주영천고속도로(주)
용역명	상주영천고속도로 2024~2025년 시설물 안전점검 용역 (2025년 하반기 정밀안전점검)
점검기관	(주)명성엔지니어링
도면번호	

손 상 물 량 표


번호	구분	부재	손상내용	손상현황					비 고
				폭 (mm)	길이 (m)	너비 (m)	수량	단위	개소
1	25하	교각	표면오염		2.0	2.0	4.00	m ²	1
2									
3									
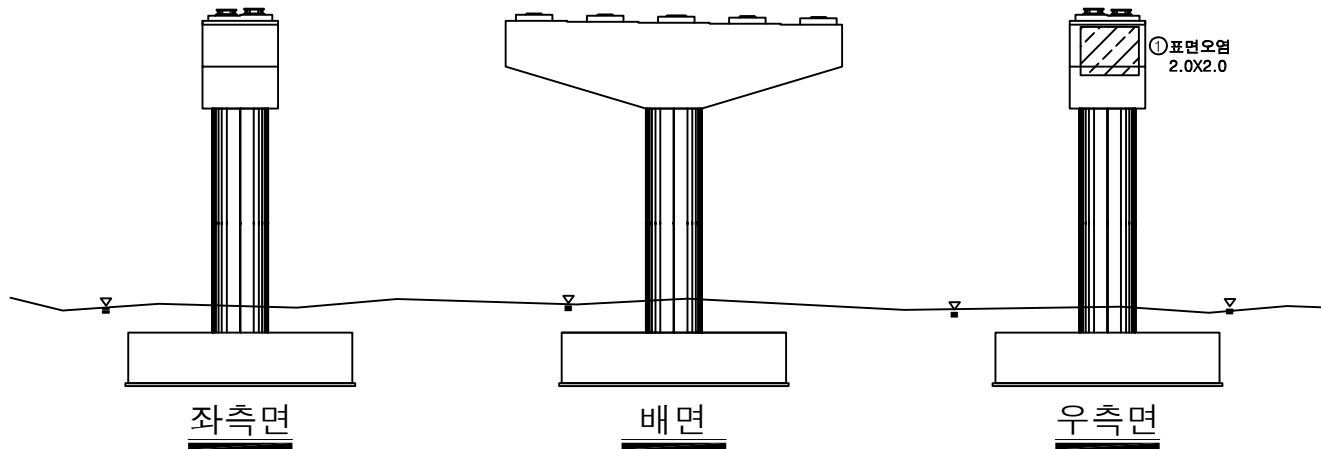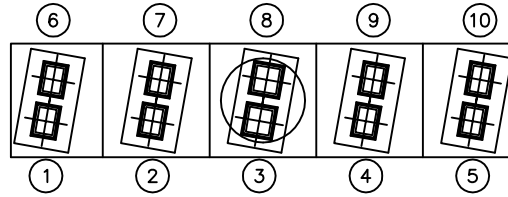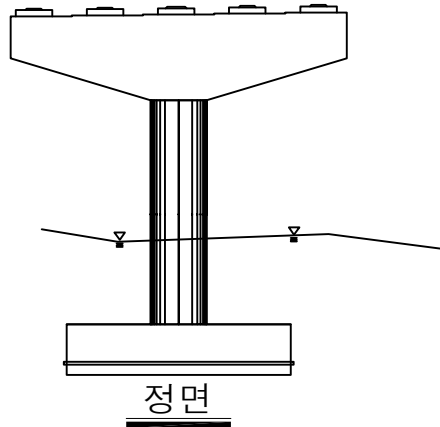

KEY PLAN



SECTION

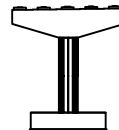면
례




	균열		망상균열		재료분리
	핀치, 공동		박리, 피손		열화
	누수, 세수		녹탄		퇴적물
	침하노출		침하		그늘음
	부식		좌굴, 변형		기타

발 주 처
상주영천고속도로(주)용역명
상주영천고속도로 2024~2025년 시설물 안전점검 용역
(2025년 하반기 정밀안전점검)점 검 기 관
(주)명성엔지니어링

도면번호

손상물량표


번호	구분	부재	손상내용	손상현황					비고
				폭 (mm)	길이 (m)	너비 (m)	수량	단위	
1	19하	교각	벽태		0.1	0.3	0.06	m ²	2
2	19하	교량받침	무수축물탈 균열	0.1	0.2		0.20	m	1
3	19하	교량받침	무수축물탈 균열	0.1	0.2		0.40	m	2
4	23하	교량받침	방침콘크리트 재료분리	0.2	1.0	0.20	m ²		1
5	23하	교각	왕상균열	0.2	1.0	10.0	10.00	m ²	1
6	25하	교각	벽태	0.1	1.0	0.10	m ²		1
7	25하	교각	표면오염	2.0	2.0	4.00	m ²		1
8									
9									
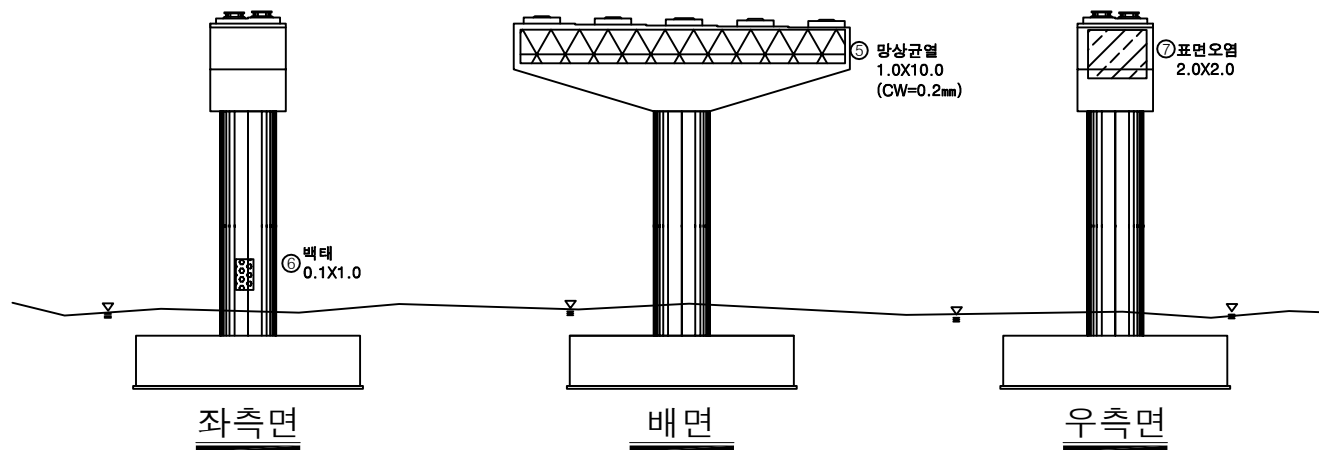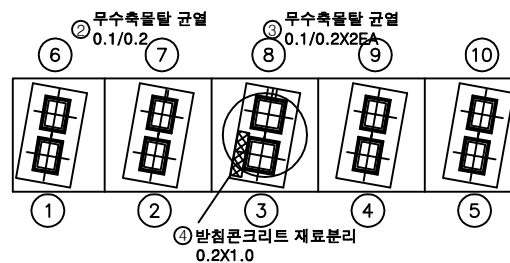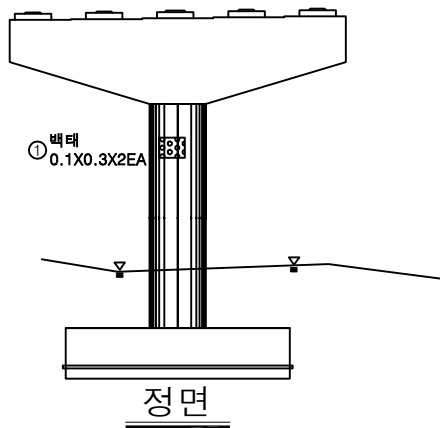

KEY PLAN




SECTION

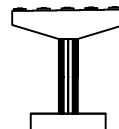


범 례	균열	왕상균열	재료분리	발주처 상주영천고속도로(주)
	편치, 공동	바리, 파손	열화	용역명 상주영천고속도로 2024~2025년 시설물 안전점검 용역 (2025년 하반기 정밀안전점검)
	누수, 체수	벽태	퇴적물	점검기관 (주)명성엔지니어링
	철근노출	침하	그늘음	도면번호
	부식	좌굴, 변형	기타	

손상물량표


번호	구분	부재	손상내용	손상현황					비고
				폭 (mm)	길이 (m)	너비 (m)	수량	단위	
1	19하	교각	균열(0.3mm미만)	0.2	0.5		0.50	m	1
2	19하	교각	균열(0.3mm미만)	0.2	0.5		0.50	m	1
3	19하	교량받침	받침콘크리트 균열	0.1	0.2		0.20	m	1
4	21하	교량받침	받침콘크리트 균열	0.1	0.2		0.20	m	1
5	21하	교각	균열(0.3mm미만)	0.2	1.0		1.00	m	1
6	23하	교각	균열(0.3mm미만)	0.2	0.5		0.50	m	1
7	25하	교각	균열(0.3mm미만)	0.2	0.5		0.50	m	1
8	25하	교각	균형		0.1	0.1	0.01	m ²	1
9	25하	교각	파손		0.2	0.1	0.02	m ²	1
10	25하	교량받침	무수축물탈 균열	0.1	0.3		0.90	m	3
11	25하	교량받침	무수축물탈 균열	0.1	0.2		0.40	m	2
12	25하	교량받침	무수축물탈 균열	0.1	0.2		0.60	m	3
13									
14									
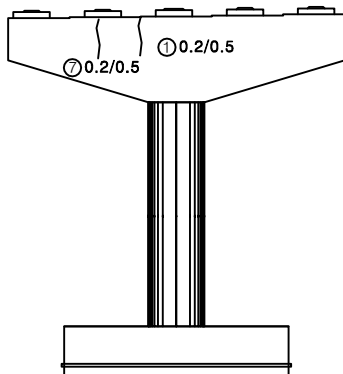


정면

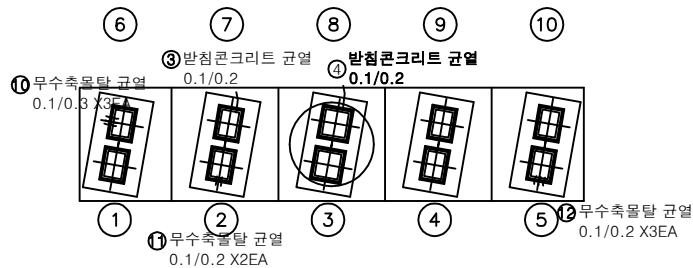


평면도

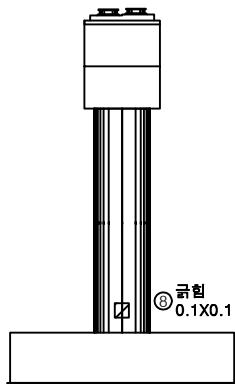

좌측면

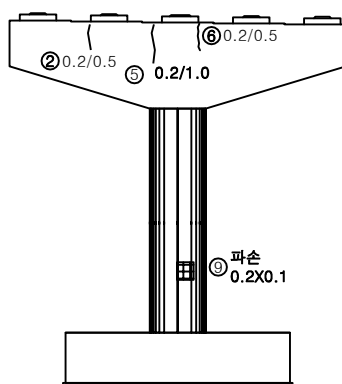

배면

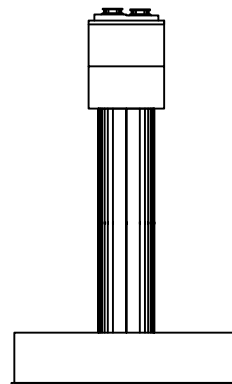


우측면

KEY PLAN



SECTION

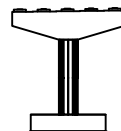



범례

균열	망상균열	재료분리
편치, 공동	바리, 파손	열화
누수, 체수	벽체	퇴적물
철근노출	침하	그늘음
부식	좌굴, 변형	기타




발주처	상주영천고속도로(주)
용역명	상주영천고속도로 2024~2025년 시설물 안전점검 용역 (2025년 하반기 정밀안전점검)
점검기관	(주)명성엔지니어링
도면번호	45

손상물량표

번호	구분	부재	손상내용	손상현황					비고
				폭 (mm)	길이 (m)	너비 (m)	수량	단위	개소
1	23하	교각	균열(0.3mm미만)	0.2	1.0		10.00	m	10
2	25하	교각	망상균열	0.2	5.0	2.0	10.00	m ²	1
3									
4									
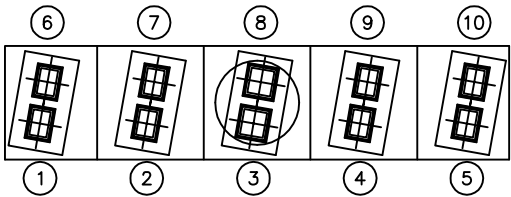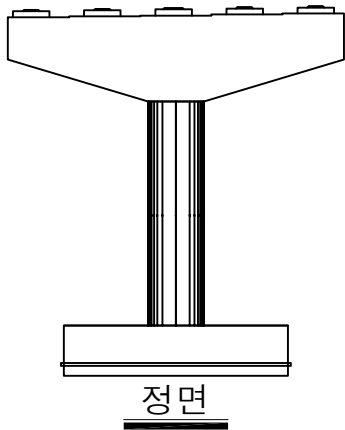

평면도

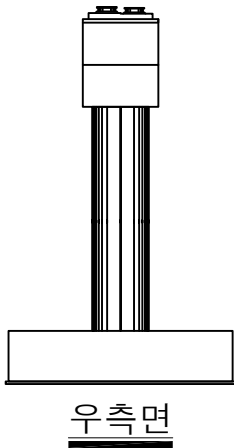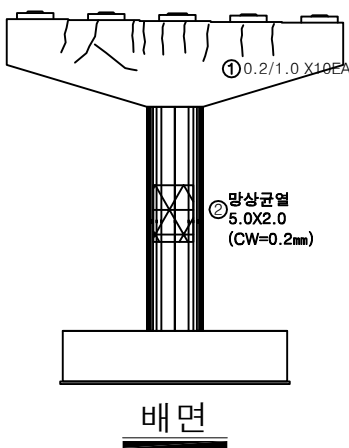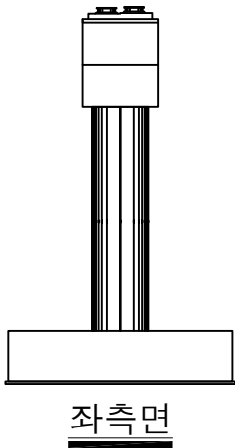

KEY PLAN



SECTION



면
례




	균열		망상균열		재료분리
	핀치, 공동		박리, 파손		열화
	부수, 세수		박리		퇴적물
	침하		침하		그늘음
	부식		좌굴, 변형		기타

발주처	상주영천고속도로(주)
용역명	상주영천고속도로 2024~2025년 시설물 안전점검 용역 (2025년 하반기 정밀안전점검)
점검기관	(주)명성엔지니어링
도면번호	

손 상 물 량 표

번호	구분	부재	손상내용	손상현황					비 고
				폭 (mm)	길이 (m)	너비 (m)	수량	단위	
1	25하	교각	망상균열	0.2	1.0	10.0	10.00	m ²	1
2	25하	교각	망상균열	0.2	5.0	2.0	10.00	m ²	1
3									
4									
○ 미세 망상균열 전구간

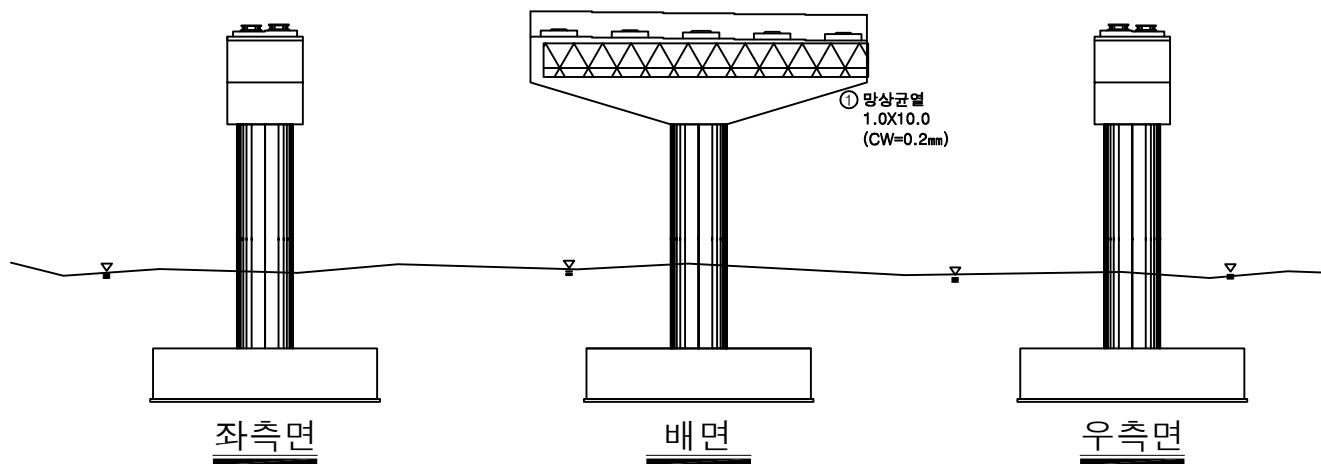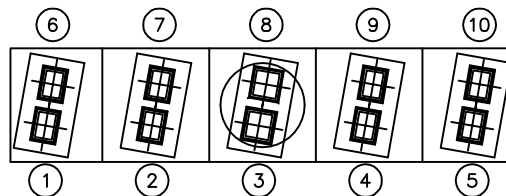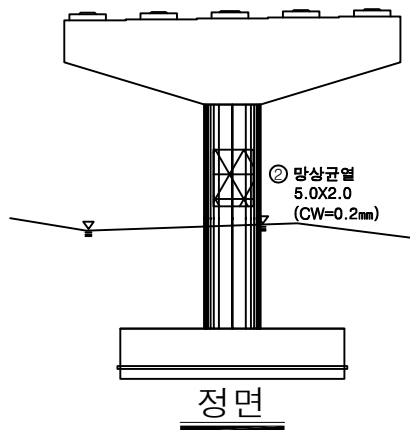

KEY PLAN



SECTION

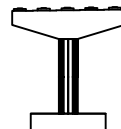

면




균열	망상균열	재료분리
편치, 공동	박리, 파손	열화
누수, 체수	벽체	퇴적물
철근노출	침하	그늘음
부식	좌굴, 변형	기타

발 주 처
상주영천고속도로(주)용역명
상주영천고속도로 2024~2025년 시설물 안전점검 용역
(2025년 하반기 정밀안전점검)점 검 기 관
(주)명성엔지니어링

도면번호

손 상 물 량 표


번호	구분	부재	손상내용	손상현황					비 고
				폭 (mm)	길이 (m)	너비 (m)	수량	단위	개소
1	21하	교각	균열(0.3mm미만)	0.2	0.5		1.50	m	3
2	25하	교각	균열(0.3mm이상)	0.3	1.5		1.50	m	1
3	25하	교량받침	plate 부식				1.00	EA	1
4									
5									
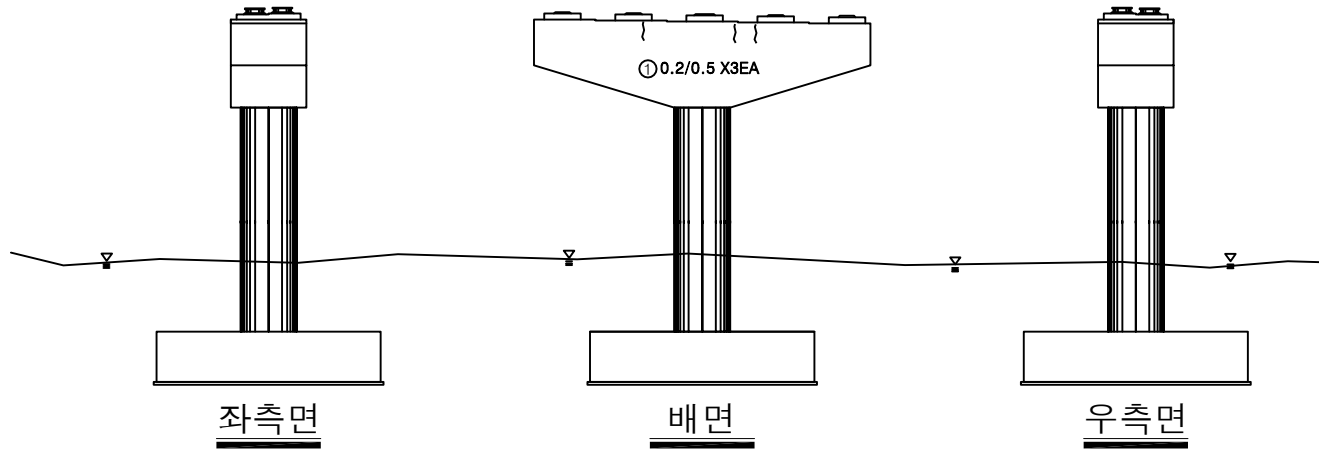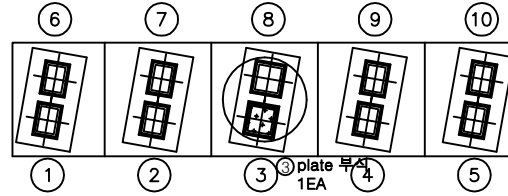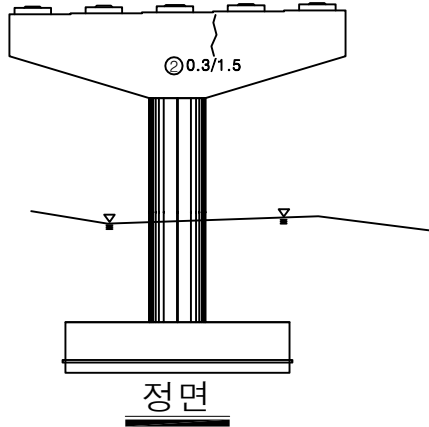

KEY PLAN



SECTION

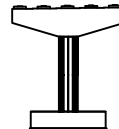면
례



	균열		망상균열		재료분리
	핀치, 공동		박리, 피손		열화
	누수, 세수		박 테		부식물
	침하노출		침하		그을음
	부식		좌굴, 변형		기타

발 주 처
상주영천고속도로(주)용역명
상주영천고속도로 2024~2025년 시설물 안전점검 용역
(2025년 하반기 정밀안전점검)점검기관
(주)명성엔지니어링




도면번호

손상물량표

번호	구분	부재	손상내용	손상현황					개소	비고
				폭 (mm)	길이 (m)	너비 (m)	수량	단위		
1	19하	교각	망상균열	0.2	5.0	2.0	10.00	m ²	1	
2	19하	교각	파손		0.1	0.1	0.03	m ²	3	
3	21하	교각	망상균열	0.2	10.0	2.0	20.00	m ²	1	
4	23하	교각	망상균열	0.2	10.0	2.0	20.00	m ²	1	
5										
6										
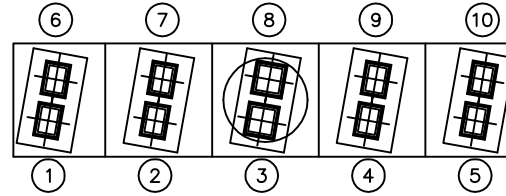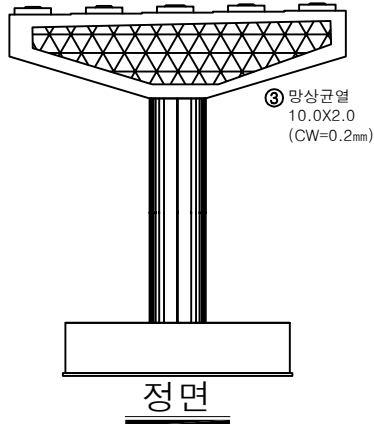


평면도

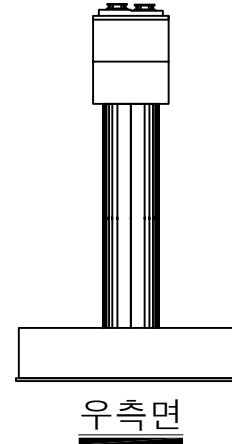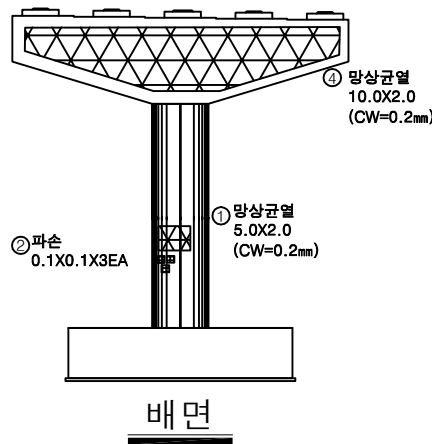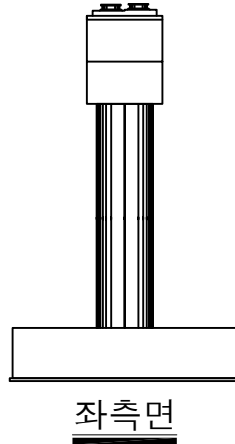

KEY PLAN



SECTION

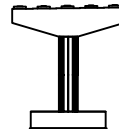

면

균열	망상균열	재료분리	발주처
편치, 공동	박리, 파손	열화	상주영천고속도로(주)
누수, 체수	벽체	퇴적물	용역명
철근노출	침하	그늘음	상주영천고속도로 2024~2025년 시설물 안전점검 용역 (2025년 하반기 정밀안전점검)
부식	좌굴, 변형	기타	점검기관
			(주)명성엔지니어링
			도면번호

영 천 방 향


ID : 산하교 교면포장 S1 (영천방향)

6443~466

상주방향



영천방향

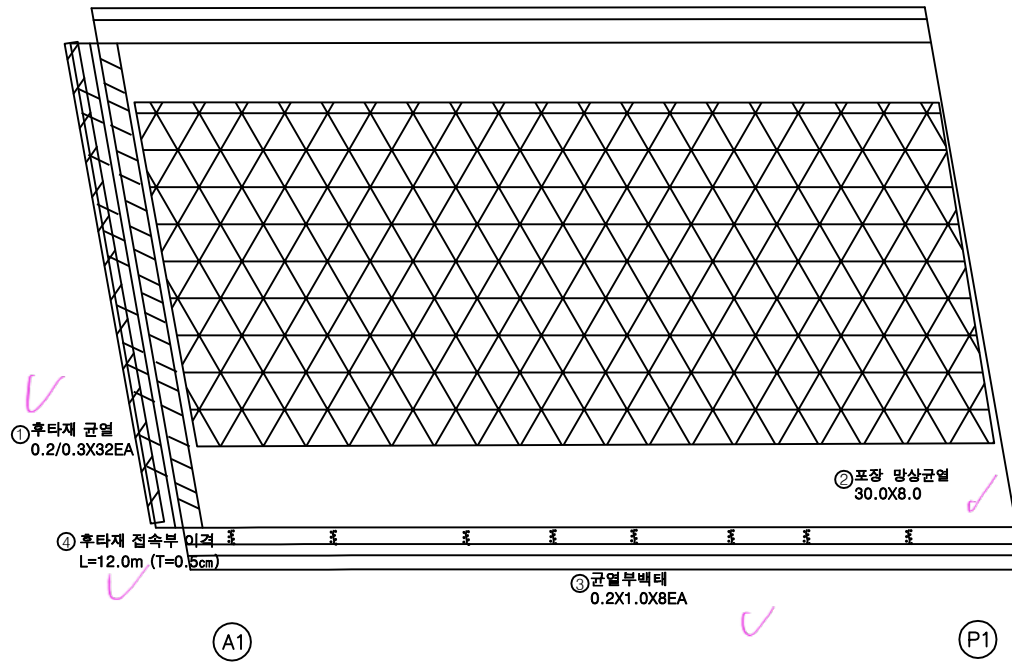


손상물량표

번호	구분	부재	손상내용	손상현황					비고
				폭 (mm)	길이 (m)	너비 (m)	수량	단위	개소
1	19하	신축이음	후타재 균열	0.2	0.3		9.60	m	32
2	19하	교면포장	포장 망상균열		30.0	8.0	240.00	m ²	1
3	19하	방호벽	균열부백테	0.2	1.0		1.60	m ²	8
4	23하	교면포장	후타재 접속부 이격		12.0		12.00	m	1 (T=0.5cm)
5									
6									
KEY PLAN



SECTION

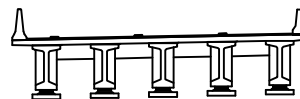


범례

균열	망상균열	재료분리
편치, 공동	파리, 피손	열화
누수, 세수	백테	퇴적물
철근노출	침하	그늘음
부식	좌굴, 변형	기타

발주처	상주영천고속도로(주)
용역명	상주영천고속도로 2024~2025년 시설물 안전점검 용역 (2025년 하반기 정밀안전점검)
점검기관	(주)영성엔지니어링
도면번호	01

손상물량표

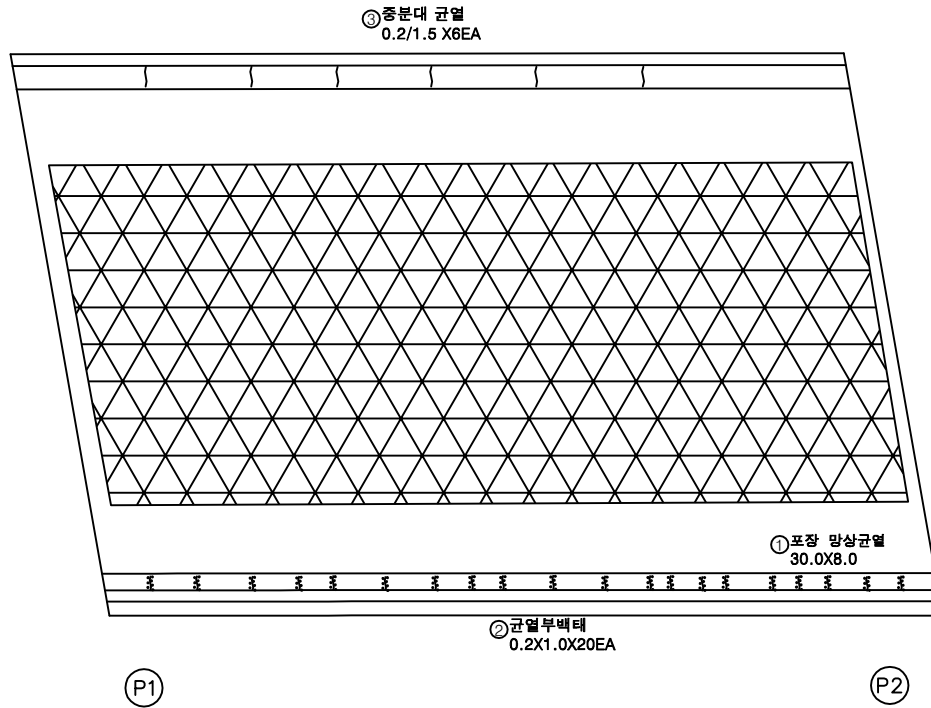
상주방향
←영천방향
→

번호	구분	부재	손상내용	손상현황						비고
				폭 (mm)	길이 (m)	너비 (m)	수량	단위	개소	
1	19하	교면포장	포장 망상균열		30.0	8.0	240.00	m ²	1	
2	19하	방호벽	균열부백태		0.2	1.0	4.00	m ²	20	
3	25하	중분대	중분대 균열	0.2	1.5		9.00	m	6	
4										
5										
KEY PLAN



SECTION

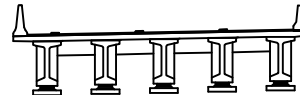

범례


균열	망상균열	재료분리	발주처
편치, 공동	박리, 피손	열화	상주영천고속도로(주)
누수, 세수	백태	퇴적물	용역명
철근노출	침하	그늘음	상주영천고속도로 2024~2025년 시설물 안전점검 용역 (2025년 하반기 정밀안전점검)
부식	좌굴, 변형	기타	점검기관
			(주)영성엔지니어링
			도면번호
			02

손 상 물 량 표

상주방향



영천방향

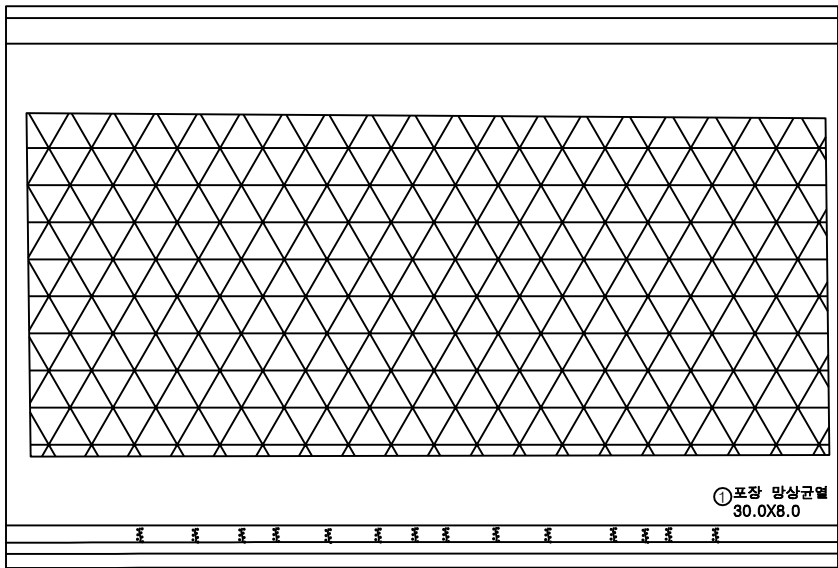

P2


P3

번호	구분	부재	손상내용	손상현황						비 고
				폭 (mm)	길이 (m)	너비 (m)	수량	단위	개소	
1	19하	교면포장	포장 망상균열		30.0	8.0	240.00	m ²	1	
2	19하	방호벽	균열부백테		0.2	1.0	2.80	m ²	14	
3										
4										
KEY PLAN



SECTION

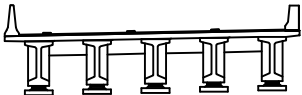

범례


	균열		망상균열		재료분리	발주처	상주영천고속도로(주)
	편치, 공동		박리, 파손		열화	용역명	상주영천고속도로 2024~2025년 시설물 안전점검 용역 (2025년 하반기 정밀안전점검)
	누수, 체수		백테		퇴적물	점검기관	(주)영성엔지니어링
	절근노출		침하		그늘음	도면번호	03
	부식		좌굴, 변형		기타		

손상물량표

상주방향



영천방향

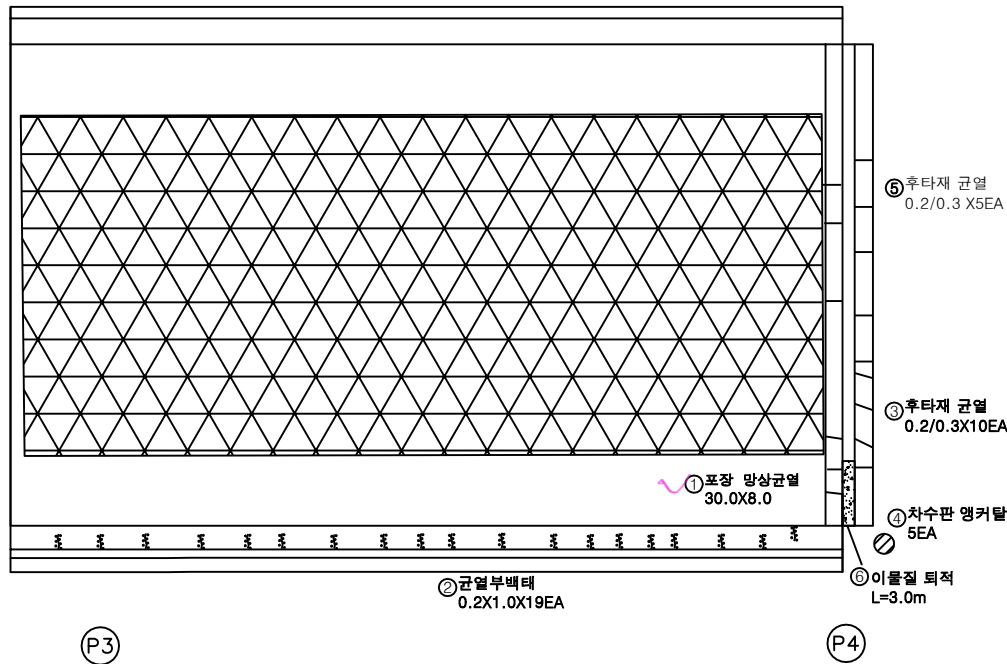


번호	구분	부재	손상내용	손상현황					비고
				폭 (mm)	길이 (m)	너비 (m)	수량	단위	개소
1	19하	교면포장	포장 망상균열		30.0	8.0	240.00	m ²	1
2	19하	방호벽	균열부백테		0.2	1.0	3.80	m ²	19
3	19하	신속이음	후타재 균열	0.2	0.3		3.00	m	10
4	19하	신속이음	차수판 앵커탈락				5.00	EA	5
5	21하	신속이음	후타재 균열	0.2	0.3		1.50	m	5
6	23하	신속이음	이물질 퇴적		3.0		3.00	m	1
7									
8									
KEY PLAN



SECTION

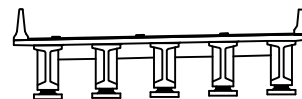

범례

균열	망상균열	재료분리
편치, 공동	박리, 피손	열화
누수, 세수	백테	퇴적물
철근노출	침하	그늘음
부식	좌굴, 변형	기타


발주처
상주영천고속도로(주)용역명
상주영천고속도로 2024~2025년 시설물 안전점검 용역
(2025년 하반기 정밀안전점검)점검기관
(주)영성엔지니어링도면번호
04

ID : 산하교 교면포장 S5 (영천방향)

상주방향




영천방향

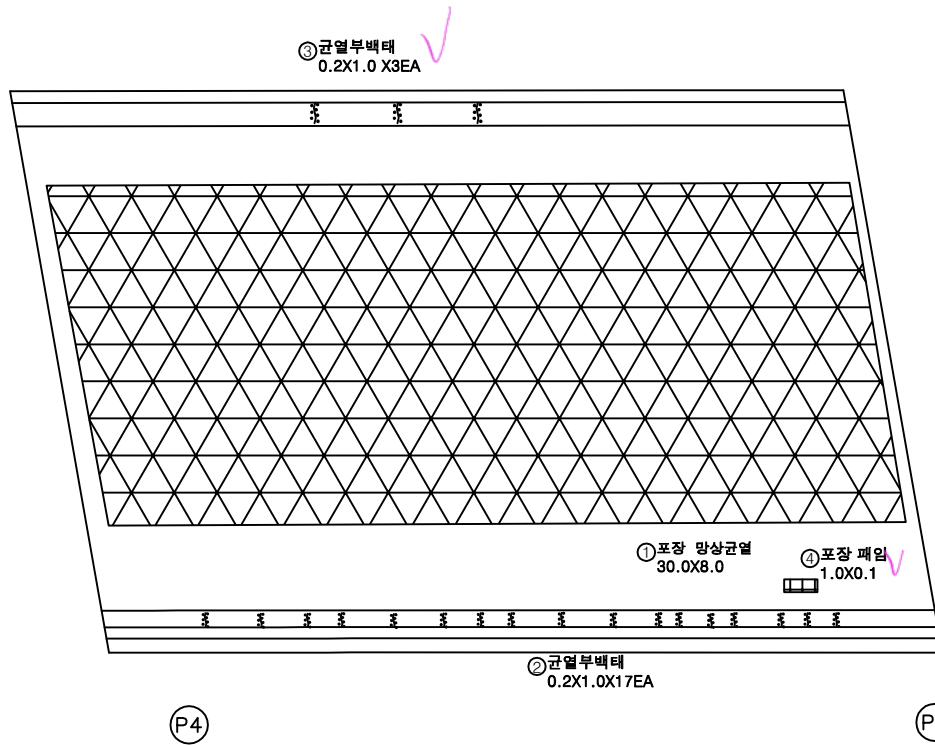


손상물량표

번호	구분	부재	손상내용	손상현황						비고
				폭 (mm)	길이 (m)	너비 (m)	수량	단위	개소	
1	19하	교면포장	포장 망상균열		30.0	8.0	240.00	m ²	1	
2	19하	방호벽	균열부백태		0.2	1.0	3.40	m ²	17	
3	25하	종분대	균열부백태		0.2	1.0	0.60	m ²	3	
4	25하	교면포장	포장 패임		1.0	0.1	0.10	m ²	1	
5										
6										
KEY PLAN

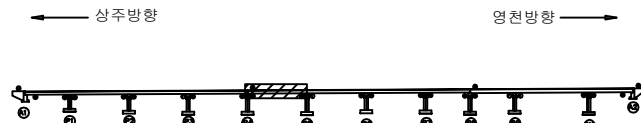


SECTION

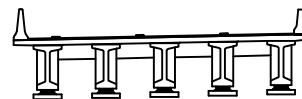

범례


균열	망상균열	재료분리	발주처 상주영천고속도로(주)
편치, 공동	박리, 파손	열화	용역명 상주영천고속도로 2024~2025년 시설물 안전점검 용역 (2025년 하반기 정밀안전점검)
누수, 체수	배터	퇴적물	점검기관 (주)영성엔지니어링
철근노출	침하	그늘음	도면번호 05
부식	좌굴, 변형	기타	

손 상 물 량 표

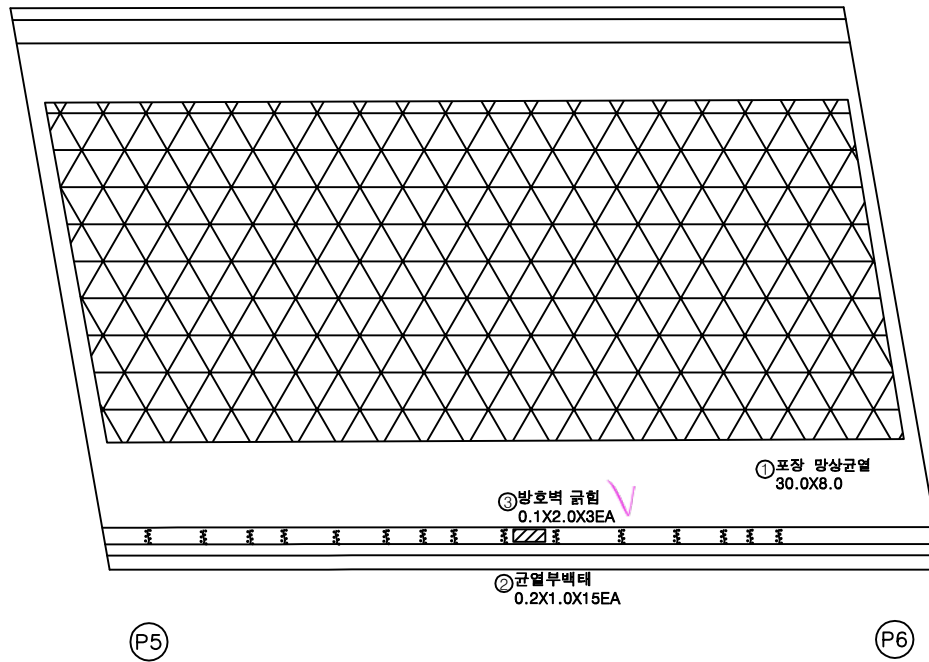
상주방향
←영천방향
→

번호	구분	부재	손상내용	손상현황						비 고
				폭 (mm)	길이 (m)	너비 (m)	수량	단위	개소	
1	19하	교면포장	포장 망상균열		30.0	8.0	240.00	m ²	1	
2	19하	방호벽	균열부백테		0.2	1.0	3.00	m ²	15	
3	19하	방호벽	방호벽 균형		0.1	2.0	0.60	m ²	3	
4										
5										
KEY PLAN

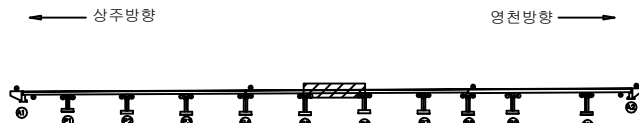

SECTION

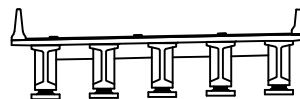

범례


균열	망상균열	재료분리	발주처
편지, 공동	바리, 파손	열화	상주영천고속도로(주)
누수, 세수	백테	퇴적물	용역명
철근노출	침하	그늘음	상주영천고속도로 2024~2025년 시설물 안전점검 용역 (2025년 하반기 정밀안전점검)
부식	좌굴, 변형	기타	점검기관
			(주)영성엔지니어링
			도면번호
			06

손상물량표

상주방향



영천방향

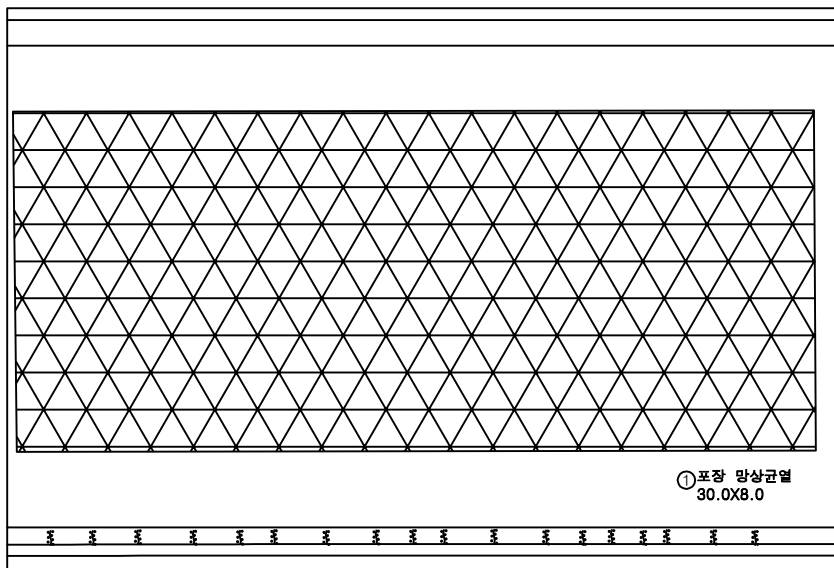


P6


P7

번호	구분	부재	손상내용	손상현황					비고
				폭 (mm)	길이 (m)	너비 (m)	수량	단위	개소
1	19하	교면포장	포장 망상균열		30.0	8.0	240.00	m ²	1
2	19하	방호벽	균열부백테		0.2	1.0	3.60	m ²	18
3									
4									
KEY PLAN

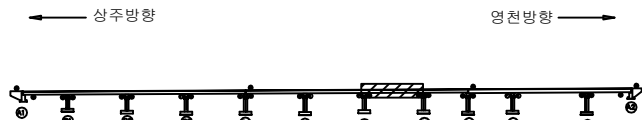

SECTION

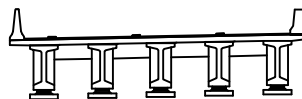

범례

	균열		망상균열		재료분리	발주처	상주영천고속도로(주)
	편치, 공동		박리, 파손		열화	용역명	상주영천고속도로 2024~2025년 시설물 안전점검 용역 (2025년 하반기 정밀안전점검)
	누수, 체수		백테		표적물	점검기관	(주)영성엔지니어링
	철근노출		침하		그늘음	도면번호	07
	부식		좌굴, 변형		기타		


손상물량표

번호	구분	부재	손상내용	손상현황						비고
				폭 (mm)	길이 (m)	너비 (m)	수량	단위	개소	
1	19하	교면포장	포장 망상균열		30.0	8.0	240.00	m ²	1	
2	19하	방호벽	균열부백태		0.2	1.0	2.40	m ²	12	
3	19하	신속이음	후타재 균열	0.2	0.3		3.00	m	10	
4	19하	신속이음	차수판 앵커탈락				2.00	EA	2	
5										
6										
상주방향



영천방향

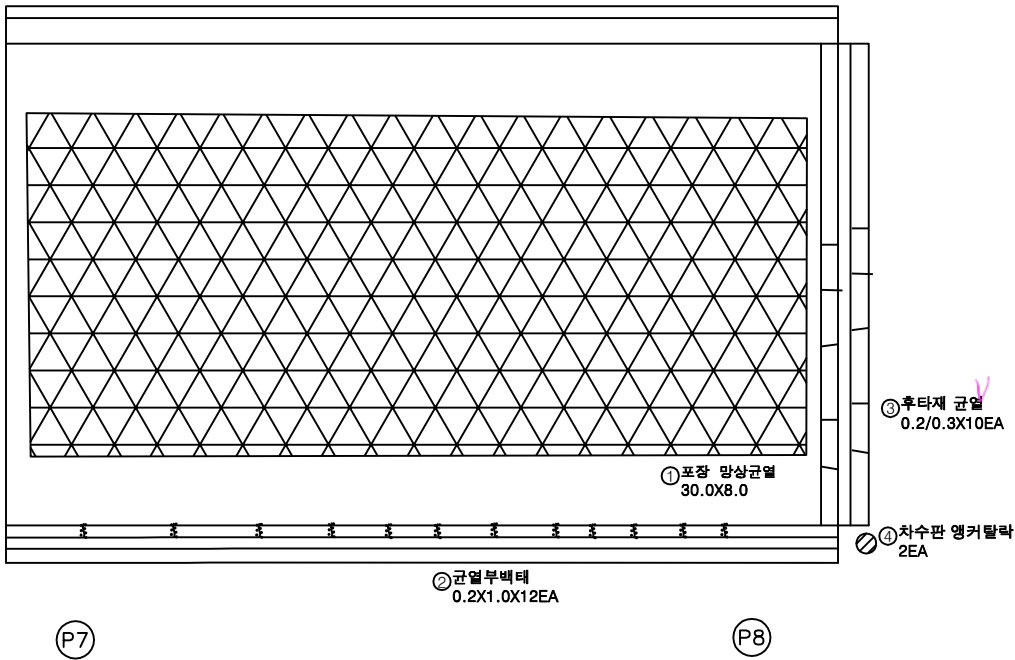


KEY PLAN

상주방향



영천방향

SECTION

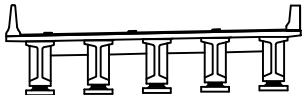

범례


균열	망상균열	재료분리	발주처
편치, 공동	박리, 피손	열화	상주영천고속도로(주)
누수, 세수	백태	퇴적물	용역명
철근노출	침하	그늘음	상주영천고속도로 2024~2025년 시설물 안전점검 용역 (2025년 하반기 정밀안전점검)
부식	좌굴, 변형	기타	점검기관
			(주)영성엔지니어링
			도면번호
			08

손 상 물 량 표

상주방향




영천방향

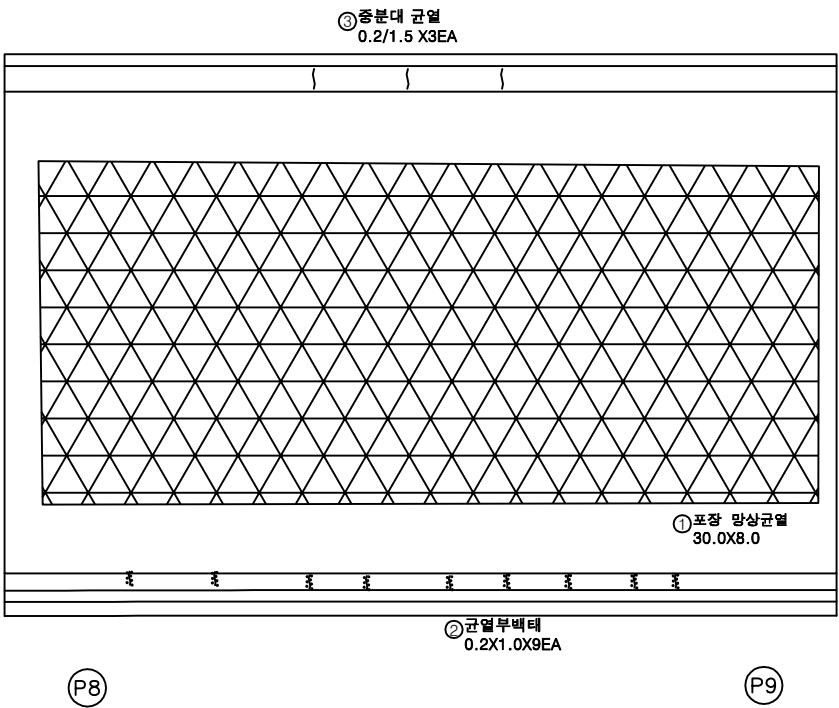


번호	구분	부재	손상내용	손상현황						비 고
				폭 (mm)	길이 (m)	너비 (m)	수량	단위	개소	
1	19하	교면포장	포장 망상균열		30.0	8.0	240.00	m ²	1	
2	19하	방호벽	균열부백테		0.2	1.0	1.80	m ²	9	
3	25하	중분대	중분대 균열	0.2	1.5		4.50	m	3	
4										
5										
KEY PLAN

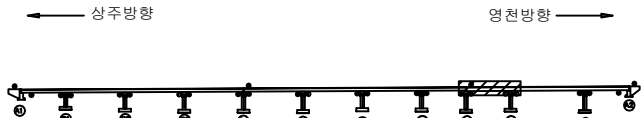

SECTION

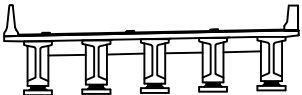

범례

	균열		망상균열		재료분리	발주처	상주영천고속도로(주)
	편치, 공동		박리, 피손		열화	용역명	상주영천고속도로 2024~2025년 시설물 안전점검 용역 (2025년 하반기 정밀안전점검)
	누수, 세수		백테		퇴적물	점검기관	(주)영성엔지니어링
	철근노출		침하		그늘음	도면번호	09
	부식		좌굴, 변형		기타		


ID : 산하교 교면포장 S10 (영천방향)

손상물량표

상주방향




영천방향

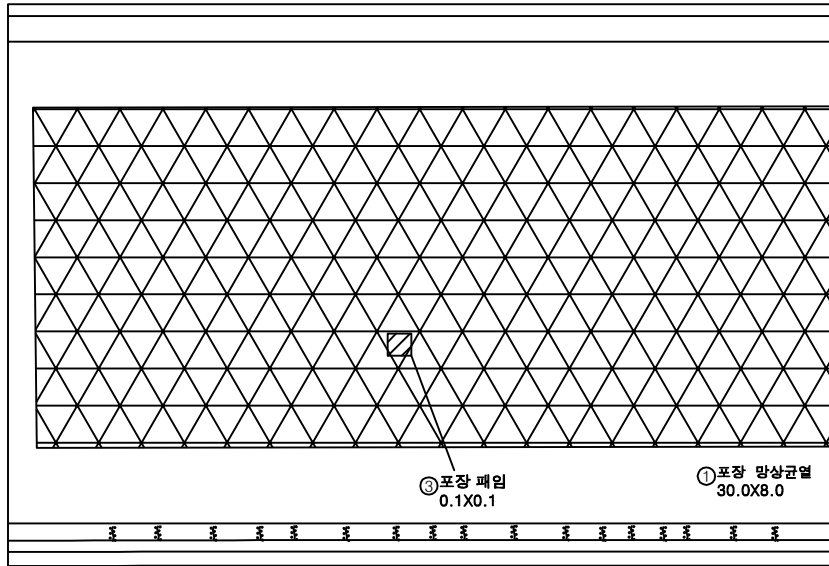

번호	구분	부재	손상내용	손상현황						비고
				폭 (mm)	길이 (m)	너비 (m)	수량	단위	개소	
1	19하	교면포장	포장 망상균열		30.0	8.0	240.00	m ²	1	
2	19하	방호벽	균열부백테		0.2	1.0	3.40	m ²	17	
3	23하	교면포장	포장 패임		0.1	0.1	0.01	m ²	1	
4										
5										
KEY PLAN

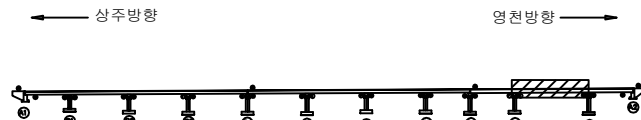

SECTION



범례

	균열		망상균열		재료분리	발주처	상주영천고속도로(주)
	편치, 공동		박리, 피손		열화	용역명	상주영천고속도로 2024~2025년 시설물 안전점검 용역 (2025년 하반기 정밀안전점검)
	누수, 체수		백테		회복물	점검기관	(주)영성엔지니어링
	철근노출		침하		그늘음	도면번호	
	부식		좌굴, 변형		기타		


손 상 물 량 표

번호	구분	부재	손상내용	손상현황					비 고
				폭 (mm)	길이 (m)	너비 (m)	수량	단위	개소
1	19하	교면포장	포장 망상균열		30.0	8.0	240.00	m ²	1
2	19하	방호벽	균열부백태		0.2	1.0	2.00	m ²	10
3	19하	신속이음	후타재 균열	0.2	0.3		4.50	m	15
4	23하	교면포장	후타재 접속부 이격		12.0		12.0	m	1 (T=0.8cm)
5	23하	신속이음	후타재 균열	0.2	0.3		3.60	m	12
6	25하	중분대	중분대 접속부 단차		4.0		4.00	m	1
7	25하	교면포장	포장 망상균열		30.0	1.0	30.00	m ²	1
8									
9									
상주방향




영천방향

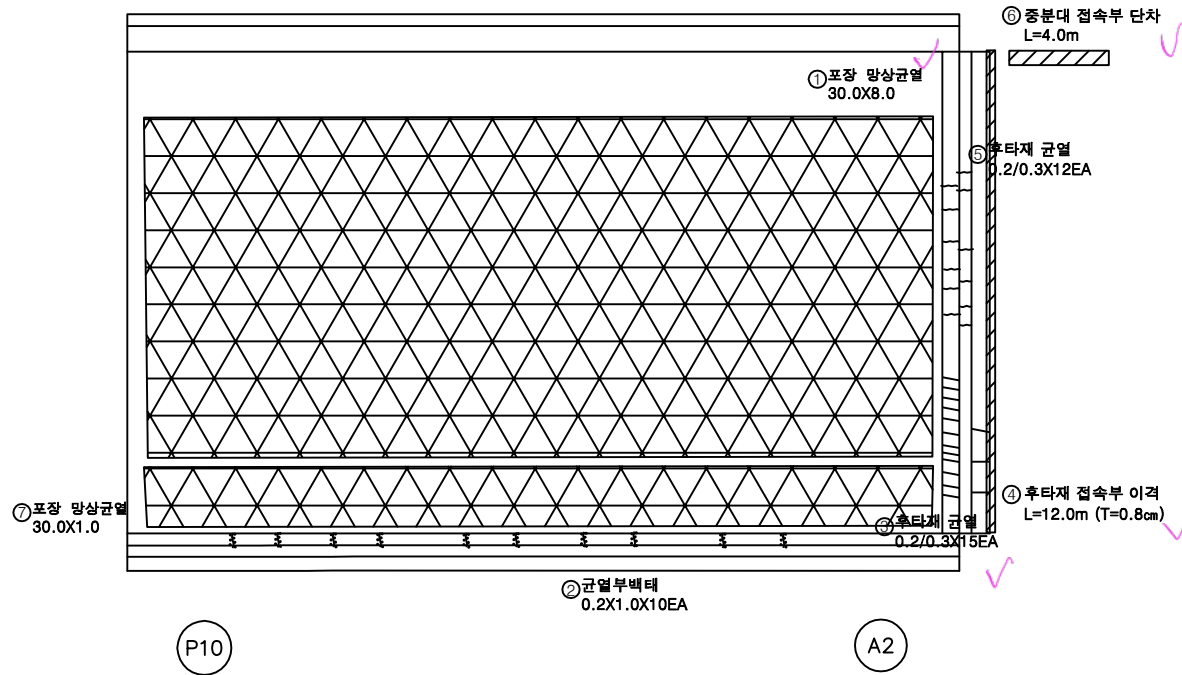

KEY PLAN



SECTION

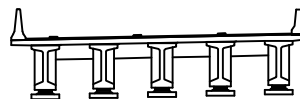

범례

균열	망상균열	재료분리
편치, 공동	바리, 피손	열화
누수, 세수	백태	퇴적물
철근노출	침하	그늘음
부식	좌굴, 변형	기타

발주처	상주영천고속도로(주)
용역명	상주영천고속도로 2024~2025년 시설물 안전점검 용역 (2025년 하반기 정밀안전점검)
점검기관	(주)영성엔지니어링
도면번호	


ID : 산하교 바닥판하면 S1 (영천방향)

손상물량표

상주방향




영천방향

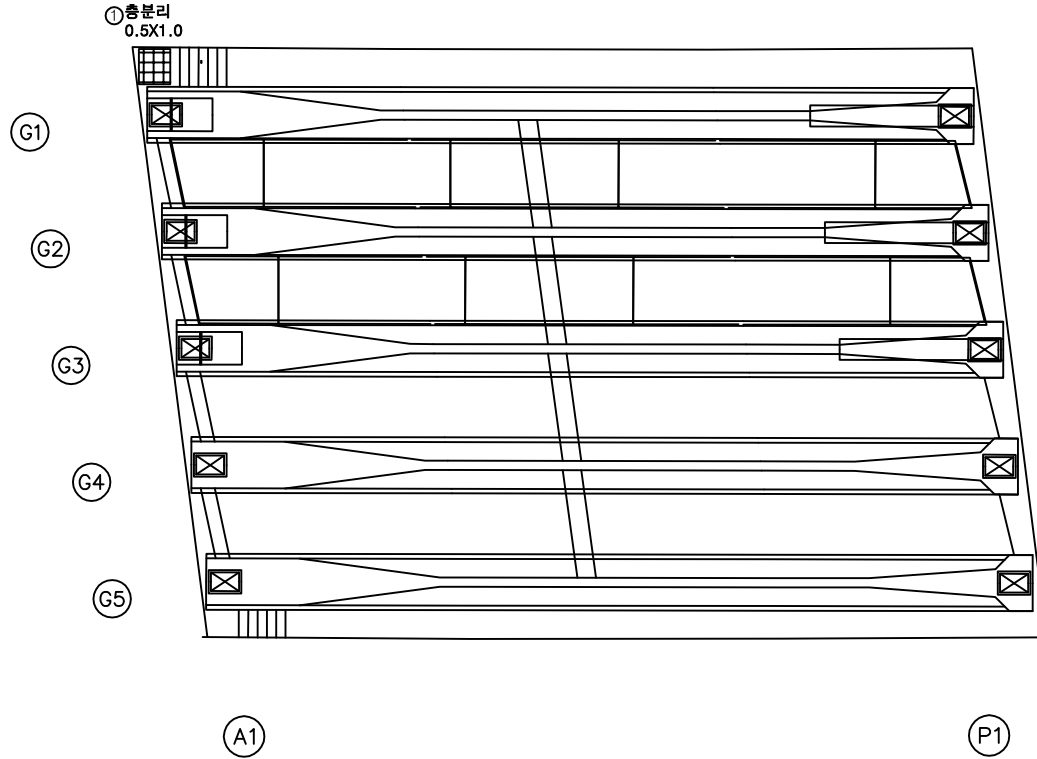

번호	구분	부재	손상내용	손상현황					비고
				폭 (mm)	길이 (m)	너비 (m)	수량	단위	개소
1	25하	바닥판	충분리		0.5	1.0	0.50	m ²	1
2									
3									
KEY PLAN

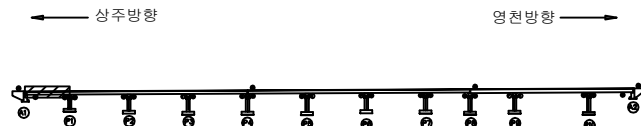

SECTION



범례

	균열		망상균열		재료분리
	편치, 공동		박리, 피손		열화
	누수, 세수		백태		퇴적물
	침하노출		침하		그늘음
	부식		좌굴, 변형		기타


발주처	상주영천고속도로(주)
용역명	상주영천고속도로 2024~2025년 시설물 안전점검 용역 (2025년 하반기 정밀안전점검)
점검기관	(주)영성엔지니어링
도면번호	

ID : 산하교 바닥판하면 S2 (영천방향)

손상물량표


상주방향
←

영천방향
→

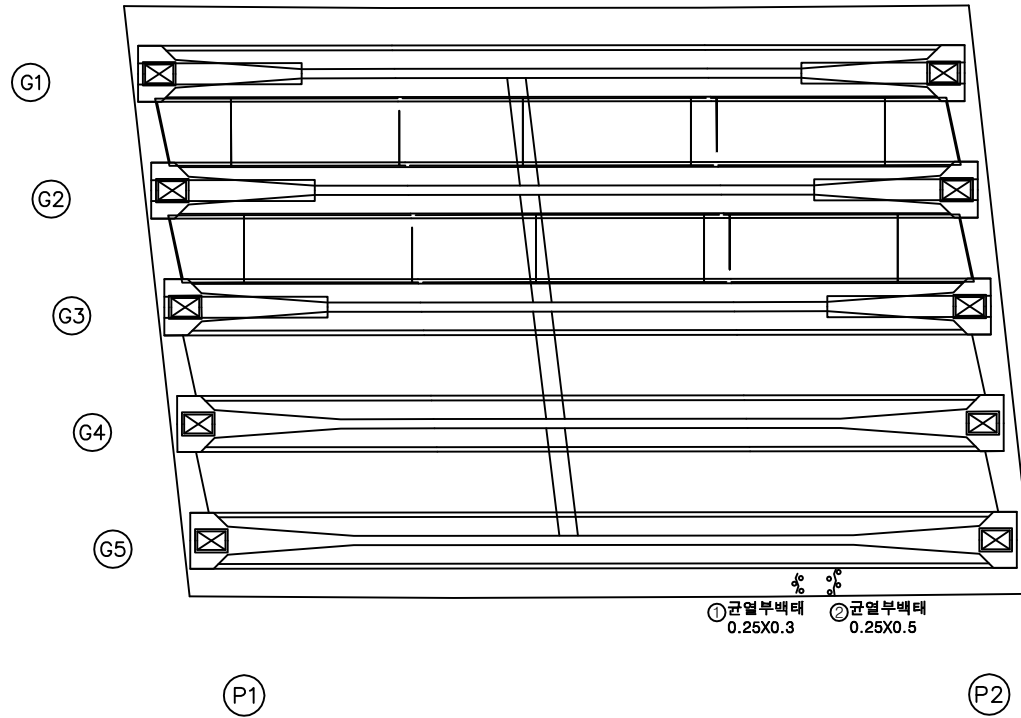


번호	구분	부재	손상내용	손상현황					비고
				폭 (mm)	길이 (m)	너비 (m)	수량	단위	개소
1	25하	바닥판	균열부백태		0.25	0.3	0.075	m ²	1
2	25하	바닥판	균열부백태		0.25	0.5	0.125	m ²	1
3									
4									
KEY PLAN

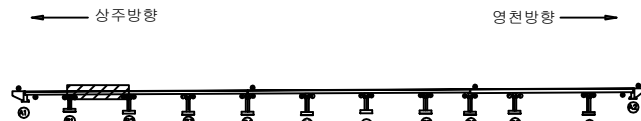

SECTION

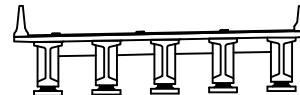

범례

균열	망상균열	재료분리
편치, 공동	박리, 파손	열화
누수, 세수	백태	퇴적물
철근노출	침하	그늘음
부식	좌굴, 변형	기타

발주처	상주영천고속도로(주)
용역명	상주영천고속도로 2024~2025년 시설물 안전점검 용역 (2025년 하반기 정밀안전점검)
점검기관	(주)영성엔지니어링
도면번호	

ID : 산하교 바닥판하면 S3 (영천방향)

손상물량표

상주방향



영천방향




G1

G2

G3

G4

G5

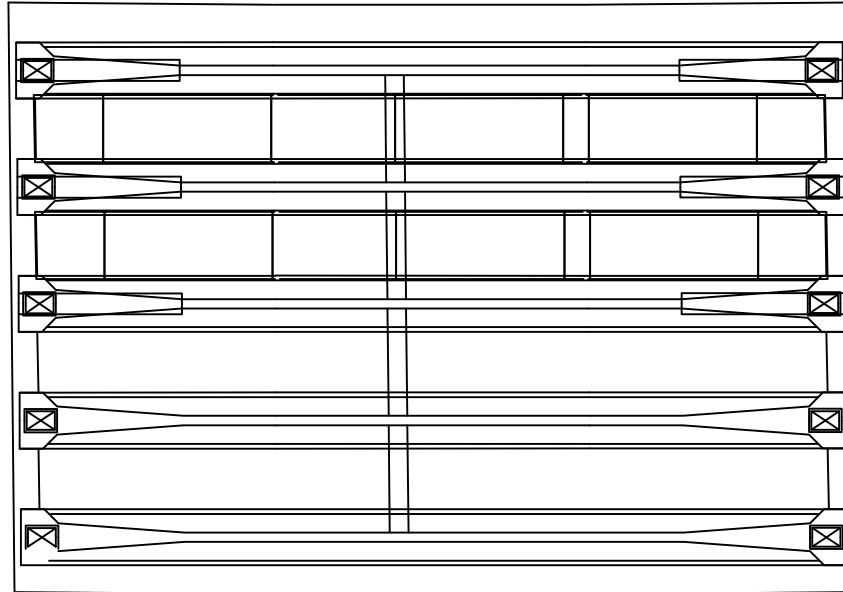


P2


P3

번호	구분	부재	손상내용	손상현황						비고
				폭 (mm)	길이 (m)	너비 (m)	물량	단위	개소	
1										
2										
KEY PLAN

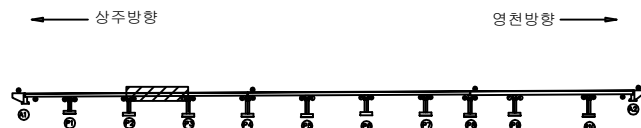

SECTION

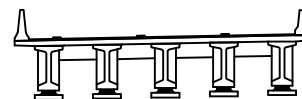

범례

	콘크리트		강철근		재료분리	발주처	상주영천고속도로(주)
	균열		망상균열		열화	용역명	상주영천고속도로 2024~2025년 시설물 안전점검 용역 (2025년 하반기 정밀안전점검)
	철근노출		침하		그늘음	점검기관	(주)영성엔지니어링
	부식		좌굴, 변형		기타	도면번호	


ID : 산하교 바닥판하면 S4 (영천방향)

손상물량표

상주방향




영천방향

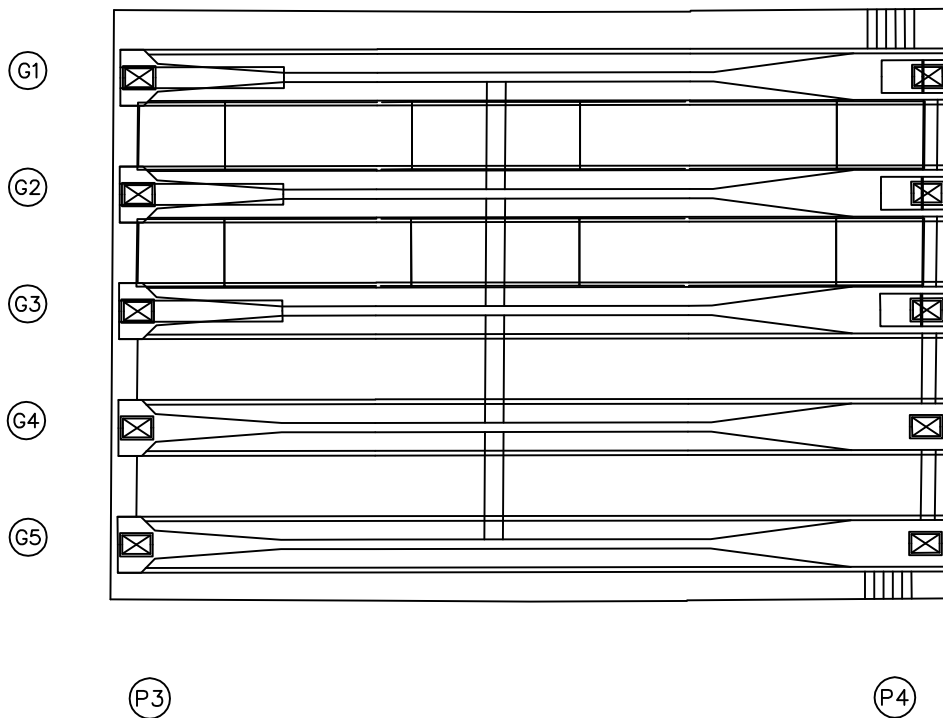

번호	구분	부재	손상내용	손상현황						비고
				폭 (mm)	길이 (m)	너비 (m)	물량	단위	개소	
1										
2										
KEY PLAN

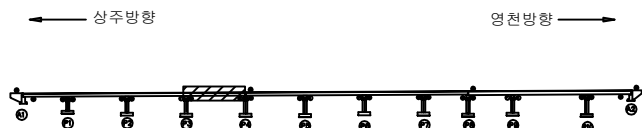

SECTION



범례

	균열		망상균열		재료분리
	편치, 공동		박리, 파손		열화
	누수, 세수		백태		퇴적물
	철근노출		침하		그늘음
	부식		좌굴, 변형		기타

발주처	상주영천고속도로(주)
용역명	상주영천고속도로 2024~2025년 시설물 안전점검 용역 (2025년 하반기 정밀안전점검)
점검기관	(주)영성엔지니어링
도면번호	


ID : 산하교 바닥판하면 S5 (영천방향)

손상물량표

상주방향




영천방향

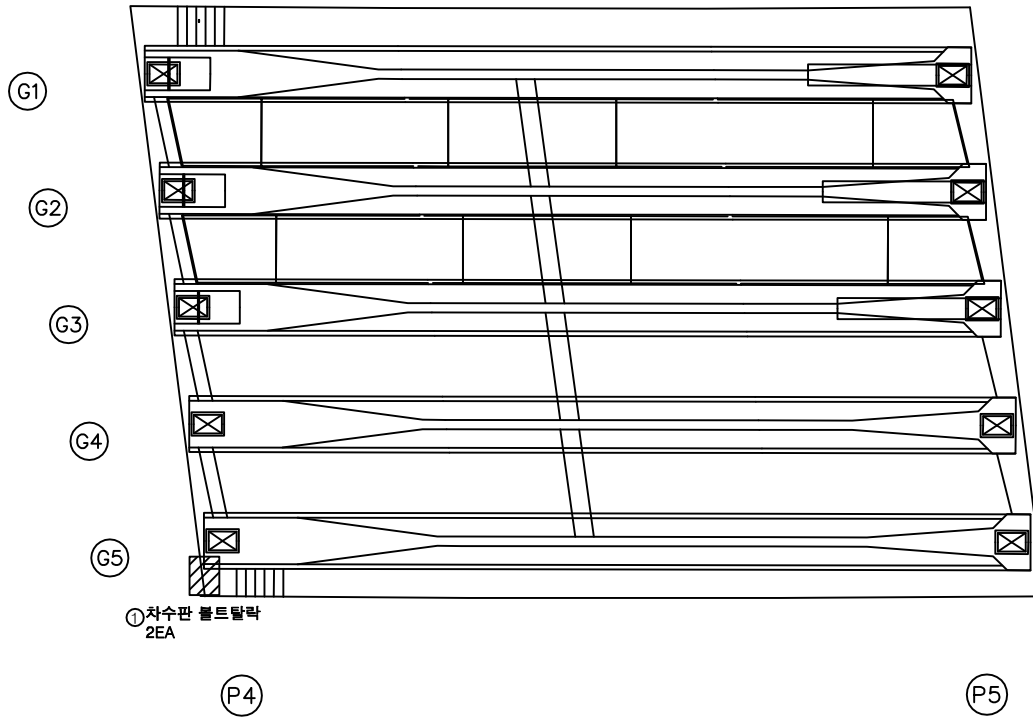

번호	구분	부재	손상내용	손상현황					비고
				폭 (mm)	길이 (m)	너비 (m)	수량	단위	개소
1	19하	신축이음	차수판 볼트탈락				2.00	EA	2
2									
3									
KEY PLAN

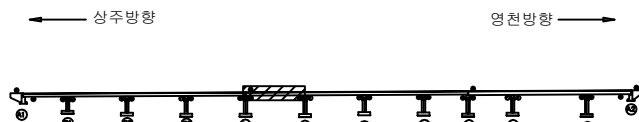

SECTION




범례

	균열		망상균열		재료분리
	핀치, 공동		박리, 피손		열화
	누수, 세수		백태		외적물
	철근노출		침하		그을음
	부식		좌굴, 변형		기타


발주처	상주영천고속도로(주)
용역명	상주영천고속도로 2024~2025년 시설물 안전점검 용역 (2025년 하반기 정밀안전점검)
점검기관	(주)영성엔지니어링
도면번호	

손 상 물 량 표

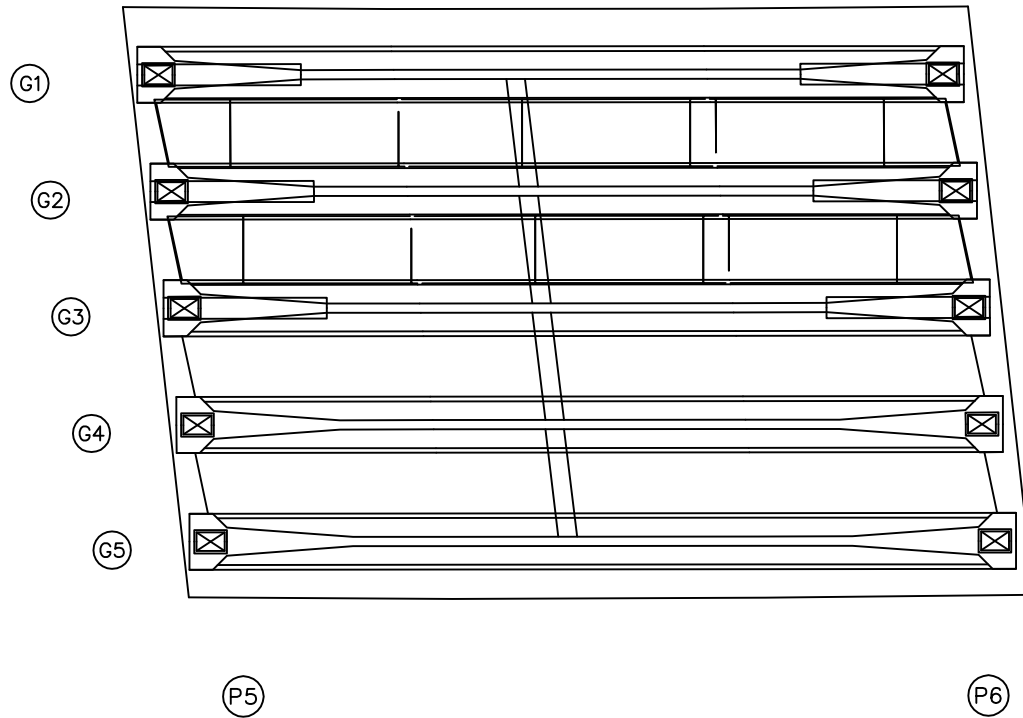상주방향
←영천방향
→

번호	구분	부재	손상내용	손상현황						비 고
				폭 (mm)	길이 (m)	너비 (m)	수량	단위	개소	
1										
2										
KEY PLAN

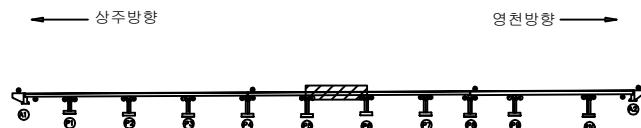

SECTION



범례

균열	망상균열	재료분리	발주처
편치, 공동	박리, 파손	열화	상주영천고속도로(주)
누수, 세수	백태	퇴적물	용역명
철근노출	침하	그늘음	상주영천고속도로 2024~2025년 시설물 안전점검 용역 (2025년 하반기 정밀안전점검)
부식	좌굴, 변형	기타	점검기관
			(주)영성엔지니어링
			도면번호


ID : 산하교 바닥판하면 S7 (영천방향)

손 상 물 량 표

상주방향



영천방향

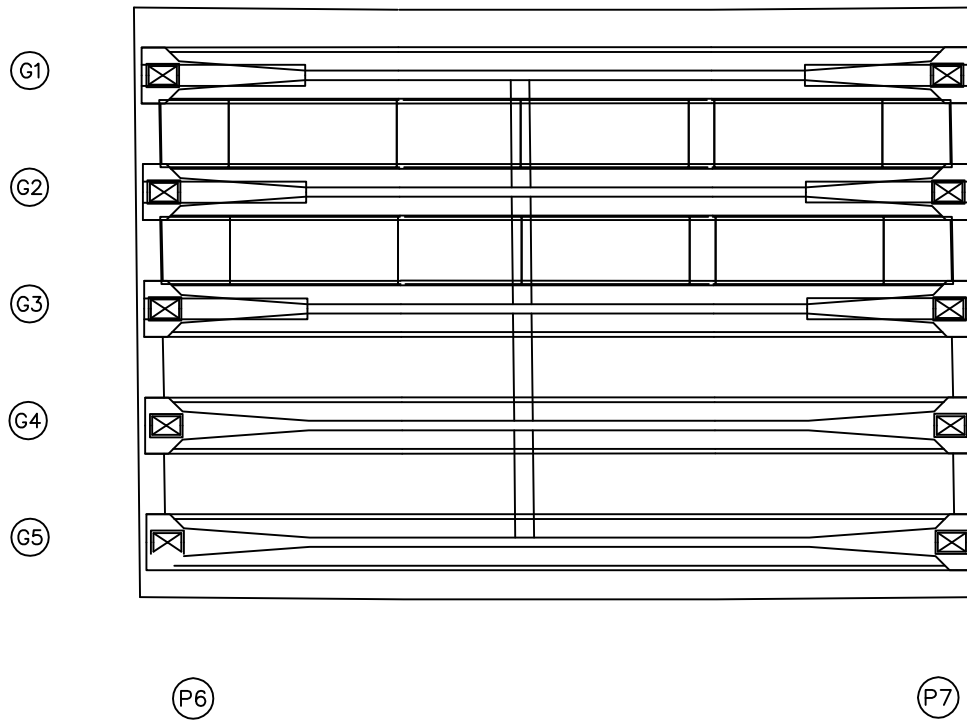
[illegible]

KEY PLAN

- 상주방향

영천방향 →

SECTION

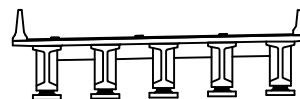

五
五

	간 결		당상간결		재료분리	발 주 처 상주영천고속도로(주)
	면적, 광도		박리, 파손		열 화	용 역 명 상주영천고속도로 2024~2025년 시설물 안전점검 용역 (2025년 하반기 정밀안전점검)
	누수, 체수		백 테		퇴적물	
	철근노출		침 하		그늘음	점 검 기 관 (주)명성엔지니어링
	부 식		좌굴, 변형		기 타	도 면 번 호 18


ID : 산하교 바닥판하면 S8 (영천방향)

손상물량표

상주방향



영천방향

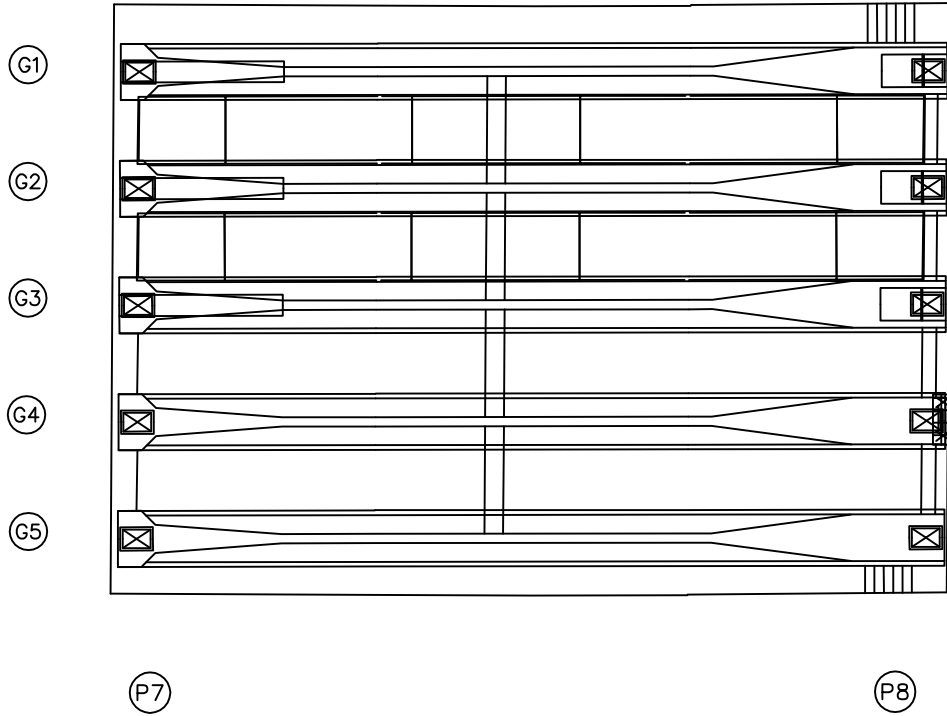

번호	구분	부재	손상내용	손상현황						비고
				폭 (mm)	길이 (m)	너비 (m)	수량	단위	개소	
1	25하	바닥판	파손 및 철근노출		0.1	1.2	0.12	m ²	1	
2										
3										
KEY PLAN



SECTION



범례

콘크리트	철근	철근	발주처
철근	철근	철근	상주영천고속도로(주)
철근	철근	철근	용역명
철근	철근	철근	상주영천고속도로 2024~2025년 시설물 안전점검 용역 (2025년 하반기 정밀안전점검)
철근	철근	철근	점검기관
철근	철근	철근	(주)영성엔지니어링
철근	철근	철근	도면번호
철근	철근	철근	


ID : 산하교 바닥판하면 S9 (영천방향)

손상물량표

상주방향



영천방향

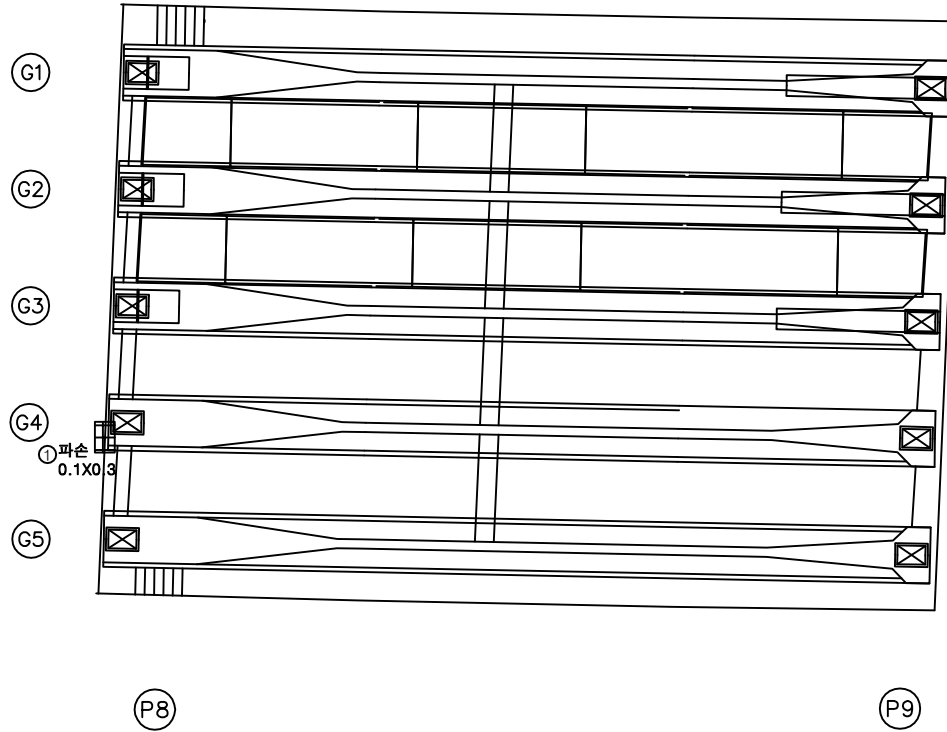

번호	구분	부재	손상내용	손상현황					비고
				폭 (mm)	길이 (m)	너비 (m)	수량	단위	개소
1	25하	바닥판	파손		0.1	0.3	0.03	m ²	1
2									
3									
KEY PLAN



SECTION



범례

	균열		망상균열		재료분리	발주처	상주영천고속도로(주)
	편치, 공동		박리, 파손		열화	용역명	상주영천고속도로 2024~2025년 시설물 안전점검 용역 (2025년 하반기 정밀안전점검)
	누수, 세수		배터		퇴적물	점검기관	(주)영성엔지니어링
	침하노출		침하		그늘음	도면번호	
	부식		좌굴, 변형		기타		

ID : 산하교 바닥판하면 S10 (영천방향)

손상물량표

상주방향



영천방향




G1

G2

G3

G4

G5

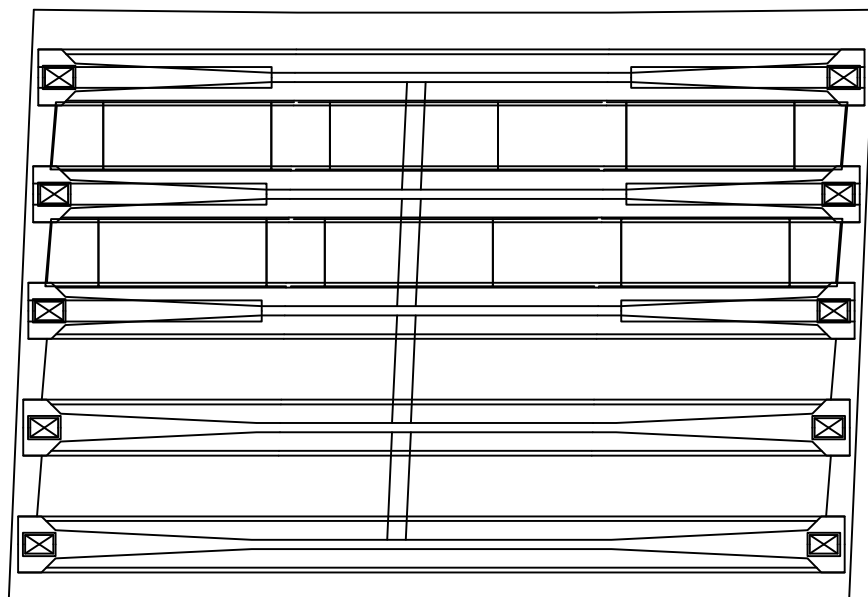

P9

P10

번호	구분	부재	손상내용	손상현황						비고
				폭 (mm)	길이 (m)	너비 (m)	물량	단위	개소	
1										
2										
KEY PLAN



SECTION



범례

	균열		망상균열		재료분리
	편치, 공동		박리, 피손		열화
	누수, 세수		백태		퇴적물
	침하노출		침하		그늘음
	부식		좌굴, 변형		기타


발주처	상주영천고속도로(주)
용역명	상주영천고속도로 2024~2025년 시설물 안전점검 용역 (2025년 하반기 정밀안전점검)
점검기관	(주)영성엔지니어링
도면번호	

ID : 산하교 바닥판하면 S11 (영천방향)

손상물량표


상주방향
←

영천방향
→

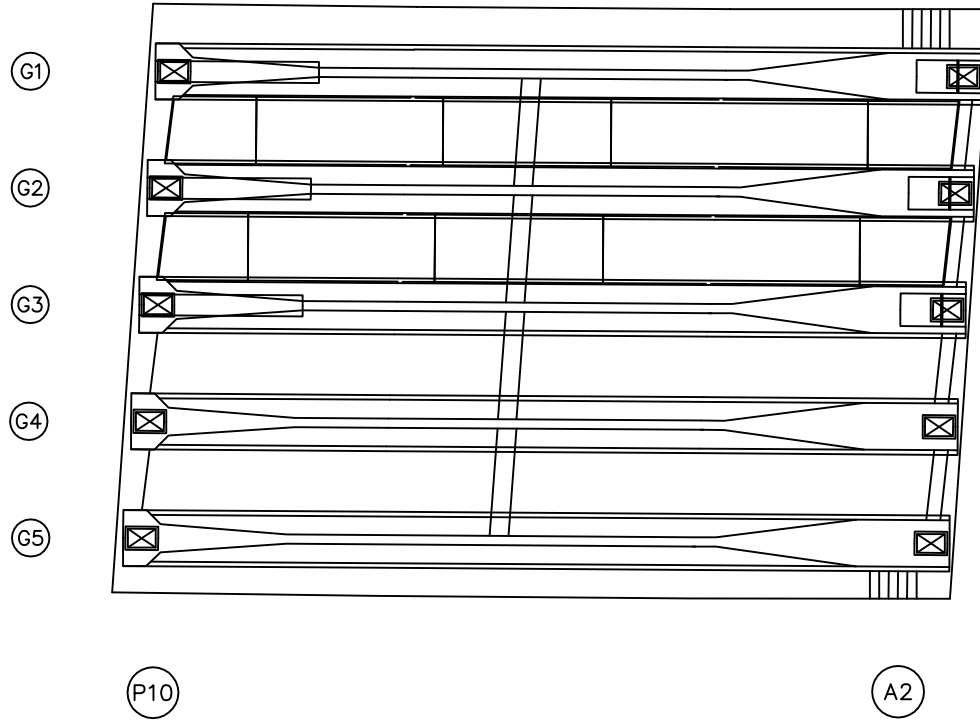


번호	구분	부재	손상내용	손상현황						비고
				폭 (mm)	길이 (m)	너비 (m)	물량	단위	개소	
1										
2										
KEY PLAN

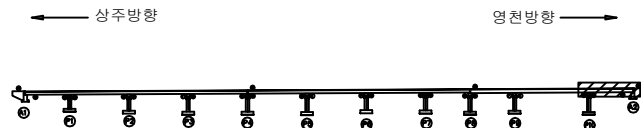

SECTION

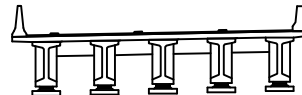

범례

균열	망상균열	재료분리
편치, 공동	박리, 파손	열화
누수, 세수	백태	퇴적물
철근노출	침하	그늘음
부식	좌굴, 변형	기타


발주처	상주영천고속도로(주)
용역명	상주영천고속도로 2024~2025년 시설물 안전점검 용역 (2025년 하반기 정밀안전점검)
점검기관	(주)영성엔지니어링
도면번호	

ID : 산하교 거더 S1 (G1~G5)(영천방향)

손상물량표

상주방향 ←

영천방향 →

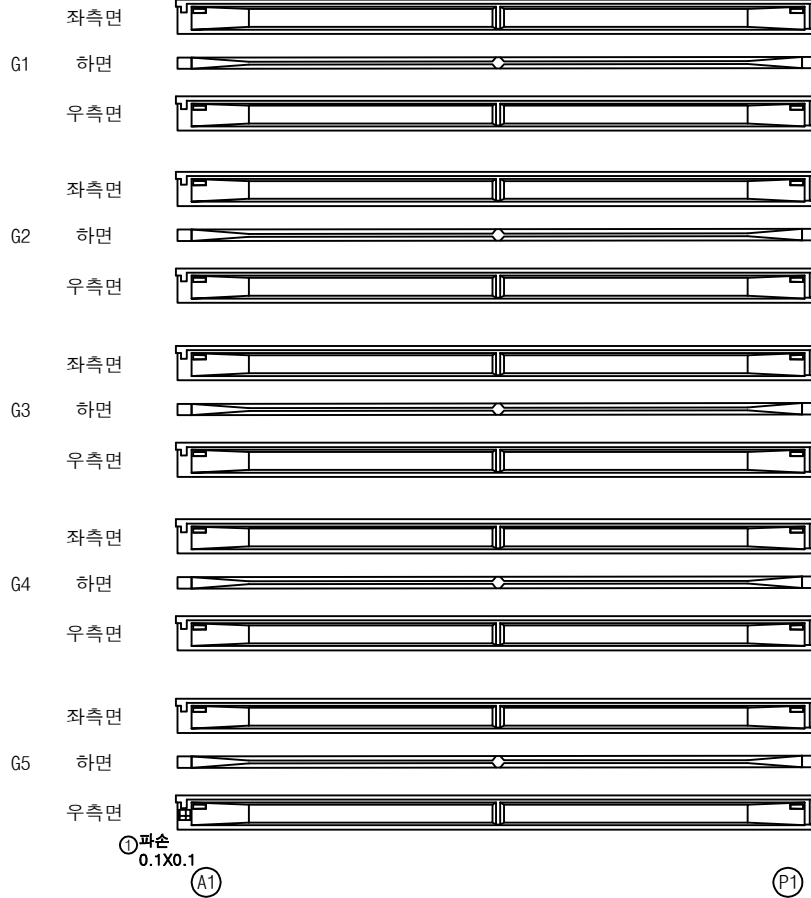


번호	구분	부재	손상내용	손상현황						비고
				폭 (mm)	길이 (m)	너비 (m)	수량	단위	개소	
1	25하	거더	파손		0.1	0.1	0.01	m ²	1	
2										
3										
KEY PLAN



SECTION

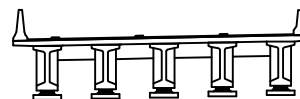


범례

	균열		망상균열		재료분리	발주처	상주영천고속도로(주)
	편치, 공동		박리, 피손		열화	용역명	상주영천고속도로 2024~2025년 시설물 안전점검 용역 (2025년 하반기 정밀안전점검)
	누수, 체수		백태		회복물	점검기관	(주)영성엔지니어링
	철근노출		침하		그늘음	도면번호	
	부식		좌굴, 변형		기타		

ID : 산하교 거더 S2 (G1~G5)(영천방향)

손상물량표

상주방향

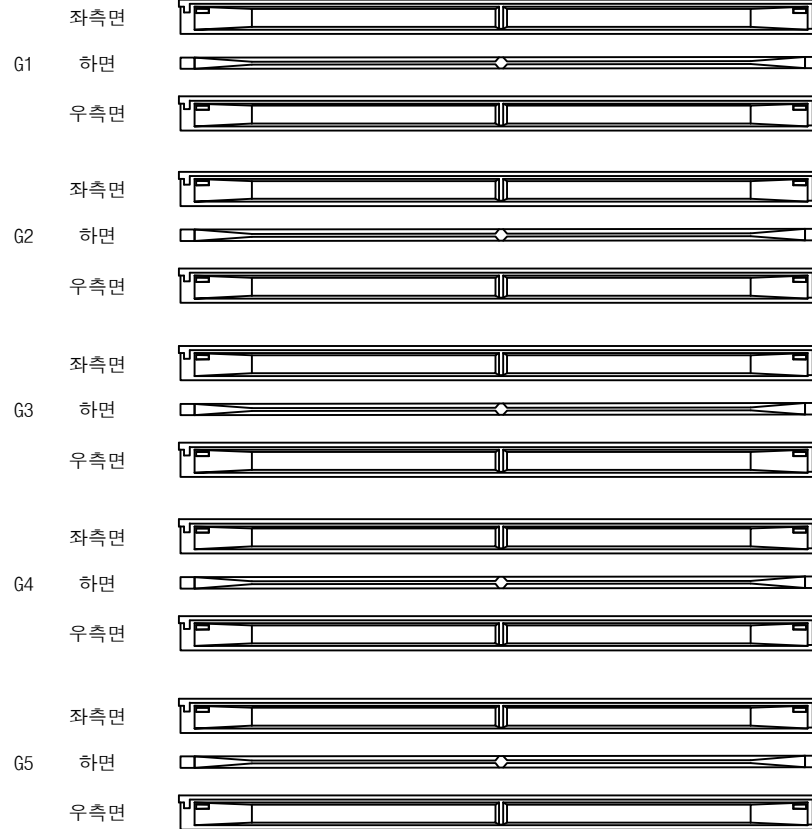

P1

P2

영천방향




번호	구분	부재	손상내용	손상현황						비고
				폭 (mm)	길이 (m)	너비 (m)	물량	단위	개소	
1										
2										
KEY PLAN



영천방향

SECTION

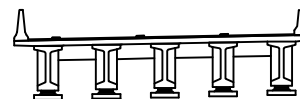


범례

	관 열		망상균열		재료분리	발 주 처	상주영천고속도로(주)
	편치, 공동		박리, 파손		열 화	용 역 명	상주영천고속도로 2024~2025년 시설물 안전점검 용역 (2025년 하반기 정밀안전점검)
	누수, 세수		백 테		퇴적물	점 검 기 관	(주)영성엔지니어링
	철근노출		침 하		그늘음	도 면 번 호	
	부 식		좌굴, 변형		기 타		

ID : 산하교 거더 S3 (G1~G5)(영천방향)

손상물량표

상주방향

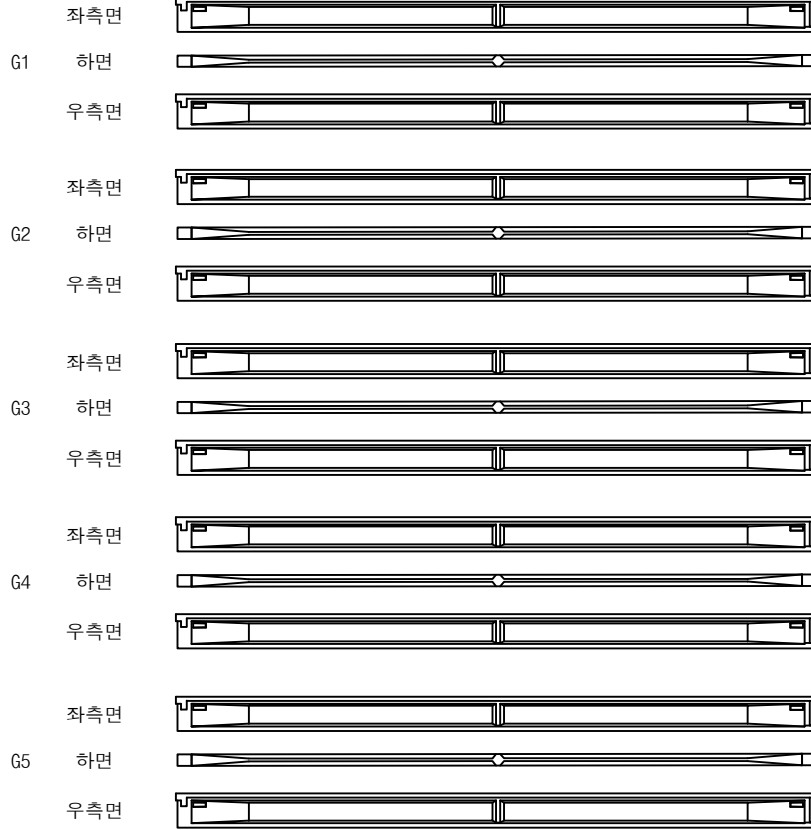

(P2)

(P3)

영천방향




번호	구분	부재	손상내용	손상현황						비고
				폭 (mm)	길이 (m)	너비 (m)	물량	단위	개소	
1										
2										
KEY PLAN



영천방향

SECTION

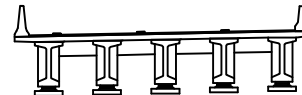

범례

	관 열		망상균열		재료분리	발 주 처	상주영천고속도로(주)
	편치, 공동		박리, 피손		열 화	용 역 명	상주영천고속도로 2024~2025년 시설물 안전점검 용역 (2025년 하반기 정밀안전점검)
	누수, 세수		백 테		퇴적물	점 검 기 관	(주)영성엔지니어링
	철근노출		침 하		그늘음	도 면 번 호	
	부 식		좌굴, 변형		기 타		

ID : 산하교 거더 S4 (G1~G5)(영천방향)

손상물량표

상주방향



(P3)

(P4)

영천방향




번호	구분	부재	손상내용	손상현황						비고
				폭 (mm)	길이 (m)	너비 (m)	물량	단위	개소	
1										
2										
KEY PLAN



영천방향

SECTION

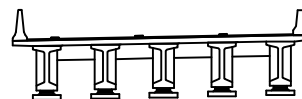


범례

	관 열		망상균열		재료분리	발 주 처	상주영천고속도로(주)
	편치, 공동		박리, 파손		열 화	용 역 명	상주영천고속도로 2024~2025년 시설물 안전점검 용역 (2025년 하반기 정밀안전점검)
	누수, 세수		백 테		퇴적물	점 검 기 관	(주)영성엔지니어링
	철근노출		침 하		그늘음	도 면 번 호	
	부 식		좌굴, 변형		기 타		

ID : 산하교 거더 S5 (G1~G5)(영천방향)

손상물량표

상주방향

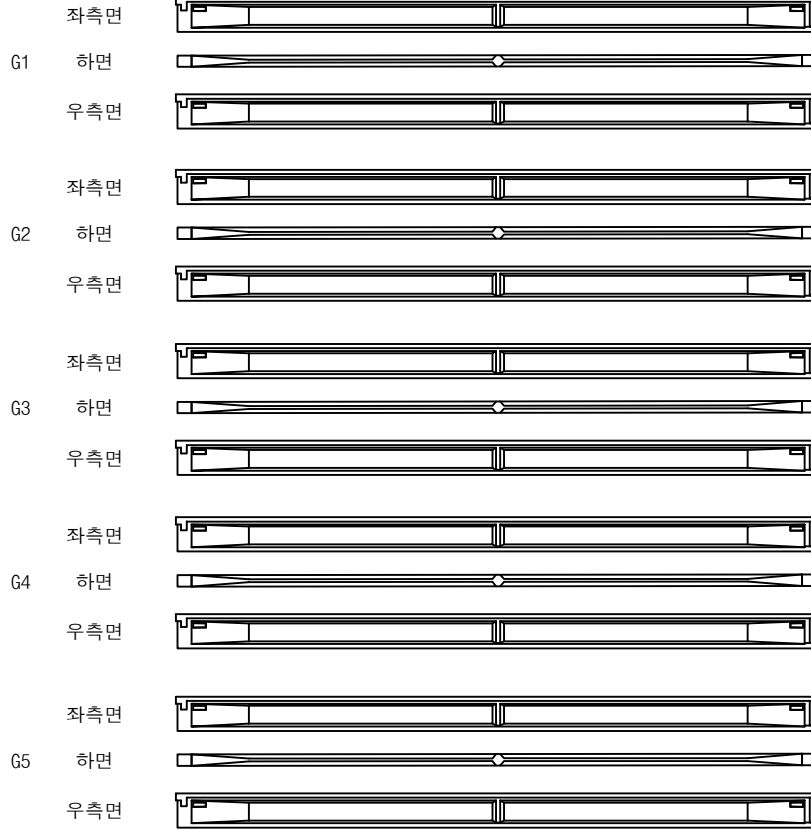

(P4)

(P5)

영천방향




번호	구분	부재	손상내용	손상현황						비고
				폭 (mm)	길이 (m)	너비 (m)	물량	단위	개소	
1										
2										
KEY PLAN



영천방향

SECTION

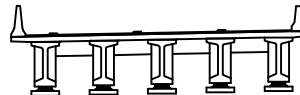


범례

	관 열		망상균열		재료분리	발 주 처	상주영천고속도로(주)
	편치, 공동		박리, 파손		열 화	용 역 명	상주영천고속도로 2024~2025년 시설물 안전점검 용역 (2025년 하반기 정밀안전점검)
	누수, 세수		백 테		퇴적물	점 검 기 관	(주)영성엔지니어링
	철근노출		침 하		그늘음	도 면 번 호	27
	부 식		좌굴, 변형		기 타		

손상물량표

상주방향

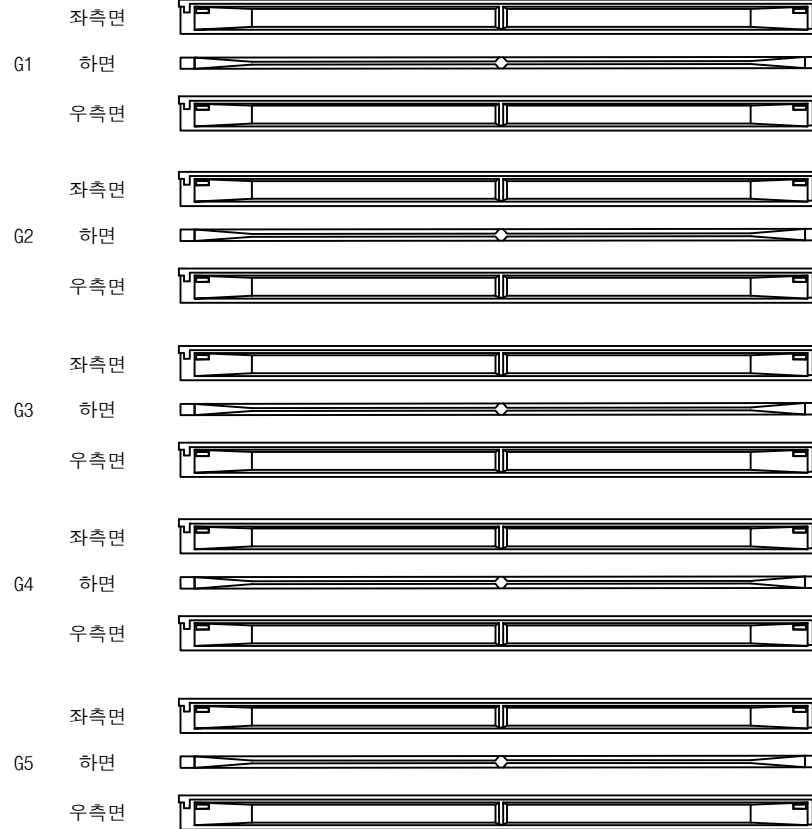

(P5)


(P6)

영천방향




번호	구분	부재	손상내용	손상현황						비고
				폭 (mm)	길이 (m)	너비 (m)	물량	단위	개소	
1										
2										
KEY PLAN

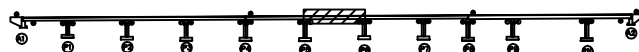

영천방향

SECTION

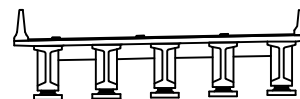


범례

	균열		망상균열		재료분리	발주처	상주영천고속도로(주)
	편치, 공동		박리, 피손		열화	용역명	상주영천고속도로 2024~2025년 시설물 안전점검 용역 (2025년 하반기 정밀안전점검)
	누수, 세수		백태		퇴적물	점검기관	(주)영성엔지니어링
	철근노출		침하		그늘음	도면번호	
	부식		좌굴, 변형		기타		

손상물량표

상주방향

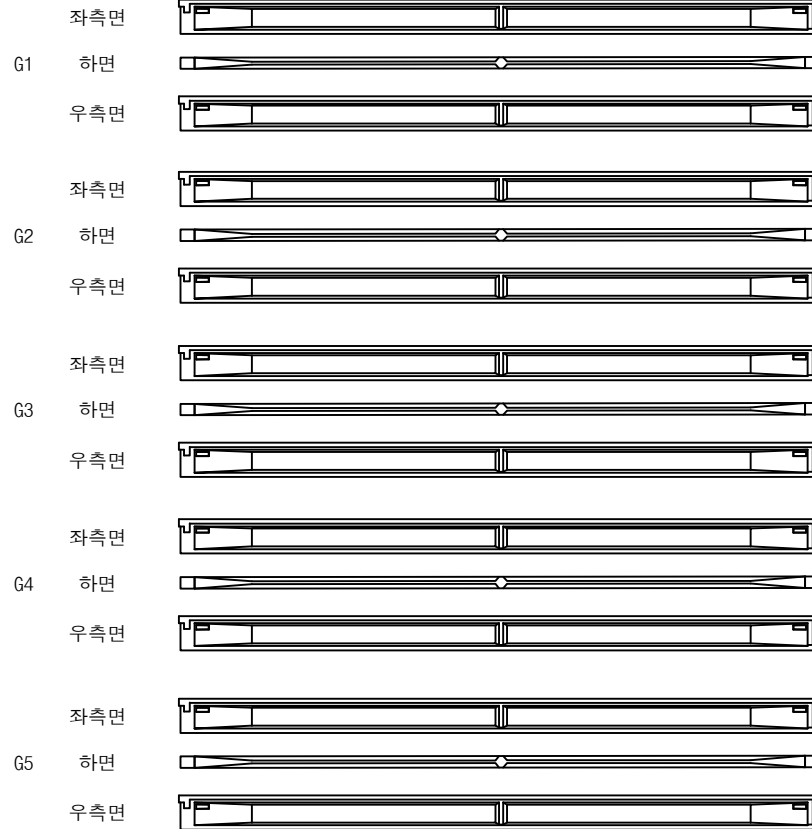

P6

P7

영천방향



번호	구분	부재	손상내용	손상현황						비고
				폭 (mm)	길이 (m)	너비 (m)	물량	단위	개소	
1										
2										
KEY PLAN



영천방향

SECTION




범례

콘크리트	방상근열	재료분리	발주처 상주영천고속도로(주)
편치, 공동	박리, 파손	열화	용역명 상주영천고속도로 2024~2025년 시설물 안전점검 용역 (2025년 하반기 정밀안전점검)
누수, 제수	배터	퇴적물	점검기관 (주)영성엔지니어링
철근노출	침하	그늘음	도면번호
부식	좌굴, 변형	기타	

손상물량표

상주방향

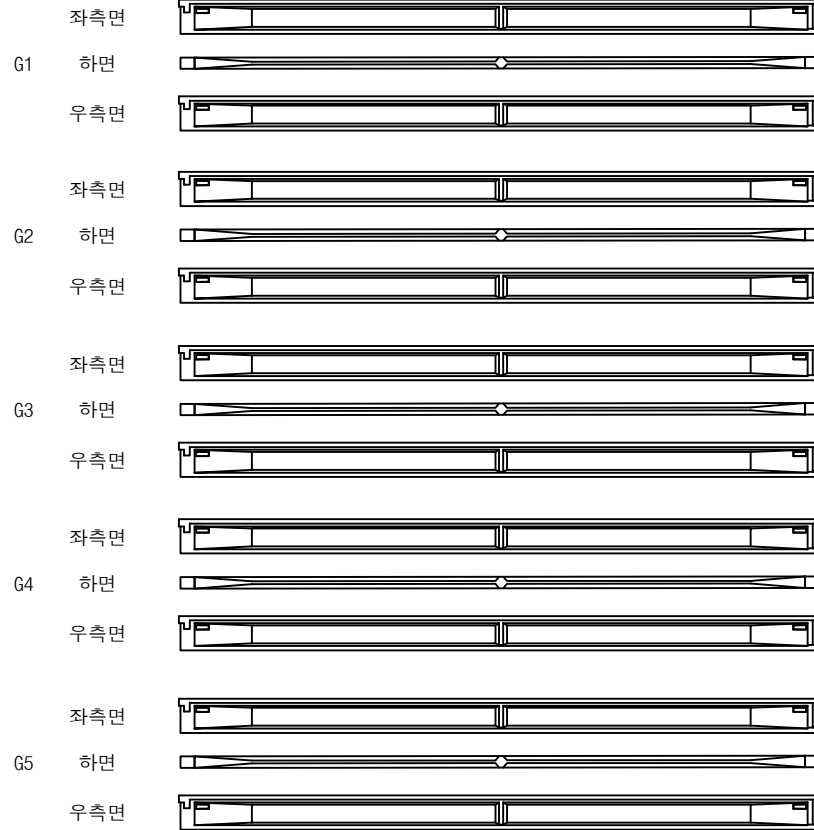

P7

P8

영천방향




번호	구분	부재	손상내용	손상현황						비고
				폭 (mm)	길이 (m)	너비 (m)	물량	단위	개소	
1										
2										
KEY PLAN



영천방향

SECTION

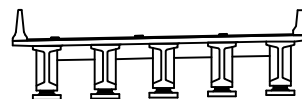

범례


	관 열		망상균열		재료분리	발 주 처	상주영천고속도로(주)
	편치, 공동		박리, 파손		열 화	용 역 명	상주영천고속도로 2024~2025년 시설물 안전점검 용역 (2025년 하반기 정밀안전점검)
	누수, 세수		백 테		퇴적물	점 검 기 관	(주)영성엔지니어링
	철근노출		침 하		그늘음	도 면 번 호	
	부 식		좌굴, 변형		기 타		

ID : 산하교 거더 S9 (G1~G5)(영천방향)

손상물량표

상주방향 ←

→ 영천방향

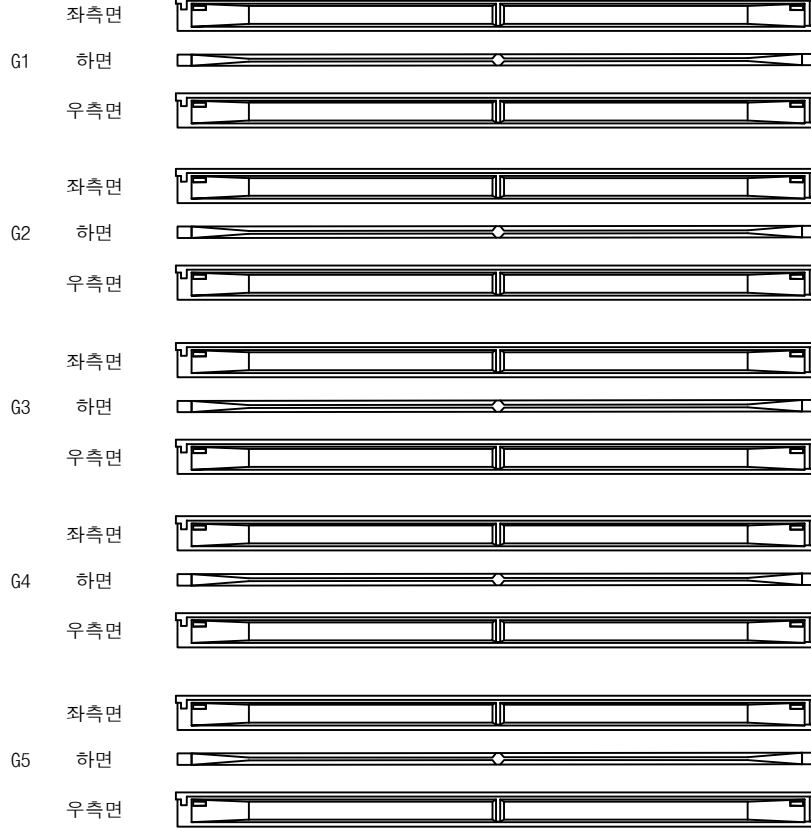

(P8)

(P9)

번호	구분	부재	손상내용	손상현황						비고
				폭 (mm)	길이 (m)	너비 (m)	물량	단위	개소	
1										
2										
KEY PLAN



SECTION




범례

	관 열		망상균열		재료분리	발 주 처	상주영천고속도로(주)
	편치, 공동		박리, 파손		열 화	용 역 명	상주영천고속도로 2024~2025년 시설물 안전점검 용역 (2025년 하반기 정밀안전점검)
	누수, 세수		백 테		퇴적물	점 검 기 관	(주)영성엔지니어링
	철근노출		침 하		그늘음	도 면 번 호	
	부 식		좌굴, 변형		기 타		

손상물량표

상주방향

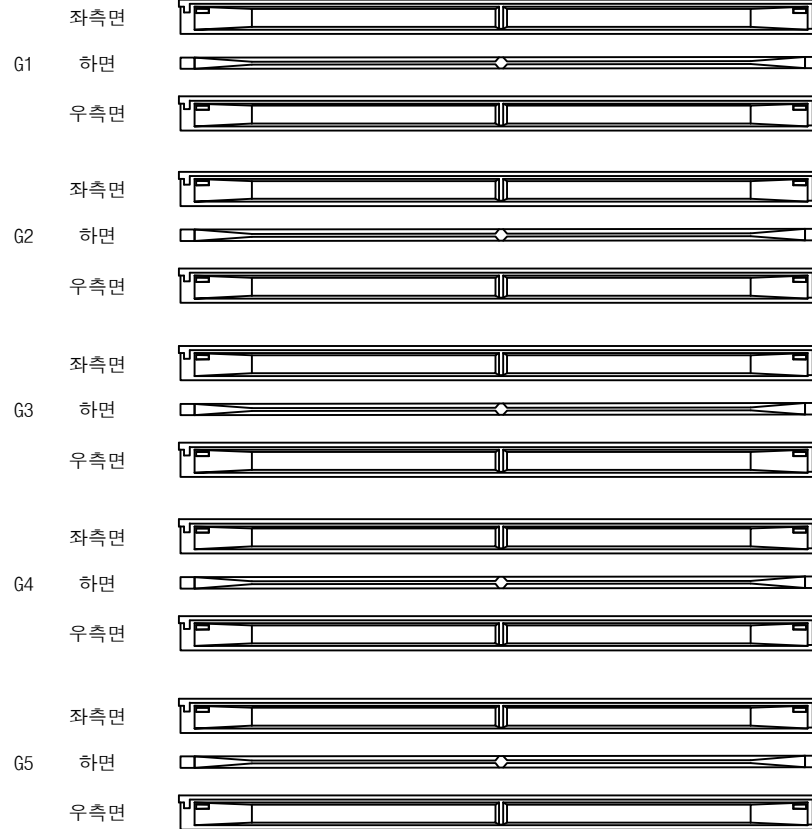

P9

P10

영천방향




번호	구분	부재	손상내용	손상현황						비고
				폭 (mm)	길이 (m)	너비 (m)	물량	단위	개소	
1										
2										
KEY PLAN



SECTION

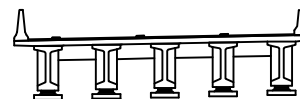

범례

	관 열		망상균열		재료분리	발 주 처	상주영천고속도로(주)
	편치, 공동		박리, 피손		열 화	용 역 명	상주영천고속도로 2024~2025년 시설물 안전점검 용역 (2025년 하반기 정밀안전점검)
	누수, 세수		백 테		퇴적물	점 검 기 관	(주)영성엔지니어링
	철근노출		침 하		그늘음	도 면 번 호	
	부 식		좌굴, 변형		기 타		

ID : 산하교 거더 S11 (G1~G5)(영천방향)

손상물량표


상주방향 ←

영천방향 →



번호	구분	부재	손상내용	손상현황						비고
				폭 (mm)	길이 (m)	너비 (m)	수량	단위	개소	
1	22하	거더	파손 및 철근노출		0.3	0.5	0.15	m ²	1	
2										
3										
KEY PLAN

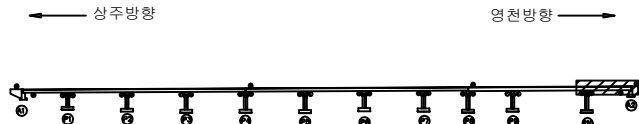

SECTION



범례

균열	망상균열	재료분리	발주처
편치, 공동	박리, 피손	열화	상주영천고속도로(주)
누수, 세수	백태	퇴적물	용역명
철근노출	침하	그늘음	상주영천고속도로 2024~2025년 시설물 안전점검 용역 (2025년 하반기 정밀안전점검)
부식	좌굴, 변형	기타	점검기관
			(주)영성엔지니어링
			도면번호

상주 방향



영천 방향



CB1

CB2

CB3

G1~G2



하면 배면



전면 하면 배면



전면 하면

G1~G2



하면 배면



전면 하면 배면




전면 하면

G1~G2



하면 배면

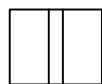

전면 하면 배면



전면 하면

G2~G3



하면 배면



전면 하면 배면




전면 하면

G2~G3



하면 배면

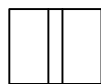

전면 하면 배면




전면 하면

G2~G3



하면 배면

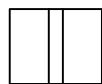

전면 하면 배면



전면 하면

G3~G4



하면 배면



전면 하면 배면




전면 하면

G3~G4



하면 배면

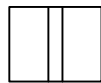

전면 하면 배면




전면 하면

G3~G4



하면 배면

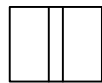

전면 하면 배면



전면 하면

G4~G5



하면 배면



전면 하면 배면




전면 하면

G4~G5



하면 배면

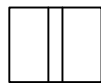

전면 하면 배면




전면 하면

G4~G5



하면 배면

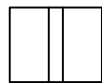

전면 하면 배면



전면 하면

A1

P1

P1

P2

P2

P3

KEY PLAN

상주방향


영천방향



SECTION



범례

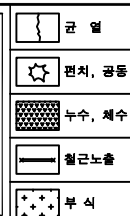

발 주 처
상주영천고속도로(주)

용 역 명
상주영천고속도로 2024~2025년 시설물 안전점검 용역
(2025년 하반기 정밀안전점검)

점 검 기 관
(주)영성엔지니어링

도 면 번 호

손상물량표

상주 방향



영천 방향



CB4


CB5

CB6


G1~G2




G1~G2

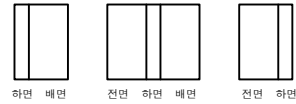


G1~G2

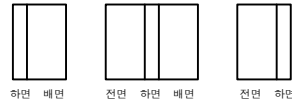


G2~G3

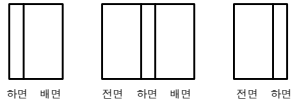


G2~G3

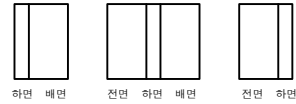


G2~G3

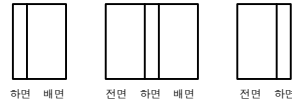


G3~G4

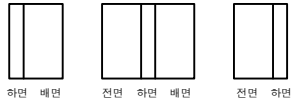


G3~G4

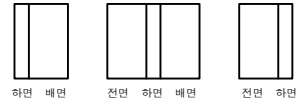


G3~G4

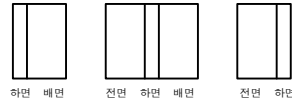

G4~G5

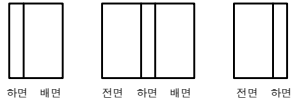

G4~G5

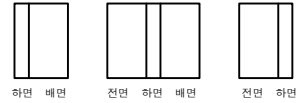

G4~G5



P3

P4

P4


P5

P5


P6

번호	구분	부재	손상내용	손상현황						비고
				폭 (mm)	길이 (m)	너비 (m)	수량	단위	개소	
1										
2										
KEY PLAN

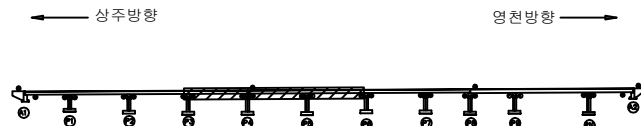

SECTION

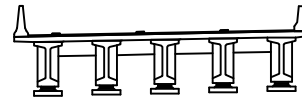

범례

	균열		망상균열		재료분리
	편치, 공동		박리, 파손		열화
	누수, 세수		배터		회철물
	철근노출		침하		그늘음
	부식		좌굴, 변형		기타

발주처
상주영천고속도로(주)

용역명

상주영천고속도로 2024~2025년 시설물 안전점검 용역
(2025년 하반기 정밀안전점검)

점검기관

(주)명성엔지니어링

도면번호

손상물량표

상주 방향



영천 방향




CB7


CB8

CB9


G1~G2

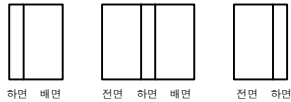

G1~G2

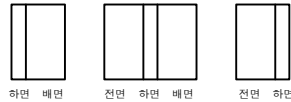

G1~G2

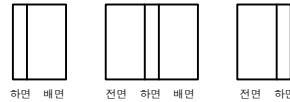


G2~G3




G2~G3




G2~G3

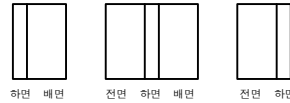


G3~G4

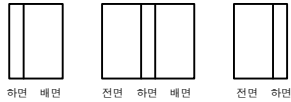

G3~G4

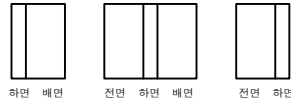


G3~G4

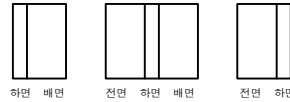


G4~G5



G4~G5

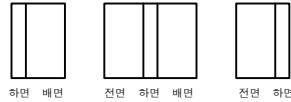

G4~G5

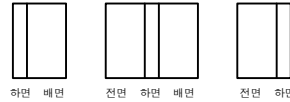

P6

P7


P7

P8

P8

P9

KEY PLAN

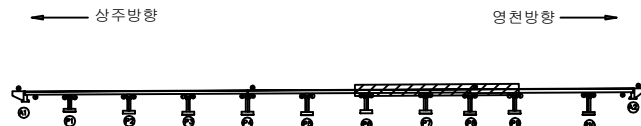

SECTION




범례

	콘크리트		방상콘크리트		재료분리	발주처	상주영천고속도로(주)
	편지, 공동		파리, 피손		열화	용역명	상주영천고속도로 2024~2025년 시설물 안전점검 용역 (2025년 하반기 정밀안전점검)
	누수, 세수		배태		퇴적물	점검기관	(주)영성엔지니어링
	철근노출		침하		그늘음	도면번호	
	부식		좌굴, 변형		기타		

상주 방향




CB10

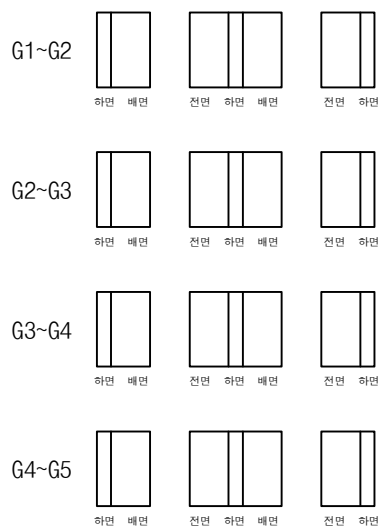

P9

P10

CB11

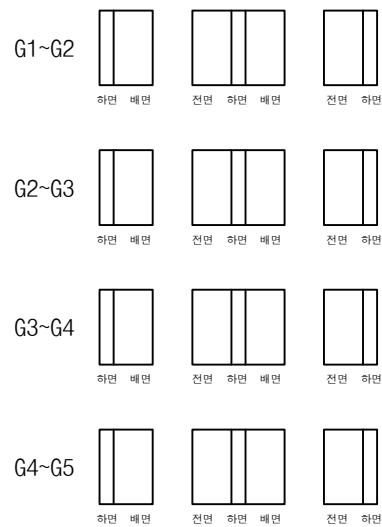

P10

A2

영천 방향



손 상 물 량 표

[illegible]

KEY PLAN

← 상주방향



연천방향 →

SECTION




五	五
---	---


	빈 면		만상금일		재료분리	발 주 처 상주영천고속도로(주)
	면치, 양동		바리, 피손		열 화	용 역 명 상주영천고속도로 2024~2025년 시설물 안전점검 용역 (2025년 하반기 정밀안전점검)
	누수, 체수		배 배		피착물	
	철근노출		천 하		그늘음	점 검 기 관 (주)명성엔지니어링
	부 식		좌굴, 변형		기 타	도 면 번 호 37

손상물량표

번호	구분	부재	손상내용	손상현황					비고
				폭 (mm)	길이 (m)	너비 (m)	수량	단위	개소
1	19하	교대	균열(0.3mm미만)	0.1	9.0		9.00	m	1
2	23하	교대	이격		3.5		3.50	m	1 (T=0.7cm)
3									
4									
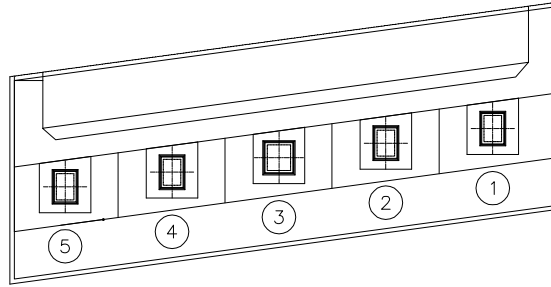

평면도

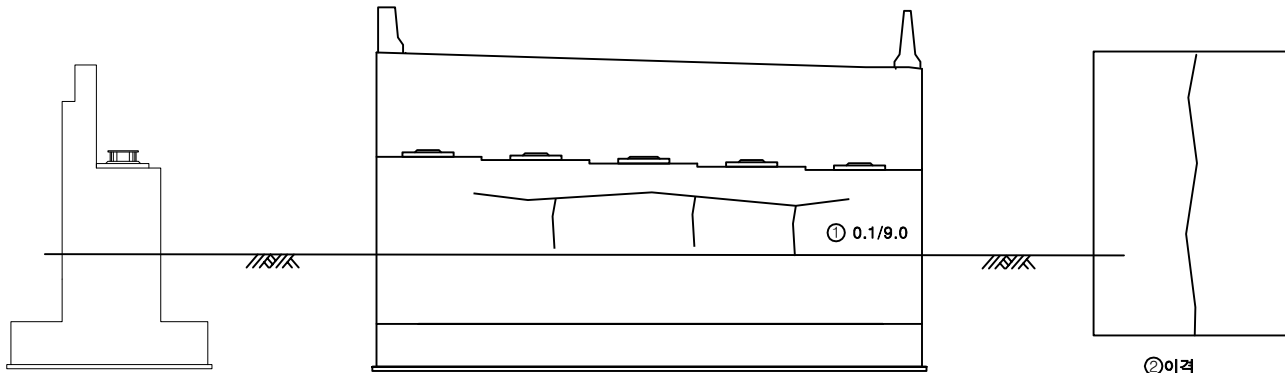

날개벽


정면

우측

KEY PLAN



SECTION

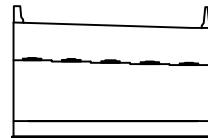

범례


균열	망상균열	재료분리
편치, 공동	박리, 피손	열화
누수, 체수	백태	퇴적물
철근노출	침하	그늘음
부식	좌굴, 변형	기타

발주처
상주영천고속도로(주)용역명
상주영천고속도로 2024~2025년 시설물 안전점검 용역
(2025년 하반기 정밀안전점검)점검기관
(주)영성엔지니어링


도면번호

손상물량표

번호	구분	부재	손상내용	손상현황						비고
				폭 (mm)	길이 (m)	너비 (m)	수량	단위	개소	
1	19하	교대	균열(0.3mm미만)	0.1	0.5		1.00	m	2	
2	23하	교대	균열(0.3mm미만)	0.1	0.5		0.50	m	1	
3	23하	교대	균열(0.3mm미만)	0.2	8.0		8.00	m	1	
4	23하	교대	이격		3.5		3.50	m	1	(T=0.7cm)
5										
6										
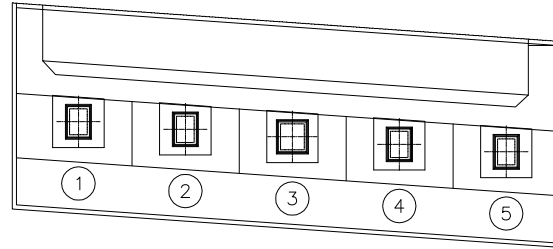

평면도

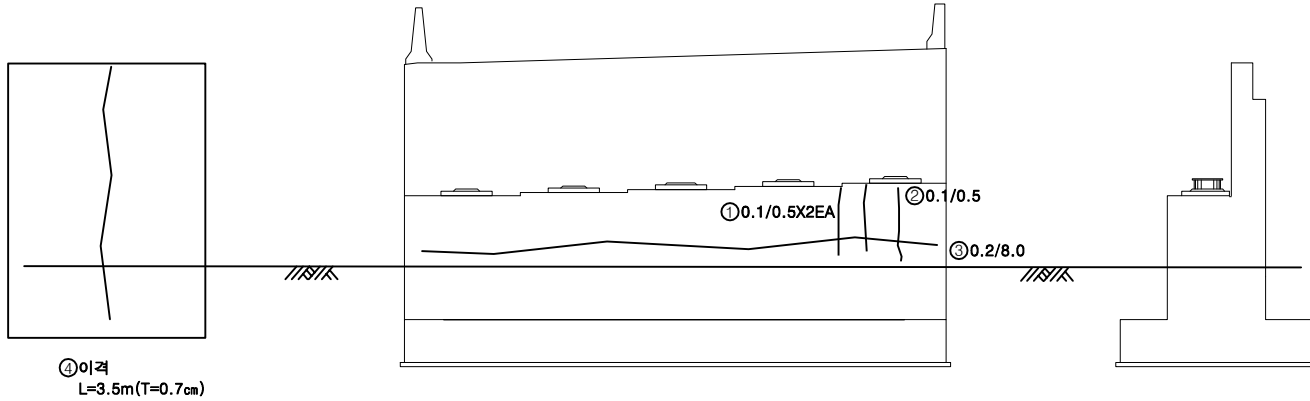④이격
L=3.5m(T=0.7cm)

좌측


정면

날개벽

KEY PLAN



SECTION

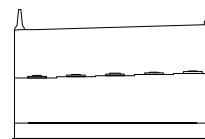


범례

균열	망상균열	재료분리
편치, 공동	박리, 피손	열화
누수, 체수	백태	퇴적물
철근노출	침하	그늘음
부식	좌굴, 변형	기타


발주처	상주영천고속도로(주)
용역명	상주영천고속도로 2024~2025년 시설물 안전점검 용역 (2025년 하반기 정밀안전점검)
점검기관	(주)영성엔지니어링
도면번호	

손상물량표


번호	구분	부재	손상내용	손상현황					비고
				폭 (mm)	길이 (m)	너비 (m)	수량	단위	
1	19하	교각	균열(0.3mm미만)	0.2	1.0		3.00	m	3
2	19하	교량받침	무수축물탈 균열	0.1	0.2		0.40	m	2
3	19하	교량받침	무수축물탈 균열	0.1	0.2		0.20	m	1
4	19하	교량받침	무수축물탈 균열	0.2	0.2		0.40	m	2
5	19하	교각	균열(0.3mm미만)	0.2	1.0		1.00	m	1
6	21하	교량받침	무수축물탈 균열	0.2	0.2		0.40	m	2
7	21하	교량받침	무수축물탈 균열	0.2	0.2		0.40	m	2
8									
9									
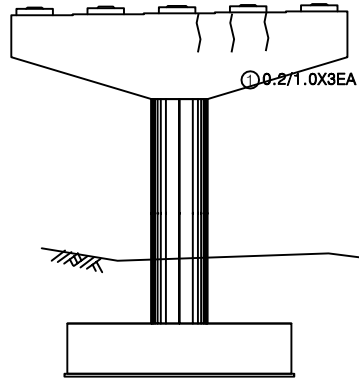

정면

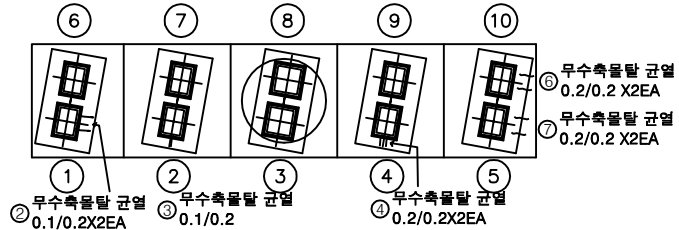

평면도

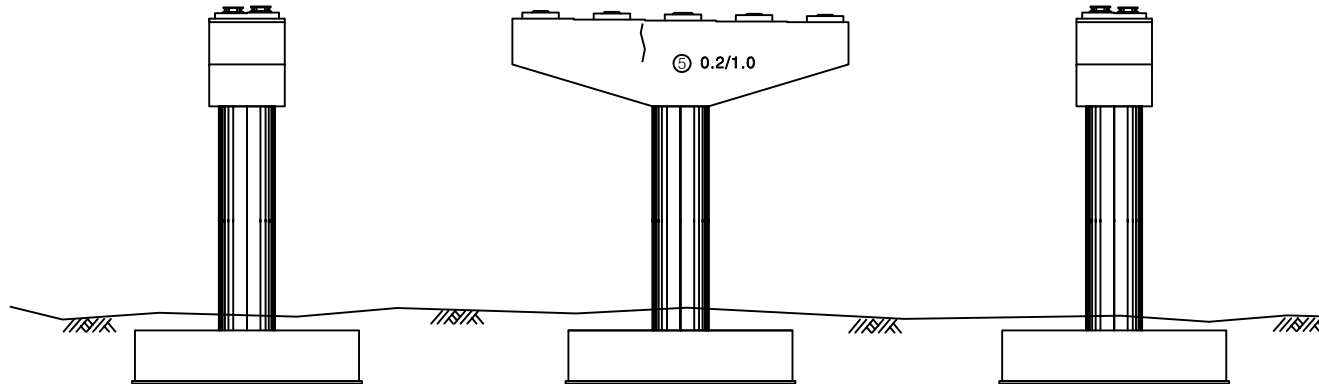

좌측면


배면

우측면

KEY PLAN




SECTION

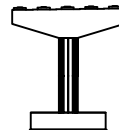

범례

균열	망상균열	재료분리	발주처
편치, 공동	바리, 피손	열화	상주영천고속도로(주)
누수, 체수	백태	퇴적물	용역명
철근노출	침하	그늘음	상주영천고속도로 2024~2025년 시설물 안전점검 용역 (2025년 하반기 정밀안전점검)
부식	좌굴, 변형	기타	점검기관
			(주)명성엔지니어링
			도면번호


손상물량표

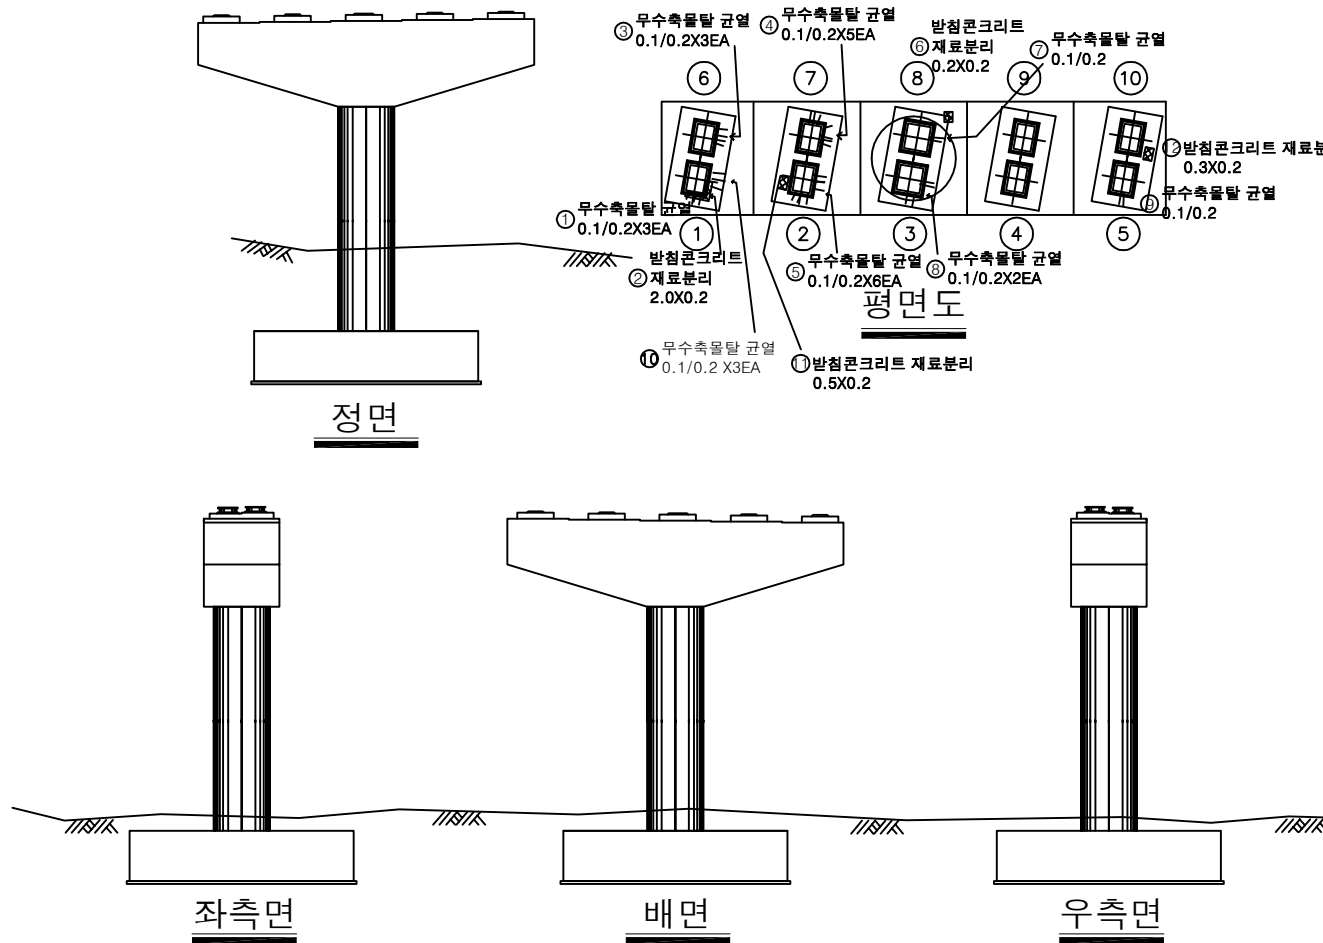[illegible]

KEY PLAN



SECTION



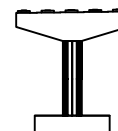


10


	간 없음		망상균열		재료분리	발 주 처 상주영천고속도로(주)
	편지, 광물		박리, 파손		열 화	용 역 명 상주영천고속도로 2024~2025년 시설물 안전점검 용역 (2025년 하반기 정밀안전점검)
	누수, 철수		벽 텍		퇴적물	
	철근노출		침 하		그늘음	점 검 기 관 (주)영성철지니어링
	부 소		최굴, 변형		기 타	도 면 번 호 41

손 상 물 량 표


번호	구분	부재	손상내용	손상현황					비 고
				폭 (mm)	길이 (m)	너비 (m)	수량	단위	
1	19하	교량받침	무수축물탈 균열	0.1	0.2		0.20	m	1
2	19하	교량받침	무수축물탈 균열	0.2	0.2		0.40	m	2
3	19하	교량받침	받침콘크리트 재료분리		0.5	0.1	0.05	m ²	1
4	19하	교량받침	무수축물탈 균열	0.2	0.2		0.20	m	1
5	19하	교량받침	무수축물탈 균열	0.1	0.2		0.40	m	2
6	21하	교량받침	받침콘크리트 재료분리		0.5	0.1	0.05	m ²	1
7	21하	교량받침	무수축물탈 균열	0.1	0.2		0.40	m	2
8	25하	교각	망상균열	0.2	2.0	2.0	4.00	m ²	1
9									
10									
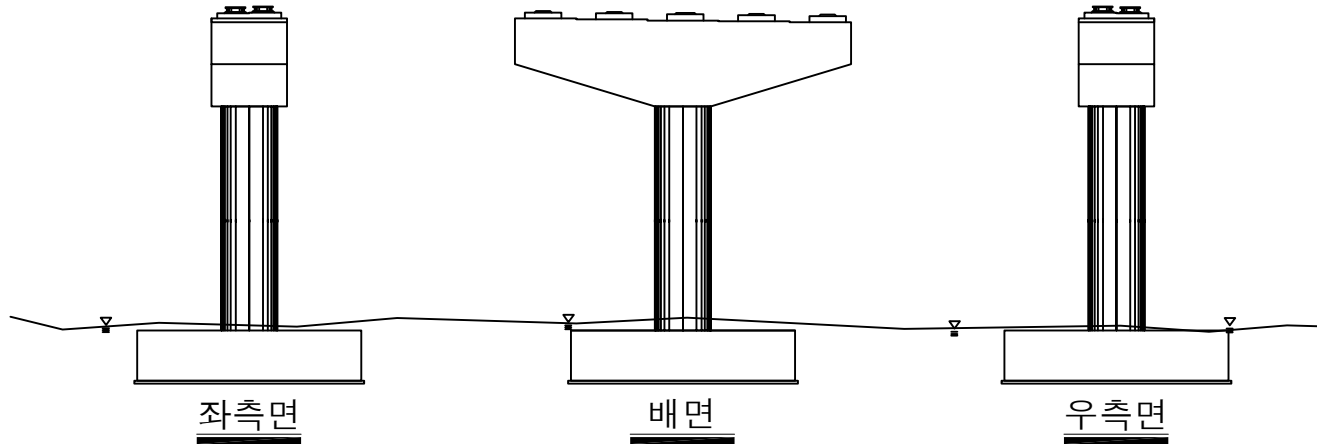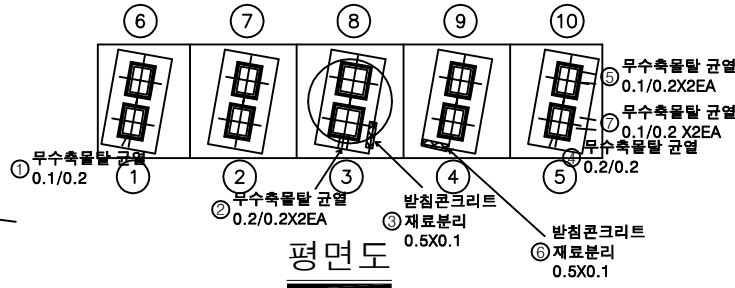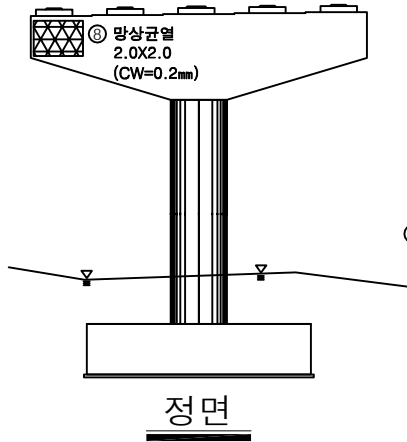

KEY PLAN

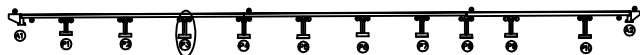

SECTION

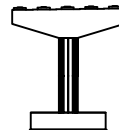

범례




균열	망상균열	재료분리
편치, 공동	바리, 피손	열화
누수, 체수	백태	퇴적물
철근노출	침하	그늘음
부식	좌굴, 변형	기타

발주처
상주영천고속도로(주)용역명
상주영천고속도로 2024~2025년 시설물 안전점검 용역
(2025년 하반기 정밀안전점검)점검기관
(주)명성엔지니어링

도면번호

손상물량표


번호	구분	부재	손상내용	손상현황					비고
				폭 (mm)	길이 (m)	너비 (m)	수량	단위	
1	19하	교량받침	무수축물탈 균열	0.1	0.2		0.20	m	1
2	25하	배수시설	우수처리시설 막힘				1.00	EA	1
3									
4									
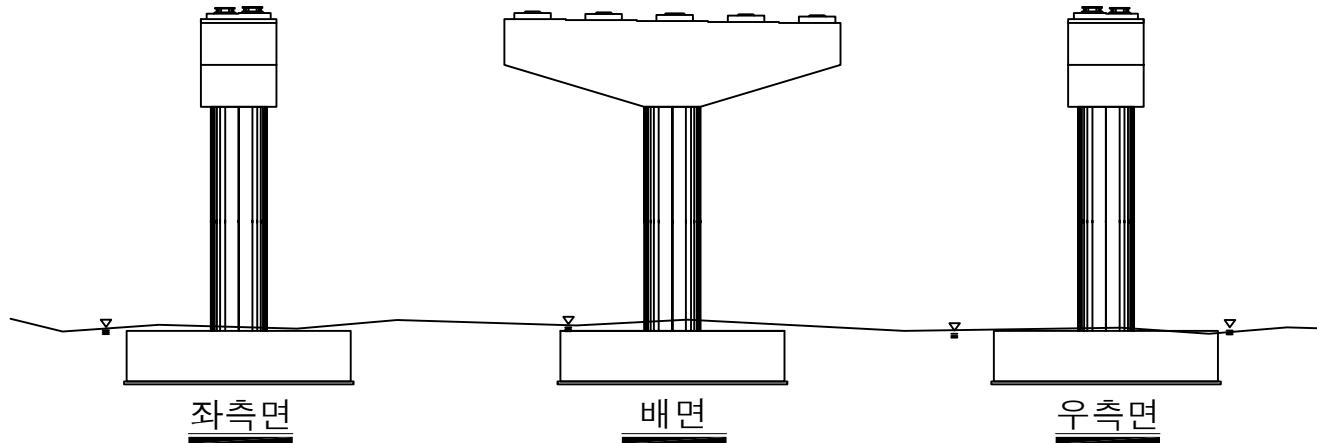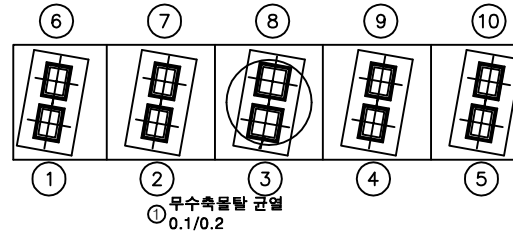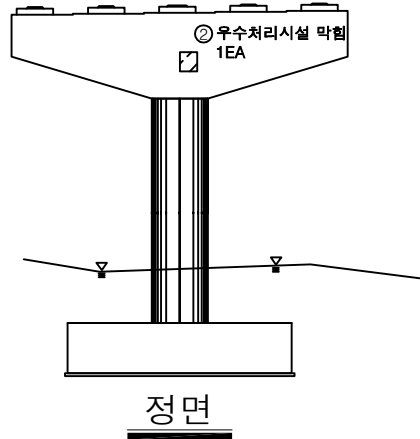

KEY PLAN



SECTION

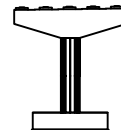

범례



균열	망상균열	재료분리
편치, 공동	박리, 파손	열화
누수, 체수	백태	퇴적물
철근노출	침하	그늘음
부식	좌굴, 변형	기타

발주처
상주영천고속도로(주)용역명
상주영천고속도로 2024~2025년 시설물 안전점검 용역
(2025년 하반기 정밀안전점검)점검기관
(주)영성엔지니어링


도면번호

손상물량표

번호	구분	부재	손상내용	손상현황					비고
				폭 (mm)	길이 (m)	너비 (m)	수량	단위	개소
1	19하	교각	균열(0.3mm미만)	0.2	0.5		2.00	m	4
2	19하	교량받침	무수축물탈 균열	0.1	0.2		0.20	m	1
3	19하	교량받침	발침콘크리트 재료분리		0.5	0.1	0.05	m ²	1
4	19하	교량받침	무수축물탈 균열	0.1	0.2		0.20	m	1
5	19하	교량받침	무수축물탈 균열	0.1	0.2		0.20	m	1
6	23하	교각	균열(0.3mm미만)	0.2	0.5		1.00	m	2
7									
8									
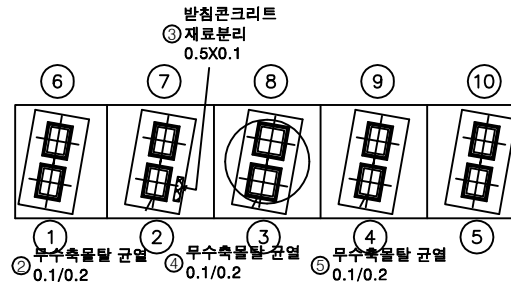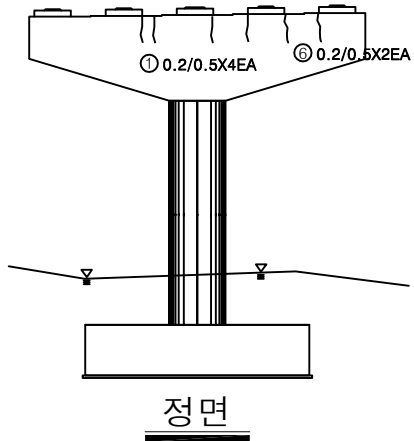


평면도

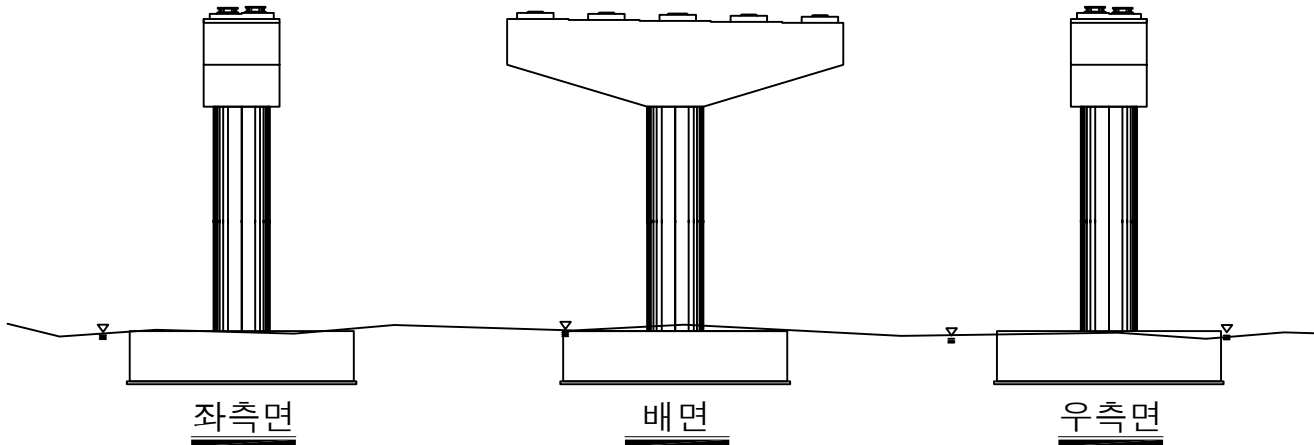

KEY PLAN



SECTION

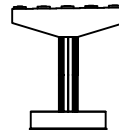


범례

발주처
상주영천고속도로(주)용역명
상주영천고속도로 2024~2025년 시설물 안전점검 용역
(2025년 하반기 정밀안전점검)점검기관
(주)명성엔지니어링

도면번호

손상물량표


번호	구분	부재	손상내용	손상현황					비고
				폭 (mm)	길이 (m)	너비 (m)	수량	단위	개소
1	19하	교각	균열(0.3mm미만)	0.2	0.5		1.50	m	3
2	19하	교량받침	무수축물탈 균열	0.1	0.2		0.40	m	2
3	21하	교량받침	받침콘크리트 균열	0.1	0.3		0.30	m	1
4	21하	교량받침	무수축물탈 균열	0.1	0.2		0.40	m	2
5	21하	교각	균열(0.3mm미만)	0.2	1.0		7.00	m	7
6	25하	교각	균열(0.3mm이상)	0.3	0.5		2.00	m	4
7	25하	교각	극형		2.0	2.5	5.00	m ²	1
8									
9									
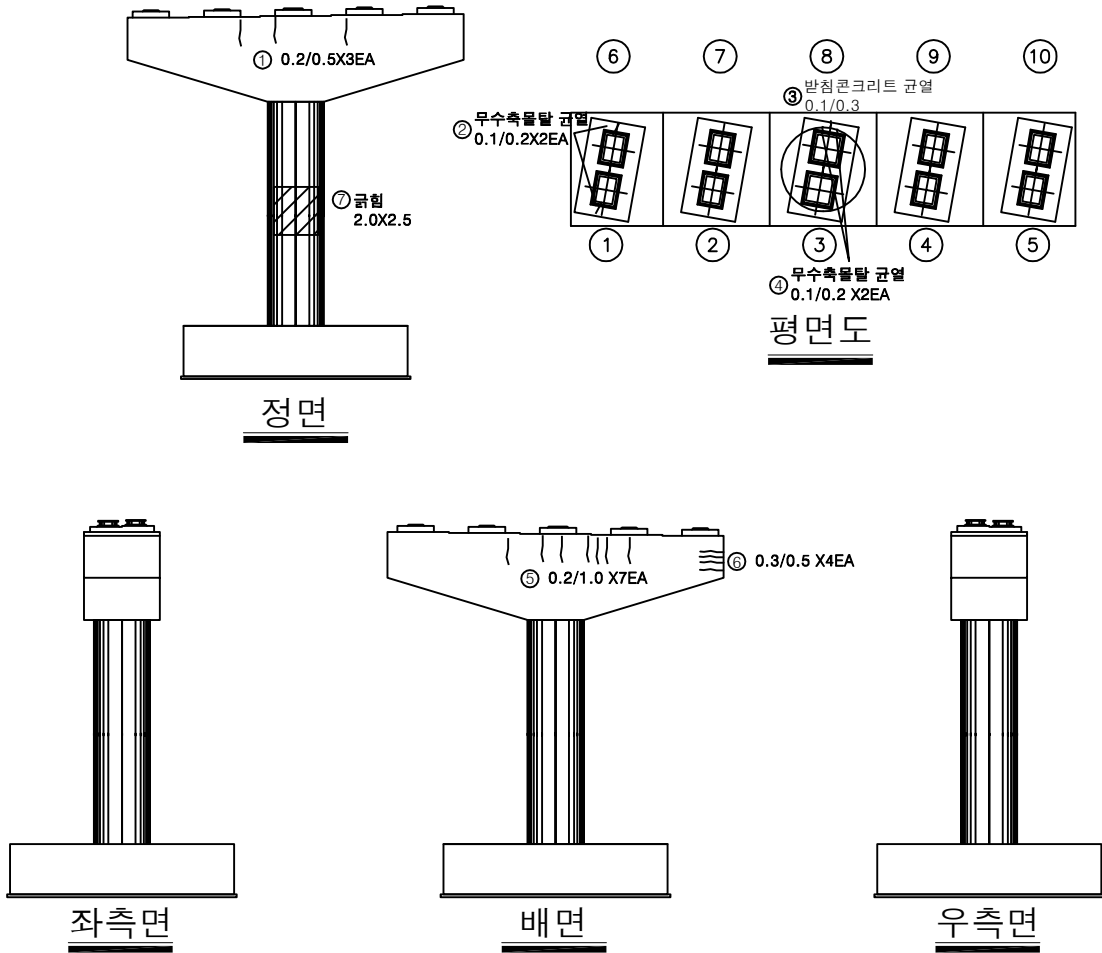

KEY PLAN




SECTION

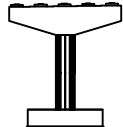


범례


균열	망상균열	재료분리	발주처
편치, 공동	바리, 피손	열화	상주영천고속도로(주)
누수, 체수	백태	퇴적물	용역명
철근노출	침하	그늘음	상주영천고속도로 2024~2025년 시설물 안전점검 용역 (2025년 하반기 정밀안전점검)
부식	좌굴, 변형	기타	점검기관
			(주)명성엔지니어링
			도면번호

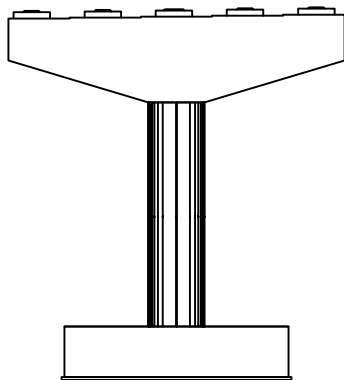


정면

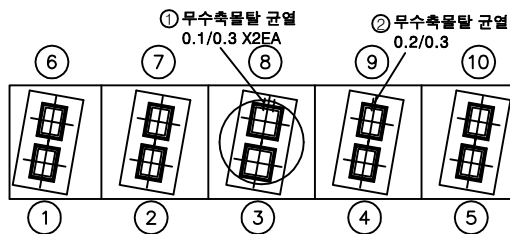


평면도

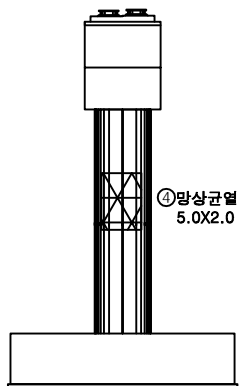

좌측면

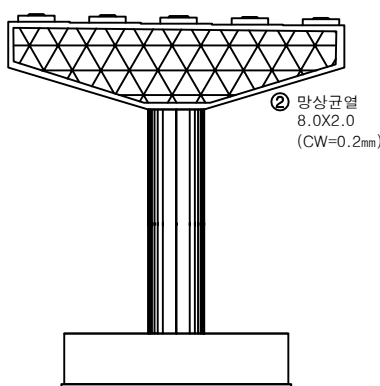

배면

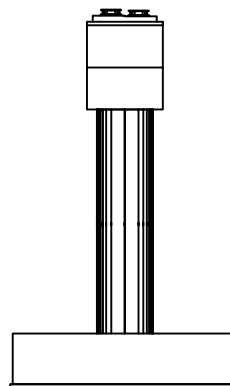

우측면


손상물량표

번호	구분	부재	손상내용	손상현황					비고
				폭 (mm)	길이 (m)	너비 (m)	수량	단위	
1	23하	교량받침	무수축물탈 균열	0.1	0.3		0.60	m	2
2	23하	교량받침	무수축물탈 균열	0.2	0.3		0.30	m	1
3	23하	교각	망상균열	0.2	8.0	2.0	16.00	m ²	1
4	25하	교각	망상균열	0.2	5.0	2.0	10.00	m ²	1
5									
6									
KEY PLAN



SECTION

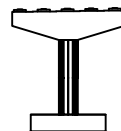


범례


균열	망상균열	재료분리	발주처
편치, 공동	박리, 피손	열화	상주영천고속도로(주)
누수, 체수	백태	퇴적물	용역명
철근노출	침하	그늘음	상주영천고속도로 2024~2025년 시설물 안전점검 용역 (2025년 하반기 정밀안전점검)
부식	좌굴, 변형	기타	점검기관
			(주)영성엔지니어링
			도면번호

손상물량표


번호	구분	부재	손상내용	손상현황					비고
				폭 (mm)	길이 (m)	너비 (m)	수량	단위	개소
1	21하	교각	백태		0.2	1.0	0.60	m ²	3
2	23하	교각	망상균열	0.2	8.0	2.0	16.00	m ²	1
3	23하	교각	균열(0.3mm미만)	0.2	1.0		8.00	m	8
4	25하	교각	망상균열	0.2	5.0	2.0	10.00	m ²	1
5									
6									
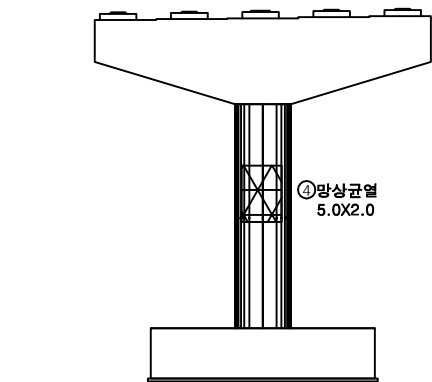


정면

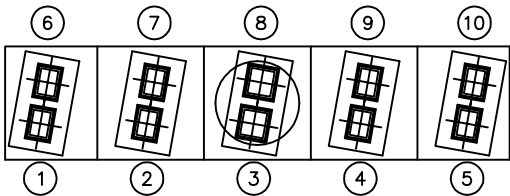


평면도

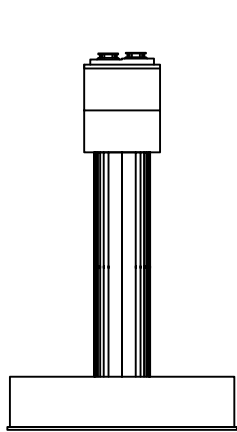

좌측면

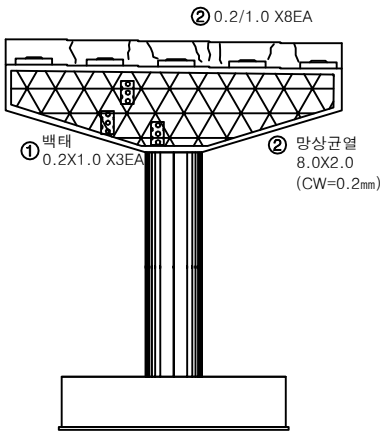

배면

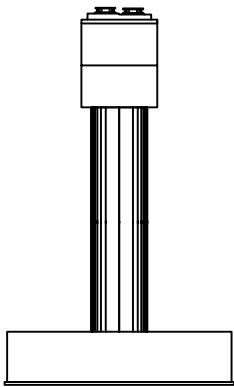


우측면

KEY PLAN



SECTION

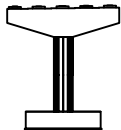


범례

	균열		망상균열		재료분리
	편치, 공동		박리, 피손		열화
	누수, 세수		백태		퇴적물
	침하		좌굴, 변형		기타


발주처	상주영천고속도로(주)
용역명	상주영천고속도로 2024~2025년 시설물 안전점검 용역 (2025년 하반기 정밀안전점검)
점검기관	(주)명성엔지니어링
도면번호	

손 상 물 량 표


번호	구분	부재	손상내용	손상현황					비 고
				폭 (mm)	길이 (m)	너비 (m)	수량	단위	
1	19하	교각	균열(0.3mm미만)	0.1	0.5		1.50	m	3
2	19하	교량받침	무수축물탈 균열	0.2	0.2		0.40	m	2
3	21하	교량받침	무수축물탈 균열	0.2	0.2		0.60	m	3
4	21하	교각	균열(0.3mm미만)	0.1	2.0		6.00	m	3
5	25하	교각	파손		0.2	0.2	0.04	m	1
6	25하	교각	균열(0.3mm미만)	0.2	2.0		10.00	m	5
7									
8									
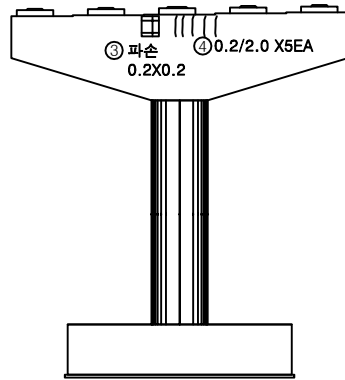


정면

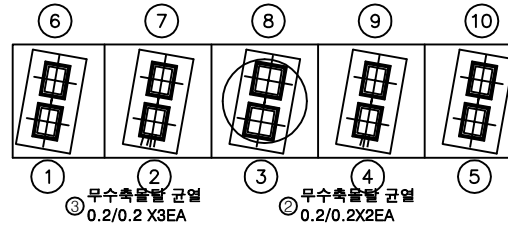


평면도

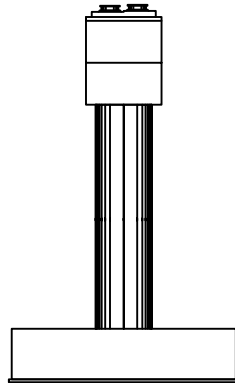

좌측면

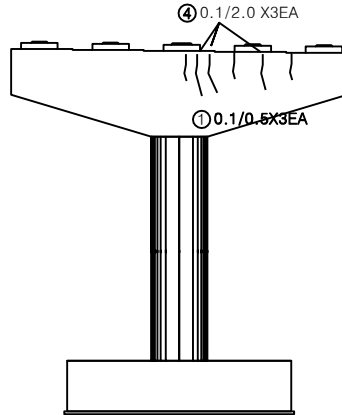

배면

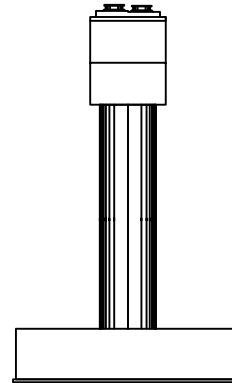


우측면

KEY PLAN



SECTION

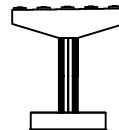


범례


	균열		망상균열		재료분리	발주처	상주영천고속도로(주)
	핀치, 공동		박리, 파손		열화	용역명	상주영천고속도로 2024~2025년 시설물 안전점검 용역 (2025년 하반기 정밀안전점검)
	누수, 채수		백태		퇴적물	점검기관	(주)명성엔지니어링
	철근노출		침하		그늘음	도면번호	
	부식		좌굴, 변형		기타		

손상물량표


번호	구분	부재	손상내용	손상현황						비고
				폭 (mm)	길이 (m)	너비 (m)	수량	단위	개소	
1	21하	교각	망상균열	0.2	10.0	2.0	20.00	m ²	1	
2	21하	교량받침	무수축물탈 균열	0.1	0.2		0.40	m	2	
3	25하	교각	망상균열	0.2	5.0	5.0	25.00	m ²	1	
4										
5										
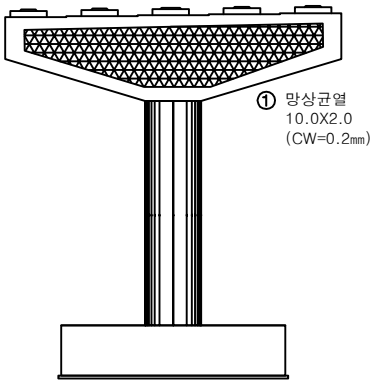


정면

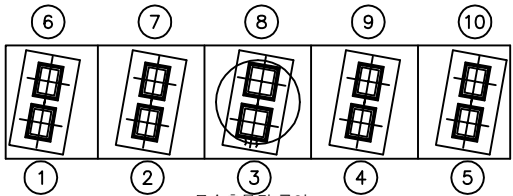


평면도

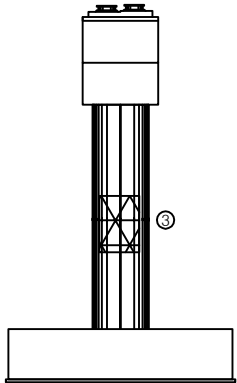

좌측면

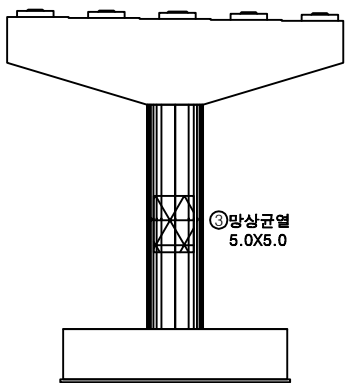

배면

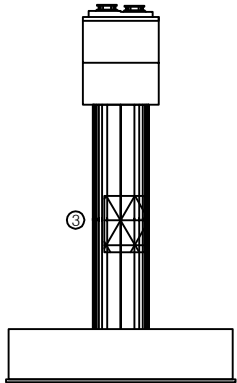


우측면

KEY PLAN



SECTION

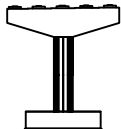

범례

균열	망상균열	재료분리
편치, 공동	박리, 피손	열화
누수, 체수	백태	퇴적물
철근노출	침하	그늘음
부식	좌굴, 변형	기타

발주처	상주영천고속도로(주)
용역명	상주영천고속도로 2024~2025년 시설물 안전점검 용역 (2025년 하반기 정밀안전점검)
점검기관	(주)영성엔지니어링
도면번호	