

상주영천고속도로 2024~2025년 시설물 안전점검 용역  
(2025년 하반기 정밀안전점검)

# 외 관 조 사 망 도

반정교

2025.12

(주)명성엔지니어링


상 주 방 향

손상물량표

| 번호 | 구분  | 부재   | 손상내용       | 손상현황      |           |           |        |                |    | 비고   |
|----|-----|------|------------|-----------|-----------|-----------|--------|----------------|----|------|
|    |     |      |            | 폭<br>(mm) | 길이<br>(m) | 너비<br>(m) | 수량     | 단위             | 개소 |      |
| 1  | 19하 | 신축이음 | 차수판 앵커탈락   |           |           |           | 2.00   | EA             | 2  |      |
| 2  | 19하 | 신축이음 | 이물질 퇴적     |           | 3.0       |           | 3.00   | m              | 1  |      |
| 3  | 19하 | 방호벽  | 균열부백태      |           | 0.2       | 1.0       | 4.60   | m <sup>2</sup> | 23 |      |
| 4  | 19하 | 교면포장 | 포장 망상균열    |           | 50.0      | 3.0       | 150.00 | m <sup>2</sup> | 1  |      |
| 5  | 19하 | 교면포장 | 후타재 접속부 이격 |           | 7.0       |           | 7.00   | m              | 1  | 상주방향 |
| 6  | 19하 | 신축이음 | 차수판 앵커탈락   |           |           |           | 3.00   | EA             | 3  |      |
| 7  | 25하 | 중분대  | 중분대 균열     | 0.2       | 1.5       |           | 3.00   | m              | 2  |      |
| 8  |     |      |            |           |           |           |        |                |    |      |
| 9  |     |      |            |           |           |           |        |                |    |      |
상주 방향  
←

영천 방향  
→

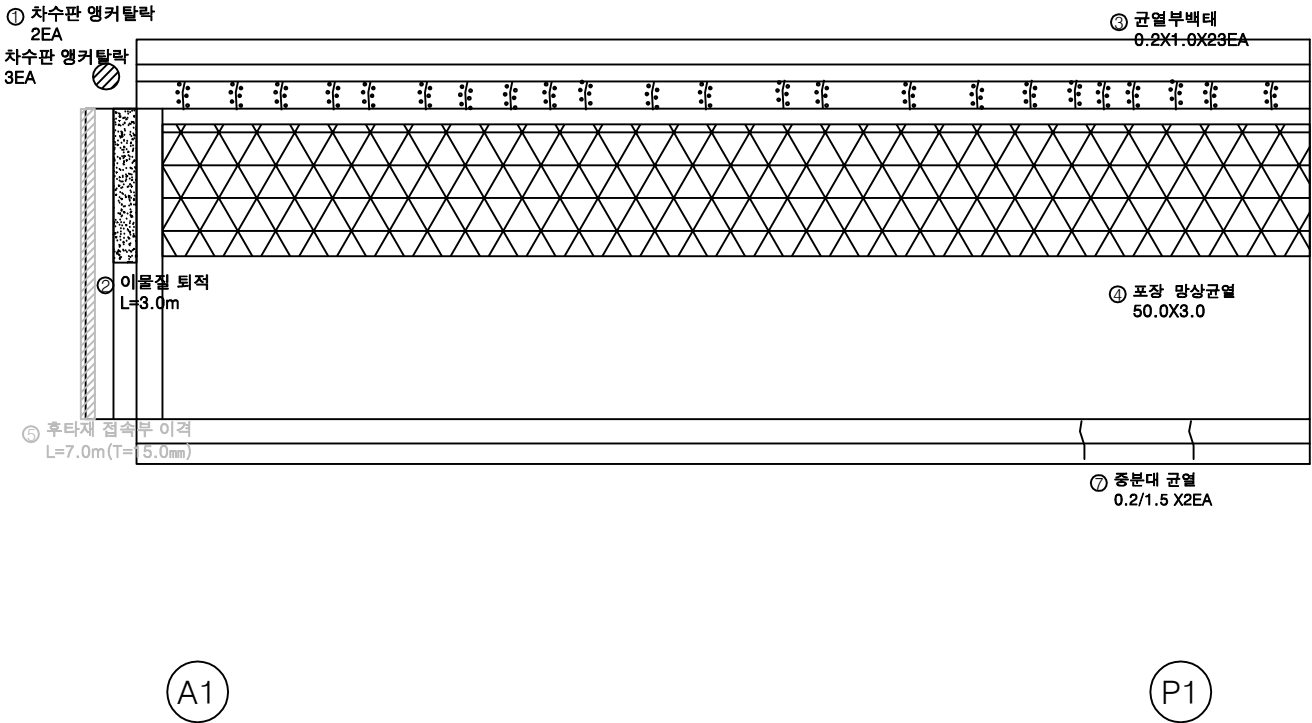


KEY PLAN

← 상주방향

→ 영천방향

SECTION

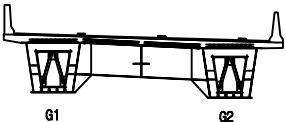

범례

|        |        |      |
|--------|--------|------|
| 균열     | 망상균열   | 재료분리 |
| 편지, 공동 | 박리, 파손 | 열화   |
| 누수, 세수 | 배태     | 퇴적물  |
| 철근노출   | 침하     | 그늘음  |
| 부식     | 좌굴, 변형 | 기타   |


|      |                                                       |
|------|-------------------------------------------------------|
| 발주처  | 상주영천고속도로(주)                                           |
| 용역명  | 상주영천고속도로 2024~2025년 시설물 안전점검 용역<br>(2025년 하반기 결말안전점검) |
| 점검기관 | (주)영성엔지니어링                                            |
| 도면번호 | 01                                                    |

손상물량표

| 번호 | 구분  | 부재   | 손상내용          | 손상현황      |           |           |        |                |    | 비고 |
|----|-----|------|---------------|-----------|-----------|-----------|--------|----------------|----|----|
|    |     |      |               | 폭<br>(mm) | 길이<br>(m) | 너비<br>(m) | 수량     | 단위             | 개소 |    |
| 1  | 19하 | 방호벽  | 균열부백태         |           | 0.2       | 1.0       | 5.60   | m <sup>2</sup> | 28 |    |
| 2  | 19하 | 교면포장 | 포장 망상균열       |           | 50.0      | 3.0       | 150.00 | m <sup>2</sup> | 1  |    |
| 3  | 21하 | 교면포장 | 포장 균열         |           | 2.0       |           | 6.00   | m              | 3  |    |
| 4  | 21하 | 방호벽  | 방호벽 망상균열 및 백태 | 0.2       | 2.5       | 1.0       | 2.50   | m <sup>2</sup> | 1  |    |
| 5  |     |      |               |           |           |           |        |                |    |    |
| 6  |     |      |               |           |           |           |        |                |    |    |
상주 방향

영천 방향

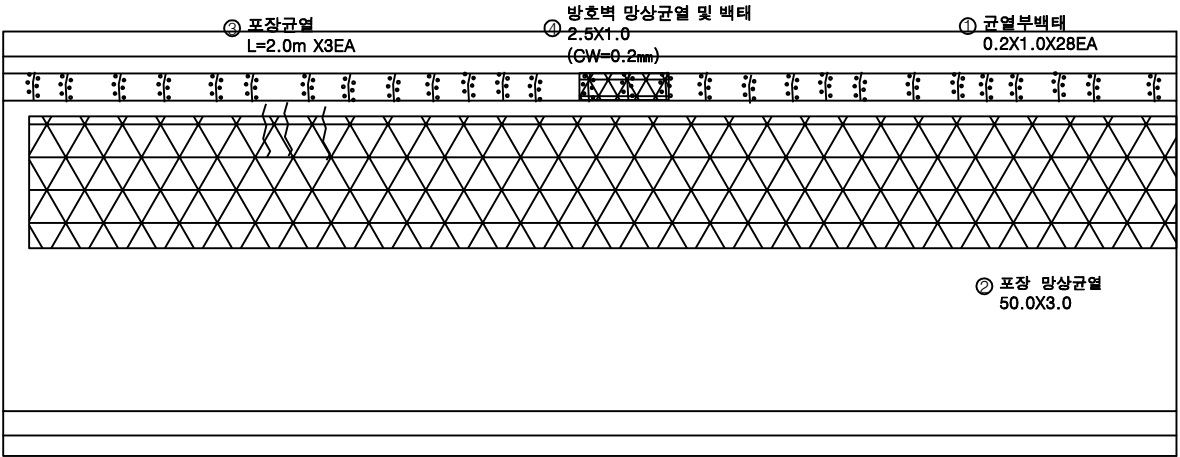

P1


P2

KEY PLAN

상주방향

영천방향

SECTION

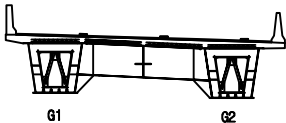

범례

|        |        |      |
|--------|--------|------|
| 균열     | 망상균열   | 재료분리 |
| 편지, 공동 | 박리, 파손 | 열화   |
| 누수, 세수 | 백태     | 퇴적물  |
| 철근노출   | 침하     | 그늘음  |
| 부식     | 좌굴, 변형 | 기타   |


|      |                                                       |
|------|-------------------------------------------------------|
| 발주처  | 상주영천고속도로(주)                                           |
| 용역명  | 상주영천고속도로 2024~2025년 시설물 안전점검 용역<br>(2025년 하반기 결말안전점검) |
| 점검기관 | (주)평성엔지니어링                                            |
| 도면번호 | 02                                                    |

## 손상물량표

상주 방향



영천 방향

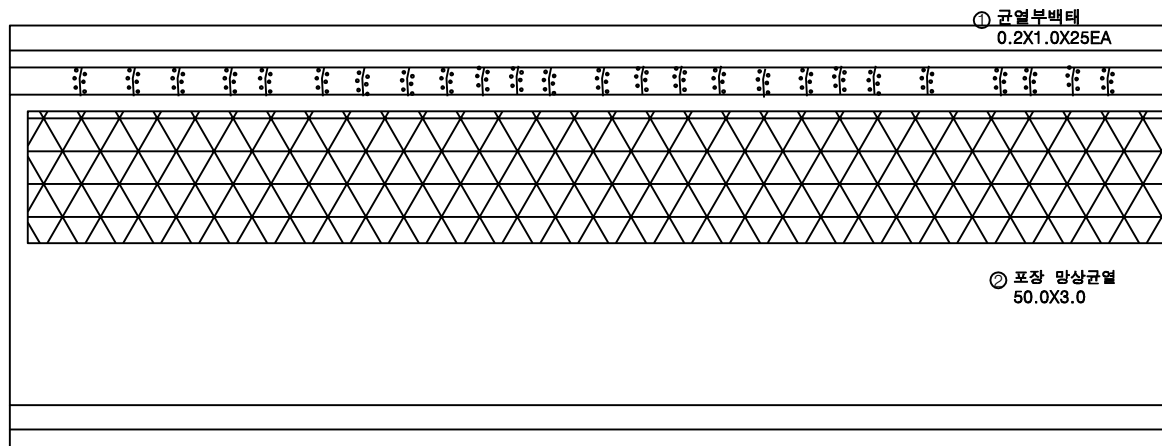


(P2)

(P3)

[illegible]


## KEY PLAN

← 상주방향

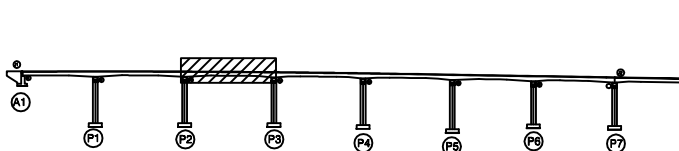

영천방향

SECTION

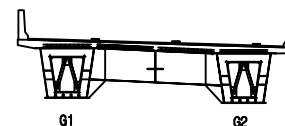

品名

|                                                                                       |        |                                                                                              |                                                                                            |                                                                |
|---------------------------------------------------------------------------------------|--------|----------------------------------------------------------------------------------------------|--------------------------------------------------------------------------------------------|----------------------------------------------------------------|
|  | 간 일    |  망상간일   |  재료분리 | 발 주 처<br>상주영천고속도로(주)                                           |
|  | 편지, 광동 |  바리, 파손 |  열 화  | 용 역 명<br>상주영천고속도로 2024~2025년 시설물 안전점검 용역<br>(2025년 하반기 정밀안전점검) |
|  | 누수, 체수 |  텍 테    |  퇴적물  |                                                                |
|  | 철근노출   |  침 하    |  그늘음  | 점 검 기 관<br>(주)명성엔지니어링                                          |
|  | 부 식    |  좌굴, 변형 |  기 타  | 도 번 번 호<br>03                                                  |


손상물량표

| 번호 | 구분  | 부재   | 손상내용    | 손상현황      |           |           |        |                |    | 비고 |
|----|-----|------|---------|-----------|-----------|-----------|--------|----------------|----|----|
|    |     |      |         | 폭<br>(mm) | 길이<br>(m) | 너비<br>(m) | 수량     | 단위             | 개소 |    |
| 1  | 19하 | 방호벽  | 균열부백태   |           | 0.2       | 1.0       | 5.00   | m <sup>2</sup> | 25 |    |
| 2  | 19하 | 교면포장 | 포장 망상균열 |           | 50.0      | 6.0       | 300.00 | m <sup>2</sup> | 1  |    |
| 3  | 21하 | 중분대  | 균열부백태   |           | 0.2       | 1.0       | 0.60   | m <sup>2</sup> | 3  |    |
| 4  |     |      |         |           |           |           |        |                |    |    |
| 5  |     |      |         |           |           |           |        |                |    |    |
상주 방향



영천 방향

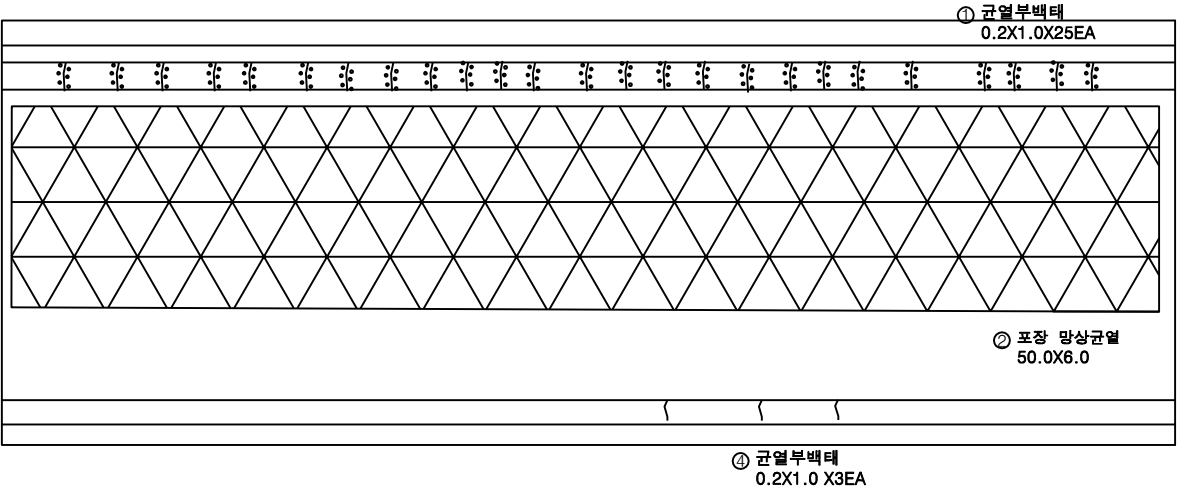

P3

P4

KEY PLAN

상주방향

영천방향

SECTION



범례

|        |        |      |
|--------|--------|------|
| 균열     | 망상균열   | 재료분리 |
| 편지, 공동 | 박리, 파손 | 열화   |
| 누수, 세수 | 배터     | 틱작물  |
| 철근노출   | 침하     | 그늘음  |
| 부식     | 좌굴, 변형 | 기타   |

|      |                                                       |
|------|-------------------------------------------------------|
| 발주처  | 상주영천고속도로(주)                                           |
| 용역명  | 상주영천고속도로 2024~2025년 시설물 안전점검 용역<br>(2025년 하반기 결말안전점검) |
| 점검기관 | (주)평성엔지니어링                                            |
| 도면번호 | 04                                                    |


손 상 물 량 표

| 번호 | 구분  | 부재   | 손상내용    | 손상현황      |           |           |        |                |    | 비 고 |
|----|-----|------|---------|-----------|-----------|-----------|--------|----------------|----|-----|
|    |     |      |         | 폭<br>(mm) | 길이<br>(m) | 너비<br>(m) | 수량     | 단위             | 개소 |     |
| 1  | 19하 | 방호벽  | 균열부백태   |           | 0.2       | 0.5       | 2.00   | m <sup>2</sup> | 20 |     |
| 2  | 19하 | 교면포장 | 포장 망상균열 |           | 45.0      | 9.0       | 405.00 | m <sup>2</sup> | 1  |     |
| 3  |     |      |         |           |           |           |        |                |    |     |
| 4  |     |      |         |           |           |           |        |                |    |     |
상주 방향



영천 방향

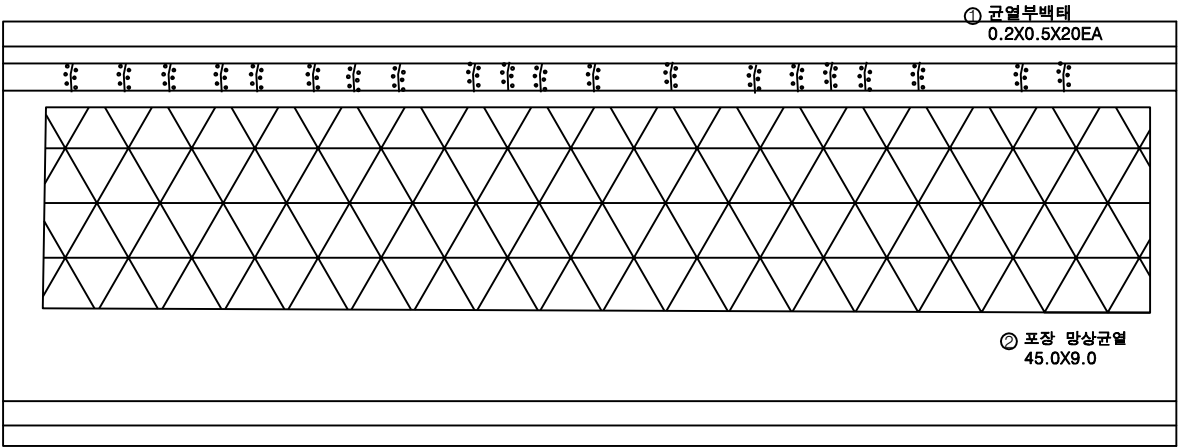

P4


P5

KEY PLAN

상주방향

영천방향

SECTION

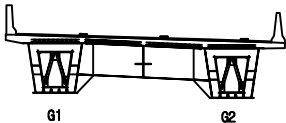

범례

|        |        |      |
|--------|--------|------|
| 균열     | 망상균열   | 재료분리 |
| 편지, 공동 | 박리, 파손 | 열화   |
| 누수, 세수 | 배태     | 퇴적물  |
| 철근노출   | 침하     | 그늘음  |
| 부식     | 좌굴, 변형 | 기타   |


|      |                                                       |
|------|-------------------------------------------------------|
| 발주처  | 상주영천고속도로(주)                                           |
| 용역명  | 상주영천고속도로 2024~2025년 시설물 안전점검 용역<br>(2025년 하반기 결말안전점검) |
| 점검기관 | (주)평성엔지니어링                                            |
| 도면번호 | 05                                                    |

손상물량표

| 번호 | 구분  | 부재   | 손상내용    | 손상현황      |           |           |        |                |    | 비고 |
|----|-----|------|---------|-----------|-----------|-----------|--------|----------------|----|----|
|    |     |      |         | 폭<br>(mm) | 길이<br>(m) | 너비<br>(m) | 수량     | 단위             | 개소 |    |
| 1  | 19하 | 방호벽  | 균열부백태   |           | 0.2       | 1.0       | 2.60   | m <sup>2</sup> | 13 |    |
| 2  | 19하 | 교면포장 | 포장 망상균열 |           | 50.0      | 9.0       | 450.00 | m <sup>2</sup> | 1  |    |
| 3  |     |      |         |           |           |           |        |                |    |    |
| 4  |     |      |         |           |           |           |        |                |    |    |
상주 방향

영천 방향

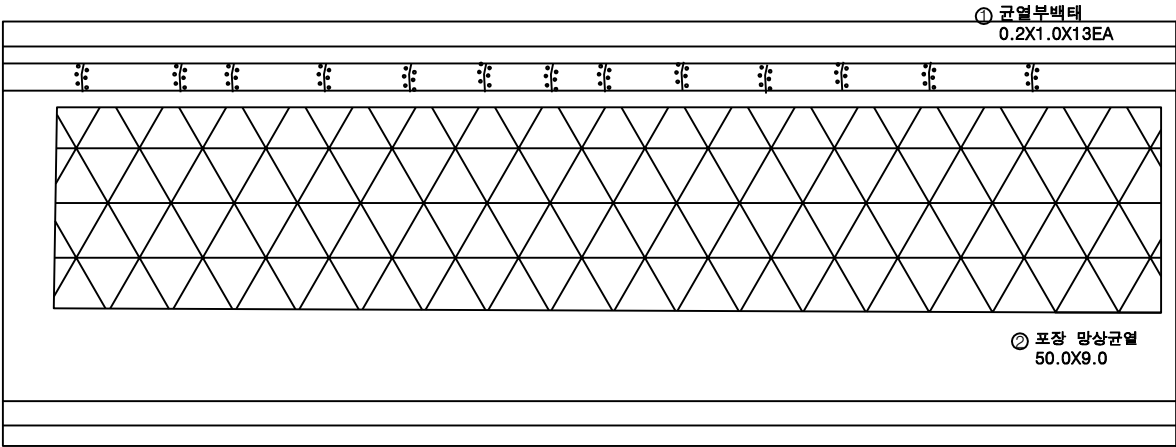

P5


P6

KEY PLAN

상주방향

영천방향

SECTION

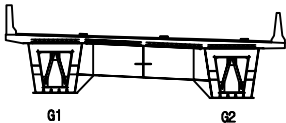


범례

|        |        |      |
|--------|--------|------|
| 균열     | 망상균열   | 재료분리 |
| 편지, 공동 | 박리, 파손 | 열화   |
| 누수, 세수 | 배터     | 퇴적물  |
| 철근노출   | 침하     | 그늘음  |
| 부식     | 좌굴, 변형 | 기타   |


|      |                                                       |
|------|-------------------------------------------------------|
| 발주처  | 상주영천고속도로(주)                                           |
| 용역명  | 상주영천고속도로 2024~2025년 시설물 안전점검 용역<br>(2025년 하반기 결말안전점검) |
| 점검기관 | (주)평성엔지니어링                                            |
| 도면번호 | 06                                                    |

손상물량표


| 번호 | 구분  | 부재   | 손상내용     | 손상현황      |           |           |        |                | 비고 |
|----|-----|------|----------|-----------|-----------|-----------|--------|----------------|----|
|    |     |      |          | 폭<br>(mm) | 길이<br>(m) | 너비<br>(m) | 수량     | 단위             | 개소 |
| 1  | 19하 | 방호벽  | 균열부백태    |           | 0.2       | 1.0       | 1.40   | m <sup>2</sup> | 7  |
| 2  | 19하 | 방호벽  | 균열부백태    |           | 0.2       | 0.5       | 0.20   | m <sup>2</sup> | 2  |
| 3  | 19하 | 신속이음 | 차수판 앵커탈락 |           |           |           | 3.00   | EA             | 3  |
| 4  | 19하 | 교면포장 | 포장 망상균열  |           | 50.0      | 9.0       | 450.00 | m <sup>2</sup> | 1  |
| 5  | 19하 | 신속이음 | 후타재 균열   | 0.2       | 0.3       |           | 10.20  | m              | 34 |
| 6  | 19하 | 신속이음 | 차수판 앵커탈락 |           |           |           | 7.00   | EA             | 7  |
| 7  | 19하 | 신속이음 | 차수판 앵커탈락 |           |           |           | 2.00   | EA             | 2  |
| 8  | 19하 | 신속이음 | 차수판 앵커탈락 |           |           |           | 3.00   | EA             | 3  |
| 9  | 23하 | 방호벽  | 방호벽 파손   |           | 1.0       | 0.1       | 0.20   | m <sup>2</sup> | 2  |
| 10 | 25상 | 신속이음 | 이물질 퇴적   |           | 3.0       |           | 3.00   | m              | 1  |
| 11 |     |      |          |           |           |           |        |                |    |
| 12 |     |      |          |           |           |           |        |                |    |
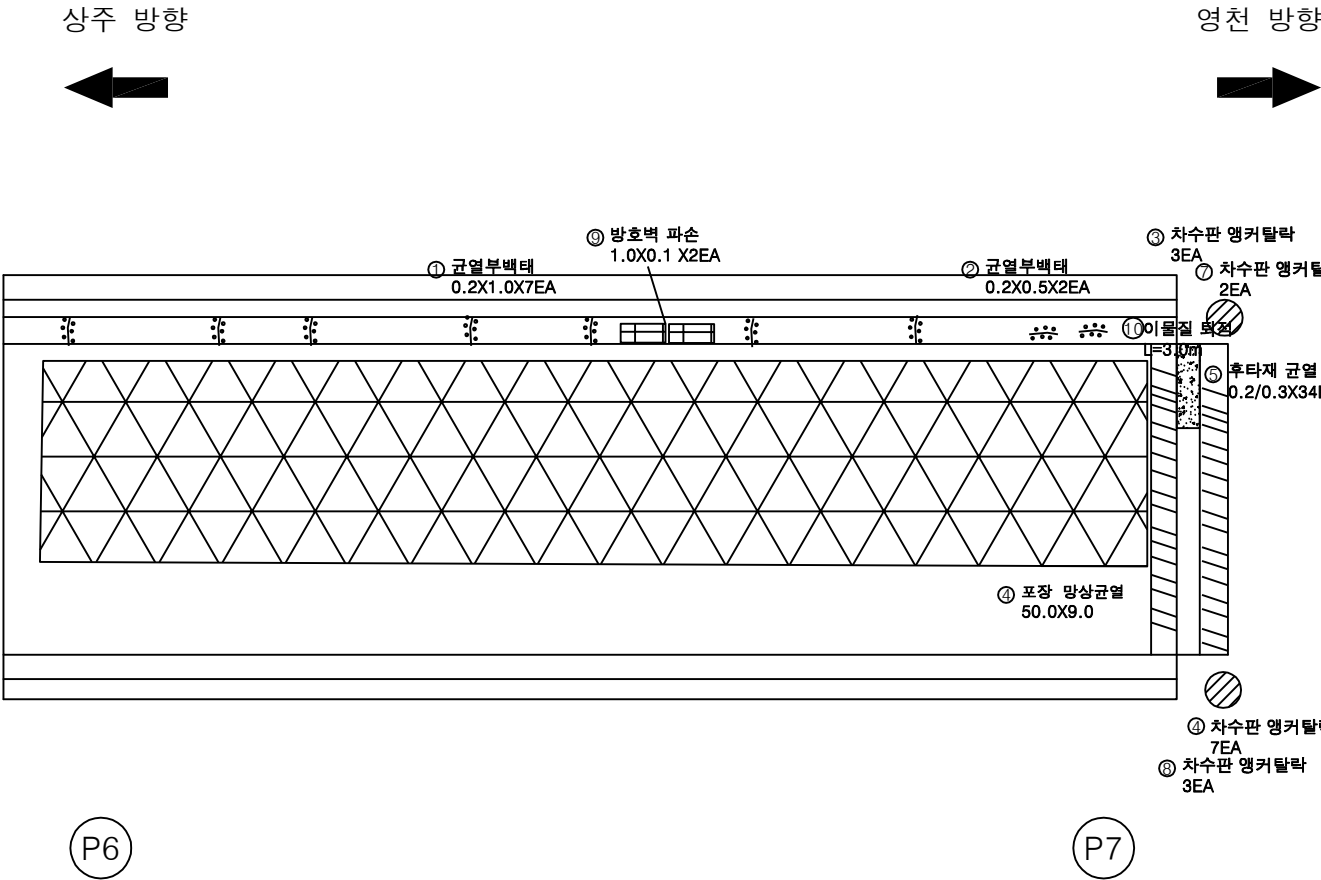

KEY PLAN

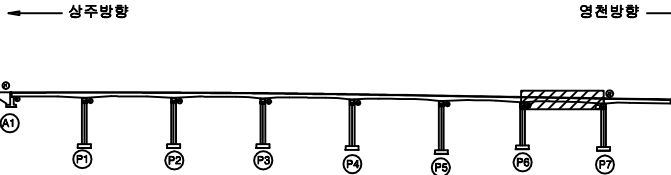

SECTION

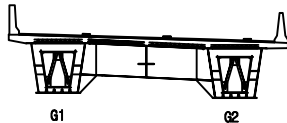

범례

|        |        |      |
|--------|--------|------|
| 균열     | 망상균열   | 재료분리 |
| 편지, 공동 | 박리, 파손 | 열화   |
| 누수, 세수 | 배터     | 퇴적물  |
| 철근노출   | 침하     | 그늘음  |
| 부식     | 좌굴, 변형 | 기타   |

|      |                                                       |
|------|-------------------------------------------------------|
| 발주처  | 상주영천고속도로(주)                                           |
| 용역명  | 상주영천고속도로 2024~2025년 시설물 안전점검 용역<br>(2025년 하반기 결말안전점검) |
| 점검기관 | (주)형성엔지니어링                                            |
| 도면번호 | 07                                                    |

ID : 반정교 바닥판하면 S1 (상주방향)

## 손상물량표


상주 방향



영천 방향



① 박락 및 철근노출  
0.3X0.5

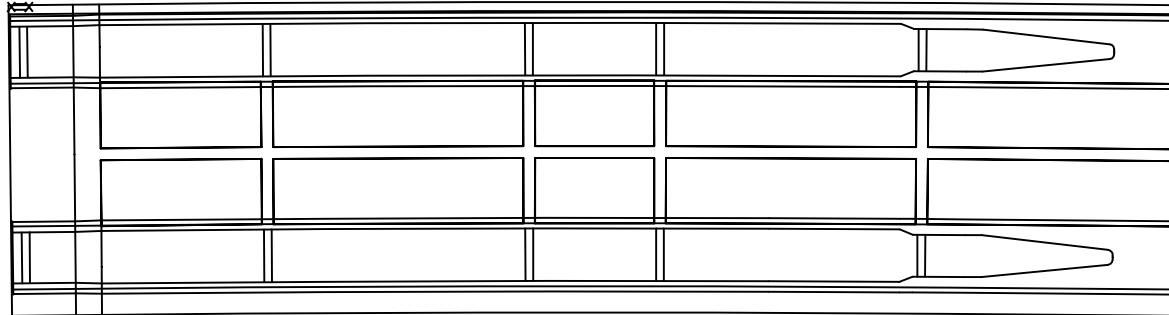


(A1)

(P1

[illegible]


## KEY PLAN

← 상주방향

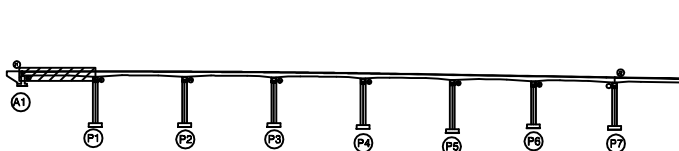

영천방향 →

SECTION

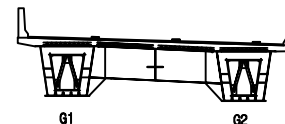


五二五

|                                                                                       |        |                                                                                       |        |                                                                                       |      |         |                                                       |
|---------------------------------------------------------------------------------------|--------|---------------------------------------------------------------------------------------|--------|---------------------------------------------------------------------------------------|------|---------|-------------------------------------------------------|
|  | 간 일    |  | 방상간일   |  | 재료분리 | 발 주 처   | 상주영천고속도로(주)                                           |
|  | 편지, 광동 |  | 박리, 파손 |  | 열 화  | 용 역 명   | 상주영천고속도로 2024-2025년 시설물 안전점검 용역<br>(2025년 하반기 결말안전점검) |
|  | 누수, 체수 |  | 택 테    |  | 퇴적물  |         |                                                       |
|  | 철근노출   |  | 침 하    |  | 그늘음  | 점 검 기 관 | (주)평성엔지니어링                                            |
|  | 부 식    |  | 좌굴, 변형 |  | 기 타  | 도 번 번 호 | 08                                                    |

손상물량표

| 번호 | 구분 | 부재 | 손상내용 | 손상현황      |           |           |    |    |    | 비고 |
|----|----|----|------|-----------|-----------|-----------|----|----|----|----|
|    |    |    |      | 폭<br>(mm) | 길이<br>(m) | 너비<br>(m) | 수량 | 단위 | 개소 |    |
| 1  |    |    |      |           |           |           |    |    |    |    |
| 2  |    |    |      |           |           |           |    |    |    |    |
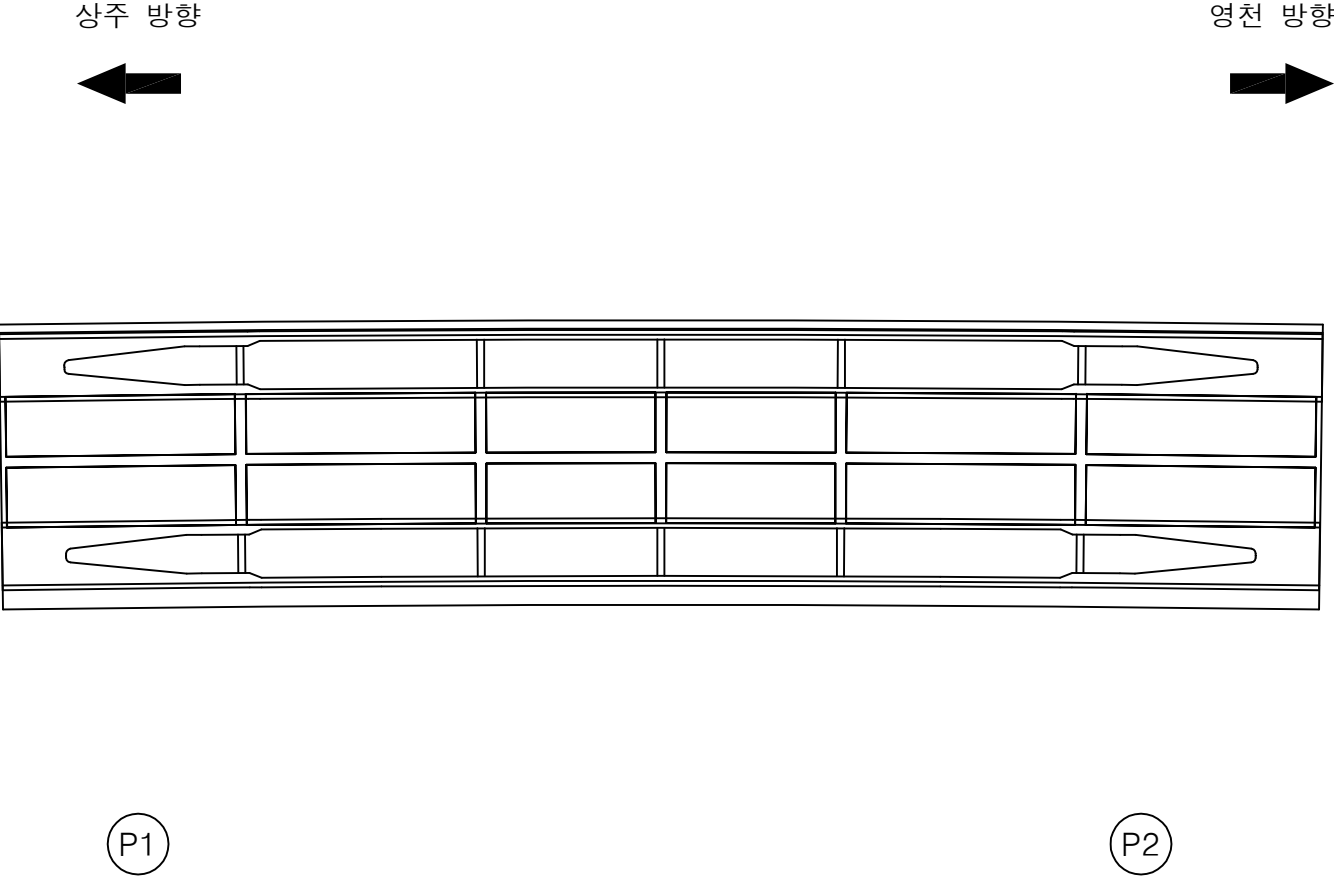

KEY PLAN

← 상주방향

→ 영천방향

SECTION

범례

|  |        |  |        |  |      |
|--|--------|--|--------|--|------|
|  | 관 절    |  | 망상균열   |  | 재료분리 |
|  | 편지, 공동 |  | 박리, 파손 |  | 열 화  |
|  | 누수, 세수 |  | 배 테    |  | 퇴적물  |
|  | 철근노출   |  | 침 하    |  | 그늘음  |
|  | 부 식    |  | 좌굴, 변형 |  | 기 타  |

발 주 처

상주영천고속도로(주)

용 역 명

상주영천고속도로 2024-2025년 시설물 안전점검 용역  
(2025년 하반기 결말안전점검)

점 검 기 관


(주)평성엔지니어링

도 면 번 호

09

손상물량표

| 번호 | 구분  | 부재  | 손상내용      | 손상현황      |           |           |      |    |    | 비고 |
|----|-----|-----|-----------|-----------|-----------|-----------|------|----|----|----|
|    |     |     |           | 폭<br>(mm) | 길이<br>(m) | 너비<br>(m) | 수량   | 단위 | 개소 |    |
| 1  | 21하 | 바닥판 | 데크플레이트 균열 | 0.2       | 1.5       |           | 7.50 | m  | 5  |    |
| 2  |     |     |           |           |           |           |      |    |    |    |
| 3  |     |     |           |           |           |           |      |    |    |    |
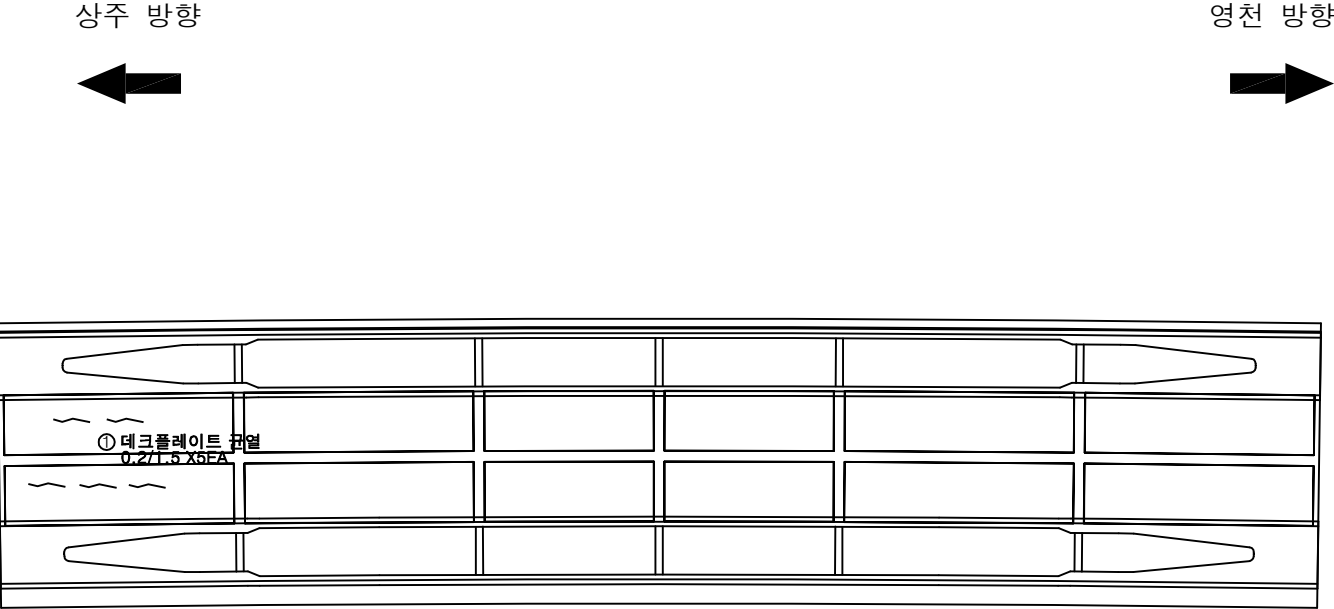

P2


P3

KEY PLAN

← 상주방향

→ 영천방향

SECTION

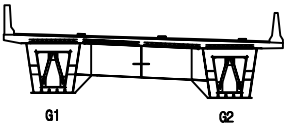


범례

|        |        |      |
|--------|--------|------|
| 균열     | 망상균열   | 재료분리 |
| 편지, 공동 | 박리, 파손 | 열화   |
| 누수, 세수 | 배터     | 퇴적물  |
| 철근노출   | 침하     | 그늘음  |
| 부식     | 좌굴, 변형 | 기타   |

|      |                                                       |
|------|-------------------------------------------------------|
| 발주처  | 상주영천고속도로(주)                                           |
| 용역명  | 상주영천고속도로 2024~2025년 시설물 안전점검 용역<br>(2025년 하반기 결말안전점검) |
| 점검기관 | (주)평성엔지니어링                                            |
| 도면번호 | 10                                                    |

손상물량표

| 번호 | 구분  | 부재   | 손상내용   | 손상현황      |           |           |      |                |    | 비고 |
|----|-----|------|--------|-----------|-----------|-----------|------|----------------|----|----|
|    |     |      |        | 폭<br>(mm) | 길이<br>(m) | 너비<br>(m) | 수량   | 단위             | 개소 |    |
| 1  | 23하 | 바닥판  | 균열부백태  |           | 0.2       | 1.0       | 1.20 | m <sup>2</sup> | 6  |    |
| 2  | 23하 | 배수시설 | 배수관 누수 |           |           |           | 1.00 | EA             | 1  |    |
| 3  |     |      |        |           |           |           |      |                |    |    |
| 4  |     |      |        |           |           |           |      |                |    |    |
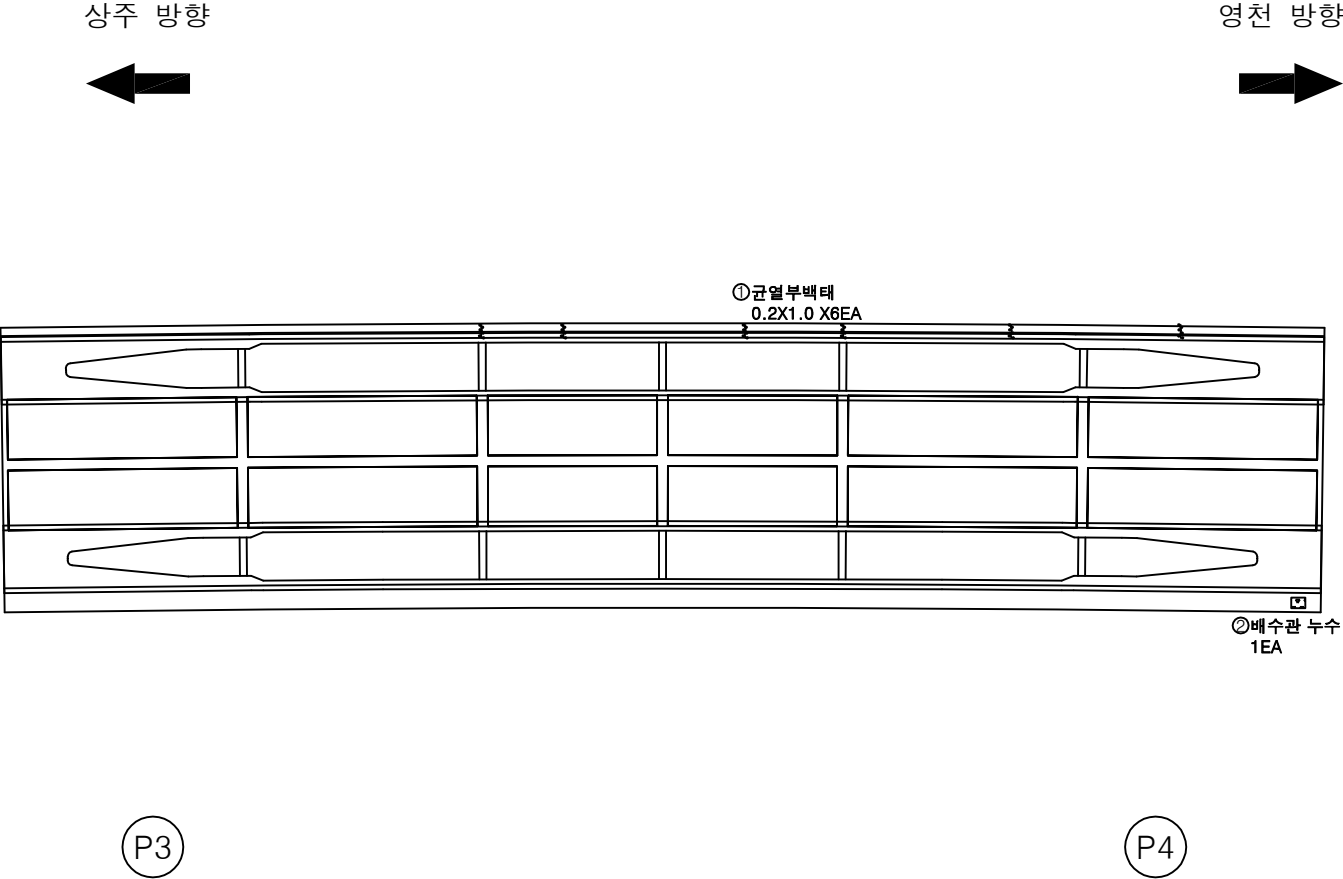


KEY PLAN

← 상주방향

→ 영천방향

SECTION

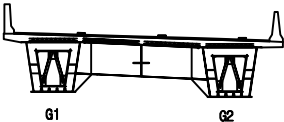


범례


|      |    |    |                                                       |
|------|----|----|-------------------------------------------------------|
| 콘크리트 | 철근 | 철근 | 발주처                                                   |
| 철근   | 철근 | 철근 | 상주영천고속도로(주)                                           |
| 철근   | 철근 | 철근 | 용역명                                                   |
| 철근   | 철근 | 철근 | 상주영천고속도로 2024-2025년 시설물 안전점검 용역<br>(2025년 하반기 결말안전점검) |
| 철근   | 철근 | 철근 | 점검기관                                                  |
| 철근   | 철근 | 철근 | (주)명성엔지니어링                                            |
| 철근   | 철근 | 철근 | 도면번호                                                  |
| 철근   | 철근 | 철근 | 11                                                    |

손상물량표


| 번호 | 구분  | 부재  | 손상내용      | 손상현황      |           |           |       |                | 비고 |
|----|-----|-----|-----------|-----------|-----------|-----------|-------|----------------|----|
|    |     |     |           | 폭<br>(mm) | 길이<br>(m) | 너비<br>(m) | 수량    | 단위             | 개소 |
| 1  | 25하 | 바닥판 | 균열부백태     |           | 0.25      | 0.5       | 0.125 | m <sup>2</sup> | 1  |
| 2  | 25하 | 바닥판 | 데크플레이트 백태 |           | 0.1       | 2.0       | 0.20  | m <sup>2</sup> | 1  |
| 3  | 25하 | 가로보 | 부식        |           | 0.1       | 2.0       | 0.20  | m <sup>2</sup> | 1  |
| 4  | 25하 | 바닥판 | 데크플레이트 백태 |           | 0.1       | 1.5       | 0.15  | m <sup>2</sup> | 1  |
| 5  | 25하 | 바닥판 | 데크플레이트 백태 |           | 0.1       | 2.0       | 0.20  | m <sup>2</sup> | 1  |
| 6  | 25하 | 세로보 | 부식        |           | 0.1       | 7.0       | 1.40  | m <sup>2</sup> | 2  |
| 7  | 25하 | 바닥판 | 데크플레이트 백태 |           | 0.1       | 2.0       | 0.20  | m <sup>2</sup> | 1  |
| 8  | 25하 | 바닥판 | 데크플레이트 백태 |           | 0.1       | 2.0       | 0.60  | m <sup>2</sup> | 3  |
| 9  | 25하 | 바닥판 | 데크플레이트 백태 |           | 0.1       | 2.0       | 0.40  | m <sup>2</sup> | 2  |
| 10 | 25하 | 바닥판 | 데크플레이트 백태 |           | 0.1       | 2.0       | 0.40  | m <sup>2</sup> | 2  |
| 11 | 25하 | 세로보 | 부식        |           | 0.1       | 1.5       | 0.15  | m <sup>2</sup> | 1  |
| 12 | 25하 | 세로보 | 부식        |           | 0.1       | 3.0       | 0.30  | m <sup>2</sup> | 1  |
| 13 | 25하 | 세로보 | 부식        |           | 0.1       | 2.0       | 0.20  | m <sup>2</sup> | 1  |
| 14 |     |     |           |           |           |           |       |                |    |
| 15 |     |     |           |           |           |           |       |                |    |
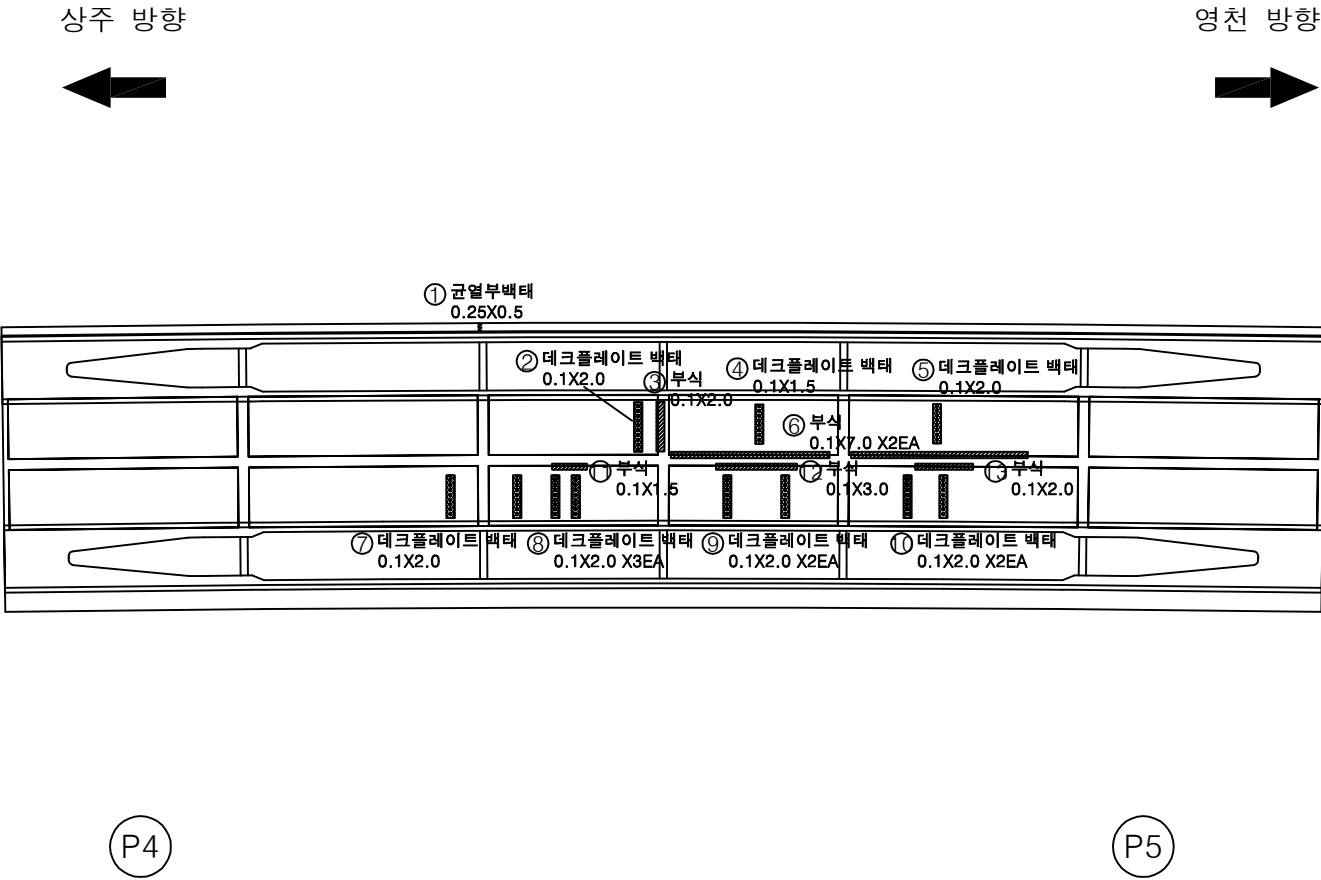

KEY PLAN

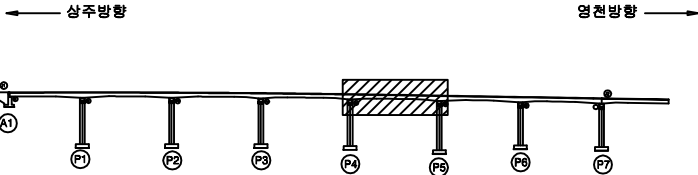

SECTION

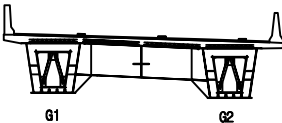

범례

|        |        |      |
|--------|--------|------|
| 균열     | 망상균열   | 재료분리 |
| 편지, 공동 | 바리, 파손 | 열화   |
| 누수, 세수 | 백태     | 퇴적물  |
| 철근노출   | 침하     | 그늘음  |
| 부식     | 좌굴, 변형 | 기타   |


|      |                                                       |
|------|-------------------------------------------------------|
| 발주처  | 상주영천고속도로(주)                                           |
| 용역명  | 상주영천고속도로 2024~2025년 시설물 안전점검 용역<br>(2025년 하반기 결말안전점검) |
| 점검기관 | (주)형성엔지니어링                                            |
| 도면번호 | 12                                                    |

손상물량표

| 번호 | 구분  | 부재  | 손상내용         | 손상현황      |           |           |       |    | 비고 |
|----|-----|-----|--------------|-----------|-----------|-----------|-------|----|----|
|    |     |     |              | 폭<br>(mm) | 길이<br>(m) | 너비<br>(m) | 수량    | 단위 |    |
| 1  | 25하 | 바닥판 | 백태           |           | 0.1       | 0.6       | 0.18  | m² | 3  |
| 2  | 25하 | 가로보 | 부식           |           | 0.1       | 2.0       | 0.20  | m² | 1  |
| 3  | 25하 | 세로보 | 부식           |           | 0.1       | 7.0       | 0.70  | m² | 1  |
| 4  | 25하 | 가로보 | 부식           |           | 0.1       | 1.0       | 0.10  | m² | 1  |
| 5  | 25하 | 바닥판 | 데크플레이트 백태    |           | 0.1       | 2.0       | 1.00  | m² | 5  |
| 6  | 25하 | 바닥판 | 데크플레이트 균열    | 0.1       | 1.5       |           | 4.50  | m  | 3  |
| 7  | 25하 | 바닥판 | 데크플레이트 균열부백태 |           | 1.5       | 0.25      | 0.375 | m² | 1  |
| 8  | 25하 | 세로보 | 부식           |           | 0.1       | 4.0       | 0.40  | m² | 1  |
| 9  | 25하 | 세로보 | 부식           |           | 0.1       | 3.0       | 0.30  | m² | 1  |
| 10 | 25하 | 바닥판 | 데크플레이트 백태    |           | 0.1       | 2.0       | 0.80  | m² | 4  |
| 11 |     |     |              |           |           |           |       |    |    |
| 12 |     |     |              |           |           |           |       |    |    |
상주 방향

영천 방향

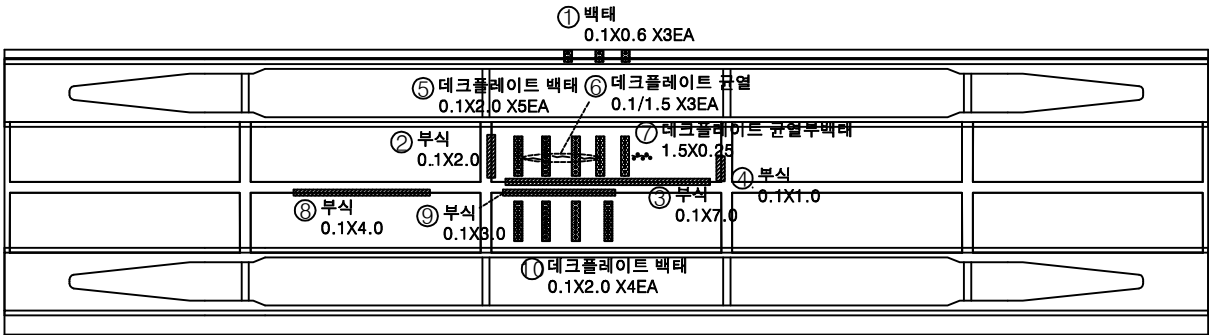

P5


P6

KEY PLAN

상주방향

영천방향

SECTION

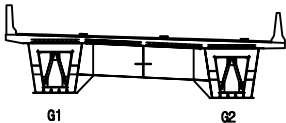

범례

|        |        |      |
|--------|--------|------|
| 균열     | 망상균열   | 재료분리 |
| 편지, 공동 | 박리, 파손 | 열화   |
| 누수, 세수 | 백태     | 퇴적물  |
| 철근노출   | 침하     | 그늘음  |
| 부식     | 좌굴, 변형 | 기타   |


|      |                                                       |
|------|-------------------------------------------------------|
| 발주처  | 상주영천고속도로(주)                                           |
| 용역명  | 상주영천고속도로 2024~2025년 시설물 안전점검 용역<br>(2025년 하반기 결말안전점검) |
| 점검기관 | (주)형성엔지니어링                                            |
| 도면번호 |                                                       |

손상물량표

| 번호 | 구분  | 부재   | 손상내용       | 손상현황      |           |           |       |                | 비고 |
|----|-----|------|------------|-----------|-----------|-----------|-------|----------------|----|
|    |     |      |            | 폭<br>(mm) | 길이<br>(m) | 너비<br>(m) | 수량    | 단위             | 개소 |
| 1  | 25하 | 바닥판  | 균열부백태      |           | 0.25      | 0.5       | 0.375 | m <sup>2</sup> | 3  |
| 2  | 25하 | 바닥판  | 데크플레이트 백태  |           | 0.1       | 2.0       | 0.60  | m <sup>2</sup> | 3  |
| 3  | 25하 | 바닥판  | 데크플레이트 백태  |           | 0.2       | 2.0       | 0.80  | m <sup>2</sup> | 2  |
| 4  | 25하 | 바닥판  | 데크플레이트 균열  | 0.2       | 1.5       |           | 7.50  | m              | 5  |
| 5  | 25하 | 바닥판  | 데크플레이트 백태  |           | 0.1       | 1.5       | 0.45  | m <sup>2</sup> | 3  |
| 6  | 25하 | 바닥판  | 데크플레이트 백태  |           | 0.1       | 2.0       | 0.40  | m <sup>2</sup> | 2  |
| 7  | 25하 | 바닥판  | 데크플레이트 균열  | 0.1       | 1.5       |           | 4.50  | m              | 3  |
| 8  | 25하 | 바닥판  | 데크플레이트 백태  |           | 0.1       | 2.0       | 0.60  | m <sup>2</sup> | 3  |
| 9  | 25하 | 바닥판  | 데크플레이트 균열  | 0.2       | 1.5       |           | 6.00  | m              | 4  |
| 10 | 25하 | 배수시설 | 배수관 고정핀 파손 |           |           |           | 2.00  | EA             | 2  |
| 11 |     |      |            |           |           |           |       |                |    |
| 12 |     |      |            |           |           |           |       |                |    |
상주 방향

영천 방향

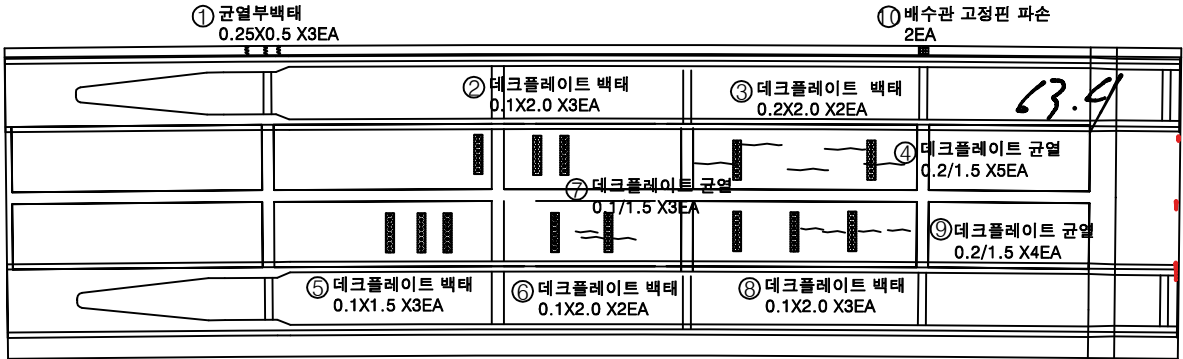

P6


P7

KEY PLAN

상주방향

영천방향

SECTION

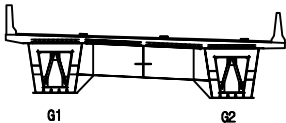

범례

|        |        |      |
|--------|--------|------|
| 균열     | 망상균열   | 재료분리 |
| 편치, 공동 | 박리, 파손 | 열화   |
| 누수, 체수 | 백태     | 퇴적물  |
| 철근노출   | 침하     | 그늘음  |
| 부식     | 좌굴, 변형 | 기타   |

|      |                                                       |
|------|-------------------------------------------------------|
| 발주처  | 상주영천고속도로(주)                                           |
| 용역명  | 상주영천고속도로 2024~2025년 시설물 안전점검 용역<br>(2025년 하반기 결말안전점검) |
| 점검기관 | (주)형성엔지니어링                                            |
| 도면번호 |                                                       |

손상물량표

| 번호 | 구분  | 부재   | 손상내용 | 손상현황      |           |           |      |                |    | 비고 |
|----|-----|------|------|-----------|-----------|-----------|------|----------------|----|----|
|    |     |      |      | 폭<br>(mm) | 길이<br>(m) | 너비<br>(m) | 수량   | 단위             | 개소 |    |
| 1  | 23하 | 거더외부 | 도장박락 |           | 0.5       | 0.5       | 0.25 | m <sup>2</sup> | 1  |    |
| 2  | 25하 | 거더외부 | 도장박락 |           | 0.3       | 0.3       | 0.09 | m <sup>2</sup> | 1  |    |
| 3  |     |      |      |           |           |           |      |                |    |    |
| 4  |     |      |      |           |           |           |      |                |    |    |
상주 방향




영천 방향




좌측면

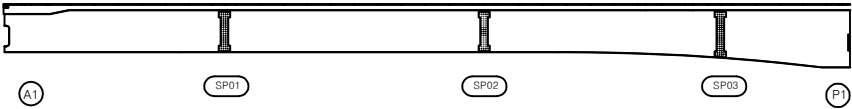

하면

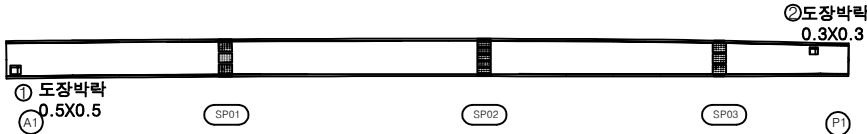


우측면

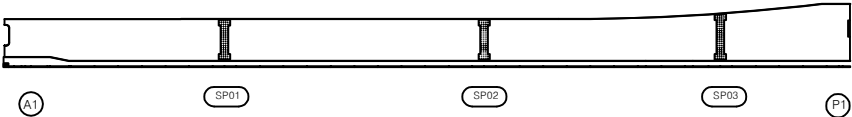


KEY PLAN

상주방향

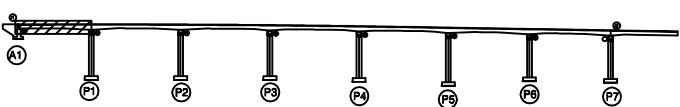

영천방향

SECTION

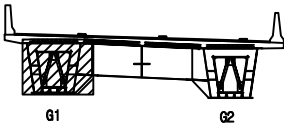

범례

|        |          |     |                                                       |
|--------|----------|-----|-------------------------------------------------------|
| 콘크리트   | 아스팔트콘크리트 | 철근  | 발주처                                                   |
| 팽창관통   | 균열       | 철근망 | 상주영천고속도로(주)                                           |
| 누수, 침수 | 철근망      | 철근망 | 용역명                                                   |
| 철근망    | 철근망      | 철근망 | 상주영천고속도로 2024~2025년 시설물 안전점검 용역<br>(2025년 하반기 결말안전점검) |
| 철근망    | 철근망      | 철근망 | 점검기관                                                  |
| 철근망    | 철근망      | 철근망 | (주)명성엔지니어링                                            |
| 철근망    | 철근망      | 철근망 | 도면번호                                                  |
| 철근망    | 철근망      | 철근망 | 15                                                    |

손상물량표

| 번호 | 구분 | 부재 | 손상내용 | 손상현황      |           |           |    |    |    | 비고 |
|----|----|----|------|-----------|-----------|-----------|----|----|----|----|
|    |    |    |      | 폭<br>(mm) | 길이<br>(m) | 너비<br>(m) | 수량 | 단위 | 개소 |    |
| 1  |    |    |      |           |           |           |    |    |    |    |
| 2  |    |    |      |           |           |           |    |    |    |    |
상주 방향




영천 방향




좌측면

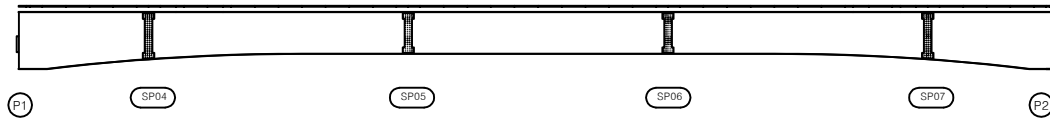

하면

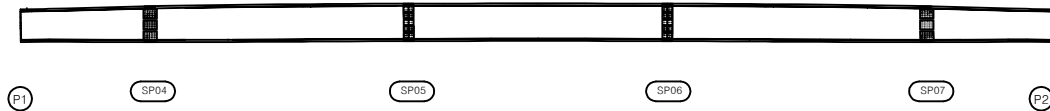


우측면

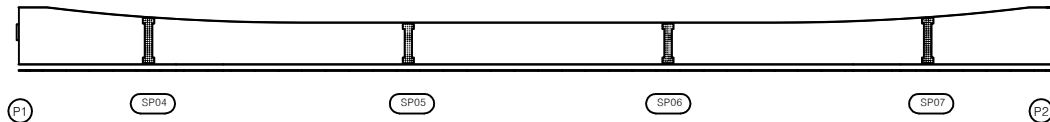


KEY PLAN

상주방향

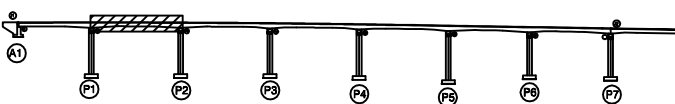

영천방향

SECTION

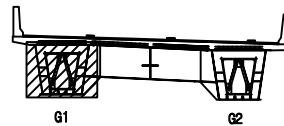

범례

|  |      |  |          |  |     |
|--|------|--|----------|--|-----|
|  | 콘크리트 |  | 아스팔트콘크리트 |  | 강재  |
|  | 확장관절 |  | 골재       |  | 페인트 |
|  | 배수   |  | 돌        |  | 시멘트 |
|  | 방호벽  |  | 모래       |  | 접착제 |
|  | 철근   |  | 골재       |  | 접착제 |
|  | 철근   |  | 골재       |  | 접착제 |

|      |                                                       |
|------|-------------------------------------------------------|
| 발주처  | 상주영천고속도로(주)                                           |
| 용역명  | 상주영천고속도로 2024~2025년 시설물 안전점검 용역<br>(2025년 하반기 결산안전점검) |
| 점검기관 | (주)평성엔지니어링                                            |
| 도면번호 | 16                                                    |

## 손상물량표


상주 방향



영천 방향




좌측면

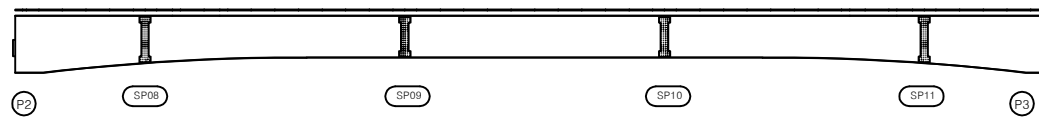

하면




우측면

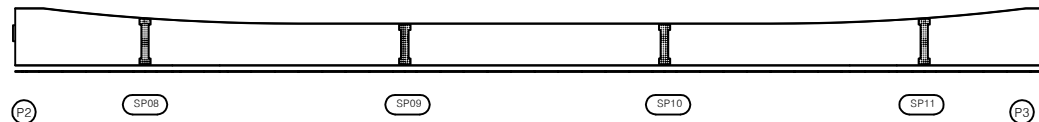[illegible]


## KEY PLAN

← 상주방향

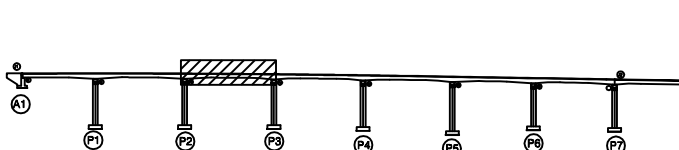

영천방향 →


SECTION

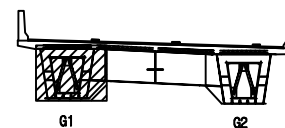

品名


|                                                                                       |        |                                                                                              |                                                                                            |                                                                |
|---------------------------------------------------------------------------------------|--------|----------------------------------------------------------------------------------------------|--------------------------------------------------------------------------------------------|----------------------------------------------------------------|
|  | 간 일    |  망상간일   |  재료분리 | 발 주 처<br>상주영천고속도로(주)                                           |
|  | 편지, 광동 |  바리, 파손 |  열 화  | 용 역 명<br>상주영천고속도로 2024~2025년 시설물 안전점검 용역<br>(2025년 하반기 정밀안전점검) |
|  | 누수, 체수 |  텍 텍    |  퇴적물  |                                                                |
|  | 철근노출   |  침 하    |  그늘음  | 점 검 기 관<br>(주)명성엔지니어링                                          |
|  | 부 식    |  좌굴, 변형 |  기 타  | 도 번 번 호<br>17                                                  |

손상물량표

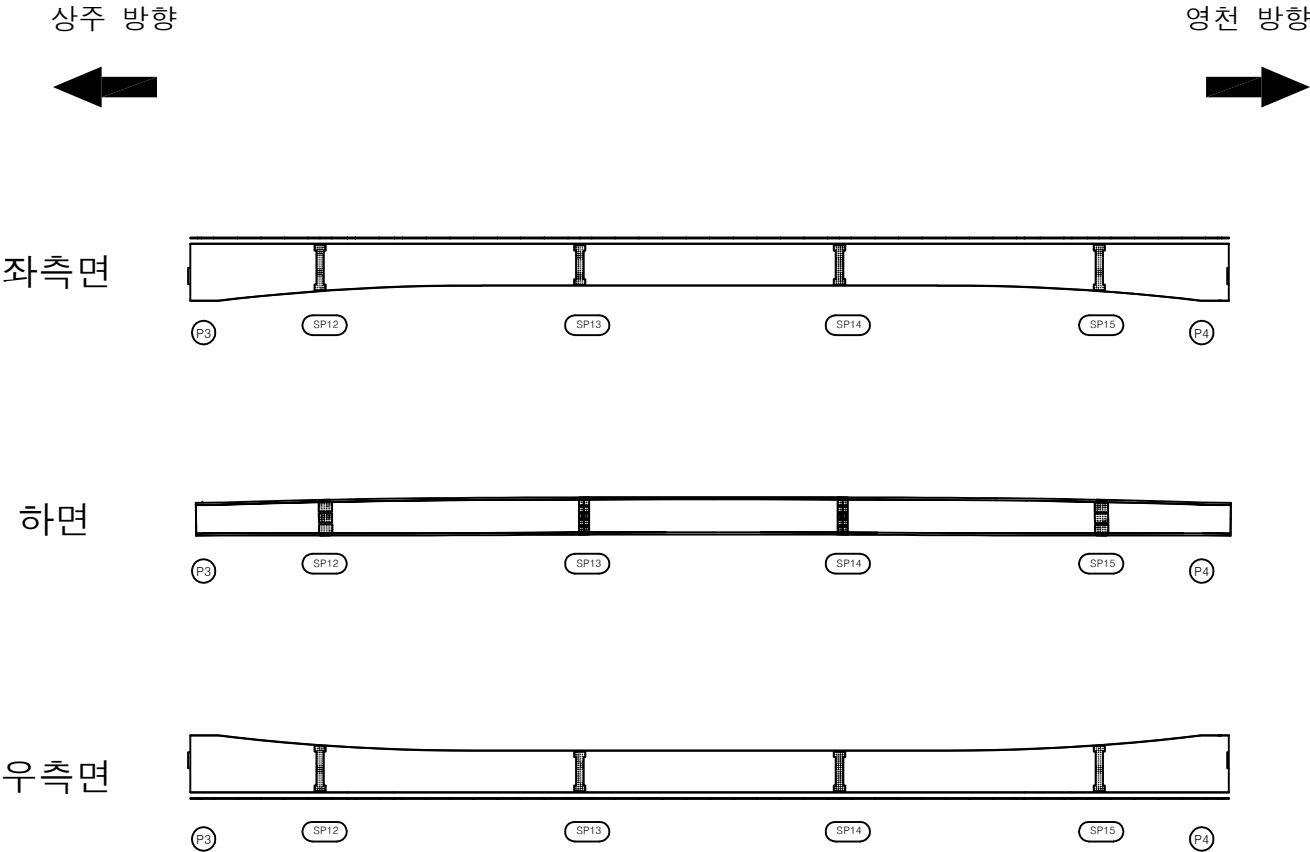


| 번호 | 구분 | 부재 | 손상내용 | 손상현황      |           |           |    |    |    | 비고 |
|----|----|----|------|-----------|-----------|-----------|----|----|----|----|
|    |    |    |      | 폭<br>(mm) | 길이<br>(m) | 너비<br>(m) | 수량 | 단위 | 개소 |    |
| 1  |    |    |      |           |           |           |    |    |    |    |
| 2  |    |    |      |           |           |           |    |    |    |    |
KEY PLAN

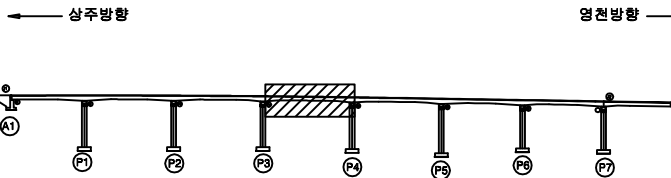

SECTION

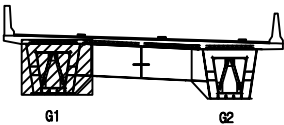


범례

|  |        |  |        |  |      |
|--|--------|--|--------|--|------|
|  | 관 열    |  | 망상균열   |  | 재료분리 |
|  | 편지, 공동 |  | 박리, 파손 |  | 열 화  |
|  | 누수, 세수 |  | 배 터    |  | 퇴적물  |
|  | 철근노출   |  | 침 하    |  | 그늘음  |
|  | 부 식    |  | 좌굴, 변형 |  | 기 타  |


|         |                                                       |
|---------|-------------------------------------------------------|
| 발 주 처   | 상주영천고속도로(주)                                           |
| 용 역 명   | 상주영천고속도로 2024~2025년 시설물 안전점검 용역<br>(2025년 하반기 결말안전점검) |
| 점 검 기 관 | (주)평성엔지니어링                                            |
| 도 면 번 호 |                                                       |

손상물량표

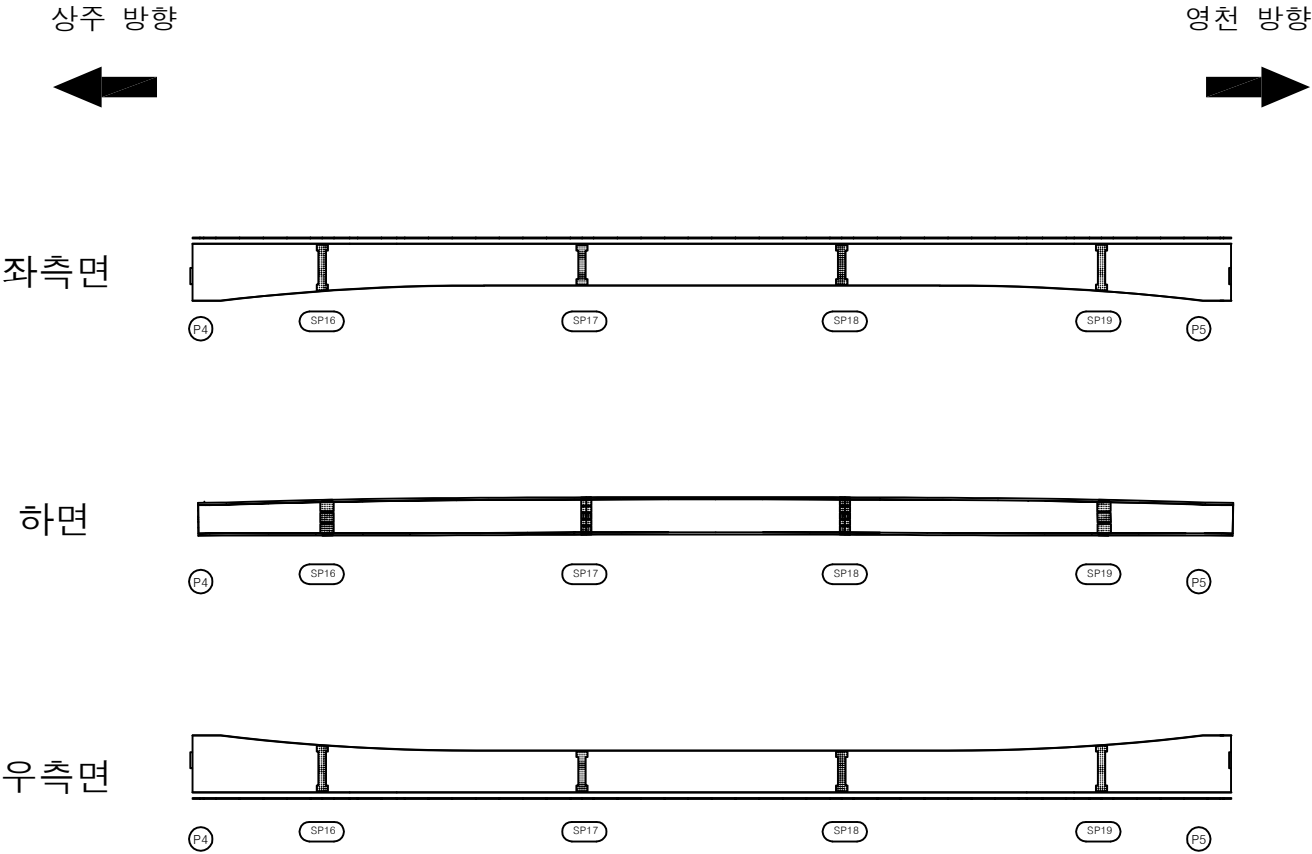


| 번호 | 구분 | 부재 | 손상내용 | 손상현황      |           |           |    |    |    | 비고 |
|----|----|----|------|-----------|-----------|-----------|----|----|----|----|
|    |    |    |      | 폭<br>(mm) | 길이<br>(m) | 너비<br>(m) | 수량 | 단위 | 개소 |    |
| 1  |    |    |      |           |           |           |    |    |    |    |
| 2  |    |    |      |           |           |           |    |    |    |    |
KEY PLAN

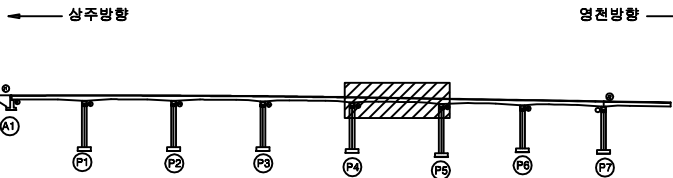

SECTION

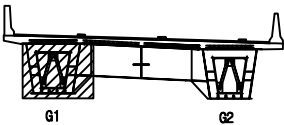


범례

|        |        |      |
|--------|--------|------|
| 균열     | 망상균열   | 재료분리 |
| 편지, 공동 | 박리, 파손 | 열화   |
| 누수, 세수 | 배터     | 퇴적물  |
| 철근노출   | 침하     | 그늘음  |
| 부식     | 좌굴, 변형 | 기타   |

|      |                                                       |
|------|-------------------------------------------------------|
| 발주처  | 상주영천고속도로(주)                                           |
| 용역명  | 상주영천고속도로 2024-2025년 시설물 안전점검 용역<br>(2025년 하반기 결말안전점검) |
| 점검기관 | (주)평성엔지니어링                                            |
| 도면번호 |                                                       |

손상물량표

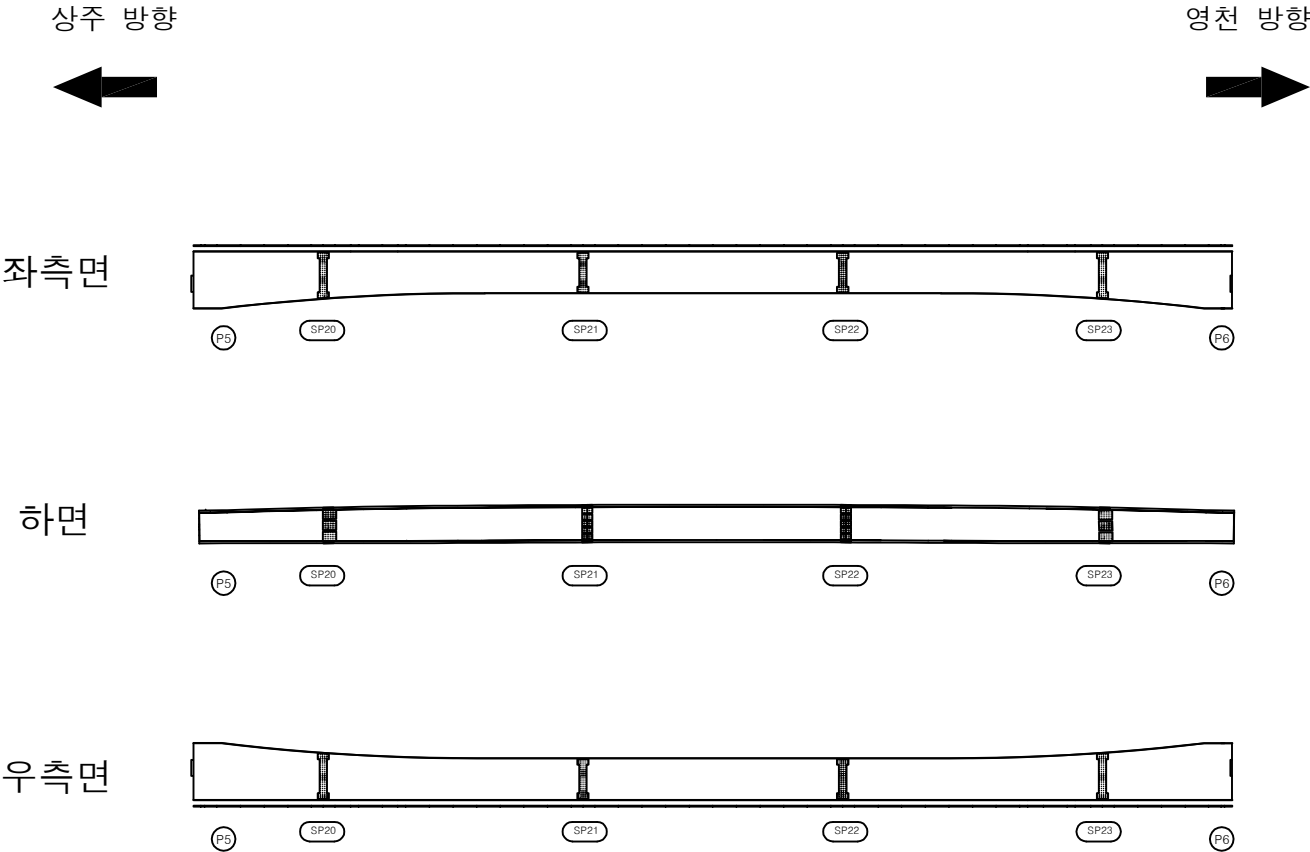


| 번호 | 구분 | 부재 | 손상내용 | 손상현황      |           |           |    |    |    | 비고 |
|----|----|----|------|-----------|-----------|-----------|----|----|----|----|
|    |    |    |      | 폭<br>(mm) | 길이<br>(m) | 너비<br>(m) | 수량 | 단위 | 개소 |    |
| 1  |    |    |      |           |           |           |    |    |    |    |
| 2  |    |    |      |           |           |           |    |    |    |    |
KEY PLAN

← 상주방향

영천방향 →

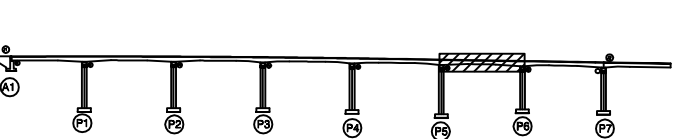

SECTION

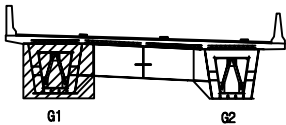

범례

|        |          |      |
|--------|----------|------|
| 콘크리트   | 아스팔트콘크리트 | 철근보강 |
| 팽창, 공동 | 균열, 파손   | 열팽창  |
| 누수, 습수 | 파손물      | 교통량  |
| 배수노출   | 침하       | 침식   |
| 부식     | 파손, 변형   | 기타   |


|      |                                                       |
|------|-------------------------------------------------------|
| 발주처  | 상주영천고속도로(주)                                           |
| 용역명  | 상주영천고속도로 2024-2025년 시설물 안전점검 용역<br>(2025년 하반기 결산안전점검) |
| 점검기관 | (주)영성엔지니어링                                            |
| 도면번호 | 20                                                    |

손상물량표


상주 방향  
←

영천 방향  
→


좌측면

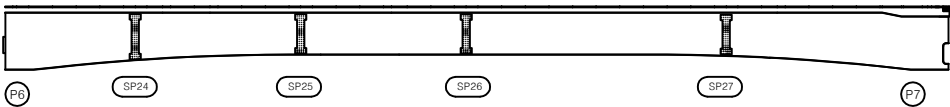

하면

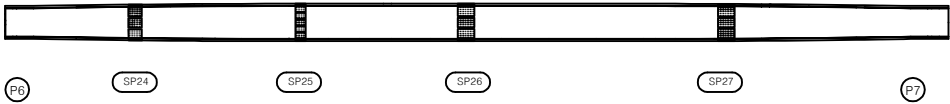

우측면

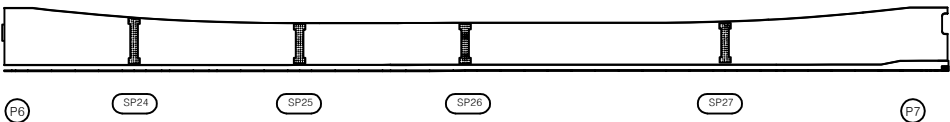


| 번호 | 구분 | 부재 | 손상내용 | 손상현황      |           |           |    |    | 비고 |
|----|----|----|------|-----------|-----------|-----------|----|----|----|
|    |    |    |      | 폭<br>(mm) | 길이<br>(m) | 너비<br>(m) | 수량 | 단위 | 개소 |
| 1  |    |    |      |           |           |           |    |    |    |
| 2  |    |    |      |           |           |           |    |    |    |
KEY PLAN

← 상주방향

→ 영천방향

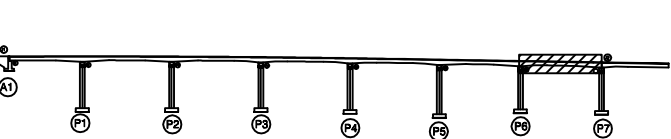

SECTION

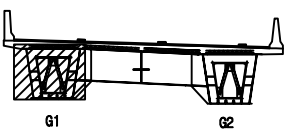

범례

|        |        |      |
|--------|--------|------|
| 균열     | 망상균열   | 재료분리 |
| 편지, 공동 | 박리, 파손 | 열화   |
| 누수, 세수 | 배터     | 락철물  |
| 철근노출   | 침하     | 그늘음  |
| 부식     | 좌굴, 변형 | 기타   |

|      |                                                       |
|------|-------------------------------------------------------|
| 발주처  | 상주영천고속도로(주)                                           |
| 용역명  | 상주영천고속도로 2024~2025년 시설물 안전점검 용역<br>(2025년 하반기 결말안전점검) |
| 점검기관 | (주)평성엔지니어링                                            |
| 도면번호 | 21                                                    |

손상물량표

| 번호 | 구분  | 부재   | 손상내용      | 손상현황      |           |           |      |                |    | 비고 |
|----|-----|------|-----------|-----------|-----------|-----------|------|----------------|----|----|
|    |     |      |           | 폭<br>(mm) | 길이<br>(m) | 너비<br>(m) | 수량   | 단위             | 개소 |    |
| 1  | 22상 | 거더외부 | 변형 및 도장박락 |           | 0.5       | 1.0       | 0.50 | m <sup>2</sup> | 1  |    |
| 2  |     |      |           |           |           |           |      |                |    |    |
| 3  |     |      |           |           |           |           |      |                |    |    |
상주 방향




영천 방향




좌측면

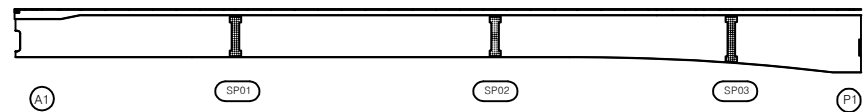

하면

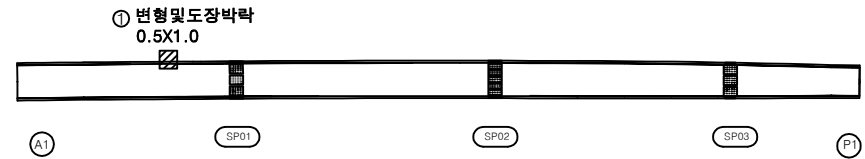


우측면

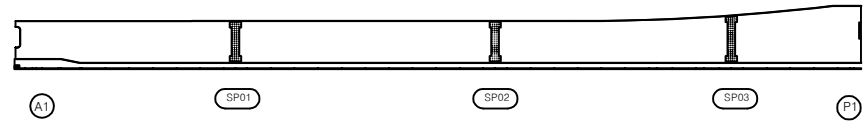


KEY PLAN

상주방향

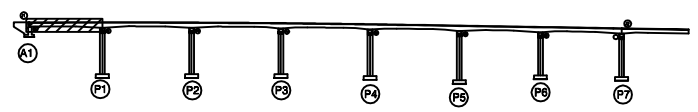

영천방향

SECTION

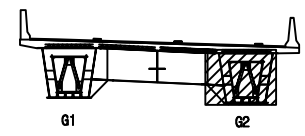


범례

|        |        |      |
|--------|--------|------|
| 균열     | 망상균열   | 재료분리 |
| 편지, 공동 | 박리, 파손 | 열화   |
| 누수, 세수 | 배터     | 퇴적물  |
| 철근노출   | 침하     | 그을음  |
| 부식     | 좌굴, 변형 | 기타   |


|      |                                                       |
|------|-------------------------------------------------------|
| 발주처  | 상주영천고속도로(주)                                           |
| 용역명  | 상주영천고속도로 2024~2025년 시설물 안전점검 용역<br>(2025년 하반기 결말안전점검) |
| 점검기관 | (주)평성엔지니어링                                            |
| 도면번호 | 22                                                    |

손상물량표

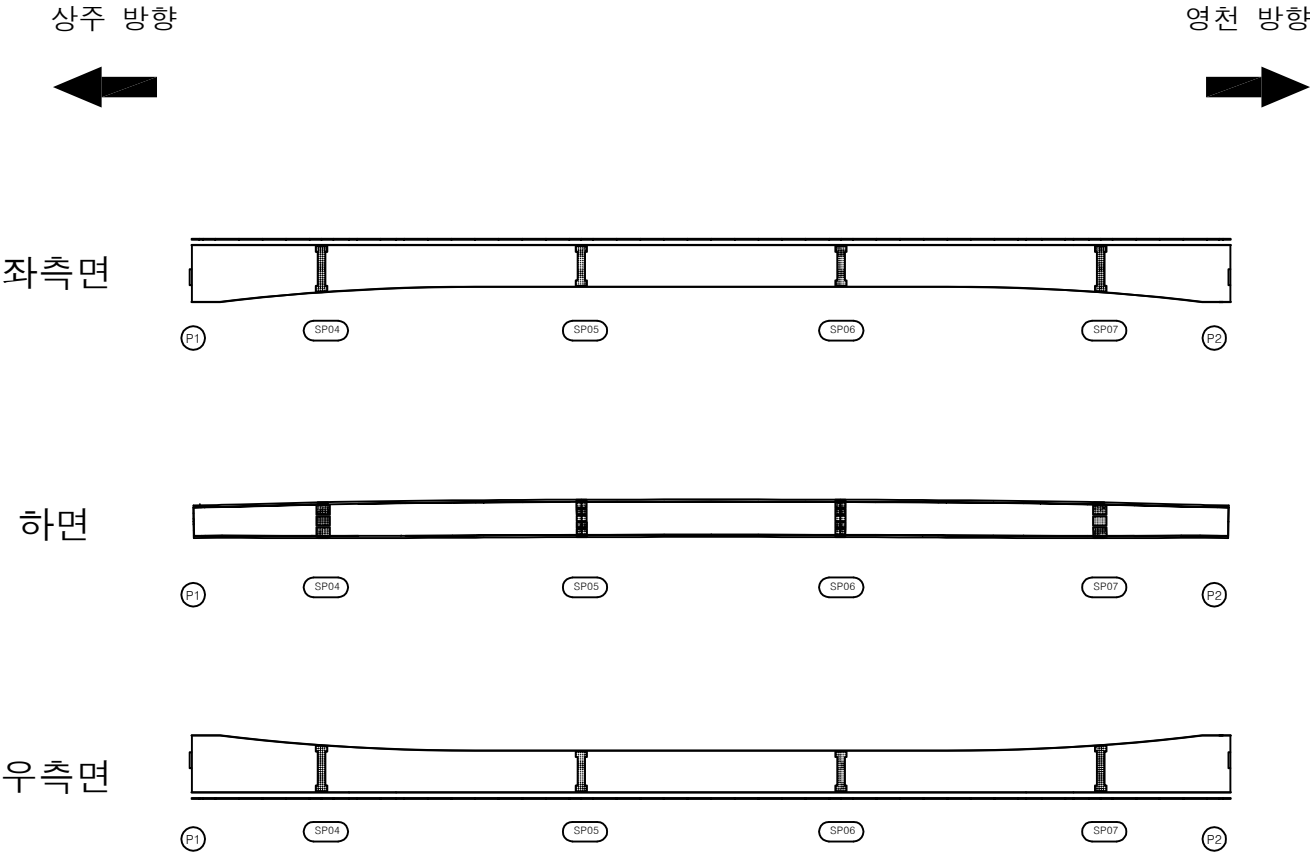


| 번호 | 구분 | 부재 | 손상내용 | 손상현황      |           |           |    |    |    | 비고 |
|----|----|----|------|-----------|-----------|-----------|----|----|----|----|
|    |    |    |      | 폭<br>(mm) | 길이<br>(m) | 너비<br>(m) | 수량 | 단위 | 개소 |    |
| 1  |    |    |      |           |           |           |    |    |    |    |
| 2  |    |    |      |           |           |           |    |    |    |    |
KEY PLAN

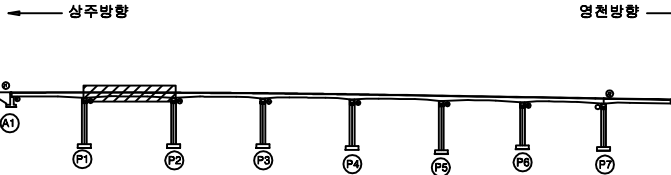

SECTION

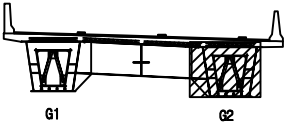


범례

|        |        |      |
|--------|--------|------|
| 균열     | 망상균열   | 재료분리 |
| 편지, 공동 | 박리, 파손 | 열화   |
| 누수, 세수 | 배터     | 퇴적물  |
| 철근노출   | 침하     | 그늘음  |
| 부식     | 좌굴, 변형 | 기타   |

|      |                                                       |
|------|-------------------------------------------------------|
| 발주처  | 상주영천고속도로(주)                                           |
| 용역명  | 상주영천고속도로 2024~2025년 시설물 안전점검 용역<br>(2025년 하반기 결말안전점검) |
| 점검기관 | (주)평성엔지니어링                                            |
| 도면번호 | 23                                                    |

손상물량표

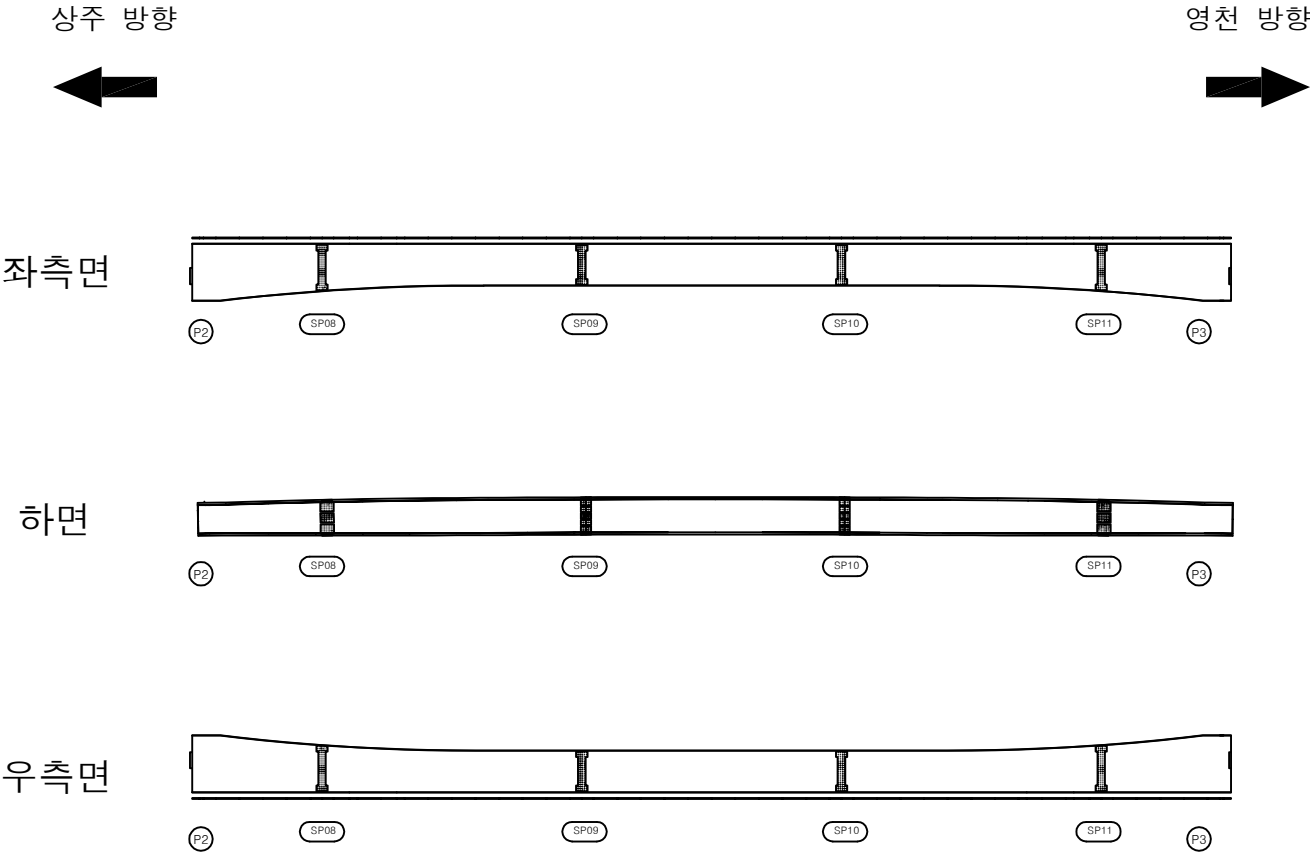


| 번호 | 구분 | 부재 | 손상내용 | 손상현황      |           |           |    |    |    | 비고 |
|----|----|----|------|-----------|-----------|-----------|----|----|----|----|
|    |    |    |      | 폭<br>(mm) | 길이<br>(m) | 너비<br>(m) | 수량 | 단위 | 개소 |    |
| 1  |    |    |      |           |           |           |    |    |    |    |
| 2  |    |    |      |           |           |           |    |    |    |    |
KEY PLAN

← 상주방향

영천방향 →

SECTION

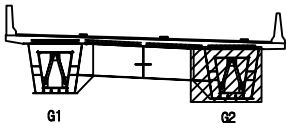


범례

|        |        |      |
|--------|--------|------|
| 콘크리트   | 철근콘크리트 | 철근보강 |
| 아스팔트   | 자갈, 파손 | 자갈   |
| 누수, 세수 | 배터     | 퇴적물  |
| 철근노출   | 침하     | 그늘음  |
| 부식     | 좌굴, 변형 | 기타   |


|      |                                                       |
|------|-------------------------------------------------------|
| 발주처  | 상주영천고속도로(주)                                           |
| 용역명  | 상주영천고속도로 2024~2025년 시설물 안전점검 용역<br>(2025년 하반기 결말안전점검) |
| 점검기관 | (주)평성엔지니어링                                            |
| 도면번호 | 24                                                    |

손상물량표

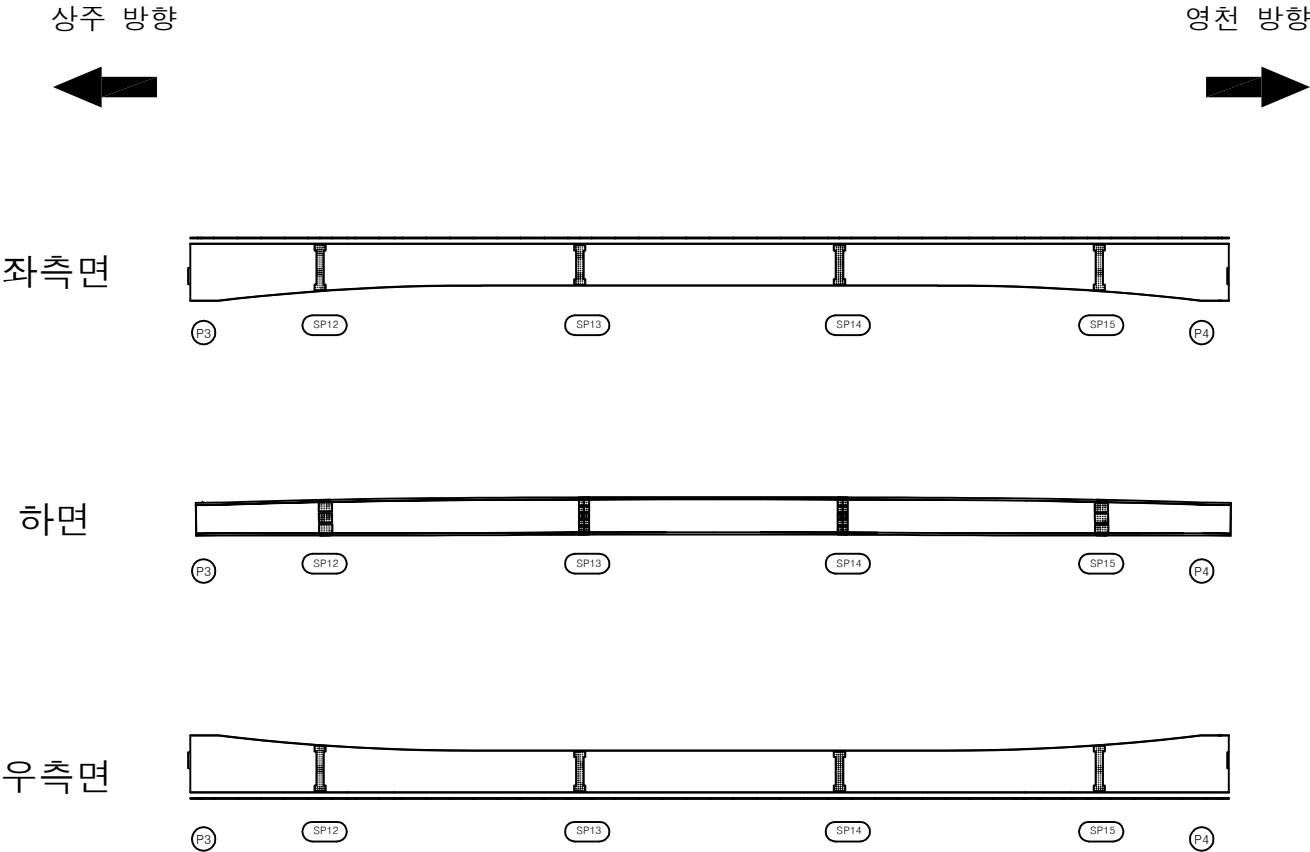


| 번호 | 구분 | 부재 | 손상내용 | 손상현황      |           |           |    |    |    | 비고 |
|----|----|----|------|-----------|-----------|-----------|----|----|----|----|
|    |    |    |      | 폭<br>(mm) | 길이<br>(m) | 너비<br>(m) | 수량 | 단위 | 개소 |    |
| 1  |    |    |      |           |           |           |    |    |    |    |
| 2  |    |    |      |           |           |           |    |    |    |    |
KEY PLAN

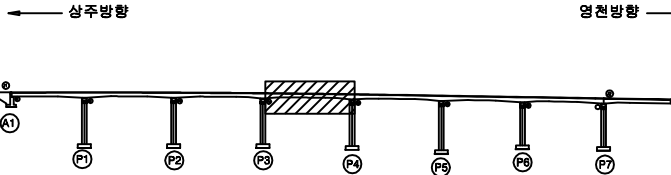

SECTION

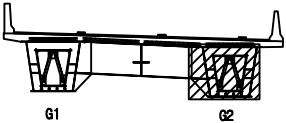

범례

|  |        |  |        |  |      |
|--|--------|--|--------|--|------|
|  | 관 열    |  | 망상균열   |  | 재료분리 |
|  | 편지, 공동 |  | 박리, 피손 |  | 열 화  |
|  | 누수, 세수 |  | 배 터    |  | 트릭물  |
|  | 철근노출   |  | 침 하    |  | 그을음  |
|  | 부 식    |  | 좌굴, 변형 |  | 기 타  |

|         |                                                       |
|---------|-------------------------------------------------------|
| 발 주 처   | 상주영천고속도로(주)                                           |
| 용 역 명   | 상주영천고속도로 2024-2025년 시설물 안전점검 용역<br>(2025년 하반기 결말안전점검) |
| 점 검 기 관 | (주)영성엔지니어링                                            |
| 도 면 번 호 |                                                       |

## 손 상 물 량 표


상주 방향



영천 방향




좌측면

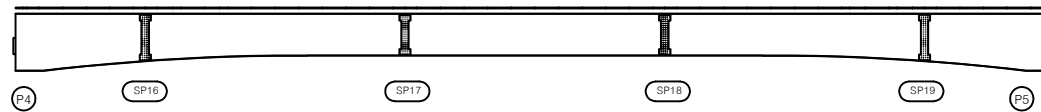

하면




우측면

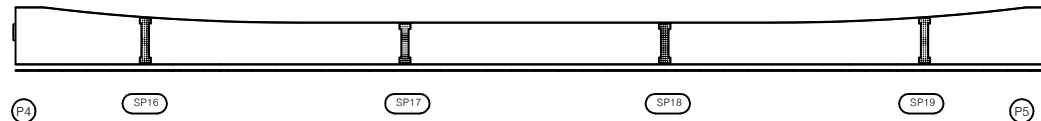[illegible]


## KEY PLAN

← 상주방향

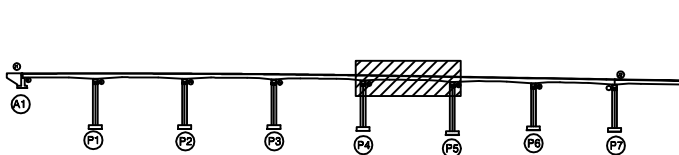

영천방향

SECTION

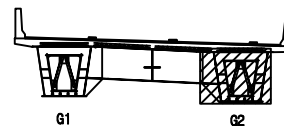

편  
려

|                                                                                       |        |                                                                                       |        |                                                                                       |      |                                                       |
|---------------------------------------------------------------------------------------|--------|---------------------------------------------------------------------------------------|--------|---------------------------------------------------------------------------------------|------|-------------------------------------------------------|
|  | 간 일    |  | 망상균일   |  | 재료분리 | 발 주 처<br>상주영천고속도로(주)                                  |
|  | 편지, 광동 |  | 박리, 파손 |  | 열 화  |                                                       |
|  | 누수, 체수 |  | 백 테    |  | 퇴적물  | 상주영천고속도로 2024~2025년 시설물 안전점검 용역<br>(2025년 하반기 정밀안전점검) |
|  | 철근노출   |  | 침 하    |  | 그늘음  |                                                       |
|  | 부 식    |  | 좌굴, 변형 |  | 기 타  | 점 검 기 관<br>(주)명성엔지니어링                                 |
|                                                                                       |        |                                                                                       |        |                                                                                       |      | 도 번 번 호<br>26                                         |

## 손상물량표


상주 방향



영천 방향




좌측면

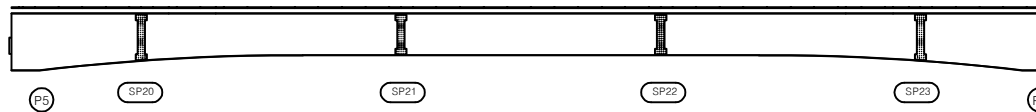

하면




우측면

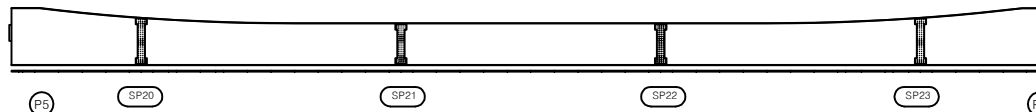[illegible]


## KEY PLAN

← 상주방향

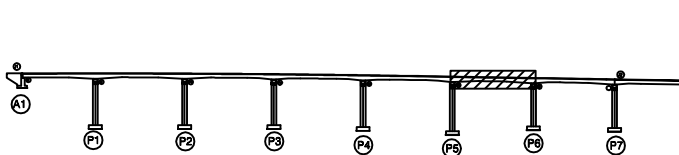

영천방향 →

## SECTION

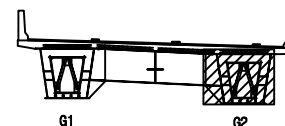

三三

|                                                                                       |        |                                                                                              |                                                                                            |                                                                |
|---------------------------------------------------------------------------------------|--------|----------------------------------------------------------------------------------------------|--------------------------------------------------------------------------------------------|----------------------------------------------------------------|
|  | 간 일    |  망상간일   |  재료분리 | 발 주 처<br>상주영천고속도로(주)                                           |
|  | 편지, 광동 |  바리, 파손 |  열 화  |                                                                |
|  | 누수, 체수 |  텍 텍    |  퇴적물  | 용 역 명<br>상주영천고속도로 2024~2025년 시설물 안전점검 용역<br>(2025년 하반기 정밀안전점검) |
|  | 철근노출   |  침 하    |  그늘음  |                                                                |
|  | 부식     |  좌굴, 변형 |  기 타  | 점 검 기 관<br>(주)명성엔지니어링                                          |
|                                                                                       |        |                                                                                              |                                                                                            | 도 번 번 호<br>27                                                  |


손상물량표

| 번호 | 구분 | 부재 | 손상내용 | 손상현황      |           |           |    |    |    | 비고 |
|----|----|----|------|-----------|-----------|-----------|----|----|----|----|
|    |    |    |      | 폭<br>(mm) | 길이<br>(m) | 너비<br>(m) | 수량 | 단위 | 개소 |    |
| 1  |    |    |      |           |           |           |    |    |    |    |
| 2  |    |    |      |           |           |           |    |    |    |    |
상주 방향  
←

영천 방향  
→


좌측면

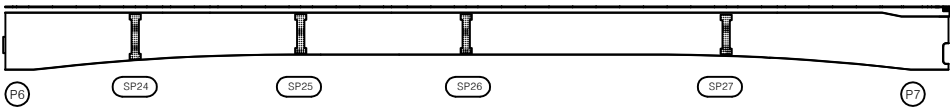

하면

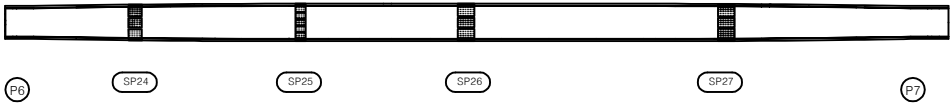


우측면

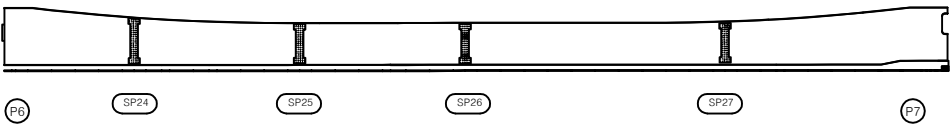


KEY PLAN

← 상주방향

→ 영천방향

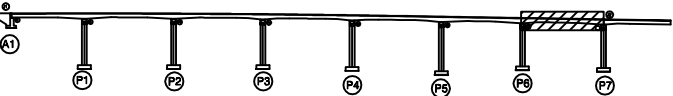

SECTION

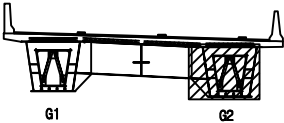

범례

|        |        |      |                                                       |
|--------|--------|------|-------------------------------------------------------|
| 콘크리트   | 철근콘크리트 | 철근보강 | 발주처                                                   |
| 아스팔트   | 벽돌, 파손 | 열차단재 | 용역명                                                   |
| 누수, 침수 | 배설물    | 페인트  | 상주영천고속도로 2024-2025년 시설물 안전점검 용역<br>(2025년 하반기 결말안전점검) |
| 도로노출   | 잡초     | 그늘막  | 점검기관                                                  |
| 부식     | 파손, 변형 | 기타   | (주)영성엔지니어링                                            |
|        |        |      | 도면번호                                                  |

상주영천고속도로(주)  
용역명  
상주영천고속도로 2024-2025년 시설물 안전점검 용역  
(2025년 하반기 결말안전점검)  
점검기관  
(주)영성엔지니어링  
도면번호

## 손상물량표


상주 방향




영천 방향




상면

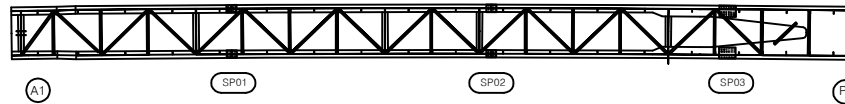

## 좌측면

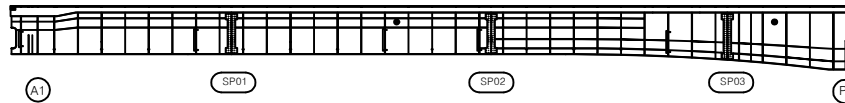

하면

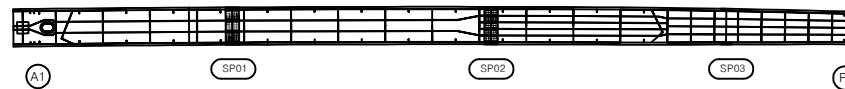


우측면

[illegible]


## KEY PLAN

← 상주방향

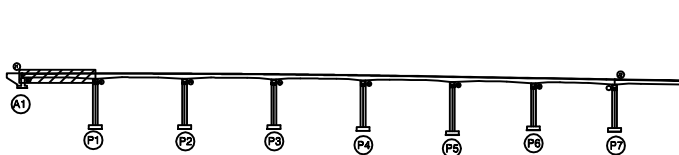

영천방향 →

## SECTION

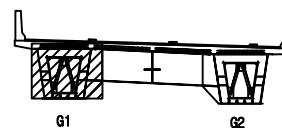

257

|                                                                                       |        |                                                                                       |        |                                                                                       |      |         |                                                       |
|---------------------------------------------------------------------------------------|--------|---------------------------------------------------------------------------------------|--------|---------------------------------------------------------------------------------------|------|---------|-------------------------------------------------------|
|  | 간 일    |  | 망상균일   |  | 재료분리 | 발 주 처   | 상주영천고속도로(주)                                           |
|  | 편지, 광동 |  | 박리, 파손 |  | 열 화  | 용 역 명   | 상주영천고속도로 2024~2025년 시설물 안전점검 용역<br>(2025년 하반기 정밀안전점검) |
|  | 누수, 체수 |  | 백 테    |  | 퇴적물  |         |                                                       |
|  | 철근노출   |  | 침 하    |  | 그늘음  | 점 검 기 관 | (주)명성엔지니어링                                            |
|  | 부 식    |  | 좌굴, 변형 |  | 기 타  | 도 번 번 호 | 29                                                    |


손상물량표

| 번호 | 구분 | 부재 | 손상내용 | 손상현황      |           |           |    |    |    | 비고 |
|----|----|----|------|-----------|-----------|-----------|----|----|----|----|
|    |    |    |      | 폭<br>(mm) | 길이<br>(m) | 너비<br>(m) | 수량 | 단위 | 개소 |    |
| 1  |    |    |      |           |           |           |    |    |    |    |
| 2  |    |    |      |           |           |           |    |    |    |    |
상주 방향  
←

영천 방향  
→

상면

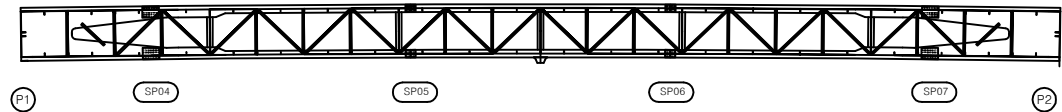


좌측면

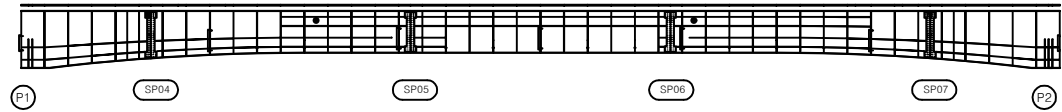


하면




우측면

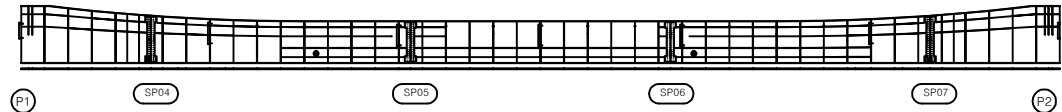

KEY PLAN

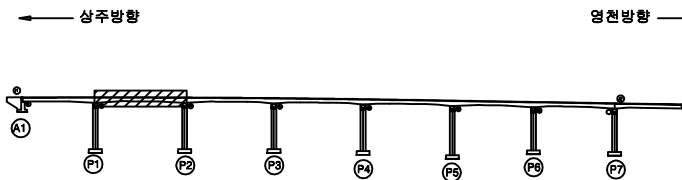

SECTION

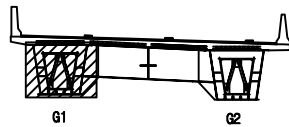

범례

|        |        |      |
|--------|--------|------|
| 균열     | 망상균열   | 재료분리 |
| 편지, 공동 | 박리, 파손 | 열화   |
| 누수, 세수 | 배터     | 퇴적물  |
| 철근노출   | 침하     | 그늘음  |
| 부식     | 좌굴, 변형 | 기타   |

|      |                                                       |
|------|-------------------------------------------------------|
| 발주처  | 상주영천고속도로(주)                                           |
| 용역명  | 상주영천고속도로 2024-2025년 시설물 안전점검 용역<br>(2025년 하반기 결말안전점검) |
| 점검기관 | (주)평성엔지니어링                                            |
| 도면번호 | 30                                                    |

손상물량표

| 번호 | 구분 | 부재 | 손상내용 | 손상현황      |           |           |    |    |    | 비고 |
|----|----|----|------|-----------|-----------|-----------|----|----|----|----|
|    |    |    |      | 폭<br>(mm) | 길이<br>(m) | 너비<br>(m) | 수량 | 단위 | 개소 |    |
| 1  |    |    |      |           |           |           |    |    |    |    |
| 2  |    |    |      |           |           |           |    |    |    |    |
상주 방향




영천 방향




상면

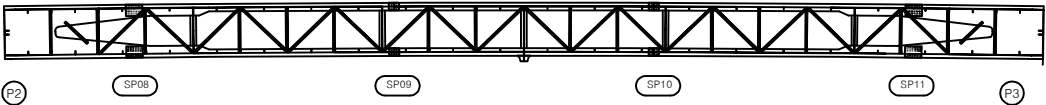


좌측면

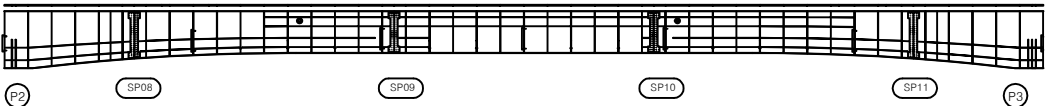

하면

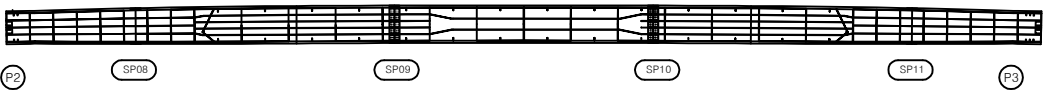

우측면


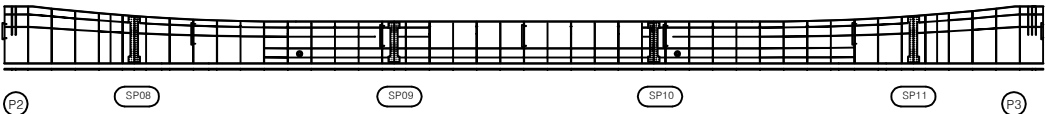


KEY PLAN

← 상주방향

→ 영천방향

SECTION

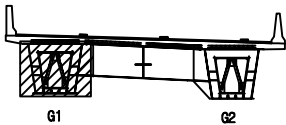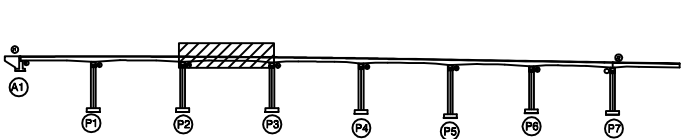

범례

|        |        |       |                                                       |
|--------|--------|-------|-------------------------------------------------------|
| 콘크리트   | 철근콘크리트 | 철근보강  | 발주처                                                   |
| 아스팔트   | 벽돌, 파손 | 돌, 화강 | 용역명                                                   |
| 누수, 세수 | 배터     | 톱목    | 상주영천고속도로 2024-2025년 시설물 안전점검 용역<br>(2025년 하반기 결말안전점검) |
| 철근노출   | 침하     | 그늘음   | 점검기관                                                  |
| 부식     | 균열, 변형 | 기타    | (주)명성엔지니어링                                            |
|        |        |       | 도면번호                                                  |

상주영천고속도로(주)

상주영천고속도로 2024-2025년 시설물 안전점검 용역  
(2025년 하반기 결말안전점검)

(주)명성엔지니어링

31

## 손상물량표


상주 방향



영천 방향



상면

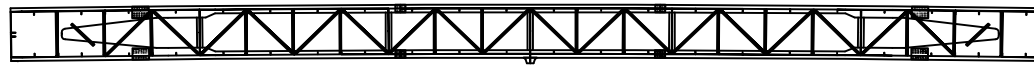

P3 SP12 SP13 SP14 SP15 P4

좌측면




P3 SP12 SP13 SP14 SP15 P4

하면



(P3)                      SP12                      SP13                      SP14                      SP15                      (P4)

우측면

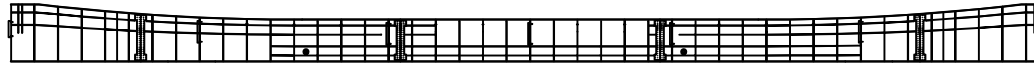


P3 SP12 SP13 SP14 SP15 P4

[illegible]


## KEY PLAN

← 상주방향

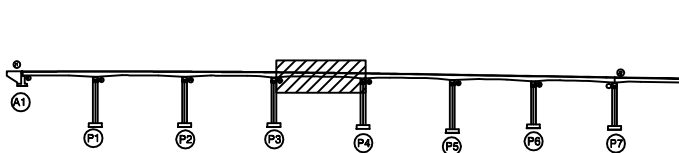

영천방향 →

SECTION

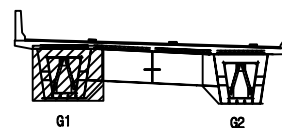

|   |    |
|---|----|
| 2 | 10 |
|---|----|

|                                                                                       |        |                                                                                       |        |                                                                                       |      |                       |                                                                |
|---------------------------------------------------------------------------------------|--------|---------------------------------------------------------------------------------------|--------|---------------------------------------------------------------------------------------|------|-----------------------|----------------------------------------------------------------|
|  | 간 일    |  | 망상간일   |  | 재료분리 | 발 주 처<br>상주영천고속도로(주)  |                                                                |
|  | 편지, 공동 |  | 박리, 파손 |  | 열 화  |                       | 용 역 명<br>상주영천고속도로 2024~2025년 시설물 안전점검 용역<br>(2025년 하반기 결말안전점검) |
|  | 누수, 체수 |  | 백 테    |  | 퇴적물  |                       |                                                                |
|  | 철근노출   |  | 침 하    |  | 그늘음  | 점 검 기 관<br>(주)명성엔지니어링 |                                                                |
|  | 부 식    |  | 좌굴, 변형 |  | 기 타  | 도 연 번 호<br>32         |                                                                |



## 손상물량표


상주 방향




영천 방향



상면

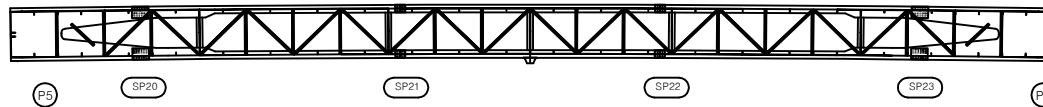


## 좌측면

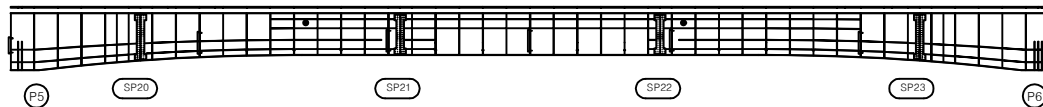

하면




우측면

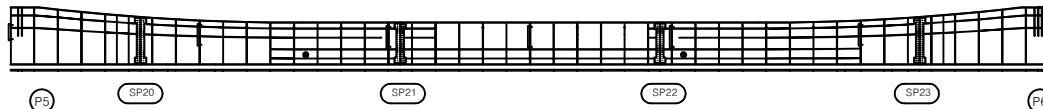[illegible]


## KEY PLAN

← 상주방향

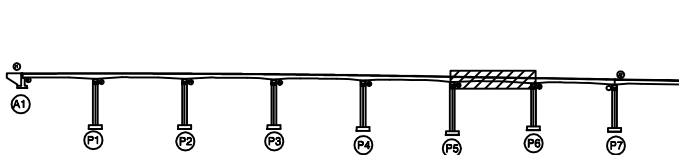

영천방향 →

SECTION

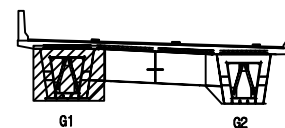

257

|                                                                                       |        |                                                                                              |                                                                                            |                                                                |
|---------------------------------------------------------------------------------------|--------|----------------------------------------------------------------------------------------------|--------------------------------------------------------------------------------------------|----------------------------------------------------------------|
|  | 간 일    |  망상균일   |  재료분리 | 발 주 처<br>상주영천고속도로(주)                                           |
|  | 편지, 광동 |  바리, 파손 |  열 화  | 용 역 명<br>상주영천고속도로 2024~2025년 시설물 안전점검 용역<br>(2025년 하반기 정밀안전점검) |
|  | 누수, 체수 |  텍 테    |  퇴적물  |                                                                |
|  | 철근노출   |  침 하    |  그늘음  | 점 검 기 관<br>(주)명성엔지니어링                                          |
|  | 부 식    |  좌굴, 변형 |  기 타  | 도 번 번 호<br>34                                                  |

## 손상물량표


상주 방향




영천 방향




상면

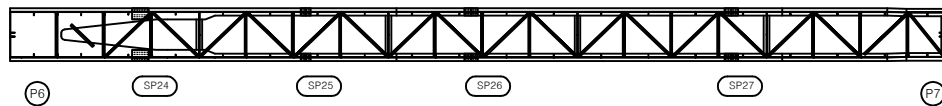


좌측면

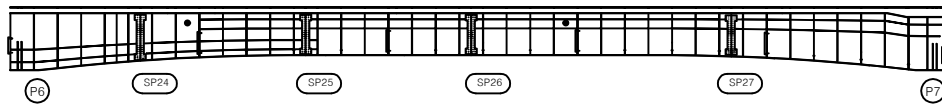

하면

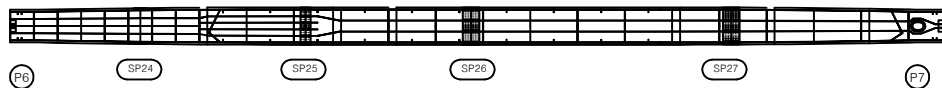


우측면

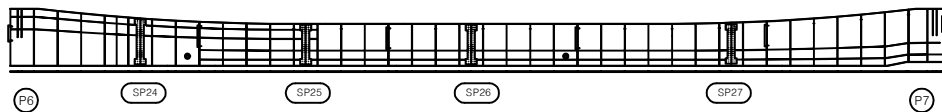[illegible]


## KEY PLAN

← 상주방향

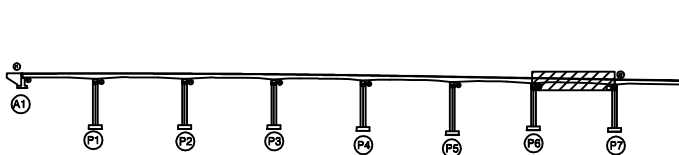

영천방향 →

SECTION

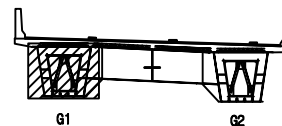

257

|                                                                                       |        |                                                                                       |        |                                                                                       |      |         |                                                        |
|---------------------------------------------------------------------------------------|--------|---------------------------------------------------------------------------------------|--------|---------------------------------------------------------------------------------------|------|---------|--------------------------------------------------------|
|  | 간 열    |  | 말상간열   |  | 재료분리 | 발 주 처   | 상주영천고속도로(주)                                            |
|  | 편치, 광동 |  | 박리, 파손 |  | 열 화  | 용 역 명   | 상주영천고속도로 2024~2025년 시설물 안전점검 용역<br>(2025년 하반기 결말일안전점검) |
|  | 누수, 세수 |  | 택 테    |  | 퇴적물  |         |                                                        |
|  | 철근노출   |  | 침 하    |  | 그늘음  | 점 검 기 관 | (주)형성엔지니어링                                             |
|  | 부 식    |  | 좌굴, 변형 |  | 기 타  | 도 연 번 호 | 35                                                     |

## 손상물량표


상주 방향




영천 방향




상면

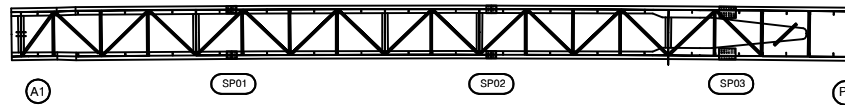

좌측면

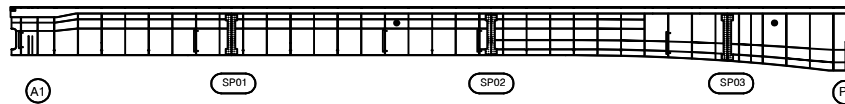

하면

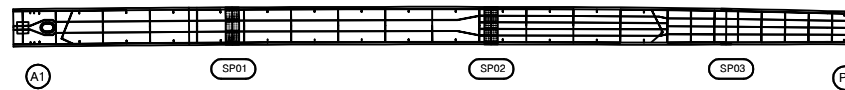


우측면

[illegible]


## KEY PLAN

← 상주방향

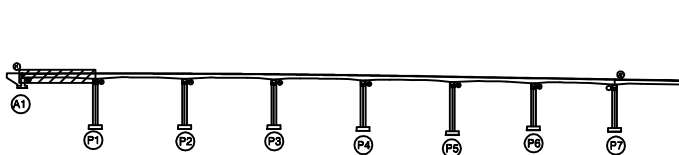

영천방향 →

SECTION

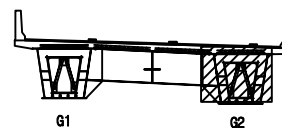

257

|                                                                                       |        |                                                                                              |                                                                                            |                                                                |
|---------------------------------------------------------------------------------------|--------|----------------------------------------------------------------------------------------------|--------------------------------------------------------------------------------------------|----------------------------------------------------------------|
|  | 간 일    |  망상균일   |  재료분리 | 발 주 처<br>상주영천고속도로(주)                                           |
|  | 편지, 광동 |  바리, 파손 |  열 화  | 용 역 명<br>상주영천고속도로 2024~2025년 시설물 안전점검 용역<br>(2025년 하반기 정밀안전점검) |
|  | 누수, 체수 |  텍 텍    |  퇴적물  |                                                                |
|  | 철근노출   |  침 하    |  그늘음  | 점 검 기 관<br>(주)명성엔지니어링                                          |
|  | 부 식    |  좌굴, 변형 |  기 타  | 도 번 번 호<br>36                                                  |

손상물량표

| 번호 | 구분 | 부재 | 손상내용 | 손상현황      |           |           |    |    |    | 비고 |
|----|----|----|------|-----------|-----------|-----------|----|----|----|----|
|    |    |    |      | 폭<br>(mm) | 길이<br>(m) | 너비<br>(m) | 수량 | 단위 | 개소 |    |
| 1  |    |    |      |           |           |           |    |    |    |    |
| 2  |    |    |      |           |           |           |    |    |    |    |
상주 방향




영천 방향



상면

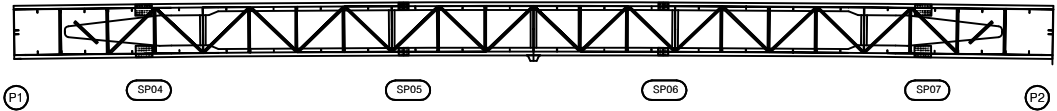


좌측면

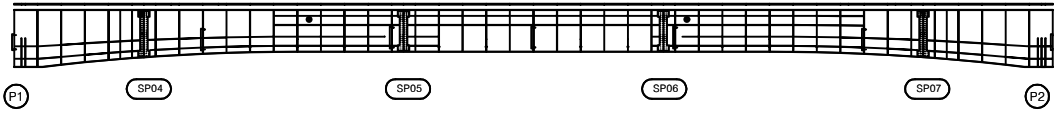

하면




우측면

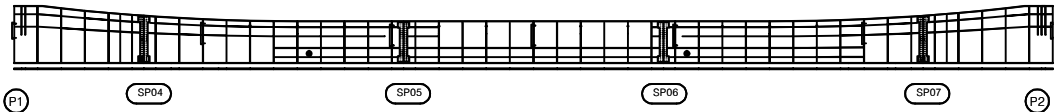


KEY PLAN

상주방향

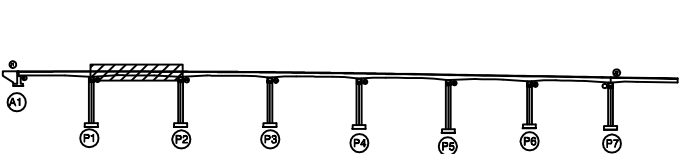

영천방향

SECTION

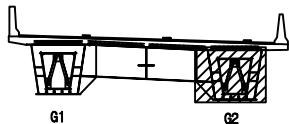

범례

|        |        |      |
|--------|--------|------|
| 콘크리트   | 철근콘크리트 | 철근보강 |
| 아스팔트   | 자갈, 파손 | 자갈   |
| 누수, 세수 | 배설물    | 쓰레기  |
| 철근노출   | 침하     | 그늘음  |
| 부식     | 파손, 변형 | 기타   |

|      |                                                       |
|------|-------------------------------------------------------|
| 발주처  | 상주영천고속도로(주)                                           |
| 용역명  | 상주영천고속도로 2024-2025년 시설물 안전점검 용역<br>(2025년 하반기 결말안전점검) |
| 점검기관 | (주)평성엔지니어링                                            |
| 도면번호 | 37                                                    |

손상물량표

| 번호 | 구분 | 부재 | 손상내용 | 손상현황      |           |           |    |    |    | 비고 |
|----|----|----|------|-----------|-----------|-----------|----|----|----|----|
|    |    |    |      | 폭<br>(mm) | 길이<br>(m) | 너비<br>(m) | 수량 | 단위 | 개소 |    |
| 1  |    |    |      |           |           |           |    |    |    |    |
| 2  |    |    |      |           |           |           |    |    |    |    |
상주 방향




영천 방향



상면

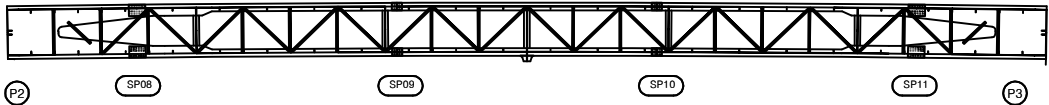

좌측면

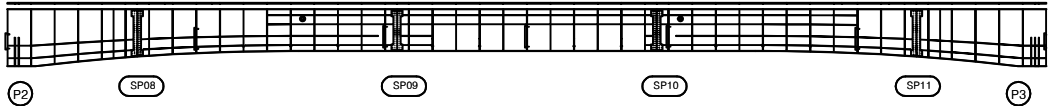

하면




우측면




KEY PLAN

상주방향

영천방향

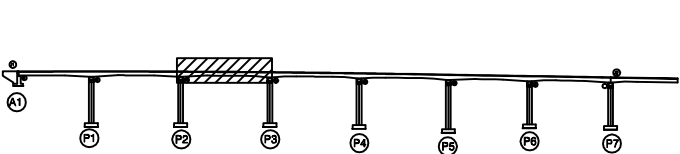

SECTION

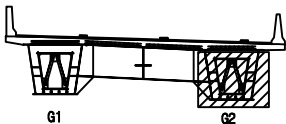

범례

|        |        |      |                                                       |
|--------|--------|------|-------------------------------------------------------|
| 콘크리트   | 철근콘크리트 | 철근보강 | 발주처                                                   |
| 아스팔트   | 벽돌, 파손 | 열차단재 | 용역명                                                   |
| 누수, 침수 | 배설물    | 교통표지 | 상주영천고속도로 2024-2025년 시설물 안전점검 용역<br>(2025년 하반기 결말안전점검) |
| 도로표면   | 침하     | 그물줄  | 점검기관                                                  |
| 부식     | 파손, 변형 | 기타   | (주)명성엔지니어링                                            |
|        |        |      | 도면번호                                                  |

## 손상물량표


상주 방향



영천 방향



상면

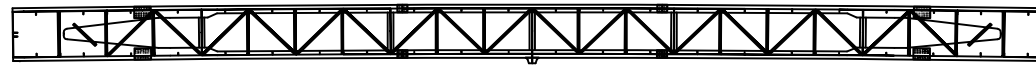








좌측면



P3 SP12 SP13 SP14 SP15 P4

하면



P3 SP12 SP13 SP14 SP15 P4

우측면




P3 SP12 SP13 SP14 SP15 P4

[illegible]


## KEY PLAN

← 상주방향

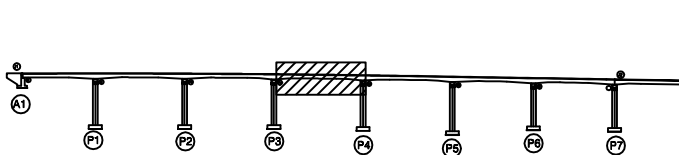

영천방향 →

SECTION

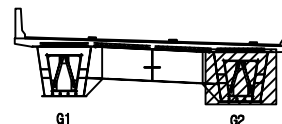

257

|                                                                                       |        |                                                                                              |                                                                                            |                                                                |
|---------------------------------------------------------------------------------------|--------|----------------------------------------------------------------------------------------------|--------------------------------------------------------------------------------------------|----------------------------------------------------------------|
|  | 간 일    |  망상균일   |  재료분리 | 발 주 처<br>상주영천고속도로(주)                                           |
|  | 편지, 광동 |  바리, 파손 |  열 화  | 용 역 명<br>상주영천고속도로 2024~2025년 시설물 안전점검 용역<br>(2025년 하반기 정밀안전점검) |
|  | 누수, 체수 |  텍 텍    |  퇴적물  |                                                                |
|  | 철근노출   |  침 하    |  그늘음  | 점 검 기 관<br>(주)명성엔지니어링                                          |
|  | 부 식    |  좌굴, 변형 |  기 타  | 도 번 번 호<br>39                                                  |


손상물량표

| 번호 | 구분 | 부재 | 손상내용 | 손상현황      |           |           |    |    |    | 비고 |
|----|----|----|------|-----------|-----------|-----------|----|----|----|----|
|    |    |    |      | 폭<br>(mm) | 길이<br>(m) | 너비<br>(m) | 수량 | 단위 | 개소 |    |
| 1  |    |    |      |           |           |           |    |    |    |    |
| 2  |    |    |      |           |           |           |    |    |    |    |
상주 방향  
←

영천 방향  
→


상면

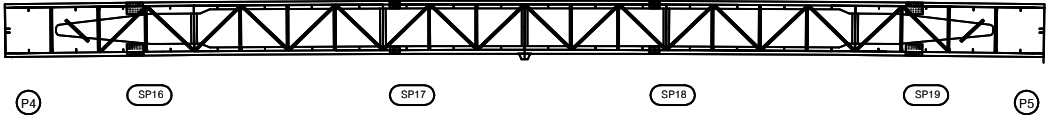


좌측면

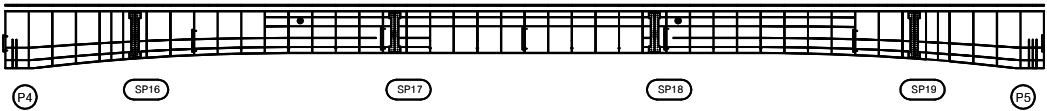

하면

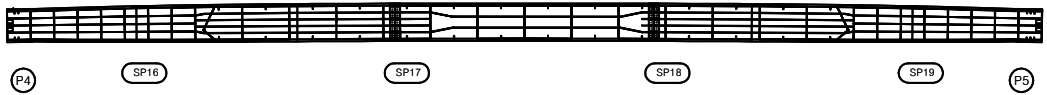


우측면

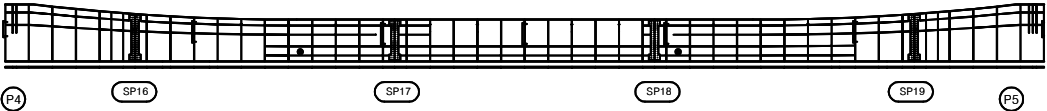


KEY PLAN

← 상주방향

영천방향 →

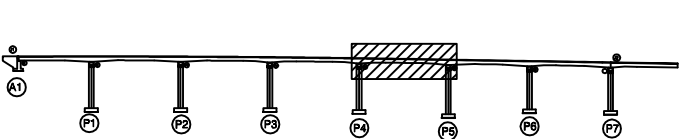

SECTION

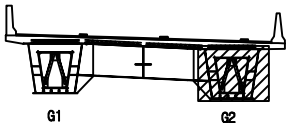

범례

|        |        |      |
|--------|--------|------|
| 콘크리트   | 철근콘크리트 | 철근보강 |
| 아스팔트   | 자갈, 파손 | 콘크리트 |
| 누수, 세수 | 배터     | 철근보강 |
| 철근노출   | 철근     | 철근보강 |
| 철근보강   | 철근보강   | 철근보강 |
| 철근보강   | 철근보강   | 철근보강 |

|      |                                                       |
|------|-------------------------------------------------------|
| 발주처  | 상주영천고속도로(주)                                           |
| 용역명  | 상주영천고속도로 2024-2025년 시설물 안전점검 용역<br>(2025년 하반기 결말안전점검) |
| 점검기관 | (주)평성엔지니어링                                            |
| 도면번호 | 40                                                    |

## 손 상 물 량 표


상주 방향




영천 방향



상면

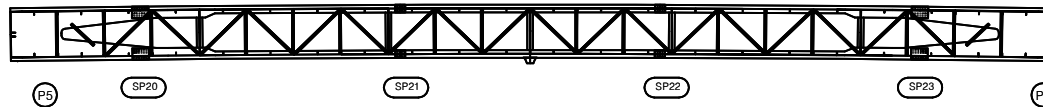


## 좌측면

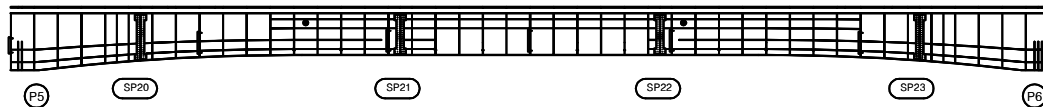

하면




우측면

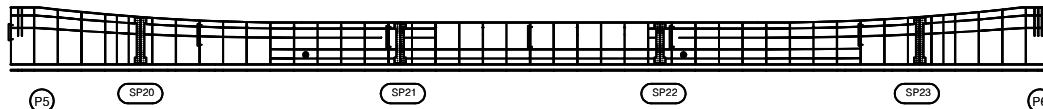[illegible]


## KEY PLAN

← 상주방향

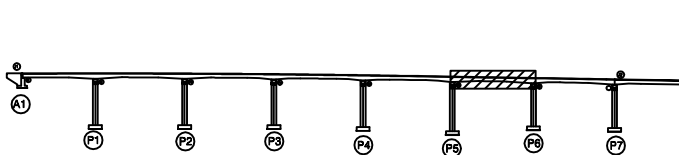

영천방향 →

SECTION

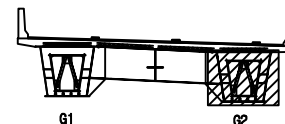

品名

|                                                                                       |        |                                                                                       |        |                                                                                       |      |
|---------------------------------------------------------------------------------------|--------|---------------------------------------------------------------------------------------|--------|---------------------------------------------------------------------------------------|------|
|  | 간 열    |  | 망상균열   |  | 재료분리 |
|  | 편치, 공동 |  | 바리, 파손 |  | 열 화  |
|  | 누수, 제수 |  | 벽 태    |  | 퇴적물  |
|  | 철근노출   |  | 진 하    |  | 그늘음  |
|  | 부 식    |  | 좌굴, 변형 |  | 기 타  |

|       |             |
|-------|-------------|
| 발 주 처 | 상주영천고속도로(주) |
|-------|-------------|

|     |                                                    |
|-----|----------------------------------------------------|
| 용역명 | 삼주영천고속도로 2024~2025년 시설물 안전점검<br>(2025년 하반기 정밀안전점검) |
|-----|----------------------------------------------------|

|         |            |
|---------|------------|
| 점 검 기 관 | (주)명성엔지니어링 |
|---------|------------|

도면번호


손상물량표

| 번호 | 구분 | 부재 | 손상내용 | 손상현황      |           |           |    |    |    | 비고 |
|----|----|----|------|-----------|-----------|-----------|----|----|----|----|
|    |    |    |      | 폭<br>(mm) | 길이<br>(m) | 너비<br>(m) | 수량 | 단위 | 개소 |    |
| 1  |    |    |      |           |           |           |    |    |    |    |
| 2  |    |    |      |           |           |           |    |    |    |    |
상주 방향  
←

영천 방향  
→


상면

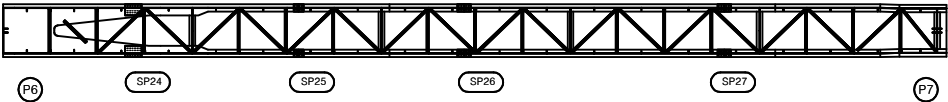


좌측면

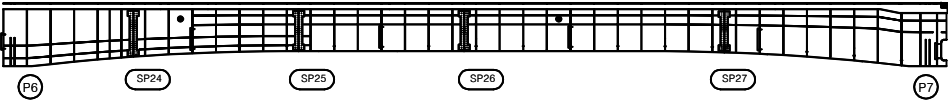

하면

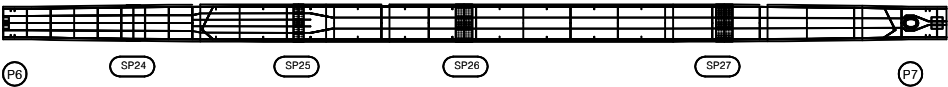


우측면

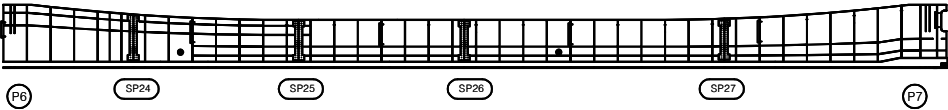


KEY PLAN

← 상주방향

→ 영천방향

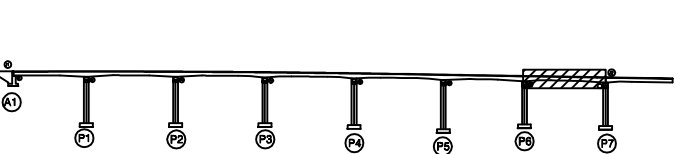

SECTION

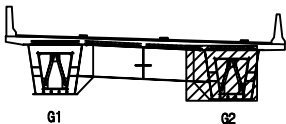


범례

|        |        |      |
|--------|--------|------|
| 균열     | 망상균열   | 재료분리 |
| 편지, 공동 | 박리, 파손 | 열화   |
| 누수, 세수 | 배터     | 퇴적물  |
| 철근노출   | 침하     | 그늘음  |
| 부식     | 좌굴, 변형 | 기타   |


|      |                                                       |
|------|-------------------------------------------------------|
| 발주처  | 상주영천고속도로(주)                                           |
| 용역명  | 상주영천고속도로 2024~2025년 시설물 안전점검 용역<br>(2025년 하반기 결말안전점검) |
| 점검기관 | (주)평성엔지니어링                                            |
| 도면번호 | 42                                                    |

손상물량표


| 번호 | 구분  | 부재   | 손상내용      | 손상현황      |           |           |       |                |    | 비고 |
|----|-----|------|-----------|-----------|-----------|-----------|-------|----------------|----|----|
|    |     |      |           | 폭<br>(mm) | 길이<br>(m) | 너비<br>(m) | 수량    | 단위             | 개소 |    |
| 1  | 19하 | 교량받침 | 받침콘크리트 균열 | 0.2       | 0.2       |           | 0.80  | m              | 4  |    |
| 2  | 19하 | 교대   | 망상균열      | 0.2       | 10.0      | 2.0       | 20.00 | m <sup>2</sup> | 1  |    |
| 3  | 19하 | 교대   | 누수흔적      |           | 1.0       | 2.0       | 2.00  | m <sup>2</sup> | 1  |    |
| 4  | 19하 | 교대   | 실란트 이격    |           | 5.0       |           | 5.00  | m              | 1  |    |
| 5  |     |      |           |           |           |           |       |                |    |    |
| 6  |     |      |           |           |           |           |       |                |    |    |
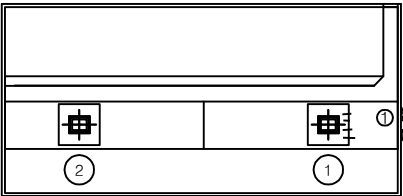

평면도

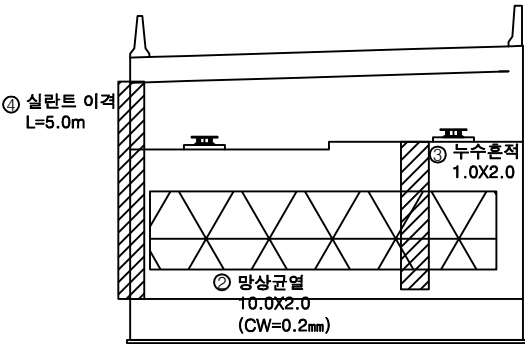

정면

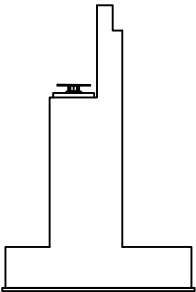


날개벽

KEY PLAN

← 상주방향

→ 양천방향

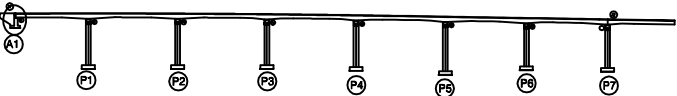

SECTION




범례


|        |        |      |
|--------|--------|------|
| 균열     | 망상균열   | 재료분리 |
| 편지, 공동 | 박리, 파손 | 열화   |
| 누수, 세수 | 배터     | 퇴적물  |
| 철근노출   | 침하     | 그늘음  |
| 부식     | 좌굴, 변형 | 기타   |

|      |                                                       |
|------|-------------------------------------------------------|
| 발주처  | 상주영천고속도로(주)                                           |
| 용역명  | 상주영천고속도로 2024~2025년 시설물 안전점검 용역<br>(2025년 하반기 결말안전점검) |
| 점검기관 | (주)평성엔지니어링                                            |
| 도면번호 | 43                                                    |


손상물량표

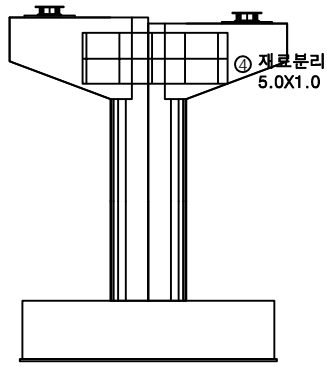


정면

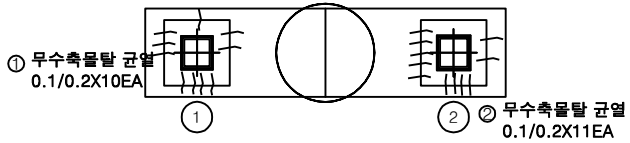


평면도

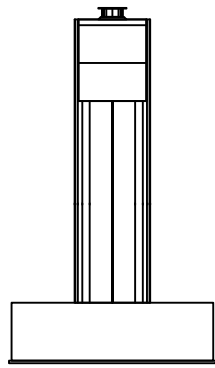

좌측면

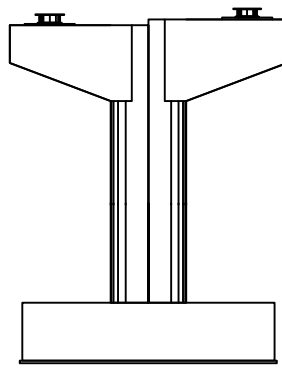

배면

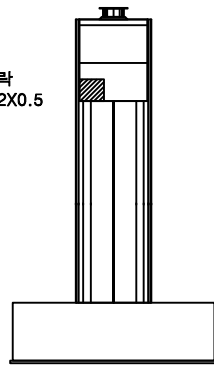

우측면

| 번호 | 구분  | 부재   | 손상내용     | 손상현황      |           |           |      |                |    | 비고 |
|----|-----|------|----------|-----------|-----------|-----------|------|----------------|----|----|
|    |     |      |          | 폭<br>(mm) | 길이<br>(m) | 너비<br>(m) | 수량   | 단위             | 개소 |    |
| 1  | 19하 | 교량받침 | 무수축물탈 균열 | 0.1       | 0.2       |           | 2.00 | m              | 10 |    |
| 2  | 19하 | 교량받침 | 무수축물탈 균열 | 0.1       | 0.2       |           | 2.20 | m              | 11 |    |
| 3  | 19하 | 교각   | 박락       |           | 0.2       | 0.5       | 0.10 | m <sup>2</sup> | 1  |    |
| 4  | 19하 | 교각   | 재료분리     |           | 5.0       | 1.0       | 5.00 | m <sup>2</sup> | 1  |    |
| 5  |     |      |          |           |           |           |      |                |    |    |
| 6  |     |      |          |           |           |           |      |                |    |    |
KEY PLAN

← 상주방향

→ 양천방향

SECTION

범례

|        |        |      |
|--------|--------|------|
| 균열     | 망상균열   | 재료분리 |
| 편지, 공동 | 박리, 피손 | 열화   |
| 누수, 세수 | 배터     | 퇴적물  |
| 철근노출   | 침하     | 그늘음  |
| 부식     | 좌굴, 변형 | 기타   |

발주처

상주영천고속도로(주)

용역명

상주영천고속도로 2024-2025년 시설물 안전점검 용역  
(2025년 하반기 결말안전점검)

점검기관


(주)평성엔지니어링

도면번호


44

## 손상물량표


| 번호 | 구분  | 부재   | 손상내용        | 손상현황      |           |           |      |                |    | 비고 |
|----|-----|------|-------------|-----------|-----------|-----------|------|----------------|----|----|
|    |     |      |             | 폭<br>(mm) | 길이<br>(m) | 너비<br>(m) | 수량   | 단위             | 개소 |    |
| 1  | 19하 | 교량받침 | 무수축물탈 균열    | 0.1       | 0.2       |           | 1.40 | m              | 7  |    |
| 2  | 19하 | 교량받침 | 무수축물탈 균열    | 0.1       | 0.2       |           | 1.20 | m              | 6  |    |
| 3  | 21하 | 교각   | 파손          |           | 0.2       | 0.3       | 0.06 | m <sup>2</sup> | 1  |    |
| 4  | 25하 | 교각   | 균열(0.3mm미만) | 0.2       | 1.0       |           | 1.00 | m              | 1  |    |
| 5  | 25하 | 교각   | 균열(0.3mm이상) | 0.3       | 0.5       |           | 0.50 | m              | 1  |    |
| 6  | 25하 | 교각   | 균열(0.3mm미만) | 0.2       | 2.0       |           | 2.00 | m              | 1  |    |
| 7  | 25하 | 교각   | 균열(0.3mm이상) | 0.3       | 0.5       |           | 1.00 | m              | 2  |    |
| 8  |     |      |             |           |           |           |      |                |    |    |
| 9  |     |      |             |           |           |           |      |                |    |    |
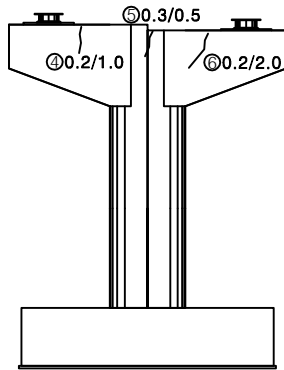


정면

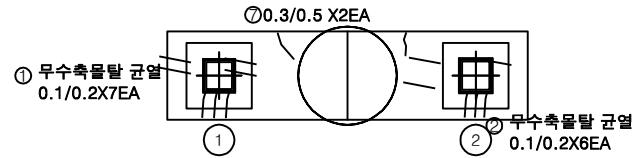


평면도

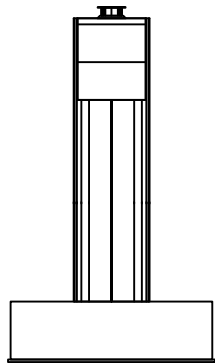

좌측면

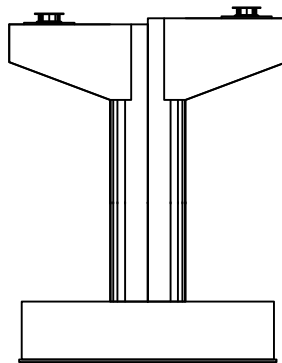

배면

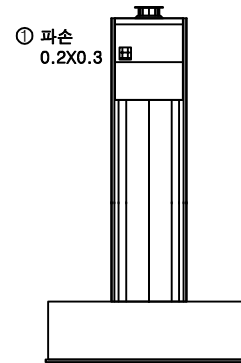


우측면


KEY PLAN

← 상주방향

→ 양천방향

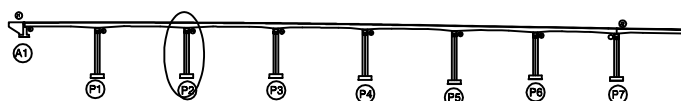

SECTION

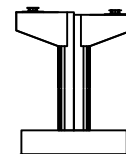

범례

|        |        |      |
|--------|--------|------|
| 균열     | 망상균열   | 재료분리 |
| 편지, 공동 | 박리, 파손 | 열화   |
| 누수, 체수 | 배터     | 퇴적물  |
| 철근노출   | 침하     | 그늘음  |
| 부식     | 좌굴, 변형 | 기타   |

발주처 상주영천고속도로(주)


용역명 상주영천고속도로 2024~2025년 시설물 안전점검 용역  
(2025년 하반기 결말안전점검)

점검기관 (주)영성엔지니어링


도면번호

## 손상물량표


| 번호 | 구분  | 부재   | 손상내용        | 손상현황      |           |           |       |                | 비고 |
|----|-----|------|-------------|-----------|-----------|-----------|-------|----------------|----|
|    |     |      |             | 폭<br>(mm) | 길이<br>(m) | 너비<br>(m) | 수량    | 단위             |    |
| 1  | 19하 | 교량받침 | 무수축물탈 균열    | 0.1       | 0.2       |           | 2.00  | m              | 10 |
| 2  | 19하 | 교각   | 균열(0.3mm미만) | 0.2       | 3.0       |           | 3.00  | m              | 1  |
| 3  | 19하 | 교량받침 | 무수축물탈 균열    | 0.1       | 0.2       |           | 2.80  | m              | 14 |
| 4  | 19하 | 교각   | 균열(0.3mm미만) | 0.2       | 1.5       |           | 7.50  | m              | 5  |
| 5  | 19하 | 교각   | 박락          |           | 0.3       | 0.3       | 0.09  | m <sup>2</sup> | 1  |
| 6  | 19하 | 교각   | 박락          |           | 0.3       | 0.3       | 0.09  | m <sup>2</sup> | 1  |
| 7  | 23하 | 교각   | 망상균열        | 0.2       | 6.0       | 2.0       | 12.00 | m <sup>2</sup> | 1  |
| 8  | 23하 | 교각   | 망상균열        | 0.2       | 8.0       | 2.0       | 16.00 | m <sup>2</sup> | 1  |
| 9  | 25하 | 점검시설 | 점검로 볼트탈락    |           |           |           | 1.00  | EA             | 1  |
| 10 |     |      |             |           |           |           |       |                |    |
| 11 |     |      |             |           |           |           |       |                |    |
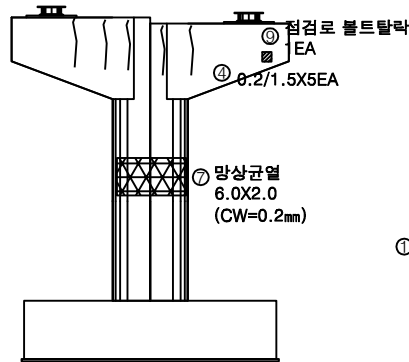


정면

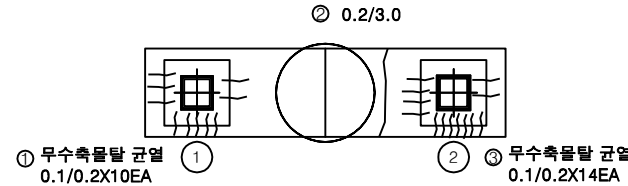


평면도

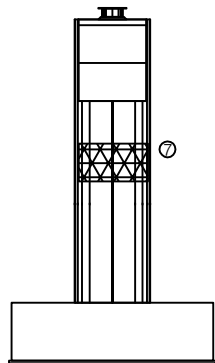

좌측면

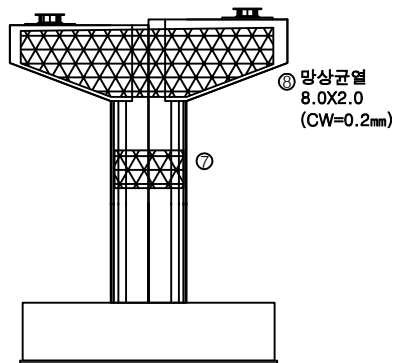


배면

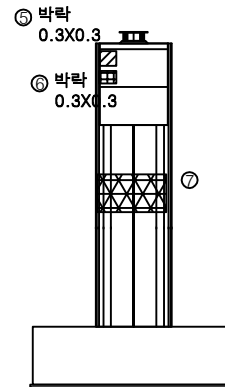


우측면

KEY PLAN

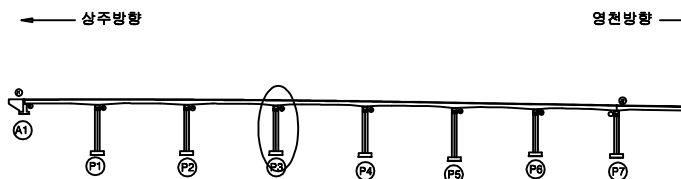

SECTION

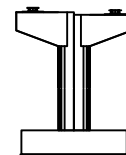

범례

|        |        |      |
|--------|--------|------|
| 균열     | 망상균열   | 재료분리 |
| 편지, 공동 | 박리, 파손 | 열화   |
| 누수, 세수 | 배터     | 퇴적물  |
| 철근노출   | 침하     | 그늘음  |
| 부식     | 좌굴, 변형 | 기타   |


발주처 상주영천고속도로(주)

용역명 상주영천고속도로 2024~2025년 시설물 안전점검 용역  
(2025년 하반기 결말안전점검)


점검기관 (주)평성엔지니어링

도면번호


손상물량표

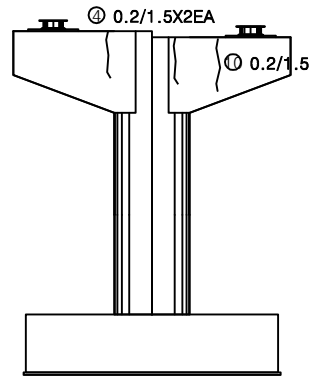


정면

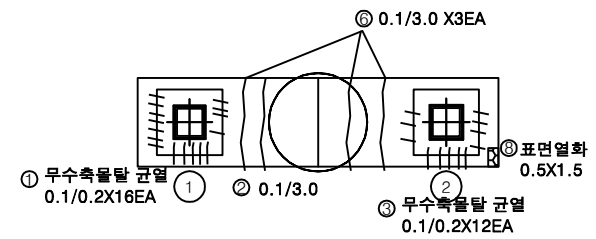


평면도

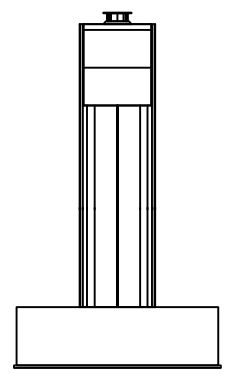

좌측면

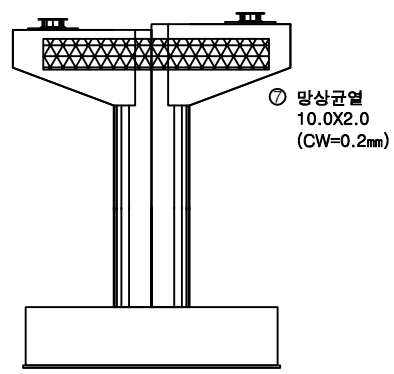

배면

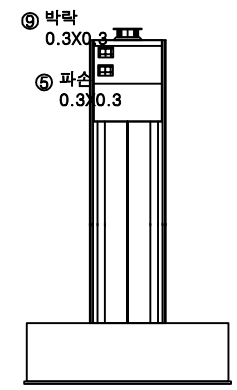

우측면

| 번호 | 구분  | 부재   | 손상내용        | 손상현황      |           |           |                |                |    | 비고 |
|----|-----|------|-------------|-----------|-----------|-----------|----------------|----------------|----|----|
|    |     |      |             | 폭<br>(mm) | 길이<br>(m) | 너비<br>(m) | 수량             | 단위             | 개소 |    |
| 1  | 19하 | 교량받침 | 무수축물탈 균열    | 0.1       | 0.2       |           | 3.20           | m              | 16 |    |
| 2  | 19하 | 교각   | 균열(0.3mm미만) | 0.1       | 3.0       |           | 3.00           | m              | 1  |    |
| 3  | 19하 | 교량받침 | 무수축물탈 균열    | 0.1       | 0.2       |           | 2.40           | m              | 12 |    |
| 4  | 19하 | 교각   | 균열(0.3mm미만) | 0.2       | 1.5       |           | 3.00           | m              | 2  |    |
| 5  | 19하 | 교각   | 파손          |           | 0.3       | 0.3       | 0.09           | m <sup>2</sup> | 1  |    |
| 6  | 21하 | 교각   | 균열(0.3mm미만) | 0.1       | 3.0       |           | 9.00           | m              | 3  |    |
| 7  | 21하 | 교각   | 망상균열        | 0.2       | 10.0      | 2.0       | 20.00          | m <sup>2</sup> | 1  |    |
| 8  | 23하 | 교각   | 표면열화        | 0.5       | 1.5       | 0.75      | m <sup>2</sup> |                | 1  |    |
| 9  | 23하 | 교각   | 박락          | 0.3       | 0.3       | 0.09      | m <sup>2</sup> |                | 1  |    |
| 10 | 25하 | 교각   | 균열(0.3mm미만) | 0.2       | 1.5       |           | 1.50           | m              | 1  |    |
| 11 |     |      |             |           |           |           |                |                |    |    |
| 12 |     |      |             |           |           |           |                |                |    |    |
KEY PLAN

← 상주방향

→ 양천방향

SECTION

①

②

③

④

⑤

⑥

⑦

범례

균열

망상균열

재료분리

편지, 공동

박리, 파손

열화

누수, 세수

배터

퇴적물

철근노출

침하

그늘음

부식

좌굴, 변형

기타

발주처

상주영천고속도로(주)

용역명

상주영천고속도로 2024~2025년 시설물 안전점검 용역  
(2025년 하반기 결말안전점검)


점검기관

(주)평생엔지니어링


도면번호

47


손상물량표

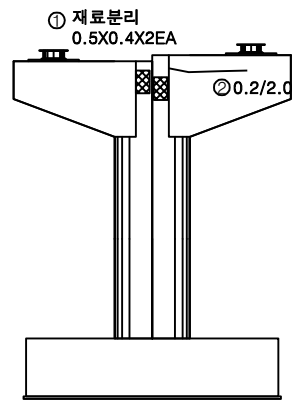


정면

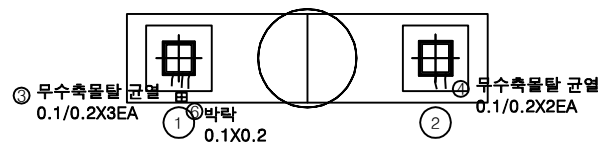


평면도

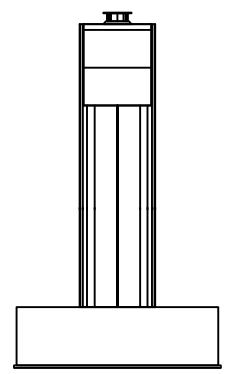

좌측면

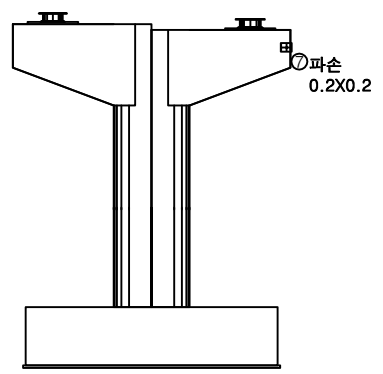

배면

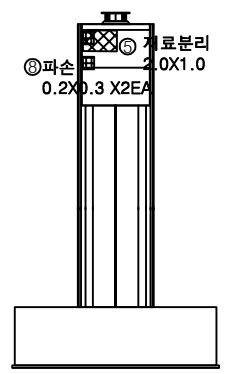

우측면

| 번호 | 구분  | 부재   | 손상내용        | 손상현황      |           |           |      |                |    | 비고 |
|----|-----|------|-------------|-----------|-----------|-----------|------|----------------|----|----|
|    |     |      |             | 폭<br>(mm) | 길이<br>(m) | 너비<br>(m) | 수량   | 단위             | 개소 |    |
| 1  | 19하 | 교각   | 재료분리        |           | 0.5       | 0.4       | 0.40 | m <sup>2</sup> | 2  |    |
| 2  | 19하 | 교각   | 균열(0.3mm미만) | 0.2       | 2.0       |           | 2.00 | m              | 1  |    |
| 3  | 19하 | 교량받침 | 무수축물탈 균열    | 0.1       | 0.2       |           | 0.60 | m              | 3  |    |
| 4  | 19하 | 교량받침 | 무수축물탈 균열    | 0.1       | 0.2       |           | 0.40 | m              | 2  |    |
| 5  | 19하 | 교각   | 재료분리        |           | 2.0       | 1.0       | 2.00 | m <sup>2</sup> | 1  |    |
| 6  | 21하 | 교각   | 박락          | 0.1       | 0.2       |           | 0.02 | m <sup>2</sup> | 1  |    |
| 7  | 21하 | 교각   | 파손          | 0.2       | 0.2       |           | 0.04 | m <sup>2</sup> | 1  |    |
| 8  | 23하 | 교각   | 파손          | 0.2       | 0.3       |           | 0.12 | m <sup>2</sup> | 2  |    |
| 9  |     |      |             |           |           |           |      |                |    |    |
| 10 |     |      |             |           |           |           |      |                |    |    |
KEY PLAN

← 상주방향

→ 양천방향

SECTION

범례

|  |  |  |
|--|--|--|
|  |  |  |
|  |  |  |
|  |  |  |
|  |  |  |
|  |  |  |

발주처

상주영천고속도로(주)

용역명

상주영천고속도로 2024-2025년 시설물 안전점검 용역  
(2025년 하반기 결말안전점검)


점검기관

(주)평성엔지니어링


도면번호

48


손상물량표

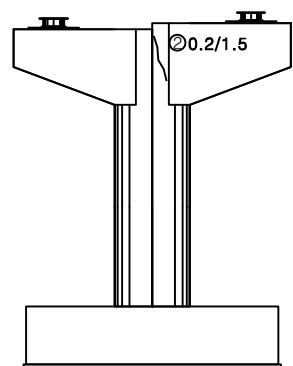


정면

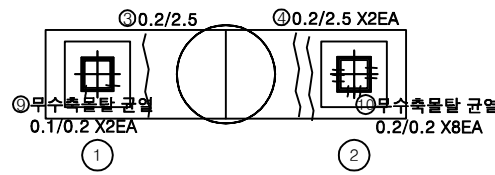


평면도

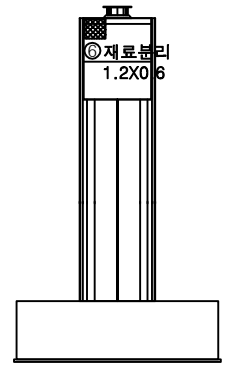

좌측면

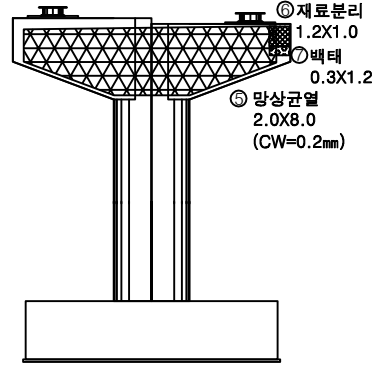

배면

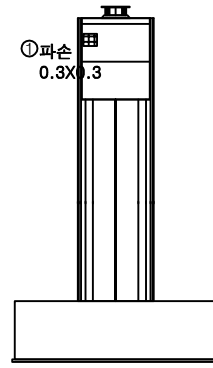

우측면

| 번호 | 구분  | 부재   | 손상내용        | 손상현황      |           |           |       |                |    | 비고 |
|----|-----|------|-------------|-----------|-----------|-----------|-------|----------------|----|----|
|    |     |      |             | 폭<br>(mm) | 길이<br>(m) | 너비<br>(m) | 수량    | 단위             | 개소 |    |
| 1  | 21하 | 교각   | 파손          |           | 0.3       | 0.3       | 0.09  | m <sup>2</sup> | 1  |    |
| 2  | 23하 | 교각   | 균열(0.3mm미만) | 0.2       | 1.5       |           | 1.50  | m              | 1  |    |
| 3  | 23하 | 교각   | 균열(0.3mm미만) | 0.2       | 2.5       |           | 2.50  | m              | 1  |    |
| 4  | 23하 | 교각   | 균열(0.3mm미만) | 0.2       | 2.5       |           | 5.00  | m              | 2  |    |
| 5  | 23하 | 교각   | 망상균열        | 0.2       | 2.0       | 8.0       | 16.00 | m <sup>2</sup> | 1  |    |
| 6  | 25하 | 교각   | 재료분리        |           | 1.2       | 0.6       | 0.72  | m <sup>2</sup> | 1  |    |
| 7  | 25하 | 교각   | 재료분리        |           | 1.2       | 1.0       | 1.20  | m <sup>2</sup> | 1  |    |
| 8  | 25하 | 교각   | 백태          |           | 0.3       | 1.2       | 0.36  | m <sup>2</sup> | 1  |    |
| 9  | 25하 | 교량받침 | 무수축물탈 균열    | 0.1       | 0.2       |           | 0.40  | m              | 2  |    |
| 10 | 25하 | 교량받침 | 무수축물탈 균열    | 0.2       | 0.2       |           | 1.60  | m              | 8  |    |
| 11 |     |      |             |           |           |           |       |                |    |    |
| 12 |     |      |             |           |           |           |       |                |    |    |
KEY PLAN

← 상주방향

→ 양천방향

SECTION

①

②

③

④

⑤

⑥

⑦

범례

균열

편지, 공동

누수, 체수

철근노출

부식

망상균열

박리, 파손

백태

침하

좌굴, 변형

재료분리

열화

퇴적물

그늘음

기타

발주처

상주영천고속도로(주)

용역명






상주영천고속도로 2024-2025년 시설물 안전점검 용역  
(2025년 하반기 결말안전점검)

점검기관

(주)평성엔지니어링

도면번호

49

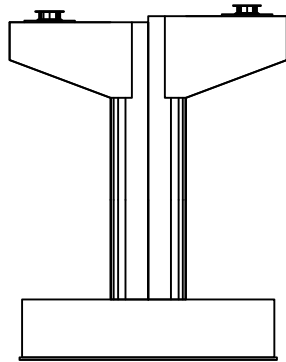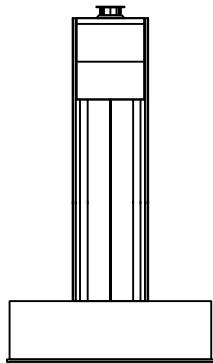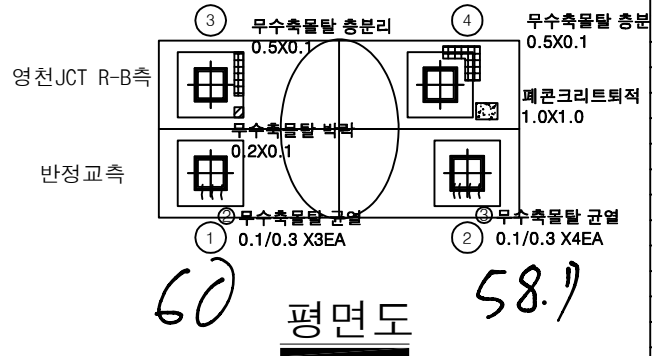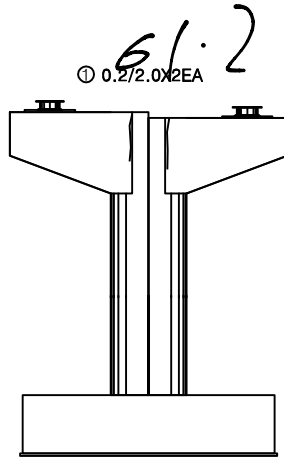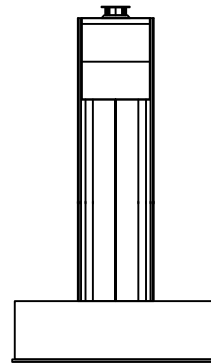바닥 디자인  
백터정면좌측면배면우측면


## 손상물량표

| 번호 | 구분  | 부재   | 손상내용        | 손상현황      |           |           |      |    |    | 비고 |
|----|-----|------|-------------|-----------|-----------|-----------|------|----|----|----|
|    |     |      |             | 폭<br>(mm) | 길이<br>(m) | 너비<br>(m) | 수량   | 단위 | 개소 |    |
| 1  | 19하 | 교각   | 균열(0.3mm미만) | 0.2       | 2.0       |           | 4.00 | m  | 2  |    |
| 2  | 25하 | 교량받침 | 무수축물탈 균열    | 0.1       | 0.3       |           | 0.90 | m  | 3  |    |
| 3  | 25하 | 교량받침 | 무수축물탈 균열    | 0.1       | 0.3       |           | 1.20 | m  | 4  |    |
| 4  |     |      |             |           |           |           |      |    |    |    |
| 5  |     |      |             |           |           |           |      |    |    |    |
KEY PLAN

← 상주방향

→ 영천방향

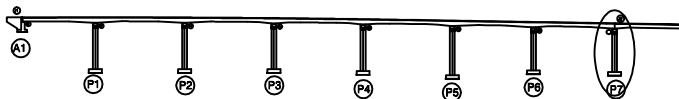

SECTION

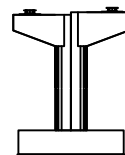

범례

|        |        |      |
|--------|--------|------|
| 균열     | 망상균열   | 재료분리 |
| 편지, 공동 | 박리, 파손 | 열화   |
| 누수, 체수 | 배터     | 퇴적물  |
| 철근노출   | 침하     | 그늘음  |
| 부식     | 좌굴, 변형 | 기타   |

발주처 상주영천고속도로(주)

용역명 상주영천고속도로 2024-2025년 시설물 안전점검 용역  
(2025년 하반기 결말안전점검)


점검기관 (주)평성엔지니어링

도면번호

영 천 방 향

손상물량표

| 번호 | 구분  | 부재   | 손상내용       | 손상현황      |           |           |        |    |    | 비 고   |
|----|-----|------|------------|-----------|-----------|-----------|--------|----|----|-------|
|    |     |      |            | 폭<br>(mm) | 길이<br>(m) | 너비<br>(m) | 수량     | 단위 | 개소 |       |
| 1  | 19하 | 교면포장 | 후타재 접속부 이격 |           | 5.0       |           | 5.00   | m  | 1  | 2차 보수 |
| 2  | 19하 | 교면포장 | 후타재 접속부 이격 |           | 2.0       |           | 2.00   | m  | 1  | 2차 보수 |
| 3  | 19하 | 신속이음 | 후타재 파손     |           | 0.1       | 0.1       | 0.01   | m² | 1  | 2차 보수 |
| 4  | 19하 | 신속이음 | 후타재 파손     |           | 0.2       | 1.5       | 0.30   | m² | 1  | 2차 보수 |
| 5  | 19하 | 신속이음 | 후타재 균열     | 0.2       | 0.5       |           | 15.00  | m  | 30 |       |
| 6  | 19하 | 교면포장 | 포장 망상균열    |           | 50.0      | 6.0       | 300.00 | m² | 1  |       |
| 7  | 19하 | 방호벽  | 균열부백태      |           | 0.2       | 1.0       | 2.00   | m² | 10 |       |
| 8  | 20하 | 방호벽  | 균열부백태      |           | 0.2       | 1.0       | 1.00   | m² | 5  |       |
| 9  | 20하 | 신속이음 | 차수판 앵커탈락   |           |           |           | 7.00   | EA | 7  |       |
| 10 | 22하 | 신속이음 | 후타재 파손     |           | 0.2       | 0.8       | 0.16   | m² | 1  |       |
| 11 | 23하 | 배수시설 | 배수구 막힘     |           |           |           | 2.00   | EA | 2  |       |
| 12 | 25하 | 신속이음 | 토사퇴적       |           | 1.5       |           | 1.50   | m  | 1  |       |
| 13 |     |      |            |           |           |           |        |    |    |       |
| 14 |     |      |            |           |           |           |        |    |    |       |
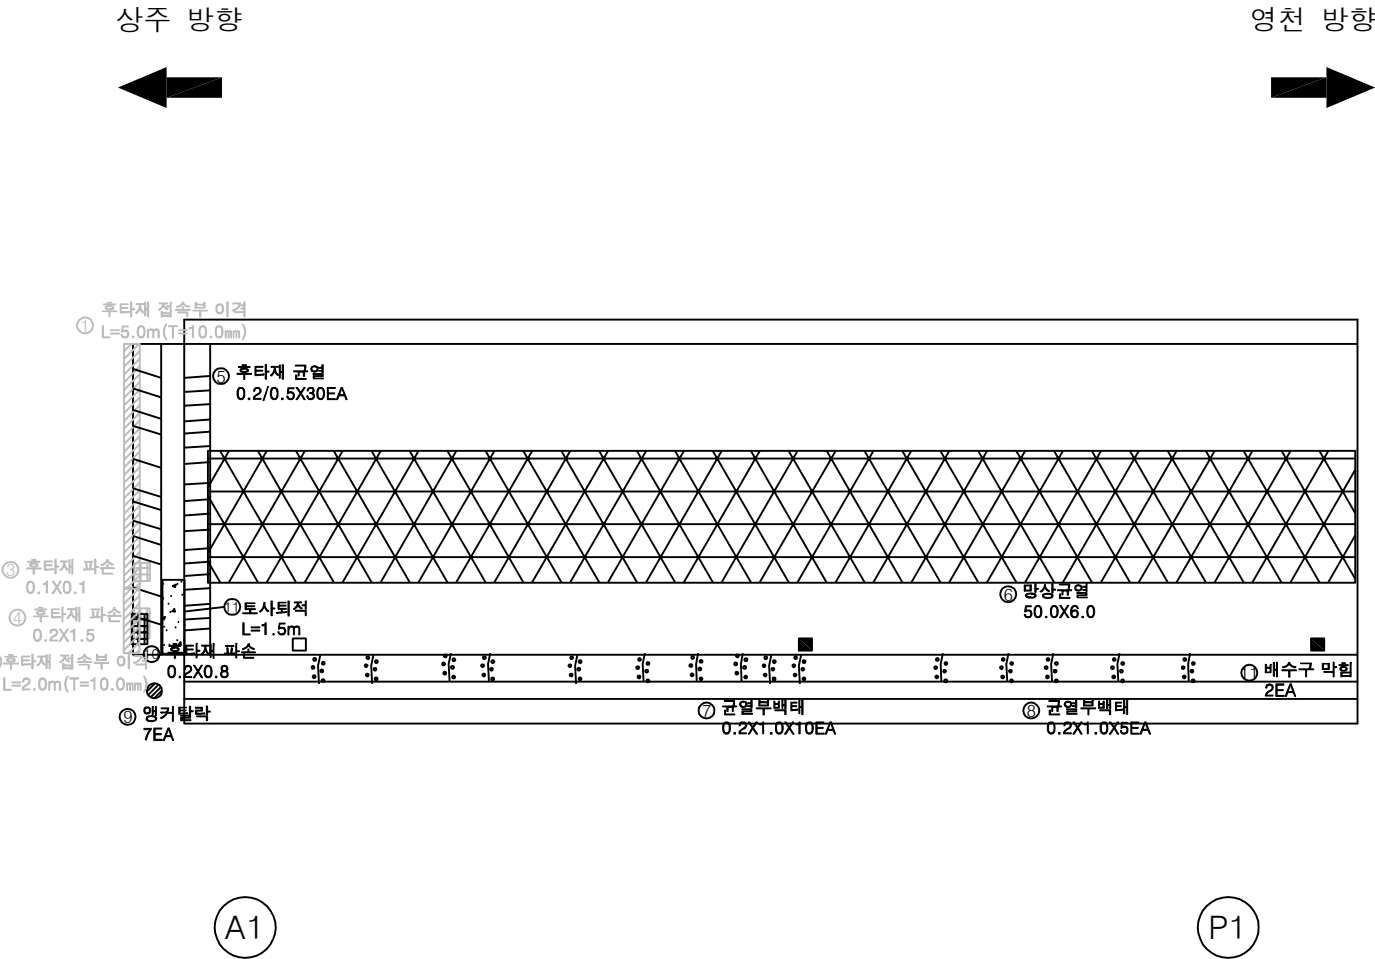

KEY PLAN

← 상주방향

영천방향 →

SECTION

범례

|        |        |      |
|--------|--------|------|
| 균열     | 망상균열   | 재료분리 |
| 편지, 공동 | 바리, 파손 | 열화   |
| 누수, 체수 | 배터     | 퇴적물  |
| 철근노출   | 침하     | 그늘음  |
| 부식     | 좌굴, 변형 | 기타   |

발주처 상주영천고속도로(주)

용역명 상주영천고속도로 2024-2025년 시설물 안전점검 용역 (2025년 하반기 결말안전점검)

점검기관 (주)형성엔지니어링

도면번호 01


손상물량표

| 번호 | 구분  | 부재   | 손상내용    | 손상현황      |           |           |        |                |    | 비고 |
|----|-----|------|---------|-----------|-----------|-----------|--------|----------------|----|----|
|    |     |      |         | 폭<br>(mm) | 길이<br>(m) | 너비<br>(m) | 수량     | 단위             | 개소 |    |
| 1  | 19하 | 교면포장 | 포장 망상균열 |           | 50.0      | 6.0       | 300.00 | m <sup>2</sup> | 1  |    |
| 2  | 19하 | 방호벽  | 균열부백태   |           | 0.2       | 1.0       | 7.00   | m <sup>2</sup> | 35 |    |
| 3  | 25하 | 배수시설 | 배수구 막힘  |           |           |           | 2.00   | EA             | 2  |    |
| 4  |     |      |         |           |           |           |        |                |    |    |
| 5  |     |      |         |           |           |           |        |                |    |    |
상주 방향



영천 방향

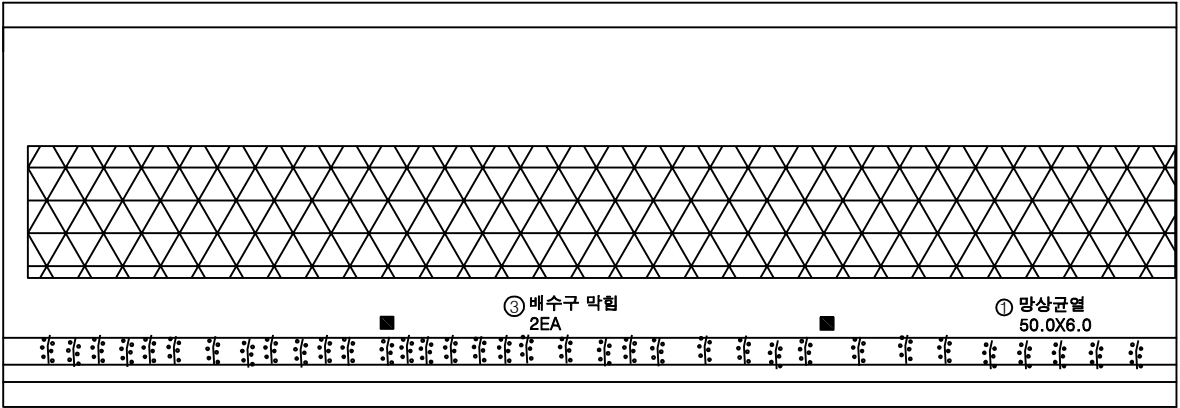

P1


P2

KEY PLAN

상주방향

영천방향

SECTION

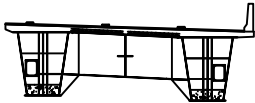

G1

G2

범례

|  |        |  |        |  |      |
|--|--------|--|--------|--|------|
|  | 균열     |  | 망상균열   |  | 재료분리 |
|  | 편지, 공동 |  | 박리, 파손 |  | 열화   |
|  | 누수, 체수 |  | 백태     |  | 퇴적물  |
|  | 철근노출   |  | 침하     |  | 그늘음  |
|  | 부식     |  | 좌굴, 변형 |  | 기타   |

|      |                                                       |
|------|-------------------------------------------------------|
| 발주처  | 상주영천고속도로(주)                                           |
| 용역명  | 상주영천고속도로 2024~2025년 시설물 안전점검 용역<br>(2025년 하반기 결말안전점검) |
| 점검기관 | (주)평성엔지니어링                                            |
| 도면번호 | 02                                                    |


손상물량표

| 번호 | 구분  | 부재   | 손상내용    | 손상현황      |           |           |        |                |    | 비고 |
|----|-----|------|---------|-----------|-----------|-----------|--------|----------------|----|----|
|    |     |      |         | 폭<br>(mm) | 길이<br>(m) | 너비<br>(m) | 수량     | 단위             | 개소 |    |
| 1  | 19하 | 교면포장 | 포장 망상균열 |           | 50.0      | 6.0       | 300.00 | m <sup>2</sup> | 1  |    |
| 2  | 19하 | 방호벽  | 균열부백태   |           | 0.2       | 1.0       | 5.40   | m <sup>2</sup> | 27 |    |
| 3  | 25하 | 배수시설 | 배수구 막힘  |           |           |           | 3.00   | EA             | 3  |    |
| 4  |     |      |         |           |           |           |        |                |    |    |
| 5  |     |      |         |           |           |           |        |                |    |    |
상주 방향



영천 방향

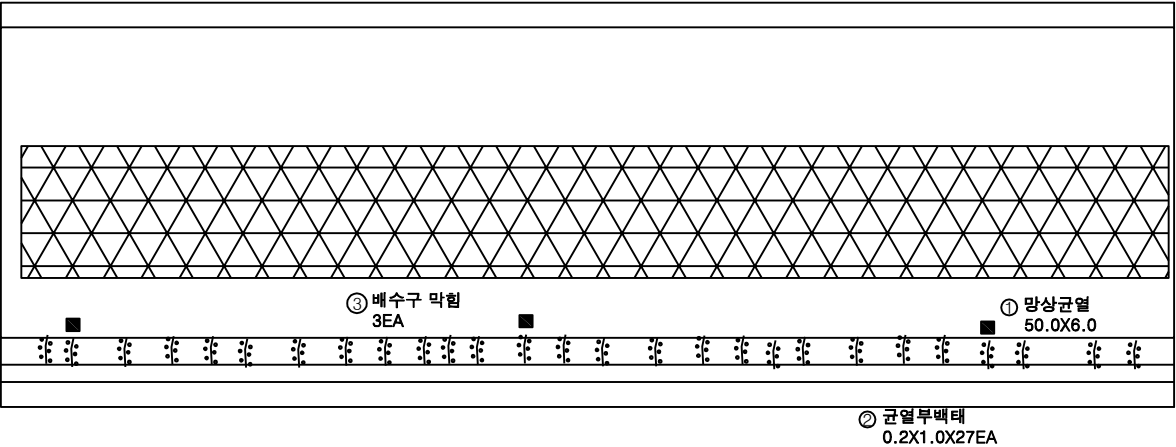


P2

P3


KEY PLAN

상주방향

영천방향

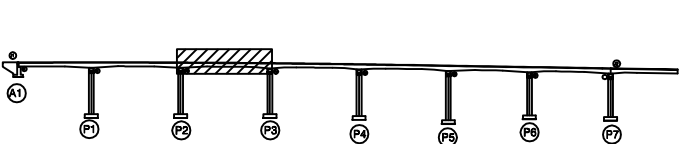

SECTION

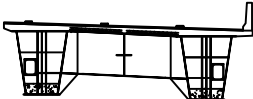

G1

G2

범례

|  |        |  |        |  |      |
|--|--------|--|--------|--|------|
|  | 균열     |  | 망상균열   |  | 재료분리 |
|  | 편지, 공동 |  | 박리, 파손 |  | 열화   |
|  | 누수, 체수 |  | 배태     |  | 트릭롤  |
|  | 철근노출   |  | 침하     |  | 그라우팅 |
|  | 부식     |  | 좌굴, 변형 |  | 기타   |

|      |                                                       |
|------|-------------------------------------------------------|
| 발주처  | 상주영천고속도로(주)                                           |
| 용역명  | 상주영천고속도로 2024~2025년 시설물 안전점검 용역<br>(2025년 하반기 결말안전점검) |
| 점검기관 | (주)평성엔지니어링                                            |
| 도면번호 | 03                                                    |


손상물량표

| 번호 | 구분  | 부재   | 손상내용    | 손상현황      |           |           |        |                |    | 비고 |
|----|-----|------|---------|-----------|-----------|-----------|--------|----------------|----|----|
|    |     |      |         | 폭<br>(mm) | 길이<br>(m) | 너비<br>(m) | 수량     | 단위             | 개소 |    |
| 1  | 19하 | 교면포장 | 포장 망상균열 |           | 50.0      | 6.0       | 300.00 | m <sup>2</sup> | 1  |    |
| 2  | 20하 | 방호벽  | 균열부백태   |           | 0.1       | 1.5       | 1.95   | m <sup>2</sup> | 13 |    |
| 3  | 25하 | 배수시설 | 배수구 막힘  |           |           |           | 1.00   | EA             | 1  |    |
| 4  |     |      |         |           |           |           |        |                |    |    |
| 5  |     |      |         |           |           |           |        |                |    |    |
상주 방향



영천 방향

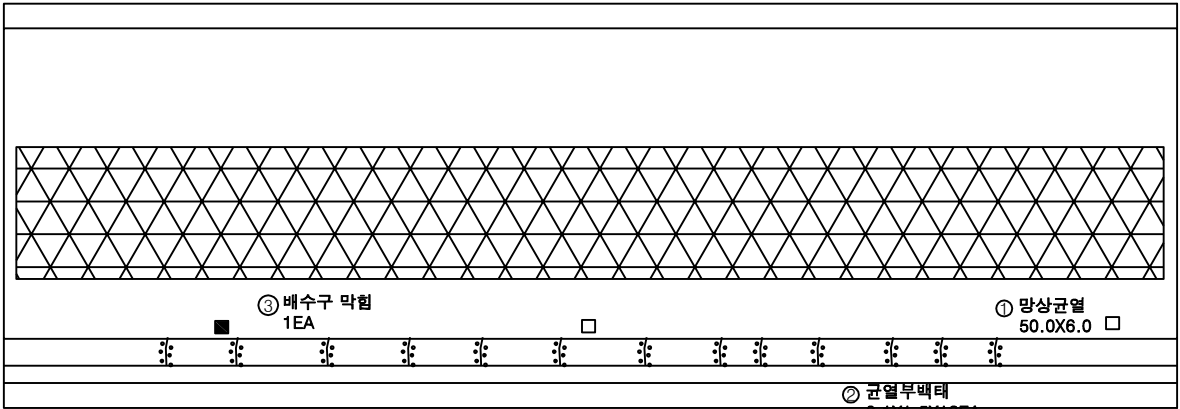

P3



P4

KEY PLAN

상주방향

영천방향

SECTION

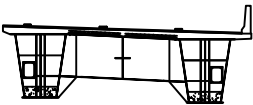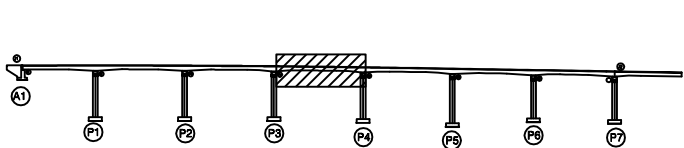

G1

G2

범례

|        |        |      |
|--------|--------|------|
| 균열     | 망상균열   | 재료분리 |
| 편지, 공동 | 박리, 파손 | 열화   |
| 누수, 체수 | 배터     | 틈착물  |
| 철근노출   | 침하     | 그늘음  |
| 부식     | 좌굴, 변형 | 기타   |

|      |                                                       |
|------|-------------------------------------------------------|
| 발주처  | 상주영천고속도로(주)                                           |
| 용역명  | 상주영천고속도로 2024~2025년 시설물 안전점검 용역<br>(2025년 하반기 결말안전점검) |
| 점검기관 | (주)평성엔지니어링                                            |
| 도면번호 | 04                                                    |


손 상 물 량 표

| 번호 | 구분  | 부재   | 손상내용           | 손상현황      |           |           |                |                | 비 고 |
|----|-----|------|----------------|-----------|-----------|-----------|----------------|----------------|-----|
|    |     |      |                | 폭<br>(mm) | 길이<br>(m) | 너비<br>(m) | 수량             | 단위             |     |
| 1  | 19하 | 교면포장 | 포장 망상균열 및 재료분리 | 50.0      | 6.0       | 300.00    | m <sup>2</sup> | 1              |     |
| 2  | 21하 | 방호벽  | 균열부백태          |           | 0.1       | 1.5       | 1.50           | m <sup>2</sup> | 10  |
| 3  | 23하 | 배수시설 | 배수구 막힘         |           |           |           | 1.00           | EA             | 1   |
| 4  |     |      |                |           |           |           |                |                |     |
| 5  |     |      |                |           |           |           |                |                |     |
상주 방향



영천 방향

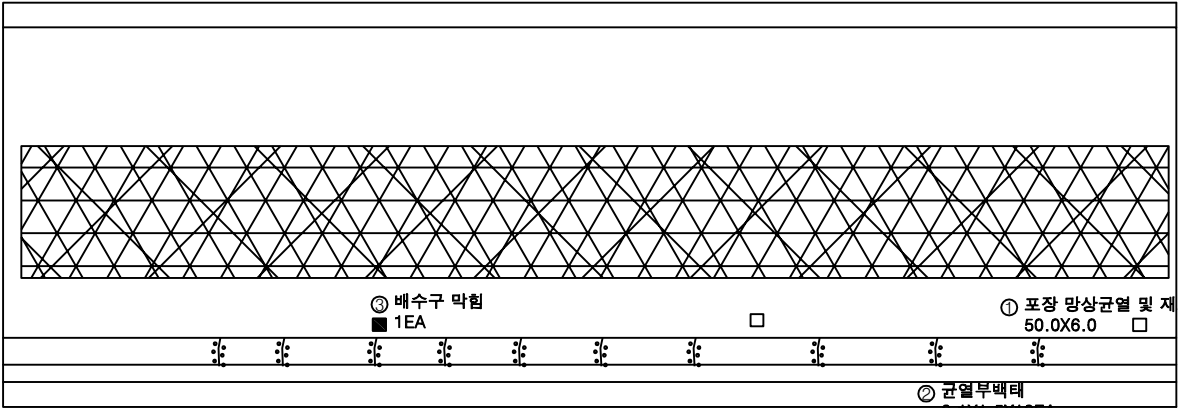

P4


P5

KEY PLAN

상주방향

영천방향

SECTION

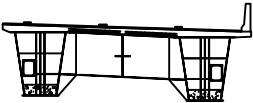

G1

G2

범례


|  |        |  |        |  |      |
|--|--------|--|--------|--|------|
|  | 균열     |  | 망상균열   |  | 재료분리 |
|  | 편지, 공동 |  | 박리, 파손 |  | 표면화  |
|  | 누수, 체수 |  | 배터     |  | 퇴적물  |
|  | 휠노출    |  | 침하     |  | 그늘음  |
|  | 부식     |  | 좌굴, 변형 |  | 기타   |

|      |                                                       |
|------|-------------------------------------------------------|
| 발주처  | 상주영천고속도로(주)                                           |
| 용역명  | 상주영천고속도로 2024~2025년 시설물 안전점검 용역<br>(2025년 하반기 결말안전점검) |
| 점검기관 | (주)평성엔지니어링                                            |
| 도면번호 | 05                                                    |

상주 방향



영천 방향

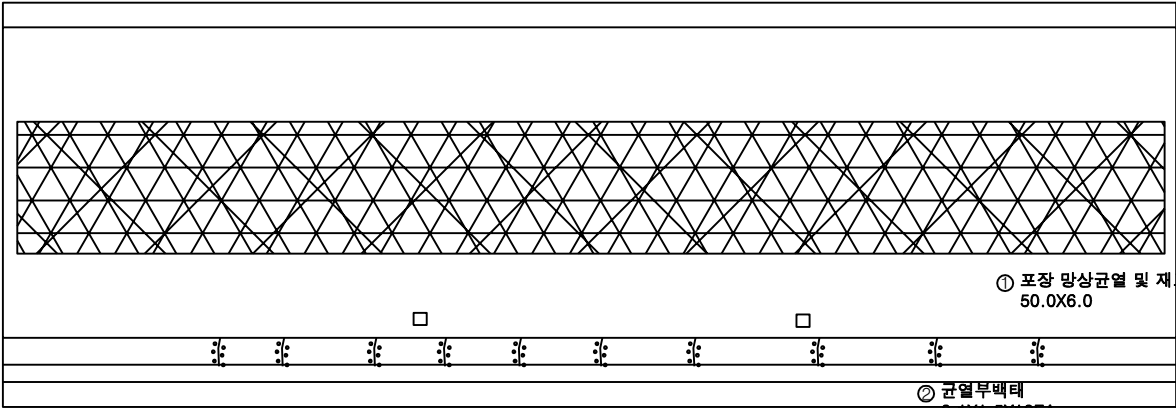

P5

P6

손 상 물 량 표


| 번호 | 구분  | 부재   | 손상내용           | 손상현황      |           |           |                |    | 비 고 |
|----|-----|------|----------------|-----------|-----------|-----------|----------------|----|-----|
|    |     |      |                | 폭<br>(mm) | 길이<br>(m) | 너비<br>(m) | 수량             | 단위 |     |
| 1  | 19하 | 교면포장 | 포장 망상균열 및 재료분리 | 50.0      | 6.0       | 300.00    | m <sup>2</sup> | 1  |     |
| 2  | 24하 | 방호벽  | 균열무배터          | 0.1       | 1.5       | 1.50      | m <sup>2</sup> | 10 |     |
| 3  |     |      |                |           |           |           |                |    |     |
| 4  |     |      |                |           |           |           |                |    |     |
KEY PLAN

상주방향

영천방향

SECTION

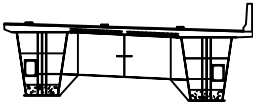

G1

G2


범례

|  |        |  |        |  |      |
|--|--------|--|--------|--|------|
|  | 균열     |  | 망상균열   |  | 재료분리 |
|  | 편지, 공동 |  | 박리, 파손 |  | 열화   |
|  | 누수, 체수 |  | 배터     |  | 트릭물  |
|  | 철근노출   |  | 침하     |  | 그를음  |
|  | 부식     |  | 작굴, 변형 |  | 기타   |

|         |                                                       |
|---------|-------------------------------------------------------|
| 발 주 처   | 상주영천고속도로(주)                                           |
| 용 역 명   | 상주영천고속도로 2024~2025년 시설물 안전점검 용역<br>(2025년 하반기 결말안전점검) |
| 점 검 기 관 | (주)평성엔지니어링                                            |
| 도 면 번 호 | 06                                                    |

손상물량표

| 번호 | 구분  | 부재   | 손상내용           | 손상현황      |           |           |        |                | 비고      |
|----|-----|------|----------------|-----------|-----------|-----------|--------|----------------|---------|
|    |     |      |                | 폭<br>(mm) | 길이<br>(m) | 너비<br>(m) | 수량     | 단위             |         |
| 1  | 19하 | 교면포장 | 포장 망상균열 및 재료분리 |           | 50.0      | 6.0       | 300.00 | m <sup>2</sup> | 1       |
| 2  | 19하 | 신속이음 | 차수판 앵커탈락       |           |           |           | 5.00   | EA             | 5       |
| 3  | 19하 | 신속이음 | 후타재 균열         | 0.2       | 0.5       |           | 8.00   | m              | 16      |
| 4  | 19하 | 신속이음 | 차수판 앵커탈락       |           |           |           | 3.00   | EA             | 3       |
| 5  | 19하 | 교면포장 | 포장 파손          |           | 0.3       | 0.3       | 0.09   | m <sup>2</sup> | 1 포장 보수 |
| 6  | 22하 | 교면포장 | 포장 파손          | 0.2       | 0.2       |           | 0.08   | m <sup>2</sup> | 2 포장 보수 |
| 7  | 23하 | 교면포장 | 포장 파손          | 0.2       | 0.2       |           | 0.04   | m <sup>2</sup> | 1 포장 보수 |
| 8  | 23하 | 방호벽  | 균열부백태          | 0.2       | 1.0       |           | 2.60   | m <sup>2</sup> | 13      |
| 9  | 25하 | 신속이음 | 토사퇴적           | 2.0       |           |           | 2.00   | m              | 1       |
| 10 | 25상 | 교면포장 | 포장 파손          | 0.2       | 0.2       |           | 0.08   | m <sup>2</sup> | 2 포장 보수 |
| 11 |     |      |                |           |           |           |        |                |         |
| 12 |     |      |                |           |           |           |        |                |         |
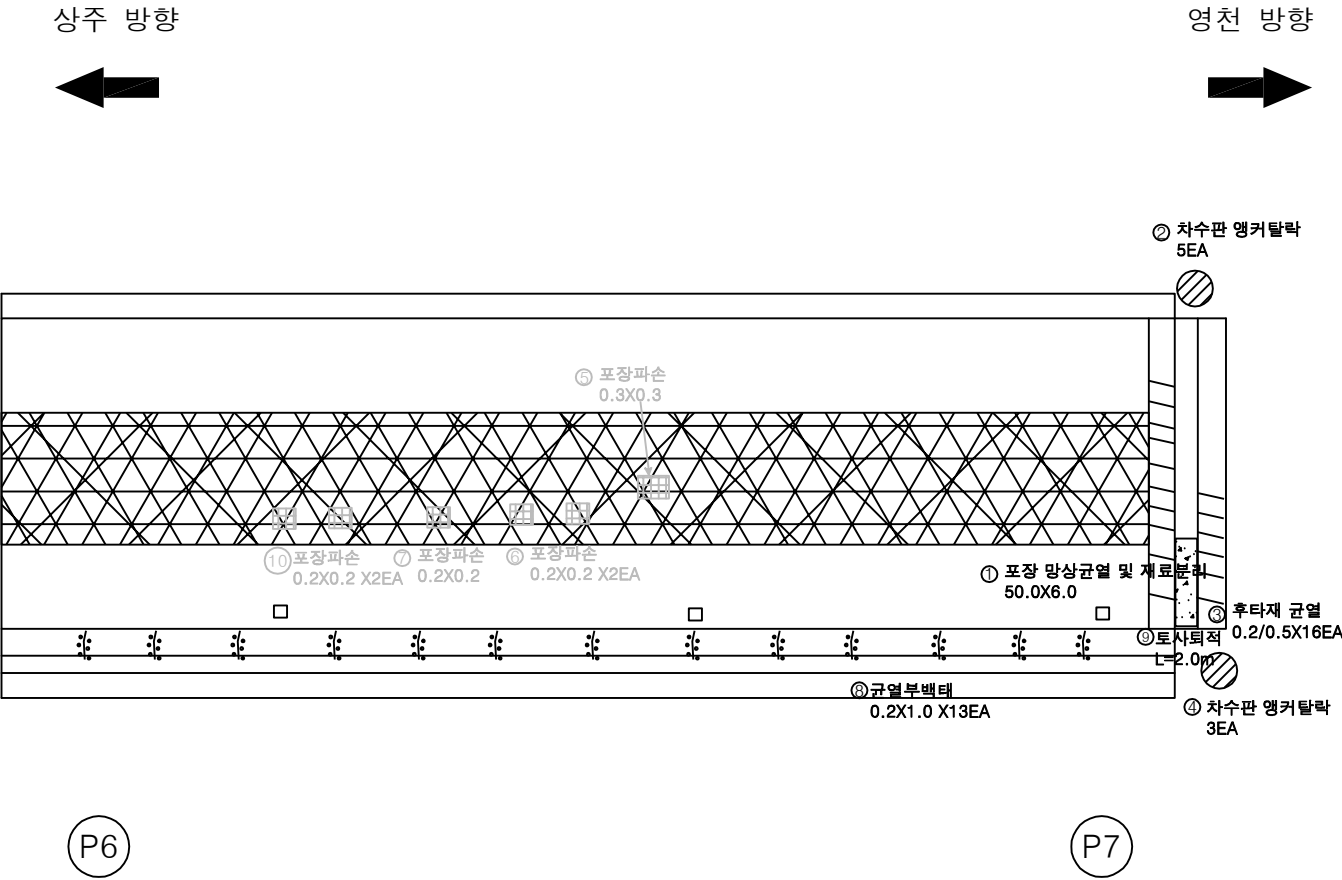


KEY PLAN

← 상주방향

→ 영천방향

SECTION

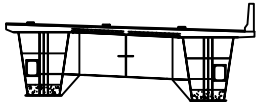

G1

G2

범례

|  |        |  |        |  |      |
|--|--------|--|--------|--|------|
|  | 균열     |  | 망상균열   |  | 재료분리 |
|  | 편지, 공동 |  | 박리, 파손 |  | 열화   |
|  | 누수, 침수 |  | 백태     |  | 퇴적물  |
|  | 철근노출   |  | 침하     |  | 그늘음  |
|  | 부식     |  | 좌굴, 변형 |  | 기타   |

|      |                                                       |
|------|-------------------------------------------------------|
| 발주처  | 상주영천고속도로(주)                                           |
| 용역명  | 상주영천고속도로 2024~2025년 시설물 안전점검 용역<br>(2025년 하반기 결말안전점검) |
| 점검기관 | (주)평성엔지니어링                                            |
| 도면번호 | 07                                                    |


손상물량표

| 번호 | 구분  | 부재  | 손상내용        | 손상현황      |           |           |      |    |    | 비고 |
|----|-----|-----|-------------|-----------|-----------|-----------|------|----|----|----|
|    |     |     |             | 폭<br>(mm) | 길이<br>(m) | 너비<br>(m) | 수량   | 단위 | 개소 |    |
| 1  | 19하 | 바닥판 | 균열(0.3mm미만) | 0.1       | 0.5       |           | 4.00 | m  | 8  |    |
| 2  |     |     |             |           |           |           |      |    |    |    |
| 3  |     |     |             |           |           |           |      |    |    |    |
상주 방향



영천 방향

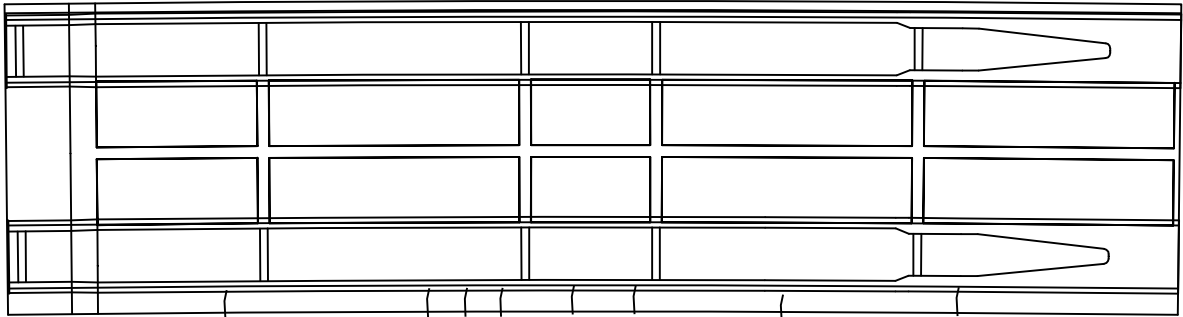

① 0.1/0.5 X8EA


A1

P1


KEY PLAN

← 상주방향

→ 영천방향

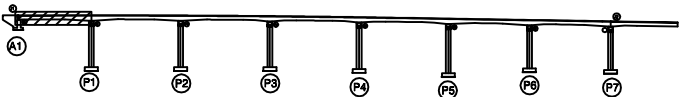

SECTION

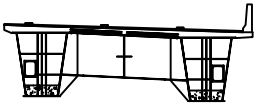

G1

G2

범례

|  |        |  |        |  |      |
|--|--------|--|--------|--|------|
|  | 균열     |  | 망상균열   |  | 재료분리 |
|  | 편지, 공동 |  | 박리, 파손 |  | 열화   |
|  | 누수, 세수 |  | 배터     |  | 퇴적물  |
|  | 철근노출   |  | 침하     |  | 그늘음  |
|  | 부식     |  | 좌굴, 변형 |  | 기타   |

|      |                                                       |
|------|-------------------------------------------------------|
| 발주처  | 상주영천고속도로(주)                                           |
| 용역명  | 상주영천고속도로 2024~2025년 시설물 안전점검 용역<br>(2025년 하반기 결말안전점검) |
| 점검기관 | (주)평성엔지니어링                                            |
| 도면번호 | 08                                                    |


ID : 반정교 바닥판하면 S2 (영천방향)

## 손상물량표

상주 방향



영천 방향

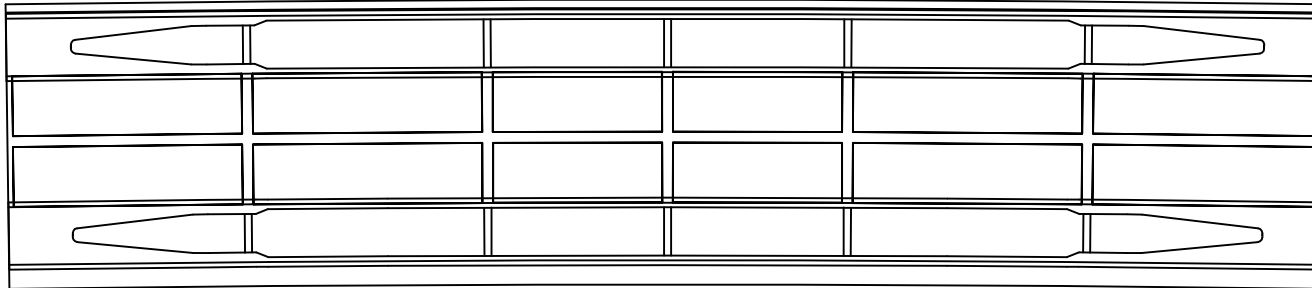


(P1)

(P2)

[illegible]


## KEY PLAN

← 상주방향

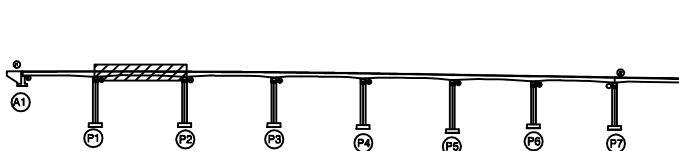

영천방향

SECTION

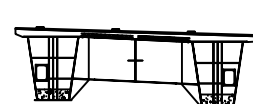

G1


G2

또  
레

|                                                                                       |        |                                                                                       |        |                                                                                       |      |         |                                                       |
|---------------------------------------------------------------------------------------|--------|---------------------------------------------------------------------------------------|--------|---------------------------------------------------------------------------------------|------|---------|-------------------------------------------------------|
|  | 간 일    |  | 방상간일   |  | 재료분리 | 발 주 처   | 상주영천고속도로(주)                                           |
|  | 편지, 광동 |  | 박리, 파손 |  | 열 화  | 용 역 명   | 상주영천고속도로 2024-2025년 시설물 안전점검 용역<br>(2025년 하반기 결말안전점검) |
|  | 누수, 체수 |  | 백 테    |  | 퇴적물  |         |                                                       |
|  | 철근노출   |  | 침 하    |  | 그늘음  | 점 검 기 관 | (주)평성엔지니어링                                            |
|  | 부 식    |  | 좌굴, 변형 |  | 기 타  | 도 번 번 호 | 09                                                    |

손상물량표

| 번호 | 구분  | 부재  | 손상내용  | 손상현황      |           |           |      |                |    | 비고 |
|----|-----|-----|-------|-----------|-----------|-----------|------|----------------|----|----|
|    |     |     |       | 폭<br>(mm) | 길이<br>(m) | 너비<br>(m) | 수량   | 단위             | 개소 |    |
| 1  | 21하 | 바닥판 | 균열부백태 |           | 0.1       | 1.0       | 0.10 | m <sup>2</sup> | 1  |    |
| 2  |     |     |       |           |           |           |      |                |    |    |
| 3  |     |     |       |           |           |           |      |                |    |    |
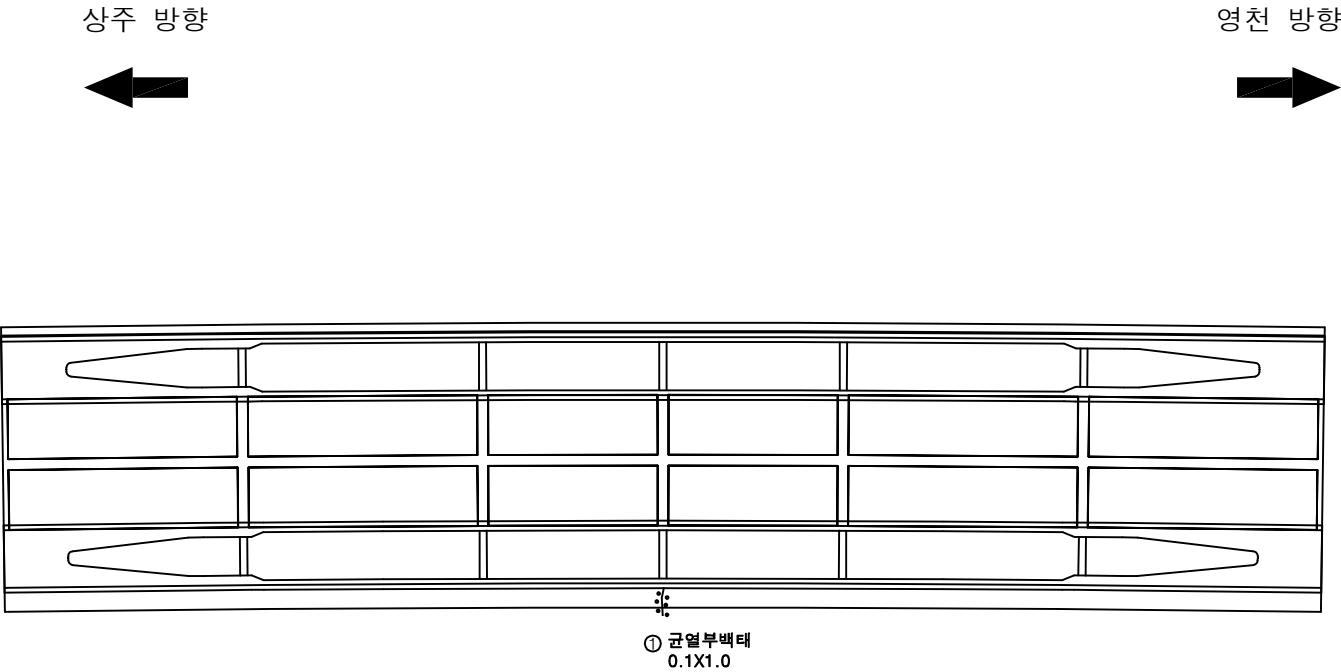

P2


P3

KEY PLAN

← 상주방향

→ 영천방향

SECTION

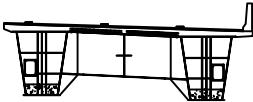

G1

G2


범례

|        |        |      |
|--------|--------|------|
| 균열     | 망상균열   | 재료분리 |
| 편지, 공동 | 박리, 파손 | 열화   |
| 누수, 세수 | 배터     | 퇴적물  |
| 철근노출   | 침하     | 그늘음  |
| 부식     | 좌굴, 변형 | 기타   |

|      |                                                       |
|------|-------------------------------------------------------|
| 발주처  | 상주영천고속도로(주)                                           |
| 용역명  | 상주영천고속도로 2024~2025년 시설물 안전점검 용역<br>(2025년 하반기 결말안전점검) |
| 점검기관 | (주)명성엔지니어링                                            |
| 도면번호 | 10                                                    |

손상물량표

| 번호 | 구분 | 부재 | 손상내용 | 손상현황      |           |           |    |    |    | 비고 |
|----|----|----|------|-----------|-----------|-----------|----|----|----|----|
|    |    |    |      | 폭<br>(mm) | 길이<br>(m) | 너비<br>(m) | 수량 | 단위 | 개소 |    |
| 1  |    |    |      |           |           |           |    |    |    |    |
| 2  |    |    |      |           |           |           |    |    |    |    |
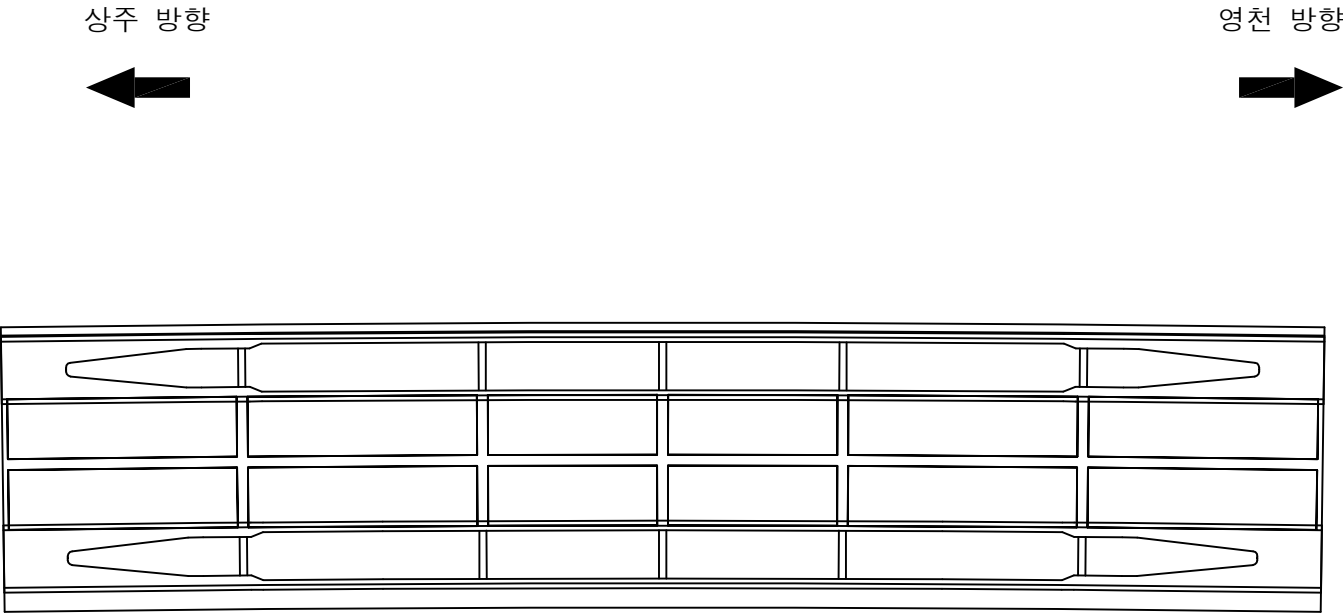

P3


P4

KEY PLAN

← 상주방향

→ 영천방향

SECTION

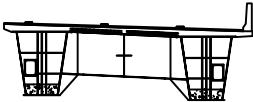

G1

G2


범례

|      |    |    |
|------|----|----|
| 콘크리트 | 철근 | 강철 |
| 아스팔트 | 자갈 | 돌  |
| 모래   | 흙  | 물  |
| 공기   | 불  | 번개 |
| 눈    | 얼음 | 안개 |
| 비    | 바람 | 지진 |

|      |                                                       |
|------|-------------------------------------------------------|
| 발주처  | 상주영천고속도로(주)                                           |
| 용역명  | 상주영천고속도로 2024~2025년 시설물 안전점검 용역<br>(2025년 하반기 결말안전점검) |
| 점검기관 | (주)평성엔지니어링                                            |
| 도면번호 | 11                                                    |

손상물량표

| 번호 | 구분  | 부재   | 손상내용   | 손상현황      |           |           |       |                |    | 비고 |
|----|-----|------|--------|-----------|-----------|-----------|-------|----------------|----|----|
|    |     |      |        | 폭<br>(mm) | 길이<br>(m) | 너비<br>(m) | 수량    | 단위             | 개소 |    |
| 1  | 19하 | 배수시설 | 배수관 누수 |           |           |           | 1.00  | EA             | 1  |    |
| 2  | 25하 | 바닥판  | 균열부백태  |           | 0.25      | 0.3       | 0.075 | m <sup>2</sup> | 1  |    |
| 3  | 25하 | 바닥판  | 균열부백태  |           | 0.25      | 0.5       | 0.125 | m <sup>2</sup> | 1  |    |
| 4  |     |      |        |           |           |           |       |                |    |    |
| 5  |     |      |        |           |           |           |       |                |    |    |
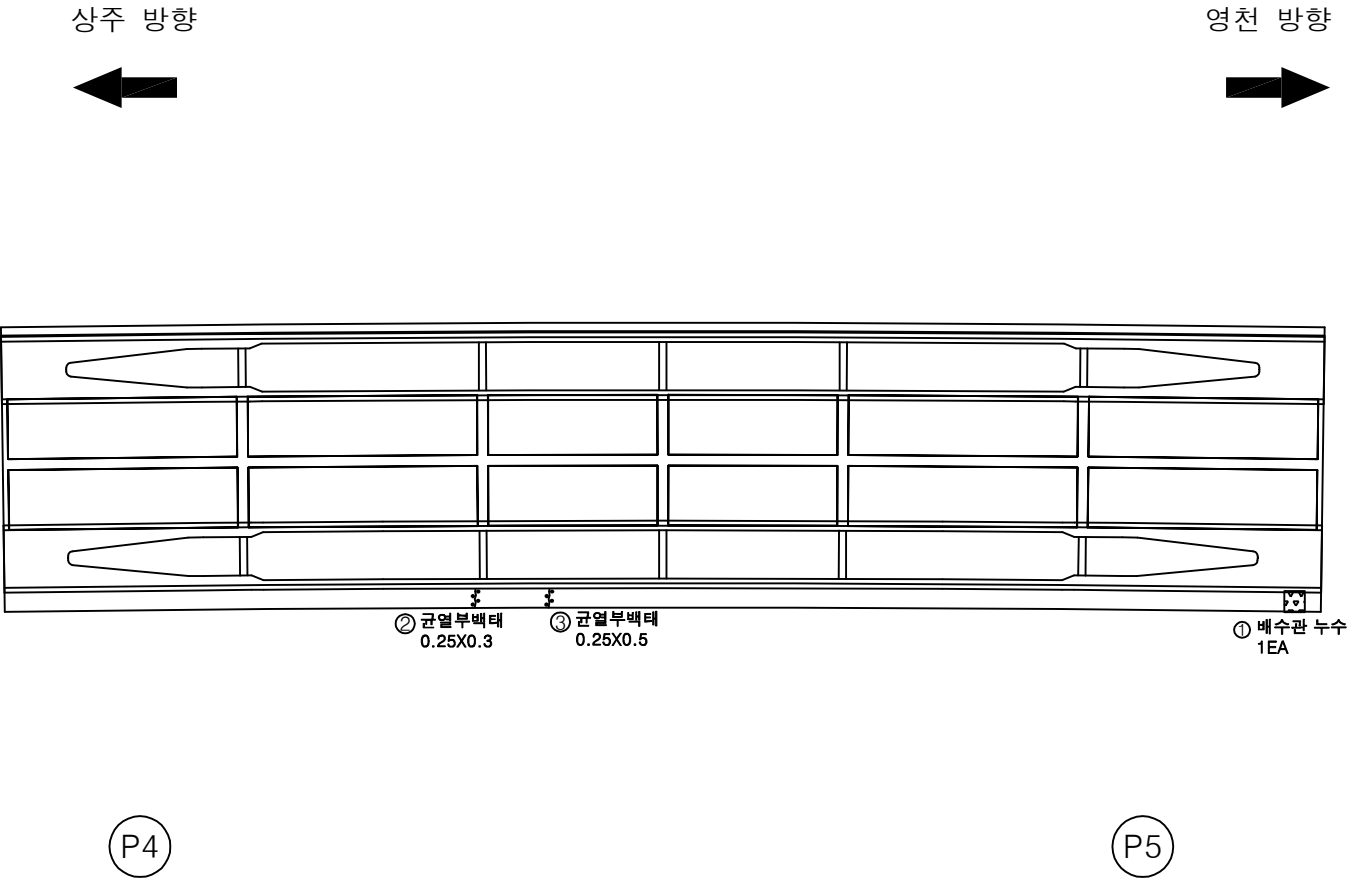

KEY PLAN

← 상주방향

→ 영천방향

SECTION

G1      G2

범례

|        |        |      |
|--------|--------|------|
| 균열     | 망상균열   | 재료분리 |
| 편지, 공동 | 박리, 파손 | 열화   |
| 누수, 체수 | 배태     | 퇴적물  |
| 철근노출   | 침하     | 그늘음  |
| 부식     | 좌굴, 변형 | 기타   |

발주처 상주영천고속도로(주)

용역명 상주영천고속도로 2024~2025년 시설물 안전점검 용역 (2025년 하반기 결말안전점검)

점검기관 (주)평성엔지니어링

도면번호


손상물량표

| 번호 | 구분  | 부재  | 손상내용      | 손상현황      |           |           |       |    |    | 비고 |
|----|-----|-----|-----------|-----------|-----------|-----------|-------|----|----|----|
|    |     |     |           | 폭<br>(mm) | 길이<br>(m) | 너비<br>(m) | 수량    | 단위 | 개소 |    |
| 1  | 25하 | 바닥판 | 균열부백태     |           | 0.25      | 0.7       | 0.525 | m' | 3  |    |
| 2  | 25하 | 바닥판 | 데크플레이트 균열 | 0.1       | 1.5       |           | 6.00  | m  | 4  |    |
| 3  | 25하 | 바닥판 | 데크플레이트 백태 |           | 0.1       | 2.5       | 0.75  | m' | 3  |    |
| 4  |     |     |           |           |           |           |       |    |    |    |
| 5  |     |     |           |           |           |           |       |    |    |    |
상주 방향



영천 방향

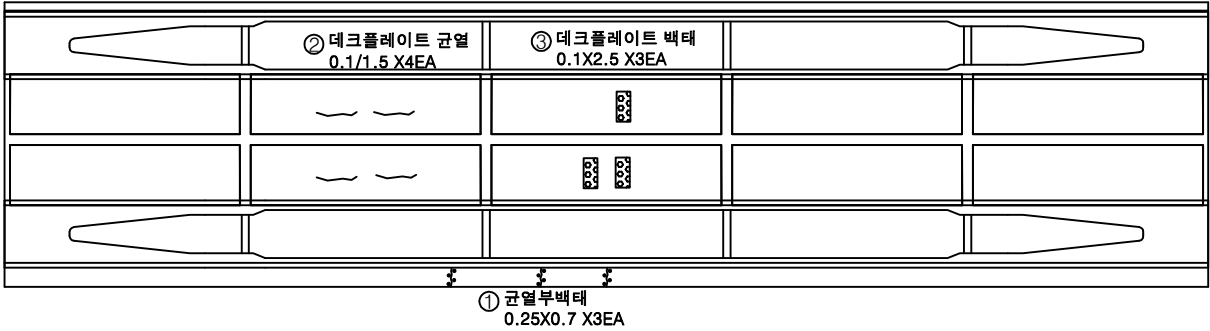

P5


P6

KEY PLAN

상주방향

영천방향

SECTION

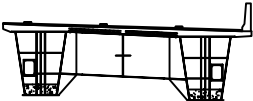

G1

G2

범례

|  |        |  |        |  |      |
|--|--------|--|--------|--|------|
|  | 균열     |  | 망상균열   |  | 재료분리 |
|  | 편지, 공동 |  | 박리, 파손 |  | 열화   |
|  | 누수, 세수 |  | 백태     |  | 퇴적물  |
|  | 철근노출   |  | 침하     |  | 그늘음  |
|  | 부식     |  | 좌굴, 변형 |  | 기타   |

|      |                                                       |
|------|-------------------------------------------------------|
| 발주처  | 상주영천고속도로(주)                                           |
| 용역명  | 상주영천고속도로 2024~2025년 시설물 안전점검 용역<br>(2025년 하반기 결말안전점검) |
| 점검기관 | (주)평성엔지니어링                                            |
| 도면번호 |                                                       |

손상물량표


| 번호 | 구분 | 부재 | 손상내용 | 손상현황      |           |           |    |    |    | 비고 |
|----|----|----|------|-----------|-----------|-----------|----|----|----|----|
|    |    |    |      | 폭<br>(mm) | 길이<br>(m) | 너비<br>(m) | 수량 | 단위 | 개소 |    |
| 1  |    |    |      |           |           |           |    |    |    |    |
| 2  |    |    |      |           |           |           |    |    |    |    |
신규 추가  
조각강치타  
564

상주 방향



영천 방향

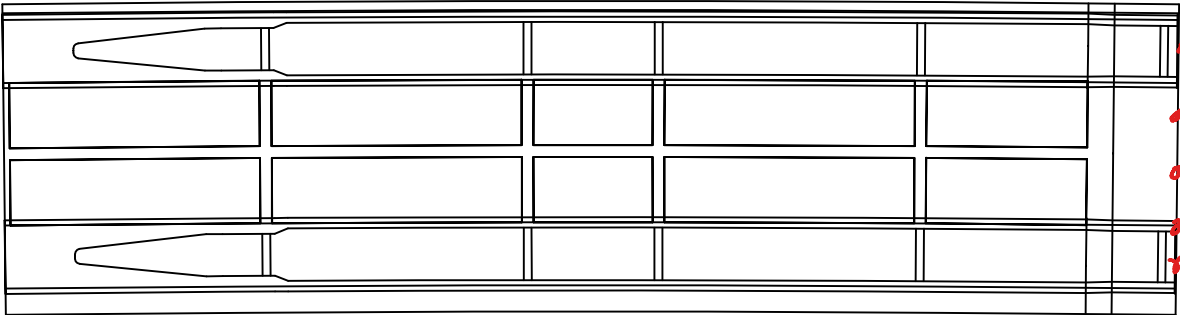


P6

P7


KEY PLAN

상주방향

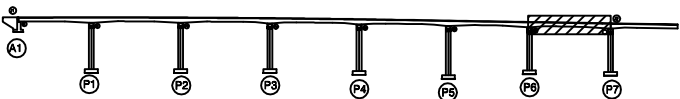

영천방향

SECTION

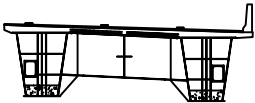

G1

G2

범례

|        |        |      |
|--------|--------|------|
| 콘크리트   | 철근배치   | 재료분리 |
| 팽창, 공동 | 균열, 파손 | 열화   |
| 누수, 침수 | 배설물    | 통행량  |
| 배수시설   | 침하     | 그늘음  |
| 부식     | 좌굴, 변형 | 기타   |

|      |                                                       |
|------|-------------------------------------------------------|
| 발주처  | 상주영천고속도로(주)                                           |
| 용역명  | 상주영천고속도로 2024~2025년 시설물 안전점검 용역<br>(2025년 하반기 결말안전점검) |
| 점검기관 | (주)평성엔지니어링                                            |
| 도면번호 |                                                       |

손상물량표

| 번호 | 구분 | 부재 | 손상내용 | 손상현황      |           |           |    |    |    | 비고 |
|----|----|----|------|-----------|-----------|-----------|----|----|----|----|
|    |    |    |      | 폭<br>(mm) | 길이<br>(m) | 너비<br>(m) | 수량 | 단위 | 개소 |    |
| 1  |    |    |      |           |           |           |    |    |    |    |
| 2  |    |    |      |           |           |           |    |    |    |    |
상주 방향




영천 방향




좌측면

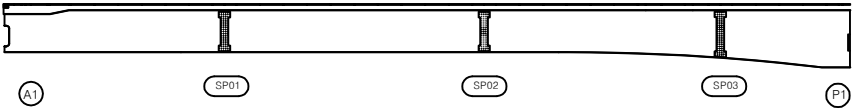

하면

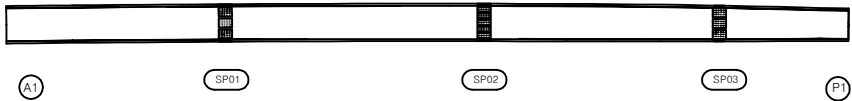


우측면

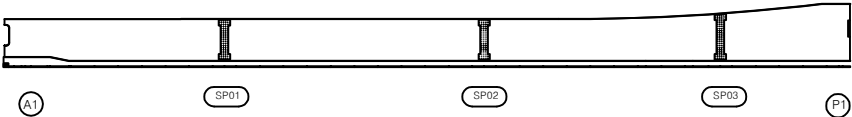


KEY PLAN

상주방향

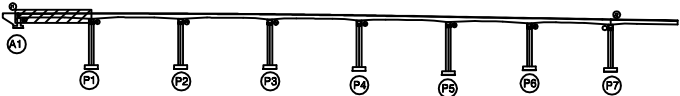

영천방향

SECTION

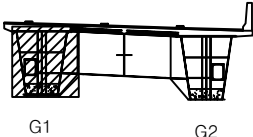

범례

|        |        |      |                                                       |
|--------|--------|------|-------------------------------------------------------|
| 콘크리트   | 철근콘크리트 | 강재보강 | 발주처                                                   |
| 아스팔트   | 자갈, 파손 | 콘크리트 | 상주영천고속도로(주)                                           |
| 누수, 침수 | 배터     | 콘크리트 | 용역명                                                   |
| 콘크리트   | 콘크리트   | 콘크리트 | 상주영천고속도로 2024-2025년 시설물 안전점검 용역<br>(2025년 하반기 결말안전점검) |
| 콘크리트   | 콘크리트   | 콘크리트 | 점검기관                                                  |
| 콘크리트   | 콘크리트   | 콘크리트 | (주)평성엔지니어링                                            |
| 콘크리트   | 콘크리트   | 콘크리트 | 도면번호                                                  |
| 콘크리트   | 콘크리트   | 콘크리트 | 15                                                    |


손상물량표

| 번호 | 구분 | 부재 | 손상내용 | 손상현황      |           |           |    |    |    | 비고 |
|----|----|----|------|-----------|-----------|-----------|----|----|----|----|
|    |    |    |      | 폭<br>(mm) | 길이<br>(m) | 너비<br>(m) | 수량 | 단위 | 개소 |    |
| 1  |    |    |      |           |           |           |    |    |    |    |
| 2  |    |    |      |           |           |           |    |    |    |    |
상주 방향  
←

영천 방향  
→


좌측면

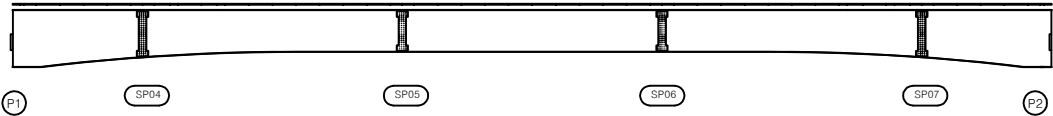

하면

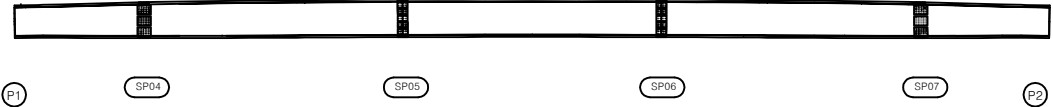


우측면

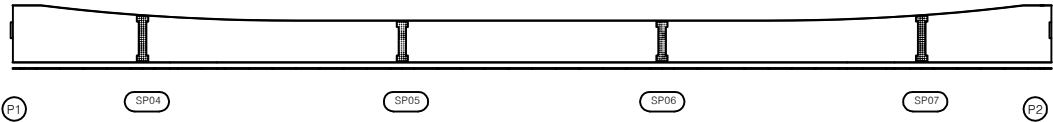


KEY PLAN

← 상주방향

→ 영천방향

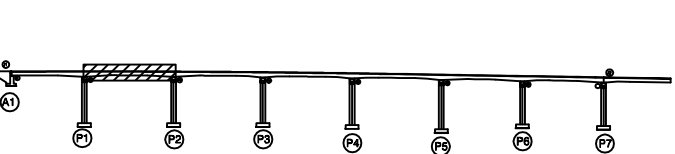

SECTION

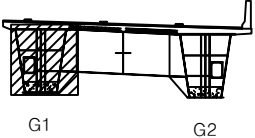


범례

|        |        |      |
|--------|--------|------|
| 균열     | 망상균열   | 재료분리 |
| 편지, 공동 | 박리, 파손 | 열화   |
| 누수, 세수 | 배터     | 퇴적물  |
| 철근노출   | 침하     | 그늘음  |
| 부식     | 좌굴, 변형 | 기타   |


|      |                                                       |
|------|-------------------------------------------------------|
| 발주처  | 상주영천고속도로(주)                                           |
| 용역명  | 상주영천고속도로 2024~2025년 시설물 안전점검 용역<br>(2025년 하반기 결말안전점검) |
| 점검기관 | (주)평성엔지니어링                                            |
| 도면번호 |                                                       |

손상물량표

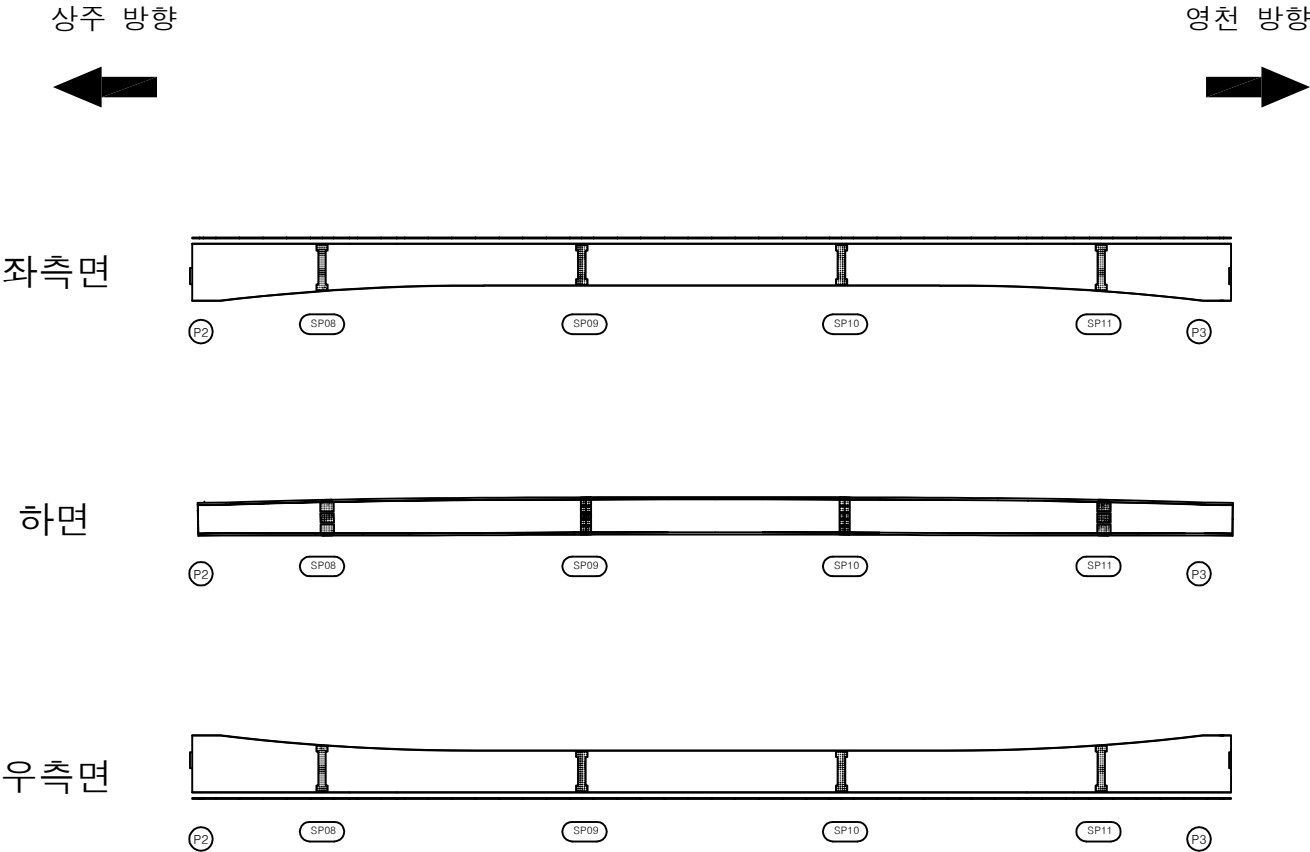


| 번호 | 구분 | 부재 | 손상내용 | 손상현황      |           |           |    |    |    | 비고 |
|----|----|----|------|-----------|-----------|-----------|----|----|----|----|
|    |    |    |      | 폭<br>(mm) | 길이<br>(m) | 너비<br>(m) | 수량 | 단위 | 개소 |    |
| 1  |    |    |      |           |           |           |    |    |    |    |
| 2  |    |    |      |           |           |           |    |    |    |    |
KEY PLAN

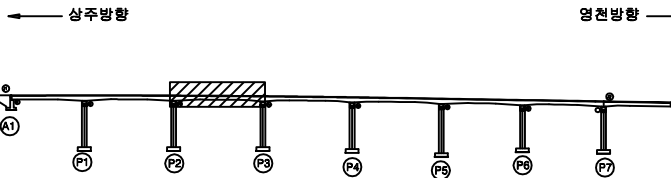

SECTION

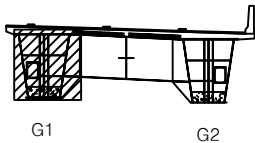


범례

|      |          |      |                                                       |
|------|----------|------|-------------------------------------------------------|
| 콘크리트 | 아스팔트콘크리트 | 철근보강 | 발주처                                                   |
| 골재   | 골재       | 골재   | 상주영천고속도로(주)                                           |
| 골재   | 골재       | 골재   | 용역명                                                   |
| 골재   | 골재       | 골재   | 상주영천고속도로 2024-2025년 시설물 안전점검 용역<br>(2025년 하반기 결말안전점검) |
| 골재   | 골재       | 골재   | 점검기관                                                  |
| 골재   | 골재       | 골재   | (주)영성엔지니어링                                            |
| 골재   | 골재       | 골재   | 도면번호                                                  |
| 골재   | 골재       | 골재   |                                                       |

|      |                                                       |
|------|-------------------------------------------------------|
| 발주처  | 상주영천고속도로(주)                                           |
| 용역명  | 상주영천고속도로 2024-2025년 시설물 안전점검 용역<br>(2025년 하반기 결말안전점검) |
| 점검기관 | (주)영성엔지니어링                                            |
| 도면번호 |                                                       |

손상물량표

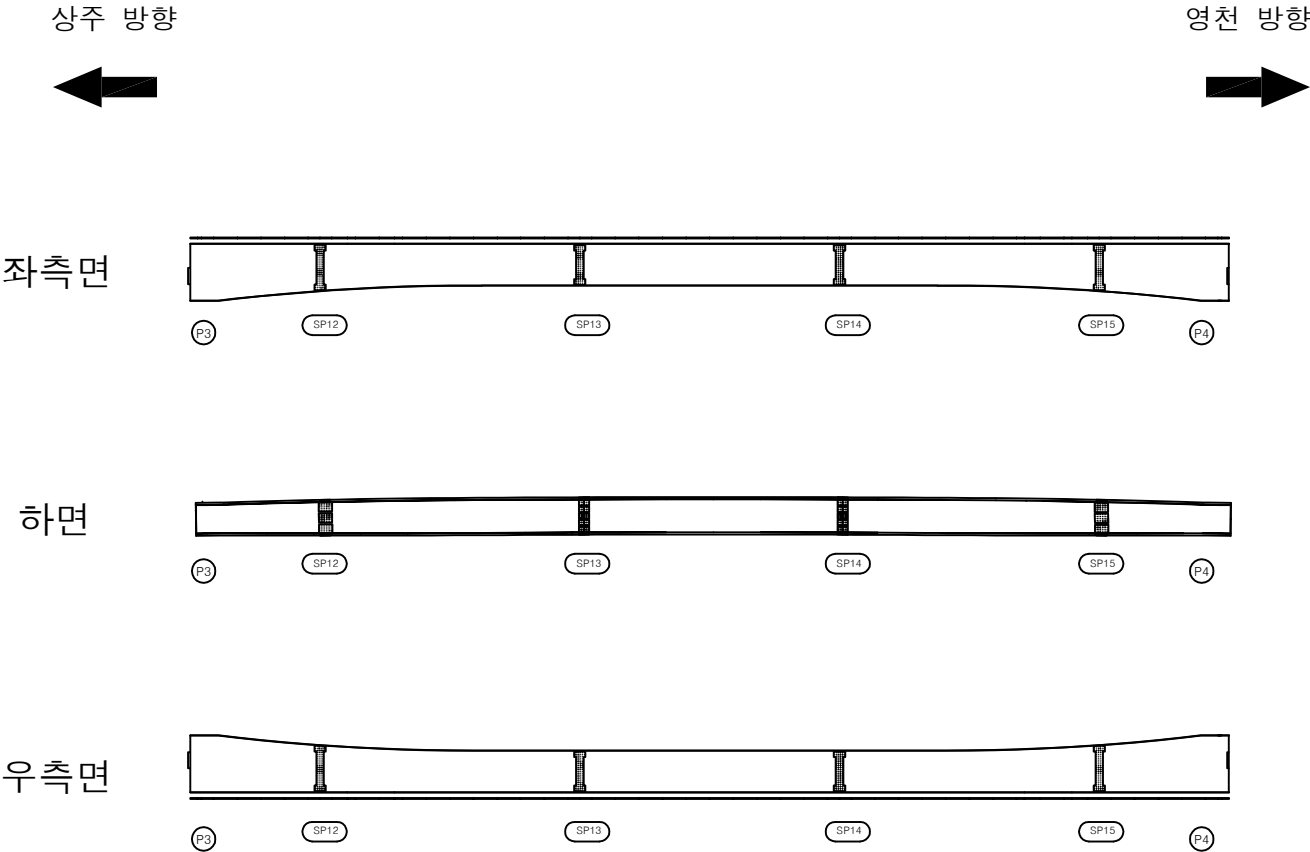


| 번호 | 구분 | 부재 | 손상내용 | 손상현황      |           |           |    |    |    | 비고 |
|----|----|----|------|-----------|-----------|-----------|----|----|----|----|
|    |    |    |      | 폭<br>(mm) | 길이<br>(m) | 너비<br>(m) | 수량 | 단위 | 개소 |    |
| 1  |    |    |      |           |           |           |    |    |    |    |
| 2  |    |    |      |           |           |           |    |    |    |    |
KEY PLAN

← 상주방향

영천방향 →

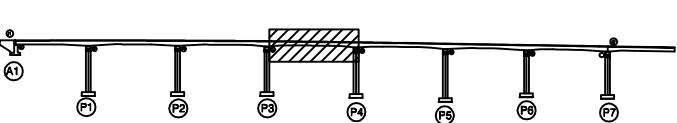

SECTION

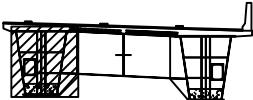


범례

|        |          |     |                                                       |
|--------|----------|-----|-------------------------------------------------------|
| 콘크리트   | 아스팔트콘크리트 | 철근  | 발주처                                                   |
| 팽창, 공동 | 균열, 파손   | 밀착  | 용역명                                                   |
| 누수, 체수 | 배설물      | 도료  | 상주영천고속도로 2024~2025년 시설물 안전점검 용역<br>(2025년 하반기 결말안전점검) |
| 철근노출   | 침하       | 그늘음 | 점검기관                                                  |
| 부식     | 좌굴, 변형   | 기타  | (주)명성엔지니어링                                            |
|        |          |     | 도면번호                                                  |

|                                                       |
|-------------------------------------------------------|
| 상주영천고속도로(주)                                           |
| 용역명                                                   |
| 상주영천고속도로 2024~2025년 시설물 안전점검 용역<br>(2025년 하반기 결말안전점검) |
| 점검기관                                                  |
| (주)명성엔지니어링                                            |
| 도면번호                                                  |

손 상 물 량 표

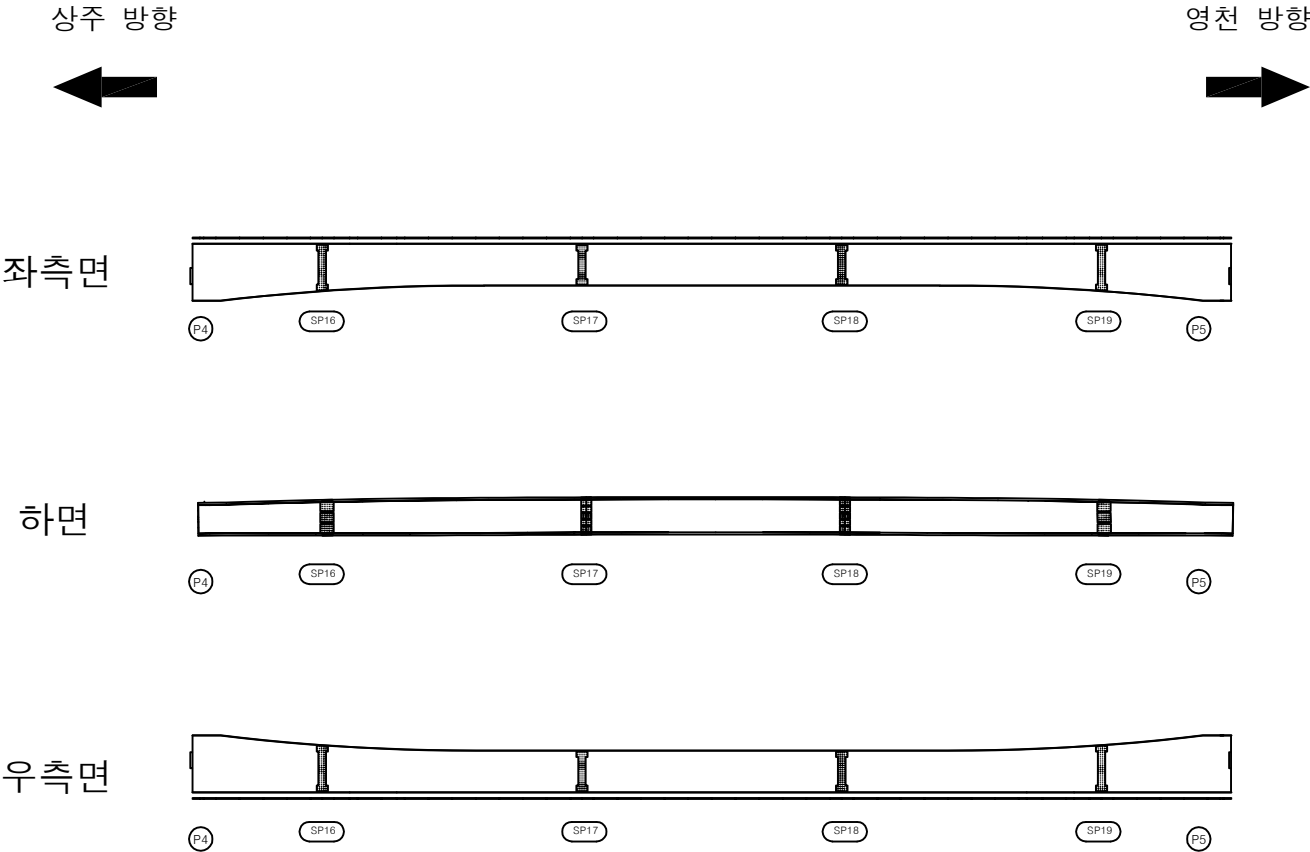


| 번호 | 구분 | 부재 | 손상내용 | 손상현황      |           |           |    |    |    | 비고 |
|----|----|----|------|-----------|-----------|-----------|----|----|----|----|
|    |    |    |      | 폭<br>(mm) | 길이<br>(m) | 너비<br>(m) | 수량 | 단위 | 개소 |    |
| 1  |    |    |      |           |           |           |    |    |    |    |
| 2  |    |    |      |           |           |           |    |    |    |    |
KEY PLAN

← 상주방향

영천방향 →

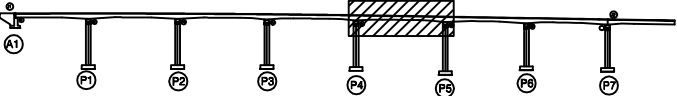

SECTION

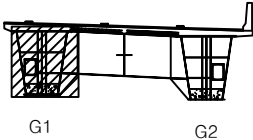

범례

|  |        |  |        |  |      |
|--|--------|--|--------|--|------|
|  | 관 절    |  | 망상근열   |  | 재료분리 |
|  | 균열, 공동 |  | 박리, 파손 |  | 열 화  |
|  | 누수, 세수 |  | 배 터    |  | 퇴적물  |
|  | 철근노출   |  | 침 하    |  | 그늘음  |
|  | 부 식    |  | 좌굴, 변형 |  | 기 타  |

|         |                                                       |
|---------|-------------------------------------------------------|
| 발 주 처   | 상주영천고속도로(주)                                           |
| 용 역 명   | 상주영천고속도로 2024-2025년 시설물 안전점검 용역<br>(2025년 하반기 결말안전점검) |
| 점 검 기 관 | (주)평성엔지니어링                                            |
| 도 면 번 호 |                                                       |

손상물량표

| 번호 | 구분 | 부재 | 손상내용 | 손상현황      |           |           |    |    |    | 비고 |
|----|----|----|------|-----------|-----------|-----------|----|----|----|----|
|    |    |    |      | 폭<br>(mm) | 길이<br>(m) | 너비<br>(m) | 수량 | 단위 | 개소 |    |
| 1  |    |    |      |           |           |           |    |    |    |    |
| 2  |    |    |      |           |           |           |    |    |    |    |
상주 방향



영천 방향




좌측면

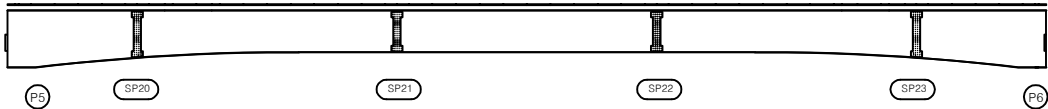

하면




우측면

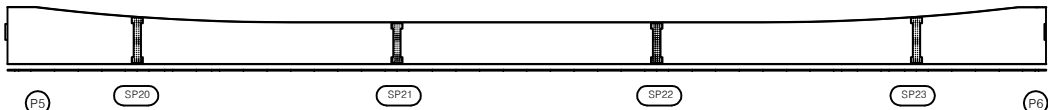


KEY PLAN

상주방향

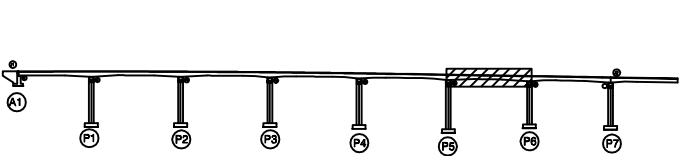

영천방향

SECTION

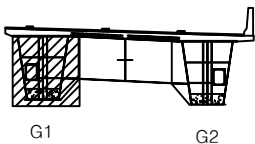

범례

|        |        |      |
|--------|--------|------|
| 균열     | 망상균열   | 재료분리 |
| 편지, 공동 | 박리, 파손 | 열화   |
| 누수, 세수 | 배터     | 락철물  |
| 철근노출   | 침하     | 그늘음  |
| 부식     | 좌굴, 변형 | 기타   |

|      |                                                       |
|------|-------------------------------------------------------|
| 발주처  | 상주영천고속도로(주)                                           |
| 용역명  | 상주영천고속도로 2024-2025년 시설물 안전점검 용역<br>(2025년 하반기 결말안전점검) |
| 점검기관 | (주)평성엔지니어링                                            |
| 도면번호 | 20                                                    |

손상물량표

| 번호 | 구분 | 부재 | 손상내용 | 손상현황      |           |           |    |    |    | 비고 |
|----|----|----|------|-----------|-----------|-----------|----|----|----|----|
|    |    |    |      | 폭<br>(mm) | 길이<br>(m) | 너비<br>(m) | 수량 | 단위 | 개소 |    |
| 1  |    |    |      |           |           |           |    |    |    |    |
| 2  |    |    |      |           |           |           |    |    |    |    |
상주 방향




영천 방향




좌측면

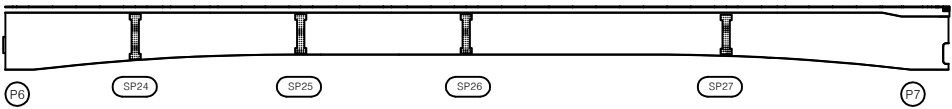

하면

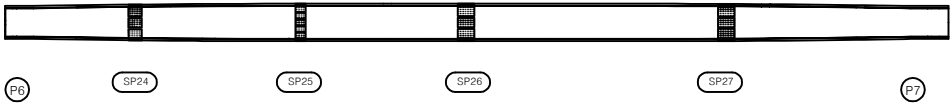


우측면

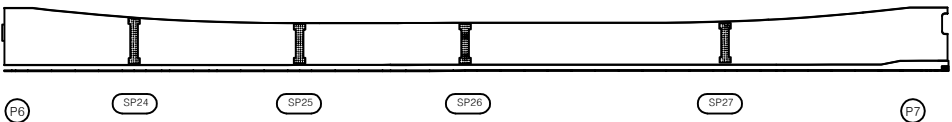


KEY PLAN

상주방향

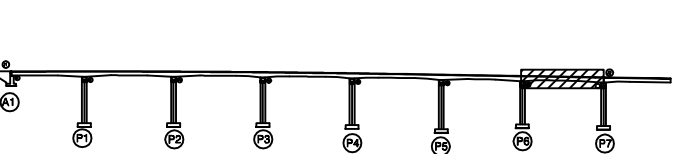

영천방향

SECTION

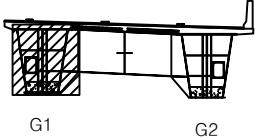

범례

|        |        |      |
|--------|--------|------|
| 균열     | 망상균열   | 재료분리 |
| 편지, 공동 | 박리, 파손 | 열화   |
| 누수, 세수 | 배터     | 락철물  |
| 철근노출   | 침하     | 그늘음  |
| 부식     | 좌굴, 변형 | 기타   |

|      |                                                       |
|------|-------------------------------------------------------|
| 발주처  | 상주영천고속도로(주)                                           |
| 용역명  | 상주영천고속도로 2024~2025년 시설물 안전점검 용역<br>(2025년 하반기 결말안전점검) |
| 점검기관 | (주)평성엔지니어링                                            |
| 도면번호 | 21                                                    |

손상물량표

| 번호 | 구분  | 부재   | 손상내용      | 손상현황      |           |           |      |                |    | 비고 |
|----|-----|------|-----------|-----------|-----------|-----------|------|----------------|----|----|
|    |     |      |           | 폭<br>(mm) | 길이<br>(m) | 너비<br>(m) | 수량   | 단위             | 개소 |    |
| 1  | 19하 | 거더외부 | 변형 및 도장박락 |           | 0.5       | 1.0       | 0.50 | m <sup>2</sup> | 1  |    |
| 2  |     |      |           |           |           |           |      |                |    |    |
| 3  |     |      |           |           |           |           |      |                |    |    |
상주 방향




영천 방향




좌측면

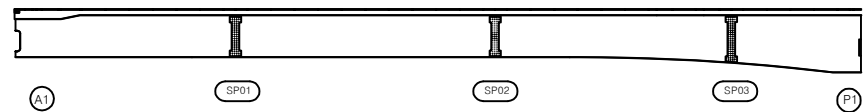

하면

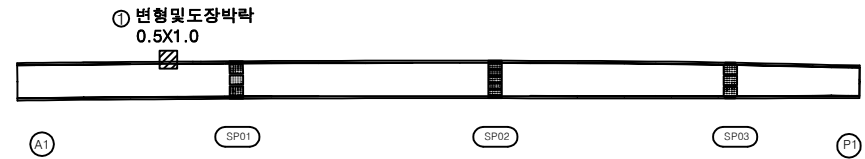


우측면

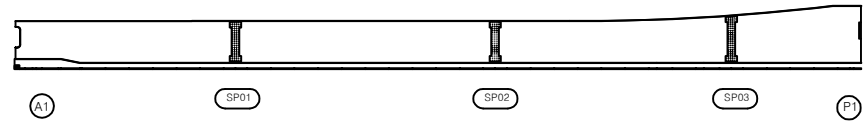


KEY PLAN

상주방향

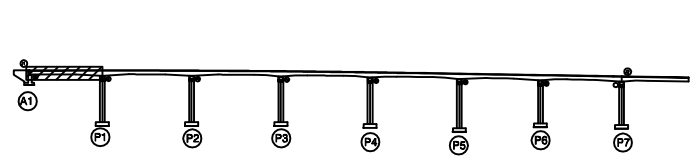

영천방향

SECTION

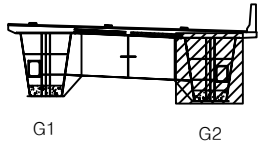


범례

|        |        |      |
|--------|--------|------|
| 균열     | 망상균열   | 재료분리 |
| 편지, 공동 | 박리, 파손 | 열화   |
| 누수, 세수 | 배터     | 퇴적물  |
| 철근노출   | 침하     | 그늘음  |
| 부식     | 좌굴, 변형 | 기타   |


|      |                                                       |
|------|-------------------------------------------------------|
| 발주처  | 상주영천고속도로(주)                                           |
| 용역명  | 상주영천고속도로 2024~2025년 시설물 안전점검 용역<br>(2025년 하반기 결말안전점검) |
| 점검기관 | (주)평성엔지니어링                                            |
| 도면번호 | 22                                                    |

손상물량표

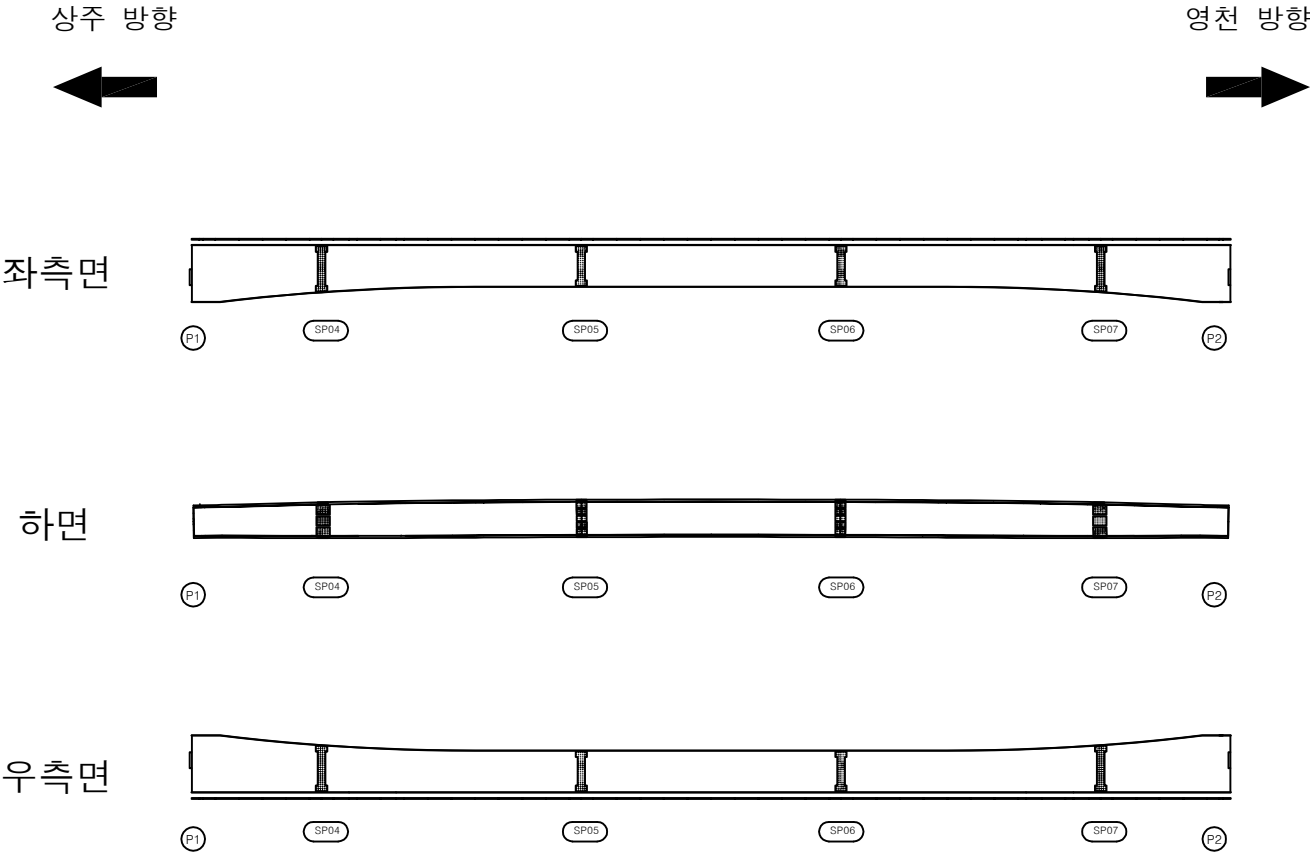


| 번호 | 구분 | 부재 | 손상내용 | 손상현황      |           |           |    |    |    | 비고 |
|----|----|----|------|-----------|-----------|-----------|----|----|----|----|
|    |    |    |      | 폭<br>(mm) | 길이<br>(m) | 너비<br>(m) | 수량 | 단위 | 개소 |    |
| 1  |    |    |      |           |           |           |    |    |    |    |
| 2  |    |    |      |           |           |           |    |    |    |    |
KEY PLAN

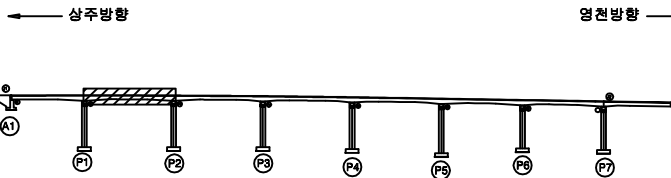

SECTION

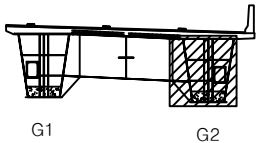


범례

|        |        |      |
|--------|--------|------|
| 균열     | 망상균열   | 재료분리 |
| 편지, 공동 | 박리, 파손 | 열화   |
| 누수, 세수 | 배터     | 퇴적물  |
| 철근노출   | 침하     | 그늘음  |
| 부식     | 좌굴, 변형 | 기타   |


|      |                                                       |
|------|-------------------------------------------------------|
| 발주처  | 상주영천고속도로(주)                                           |
| 용역명  | 상주영천고속도로 2024~2025년 시설물 안전점검 용역<br>(2025년 하반기 결말안전점검) |
| 점검기관 | (주)평성엔지니어링                                            |
| 도면번호 | 23                                                    |

손상물량표

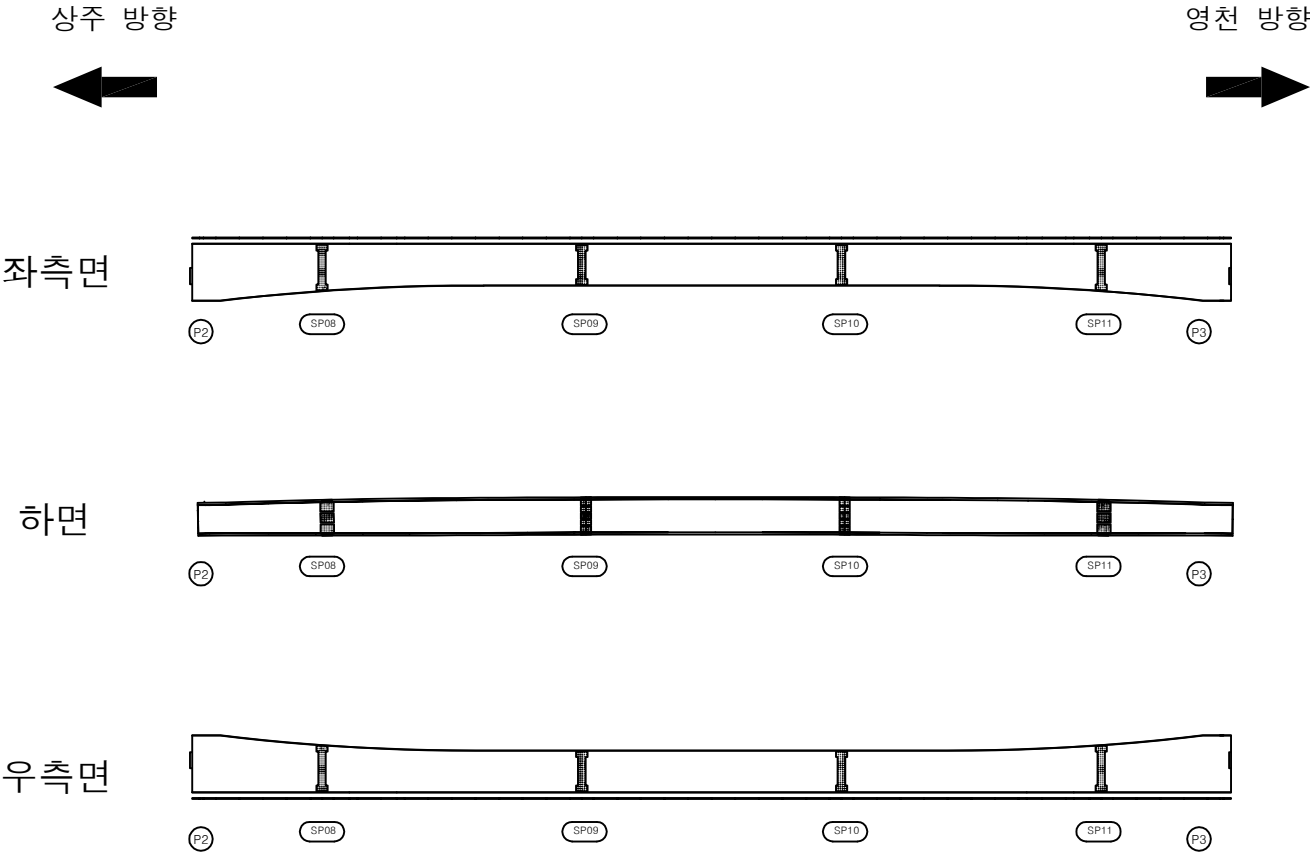


| 번호 | 구분 | 부재 | 손상내용 | 손상현황      |           |           |    |    |    | 비고 |
|----|----|----|------|-----------|-----------|-----------|----|----|----|----|
|    |    |    |      | 폭<br>(mm) | 길이<br>(m) | 너비<br>(m) | 수량 | 단위 | 개소 |    |
| 1  |    |    |      |           |           |           |    |    |    |    |
| 2  |    |    |      |           |           |           |    |    |    |    |
KEY PLAN

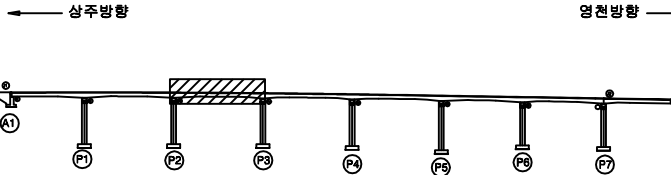

SECTION

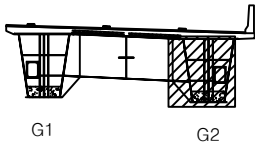

범례

|        |        |      |
|--------|--------|------|
| 균열     | 망상균열   | 재료분리 |
| 편지, 공동 | 박리, 파손 | 열화   |
| 누수, 세수 | 배터     | 퇴적물  |
| 철근노출   | 침하     | 그늘음  |
| 부식     | 좌굴, 변형 | 기타   |

|      |                                                       |
|------|-------------------------------------------------------|
| 발주처  | 상주영천고속도로(주)                                           |
| 용역명  | 상주영천고속도로 2024~2025년 시설물 안전점검 용역<br>(2025년 하반기 결말안전점검) |
| 점검기관 | (주)평성엔지니어링                                            |
| 도면번호 | 24                                                    |


손상물량표

| 번호 | 구분  | 부재   | 손상내용 | 손상현황      |           |           |      |                |    | 비고 |
|----|-----|------|------|-----------|-----------|-----------|------|----------------|----|----|
|    |     |      |      | 폭<br>(mm) | 길이<br>(m) | 너비<br>(m) | 수량   | 단위             | 개소 |    |
| 1  | 21하 | 거더외부 | 도장균형 |           | 0.1       | 0.3       | 0.03 | m <sup>2</sup> | 1  |    |
| 2  |     |      |      |           |           |           |      |                |    |    |
| 3  |     |      |      |           |           |           |      |                |    |    |
상주 방향  
←

영천 방향  
→


좌측면

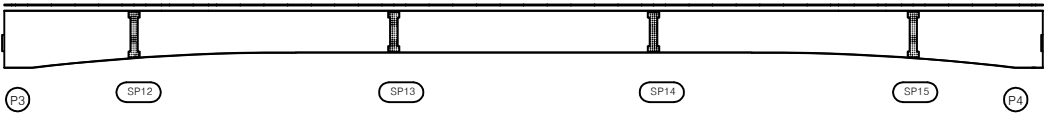

하면



우측면

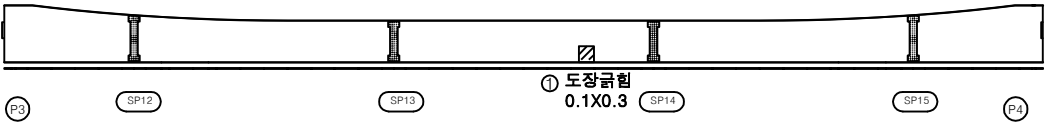


① 도장균형  
0.1X0.3


KEY PLAN

← 상주방향

→ 영천방향

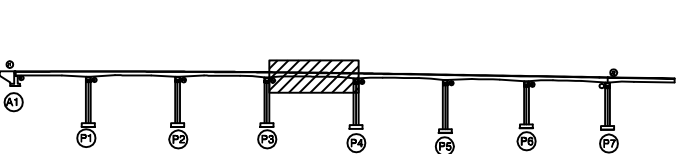

SECTION

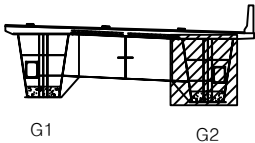


범례

|        |        |      |
|--------|--------|------|
| 균열     | 망상균열   | 재료분리 |
| 편지, 공동 | 박리, 파손 | 열화   |
| 누수, 세수 | 배터     | 퇴적물  |
| 철근노출   | 침하     | 그늘음  |
| 부식     | 좌굴, 변형 | 기타   |

|      |                                                       |
|------|-------------------------------------------------------|
| 발주처  | 상주영천고속도로(주)                                           |
| 용역명  | 상주영천고속도로 2024~2025년 시설물 안전점검 용역<br>(2025년 하반기 결말안전점검) |
| 점검기관 | (주)평성엔지니어링                                            |
| 도면번호 | 25                                                    |

손상물량표

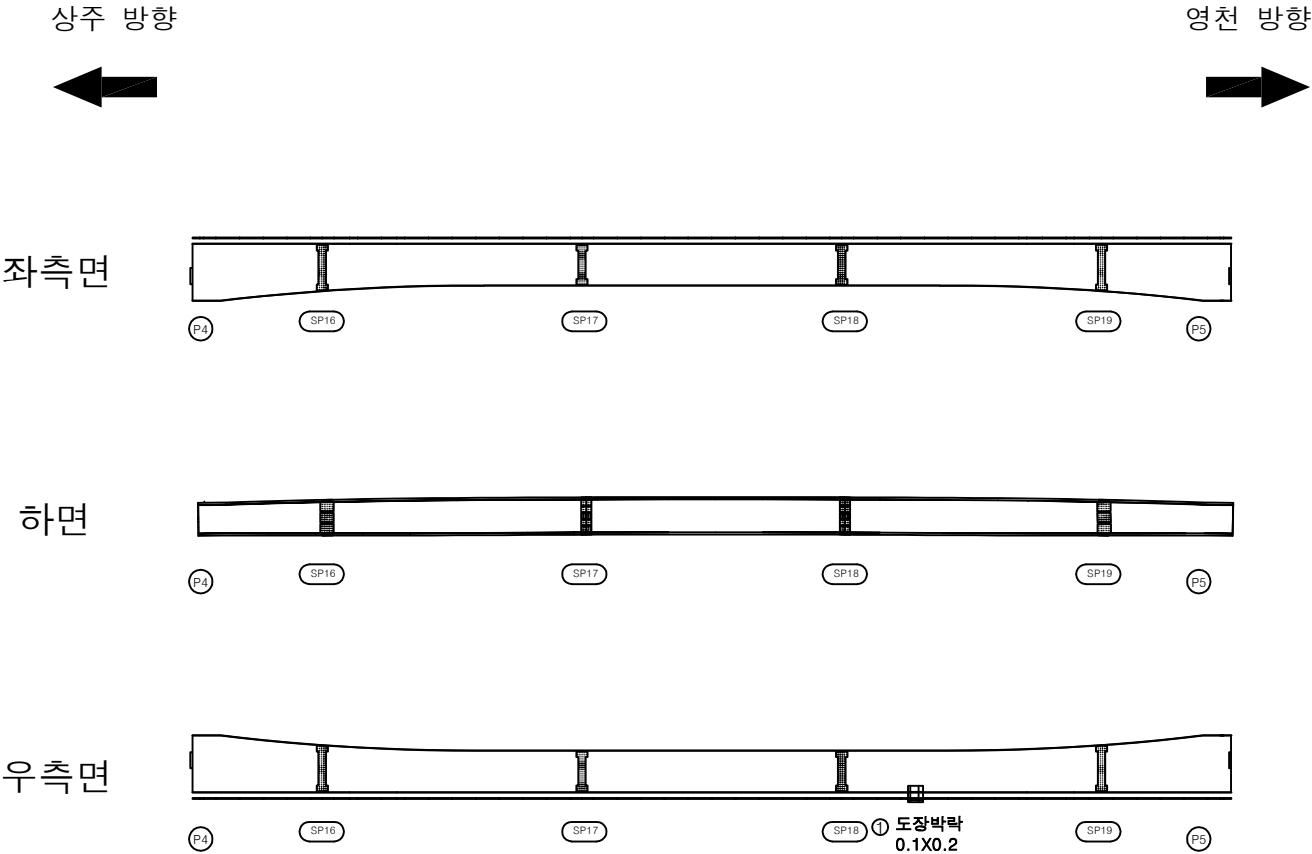

| 번호 | 구분  | 부재   | 손상내용 | 손상현황      |           |           |      |                |    | 비고 |
|----|-----|------|------|-----------|-----------|-----------|------|----------------|----|----|
|    |     |      |      | 폭<br>(mm) | 길이<br>(m) | 너비<br>(m) | 수량   | 단위             | 개소 |    |
| 1  | 25하 | 거더외부 | 도장박락 |           | 0.1       | 0.2       | 0.02 | m <sup>2</sup> | 1  |    |
| 2  |     |      |      |           |           |           |      |                |    |    |
| 3  |     |      |      |           |           |           |      |                |    |    |
KEY PLAN

← 상주방향

→ 영천방향

SECTION

G1

G2

범례

|        |          |    |                                                       |
|--------|----------|----|-------------------------------------------------------|
| 콘크리트   | 아스팔트콘크리트 | 철근 | 발주처                                                   |
| 모래, 골재 | 골재       | 골재 | 상주영천고속도로(주)                                           |
| 모래, 골재 | 골재       | 골재 | 용역명                                                   |
| 모래, 골재 | 골재       | 골재 | 상주영천고속도로 2024-2025년 시설물 안전점검 용역<br>(2025년 하반기 결산안전점검) |
| 모래, 골재 | 골재       | 골재 | 점검기관                                                  |
| 모래, 골재 | 골재       | 골재 | (주)영성엔지니어링                                            |
| 모래, 골재 | 골재       | 골재 | 도면번호                                                  |
| 모래, 골재 | 골재       | 골재 |                                                       |


손상물량표

| 번호 | 구분 | 부재 | 손상내용 | 손상현황      |           |           |    |    |    | 비고 |
|----|----|----|------|-----------|-----------|-----------|----|----|----|----|
|    |    |    |      | 폭<br>(mm) | 길이<br>(m) | 너비<br>(m) | 수량 | 단위 | 개소 |    |
| 1  |    |    |      |           |           |           |    |    |    |    |
| 2  |    |    |      |           |           |           |    |    |    |    |
상주 방향  
←

영천 방향  
→


좌측면

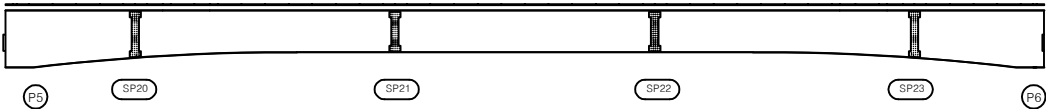

하면




우측면

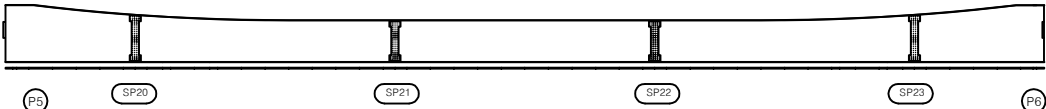


KEY PLAN

← 상주방향

→ 영천방향

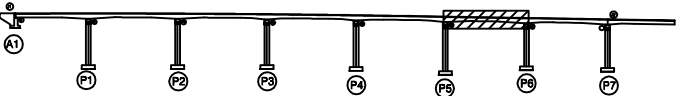

SECTION

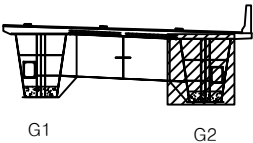

범례

|        |        |      |
|--------|--------|------|
| 균열     | 망상균열   | 재료분리 |
| 편지, 공동 | 박리, 파손 | 열화   |
| 누수, 세수 | 배터     | 퇴적물  |
| 철근노출   | 침하     | 그늘음  |
| 부식     | 좌굴, 변형 | 기타   |


|      |                                                       |
|------|-------------------------------------------------------|
| 발주처  | 상주영천고속도로(주)                                           |
| 용역명  | 상주영천고속도로 2024-2025년 시설물 안전점검 용역<br>(2025년 하반기 결말안전점검) |
| 점검기관 | (주)평성엔지니어링                                            |
| 도면번호 | 27                                                    |

손상물량표


상주 방향  
←

영천 방향  
→


좌측면

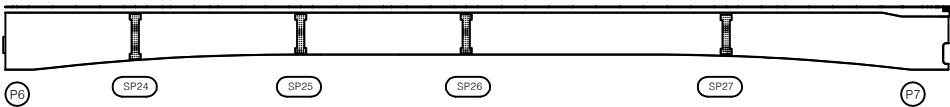

하면

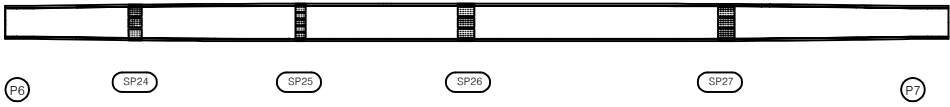

우측면

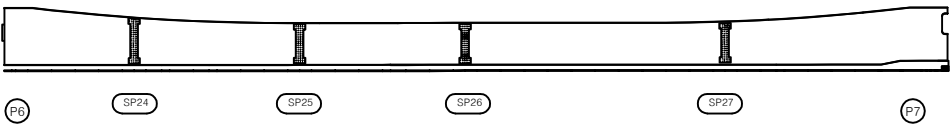


| 번호 | 구분 | 부재 | 손상내용 | 손상현황      |           |           |    |    |    | 비고 |
|----|----|----|------|-----------|-----------|-----------|----|----|----|----|
|    |    |    |      | 폭<br>(mm) | 길이<br>(m) | 너비<br>(m) | 수량 | 단위 | 개소 |    |
| 1  |    |    |      |           |           |           |    |    |    |    |
| 2  |    |    |      |           |           |           |    |    |    |    |
KEY PLAN

← 상주방향

→ 영천방향

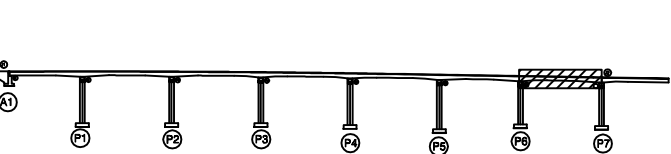

SECTION

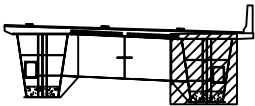

G1

G2

범례

|        |        |      |                                                       |
|--------|--------|------|-------------------------------------------------------|
| 콘크리트   | 철근콘크리트 | 강재보강 | 발주처                                                   |
| 아스팔트   | 자갈, 파손 | 콘크리트 | 상주영천고속도로(주)                                           |
| 누수, 세수 | 배터     | 콘크리트 | 용역명                                                   |
| 콘크리트   | 콘크리트   | 콘크리트 | 상주영천고속도로 2024-2025년 시설물 안전점검 용역<br>(2025년 하반기 결말안전점검) |
| 콘크리트   | 콘크리트   | 콘크리트 | 점검기관                                                  |
| 콘크리트   | 콘크리트   | 콘크리트 | (주)평성엔지니어링                                            |
| 콘크리트   | 콘크리트   | 콘크리트 | 도면번호                                                  |
| 콘크리트   | 콘크리트   | 콘크리트 | 28                                                    |

손상물량표

| 번호 | 구분 | 부재 | 손상내용 | 손상현황      |           |           |    |    |    | 비고 |
|----|----|----|------|-----------|-----------|-----------|----|----|----|----|
|    |    |    |      | 폭<br>(mm) | 길이<br>(m) | 너비<br>(m) | 수량 | 단위 | 개소 |    |
| 1  |    |    |      |           |           |           |    |    |    |    |
| 2  |    |    |      |           |           |           |    |    |    |    |
상주 방향




영천 방향




상면

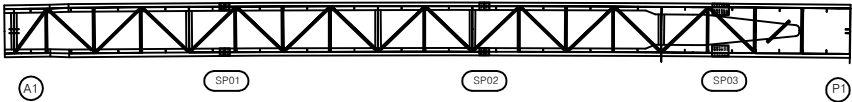


좌측면

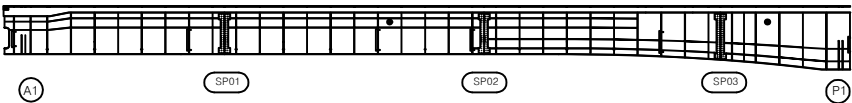

하면

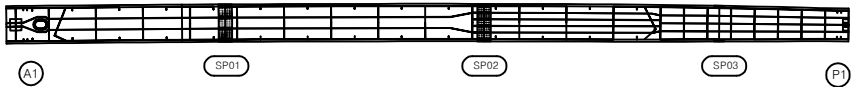


우측면

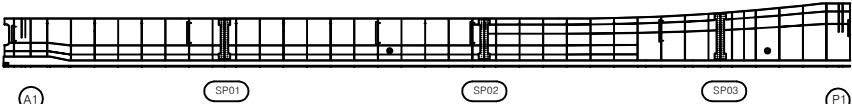


KEY PLAN

상주방향

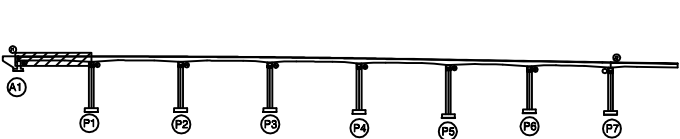

영천방향

SECTION

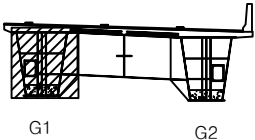

범례

|      |    |    |
|------|----|----|
| 콘크리트 | 철근 | 철근 |
| 철근   | 철근 | 철근 |
| 철근   | 철근 | 철근 |
|      |                                                       |
|------|-------------------------------------------------------|
| 발주처  | 상주영천고속도로(주)                                           |
| 용역명  | 상주영천고속도로 2024-2025년 시설물 안전점검 용역<br>(2025년 하반기 결말안전점검) |
| 점검기관 | (주)평성엔지니어링                                            |
| 도면번호 | 29                                                    |


손상물량표

| 번호 | 구분 | 부재 | 손상내용 | 손상현황      |           |           |    |    |    | 비고 |
|----|----|----|------|-----------|-----------|-----------|----|----|----|----|
|    |    |    |      | 폭<br>(mm) | 길이<br>(m) | 너비<br>(m) | 수량 | 단위 | 개소 |    |
| 1  |    |    |      |           |           |           |    |    |    |    |
| 2  |    |    |      |           |           |           |    |    |    |    |
상주 방향  
←

영천 방향  
→


상면

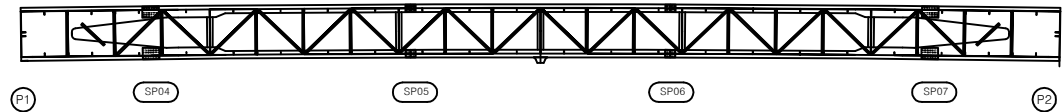


좌측면

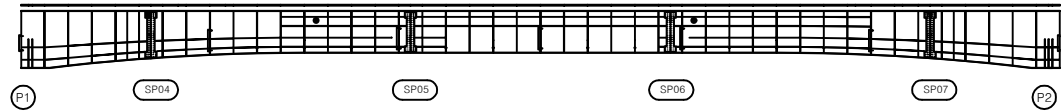

하면

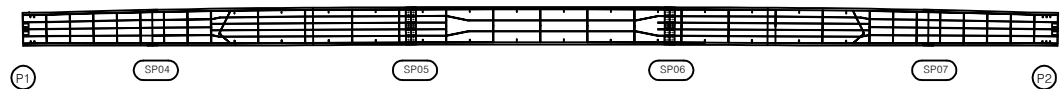


우측면

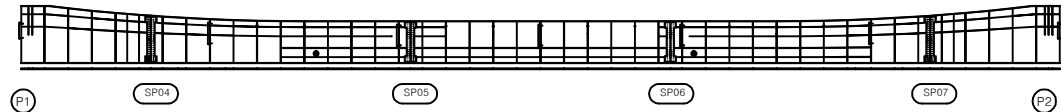


KEY PLAN

← 상주방향

영천방향 →

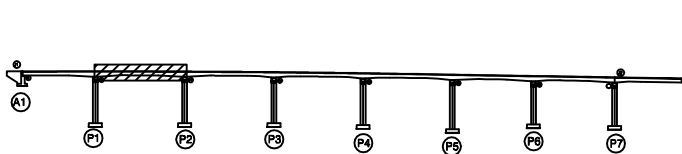

SECTION

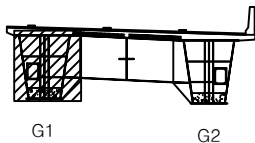

범례

|      |     |     |     |
|------|-----|-----|-----|
| 콘크리트 | 철근  | 철근망 | 철근망 |
| 철근망  | 철근망 | 철근망 | 철근망 |
| 철근망  | 철근망 | 철근망 | 철근망 |
|      |                                                       |
|------|-------------------------------------------------------|
| 발주처  | 상주영천고속도로(주)                                           |
| 용역명  | 상주영천고속도로 2024-2025년 시설물 안전점검 용역<br>(2025년 하반기 결말안전점검) |
| 점검기관 | (주)평성엔지니어링                                            |
| 도면번호 | 30                                                    |

손상물량표

| 번호 | 구분 | 부재 | 손상내용 | 손상현황      |           |           |    |    |    | 비고 |
|----|----|----|------|-----------|-----------|-----------|----|----|----|----|
|    |    |    |      | 폭<br>(mm) | 길이<br>(m) | 너비<br>(m) | 수량 | 단위 | 개소 |    |
| 1  |    |    |      |           |           |           |    |    |    |    |
| 2  |    |    |      |           |           |           |    |    |    |    |
상주 방향




영천 방향



상면

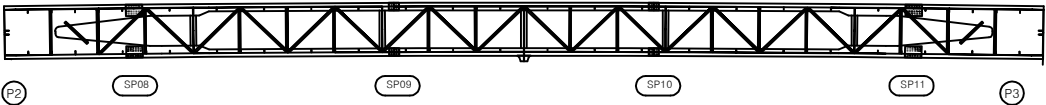

좌측면

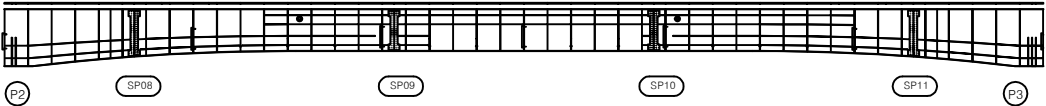

하면




우측면




KEY PLAN

상주방향

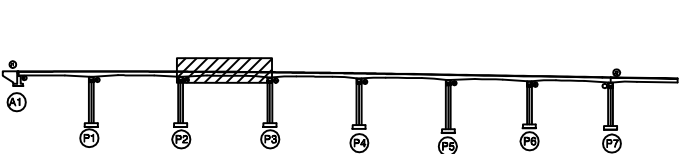

영천방향

SECTION

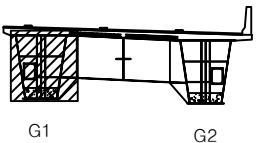

범례

|      |    |    |
|------|----|----|
| 콘크리트 | 철근 | 철근 |
| 철근   | 철근 | 철근 |
| 철근   | 철근 | 철근 |
|      |                                                       |
|------|-------------------------------------------------------|
| 발주처  | 상주영천고속도로(주)                                           |
| 용역명  | 상주영천고속도로 2024-2025년 시설물 안전점검 용역<br>(2025년 하반기 결말안전점검) |
| 점검기관 | (주)명성엔지니어링                                            |
| 도면번호 | 31                                                    |

## 손 상 물 량 표


상주 방향




영천 방향



상면

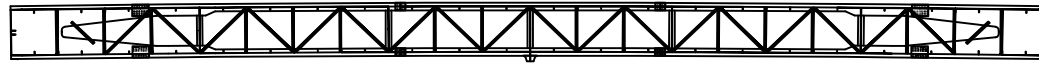


좌측면

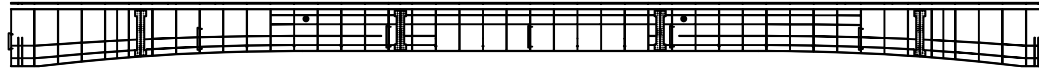


P3 SP12 SP13 SP14 SP15 P4

하면

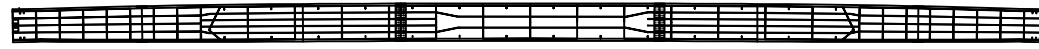

(P3) SP12 SP13 SP14 SP15 (P4)

우측면

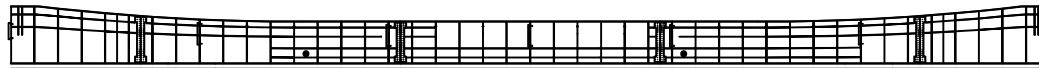

The diagram illustrates the 1000 Genomes Project, showing a world map with sampling locations and a table of genetic data.

**Sampling Locations:**

- Yoruba (P3)
- Spanish (SP12)
- Japanese (SP13)
- French (SP14)
- British (SP15)
- Chinese (P4)


**Genetic Data Table:**

| Sample | Genetic Data |
|--------|--------------|
| P3     | Genetic Data |
| SP12   | Genetic Data |
| SP13   | Genetic Data |
| SP14   | Genetic Data |
| SP15   | Genetic Data |
| P4     | Genetic Data |

[illegible]


## KEY PLAN

← 상주방향

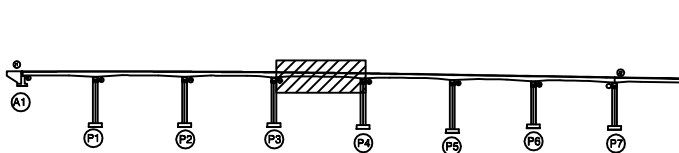

영천방향 →

SECTION

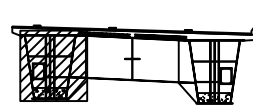

G1

G2

附  
錄

|                                                                                       |        |                                                                                       |        |                                                                                       |      |
|---------------------------------------------------------------------------------------|--------|---------------------------------------------------------------------------------------|--------|---------------------------------------------------------------------------------------|------|
|  | 간 열    |  | 강상근열   |  | 재료분리 |
|  | 면치, 강풍 |  | 박리, 파손 |  | 열 화  |
|  | 누수, 채수 |  | 백 데    |  | 조직물  |
|  | 철근노출   |  | 침 하    |  | 그물음  |
|  | 부 식    |  | 좌굴, 변형 |  | 기 타  |

|       |             |
|-------|-------------|
| 발 주 처 | 상주영천고속도로(주) |
|-------|-------------|

용역명

삼주영천고속도로 2024~2025년 시설물 안전점검  
(2025년 하반기 정밀안전점검)

|         |            |
|---------|------------|
| 점 검 기 관 | (주)명성엔지니어링 |
|---------|------------|

도면번호

손상물량표

| 번호 | 구분 | 부재 | 손상내용 | 손상현황      |           |           |    |    |    | 비고 |
|----|----|----|------|-----------|-----------|-----------|----|----|----|----|
|    |    |    |      | 폭<br>(mm) | 길이<br>(m) | 너비<br>(m) | 수량 | 단위 | 개소 |    |
| 1  |    |    |      |           |           |           |    |    |    |    |
| 2  |    |    |      |           |           |           |    |    |    |    |
상주 방향




영천 방향




상면

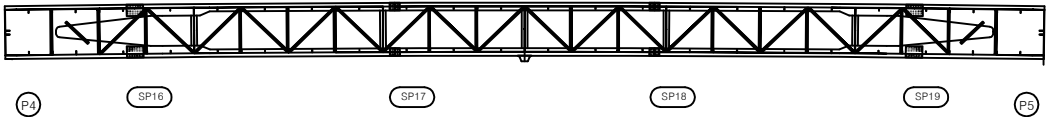


좌측면

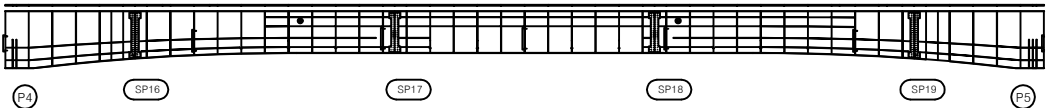

하면

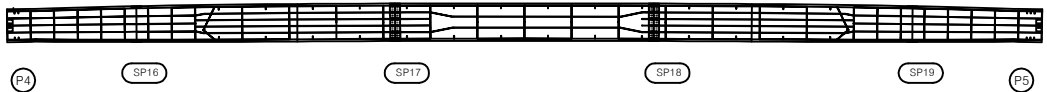


우측면

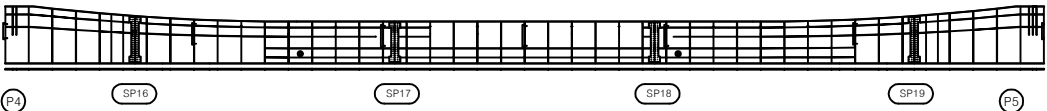


KEY PLAN

상주방향

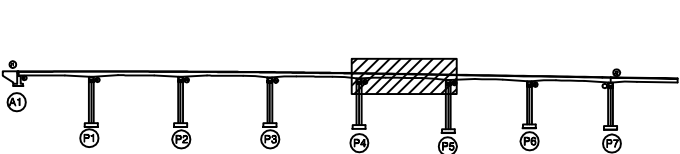

영천방향

SECTION

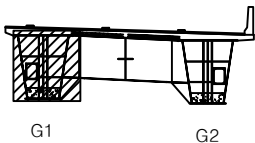

범례

|        |        |      |
|--------|--------|------|
| 균열     | 망상균열   | 재료분리 |
| 편지, 공동 | 박리, 피손 | 열화   |
| 누수, 세수 | 변위     | 트러스  |
| 철근노출   | 침하     | 그늘음  |
| 부식     | 좌굴, 변형 | 기타   |

|      |                                                       |
|------|-------------------------------------------------------|
| 발주처  | 상주영천고속도로(주)                                           |
| 용역명  | 상주영천고속도로 2024-2025년 시설물 안전점검 용역<br>(2025년 하반기 결말안전점검) |
| 점검기관 | (주)평성엔지니어링                                            |
| 도면번호 |                                                       |


손상물량표

| 번호 | 구분 | 부재 | 손상내용 | 손상현황      |           |           |    |    |    | 비고 |
|----|----|----|------|-----------|-----------|-----------|----|----|----|----|
|    |    |    |      | 폭<br>(mm) | 길이<br>(m) | 너비<br>(m) | 수량 | 단위 | 개소 |    |
| 1  |    |    |      |           |           |           |    |    |    |    |
| 2  |    |    |      |           |           |           |    |    |    |    |
상주 방향  
←

영천 방향  
→

상면

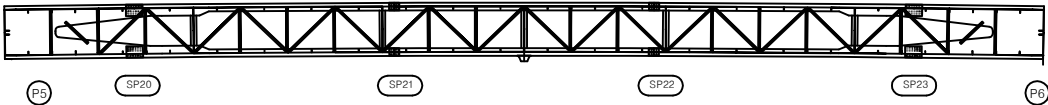


좌측면

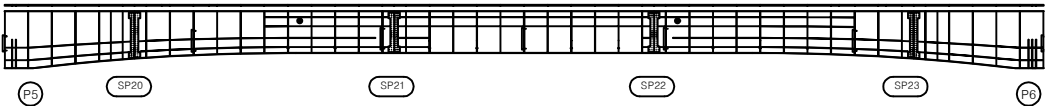

하면




우측면

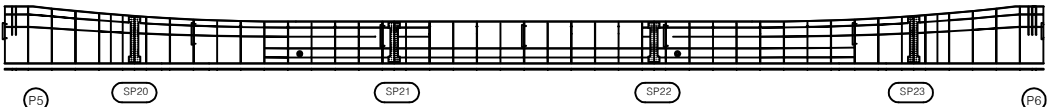


KEY PLAN

← 상주방향

영천방향 →

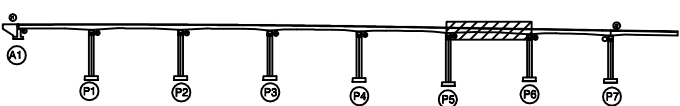

SECTION

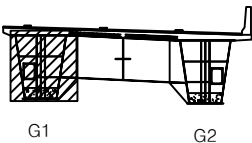

범례

|        |        |      |
|--------|--------|------|
| 균열     | 망상균열   | 재료분리 |
| 편지, 공동 | 박리, 파손 | 열화   |
| 누수, 세수 | 배터     | 퇴적물  |
| 철근노출   | 침하     | 그늘음  |
| 부식     | 좌굴, 변형 | 기타   |

|      |                                                       |
|------|-------------------------------------------------------|
| 발주처  | 상주영천고속도로(주)                                           |
| 용역명  | 상주영천고속도로 2024-2025년 시설물 안전점검 용역<br>(2025년 하반기 결말안전점검) |
| 점검기관 | (주)명성엔지니어링                                            |
| 도면번호 | 34                                                    |

## 손상물량표


상주 방향




영천 방향




상면

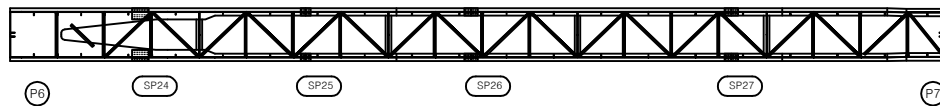


좌측면

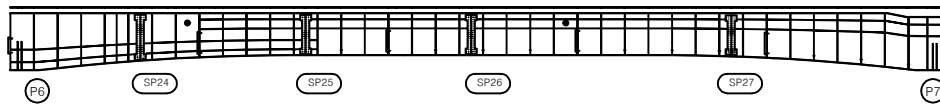

하면

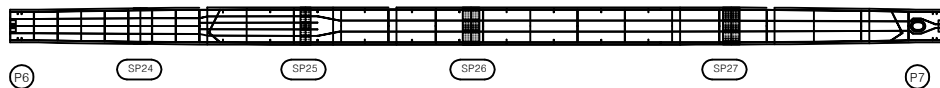


우측면

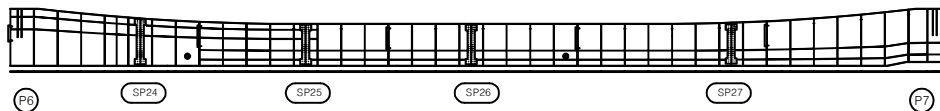[illegible]


## KEY PLAN

← 상주방향

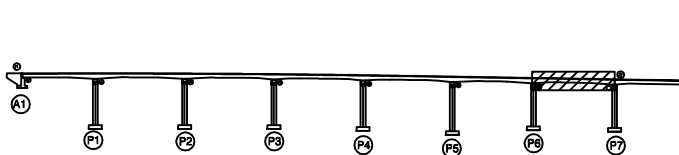

영천방향 →

SECTION

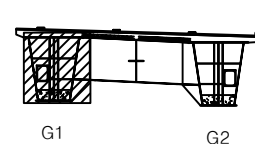

三三

|                                                                                       |        |                                                                                              |                                                                                            |                                                                |
|---------------------------------------------------------------------------------------|--------|----------------------------------------------------------------------------------------------|--------------------------------------------------------------------------------------------|----------------------------------------------------------------|
|  | 간 일    |  망상간일   |  재료분리 | 발 주 처<br>상주영천고속도로(주)                                           |
|  | 편지, 광동 |  바리, 파손 |  열 화  | 용 역 명<br>상주영천고속도로 2024~2025년 시설물 안전점검 용역<br>(2025년 하반기 정밀안전점검) |
|  | 누수, 체수 |  텍 테    |  퇴적물  |                                                                |
|  | 철근노출   |  침 하    |  그늘음  | 점 검 기 관<br>(주)명성엔지니어링                                          |
|  | 부 식    |  좌굴, 변형 |  기 타  | 도 번 번 호<br>35                                                  |

## 손상물량표


상주 방향




영천 방향




상면

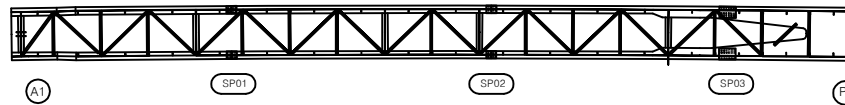


좌측면

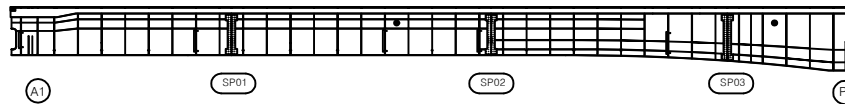

하면

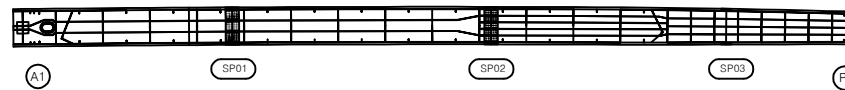


우측면

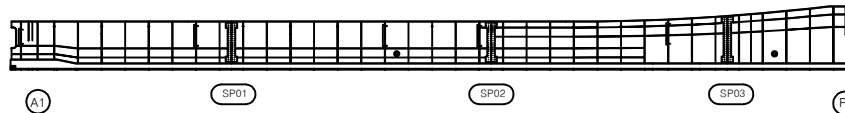[illegible]


## KEY PLAN

← 상주방향

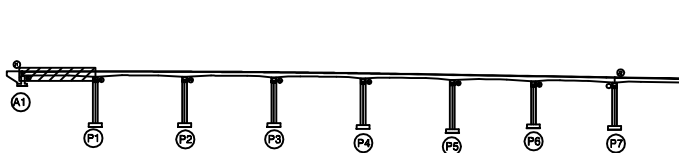

영천방향 →

SECTION

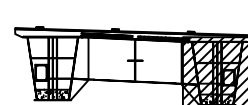

G1

G2

문  
례

|                                                                                       |        |                                                                                       |        |                                                                                       |      |         |                                                       |
|---------------------------------------------------------------------------------------|--------|---------------------------------------------------------------------------------------|--------|---------------------------------------------------------------------------------------|------|---------|-------------------------------------------------------|
|  | 간 일    |  | 당상간일   |  | 재료분리 | 발 주 처   | 상주영천고속도로(주)                                           |
|  | 면치, 광동 |  | 박리, 파손 |  | 열 화  | 용 역 명   | 상주영천고속도로 2024~2025년 시설물 안전점검 용역<br>(2025년 하반기 정밀안전점검) |
|  | 누수, 체수 |  | 백 데    |  | 퇴적물  | 점 검 기 관 | (주)명성엔지니어링                                            |
|  | 철근노출   |  | 침 하    |  | 그늘음  | 도 면 번 호 | 36                                                    |
|  | 부 식    |  | 좌굴, 연철 |  | 기 타  |         |                                                       |

## 손상물량표


상주 방향




영천 방향




상면

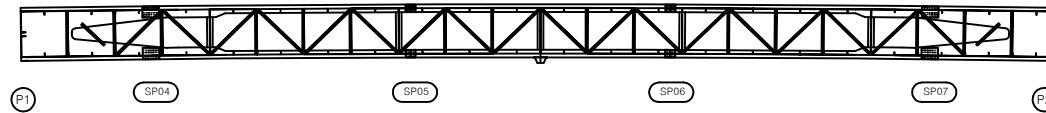


좌측면

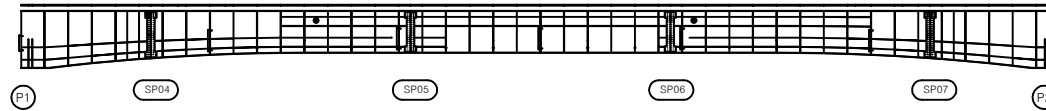

하면

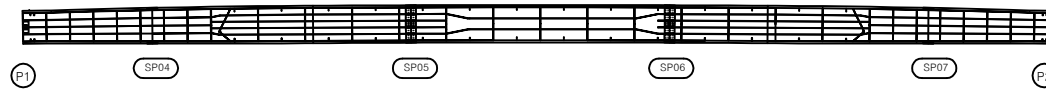


우측면

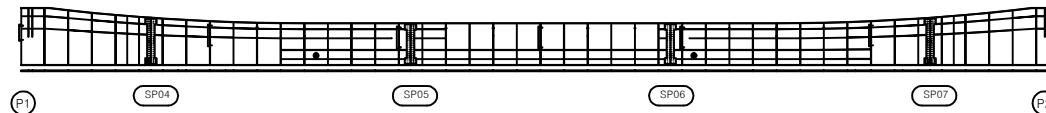[illegible]


## KEY PLAN

← 상주방향

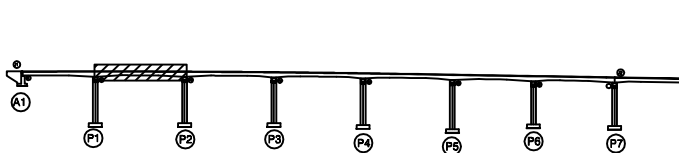

영천방향 →

SECTION

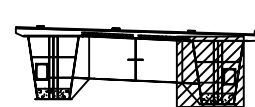

G1

G2

五二

|                                                                                       |        |                                                                                              |                                                                                            |                                                                |
|---------------------------------------------------------------------------------------|--------|----------------------------------------------------------------------------------------------|--------------------------------------------------------------------------------------------|----------------------------------------------------------------|
|  | 간 일    |  망상균일   |  재료분리 | 발 주 처<br>상주영천고속도로(주)                                           |
|  | 편지, 광동 |  바리, 파손 |  열 화  | 용 역 명<br>상주영천고속도로 2024~2025년 시설물 안전점검 용역<br>(2025년 하반기 정밀안전점검) |
|  | 누수, 체수 |  텍 텍    |  퇴적물  |                                                                |
|  | 철근노출   |  침 하    |  그늘음  | 점 검 기 관<br>(주)명성엔지니어링                                          |
|  | 부 식    |  좌굴, 변형 |  기 타  | 도 번 번 호<br>37                                                  |

손상물량표

| 번호 | 구분 | 부재 | 손상내용 | 손상현황      |           |           |    |    |    | 비고 |
|----|----|----|------|-----------|-----------|-----------|----|----|----|----|
|    |    |    |      | 폭<br>(mm) | 길이<br>(m) | 너비<br>(m) | 수량 | 단위 | 개소 |    |
| 1  |    |    |      |           |           |           |    |    |    |    |
| 2  |    |    |      |           |           |           |    |    |    |    |
상주 방향




영천 방향



상면

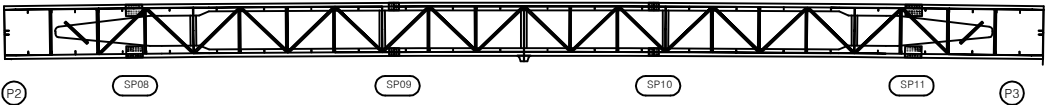


좌측면

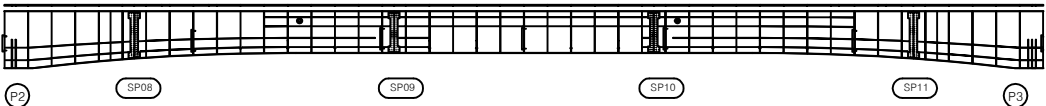

하면




우측면

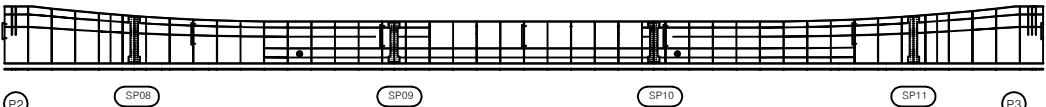


KEY PLAN

상주방향

영천방향

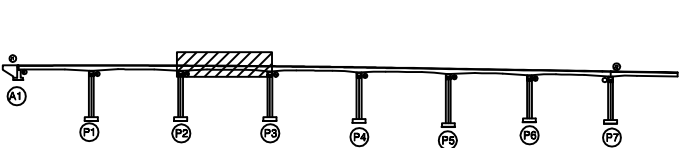

SECTION

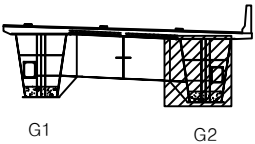

범례

|        |        |        |
|--------|--------|--------|
| 콘크리트   | 철근콘크리트 | 강재보강   |
| 아스팔트   | 자갈, 파손 | 콘크리트   |
| 누수, 세수 | 배터     | 철근콘크리트 |
| 철근노출   | 철근콘크리트 | 철근콘크리트 |
| 철근콘크리트 | 철근콘크리트 | 철근콘크리트 |
| 철근콘크리트 | 철근콘크리트 | 철근콘크리트 |

|      |                                                       |
|------|-------------------------------------------------------|
| 발주처  | 상주영천고속도로(주)                                           |
| 용역명  | 상주영천고속도로 2024-2025년 시설물 안전점검 용역<br>(2025년 하반기 결말안전점검) |
| 점검기관 | (주)명성엔지니어링                                            |
| 도면번호 | 38                                                    |


손상물량표

| 번호 | 구분 | 부재 | 손상내용 | 손상현황      |           |           |    |    |    | 비고 |
|----|----|----|------|-----------|-----------|-----------|----|----|----|----|
|    |    |    |      | 폭<br>(mm) | 길이<br>(m) | 너비<br>(m) | 수량 | 단위 | 개소 |    |
| 1  |    |    |      |           |           |           |    |    |    |    |
| 2  |    |    |      |           |           |           |    |    |    |    |
상주 방향  
←

영천 방향  
→

상면

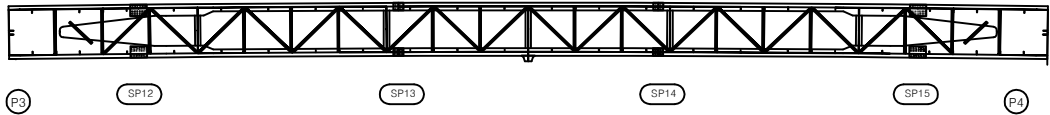

좌측면

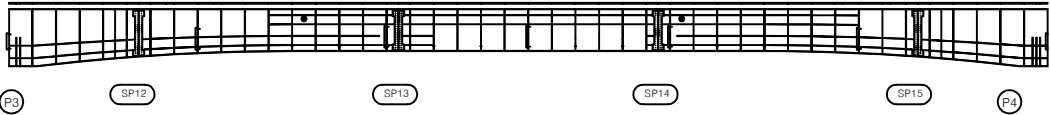

하면



우측면





KEY PLAN

← 상주방향

→ 영천방향

SECTION

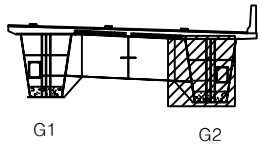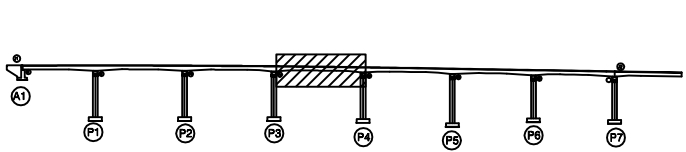

범례

|        |        |      |
|--------|--------|------|
| 균열     | 망상균열   | 재료분리 |
| 균열, 공동 | 박리, 파손 | 열화   |
| 누수, 세수 | 배터     | 퇴적물  |
| 철근노출   | 침하     | 그늘음  |
| 부식     | 좌굴, 변형 | 기타   |

|      |                                                       |
|------|-------------------------------------------------------|
| 발주처  | 상주영천고속도로(주)                                           |
| 용역명  | 상주영천고속도로 2024-2025년 시설물 안전점검 용역<br>(2025년 하반기 결말안전점검) |
| 점검기관 | (주)평성엔지니어링                                            |
| 도면번호 |                                                       |




손상물량표

| 번호 | 구분 | 부재 | 손상내용 | 손상현황      |           |           |    |    |    | 비고 |
|----|----|----|------|-----------|-----------|-----------|----|----|----|----|
|    |    |    |      | 폭<br>(mm) | 길이<br>(m) | 너비<br>(m) | 수량 | 단위 | 개소 |    |
| 1  |    |    |      |           |           |           |    |    |    |    |
| 2  |    |    |      |           |           |           |    |    |    |    |
상주 방향  
←

영천 방향  
→

상면

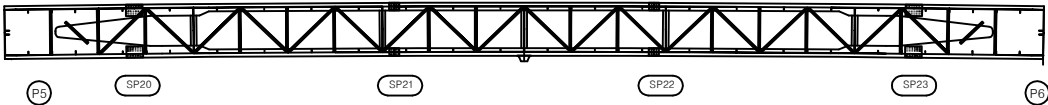


좌측면

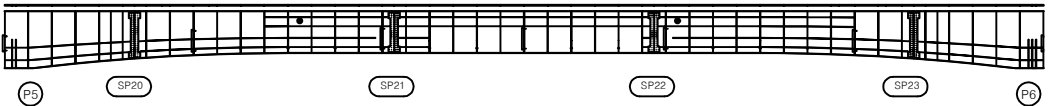

하면




우측면

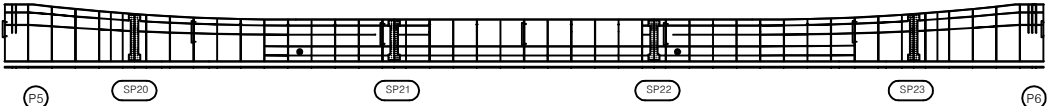


KEY PLAN

← 상주방향

영천방향 →

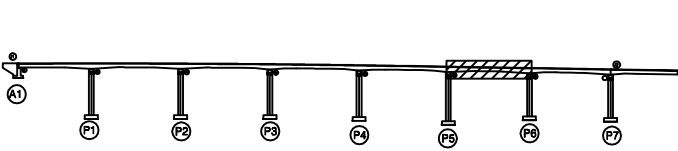

SECTION

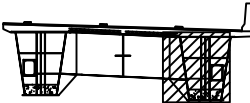

범례

|          |      |      |
|----------|------|------|
| 콘크리트     | 철근   | 강판   |
| 아스팔트콘크리트 | 벽돌   | 석재   |
| 모래, 자갈   | 단열재  | 방수층  |
| 배수       | 확장관  | 시멘트  |
| 철근망      | 철근대  | 철근연결 |
| 철근단속     | 철근연결 | 철근단속 |
| 철근굽힘     | 철근연결 | 철근단속 |
| 철근굽힘     | 철근연결 | 철근단속 |

|      |                                                       |
|------|-------------------------------------------------------|
| 발주처  | 상주영천고속도로(주)                                           |
| 용역명  | 상주영천고속도로 2024-2025년 시설물 안전점검 용역<br>(2025년 하반기 결말안전점검) |
| 점검기관 | (주)명성엔지니어링                                            |
| 도면번호 | 41                                                    |


손상물량표

| 번호 | 구분 | 부재 | 손상내용 | 손상현황      |           |           |    |    |    | 비고 |
|----|----|----|------|-----------|-----------|-----------|----|----|----|----|
|    |    |    |      | 폭<br>(mm) | 길이<br>(m) | 너비<br>(m) | 수량 | 단위 | 개소 |    |
| 1  |    |    |      |           |           |           |    |    |    |    |
| 2  |    |    |      |           |           |           |    |    |    |    |
상주 방향  
←

영천 방향  
→


상면

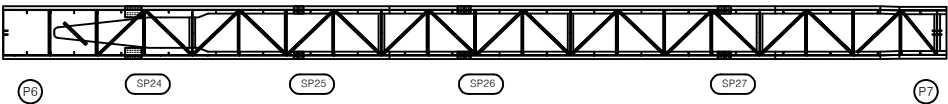


좌측면

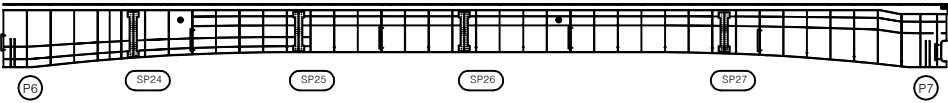

하면

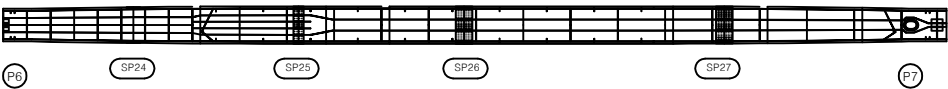

우측면


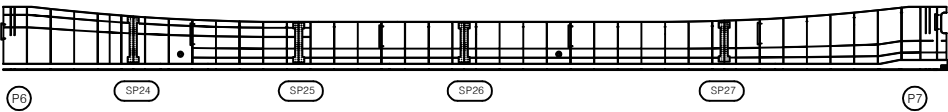


KEY PLAN

← 상주방향

→ 영천방향

SECTION

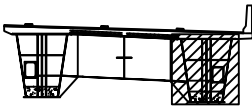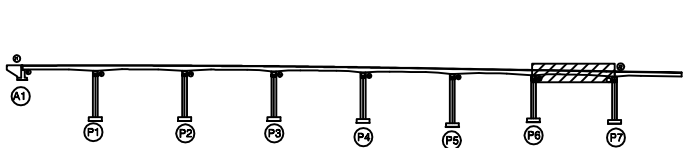


범례

|        |        |      |
|--------|--------|------|
| 균열     | 망상균열   | 재료분리 |
| 편지, 공동 | 박리, 파손 | 열화   |
| 누수, 세수 | 배터     | 퇴적물  |
| 철근노출   | 침하     | 그늘음  |
| 부식     | 좌굴, 변형 | 기타   |


|      |                                                       |
|------|-------------------------------------------------------|
| 발주처  | 상주영천고속도로(주)                                           |
| 용역명  | 상주영천고속도로 2024~2025년 시설물 안전점검 용역<br>(2025년 하반기 결말안전점검) |
| 점검기관 | (주)명성엔지니어링                                            |
| 도면번호 | 42                                                    |

손상물량표

| 번호 | 구분  | 부재   | 손상내용      | 손상현황      |           |           |       |                |    | 비고 |
|----|-----|------|-----------|-----------|-----------|-----------|-------|----------------|----|----|
|    |     |      |           | 폭<br>(mm) | 길이<br>(m) | 너비<br>(m) | 수량    | 단위             | 개소 |    |
| 1  | 19하 | 교량받침 | 무수축물탈 층분리 |           | 0.2       | 1.0       | 0.20  | m <sup>2</sup> | 1  |    |
| 2  | 19하 | 교량받침 | 받침콘크리트 균열 | 0.2       | 0.2       |           | 0.20  | m              | 1  |    |
| 3  | 19하 | 교대   | 백태        |           | 0.2       | 0.5       | 0.10  | m <sup>2</sup> | 1  |    |
| 4  | 19하 | 교대   | 망상균열      | 0.2       | 10.0      | 2.0       | 20.00 | m <sup>2</sup> | 1  |    |
| 5  | 23하 | 교량받침 | plate 부식  |           |           |           | 1.00  | EA             | 1  |    |
| 6  |     |      |           |           |           |           |       |                |    |    |
| 7  |     |      |           |           |           |           |       |                |    |    |
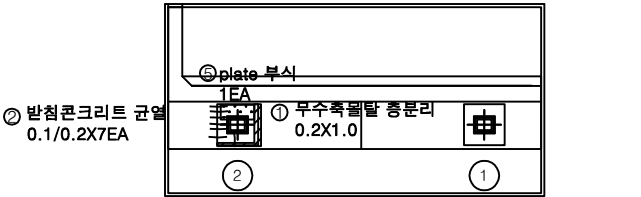

평면도

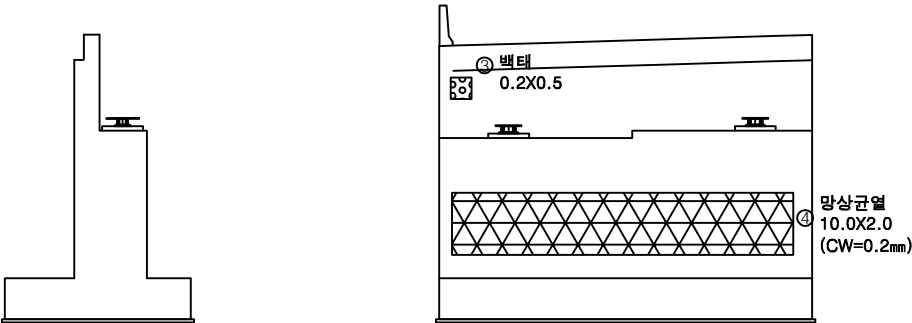

정면

날개벽

KEY PLAN

상주방향

영천방향

SECTION


범례

|  |        |  |        |  |      |
|--|--------|--|--------|--|------|
|  | 균열     |  | 망상균열   |  | 재료분리 |
|  | 편지, 공동 |  | 박리, 파손 |  | 열화   |
|  | 누수, 체수 |  | 배태     |  | 퇴적물  |
|  | 철근노출   |  | 침하     |  | 그늘음  |
|  | 부식     |  | 좌굴, 변형 |  | 기타   |


|      |                                                       |
|------|-------------------------------------------------------|
| 발주처  | 상주영천고속도로(주)                                           |
| 용역명  | 상주영천고속도로 2024~2025년 시설물 안전점검 용역<br>(2025년 하반기 결말안전점검) |
| 점검기관 | (주)평성엔지니어링                                            |
| 도면번호 | 43                                                    |

## 손상물량표


| 번호 | 구분  | 부재   | 손상내용        | 손상현황      |           |           |      |                |    | 비고 |
|----|-----|------|-------------|-----------|-----------|-----------|------|----------------|----|----|
|    |     |      |             | 폭<br>(mm) | 길이<br>(m) | 너비<br>(m) | 수량   | 단위             | 개소 |    |
| 1  | 19하 | 교량받침 | 무수축물탈 균열    | 0.1       | 0.2       |           | 2.40 | m              | 12 |    |
| 2  | 19하 | 교량받침 | 무수축물탈 균열    | 0.1       | 0.2       |           | 2.00 | m              | 10 |    |
| 3  | 19하 | 교각   | 박락          |           | 0.3       | 1.0       | 0.30 | m <sup>2</sup> | 1  |    |
| 4  | 25하 | 교각   | 균열(0.3mm미만) | 0.2       | 2.0       |           | 2.00 | m              | 1  |    |
| 5  |     |      |             |           |           |           |      |                |    |    |
| 6  |     |      |             |           |           |           |      |                |    |    |
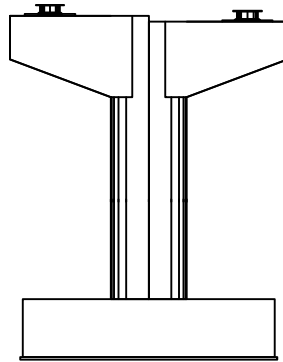


정면

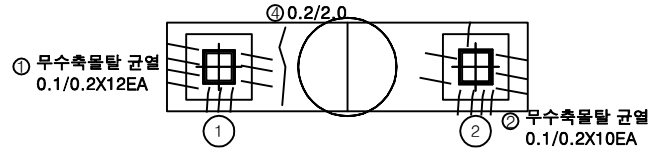


평면도

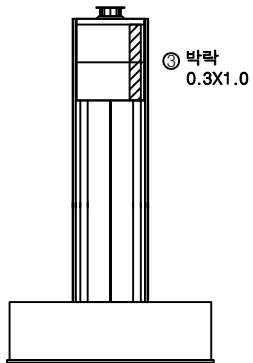

좌측면

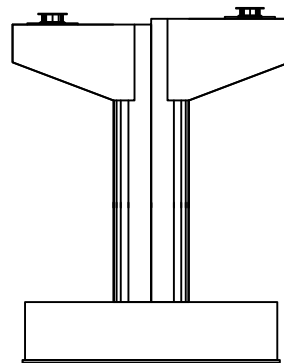

배면

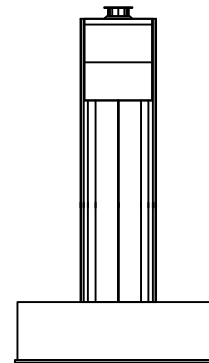


우측면


KEY PLAN

← 상주방향

→ 영천방향

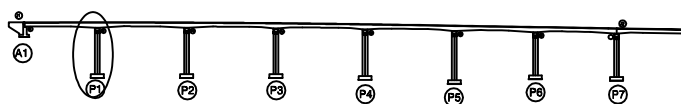

SECTION

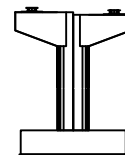

범례

|        |        |      |
|--------|--------|------|
| 균열     | 망상균열   | 재료분리 |
| 편지, 공동 | 박리, 파손 | 열화   |
| 누수, 체수 | 배터     | 퇴적물  |
| 철근노출   | 침하     | 그늘음  |
| 부식     | 좌굴, 변형 | 기타   |

발주처 상주영천고속도로(주)


용역명 상주영천고속도로 2024-2025년 시설물 안전점검 용역  
(2025년 하반기 결말안전점검)

점검기관 (주)평성엔지니어링


도면번호

## 손상물량표


| 번호 | 구분  | 부재   | 손상내용      | 손상현황      |           |           |      |                | 비고 |
|----|-----|------|-----------|-----------|-----------|-----------|------|----------------|----|
|    |     |      |           | 폭<br>(mm) | 길이<br>(m) | 너비<br>(m) | 수량   | 단위             |    |
| 1  | 19하 | 교량받침 | 무수축물탈 균열  | 0.1       | 0.2       |           | 1.40 | m              | 7  |
| 2  | 19하 | 교량받침 | 무수축물탈 균열  | 0.1       | 0.2       |           | 1.60 | m              | 8  |
| 3  | 21하 | 교각   | 파손        |           | 0.2       | 0.3       | 0.06 | m <sup>2</sup> | 1  |
| 4  | 25하 | 교각   | 재료분리      |           | 1.0       | 7.0       | 7.00 | m <sup>2</sup> | 1  |
| 5  | 25하 | 점검시설 | 점검로 볼트 탈락 |           |           |           | 1.00 | EA             | 1  |
| 6  |     |      |           |           |           |           |      |                |    |
| 7  |     |      |           |           |           |           |      |                |    |
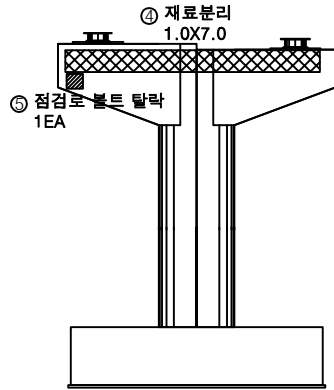


정면

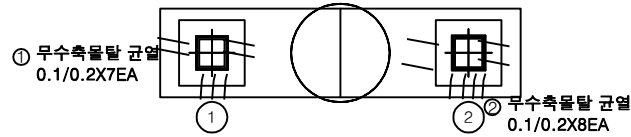


평면도

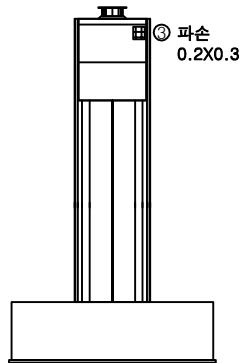

좌측면

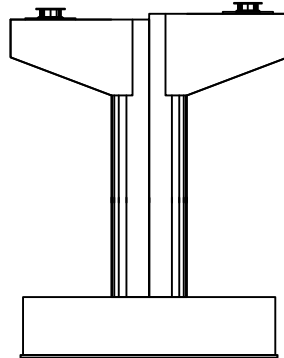


배면

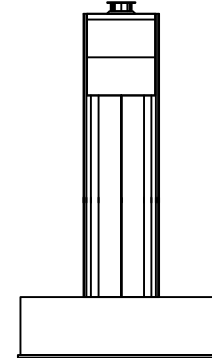


우측면

KEY PLAN

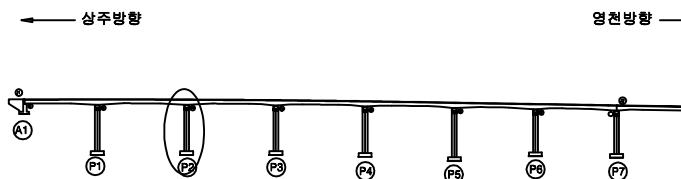

SECTION

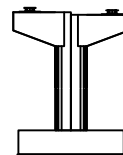

범례

|        |        |      |
|--------|--------|------|
| 균열     | 망상균열   | 재료분리 |
| 편지, 공동 | 박리, 파손 | 열화   |
| 누수, 체수 | 배터     | 퇴적물  |
| 철근노출   | 침하     | 그늘음  |
| 부식     | 좌굴, 변형 | 기타   |

발주처 상주영천고속도로(주)


용역명 상주영천고속도로 2024-2025년 시설물 안전점검 용역  
(2025년 하반기 정밀안전점검)

점검기관 (주)평성엔지니어링


도면번호 45

## 손 상 물 량 표


| 번호 | 구분  | 부재   | 손상내용        | 손상현황      |           |           |       |                | 비 고 |
|----|-----|------|-------------|-----------|-----------|-----------|-------|----------------|-----|
|    |     |      |             | 폭<br>(mm) | 길이<br>(m) | 너비<br>(m) | 수량    | 단위             |     |
| 1  | 19하 | 교각   | 균열(0.3mm미만) | 0.2       | 1.5       |           | 9.00  | m              | 6   |
| 2  | 19하 | 교량받침 | 받침콘크리트 균열   | 0.1       | 0.3       |           | 0.30  | m              | 1   |
| 3  | 19하 | 교량받침 | 무수축물탈 균열    | 0.1       | 0.2       |           | 1.40  | m              | 7   |
| 4  | 19하 | 교량받침 | 무수축물탈 균열    | 0.1       | 0.2       |           | 3.00  | m              | 15  |
| 5  | 23하 | 교각   | 망상균열        | 0.2       | 6.0       | 2.0       | 24.00 | m <sup>2</sup> | 2   |
| 6  | 23하 | 교각   | 망상균열        | 0.2       | 8.0       | 2.0       | 16.00 | m <sup>2</sup> | 1   |
| 7  |     |      |             |           |           |           |       |                |     |
| 8  |     |      |             |           |           |           |       |                |     |
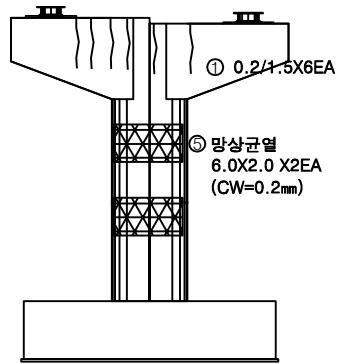


정 면

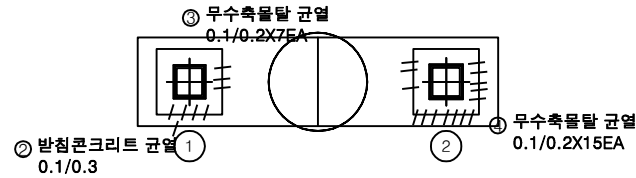


평면도

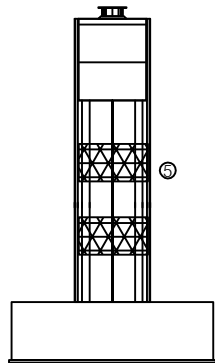

좌측면

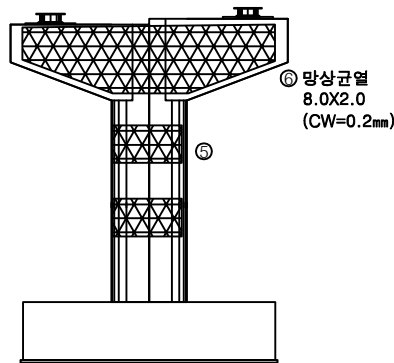


배 면

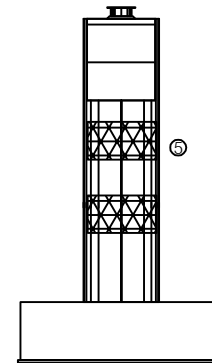


우측면

KEY PLAN

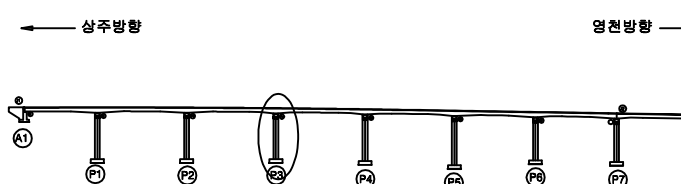

SECTION

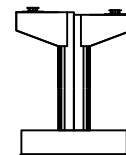

범례

|        |        |      |
|--------|--------|------|
| 균열     | 망상균열   | 재료분리 |
| 편지, 공동 | 박리, 파손 | 열화   |
| 누수, 체수 | 배터     | 퇴적물  |
| 철근노출   | 침하     | 그늘음  |
| 부식     | 좌굴, 변형 | 기타   |

발 주 처 상주영천고속도로(주)


용역명 상주영천고속도로 2024-2025년 시설물 안전점검 용역  
(2025년 하반기 결말안전점검)

점 검 기 관 (주)평성엔지니어링


도면번호

## 손 상 물 량 표


| 번호 | 구분  | 부재   | 손상내용        | 손상현황      |           |           |      |    |    | 비 고 |
|----|-----|------|-------------|-----------|-----------|-----------|------|----|----|-----|
|    |     |      |             | 폭<br>(mm) | 길이<br>(m) | 너비<br>(m) | 수량   | 단위 | 개소 |     |
| 1  | 19하 | 교각   | 균열(0.3mm미만) | 0.2       | 1.5       |           | 6.00 | m  | 4  |     |
| 2  | 19하 | 교량받침 | 무수축물탈 균열    | 0.1       | 0.2       |           | 2.60 | m  | 13 |     |
| 3  | 19하 | 교각   | 균열(0.3mm미만) | 0.2       | 3.0       |           | 9.00 | m  | 3  |     |
| 4  | 19하 | 교량받침 | 무수축물탈 균열    | 0.1       | 0.2       |           | 5.20 | m  | 26 |     |
| 5  | 21하 | 교각   | 균열(0.3mm미만) | 0.2       | 3.0       |           | 6.00 | m  | 2  |     |
| 6  | 25하 | 교각   | 균열(0.3mm미만) | 0.2       | 0.5       |           | 0.50 | m  | 1  |     |
| 7  |     |      |             |           |           |           |      |    |    |     |
| 8  |     |      |             |           |           |           |      |    |    |     |
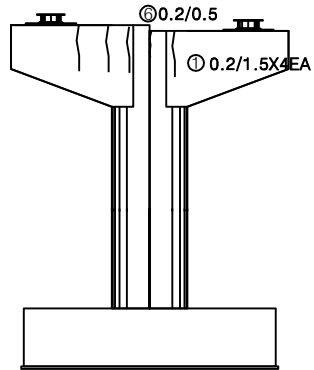


정 면

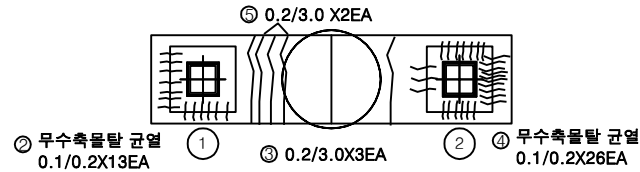


평면도

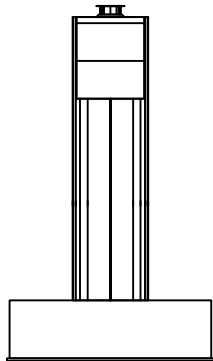

좌측면

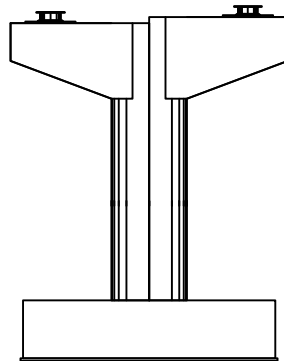


배 면

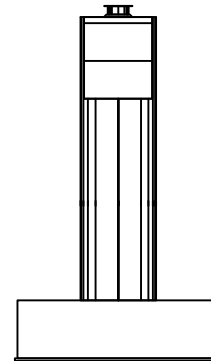


우측면

KEY PLAN

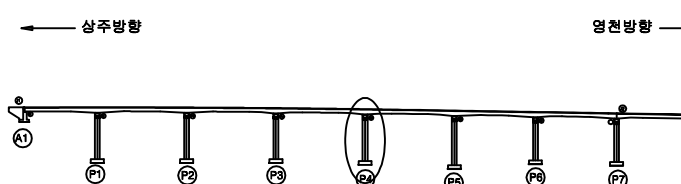

SECTION

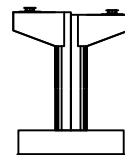

범례

|        |        |      |
|--------|--------|------|
| 균열     | 망상균열   | 재료분리 |
| 편지, 공동 | 박리, 파손 | 열화   |
| 누수, 체수 | 배터     | 퇴적물  |
| 철근노출   | 침하     | 그늘음  |
| 부식     | 좌굴, 변형 | 기타   |

발 주 처 상주영천고속도로(주)


용역명 상주영천고속도로 2024-2025년 시설물 안전점검 용역  
(2025년 하반기 결말안전점검)

점 검 기 관 (주)형성엔지니어링


도면번호 47

손상물량표


| 번호 | 구분  | 부재   | 손상내용         | 손상현황      |           |           |      |                | 비고 |
|----|-----|------|--------------|-----------|-----------|-----------|------|----------------|----|
|    |     |      |              | 폭<br>(mm) | 길이<br>(m) | 너비<br>(m) | 수량   | 단위             |    |
| 1  | 19하 | 교각   | 균열(0.3mm미만)  | 0.2       | 1.5       |           | 3.00 | m              | 2  |
| 2  | 19하 | 교량받침 | 무수축물탈 균열     | 0.1       | 0.2       |           | 2.00 | m              | 10 |
| 3  | 19하 | 교각   | 파손           |           | 0.2       | 1.0       | 0.20 | m <sup>2</sup> | 1  |
| 4  | 25하 | 교각   | 표면열화         |           | 0.6       | 1.0       | 0.60 | m <sup>2</sup> | 1  |
| 5  | 25하 | 점검시설 | 점검로 난간 볼트 탈락 |           |           |           | 1.00 | EA             | 1  |
| 6  |     |      |              |           |           |           |      |                |    |
| 7  |     |      |              |           |           |           |      |                |    |
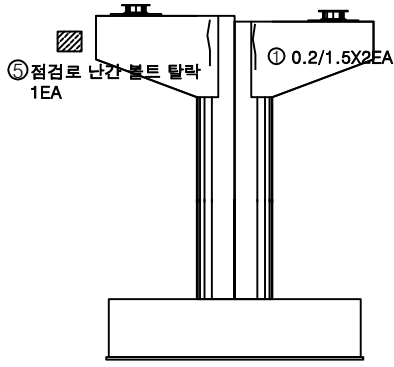


정면

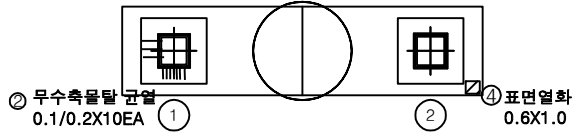


평면도

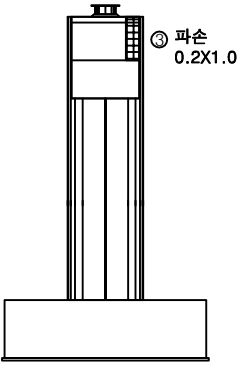

좌측면

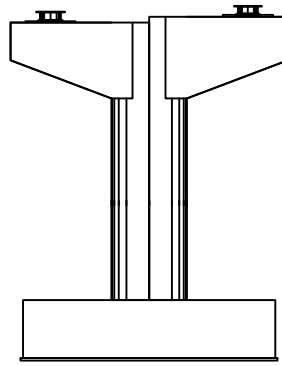

배면

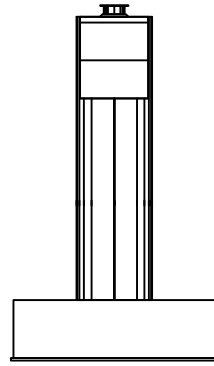

우측면

KEY PLAN

← 상주방향

→ 영천방향

SECTION

범례

|        |        |      |
|--------|--------|------|
| 균열     | 망상균열   | 재료분리 |
| 편지, 공동 | 박리, 파손 | 열화   |
| 누수, 세수 | 배터     | 퇴적물  |
| 철근노출   | 침하     | 그늘음  |
| 부식     | 좌굴, 변형 | 기타   |

발주처 상주영천고속도로(주)

용역명 상주영천고속도로 2024-2025년 시설물 안전점검 용역 (2025년 하반기 결말안전점검)


점검기관 (주)평성엔지니어링

도면번호


48

## 손 상 물 량 표


| 번호 | 구분  | 부재   | 손상내용        | 손상현황      |           |           |       |                | 비 고 |
|----|-----|------|-------------|-----------|-----------|-----------|-------|----------------|-----|
|    |     |      |             | 폭<br>(mm) | 길이<br>(m) | 너비<br>(m) | 수량    | 단위             |     |
| 1  | 21하 | 교각   | 균열(0.3mm미만) | 0.2       | 0.5       |           | 0.50  | m              | 1   |
| 2  | 21하 | 교각   | 파손          |           | 0.3       | 0.3       | 0.09  | m <sup>2</sup> | 1   |
| 3  | 23하 | 교량받침 | 무수축물탈 균열    | 0.2       | 0.3       |           | 0.90  | m              | 3   |
| 4  | 23하 | 교각   | 균열(0.3mm미만) | 0.2       | 2.5       |           | 2.50  | m              | 1   |
| 5  | 23하 | 교량받침 | 무수축물탈 균열    | 0.2       | 0.3       |           | 0.90  | m              | 3   |
| 6  | 23하 | 교각   | 망상균열        | 0.2       | 8.0       | 2.0       | 16.00 | m <sup>2</sup> | 1   |
| 7  | 25하 | 교각   | 균열(0.3mm미만) | 0.2       | 0.5       |           | 0.50  | m              | 1   |
| 8  | 25하 | 교각   | 균열(0.3mm미만) | 0.1       | 2.0       |           | 2.00  | m              | 1   |
| 9  | 25하 | 교각   | 균열(0.3mm미만) | 0.2       | 1.5       |           | 1.50  | m              | 1   |
| 10 | 25하 | 교량받침 | 무수축물탈 균열    | 0.2       | 0.3       |           | 0.90  | m              | 3   |
| 11 | 25하 | 교량받침 | 무수축물탈 균열    | 0.2       | 0.3       |           | 3.60  | m              | 12  |
| 12 |     |      |             |           |           |           |       |                |     |
| 13 |     |      |             |           |           |           |       |                |     |
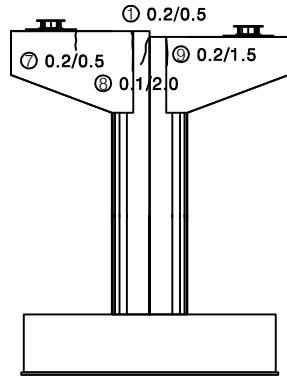


정 면

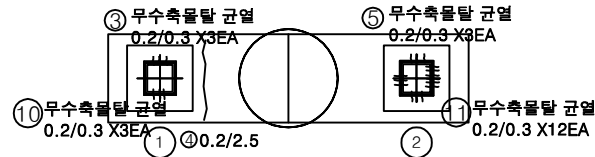


평면도

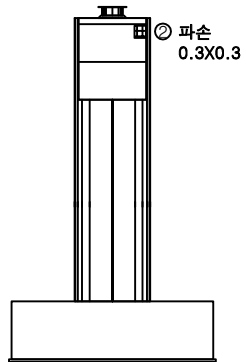

좌측면

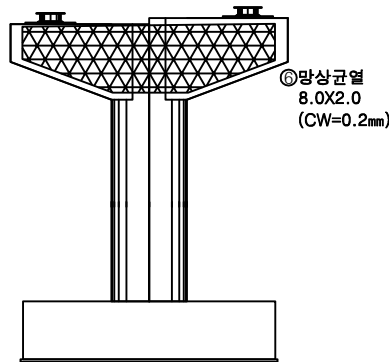


배 면

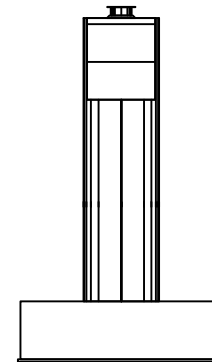


우측면

KEY PLAN

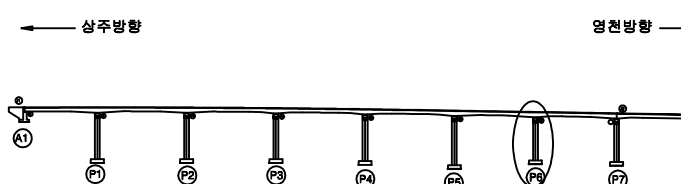

SECTION

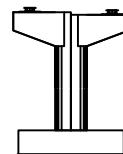

범례

|        |        |      |
|--------|--------|------|
| 균열     | 망상균열   | 재료분리 |
| 편지, 공동 | 박리, 파손 | 열화   |
| 누수, 세수 | 배터     | 퇴적물  |
| 철근노출   | 침하     | 그늘음  |
| 부식     | 좌굴, 변형 | 기타   |






발 주 처 상주영천고속도로(주)

용역명 상주영천고속도로 2024-2025년 시설물 안전점검 용역  
(2025년 하반기 결말안전점검)

점검기관 (주)형성엔지니어링

도면번호 49

## 손상물량표

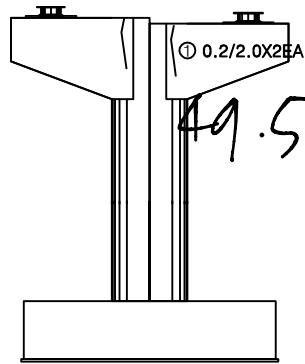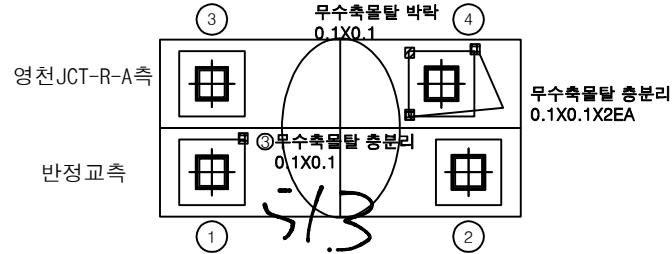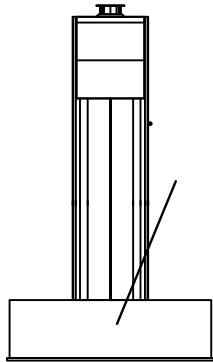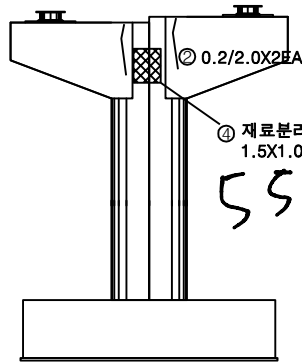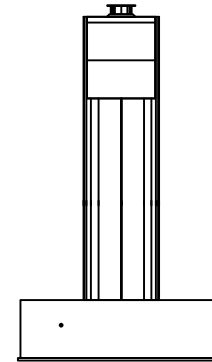정면평면도좌측면배면우측면


| 번호 | 구분  | 부재   | 손상내용        | 손상현황      |           |           |      |    | 비고 |
|----|-----|------|-------------|-----------|-----------|-----------|------|----|----|
|    |     |      |             | 폭<br>(mm) | 길이<br>(m) | 너비<br>(m) | 수량   | 단위 |    |
| 1  | 19하 | 교각   | 균열(0.3mm미만) | 0.2       | 2.0       |           | 4.00 | m  | 2  |
| 2  | 19하 | 교각   | 균열(0.3mm미만) | 0.2       | 2.0       |           | 4.00 | m  | 2  |
| 3  | 19하 | 교량받침 | 무수축물탈 총분리   |           | 0.1       | 0.1       | 0.01 | m² | 1  |
| 4  | 23하 | 교각   | 재료분리        |           | 1.5       | 1.0       | 1.50 | m² | 1  |
| 5  |     |      |             |           |           |           |      |    |    |
| 6  |     |      |             |           |           |           |      |    |    |
KEY PLAN

← 상주방향

→ 영천방향

SECTION

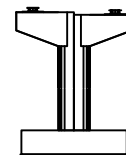

범례

|        |        |      |
|--------|--------|------|
| 균열     | 망상균열   | 재료분리 |
| 편지, 공동 | 박리, 파손 | 열화   |
| 누수, 세수 | 배터     | 퇴적물  |
| 철근노출   | 침하     | 그늘음  |
| 부식     | 좌굴, 변형 | 기타   |

발주처 상주영천고속도로(주)

용역명 상주영천고속도로 2024-2025년 시설물 안전점검 용역  
(2025년 하반기 결말안전점검)

점검기관 (주)평성엔지니어링

도면번호

