

상주영천고속도로 2024~2025년 시설물 안전점검 용역
(2025년 하반기 정밀안전점검)

외 관 조 사 망 도

영천 JCT R-A교

2025.12

(주)명성엔지니어링

D33~44 전경 P8~P10


상주 방향



영천 방향



① 0.1/0.5X20EA

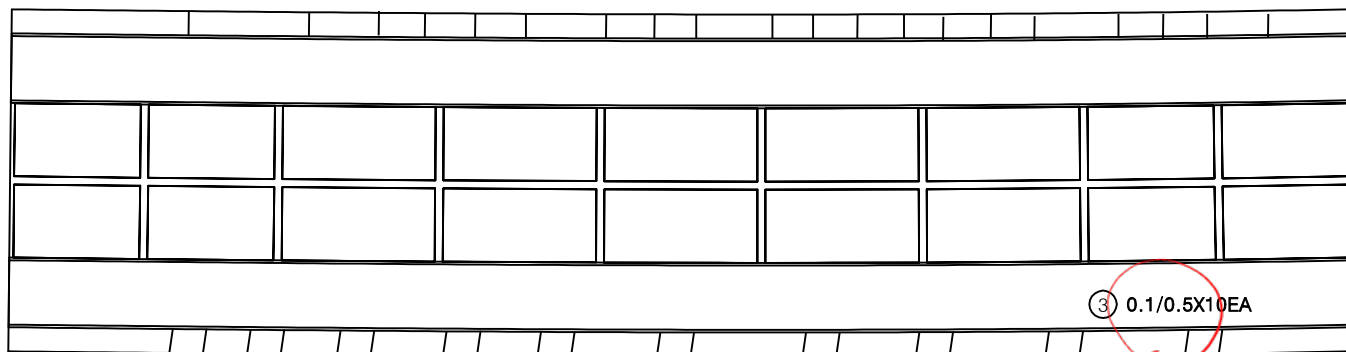

② 0.1/0.5X10EA

③ 0.1/0.5X10EA

P8

P9


손상 물량 표

번호	구분	부재	손상내용	손상현황					비고
				폭 (mm)	길이 (m)	너비 (m)	물량	단위	개소
1	19하	바닥판	균열(0.3mm미만)	0.1	0.5		10.00	m	20
2	19하	바닥판	균열(0.3mm미만)	0.1	0.5		5.00	m	10
3	25상	바닥판	균열(0.3mm미만)	0.1	0.5		5.00	m	10
4									
5									
KEY PLAN

← 상주방향

→ 영천방향

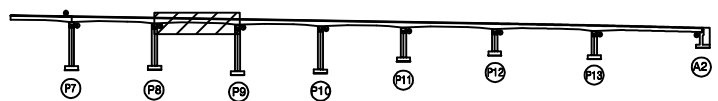

SECTION

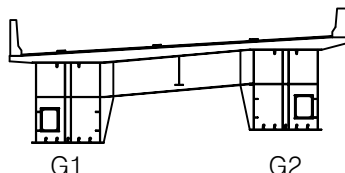

범례

균열	망상균열	재료분리
편치, 공동	박리, 파손	열화
누수, 체수	백태	피복물
철근노출	침하	그늘음
부식	좌굴, 변형	기타

발주처 상주영천고속도로(주)

용역명 상주영천고속도로 2024-2025년 시설물 안전점검 용역
(2025년 하반기 정밀안전점검)


점검기관 (주)명성엔지니어링

도면번호

상주 방향



영천 방향

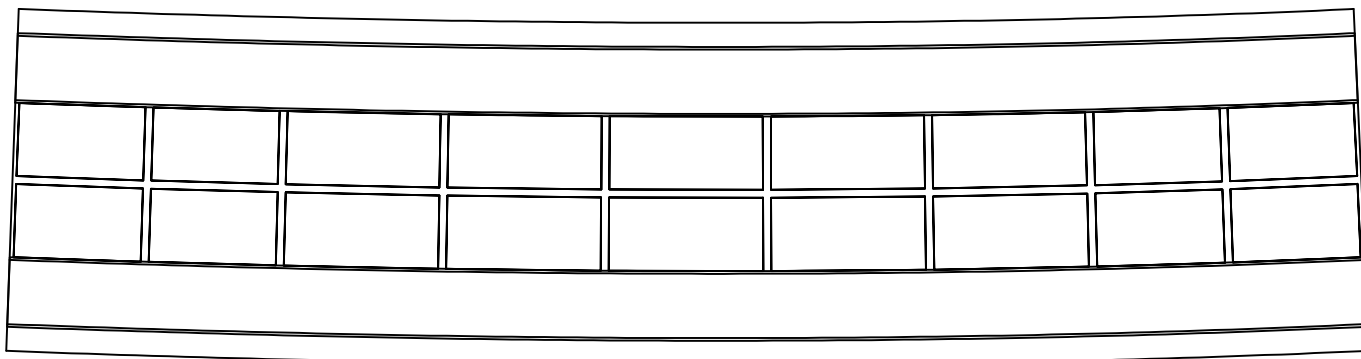

P9

P10


손상 물량 표

번호	구분	부재	손상내용	손상현황						비고
				폭 (mm)	길이 (m)	너비 (m)	물량	단위	개소	
1										
2										
KEY PLAN

← 상주방향

→ 영천방향

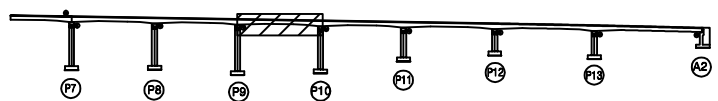

SECTION

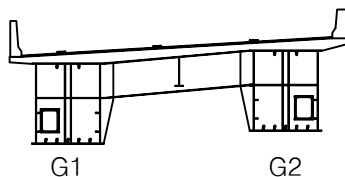

범례

콘크리트	방상근열	재료분리
편치, 공동	균열, 파손	열화
누수, 체수	배태	박리
철근노출	철하	그늘음
부식	착색, 변형	기타

발주처 상주영천고속도로(주)

용역명 상주영천고속도로 2024-2025년 시설물 안전점검 용역
(2025년 하반기 정밀안전점검)

점검기관 (주)명성엔지니어링

도면번호


손상물량표

번호	구분	부재	손상내용	손상현황						비고
				폭 (mm)	길이 (m)	너비 (m)	수량	단위	개소	
1	21하	바닥판	균열부백태		0.1	1.0	0.70	m ²	7	
2	25하	바닥판	균열(0.3mm이만)	0.2	0.5		5.00	m	10	
3	25하	바닥판	균열부백태		0.1	0.5	0.05	m ²	1	
4										
5										
상주 방향



영천 방향

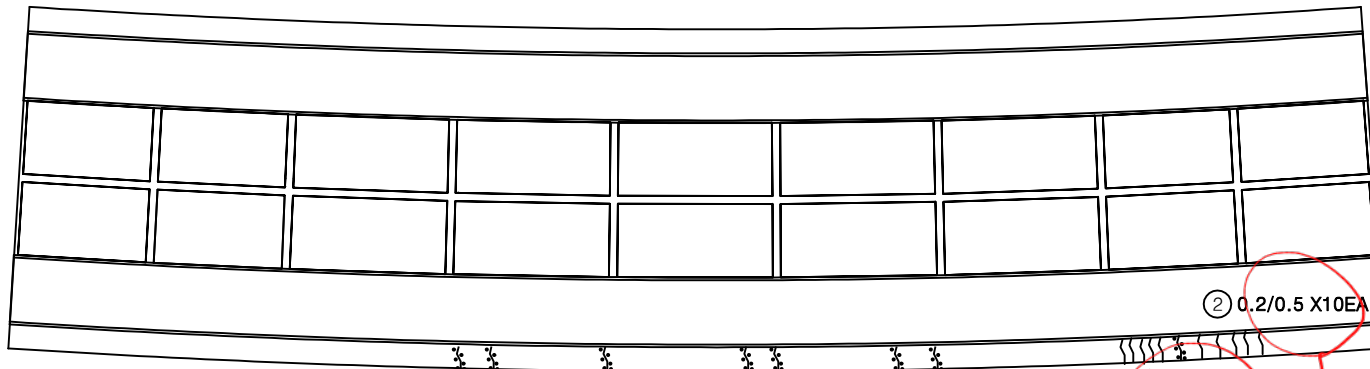① 균열부백태
0.1X1.0 X7EA

② 0.2/0.5 X10EA

③ 균열부백태
0.1X0.5


P10

P11


KEY
PLAN

← 상주방향

영천방향 →

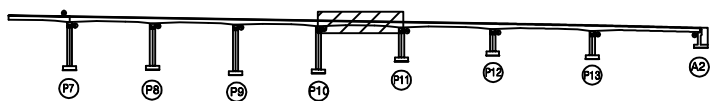

SECTION

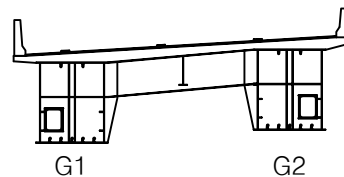범
례

균열	망상균열	재료분리
편치, 공동	바리, 파손	열화
누수, 체수	백태	피복물
철근노출	침하	그늘음
부식	좌굴, 변형	기타

발주처 상주영천고속도로(주)

용역명 상주영천고속도로 2024-2025년 시설물 안전점검 용역
(2025년 하반기 정밀안전점검)

점검기관 (주)명성엔지니어링


도면번호

손상물량표

번호	구분	부재	손상내용	손상현황						비고
				폭 (mm)	길이 (m)	너비 (m)	수량	단위	개소	
1	21하	바닥판	균열부백태		0.1	1.0	0.40	m ²	4	
2	23하	바닥판	백태		55.0	0.3	16.50	m ²	1	
3	23하	바닥판	충분리		30.0	0.3	9.00	m ²	1	
4	23하	바닥판	균열부백태		0.1	1.0	0.10	m ²	1	
5										
6										
상주 방향


영천 방향

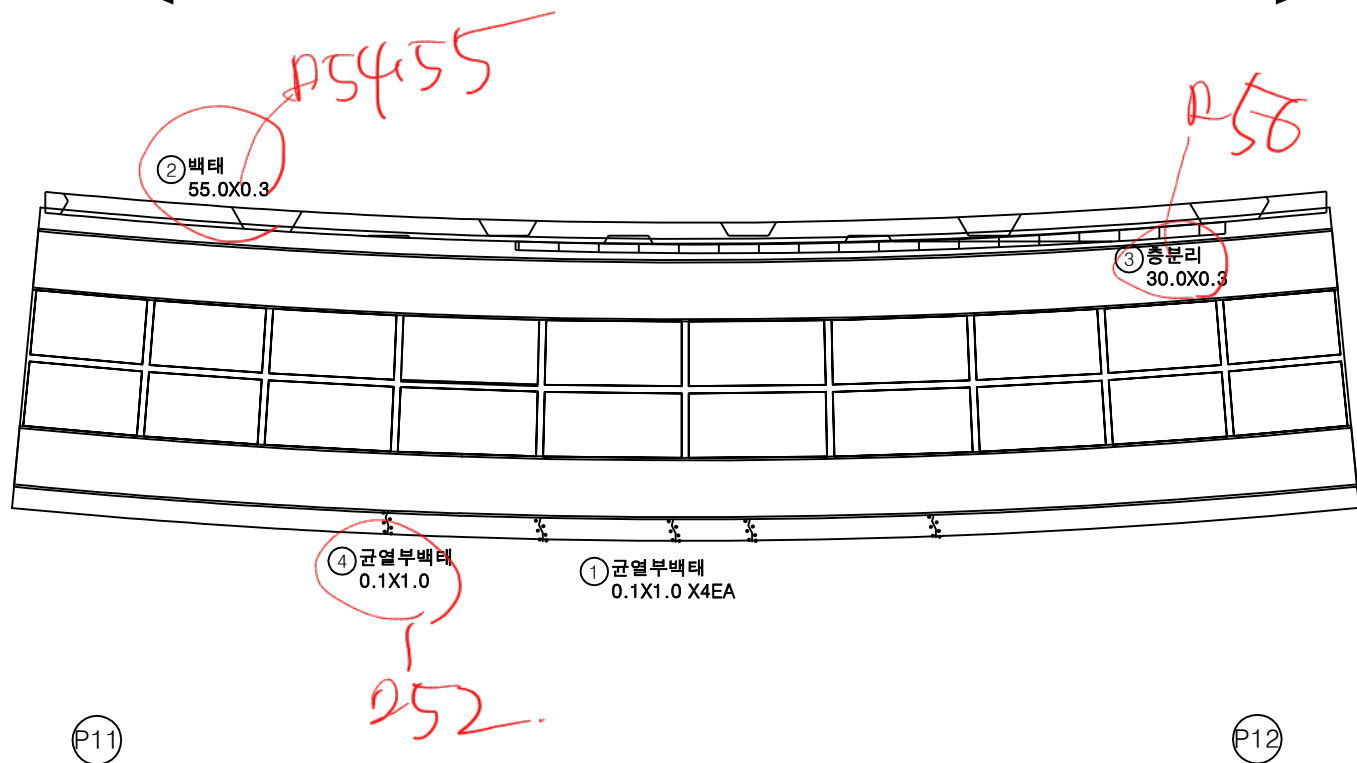


KEY PLAN

← 상주방향

→ 영천방향

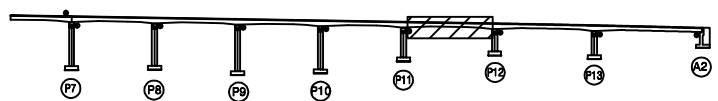

SECTION

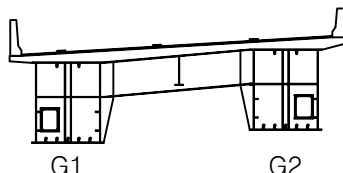

범례

균열	광상균열	재료분리
편치, 공동	바리, 파손	열화
누수, 체수	백태	피복물
철근노출	침하	그늘음
부식	좌굴, 변형	기타

발주처 상주영천고속도로(주)

용역명 상주영천고속도로 2024-2025년 시설물 안전점검 용역
(2025년 하반기 정밀안전점검)

점검기관 (주)영성엔지니어링

도면번호

손상물량표


상주 방향



영천 방향




좌측면

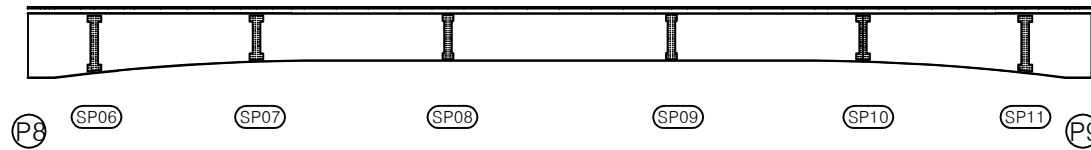

하면



우측면

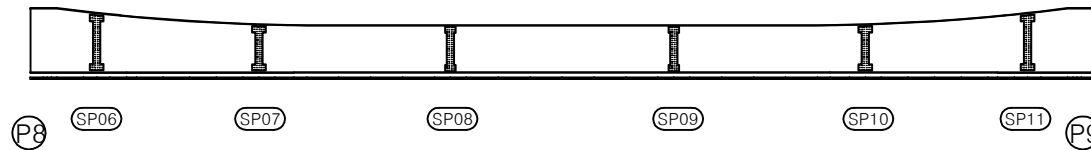


번호	구분	부재	손상내용	손상현황					비고
				폭 (mm)	길이 (m)	너비 (m)	물량	단위	개소
1									
2									
KEY PLAN

상주방향

영천방향

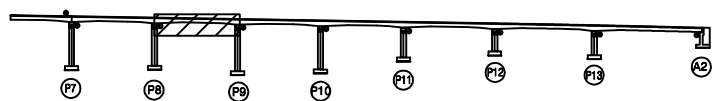

SECTION

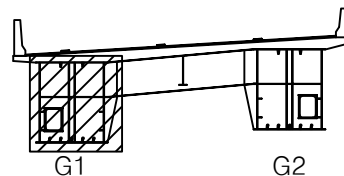

범례

균열	망상균열	재료분리
편치, 공동	박리, 파손	열화
누수, 체수	백태	피복물
철근노출	침하	그늘음
부식	좌굴, 변형	기타


발주처 상주영천고속도로(주)

용역명 상주영천고속도로 2024-2025년 시설물 안전점검 용역
(2025년 하반기 정밀안전점검)

점검기관 (주)명성엔지니어링


도면번호

손상물량표

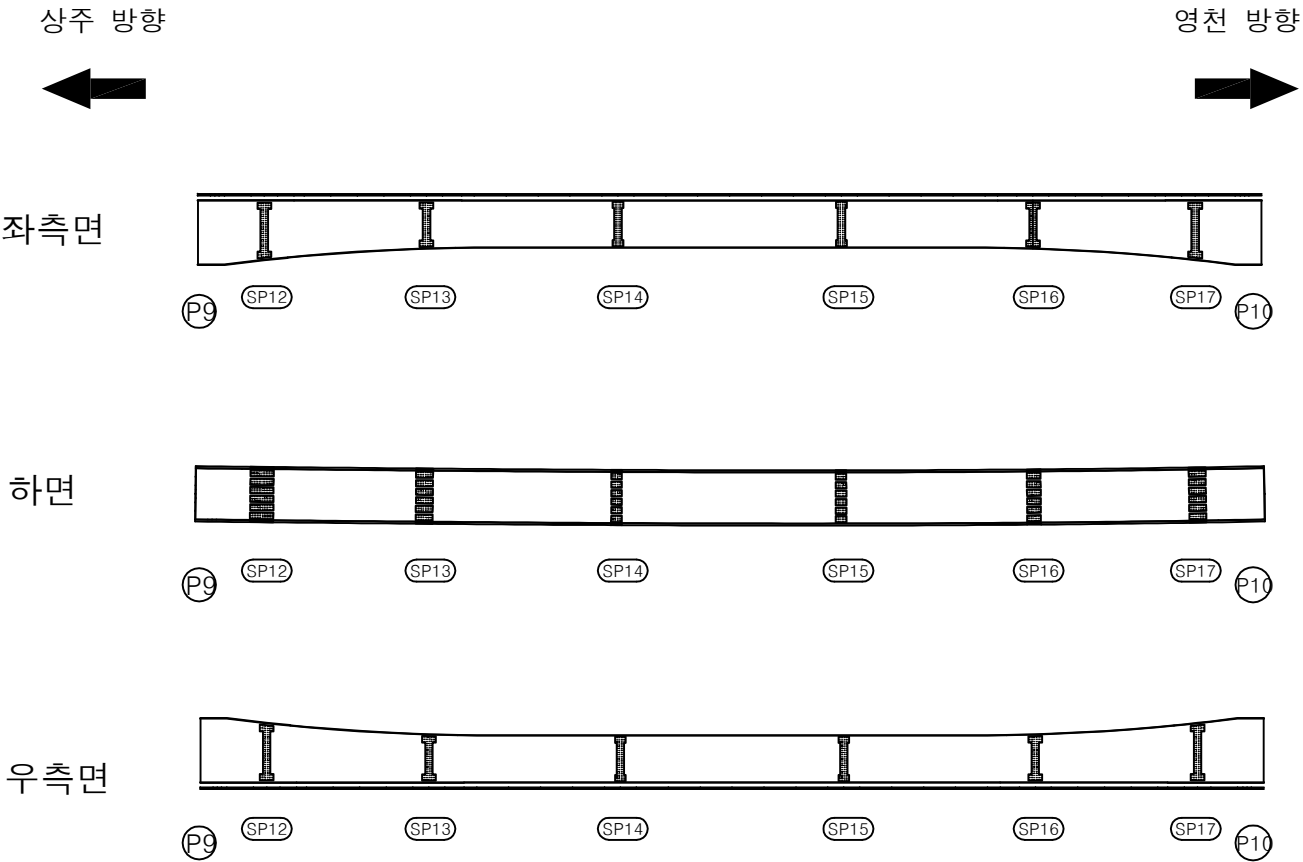


번호	구분	부재	손상내용	손상현황						비고
				폭 (mm)	길이 (m)	너비 (m)	수량	단위	개소	
1										
2										
KEY PLAN

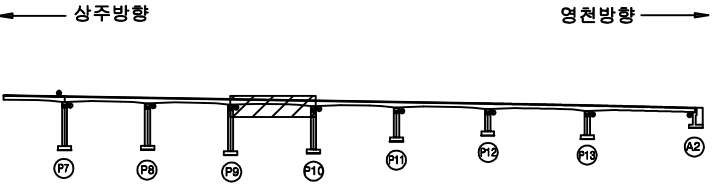

SECTION

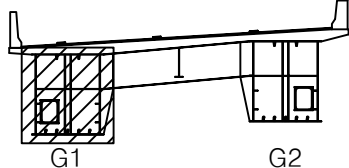

범례

균열	광상균열	재료분리
편치, 공동	바리, 파손	열화
누수, 체수	백태	피복물
철근노출	침하	그늘음
부식	좌굴, 변형	기타

발주처	상주영천고속도로(주)
용역명	상주영천고속도로 2024-2025년 시설물 안전점검 용역 (2025년 하반기 정밀안전점검)
점검기관	(주)명성엔지니어링
도면번호	

손상물량표

번호	구분	부재	손상내용	손상현황					비고
				폭 (mm)	길이 (m)	너비 (m)	수량	단위	개소
1	25하	거더외부	부식		0.1	0.5	0.05	m ²	1
2									
3									
상주 방향




영천 방향




좌측면

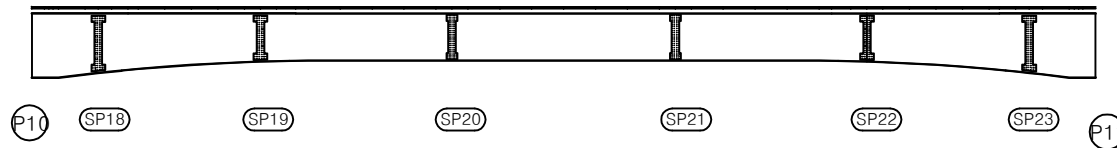

하면

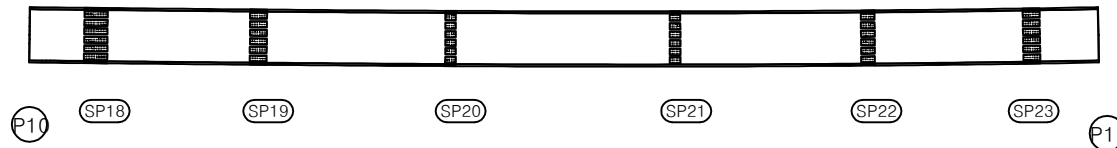


우측면

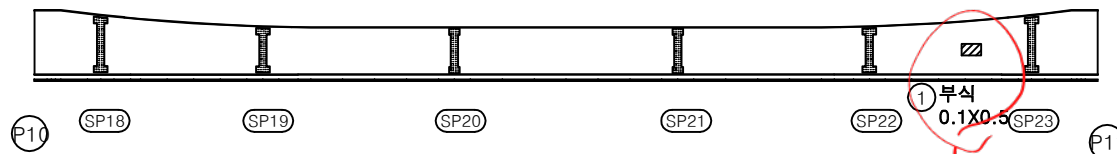


KEY PLAN

← 상주방향

영천방향 →

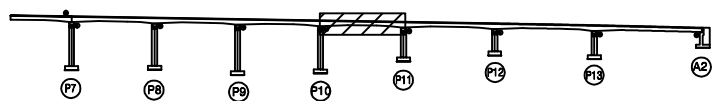

SECTION

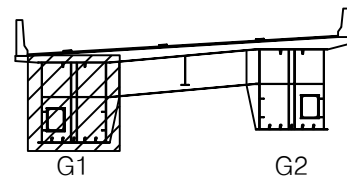

범례

콘크리트	방상근열	재료분리
편치, 공동	균열, 파손	열화
누수, 체수	백태	박리
철근노출	부식	그늘음
부식	좌굴, 변형	기타


발주처 상주영천고속도로(주)

용역명 상주영천고속도로 2024-2025년 시설물 안전점검 용역
(2025년 하반기 정밀안전점검)

점검기관 (주)명성엔지니어링


도면번호

손상물량표

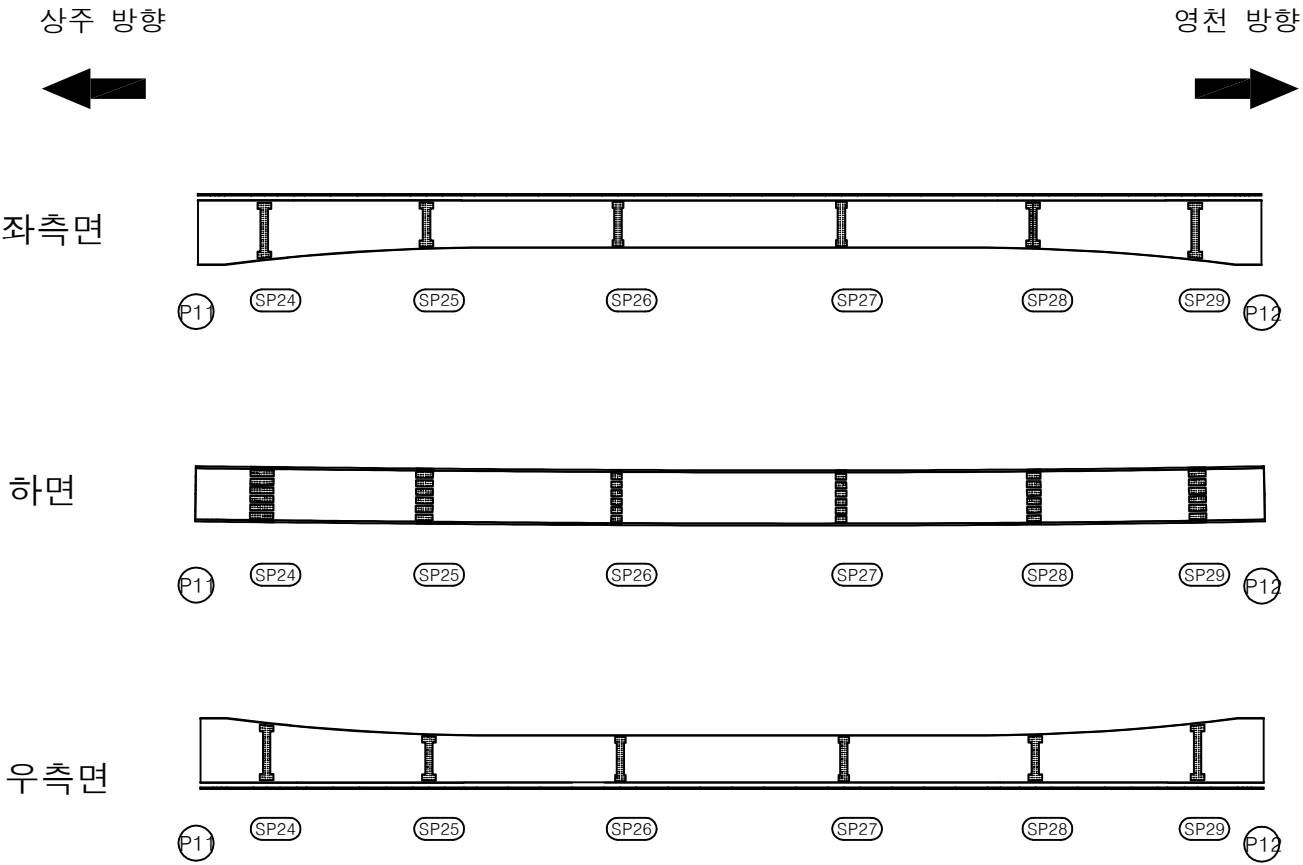


번호	구분	부재	손상내용	손상현황						비고
				폭 (mm)	길이 (m)	너비 (m)	물량	단위	개소	
1										
2										
KEY PLAN

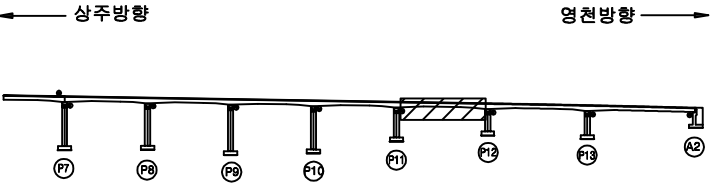

SECTION

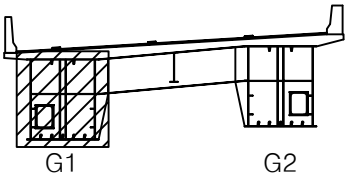

범례

균열	망상균열	재료분리
편치, 공동	박리, 파손	열화
누수, 체수	백태	피복물
철근노출	침하	그늘음
부식	좌굴, 변형	기타


발주처 상주영천고속도로(주)

용역명 상주영천고속도로 2024-2025년 시설물 안전점검 용역 (2025년 하반기 정밀안전점검)

점검기관 (주)명성엔지니어링


도면번호

손상물량표

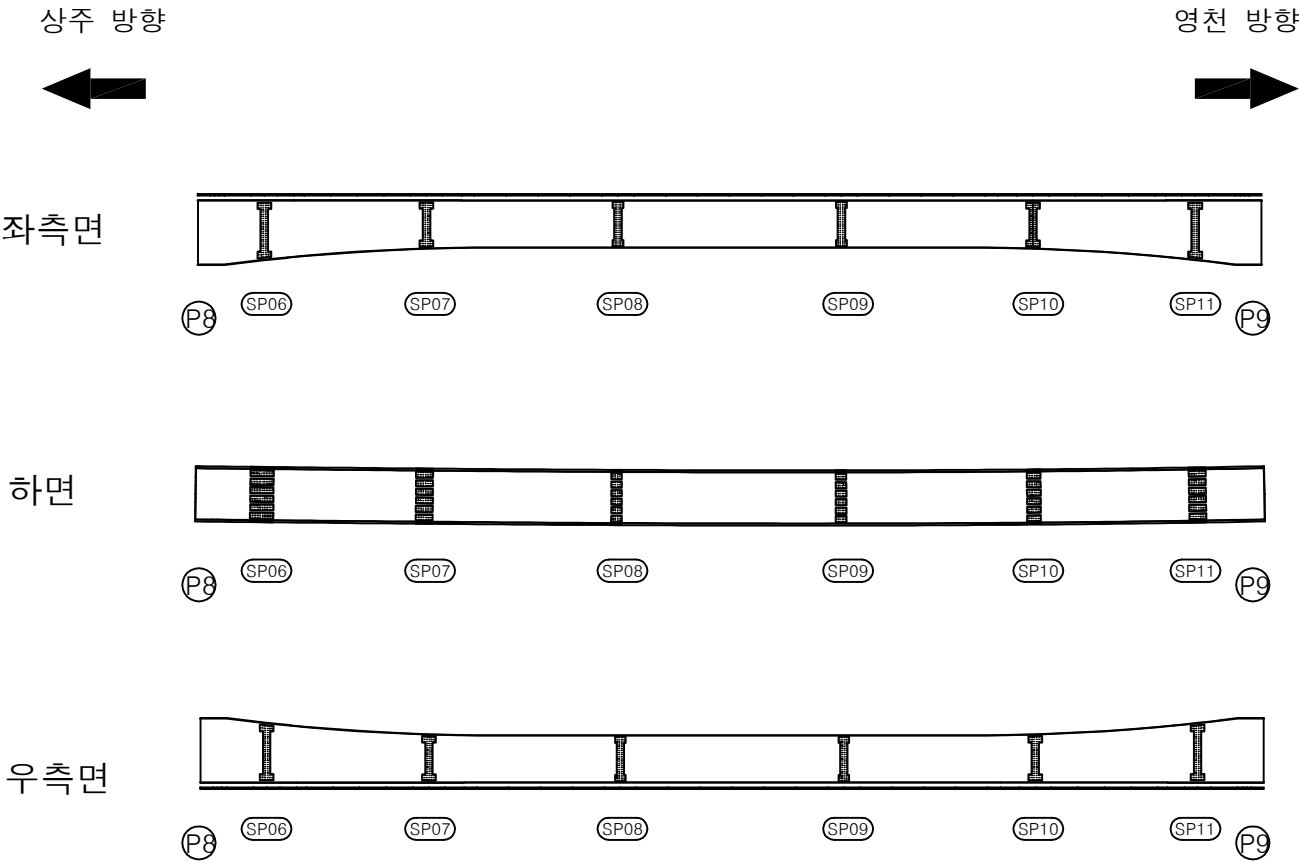


번호	구분	부재	손상내용	손상현황						비고
				폭 (mm)	길이 (m)	너비 (m)	수량	단위	개소	
1										
2										
KEY PLAN

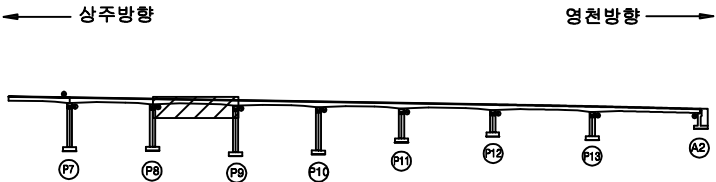

SECTION

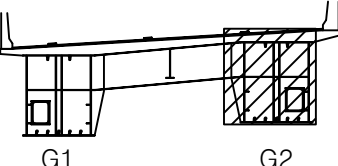


범례

콘크리트	방상근열	재료분리
편치, 공동	균열, 파손	열화
누수, 체수	박락	박락물
철근노출	철화	그을음
부식	착색, 변형	기타


발주처	상주영천고속도로(주)
용역명	상주영천고속도로 2024-2025년 시설물 안전점검 용역 (2025년 하반기 정밀안전점검)
점검기관	(주)명성엔지니어링
도면번호	

손상물량표

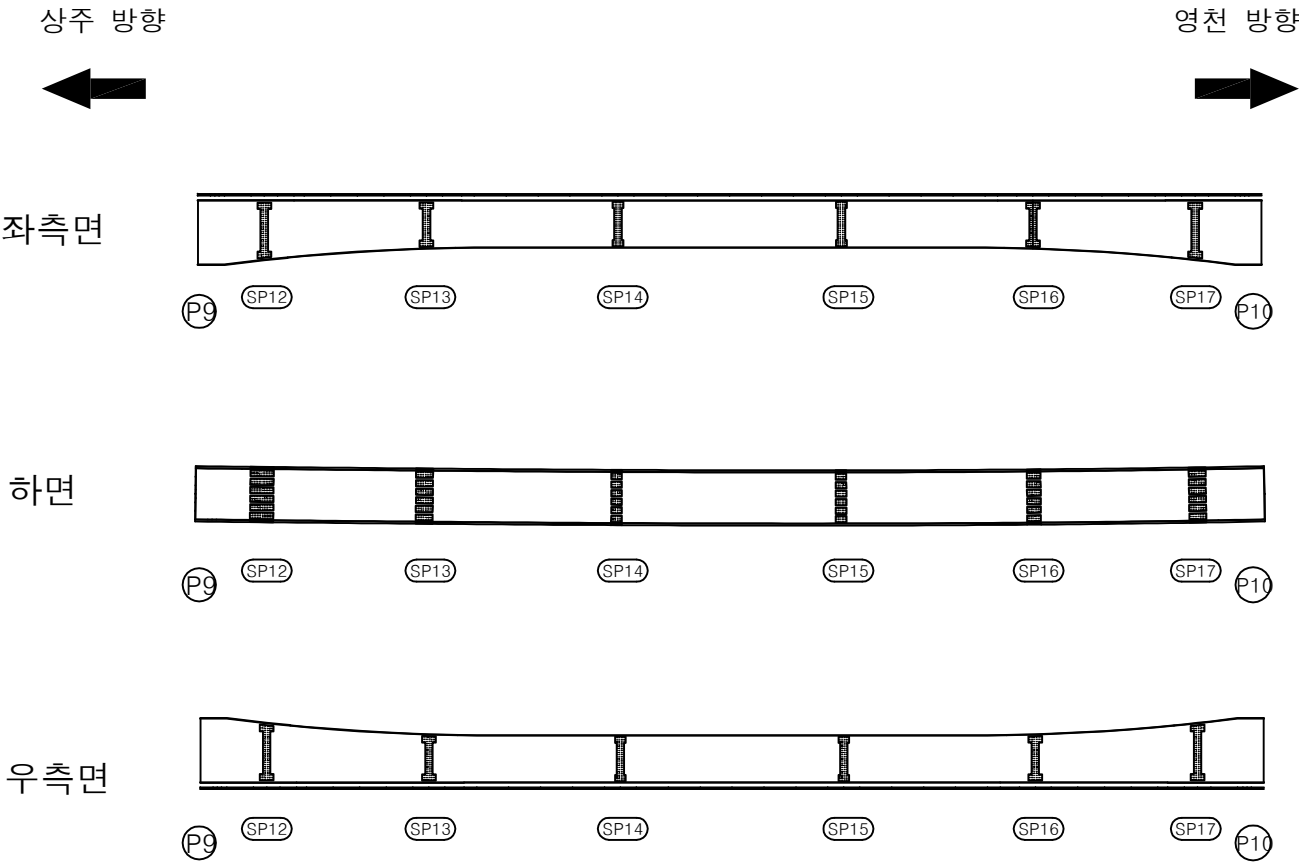


번호	구분	부재	손상내용	손상현황						비고
				폭 (mm)	길이 (m)	너비 (m)	물량	단위	개소	
1										
2										
KEY PLAN

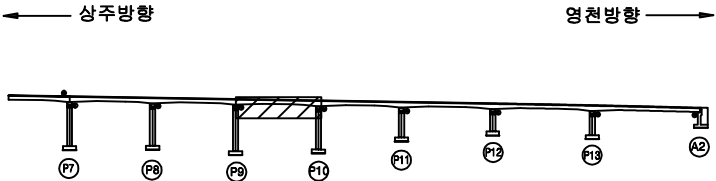

SECTION

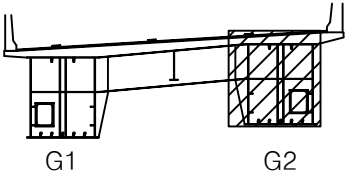


범례

균열	망상균열	재료분리
편치, 공동	박리, 파손	열화
누수, 체수	백태	피복물
철근노출	침하	그늘음
부식	좌굴, 변형	기타


발주처	상주영천고속도로(주)
용역명	상주영천고속도로 2024-2025년 시설물 안전점검 용역 (2025년 하반기 정밀안전점검)
점검기관	(주)명성엔지니어링
도면번호	

손상물량표

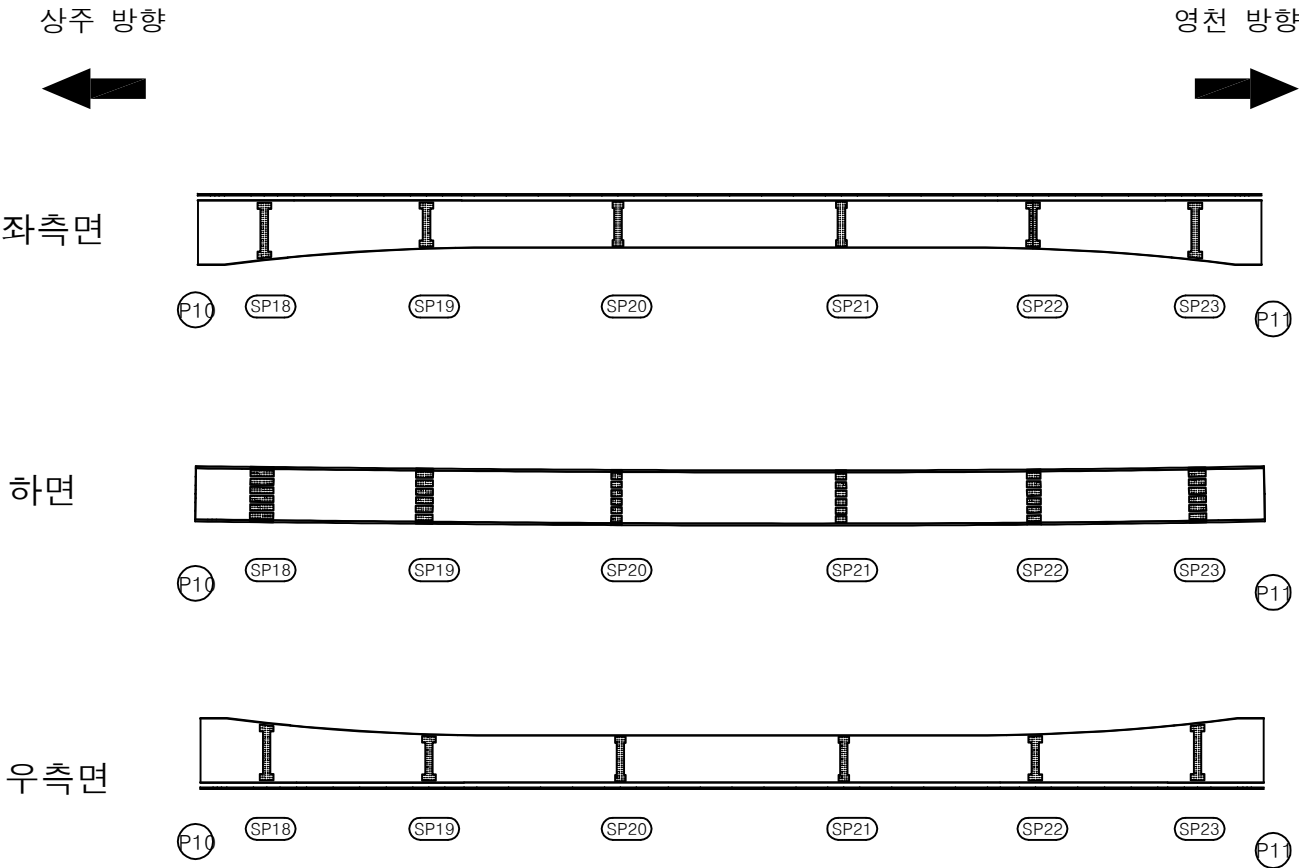


번호	구분	부재	손상내용	손상현황						비고
				폭 (mm)	길이 (m)	너비 (m)	물량	단위	개소	
1										
2										
KEY PLAN

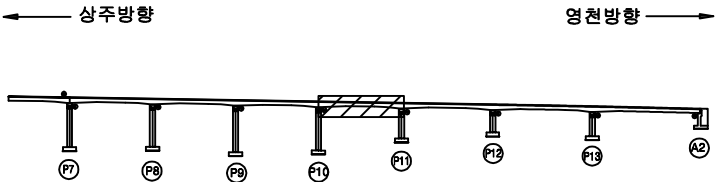

SECTION

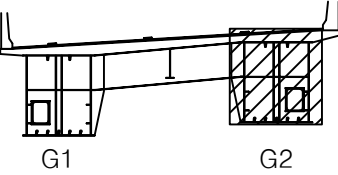


범례

콘크리트	방상근열	재료분리
편치, 공동	균열, 파손	열화
누수, 체수	백태	박리
철근노출	철하	그늘음
부식	착색, 변형	기타


발주처	상주영천고속도로(주)
용역명	상주영천고속도로 2024-2025년 시설물 안전점검 용역 (2025년 하반기 정밀안전점검)
점검기관	(주)명성엔지니어링
도면번호	25

손상물량표

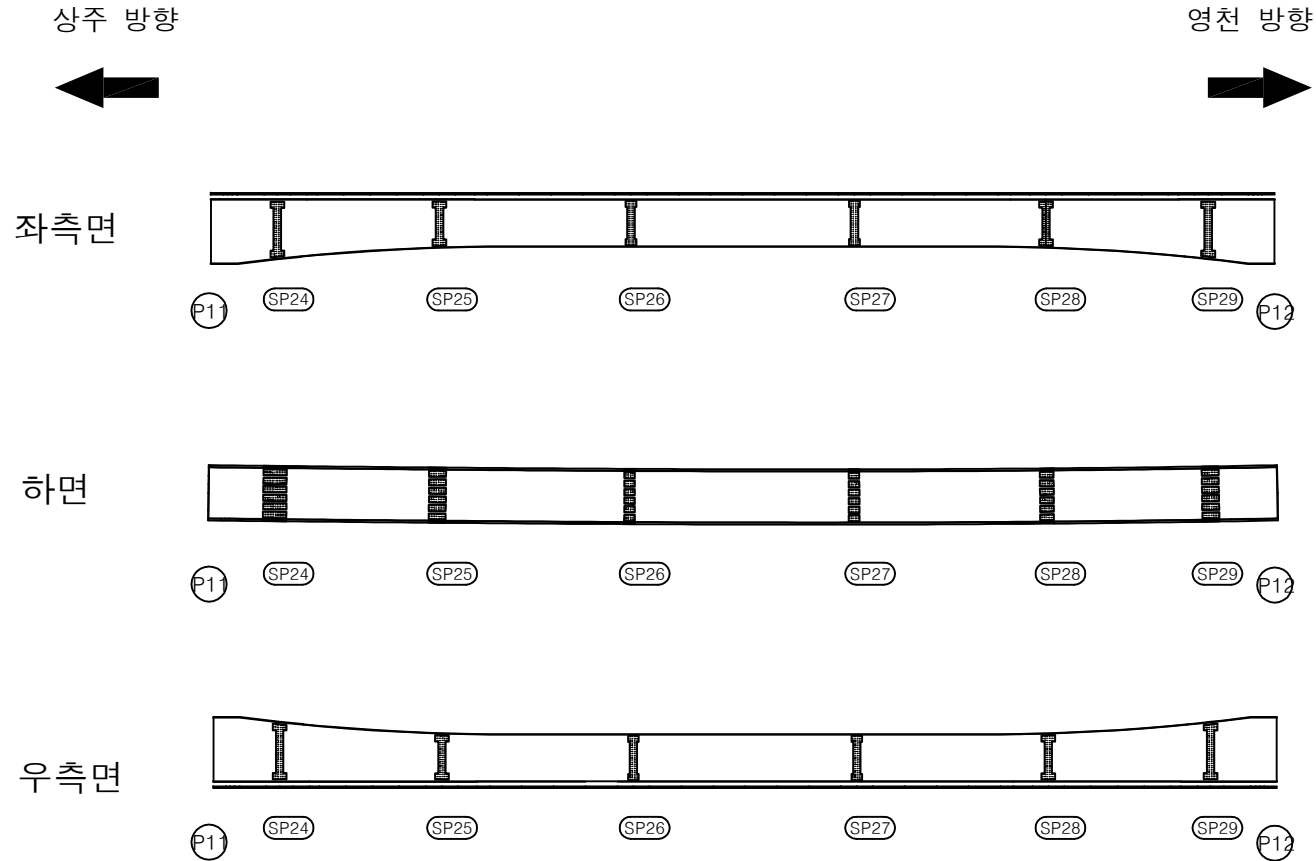


번호	구분	부재	손상내용	손상현황						비고
				폭 (mm)	길이 (m)	너비 (m)	물량	단위	개소	
1										
2										
KEY PLAN

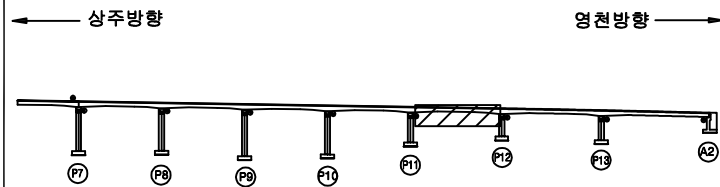

SECTION

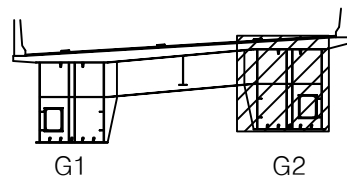

범례


균열	광상균열	재료분리
편치, 공동	박리, 파손	열화
누수, 체수	백태	피복물
철근노출	침하	그늘음
부식	좌굴, 변형	기타

발주처 상주영천고속도로(주)


용역명 상주영천고속도로 2024-2025년 시설물 안전점검 용역
(2025년 하반기 정밀안전점검)

점검기관 (주)명성엔지니어링


도면번호

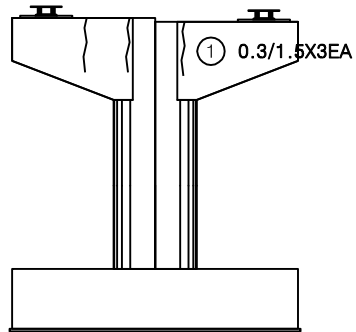


정면

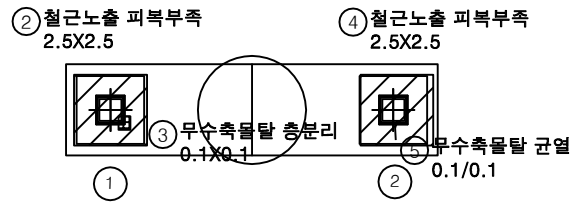


평면도

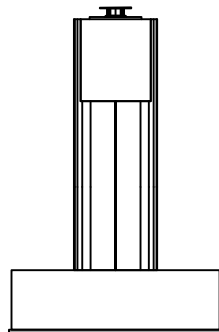

좌측면

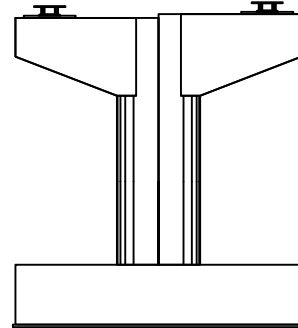

배면

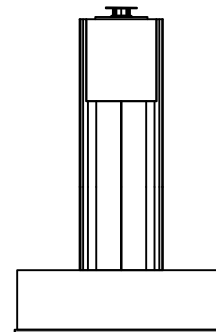

우측면


손상물량표

번호	구분	부재	손상내용	손상현황					비고
				폭 (mm)	길이 (m)	너비 (m)	수량	단위	개소
1	19하	교각	균열(0.3mm미만)	0.2	1.5		4.50	m	3
2	19하	교각	철근노출 피복부족		2.5	2.5	6.25	m ²	1
3	19하	교량받침	무수축물탈 층분리		0.1	0.1	0.01	m ²	1
4	19하	교각	철근노출 피복부족		2.5	2.5	6.25	m ²	1
5	19하	교량받침	무수축물탈 균열	0.1	0.1		0.10	m	1
6									
7									
KEY PLAN

← 상주방향

영천방향 →

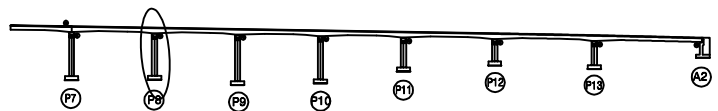

SECTION

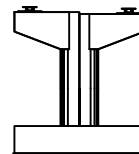

범례

균열	망상균열	재료분리
편치, 공동	바리, 파손	열화
누수, 체수	백태	피격물
철근노출	침하	그을음
부식	좌굴, 변형	기타

발주처 상주영천고속도로(주)

용역명 상주영천고속도로 2024-2025년 시설물 안전점검 용역
(2025년 하반기 정밀안전점검)


점검기관 (주)영성엔지니어링

도면번호


D44-45 P9-512 강주

손상물량표


번호	구분	부재	손상내용	손상현황					비고
				폭 (mm)	길이 (m)	너비 (m)	수량	단위	개소
1	19하	교각	균열(0.3mm미만)	0.2	2.0		6.00	m	3
2	19하	교량받침	무수축물탈 균열	0.1	0.2		1.00	m	5
3	19하	교량받침	무수축물탈 균열	0.1	0.2		1.40	m	7
4									
5									
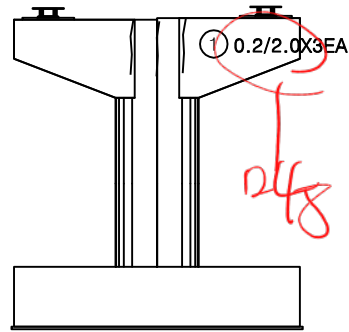


정면

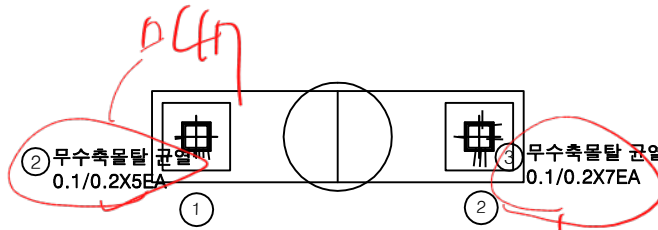


평면도

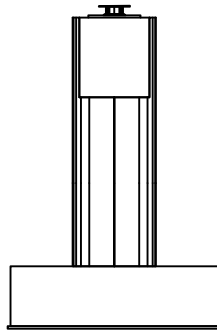

좌측면

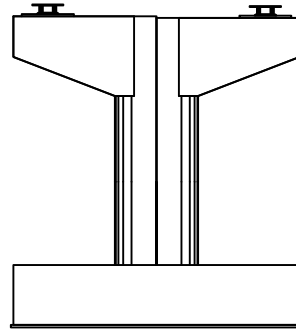

배면

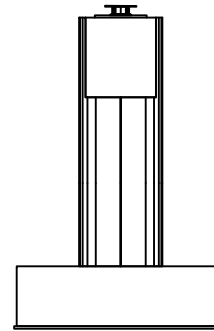


우측면


KEY PLAN

← 상주방향

영천방향 →

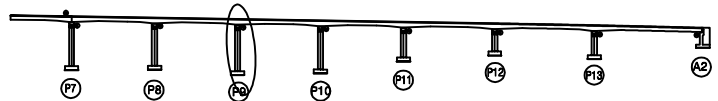

SECTION

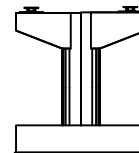

범례

균열	방상균열	재료분리
편치, 공동	박리, 파손	열화
누수, 체수	백태	퇴적물
철근노출	침하	그늘음
부식	좌굴, 변형	기타






발주처 상주영천고속도로(주)

용역명 상주영천고속도로 2024-2025년 시설물 안전점검 용역
(2025년 하반기 정밀안전점검)

점검기관 (주)명성엔지니어링

도면번호

D50 P10전면

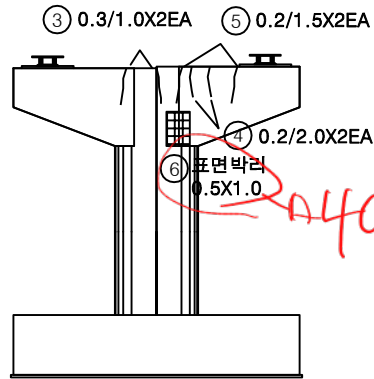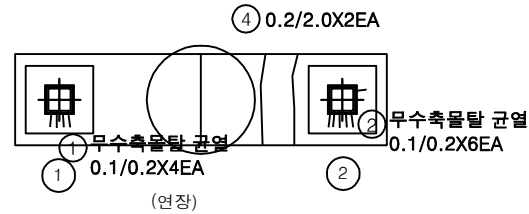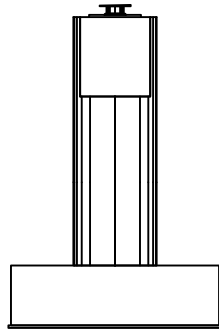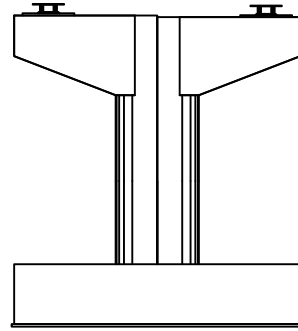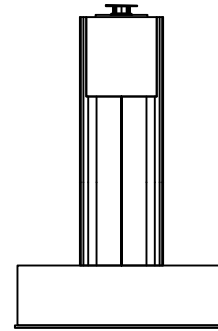정면평면도좌측면배면우측면


손상물량표

번호	구분	부재	손상내용	손상현황					비고
				폭 (mm)	길이 (m)	너비 (m)	수량	단위	개소
1	19하	교량받침	무수축물탈 균열	0.1	0.2		0.80	m	4
2	19하	교량받침	무수축물탈 균열	0.1	0.2		1.20	m	6
3	19하	교각	균열(0.3mm이상)	0.3	1.0		2.00	m	2 길어증가
4	19하	교각	균열(0.3mm미만)	0.2	2.0		4.00	m	2
5	19하	교각	균열(0.3mm미만)	0.2	1.5		3.00	m	2
6	19하	교각	표면박리		0.5	1.0	0.50	m²	1
7									
8									
KEY PLAN

← 상주방향

영천방향 →

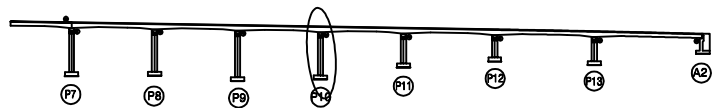

SECTION

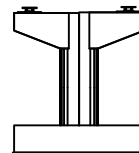

범례

균열	광상균열	재료분리
편치, 공동	박리, 파손	열화
누수, 체수	백태	퇴적물
철근노출	침하	그늘음
부식	좌굴, 변형	기타

발주처 상주영천고속도로(주)


용역명 상주영천고속도로 2024-2025년 시설물 안전점검 용역
(2025년 하반기 정밀안전점검)

점검기관 (주)명성엔지니어링

도면번호

손상물량표


번호	구분	부재	손상내용	손상현황					비고
				폭 (mm)	길이 (m)	너비 (m)	수량	단위	개소
1	19하	교량받침	무수축물탈 균열	0.1	0.2		0.60	m	3
2	19하	교각	재료분리		0.3	0.3	0.18	m ²	2
3	19하	교각	재료분리 및 철근노출		0.5	0.3	0.15	m ²	1
4	19하	교량받침	무수축물탈 균열	0.1	0.2		1.00	m	5
5	19하	교각	균열(0.3mm이상)	0.3	0.5		0.50	m	1
6	19하	교각	균열(0.3mm미만)	0.2	2.0		2.00	m	1
7	19하	교각	균열(0.3mm이상)	0.3	2.0		2.00	m	1
8	19하	교각	표면박리		9.0	1.0	9.00	m ²	1
9	21하	점검시설	점검로 변형				1.00	EA	1
10	21하	교각	균열(0.3mm이상)	0.3	2.5		17.50	m	7
11	23하	교각	망상균열	0.2	8.0	2.0	16.00	m ²	1
12	25하	교각	망상균열	0.2	3.0	10.0	30.00	m ²	1
13									
14									
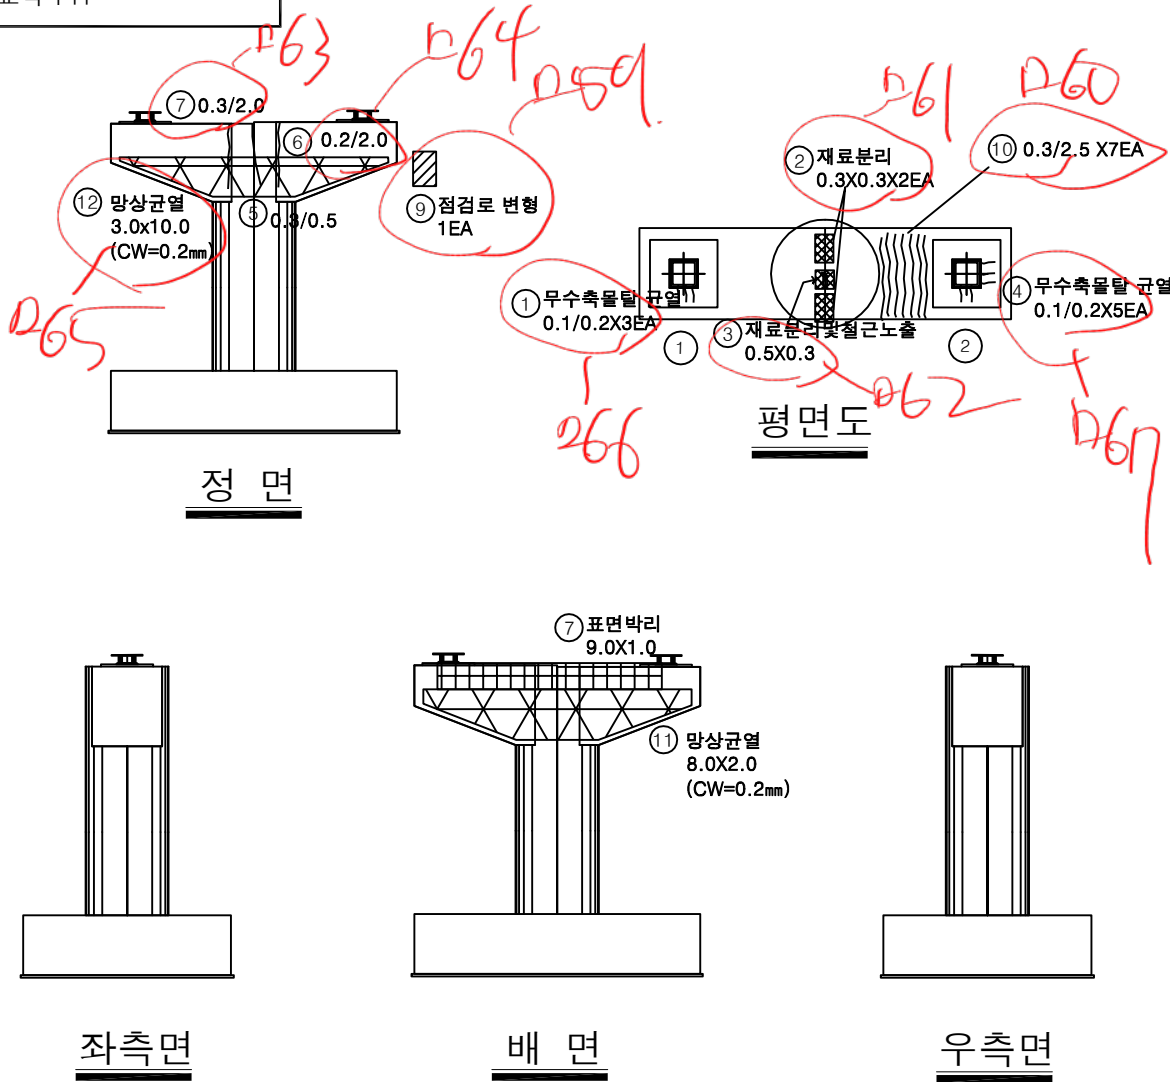


KEY PLAN

상주방향

영천방향

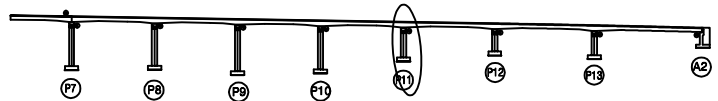

SECTION

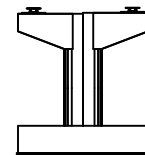

범례






균열	망상균열	재료분리
편치, 공동	박리, 파손	열화
누수, 체수	백태	퇴적물
철근노출	침하	그늘음
부식	좌굴, 변형	기타

발주처 상주영천고속도로(주)

용역명 상주영천고속도로 2024-2025년 시설물 안전점검 용역
(2025년 하반기 정밀안전점검)

점검기관 (주)명성엔지니어링

도면번호

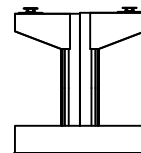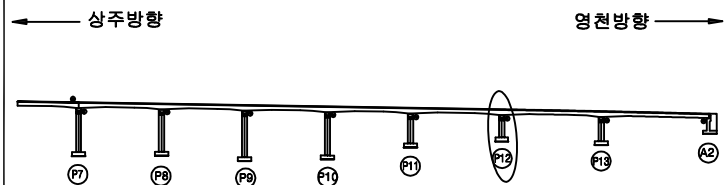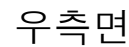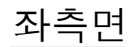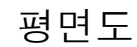

知 示		示 示		示 示 示		示 示 示
		示 示 示		示 示 示		示 示 示
		示 示 示		示 示 示		示 示 示
		示 示 示		示 示 示		示 示 示
		示 示 示		示 示 示		示 示 示
		示 示 示		示 示 示		示 示 示

도면번호

[illegible]