

상주영천고속도로 2024~2025년 시설물 안전점검 용역
(2025년 하반기 정밀안전점검)

외 관 조 사 망 도


상촌교

2025.12

(주)명성엔지니어링

상 주 방 향



상주 방향
←

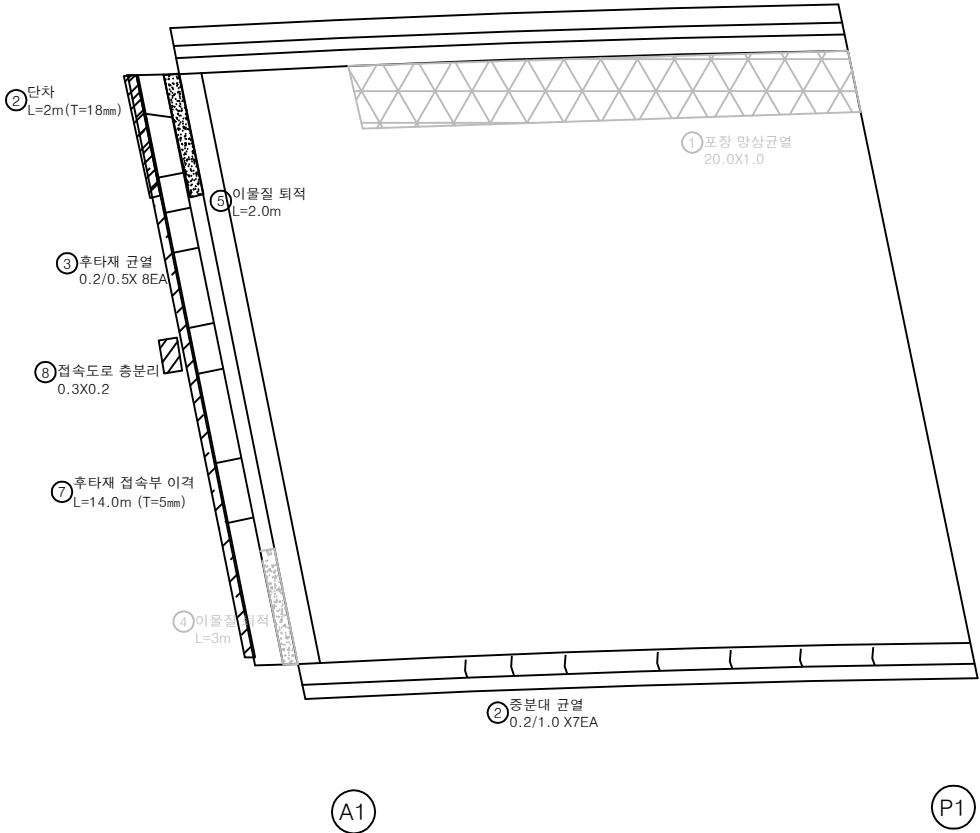

영천 방향
→


손상물량표

번호	구분	부재	손상내용	손상현황						비 고
				폭 (mm)	길이 (m)	너비 (m)	수량	단위	개소	
1	19하	교면포장	포장 망상균열		20.0	1.0	20.00	m ²	1	21'상 보수
2	19하	신속이음	본체 단차		2.0		2.00	m	1	(T=13.0mm)
3	19하	신속이음	후타재 균열	0.2	0.5		4.00	m	8	
4	19하	신속이음	이물질 퇴적		3.0		3.00	m	1	25'하 보수
5	21하	신속이음	이물질 퇴적		2.0		2.00	m	1	
6	23하	중분대	중분대 균열	0.2	1.0		7.00	m	7	
7	23하	교면포장	후타재 접속부 이격		14.0		14.00	m	1	(T=5.0mm)
8	25하	교면포장	접속도로 총분리		0.3	0.2	0.06	m ²	1	
9										
10										
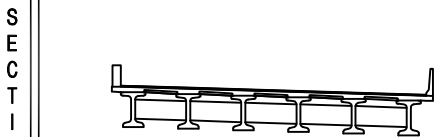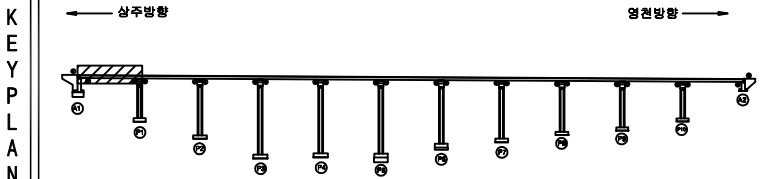


범 례	균열	포장 망상균열	재료분리	발주처
	편치, 공동	파리, 파손	열화	상주영천고속도로(주)
	누수, 체수	배태	퇴적물	용역명
	철근노출	침하	그늘음	상주영천고속도로 2024-2025년 시설물 안전점검 용역 (2025년 하반기 정밀안전점검)
	부식	좌굴, 변형	기타	점검기관
				(주)영성엔지니어링
				도면번호
				01

상주 방향

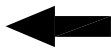

② 방호벽 균열
0.3/1.5

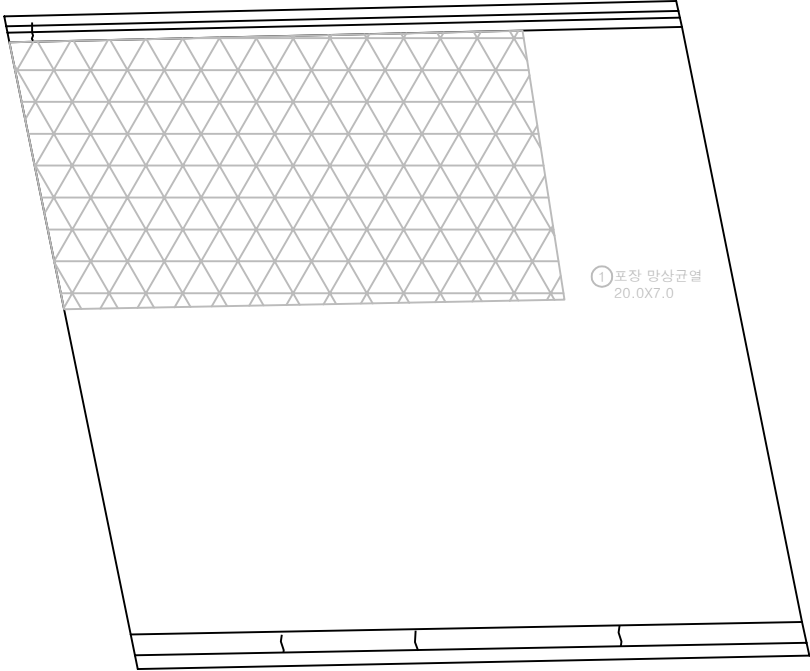


① 포장 망상균열
20.0X7.0

② 중분대 균열
0.2/1.0 X3EA

P1

P2

영천 방향

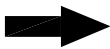


손상물량표

번호	구분	부재	손상내용	손상현황						비 고
				폭 (mm)	길이 (m)	너비 (m)	수량	단위	개소	
1	19하	교면포장	포장 망상균열		20.0	7.0	140.00	m ²	1	21'상 보수
2	21하	방호벽	방호벽 균열	0.3	1.5		1.50	m	1	
3	23하	중분대	중분대 균열	0.2	1.0		3.00	m	3	
4										
5										
KEY PLAN

← 상주방향

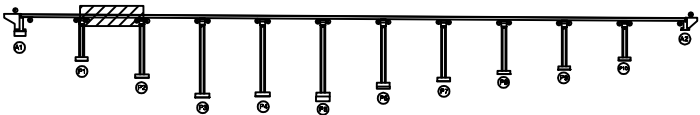

→ 영천방향

SECTION

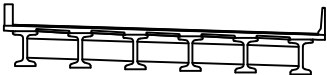


범례


균열	포장 망상균열	재료분리
편치, 공동	박리, 파손	열좌
누수, 체수	배터	퇴적물
철근노출	철하	그늘음
부식	좌굴, 변형	기타

발주처	상주영천고속도로(주)
용역명	상주영천고속도로 2024-2025년 시설물 안전점검 용역 (2025년 하반기 정밀안전점검)
점검기관	(주)영성엔지니어링
도면번호	02

상주 방향

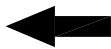

영천 방향

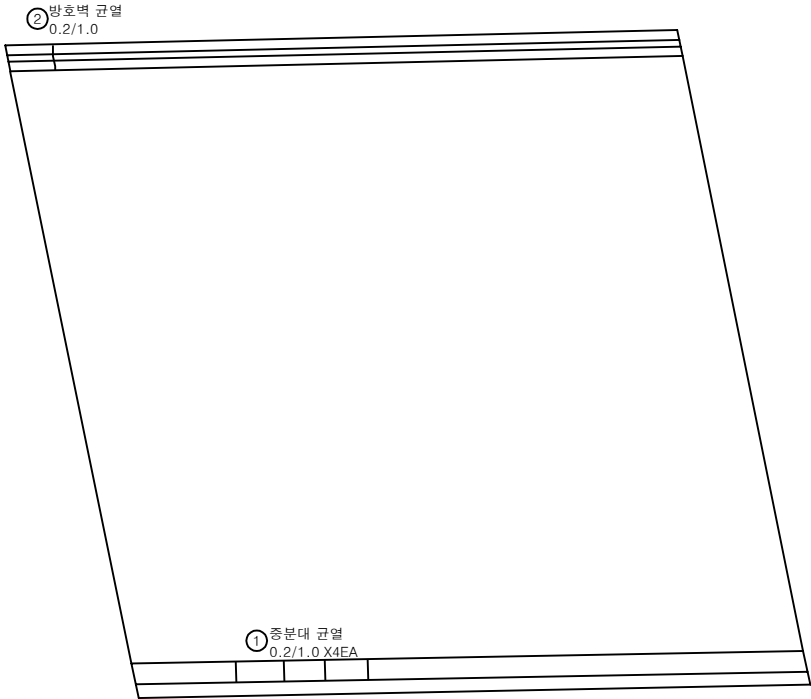


P2

P3


손 상 물 량 표

번호	구분	부재	손상내용	손상현황					비 고
				폭 (mm)	길이 (m)	너비 (m)	수량	단위	
1	19하	중분대	중분대 균열	0.2	1.0		4.00	m	4
2	23하	방호벽	방호벽 균열	0.2	1.0		1.00	m	1
3									
4									
KEY PLAN

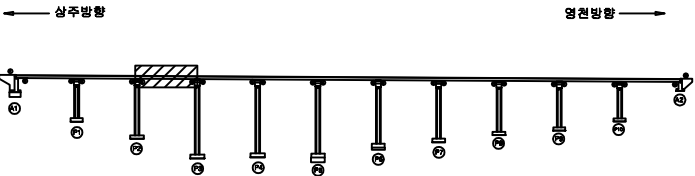

SECTION

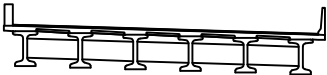


범례

균열	포장 망상균열	재료분리
편치, 공동	박리, 파손	열화
누수, 체수	스케일	퇴적물
철근노출	침하	그늘음
부식	균열, 변형	기타



발 주 처	상주영천고속도로(주)
용 역 명	상주영천고속도로 2024-2025년 시설물 안전점검 용역 (2025년 하반기 정밀안전점검)
점 검 기 관	(주)영성엔지니어링
도 면 번 호	03

손상물량표

상주 방향

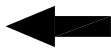

영천 방향

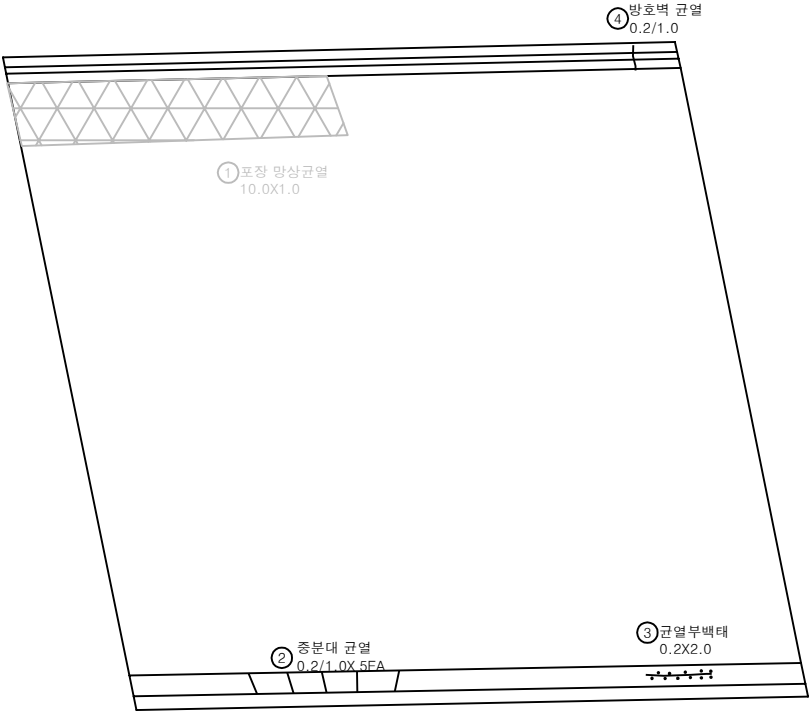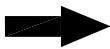


P3


P4

번호	구분	부재	손상내용	손상현황						비 고
				폭 (mm)	길이 (m)	너비 (m)	수량	단위	개소	
1	19하	교면포장	포장 망상균열		10.0	1.0	10.00	m ²	1	21'상 보수
2	19하	중분대	중분대 균열	0.2	1.0		5.00	m	5	
3	19하	중분대	균열부백태		0.2	2.0	0.40	m ²	1	
4	23하	방호벽	방호벽 균열	0.2	1.0		1.00	m	1	
5										
6										
KEY PLAN

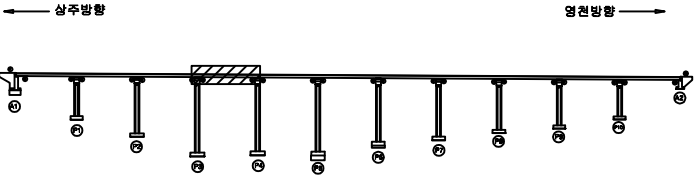

SECTION

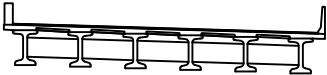


범례



	균열		포장 망상균열		재료분리
	편치, 공동		박리, 파손		열화
	누수, 체수		배태		퇴적물
	철근노출		침하		그늘음
	부식		좌굴, 변형		기타

발주처	상주영천고속도로(주)
용역명	상주영천고속도로 2024-2025년 시설물 안전점검 용역 (2025년 하반기 정밀안전점검)
점검기관	(주)영성엔지니어링
도면번호	04

상주 방향


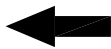


영천 방향

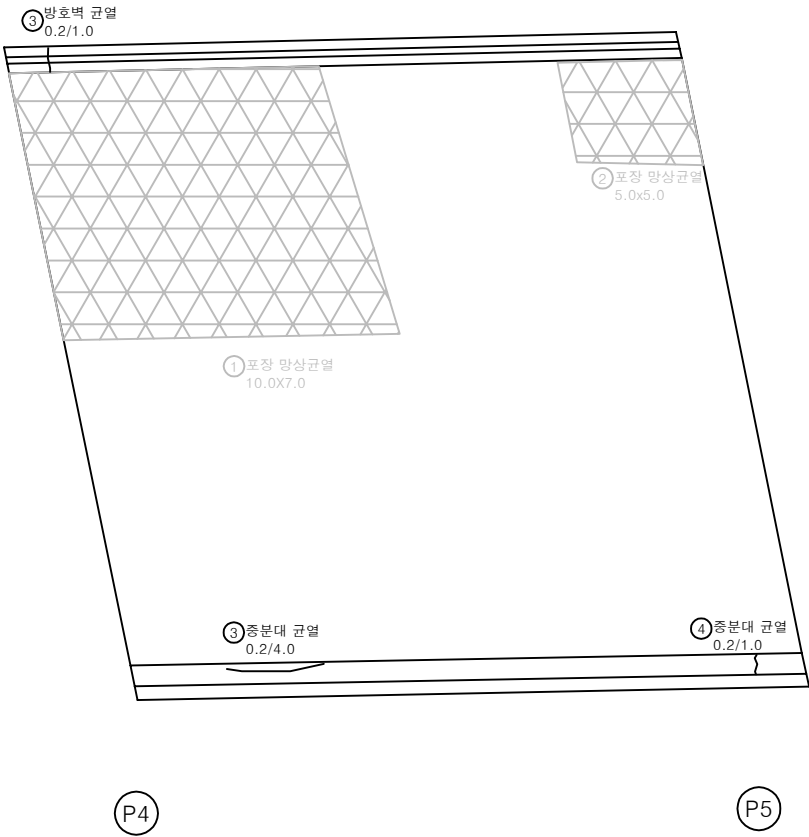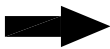


손 상 물 량 표

번호	구분	부재	손상내용	손상현황					비 고
				폭 (mm)	길이 (m)	너비 (m)	수량	단위	
1	19하	교면포장	포장 망상균열		10.0	7.0	70.00	m ²	1 21'상 본수
2	19하	교면포장	포장 망상균열		5.0	5.0	25.00	m ²	1 21'상 본수
3	23하	방호벽	방호벽 균열	0.2	1.0		1.00	m	1
4	25하	중분대	중분대 균열	0.2	4.0		4.00	m	1
5	25하	중분대	중분대 균열	0.2	1.0		1.00	m	1
6									
7									
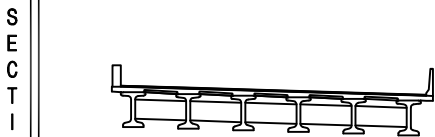
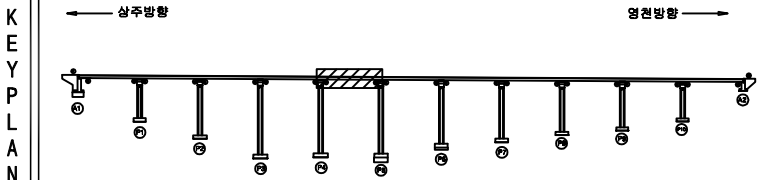


범 례	균열	포장 망상균열	재료분리	발 주 처 상주영천고속도로(주)
	편치, 공동	박리, 파손	열화	
	누수, 체수	배타	퇴적물	점 검 기 관 (주)영성엔지니어링
	철근노출	침하	그늘음	
	부식	좌굴, 변형	기타	도 면 번 호 05

상주 방향


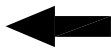


영천 방향

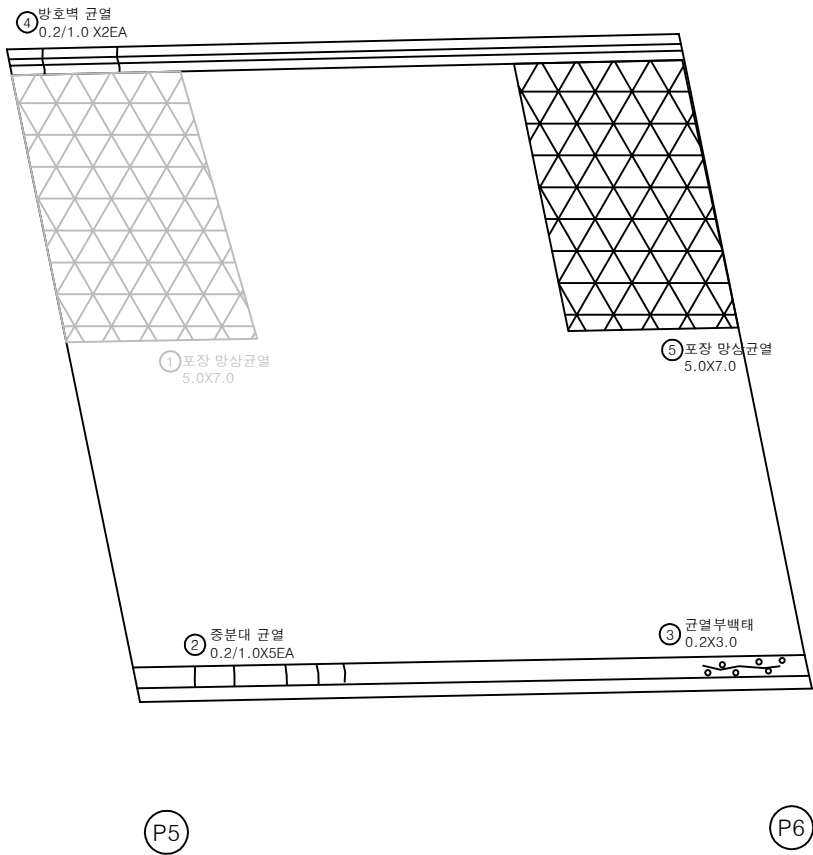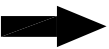

손 상 물 량 표

번호	구분	부재	손상내용	손상현황						비 고
				폭 (mm)	길이 (m)	너비 (m)	수량	단위	개소	
1	19하	교면포장	포장 망상균열		5.0	7.0	35.00	㎡	1	21'상 보수
2	19하	중분대	중분대 균열	0.2	1.0		5.00	m	5	
3	21하	중분대	균열부백태		0.2	3.0	0.60	㎡	1	
4	23하	방호벽	방호벽 균열	0.2	1.0		2.00	m	2	
5	25하	교면포장	포장 망상균열		5.0	7.0	35.00	㎡	1	
6										
7										
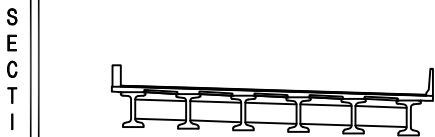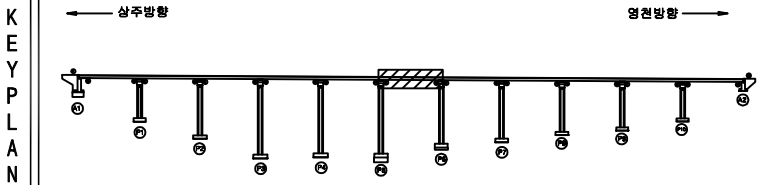


범 례	균열	포장 망상균열	재료분리	발 주 처	상주영천고속도로(주)
	편치, 공동	박리, 파손	열화	용역명	상주영천고속도로 2024-2025년 시설물 안전점검 용역 (2025년 하반기 정밀안전점검)
	누수, 체수	배태	퇴적물	점검기관	(주)영성엔지니어링
	철근노출	침하	그늘음	도면번호	06
	부식	파열, 변형	기타		



손 상 물 량 표

번호	구분	부재	손상내용	손상현황					비 고
				폭 (mm)	길이 (m)	너비 (m)	수량	단위	
1	19하	중분대	중분대 균열	0.2	1.0		10.00	m	10
2	21하	중분대	균열부백태		0.2	5.0	1.00	㎡	1
3	23하	방호벽	방호벽 균열	0.2	1.0		3.00	m	3
4	25하	교면포장	포장 망상균열		5.0	7.0	35.00	㎡	1
5									
6									
상주 방향

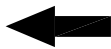


영천 방향

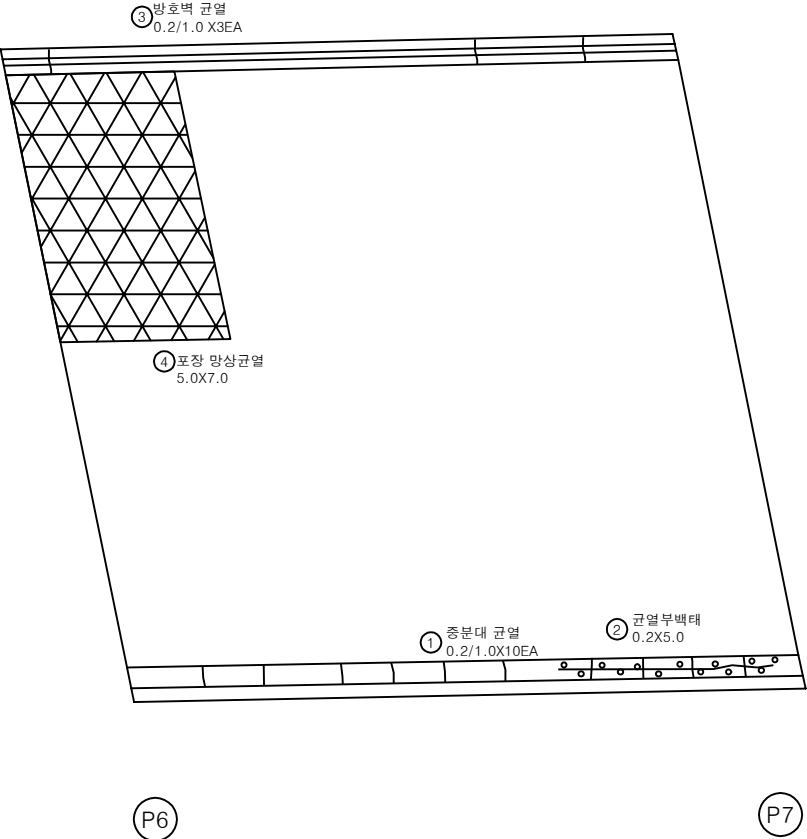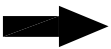

KEY PLAN

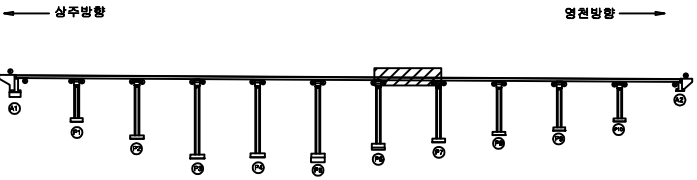

SECTION


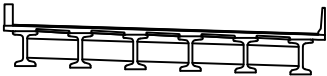


범례

	균열		포장 망상균열		재료분리
	편치, 공동		박리, 파손		열화
	누수, 침수		배태		퇴적물
	철근노출		침하		그늘음
	부식		좌굴, 변형		기타

발주처	상주영천고속도로(주)
용역명	상주영천고속도로 2024-2025년 시설물 안전점검 용역 (2025년 하반기 정밀안전점검)
점검기관	(주)영성엔지니어링
도면번호	07


상주 방향

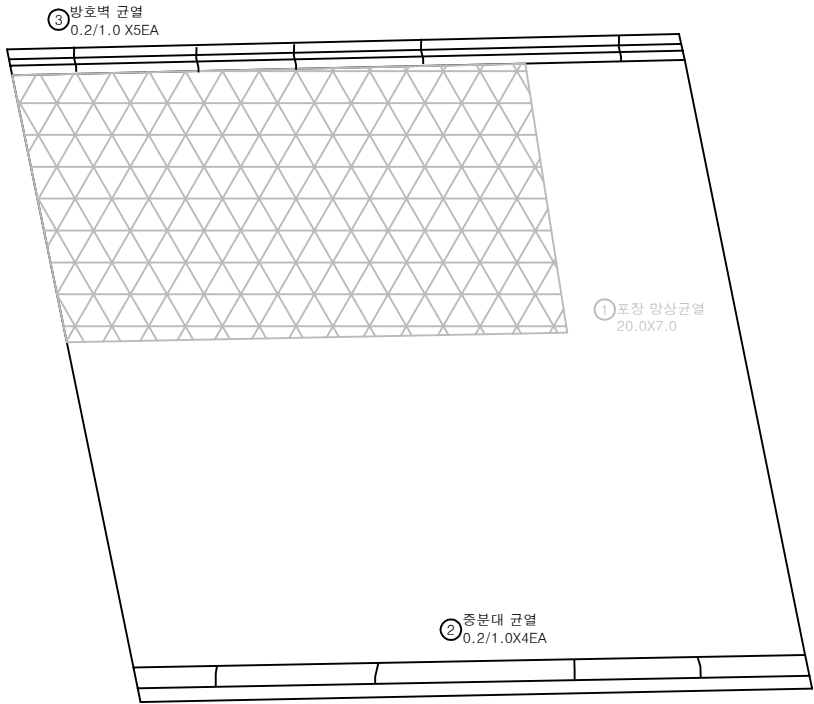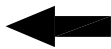

P7

P8


영천 방향

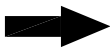


손 상 물 량 표

번호	구분	부재	손상내용	손상현황						비 고
				폭 (mm)	길이 (m)	너비 (m)	수량	단위	개소	
1	19하	교면포장	포장 망상균열		20.0	7.0	140.00	m ²	1	21'상 보수
2	19하	중분대	중분대 균열	0.2	1.0		4.00	m	4	
3	23하	방호벽	방호벽 균열	0.2	1.0		5.00	m	5	
4										
5										
KEY PLAN

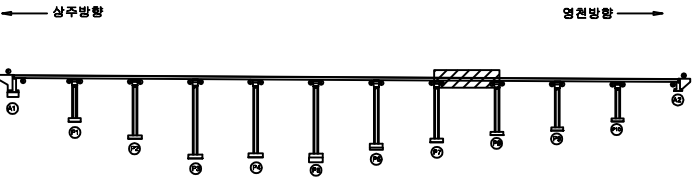

SECTION

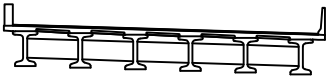


범례


균열	포장 망상균열	재료분리
편치, 공동	박리, 파손	얼 화
누수, 체수	배 태	퇴적물
철근노출	침 하	그을음
부 식	좌굴, 변형	기 타

발 주 처	상주영천고속도로(주)
용 역 명	상주영천고속도로 2024-2025년 시설물 안전점검 용역 (2025년 하반기 정밀안전점검)
점 검 기 관	(주)영성엔지니어링
도 면 번 호	08

상주 방향


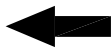


영천 방향

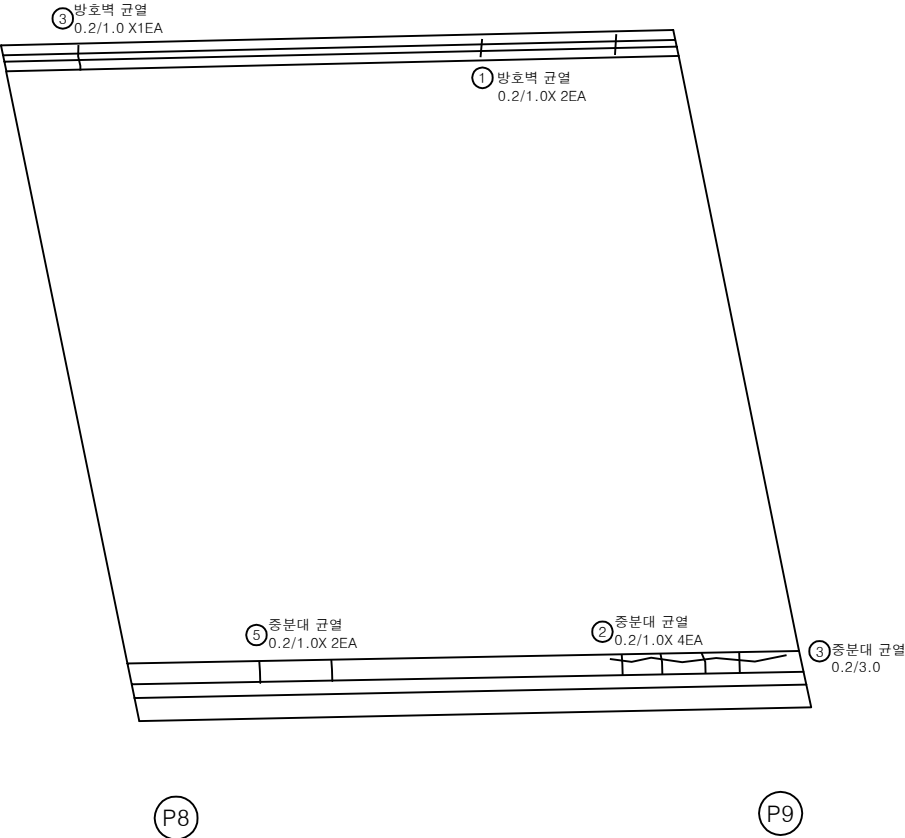

손상물량표

번호	구분	부재	손상내용	손상현황					비고
				폭 (mm)	길이 (m)	너비 (m)	수량	단위	개소
1	19하	방호벽	방호벽 균열	0.2	1.0		2.00	m	2
2	19하	중분대	중분대 균열	0.2	1.0		4.00	m	4
3	21하	중분대	중분대 균열	0.2	3.0		3.00	m	1
4	23하	방호벽	방호벽 균열	0.2	1.0		1.00	m	1
5	25하	중분대	중분대 균열	0.2	1.0		2.00	m	2
6									
7									
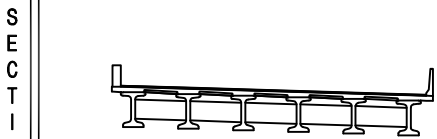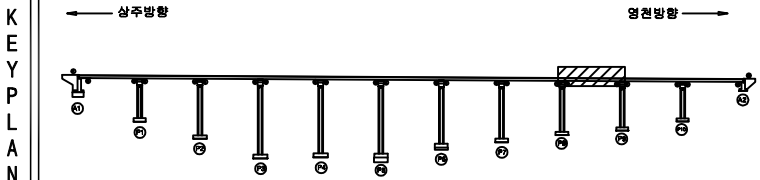

범 례	균열	포장 망상균열	재료분리	발주처
	편치, 공동	파리, 파손	열화	상주영천고속도로(주)
	누수, 체수	배태	퇴적물	용역명
	철근노출	침하	그늘음	상주영천고속도로 2024-2025년 시설물 안전점검 용역 (2025년 하반기 정밀안전점검)
	부식	좌굴, 변형	기타	점검기관
				(주)영성엔지니어링
				도면번호
				09



손 상 물 량 표

번호	구분	부재	손상내용	손상현황						비 고
				폭 (mm)	길이 (m)	너비 (m)	수량	단위	개소	
1	19하	교면포장	포장 망상균열		10.0	7.0	70.00	m ²	1	21'상 분수
2	19하	방호벽	방호벽 균열	0.2	1.0		1.00	m	1	
3	19하	중분대	중분대 균열	0.2	1.0		6.00	m	6	
4										
5										
상주 방향



영천 방향

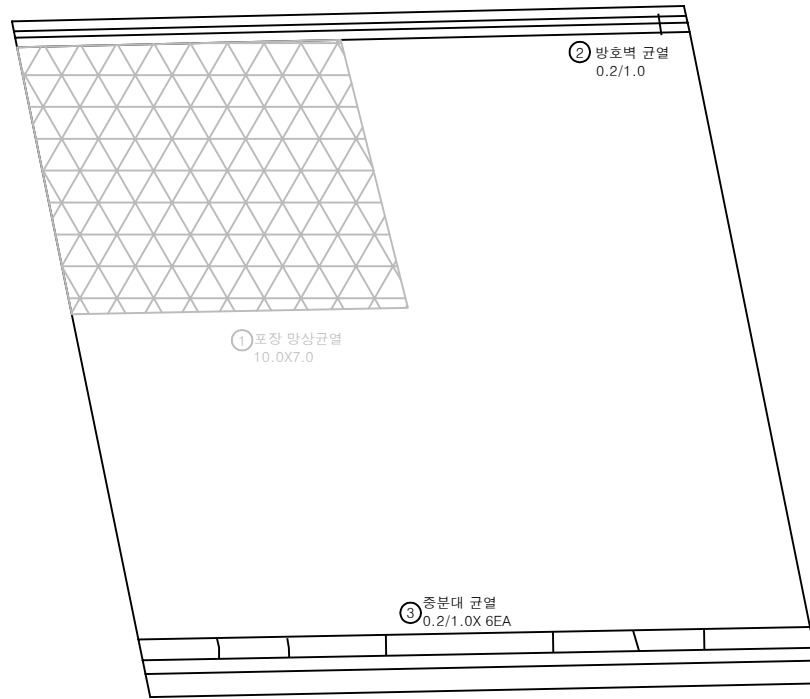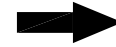


P9

P10


KEY PLAN

← 상주방향

영천방향 →

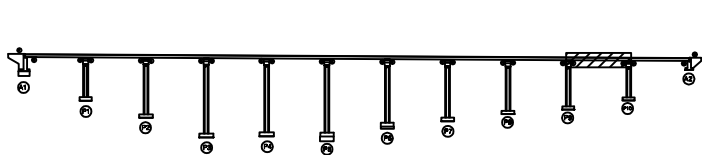

SECTION

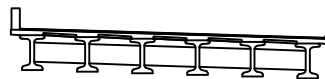

범례

	균열		포장 망상균열		재료분리
	편치, 공동		박리, 파손		열좌
	누수, 체수		배터		퇴적물
	철근노출		침하		그을음
	부식		좌굴, 변형		기타

발 주 처 상주영천고속도로(주)

용역명 상주영천고속도로 2024-2025년 시설물 안전점검 용역
(2025년 하반기 정밀안전점검)

점검기관 (주)영성엔지니어링



도면번호

손상물량표

상주 방향



영천 방향

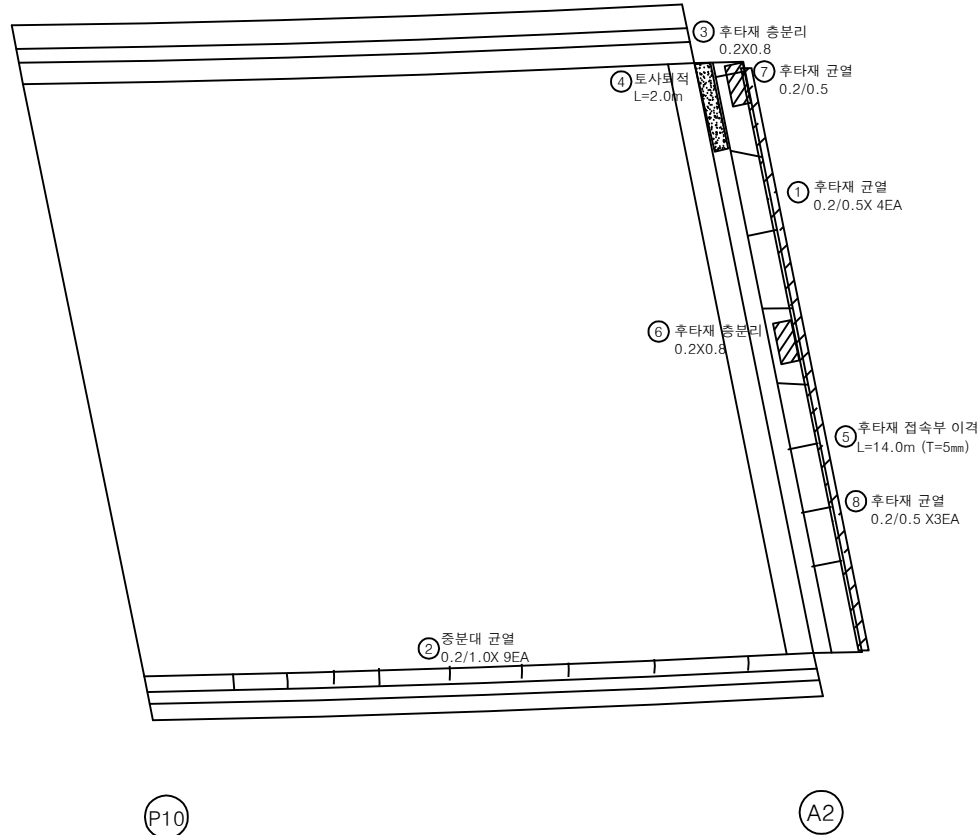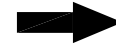


번호	구분	부재	손상내용	손상현황						비 고
				폭 (mm)	길이 (m)	너비 (m)	수량	단위	개소	
1	19하	신축이음	후타재 균열	0.2	0.5		2.00	m	4	
2	19하	중분대	중분대 균열	0.2	1.0		9.00	m	9	
3	21하	신축이음	후타재 층분리		0.2	0.8	0.16	㎡	1	
4	23하	신축이음	토사퇴적		2.0		2.00	m	1	
5	23하	교면포장	후타재 접속부 이격		14.0		14.00	m	1	(T=5.0mm)
6	23하	신축이음	후타재 층분리		0.2	0.8	0.16	㎡	1	
7	25하	신축이음	후타재 균열	0.2	0.5		0.50	m	1	
8	25하	신축이음	후타재 균열	0.2	0.5		1.50	m	3	
9										
10										
KEY PLAN

← 상주방향

영천방향 →

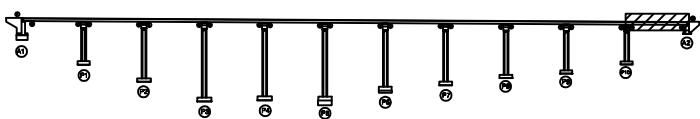

SECTION

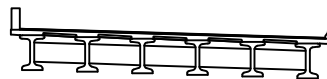

범례

	균열		포장 망상균열		재료분리
	편치, 공동		박리, 파손		열화
	누수, 침수		배태		퇴적물
	철근노출		침하		그을음
	부식		자갈, 변형		기타

발주처 상주영천고속도로(주)

용역명

상주영천고속도로 2024-2025년 시설물 안전점검 용역
(2025년 하반기 정밀안전점검)


점검기관

(주)영성엔지니어링

도면번호

ID : 상촌교(상주방향) 바닥판하면 S1

손 상 물 량 표

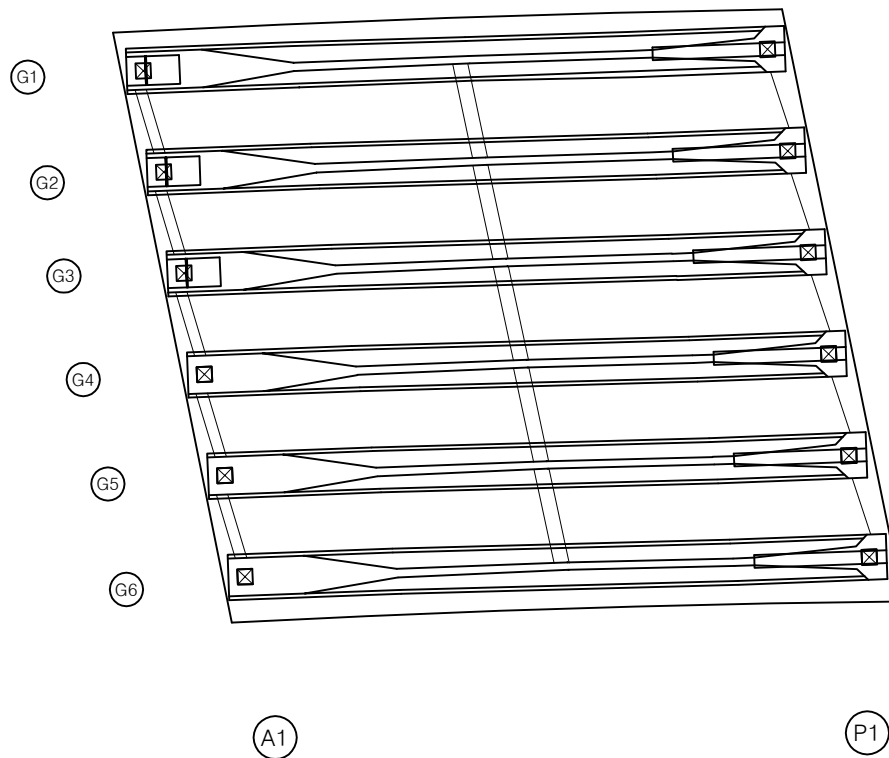[illegible]

KEY PLAN

← 상주방향

염전방향 →

SECTION





五二

	단 열		보강 망상근열		재료분리	발 주 처	상주영천고속도로(주)	
	면적, 광물		따근, 파손		열 화	용 역 명	상주영천고속도로 2024-2025년 시설물 안전점검 용역 (2025년 하반기 결말안전점검)	
	누수, 계수		흙 틈		퇴적물	점 검 기 관		(주)영성엔지니어링
	철근노출		전 하		그늘음	도 면 번 호		12
	부 식		좌굴, 변형		기 타			

상주 방향




영천 방향

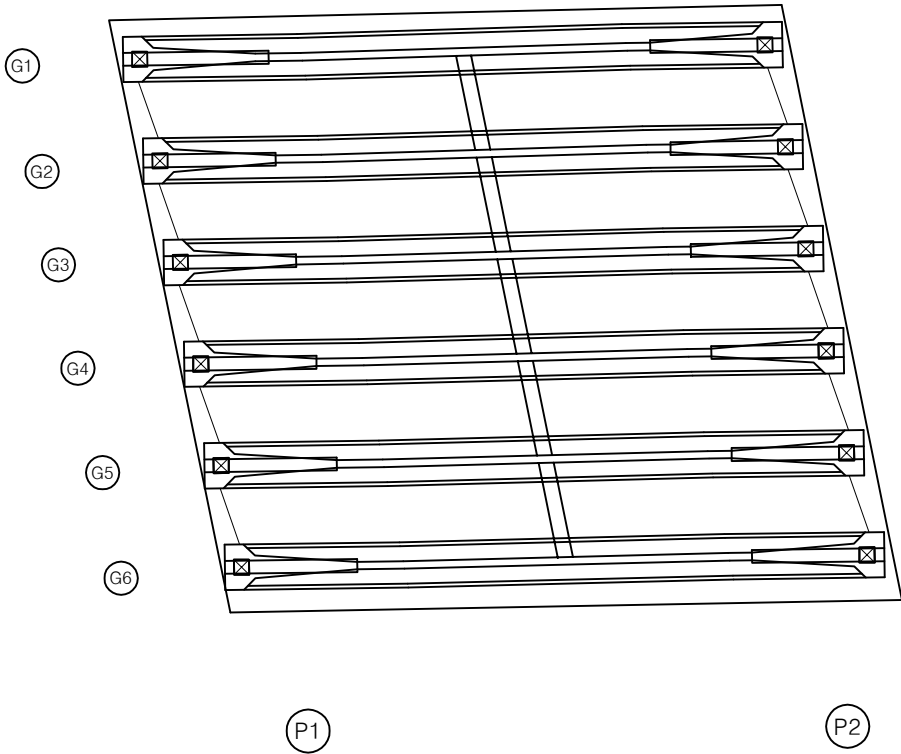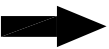


손상 물량 표

번호	구분	부재	손상내용	손상현황						비고
				폭 (mm)	길이 (m)	너비 (m)	물량	단위	개소	
1										
2										
KEY PLAN

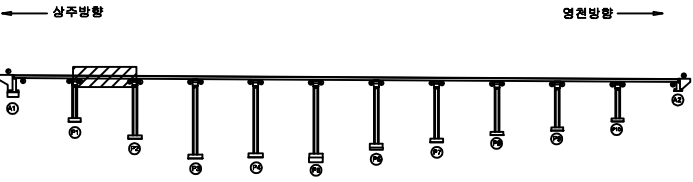

SECTION

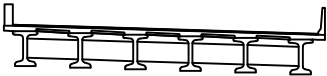

범례

균열	포장 망상균열	재료분리
편치, 공동	박리, 파손	열화
누수, 체수	배터	퇴적물
철근노출	침하	그늘음
부식	좌굴, 변형	기타

발주처	상주영천고속도로(주)
용역명	상주영천고속도로 2024-2025년 시설물 안전점검 용역 (2025년 하반기 정밀안전점검)
점검기관	(주)영성엔지니어링
도면번호	13



손상물량표

번호	구분	부재	손상내용	손상현황						비고
				폭 (mm)	길이 (m)	너비 (m)	물량	단위	개소	
1										
2										
상주 방향




영천 방향

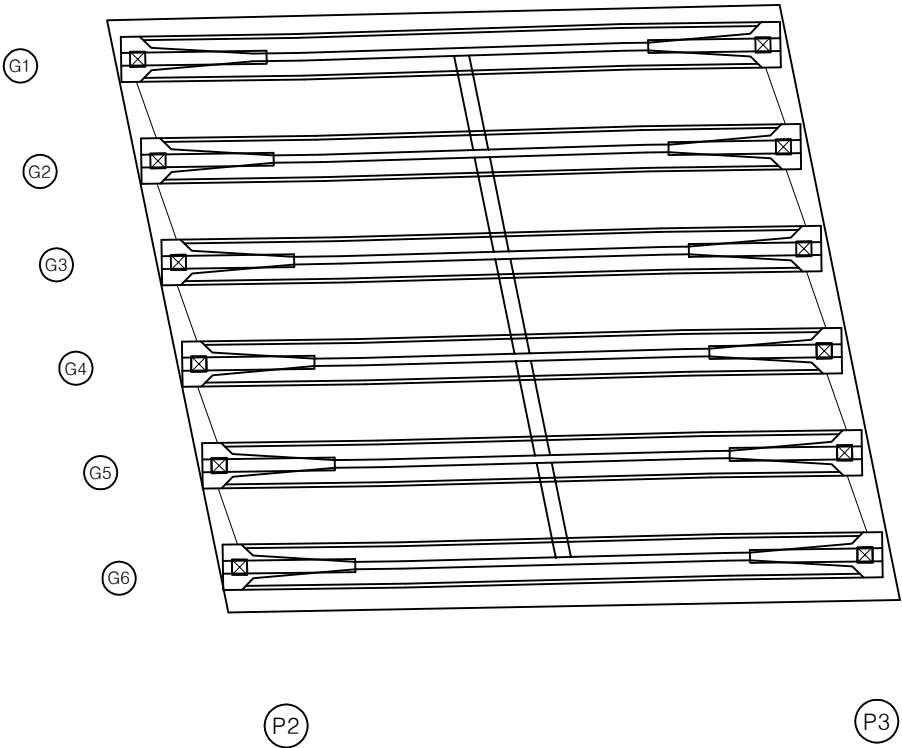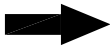

KEY PLAN

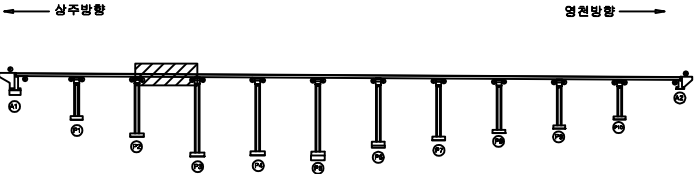

SECTION

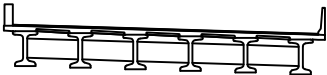

범례

균열	포장 망상균열	재료분리
편치, 공동	박리, 파손	열화
누수, 체수	배터	퇴적물
철근노출	침하	그늘음
부식	좌굴, 변형	기타

발주처	상주영천고속도로(주)
용역명	상주영천고속도로 2024-2025년 시설물 안전점검 용역 (2025년 하반기 정밀안전점검)
점검기관	(주)영성엔지니어링
도면번호	14



손상물량표

번호	구분	부재	손상내용	손상현황						비고
				폭 (mm)	길이 (m)	너비 (m)	물량	단위	개소	
1										
2										
상주 방향




영천 방향

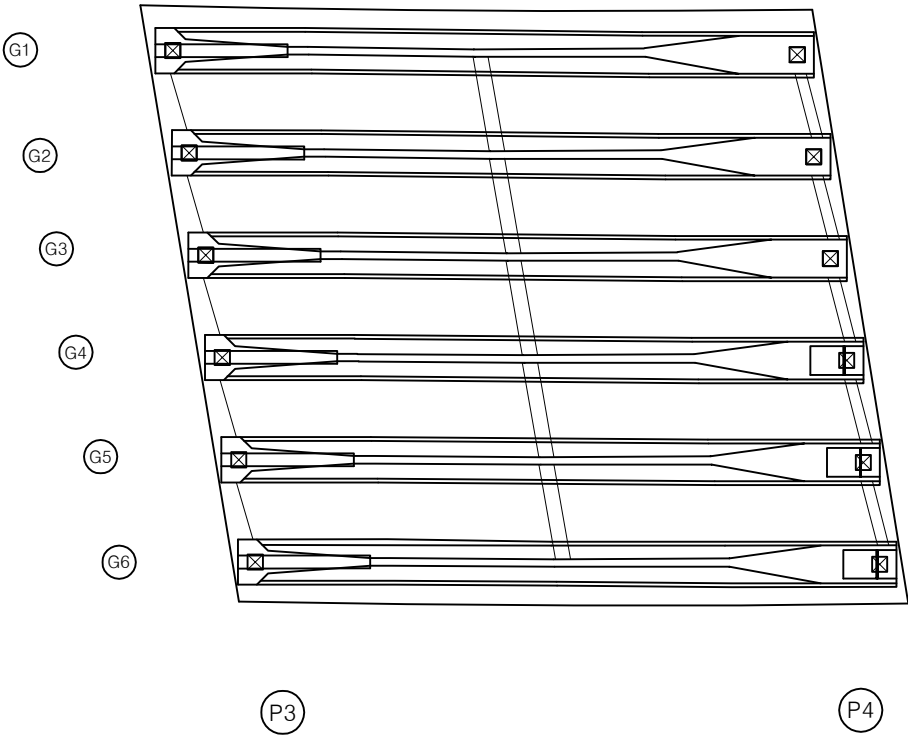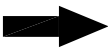

KEY PLAN

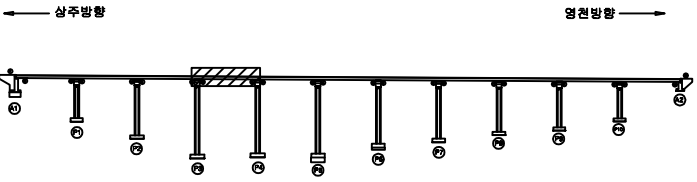

SECTION

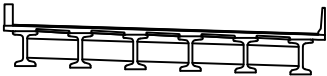

범례



콘크리트	철근	포장	재료분리
팽창관	배수	균열	재료분리
철근	배수	균열	재료분리
철근	배수	균열	재료분리
철근	배수	균열	재료분리

발주처	상주영천고속도로(주)
용역명	상주영천고속도로 2024-2025년 시설물 안전점검 용역 (2025년 하반기 정밀안전점검)
점검기관	(주)영성엔지니어링
도면번호	15

상주 방향




영천 방향

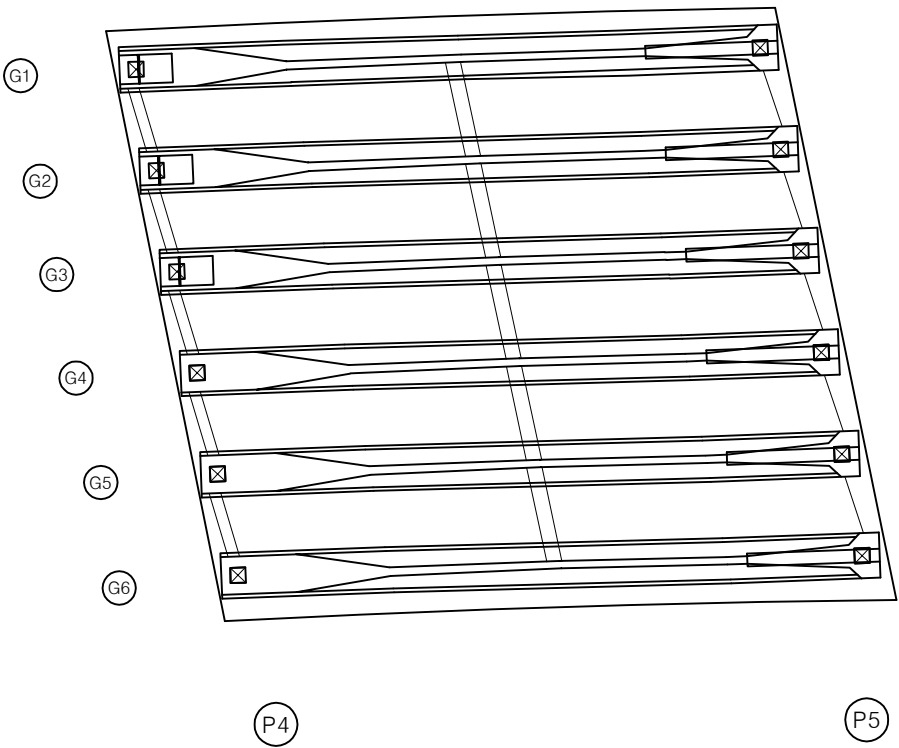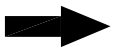


손상 물량 표

번호	구분	부재	손상내용	손상현황						비고
				폭 (mm)	길이 (m)	너비 (m)	물량	단위	개소	
1										
2										
KEY PLAN

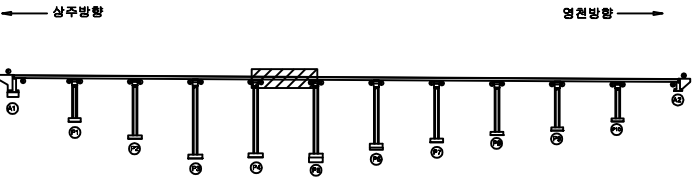

SECTION

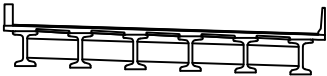

범례

균열	포장 망상균열	재료분리
편치, 공동	박리, 파손	열화
누수, 체수	배터	퇴적물
철근노출	침하	그늘음
부식	좌굴, 변형	기타



발주처	상주영천고속도로(주)
용역명	상주영천고속도로 2024-2025년 시설물 안전점검 용역 (2025년 하반기 정밀안전점검)
점검기관	(주)영성엔지니어링
도면번호	16

손상물량표



상주 방향



영천 방향

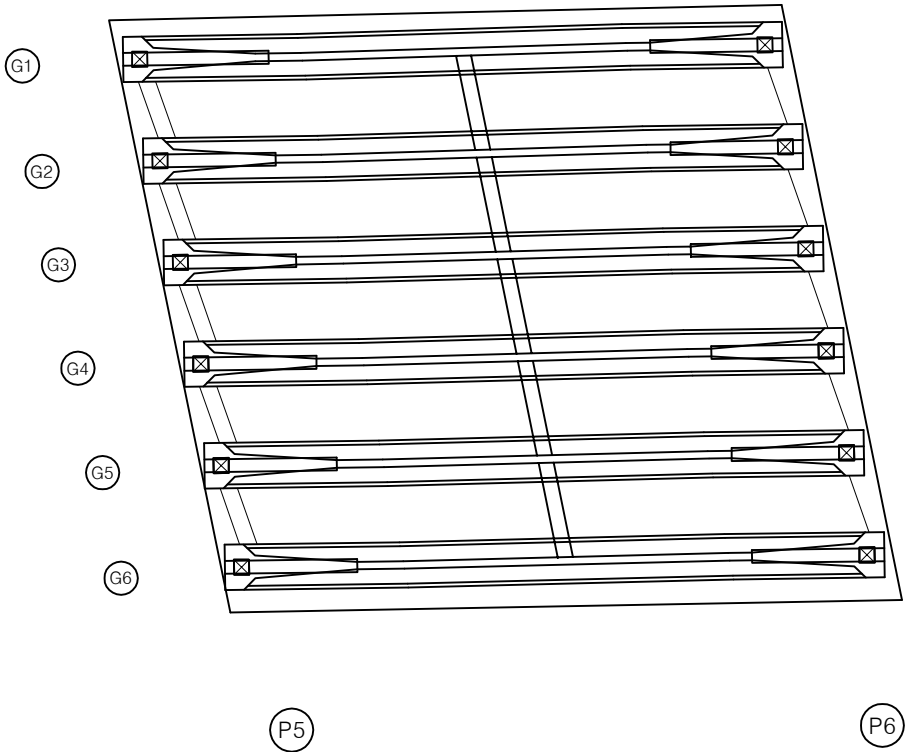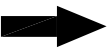

번호	구분	부재	손상내용	손상현황						비고
				폭 (mm)	길이 (m)	너비 (m)	물량	단위	개소	
1										
2										
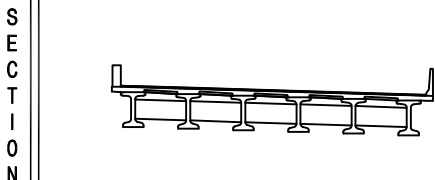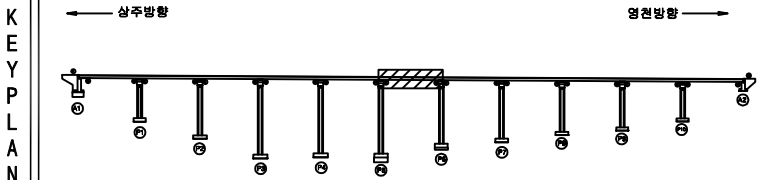



범 례	균열	포장 망상균열	재료분리	발주처 상주영천고속도로(주)
	편치, 공동	박리, 파손	열화	
	누수, 체수	배태	퇴적물	용역명 상주영천고속도로 2024-2025년 시설물 안전점검 용역 (2025년 하반기 정밀안전점검)
	철근노출	침하	그늘음	
	부식	좌굴, 변형	기타	점검기관 (주)영성엔지니어링
				도면번호 17

손상물량표

상주 방향




영천 방향

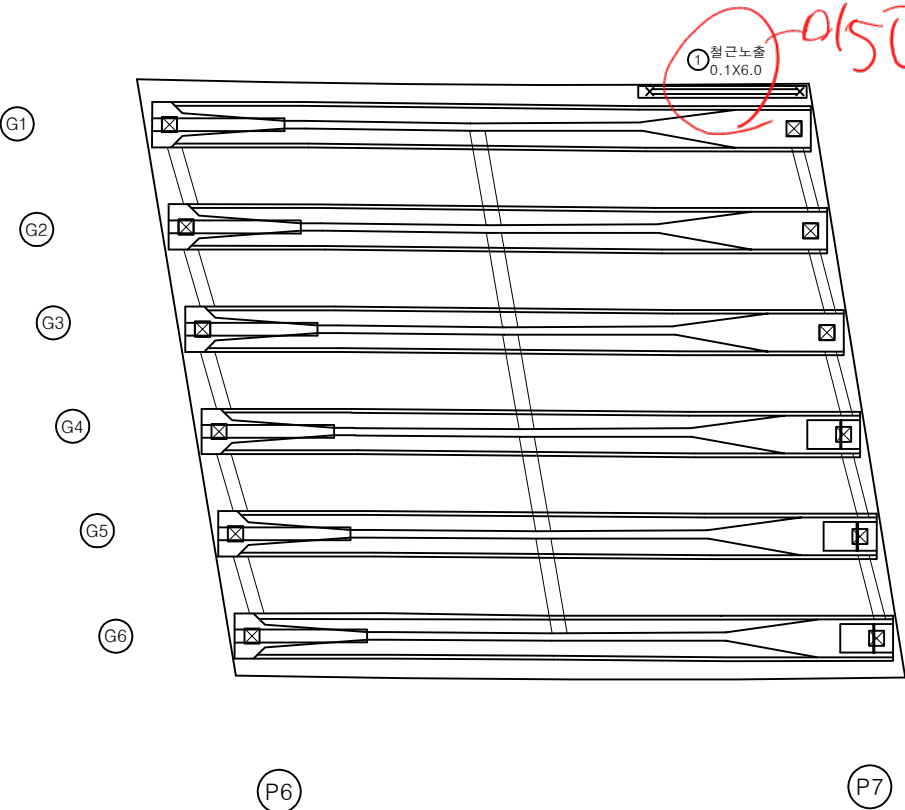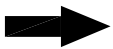


번호	구분	부재	손상내용	손상현황						비 고
				폭 (mm)	길이 (m)	너비 (m)	수량	단위	개소	
1	23하	바닥판	철근노출		0.1	6.0	0.60	㎡	1	
2										
3										
KEY PLAN

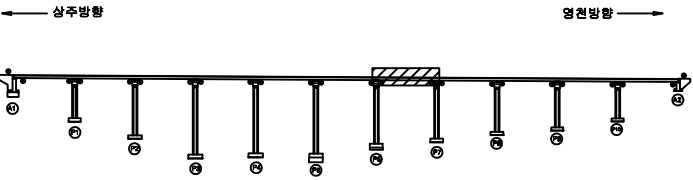

SECTION

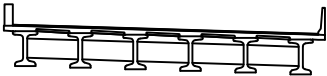

범례

균열	포장 망상균열	재료분리
편치, 공동	박리, 파손	열화
누수, 체수	배태	퇴적물
철근노출	침하	그늘음
부식	좌굴, 변형	기타



발주처	상주영천고속도로(주)
용역명	상주영천고속도로 2024-2025년 시설물 안전점검 용역 (2025년 하반기 정밀안전점검)
점검기관	(주)영성엔지니어링
도면번호	18

손상물량표

상주 방향




영천 방향

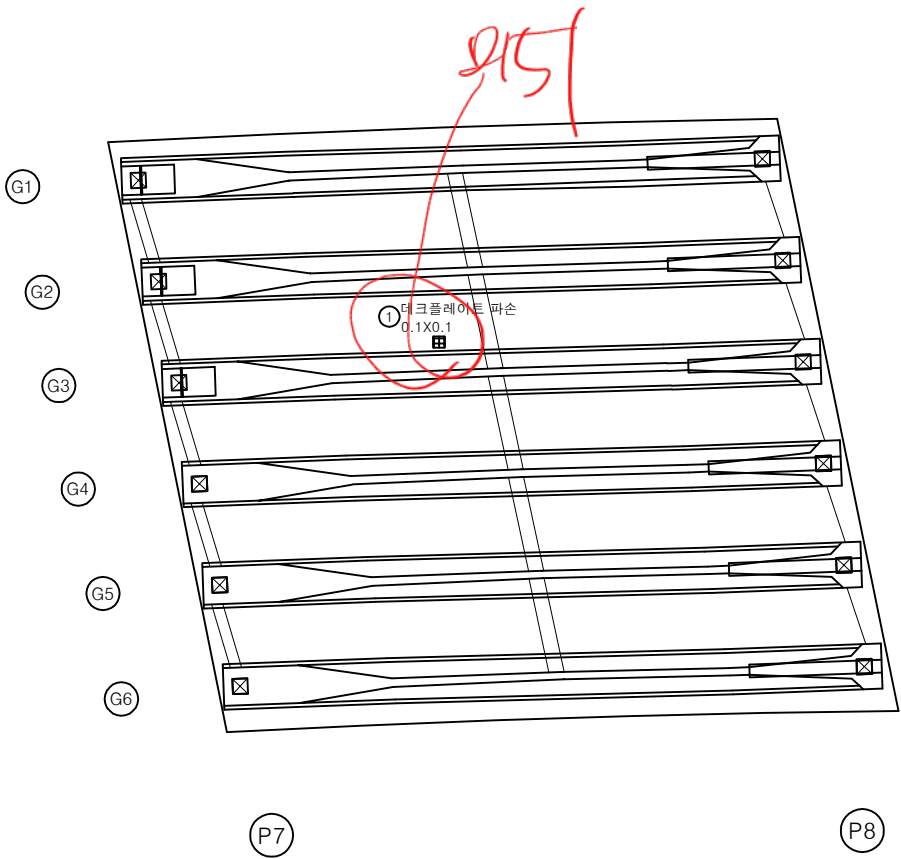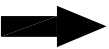


번호	구분	부재	손상내용	손상현황					비고
				폭 (mm)	길이 (m)	너비 (m)	수량	단위	개소
1	25하	바닥판	데크플레이트 파손		0.1	0.1	0.01	m ²	1
2									
3									
KEY PLAN

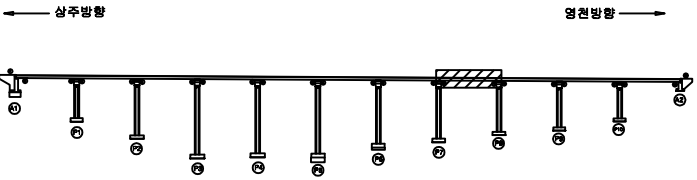

SECTION

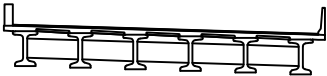

범례

콘크리트	철근	포장	배수	재료
콘크리트	철근	포장	배수	재료
콘크리트	철근	포장	배수	재료
콘크리트	철근	포장	배수	재료
콘크리트	철근	포장	배수	재료

상주영천고속도로(주)
상주영천고속도로 2024-2025년 시설물 안전점검 용역
(2025년 하반기 정밀안전점검)
점 검 기 관 (주)영성엔지니어링
도 면 번 호 19

손상물량표



번호	구분	부재	손상내용	손상현황						비고
				폭 (mm)	길이 (m)	너비 (m)	물량	단위	개소	
1										
2										
상주 방향



2/52 S9 상주방향
 미53 교대 A2점
 2/54 교대 P10점


영천 방향

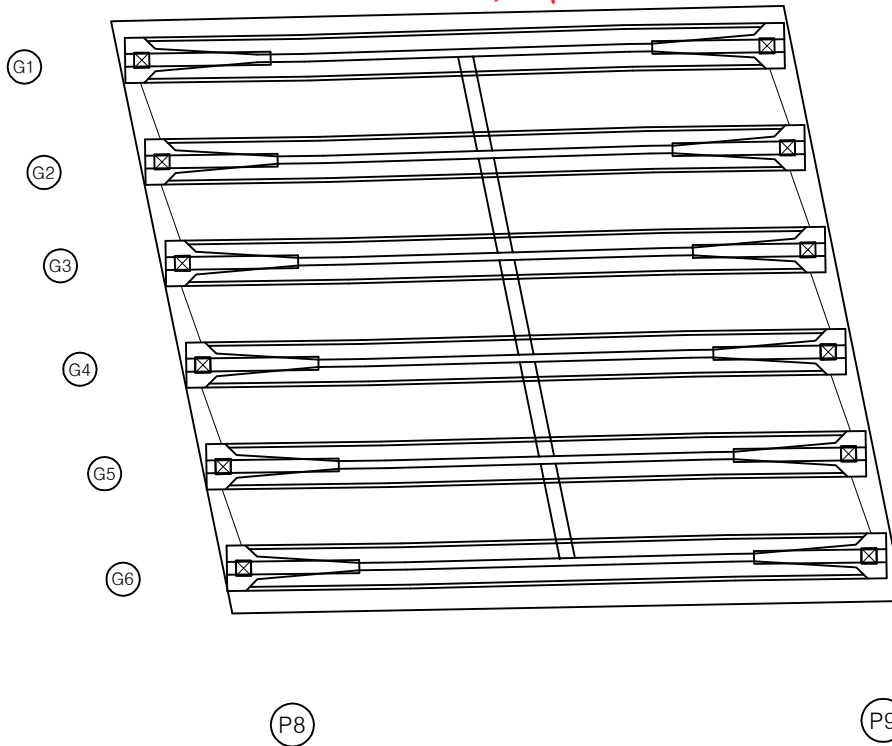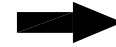


KEY PLAN

← 상주방향

영천방향 →

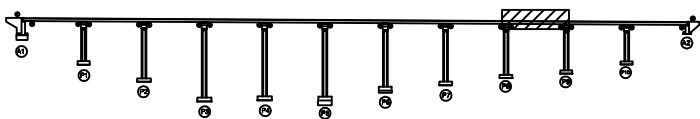

SECTION

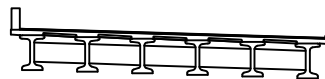


범례



균열	포장 망상균열	재료분리	발주처
편치, 공동	박리, 파손	열화	상주영천고속도로(주)
누수, 체수	배태	퇴적물	용역명
철근노출	침하	그늘음	상주영천고속도로 2024-2025년 시설물 안전점검 용역 (2025년 하반기 정밀안전점검)
부식	좌굴, 변형	기타	점검기관
			(주)영성엔지니어링
			도면번호
			20

손상물량표

상주 방향

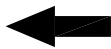


영천 방향

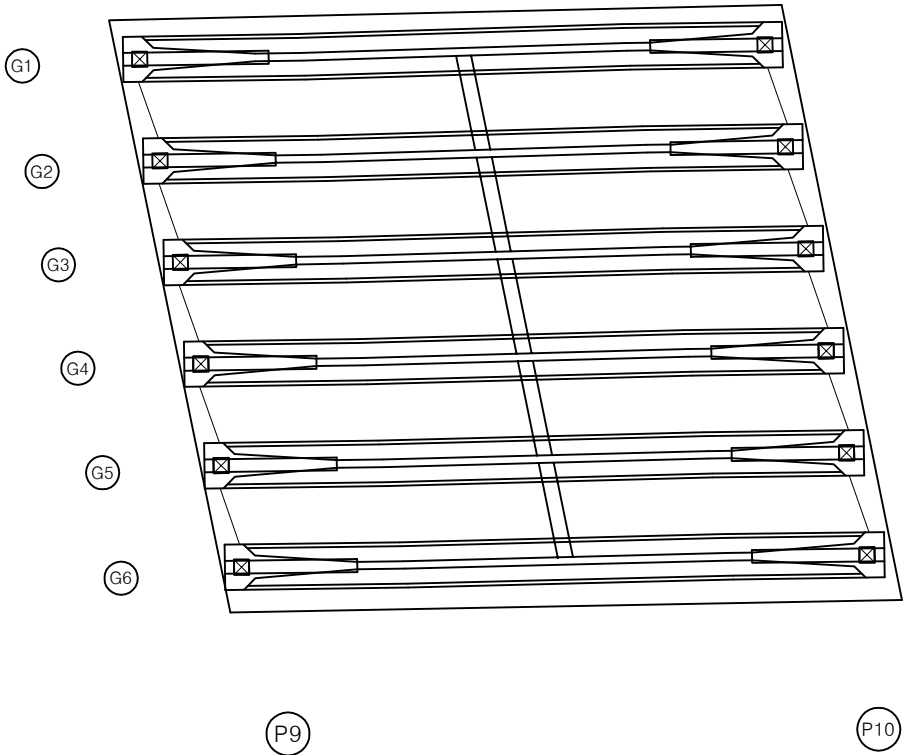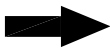


번호	구분	부재	손상내용	손상현황						비고
				폭 (mm)	길이 (m)	너비 (m)	물량	단위	개소	
1										
2										
KEY PLAN

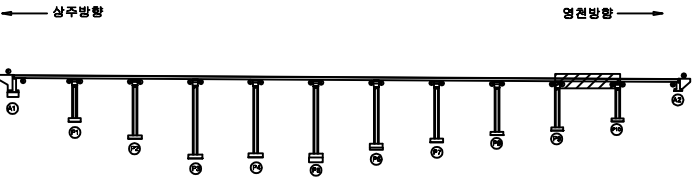

SECTION

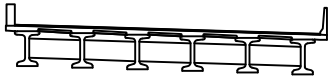

범례


균열	포장 망상균열	재료분리
편치, 공동	박리, 파손	열화
누수, 체수	배태	퇴적물
철근노출	침하	그늘음
부식	좌굴, 변형	기타

발주처	상주영천고속도로(주)
용역명	상주영천고속도로 2024-2025년 시설물 안전점검 용역 (2025년 하반기 정밀안전점검)
점검기관	(주)영성엔지니어링
도면번호	21


손상물량표

번호	구분	부재	손상내용	손상현황					비고
				폭 (mm)	길이 (m)	너비 (m)	수량	단위	개소
1	25상	바닥판	배수관 주위 백태		0.5	0.5	0.25	㎡	1
2									
3									
상주 방향

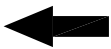

영천 방향

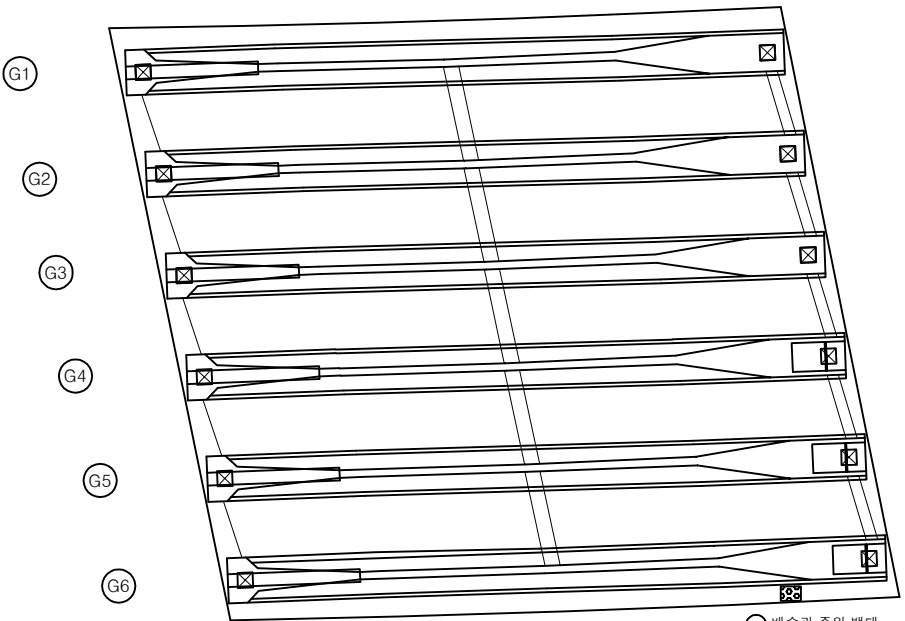

1 배수관 주위 백태
0.5X0.5


P10

A2


KEY PLAN

← 상주방향

→ 영천방향

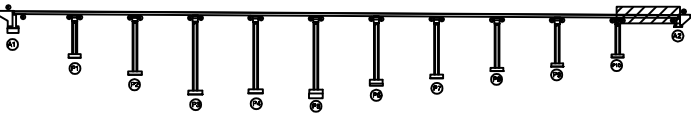

SECTION

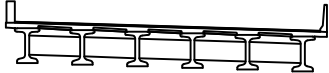

범례

균열	포장 망상균열	재료분리
편치, 공동	박리, 파손	열화
누수, 체수	백태	퇴적물
철근노출	침하	그늘음
부식	좌굴, 변형	기타



발주처	상주영천고속도로(주)
용역명	상주영천고속도로 2024~2025년 시설물 안전점검 용역 (2025년 하반기 정밀안전점검)
점검기관	(주)영성엔지니어링
도면번호	22

손상물량표

상주 방향




영천 방향

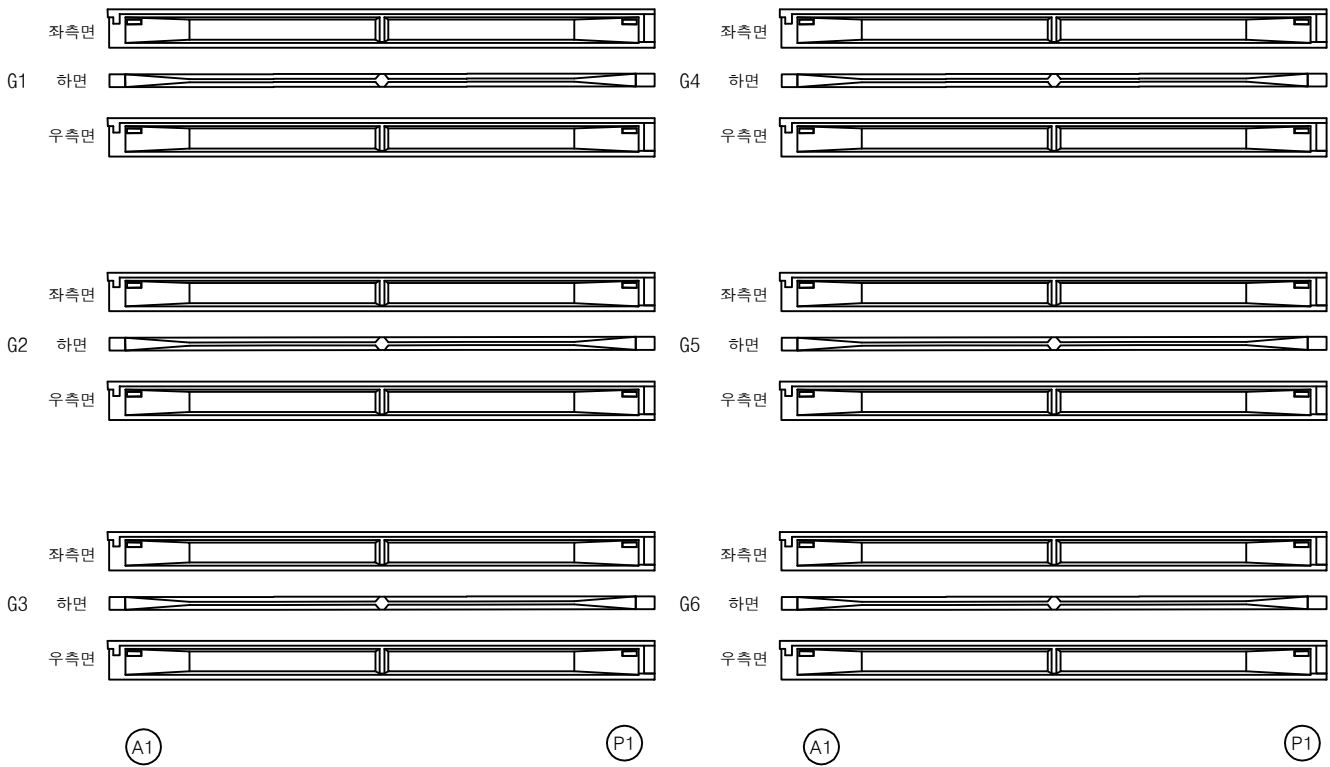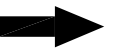


번호	구분	부재	손상내용	손상현황						비고
				폭 (mm)	길이 (m)	너비 (m)	물량	단위	개소	
1										
2										
KEY PLAN

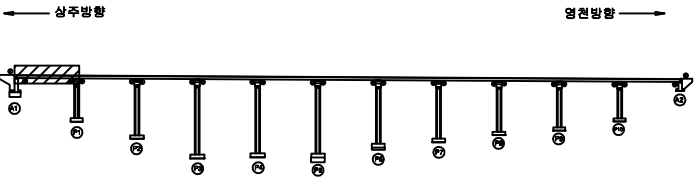

SECTION

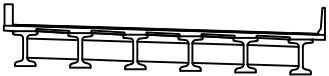

범례

균열	포장 망상균열	재료분리
편치, 공동	박리, 파손	열화
누수, 체수	배태	퇴적물
철근노출	침하	그늘음
부식	좌굴, 변형	기타







발주처	상주영천고속도로(주)
용역명	상주영천고속도로 2024-2025년 시설물 안전점검 용역 (2025년 하반기 정밀안전점검)
점검기관	(주)영성엔지니어링
도면번호	23

손상물량표

상주 방향



영천 방향

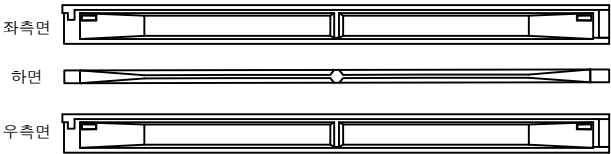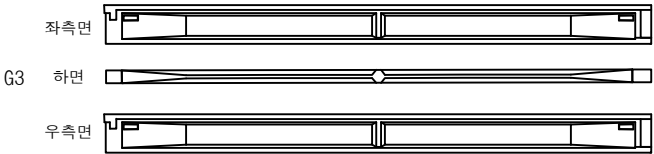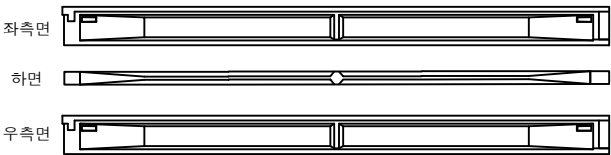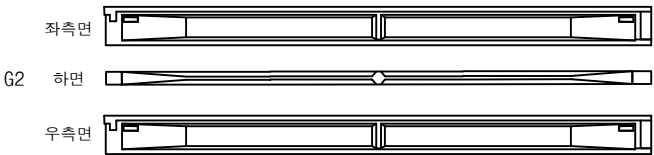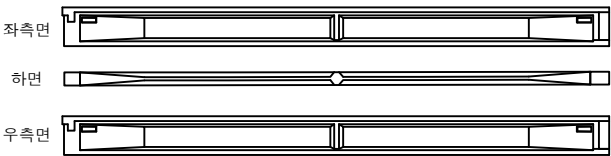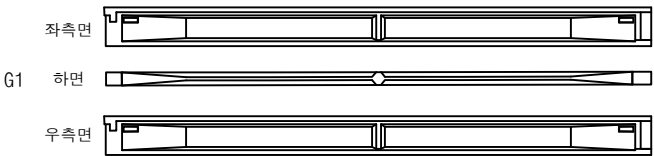

P1


P2

P1


P2

번호	구분	부재	손상내용	손상현황						비고
				폭 (mm)	길이 (m)	너비 (m)	수량	단위	개소	
1										
2										
KEY PLAN

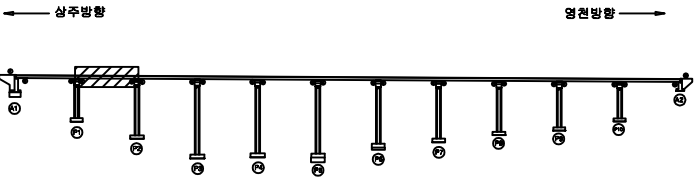

SECTION

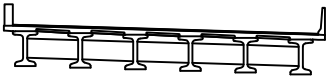

범례

균열	포장 망상균열	재료분리	발주처	상주영천고속도로(주)
편치, 공동	박리, 파손	열화	용역명	상주영천고속도로 2024~2025년 시설물 안전점검 용역 (2025년 하반기 정밀안전점검)
누수, 체수	배타	퇴적물	점검기관	(주)영성엔지니어링
철근노출	침하	그늘음	도면번호	24
부식	좌굴, 변형	기타		




손상물량표

번호	구분	부재	손상내용	손상현황						비고
				폭 (mm)	길이 (m)	너비 (m)	물량	단위	개소	
1										
2										
상주 방향




영천 방향

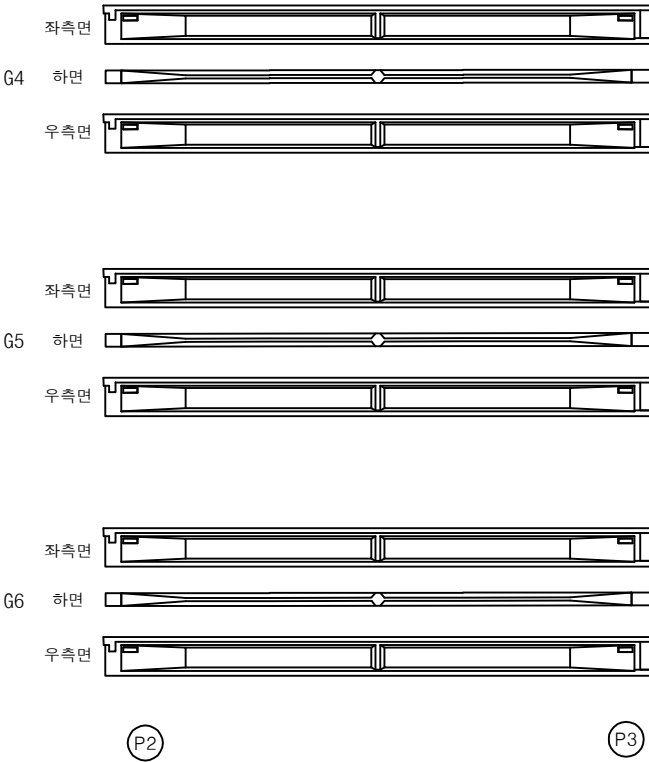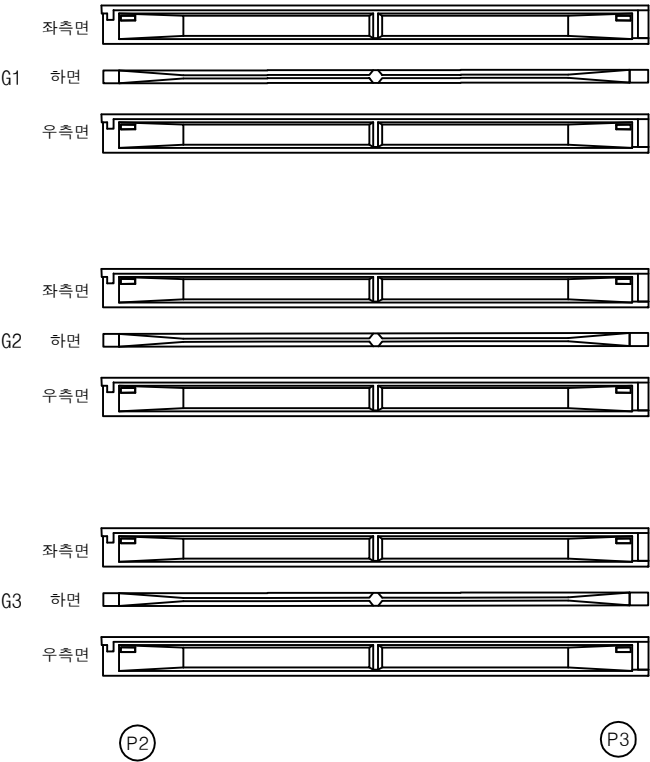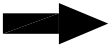

KEY PLAN

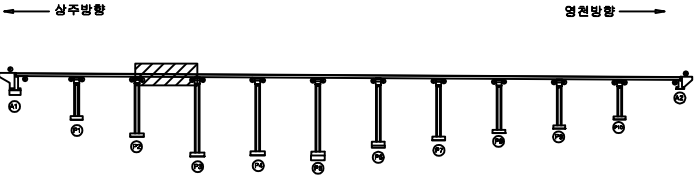

SECTION

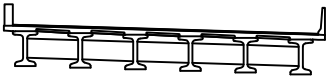

범례

콘크리트	포장 망상근열	재료분리
편치, 공동	박리, 파손	열차
누수, 체수	배태	퇴적물
철근노출	침하	그늘음
부식	좌굴, 변형	기타







발주처	상주영천고속도로(주)
용역명	상주영천고속도로 2024-2025년 시설물 안전점검 용역 (2025년 하반기 정밀안전점검)
점검기관	(주)영성엔지니어링
도면번호	25

손상물량표

상주 방향



영천 방향

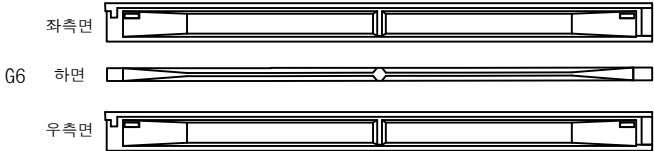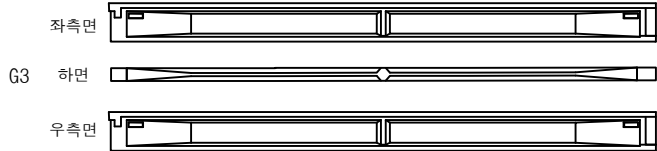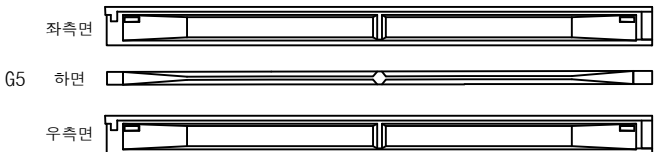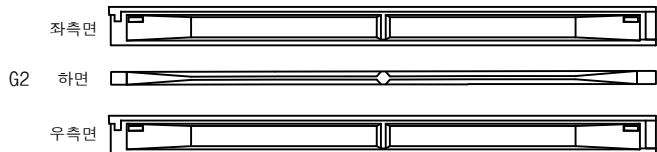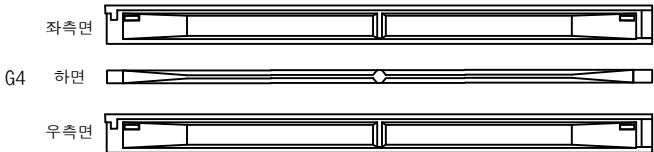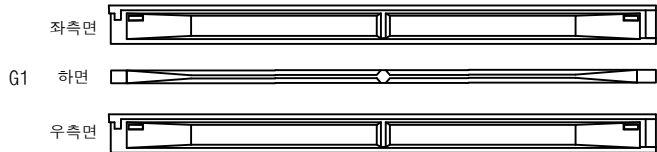

P3


P4

P3


P4

번호	구분	부재	손상내용	손상현황						비고
				폭 (mm)	길이 (m)	너비 (m)	수량	단위	개소	
1										
2										
KEY PLAN

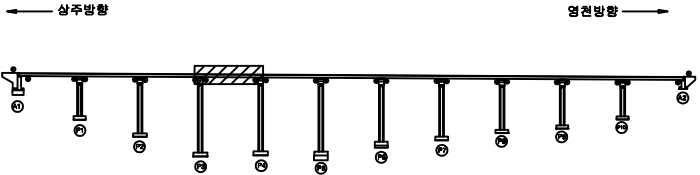

SECTION

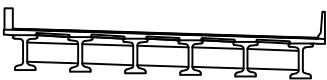

범례







균열	포장 망상균열	재료분리	발주처	상주영천고속도로(주)
편치, 공동	박리, 파손	열화	용역명	상주영천고속도로 2024-2025년 시설물 안전점검 용역 (2025년 하반기 정밀안전점검)
누수, 체수	배타	퇴적물	점검기관	(주)영성엔지니어링
철근노출	침하	그늘음	도면번호	26
부식	좌굴, 변형	기타		

손상물량표

상주 방향



영천 방향

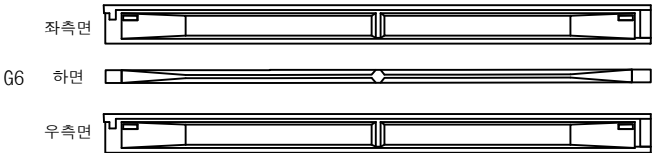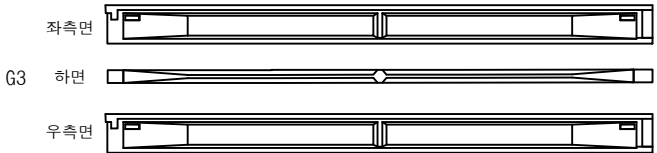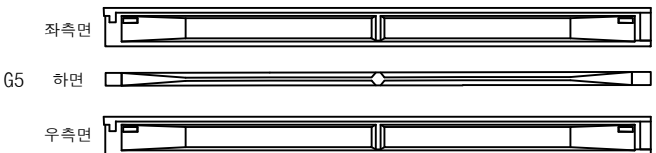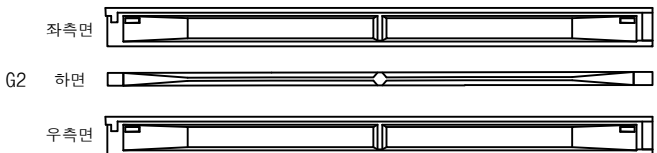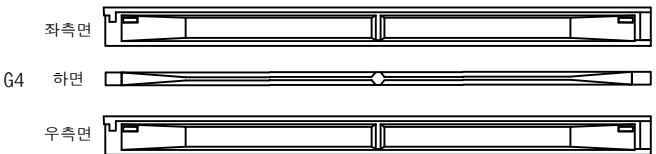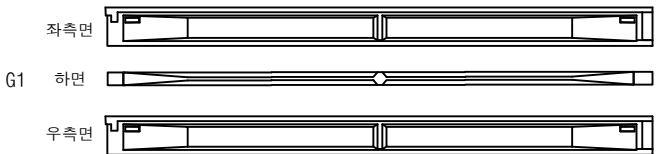

P4


P5

P4


P5

번호	구분	부재	손상내용	손상현황						비고
				폭 (mm)	길이 (m)	너비 (m)	물량	단위	개소	
1										
2										
KEY PLAN

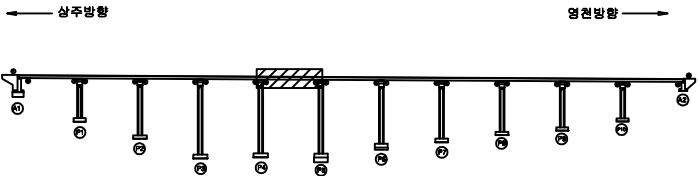

SECTION

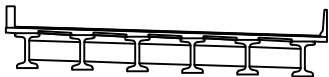

범례

균열	포장 망상균열	재료분리
편치, 공동	박리, 파손	열화
누수, 체수	배터	퇴적물
철근노출	침하	그늘음
부식	좌굴, 변형	기타




발주처	상주영천고속도로(주)
용역명	상주영천고속도로 2024~2025년 시설물 안전점검 용역 (2025년 하반기 정밀안전점검)
점검기관	(주)영성엔지니어링
도면번호	

손상물량표

상주 방향




영천 방향

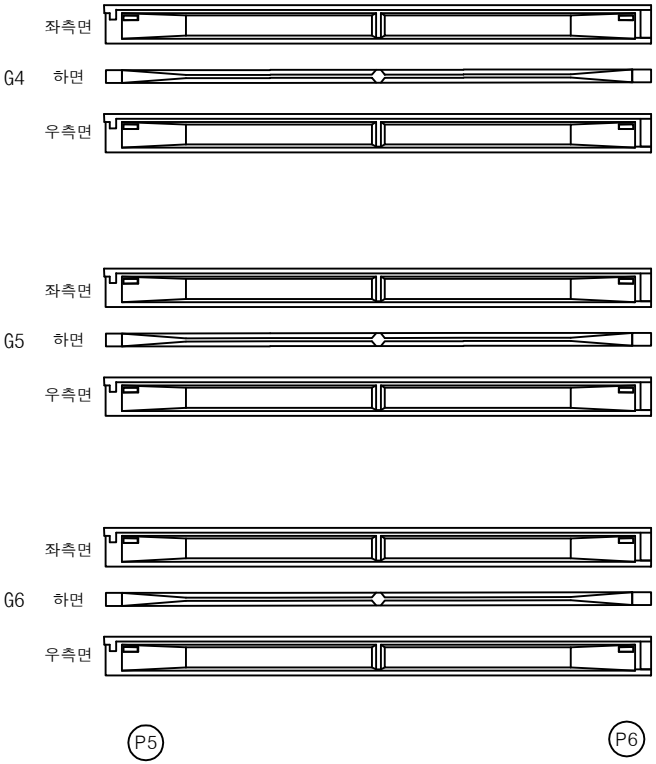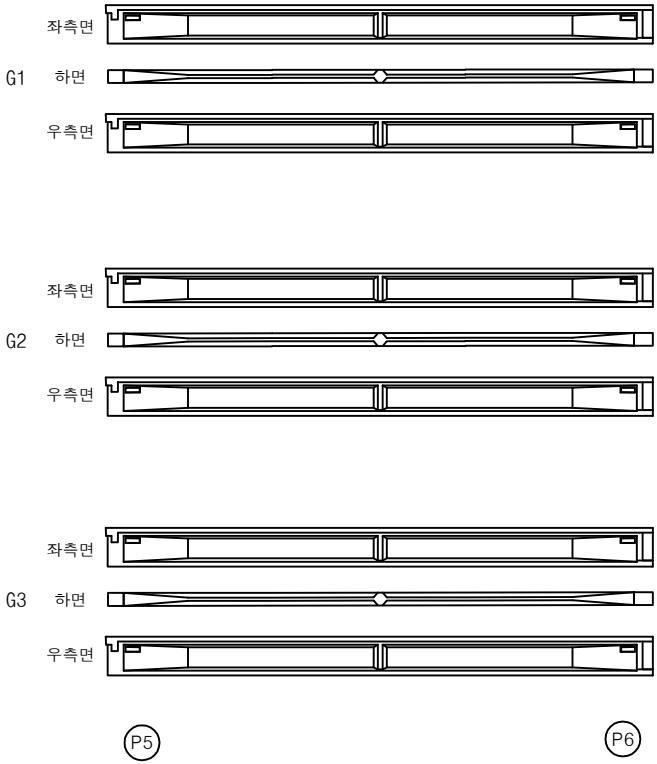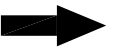


번호	구분	부재	손상내용	손상현황						비고
				폭 (mm)	길이 (m)	너비 (m)	물량	단위	개소	
1										
2										
KEY PLAN

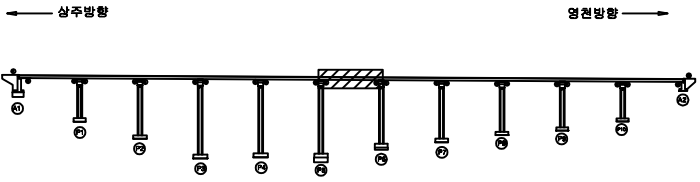

SECTION

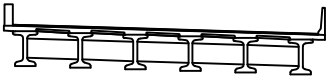

범례







콘크리트	포장 망상근열	재료분리	발주처	상주영천고속도로(주)
편치, 공동	박리, 파손	열화	용역명	상주영천고속도로 2024-2025년 시설물 안전점검 용역 (2025년 하반기 정밀안전점검)
누수, 체수	배태	퇴적물	점검기관	(주)영성엔지니어링
철근노출	침하	그늘음	도면번호	28
부식	좌굴, 변형	기타		

손상물량표

상주 방향



영천 방향

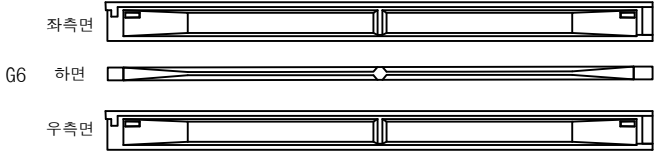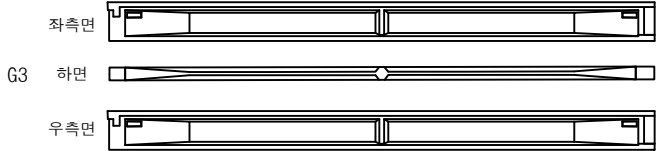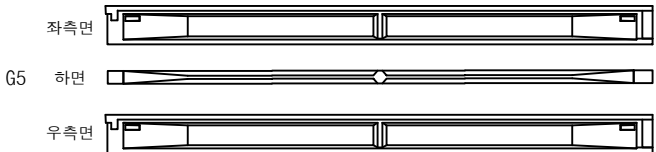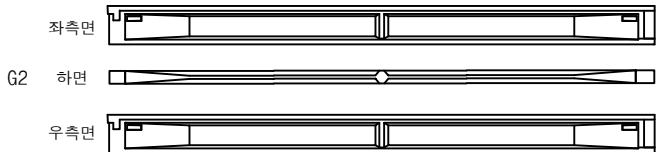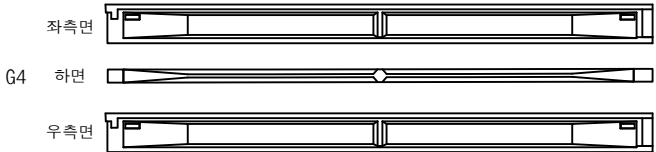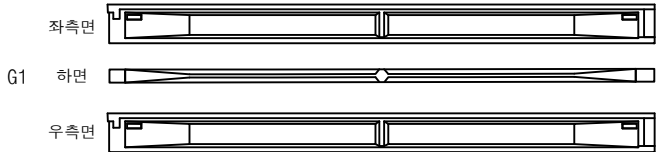

P6


P7

P6


P7

번호	구분	부재	손상내용	손상현황						비고
				폭 (mm)	길이 (m)	너비 (m)	물량	단위	개소	
1										
2										
KEY PLAN

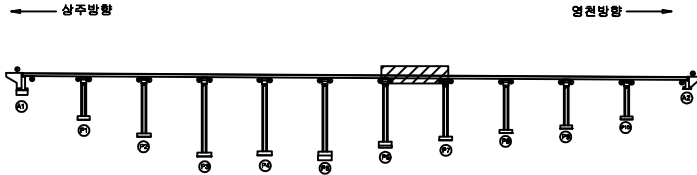

SECTION

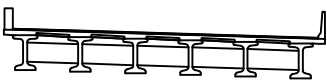

범례




콘크리트	포장 망상근열	재료분리	발주처	상주영천고속도로(주)
편치, 공동	박리, 파손	열차	용역명	상주영천고속도로 2024~2025년 시설물 안전점검 용역 (2025년 하반기 정밀안전점검)
누수, 체수	배태	퇴적물	점검기관	(주)영성엔지니어링
철근노출	침하	그늘음	도면번호	29
부식	좌굴, 변형	기타		

손상물량표

상주 방향




영천 방향

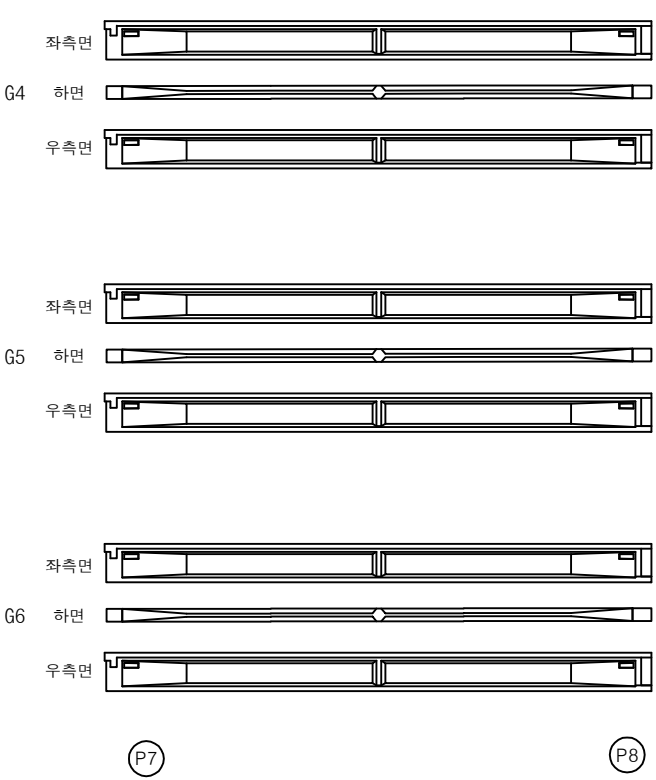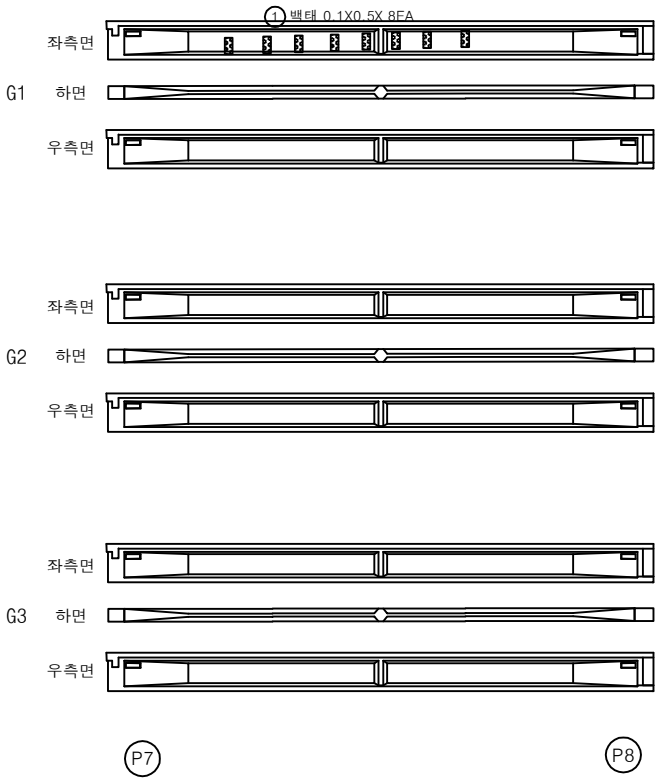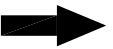


번호	구분	부재	손상내용	손상현황						비고
				폭 (mm)	길이 (m)	너비 (m)	수량	단위	개소	
1	19하	거더	백태		0.1	0.5	0.40	㎡	8	
2										
3										
KEY PLAN

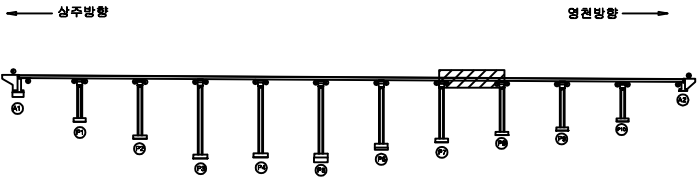

SECTION

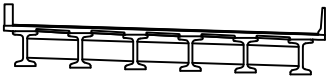

범례

균열	포장 망상균열	재료분리	발주처
편치, 공동	박리, 파손	열화	상주영천고속도로(주)
누수, 체수	백태	퇴적물	용역명
철근노출	침하	그늘음	상주영천고속도로 2024~2025년 시설물 안전점검 용역 (2025년 하반기 정밀안전점검)
부식	좌굴, 변형	기타	점검기관
			(주)영성엔지니어링
			도면번호
			30




손상물량표

번호	구분	부재	손상내용	손상현황						비고
				폭 (mm)	길이 (m)	너비 (m)	수량	단위	개소	
1	19하	거더	백태		0.1	0.5	0.40	㎡	8	
2	25하	거더	충분리		0.1	0.2	0.10	㎡	5	
3										
4										
상주 방향



영천 방향

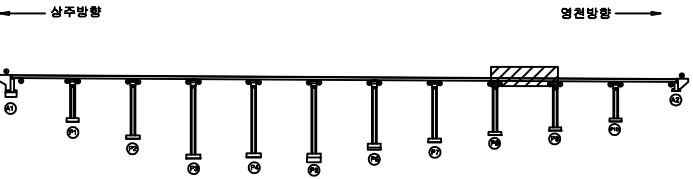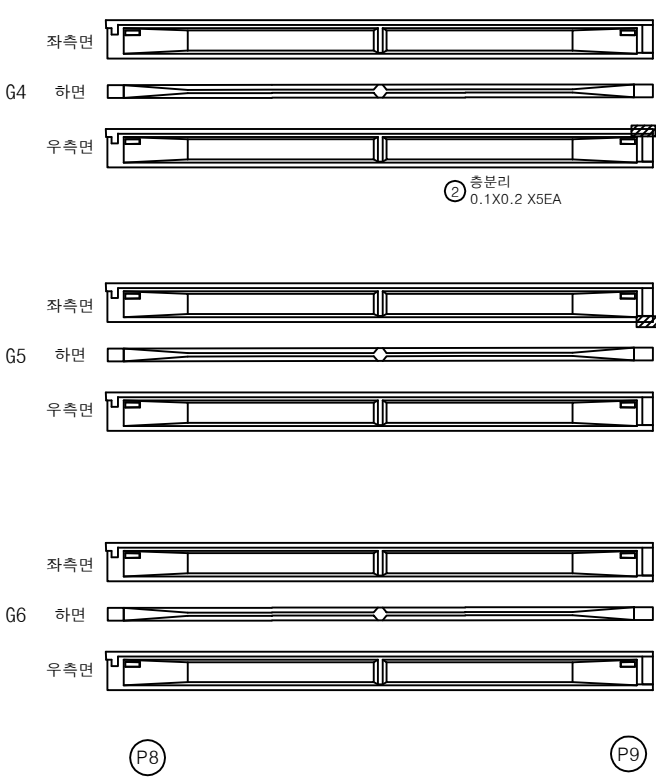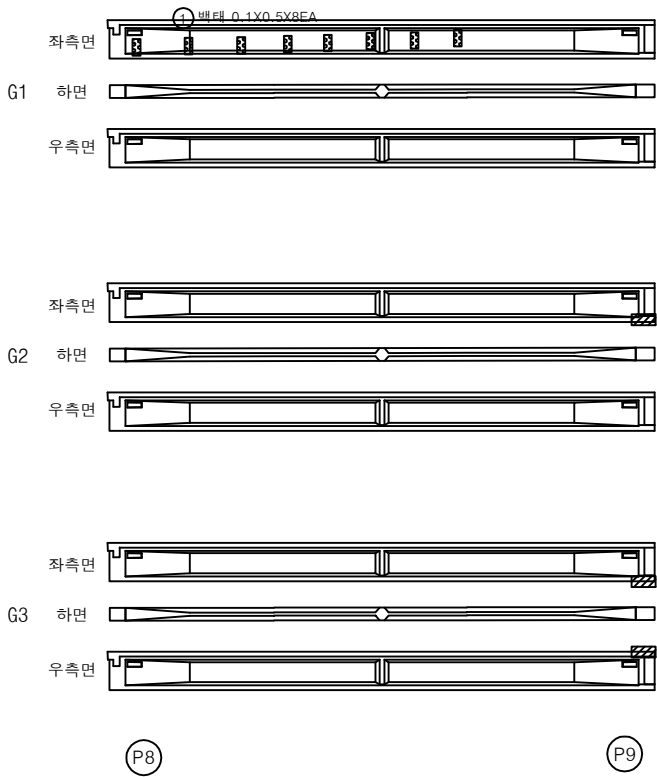

SECTION

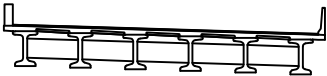

범례

	균열		포장 망상균열		재료분리
	편치, 공동		박리, 파손		열화
	누수, 체수		백태		퇴적물
	철근노출		침하		그늘음
	부식		좌굴, 변형		기타








발주처	상주영천고속도로(주)
용역명	상주영천고속도로 2024~2025년 시설물 안전점검 용역 (2025년 하반기 정밀안전점검)
점검기관	(주)영성엔지니어링
도면번호	31

손상물량표

상주 방향



영천 방향

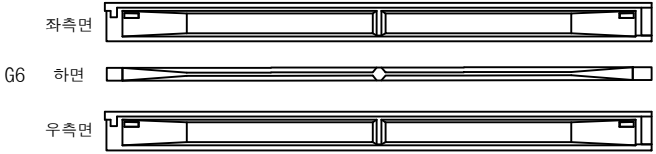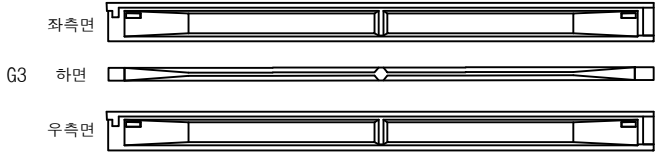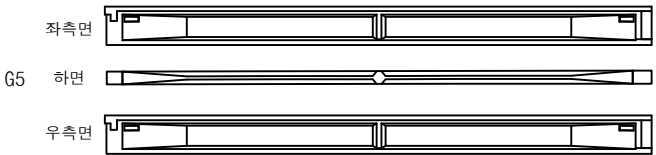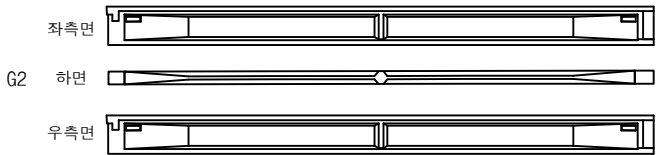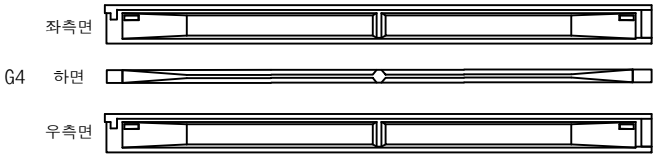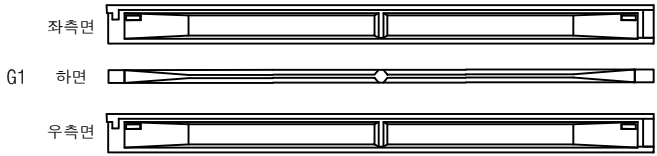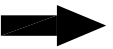

P9


P10

P9


P10

번호	구분	부재	손상내용	손상현황						비고
				폭 (mm)	길이 (m)	너비 (m)	물량	단위	개소	
1										
2										
KEY PLAN

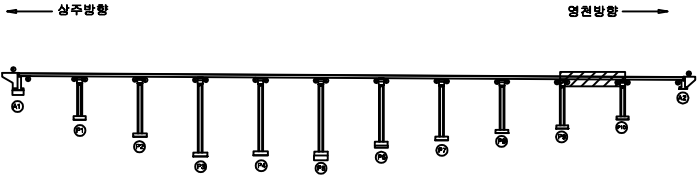

SECTION

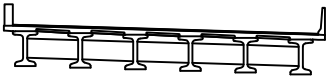

범례

균열	포장 망상균열	재료분리
편치, 공동	박리, 파손	열화
누수, 체수	배터	퇴적물
철근노출	침하	그늘음
부식	좌굴, 변형	기타







발주처	상주영천고속도로(주)
용역명	상주영천고속도로 2024~2025년 시설물 안전점검 용역 (2025년 하반기 정밀안전점검)
점검기관	(주)영성엔지니어링
도면번호	32

손상물량표

상주 방향



영천 방향

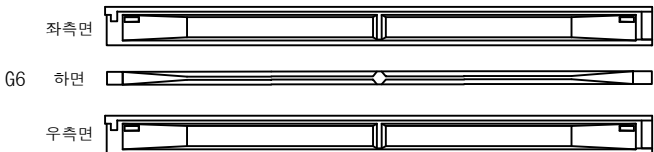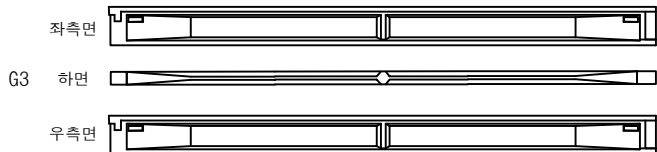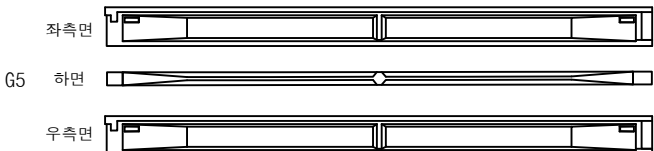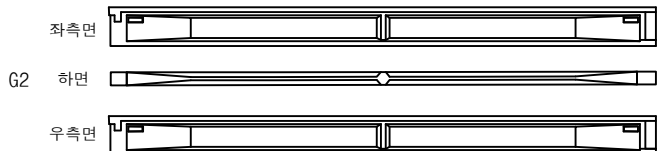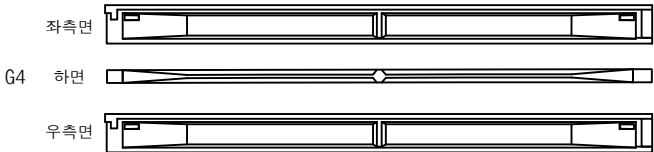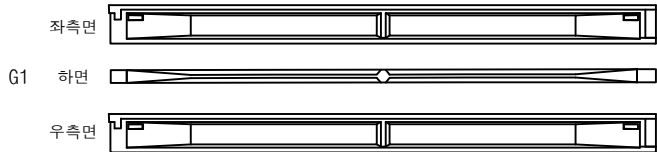

P10


A2

P10


A2

번호	구분	부재	손상내용	손상현황						비고
				폭 (mm)	길이 (m)	너비 (m)	물량	단위	개소	
1										
2										
KEY PLAN

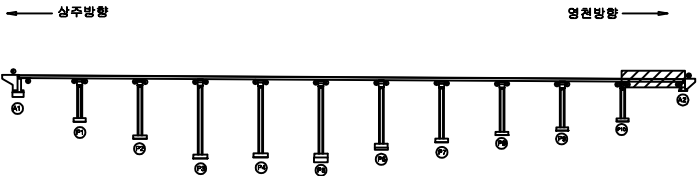

SECTION

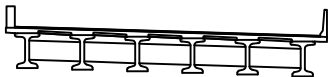

범례

콘크리트	포장 망상근열	재료분리	발주처
편치, 공동	박리, 파손	열화	상주영천고속도로(주)
누수, 체수	배태	퇴적물	용역명
철근노출	침하	그늘음	상주영천고속도로 2024-2025년 시설물 안전점검 용역 (2025년 하반기 정밀안전점검)
부식	좌굴, 변형	기타	점검기관
			(주)영성엔지니어링
			도면번호

손상물량표

상주 방향



영천 방향



CB1


CB2

CB3

G1~G2



하면 배면

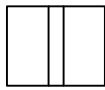

전면 하면 배면



전면 하면

G1~G2



하면 배면



전면 하면 배면




전면 하면

① 가로보백태
0.2X0.3 X5EA

G1~G2



하면 배면

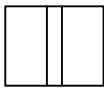

전면 하면 배면




전면 하면

G2~G3



하면 배면

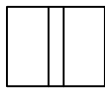

전면 하면 배면



전면 하면

G2~G3



하면 배면



전면 하면 배면




전면 하면

G2~G3



하면 배면

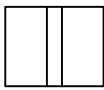

전면 하면 배면




전면 하면

G3~G4



하면 배면

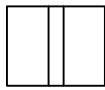

전면 하면 배면



전면 하면

G3~G4



하면 배면



전면 하면 배면




전면 하면

G3~G4



하면 배면

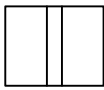

전면 하면 배면




전면 하면

G4~G5



하면 배면

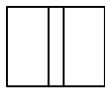

전면 하면 배면



전면 하면

G4~G5



하면 배면



전면 하면 배면




전면 하면

G4~G5



하면 배면

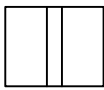

전면 하면 배면




전면 하면

G5~G6



하면 배면

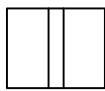

전면 하면 배면



전면 하면

G5~G6



하면 배면



전면 하면 배면




전면 하면

G5~G6



하면 배면

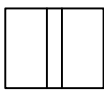

전면 하면 배면



전면 하면

A1

P1

P1

P2

P2


P3

번호	구분	부재	손상내용	손상현황					비고
				폭 (mm)	길이 (m)	너비 (m)	수량	단위	개소
1	21하	가로보	백태		0.2	0.3	0.30	㎡	5
2									
3									
KEY PLAN

← 상주방향

영천방향 →

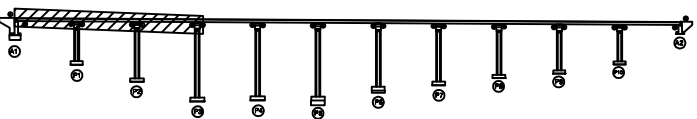

SECTION

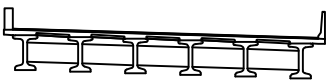

범례

콘크리트	포장 망상근열	재료분리
편치, 공동	균열, 파손	열차
누수, 체수	콘크리트	철근
철근노출	철근	그늘음
부식	좌굴, 변형	기타

발주처	상주영천고속도로(주)
용역명	상주영천고속도로 2024~2025년 시설물 안전점검 용역 (2025년 하반기 정밀안전점검)
점검기관	(주)영성엔지니어링
도면번호	34

손상물량표

상주 방향



영천 방향



CB4

CB5

CB6

G1~G2



하면 배면



전면 하면 배면



전면 하면

G1~G2



하면 배면



전면 하면 배면



전면 하면

G1~G2



하면 배면



전면 하면 배면



전면 하면

G2~G3



하면 배면



전면 하면 배면



전면 하면

G2~G3



하면 배면



전면 하면 배면



전면 하면

G2~G3



하면 배면



전면 하면 배면




전면 하면

G3~G4



하면 배면

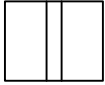

전면 하면 배면




전면 하면

G3~G4



하면 배면

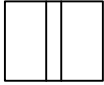

전면 하면 배면




전면 하면

G3~G4



하면 배면

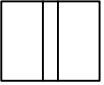

전면 하면 배면




전면 하면

G4~G5



하면 배면

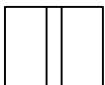

전면 하면 배면




전면 하면

G4~G5



하면 배면

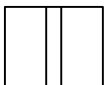

전면 하면 배면




전면 하면

G4~G5



하면 배면

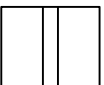

전면 하면 배면



전면 하면

G5~G6



하면 배면



전면 하면 배면



전면 하면

G5~G6



하면 배면



전면 하면 배면



전면 하면

G5~G6



하면 배면



전면 하면 배면



전면 하면

P3

P4

P4

P5


P5

P6

번호	구분	부재	손상내용	손상현황						비고
				폭 (mm)	길이 (m)	너비 (m)	물량	단위	개소	
1										
2										
KEY PLAN

상주방향

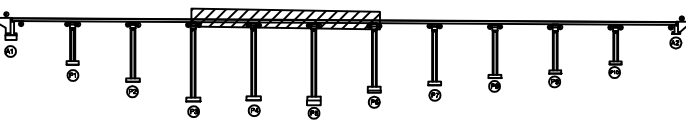

영천방향

SECTION

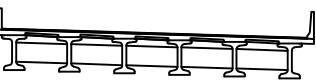

범례

콘크리트	포장 망상근열	재료분리
편치, 공동	균열, 파손	열차
누수, 체수	배터	퇴적물
철근노출	침하	그늘음
부식	좌굴, 변형	기타


발주처	상주영천고속도로(주)
용역명	상주영천고속도로 2024~2025년 시설물 안전점검 용역 (2025년 하반기 정밀안전점검)
점검기관	(주)영성엔지니어링
도면번호	35

손상물량표

상주 방향




영천 방향

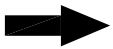

CB7


CB8

CB9

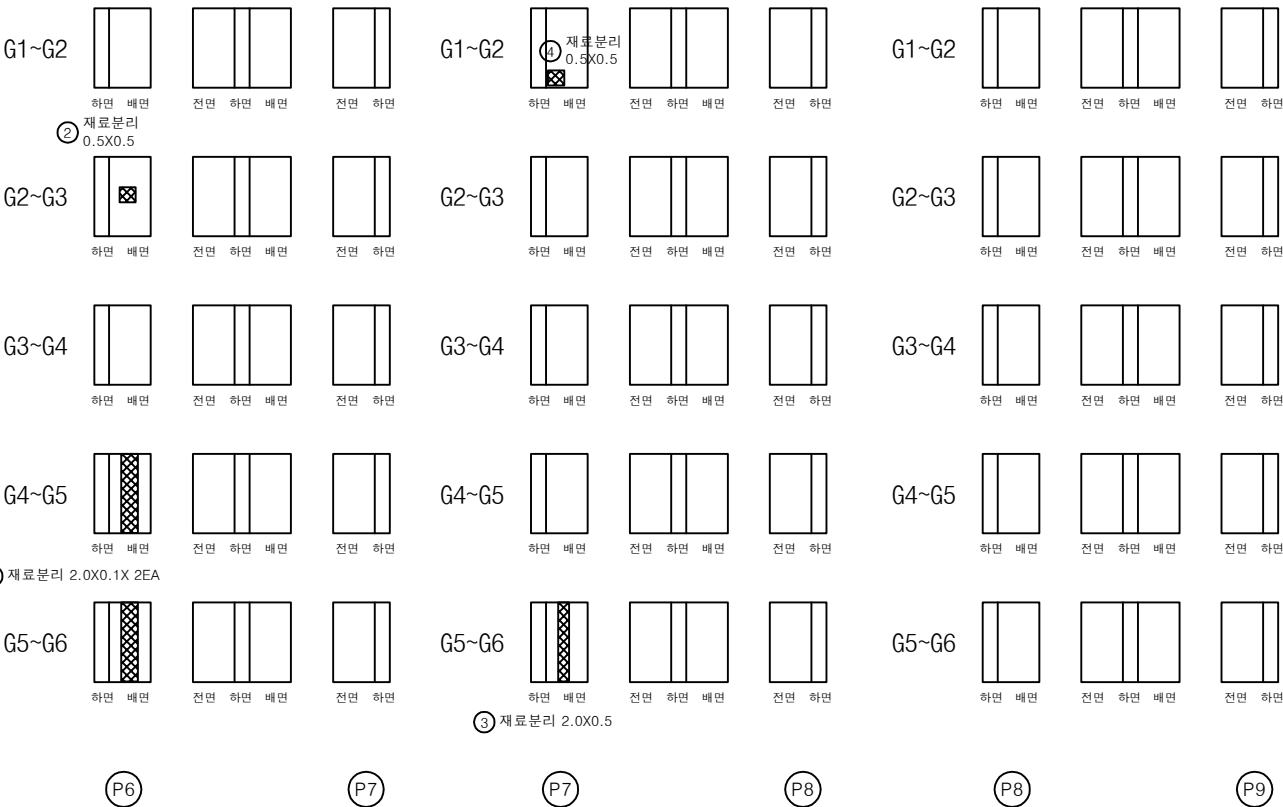


번호	구분	부재	손상내용	손상현황						비 고
				폭 (mm)	길이 (m)	너비 (m)	수량	단위	개소	
1	19하	가로보	재료분리		2.0	0.1	0.40	㎡	2	
2	21하	가로보	재료분리		0.5	0.5	0.25	㎡	1	
3	19하	가로보	재료분리		2.0	0.5	1.00	㎡	1	
4	23하	가로보	재료분리		0.5	0.5	0.25	㎡	1	
5										
6										
KEY PLAN

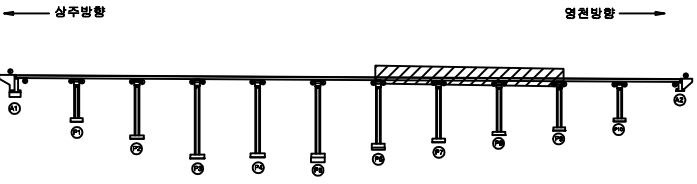

SECTION

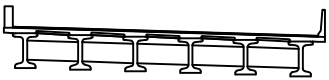

범례

	균 열		포장 망상균열		재료분리
	편치, 공동		파리, 파손		열 화
	누수, 체수		배 태		퇴적물
	철근노출		침 하		그늘음
	부 식		좌굴, 변형		기 타

발 주 처	상주영천고속도로(주)
용 역 명	상주영천고속도로 2024~2025년 시설물 안전점검 용역 (2025년 하반기 정밀안전점검)
점 검 기 관	(주)영성엔지니어링
도 면 번 호	36

상주 방향



CB10

G1~G2



하면 배면



전면 하면 배면



전면 하면

G2~G3



하면 배면



전면 하면 배면



전면 하면

G3~G4



하면 배면



전면 하면 배면



전면 하면

G4~G5



하면 배면



전면 하면 배면



전면 하면

G5~G6



하면 배면



전면 하면 배면



전면 하면

P9

P10

CB11

G1~G2



하면 배면



전면 하면 배면



전면 하면

G2~G3



하면 배면



전면 하면 배면



전면 하면

G3~G4



하면 배면



전면 하면 배면



전면 하면

G4~G5



하면 배면



전면 하면 배면



전면 하면

G5~G6



하면 배면



전면 하면 배면




전면 하면

P10

A2

영천 방향

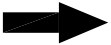


손상물량표

번호	구분	부재	손상내용	손상현황						비고
				폭 (mm)	길이 (m)	너비 (m)	물량	단위	개소	
1										
2										
KEY PLAN

상주방향

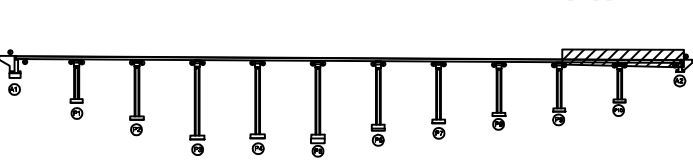

영천방향


SECTION

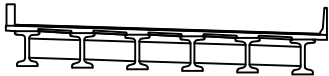


범례

콘크리트	포장 망상근열	재료분리
편치, 공동	박리, 파손	열차
누수, 체수	배터	퇴적물
철근노출	침하	그늘음
부식	좌굴, 변형	기타


발주처	상주영천고속도로(주)
용역명	상주영천고속도로 2024-2025년 시설물 안전점검 용역 (2025년 하반기 정밀안전점검)
점검기관	(주)영성엔지니어링
도면번호	37

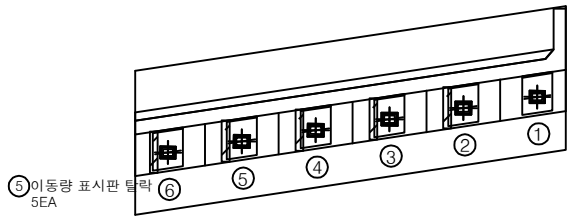

평면도

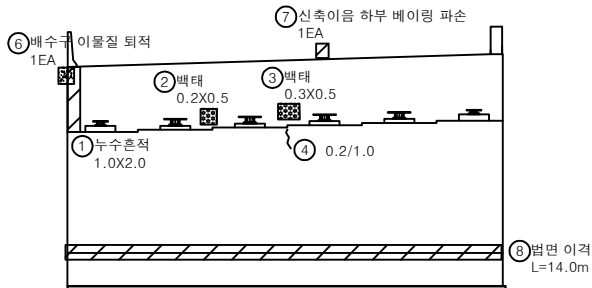


정면

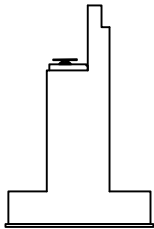

날개벽

번호	구분	부재	손상내용	손상현황					비 고
				폭 (mm)	길이 (m)	너비 (m)	수량	단위	
1	19하	교대	누수흔적		1.0	2.0	2.00	㎡	1
2	19하	교대	벽태		0.2	0.5	0.10	㎡	1
3	19하	교대	벽태		0.3	0.5	0.15	㎡	1
4	21하	교대	균열(0.3mm미만)	0.2	1.0		1.00	m	1
5	23하	교량발침	이동량 표시판 탈락				5.00	EA	5
6	25하	배수시설	배수구 이물질 퇴적				1.00	EA	1
7	25하	신속이음	신속이음 하부 베이킹 파손				1.00	EA	1
8	25하	교대	범면 이격		14.0		14.00	m	1
9									
10									
KEY PLAN

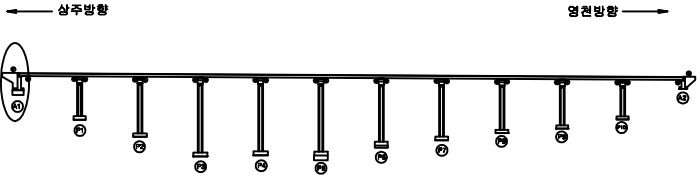

SECTION




범례

	균열		포장 망상균열		재료분리
	편치, 공동		박리, 파손		열화
	누수, 체수		벽태		퇴적물
	철근노출		침하		그늘음
	부식		좌굴, 변형		기타


발주처	상주영천고속도로(주)
용역명	상주영천고속도로 2024-2025년 시설물 안전점검 용역 (2025년 하반기 정밀안전점검)
점검기관	(주)영성엔지니어링
도면번호	38

손 상 물 량 표


번호	구분	부재	손상내용	손상현황						비 고
				폭 (mm)	길이 (m)	너비 (m)	수량	단위	개소	
1	23상	교대	점검계단 파손				2.00	EA	2	
2	23상	교대	법면 밀림		15.0		15.00	m	1	
3	23하	배수시설	배수관 탈락				1.00	EA	1	25'하 보수
4	25상	교대	백태		1.0	2.0	2.00	㎡	1	
5	25상	교대	실란트 파손		1.6		1.60	m	1	
6										
7										
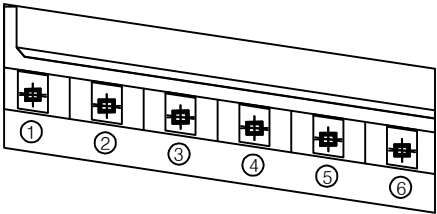

평면도

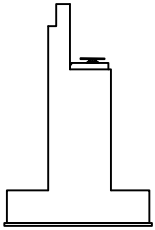


날개벽

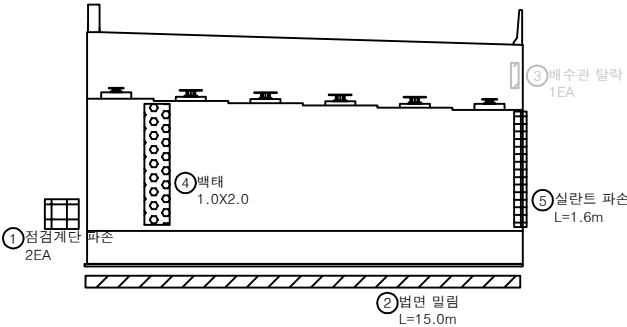

정면

KEY PLAN

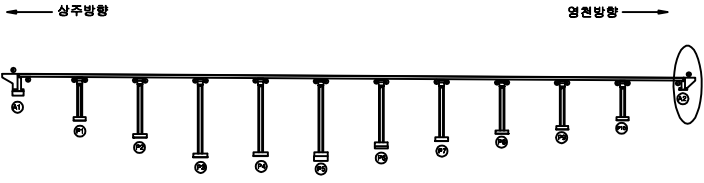


SECTION




범례

균열	포장 손상균열	재료분리
균열, 공동	박리, 파손	열화
누수, 체수	백태	퇴적물
철근노출	침하	그늘음
부식	균열, 변형	기타


발 주 처	상주영천고속도로(주)
용 역 명	상주영천고속도로 2024-2025년 사설물 안전점검 용역 (2025년 하반기 결말안전점검)
점 검 기 관	(주)영성엔지니어링
도 면 번 호	39

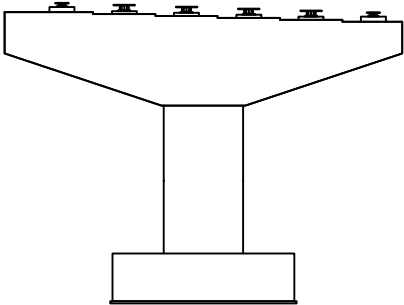


정면

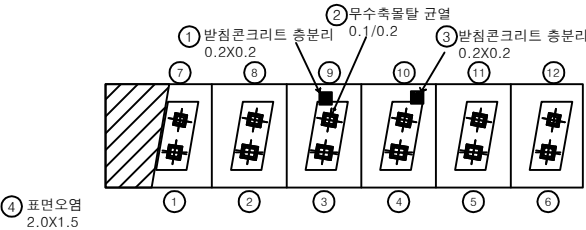


평면도

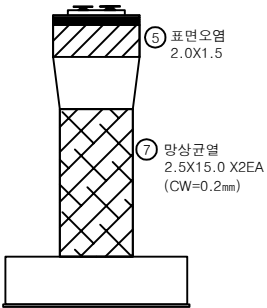

좌측면

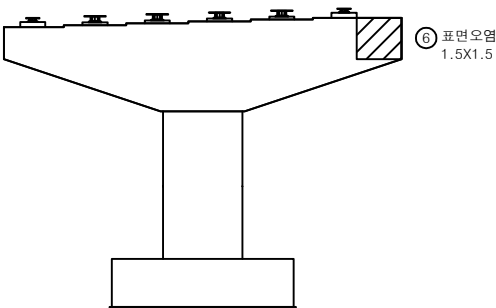

배면

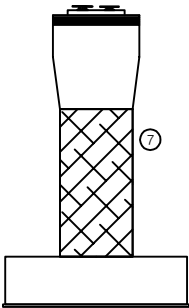


우측면

손상물량표


번호	구분	부재	손상내용	손상현황					비고
				폭 (mm)	길이 (m)	너비 (m)	수량	단위	
1	19하	교량발침	발침콘크리트 층분리		0.2	0.2	0.04	m ²	1
2	19하	교량발침	무수축물탈 균열	0.1	0.2		0.20	m	1
3	19하	교량발침	발침콘크리트 층분리		0.2	0.2	0.04	m ²	1
4	21하	교각	표면오염		2.0	1.5	3.00	m ²	1
5	21하	교각	표면오염		2.0	1.5	3.00	m ²	1
6	21하	교각	표면오염		1.5	1.5	2.25	m ²	1
7	25상	교각	망상균열	0.2	2.5	15.0	75.00	m ²	2
8									
9									
← 상주방향

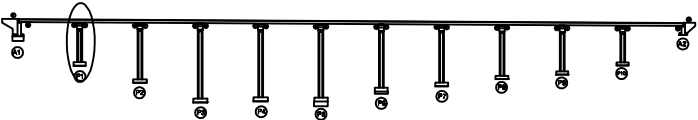

영전방향 →


SECTION

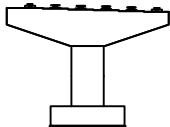


범례

균열	포장 망상균열	재료분리
편치, 공동	박리, 파손	열화
누수, 체수	배태	퇴적물
철근노출	침하	그늘음
부식	좌굴, 변형	기타


발주처	상주영천고속도로(주)
용역명	상주영천고속도로 2024-2025년 시설물 안전점검 용역 (2025년 하반기 정밀안전점검)
점검기관	(주)영성엔지니어링
도면번호	40

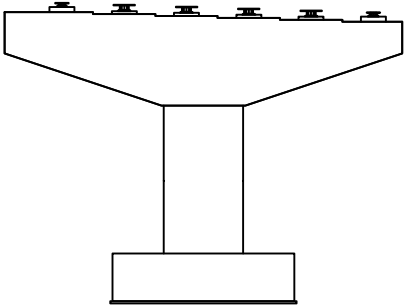


정면

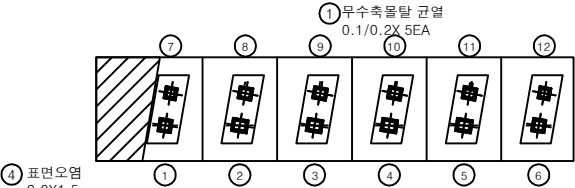


평면도

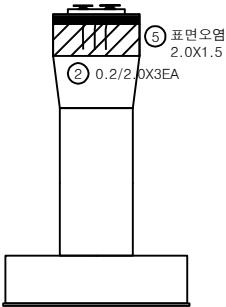

좌측면

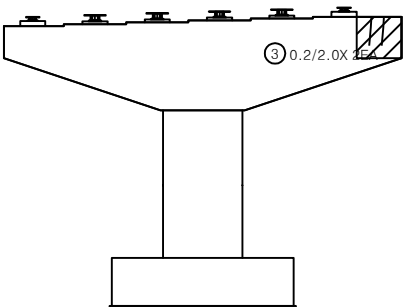


배면

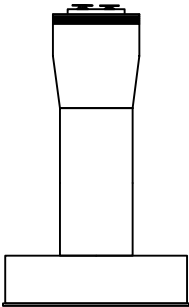


우측면

손상물량표

번호	구분	부재	손상내용	손상현황						비 고
				폭 (mm)	길이 (m)	너비 (m)	수량	단위	개소	
1	19하	교량받침	무수축물탈 균열	0.1	0.2		1.00	m	5	
2	19하	교각	균열(0.3mm미만)	0.2	2.0		6.00	m	3	
3	19하	교각	균열(0.3mm미만)	0.2	2.0		4.00	m	2	
4	21하	교각	표면오염		2.0	1.5	3.00	㎡	1	
5	21하	교각	표면오염		2.0	1.5	3.00	㎡	1	
6	21하	교각	표면오염		1.5	1.5	2.25	㎡	1	
7										
8										
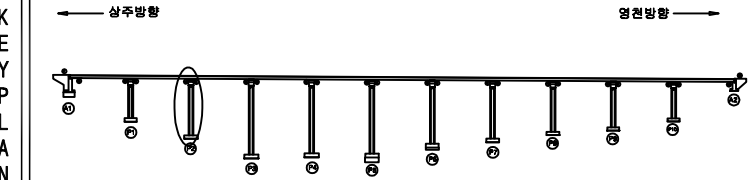

SECTION

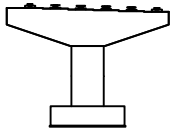


범례

균열	포장 손상균열	재료분리
편치, 공동	박리, 파손	열화
누수, 체수	배태	퇴적물
철근노출	침하	그늘음
부식	좌굴, 변형	기타


발주처	상주영천고속도로(주)
용역명	상주영천고속도로 2024-2025년 시설물 안전점검 용역 (2025년 하반기 정밀안전점검)
점검기관	(주)영성엔지니어링
도면번호	

손 상 물 량 표


번호	구분	부재	손상내용	손상현황					비 고
				폭 (mm)	길이 (m)	너비 (m)	수량	단위	
1	19하	교량받침	무수축물탈 균열	0.1	0.2		0.20	m	1
2	19하	교각	층분리		5.0	0.5	2.50	㎡	1
3	21하	교각	표면오염		2.0	1.5	3.00	㎡	1
4	21하	교각	표면오염		2.0	1.5	3.00	㎡	1
5	21하	교각	표면오염		1.5	1.5	2.25	㎡	1
6	23하	배수시설	배수관 연결부 파손				1.00	EA	1
7									
8									
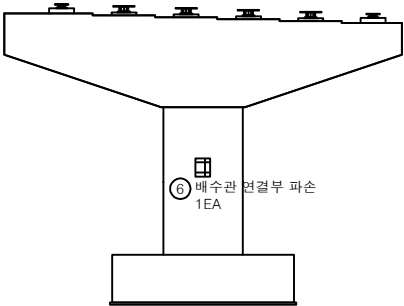


정 면

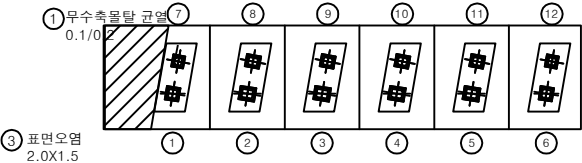


평면도

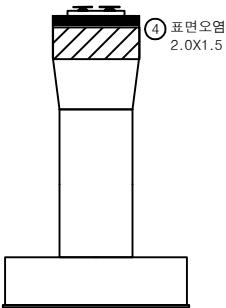

좌측면

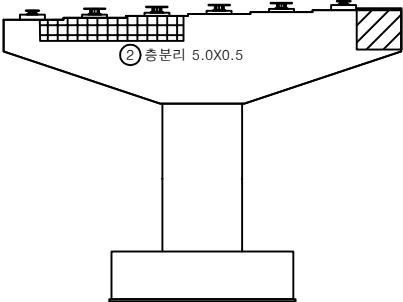


배 면

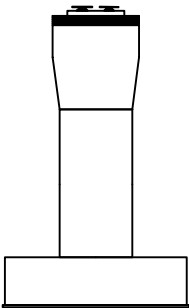


우측면

KEY PLAN

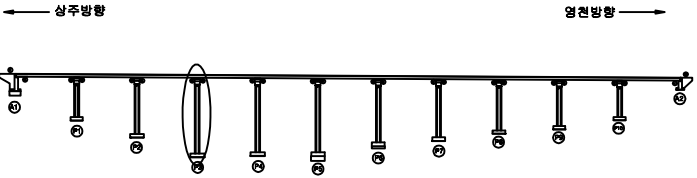

SECTION

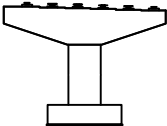


범례

	균열		포장 손상균열		재료분리
	근처, 공동		바리, 파손		열화
	누수, 체수		배태		퇴적물
	철근노출		침하		그늘음
	부식		좌굴, 변형		기타


발주처	상주영천고속도로(주)
용역명	상주영천고속도로 2024-2025년 사설물 안전점검 용역 (2025년 하반기 결말안전점검)
점검기관	(주)영성엔지니어링
도면번호	42

손 상 물 량 표


번호	구분	부재	손상내용	손상현황					비 고
				폭 (mm)	길이 (m)	너비 (m)	수량	단위	
1	19하	교각	충분리		0.5	0.3	0.15	㎡	1
2	19하	교각	균열(0.3mm미만)	0.2	2.0		2.00	m	1
3	21하	교각	표면오염		2.0	1.5	3.00	㎡	1
4	21하	교각	표면오염		2.0	1.5	3.00	㎡	1
5	21하	교각	표면오염		1.5	1.5	2.25	㎡	1
6	23하	교각	균열(0.3mm미만)	0.2	0.5		1.00	m	2
7	23하	교량받침	무수축물탈 파손		0.1	0.2	0.02	㎡	1
8									
9									
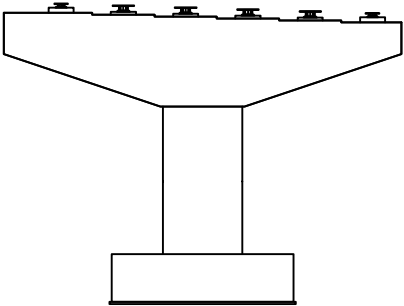


정 면

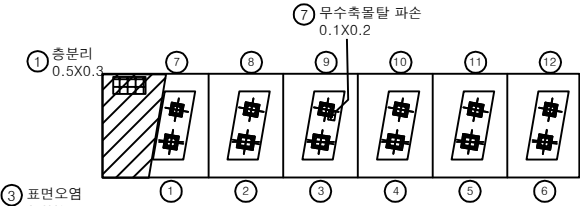


평면도

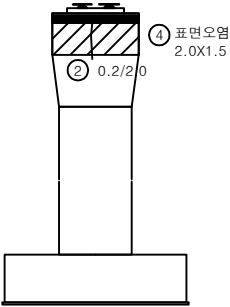

좌측면

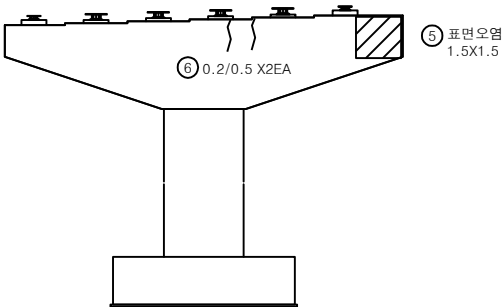


배 면

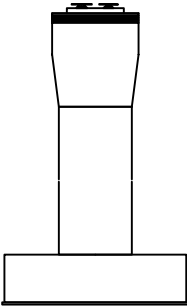


우측면

KEY PLAN

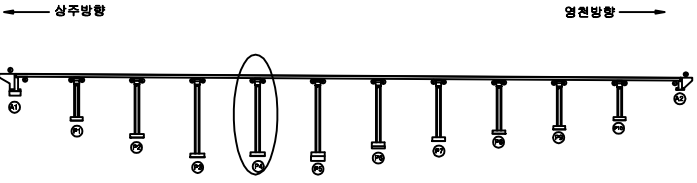


SECTION

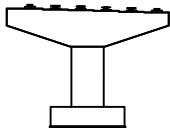


범례

균열	포장 손상균열	재료분리
편치, 공동	박리, 파손	열화
누수, 체수	배태	퇴적물
철근노출	침하	그늘음
부식	좌굴, 변형	기타


발주처	상주영천고속도로(주)
용역명	상주영천고속도로 2024-2025년 사설물 안전점검 용역 (2025년 하반기 결말안전점검)
점검기관	(주)영성엔지니어링
도면번호	43

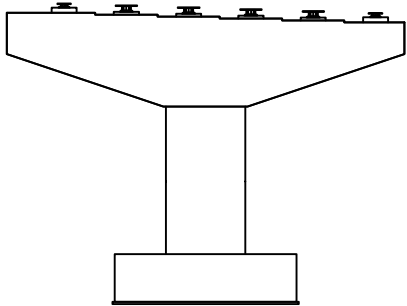


정면

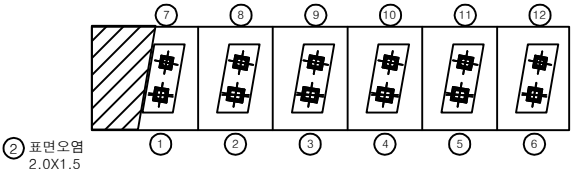


평면도

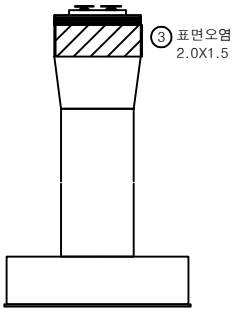

좌측면

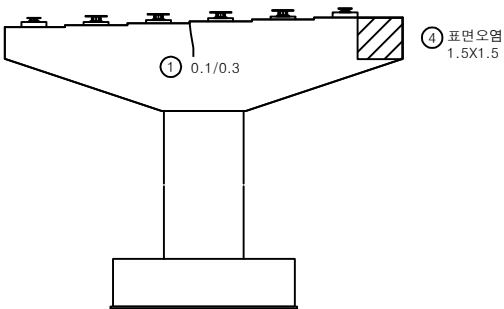

배면

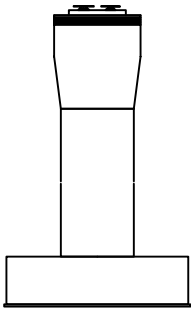


우측면


손상물량표

번호	구분	부재	손상내용	손상현황					비고
				폭 (mm)	길이 (m)	너비 (m)	수량	단위	개소
1	19하	교각	균열(0.3mm미만)	0.1	0.3		0.30	m	1
2	21하	교각	표면오염		2.0	1.5	3.00	㎡	1
3	21하	교각	표면오염		2.0	1.5	3.00	㎡	1
4	21하	교각	표면오염		1.5	1.5	2.25	㎡	1
5									
6									
KEY PLAN

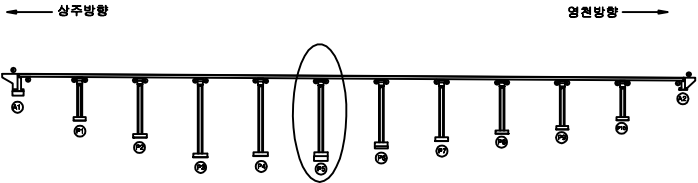

SECTION

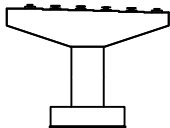


범례

균열	포장 손상균열	재료분리
편치, 공동	박리, 파손	열화
누수, 체수	백태	퇴적물
철근노출	침하	그늘음
부식	좌굴, 변형	기타


발주처	상주영천고속도로(주)
용역명	상주영천고속도로 2024-2025년 사설물 안전점검 용역 (2025년 하반기 결말안전점검)
점검기관	(주)영성엔지니어링
도면번호	44

손 상 물 량 표


번호	구분	부재	손상내용	손상현황					비 고
				폭 (mm)	길이 (m)	너비 (m)	수량	단위	
1	19하	교각	균열(0.3mm미만)	0.2	2.0		2.00	m	1
2	19하	교각	보수부 총분리		1.0	0.5	0.50	㎡	1
3	21하	교각	표면오염		2.0	1.5	3.00	㎡	1
4	21하	교각	표면오염		2.0	1.5	3.00	㎡	1
5	21하	교각	표면오염		1.5	1.5	2.25	㎡	1
6	23하	교각	표면오염		2.0	3.0	6.00	㎡	1
7	25하	교각	채수		1.5	3.0	4.50	㎡	1
8	25하	교각	균열(0.3mm미만)	0.2	1.0		1.00	m	1
9									
10									
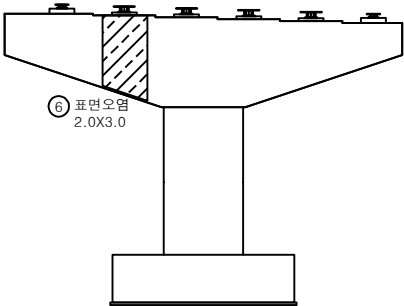


정면

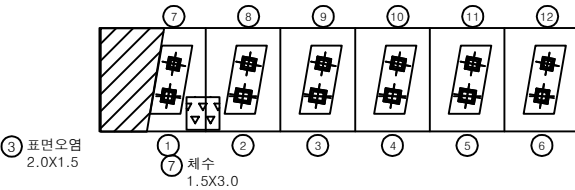


평면도

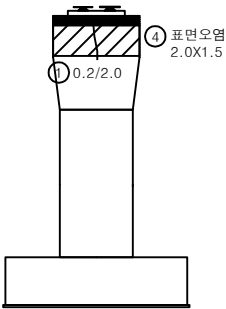

좌측면

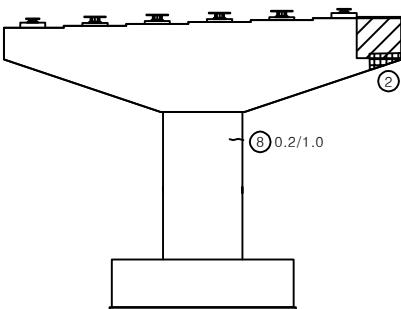


배면

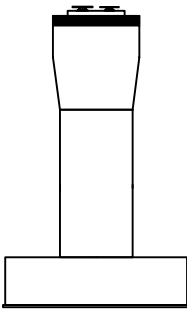


우측면

KEY PLAN

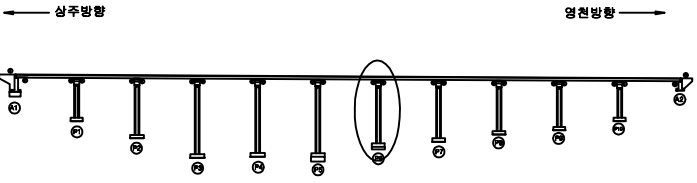


SECTION

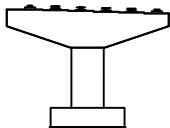


범례

균열	포장 망상균열	재료분리
천치, 공동	박리, 파손	열화
누수, 채수	배태	퇴적물
철근노출	철하	그늘음
부식	파결, 변형	기타


발주처	상주영천고속도로(주)
용역명	상주영천고속도로 2024-2025년 시설물 안전점검 용역 (2025년 하반기 정밀안전점검)
점검기관	(주)영성엔지니어링
도면번호	

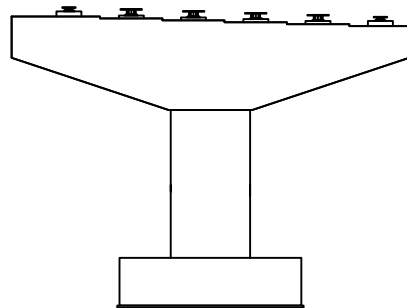


정면

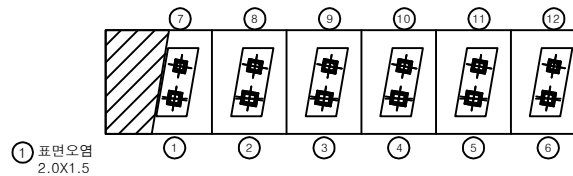


평면도

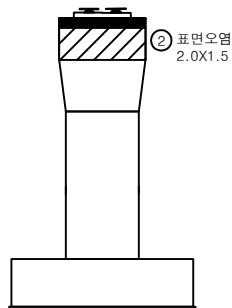

좌측면


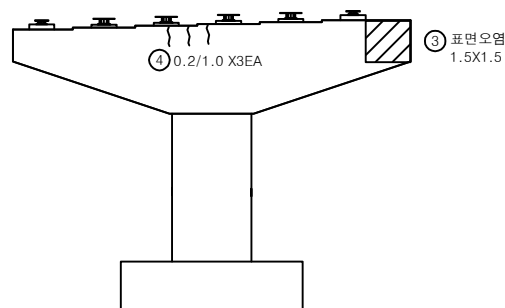


배면

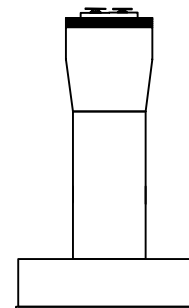


우측면


손상물량표

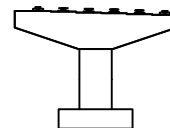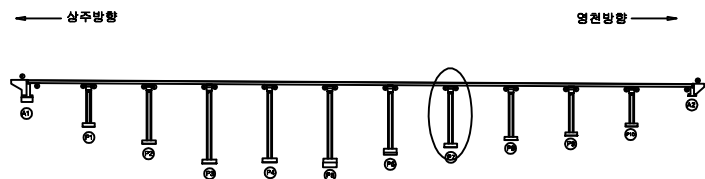[illegible]


종 류	기타			주 소
	인 문	요양 시설건물	의료복지	상주영천고속도로(주)
주 소	면적, 방형	벽면, 파손	면적	영역
	나무, 철수	배경	토지	상주영천고속도로 2024-2025년 시설물 안전점검 용역 (2025년 하반기 결의안결정)
	철근노출	면적	그늘	점검기관 (주)영성엔지니어링
	부속	취굴, 연면	기타	도면번호

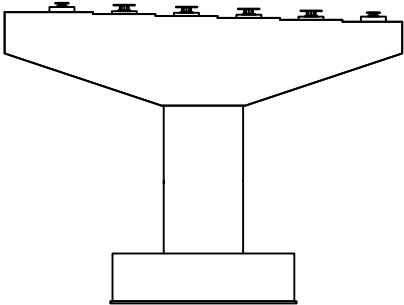


정면

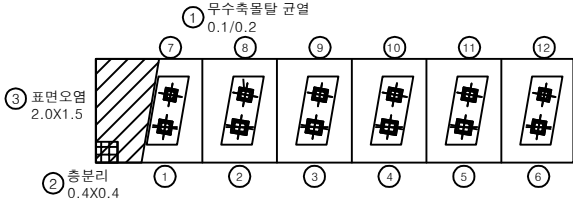


평면도

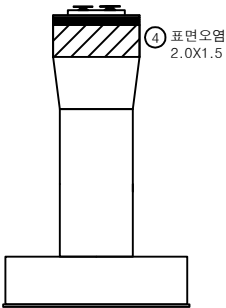

좌측면

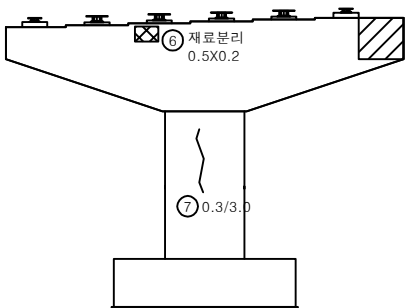

배면

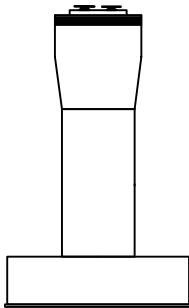


우측면


손상물량표

번호	구분	부재	손상내용	손상현황					비고
				폭 (mm)	길이 (m)	너비 (m)	수량	단위	개소
1	19하	교량받침	무수축물탈 균열	0.1	0.2		0.20	m	1
2	19하	교각	층분리		0.4	0.4	0.16	㎡	1
3	21하	교각	표면오염		2.0	1.5	3.00	㎡	1
4	21하	교각	표면오염		2.0	1.5	3.00	㎡	1
5	21하	교각	표면오염		1.5	1.5	2.25	㎡	1
6	23하	교각	재료분리		0.5	0.2	0.10	㎡	1
7	25하	교각	균열(0.3mm이상)	0.3	3.0		3.00	m	1
8									
9									
KEY PLAN

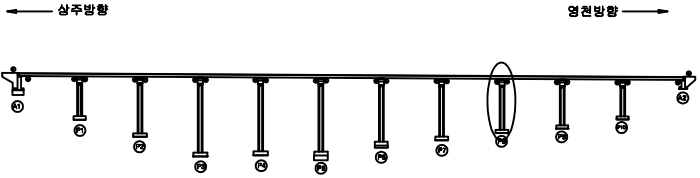


SECTION

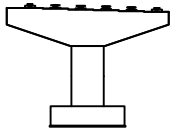


범례

균열	포장 망상균열	재료분리
편치, 공동	박리, 파손	열화
누수, 체수	배태	퇴적물
철근노출	침하	그늘음
부식	좌굴, 변형	기타


발주처	상주영천고속도로(주)
용역명	상주영천고속도로 2024-2025년 시설물 안전점검 용역 (2025년 하반기 정밀안전점검)
점검기관	(주)영성엔지니어링
도면번호	

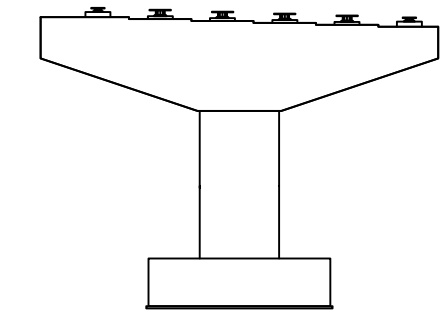


정면

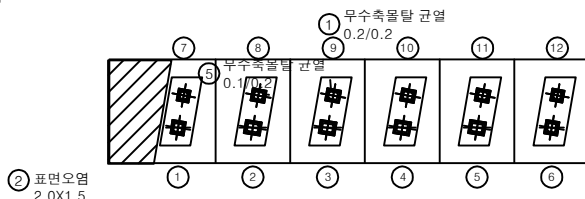


평면도

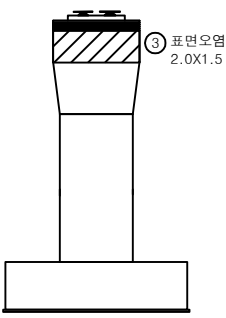

좌측면

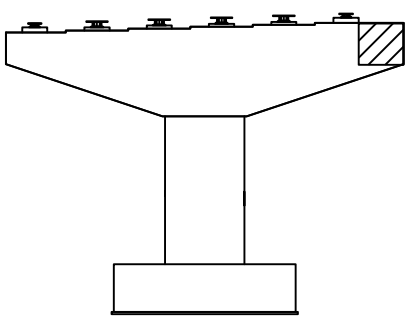

배면

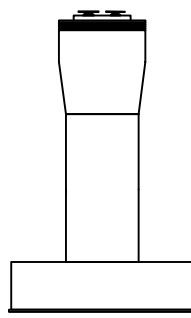

우측면

손상량량표

번호	구분	부재	손상내용	손상현황					비고
				폭 (mm)	길이 (m)	너비 (m)	수량	단위	개소
1	19하	교량받침	무수축물탈 균열	0.2	0.2		0.20	m	1
2	21하	교각	표면오염		2.0	1.5	3.00	㎡	1
3	21하	교각	표면오염		2.0	1.5	3.00	㎡	1
4	21하	교각	표면오염		1.5	1.5	2.25	㎡	1
5	23하	교량받침	무수축물탈 균열	0.1	0.2		0.20	m	1
6									
7									
KEY PLAN

← 상주방향

→ 영천방향

SECTION

범례

균열	포장 손상균열	재료분리
편치, 공동	박리, 파손	열화
누수, 체수	배태	퇴적물
철근노출	침하	그늘음
부식	좌굴, 변형	기타

발주처

상주영천고속도로(주)

용역명


상주영천고속도로 2024-2025년 사설물 안전점검 용역
(2025년 하반기 결말안전점검)

점검기관

(주)영성엔지니어링


도면번호

48

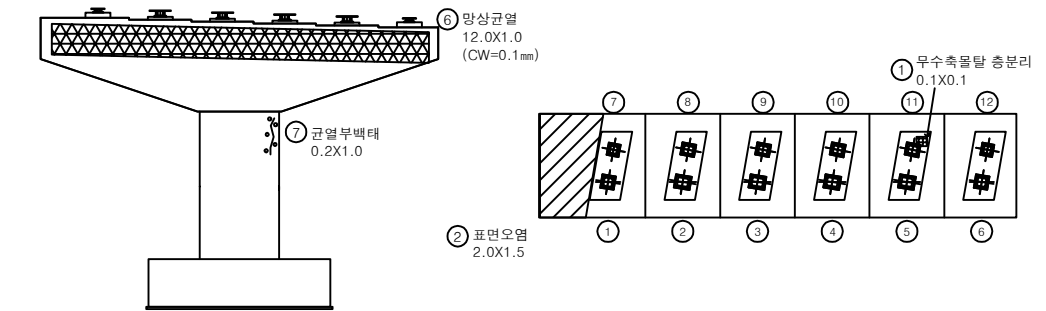

정면

평면도

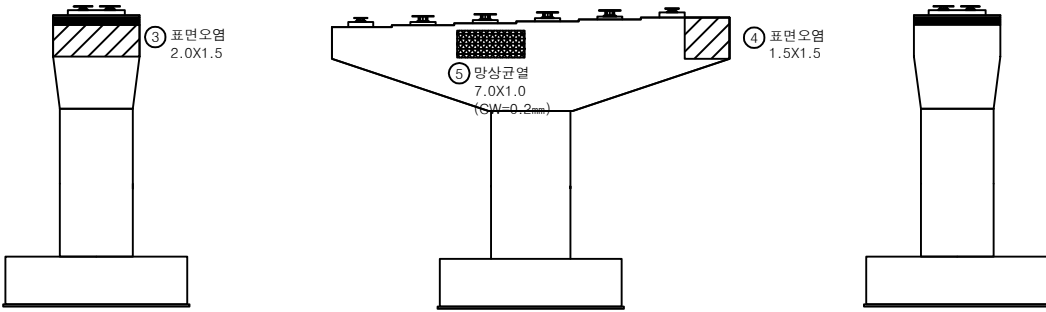

좌측면


배면

우측면


손상물량표

번호	구분	부재	손상내용	손상현황						비 고
				폭 (mm)	길이 (m)	너비 (m)	수량	단위	개소	
1	19하	교량받침	무수축물탈 층분리		0.1	0.1	0.01	㎡	1	
2	21하	교각	표면오염		2.0	1.5	3.00	㎡	1	
3	21하	교각	표면오염		2.0	1.5	3.00	㎡	1	
4	21하	교각	표면오염		1.5	1.5	2.25	㎡	1	
5	25하	교각	망상균열	0.2	7.0	1.0	7.00	㎡	1	
6	25하	교각	망상균열	0.1	12.0	1.0	12.00	㎡	1	
7	25하	교각	균열부백태		0.2	1.0	0.20	㎡	1	
8										
9										
KEY PLAN

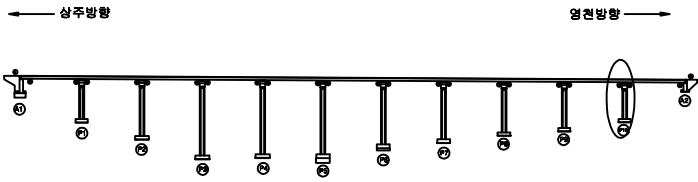

SECTION

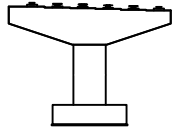

범례


균열	포장 망상균열	재료분리
편치, 공동	박리, 파손	열화
누수, 체수	백태	퇴적물
철근노출	침하	그늘음
부식	좌굴, 변형	기타

발주처	상주영천고속도로(주)
용역명	상주영천고속도로 2024-2025년 사설물 안전점검 용역 (2025년 하반기 결말안전점검)
점검기관	(주)영성엔지니어링
도면번호	

영 천 방 향



상주 방향
←

영천 방향
→

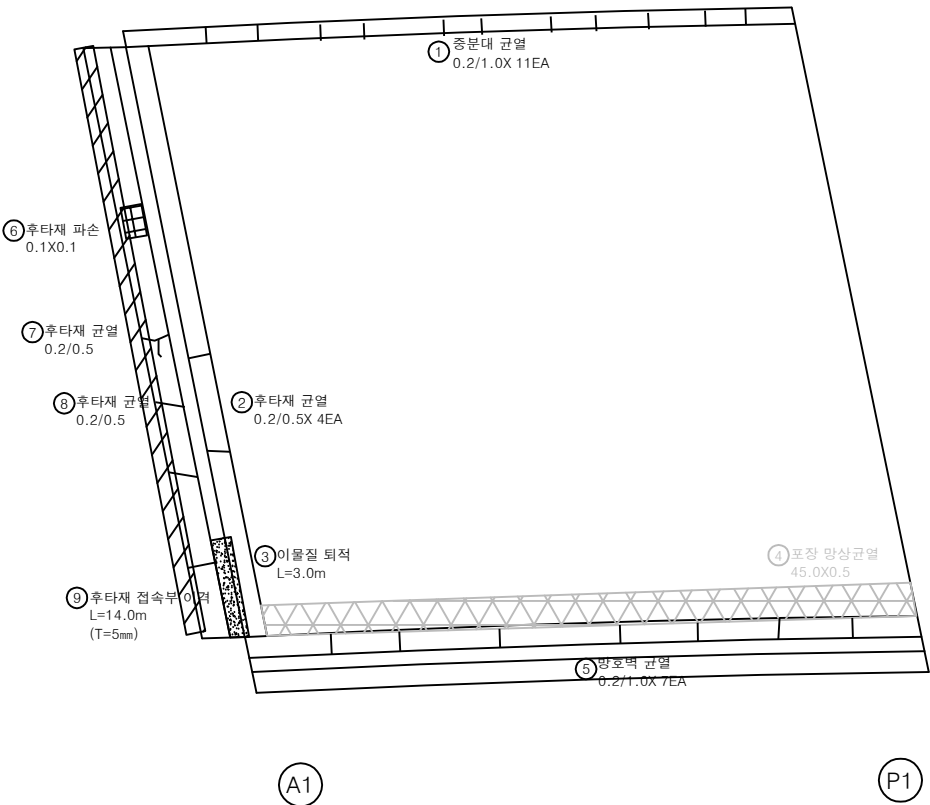

손상물량표

번호	구분	부재	손상내용	손상현황					비고
				폭 (mm)	길이 (m)	너비 (m)	수량	단위	
1	19하	중분대	중분대 균열	0.2	1.0		11.00	m	11
2	19하	신속이음	후타재 균열	0.2	0.5		2.00	m	4
3	19하	신속이음	이물질 퇴적		3.0		3.00	m	1
4	19하	교면포장	포장 망상균열		45.0	0.5	22.50	㎡	1
5	19하	방호벽	방호벽 균열	0.2	1.0		7.00	m	7
6	21하	신속이음	후타재 파손		0.1	0.1	0.01	㎡	1
7	21하	신속이음	후타재 균열	0.2	0.5		0.50	m	1
8	23하	신속이음	후타재 균열	0.2	0.5		0.50	m	1
9	25하	교면포장	후타재 접속부 이격		14.0		14.00	m	1
10									
11									
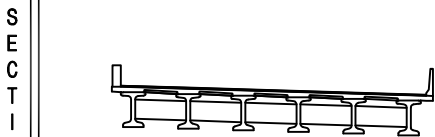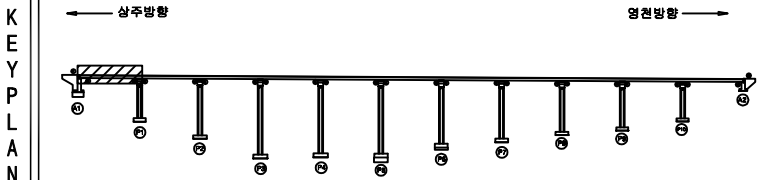


범 례	균열	포장 망상균열	재료분리	발주처 상주영천고속도로(주)
	편치, 공동	박리, 파손	열화	
	누수, 체수	배태	퇴적물	상주영천고속도로 2024~2025년 시설물 안전점검 용역 (2025년 하반기 정밀안전점검)
	철근노출	침하	그늘음	
	부식	좌굴, 변형	기타	점검기관 (주)영성엔지니어링
				도면번호 01



손 상 물 량 표

번호	구분	부재	손상내용	손상현황						비 고
				폭 (mm)	길이 (m)	너비 (m)	수량	단위	개소	
1	19하	중분대	중분대 균열	0.2	1.0		6.00	m	6	
2	19하	교면포장	포장 망상균열		45.0	1.0	45.00	m ²	1	21'살 보수
3	25하	방호벽	방호벽 균열	0.2	1.0		2.00	m	2	
4										
5										
상주 방향

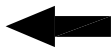


영천 방향

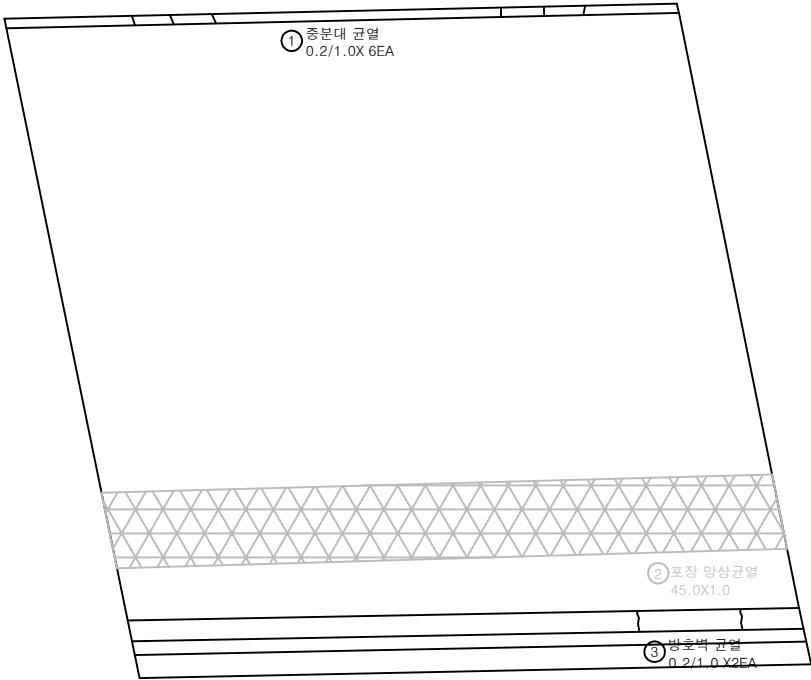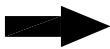


P1

P2

KEY PLAN

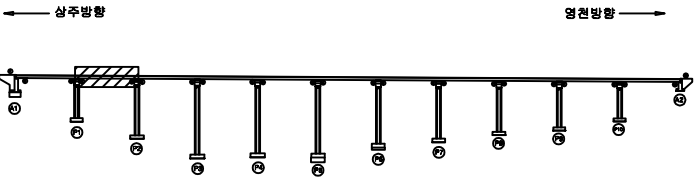

SECTION

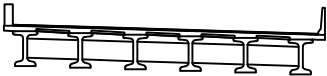


범례



	균열		포장 망상균열		재료분리
	편치, 공동		박리, 파손		열좌
	누수, 체수		배태		퇴적물
	철근노출		침하		그늘음
	부식		좌굴, 변형		기타

발주처	상주영천고속도로(주)
용역명	상주영천고속도로 2024~2025년 시설물 안전점검 용역 (2025년 하반기 정밀안전점검)
점검기관	(주)영성엔지니어링
도면번호	02

상주 방향

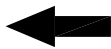

영천 방향

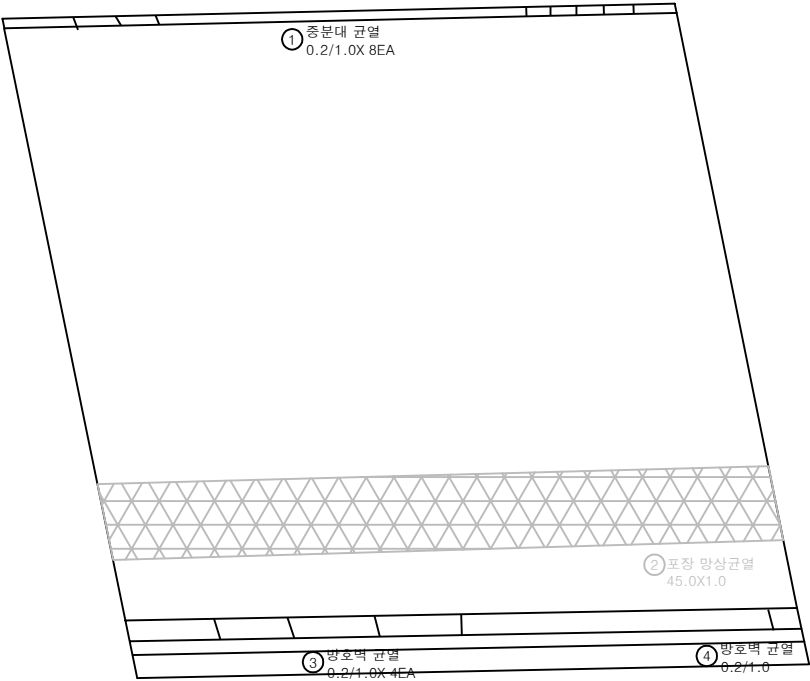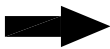


P2

P3


손 상 물 량 표

번호	구분	부재	손상내용	손상현황						비 고
				폭 (mm)	길이 (m)	너비 (m)	수량	단위	개소	
1	19하	중분대	중분대 균열	0.2	1.0		8.00	m	8	
2	19하	교면포장	포장 망상균열		45.0	1.0	45.00	m ²	1	21'설 보수
3	19하	방호벽	방호벽 균열	0.2	1.0		4.00	m	4	
4	21하	방호벽	방호벽 균열	0.2	1.0		1.00	m	1	
5										
6										
KEY PLAN

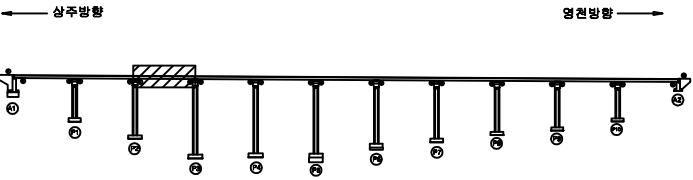

SECTION

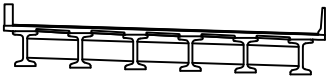


범례



균열	포장 망상균열	재료분리
편치, 공동	박리, 파손	열화
누수, 체수	배태	퇴적물
철근노출	침하	그늘음
부식	좌굴, 변형	기타

발주처	상주영천고속도로(주)
용역명	상주영천고속도로 2024~2025년 시설물 안전점검 용역 (2025년 하반기 정밀안전점검)
점검기관	(주)영성엔지니어링
도면번호	03

상주 방향


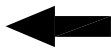


영천 방향

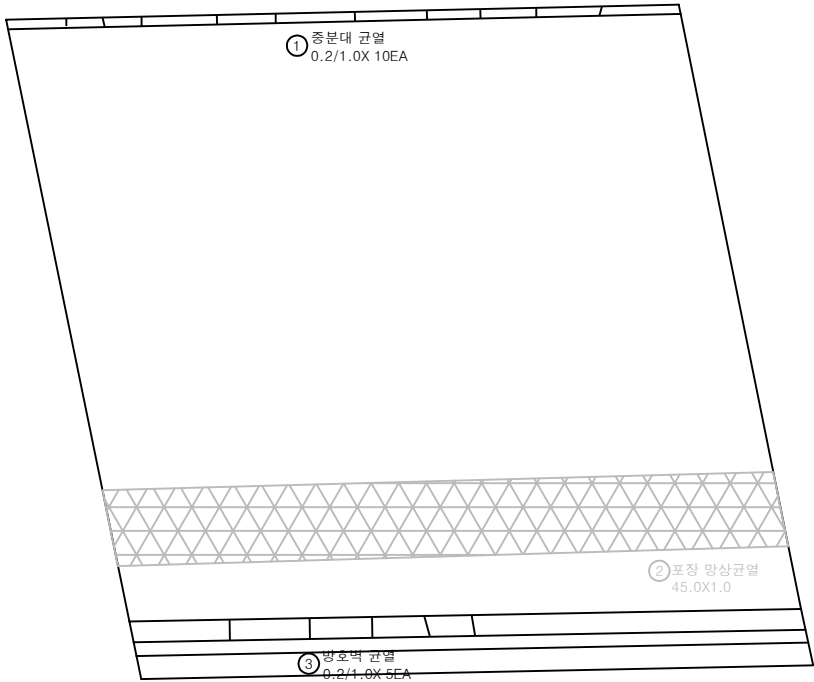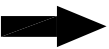

손 상 물 량 표

번호	구분	부재	손상내용	손상현황					비 고
				폭 (mm)	길이 (m)	너비 (m)	수량	단위	
1	19하	중분대	중분대 균열	0.2	1.0		10.00	m	10
2	19하	교면포장	포장 망상균열		45.0	1.0	45.00	m ²	1 21'살 보수
3	19하	방호벽	방호벽 균열	0.2	1.0		5.00	m	5
4									
5									
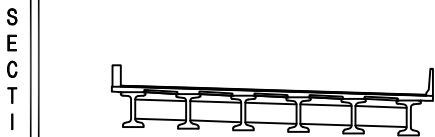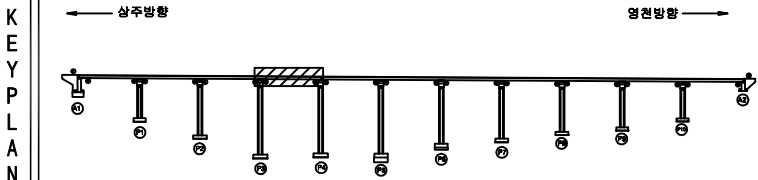


범 례	균열	포장 망상균열	재료분리
	편치, 공동	박리, 파손	열화
	누수, 침수	배터	퇴적물
	철근노출	침하	그늘음
	부식	파열, 변형	기타



발 주 처	상주영천고속도로(주)
용역명	상주영천고속도로 2024~2025년 시설물 안전점검 용역 (2025년 하반기 정밀안전점검)
점검기관	(주)영성엔지니어링
도면번호	04

손 상 물 량 표

상주 방향

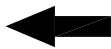


영천 방향

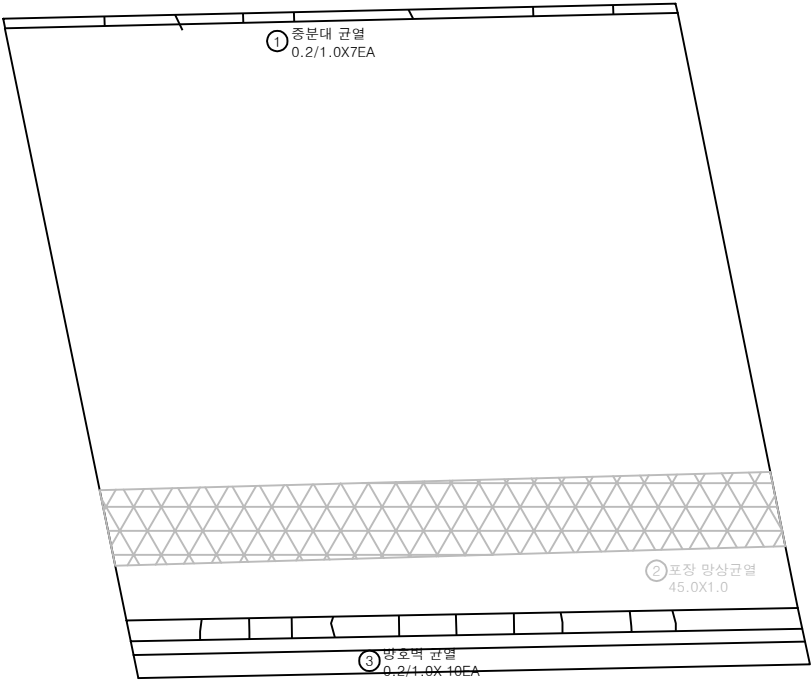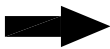


번호	구분	부재	손상내용	손상현황						비 고
				폭 (mm)	길이 (m)	너비 (m)	수량	단위	개소	
1	19하	중분대	중분대 균열	0.2	1.0		7.00	m	7	
2	19하	교면포장	포장 망상균열		45.0	1.0	45.00	m ²	1	21'설 보속
3	19하	방호벽	방호벽 균열	0.2	1.0		10.00	m	10	
4										
5										
KEY PLAN

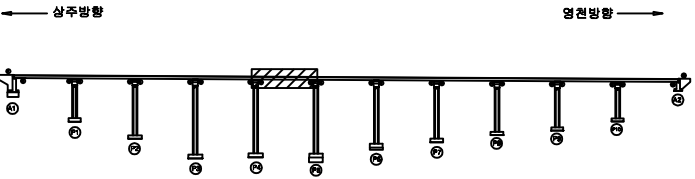

SECTION

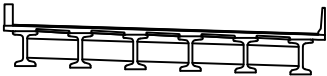


범례



균열	포장 망상균열	재료분리
편치, 공동	박리, 파손	열화
누수, 체수	배태	퇴적물
철근노출	침하	그늘음
부식	좌굴, 변형	기타

발주처	상주영천고속도로(주)
용역명	상주영천고속도로 2024-2025년 시설물 안전점검 용역 (2025년 하반기 정밀안전점검)
점검기관	(주)영성엔지니어링
도면번호	05

상주 방향

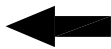

영천 방향

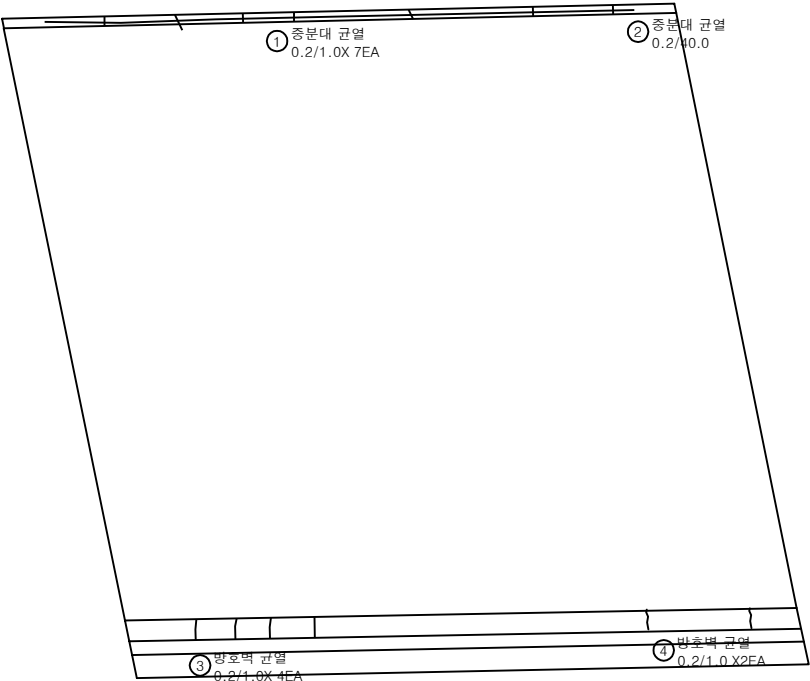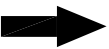


P5

P6


손상 물량 표

번호	구분	부재	손상내용	손상현황						비고
				폭 (mm)	길이 (m)	너비 (m)	물량	단위	개소	
1	19하	중분대	중분대 균열	0.2	1.0		7.00	m	7	
2	19하	중분대	중분대 균열	0.2	40.0		40.00	m	1	
3	19하	방호벽	방호벽 균열	0.2	1.0		4.00	m	4	
4	25하	방호벽	방호벽 균열	0.2	1.0		2.00	m	2	
5										
6										
KEY PLAN

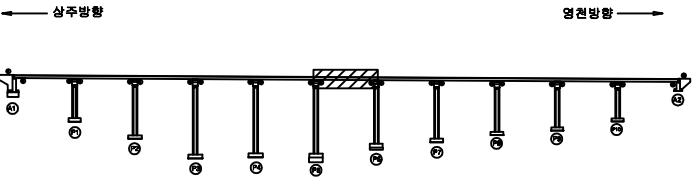

SECTION

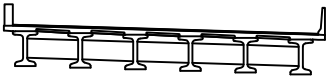


범례

균열	포장 망상균열	재료분리
편치, 공동	박리, 파손	열화
누수, 체수	배터	퇴적물
철근노출	침하	그늘음
부식	좌굴, 변형	기타



발주처	상주영천고속도로(주)
용역명	상주영천고속도로 2024-2025년 시설물 안전점검 용역 (2025년 하반기 정밀안전점검)
점검기관	(주)영성엔지니어링
도면번호	06

손 상 물 량 표



상주 방향

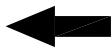

영천 방향

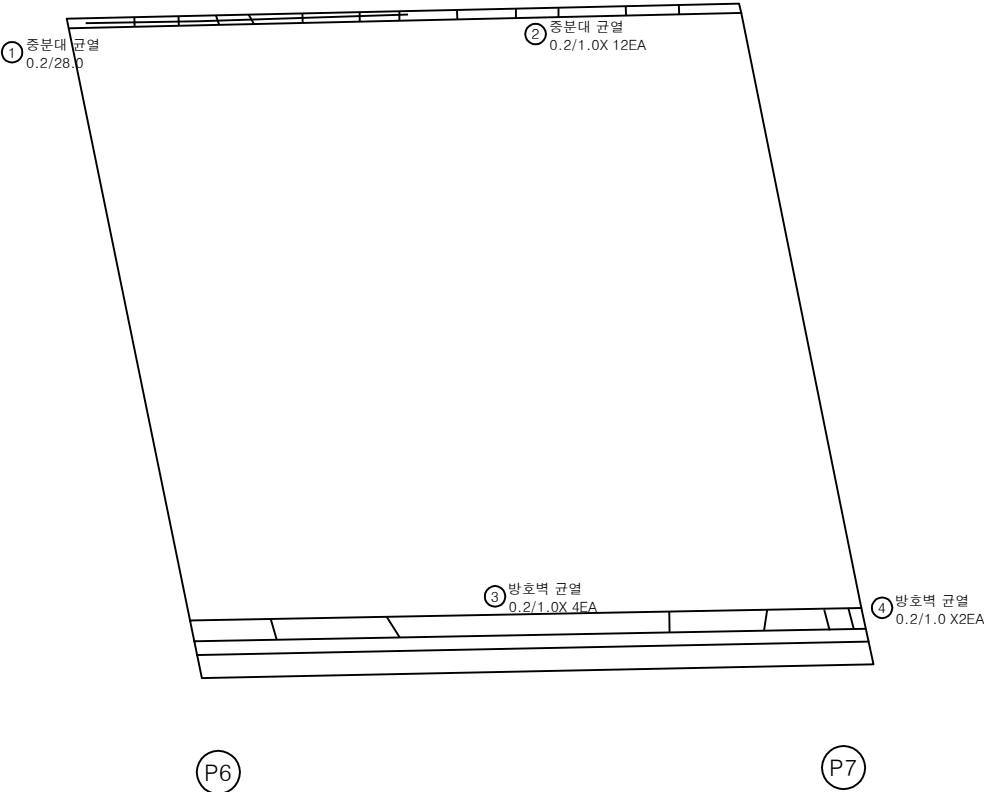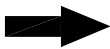


번호	구분	부재	손상내용	손상현황					비 고
				폭 (mm)	길이 (m)	너비 (m)	수량	단위	
1	19하	중분대	중분대 균열	0.2	28.0		28.00	m	1
2	19하	중분대	중분대 균열	0.2	1.0		12.00	m	12
3	19하	방호벽	방호벽 균열	0.2	1.0		4.00	m	4
4	21하	방호벽	방호벽 균열	0.2	1.0		2.00	m	2
5									
6									
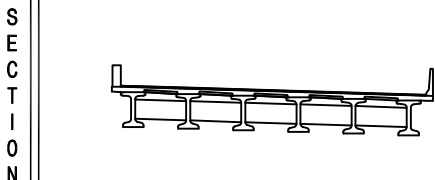
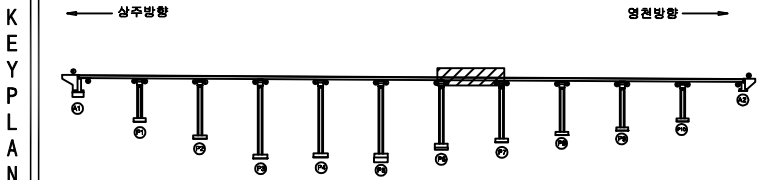


범 례	균열	포장 손상균열	재료분리	발 주 치
	편치, 공동	박리, 파손	열 화	상주영천고속도로(주)
	누수, 체수	배 테	퇴적물	용역명
	철근노출	침하	그늘음	상주영천고속도로 2024-2025년 시설물 안전점검 용역 (2025년 하반기 정밀안전점검)
	부식	좌굴, 변형	기타	점 검 기 관
				(주)영성엔지니어링
				도면번호
				07

상주 방향


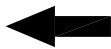


영천 방향

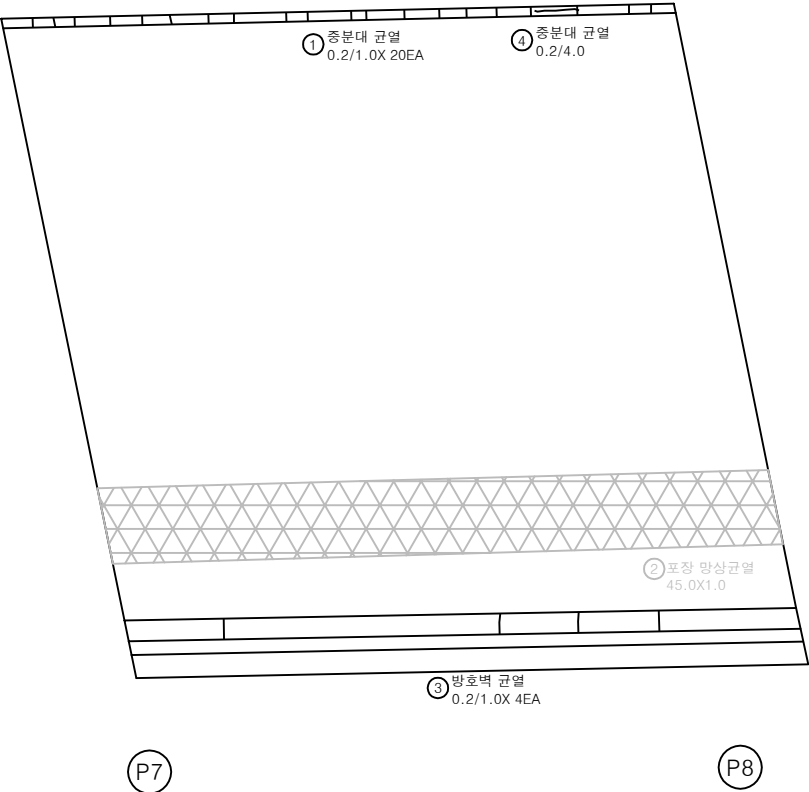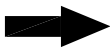


손 상 물 량 표

번호	구분	부재	손상내용	손상현황					비 고
				폭 (mm)	길이 (m)	너비 (m)	수량	단위	
1	19하	증분대	증분대 균열	0.2	1.0		20.00	m	20
2	19하	교면포장	포장 망상균열		45.0	1.0	45.00	m ²	1 21'설 보수
3	19하	방호벽	방호벽 균열	0.2	1.0		4.00	m	4
4	21하	증분대	증분대 균열	0.2	4.0		4.00	m	1
5									
6									
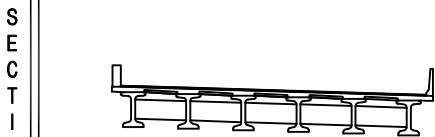
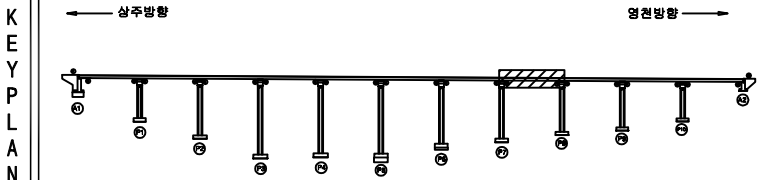


범 례	균열	포장 망상균열	재료분리	발 주 처	상주영천고속도로(주)
	편치, 공동	박리, 파손	열 화	용 역 명	상주영천고속도로 2024~2025년 사설물 안전점검 용역 (2025년 하반기 정밀안전점검)
	누수, 체수	배 테	퇴적물	점 검 기 관	(주)영성엔지니어링
	철근노출	침 하	그을음	도 면 번 호	08
	부식	좌굴, 변형	기 타		

상주 방향

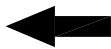

영천 방향

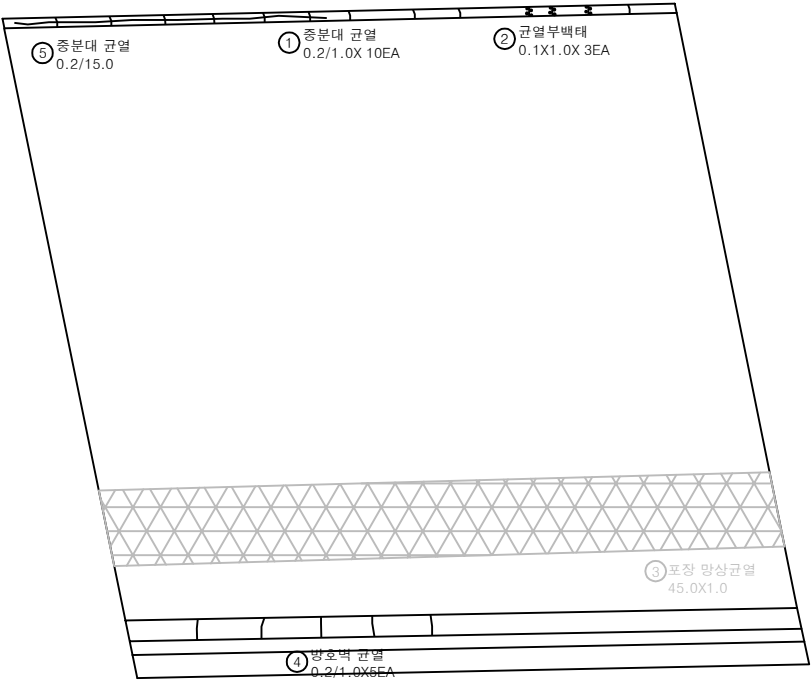
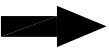


P8

P9

손상물량표

번호	구분	부재	손상내용	손상현황						비고
				폭 (mm)	길이 (m)	너비 (m)	물량	단위	개소	
1	19하	증분대	증분대 균열	0.2	1.0		10.00	m	10	
2	19하	증분대	균열부백태		0.1	1.0	0.30	m ²	3	
3	19하	교면포장	포장 망상균열		45.0	1.0	45.00	m ²	1	21'상 포함
4	19하	방호벽	방호벽 균열	0.2	1.0		5.00	m	5	
5	21하	증분대	증분대 균열	0.2	15.0		15.00	m	1	
6										
7										
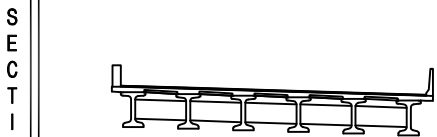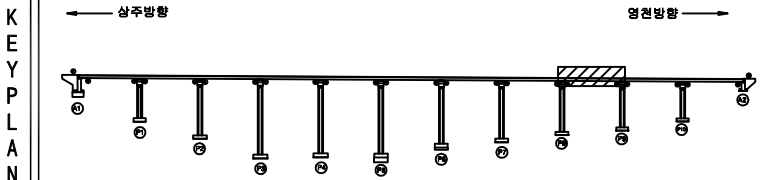


범 례	균열	포장 망상균열	재료분리	발주처	상주영천고속도로(주)
	편치, 공동	박리, 파손	열화	용역명	상주영천고속도로 2024-2025년 시설물 안전점검 용역 (2025년 하반기 정밀안전점검)
	누수, 체수	베트	퇴적물	점검기관	(주)영성엔지니어링
	철근노출	침하	그늘음	도면번호	09

상주 방향



영천 방향

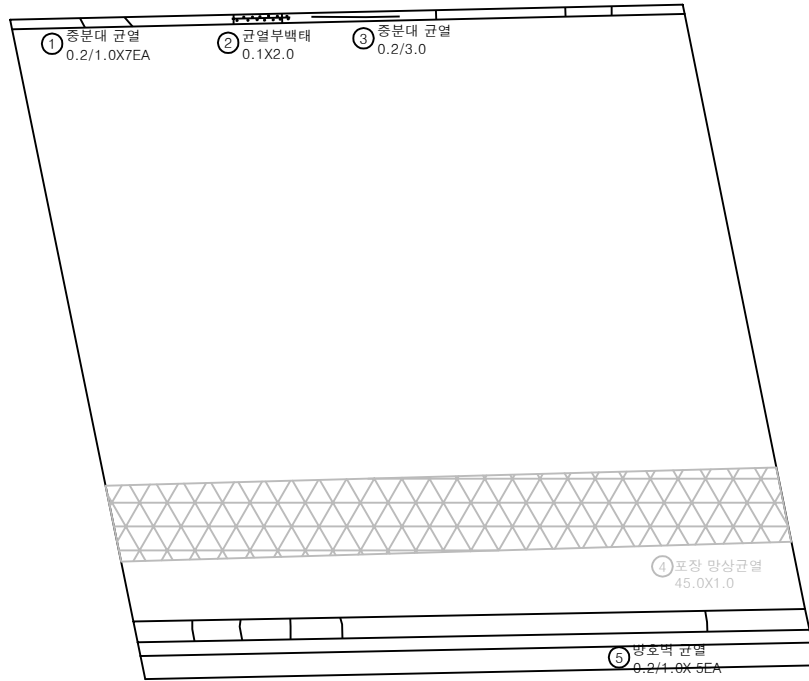


P9

P10


손 상 물 량 표

번호	구분	부재	손상내용	손상현황					비 고
				폭 (mm)	길이 (m)	너비 (m)	수량	단위	
1	19하	중분대	중분대 균열	0.2	1.0		7.00	m	7
2	19하	중분대	균열부백태		0.1	2.0	0.20	㎡	1
3	19하	중분대	중분대 균열	0.2	3.0		3.00	m	1
4	19하	교면포장	포장 망상균열		45.0	1.0	45.00	㎡	1 21'상 보수
5	19하	방호벽	방호벽 균열	0.2	1.0		5.00	m	5
6									
7									
KEY PLAN

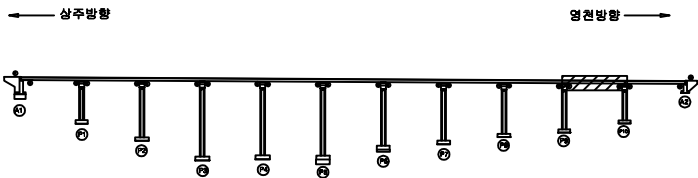

SECTION

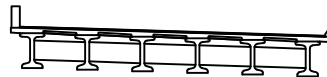

범례

균열	포장 망상균열	재료분리
편치, 공동	박리, 파손	열화
누수, 체수	베 토	퇴적물
철근노출	침하	그늘음
부식	좌굴, 변형	기 타



발 주 처	상주영천고속도로(주)
용 역 명	상주영천고속도로 2024-2025년 시설물 안전점검 용역 (2025년 하반기 정밀안전점검)
점 검 기 관	(주)영성엔지니어링
도 면 번 호	10

손 상 물 량 표

상주 방향



영천 방향

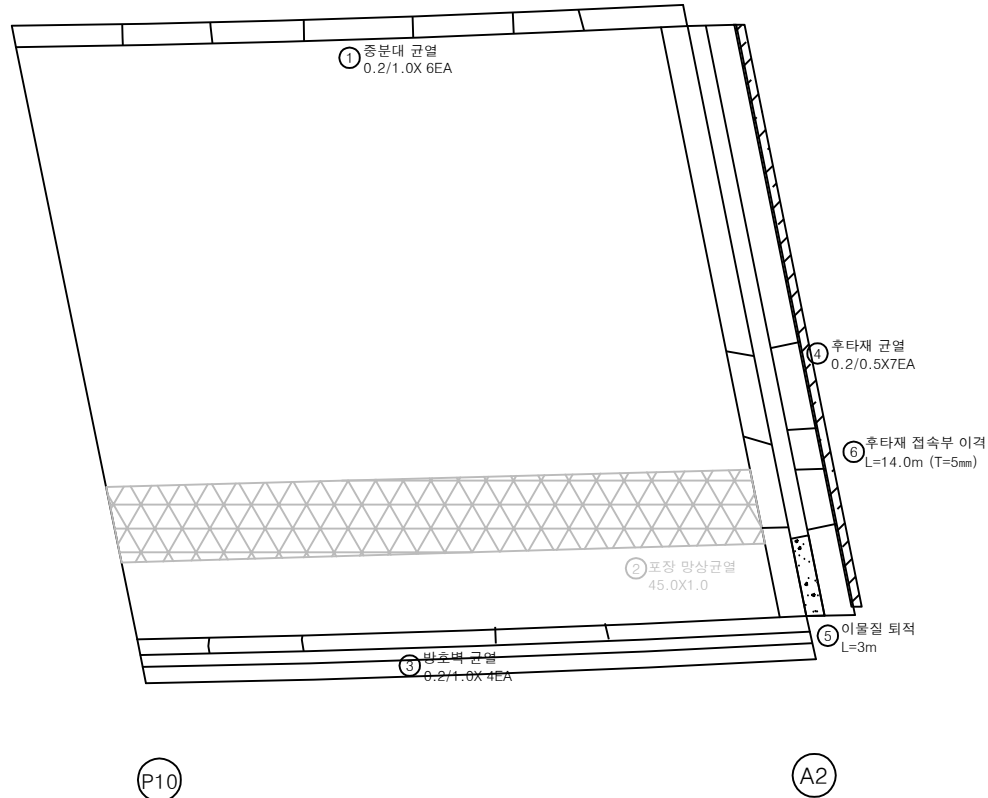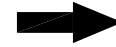


번호	구분	부재	손상내용	손상현황						비 고
				폭 (mm)	길이 (m)	너비 (m)	수량	단위	개소	
1	19하	중분대	중분대 균열	0.2	1.0		6.00	m	6	
2	19하	교면포장	포장 망상균열		45.0	1.0	45.00	m ²	1	21'설 보수
3	19하	방호벽	방호벽 균열	0.2	1.0		4.00	m	4	
4	19하	신속이음	후타재 균열	0.2	0.5		3.50	m	7	
5	19하	신속이음	이물질 퇴적		3.0		3.00	m	1	
6	23하	교면포장	후타재 접속부 이격		14.0		14.00	m	1	(T=5.0mm)
7										
8										
KEY PLAN

← 상주방향

영천방향 →

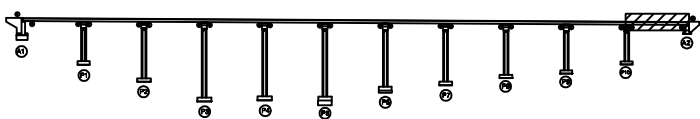

SECTION

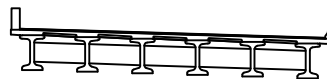

범례

	균열		포장 망상균열		재료분리
	편치, 공동		박리, 파손		열화
	누수, 체수		배태		퇴적물
	철근노출		침하		그늘음
	부식		좌굴, 변형		기타

발 주 처 상주영천고속도로(주)

용역명 상주영천고속도로 2024-2025년 시설물 안전점검 용역
(2025년 하반기 정밀안전점검)

점 검 기 관 (주)영성엔지니어링

도면번호


손상물량표

번호	구분	부재	손상내용	손상현황						비고
				폭 (mm)	길이 (m)	너비 (m)	물량	단위	개소	
1										
2										
상주 방향




영천 방향

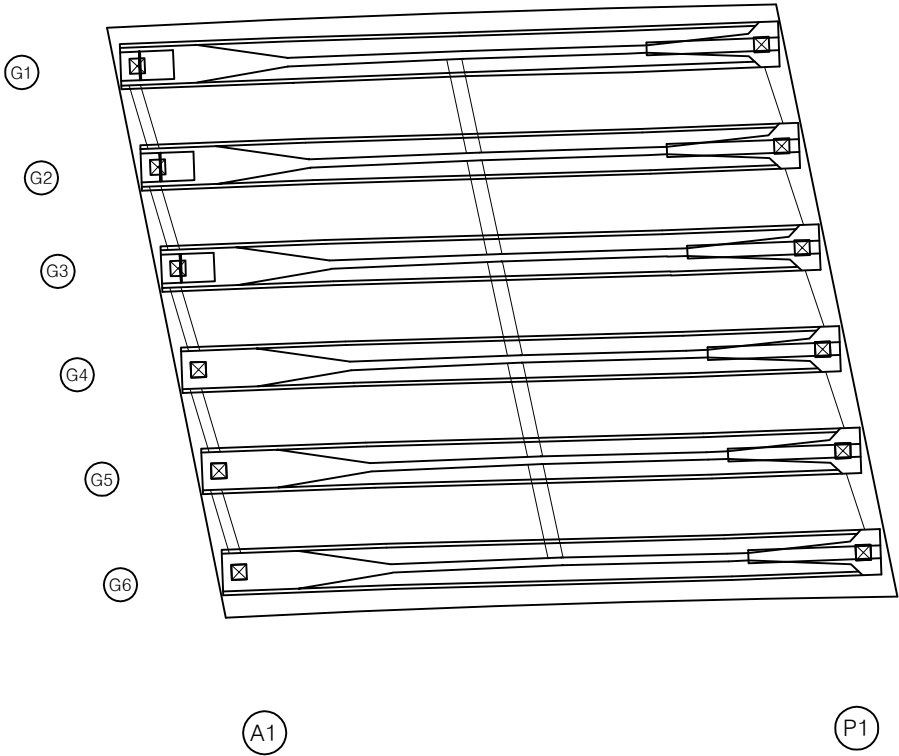

KEY PLAN

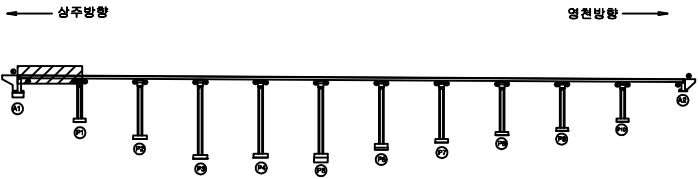

SECTION

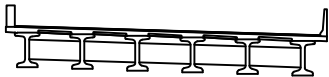

범례

콘크리트	포장 양상균열	재료분리
균열, 공동	박리, 파손	열화
누수, 체수	배토	퇴적물
철근노출	침하	그늘음
부식	좌굴, 변형	기타

발주처	상주영천고속도로(주)
용역명	상주영천고속도로 2024~2025년 시설물 안전점검 용역 (2025년 하반기 정밀안전점검)
점검기관	(주)영성엔지니어링
도면번호	12



손상물량표

번호	구분	부재	손상내용	손상현황						비고
				폭 (mm)	길이 (m)	너비 (m)	물량	단위	개소	
1										
2										
상주 방향




영천 방향

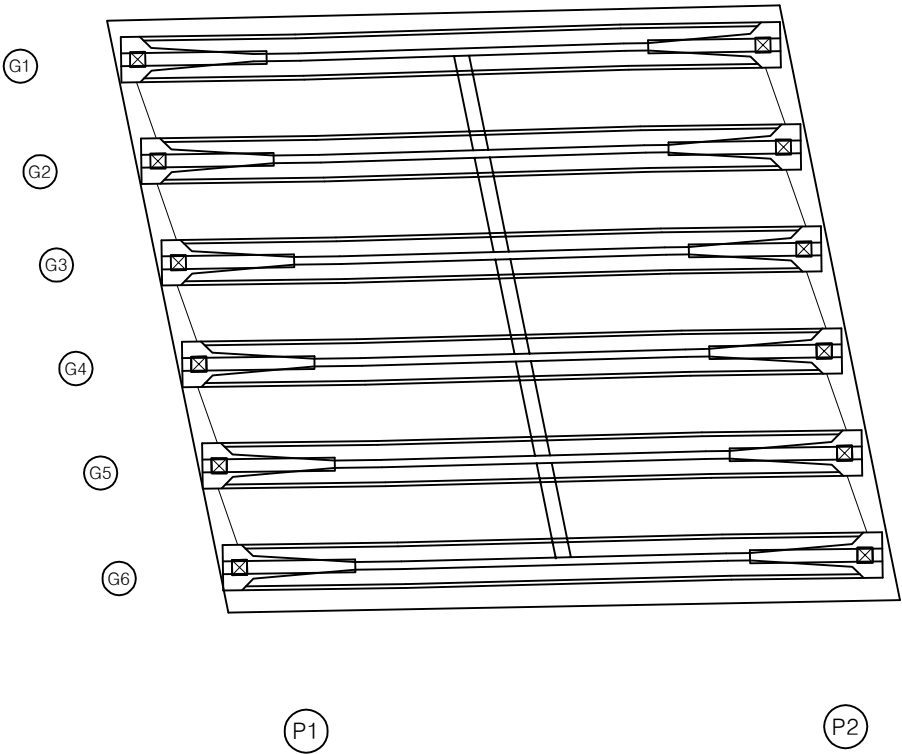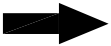

KEY PLAN

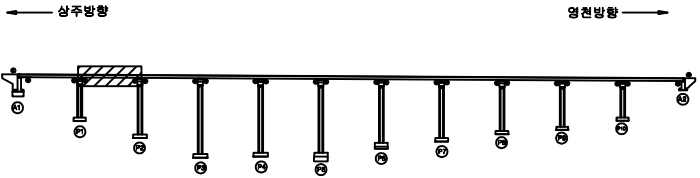

SECTION

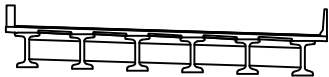

범례

콘크리트	포장 양상균열	재료분리
편치, 공동	박리, 파손	열화
누수, 체수	배태	퇴적물
철근노출	침하	그늘음
부식	균열, 변형	기타

발주처	상주영천고속도로(주)
용역명	상주영천고속도로 2024-2025년 시설물 안전점검 용역 (2025년 하반기 정밀안전점검)
점검기관	(주)영성엔지니어링
도면번호	13


손상물량표

번호	구분	부재	손상내용	손상현황						비고
				폭 (mm)	길이 (m)	너비 (m)	물량	단위	개소	
1	25하	바닥판	물고기홀 미제거				1.00	EA	1	
2	25하	바닥판	층분리		0.1	1.0	0.10	㎡	1	
3										
4										
상주 방향




영천 방향

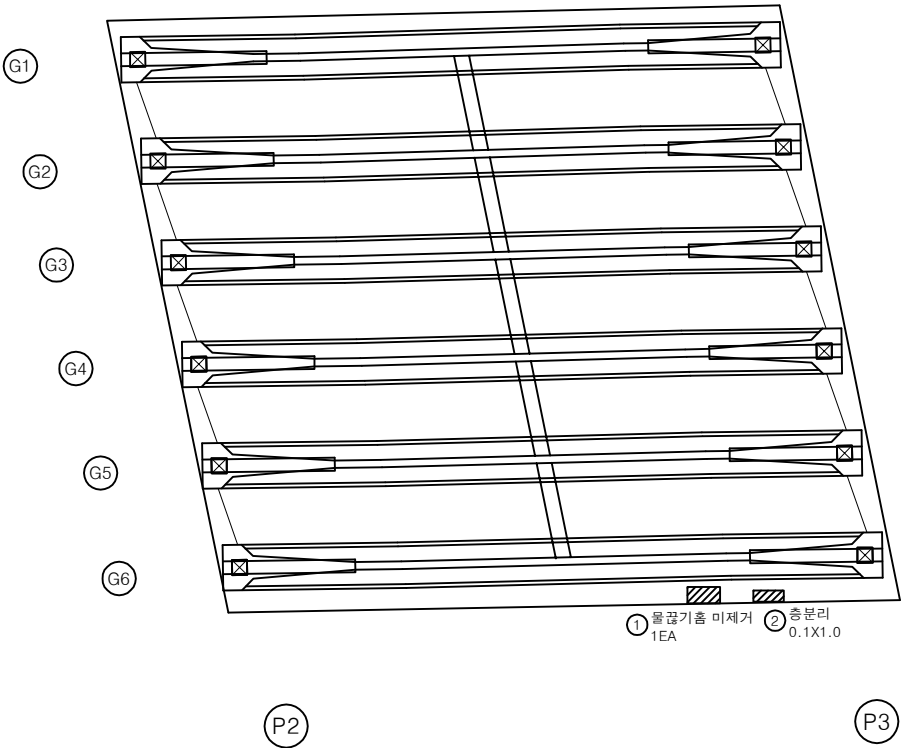


KEY PLAN

상주방향

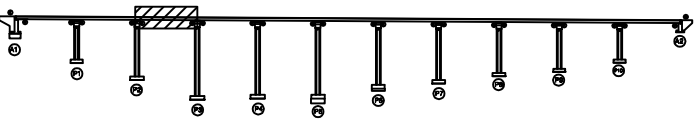

영천방향

SECTION

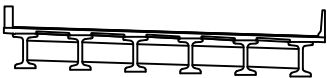

범례

균열	포장 양상균열	재료분리
편치, 공동	박리, 파손	열화
누수, 체수	배태	퇴적물
철근노출	침하	그늘음
부식	좌굴, 변형	기타

발주처	상주영천고속도로(주)
용역명	상주영천고속도로 2024~2025년 시설물 안전점검 용역 (2025년 하반기 정밀안전점검)
점검기관	(주)영성엔지니어링
도면번호	14


손상물량표

번호	구분	부재	손상내용	손상현황						비고
				폭 (mm)	길이 (m)	너비 (m)	물량	단위	개소	
1	25하	바닥판	충분리		0.1	0.8	0.08	㎡	1	
2										
3										
상주 방향




영천 방향

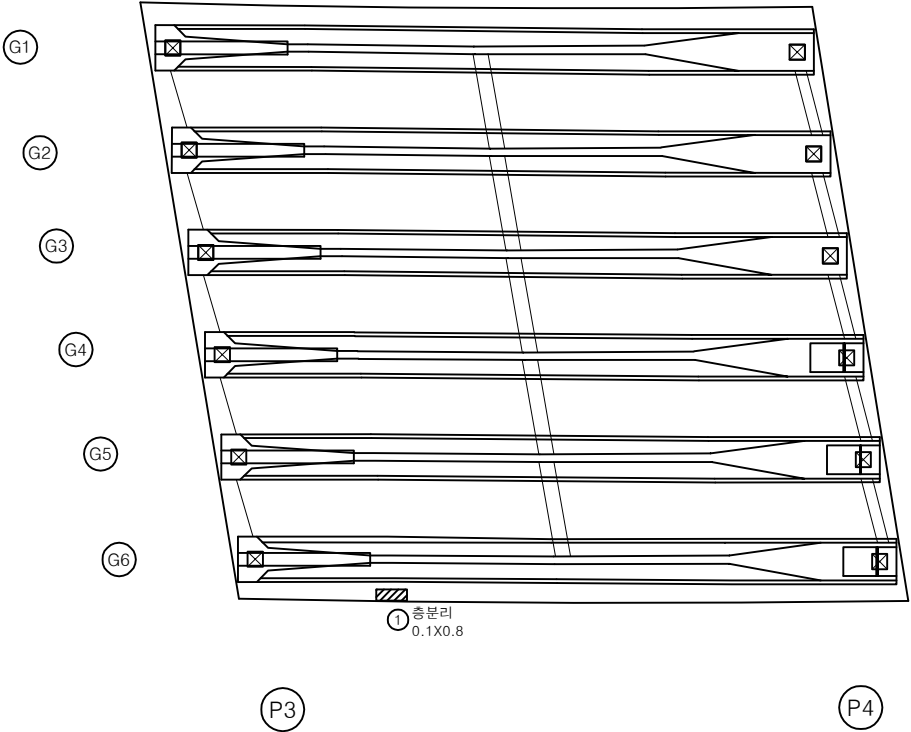

KEY PLAN

상주방향

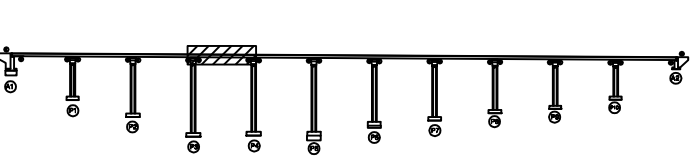

영천방향

SECTION



범례

균열	표장 손상균열	재료분리
편치, 공동	박리, 파손	열화
누수, 체수	배태	퇴적물
철근노출	침하	그늘음
부식	좌굴, 변형	기타

발주처	상주영천고속도로(주)
용역명	상주영천고속도로 2024~2025년 시설물 안전점검 용역 (2025년 하반기 정밀안전점검)
점검기관	(주)영성엔지니어링
도면번호	15


손 상 물 량 표

번호	구분	부재	손상내용	손상현황						비 고
				폭 (mm)	길이 (m)	너비 (m)	물량	단위	개소	
1	25하	바닥판	균열부백태		0.25	0.3	0.075	m ²	1	
2										
3										
상주 방향




영천 방향

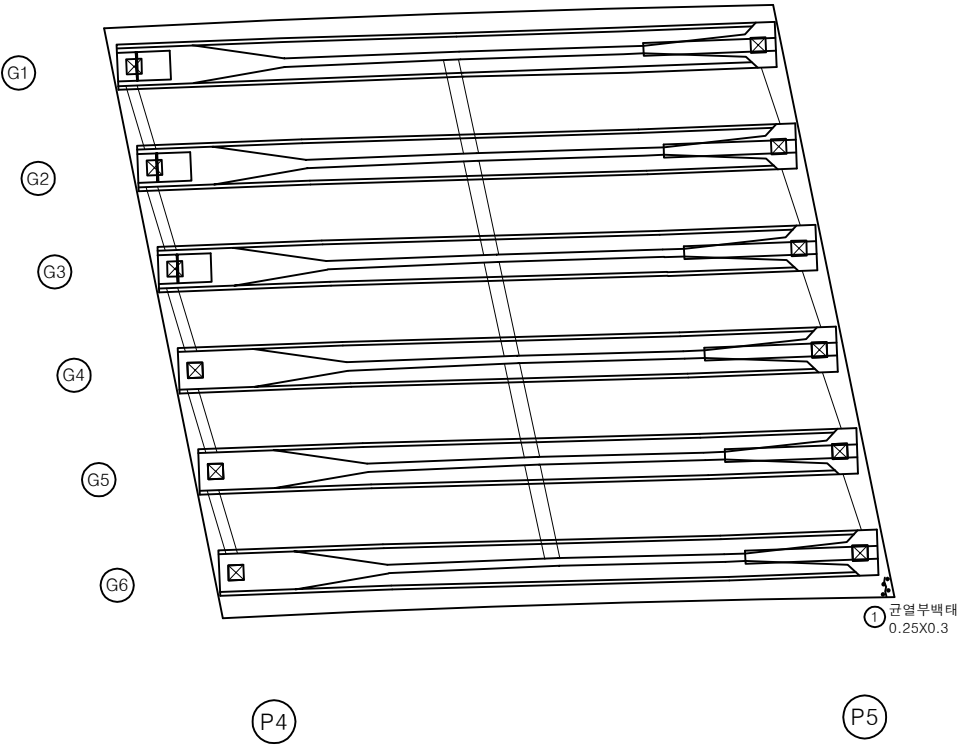

K
E
Y
P
L
A
N

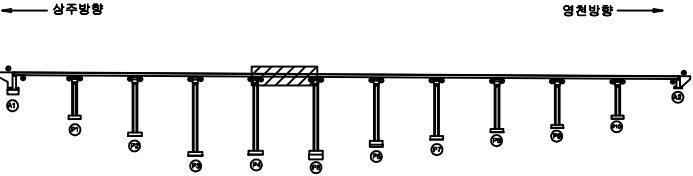

S
E
C
T
I
O
N

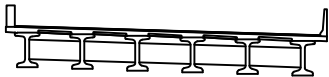

범
례

균열	포장 양상균열	재료분리
천치, 공동	박리, 파손	열화
누수, 체수	배태	퇴적물
침관노출	침하	그늘음
부식	좌굴, 변형	기타



발 주 처	상주영천고속도로(주)
용 역 명	상주영천고속도로 2024-2025년 시설물 안전점검 용역 (2025년 하반기 정밀안전점검)
점 검 기 관	(주)명성엔지니어링
도 면 번 호	16

미42~147 전경

상주 방향



영천 방향

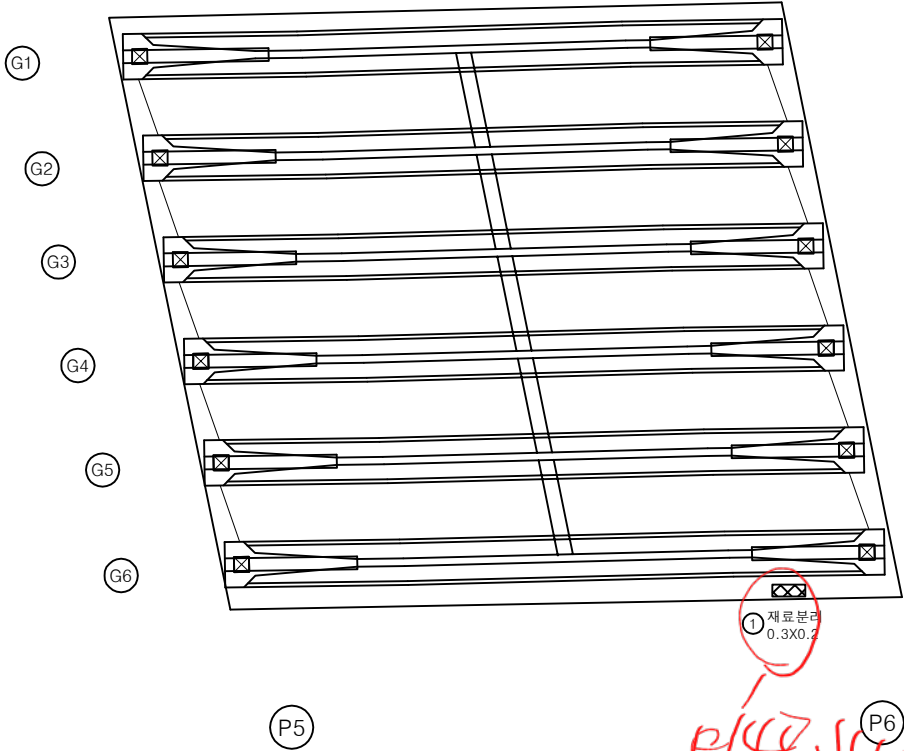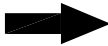


미48~149


손상물량표

번호	구분	부재	손상내용	손상현황						비고
				폭 (mm)	길이 (m)	너비 (m)	물량	단위	개소	
1	23하	바닥판	재료분리		0.3	0.2	0.06	m ²	1	
2										
3										
KEY PLAN

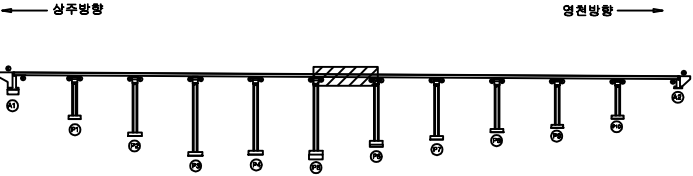

SECTION

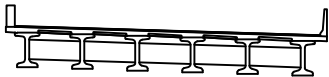

범례

	근	철		포장	양상근철		재료분리
	편지, 공동			박리, 파손			열 화
	누수, 체수			배 태			퇴적물
	철근노출			침 하			그늘음
	부식			좌굴, 변형			기 타

발 주 처	상주영천고속도로(주)
용 역 명	상주영천고속도로 2024~2025년 시설물 안전점검 용역 (2025년 하반기 정밀안전점검)
점 검 기 관	(주)영성엔지니어링
도 면 번 호	17


손상물량표

번호	구분	부재	손상내용	손상현황						비고
				폭 (mm)	길이 (m)	너비 (m)	물량	단위	개소	
1										
2										
상주 방향




영천 방향

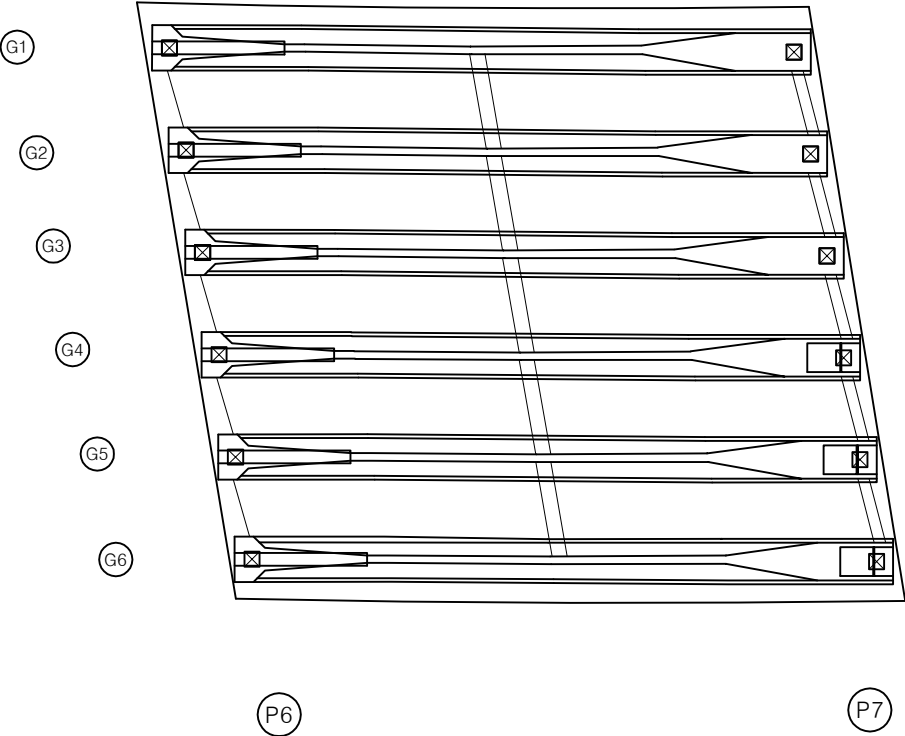

KEY PLAN

상주방향

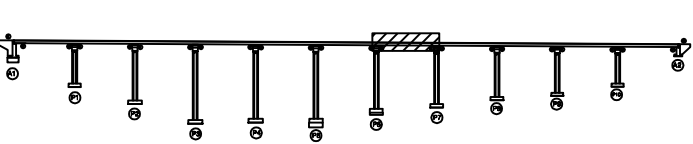

영천방향

SECTION



범례

콘크리트	포장 양상균열	재료분리
균열, 공동	박리, 파손	열화
누수, 체수	배태	퇴적물
철근노출	침하	그늘음
부식	파열, 변형	기타


발주처	상주영천고속도로(주)
용역명	상주영천고속도로 2024-2025년 시설물 안전점검 용역 (2025년 하반기 정밀안전점검)
점검기관	(주)명성엔지니어링
도면번호	18

손상물량표

상주 방향




영천 방향

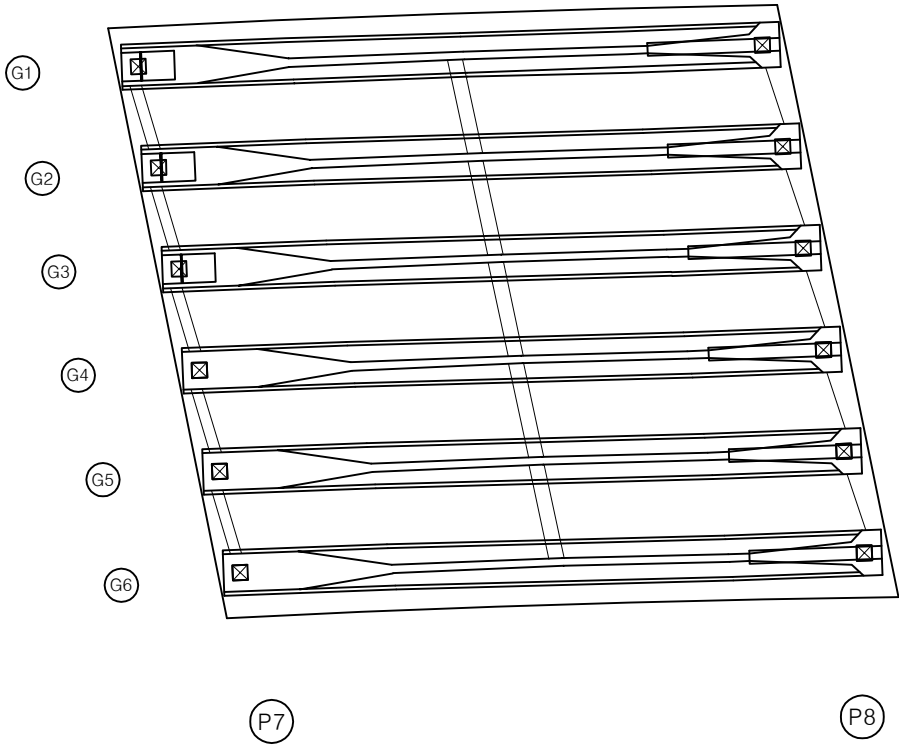


번호	구분	부재	손상내용	손상현황						비고
				폭 (mm)	길이 (m)	너비 (m)	물량	단위	개소	
1										
2										
KEY PLAN

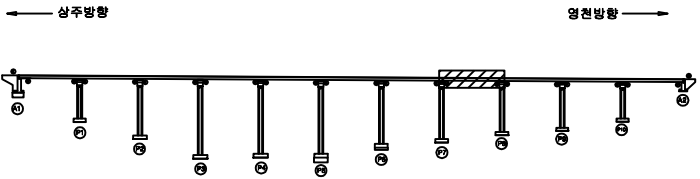

SECTION

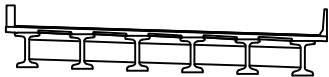

범례

균열	표장 양상균열	재료분리
편치, 공동	박리, 파손	열화
누수, 체수	배태	퇴적물
철근노출	침하	그늘음
부식	좌굴, 변형	기타

발주처	상주영천고속도로(주)
용역명	상주영천고속도로 2024~2025년 시설물 안전점검 용역 (2025년 하반기 정밀안전점검)
점검기관	(주)명성엔지니어링
도면번호	19



손상물량표

번호	구분	부재	손상내용	손상현황						비고
				폭 (mm)	길이 (m)	너비 (m)	물량	단위	개소	
1										
2										
상주 방향




영천 방향

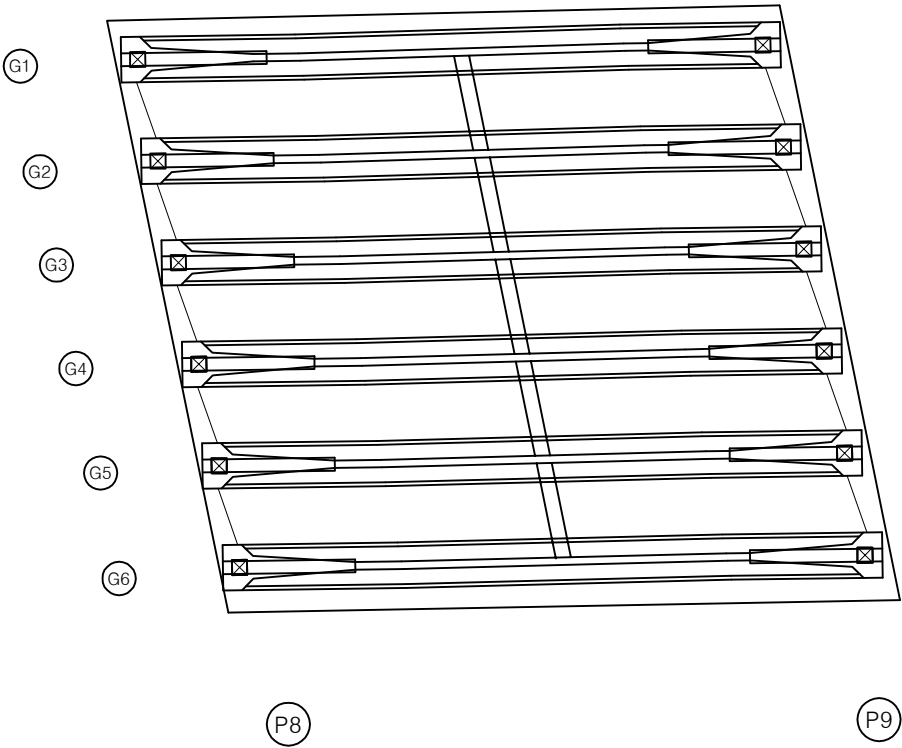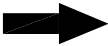


KEY PLAN

상주방향

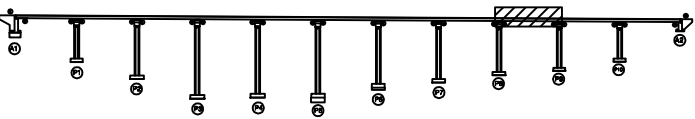

영천방향

SECTION

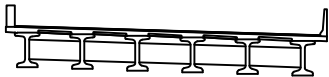

범례

균열	표장 양상균열	재료분리
편치, 공동	박리, 파손	열화
누수, 체수	배태	퇴적물
철근노출	침하	그늘음
부식	좌굴, 변형	기타


발주처	상주영천고속도로(주)
용역명	상주영천고속도로 2024~2025년 시설물 안전점검 용역 (2025년 하반기 정밀안전점검)
점검기관	(주)영성엔지니어링
도면번호	20

손상물량표

상주 방향



영천 방향

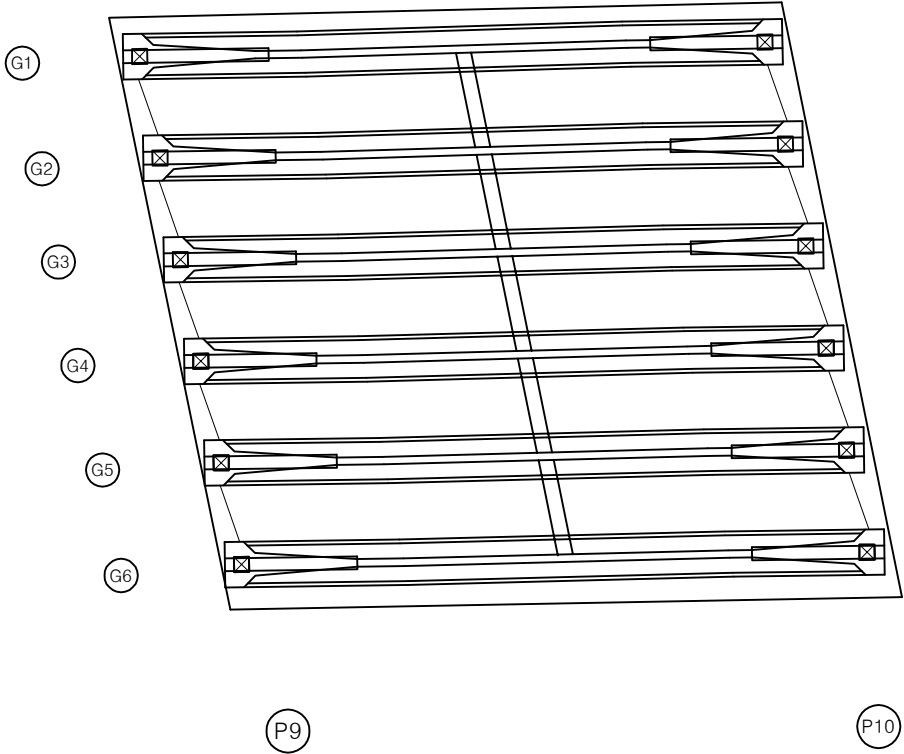

번호	구분	부재	손상내용	손상현황						비고
				폭 (mm)	길이 (m)	너비 (m)	물량	단위	개소	
1										
2										
KEY PLAN

← 상주방향

영천방향 →

SECTION

범례

콘크리트	포장 양상균열	재료분리
균열, 공동	박리, 파손	열화
누수, 체수	배태	퇴적물
철근노출	침하	그늘음
부식	균열, 변형	기타

발주처

상주영천고속도로(주)

용역명

상주영천고속도로 2024-2025년 시설물 안전점검 용역
(2025년 하반기 정밀안전점검)

점검기관

(주)영성엔지니어링

도면번호


21

손상물량표

상주 방향




영천 방향

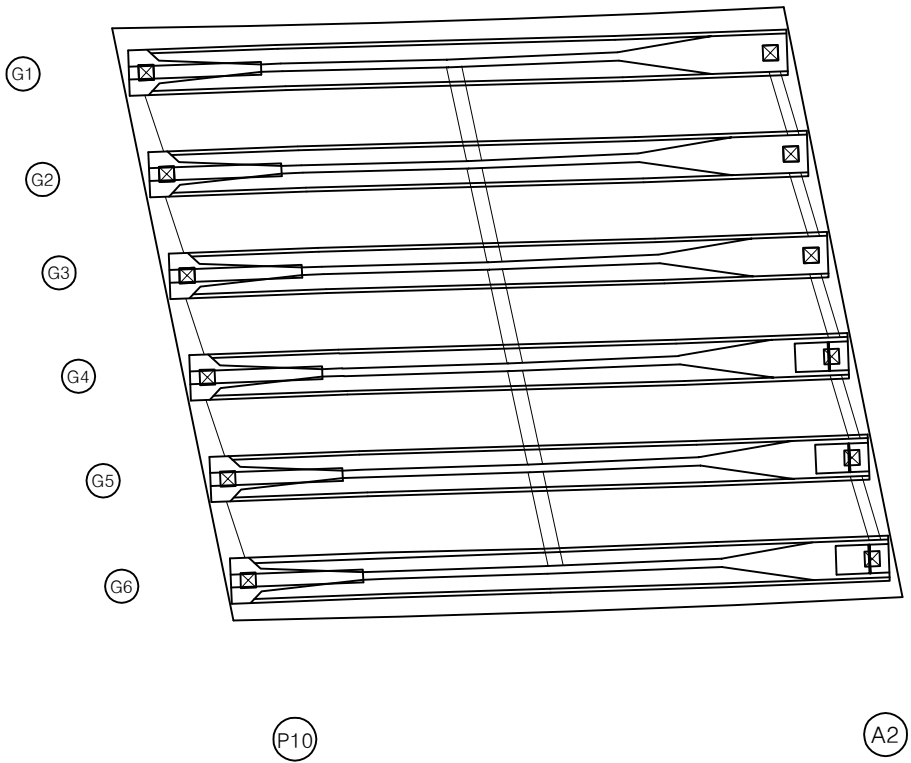


번호	구분	부재	손상내용	손상현황						비고
				폭 (mm)	길이 (m)	너비 (m)	물량	단위	개소	
1										
2										
KEY PLAN

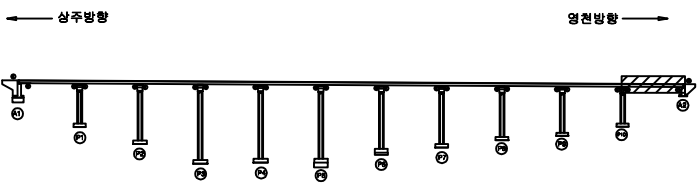

SECTION

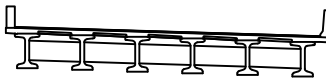

범례

콘크리트	포장 양상균열	재료분리
편치, 공동	박리, 파손	열화
누수, 체수	배터	퇴적물
철근노출	침하	그늘음
부식	좌굴, 변형	기타



발주처	상주영천고속도로(주)
용역명	상주영천고속도로 2024-2025년 시설물 안전점검 용역 (2025년 하반기 정밀안전점검)
점검기관	(주)영성엔지니어링
도면번호	22

손상물량표

상주 방향




영천 방향

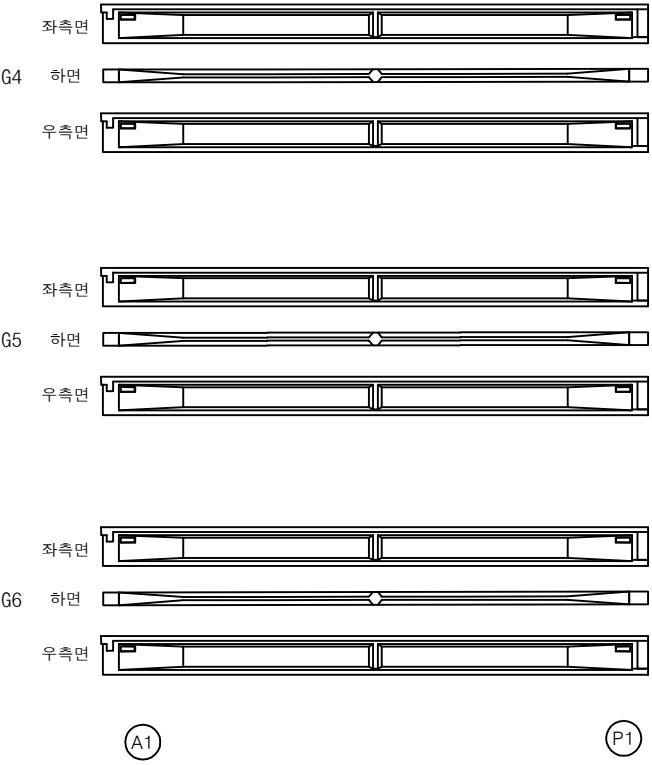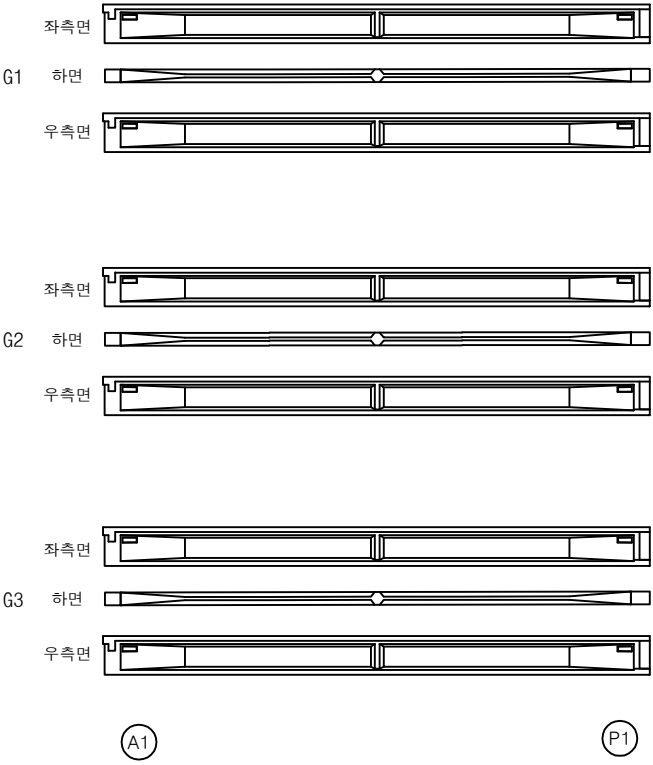


번호	구분	부재	손상내용	손상현황						비고
				폭 (mm)	길이 (m)	너비 (m)	물량	단위	개소	
1										
2										
KEY PLAN

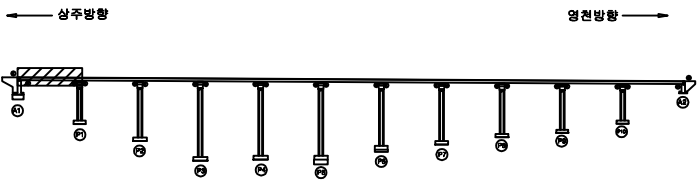

SECTION

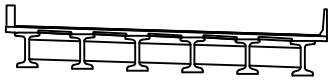

범례

균열	표장 양상균열	재료분리	발주처	상주영천고속도로(주)
균열, 공동	박리, 파손	열화	용역명	상주영천고속도로 2024~2025년 시설물 안전점검 용역 (2025년 하반기 정밀안전점검)
부식, 철부식	배수, 배수	퇴적물	점검기관	(주)영성엔지니어링
철근노출	침하	그늘음	도면번호	23
부식	균열, 변형	기타		



손상 물량 표

번호	구분	부재	손상내용	손상현황						비고
				폭 (mm)	길이 (m)	너비 (m)	물량	단위	개소	
1										
2										
상주 방향




영천 방향

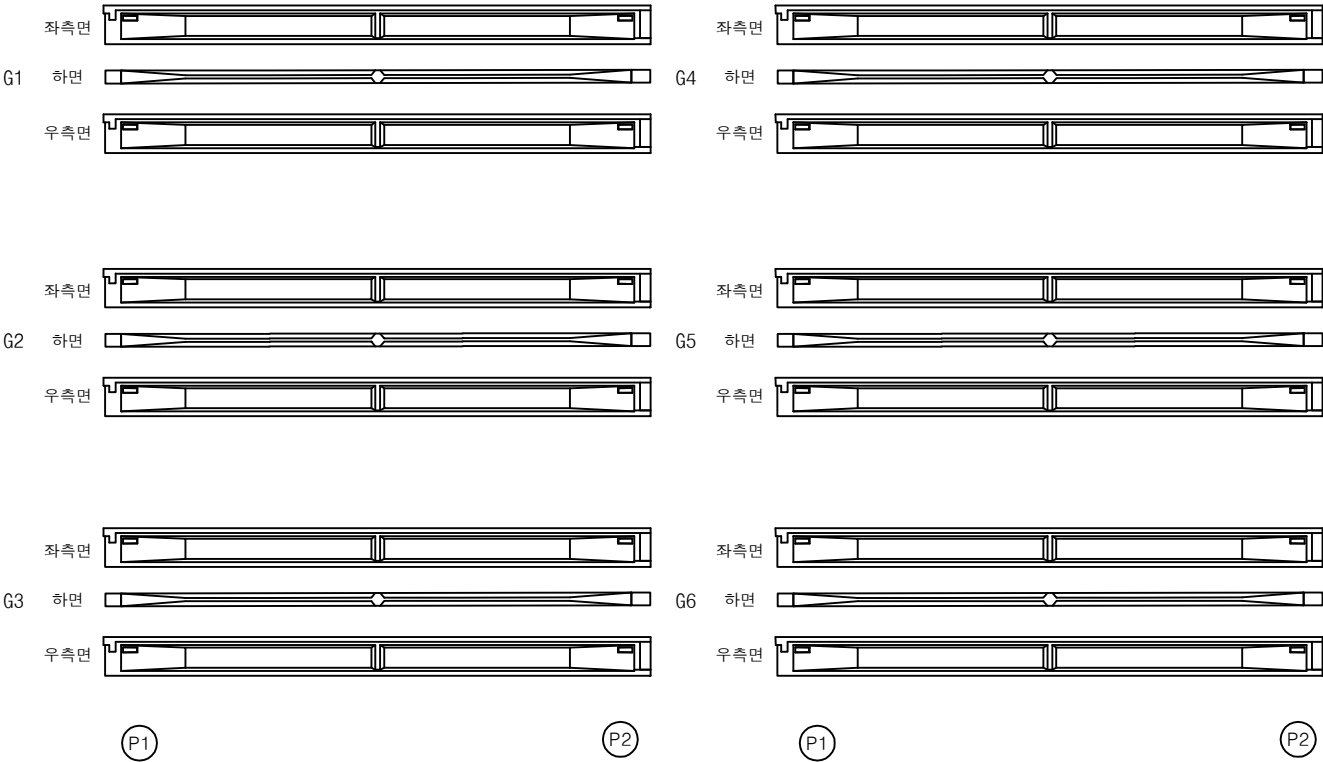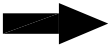

KEY PLAN

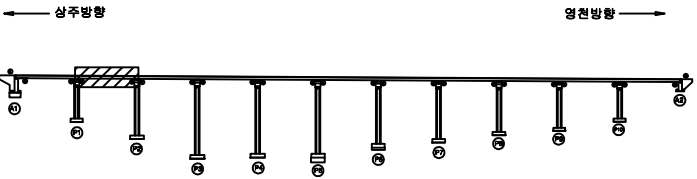

SECTION

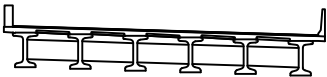

범례

근	강철	포장	양상근열	재료분리
편치, 공동	박리, 파손	열	화	용역명
누수, 체수	배	태	퇴적물	상주영천고속도로 2024~2025년 시설물 안전점검 용역 (2025년 하반기 정밀안전점검)
철근노출	침	하	그늘음	점검기관
부식	좌굴, 변형	기타		도면번호

발주처	상주영천고속도로(주)
용역명	상주영천고속도로 2024~2025년 시설물 안전점검 용역 (2025년 하반기 정밀안전점검)
점검기관	(주)영성엔지니어링
도면번호	24



손상물량표

번호	구분	부재	손상내용	손상현황						비고
				폭 (mm)	길이 (m)	너비 (m)	물량	단위	개소	
1										
2										
상주 방향



영천 방향

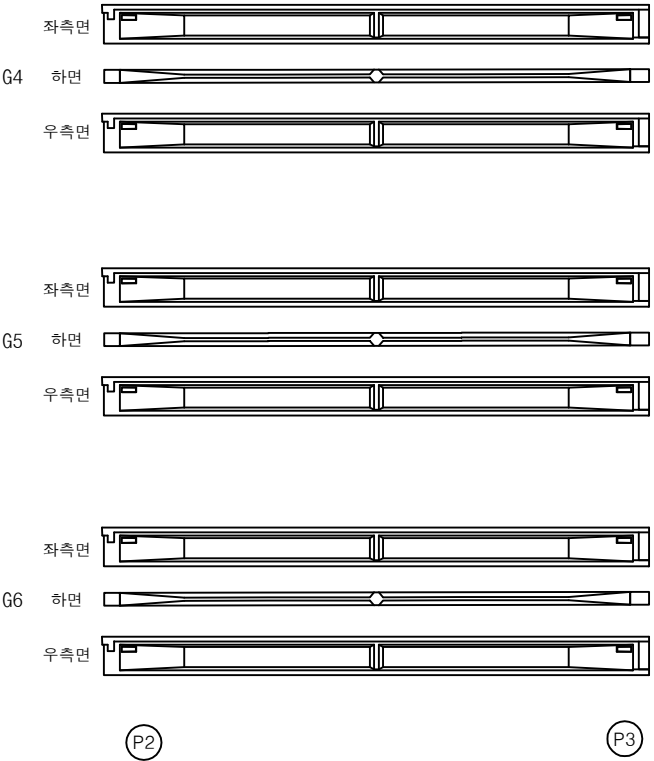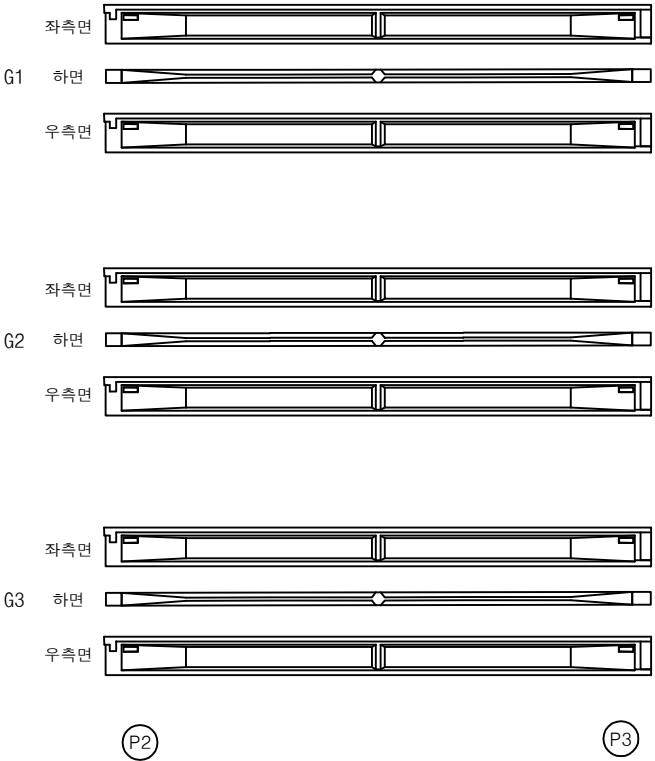

KEY PLAN

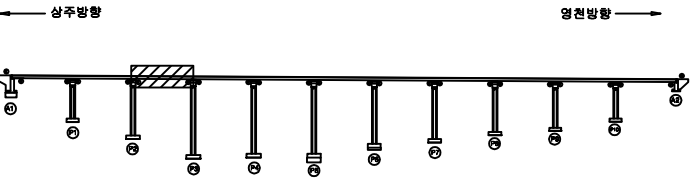

SECTION



범례

균열	포장 양상균열	재료분리
편치, 공동	박리, 파손	열화
누수, 체수	배태	퇴적물
철근노출	침하	그늘음
부식	좌굴, 변형	기타

발주처	상주영천고속도로(주)
용역명	상주영천고속도로 2024~2025년 시설물 안전점검 용역 (2025년 하반기 정밀안전점검)
점검기관	(주)영성엔지니어링
도면번호	25



손상물량표

번호	구분	부재	손상내용	손상현황						비고
				폭 (mm)	길이 (m)	너비 (m)	물량	단위	개소	
1										
2										
상주 방향




영천 방향

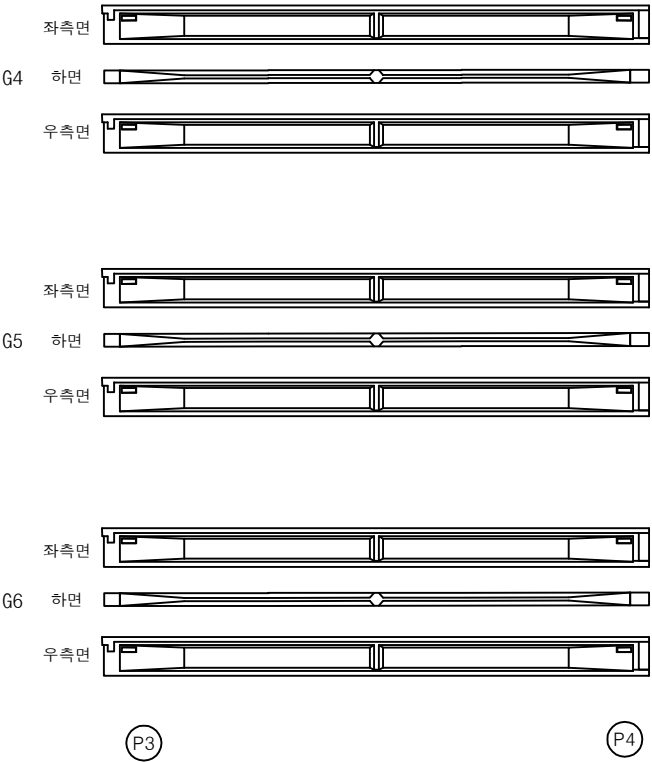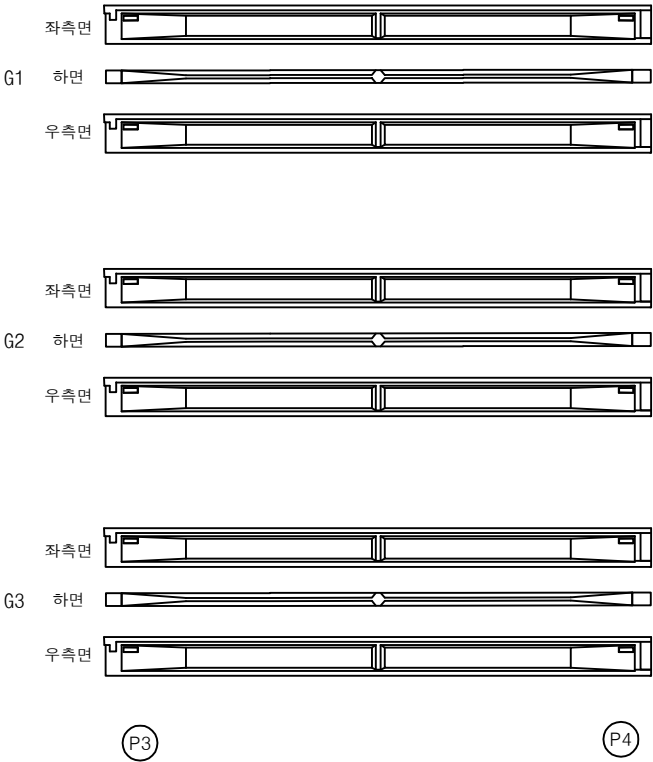

KEY PLAN

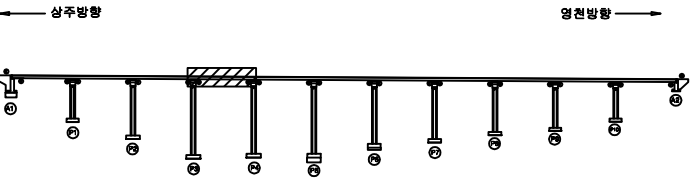

SECTION

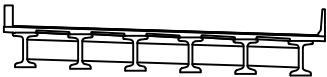

범례

균열	포장 양상균열	재료분리
편치, 공동	박리, 파손	열화
누수, 체수	배태	퇴적물
철근노출	침하	그늘음
부식	좌굴, 변형	기타

발주처	상주영천고속도로(주)
용역명	상주영천고속도로 2024~2025년 시설물 안전점검 용역 (2025년 하반기 정밀안전점검)
점검기관	(주)영성엔지니어링
도면번호	26



손상물량표

번호	구분	부재	손상내용	손상현황						비고
				폭 (mm)	길이 (m)	너비 (m)	물량	단위	개소	
1										
2										
상주 방향




영천 방향

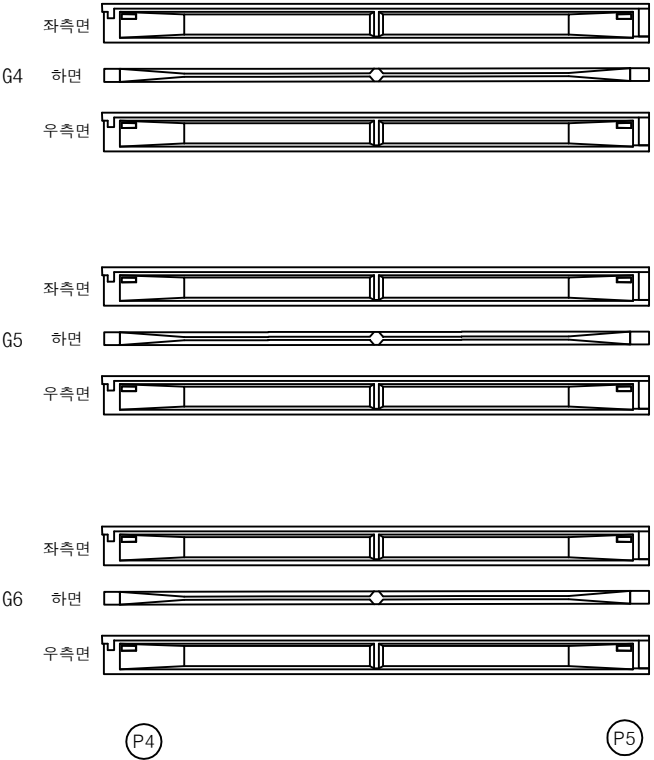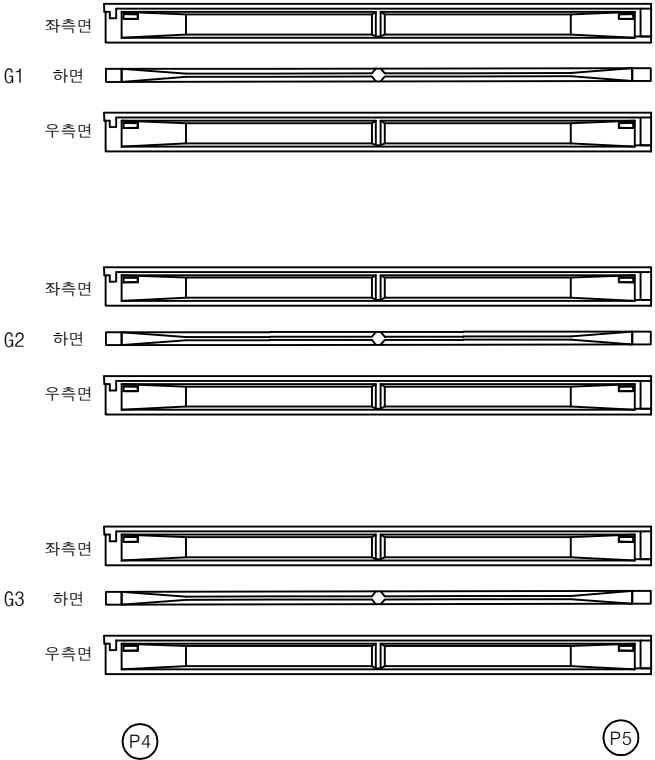

KEY PLAN

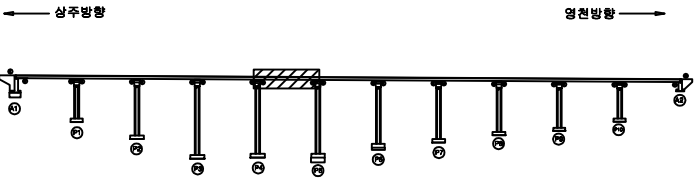

SECTION

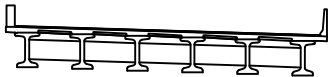

범례

	근철		포장 양상근철		재료분리
	편치, 공동		박리, 파손		열화
	누수, 체수		배태		퇴적물
	철근노출		침하		그늘음
	부식		좌굴, 변형		기타

발주처	상주영천고속도로(주)
용역명	상주영천고속도로 2024~2025년 시설물 안전점검 용역 (2025년 하반기 정밀안전점검)
점검기관	(주)영성엔지니어링
도면번호	27



손상물량표

번호	구분	부재	손상내용	손상현황						비고
				폭 (mm)	길이 (m)	너비 (m)	물량	단위	개소	
1										
2										
상주 방향



영천 방향

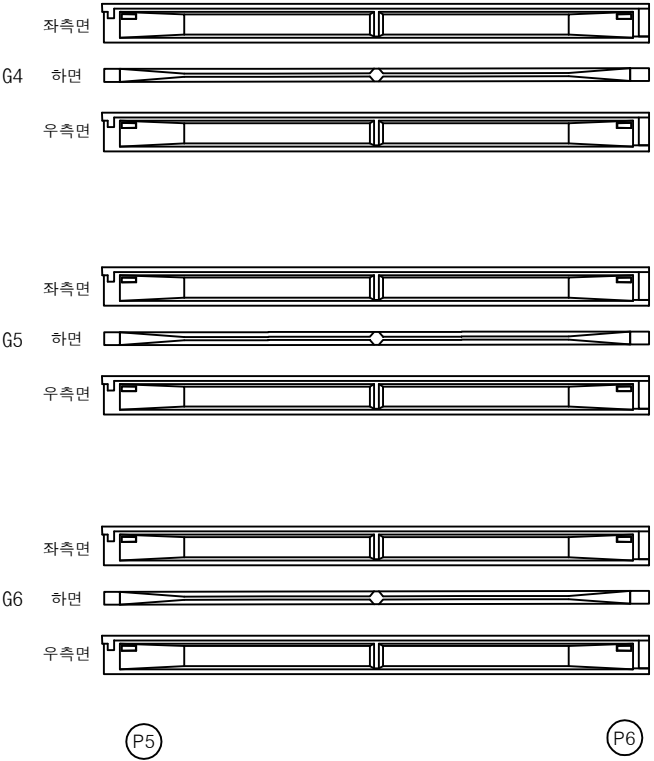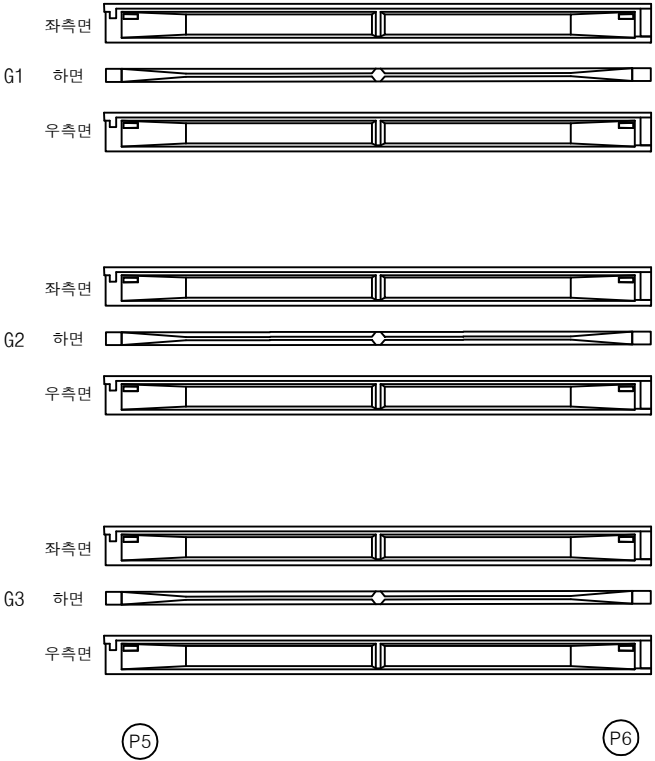

KEY PLAN

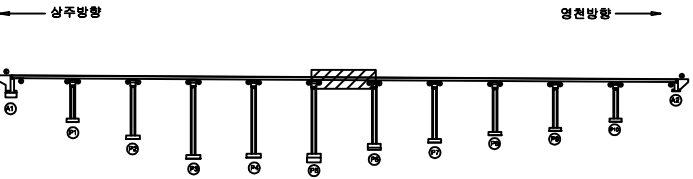

SECTION



범례

	근철		포장 양상균열		재료분리
	편치, 공동		박리, 파손		열화
	누수, 체수		배태		퇴적물
	침하		침하		그늘음
	부식		좌굴, 변형		기타

발주처	상주영천고속도로(주)
용역명	상주영천고속도로 2024~2025년 시설물 안전점검 용역 (2025년 하반기 정밀안전점검)
점검기관	(주)영성엔지니어링
도면번호	28




손상 물량 표

번호	구분	부재	손상내용	손상현황						비고
				폭 (mm)	길이 (m)	너비 (m)	물량	단위	개소	
1										
2										
상주 방향




영천 방향

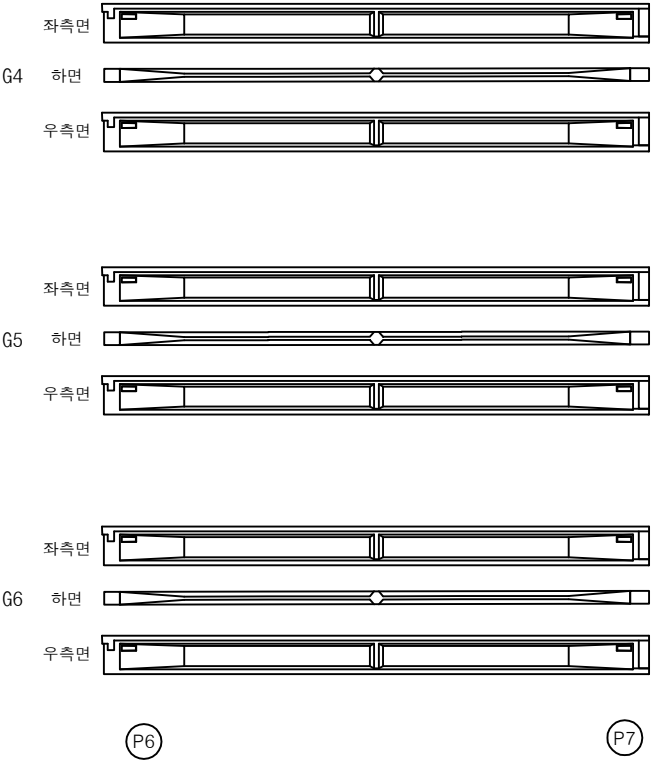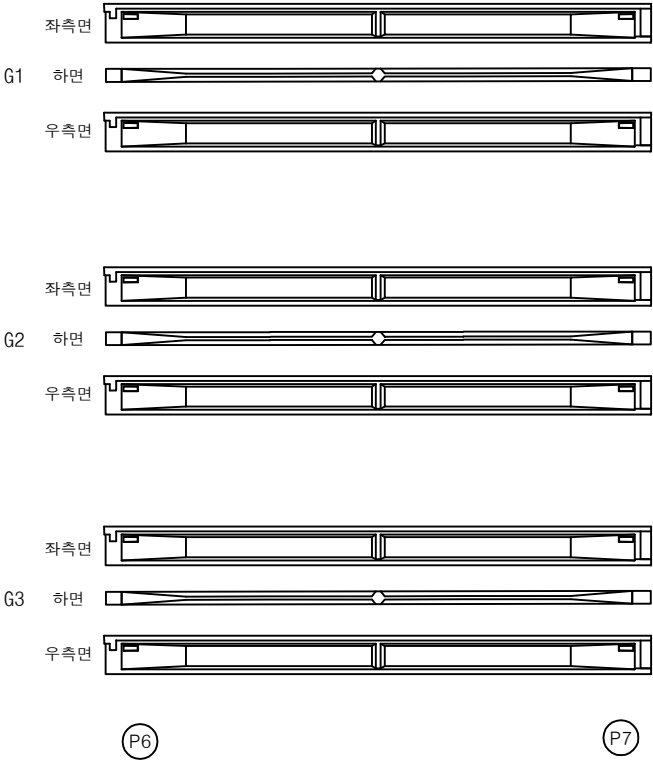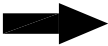

KEY PLAN

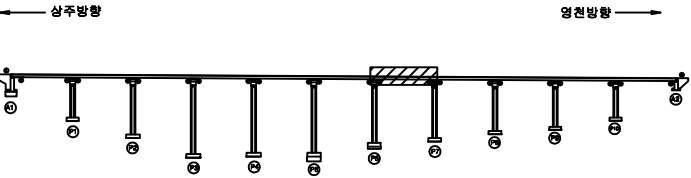

SECTION

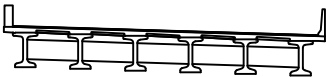

범례

균열	표장 양상균열	재료분리
편치, 공동	박리, 파손	열화
누수, 체수	배태	퇴적물
철근노출	침하	그늘음
부식	좌굴, 변형	기타

발주처	상주영천고속도로(주)
용역명	상주영천고속도로 2024~2025년 시설물 안전점검 용역 (2025년 하반기 정밀안전점검)
점검기관	(주)영성엔지니어링
도면번호	29



손상물량표

번호	구분	부재	손상내용	손상현황						비고
				폭 (mm)	길이 (m)	너비 (m)	물량	단위	개소	
1										
2										
상주 방향



영천 방향

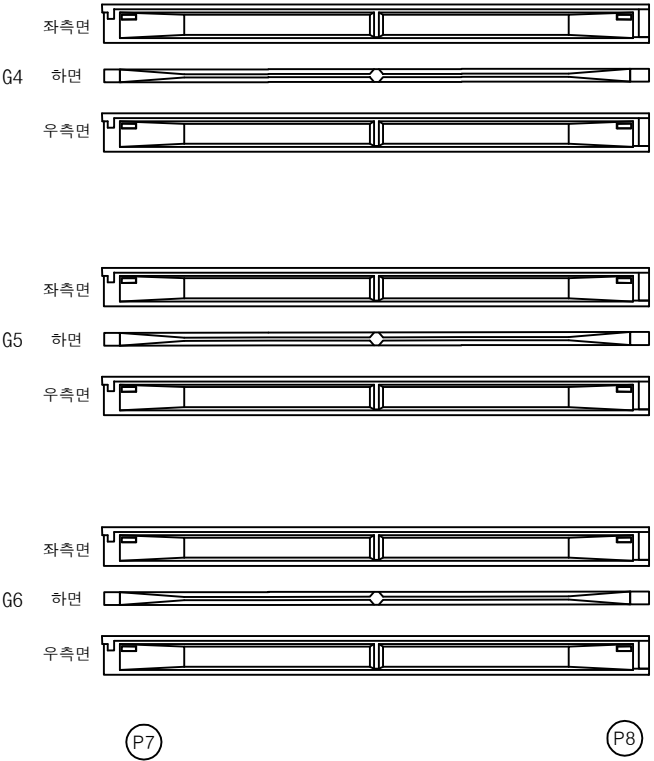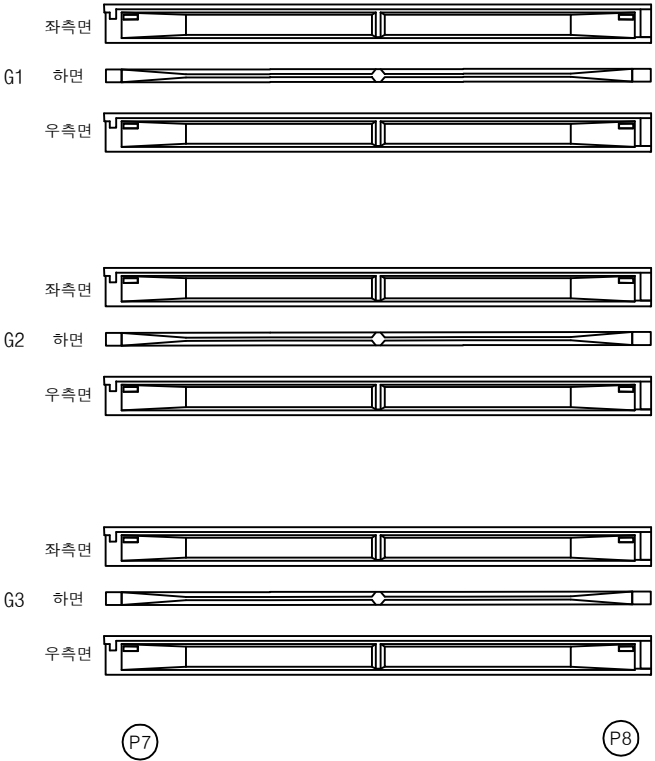

KEY PLAN

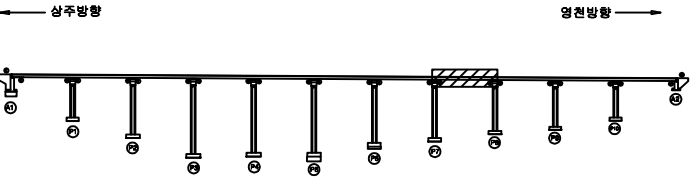

SECTION



범례

	근철		포장 양상균열		재료분리
	편치, 공동		박리, 파손		열화
	누수, 체수		배태		퇴적물
	철근노출		침하		그늘음
	부식		좌굴, 변형		기타

발주처	상주영천고속도로(주)
용역명	상주영천고속도로 2024~2025년 시설물 안전점검 용역 (2025년 하반기 정밀안전점검)
점검기관	(주)영성엔지니어링
도면번호	30




손상물량표

번호	구분	부재	손상내용	손상현황						비고
				폭 (mm)	길이 (m)	너비 (m)	물량	단위	개소	
1										
2										
상주 방향




영천 방향

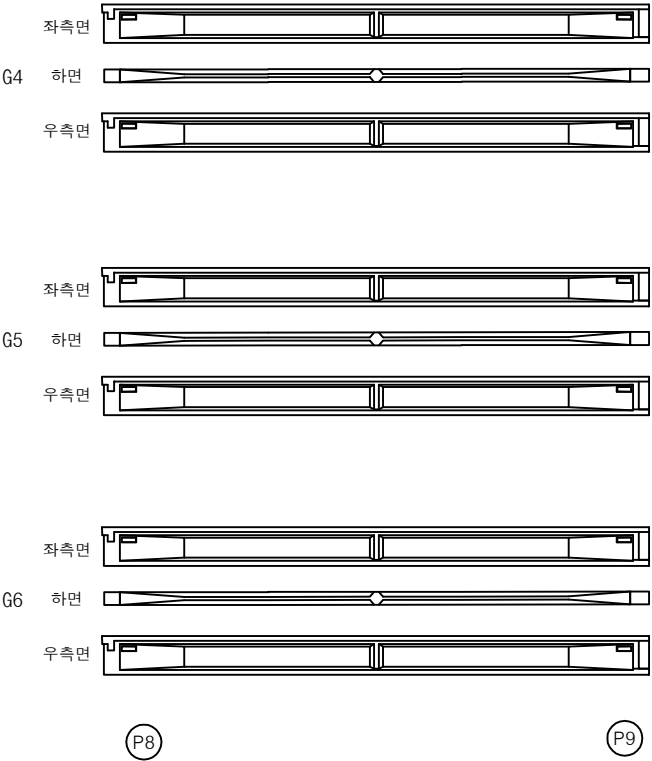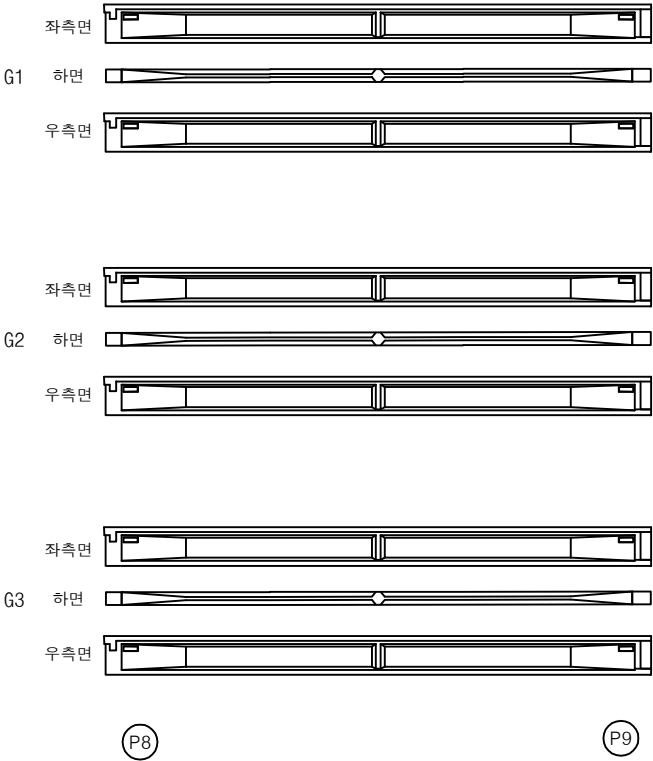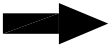

KEY PLAN

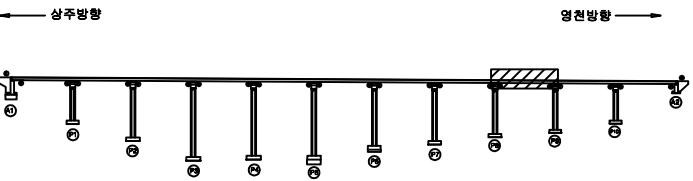

SECTION

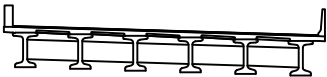

범례

균열	표장 이상균열	재료분리
편치, 공동	박리, 파손	열화
누수, 체수	배태	퇴적물
철근노출	침하	그늘음
부식	좌굴, 변형	기타

발주처	상주영천고속도로(주)
용역명	상주영천고속도로 2024~2025년 시설물 안전점검 용역 (2025년 하반기 정밀안전점검)
점검기관	(주)영성엔지니어링
도면번호	




손상 물 량 표

번호	구분	부재	손상내용	손상현황						비 고
				폭 (mm)	길이 (m)	너비 (m)	물량	단위	개소	
1										
2										
상주 방향




영천 방향

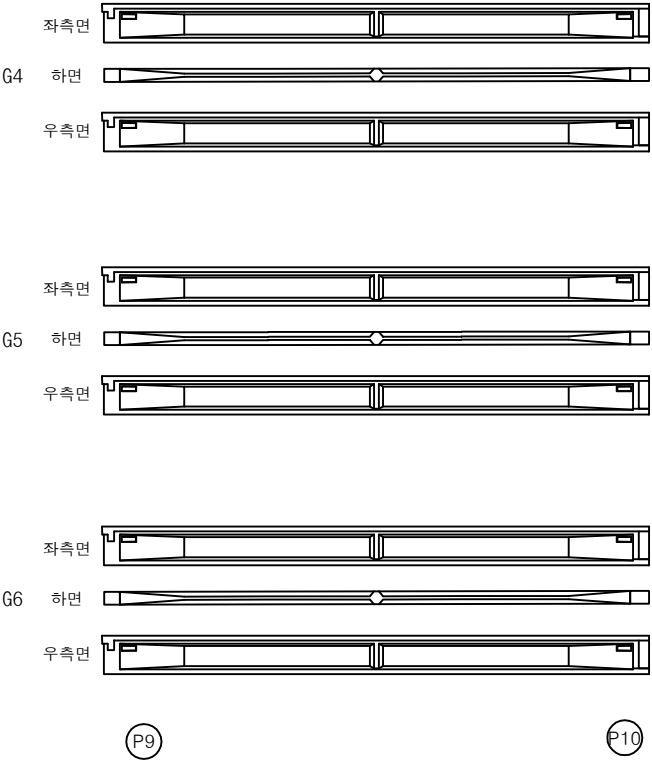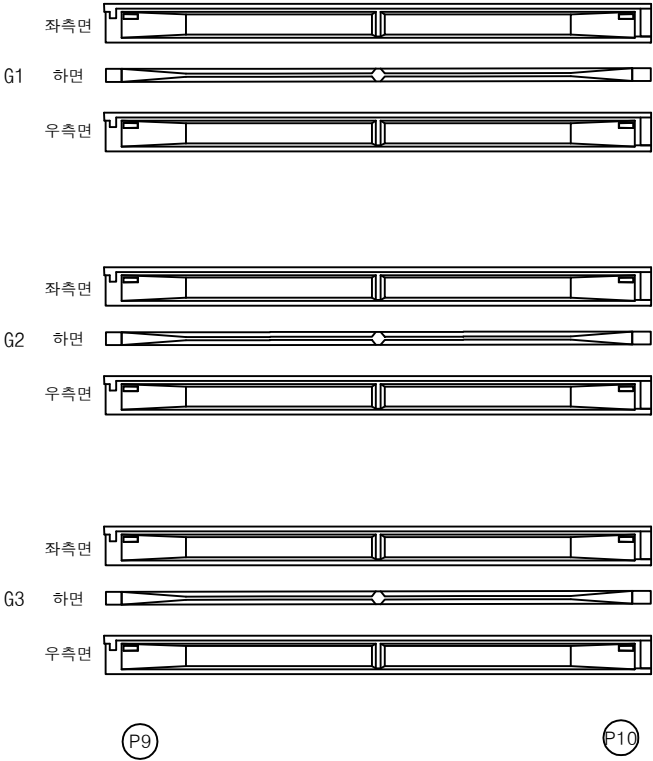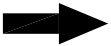

K
E
Y
P
L
A
N

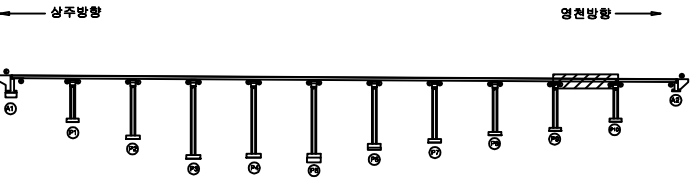

S
E
C
T
I
O
N

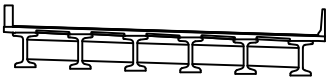

범
례

균 열	표장 양상균열	재료분리
균열, 공동	박리, 파손	열 화
부식, 철수	배 태	퇴적물
철근노출	침 하	그을음
부식	균열, 균열	기 타

발 주 처	상주영천고속도로(주)
용 역 명	상주영천고속도로 2024~2025년 시설물 안전점검 용역 (2025년 하반기 정밀안전점검)
점 검 기 관	(주)영성엔지니어링
도 면 번 호	32



손상 물량 표

번호	구분	부재	손상내용	손상현황						비고
				폭 (mm)	길이 (m)	너비 (m)	물량	단위	개소	
1										
2										
상주 방향




영천 방향

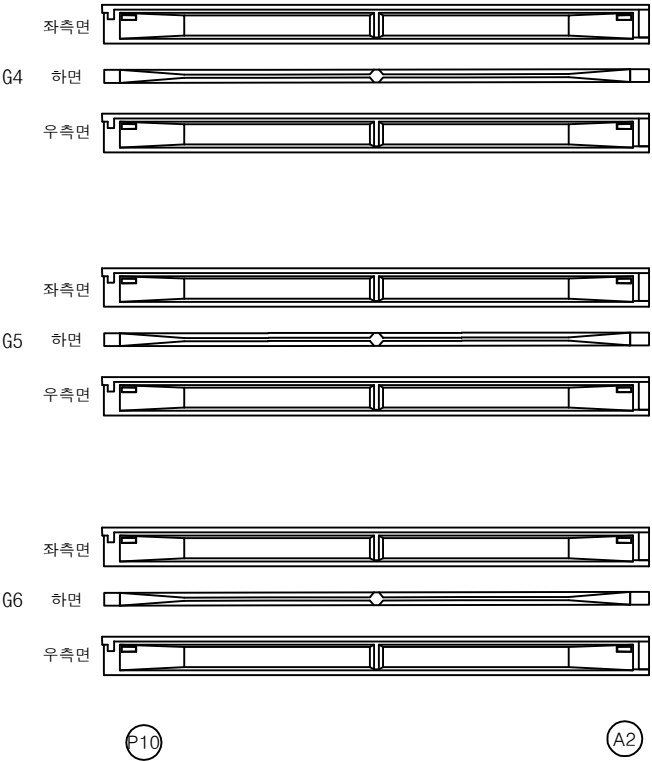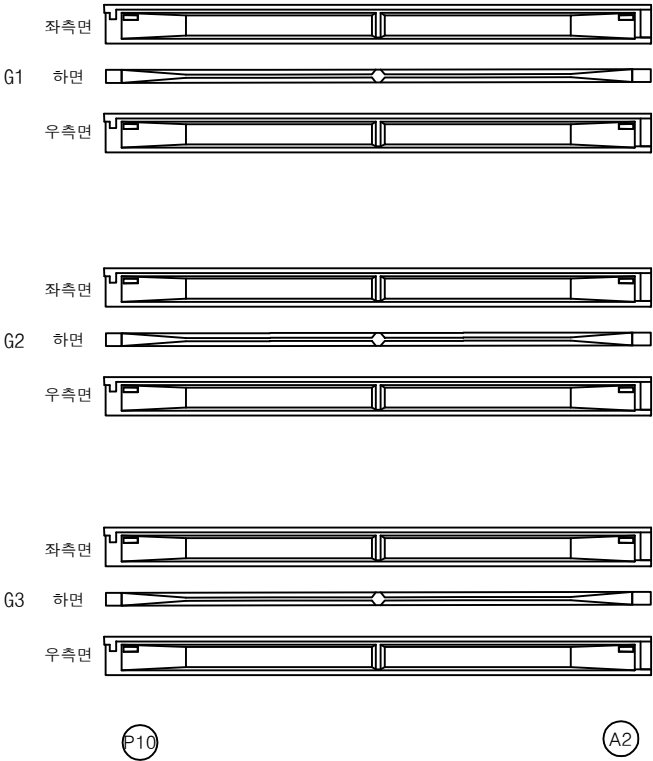

KEY PLAN

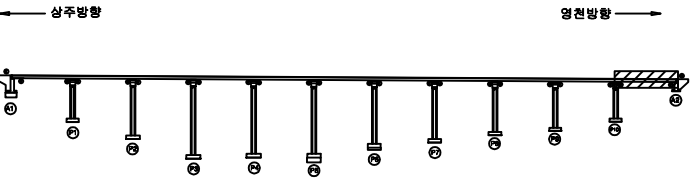

SECTION

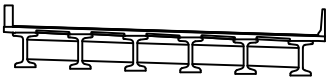

범례

	근철		포장 양상균열		재료분리
	편치, 공동		박리, 파손		열화
	누수, 체수		배태		퇴적물
	철근노출		침하		그늘음
	부식		좌굴, 변형		기타

발주처	상주영천고속도로(주)
용역명	상주영천고속도로 2024~2025년 시설물 안전점검 용역 (2025년 하반기 정밀안전점검)
점검기관	(주)영성엔지니어링
도면번호	33

손상물량표

상주 방향



영천 방향



CB1

CB2

CB3

G1~G2



하면 배면



전면 하면 배면



전면 하면

G1~G2



하면 배면



전면 하면 배면



전면 하면

G1~G2



하면 배면



전면 하면 배면




전면 하면

G2~G3



하면 배면

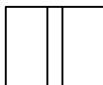

전면 하면 배면




전면 하면

G2~G3



하면 배면

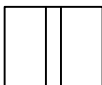

전면 하면 배면




전면 하면

G2~G3



하면 배면

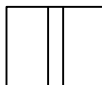

전면 하면 배면




전면 하면

G3~G4



하면 배면

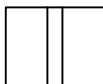

전면 하면 배면




전면 하면

G3~G4



하면 배면

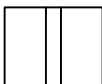

전면 하면 배면




전면 하면

G3~G4



하면 배면

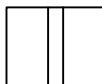

전면 하면 배면




전면 하면

G4~G5



하면 배면

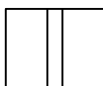

전면 하면 배면




전면 하면

G4~G5



하면 배면

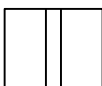

전면 하면 배면




전면 하면

G4~G5



하면 배면

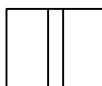

전면 하면 배면



전면 하면

G5~G6



하면 배면



전면 하면 배면




전면 하면

G5~G6



하면 배면

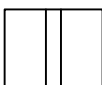

전면 하면 배면




전면 하면

G5~G6



하면 배면

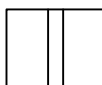

전면 하면 배면



전면 하면

A1

P1

P1

P2

P2


P3

번호	구분	부재	손상내용	손상현황						비고
				폭 (mm)	길이 (m)	너비 (m)	물량	단위	개소	
1										
2										
KEY PLAN

← 상주방향

영천방향 →

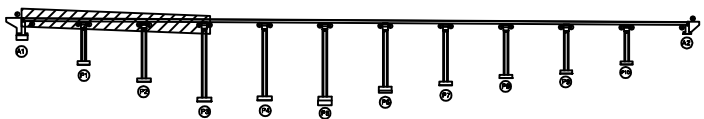

SECTION



범례

	균열		포장 망상균열		재료분리
	균열		파리, 파손		열화
	파리, 파손		배터		퇴적물
	배터		침하		그늘음
	침하		부식		기타
	부식		작굴, 변형		

발주처	상주영천고속도로(주)
용역명	상주영천고속도로 2024-2025년 시설물 안전점검 용역 (2025년 하반기 정밀안전점검)
점검기관	(주)영성엔지니어링
도면번호	34

손상물량표

상주 방향



영천 방향



CB4


CB5

CB6

G1~G2



하면 배면

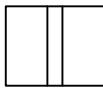

전면 하면 배면



전면 하면

② 재료분리
1.0X0.3

G2~G3



하면 배면



전면 하면 배면



전면 하면

G3~G4



하면 배면



전면 하면 배면



전면 하면

G4~G5



하면 배면



전면 하면 배면



전면 하면

G5~G6



하면 배면



전면 하면 배면



전면 하면

P3

P4

G1~G2



하면 배면



전면 하면 배면



전면 하면

③ 재료분리
0.3X1.0

G2~G3



하면 배면



전면 하면 배면



전면 하면

G3~G4



하면 배면



전면 하면 배면



전면 하면

G4~G5



하면 배면



전면 하면 배면




전면 하면

G5~G6



하면 배면

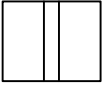

전면 하면 배면



전면 하면

P4

P5

G1~G2



하면 배면



전면 하면 배면



전면 하면

G2~G3



하면 배면



전면 하면 배면



전면 하면

G3~G4



하면 배면



전면 하면 배면



전면 하면

G4~G5



하면 배면



전면 하면 배면




전면 하면

G5~G6



하면 배면

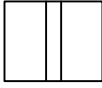

전면 하면 배면




전면 하면

① 박락
0.2X0.2


P6

번호	구분	부재	손상내용	손상현황						비 고
				폭 (mm)	길이 (m)	너비 (m)	수량	단위	개소	
1	25하	가로보	박락		0.2	0.2	0.04	㎡	1	
2	25하	가로보	재료분리		1.0	0.3	0.30	㎡	1	
3	25하	가로보	재료분리		0.3	1.0	0.30	㎡	1	
4										
5										
KEY PLAN

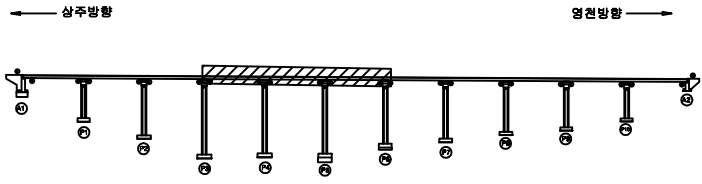

SECTION

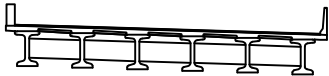

범례


콘크리트	포장 망상근열	재료분리	발주처
편치, 공동	박리, 파손	열화	상주영천고속도로(주)
누수, 체수	배터	퇴적물	용역명
철근노출	침하	그늘음	상주영천고속도로 2024~2025년 시설물 안전점검 용역 (2025년 하반기 정밀안전점검)
부식	좌굴, 변형	기타	점검기관
			(주)영성엔지니어링
			도면번호

손상물량표

상주 방향






영천 방향

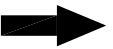

CB7

CB8

CB9

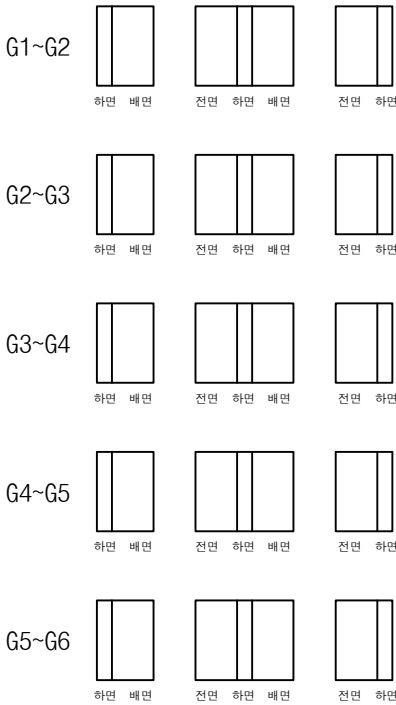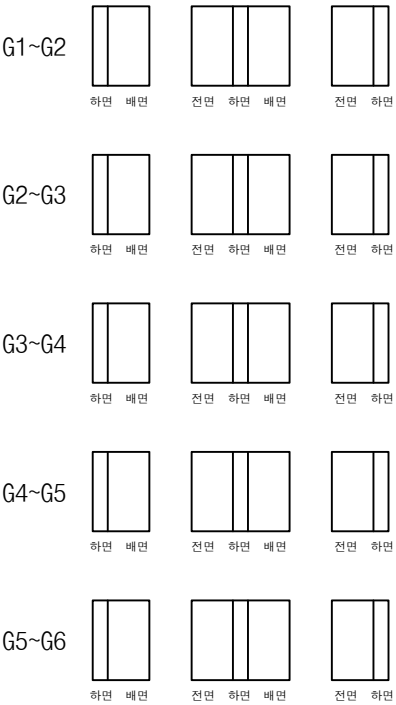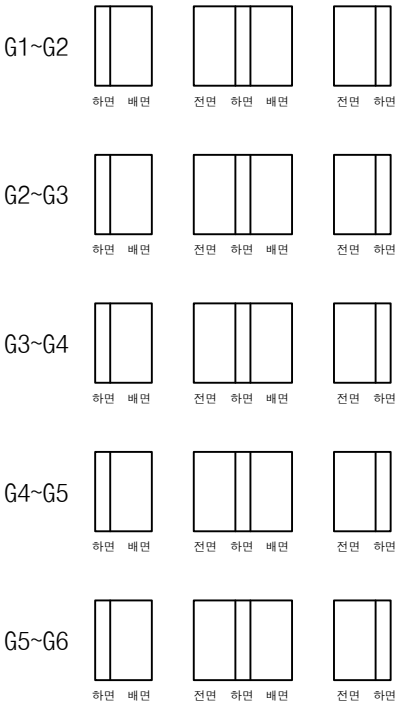

P6

P7

P7


P8

P8


P9

번호	구분	부재	손상내용	손상현황						비고
				폭 (mm)	길이 (m)	너비 (m)	물량	단위	개소	
1										
2										
KEY PLAN

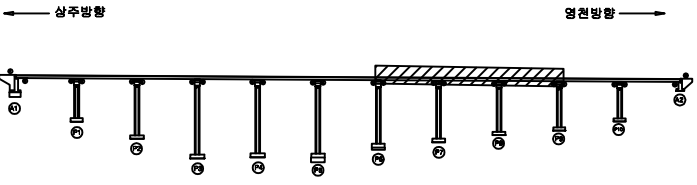

SECTION

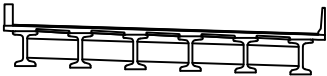


범례

균열	포장 망상균열	재료분리
편치, 공동	박리, 파손	열화
누수, 체수	배태	퇴적물
철근노출	침하	그늘음
부식	좌굴, 변형	기타


발주처	상주영천고속도로(주)
용역명	상주영천고속도로 2024~2025년 시설물 안전점검 용역 (2025년 하반기 정밀안전점검)
점검기관	(주)영성엔지니어링
도면번호	36

손 상 물 량 표


번호	구분	부재	손상내용	손상현황						비 고
				폭 (mm)	길이 (m)	너비 (m)	수량	단위	개소	
1	19하	교대	승분리 및 파손		0.1	0.3	0.06	㎡	2	20'상 보수
2	19하	교대	백태		0.2	2.0	0.40	㎡	1	
3	19하	교대	백태		0.2	2.0	0.40	㎡	1	
4	19하	교대	백태		0.2	1.0	0.20	㎡	1	
5	19하	교대	백태		0.2	0.5	0.10	㎡	1	
6	21하	교대	백태		0.1	0.5	0.05	㎡	1	
7	23하	교량받침	이동량 표시판 탈락				1.00	EA	1	
8	23하	교대	백태		0.2	2.0	0.40	㎡	1	
9	23하	교대	백태		0.2	0.5	0.10	㎡	1	
10	25하	교량받침	plate 부식				1.00	EA	1	
11	25하	교량받침	이동량 표시판 탈락				4.00	EA	4	
12	25하	교량받침	무수축물탈 파손		0.1	0.1	0.01	㎡	1	
13	25하	신속이음	신속이음 하부 베어링 파손				1.00	EA	1	
14	25하	교대	백태		0.2	2.0	0.40	㎡	1	
15										
16										
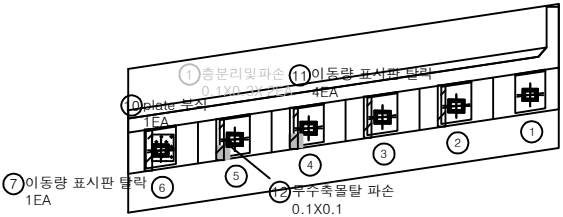

평면도

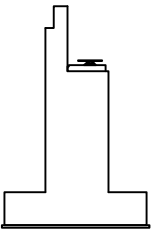


날개벽

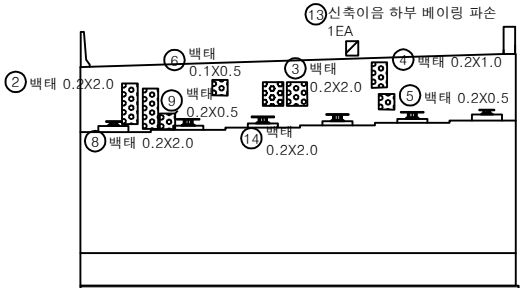

정면

KEY PLAN

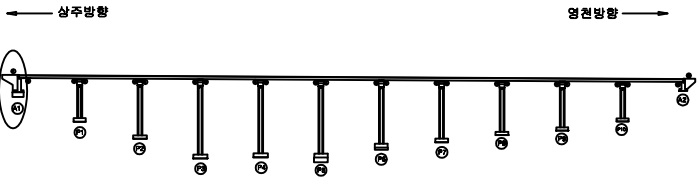

SECTION




범례

콘크리트	포장 및 상판 철근	재료분리
편차, 공동	균열, 파손	열차
누수, 체수	백태	퇴적물
철근노출	침하	그늘음
부식	좌굴, 변형	기타


발주처	상주영천고속도로(주)
용역명	상주영천고속도로 2024~2025년 시설물 안전점검 용역 (2025년 하반기 정밀안전점검)
점검기관	(주)영성엔지니어링
도면번호	38

손 상 물 량 표


번호	구분	부재	손상내용	손상현황						비 고
				폭 (mm)	길이 (m)	너비 (m)	물량	단위	개소	
1	19하	교량받침	받침콘크리트 재료분리		0.2	0.5	0.10	㎡	1	
2	23상	교대	법면 밀림		15.0		15.00	m	1	
3	25상	교대	백태		13.0	1.0	13.00	㎡	1	
4										
5										
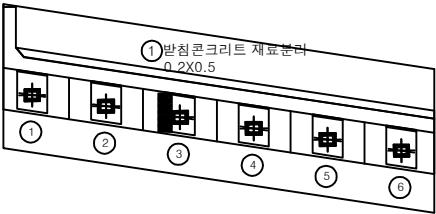

평면도

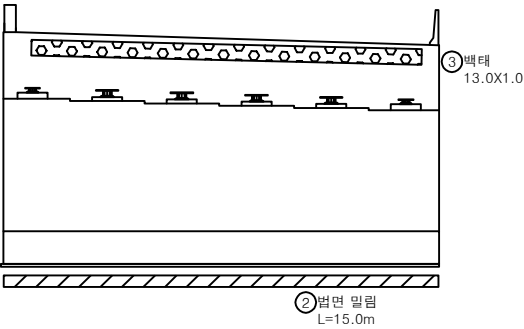


정면

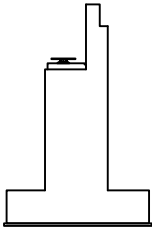

날개벽

KEY PLAN

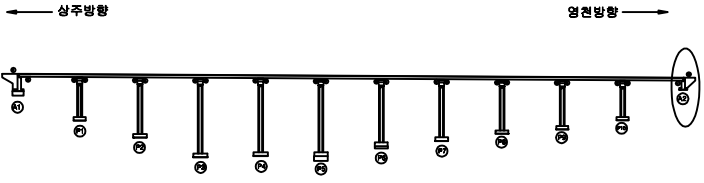

SECTION




범례

균열	포장 손상균열	재료분리
편치, 공동	바리, 파손	열화
누수, 체수	백태	퇴적물
철근노출	침하	그늘음
부식	좌굴, 변형	기타


발주처	상주영천고속도로(주)
용역명	상주영천고속도로 2024~2025년 사설물 안전점검 용역 (2025년 하반기 결말안전점검)
점검기관	(주)영성엔지니어링
도면번호	39

손상물량표


번호	구분	부재	손상내용	손상현황					비고
				폭 (mm)	길이 (m)	너비 (m)	수량	단위	
1	21하	교각	표면오염		2.0	2.0	4.00	㎡	1
2	21하	교각	균열부백태		0.5	0.2	0.10	㎡	1
3	21하	교량발침	받침콘크리트 재료분리		0.5	0.3	0.30	㎡	2
4	21하	교량발침	받침콘크리트 재료분리		1.0	0.3	0.90	㎡	3
5	21하	교각	표면오염		2.0	2.0	4.00	㎡	1
6	21하	교각	균열부백태		0.5	0.2	0.10	㎡	1
7	21하	교각	표면오염		2.5	1.5	3.75	㎡	1
8	25상	교각	균열(0.3mm미만)	0.2	15.0		30.00	m	2
9	25하	교량발침	무수축물탈 균열	0.1	0.2		0.20	m	1
10									
11									
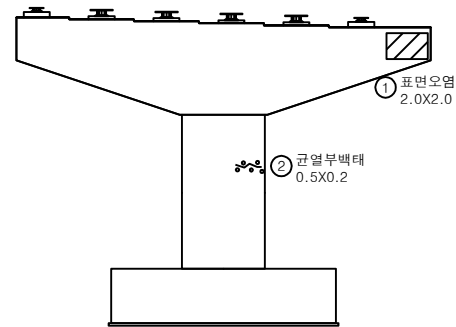


정면

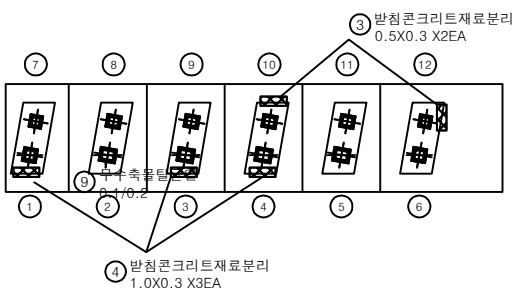


평면도

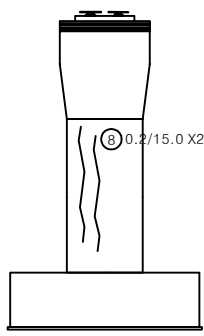

좌측면

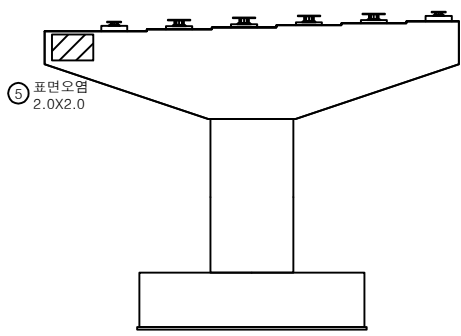


배면

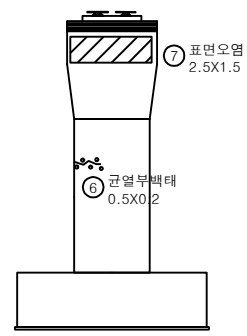


우측면

KEY PLAN

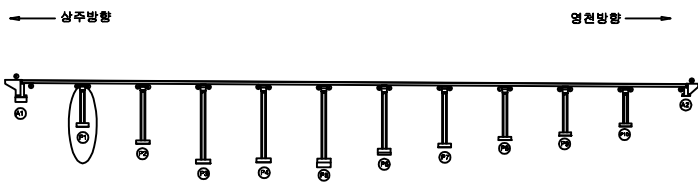

SECTION

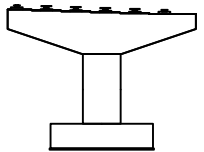


범례


콘크리트	철근	철근
콘크리트	철근	철근
콘크리트	철근	철근
콘크리트	철근	철근
콘크리트	철근	철근
콘크리트	철근	철근
콘크리트	철근	철근
콘크리트	철근	철근
콘크리트	철근	철근
콘크리트	철근	철근

발주처	상주영천고속도로(주)
용역명	상주영천고속도로 2024~2025년 시설물 안전점검 용역 (2025년 하반기 정밀안전점검)
점검기관	(주)영성엔지니어링
도면번호	40


손 상 물 량 표

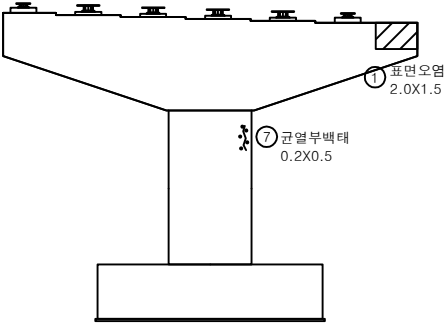


정 면

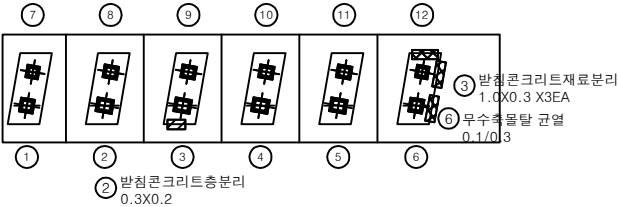


평면도

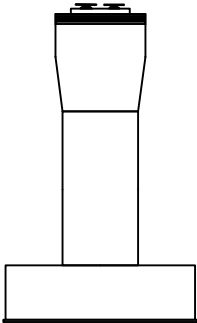

좌측면


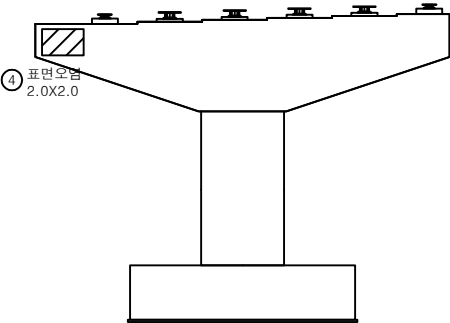


배 면

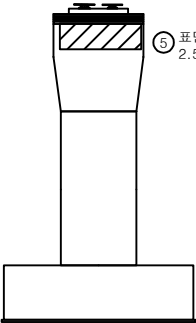

우측면


번호	구분	부재	손상내용	손상현황						비 고
				폭 (mm)	길이 (m)	너비 (m)	수량	단위	개소	
1	21하	교각	표면오염		2.0	1.5	3.00	㎡	1	
2	21하	교량받침	받침콘크리트 층분리		0.3	0.2	0.06	㎡	1	
3	21하	교량받침	받침콘크리트 재료분리		1.0	0.3	0.90	㎡	3	
4	21하	교각	표면오염		2.0	2.0	4.00	㎡	1	
5	21하	교각	표면오염		2.5	1.5	3.75	㎡	1	
6	25하	교량받침	무수축물탈 균열	0.1	0.3		0.30	m	1	
7	25하	교각	균열부백태		0.2	0.5	0.10	㎡	1	
8										
9										
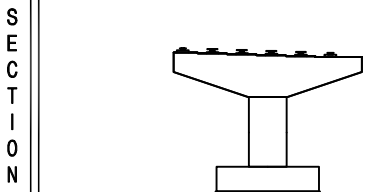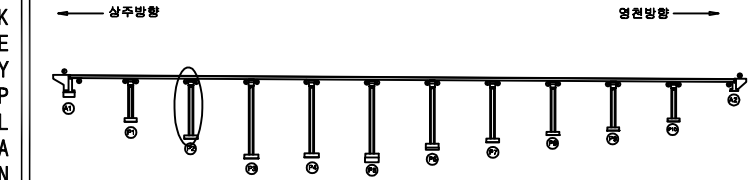


범 례	콘 열	포장 망상균열	재료분리	발 주 치	상주영천고속도로(주)
	균열, 공동	박리, 파손	열 화		용 역 명
	누수, 체수	빈 태	퇴적물	상주영천고속도로 2024-2025년 시설물 안전점검 용역 (2025년 하반기 정밀안전점검)	
	철근노출	침 하	그을음	점 검 기 관	(주)영성엔지니어링
	부 식	착색, 변형	기 타	도 면 번 호	

손 상 물 량 표


번호	구분	부재	손상내용	손상현황						비 고
				폭 (mm)	길이 (m)	너비 (m)	수량	단위	개소	
1	21하	교각	표면오염		1.5	2.0	3.00	㎡	1	
2	21하	교각	표면오염		2.5	1.5	3.75	㎡	1	
3	25하	교량받침	무수축물탈 균열	0.1	0.2		0.20	m	1	
4	25하	교각	보수부 층분리		0.5	0.5	0.25	㎡	1	
5										
6										
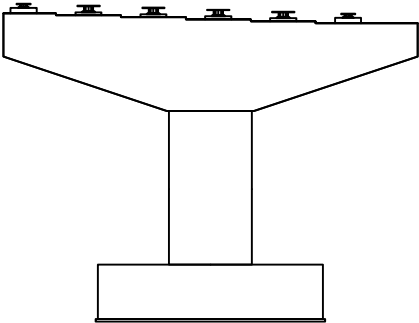


정 면

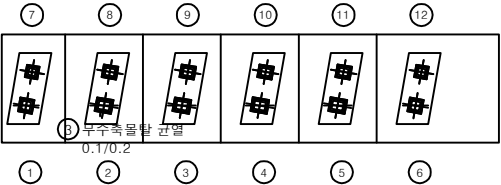


평면도

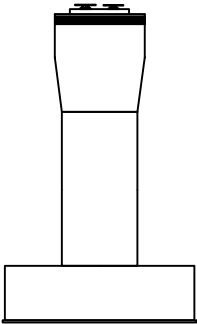

좌측면

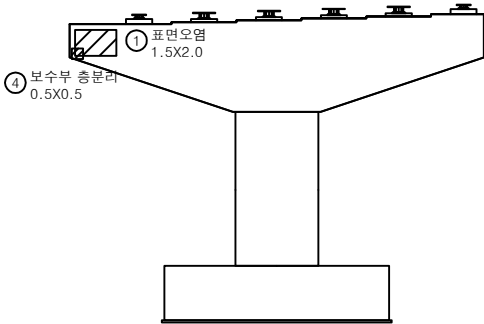


배 면

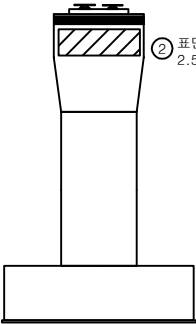


우측면

KEY PLAN

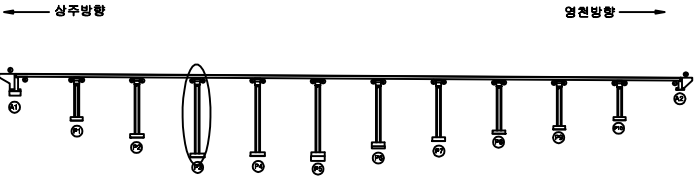

SECTION

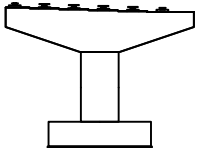


범례


균열	포장 손상균열	재료분리
편치, 공동	바리, 파손	열화
누수, 체수	배태	퇴적물
철근노출	침하	그늘음
부식	좌굴, 변형	기타

발주처	상주영천고속도로(주)
용역명	상주영천고속도로 2024-2025년 사설물 안전점검 용역 (2025년 하반기 결말안전점검)
점검기관	(주)영성엔지니어링
도면번호	42


손 상 물 량 표

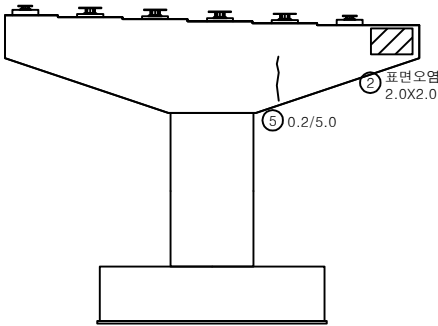


정 면

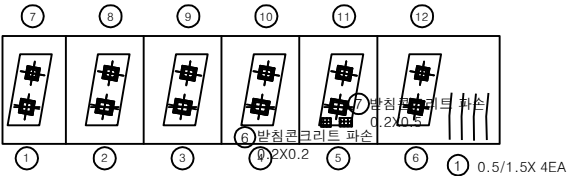


평면도

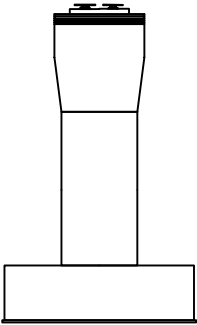

좌측면

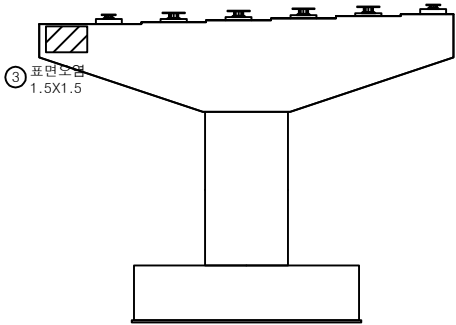


배 면

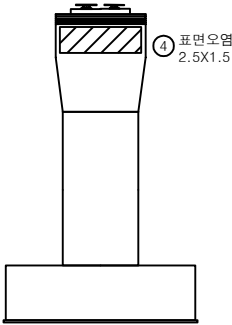


우측면

번호	구분	부재	손상내용	손상현황					비 고
				폭 (mm)	길이 (m)	너비 (m)	물량	단위	
1	19하	교각	균열(0.5mm이상)	0.5	1.5		6.00	m	4
2	21하	교각	표면오염		2.0	2.0	4.00	㎡	1
3	21하	교각	표면오염		1.5	1.5	2.25	㎡	1
4	21하	교각	표면오염		2.5	1.5	3.75	㎡	1
5	25하	교각	균열(0.3mm미만)	0.2	5.0		5.00	m	1
6	25하	교량받침	발철콘크리트 파손		0.2	0.2	0.04	㎡	1
7	25하	교량받침	발철콘크리트 파손		0.2	0.5	0.10	㎡	1
8									
9									
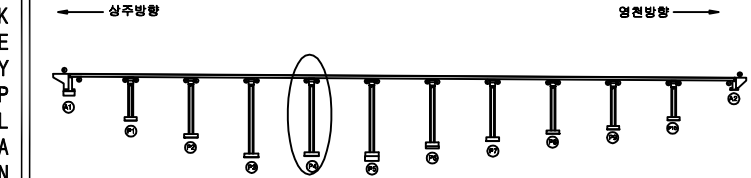


SECTION

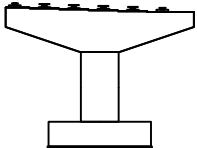


범례

균열	포장 손상균열	재료분리
전차, 공동	박리, 파손	열화
누수, 체수	배태	퇴적물
철근노출	침하	그늘음
부식	좌굴, 변형	기타


발 주 처	상주영천고속도로(주)
용 역 명	상주영천고속도로 2024-2025년 사설물 안전점검 용역 (2025년 하반기 결말안전점검)
점 검 기 관	(주)영성엔지니어링
도 면 번 호	

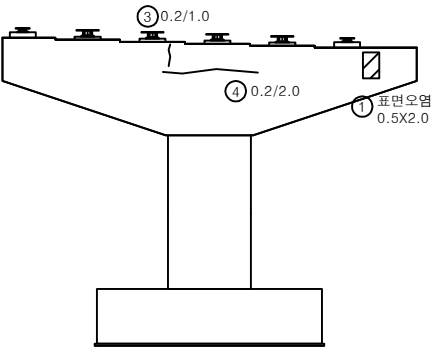


정면

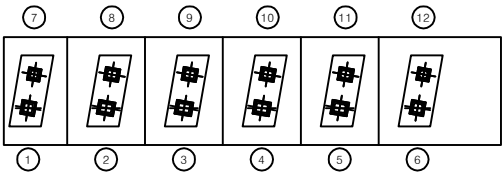


평면도

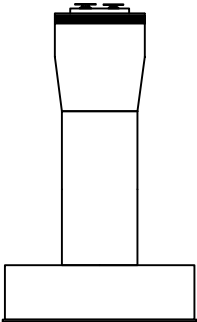

좌측면

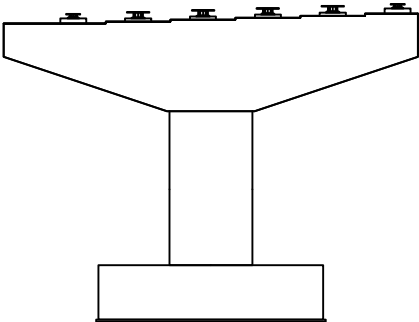

배면

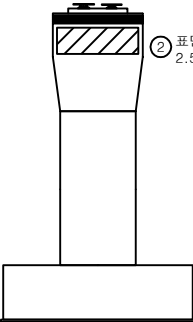


우측면


손상물량표

번호	구분	부재	손상내용	손상현황					비고
				폭 (mm)	길이 (m)	너비 (m)	물량	단위	개소
1	21하	교각	표면오염		0.5	2.0	1.00	m ²	1
2	21하	교각	표면오염		2.5	1.5	3.75	m ²	1
3	25하	교각	균열(0.3mm미만)	0.2	1.0		1.00	m	1
4	25하	교각	균열(0.3mm미만)	0.2	2.0		2.00	m	1
5									
6									
KEY PLAN

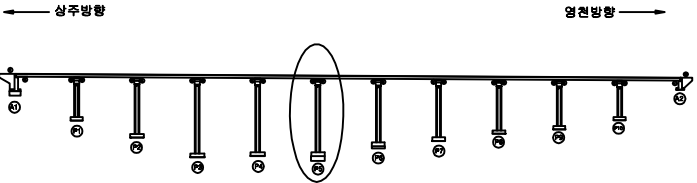


SECTION

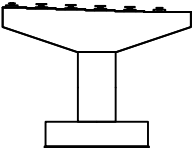


범례

균열	포장 손상균열	재료분리
편치, 공동	박리, 파손	열화
누수, 체수	배태	퇴적물
철근노출	침하	그늘음
부식	좌굴, 변형	기타


발주처	상주영천고속도로(주)
용역명	상주영천고속도로 2024-2025년 사설물 안전점검 용역 (2025년 하반기 결말안전점검)
점검기관	(주)영성엔지니어링
도면번호	44

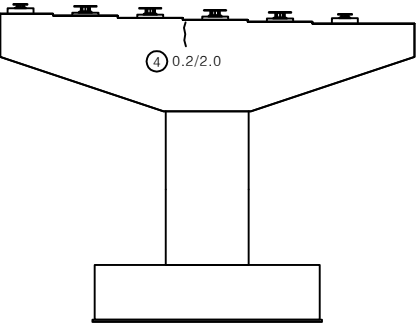


정면

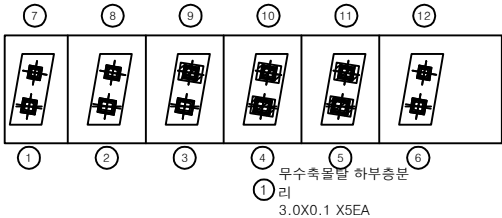


평면도

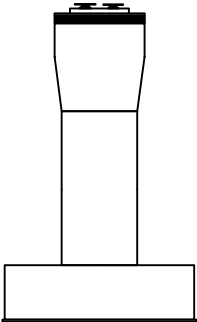

좌측면

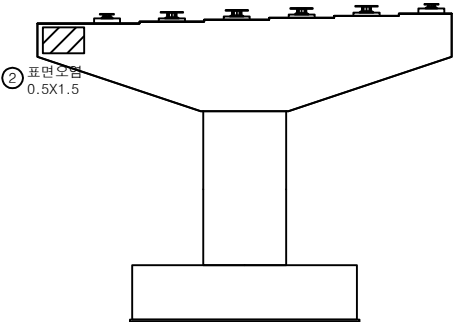



배면

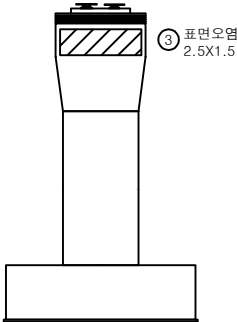

우측면

손상물량표


번호	구분	부재	손상내용	손상현황					비고
				폭 (mm)	길이 (m)	너비 (m)	물량	단위	개소
1	21하	교량받침	무수축물량 하부층분리		3.0	0.1	1.50	㎡	5
2	21하	교각	표면오염		0.5	1.5	0.75	㎡	1
3	21하	교각	표면오염		2.5	1.5	3.75	㎡	1
4	25하	교각	균열(0.3mm미만)	0.2	2.0		2.00	m	1
5									
6									
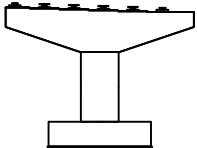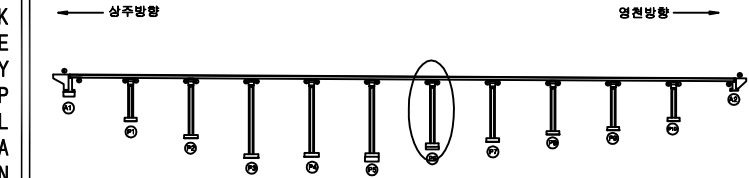


범 례	균열	포장 손상균열	재료분리	발주처	상주영천고속도로(주)
	천치, 공동	박리, 파손	열화	용역명	상주영천고속도로 2024-2025년 시설물 안전점검 용역 (2025년 하반기 정밀안전점검)
	누수, 체수	배태	퇴적물	점검기관	(주)영성엔지니어링
	철근노출	철하	그늘음	도면번호	
	부식	파괴, 변형	기타		

손 상 물 량 표


번호	구분	부재	손상내용	손상현황						비 고
				폭 (mm)	길이 (m)	너비 (m)	수량	단위	개소	
1	19하	교량받침	방침콘크리트 재료분리		0.5	0.2	0.10	㎡	1	
2	21하	교각	표면오염		2.0	2.0	4.00	㎡	1	
3	21하	교각	표면오염		2.5	1.5	3.75	㎡	1	
4										
5										
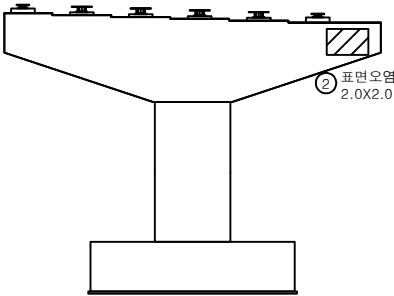


정 면

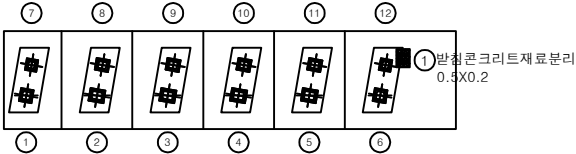


평면도

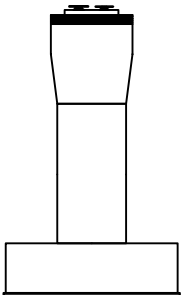

좌측면

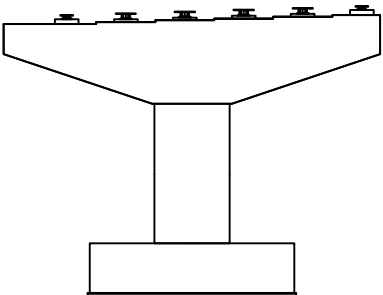


배 면

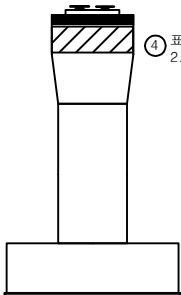


우측면

KEY
PLAN

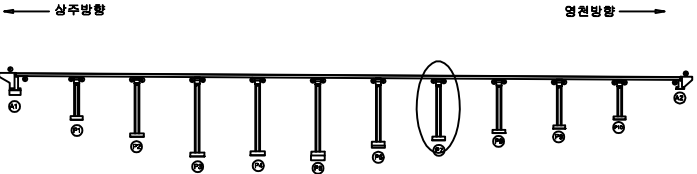


SECTION

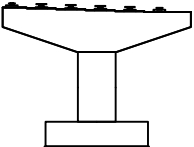


범
례

균열	포장 망상균열	재료분리
편치, 공동	박리, 파손	열화
누수, 체수	배태	퇴적물
철근노출	침하	그늘음
부식	차광, 변형	기타


발 주 처	상주영천고속도로(주)
용 역 명	상주영천고속도로 2024-2025년 시설물 안전점검 용역 (2025년 하반기 정밀안전점검)
점 검 기 관	(주)영성엔지니어링
도 면 번 호	

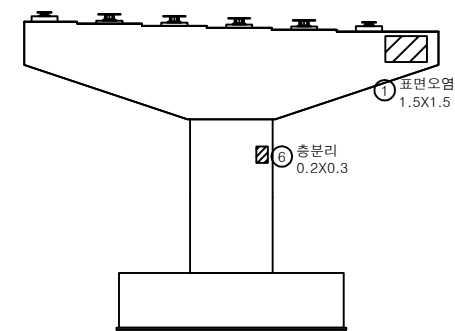


정면

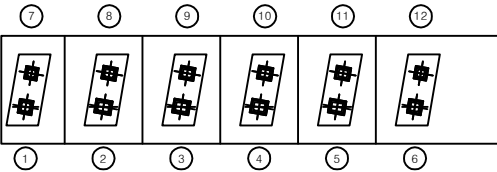


평면도

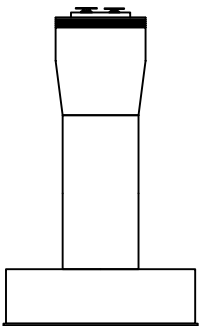

좌측면

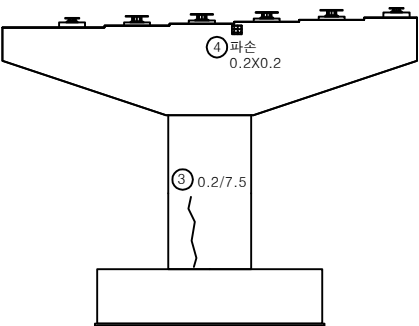

배면

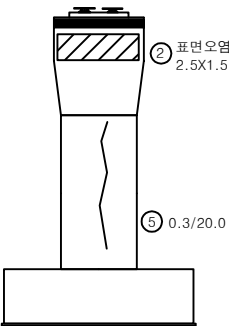


우측면


손상물량표

번호	구분	부재	손상내용	손상현황					비고
				폭 (mm)	길이 (m)	너비 (m)	수량	단위	
1	21하	교각	표면오염		1.5	1.5	2.25	㎡	1
2	21하	교각	표면오염		2.5	1.5	3.75	㎡	1
3	25상	교각	균열(0.3mm이하)	0.2	7.5		7.50	m	1
4	25하	교각	파손		0.2	0.2	0.04	㎡	1
5	25하	교각	균열(0.3mm이상)	0.3	20.0		20.00	m	1
6	25하	교각	충분리		0.2	0.3	0.06	㎡	1
7									
8									
KEY PLAN

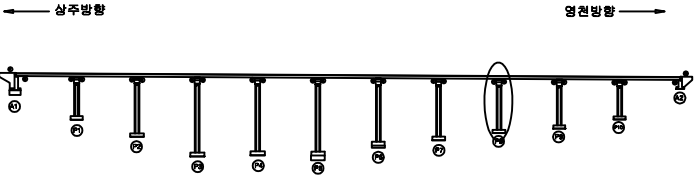

SECTION

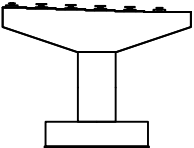


범례

균열	포장 손상균열	재료분리
편치, 공동	박리, 파손	열화
누수, 체수	배태	퇴적물
철근노출	침하	그늘음
부식	좌굴, 변형	기타


발주처	상주영천고속도로(주)
용역명	상주영천고속도로 2024-2025년 시설물 안전점검 용역 (2025년 하반기 정밀안전점검)
점검기관	(주)영성엔지니어링
도면번호	

손 상 물 량 표


번호	구분	부재	손상내용	손상현황						비 고
				폭 (mm)	길이 (m)	너비 (m)	물량	단위	개소	
1	21하	교각	표면오염		1.5	1.5	2.25	㎡	1	
2	21하	교량받침	무수축물탈 균열	0.1	0.2		0.60	m	3	
3	21하	교각	표면오염		2.5	1.5	3.75	㎡	1	
4	25하	교각	망상균열	0.1	3.0	1.0	3.00	㎡	1	
5										
6										
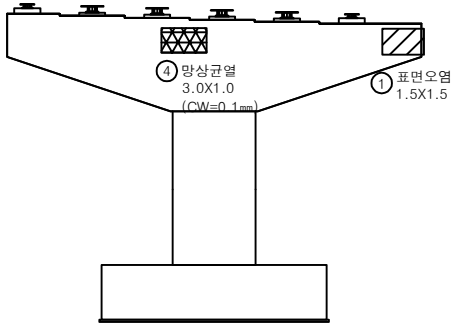


정 면

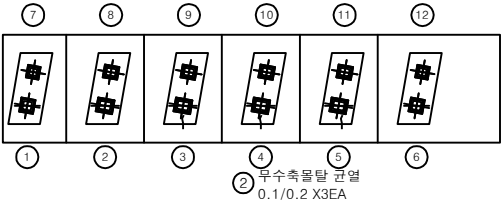


평면도

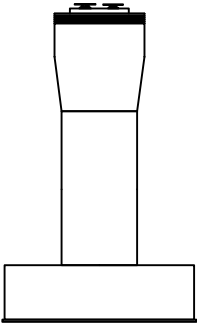

좌측면

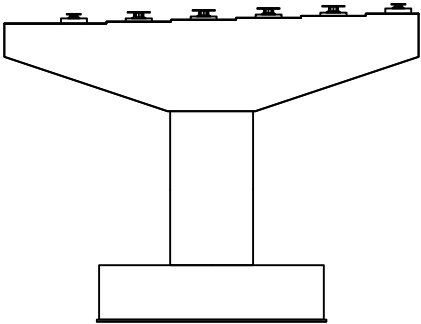


배 면

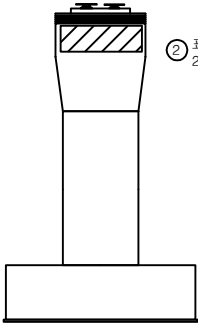


우측면

← 상주방향

영천방향 →

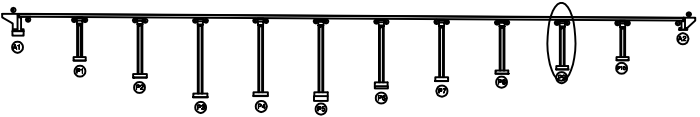

SECTION

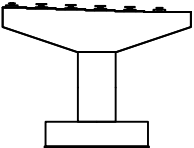


범례

균열	포장 망상균열	재료분리
편치, 공동	박리, 파손	열 화
누수, 체수	배 태	퇴적물
철근노출	침 하	그늘음
부 식	좌굴, 변형	기 타


발 주 처	상주영천고속도로(주)
용 역 명	상주영천고속도로 2024-2025년 사설물 안전점검 용역 (2025년 하반기 결말안전점검)
점 검 기 관	(주)영성엔지니어링
도 면 번 호	48

손상물량표


번호	구분	부재	손상내용	손상현황					비고
				폭 (mm)	길이 (m)	너비 (m)	물량	단위	개소
1	21하	교각	표면오염		1.0	2.0	2.00	㎡	1
2	21하	교량발침	발침콘크리트 재료분리		1.0	0.3	0.30	㎡	1
3	21하	교량발침	발침콘크리트 재료분리		1.0	0.3	0.30	㎡	1
4	21하	교각	균열(0.3mm이상)	0.4	0.5		1.00	m	2
5									
6									
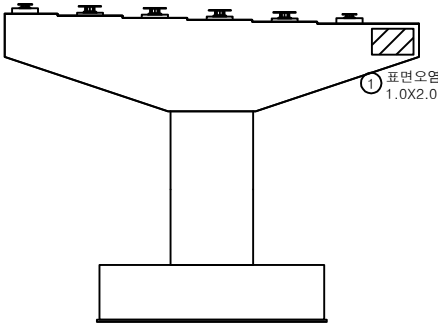


정면

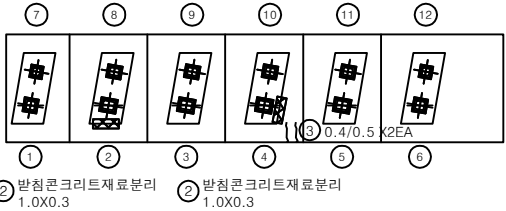


평면도

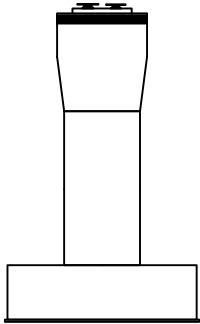

좌측면

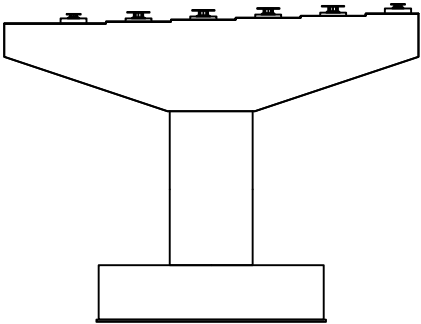


배면

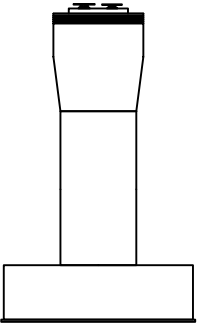


우측면

KEY PLAN

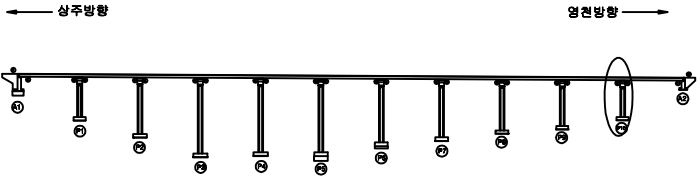

SECTION

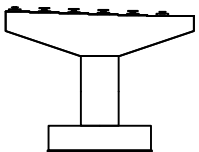

범례

균열	포장 손상균열	재료분리
전차, 공동	박리, 파손	열화
누수, 체수	배태	퇴적물
철근노출	침하	그늘음
부식	좌굴, 변형	기타

발주처	상주영천고속도로(주)
용역명	상주영천고속도로 2024-2025년 사설물 안전점검 용역 (2025년 하반기 결말안전점검)
점검기관	(주)영성엔지니어링
도면번호	49