

상주영천고속도로 2024~2025년 시설물 안전점검 용역
(2025년 하반기 정밀안전점검)

외 관 조 사 망 도

장곡교

2025.12

(주)명성엔지니어링


상 주 방 향

손상물량표

번호	구분	부재	손상내용	손상현황						비고
				폭 (mm)	길이 (m)	너비 (m)	수량	단위	개소	
1	19하	신축이음	후타재 균열	0.3	0.5		2.00	m	4	
2	19하	신축이음	후타재 균열	0.3	0.3		1.50	m	5	
3	19하	방호벽	균열부백대	0.1	0.5		0.15	m	3	
4	19하	중분대	중분대 재균열	0.2	1.0		5.00	m	5	
5	19하	신축이음	후타재 파손		0.4	0.5	0.20	m	1	21상 보수
6	21하	교면포장	보수부 파손		0.2	0.5	0.10	m	1	25하 보수
7	21하	신축이음	후타재 균열	0.3	0.5		2.50	m	5	25하 보수
8	21하	신축이음	후타재 균열	0.3	0.3		0.90	m	3	25하 보수
9	23하	신축이음	후타재 파손		1.0	0.5	0.50	m	1	24상 보수
10	25하	교면포장	후타재 접속부 이격		12.0		12.00	m	1	
11										
12										
상주방향


영천방향

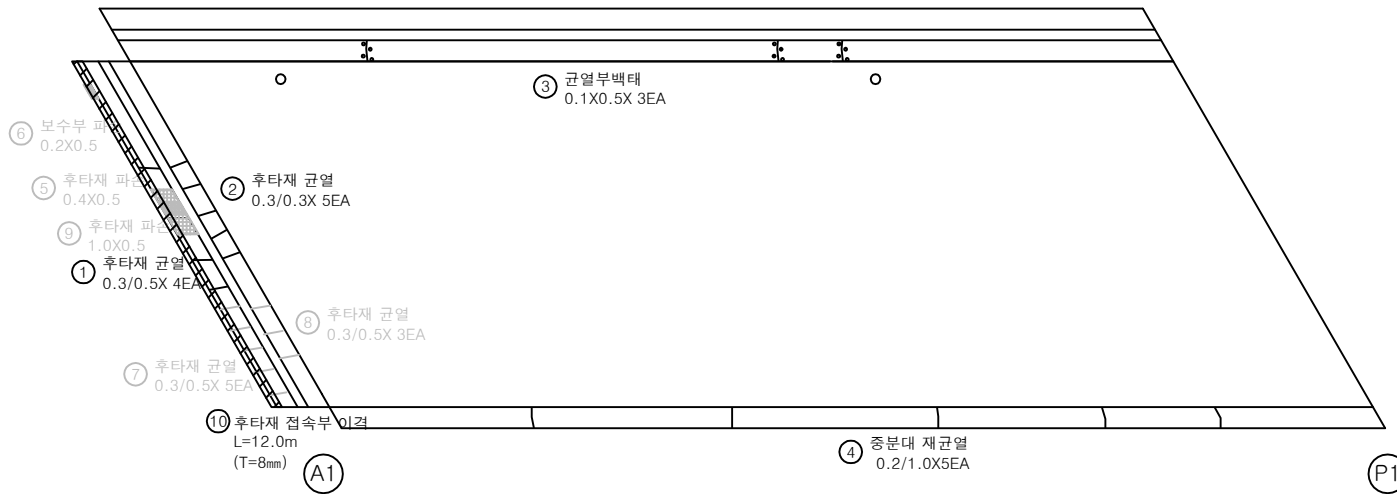


KEY PLAN

상주방향

영천방향

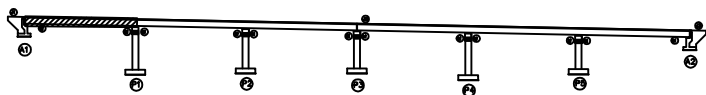

SECTION

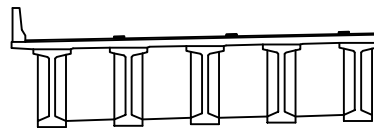

断面

균열	포장 양상균열	재료분리
편치, 공동	바리, 파손	열화
누수, 체수	배 배	퇴적물
철근노출	침하	그늘음
부식	좌굴, 변형	기타

발주처 상주영천고속도로(주)

용역명

상주영천고속도로 2024-2025년 시설물 안전점검 용역
(2025년 하반기 정밀안전점검)

점검기관 (주)명성엔지니어링


도면번호

손상물량표

상주방향



영천방향

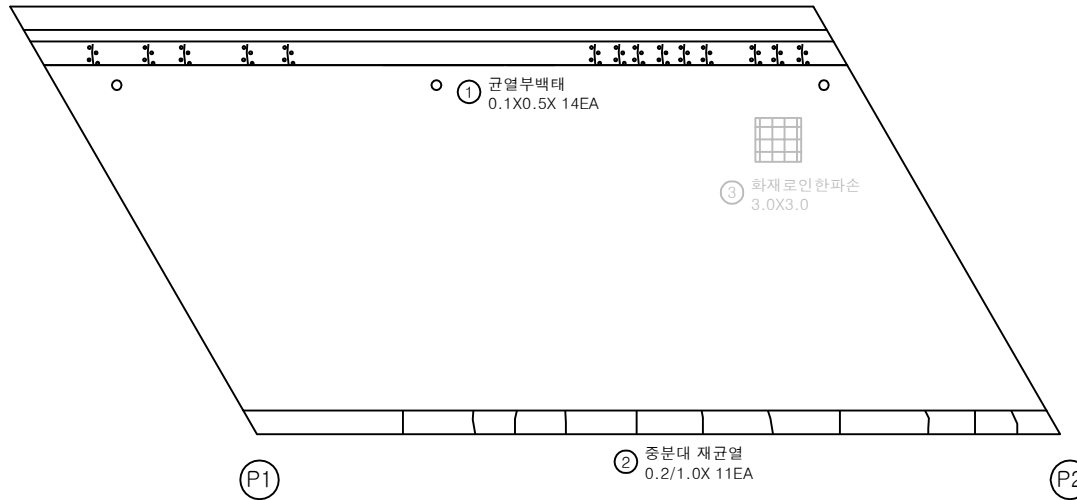


번호	구분	부재	손상내용	손상현황					비고
				폭 (mm)	길이 (m)	너비 (m)	수량	단위	개소
1	19하	방호벽	균열부백태		0.1	0.5	0.70	m ²	14
2	19하	중분대	중분대 재균열	0.2	1.0		11.00	m	11
3	19하	방호벽	화재로인한파손		3.0	3.0	9.00	m ²	1
4									
5									
KEY PLAN

← 상주방향

영천방향 →

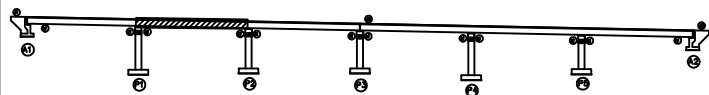

SECTION

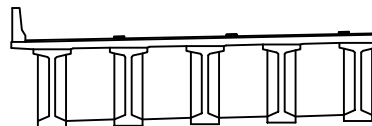

면

균열	포장 손상균열	재료분리
편치, 공동	바리, 파손	열화
누수, 체수	배터	퇴적물
철근노출	침하	그늘음
부식	좌굴, 변형	기타

발주처 상주영천고속도로(주)

용역명 상주영천고속도로 2024~2025년 시설물 안전점검 용역
(2025년 하반기 정밀안전점검)


점검기관 (주)명성엔지니어링

도면번호 02

손상물량표


상주방향

영천방향

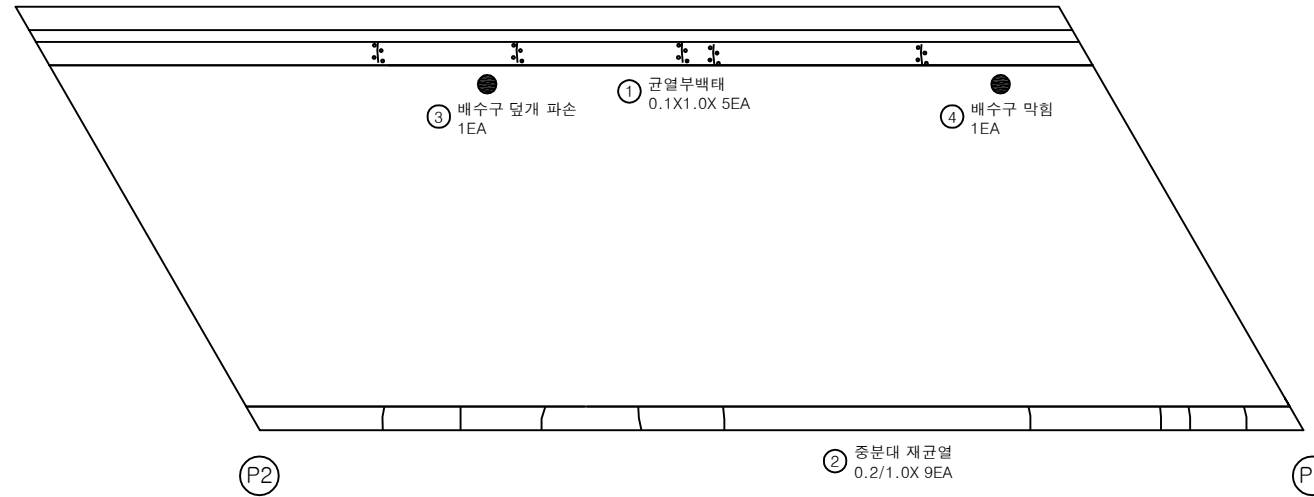


번호	구분	부재	손상내용	손상현황						비고
				폭 (mm)	길이 (m)	너비 (m)	수량	단위	개소	
1	19하	방호벽	균열 부백태		0.1	1.0	0.50	m ²	5	
2	19하	중분대	중분대 재균열	0.2	1.0		9.00	m	9	
3	23하	배수시설	배수구 덮개 파손				1.00	EA	1	
4	25하	배수시설	배수구 막힘				1.00	EA	1	
5										
6										
KEY PLAN

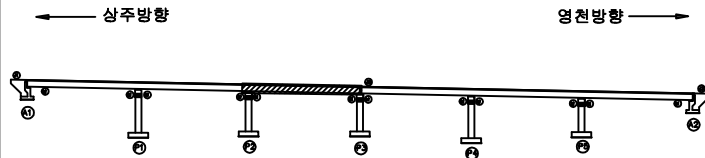

SECTION

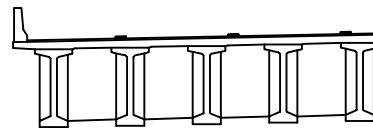

판

균열	포장 손상균열	재료분리
편치, 공동	바리, 파손	열화
누수, 체수	배터	퇴적물
철근노출	침하	그늘음
부식	좌굴, 변형	기타

발주처 상주영천고속도로(주)

용역명 상주영천고속도로 2024-2025년 시설물 안전점검 용역
(2025년 하반기 정밀안전점검)

점검기관 (주)명성엔지니어링

도면번호


손상물량표

번호	구분	부재	손상내용	손상현황						비고
				폭 (mm)	길이 (m)	너비 (m)	수량	단위	개소	
1	19하	방호벽	균열부백태		1.0	0.5	1.00	m ²	2	
2	19하	방호벽	균열부백태		0.1	1.0	0.20	m ²	2	
3	19하	중분대	중분대 재균열	0.2	1.0		5.00	m	5	
4	25하	교면포장	포장 균열		0.7		0.70	m	1	
5										
6										
상주방향




영천방향

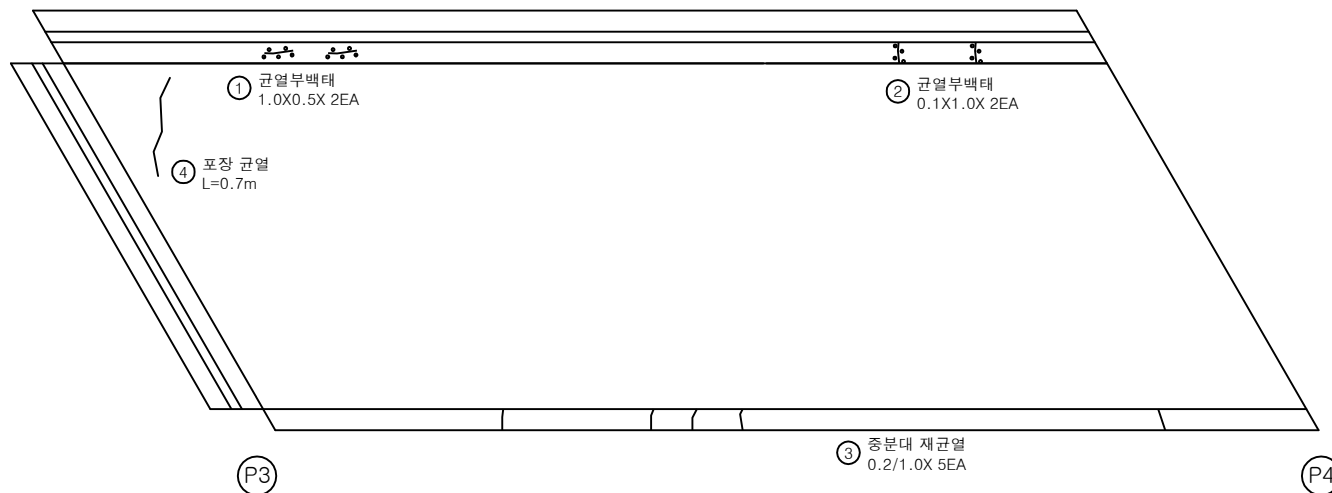


KEY PLAN

← 상주방향

영천방향 →

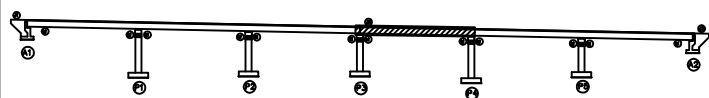

SECTION

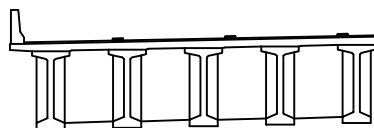

면

균열	포장 망상균열	재료분리
편치, 공동	바리, 파손	열화
누수, 체수	배터	퇴적물
철근노출	침하	그늘음
부식	좌굴, 변형	기타

발주처 상주영천고속도로(주)


용역명 상주영천고속도로 2024-2025년 시설물 안전점검 용역
(2025년 하반기 정밀안전점검)

점검기관 (주)명성엔지니어링

도면번호

손상물량표

상주방향

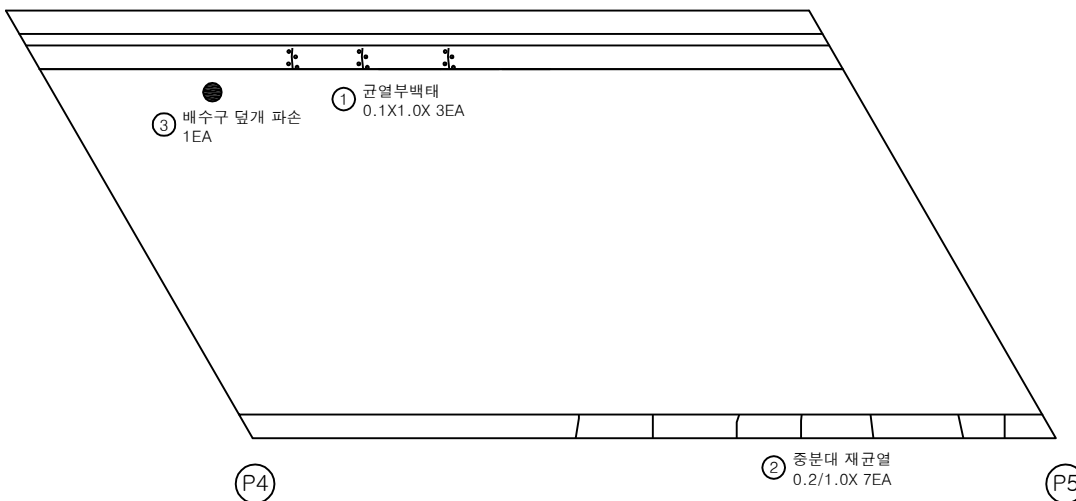


영천방향



번호	구분	부재	손상내용	손상현황						비고
				폭 (mm)	길이 (m)	너비 (m)	수량	단위	개소	
1	19하	방호벽	균열 부백태		0.1	1.0	0.30	m ²	3	
2	19하	중분대	중분대 재균열	0.2	1.0		7.00	m	7	
3	23하	배수시설	배수구 덮개 파손				1.00	EA	1	
4										
5										
KEY PLAN

상주방향

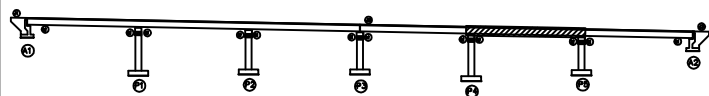

영천방향

SECTION

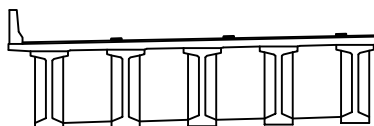

판례

	균열		포장 망상균열		재료분리
	편치, 공동		바리, 파손		열화
	누수, 체수		배태		퇴적물
	철근노출		침하		그늘음
	부식		좌굴, 변형		기타

발주처 상주영천고속도로(주)

용역명 상주영천고속도로 2024-2025년 시설물 안전점검 용역
(2025년 하반기 정밀안전점검)

점검기관 (주)명성엔지니어링

도면번호



손상물량표

번호	구분	부재	손상내용	손상현황						비고
				폭 (mm)	길이 (m)	너비 (m)	수량	단위	개소	
1	19하	중분대	중분대 재균열	0.2	1.0		1.00	m	1	
2	19하	교면포장	후타재 접속부 이격		9.0		9.00	m	1	(T=0.5cm)
3	25하	배수시설	배수구 막힘				1.00	EA	1	
4	25하	배수시설	배수구 덮개 파손				1.00	EA	1	
5										
6										
상주방향




영천방향

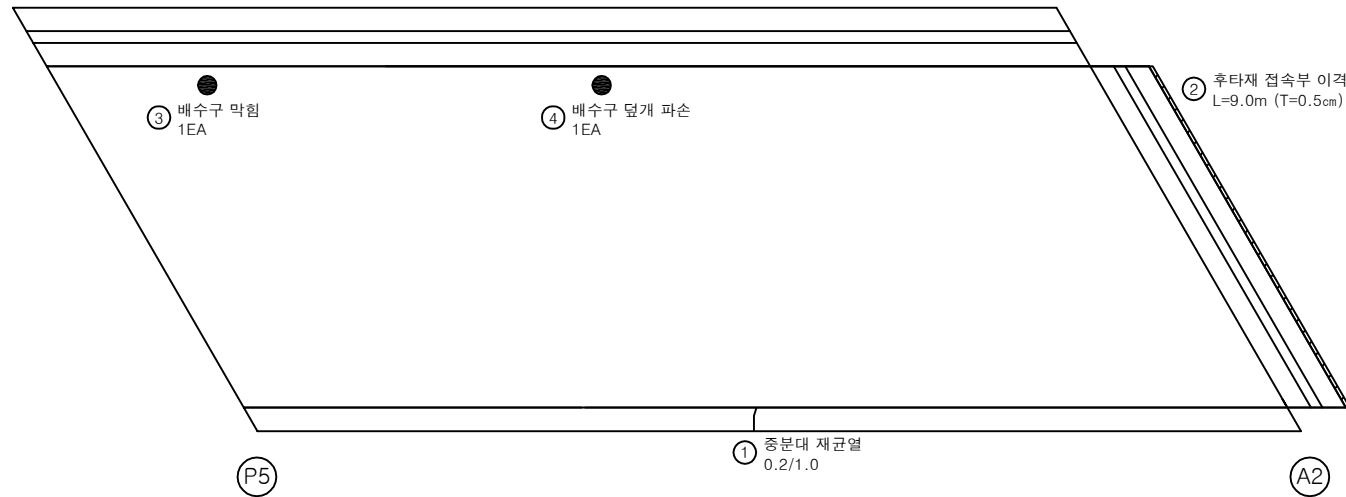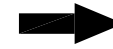


KEY PLAN

상주방향

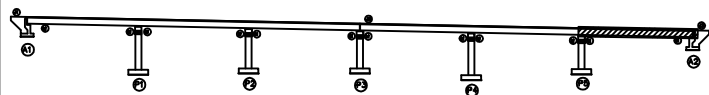

영천방향

SECTION

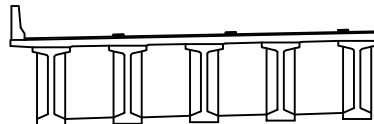

판례

균열	포장 망상균열	재료분리
편치, 공동	바리, 파손	열화
누수, 체수	배터	퇴적물
철근노출	침하	그늘음
부식	좌굴, 변형	기타

발주처 상주영천고속도로(주)

용역명 상주영천고속도로 2024-2025년 시설물 안전점검 용역
(2025년 하반기 정밀안전점검)

점검기관 (주)명성엔지니어링


도면번호

손상물량표

상주방향




영천방향

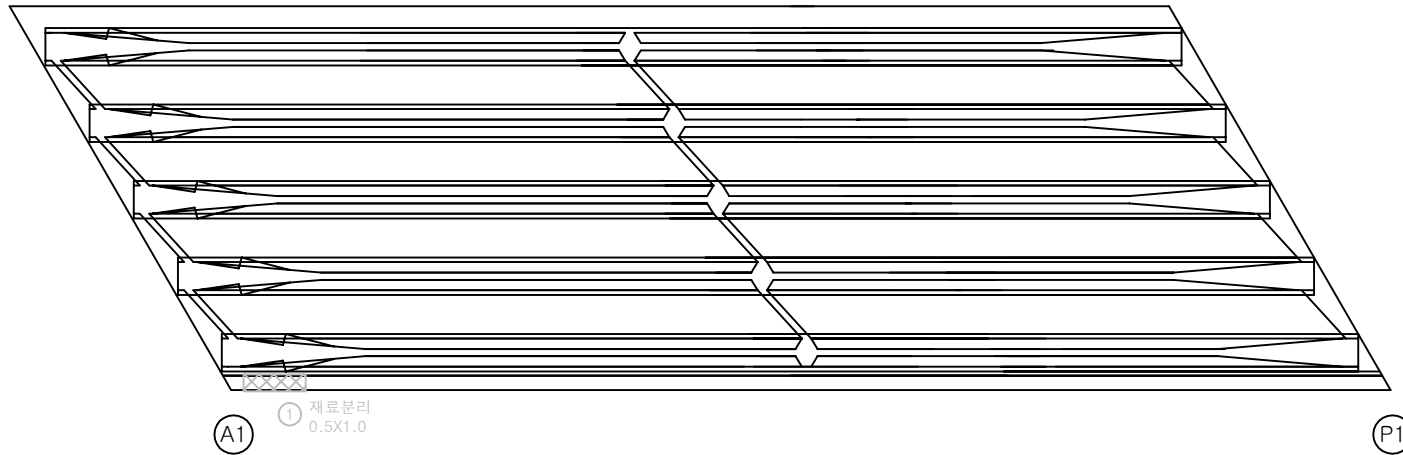

번호	구분	부재	손상내용	손상현황						비고
				폭 (mm)	길이 (m)	너비 (m)	물량	단위	개소	
1	19하	바닥판	재료분리		0.5	1.0	0.50	m ²	1	상주방향
2										
3										
KEY PLAN

상주방향

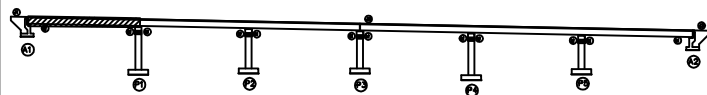

영천방향

SECTION

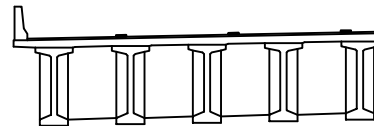

면

균열	포장 망상균열	재료분리
편치, 공동	바리, 파손	열화
누수, 체수	백태	퇴적물
철근노출	침하	그늘음
부식	좌굴, 변형	기타

발주처 상주영천고속도로(주)

용역명 상주영천고속도로 2024~2025년 시설물 안전점검 용역
(2025년 하반기 정밀안전점검)

점검기관 (주)명성엔지니어링


도면번호

손상물량표

상주방향



영천방향

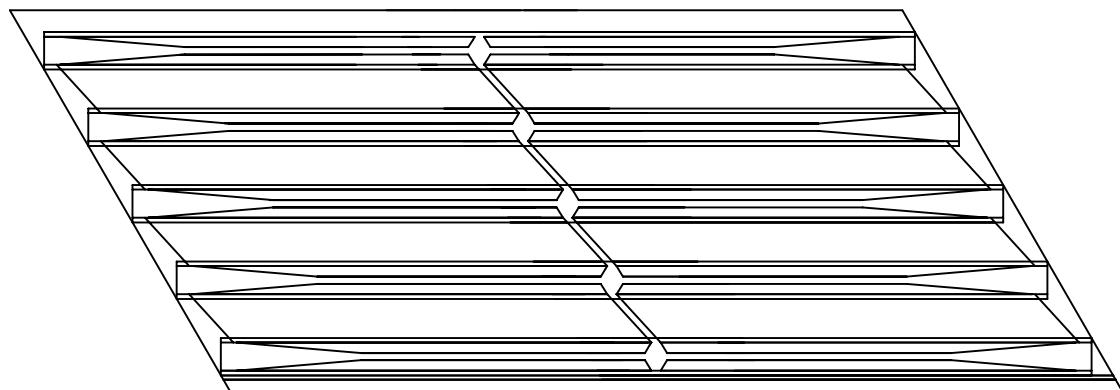


P1

P2

번호	구분	부재	손상내용	손상현황						비고
				폭 (mm)	길이 (m)	너비 (m)	물량	단위	개소	
1										
2										
KEY PLAN

상주방향

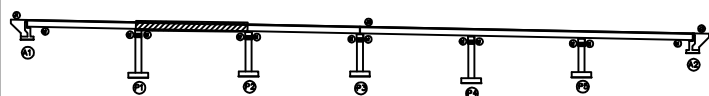

영천방향

SECTION

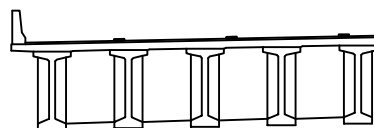

면

균열	포장 망상균열	재료분리
편치, 공동	바리, 파손	열화
누수, 체수	백태	퇴적물
철근노출	침하	그늘음
부식	좌굴, 변형	기타

발주처 상주영천고속도로(주)

용역명 상주영천고속도로 2024~2025년 시설물 안전점검 용역
(2025년 하반기 정밀안전점검)

점검기관 (주)명성엔지니어링


도면번호

손상물량표

번호	구분	부재	손상내용	손상현황						비고
				폭 (mm)	길이 (m)	너비 (m)	물량	단위	개소	
1	19하	배수시설	배수관 탈락				1.00	EA	1	
2	21하	바닥판	층분리		0.5	0.2	0.10	m ²	1	22상 보수
3	21하	바닥판	철근노출		4.5	0.1	0.45	m ²	1	손상변경
4										
5										
상주방향


영천방향

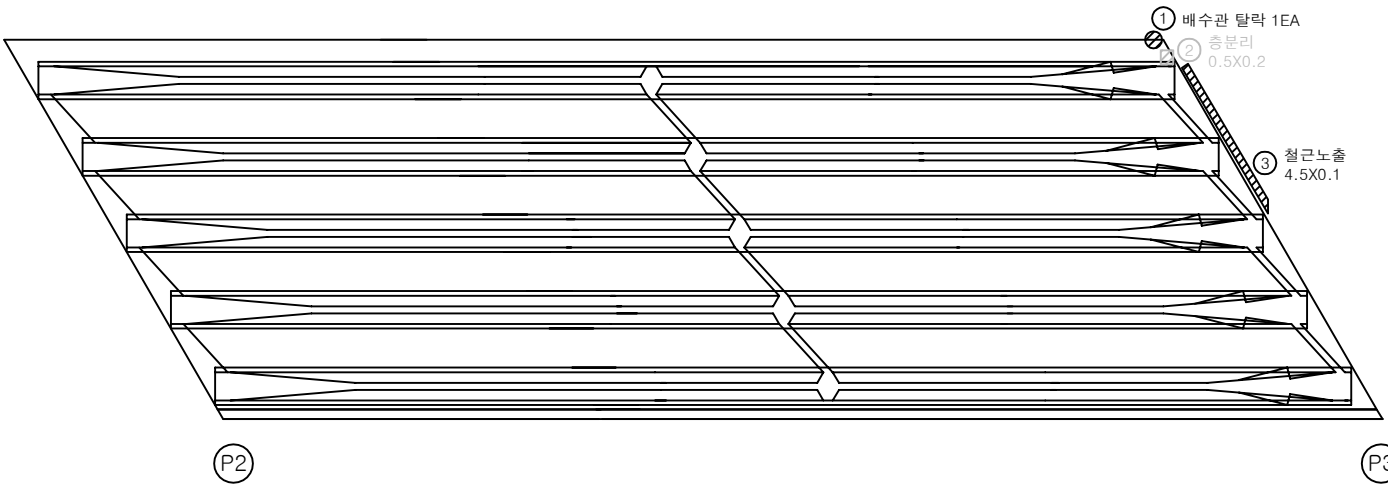


KEY PLAN

상주방향

영천방향

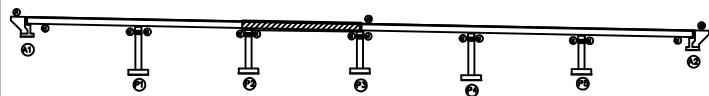

SECTION

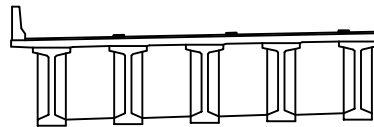

면

균열	포장 손상균열	재료분리
편치, 공동	바리, 파손	열화
누수, 체수	배배	퇴적물
철근노출	침하	그늘음
부식	좌굴, 변형	기타

발주처 상주영천고속도로(주)

용역명 상주영천고속도로 2024-2025년 시설물 안전점검 용역
(2025년 하반기 정밀안전점검)

점검기관 (주)명성엔지니어링


도면번호

손상물량표

번호	구분	부재	손상내용	손상현황						비고
				폭 (mm)	길이 (m)	너비 (m)	수량	단위	개소	
1	25상	바닥판	백태		0.2	0.5	0.10	m ²	1	
2	25상	바닥판	철근노출		0.1	0.2	0.02	m ²	1	
3	25상	바닥판	파손		0.3	0.3	0.09	m ²	1	
4	25상	바닥판	균열(0.3mm이상)	0.3	1.5		3.00	m	2	
5	25하	바닥판	균열(0.3mm이상)	0.3	0.6		0.60	m	1	
6	25하	바닥판	균열(0.3mm미만)	0.2	0.5		1.00	m	2	
7										
8										
상주방향

영천방향

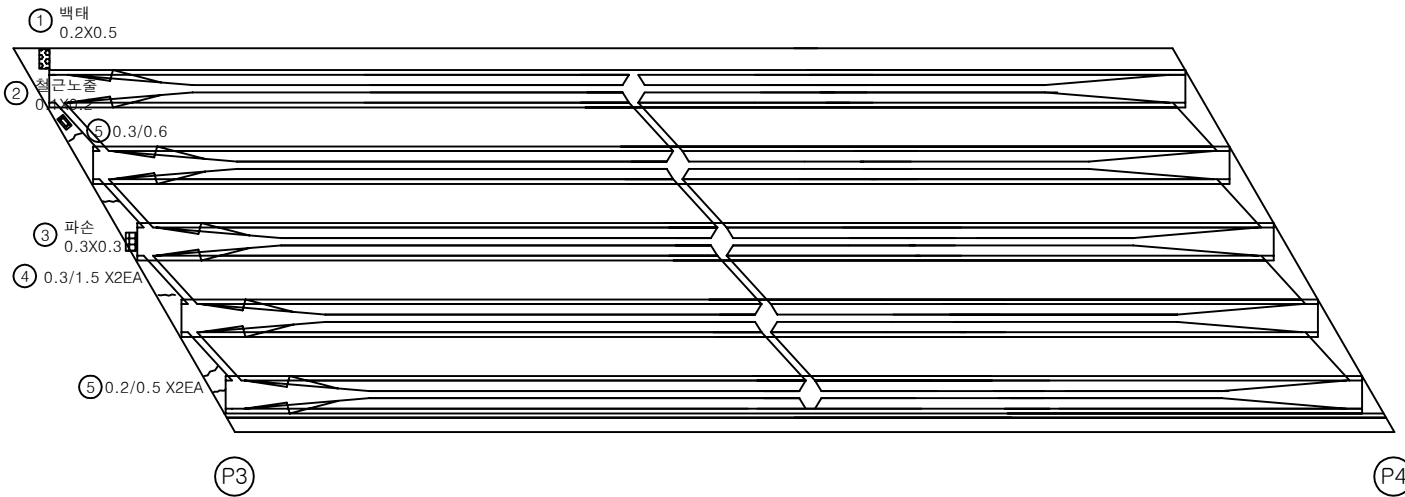


KEY PLAN

상주방향

영천방향

SECTION

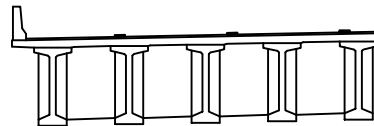

면

균열	포장 손상균열	재료분리
편치, 공동	바리, 파손	열화
누수, 체수	백태	퇴적물
철근노출	침하	그늘음
부식	좌굴, 변형	기타

발주처 상주영천고속도로(주)

용역명 상주영천고속도로 2024-2025년 시설물 안전점검 용역
(2025년 하반기 정밀안전점검)

점검기관 (주)명성엔지니어링

도면번호


손상물량표

상주방향



267 454쪽 양도

영천방향

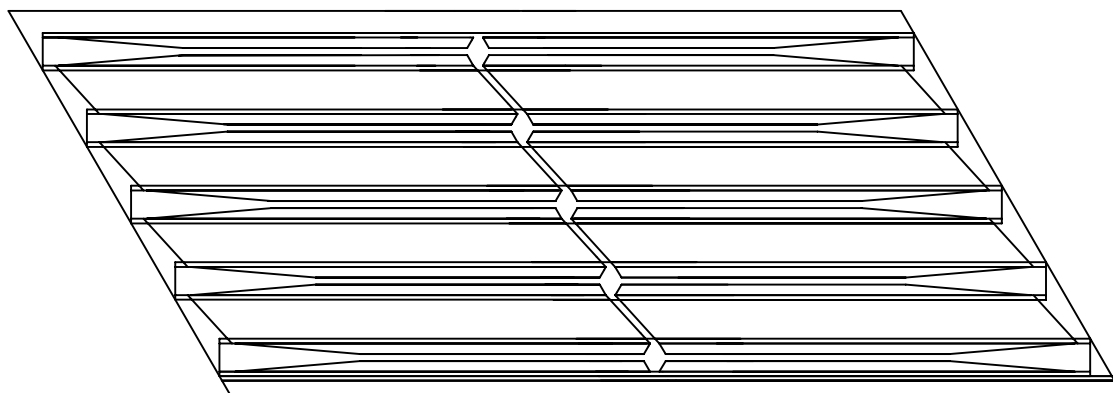


P4

P5

번호	구분	부재	손상내용	손상현황						비고
				폭 (mm)	길이 (m)	너비 (m)	물량	단위	개소	
1										
2										
KEY PLAN

← 상주방향

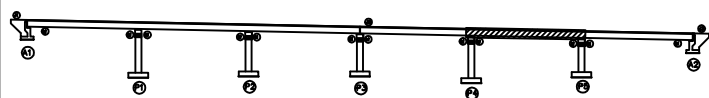

영천방향 →

SECTION

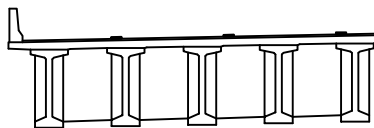

면

균열	포장 망상균열	재료분리
편치, 공동	바리, 파손	열화
누수, 체수	백태	퇴적물
철근노출	침하	그늘음
부식	좌굴, 변형	기타

발주처 상주영천고속도로(주)

용역명 상주영천고속도로 2024-2025년 시설물 안전점검 용역
(2025년 하반기 정밀안전점검)

점검기관 (주)명성엔지니어링


도면번호

A55-63 정제.

상주방향



영천방향

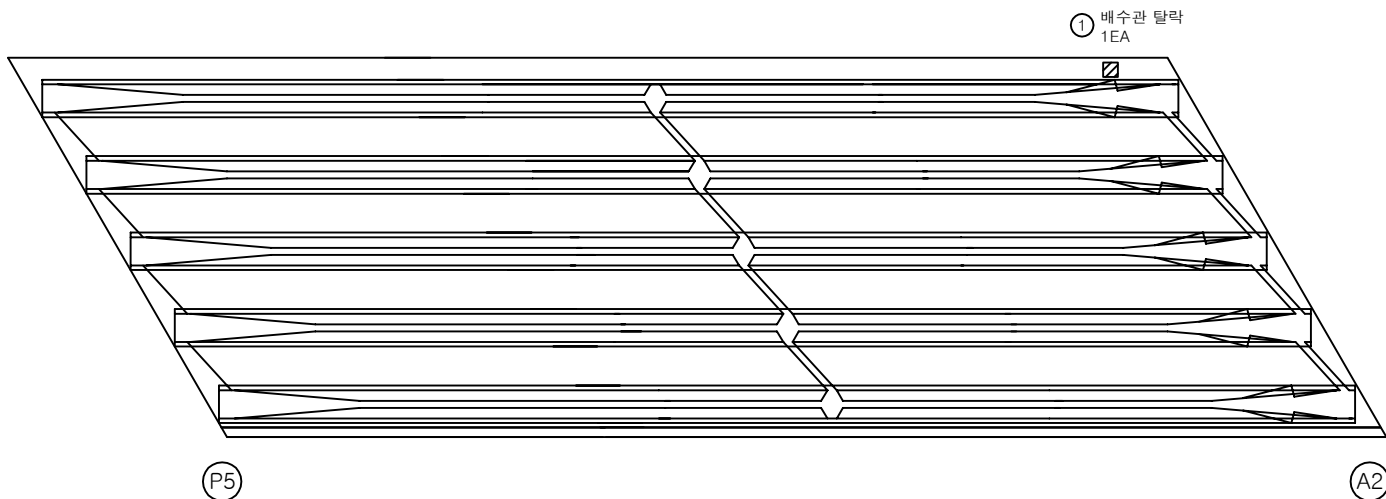


손상물량표

번호	구분	부재	손상내용	손상현황						비고
				폭 (mm)	길이 (m)	너비 (m)	수량	단위	개소	
1	25하	배수시설	배수관 탈락				1.00	EA	1	
2										
3										
KEY PLAN

상주방향

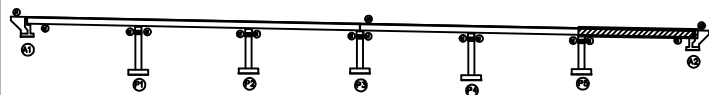

영천방향

SECTION

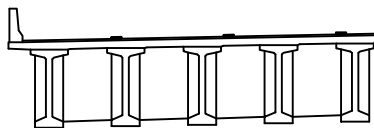

면

균열	포장 망상균열	재료분리
편치, 공동	바리, 파손	열화
누수, 체수	백태	퇴적물
철근노출	침하	그늘음
부식	좌굴, 변형	기타

발주처 상주영천고속도로(주)

용역명 상주영천고속도로 2024-2025년 시설물 안전점검 용역
(2025년 하반기 정밀안전점검)


점검기관 (주)명성엔지니어링

도면번호

ID : 장곡교(상주방향) 거더 S1 (G1~G5)

손상물량표

상주방향

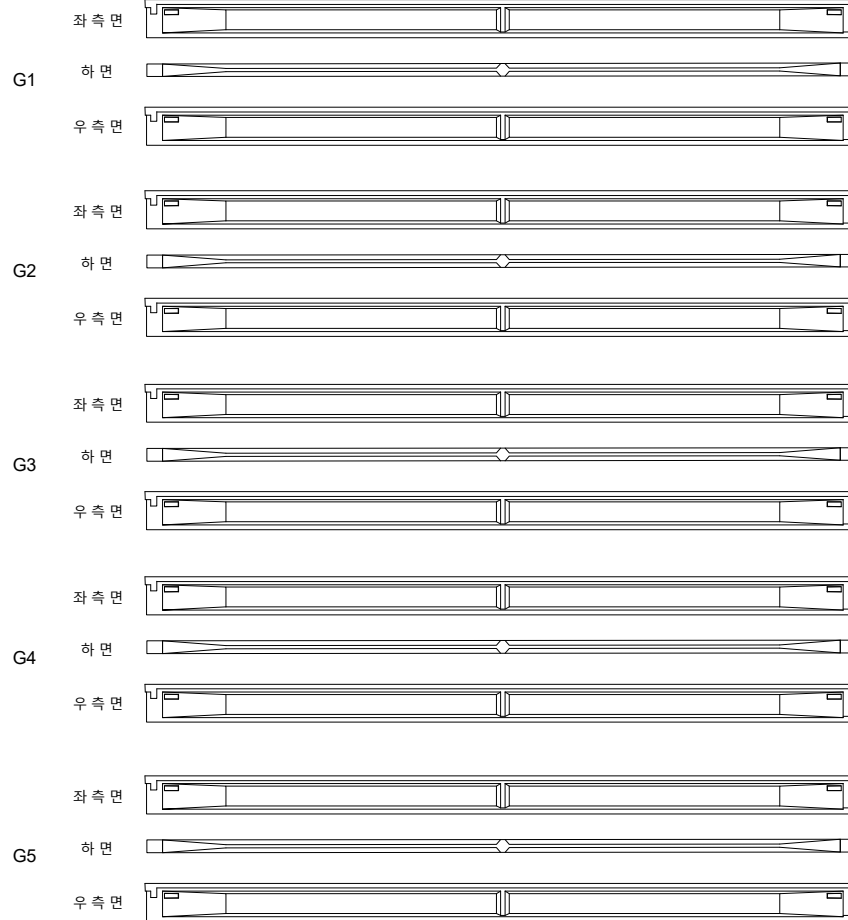


영천방향



번호	구분	부재	손상내용	손상현황						비고
				폭 (mm)	길이 (m)	너비 (m)	물량	단위	개소	
1										
2										
KEY PLAN

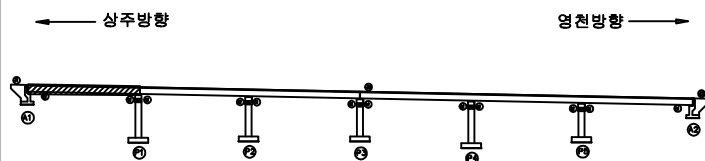

SECTION




판례

균열	포장 망상균열	재료분리	발주처
편치, 공동	바리, 파손	열화	상주영천고속도로(주)
누수, 체수	백태	퇴적물	용역명
철근노출	침하	그늘음	상주영천고속도로 2024-2025년 시설물 안전점검 용역 (2025년 하반기 정밀안전점검)
부식	좌굴, 변형	기타	점검기관
			(주)명성엔지니어링
			도면번호

ID : 장곡교(상주방향) 거더 S2 (G1~G5)

손상물량표

상주방향

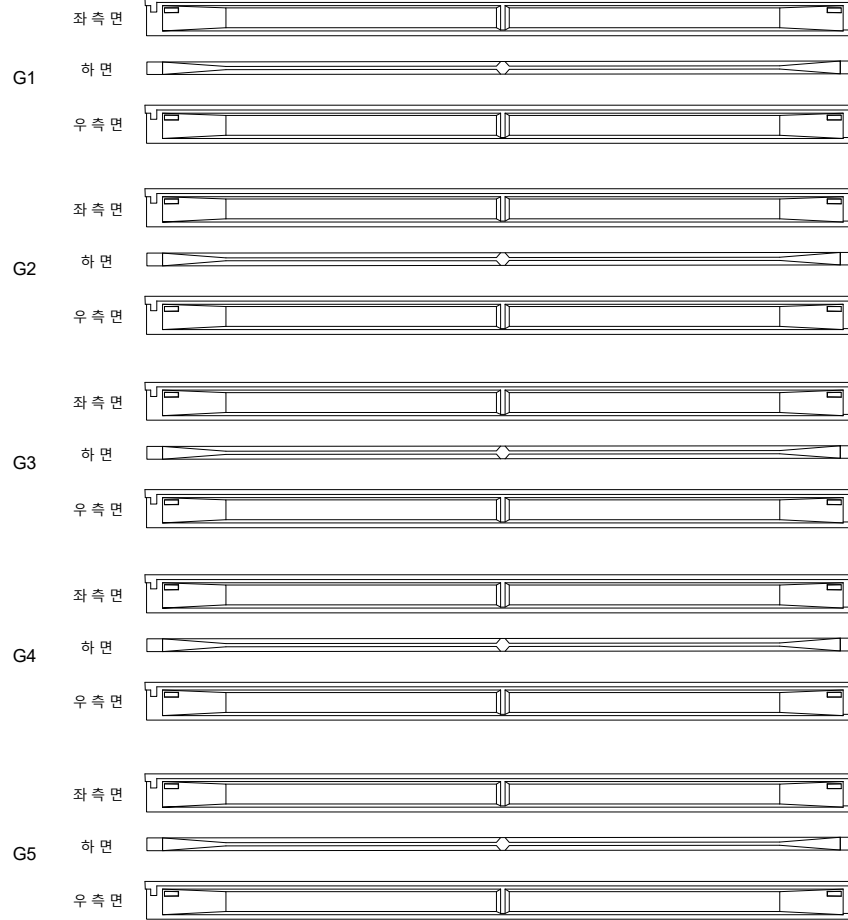

(P1)

(P2)


영천방향



번호	구분	부재	손상내용	손상현황						비고
				폭 (mm)	길이 (m)	너비 (m)	수량	단위	개소	
1										
2										
KEY PLAN

← 상주방향

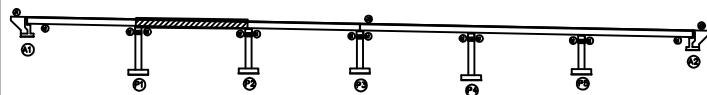

→ 영천방향

SECTION

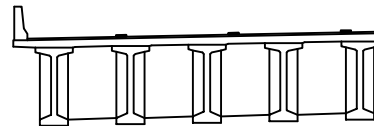

판례

균열	포장 망상균열	재료분리
편치, 공동	바리, 파손	열화
누수, 체수	백태	퇴적물
철근노출	침하	그늘음
부식	좌굴, 변형	기타

발주처 상주영천고속도로(주)


용역명 상주영천고속도로 2024~2025년 시설물 안전점검 용역
(2025년 하반기 정밀안전점검)

점검기관 (주)명성엔지니어링

도면번호

손상물량표

상주방향

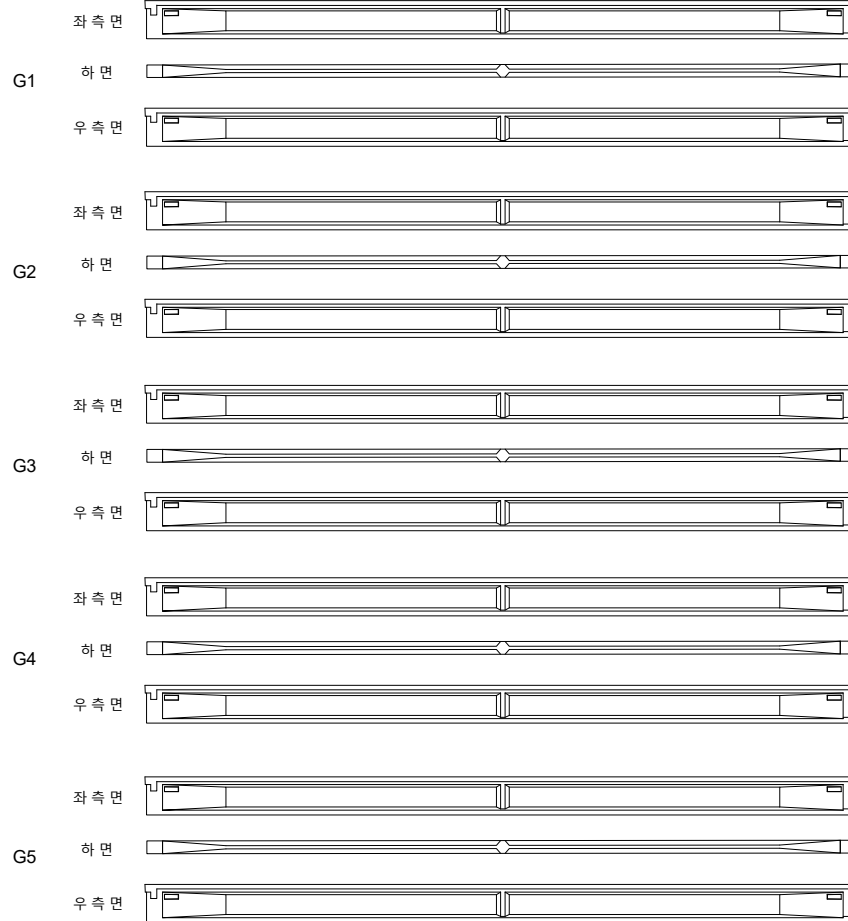

P2


P3

영천방향




번호	구분	부재	손상내용	손상현황						비고
				폭 (mm)	길이 (m)	너비 (m)	물량	단위	개소	
1										
2										
KEY PLAN

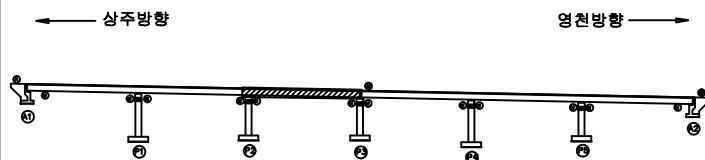

SECTION

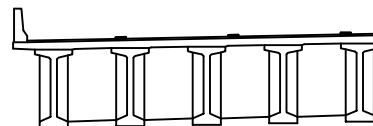

판례

균열	포장 망상균열	재료분리
편치, 공동	바리, 파손	열화
누수, 체수	배터	퇴적물
철근노출	침하	그늘음
부식	좌굴, 변형	기타

발주처 상주영천고속도로(주)

용역명 상주영천고속도로 2024~2025년 시설물 안전점검 용역
(2025년 하반기 정밀안전점검)


점검기관 (주)명성엔지니어링

도면번호

ID : 장곡교(상주방향) 거더 S4 (G1~G5)

손상물량표

상주방향

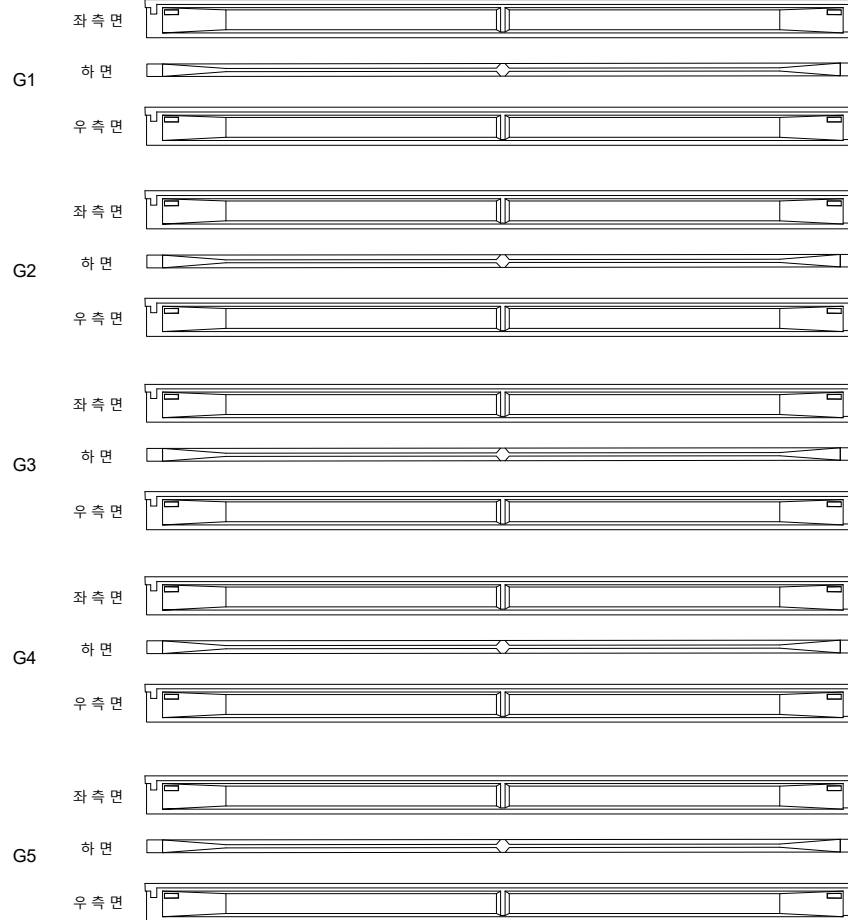

(P3)

(P4)


영천방향



번호	구분	부재	손상내용	손상현황						비고
				폭 (mm)	길이 (m)	너비 (m)	물량	단위	개소	
1										
2										
KEY PLAN

← 상주방향

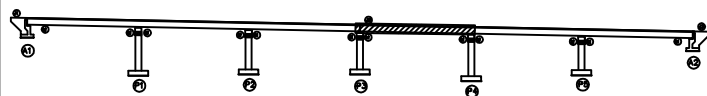

→ 영천방향

SECTION

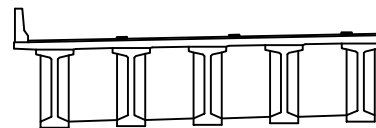

판례


균열	포장 망상균열	재료분리	발주처 상주영천고속도로(주)
편치, 공동	바리, 파손	열화	
누수, 체수	백태	퇴적물	용역명 상주영천고속도로 2024~2025년 시설물 안전점검 용역 (2025년 하반기 정밀안전점검)
철근노출	침하	그늘음	
부식	좌굴, 변형	기타	점검기관 (주)명성엔지니어링
			도면번호

손상물량표

상주방향



영천방향

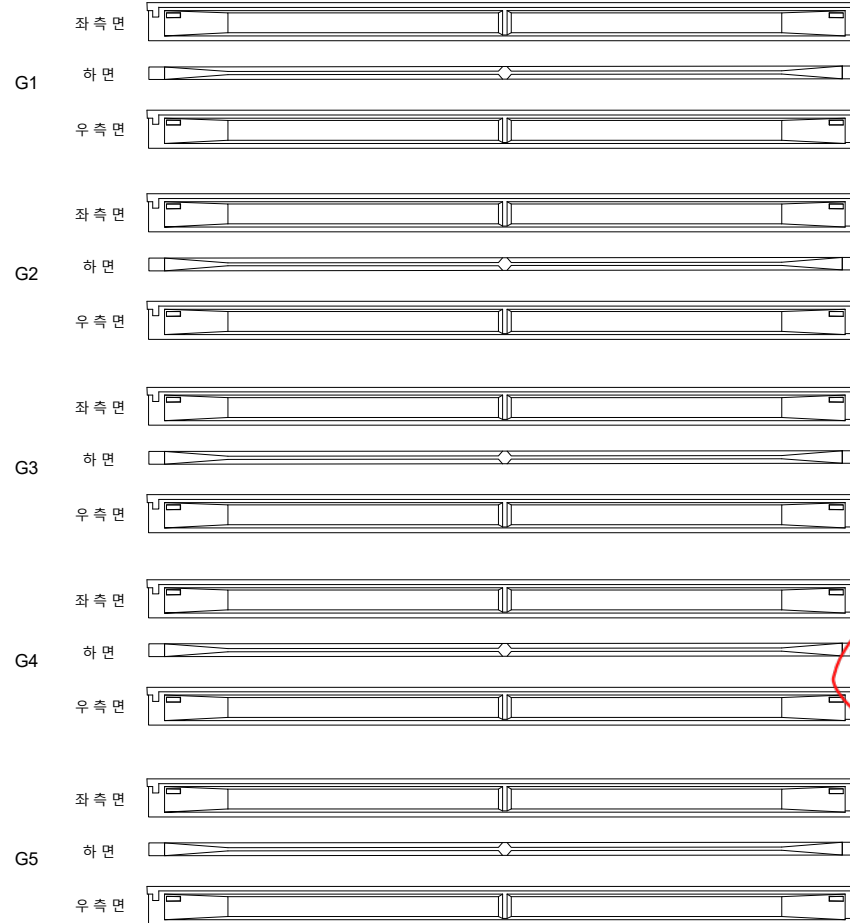


(P4)

(P5)

번호	구분	부재	손상내용	손상현황						비고
				폭 (mm)	길이 (m)	너비 (m)	수량	단위	개소	
1	25상	거더	파손		0.1	0.1	0.01	m ²	1	
2										
3										
KEY PLAN

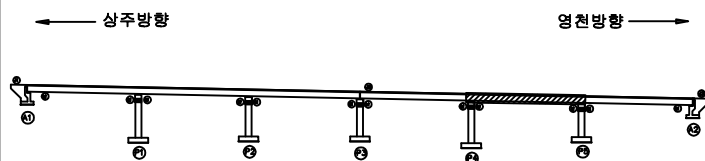

SECTION



판례

균열	포장 손상균열	재료분리
편치, 공동	바리, 파손	열화
누수, 체수	배터	퇴적물
철근노출	침하	그늘음
부식	좌굴, 변형	기타

발주처 상주영천고속도로(주)

용역명 상주영천고속도로 2024~2025년 시설물 안전점검 용역
(2025년 하반기 정밀안전점검)


점검기관 (주)명성엔지니어링

도면번호

ID : 장곡교(상주방향) 거더 S6 (G1~G5)

손상물량표

상주방향

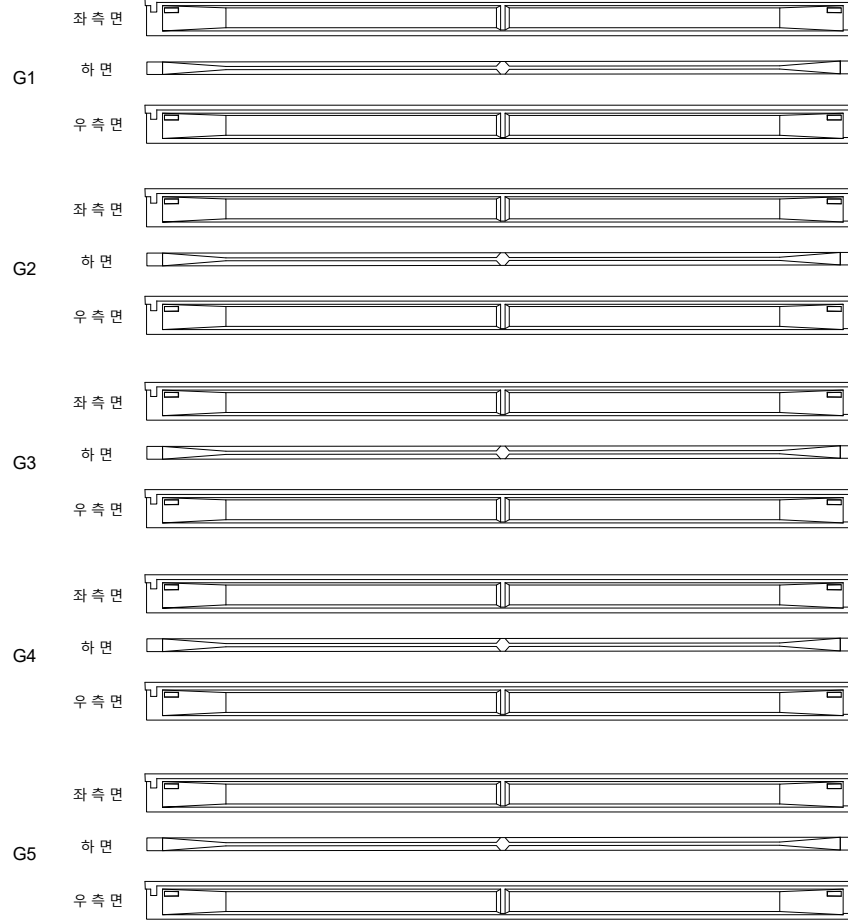

Ⓟ


Ⓐ

영천방향



번호	구분	부재	손상내용	손상현황						비고
				폭 (mm)	길이 (m)	너비 (m)	수량	단위	개소	
1										
2										
KEY PLAN

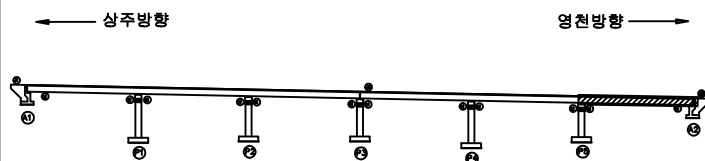


SECTION



판례


균열	포장 망상균열	재료분리	발주처 상주영천고속도로(주)
편치, 공동	바리, 파손	열화	
누수, 체수	백태	퇴적물	상주영천고속도로 2024~2025년 시설물 안전점검 용역 (2025년 하반기 정밀안전점검)
철근노출	침하	그늘음	점검기관 (주)명성엔지니어링
부식	좌굴, 변형	기타	도면번호

손상물량표

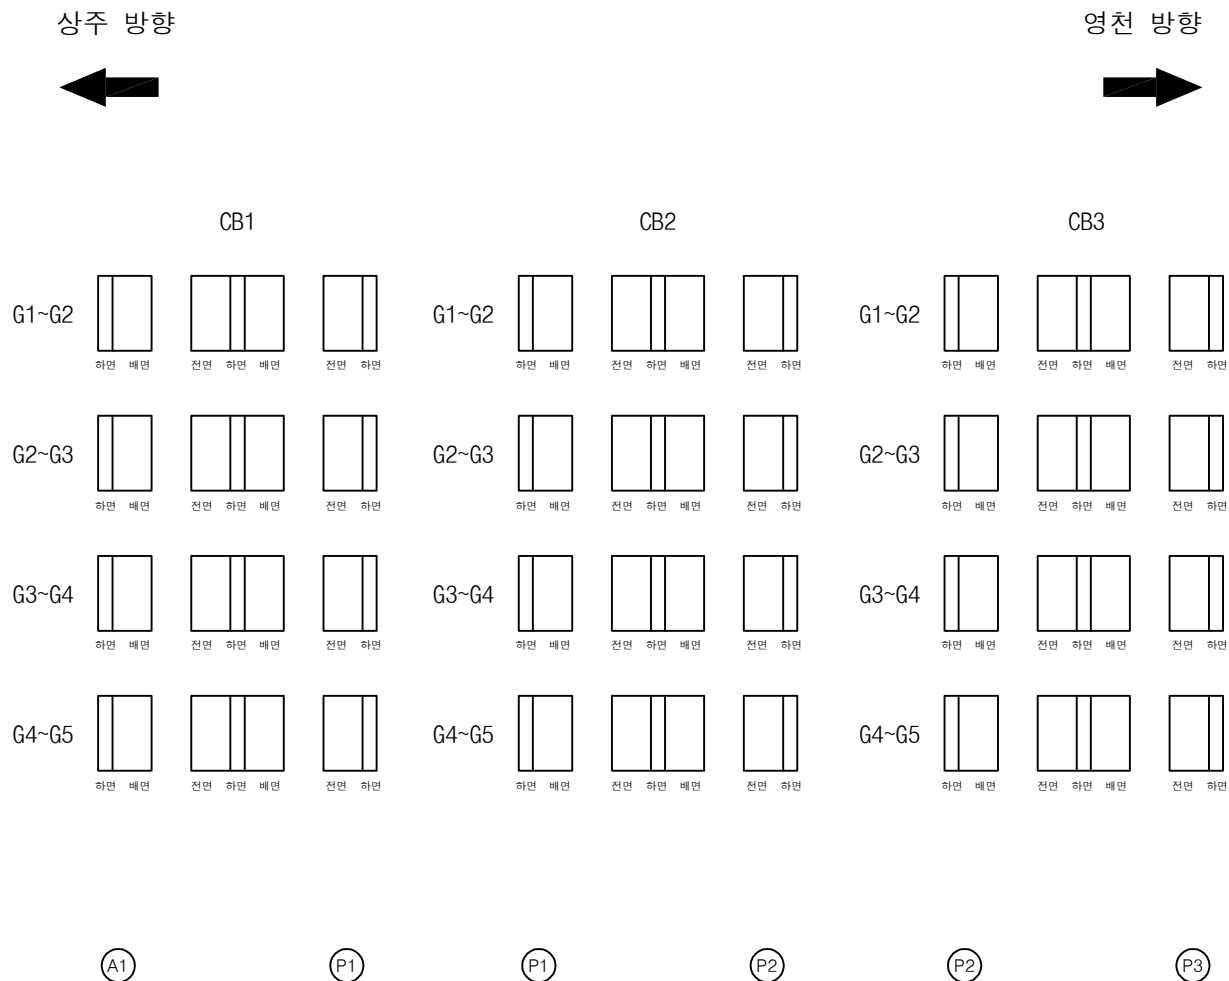


번호	구분	부재	손상내용	손상현황						비고
				폭 (mm)	길이 (m)	너비 (m)	물량	단위	개소	
1										
2										
KEY PLAN

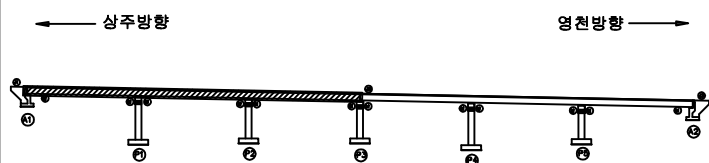

SECTION

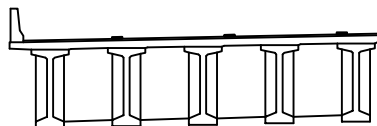

판

균열	포장 손상균열	재료분리
편치, 공동	바리, 파손	열화
누수, 체수	배배	퇴적물
철근노출	침하	그늘음
부식	좌굴, 변형	기타

발주처 상주영천고속도로(주)

용역명 상주영천고속도로 2024~2025년 시설물 안전점검 용역
(2025년 하반기 정밀안전점검)

점검기관 (주)명성엔지니어링

도면번호

상주 방향



영천 방향




CB4


CB5

CB6


G1~G2

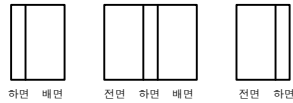


G1~G2

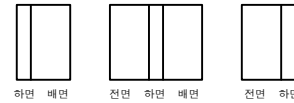


G1~G2

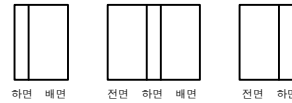


G2~G3

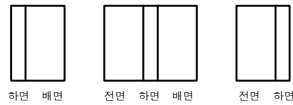


G2~G3

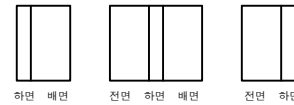


G2~G3

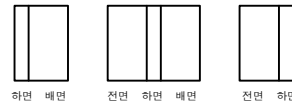


G3~G4

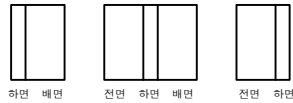


G3~G4

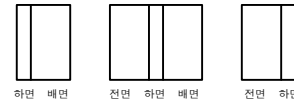


G3~G4

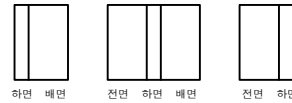


G4~G5

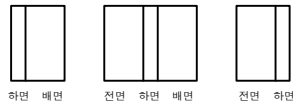

G4~G5

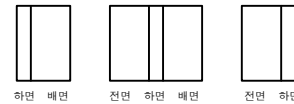

G4~G5

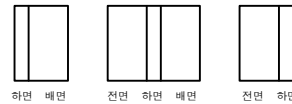

P3

P4

P4

P5


P5

A2

손상물량표

번호	구분	부재	손상내용	손상현황						비고
				폭 (mm)	길이 (m)	너비 (m)	물량	단위	개소	
1										
2										
KEY PLAN

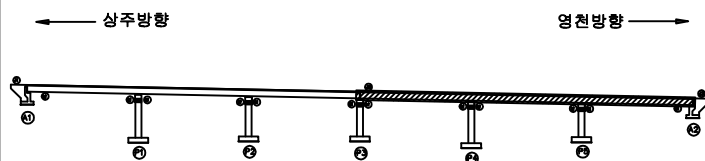

SECTION



단 레




균열	포장 손상균열	재료분리
편치, 공동	바리, 파손	열화
누수, 체수	배배	퇴적물
철근노출	침하	그늘음
부식	좌굴, 변형	기타

발주처 상주영천고속도로(주)

용역명 상주영천고속도로 2024~2025년 시설물 안전점검 용역
(2025년 하반기 정밀안전점검)

점검기관 (주)명성엔지니어링


도면번호

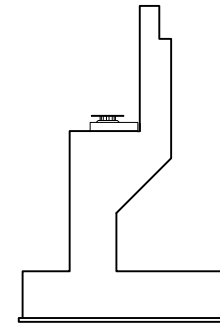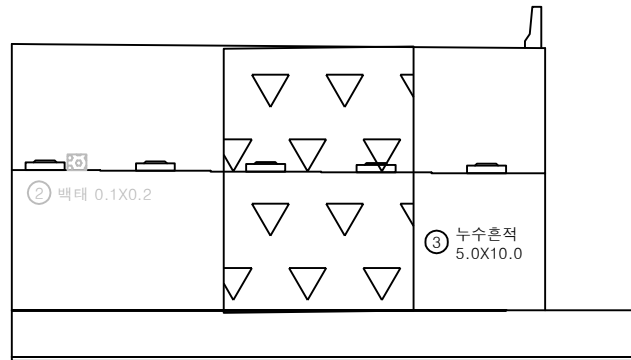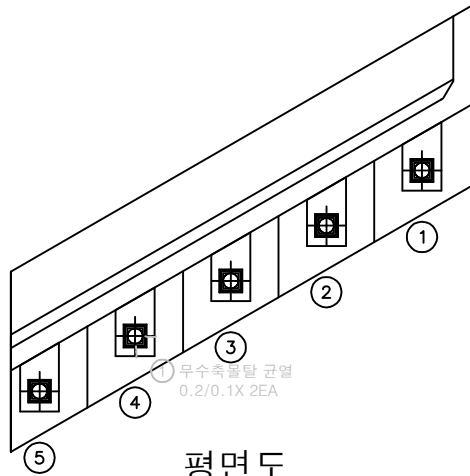


손상물량표

번호	구분	부재	손상내용	손상현황						비고
				폭 (mm)	길이 (m)	너비 (m)	수량	단위	개소	
1	19하	교량방수	우수축출탈 균열	0.2	0.1		0.20	m	2	22월 보수
2	19하	교대	백태		0.1	0.2	0.02	m ²	1	21월 보수
3	19하	교대	누수흔적		5.0	10.0	50.00	m ²	1	
4										
5										
KEY PLAN

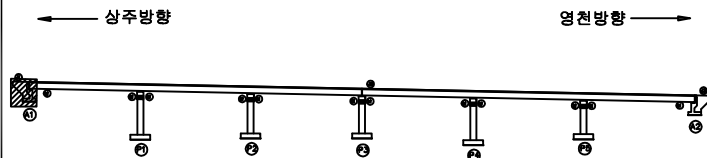

SECTION

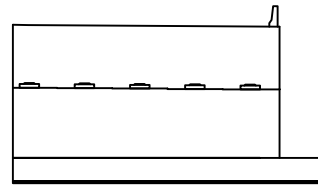면
례


균열	포장 손상균열	재료분리
편치, 공동	바리, 파손	열화
누수, 체수	백태	퇴적물
철근노출	침하	그늘음
부식	좌굴, 변형	기타

발주처 상주영천고속도로(주)


용역명 상주영천고속도로 2024~2025년 시설물 안전점검 용역
(2025년 하반기 정밀안전점검)

점검기관 (주)명성엔지니어링


도면번호

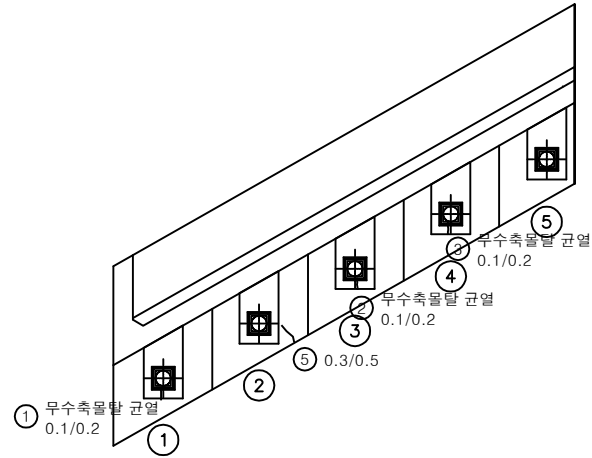

평면도

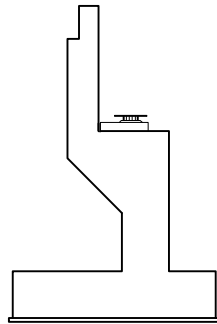

날개벽

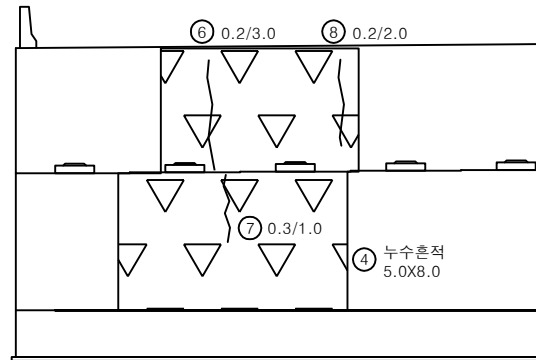


정면


손상물량표

번호	구분	부재	손상내용	손상현황					비고
				폭 (mm)	길이 (m)	너비 (m)	수량	단위	
1	19하	교량받침	무수축물탈 균열	0.1	0.2		0.20	m	1
2	19하	교량받침	무수축물탈 균열	0.1	0.2		0.20	m	1
3	19하	교량받침	무수축물탈 균열	0.1	0.2		0.20	m	1
4	21하	교대	누수흔적		5.0	8.0	40.00	m ²	1
5	23하	교대	균열(0.3mm이상)	0.3	0.5		0.50	m	1
6	23하	교대	균열(0.3mm미만)	0.2	3.0		3.00	m	1
7	25상	교대	균열(0.3mm이상)	0.3	1.0		1.00	m	1
8	25하	교대	균열(0.3mm미만)	0.2	2.0		2.00	m	1
9									
10									
KEY PLAN

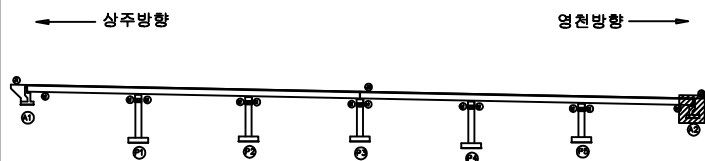

SECTION

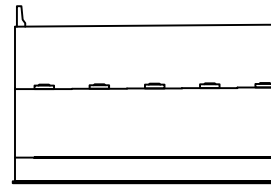

판례

균열	포장 손상균열	재료분리
편치, 공동	바리, 파손	열화
누수, 체수	백태	퇴적물
철근노출	침하	그늘음
부식	좌굴, 변형	기타

발주처 상주영천고속도로(주)


용역명 상주영천고속도로 2024-2025년 시설물 안전점검 용역
(2025년 하반기 정밀안전점검)

점검기관 (주)명성엔지니어링


도면번호

손상물량표


번호	구분	부재	손상내용	손상현황						비고
				폭 (mm)	길이 (m)	너비 (m)	수량	단위	개소	
1	19하	교각	균열(0.3mm미만)	0.2	1.0		1.00	m	1	
2	19하	교량받침	무수축물탈 균열	0.2	0.1		0.10	m	1	21하 보수
3	19하	교량받침	plate 부식				2.00	EA	2	
4	19하	교각	누수흔적		1.0	2.0	2.00	m ²	1	
5	23하	교각	균열(0.3mm미만)	0.1	1.5		1.50	m	1	
6	25하	교량받침	받침콘크리트 균열	0.1	0.3		0.30	m	1	
7	25하	교량받침	받침콘크리트 균열	0.2	0.3		0.30	m	1	
8	25하	교량받침	받침콘크리트 균열	0.1	0.3		0.60	m	2	
9										
10										
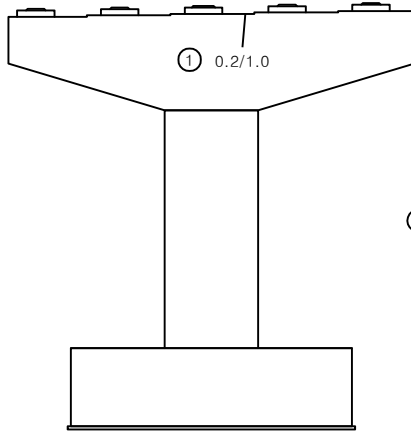


정면

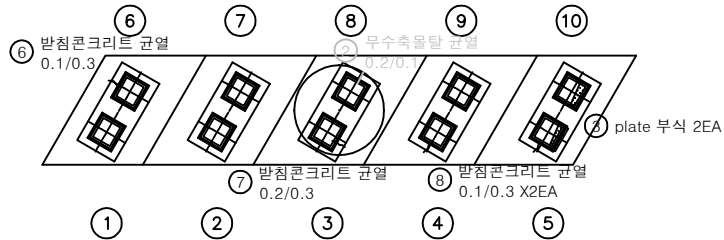


평면도

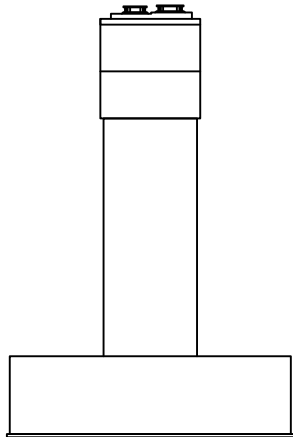

좌측

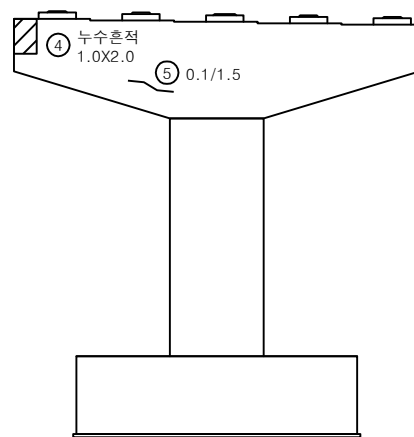


배면

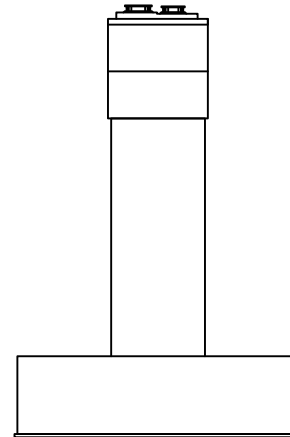


우측

KEY PLAN

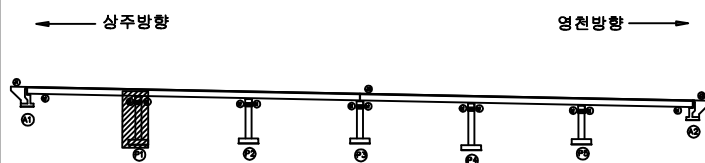

SECTION

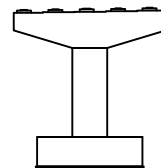

판례

균열	포장 손상균열	재료분리
편치, 공동	바리, 파손	열화
누수, 체수	배타	퇴적물
철근노출	침하	그늘음
부식	좌굴, 변형	기타

발주처 상주영천고속도로(주)


용역명 상주영천고속도로 2024-2025년 시설물 안전점검 용역
(2025년 하반기 정밀안전점검)

점검기관 (주)명성엔지니어링


도면번호

손상물량표


번호	구분	부재	손상내용	손상현황					비고
				폭 (mm)	길이 (m)	너비 (m)	수량	단위	
1	19하	교량받침	받침콘크리트 균열	0.1	0.3		0.60	m	2
2	19하	교량받침	무수축물탈 균열	0.1	0.2		0.40	m	2
3	19하	교량받침	무수축물탈 균열	0.1	0.2		0.20	m	1
4	19하	교량받침	받침콘크리트 균열	0.1	0.3		0.30	m	1
5	19하	교량받침	무수축물탈 균열	0.1	0.2		0.20	m	1
6	19하	교량받침	plate 부식				2.00	EA	2
7	23하	교각	균열(0.3mm미만)	0.2	0.5		2.00	m	4
8	23하	교각	망상균열	0.2	8.0	2.0	16.00	m ²	1
9	25하	교량받침	받침콘크리트 균열	0.1	0.3		0.30	m	1
10	25하	교량받침	받침콘크리트 균열	0.1	0.3		0.30	m	1
11	25하	교각	균열(0.3mm미만)	0.2	2.0		2.00	m	1
12	25하	교각	균열(0.3mm미만)	0.2	1.0		1.00	m	1
13									
14									
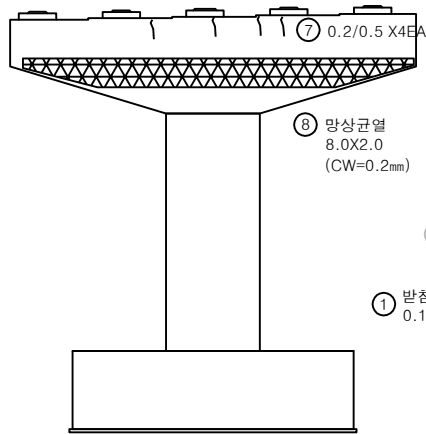


정면

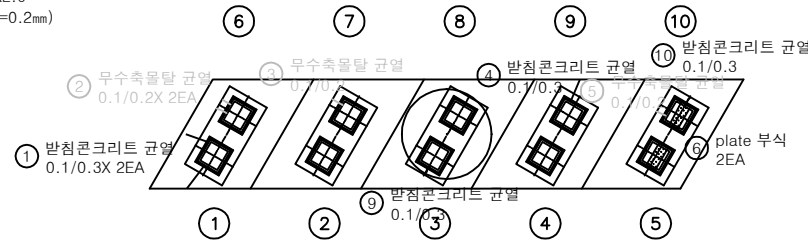


평면도

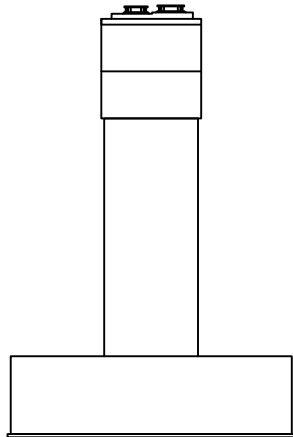

좌측

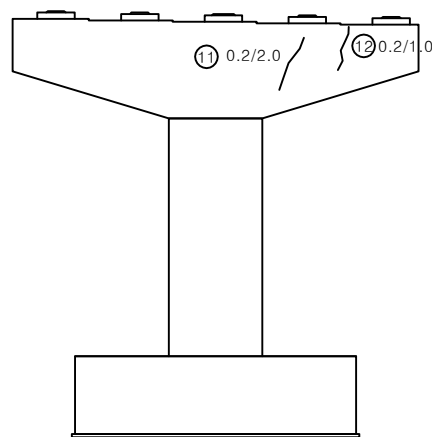


배면

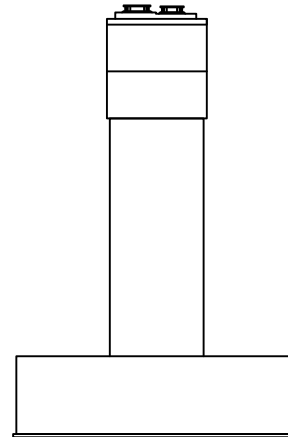


우측

KEY PLAN

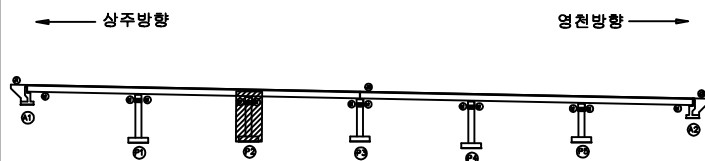

SECTION

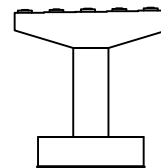

판례

균열	포장 망상균열	재료분리
편치, 공동	바리, 파손	열화
누수, 체수	배타	퇴적물
철근노출	침하	그늘음
부식	좌굴, 변형	기타

발주처 상주영천고속도로(주)


용역명 상주영천고속도로 2024-2025년 시설물 안전점검 용역
(2025년 하반기 정밀안전점검)

점검기관 (주)명성엔지니어링


도면번호

손상물량표


번호	구분	부재	손상내용	손상현황					비고
				폭 (mm)	길이 (m)	너비 (m)	수량	단위	
1	19하	교량발침	발침콘크리트 균열	0.1	0.3		0.30	m	1
2	19하	교량발침	무수축물탈 균열	0.1	0.2		0.20	m	1
3	21하	교량발침	발침콘크리트 균열	0.2	0.3		0.30	m	1
4	25하	점검시설	페콘크리트 적치				1.00	EA	1
5									
6									
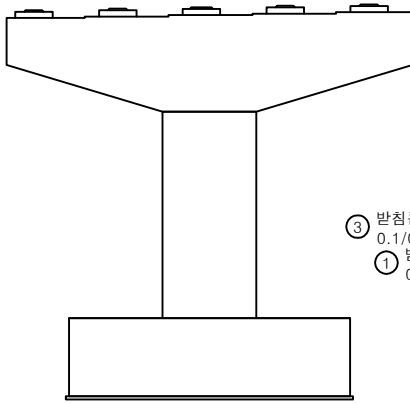


정면

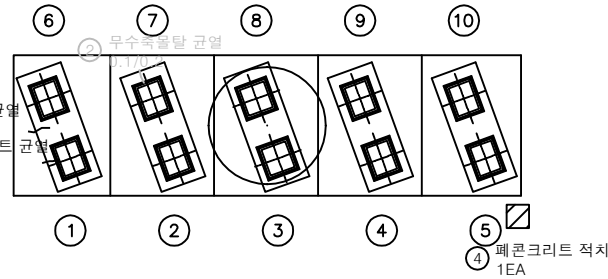


평면도

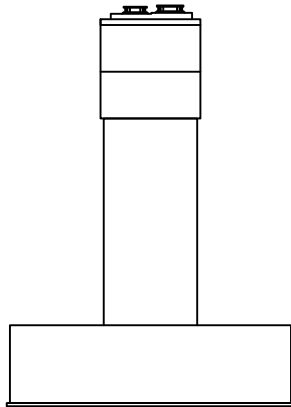

좌측

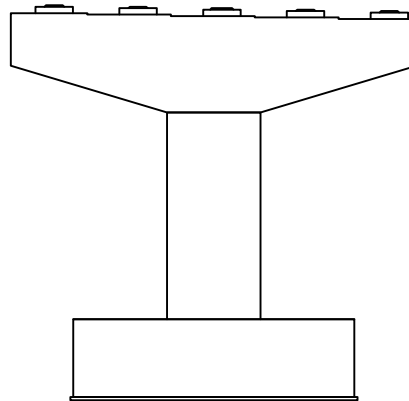


배면

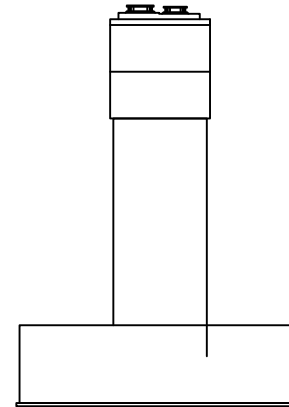


우측

KEY PLAN

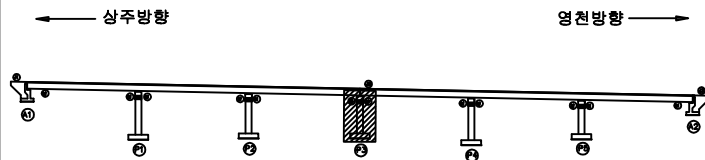

SECTION

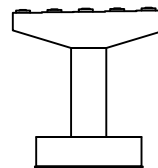

범례

균열	포장 망상균열	재료분리
편치, 공동	바리, 파손	열화
누수, 체수	백태	퇴적물
철근노출	침하	그늘음
부식	좌굴, 변형	기타

발주처 상주영천고속도로(주)


용역명 상주영천고속도로 2024~2025년 시설물 안전점검 용역
(2025년 하반기 정밀안전점검)

점검기관 (주)명성엔지니어링


도면번호

손상물량표


번호	구분	부재	손상내용	손상현황						비고
				폭 (mm)	길이 (m)	너비 (m)	수량	단위	개소	
1	19하	교량받침	무수축물탈 균열	0.1	0.2		0.20	m	1	
2	19하	교량받침	plate 부식				2.00	EA	2	
3	21하	교량받침	무수축물탈 균열	0.2	0.2		0.20	m	1	
4	21하	교량받침	무수축물탈 박락	0.1	0.1		0.01	m ²	1	
5	25하	교각	망상균열	0.1	0.5	2.0	1.00	m ²	1	
6										
7										
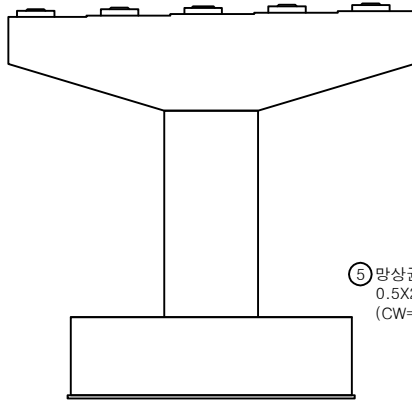


정면

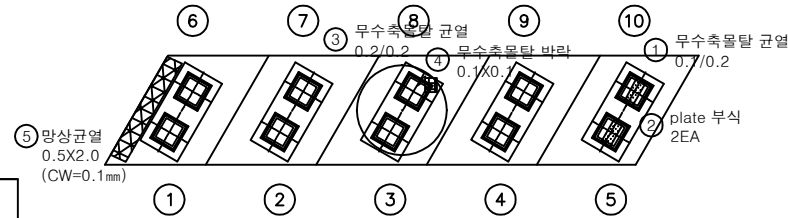


평면도

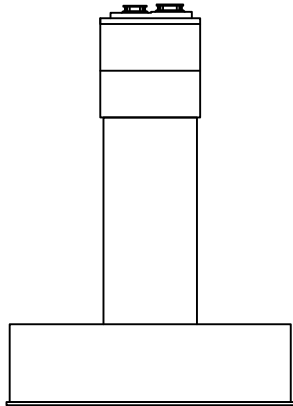

좌측

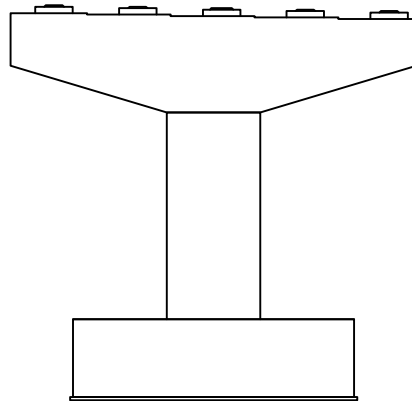


배면

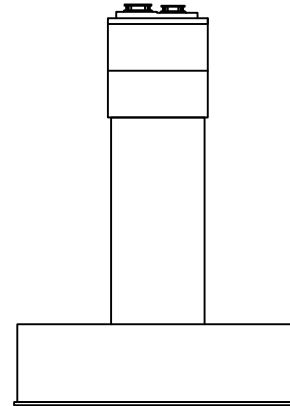


우측

KEY PLAN

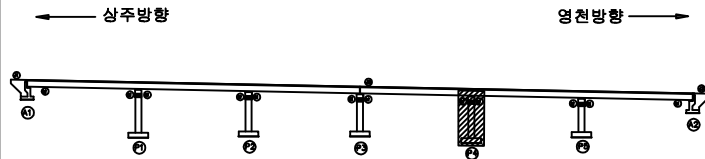

SECTION

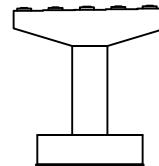면
례

균열	포장 망상균열	재료분리
편치, 공동	바리, 파손	열화
누수, 체수	백태	퇴적물
철근노출	침하	그늘음
부식	좌굴, 변형	기타


발주처 상주영천고속도로(주)

용역명 상주영천고속도로 2024~2025년 시설물 안전점검 용역
(2025년 하반기 정밀안전점검)


점검기관 (주)명성엔지니어링

도면번호


R68.69 P5-5103 건
 R70.71 P5-5104 건

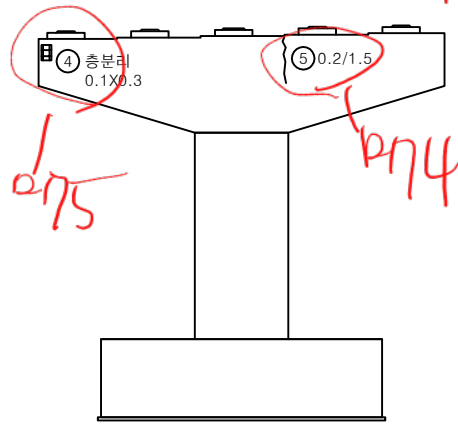


정면

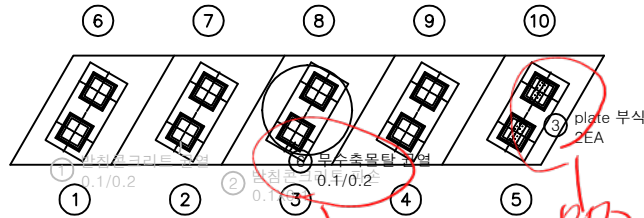


평면도

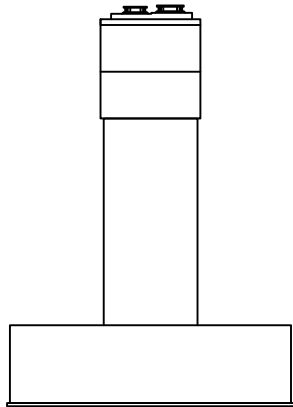

좌측

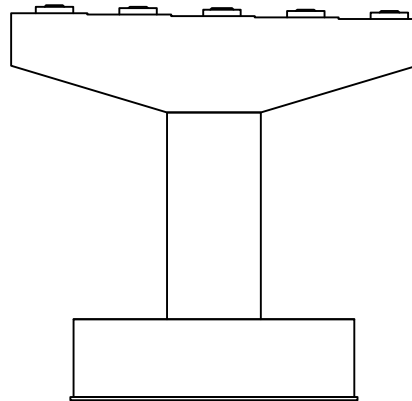

배면

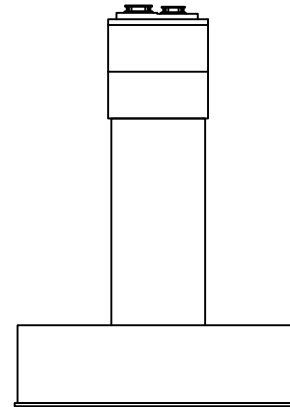


우측


손상물량표

번호	구분	부재	손상내용	손상현황					비고
				폭 (mm)	길이 (m)	너비 (m)	수량	단위	개소
1	19하	교량받침	방침콘크리트 균열	0.1	0.2		0.20	m	1
2	19하	교량받침	방침콘크리트 파손		0.1	0.1	0.01	m²	1
3	21하	교량받침	plate 부식				2.00	EA	2
4	25상	교각	충분리		0.1	0.3	0.03	m²	1
5	25상	교각	균열(0.3mm이만)	0.2	1.5		1.50	m	1
6	25하	교량받침	무수축물탈 균열	0.1	0.2		0.20	m	1
7									
8									
KEY PLAN

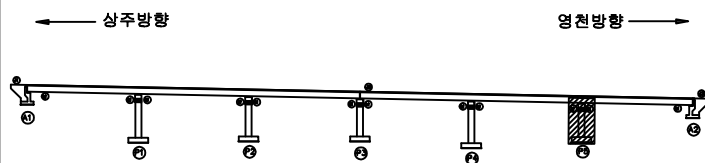

SECTION

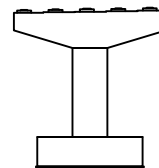

판례

균열	포장 손상균열	재료분리
편치, 공동	바리, 파손	열화
누수, 체수	배배	퇴적물
철근노출	침하	그늘음
부식	좌굴, 변형	기타

발주처 상주영천고속도로(주)

용역명 상주영천고속도로 2024-2025년 시설물 안전점검 용역
(2025년 하반기 정밀안전점검)

점검기관 (주)명성엔지니어링


도면번호

영 천 방 향


손상물량표

번호	구분	부재	손상내용	손상현황						비고
				폭 (mm)	길이 (m)	너비 (m)	수량	단위	개소	
1	19하	신축이음	차수판 볼트탈락				2.00	EA	2	
2	19하	중분대	균열부백태		0.1	1.0	0.10	m ²	1	
3	19하	신축이음	후타재 균열	0.2	0.5		1.50	m	3	
4	19하	신축이음	후타재 균열	0.2	0.3		1.80	m	6	
5	19하	교면포장	접속도로 파손		0.4	2.0	0.80	m ²	1	손상증가
6	19하	방호벽	방호벽 접속부 단차		1.0		1.00	m	1	(T=6.0cm)
7	19하	방호벽	방호벽 백태		1.0	1.0	1.00	m ²	1	
8	19하	방호벽	균열부백태		0.1	1.0	0.10	m ²	1	
9	21하	신축이음	후타재 균열	0.2	0.5		4.00	m	8	
10	21하	신축이음	후타재 균열	0.2	0.3		2.10	m	7	
11	23하	교면포장	접속도로 파손		0.3	1.5	0.45	m ²	1	
12	23하	교면포장	포장 망상균열		45.0	2.0	90.00	m ²	1	
13	24상	신축이음	후타재 파손		0.1	0.3	0.03	m ²	1	
14	25하	배수시설	배수구 막힘				2.00	EA	2	
15										
16										
① 차수판 볼트탈락 2EA

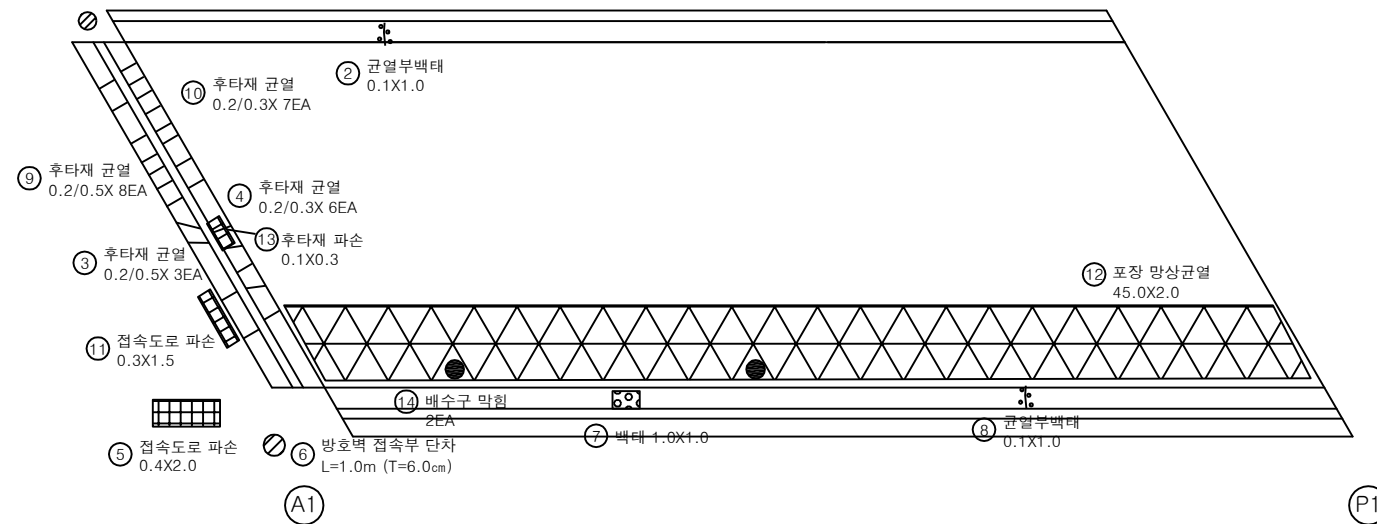

KEY PLAN

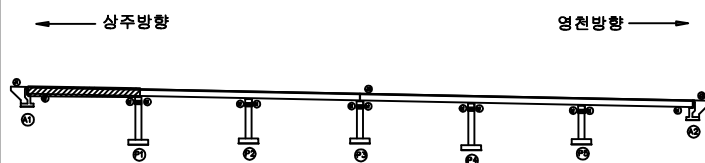

SECTION

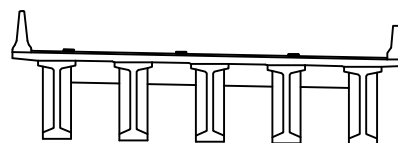

단 레

균열	포장 망상균열	재료분리
편치, 공동	바리, 파손	열화
누수, 체수	백태	퇴적물
철근노출	침하	그늘음
부식	좌굴, 변형	기타

발주처 상주영천고속도로(주)

용역명 상주영천고속도로 2024-2025년 시설물 안전점검 용역 (2025년 하반기 정밀안전점검)

점검기관 (주)명성엔지니어링

도면번호


손 상 물 량 표

번호	구분	부재	손상내용	손상현황						비 고
				폭 (mm)	길이 (m)	너비 (m)	수량	단위	개소	
1	19하	방호벽	균열부백태		0.1	1.0	0.40	m ²	4	
2	21하	방호벽	균열부백태		0.1	1.0	0.10	m ²	1	
3	21하	중분대	중분대 균열	0.3	1.0		2.00	m	2	
4	23하	교면포장	포장 망상균열		45.0	2.0	90.00	m ²	1	
5	23하	배수시설	배수구 막힘				1.00	EA	1	
6										
7										
상주방향




영천방향

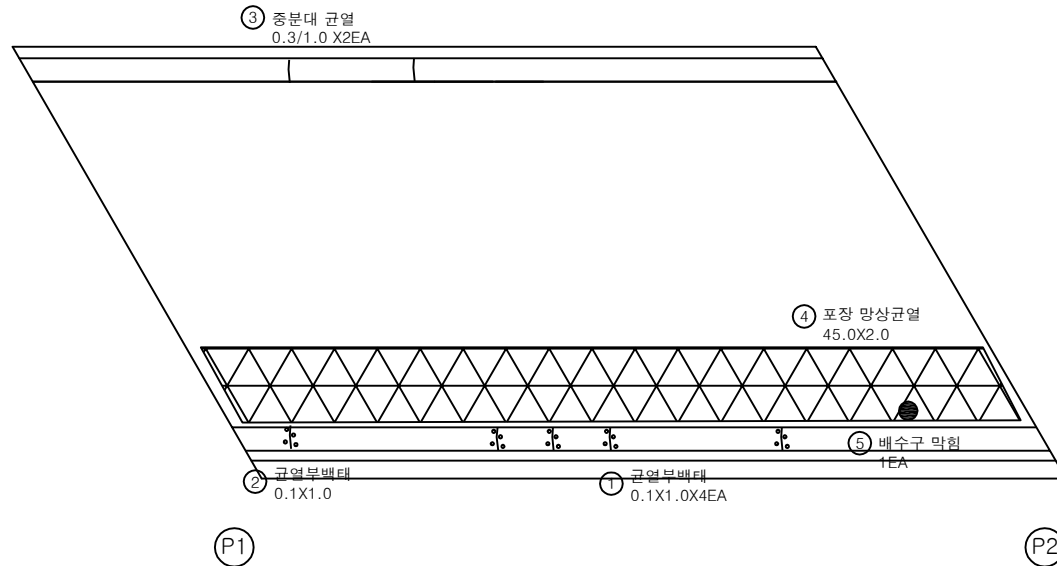


KEY PLAN

← 상주방향

영천방향 →

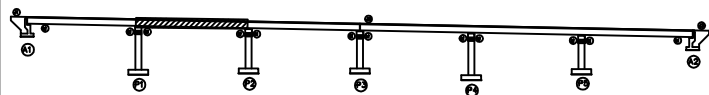

SECTION

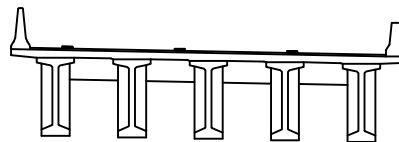

면 레

균열	포장 망상균열	재료분리
편치, 공동	바리, 파손	열화
누수, 체수	백태	퇴적물
철근노출	침하	그늘음
부식	좌굴, 변형	기타

발 주 처 상주영천고속도로(주)

용 역 명

상주영천고속도로 2024~2025년 시설물 안전점검 용역
(2025년 하반기 정밀안전점검)

점 검 기 관 (주)명성엔지니어링

도 면 번 호


손상물량표

번호	구분	부재	손상내용	손상현황						비고
				폭 (mm)	길이 (m)	너비 (m)	수량	단위	개소	
1	19하	방호벽	균열부백태		0.1	1.0	0.10	m ²	1	
2	21하	배수시설	그레이팅 파손				1.00	EA	1	
3	21하	방호벽	균열부백태		0.1	1.0	0.10	m ²	1	
4	23하	교면포장	포장 망상균열	45.0	2.0		90.00	m ²	1	
5	25상	방호벽	방음벽 파손				1.00	EA	1	
6										
7										
상주방향




영천방향

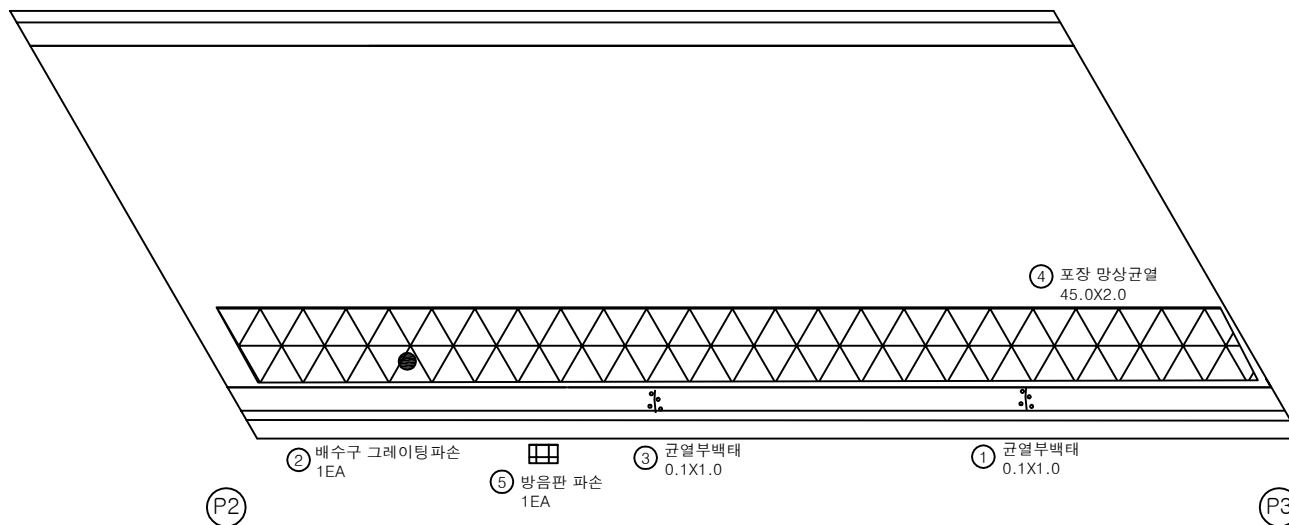


KEY PLAN

상주방향

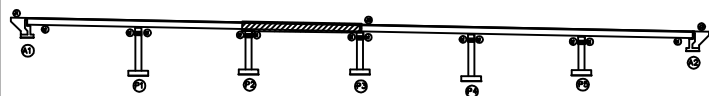

영천방향

SECTION

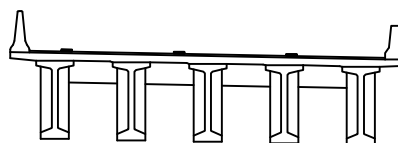

면

균열	포장 망상균열	재료분리
편치, 공동	바리, 파손	열화
누수, 체수	백태	퇴적물
철근노출	침하	그늘음
부식	좌굴, 변형	기타

발주처 상주영천고속도로(주)

용역명

상주영천고속도로 2024-2025년 시설물 안전점검 용역
(2025년 하반기 정밀안전점검)

점검기관 (주)명성엔지니어링

도면번호


손상물량표

번호	구분	부재	손상내용	손상현황						비고
				폭 (mm)	길이 (m)	너비 (m)	수량	단위	개소	
1	19하	중분대	균열부백태		0.1	1.0	0.10	m ²	1	
2	19하	신축이음	후타재 균열	0.2	0.3		13.20	m	44	
3	19하	신축이음	차수판 파손			1.00		EA	1	영천방향
4	19하	방호벽	균열부백태		0.1	1.0	0.10	m ²	1	
5	21하	신축이음	이물질 퇴적		2.0		2.00	m	1	
6	21하	방호벽	균열부백태		0.1	1.0	0.10	m ²	1	
7	23하	교면포장	포장 망상균열		45.0	2.0	90.00	m ²	1	
8										
9										
상주방향




영천방향

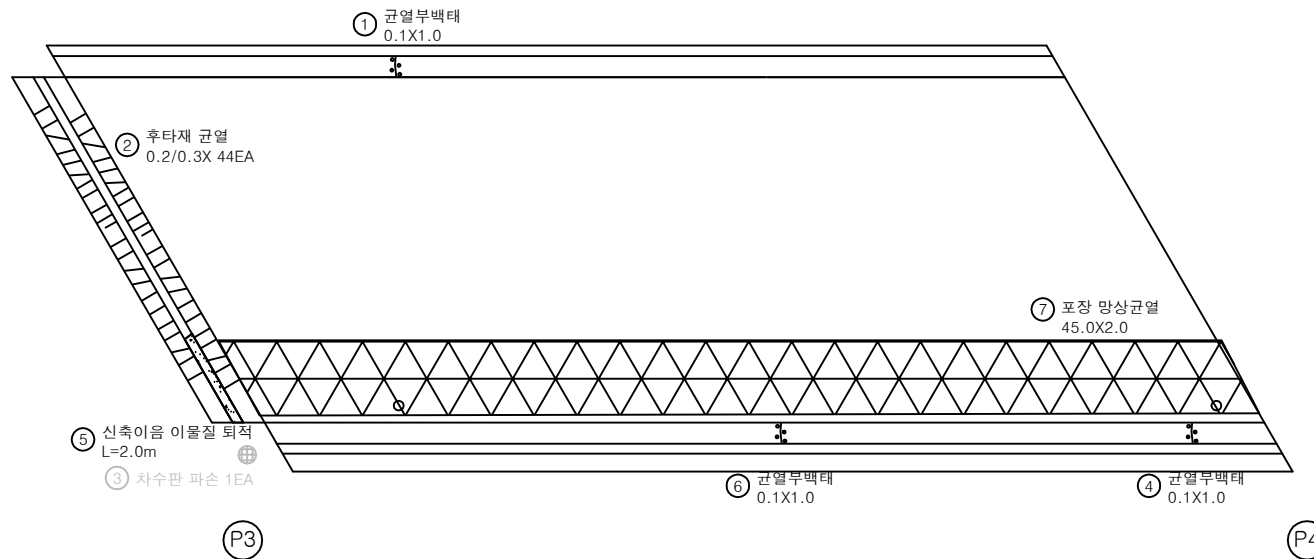


KEY PLAN

← 상주방향

영천방향 →

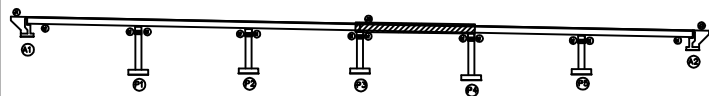

SECTION

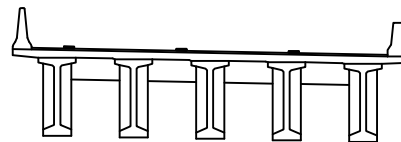면
례

	균열		포장 망상균열		재료분리
	편치, 공동		바리, 파손		열화
	누수, 체수		배터		퇴적물
	침하노출		침하		그늘음
	부식		좌굴, 변형		기타

발주처 상주영천고속도로(주)

용역명 상주영천고속도로 2024~2025년 시설물 안전점검 용역
(2025년 하반기 정밀안전점검)

점검기관 (주)명성엔지니어링


도면번호

손상물량표

상주방향




영천방향

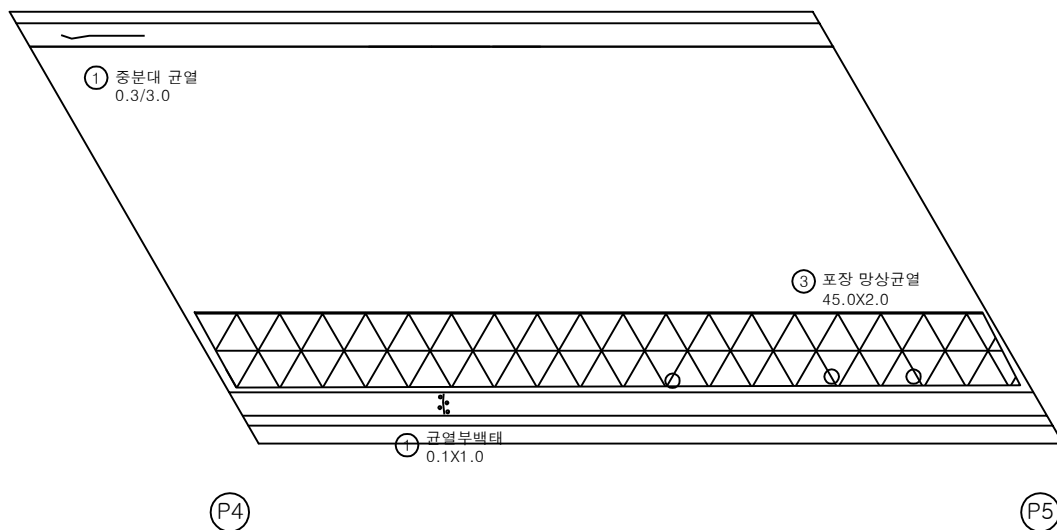

번호	구분	부재	손상내용	손상현황						비고
				폭 (mm)	길이 (m)	너비 (m)	수량	단위	개소	
1	19하	방호벽	균열부백태		0.1	1.0	0.10	m ²	1	
2	21하	중분대	중분대 균열	0.3	3.0		3.00	m	1	
3	23하	교면포장	포장 망상균열		45.0	2.0	90.00	m ²	1	
4										
5										
KEY PLAN

← 상주방향

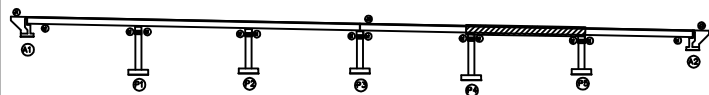

영천방향 →

SECTION

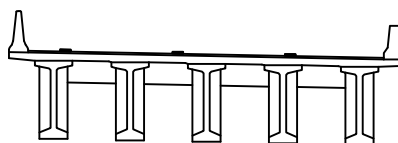

면

균열	포장 망상균열	재료분리
편치, 공동	바리, 파손	열화
누수, 체수	배태	퇴적물
철근노출	침하	그늘음
부식	좌굴, 변형	기타

발주처 상주영천고속도로(주)

용역명

상주영천고속도로 2024~2025년 시설물 안전점검 용역
(2025년 하반기 정밀안전점검)

점검기관 (주)명성엔지니어링


도면번호

손 상 물 량 표

번호	구분	부재	손상내용	손상현황						비 고
				폭 (mm)	길이 (m)	너비 (m)	수량	단위	개소	
1	19하	방호벽	균열부백태		0.1	1.0	0.20	m ²	2	
2	19하	신축이음	차수판 볼트 체결 불량				4.00	EA	4	
3	19하	방호벽	방호벽 접속부 단차		1.5		1.50	m	1	(T=4.5cm)
4	19하	방호벽	방호벽 접속부 파손		0.5	2.5	1.25	m ²	1	
5	21하	중분대	균열부백태		0.1	1.0	0.10	m ²	1	
6	21하	방호벽	균열부백태		0.1	1.0	0.10	m ²	1	
7	21하	신축이음	후타재 균열	0.1	0.5		10.00	m	20	
8	23하	교면포장	포장 망상균열		45.0	2.0	90.00	m ²	1	
9	23하	신축이음	후타재 파손		0.2	0.2	0.04	m ²	1	
10	25하	신축이음	유간토사퇴적		1.5		1.50	m	1	
11										
12										
상주방향


영천방향

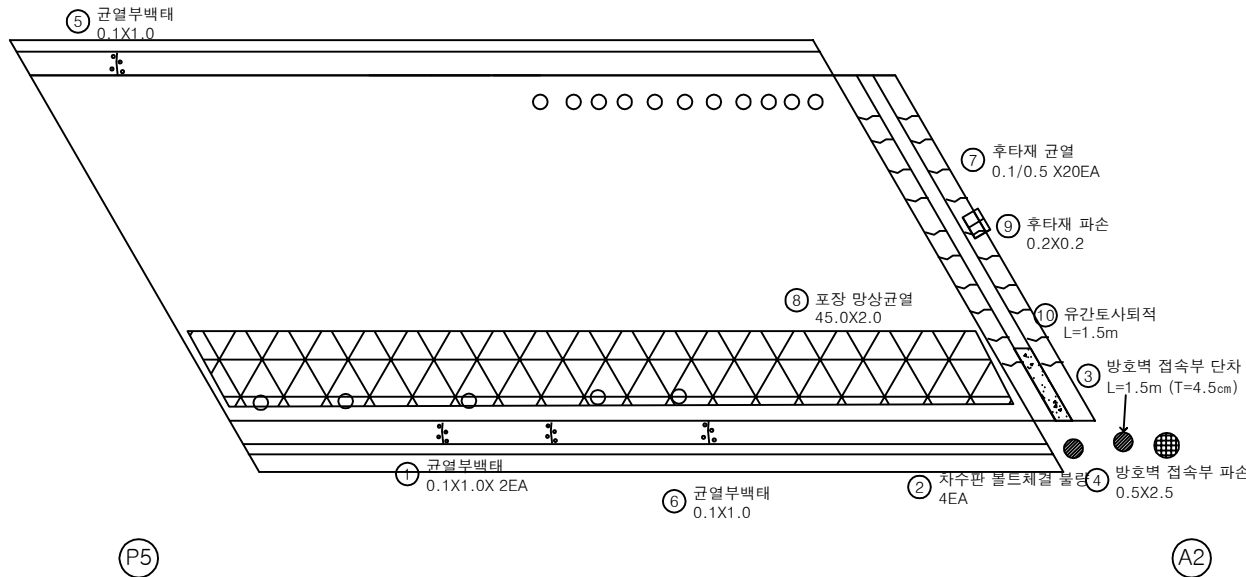


KEY PLAN

← 상주방향

영천방향 →

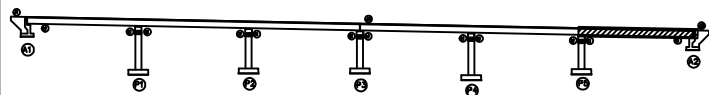

SECTION

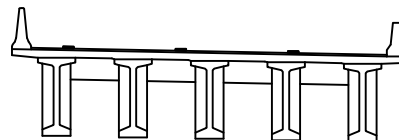

면

균열	포장 망상균열	재료분리
편치, 공동	바리, 파손	열화
누수, 체수	백태	퇴적물
철근노출	침하	그늘음
부식	좌굴, 변형	기타

발 주 처 상주영천고속도로(주)

용역명

상주영천고속도로 2024-2025년 시설물 안전점검 용역
(2025년 하반기 정밀안전점검)

점 검 기 관 (주)명성엔지니어링

도면번호


손상물량표

번호	구분	부재	손상내용	손상현황						비고
				폭 (mm)	길이 (m)	너비 (m)	물량	단위	개소	
1	19하	바닥판	파손		0.2	0.2	0.04	m ²	1	
2	19하	바닥판	파손		0.3	0.3	0.09	m ²	1	
3										
4										
상주방향




영천방향

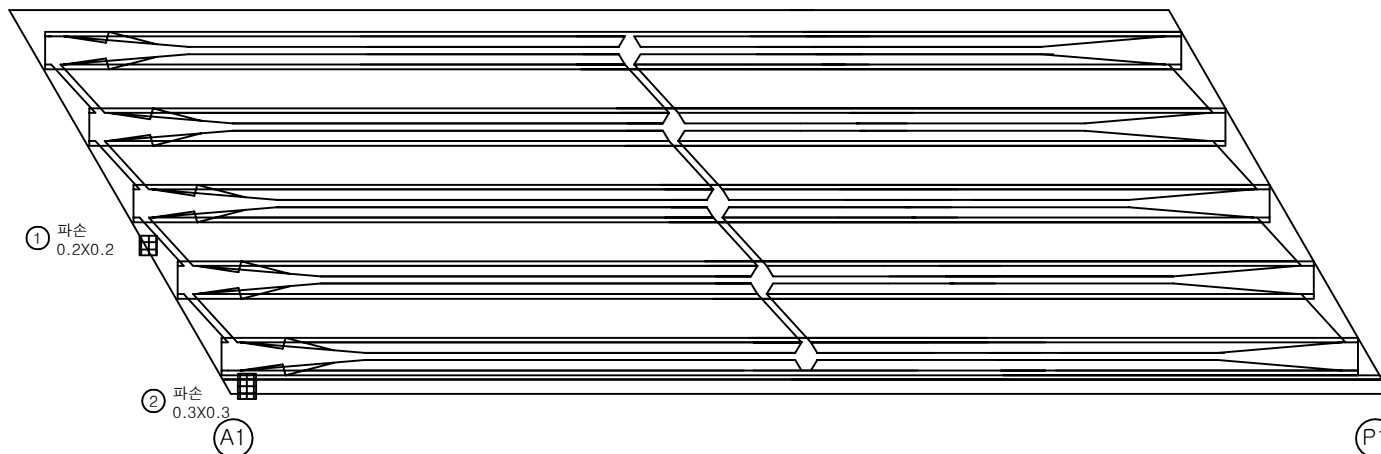

KEY PLAN

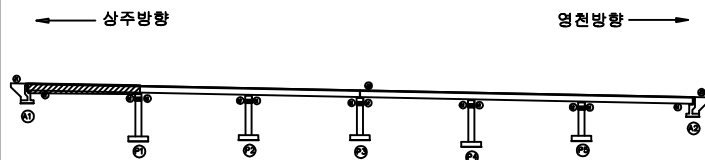

SECTION

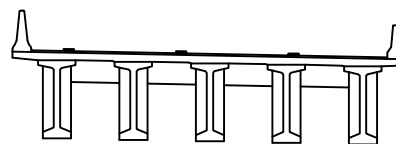

범례

균열	포장 망상균열	재료분리
편치, 공동	바리, 파손	열화
누수, 체수	백태	퇴적물
철근노출	침하	그늘음
부식	좌굴, 변형	기타


발주처	상주영천고속도로(주)
용역명	상주영천고속도로 2024-2025년 시설물 안전점검 용역 (2025년 하반기 정밀안전점검)
점검기관	(주)명성엔지니어링
도면번호	07

손상물량표

상주방향




영천방향

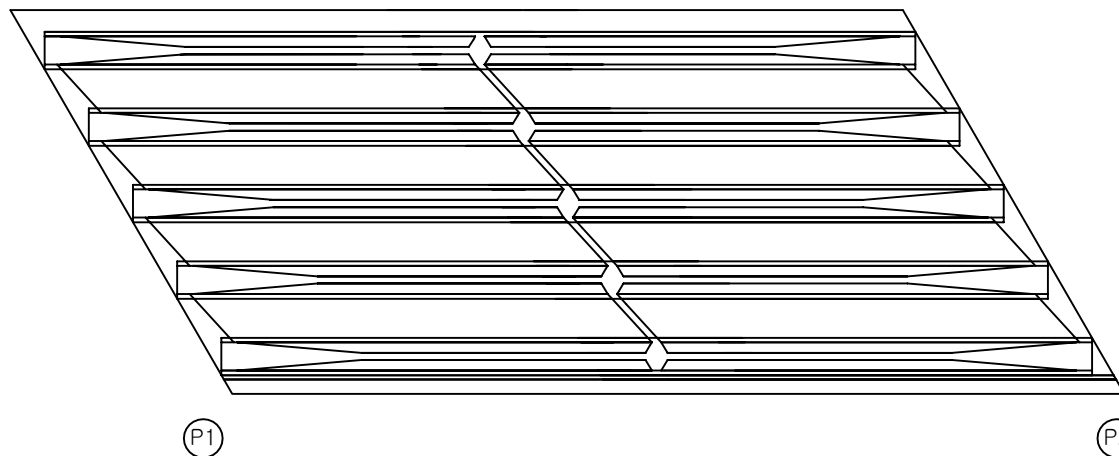


번호	구분	부재	손상내용	손상현황						비고
				폭 (mm)	길이 (m)	너비 (m)	물량	단위	개소	
1										
2										
KEY PLAN

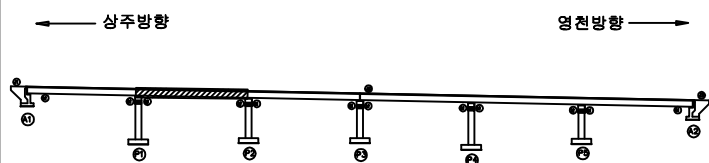

SECTION

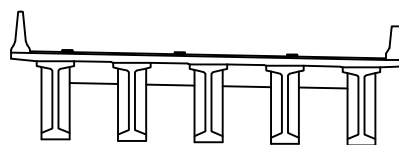

범례

균열	포장 망상균열	재료분리
편치, 공동	박리, 파손	열화
누수, 채수	배태	퇴적물
철근노출	침하	그늘음
부식	좌굴, 변형	기타

발주처 상주영천고속도로(주)

용역명 상주영천고속도로 2024-2025년 시설물 안전점검 용역
(2025년 하반기 정밀안전점검)

점검기관 (주)명성엔지니어링

도면번호


손상물량표

번호	구분	부재	손상내용	손상현황						비고
				폭 (mm)	길이 (m)	너비 (m)	물량	단위	개소	
1	25상	바닥판	파손 및 철근노출		9.0	0.5	4.50	m ²	1	
2										
3										
상주방향




영천방향

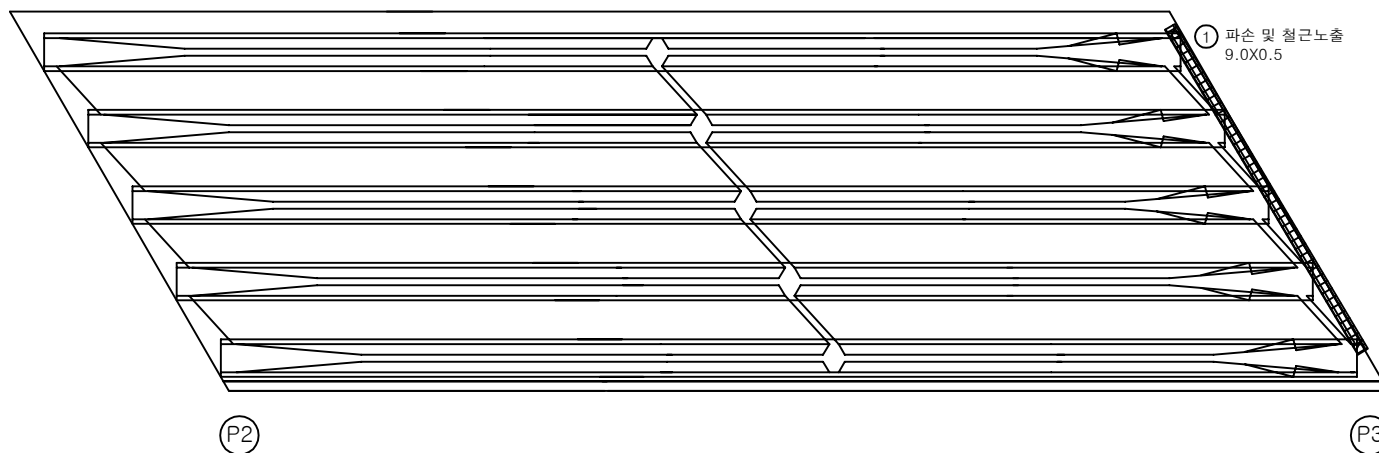


KEY PLAN

← 상주방향

영천방향 →

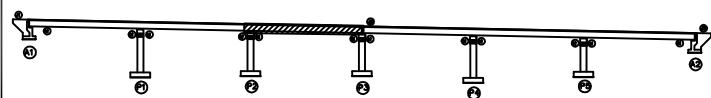

SECTION

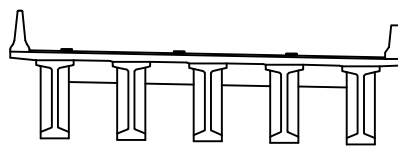

범례

콘크리트	포장 양상균열	재료분리
편치, 공동	바리, 파손	열화
누수, 체수	배태	퇴적물
철근노출	침하	그늘음
부식	좌굴, 변형	기타

발주처 상주영천고속도로(주)

용역명


상주영천고속도로 2024-2025년 시설물 안전점검 용역
(2025년 하반기 정밀안전점검)

점검기관 (주)명성엔지니어링


도면번호

손상물량표


번호	구분	부재	손상내용	손상현황						비고
				폭 (mm)	길이 (m)	너비 (m)	물량	단위	개소	
1	25상	바닥판	재료분리		0.3	0.3	0.09	m ²	1	
2	25상	바닥판	파손 및 철근노출		0.3	0.5	0.15	m ²	1	
3										
4										
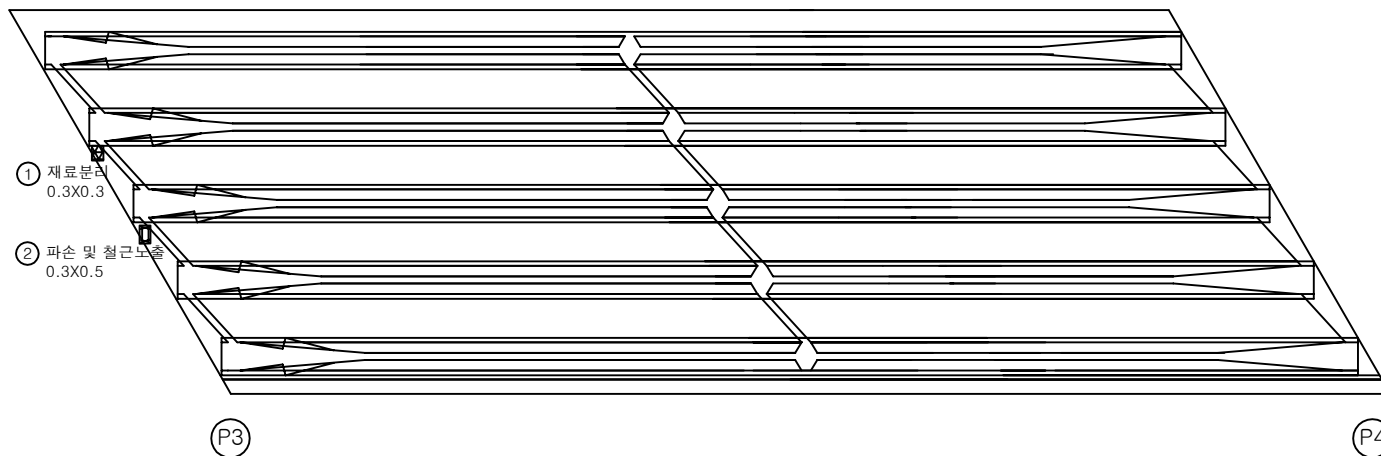

KEY PLAN

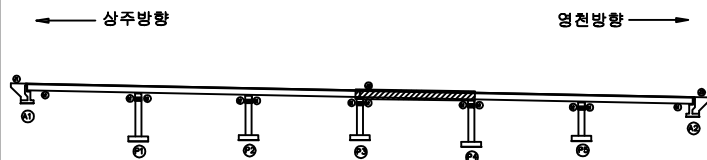

SECTION

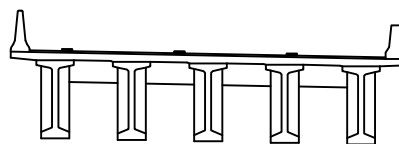

범례

균열	포장 손상균열	재료분리
편치, 공동	바리, 파손	열화
누수, 체수	백태	퇴적물
철근노출	침하	그늘음
부식	좌굴, 변형	기타

발주처 상주영천고속도로(주)

용역명 상주영천고속도로 2024-2025년 시설물 안전점검 용역
(2025년 하반기 정밀안전점검)

점검기관 (주)명성엔지니어링

도면번호


손상물량표

번호	구분	부재	손상내용	손상현황						비고
				폭 (mm)	길이 (m)	너비 (m)	물량	단위	개소	
1										
2										
상주방향




영천방향

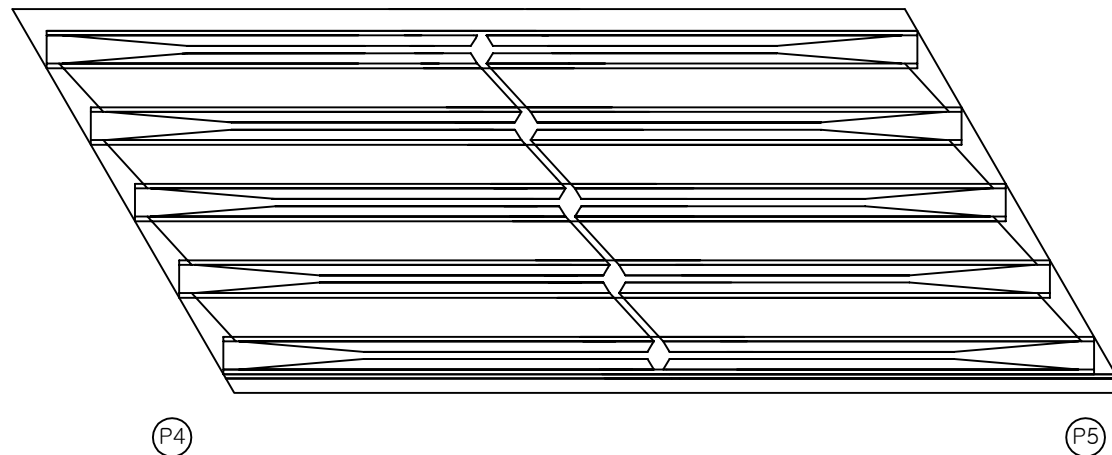


KEY PLAN

← 상주방향

영천방향 →

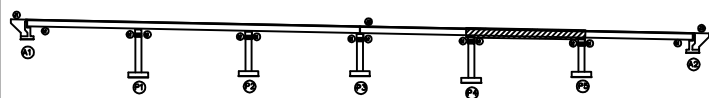

SECTION

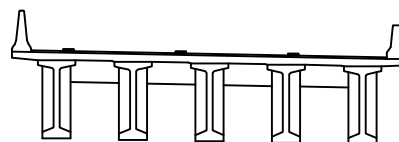면
레

콘크리트	포장 양상균열	재료분리
균열, 공동	박리, 파손	열화
누수, 체수	백태	피리물
철근노출	침하	그늘음
부식	좌굴, 변형	기타

발주처 상주영천고속도로(주)

용역명 상주영천고속도로 2024-2025년 시설물 안전점검 용역
(2025년 하반기 정밀안전점검)

점검기관 (주)명성엔지니어링

도면번호


손상물량표

번호	구분	부재	손상내용	손상현황						비고
				폭 (mm)	길이 (m)	너비 (m)	물량	단위	개소	
1	23하	배수시설	배수관 누수				1.00	EA	1	
2										
3										
상주방향




영천방향

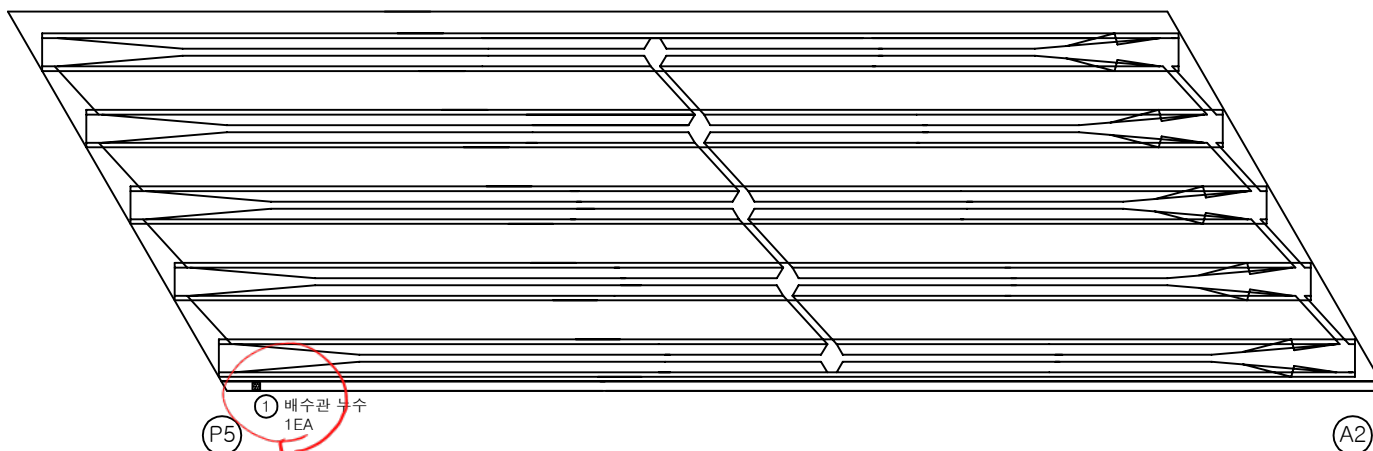


KEY PLAN

← 상주방향

영천방향 →

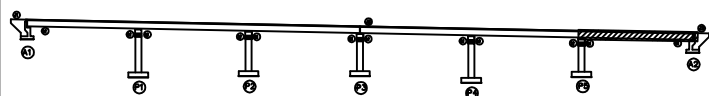

SECTION

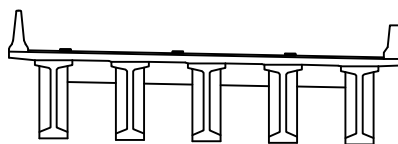

범례

균열	포장 망상균열	재료분리
균열, 공동	바리, 파손	열화
누수, 체수	배터	퇴적물
철근노출	침하	그늘음
부식	좌굴, 변형	기타

발주처 상주영천고속도로(주)


용역명 상주영천고속도로 2024-2025년 시설물 안전점검 용역
(2025년 하반기 정밀안전점검)

점검기관 (주)명성엔지니어링

도면번호

ID : 장곡교(영천방향) 거더 S1 (G1~G5)

상주방향

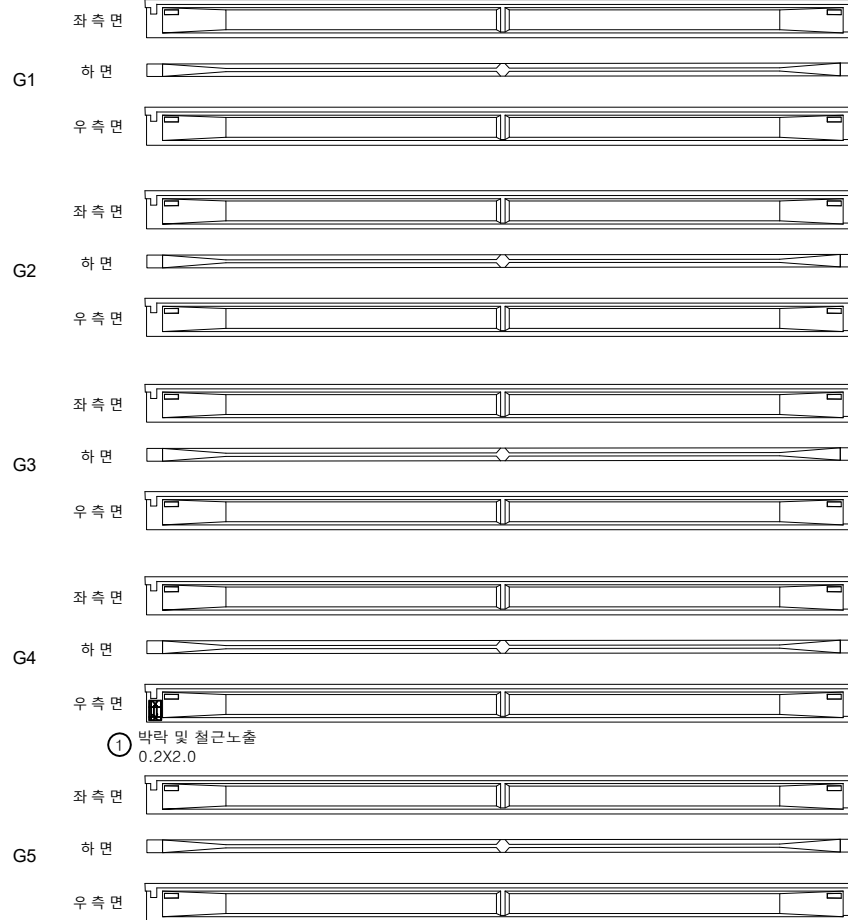

(A1)

(P1)


영천방향




손상물량표

번호	구분	부재	손상내용	손상현황						비고
				폭 (mm)	길이 (m)	너비 (m)	수량	단위	개소	
1	25상	거더	박락 및 철근노출		0.2	2.0	0.40	m ²	1	
2										
3										
KEY PLAN

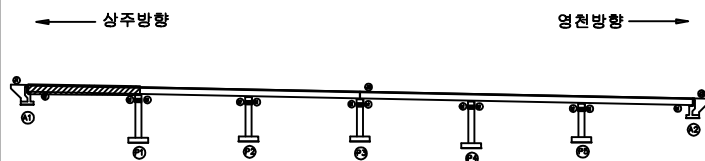

SECTION

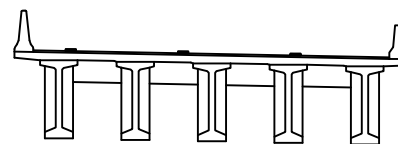

판례

균열	포장 망상균열	재료분리
편치, 공동	바리, 파손	열화
누수, 체수	백태	퇴적물
철근노출	침하	그늘음
부식	좌굴, 변형	기타

발주처 상주영천고속도로(주)
용역명 상주영천고속도로 2024~2025년 시설물 안전점검 용역
(2025년 하반기 정밀안전점검)
점검기관 (주)명성엔지니어링
도면번호


ID : 장곡교(영천방향) 거더 S2 (G1~G5)

손상물량표

상주방향



영천방향

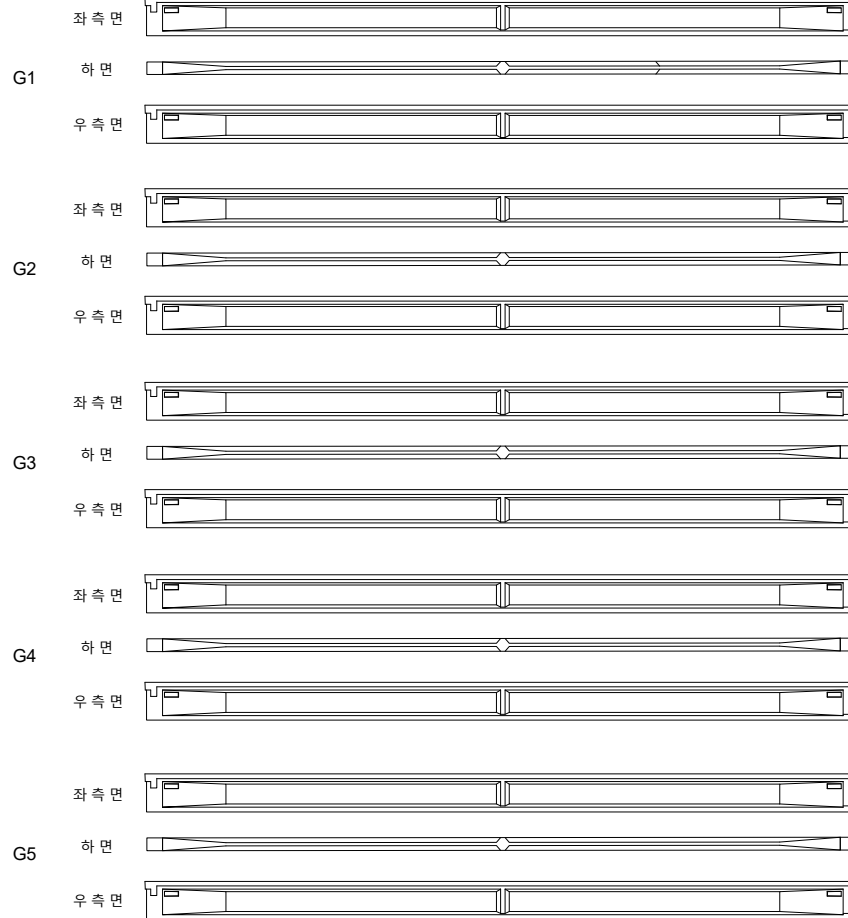


(P1)


(P2)

번호	구분	부재	손상내용	손상현황						비고
				폭 (mm)	길이 (m)	너비 (m)	물량	단위	개소	
1										
2										
KEY PLAN

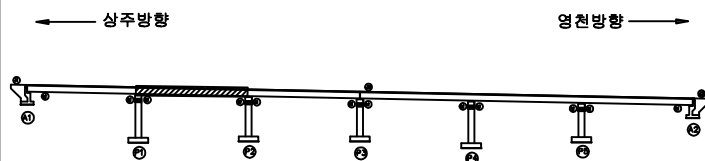

SECTION

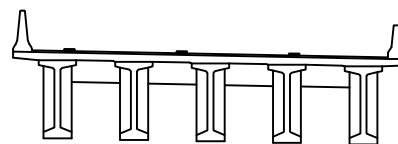


판례

균열	포장 망상균열	재료분리	발주처 상주영천고속도로(주)
편치, 공동	바리, 파손	열화	
누수, 체수	백태	퇴적물	상주영천고속도로 2024~2025년 시설물 안전점검 용역 (2025년 하반기 정밀안전점검)
철근노출	침하	그늘음	점검기관 (주)명성엔지니어링
부식	좌굴, 변형	기타	도면번호

손상물량표

상주방향

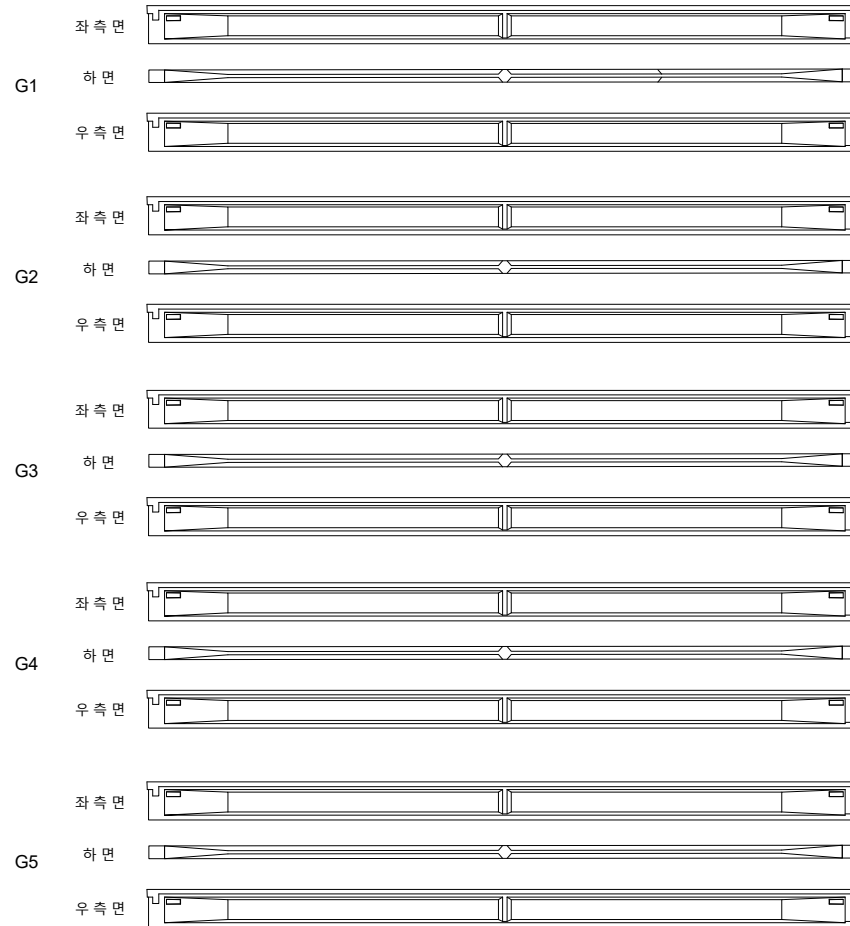

(P2)


(P3)

영천방향




번호	구분	부재	손상내용	손상현황						비고
				폭 (mm)	길이 (m)	너비 (m)	물량	단위	개소	
1										
2										
KEY PLAN

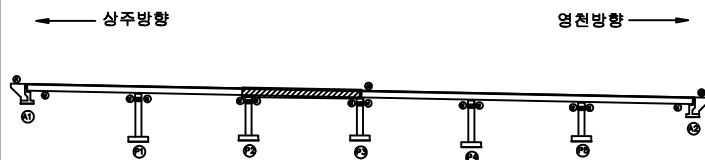

SECTION

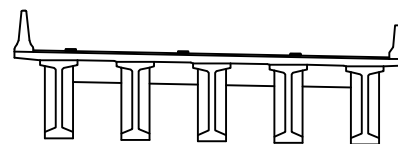


판례

균열	포장 망상균열	재료분리	발주처
편치, 공동	바리, 파손	열화	상주영천고속도로(주)
누수, 체수	백태	퇴적물	용역명
철근노출	침하	그늘음	상주영천고속도로 2024~2025년 시설물 안전점검 용역 (2025년 하반기 정밀안전점검)
부식	좌굴, 변형	기타	점검기관
			(주)명성엔지니어링
			도면번호

손상물량표

상주방향

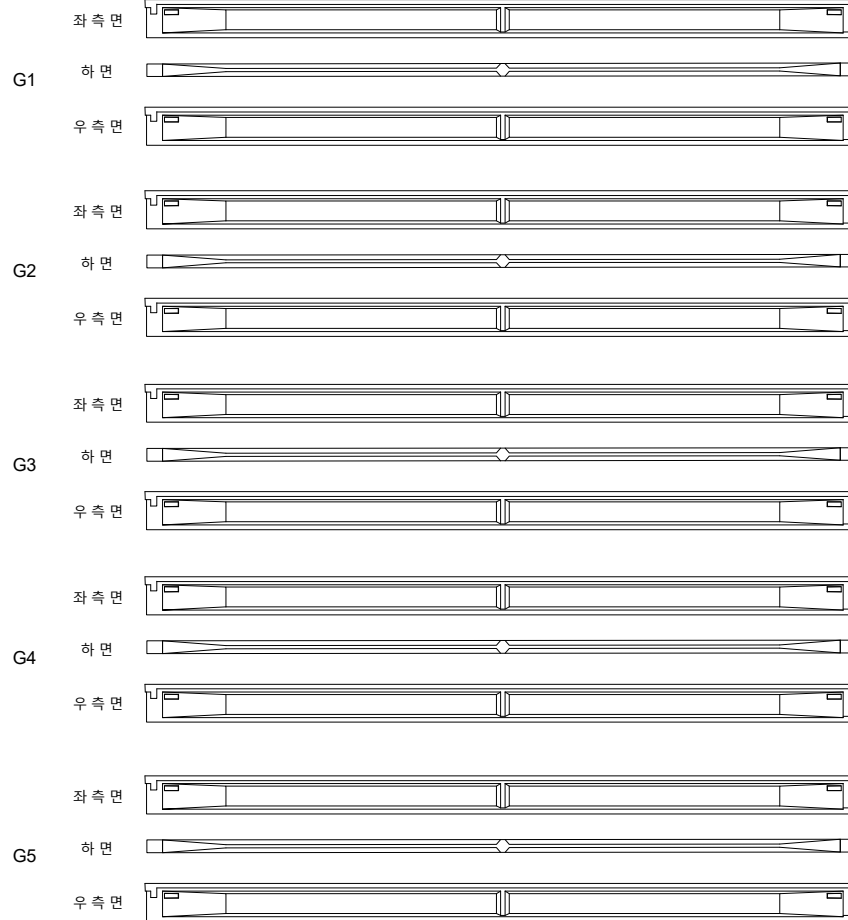

(P3)

(P4)


영천방향



번호	구분	부재	손상내용	손상현황						비고
				폭 (mm)	길이 (m)	너비 (m)	물량	단위	개소	
1										
2										
KEY PLAN

← 상주방향

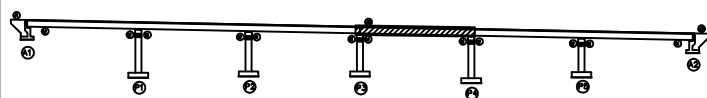

→ 영천방향

SECTION

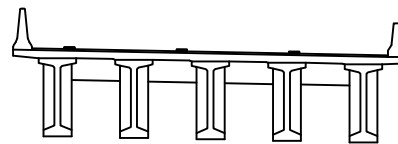

판례

콘크리트	포장, 당상근열	재료분리
편치, 공동	바리, 파손	열화
누수, 체수	배터	퇴적물
철근노출	침하	그늘음
부식	좌굴, 변형	기타

발주처 상주영천고속도로(주)


용역명 상주영천고속도로 2024~2025년 시설물 안전점검 용역
(2025년 하반기 정밀안전점검)

점검기관 (주)명성엔지니어링

도면번호

손상물량표

상주방향

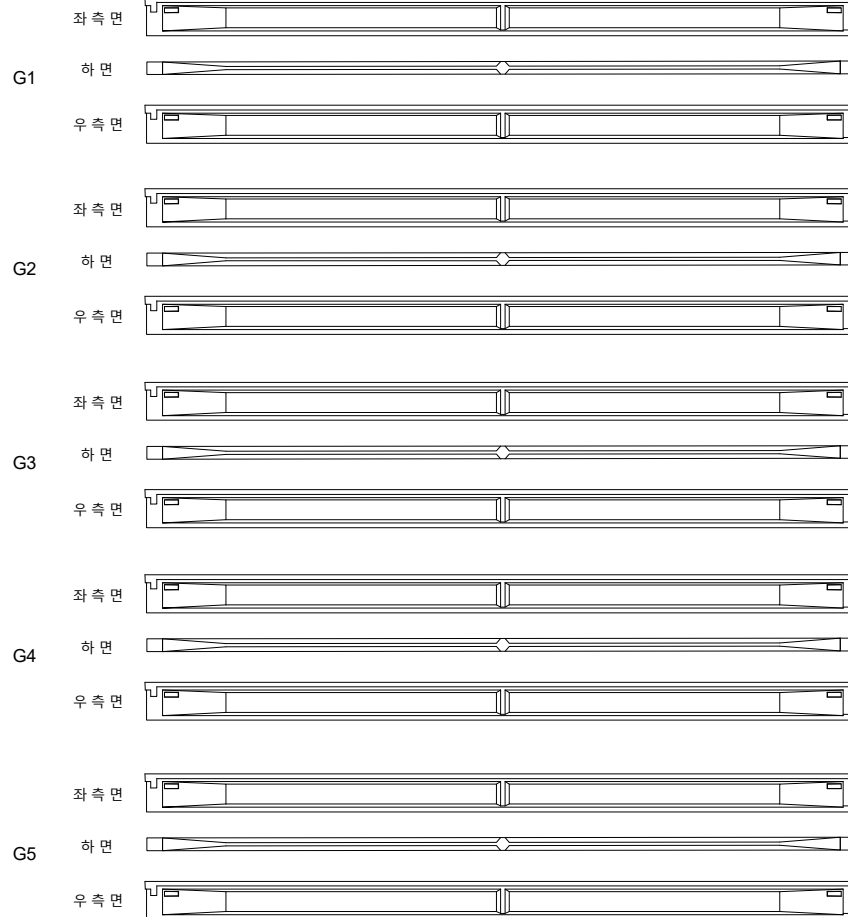

P4


P5

영천방향




번호	구분	부재	손상내용	손상현황						비고
				폭 (mm)	길이 (m)	너비 (m)	물량	단위	개소	
1										
2										
KEY PLAN

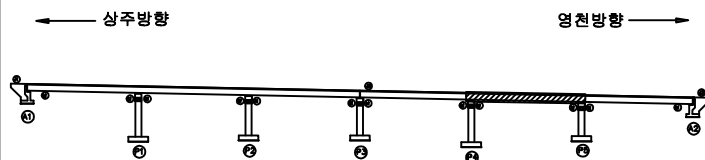

SECTION

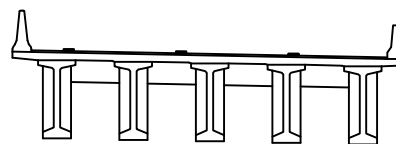


판례

균열	포장 손상균열	재료분리	발주처 상주영천고속도로(주)
편치, 공동	바리, 파손	열화	
누수, 체수	백태	퇴적물	상주영천고속도로 2024~2025년 시설물 안전점검 용역 (2025년 하반기 정밀안전점검)
철근노출	침하	그늘음	점검기관 (주)명성엔지니어링
부식	좌굴, 변형	기타	도면번호

손상물량표

상주방향

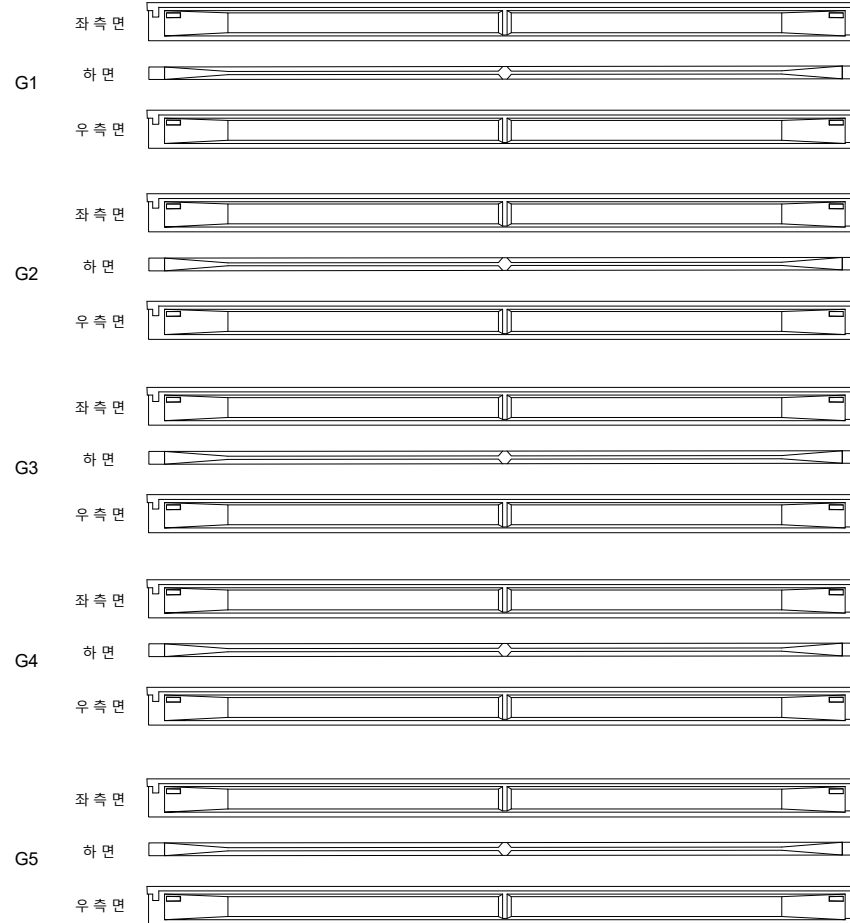

P5

A2


영천방향



번호	구분	부재	손상내용	손상현황						비고
				폭 (mm)	길이 (m)	너비 (m)	수량	단위	개소	
1										
2										
KEY PLAN

← 상주방향

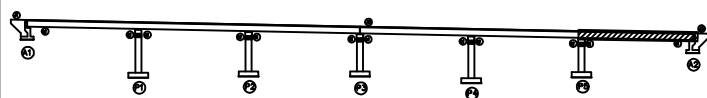

→ 영천방향

SECTION

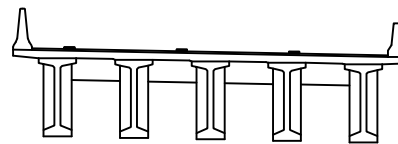

단면

균열	포장 망상균열	재료분리	발주처 상주영천고속도로(주)
편치, 공동	바리, 파손	열화	
누수, 체수	백태	퇴적물	용역명 상주영천고속도로 2024~2025년 시설물 안전점검 용역 (2025년 하반기 정밀안전점검)
철근노출	침하	그늘음	점검기관 (주)명성엔지니어링
부식	좌굴, 변형	기타	도면번호

손상물량표

번호	구분	부재	손상내용	손상현황						비고
				폭 (mm)	길이 (m)	너비 (m)	물량	단위	개소	
1										
2										
상주 방향



영천 방향




CB1


CB2

CB3


G1~G2

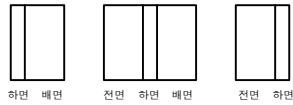


G1~G2

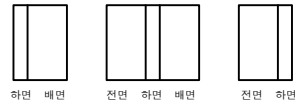


G1~G2

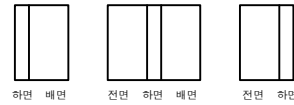


G2~G3

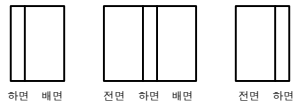


G2~G3

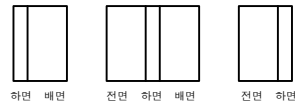


G2~G3

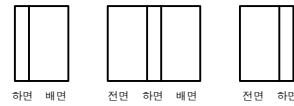


G3~G4

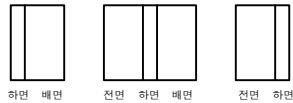


G3~G4

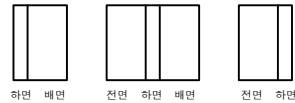


G3~G4

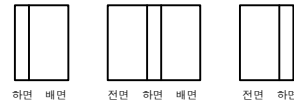


G4~G5

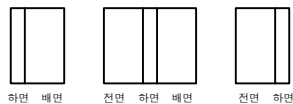

G4~G5

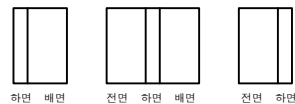

G4~G5

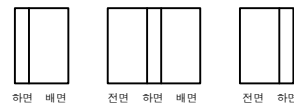

A1

P1

P1


P2

P2

P3


KEY PLAN

상주방향

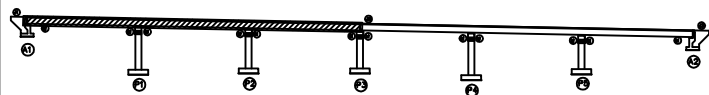


영천방향

SECTION

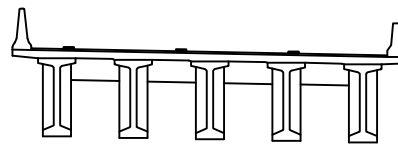

단

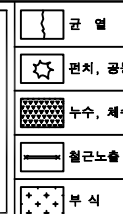

발 주 처

상주영천고속도로(주)

용 역 명

상주영천고속도로 2024~2025년 시설물 안전점검 용역
(2025년 하반기 정밀안전점검)

점 검 기 관

(주)명성엔지니어링

도 면 번 호

손상물량표

번호	구분	부재	손상내용	손상현황						비고
				폭 (mm)	길이 (m)	너비 (m)	수량	단위	개소	
1	25하	가로보	백태		0.3	0.5	0.30	m ²	2	
2										
3										
상주 방향



D81 S5 전방 1/3회

영천 방향




CB4


CB5

CB6


G1~G2

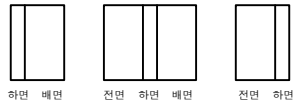


G1~G2

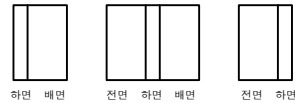


G1~G2

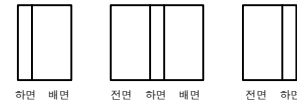


G2~G3

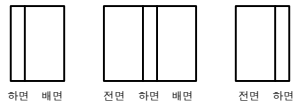


G2~G3

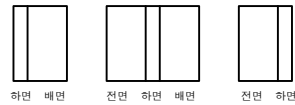


G2~G3

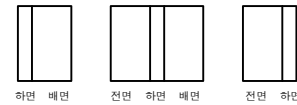


G3~G4

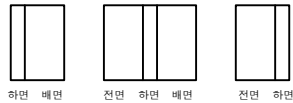


G3~G4

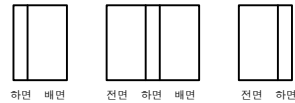


G3~G4

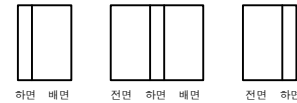


G4~G5

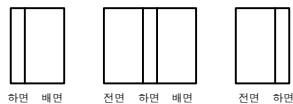

G4~G5

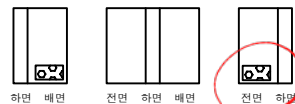

G4~G5

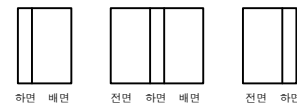① 백태
0.3X0.5 X2EA

A82-83

P3

P4

P4


P5

P5

A2


KEY PLAN

← 상주방향

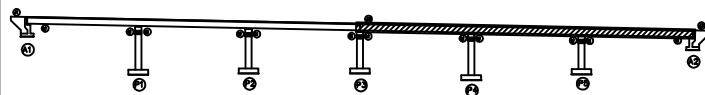

→ 영천방향

SECTION

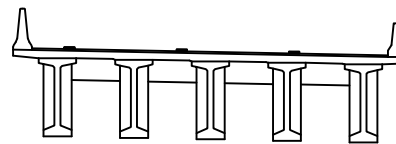

면

균열	포장 손상균열	재료분리
편치, 공동	바리, 파손	열화
누수, 체수	백태	퇴적물
철근노출	침하	그늘음
부식	좌굴, 변형	기타

발주처

상주영천고속도로(주)


용역명

상주영천고속도로 2024~2025년 시설물 안전점검 용역
(2025년 하반기 정밀안전점검)


점검기관

(주)명성엔지니어링


도면번호

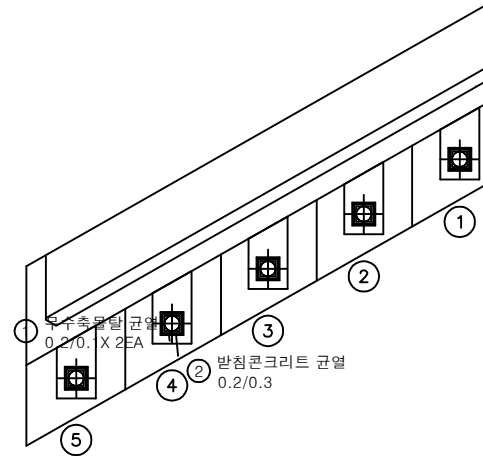

평면도

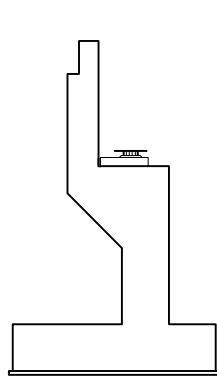

날개벽

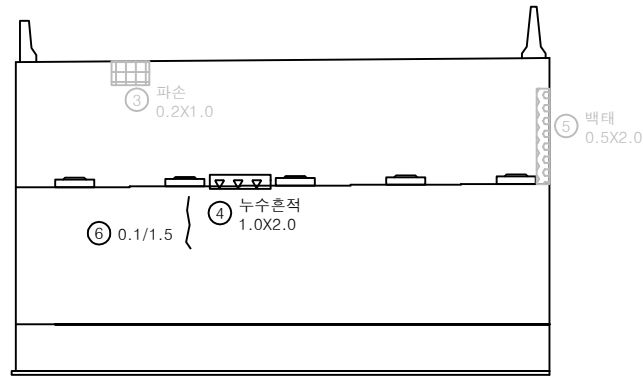


정면


손상물량표

번호	구분	부재	손상내용	손상현황					비고
				폭 (mm)	길이 (m)	너비 (m)	수량	단위	
1	19하	교량받침	무수축물말 균열	0.2	0.1		0.20	m	2
2	19하	교량받침	받침콘크리트 균열	0.2	0.3		0.30	m	1
3	19하	교대	파손	0.2	1.0	0.20	m ²		21하 보수
4	19하	교대	누수흔적		1.0	2.0	2.00	m ²	1
5	19하	교대	백태		0.5	2.0	1.00	m ²	21하 보수
6	21하	교대	균열(0.3mm미만)	0.1	1.5		1.50	m	1
7									
8									
KEY PLAN

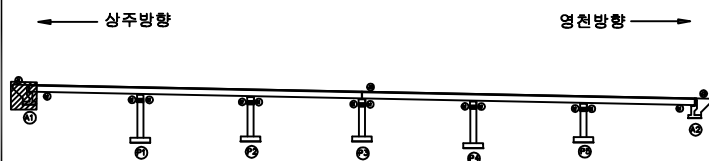

SECTION

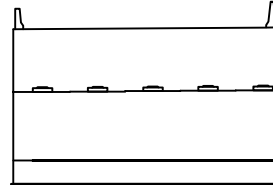

판례




균열	포장 손상균열	재료분리
편치, 공동	바리, 파손	열화
누수, 체수	백태	퇴적물
철근노출	침하	그늘음
부식	좌굴, 변형	기타

발주처 상주영천고속도로(주)

용역명 상주영천고속도로 2024-2025년 시설물 안전점검 용역
(2025년 하반기 정밀안전점검)

점검기관 (주)명성엔지니어링


도면번호

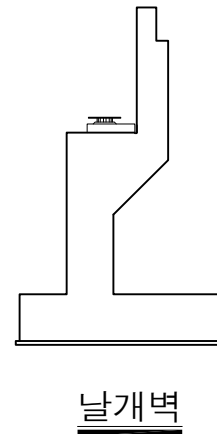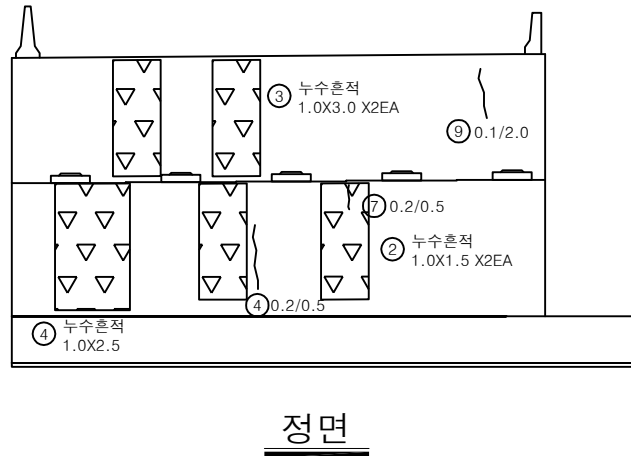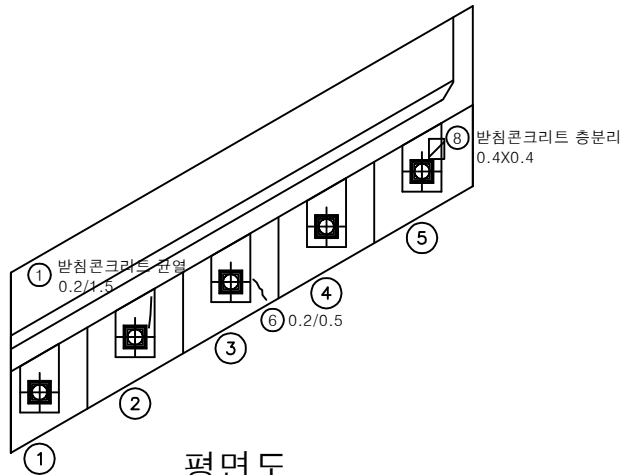


손상물량표

번호	구분	부재	손상내용	손상현황						비고
				폭 (mm)	길이 (m)	너비 (m)	수량	단위	개소	
1	19하	교량받침	받침콘크리트 균열	0.2	1.5		1.50	m	1	
2	21하	교대	누수흔적		1.0	1.5	3.00	m ²	2	
3	23하	교대	누수흔적		1.0	3.0	6.00	m ²	2	
4	24상	교대	누수흔적		1.0	2.5	2.50	m ²	1	
5	24상	교대	균열(0.3mm미만)	0.2	0.5		0.50	m	1	
6	25상	교대	균열(0.3mm미만)	0.2	0.5		0.50	m	1	
7	25상	교대	균열(0.3mm미만)	0.2	0.5		0.50	m	1	
8	25하	교량받침	받침콘크리트 층분리		0.4	0.4	0.16	m ²	1	
9	25하	교대	균열(0.3mm미만)	0.1	2.0		2.00	m	1	
10										
11										
KEY PLAN

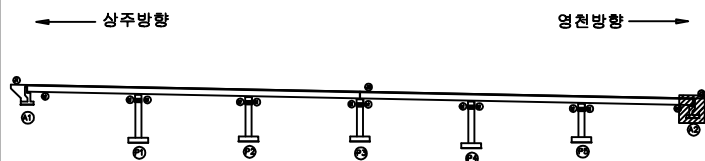

SECTION

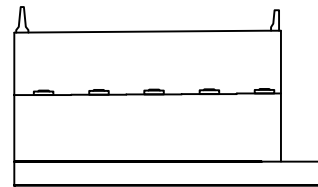

판례

균열	포장 손상균열	재료분리
편치, 공동	바리, 파손	열화
누수, 체수	배태	퇴적물
철근노출	침하	그늘음
부식	좌굴, 변형	기타

발주처 상주영천고속도로(주)


용역명 상주영천고속도로 2024-2025년 시설물 안전점검 용역
(2025년 하반기 정밀안전점검)

점검기관 (주)명성엔지니어링


도면번호

손상물량표


번호	구분	부재	손상내용	손상현황					비고
				폭 (mm)	길이 (m)	너비 (m)	수량	단위	개소
1	19하	교량발침	plate 부식				2.00	EA	2
2	19하	교량발침	무수축물탈 균열	0.2	0.1		0.30	m	3
3	19하	교량발침	받침콘크리트 층분리		0.1	0.1	0.01	m ²	1
4	19하	교량발침	무수축물탈 균열	0.2	0.1		0.10	m	1
5	19하	교량발침	받침콘크리트 균열	0.2	0.3		0.30	m	1
6	19하	교량발침	받침콘크리트 균열	0.2	0.3		0.30	m	1
7	19하	교량발침	받침콘크리트 균열	0.2	0.3		0.30	m	1
8	19하	교각	균열(0.3mm미만)	0.1	1.0		1.00	m	1
9	21하	교량발침	plate 도장박리		0.2	0.2	0.04	m ²	1
10	23하	교량발침	무수축물탈 균열	0.1	0.2		0.40	m	2
11	25하	교각	균열(0.3mm미만)	0.2	2.0		4.00	m	2
12	25하	교각	균열(0.3mm이상)	0.3	1.0		1.00	m	1
13	25하	교각	균열(0.3mm이상)	0.3	0.5		0.50	m	1
14	25하	교각	균열(0.3mm이상)	0.3	1.0		1.00	m	1
15	25하	교각	균열(0.3mm이상)	0.4	1.0		1.00	m	1
16	25하	교각	균열(0.3mm미만)	0.2	2.0		2.00	m	1
17									
18									
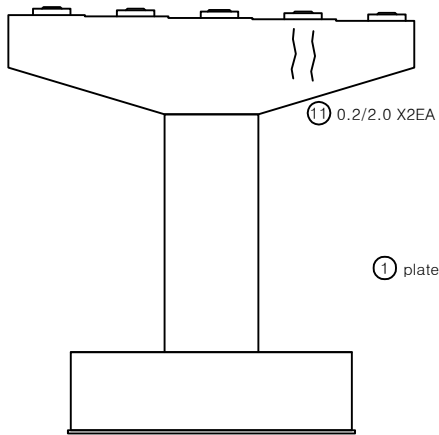


정면

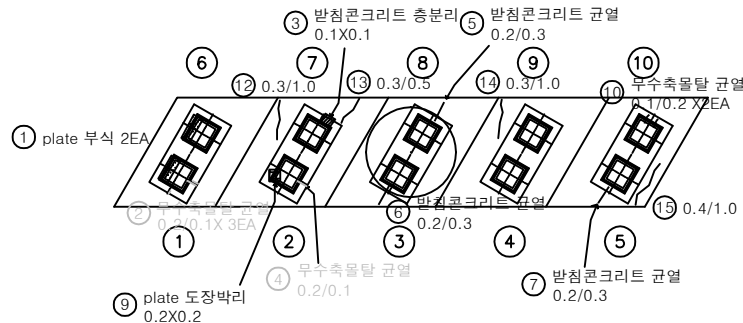


평면도

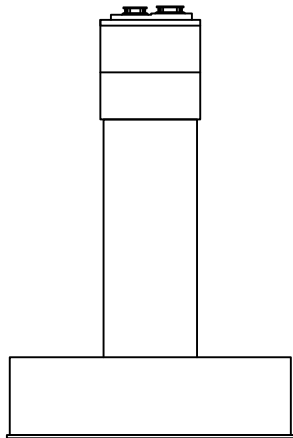

좌측

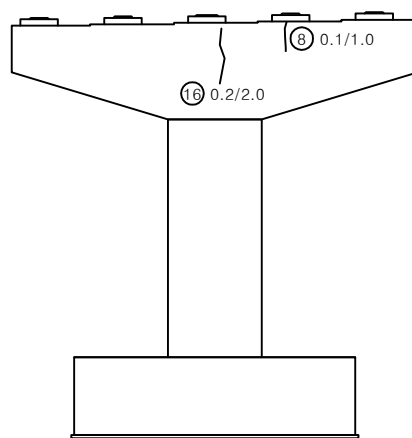


배면

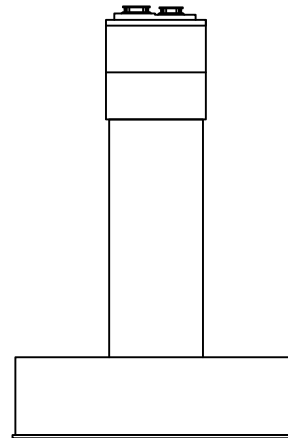


우측

KEY PLAN

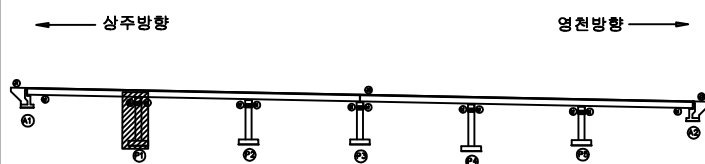

SECTION

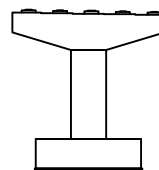

판례

균열	포장 망상균열	재료분리
편치, 공동	바리, 파손	열화
누수, 체수	배태	퇴적물
철근노출	침하	그늘음
부식	좌굴, 변형	기타

발주처 상주영천고속도로(주)


용역명 상주영천고속도로 2024-2025년 시설물 안전점검 용역
(2025년 하반기 정밀안전점검)

점검기관 (주)명성엔지니어링


도면번호

손상물량표


번호	구분	부재	손상내용	손상현황					비고
				폭 (mm)	길이 (m)	너비 (m)	수량	단위	개소
1	19하	교량발침	plate 부식				2.00	EA	2
2	19하	교량발침	무수축물탈 균열	0.2	0.2		0.20	m	1
3	19하	교량발침	받침콘크리트 균열	0.1	0.3		0.30	m	1
4	19하	교량발침	무수축물탈 균열	0.2	0.2		0.20	m	1
5	19하	교량발침	무수축물탈 파손		0.1	0.1	0.01	m ²	1
6	19하	교량발침	무수축물탈 균열	0.1	0.2		0.60	m	3
7	19하	교량발침	무수축물탈 균열	0.1	0.2		0.20	m	1
8	19하	교량발침	받침콘크리트 균열	0.1	0.3		0.30	m	1
9	25하	교각	균열(0.3mm미만)	0.1	0.5		0.50	m	1
10	25하	교각	균열(0.3mm미만)	0.2	0.5		0.50	m	1
11	25하	교각	균열(0.3mm미만)	0.1	1.0		1.00	m	1
12	25하	교각	균열(0.3mm미만)	0.2	1.0		3.00	m	3
13									
14									
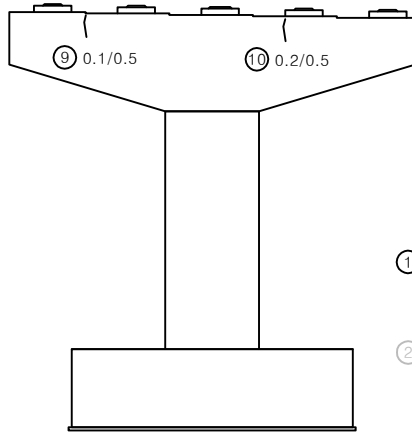


정면

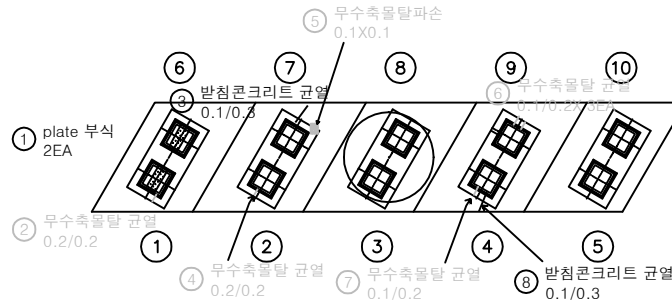


평면도

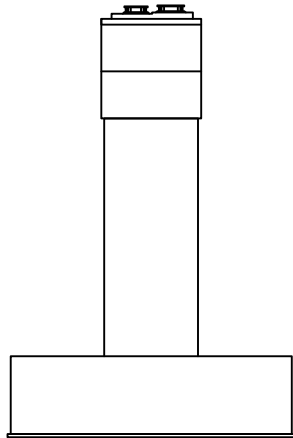

좌측

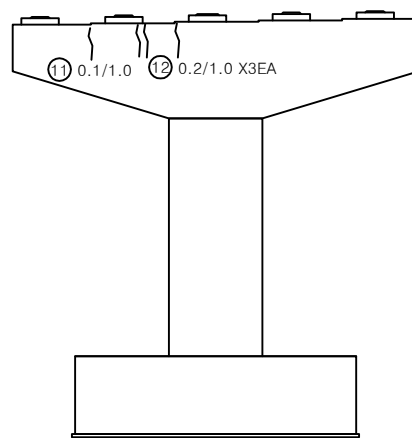


배면

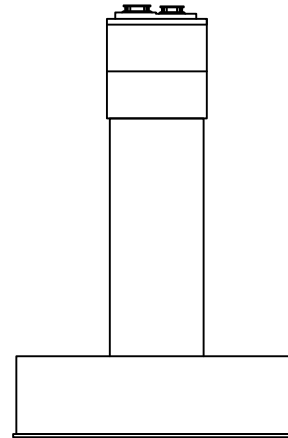


우측

KEY PLAN

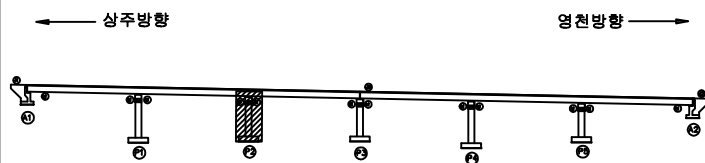

SECTION

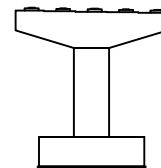면
례

균열	포장 망상균열	재료분리
편치, 공동	바리, 파손	열화
누수, 체수	배태	퇴적물
철근노출	침하	그늘음
부식	좌굴, 변형	기타

발주처 상주영천고속도로(주)


용역명 상주영천고속도로 2024-2025년 시설물 안전점검 용역
(2025년 하반기 정밀안전점검)

점검기관 (주)명성엔지니어링


도면번호

손상물량표


번호	구분	부재	손상내용	손상현황					비고
				폭 (mm)	길이 (m)	너비 (m)	수량	단위	개소
1	19하	교량명칭	무수축물량: 균열	0.1	0.2		0.20	m	1
2	25하	교각	균열(0.3mm미만)	0.2	1.0		1.00	m	1
3	25하	교각	균열(0.3mm미만)	0.2	0.6		0.60	m	1
4									
5									
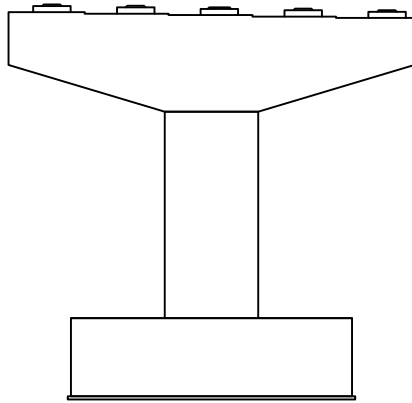


정면

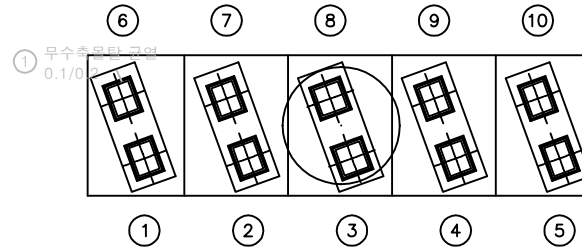


평면도

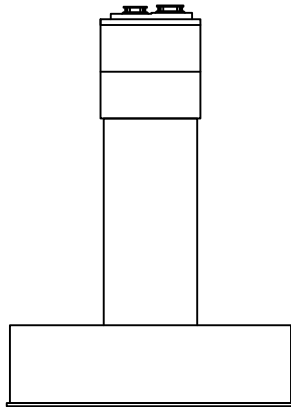

좌측

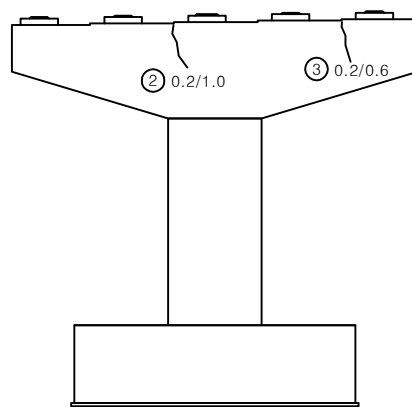


배면

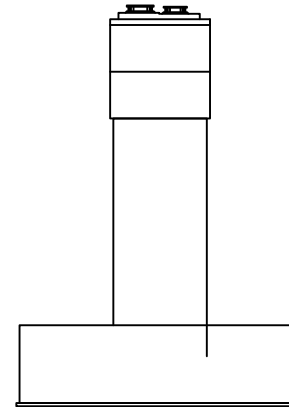


우측

KEY PLAN

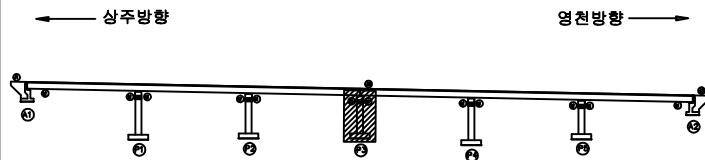

SECTION

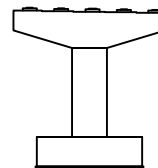면
례

균열	포장 손상균열	재료분리
편치, 공동	바리, 파손	열화
누수, 체수	백태	퇴적물
철근노출	침하	그늘음
부식	좌굴, 변형	기타

발주처 상주영천고속도로(주)


용역명 상주영천고속도로 2024~2025년 시설물 안전점검 용역
(2025년 하반기 정밀안전점검)

점검기관 (주)명성엔지니어링


도면번호

손상물량표


번호	구분	부재	손상내용	손상현황					비고
				폭 (mm)	길이 (m)	너비 (m)	수량	단위	
1	19하	교량발침	받침콘크리트 균열	0.1	0.1		0.10	m	1
2	19하	교량발침	받침콘크리트 균열	0.1	0.3		0.30	m	1
3	19하	교량발침	부수목물방충판리		0.1	0.1	0.01	㎡	1
4	19하	교량발침	plate 부식				2.00	EA	2
5									
6									
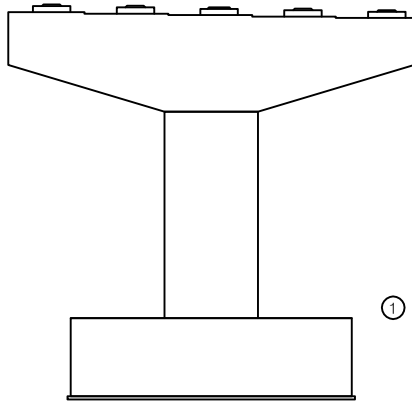


정면

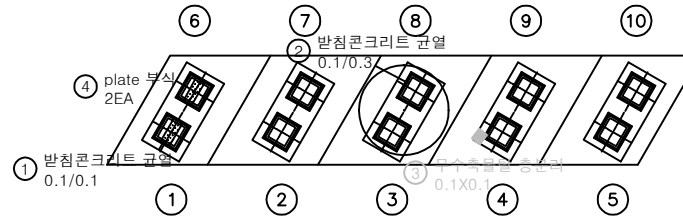


평면도

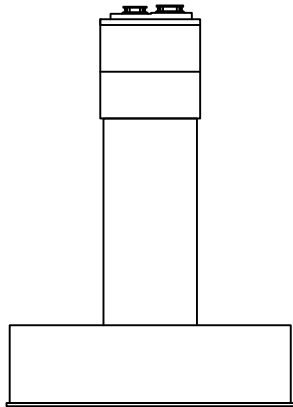

좌측

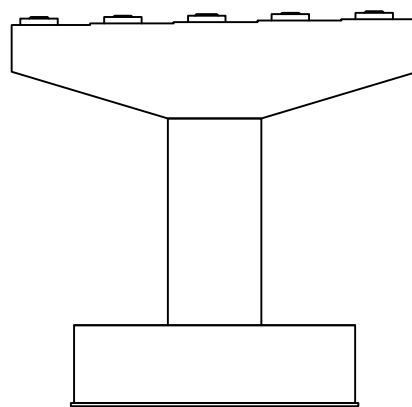


배면

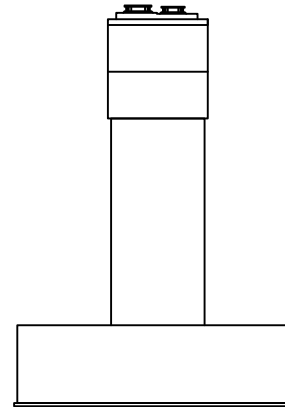


우측

KEY PLAN

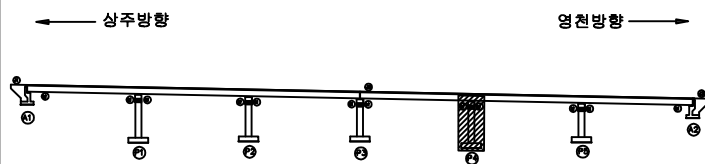

SECTION

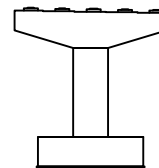

면

균열	포장 손상균열	재료분리
편치, 공동	바리, 파손	열화
누수, 체수	배배	퇴적물
철근노출	침하	그늘음
부식	좌굴, 변형	기타

발주처 상주영천고속도로(주)

용역명

상주영천고속도로 2024~2025년 시설물 안전점검 용역
(2025년 하반기 정밀안전점검)


점검기관 (주)명성엔지니어링

도면번호


P 8485 P5-410422

손상물량표


번호	구분	부재	손상내용	손상현황					비고
				폭 (mm)	길이 (m)	너비 (m)	물량	단위	개소
1	19하	교량발치	무수축물량 균열	0.1	0.2		0.20	m	1
2	21하	교량발치	plate 부식				2.00	EA	2
3	25상	교각	균열(0.3mm(1만))	0.2	0.5		0.50	m	1
4	25하	교각	균열(0.3mm(1만))	0.2	0.5		0.50	m	1
5									
6									
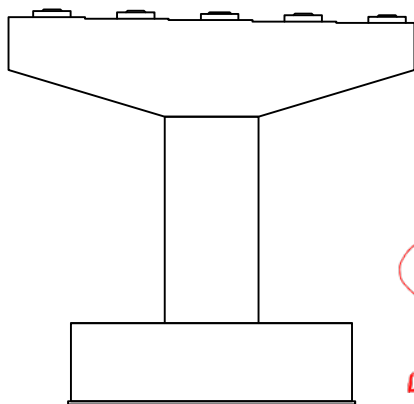


정면

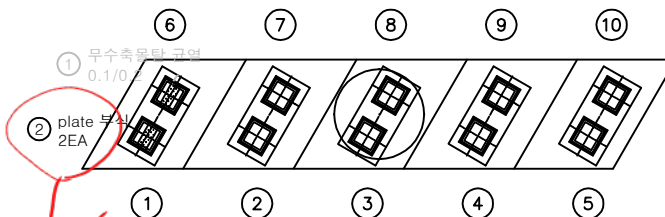


평면도

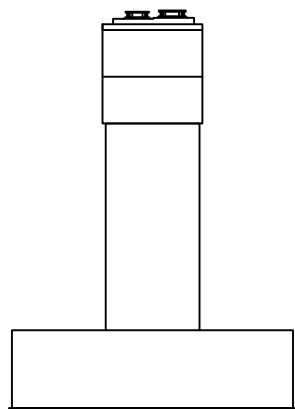

좌측

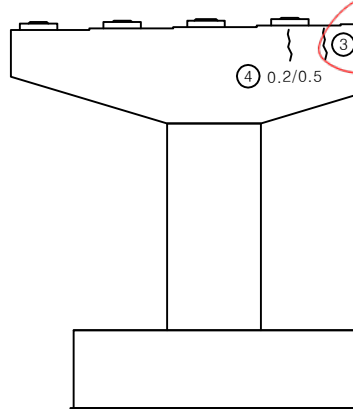


배면

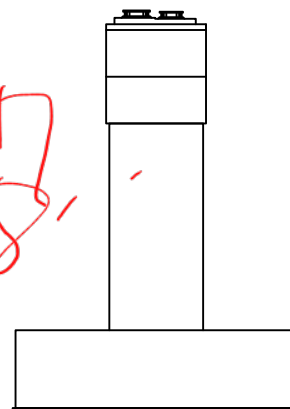


우측

KEY PLAN

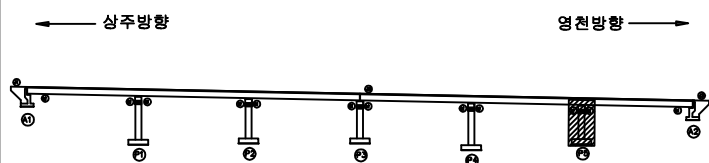

SECTION

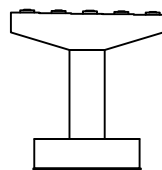면
례

균열	포장 손상균열	재료분리
편치, 공동	바리, 파손	열화
누수, 체수	배 배	퇴적물
철근노출	침하	그늘음
부식	좌굴, 변형	기타

발주처 상주영천고속도로(주)

용역명

상주영천고속도로 2024-2025년 시설물 안전점검 용역
(2025년 하반기 정밀안전점검)

점검기관 (주)명성엔지니어링

도면번호