

상주영천고속도로 2024~2025년 시설물 안전점검 용역
(2025년 하반기 정밀안전점검)

외 관 조 사 망 도

월가교

2025.12

(주)명성엔지니어링

개량교

상주 A1 5mm
A2 3mm

영천 A1 17mm
A2 10mm


상 주 방 향

손상물량표

상주방향



영천방향

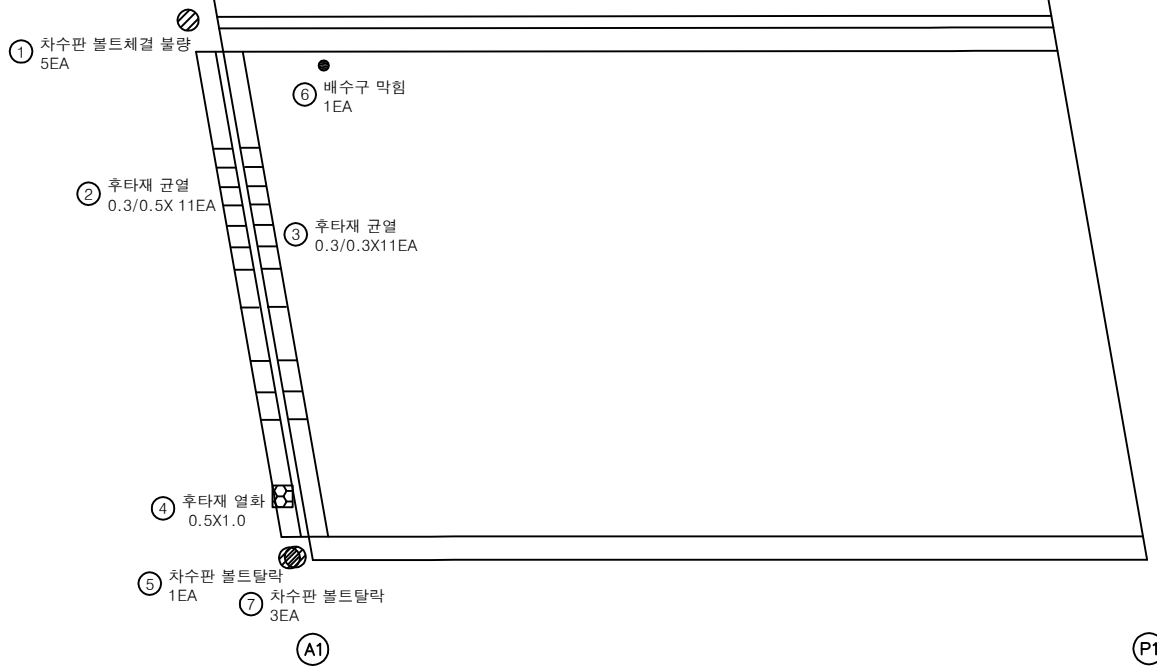


번호	구분	부재	손상내용	손상현황					비고
				폭 (mm)	길이 (m)	너비 (m)	수량	단위	
1	19하	신축이음	차수판 볼트체결 불량				5.00	EA	5
2	19하	신축이음	후타재 균열	0.3	0.5		5.50	m	11
3	19하	신축이음	후타재 균열	0.3	0.3		3.30	m	11
4	19하	신축이음	후타재 열화		0.5	1.0	0.50	m²	1
5	19하	신축이음	차수판 볼트탈락				1.00	EA	1
6	25하	배수시설	배수구 막힘				1.00	EA	1
7	25하	신축이음	차수판 볼트탈락				3.00	EA	3
8									
9									
KEY PLAN

← 상주방향

영천방향 →

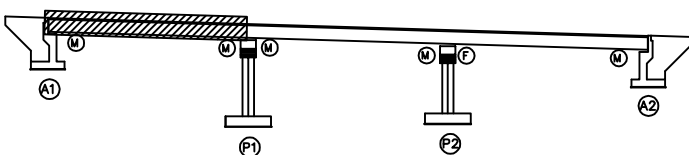

SECTION

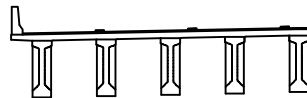

범례

발주처 상주영천고속도로(주)

용역명 상주영천고속도로 2024~2025년 시설물 안전점검 용역
(2025년 하반기 정밀안전점검)

점검기관 (주)명성엔지니어링


도면번호 01

손상물량표

상주방향



영천방향

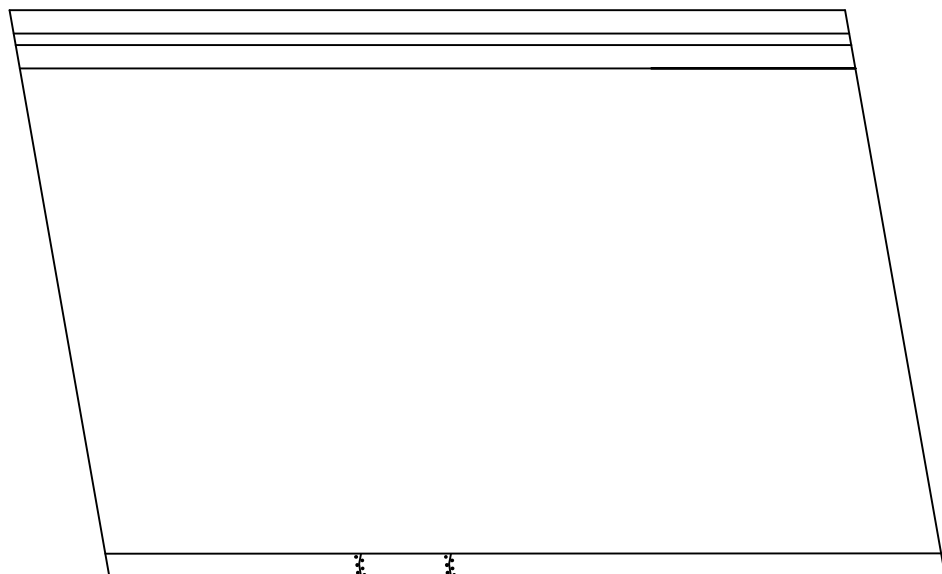① 균열부백태
0.1X1.0X 2EA

(P1)


(P2)

번호	구분	부재	손상내용	손상현황						비고
				폭 (mm)	길이 (m)	너비 (m)	수량	단위	개소	
1	19하	중분대	균열부백태		0.1	1.0	0.20	m ²	2	
2										
3										
KEY PLAN

← 상주방향

영천방향 →

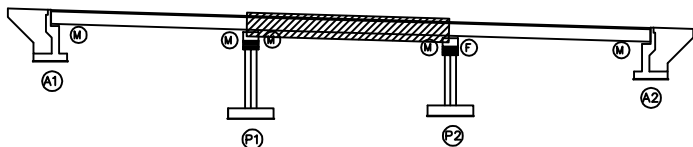

SECTION

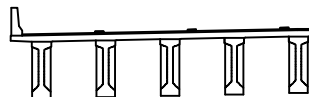

범례

균열	망상균열	재료분리
편치, 공동	바리, 파손	열화
누수, 체수	백태	퇴적물
철근노출	침하	그늘음
부식	좌굴, 변형	기타

발주처

상주영천고속도로(주)

용역명

상주영천고속도로 2024~2025년 시설물 안전점검 용역
(2025년 하반기 정밀안전점검)

점검기관

(주)명성엔지니어링

도면번호

02


손상물량표

번호	구분	부재	손상내용	손상현황					비고
				폭 (mm)	길이 (m)	너비 (m)	수량	단위	
1	19하	신축이음	차수판 볼트채결 불량				2.00	EA	2
2	19하	신축이음	후타재 균열	0.3	0.3		0.60	m	2
3	19하	신축이음	후타재 균열	0.3	0.5		1.00	m	2
4	19하	신축이음	후타재 균열	0.3	0.3		0.30	m	1
5	23하	신축이음	후타재 망상균열	0.2	0.3	4.0	1.20	m ²	1
6	23하	신축이음	후타재 망상균열	0.2	0.5	4.0	2.00	m ²	1
7									
8									
상주방향




영천방향

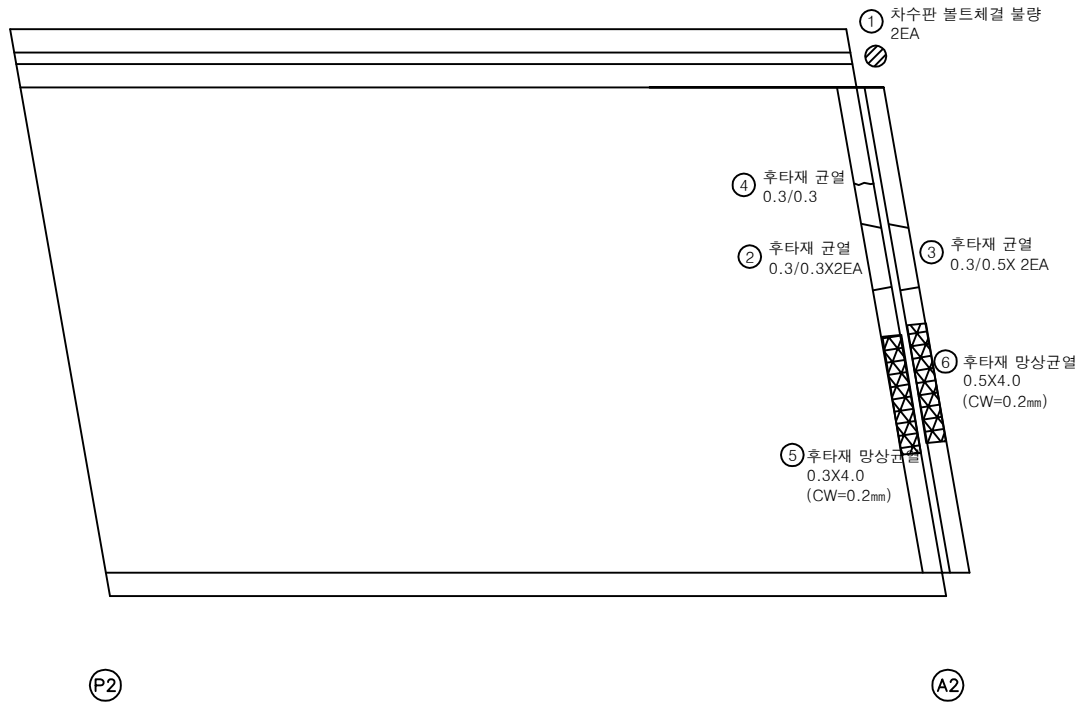

KEY PLAN

← 상주방향

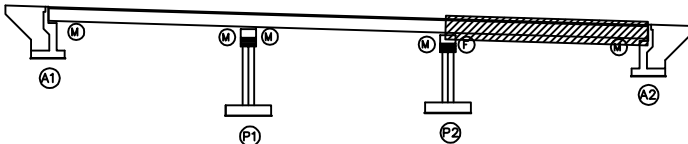

→ 영천방향

SECTION



범례

균열	망상균열	재료분리
편치, 공동	바리, 파손	열화
누수, 체수	배태	퇴적물
철근노출	침하	그늘음
부식	좌굴, 변형	기타

발주처 상주영천고속도로(주)

용역명 상주영천고속도로 2024~2025년 시설물 안전점검 용역
(2025년 하반기 정밀안전점검)

점검기관 (주)명성엔지니어링


도면번호 03

손상물량표

상주방향



영천방향

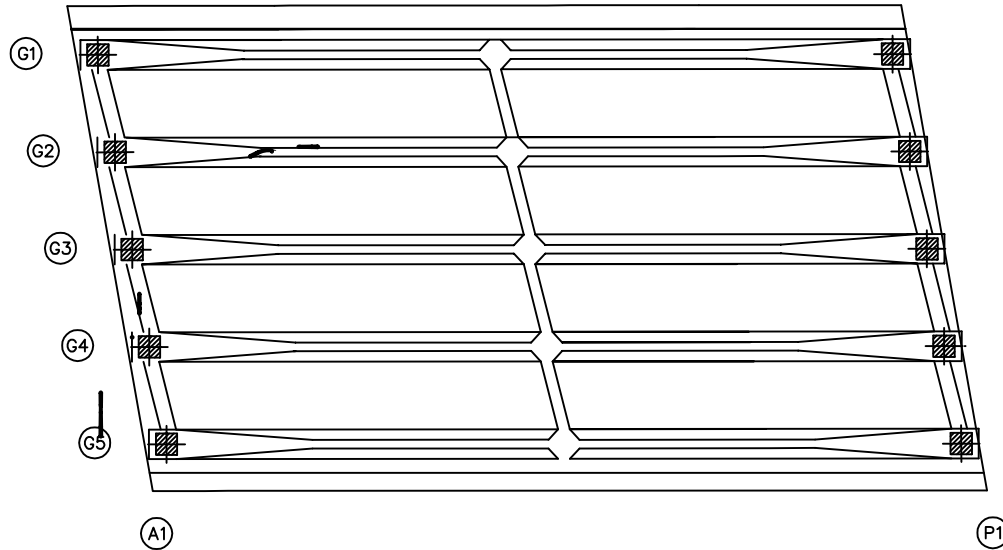


번호	구분	부재	손상내용	손상현황						비고
				폭 (mm)	길이 (m)	너비 (m)	물량	단위	개소	
1										
2										
KEY PLAN

← 상주방향

영천방향 →

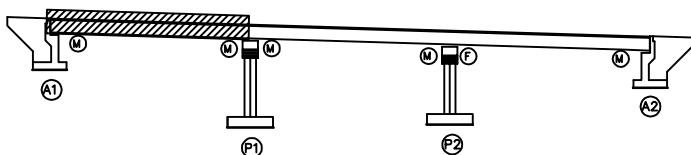

SECTION

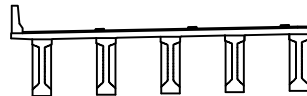

범례

균열	망상균열	재료분리
편치, 공동	박리, 파손	열화
누수, 세수	백태	퇴적물
철근노출	침하	그늘음
부식	좌굴, 변형	기타

발주처 상주영천고속도로(주)

용역명 상주영천고속도로 2024~2025년 시설물 안전점검 용역
(2025년 하반기 정밀안전점검)

점검기관 (주)명성엔지니어링

도면번호

04


손상물량표

번호	구분	부재	손상내용	손상현황						비고
				폭 (mm)	길이 (m)	너비 (m)	물량	단위	개소	
1										
2										
상주방향




영천방향

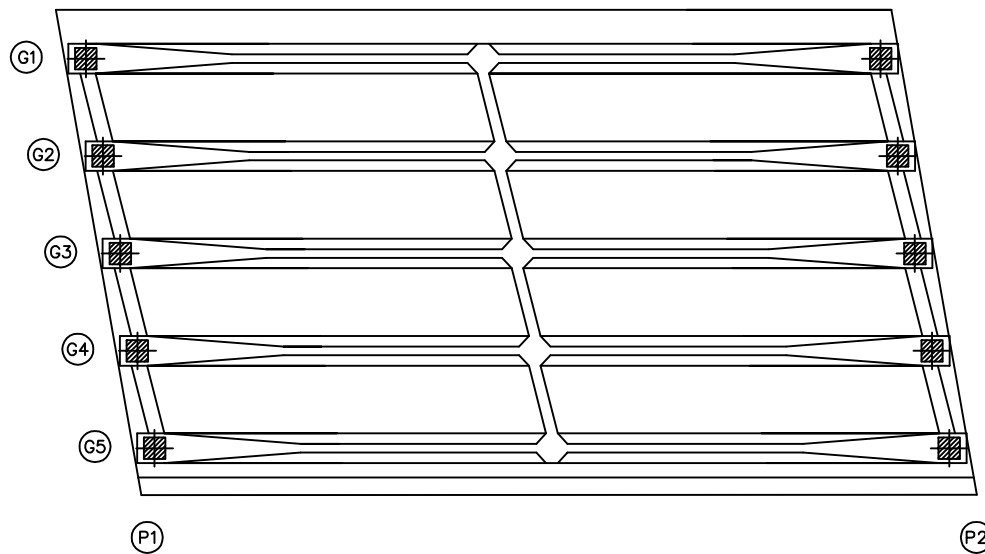


KEY PLAN

← 상주방향

영천방향 →

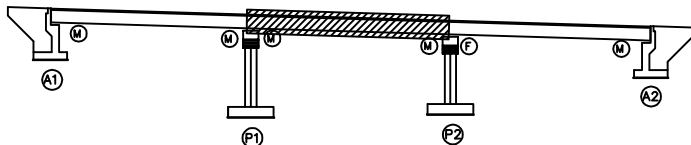

SECTION

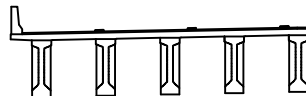

면적

간격	망상근열	재료분리
편지, 공동	바리, 파손	열화
누수, 체수	백태	퇴적물
철근노출	침하	그늘음
부식	좌굴, 변형	기타

발주처

상주영천고속도로(주)

용역명

상주영천고속도로 2024~2025년 시설물 안전점검 용역
(2025년 하반기 결말안전점검)

점검기관

(주)명성엔지니어링

도면번호


05

손상물량표

번호	구분	부재	손상내용	손상현황						비고
				폭 (mm)	길이 (m)	너비 (m)	물량	단위	개소	
1										
2										
상주방향


영천방향

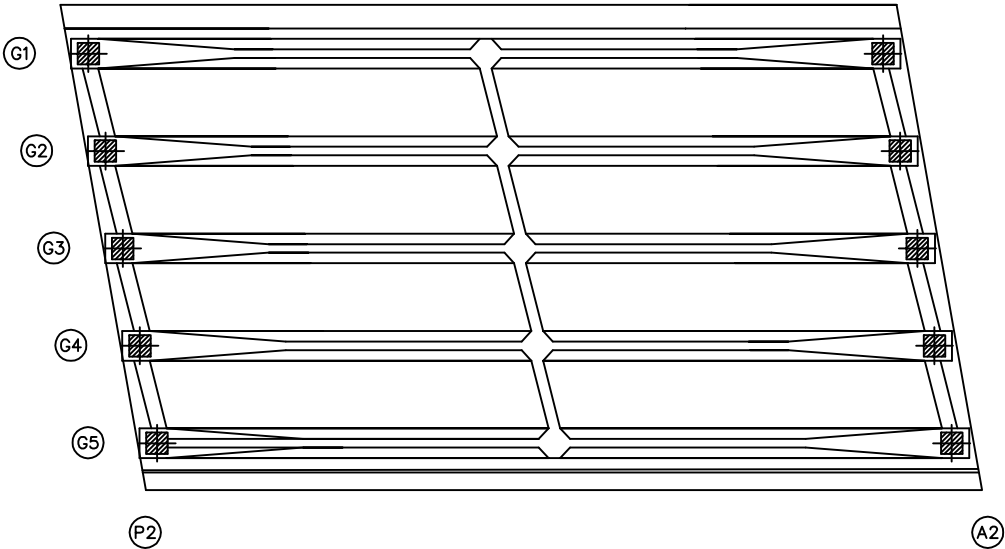


KEY PLAN

← 상주방향

영천방향 →

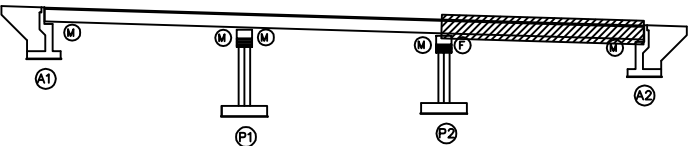

SECTION

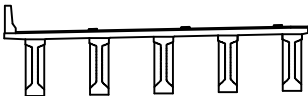


표

균열	광상균열	재료분리
편치, 공동	박리, 파손	열화
누수, 체수	배태	퇴적물
철근노출	침하	그늘음
부식	좌굴, 변형	기타

발주처	상주영천고속도로(주)
용역명	상주영천고속도로 2024~2025년 시설물 안전점검 용역 (2025년 하반기 정밀안전점검)
점검기관	(주)명성엔지니어링
도면번호	06

ID : 월가교(상주방향) 거더 S1 (G1~G5)

상주방향

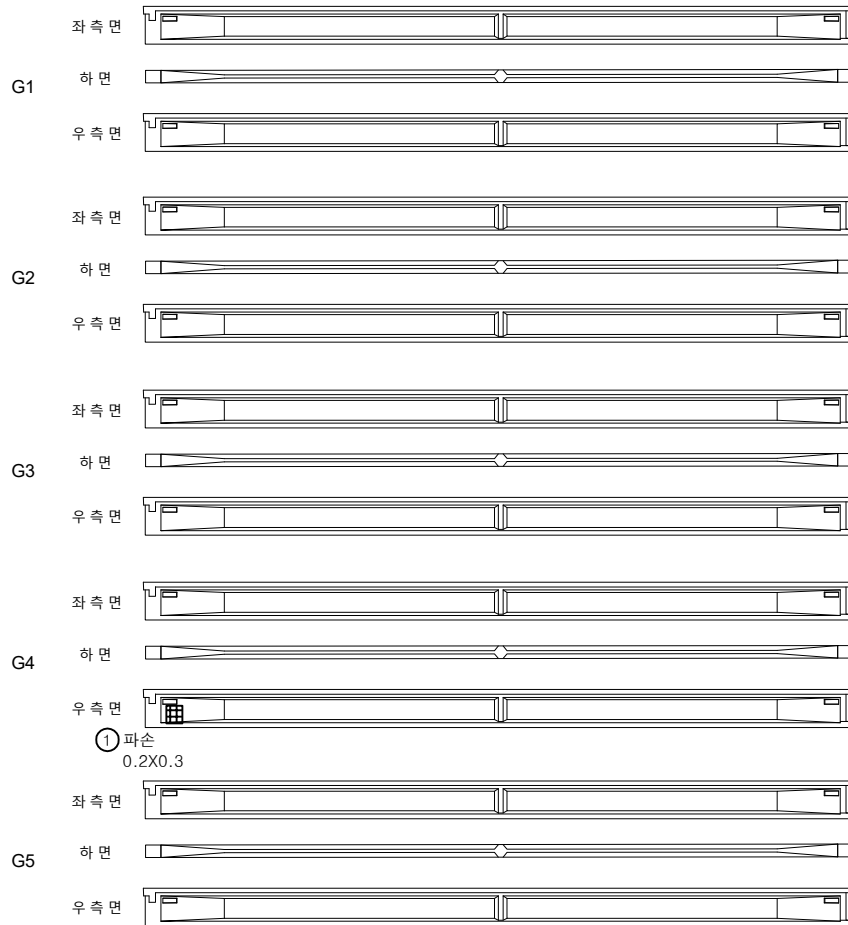

(A1)

(P1)

영천방향




손상물량표

번호	구분	부재	손상내용	손상현황					비고
				폭 (mm)	길이 (m)	너비 (m)	수량	단위	
1	21하	거더	파손		0.2	0.3	0.06	m ²	1
2									
3									
KEY PLAN

← 상주방향

→ 영천방향

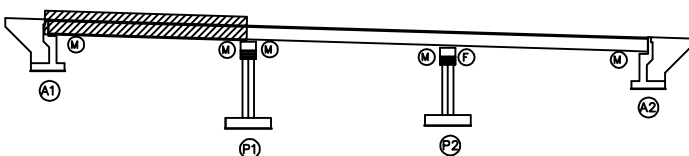

SECTION

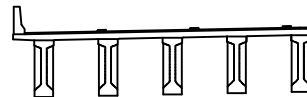


범례

균열	망상균열	재료분리
편치, 공동	바리, 파손	열화
누수, 세수	백태	퇴적물
철근노출	침하	그늘음
부식	좌굴, 변형	기타

발주처	상주영천고속도로(주)
용역명	상주영천고속도로 2024~2025년 시설물 안전점검 용역 (2025년 하반기 정밀안전점검)
점검기관	(주)명성엔지니어링
도면번호	07

상주방향

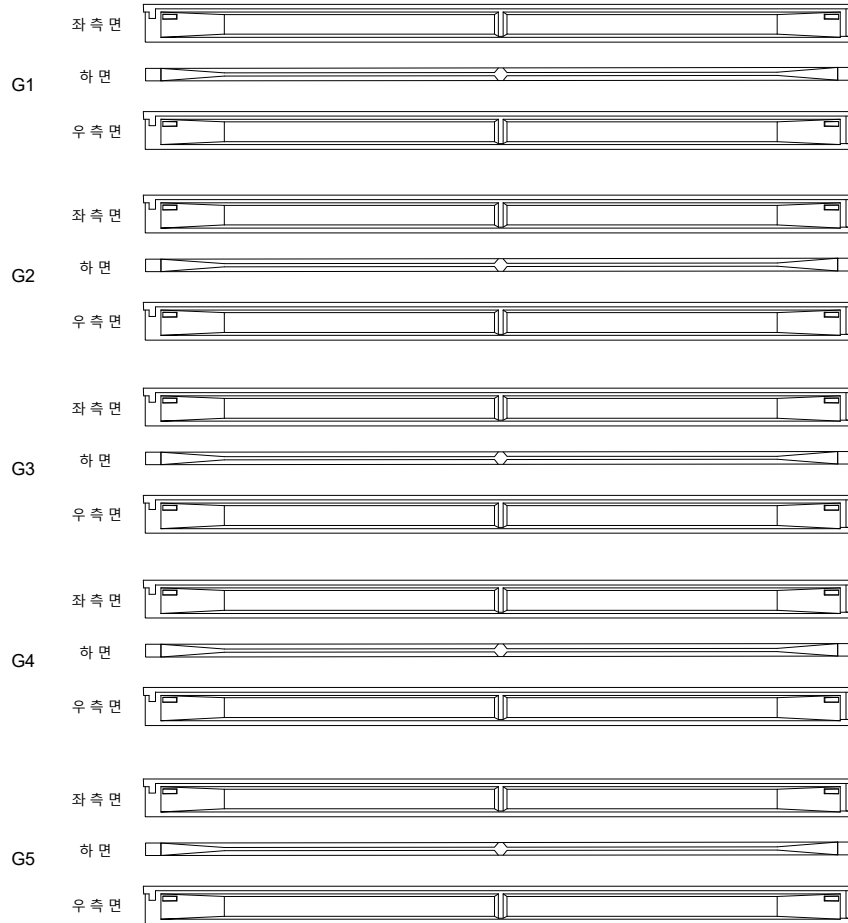

(P1)

(P2)

영천방향




손상물량표

번호	구분	부재	손상내용	손상현황						비고
				폭 (mm)	길이 (m)	너비 (m)	수량	단위	개소	
1										
2										
KEY PLAN

← 상주방향

영천방향 →

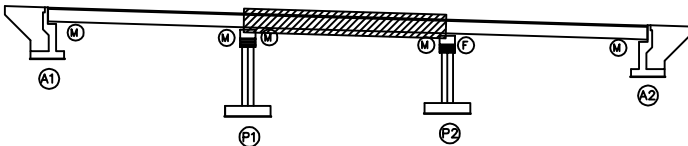

SECTION

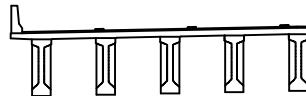

표

간	망상균열	재료분리
편치, 공동	바림, 파손	열화
누수, 체수	백태	퇴적물
철근노출	침하	그늘음
부식	좌굴, 변형	기타

발주처 상주영천고속도로(주)


용역명

상주영천고속도로 2024~2025년 시설물 안전점검 용역
(2025년 하반기 정밀안전점검)

점검기관 (주)명성엔지니어링

도면번호 08

상주방향

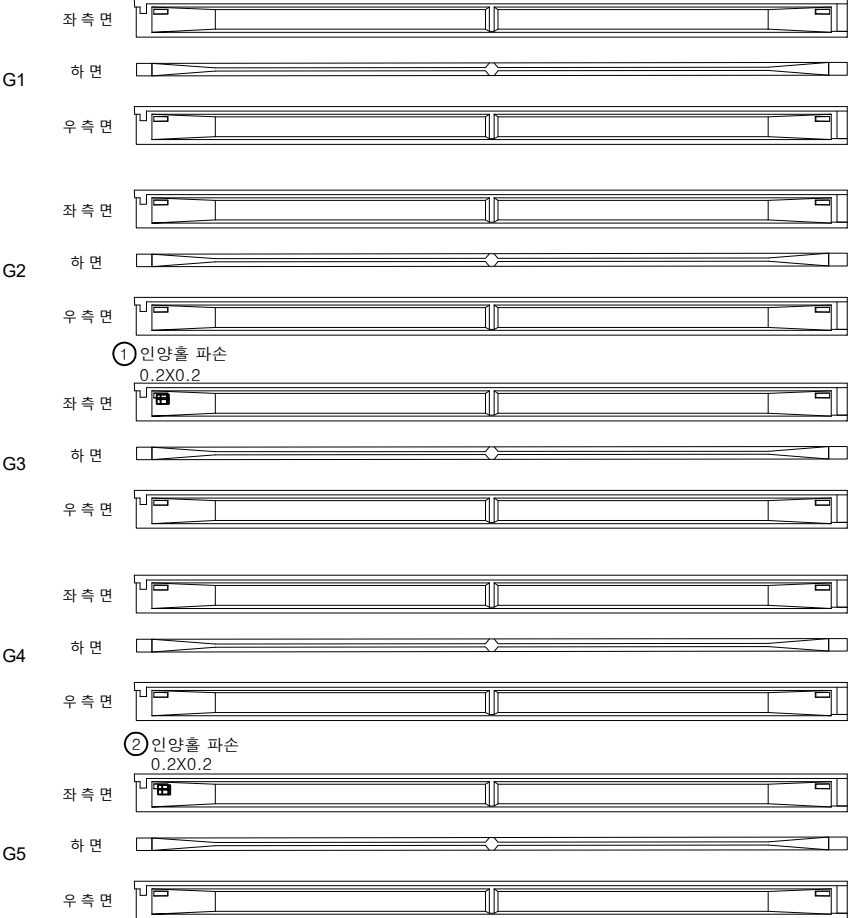


P2

A2


KEY PLAN

← 상주방향

영천방향 →

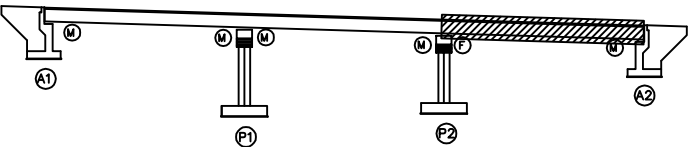

SECTION

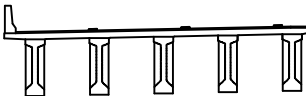

영천방향



손상물량표

번호	구분	부재	손상내용	손상현황						비고
				폭 (mm)	길이 (m)	너비 (m)	물량	단위	개소	
1	25하	거더	인양홀 파손		0.2	0.2	0.04	m ²	1	
2	25하	거더	인양홀 파손		0.2	0.2	0.04	m ²	1	
3										
4										
균열	광상균열	재료분리
편치, 공동	박리, 파손	열화
누수, 체수	배태	퇴적물
철근노출	침하	그늘음
부식	좌굴, 변형	기타

발주처	상주영천고속도로(주)
용역명	상주영천고속도로 2024~2025년 시설물 안전점검 용역 (2025년 하반기 정밀안전점검)
점검기관	(주)명성엔지니어링
도면번호	09

손상물량표

상주 방향



영천 방향




CB1


CB2

CB3


G1~G2

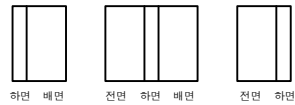


G1~G2

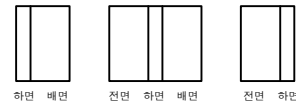


G1~G2

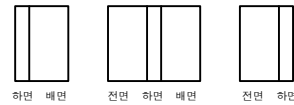


G2~G3

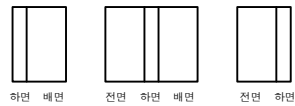


G2~G3

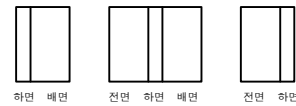


G2~G3

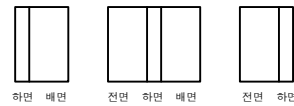


G3~G4

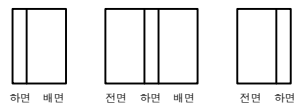


G3~G4

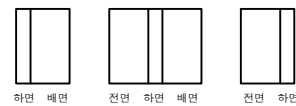


G3~G4

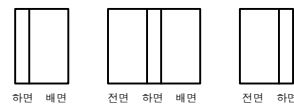


G4~G5

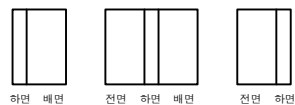

G4~G5

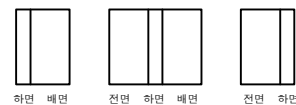

G4~G5

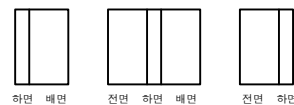

A1

P1

P1

P2


P2

A2


KEY PLAN

← 상주방향

→ 영천방향

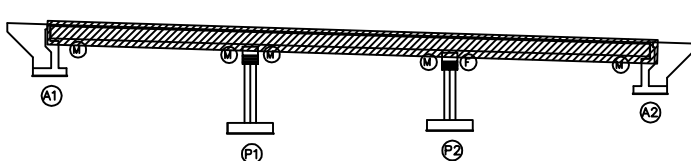

SECTION

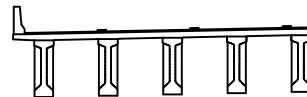

범례

콘크리트	방상근열	재료분리
편치, 공동	박리, 파손	열화
누수, 세수	배터	퇴적물
철근노출	침하	그늘음
부식	좌굴, 변형	기타


발주처 상주영천고속도로(주)

용역명


상주영천고속도로 2024~2025년 시설물 안전점검 용역
(2025년 하반기 정밀안전점검)

점검기관 (주)명성엔지니어링


도면번호 10

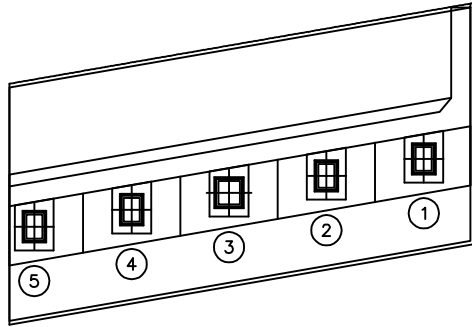

평면도

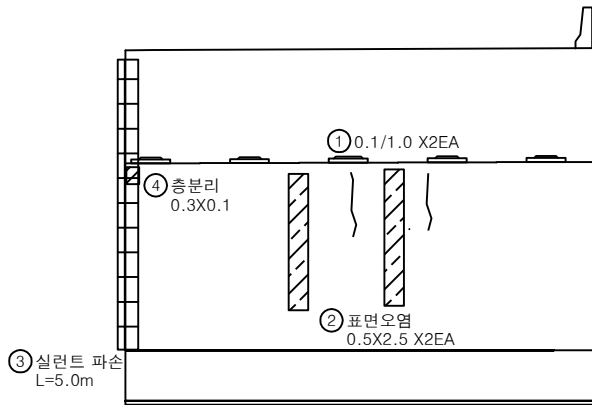

정면

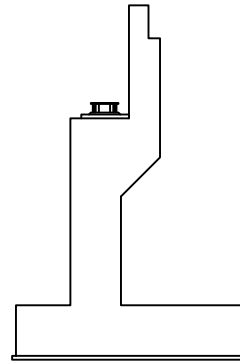


날개벽

손상량량표

번호	구분	부재	손상내용	손상현황					비고
				폭 (mm)	길이 (m)	너비 (m)	수량	단위	
1	21하	교대	균열(0.3mm미만)	0.1	1.0		2.00	m	2
2	24상	교대	표면오염		0.5	2.5	2.50	m ²	2
3	25하	교대	실란트 파손		5.0		5.00	m	1
4	25하	교대	층분리		0.3	0.1	0.03	m ²	1
5									
6									
KEY PLAN

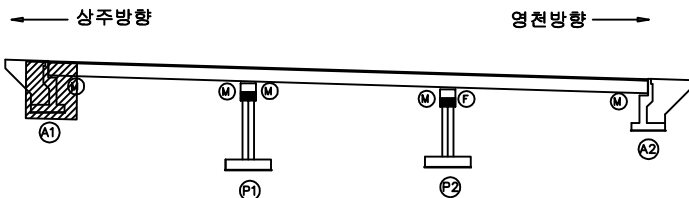

SECTION



범례

균열	망상균열	재료분리
편치, 공동	바리, 파손	열화
누수, 체수	배터	퇴적물
철근노출	침하	그늘음
부식	좌굴, 변형	기타

발주처 상주영천고속도로(주)

용역명 상주영천고속도로 2024~2025년 시설물 안전점검 용역
(2025년 하반기 정밀안전점검)

점검기관 (주)명성엔지니어링


도면번호

11


NOTE

손 상 물 량 표


번호	구분	부재	손상내용	손상현황						비 고
				폭 (mm)	길이 (m)	너비 (m)	수량	단위	개소	
1	21하	교대	균열(0.3mm미만)	0.2	1.0		1.00	m	1	
2	21하	교대	균열(0.3mm미만)	0.2	0.5		1.00	m	2	
3	21하	교대	균열(0.3mm미만)	0.2	1.0		1.00	m	1	
4	23하	교대	균열(0.3mm이상)	0.3	2.5		2.50	m	1	
5	23하	교대	균열(0.3mm미만)	0.2	2.5		2.50	m	1	
6	23하	교대	균열(0.3mm미만)	0.2	2.5		2.50	m	1	
7	23하	교대	균열(0.3mm이상)	0.3	0.5		0.50	m	1	
8	25하	교량받침	발침콘크리트 균열	0.3	0.7		0.70	m	1	
9	25하	교량받침	발침콘크리트 균열	0.5	0.7		0.70	m	1	
10	25하	교량받침	plate 부식				3.00	EA	3	
11	25하	교대	균열(0.3mm이상)	0.3	1.0		1.00	m	1	
12										
13										
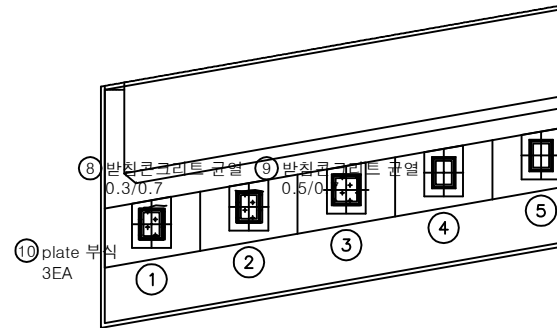

평면도

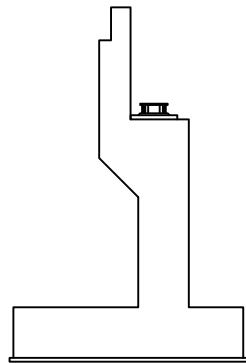

날개벽

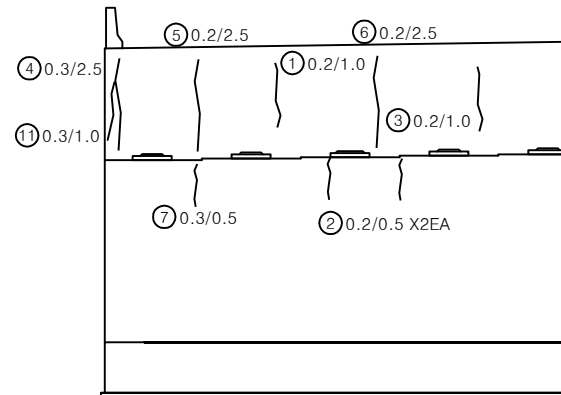


정면


KEY PLAN

← 상주방향

영천방향 →

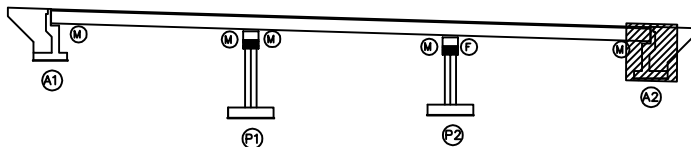

SECTION

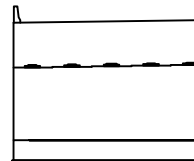면
례

균열	방상균열	재료분리
편치, 공동	바리, 파손	열화
누수, 체수	백태	퇴적물
철근노출	침하	그늘음
부식	좌굴, 변형	기타

발 주 처 상주영천고속도로(주)

용역명

상주영천고속도로 2024-2025년 시설물 안전점검 용역
(2025년 하반기 정밀안전점검)

점 검 기 관 (주)명성엔지니어링


도면번호

NOTE


12

손 상 물 량 표


번호	구분	부재	손상내용	손상현황						비 고
				폭 (mm)	길이 (m)	너비 (m)	물량	단위	개소	
1	21하	교각	균열(0.3mm미만)	0.2	1.0		3.00	m	3	
2										
3										
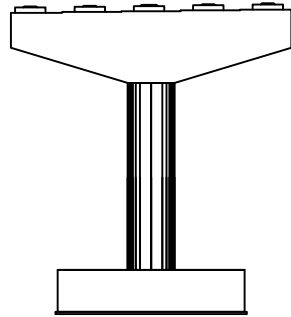


정면

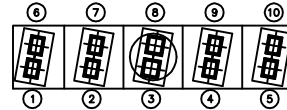


평면도

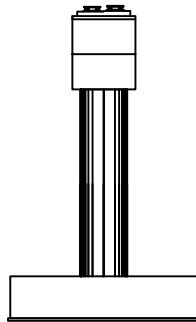

좌측

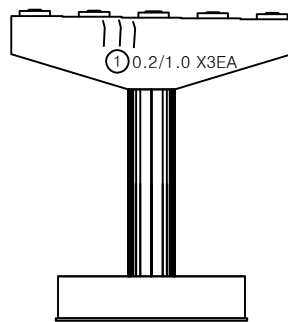


배면

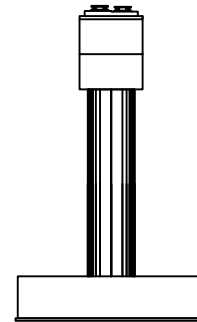


우측

KEY PLAN

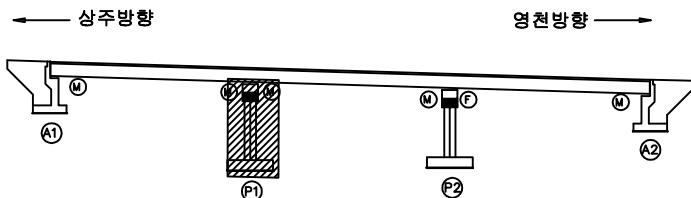

SECTION

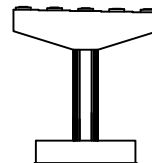



범례

균열	망상균열	재료분리
편치, 공동	바리, 파손	열화
누수, 체수	배터	퇴적물
철근노출	침하	그늘음
부식	좌굴, 변형	기타


발주처
상주영천고속도로(주)용역명
상주영천고속도로 2024~2025년 시설물 안전점검 용역
(2025년 하반기 정밀안전점검)점검기관
(주)명성엔지니어링도면번호
13

손 상 물 량 표


번호	구분	부재	손상내용	손상현황						비 고
				폭 (mm)	길이 (m)	너비 (m)	수량	단위	개소	
1	21하	교각	균열(0.3mm미만)	0.2	1.0		1.00	m	1	
2	23하	교량받침	plate 부식				2.00	EA	2	25하 보강
3	23하	교량받침	plate 부식				1.00	EA	1	
4	23하	교각	균열(0.3mm미만)	0.2	2.0		2.00	m	1	손상증가
5	23하	교각	균열(0.3mm미만)	0.2	1.5		1.50	m	1	
6	23하	교각	표면박리		3.5	0.3	1.05	m ²	1	
7	25하	교량받침	plate 부식				2.00	EA	2	
8	25하	교량받침	발침콘크리트 균열	0.1	0.2		0.20	m	1	
9	25하	교량받침	발침콘크리트 균열	0.2	0.2		0.60	m	3	
10	25하	교량받침	발침콘크리트 균열	0.2	0.2		0.40	m	2	
11	25하	교량받침	발침콘크리트 균열	0.2	0.2		0.20	m	1	
12										
13										
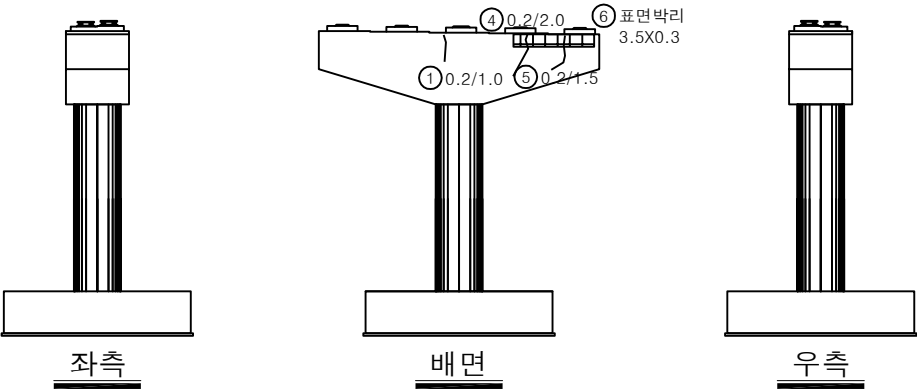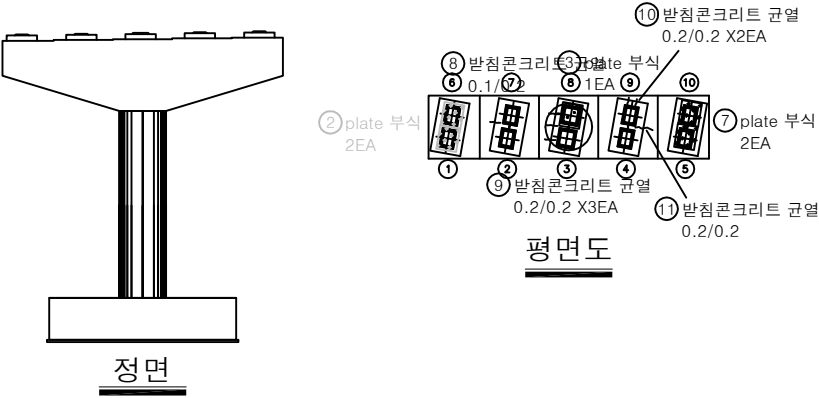

KEY PLAN

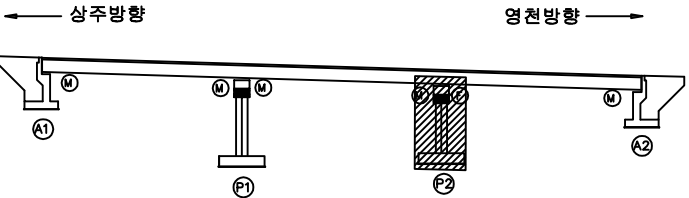

SECTION

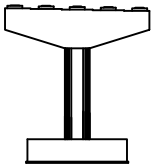

범례

균열	망상균열	재료분리
편치, 공동	바리, 파손	열화
누수, 체수	백태	퇴적물
철근노출	침하	그늘음
부식	좌굴, 변형	기타

발주처	상주영천고속도로(주)
용역명	상주영천고속도로 2024-2025년 시설물 안전점검 용역 (2025년 하반기 정밀안전점검)
점검기관	(주)명성엔지니어링
도면번호	14


영 천 방 향

손 상 물 량 표

번호	구분	부재	손상내용	손상현황					비고
				폭 (mm)	길이 (m)	너비 (m)	수량	단위	
1	19하	신축이음	차수판 볼트탈락				4.00	EA	4
2	19하	신축이음	후타재 균열	0.3	0.5		1.50	m	3
3	19하	신축이음	후타재 균열	0.3	0.3		0.60	m	2
4	19하	신축이음	후타재 파손		0.3	1.5	0.45	m ²	1
5	19하	신축이음	차수판 볼트탈락				1.00	EA	1
6	19하	방호벽	균열부백태		0.5	0.1	0.10	m ²	2
7	23하	방호벽	방호벽 파손		0.1	0.2	0.02	m ²	1
8	25하	배수시설	배수구 막힘				1.00	EA	1
9	25하	신축이음	후타재 박락		0.3	0.3	0.09	m ²	1
10									
11									
상주방향


영천방향

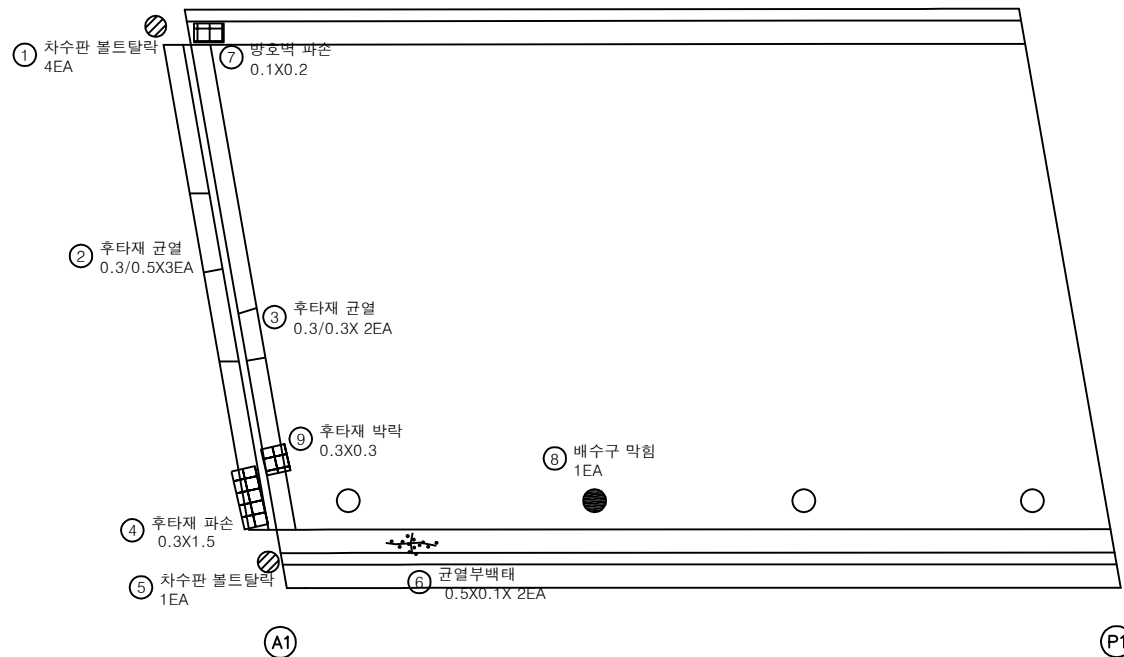


KEY PLAN

← 상주방향

영천방향 →

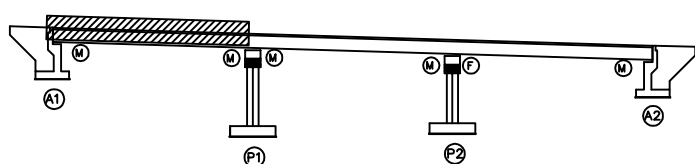

SECTION

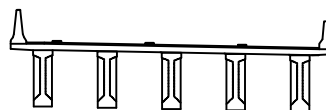

범례

균열	망상균열	재료분리
편치, 공동	바리, 파손	열화
누수, 체수	백태	퇴적물
철근노출	침하	그늘음
부식	좌굴, 변형	기타

발주처 상주영천고속도로(주)

용역명 상주영천고속도로 2024-2025년 시설물 안전점검 용역
(2025년 하반기 정밀안전점검)

점검기관 (주)명성엔지니어링

도면번호 01



손 상 물 량 표

번호	구분	부재	손상내용	손상현황						비 고
				폭 (mm)	길이 (m)	너비 (m)	물량	단위	개소	
1	19하	방호벽	균열부백태		0.1	1.0	0.30	m ²	3	
2	25하	배수시설	배수구 막힘				1.00	EA	1	
3										
4										
상주방향




영천방향

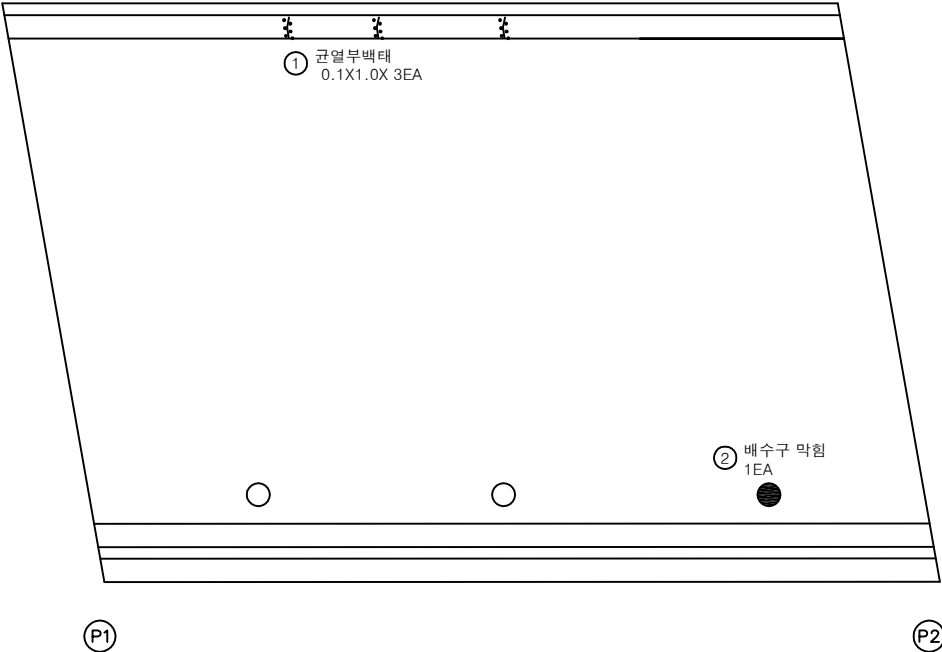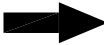

KEY PLAN

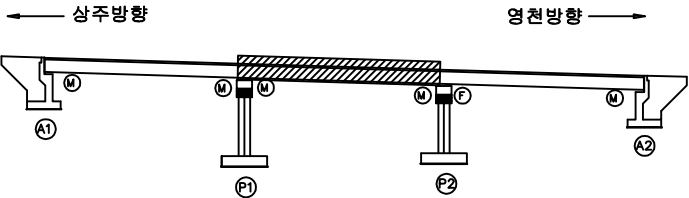

SECTION

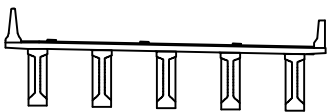

범례

균열	광상균열	재료분리
편치, 공동	박리, 파손	열화
누수, 체수	배태	퇴적물
월근노출	점하	그을음
부식	좌굴, 변형	기타

발 주 처	상주영천고속도로(주)
용 역 명	상주영천고속도로 2024-2025년 시설물 안전점검 용역 (2025년 하반기 정밀안전점검)
점 검 기 관	(주)명성엔지니어링
도 면 번 호	02


손 상 물 량 표

번호	구분	부재	손상내용	손상현황						비 고
				폭 (mm)	길이 (m)	너비 (m)	수량	단위	개소	
1	19하	신축이음	차수판 볼트탈락				1.00	EA	1	
2	19하	신축이음	후타재 파손		0.2	0.2	0.04	m²	1	
3	21하	교면포장	접속도로 파손		0.2	0.2	0.04	m²	1	
4	25하	배수시설	배수구 막힘				1.00	EA	1	
5	25하	신축이음	후타재 파손		0.1	0.1	0.02	m²	2	
6	25하	신축이음	후타재 균열	0.2	0.3		2.10	m	7	
7	25하	신축이음	후타재 균열	0.2	0.5		3.50	m	7	
8										
9										
상주방향




영천방향

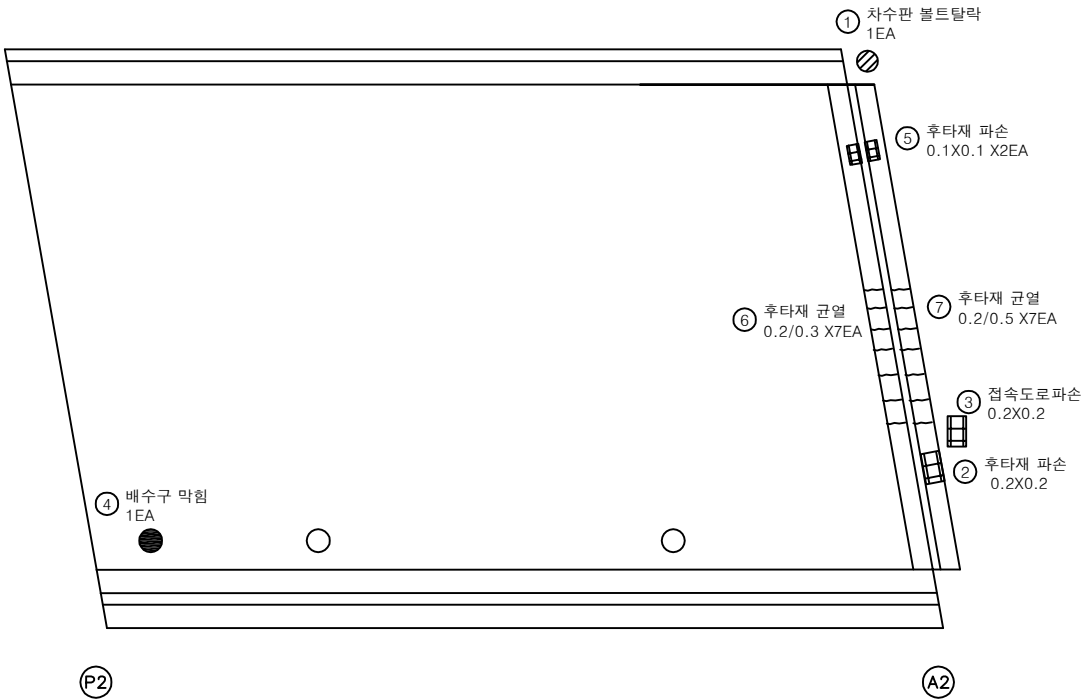


KEY PLAN

← 상주방향

영천방향 →

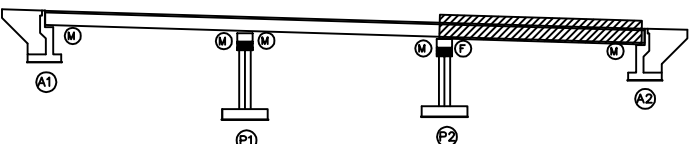

SECTION

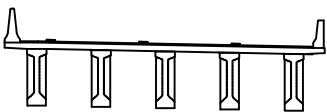

범례

균열	망상균열	재료분리
편치, 공동	박리, 파손	열화
누수, 체수	패치	퇴적물
철근노출	침하	그늘음
부식	파굴, 변형	기타


발 주 처	상주영천고속도로(주)
용 역 명	상주영천고속도로 2024-2025년 시설물 안전점검 용역 (2025년 하반기 정밀안전점검)
점 검 기 관	(주)명성엔지니어링
도 면 번 호	03

손상물량표

번호	구분	부재	손상내용	손상현황						비고
				폭 (mm)	길이 (m)	너비 (m)	물량	단위	개소	
1	23하	바닥판	층분리		1.0	0.3	0.30	m ²	1	
2	23하	바닥판	층분리		0.1	5.0	0.50	m ²	1	
3										
4										
상주방향

영천방향

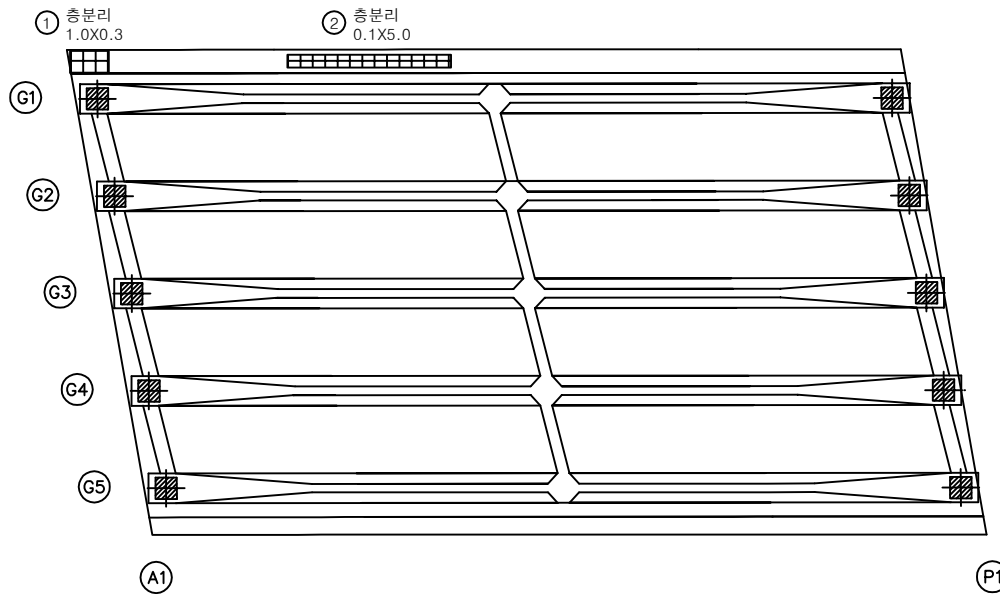
KEY
PLAN

← 상주방향

영천방향 →

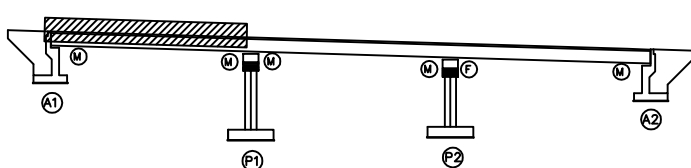

SECTION

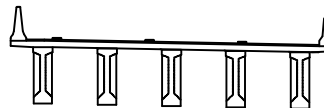범
례

균열	망상균열	재료분리
편치, 공동	박리, 파손	열화
누수, 체수	배태	퇴적물
철근노출	침하	그늘음
부식	좌굴, 변형	기타

발주처

상주영천고속도로(주)

용역명

상주영천고속도로 2024~2025년 시설물 안전점검 용역
(2025년 하반기 정밀안전점검)

점검기관

(주)명성엔지니어링


도면번호

NOTE

04

ID : 월가교(영천방향) 바닥판하면 S2


손 상 물 량 표

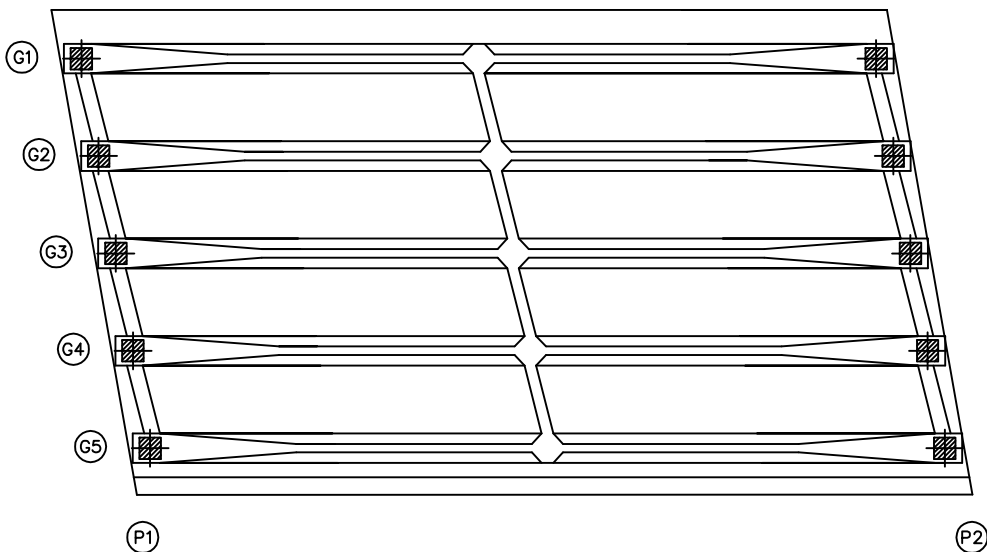[illegible]

KEY PLAN

The diagram shows a continuous beam with three supports. The left support is a pin support labeled A_1 . The middle support is a roller support labeled P_1 . The right support is a roller support labeled P_2 . A uniformly distributed load is applied over a central portion of the beam, indicated by a hatched rectangular area. The beam is divided into four segments by the supports. The segments are labeled with moments M and forces F at the supports. Specifically, the first segment (between A_1 and P_1) is labeled M at A_1 . The second segment (between P_1 and P_2) is labeled M at P_1 and F at P_2 . The third segment (between P_2 and A_2) is labeled M at P_2 and M at A_2 . The right support is a pin support labeled A_2 .

SECTION

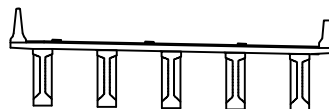

五	五
---	---

	간 열		방상균열		재료부리
	편지, 강동		바리, 파손		열 화
	두수, 체수		배 결		표적물
	철근노출		진 하		그를음
	부 식		좌굴, 변형		기 타

010	12	022
-----	----	-----

상주영천고속도로 2024~2025년 시설물 안
(2025년 하반기 점밀마질점진적)

	(2002-01-01 至 2002-01-01)

(주)명성엔지니어링

도면번호


NOTE 05

손 상 물 량 표


번호	구분	부재	손상내용	손상현황						비 고
				폭 (mm)	길이 (m)	너비 (m)	물량	단위	개소	
1	23하	바닥판	파손		1.5	0.3	0.90	m ²	2	
2	23하	바닥판	망상균열	0.2	1.5	15.0	22.50	m ²	1	
3	25하	바닥판	균열(0.3mm이만)	0.2	1.0		1.00	m	1	
4										
5										
상주방향


영천방향

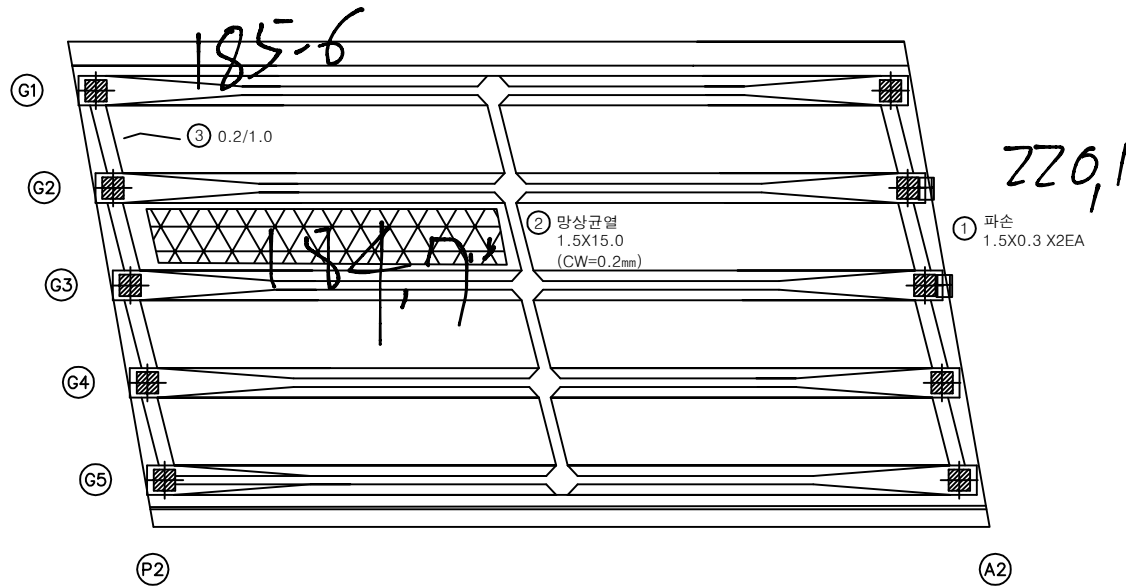

KEY PLAN

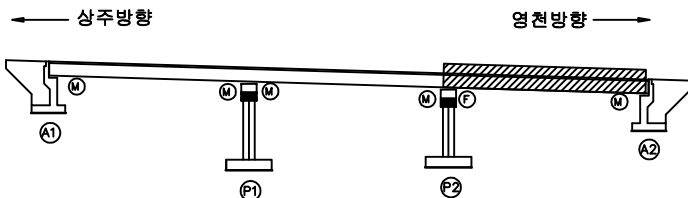

SECTION

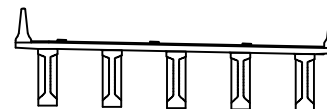

REINFORCEMENT

균열	망상균열	재료분리
편치, 공동	바리, 파손	열화
누수, 침수	배태	회절물
철근노출	침하	그늘음
부식	좌굴, 변형	기타


발주처	상주영천고속도로(주)
용역명	상주영천고속도로 2024-2025년 시설물 안전점검 용역 (2025년 하반기 정밀안전점검)
점검기관	(주)영성엔지니어링
도면번호	06

ID : 월가교(영천방향) 거더 S1 (G1~G5)

상주방향




영천방향

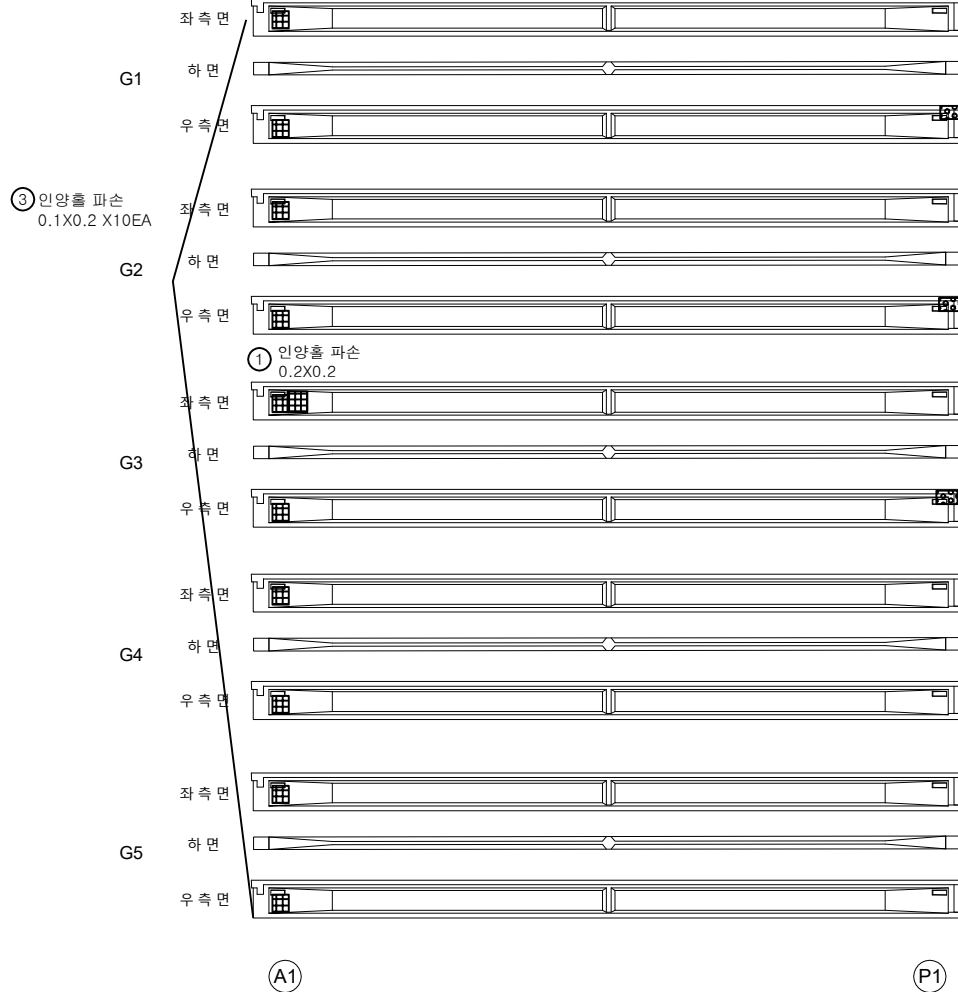


손 상 물 량 표

번호	구분	부재	손상내용	손상현황					비 고
				폭 (mm)	길이 (m)	너비 (m)	물량	단위	
1	19하	거더	인양홀 파손		0.2	0.2	0.04	m ²	1
2	19하	거더	백태		0.1	0.3	0.09	m ²	3
3	21하	거더	인양홀 파손		0.1	0.2	0.20	m ²	10
4									
5									
KEY PLAN

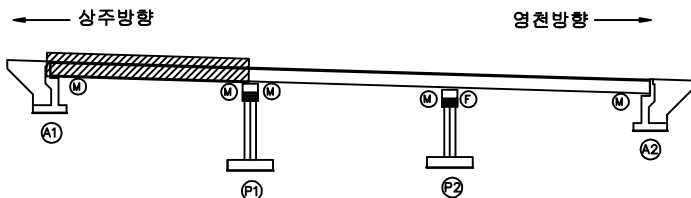

SECTION

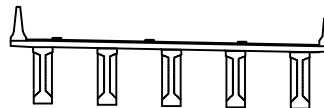


범례

균열	망상균열	재료분리
편치, 공동	박리, 파손	열화
누수, 세수	백태	퇴적물
철근노출	침하	그늘음
부식	좌굴, 변형	기타

발 주 처	상주영천고속도로(주)
용 역 명	상주영천고속도로 2024~2025년 시설물 안전점검 용역 (2025년 하반기 정밀안전점검)
점 검 기 관	(주)명성엔지니어링
도 면 번 호	07

상주방향

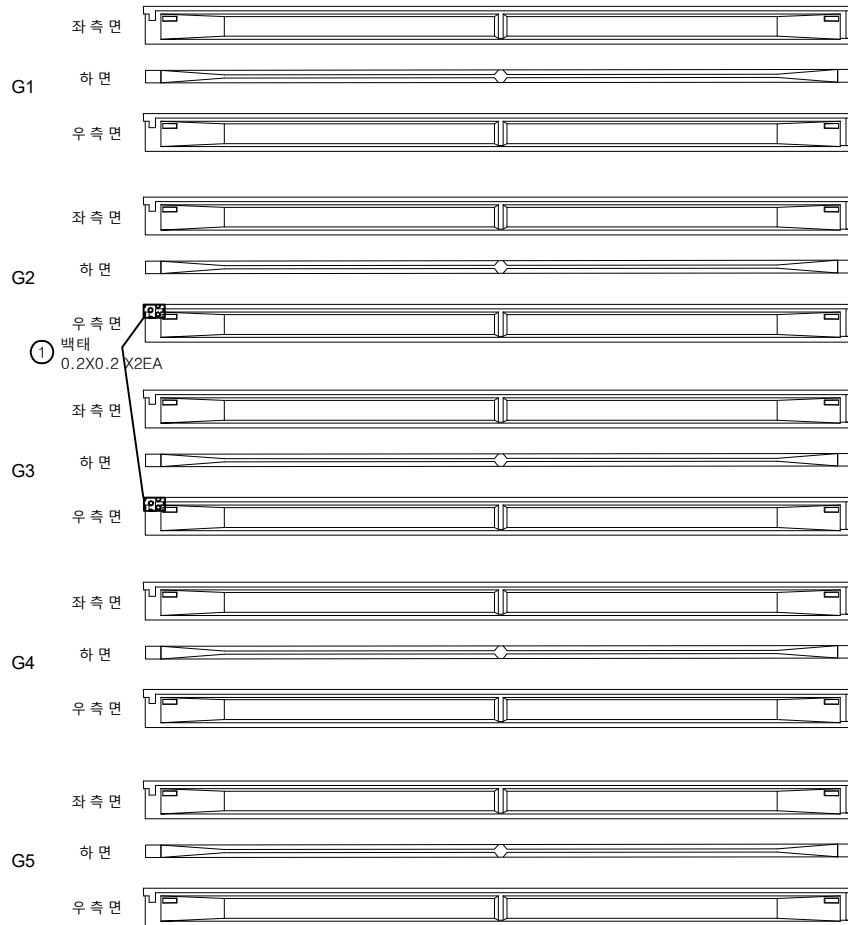

(P1)

(P2)

영천방향




손상물량표

번호	구분	부재	손상내용	손상현황					비고
				폭 (mm)	길이 (m)	너비 (m)	수량	단위	개소
1	23하	거더	백태		0.2	0.2	0.08	m ²	2
2									
3									
KEY PLAN

← 상주방향

영천방향 →

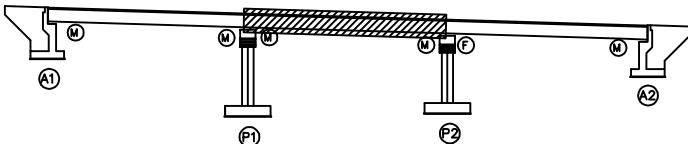

SECTION

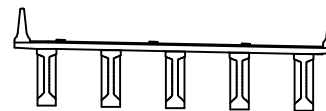

표


간격	망상균열	재료분리
편치, 공동	박리, 파손	열화
누수, 체수	백태	퇴적물
철근노출	침하	그늘음
부식	좌굴, 변형	기타

발주처 상주영천고속도로(주)

용역명 상주영천고속도로 2024~2025년 시설물 안전점검 용역
(2025년 하반기 정밀안전점검)

점검기관 (주)명성엔지니어링

도면번호 08

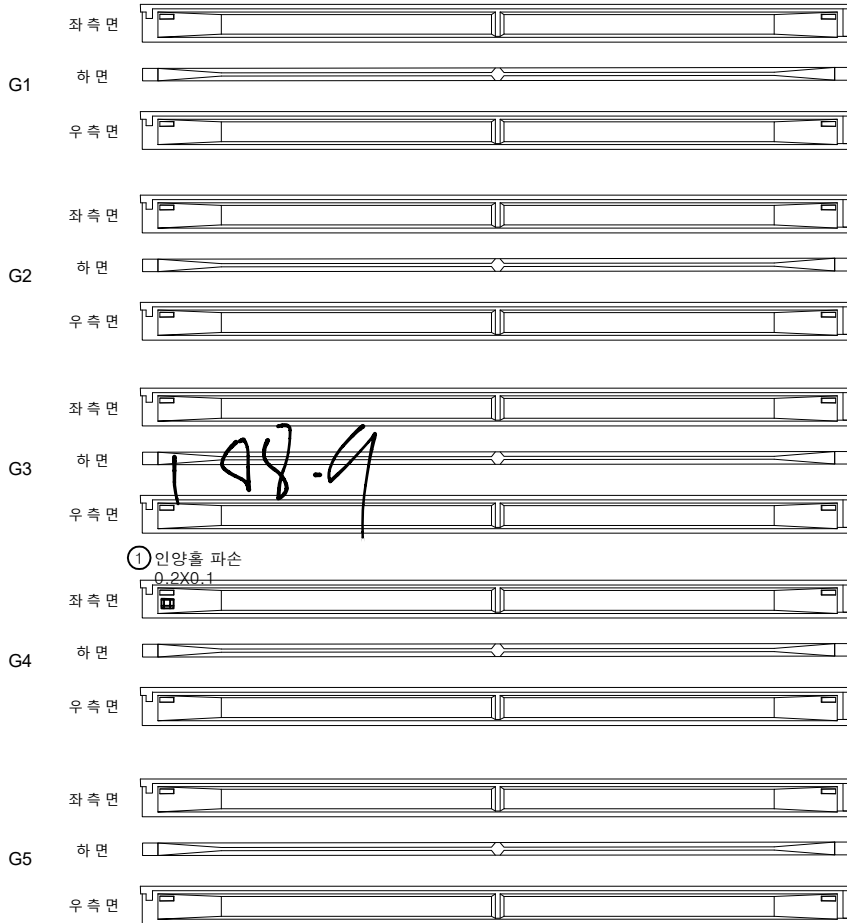상주방향
←

(P2)

(A2)

영천방향
→


손상물량표

번호	구분	부재	손상내용	손상현황						비고
				폭 (mm)	길이 (m)	너비 (m)	물량	단위	개소	
1	25하	거더	인양홀 파손		0.2	0.1	0.02	m ²	1	
2										
3										
KEY PLAN

← 상주방향

영천방향 →

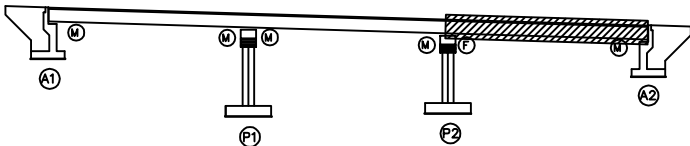

SECTION

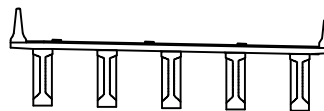

REMARKS

균열	광상균열	재료분리
편치, 공동	박리, 파손	열화
누수, 체수	배태	퇴적물
철근노출	침하	그늘음
부식	좌굴, 변형	기타

발주처
상주영천고속도로(주)용역명
상주영천고속도로 2024~2025년 시설물 안전점검 용역
(2025년 하반기 정밀안전점검)점검기관
(주)명성엔지니어링도면번호
09


상주 방향
←영천 방향
→

CB1


CB2

CB3


G1~G2

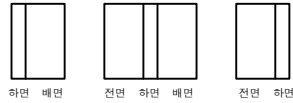


G1~G2

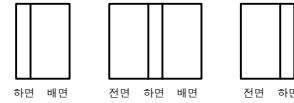


G1~G2

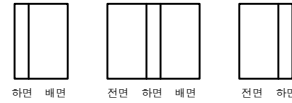


G2~G3

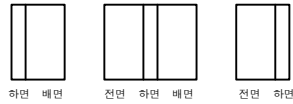


G2~G3

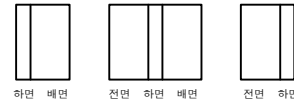


G2~G3

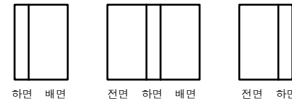


G3~G4

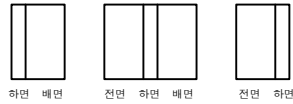


G3~G4

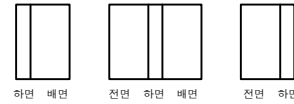


G3~G4

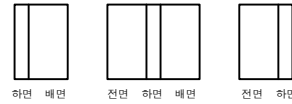


G4~G5

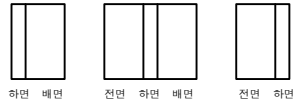

G4~G5

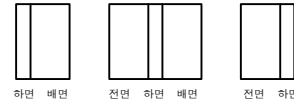

G4~G5

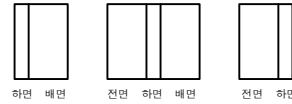

A1

P1

P1

P2

P2

A2


손상 물량 표

번호	구분	부재	손상내용	손상현황						비고
				폭 (mm)	길이 (m)	너비 (m)	물량	단위	개소	
1										
2										
KEY PLAN

← 상주방향

영천방향 →

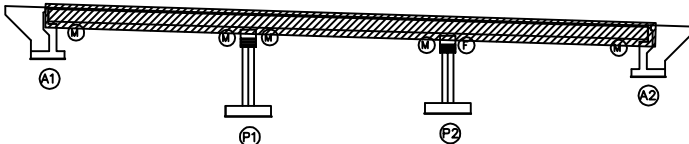

SECTION

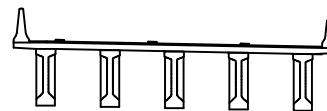

범례

균열	망상균열	재료분리
편치, 공동	박리, 파손	열화
누수, 세수	백태	퇴적물
철근노출	침하	그늘음
부식	좌굴, 변형	기타


발주처
상주영천고속도로(주)용역명
상주영천고속도로 2024~2025년 시설물 안전점검 용역
(2025년 하반기 정밀안전점검)점검기관
(주)명성엔지니어링

도면번호


10

손 상 물 량 표


번호	구분	부재	손상내용	손상현황						비 고
				폭 (mm)	길이 (m)	너비 (m)	물량	단위	개소	
1	19하	교대	균열(0.3mm미만)	0.2	1.0		1.00	m	1	
2	19하	교대	균열(0.3mm미만)	0.2	3.0		3.00	m	1	
3	21하	교대	균열(0.3mm미만)	0.2	2.0		2.00	m	1	
4	23하	교량받침	plate 부식				5.00	EA	5	
5	23하	교대	철근부식		0.1	0.5	0.05	m ²	1	
6	25하	교대	균열(0.3mm미만)	0.2	1.0		1.00	m	1	
7										
8										
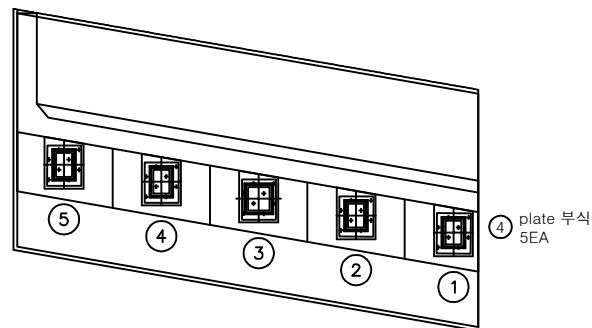

평면도

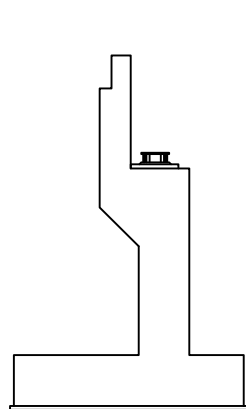


날개벽

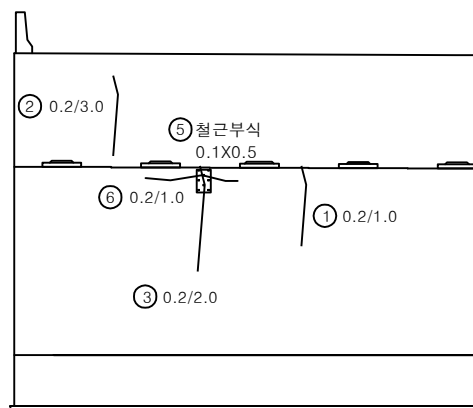


정면

KEY PLAN

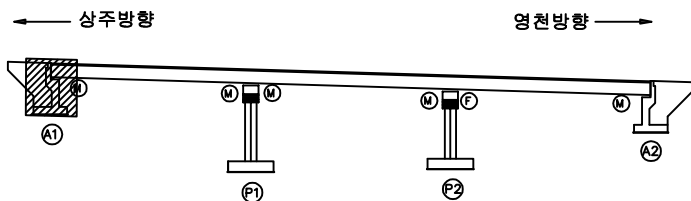

SECTION

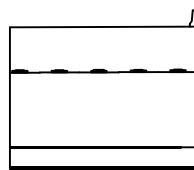

범례

균열	망상균열	재료분리
편치, 공동	박리, 파손	열화
누수, 체수	백태	퇴적물
철근노출	침하	그늘음
부식	좌굴, 변형	기타

발 주 처 상주영천고속도로(주)


용역명 상주영천고속도로 2024-2025년 시설물 안전점검 용역
(2025년 하반기 정밀안전점검)

점 검 기 관 (주)명성엔지니어링


도면번호
NOTE 11

손상물량표


번호	구분	부재	손상내용	손상현황						비고
				폭 (mm)	길이 (m)	너비 (m)	수량	단위	개소	
1	19하	교대	균열(0.3mm미만)	0.2	0.2		0.20	m	1	
2	21하	교대	실란트 파손		2.5		2.50	m	1	
3	21하	교대	균열(0.3mm미만)	0.2	1.0		1.00	m	1	
4	21하	교대	균열(0.3mm미만)	0.2	1.0		1.00	m	1	
5	21하	교대	균열(0.3mm미만)	0.2	0.5		0.50	m	1	
6	23하	교대	균열(0.3mm이상)	0.3	2.5		2.50	m	1	
7	24하	교량받침	받침콘크리트 층분리		0.4	1.0	0.40	m ²	1	손상변경
8	25하	교량받침	plate 부식				3.00	EA	3	
9										
10										
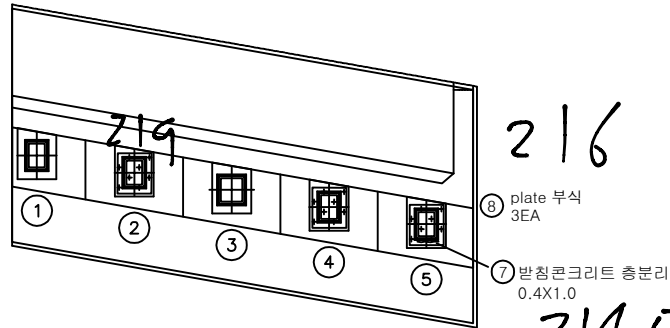

평면도

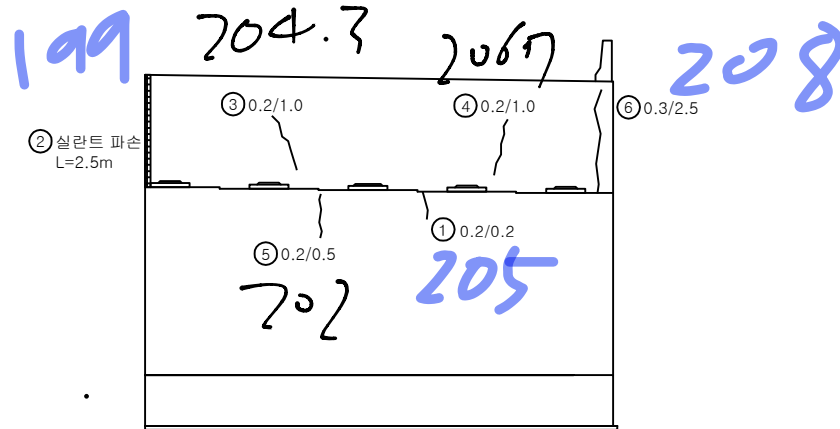


정면

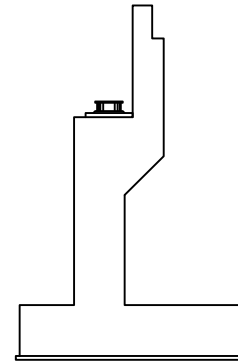


날개벽

KEY PLAN

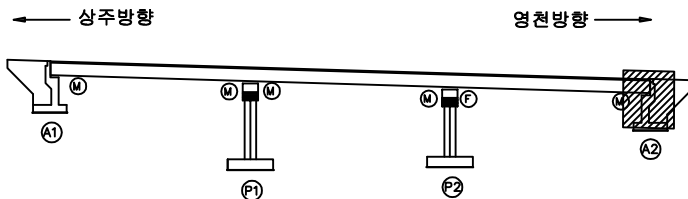

SECTION

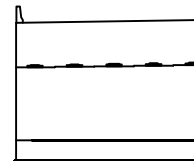






범례

균열	방상균열	재료분리
편치, 공동	바리, 파손	열화
누수, 체수	배태	퇴적물
철근노출	침하	그늘음
부식	좌굴, 변형	기타


발주처	상주영천고속도로(주)
용역명	상주영천고속도로 2024-2025년 시설물 안전점검 용역 (2025년 하반기 정밀안전점검)
점검기관	(주)명성엔지니어링
도면번호	NOTE 12

손 상 물 량 표


번호	구분	부재	손상내용	손상현황						비 고
				폭 (mm)	길이 (m)	너비 (m)	물량	단위	개소	
1	19하	교각	균열(0.3mm미만)	0.2	1.5		3.00	m	2	
2	21하	교각	망상균열	0.2	1.0	1.0	1.00	m ²	1	
3	21하	교량받침	발침콘크리트 균열	0.2	0.5		0.50	m	1	23하 보-4
4	23하	교각	균열(0.3mm미만)	0.2	1.5		1.50	m	1	
5	25하	교량받침	발침콘크리트 균열	0.2	0.3		0.30	m	1	
6										
7										
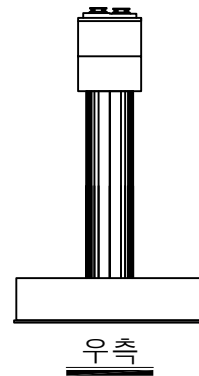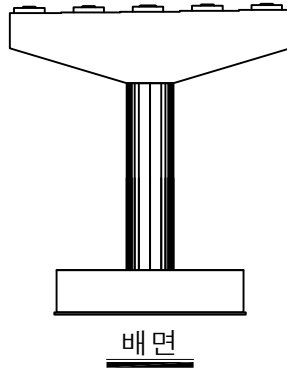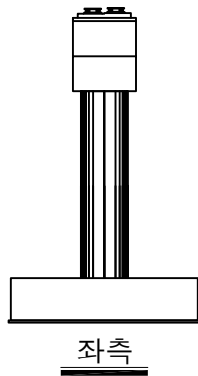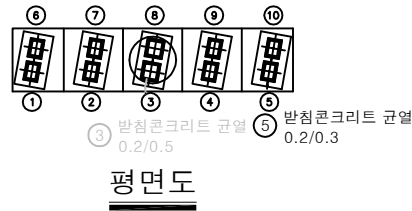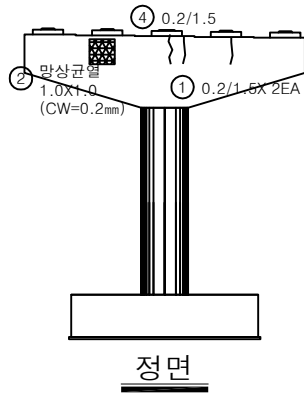

KEY PLAN

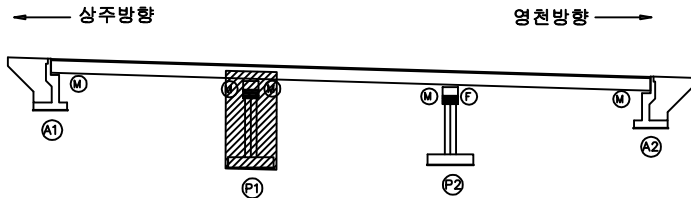

SECTION

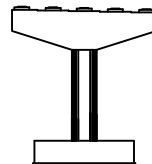


범례

균열	망상균열	재료분리
편치, 공동	박리, 파손	열화
누수, 체수	백태	퇴적물
철근노출	침하	그늘음
부식	좌굴, 변형	기타

발주처	상주영천고속도로(주)
용역명	상주영천고속도로 2024~2025년 시설물 안전점검 용역 (2025년 하반기 정밀안전점검)
점검기관	(주)명성엔지니어링
도면번호	NOTE 13


손 상 물 량 표

번호	구분	부재	손상내용	손상현황					비고
				폭 (mm)	길이 (m)	너비 (m)	수량	단위	
1	19하	교량발침	plate 부식				1.00	EA	1
2	21하	교량발침	균열(0.3mm이만)	0.2	0.5		0.50	m	1
3	21하	교량발침	받침콘크리트 균열	0.2	0.5		0.50	m	1
4	23하	교량발침	plate 부식				1.00	EA	1
5	23하	교량발침	plate 부식				1.00	EA	1
6	23하	교각	망상균열	0.2	2.0	2.0	4.00	m ²	1
7	25하	교량발침	plate 부식				2.00	EA	2
8	25하	교량발침	받침콘크리트 균열	0.2	0.2		0.40	m	2
9	25하	교량발침	받침콘크리트 균열	0.2	0.2		0.60	m	3
10	25하	교량발침	받침콘크리트 균열	0.2	0.2		0.20	m	1
11	25하	교각	균열(0.3mm이만)	0.1	0.5		0.50	m	1
12									
13									
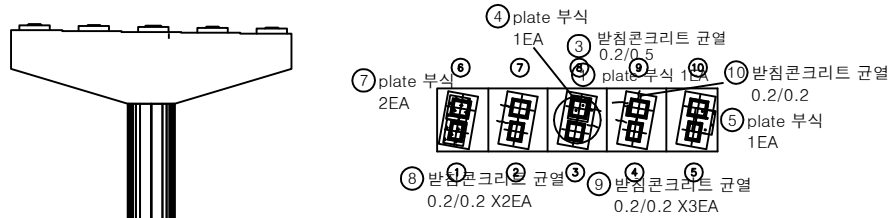

평면도

정면

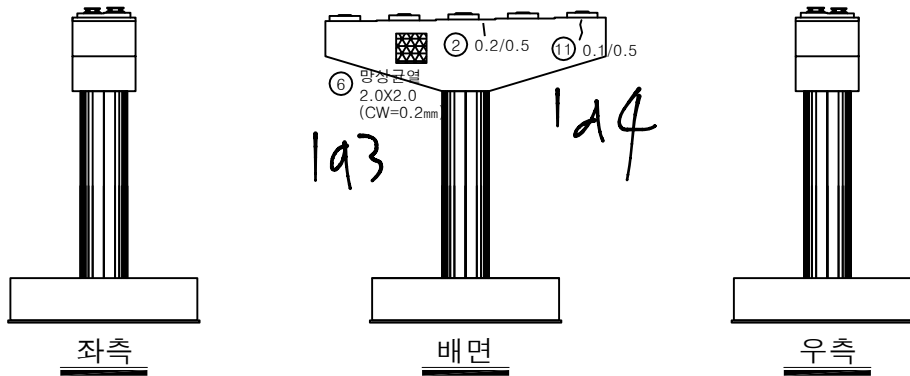


좌측


배면

우측

KEY PLAN

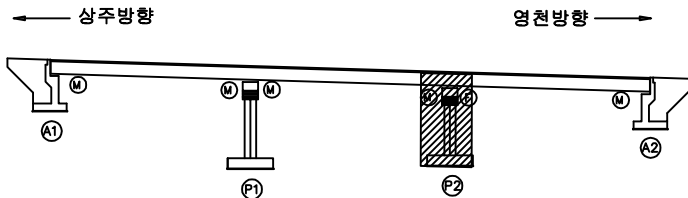

SECTION

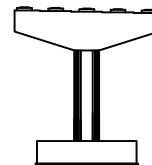

범례

균열	망상균열	재료분리
편치, 공동	박리, 파손	열화
누수, 체수	배태	퇴적물
철근노출	침하	그늘음
부식	좌굴, 변형	기타

발주처	상주영천고속도로(주)
용역명	상주영천고속도로 2024~2025년 시설물 안전점검 용역 (2025년 하반기 정밀안전점검)
점검기관	(주)명성엔지니어링
도면번호	NOTE 14

