

상주영천고속도로 2024~2025년 시설물 안전점검 용역
(2025년 하반기 정밀안전점검)

외 관 조 사 망 도

가천교

2025.12

(주)명성엔지니어링


손상물량표

번호	구분	부재	손상내용	손상현황					비고
				폭 (mm)	길이 (m)	너비 (m)	수량	단위	개소
1	25하	배수시설	배수관 누수				1.00	EA	1
2	25하	배수시설	배수관 식생(막힘)				1.00	EA	1
3	25하	배수시설	배수관 누수				1.00	EA	1
4	25하	배수시설	배수관 누수				1.00	EA	1
5	25하	신축이음	신축이음 하부누수		0.5		2.00	m	4
6									
7									
상주방향




영천방향

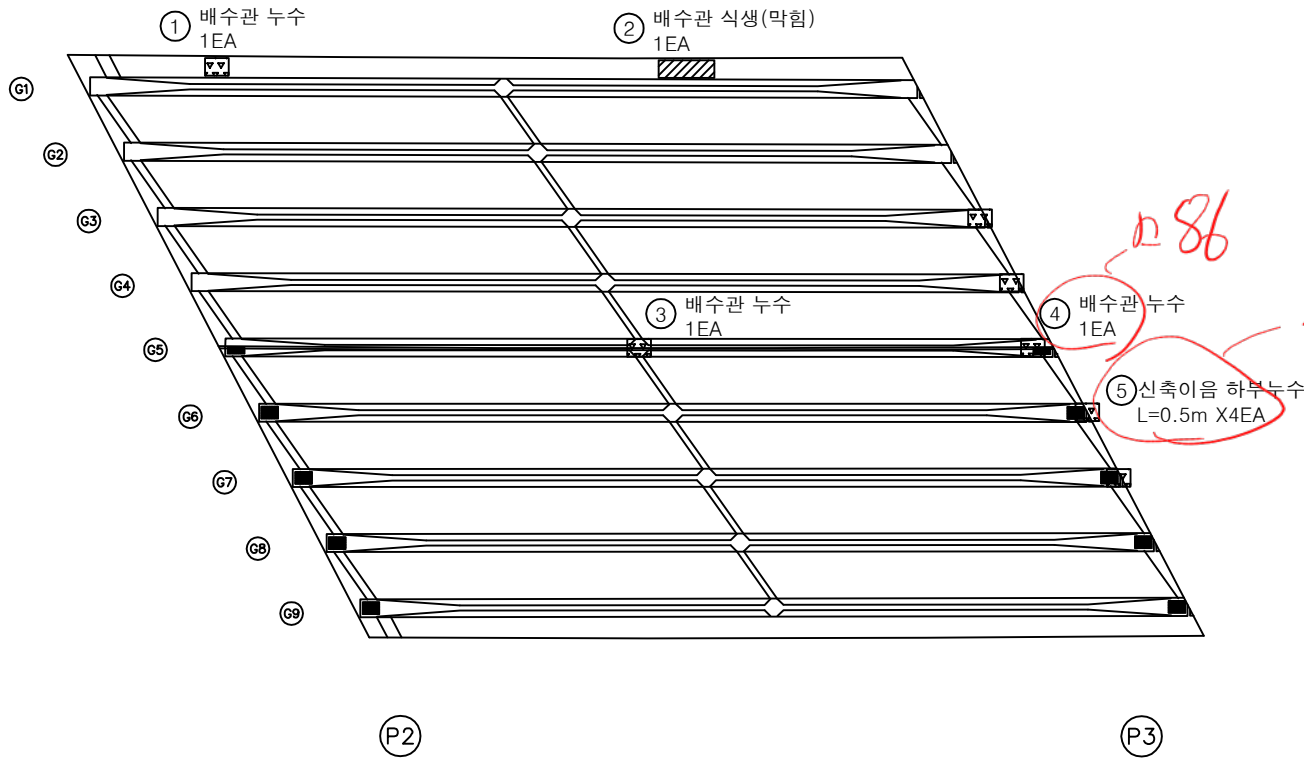


KEY PLAN

상주방향

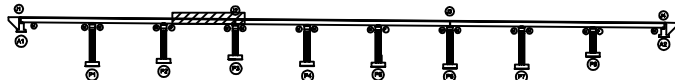

영천방향

SECTION

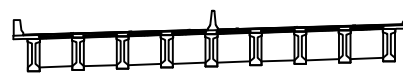

범례

	관 절		망상균열		재료분리
	원치, 공동		바리, 파손		열 화
	누수, 체수		벽 틈		피착물
	철근노출		침 하		그늘음
	부식		좌굴, 변형		기 타

발 주 처
상주영천고속도로(주)용역명
상주영천고속도로 2024~2025년 시설물 안전점검 용역
(2025년 하반기 결말안전점검)점 검 기 관
(주)영성엔지니어링

도면번호

1277~83 하부전경 P4~P3


손상물량표

번호	구분	부재	손상내용	손상현황						비고
				폭 (mm)	길이 (m)	너비 (m)	수량	단위	개소	
1										
2										
상주방향




영천방향

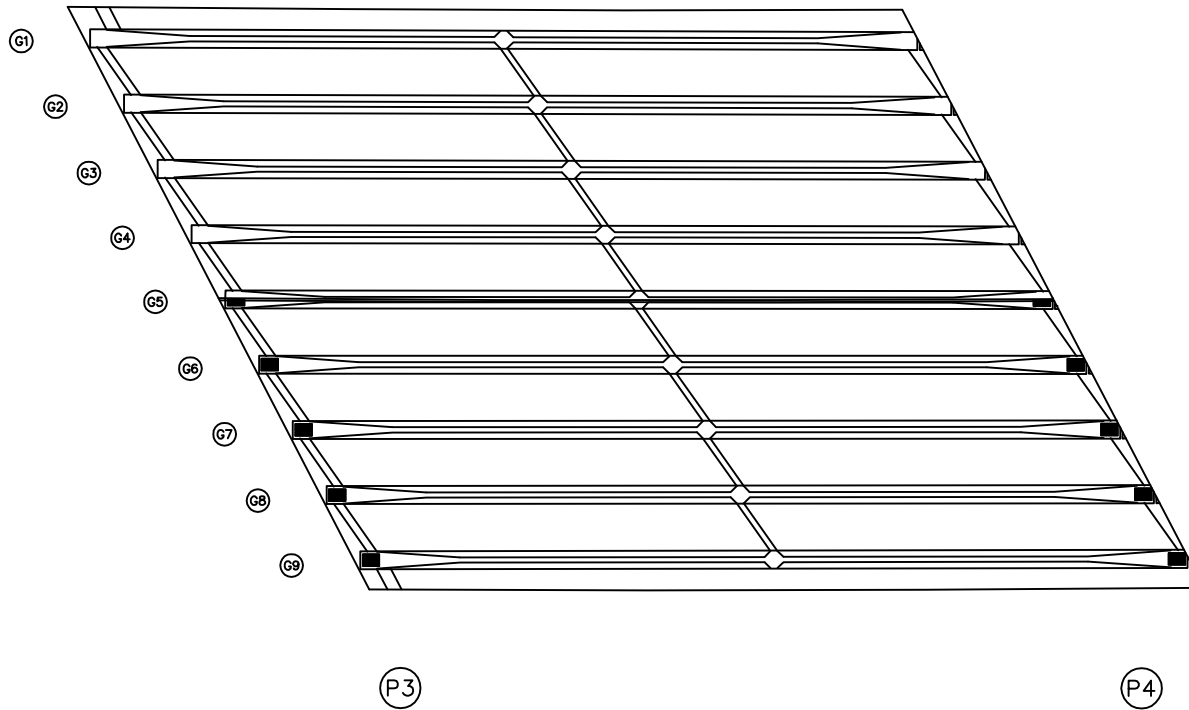


KEY PLAN

← 상주방향

영천방향 →

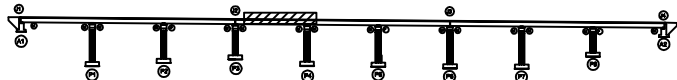

SECTION

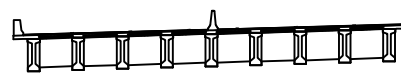

범례

	콘크리트		강철근		방사콘크리트		재료분리
	원지, 공동		박리, 파손		열화		열화
	누수, 침수		표면		표적물		그늘음
	철근노출		침하		기타		기타
	부식		좌굴, 변형				

발주처
상주영천고속도로(주)용역명
상주영천고속도로 2024~2025년 시설물 안전점검 용역
(2025년 하반기 결말안전점검)점검기관
(주)영성엔지니어링


도면번호

손상물량표

상주방향



영천방향

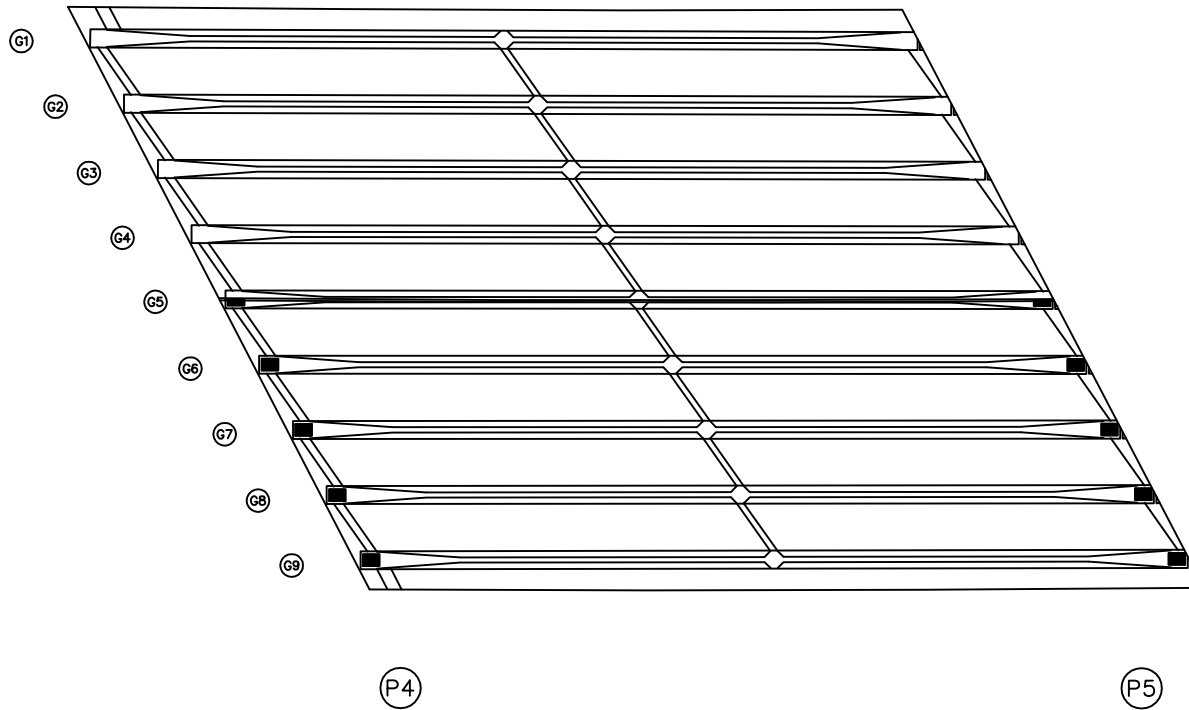


번호	구분	부재	손상내용	손상현황						비고
				폭 (mm)	길이 (m)	너비 (m)	물량	단위	개소	
1										
2										
KEY PLAN

← 상주방향

영천방향 →

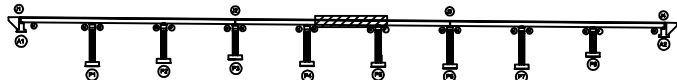

SECTION

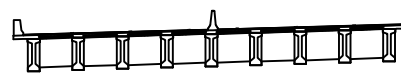

범례

	콘크리트		방상근철		재료분리
	원치, 공동		박리, 파손		열화
	누수, 채수		파괴		피복물
	철근노출		침하		그늘음
	부식		좌굴, 변형		기타

발주처
상주영천고속도로(주)용역명
상주영천고속도로 2024~2025년 시설물 안전점검 용역
(2025년 하반기 결말안전점검)점검기관
(주)영성엔지니어링


도면번호

손상물량표

상주방향




영천방향

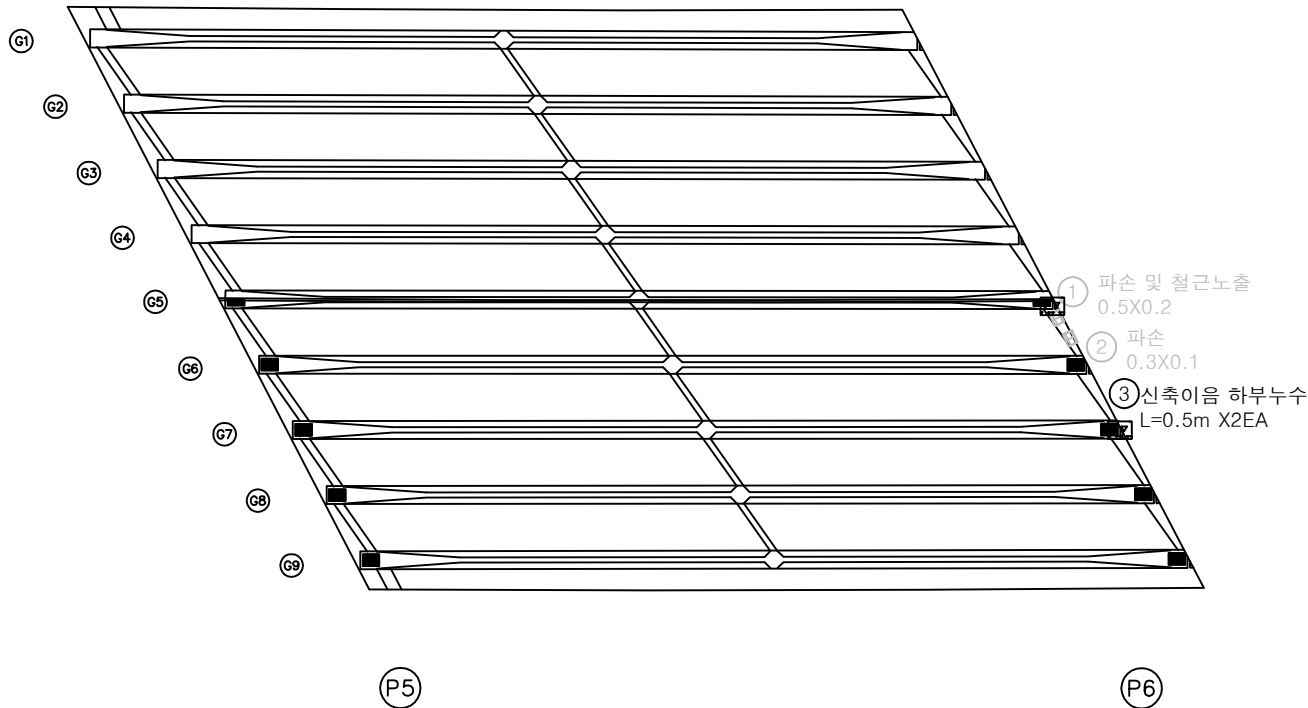[illegible]

KEY PLAN


- 상주방향

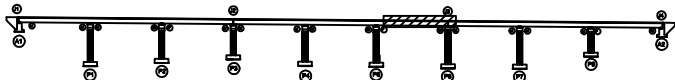


영천방향



SECTION

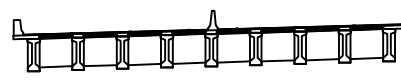

333

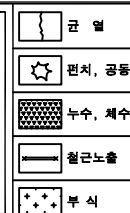

발주처	
-----	--

	공	의	명
--	---	---	---


상주영천고속	(2
--------	----

점	검	기	관
---	---	---	---

도면번호

ID : 가천교 거더 S4 (G1~G5)

상주방향

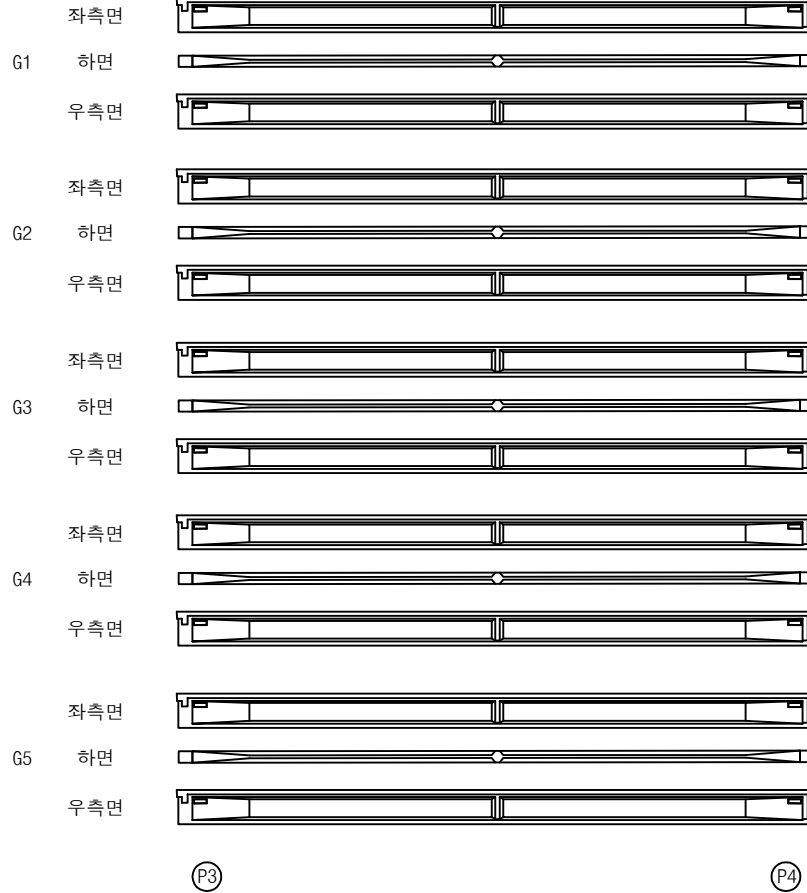


영천방향




손상물량표

번호	구분	부재	손상내용	손상현황						비고
				폭 (mm)	길이 (m)	너비 (m)	수량	단위	개소	
1										
2										
KEY PLAN

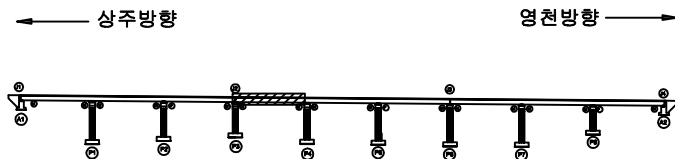

SECTION

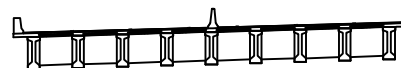

범례

	관 절		망상균열		재료분리
	균열, 공동		박리, 파손		열 화
	누수, 침수		부식		철근노출
	침하		좌굴, 변형		기 타


발 주 처	상주영천고속도로(주)
용 역 명	상주영천고속도로 2024~2025년 시설물 안전점검 용역 (2025년 하반기 결말안전점검)
점 검 기 관	(주)영성엔지니어링
도 면 번 호	

D85 S4-G 부상대양로

상주방향



영천방향

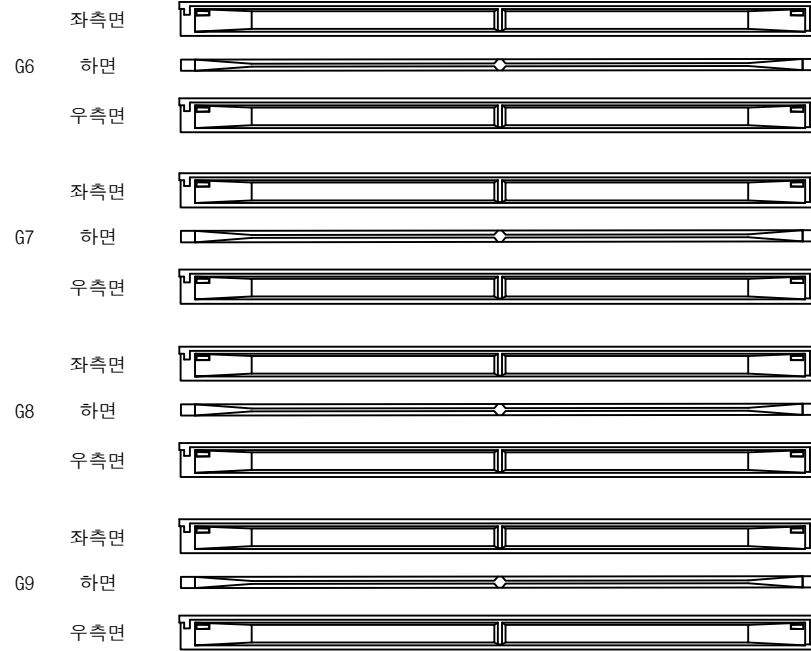


P3

P4


손상물량표

번호	구분	부재	손상내용	손상현황						비고
				폭 (mm)	길이 (m)	너비 (m)	수량	단위	개소	
1										
2										
KEY PLAN

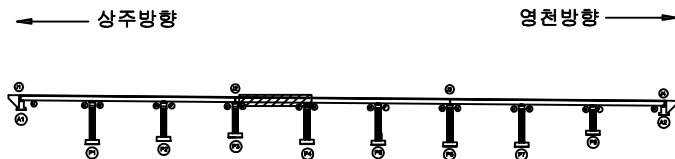

SECTION

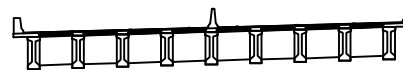

범례

	콘크리트		방상근철		재료분리
	원치, 공동		박리, 파손		열화
	누수, 채수		벽체		피복물
	철근노출		침하		그늘음
	부식		좌굴, 변형		기타


발주처
상주영천고속도로(주)용역명
상주영천고속도로 2024~2025년 시설물 안전점검 용역
(2025년 하반기 결말안전점검)점검기관
(주)영성엔지니어링

도면번호

ID : 가천교 거더 S5 (G1~G5)

손상물량표

상주방향

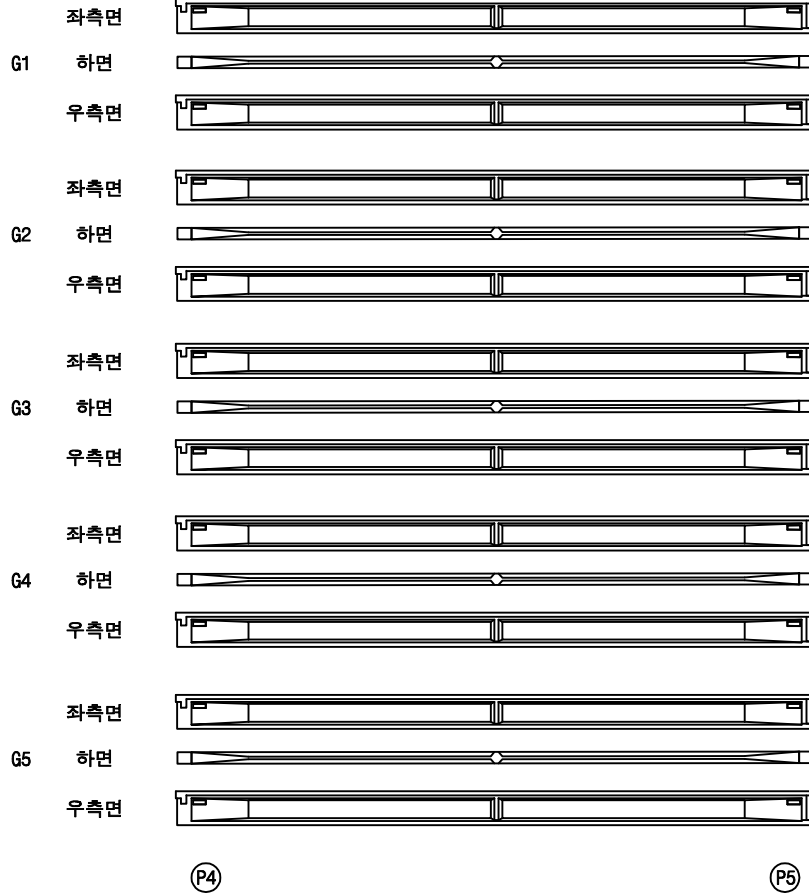


영천방향




번호	구분	부재	손상내용	손상현황						비고
				폭 (mm)	길이 (m)	너비 (m)	수량	단위	개소	
1										
2										
KEY PLAN

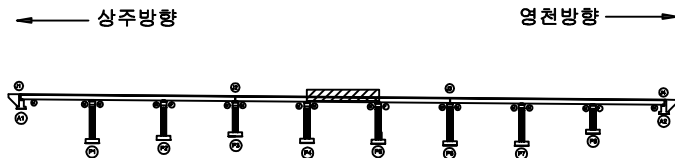

SECTION

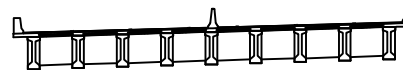

범례

	콘크리트		방사콘크리트		철근보강
	원지, 공동		파손, 균열		아스팔트
	누수, 침수		침하		배수
	철근노출		부식		기타

발주처	상주영천고속도로(주)
용역명	상주영천고속도로 2024~2025년 시설물 안전점검 용역 (2025년 하반기 결산안전점검)
점검기관	(주)영성엔지니어링
도면번호	27

ID : 가천교 거더 S5 (G6-G9)

손 상 물 량 표

상주방향




영천방향




번호	구분	부재	손상내용	손상현황						비 고
				폭 (mm)	길이 (m)	너비 (m)	물량	단위	개소	
1										
2										
KEY PLAN

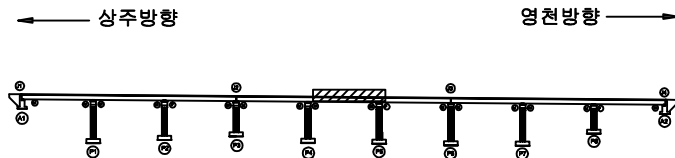

SECTION

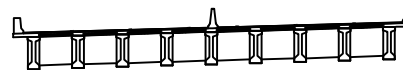


범례

	관 절		망상균열		재료분리
	편치, 공동		박리, 파손		열 화
	누수, 채수		백 태		표적물
	철근노출		침 하		그을음
	부 식		좌굴, 변형		기 타

발 주 처	상주영천고속도로(주)
용 역 명	상주영천고속도로 2024~2025년 시설물 안전점검 용역 (2025년 하반기 정밀안전점검)
점 검 기 관	(주)명성엔지니어링
도 면 번 호	

손상물량표

상주방향

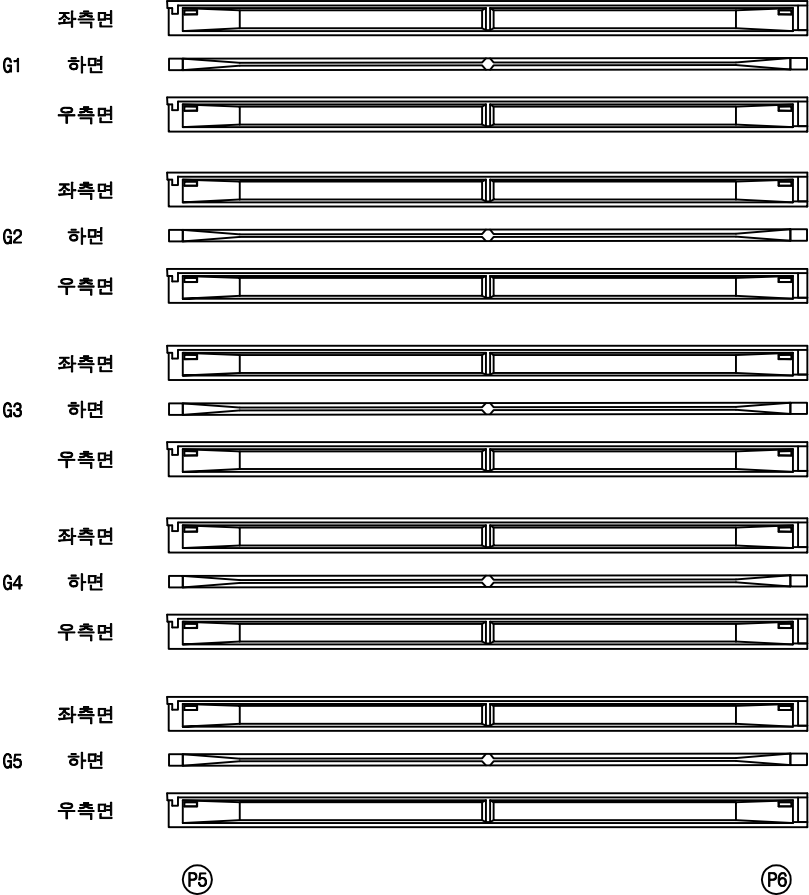


영천방향




번호	구분	부재	손상내용	손상현황						비고
				폭 (mm)	길이 (m)	너비 (m)	수량	단위	개소	
1										
2										
KEY PLAN

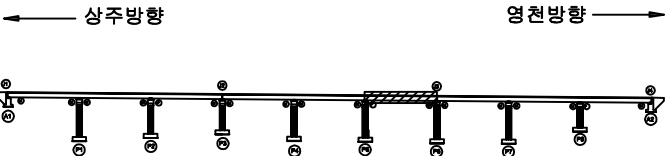

SECTION

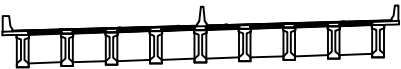

범례

	관 절		망상균열		재료분리
	원치, 공동		파리, 파손		열 화
	누수, 채수		녹 피		피착물
	철근노출		침 하		그을음
	부 식		좌굴, 변형		기 타


발 주 처	상주영천고속도로(주)
용 역 명	상주영천고속도로 2024~2025년 시설물 안전점검 용역 (2025년 하반기 결말안전점검)
점 검 기 관	(주)영성엔지니어링
도 면 번 호	

손상물량표

상주방향




영천방향

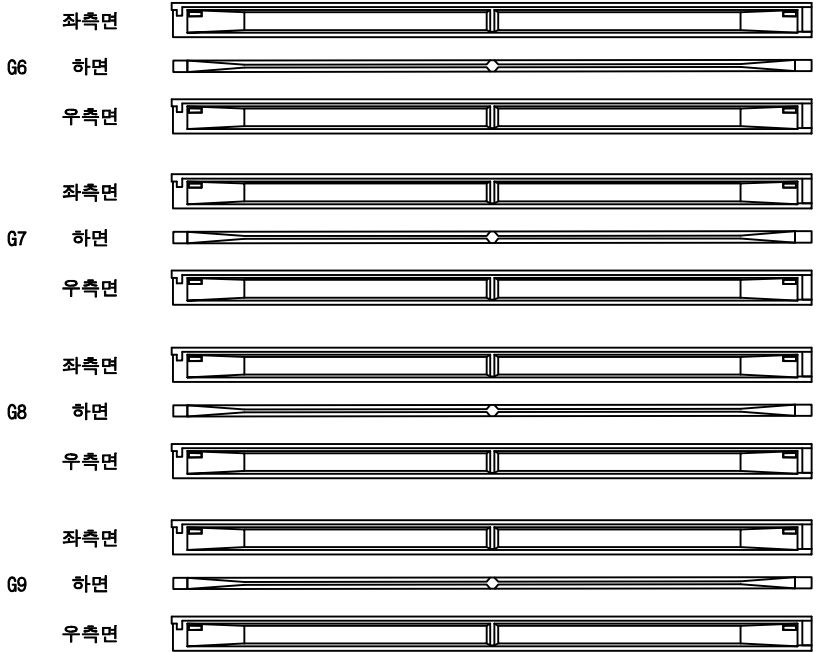

번호	구분	부재	손상내용	손상현황						비고
				폭 (mm)	길이 (m)	너비 (m)	수량	단위	개소	
1										
2										
KEY PLAN

상주방향

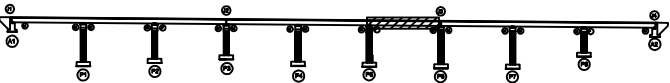

영천방향

SECTION

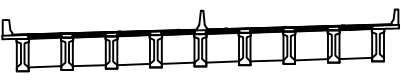

범례

콘크리트	방상근철	재료분리
원치, 공동	박리, 파손	열화
누수, 체수	썩어	피착물
철근노출	침하	그늘음
부식	좌굴, 변형	기타

발주처	상주영천고속도로(주)
용역명	상주영천고속도로 2024~2025년 시설물 안전점검 용역 (2025년 하반기 결말안전점검)
점검기관	(주)영성엔지니어링
도면번호	

손 상 물 량 표

CB4

G5~G6

G6~G7

G7~G8

G8~G9

전면 하면

전면 하면

전면 하면

전면 하면

전면 하면

전면 하면

전면 하면

전면 하면

P4

P3

P4

① 백태
0.1X0.3 X 16EA

[illegible]

KEY PLAN

SECTION

범
례

	균열
	편치, 공동
	누수, 체수
	철근노출
	부식

	망상균열
	박리, 파손
	백 테
	침 하
	좌굴, 변형

	재 료분리
	열 화
	퇴적물
	그을음
	기 타

발 주 처	상주영천고속도로(주)
용 역 명	상주영천고속도로 2024~2025년 시설물 안전점검 용역 (2025년 하반기 중일안전점검)
점 검 기 관	(주)명성엔지니어링
도 면 번 호	40

손상물량표


번호	구분	부재	손상내용	손상현황						비고
				폭 (mm)	길이 (m)	너비 (m)	수량	단위	개소	
1	19호	가로보	백태		0.1	0.3	0.48	㎡	16	25호 보수
2	23호	가로보	충돌리		0.3	0.3	0.18	㎡	2	25호 보수
3										
4										
상주방향




29기 55 가로보양호


영천방향

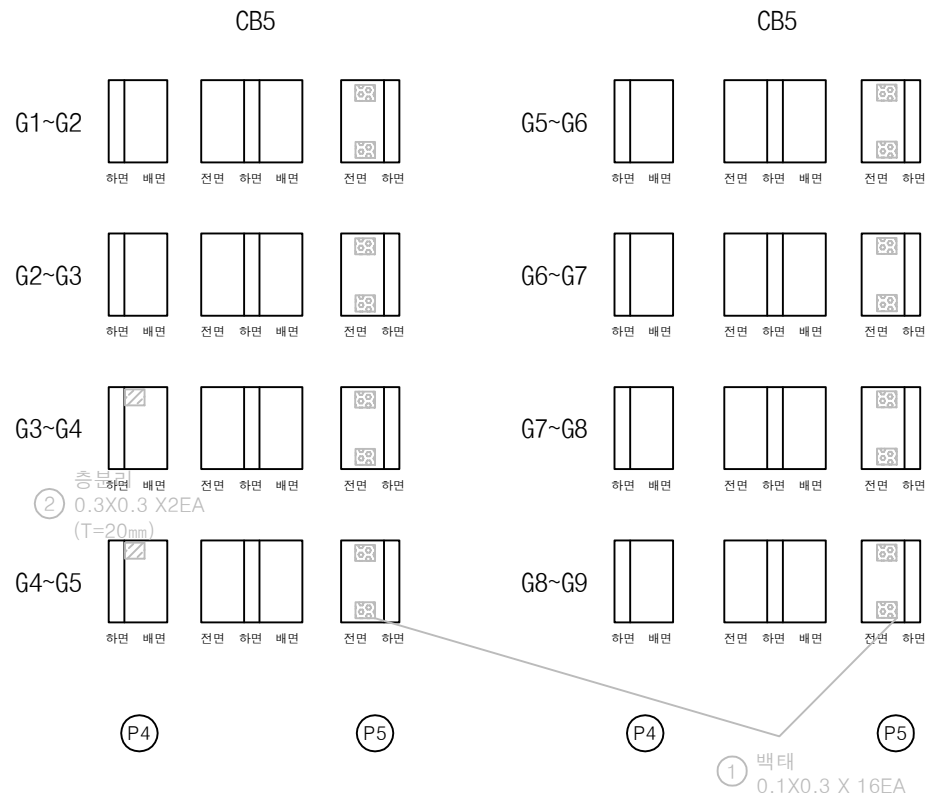

KEY PLAN


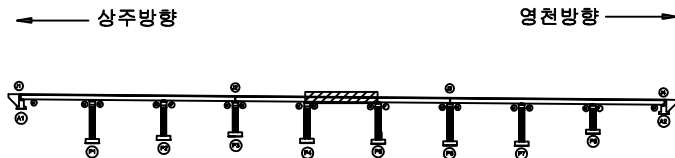


SECTION

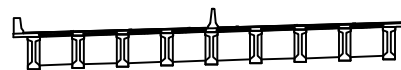

범례


균열	망상균열	재료분리	발주처 상주영천고속도로(주)
원치, 공동	바리, 파손	열화	용역명 상주영천고속도로 2024~2025년 시설물 안전점검 용역 (2025년 하반기 결말안전점검)
누수, 침수	백태	피착물	점검기관 (주)영성엔지니어링
철근노출	침하	그늘음	도면번호
부식	좌굴, 변형	기타	

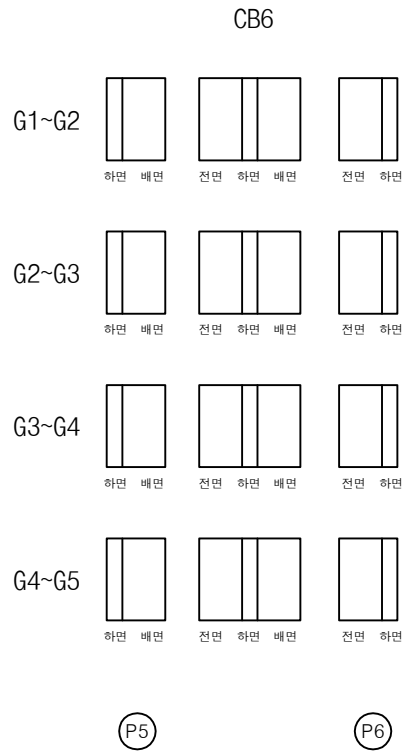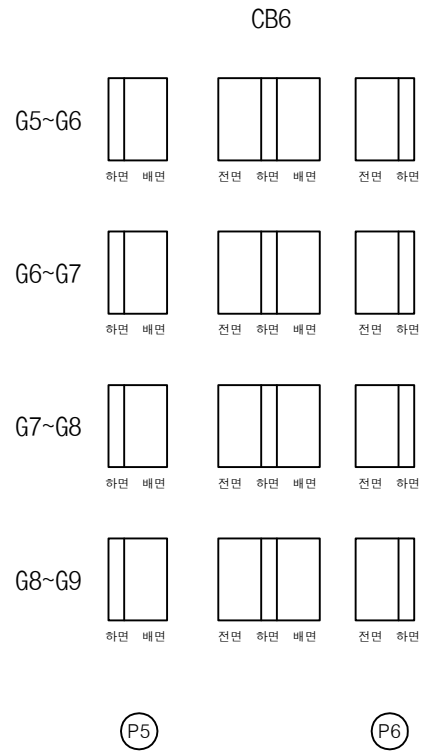상주방향
←영천방향
→


손상물량표

번호	구분	부재	손상내용	손상현황						비고
				폭 (mm)	길이 (m)	너비 (m)	수량	단위	개소	
1										
2										
KEY PLAN

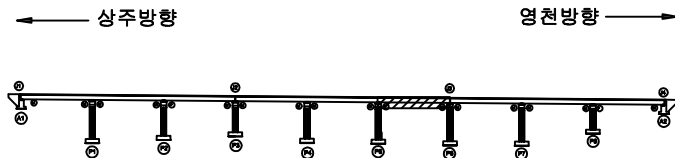

SECTION

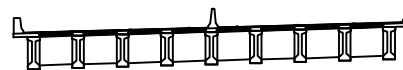


범례

	관 절		망상균열		재료분리
	균열, 공동		박리, 파손		열 화
	누수, 체수		녹 피		피착물
	침하노출		침 하		그늘음
	부식		좌굴, 변형		기 타


발 주 처	상주영천고속도로(주)
용 역 명	상주영천고속도로 2024~2025년 시설물 안전점검 용역 (2025년 하반기 결말안전점검)
점 검 기 관	(주)영성엔지니어링
도 면 번 호	

손 상 물 량 표


번호	구분	부재	손상내용	손상현황						비 고
				폭 (mm)	길이 (m)	너비 (m)	수량	단위	개소	
1	19하	교량받침	무수축물탈 균열	0.1	0.2		11.20	m	56	
2	19하	교량받침	무수축물탈 균열	0.1	0.2		14.00	m	70	
3	21하	교각	표면오염		1.5	1.5		㎡	1	25% 보수
4	23하	교각	표면오염		1.5	1.5	2.25	㎡	1	25% 보수
5	23하	교각	망상균열	0.2	20.0	1.0	20.00	㎡	1	25% 보수
6	23하	교각	망상균열	0.2	20.0	0.5	10.00	㎡	1	
7	25하	교량받침	plate 부식				18.00	EA	18	
8										
9										
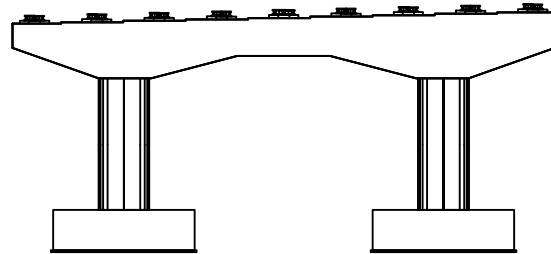


정면

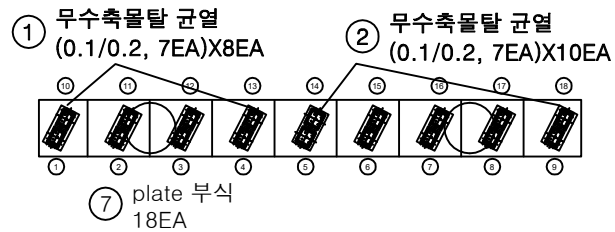

평면도

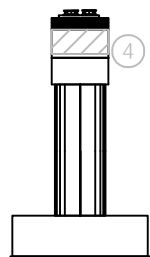

좌측면

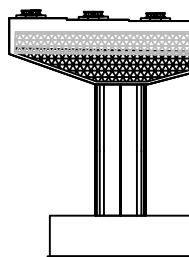


배면




우측면

KEY PLAN

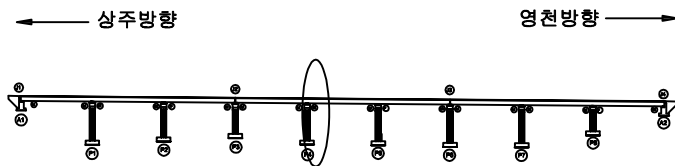

SECTION

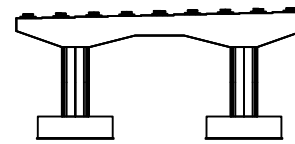


범례

균열	망상균열	재료분리	발주처
편치, 공동	바리, 파손	열화	상주영천고속도로(주)
누수, 체수	백태	퇴적물	용역명
철근노출	침하	그늘음	상주영천고속도로 2024~2025년 시설물 안전점검 용역 (2025년 하반기 정밀안전점검)
부식	좌굴, 변형	기타	점검기관
			(주)명성엔지니어링
			도면번호


D910 P3-9A/2 전경

손상물량표


번호	구분	부재	손상내용	손상현황						비고
				폭 (mm)	길이 (m)	너비 (m)	수량	단위	개소	
1	19하	교량받침	무수축물탈 균열	0.1	0.2		11.20	m	56	
2	19하	교량받침	무수축물탈 균열	0.1	0.2		14.00	m	70	
3	21하	교각	표면오염		1.5	1.5	2.25	㎡	1	25하 보수
4	23하	교각	표면오염		1.5	1.5	2.25	㎡	1	25하 보수
5	23하	교각	망상균열	0.2	20.0	1.0	20.00	㎡	1	25하 보수
6	23하	교각	망상균열	0.2	20.0	0.5	10.00	㎡	1	
7	25하	교각	균열(0.3mm미만)	0.2	1.0		5.00	m	5	
8	25하	교량받침	plate 부식				18.00	EA	18	
9										
10										
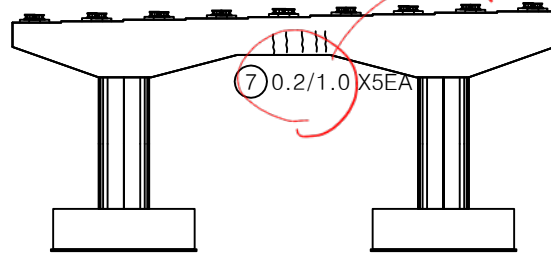


정면

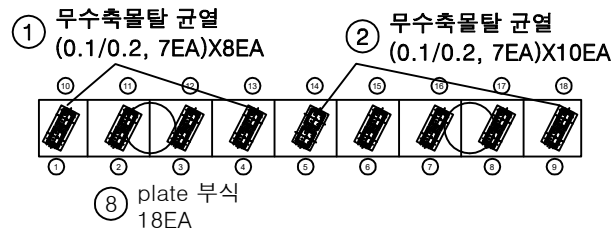

평면도

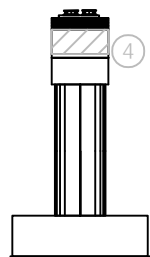

좌측면

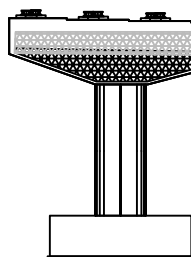


배면




우측면

KEY PLAN

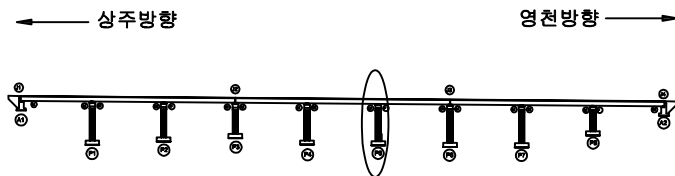

SECTION

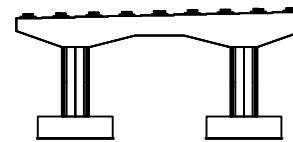

범례


균열	망상균열	재료분리
편치, 공동	바리, 파손	열화
누수, 체수	백태	퇴적물
철근노출	침하	그늘음
부식	좌굴, 변형	기타

발주처
상주영천고속도로(주)용역명
상주영천고속도로 2024~2025년 시설물 안전점검 용역
(2025년 하반기 정밀안전점검)점검기관
(주)명성엔지니어링


도면번호

손상물량표


번호	구분	부재	손상내용	손상현황						비고
				폭 (mm)	길이 (m)	너비 (m)	수량	단위	개소	
1	19하	교량받침	무수축물탈 균열	0.1	0.2		11.20	m	56	
2	19하	교량받침	무수축물탈 균열	0.1	0.2		14.00	m	70	
3	21하	교각	누수흔적		1.0	2.0	2.00	m ²	1	
4	21하	교각	파손		0.3	0.3	0.09	m ²	1	25% 보수
5	21하	교각	표면오염		1.5	1.5	2.25	m ²	1	25% 보수
6	23하	교각	표면오염		1.5	1.5	2.25	m ²	1	25% 보수
7	23하	교량받침	plate 부식				4.00	EA	4	
8	23하	교량받침	받침콘크리트 파손		0.2	0.1	0.02	m ²	1	
9	23하	교량받침	무수축물탈 망상균열	0.2	2.0	0.2	0.40	m ²	1	
10	23하	교각	누수흔적		0.5	2.0	5.00	m ²	5	
11	23하	교각	백태		0.2	0.5	0.10	m ²	1	25% 보수
12	25하	교각	균열부백태		0.1	0.5	0.05	m ²	1	
13	25하	교량받침	plate 부식				14.00	EA	14	
14	25하	교각	기초노출		5.0	3.0	15.00	m ²	1	
15										
16										
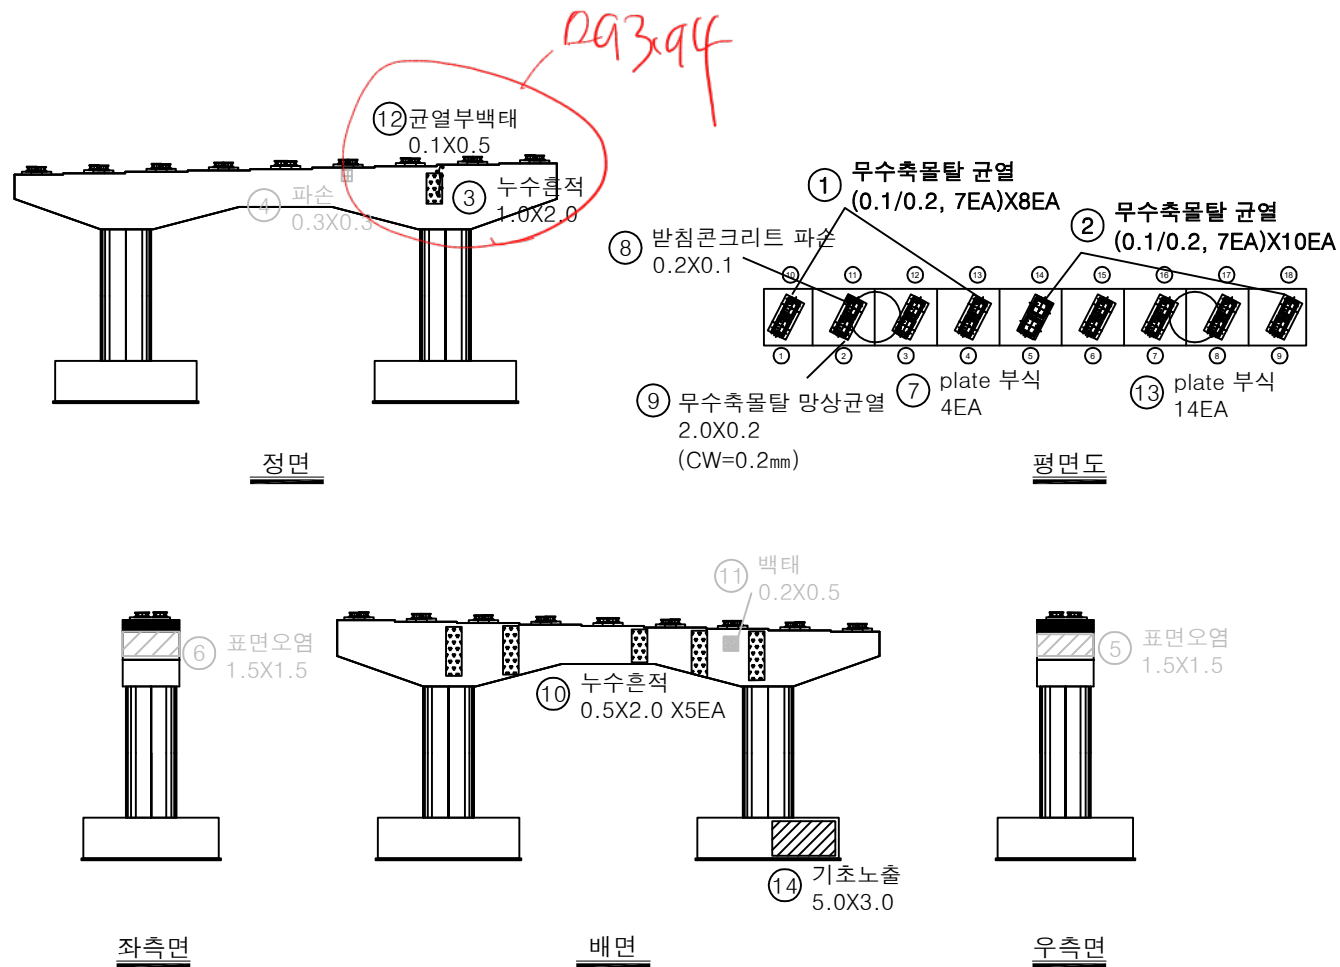

KEY PLAN

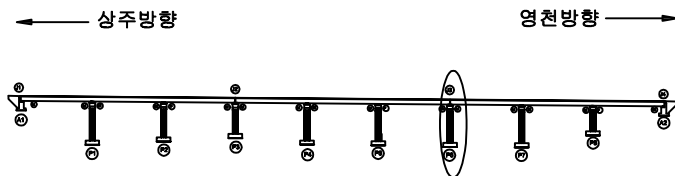

SECTION

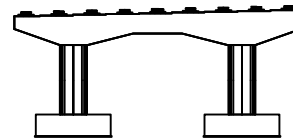

범례

균열	망상균열	재료분리	발주처
편치, 공동	바리, 파손	열화	상주영천고속도로(주)
누수, 체수	백태	퇴적물	용역명
철근노출	침하	그늘음	상주영천고속도로 2024~2025년 시설물 안전점검 용역 (2025년 하반기 정밀안전점검)
부식	좌굴, 변형	기타	점검기관
			(주)영성엔지니어링
			도면번호