

상주영천고속도로 2024~2025년 시설물 안전점검 용역
(2025년 하반기 정밀안전점검)

외 관 조 사 망 도

신녕교

2025.12

(주)명성엔지니어링

상 주 방 향


ID : 신녕교 교면포장 S1 (상주방향)

손상물량표


번호	구분	부재	손상내용	손상현황					비고
				폭 (mm)	길이 (m)	너비 (m)	수량	단위	
1	19하	신축이음	이물질 퇴적		1.5		1.50	m	1
2	19하	신축이음	후타재 층분리		0.5	0.2	0.10	m²	1
3	19하	교면포장	접속도로 포장 파손		0.1	0.1	0.01	m²	1
4	19하	교면포장	포장 망상균열		6.0	5.0	30.00	m²	1
5	19하	중분대	중분대 균열	0.5	1.5		1.50	m	1
6	23하	배수시설	배수구 막힘				1.00	EA	1
7	23하	교면포장	포장 망상균열		6.0	6.0	36.00	m²	1
8	25하	신축이음	후타재 파손		0.1	0.1	0.01	m²	1
9	25하	교면포장	접속도로 포장 파손		0.2	0.5	0.10	m²	1
10									
11									
상주방향


영천방향

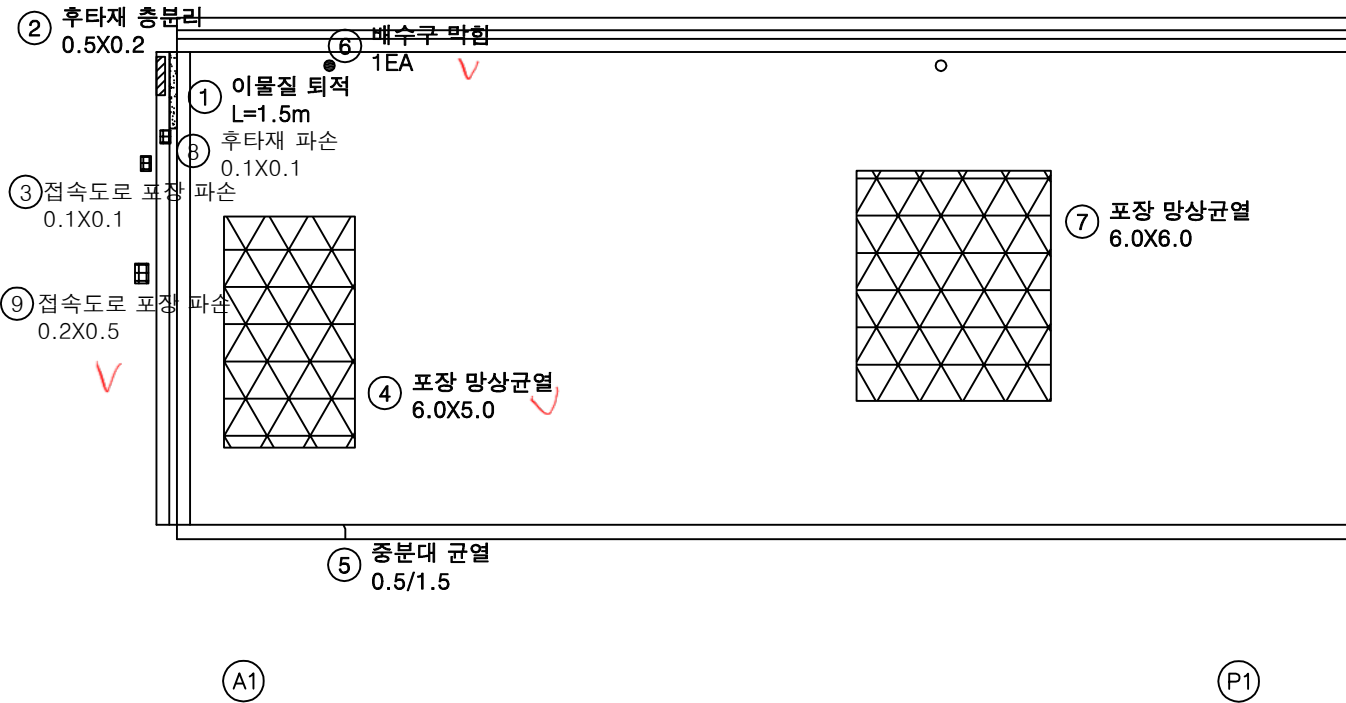

KEY PLAN

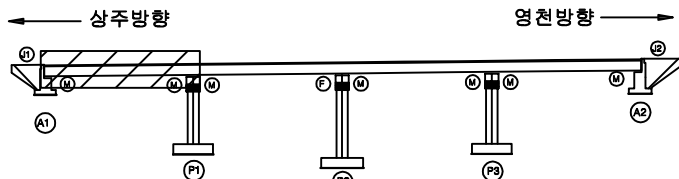

SECTION

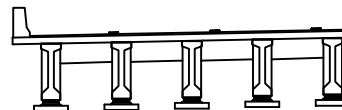

범례

균열	망상균열	재료분리
편치, 공동	바리, 파손	열화
누수, 체수	배타	퇴적물
철근노출	침하	그늘음
부식	좌굴, 변형	기타

발주처	상주영천고속도로(주)
용역명	상주영천고속도로 2024~2025년 시설물 안전점검 용역 (2025년 하반기 정밀안전점검)
점검기관	(주)명성엔지니어링
도면번호	01


손 상 물 량 표

번호	구분	부재	손상내용	손상현황						비 고
				폭 (mm)	길이 (m)	너비 (m)	물량	단위	개소	
1	19하	교면포장	포장 망상균열		30.0	6.0	180.00	m ²	1	
2										
3										
상주방향




영천방향

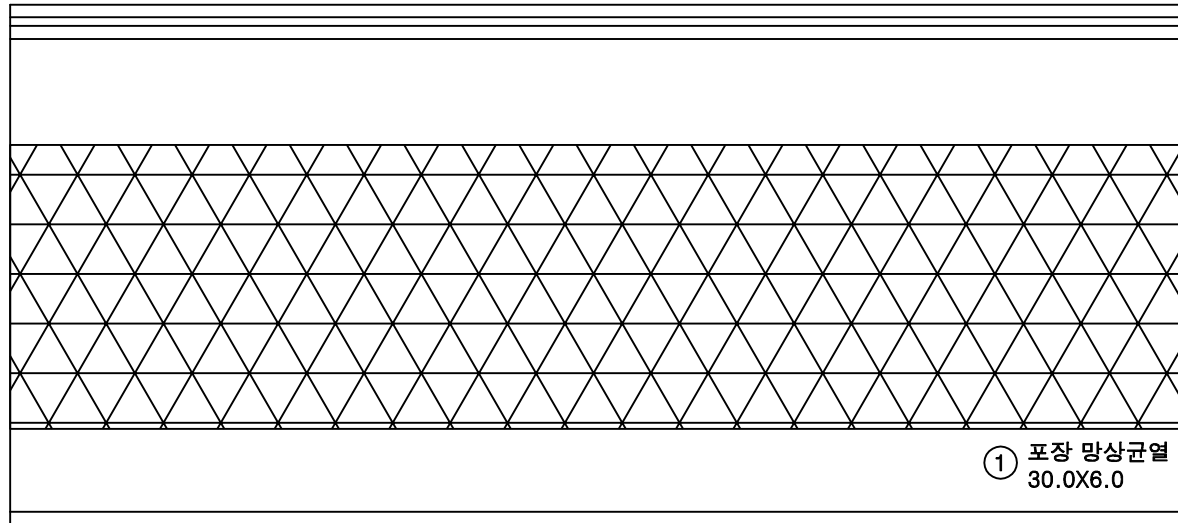
① 포장 망상균열
30.0X6.0

P1

P2

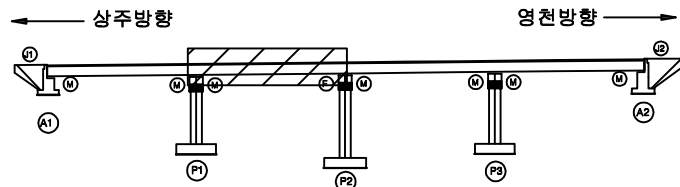KEY
PLAN

SECTION

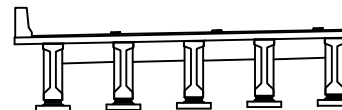범
례

균열	망상균열	재료분리
편치, 공동	박리, 파손	열화
누수, 채수	배타	퇴적물
철근노출	철하	그늘음
부식	좌굴, 변형	기타

발 주 처	상주영천고속도로(주)
용 역 명	상주영천고속도로 2024~2025년 시설물 안전점검 용역 (2025년 하반기 정밀안전점검)
점 검 기 관	(주)명성엔지니어링
도 면 번 호	02


손상물량표

번호	구분	부재	손상내용	손상현황						비고
				폭 (mm)	길이 (m)	너비 (m)	물량	단위	개소	
1	19하	교면포장	포장 망상균열		30.0	6.0	180.00	m ²	1	
2										
3										
상주방향




영천방향

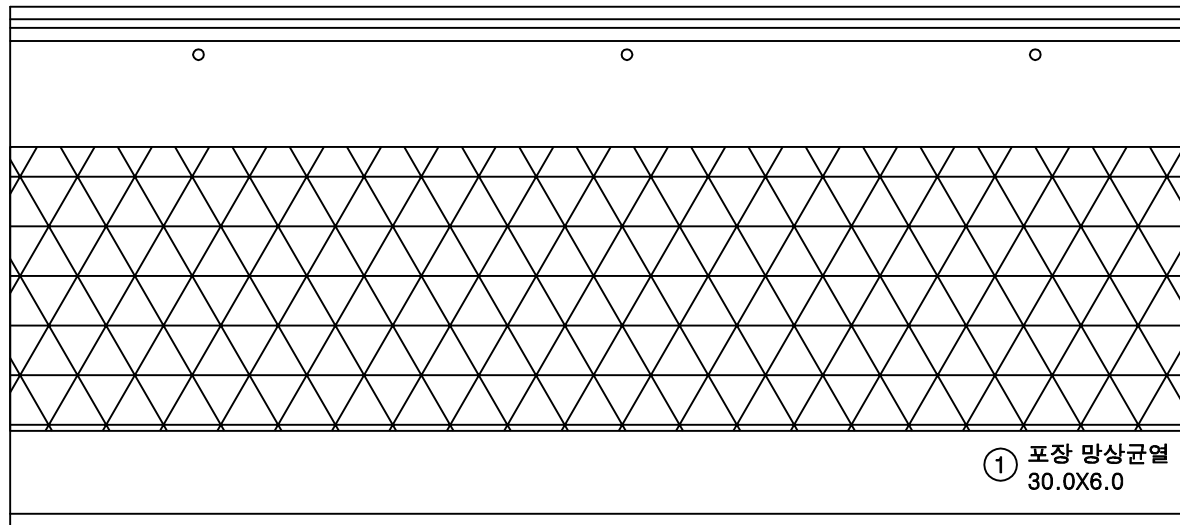


P2

P3

KEY PLAN

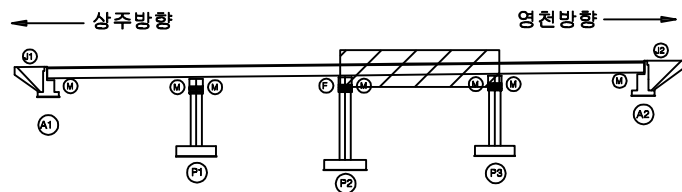

SECTION

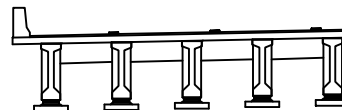

범례

균열	망상균열	재료분리
편치, 공동	박리, 파손	열좌
누수, 체수	배태	퇴적물
철근노출	철하	그늘음
부식	좌굴, 변형	기타


발주처	상주영천고속도로(주)
용역명	상주영천고속도로 2024-2025년 시설물 안전점검 용역 (2025년 하반기 정밀안전점검)
점검기관	(주)명성엔지니어링
도면번호	03

284~301

손상물량표


상주방향

영천방향

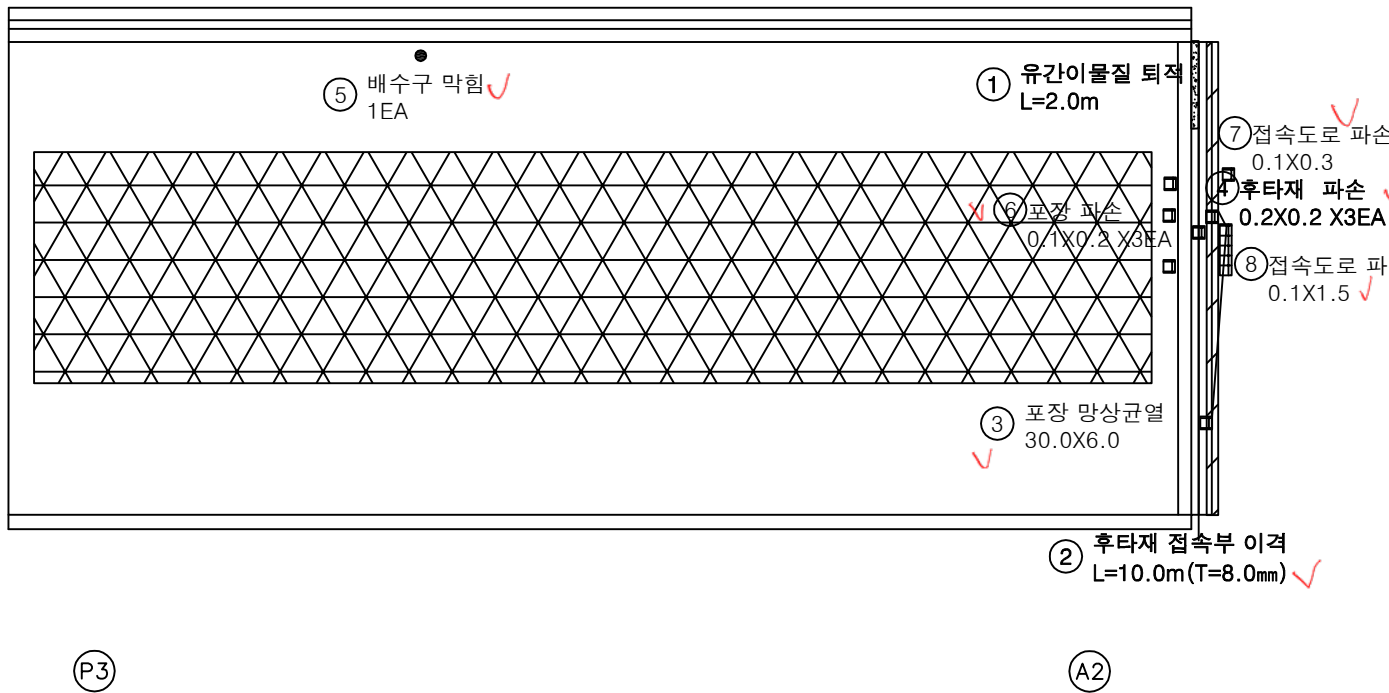


번호	구분	부재	손상내용	손상현황					비고
				폭 (mm)	길이 (m)	너비 (m)	수량	단위	
1	19하	신속이음	이물질 퇴적		2.0		2.00	m	1
2	19하	교면포장	후타재 접속부 이격		10.0		10.00	m	1 (T=8.0mm)
3	19하	교면포장	포장 망상균열		30.0	6.0	180.00	m ²	1 손상증가
4	23상	신속이음	후타재 파손		0.2	0.2	0.12	m ²	3
5	25하	배수시설	배수구 막힘				1.00	EA	1
6	25하	교면포장	포장 파손		0.1	0.2	0.06	m ²	3
7	25하	교면포장	접속도로 파손		0.1	0.3	0.03	m ²	1
8	25하	교면포장	접속도로 파손		0.1	1.5	0.15	m ²	1
9									
10									
KEY PLAN

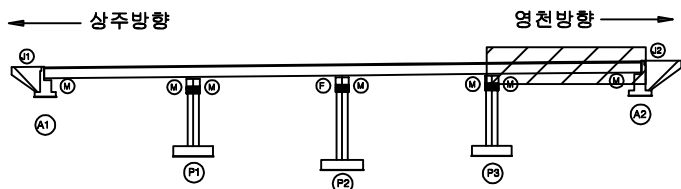

SECTION

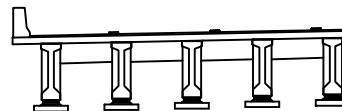

범례

균열	망상균열	재료분리
편치, 공동	바리, 파손	열화
누수, 체수	배타	퇴적물
철근노출	침하	그늘음
부식	좌굴, 변형	기타

발주처	상주영천고속도로(주)
용역명	상주영천고속도로 2024-2025년 시설물 안전점검 용역 (2025년 하반기 정밀안전점검)
점검기관	(주)영성엔지니어링
도면번호	04


손상물량표

번호	구분	부재	손상내용	손상현황						비고
				폭 (mm)	길이 (m)	너비 (m)	물량	단위	개소	
1	19회	바닥판	파손		0.2	1.0	0.20	m ²	1	21회 보수
2										
3										
상주방향




영천방향

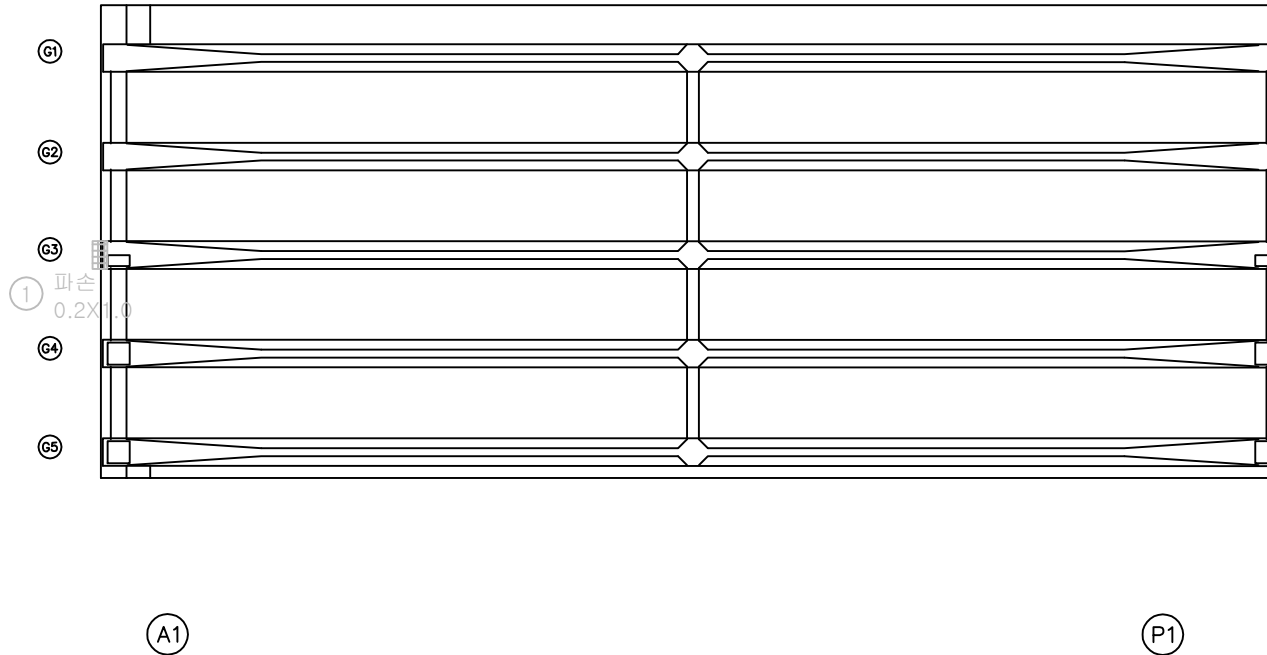


KEY PLAN

상주방향

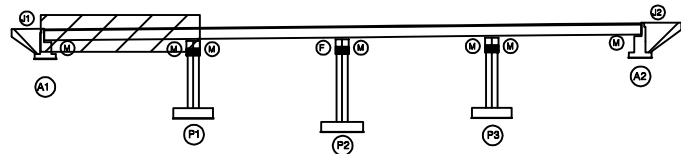

영천방향

SECTION

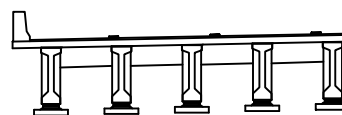

범례

균열	광상균열	재료분리
편치, 공동	바리, 파손	열화
누수, 체수	배태	퇴적물
철근노출	침하	그늘음
부식	좌굴, 변형	기타


발주처	상주영천고속도로(주)
용역명	상주영천고속도로 2024~2025년 시설물 안전점검 용역 (2025년 하반기 정밀안전점검)
점검기관	(주)명성엔지니어링
도면번호	05

손 상 물 량 표

상주방향



영천방향

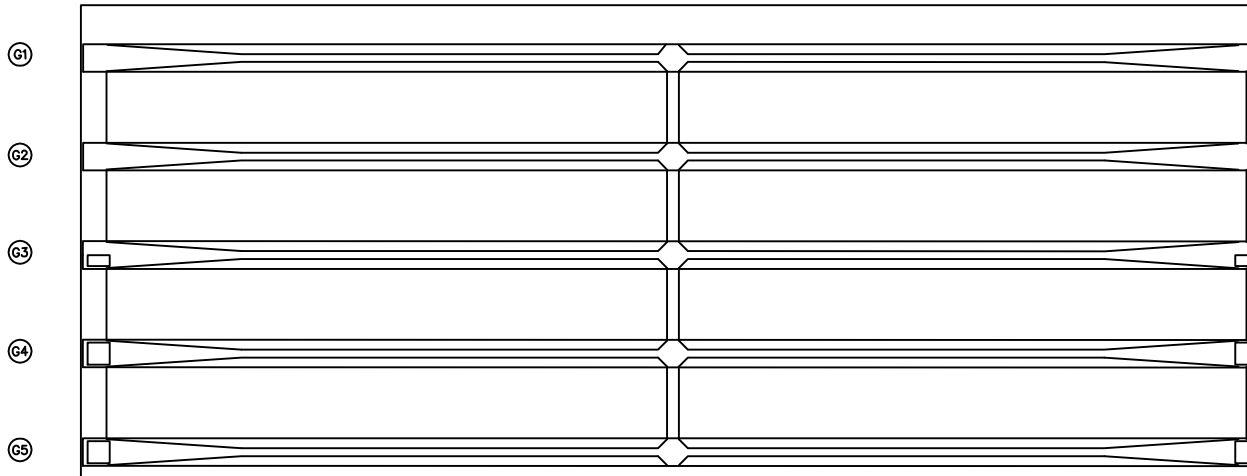


P1

P2

번호	구분	부재	손상내용	손상현황						비 고
				폭 (mm)	길이 (m)	너비 (m)	물량	단위	개소	
1										
2										
KEY PLAN

상주방향

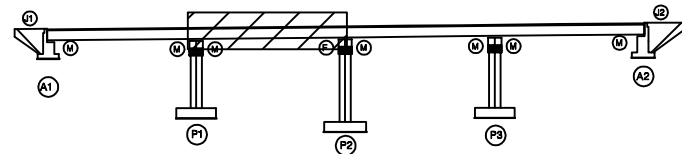

영천방향

SECTION

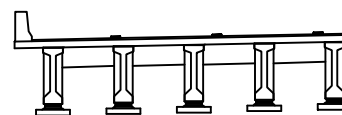

범례

콘 열	환상균열	재료분리
펀치, 공돌	박리, 파손	열 화
누수, 체수	배 태	퇴적물
철근노출	침 하	그울음
부 식	좌굴, 변형	기 타

발 주 처 상주영천고속도로(주)

용 역 명

상주영천고속도로 2024~2025년 시설물 안전점검 용역
(2025년 하반기 정밀안전점검)

점 검 기 관

(주)명성엔지니어링


도 면 번 호

손상물량표

상주방향




영천방향

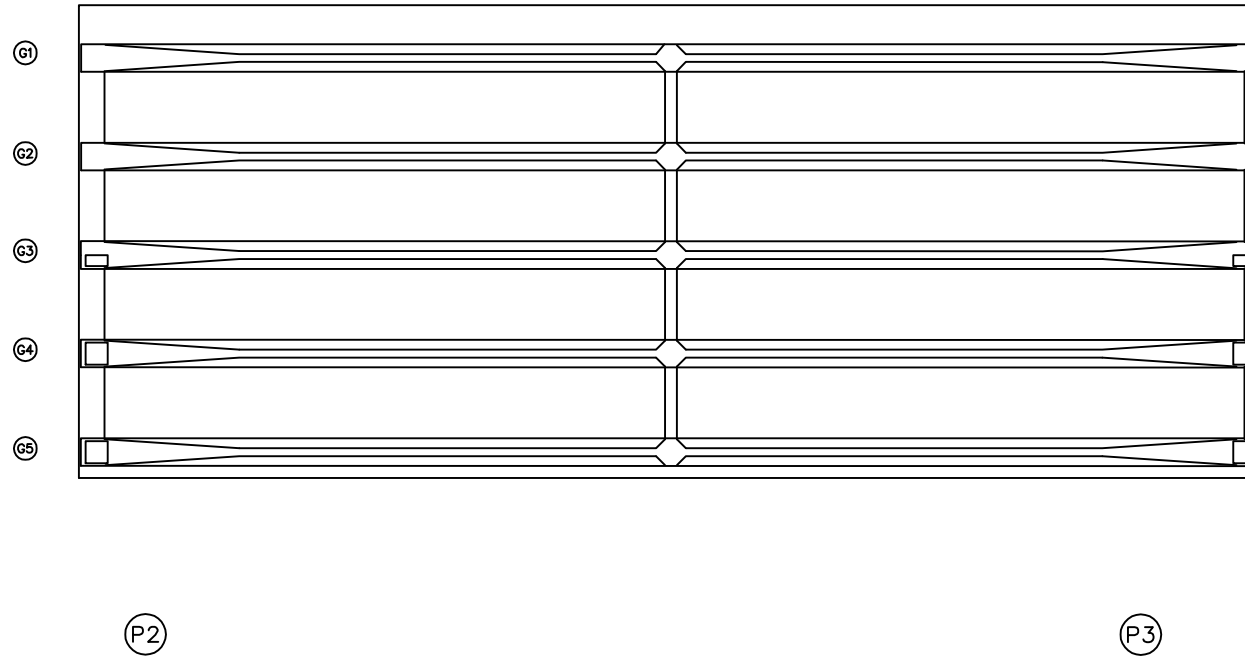


번호	구분	부재	손상내용	손상현황						비고
				폭 (mm)	길이 (m)	너비 (m)	물량	단위	개소	
1										
2										
KEY PLAN

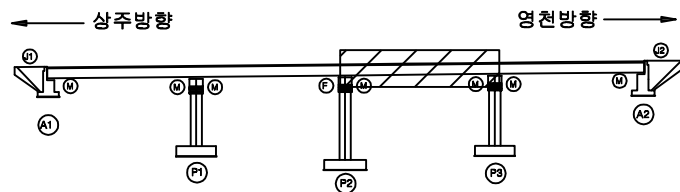

SECTION

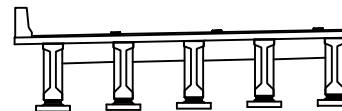

범례


균열	광상균열	재료분리
편치, 공동	바리, 파손	열화
누수, 체수	배태	퇴적물
철근노출	침하	그늘음
부식	좌굴, 변형	기타

발주처	상주영천고속도로(주)
용역명	상주영천고속도로 2024-2025년 시설물 안전점검 용역 (2025년 하반기 정밀안전점검)
점검기관	(주)명성엔지니어링
도면번호	07

손상물량표


상주방향

영천방향

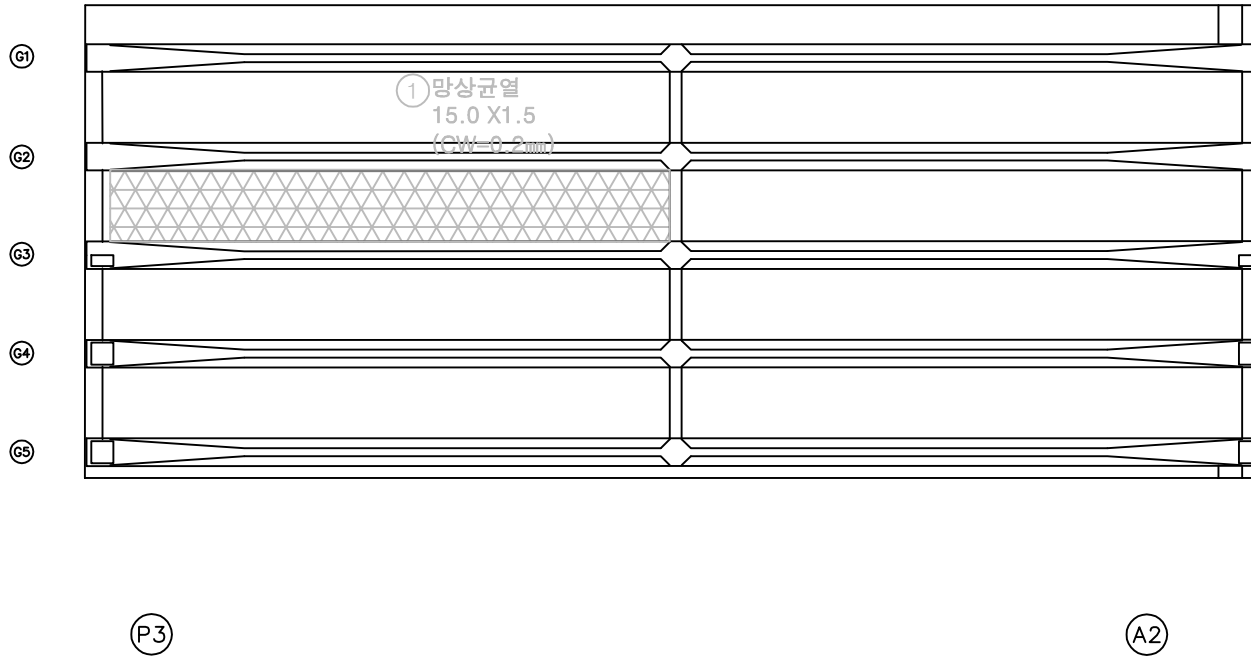


번호	구분	부재	손상내용	손상현황						비고
				폭 (mm)	길이 (m)	너비 (m)	물량	단위	개소	
1	21회	바닥판	망상균열	0.2	15.0	1.5	22.50	m ²	1	25상영차
2										
3										
KEY PLAN

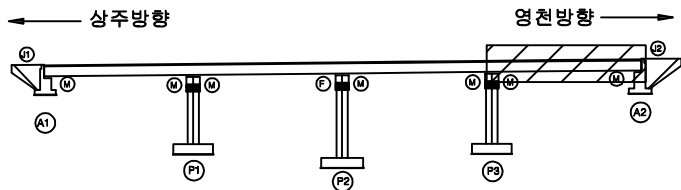

SECTION

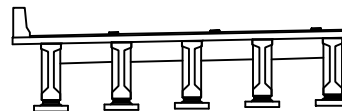


범례

균열, 공동	박리, 파손	재료분리
먼지, 공동	녹, 부식	열화
누수, 침수	침하	퇴적물
철근노출	좌굴, 변형	그늘음
부식	좌굴, 변형	그늘음

발주처	상주영천고속도로(주)
용역명	상주영천고속도로 2024~2025년 시설물 안전점검 용역 (2025년 하반기 정밀안전점검)
점검기관	(주)명성엔지니어링
도면번호	08

손상물량표

상주방향

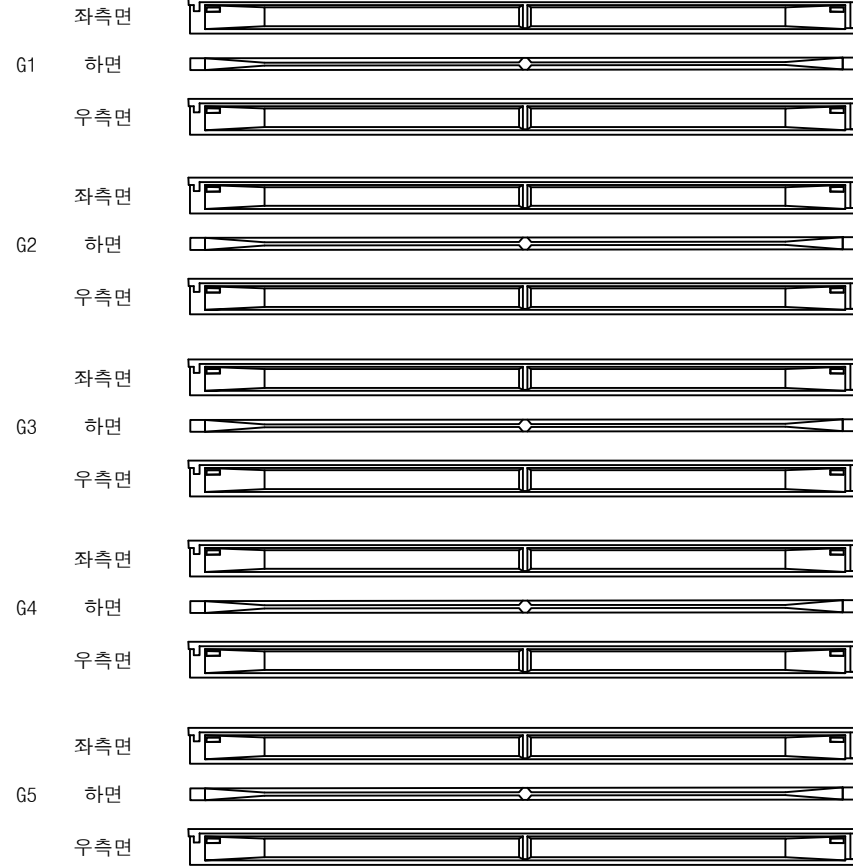

A1


P1

영천방향




번호	구분	부재	손상내용	손상현황						비고
				폭 (mm)	길이 (m)	너비 (m)	물량	단위	개소	
1										
2										
KEY PLAN

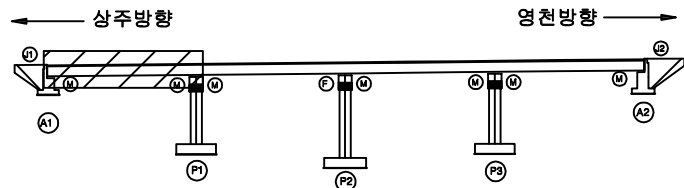

SECTION

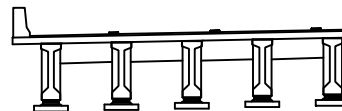

범례


균열	광상균열	재료분리
편치, 공동	바리, 파손	열화
누수, 체수	배태	퇴적물
철근노출	침하	그늘음
부식	좌굴, 변형	기타

발주처	상주영천고속도로(주)
용역명	상주영천고속도로 2024~2025년 시설물 안전점검 용역 (2025년 하반기 정밀안전점검)
점검기관	(주)명성엔지니어링
도면번호	09

손상물량표


상주방향

영천방향

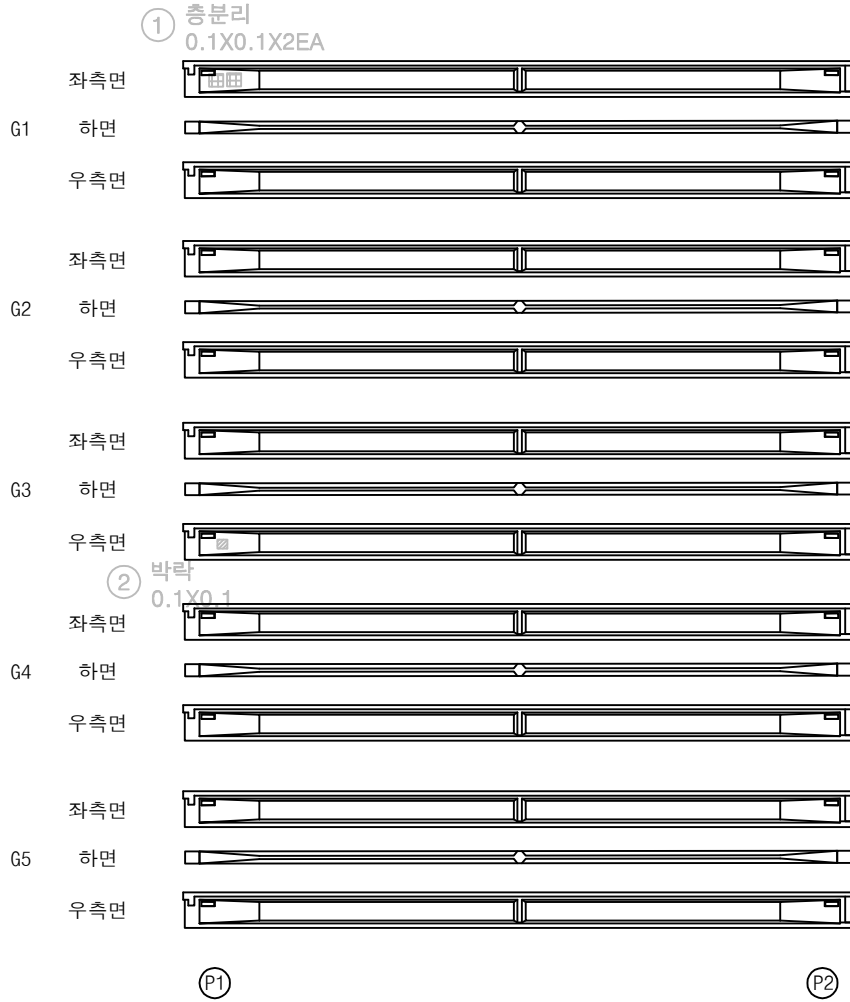


번호	구분	부재	손상내용	손상현황						비고
				폭 (mm)	길이 (m)	너비 (m)	물량	단위	개소	
1	19하	거더	충분리		0.1	0.1	0.02	m ²	2	25'상 보수
2	19하	거더	박락		0.1	0.1	0.01	m ²	1	25'상 보수
3										
4										
KEY PLAN

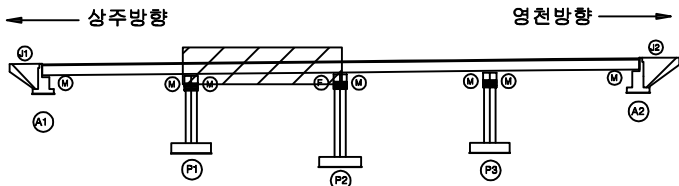

SECTION

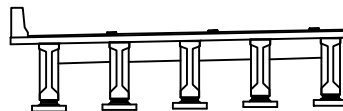


범례

균열	광상균열	재료분리
편치, 공동	박리, 파손	열화
누수, 체수	배태	퇴적물
철근노출	침하	그늘음
부식	좌굴, 변형	기타

발주처	상주영천고속도로(주)
용역명	상주영천고속도로 2024~2025년 시설물 안전점검 용역 (2025년 하반기 정밀안전점검)
점검기관	(주)명성엔지니어링
도면번호	

손상물량표

상주방향

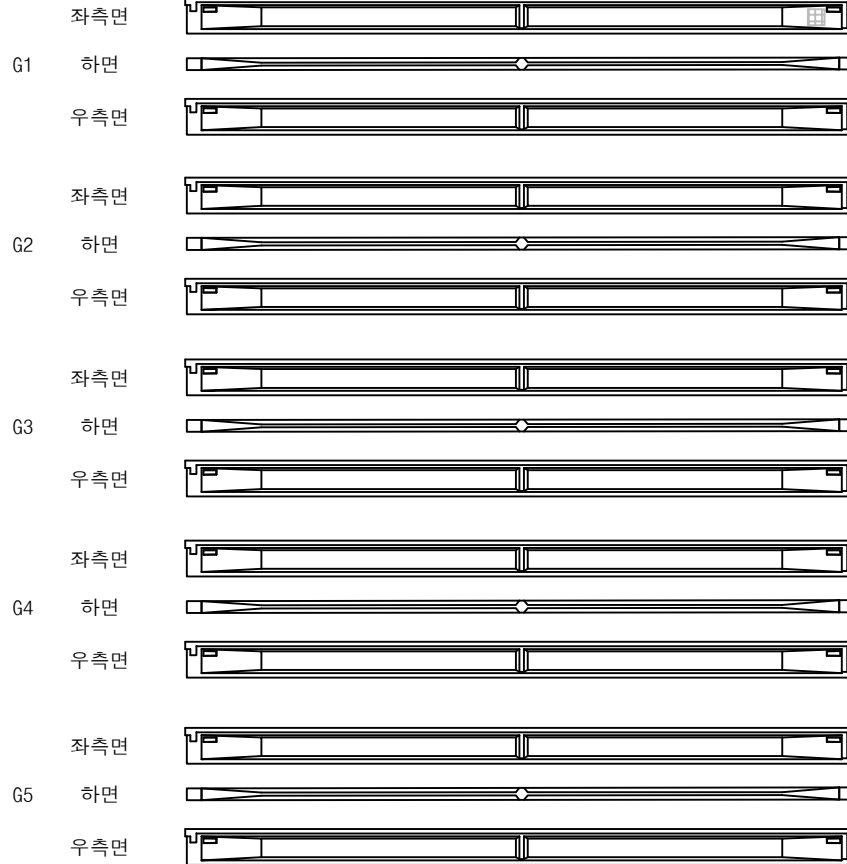

(P2)


(P3)

영천방향




번호	구분	부재	손상내용	손상현황						비고
				폭 (mm)	길이 (m)	너비 (m)	물량	단위	개소	
1	198	거더	파손		0.2	0.2	0.04	m	1	25cm 정도
2										
3										
KEY PLAN

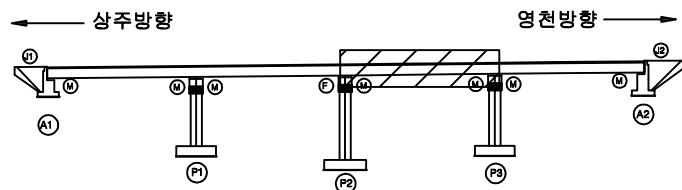

SECTION

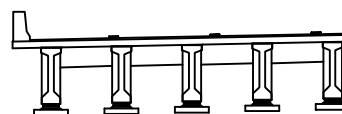

범례


균열	광상균열	재료분리
편치, 공동	바리, 파손	열화
누수, 체수	배타	퇴적물
철근노출	침하	그늘음
부식	좌굴, 변형	기타

발주처	상주영천고속도로(주)
용역명	상주영천고속도로 2024~2025년 시설물 안전점검 용역 (2025년 하반기 정밀안전점검)
점검기관	(주)명성엔지니어링
도면번호	

손상물량표

상주방향

영천방향

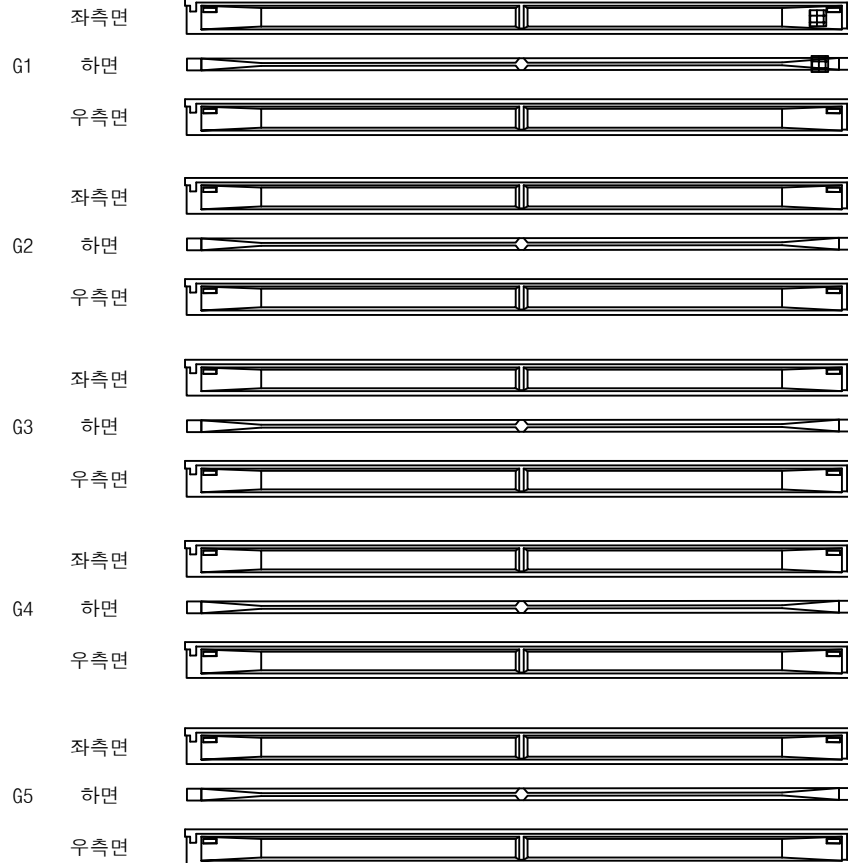
① 파손
0.2X0.2 X2EA

P3


A2

번호	구분	부재	손상내용	손상현황						비고
				폭 (mm)	길이 (m)	너비 (m)	수량	단위	개소	
1	25하	거더	파손		0.2	0.2	0.08	m ²	2	
2										
3										
KEY PLAN

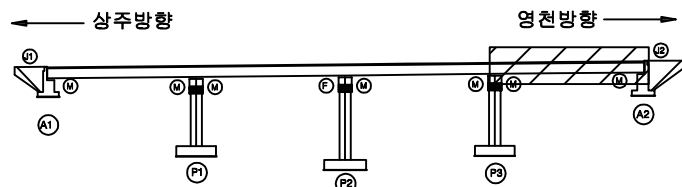

SECTION

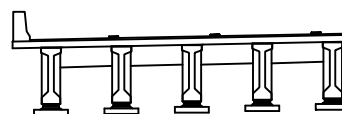

범례


균열	광상균열	재료분리
편치, 공동	바리, 파손	열화
누수, 체수	배타	퇴적물
철근노출	침하	그늘음
부식	좌굴, 변형	기타

발주처	상주영천고속도로(주)
용역명	상주영천고속도로 2024~2025년 시설물 안전점검 용역 (2025년 하반기 정밀안전점검)
점검기관	(주)명성엔지니어링
도면번호	

상주 방향




영천 방향

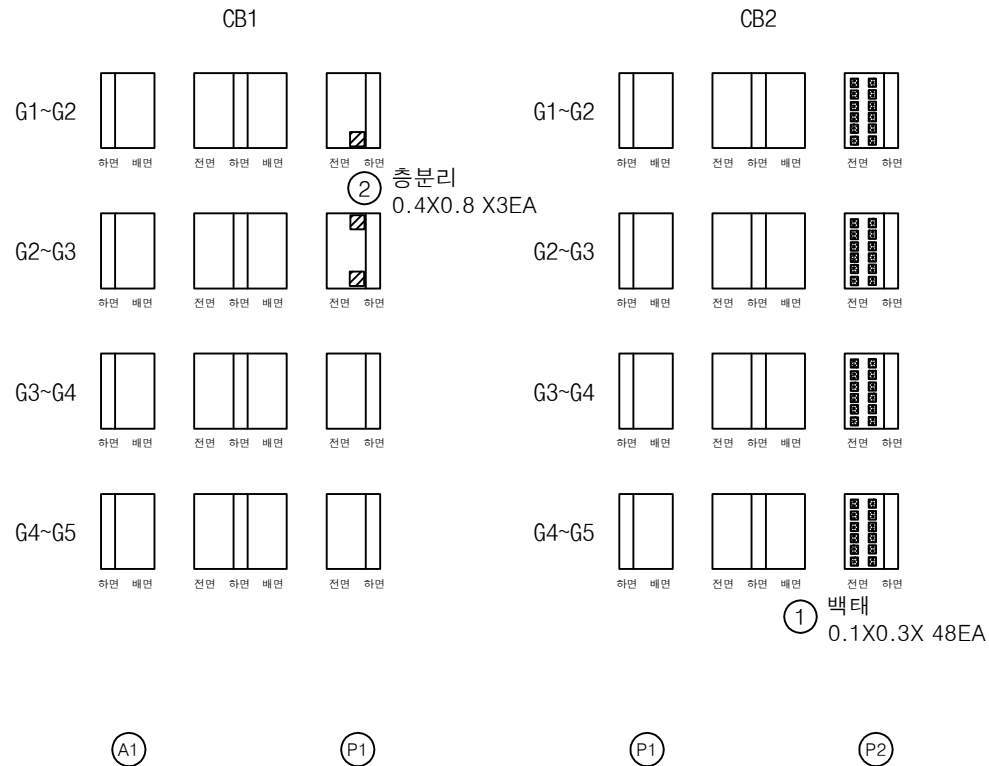


손 상 물 량 표

번호	구분	부재	손상내용	손상현황						비 고
				폭 (mm)	길이 (m)	너비 (m)	물량	단위	개소	
1	19하	가로보	백태		0.1	0.3	1.44	m ²	48	
2	25하	가로보	층분리		0.4	0.8	0.96	m ²	3	
3										
4										
KEY PLAN

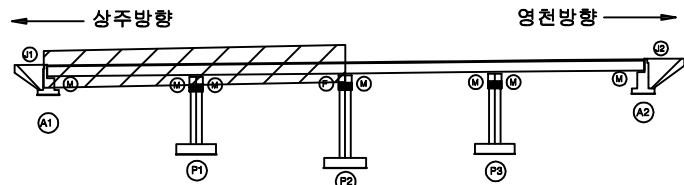

SECTION

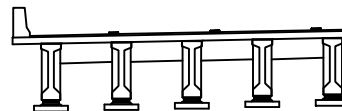

판례

균열	광상균열	재료분리
편치, 공동	바리, 파손	열화
누수, 체수	배태	퇴적물
철근노출	침하	그늘음
부식	좌굴, 변형	기타

발주처	상주영천고속도로(주)
용역명	상주영천고속도로 2024~2025년 시설물 안전점검 용역 (2025년 하반기 정밀안전점검)
점검기관	(주)명성엔지니어링
도면번호	

상주 방향



영천 방향




CB3

G1~G2



하면 배면

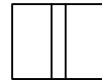

전면 하면 배면




전면 하면

G2~G3



하면 배면

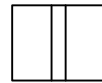

전면 하면 배면




전면 하면

G3~G4



하면 배면

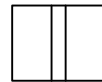

전면 하면 배면




전면 하면

G4~G5



하면 배면

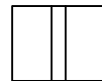

전면 하면 배면



전면 하면

P2


P3

CB4

G1~G2



하면 배면

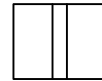

전면 하면 배면




전면 하면

G2~G3



하면 배면

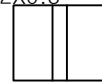

전면 하면 배면




전면 하면

G3~G4



하면 배면

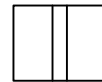

전면 하면 배면




전면 하면

G4~G5



하면 배면

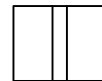

전면 하면 배면



전면 하면


P3

A2


손상 물량 표

번호	구분	부재	손상내용	손상현황						비고
				폭 (mm)	길이 (m)	너비 (m)	물량	단위	개소	
1	25하	가로보	충분리		0.2	0.3	0.06	m ²	1	
2										
3										
KEY PLAN

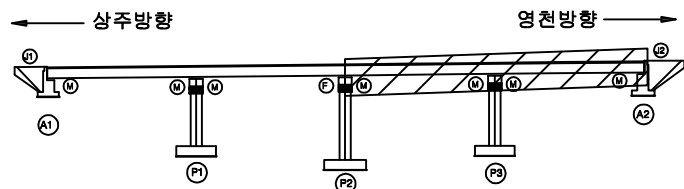

SECTION

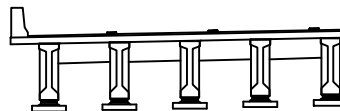


범례

콘크리트	철근콘크리트	재료분리
균열, 공동	박리, 파손	열화
누수, 침수	파손물	퇴적물
철근노출	침하	그늘음
부식	좌굴, 변형	기타


발주처	상주영천고속도로(주)
용역명	상주영천고속도로 2024~2025년 시설물 안전점검 용역 (2025년 하반기 정밀안전점검)
점검기관	(주)명성엔지니어링
도면번호	

손상물량표


번호	구분	부재	손상내용	손상현황						비고
				폭 (mm)	길이 (m)	너비 (m)	물량	단위	개소	
1	21하	교대	백태		0.1	0.5	0.05	m ²	1	25상 방향
2	25하	교대	균열부백태		0.25	1.0	0.25	m ²	1	
3										
4										
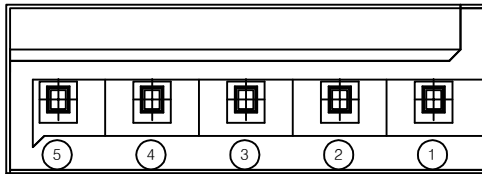

평면도

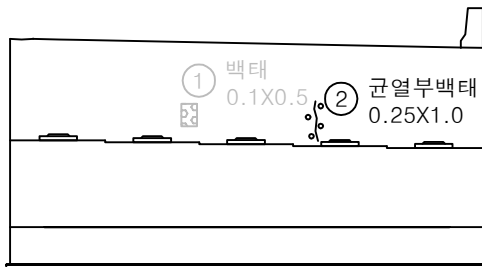


정면

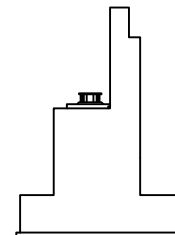


날개벽

KEY PLAN

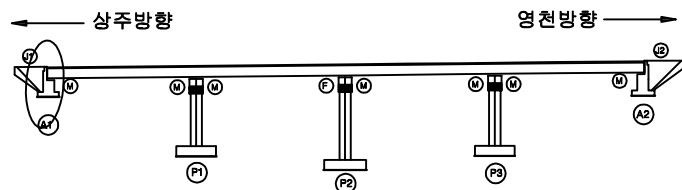

SECTION

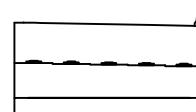

범례




균열	광상균열	재료분리
편치, 공동	바리, 파손	열화
누수, 체수	백태	퇴적물
철근노출	침하	그늘음
부식	좌굴, 변형	기타

발주처	상주영천고속도로(주)
용역명	상주영천고속도로 2024-2025년 시설물 안전점검 용역 (2025년 하반기 정밀안전점검)
점검기관	(주)명성엔지니어링
도면번호	


ID : 신녕교 교대 A2 (상주방향)

손 상 물 량 표


번호	구분	부재	손상내용	손상현황						비 고
				폭 (mm)	길이 (m)	너비 (m)	수량	단위	개소	
1	23하	교량발침	plate 부식				5.00	EA	5	
2	24상	교대	잡철물 노출				2.00	EA	2	
3	24상	교량발침	받침콘크리트 층분리		0.1	0.2	0.02	m ²	1	
4	25하	교대	백태		0.2	0.2	0.04	m ²	1	
5										
6										
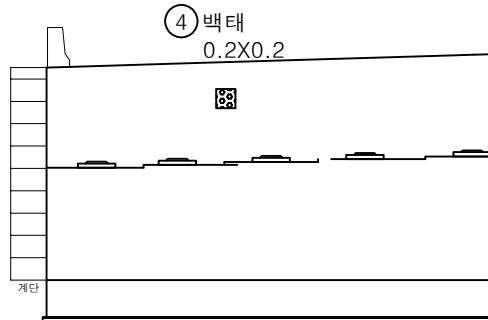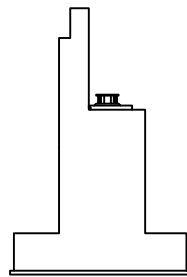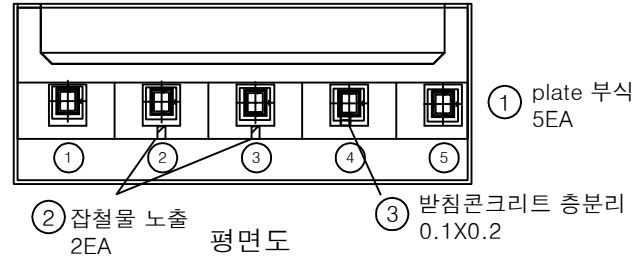

KEY PLAN

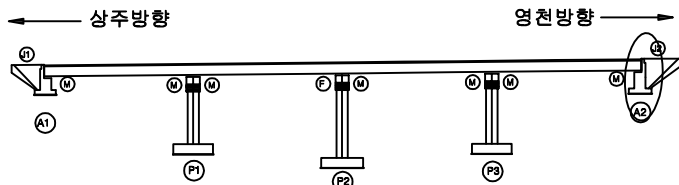

SECTION

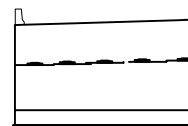


범례

균열	광상균열	재료분리
편치, 공동	바리, 파손	열화
누수, 체수	배태	퇴적물
철근노출	침하	그늘음
부식	좌굴, 변형	기타


발주처	상주영천고속도로(주)
용역명	상주영천고속도로 2024-2025년 시설물 안전점검 용역 (2025년 하반기 정밀안전점검)
점검기관	(주)영성엔지니어링
도면번호	

손 상 물 량 표


번호	구분	부재	손상내용	손상현황					비 고
				폭 (mm)	길이 (m)	너비 (m)	수량	단위	
1	19하	교각	박락		0.4	0.5	0.40	m ²	2
2	19하	교량받침	받침콘크리트 재료분리		0.3	0.1	0.03	m ²	1
3	23하	교량받침	무수축물탈 균열	0.1	0.1		0.40	m	4
4	25하	교각	균열(0.3mm이상)	0.3	1.5		1.50	m	1
5	25하	교량받침	plate 부식				2.00	EA	2
6									
7									
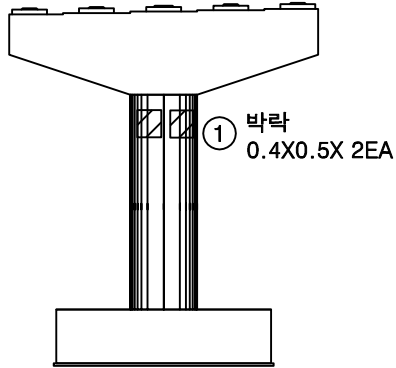


정면

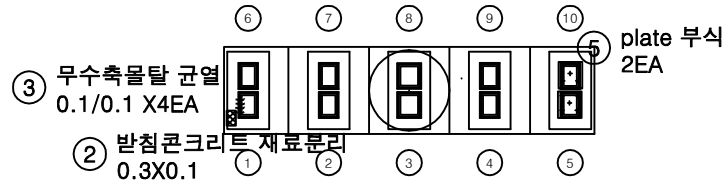


평면도

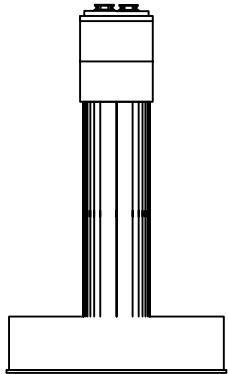

좌측면

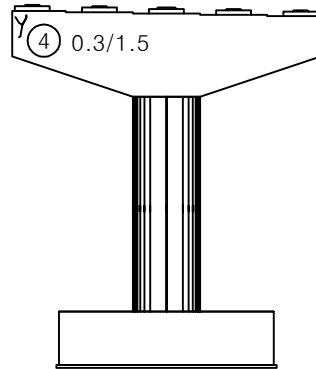


배면

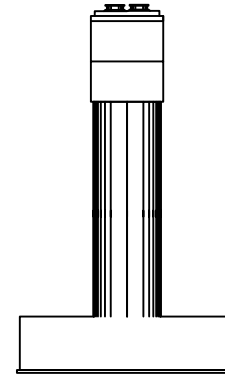


우측면

KEY PLAN

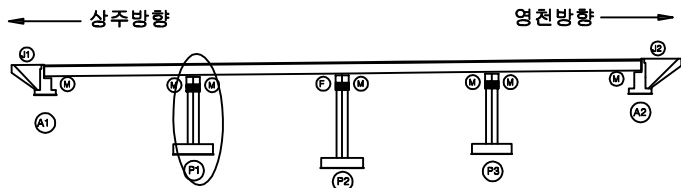


SECTION

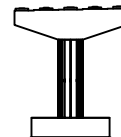


범례

균열	광상균열	재료분리
편치, 공동	박리, 파손	열화
누수, 체수	배태	퇴적물
철근노출	침하	그늘음
부식	좌굴, 변형	기타


발주처	상주영천고속도로(주)
용역명	상주영천고속도로 2024-2025년 시설물 안전점검 용역 (2025년 하반기 정밀안전점검)
점검기관	(주)명성엔지니어링
도면번호	

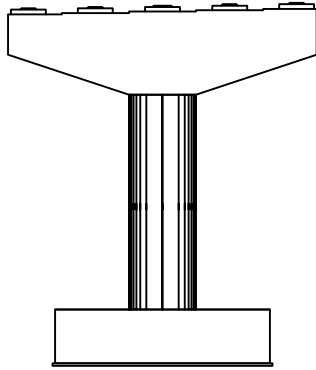


정면

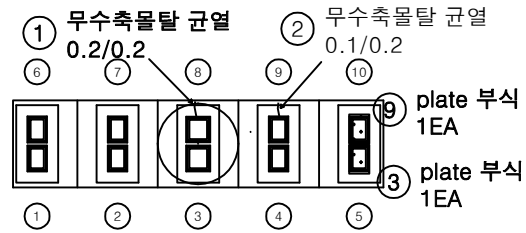


평면도

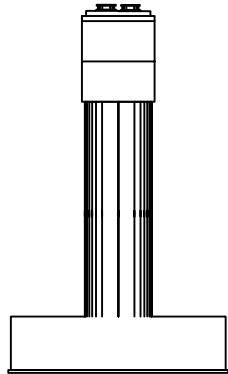

좌측면

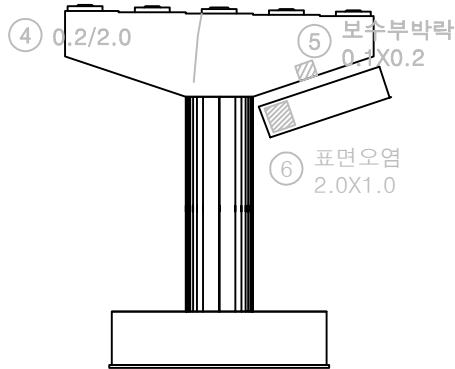

배면

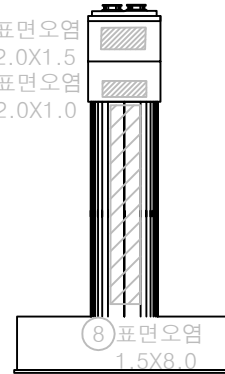


우측면


손상물량표

번호	구분	부재	손상내용	손상현황					비고
				폭 (mm)	길이 (m)	너비 (m)	수량	단위	
1	19하	교량받침	무수축물탈 균열	0.2	0.2		0.20	m	1
2	19하	교량받침	무수축물탈 균열	0.1	0.2		0.20	m	1
3	19하	교량받침	plate 부식				1.00	EA	1
4	19하	교각	균열(0.3mm[1만])	0.2	2.0		2.00	m	1
5	19하	교각	보수부 박락		0.1	0.2	0.02	m ²	1
6	21하	교각	표면오염		2.0	1.0	2.00	m ²	1
7	21하	교각	표면오염		2.0	1.5	3.00	m ²	1
8	21하	교각	표면오염		1.5	8.0	12.00	m ²	1
9	23하	교량받침	plate 부식				1.00	EA	1
10									
11									
KEY PLAN

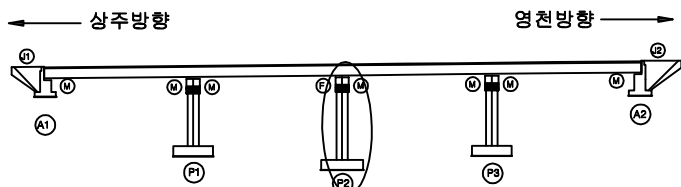

SECTION

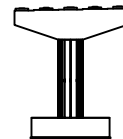


범례

균열	광상균열	재료분리
편치, 공동	바리, 파손	열화
누수, 체수	배태	퇴적물
철근노출	침하	그늘음
부식	좌굴, 변형	기타


발주처	상주영천고속도로(주)
용역명	상주영천고속도로 2024-2025년 시설물 안전점검 용역 (2025년 하반기 정밀안전점검)
점검기관	(주)영성엔지니어링
도면번호	18

손상물량표


번호	구분	부재	손상내용	손상현황						비고
				폭 (mm)	길이 (m)	너비 (m)	수량	단위	개소	
1	19하	교각	균열(0.3mm미만)	0.2	0.5		0.50	m	1	25'상 보수
2	21하	교각	균열(0.3mm미만)	0.2	0.5		0.50	m	1	25'상 보수
3	23하	교각	망상균열	0.2	2.0	2.0	4.00	m ²	1	25'상 보수
4	25하	교량받침	무수축물탈 파손		0.1	0.1	0.01	m ²	1	
5										
6										
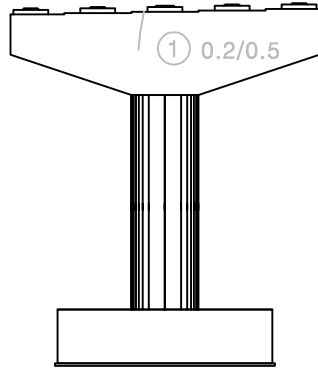


정면

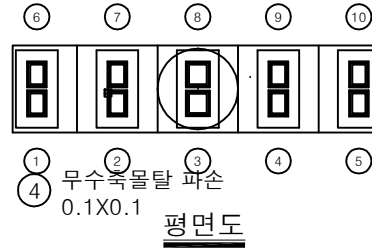


평면도

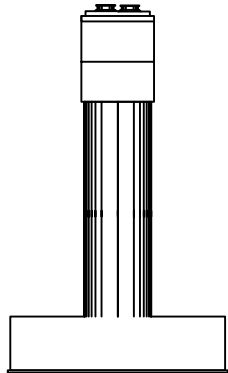

좌측면

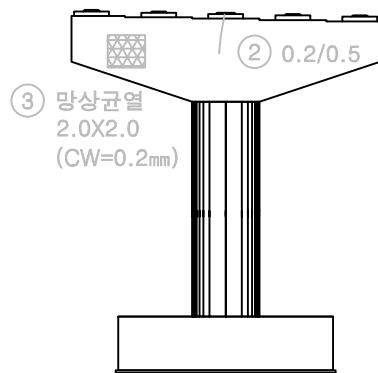


배면

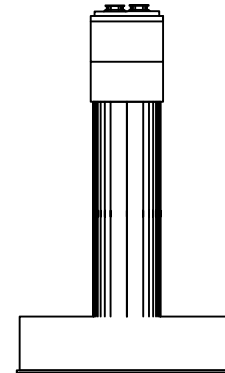


우측면

KEY PLAN

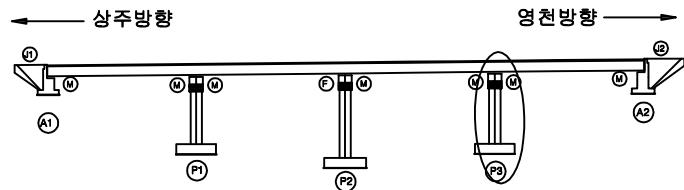

SECTION

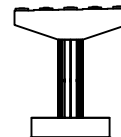

범례

균열	망상균열	재료분리
편치, 공동	바리, 파손	열화
누수, 체수	배태	퇴적물
철근노출	침하	그늘음
부식	좌굴, 변형	기타

발주처	상주영천고속도로(주)
용역명	상주영천고속도로 2024-2025년 시설물 안전점검 용역 (2025년 하반기 정밀안전점검)
점검기관	(주)영성엔지니어링
도면번호	

영 천 방 향


8243~256

손상물량표


번호	구분	부재	손상내용	손상현황						비고
				폭 (mm)	길이 (m)	너비 (m)	물량	단위	개소	
1	19하	신축이음	후타재 균열	0.2	0.5		5.00	m	10	
2	19하	신축이음	이물질 퇴적		3.0		3.00	m	1	
3	19하	방호벽	방호벽 균열	0.2	15.0		15.00	m	1	
4	23하	방호벽	방호벽 접속부 균열	0.5	1.5		1.50	m	1	
5	23하	중분대	균열부백태		0.2	0.5	0.10	m ²	1	
6	24하	신축이음	후타재 파손		0.3	0.5	0.15	m ²	1	손상증가
7	25하	교면포장	접속도로 포장 파손		0.2	0.3	0.06	m ²	1	
8	25하	교면포장	포장 망상균열		9.0	5.0	45.00	m ²	1	
9	25하	교면포장	포장 열화		35.0	1.5	52.50	m ²	1	
10										
11										
상주방향


영천방향

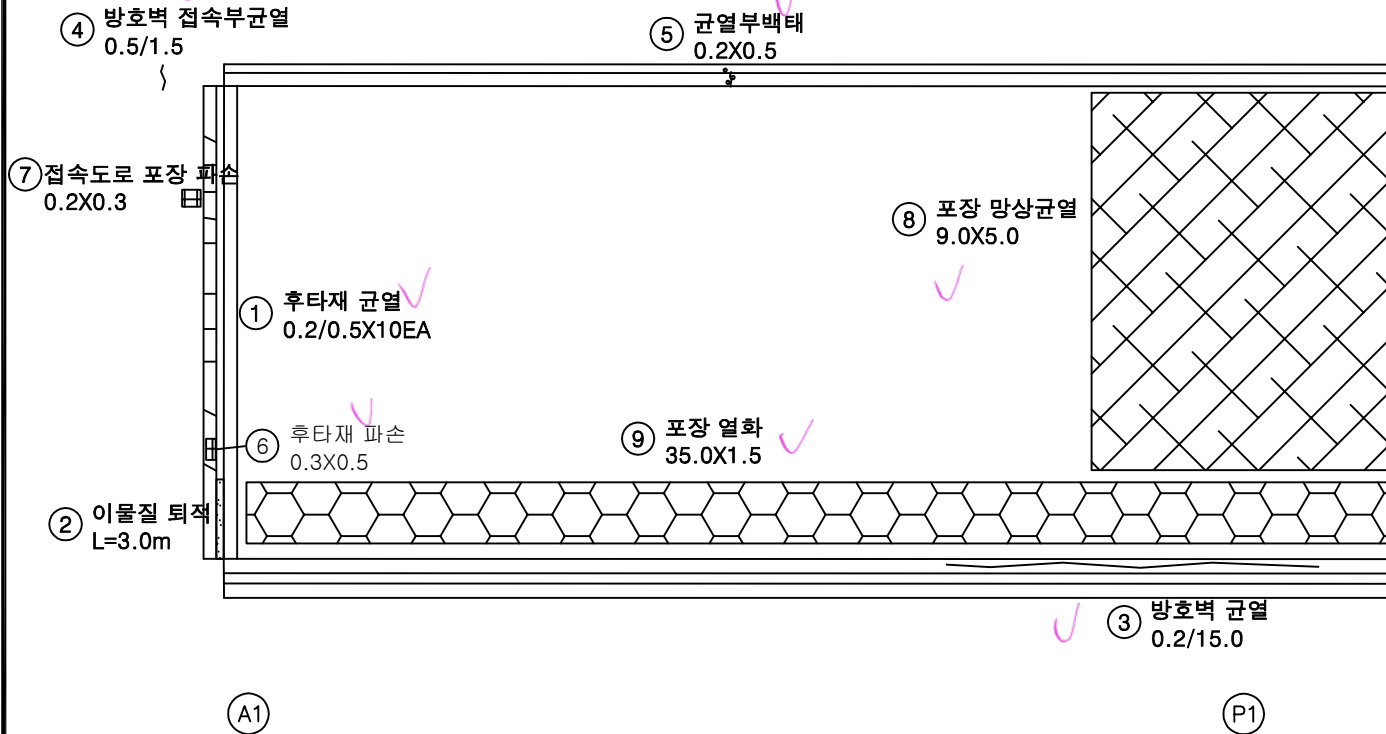

KEY PLAN

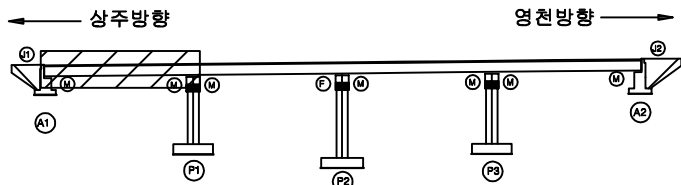

SECTION

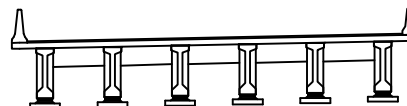

범례

균열	망상균열	재료분리
편치, 공동	바리, 파손	열화
누수, 체수	배태	퇴적물
철근노출	침하	그늘음
부식	좌굴, 변형	기타

발주처	상주영천고속도로(주)
용역명	상주영천고속도로 2024~2025년 시설물 안전점검 용역 (2025년 하반기 정밀안전점검)
점검기관	(주)영성엔지니어링
도면번호	01


손상물량표

번호	구분	부재	손상내용	손상현황						비고
				폭 (mm)	길이 (m)	너비 (m)	물량	단위	개소	
1	25하	배수시설	배수구 막힘				7.00	EA	7	
2										
3										
상주방향




영천방향

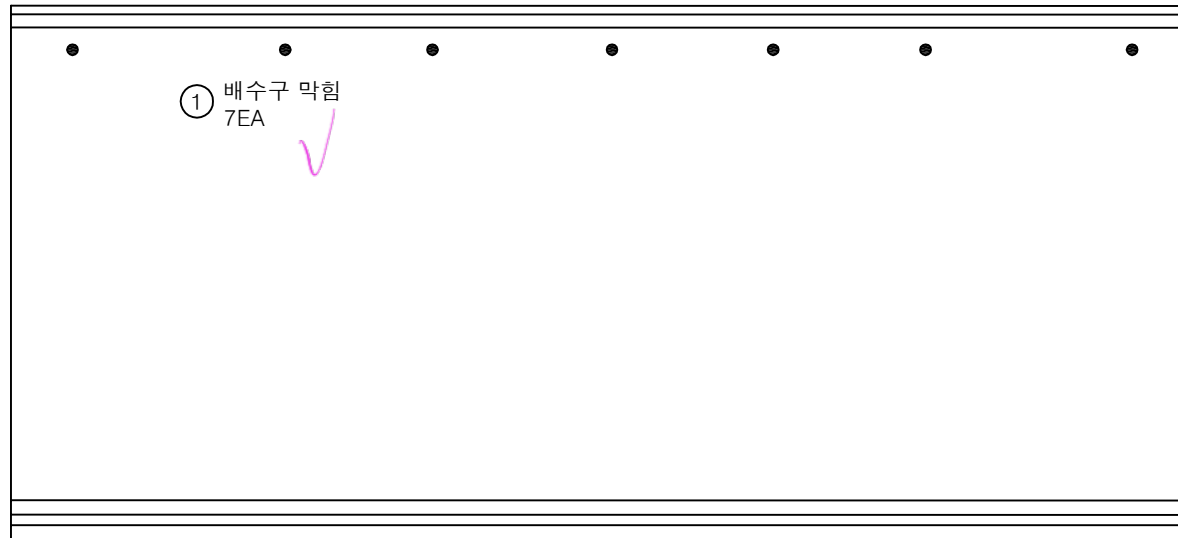


P1

P2

KEY PLAN

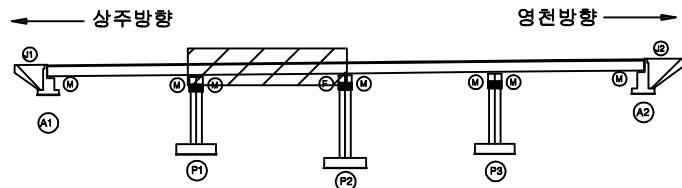

SECTION

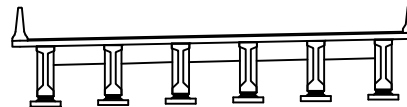

범례

균열	광상균열	재료분리
먼치, 공동	박리, 파손	열화
누수, 체수	배타	퇴적물
철근노출	침하	그늘음
부식	파굴, 변형	기타

발주처	상주영천고속도로(주)
용역명	상주영천고속도로 2024-2025년 시설물 안전점검 용역 (2025년 하반기 정밀안전점검)
점검기관	(주)명성엔지니어링
도면번호	02


손상물량표

번호	구분	부재	손상내용	손상현황						비고
				폭 (mm)	길이 (m)	너비 (m)	물량	단위	개소	
1	19하	방호벽	균열부백태		0.1	1.0	0.10	m ²	1	
2	19하	중분대	균열부백태		0.1	1.0	0.10	m ²	1	
3	25하	배수시설	배수구 막힘				6.00	EA	6	
4										
5										
상주방향




영천방향

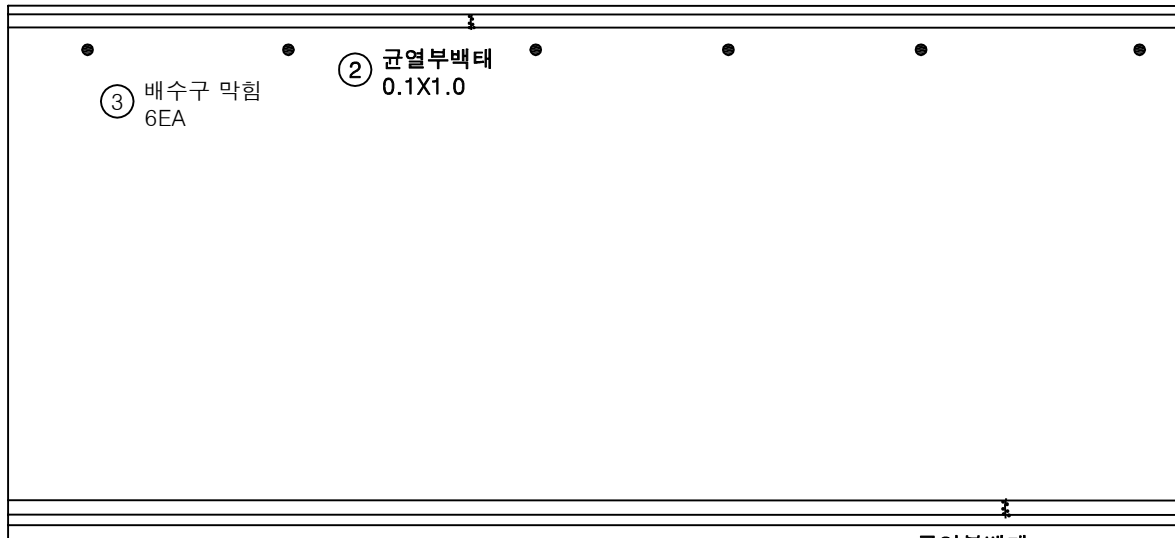① 균열부백태
0.1X1.0


P2

P3

KEY PLAN

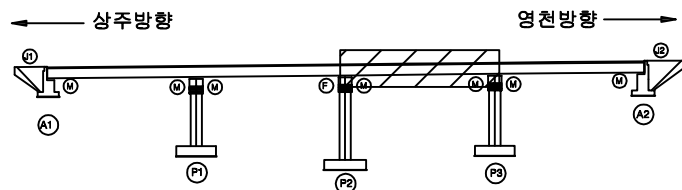

SECTION

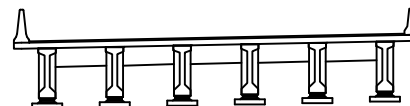

범례

균열	광상균열	재료분리
편치, 공동	박리, 파손	열화
누수, 체수	막힘	퇴적물
철근노출	철하	그늘음
부식	착색, 변형	기타

발주처	상주영천고속도로(주)
용역명	상주영천고속도로 2024~2025년 시설물 안전점검 용역 (2025년 하반기 정밀안전점검)
점검기관	(주)명성엔지니어링
도면번호	03


손상물량표

번호	구분	부재	손상내용	손상현황						비고
				폭 (mm)	길이 (m)	너비 (m)	물량	단위	개소	
1	19하	중분대	균열부백태		0.1	1.0	0.10	m ²	1	
2	19하	신축이음	이물질 퇴적		3.0		3.00	m	1	
3	19하	신축이음	후타재 파손		0.1	0.1	0.01	m ²	1	21하 보수
4	21하	신축이음	후타재 균열	0.2	0.2		1.00	m	5	
5	21하	신축이음	후타재 균열	0.2	0.5		2.00	m	4	손상증가
6	21하	신축이음	후타재 파손		1.0	0.5	0.50	m ²	1	손상증가
7	25하	배수시설	배수구 막힘				3.00	EA	3	
8	25하	신축이음	후타재 파손		0.1	0.5	0.05	m ²	1	
9	25하	신축이음	후타재 파손		0.1	2.0	0.20	m ²	1	
10	25하	신축이음	후타재 파손		0.3	0.5	0.15	m ²	1	
11										
12										
상주방향




영천방향

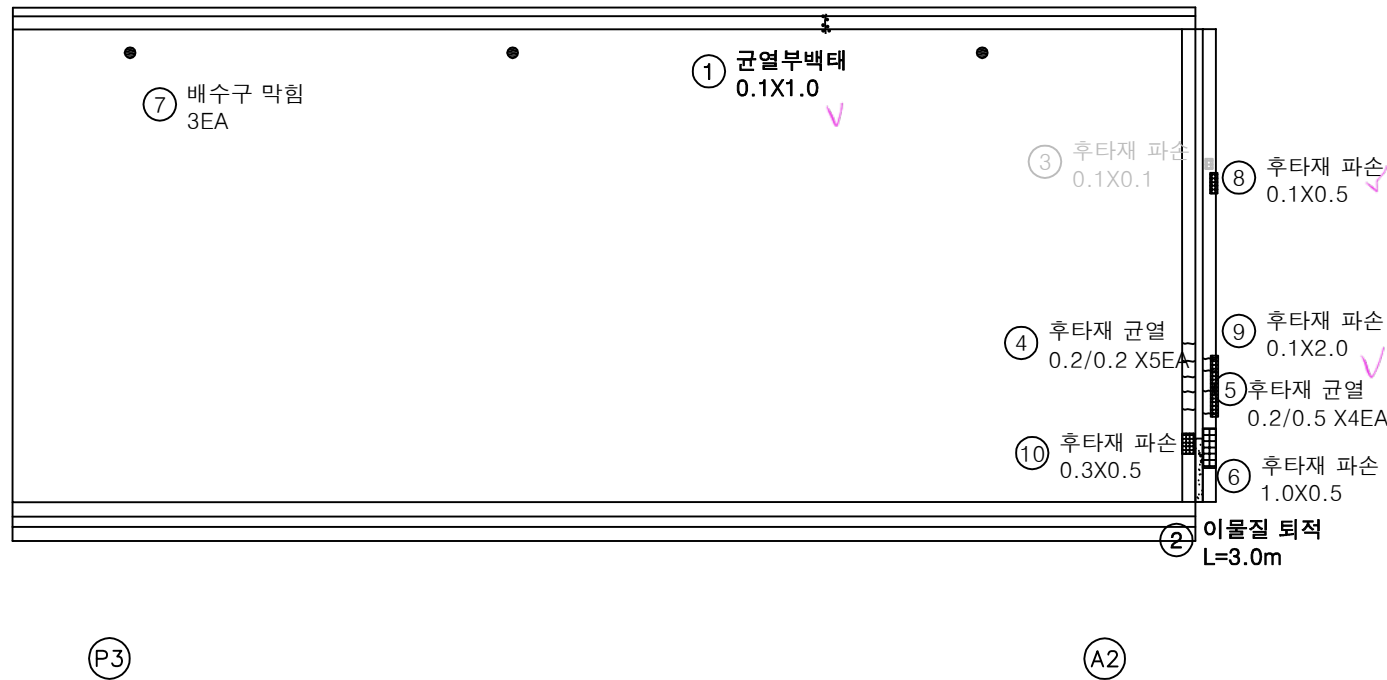


KEY PLAN

상주방향

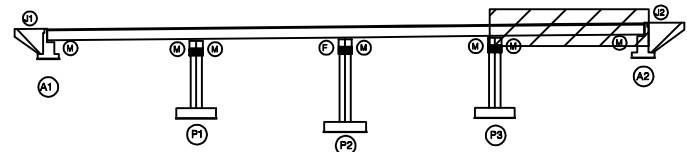

영천방향

SECTION

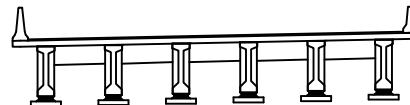

범례

	균열		광상균열		재료분리
	편치, 공동		바리, 파손		열화
	누수, 체수		배태		퇴적물
	철근노출		침하		그늘음
	부식		좌굴, 변형		기타

발주처 상주영천고속도로(주)

용역명 상주영천고속도로 2024-2025년 시설물 안전점검 용역
(2025년 하반기 정밀안전점검)

점검기관 (주)영성엔지니어링


도면번호

손상물량표


번호	구분	부재	손상내용	손상현황						비고
				폭 (mm)	길이 (m)	너비 (m)	물량	단위	개소	
1	21하	바닥판	파손		0.2	0.5	0.10	m ²	1	25'상방수
2	23하	바닥판	파손		0.2	0.5	0.10	m ²	1	25'상방수
3	24하	바닥판	파손 및 철근노출		0.2	0.5	0.10	m ²	1	
4										
5										
상주방향


영천방향

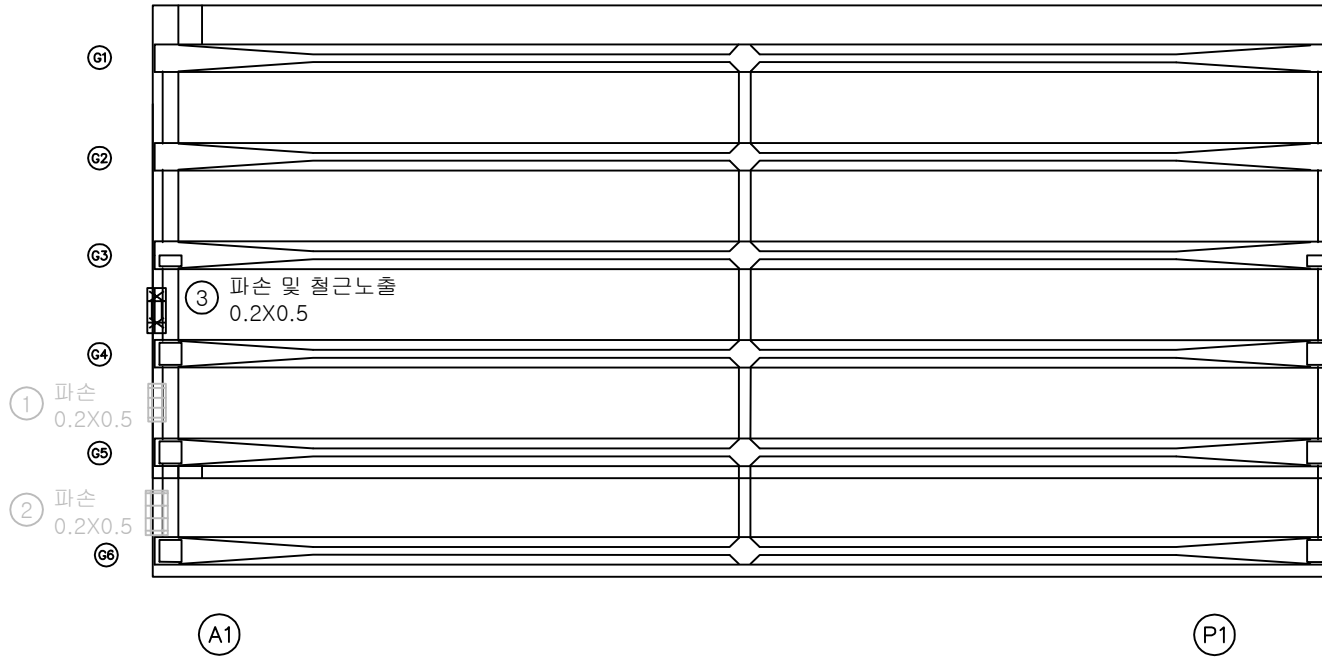

KEY PLAN

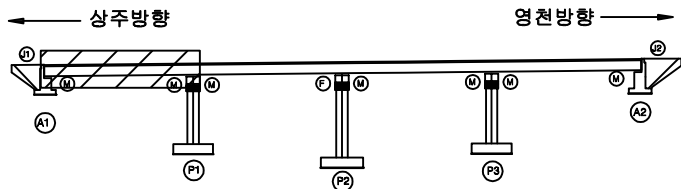

SECTION

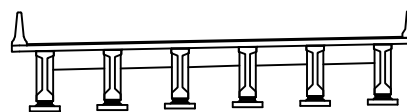

범례

콘크리트	철근	재료분리
편지, 공동	균열, 파손	침하
누수, 배수	부식	부식
철근노출	부식	기타

발주처	상주영천고속도로(주)
용역명	상주영천고속도로 2024~2025년 시설물 안전점검 용역 (2025년 하반기 정밀안전점검)
점검기관	(주)영성엔지니어링
도면번호	05


손상물량표

번호	구분	부재	손상내용	손상현황						비고
				폭 (mm)	길이 (m)	너비 (m)	물량	단위	개소	
1										
2										
상주방향




영천방향

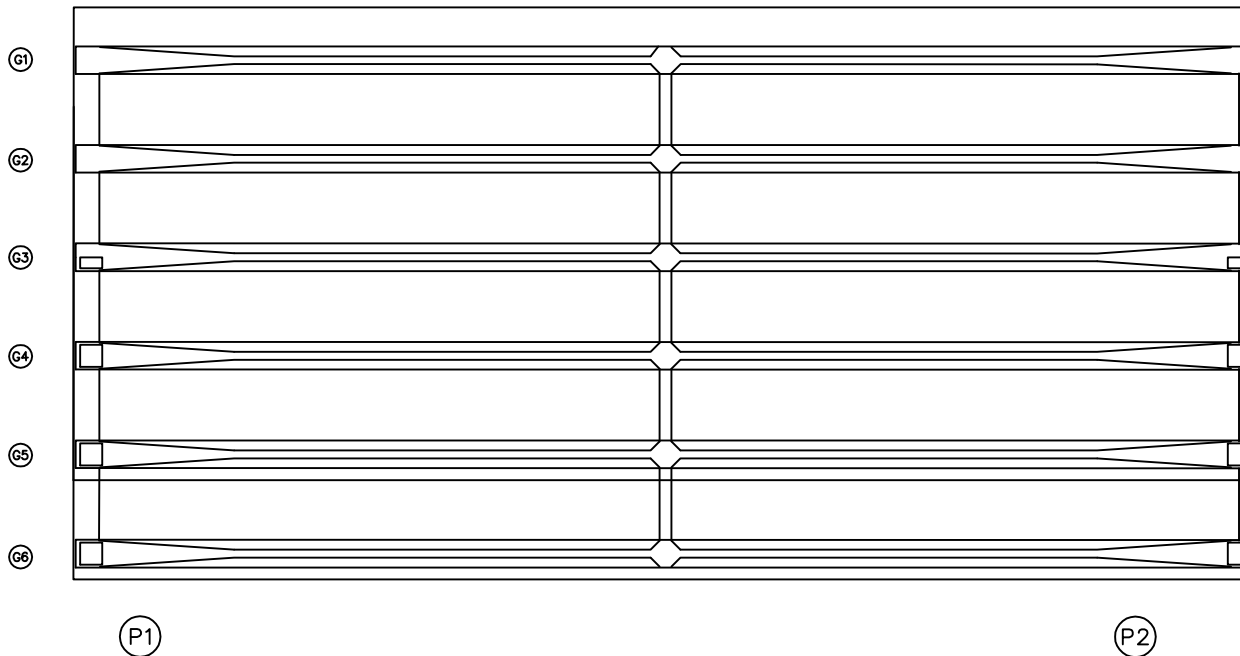

KEY PLAN

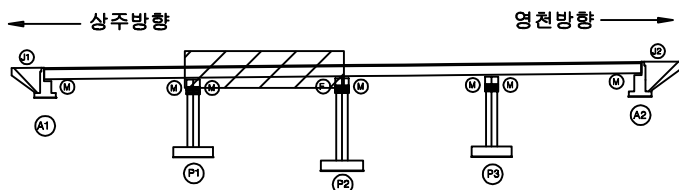

SECTION

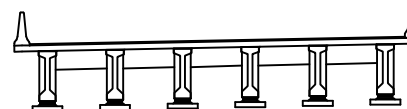

범례

근	강철	철근
편치, 공동	바리, 파손	열화
누수, 체수	매개	퇴적물
철근노출	침하	그늘음
부식	좌굴, 변형	기타


발주처	상주영천고속도로(주)
용역명	상주영천고속도로 2024-2025년 시설물 안전점검 용역 (2025년 하반기 정밀안전점검)
점검기관	(주)영성엔지니어링
도면번호	06

손상물량표


번호	구분	부재	손상내용	손상현황						비고
				폭 (mm)	길이 (m)	너비 (m)	물량	단위	개소	
1	195	바닥판	망상균열	0.2	2.5	4.0	10.00	m ²	1	25'상~45'
2	23하	바닥판	망상균열	0.2	10.0	1.5	15.00	m ²	1	25'상~보수
3										
4										
상주방향


영천방향

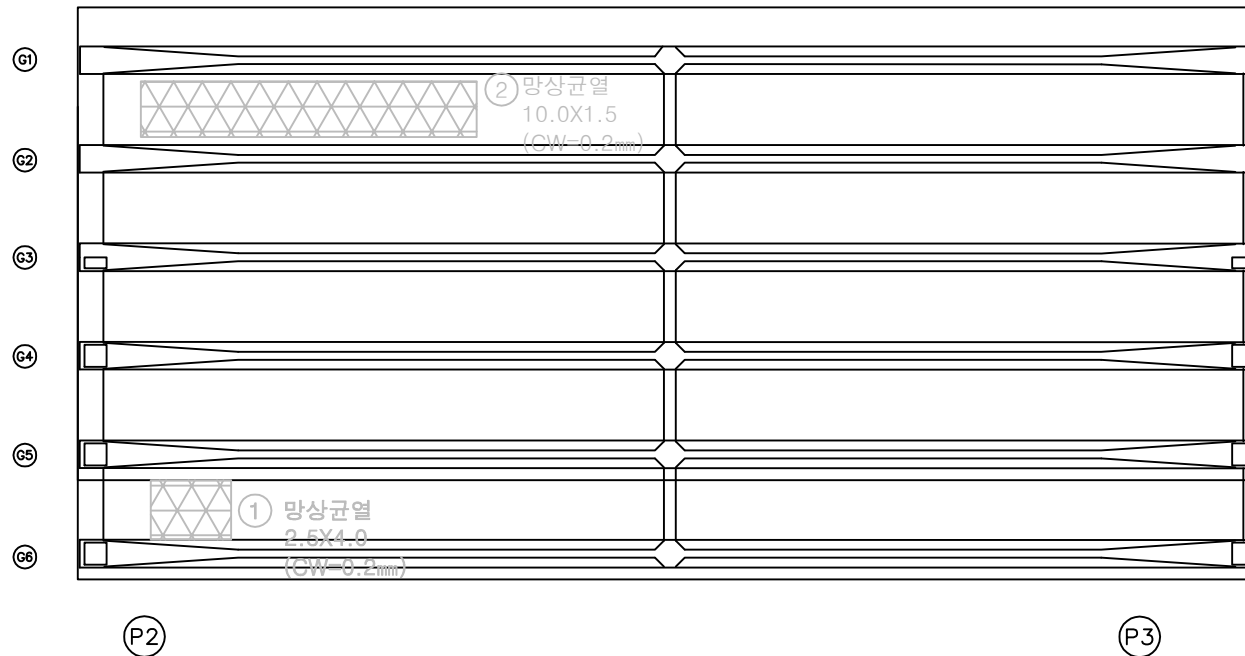

KEY PLAN

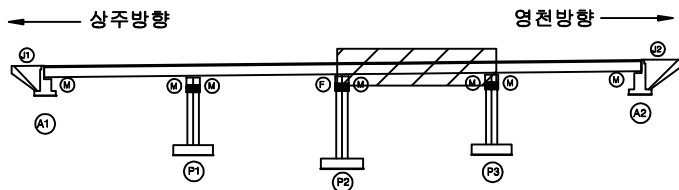

SECTION

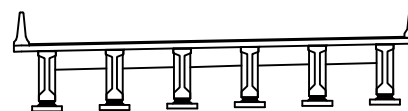

범례

균열	망상균열	재료분리
편치, 공동	바리, 파손	열화
누수, 체수	매태	퇴적물
철근노출	침하	그늘음
부식	좌굴, 변형	기타


발주처	상주영천고속도로(주)
용역명	상주영천고속도로 2024-2025년 시설물 안전점검 용역 (2025년 하반기 정밀안전점검)
점검기관	(주)영성엔지니어링
도면번호	07

손 상 물 량 표


번호	구분	부재	손상내용	손상현황						비 고
				폭 (mm)	길이 (m)	너비 (m)	물량	단위	개소	
1	21호	바닥판	망상균열	0.2	15.0	1.5	22.50	m ²	1	25'상 방수
2	23호	바닥판	망상균열	0.2	10.0	1.5	15.00	m ²	1	25'상 방수
3										
4										
상주방향


영천방향

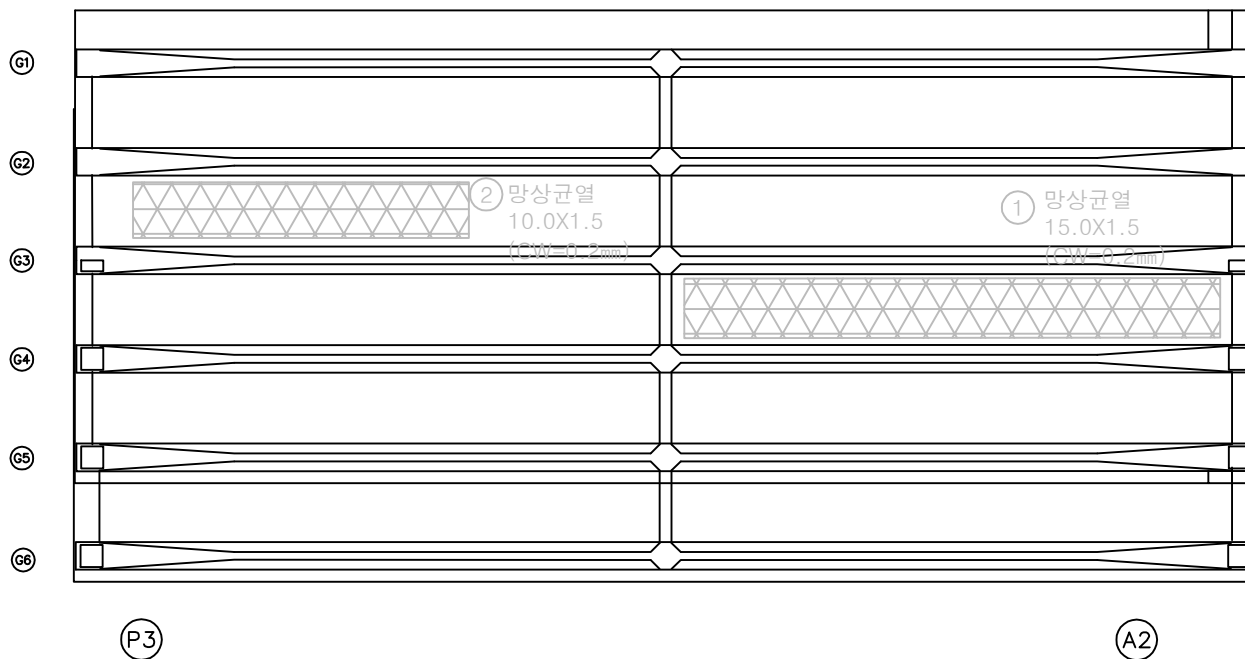

KEY PLAN

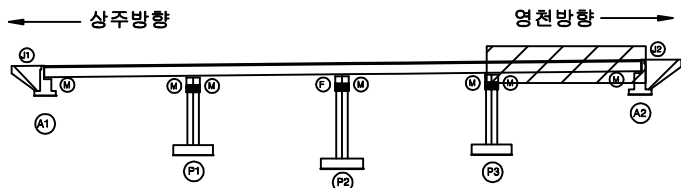

SECTION

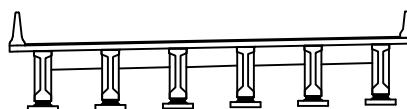

범례

균열	망상균열	재료분리
편치, 공동	바리, 파손	열화
누수, 체수	매태	퇴적물
철근노출	침하	그늘음
부식	좌굴, 변형	기타

발주처	상주영천고속도로(주)
용역명	상주영천고속도로 2024~2025년 시설물 안전점검 용역 (2025년 하반기 정밀안전점검)
점검기관	(주)영성엔지니어링
도면번호	08

손상물량표

상주방향



G1

좌측면

하면

우측면

G2

좌측면

하면

우측면

G3

좌측면

하면

우측면

G4

좌측면

하면

우측면

G5

좌측면

하면





우측면

G6

좌측면

하면

우측면

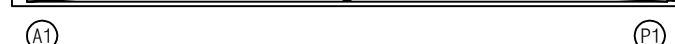   

A1


P1

영천방향




번호	구분	부재	손상내용	손상현황					비고
				폭 (mm)	길이 (m)	너비 (m)	물량	단위	
1	195	거더	파손		0.2	0.2	0.04	㎡	21년 보수
2									
3									
KEY PLAN

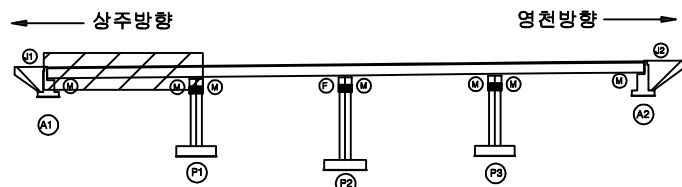

SECTION

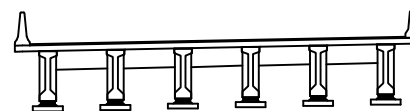

범례

균열	광상균열	재료분리
편치, 공동	바리, 파손	열화
누수, 체수	배태	퇴적물
철근노출	침하	그늘음
부식	좌굴, 변형	기타

발주처	상주영천고속도로(주)
용역명	상주영천고속도로 2024~2025년 시설물 안전점검 용역 (2025년 하반기 정밀안전점검)
점검기관	(주)명성엔지니어링
도면번호	99

손상물량표

상주방향
←

좌측면

G1

하면

우측면

좌측면

G2

하면

우측면

좌측면

G3

하면

우측면

좌측면

G4

하면

우측면

①

박락

0.2X0.2

좌측면

G5

하면

우측면

좌측면

G6

하면

우측면

P1

P2


영천방향
→

번호	구분	부재	손상내용	손상현황						비고
				폭 (mm)	길이 (m)	너비 (m)	물량	단위	개소	
1	25하	거더	박락		0.2	0.2	0.04	m ²	1	
2										
3										
KEY PLAN

← 상주방향

영천방향 →

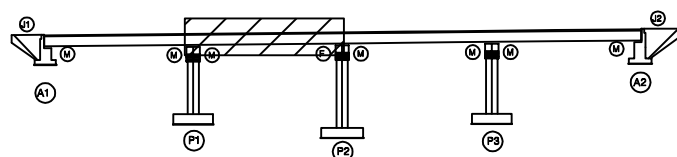

SECTION

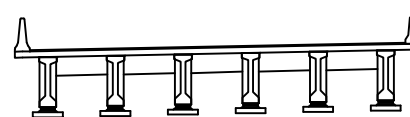

범례

균열	광상균열	재료분리
편치, 공동	박리, 파손	열화
누수, 체수	배태	퇴적물
철근노출	침하	그늘음
부식	좌굴, 변형	기타


발주처
상주영천고속도로(주)용역명
상주영천고속도로 2024~2025년 시설물 안전점검 용역
(2025년 하반기 정밀안전점검)점검기관
(주)명성엔지니어링

도면번호

ID : 신녕교 거더 S4 (G1~G5)(영천방향)

손상물량표

상주방향

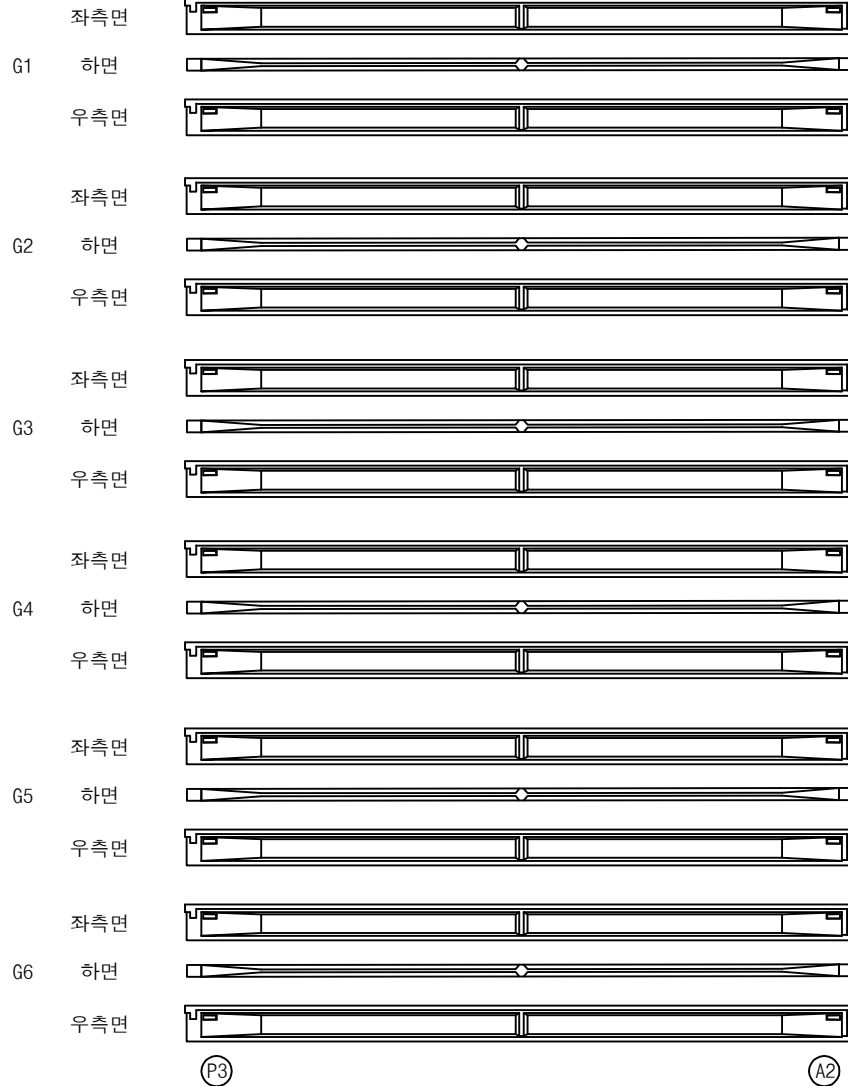


영천방향




번호	구분	부재	손상내용	손상현황						비고
				폭 (mm)	길이 (m)	너비 (m)	물량	단위	개소	
1										
2										
KEY PLAN

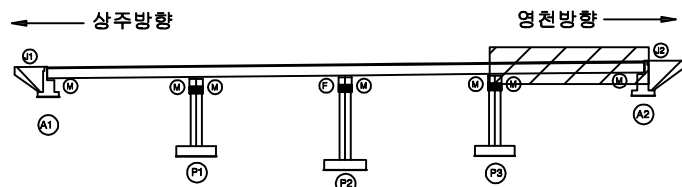

SECTION

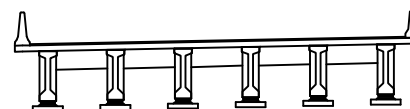

범례


균열	광상균열	재료분리
편치, 공동	바리, 파손	열화
누수, 체수	배태	퇴적물
철근노출	침하	그늘음
부식	좌굴, 변형	기타

발주처	상주영천고속도로(주)
용역명	상주영천고속도로 2024~2025년 시설물 안전점검 용역 (2025년 하반기 정밀안전점검)
점검기관	(주)명성엔지니어링
도면번호	

손상물량표


상주 방향

영천 방향

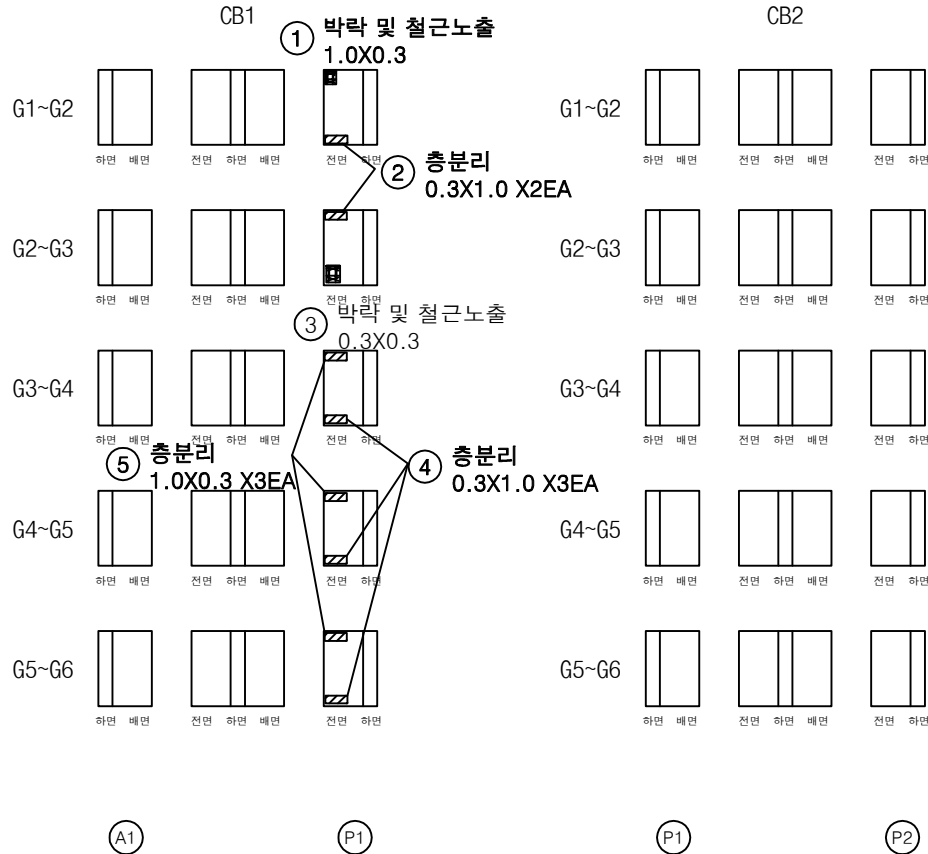


번호	구분	부재	손상내용	손상현황					비고
				폭 (mm)	길이 (m)	너비 (m)	수량	단위	
1	25상	가로보	박락 및 철근노출		1.0	0.3	0.30	m ²	손상증가
2	25상	가로보	층분리		0.3	1.0	0.60	m ²	2
3	25상	가로보	박락 및 철근노출		0.3	0.3	0.09	m ²	1
4	25상	가로보	층분리		0.3	1.0	0.90	m ²	3
5	25하	가로보	층분리		1.0	0.3	0.90	m ²	3
6									
7									
KEY PLAN

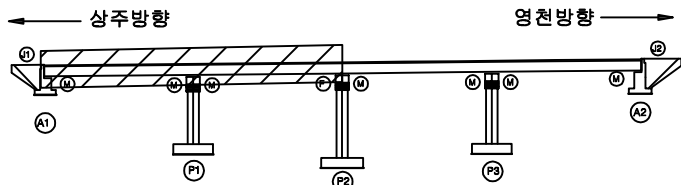

SECTION

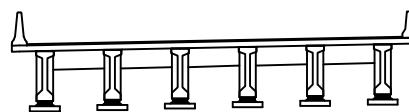

범례


콘 열	항상균열	재료분리
균열, 공동	박리, 파손	열 화
누수, 체수	배 태	퇴적물
철근노출	철 하	그을음
부 식	착색, 변형	기 타

발 주 처	상주영천고속도로(주)
용 역 명	상주영천고속도로 2024-2025년 시설물 안전점검 용역 (2025년 하반기 정밀안전점검)
점 검 기 관	(주)명성엔지니어링
도 면 번 호	

상주 방향



CB3

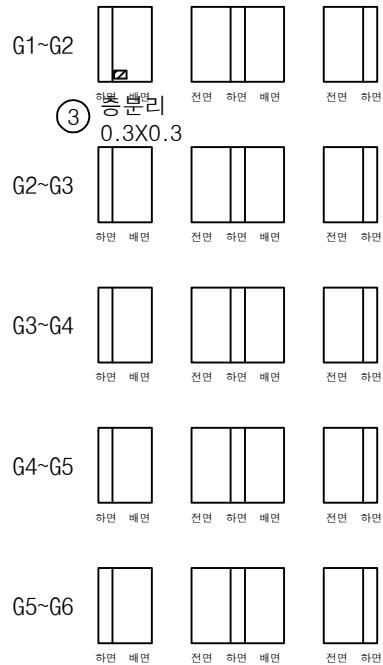


(P2)

(P3)

영천 방향



CB4

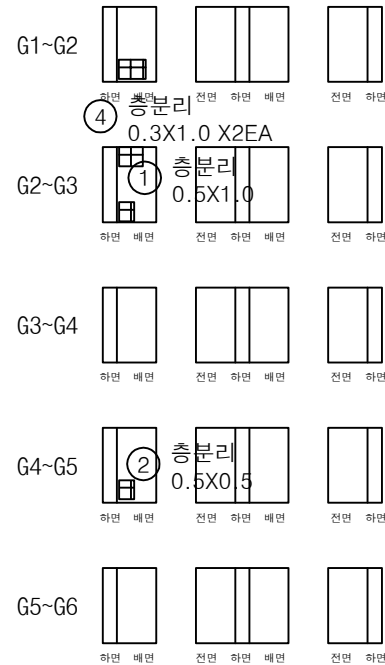


(P3)

(A2)


손상 물량 표

번호	구분	부재	손상내용	손상현황						비 고
				폭 (mm)	길이 (m)	너비 (m)	물량	단위	개소	
1	23하	가로보	충분리		0.5	1.0	0.50	m ²	1	
2	23하	가로보	충분리		0.5	0.5	0.25	m ²	1	
3	25하	가로보	충분리		0.3	0.3	0.09	m ²	1	
4	25하	가로보	충분리		0.3	1.0	0.60	m ²	2	
5										
6										
KEY PLAN

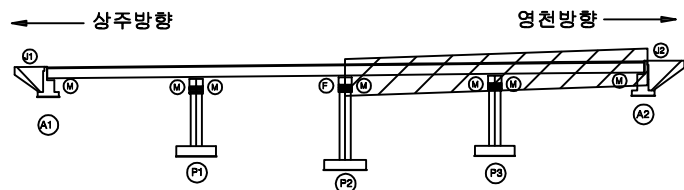

SECTION

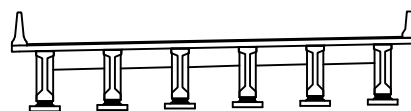


범례

균열	광상균열	재료분리
편치, 공동	바리, 파손	열화
누수, 체수	배태	퇴적물
철근노출	침하	그늘음
부식	좌굴, 변형	기타


발주처	상주영천고속도로(주)
용역명	상주영천고속도로 2024~2025년 시설물 안전점검 용역 (2025년 하반기 정밀안전점검)
점검기관	(주)명성엔지니어링
도면번호	

손상물량표


번호	구분	부재	손상내용	손상현황						비고
				폭 (mm)	길이 (m)	너비 (m)	물량	단위	개소	
1	19하	교대	백태		0.1	1.0	0.10	m ²	1	25% 보수
2	19하	교대	균열(0.3mm미만)	0.1	1.5		1.50	m	1	21% 보수
3	19하	교대	백태		0.1	0.5	0.05	m ²	1	25% 보수
4										
5										
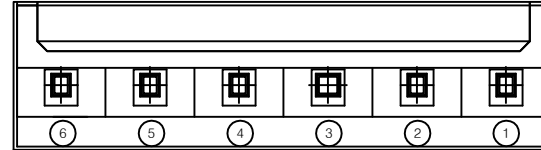

평면도

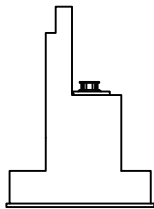


날개벽

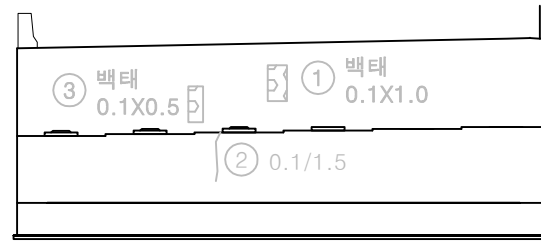


정면

KEY PLAN

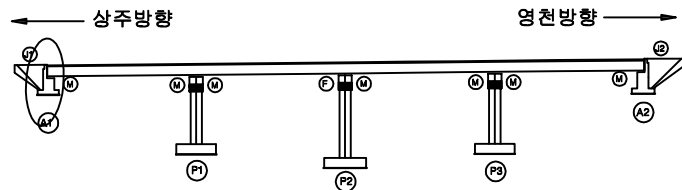

SECTION

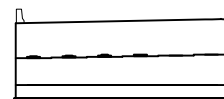


범례


균열	광상균열	재료분리
편치, 공동	바리, 파손	열화
누수, 체수	백태	퇴적물
철근노출	침하	그늘음
부식	좌굴, 변형	기타

발주처	상주영천고속도로(주)
용역명	상주영천고속도로 2024-2025년 시설물 안전점검 용역 (2025년 하반기 정밀안전점검)
점검기관	(주)명성엔지니어링
도면번호	


ID : 신녕교 교대 A2 (영천방향)

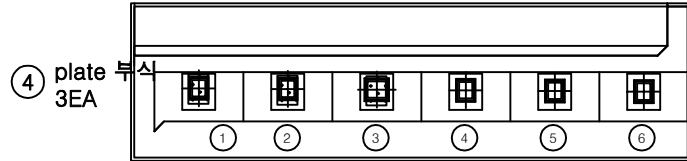

평면도

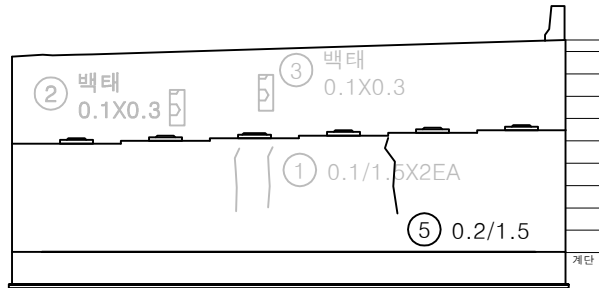

정면

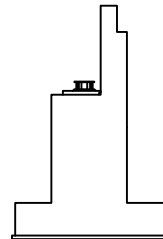


날개벽


손상물량표

번호	구분	부재	손상내용	손상현황						비고
				폭 (mm)	길이 (m)	너비 (m)	물량	단위	개소	
1	19하	교대	균열(0.3mm미만)	0.1	1.5		3.00	m	2	21'상 보수
2	21하	교대	백태		0.1	0.3	0.03	m ²	1	25'상 보수
3	23하	교대	백태		0.1	0.3	0.03	m ²	1	25'상 보수
4	23하	교량받침	plate 부식				3.00	EA	3	
5	25상	교대	균열(0.3mm미만)	0.2	1.5		1.50	m	1	
6										
7										
KEY PLAN

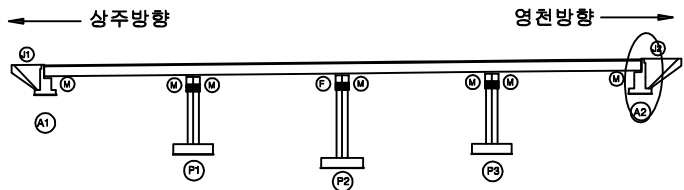

SECTION

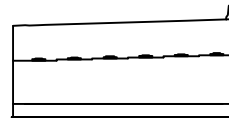

범례


균열	광상균열	재료분리
편치, 공동	바리, 파손	열화
누수, 체수	백태	퇴적물
철근노출	침하	그늘음
부식	좌굴, 변형	기타

발주처	상주영천고속도로(주)
용역명	상주영천고속도로 2024~2025년 시설물 안전점검 용역 (2025년 하반기 정밀안전점검)
점검기관	(주)명성엔지니어링
도면번호	


손상물량표

번호	구분	부재	손상내용	손상현황					개소	비고
				폭 (mm)	길이 (m)	너비 (m)	수량	단위		
1	19하	교각	균열(0.3mm이내)	0.2	2.0		4.00	m	2	25.8.19.4
2	19하	교량받침	받침콘크리트 재료분리		1.0	0.5	0.50	m ²	1	
3	19하	교각	균열(0.3mm이내)	0.2	2.0		4.00	m	2	25.8.19.4
4	25상	교량받침	받침콘크리트 층분리		0.1	0.1	0.01	m ²	1	
5										
6										
② 받침콘크리트 재료분리
1.0X1.5

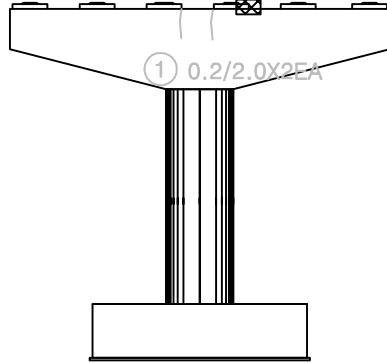


정면

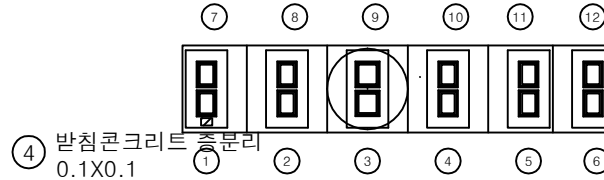


평면도

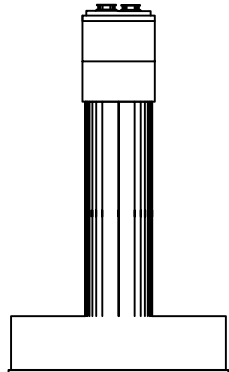

좌측면

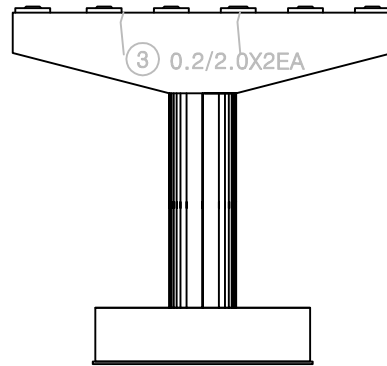


배면

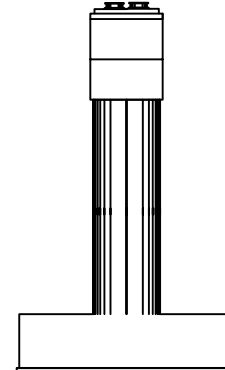


우측면

KEY PLAN

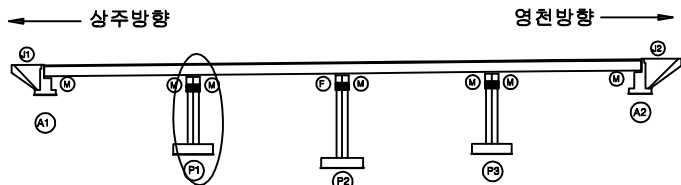

SECTION

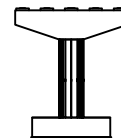


범례

균열	광상균열	재료분리
면처, 공동	바리, 파손	열화
누수, 체수	배타	퇴적물
철근노출	침하	그늘음
부식	좌굴, 변형	기타


발주처	상주영천고속도로(주)
용역명	상주영천고속도로 2024-2025년 시설물 안전점검 용역 (2025년 하반기 정밀안전점검)
점검기관	(주)명성엔지니어링
도면번호	

손상물량표


번호	구분	부재	손상내용	손상현황						비고
				폭 (mm)	길이 (m)	너비 (m)	수량	단위	개소	
1	19하	교량받침	무수축물탈 균열	0.1	0.2		0.20	m	1	
2	19하	교각	균열(0.3mm미만)	0.2	5.5		5.50	m	1	21'8" 보수
3	21하	교각	표면오염		1.5	1.5	2.25	m ²	1	25'8" 보수
4	23하	교량받침	plate 부식				2.00	EA	2	
5	25하	교각	망상균열	0.2	1.5	4.0	6.00	m ²	1	
6	25하	교각	재료분리		0.2	1.5	0.30	m ²	1	
7										
8										
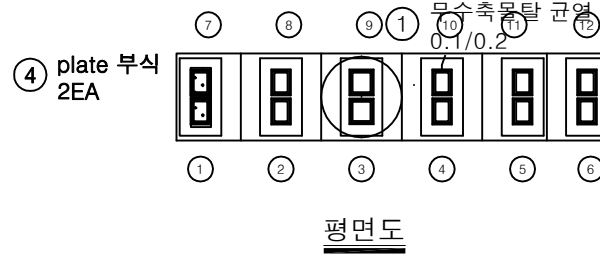


정면

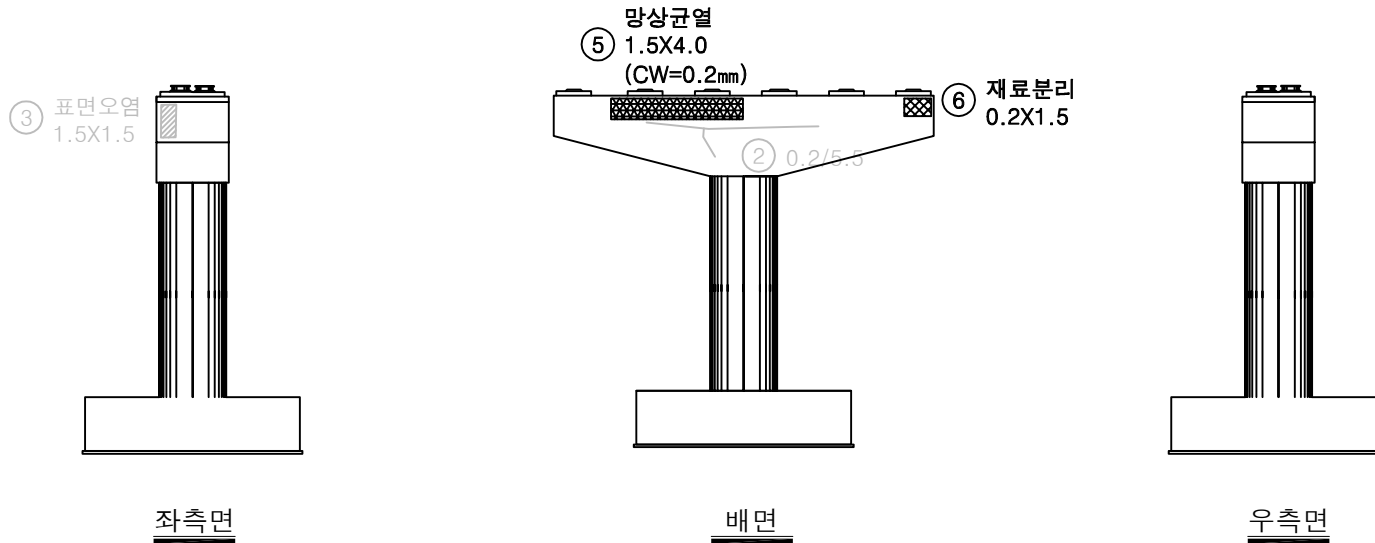

KEY PLAN

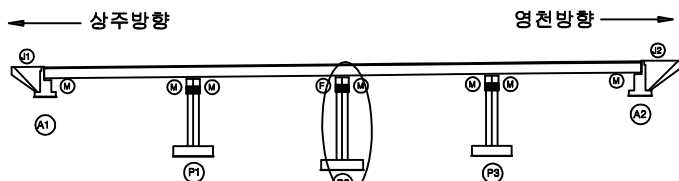

SECTION

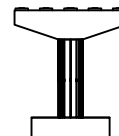


범례

균열	망상균열	재료분리
편치, 공동	바리, 파손	열화
누수, 체수	배타	퇴적물
철근노출	침하	그늘음
부식	좌굴, 변형	기타


발주처	상주영천고속도로(주)
용역명	상주영천고속도로 2024~2025년 시설물 안전점검 용역 (2025년 하반기 정밀안전점검)
점검기관	(주)명성엔지니어링
도면번호	

손상물량표


번호	구분	부재	손상내용	손상현황						비고
				폭 (mm)	길이 (m)	너비 (m)	물량	단위	개소	
1	19하	교각	균열(0.3mm미만)	0.2	0.5		0.50	m	1	25'상 보수
2	21하	교각	균열(0.3mm미만)	0.2	0.5		0.50	m	1	25'상 보수
3	23하	교각	망상균열	0.2	2.0	2.0	4.00	m ²	1	25'상 보수
4	25하	교각	망상균열	0.2	6.0	2.0	12.00	m ²	1	
5										
6										
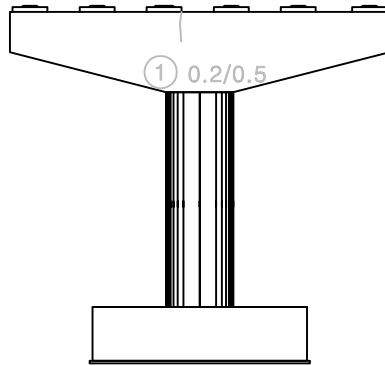


정면

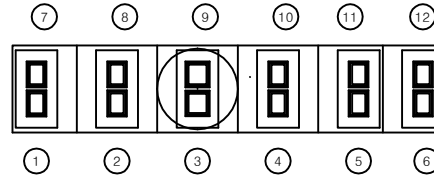


평면도

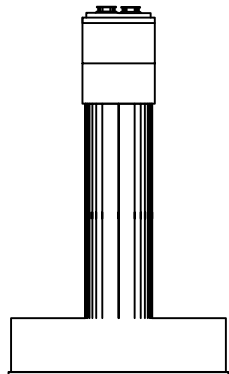

좌측면

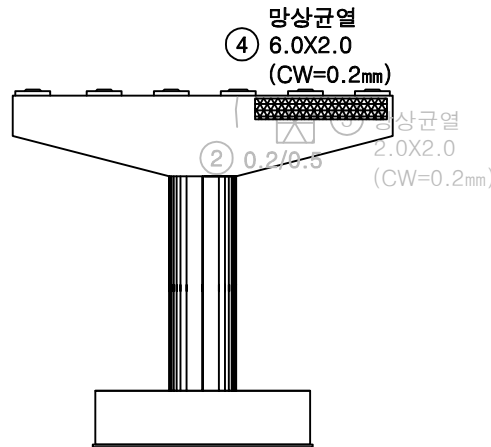


배면

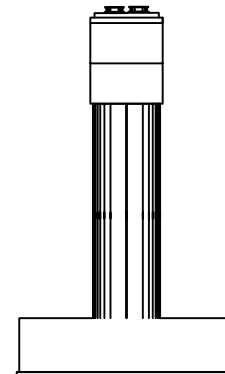


우측면

KEY PLAN

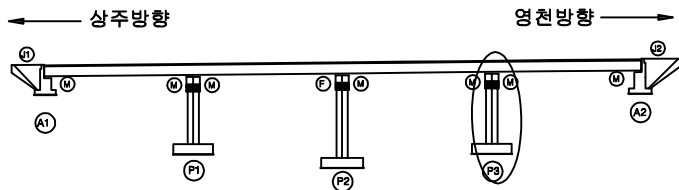

SECTION

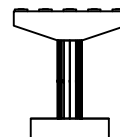

범례

균열	망상균열	재료분리
면처, 공동	바리, 파손	열화
누수, 체수	배타	퇴적물
철근노출	침하	그늘음
부식	좌굴, 변형	기타

발주처	상주영천고속도로(주)
용역명	상주영천고속도로 2024~2025년 시설물 안전점검 용역 (2025년 하반기 정밀안전점검)
점검기관	(주)명성엔지니어링
도면번호	