

상주영천고속도로 2024~2025년 시설물 안전점검 용역
(2025년 하반기 정밀안전점검)

외 관 조 사 망 도

창정교

2025.12

(주)명성엔지니어링

상 주 방 향

손 상 물 량 표

번호	구분	부재	손상내용	손상현황						비 고
				폭 (mm)	길이 (m)	너비 (m)	수량	단위	개소	
1	19하	방호벽	방호벽 균열	0.2	1.0		4.00	m	4	
2	19하	신속이음	후타재 균열	0.2	0.3		0.60	m	2	
3	19하	신속이음	후타재 파손		0.1	0.1	0.01	m ²	1	21상 보수
4	19하	교면포장	포장 망상균열	35.0	7.0		245.00	m ²	1	
5	19하	신속이음	후타재 재료분리		0.6	2.0	1.20	m ²	1	21상 보수
6	23하	신속이음	후타재 파손		0.1	0.1	0.01	m ²	1	
7	23하	신속이음	후타재 망상균열	0.2	0.5	2.0	2.00	m ²	2	손상증가
8	23하	배수시설	배수구 막힘				1.00	EA	1	
9	25하	신속이음	후타재 파손		0.1	0.2	0.02	m ²	1	
10	25하	신속이음	후타재 파손		0.1	0.1	0.01	m ²	1	
11	25하	신속이음	후타재 재료분리		0.3	1.0	0.60	m ²	2	
12	25하	신속이음	이물질 퇴적		3.0		3.00	m	1	
13	25하	방호벽	방호벽 균열	0.2	1.0		1.00	m	1	
14										
15										
상주방향



영천방향

⑫ 이물질 퇴적
L=3.0m⑪ 후타재 재료분리
0.3X1.0 X2EA⑦ 후타재 망상균열
0.5X2.0 X2EA
(CW=0.2mm)⑩ 후타재 파손
0.1X0.1⑨ 후타재 파손
0.1X0.2⑬ 후타재 재료분리
0.6X2.0⑥ 후타재 파손
0.1X0.1⑧ 배수구 막힘
1EA④ 후타재 균열
0.2/0.3X2EA① 방호벽 균열
0.2/1.0X4EA⑬ 방호벽 균열
0.2/1.0④ 포장 망상균열
35.0X7.0


A1

P1


KEY
PLAN

← 상주방향

→ 영천방향

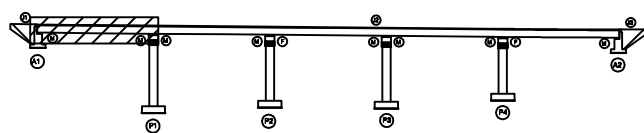

SECTION

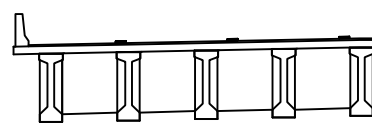범
례

균열	망상균열	재료분리
편치, 공동	박리, 파손	열화
누수, 체수	배터	희박물
철근노출	침하	그늘음
부식	좌굴, 변형	기타


발 주 처
상주영천고속도로(주)용역명
상주영천고속도로 2024-2025년 시설물 안전점검 용역
(2025년 하반기 정밀안전점검)점검기관
(주)평성엔지니어링

도면번호

손 상 물 량 표


상주방향

영천방향

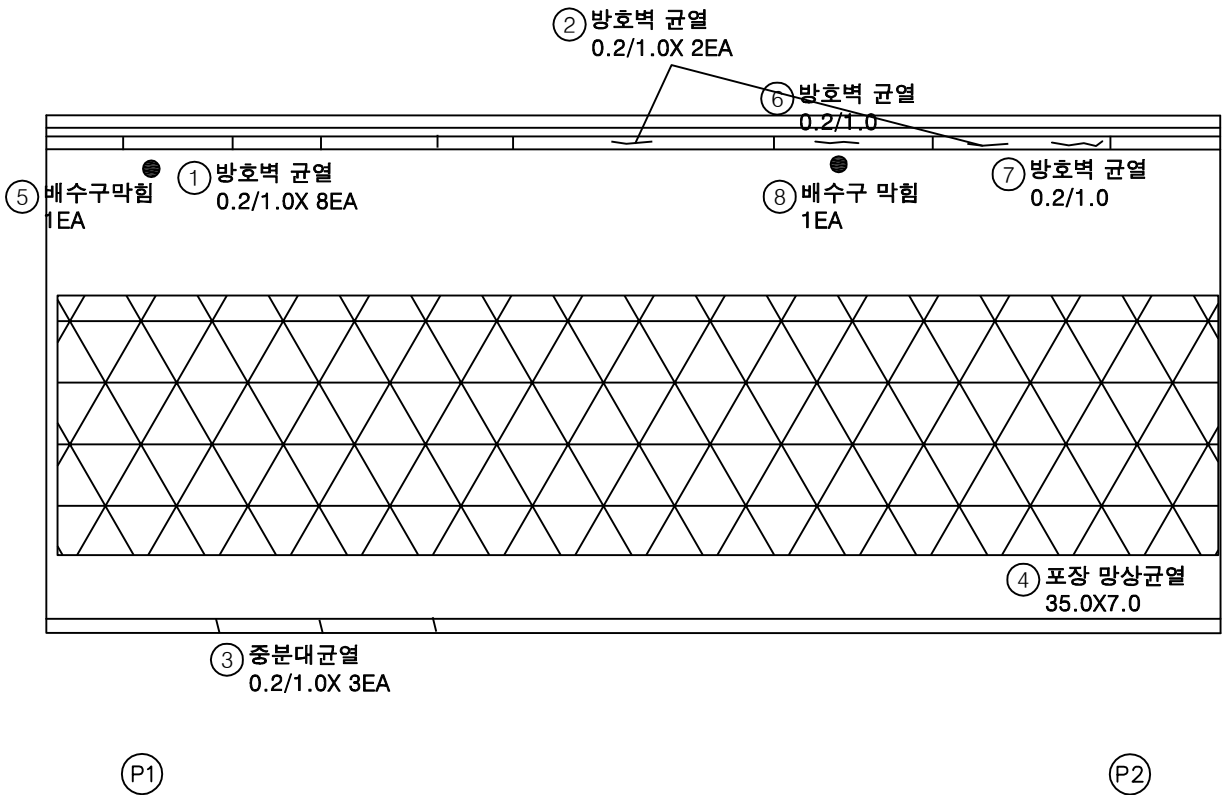


번호	구분	부재	손상내용	손상현황						비 고
				폭 (mm)	길이 (m)	너비 (m)	수량	단위	개소	
1	19하	방호벽	방호벽 균열	0.2	1.0		8.00	m	8	
2	19하	방호벽	방호벽 균열	0.2	1.0		2.00	m	2	
3	19하	중분대	중분대 균열	0.2	1.0		3.00	m	3	
4	19하	교면포장	포장 망상균열		35.0	7.0	245.00	m ²	1	
5	19하	배수시설	배수구 막힘				1.00	EA	1	
6	25하	방호벽	방호벽 균열	0.2	1.0		1.00	m	1	
7	25하	방호벽	방호벽 균열	0.2	1.0		1.00	m	1	
8	25하	배수시설	배수구 막힘				1.00	EA	1	
9										
10										
KEY PLAN

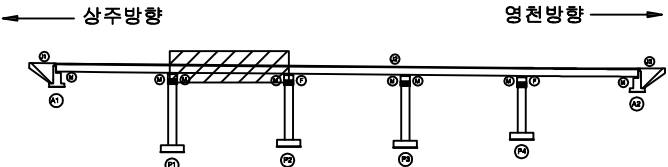

SECTION

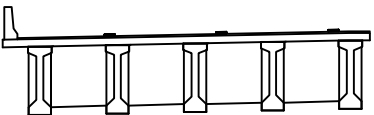

표

균열	망상균열	재료분리
편저, 공동	박리, 파손	열화
누수, 침수	백태	퇴적물
철근노출	침하	그늘음
부식	좌굴, 변형	기타

발 주 처	상주영천고속도로(주)
용 역 명	상주영천고속도로 2024-2025년 시설물 안전점검 용역 (2025년 하반기 정밀안전점검)
점 검 기 관	(주)명성엔지니어링
도 면 번 호	02


손 상 물 량 표

번호	구분	부재	손상내용	손상현황						비 고
				폭 (mm)	길이 (m)	너비 (m)	수량	단위	개소	
1	19하	방호벽	방호벽 균열	0.2	1.0		7.00	m	7	
2	19하	방호벽	방호벽 균열	0.2	3.0		6.00	m	2	
3	19하	중분대	중분대 균열	0.2	0.5		1.50	m	3	
4	19하	교면포장	포장 망상균열		35.0	7.0	245.00	m ²	1	
5	19하	배수시설	배수구 막힘				1.00	EA	1	
6	23하	신속이음	후타재 균열	0.2	0.2		0.40	m	2	폭증가
7	25하	방호벽	방호벽 균열	0.2	0.5		0.50	m	1	
8	25하	방호벽	방호벽 균열	0.2	0.5		0.50	m	1	
9	25하	배수시설	배수구 막힘				1.00	EA	1	
10	25하	신속이음	이물질 퇴적		3.0		3.00	m	1	
11	25하	신속이음	후타재 파손	0.1	0.2		0.02	m ²	1	
12										
13										
상주방향




영천방향

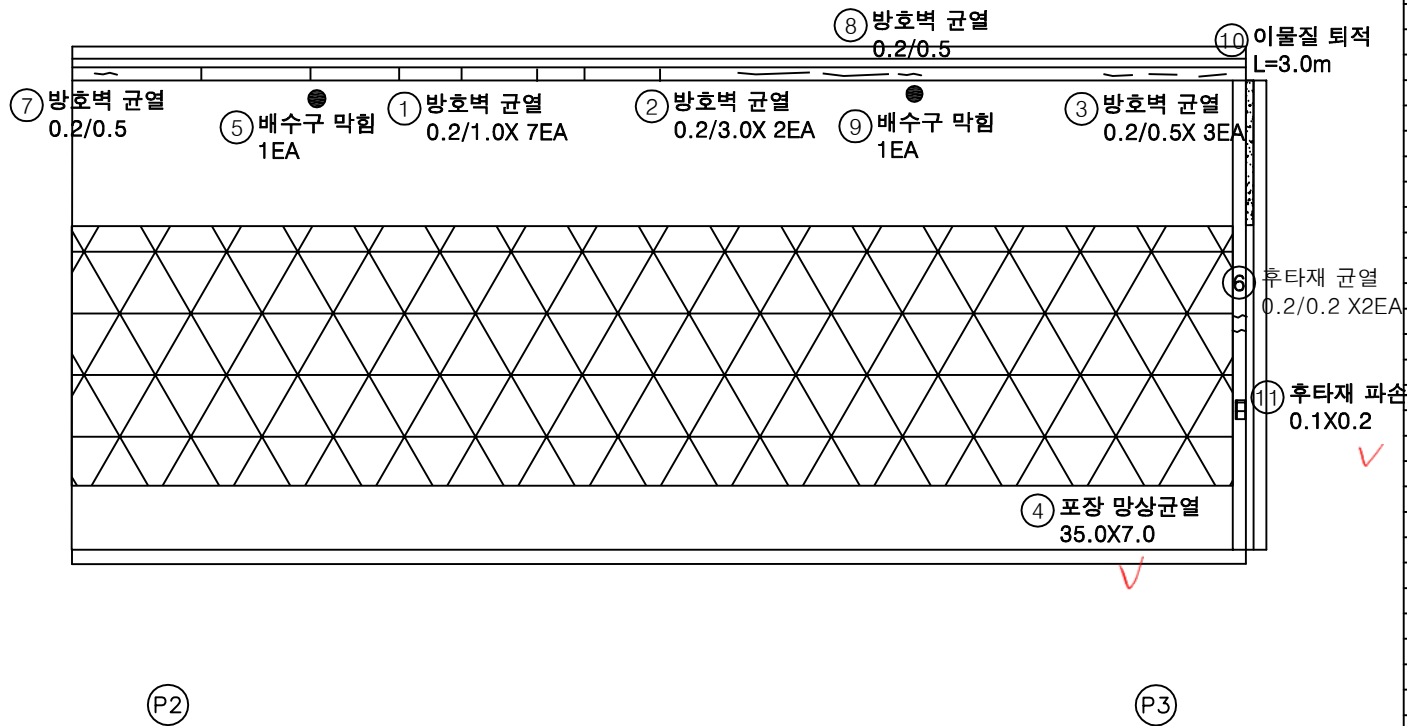


KEY PLAN

상주방향

영천방향

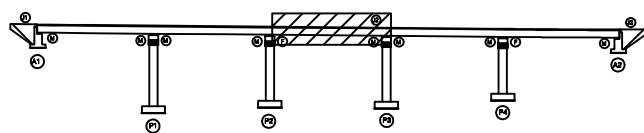

SECTION

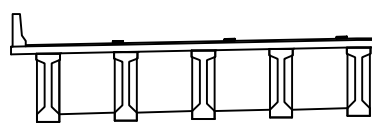

범례

균열	망상균열	재료분리	발주처
편지, 공동	바리, 파손	열화	상주영천고속도로(주)
누수, 체수	배터	회색	용역명
철근노출	침하	그늘	상주영천고속도로 2024-2025년 시설물 안전점검 용역 (2025년 하반기 정밀안전점검)
부식	좌굴, 변형	기타	점검기관
			(주)평성엔지니어링
			도면번호
			03

손 상 물 량 표

번호	구분	부재	손상내용	손상현황						비 고
				폭 (mm)	길이 (m)	너비 (m)	수량	단위	개소	
1	19하	방호벽	방호벽 균열	0.2	1.0		8.00	m	8	
2	19하	교면포장	포장 망상균열		35.0	7.0	245.00	m ²	1	
3	19하	배수시설	배수구 막힘				1.00	EA	1	
4	25하	방호벽	방호벽 균열	0.3	1.0		1.00	m	1	
5										
6										
상주방향



영천방향

④ 방호벽 균열
0.3/1.0① 방호벽 균열
0.2/1.0X 8EA③ 배수구막힘
1EA② 포장 망상균열
35.0X7.0


P3

P4


KEY PLAN

← 상주방향

→ 영천방향

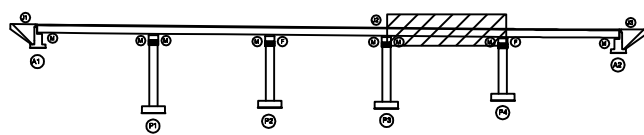

SECTION

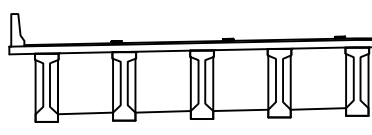

범례

	균열		망상균열		재료분리
	편치, 공동		바리, 파손		열화
	누수, 체수		백태		표적물
	침하		변형		그늘음
	부식		기타		

발 주 처
상주영천고속도로(주)용역명
상주영천고속도로 2024-2025년 시설물 안전점검 용역
(2025년 하반기 정밀안전점검)정검기관
(주)평성엔지니어링

도면번호

5257~2177

손상물량표


번호	구분	부재	손상내용	손상현황						비고
				폭 (mm)	길이 (m)	너비 (m)	수량	단위	개소	
1	19하	방호벽	방호벽 균열	0.2	1.0		9.00	m	9	
2	19하	방호벽	방호벽 균열	0.2	1.0		5.00	m	5	
3	19하	교면포장	포장 망상균열		35.0	7.0	245.00	m ²	1	
4	19하	교면포장	접속부 망상균열		20.0	7.0	140.00	m ²	1	
5	19하	신축이음	본체 부식		10.0		10.00	m	1	
6	23하	교면포장	접속부 포장 파손		0.1	0.8	0.08	m ²	1	
7	25하	방호벽	방호벽 균열	0.3	3.0		3.00	m	1	
8	25하	방호벽	방호벽 균열	0.3	7.0		7.00	m	1	
9	25하	배수시설	배수구 막힘				3.00	EA	3	
10	25하	신축이음	후타재 파손		0.1	0.2	0.02	m ²	1	
11	25하	신축이음	후타재 균열	0.2	0.5		2.50	m	5	
12										
13										
⑦ 방호벽 균열
0.2/3.0⑧ 방호벽 균열
0.3/7.0⑤ 본체 부식
=10.0m① 방호벽 균열
0.2/1.0X 9EA② 방호벽 균열
0.2/1.0X 5EA⑨ 배수구
3EA⑧ 접속부 포장 파손
0.1X0.8⑩ 후타재 파손
0.1X0.2⑪ 후타재 균열
0.2/0.5X5EA③ 포장 망상균열
35.0X7.0④ 접속부 망상균열
20.0X7.0


P4

A2

KEY PLAN

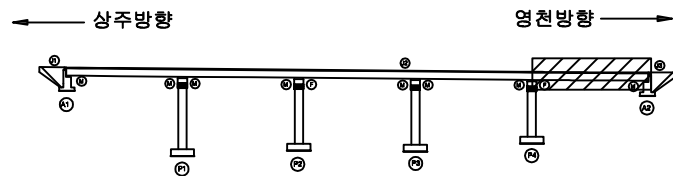

SECTION

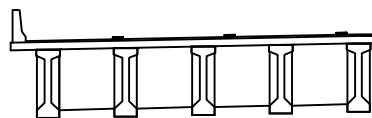


범례

균열	망상균열	재료분리	발주처
편치, 공동	바리, 파손	열화	상주영천고속도로(주)
누수, 체수	배터	희적물	용역명
철근노출	침하	그늘음	상주영천고속도로 2024-2025년 시설물 안전점검 용역 (2025년 하반기 정밀안전점검)
부식	좌굴, 변형	기타	점검기관
			(주)평성엔지니어링
			도면번호
			05

상주방향




영천방향

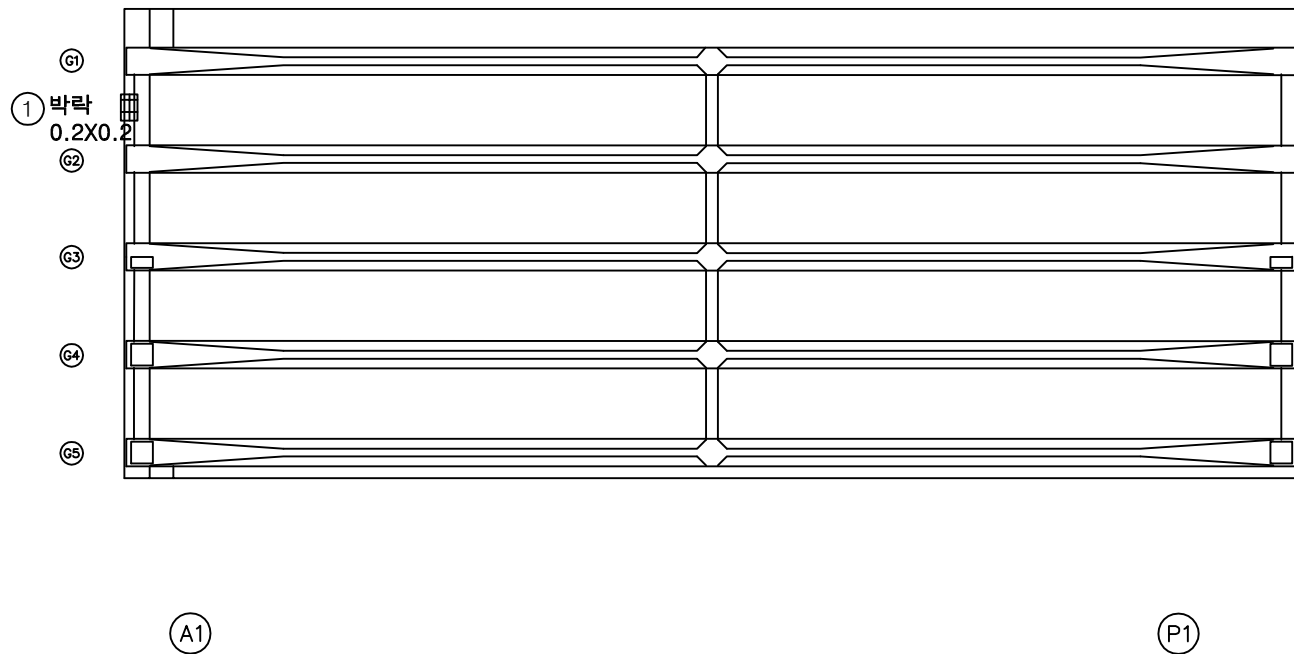


번호	구분	부재	손상내용	손상현황						비고
				폭 (mm)	길이 (m)	너비 (m)	수량	단위	개소	
1	25하	바닥판	박라		0.2	0.2	0.04	m ²	1	
2										
3										
KEY PLAN

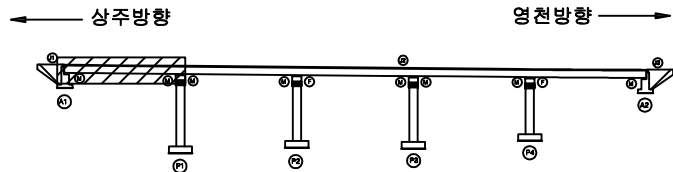

SECTION

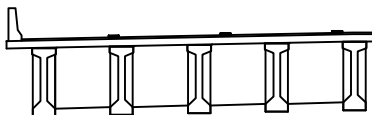

범례

콘크리트	방상근열	재료분리	발주처 상주영천고속도로(주)
전치, 공동	박리, 파손	열화	
누수, 체수	백태	피격물	용역명 상주영천고속도로 2024~2025년 시설물 안전점검 용역 (2025년 하반기 정밀안전점검)
철근노출	침하	그늘음	
부식	좌굴, 변형	기타	점검기관 (주)형성엔지니어링
			도면번호 06

손상물량표


상주방향

영천방향



① 0.2/1.0 X10EA

② 0.1/1.0

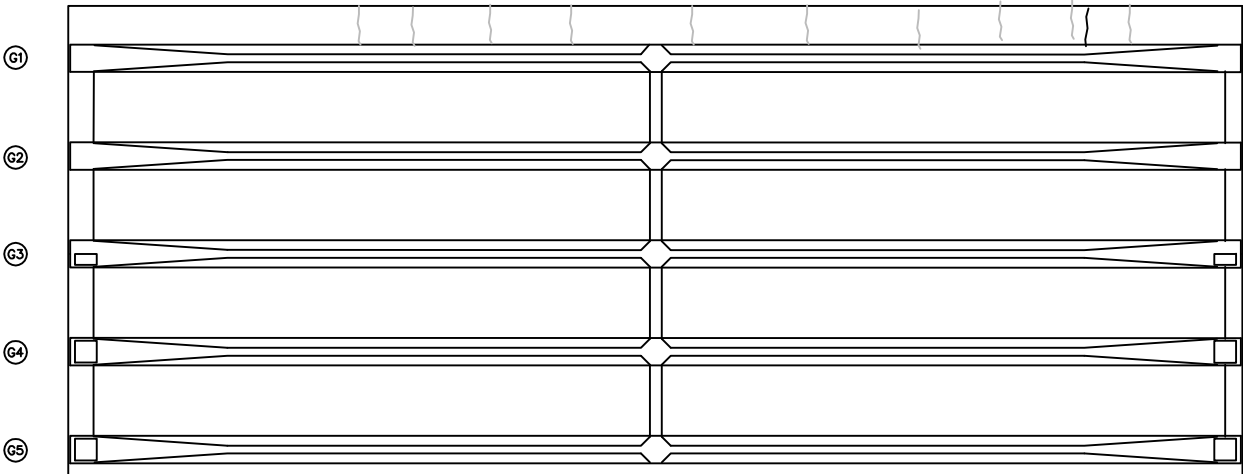


P1


P2

번호	구분	부재	손상내용	손상현황						비고
				폭 (mm)	길이 (m)	너비 (m)	수량	단위	개소	
1	23하	바닥판	균열(0.3mm이하)	0.2	1.0		10.00	m	10	25'상 55.5
2	25하	바닥판	균열(0.3mm이하)	0.1	1.0		1.00	m	1	
3										
4										
KEY PLAN

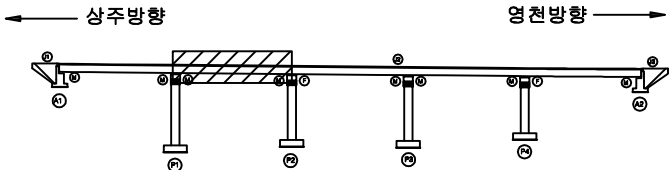

SECTION

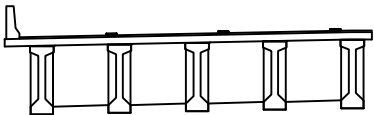

범례

	상향근		방사근		재료분리
	편지, 공동		박리, 파손		열 화
	누수, 체수		배 배		퇴적물
	철근노출		침 하		그늘음
	부식		좌굴, 변형		기 타

발 주 처	상주영천고속도로(주)
용역명	상주영천고속도로 2024~2025년 시설물 안전점검 용역 (2025년 하반기 정밀안전점검)
점검기관	(주)명성엔지니어링
도면번호	07



손상물량표

번호	구분	부재	손상내용	손상현황						비고
				폭 (mm)	길이 (m)	너비 (m)	수량	단위	개소	
1	19하	바닥판	균열(0.3mm미만)	0.2	1.0		5.00	m	5	25성보강
2	19하	바닥판	균열(0.3mm미만)	0.1	1.0		8.00	m	8	25성보강
3	19하	바닥판	거푸집 미제거				1.00	EA	1	
4	23하	신축이음	신축이음 하부누수		1.5		1.50	m	1	
5	25하	바닥판	균열(0.3mm미만)	0.1	1.0		6.00	m	6	
6										
7										
상주방향




영천방향

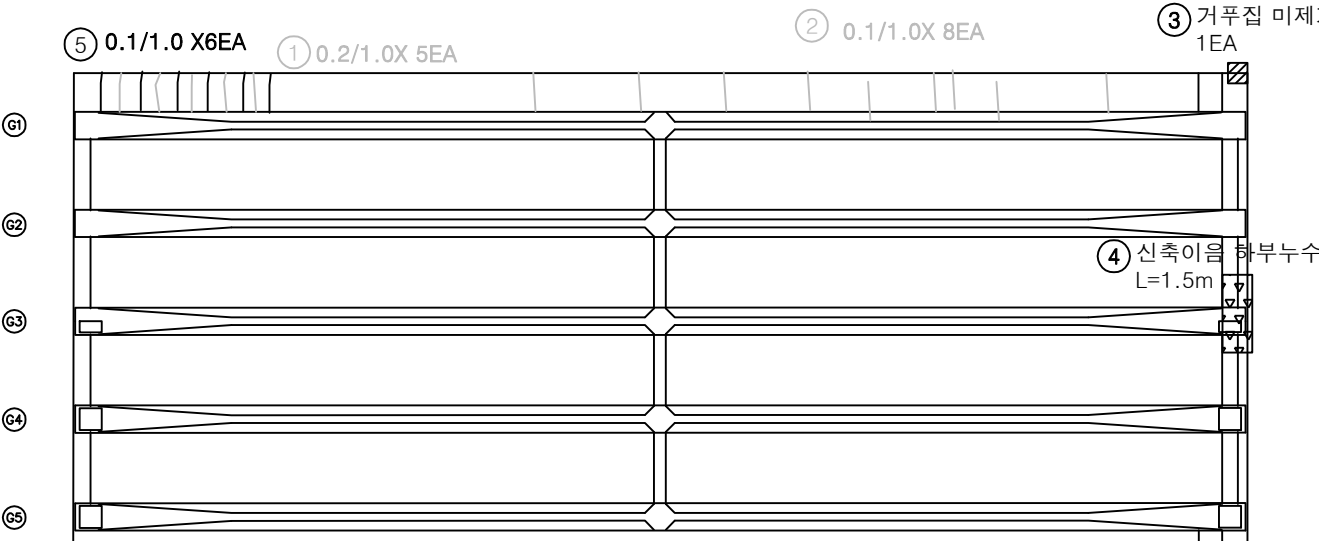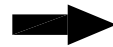

KEY PLAN

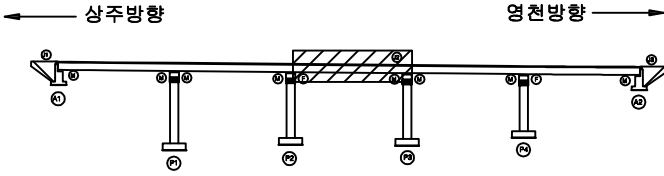

SECTION

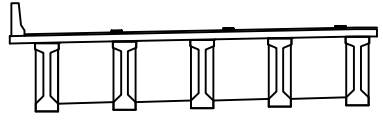

범례

균열	양상균열	재료분리
편치, 공동	박리, 파손	열화
누수, 체수	백태	퇴적물
철근노출	침하	그늘음
부식	좌굴, 변형	기타


발주처	상주영천고속도로(주)
용역명	상주영천고속도로 2024~2025년 시설물 안전점검 용역 (2025년 하반기 정밀안전점검)
점검기관	(주)명성엔지니어링
도면번호	08

손상물량표

상주방향




영천방향

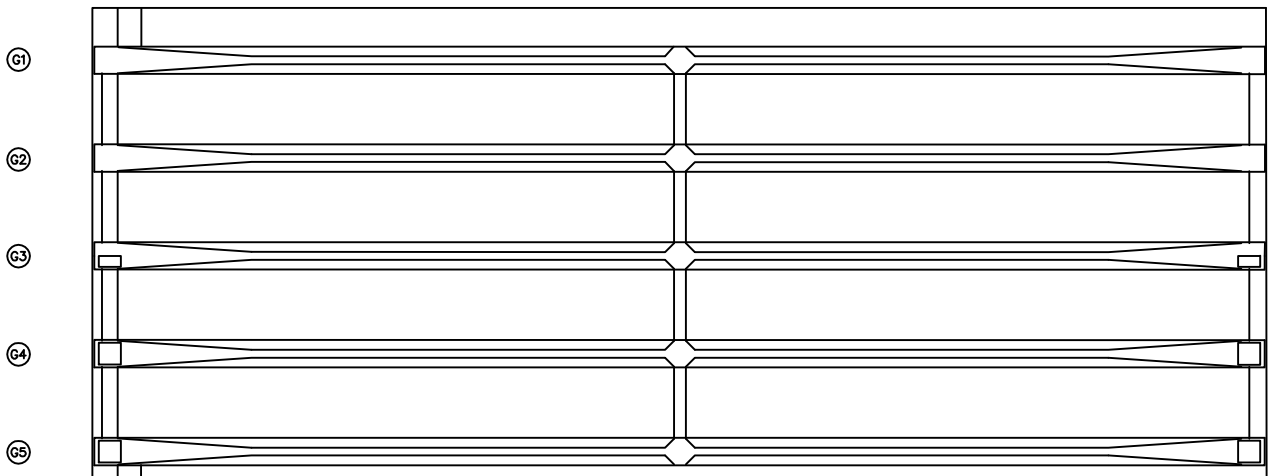

번호	구분	부재	손상내용	손상현황						비고
				폭 (mm)	길이 (m)	너비 (m)	물량	단위	개소	
1										
2										
KEY PLAN

상주방향

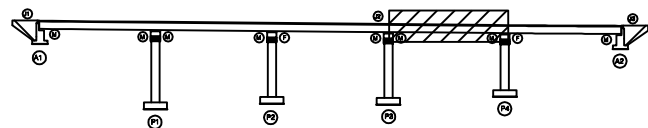

영천방향

SECTION

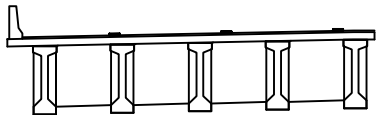

범례

콘크리트	방상근열	재료분리	발주처
전치, 공동	박리, 파손	열화	상주영천고속도로(주)
누수, 체수	백태	피격물	용역명
철근노출	침하	그늘음	상주영천고속도로 2024~2025년 시설물 안전점검 용역 (2025년 하반기 정밀안전점검)
부식	좌굴, 변형	기타	점검기관
			(주)형성엔지니어링
			도면번호
			09


ID : 창정교 바닥판하면 S5 (상주방향)

손상물량표

상주방향




영천방향

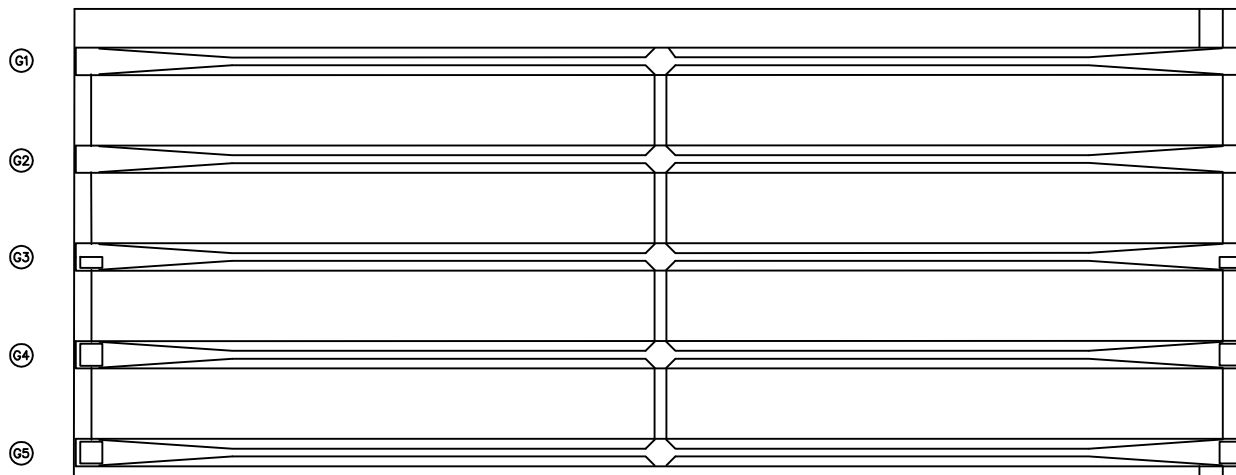

번호	구분	부재	손상내용	손상현황						비고
				폭 (mm)	길이 (m)	너비 (m)	물량	단위	개소	
1										
2										
KEY PLAN

상주방향

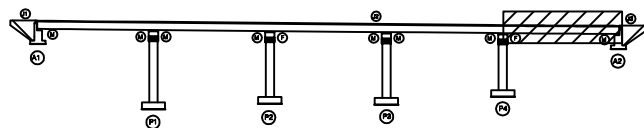

영천방향

SECTION

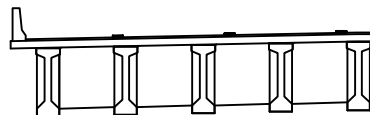

범례

콘크리트	방상근철	재료분리	발주처 상주영천고속도로(주)
전치, 공동	박리, 파손	열화	
누수, 체수	백태	피착물	용역명 상주영천고속도로 2024~2025년 시설물 안전점검 용역 (2025년 하반기 정밀안전점검)
철근노출	침하	그늘음	
부식	좌굴, 변형	기타	점검기관 (주)형성엔지니어링
			도면번호

ID : 창정교 거더 S1 (G1~G5)(상주방향)


손상물량표

상주 방향

영천 방향

① 인양홀 파손
0.2X0.2X10EA

② 인양홀 파손
0.2X0.2X10EA

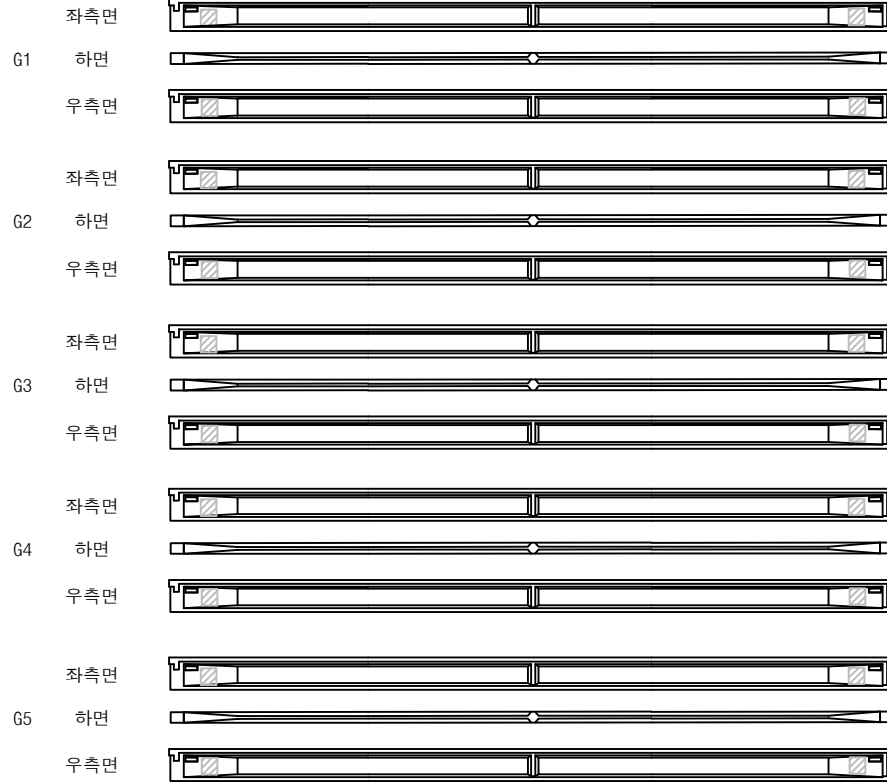


(A1)


(P1)

번호	구분	부재	손상내용	손상현황						비고
				폭 (mm)	길이 (m)	너비 (m)	수량	단위	개소	
1	195A	거더	인양홀 파손		0.2	0.2	0.40	m	10	25'상'보수
2	195A	거더	인양홀 파손		0.2	0.2	0.40	m	10	25'상'보수
3										
4										
KEY PLAN

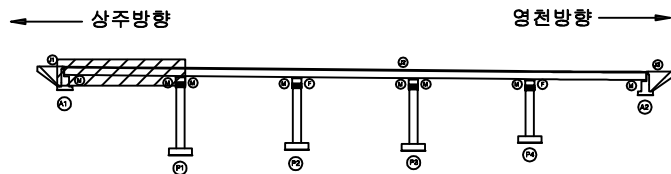

SECTION

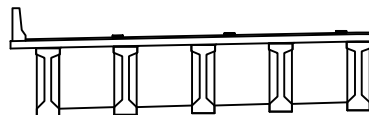

범례

	균열		망상균열		재료분리	발주처	상주영천고속도로(주)
	전치, 공동		바리, 파손		열화	용역명	상주영천고속도로 2024~2025년 시설물 안전점검 용역 (2025년 하반기 정밀안전점검)
	누수, 체수		백태		피각물	점검기관	(주)형성엔지니어링
	철근노출		침하		그늘음	도면번호	
	부식		좌굴, 변형		기타		


손상물량표

상주 방향

영천 방향

① 인양홀 파손
0.2X0.2X10EA

② 인양홀 파손
0.2X0.2X10EA

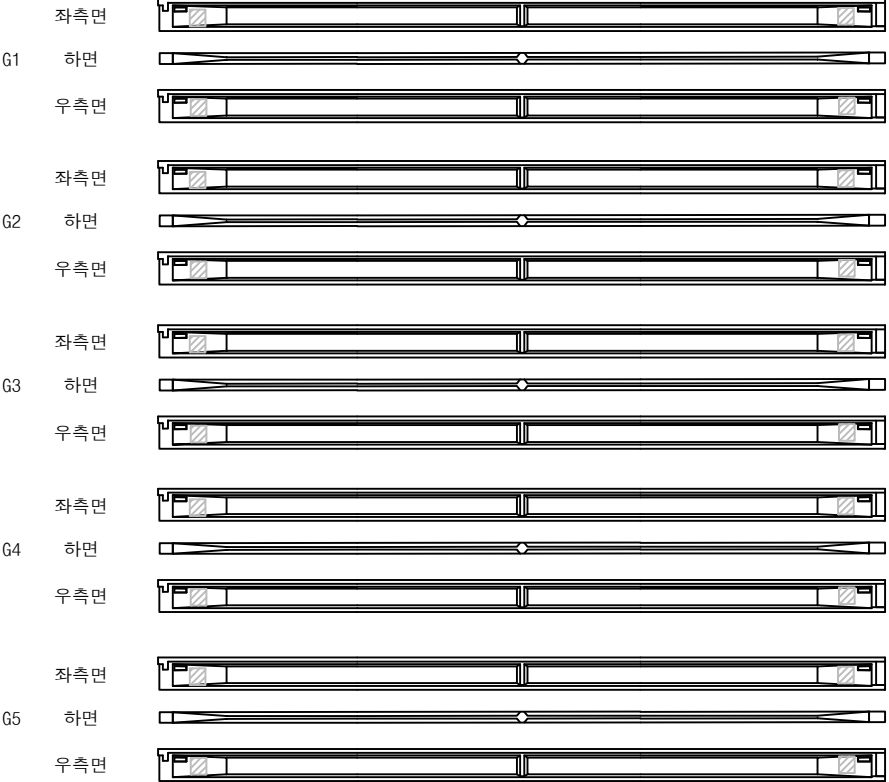


P1


P2

번호	구분	부재	손상내용	손상현황						비고
				폭 (mm)	길이 (m)	너비 (m)	물량	단위	개소	
1	19하	거더	인양홀 파손		0.2	0.2	0.40	m ²	10	25상 보도
2	19하	거더	인양홀 파손		0.2	0.2	0.40	m ²	10	25상 보도
3										
4										
KEY PLAN

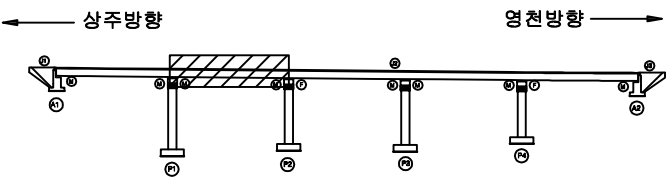

SECTION

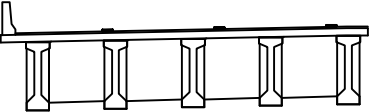

범례


균열	망상균열	재료분리
편치, 공동	박리, 파손	열화
누수, 체수	배태	퇴적물
철근노출	침하	그늘음
부식	좌굴, 변형	기타

발주처	상주영천고속도로(주)
용역명	상주영천고속도로 2024~2025년 시설물 안전점검 용역 (2025년 하반기 정밀안전점검)
점검기관	(주)명성엔지니어링
도면번호	12

손상물량표


상주 방향

영천 방향

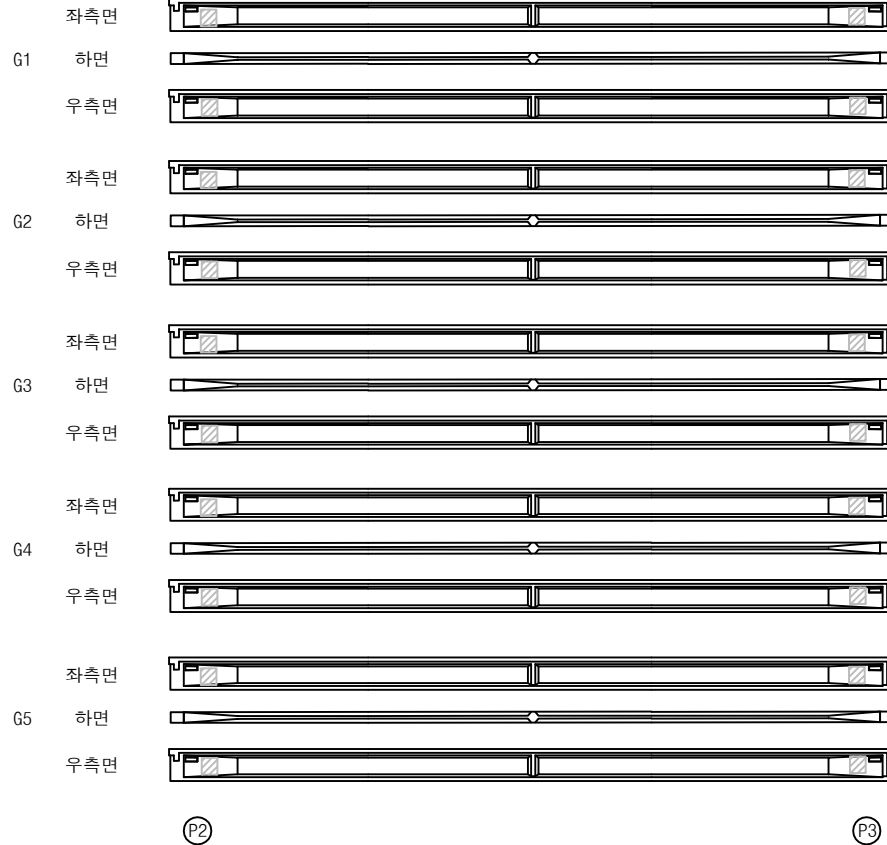
① 인양홀 파손
0.2X0.2X10EA② 인양홀 파손
0.2X0.2X10EA

번호	구분	부재	손상내용	손상현황						비고
				폭 (mm)	길이 (m)	너비 (m)	수량	단위	개소	
1	19하	거더	인양홀 파손		0.2	0.2	0.40	㎡	10	25성보
2	19하	거더	인양홀 파손		0.2	0.2	0.40	㎡	10	25성보
3										
4										
KEY PLAN

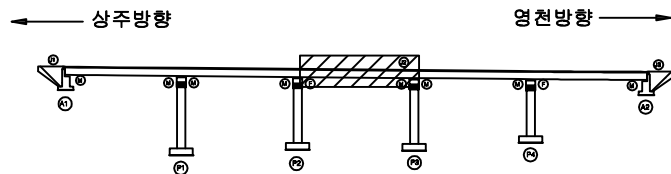

SECTION

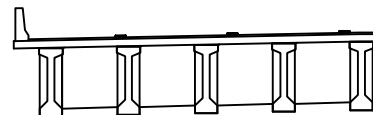

범례


	균열		강상균열		재료분리
	균열, 공동		박리, 파손		열화
	누수, 체수		백태		퇴적물
	철근노출		침하		그을음
	부식		좌굴, 변형		기타

발주처	상주영천고속도로(주)
용역명	상주영천고속도로 2024~2025년 시설물 안전점검 용역 (2025년 하반기 정밀안전점검)
점검기관	(주)명성엔지니어링
도면번호	13

손상물량표


상주 방향

영천 방향

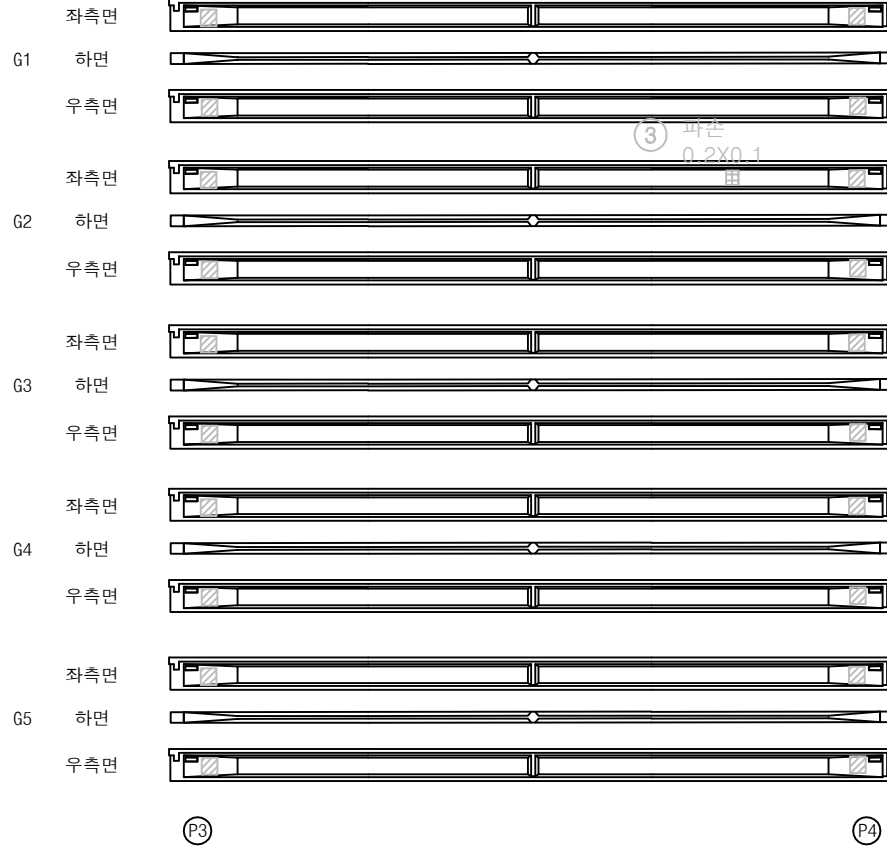
① 인양홀 파손
0.2X0.2X10EA② 인양홀 파손
0.2X0.2X10EA③ 파손
0.2X0.1

번호	구분	부재	손상내용	손상현황						비고
				폭 (mm)	길이 (m)	너비 (m)	수량	단위	개소	
1	190A	거더	인양홀 파손		0.2	0.2	0.40	㎡	10	25'상 보수
2	190A	거더	인양홀 파손		0.2	0.2	0.40	㎡	10	25'상 보수
3	230A	거더	파손		0.2	0.1	0.02	㎡	1	25'상 보수
4										
5										
KEY PLAN

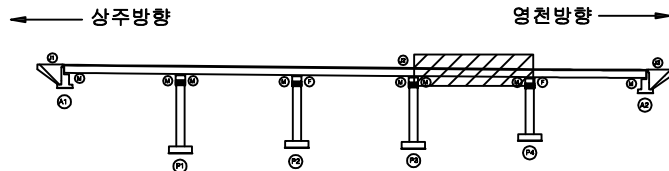

SECTION

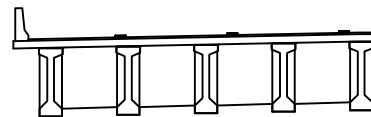


범례

	관 열		망상근열		재료분리	발 주 처 상주영천고속도로(주)
	편저, 공동		바리, 파손		열 화	
	누수, 체수		백 테		피착물	용 역 명 상주영천고속도로 2024~2025년 시설물 안전점검 용역 (2025년 하반기 정밀안전점검)
	철근노출		침 하		그늘음	
	부식		좌굴, 변형		기 타	점 검 기 관 (주)형성엔지니어링
						도 면 번 호

손상물량표


상주 방향

영천 방향

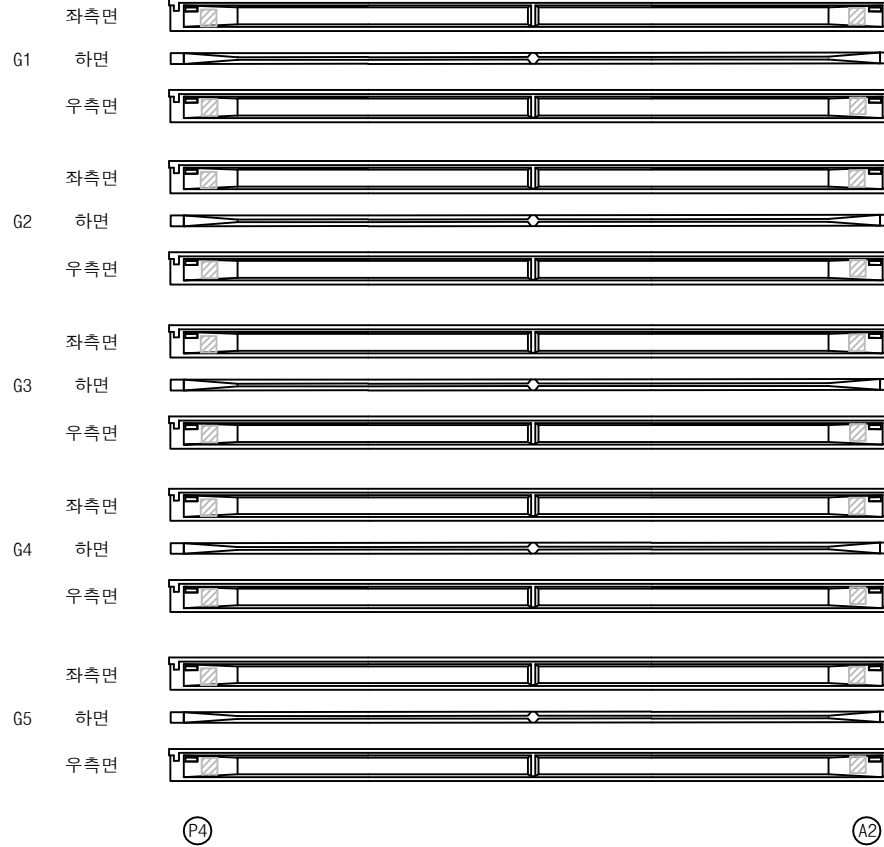
① 인양홀 파손
0.2X0.2X10EA② 인양홀 파손
0.2X0.2X10EA

번호	구분	부재	손상내용	손상현황						비고
				폭 (mm)	길이 (m)	너비 (m)	수량	단위	개소	
1	195A	거더	인양홀 파손		0.2	0.2	0.40	m ²	10	25'상 보수
2	195A	거더	인양홀 파손		0.2	0.2	0.40	m ²	10	25'상 보수
3										
4										
KEY PLAN

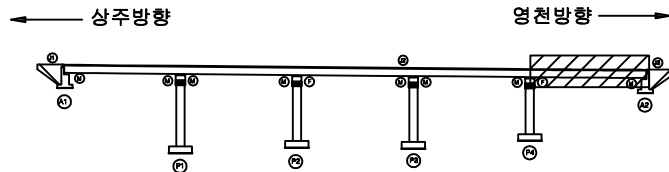

SECTION

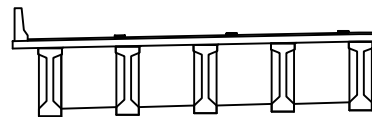


범례

	균열		망상근열		재료분리	발주처	상주영천고속도로(주)
	편저, 공동		박리, 파손		열화	용역명	상주영천고속도로 2024~2025년 시설물 안전점검 용역 (2025년 하반기 정밀안전점검)
	누수, 체수		백태		피착물	점검기관	(주)형성엔지니어링
	철근노출		침하		그늘음	도면번호	15
	부식		좌굴, 변형		기타		

상주 방향




영천 방향

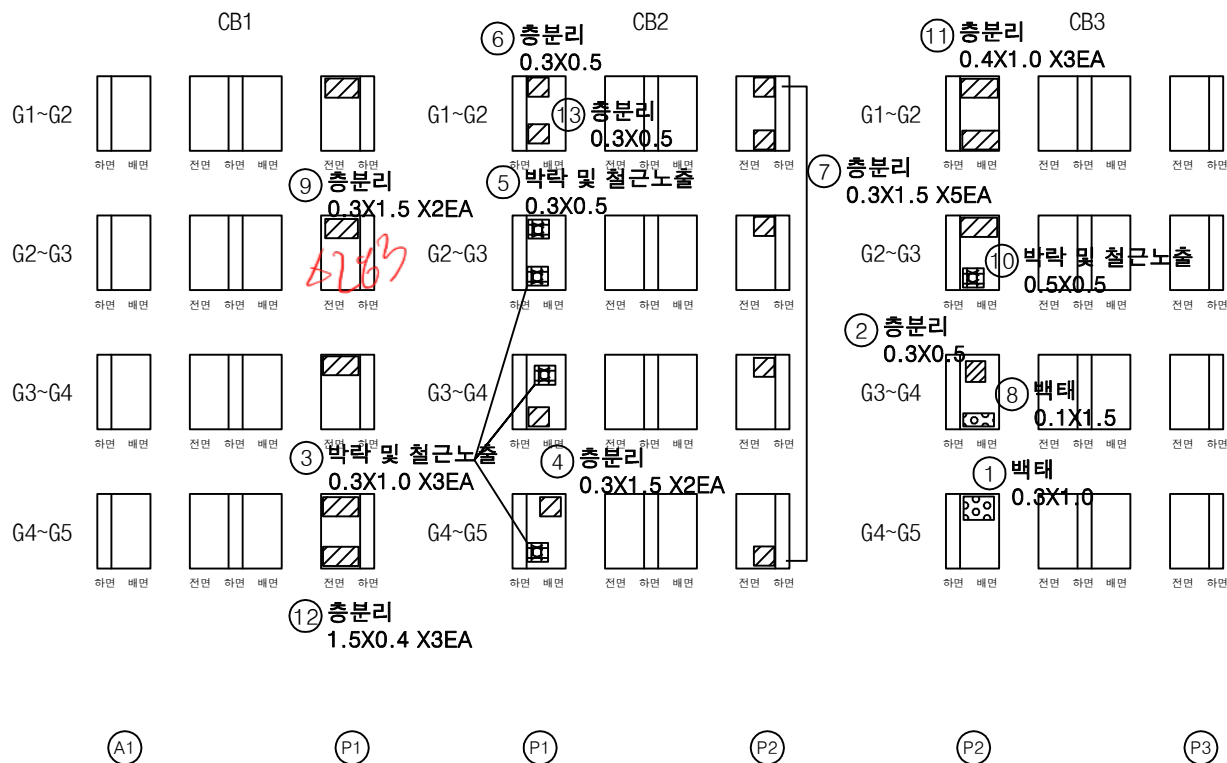


번호	구분	부재	손상내용	손상현황						비고
				폭 (mm)	길이 (m)	너비 (m)	수량	단위	개소	
1	19하	가로보	백태		0.3	1.0	0.30	㎡	1	
2	19하	가로보	층분리		0.3	0.5	0.15	㎡	1	
3	23하	가로보	박락 및 철근노출		0.3	1.0	0.90	㎡	3	손상증가
4	23하	가로보	층분리		0.3	1.5	0.90	㎡	2	손상증가
5	23하	가로보	박락 및 철근노출		0.3	0.5	0.15	㎡	1	손상변경
6	23하	가로보	층분리		0.3	0.5	0.15	㎡	1	
7	23하	가로보	층분리		0.3	1.5	2.25	㎡	5	손상증가
8	23하	가로보	백태		0.1	1.5	0.15	㎡	1	
9	25하	가로보	층분리		0.3	1.5	0.90	㎡	2	
10	25하	가로보	박락 및 철근노출		0.5	0.5	0.25	㎡	1	
11	25하	가로보	층분리		0.4	1.0	1.20	㎡	3	
12	25하	가로보	층분리		1.5	0.4	1.80	㎡	3	
13	23하	가로보	층분리		0.3	0.5	0.15	㎡	1	
14										
15										
KEY PLAN

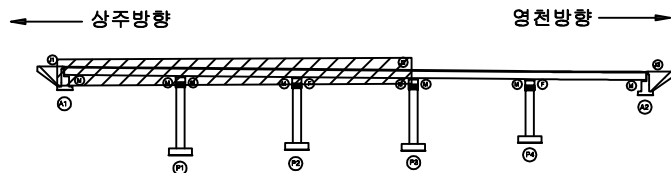

SECTION

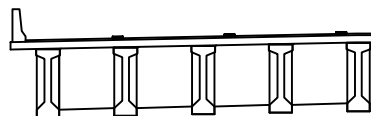

범례

콘크리트	방상근철	재료분리
전차, 공동	박리, 파손	열화
누수, 체수	백태	균열
철근노출	침하	그늘음
부식	좌굴, 변형	기타

발주처

상주영천고속도로(주)

용역명

상주영천고속도로 2024~2025년 시설물 안전점검 용역
(2025년 하반기 정밀안전점검)

점검기관


(주)형성엔지니어링

도면번호

상주 방향




영천 방향

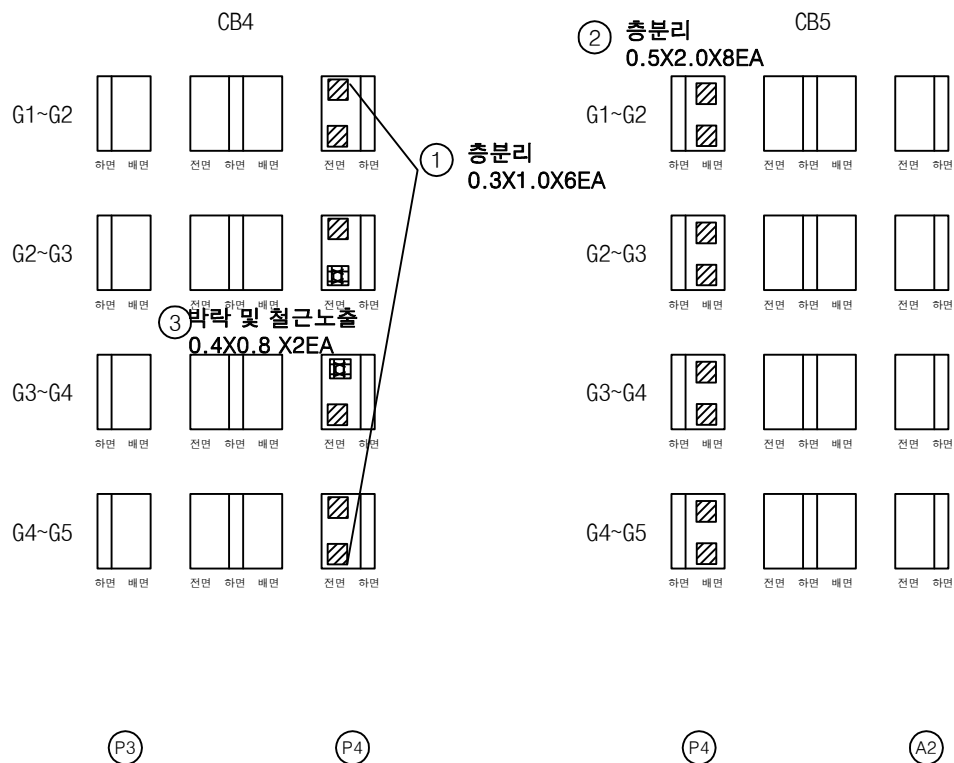


손상물량표

번호	구분	부재	손상내용	손상현황						비고
				폭 (mm)	길이 (m)	너비 (m)	수량	단위	개소	
1	19하	가로보	층분리		0.3	1.0	1.80	m	6	손상중가
2	19하	가로보	층분리		0.5	2.0	8.00	m	8	손상중가
3	23하	가로보	박라 및 철근노출		0.4	0.8	0.64	m	2	
4										
5										
KEY PLAN

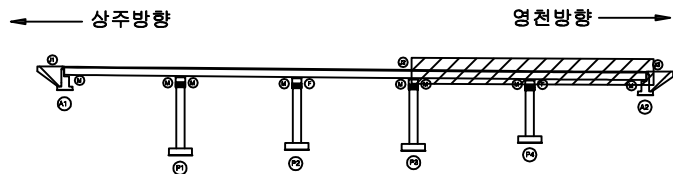


SECTION

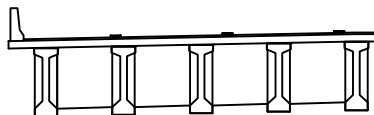


범례

콘크리트	아스팔트콘크리트	철근	발주처
팽창관통	균열, 파손	철근	상주영천고속도로(주)
누수, 체수	배터	피복물	용역명
철근노출	침하	그늘음	상주영천고속도로 2024~2025년 시설물 안전점검 용역 (2025년 하반기 정밀안전점검)
부식	좌굴, 변형	기타	점검기관
			(주)형성엔지니어링
			도면번호

손상물량표

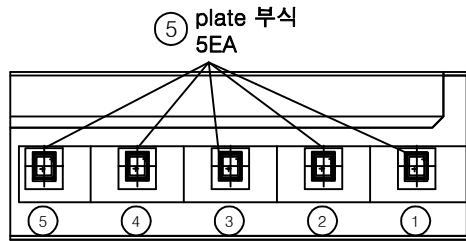

평면도

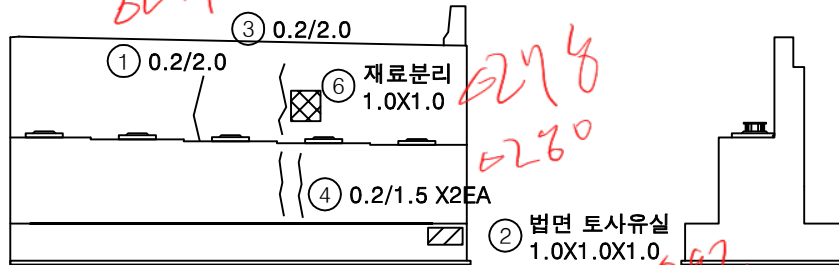


정면


날개벽

번호	구분	부재	손상내용	손상현황						비고
				폭 (mm)	길이 (m)	너비 (m)	수량	단위	개소	
1	19하	교대	균열(0.3mm미만)	0.2	2.0		2.00	m	1	
2	23하	교대	법면 토사유실	1.0	1.0	1.0	1.00	m³	1	
3	24상	교대	균열(0.3mm미만)	0.2	2.0		2.00	m	1	
4	24상	교대	균열(0.3mm미만)	0.2	1.5		3.00	m	2	
5	25상	교량방침	plate 부식				5.00	EA	5	
6	25하	교대	재료분리		1.0	1.0	1.00	m³	1	
7										
8										
KEY PLAN

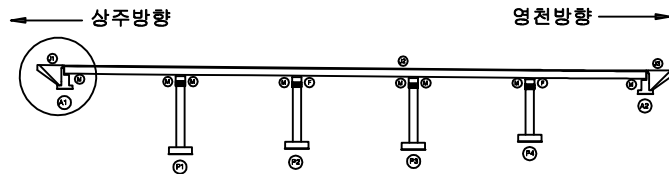

SECTION

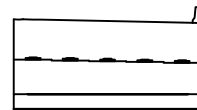



범례

균열	망상균열	재료분리
편치, 공동	바리, 파손	열화
누수, 체수	백태	피착물
철근노출	침하	그늘음
부식	좌굴, 변형	기타


발주처	상주영천고속도로(주)
용역명	상주영천고속도로 2024~2025년 시설물 안전점검 용역 (2025년 하반기 정밀안전점검)
점검기관	(주)평성엔지니어링
도면번호	

손 상 물 량 표


번호	구분	부재	손상내용	손상현황						비 고
				폭 (mm)	길이 (m)	너비 (m)	수량	단위	개소	
1	19하	교량받침	무수축물탈 균열	0.2	0.1		0.40	m	4	
2	19하	교량받침	무수축물탈 균열	0.2	0.1		0.20	m	2	
3	19하	교량받침	무수축물탈 균열	0.2	0.1		0.20	m	2	
4	19하	교량받침	거푸집 미제거				2.00	EA	2	
5	19하	교량받침	받침콘크리트 박락		0.2	0.5	0.10	m ²	1	손상증가
6	19하	점검시설	점검계단하부철근노출(마감불량)				1.00	EA	1	
7	19하	교량받침	무수축물탈 파손		0.1	0.1	0.01	m ²	1	
8										
9										
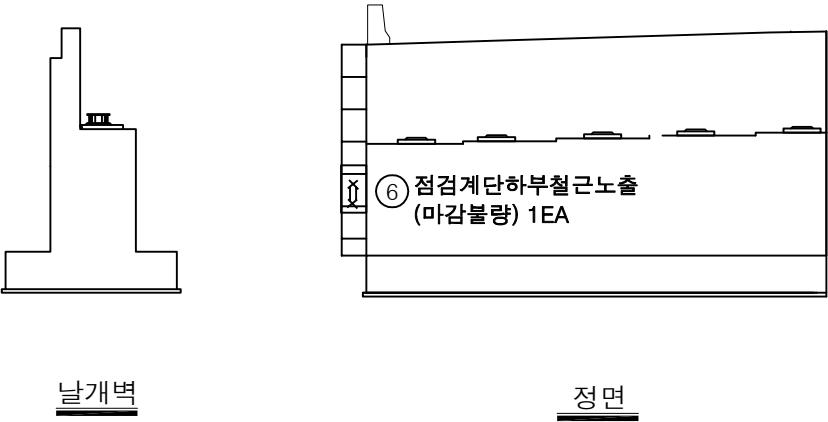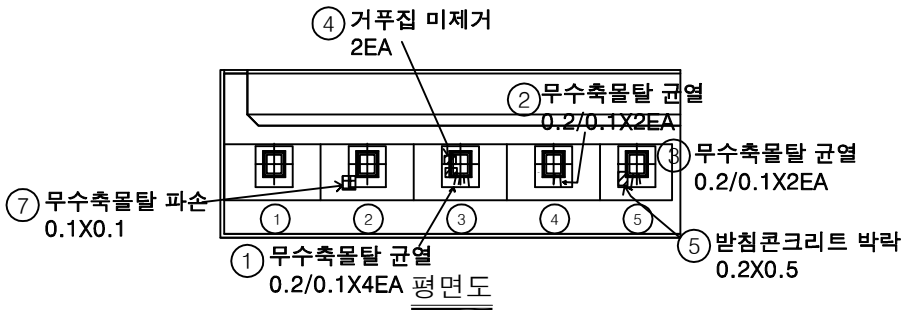

KEY PLAN

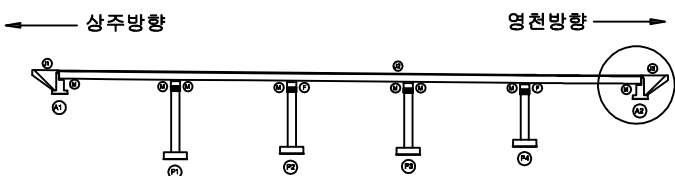

SECTION

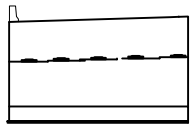


범례

균열	광상균열	재료분리
편저, 공동	박리, 파손	열화
누수, 체수	백태	퇴적물
철근노출	침하	그을음
부식	좌굴, 변형	기타


발 주 처	상주영천고속도로(주)
용 역 명	상주영천고속도로 2024-2025년 시설물 안전점검 용역 (2025년 하반기 정밀안전점검)
점 검 기 관	(주)명성엔지니어링
도 면 번 호	19

손상물량표


번호	구분	부재	손상내용	손상현황						비고
				폭 (mm)	길이 (m)	너비 (m)	물량	단위	개소	
1	19하	교량받침	무수축물탈 균열	0.1	0.2		0.40	m	2	
2	19하	교량받침	무수축물탈 균열	01	0.2		0.20	m	1	
3	19하	교량받침	스토퍼 간섭				1.00	EA	1	
4	19하	교각	균열(0.3mm미만)	0.1	1.5		1.50	m	1	
5	23하	교각	균열(0.3mm미만)	0.2	1.0		2.00	m	2	
6										
7										
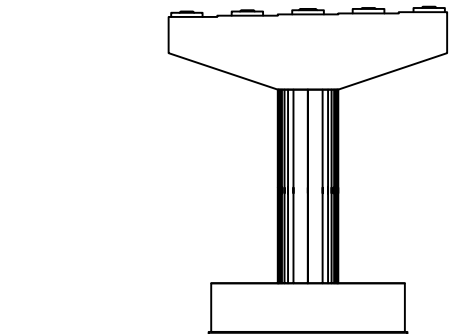


정면

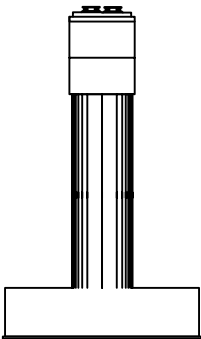

좌측면

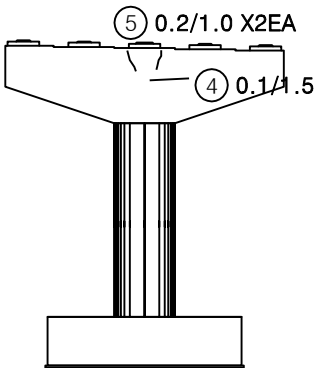


배면

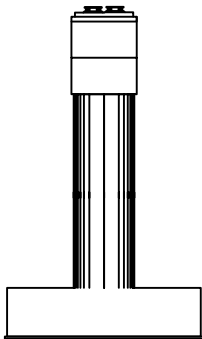


우측면

KEY PLAN

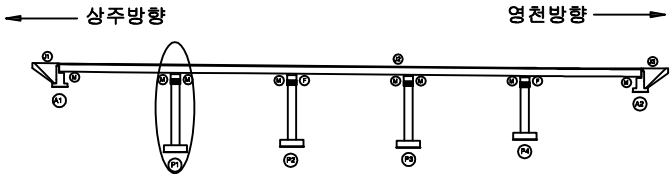

SECTION

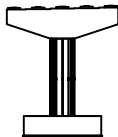


범례

	균열		망상균열		재료분리
	전치, 공동		박리, 파손		열화
	누수, 체수		배터		침하
	부식		좌굴, 변형		기타


발주처	상주영천고속도로(주)
용역명	상주영천고속도로 2024-2025년 시설물 안전점검 용역 (2025년 하반기 정밀안전점검)
점검기관	(주)평성엔지니어링
도면번호	20

손 상 물 량 표


번호	구분	부재	손상내용	손상현황						비 고
				폭 (mm)	길이 (m)	너비 (m)	수량	단위	개소	
1	19하	교량받침	무수축물탈 균열	0.1	0.2		1.00	m	5	
2	19하	교량받침	무수축물탈 균열	0.1	0.2		1.00	m	5	
3	19하	교각	균열(0.3mm미만)	0.1	0.5		0.50	m	1	
4	19하	교량받침	plate 부식				6.00	EA	6	
5										
6										
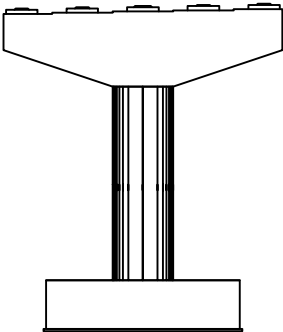


정면

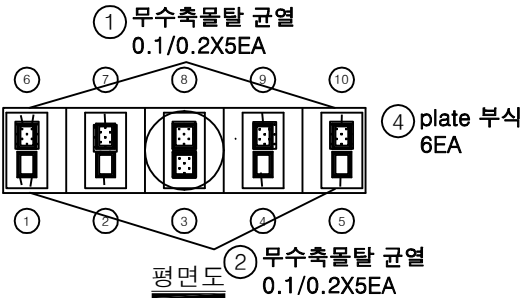


평면도

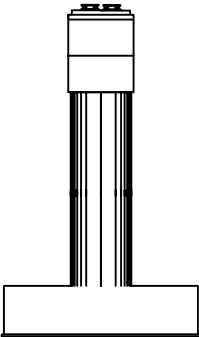

좌측면

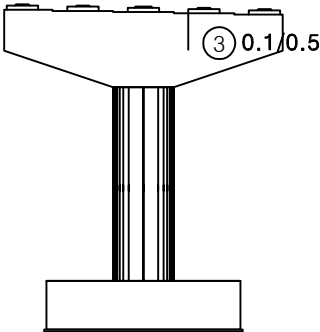


배면

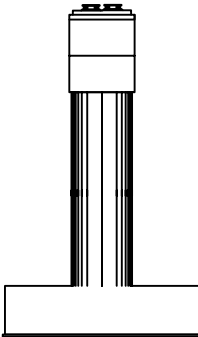


우측면

KEY PLAN

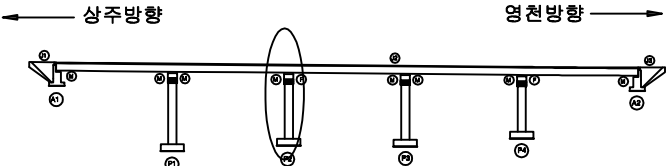

SECTION

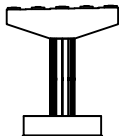


면 레

균열	방수균열	재료분리
편저, 공동	박리, 파손	열화
누수, 체수	백태	퇴적물
철근노출	침하	그늘음
부식	좌굴, 변형	기타


발주처	상주영천고속도로(주)
용역명	상주영천고속도로 2024-2025년 시설물 안전점검 용역 (2025년 하반기 정밀안전점검)
점검기관	(주)명성엔지니어링
도면번호	21

손상물량표


번호	구분	부재	손상내용	손상현황						비고
				폭 (mm)	길이 (m)	너비 (m)	수량	단위	개소	
1	19하	교량받침	받침콘크리트 철근노출		0.1	0.1	0.01	m ²	1	
2	19하	교량받침	받침콘크리트 균열	0.1	0.3		0.30	m	1	
3	19하	교량받침	스토퍼 간섭				2.00	EA	2	
4	19하	교량받침	plate 부식				4.00	EA	4	
5	19하	교량받침	무수축물탈 균열	0.1	0.2		0.40	m	2	
6	19하	교각	망상균열	0.2	10.0	0.5	5.00	m ²	1	
7	19하	교각	폐자재적치		10.0	1.0	10.00	m ²	1	25하 망상
8	19하	교각	누수흔적		0.5	2.0	4.00	m ²	4	
9	23하	교각	누수흔적		0.5	3.0	1.50	m ²	1	
10	25하	교각	균열(0.3mm미만)	0.1	2.0		2.00	m	1	
11	25하	교량받침	볼트 탈락				1.00	EA	1	
12	25하	교량받침	받침콘크리트 층분리		1.5	0.2	0.30	m ²	1	
13	25하	교량받침	plate 부식				6.00	EA	6	
14	25하	교각	망상균열	0.2	1.5	0.5	0.75	m ²	1	
15										
16										
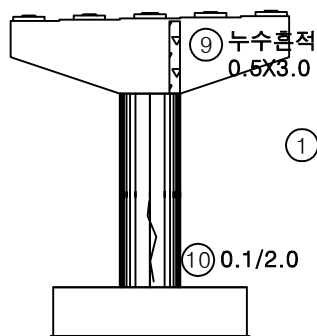


정면

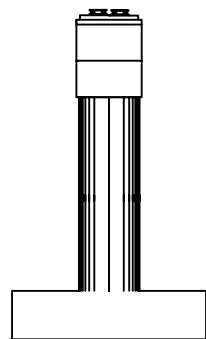

좌측면

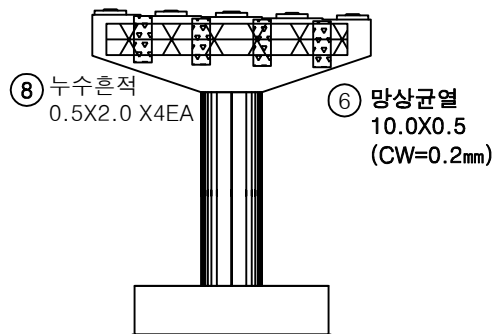


배면

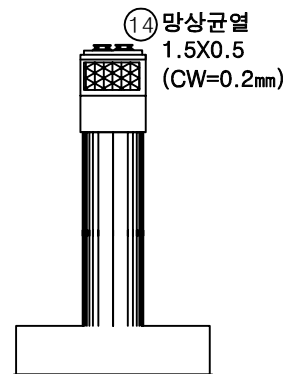


우측면

KEY PLAN

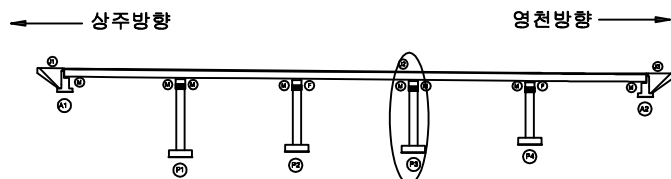

SECTION

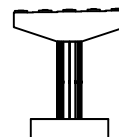

범례


균열	망상균열	재료분리
편치, 공동	바리, 파손	열화
누수, 체수	배터	피적물
철근노출	침하	그늘음
부식	좌굴, 변형	기타

발주처
상주영천고속도로(주)용역명
상주영천고속도로 2024~2025년 시설물 안전점검 용역
(2025년 하반기 정밀안전점검)점검기관
(주)평성엔지니어링


도면번호

손 상 물 량 표


번호	구분	부재	손상내용	손상현황						비 고
				폭 (mm)	길이 (m)	너비 (m)	수량	단위	개소	
1	19하	교량받침	무수축물탈 균열	0.1	0.2		0.60	m	3	
2	19하	교량받침	받침콘크리트 균열	0.1	0.2		0.20	m	1	
3	19하	교량받침	무수축물탈 균열	0.1	0.2		0.40	m	2	
4	19하	교각	망상균열	0.2	10.0	1.5	15.00	m ²	1	
5	23하	교량받침	plate 부식				2.00	EA	2	
6	25하	교각	망상균열	0.2	3.0	5.0	15.00	m ²	1	
7	25하	교량받침	plate 부식				8.00	EA	8	
8										
9										
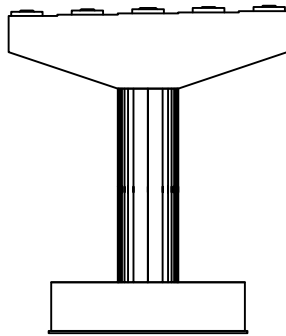


정면

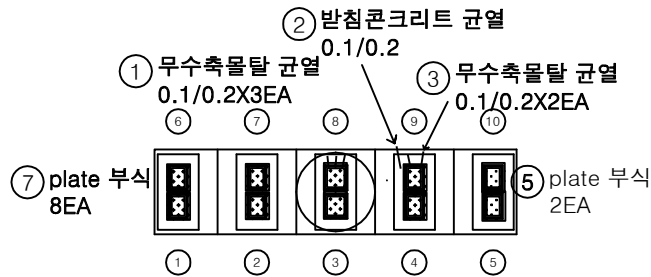


평면도

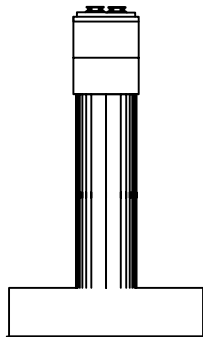

좌측면

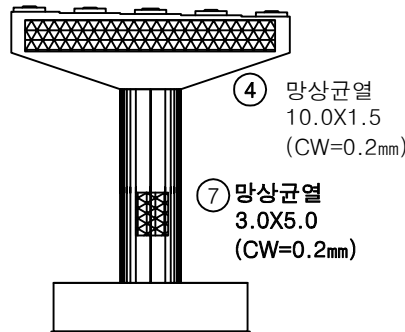


배면

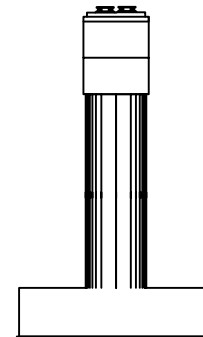

우측면

KEY PLAN

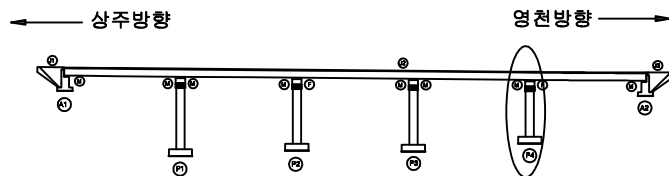

SECTION



범례

균열	망상균열	재료분리	발주처
편치, 공동	바리, 파손	열화	상주영천고속도로(주)
누수, 체수	배터	피적물	용역명
철근노출	침하	그늘음	상주영천고속도로 2024-2025년 시설물 안전점검 용역 (2025년 하반기 정밀안전점검)
부식	좌굴, 변형	기타	점검기관
			(주)평성엔지니어링
			도면번호

영 천 방 향

2259~290

손상물량표

번호	구분	부재	손상내용	손상현황						비고
				폭 (mm)	길이 (m)	너비 (m)	물량	단위	개소	
1	19하	교면포장	포장 망상균열		35.0	5.0	175.00	m ²	1	
2	19하	방호벽	방호벽 균열	0.2	1.0		1.00	m	1	
3	23하	교면포장	포장 열화		35.0	0.5	17.50	m ²	1	
4	23상	신속이음	후타재 파손		0.2	3.0	0.60	m ²	1	
5	23상	신속이음	후타재 파손			0.2	3.0	0.60	m ²	23하 보수
6										
7										
상주방향




영천방향

④ 후타재 파손
0.2X3.0⑤ 후타재 파손
0.2X3.0③ 포장 열화
35.0X0.5① 포장 망상균열
35.0X5.0② 방호벽 균열
0.2/1.0


A1

P1

KEY PLAN

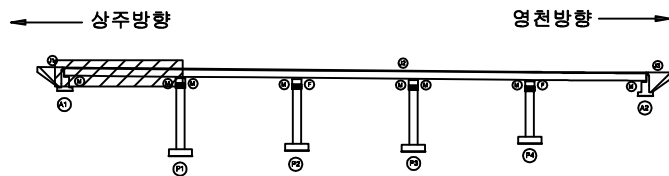

SECTION

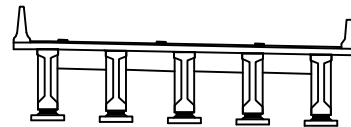


범례


균열	망상균열	재료분리	발주처 상주영천고속도로(주)
편치, 공동	바리, 파손	열화	용역명 상주영천고속도로 2024-2025년 시설물 안전점검 용역 (2025년 하반기 정밀안전점검)
누수, 체수	배터	회색물	점검기관 (주)평성엔지니어링
철근노출	침하	그늘음	도면번호 01
부식	좌굴, 변형	기타	

손상물량표

상주방향

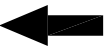


영천방향

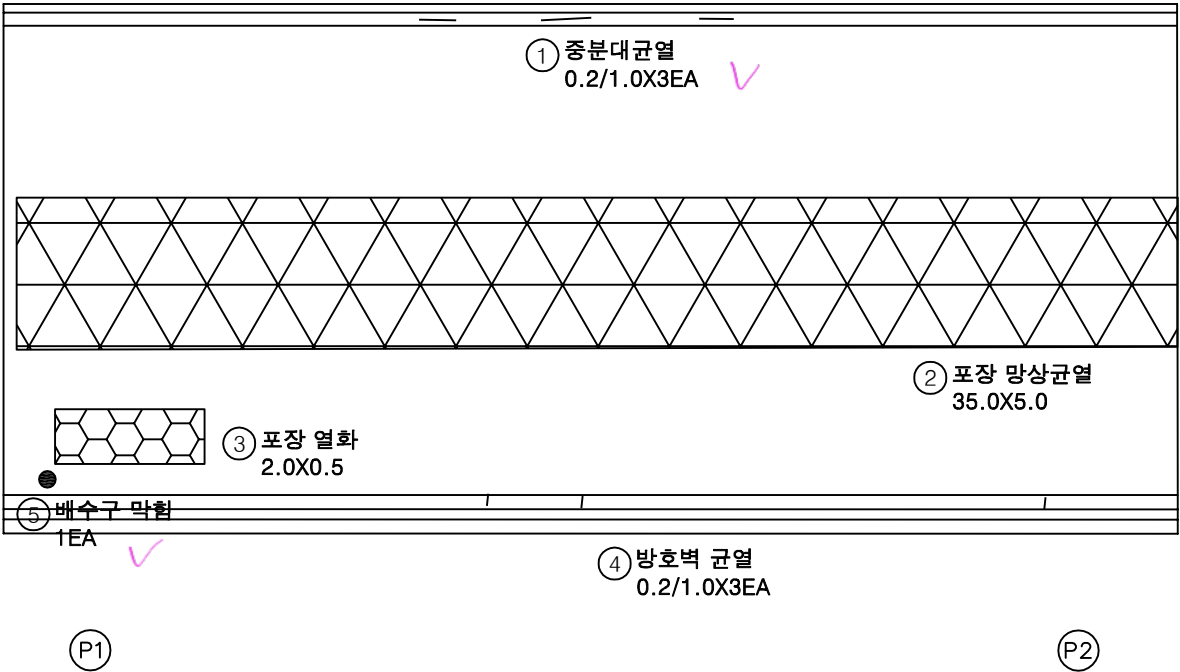


번호	구분	부재	손상내용	손상현황						비고
				폭 (mm)	길이 (m)	너비 (m)	수량	단위	개소	
1	19하	중분대	중분대 균열	0.2	1.0		3.00	m	3	
2	19하	교면포장	포장 망상균열		35.0	5.0	175.00	m ²	1	
3	19하	교면포장	포장 열화		2.0	0.5	1.00	m ²	1	
4	19하	방호벽	방호벽 균열	0.2	1.0		3.00	m	3	
5	25하	배수시설	배수구 막힘				1.00	EA	1	
6										
7										
KEY PLAN

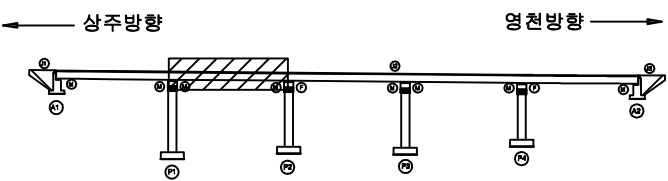

SECTION

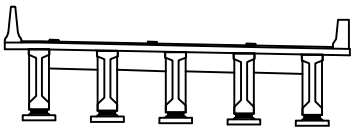

표

균열	망상균열	재료분리
편저, 공동	박리, 파손	열화
누수, 체수	백태	퇴적물
철근노출	침하	그을음
부식	좌굴, 변형	기타

발주처	상주영천고속도로(주)
용역명	상주영천고속도로 2024-2025년 시설물 안전점검 용역 (2025년 하반기 정밀안전점검)
점검기관	(주)명성엔지니어링
도면번호	02


ID : 창정교 교면포장 S3 (영천방향)

손상물량표

상주방향




영천방향

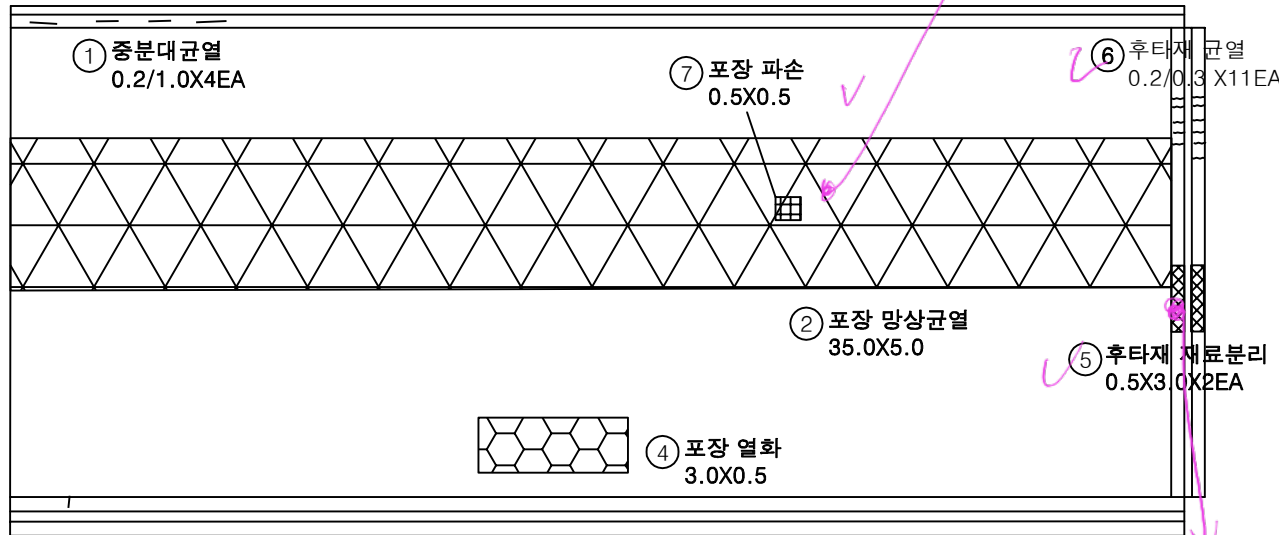


번호	구분	부재	손상내용	손상현황						비고
				폭 (mm)	길이 (m)	너비 (m)	수량	단위	개소	
1	19하	중분대	중분대 균열	0.2	1.0		4.00	m	4	
2	19하	교면포장	포장 망상균열		35.0	5.0	175.00	m ²	1	
3	19하	방호벽	방호벽 균열	0.2	1.0		1.00	m	1	
4	19하	교면포장	포장 열화		3.0	0.5	1.50	m ²	1	
5	19하	신축이음	후타재 재료분리		0.5	3.0	3.00	m ²	2	
6	23하	신축이음	후타재 균열	0.2	0.3		3.30	m	11	
7	25하	교면포장	포장 파손		0.5	0.5	0.25	m ²	1	
8										
9										
KEY PLAN

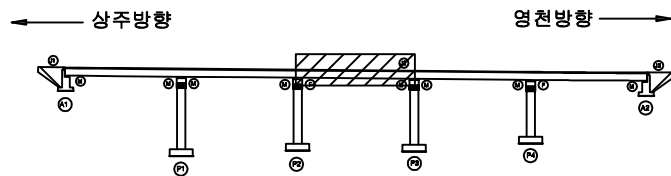

SECTION

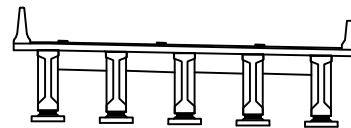

범례


발주처	상주영천고속도로(주)
용역명	상주영천고속도로 2024~2025년 시설물 안전점검 용역 (2025년 하반기 정밀안전점검)
점검기관	(주)명성엔지니어링
도면번호	03

손상물량표

상주방향




영천방향

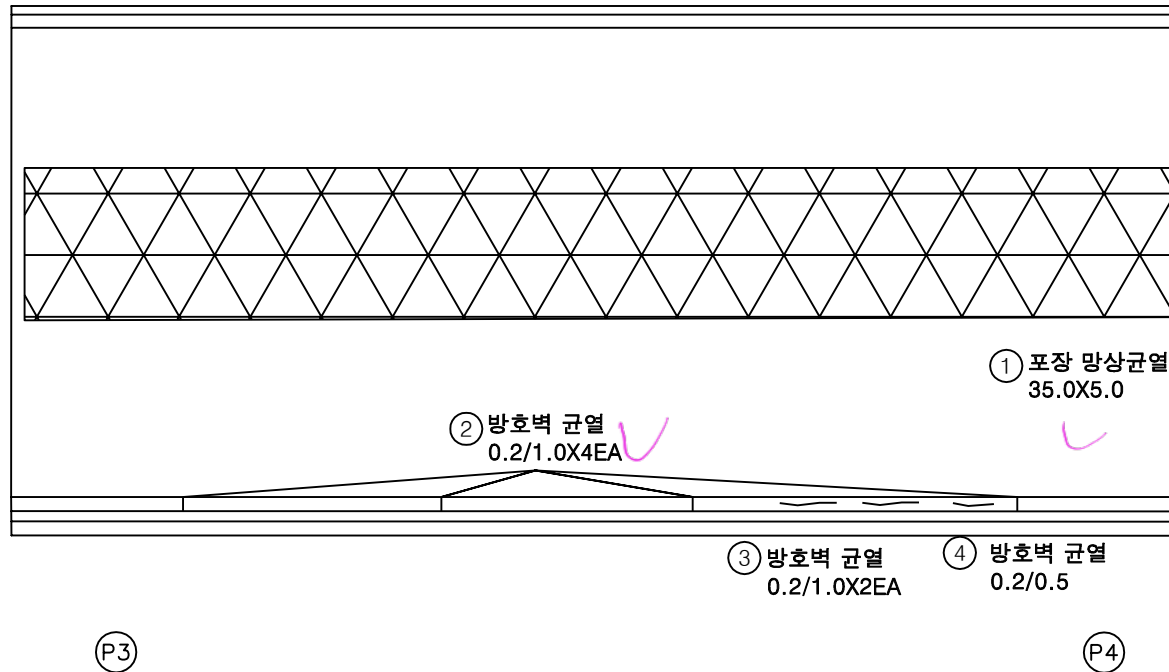


번호	구분	부재	손상내용	손상현황						비고
				폭 (mm)	길이 (m)	너비 (m)	수량	단위	개소	
1	19하	교면포장	포장 망상균열		35.0	5.0	175.00	m	1	
2	19하	방호벽	방호벽 균열	0.2	1.0		4.00	m	4	
3	19하	방호벽	방호벽 균열	0.2	1.0		2.00	m	2	
4	19하	방호벽	방호벽 균열	0.2	0.5		0.50	m	1	
5										
6										
KEY PLAN

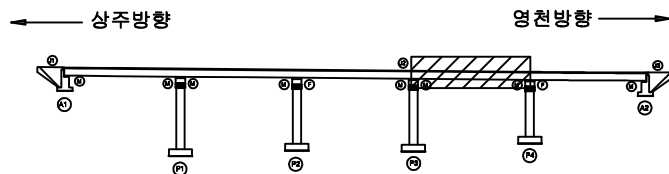

SECTION

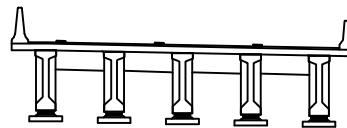

범례


균열	망상균열	재료분리	발주처
편치, 공동	바리, 파손	열화	상주영천고속도로(주)
누수, 체수	백태	회색물	용역명
철근노출	침하	그늘음	상주영천고속도로 2024-2025년 시설물 안전점검 용역 (2025년 하반기 정밀안전점검)
부식	좌굴, 변형	기타	점검기관
			(주)평성엔지니어링
			도면번호
			04

손상물량표

번호	구분	부재	손상내용	손상현황						비고
				폭 (mm)	길이 (m)	너비 (m)	수량	단위	개소	
1	19하	방호벽	방호벽 균열		0.1	1.0	0.10	m	1	
2	19하	교면포장	포장 망상균열		35.0	5.0	175.00	m	1	
3	19하	교면포장	포장 망상균열		35.0	1.0	35.00	m	1	
4	19하	방호벽	방호벽 균열	0.2	1.0		2.00	m	2	
5	19하	방호벽	방호벽 균열	0.2	1.0		5.00	m	5	
6	19하	신속이음	후타재 균열	0.2	0.5		8.00	m	16	
7	19하	신속이음	이물질 퇴적		3.0		3.00	m	1	
8										
9										
상주방향

영천방향

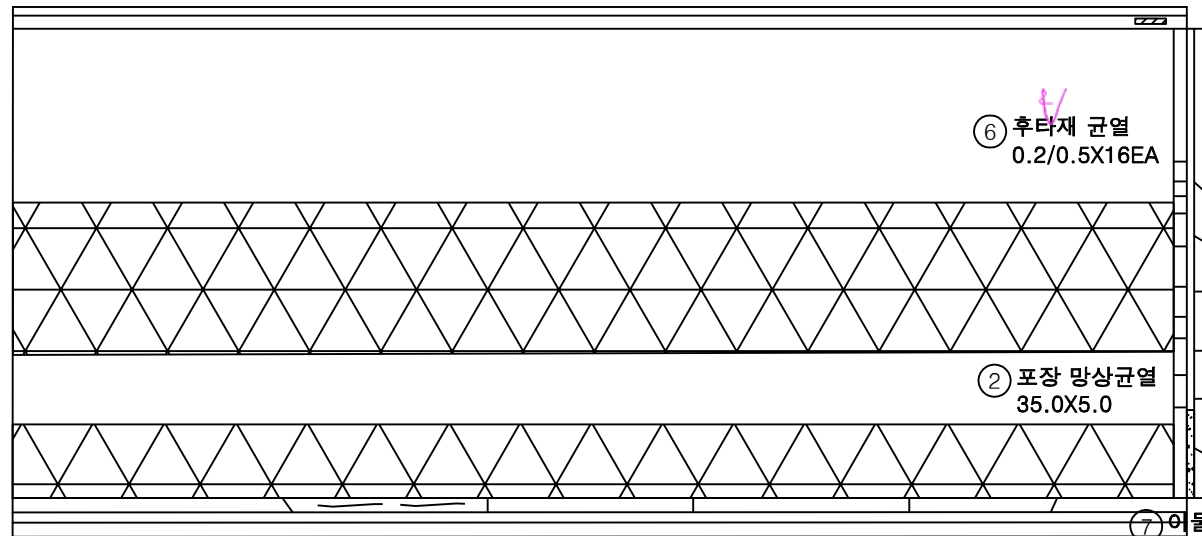④ 방호벽 균열
0.2/1.0X2EA⑤ 방호벽 균열
0.2/1.0X5EA③ 포장 망상균열 L=3.0m
35.0X1.0


P4

A2


KEY PLAN

← 상주방향

→ 영천방향

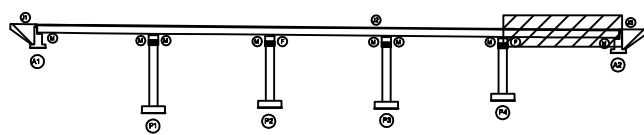


SECTION

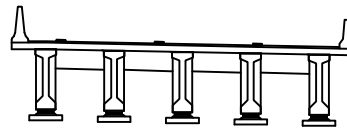

범례


균열	망상균열	재료분리	발주처
편치, 공동	바리, 파손	열화	상주영천고속도로(주)
누수, 체수	백태	퇴적물	용역명
철근노출	침하	그늘음	상주영천고속도로 2024-2025년 시설물 안전점검 용역 (2025년 하반기 정밀안전점검)
부식	좌굴, 변형	기타	점검기관
			(주)평성엔지니어링
			도면번호
			05

손상물량표

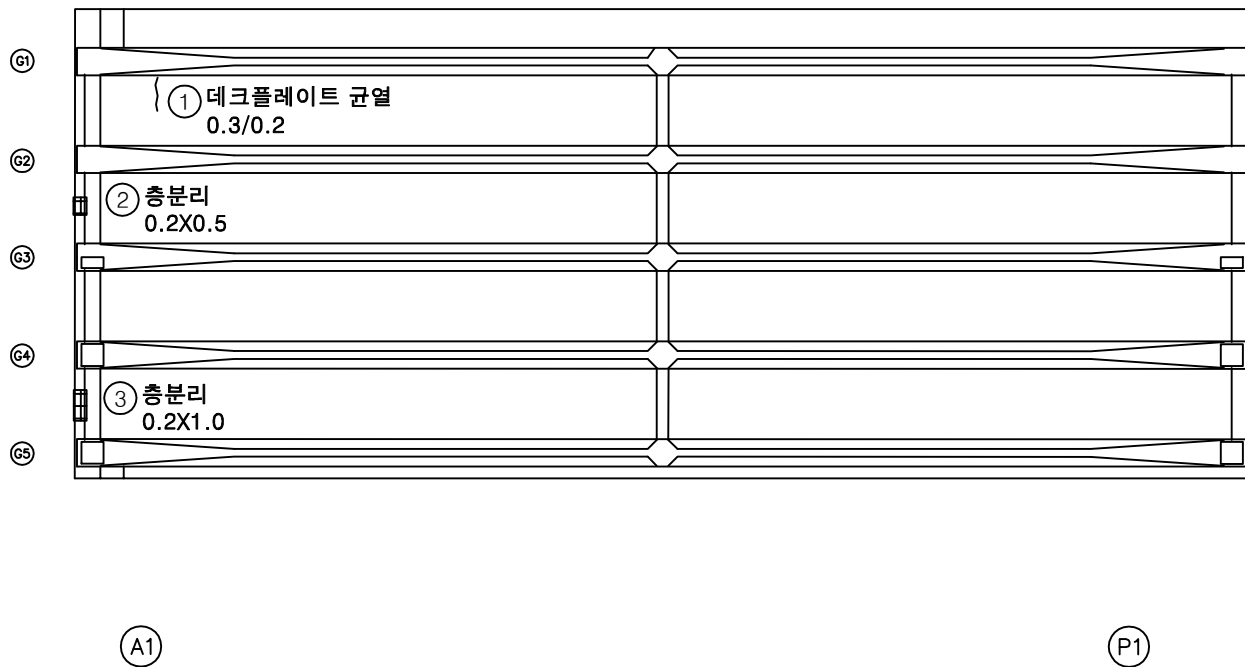
상주방향
←영천방향
→

번호	구분	부재	손상내용	손상현황						비고
				폭 (mm)	길이 (m)	너비 (m)	수량	단위	개소	
1	25하	바닥판	데크플레이트 균열	0.3	0.2		0.20	m	1	
2	25하	바닥판	층분리		0.2	0.5	0.10	m ²	1	
3	25하	바닥판	층분리		0.2	1.0	0.20	m ²	1	
4										
5										
KEY PLAN

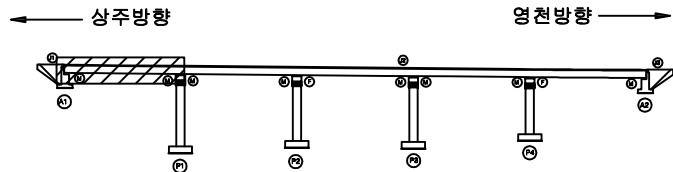

SECTION

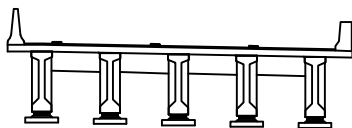

범례

균열	망상균열	재료분리
편저, 공동	바리, 파손	열화
누수, 체수	백태	피착물
철근노출	침하	그늘음
부식	좌굴, 변형	기타

발주처
상주영천고속도로(주)용역명
상주영천고속도로 2024~2025년 시설물 안전점검 용역
(2025년 하반기 정밀안전점검)점검기관
(주)형성엔지니어링


도면번호

손상물량표

상주방향




영천방향

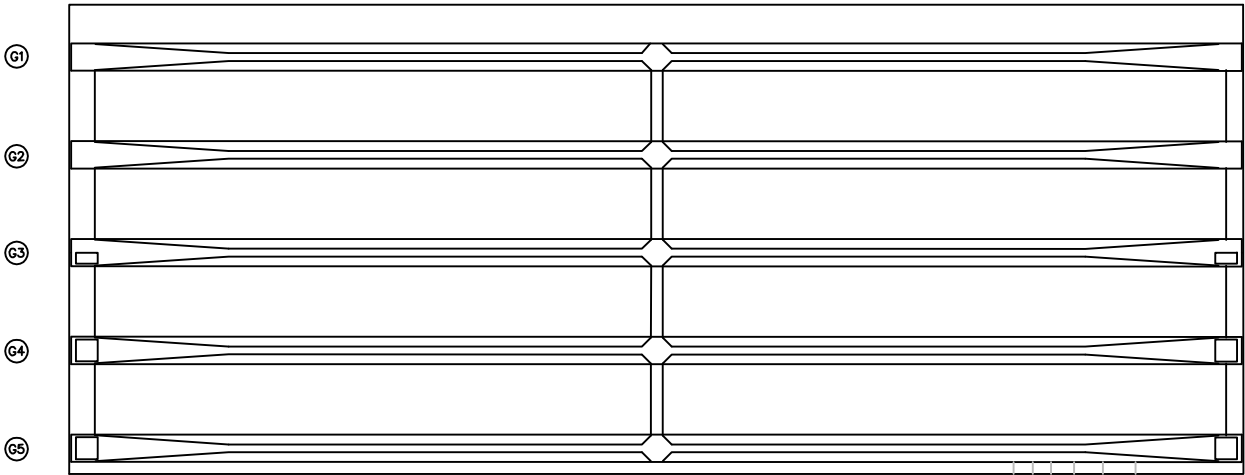


① 0.1/1.0X6EA

번호	구분	부재	손상내용	손상현황						비고
				폭 (mm)	길이 (m)	너비 (m)	물량	단위	개소	
1	19하	바닥판	균열(0.3mm미만)	0.1	1.0		6.00	m	6	25상 보도
2										
3										
KEY PLAN

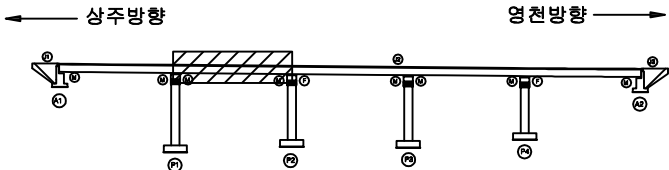

SECTION

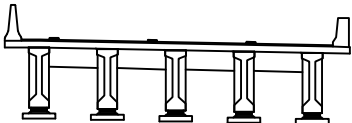

범례

균열	팽상균열	재료분리
편저, 공동	박리, 파손	열화
누수, 체수	배태	퇴적물
철근노출	침하	그늘음
부식	파굴, 변형	기타



발주처	상주영천고속도로(주)
용역명	상주영천고속도로 2024~2025년 시설물 안전점검 용역 (2025년 하반기 정밀안전점검)
점검기관	(주)명성엔지니어링
도면번호	07

손상물량표

상주방향



영천방향

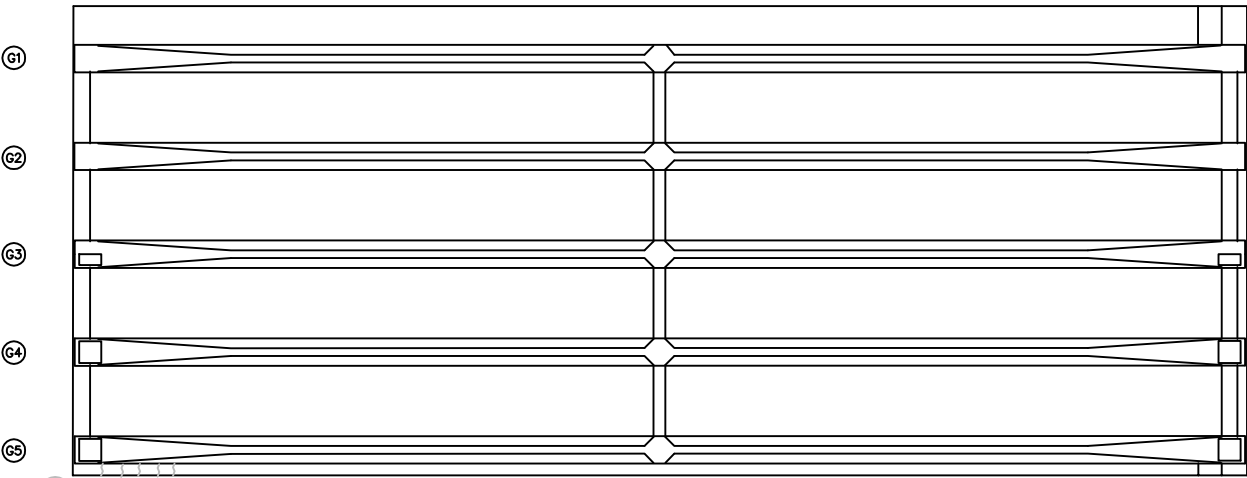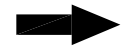


① 0.1/1.0 X5EA

P2


P3

번호	구분	부재	손상내용	손상현황						비고
				폭 (mm)	길이 (m)	너비 (m)	수량	단위	개소	
1	23하	바닥판	균열(0.3mm미만)	0.1	1.0		5.00	m	5	25상부보강
2										
3										
KEY PLAN

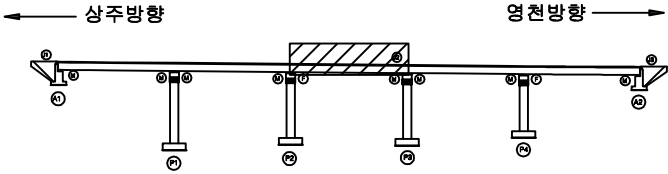

SECTION

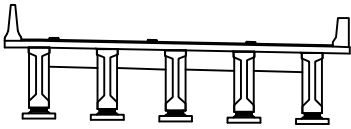

범례

균열	망상균열	재료분리
편치, 공동	박리, 파손	열화
누수, 체수	백태	퇴적물
철근노출	침하	그늘음
부식	좌굴, 변형	기타

발주처	상주영천고속도로(주)
용역명	상주영천고속도로 2024-2025년 시설물 안전점검 용역 (2025년 하반기 정밀안전점검)
점검기관	(주)명성엔지니어링
도면번호	08

ID : 창정교 바닥판하면 S4 (영천방향)


손상물량표

번호	구분	부재	손상내용	손상현황						비고
				폭 (mm)	길이 (m)	너비 (m)	수량	단위	개소	
1	19하	바닥판	균열(0.3mm미만)	0.1	1.0		6.00	m	6	25상 보수
2	19하	바닥판	거푸집 미제거				1.00	EA	1	25하 보수
3	25하	바닥판	파손		3.0	0.2	0.60	m ²	1	
4										
5										
상주방향




영천방향

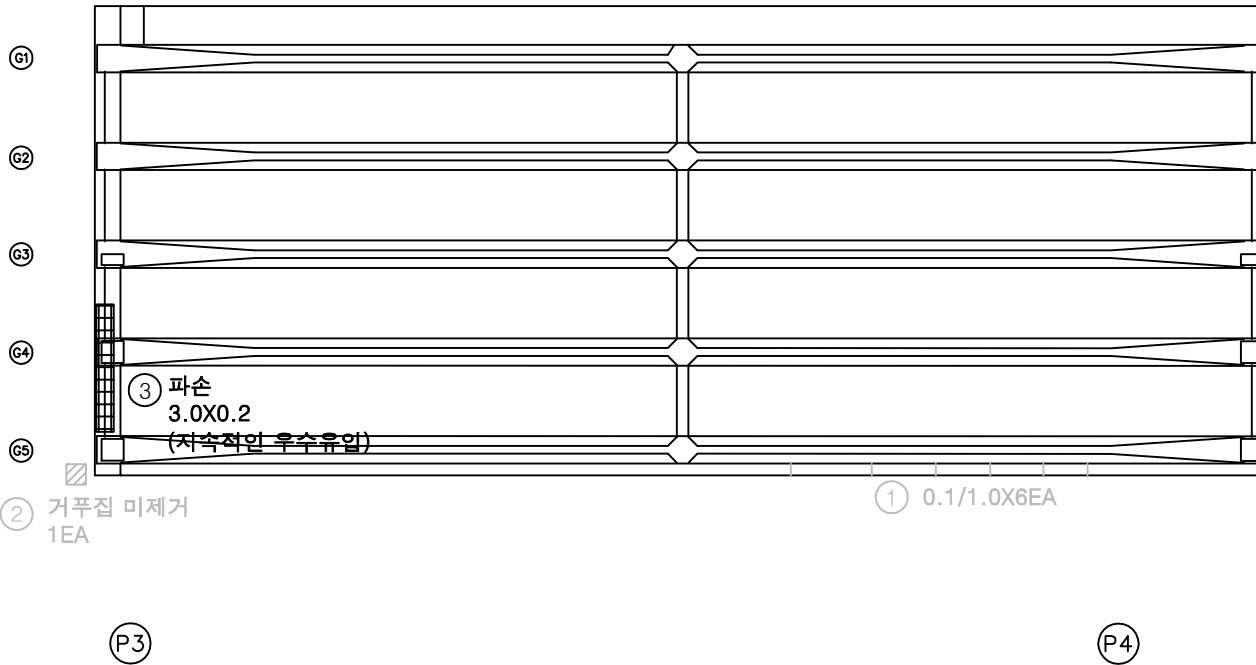

KEY PLAN

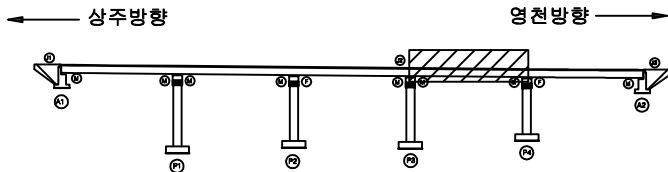

SECTION

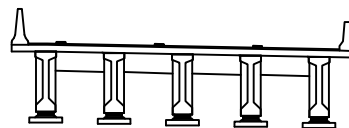

범례

균열	망상균열	재료분리
편저, 공동	바리, 파손	열화
누수, 체수	백태	피착물
철근노출	침하	그늘음
부식	좌굴, 변형	기타


발주처	상주영천고속도로(주)
용역명	상주영천고속도로 2024~2025년 시설물 안전점검 용역 (2025년 하반기 정밀안전점검)
점검기관	(주)형성엔지니어링
도면번호	09

손상물량표

상주방향



영천방향

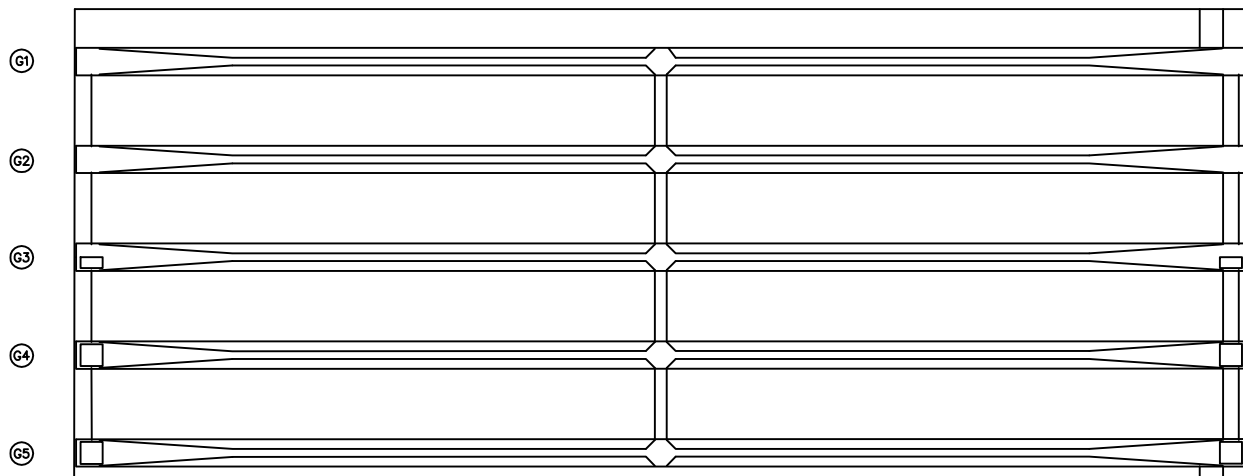


P4

A2

번호	구분	부재	손상내용	손상현황						비고
				폭 (mm)	길이 (m)	너비 (m)	물량	단위	개소	
1										
2										
KEY PLAN

상주방향

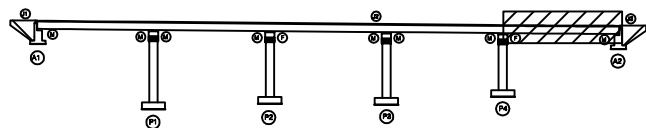

영천방향

SECTION

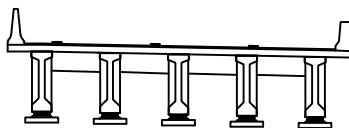

범례

콘크리트	방상근열	재료분리	발주처 상주영천고속도로(주)
전저, 공동	박리, 파손	열화	
누수, 체수	백태	피착물	용역명 상주영천고속도로 2024-2025년 시설물 안전점검 용역 (2025년 하반기 정밀안전점검)
철근노출	침하	그늘음	
부식	좌굴, 변형	기타	점검기관 (주)형성엔지니어링
			도면번호

손상물량표


상주 방향

영천 방향




번호	구분	부재	손상내용	손상현황						비고
				폭 (mm)	길이 (m)	너비 (m)	수량	단위	개소	
1	19하	거더	인양홀 파손		0.2	0.2	0.20	m	5	25호 보수
2	19하	거더	박락		0.1	0.1	0.01	m	1	25호 보수
3	23하	거더	인양홀 파손		0.2	0.2	0.08	m	2	25호 보수
4	25하	거더	인양홀 파손		0.2	0.2	0.04	m	1	
5										
6										
KEY PLAN

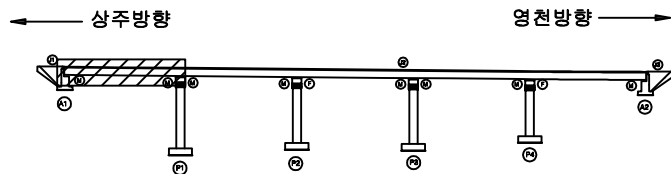

SECTION

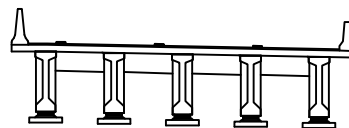

범례


균열	망상균열	재료분리	발주처
편저, 공동	박리, 파손	열화	상주영천고속도로(주)
누수, 체수	백태	피착물	용역명
철근노출	침하	그늘음	상주영천고속도로 2024~2025년 시설물 안전점검 용역 (2025년 하반기 정밀안전점검)
부식	좌굴, 변형	기타	점검기관
			(주)형성엔지니어링
			도면번호

손상물량표

상주 방향




영천 방향

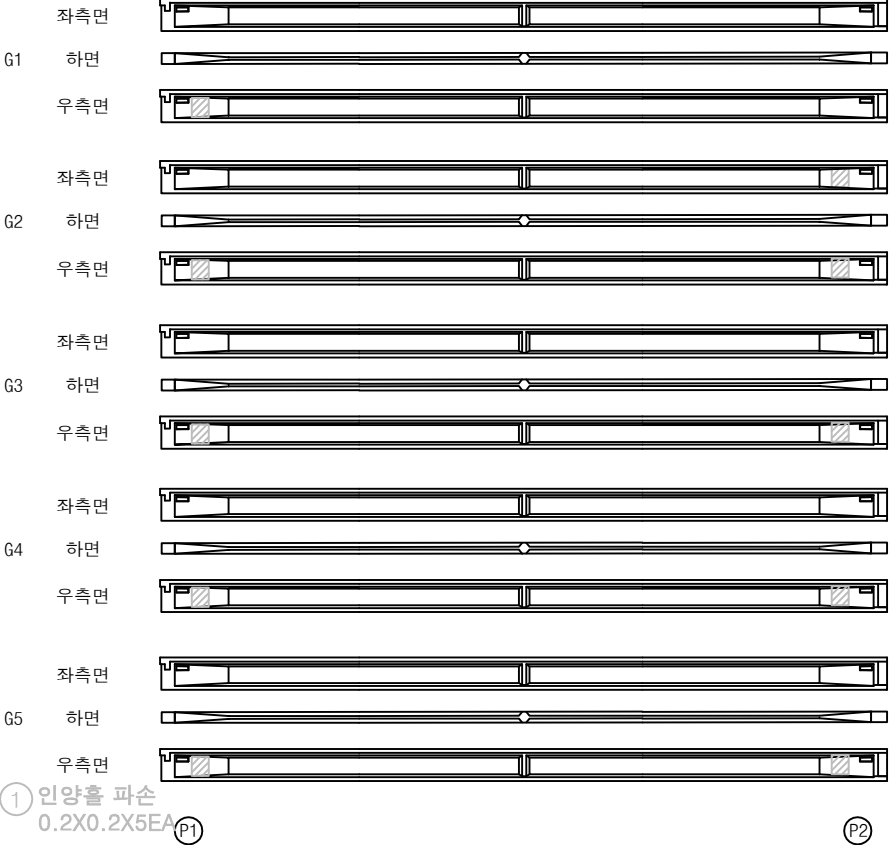


번호	구분	부재	손상내용	손상현황						비고
				폭 (mm)	길이 (m)	너비 (m)	물량	단위	개소	
1	19하	거더	인양홀 파손		0.2	0.2	0.20	m ²	5	25상 보도
2	19하	거더	인양홀 파손		0.2	0.2	0.20	m ²	5	25상 보도
3										
4										
KEY PLAN

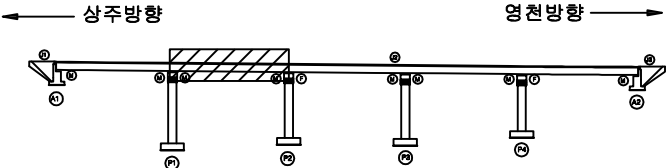

SECTION

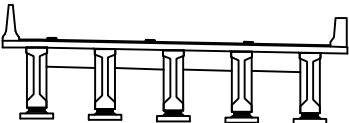

범례


균열	팽상균열	재료분리
편저, 공동	박리, 파손	열화
누수, 체수	배터	퇴적물
철근노출	침하	그늘음
부식	좌굴, 변형	기타

발주처	상주영천고속도로(주)
용역명	상주영천고속도로 2024~2025년 시설물 안전점검 용역 (2025년 하반기 정밀안전점검)
점검기관	(주)명성엔지니어링
도면번호	12

손상물량표


상주 방향

영천 방향

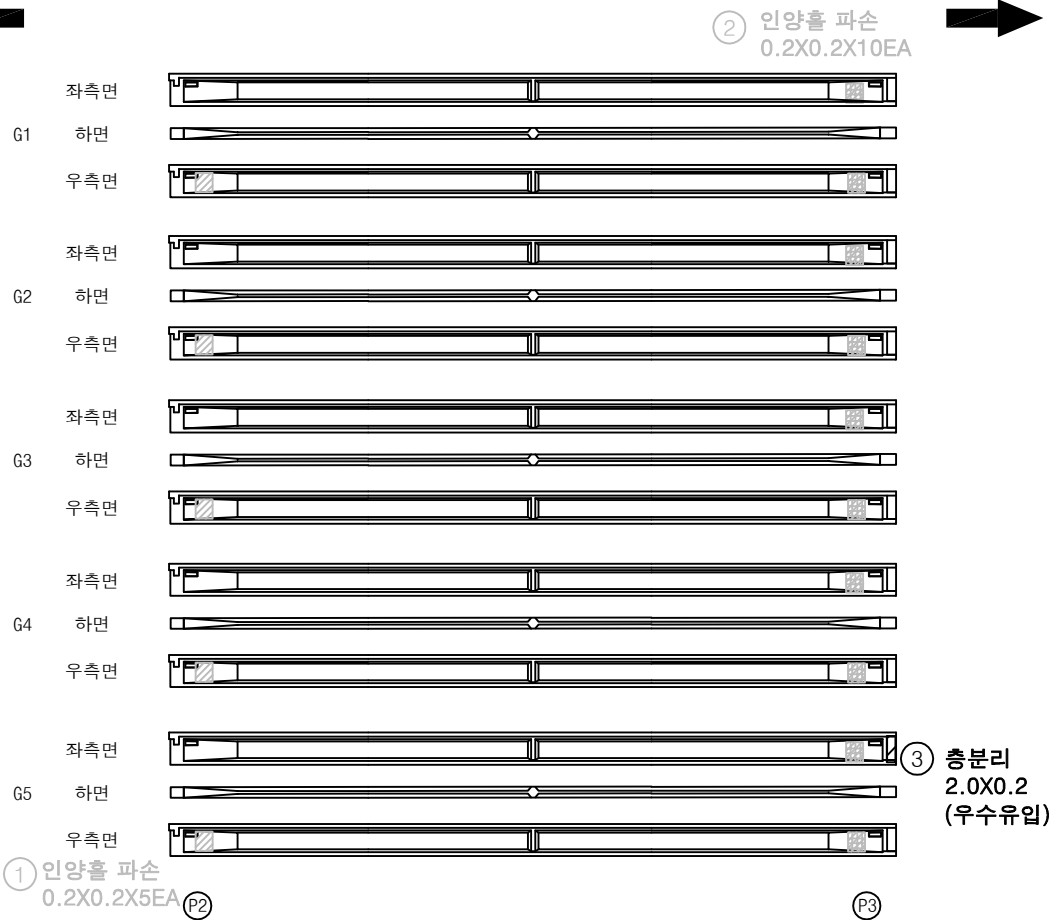


번호	구분	부재	손상내용	손상현황						비고
				폭 (mm)	길이 (m)	너비 (m)	수량	단위	개소	
1	19하	거더	인양홀 파손		0.2	0.2	0.20	m ²	5	25상보강
2	19하	거더	인양홀 파손		0.2	0.2	0.40	m ²	10	25상보강
3	25하	거더	충분리		2.0	0.2	0.40	m ²	1	
4										
5										
KEY PLAN

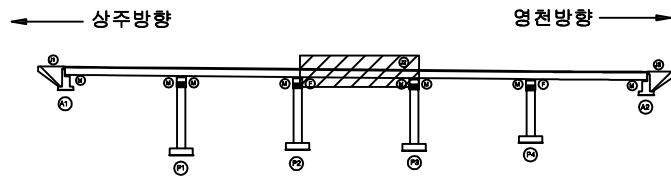

SECTION

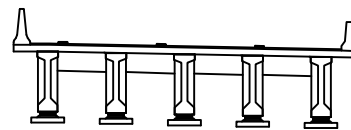

범례


균열	망상균열	재료분리
편치, 공동	박리, 파손	열화
누수, 체수	백태	퇴적물
철근노출	침하	그늘음
부식	좌굴, 변형	기타

발주처	상주영천고속도로(주)
용역명	상주영천고속도로 2024~2025년 시설물 안전점검 용역 (2025년 하반기 정밀안전점검)
점검기관	(주)명성엔지니어링
도면번호	13

손상물량표


상주 방향

영천 방향

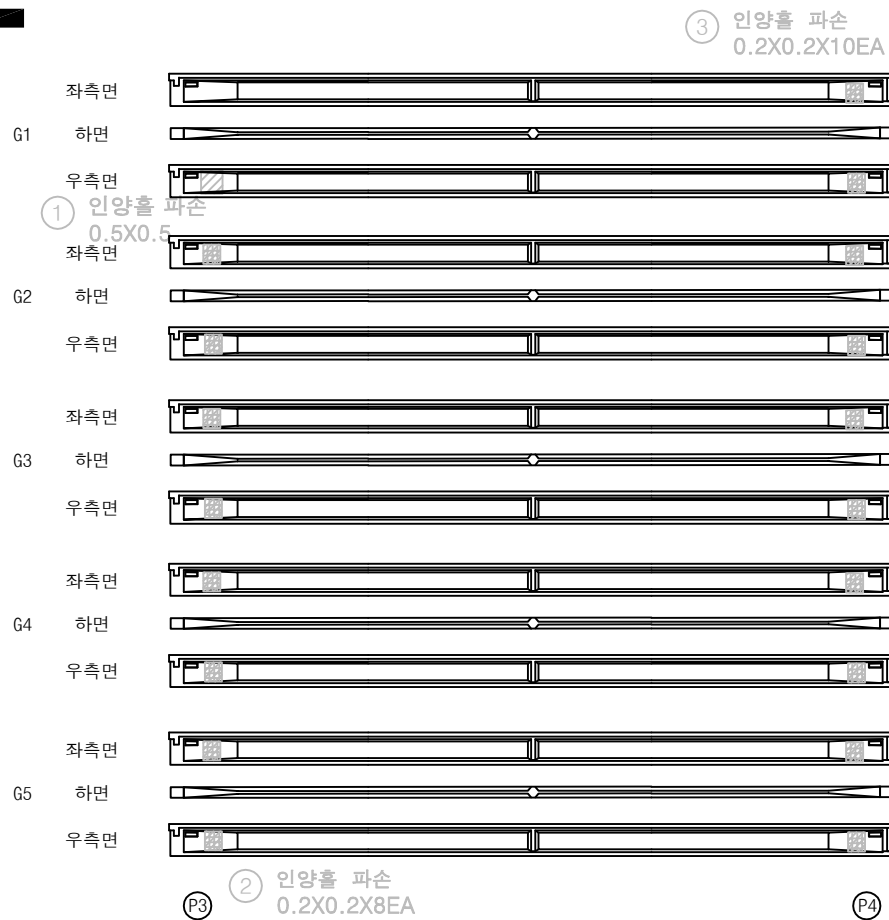


번호	구분	부재	손상내용	손상현황						비고
				폭 (mm)	길이 (m)	너비 (m)	수량	단위	개소	
1	190A	거더	인양홀 파손		0.5	0.5	0.25	㎡	1	25상 보수
2	190A	거더	인양홀 파손		0.2	0.2	0.32	㎡	8	25상 보수
3	190A	거더	인양홀 파손		0.2	0.2	0.40	㎡	10	25상 보수
4										
5										
KEY PLAN

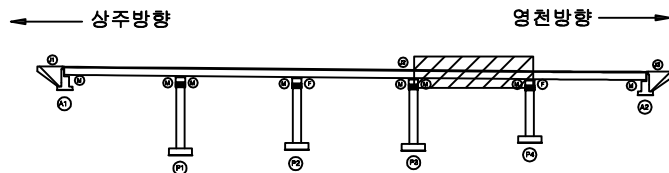

SECTION

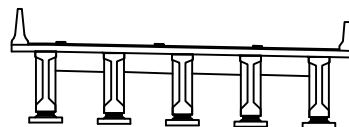

범례


	관 열		망상근열		재료분리	발주처 상주영천고속도로(주)
	편저, 공동		바리, 파손		열 화	
	누수, 체수		백 테		피착물	용역명 상주영천고속도로 2024~2025년 시설물 안전점검 용역 (2025년 하반기 정밀안전점검)
	철근노출		침 하		그늘음	
	부식		좌굴, 변형		기타	점검기관 (주)형성엔지니어링
						도면번호

손상물량표

상주 방향




영천 방향

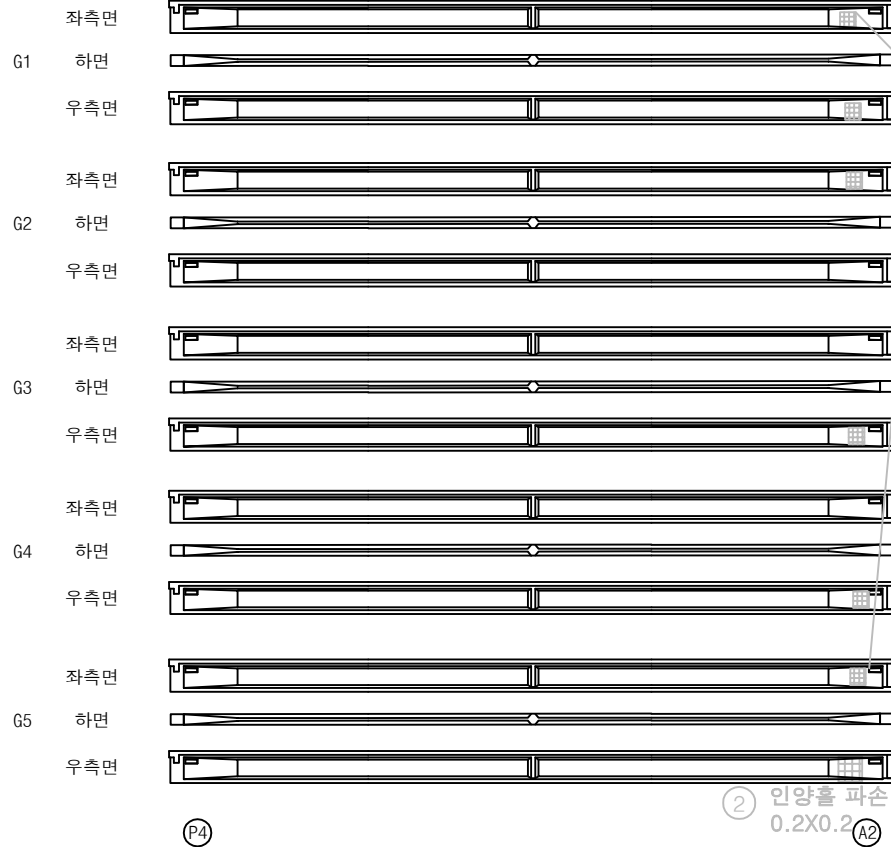

번호	구분	부재	손상내용	손상현황						비고
				폭 (mm)	길이 (m)	너비 (m)	수량	단위	개소	
1	190A	거더	인양홀 파손		0.1	0.1	0.06	m ²	6	25상 보수
2	190A	거더	인양홀 파손		0.2	0.2	0.04	m ²	1	25상 보수
3										
4										
KEY PLAN

상주방향

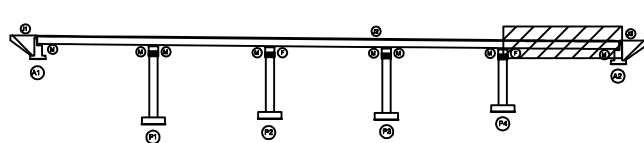

영천방향

SECTION

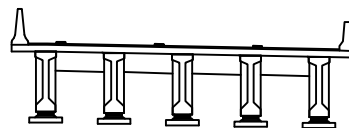


범례

콘크리트	방상근열	재료분리	발주처 상주영천고속도로(주)
전저, 공동	박리, 파손	열화	
누수, 체수	백태	피격물	용역명 상주영천고속도로 2024-2025년 시설물 안전점검 용역 (2025년 하반기 정밀안전점검)
철근노출	침하	그늘음	
부식	좌굴, 변형	기타	점검기관 (주)형성엔지니어링
			도면번호

손상물량표


상주 방향

영천 방향

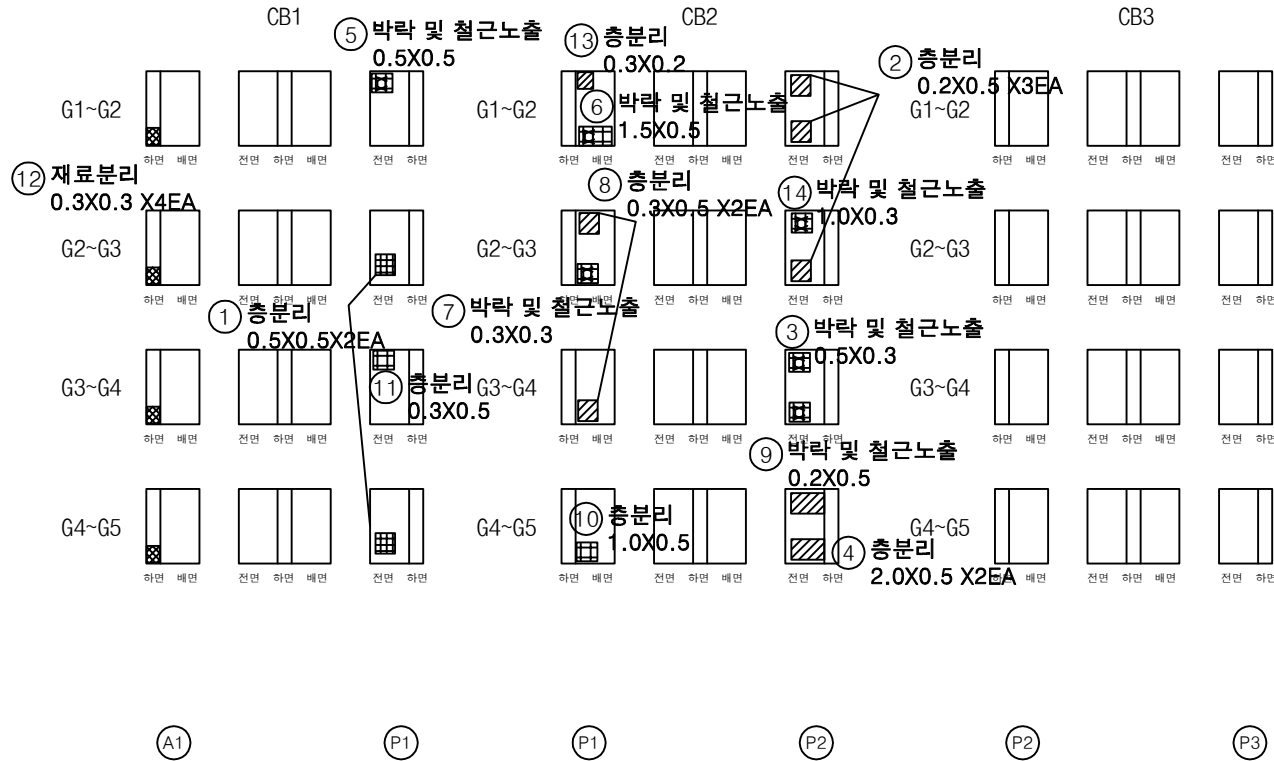


번호	구분	부재	손상내용	손상현황						비고
				폭 (mm)	길이 (m)	너비 (m)	수량	단위	개소	
1	19하	가로보	충분리		0.5	0.5	0.50	㎡	2	
2	19하	가로보	충분리		0.2	0.5	0.30	㎡	3	
3	19하	가로보	박락 및 철근노출		0.5	0.3	0.15	㎡	1	손상변경
4	19하	가로보	충분리		2.0	0.5	2.00	㎡	2	손상증가
5	23하	가로보	박락 및 철근노출		0.5	0.5	0.25	㎡	1	
6	23하	가로보	박락 및 철근노출		1.5	0.5	0.75	㎡	1	손상증가
7	23하	가로보	박락 및 철근노출		0.3	0.3	0.09	㎡	1	
8	23하	가로보	충분리		0.3	0.5	0.30	㎡	2	
9	23하	가로보	박락 및 철근노출		0.2	0.5	0.10	㎡	1	
10	23하	가로보	충분리		1.0	0.5	0.50	㎡	1	
11	23하	가로보	충분리		0.3	0.5	0.15	㎡	1	
12	25하	가로보	재료분리		0.3	0.3	0.36	㎡	4	
13	25하	가로보	충분리		0.3	0.2	0.06	㎡	1	
14	25하	가로보	박락 및 철근노출		1.0	0.3	0.30	㎡	1	
15										
16										
KEY PLAN

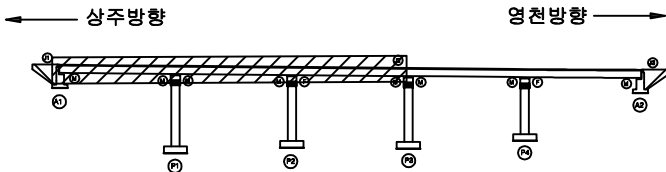

SECTION

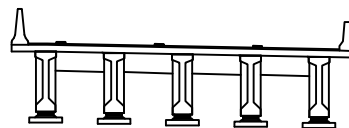

범례

	콘 슬		망상균열		재료분리
	균열, 공동		박락, 파손		델 화
	누수, 철주		콘 테		철근
	철근노출		철 하		그늘음
	부식		좌굴, 변형		기타


발 주 처
상주영천고속도로(주)용역명
상주영천고속도로 2024~2025년 시설물 안전점검 용역
(2025년 하반기 정밀안전점검)점검기관
(주)형성엔지니어링

도면번호

상주 방향




영천 방향

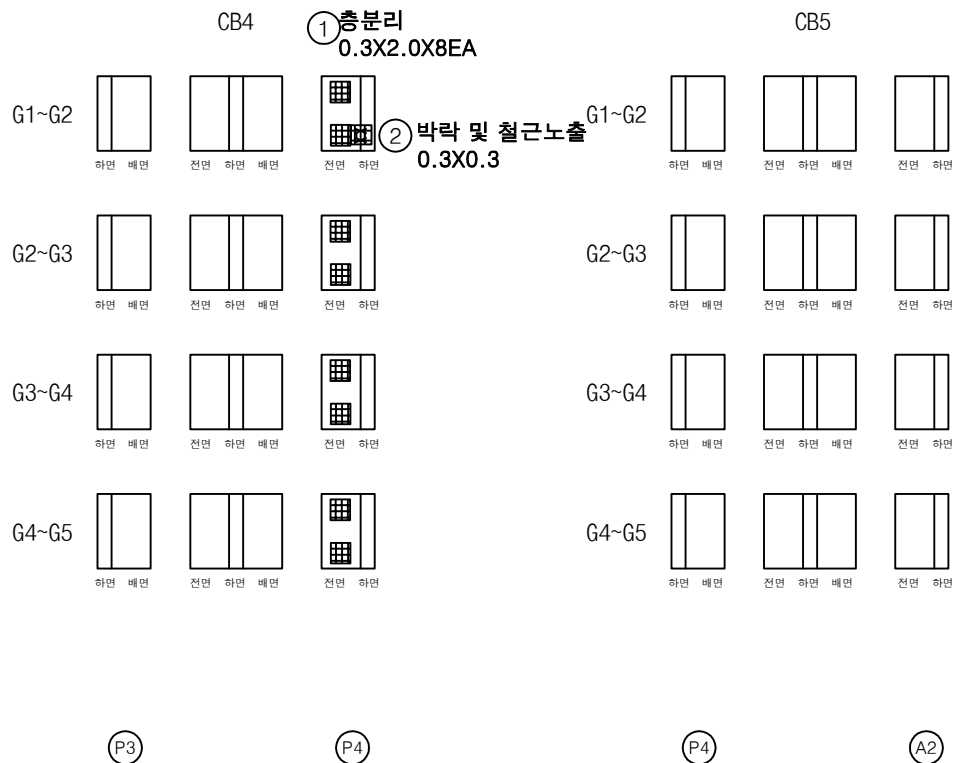


손상물량표

번호	구분	부재	손상내용	손상현황						비고
				폭 (mm)	길이 (m)	너비 (m)	수량	단위	개소	
1	19하	가로보	층분리		0.3	2.0	4.80	m	8	손상증가
2	23하	가로보	박락 및 철근노출		0.3	0.3	0.09	m	1	
3										
4										
KEY PLAN

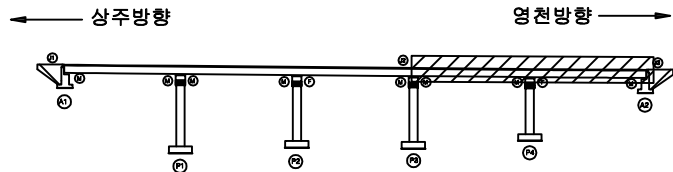

SECTION


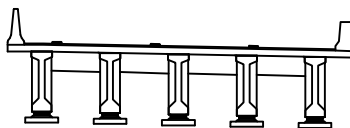


범례


	균열		망상균열		재료분리	발주처	상주영천고속도로(주)
	편저, 공동		박리, 파손		열화	용역명	상주영천고속도로 2024~2025년 시설물 안전점검 용역 (2025년 하반기 정밀안전점검)
	누수, 체수		백태		피착물	점검기관	(주)형성엔지니어링
	철근노출		침하		그늘음	도면번호	
	부식		좌굴, 변형		기타		

손 상 물 량 표

번호	구분	부재	손상내용	손상현황						비 고
				폭 (mm)	길이 (m)	너비 (m)	수량	단위	개소	
1	19하	교대	균열(0.3mm미만)	0.1	1.0		1.00	m	1	상부 3차
2	19하	교대	파손		0.1	0.1	0.01	m²	1	
3	19하	교대	표면박리		0.2	0.2	0.04	m²	1	
4	19하	교량받침	받침콘크리트 파손		0.1	0.1	0.01	m²	1	
5	19하	교량받침	plate 부식				1.00	EA	1	
6	25하	교량받침	무수축물탈 층분리		0.1	0.1	0.01	m²	1	
7	25하	교대	균열(0.3mm미만)	0.2	2.0		2.00	m	1	
8	25하	교대	누수흔적		5.0	2.0	10.00	m²	1	
9	25하	교대	균열(0.3mm미만)	0.1	1.0		1.00	m	1	
10										
11										
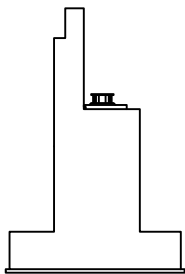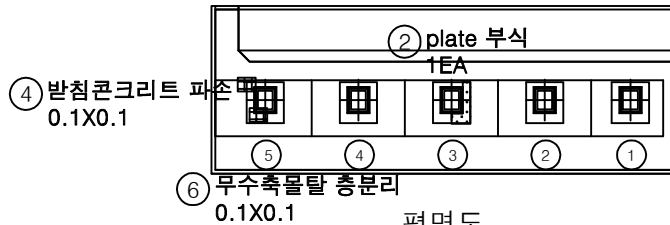


날개벽

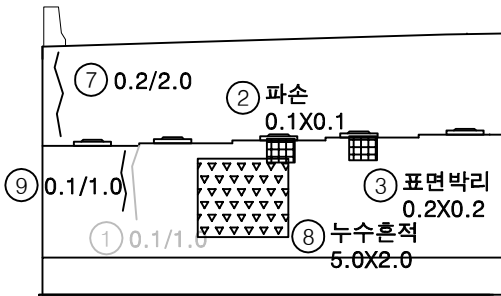


* 법면 토사 유실

KEY PLAN

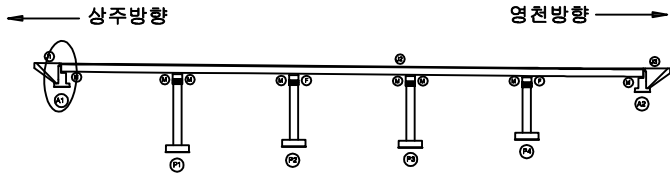

SECTION

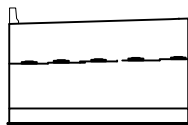




범례

균열	망상균열	재료분리
편치, 공동	박리, 파손	열화
누수, 체수	백태	희박물
철근노출	침하	그늘음
부식	좌굴, 변형	기타


발주처	상주영천고속도로(주)
용역명	상주영천고속도로 2024-2025년 시설물 안전점검 용역 (2025년 하반기 정밀안전점검)
점검기관	(주)평성엔지니어링
도면번호	

손상물량표


번호	구분	부재	손상내용	손상현황						비고
				폭 (mm)	길이 (m)	너비 (m)	물량	단위	개소	
1	19하	교량받침	무수축물탈 균열	0.2	0.1		0.70	m	7	
2	19하	교량받침	거푸집 미제거				5.00	EA	5	
3										
4										
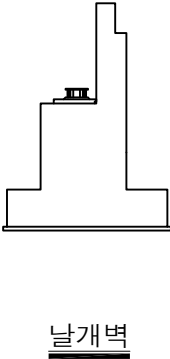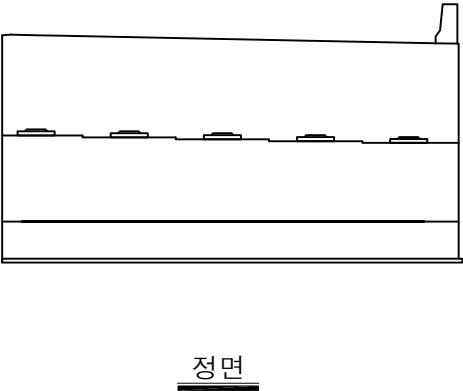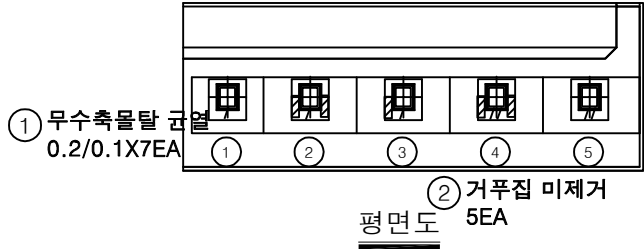

KEY PLAN

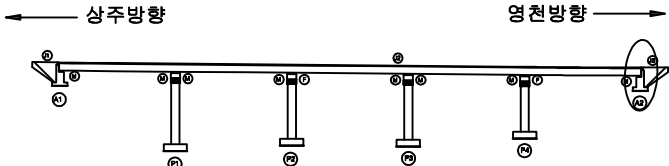

SECTION

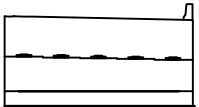






면
레

균열	광상균열	재료분리
편저, 공동	박리, 파손	열화
누수, 체수	백태	퇴적물
철근노출	침하	그늘음
부식	좌굴, 변형	기타


발주처	상주영천고속도로(주)
용역명	상주영천고속도로 2024-2025년 시설물 안전점검 용역 (2025년 하반기 정밀안전점검)
점검기관	(주)명성엔지니어링
도면번호	19

손 상 물 량 표


번호	구분	부재	손상내용	손상현황						비 고
				폭 (mm)	길이 (m)	너비 (m)	수량	단위	개소	
1	19하	교각	균열(0.3mm이상)	0.3	0.3		0.30	m	1	
2	19하	교각	박락		0.3	0.2	0.06	m²	1	
3	19하	교각	균열(0.3mm미만)	0.2	0.5		4.50	m	9	
4	19하	교량받침	반침콘크리트 박락		0.2	0.2	0.04	m²	1	
5	19하	교량받침	무수축물탈 박락		0.1	0.1	0.01	m²	1	
6	19하	교각	균열(0.3mm미만)	0.2	1.0		1.00	m	1	
7	25하	교량받침	plate 도장박리		0.6	0.6	0.36	m²	1	
8										
9										
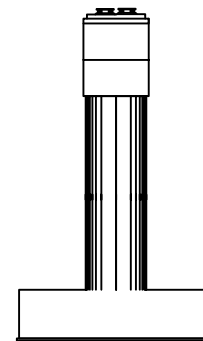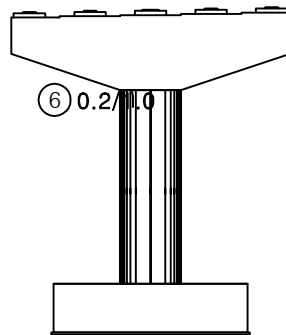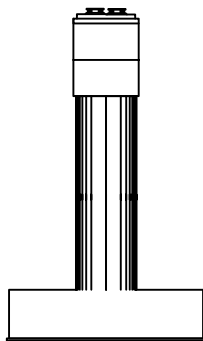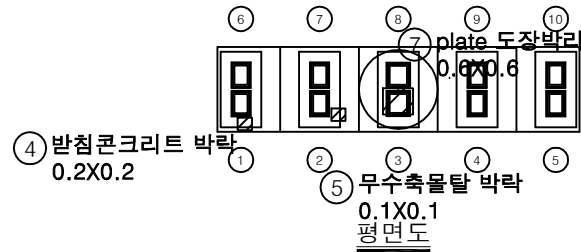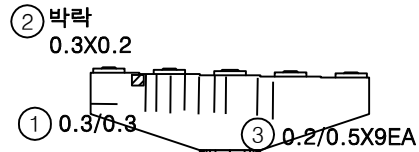

KEY PLAN

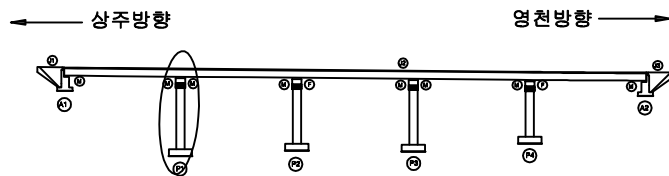


SECTION

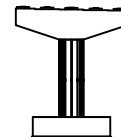

범례

균열	망상균열	재료분리	발주처
핀치, 공동	박리, 파손	열화	상주영천고속도로(주)
누수, 체수	배터	피적물	용역명
철근노출	침하	그늘음	상주영천고속도로 2024-2025년 시설물 안전점검 용역 (2025년 하반기 정밀안전점검)
부식	좌굴, 변형	기타	점검기관
			(주)평성엔지니어링
			도면번호

손상물량표

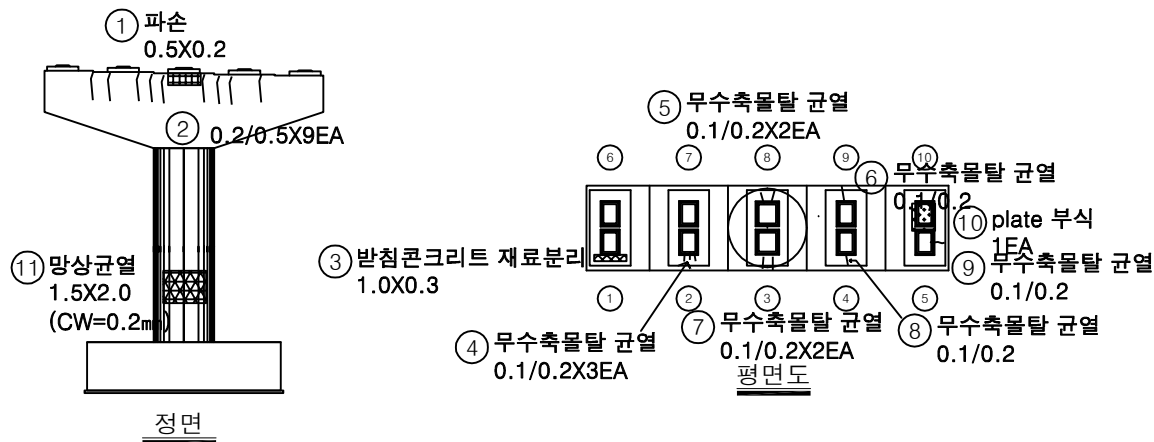

번호	구분	부재	손상내용	손상현황						비고
				폭 (mm)	길이 (m)	너비 (m)	수량	단위	개소	
1	19하	교각	파손		0.5	0.2	0.10	㎡	1	손상변경
2	19하	교각	균열(0.3mm미만)	0.2	0.5		4.50	m	9	
3	19하	교량받침	받침콘크리트 재료분리		1.0	0.3	0.30	㎡	1	
4	19하	교량받침	무수축물탈 균열	0.1	0.2		0.60	m	3	
5	19하	교량받침	무수축물탈 균열	0.1	0.2		0.40	m	2	
6	19하	교량받침	무수축물탈 균열	0.1	0.2		0.20	m	1	
7	19하	교량받침	무수축물탈 균열	0.1	0.2		0.40	m	2	
8	19하	교량받침	무수축물탈 균열	0.1	0.2		0.20	m	1	
9	19하	교량받침	무수축물탈 균열	0.1	0.2		0.20	m	1	
10	25하	교량받침	plate 부식				1.00	EA	1	
11	25하	교각	망상균열	0.2	1.5	2.0	3.00	㎡	1	
12	25하	교각	망상균열	0.2	1.5	2.0	3.00	㎡	1	
13	25하	교각	망상균열	0.2	1.5	2.0	3.00	㎡	1	
14	25하	교각	망상균열	0.2	1.5	2.0	3.00	㎡	1	
15										
16										
KEY PLAN

← 상주방향

영천방향 →

SECTION

범례

균열	망상균열	재료분리
편저, 공동	바리, 파손	열화
누수, 체수	백태	퇴적물
철근노출	침하	그늘음
부식	좌굴, 변형	기타

발주처

상주영천고속도로(주)

용역명

상주영천고속도로 2024-2025년 시설물 안전점검 용역
(2025년 하반기 정밀안전점검)

점검기관






(주)명성엔지니어링

도면번호


21

손 상 물 량 표


번호	구분	부재	손상내용	손상현황						비 고
				폭 (mm)	길이 (m)	너비 (m)	수량	단위	개소	
1	19하	교각	균열(0.3mm미만)	0.2	0.5		0.50	m	1	
2	19하	교량방침	스토퍼 간섭				1.00	EA	1	
3	19하	교량방침	plate 부식				10.00	EA	10	
4	19하	교각	폐자재퇴적		15.0	2.0	30.00	m³	1	25% 보수
5										
6										
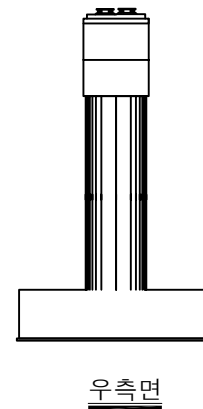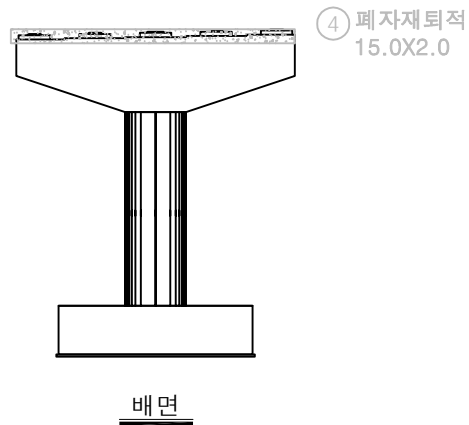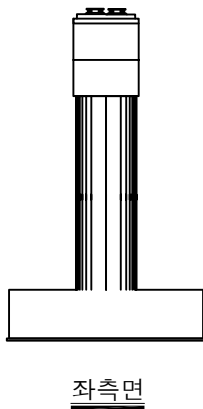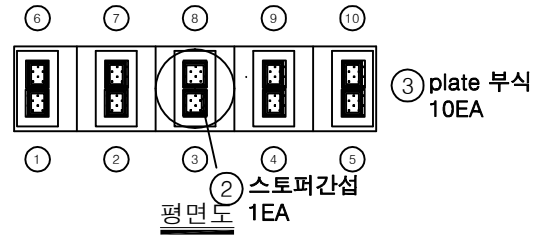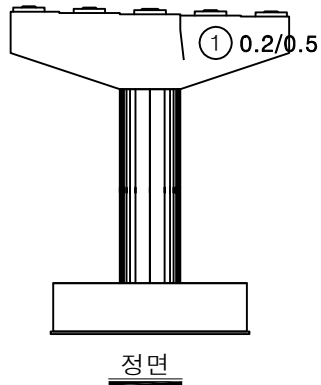

KEY PLAN

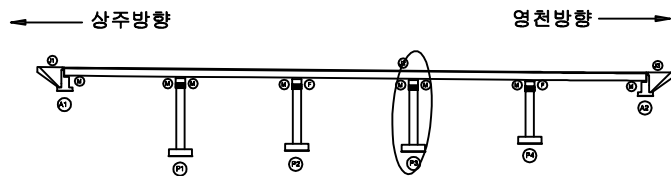

SECTION





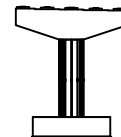


범례


균열	망상균열	재료분리	발주처
편지, 공동	박리, 파손	열화	상주영천고속도로(주)
누수, 체수	백태	피적물	용역명
철근노출	침하	그늘음	상주영천고속도로 2024-2025년 시설물 안전점검 용역 (2025년 하반기 정밀안전점검)
부식	좌굴, 변형	기타	점검기관
			(주)평성엔지니어링
			도면번호

손 상 물 량 표

번호	구분	부재	손상내용	손상현황						비 고
				폭 (mm)	길이 (m)	너비 (m)	수량	단위	개소	
1	19하	교량받침	무수축물탈 균열	0.1	0.2		0.20	m	1	
2	19하	교량받침	무수축물탈 균열	0.1	0.2		0.20	m	1	
3	19하	교량받침	무수축물탈 균열	0.1	0.2		0.20	m	1	
4	19하	교량받침	무수축물탈 균열	0.1	0.2		0.20	m	1	
5	25하	교각	균열(0.3mm미만)	0.1	1.2		1.20	m	1	
6										
7										
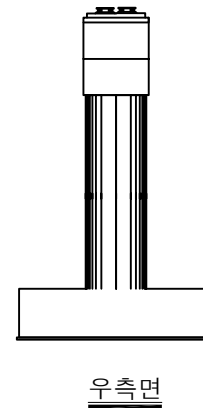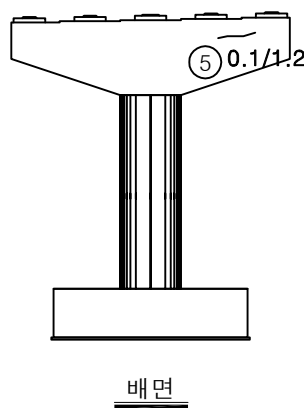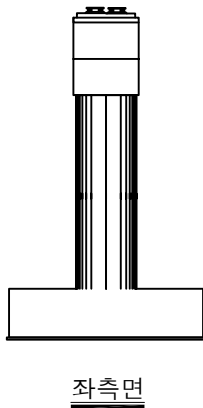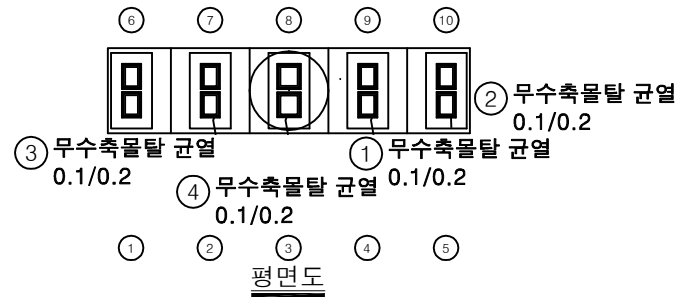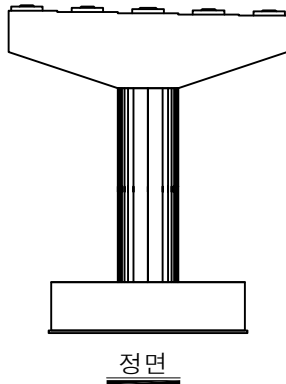

KEY PLAN

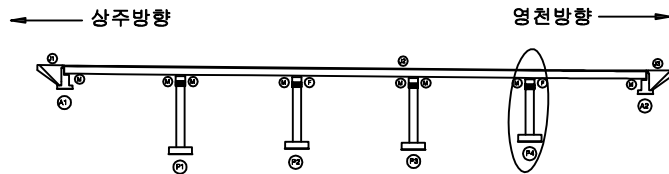

SECTION



범례

균열	망상균열	재료분리	발주처
편치, 공동	바리, 파손	열화	상주영천고속도로(주)
누수, 체수	배터	피적물	용역명
철근노출	침하	그늘음	상주영천고속도로 2024-2025년 시설물 안전점검 용역 (2025년 하반기 정밀안전점검)
부식	좌굴, 변형	기타	점검기관
			(주)평성엔지니어링
			도면번호