

상주영천고속도로 2024~2025년 시설물 안전점검 용역
(2025년 하반기 정밀안전점검)

외 관 조 사 망 도

암기교

2025.12


(주)명성엔지니어링

상 주 방 향

손상물량표


상주방향

영천방향

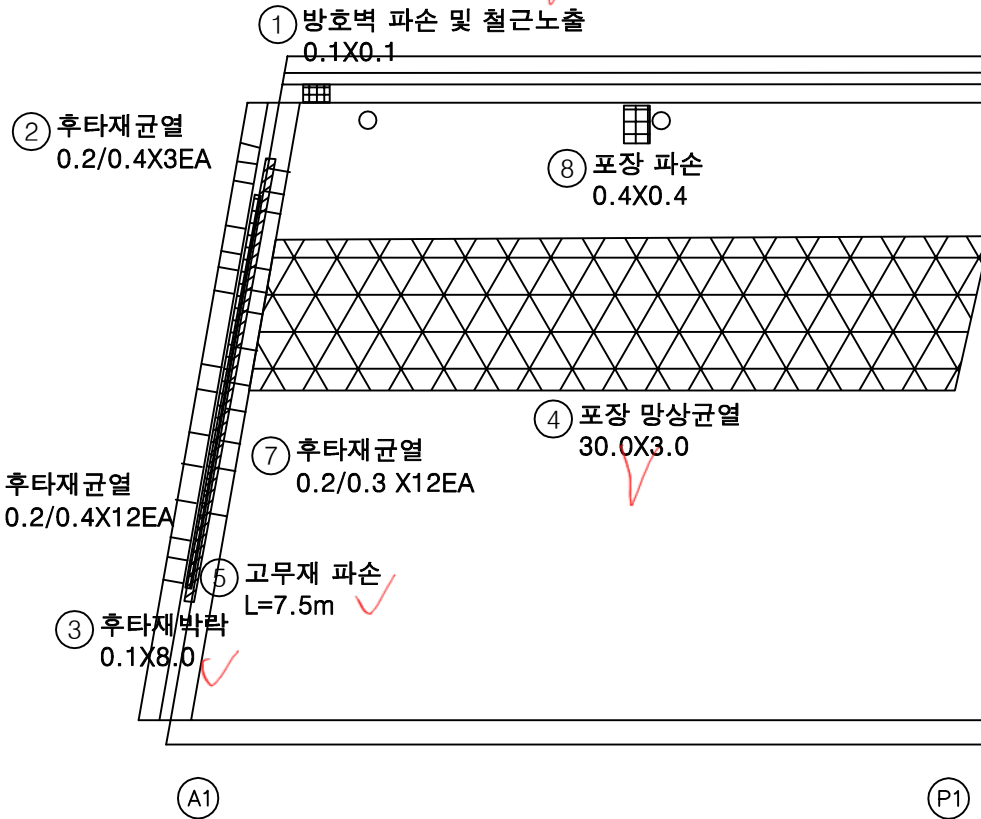


번호	구분	부재	손상내용	손상현황						비고
				폭 (mm)	길이 (m)	너비 (m)	수량	단위	개소	
1	19하	방호벽	방호벽 파손 및 철근노출		0.1	0.1	0.01	m ²	1	손상명변경
2	19하	신축이음	후타재 균열	0.2	0.4		1.20	m	3	손상증가
3	19하	신축이음	후타재 박락		0.1	8.0	0.80	m ²	1	손상증가
4	19하	교면포장	포장 망상균열		30.0	3.0	90.00	m ²	1	
5	24하	신축이음	고무재 파손		7.5		7.50	m	1	
6	25하	신축이음	후타재 균열	0.2	0.4		4.80	m	12	
7	25하	신축이음	후타재 균열	0.2	0.3		3.60	m	12	
8	25하	교면포장	포장 파손		0.4	0.4	0.16	m ²	1	
9										
10										
KEY PLAN

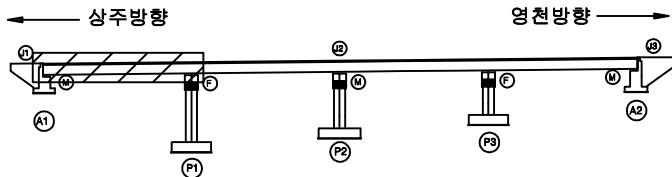

SECTION

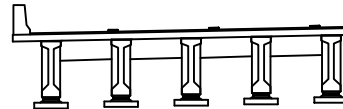


범례

발주처	상주영천고속도로(주)
용역명	상주영천고속도로 2024~2025년 시설물 안전점검 용역 (2025년 하반기 정밀안전점검)
점검기관	(주)영성엔지니어링
도면번호	01

손상물량표


상주방향

영천방향

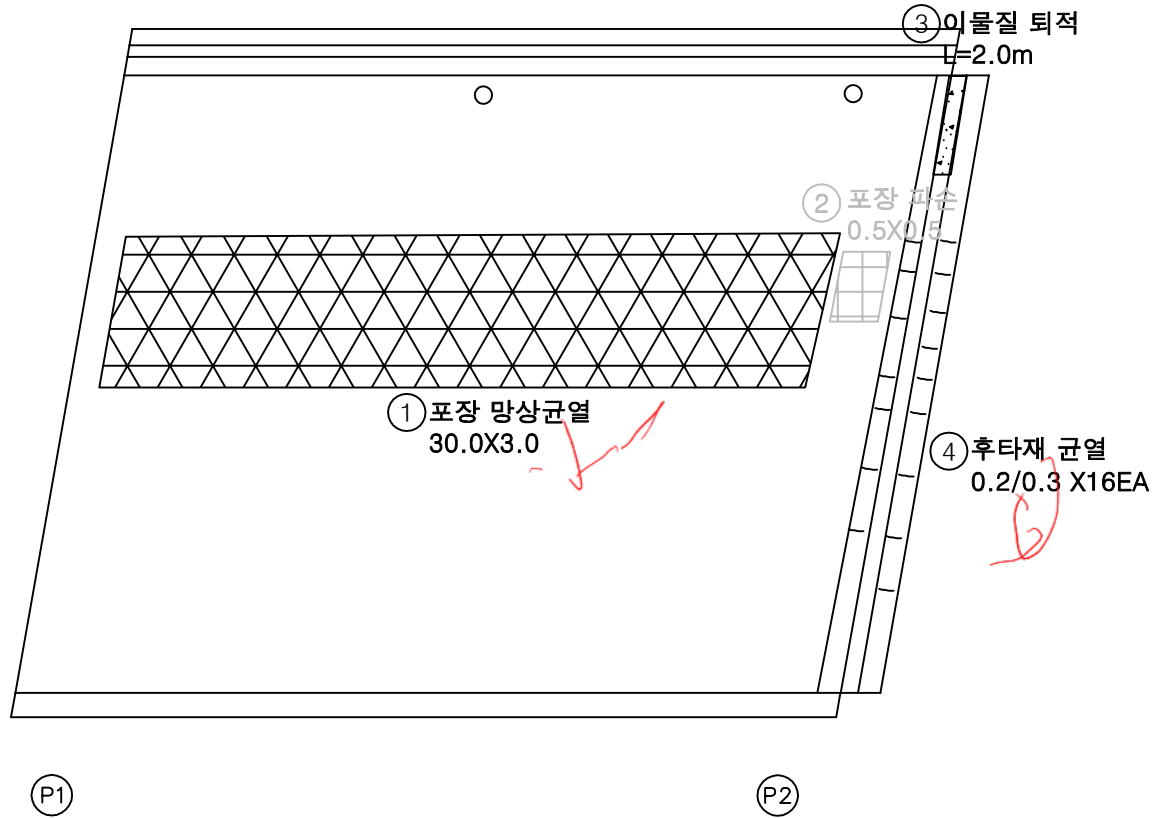


번호	구분	부재	손상내용	손상현황						비고
				폭 (mm)	길이 (m)	너비 (m)	수량	단위	개소	
1	19하	교면포장	포장 망상균열		30.0	3.0	90.00	m ²	1	
2	24하	교면포장	포장 파손		0.5	0.5	0.25	m ²	1	영천 방향
3	25하	신축이음	이물질 퇴적		2.0		2.00	m	1	
4	25하	신축이음	후타재 균열	0.2	0.3		4.80	m	16	
5										
6										
KEY PLAN

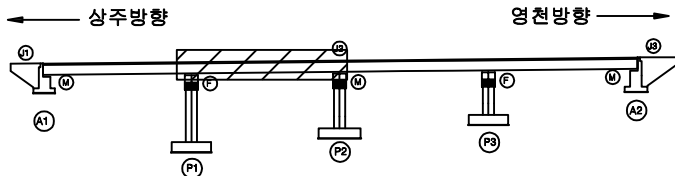

SECTION

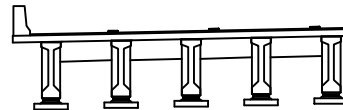

범례


균열	망상균열	재료분리	발주처
편치, 공동	박리, 파손	열화	상주영천고속도로(주)
누수, 세수	백태	퇴적물	용역명
철근노출	침하	그늘음	상주영천고속도로 2024~2025년 시설물 안전점검 용역 (2025년 하반기 정밀안전점검)
부식	좌굴, 변형	기타	점검기관
			(주)명성엔지니어링
			도면번호
			02

손상물량표

상주방향




영천방향

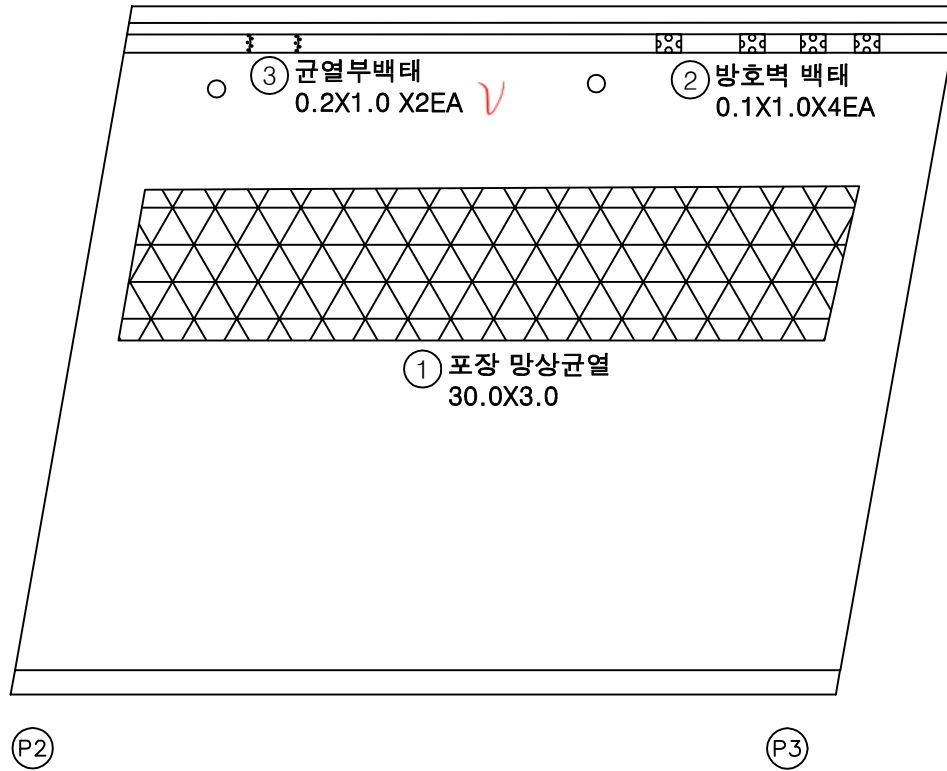


번호	구분	부재	손상내용	손상현황						비고
				폭 (mm)	길이 (m)	너비 (m)	수량	단위	개소	
1	19하	교면포장	포장 망상균열		30.0	3.0	90.00	m ²	1	
2	19하	방호벽	방호벽 백태		0.1	1.0	0.40	m ²	4	
3	25하	방호벽	균열부백태		0.1	1.0	0.20	m ²	2	
4										
5										
KEY PLAN

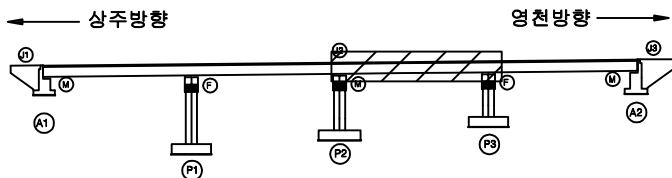

SECTION

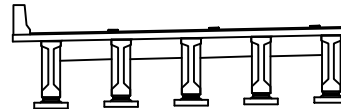

범례


	균열		망상균열		재료분리	발주처	상주영천고속도로(주)
	편치, 공동		박리, 피손		열화	용역명	상주영천고속도로 2024~2025년 시설물 안전점검 용역 (2025년 하반기 정밀안전점검)
	누수, 침수		백태		퇴적물	점검기관	(주)영성엔지니어링
	철근노출		침하		그늘음	도면번호	03
	부식		좌굴, 변형		기타		

b2a~2/7

손상물량표


상주방향

영천방향

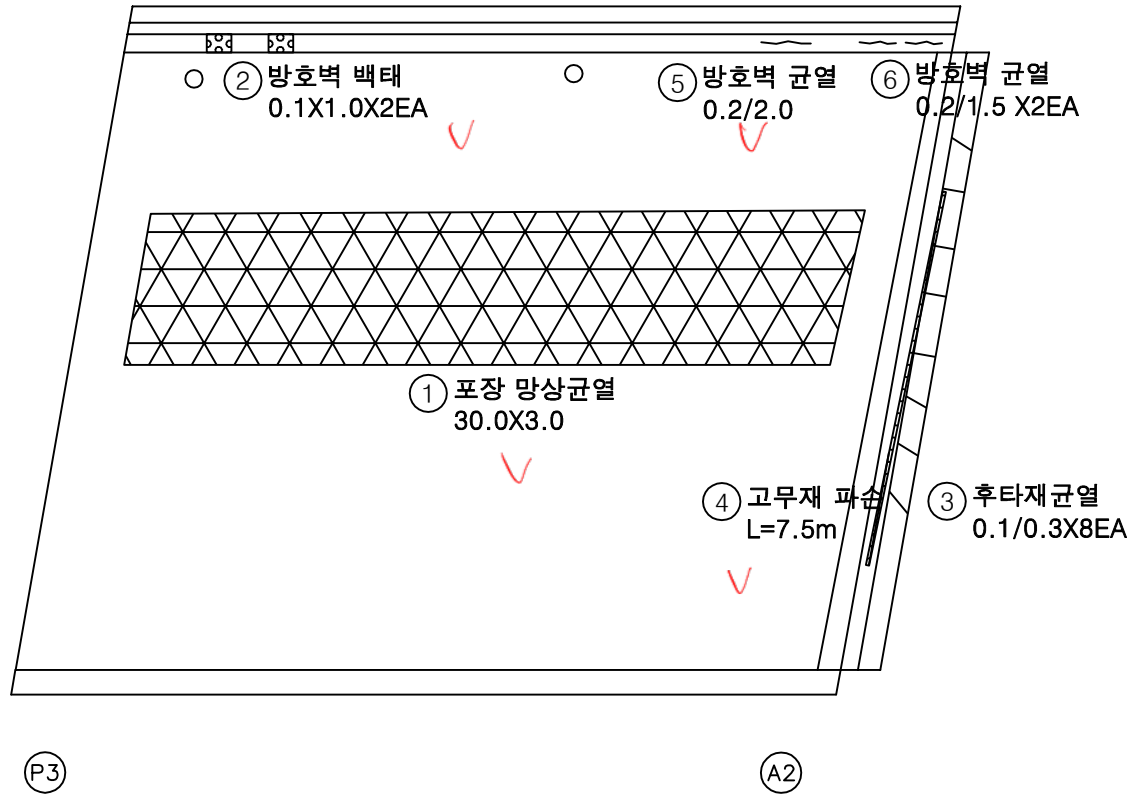


번호	구분	부재	손상내용	손상현황					비고
				폭 (mm)	길이 (m)	너비 (m)	수량	단위	
1	19하	교면포장	포장 망상균열		30.0	3.0	90.00	m ²	1
2	19하	방호벽	방호벽 백태		0.1	1.0	0.20	m ²	2
3	19하	신축이음	후타재 균열	0.1	0.3		2.40	m	8
4	24하	신축이음	고무재 파손		7.5		7.50	m	1
5	25하	방호벽	방호벽 균열	0.2	2.0		2.00	m	1
6	25하	방호벽	방호벽 균열	0.2	1.5		3.00	m	2
7									
8									
KEY PLAN

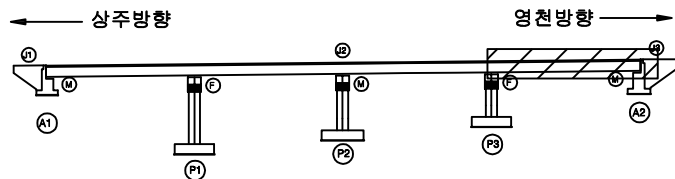

SECTION

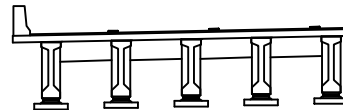

범례


균열	망상균열	재료분리	발주처
편치, 공동	바리, 파손	열화	상주영천고속도로(주)
누수, 세수	백태	퇴적물	용역명
철근노출	침하	그늘음	상주영천고속도로 2024~2025년 시설물 안전점검 용역 (2025년 하반기 정밀안전점검)
부식	좌굴, 변형	기타	점검기관
			(주)영성엔지니어링
			도면번호
			04

손상물량표

상주방향




영천방향

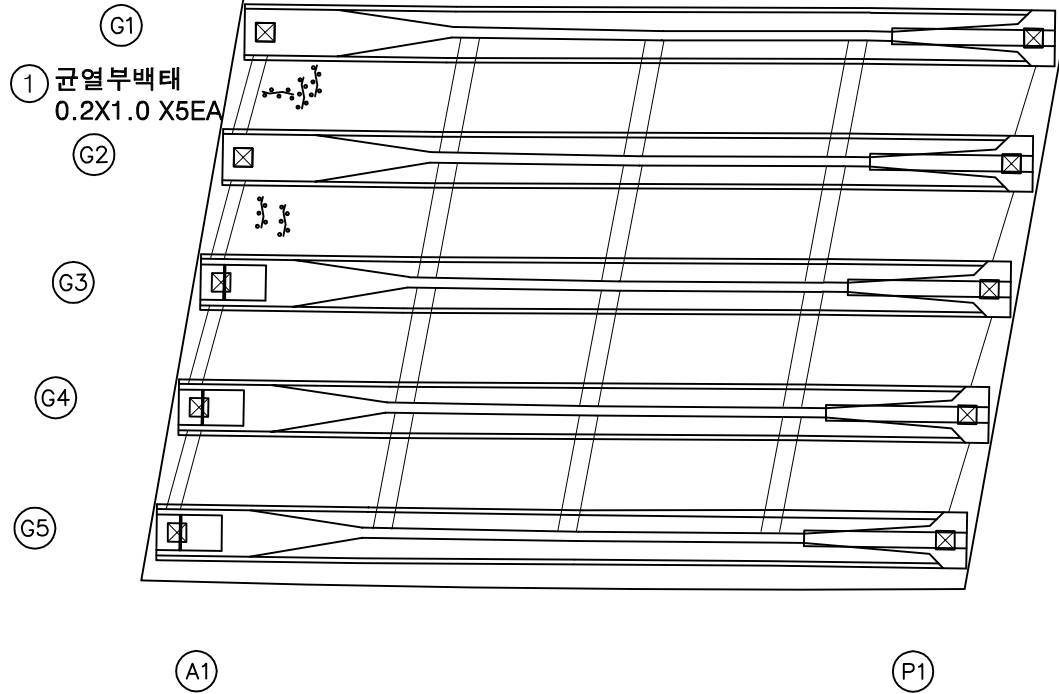


번호	구분	부재	손상내용	손상현황					비고
				폭 (mm)	길이 (m)	너비 (m)	수량	단위	개소
1	25하	바닥판	균열부백태		0.2	1.0	1.00	m ²	5
2									
3									
KEY PLAN

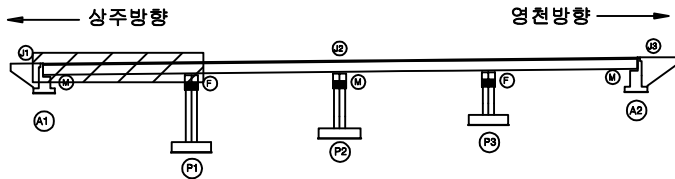

SECTION

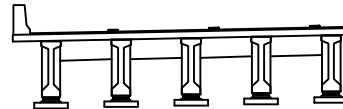

범례

	균열		망상균열		재료분리	발주처	상주영천고속도로(주)
	편치, 공동		박리, 파손		열화	용역명	상주영천고속도로 2024~2025년 시설물 안전점검 용역 (2025년 하반기 정밀안전점검)
	누수, 세수		백태		퇴적물	점검기관	(주)영성엔지니어링
	철근노출		침하		그늘음	도면번호	05
	부식		좌굴, 변형		기타		


ID : 암기교 바닥판하면 S2 (상주방향)

손상물량표


번호	구분	부재	손상내용	손상현황						비 고
				폭 (mm)	길이 (m)	너비 (m)	수량	단위	개소	
1	198	바닥판	파손		0.1	0.1	0.01	㎡	1	35명 보수
2	198	바닥판	파손		0.1	0.5	0.10	㎡	2	35명 보수
3										
4										
상주방향


영천방향

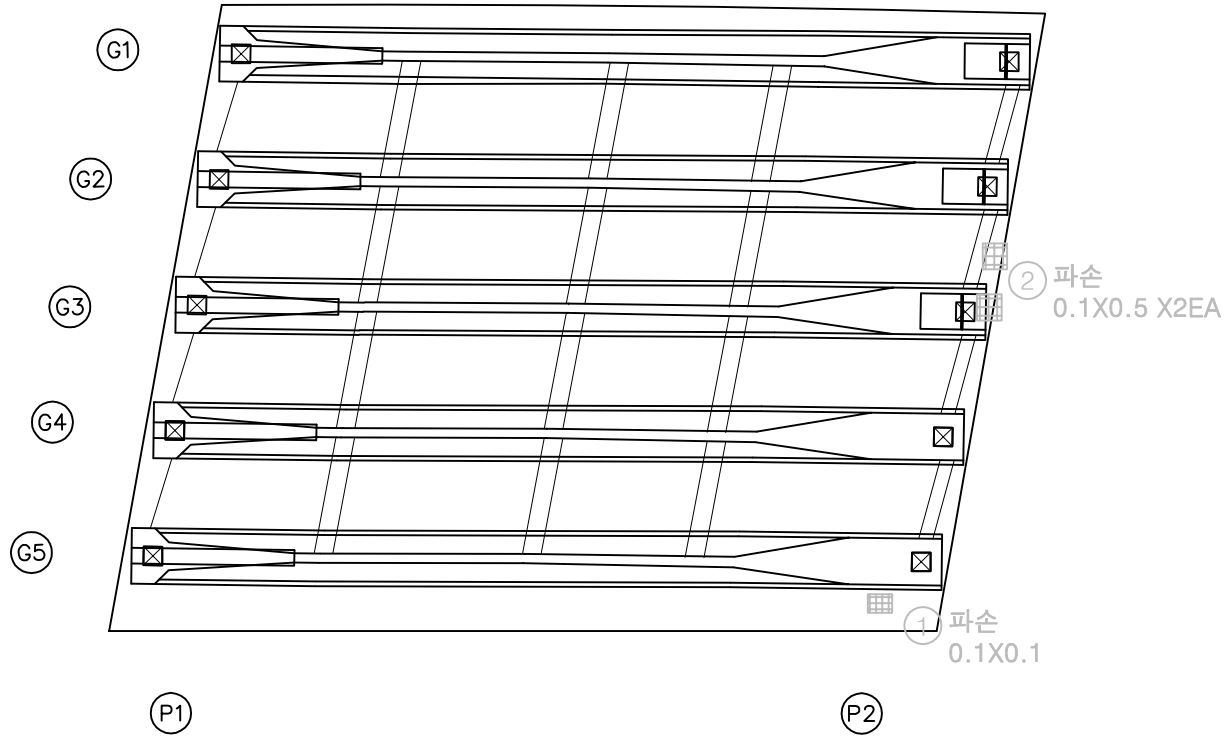

KEY PLAN

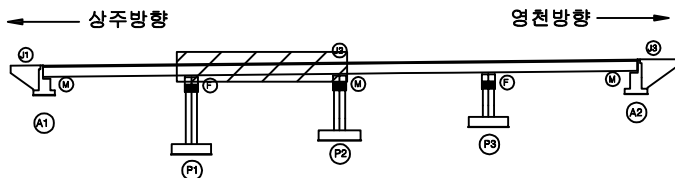

SECTION

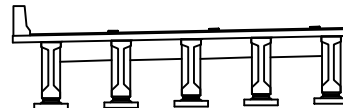

범례


균열	망상균열	재료분리	발주처
편치, 공동	박리, 파손	열화	상주영천고속도로(주)
누수, 세수	백태	퇴적물	용역명
철근노출	침하	그늘음	상주영천고속도로 2024~2025년 시설물 안전점검 용역 (2025년 하반기 정밀안전점검)
부식	좌굴, 변형	기타	점검기관
			(주)명성엔지니어링
			도면번호
			06

손상물량표

상주방향




영천방향

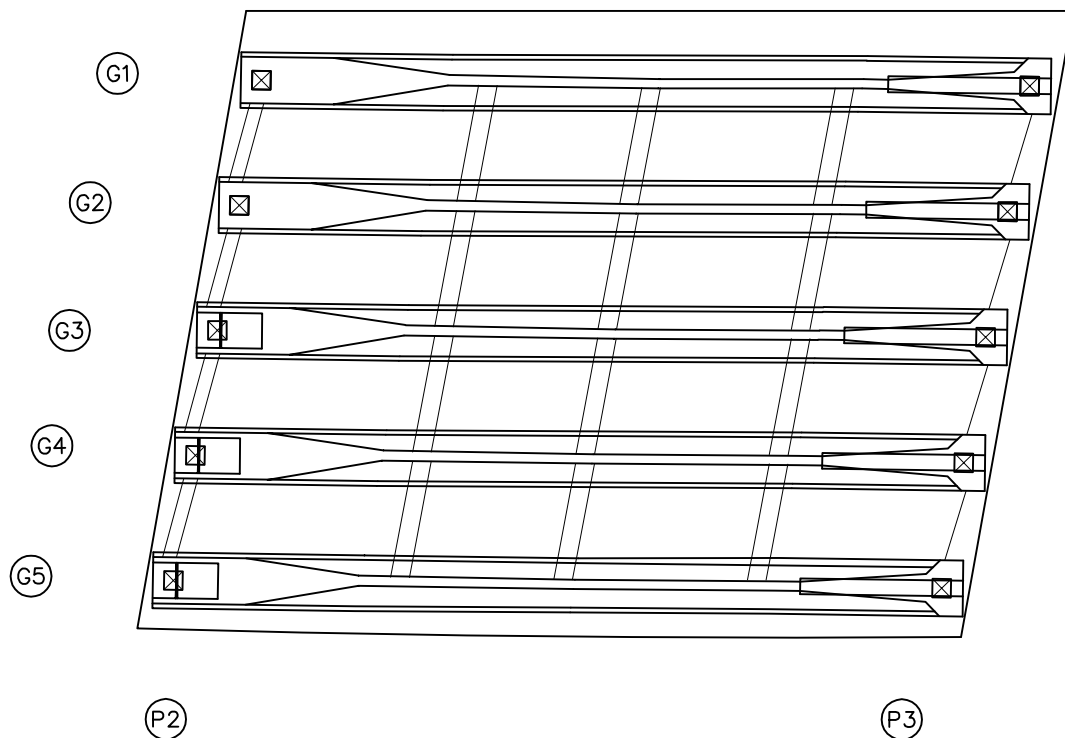


번호	구분	부재	손상내용	손상현황						비고
				폭 (mm)	길이 (m)	너비 (m)	물량	단위	개소	
1										
2										
KEY PLAN

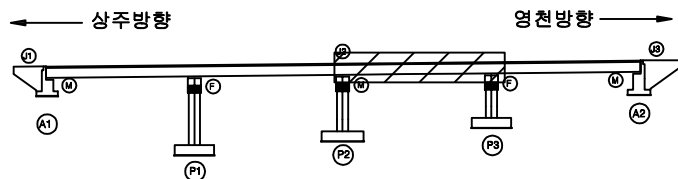

SECTION

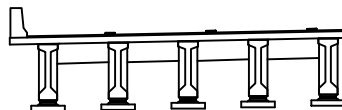


범례

	간열		망상균열		재료분리
	편치, 공동		박리, 피손		열화
	누수, 세수		백태		회적물
	철근노출		침하		그늘음
	부식		좌굴, 변형		기타


발주처
상주영천고속도로(주)용역명
상주영천고속도로 2024~2025년 시설물 안전점검 용역
(2025년 하반기 정밀안전점검)점검기관
(주)영성엔지니어링도면번호
07

손 상 물 량 표

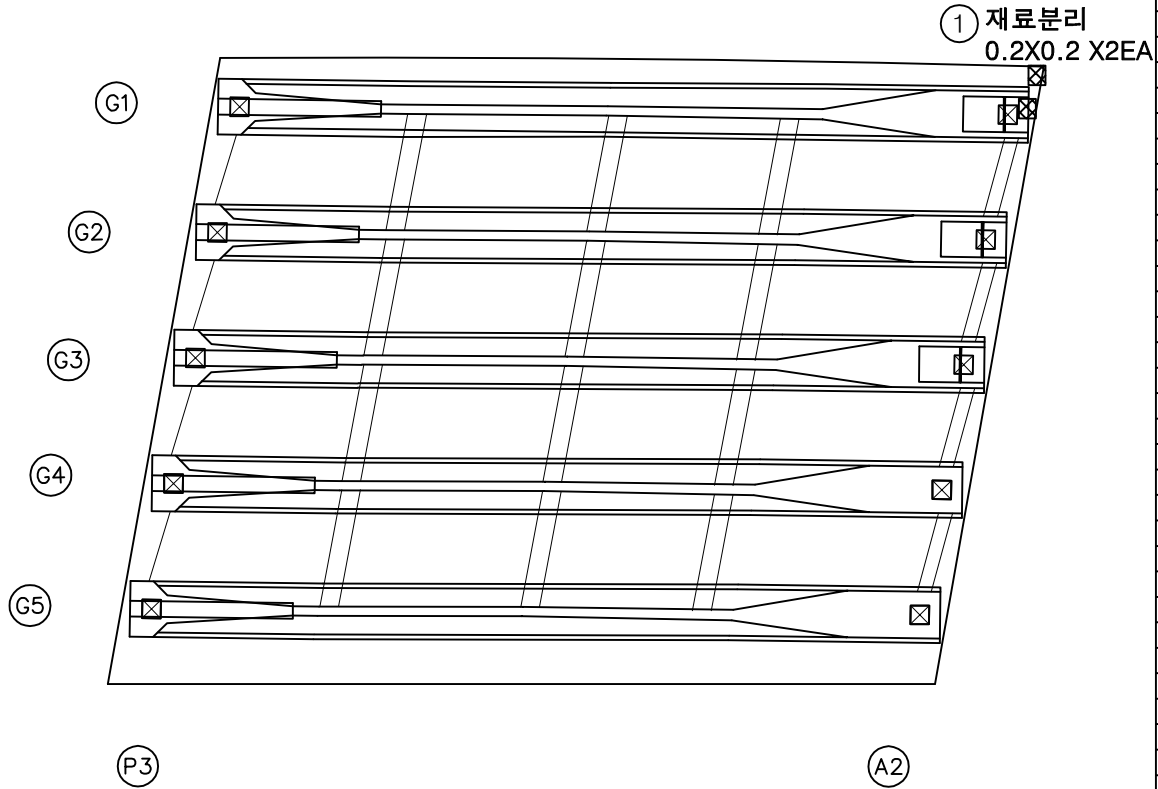
상주방향
←영천방향
→

번호	구분	부재	손상내용	손상현황					비 고
				폭 (mm)	길이 (m)	너비 (m)	수량	단위	개소
1	25하	바닥판	재료분리		0.2	0.2	0.08	m ²	2
2									
3									
KEY PLAN

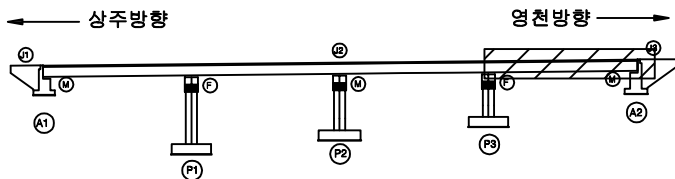

SECTION

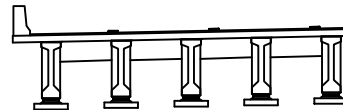


범례

균열	망상균열	재료분리
편치, 공동	박리, 피손	열화
누수, 세수	백태	퇴적물
철근노출	침하	그늘음
부식	좌굴, 변형	기타

발 주 처
상주영천고속도로(주)용역명
상주영천고속도로 2024~2025년 시설물 안전점검 용역
(2025년 하반기 정밀안전점검)점 검 기 관
(주)명성엔지니어링도면번호
08

손상물량표


상주방향

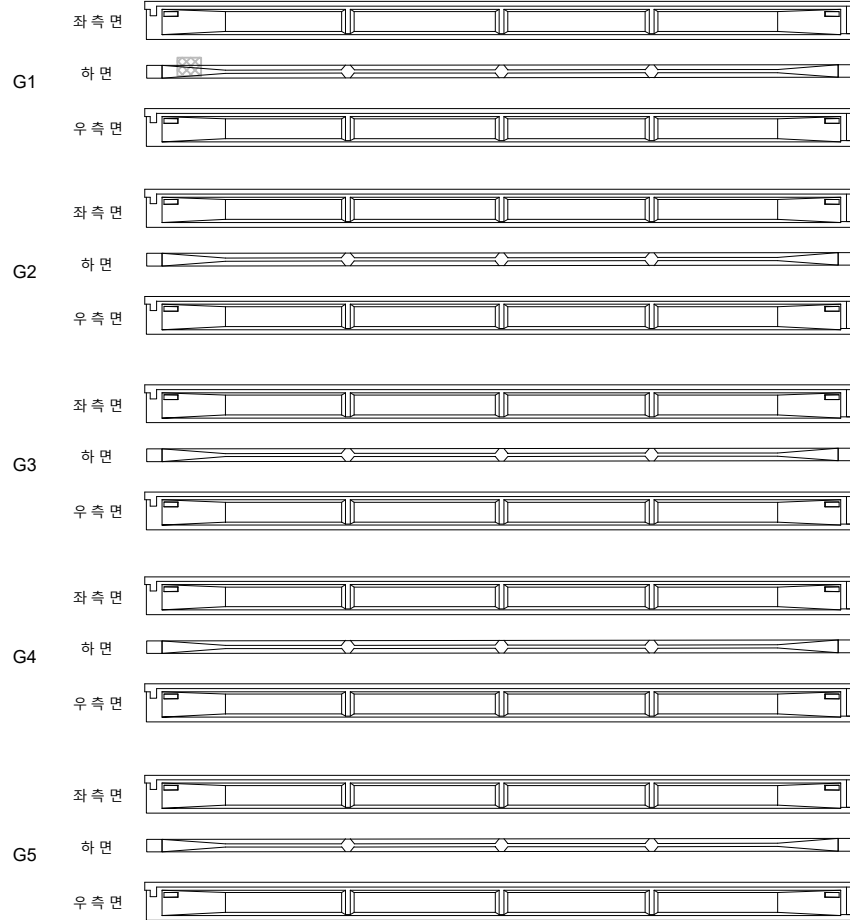① 재료분리
0.3X0.1

A1


P1

영천방향

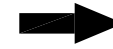


번호	구분	부재	손상내용	손상현황						비고
				폭 (mm)	길이 (m)	너비 (m)	수량	단위	개소	
1	19하	거더	재료분리		0.3	0.1	0.03	㎡	1	상주영천고속도로
2										
3										
KEY PLAN

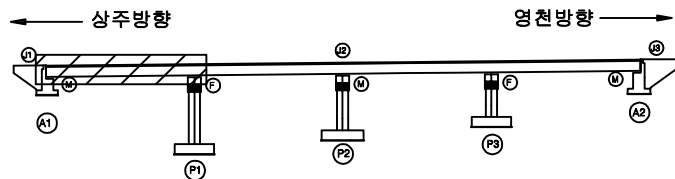

SECTION

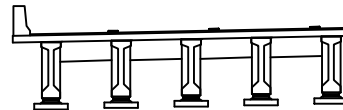

범례


균열	망상균열	재료분리
편치, 공동	박리, 피손	열화
누수, 세수	백태	퇴적물
철근노출	침하	그늘음
부식	좌굴, 변형	기타

발주처
상주영천고속도로(주)용역명
상주영천고속도로 2024~2025년 시설물 안전점검 용역
(2025년 하반기 정밀안전점검)점검기관
(주)영성엔지니어링도면번호
09

ID : 암기교 거더 S2 (G1~G5)(상주방향)

손상물량표

상주방향

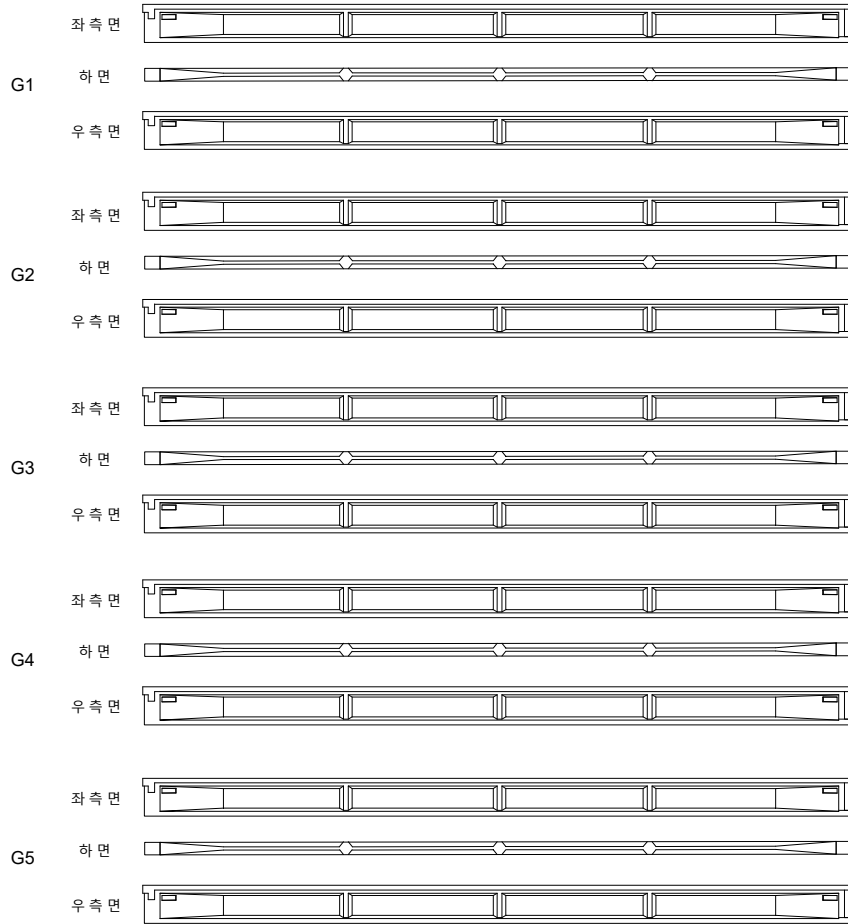

(P1)


(P2)

영천방향




번호	구분	부재	손상내용	손상현황					비고
				폭 (mm)	길이 (m)	너비 (m)	수량	단위	개소
1									
2									
KEY PLAN

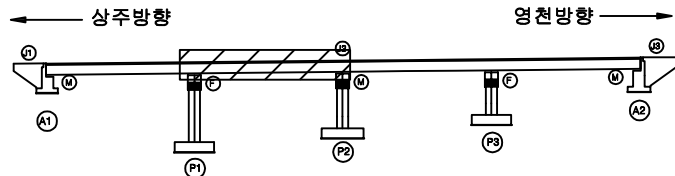

SECTION

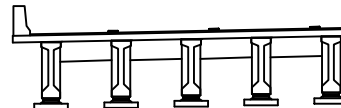


범례

	관 열		망상균열		재료분리
	편치, 공동		박리, 피손		열 화
	누수, 세수		색 테		퇴적물
	철근노출		침 하		그늘음
	부 식		좌굴, 변형		기 타

발 주 처	상주영천고속도로(주)
용 역 명	상주영천고속도로 2024~2025년 시설물 안전점검 용역 (2025년 하반기 정밀안전점검)
점 검 기 관	(주)영성엔지니어링
도 면 번 호	

손상물량표

상주방향

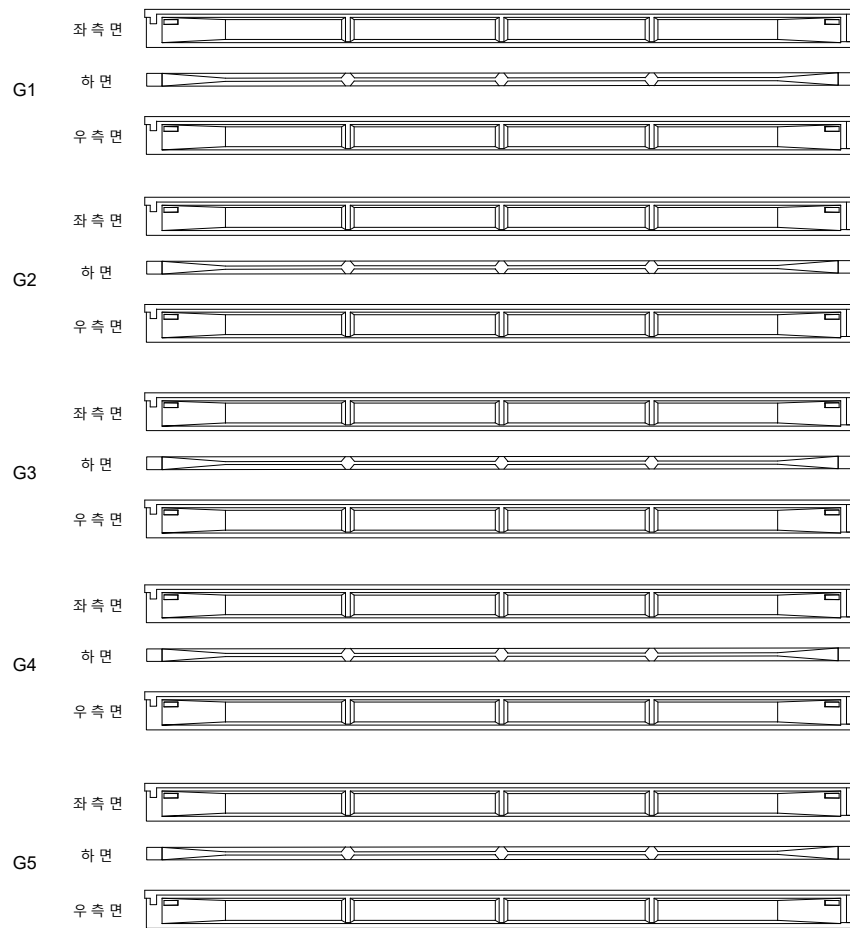

(P2)


(P3)

영천방향




번호	구분	부재	손상내용	손상현황						비 고
				폭 (mm)	길이 (m)	너비 (m)	수량	단위	개소	
1										
2										
KEY PLAN

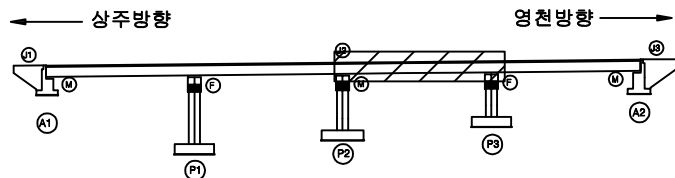

SECTION

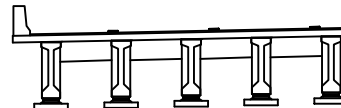

범례


균열	망상균열	재료분리
편치, 공동	박리, 피손	열화
누수, 세수	백태	퇴적물
철근노출	침하	그늘음
부식	좌굴, 변형	기타

발주처	상주영천고속도로(주)
용역명	상주영천고속도로 2024~2025년 시설물 안전점검 용역 (2025년 하반기 정밀안전점검)
점검기관	(주)영성엔지니어링
도면번호	

ID : 암기교 거더 S4 (G1~G5)(상주방향)

손상물량표

상주방향

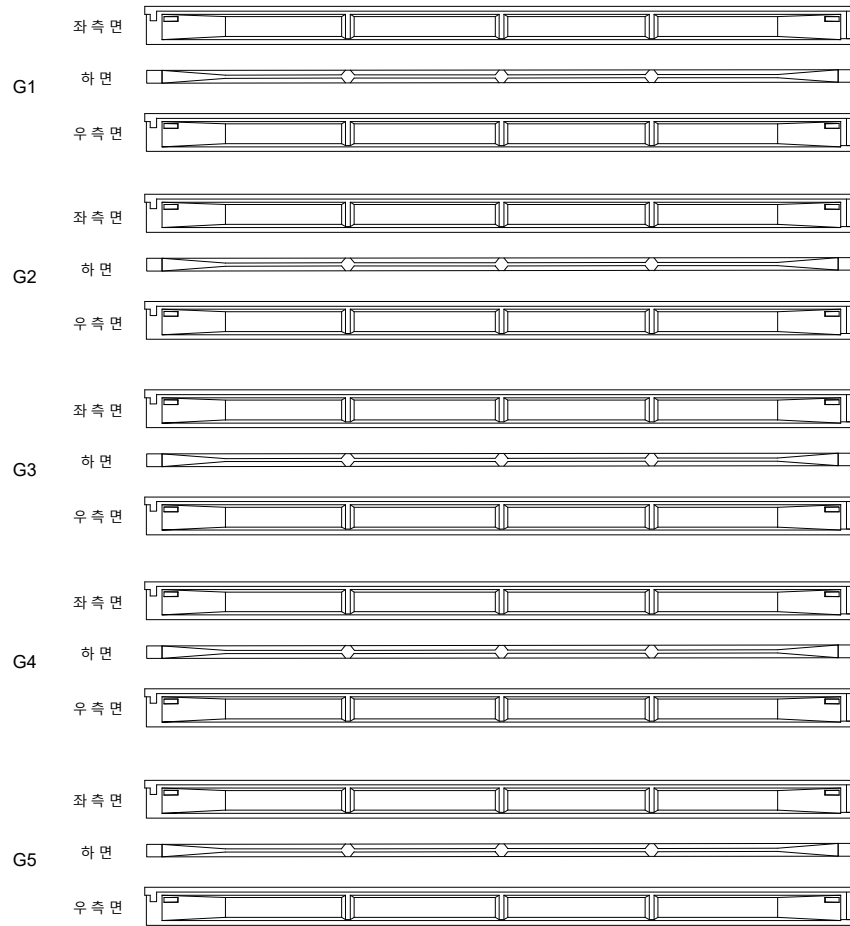

(P3)


(A2)

영천방향




번호	구분	부재	손상내용	손상현황						비고
				폭 (mm)	길이 (m)	너비 (m)	수량	단위	개소	
1										
2										
KEY PLAN

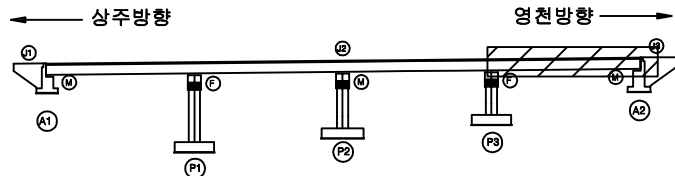

SECTION

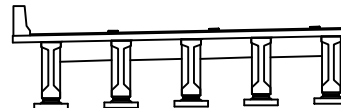

범례

	관 열		망상균열		재료분리
	편치, 공동		박리, 피손		열 화
	누수, 세수		백 테		퇴적물
	철근노출		침 하		그늘음
	부 식		좌굴, 변형		기 타

발 주 처	상주영천고속도로(주)
용 역 명	상주영천고속도로 2024~2025년 시설물 안전점검 용역 (2025년 하반기 정밀안전점검)
점 검 기 관	(주)영성엔지니어링
도 면 번 호	

손상물량표

상주방향



영천방향



CB1

CB2

G1~G2



G2~G3



G3~G4



G4~G5




A1

G1~G2



G2~G3

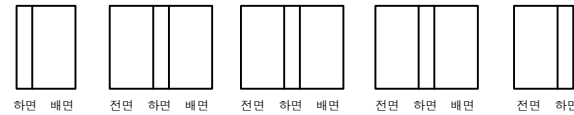

G3~G4



G4~G5




P1


P2

번호	구분	부재	손상내용	손상현황						비 고
				폭 (mm)	길이 (m)	너비 (m)	수량	단위	개소	
1	23하	가로보	재료분리		0.5	0.5	0.75	m	3	25상방수
2										
3										
KEY PLAN

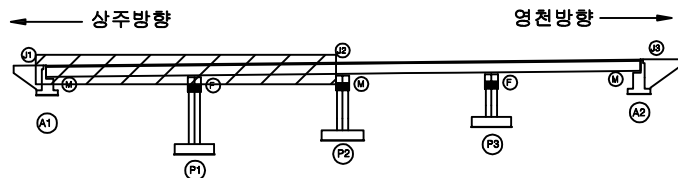

SECTION

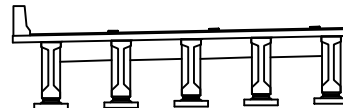

범례

균열	망상균열	재료분리
편치, 공동	바리, 피손	열화
누수, 세수	배터	퇴적물
철근노출	침하	그늘음
부식	좌굴, 변형	기타

발주처	상주영천고속도로(주)
용역명	상주영천고속도로 2024~2025년 시설물 안전점검 용역 (2025년 하반기 정밀안전점검)
점검기관	(주)영성엔지니어링
도면번호	

손상물량표

상주방향




CB3


G1~G2




하면 배면

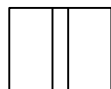

전면 하면 배면

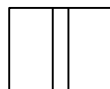

전면 하면 배면

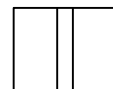

전면 하면 배면




전면 하면


G2~G3




하면 배면

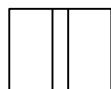

전면 하면 배면

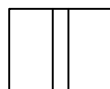

전면 하면 배면

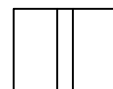

전면 하면 배면




전면 하면


G3~G4




하면 배면

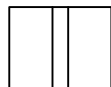

전면 하면 배면

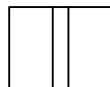

전면 하면 배면

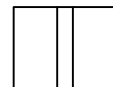

전면 하면 배면




전면 하면


G4~G5




하면 배면

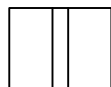

전면 하면 배면

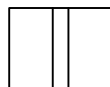

전면 하면 배면

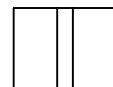

전면 하면 배면



전면 하면

P2

P3

P3

A2

영천방향




CB4


G1~G2




하면 배면

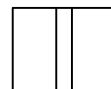

전면 하면 배면

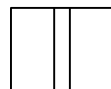

전면 하면 배면

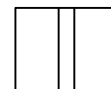

전면 하면 배면




전면 하면


G2~G3




하면 배면

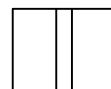

전면 하면 배면

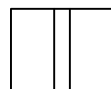

전면 하면 배면

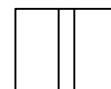

전면 하면 배면




전면 하면


G3~G4




하면 배면

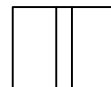

전면 하면 배면

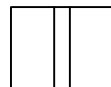

전면 하면 배면

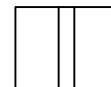

전면 하면 배면




전면 하면


G4~G5




하면 배면

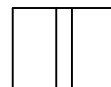

전면 하면 배면

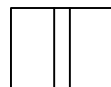

전면 하면 배면

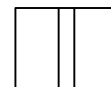

전면 하면 배면




전면 하면

번호	구분	부재	손상내용	손상현황						비고
				폭 (mm)	길이 (m)	너비 (m)	수량	단위	개소	
1										
2										
KEY PLAN

상주방향

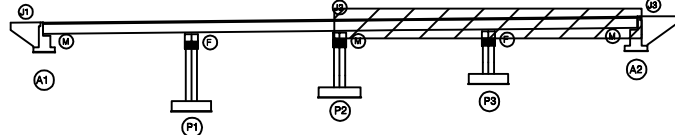

영천방향

SECTION

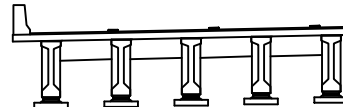


범례


	콘크리트		아스팔트콘크리트		철근
	확장관통		균열, 파손		배수
	배수, 배수		배터		철근
	철근노출		철근		철근
	부식		좌굴, 변형		기타

발주처
상주영천고속도로(주)용역명
상주영천고속도로 2024~2025년 시설물 안전점검 용역
(2025년 하반기 정밀안전점검)점검기관
(주)영성엔지니어링


도면번호

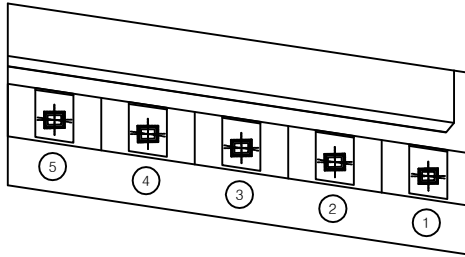

평면도

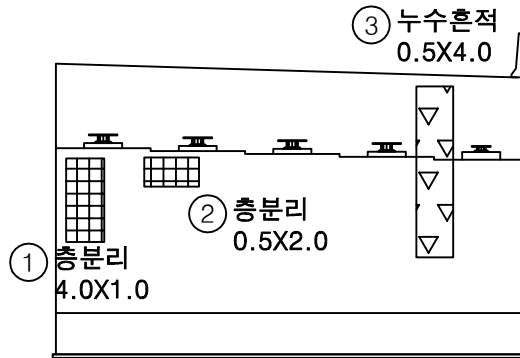

정면

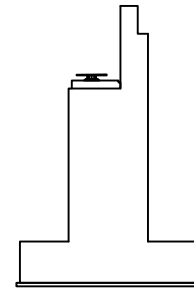


날개벽


손상물량표

번호	구분	부재	손상내용	손상현황					비고
				폭 (mm)	길이 (m)	너비 (m)	수량	단위	개소
1	25하	교대	충분리		4.0	1.0	4.00	m ²	1
2	25하	교대	충분리		0.5	2.0	1.00	m ²	1
3	25하	교대	누수흔적		0.5	4.0	2.00	m ²	1
4									
5									
KEY PLAN

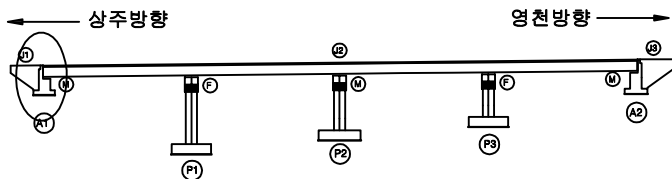

SECTION

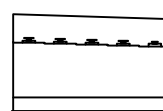


범례


균열	망상균열	재료분리	발주처
편치, 공동	박리, 피손	열화	상주영천고속도로(주)
누수, 체수	백태	퇴적물	용역명
철근노출	침하	그늘음	상주영천고속도로 2024~2025년 시설물 안전점검 용역 (2025년 하반기 정밀안전점검)
부식	좌굴, 변형	기타	점검기관
			(주)영성엔지니어링
			도면번호

손 상 물 량 표


번호	구분	부재	손상내용	손상현황					비 고
				폭 (mm)	길이 (m)	너비 (m)	수량	단위	
1	19하	교량받침	무수축물탈 균열	0.1	0.2		2.20	m	11
2	19하	교대	누수흔적		0.5	2.0	1.00	m ²	1
3	19하	교대	누수흔적		1.0	2.0	2.00	m ²	1
4	25하	교량받침	plate 부식				1.00	EA	1
5	25하	교량받침	plate 부식				1.00	EA	1
6	25하	교대	누수흔적		0.5	3.0	1.50	m ²	1
7	25하	교대	균열(0.3mm미만)	0.2	0.5		1.00	m	2
8									
9									
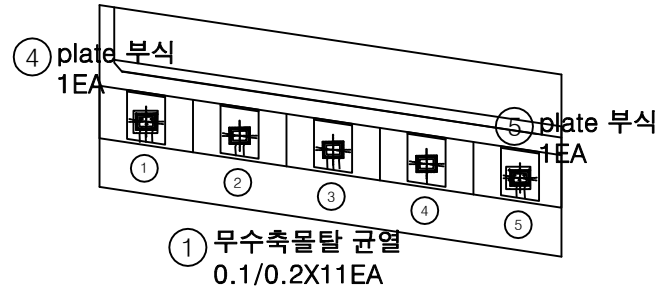

평면도

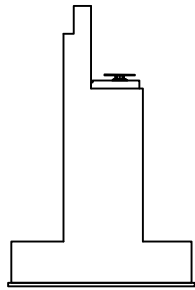


날개벽

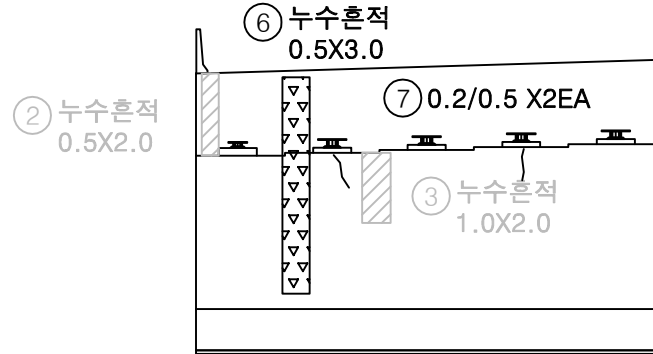


정면

KEY PLAN

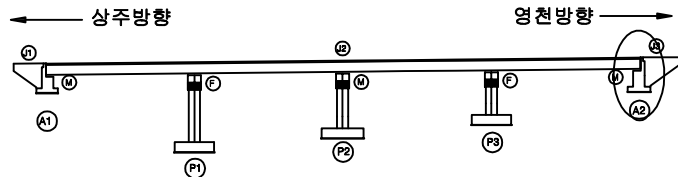

SECTION

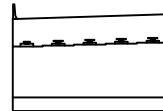

범례

균열	망상균열	재료분리	발주처
편치, 공동	바리, 파손	열화	상주영천고속도로(주)
누수, 체수	백태	퇴적물	용역명
철근노출	침하	그늘음	상주영천고속도로 2024~2025년 시설물 안전점검 용역 (2025년 하반기 정밀안전점검)
부식	좌굴, 변형	기타	점검기관
			(주)영성엔지니어링
			도면번호


영 천 방 향

손상물량표


번호	구분	부재	손상내용	손상현황					비고
				폭 (mm)	길이 (m)	너비 (m)	수량	단위	개소
1	19하	교면포장	후타재 접속부 이격		4.0		4.00	m	1
2	19하	교면포장	후타재 접속부 이격		2.0		2.00	m	1
3	23상	배수시설	그레이팅 변형 및 파손				4.00	EA	4
4	23하	신속이음	후타재 균열	0.1	0.3		4.20	m	14
5	24하	교면포장	포장 망상균열		20.0	7.0	140.00	m ²	1
6	25상	신속이음	후타재 파손	0.2	0.2		0.04	m ²	1
7	25하	방호벽	균열부백태	0.1	1.0		0.50	m ²	5
8									
9									
상주방향


영천방향

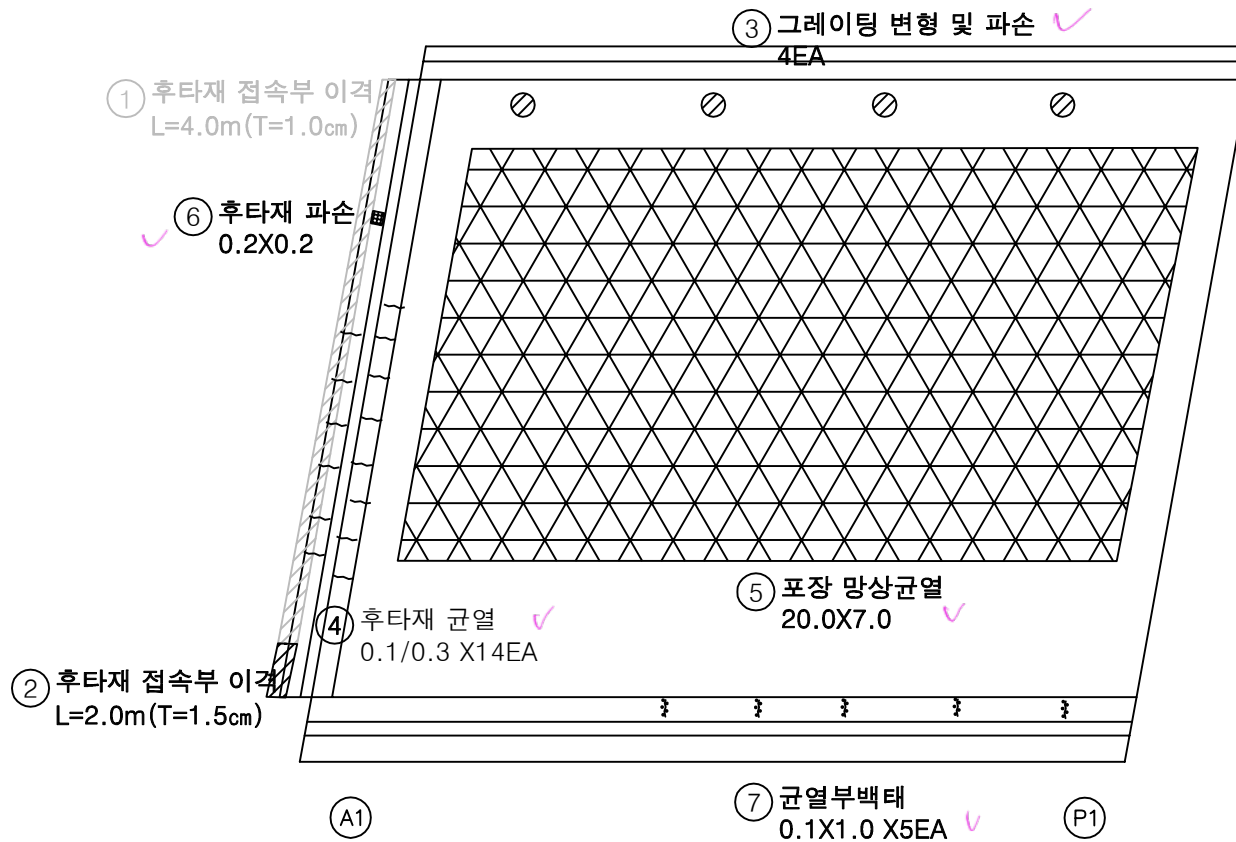

KEY PLAN

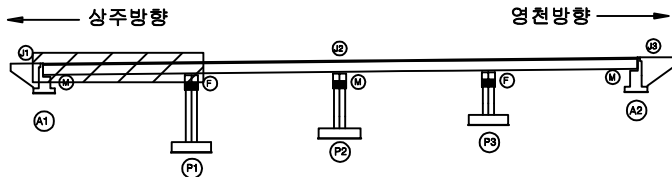

SECTION

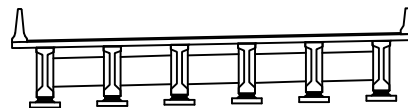

범례

균열	망상균열	재료분리
편치, 공동	박리, 파손	열화
누수, 체수	백태	퇴적물
철근노출	침하	그늘음
부식	좌굴, 변형	기타

발주처
상주영천고속도로(주)용역명
상주영천고속도로 2024~2025년 시설물 안전점검 용역
(2025년 하반기 정밀안전점검)점검기관
(주)영성엔지니어링도면번호
01


손 상 물 량 표

번호	구분	부재	손상내용	손상현황					비 고
				폭 (mm)	길이 (m)	너비 (m)	수량	단위	
1	19하	신축이음	차수판 볼트탈락				3.00	EA	3
2	23하	신축이음	후타재 균열	0.1	0.2		2.40	m	12
3	25하	중분대	중분대 균열	0.3	15.0		15.00	m	1
4	25하	중분대	중분대 균열	0.3	3.0		3.00	m	1
5	25하	교면포장	포장 마모 및 망상균열		20.0	7.0	140.00	m ²	1
6	25하	방호벽	균열부백태	1.0	0.1	0.10	m ²		1
7	25하	신축이음	신축이음 본체부식	2.0		4.00	m		2
8									
9									
상주방향




영천방향

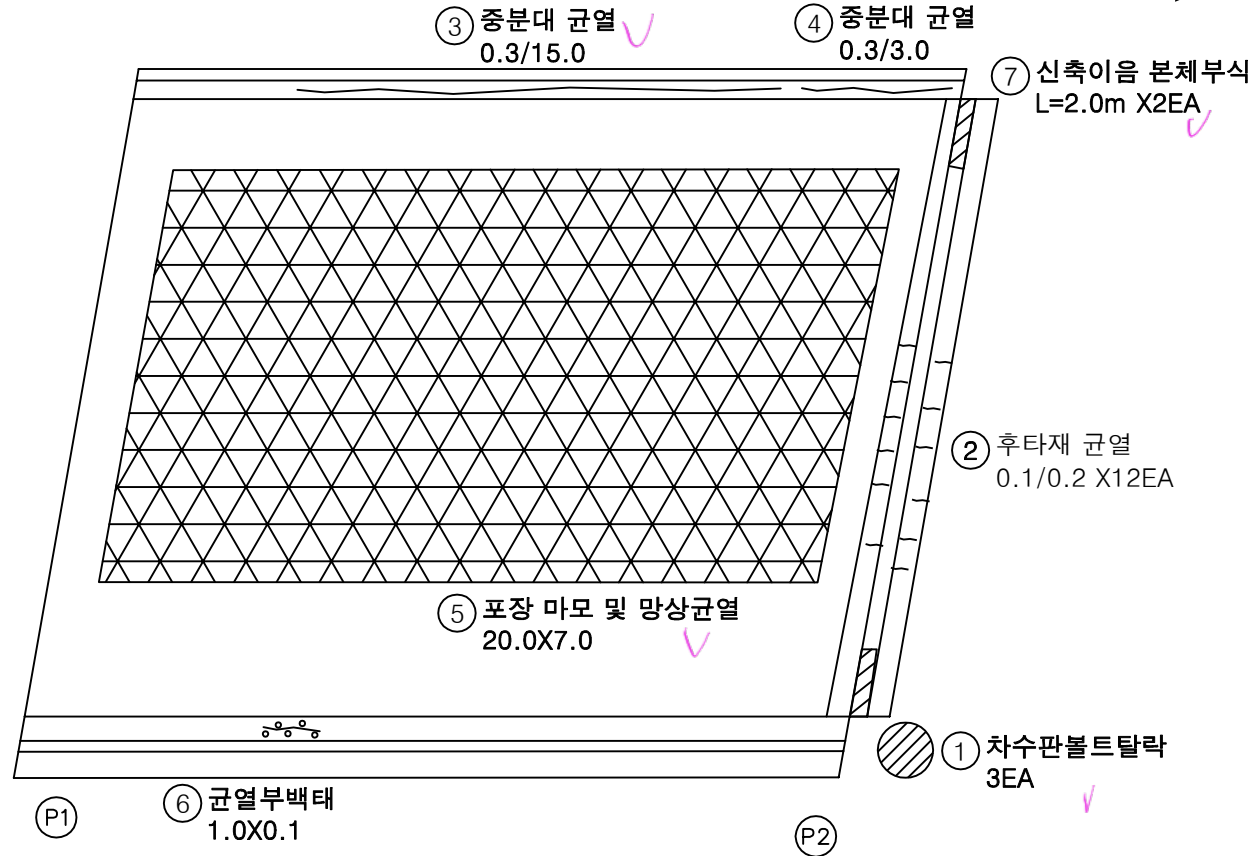

KEY PLAN

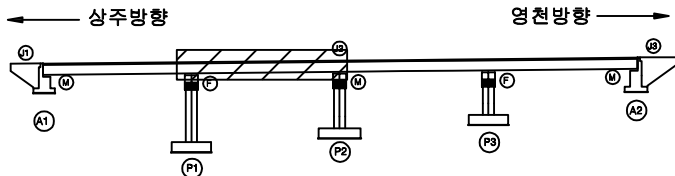

SECTION

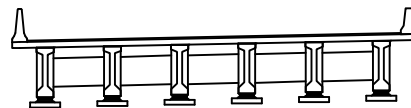


범례

	균열		망상균열		재료분리
	편치, 공동		박리, 피손		열화
	누수, 채수		백태		퇴적물
	침하		좌굴, 변형		기타


발주처	상주영천고속도로(주)
용역명	상주영천고속도로 2024~2025년 시설물 안전점검 용역 (2025년 하반기 정밀안전점검)
점검기관	(주)영성엔지니어링
도면번호	02

손상물량표

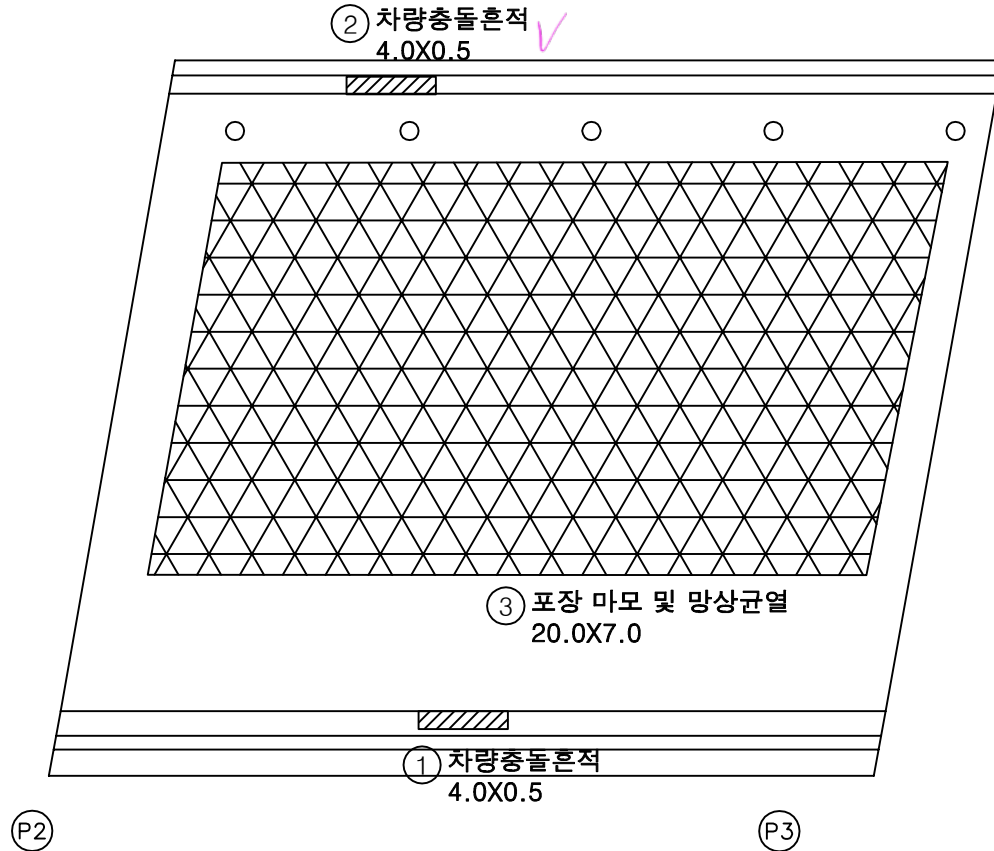
상주방향
←영천방향
→

번호	구분	부재	손상내용	손상현황					비고
				폭 (mm)	길이 (m)	너비 (m)	수량	단위	개소
1	19하	방호벽	차량충돌흔적		4.0	0.5	2.00	m ²	1
2	23하	중분대	차량충돌흔적		4.0	0.5	2.00	m ²	1
3	25하	교면포장	포장 마모 및 망상균열		20.0	7.0	140.00	m ²	1
4									
5									
KEY PLAN

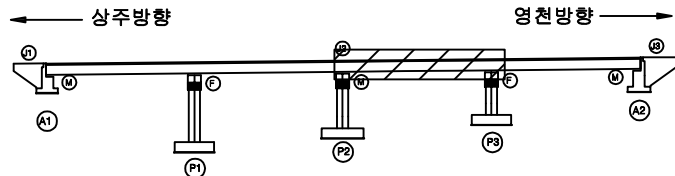

SECTION

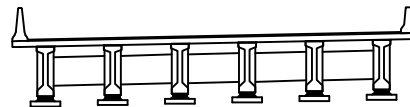

범례


균열	망상균열	재료분리	발주처
편치, 공동	박리, 피손	열화	상주영천고속도로(주)
누수, 세수	백태	퇴적물	용역명
철근노출	침하	그늘음	상주영천고속도로 2024~2025년 시설물 안전점검 용역 (2025년 하반기 정밀안전점검)
부식	좌굴, 변형	기타	점검기관
			(주)영성엔지니어링
			도면번호
			03

손상물량표

상주방향




영천방향

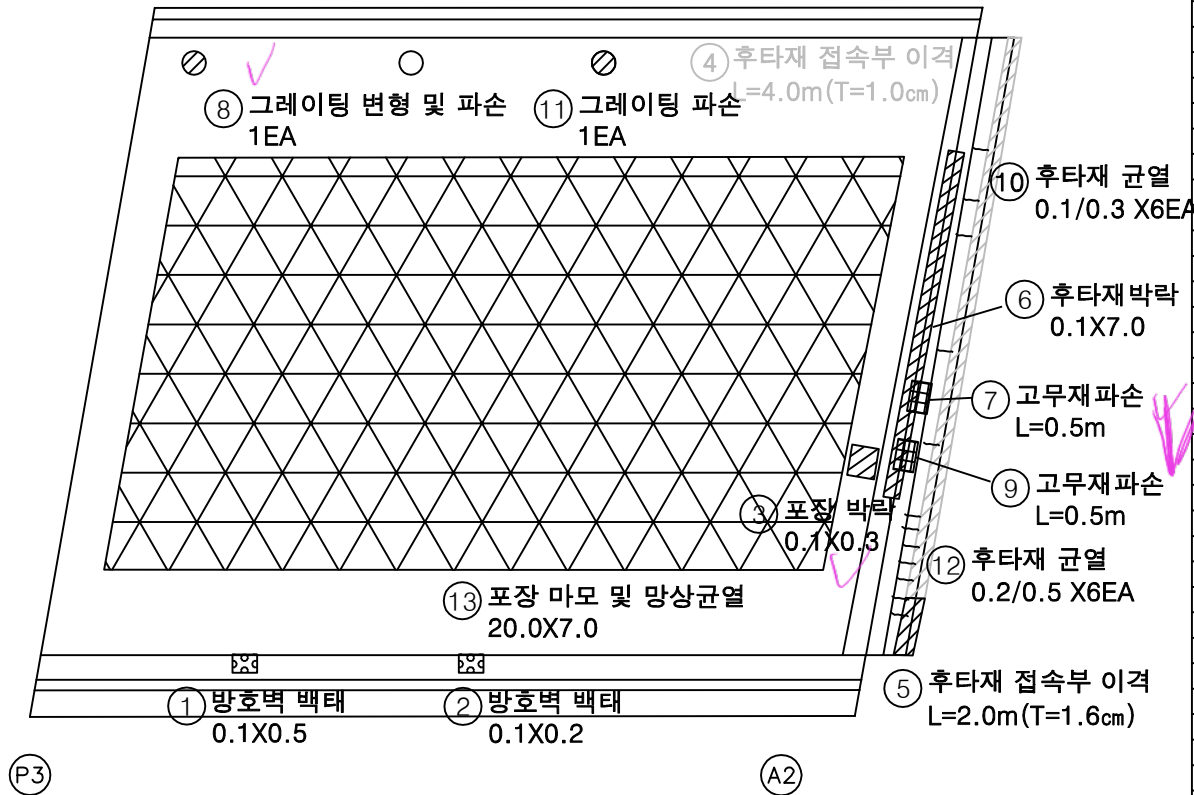

번호	구분	부재	손상내용	손상현황					비고
				폭 (mm)	길이 (m)	너비 (m)	수량	단위	
1	19하	방호벽	방호벽 백태		0.1	0.5	0.05	m ²	1
2	19하	방호벽	방호벽 백태		0.1	0.2	0.02	m ²	1
3	19하	교면포장	포장 박락		0.1	0.3	0.03	m ²	1
4	19하	교면포장	후타재 접속부 이격		4.0		4.00	m	1 (25상 보속)
5	19하	교면포장	후타재 접속부 이격		2.0		2.00	m	1 (T=1.5cm)
6	19하	신속이음	후타재 박락		0.1	7.0	0.70	m ²	1 손상증가
7	19하	신속이음	고무재 파손		0.5		0.50	m	1
8	23상	배수시설	그레이팅 변형 및 파손				1.00	EA	1
9	23하	신속이음	고무재 파손		0.5		0.50	m	1
10	23하	신속이음	후타재 균열	0.1	0.3		1.80	m	6
11	25하	배수시설	그레이팅 파손				1.00	EA	1
12	25하	신속이음	후타재 균열	0.2	0.5		3.00	m	6
13	25하	교면포장	포장 마모 및 망상균열	20.0	7.0		140.00	m ²	1
14									
15									
KEY PLAN

상주방향

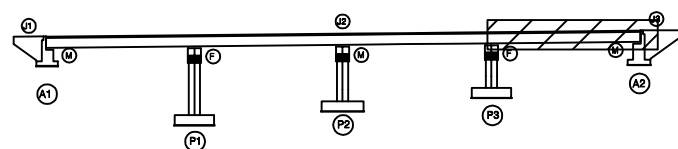

영천방향

SECTION

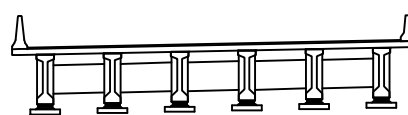

범례

균열	망상균열	재료분리
편치, 공동	박리, 파손	열화
누수, 체수	백태	퇴적물
철근노출	침하	그늘음
부식	좌굴, 변형	기타

발주처
상주영천고속도로(주)용역명
상주영천고속도로 2024~2025년 시설물 안전점검 용역
(2025년 하반기 정밀안전점검)점검기관
(주)영성엔지니어링도면번호
04

손 상 물 량 표


상주방향



영천방향




① 충분리
20.0X0.2

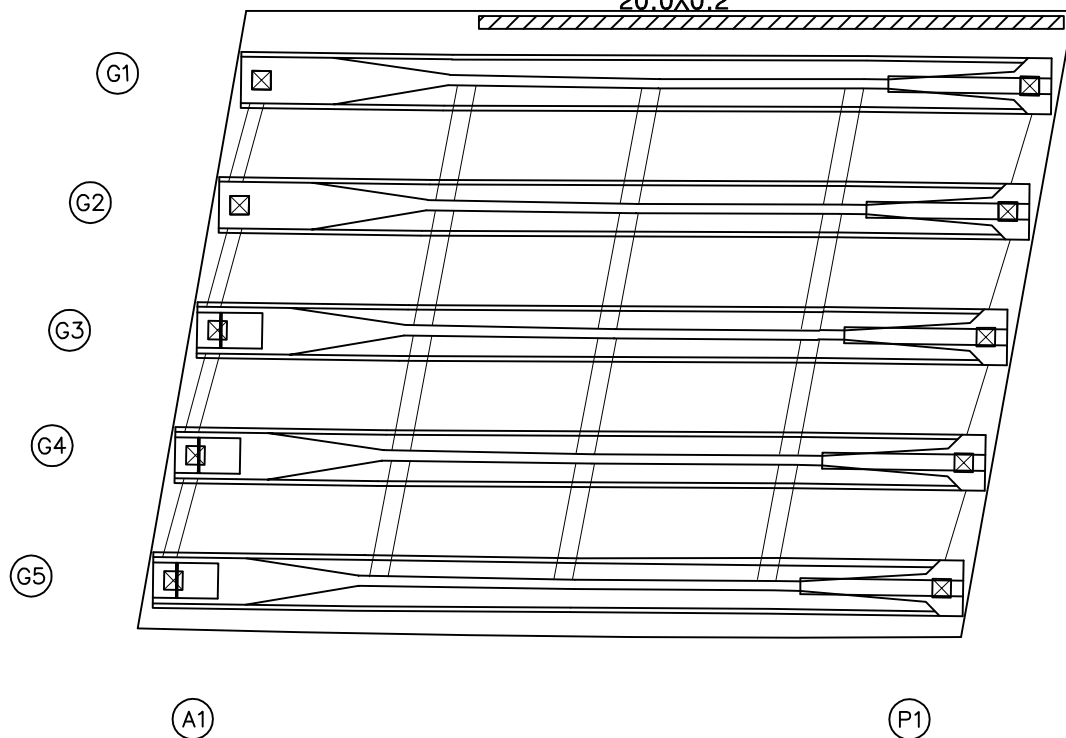[illegible]


KEY PLAN

- 상주방향

영천방향

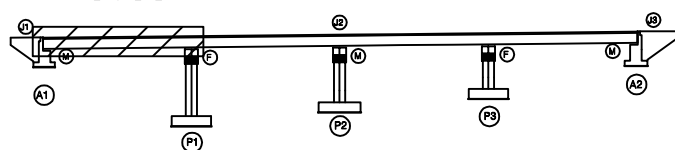


SECTION

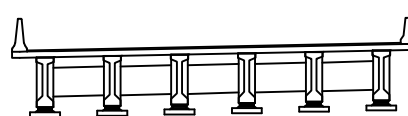

문
례


	민 물		만강금림		재표분리	발 주 처 상주영천고속도로(주) 용 역 명 상주영천고속도로 2024~2025년 시설물 안전점검 용역 (2025년 하반기 정밀안전점검)
	연지, 방풍		바리, 피손		열 화	
	누수, 체수		노 매		피적물	
	철근노출		현 하		그늘물	
	부 식		좌굴, 변형		기 타	
						점 검 기 관 (주)명성엔지니어링 도 면 번 호 05

손 상 물 량 표

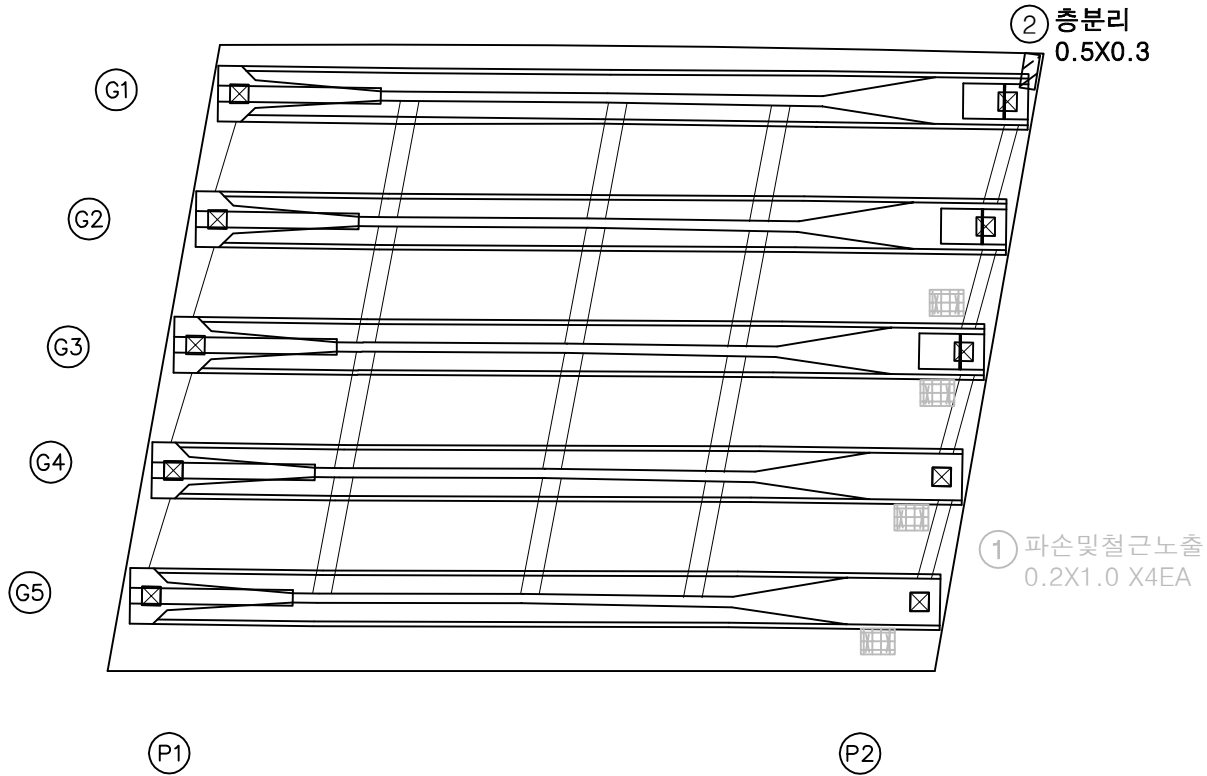
상주방향
←영천방향
→

번호	구분	부재	손상내용	손상현황					비 고
				폭 (mm)	길이 (m)	너비 (m)	수량	단위	개소
1	19하	바닥판	파손 및 철근노출		0.2	1.00	0.80	m	4
2	25하	바닥판	충분리		0.5	0.3	0.15	m	1
3									
4									
KEY PLAN

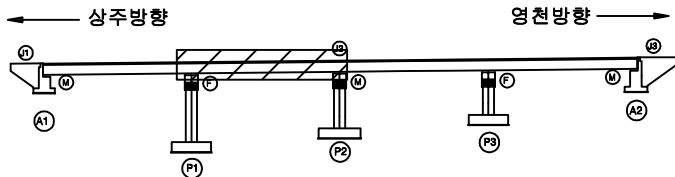

SECTION

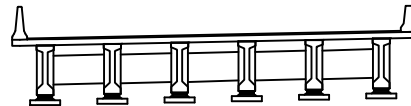


범례

균열	망상균열	재료분리
편치, 공동	박리, 피손	열화
누수, 세수	백태	퇴적물
철근노출	침하	그늘음
부식	좌굴, 변형	기타


발주처	상주영천고속도로(주)
용역명	상주영천고속도로 2024~2025년 시설물 안전점검 용역 (2025년 하반기 정밀안전점검)
점검기관	(주)명성엔지니어링
도면번호	06

손상물량표

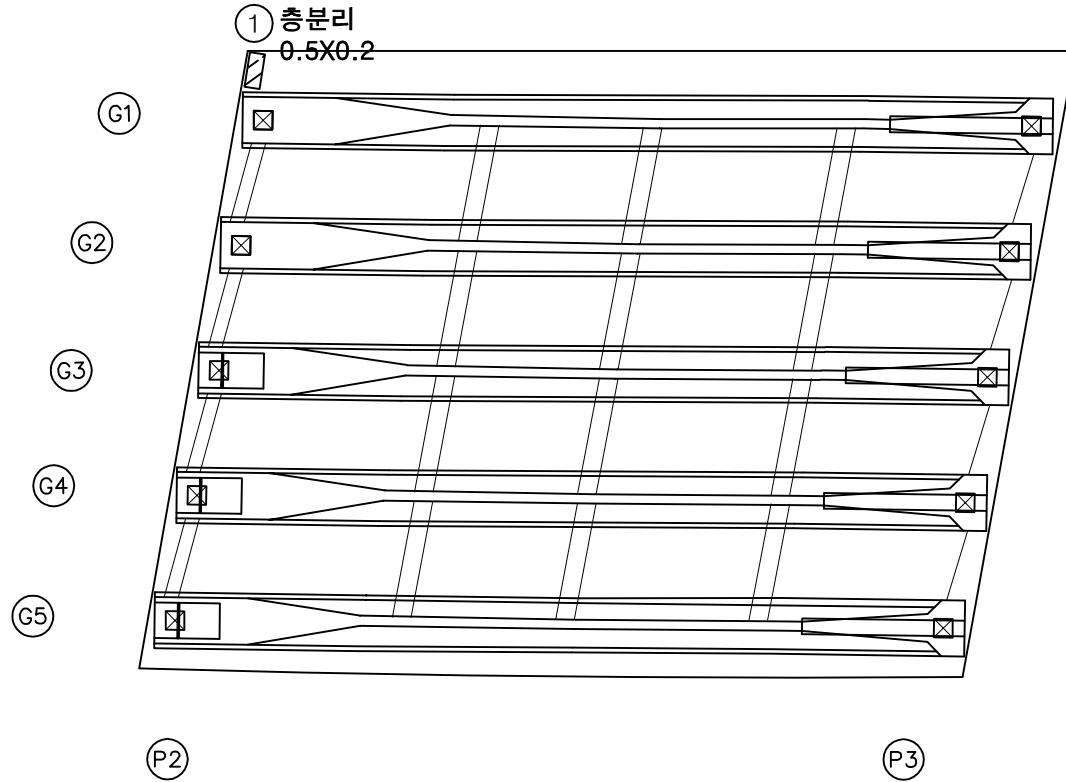
상주방향
←영천방향
→

번호	구분	부재	손상내용	손상현황						비고
				폭 (mm)	길이 (m)	너비 (m)	물량	단위	개소	
1	25하	바닥판	층분리		0.5	0.2	0.10	m ²	1	
2										
3										
KEY PLAN

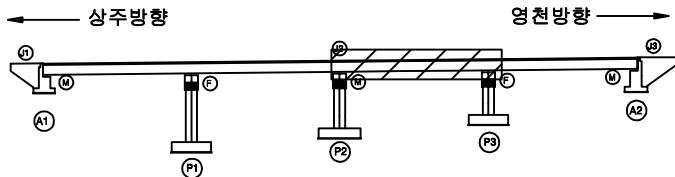

SECTION

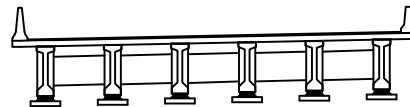

범례

균열	망상균열	재료분리
핀치, 공동	박리, 피손	열화
누수, 세수	백태	퇴적물
철근노출	침하	그늘음
부식	좌굴, 변형	기타


발주처
상주영천고속도로(주)용역명
상주영천고속도로 2024~2025년 시설물 안전점검 용역
(2025년 하반기 정밀안전점검)점검기관
(주)영성엔지니어링

도면번호

손상물량표


상주방향

영천방향

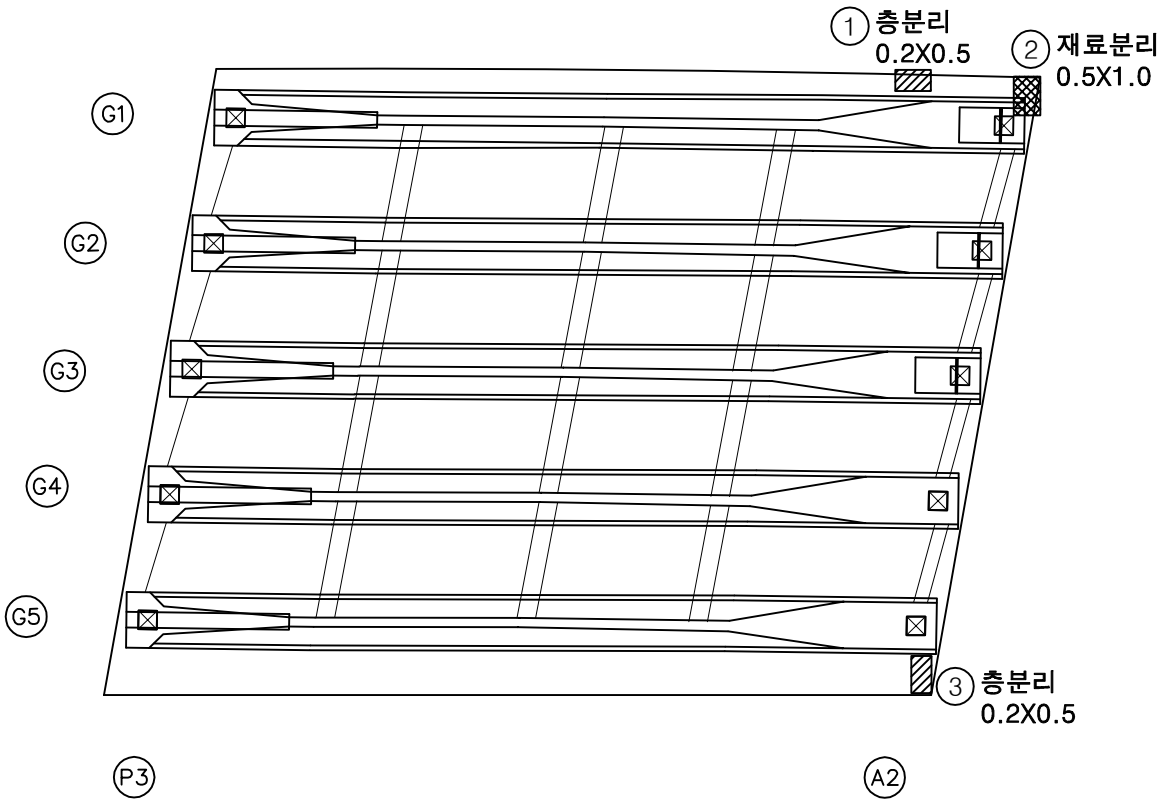


번호	구분	부재	손상내용	손상현황						비고
				폭 (mm)	길이 (m)	너비 (m)	수량	단위	개소	
1	25하	바닥판	충분리		0.2	0.5	0.10	m ²	1	
2	25하	바닥판	재료분리		0.5	1.0	0.50	m ²	1	
3	25하	바닥판	충분리		0.2	0.5	0.10	m ²	1	
4										
5										
KEY PLAN

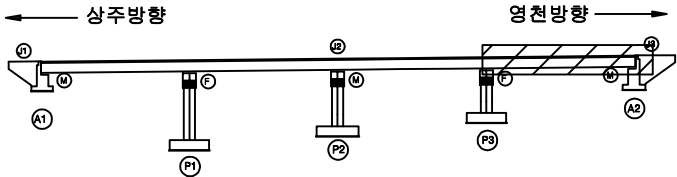

SECTION

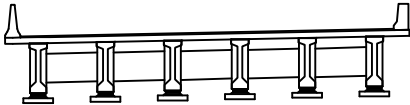


범례

균열	망상균열	재료분리
편치, 공동	박리, 피손	열화
누수, 세수	백태	퇴적물
철근노출	침하	그늘음
부식	좌굴, 변형	기타

발주처	상주영천고속도로(주)
용역명	상주영천고속도로 2024~2025년 시설물 안전점검 용역 (2025년 하반기 정밀안전점검)
점검기관	(주)영성엔지니어링
도면번호	08

손상물량표

상주방향

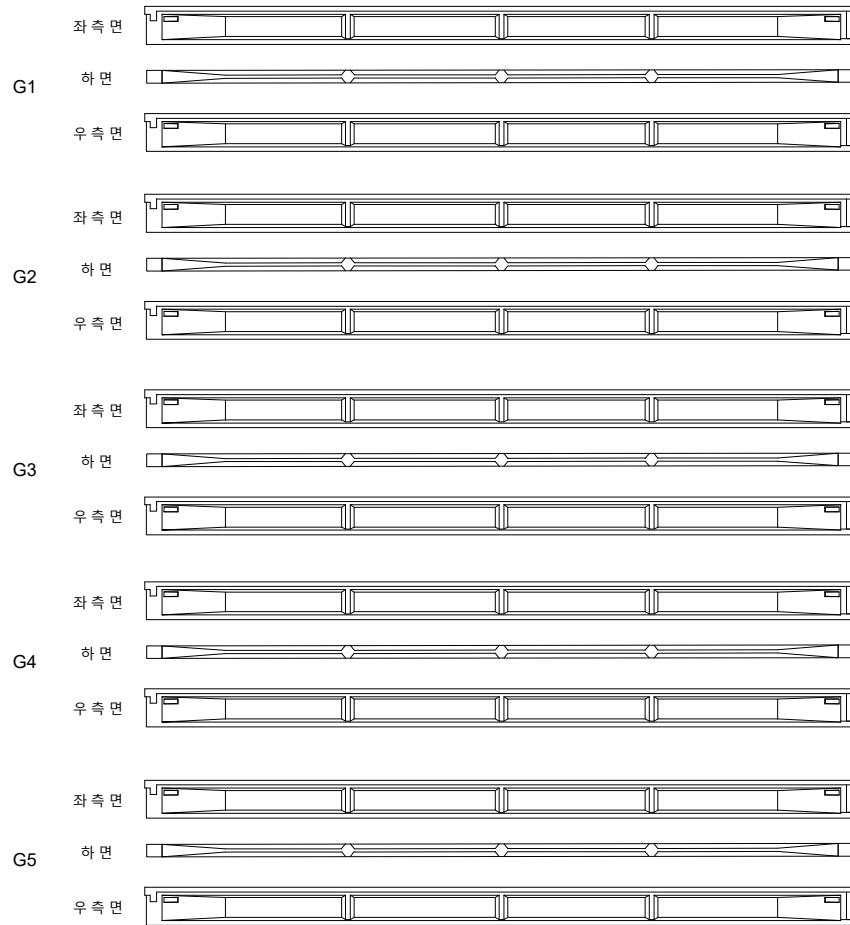

(A1)


(P1)

영천방향




번호	구분	부재	손상내용	손상현황					비고
				폭 (mm)	길이 (m)	너비 (m)	수량	단위	개소
1									
2									
KEY PLAN

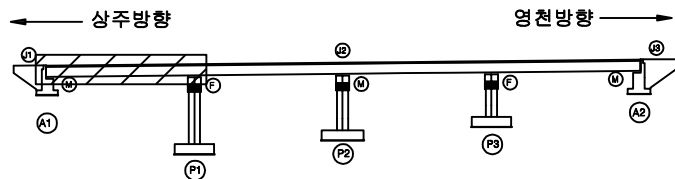

SECTION

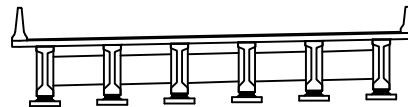


범례

	근철		망상근철		재료분리
	편치, 공동		박리, 파손		열화
	누수, 세수		백태		퇴적물
	철근노출		침하		그늘음
	부식		좌굴, 변형		기타

발주처
상주영천고속도로(주)용역명
상주영천고속도로 2024~2025년 시설물 안전점검 용역
(2025년 하반기 정밀안전점검)점검기관
(주)영성엔지니어링도면번호
09

손상물량표

상주방향

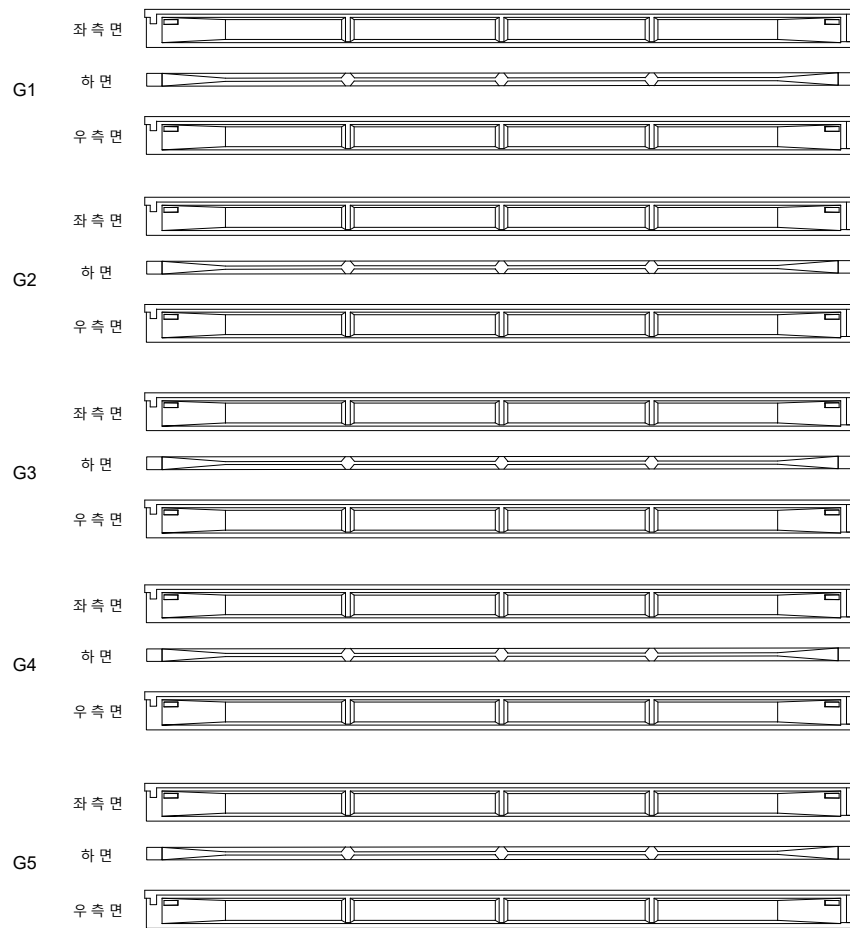

(P1)


(P2)

영천방향




번호	구분	부재	손상내용	손상현황					비고
				폭 (mm)	길이 (m)	너비 (m)	수량	단위	개소
1									
2									
KEY PLAN

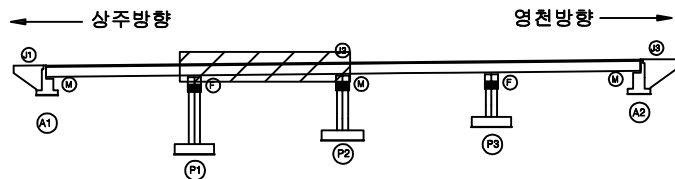

SECTION

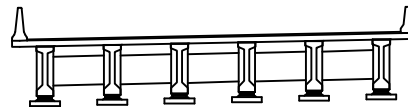


범례

	관 열		망상근열		재료분리	발 주 처	상주영천고속도로(주)
	편치, 공동		박리, 파손		열 화	용 역 명	상주영천고속도로 2024~2025년 시설물 안전점검 용역 (2025년 하반기 정밀안전점검)
	누수, 세수		배 터		퇴적물	점 검 기 관	(주)영성엔지니어링
	철근노출		침 하		그늘음	도 면 번 호	
	부 식		좌굴, 변형		기 타		

손상물량표

상주방향

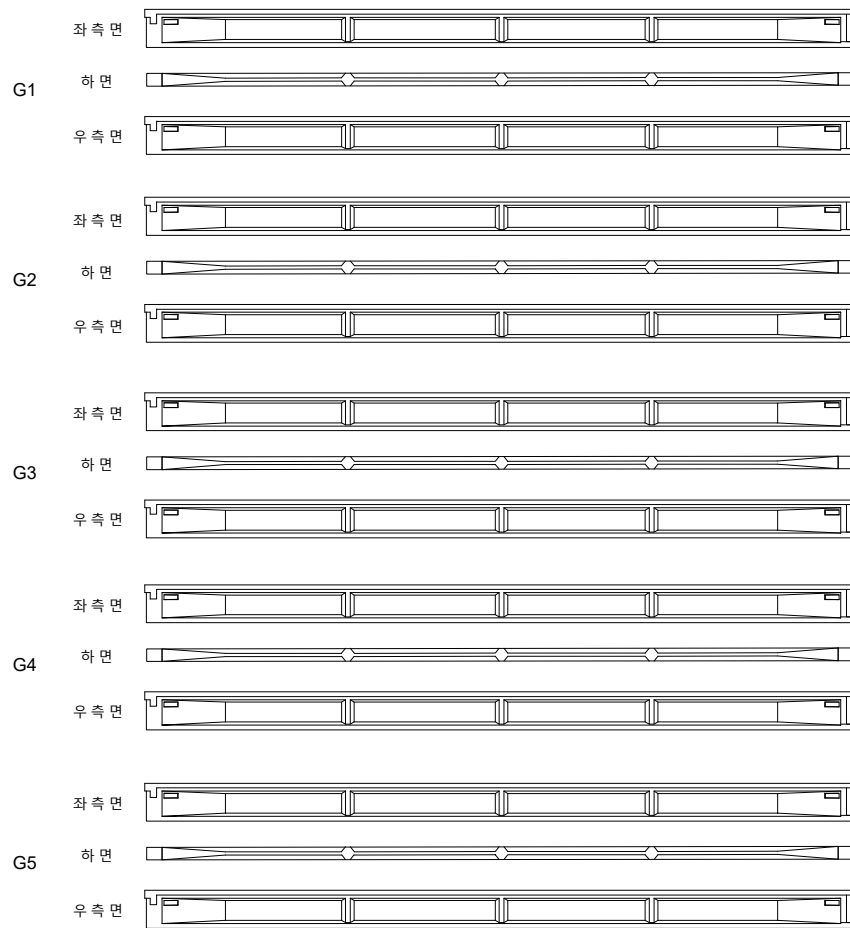


영천방향




번호	구분	부재	손상내용	손상현황						비 고
				폭 (mm)	길이 (m)	너비 (m)	수량	단위	개소	
1										
2										
KEY PLAN

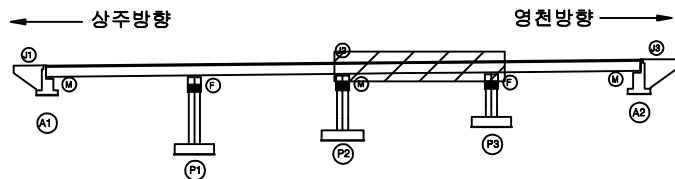

SECTION

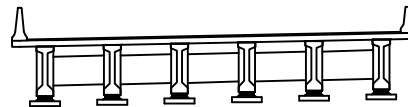


범례

	관 열		망상균열		재료분리	발 주 처	상주영천고속도로(주)
	편치, 공동		박리, 파손		열 화	용 역 명	상주영천고속도로 2024~2025년 시설물 안전점검 용역 (2025년 하반기 정밀안전점검)
	누수, 세수		백 테		퇴적물	점 검 기 관	(주)영성엔지니어링
	침하노출		침 하		그늘음	도 면 번 호	
	부식		좌굴, 변형		기 타		

손상물량표

상주방향

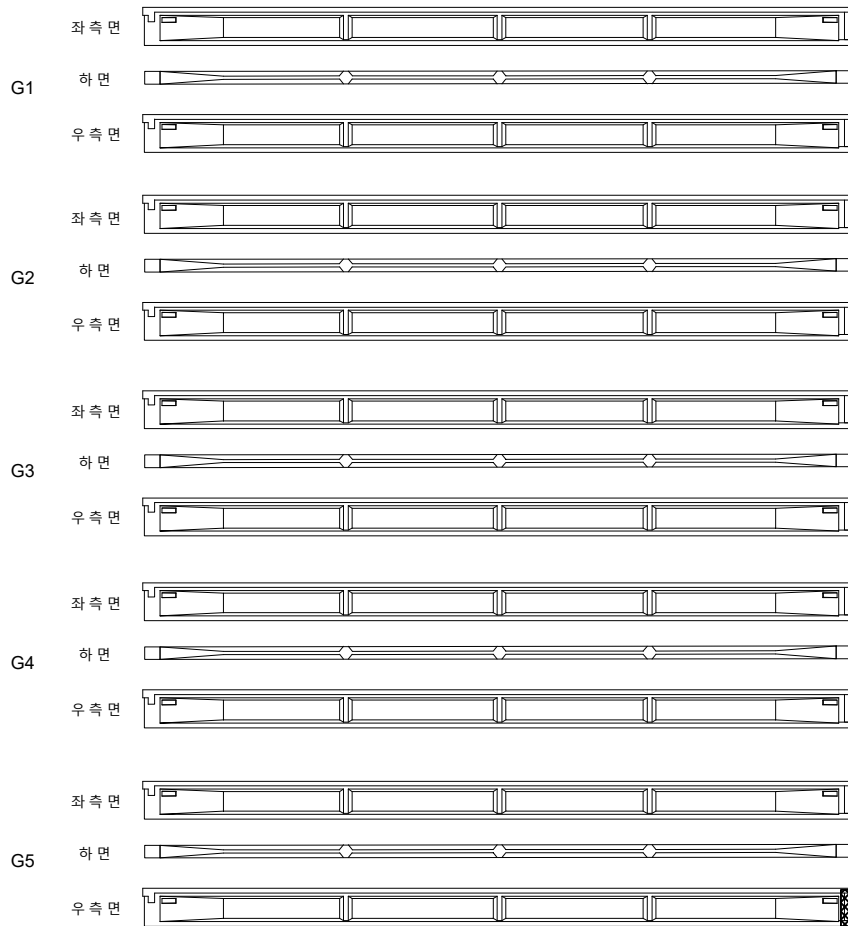

(P3)


(A2)

영천방향




번호	구분	부재	손상내용	손상현황					비고
				폭 (mm)	길이 (m)	너비 (m)	수량	단위	개소
1	25하	거더	재료분리		0.5	0.5	0.25	m ²	1
2									
3									
KEY PLAN

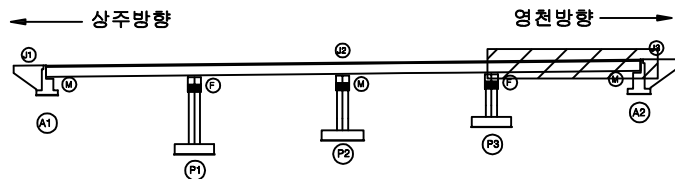

SECTION

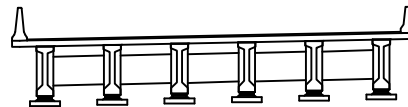

범례

	관 열		망상균열		재료분리	발 주 처	상주영천고속도로(주)
	핀치, 공동		박리, 피손		열 화	용 역 명	상주영천고속도로 2024~2025년 시설물 안전점검 용역 (2025년 하반기 정밀안전점검)
	누수, 채수		백 테		퇴적물	점 검 기 관	(주)영성엔지니어링
	침근노출		침 하		그늘음	도 면 번 호	
	부 식		좌굴, 변형		기 타		

손상물량표

상주방향



영천방향




CB1

CB2

G1~G2




G1~G2

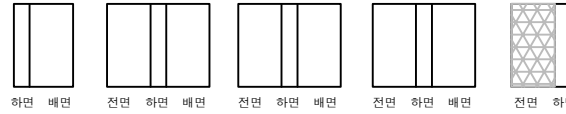

G2~G3




G2~G3

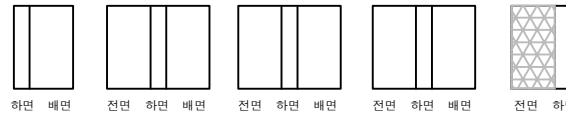

G3~G4




G3~G4

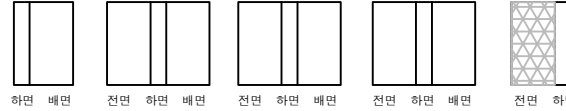

G4~G5



G4~G5

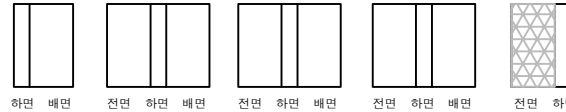① 백태
0.1X1.5 X5EA② 망상균열
1.5X0.5 X4EA
(CW=0.2mm) ②


A1

P1


P1

P2

KEY PLAN

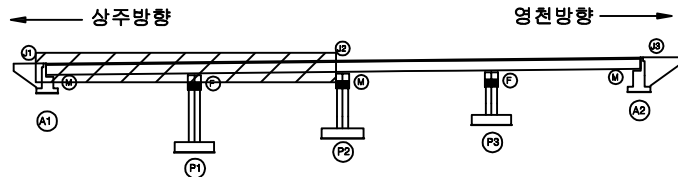

SECTION

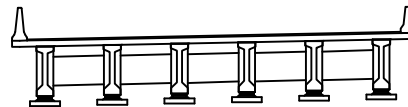

범례

균열	망상균열	재료분리
편치, 공동	바리, 피손	열화
누수, 세수	백태	퇴적물
철근노출	침하	그늘음
부식	좌굴, 변형	기타

발주처	상주영천고속도로(주)
용역명	상주영천고속도로 2024~2025년 시설물 안전점검 용역 (2025년 하반기 정밀안전점검)
점검기관	(주)영성엔지니어링
도면번호	

손상물량표

상주방향




영천방향




CB3

CB4

G1~G2

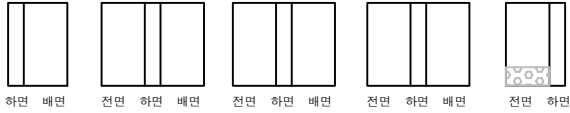


G1~G2

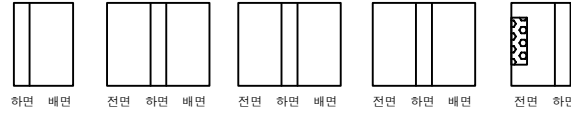

G2~G3




G2~G3

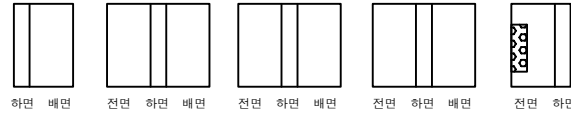

G3~G4




G3~G4

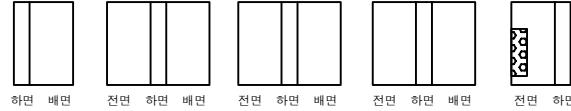

G4~G5



G4~G5

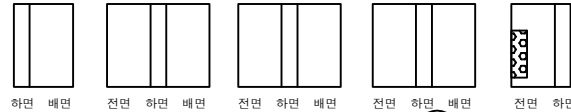① 백태
0.1X1.0 X3EA② 백태
0.2X0.5 X4EA


P2

P3


P3

A2

KEY PLAN

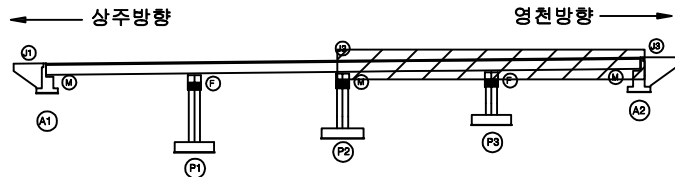

SECTION

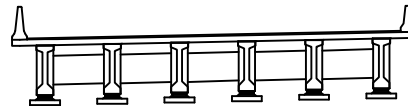

범례


균열	망상균열	재료분리
편치, 공동	바리, 피손	열화
누수, 세수	백태	퇴적물
철근노출	침하	그늘음
부식	좌굴, 변형	기타

발주처
상주영천고속도로(주)용역명
상주영천고속도로 2024~2025년 시설물 안전점검 용역
(2025년 하반기 정밀안전점검)점검기관
(주)영성엔지니어링


도면번호

손상물량표


번호	구분	부재	손상내용	손상현황					비고
				폭 (mm)	길이 (m)	너비 (m)	수량	단위	개소
1	19하	교대	균열(0.3mm미만)	0.2	0.5		1.00	m	2
2	25하	교량받침	스토퍼 파손				1.00	EA	1
3	25하	교대	누수흔적		1.0	4.0	4.00	m ²	1
4									
5									
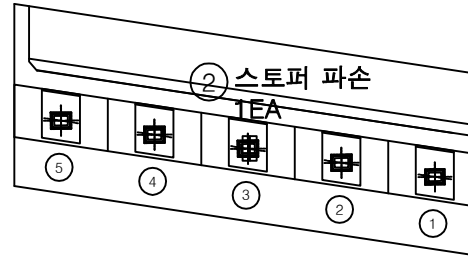

평면도

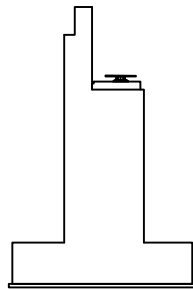


날개벽

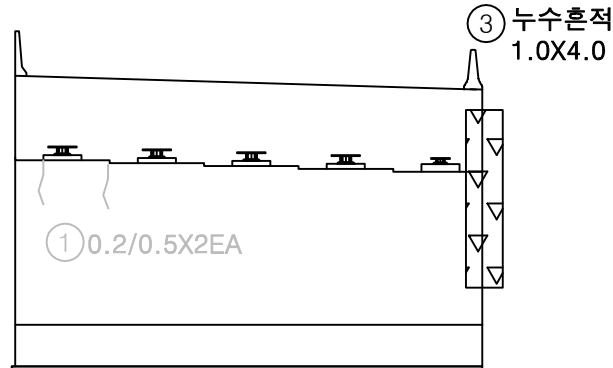


정면

KEY PLAN

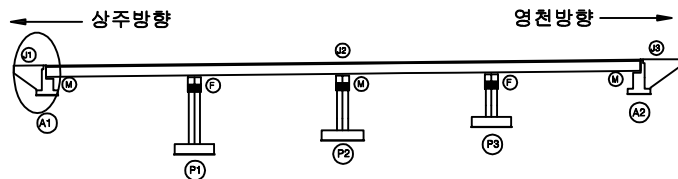

SECTION

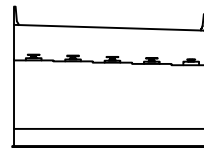


범례


균열	망상균열	재료분리
편치, 공동	바리, 파손	열화
누수, 체수	백태	퇴적물
철근노출	침하	그늘음
부식	좌굴, 변형	기타

발주처
상주영천고속도로(주)용역명
상주영천고속도로 2024~2025년 시설물 안전점검 용역
(2025년 하반기 정밀안전점검)점검기관
(주)영성엔지니어링


도면번호

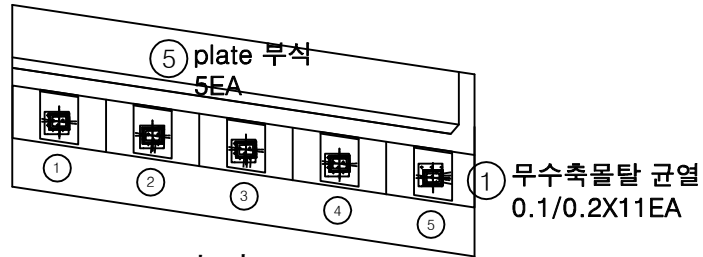

평면도

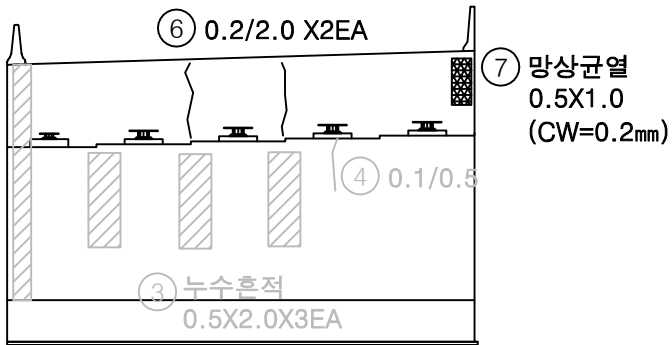

정면

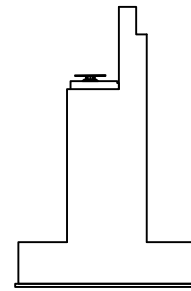


날개벽


손상물량표

번호	구분	부재	손상내용	손상현황						비고
				폭 (mm)	길이 (m)	너비 (m)	수량	단위	개소	
1	19하	교량받침	무수축물탈 균열	0.1	0.2		2.20	m	11	
2	19하	교대	누수흔적		1.0	4.0	4.00	m ²	1	25상 보수
3	19하	교대	누수흔적		0.5	2.0	3.00	m ²	3	25상 보수
4	19하	교대	균열(0.3mm미만)	0.1	0.5		0.50	m	1	25상 보수
5	25하	교량받침	plate 부식				5.00	EA	5	
6	25하	교대	균열(0.3mm미만)	0.2	2.0		4.00	m	2	
7	25하	교대	망상균열	0.2	0.5	1.0	0.50	m ²	1	
8										
9										
KEY PLAN

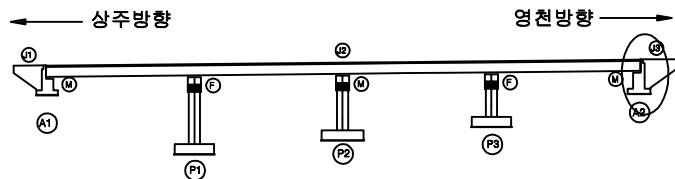

SECTION

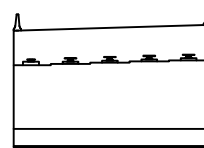


범례

균열	망상균열	재료분리	발주처
편치, 공동	박리, 피손	열화	상주영천고속도로(주)
누수, 체수	백태	퇴적물	용역명
철근노출	침하	그늘음	상주영천고속도로 2024~2025년 시설물 안전점검 용역 (2025년 하반기 정밀안전점검)
부식	좌굴, 변형	기타	점검기관
			(주)영성엔지니어링
			도면번호

상주·영천방향-교각


손 상 물 량 표

번호	구분	부재	손상내용	손상현황						비 고
				폭 (mm)	길이 (m)	너비 (m)	수량	단위	개소	
1	19하	교량받침	무수축물탈 균열	0.1	0.2		2.80	m	14	
2	19하	교량받침	무수축물탈 박락		0.1	0.1	0.01	m ²	1	
3	19하	교량받침	무수축물탈 균열	0.1	0.2		2.80	m	14	
4	19하	교량받침	무수축물탈 박락		0.1	0.1	0.01	m ²	1	
5	19하	교각	망상균열	0.2	0.5	5.0	2.50	m ²	1	25성 부족
6	25하	교각	망상균열	0.2	2.0	5.0	10.00	m ²	1	
7	25하	교각	망상균열	0.2	2.0	5.0	10.00	m ²	1	
8	25하	교각	망상균열	0.2	7.0	10.0	70.00	m ²	1	
9										
10										
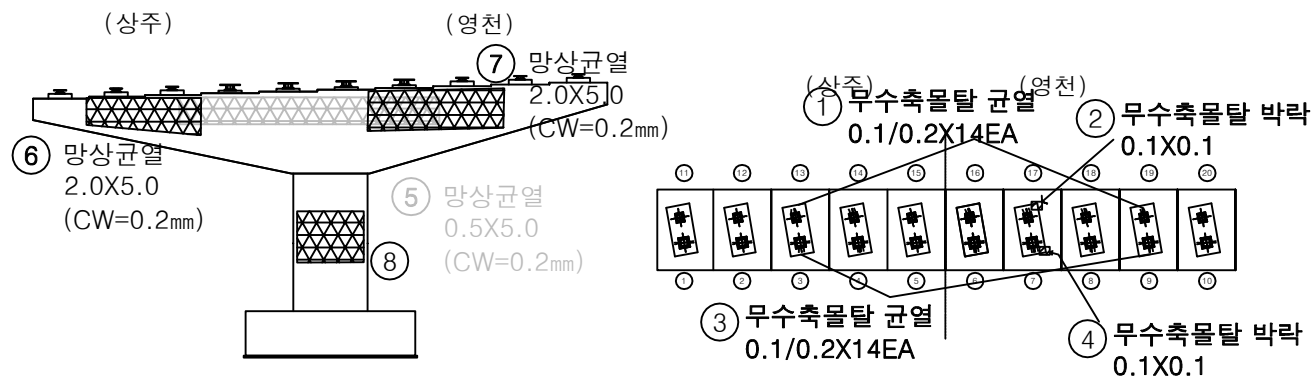


정면


평면도

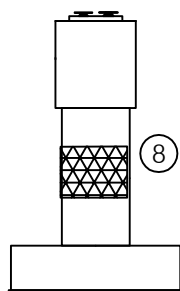

좌측면

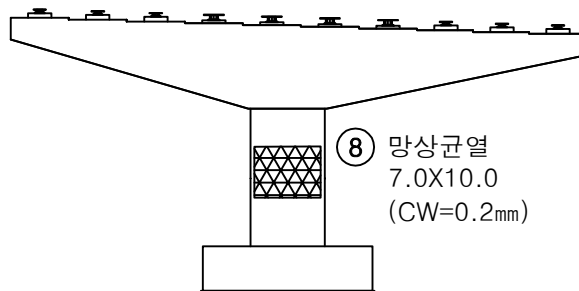


배면

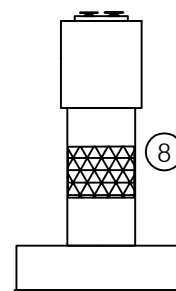


우측면

KEY PLAN

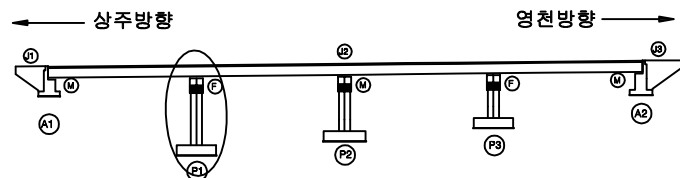

SECTION

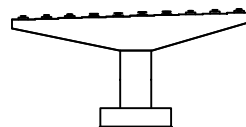


범		균열		망상균열		재료분리	발 주 처
		편치, 공동		바리, 파손		열 화	상주영천고속도로(주)
문		누수, 제수		철근		퇴적물	용역명
		철근노출		침하		그늘음	
		부식		좌굴, 변형		기타	점검기관
							(주)영성엔지니어링
							도면번호
							17

손 상 물 량 표

번호	구분	부재	손상내용	손상현황						비 고
				폭 (mm)	길이 (m)	너비 (m)	수량	단위	개소	
1	23하	교각	망상균열	0.2	10.0	1.0	10.00	m	1	상상보수
2	23하	교량받침	받침콘크리트 박락		0.1	0.1	0.01	m ²	1	
3										
4										
(상주)

(영천)

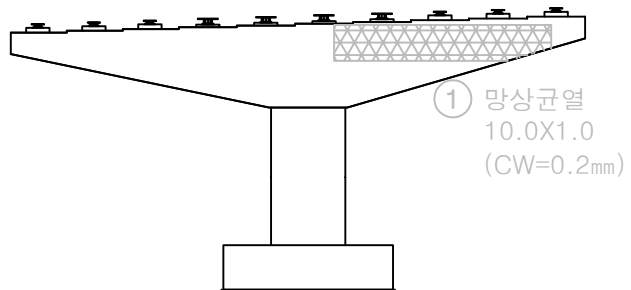
정 면

(상주)


(영천)

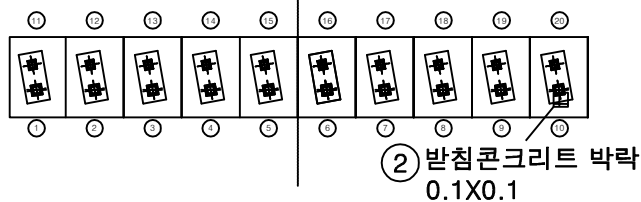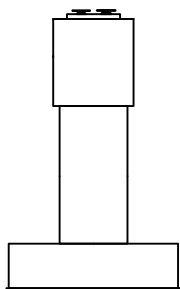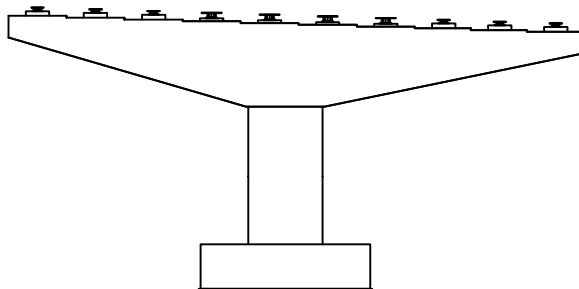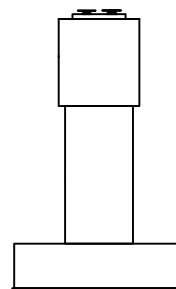평면도좌측면배 면우측면

KEY PLAN

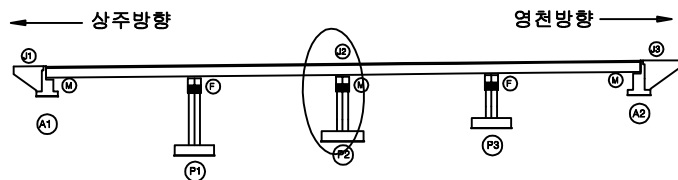

SECTION

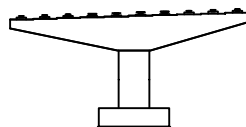

범례

균열	망상균열	재료분리
편치, 공동	바리, 파손	열화
누수, 제수	배터	퇴적물
철근노출	침하	그늘음
부식	좌굴, 변형	기타

발 주 처 상주영천고속도로(주)

용역명 상주영천고속도로 2024~2025년 시설물 안전점검 용역
(2025년 하반기 정밀안전점검)

점검기관 (주)영성엔지니어링


도면번호

손 상 물 량 표

번호	구분	부재	손상내용	손상현황						비 고
				폭 (mm)	길이 (m)	너비 (m)	수량	단위	개소	
1	23하	교각	균열(0.3mm미만)	0.2	20.0		20.00	m	1	상부 상판
2	23하	교량받침	무수축물탈 균열	0.1	0.2		0.40	m	2	
3	23하	교량받침	무수축물탈 균열	0.1	0.2		0.20	m	1	
4	25하	교각	자재미제거				1.00	EA	1	
5	25하	교량받침	무수축물탈 균열	0.2	0.1		0.10	m	1	
6	25하	교각	균열(0.3mm미만)	0.2	0.5		1.00	m	2	
7	25하	교각	망상균열	0.2	1.0	1.0	1.00	m ²	1	
8										
9										
(상주)

(영천)

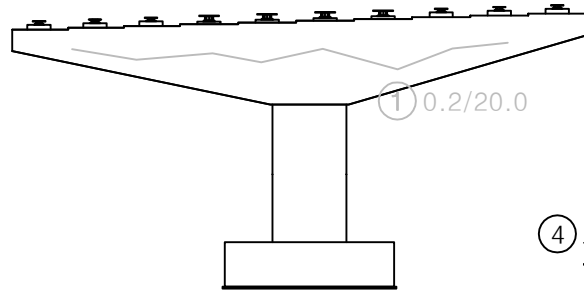
정 면

(상주)


(영천)

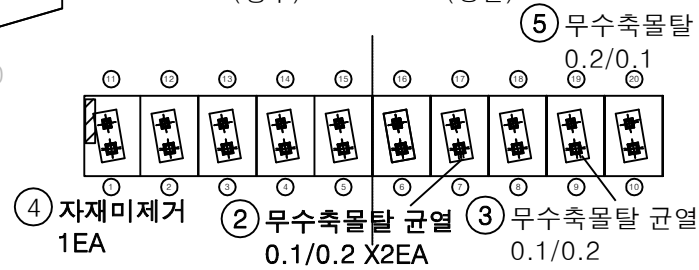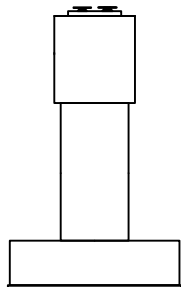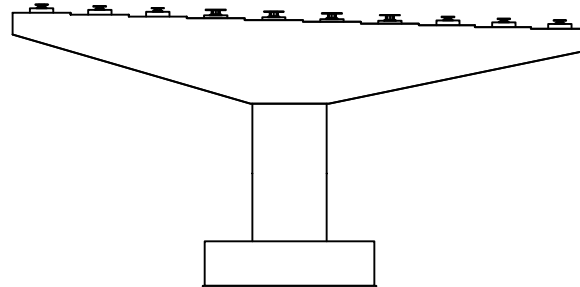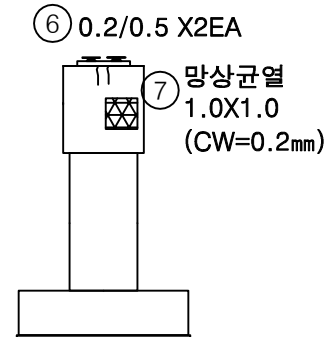평면도좌측면배 면우측면

KEY PLAN

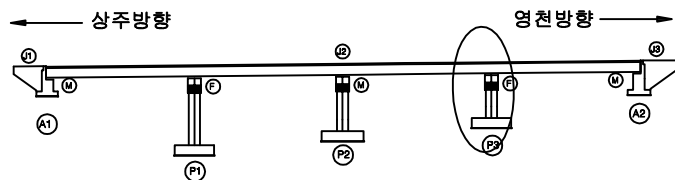

SECTION

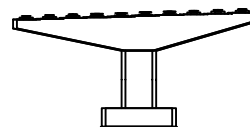

범례

균열	망상균열	재료분리
편치, 공동	바리, 파손	열화
누수, 제수	배터	퇴적물
철근노출	침하	그늘음
부식	좌굴, 변형	기타

발주처	상주영천고속도로(주)
용역명	상주영천고속도로 2024~2025년 시설물 안전점검 용역 (2025년 하반기 정밀안전점검)
점검기관	(주)영성엔지니어링
도면번호	