

11. 대반천교

ID : 대반천교 바닥판 상면(S1)

손상 현황 표

[illegible]

2225 20200525

← 익산

청북 →

망향포

교면포장

중앙분리대

교면포장


방호필

A1

P1

$\frac{A}{B} \sim \frac{C}{D}$ 전등 전등
~
 $A \sim$


KEY PLAN

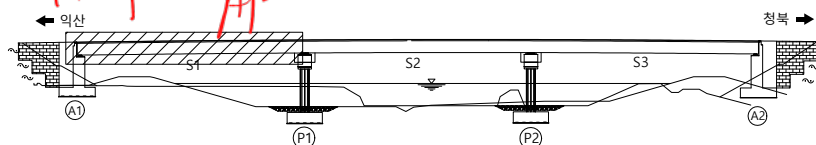

범례

	군 열		망성군열		재료분리	용역명	서부내륙고속도로 2025년 시설물 정기안전점검 용역(하반기)
	편청/공통		박리, 박락/ 파손		시공이음/ 층분리	시설물명	대반천교
	누수/ 습윤부		백태		철근노출	점검일시	2025. 07 ~ 2025. 12
	콘크리트 변색, 녹물		표장요철		강재부식	확인자	책임기술자 김경수
	차굴/변형		볼트결함		용접불량	도면번호	01


ID : 대반천교 바닥판 상면(S2)

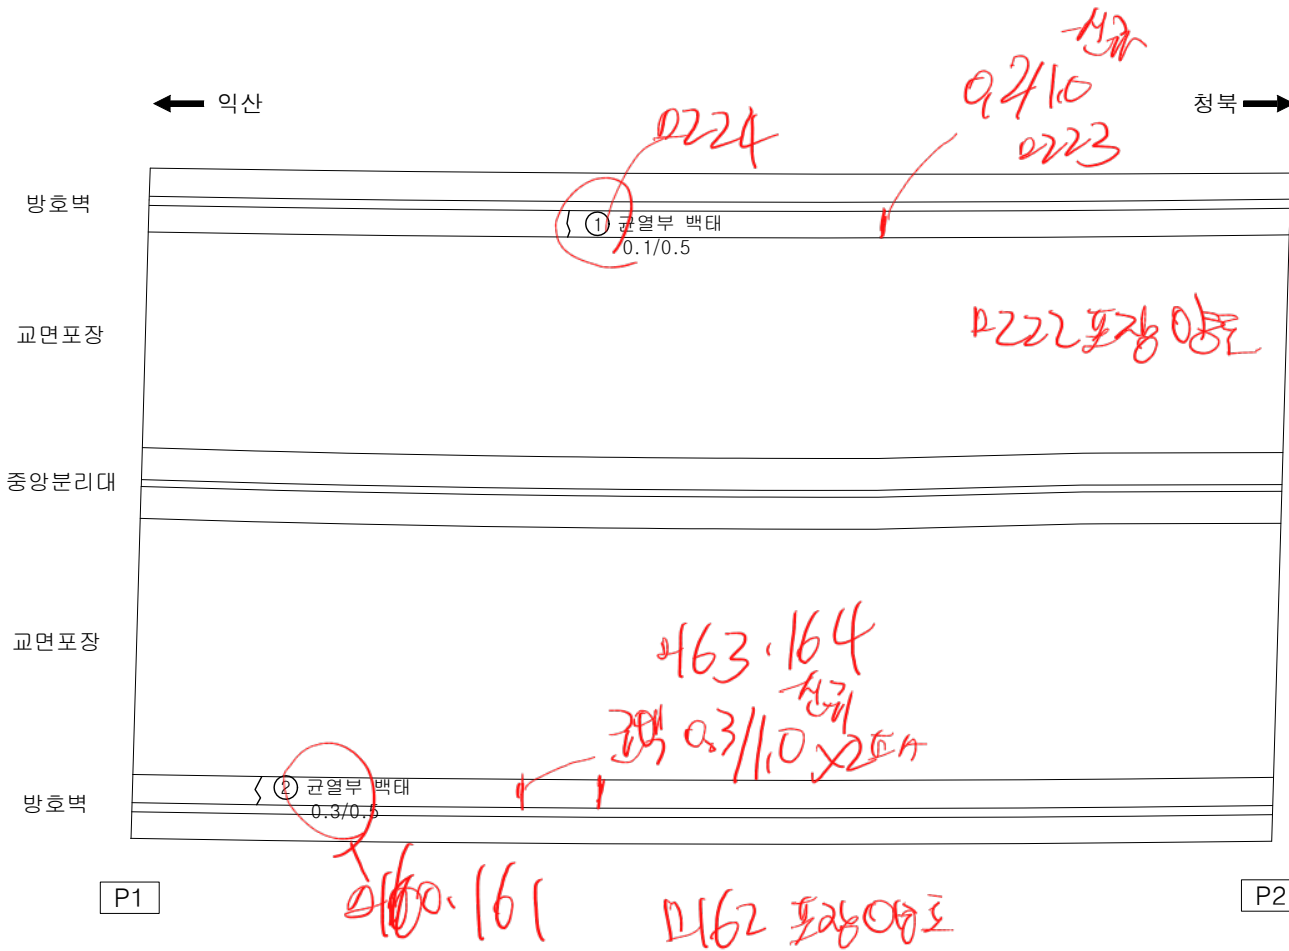

손상 현황 표

번호	구분	결함 내용	손상규모						비고
			폭(mm)	너비(m)	길이(m)	개소	손상물량	단위	
1	신규	균열부 백태	0.1	-	0.5	1	0.5	m	-
2	신규	균열부 백태	0.3	-	0.5	1	0.5	m	-
3									
4									
K
E
Y
P
L
A
N

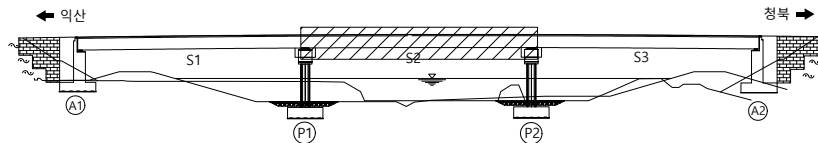

범
례

용역명	서부내륙고속도로 2025년 시설물 정기안전점검 용역(하반기)
시설물명	대반천교
점검일시	2025. 07 ~ 2025. 12
확인자	책임기술자 김경수
도면번호	02

ID : 대반천교 바닥판 상면(S3)


D221117088

0.2/0.220

0.2/1.0

← 익산


청북 →

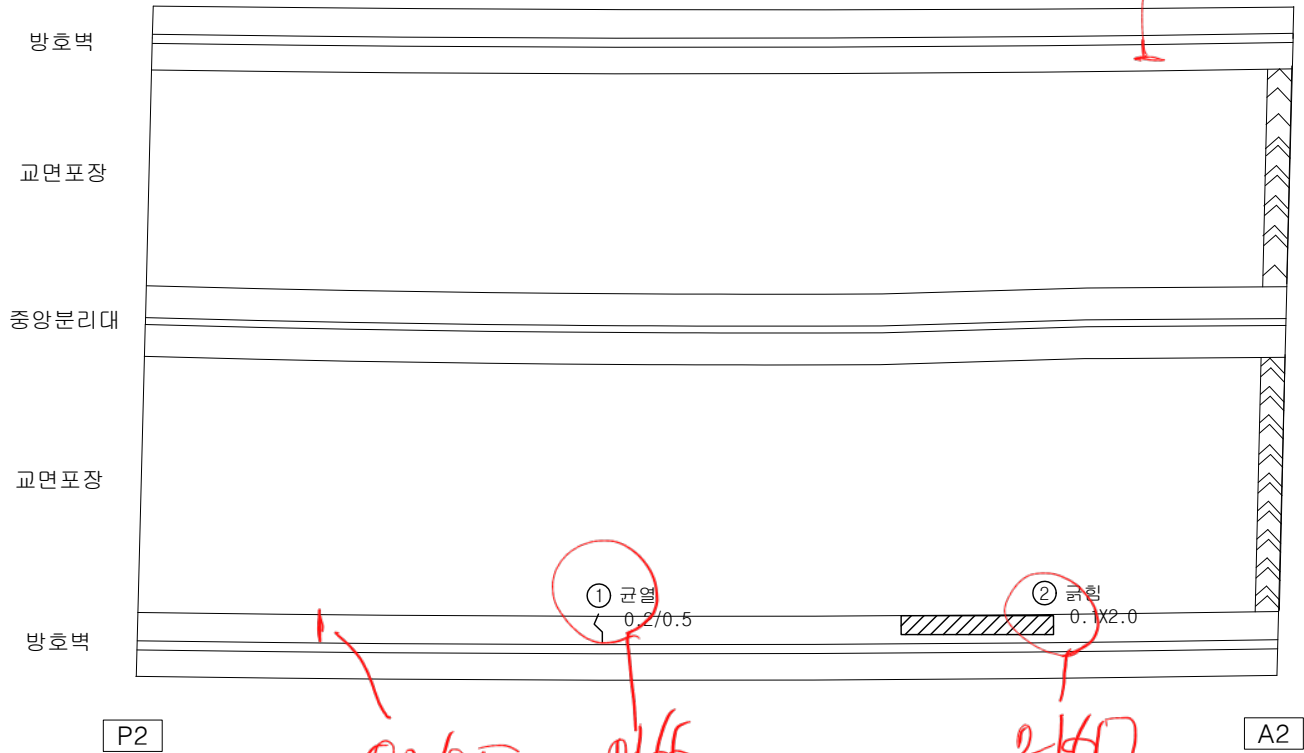

손상 현황 표

번호	구분	결함 내용	손상규모						비고
			폭(mm)	너비(m)	길이(m)	개소	손상물량	단위	
1	신규	균열	0.2	-	0.5	1	0.5	m	-
2	신규	균열	-	0.1	2.0	1	0.2	m	-
3									
4									
K
E
Y
P
L
A
N

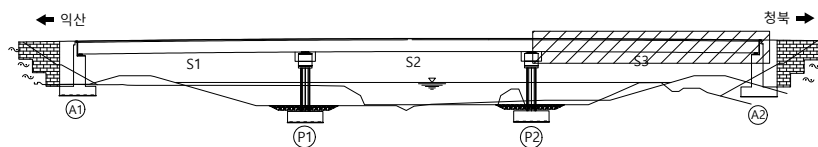

범
례



	균열		망상균열		재료분리
	편침/공동		박리, 박락/파손		시공이음/중분리
	누수/습윤부		백태		철근노출
	콘크리트 변색, 녹물		표장요철		강재부식
	차곡/변형		볼트결함		용접불량

용역명	서부내륙고속도로 2025년 시설물 정기안전점검 용역(하반기)
시설물명	대반천교
점검일시	2025. 07 ~ 2025. 12
확인자	책임기술자 김경수
도면번호	03

ID : 대반천교 신축이음부

D209 2/5 A2- 일산
정거장


D226 정거장 일산

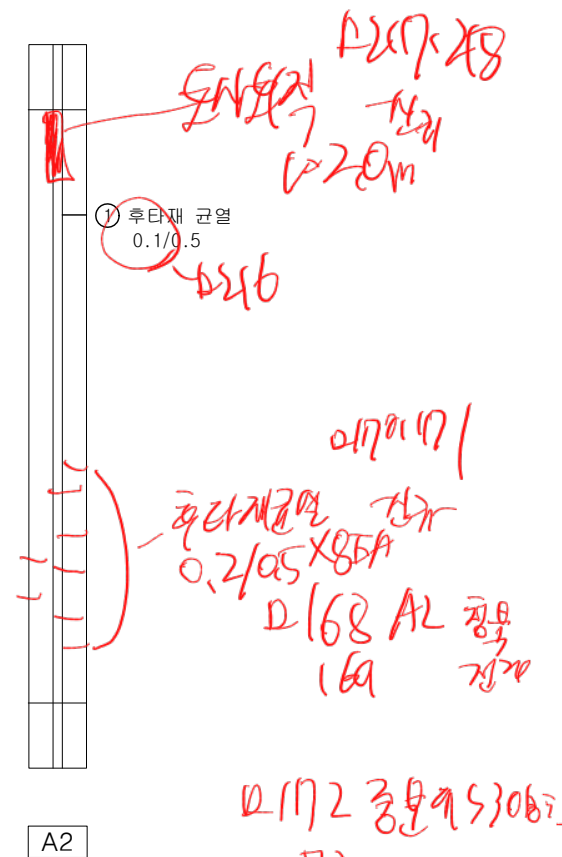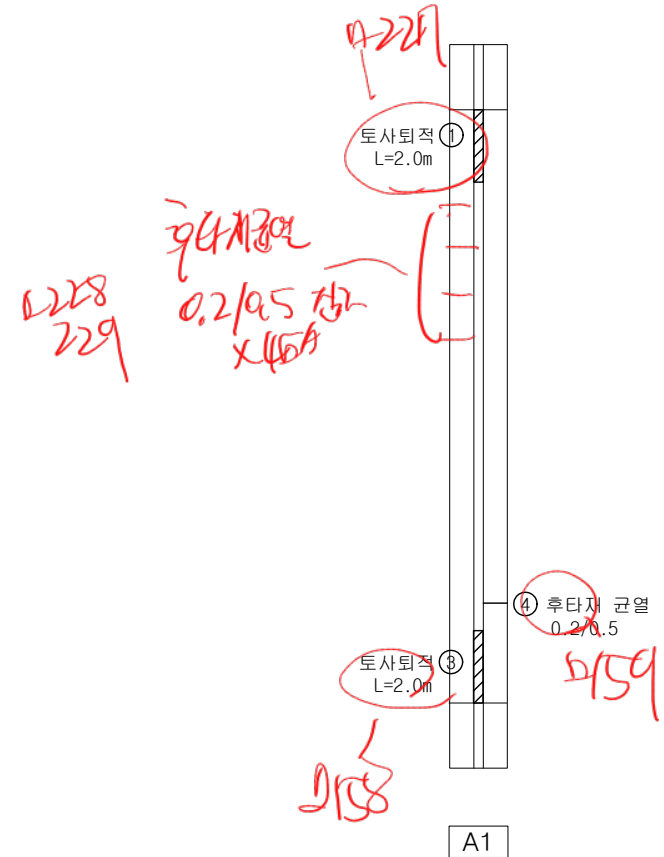

손상 현황 표

번호	구분	결함 내용	손상규모						비고
			폭(mm)	너비(m)	길이(m)	개소	손상물량	단위	
1	신규	토사퇴적	-	-	2.0	1	2.0	m	-
2	신규	후타재 균열	0.1	-	0.5	1	0.5	m	-
3	신규	토사퇴적	-	-	2.0	1	2.0	m	-
4	신규	후타재 균열	0.2	-	0.5	1	0.5	m	-
5									
6									
K
E
Y
P
L
A
N

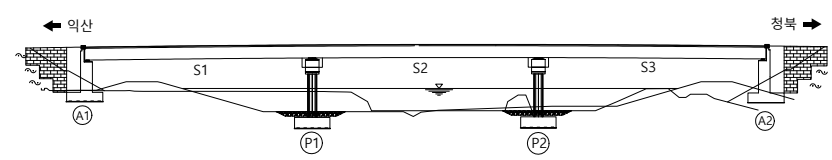

범
례

균열	망상균열	재료분리	용역명	서부내륙고속도로 2025년 시설물 정기안전점검 용역(하반기)
편청/공동	박리, 박락/파손	시공이음/층분리	시설물명	대반천교
누수/습윤부	백태	철근노출	점검일시	2025. 07 ~ 2025. 12
콘크리트 변색, 녹물	표장요철	강재부식	확인자	책임기술자 김경수
자갈/변형	볼트결함	용접불량	도면번호	04