

## 54. 학성천교

ID : 학성천교 바닥판 상면(S1)

□ 493 A2상


□ 490 A1 상면  
491

□ 488~85 A2~A1 전경 사진  
□ 486 평면도

492

← 익산방향

평택방향 →

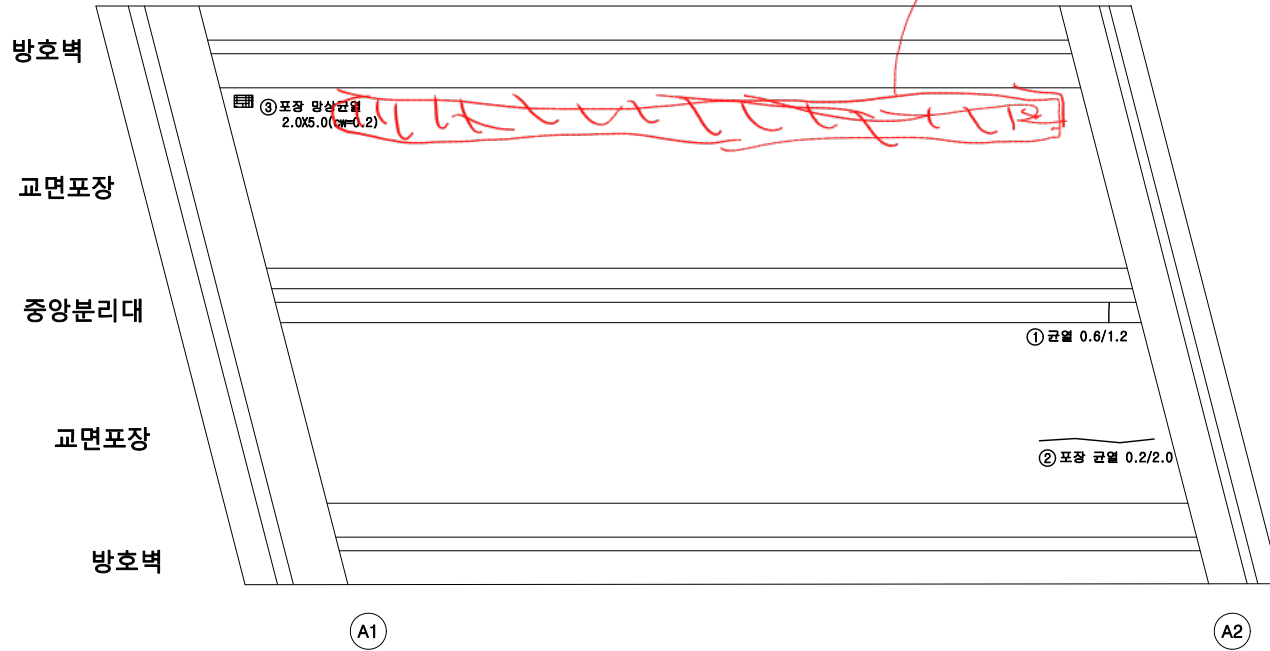


손상 현황 표

| 번호 | 구분 | 결함 내용   | 손상규모  |       |       |    |      |    | 비고 |
|----|----|---------|-------|-------|-------|----|------|----|----|
|    |    |         | 폭(mm) | 너비(m) | 길이(m) | 개소 | 손상수량 | 단위 |    |
| 1  | 신규 | 균열      | 0.6   | -     | 1.2   | 1  | 1.2  | m  | -  |
| 2  | 신규 | 포장 균열   | 0.2   | -     | 2.0   | 1  | 2.0  | m  | -  |
| 3  | 신규 | 포장 망상균열 | 0.2   | 2.0   | 5.0   | 1  | 10.0 | m² | -  |
| 4  |    |         |       |       |       |    |      |    |    |
| 5  |    |         |       |       |       |    |      |    |    |
K  
E  
Y  
P  
L  
A  
N

← 익산방향

평택방향 →

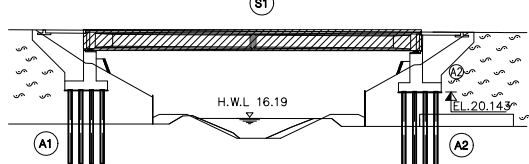

범  
례

|             |           |          |
|-------------|-----------|----------|
| 균열          | 망상균열      | 재료분리     |
| 편침/공동       | 바리, 박락/파손 | 시공이음/층분리 |
| 누수/습윤부      | 백태        | 철근노출     |
| 콘크리트 변색, 녹물 | 표장요철      | 강재부식     |
| 자갈/변형       | 볼트결함      | 용접불량     |

|      |                                   |
|------|-----------------------------------|
| 용역명  | 서부내륙고속도로 2025년 시설물 정기안전점검 용역(하반기) |
| 시설물명 | 학성천교                              |
| 점검일시 | 2025. 07 ~ 2025. 12               |
| 확인자  | 책임기술자 김경수                         |
| 도면번호 | 01                                |