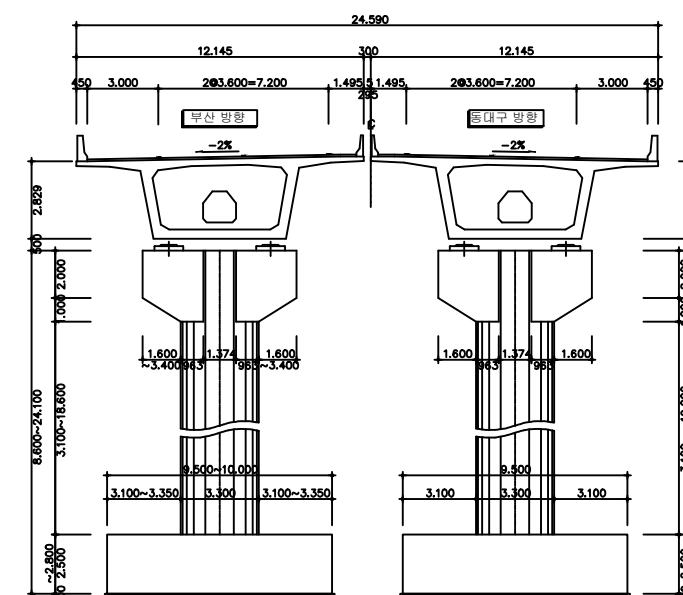
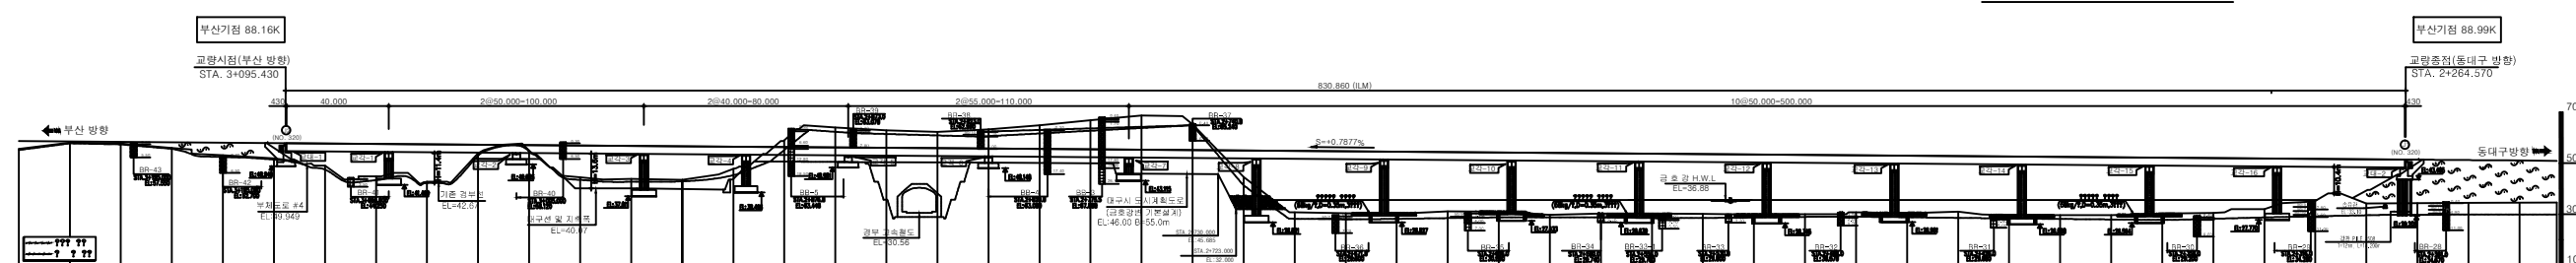


평면도



횡단면도




종단면도

■ 교량의 기호 정의

구 분	사 용 기 호	정 의
경 간	Sa	경간번호 (제 a 번째 span)
주 형	Ga (ST& PSC Box & PSC Beam)	Girder & Beam 주형번호 (제 a 번째 주형)
	Ca	Cross Beam 번호(a번째 주형번호)
교좌 장치	SHa,b	교좌 장치 번호(제 a 번째 교각의 b번째 Shoe)
교 대	Aa	교대 번호(제 a번째 Abutment)
교 각	Pa	교각 번호(제 a 번째 Pier)
배 수 구	Da	배수구 번호(제 a 번째 Drainage)
신축 이음	EJa	신축이음 번호 (Expansion Joint : A1 ⇒ A2 진행방향)

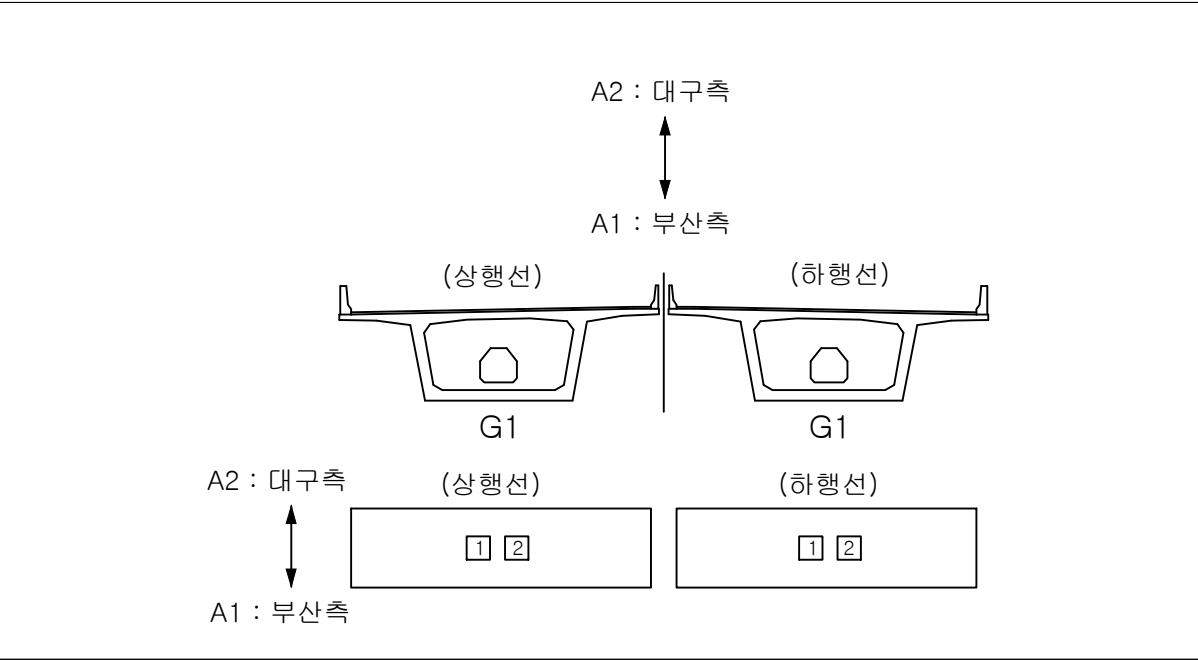
- 부산측(A1-시점)에서 대구측(A2-종점) 방향으로 일련번호 증가
- 부산측(A1-시점)에서 대구측(A2-종점) 바라보았을때 좌측에서 우측으로 일련번호 증가



■ 유지관리 이력

구 분	보수일자	보수내용	비 고
1	2007.10	방호벽, 교각, 주형외부 균열 표면처리 보수 시행	
2	2008.03	교량 받침부 보수	
3	2008.04	교대 및 교각 균열 표면처리 보수 시행	
4	2008.05	교대, 교각 균열 표면처리 보수 시행 신축이음부 콘크리트 파손 단면 보수 시행	
5	2008.10	교좌장치 콘크리트 파손 단면 보수 시행 방호벽 균열 표면처리 보수 시행	
6	2009.05	교면포장 포트홀 아스콘패칭 보수 시행	
7	2009.10	교좌장치 받침들뜸 정비 및 플레이트 부식 재도장 교대, 교각, 방호벽 균열 및 백태 표면처리 보수 시행 델리네이터 파손 재설치 주형 내외부 망상균열 표면처리 보수 시행 법면 보호 블록 탈락 재설치	
8	2010.03	납면진받침 보수 시행 대구방향: A2-SH1,2, P3-SH2, P14-SH2 부산방향: A1-SH2 P12-SH1 P14-SH1	
9	2010.07	상부슬래브 균열, 받침콘크리트 균열 보수 시행	
10	2010.11	A2신축이음장치 소음 패드탈락 교체	
11	2011.01	A1, A2 PSC박스 점검통로(철재) 정비	
12	2011.04	교량받침부 들뜸 발생부 재보수	
13	2011.04~07	신축이음(A2) 하부 베어링 파손부 교체	
14	2011.07	교량받침 균열 및 파손 손상부 균열보수 시행 교량받침 도장주식 손상부 재도장 보수 시행	
15	2012.04	슬래브하면 균열 및 파손 손상부 보수 시행	
16	2012.05	교대, 교각, 교량받침 균열 보수 시행 Box 출입통로 설치	
17	2013.01	A2(대구)신축이음장치 보수(소음)->부품교체 교량받침 교체(납면진받침 분리형->일체형) 대구방향: A2-SH1,SH2 부산방향: A1-SH2	
18	2013.06	교대 및 교각 균열보수, 단면복구, 받침 도장 및 균열보수	
19	2013.09	상부 슬래브 내부 균열보수	
20	2014.06	교각 및 주형 내.외부 균열보수	
21	2015.04	신축이음 하행선 P14 교체 실시	
22	2015.09	신축이음장치 부분교체 A1(부산) 1.8m	

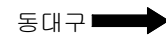ID:금호강교(대구)-교면포장 S1



보 수 이 려	
	기 존 규 모
	신 규 규 모
	보수부위재규모
	보 수(기보수)
	보 수(08. 하반기)
	보 수(09. 상반기)
	보 수(09. 하반기)
	보 수(10. 상반기)
	보 수(10. 하반기)
	보 수(11. 상반기)
	보 수(11. 하반기)
	보 수(12. 상반기)
	보 수(12. 하반기)
	보 수(13. 상반기)
	보 수(13. 하반기)
	보 수(14. 상반기)
	보 수(14. 하반기)
	보 수(15. 상반기)
	보 수(15. 하반기)

[illegible]

KEY PLAN

부산 ← → 동대구

SECTION


A technical cross-section diagram of a bridge deck. The diagram shows a wide, flat top surface with a slight downward slope indicated by a dimension line and the label -2% . The top surface is supported by a central trapezoidal structure. The central structure has a central rectangular opening with an octagonal cutout. The top surface is labeled with a circled 1 at the right end and a circled 6 at the left end. The central structure is labeled with a circled 2 on the right side and a circled 3 at the bottom right corner. The bottom left corner is labeled with a circled 4. The left side of the central structure is labeled with a circled 5. The left side of the top surface is labeled with a circled 6.

용역명	2015년 하반기 시설물 안전점검용역(1구간 정밀안전진단)
과업기간	2015. 08. 17 ~ 2015. 12. 31
발주처	 신대구부산고속도로주식회사
용역사	 (주)아워브레인 OUR BRAIN CO.,LTD
도면번호	1

ID:금호강교(대구)-교면포장 S2

보 수 이 려	
	기 준 규 열
	신 규 규 열
	보수부위재균열
	보 수(기보수)
	보 수(08. 하반기)
	보 수(09. 상반기)
	보 수(09. 하반기)
	보 수(10. 상반기)
	보 수(10. 하반기)
	보 수(11. 상반기)
	보 수(11. 하반기)
	보 수(12. 상반기)
	보 수(12. 하반기)
	보 수(13. 상반기)
	보 수(13. 하반기)
	보 수(14. 상반기)
	보 수(14. 하반기)
	보 수(15. 상반기)
	보 수(15. 하반기)

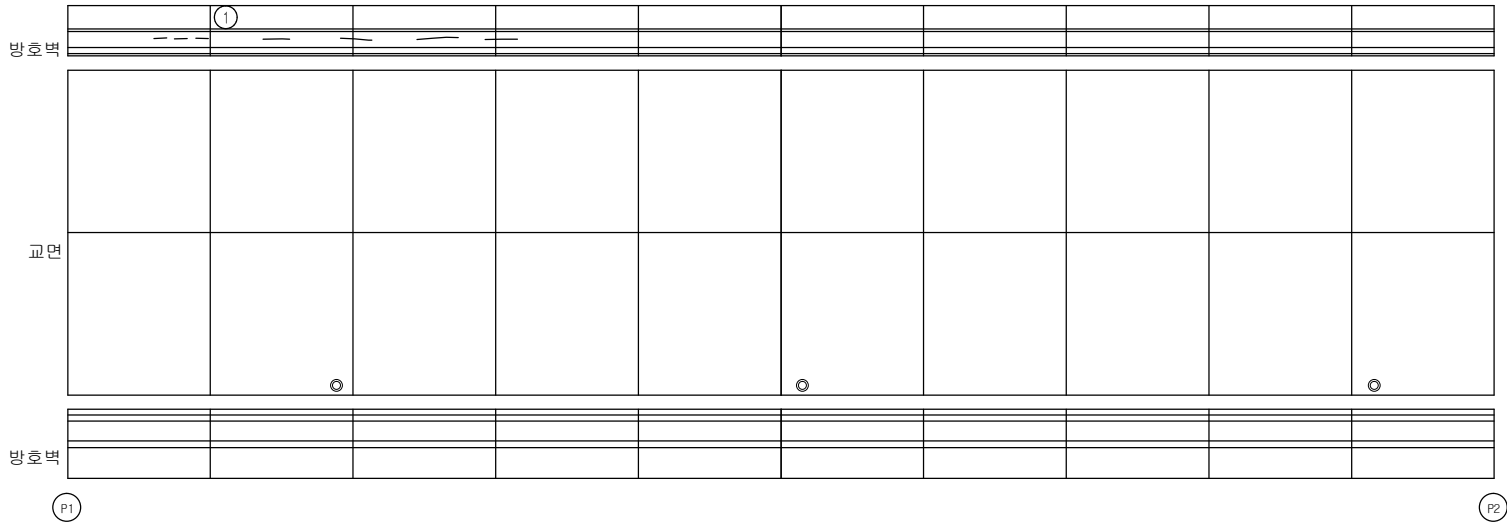
손 상 현 황 표

[illegible]


← 부 산

동대구 →

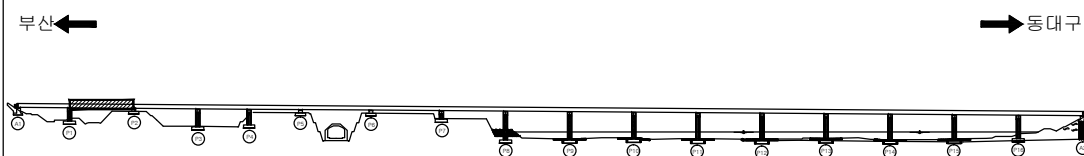KEY PLAN



SECTION

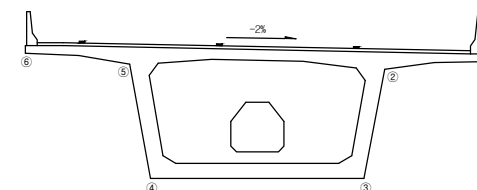


용역명	2015년 하반기 시설물 안전점검용역(1구간 정밀안전진단)
과업기간	2015. 08. 17 ~ 2015. 12. 31
발주처	 신대구부산고속도로주식회사
용역사	 (주)아워브레인 OUR BRAIN CO.,LTD
도면번호	2

ID:금호강교(대구)-교면포장 S3

보 수 이 려	
	기 준 규 열
	신 규 규 열
	보수부위재균열
	보 수(기보수)
	보 수(08. 하반기)
	보 수(09. 상반기)
	보 수(09. 하반기)
	보 수(10. 상반기)
	보 수(10. 하반기)
	보 수(11. 상반기)
	보 수(11. 하반기)
	보 수(12. 상반기)
	보 수(12. 하반기)
	보 수(13. 상반기)
	보 수(13. 하반기)
	보 수(14. 상반기)
	보 수(14. 하반기)
	보 수(15. 상반기)
	보 수(15. 하반기)

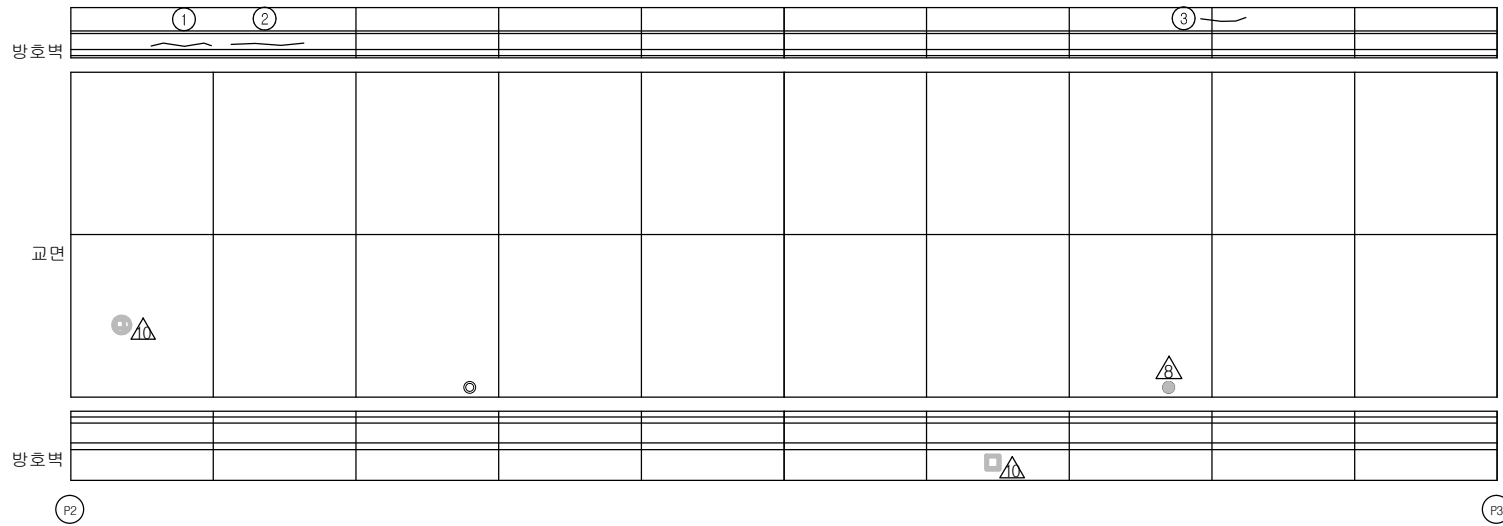
손 상 현 황 표

[illegible]


← 부산

동대구 ➡

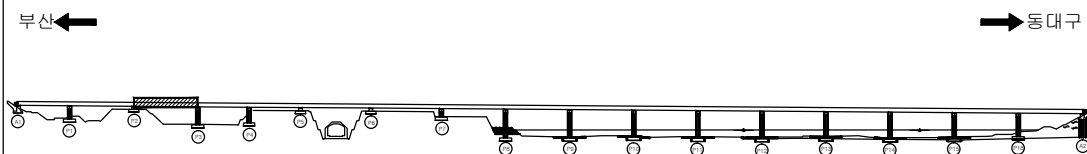KEY PLAN




SECTION

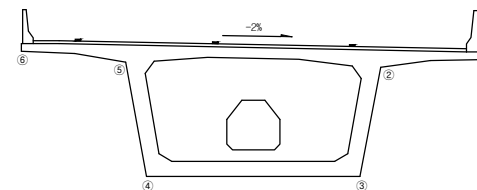

용역명	2015년 하반기 시설물 안전점검용역(1구간 정밀안전진단)
과업기간	2015. 08. 17 ~ 2015. 12. 31
발주처	 신대구부산고속도로주식회사
용역사	 (주)아워브레인 OUR BRAIN CO.,LTD
도면번호	3

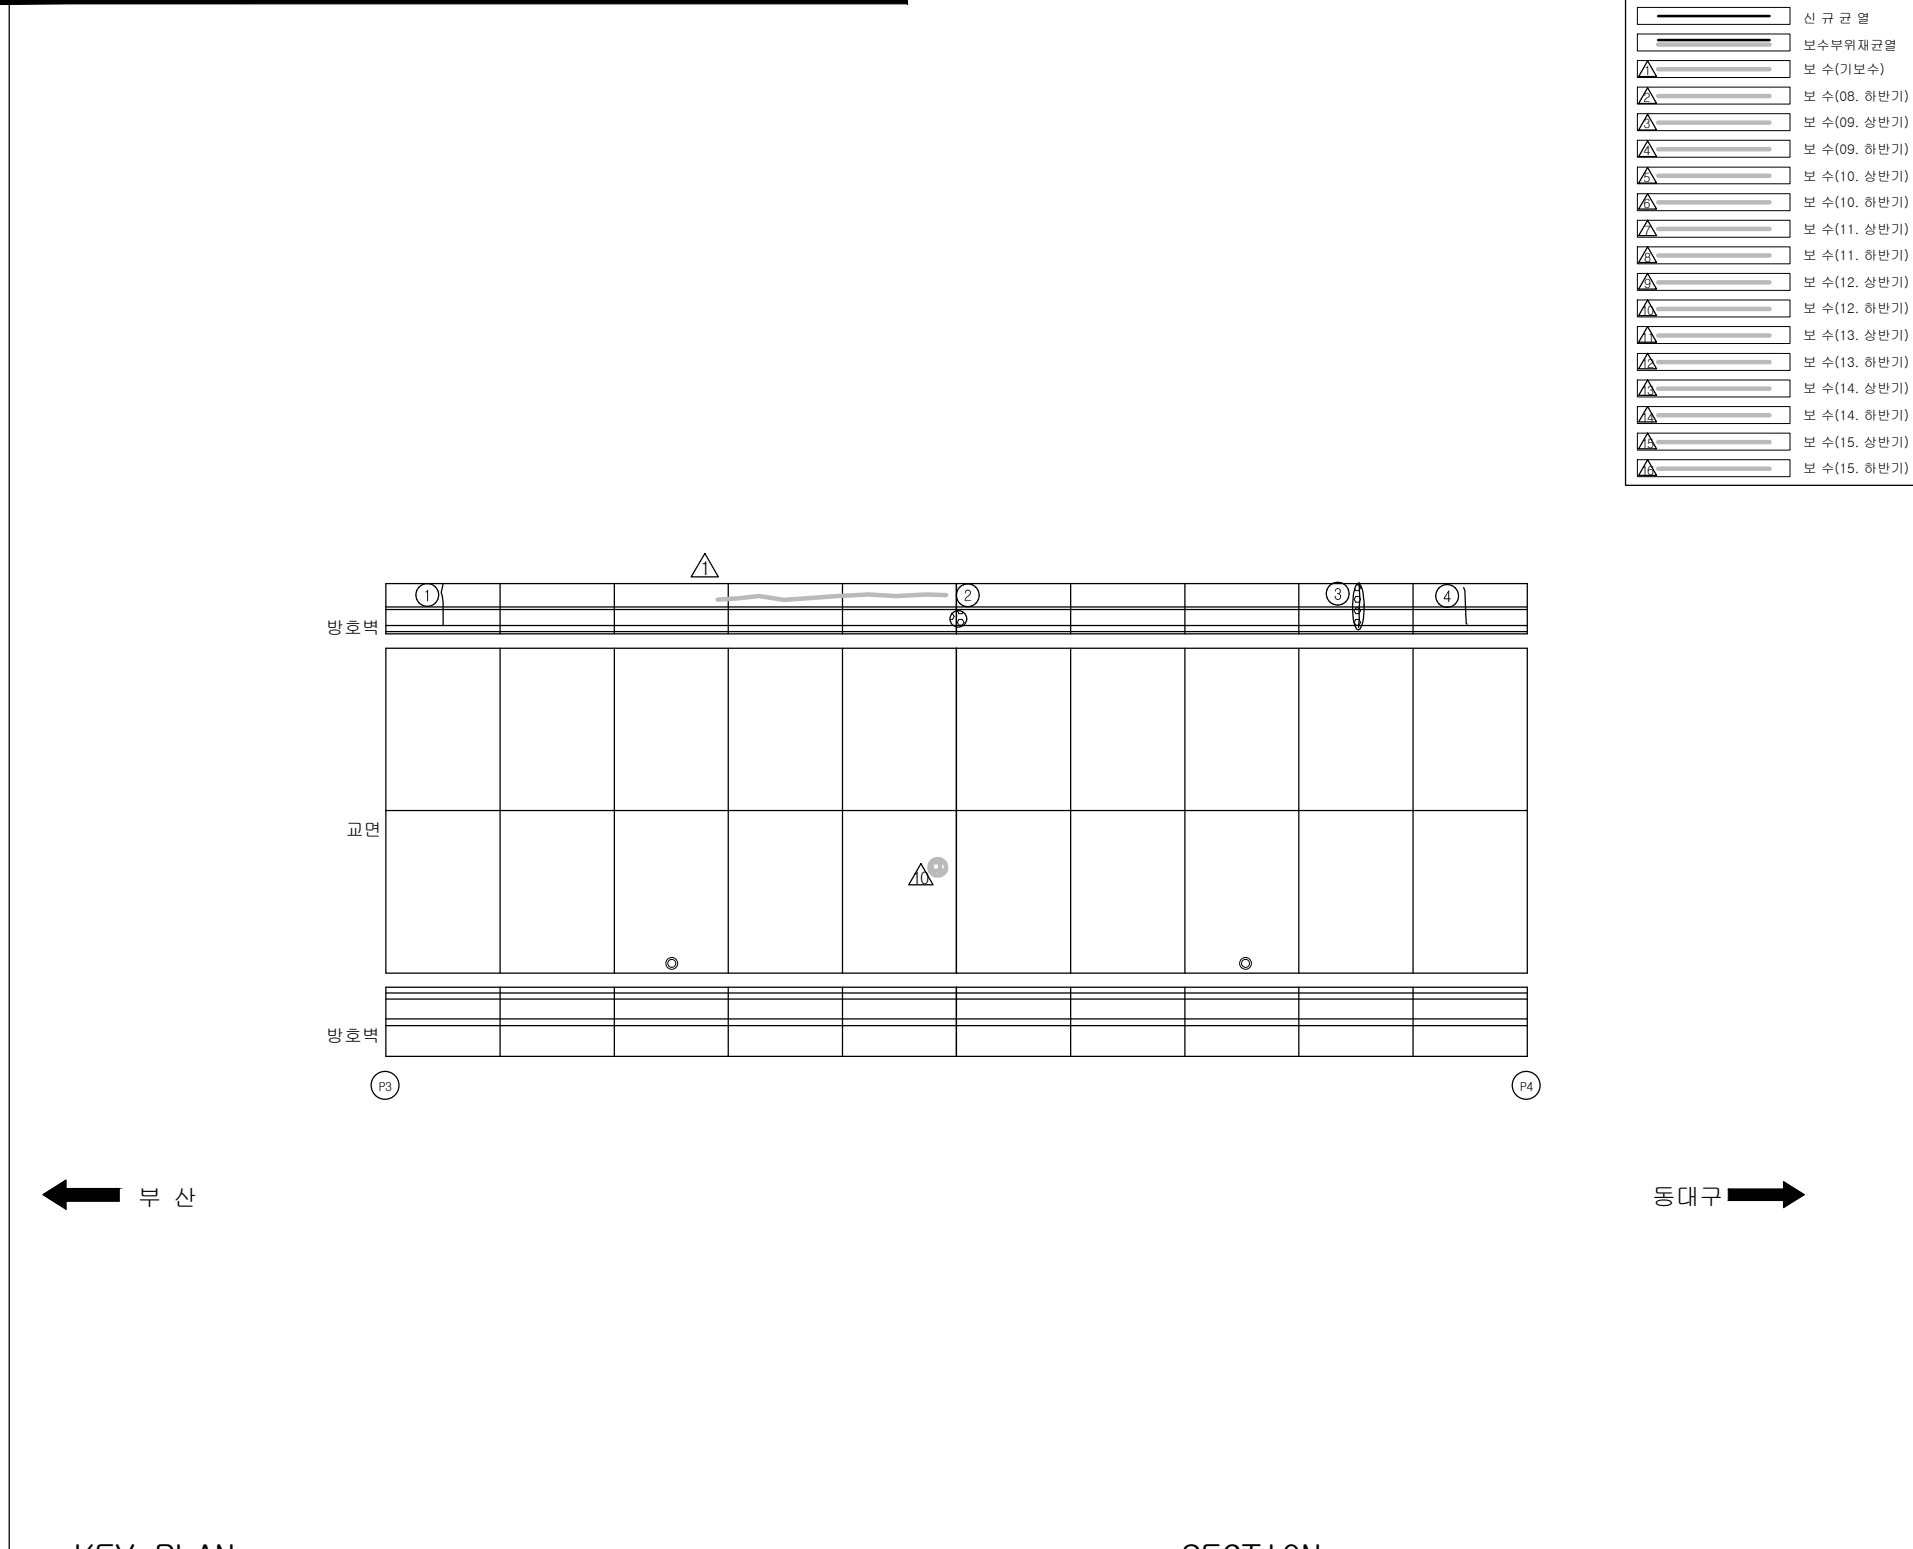ID:금호강교(대구)-교면포장 S4




동대구 ➡


손 상 현 황 표

[illegible]

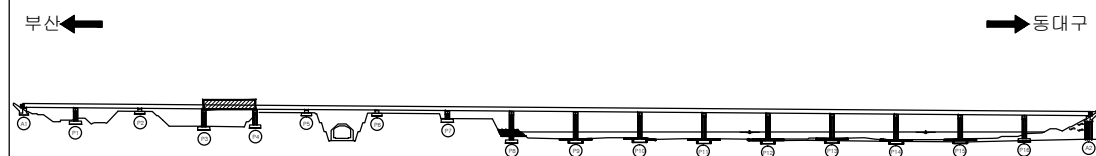KEY PLAN



SECTION

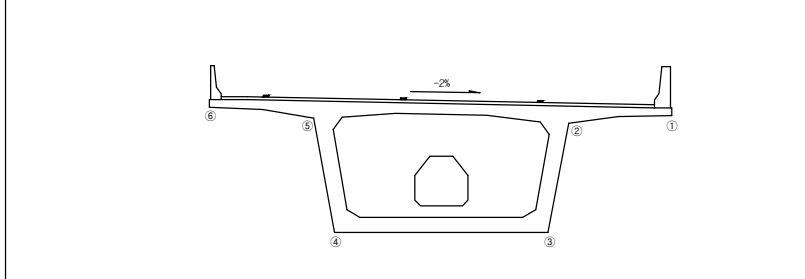

용역명	2015년 하반기 시설물 안전점검용역(1구간 정밀안전진단)
과업기간	2015. 08. 17 ~ 2015. 12. 31
발주처	 신대구부산고속도로주식회사
용역사	 (주)아워브레인 OUR BRAIN CO., LTD
도면번호	4

ID:금호강교(대구)-교면포장 S5



보 수 이 력	
	기 존 규 열
	신 규 규 열
	보수부위재규열
	보 수(기보수)
	보 수(08. 하반기)
	보 수(09. 상반기)
	보 수(09. 하반기)
	보 수(10. 상반기)
	보 수(10. 하반기)
	보 수(11. 상반기)
	보 수(11. 하반기)
	보 수(12. 상반기)
	보 수(12. 하반기)
	보 수(13. 상반기)
	보 수(13. 하반기)
	보 수(14. 상반기)
	보 수(14. 하반기)
	보 수(15. 상반기)
	보 수(15. 하반기)

[illegible]

KEY PLAN

부산 ← → 동대구


A cross-sectional diagram of a bridge deck. The deck is shown with a central octagonal void. The top surface is sloped, with a label -2% and an arrow indicating the slope direction. Six numbered points are marked on the cross-section: 1 is at the top right corner, 2 is on the right side of the deck, 3 is at the bottom right corner, 4 is at the bottom left corner, 5 is on the left side of the deck, and 6 is at the top left corner. The diagram illustrates the geometry and slope of the bridge deck.

용역명	2015년 하반기 시설물 안전점검용역(1구간 정밀안전진단)
과업기간	2015. 08. 17 ~ 2015. 12. 31
발주처	 신대구부산고속도로주식회사
용역사	 (주)아워브레인 OUR BRAIN CO.,LTD
도면번호	5


ID:금호강교(대구)-교면포장 S6

보 수 이 려	
	기 준 규 열
	신 규 규 열
	보수부위재균열
	보 수(기보수)
	보 수(08. 하반기)
	보 수(09. 상반기)
	보 수(09. 하반기)
	보 수(10. 상반기)
	보 수(10. 하반기)
	보 수(11. 상반기)
	보 수(11. 하반기)
	보 수(12. 상반기)
	보 수(12. 하반기)
	보 수(13. 상반기)
	보 수(13. 하반기)
	보 수(14. 상반기)
	보 수(14. 하반기)
	보 수(15. 상반기)
	보 수(15. 하반기)

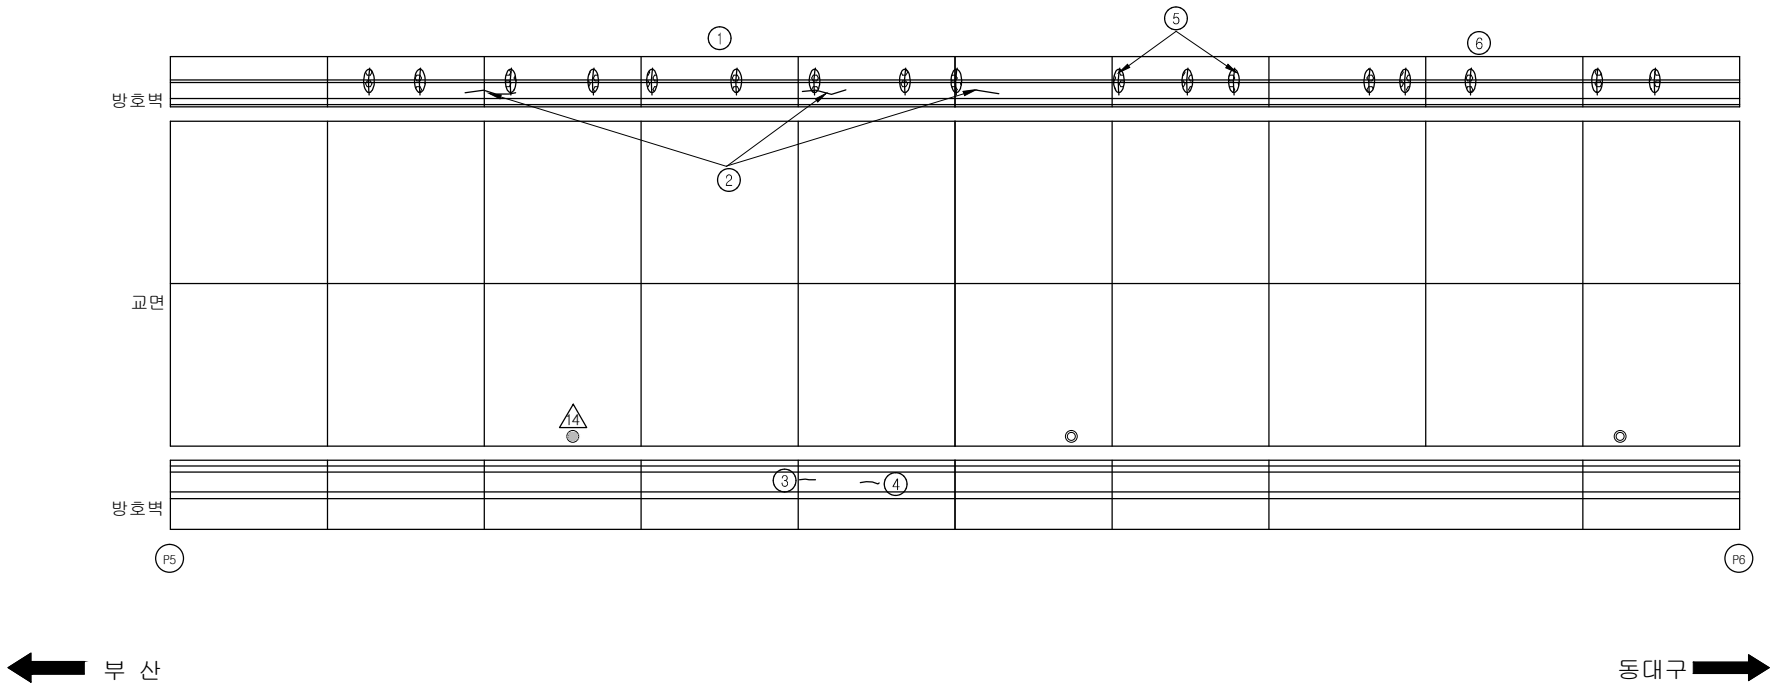
손 상 현 황 표

[illegible]

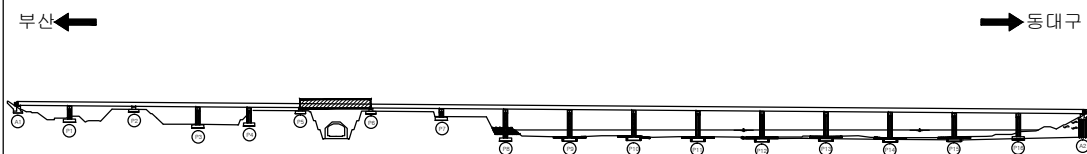KEY PLAN



SECTION

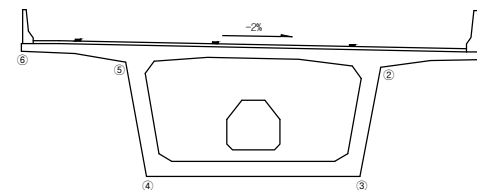


용역명	2015년 하반기 시설물 안전점검용역(1구간 정밀안전진단)
과업기간	2015. 08. 17 ~ 2015. 12. 31
발주처	 신대구부산고속도로주식회사
용역사	 (주)아워브레인 OUR BRAIN CO.,LTD
도면번호	6

ID:금호강교(대구)-교면포장 S7

보 수 이 려	
	기 존 규 역
	신 규 규 역
	보수부위재균열
	보 수(기보수)
	보 수(08. 하반기)
	보 수(09. 상반기)
	보 수(09. 하반기)
	보 수(10. 상반기)
	보 수(10. 하반기)
	보 수(11. 상반기)
	보 수(11. 하반기)
	보 수(12. 상반기)
	보 수(12. 하반기)
	보 수(13. 상반기)
	보 수(13. 하반기)
	보 수(14. 상반기)
	보 수(14. 하반기)
	보 수(15. 상반기)
	보 수(15. 하반기)

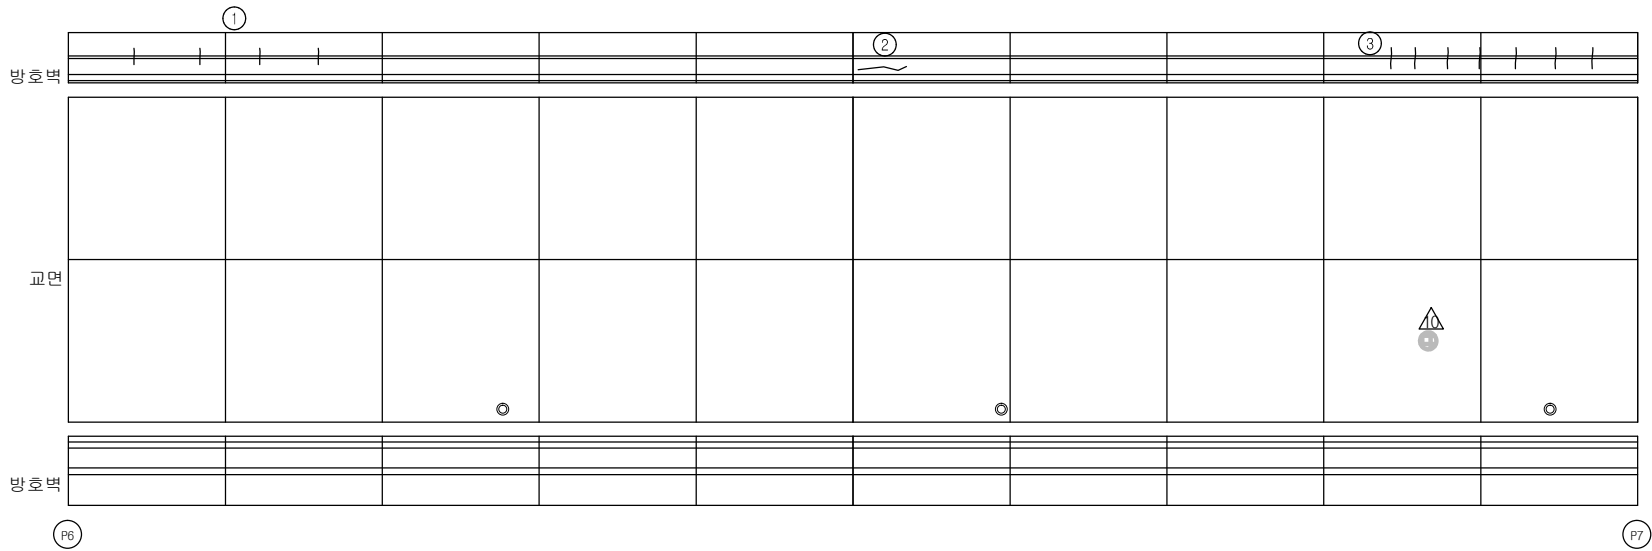
손 상 현 황 표

[illegible]


← 부 산

동대구 →

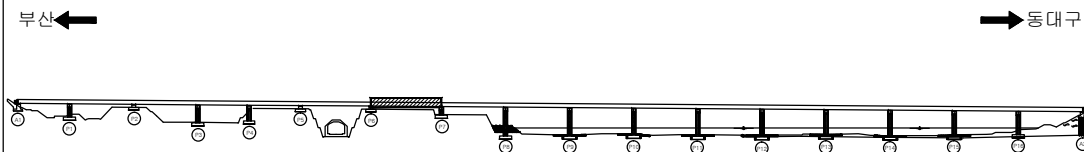KEY PLAN



SECTION

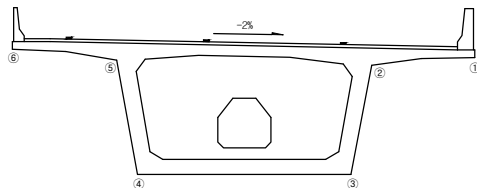


용역명	2015년 하반기 시설물 안전점검용역(1구간 정밀안전진단)
과업기간	2015. 08. 17 ~ 2015. 12. 31
발주처	 신대구부산고속도로주식회사
용역사	 (주)아워브레인 OUR BRAIN CO.,LTD
도면번호	7

ID:금호강교(대구)-교면포장 S8

보 수 이 려	
	기 준 규 열
	신 규 규 열
	보수부위재균열
	보 수(기보수)
	보 수(08. 하반기)
	보 수(09. 상반기)
	보 수(09. 하반기)
	보 수(10. 상반기)
	보 수(10. 하반기)
	보 수(11. 상반기)
	보 수(11. 하반기)
	보 수(12. 상반기)
	보 수(12. 하반기)
	보 수(13. 상반기)
	보 수(13. 하반기)
	보 수(14. 상반기)
	보 수(14. 하반기)
	보 수(15. 상반기)
	보 수(15. 하반기)

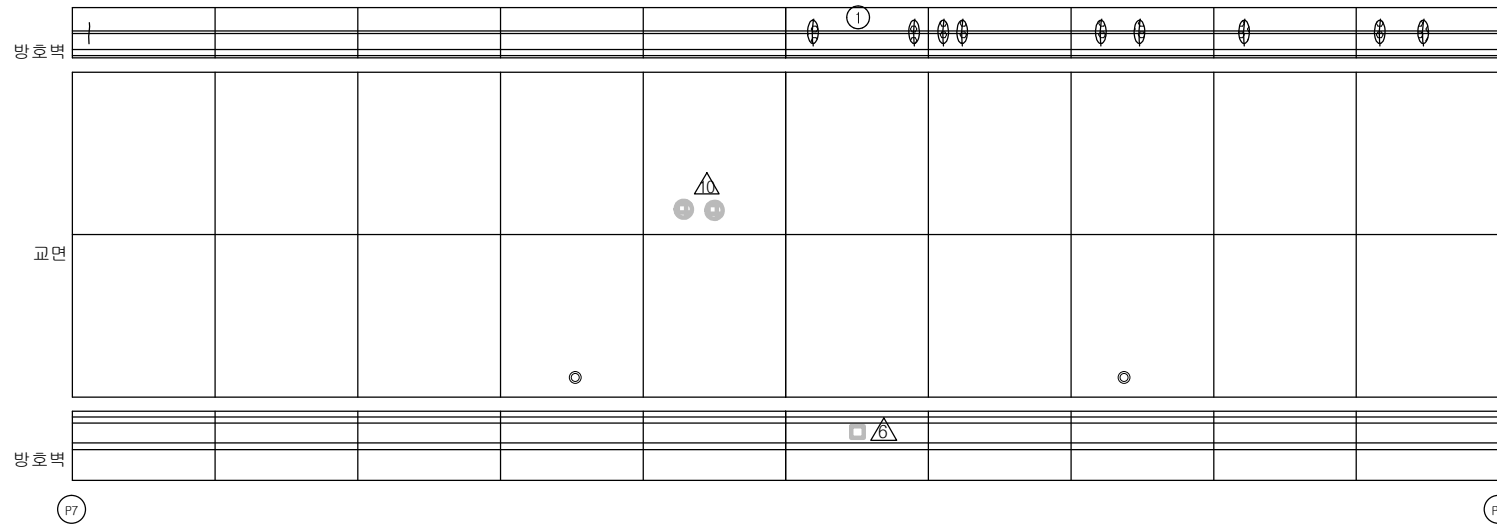
손 상 현 황 표

[illegible]


← 부 산

동대구 ➡

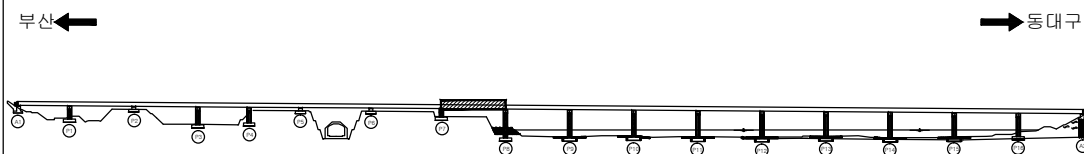KEY PLAN



SECTION

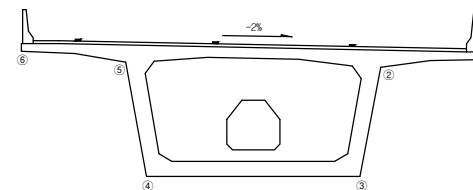


용역명	2015년 하반기 시설물 안전점검용역(1구간 정밀안전진단)
과업기간	2015. 08. 17 ~ 2015. 12. 31
발주처	 신대구부산고속도로주식회사
용역사	 (주)아워브레인 OUR BRAIN CO.,LTD
도면번호	8

ID:금호강교(대구)-교면포장 S9

보 수 이 려	
	기 준 규 열
	신 규 규 열
	보수부위재균열
	보 수(기보수)
	보 수(08. 하반기)
	보 수(09. 상반기)
	보 수(09. 하반기)
	보 수(10. 상반기)
	보 수(10. 하반기)
	보 수(11. 상반기)
	보 수(11. 하반기)
	보 수(12. 상반기)
	보 수(12. 하반기)
	보 수(13. 상반기)
	보 수(13. 하반기)
	보 수(14. 상반기)
	보 수(14. 하반기)
	보 수(15. 상반기)
	보 수(15. 하반기)

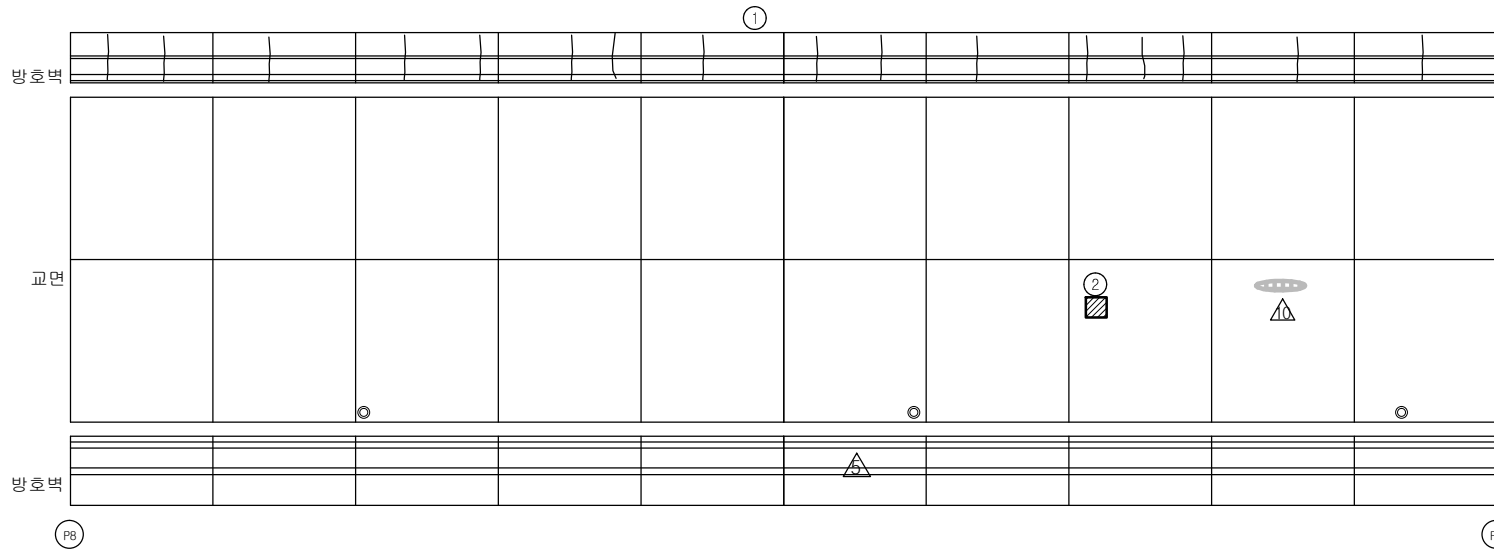
손 상 현 황 표

[illegible]


← 부 산

동대구 ➡

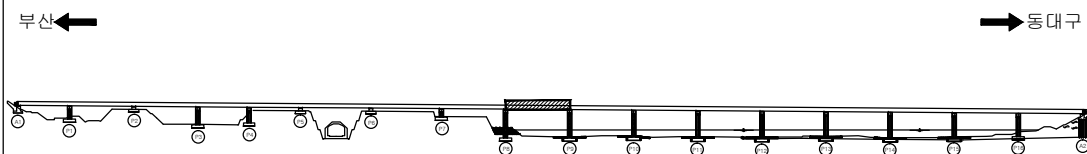KEY PLAN



SECTION

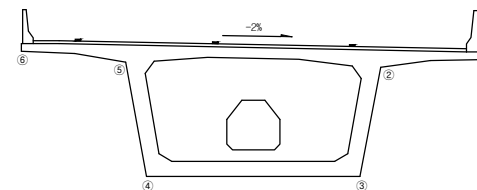


용역명	2015년 하반기 시설물 안전점검용역(1구간 정밀안전진단)
과업기간	2015. 08. 17 ~ 2015. 12. 31
발주처	 신대구부산고속도로주식회사
용역사	 (주)아워브레인 OUR BRAIN CO.,LTD
도면번호	9

ID:금호강교(대구)-교면포장 S10

보 수 이 려	
	기 준 규 열
	신 규 규 열
	보수부위재균열
	보 수(기보수)
	보 수(08. 하반기)
	보 수(09. 상반기)
	보 수(09. 하반기)
	보 수(10. 상반기)
	보 수(10. 하반기)
	보 수(11. 상반기)
	보 수(11. 하반기)
	보 수(12. 상반기)
	보 수(12. 하반기)
	보 수(13. 상반기)
	보 수(13. 하반기)
	보 수(14. 상반기)
	보 수(14. 하반기)
	보 수(15. 상반기)
	보 수(15. 하반기)

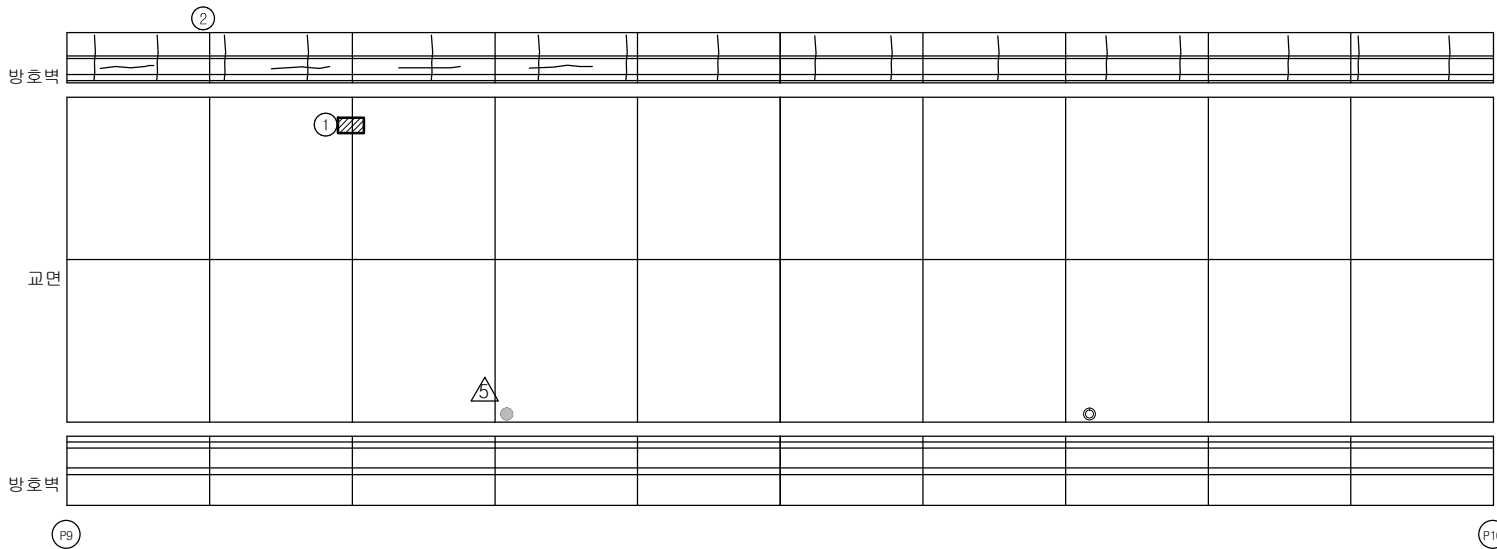
손 상 현 황 표

[illegible]


← 부 산

동대구 ➡

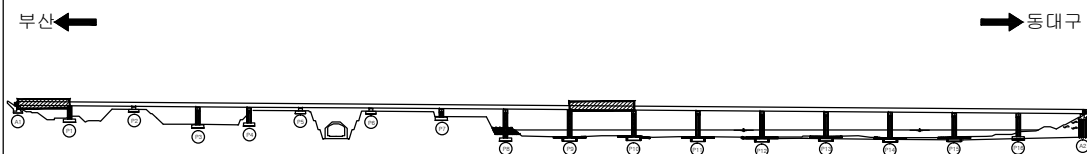KEY PLAN



SECTION

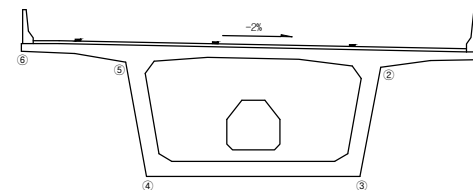


용역명	2015년 하반기 시설물 안전점검용역(1구간 정밀안전진단)
과업기간	2015. 08. 17 ~ 2015. 12. 31
발주처	 신대구부산고속도로주식회사
용역사	 (주)아워브레인 OUR BRAIN CO.,LTD
도면번호	10

ID:금호강교(대구)-교면포장 S11

보 수 이 려	
	기 준 규 열
	신 규 규 열
	보수부위재균열
	보 수(기보수)
	보 수(08. 하반기)
	보 수(09. 상반기)
	보 수(09. 하반기)
	보 수(10. 상반기)
	보 수(10. 하반기)
	보 수(11. 상반기)
	보 수(11. 하반기)
	보 수(12. 상반기)
	보 수(12. 하반기)
	보 수(13. 상반기)
	보 수(13. 하반기)
	보 수(14. 상반기)
	보 수(14. 하반기)
	보 수(15. 상반기)
	보 수(15. 하반기)

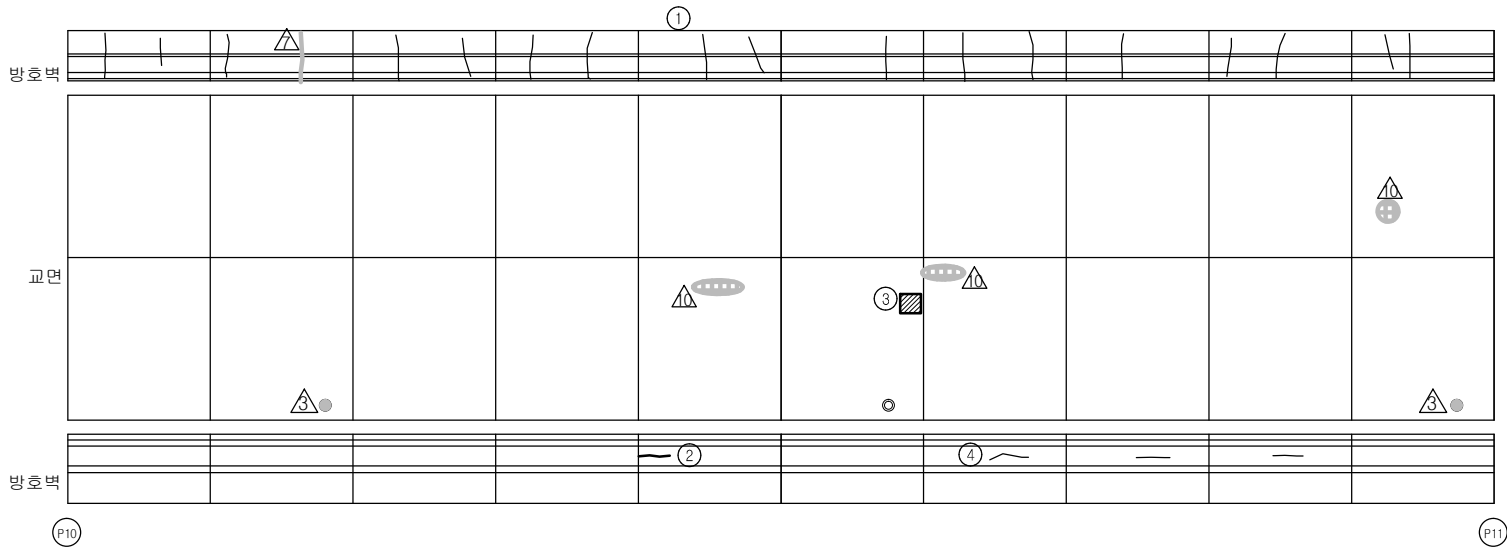
손 상 현 황 표

[illegible]


← 부 산

동대구 →

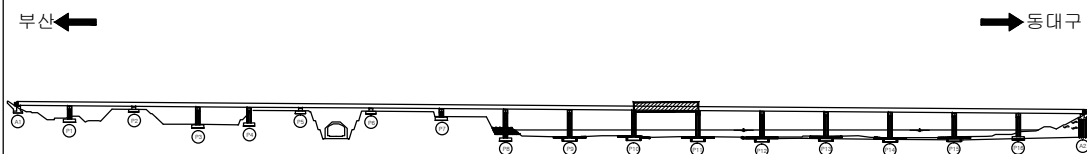KEY PLAN



SECTION

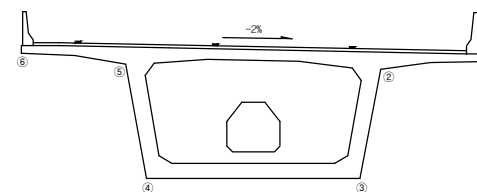


용역명	2015년 하반기 시설물 안전점검용역(1구간 정밀안전진단)
과업기간	2015. 08. 17 ~ 2015. 12. 31
발주처	 신대구부산고속도로주식회사
용역사	 (주)아워브레인 OUR BRAIN CO.,LTD
도면번호	11

10:금호강교(대구)-교면포장 S12

보 수 이 려	
	기 준 규 열
	신 규 규 열
	보수부위재균열
	보 수(기보수)
	보 수(08. 하반기)
	보 수(09. 상반기)
	보 수(09. 하반기)
	보 수(10. 상반기)
	보 수(10. 하반기)
	보 수(11. 상반기)
	보 수(11. 하반기)
	보 수(12. 상반기)
	보 수(12. 하반기)
	보 수(13. 상반기)
	보 수(13. 하반기)
	보 수(14. 상반기)
	보 수(14. 하반기)
	보 수(15. 상반기)
	보 수(15. 하반기)

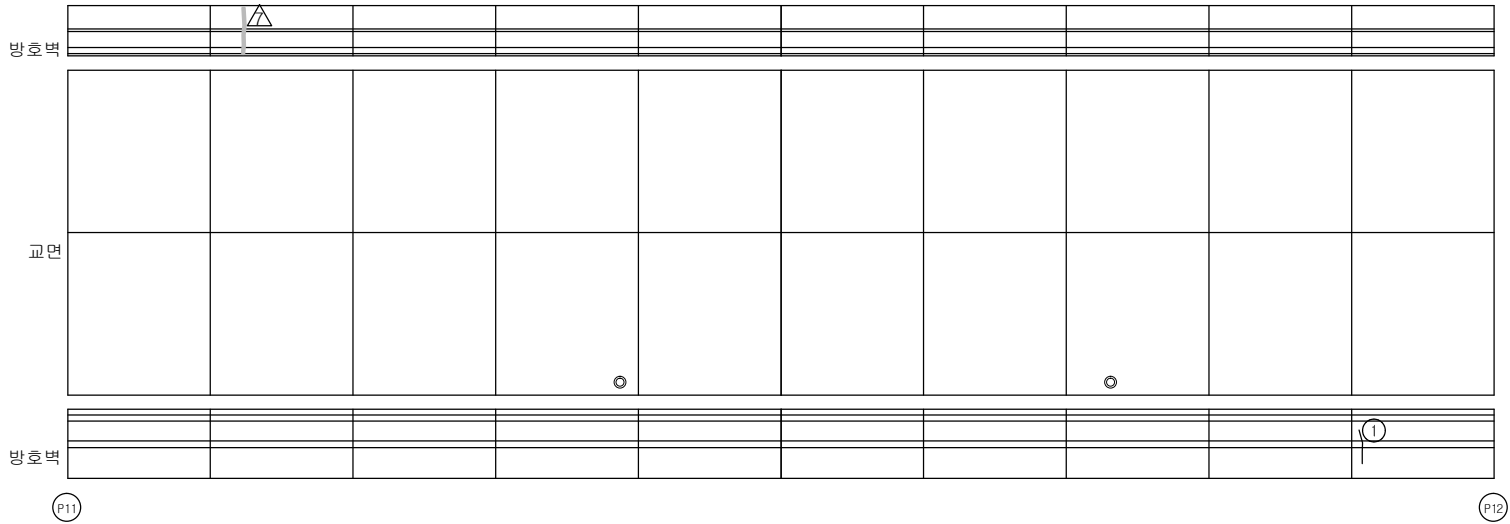
손 상 현 황 표

[illegible]


← 부 산

동대구 →

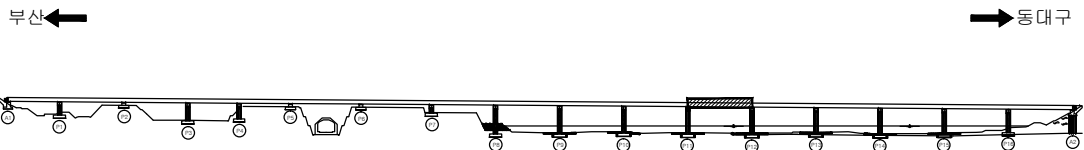KEY PLAN



SECTION _____

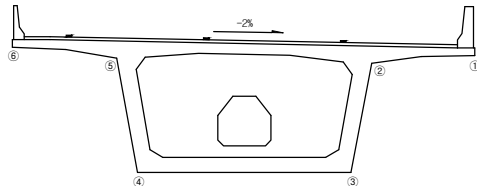


용역명	2015년 하반기 시설물 안전점검용역(1구간 정밀안전진단)
과업기간	2015. 08. 17 ~ 2015. 12. 31
발주처	 신대구부산고속도로주식회사
용역사	 (주)아워브레인 OUR BRAIN CO.,LTD
도면번호	12

ID:금호강교(대구)-교면포장 S13

보 수 이 려	
	기 준 규 열
	신 규 규 열
	보수부위재균열
	보 수(기보수)
	보 수(08. 하반기)
	보 수(09. 상반기)
	보 수(09. 하반기)
	보 수(10. 상반기)
	보 수(10. 하반기)
	보 수(11. 상반기)
	보 수(11. 하반기)
	보 수(12. 상반기)
	보 수(12. 하반기)
	보 수(13. 상반기)
	보 수(13. 하반기)
	보 수(14. 상반기)
	보 수(14. 하반기)
	보 수(15. 상반기)
	보 수(15. 하반기)

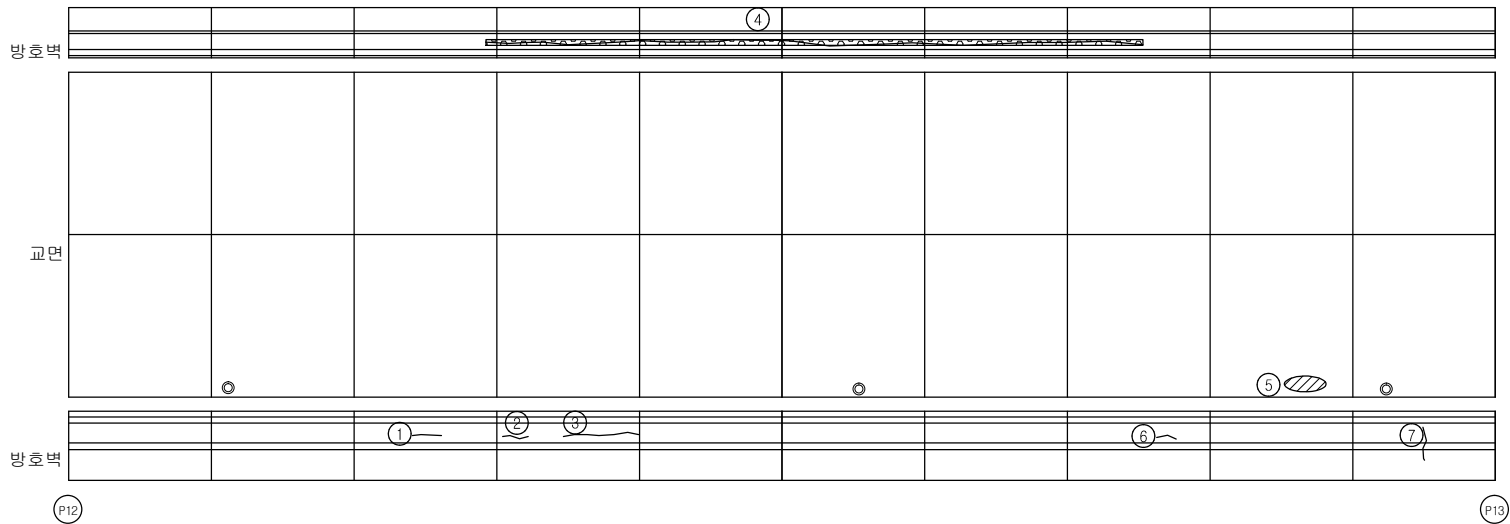
손 상 현 황 표

[illegible]


← 부 산

동대구 →

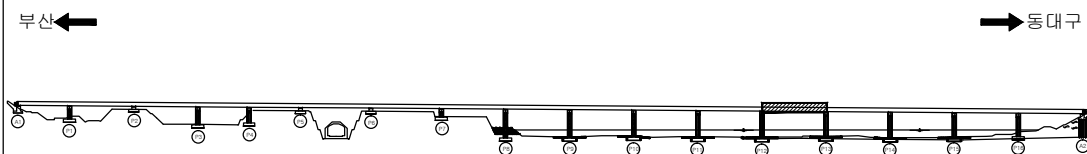KEY PLAN




SECTION _____

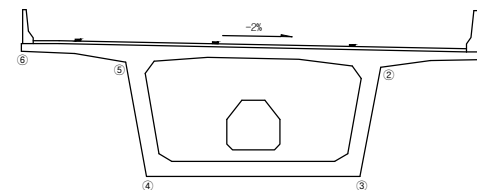

용역명	2015년 하반기 시설물 안전점검용역(1구간 정밀안전진단)
과업기간	2015. 08. 17 ~ 2015. 12. 31
발주처	 신대구부산고속도로주식회사
용역사	 (주)아워브레인 OUR BRAIN CO.,LTD
도면번호	13

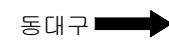ID:금호강교(대구)-교면포장 S14




보 수 이 려	
	기 준 규 열
	신 규 규 열
	보 수부위재균열
	보 수(기보수)
	보 수(08. 하반기)
	보 수(09. 상반기)
	보 수(09. 하반기)
	보 수(10. 상반기)
	보 수(10. 하반기)
	보 수(11. 상반기)
	보 수(11. 하반기)
	보 수(12. 상반기)
	보 수(12. 하반기)
	보 수(13. 상반기)
	보 수(13. 하반기)
	보 수(14. 상반기)
	보 수(14. 하반기)
	보 수(15. 상반기)
	보 수(15. 하반기)


손 상 현 황 표

[illegible]

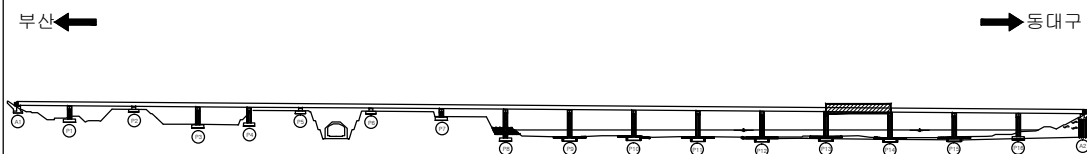KEY PLAN



SECTION

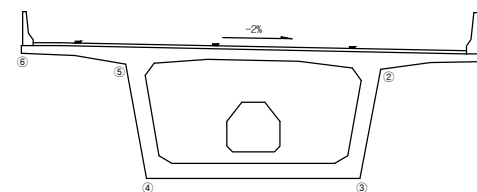


용역명	2015년 하반기 시설물 안전점검용역(1구간 정밀안전진단)
과업기간	2015. 08. 17 ~ 2015. 12. 31
발주처	 신대구부산고속도로주식회사
용역사	 (주)아워브레인 OUR BRAIN CO.,LTD
도면번호	14

ID:금호강교(대구)-교면포장 S15

보 수 이 려	
	기 준 규 열
	신 규 규 열
	보수부위재균열
	보 수(기보수)
	보 수(08. 하반기)
	보 수(09. 상반기)
	보 수(09. 하반기)
	보 수(10. 상반기)
	보 수(10. 하반기)
	보 수(11. 상반기)
	보 수(11. 하반기)
	보 수(12. 상반기)
	보 수(12. 하반기)
	보 수(13. 상반기)
	보 수(13. 하반기)
	보 수(14. 상반기)
	보 수(14. 하반기)
	보 수(15. 상반기)
	보 수(15. 하반기)

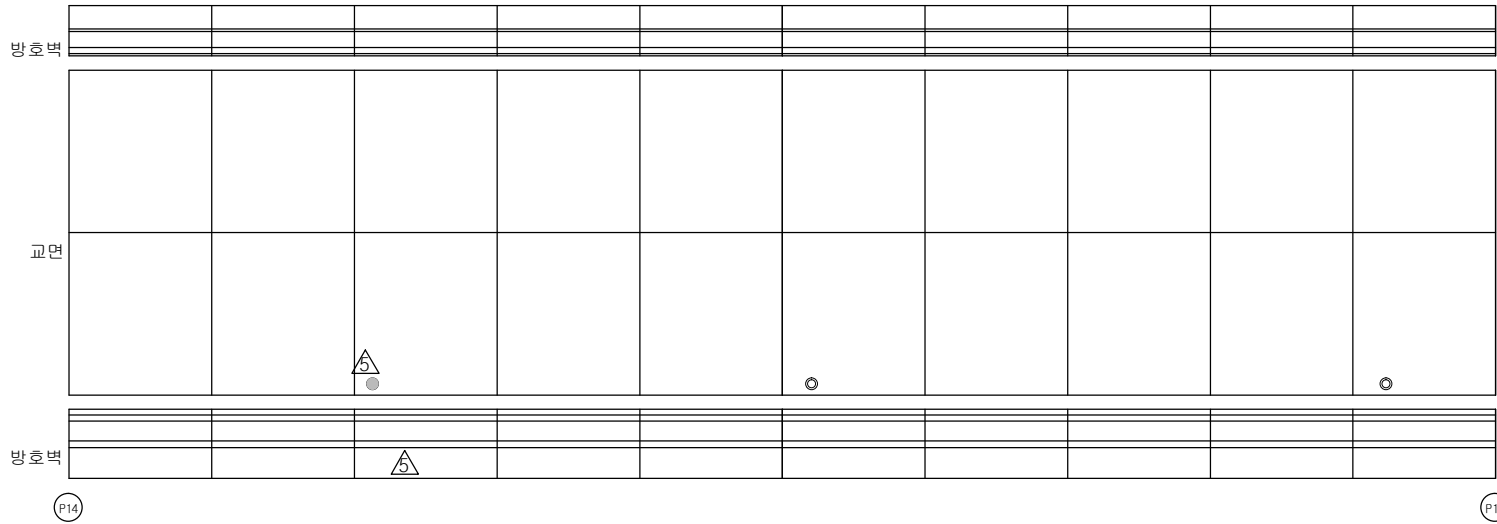
손 상 현 황 표

[illegible]


← 부 산

동대구 →

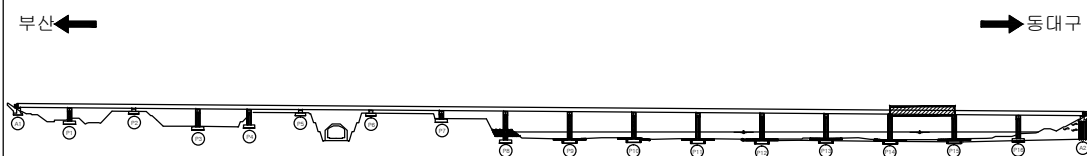KEY PLAN



SECTION

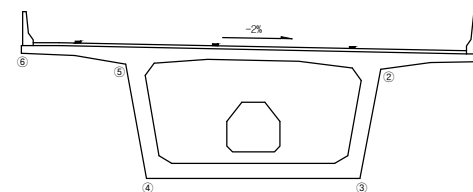


용역명	2015년 하반기 시설물 안전점검용역(1구간 정밀안전진단)
과업기간	2015. 08. 17 ~ 2015. 12. 31
발주처	 신대구부산고속도로주식회사
용역사	 (주)아워브레인 OUR BRAIN CO.,LTD
도면번호	15

ID:금호강교(대구)-교면포장 S16

보 수 이 려	
	기 준 규 열
	신 규 규 열
	보수부위재균열
	보 수(기보수)
	보 수(08. 하반기)
	보 수(09. 상반기)
	보 수(09. 하반기)
	보 수(10. 상반기)
	보 수(10. 하반기)
	보 수(11. 상반기)
	보 수(11. 하반기)
	보 수(12. 상반기)
	보 수(12. 하반기)
	보 수(13. 상반기)
	보 수(13. 하반기)
	보 수(14. 상반기)
	보 수(14. 하반기)
	보 수(15. 상반기)
	보 수(15. 하반기)

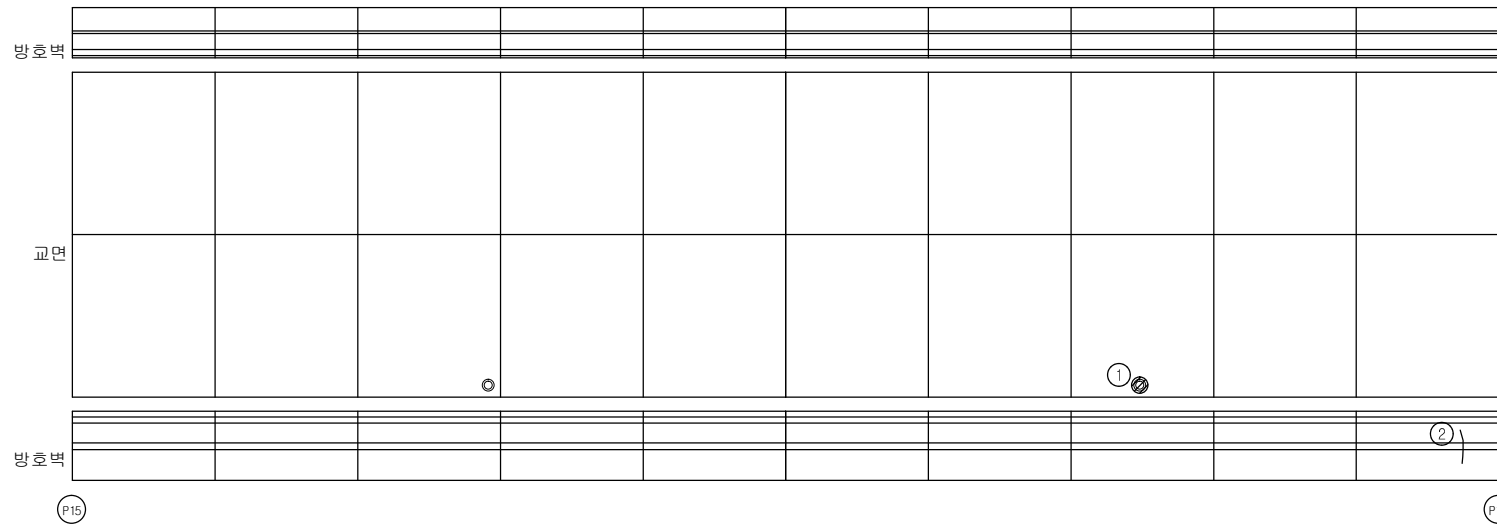
손 상 현 황 표

[illegible]


← 부 산

동대구 →

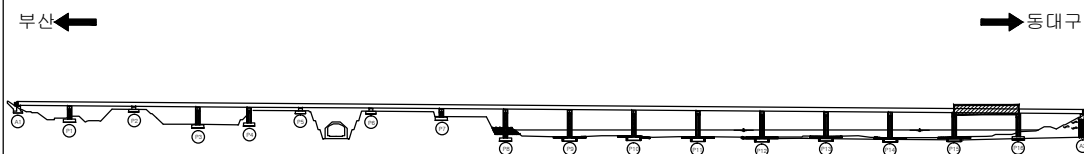KEY PLAN





SECTION

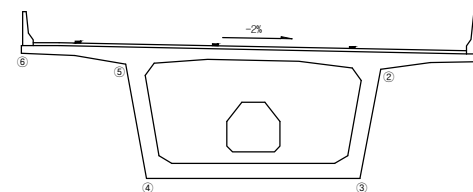












용역명	2015년 하반기 시설물 안전점검용역(1구간 정밀안전진단)
과업기간	2015. 08. 17 ~ 2015. 12. 31
발주처	 신대구부산고속도로주식회사
용역사	 (주)아워브레인 OUR BRAIN CO.,LTD
도면번호	16

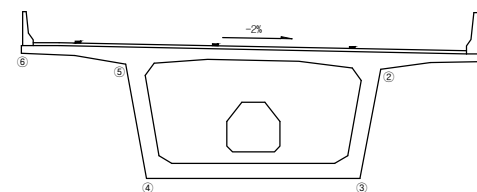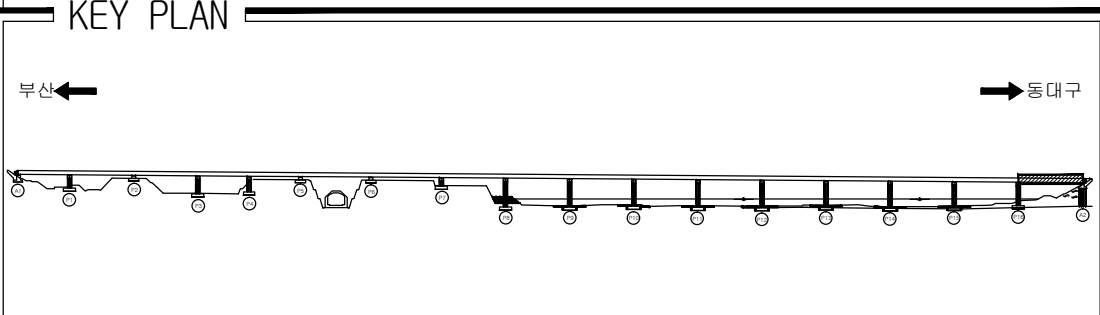ID:금호강교(대구)-교면포장 S17

[illegible]

용역명	2015년 하반기 시설물 안전점검용역(1구간 정밀안전진단)
과업기간	2015. 08. 17 ~ 2015. 12. 31
발주처	 신대구부산고속도로주식회사
용역사	 (주)아워브레인 OUR BRAIN CO.,LTD
도면번호	17

           
ID:금호강교(대구)-거더외부 S1

보 수 이 력	
	기 존 관 령
	신 구 관 령
	보 수부위재관영
	보 수(기보수)
	보 수(08. 하반기)
	보 수(09. 상반기)
	보 수(09. 하반기)
	보 수(10. 상반기)
	보 수(10. 하반기)
	보 수(11. 상반기)
	보 수(11. 하반기)
	보 수(12. 상반기)
	보 수(12. 하반기)
	보 수(13. 상반기)
	보 수(13. 하반기)
	보 수(14. 상반기)
	보 수(14. 하반기)
	보 수(15. 상반기)
	보 수(15. 하반기)

손상 현황 표

[illegible]

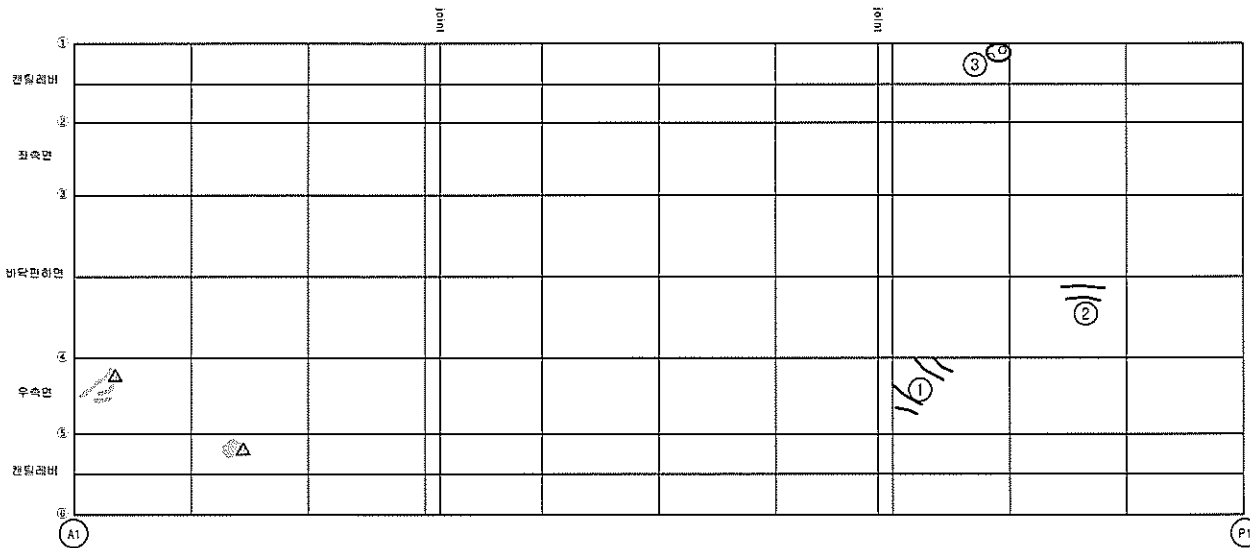주) 손상의 폭과 길이는 m 이며, 단 균열의 폭은 mm 임




← 부산


출처 →

바닥판 하면

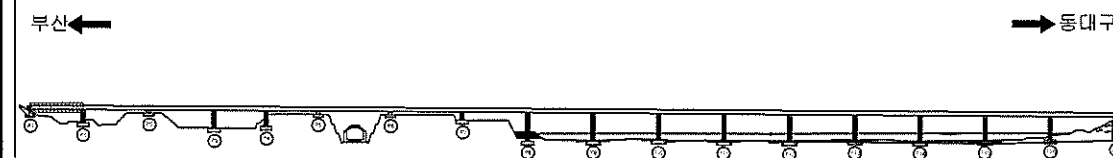KEY PLAIN



SECTION

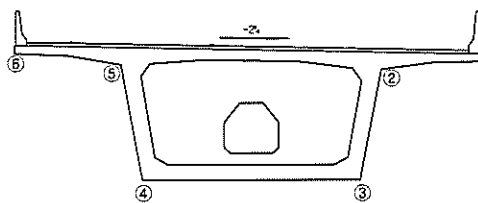


용역명	2015년 하반기 시설물 안전점검용역(1구간 정밀안전진단)
과업기간	2015. 08. 17 ~ 2015. 12. 31
발주처	 신대구부산고속도로주식회사
용역사	 (주)아워브레인 OUR BRAIN CO.,LTD
도면번호	18

ID:금호강교(대구)-거더외부 S2

번호 이 령	
	기 존 근 골
	신 규 근 골
	토 수부위채근골
	토 수(기보수)
	토 수(08. 하반기)
	토 수(09. 상반기)
	토 수(09. 하반기)
	토 수(10. 상반기)
	토 수(10. 하반기)
	토 수(11. 상반기)
	토 수(11. 하반기)
	토 수(12. 상반기)
	토 수(12. 하반기)
	토 수(13. 상반기)
	토 수(13. 하반기)
	토 수(14. 상반기)
	토 수(14. 하반기)
	토 수(15. 상반기)
	토 수(15. 하반기)

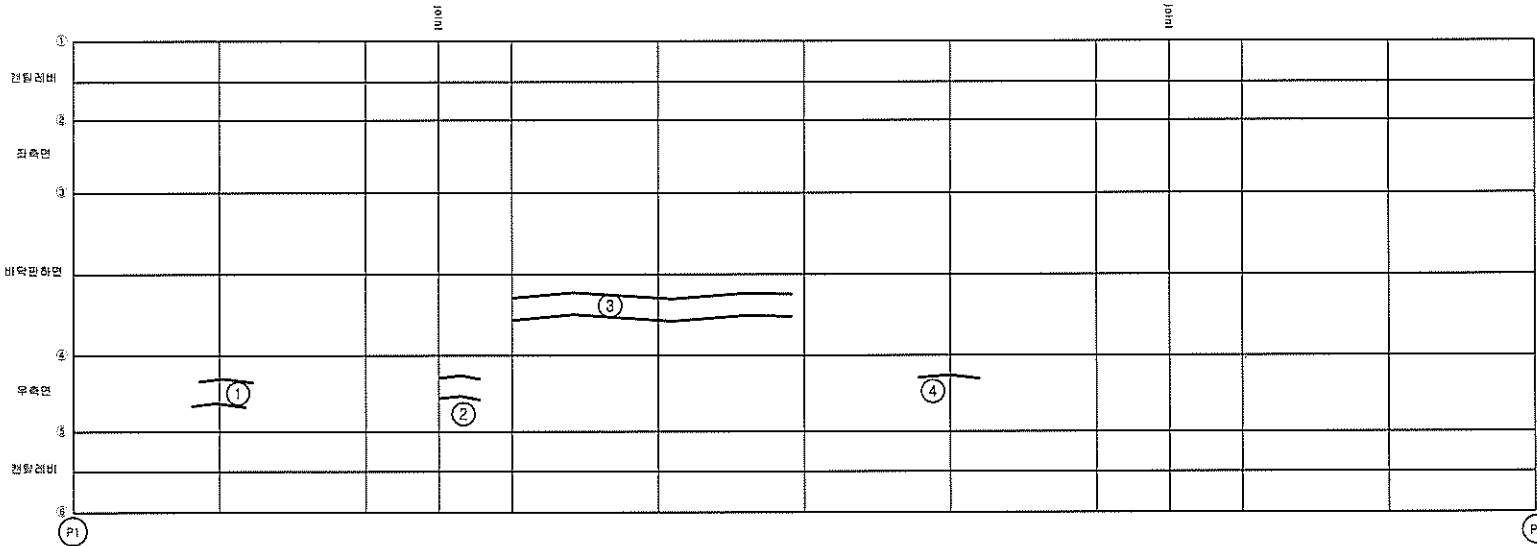손상 현황 표


[illegible]

← 부산


동대구 →

바닥판 하면

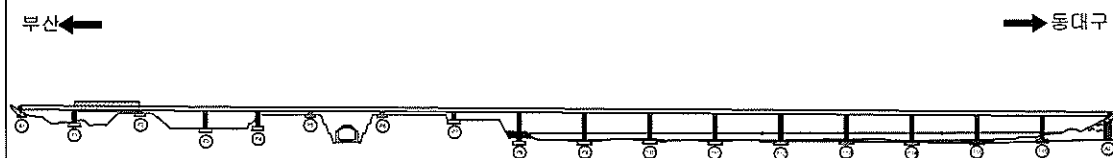KEY PLAN




SECTION _____

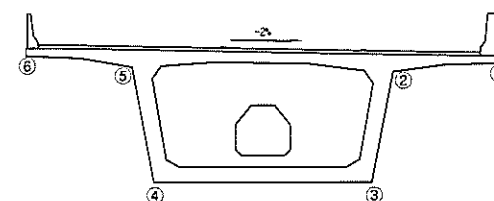

용역명	2015년 하반기 시설물 안전점검용역(1구간 정밀안전진단)
과업기간	2015. 08. 17 ~ 2015. 12. 31
발주처	 신대구부산고속도로주식회사
용역사	 (주)아워브레인 OUR BRAIN CO.,LTD
도면번호	19

ID:금호강교(대구)-거더외부 S3

보수 이력	
	기 존 규 칙
	신규 규 칙
	보수위원회
	보수(기보수)
	보수(08. 하반기)
	보수(09. 상반기)
	보수(09. 하반기)
	보수(10. 상반기)
	보수(10. 하반기)
	보수(11. 상반기)
	보수(11. 하반기)
	보수(12. 상반기)
	보수(12. 하반기)
	보수(13. 상반기)
	보수(13. 하반기)
	보수(14. 상반기)
	보수(14. 하반기)
	보수(15. 상반기)
	보수(15. 하반기)

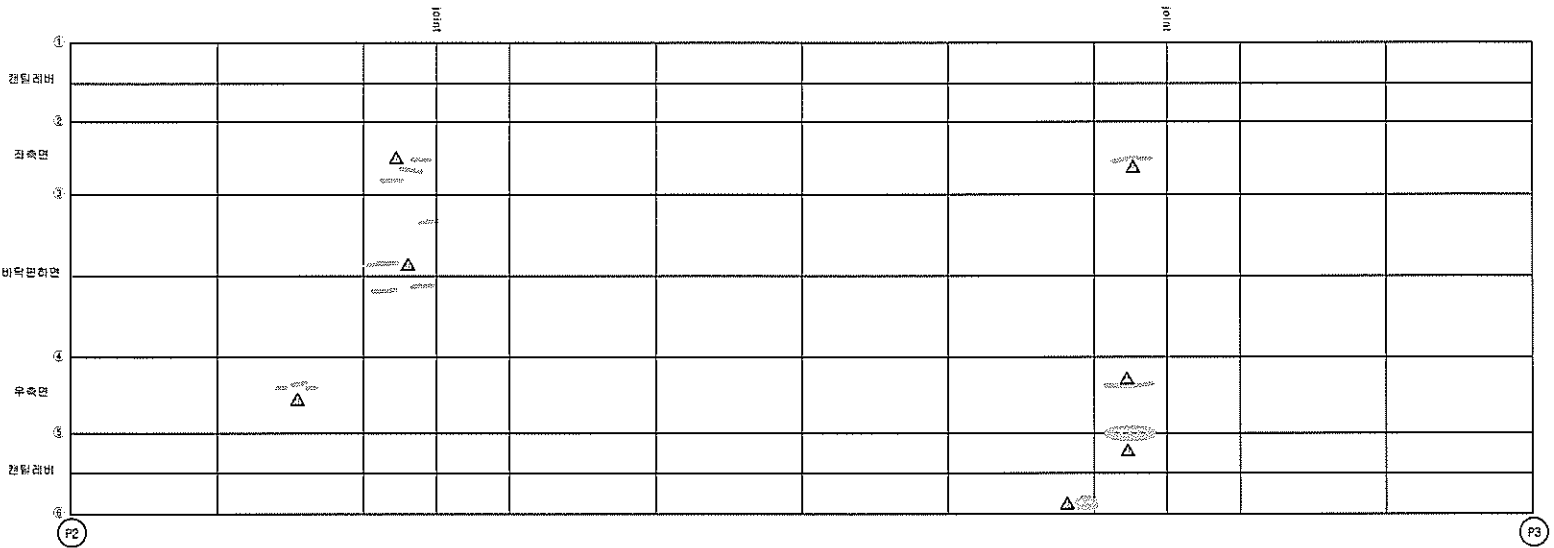
[illegible]

← 부산


중간 →

바닥판 하면

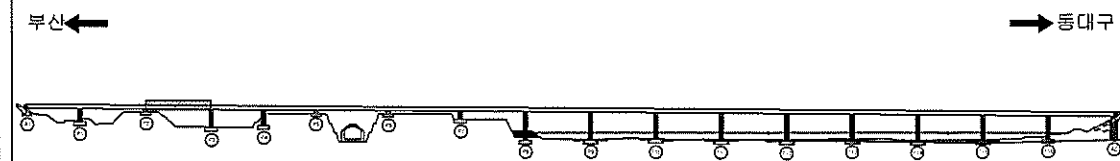KEY PLANE



SECTION

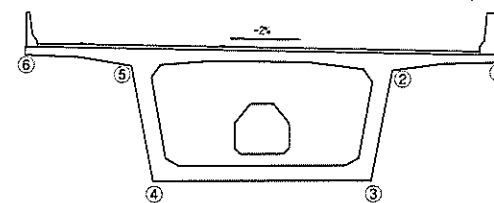

용역명	2015년 하반기 시설물 안전점검용역(1구간 정밀안전진단)
과업기간	2015. 08. 17 ~ 2015. 12. 31
발주처	 신대구부산고속도로주식회사
용역사	 (주)아워브레인 OUR BRAIN CO.,LTD
도면번호	20


ID:금호강교(대구)-거더외부 S4

보수 이력	
	기존 군 열
	신규 군 열
	보수부위재검열
 	보수(기보함)
 	보수(08. 하반기)
 	보수(08. 상반기)
 	보수(09. 하반기)
 	보수(10. 상반기)
 	보수(10. 하반기)
 	보수(11. 상반기)
 	보수(11. 하반기)
 	보수(12. 상반기)
 	보수(12. 하반기)
 	보수(13. 상반기)
 	보수(13. 하반기)
 	보수(14. 상반기)
 	보수(14. 하반기)
 	보수(15. 상반기)
 	보수(15. 하반기)

손상 현황 표

[illegible]

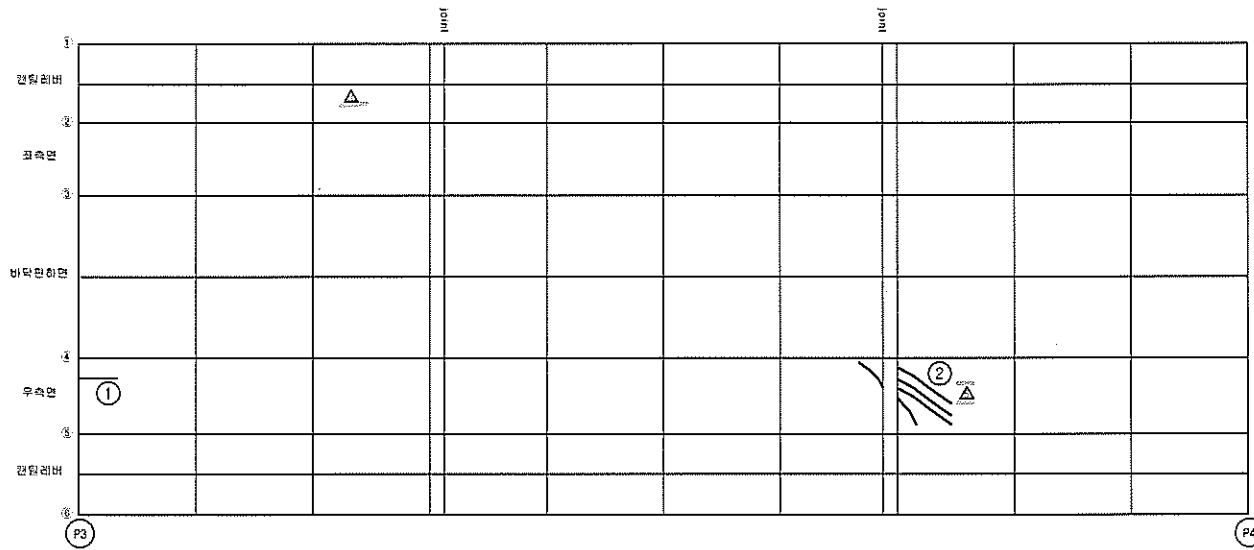주) 손상의 폭과 길이는 m 이며, 단 균열의 폭은 mm 임




← 부산


동대구 →

바닥판 하면

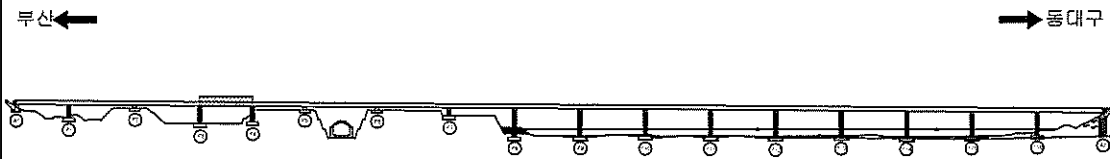KEY PLAN














~~SECTION~~

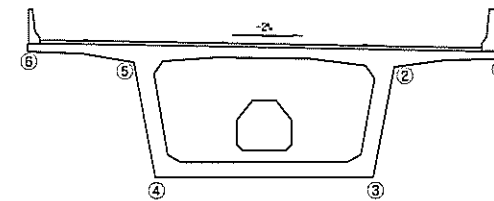


용역명	2015년 하반기 시설물 안전점검용역(1구간 정밀안전진단)
과업기간	2015. 08. 17 ~ 2015. 12. 31
발주처	 신대구부산고속도로주식회사
용역사	 (주)아워브레인 OUR BRAIN CO.,LTD
도면번호	21

           ID:금호강교(대구)-거더외부 S5

보수이력	
	기준균열
	신규균열
	보수부위재균열
 	보수(기보부)
 	보수(08. 허반기)
 	보수(08. 상반기)
 	보수(09. 허반기)
 	보수(10. 상반기)
 	보수(10. 허반기)
 	보수(11. 상반기)
 	보수(11. 허반기)
 	보수(12. 상반기)
 	보수(12. 허반기)
 	보수(13. 상반기)
 	보수(13. 허반기)
 	보수(14. 상반기)
 	보수(14. 허반기)
 	보수(15. 상반기)
 	보수(15. 허반기)

[illegible]

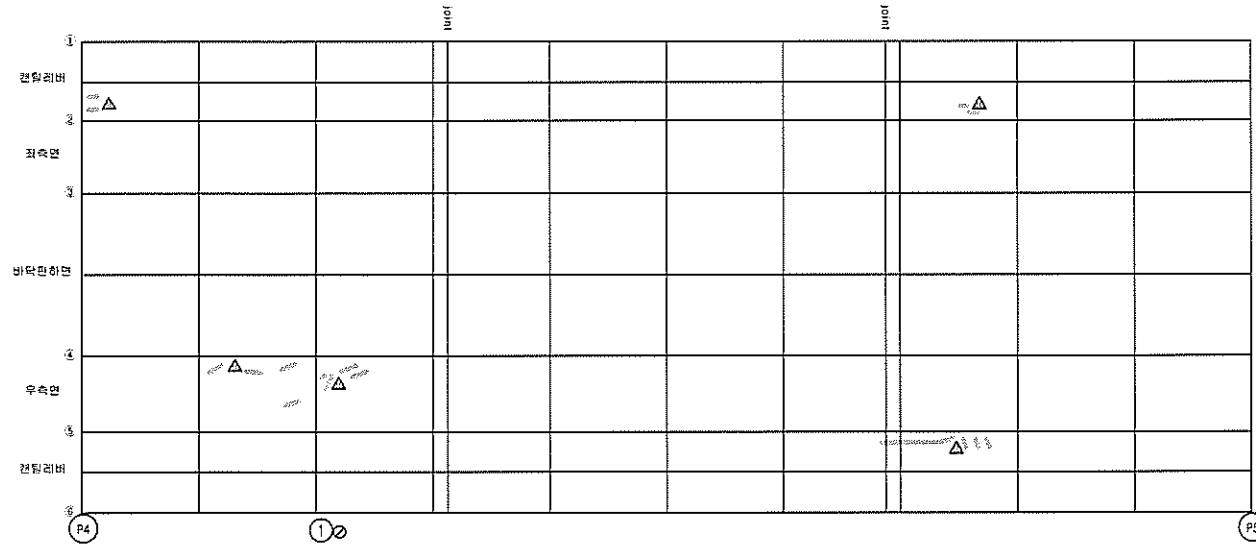주) 손상의 폭과 길이를 m 이며, 단 단열의 폭은 mm 임



이대구 →

바닥판 하면

KEY PLAN

부산 ← → 동대구

The key plan shows a horizontal line representing the railway route. On the left, an arrow points left towards '부산' (Busan). On the right, an arrow points right towards '동대구' (Dongdaegu). Along the line, 18 stations are marked with circles containing numbers. The distances between these stations are indicated by the numbers in the circles. The stations are numbered 1 through 18 from left to right. The distances between stations are: 1-2: 10, 2-3: 10, 3-4: 10, 4-5: 10, 5-6: 10, 6-7: 10, 7-8: 10, 8-9: 10, 9-10: 10, 10-11: 10, 11-12: 10, 12-13: 10, 13-14: 10, 14-15: 10, 15-16: 10, 16-17: 10, 17-18: 10.

용역명	2015년 하반기 시설물 안전점검용역(1구간 정밀안전진단)
과업기간	2015. 08. 17 ~ 2015. 12. 31
발주처	 신대구부산고속도로주식회사
용역사	 (주)아워브레인 OUR BRAIN CO.,LTD
도면번호	22


ID:금호강교(대구)-거더외부 S6

보 수 이 려	
	기 권 전 원
	신 구 전 원
	보 수 부원재권원
	보 수(기보수)
	보 수(08. 하반기)
	보 수(09. 상반기)
	보 수(09. 하반기)
	보 수(10. 상반기)
	보 수(10. 하반기)
	보 수(11. 상반기)
	보 수(11. 하반기)
	보 수(12. 상반기)
	보 수(12. 하반기)
	보 수(13. 상반기)
	보 수(13. 하반기)
	보 수(14. 상반기)
	보 수(14. 하반기)
	보 수(15. 상반기)
	보 수(15. 하반기)

손상 현황 표


[illegible]

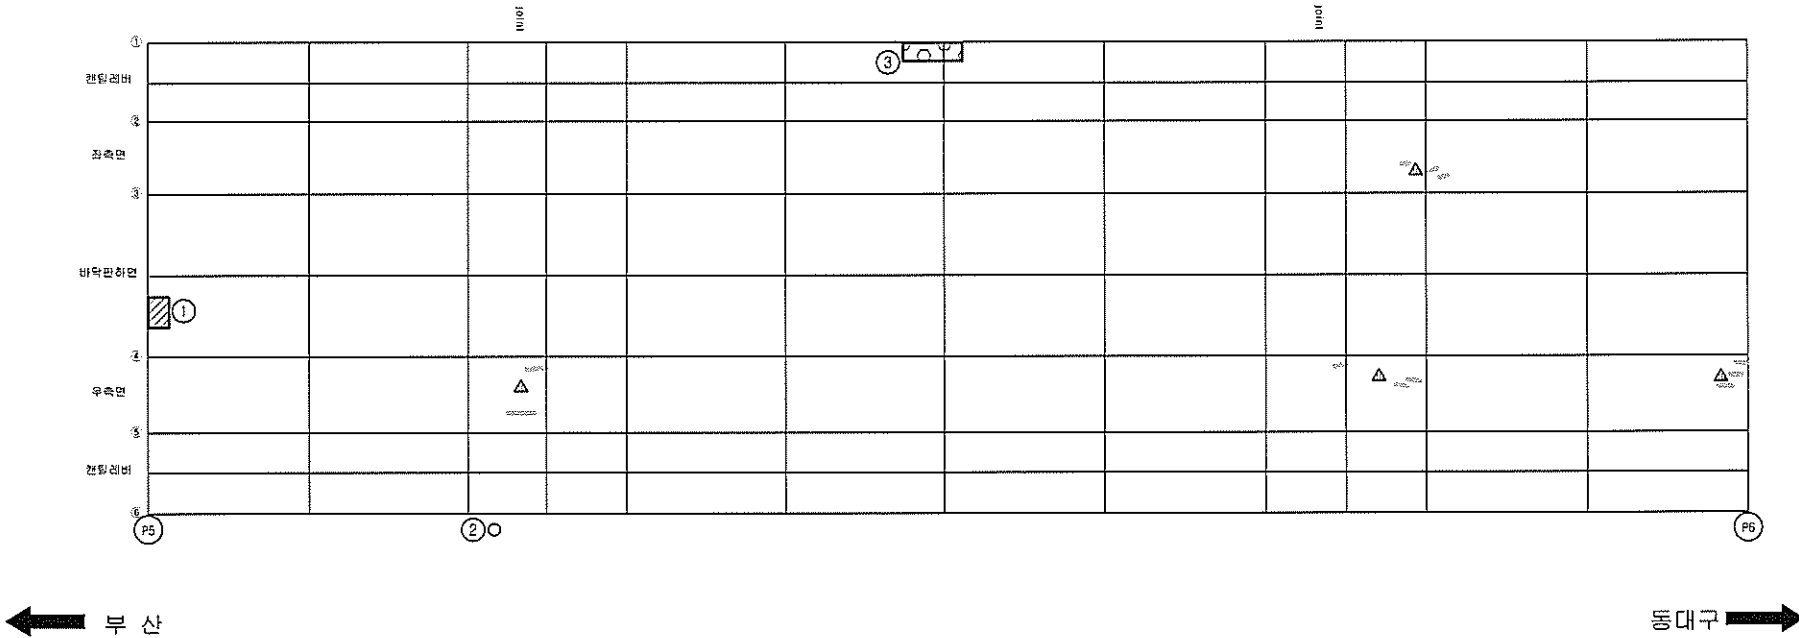주) 손상의 폭과 길이는 m 이며, 단 균열의 폭은 mm 임




바닥판 하면

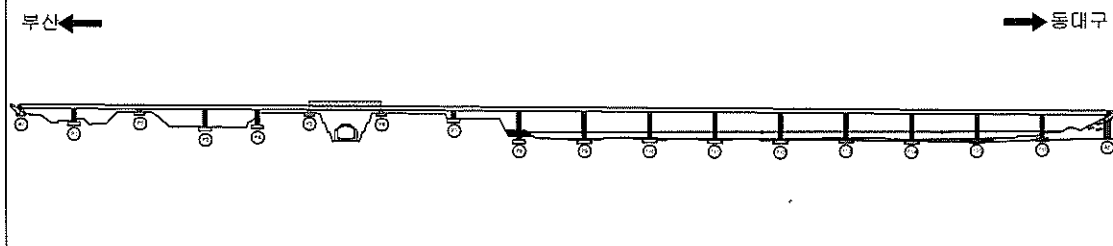KEY PLAN




SECTION

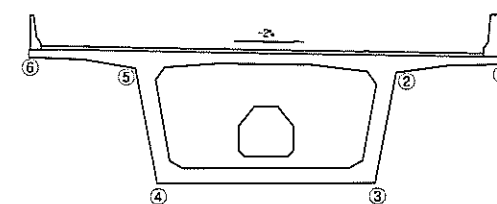

용역명	2015년 하반기 시설물 안전점검용역(1구간 정밀안전진단)
과업기간	2015. 08. 17 ~ 2015. 12. 31
발주처	 신대구부산고속도로주식회사
용역사	 (주)아워브레인 OUR BRAIN CO.,LTD
도면번호	23

ID:금호강교(대구)-거더외부 S7

보 수 이 령	
	기 준 규 령
	신 규 규 령
	보 수 부 위 재 규 령
	보 수 [기 보 보]
	보 수 (08. 허 반 기)
	보 수 (09. 설 반 기)
	보 수 (09. 허 반 기)
	보 수 (10. 설 반 기)
	보 수 (10. 허 반 기)
	보 수 (11. 설 반 기)
	보 수 (11. 허 반 기)
	보 수 (12. 설 반 기)
	보 수 (12. 허 반 기)
	보 수 (13. 설 반 기)
	보 수 (13. 허 반 기)
	보 수 (14. 설 반 기)
	보 수 (14. 허 반 기)
	보 수 (15. 설 반 기)
	보 수 (15. 허 반 기)

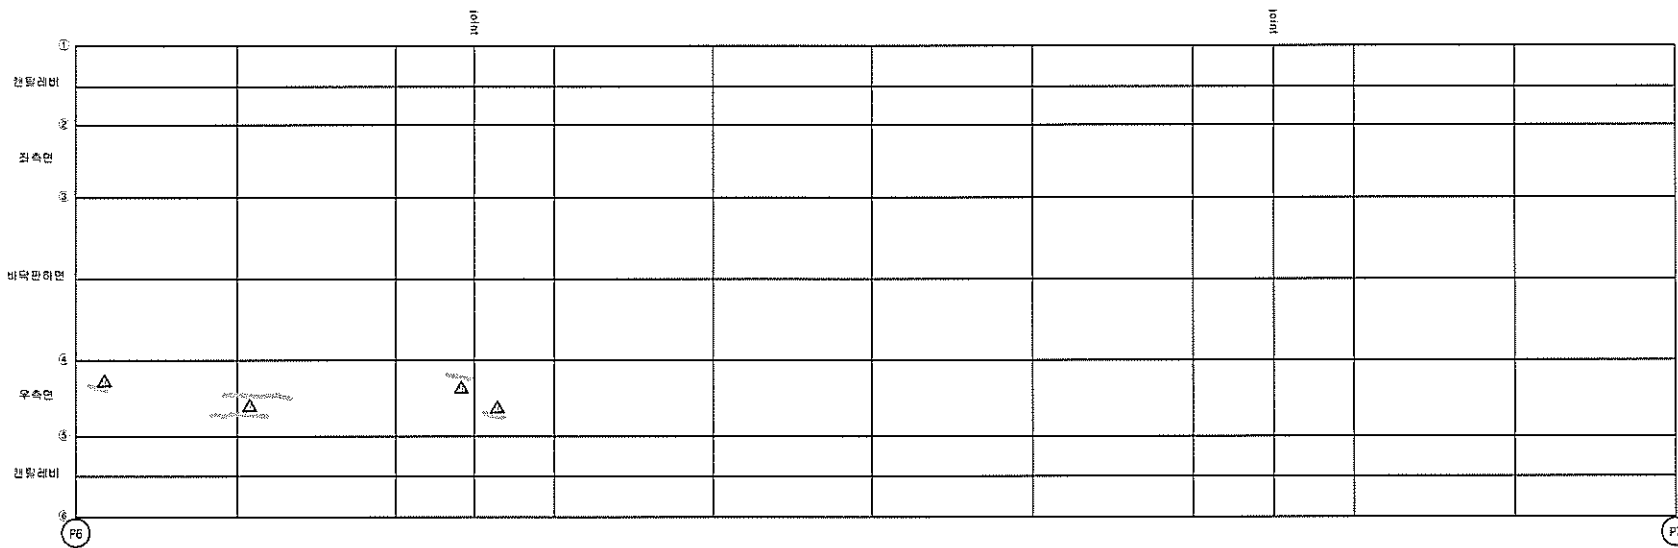
[illegible]

부 산


지구 →

바닥판 하면

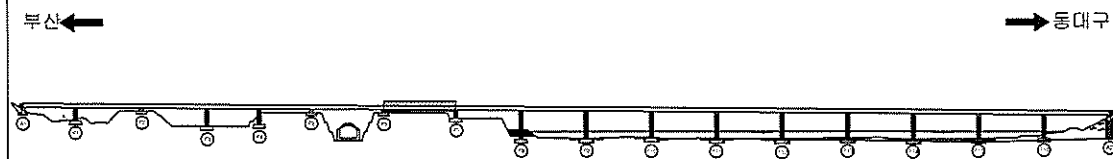KEY PLAINS




SECTION

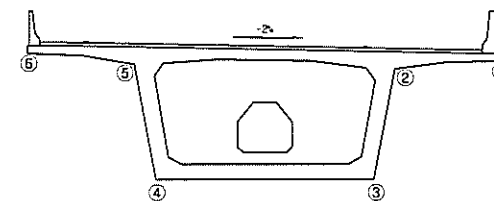

용역명	2015년 하반기 시설물 안전점검용역(1구간 정밀안전진단)
과업기간	2015. 08. 17 ~ 2015. 12. 31
발주처	 신대구부산고속도로주식회사
용역사	 (주)아워브레인 OUR BRAIN CO.,LTD
도면번호	24

ID:금호강교(대구)-거더외부 S8

보 수 이 렵	
	거 존 근 위
	신 국 근 위
	보 수 부 위 재 근 위
	보 수 (기 보 수)
	보 수 (08. 하 반 기)
	보 수 (09. 상 반 기)
	보 수 (09. 하 반 기)
	보 수 (10. 상 반 기)
	보 수 (10. 하 반 기)
	보 수 (11. 상 반 기)
	보 수 (11. 하 반 기)
	보 수 (12. 상 반 기)
	보 수 (12. 하 반 기)
	보 수 (13. 상 반 기)
	보 수 (13. 하 반 기)
	보 수 (14. 상 반 기)
	보 수 (14. 하 반 기)
	보 수 (15. 상 반 기)
	보 수 (15. 하 반 기)

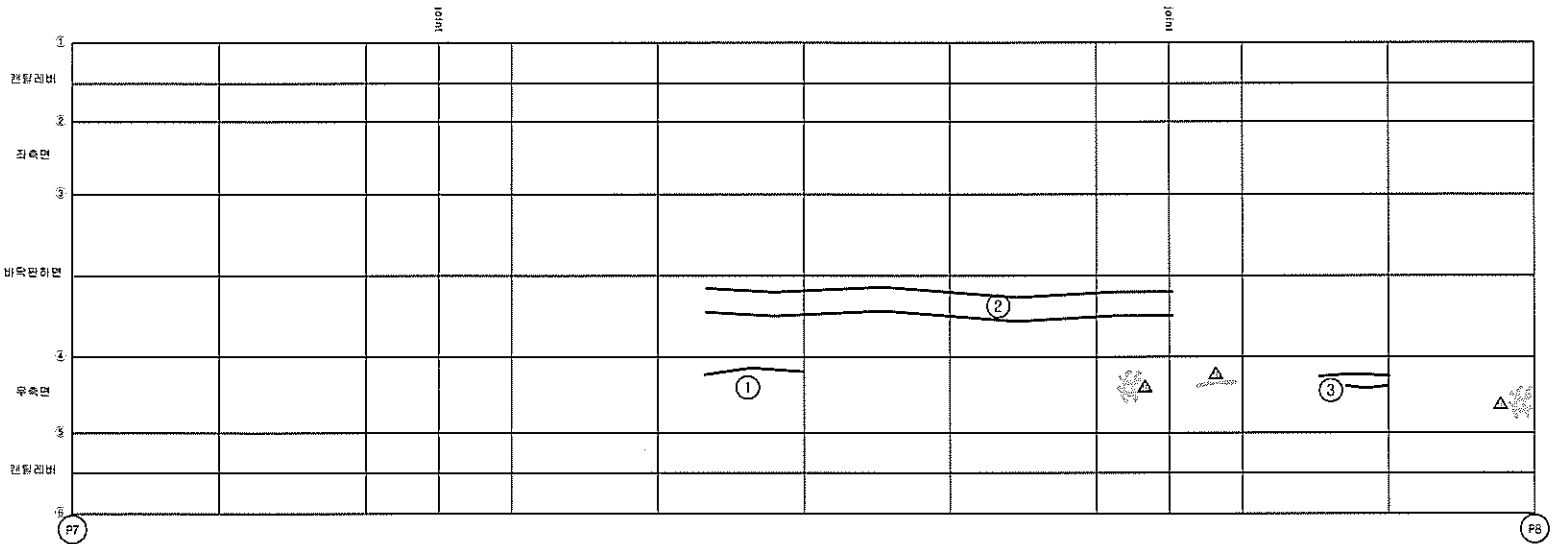
[illegible]

← 부산


중대구 →

바닥판 하면

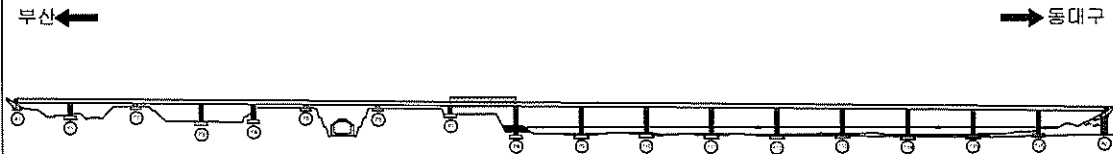KEY PLAN




SECTION

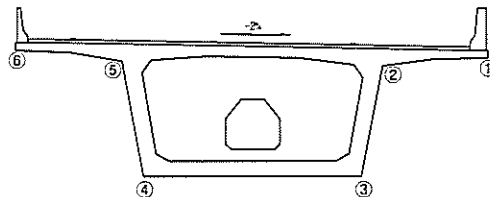

용역명	2015년 하반기 시설물 안전점검용역(1구간 정밀안전진단)
과업기간	2015. 08. 17 ~ 2015. 12. 31
발주처	 신대구부산고속도로주식회사
용역사	 (주)아워브레인 OUR BRAIN CO.,LTD
도면번호	25

ID:금호강교(대구)-거더외부 S9

보수 이 력	
	기 관 관 령
	신 구 관 령
	보 수 부 위 재 관 령
	보 수 (기 보 수)
	보 수 (08. 하 반 기)
	보 수 (09. 상 반 기)
	보 수 (09. 하 반 기)
	보 수 (10. 상 반 기)
	보 수 (10. 하 반 기)
	보 수 (11. 상 반 기)
	보 수 (11. 하 반 기)
	보 수 (12. 상 반 기)
	보 수 (12. 하 반 기)
	보 수 (13. 상 반 기)
	보 수 (13. 하 반 기)
	보 수 (14. 상 반 기)
	보 수 (14. 하 반 기)
	보 수 (15. 상 반 기)
	보 수 (15. 하 반 기)

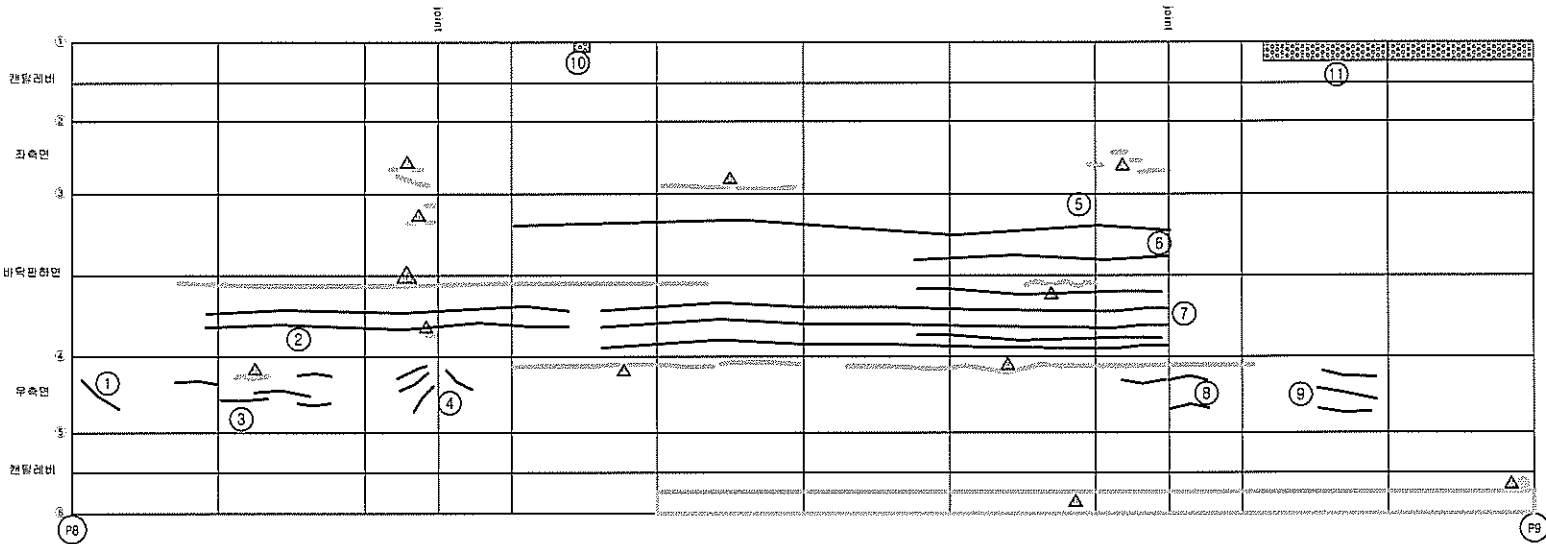
[illegible]

← 부산


동대구 

바닥판 하면

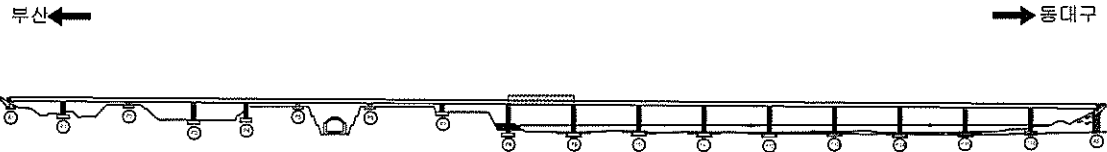KEY PLAN




~~SECTION~~

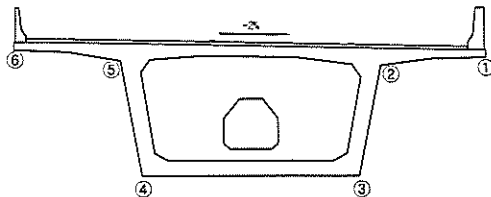

용역명	2015년 하반기 시설물 안전점검용역(1구간 정밀안전진단)
과업기간	2015. 08. 17 ~ 2015. 12. 31
발주처	 신대구부산고속도로주식회사
용역사	 (주)아워브레인 OUR BRAIN CO.,LTD
도면번호	26

ID:금호강교(대구)-거더외부 S10

보수 이력	
	기 초 전 회
	신 구 전 회
	보 수 부 위 재 선 구
	보 수 (기 보 전)
	보 수 (08. 회 보 기)
	보 수 (09. 선 보 기)
	보 수 (09. 회 보 기)
	보 수 (10. 선 보 기)
	보 수 (10. 회 보 기)
	보 수 (11. 선 보 기)
	보 수 (11. 회 보 기)
	보 수 (12. 선 보 기)
	보 수 (12. 회 보 기)
	보 수 (13. 선 보 기)
	보 수 (13. 회 보 기)
	보 수 (14. 선 보 기)
	보 수 (14. 회 보 기)
	보 수 (15. 선 보 기)
	보 수 (15. 회 보 기)

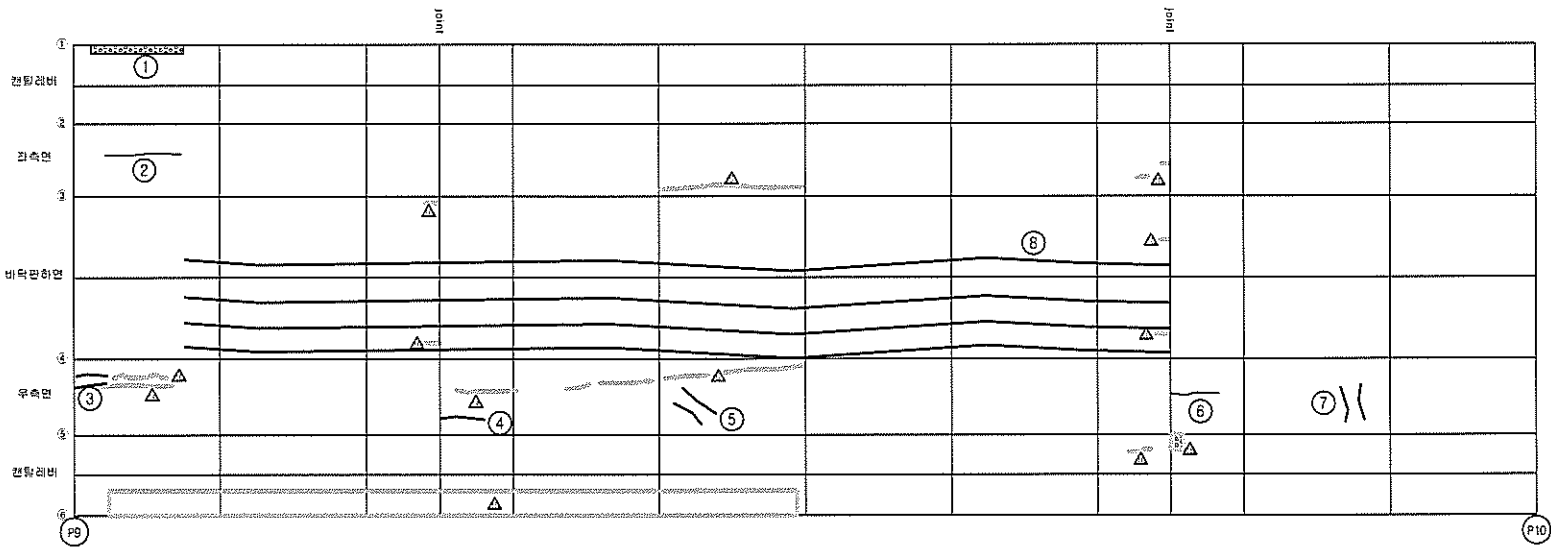
[illegible]

← 부산


동대구

바닥판 하면

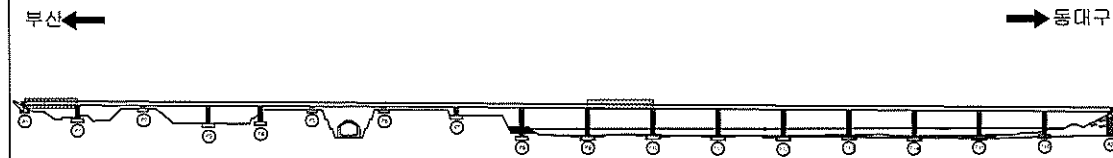KEY PLANE



SECTION

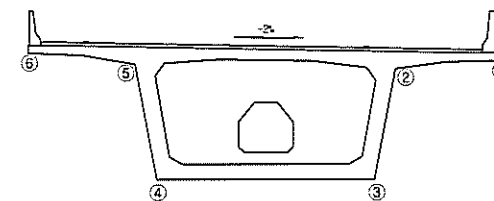

용역명	2015년 하반기 시설물 안전점검용역(1구간 정밀안전진단)
과업기간	2015. 08. 17 ~ 2015. 12. 31
발주처	 신대구부산고속도로주식회사
용역사	 (주)아워브레인 OUR BRAIN CO.,LTD
도면번호	27


ID:금호강교(대구)-거더외부 S11

보 수 이 력	
	기 존 군 율
	신 규 군 율
	보 수 부 위 재 군 율
	보 수 (기 보 투 수)
	보 수 (10. 허 반 기)
	보 수 (09. 상 반 기)
	보 수 (09. 허 반 기)
	보 수 (10. 상 반 기)
	보 수 (10. 허 반 기)
	보 수 (11. 상 반 기)
	보 수 (11. 허 반 기)
	보 수 (12. 상 반 기)
	보 수 (12. 허 반 기)
	보 수 (13. 상 반 기)
	보 수 (13. 허 반 기)
	보 수 (14. 상 반 기)
	보 수 (14. 허 반 기)
	보 수 (15. 상 반 기)
	보 수 (15. 허 반 기)

손상 현황 표

[illegible]

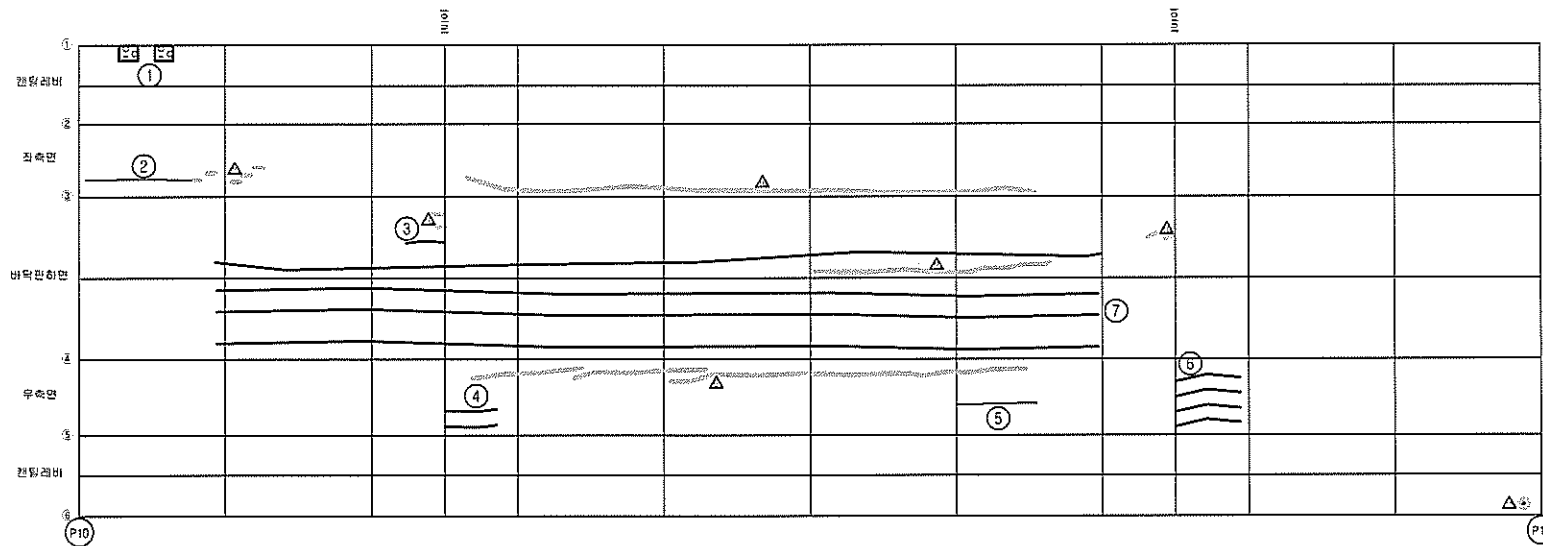주) 손상의 폭과 길이는 m 이며, 단 균열의 폭은 mm 임




← 부산


영대구 →

바닥판 하면

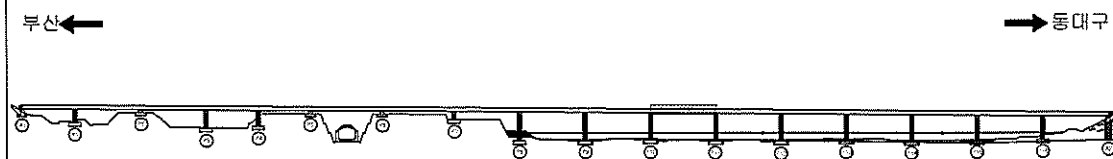KEY PLANE




SECTION

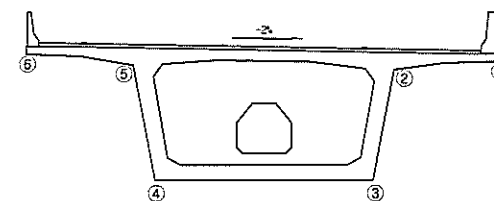

용역명	2015년 하반기 시설물 안전점검용역(1구간 정밀안전진단)
과업기간	2015. 08. 17 ~ 2015. 12. 31
발주처	 신대구부산고속도로주식회사
용역사	 (주)아워브레인 OUR BRAIN CO.,LTD
도면번호	28

보 수 이 력	
	기 존 규 율
	신 규 규 율
	보 수 부위 재검열
	보 수(기보수)
	보 수(08. 하반기)
	보 수(09. 상반기)
	보 수(08. 하반기)
	보 수(10. 상반기)
	보 수(11. 하반기)
	보 수(11. 상반기)
	보 수(12. 하반기)
	보 수(12. 상반기)
	보 수(13. 하반기)
	보 수(13. 상반기)
	보 수(14. 하반기)
	보 수(14. 상반기)
	보 수(15. 하반기)
	보 수(15. 상반기)

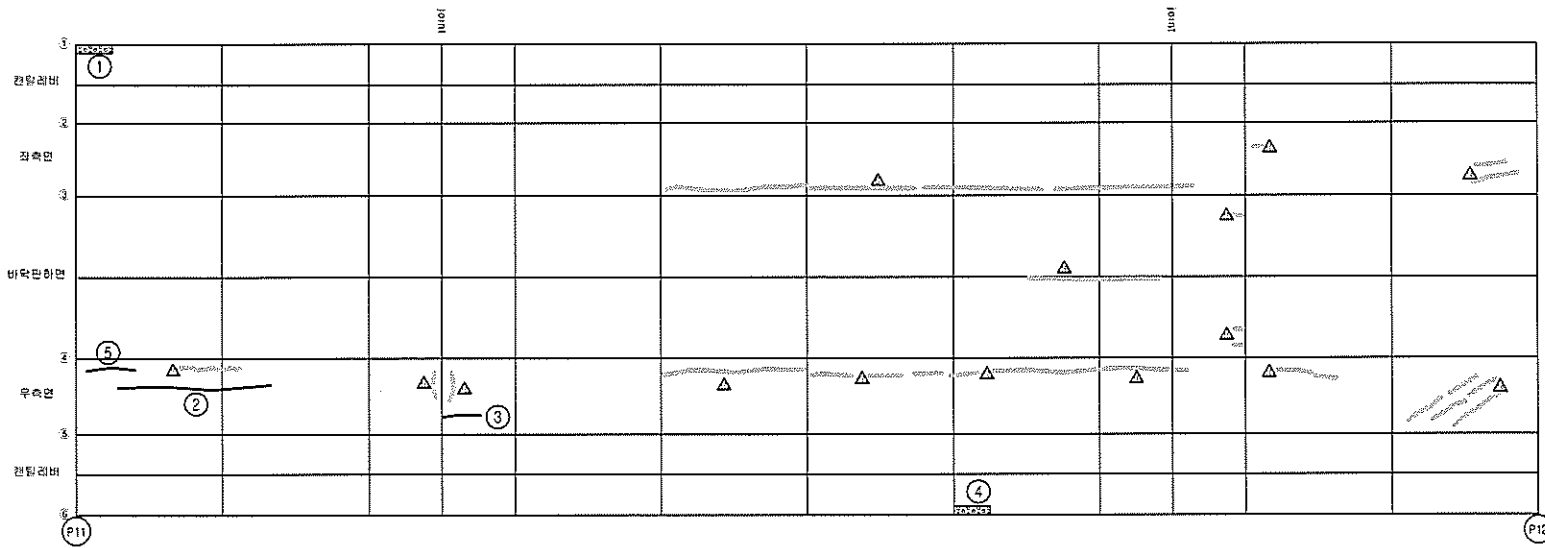
[illegible]

← 부산


출구 →

바닥판 하면

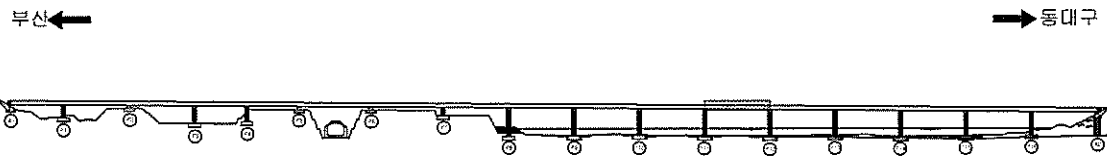KEY PLAN



SECTION

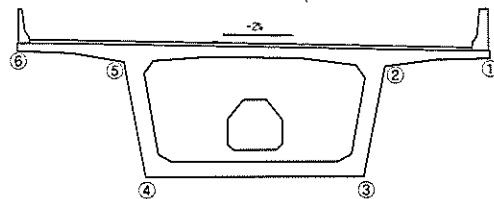

용역명	2015년 하반기 시설물 안전점검용역(1구간 정밀안전진단)
과업기간	2015. 08. 17 ~ 2015. 12. 31
발주처	 신대구부산고속도로주식회사
용역사	 (주)아워브레인 OUR BRAIN CO.,LTD
도면번호	29


ID:금호강교(대구)-거더외부 S13

보수 이력	
	기존 권역
	신규 권역
	보수무위재권역
 	보수(기보수)
 	보수(08. 하반기)
 	보수(09. 상반기)
 	보수(09. 하반기)
 	보수(10. 상반기)
 	보수(10. 하반기)
 	보수(11. 상반기)
 	보수(11. 하반기)
 	보수(12. 상반기)
 	보수(12. 하반기)
 	보수(13. 상반기)
 	보수(13. 하반기)
 	보수(14. 상반기)
 	보수(14. 하반기)
 	보수(15. 상반기)
 	보수(15. 하반기)

손상 현황 표

[illegible]

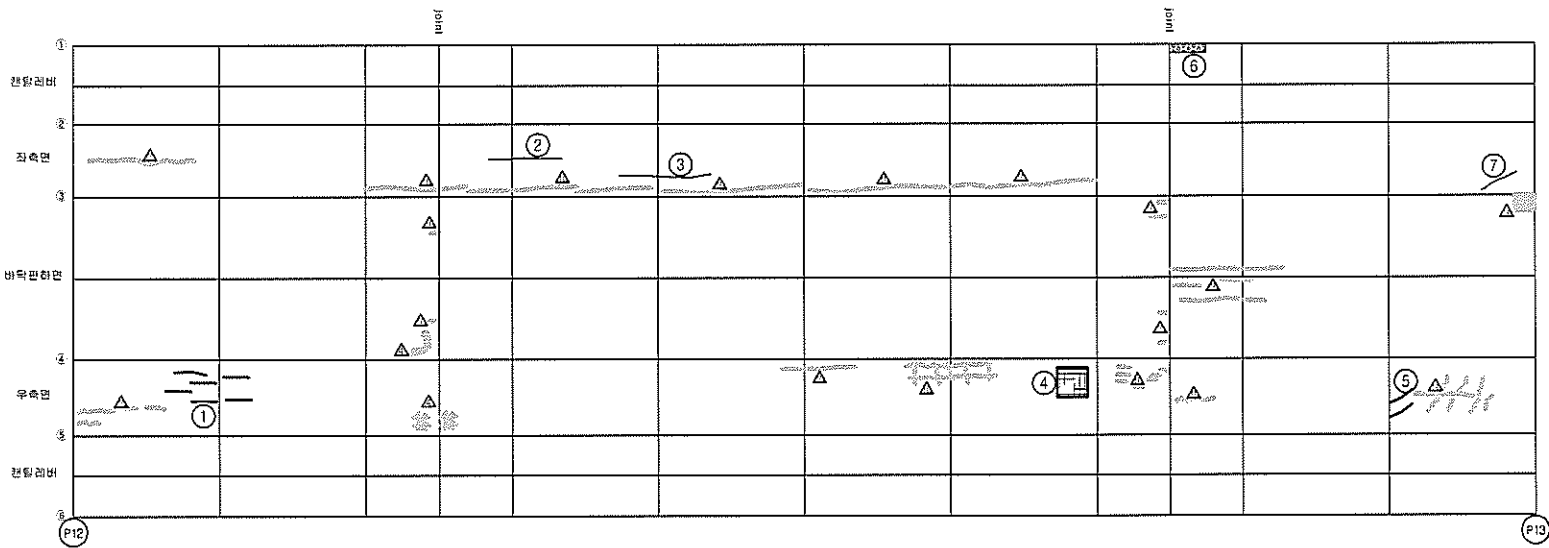주) 손상의 폭과 길이는 m 이며, 단 단면의 폭은 mm 임




← 부산


동대구 →

바닥판 하면

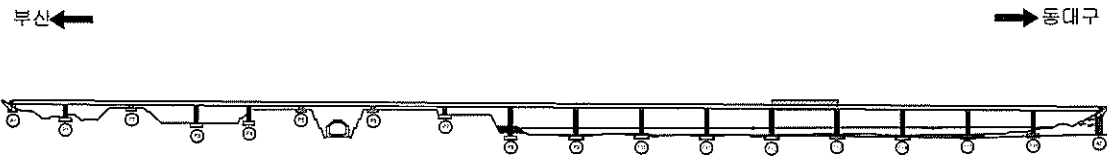KEY PLAINS



SECTION

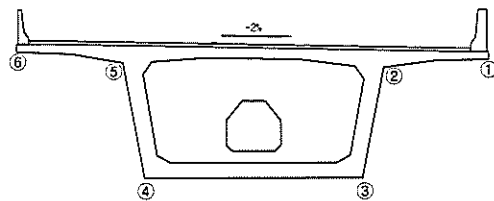

용역명	2015년 하반기 시설물 안전점검용역(1구간 정밀안전진단)
과업기간	2015. 08. 17 ~ 2015. 12. 31
발주처	 신대구부산고속도로주식회사
용역사	 (주)아워브레인 OUR BRAIN CO.,LTD
도면번호	30


ID:금호강교(대구)-거더외부 S14

보 수 이 력	
	기 존 교 원
	신 규 교 원
	보 수 부 위 재 원
	보 수 (기 보 수)
	보 수 (09. 하 반 기)
	보 수 (09. 상 반 기)
	보 수 (09. 하 반 기)
	보 수 (10. 상 반 기)
	보 수 (10. 하 반 기)
	보 수 (11. 상 반 기)
	보 수 (11. 하 반 기)
	보 수 (12. 상 반 기)
	보 수 (12. 하 반 기)
	보 수 (13. 상 반 기)
	보 수 (13. 하 반 기)
	보 수 (14. 상 반 기)
	보 수 (14. 하 반 기)
	보 수 (15. 상 반 기)
	보 수 (15. 하 반 기)

손상 현황 표

[illegible]

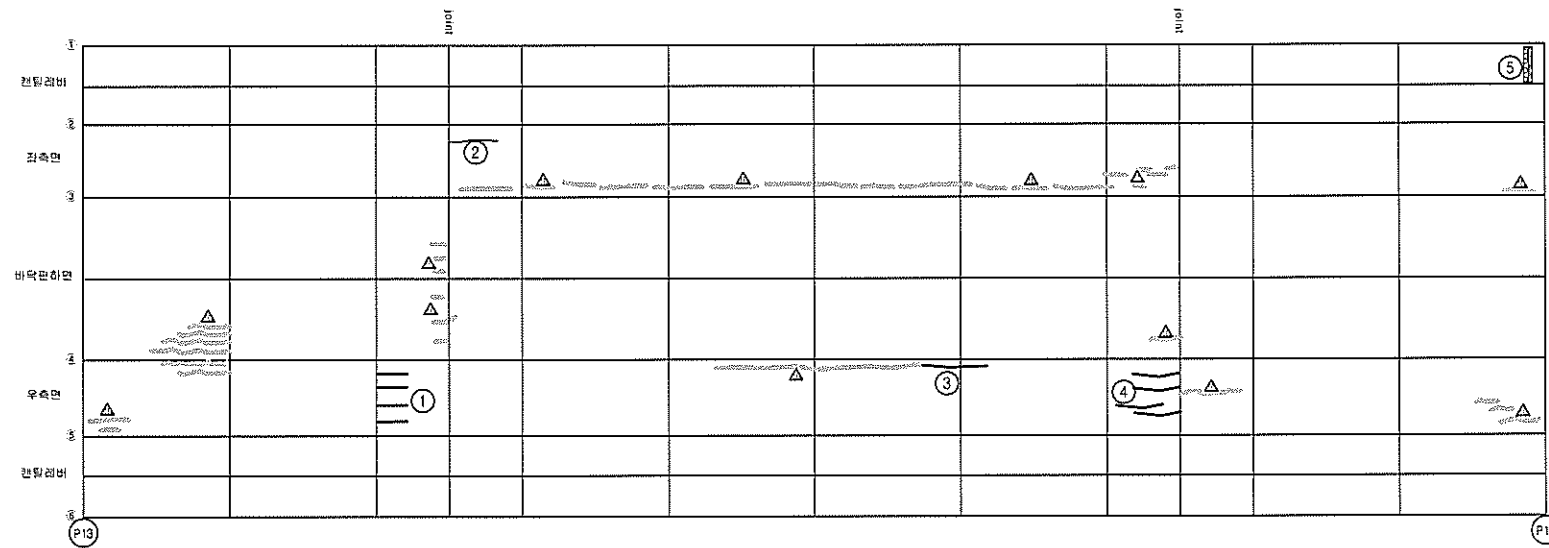주) 손상의 폭과 길이는 m 이며, 단 균열의 폭은 mm 임




← 부산


동대구 →

바닥판 하면

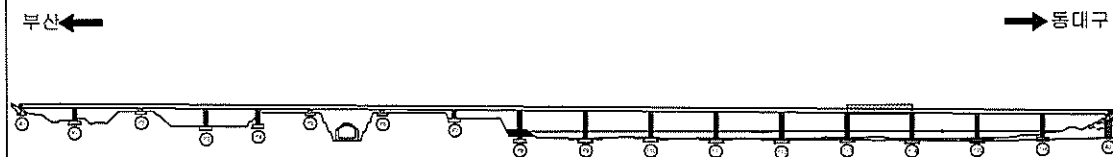KEY PLANE



SECTION

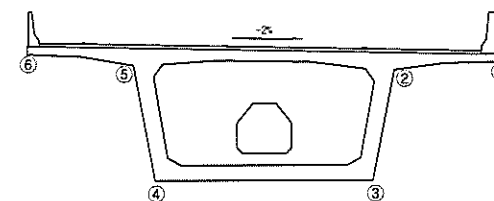


용역명	2015년 하반기 시설물 안전점검용역(1구간 정밀안전진단)
과업기간	2015. 08. 17 ~ 2015. 12. 31
발주처	 신대구부산고속도로주식회사
용역사	 (주)아워브레인 OUR BRAIN CO.,LTD
도면번호	31

ID:금호강교(대구)-거더외부 S15

보수 이력	
	기 존 근 역
	신 규 근 역
	보 수 부 위 재 단 역
	보 수 (기 보 수)
	보 수 (09. 허 반 기)
	보 수 (09. 상 반 기)
	보 수 (09. 허 반 기)
	보 수 (10. 상 반 기)
	보 수 (10. 허 반 기)
	보 수 (11. 상 반 기)
	보 수 (11. 허 반 기)
	보 수 (12. 상 반 기)
	보 수 (12. 허 반 기)
	보 수 (13. 상 반 기)
	보 수 (13. 허 반 기)
	보 수 (14. 상 반 기)
	보 수 (14. 허 반 기)
	보 수 (15. 상 반 기)
	보 수 (15. 허 반 기)

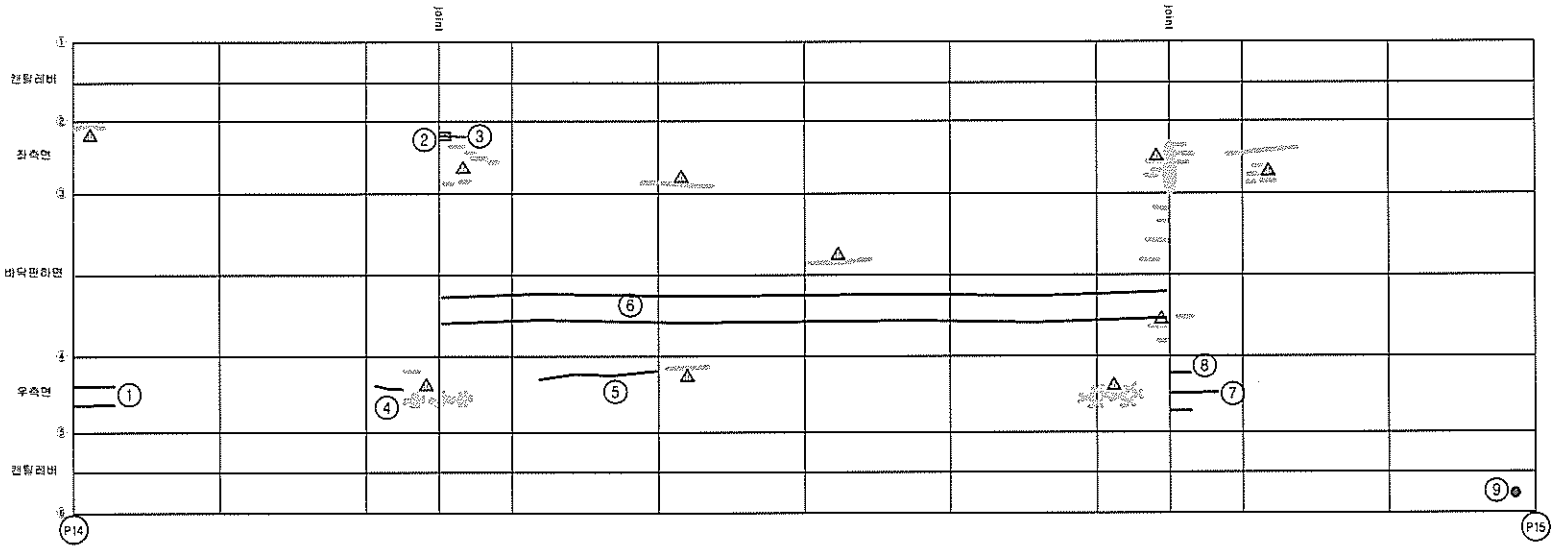
손상 현황 표

[illegible]


동대구 ➡

바닥판 하면

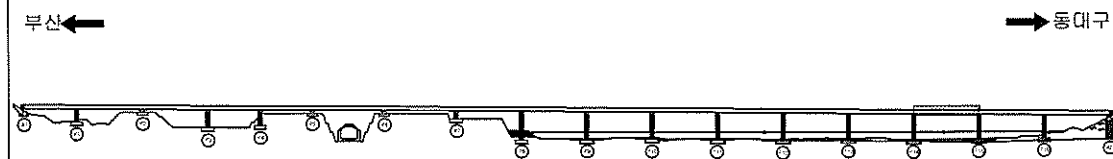KEY PLANE




~~SECTION:~~

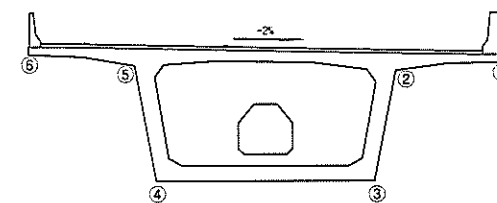


용역명	2015년 하반기 시설물 안전점검용역(1구간 정밀안전진단)
과업기간	2015. 08. 17 ~ 2015. 12. 31
발주처	 신대구부산고속도로주식회사
용역사	 (주)아워브레인 OUR BRAIN CO.,LTD
도면번호	32

ID:금호강교(대구)-거더외부 S16


보수 이력	
	기초근로
	초급근로
	보수부위재검열
 	보수(기초부위)
 	보수(09. 허반기)
 	보수(09. 상반기)
 	보수(09. 하반기)
 	보수(10. 허반기)
 	보수(10. 상반기)
 	보수(11. 상반기)
 	보수(11. 하반기)
 	보수(12. 상반기)
 	보수(12. 하반기)
 	보수(13. 상반기)
 	보수(13. 하반기)
 	보수(14. 상반기)
 	보수(14. 하반기)
 	보수(15. 상반기)
 	보수(15. 하반기)

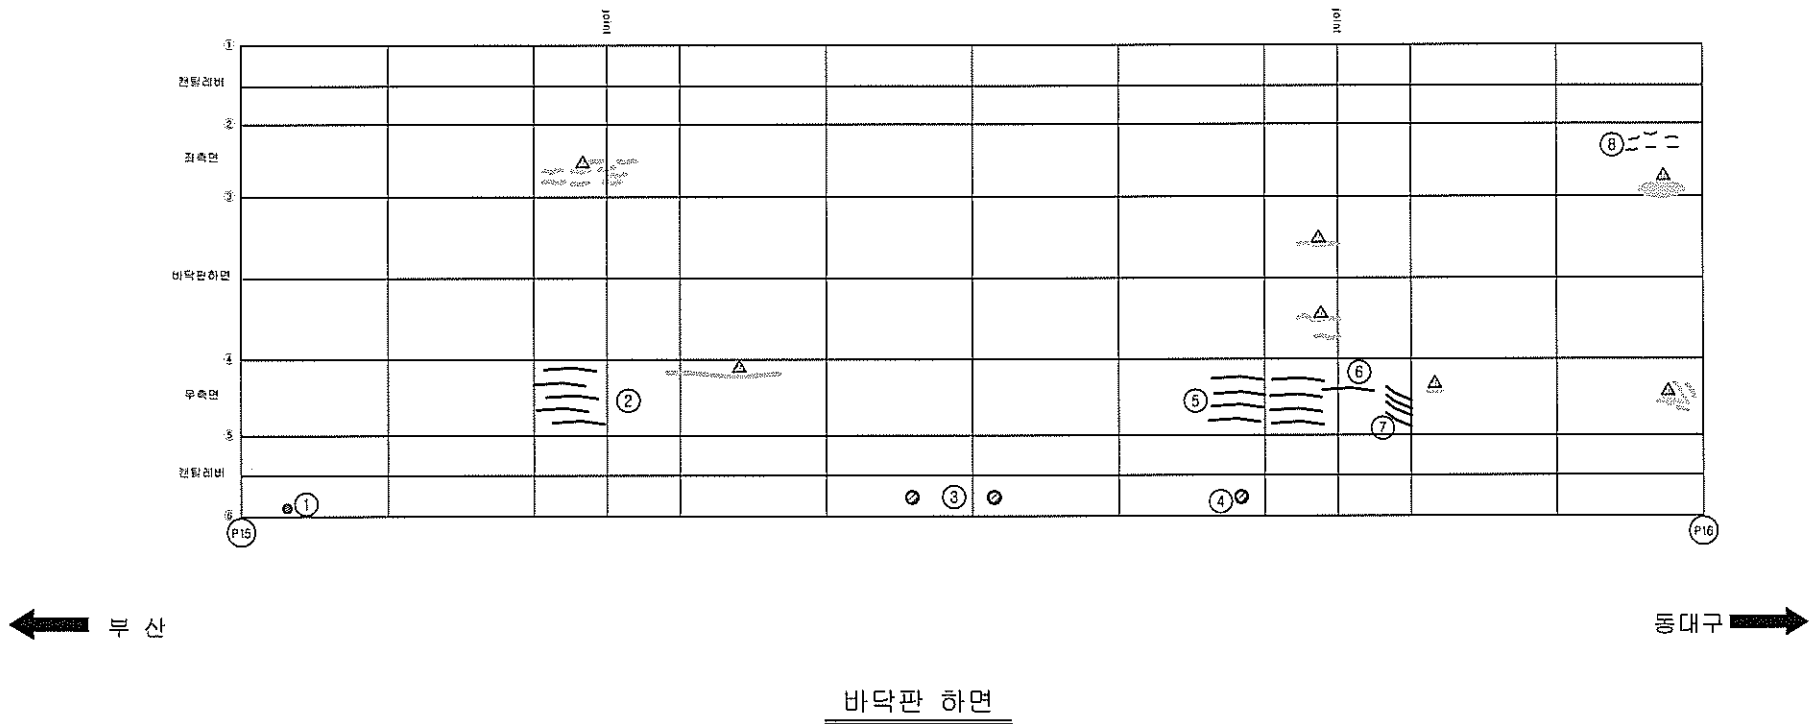[illegible]

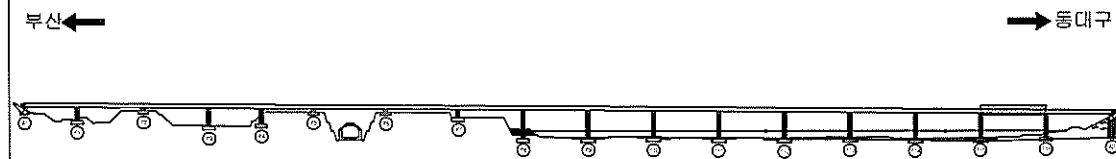KEY PLANE



SECTION

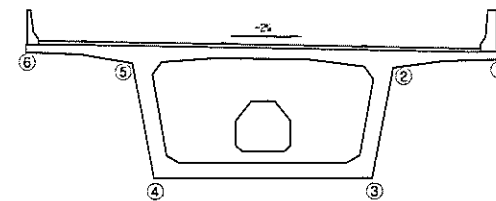


용역명	2015년 하반기 시설물 안전점검용역(1구간 정밀안전진단)
과업기간	2015. 08. 17 ~ 2015. 12. 31
발주처	 신대구부산고속도로주식회사
용역사	 (주)아워브레인 OUR BRAIN CO.,LTD
도면번호	33

ID:금호강교(대구)-거더외부 S17

보수이력	
	기관 근무
	신규근로
	보수부위재검입
 	보수(기보수)
 	보수(09. 하반기)
 	보수(09. 상반기)
 	보수(09. 하반기)
 	보수(10. 상반기)
 	보수(10. 하반기)
 	보수(11. 상반기)
 	보수(11. 하반기)
 	보수(12. 상반기)
 	보수(12. 하반기)
 	보수(13. 상반기)
 	보수(13. 하반기)
 	보수(14. 상반기)
 	보수(14. 하반기)
 	보수(15. 상반기)
 	보수(15. 하반기)

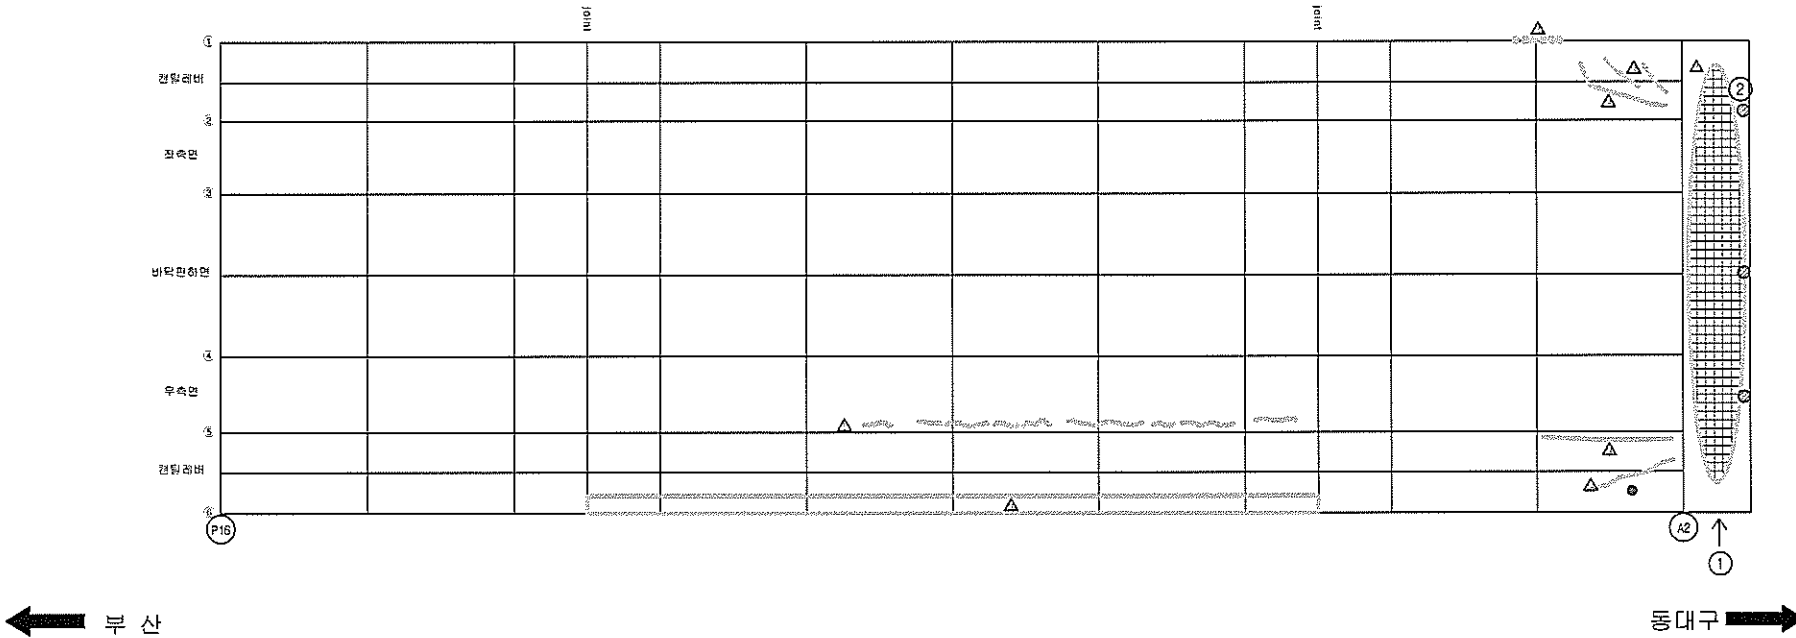손상 현황 표

[illegible]

바닥판 하면


KEY PLAN

부산 ← → 동대구

용역명	2015년 하반기 시설물 안전점검용역(1구간 정밀안전진단)
과업기간	2015. 08. 17 ~ 2015. 12. 31
발주처	 신대구부산고속도로주식회사
용역사	 (주)아워브레인 OUR BRAIN CO.,LTD
도면번호	34

ID:금호강교(대구)-거더내부 S1

보수 이력	
	기관 근무
	신규 근무
	보수업무자재검열
 	보수(기보수)
 	보수(09. 하반기)
 	보수(09. 상반기)
 	보수(09. 하반기)
 	보수(10. 상반기)
 	보수(10. 하반기)
 	보수(11. 상반기)
 	보수(11. 하반기)
 	보수(12. 상반기)
 	보수(12. 하반기)
 	보수(13. 상반기)
 	보수(13. 하반기)
 	보수(14. 상반기)
 	보수(14. 하반기)
 	보수(15. 상반기)
 	보수(15. 하반기)

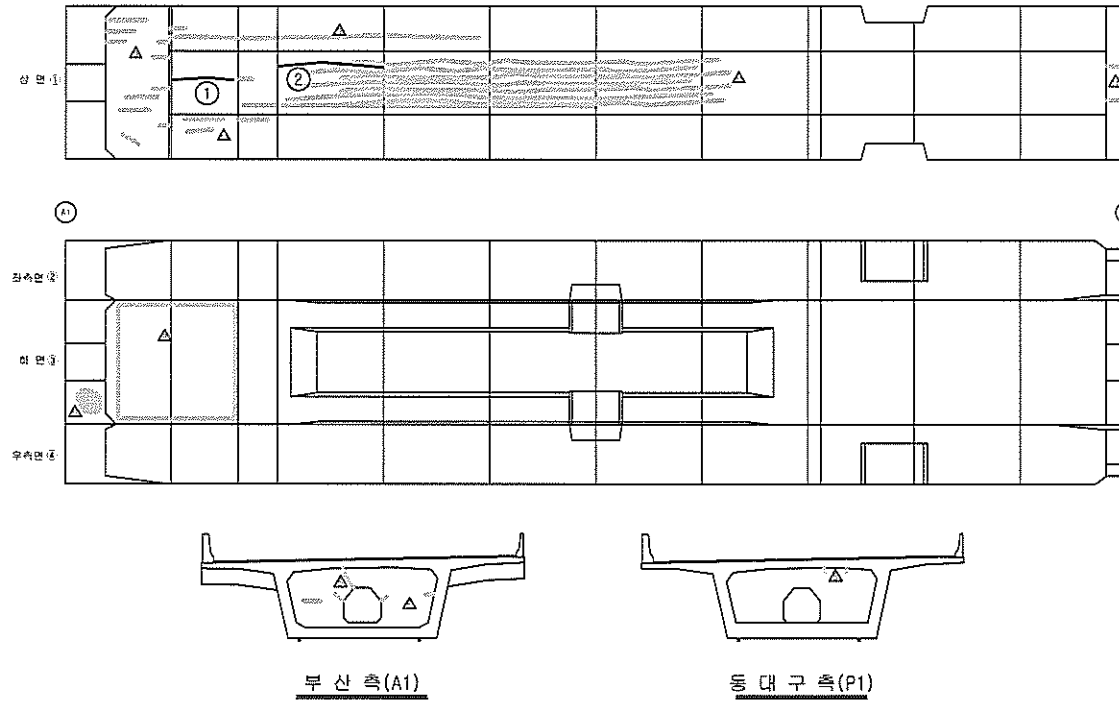[illegible]

KEY PLAN

부산 ← → 동대구

용역명	2015년 하반기 시설물 안전점검용역(1구간 정밀안전진단)
과업기간	2015. 08. 17 ~ 2015. 12. 31
발주처	 신대구부산고속도로주식회사
용역사	 (주)아워브레인 OUR BRAIN CO.,LTD
도면번호	35

ID:금호강교(대구)-거더내부 S2

보 수 이 령	
	기 존 규 칙
	신 규 규 칙
	보 수 부 위 재 관 영
 	보 수 (기 보 수)
 	보 수 (08. 하 반 기)
 	보 수 (09. 상 반 기)
 	보 수 (09. 하 반 기)
 	보 수 (10. 상 반 기)
 	보 수 (10. 하 반 기)
 	보 수 (11. 상 반 기)
 	보 수 (11. 하 반 기)
 	보 수 (12. 상 반 기)
 	보 수 (12. 하 반 기)
 	보 수 (13. 상 반 기)
 	보 수 (13. 하 반 기)
 	보 수 (14. 상 반 기)
 	보 수 (14. 하 반 기)
 	보 수 (15. 상 반 기)
 	보 수 (15. 하 반 기)

손상 현황 표

[illegible]

주) 손상의 폭과 길이는 m 이며, 단 균열의 폭은 mm 임



동대구 →

동대구축(P2)

KEY PLAN

부산 ← → 동대구






SECTION

A cross-sectional diagram of a reinforced concrete beam. The beam has a wide top flange and a narrower bottom section. A horizontal line with arrows at both ends is positioned above the top flange, labeled with the number 2. Inside the beam's cross-section, there are four numbered callouts: 1 is located in the upper central part of the web; 2 is on the left side of the web; 3 is at the bottom center of the web; and 4 is on the right side of the web. In the center of the bottom section, there is a small octagonal shape, and below it is a horizontal line with arrows at both ends, labeled with the number 5.

용역명	2015년 하반기 시설물 안전점검용역(1구간 정밀안전진단)
과업기간	2015. 08. 17 ~ 2015. 12. 31
발주처	 신대구부산고속도로주식회사
용역사	 (주)아워브레인 OUR BRAIN CO., LTD
도면번호	36


ID:금호강교(대구)-거더내부 S3













보수 이력	
	기 존 관 역
	신 규 관 역
	보 수 위 재 관 역
 	보 수 (기초수)
 	보 수 (09. 하반기)
 	보 수 (09. 상반기)
 	보 수 (09. 하반기)
 	보 수 (10. 상반기)
 	보 수 (10. 하반기)
 	보 수 (11. 상반기)
 	보 수 (11. 하반기)
 	보 수 (12. 상반기)
 	보 수 (12. 하반기)
 	보 수 (13. 상반기)
 	보 수 (13. 하반기)
 	보 수 (14. 상반기)
 	보 수 (14. 하반기)
 	보 수 (15. 상반기)
 	보 수 (15. 하반기)

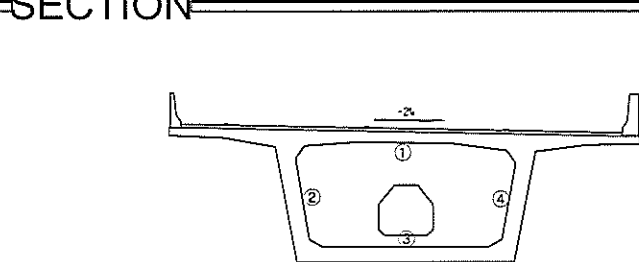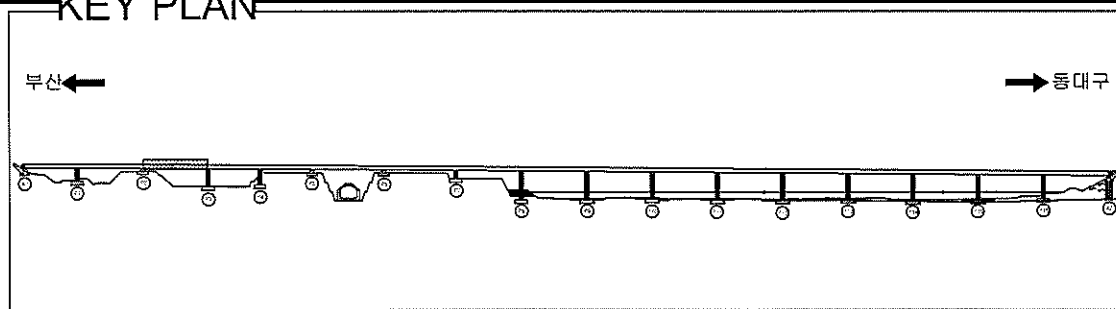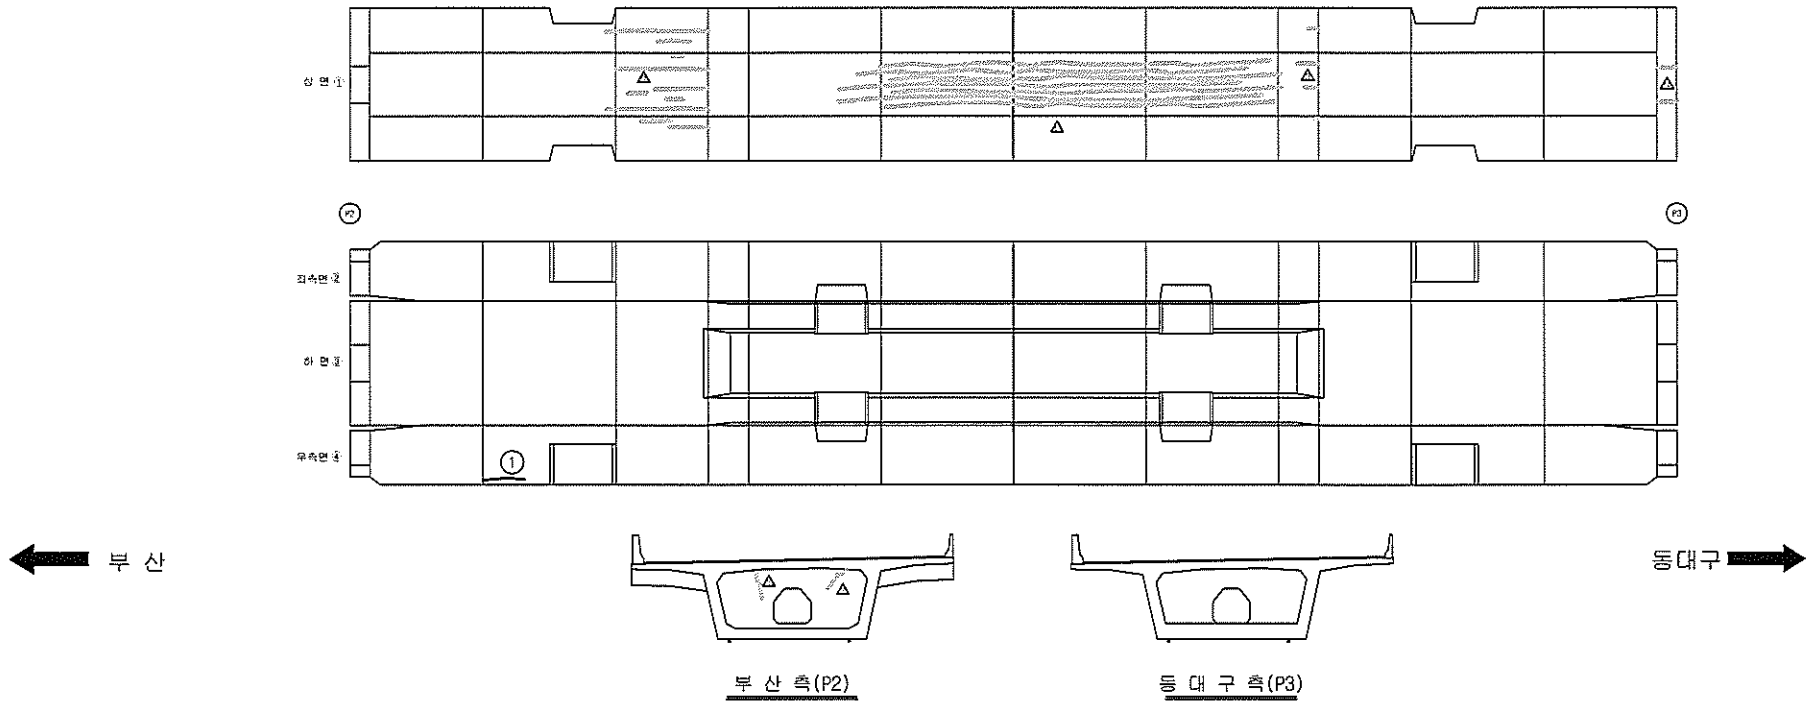[illegible]

용역명	2015년 하반기 시설물 안전점검용역(1구간 정밀안전진단)
과업기간	2015. 08. 17 ~ 2015. 12. 31
발주처	 신대구부산고속도로주식회사
용역사	 (주)아워브레인 OUR BRAIN CO.,LTD
도면번호	37

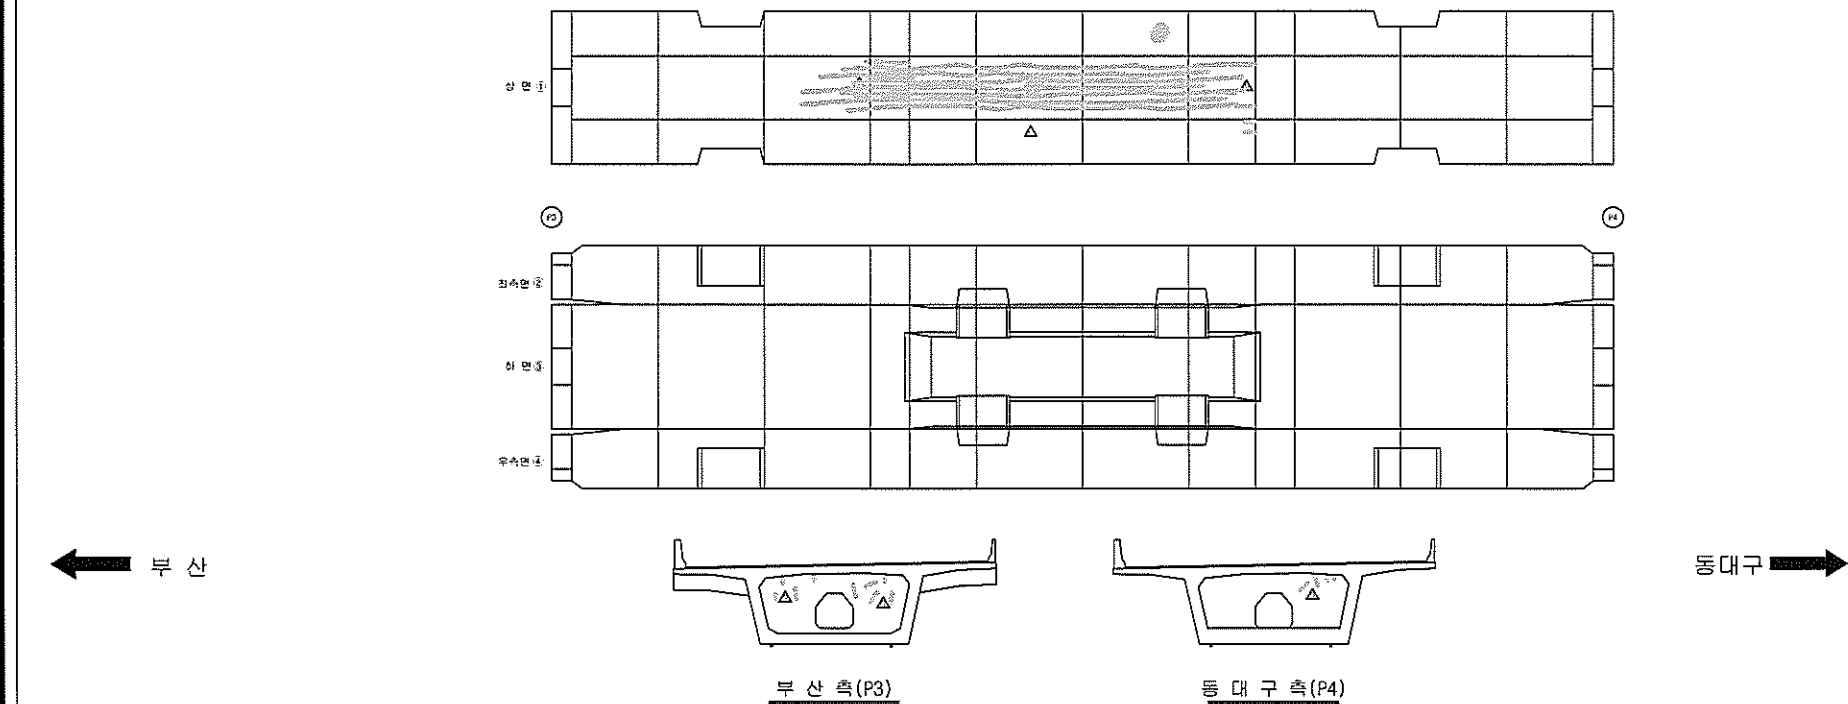            ID:금호강교(대구)-거더내부 S4



보수이력	
	기초관월
	신규관월
	보수부위재관월
	보수(가보수)
	보수(08. 하반기)
	보수(09. 상반기)
	보수(09. 하반기)
	보수(10. 상반기)
	보수(10. 하반기)
	보수(11. 상반기)
	보수(11. 하반기)
	보수(12. 상반기)
	보수(12. 하반기)
	보수(13. 상반기)
	보수(13. 하반기)
	보수(14. 상반기)
	보수(14. 하반기)
	보수(15. 상반기)
	보수(15. 하반기)

[illegible]

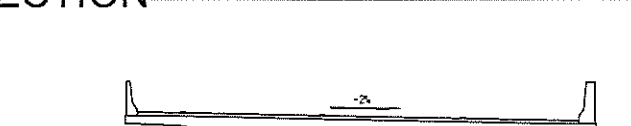
주) 손상의 폭과 길이는 m 이며, 단 균열의 폭은 mm 이

KEY PLAN

부산 ← → 동대구

This key plan map shows the study area (red rectangle) located on the coast between Busan and Dongdaegu. The map includes a scale bar from 0 to 100 km and a north arrow.

SECTION



용역명	2015년 하반기 시설을 안전점검용역(1구간 정밀안전진단)
과업기간	2015. 08. 17 ~ 2015. 12. 31
발주처	 신대구부산고속도로주식회사
용역사	 (주)아워브레인 OUR BRAIN CO.,LTD
도면번호	38


ID:금호강교(대구)-거더내부 S5

보수이력	
	기관균열
	산구균열
	보수부위재균열
	보수(기보수)
	보수(08. 하반기)
	보수(09. 상반기)
	보수(09. 하반기)
	보수(10. 상반기)
	보수(10. 하반기)
	보수(11. 상반기)
	보수(11. 하반기)
	보수(12. 상반기)
	보수(12. 하반기)
	보수(13. 상반기)
	보수(13. 하반기)
	보수(14. 상반기)
	보수(14. 하반기)
	보수(15. 상반기)
	보수(15. 하반기)

손상 현황 표

[illegible]

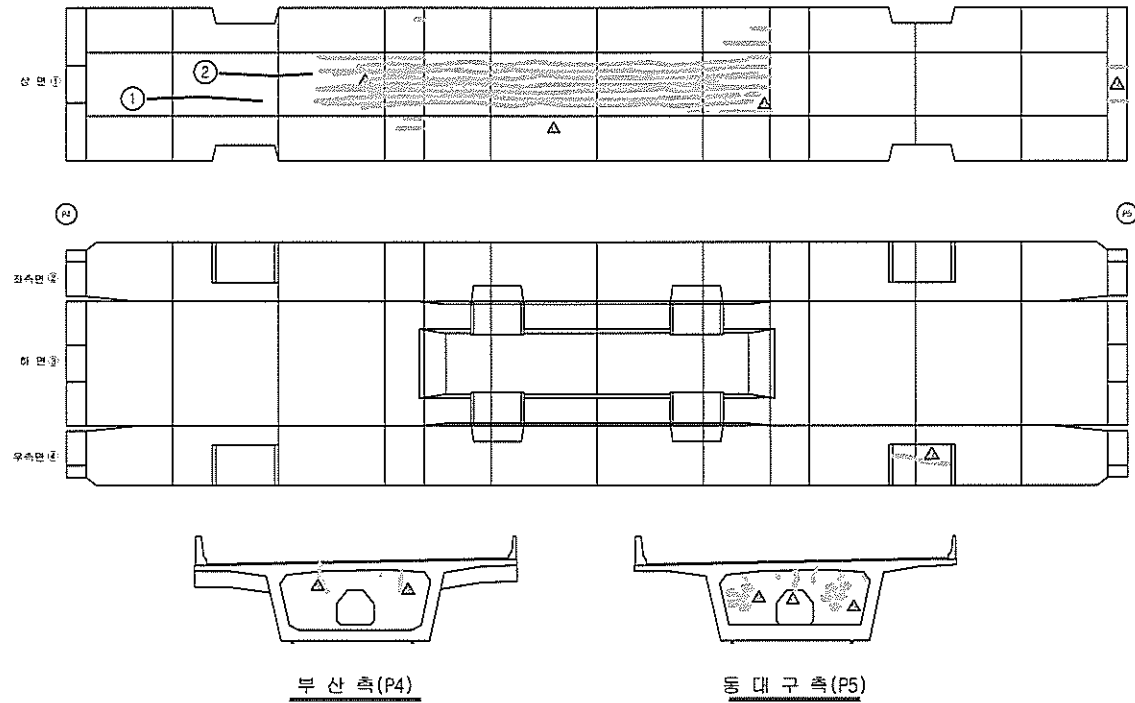
주) 손상의 폭과 길이는 m 이며, 단 균열의 폭은 mm 임



KEY PLAN

부산 ← → 동대구

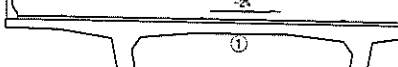SECTION



A cross-sectional diagram of a reinforced concrete beam. The beam has a wide top flange and a narrower bottom section. In the center of the bottom section is an octagonal void. Five points are marked with circled numbers: 1 is at the top center of the beam, 2 is on the left side of the bottom section, 3 is at the bottom center of the beam, 4 is on the right side of the bottom section, and 5 is at the top edge of the beam.

용역명	2015년 하반기 시설물 안전점검용역(1구간 정밀안전진단)
과업기간	2015. 08. 17 ~ 2015. 12. 31
발주처	 신대구부산고속도로주식회사
용역사	 (주)아워브레인 OUR BRAIN CO.,LTD
도면번호	39


ID:금호강교(대구)-거더내부 S6

보수 이력	
	기초균열
	신규균열
	보수부위재균열
 	보수(기초부위)
 	보수(08. 허반기)
 	보수(09. 상반기)
 	보수(09. 허반기)
 	보수(10. 상반기)
 	보수(10. 허반기)
 	보수(11. 상반기)
 	보수(11. 허반기)
 	보수(12. 상반기)
 	보수(12. 허반기)
 	보수(13. 상반기)
 	보수(13. 허반기)
 	보수(14. 상반기)
 	보수(14. 허반기)
 	보수(15. 상반기)
 	보수(15. 허반기)

손상 현황 표

[illegible]

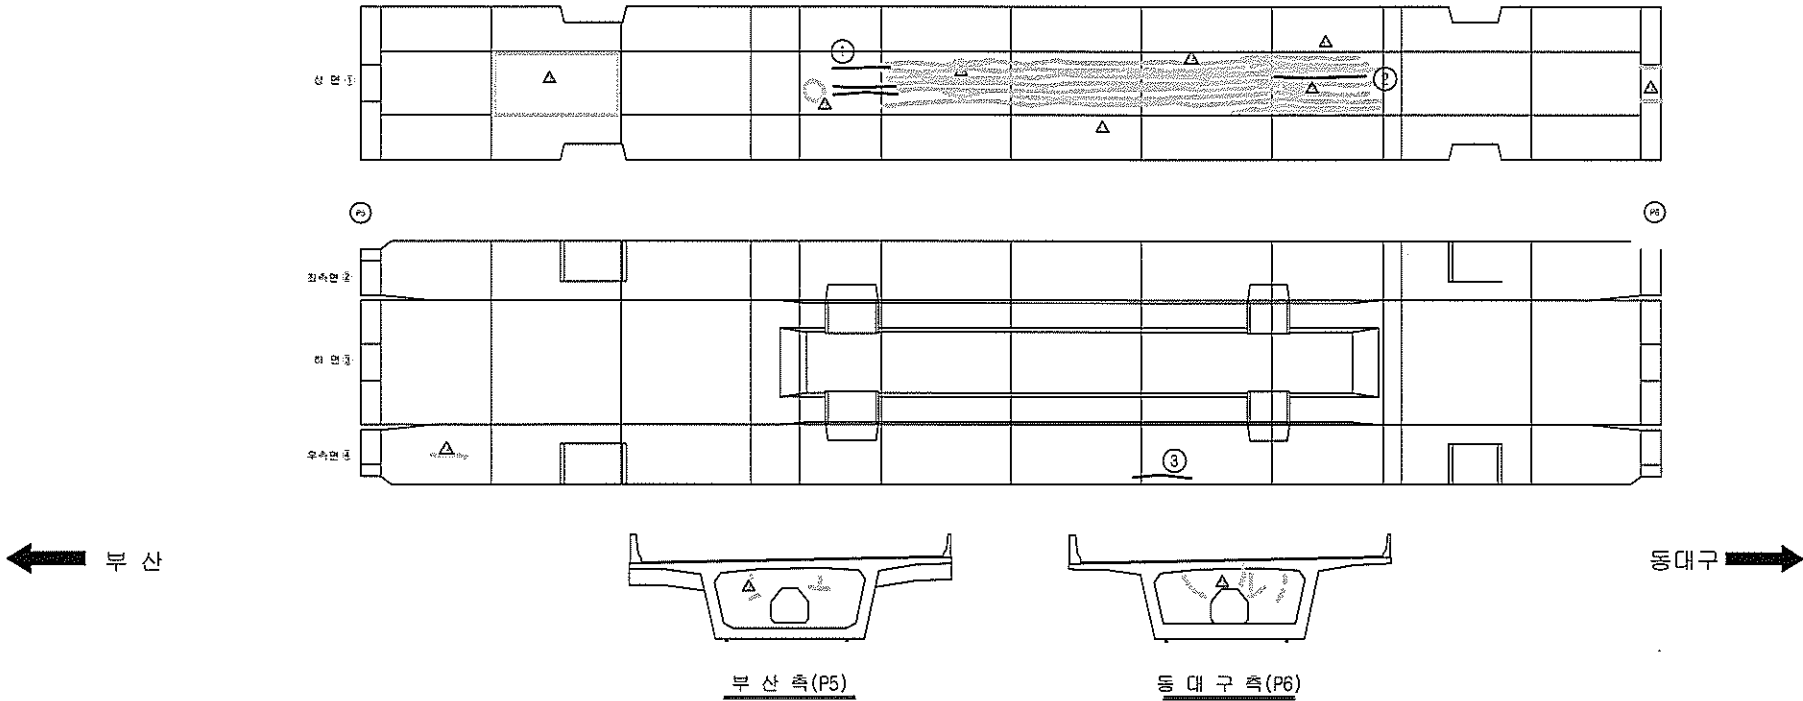주) 손상의 폭과 길이는 m 이며, 단 균열의 폭은 mm 임






KEY PLAN

부산 ← → 동대구












용역명	2015년 하반기 시설물 안전점검용역(1구간 정밀안전진단)
과업기간	2015. 08. 17 ~ 2015. 12. 31
발주처	 신대구부산고속도로주식회사
용역사	 (주)아워브레인 OUR BRAIN CO.,LTD
도면번호	40

보 수 이 려	
	기 존 군 영
	신 규 군 영
	보 수 무역 재 군 영
	보 수 (기 보 수)
	보 수 (08. 허 반 기)
	보 수 (09. 상 반 기)
	보 수 (09. 허 반 기)
	보 수 (10. 상 반 기)
	보 수 (09. 상 반 기)
	보 수 (10. 허 반 기)
	보 수 (11. 상 반 기)
	보 수 (11. 허 반 기)
	보 수 (12. 상 반 기)
	보 수 (12. 허 반 기)
	보 수 (13. 상 반 기)
	보 수 (13. 허 반 기)
	보 수 (14. 상 반 기)
	보 수 (14. 허 반 기)
	보 수 (15. 상 반 기)
	보 수 (15. 허 반 기)

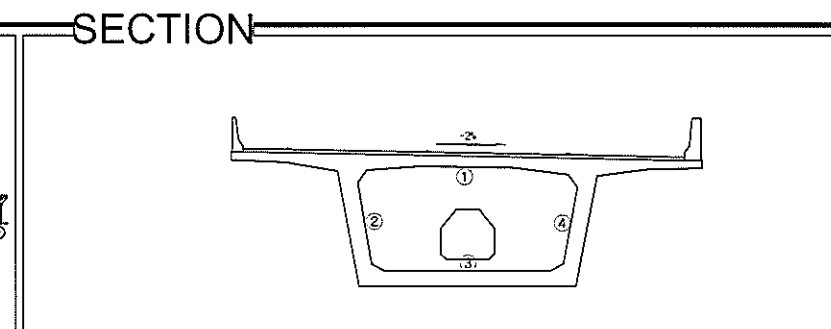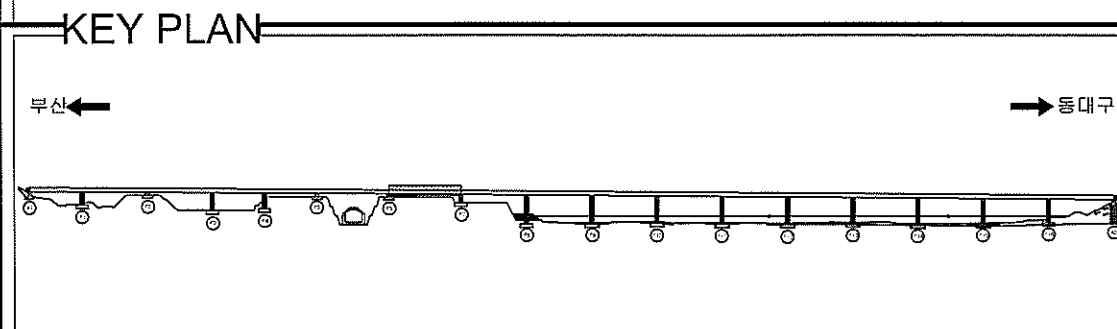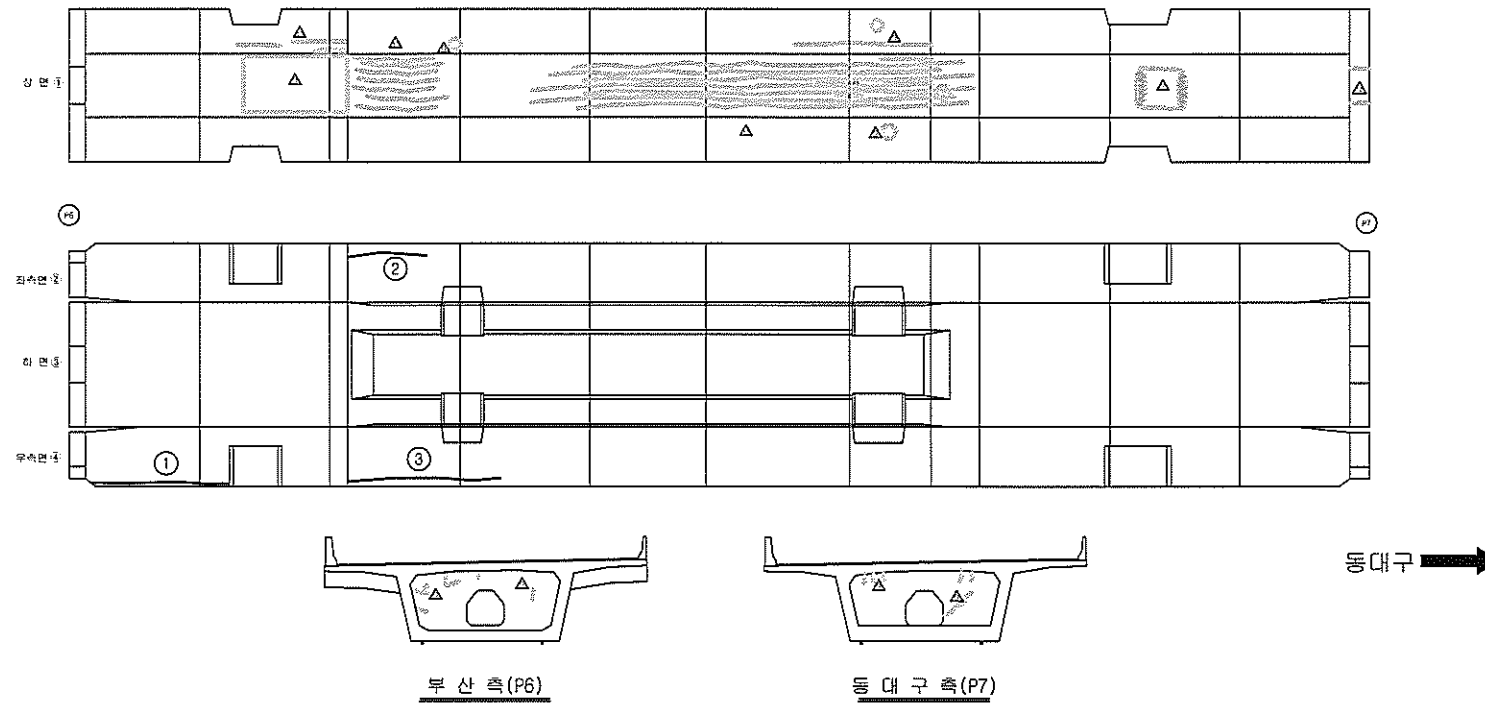[illegible]

용역명	2015년 하반기 시설물 안전점검용역(1구간 정밀안전진단)
과업기간	2015. 08. 17 ~ 2015. 12. 31
발주처	 신대구부산고속도로주식회사
용역사	 (주)아워브레인 OUR BRAIN CO.,LTD
도면번호	41

           
ID:금호강교(대구)-거더내부 S8

보수이력	
	기초신입
	신규신입
	보수부위재근업
	보수(기초보)
	보수(08. 하반기)
	보수(09. 상반기)
	보수(09. 하반기)
	보수(10. 상반기)
	보수(10. 하반기)
	보수(11. 상반기)
	보수(11. 하반기)
	보수(12. 상반기)
	보수(12. 하반기)
	보수(13. 상반기)
	보수(13. 하반기)
	보수(14. 상반기)
	보수(14. 하반기)
	보수(15. 상반기)
	보수(15. 하반기)

손상 현황 표

[illegible]

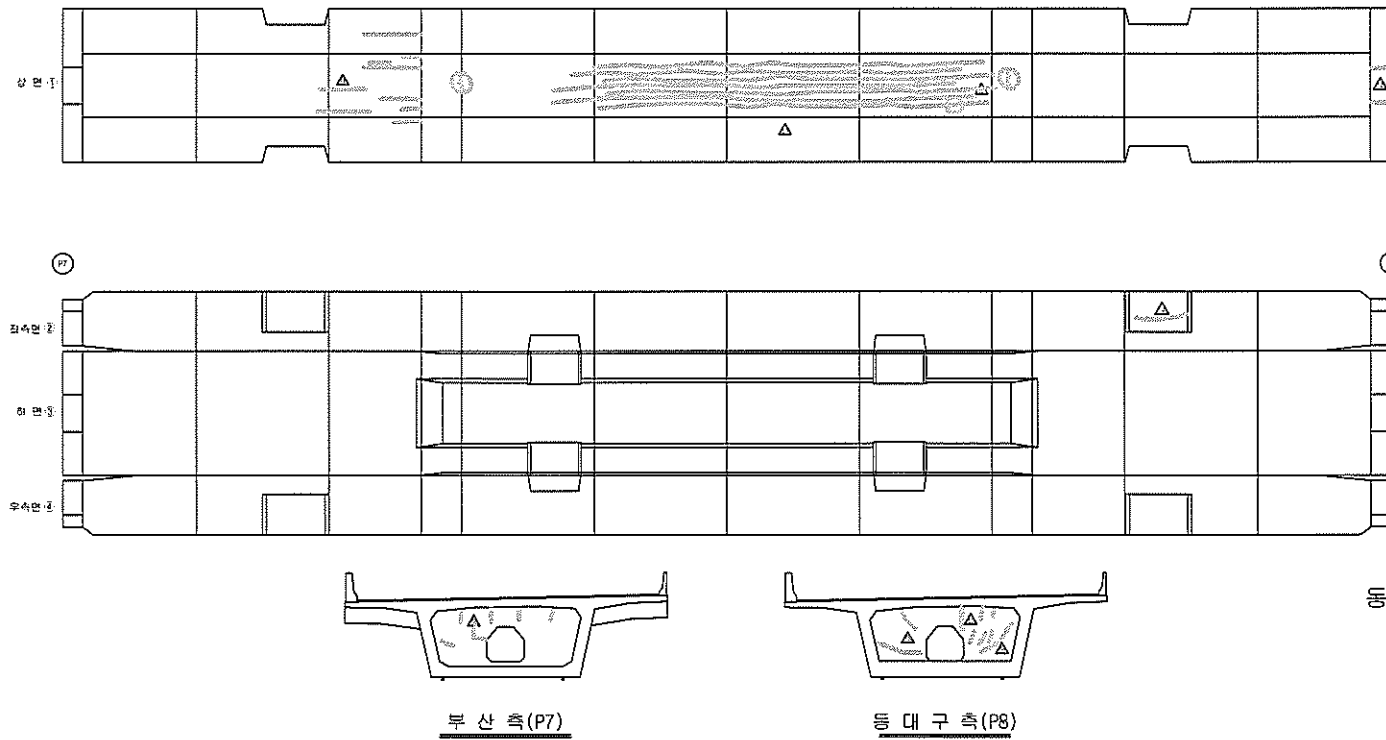주) 손상의 폭과 길이는 m 이며, 단 균열의 폭은 mm 임



KEY PLAN



북향 ←

→ 동대구

용역명	2015년 하반기 시설물 안전점검용역(1구간 정밀안전진단)
과업기간	2015. 08. 17 ~ 2015. 12. 31
발주처	 신대구부산고속도로주식회사
용역사	 (주)아워브레인 OUR BRAIN CO.,LTD
도면번호	42


ID:금호강교(대구)-거더내부 S9

보수이력	
	기존관급
	신규관급
	보수부위재관급
	보수(기보수)
	보수(8. 하반기)
	보수(9. 상반기)
	보수(9. 하반기)
	보수(10. 상반기)
	보수(10. 하반기)
	보수(11. 상반기)
	보수(11. 하반기)
	보수(12. 상반기)
	보수(12. 하반기)
	보수(13. 상반기)
	보수(13. 하반기)
	보수(14. 상반기)
	보수(14. 하반기)
	보수(15. 상반기)
	보수(15. 하반기)

손상 현황 표

[illegible]

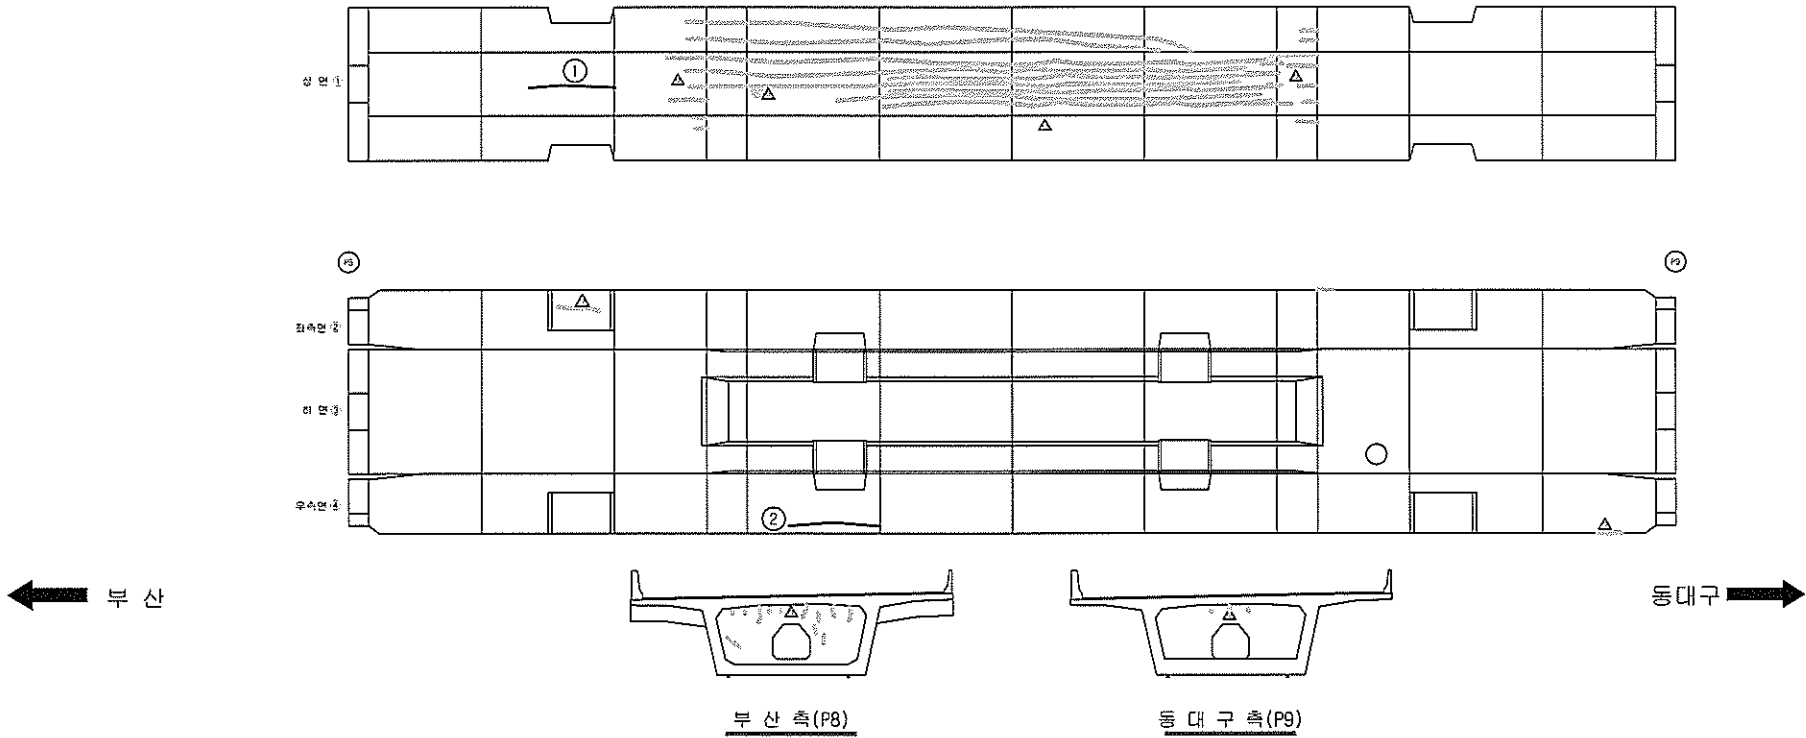주) 손상의 폭과 길이는 m 이며, 단 균열의 폭은 mm 임





KEY PLAN


부산 ← → 동대구

용역명	2015년 하반기 시설물 안전점검용역(1구간 정밀안전진단)
과업기간	2015. 08. 17 ~ 2015. 12. 31
발주처	 신대구부산고속도로주식회사
용역사	 (주)아워브레인 OUR BRAIN CO.,LTD
도면번호	43

  ID:금호강교(대구)-거더내부 S10

보수 이력	
	기초의원
	신규균열
	보수부위재균열
 	보수(기보수)
 	보수(09. 하반기)
 	보수(09. 상반기)
 	보수(09. 하반기)
 	보수(10. 상반기)
 	보수(10. 하반기)
 	보수(11. 상반기)
 	보수(11. 하반기)
 	보수(12. 상반기)
 	보수(12. 하반기)
 	보수(13. 상반기)
 	보수(13. 하반기)
 	보수(14. 상반기)
 	보수(14. 하반기)
 	보수(15. 상반기)
 	보수(15. 하반기)

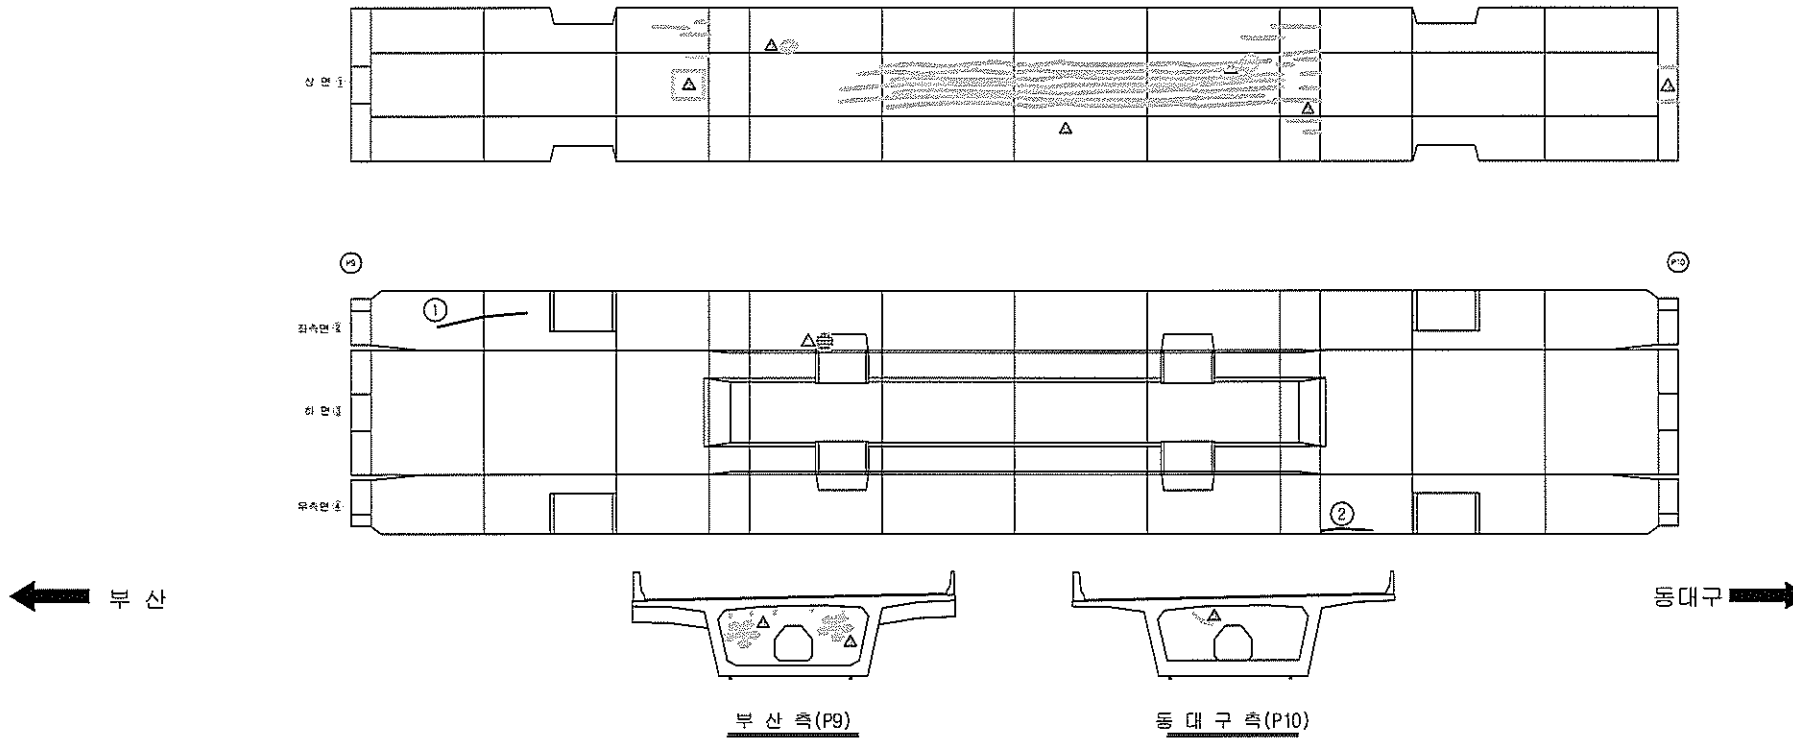손상 현황 표

[illegible]

KEY PLAN

부산 ← → 동대구

A cross-sectional diagram of a wide-flange beam. The diagram shows a central web and two side flanges. Five numbered callouts are present: 1 points to the top flange, 2 points to the web, 3 points to the bottom flange, 4 points to the web, and 5 points to the top flange.

용역명	2015년 하반기 시설물 안전점검용역(1구간 정밀안전진단)
과업기간	2015. 08. 17 ~ 2015. 12. 31
발주처	 신대구부산고속도로주식회사
용역사	 (주)아워브레인 OUR BRAIN CO.,LTD
도면번호	44

ID:금호강교(대구)-거더내부 S11

보수 이력	
	기 존 관 역
	신 규 관 역
	보수부위재관역
	보수(기보수)
	보수(09. 하반기)
	보수(09. 상반기)
	보수(09. 하반기)
	보수(10. 상반기)
	보수(10. 하반기)
	보수(11. 상반기)
	보수(11. 하반기)
	보수(12. 상반기)
	보수(12. 하반기)
	보수(13. 상반기)
	보수(13. 하반기)
	보수(14. 상반기)
	보수(14. 하반기)
	보수(15. 상반기)
	보수(15. 하반기)

[illegible]

KEY PLAN

부산 ←

→ 동대구

SECTION

A cross-sectional diagram of a reinforced concrete beam. The beam has a wide top flange, a narrow central web, and a wide bottom flange. In the center of the web is a large octagonal void. The diagram is labeled with circled numbers: 1 points to the top flange, 2 points to the left vertical web, 3 points to the bottom flange, and 4 points to the right vertical web. A horizontal arrow labeled 'x' is positioned above the top flange, indicating the longitudinal axis of the beam.

용역명	2015년 하반기 시설물 안전점검용역(1구간 정밀안전진단)
과업기간	2015. 08. 17 ~ 2015. 12. 31
발주처	 신대구부산고속도로주식회사
용역사	 (주)아워브레인 OUR BRAIN CO.,LTD
도면번호	45

ID:금호강교(대구)-거더내부 S12

보수 이력	
	기존근원
	신규근원
	보수취원재검열
	보수(기보수)
	보수(10, 허반기)
	보수(09, 상반기)
	보수(09, 하반기)
	보수(11, 허반기)
	보수(10, 상반기)
	보수(10, 하반기)
	보수(11, 상반기)
	보수(11, 허반기)
	보수(12, 상반기)
	보수(12, 하반기)
	보수(13, 상반기)
	보수(13, 하반기)
	보수(14, 상반기)
	보수(14, 하반기)
	보수(15, 상반기)
	보수(15, 하반기)

손상 현황 표

[illegible]

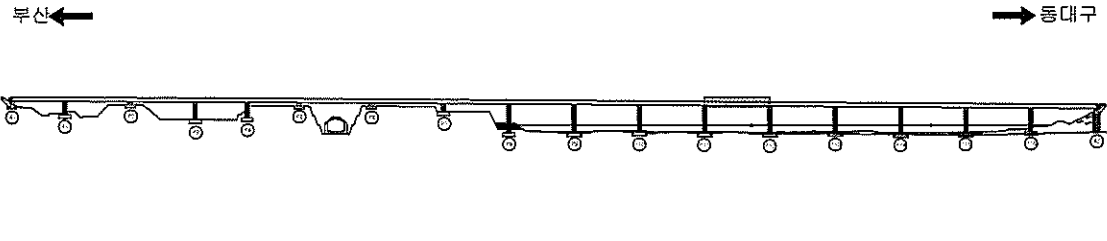
주) 손상의 폭과 길이는 m 이며, 단 균열의 폭은 mm 임




동대구 →

등 대 구 축(P12)

KEY PLAN
















SECTION

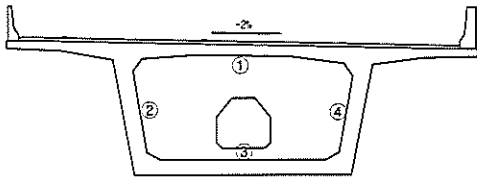

용역명	2015년 하반기 시설물 안전점검용역(1구간 정밀안전진단)
과업기간	2015. 08. 17 ~ 2015. 12. 31
발주처	 신대구부산고속도로주식회사
용역사	 (주)아워브레인 OUR BRAIN CO.,LTD
도면번호	46

             
ID:금호강교(대구)-거더내부 S13

보 수 이 령	
	기 존 규 칙
	신 구 규 칙
	보 수 부 위 재 관 결
	보 수 (기 보 수)
	보 수 (08. 허 반 기)
	보 수 (09. 설 반 기)
	보 수 (09. 허 반 기)
	보 수 (10. 설 반 기)
	보 수 (10. 허 반 기)
	보 수 (11. 설 반 기)
	보 수 (11. 허 반 기)
	보 수 (12. 설 반 기)
	보 수 (12. 허 반 기)
	보 수 (13. 설 반 기)
	보 수 (13. 허 반 기)
	보 수 (14. 설 반 기)
	보 수 (14. 허 반 기)
	보 수 (15. 설 반 기)
	보 수 (15. 허 반 기)

손상 현황 표

[illegible]

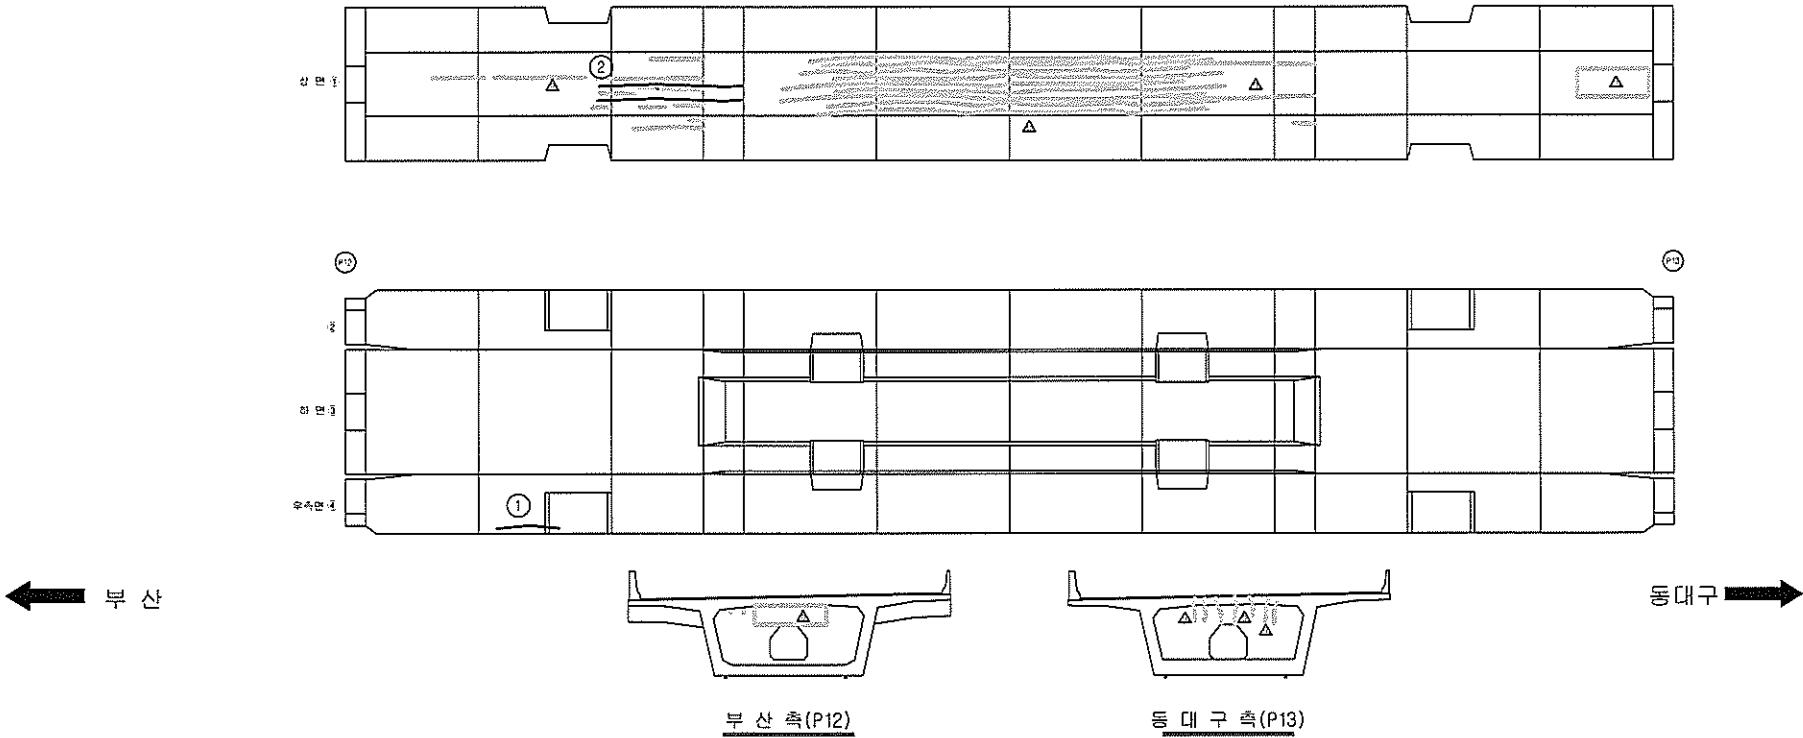주) 손상의 폭과 길이는 m 이며, 단 균열의 폭은 mm 임



KEY PLAN



북

남

대교

교

용역명	2015년 하반기 시설물 안전점검용역(1구간 정밀안전진단)
과업기간	2015. 08. 17 ~ 2015. 12. 31
발주처	 신대구부산고속도로주식회사
용역사	 (주)아워브레인 OUR BRAIN CO.,LTD
도면번호	47


ID:금호강교(대구)-거더내부 S14

보수 이력	
	기관 관급
	신규 관급
	보수부위 재검열
 	보수(기보수)
 	보수(08. 하반기)
 	보수(09. 상반기)
 	보수(09. 하반기)
 	보수(10. 상반기)
 	보수(10. 하반기)
 	보수(11. 상반기)
 	보수(11. 하반기)
 	보수(12. 상반기)
 	보수(12. 하반기)
 	보수(13. 상반기)
 	보수(13. 하반기)
 	보수(14. 상반기)
 	보수(14. 하반기)
 	보수(15. 상반기)
 	보수(15. 하반기)

손상 현황 표

[illegible]

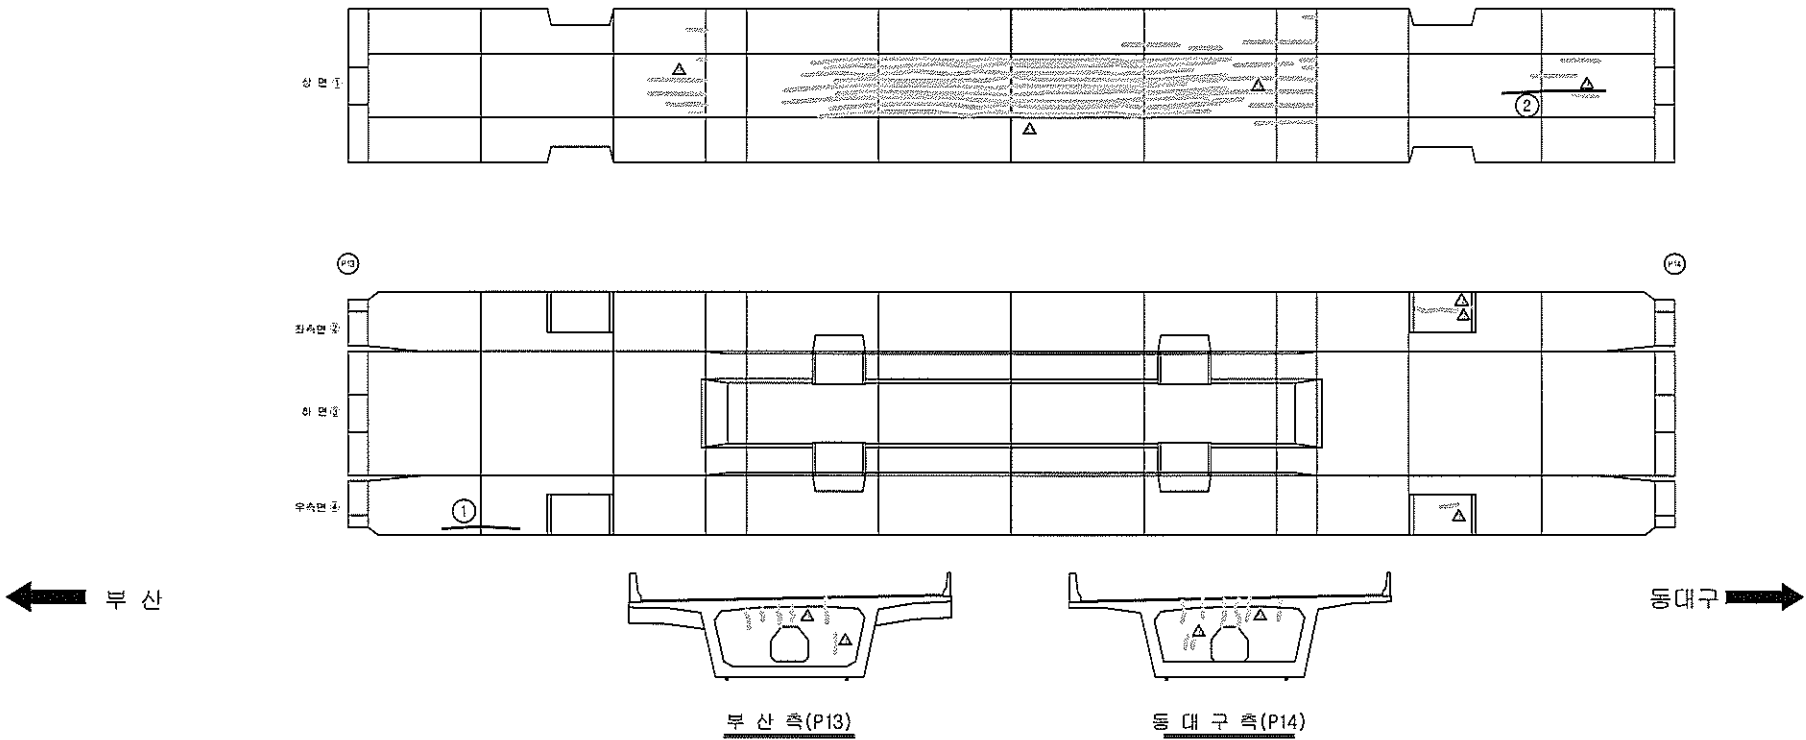주) 손상의 폭과 길이는 m 이며, 단 단층의 폭은 mm 임



KEY PLAN

부산 ← → 동대구

SECTION



Diagram illustrating a cross-section of a reinforced concrete beam with a central octagonal void. The diagram is labeled with circled numbers 1 through 5, indicating specific points or components:

- 1: Top center of the beam.
- 2: Left side of the beam.
- 3: Bottom center of the beam.
- 4: Right side of the beam.
- 5: Top edge of the central octagonal void.

A horizontal dimension line with arrows at both ends is positioned above the top edge of the beam, indicating a width or span.

용역명	2015년 하반기 시설물 안전점검용역(1구간 정밀안전진단)
과업기간	2015. 08. 17 ~ 2015. 12. 31
발주처	 신대구부산고속도로주식회사
용역사	 (주)아워브레인 OUR BRAIN CO.,LTD
도면번호	48

ID:금호강교(대구)-거더내부 S15

보수 이력	
	기초의원
	신규의원
	보수두위재의원
	보수(기보후)
	보수(08, 하반기)
	보수(09, 상반기)
	보수(09, 하반기)
	보수(10, 상반기)
	보수(10, 하반기)
	보수(11, 상반기)
	보수(11, 하반기)
	보수(12, 상반기)
	보수(12, 하반기)
	보수(13, 상반기)
	보수(13, 하반기)
	보수(14, 상반기)
	보수(14, 하반기)
	보수(15, 상반기)
	보수(15, 하반기)

[illegible]

동대구 →

부 산 측(P14)

동 대 구 측(P15)

주) 손상의 폭과 길이는 m 이며, 단 균열의 폭은 mm 임

KEY PLAN

부산 ← → 동대구

The key plan shows a horizontal line representing the railway route. Above the line, an arrow points left towards '부산' (Busan) and an arrow points right towards '동대구' (Dongdaegu). Below the line, there are 15 numbered circles representing stations. A rectangle is drawn between station 10 and station 11, indicating the study area.

용역명	2015년 하반기 시설물 안전점검용역(1구간 정밀안전진단)
-----	----------------------------------

과업기간	2015. 08. 17 ~ 2015. 12. 31
------	-----------------------------


발 주 처 신대구부산고속도로주식회사

제 1 사	 (주)아워브레인 OUR BRAIN CO.,LTD
-------	---

도면번호 49


ID:금호강교(대구)-거더내부 S16

보수 이력	
	기권 연도
	신규 입영
	보수부위재검열
 	보수(기보수)
 	보수(08. 하반기)
 	보수(09. 상반기)
 	보수(09. 하반기)
 	보수(10. 상반기)
 	보수(10. 하반기)
 	보수(11. 상반기)
 	보수(11. 하반기)
 	보수(12. 상반기)
 	보수(12. 하반기)
 	보수(13. 상반기)
 	보수(13. 하반기)
 	보수(14. 상반기)
 	보수(14. 하반기)
 	보수(15. 상반기)
 	보수(15. 하반기)

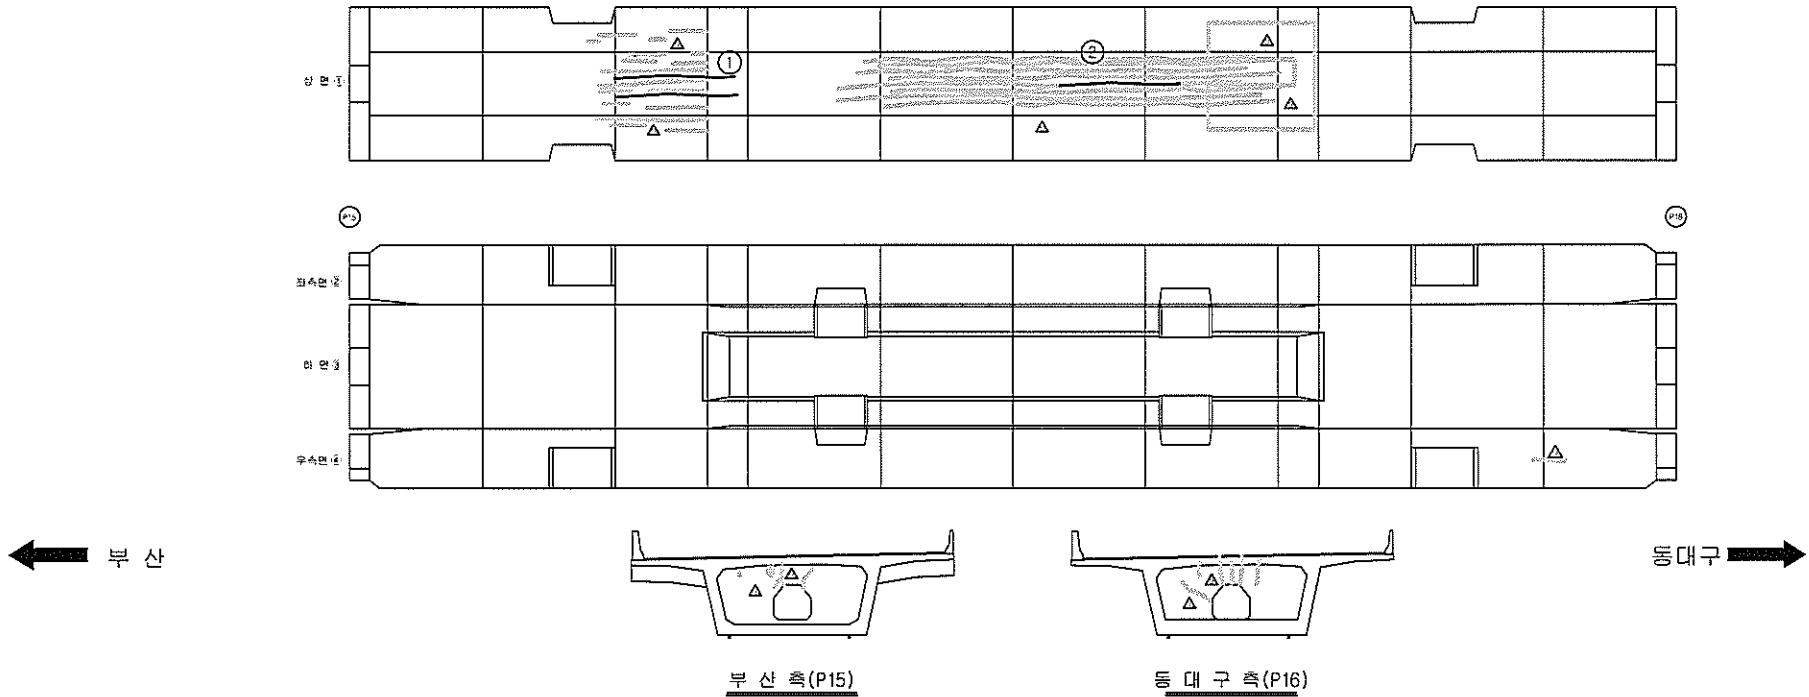
[illegible]

주) 손상의 폭과 길이는 m 이며, 단 균열의 폭은 mm 임

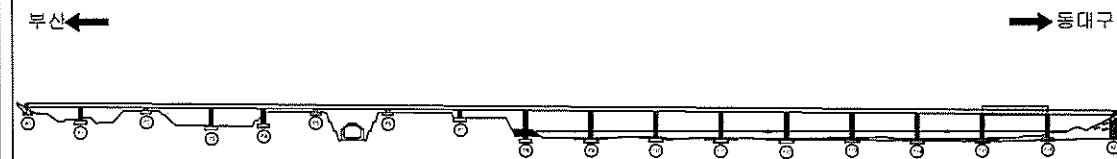KEY PLAIN



SECTION

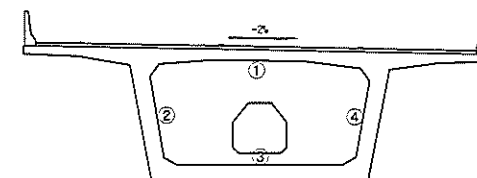

용역명	2015년 하반기 시설물 안전점검용역(1구간 정밀안전진단)
과업기간	2015. 08. 17 ~ 2015. 12. 31
발주처	 신대구부산고속도로주식회사
용역사	 (주)아워브레인 OUR BRAIN CO.,LTD
도면번호	50


ID:금호강교(대구)-거더내부 S17

보수 이력	
	기초의원
	신규의원
	민수부위재건업
	민수(기보수)
	민수(08. 하반기)
	민수(09. 상반기)
	민수(09. 하반기)
	민수(10. 상반기)
	민수(10. 하반기)
	민수(11. 상반기)
	민수(11. 하반기)
	민수(12. 상반기)
	민수(12. 하반기)
	민수(13. 상반기)
	민수(13. 하반기)
	민수(14. 상반기)
	민수(14. 하반기)
	민수(15. 상반기)
	민수(15. 하반기)

손상 현황 표

[illegible]

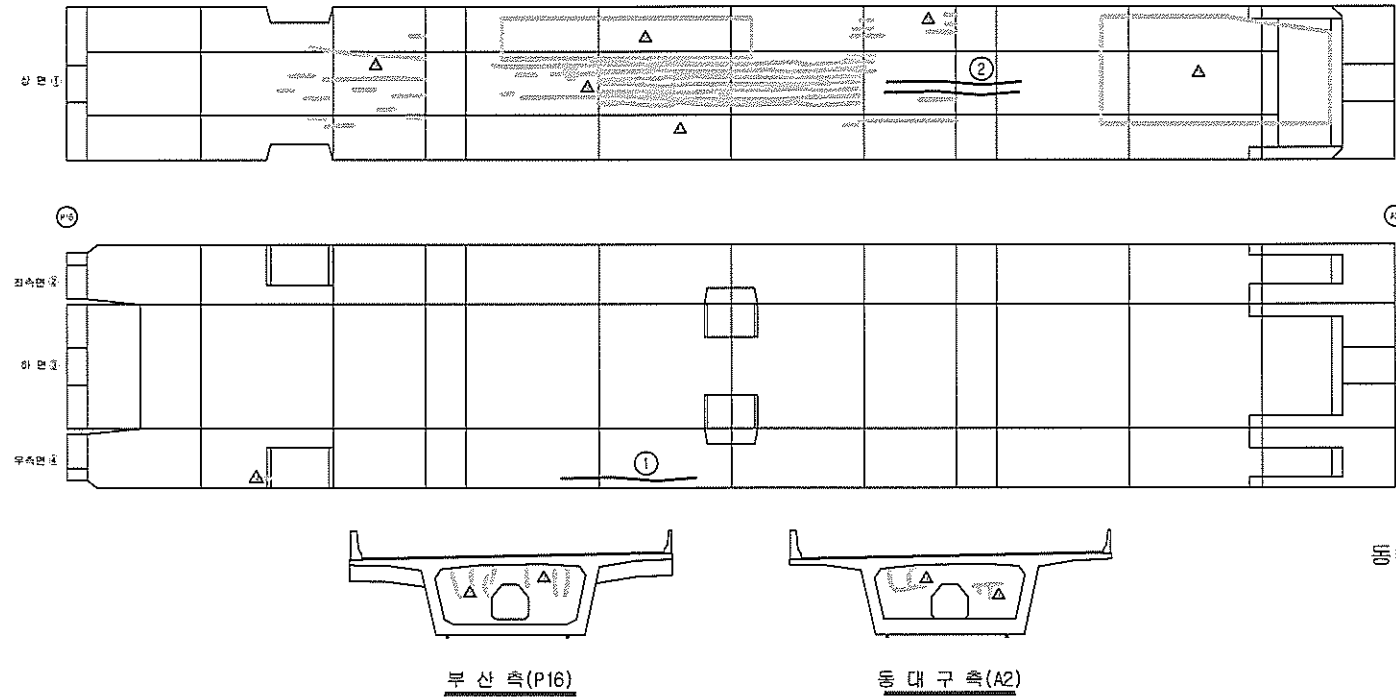주) 손상의 폭과 길이는 m 이며, 단 균열의 폭은 mm 일




KEY PLAN

부산 ←

→ 동대구

용역명	2015년 하반기 시설물 안전점검용역(1구간 정밀안전진단)
과업기간	2015. 08. 17 ~ 2015. 12. 31
발주처	 신대구부산고속도로주식회사
용역사	 (주)아워브레인 OUR BRAIN CO.,LTD
도면번호	51

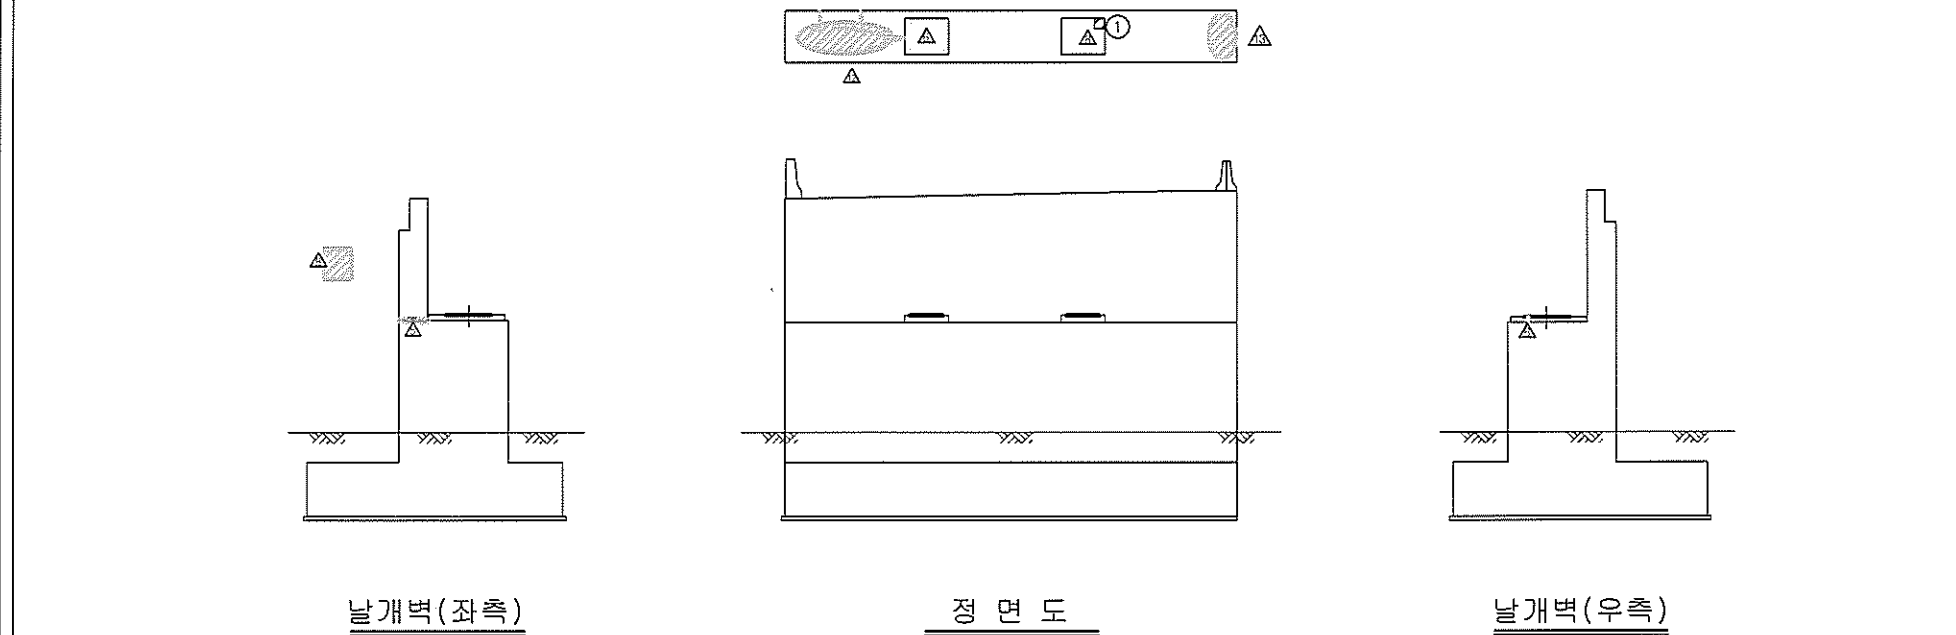ID:금호강교(대구)-교대 A1



보 수 이 력	
	기 존 근 강
	신 규 근 강
	보 수 부 위 재 근 강
	보 수 (기 보 수)
	보 수 (08. 하반기)
	보 수 (09. 상반기)
	보 수 (09. 하반기)
	보 수 (10. 상반기)
	보 수 (10. 하반기)
	보 수 (11. 상반기)
	보 수 (11. 하반기)
	보 수 (12. 상반기)
	보 수 (12. 하반기)
	보 수 (13. 상반기)
	보 수 (13. 하반기)
	보 수 (14. 상반기)
	보 수 (14. 하반기)
	보 수 (15. 상반기)
	보 수 (15. 하반기)

[illegible]

주) 손상의 폭과 길이는 m 이며, 단 균열의 폭은 mm 일

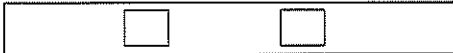
KEY PLAN

부산 ←

→ 동대구


SECTION

부산
↑



용역명	2015년 하반기 시설물 안전점검용역(1구간 정밀안전진단)
과업기간	2015. 08. 17 ~ 2015. 12. 31
발주처	 신대구부산고속도로주식회사
용역사	 (주)아워브레인 OUR BRAIN CO.,LTD
도면번호	52

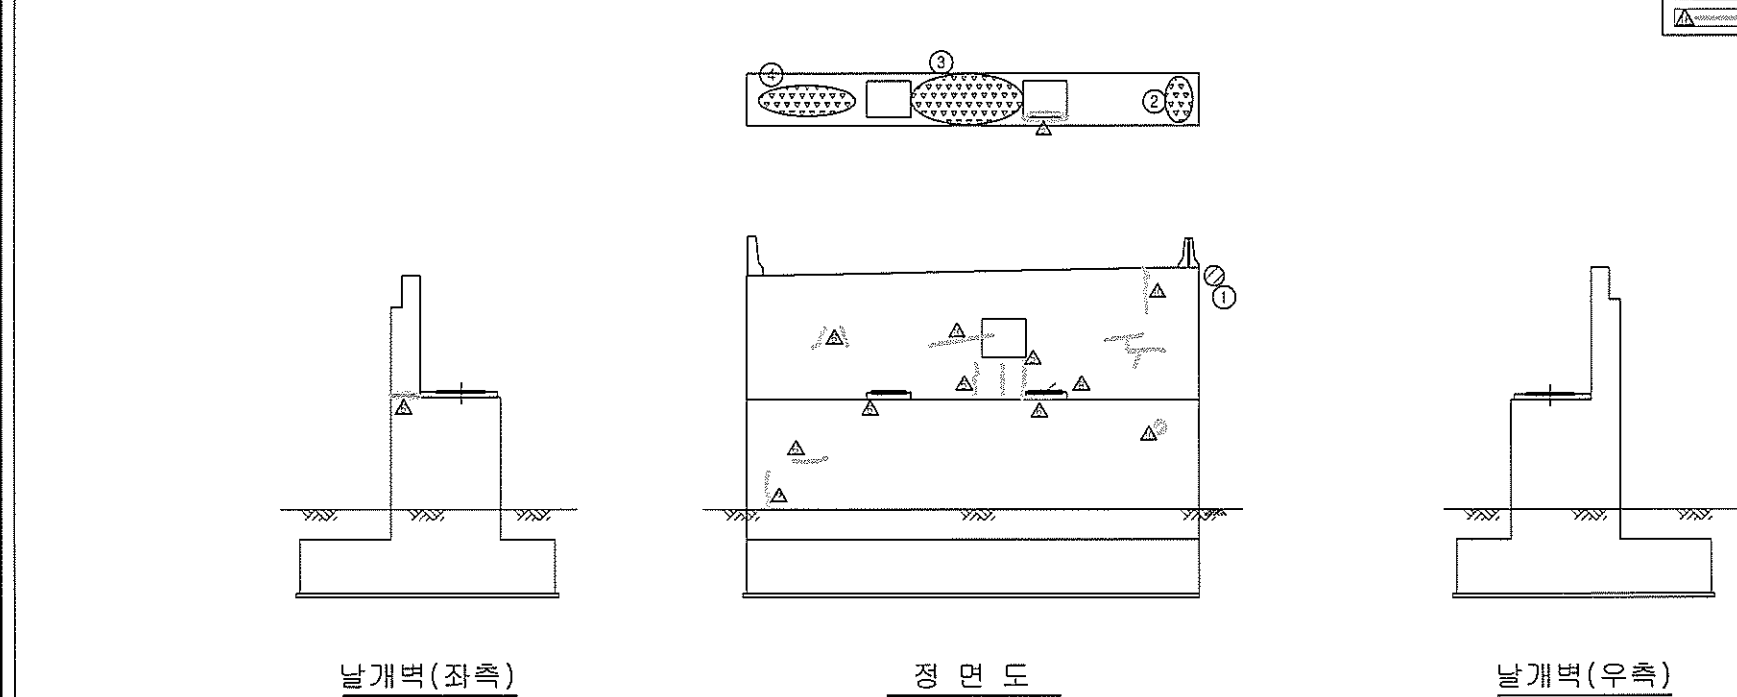ID:금호강교(대구)-교대 A2



보수 이력	
	기 관 종 류
	신 규 종 류
	보 수 부 위 자 원 종 류
	보 수 (기 보 전)
	보 수 (08. 하 반 기)
	보 수 (09. 상 반 기)
	보 수 (09. 하 반 기)
	보 수 (10. 상 반 기)
	보 수 (10. 하 반 기)
	보 수 (11. 상 반 기)
	보 수 (11. 하 반 기)
	보 수 (12. 상 반 기)
	보 수 (12. 하 반 기)
	보 수 (13. 상 반 기)
	보 수 (13. 하 반 기)
	보 수 (14. 상 반 기)
	보 수 (14. 하 반 기)
	보 수 (15. 상 반 기)
	보 수 (15. 하 반 기)

[illegible]

주) 손상의 폭과 길이는 m 이며, 단 균열의 폭은 mm 임

KEY PLAN



부산 ←

→ 동대구


SECTION

동대구

용역명	2015년 하반기 시설물 안전점검용역(1구간 정밀안전진단)
과업기간	2015. 08. 17 ~ 2015. 12. 31
발주처	 신대구부산고속도로주식회사
용역사	 (주)아워브레인 OUR BRAIN CO.,LTD
도면번호	53

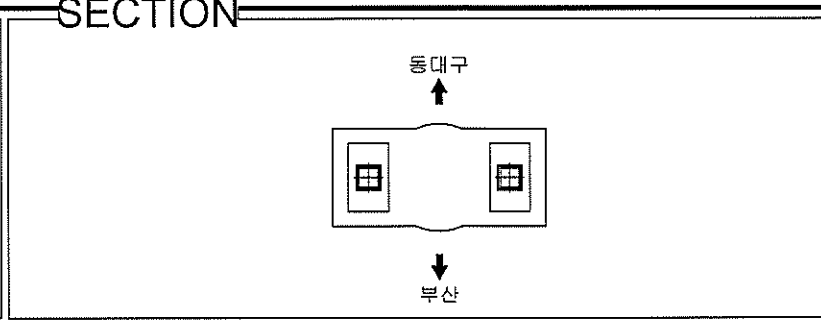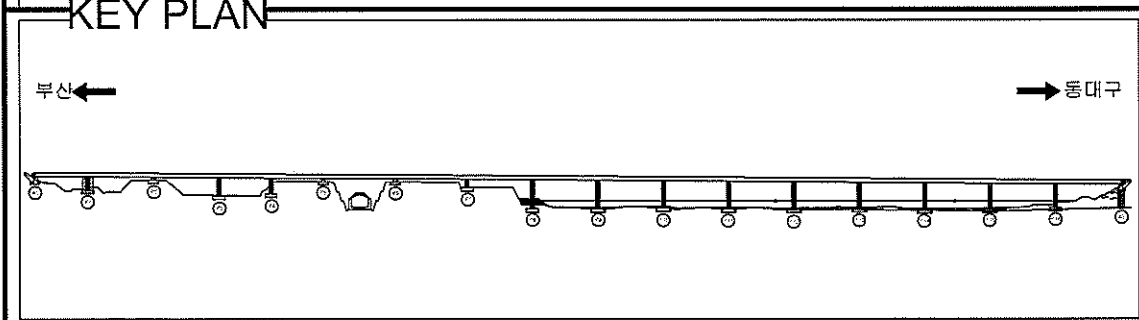[illegible]


용역명	2015년 하반기 시설물 안전점검용역(1구간 정밀안전진단)
과업기간	2015. 08. 17 ~ 2015. 12. 31
발주처	 신대구부산고속도로주식회사
용역사	 (주)아워브레인 OUR BRAIN CO.,LTD
도면번호	54

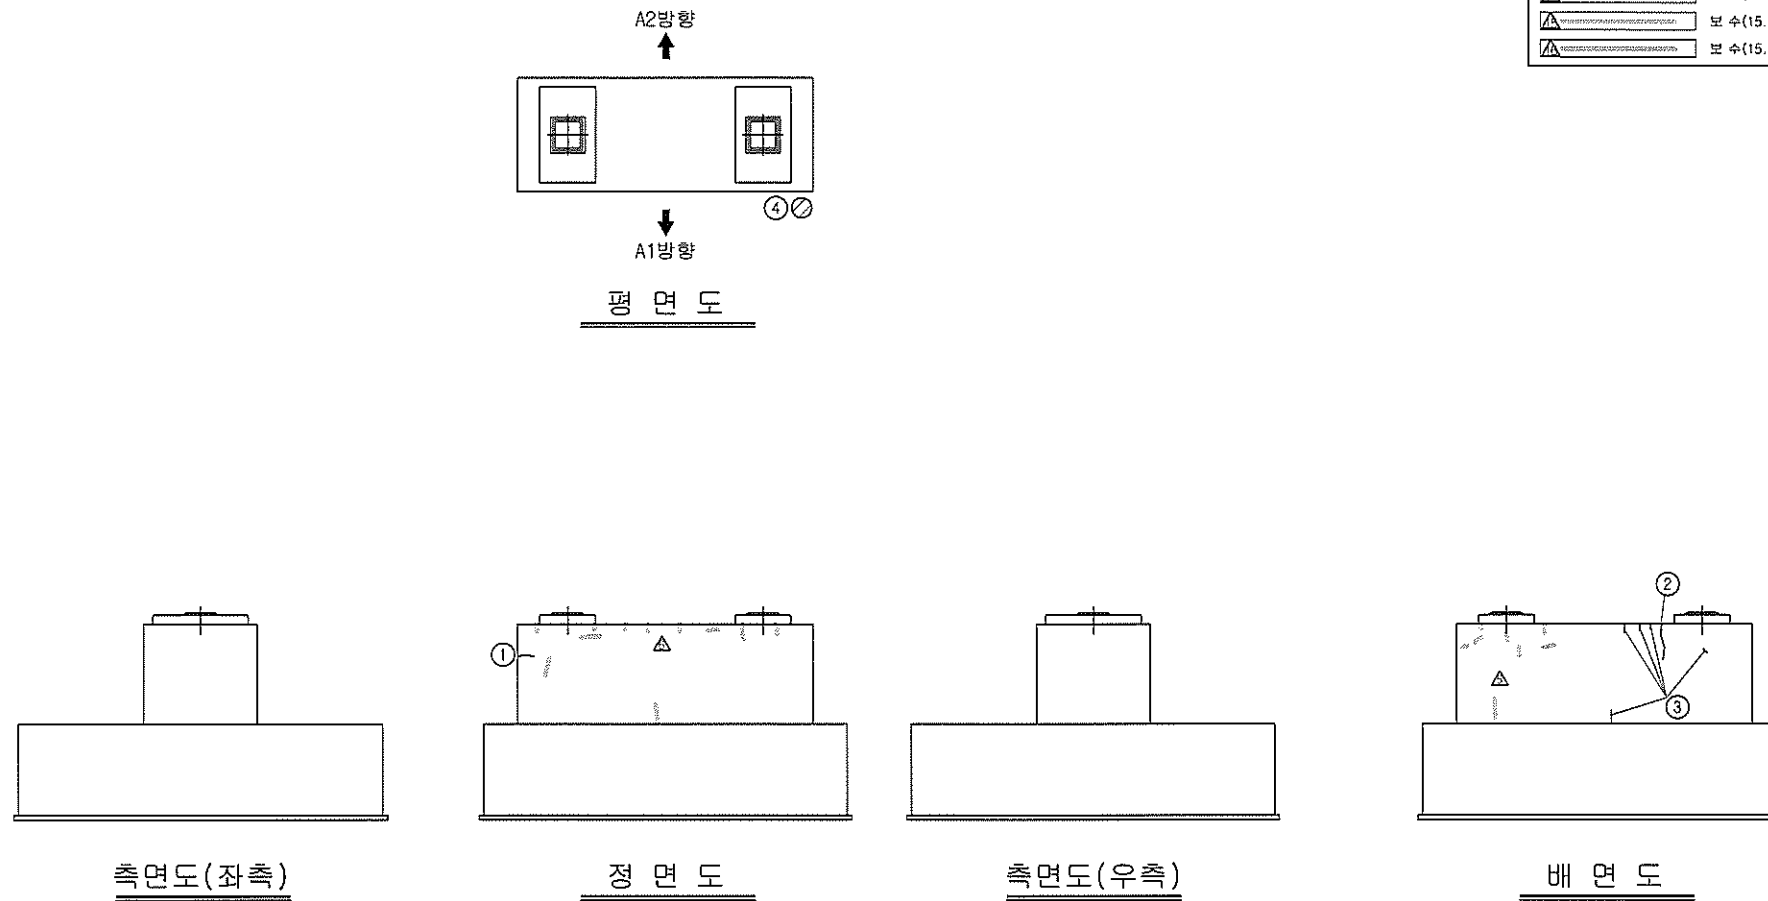


보 수 이 령	
_____	기 관 총 령
_____	신 구 관 령
_____	보 수 부 위 재 관 령
 _____	보 수 (기 보 수)
 _____	보 수 (08. 허 반 기)
 _____	보 수 (09. 성 반 기)
 _____	보 수 (09. 허 반 기)
 _____	보 수 (10. 성 반 기)
 _____	보 수 (10. 허 반 기)
 _____	보 수 (11. 성 반 기)
 _____	보 수 (11. 허 반 기)
 _____	보 수 (12. 성 반 기)
 _____	보 수 (12. 허 반 기)
 _____	보 수 (13. 성 반 기)
 _____	보 수 (13. 허 반 기)
 _____	보 수 (14. 성 반 기)
 _____	보 수 (14. 허 반 기)
 _____	보 수 (15. 성 반 기)
 _____	보 수 (15. 허 반 기)

[illegible]


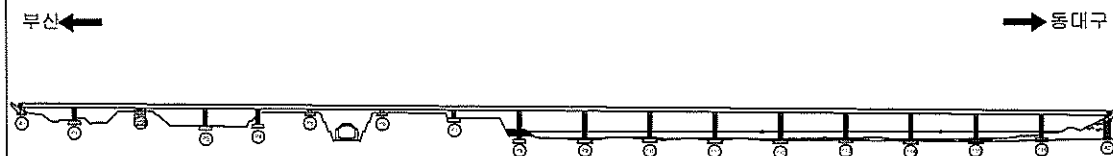
KEY PLAN





~~SECTION~~

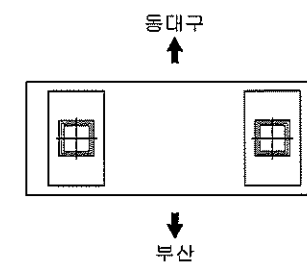

용역명	2015년 하반기 시설물 안전점검용역(1구간 정밀안전진단)
과업기간	2015. 08. 17 ~ 2015. 12. 31
발주처	 신대구부산고속도로주식회사
용역사	 (주)아워브레인 OUR BRAIN CO.,LTD
도면번호	55


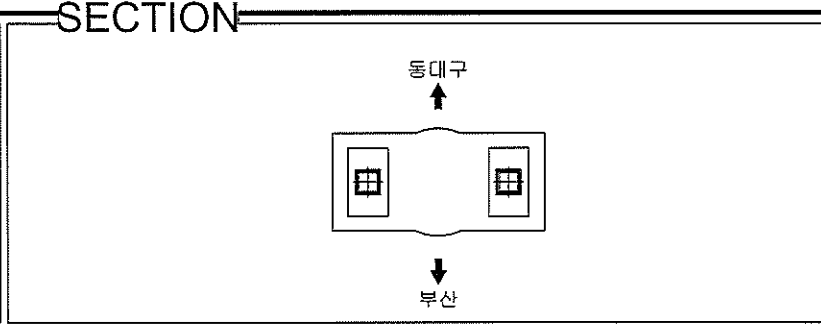
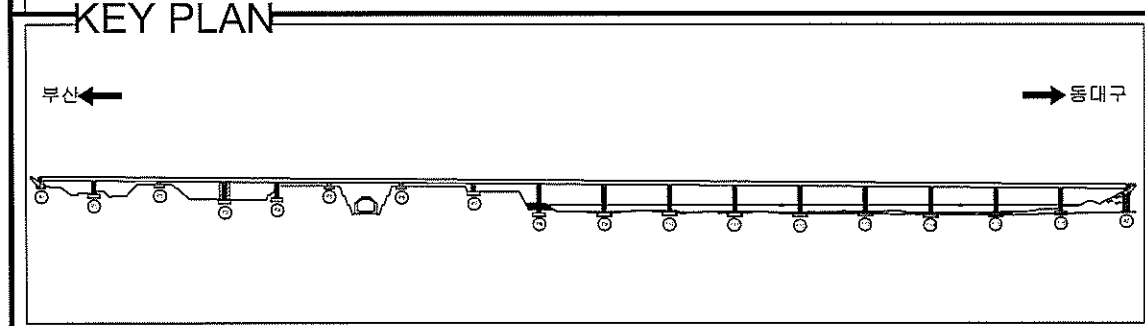
[illegible]

용역명	2015년 하반기 시설물 안전점검용역(1구간 정밀안전진단)
과업기간	2015. 08. 17 ~ 2015. 12. 31
발주처	 신대구부산고속도로주식회사
용역사	 (주)아워브레인 OUR BRAIN CO.,LTD
도면번호	56

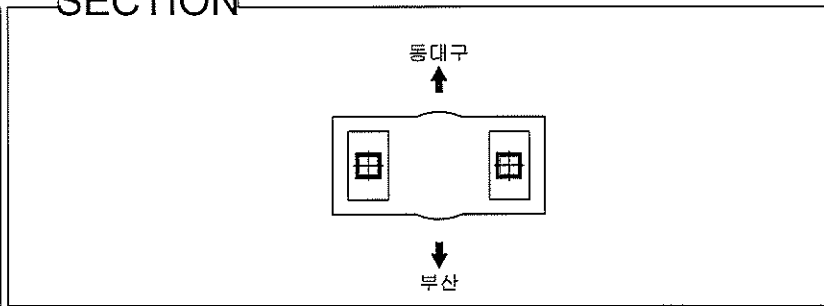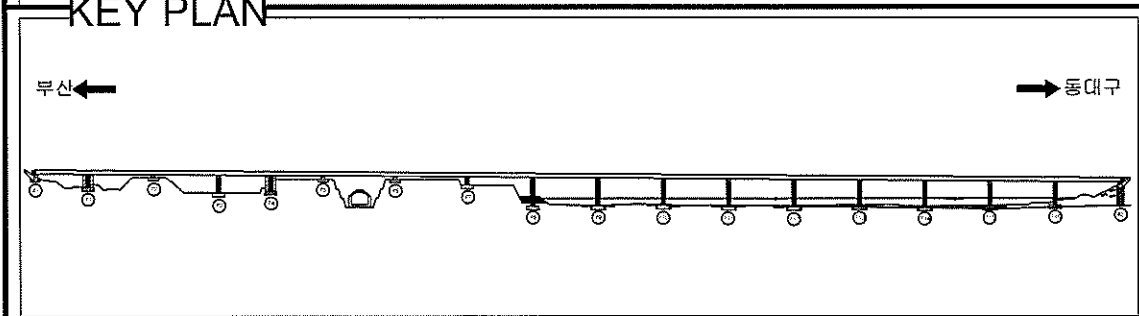[illegible]



용역명	2015년 하반기 시설물 안전점검용역(1구간 정밀안전진단)
과업기간	2015. 08. 17 ~ 2015. 12. 31
발주처	 신대구부산고속도로주식회사
용역사	 (주)아워브레인 OUR BRAIN CO.,LTD
도면번호	57

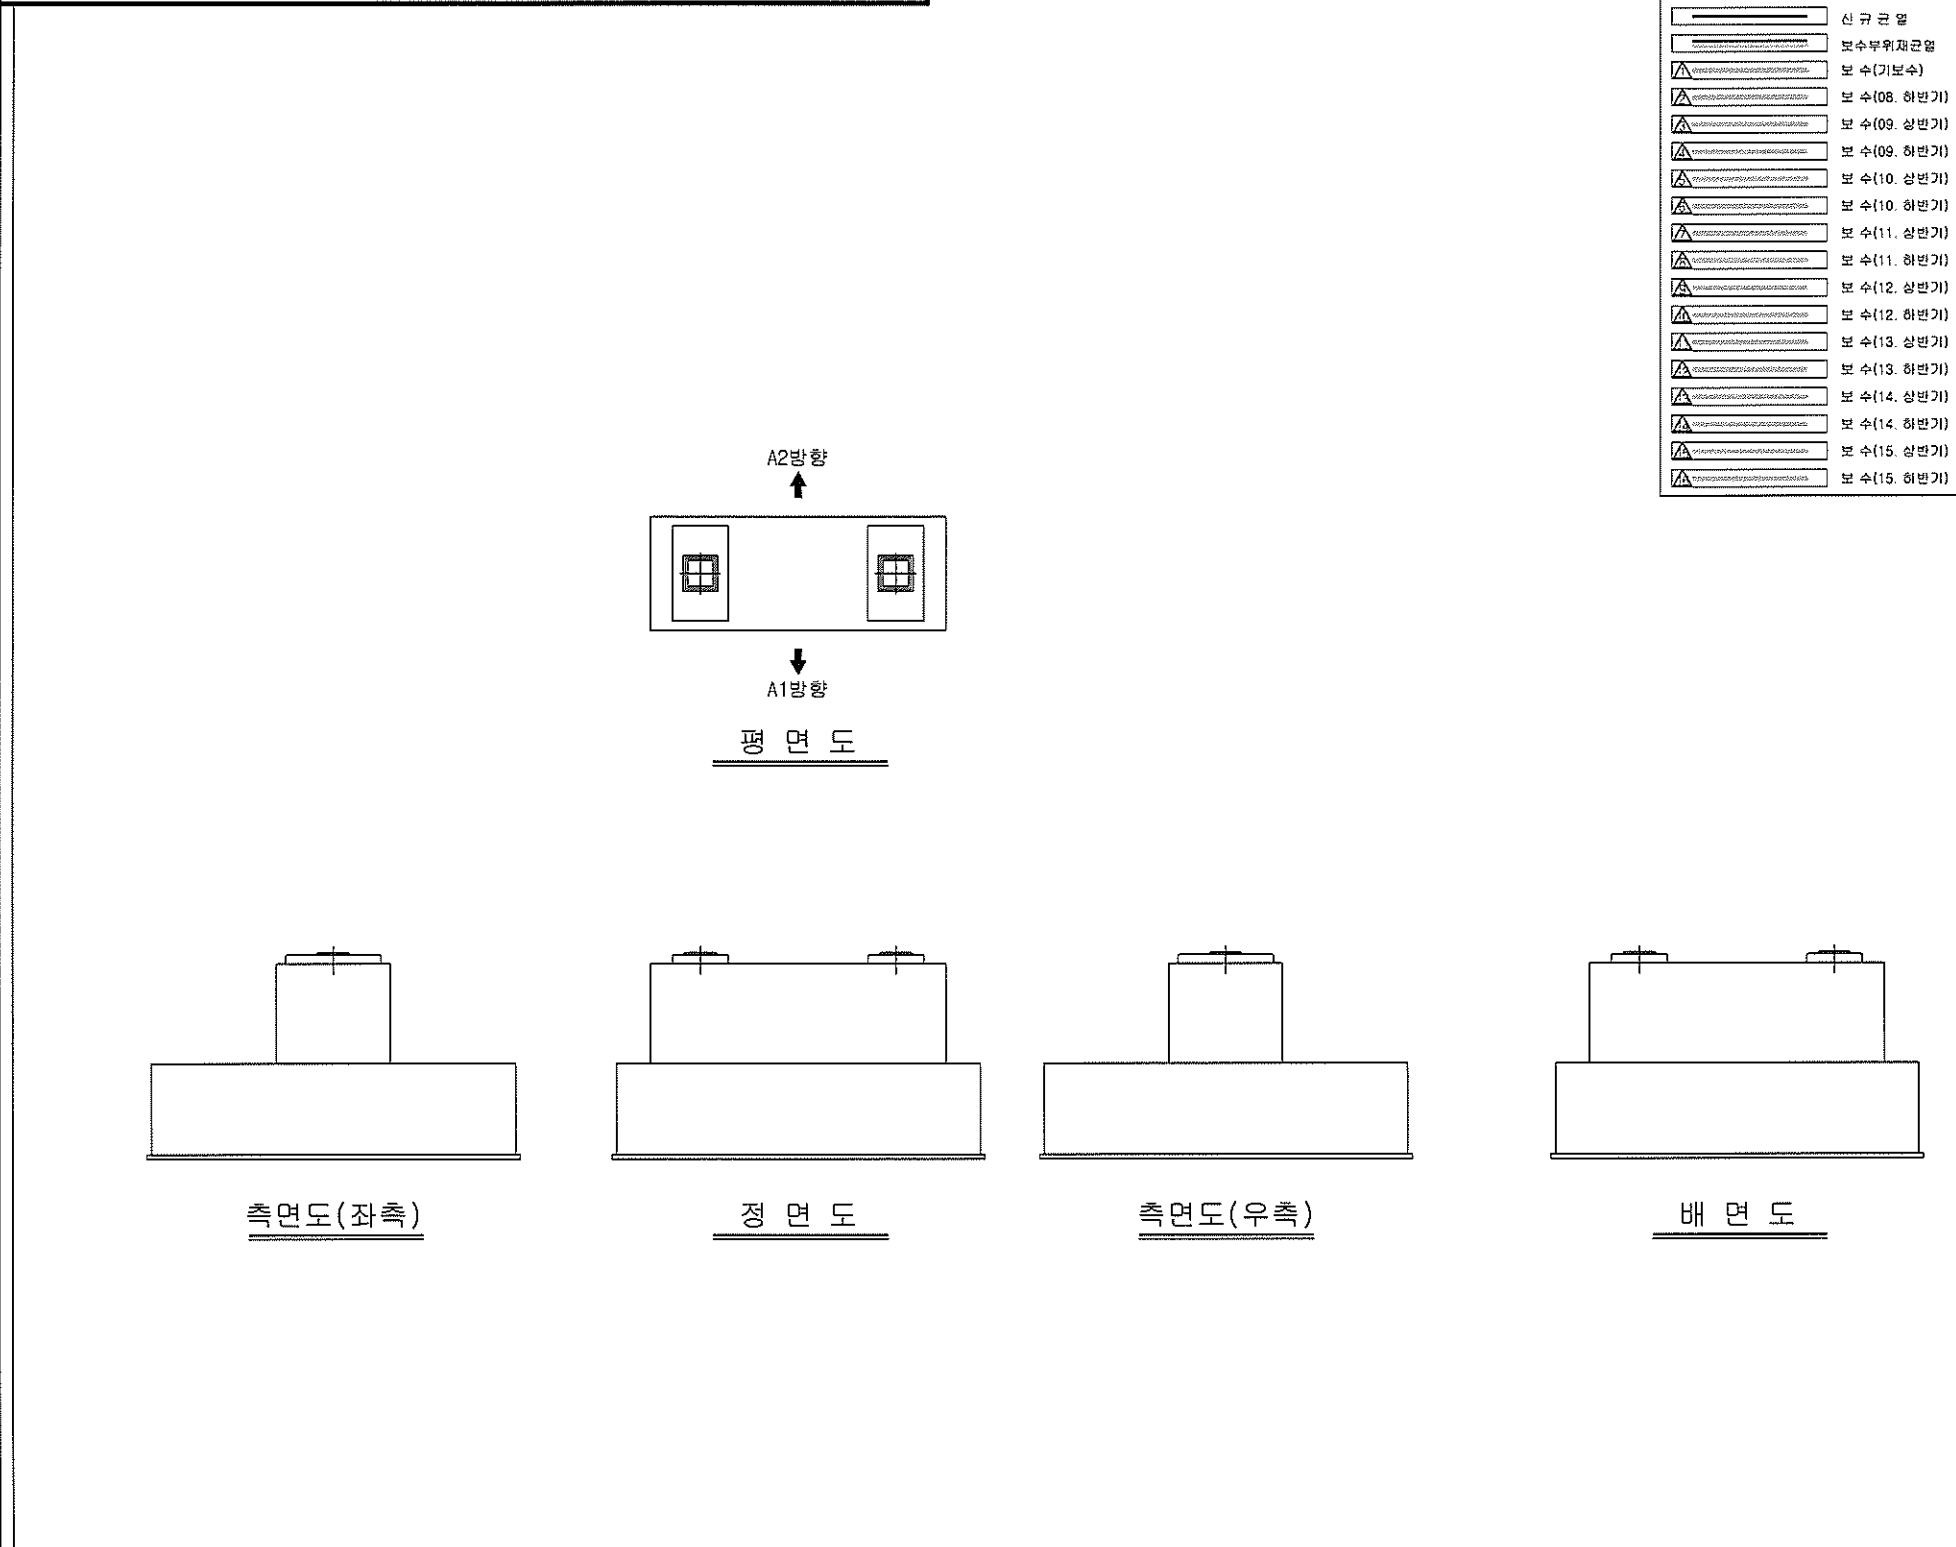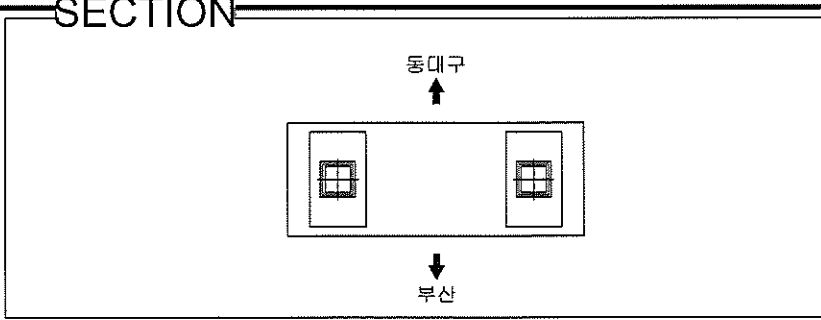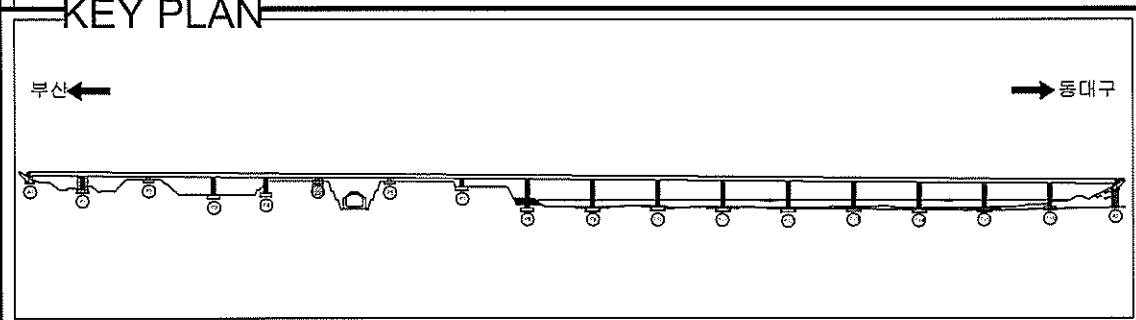ID:금호강교(대구)-교각 P5


[illegible]

용역명	2015년 하반기 시설물 안전점검용역(1구간 정밀안전진단)
과업기간	2015. 08. 17 ~ 2015. 12. 31
발주처	 신대구부산고속도로주식회사
용역사	 (주)아워브레인 OUR BRAIN CO.,LTD
도면번호	58

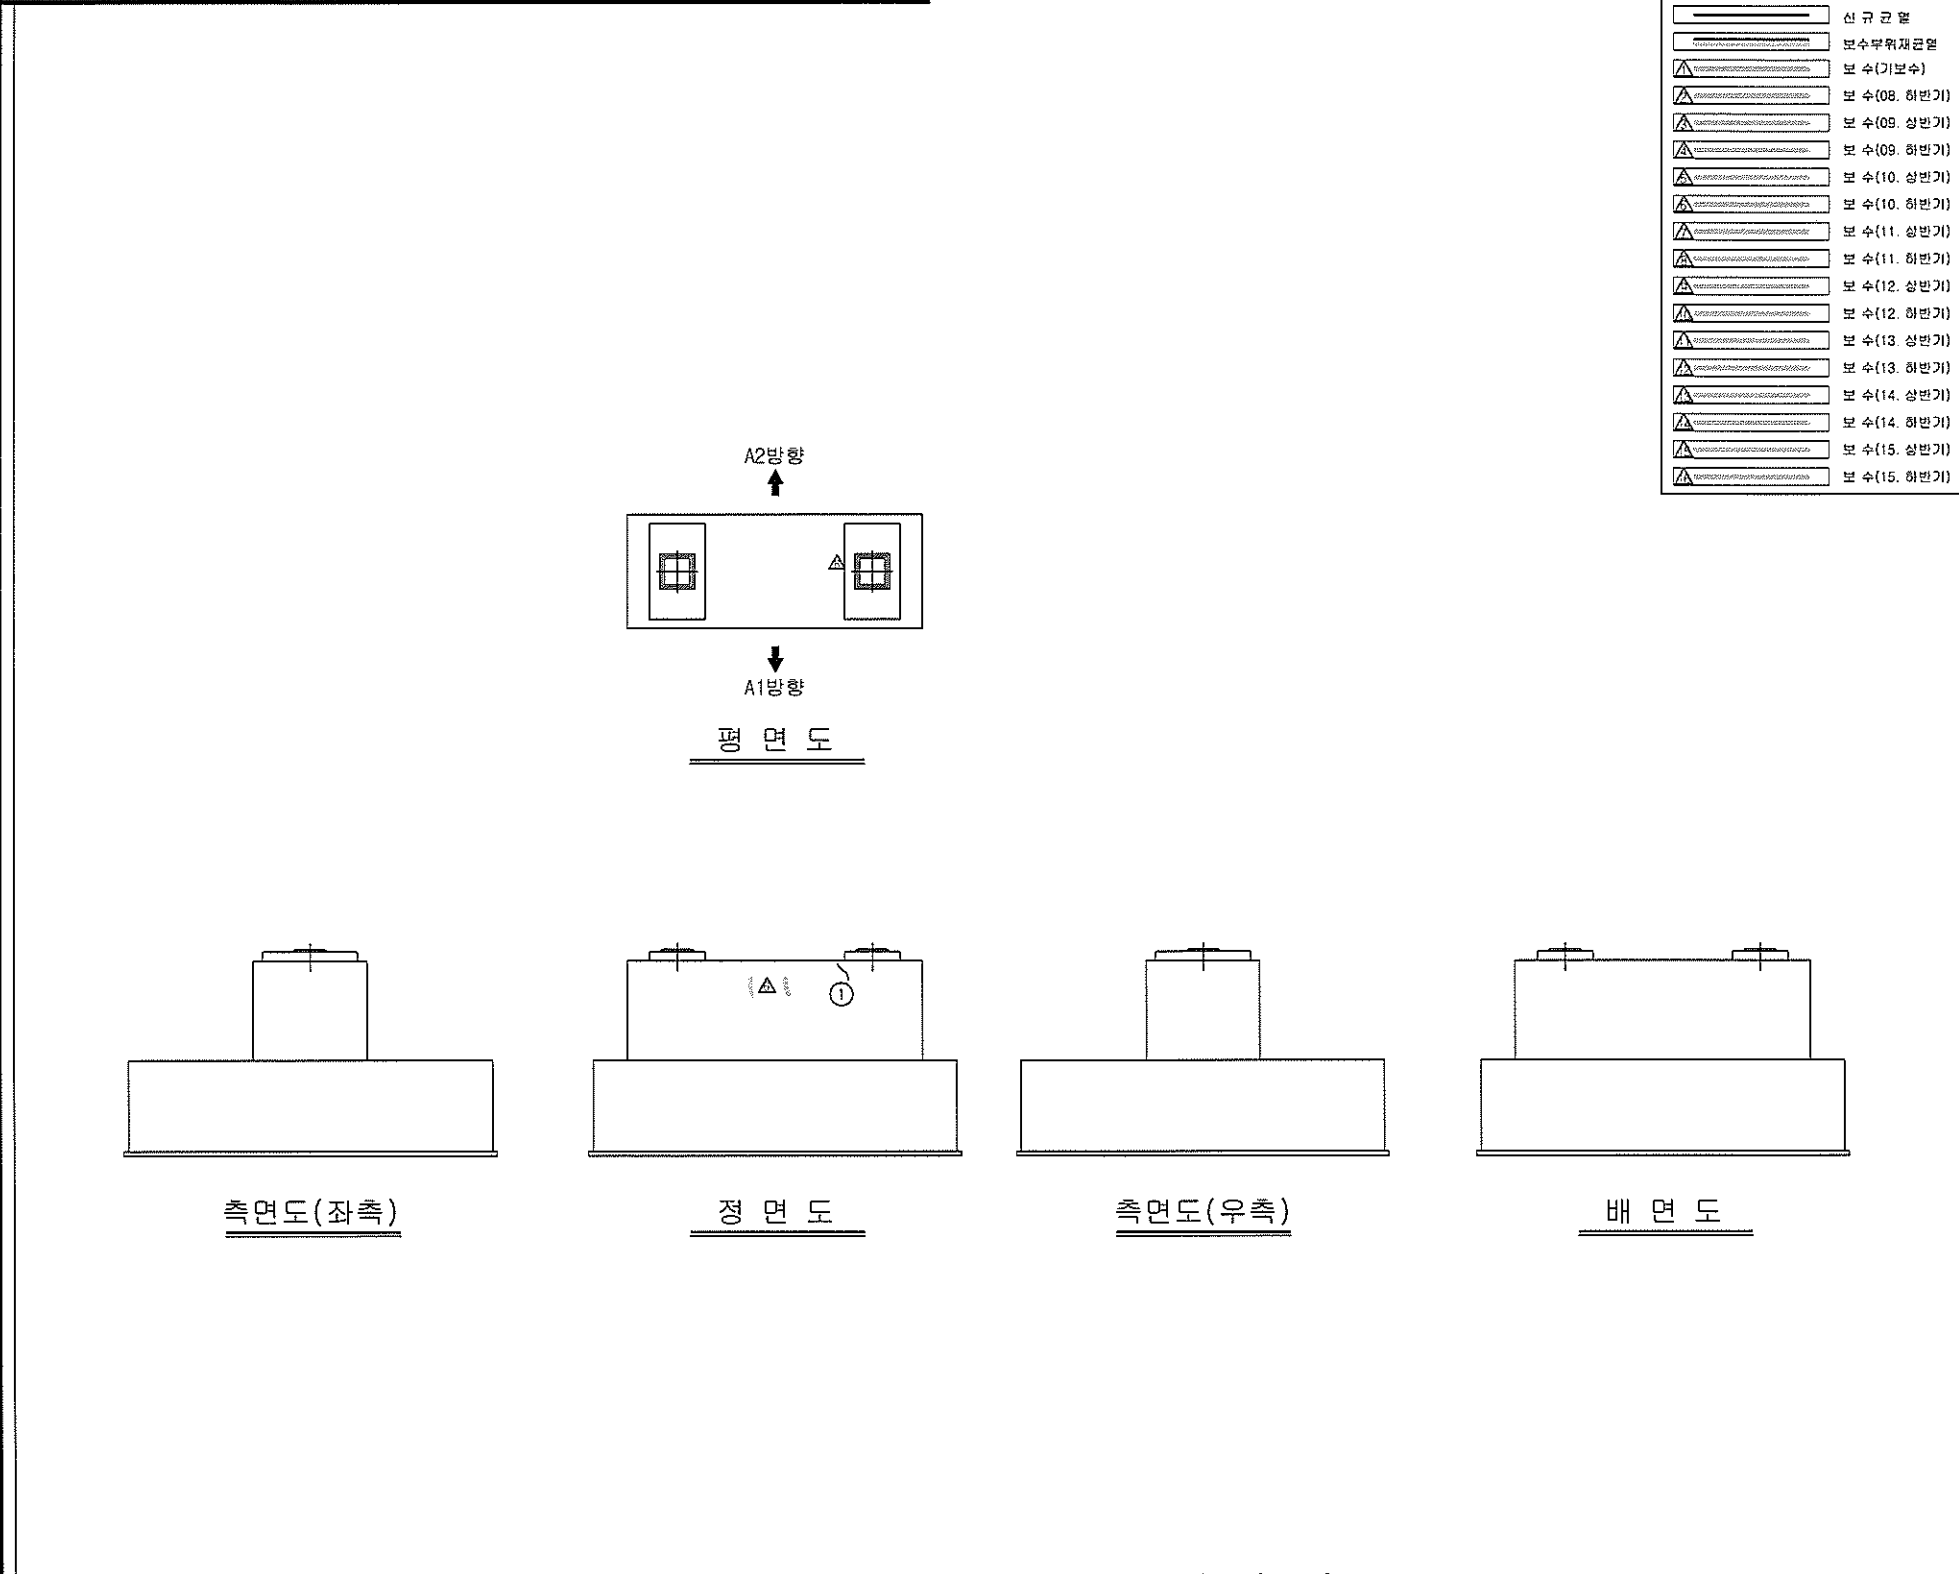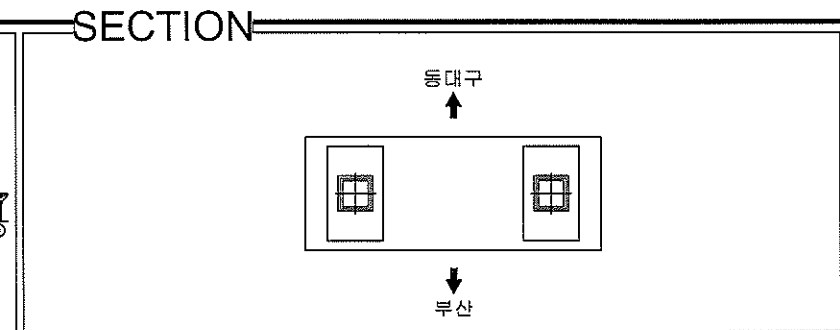ID:금호강교(대구)-교각 P6

[illegible]

용역명	2015년 하반기 시설물 안전점검용역(1구간 정밀안전진단)
과업기간	2015. 08. 17 ~ 2015. 12. 31
발주처	 신대구부산고속도로주식회사
용역사	 (주)아워브레인 OUR BRAIN CO.,LTD
도면번호	59






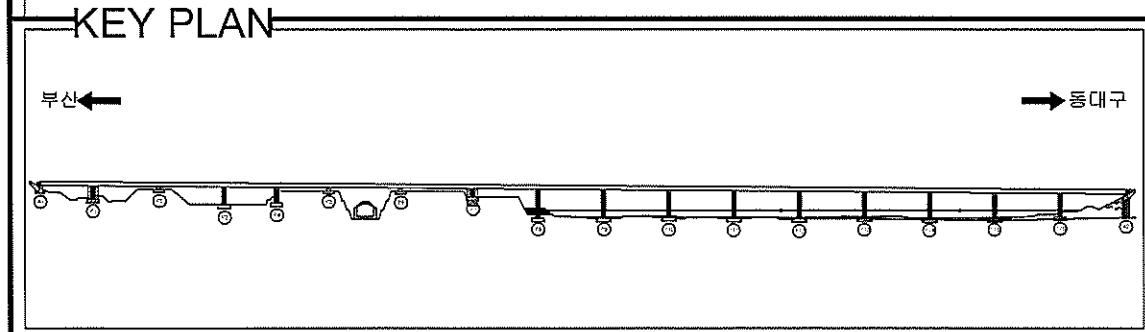


SECTION

동대구

부산

용역명	2015년 하반기 시설물 안전점검용역(1구간 정밀안전진단)
과업기간	2015. 08. 17 ~ 2015. 12. 31
발주처	 신대구부산고속도로주식회사
용역사	 (주)아워브레인 OUR BRAIN CO.,LTD
도면번호	60


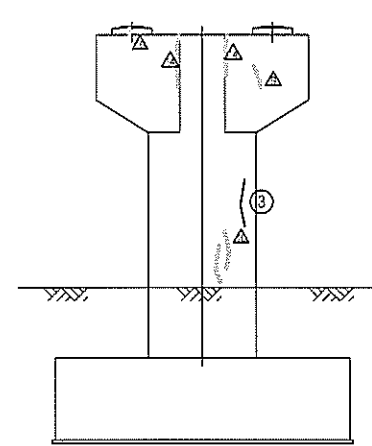
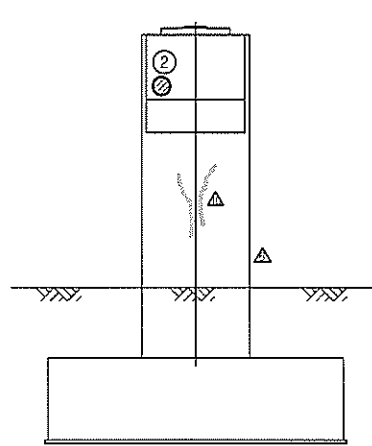
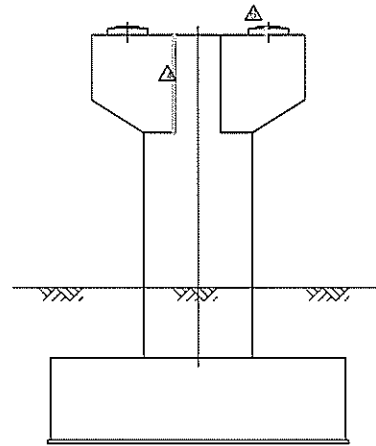
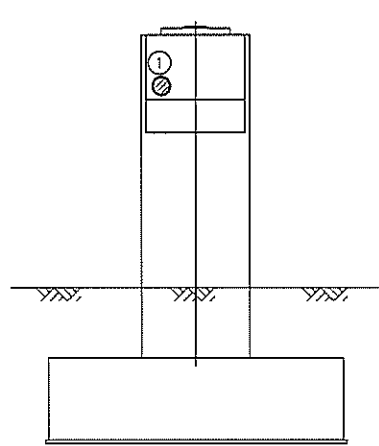
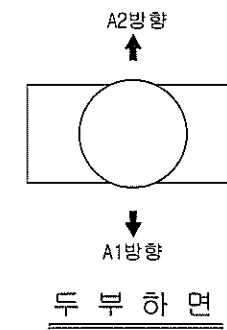
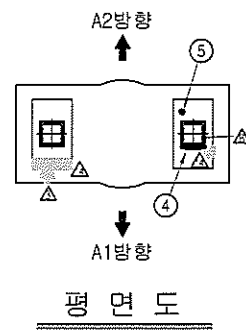


측면도(좌측)

정 면 도


측면도(우측)

       배 면 도


보수이력	
	기초연금
	신규연금
	보수부위재균열
 	보수(기보수)
 	보수(08. 하반기)
 	보수(09. 상반기)
 	보수(09. 하반기)
 	보수(10. 상반기)
 	보수(10. 하반기)
 	보수(11. 상반기)
 	보수(11. 하반기)
 	보수(12. 상반기)
 	보수(12. 하반기)
 	보수(13. 상반기)
 	보수(13. 하반기)
 	보수(14. 상반기)
 	보수(14. 하반기)
 	보수(15. 상반기)
 	보수(15. 하반기)

[illegible]

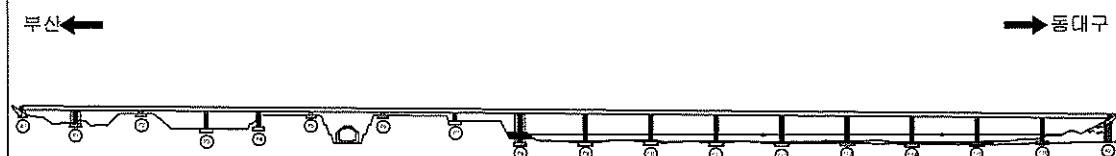
KEY PLAN








~~SECTION~~

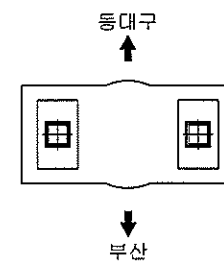


용역명	2015년 하반기 시설물 안전점검용역(1구간 정밀안전진단)
과업기간	2015. 08. 17 ~ 2015. 12. 31
발주처	 신대구부산고속도로주식회사
용역사	 (주)아워브레인 OUR BRAIN CO., LTD
도면번호	61

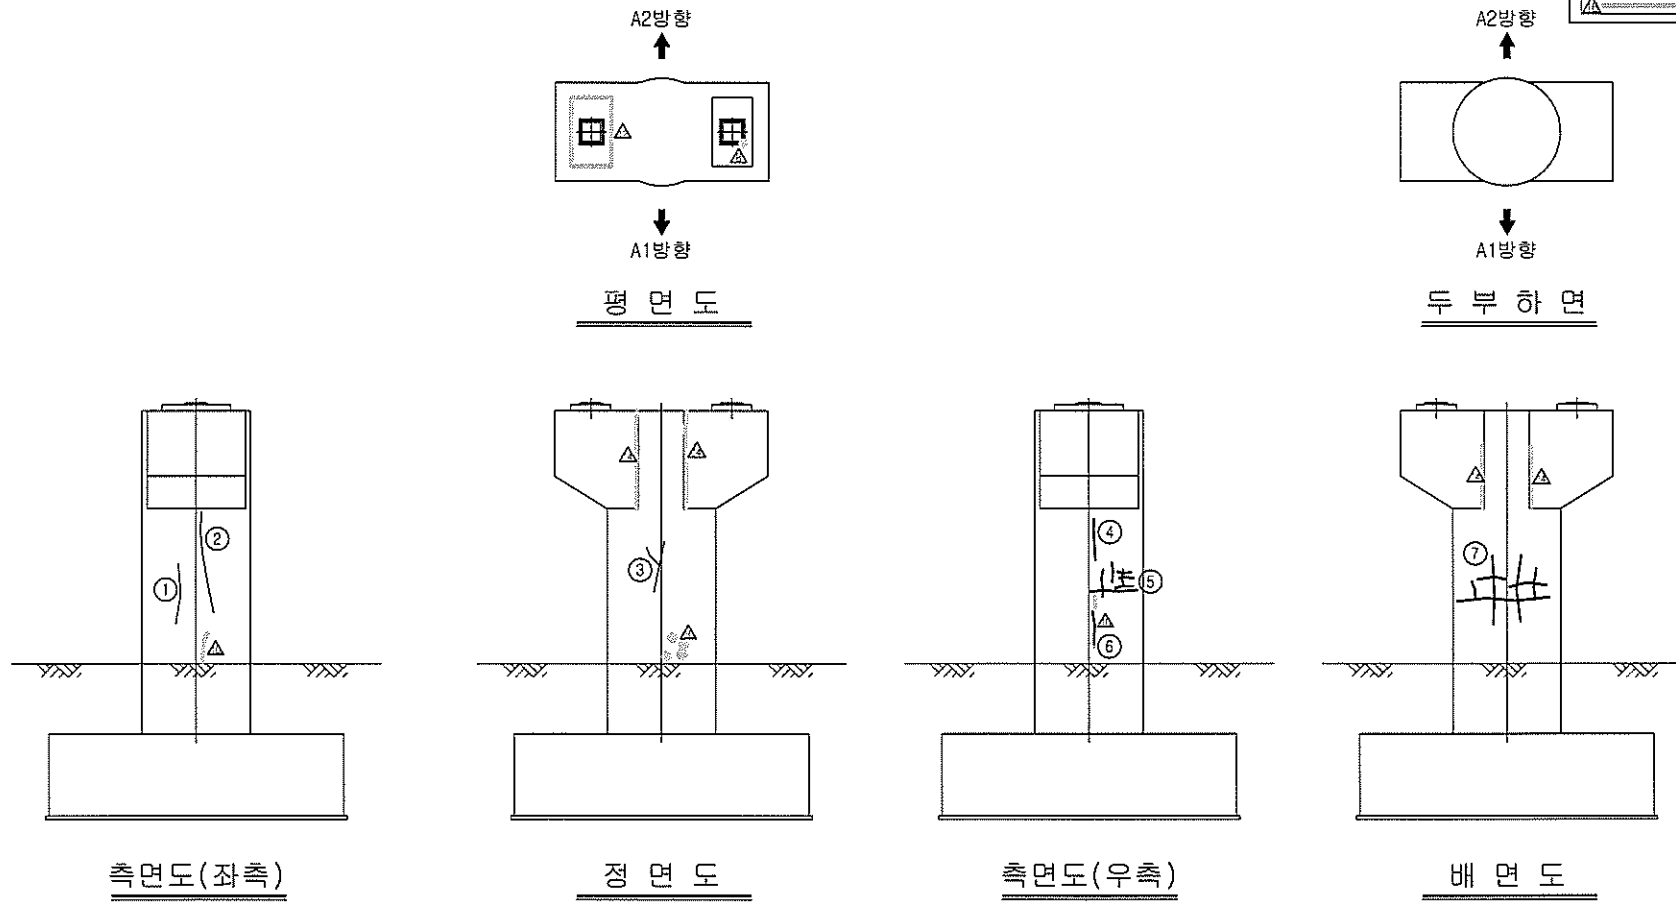

     
보 수 이 령	
	기 품 관 절
	신 규 관 절
	보 수 투 입 자 근 율
	보 수 (기 보 수)
	보 수 (08. 하반기)
	보 수 (09. 상반기)
	보 수 (09. 하반기)
	보 수 (10. 상반기)
	보 수 (10. 하반기)
	보 수 (11. 상반기)
	보 수 (11. 하반기)
	보 수 (12. 상반기)
	보 수 (12. 하반기)
	보 수 (13. 상반기)
	보 수 (13. 하반기)
	보 수 (14. 상반기)
	보 수 (14. 하반기)
	보 수 (15. 상반기)
	보 수 (15. 하반기)

[illegible]

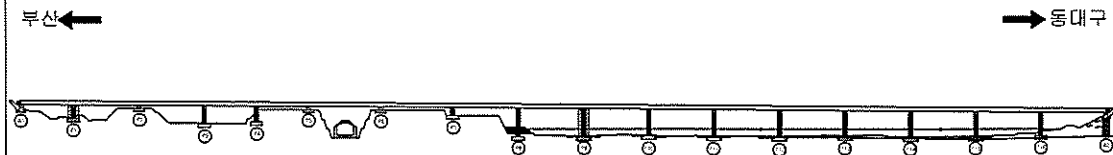KEY PLANS





SECTION

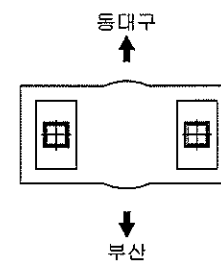



용역명	2015년 하반기 시설을 안전점검용역(1구간 정밀안전진단)
과업기간	2015. 08. 17 ~ 2015. 12. 31
발주처	 신대구부산고속도로주식회사
용역사	 (주)아워브레인 OUR BRAIN CO.,LTD
도면번호	62

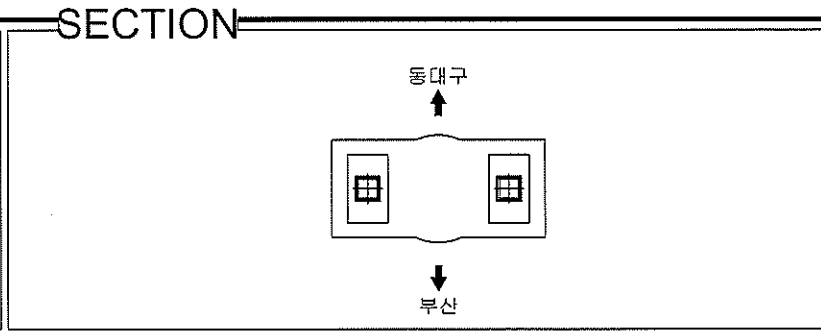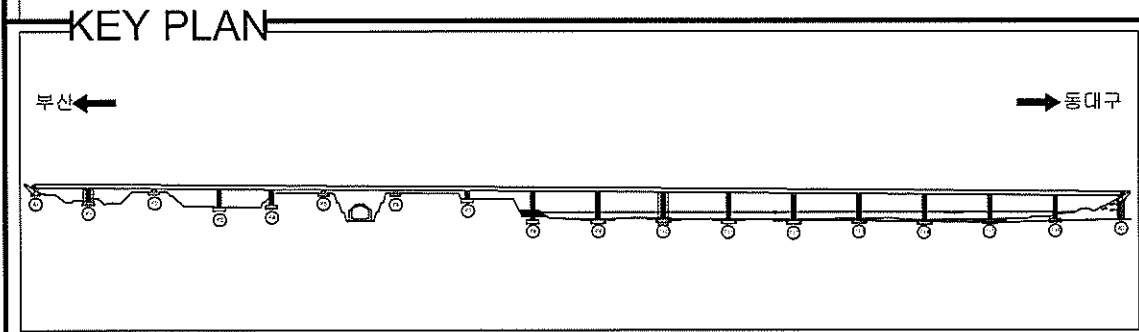ID:금호강교(대구)-교각 P10


[illegible]

용역명	2015년 하반기 시설물 안전점검용역(1구간 정밀안전진단)
과업기간	2015. 08. 17 ~ 2015. 12. 31
발주처	 신대구부산고속도로주식회사
용역사	 (주)아워브레인 OUR BRAIN CO.,LTD
도면번호	63

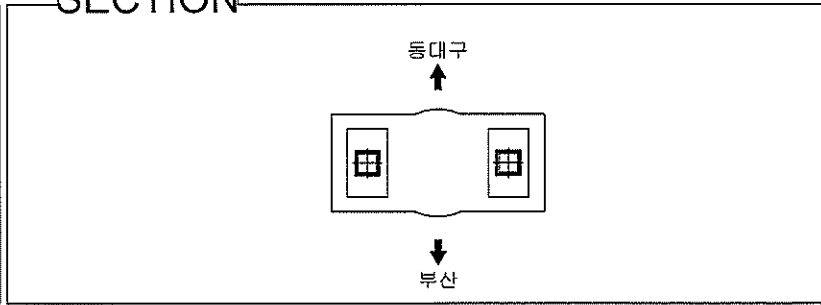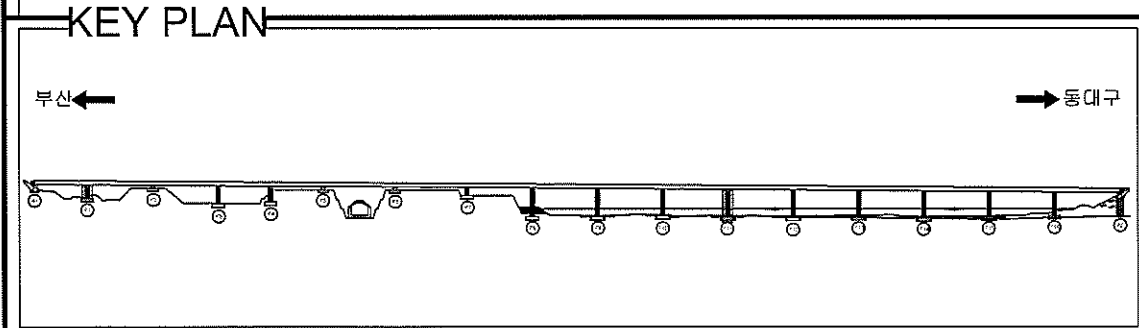ID:금호강교(대구)-교각 P11

[illegible]


용역명	2015년 하반기 시설물 안전점검용역(1구간 정밀안전진단)
과업기간	2015. 08. 17 ~ 2015. 12. 31
발주처	 신대구부산고속도로주식회사
용역사	 (주)아워브레인 OUR BRAIN CO.,LTD
도면번호	64

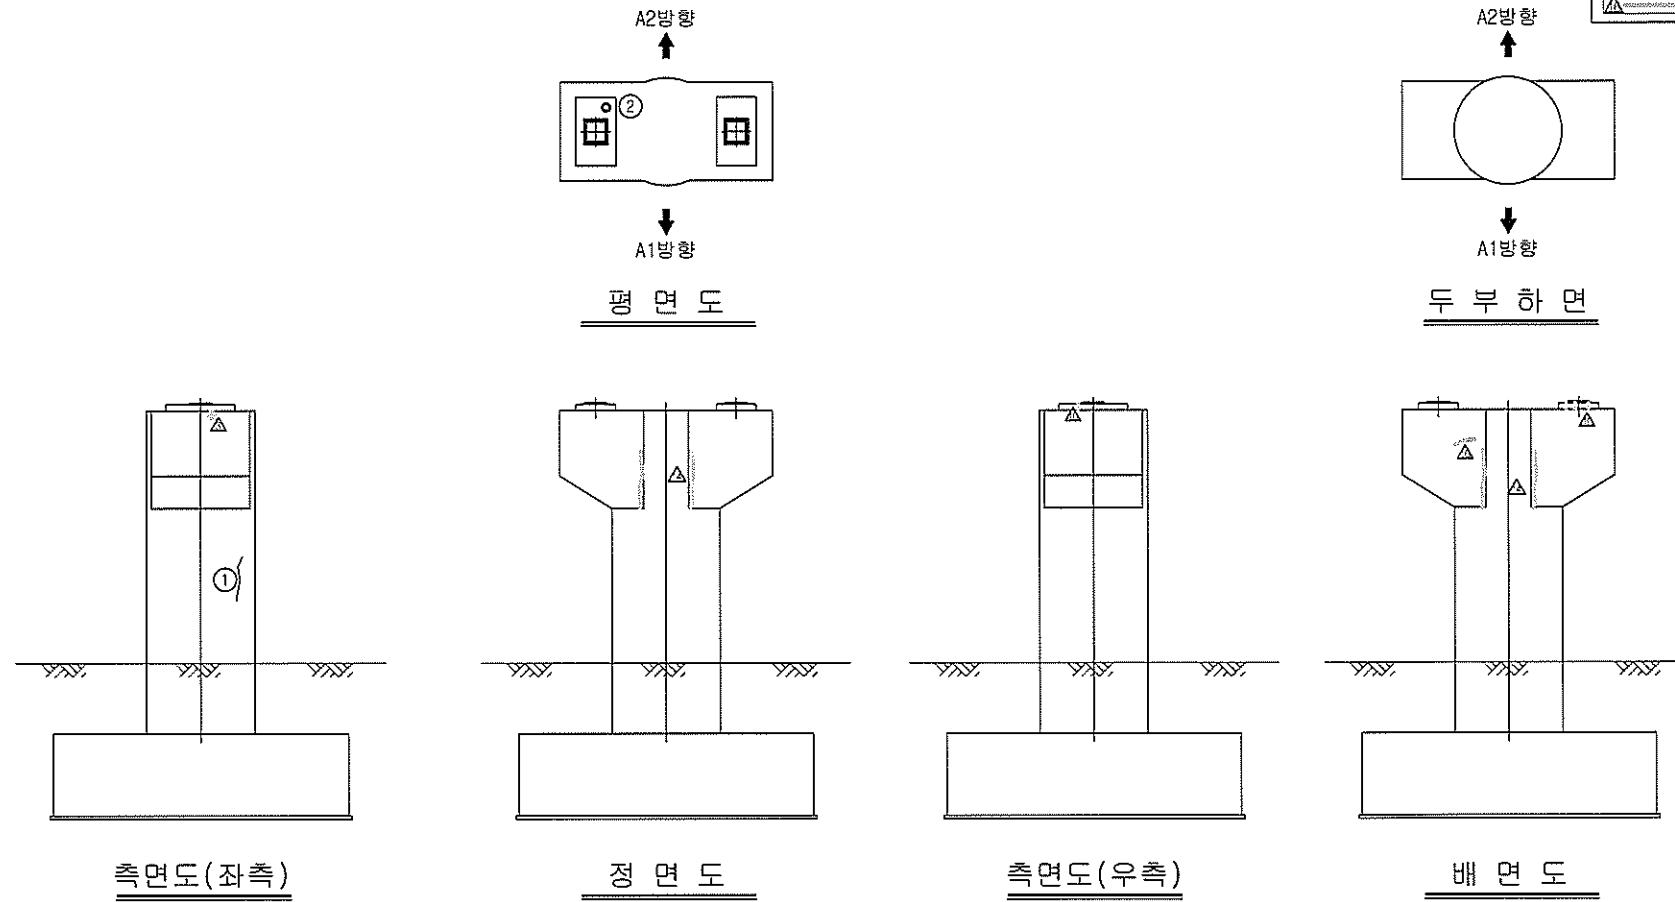


보수 이력	
_____	기초군율
_____	신규군율
_____	보수부위재감율
_____	보수(기보수)
 _____	보수(08. 하반기)
 _____	보수(09. 상반기)
 _____	보수(09. 하반기)
 _____	보수(10. 상반기)
 _____	보수(10. 하반기)
 _____	보수(11. 상반기)
 _____	보수(11. 하반기)
 _____	보수(12. 상반기)
 _____	보수(12. 하반기)
 _____	보수(13. 상반기)
 _____	보수(13. 하반기)
 _____	보수(14. 상반기)
 _____	보수(14. 하반기)
 _____	보수(15. 상반기)
 _____	보수(15. 하반기)

[illegible]

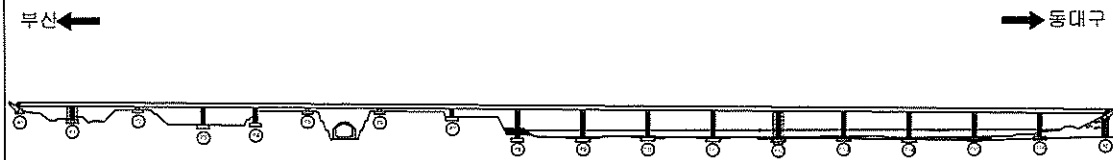KEY PLAN





~~SECTION~~

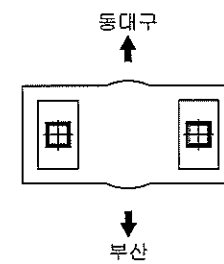


용역명	2015년 하반기 시설물 안전점검용역(1구간 정밀안전진단)
과업기간	2015. 08. 17 ~ 2015. 12. 31
발주처	 신대구부산고속도로주식회사
용역사	 (주)아워브레인 OUR BRAIN CO.,LTD
도면번호	65

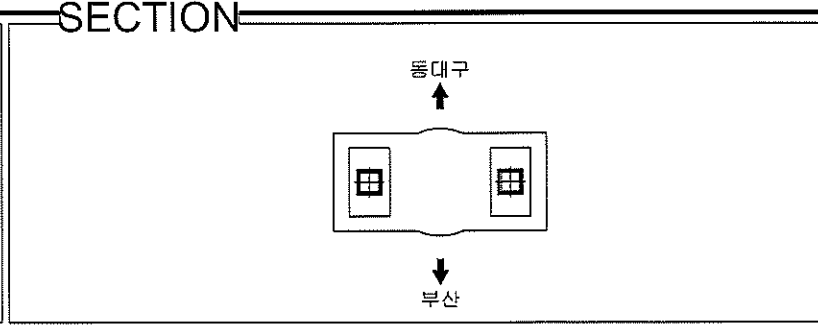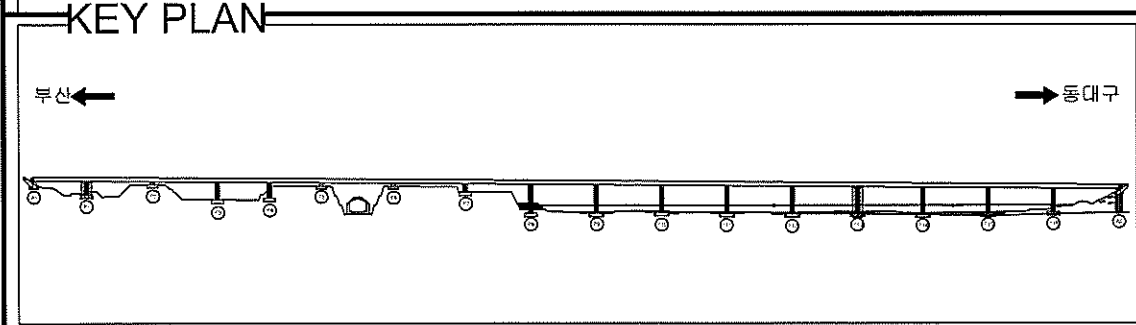ID:금호강교(대구)-교각 P13

[illegible]

용역명	2015년 하반기 시설물 안전점검용역(1구간 정밀안전진단)
과업기간	2015. 08. 17 ~ 2015. 12. 31
발주처	 신대구부산고속도로주식회사
용역사	 (주)아워브레인 OUR BRAIN CO.,LTD
도면번호	66

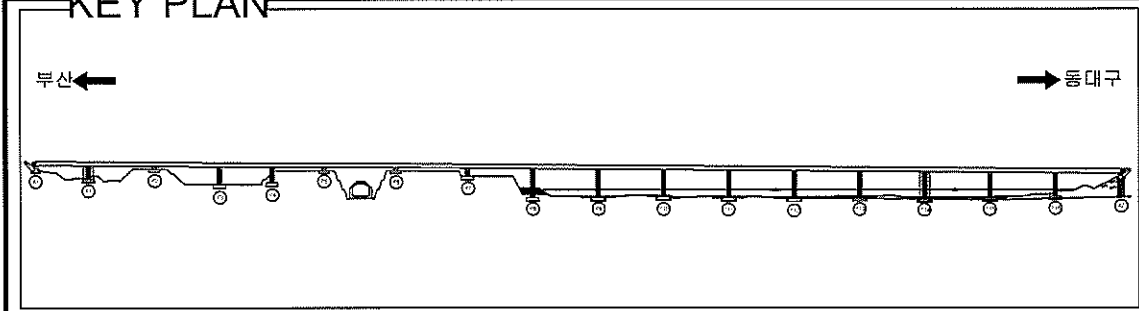ID:금호강교(대구)-교각 P14





SECTION

동대구

부산

용역명	2015년 하반기 시설을 안전점검용역(1구간 정밀안전진단)
과업기간	2015. 08. 17 ~ 2015. 12. 31
발주처	 신대구부산고속도로주식회사
용역사	 (주)아워브레인 OUR BRAIN CO.,LTD
도면번호	67

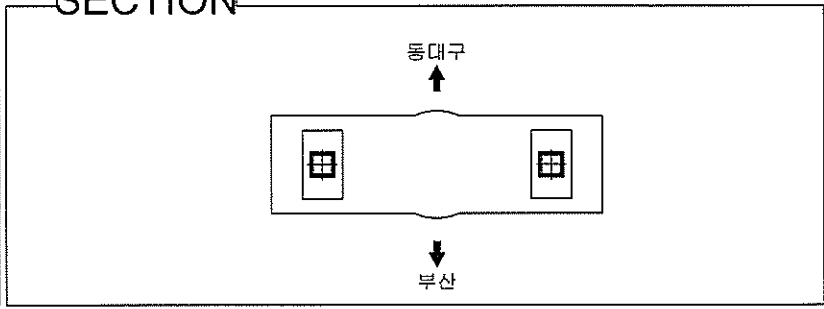
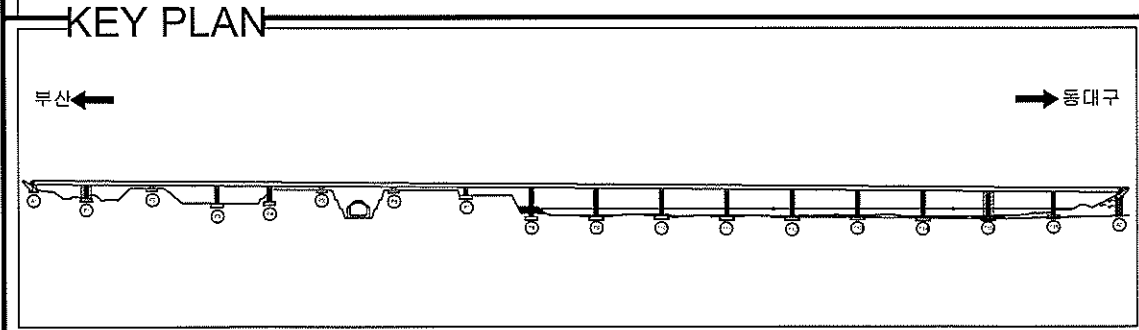
ID:금호강교(대구)-교각 P15



보수이력	
	기관구분
	신규구분
	보수부위자재구분
	보수(기보번호)
	보수(08. 허반기)
	보수(09. 설반기)
	보수(09. 허반기)
	보수(10. 설반기)
	보수(10. 허반기)
	보수(11. 설반기)
	보수(11. 허반기)
	보수(12. 설반기)
	보수(12. 허반기)
	보수(13. 설반기)
	보수(13. 허반기)
	보수(14. 설반기)
	보수(14. 허반기)
	보수(15. 설반기)
	보수(15. 허반기)


[illegible]

용역명	2015년 하반기 시설물 안전점검용역(1구간 정밀안전진
과업기간	2015. 08. 17 ~ 2015. 12. 31
발주처	 신대구부산고속도로주식회사
용역사	 (주)아워브레인 OUR BRAIN CO.,LTD
도면번호	68

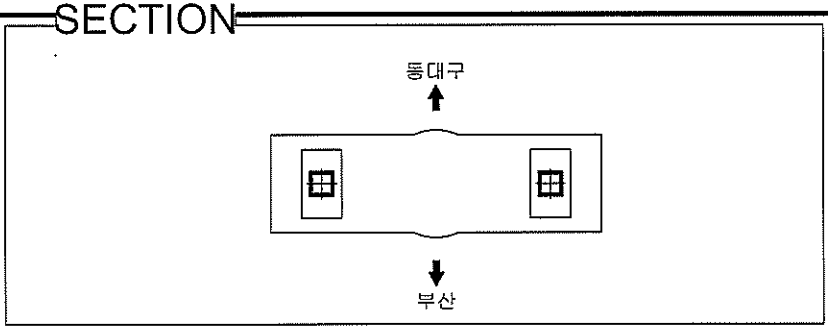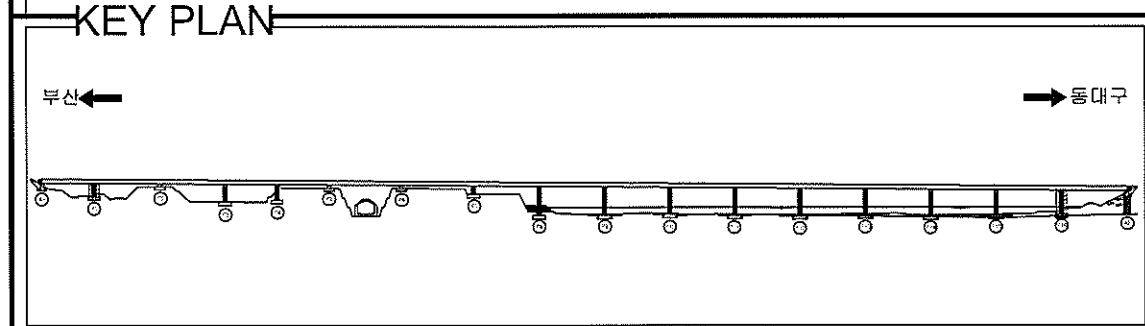[illegible]

용역명	2015년 하반기 시설물 안전점검용역(1구간 정밀안전진단)
과업기간	2015. 08. 17 ~ 2015. 12. 31
발주처	 신대구부산고속도로주식회사
용역사	 (주)아워브레인 OUR BRAIN CO.,LTD
도면번호	69

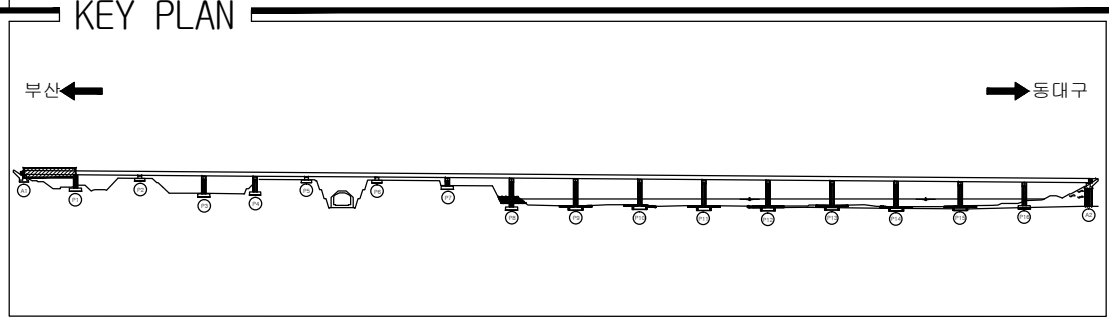ID:금호강교(부산)-교면포장 S1



SECTION

Diagram illustrating the cross-section of a reinforced concrete beam. The section is labeled with numbers 1 through 6, indicating specific points or features. The beam has a central octagonal void. A horizontal arrow labeled -2% indicates a downward slope from left to right.


[illegible]

용역명	2015년 하반기 시설물 안전점검용역(1구간 정밀안전진단)
과업기간	2015. 08. 17 ~ 2015. 12. 31
발주처	 신대구부산고속도로주식회사
용역사	 (주)아워브레인 OUR BRAIN CO.,LTD
도면번호	1

ID:금호강교(부산)-교면포장 S2

보 수 이 려	
	기 준 규 열
	신 규 규 열
	보수부위재균열
	보 수(기보수)
	보 수(08. 하반기)
	보 수(09. 상반기)
	보 수(09. 하반기)
	보 수(10. 상반기)
	보 수(10. 하반기)
	보 수(11. 상반기)
	보 수(11. 하반기)
	보 수(12. 상반기)
	보 수(12. 하반기)
	보 수(13. 상반기)
	보 수(13. 하반기)
	보 수(14. 상반기)
	보 수(14. 하반기)
	보 수(15. 상반기)
	보 수(15. 하반기)

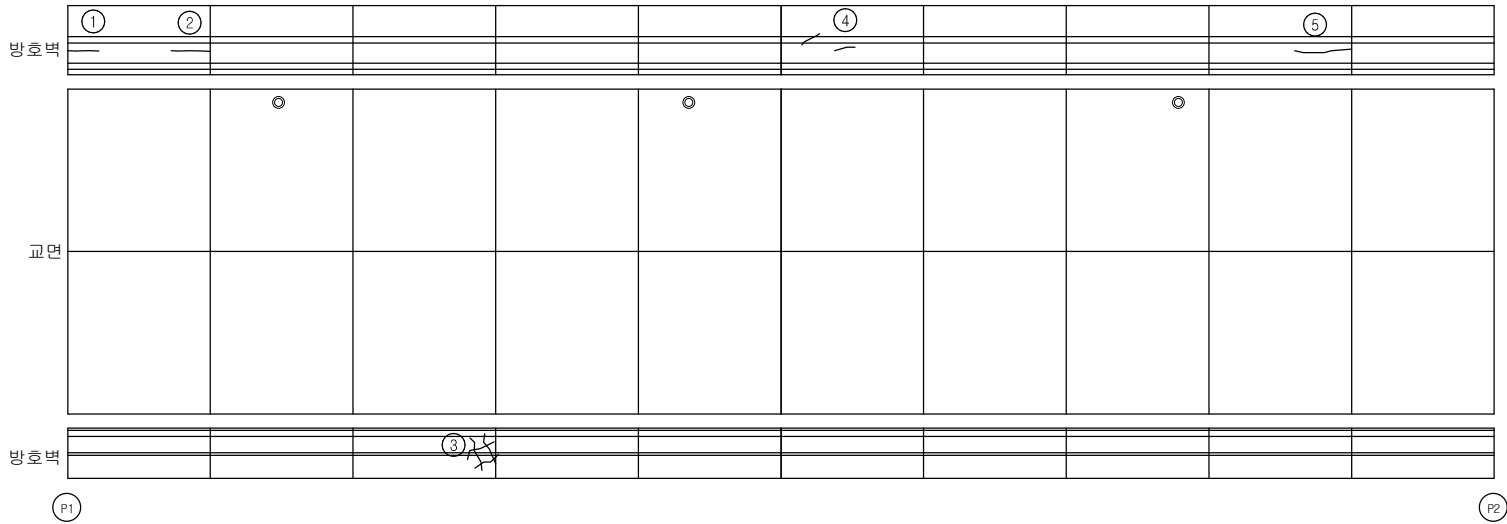
손 상 현 황 표

[illegible]


← 부 산

동대구 ➡

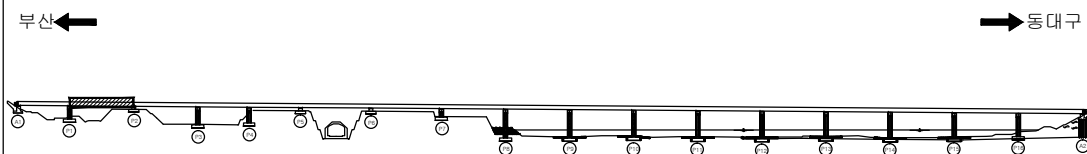KEY PLAN



SECTION

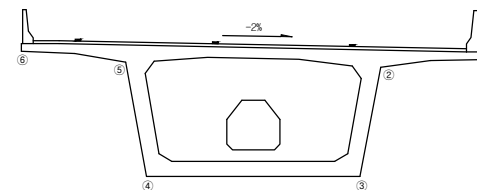


용역명	2015년 하반기 시설물 안전점검용역(1구간 정밀안전진단)
과업기간	2015. 08. 17 ~ 2015. 12. 31
발주처	 신대구부산고속도로주식회사
용역사	 (주)아워브레인 OUR BRAIN CO.,LTD
도면번호	2

ID:금호강교(부산)-교면포장 S3

보 수 이 려	
	기 준 규 열
	신 규 규 열
	보수부위재균열
	보 수(기보수)
	보 수(08. 하반기)
	보 수(09. 상반기)
	보 수(09. 하반기)
	보 수(10. 상반기)
	보 수(10. 하반기)
	보 수(11. 상반기)
	보 수(11. 하반기)
	보 수(12. 상반기)
	보 수(12. 하반기)
	보 수(13. 상반기)
	보 수(13. 하반기)
	보 수(14. 상반기)
	보 수(14. 하반기)
	보 수(15. 상반기)
	보 수(15. 하반기)

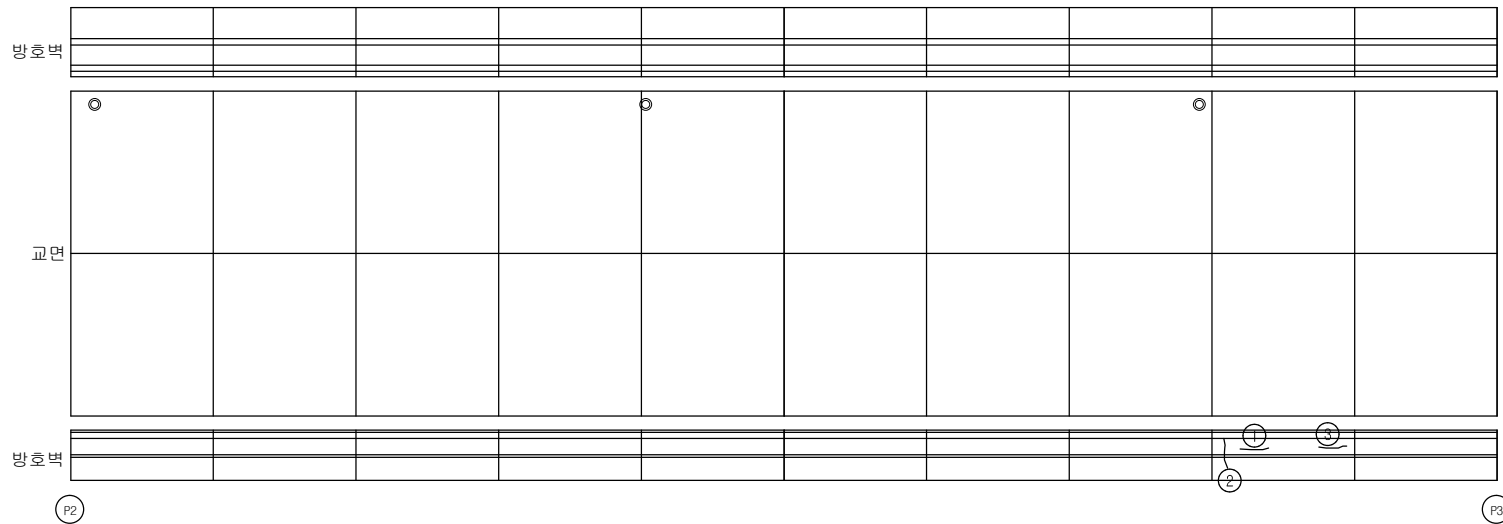
손 상 현 황 표

[illegible]


← 부산

동대구 →

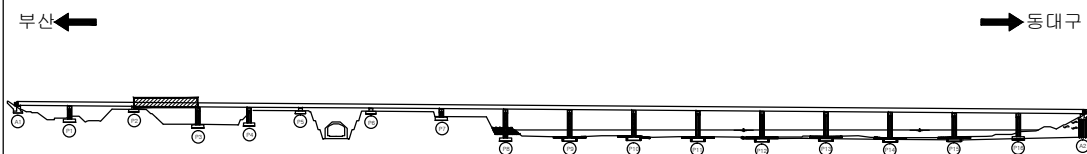KEY PLAN



SECTION

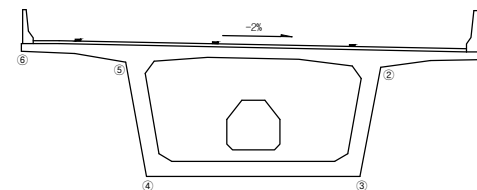

용역명	2015년 하반기 시설물 안전점검용역(1구간 정밀안전진단)
과업기간	2015. 08. 17 ~ 2015. 12. 31
발주처	 신대구부산고속도로주식회사
용역사	 (주)아워브레인 OUR BRAIN CO.,LTD
도면번호	3

ID:금호강교(부산)-교면포장 S4



보 수 이 력	
	기 존 규 열
	신 규 규 열
	보수부위재규열
	보 수(기보수)
	보 수(08. 하반기)
	보 수(09. 상반기)
	보 수(09. 하반기)
	보 수(10. 상반기)
	보 수(10. 하반기)
	보 수(11. 상반기)
	보 수(11. 하반기)
	보 수(12. 상반기)
	보 수(12. 하반기)
	보 수(13. 상반기)
	보 수(13. 하반기)
	보 수(14. 상반기)
	보 수(14. 하반기)
	보 수(15. 상반기)
	보 수(15. 하반기)

[illegible]

A cross-sectional diagram of a bridge deck. The deck is shown with a central opening. The top surface is labeled with a slope of -2% and an arrow pointing to the right. The deck is supported by two main vertical structures, labeled 1 and 2 on the right side and 3 and 4 on the left side. The top edge of the deck is labeled 5 and 6. The bottom edge of the deck is labeled 3 and 4. The central opening is a hexagonal shape.

용역명	2015년 하반기 시설물 안전점검용역(1구간 정밀안전진단)
과업기간	2015. 08. 17 ~ 2015. 12. 31
발주처	 신대구부산고속도로주식회사
용역사	 (주)아워브레인 OUR BRAIN CO.,LTD
도면번호	4

ID:금호강교(부산)-교면포장 S5



주) 손상의 폭과 길이는 m 이며, 단 균열의 폭은 mm 임

KEY PLAN

부산 ← → 동대구


A cross-sectional diagram of a bridge deck. The deck is shown with a central opening. The top surface is sloped, with a label '-2%' and an arrow indicating the slope direction. Six numbered points are marked on the diagram: 1 is at the top right corner; 2 is on the right side of the deck; 3 is at the bottom right corner; 4 is at the bottom left corner; 5 is on the left side of the deck; and 6 is at the top left corner.

용역명	2015년 하반기 시설물 안전점검용역(1구간 정밀안전진단)
과업기간	2015. 08. 17 ~ 2015. 12. 31
발주처	 신대구부산고속도로주식회사
용역사	 (주)아워브레인 OUR BRAIN CO.,LTD
도면번호	5


ID:금호강교(부산)-교면포장 S6

보 수 이 려	
	기 준 규 열
	신 규 규 열
	보수부위재균열
	보 수(기보수)
	보 수(08. 하반기)
	보 수(09. 상반기)
	보 수(09. 하반기)
	보 수(10. 상반기)
	보 수(10. 하반기)
	보 수(11. 상반기)
	보 수(11. 하반기)
	보 수(12. 상반기)
	보 수(12. 하반기)
	보 수(13. 상반기)
	보 수(13. 하반기)
	보 수(14. 상반기)
	보 수(14. 하반기)
	보 수(15. 상반기)
	보 수(15. 하반기)

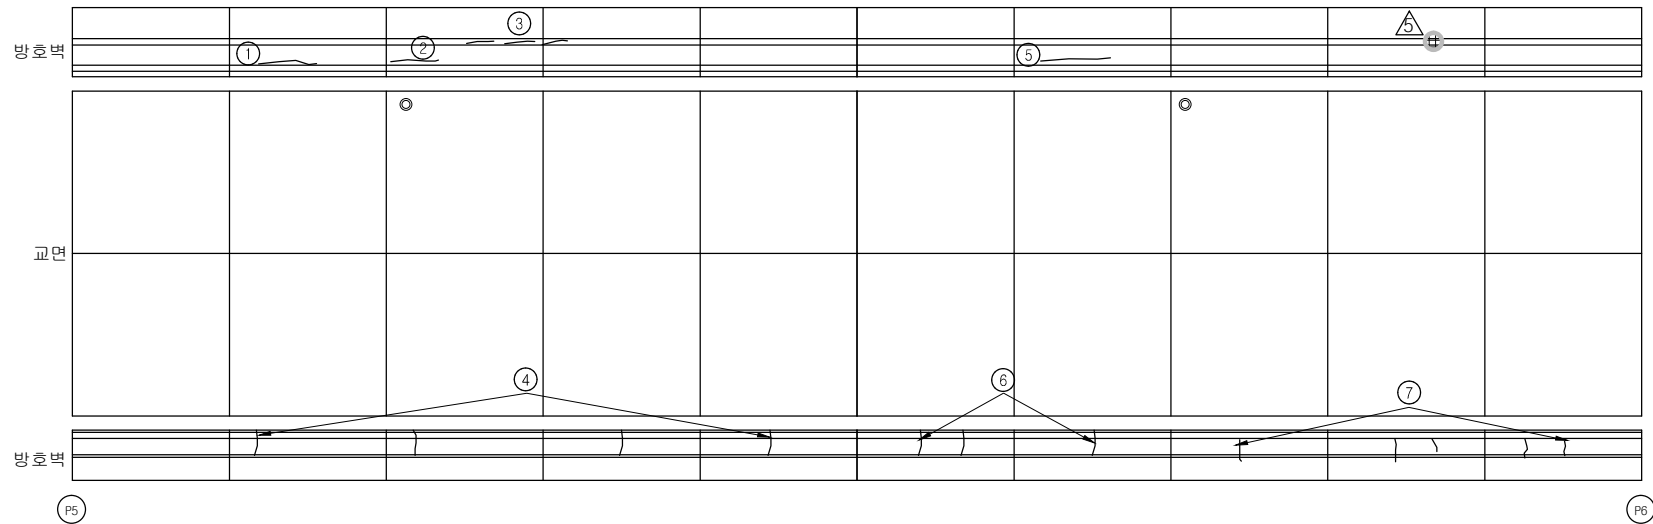
손 상 현 황 표

[illegible]

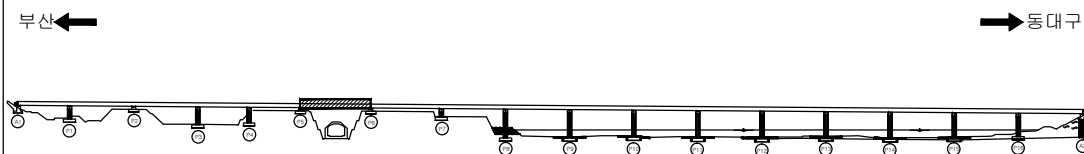KEY PLAN



SECTION

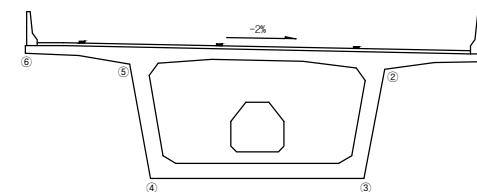


용역명	2015년 하반기 시설물 안전점검용역(1구간 정밀안전진단)
과업기간	2015. 08. 17 ~ 2015. 12. 31
발주처	 신대구부산고속도로주식회사
용역사	 (주)아워브레인 OUR BRAIN CO.,LTD
도면번호	6

ID:금호강교(부산)-교면포장 S7

보 수 이 령	
	기 존 규 열
	신 규 규 열
	보수무위재균열
	보수(기보수)
	보수(08. 하반기)
	보수(09. 상반기)
	보수(09. 하반기)
	보수(10. 상반기)
	보수(10. 하반기)
	보수(11. 상반기)
	보수(11. 하반기)
	보수(12. 상반기)
	보수(12. 하반기)
	보수(13. 상반기)
	보수(13. 하반기)
	보수(14. 상반기)
	보수(14. 하반기)
	보수(15. 상반기)
	보수(15. 하반기)

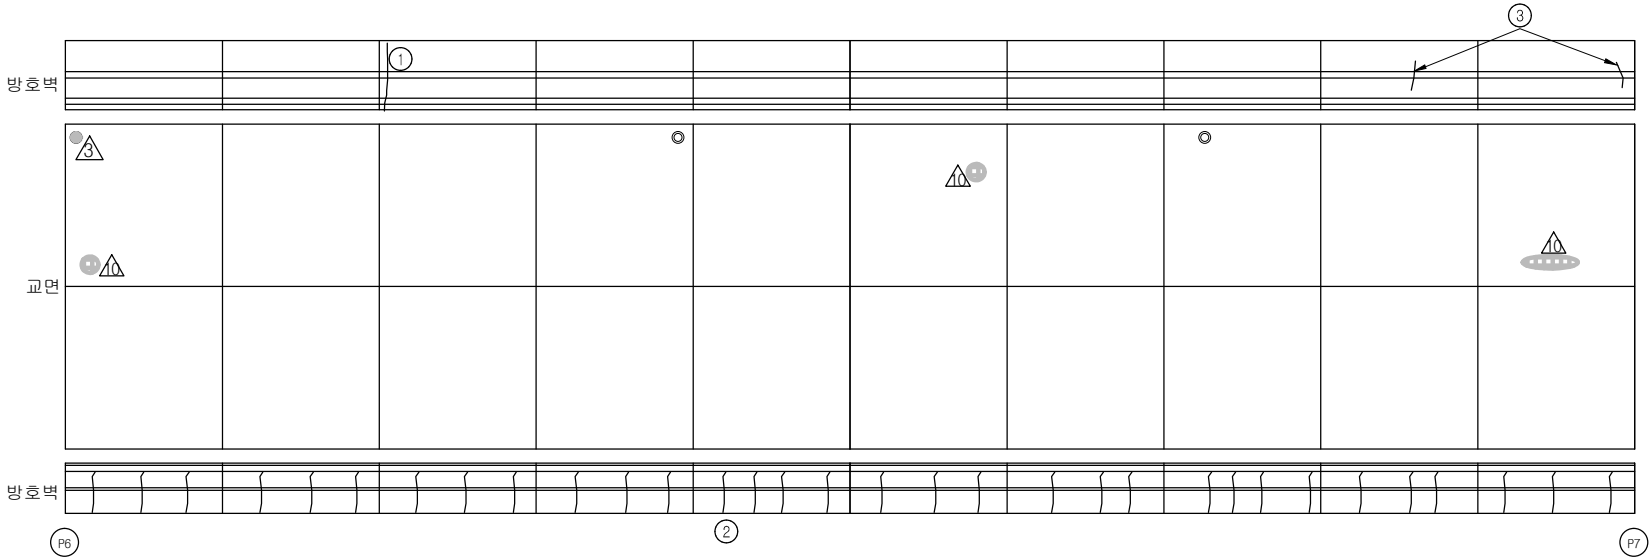손상 현황 표

[illegible]

KEY PLAN

부산 ←

→ 동대구

SECTION


A technical cross-section diagram of a bridge deck. The diagram shows a wide, flat top surface with a slight upward curve at the ends. A horizontal line with an arrow pointing right and the label -2% is positioned near the top center. Below the top surface is a large, trapezoidal opening. Inside this opening is a smaller, octagonal shape. Six numbered points are marked: 1 is at the top right corner; 2 is on the right side of the trapezoidal opening; 3 is at the bottom right corner; 4 is at the bottom left corner; 5 is on the left side of the trapezoidal opening; and 6 is at the top left corner.

용역명	2015년 하반기 시설물 안전점검용역(1구간 정밀안전진단)
과업기간	2015. 08. 17 ~ 2015. 12. 31
발주처	 신대구부산고속도로주식회사
용역사	 (주)아워브레인 OUR BRAIN CO.,LTD
도면번호	7

10:금호강교(부산)-교면포장 S8

보 수 이 려	
	기 준 규 열
	신 규 규 열
	보수부위재균열
	보 수(기보수)
	보 수(08. 하반기)
	보 수(09. 상반기)
	보 수(09. 하반기)
	보 수(10. 상반기)
	보 수(10. 하반기)
	보 수(11. 상반기)
	보 수(11. 하반기)
	보 수(12. 상반기)
	보 수(12. 하반기)
	보 수(13. 상반기)
	보 수(13. 하반기)
	보 수(14. 상반기)
	보 수(14. 하반기)
	보 수(15. 상반기)
	보 수(15. 하반기)

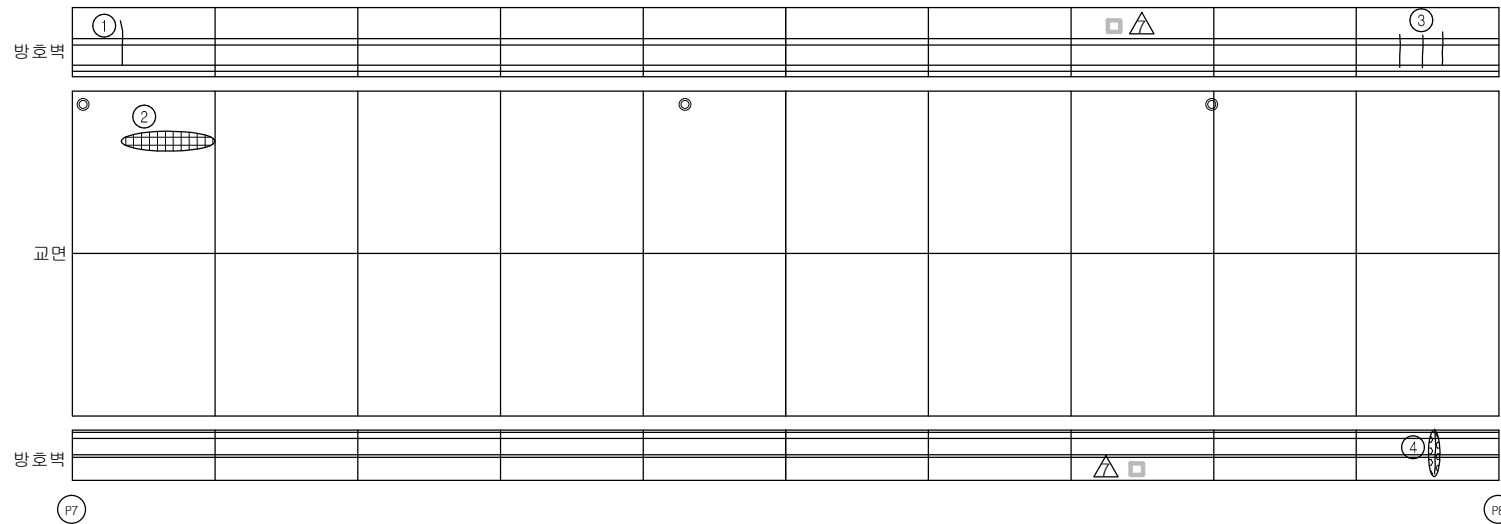
손 상 현 황 표

[illegible]


← 부 산

동대구 ➡

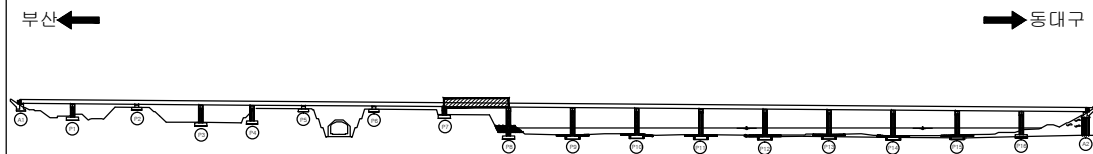KEY PLAN



SECTION

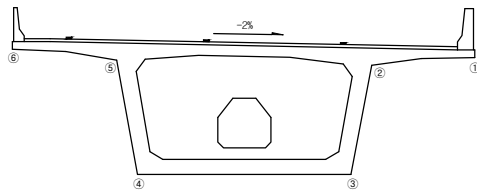


용역명	2015년 하반기 시설물 안전점검용역(1구간 정밀안전진단)
과업기간	2015. 08. 17 ~ 2015. 12. 31
발주처	 신대구부산고속도로주식회사
용역사	 (주)아워브레인 OUR BRAIN CO.,LTD
도면번호	8

ID:금호강교(부산)-교면포장 S9

보 수 이 려	
	기 준 규 열
	신 규 규 열
	보수부위재균열
	보 수(기보수)
	보 수(08. 하반기)
	보 수(09. 상반기)
	보 수(09. 하반기)
	보 수(10. 상반기)
	보 수(10. 하반기)
	보 수(11. 상반기)
	보 수(11. 하반기)
	보 수(12. 상반기)
	보 수(12. 하반기)
	보 수(13. 상반기)
	보 수(13. 하반기)
	보 수(14. 상반기)
	보 수(14. 하반기)
	보 수(15. 상반기)
	보 수(15. 하반기)

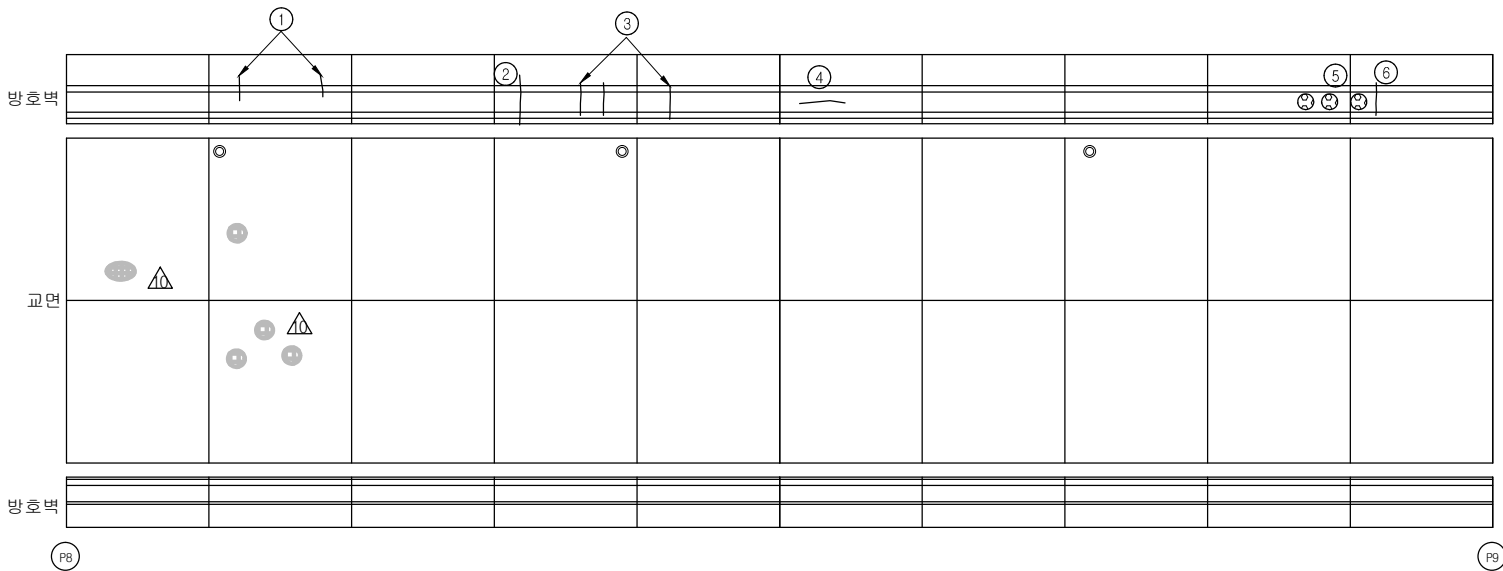
손 상 현 황 표

[illegible]


← 부 산

동대구 →

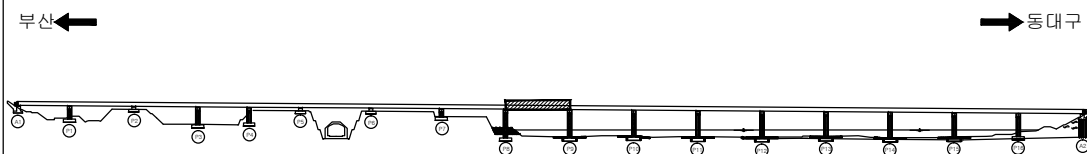KEY PLAN





SECTION

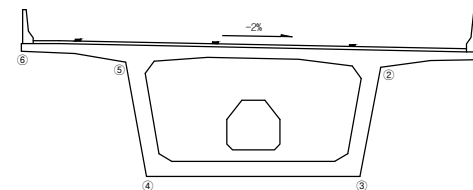



용역명	2015년 하반기 시설물 안전점검용역(1구간 정밀안전진단)
과업기간	2015. 08. 17 ~ 2015. 12. 31
발주처	 신대구부산고속도로주식회사
용역사	 (주)아워브레인 OUR BRAIN CO.,LTD
도면번호	9

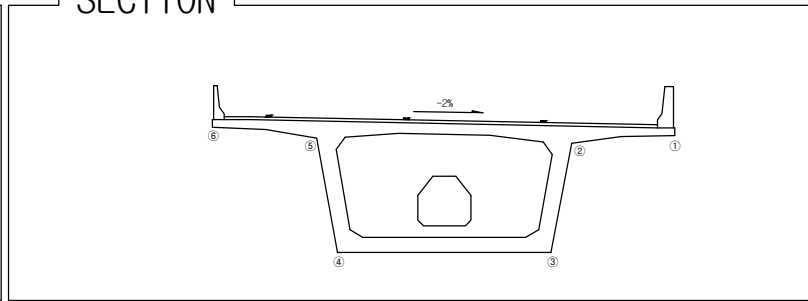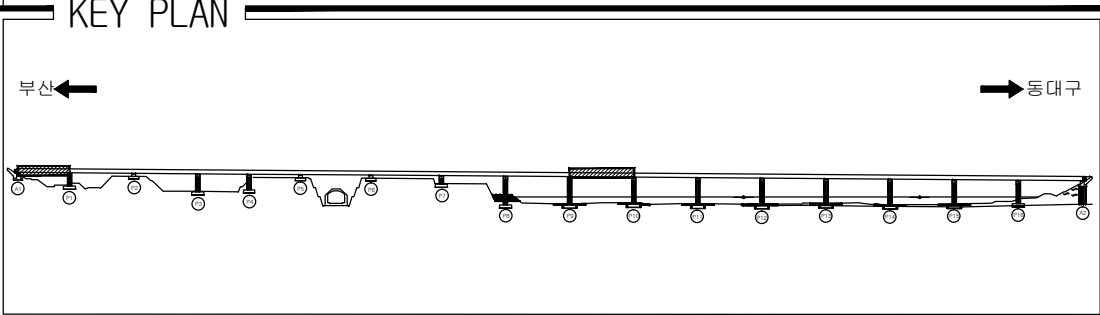ID:금호강교(부산)-교면포장 S10

[illegible]

용역명	2015년 하반기 시설물 안전점검용역(1구간 정밀안전진단)
과업기간	2015. 08. 17 ~ 2015. 12. 31
발주처	 신대구부산고속도로주식회사
용역사	 (주)아워브레인 OUR BRAIN CO.,LTD
도면번호	10

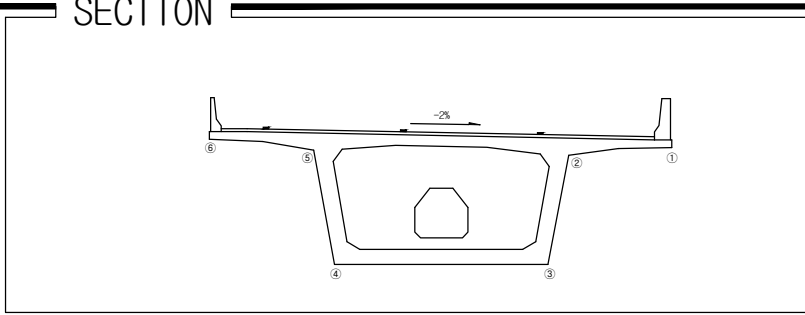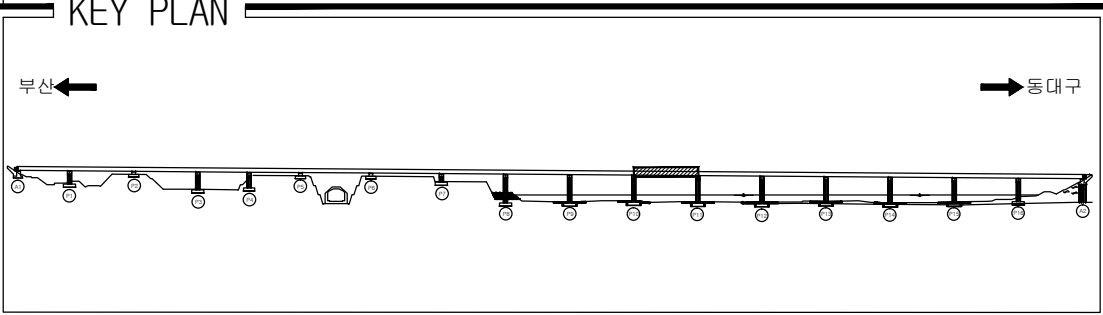ID:금호강교(부산)-교면포장 S11

[illegible]

용역명	2015년 하반기 시설물 안전점검용역(1구간 정밀안전진단)
과업기간	2015. 08. 17 ~ 2015. 12. 31
발주처	 신대구부산고속도로주식회사
용역사	 (주)아워브레인 OUR BRAIN CO.,LTD
도면번호	11

ID:금호강교(부산)-교면포장 S12




보 수 이 려	
	기 준 규 열
	신 규 규 열
	보수부위재균열
	보 수(기보수)
	보 수(08. 하반기)
	보 수(09. 상반기)
	보 수(09. 하반기)
	보 수(10. 상반기)
	보 수(10. 하반기)
	보 수(11. 상반기)
	보 수(11. 하반기)
	보 수(12. 상반기)
	보 수(12. 하반기)
	보 수(13. 상반기)
	보 수(13. 하반기)
	보 수(14. 상반기)
	보 수(14. 하반기)
	보 수(15. 상반기)
	보 수(15. 하반기)


손 상 현 황 표

[illegible]

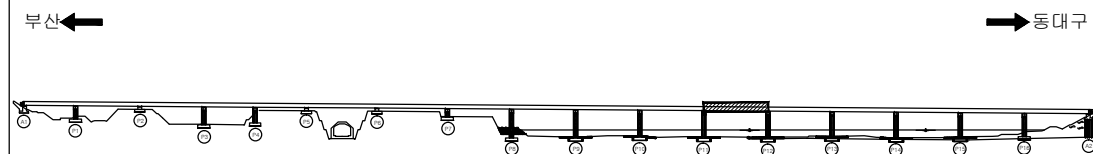KEY PLAN



SECTION _____

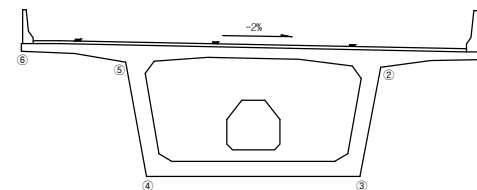


용역명	2015년 하반기 시설물 안전점검용역(1구간 정밀안전진단)
과업기간	2015. 08. 17 ~ 2015. 12. 31
발주처	 신대구부산고속도로주식회사
용역사	 (주)아워브레인 OUR BRAIN CO.,LTD
도면번호	12

ID:금호강교(부산)-교면포장 S13

보 수 이 려	
	기 준 규 열
	신 규 규 열
	보수부위재균열
	보 수(기보수)
	보 수(08. 하반기)
	보 수(09. 상반기)
	보 수(09. 하반기)
	보 수(10. 상반기)
	보 수(10. 하반기)
	보 수(11. 상반기)
	보 수(11. 하반기)
	보 수(12. 상반기)
	보 수(12. 하반기)
	보 수(13. 상반기)
	보 수(13. 하반기)
	보 수(14. 상반기)
	보 수(14. 하반기)
	보 수(15. 상반기)
	보 수(15. 하반기)

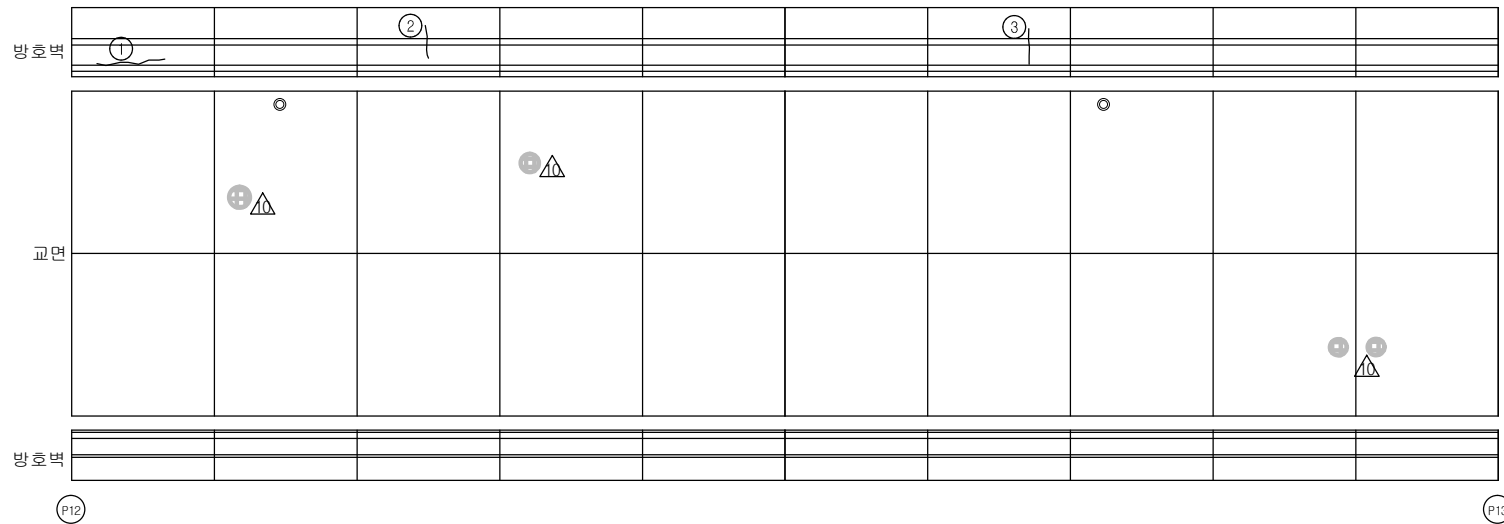
손 상 현 황 표

[illegible]


← 부산

동대구 →

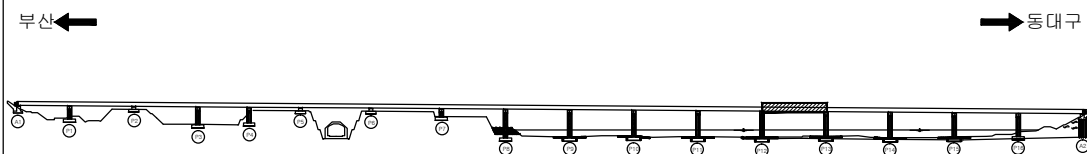KEY PLAN



SECTION

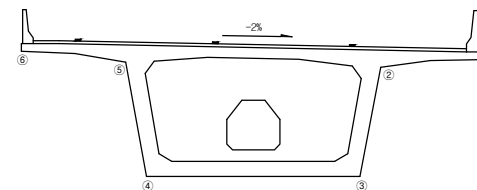


용역명	2015년 하반기 시설물 안전점검용역(1구간 정밀안전진단)
과업기간	2015. 08. 17 ~ 2015. 12. 31
발주처	 신대구부산고속도로주식회사
용역사	 (주)아워브레인 OUR BRAIN CO.,LTD
도면번호	13


ID:금호강교(부산)-교면포장 S14

보 수 이 려	
	기 준 규 열
	신 규 규 열
	보수부위재균열
	보 수(기보수)
	보 수(08. 하반기)
	보 수(09. 상반기)
	보 수(09. 하반기)
	보 수(10. 상반기)
	보 수(10. 하반기)
	보 수(11. 상반기)
	보 수(11. 하반기)
	보 수(12. 상반기)
	보 수(12. 하반기)
	보 수(13. 상반기)
	보 수(13. 하반기)
	보 수(14. 상반기)
	보 수(14. 하반기)
	보 수(15. 상반기)
	보 수(15. 하반기)

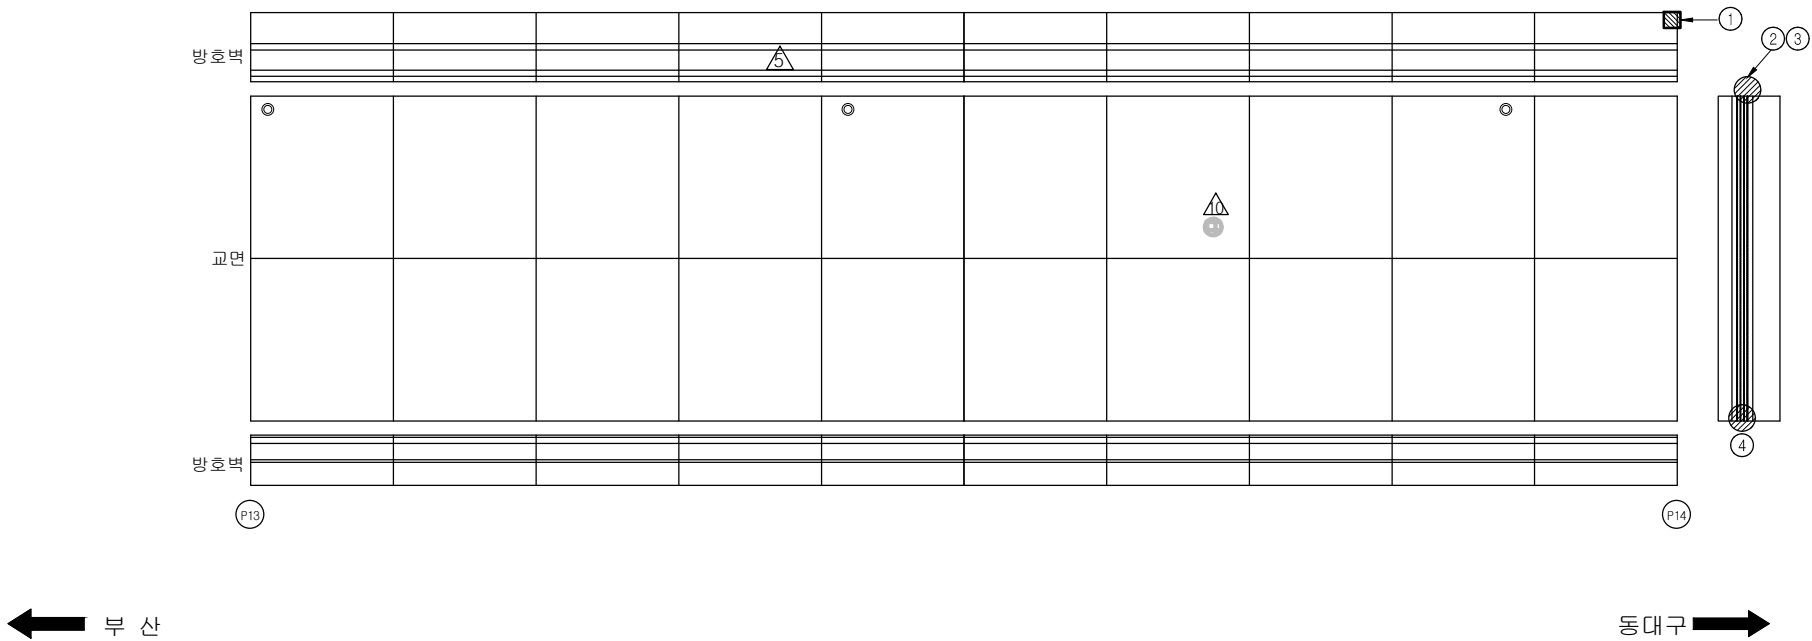
손 상 현 황 표

[illegible]

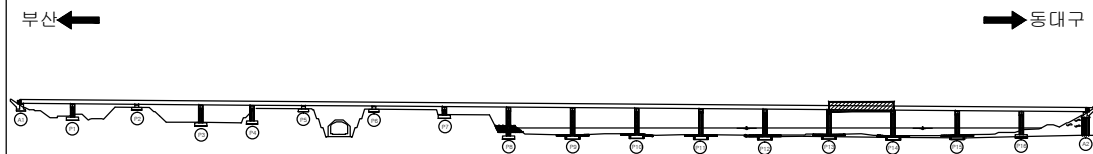KEY PLAN




SECTION

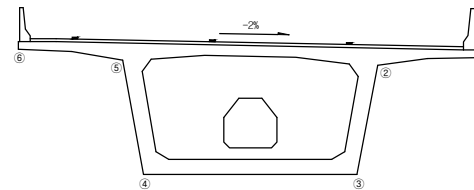

용역명	2015년 하반기 시설물 안전점검용역(1구간 정밀안전진단)
과업기간	2015. 08. 17 ~ 2015. 12. 31
발주처	 신대구부산고속도로주식회사
용역사	 (주)아워브레인 OUR BRAIN CO.,LTD
도면번호	14

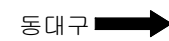ID:금호강교(부산)-교면포장 S15




보 수 이 려	
	기 준 규 열
	신 규 규 열
	보 수부위재균열
	보 수(기보수)
	보 수(08. 하반기)
	보 수(09. 상반기)
	보 수(09. 하반기)
	보 수(10. 상반기)
	보 수(10. 하반기)
	보 수(11. 상반기)
	보 수(11. 하반기)
	보 수(12. 상반기)
	보 수(12. 하반기)
	보 수(13. 상반기)
	보 수(13. 하반기)
	보 수(14. 상반기)
	보 수(14. 하반기)
	보 수(15. 상반기)
	보 수(15. 하반기)


손 상 현 황 표

[illegible]

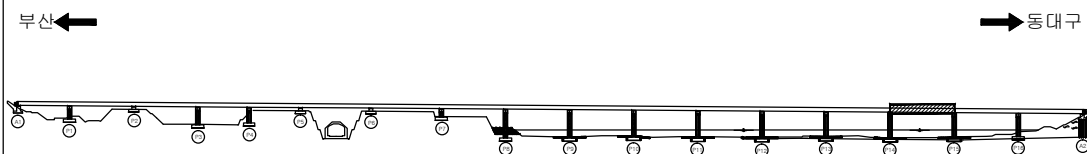KEY PLAN





SECTION

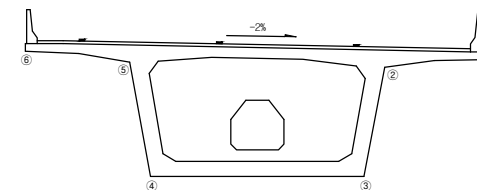


용역명	2015년 하반기 시설물 안전점검용역(1구간 정밀안전진단)
과업기간	2015. 08. 17 ~ 2015. 12. 31
발주처	 신대구부산고속도로주식회사
용역사	 (주)아워브레인 OUR BRAIN CO.,LTD
도면번호	15

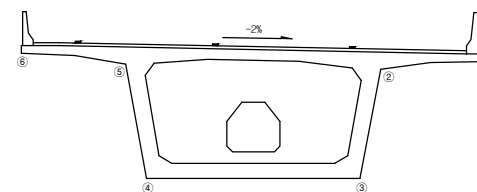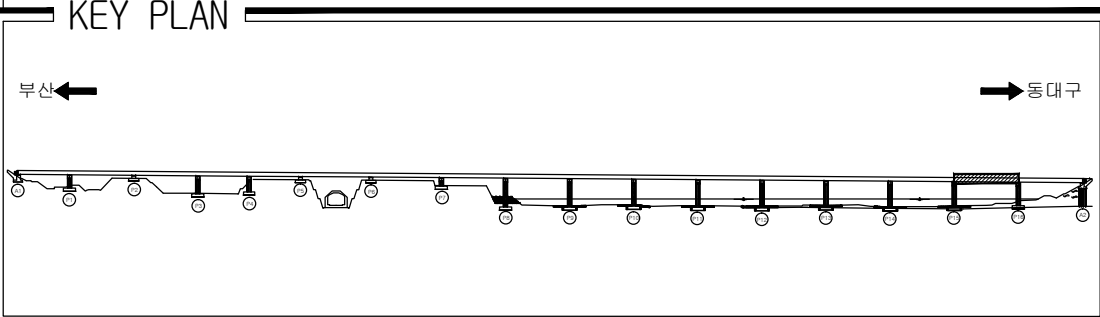ID:금호강교(부산)-교면포장 S16

[illegible]

용역명	2015년 하반기 시설물 안전점검용역(1구간 정밀안전진단)
과업기간	2015. 08. 17 ~ 2015. 12. 31
발주처	 신대구부산고속도로주식회사
용역사	 (주)아워브레인 OUR BRAIN CO.,LTD
도면번호	16

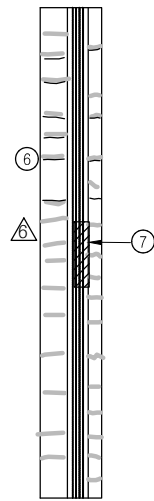ID:금호강교(부산)-교면포장 S17



손 상 현 황 표

주) 손상의 폭과 길이는 m 이며, 단 균열의 폭은 mm 임

KEY PLAN


부산 ←

→ 동대구

용역명	2015년 하반기 시설물 안전점검용역(1구간 정밀안전진단)
과업기간	2015. 08. 17 ~ 2015. 12. 31
발주처	 신대구부산고속도로주식회사
용역사	 (주)아워브레인 OUR BRAIN CO.,LTD
도면번호	17

ID:금호강교(부산)-거더외부 S1

보수 이력	
	기 존 관 역
	신 구 관 역
	보수부위재관역
	보 수(기보번호)
	보 수(08. 허반기)
	보 수(09. 상반기)
	보 수(09. 하반기)
	보 수(10. 상반기)
	보 수(10. 하반기)
	보 수(11. 상반기)
	보 수(11. 하반기)
	보 수(12. 상반기)
	보 수(12. 하반기)
	보 수(13. 상반기)
	보 수(13. 하반기)
	보 수(14. 상반기)
	보 수(14. 하반기)
	보 수(15. 상반기)
	보 수(15. 하반기)

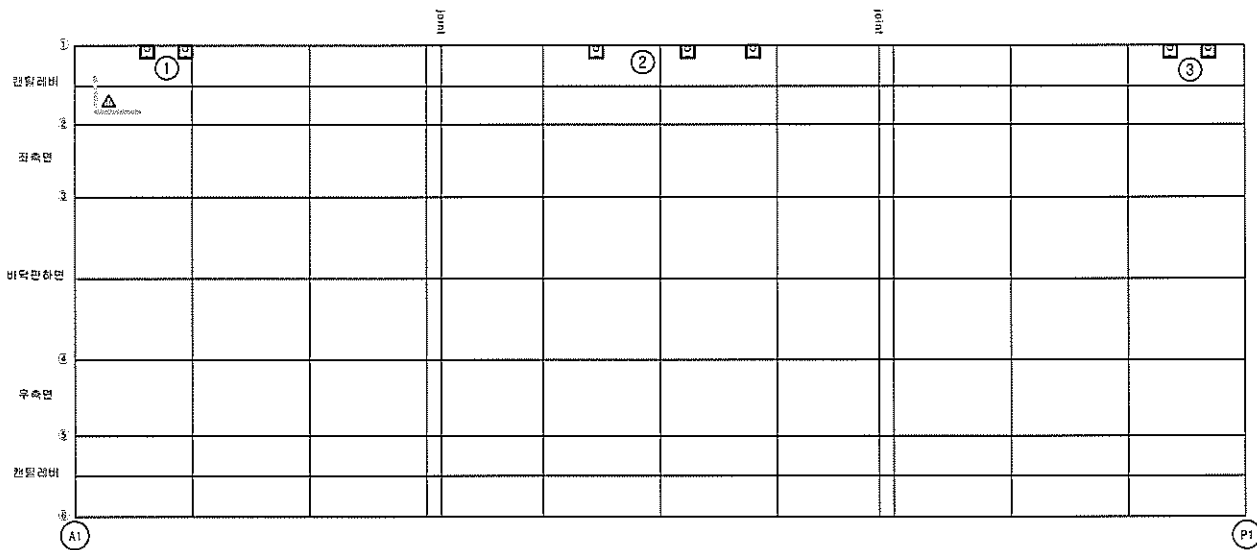
[illegible]

← 부산


동대구 →

바닥판 하면

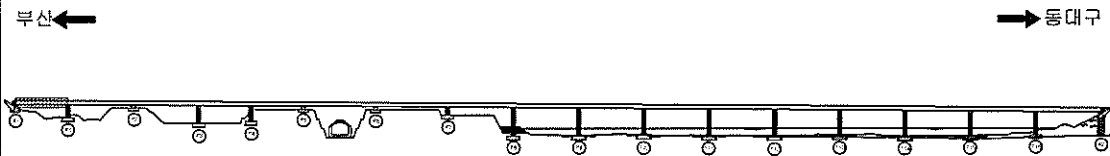KEY PLANE



SECTION

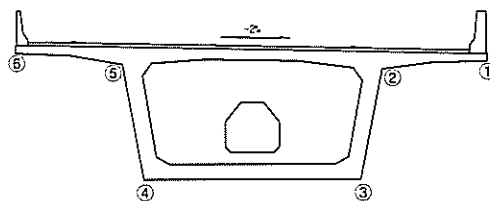


용역명	2015년 하반기 시설물 안전점검용역(1구간 정밀안전진단)
과업기간	2015. 08. 17 ~ 2015. 12. 31
발주처	 신대구부산고속도로주식회사
용역사	 (주)아워브레인 OUR BRAIN CO.,LTD
도면번호	18

ID:금호강교(부산)-거더외부 S2

보수 이력	
	기초연금
	신규근로
	보수무위재공급
 	보수(기보수)
 	보수(08. 하반기)
 	보수(09. 상반기)
 	보수(09. 하반기)
 	보수(10. 상반기)
 	보수(10. 하반기)
 	보수(11. 상반기)
 	보수(11. 하반기)
 	보수(12. 상반기)
 	보수(12. 하반기)
 	보수(13. 상반기)
 	보수(13. 하반기)
 	보수(14. 상반기)
 	보수(14. 하반기)
 	보수(15. 상반기)
 	보수(15. 하반기)

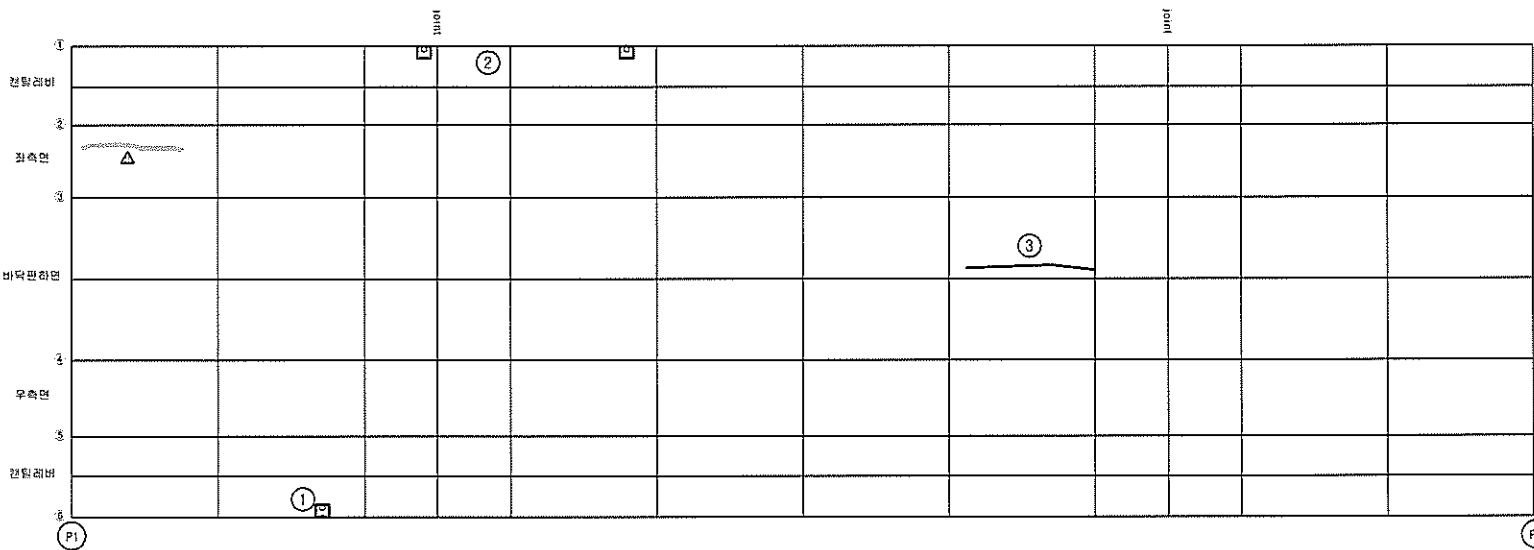손상 현황 표


[illegible]

부 산


동대구 →

바닥판 하면

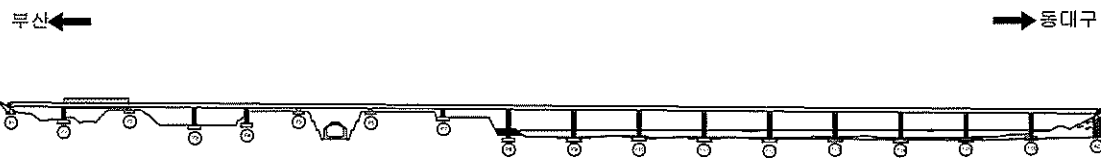KEY PLANE




SECTION

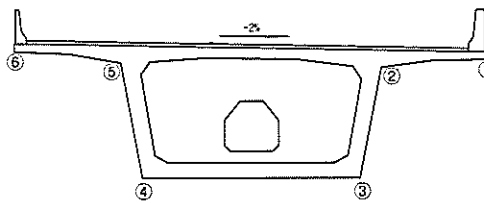

용역명	2015년 하반기 시설물 안전점검용역(1구간 정밀안전진단)
과업기간	2015. 08. 17 ~ 2015. 12. 31
발주처	 신대구부산고속도로주식회사
용역사	 (주)아워브레인 OUR BRAIN CO.,LTD
도면번호	19

ID:금호강교(부산)-거더외부 S3

빈 수 이 려	
	기 권 관 령
	진 구 관 령
	빈 수 두 위 자 관 령
	빈 수 (기 보 수)
	빈 수 (08. 하반기)
	빈 수 (08. 상반기)
	빈 수 (09. 하반기)
	빈 수 (10. 상반기)
	빈 수 (10. 하반기)
	빈 수 (11. 상반기)
	빈 수 (11. 하반기)
	빈 수 (12. 상반기)
	빈 수 (12. 하반기)
	빈 수 (13. 상반기)
	빈 수 (13. 하반기)
	빈 수 (14. 상반기)
	빈 수 (14. 하반기)
	빈 수 (15. 상반기)
	빈 수 (15. 하반기)

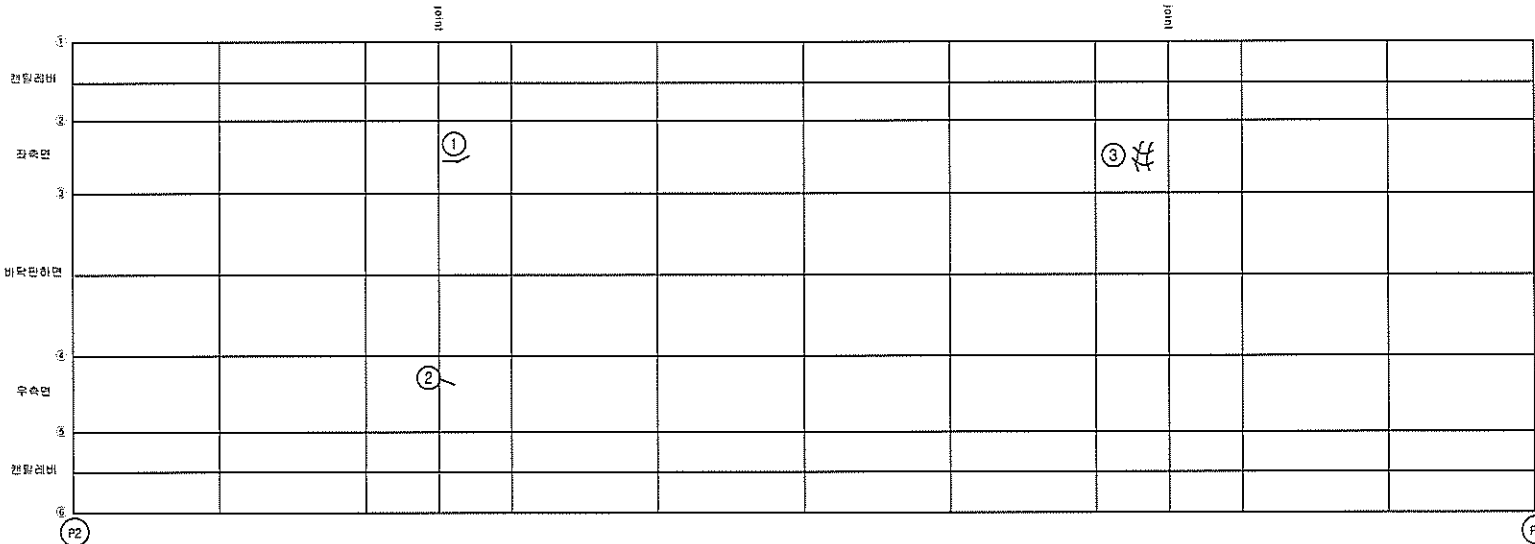
[illegible]

← 부 신


영대구

바닥판 하면

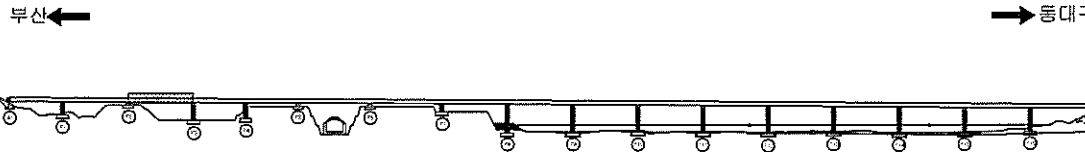KEY PLAN



SECTION

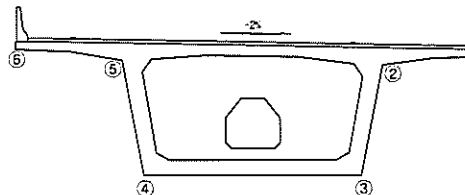


용역명	2015년 하반기 시설물 안전점검용역(1구간 정밀안전진단)
과업기간	2015. 08. 17 ~ 2015. 12. 31
발주처	 신대구부산고속도로주식회사
용역사	 (주)아워브레인 OUR BRAIN CO.,LTD
도면번호	20

ID:금호강교(부산)-거더외부 S4



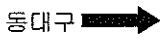바닥판 하면

[illegible]

주) 손상의 폭과 길이는 m 이며, 단 단원의 폭은 mm 임

KEY PLAN


부산 ← → 동대구

The key plan shows the Gyeongju Expressway running horizontally. The location of the Gyeongju Interchange is marked with a circle and labeled '경주' in the center. Other interchanges are marked with circles along the route. The locations '부산' (Busan) and '동대구' (Dongdaegu) are marked at the ends of the line.

용역명	2015년 하반기 시설물 안전점검용역(1구간 정밀안전진단)
과업기간	2015. 08. 17 ~ 2015. 12. 31
발주처	 신대구부산고속도로주식회사
용역사	 (주)아워브레인 OUR BRAIN CO.,LTD
도면번호	21

ID:금호강교(부산)-거더외부 S5

보수 이력	
	기 존 근 영
	신 구 근 영
	보 수 부 위 재 근 영
	보 수 {기 호 보}
	보 수 {08. 허 반 기}
	보 수 {09. 심 반 기}
	보 수 {09. 허 반 기}
	보 수 {10. 삼 반 기}
	보 수 {10. 허 반 기}
	보 수 {11. 삼 반 기}
	보 수 {11. 허 반 기}
	보 수 {12. 삼 반 기}
	보 수 {12. 허 반 기}
	보 수 {13. 삼 반 기}
	보 수 {13. 허 반 기}
	보 수 {14. 삼 반 기}
	보 수 {14. 허 반 기}
	보 수 {15. 삼 반 기}
	보 수 {15. 허 반 기}

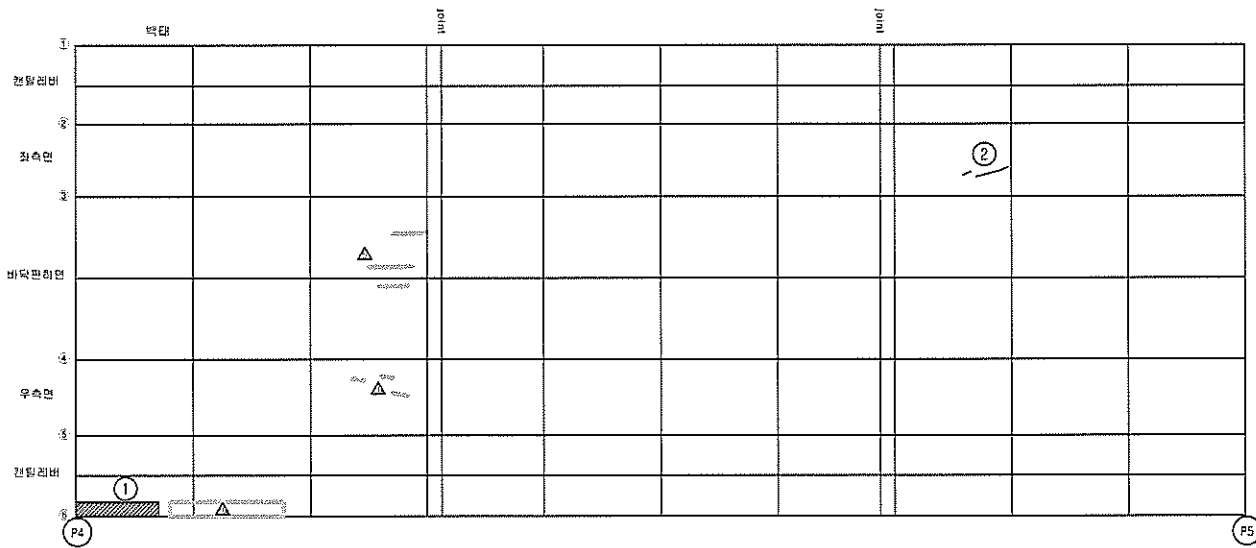
[illegible]

부산


동대구 →

바닥판 하면

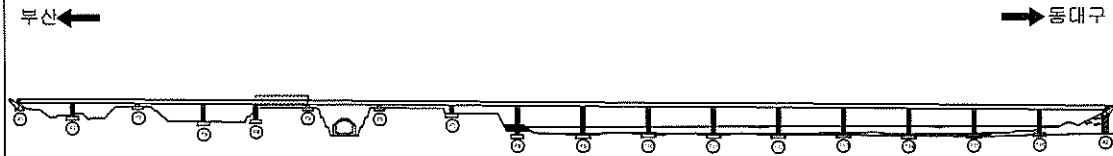KEY PLAN



SECTION

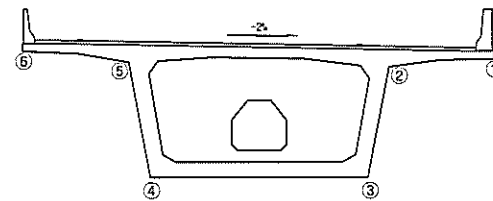


용역명	2015년 하반기 시설물 안전점검용역(1구간 정밀안전진단)
과업기간	2015. 08. 17 ~ 2015. 12. 31
발주처	 신대구부산고속도로주식회사
용역사	 (주)아워브레인 OUR BRAIN CO.,LTD
도면번호	22

ID:금호강교(부산)-거더외부 S6


보수 이력	
	기 존 직 령
	신 규 관 령
	보수부위재관열
	보수(기보수)
	보수(08. 하반기)
	보수(09. 상반기)
	보수(09. 하반기)
	보수(10. 상반기)
	보수(10. 하반기)
	보수(11. 상반기)
	보수(11. 하반기)
	보수(12. 상반기)
	보수(12. 하반기)
	보수(13. 상반기)
	보수(13. 하반기)
	보수(14. 상반기)
	보수(14. 하반기)
	보수(15. 상반기)
	보수(15. 하반기)

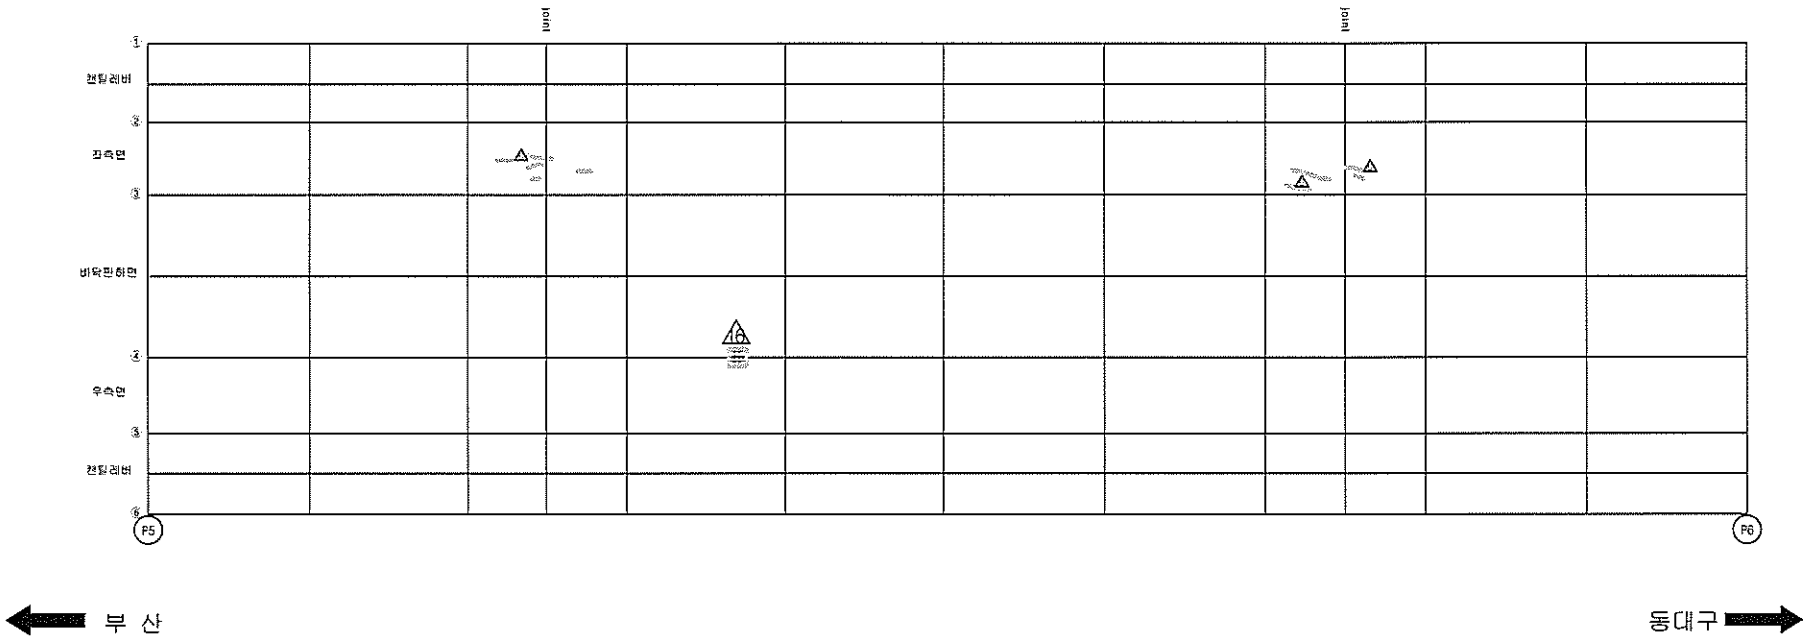순상 현황 표


[illegible]

바닥판 하면

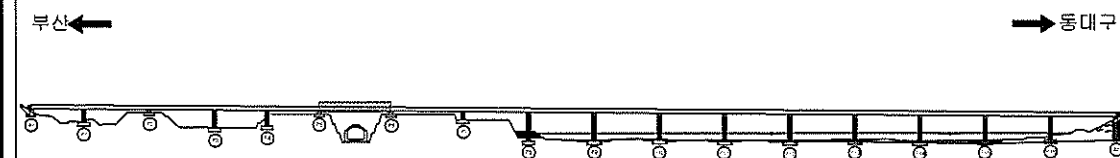KEY PLAN



SECTION _____

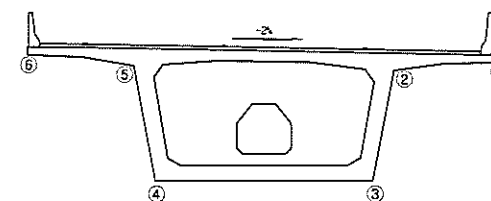

용역명	2015년 하반기 시설물 안전점검용역(1구간 정밀안전진단)
과업기간	2015. 08. 17 ~ 2015. 12. 31
발주처	 신대구부산고속도로주식회사
용역사	 (주)아워브레인 OUR BRAIN CO.,LTD
도면번호	23


ID:금호강교(부산)-거더외부 S7

보수이력	
	기초관람
	신규관람
	보수부위자관람
	보수(기보수)
	보수(08. 허반기)
	보수(09. 삼반기)
	보수(09. 허반기)
	보수(10. 삼반기)
	보수(10. 허반기)
	보수(11. 삼반기)
	보수(11. 허반기)
	보수(12. 삼반기)
	보수(12. 허반기)
	보수(13. 삼반기)
	보수(13. 허반기)
	보수(14. 삼반기)
	보수(14. 허반기)
	보수(15. 삼반기)
	보수(15. 허반기)

손상 현황 표

[illegible]

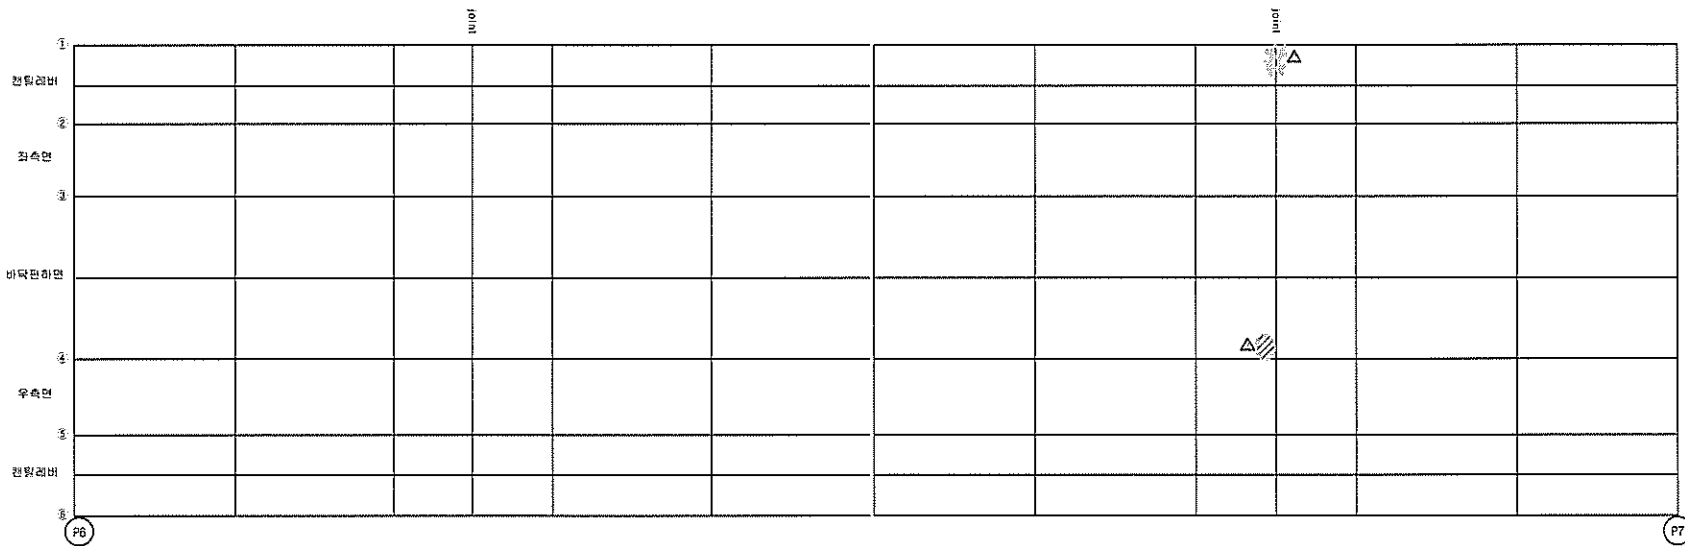주) 손상의 폭과 길이는 m 이며, 단 균열의 폭은 mm 임




← 부산


동대구 →

바닥판 하면

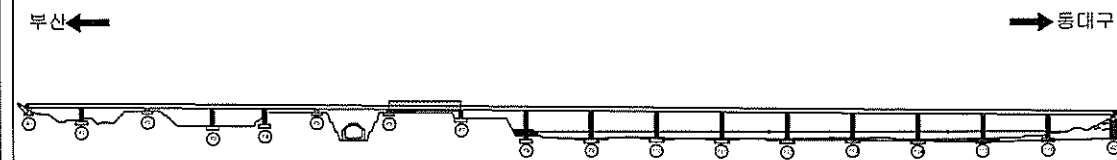KEY PLAN



SECTION _____

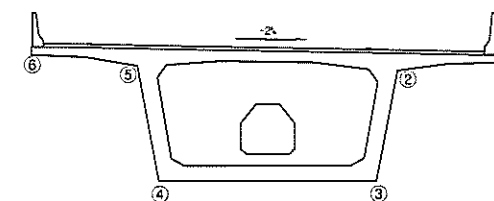

용역명	2015년 하반기 시설물 안전점검용역(1구간 정밀안전진단)
과업기간	2015. 08. 17 ~ 2015. 12. 31
발주처	 신대구부산고속도로주식회사
용역사	 (주)아워브레인 OUR BRAIN CO.,LTD
도면번호	24


ID:금호강교(부산)-거더외부 S8

보수 이력	
	기초균열
	신규균열
	보수부위재균열
	보수(기보수)
	보수(08. 하반기)
	보수(09. 상반기)
	보수(09. 하반기)
	보수(10. 상반기)
	보수(10. 하반기)
	보수(11. 상반기)
	보수(11. 하반기)
	보수(12. 상반기)
	보수(12. 하반기)
	보수(13. 상반기)
	보수(13. 하반기)
	보수(14. 상반기)
	보수(14. 하반기)
	보수(15. 상반기)
	보수(15. 하반기)

손상 현황 표

[illegible]

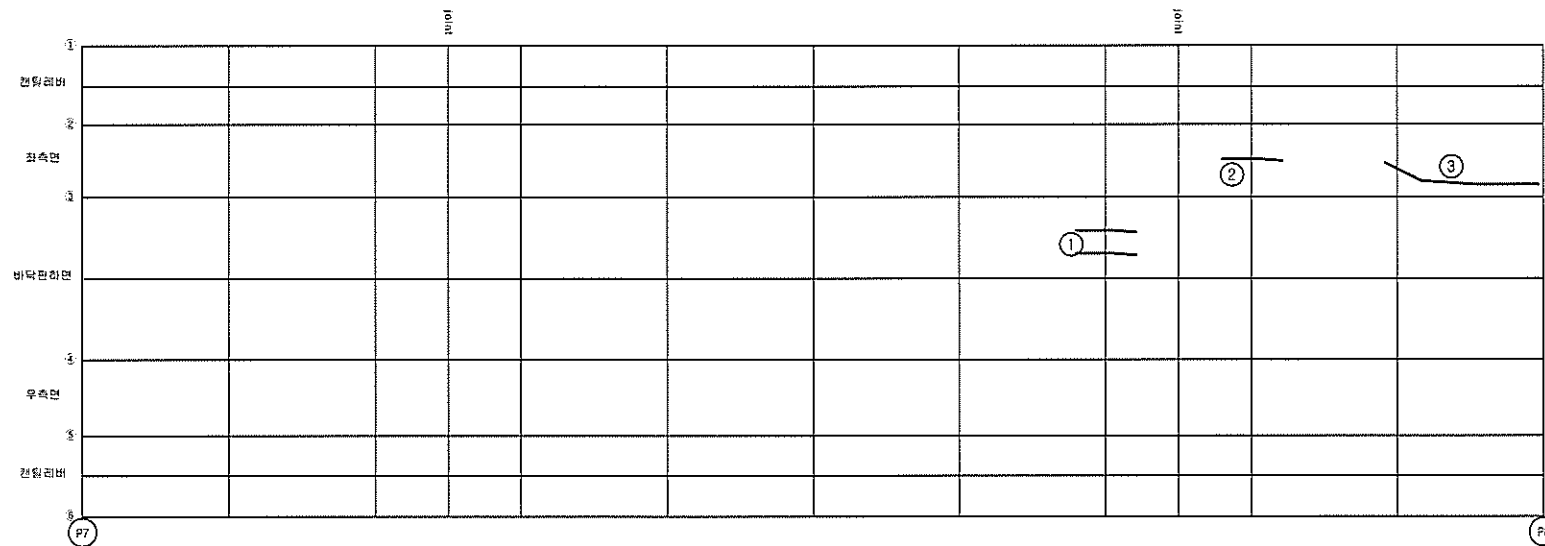주) 손상의 폭과 길이는 m 이며, 단 굵기의 폭은 mm 임




← 부산


동대구 →

바닥판 하면

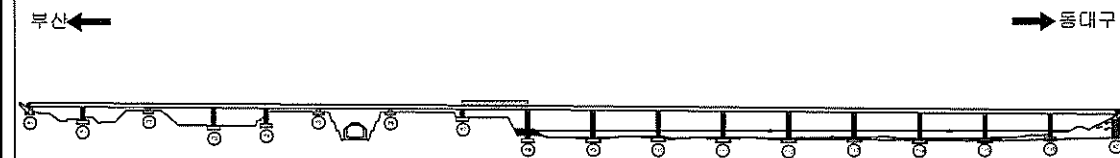KEY PLAN



SECTION _____

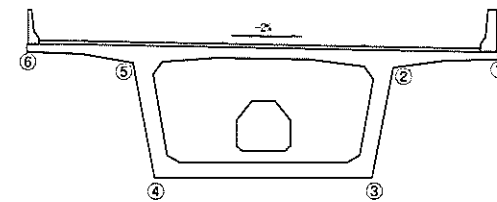


용역명	2015년 하반기 시설물 안전점검용역(1구간 정밀안전진단)
과업기간	2015. 08. 17 ~ 2015. 12. 31
발주처	 신대구부산고속도로주식회사
용역사	 (주)아워브레인 OUR BRAIN CO.,LTD
도면번호	25

ID:금호강교(부산)-거더외부 S9

손상 현황 표

[illegible]

본 수 이 령	
	기 준 규 칙
	신 규 규 칙
	본 수 부속자재명
	본 수(기보수)
	본 수(08. 하반기)
	본 수(09. 상반기)
	본 수(09. 하반기)
	본 수(10. 상반기)
	본 수(10. 하반기)
	본 수(11. 상반기)
	본 수(11. 하반기)
	본 수(12. 상반기)
	본 수(12. 하반기)
	본 수(13. 상반기)
	본 수(13. 하반기)
	본 수(14. 상반기)
	본 수(14. 하반기)
	본 수(15. 상반기)
	본 수(15. 하반기)

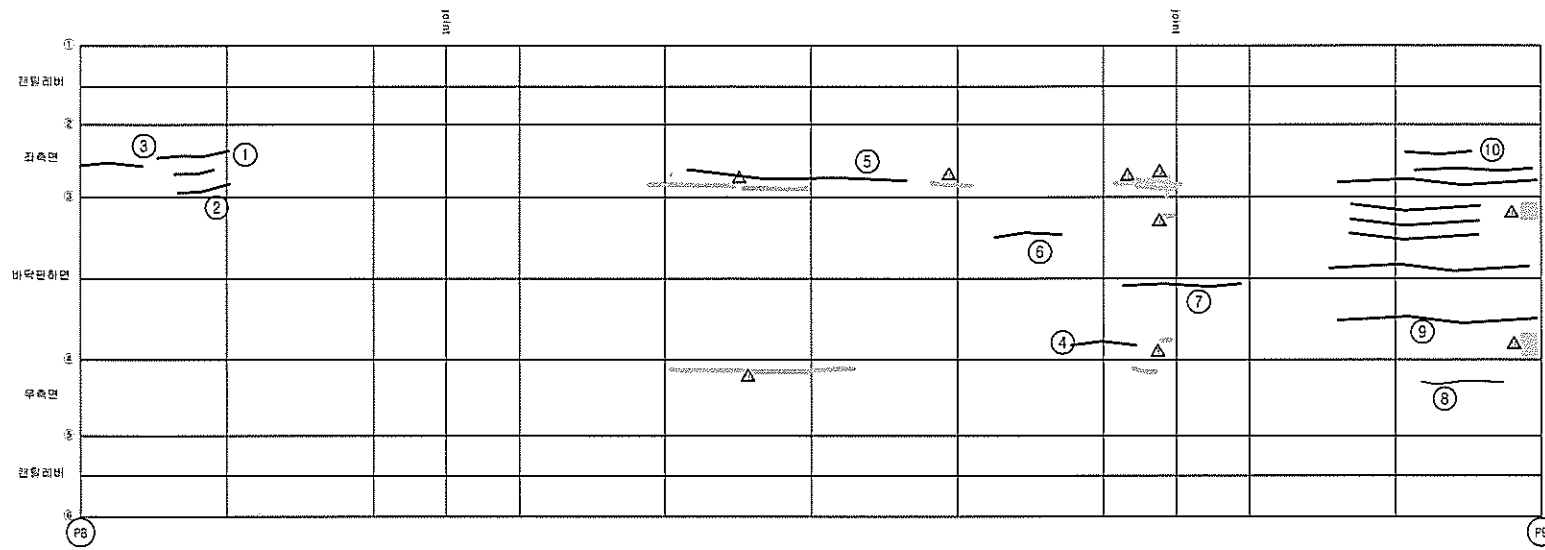


← 부산


↑ 70

바닥판 하면

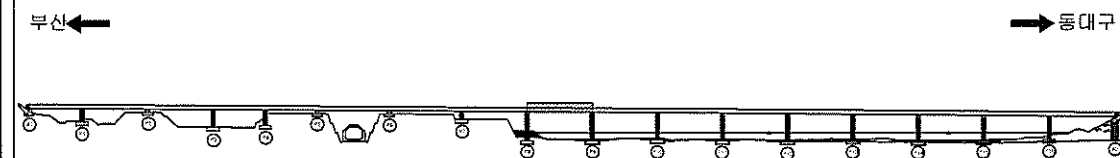KEY PLAN



SECTION _____

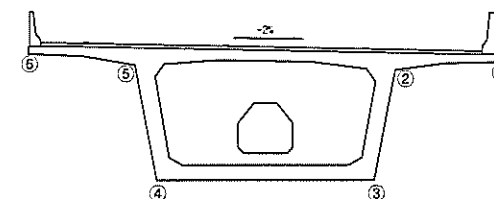

용역명	2015년 하반기 시설물 안전점검용역(1구간 정밀안전진단)
과업기간	2015. 08. 17 ~ 2015. 12. 31
발주처	 신대구부산고속도로주식회사
용역사	 (주)아워브레인 OUR BRAIN CO.,LTD
도면번호	26

ID:금호강교(부산)-거더외부 S10




바닥판 하면

보 수 이 령	
	기 준 조 윽
	신 규 조 윽
	보 수 부 율 재 조 윽
	민 수 (기 보 수)
	민 수 (08. 허 반 기)
	민 수 (09. 상 반 기)
	민 수 (09. 허 반 기)
	민 수 (10. 상 반 기)
	민 수 (10. 허 반 기)
	민 수 (11. 상 반 기)
	민 수 (11. 허 반 기)
	민 수 (12. 상 반 기)
	민 수 (12. 허 반 기)
	민 수 (13. 상 반 기)
	민 수 (13. 허 반 기)
	민 수 (14. 상 반 기)
	민 수 (14. 허 반 기)
	민 수 (15. 상 반 기)
	민 수 (15. 허 반 기)


[illegible]

주) 손상의 폭과 길이는 m 이며, 단 균열의 폭은 mm 임

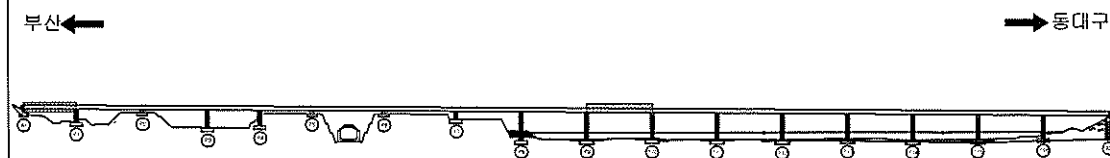KEY PLAN



~~SECTION~~

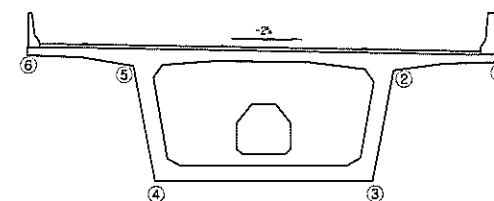


용역명	2015년 하반기 시설물 안전점검용역(1구간 정일안전진단)
과업기간	2015. 08. 17 ~ 2015. 12. 31
발주처	 신대구부산고속도로주식회사
용역사	 (주)아워브레인 OUR BRAIN CO.,LTD
도면번호	27

ID:금호강교(부산)-거더외부 S11

보수 이 력	
	기 준 규 율
	신 규 규 율
	보수부위재균열
	보 수(기보수)
	보 수(9.8. 하변기)
	보 수(9.9. 상변기)
	보 수(9.9. 하변기)
	보 수(10. 상변기)
	보 수(10. 하변기)
	보 수(11. 상변기)
	보 수(11. 하변기)
	보 수(12. 상변기)
	보 수(12. 하변기)
	보 수(13. 상변기)
	보 수(13. 하변기)
	보 수(14. 상변기)
	보 수(14. 하변기)
	보 수(15. 상변기)
	보 수(15. 하변기)

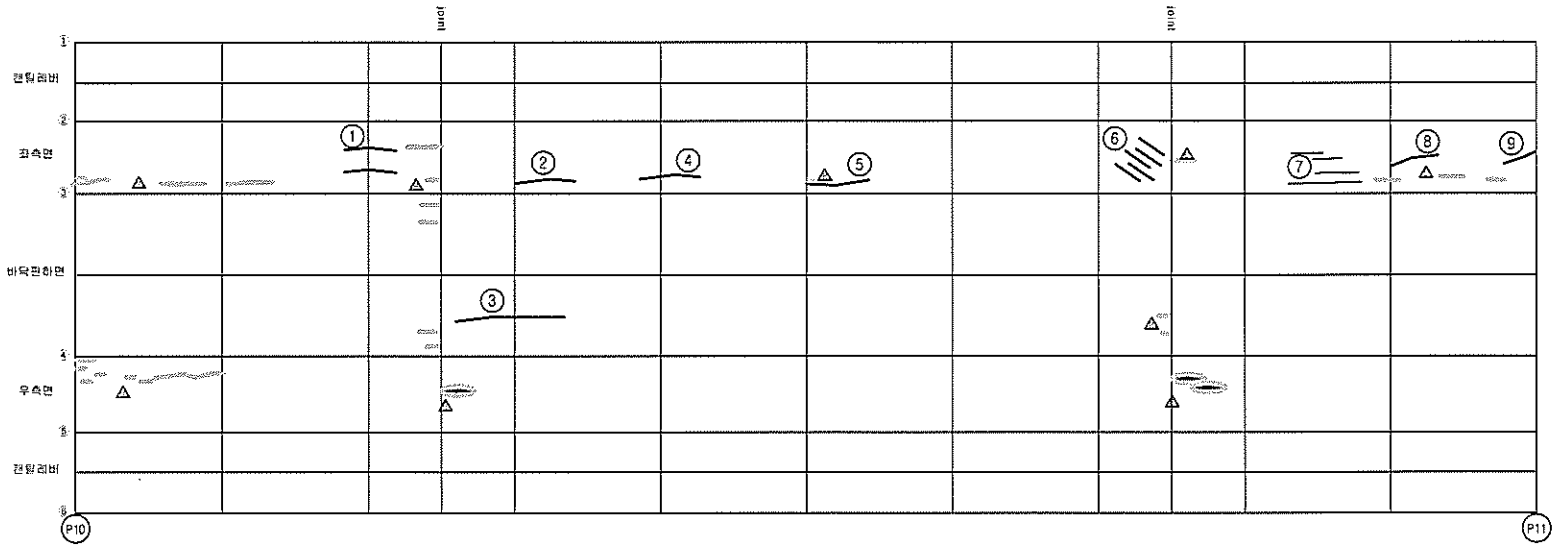손상 현황 표


[illegible]

← 부산


止行 →

바닥판 하면

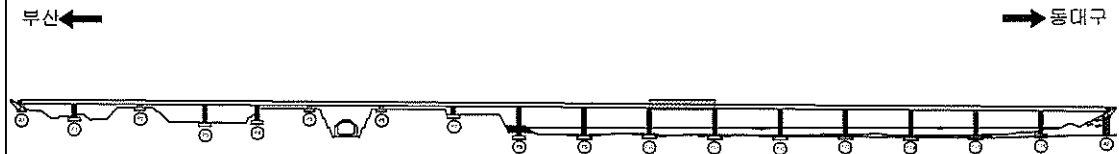KEY PLANE


















SECTION

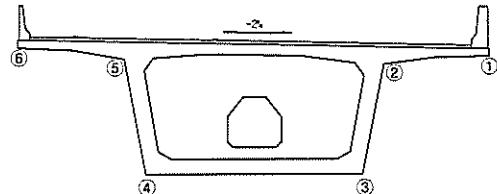


용역명	2015년 하반기 시설을 안전점검용역(1구간 정밀안전진단)
과업기간	2015. 08. 17 ~ 2015. 12. 31
발주처	 신대구부산고속도로주식회사
용역사	 (주)아워브레인 OUR BRAIN CO.,LTD
도면번호	28

               ID:금호강교(부산)-거더외부 S12

보수 이력	
	기초헌관
	신규헌관
	보수부위재관급
	보수(기보수)
	보수(9. 하반기)
	보수(09. 상반기)
	보수(09. 하반기)
	보수(10. 상반기)
	보수(10. 하반기)
	보수(11. 상반기)
	보수(11. 하반기)
	보수(12. 상반기)
	보수(12. 하반기)
	보수(13. 상반기)
	보수(13. 하반기)
	보수(14. 상반기)
	보수(14. 하반기)
	보수(15. 상반기)
	보수(15. 하반기)

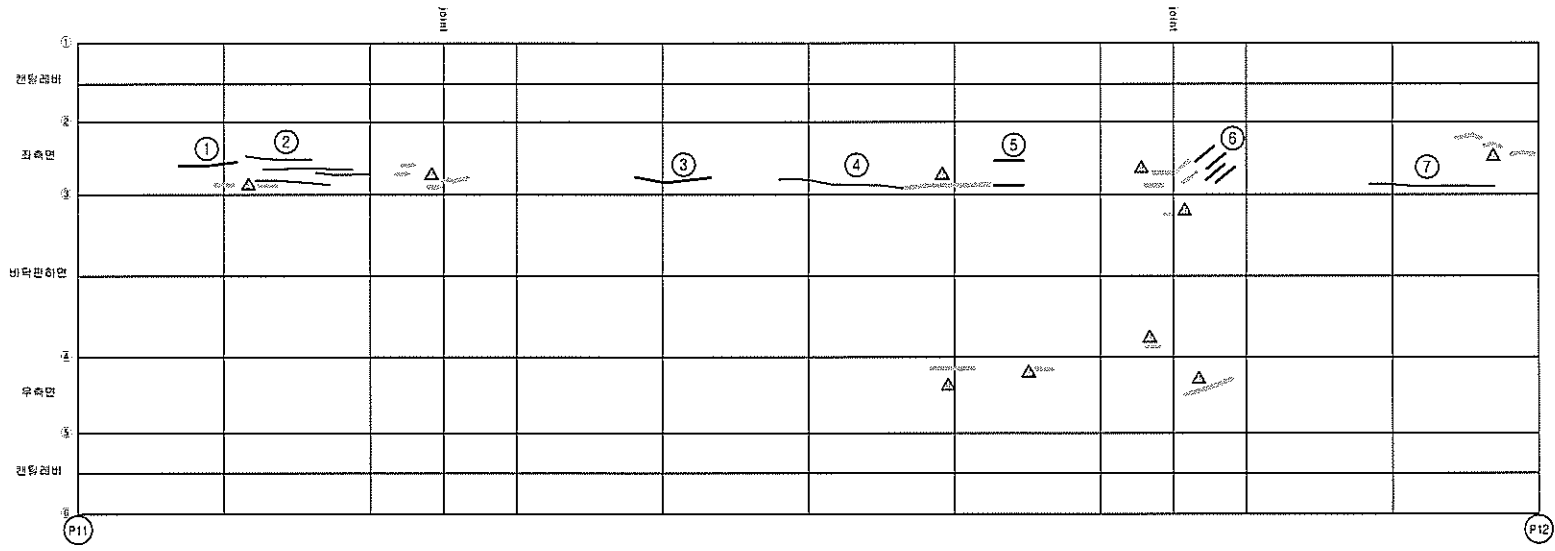손상 현황 표

[illegible]

출구 →

바닥판 하면

KEY PLAN

부산 ←











→ 동대구

SECTION

A technical cross-section diagram of a wide-flange beam. The diagram shows a central web with a rectangular hole and two horizontal flanges. Six numbered callouts are present: 1 points to the top right flange edge; 2 points to the top right web-flange junction; 3 points to the bottom right web-flange junction; 4 points to the bottom center web; 5 points to the top left web-flange junction; and 6 points to the top left flange edge.

용역명	2015년 하반기 시설물 안전점검용역(1구간 정밀안전진단)
과업기간	2015. 08. 17 ~ 2015. 12. 31
발주처	 신대구부산고속도로주식회사
용역사	 (주)아워브레인 OUR BRAIN CO.,LTD
도면번호	29

          
ID:금호강교(부산)-거더외부 S13

보수 이력	
	기관직 경험
	산군기관직 경험
	보수부위직자재험
	보수(기보수)
	보수(08. 하반기)
	보수(09. 상반기)
	보수(09. 하반기)
	보수(10. 상반기)
	보수(10. 하반기)
	보수(11. 상반기)
	보수(11. 하반기)
	보수(12. 상반기)
	보수(12. 하반기)
	보수(13. 상반기)
	보수(13. 하반기)
	보수(14. 상반기)
	보수(14. 하반기)
	보수(15. 상반기)
	보수(15. 하반기)

손상 현황 표

[illegible]

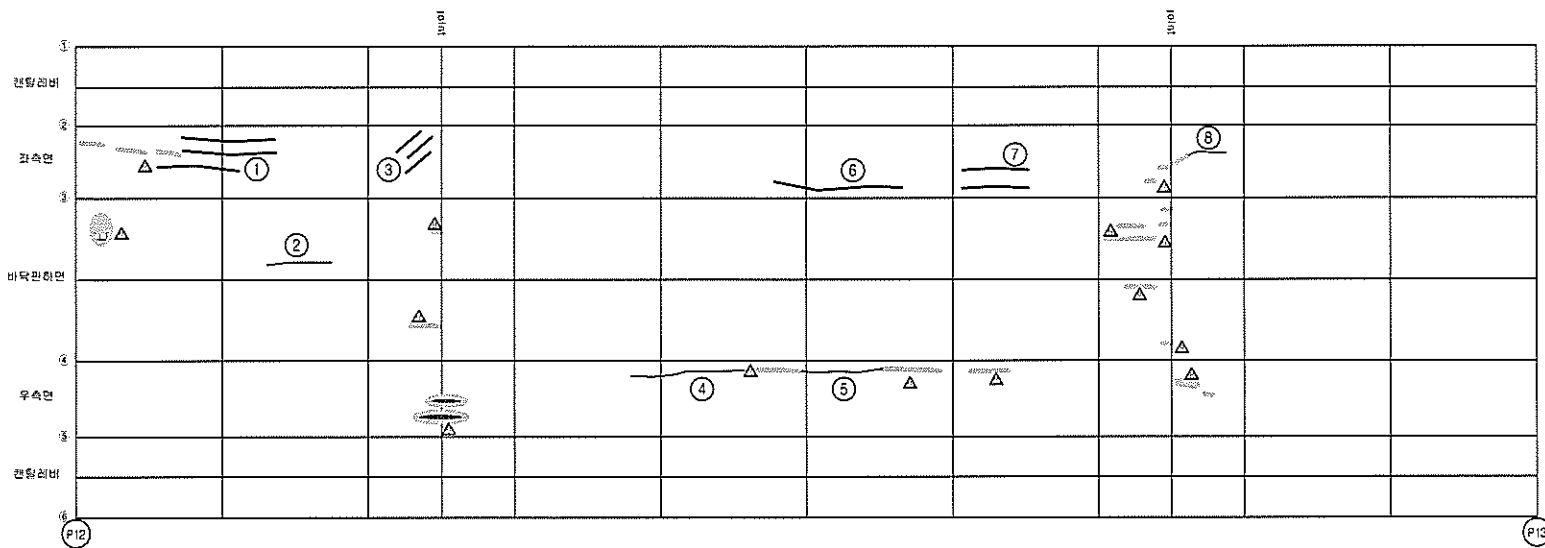주) 손상의 폭과 길이는 m 이며, 단 균열의 폭은 mm 임




← 부산


동대구 →

바닥판 하면

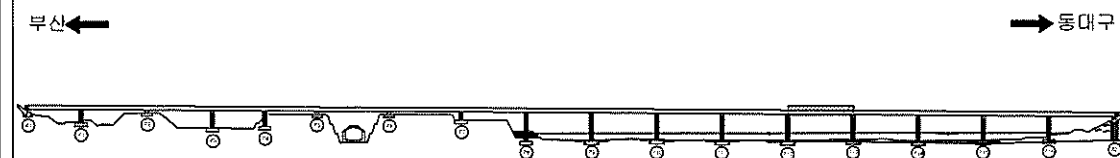KEY PLAN



SECTION _____

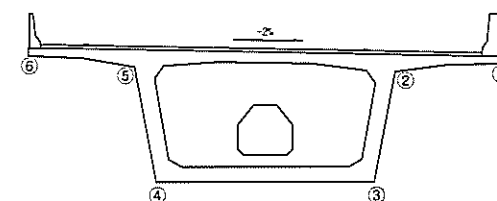


용역명	2015년 하반기 시설물 안전점검용역(1구간 정밀안전진단)
과업기간	2015. 08. 17 ~ 2015. 12. 31
발주처	 신대구부산고속도로주식회사
용역사	 (주)아워브레인 OUR BRAIN CO.,LTD
도면번호	30

ID:금호강교(부산)-거더외부 S15

보수 이 력	
	기 존 관 령
	신 규 관 령
	보수부위재검열
	보수(기보수)
	보수(08. 하반기)
	보수(09. 상반기)
	보수(09. 하반기)
	보수(10. 상반기)
	보수(10. 하반기)
	보수(11. 상반기)
	보수(11. 하반기)
	보수(12. 상반기)
	보수(12. 하반기)
	보수(13. 상반기)
	보수(13. 하반기)
	보수(14. 상반기)
	보수(14. 하반기)
	보수(15. 상반기)
	보수(15. 하반기)

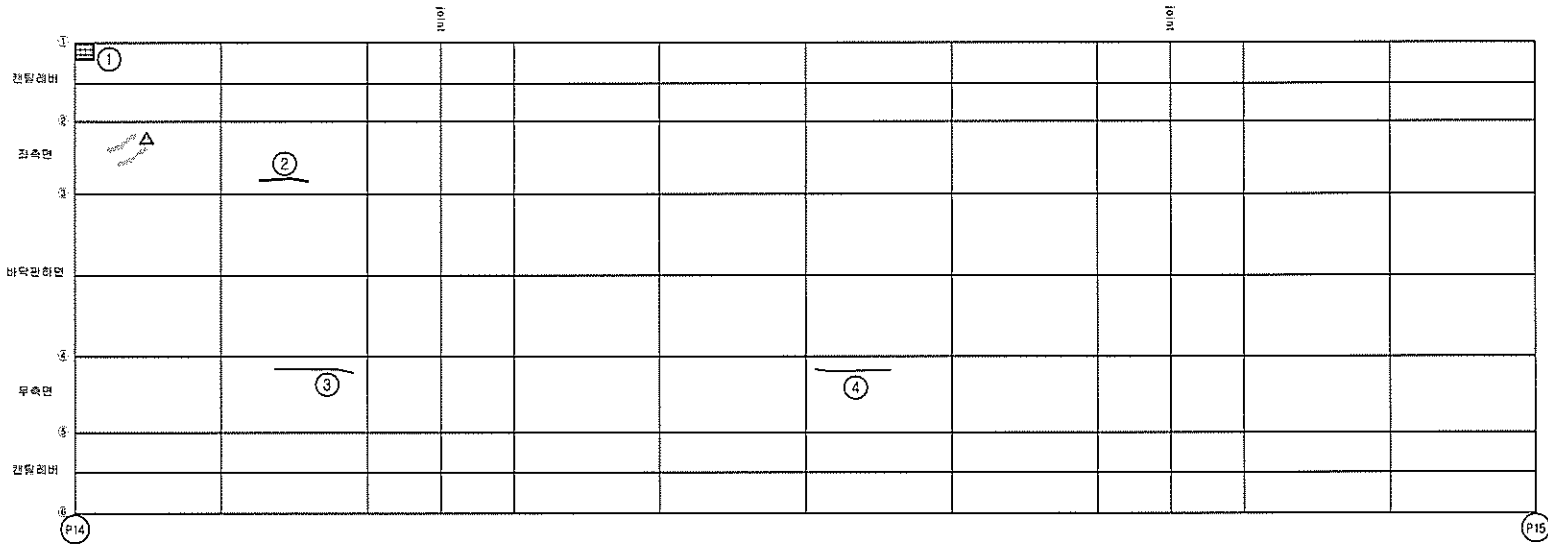손상 현황 표


[illegible]

← 부산


동대구 →

바닥판 하면

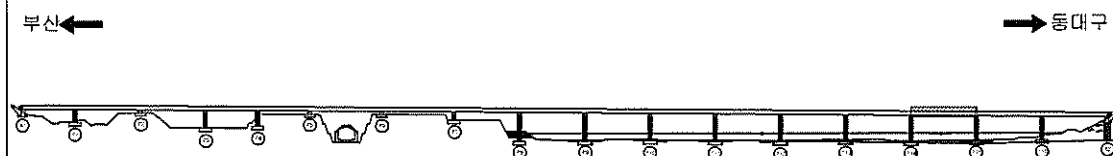KEY PLAN



SECTION _____

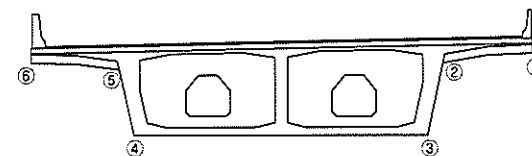


용역명	2015년 하반기 시설물 안전점검용역(1구간 정밀안전진단)
과업기간	2015. 08. 17 ~ 2015. 12. 31
발주처	 신대구부산고속도로주식회사
용역사	 (주)아워브레인 OUR BRAIN CO.,LTD
도면번호	32

ID:금호강교(부산)-거더외부 S16


보수 이 력	
	기원전 900년
	신구균 열
	보수부위재균열
	보 수(기보수)
	보 수(08. 하반기)
	보 수(09. 상반기)
	보 수(09. 하반기)
	보 수(10. 상반기)
	보 수(10. 하반기)
	보 수(11. 상반기)
	보 수(11. 하반기)
	보 수(12. 상반기)
	보 수(12. 하반기)
	보 수(13. 상반기)
	보 수(13. 하반기)
	보 수(14. 상반기)
	보 수(14. 하반기)
	보 수(15. 상반기)
	보 수(15. 하반기)

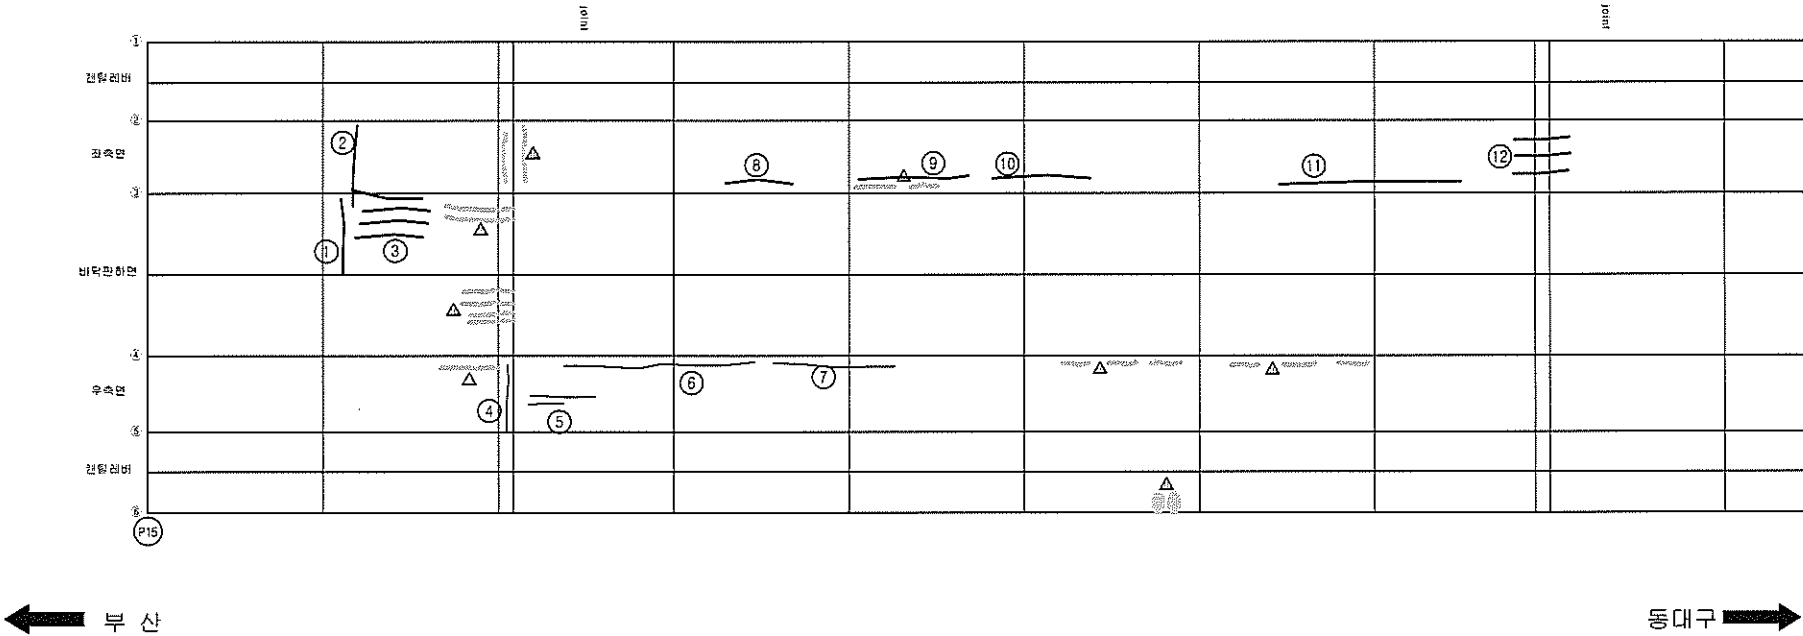손상 현황 표


[illegible]

바닥판 하면

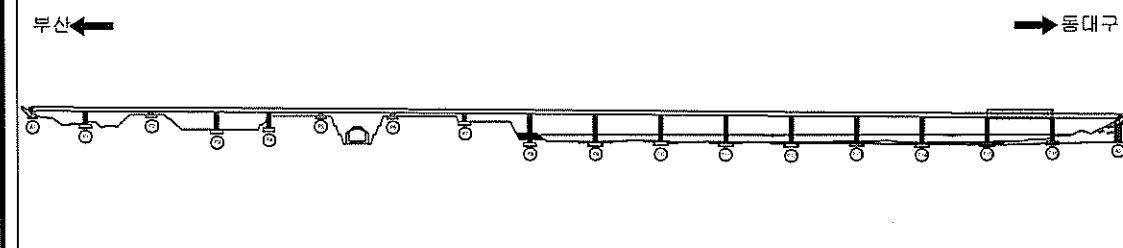KEY PLAN




SECTION _____

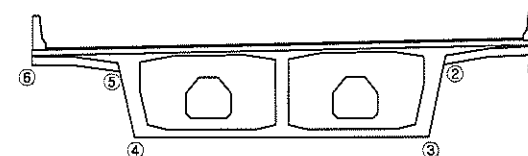

용역명	2015년 하반기 시설을 안전점검용역(1구간 정밀안전진단)
과업기간	2015. 08. 17 ~ 2015. 12. 31
발주처	 신대구부산고속도로주식회사
용역사	 (주)아워브레인 OUR BRAIN CO.,LTD
도면번호	33

ID:금호강교(부산)-거더외부 S17

보수 이력	
	기관장 임명
	신규관 임명
	보수부위재검열
 	보수(기보수)
 	보수(08. 하반기)
 	보수(09. 상반기)
 	보수(09. 하반기)
 	보수(10. 상반기)
 	보수(10. 하반기)
 	보수(11. 상반기)
 	보수(11. 하반기)
 	보수(12. 상반기)
 	보수(12. 하반기)
 	보수(13. 상반기)
 	보수(13. 하반기)
 	보수(14. 상반기)
 	보수(14. 하반기)
 	보수(15. 상반기)
 	보수(15. 하반기)

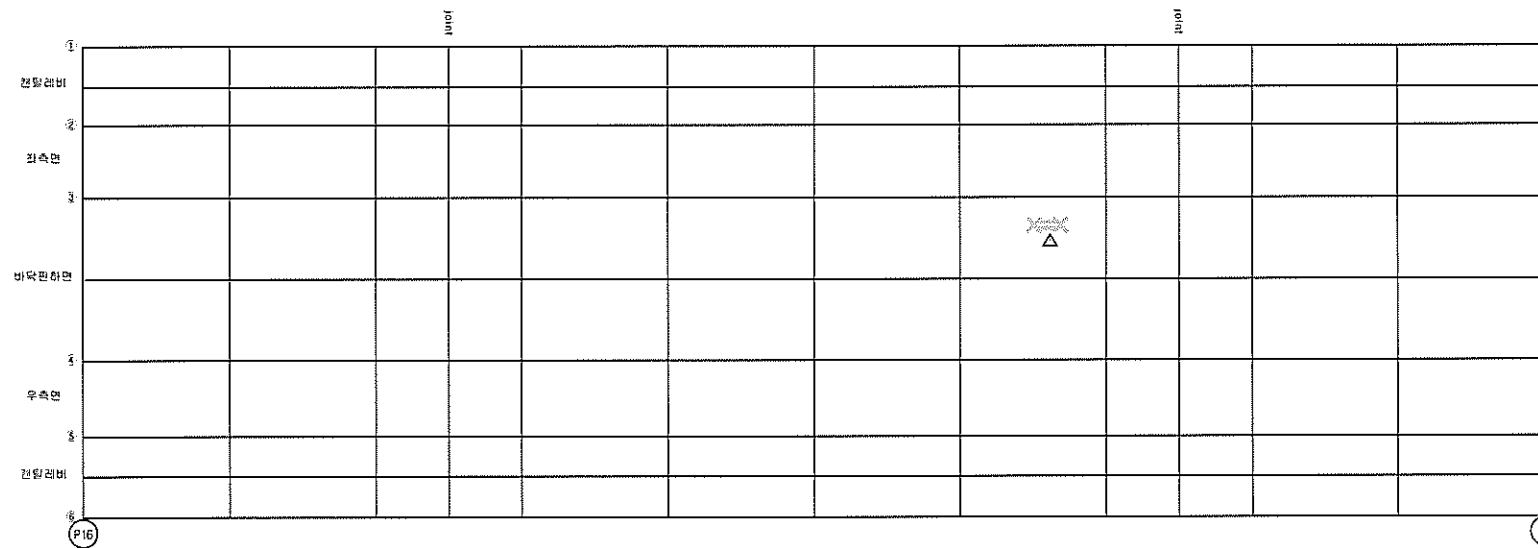[illegible]

← 부산

동대구

바닥판 하면

KEY PLAN









부산 ←

→ 동대구

A cross-sectional diagram of a beam with two rectangular voids. The diagram is labeled with numbers 1 through 6 at specific points: 1 is at the top right corner, 2 is on the top right edge, 3 is at the bottom right corner, 4 is at the bottom left corner, 5 is on the top left edge, and 6 is at the top left corner.

용역명	2015년 하반기 시설물 안전점검용역(1구간 정밀안전진단)
과업기간	2015. 08. 17 ~ 2015. 12. 31
발주처	 신대구부산고속도로주식회사
용역사	 (주)아워브레인 OUR BRAIN CO.,LTD
도면번호	34

        
ID:금호강교(부산)-거더내부 S1

보 수 이 력	
	기 존 규 칙
	신 규 규 칙
	보 수무효재판율
	보 수(기보수)
	보 수(08. 회반기)
	보 수(09. 상반기)
	보 수(09. 회반기)
	보 수(10. 상반기)
	보 수(10. 회반기)
	보 수(11. 상반기)
	보 수(11. 하반기)
	보 수(12. 상반기)
	보 수(12. 하반기)
	보 수(13. 상반기)
	보 수(13. 하반기)
	보 수(14. 상반기)
	보 수(14. 하반기)
	보 수(15. 상반기)
	보 수(15. 하반기)

손상 현황 표

[illegible]

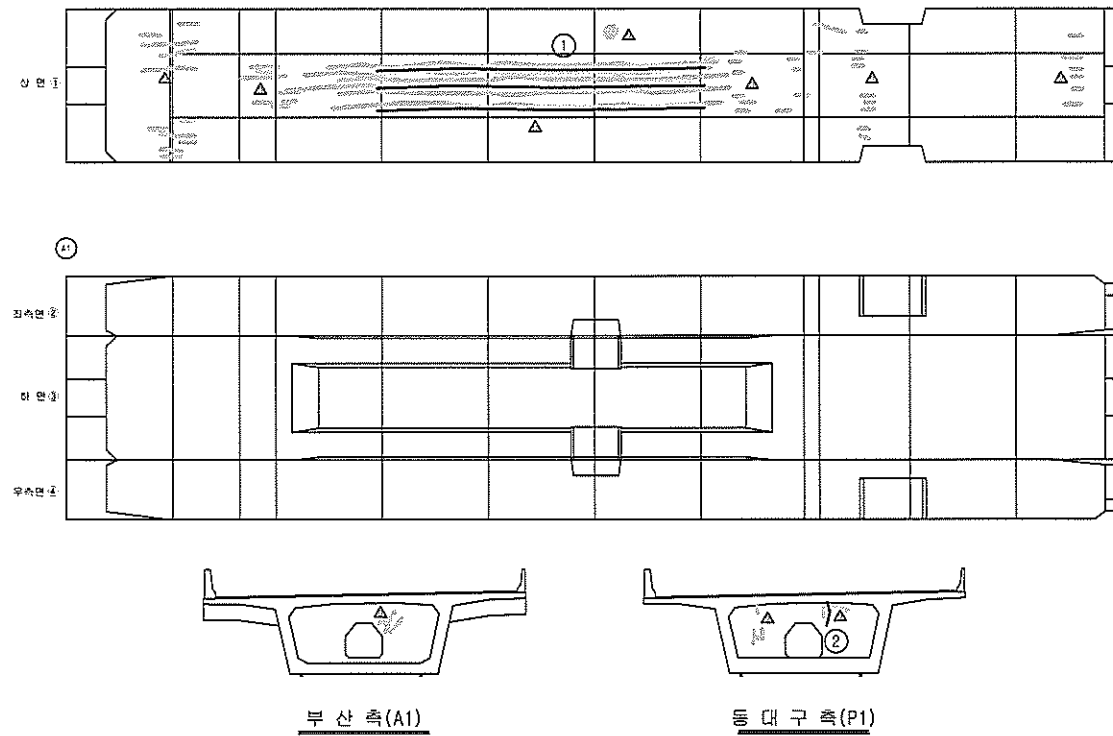주) 손상의 폭과 길이는 m 이며, 단 균열의 폭은 mm 임



KEY PLAN

부산 ← → 동대구



The key plan shows a horizontal railway line with 18 stations marked by circles. From left to right, the stations are: Busan (부산), Ssangnam (쌍남), Gyeongju (경주), Gyeongju (경주), Gyeongju (경주), Gyeongju (경주), Gyeongju (경주), Gyeongju (경주), Gyeongju (경주), Gyeongju (경주), Gyeongju (경주), Gyeongju (경주), Gyeongju (경주), Gyeongju (경주), Gyeongju (경주), Gyeongju (경주), Gyeongju (경주), and Dongdaegu (동대구). A red rectangle highlights the study area between Gyeongju (경주) and Gyeongju (경주).

 
 
 
 
 
 
 
SECTION

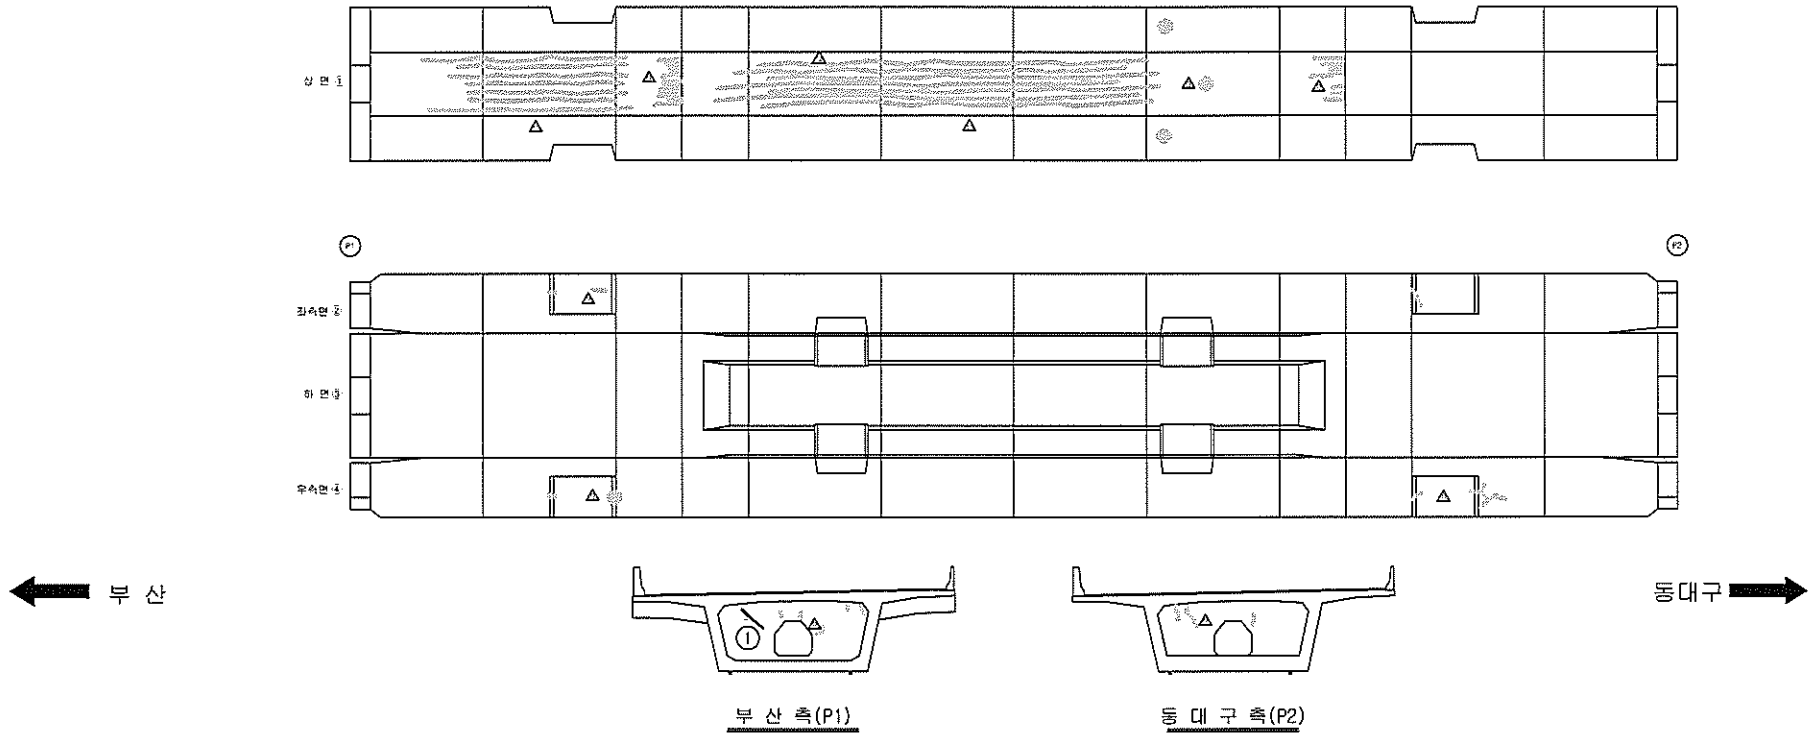


Diagram illustrating the cross-section of a reinforced concrete beam with a central octagonal void. The section is labeled with circled numbers 1 through 4, indicating specific areas or components. A horizontal line with a downward arrow and the label $-2x$ is shown above the top flange.

용역명	2015년 하반기 시설물 안전점검용역(1구간 정밀안전진단)
과업기간	2015. 08. 17 ~ 2015. 12. 31
발주처	 신대구부산고속도로주식회사
용역사	 (주)아워브레인 OUR BRAIN CO.,LTD
도면번호	35


ID:금호강교(부산)-거더내부 S2

보수 이력	
	기 존 공 역
	신 규 공 역
	보수무위재권결
	보수(기보수)
 	보수(08. 하반기)
 	보수(09. 상반기)
 	보수(09. 하반기)
 	보수(10. 상반기)
 	보수(10. 하반기)
 	보수(11. 상반기)
 	보수(11. 하반기)
 	보수(12. 상반기)
 	보수(12. 하반기)
 	보수(13. 상반기)
 	보수(13. 하반기)
 	보수(14. 상반기)
 	보수(14. 하반기)
 	보수(15. 상반기)
 	보수(15. 하반기)


[illegible]

주) 손상의 폭과 길이는 m 이며, 단 균열의 폭은 mm 임

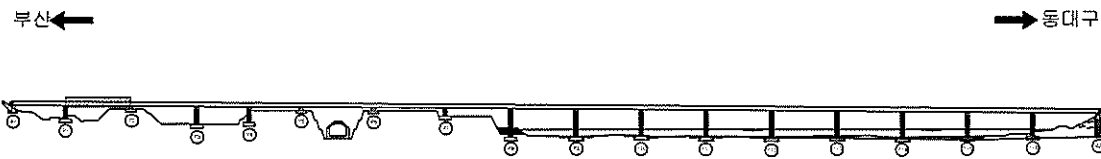KEY PLAINS




SECTION

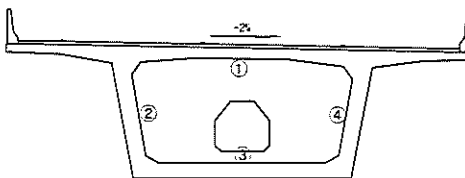

용역명	2015년 하반기 시설물 안전점검용역(1구간 정밀안전진단)
과업기간	2015. 08. 17 ~ 2015. 12. 31
발주처	 신대구부산고속도로주식회사
용역사	 (주)아워브레인 OUR BRAIN CO.,LTD
도면번호	36

ID:금호강교(부산)-거더내부 S3

보수 이력	
	기 존 관 역
	신 규 관 역
	보수부위재관역
 	보수(기보수)
 	보수(08. 하반기)
 	보수(09. 상반기)
 	보수(09. 하반기)
 	보수(10. 상반기)
 	보수(10. 하반기)
 	보수(11. 상반기)
 	보수(11. 하반기)
 	보수(12. 상반기)
 	보수(12. 하반기)
 	보수(13. 상반기)
 	보수(13. 하반기)
 	보수(14. 상반기)
 	보수(14. 하반기)
 	보수(15. 상반기)
 	보수(15. 하반기)

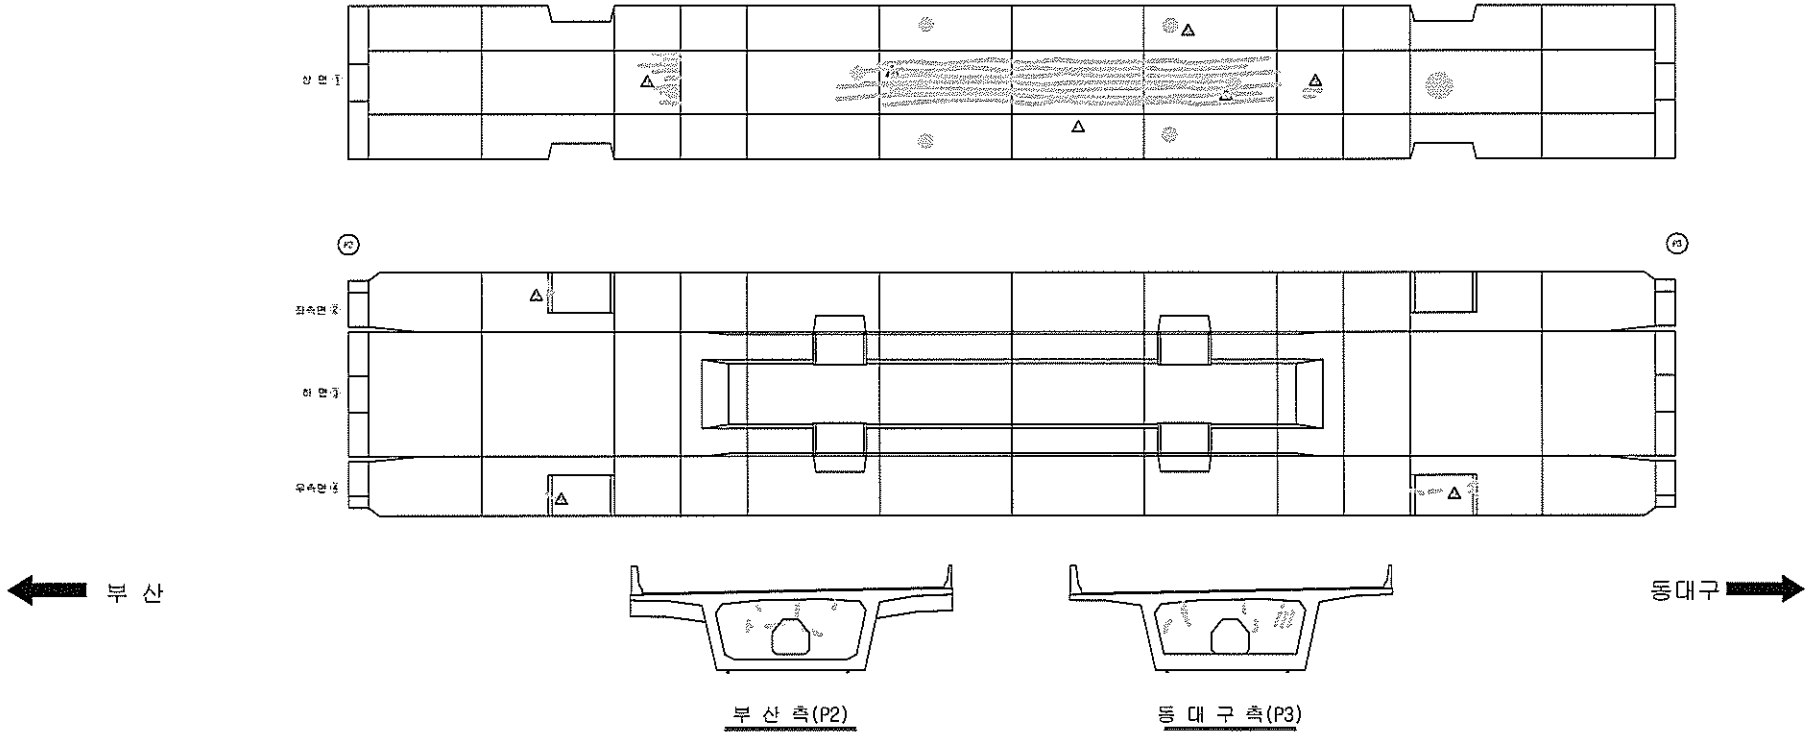[illegible]

주) 손상의 폭과 길이는 m 이며, 단 균열의 폭은 mm 임

KEY PLAN

부산 ← → 동대구

The key plan shows a horizontal line representing the Gyeongju Expressway. Along this line, there are several circular markers representing interchanges. A red rectangular box highlights a specific section of the expressway, indicating the location of the study area. Above the line, there are arrows pointing left towards '부산' (Busan) and right towards '동대구' (Dongdaegu).

SECTION

A cross-sectional diagram of a reinforced concrete beam. The beam has a wide top flange and a narrower bottom section. A horizontal line with arrows at both ends, labeled '2', indicates the width of the top flange. The central part of the beam contains a rectangular void. Five numbered callouts are present: '1' is at the top center of the beam; '2' is on the left side of the beam; '3' is at the bottom center of the beam; '4' is on the right side of the beam; and '5' is at the bottom center of the rectangular void.

용역명	2015년 하반기 시설물 안전점검용역(1구간 정밀안전진단)
과업기간	2015. 08. 17 ~ 2015. 12. 31
발주처	 신대구부산고속도로주식회사
용역사	 (주)아워브레인 OUR BRAIN CO.,LTD
도면번호	37


ID:금호강교(부산)-거더내부 S4

보 수 이 령	
	거 권 관 령
	소 관 관 령
	보 수 부 위 재 관 령
	보 수 (기 보 수)
	보 수 (08. 하 반 기)
	보 수 (09. 상 반 기)
	보 수 (09. 하 반 기)
	보 수 (10. 상 반 기)
	보 수 (10. 하 반 기)
	보 수 (11. 상 반 기)
	보 수 (11. 하 반 기)
	보 수 (12. 상 반 기)
	보 수 (12. 하 반 기)
	보 수 (13. 상 반 기)
	보 수 (13. 하 반 기)
	보 수 (14. 상 반 기)
	보 수 (14. 하 반 기)
	보 수 (15. 상 반 기)
	보 수 (15. 하 반 기)

손상 현황 표

[illegible]

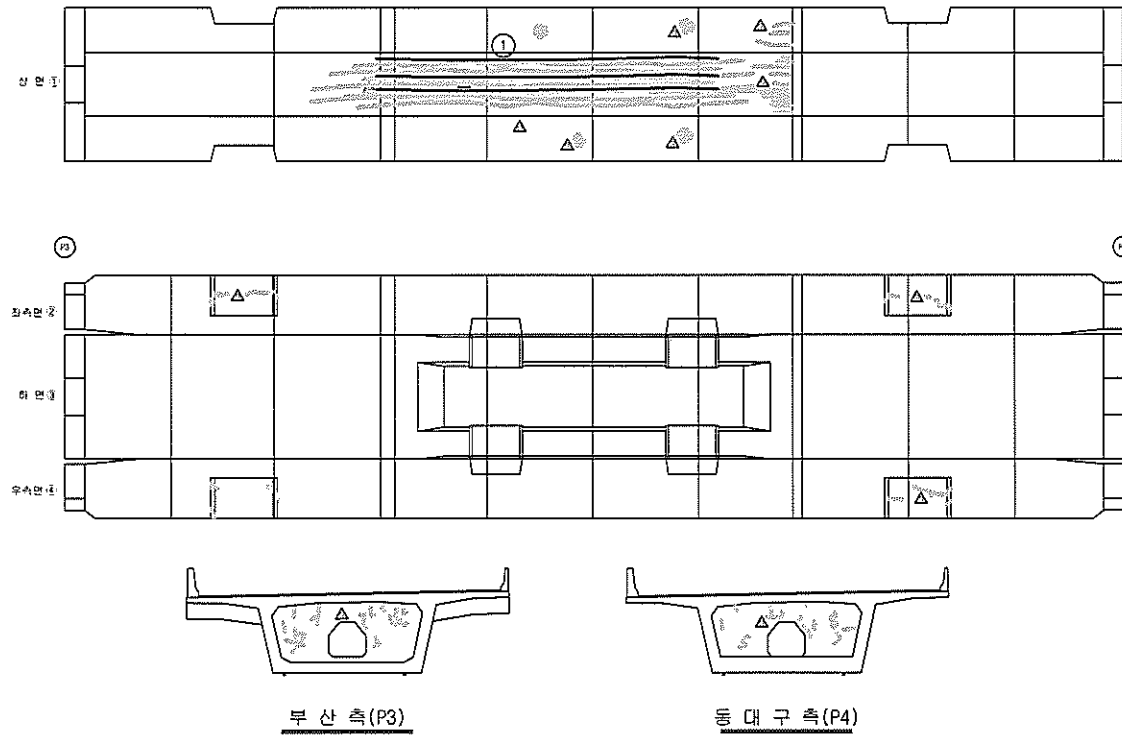주) 손상의 폭과 길이는 m 이며, 단 균열의 폭은 mm 임



KEY PLAN

부산 ← → 동대구



The key plan map shows a horizontal railway line with 18 stations marked by circles. From left to right, the stations are: Busan (부산), Ssangnam (쌍남), Gyeongju (경주), Gyeongju (경주), Gyeongju (경주), Gyeongju (경주), Gyeongju (경주), Gyeongju (경주), Gyeongju (경주), Gyeongju (경주), Gyeongju (경주), Gyeongju (경주), Gyeongju (경주), Gyeongju (경주), Gyeongju (경주), Gyeongju (경주), Gyeongju (경주), and Dongdaegu (동대구). A red rectangle highlights the study area, located between the 10th and 11th stations from the left, which are both labeled 'Gyeongju (경주)'.

SECTION



Diagram illustrating a cross-section of a reinforced concrete beam with a central octagonal void. The diagram is labeled with circled numbers 1 through 5, indicating specific points or components:

- 1: Top center of the beam.
- 2: Left side of the beam.
- 3: Bottom center of the beam.
- 4: Right side of the beam.
- 5: Top edge of the beam above the void.

A horizontal dimension line with arrows at both ends is shown above the beam, labeled with the number 2.

용역명	2015년 하반기 시설물 안전점검용역(1구간 정밀안전진단)
과업기간	2015. 08. 17 ~ 2015. 12. 31

과업기간	2015. 08. 17 ~ 2015. 12. 31
------	-----------------------------

발 주 처	 신대구부산고속도로주식회사
-------	---

공 사 (주)아워브레인
OUR BRAIN CO.,LTD


인문지리	38
------	----

ID:금호강교(부산)-거더내부 S5

보수 이 력	
	기 존 규 칙
	신 규 규 칙
	보수부위재검열
 	보 수 (기보수)
 	보 수 (08. 허 반 기)
 	보 수 (09. 상 반 기)
 	보 수 (09. 허 반 기)
 	보 수 (10. 상 반 기)
 	보 수 (10. 허 반 기)
 	보 수 (11. 상 반 기)
 	보 수 (11. 허 반 기)
 	보 수 (12. 상 반 기)
 	보 수 (12. 허 반 기)
 	보 수 (13. 상 반 기)
 	보 수 (13. 허 반 기)
 	보 수 (14. 상 반 기)
 	보 수 (14. 허 반 기)
 	보 수 (15. 상 반 기)
 	보 수 (15. 허 반 기)

손상 현황 표

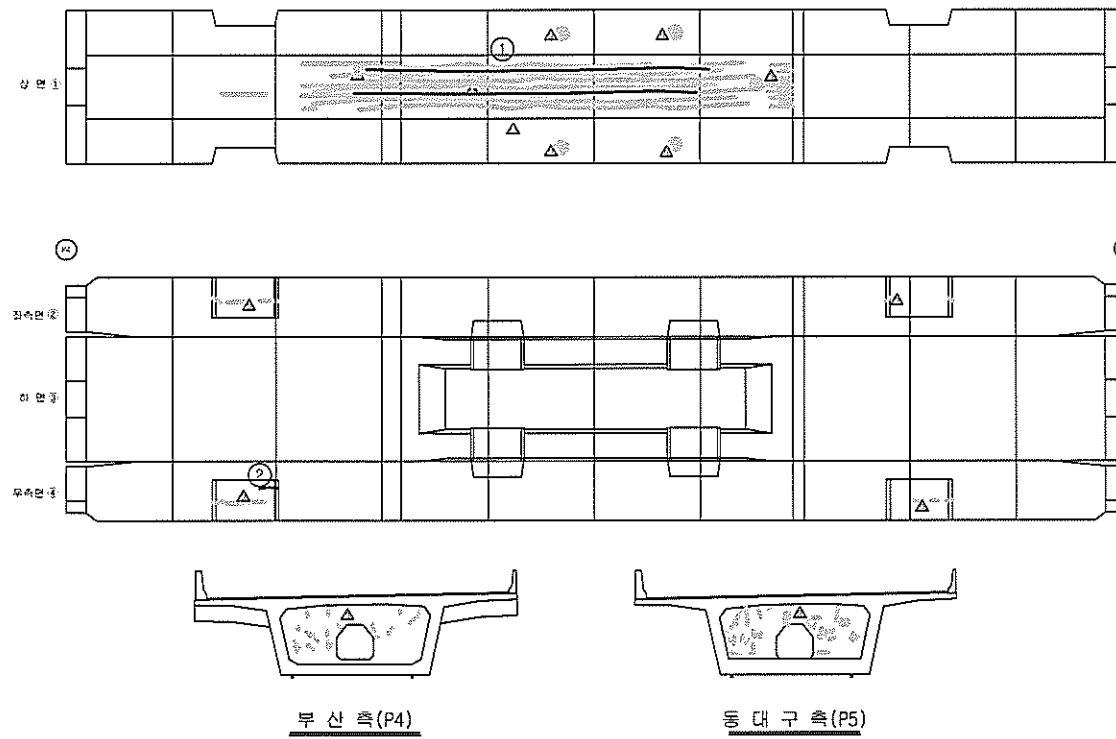
주) 손상의 폭과 길이는 m 이며, 단 균열의 폭은 mm 임




← 부산

동대구 

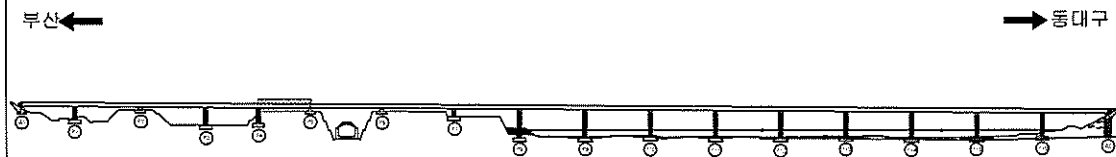KEY PLAN



SECTION

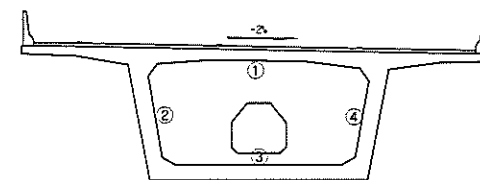

용역명	2015년 하반기 시설물 안전점검용역(1구간 정밀안전진단)
-----	----------------------------------

과업기간	2015. 08. 17 ~ 2015. 12. 31
------	-----------------------------

발 주 처	 신대구부산고속도로주식회사
-------	---

공 보 사	 (주)이워브레인 OUR BRAIN CO.,LTD
-------------	---


도면번호	39
------	----

ID:금호강교(부산)-거더내부 S6

보 수 이 령	
	거 려 권 관 령
	산 구 관 령
	보 수 부 위 자 관 령
	보 수 (기 보 수)
	보 수 (08. 허 반 기)
	보 수 (09. 상 반 기)
	보 수 (09. 하 반 기)
	보 수 (10. 상 반 기)
	보 수 (10. 하 반 기)
	보 수 (11. 상 반 기)
	보 수 (11. 하 반 기)
	보 수 (12. 상 반 기)
	보 수 (12. 하 반 기)
	보 수 (13. 상 반 기)
	보 수 (13. 하 반 기)
	보 수 (14. 상 반 기)
	보 수 (14. 하 반 기)
	보 수 (15. 상 반 기)
	보 수 (15. 하 반 기)

손상 현황 표

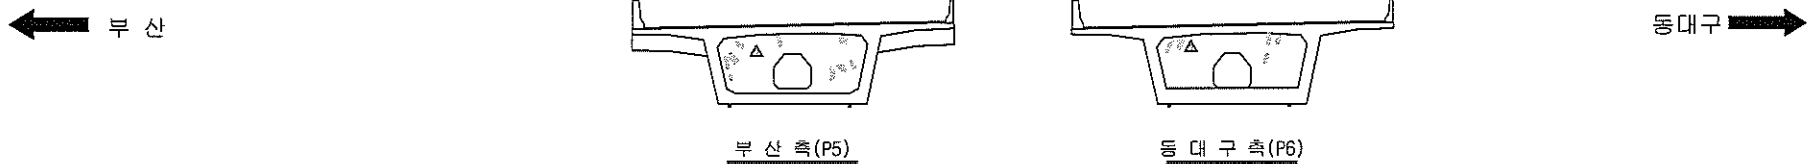주) 손상의 폭과 길이는 m 이며, 단 굵기의 폭은 mm 임



KEY PLAN

부산 ← → 동대구



용역명	2015년 하반기 시설물 안전점검용역(1구간 정밀안전진단)
과업기간	2015. 08. 17 ~ 2015. 12. 31
발주처	 신대구부산고속도로주식회사
용역사	 (주)아워브레인 OUR BRAIN CO.,LTD
도면번호	40


ID:금호강교(부산)-거더내부 S7

보수 이력	
	기 존 규 칙
	신 규 규 칙
	보수부위재검열
 	보 수(기초부)
 	보 수(08. 허반기)
 	보 수(09. 상반기)
 	보 수(09. 하반기)
 	보 수(10. 상반기)
 	보 수(10. 하반기)
 	보 수(11. 상반기)
 	보 수(11. 하반기)
 	보 수(12. 상반기)
 	보 수(12. 하반기)
 	보 수(13. 상반기)
 	보 수(13. 하반기)
 	보 수(14. 상반기)
 	보 수(14. 하반기)
 	보 수(15. 상반기)
 	보 수(15. 하반기)

손상 현황 표

[illegible]

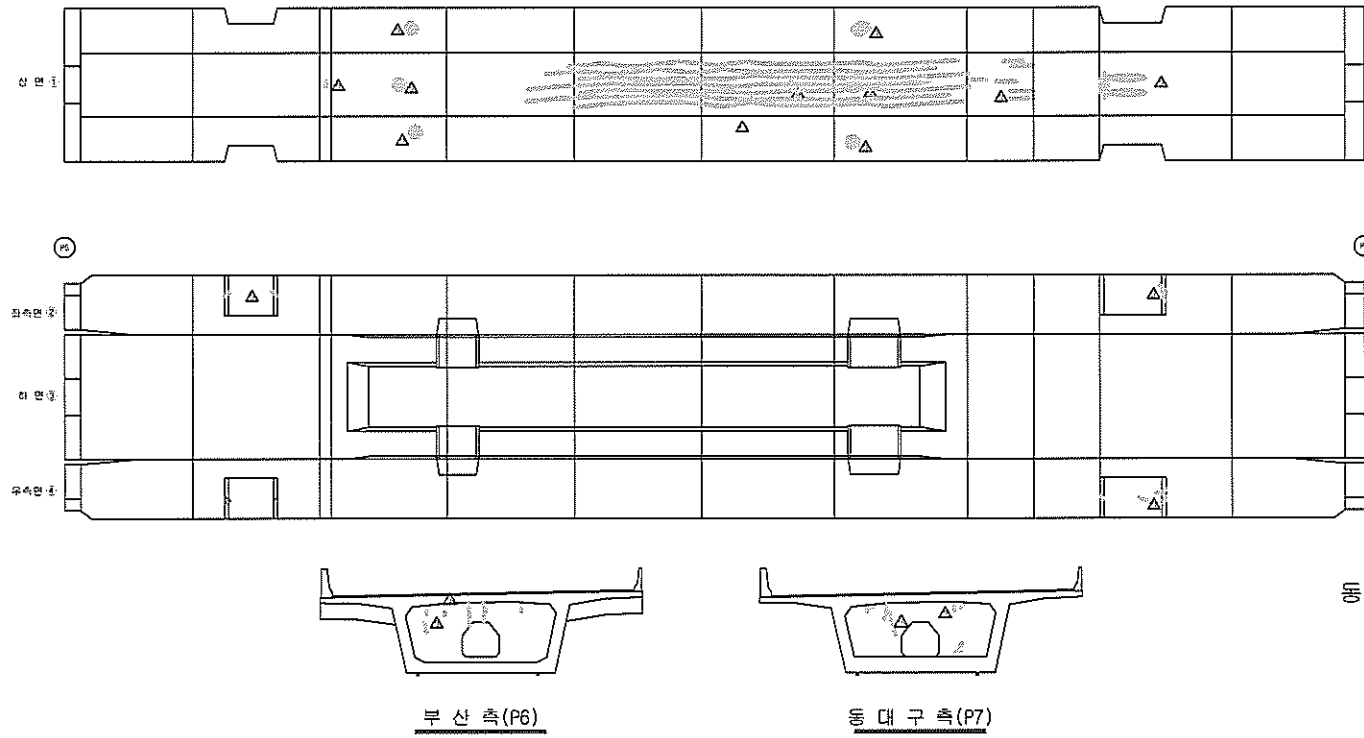
주) 손상의 폭과 길이를 m 이며, 단, 양쪽의 폭은 mm 임




← 부산

동대구 →

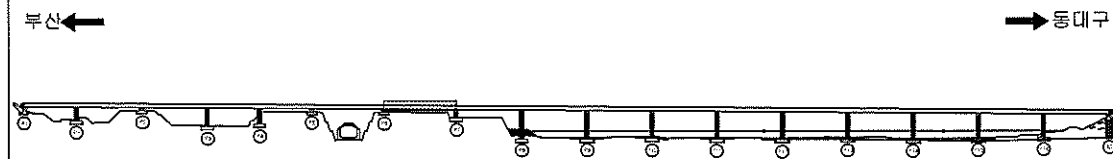KEY PLANE



SECTION

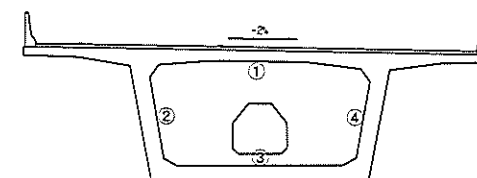

용역명	2015년 하반기 시설물 안전점검용역(1구간 정밀안전진단)
과업기간	2015. 08. 17 ~ 2015. 12. 31
발주처	 신대구부산고속도로주식회사
용역사	 (주)아워브레인 OUR BRAIN CO.,LTD
도면번호	41

ID:금호강교(부산)-거더내부 S8

보수이력	
	기존관할
	신규관할
	보수부위재검열
 	보수(기초부)
 	보수(08, 하반기)
 	보수(09, 상반기)
 	보수(09, 하반기)
 	보수(10, 상반기)
 	보수(10, 하반기)
 	보수(11, 상반기)
 	보수(11, 하반기)
 	보수(12, 상반기)
 	보수(12, 하반기)
 	보수(13, 상반기)
 	보수(13, 하반기)
 	보수(14, 상반기)
 	보수(14, 하반기)
 	보수(15, 상반기)
 	보수(15, 하반기)

[illegible]

용역명	2015년 하반기 시설물 안전점검용역(1구간 정밀안전진단)
과업기간	2015. 08. 17 ~ 2015. 12. 31
발주처	 신대구부산고속도로주식회사
용역사	 (주)아워브레인 OUR BRAIN CO.,LTD
도면번호	42



ID:금호강교(부산)-거더내부 S9

보 수 이 력	
	기 존 규 칙
	신 규 규 칙
	보 수 부 위 재 규 칙
	보 수 (기 보 수)
	보 수 (08. 허 반 기)
	보 수 (09. 상 반 기)
	보 수 (09. 하 반 기)
	보 수 (10. 상 반 기)
	보 수 (10. 하 반 기)
	보 수 (11. 상 반 기)
	보 수 (11. 하 반 기)
	보 수 (12. 상 반 기)
	보 수 (12. 하 반 기)
	보 수 (13. 상 반 기)
	보 수 (13. 하 반 기)
	보 수 (14. 상 반 기)
	보 수 (14. 하 반 기)
	보 수 (15. 상 반 기)
	보 수 (15. 하 반 기)

손상 현황 표

[illegible]

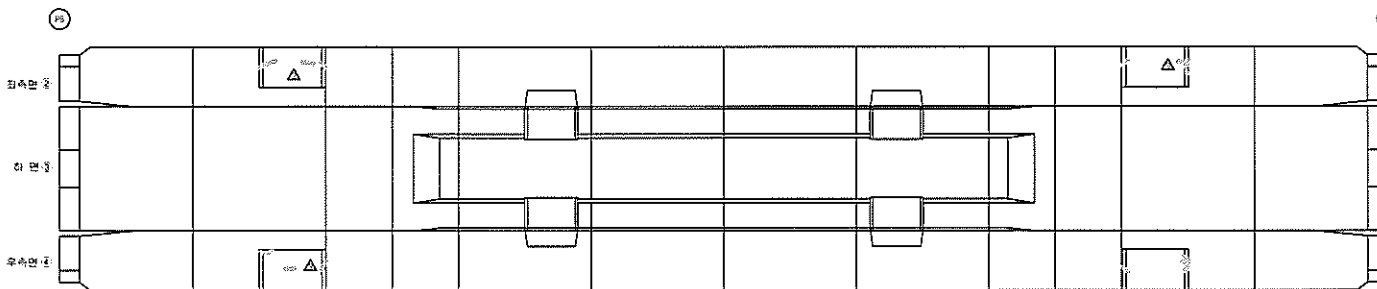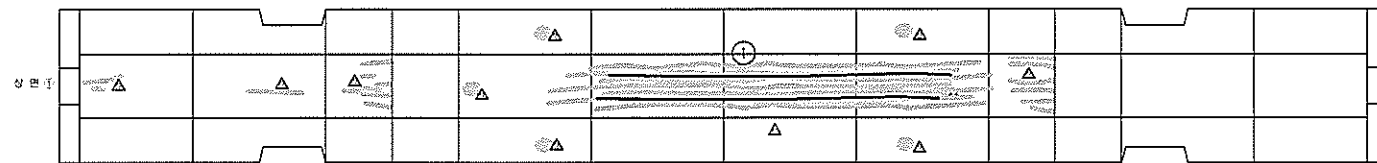주) 손상의 폭과 길이는 m 이며, 단 균열의 폭은 mm 임




← 부산

동대구 →


부 산 측(P8)

동대구측(P9)

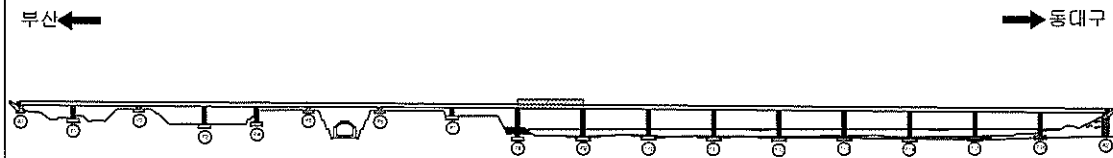KEY PLAN



SECTION _____

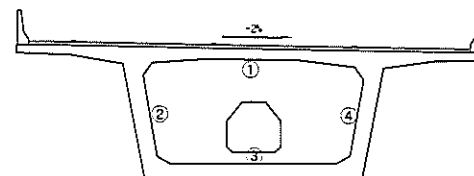

용역명 2015년 하반기 시설물 안전점검용역(1구간 정밀안전진단)

과업기간	2015. 08. 17 ~ 2015. 12. 31
------	-----------------------------



발 주 처 신대구부산고속도로주식회사

에프사 | (주)아워브레인
OUR BRAIN CO., LTD

도면번호 | 43

ID:금호강교(부산)-거더내부 S10

보수 이력	
	기존 관공
	신규 관공
	보수부위재검
	보수(기보수)
	보수(09, 하반기)
	보수(09, 상반기)
	보수(09, 하반기)
	보수(10, 상반기)
	보수(10, 하반기)
	보수(11, 상반기)
	보수(11, 하반기)
	보수(12, 상반기)
	보수(12, 하반기)
	보수(13, 상반기)
	보수(13, 하반기)
	보수(14, 상반기)
	보수(14, 하반기)
	보수(15, 상반기)
	보수(15, 하반기)

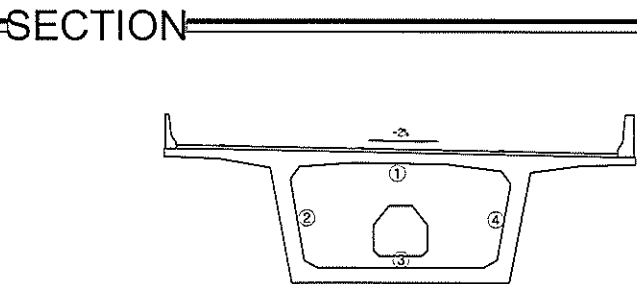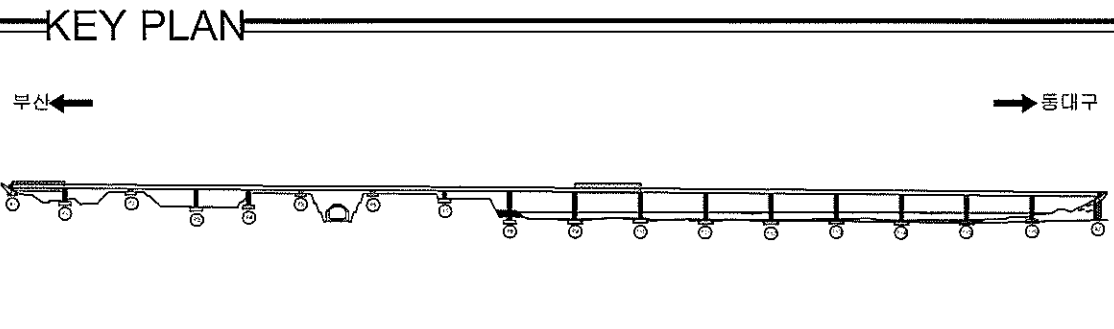[illegible]


용역명	2015년 하반기 시설물 안전점검용역(1구간 정밀안전진단)
과업기간	2015. 08. 17 ~ 2015. 12. 31
발주처	 신대구부산고속도로주식회사
용역사	 (주)아워브레인 OUR BRAIN CO.,LTD
도면번호	44

ID:금호강교(부산)-거더내부 S11

보수 이력	
	기준 근말
	신규 근말
	보수부위재근말
	보수(기보수)
	보수(08. 하반기)
	보수(09. 상반기)
	보수(09. 하반기)
	보수(10. 상반기)
	보수(10. 하반기)
	보수(11. 상반기)
	보수(11. 하반기)
	보수(12. 상반기)
	보수(12. 하반기)
	보수(13. 상반기)
	보수(13. 하반기)
	보수(14. 상반기)
	보수(14. 하반기)
	보수(15. 상반기)
	보수(15. 하반기)

손상 현황 표

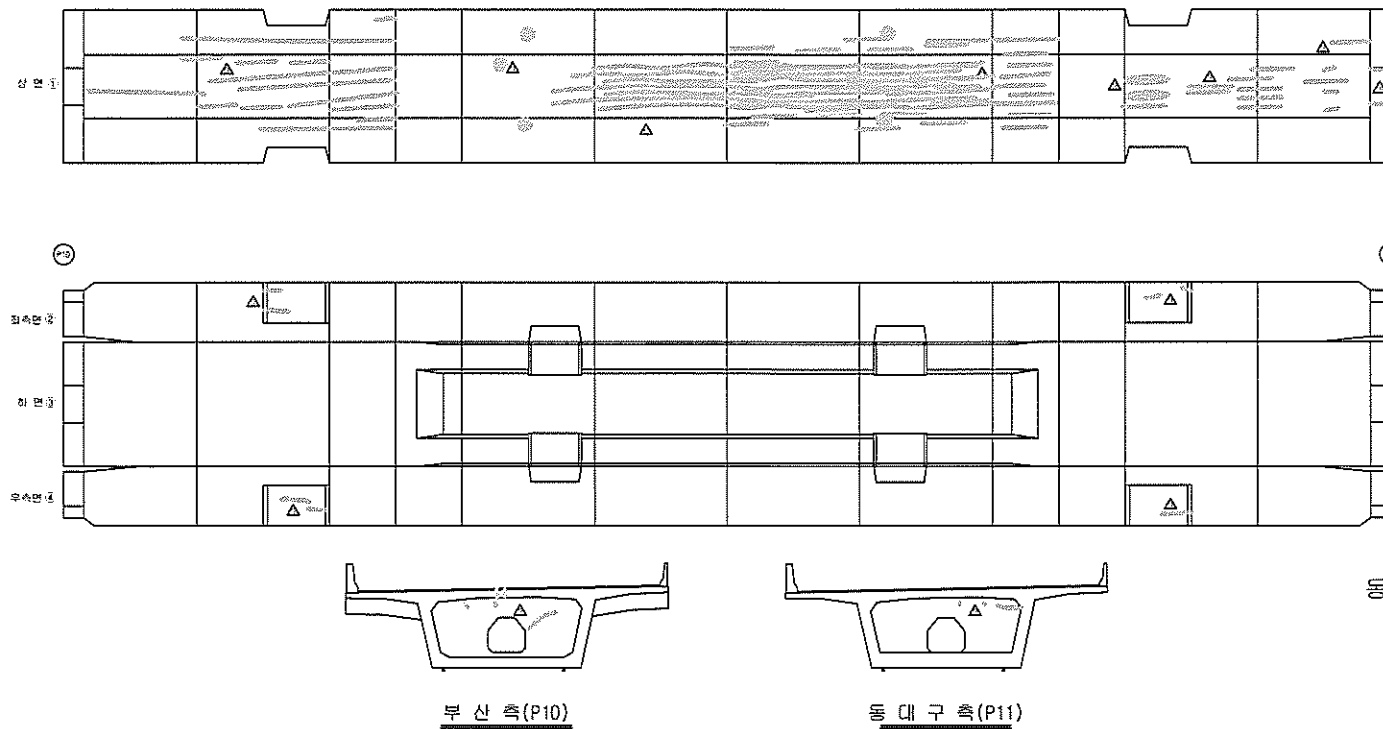주) 손상의 폭과 길이는 m 이며, 단 균열의 폭은 mm 임




← 부산

영대구


부 산 측(P10)

동 대 구 축(P11)

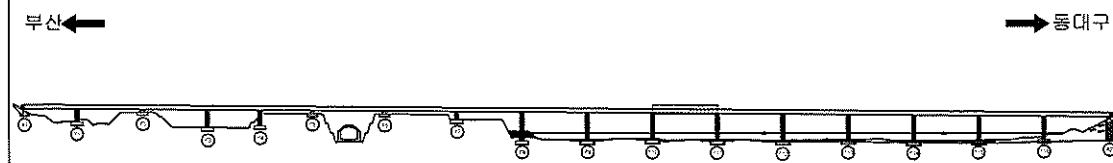KEY PLAN



SECTION _____

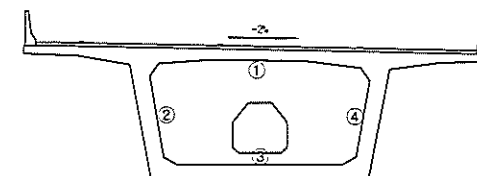

용역명	2015년 하반기 시설물 안전점검용역(1구간 정밀안전진단)
과업기간	2015. 08. 17 ~ 2015. 12. 31
발주처	 신대구부산고속도로주식회사
용역사	 (주)아워브레인 OUR BRAIN CO.,LTD
도면번호	45

ID:금호강교(부산)-거더내부 S12

보수이력	
	기초균열
	신규균열
	보수부위재균열
 	보수수(기보수)
 	보수수(08. 하반기)
 	보수수(09. 상반기)
 	보수수(09. 하반기)
 	보수수(10. 상반기)
 	보수수(10. 하반기)
 	보수수(11. 상반기)
 	보수수(11. 하반기)
 	보수수(12. 상반기)
 	보수수(12. 하반기)
 	보수수(13. 상반기)
 	보수수(13. 하반기)
 	보수수(14. 상반기)
 	보수수(14. 하반기)
 	보수수(15. 상반기)
 	보수수(15. 하반기)

[illegible]

동대구 →

KEY PLAN

부산 ← → 동대구

용역명	2015년 하반기 시설물 안전점검용역(1구간 정밀안전진단)
과업기간	2015. 08. 17 ~ 2015. 12. 31
발주처	 신대구부산고속도로주식회사
용역사	 (주)아워브레인 OUR BRAIN CO.,LTD
도면번호	46



ID:금호강교(부산)-거더내부 S13

보 수 이 력	
	기 존 규 칙
	신 규 규 칙
	보 수부위재검열
	보 수(기보수)
	보 수(08. 하반기)
	보 수(09. 상반기)
	보 수(09. 하반기)
	보 수(10. 상반기)
	보 수(10. 하반기)
	보 수(11. 상반기)
	보 수(11. 하반기)
	보 수(12. 상반기)
	보 수(12. 하반기)
	보 수(13. 상반기)
	보 수(13. 하반기)
	보 수(14. 상반기)
	보 수(14. 하반기)
	보 수(15. 상반기)
	보 수(15. 하반기)

손상 현황 표

[illegible]

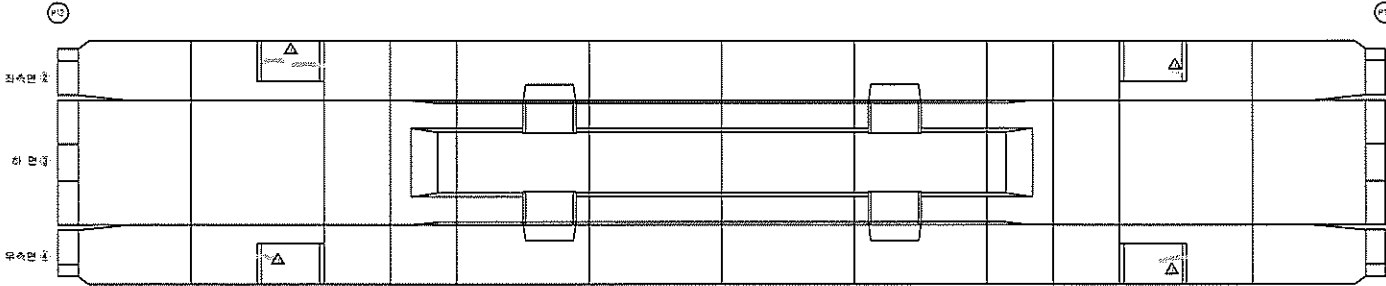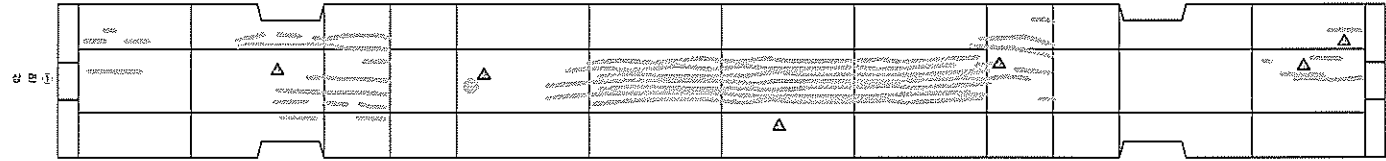주) 손상의 폭과 길이는 m 이며, 단 균열의 폭은 mm 임




← 부산

비대 구 

부 산 측(P12)

동대구축(P13)

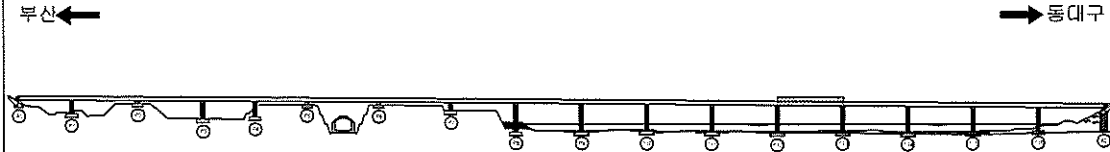
KEY PLAIN



부산 ←

→ **문태구**

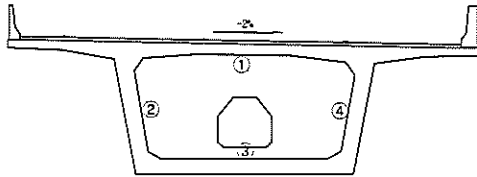SECTION



영 표 모 2015년 하반기 시설물 안전점검용역(1구간 정밀안전진단)

과업기간	2015. 08. 17 ~ 2015. 12. 31
------	-----------------------------

발 주 처 신대구부산고속도로주식회사

아브레인 (주)아워브레인
OUR BRAIN CO.,LTD

도면번호 47



ID:금호강교(부산)-거더내부 S14

보수 이력	
	기 존 군 열
	신 규 군 열
	보수부위재군열
	보수(기보수)
	보수(08. 허반기)
	보수(09. 삼반기)
	보수(09. 허반기)
	보수(10. 삼반기)
	보수(10. 허반기)
	보수(11. 삼반기)
	보수(11. 허반기)
	보수(12. 삼반기)
	보수(12. 허반기)
	보수(13. 삼반기)
	보수(13. 허반기)
	보수(14. 삼반기)
	보수(14. 허반기)
	보수(15. 삼반기)
	보수(15. 허반기)

손상 현황 표

[illegible]

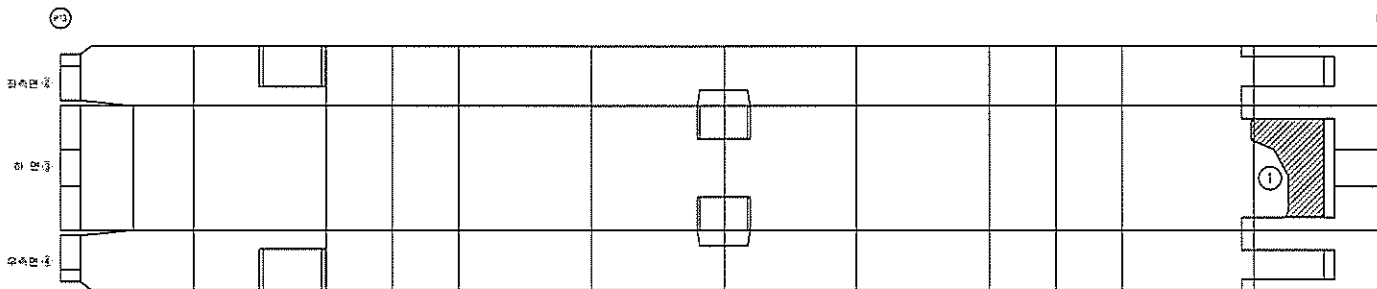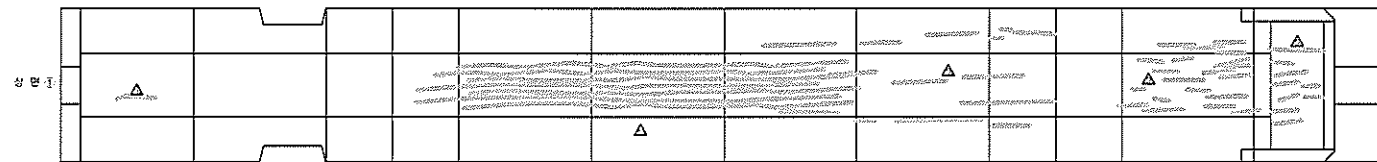주) 손상의 폭과 길이는 m 이며, 단 굵기의 폭은 mm 임




부산

동대구 →


부 산 측(P13)

동 대 구 축(P14)

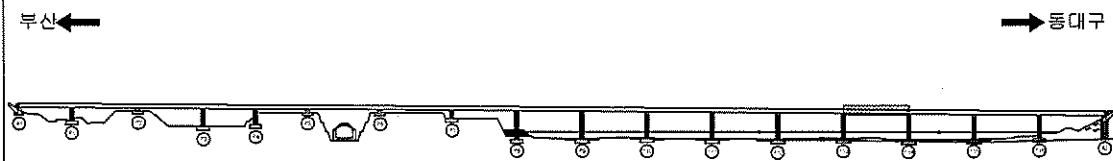KEY PLANE



SECTION

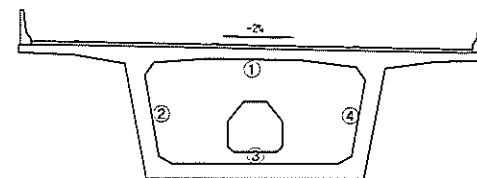

용역명	2015년 하반기 시설물 안전점검용역(1구간 정밀안전진단)
-----	----------------------------------

과업기간	2015. 08. 17 ~ 2015. 12. 31
------	-----------------------------

발 주 처	 신대구부산고속도로주식회사
-------	---

주요사	 (주)아워브레인 OUR BRAIN CO.,LTD
-----	---

48	48
----	----


ID:금호강교(부산)-거더내부1 S15

보수 이 력	
	기 존 관 역
	신 규 관 역
	보수부위재검열
	보 수(기보수)
	보 수(09. 하반기)
	보 수(09. 상반기)
	보 수(09. 하반기)
	보 수(10. 상반기)
	보 수(10. 하반기)
	보 수(11. 상반기)
	보 수(11. 하반기)
	보 수(12. 상반기)
	보 수(12. 하반기)
	보 수(13. 상반기)
	보 수(13. 하반기)
	보 수(14. 상반기)
	보 수(14. 하반기)
	보 수(15. 상반기)
	보 수(15. 하반기)


손상 현황 표

[illegible]

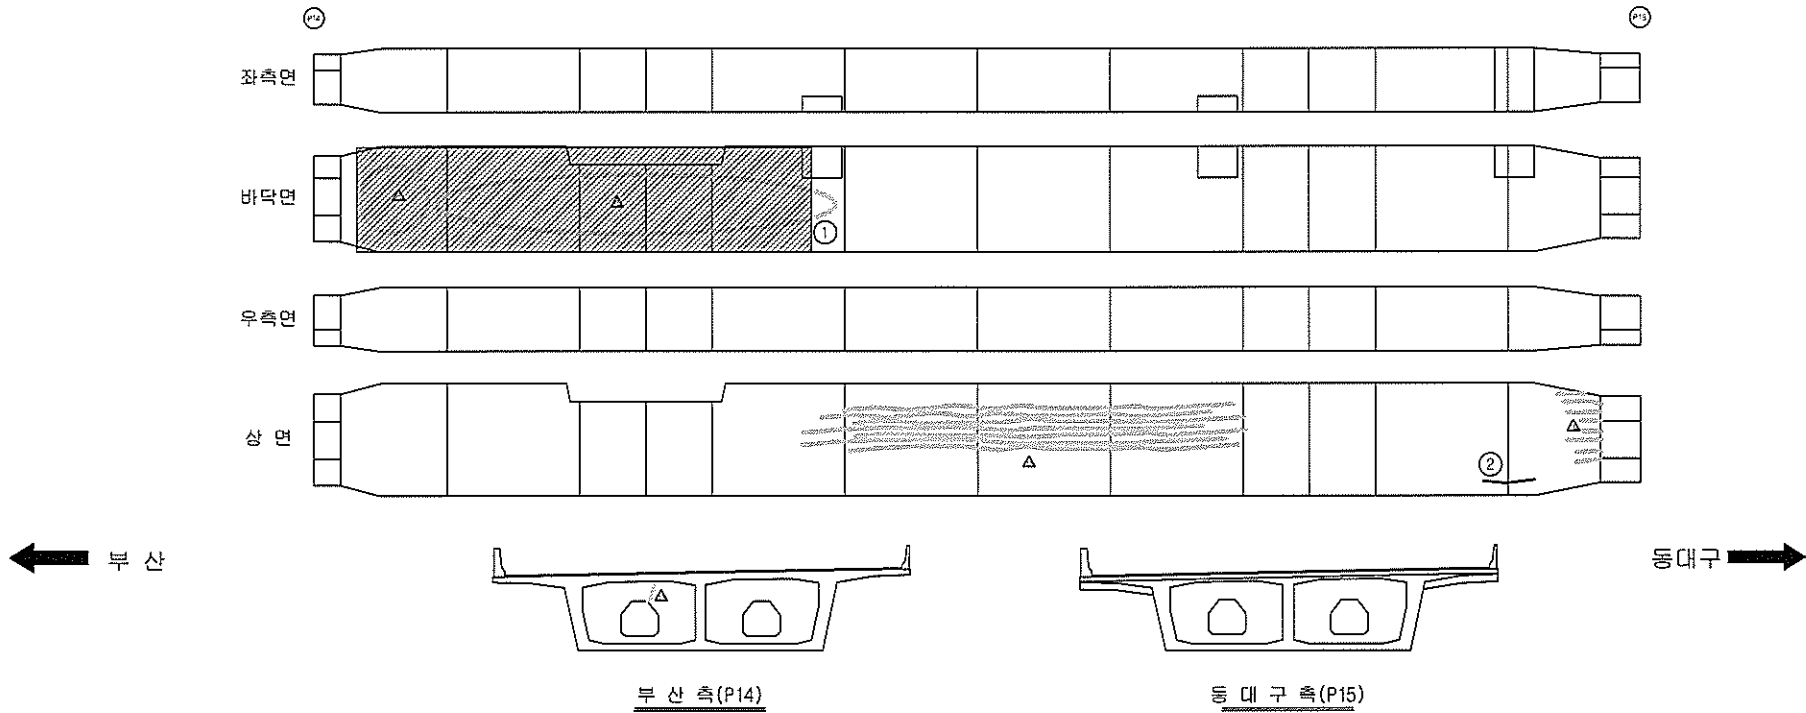
주) 손상의 폭과 길이는 m 이며, 단 균열의 폭은 mm 임



KEY PLAN

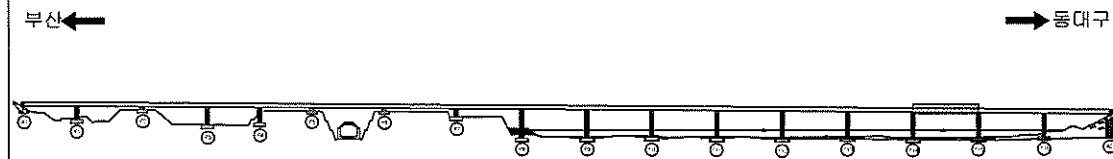


SECTION _____

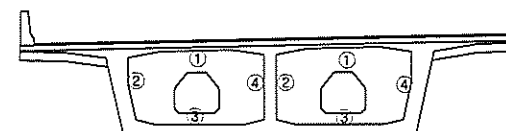

용역명	2015년 하반기 시설물 안전점검용역(1구간 정밀안전진단)
과업기간	2015. 08. 17 ~ 2015. 12. 31
발주처	 신대구부산고속도로주식회사
용역사	 (주)아워브레인 OUR BRAIN CO.,LTD
도면번호	49


ID:금호강교(부산)-거더내부2 S15

보수 이력	
	기 존 관 직
	신 규 근 역
	보 수 투 위 재 관 역
	보 수 (기 보 수)
	보 수 (08. 하반기)
	보 수 (09. 상반기)
	보 수 (09. 하반기)
	보 수 (10. 상반기)
	보 수 (10. 하반기)
	보 수 (11. 상반기)
	보 수 (11. 하반기)
	보 수 (12. 상반기)
	보 수 (12. 하반기)
	보 수 (13. 상반기)
	보 수 (13. 하반기)
	보 수 (14. 상반기)
	보 수 (14. 하반기)
	보 수 (15. 상반기)
	보 수 (15. 하반기)

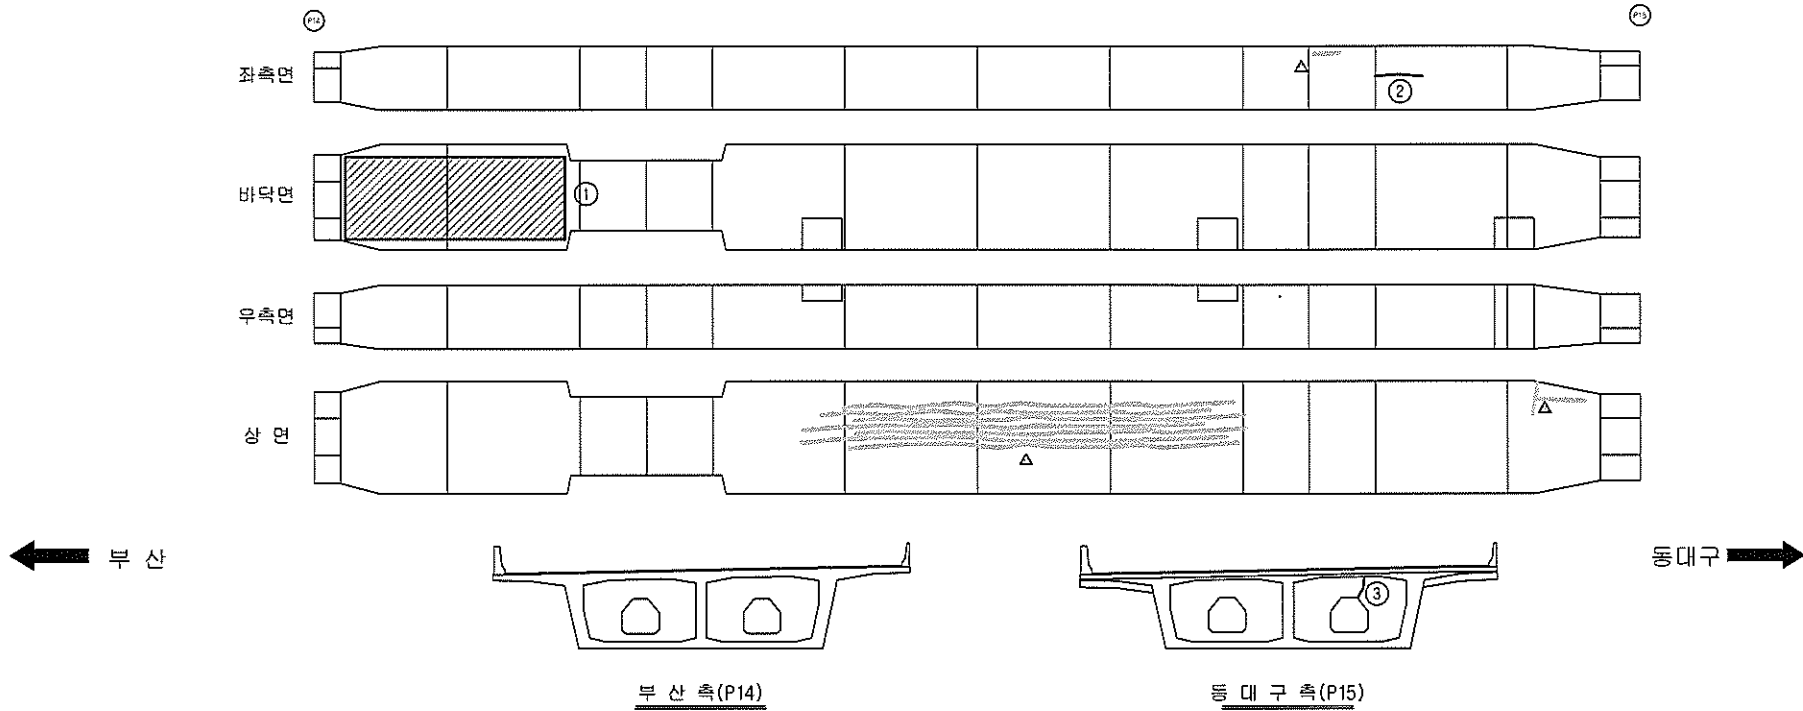
[illegible]

주) 손상의 폭과 길이는 m 이며, 단 균열의 폭은 mm 임

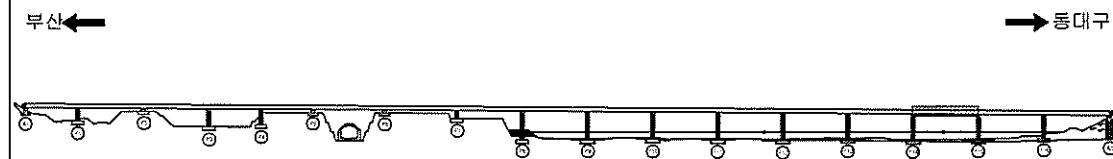KEY PLAIN




SECTION

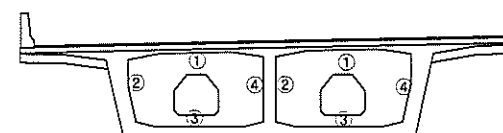


용역명	2015년 하반기 시설물 안전점검용역(1구간 정밀안전진단)
과업기간	2015. 08. 17 ~ 2015. 12. 31
발주처	 신대구부산고속도로주식회사
용역사	 (주)아워브레인 OUR BRAIN CO.,LTD
도면번호	50

ID:금호강교(부산)-거더내부1 S16


보수 이력	
	기초연금
	신규근로
	보수무위재공급
	보수(기보수)
	보수(08. 하반기)
	보수(09. 상반기)
	보수(09. 하반기)
	보수(10. 상반기)
	보수(10. 하반기)
	보수(11. 상반기)
	보수(11. 하반기)
	보수(12. 상반기)
	보수(12. 하반기)
	보수(13. 상반기)
	보수(13. 하반기)
	보수(14. 상반기)
	보수(14. 하반기)
	보수(15. 상반기)
	보수(15. 하반기)

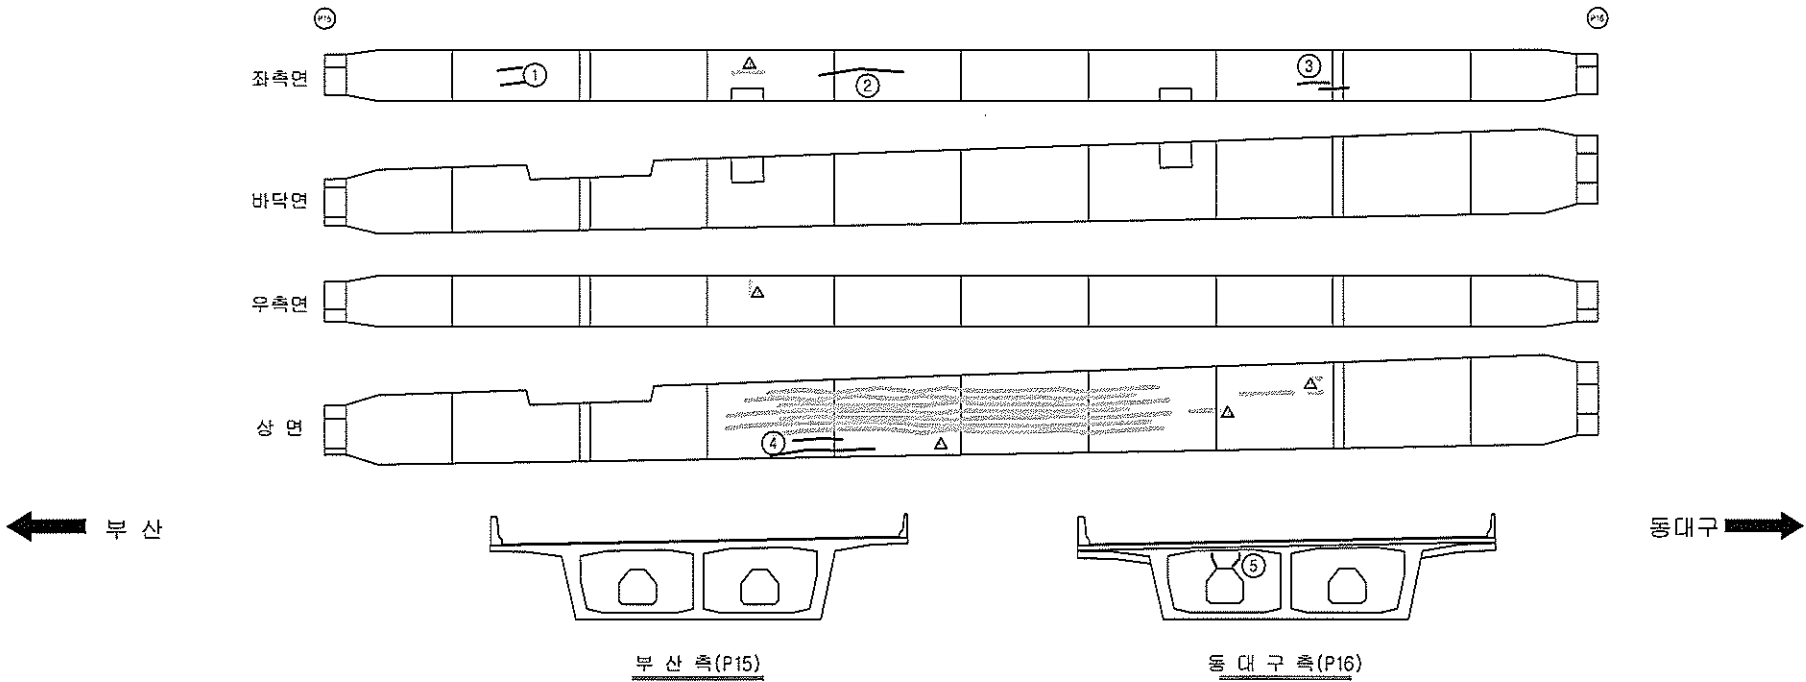[illegible]

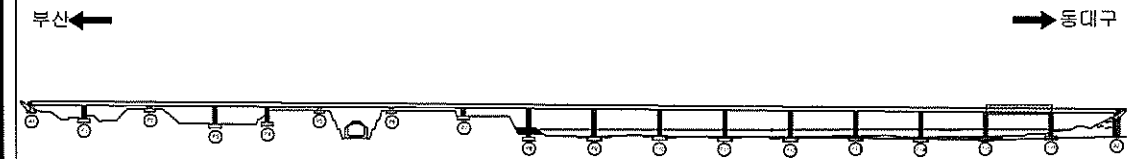KEY PLAINS



SECTION

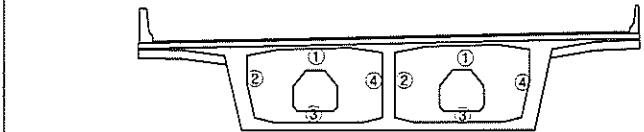


용역명	2015년 하반기 시설물 안전점검용역(1구간 정밀안전진단)
과업기간	2015. 08. 17 ~ 2015. 12. 31
발주처	 신대구부산고속도로주식회사
용역사	 (주)아워브레인 OUR BRAIN CO.,LTD
도면번호	51

ID:금호강교(부산)-거더내부2 S16

보수이력	
	기초관료
	신규관료
	토수부위재관료
	토수(기보수)
	토수(08. 하반기)
	토수(09. 상반기)
	토수(09. 하반기)
	토수(10. 상반기)
	토수(10. 하반기)
	토수(11. 상반기)
	토수(11. 하반기)
	토수(12. 상반기)
	토수(12. 하반기)
	토수(13. 상반기)
	토수(13. 하반기)
	토수(14. 상반기)
	토수(14. 하반기)
	토수(15. 상반기)
	토수(15. 하반기)

[illegible]

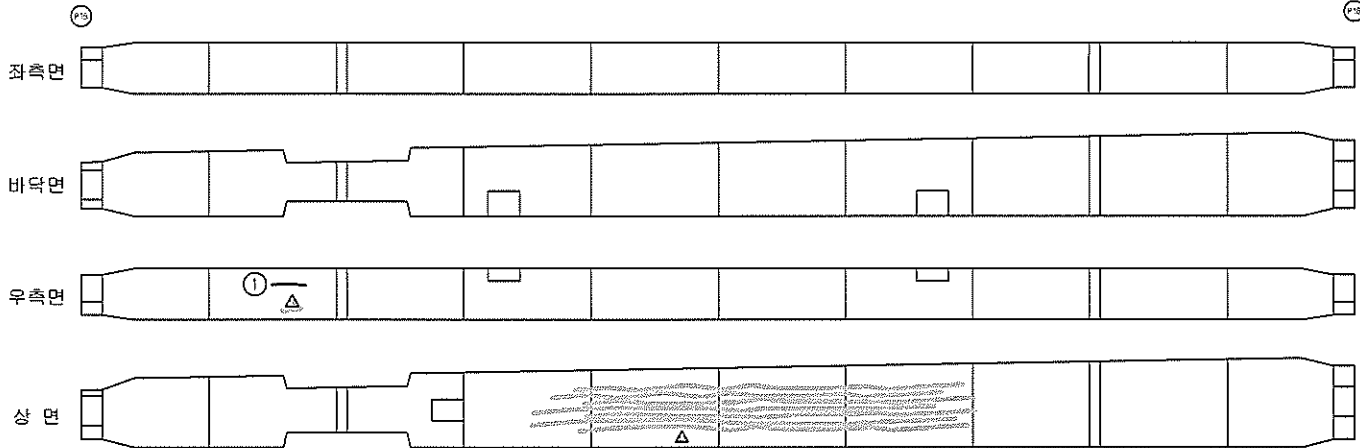주) 손상의 폭과 길이는 m 이며, 단 균열의 폭은 mm 일



← 부산

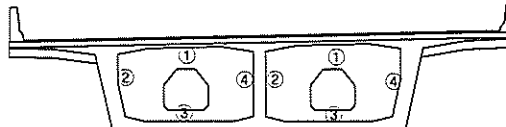
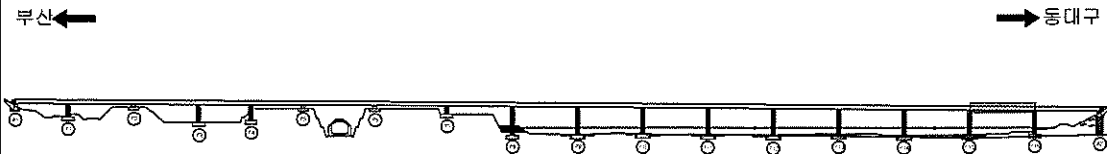
547 →

부 산 측(P15)

영 대 구 책(P16)




KEY PLANE

SECTION






용역명	2015년 하반기 시설물 안전점검용역(1구간 정밀안전진단)
과업기간	2015. 08. 17 ~ 2015. 12. 31
발주처	 신대구부산고속도로주식회사
용역사	 (주)아워브레인 OUR BRAIN CO.,LTD
도면번호	52

민 수 이 령	
	기 관 지 명
	신 구 지 명
	민 수 부 위 재 관 명
	민 수 (기보수)
	민 수 (08. 하반기)
	민 수 (09. 상반기)
	민 수 (09. 하반기)
	민 수 (10. 상반기)
	민 수 (10. 하반기)
	민 수 (11. 상반기)
	민 수 (11. 하반기)
	민 수 (12. 상반기)
	민 수 (12. 하반기)
	민 수 (13. 상반기)
	민 수 (13. 하반기)
	민 수 (14. 상반기)
	민 수 (14. 하반기)
	민 수 (15. 상반기)
	민 수 (15. 하반기)

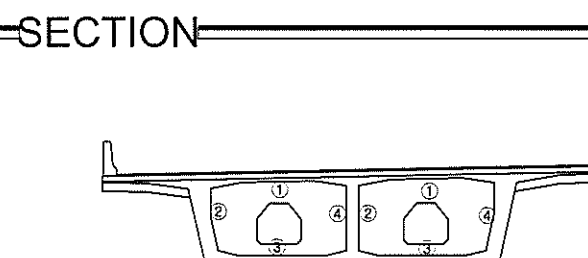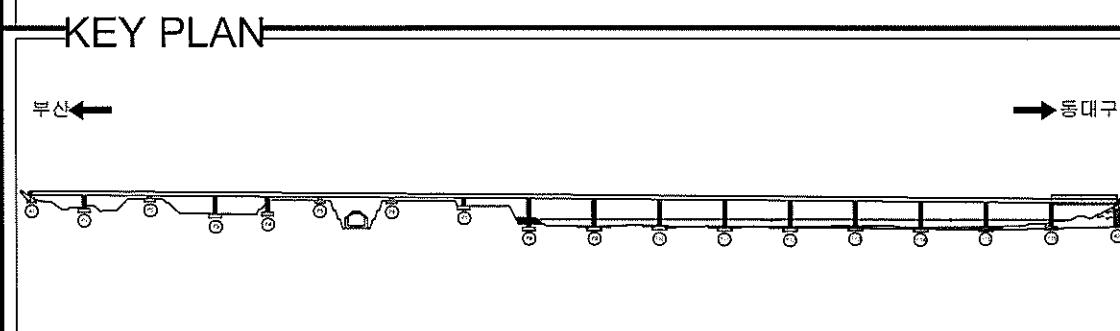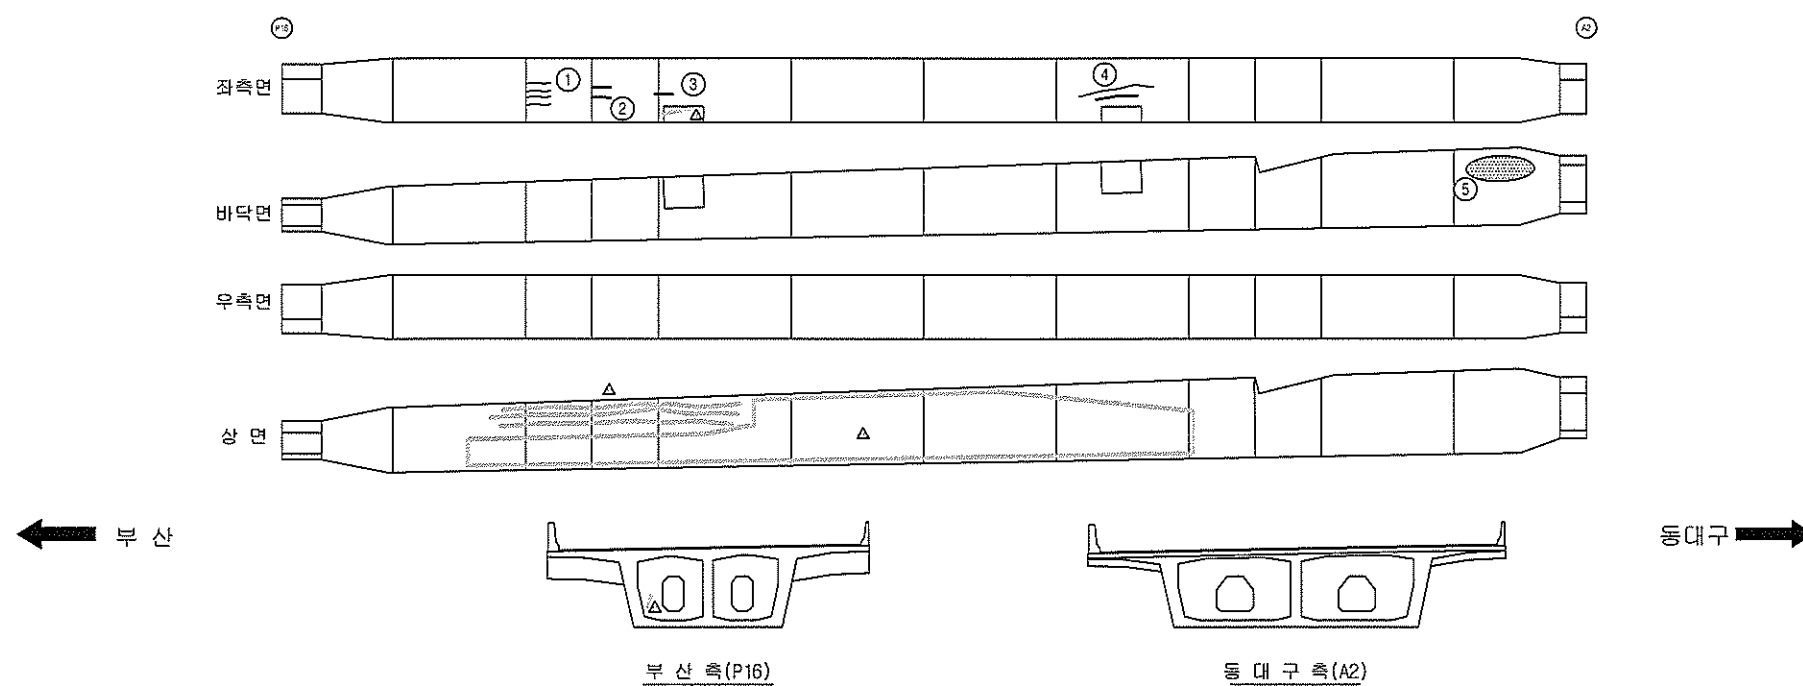[illegible]


용역명	2015년 하반기 시설물 안전점검용역(1구간 정밀안전진단)
과업기간	2015. 08. 17 ~ 2015. 12. 31
발주처	 신대구부산고속도로주식회사
용역사	 (주)아워브레인 OUR BRAIN CO.,LTD
도면번호	53

보 수 이 령	
	기 준 권 율
	산 규 권 율
	보 수 무 위 재 관 결
	보 수 (기보수)
	보 수 (08. 하반기)
	보 수 (09. 상반기)
	보 수 (09. 하반기)
	보 수 (10. 상반기)
	보 수 (10. 하반기)
	보 수 (11. 상반기)
	보 수 (11. 하반기)
	보 수 (12. 상반기)
	보 수 (12. 하반기)
	보 수 (13. 상반기)
	보 수 (13. 하반기)
	보 수 (14. 상반기)
	보 수 (14. 하반기)
	보 수 (15. 상반기)
	보 수 (15. 하반기)

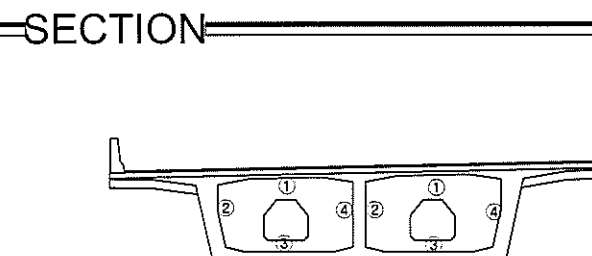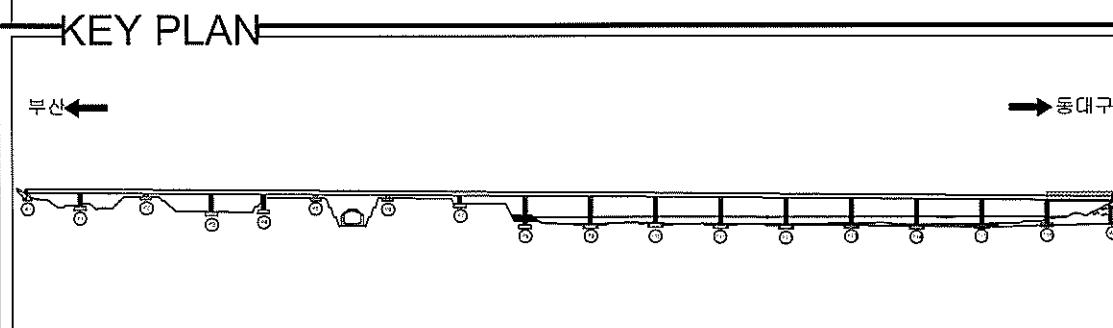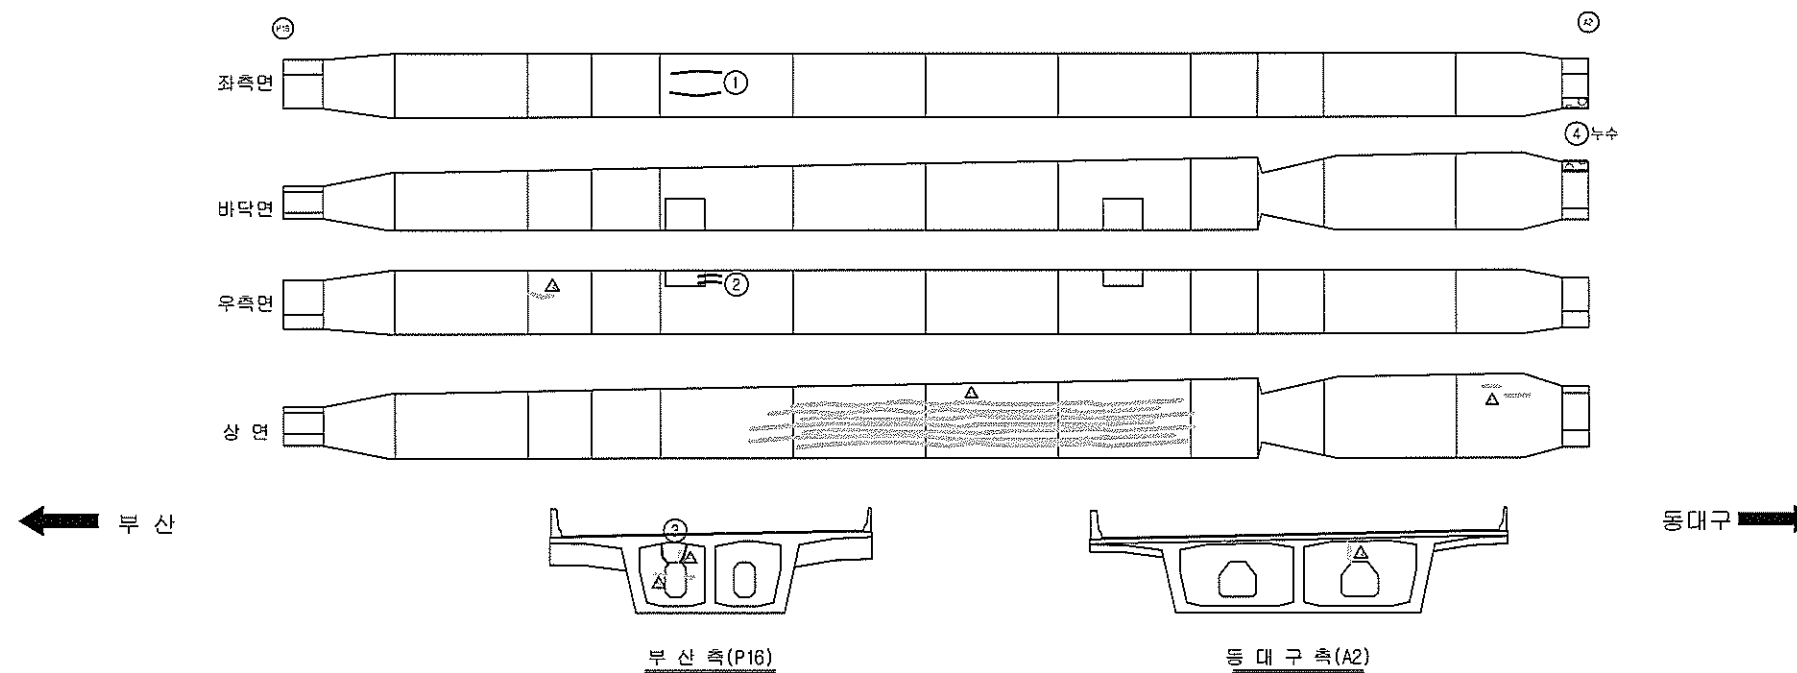[illegible]


용역명	2015년 하반기 시설물 안전점검용역(1구간 정밀안전진단)
과업기간	2015. 08. 17 ~ 2015. 12. 31
발주처	 신대구부산고속도로주식회사
용역사	 (주)아워브레인 OUR BRAIN CO.,LTD
도면번호	54

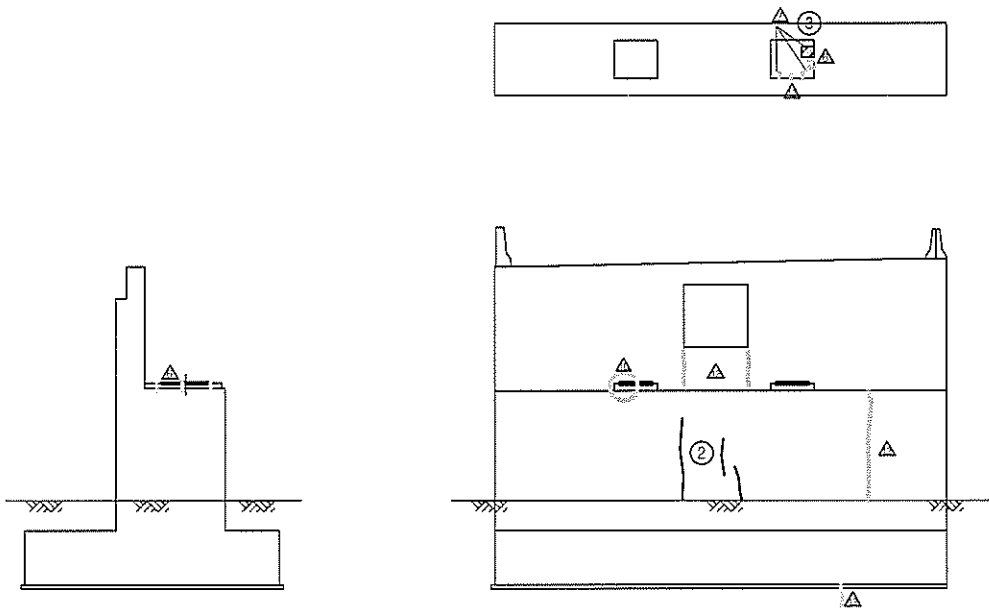ID:금호강교(부산)-교대 A1



날개벽(좌측)

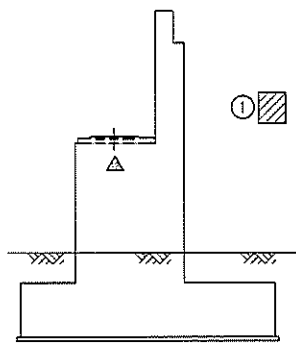정 면 도




남개벽(우측)

보 수 이 령	
	기 관 규 칙
	신 규 규 칙
	보 수 부 위 재 규 칙
	보 수 (기 보 수)
	보 수 (09. 하반기)
	보 수 (09. 상반기)
	보 수 (09. 하반기)
	보 수 (10. 상반기)
	보 수 (10. 하반기)
	보 수 (11. 상반기)
	보 수 (11. 하반기)
	보 수 (12. 상반기)
	보 수 (12. 하반기)
	보 수 (13. 상반기)
	보 수 (13. 하반기)
	보 수 (14. 상반기)
	보 수 (14. 하반기)
	보 수 (15. 상반기)
	보 수 (15. 하반기)


[illegible]

주) 손상의 폭과 길이는 m 이며, 단 균열의 폭은 mm 임

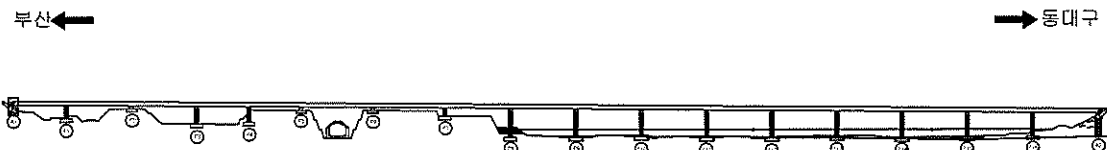KEY PLAN














SECTION


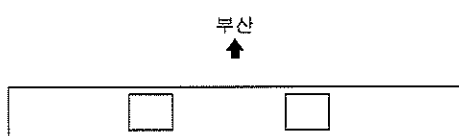


용역명	2015년 하반기 시설물 안전점검용역(1구간 정밀안전진단)
과업기간	2015. 08. 17 ~ 2015. 12. 31
발주처	 신대구부산고속도로주식회사
용역사	 (주)아워브레인 OUR BRAIN CO.,LTD
도면번호	55

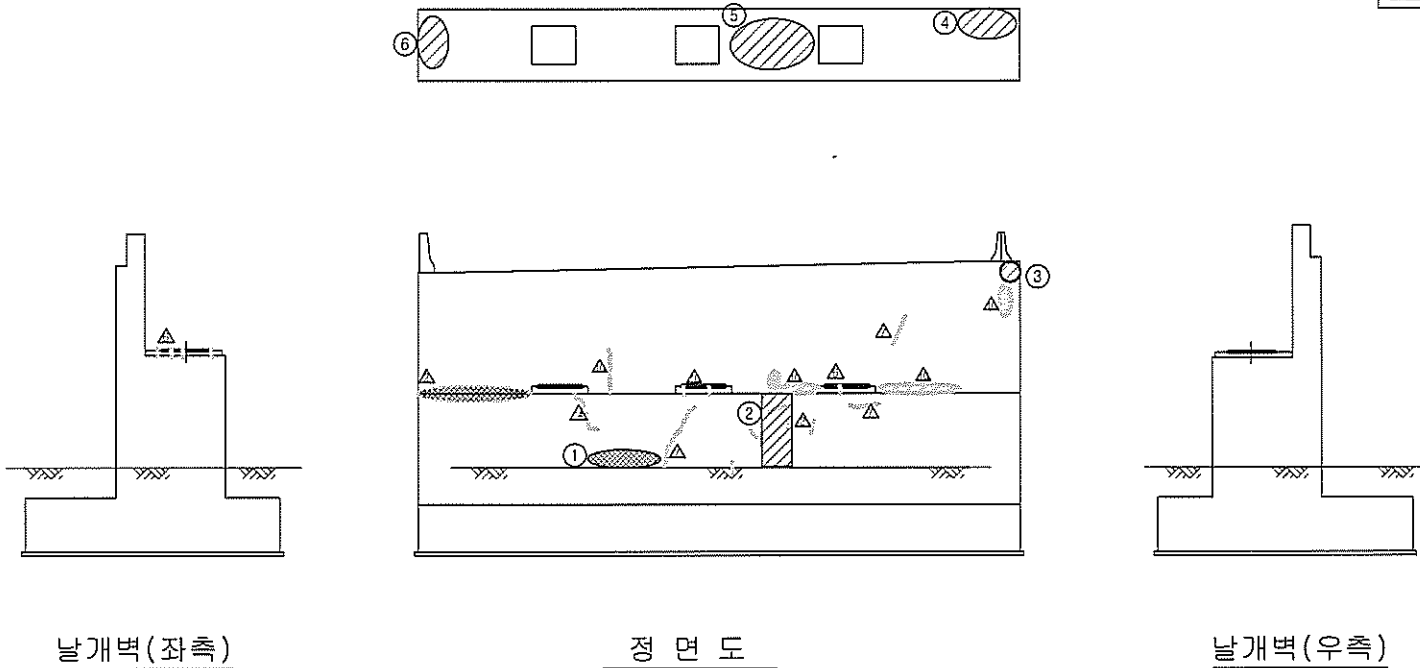          ID:금호강교(부산)-교대 A2




보수 이력	
	기 준 공 월
	신 규 공 월
	보 수 부위자관월
	보 수 (기보수)
	보 수 (08. 회보수)
	보 수 (09. 실관기)
	보 수 (09. 회보수)
	보 수 (10. 실관기)
	보 수 (10. 회보수)
	보 수 (11. 실관기)
	보 수 (11. 회보수)
	보 수 (12. 실관기)
	보 수 (12. 회보수)
	보 수 (13. 실관기)
	보 수 (14. 실관기)
	보 수 (15. 실관기)
	보 수 (15. 회보수)

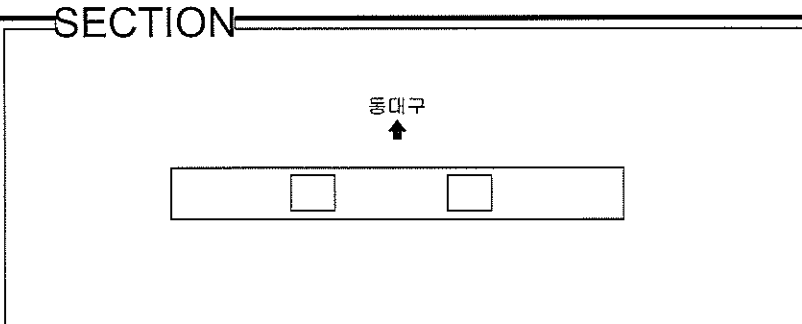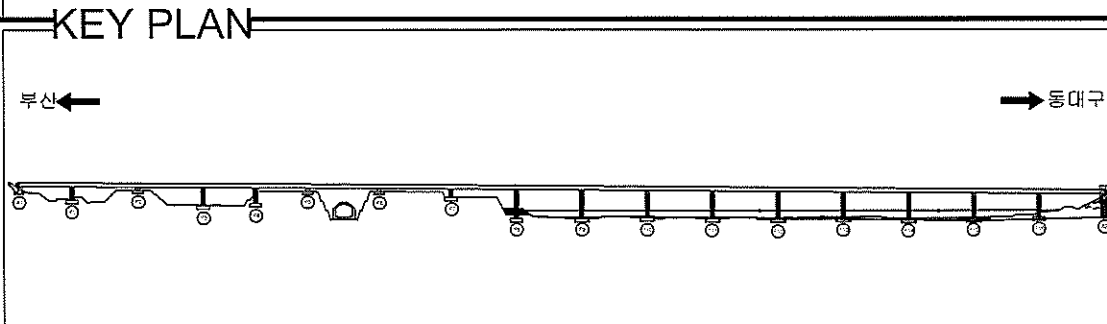[illegible]

용역명	2015년 하반기 시설물 안전점검용역(1구간 정밀안전진단)
과업기간	2015. 08. 17 ~ 2015. 12. 31
발주처	 신대구부산고속도로주식회사
용역사	 (주)아워브레인 OUR BRAIN CO.,LTD
도면번호	56

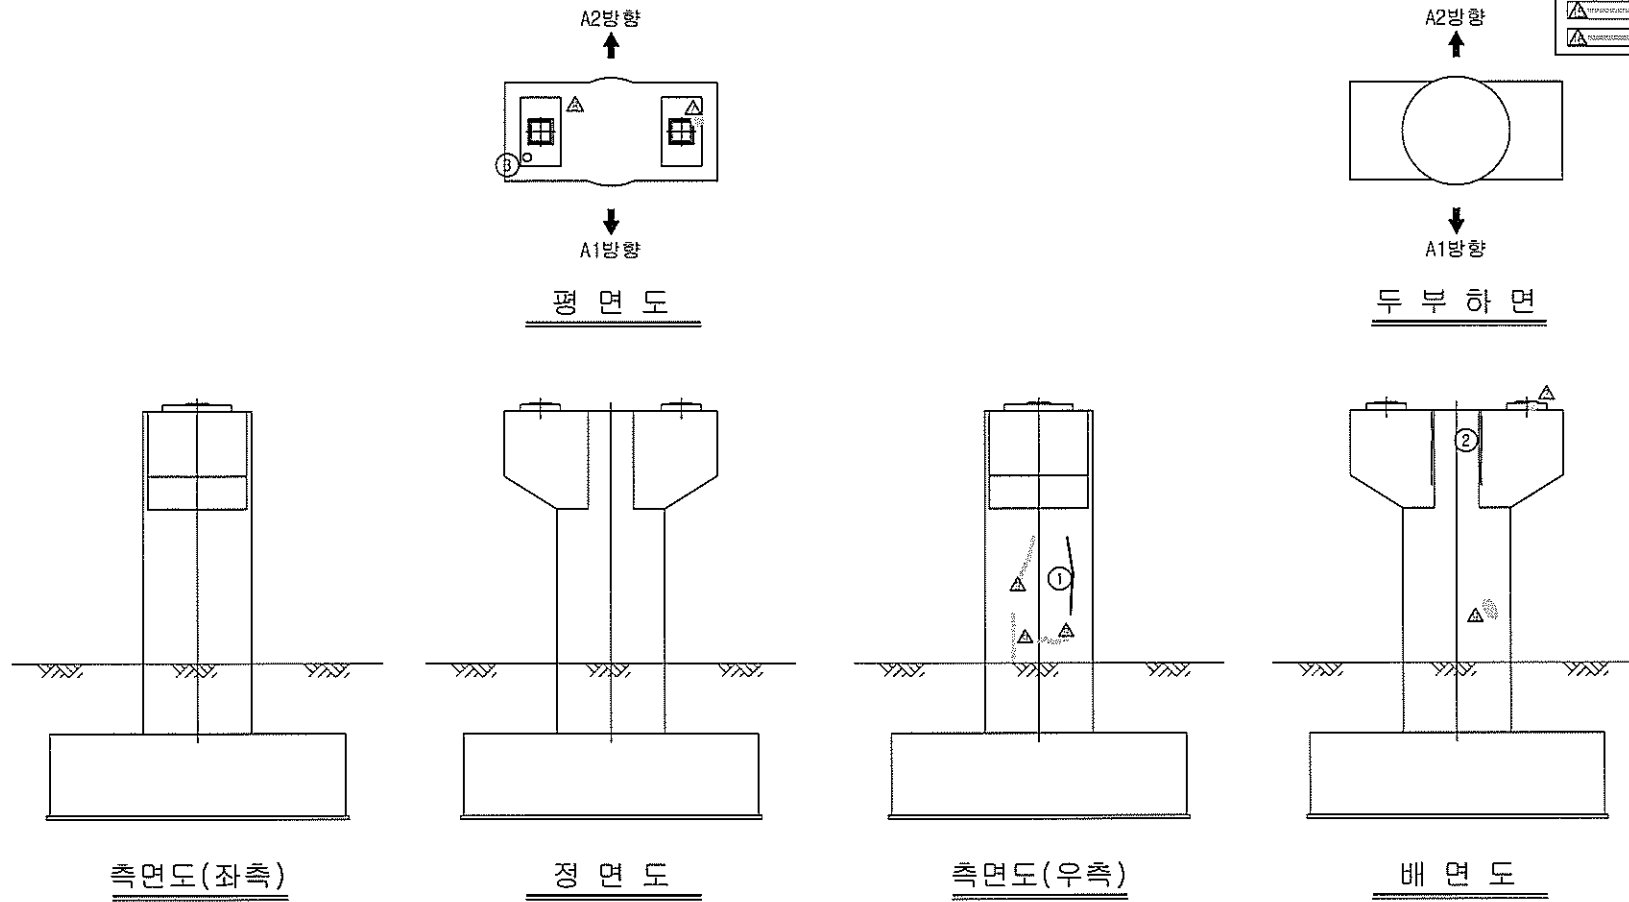
ID:금호강교(부산)-교각 P1




보수 이력	
	기 준 관 령
	신 규 관 령
	보수부담재관할
	보 수(기보수)
	보 수(08. 하반기)
	보 수(09. 상반기)
	보 수(09. 하반기)
	보 수(10. 상반기)
	보 수(10. 하반기)
	보 수(11. 상반기)
	보 수(11. 하반기)
	보 수(12. 상반기)
	보 수(12. 하반기)
	보 수(13. 상반기)
	보 수(13. 하반기)
	보 수(14. 상반기)
	보 수(14. 하반기)
	보 수(15. 상반기)
	보 수(15. 하반기)

[illegible]

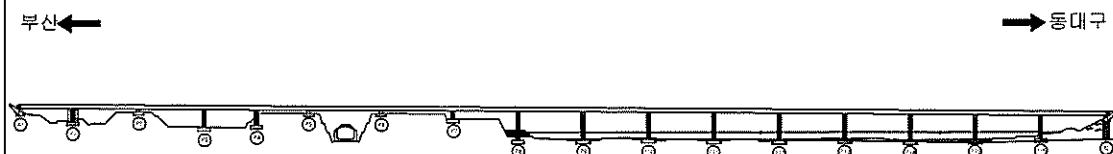KEY PLAN





~~SECTION~~

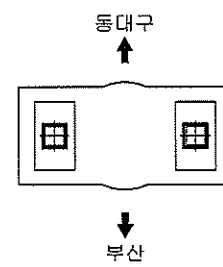


용역명	2015년 하반기 시설물 안전점검용역(1구간 정밀안전진단)
과업기간	2015. 08. 17 ~ 2015. 12. 31
발주처	 신대구부산고속도로주식회사
용역사	 (주)아워브레인 OUR BRAIN CO.,LTD
도면번호	57

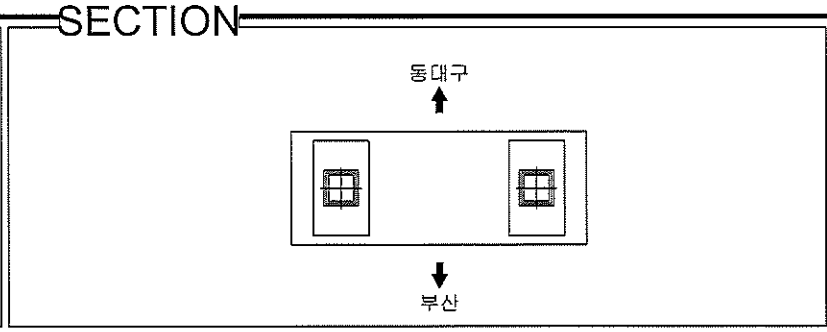
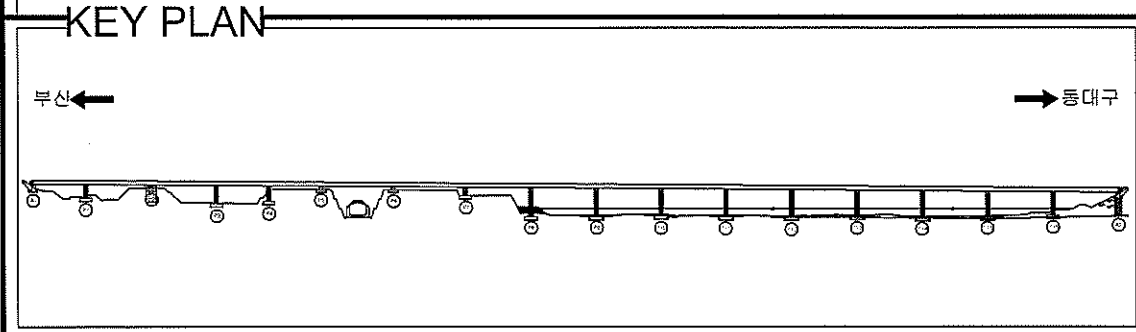
ID:금호강교(부산)-교각 P2

[illegible]

용역명	2015년 하반기 시설물 안전점검용역(1구간 정밀안전진단)
과업기간	2015. 08. 17 ~ 2015. 12. 31
발주처	 신대구부산고속도로주식회사
용역사	 (주)아워브레인 OUR BRAIN CO.,LTD
도면번호	58


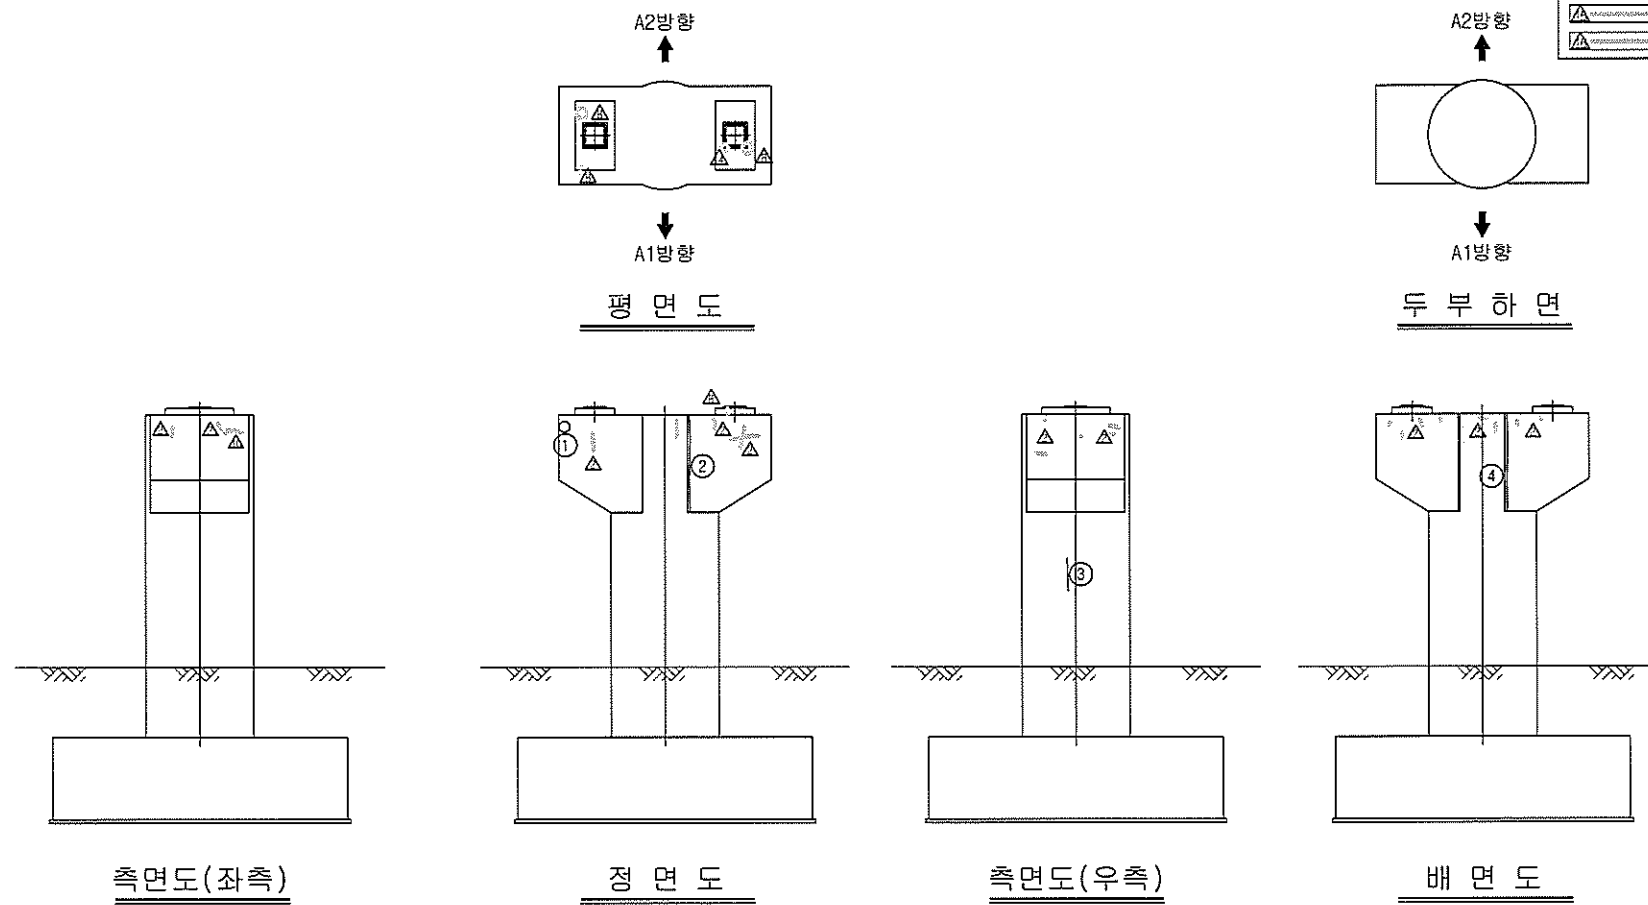


보수 이력	
	기원전 1000년
	신규 건물
	보수부위 재건 공
	보수(기보수)
	보수(08. 하반기)
	보수(09. 상반기)
	보수(09. 하반기)
	보수(10. 상반기)
	보수(10. 하반기)
	보수(11. 상반기)
	보수(11. 하반기)
	보수(12. 상반기)
	보수(12. 하반기)
	보수(13. 상반기)
	보수(13. 하반기)
	보수(14. 상반기)
	보수(14. 하반기)
	보수(15. 상반기)
	보수(15. 하반기)

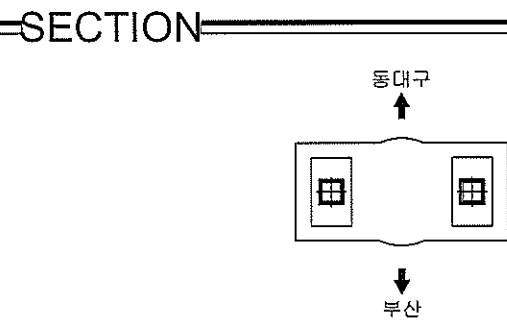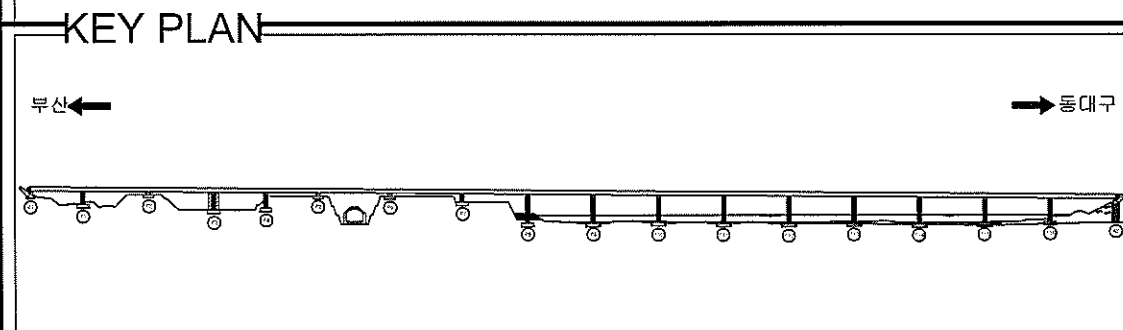[illegible]


용역명	2015년 하반기 시설물 안전점검용역(1구간 정밀안전진단)
과업기간	2015. 08. 17 ~ 2015. 12. 31
발주처	 신대구부산고속도로주식회사
용역사	 (주)아워브레인 OUR BRAIN CO.,LTD
도면번호	59

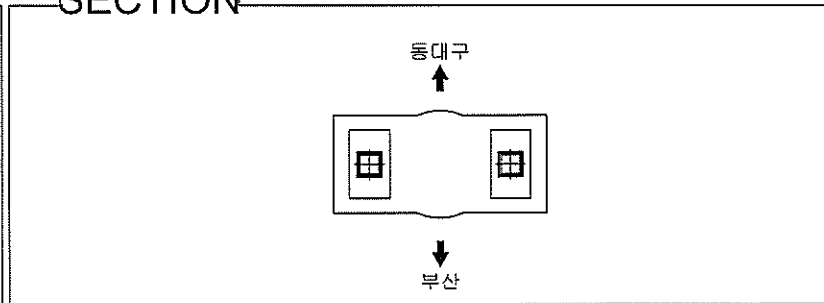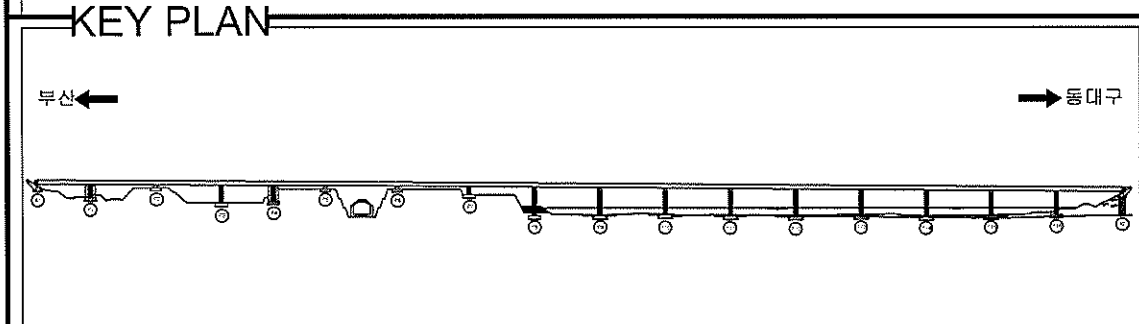ID:금호강교(부산)-교각 P4

[illegible]

용역명	2015년 하반기 시설물 안전점검용역(1구간 정밀안전진단)
과업기간	2015. 08. 17 ~ 2015. 12. 31
발주처	 신대구부산고속도로주식회사
용역사	 (주)아워브레인 OUR BRAIN CO.,LTD
도면번호	60

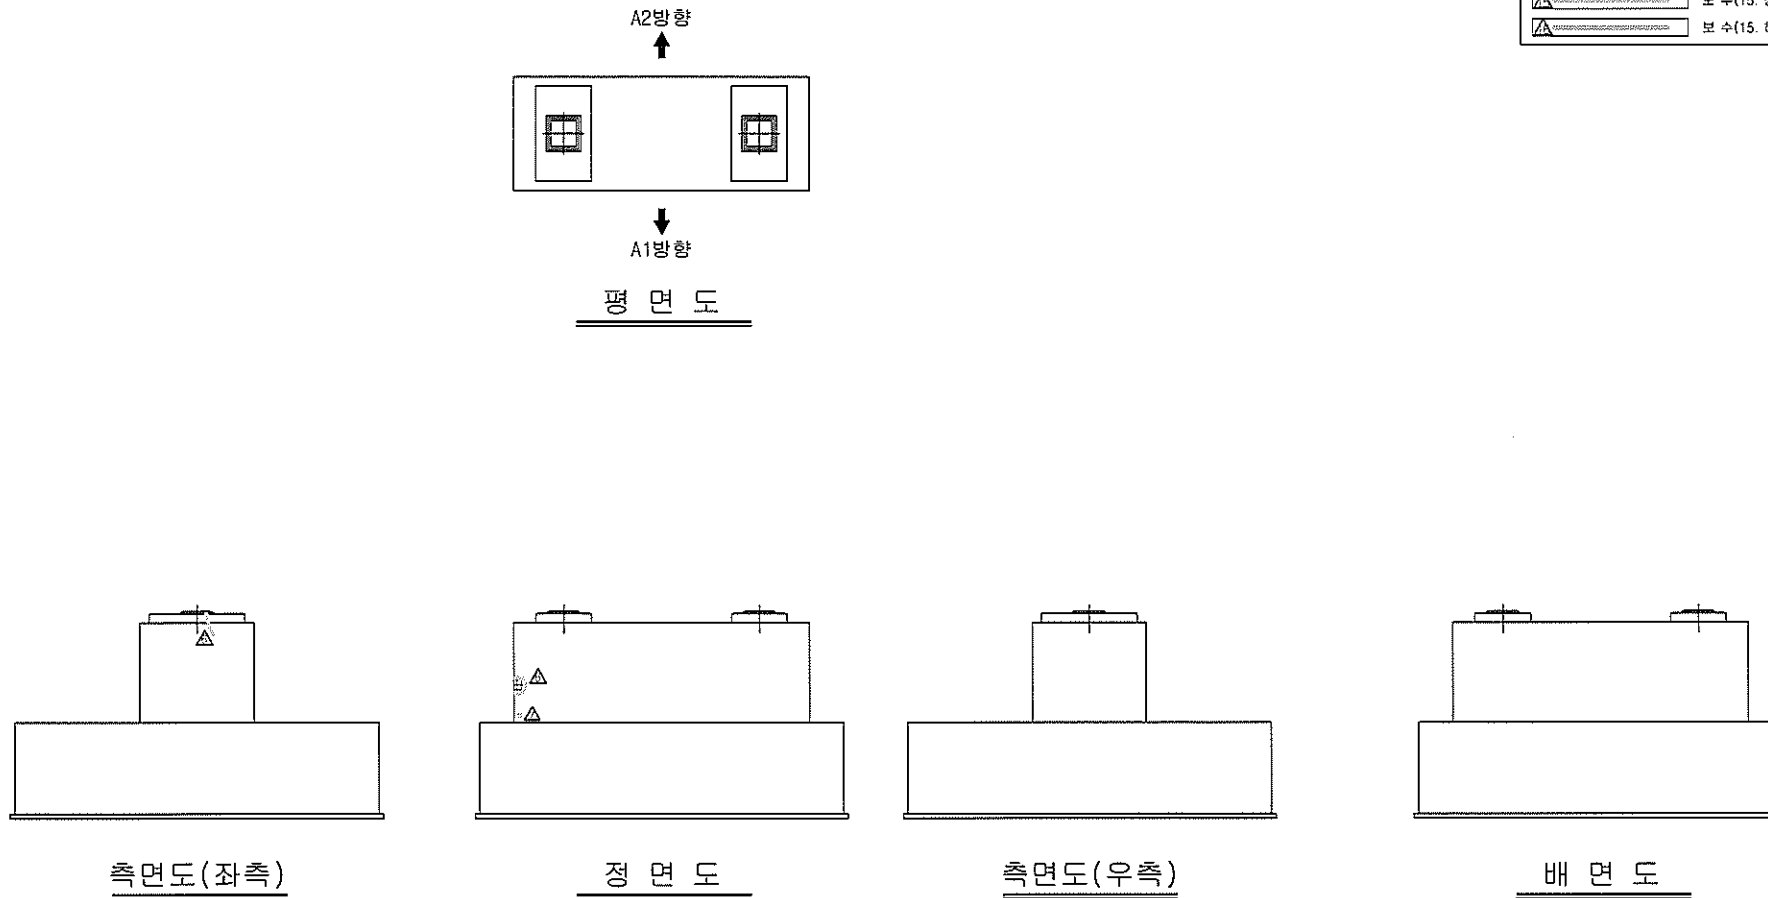
ID:금호강교(부산)-교각 P5




보 수 이 력	
	기 관 관 령
	신 규 관 령
	보 수 부 위 자 관 령
	보 수(기보수)
	보 수(08. 하반기)
	보 수(09. 상반기)
	보 수(09. 하반기)
	보 수(10. 상반기)
	보 수(10. 하반기)
	보 수(11. 상반기)
	보 수(11. 하반기)
	보 수(12. 상반기)
	보 수(12. 하반기)
	보 수(13. 상반기)
	보 수(13. 하반기)
	보 수(14. 상반기)
	보 수(14. 하반기)
	보 수(15. 상반기)
	보 수(15. 하반기)

[illegible]

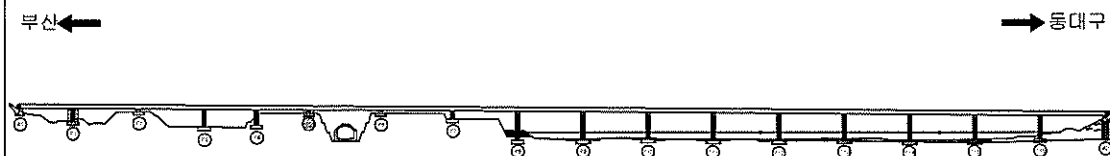KEY PLANS





SECTION

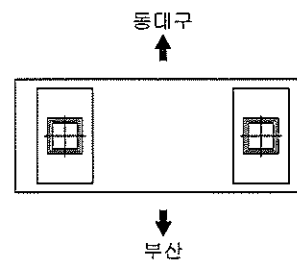


용역명	2015년 하반기 시설물 안전점검용역(1구간 정밀안전진단)
과업기간	2015. 08. 17 ~ 2015. 12. 31
발주처	 신대구부산고속도로주식회사
용역사	 (주)아워브레인 OUR BRAIN CO.,LTD
도면번호	61

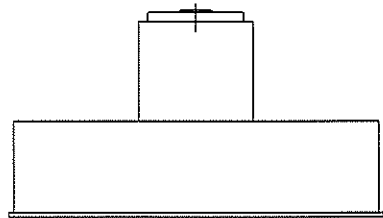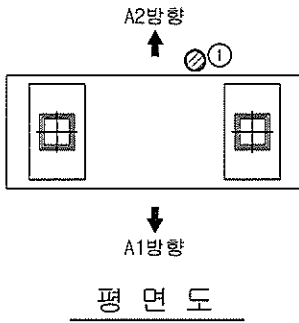
ID:금호강교(부산)-교각 P6




측면도(좌측)

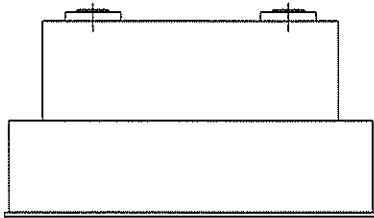

정면도

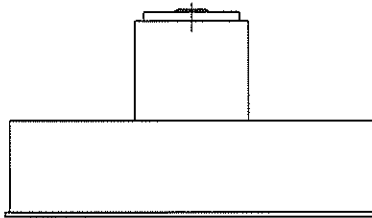

측면도(우측)

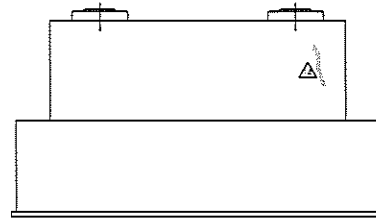


59 90 5

표 수 이 령	
	기 준 자 령
	산 권 자 령
	표 수 부 위 체 관 용
	표 수 (기 보 수)
	표 수 (08. 하 반 기)
	표 수 (09. 상 반 기)
	표 수 (09. 하 반 기)
	표 수 (10. 상 반 기)
	표 수 (10. 하 반 기)
	표 수 (11. 상 반 기)
	표 수 (12. 상 반 기)
	표 수 (12. 하 반 기)
	표 수 (13. 상 반 기)
	표 수 (13. 하 반 기)
	표 수 (14. 상 반 기)
	표 수 (14. 하 반 기)
	표 수 (15. 상 반 기)
	표 수 (15. 하 반 기)


[illegible]

주) 손상의 폭과 길이는 m 이며, 단 균열의 폭은 mm 임

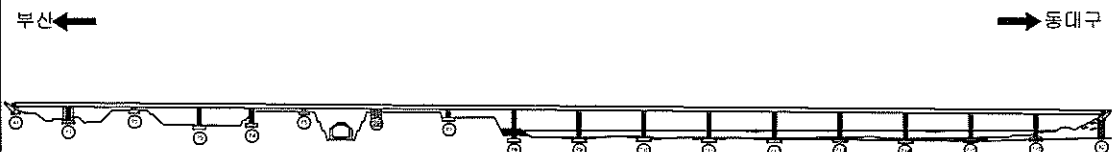KEY PLANS




SECTION


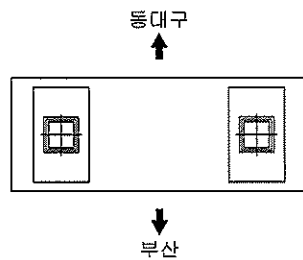


용역명	2015년 하반기 시설물 안전점검용역(1구간 정밀안전진단)
과업기간	2015. 08. 17 ~ 2015. 12. 31
발주처	 신대구부산고속도로주식회사
용역사	 (주)이워브레인 OUR BRAIN CO.,LTD
도면번호	62

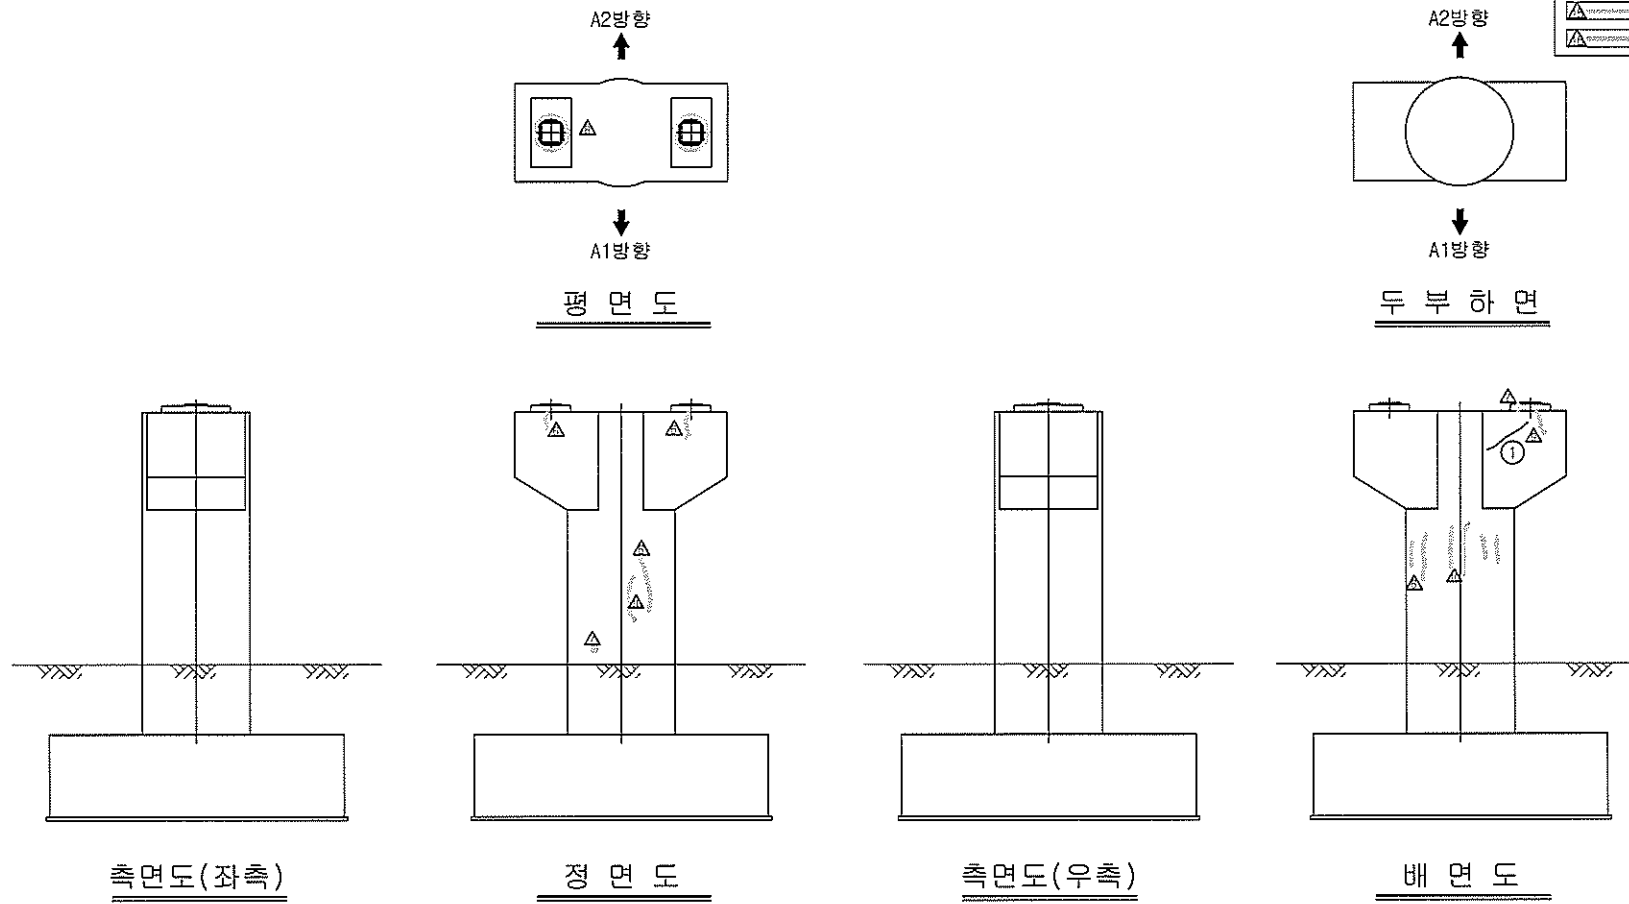ID:금호강교(부산)-교각 P7















보수 이력	
	거점 간담
	신규 간담
	면소부위재간담
	보수(기보수)
	보수(08. 하반기)
	보수(09. 상반기)
	보수(09. 하반기)
	보수(10. 상반기)
	보수(10. 하반기)
	보수(11. 상반기)
	보수(11. 하반기)
	보수(12. 상반기)
	보수(12. 하반기)
	보수(13. 상반기)
	보수(13. 하반기)
	보수(14. 상반기)
	보수(14. 하반기)
	보수(15. 상반기)
	보수(15. 하반기)

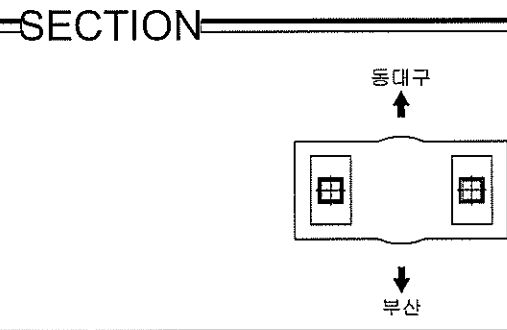
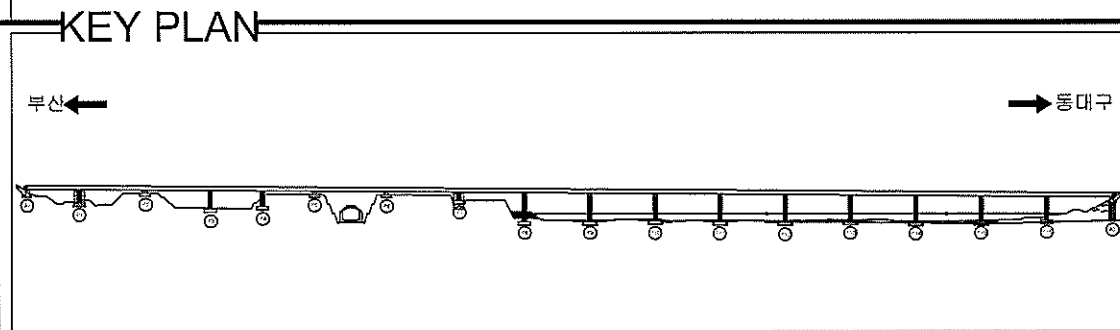
[illegible]

용역명	2015년 하반기 시설물 안전점검용역(1구간 정밀안전진단)
과업기간	2015. 08. 17 ~ 2015. 12. 31
발주처	 신대구부산고속도로주식회사
용역사	 (주)아워브레인 OUR BRAIN CO.,LTD
도면번호	63

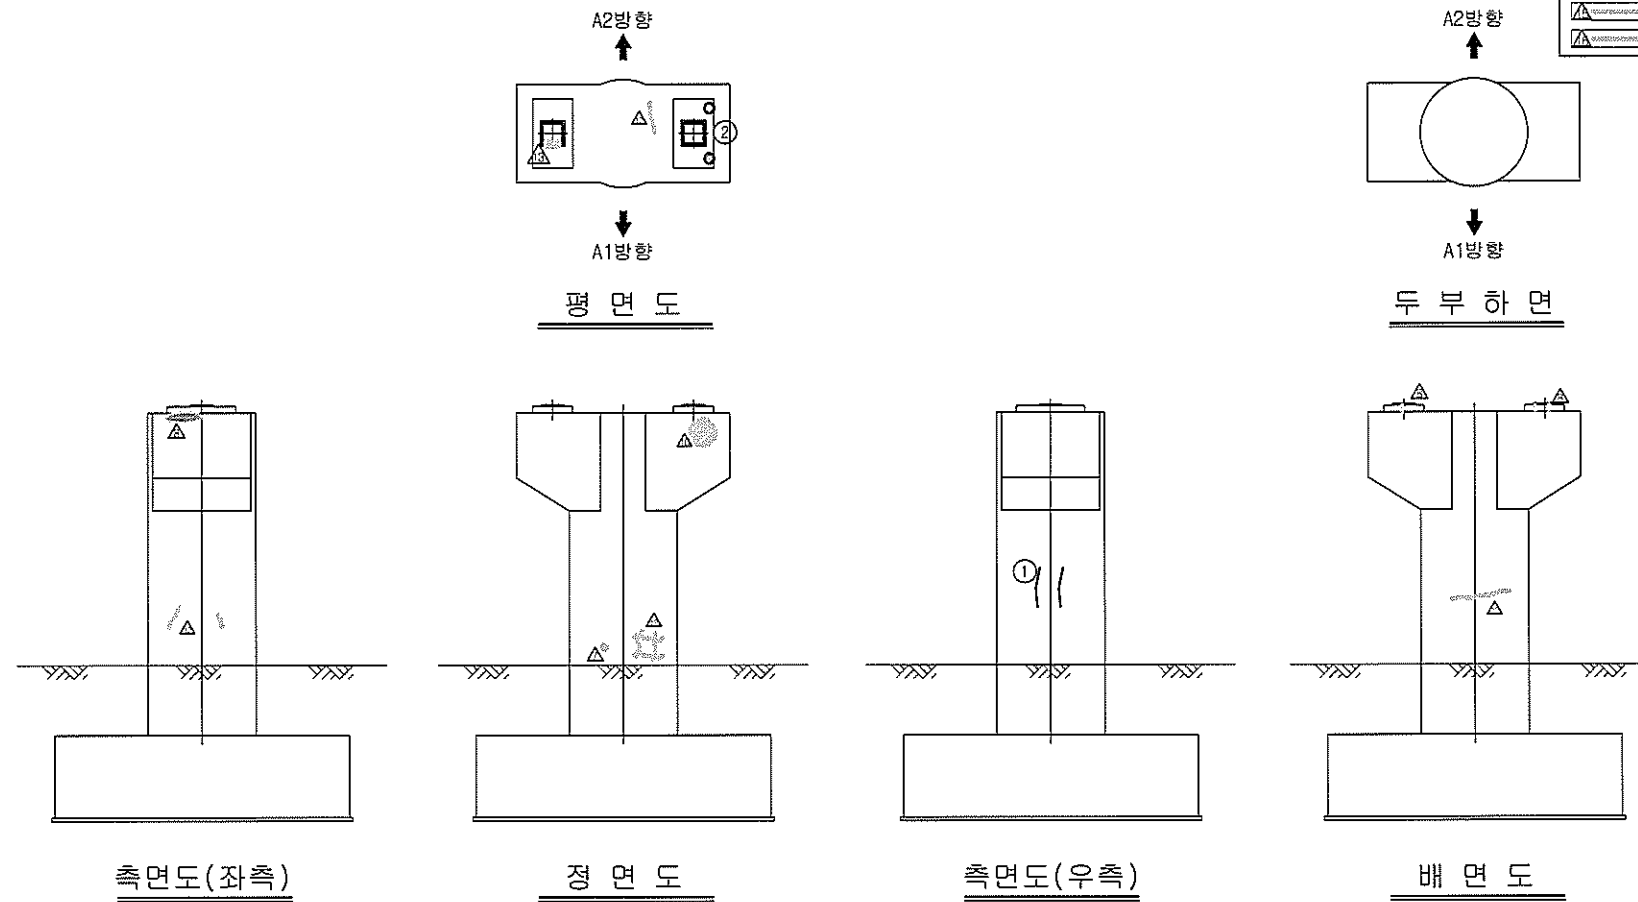           ID:금호강교(부산)-교각 P8





보수 이력	
	기초급 군
	신규 군
	보수부위재군
	보수(기보수)
	보수(08. 하반기)
	보수(09. 상반기)
	보수(09. 하반기)
	보수(10. 상반기)
	보수(10. 하반기)
	보수(11. 상반기)
	보수(11. 하반기)
	보수(12. 상반기)
	보수(13. 상반기)
	보수(13. 하반기)
	보수(14. 상반기)
	보수(14. 하반기)
	보수(15. 상반기)
	보수(15. 하반기)

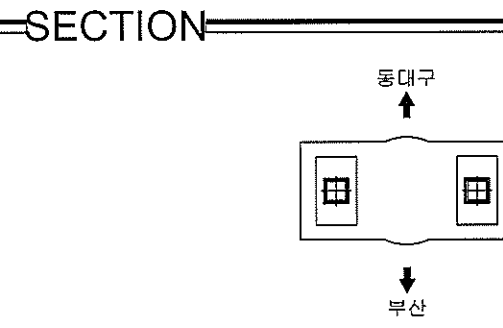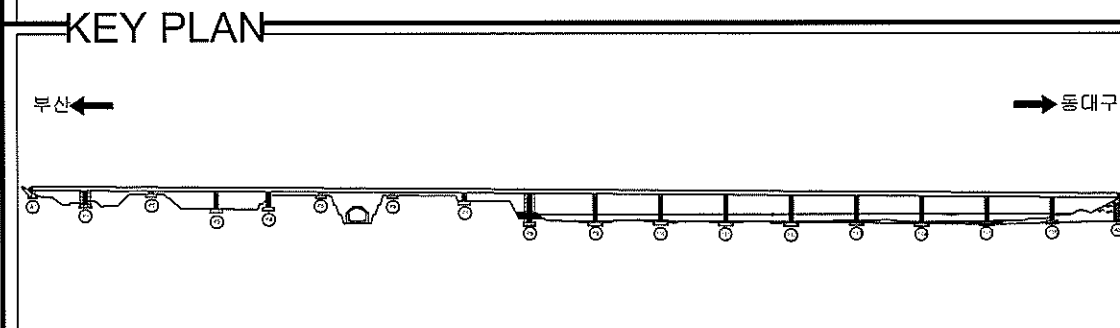[illegible]



용역명	2015년 하반기 시설물 안전점검용역(1구간 정밀안전진단)
과업기간	2015. 08. 17 ~ 2015. 12. 31
발주처	 신대구부산고속도로주식회사
용역사	 (주)아워브레인 OUR BRAIN CO.,LTD
도면번호	64

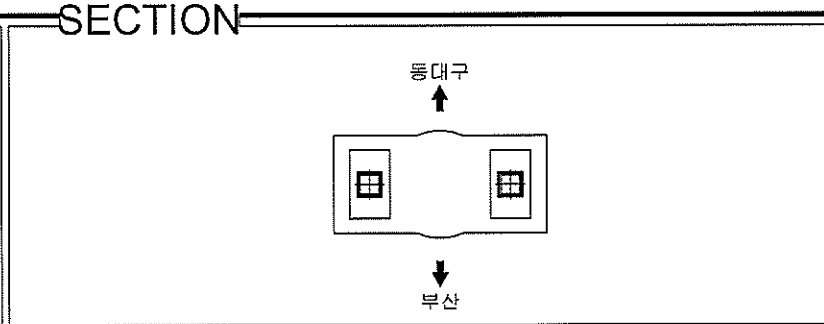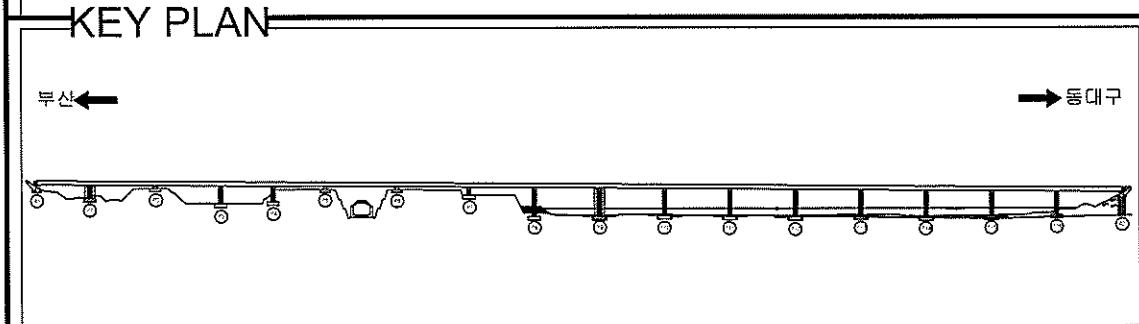ID:금호강교(부산)-교각 P9

[illegible]


용역명	2015년 하반기 시설물 안전점검용역(1구간 정밀안전진단)
과업기간	2015. 08. 17 ~ 2015. 12. 31
발주처	 신대구부산고속도로주식회사
용역사	 (주)아워브레인 OUR BRAIN CO.,LTD
도면번호	65

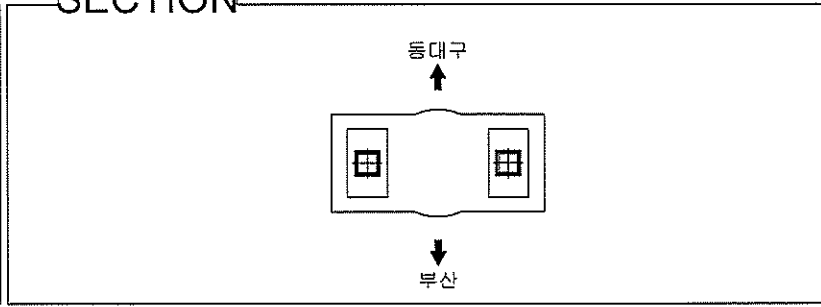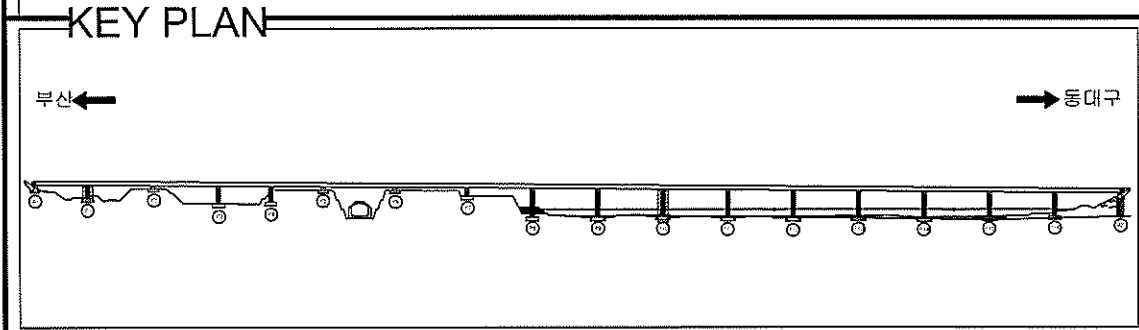ID:금호강교(부산)-교각 P10



[illegible]

용역명	2015년 하반기 시설물 안전점검용역(1구간 정밀안전진단)
과업기간	2015. 08. 17 ~ 2015. 12. 31
발주처	 신대구부산고속도로주식회사
용역사	 (주)아워브레인 OUR BRAIN CO.,LTD
도면번호	66

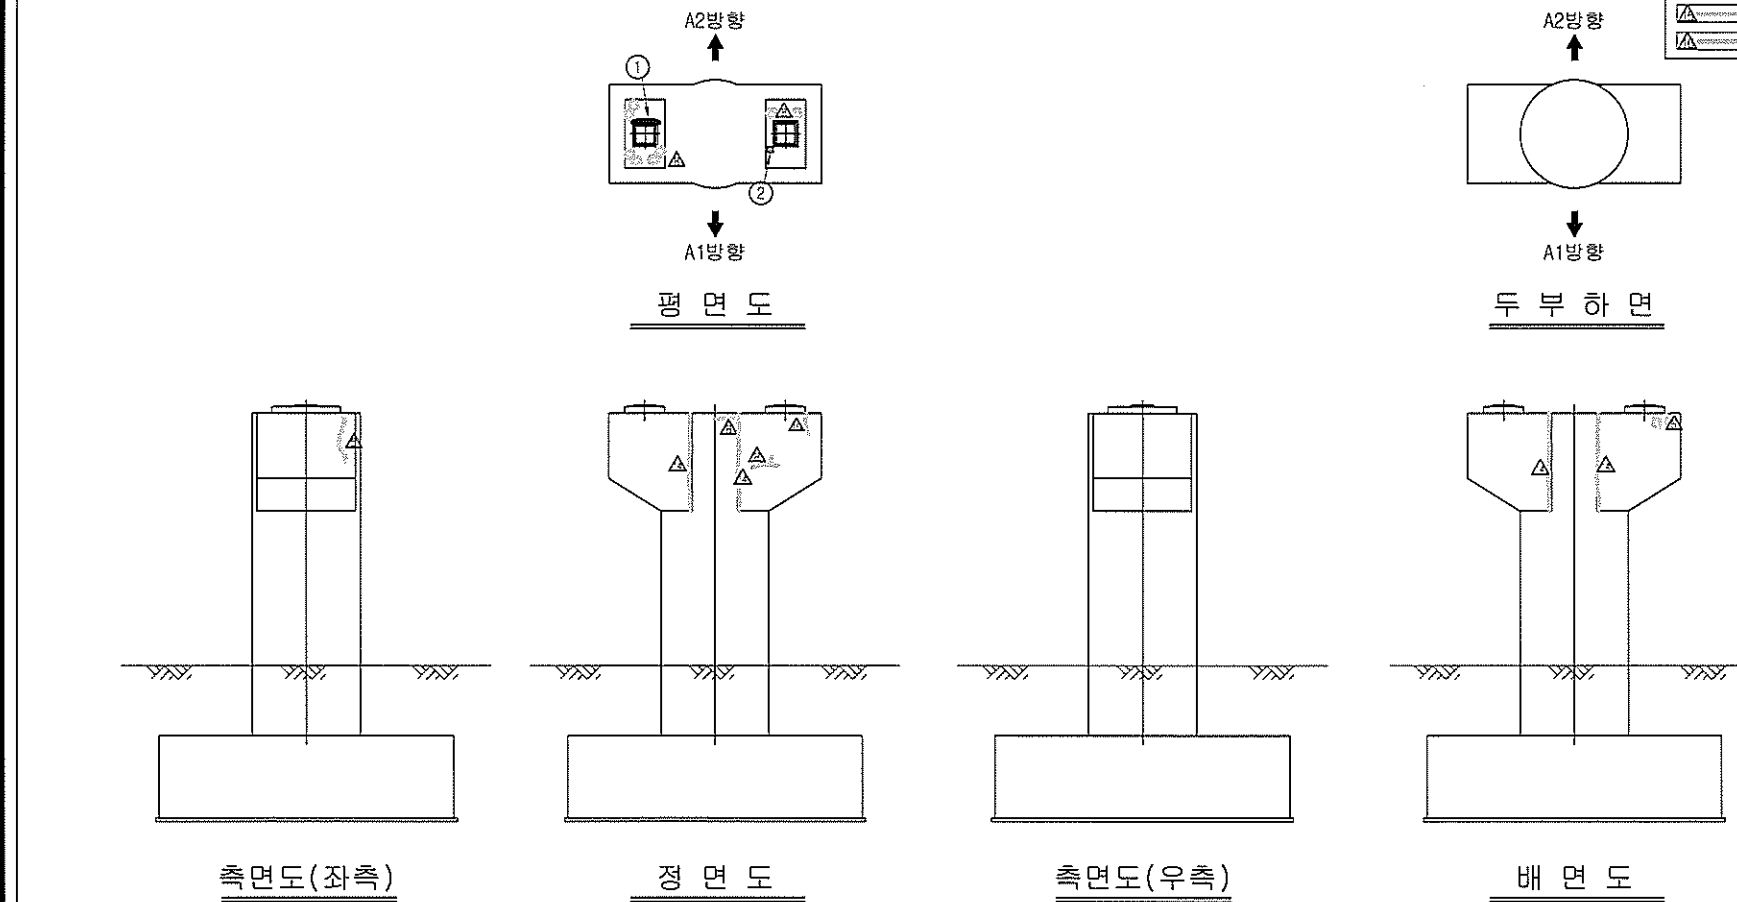ID:금호강교(부산)-교각 P11




보 수 이 령	
	기 존 규 령
	신 규 규 령
	보 수 부 유 자 규 령
	보 수 {기 보 수}
	보 수 (08. 하반기)
	보 수 (09. 상반기)
	보 수 (09. 하반기)
	보 수 (10. 상반기)
	보 수 (10. 하반기)
	보 수 (11. 상반기)
	보 수 (11. 하반기)
	보 수 (12. 상반기)
	보 수 (12. 하반기)
	보 수 (13. 상반기)
	보 수 (13. 하반기)
	보 수 (14. 상반기)
	보 수 (14. 하반기)
	보 수 (15. 상반기)
	보 수 (15. 하반기)

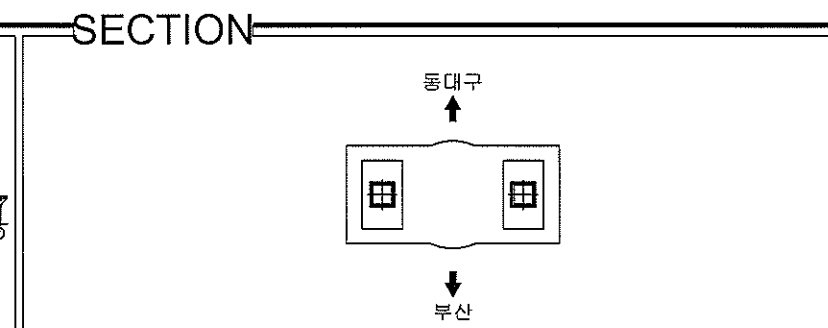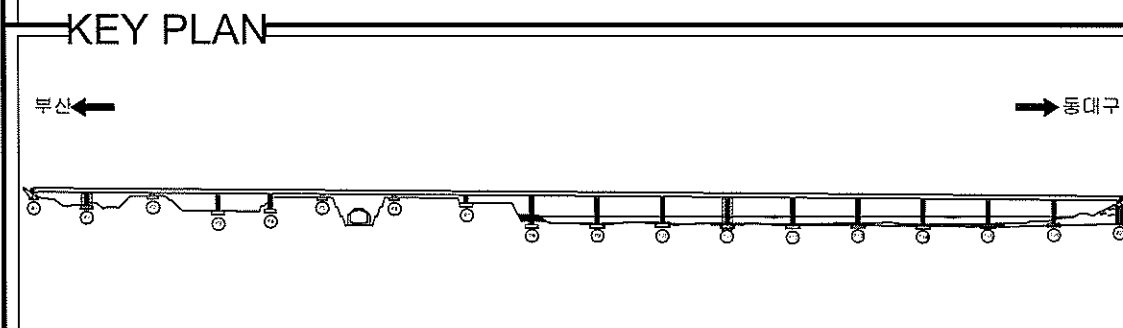[illegible]

용역명	2015년 하반기 시설물 안전점검용역(1구간 정밀안전진단)
과업기간	2015. 08. 17 ~ 2015. 12. 31
발주처	 신대구부산고속도로주식회사
용역사	 (주)아워브레인 OUR BRAIN CO.,LTD
도면번호	67

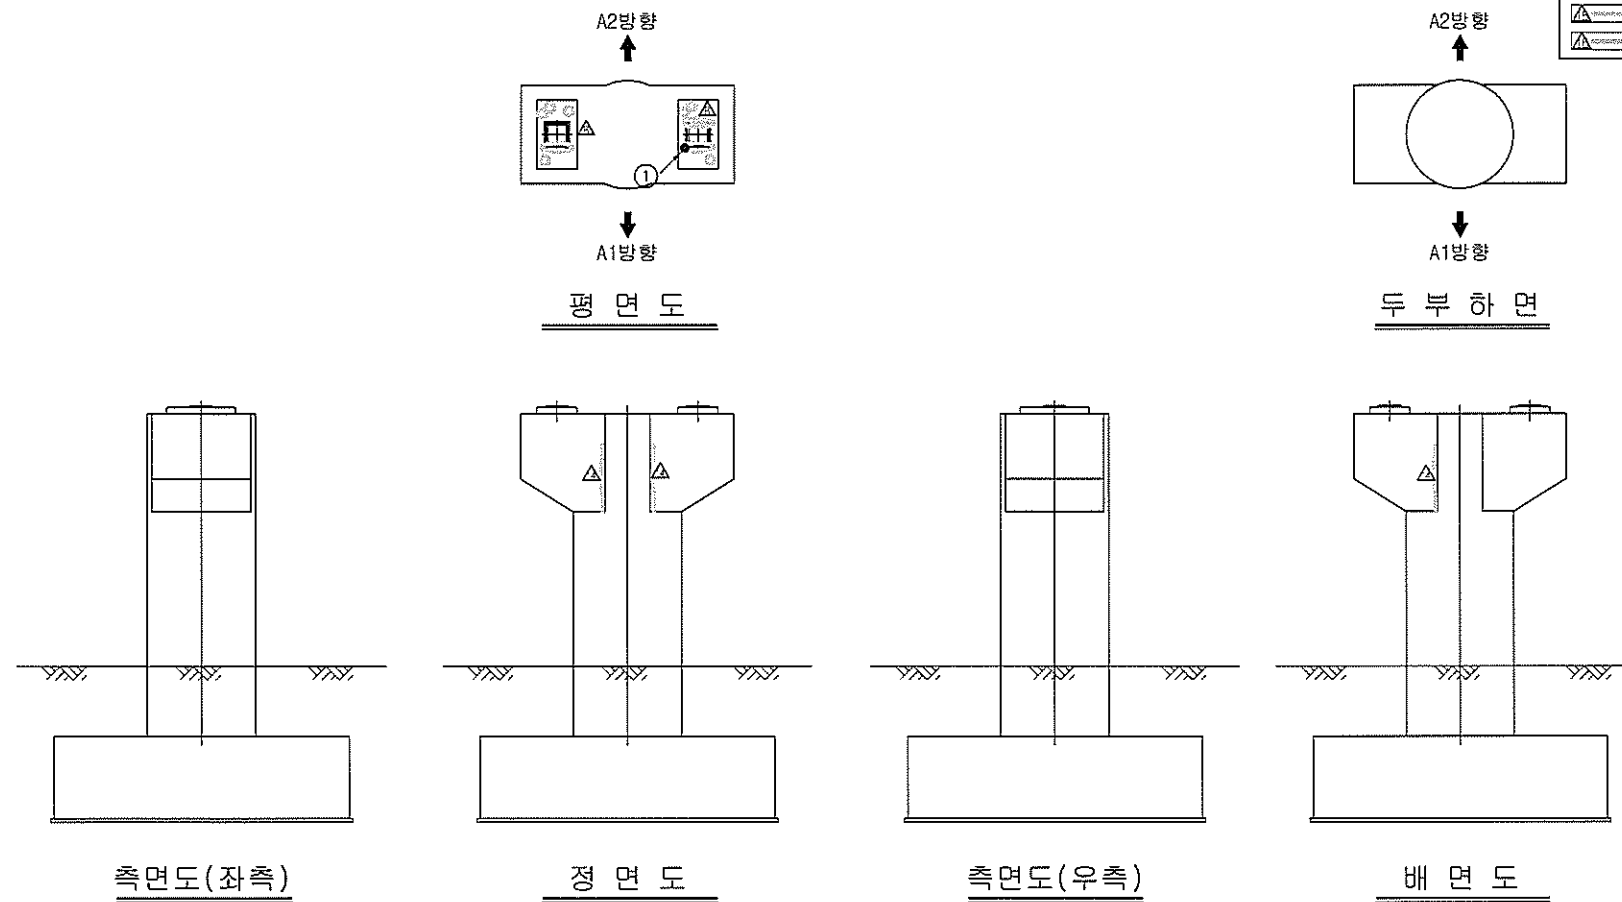ID:금호강교(부산)-교각 P12




보수이력	
	기권균열
	신규균열
	보수부위재균열
	보수(기보수)
	보수[08. 허번기]
	보수[09. 상번기]
	보수[09. 허번기]
	보수[10. 상번기]
	보수[10. 허번기]
	보수[11. 상번기]
	보수[11. 허번기]
	보수[12. 상번기]
	보수[12. 허번기]
	보수[13. 상번기]
	보수[13. 허번기]
	보수[14. 상번기]
	보수[14. 허번기]
	보수[15. 상번기]
	보수[15. 허번기]


[illegible]

주) 손상의 폭과 길이는 m 이며, 단 균열의 폭은 mm 양

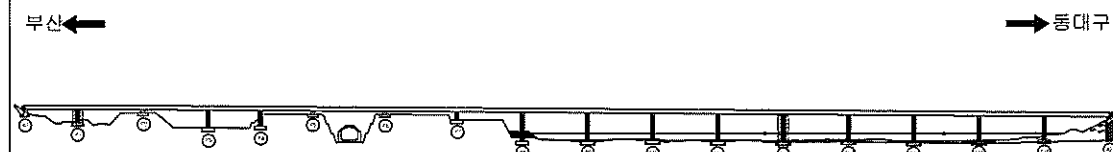KEY PLAN





~~SECTION~~

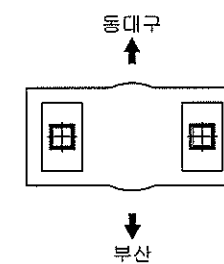


용역명	2015년 하반기 시설물 안전점검용역(1구간 정밀안전진단)
과업기간	2015. 08. 17 ~ 2015. 12. 31
발주처	 신대구부산고속도로주식회사
용역사	 (주)아워브레인 OUR BRAIN CO., LTD
도면번호	68

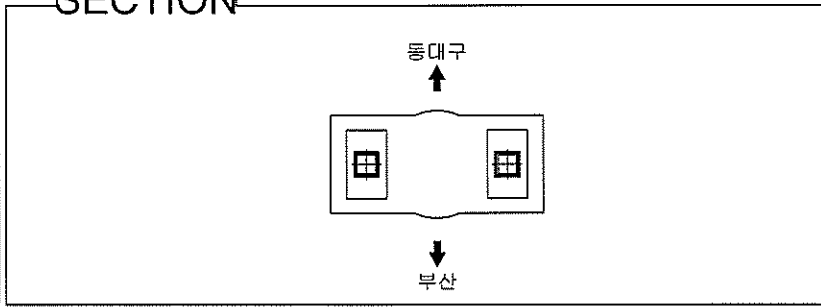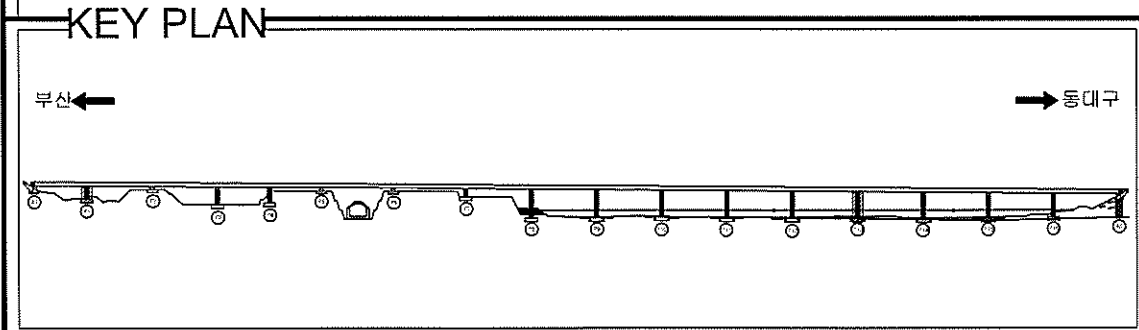ID:금호강교(부산)-교각 P13

[illegible]


용역명	2015년 하반기 시설물 안전점검용역(1구간 정밀안전진단)
과업기간	2015. 08. 17 ~ 2015. 12. 31
발주처	 신대구부산고속도로주식회사
용역사	 (주)아워브레인 OUR BRAIN CO.,LTD
도면번호	69

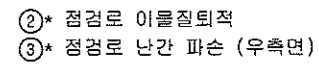


보수 이력	
	기초균열
	신규균열
	보수부위재균열
 	보수(기보수)
 	보수(08. 하반기)
 	보수(09. 상반기)
 	보수(09. 하반기)
 	보수(10. 상반기)
 	보수(10. 하반기)
 	보수(11. 상반기)
 	보수(11. 하반기)
 	보수(12. 상반기)
 	보수(12. 하반기)
 	보수(13. 상반기)
 	보수(13. 하반기)
 	보수(14. 상반기)
 	보수(14. 하반기)
 	보수(15. 상반기)
 	보수(15. 하반기)

[illegible]

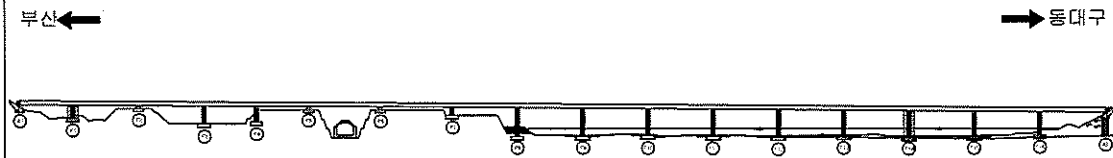
KEY PLAN














~~SECTION~~

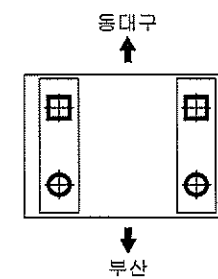


용역명	2015년 하반기 시설물 안전점검용역(1구간 정밀안전진단)
과업기간	2015. 08. 17 ~ 2015. 12. 31
발주처	 신대구부산고속도로주식회사
용역사	 (주)아워브레인 OUR BRAIN CO.,LTD
도면번호	70

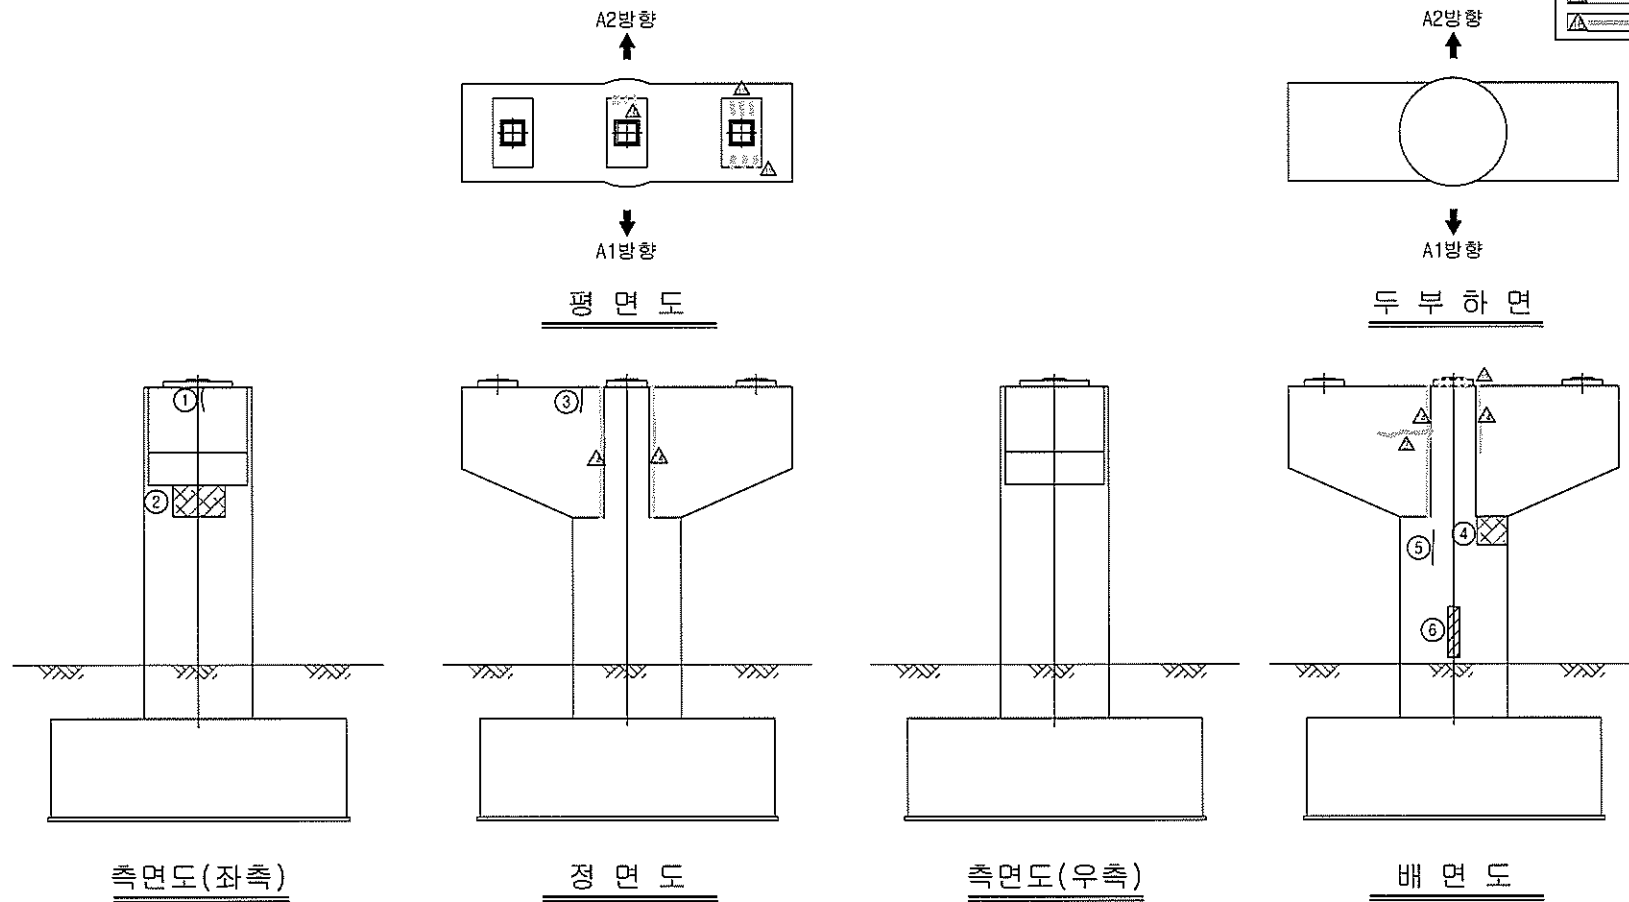

           
보 수 이 력	
	기 준 관 령
	선 구 관 령
	보 수 투 위 재 관 령
	보 수 (기 보 수)
	보 수 (08. 하반기)
	보 수 (09. 상반기)
	보 수 (09. 하반기)
	보 수 (10. 상반기)
	보 수 (10. 하반기)
	보 수 (11. 상반기)
	보 수 (11. 하반기)
	보 수 (12. 상반기)
	보 수 (12. 하반기)
	보 수 (13. 상반기)
	보 수 (13. 하반기)
	보 수 (14. 상반기)
	보 수 (14. 하반기)
	보 수 (15. 상반기)
	보 수 (15. 하반기)

[illegible]

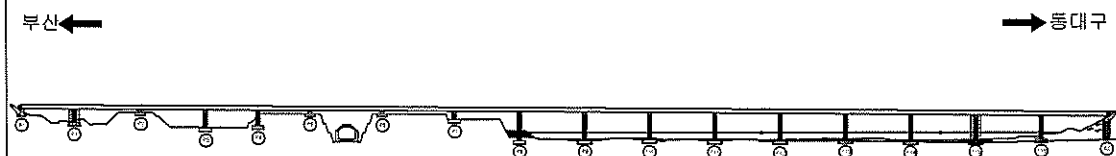
KEY PLAN





~~SECTION~~

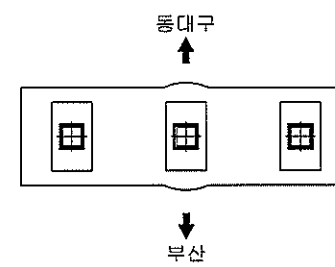

용역명	2015년 하반기 시설물 안전점검용역(1구간 정밀안전진단)
과업기간	2015. 08. 17 ~ 2015. 12. 31
발주처	 신대구부산고속도로주식회사
용역사	 (주)아워브레인 OUR BRAIN CO.,LTD
도면번호	71

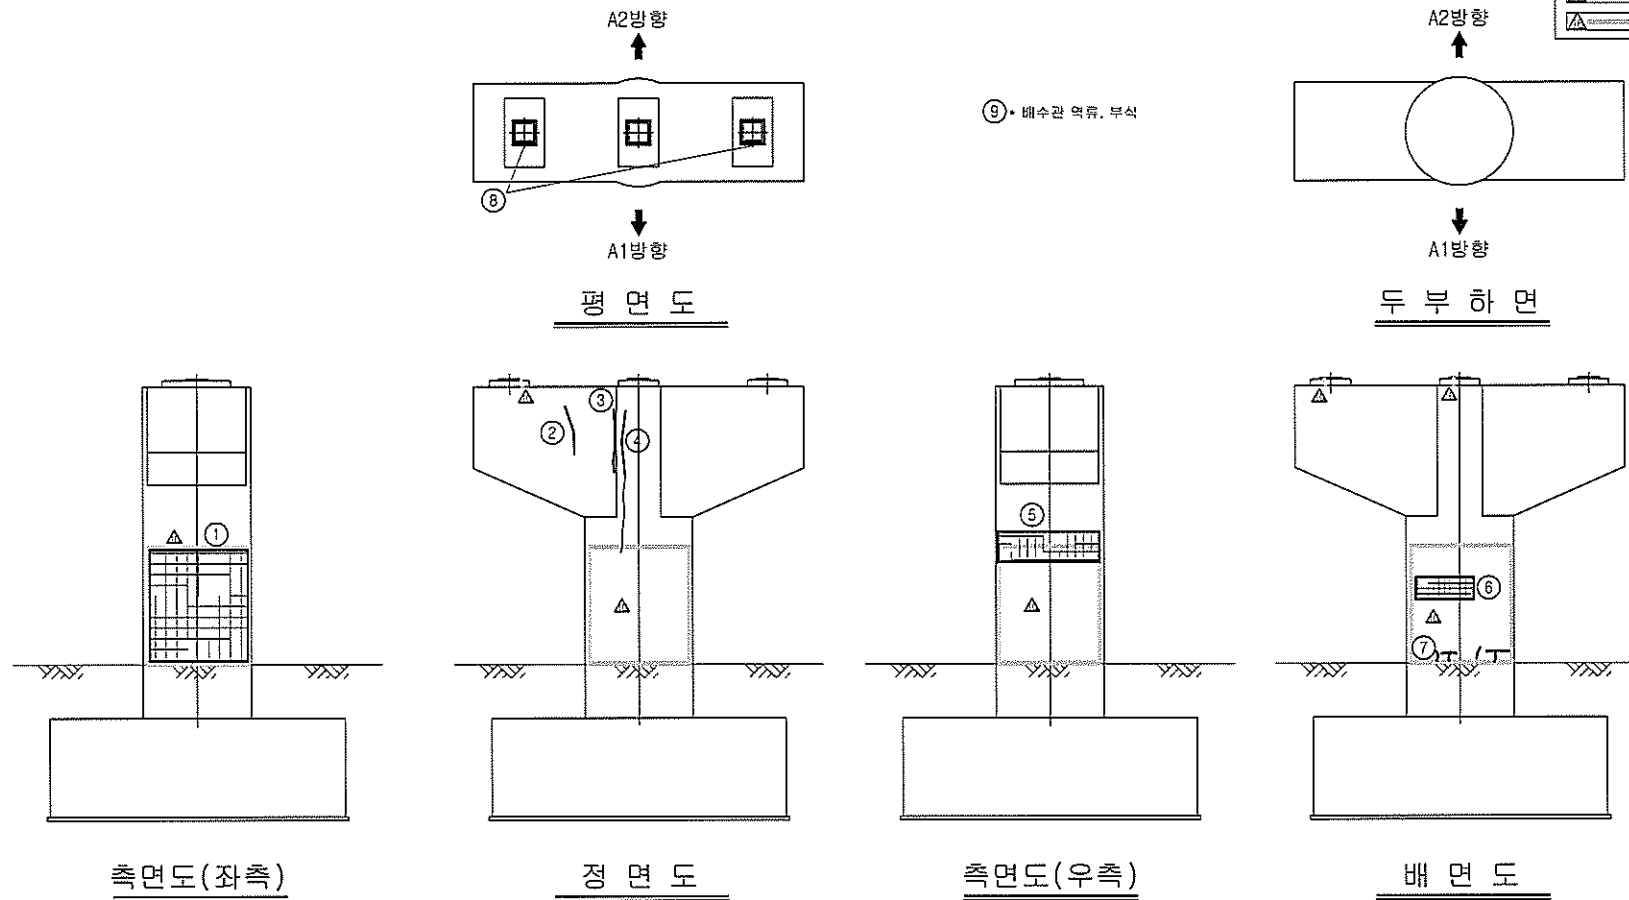

보수 이력	
	기초연금
	신규연금
	민수부유자균등
	민수(기보수)
	민수(08. 하반기)
	민수(09. 상반기)
	민수(09. 하반기)
	민수(10. 상반기)
	민수(10. 하반기)
	민수(11. 상반기)
	민수(11. 하반기)
	민수(12. 상반기)
	민수(12. 하반기)
	민수(13. 상반기)
	민수(13. 하반기)
	민수(14. 상반기)
	민수(14. 하반기)
	민수(15. 상반기)
	민수(15. 하반기)

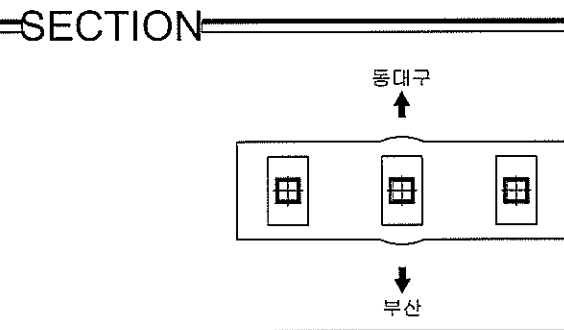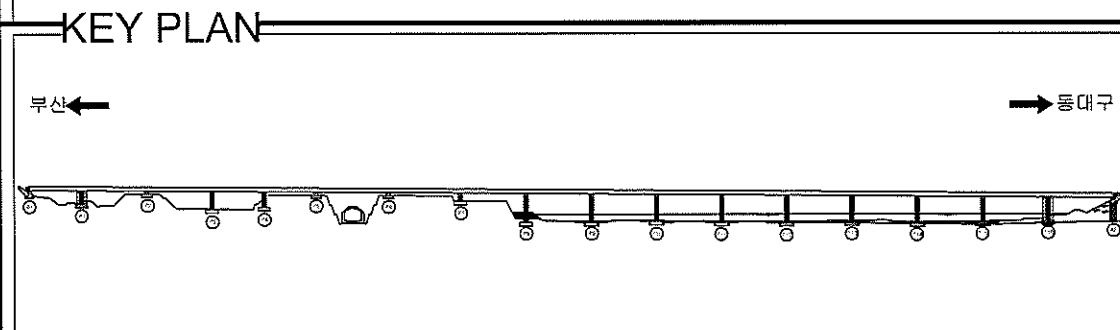[illegible]

용역명	2015년 하반기 시설물 안전점검용역(1구간 정밀안전진단)
과업기간	2015. 08. 17 ~ 2015. 12. 31
발주처	 신대구부산고속도로주식회사
용역사	 (주)아워브레인 OUR BRAIN CO.,LTD
도면번호	72