




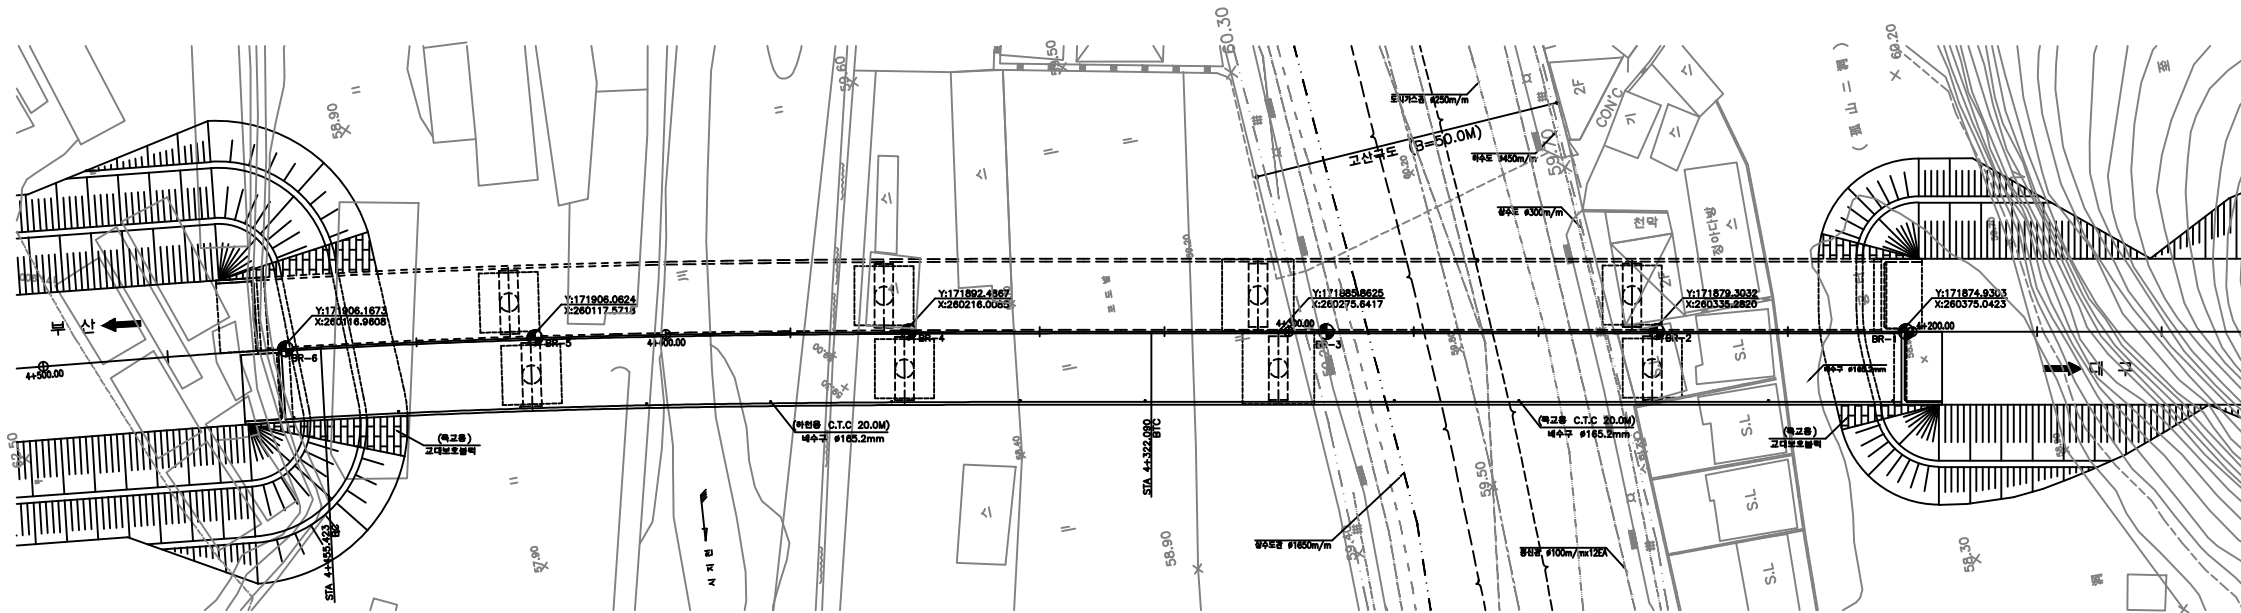

평면도

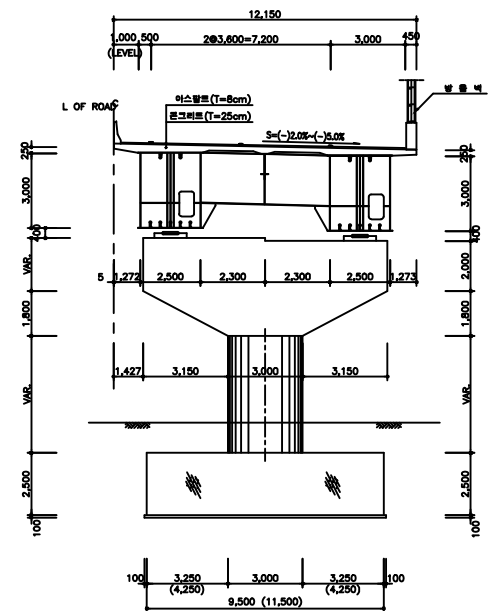

횡단면도

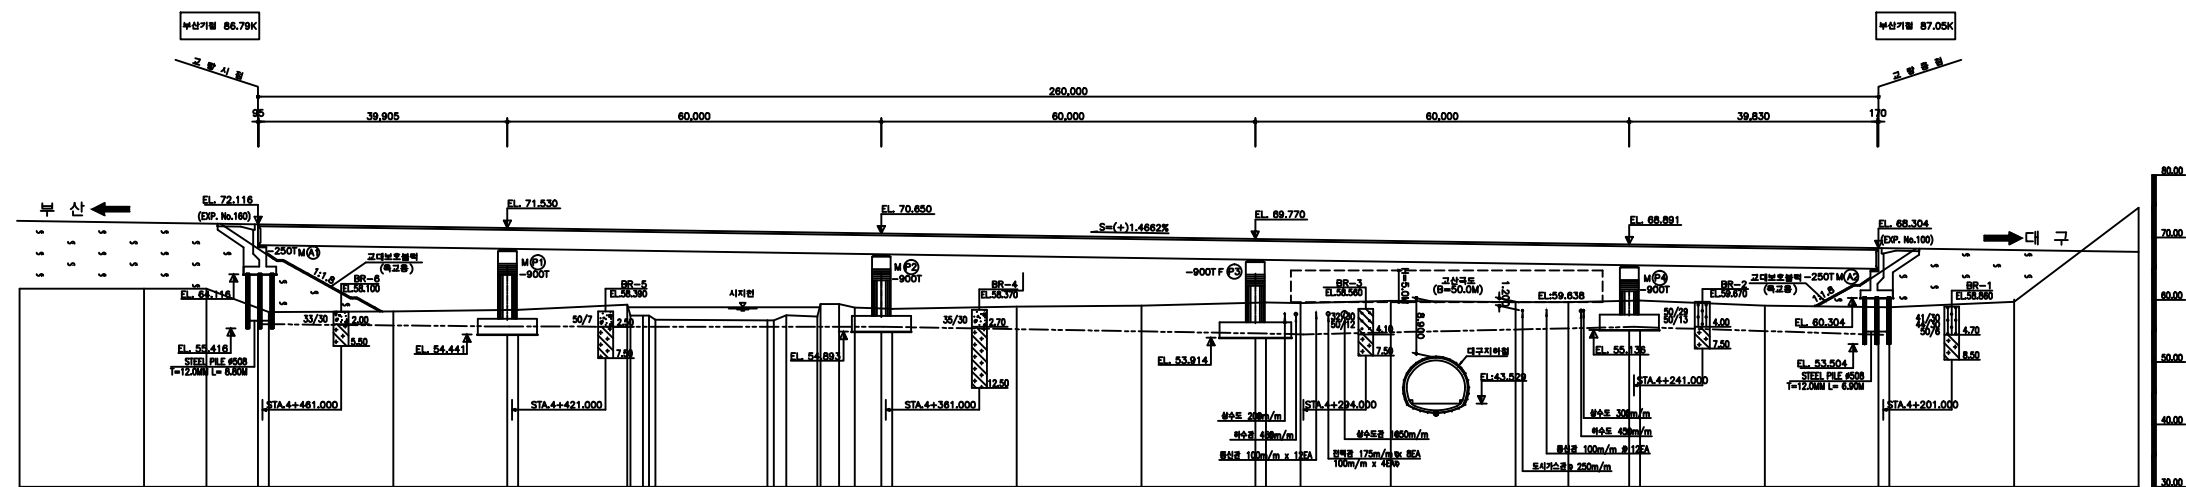


종단면도

■ 교량의 기호 정의

구 분	사 용 기 호	정 의
경 간	Sa	경간번호 (제 a 번째 span)
주 형	Ga (ST& PSC Box & PSC Beam)	Girder & Beam 주형번호 (제 a 번째 주형)
	Ca	Cross Beam 번호(a번째 주형번호)
교좌 장치	SHa,b	교좌 장치 번호(제 a 번째 교각의 b번째 Shoe)
교 대	Aa	교대 번호(제 a번째 Abutment)
교 각	Pa	교각 번호(제 a 번째 Pier)
배 수 구	Da	배수구 번호(제 a 번째 Drainage)
신축 이음	EJa	신축이음 번호 (Expansion Joint : A1 ⇒ A2 진행방향)

■ 부산측(A1-시점)에서 대구측(A2-종점) 방향으로 일련번호 증가

■ 부산측(A1-시점)에서 대구측(A2-종점) 바라보았을때 좌측에서 우측으로 일련번호 증가

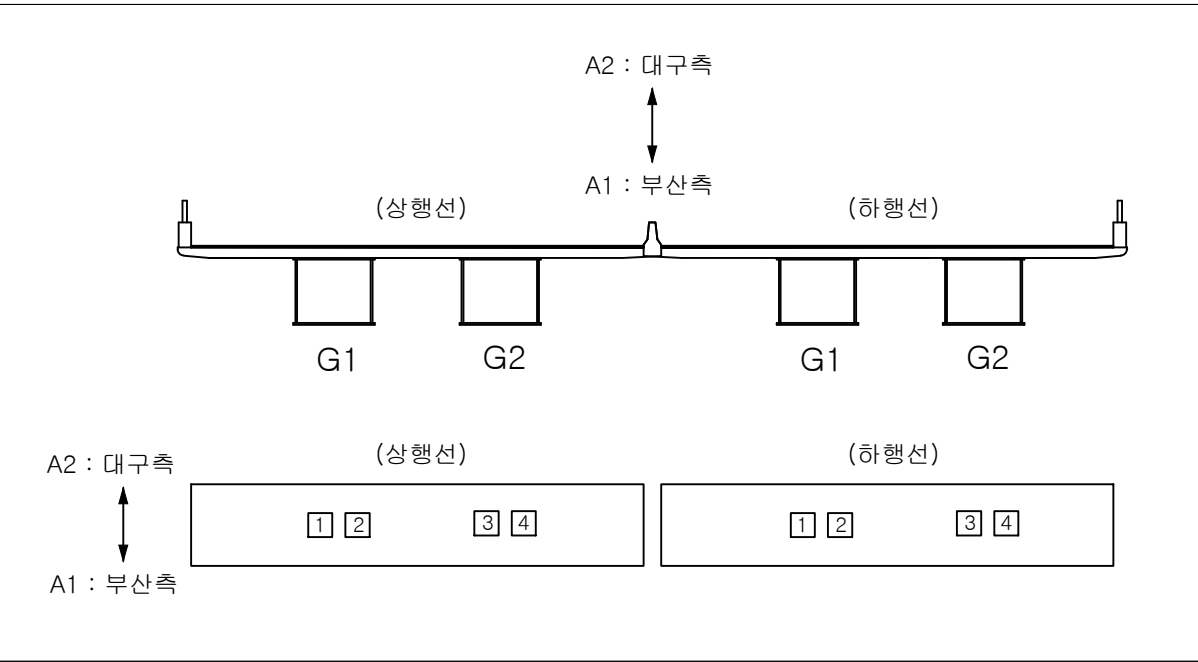

■ 유지관리 이력

구 분	보수일자	보수내용	비 고
1	2008.05	교각 망상균열 표면처리	-
2	2008.01	방호벽 차수판 불량 정비 교대, 교각 누수흔적 및 망상균열	-
3	2009.01	신축이음 볼트탈락(차수판) 재설치	-
4	2010.06	교량받침부 균열보수, 신축이음후타콘크리트 균열보수	유니슨
5	2010.09	A1(대구) 신축이음장치 보수(용접 및 후타보수)	부영
6	2012.04	교량배수파이프 지지대 탈락부 보수 25개소	동진산업
7	2012.05	균열보수, 강교도장손상, 배수시설, 차수판, 방호벽 보수	주영건설
8	2014.06	교대 및 교각 균열보수 및 단면복구	유한화건



(주)아워브레인
OUR BRAIN CO.,LTD

Project Title


2015년 하반기 시설물 안전점검용역(1구간 정밀안전진단)

Drawing Title

시지교 기호 정의 및 유지관리 이력



Note

ID:시지교(대구)-교면포장 S1

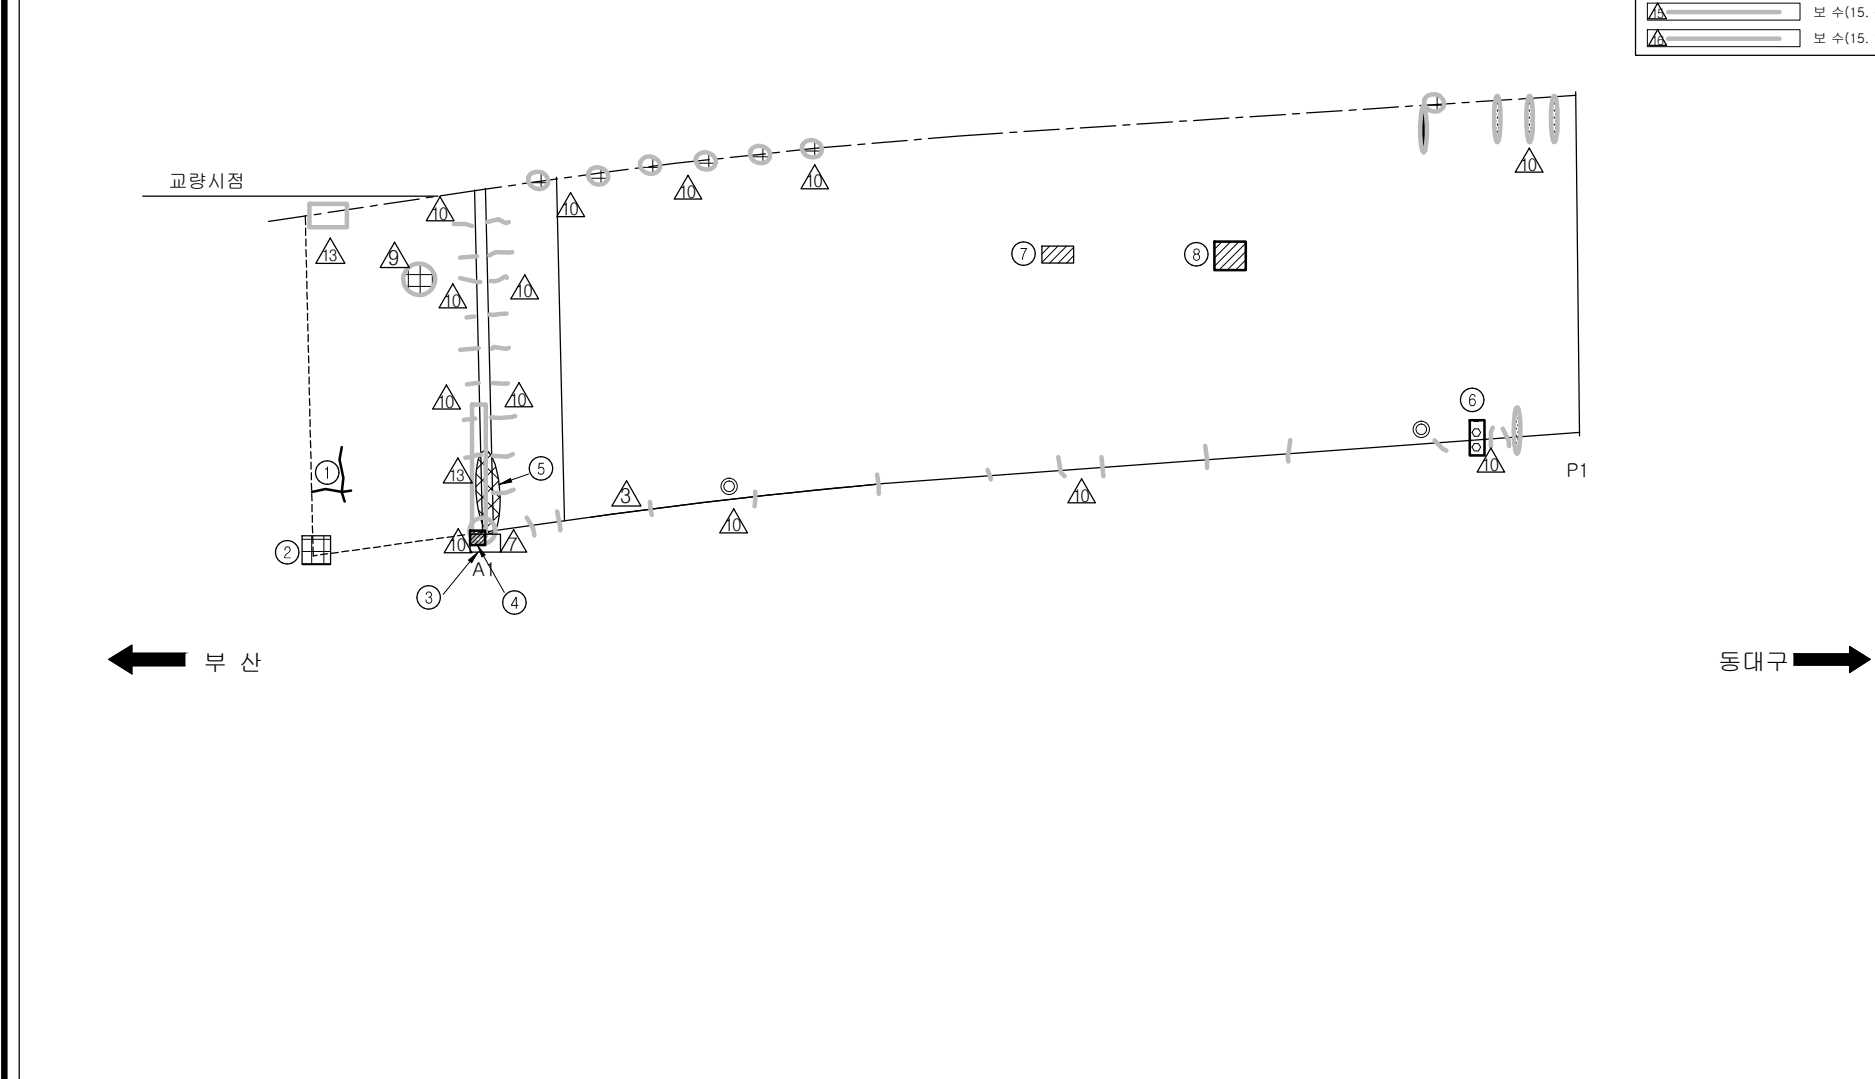


보 수 이 렵

구분	비율 (%)
기 존 규 모 열	10
신 규 규 모 열	10
보수무위재균열	10
보수(기보수)	10
보수 08. 하반기	10
보수 09. 상반기	10
보수 09. 하반기	10
보수 10. 상반기	10
보수 10. 하반기	10
보수 11. 상반기	10
보수 11. 하반기	10
보수 12. 상반기	10
보수 12. 하반기	10
보수 13. 상반기	10
보수 13. 하반기	10
보수 14. 상반기	10
보수 14. 하반기	10
보수 15. 상반기	10
보수 15. 하반기	10

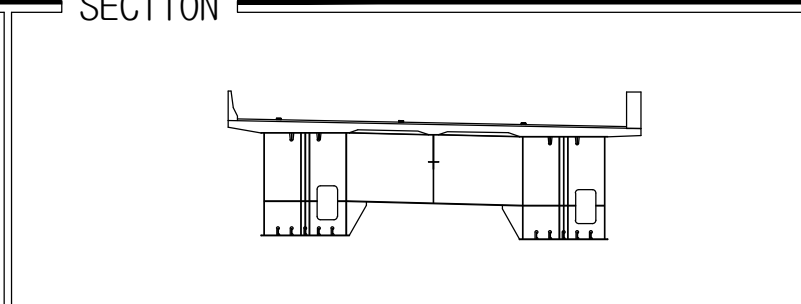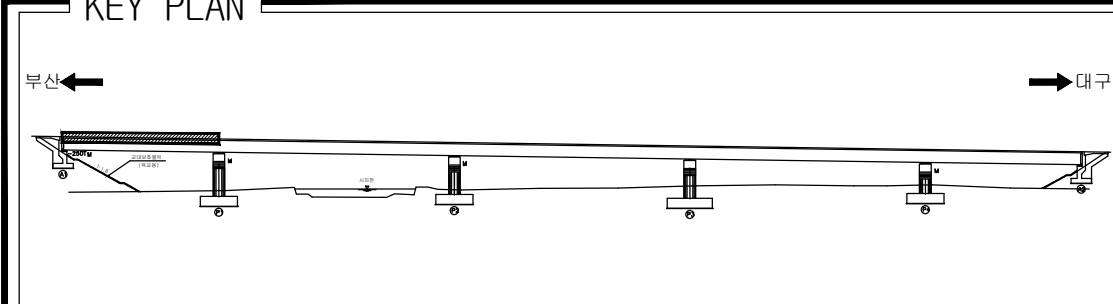
[illegible]

용역명	2015년 하반기 시설물 안전점검용역(1구간 정밀안전진단)
과업기간	2015. 08. 17 ~ 2015. 12. 31
발주처	 신대구부산고속도로주식회사
용역사	 (주)아워브레인 OUR BRAIN CO.,LTD
도면번호	1

ID:시지교(대구)-교면포장 S2

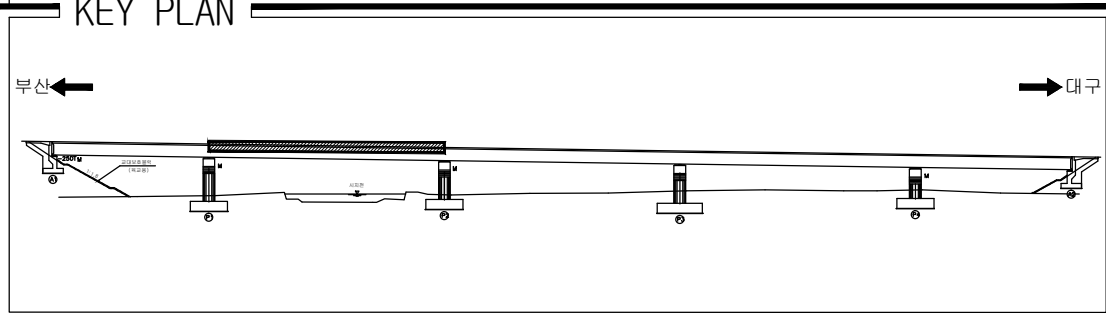

SECTION

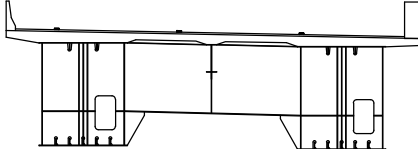

용역명	2015년 하반기 시설물 안전점검용역(1구간 정밀안전진단)
과업기간	2015. 08. 17 ~ 2015. 12. 31
발주처	 신대구부산고속도로주식회사
용역사	 (주)아워브레인 OUR BRAIN CO.,LTD
도면번호	2

ID:시지교(대구)-교면포장 S3




보 수 이 려	
	기 존 규 역
	신 규 규 역
	보수부위재균열
	보 수(기보수)
	보 수(08. 하반기)
	보 수(09. 상반기)
	보 수(09. 하반기)
	보 수(10. 상반기)
	보 수(10. 하반기)
	보 수(11. 상반기)
	보 수(11. 하반기)
	보 수(12. 상반기)
	보 수(12. 하반기)
	보 수(13. 상반기)
	보 수(13. 하반기)
	보 수(14. 상반기)
	보 수(14. 하반기)
	보 수(15. 상반기)
	보 수(15. 하반기)


손 상 현 황 표

[illegible]

KEY PLAN

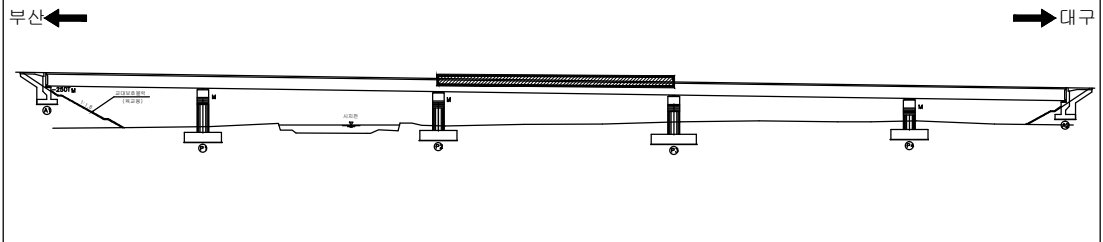

SECTION

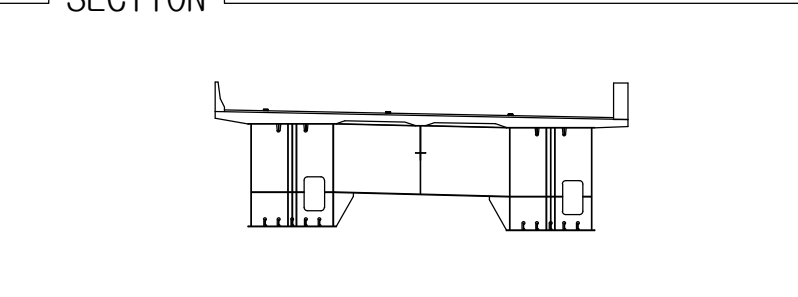

용역명	2015년 하반기 시설물 안전점검용역(1구간 정밀안전진단)
과업기간	2015. 08. 17 ~ 2015. 12. 31
발주처	 신대구부산고속도로주식회사
용역사	 (주)아워브레인 OUR BRAIN CO.,LTD
도면번호	3

ID:시지교(대구)-교면포장 S4




보 수 이 렵

Group	Position (Approximate)
기 존 규 모 열	25
신 규 규 모 열	35
보수무위재균열	25
보수(기보수)	25
보수 수(08. 하반기)	25
보수 수(09. 상반기)	25
보수 수(09. 하반기)	25
보수 수(10. 상반기)	25
보수 수(10. 하반기)	25
보수 수(11. 상반기)	25
보수 수(11. 하반기)	25
보수 수(12. 상반기)	25
보수 수(12. 하반기)	25
보수 수(13. 상반기)	25
보수 수(13. 하반기)	25
보수 수(14. 상반기)	25
보수 수(14. 하반기)	25
보수 수(15. 상반기)	25
보수 수(15. 하반기)	25


손 상 현 황 표

[illegible]

KEY PLAN



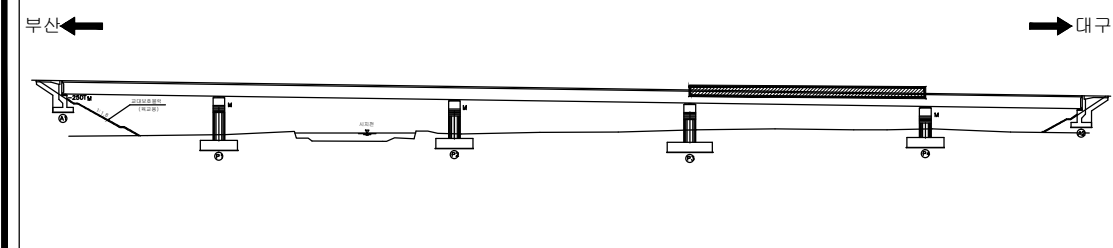


SECTION _____

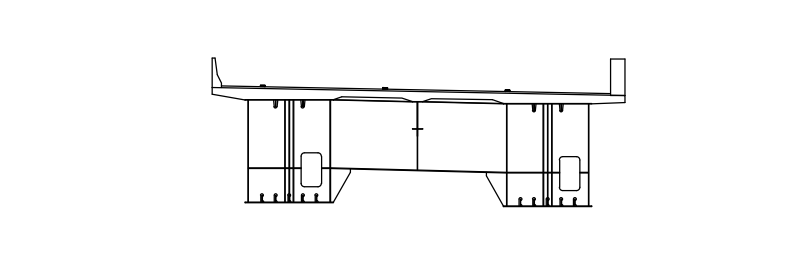


용역명	2015년 하반기 시설물 안전점검용역(1구간 정밀안전진단)
과업기간	2015. 08. 17 ~ 2015. 12. 31
발주처	 신대구부산고속도로주식회사
용역사	 (주)아워브레인 OUR BRAIN CO., LTD
도면번호	4

ID:시지교(대구)-교면포장 S5

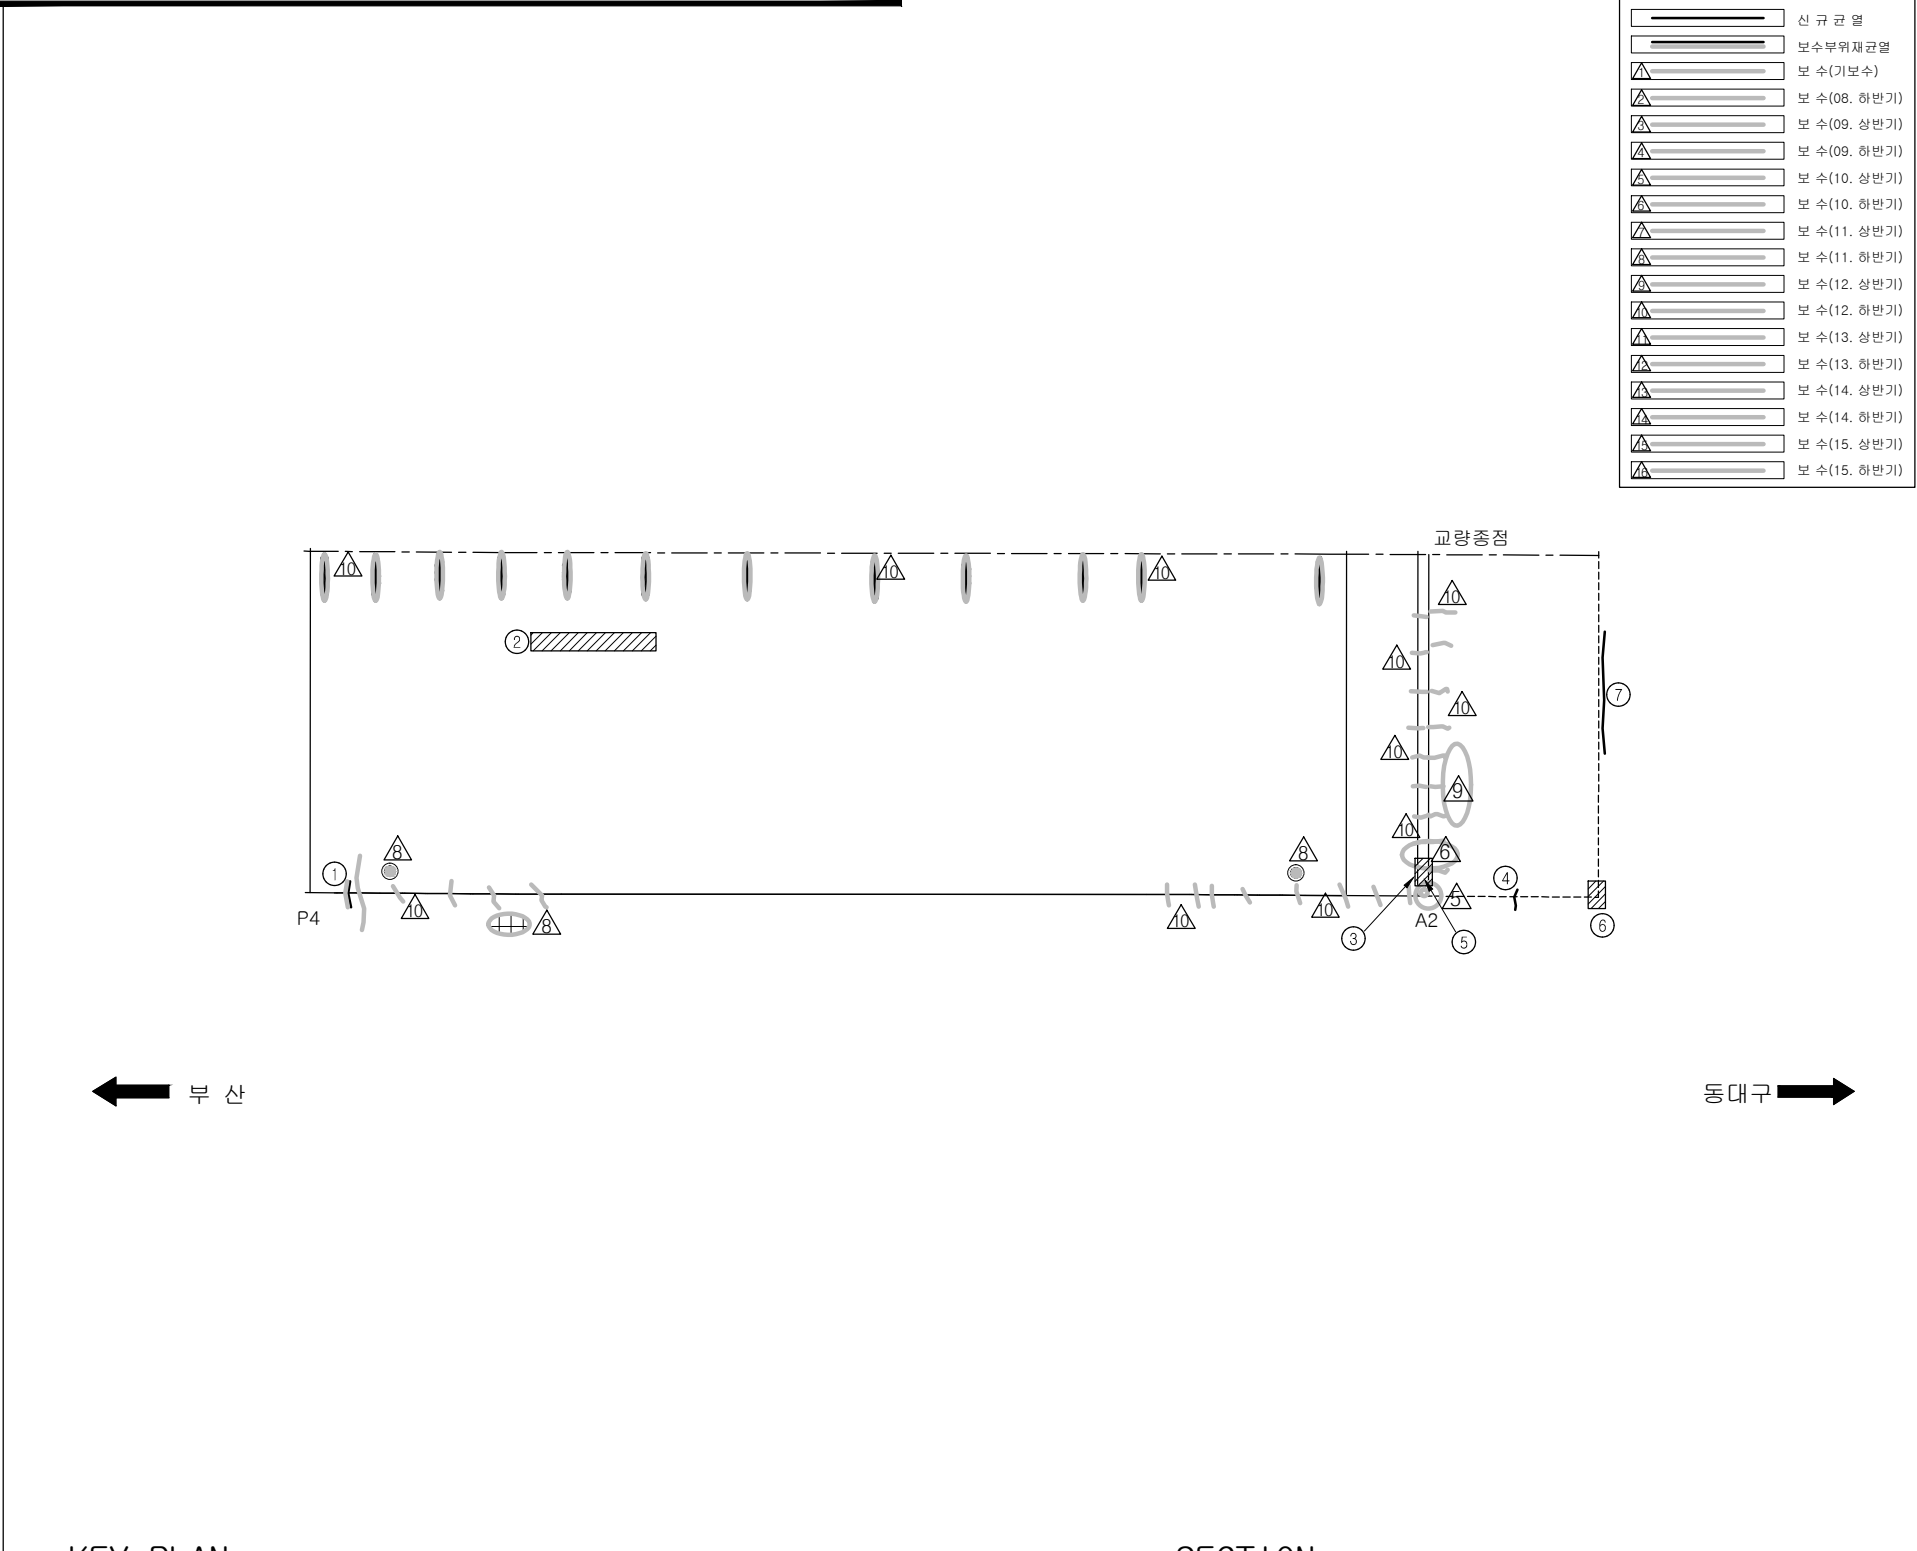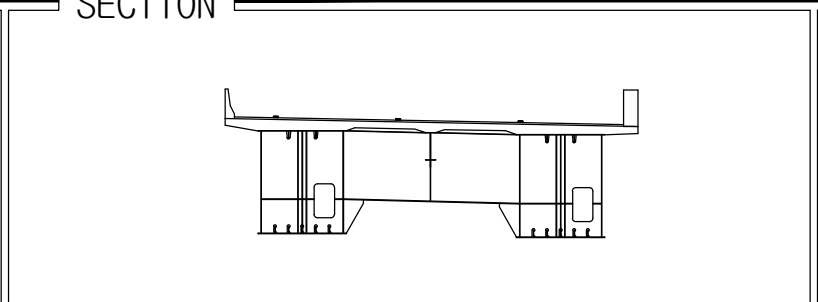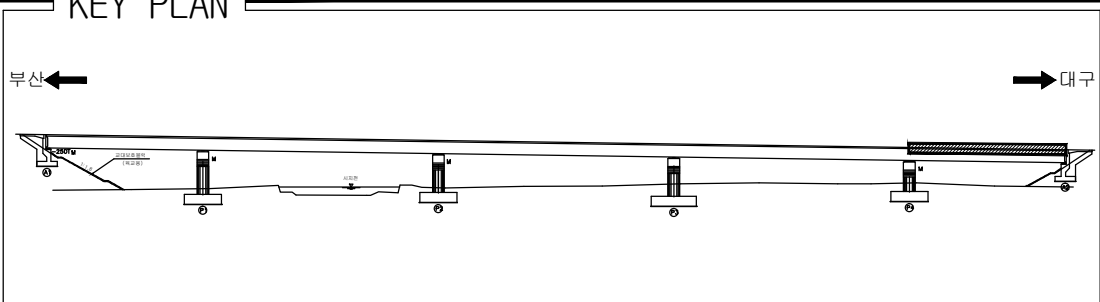[illegible]

용역명	2015년 하반기 시설물 안전점검용역(1구간 정밀안전진단)
과업기간	2015. 08. 17 ~ 2015. 12. 31
발주처	 신대구부산고속도로주식회사
용역사	 (주)아워브레인 OUR BRAIN CO.,LTD
도면번호	5

ID:시지교(대구)-바닥판하면 S1

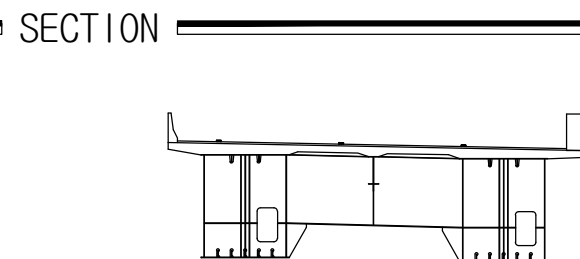[illegible]

용역명	2015년 하반기 시설물 안전점검용역(1구간 정밀안전진단)
과업기간	2015. 08. 17 ~ 2015. 12. 31
발주처	 신대구부산고속도로주식회사
용역사	 (주)아워브레인 OUR BRAIN CO.,LTD
도면번호	6

ID:시지교(대구)-바닥판하면 S2

보 수 이 렵	
	기 존 규 모 열
	신 규 규 모 열
	보수위원회재규열
	보 수(기보수)
	보 수(08. 하반기)
	보 수(09. 상반기)
	보 수(09. 하반기)
	보 수(10. 상반기)
	보 수(10. 하반기)
	보 수(11. 상반기)
	보 수(11. 하반기)
	보 수(12. 상반기)
	보 수(12. 하반기)
	보 수(13. 상반기)
	보 수(13. 하반기)
	보 수(14. 상반기)
	보 수(14. 하반기)
	보 수(15. 상반기)
	보 수(15. 하반기)

손 상 현 황 표

[illegible]

← 부산 동대구 →


KEY PLAN

부산 ← 대구

SECTION

용역명	2015년 하반기 시설물 안전점검용역(1구간 정밀안전진단)
과업기간	2015. 08. 17 ~ 2015. 12. 31
발주처	 신대구부산고속도로주식회사
용역사	 (주)아워브레인 OUR BRAIN CO.,LTD
도면번호	7

ID:시지교(대구)-바닥판하면 S3

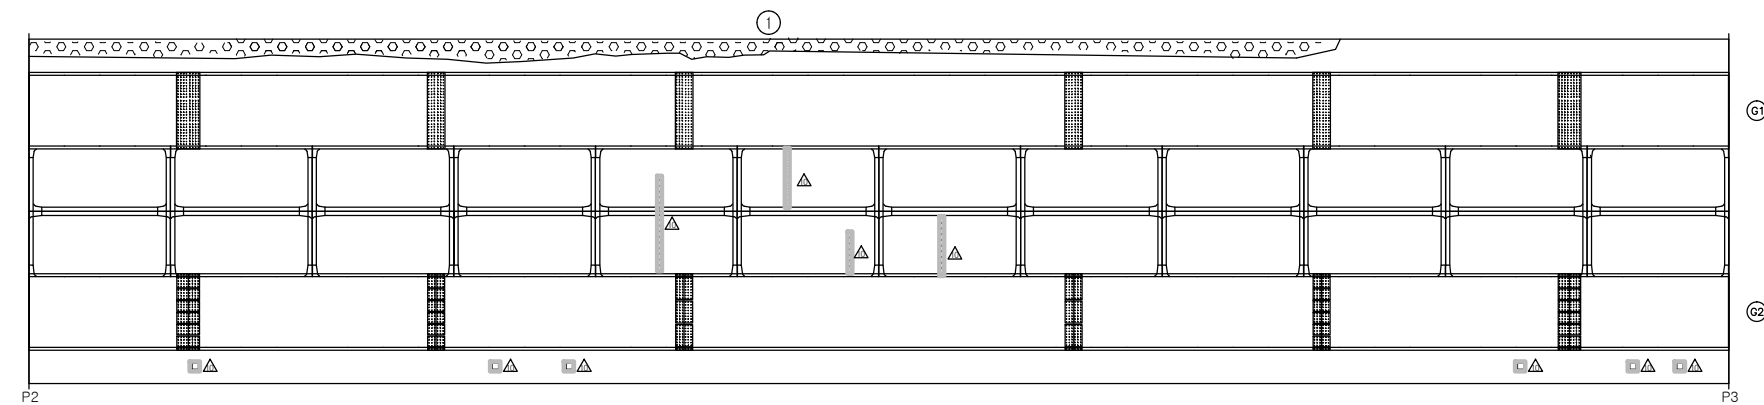

← 부산

동대구 →


보 수 이 력

구분	보수 이력 (%)
기 준 규 모	50
신 규 규 모	50
보수뿌리재규율	50
보수(기보수)	50
보수(08. 하반기)	50
보수(09. 상반기)	50
보수(09. 하반기)	50
보수(10. 상반기)	50
보수(15. 하반기)	50


손 상 현 황 표

[illegible]

KEY PLAN

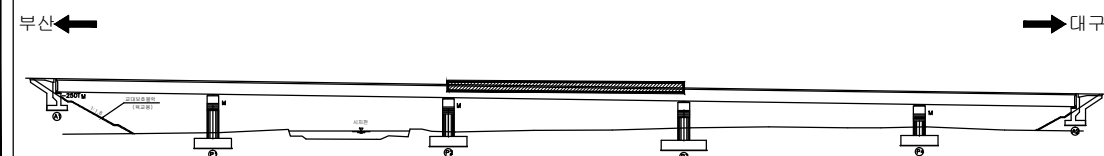

SECTION _____

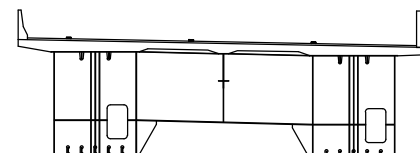


용역명	2015년 하반기 시설물 안전점검용역(1구간 정밀안전진단)
과업기간	2015. 08. 17 ~ 2015. 12. 31
발주처	 신대구부산고속도로주식회사
용역사	 (주)아워브레인 OUR BRAIN CO.,LTD
도면번호	8

ID:시지교(대구)-바닥판하면 S4


보 수 이 려	
	기 준 규 열
	신 규 규 열
	보수부위재균열
	보 수(기보수)
	보 수(08. 하반기)
	보 수(09. 상반기)
	보 수(09. 하반기)
	보 수(10. 상반기)
	보 수(10. 하반기)
	보 수(11. 상반기)
	보 수(11. 하반기)
	보 수(12. 상반기)
	보 수(12. 하반기)
	보 수(13. 상반기)
	보 수(13. 하반기)
	보 수(14. 상반기)
	보 수(14. 하반기)
	보 수(15. 상반기)
	보 수(15. 하반기)

손 상 현 황 표

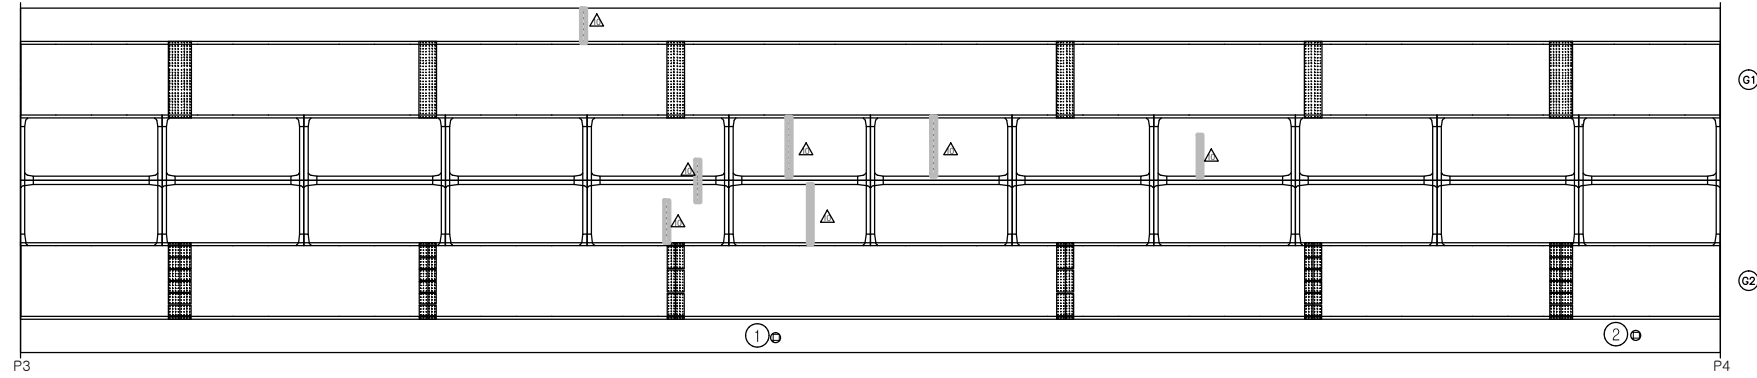
[illegible]

동대구 →

KEY PLAN

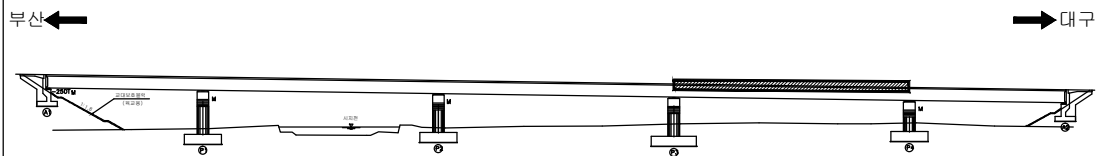


SECTION

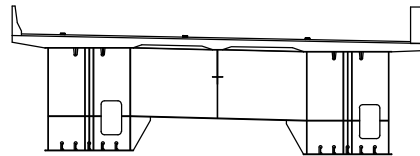

용역명	2015년 하반기 시설물 안전점검용역(1구간 정밀안전진단)
과업기간	2015. 08. 17 ~ 2015. 12. 31
발주처	 신대구부산고속도로주식회사
용역사	 (주)아워브레인 OUR BRAIN CO.,LTD
도면번호	9

ID:시지교(대구)-바닥판하면 S5

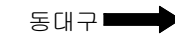

보 수 이 려	
	기 준 규 열
	신 규 규 열
	보수부위재균열
	보 수(기보수)
	보 수(08. 하반기)
	보 수(09. 상반기)
	보 수(09. 하반기)
	보 수(10. 상반기)
	보 수(10. 하반기)
	보 수(11. 상반기)
	보 수(11. 하반기)
	보 수(12. 상반기)
	보 수(12. 하반기)
	보 수(13. 상반기)
	보 수(13. 하반기)
	보 수(14. 상반기)
	보 수(14. 하반기)
	보 수(15. 상반기)
	보 수(15. 하반기)


손 상 현 황 표

[illegible]

KEY PLAN

부산 ← 대구

SECTION

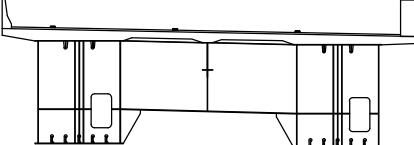



This architectural section drawing illustrates a building's internal structure. It features a central vertical void or atrium. On either side of this central space, there are multiple levels or floors, supported by a series of vertical columns. The drawing uses black lines on a white background to define the structural elements, including walls, floors, and columns. The overall form suggests a symmetrical, multi-story building with a central open space.

용역명	2015년 하반기 시설물 안전점검용역(1구간 정밀안전진단)
과업기간	2015. 08. 17 ~ 2015. 12. 31
발주처	 신대구부산고속도로주식회사
용역사	 (주)아워브레인 OUR BRAIN CO.,LTD
도면번호	10

ID:시지교(대구)-거더외부(G1) S1



보 수 이 려	
	기 준 규 열
	신 규 규 열
	보수부위재균열
	보 수(기보수)
	보 수(08. 하반기)
	보 수(09. 상반기)
	보 수(09. 하반기)
	보 수(10. 상반기)
	보 수(10. 하반기)
	보 수(11. 상반기)
	보 수(11. 하반기)
	보 수(12. 상반기)
	보 수(12. 하반기)
	보 수(13. 상반기)
	보 수(13. 하반기)
	보 수(14. 상반기)
	보 수(14. 하반기)
	보 수(15. 상반기)
	보 수(15. 하반기)

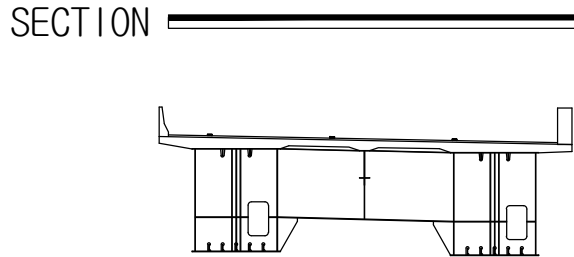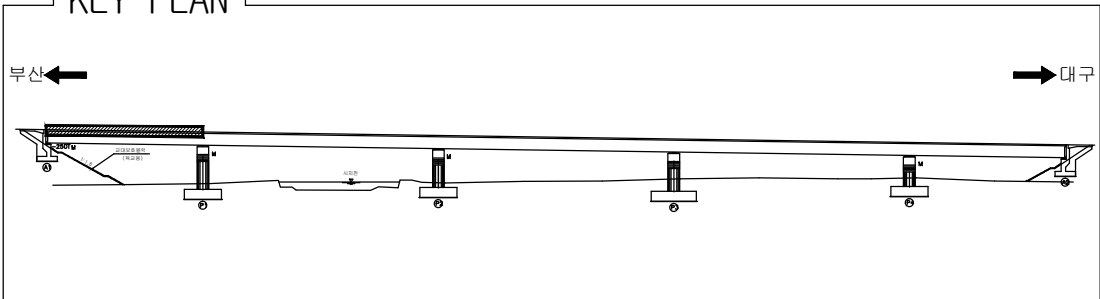
[illegible]

용역명	2015년 하반기 시설물 안전점검용역(1구간 정밀안전진단)
과업기간	2015. 08. 17 ~ 2015. 12. 31
발주처	 신대구부산고속도로주식회사
용역사	 (주)아워브레인 OUR BRAIN CO.,LTD
도면번호	11

ID:시지교(대구)-거더외부(G1) S2

보 수 이 려	
	기 준 규 열
	신 규 규 열
	보수부위재균열
	보 수(기보수)
	보 수(08. 하반기)
	보 수(09. 상반기)
	보 수(09. 하반기)
	보 수(10. 상반기)
	보 수(10. 하반기)
	보 수(11. 상반기)
	보 수(11. 하반기)
	보 수(12. 상반기)
	보 수(12. 하반기)
	보 수(13. 상반기)
	보 수(13. 하반기)
	보 수(14. 상반기)
	보 수(14. 하반기)
	보 수(15. 상반기)
	보 수(15. 하반기)


손 상 현 황 표

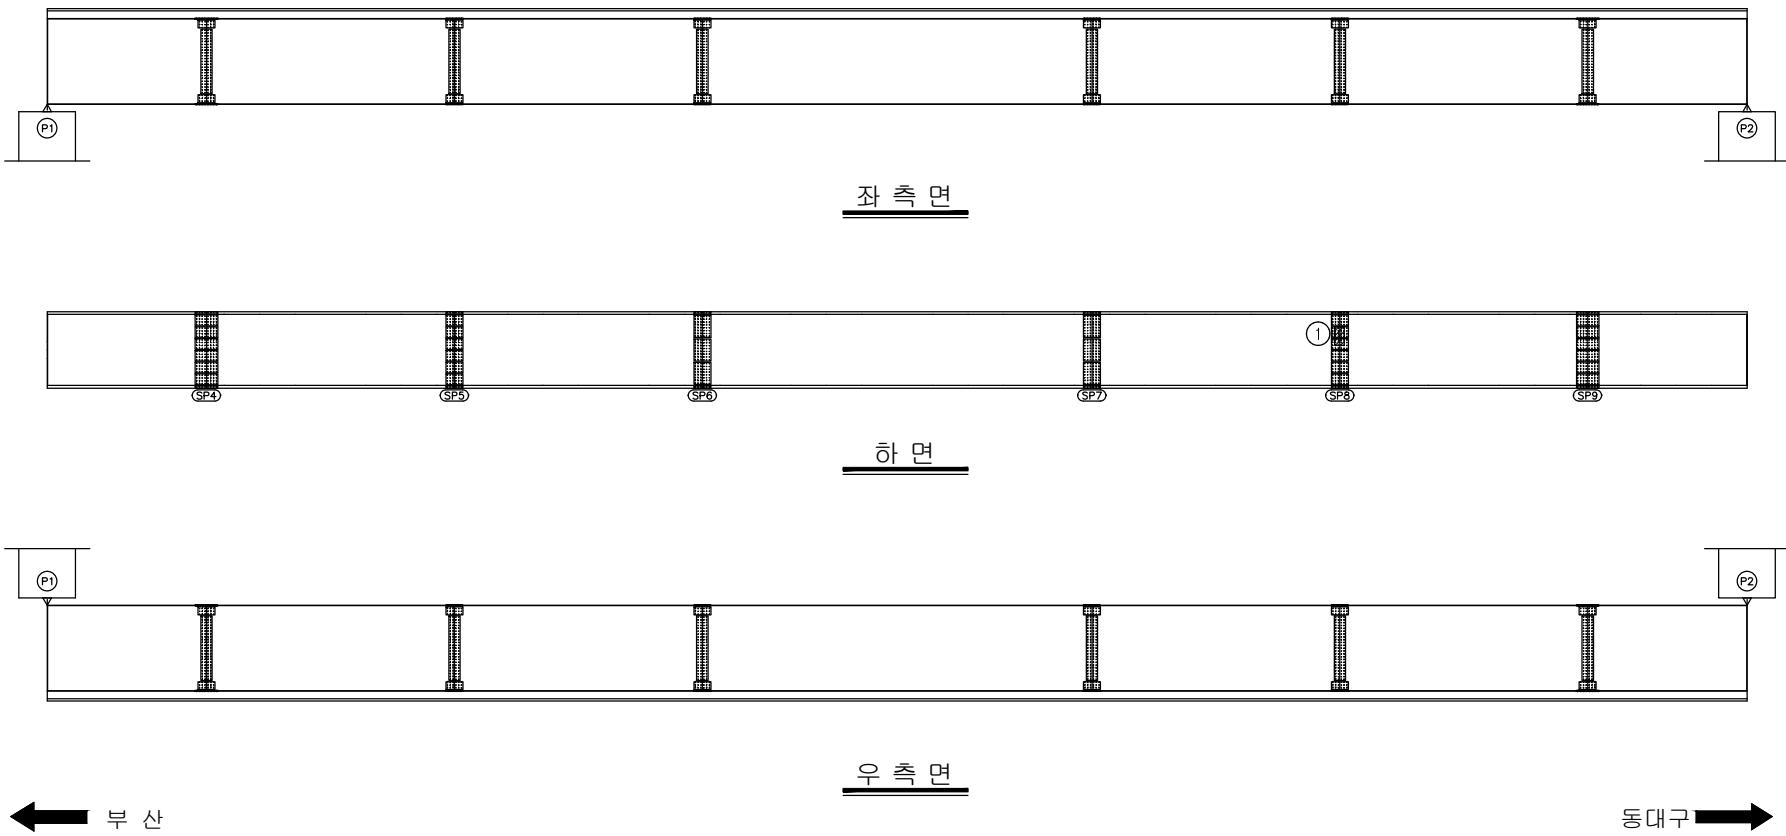[illegible]

KEY PLAN



SECTION

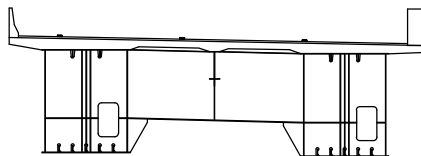


용역명	2015년 하반기 시설물 안전점검용역(1구간 정밀안전진단)
과업기간	2015. 08. 17 ~ 2015. 12. 31
발주처	 신대구부산고속도로주식회사
용역사	 (주)아워브레인 OUR BRAIN CO.,LTD
도면번호	12


ID:시지교(대구)-거더외부(G1) S3

보 수 이 려	
	기 존 규 역
	신 규 규 역
	보수부위재균열
	보 수(기보수)
	보 수(08. 하반기)
	보 수(09. 상반기)
	보 수(09. 하반기)
	보 수(10. 상반기)
	보 수(10. 하반기)
	보 수(11. 상반기)
	보 수(11. 하반기)
	보 수(12. 상반기)
	보 수(12. 하반기)
	보 수(13. 상반기)
	보 수(13. 하반기)
	보 수(14. 상반기)
	보 수(14. 하반기)
	보 수(15. 상반기)
	보 수(15. 하반기)

손 상 현 황 표

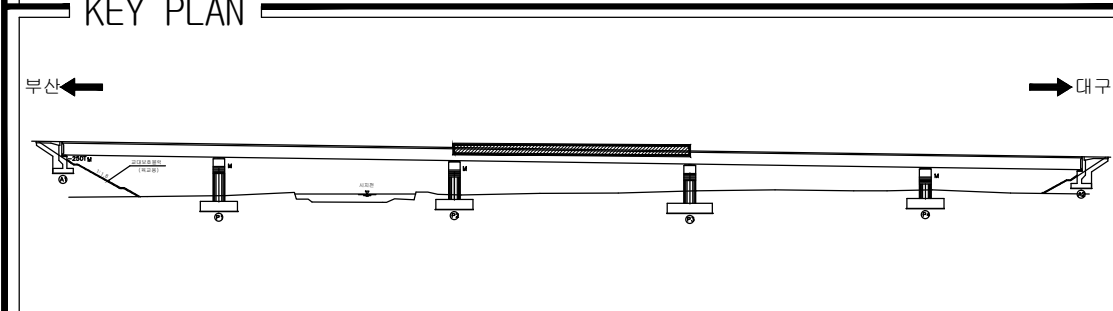[illegible]

SECTION

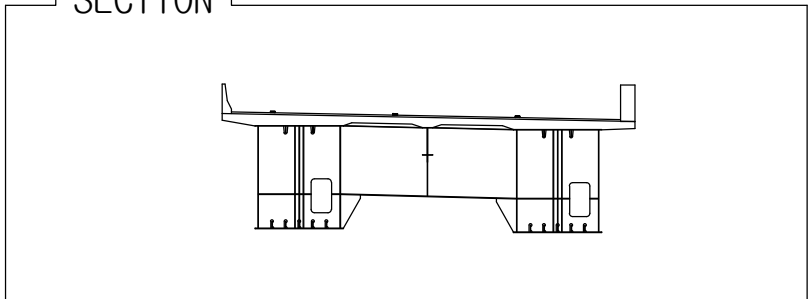


용역명	2015년 하반기 시설물 안전점검용역(1구간 정밀안전진단)
과업기간	2015. 08. 17 ~ 2015. 12. 31
발주처	 신대구부산고속도로주식회사
용역사	 (주)아워브레인 OUR BRAIN CO.,LTD
도면번호	13


ID:시지교(대구)-거더외부(G1) S4

보 수 이 려	
	기 준 규 열
	신 규 규 열
	보수부위재균열
	보 수(기보수)
	보 수(08. 하반기)
	보 수(09. 상반기)
	보 수(09. 하반기)
	보 수(10. 상반기)
	보 수(10. 하반기)
	보 수(11. 상반기)
	보 수(11. 하반기)
	보 수(12. 상반기)
	보 수(12. 하반기)
	보 수(13. 상반기)
	보 수(13. 하반기)
	보 수(14. 상반기)
	보 수(14. 하반기)
	보 수(15. 상반기)
	보 수(15. 하반기)


손 상 현 황 표

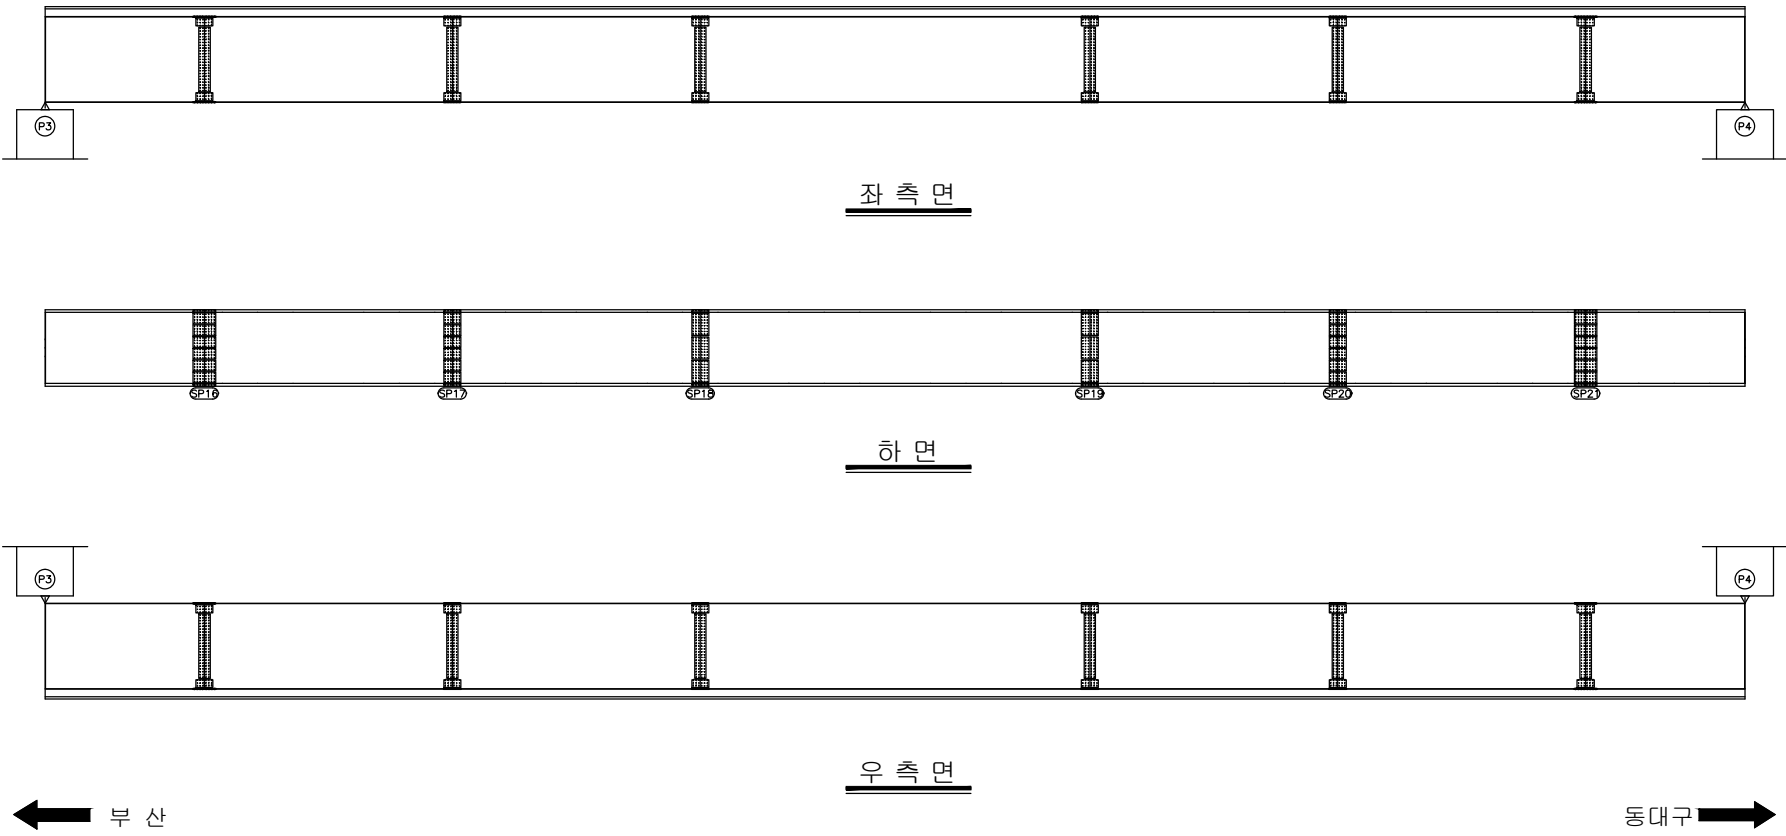[illegible]

KEY PLAN


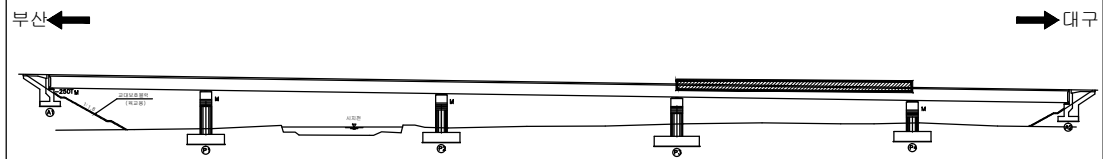


SECTION _____

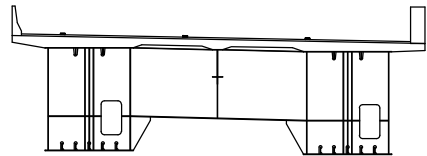



용역명	2015년 하반기 시설물 안전점검용역(1구간 정밀안전진단)
과업기간	2015. 08. 17 ~ 2015. 12. 31
발주처	 신대구부산고속도로주식회사
용역사	 (주)아워브레인 OUR BRAIN CO.,LTD
도면번호	14

ID:시지교(대구)-거더외부(G1) S5

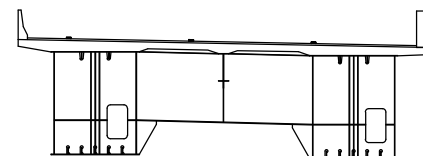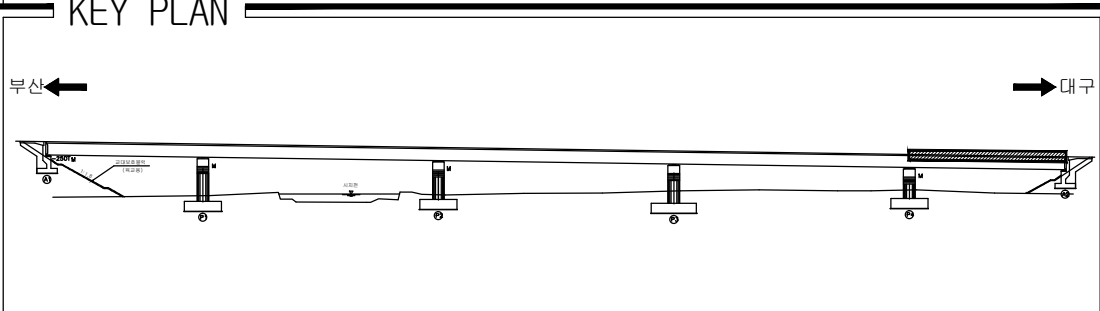[illegible]

용역명	2015년 하반기 시설물 안전점검용역(1구간 정밀안전진단)
과업기간	2015. 08. 17 ~ 2015. 12. 31
발주처	 신대구부산고속도로주식회사
용역사	 (주)아워브레인 OUR BRAIN CO.,LTD
도면번호	15

ID:시지교(대구)-거더외부(G2) S1

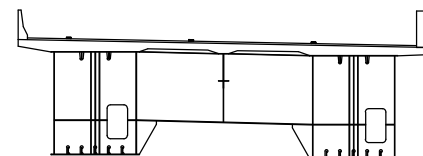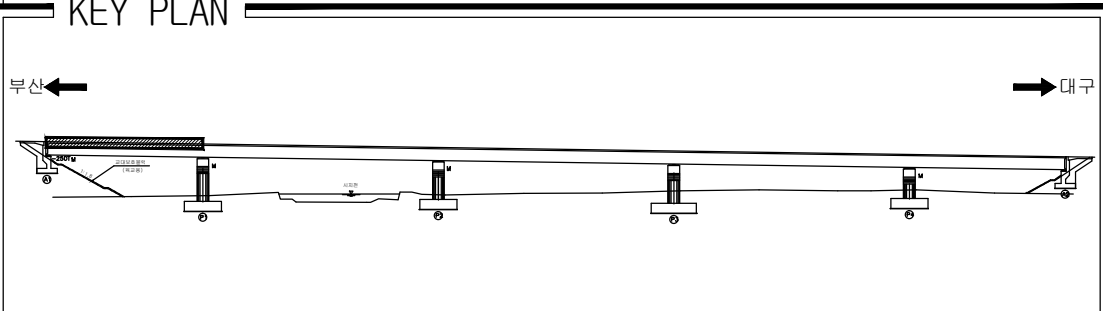
[illegible]

용역명	2015년 하반기 시설물 안전점검용역(1구간 정밀안전진단)
과업기간	2015. 08. 17 ~ 2015. 12. 31
발주처	 신대구부산고속도로주식회사
용역사	 (주)아워브레인 OUR BRAIN CO.,LTD
도면번호	16

ID:시지교(대구)-거더외부(G2) S2

보 수 이 려	
	기 준 규 열
	신 규 규 열
	보수부위재균열
	보 수(기보수)
	보 수(08. 하반기)
	보 수(09. 상반기)
	보 수(09. 하반기)
	보 수(10. 상반기)
	보 수(10. 하반기)
	보 수(11. 상반기)
	보 수(11. 하반기)
	보 수(12. 상반기)
	보 수(12. 하반기)
	보 수(13. 상반기)
	보 수(13. 하반기)
	보 수(14. 상반기)
	보 수(14. 하반기)
	보 수(15. 상반기)
	보 수(15. 하반기)


손 상 현 황 표

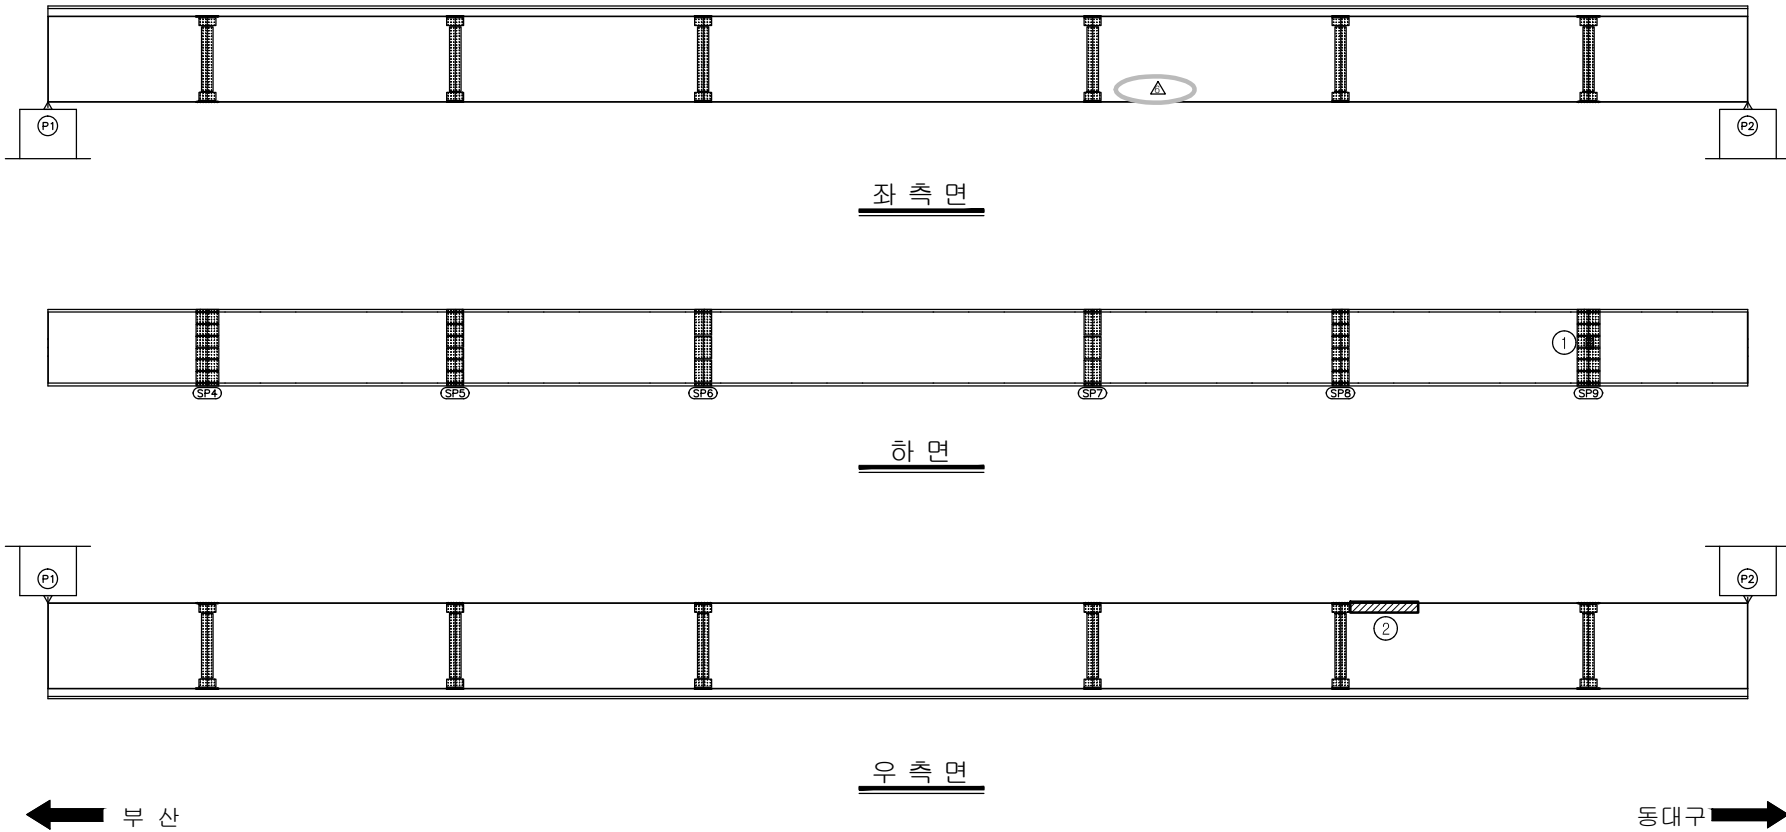[illegible]

KEY PLAN



SECTION

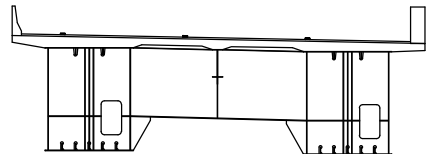


용역명	2015년 하반기 시설물 안전점검용역(1구간 정밀안전진단)
과업기간	2015. 08. 17 ~ 2015. 12. 31
발주처	 신대구부산고속도로주식회사
용역사	 (주)아워브레인 OUR BRAIN CO.,LTD
도면번호	17


ID:시지교(대구)-거더외부(G2) S3

보 수 이 려	
	기 준 규 열
	신 규 규 열
	보수부위재균열
	보 수(기보수)
	보 수(08. 하반기)
	보 수(09. 상반기)
	보 수(09. 하반기)
	보 수(10. 상반기)
	보 수(10. 하반기)
	보 수(11. 상반기)
	보 수(11. 하반기)
	보 수(12. 상반기)
	보 수(12. 하반기)
	보 수(13. 상반기)
	보 수(13. 하반기)
	보 수(14. 상반기)
	보 수(14. 하반기)
	보 수(15. 상반기)
	보 수(15. 하반기)


손 상 현 황 표

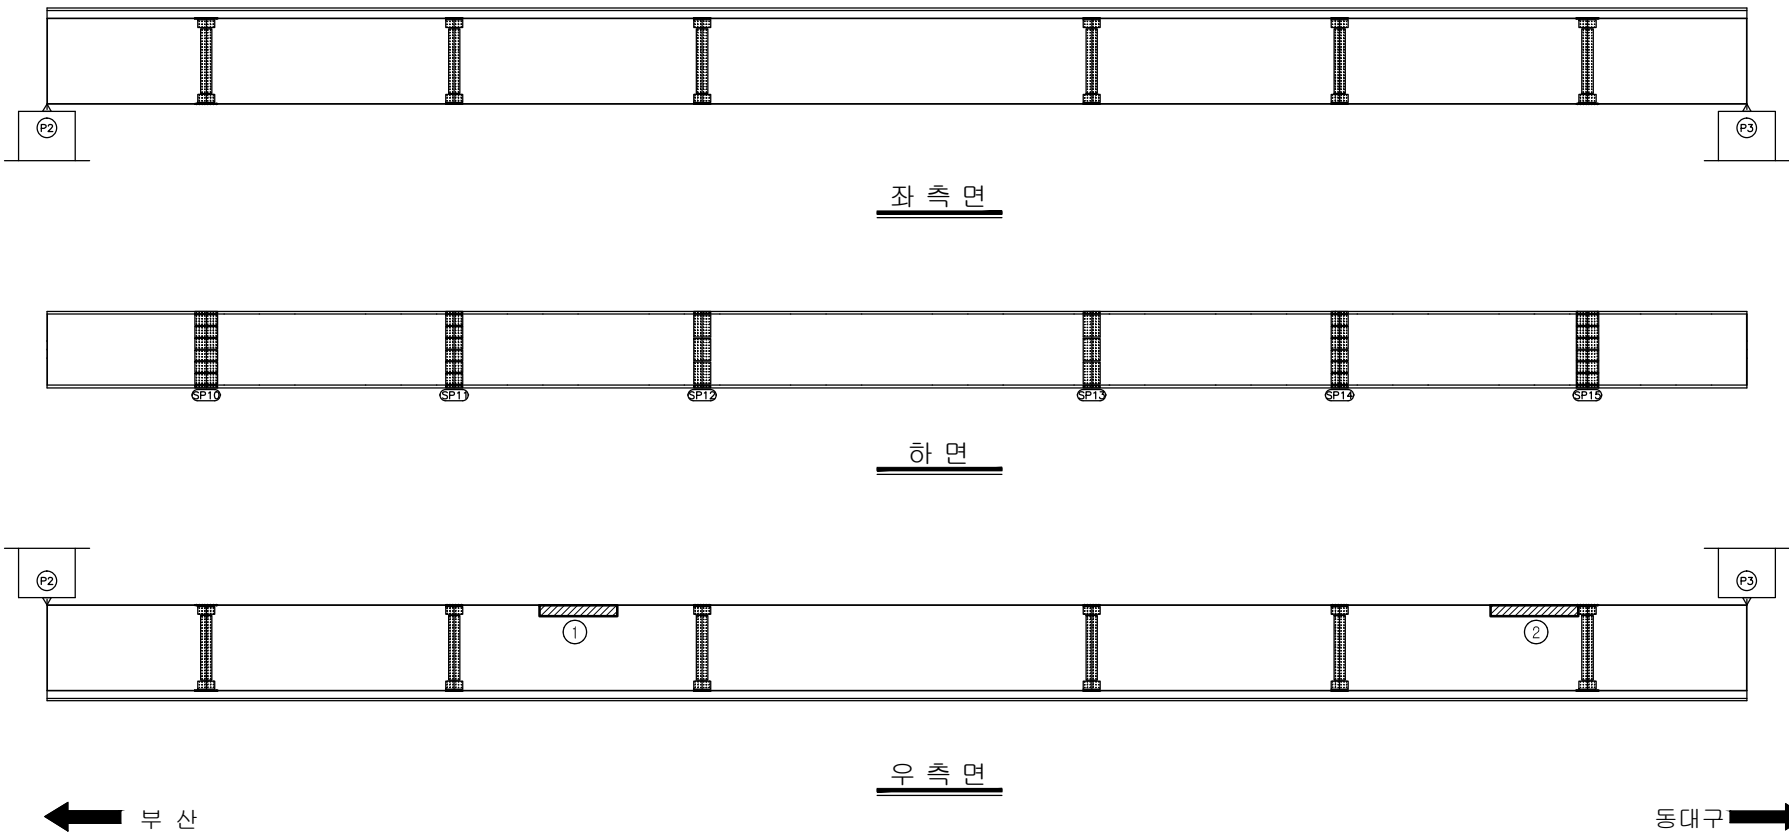[illegible]

KEY PLAN



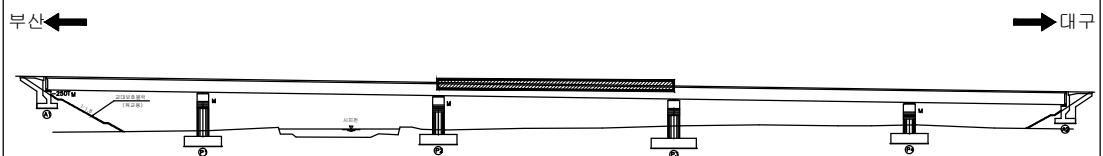


SECTION

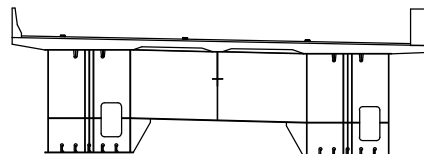



용역명	2015년 하반기 시설물 안전점검용역(1구간 정밀안전진단)
과업기간	2015. 08. 17 ~ 2015. 12. 31
발주처	 신대구부산고속도로주식회사
용역사	 (주)아워브레인 OUR BRAIN CO.,LTD
도면번호	18

ID:시지교(대구)-거더외부(G2) S4

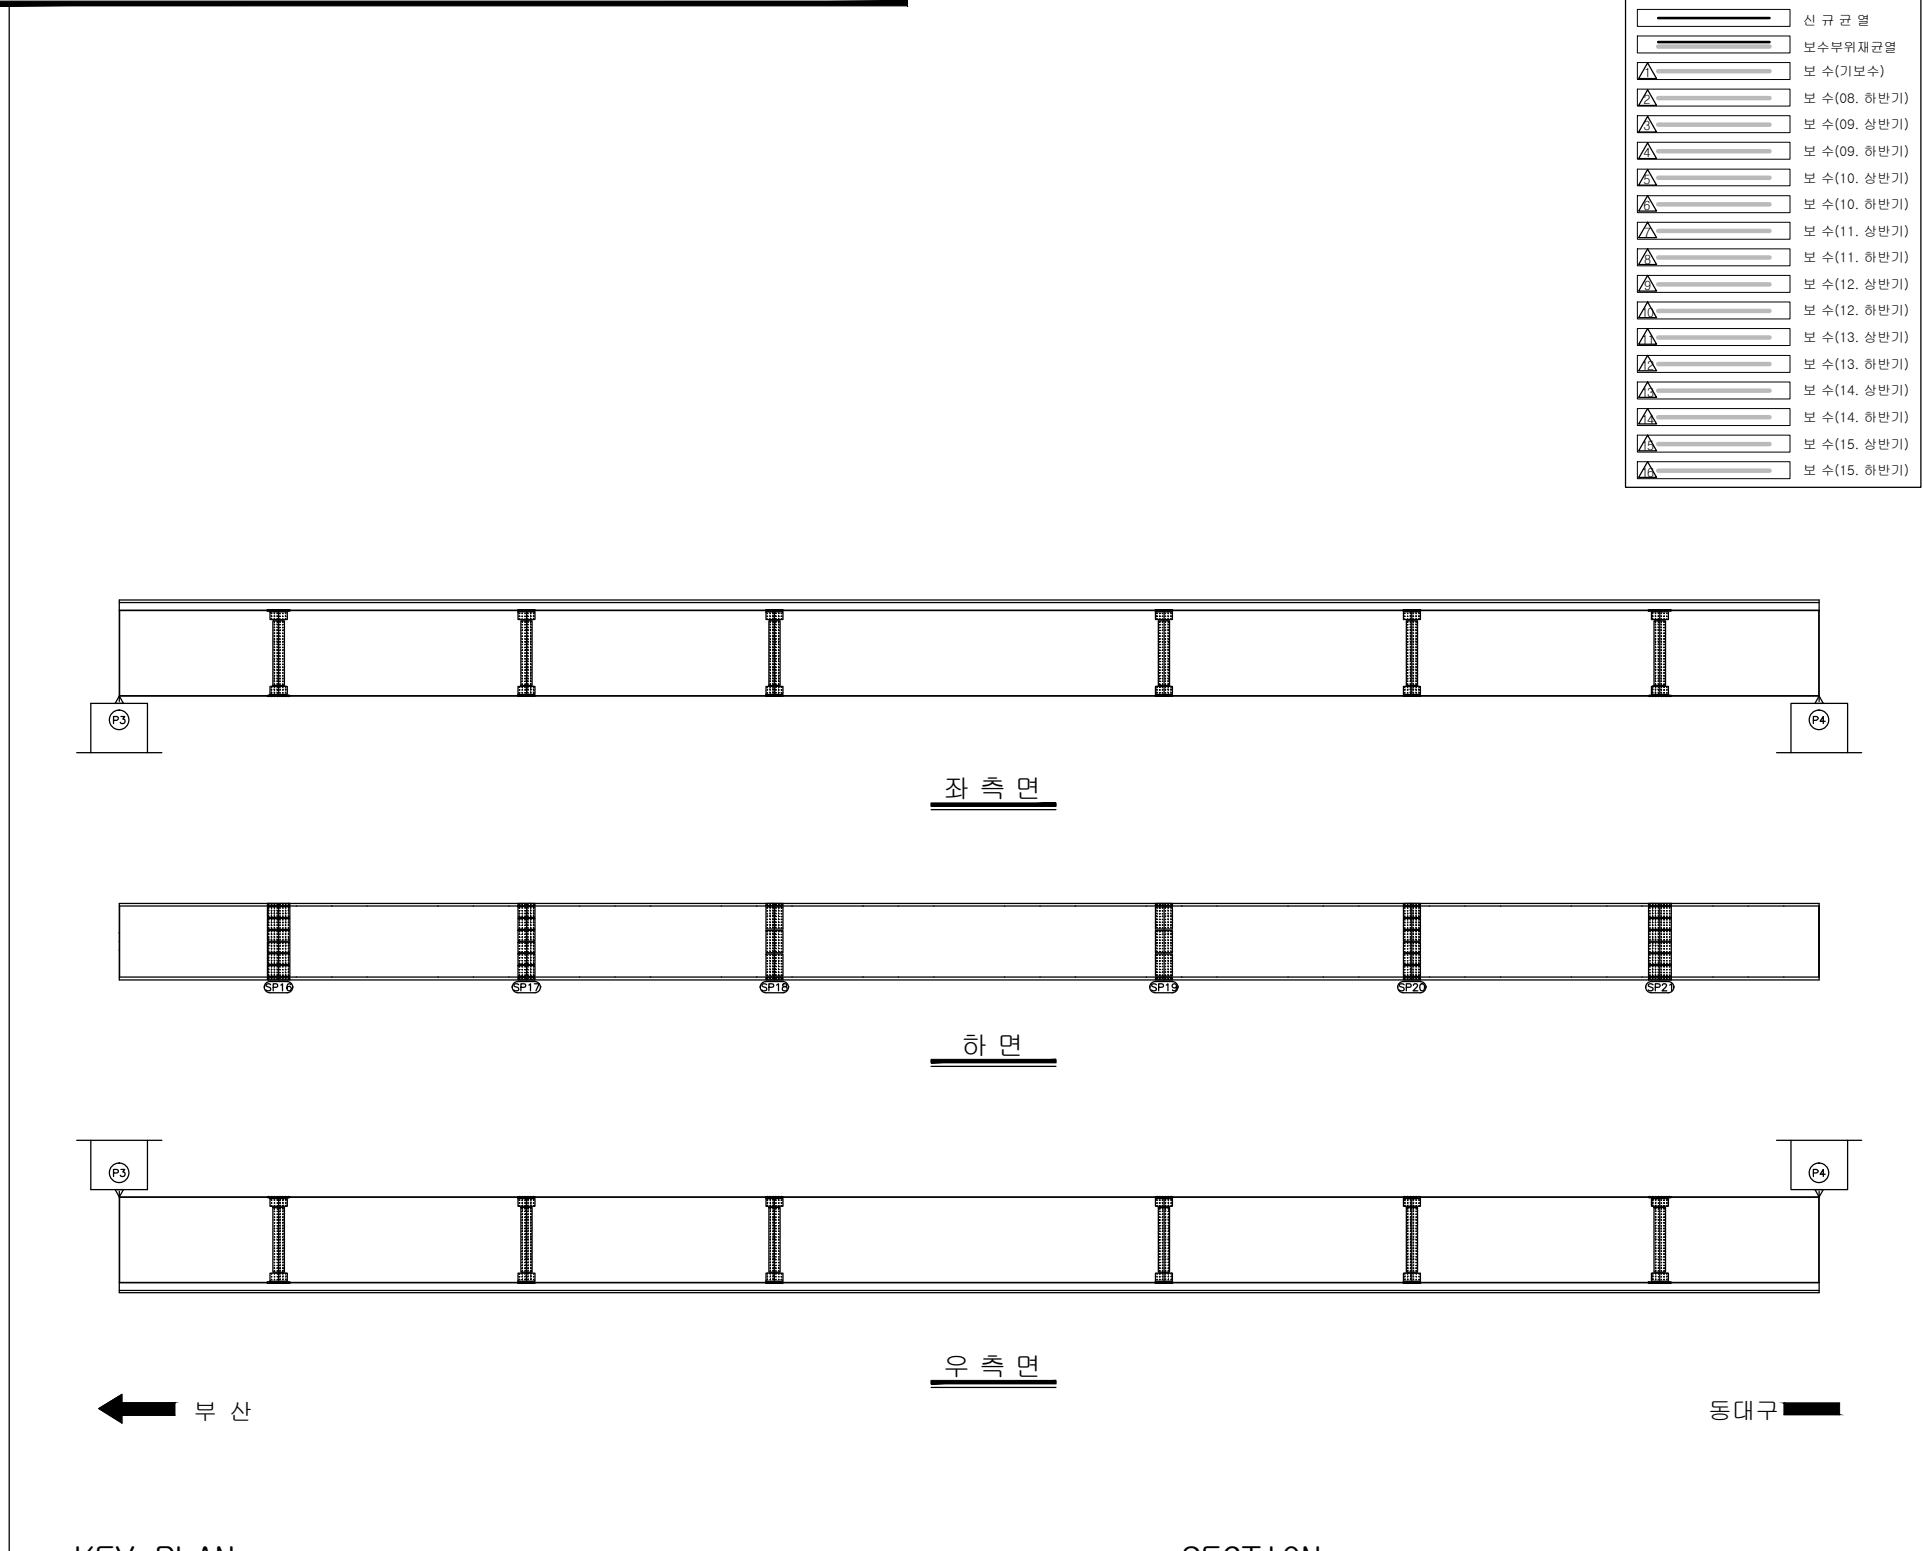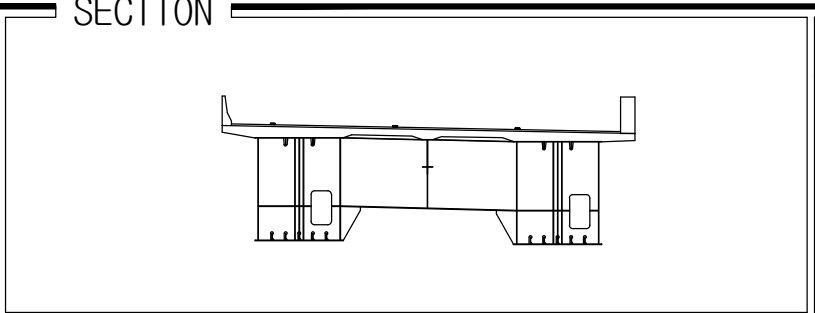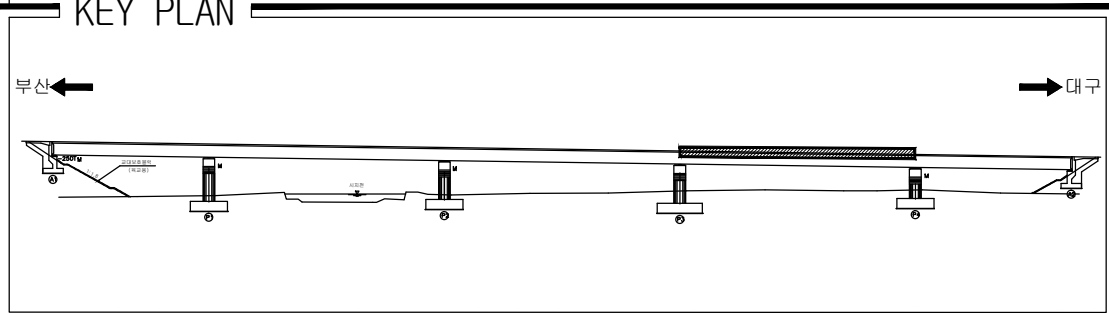[illegible]



용역명	2015년 하반기 시설물 안전점검용역(1구간 정밀안전진단)
과업기간	2015. 08. 17 ~ 2015. 12. 31
발주처	 신대구부산고속도로주식회사
용역사	 (주)아워브레인 OUR BRAIN CO.,LTD
도면번호	19

ID:시지교(대구)-거더외부(G2) S5

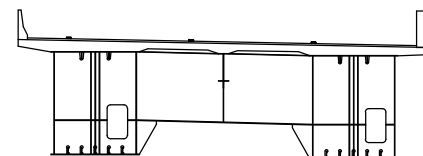
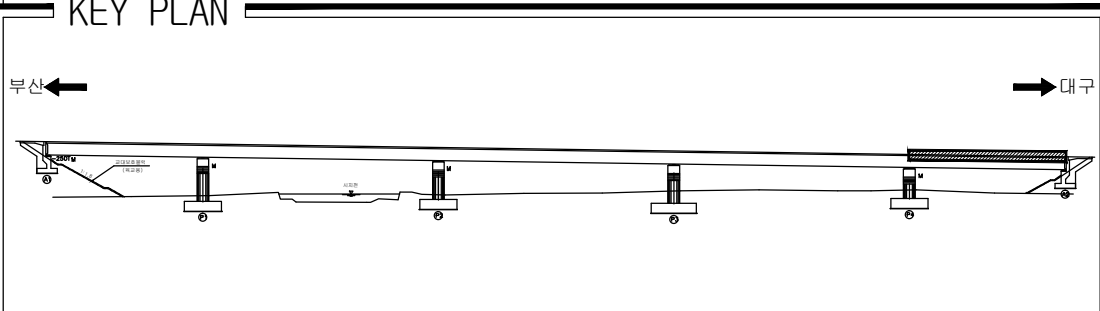
[illegible]

용역명	2015년 하반기 시설물 안전점검용역(1구간 정밀안전진단)
과업기간	2015. 08. 17 ~ 2015. 12. 31
발주처	 신대구부산고속도로주식회사
용역사	 (주)아워브레인 OUR BRAIN CO.,LTD
도면번호	20

ID:시지교(대구)-거더내부(G1) S1

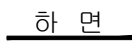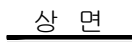

동대구➡

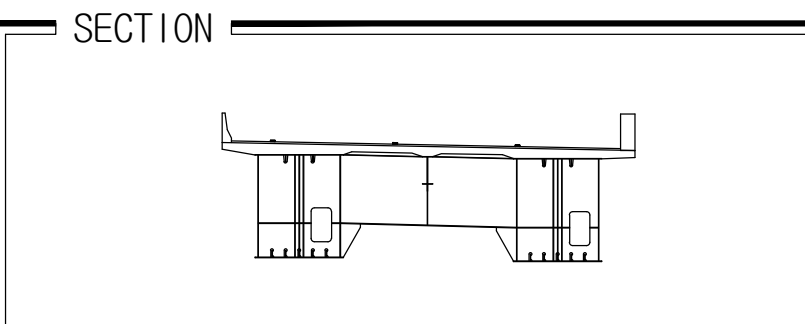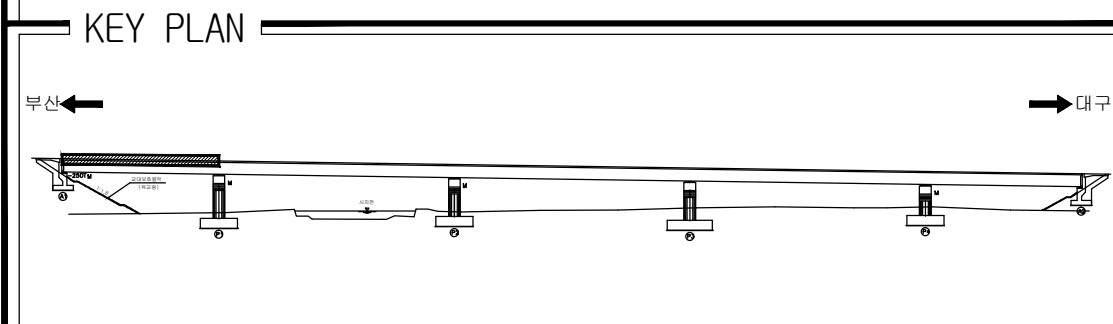

보 수 이 려	
	기 준 규 열
	신 규 규 열
	보수부위재균열
	보 수(기보수)
	보 수(08. 하반기)
	보 수(09. 상반기)
	보 수(09. 하반기)
	보 수(10. 상반기)
	보 수(10. 하반기)
	보 수(11. 상반기)
	보 수(11. 하반기)
	보 수(12. 상반기)
	보 수(12. 하반기)
	보 수(13. 상반기)
	보 수(13. 하반기)
	보 수(14. 상반기)
	보 수(14. 하반기)
	보 수(15. 상반기)
	보 수(15. 하반기)


[illegible]

용역명	2015년 하반기 시설물 안전점검용역(1구간 정밀안전진단)
과업기간	2015. 08. 17 ~ 2015. 12. 31
발주처	 신대구부산고속도로주식회사
용역사	 (주)아워브레인 OUR BRAIN CO.,LTD
도면번호	21

ID:시지교(대구)-거더내부(G1) S2

보 수 이 렵	
	기 존 규 칙
	신 규 규 칙
	보수부위재균열
	보 수(기보수)
	보 수(08. 하반기)
	보 수(09. 상반기)
	보 수(09. 하반기)
	보 수(10. 상반기)
	보 수(10. 하반기)
	보 수(11. 상반기)
	보 수(11. 하반기)
	보 수(12. 상반기)
	보 수(12. 하반기)
	보 수(13. 상반기)
	보 수(13. 하반기)
	보 수(14. 상반기)
	보 수(14. 하반기)
	보 수(15. 상반기)
	보 수(15. 하반기)

손 상 현 황 표

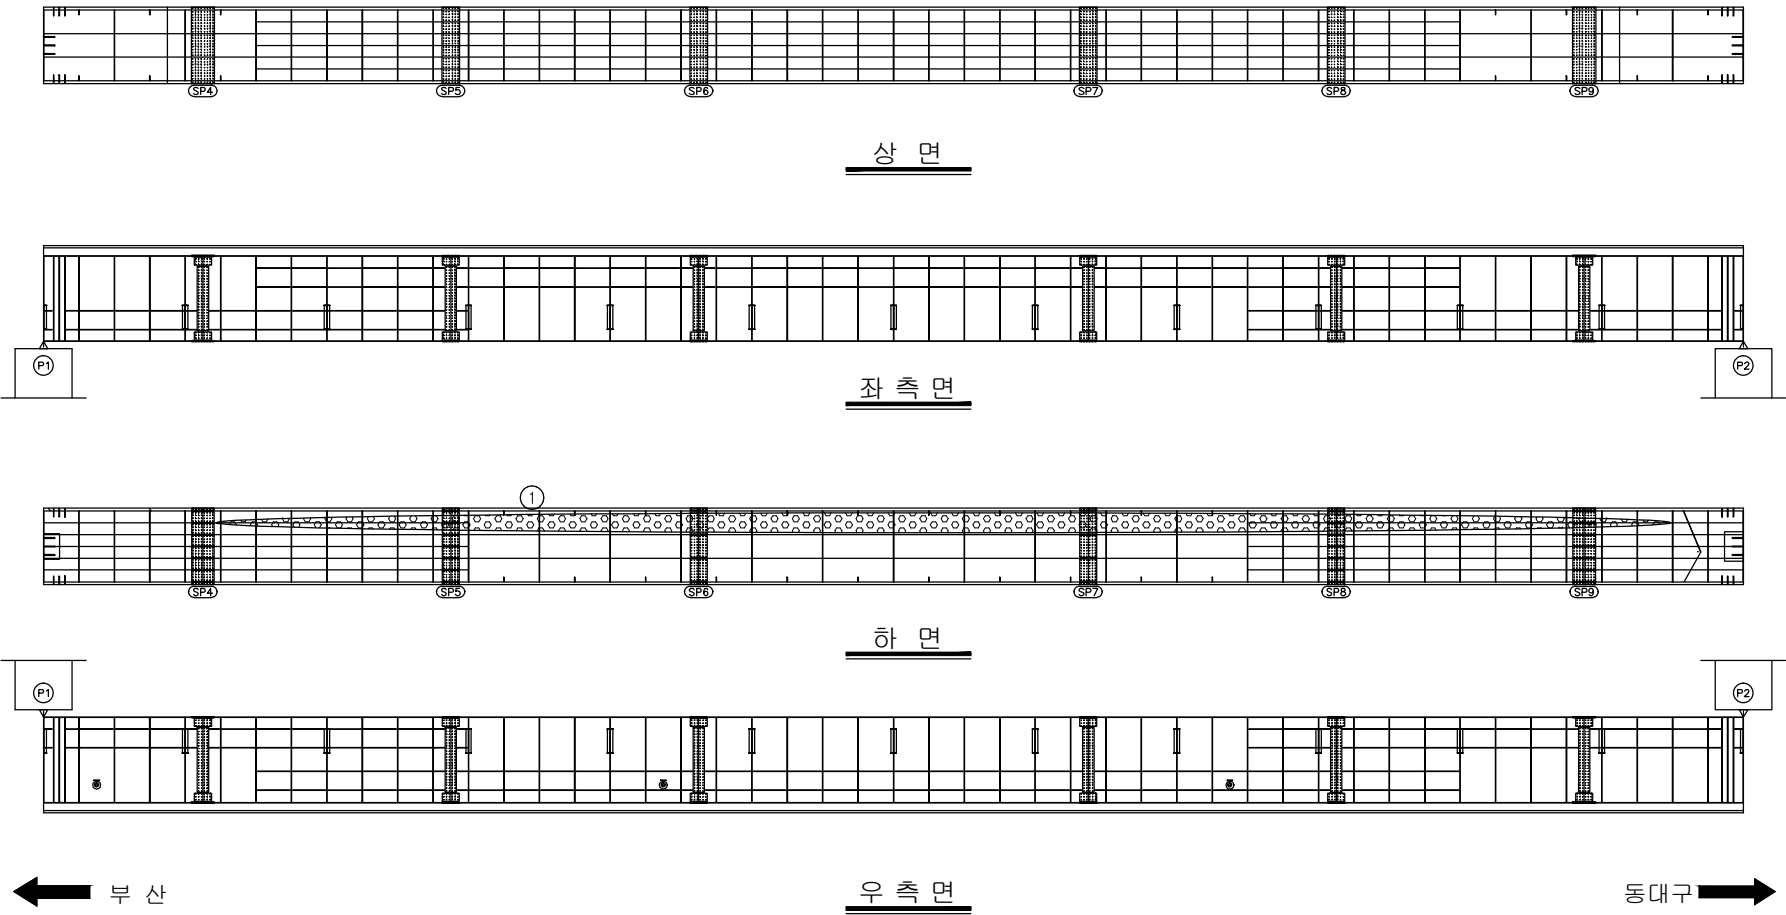
[illegible]

KEY PLAN

부산 ←

→ 대구

SECTION

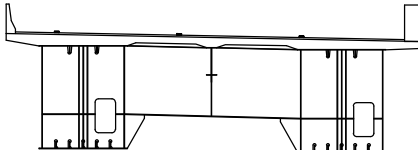


용역명	2015년 하반기 시설물 안전점검용역(1구간 정밀안전진단)
과업기간	2015. 08. 17 ~ 2015. 12. 31
발주처	 신대구부산고속도로주식회사
용역사	 (주)아워브레인 OUR BRAIN CO.,LTD
도면번호	22


ID:시지교(대구)-거더내부(G1) S3

보 수 이 력	
	기 존 규 모 열
	신 규 규 모 열
	보수위원회재규열
	보 수(기보수)
	보 수(08. 하반기)
	보 수(09. 상반기)
	보 수(09. 하반기)
	보 수(10. 상반기)
	보 수(10. 하반기)
	보 수(11. 상반기)
	보 수(11. 하반기)
	보 수(12. 상반기)
	보 수(12. 하반기)
	보 수(13. 상반기)
	보 수(13. 하반기)
	보 수(14. 상반기)
	보 수(14. 하반기)
	보 수(15. 상반기)
	보 수(15. 하반기)


손 상 현 황 표

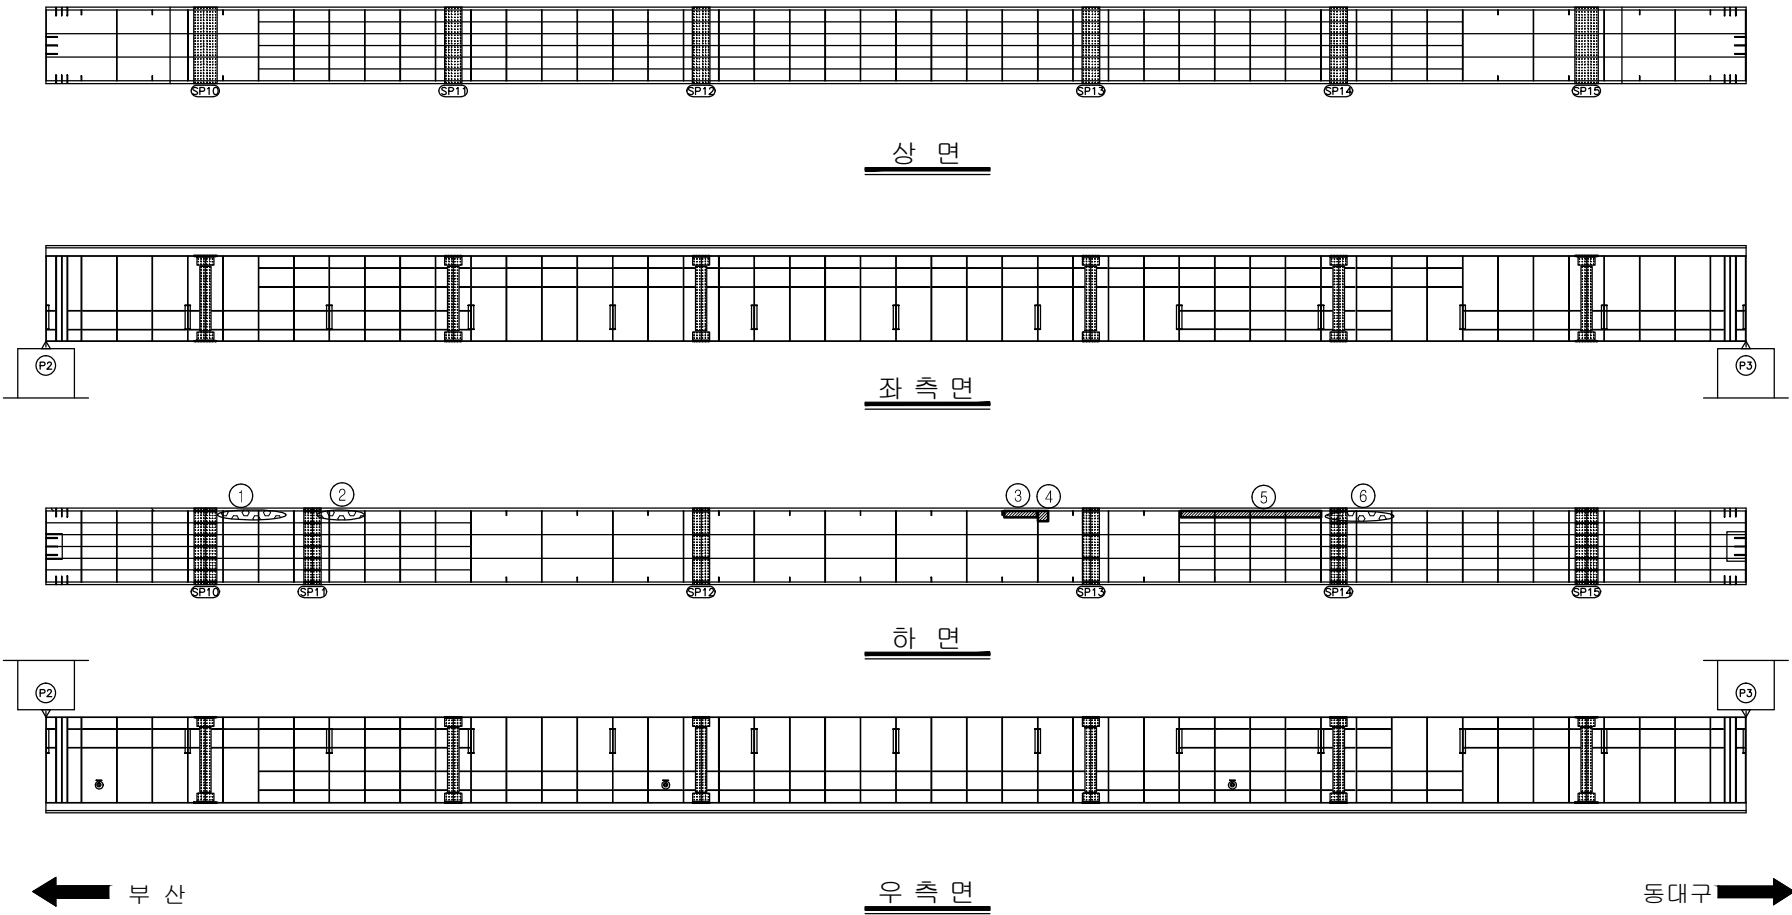[illegible]

KEY PLAN

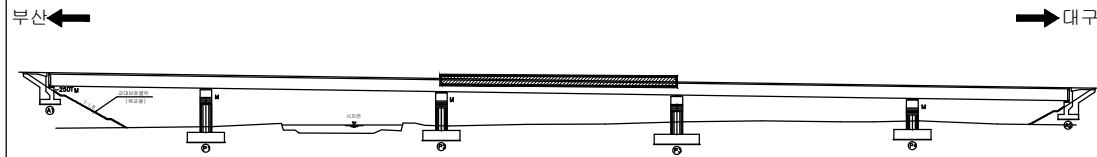

SECTION _____

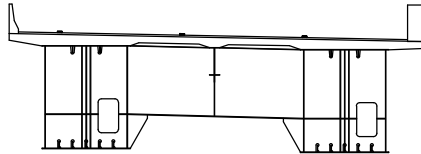


용역명	2015년 하반기 시설물 안전점검용역(1구간 정밀안전진단)
과업기간	2015. 08. 17 ~ 2015. 12. 31
발주처	 신대구부산고속도로주식회사
용역사	 (주)아워브레인 OUR BRAIN CO.,LTD
도면번호	23


ID:시지교(대구)-거더내부(G1) S4

보 수 이 려	
	기 준 규 열
	신 규 규 열
	보수부위재균열
	보 수(기보수)
	보 수(08. 하반기)
	보 수(09. 상반기)
	보 수(09. 하반기)
	보 수(10. 상반기)
	보 수(10. 하반기)
	보 수(11. 상반기)
	보 수(11. 하반기)
	보 수(12. 상반기)
	보 수(12. 하반기)
	보 수(13. 상반기)
	보 수(13. 하반기)
	보 수(14. 상반기)
	보 수(14. 하반기)
	보 수(15. 상반기)
	보 수(15. 하반기)


손 상 현 황 표

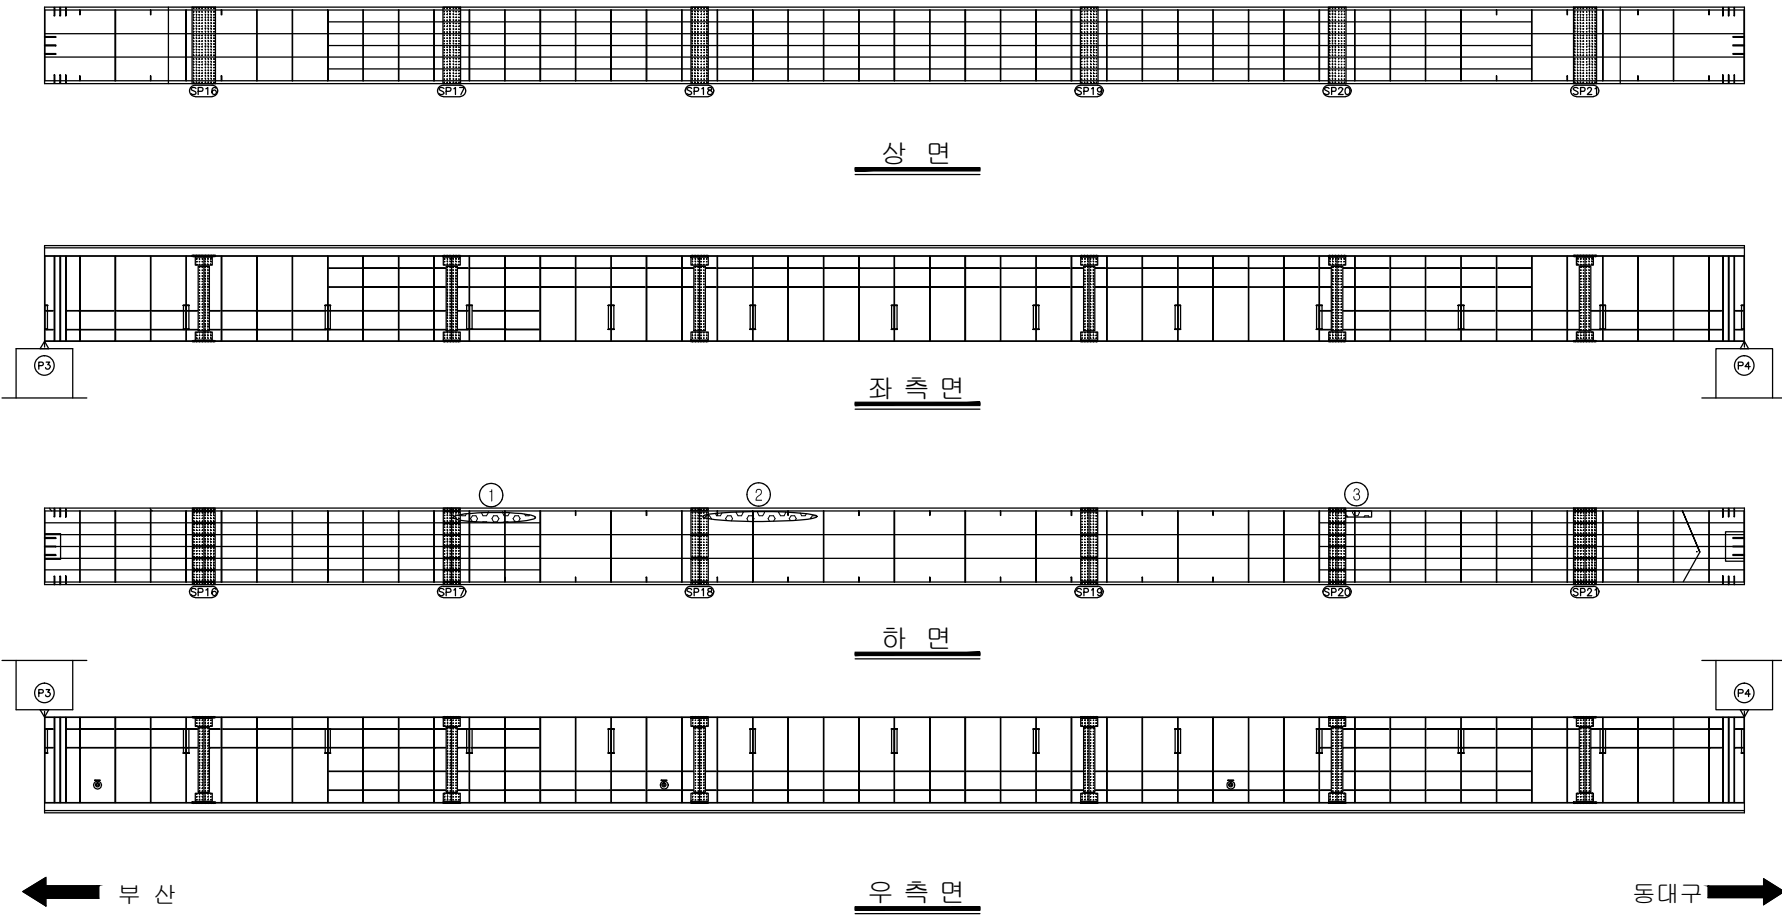[illegible]

KEY PLAN


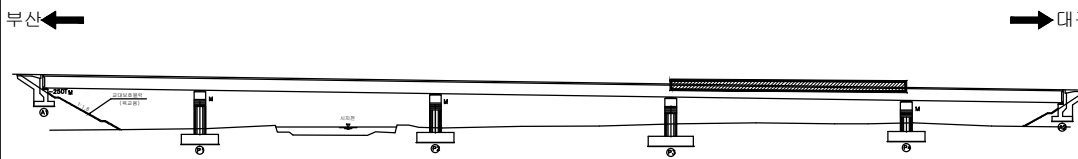


SECTION _____

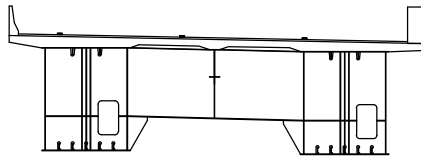



용역명	2015년 하반기 시설물 안전점검용역(1구간 정밀안전진단)
과업기간	2015. 08. 17 ~ 2015. 12. 31
발주처	 신대구부산고속도로주식회사
용역사	 (주)아워브레인 OUR BRAIN CO.,LTD
도면번호	24

ID:시지교(대구)-거더내부(G1) S5

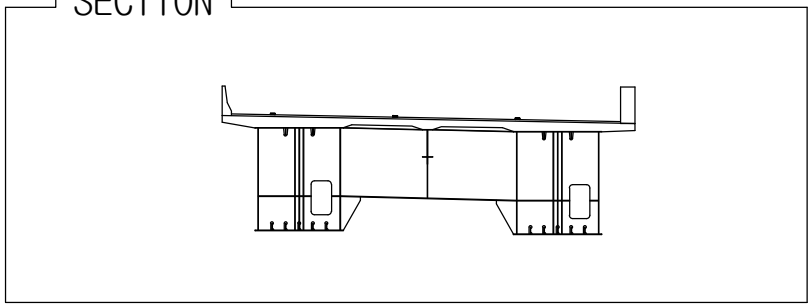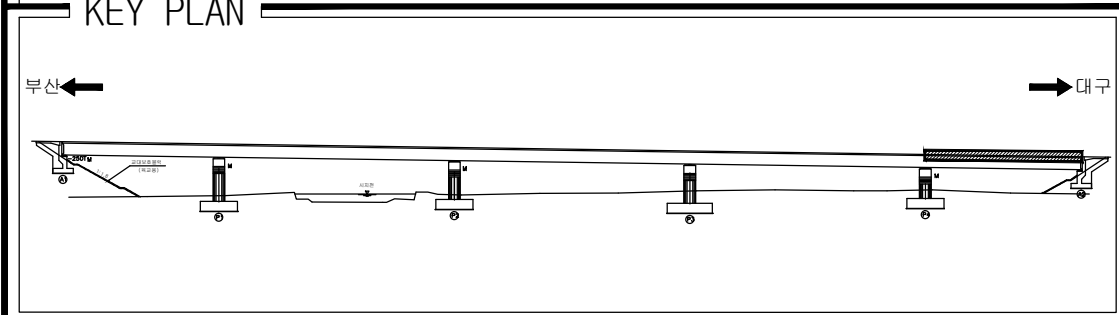[illegible]

용역명	2015년 하반기 시설물 안전점검용역(1구간 정밀안전진단)
과업기간	2015. 08. 17 ~ 2015. 12. 31
발주처	 신대구부산고속도로주식회사
용역사	 (주)아워브레인 OUR BRAIN CO.,LTD
도면번호	25

ID:시지교(대구)-거더내부(G2) S1

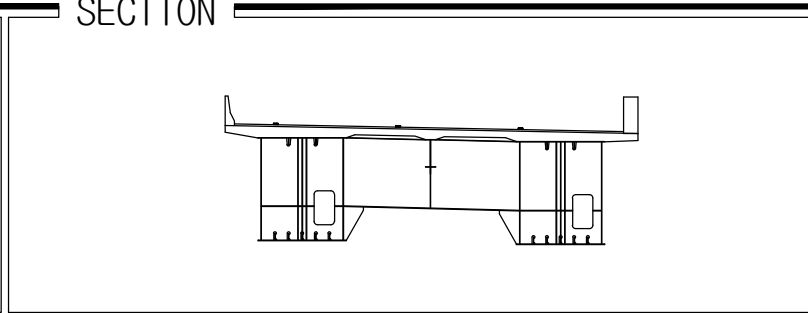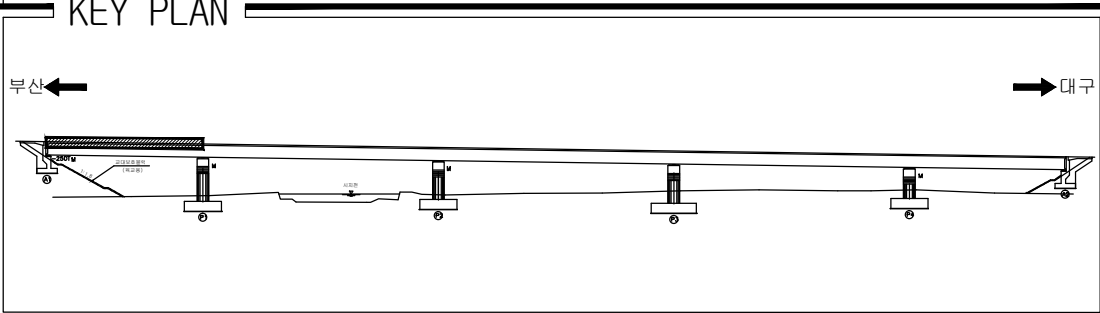
[illegible]

용역명	2015년 하반기 시설물 안전점검용역(1구간 정밀안전진단)
과업기간	2015. 08. 17 ~ 2015. 12. 31
발주처	 신대구부산고속도로주식회사
용역사	 (주)아워브레인 OUR BRAIN CO.,LTD
도면번호	26

ID:시지교(대구)-거더내부(G2) S2

보 수 이 려	
	기 존 규 역
	신 규 규 역
	보수부위재균열
	보 수(기보수)
	보 수(08. 하반기)
	보 수(09. 상반기)
	보 수(09. 하반기)
	보 수(10. 상반기)
	보 수(10. 하반기)
	보 수(11. 상반기)
	보 수(11. 하반기)
	보 수(12. 상반기)
	보 수(12. 하반기)
	보 수(13. 상반기)
	보 수(13. 하반기)
	보 수(14. 상반기)
	보 수(14. 하반기)
	보 수(15. 상반기)
	보 수(15. 하반기)

손 상 현 황 표

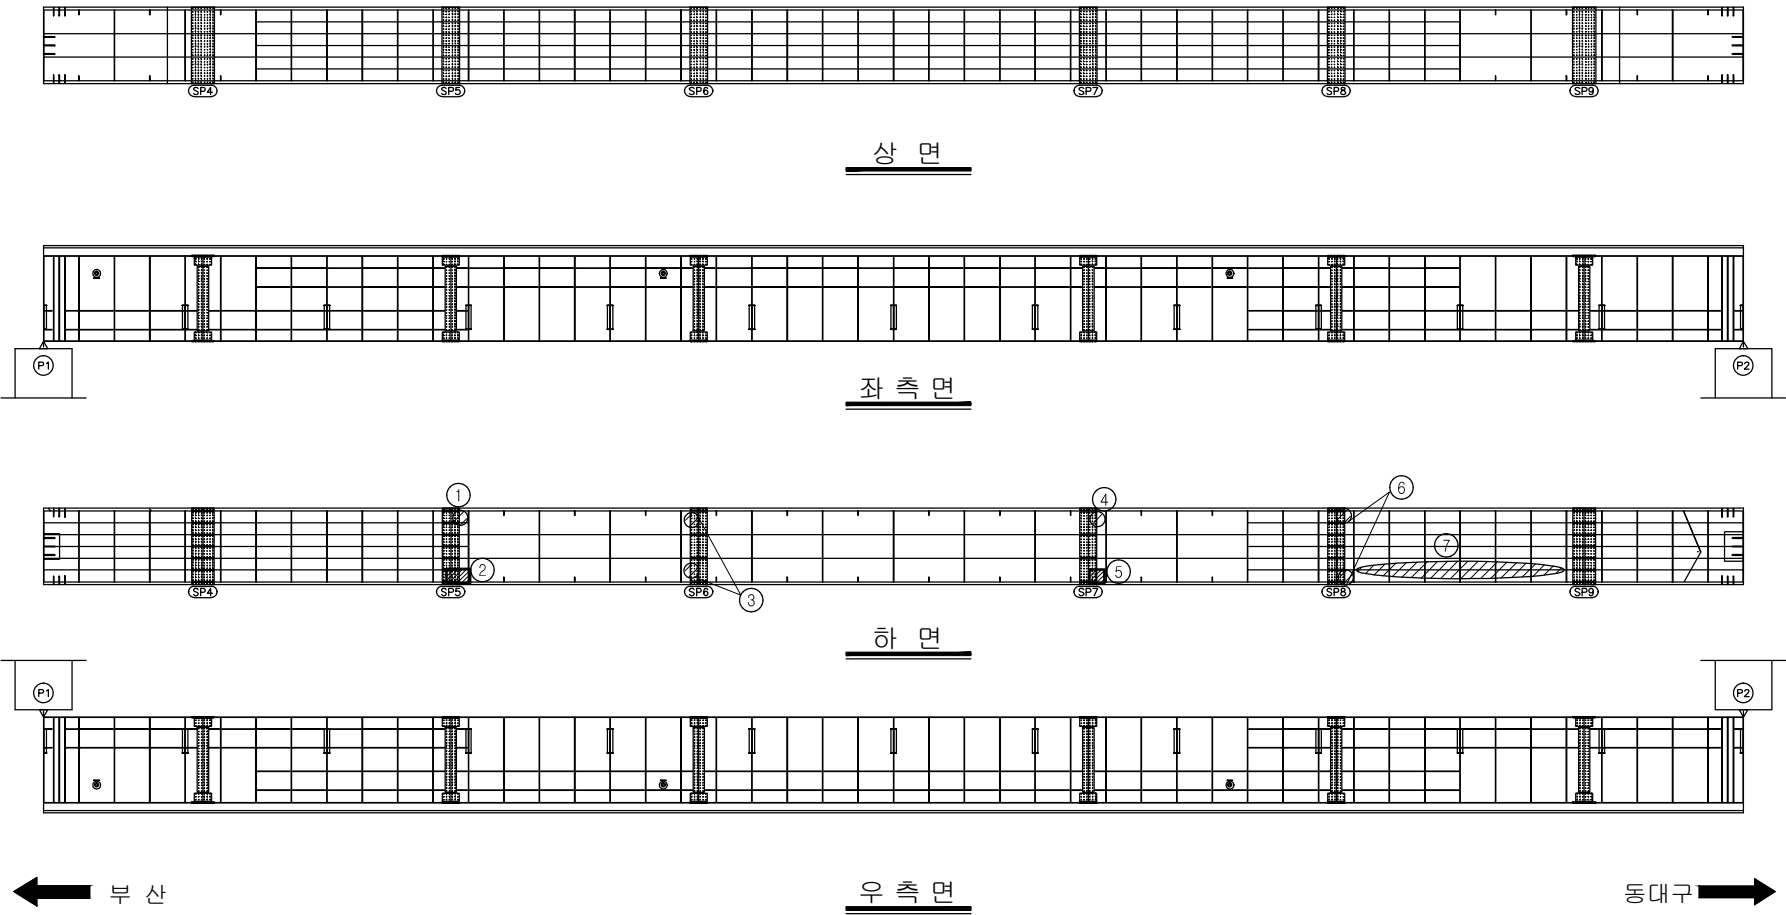[illegible]

KEY PLAN

부산 ← → 대구

0 1000m



교상부

교대

SECTION

용역명	2015년 하반기 시설물 안전점검용역(1구간 정밀안전진단)
과업기간	2015. 08. 17 ~ 2015. 12. 31
발주처	 신대구부산고속도로주식회사
용역사	 (주)아워브레인 OUR BRAIN CO.,LTD
도면번호	27

ID:시지교(대구)-거더내부(G2) S3

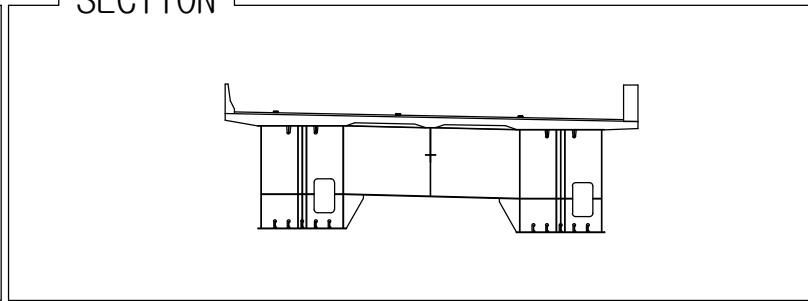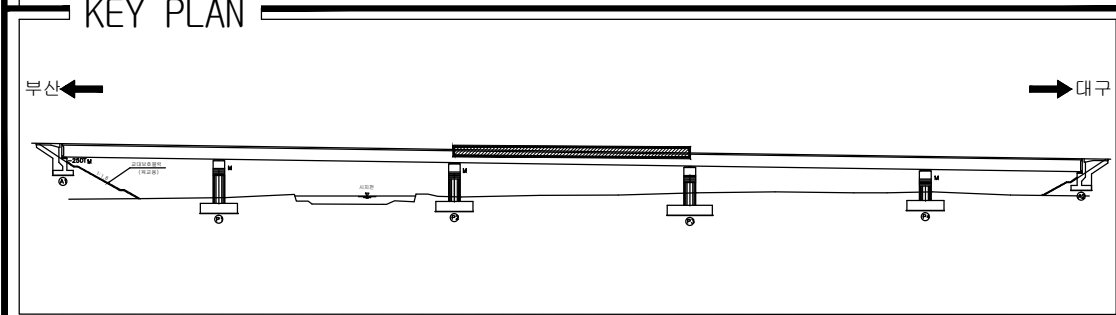
[illegible]

용역명	2015년 하반기 시설물 안전점검용역(1구간 정밀안전진단)
과업기간	2015. 08. 17 ~ 2015. 12. 31
발주처	 신대구부산고속도로주식회사
용역사	 (주)아워브레인 OUR BRAIN CO.,LTD
도면번호	28

ID:시지교(대구)-거더내부(G2) S4

보 수 이 려	
	기 존 규 열
	신 규 규 열
	보수부위재균열
	보 수(기보수)
	보 수(08. 하반기)
	보 수(09. 상반기)
	보 수(09. 하반기)
	보 수(10. 상반기)
	보 수(10. 하반기)
	보 수(11. 상반기)
	보 수(11. 하반기)
	보 수(12. 상반기)
	보 수(12. 하반기)
	보 수(13. 상반기)
	보 수(13. 하반기)
	보 수(14. 상반기)
	보 수(14. 하반기)
	보 수(15. 상반기)
	보 수(15. 하반기)

손 상 현 황 표

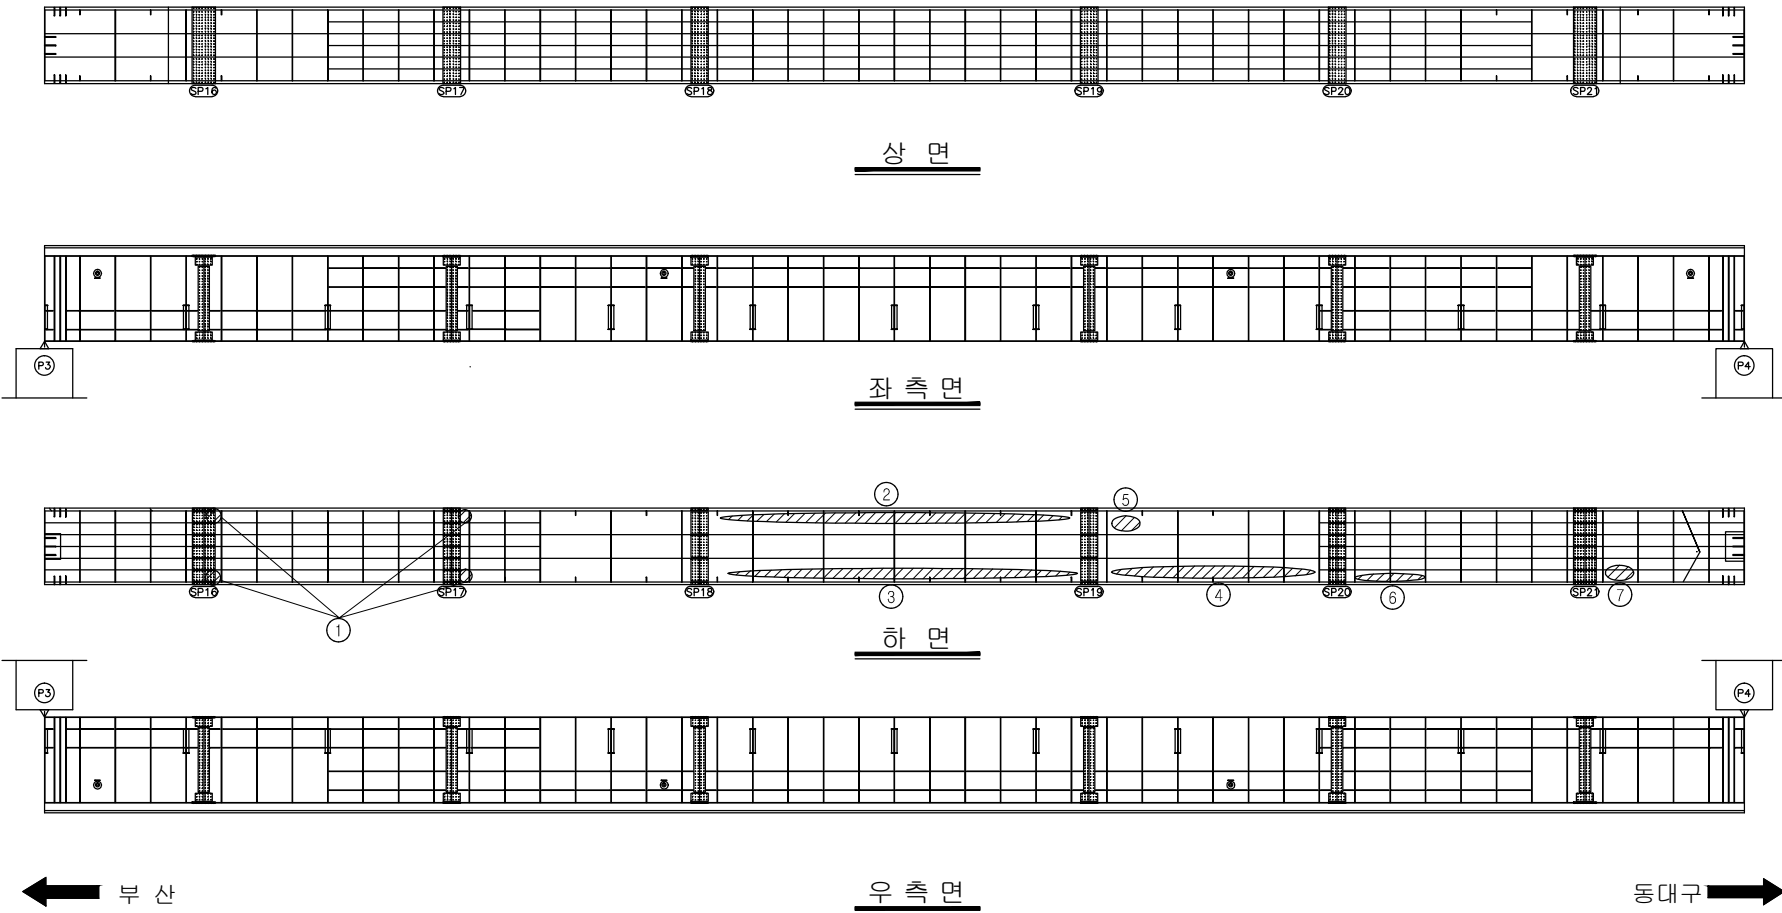[illegible]



KEY PLAN

부산 ← → 대구

SECTION



용역명	2015년 하반기 시설물 안전점검용역(1구간 정밀안전진단)
과업기간	2015. 08. 17 ~ 2015. 12. 31
발주처	 신대구부산고속도로주식회사
용역사	 (주)아워브레인 OUR BRAIN CO.,LTD
도면번호	29

ID:시지교(대구)-거더내부(G2) S5

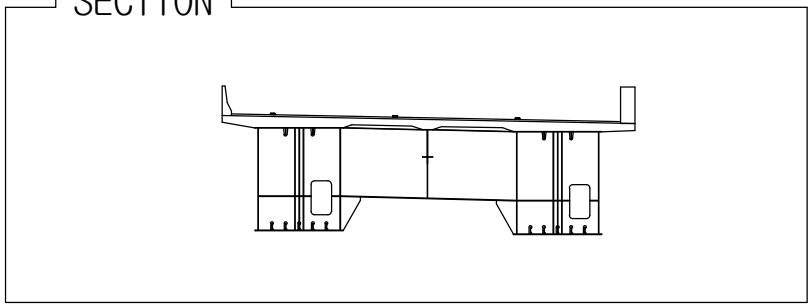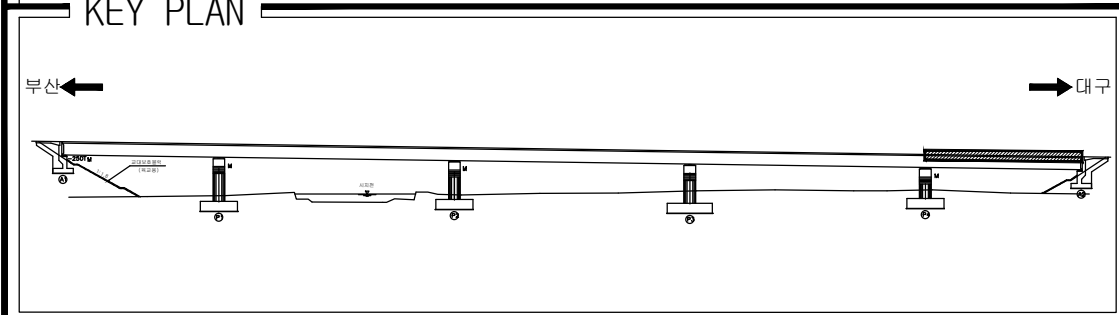[illegible]


용역명	2015년 하반기 시설물 안전점검용역(1구간 정밀안전진단)
과업기간	2015. 08. 17 ~ 2015. 12. 31
발주처	 신대구부산고속도로주식회사
용역사	 (주)아워브레인 OUR BRAIN CO.,LTD
도면번호	30

ID:시지교(대구)-교대 A1

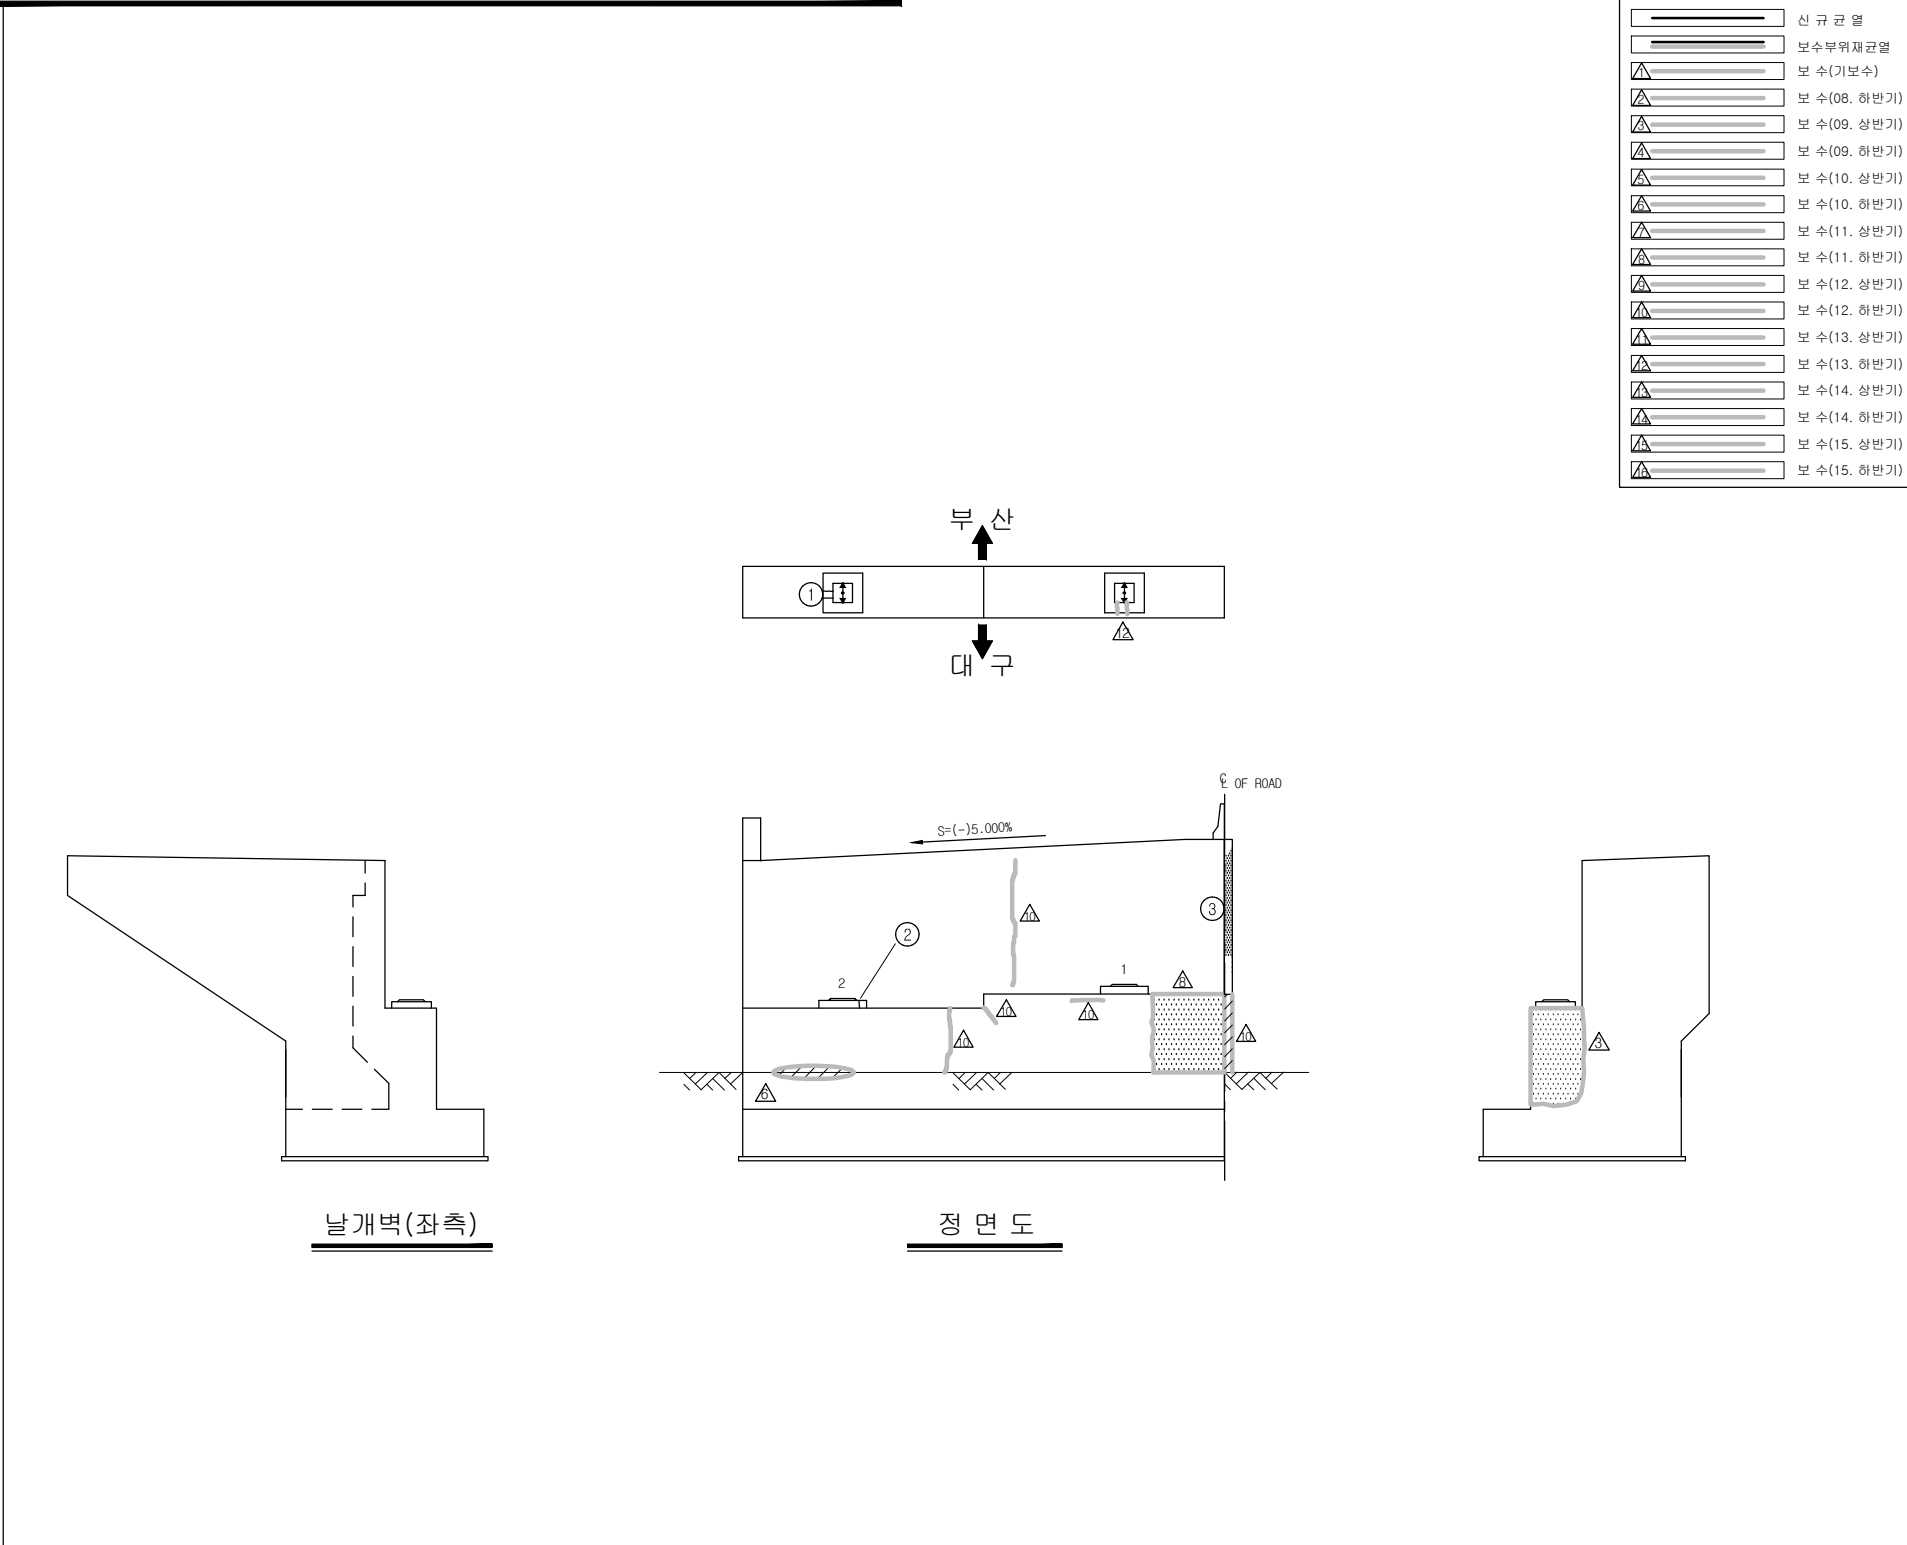
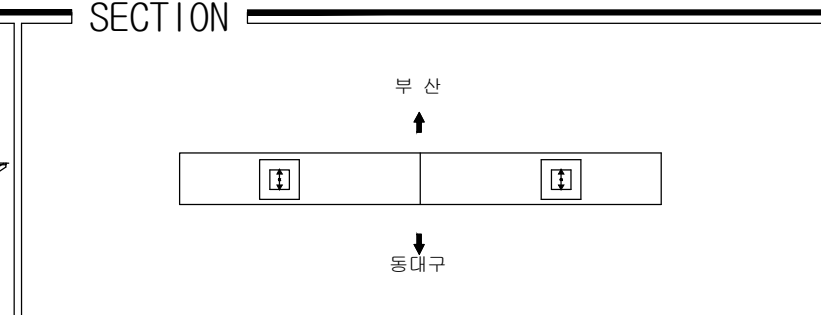
[illegible]

용역명	2015년 하반기 시설물 안전점검용역(1구간 정밀안전진단)
과업기간	2015. 08. 17 ~ 2015. 12. 31
발주처	 신대구부산고속도로주식회사
용역사	 (주)아워브레인 OUR BRAIN CO.,LTD
도면번호	31

ID:시지교(대구)-교대 A2

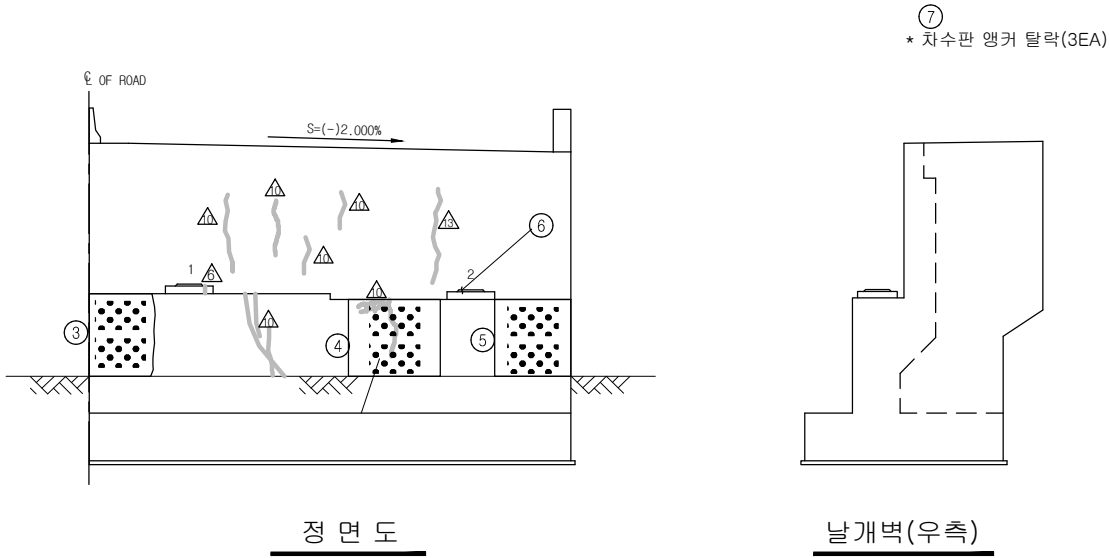


보 수 이 려	
	기 준 규 열
	신 규 규 열
	보수부위재균열
	보 수(기보수)
	보 수(08. 하반기)
	보 수(09. 상반기)
	보 수(09. 하반기)
	보 수(10. 상반기)
	보 수(10. 하반기)
	보 수(11. 상반기)
	보 수(11. 하반기)
	보 수(12. 상반기)
	보 수(12. 하반기)
	보 수(13. 상반기)
	보 수(13. 하반기)
	보 수(14. 상반기)
	보 수(14. 하반기)
	보 수(15. 상반기)
	보 수(15. 하반기)

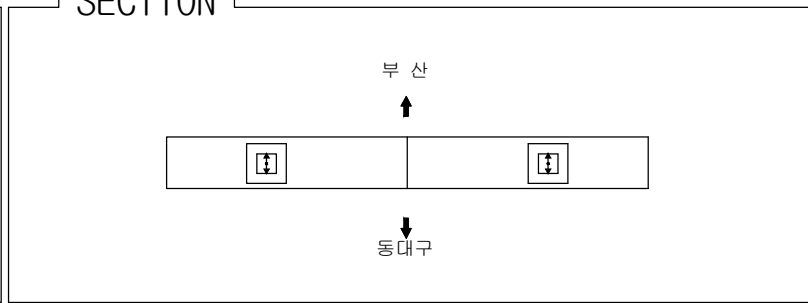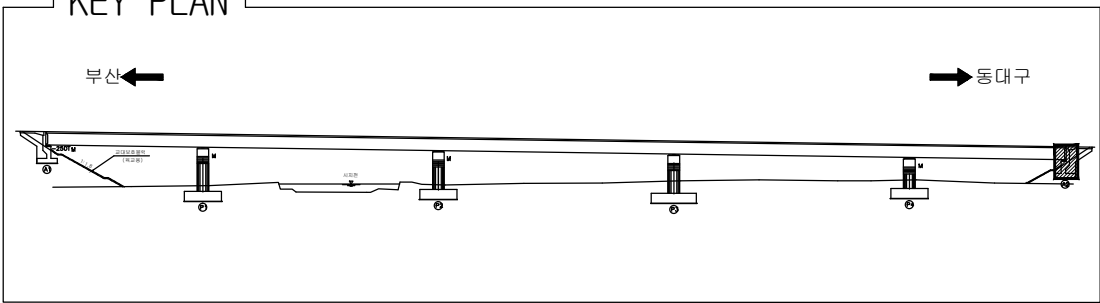[illegible]

용역명	2015년 하반기 시설물 안전점검용역(1구간 정밀안전진단)
과업기간	2015. 08. 17 ~ 2015. 12. 31
발주처	 신대구부산고속도로주식회사
용역사	 (주)아워브레인 OUR BRAIN CO.,LTD
도면번호	32

ID:시지교(대구)-교각 P1

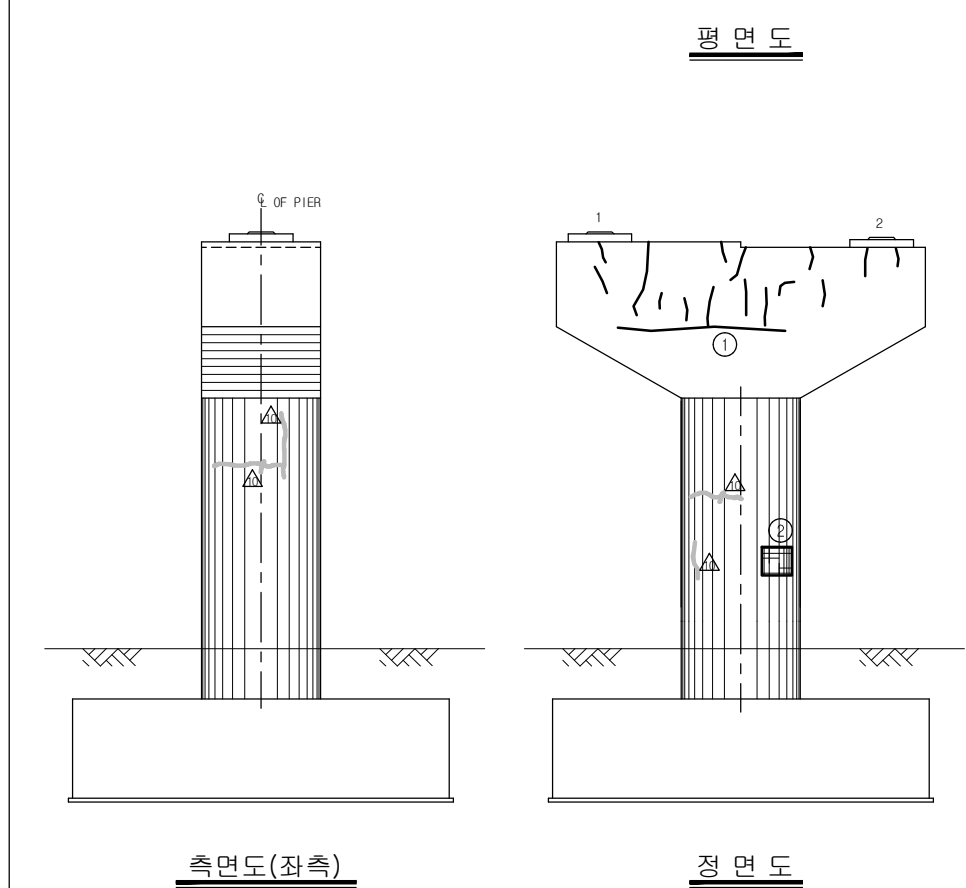

보 수 이 려	
	기 존 규 역
	신 규 규 역
	보 수 투 위 재 규 역
	보 수 (기 보 수)
	보 수 (08. 하 반 기)
	보 수 (09. 상 반 기)
	보 수 (09. 하 반 기)
	보 수 (10. 상 반 기)
	보 수 (10. 하 반 기)
	보 수 (11. 상 반 기)
	보 수 (11. 하 반 기)
	보 수 (12. 상 반 기)
	보 수 (12. 하 반 기)
	보 수 (13. 상 반 기)
	보 수 (13. 하 반 기)
	보 수 (14. 상 반 기)
	보 수 (14. 하 반 기)
	보 수 (15. 상 반 기)
	보 수 (15. 하 반 기)

[illegible]

주) 손상의 폭과 길이는 m 이며, 단 균열의 폭은 mm 임

KEY PLAN

부산 ←

→ 동대구

교면상 폭포수

교면상 폭포수



SECTION

부산


동대구

용역명	2015년 하반기 시설물 안전점검용역(1구간 정밀안전진단)
과업기간	2015. 08. 17 ~ 2015. 12. 31
발주처	 신대구부산고속도로주식회사
용역사	 (주)아워브레인 OUR BRAIN CO.,LTD
도면번호	33


ID:시지교(대구)-교각 P2

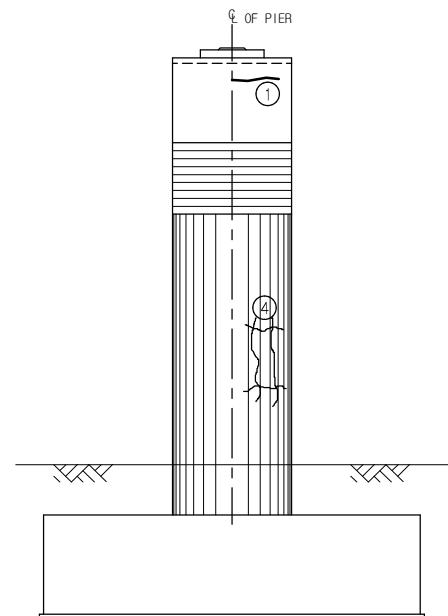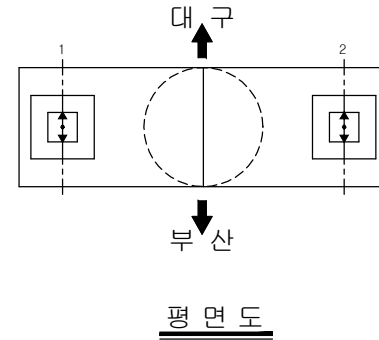


측면도(좌측)

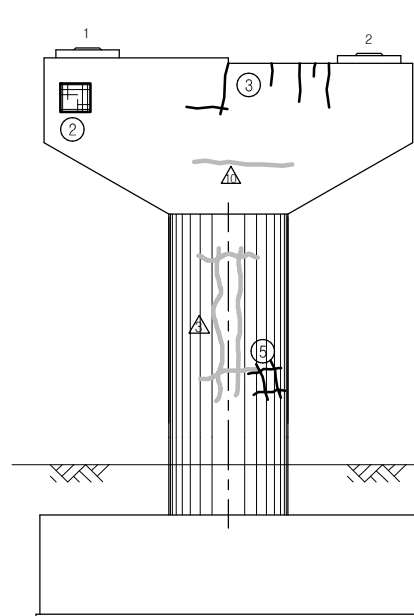

정 면 도

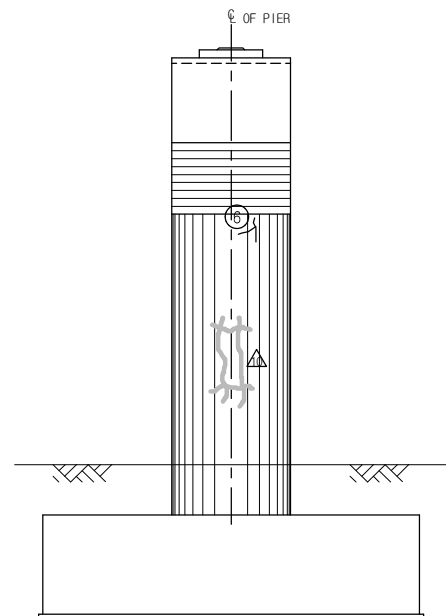

측면도(우측)

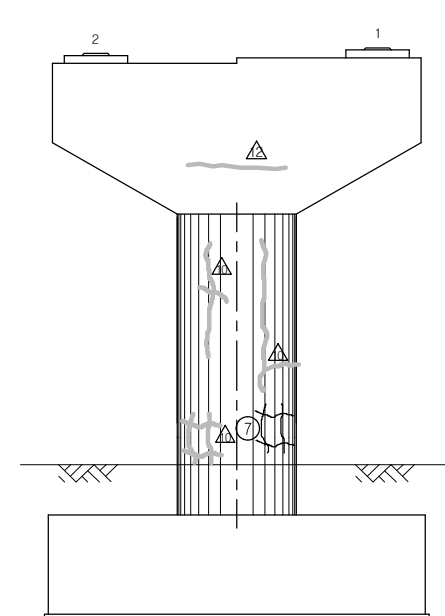


배면도

보 수 이 력	
	기 준균 열
	신 규 균 열
	보수부위재균열
	보 수(기보수)
	보 수(08. 하반기)
	보 수(09. 상반기)
	보 수(09. 하반기)
	보 수(10. 상반기)
	보 수(10. 하반기)
	보 수(11. 상반기)
	보 수(11. 하반기)
	보 수(12. 상반기)
	보 수(12. 하반기)
	보 수(13. 상반기)
	보 수(13. 하반기)
	보 수(14. 상반기)
	보 수(14. 하반기)
	보 수(15. 상반기)
	보 수(15. 하반기)


[illegible]

주) 손상의 폭과 길이는 m 이며, 단 균열의 폭은 mm 임

KEY PLAN





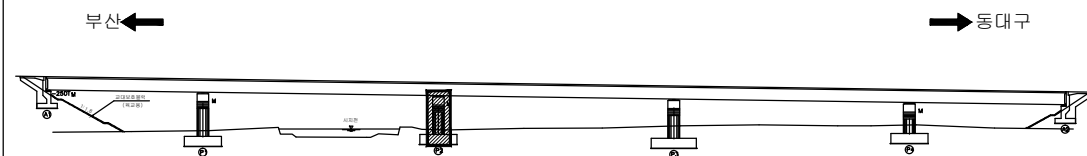


SCION

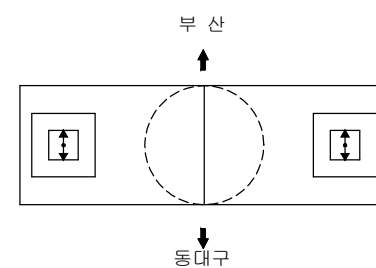

용역명	2015년 하반기 시설물 안전점검용역(1구간 정밀안전진단)
과업기간	2015. 08. 17 ~ 2015. 12. 31
발주처	 신대구부산고속도로주식회사
용역사	 (주)아워브레인 OUR BRAIN CO.,LTD
도면번호	34

ID:시지교(대구)-교각 P3

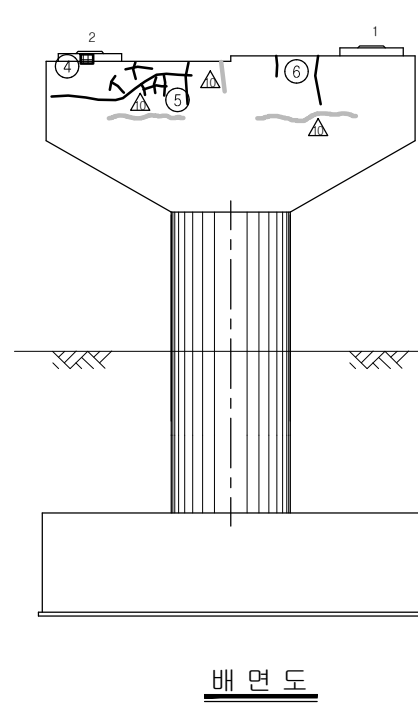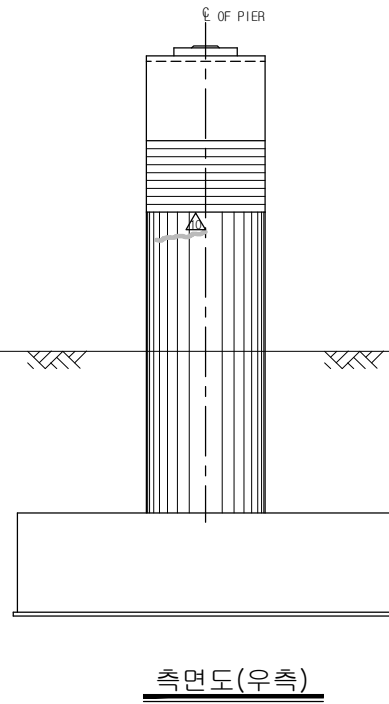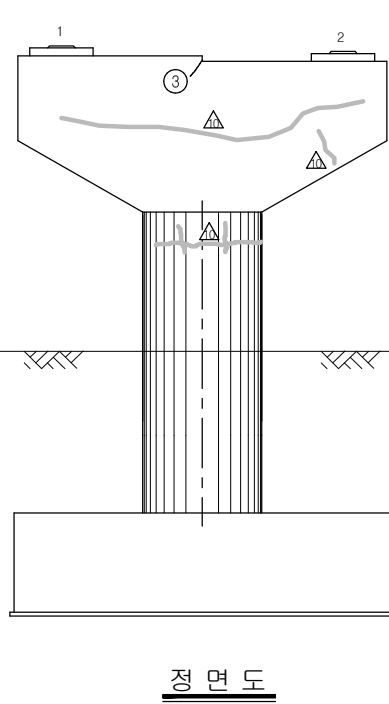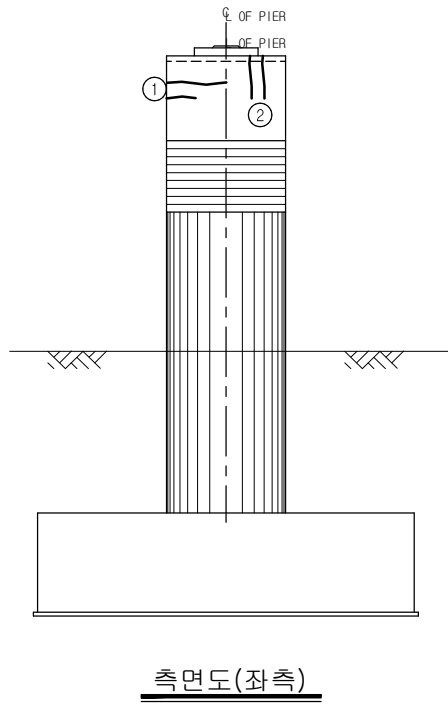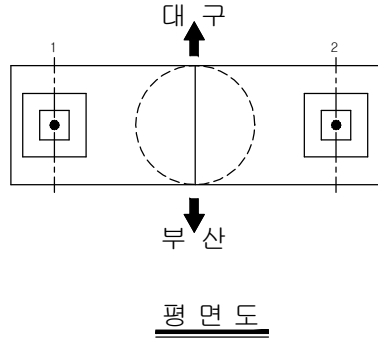

보 수 이 렵	
	기 존 규 모
	신 규 규 모
	보수부채감소를 보수(기보수)
	보수(08. 하반기)
	보수(09. 상반기)
	보수(09. 하반기)
	보수(10. 상반기)
	보수(10. 하반기)
	보수(11. 상반기)
	보수(11. 하반기)
	보수(12. 상반기)
	보수(12. 하반기)
	보수(13. 상반기)
	보수(13. 하반기)
	보수(14. 상반기)
	보수(14. 하반기)
	보수(15. 상반기)
	보수(15. 하반기)

[illegible]

KEY PLAN

부산 ← → 동대구

The key plan shows a horizontal line representing the bridge's alignment. On the left, a label '부산' (Busan) is accompanied by a left-pointing arrow. On the right, a label '동대구' (Dongdaegu) is accompanied by a right-pointing arrow. The bridge structure is depicted as a series of connected spans supported by piers. A specific section of the bridge is highlighted with a red line, indicating the location of the main span. A small inset map shows the bridge's location within a larger regional context.






SECTION

부산

동대구

용역명	2015년 하반기 시설물 안전점검용역(1구간 정밀안전진단)
과업기간	2015. 08. 17 ~ 2015. 12. 31
발주처	 신대구부산고속도로주식회사
용역사	 (주)아워브레인 OUR BRAIN CO.,LTD
도면번호	35

ID:시지교(대구)-교각 P4

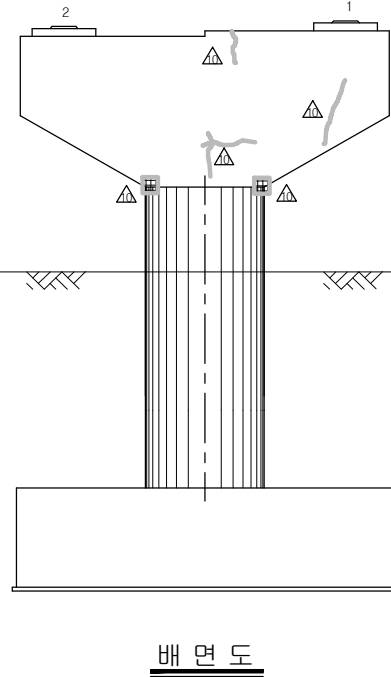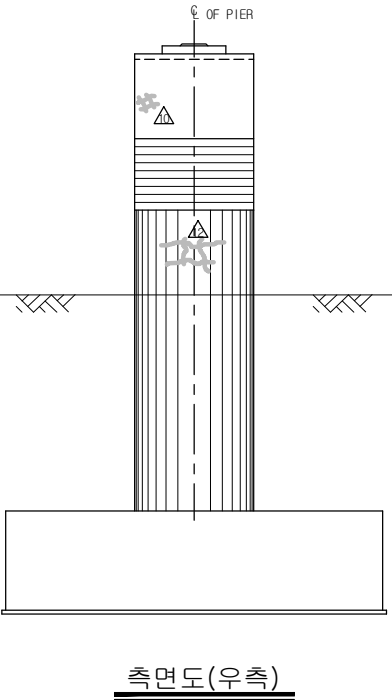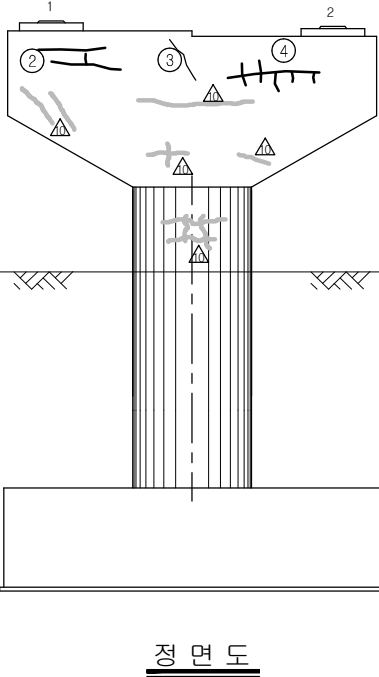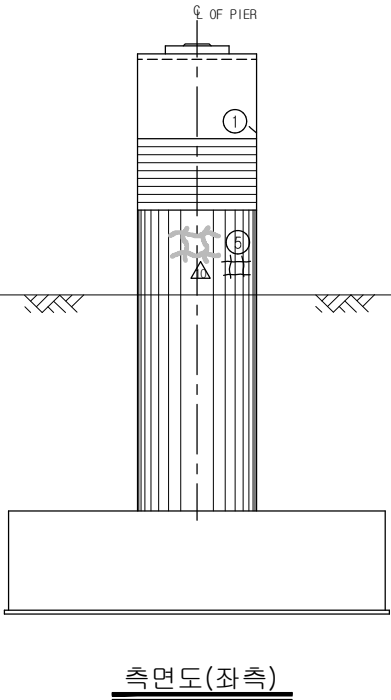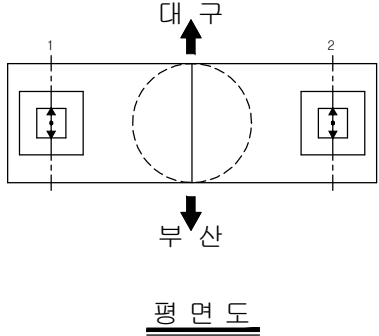

보 수 이 려	
	기 존 규 모 열
	신 규 규 모 열
	보수부위재균열 보수(기보수)
	보수(08. 하반기)
	보수(09. 상반기)
	보수(09. 하반기)
	보수(10. 상반기)
	보수(10. 하반기)
	보수(11. 상반기)
	보수(11. 하반기)
	보수(12. 상반기)
	보수(12. 하반기)
	보수(13. 상반기)
	보수(13. 하반기)
	보수(14. 상반기)
	보수(14. 하반기)
	보수(15. 상반기)
	보수(15. 하반기)

[illegible]

KEY PLAN

부산 ← → 동대구

This key plan shows the bridge's location on a horizontal line representing the road. The line is labeled '부산' (Busan) on the left and '동대구' (Dongdaegu) on the right, with arrows pointing in both directions. The bridge is represented by a series of vertical lines and rectangles along the road, indicating its structure and supports. A small inset map shows the bridge's location within a larger regional context.


SECTION

부산

동대구

용역명	2015년 하반기 시설물 안전점검용역(1구간 정밀안전진단)
과업기간	2015. 08. 17 ~ 2015. 12. 31
발주처	 신대구부산고속도로주식회사
용역사	 (주)아워브레인 OUR BRAIN CO.,LTD
도면번호	36


ID:시지교(부산)-교면포장 S1

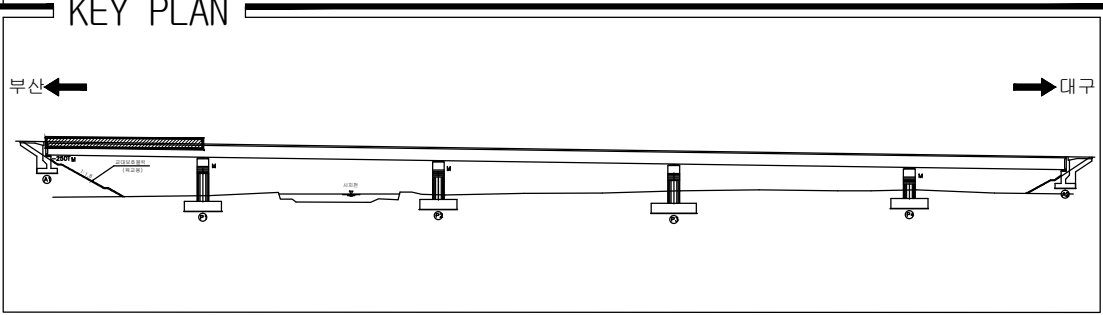

SECTION

용역명	2015년 하반기 시설물 안전점검용역(1구간 정밀안전진단)
과업기간	2015. 08. 17 ~ 2015. 12. 31
발주처	 신대구부산고속도로주식회사
용역사	 (주)아워브레인 OUR BRAIN CO.,LTD
도면번호	1

ID:시지교(부산)-교면포장 S2

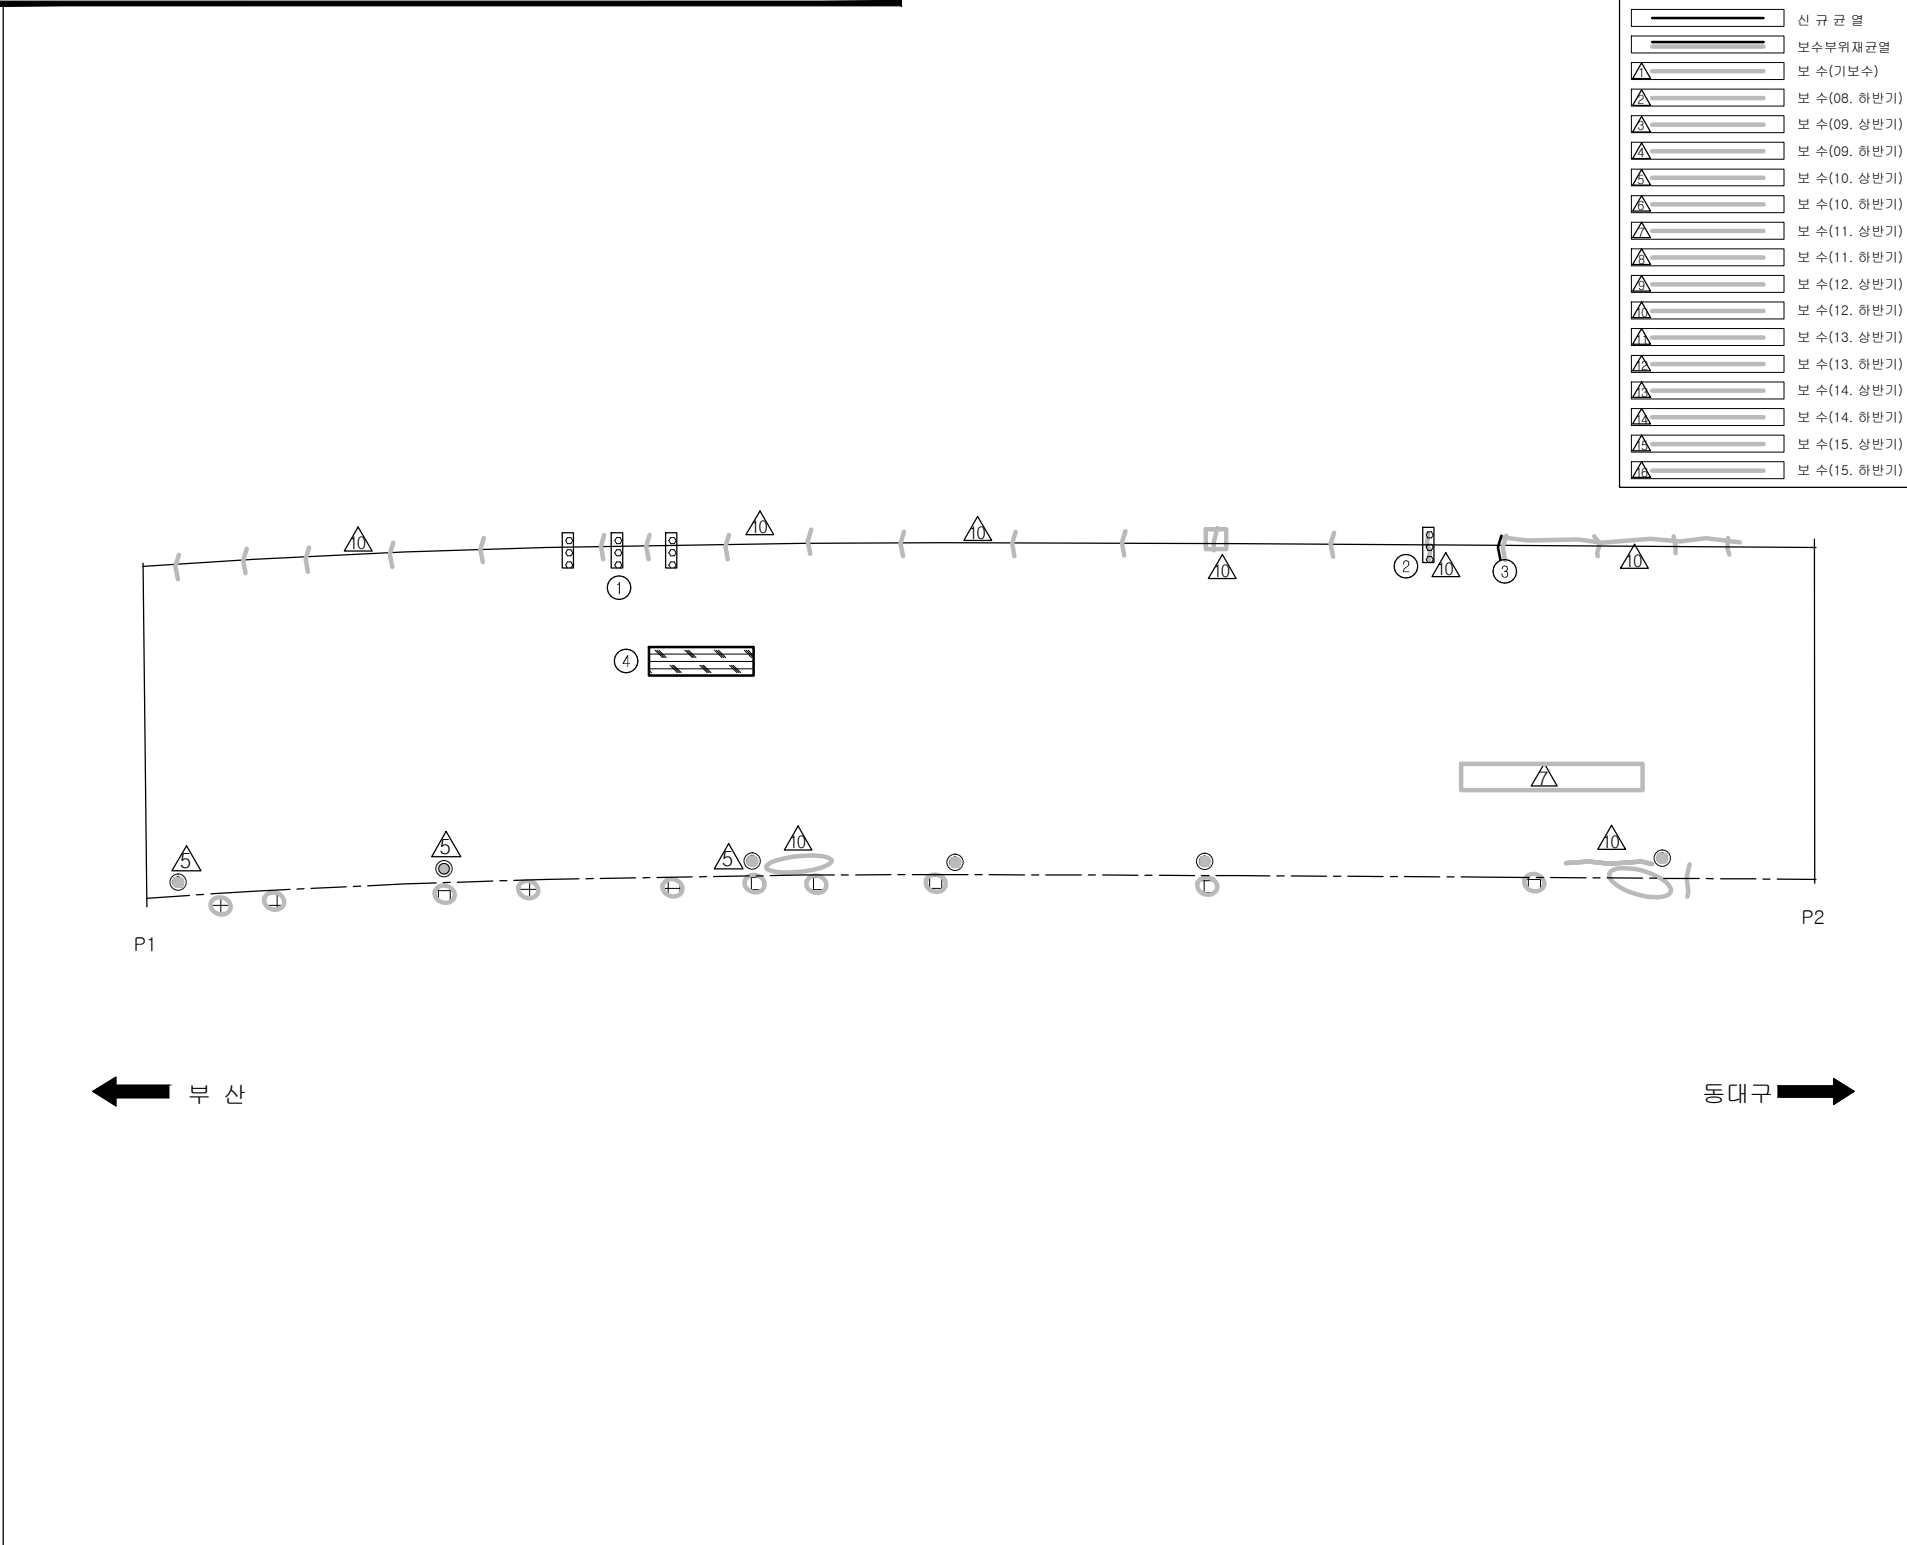


보 수 이 려	
	기 존 규 역
	신 규 규 역
	보수부위재균열
	보 수(기보수)
	보 수(08. 하반기)
	보 수(09. 상반기)
	보 수(09. 하반기)
	보 수(10. 상반기)
	보 수(10. 하반기)
	보 수(11. 상반기)
	보 수(11. 하반기)
	보 수(12. 상반기)
	보 수(12. 하반기)
	보 수(13. 상반기)
	보 수(13. 하반기)
	보 수(14. 상반기)
	보 수(14. 하반기)
	보 수(15. 상반기)
	보 수(15. 하반기)


손 상 현 황 표

[illegible]

KEY PLAN


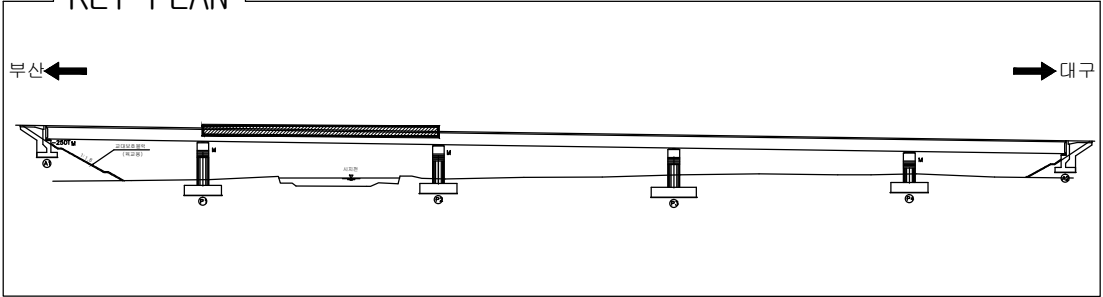


SECTION _____

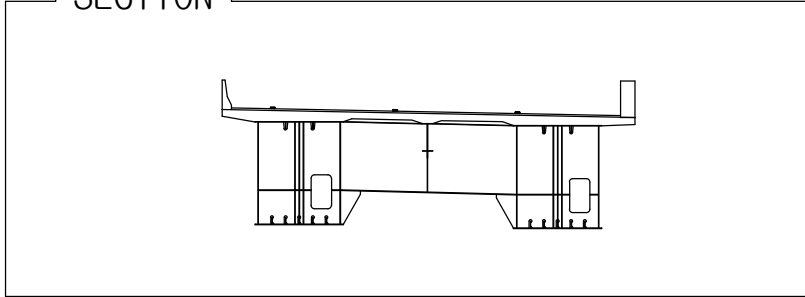

용역명	2015년 하반기 시설물 안전점검용역(1구간 정밀안전진단)
과업기간	2015. 08. 17 ~ 2015. 12. 31
발주처	 신대구부산고속도로주식회사
용역사	 (주)아워브레인 OUR BRAIN CO.,LTD
도면번호	2

ID:시지교(부산)-교면포장 S3

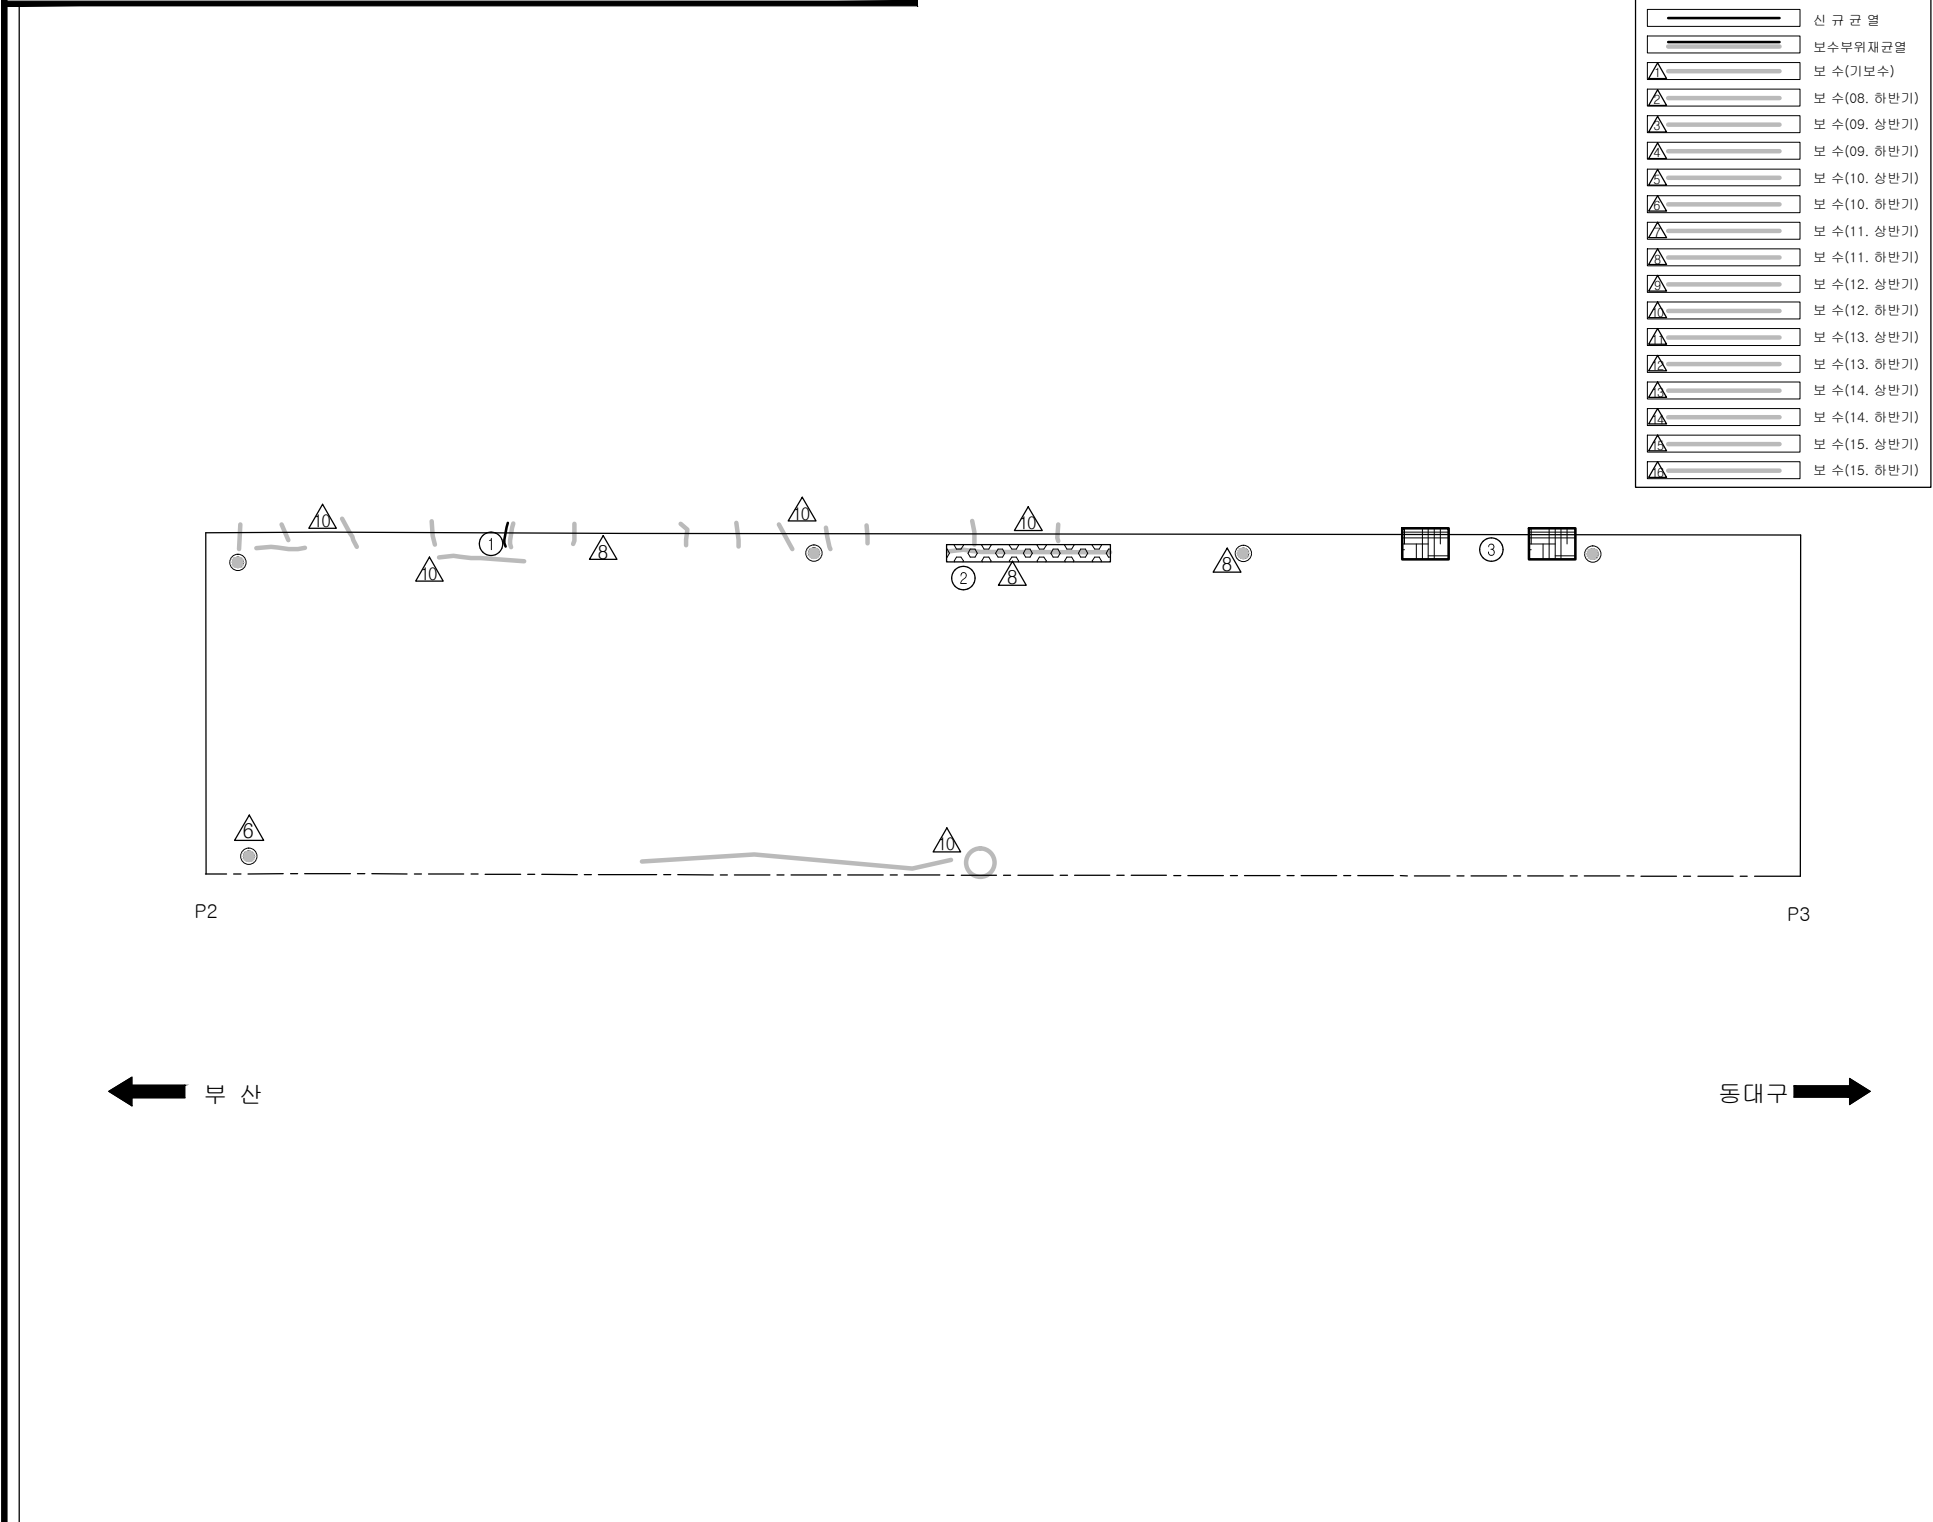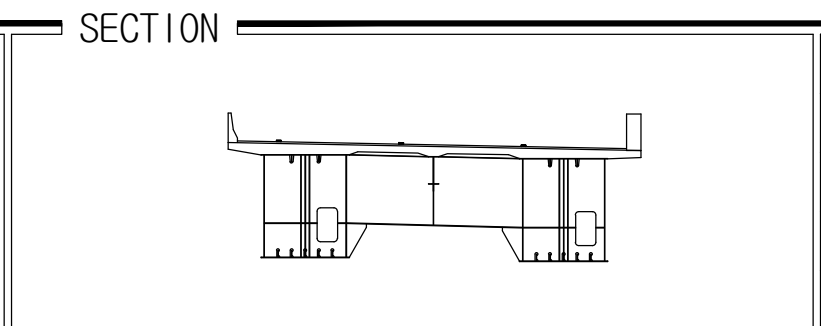[illegible]

용역명	2015년 하반기 시설물 안전점검용역(1구간 정밀안전진단)
과업기간	2015. 08. 17 ~ 2015. 12. 31
발주처	 신대구부산고속도로주식회사
용역사	 (주)아워브레인 OUR BRAIN CO.,LTD
도면번호	3

ID:시지교(부산)-교면포장 S4



보 수 이 려	
	기 준 규 열
	신 규 규 열
	보수부위재균열
	보 수(기보수)
	보 수(08. 하반기)
	보 수(09. 상반기)
	보 수(09. 하반기)
	보 수(10. 상반기)
	보 수(10. 하반기)
	보 수(11. 상반기)
	보 수(11. 하반기)
	보 수(12. 상반기)
	보 수(12. 하반기)
	보 수(13. 상반기)
	보 수(13. 하반기)
	보 수(14. 상반기)
	보 수(14. 하반기)
	보 수(15. 상반기)
	보 수(15. 하반기)


손 상 현 황 표

[illegible]

KEY PLAN

부산 ← → 대구

SECTION

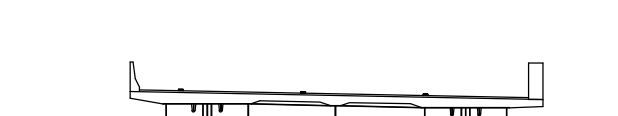

The diagram illustrates a cross-section of a bridge structure. It features two main spans supported by piers. The top view shows the bridge deck with a central span and two side spans. The side elevation shows the piers and the bridge deck. The piers are labeled with '1' and '2'. The diagram also includes a detailed view of the pier structure, showing the internal components and the connection to the bridge deck.

용역명	2015년 하반기 시설물 안전점검용역(1구간 정밀안전진단)
과업기간	2015. 08. 17 ~ 2015. 12. 31
발주처	 신대구부산고속도로주식회사
용역사	 (주)아워브레인 OUR BRAIN CO.,LTD
도면번호	4

ID:시지교(부산)-교면포장 S5



보 수 이 려	
	기 준 규 열
	신 규 규 열
	보수부위재균열
	보 수(기보수)
	보 수(08. 하반기)
	보 수(09. 상반기)
	보 수(09. 하반기)
	보 수(10. 상반기)
	보 수(10. 하반기)
	보 수(11. 상반기)
	보 수(11. 하반기)
	보 수(12. 상반기)
	보 수(12. 하반기)
	보 수(13. 상반기)
	보 수(13. 하반기)
	보 수(14. 상반기)
	보 수(14. 하반기)
	보 수(15. 상반기)
	보 수(15. 하반기)

손 상 현 황 표

[illegible]

KEY PLAN


부산 ← → 대구

SECTION

A technical cross-section diagram of a bridge deck. The diagram shows a central span supported by a central pier, with two side spans on either side. The deck is shown in profile, with a flat top surface and a sloped bottom. Reinforcement bars are visible at the base of the deck, and a central vertical line indicates the axis of symmetry.

용역명	2015년 하반기 시설물 안전점검용역(1구간 정밀안전진단)
과업기간	2015. 08. 17 ~ 2015. 12. 31
발주처	 신대구부산고속도로주식회사
용역사	 (주)아워브레인 OUR BRAIN CO.,LTD
도면번호	5

ID:시지교(부산)-바닥판하면 S1

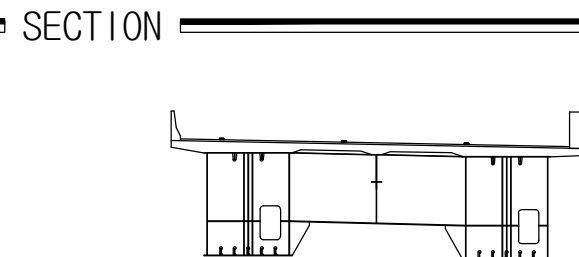[illegible]

용역명	2015년 하반기 시설물 안전점검용역(1구간 정밀안전진단)
과업기간	2015. 08. 17 ~ 2015. 12. 31
발주처	 신대구부산고속도로주식회사
용역사	 (주)아워브레인 OUR BRAIN CO.,LTD
도면번호	6

ID:시지교(부산)-바닥판하면 S2



보 수 이 려	
	기 존 규 역
	신 규 규 역
	보수부위재균열
	보 수(기보수)
	보 수(08. 하반기)
	보 수(09. 상반기)
	보 수(09. 하반기)
	보 수(10. 상반기)
	보 수(10. 하반기)
	보 수(11. 상반기)
	보 수(11. 하반기)
	보 수(12. 상반기)
	보 수(12. 하반기)
	보 수(13. 상반기)
	보 수(13. 하반기)
	보 수(14. 상반기)
	보 수(14. 하반기)
	보 수(15. 상반기)
	보 수(15. 하반기)

손 상 현 황 표

[illegible]

KEY PLAN

부산 ← → 대구

경주 interchange

경주 interchange


SECTION

용역명	2015년 하반기 시설물 안전점검용역(1구간 정밀안전진단)
과업기간	2015. 08. 17 ~ 2015. 12. 31
발주처	 신대구부산고속도로주식회사
용역사	 (주)아워브레인 OUR BRAIN CO.,LTD
도면번호	7

ID:시지교(부산)-바닥판하면 S3

보 수 이 려	
	기 준 규 열
	신 규 규 열
	보수부위재균열
	보 수(기보수)
	보 수(08. 하반기)
	보 수(09. 상반기)
	보 수(09. 하반기)
	보 수(10. 상반기)
	보 수(10. 하반기)
	보 수(11. 상반기)
	보 수(11. 하반기)
	보 수(12. 상반기)
	보 수(12. 하반기)
	보 수(13. 상반기)
	보 수(13. 하반기)
	보 수(14. 상반기)
	보 수(14. 하반기)
	보 수(15. 상반기)
	보 수(15. 하반기)


손 상 현 황 표

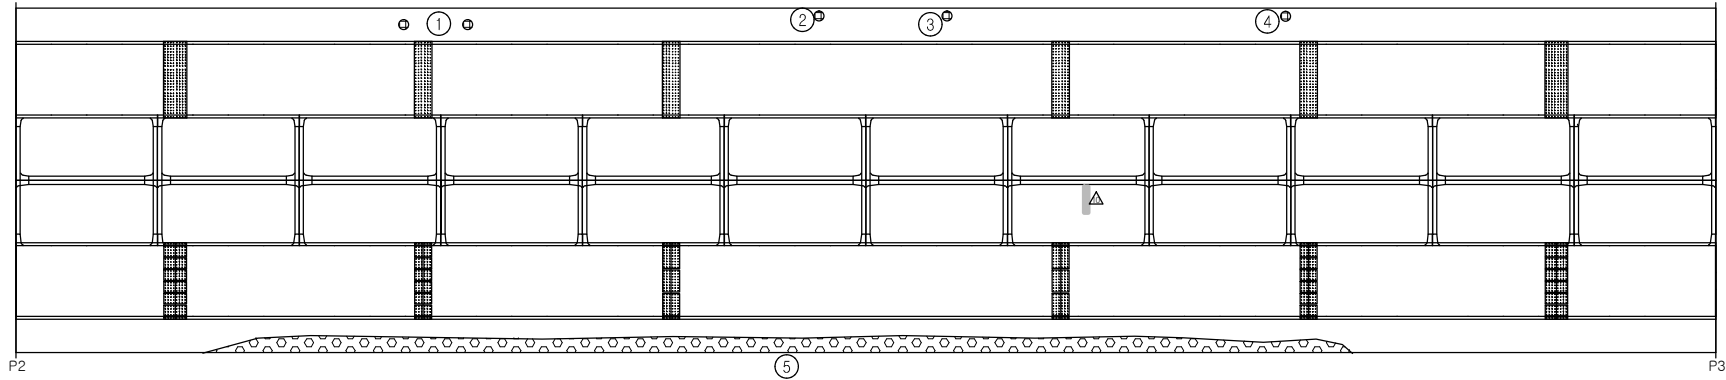[illegible]


← 부 산

동대구 →

KEY PLAN

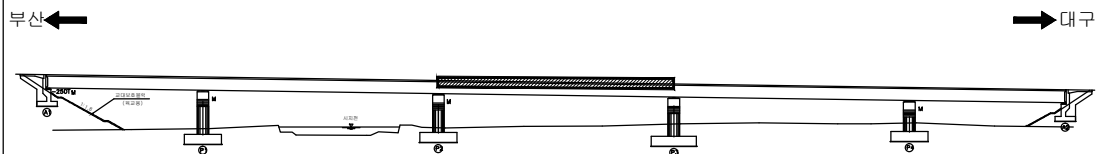


SECTION

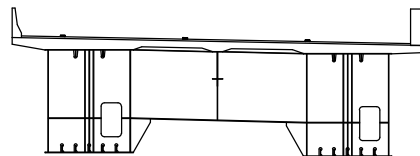

용역명	2015년 하반기 시설물 안전점검용역(1구간 정밀안전진단)
과업기간	2015. 08. 17 ~ 2015. 12. 31
발주처	 신대구부산고속도로주식회사
용역사	 (주)아워브레인 OUR BRAIN CO.,LTD
도면번호	8

ID:시지교(부산)-바닥판하면 S4

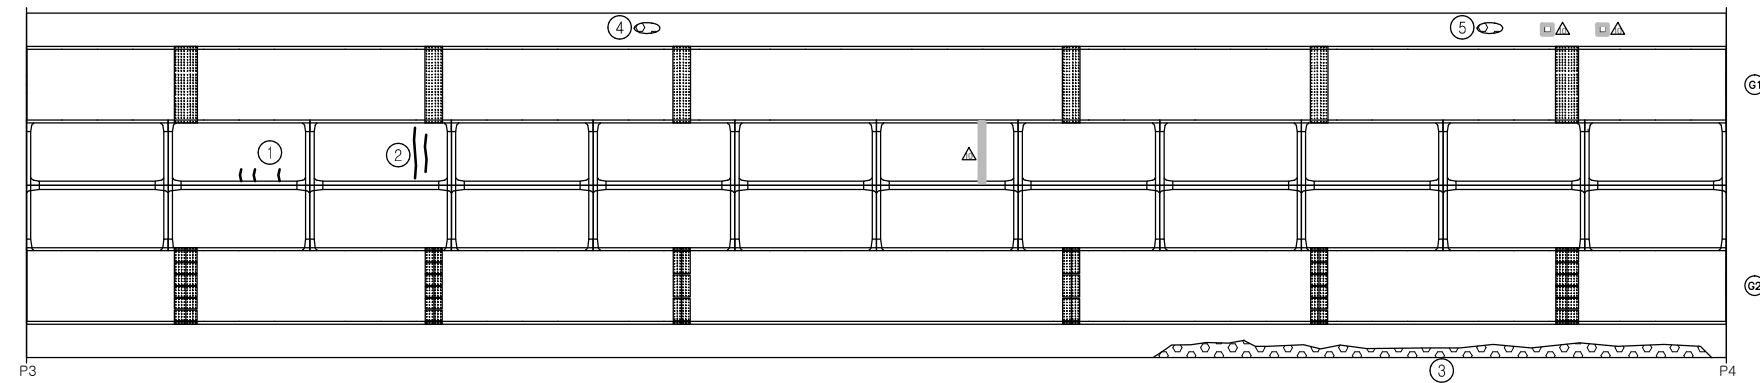

← 부산

동대구 →

보 수 이 력	
	기 존 규 열
	신 규 규 열
	보수부위재규열
	보 수(기보수)
	보 수(08. 하반기)
	보 수(09. 상반기)
	보 수(09. 하반기)
	보 수(10. 상반기)
	보 수(10. 하반기)
	보 수(11. 상반기)
	보 수(11. 하반기)
	보 수(12. 상반기)
	보 수(12. 하반기)
	보 수(13. 상반기)
	보 수(13. 하반기)
	보 수(14. 상반기)
	보 수(14. 하반기)
	보 수(15. 상반기)
	보 수(15. 하반기)


손상 현황 표

[illegible]

KEY PLAN




SECTION

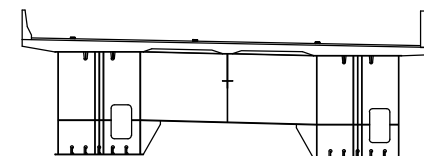



용역명	2015년 하반기 시설물 안전점검용역(1구간 정밀안전진단)
과업기간	2015. 08. 17 ~ 2015. 12. 31
발주처	 신대구부산고속도로주식회사
용역사	 (주)아워브레인 OUR BRAIN CO.,LTD
도면번호	9

ID:시지교(부산)-바닥판하면 S5

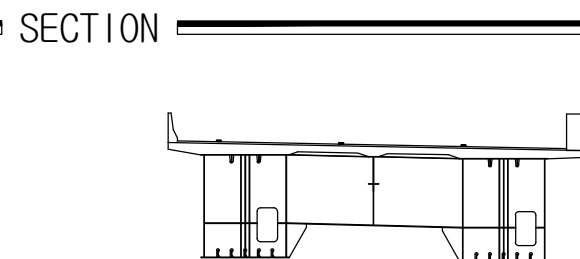[illegible]



용역명	2015년 하반기 시설물 안전점검용역(1구간 정밀안전진단)
과업기간	2015. 08. 17 ~ 2015. 12. 31
발주처	 신대구부산고속도로주식회사
용역사	 (주)아워브레인 OUR BRAIN CO.,LTD
도면번호	10

ID:시지교(부산)-거더외부(G1) S1

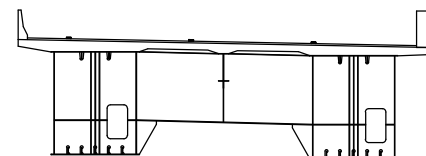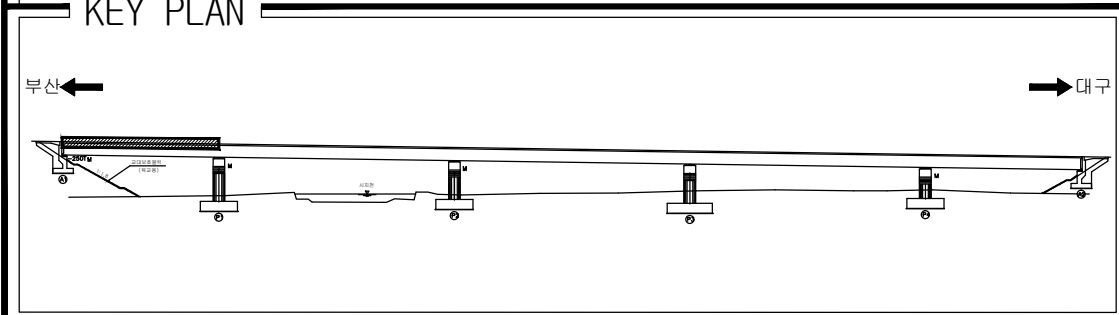[illegible]

용역명	2015년 하반기 시설물 안전점검용역(1구간 정밀안전진단)
과업기간	2015. 08. 17 ~ 2015. 12. 31
발주처	 신대구부산고속도로주식회사
용역사	 (주)아워브레인 OUR BRAIN CO.,LTD
도면번호	11

ID:시지교(부산)-거더외부(G1) S2

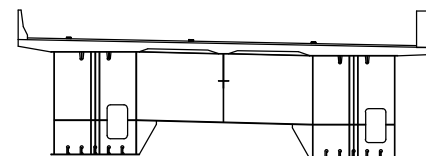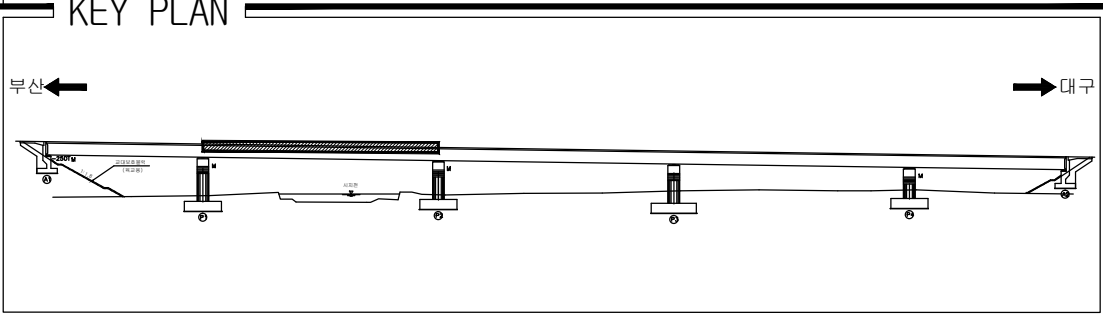
[illegible]

용역명	2015년 하반기 시설물 안전점검용역(1구간 정밀안전진단)
과업기간	2015. 08. 17 ~ 2015. 12. 31
발주처	 신대구부산고속도로주식회사
용역사	 (주)아워브레인 OUR BRAIN CO.,LTD
도면번호	12


ID:시지교(부산)-거더외부(G1) S3

보 수 이 려	
	기 준 규 열
	신 규 규 열
	보수부위재균열
	보 수(기보수)
	보 수(08. 하반기)
	보 수(09. 상반기)
	보 수(09. 하반기)
	보 수(10. 상반기)
	보 수(10. 하반기)
	보 수(11. 상반기)
	보 수(11. 하반기)
	보 수(12. 상반기)
	보 수(12. 하반기)
	보 수(13. 상반기)
	보 수(13. 하반기)
	보 수(14. 상반기)
	보 수(14. 하반기)
	보 수(15. 상반기)
	보 수(15. 하반기)


손 상 현 황 표

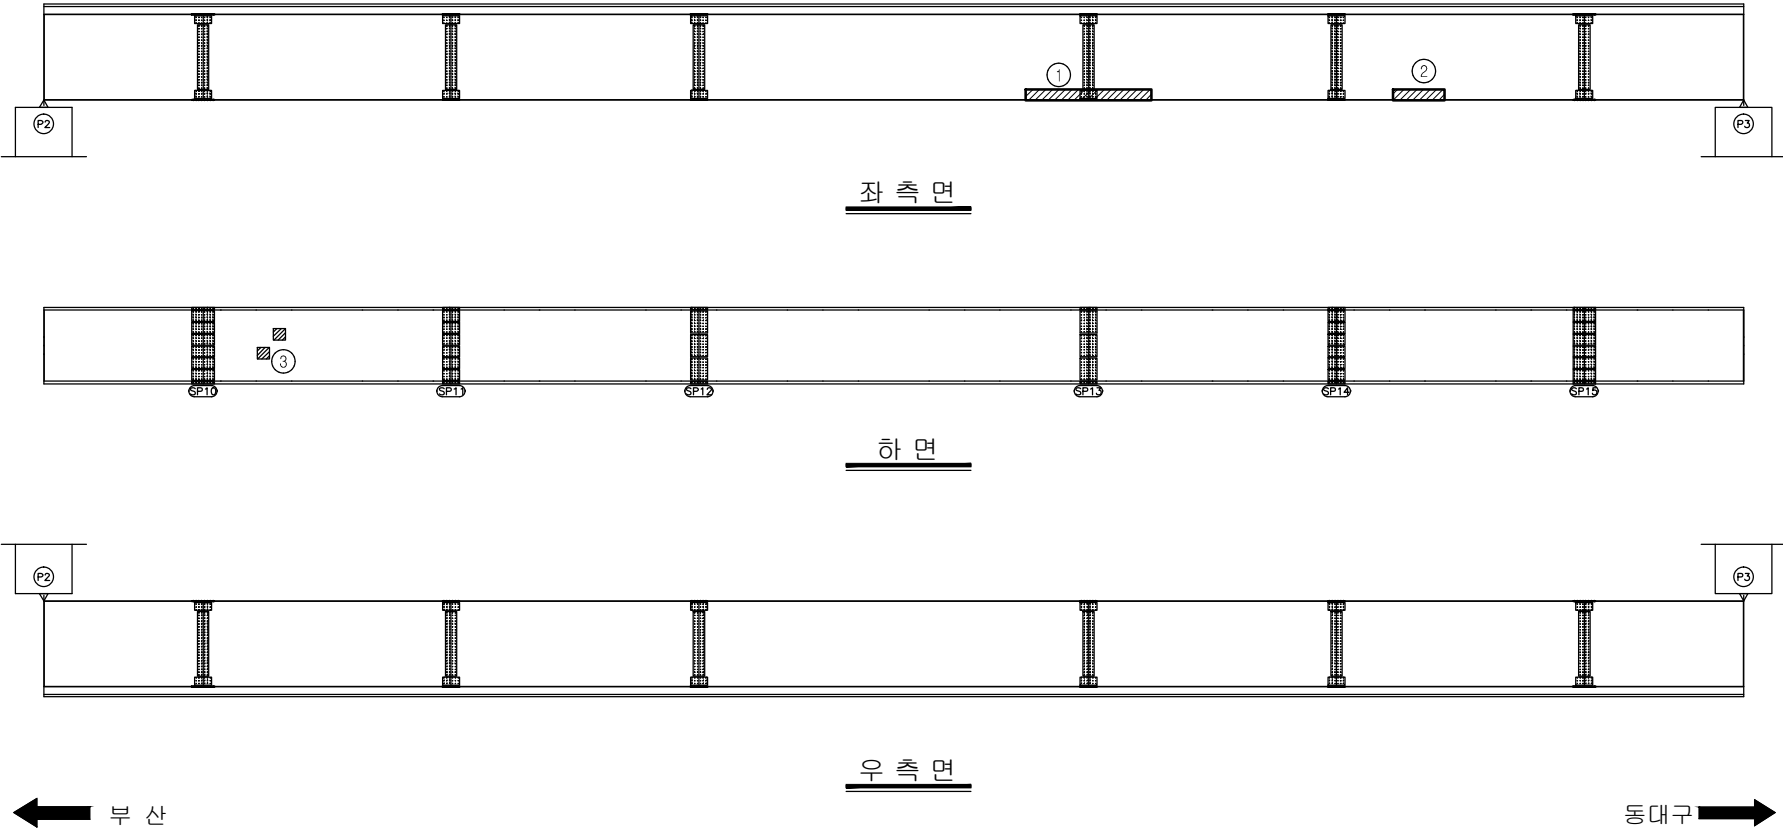[illegible]

KEY PLAN


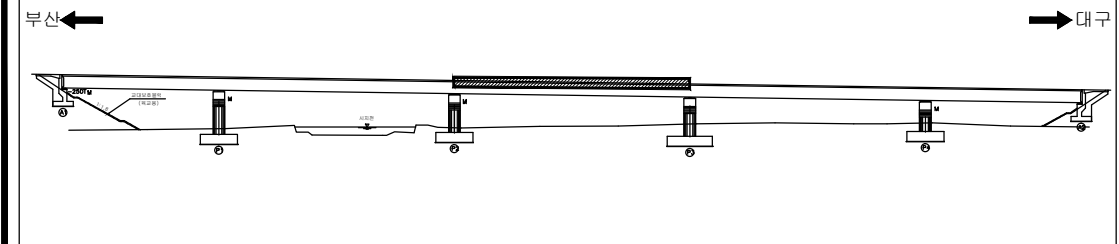


SECTION

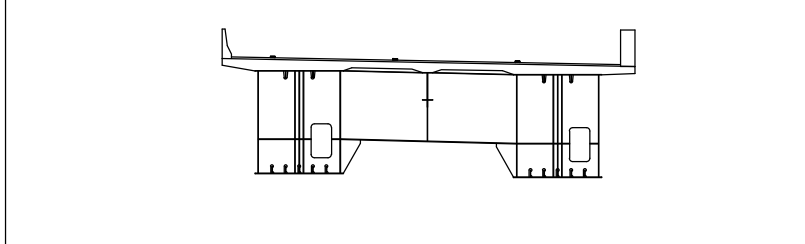



용역명	2015년 하반기 시설물 안전점검용역(1구간 정밀안전진단)
과업기간	2015. 08. 17 ~ 2015. 12. 31
발주처	 신대구부산고속도로주식회사
용역사	 (주)아워브레인 OUR BRAIN CO.,LTD
도면번호	13

ID:시지교(부산)-거더외부(G1) S4

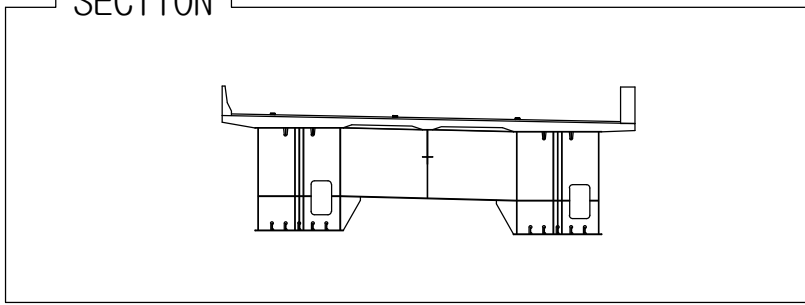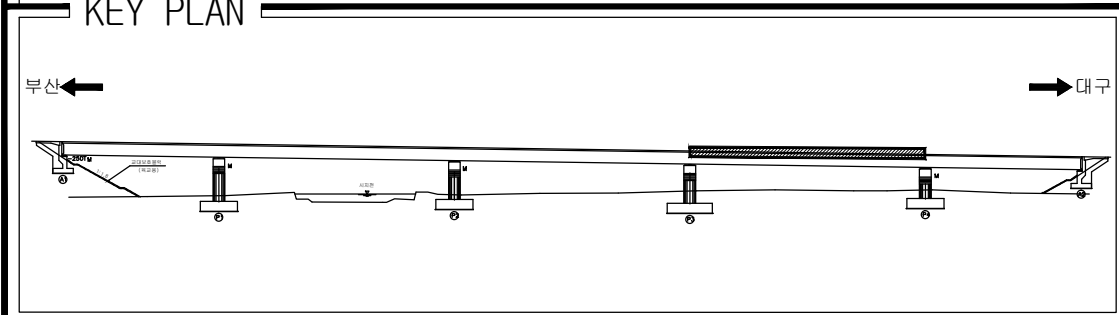[illegible]

용역명	2015년 하반기 시설물 안전점검용역(1구간 정밀안전진단)
과업기간	2015. 08. 17 ~ 2015. 12. 31
발주처	 신대구부산고속도로주식회사
용역사	 (주)아워브레인 OUR BRAIN CO.,LTD
도면번호	14

ID:시지교(부산)-거더외부(G1) S5

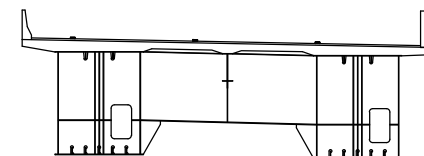
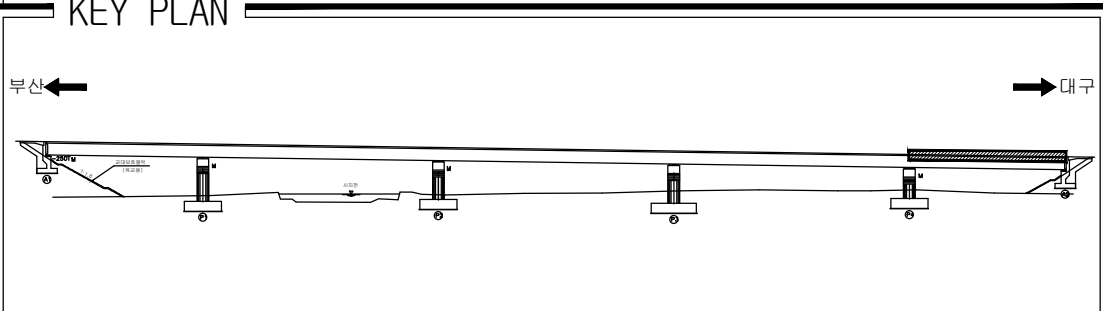
[illegible]

용역명	2015년 하반기 시설물 안전점검용역(1구간 정밀안전진단)
과업기간	2015. 08. 17 ~ 2015. 12. 31
발주처	 신대구부산고속도로주식회사
용역사	 (주)아워브레인 OUR BRAIN CO.,LTD
도면번호	15

ID:시지교(부산)-거더외부(G2) S1



보 수 이 려	
	기 준 규 열
	신 규 규 열
	보수부위재균열
	보 수(기보수)
	보 수(08. 하반기)
	보 수(09. 상반기)
	보 수(09. 하반기)
	보 수(10. 상반기)
	보 수(10. 하반기)
	보 수(11. 상반기)
	보 수(11. 하반기)
	보 수(12. 상반기)
	보 수(12. 하반기)
	보 수(13. 상반기)
	보 수(13. 하반기)
	보 수(14. 상반기)
	보 수(14. 하반기)
	보 수(15. 상반기)
	보 수(15. 하반기)

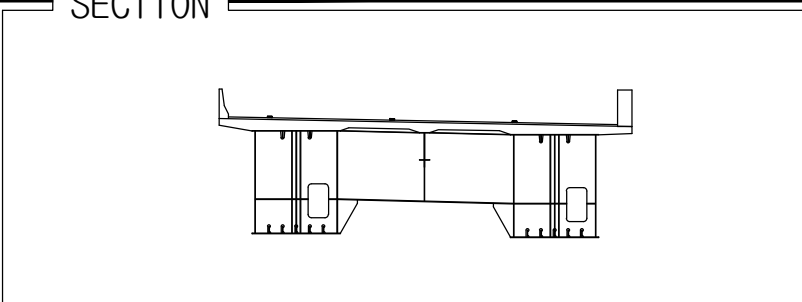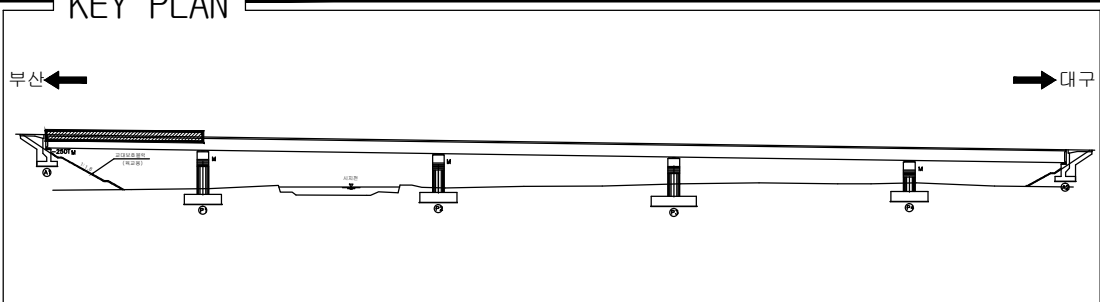
[illegible]

용역명	2015년 하반기 시설물 안전점검용역(1구간 정밀안전진단)
과업기간	2015. 08. 17 ~ 2015. 12. 31
발주처	 신대구부산고속도로주식회사
용역사	 (주)아워브레인 OUR BRAIN CO.,LTD
도면번호	16


ID:시지교(부산)-거더외부(G2) S2

보 수 이 력	
	기 존 규 모 열
	신 규 규 모 열
	보수위원회재규율 보수(기보수)
	보수(08. 하반기)
	보수(09. 상반기)
	보수(09. 하반기)
	보수(10. 상반기)
	보수(10. 하반기)
	보수(11. 상반기)
	보수(11. 하반기)
	보수(12. 상반기)
	보수(12. 하반기)
	보수(13. 상반기)
	보수(13. 하반기)
	보수(14. 상반기)
	보수(14. 하반기)
	보수(15. 상반기)
	보수(15. 하반기)


손 상 현 황 표

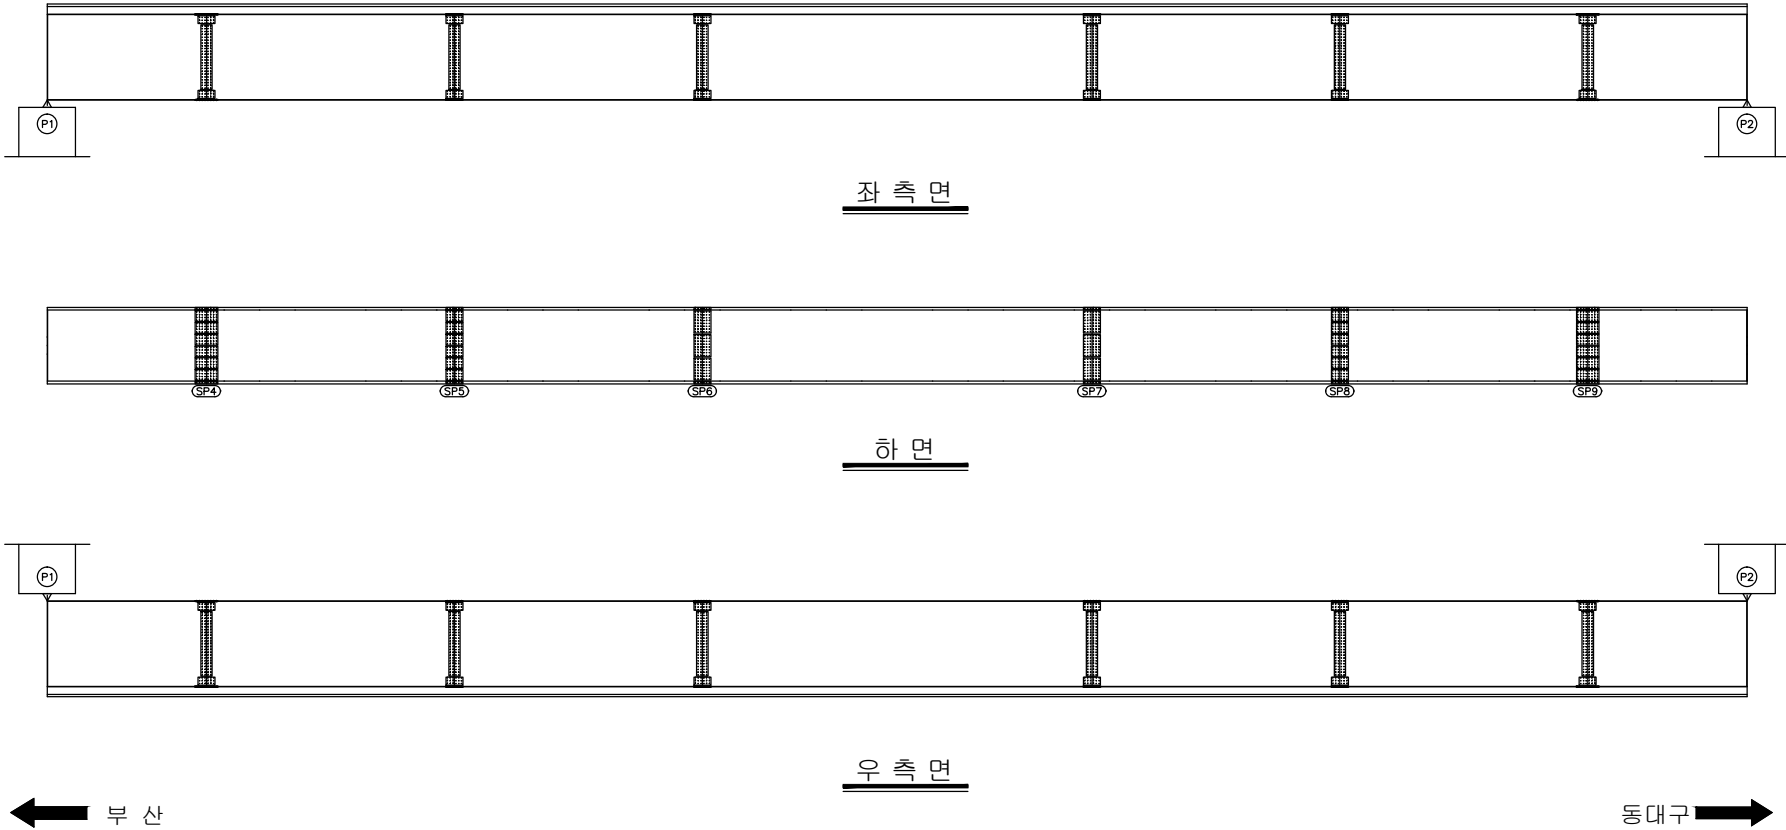[illegible]

KEY PLAN

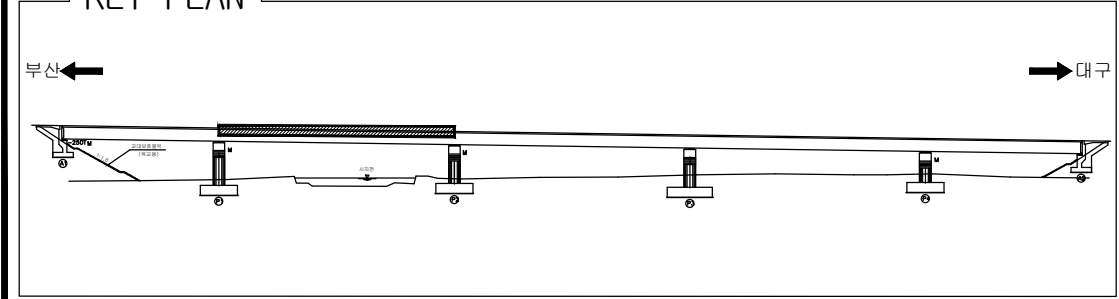

SECTION _____

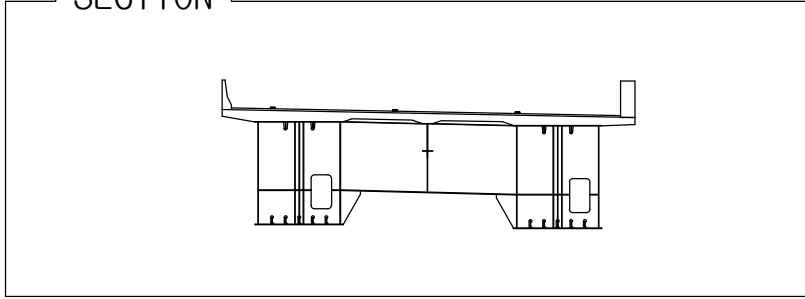


용역명	2015년 하반기 시설물 안전점검용역(1구간 정밀안전진단)
과업기간	2015. 08. 17 ~ 2015. 12. 31
발주처	 신대구부산고속도로주식회사
용역사	 (주)아워브레인 OUR BRAIN CO.,LTD
도면번호	17


ID:시지교(부산)-거더외부(G2) S3

보 수 이 려	
	기 준 규 열
	신 규 규 열
	보수부위재균열
	보 수(기보수)
	보 수(08. 하반기)
	보 수(09. 상반기)
	보 수(09. 하반기)
	보 수(10. 상반기)
	보 수(10. 하반기)
	보 수(11. 상반기)
	보 수(11. 하반기)
	보 수(12. 상반기)
	보 수(12. 하반기)
	보 수(13. 상반기)
	보 수(13. 하반기)
	보 수(14. 상반기)
	보 수(14. 하반기)
	보 수(15. 상반기)
	보 수(15. 하반기)


손 상 현 황 표

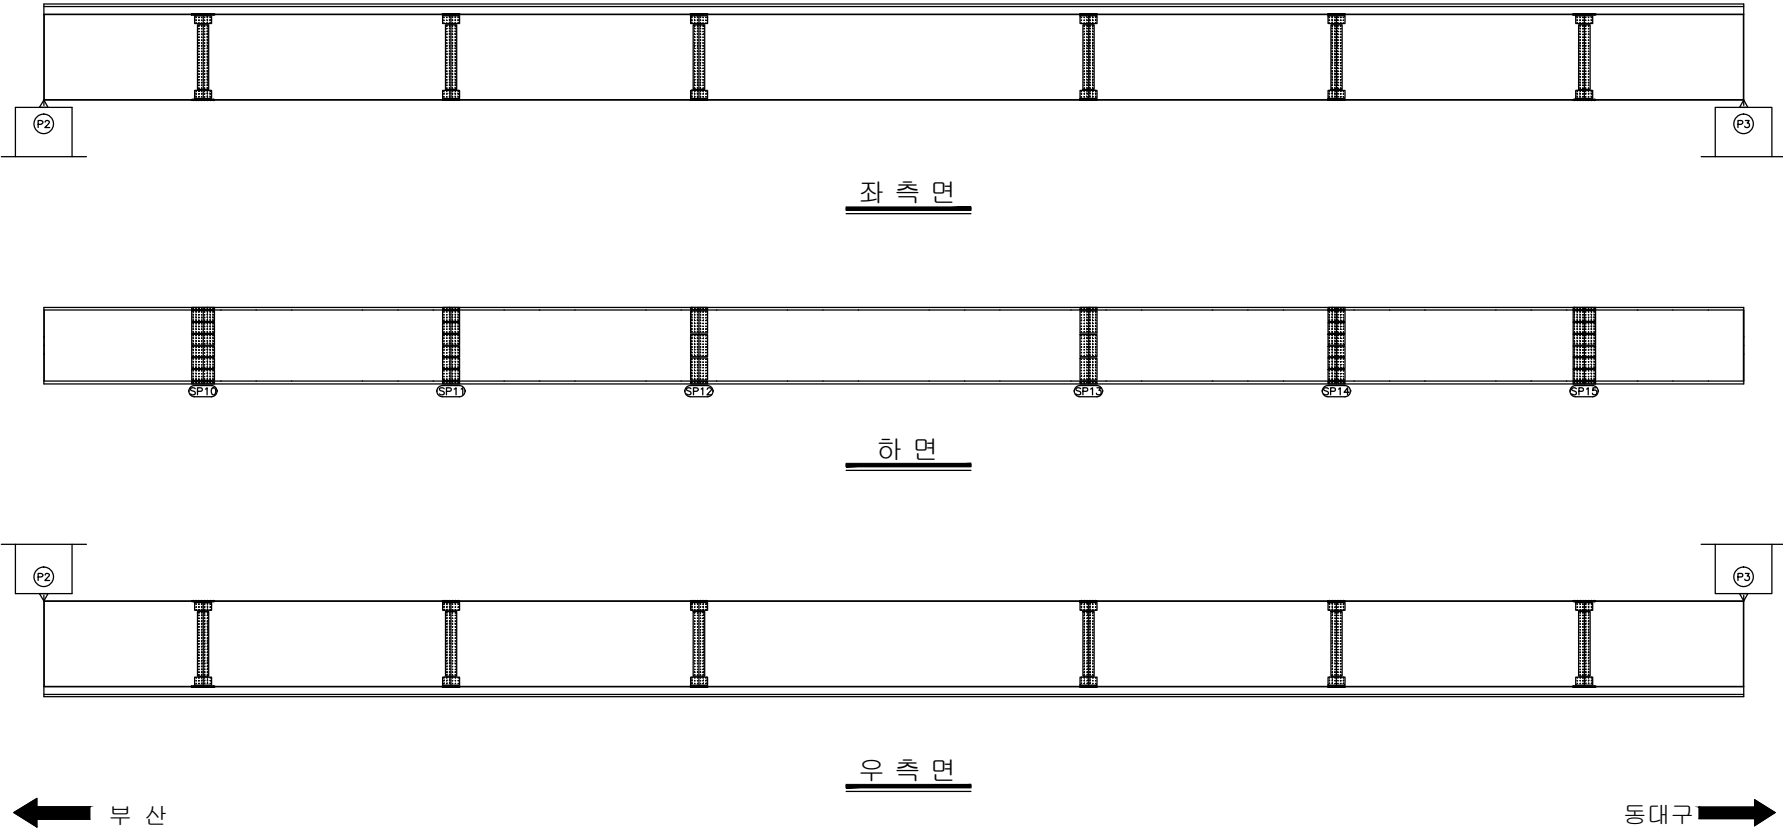[illegible]

KEY PLAN


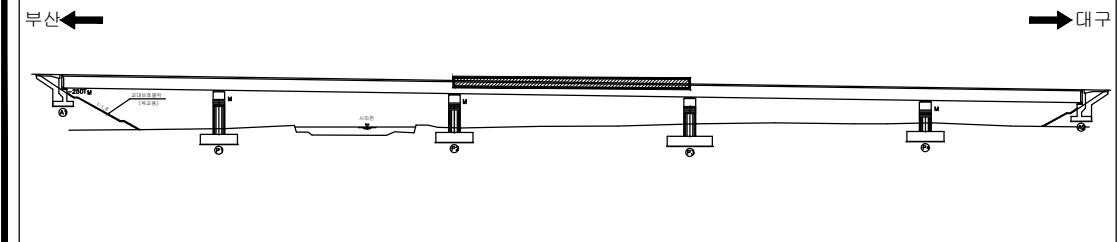


SECTION _____

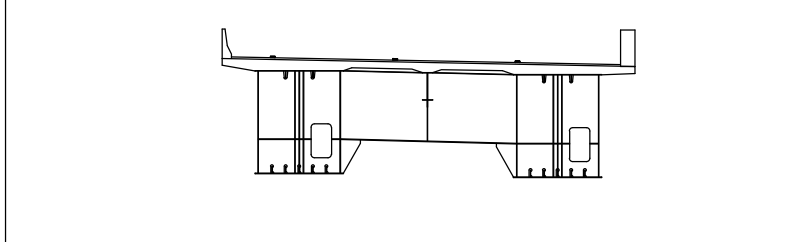



용역명	2015년 하반기 시설물 안전점검용역(1구간 정밀안전진단)
과업기간	2015. 08. 17 ~ 2015. 12. 31
발주처	 신대구부산고속도로주식회사
용역사	 (주)아워브레인 OUR BRAIN CO.,LTD
도면번호	18

ID:시지교(부산)-거더외부(G2) S4

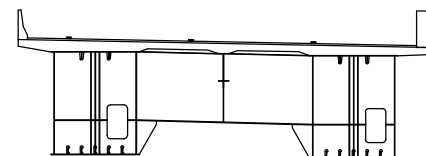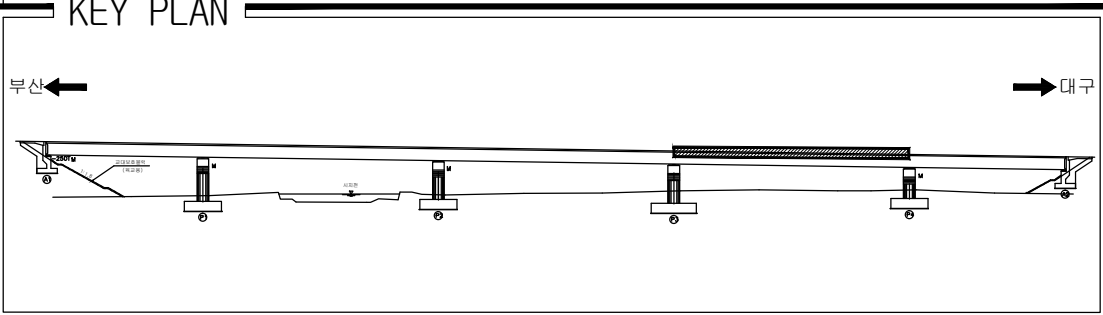[illegible]



용역명	2015년 하반기 시설물 안전점검용역(1구간 정밀안전진단)
과업기간	2015. 08. 17 ~ 2015. 12. 31
발주처	 신대구부산고속도로주식회사
용역사	 (주)아워브레인 OUR BRAIN CO.,LTD
도면번호	19

ID:시지교(부산)-거더외부(G2) S5

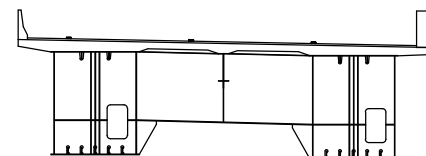
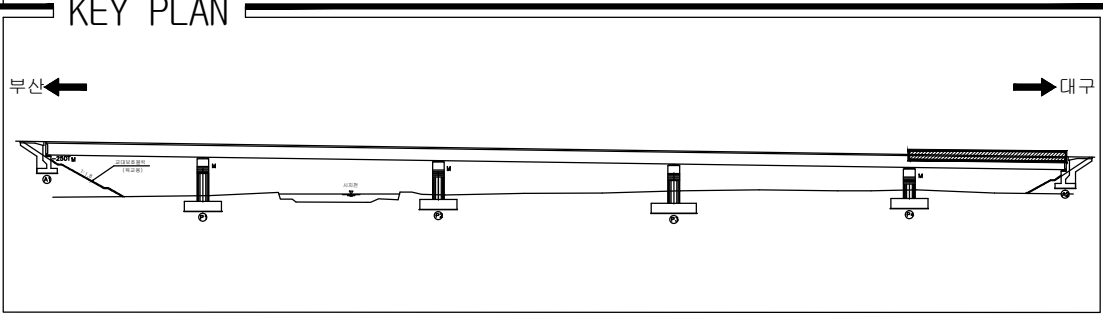
[illegible]

용역명	2015년 하반기 시설물 안전점검용역(1구간 정밀안전진단)
과업기간	2015. 08. 17 ~ 2015. 12. 31
발주처	 신대구부산고속도로주식회사
용역사	 (주)아워브레인 OUR BRAIN CO.,LTD
도면번호	20

ID:시지교(부산)-거더내부(G1) S1

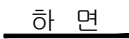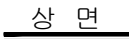

동대구 →

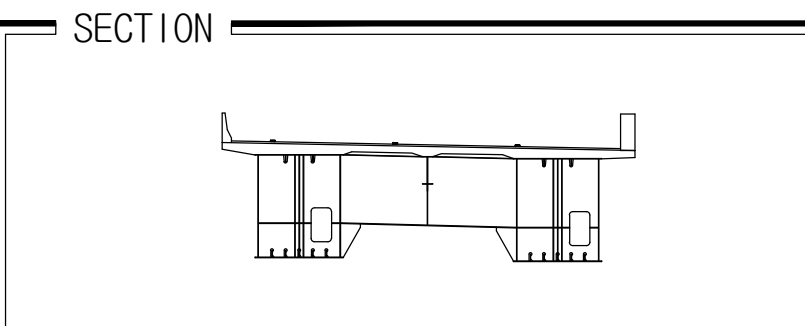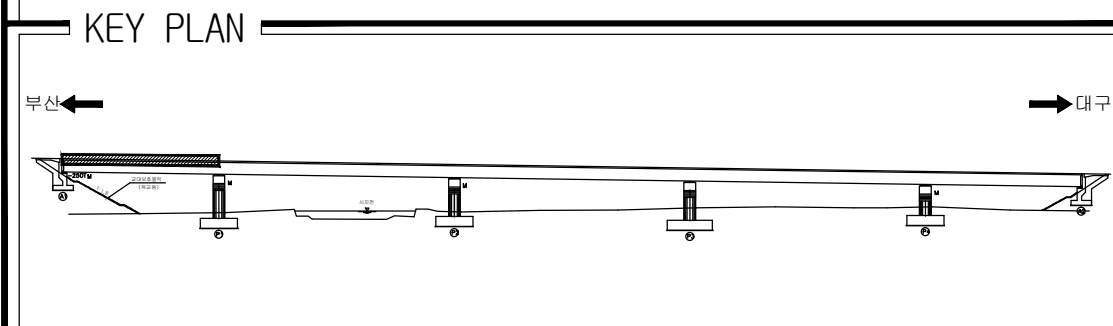



보 수 이 령

Group	Member Count
기존 규율	10
신규 규율	10
보수무위재규율 보수(기보수)	10
보수(08. 하반기)	10
보수(09. 상반기)	10
보수(09. 하반기)	10
보수(10. 상반기)	10
보수(10. 하반기)	10
보수(11. 상반기)	10
보수(11. 하반기)	10
보수(12. 상반기)	10
보수(12. 하반기)	10
보수(13. 상반기)	10
보수(13. 하반기)	10
보수(14. 상반기)	10
보수(14. 하반기)	10
보수(15. 상반기)	10
보수(15. 하반기)	10



[illegible]

용역명	2015년 하반기 시설물 안전점검용역(1구간 정밀안전진단)
과업기간	2015. 08. 17 ~ 2015. 12. 31
발주처	 신대구부산고속도로주식회사
용역사	 (주)아워브레인 OUR BRAIN CO.,LTD
도면번호	21

ID:시지교(부산)-거더내부(G1) S2

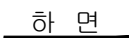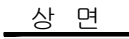

동대구➡

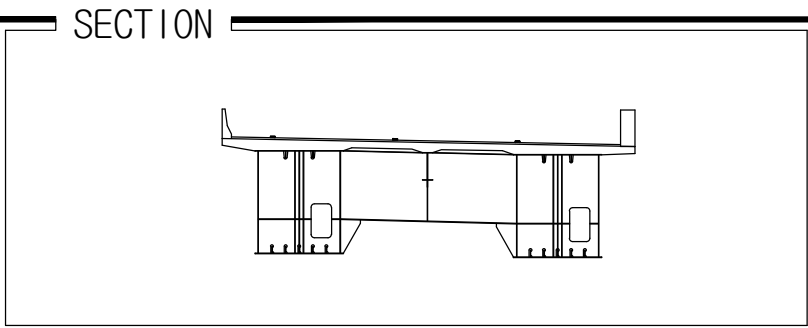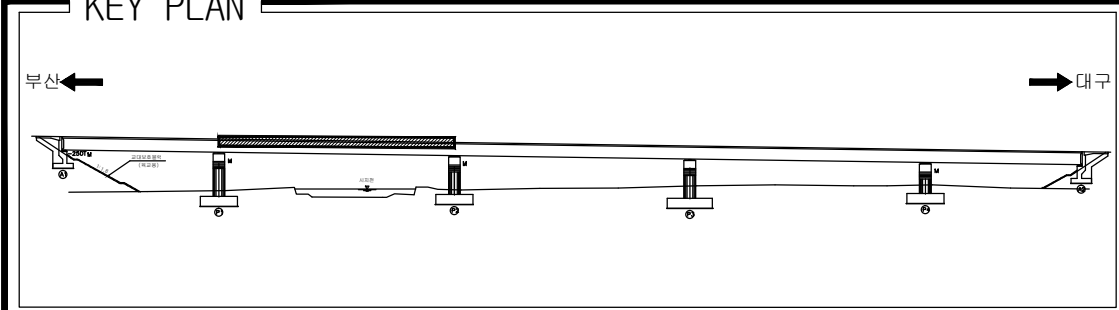

보 수 이 려

Member	Party History (Start - End)
1	기 준 규 열 (00 - 08)
2	신 규 규 열 (00 - 08)
3	보수무위재균열 (00 - 08)
4	보수(기보수) (00 - 08)
5	보수(08. 하반기) (08 - 09)
6	보수(09. 상반기) (09 - 10)
7	보수(09. 하반기) (09 - 10)
8	보수(10. 상반기) (10 - 11)
9	보수(10. 하반기) (10 - 11)
10	보수(11. 상반기) (11 - 12)
11	보수(11. 하반기) (11 - 12)
12	보수(12. 상반기) (12 - 13)
13	보수(12. 하반기) (12 - 13)
14	보수(13. 상반기) (13 - 14)
15	보수(13. 하반기) (13 - 14)
16	보수(14. 상반기) (14 - 15)
17	보수(14. 하반기) (14 - 15)
18	보수(15. 상반기) (15 - 16)
19	보수(15. 하반기) (15 - 16)

손 상 현 황 표


[illegible]

주) 손상의 폭과 길이는 m 이며, 단 균열의 폭은 mm 임


ID:시지교(부산)-거더내부(G1) S3

보 수 이 려	
	기 준 규 열
	신 규 규 열
	보수부위재균열
	보 수(기보수)
	보 수(08. 하반기)
	보 수(09. 상반기)
	보 수(09. 하반기)
	보 수(10. 상반기)
	보 수(10. 하반기)
	보 수(11. 상반기)
	보 수(11. 하반기)
	보 수(12. 상반기)
	보 수(12. 하반기)
	보 수(13. 상반기)
	보 수(13. 하반기)
	보 수(14. 상반기)
	보 수(14. 하반기)
	보 수(15. 상반기)
	보 수(15. 하반기)


손 상 현 황 표

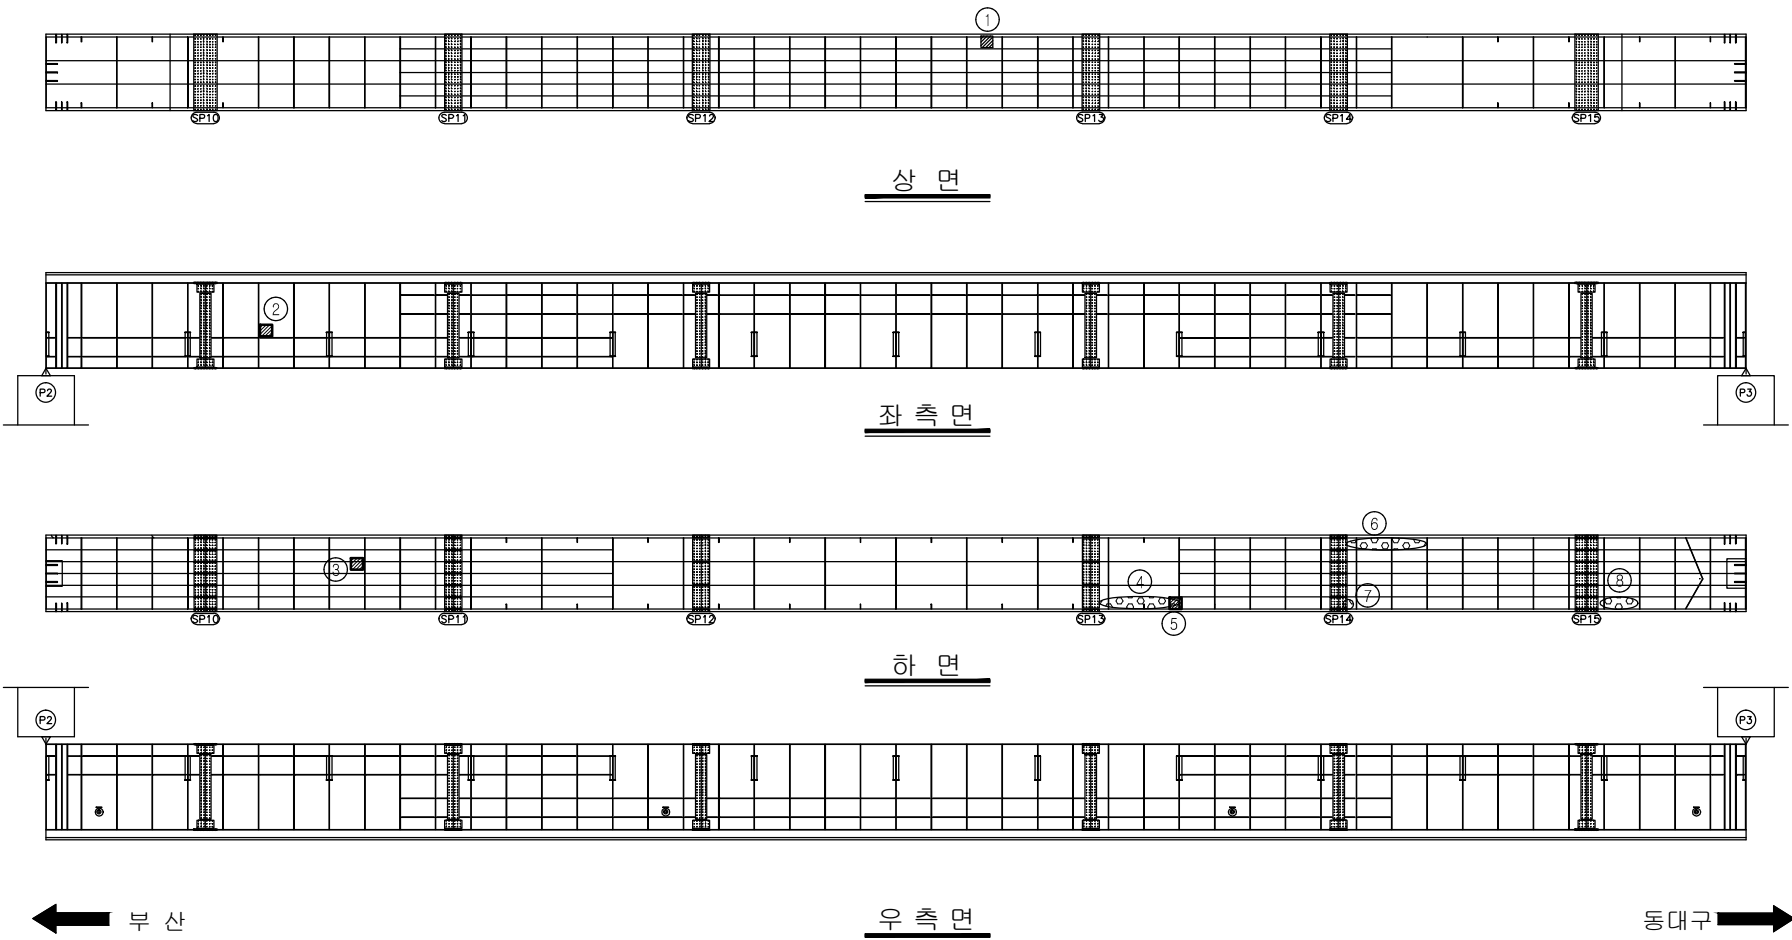[illegible]

KEY PLAN

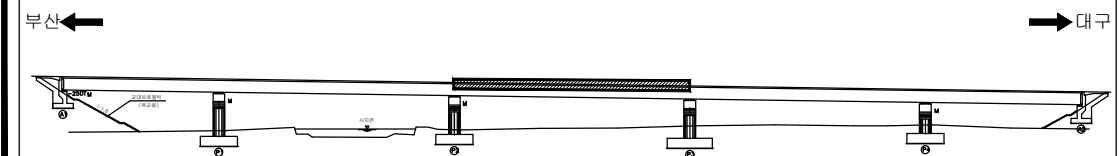

SECTION

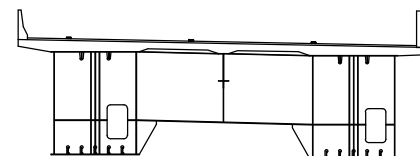


용역명	2015년 하반기 시설물 안전점검용역(1구간 정밀안전진단)
과업기간	2015. 08. 17 ~ 2015. 12. 31
발주처	 신대구부산고속도로주식회사
용역사	 (주)아워브레인 OUR BRAIN CO.,LTD
도면번호	23

ID:시지교(부산)-거더내부(G1) S4

보 수 이 려	
	기 준 규 열
	신 규 규 열
	보수부위재균열
	보 수(기보수)
	보 수(08. 하반기)
	보 수(09. 상반기)
	보 수(09. 하반기)
	보 수(10. 상반기)
	보 수(10. 하반기)
	보 수(11. 상반기)
	보 수(11. 하반기)
	보 수(12. 상반기)
	보 수(12. 하반기)
	보 수(13. 상반기)
	보 수(13. 하반기)
	보 수(14. 상반기)
	보 수(14. 하반기)
	보 수(15. 상반기)
	보 수(15. 하반기)

손 상 현 황 표


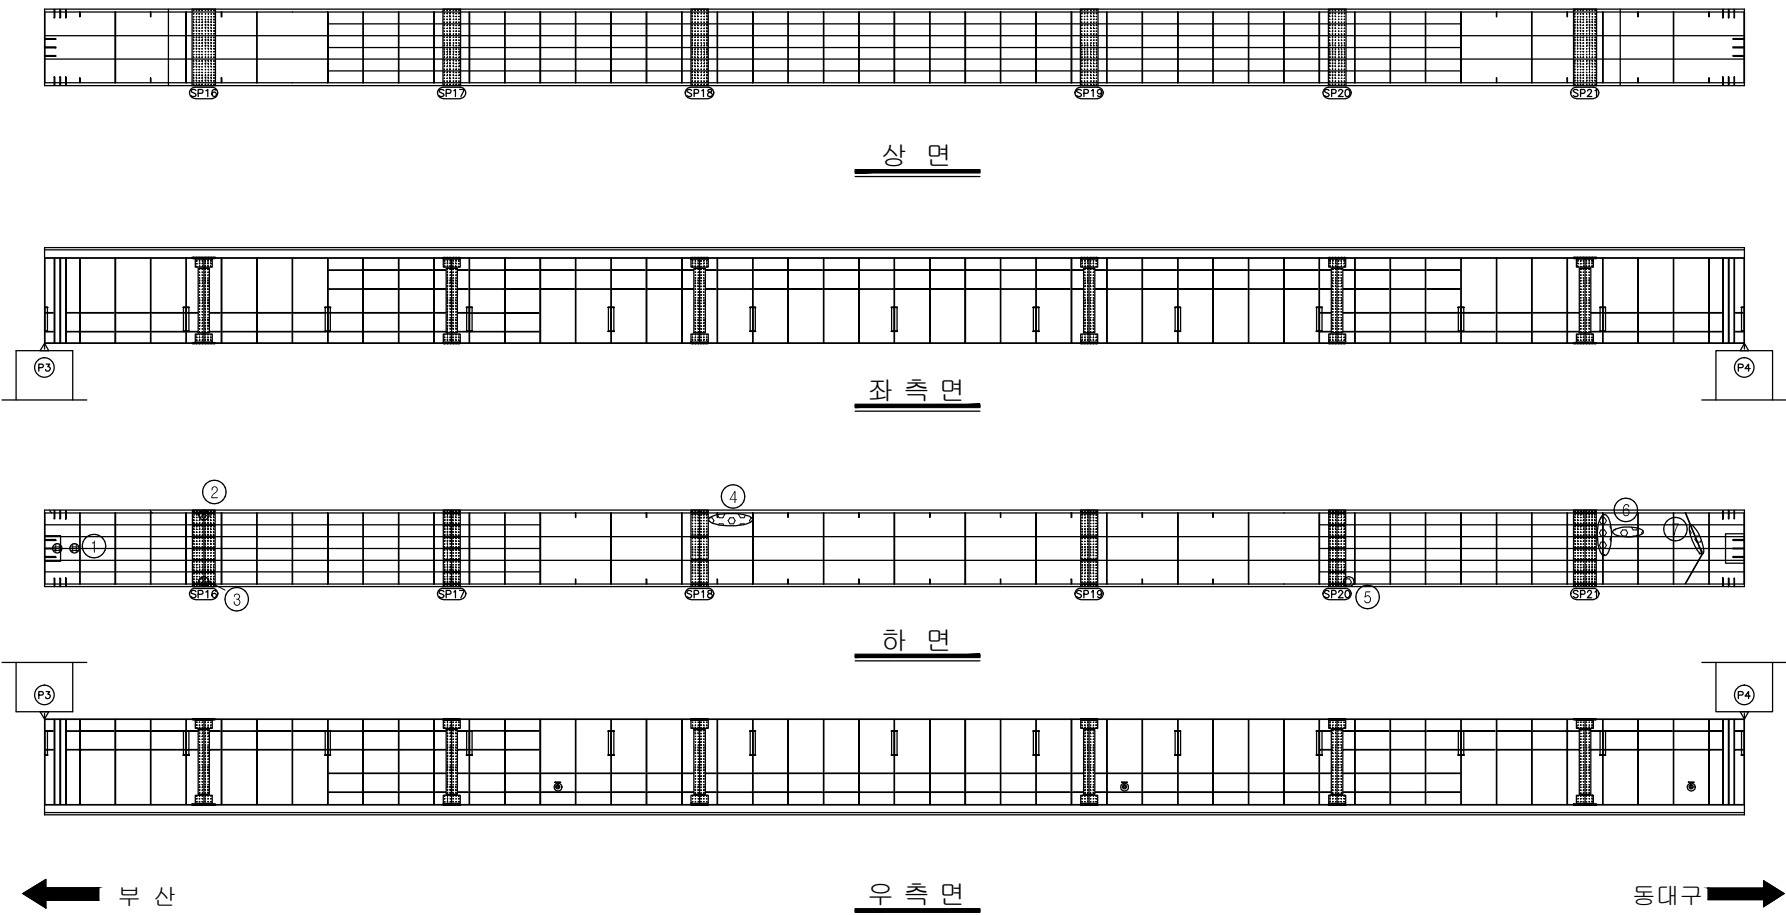
[illegible][illegible]

SECTION

This architectural section drawing illustrates a building's internal structure. It features a central vertical void or atrium. On either side of this central space, there are rooms or service areas, each containing a rectangular feature that could represent a staircase or a large window. The drawing uses clean, black lines to define the structural elements, including walls, floors, and the roofline. The overall layout suggests a symmetrical or balanced design.



용역명	2015년 하반기 시설물 안전점검용역(1구간 정밀안전진단)
과업기간	2015. 08. 17 ~ 2015. 12. 31
발주처	 신대구부산고속도로주식회사
용역사	 (주)아워브레인 OUR BRAIN CO.,LTD
도면번호	24

ID:시지교(부산)-거더내부(G1) S5

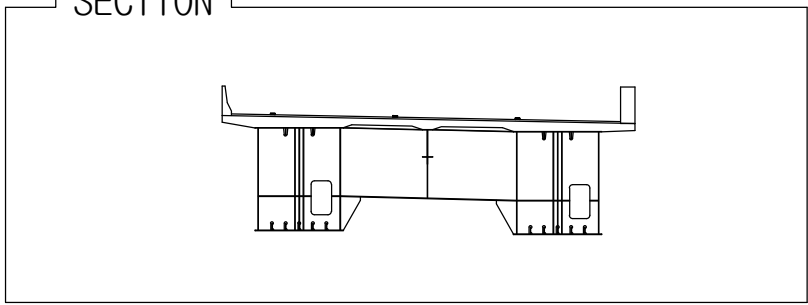
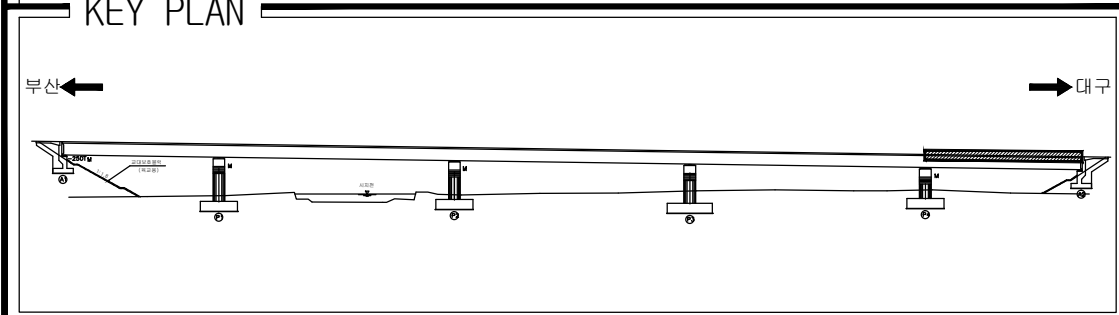
[illegible]

용역명	2015년 하반기 시설물 안전점검용역(1구간 정밀안전진단)
과업기간	2015. 08. 17 ~ 2015. 12. 31
발주처	 신대구부산고속도로주식회사
용역사	 (주)아워브레인 OUR BRAIN CO.,LTD
도면번호	25

ID:시지교(부산)-거더내부(G2) S1

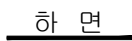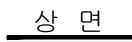

동대구➡

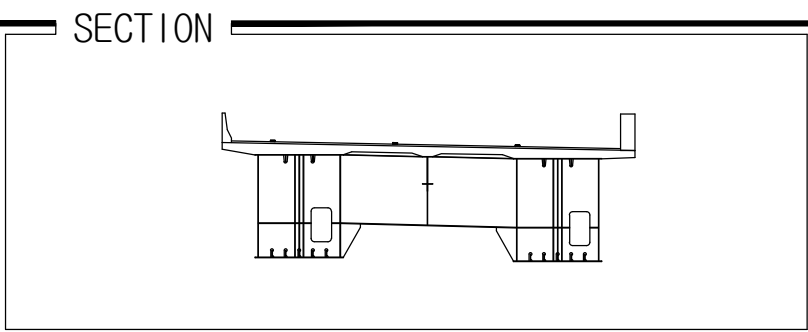
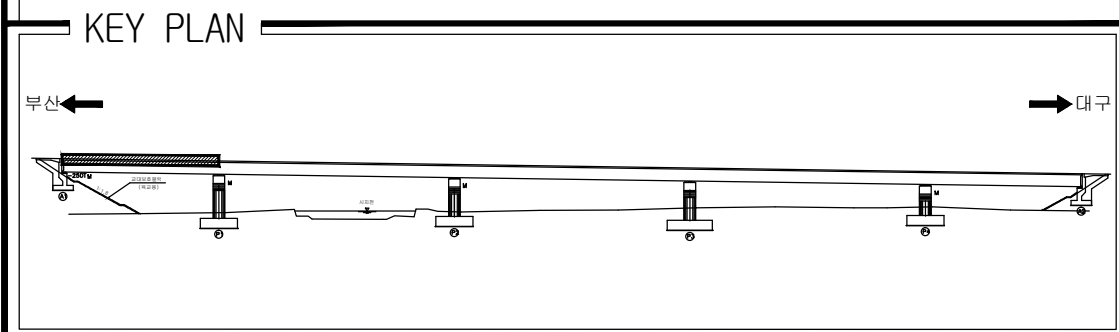


보 수 이 려	
	기 준 규 열
	신 규 규 열
	보수부위재균열
	보 수(기보수)
	보 수(08. 하반기)
	보 수(09. 상반기)
	보 수(09. 하반기)
	보 수(10. 상반기)
	보 수(10. 하반기)
	보 수(11. 상반기)
	보 수(11. 하반기)
	보 수(12. 상반기)
	보 수(12. 하반기)
	보 수(13. 상반기)
	보 수(13. 하반기)
	보 수(14. 상반기)
	보 수(14. 하반기)
	보 수(15. 상반기)
	보 수(15. 하반기)

[illegible]

용역명	2015년 하반기 시설물 안전점검용역(1구간 정밀안전진단)
과업기간	2015. 08. 17 ~ 2015. 12. 31
발주처	 신대구부산고속도로주식회사
용역사	 (주)아워브레인 OUR BRAIN CO., LTD
도면번호	26

ID:시지교(부산)-거더내부(G2) S2

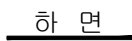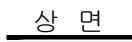

동대구 →


보수 이력손상 현황 표[illegible]

주) 손상의 폭과 길이는 m 이며, 단 균열의 폭은 mm 임

KEY PLAN

The key plan shows the bridge's location on a horizontal axis between Busan (부산) on the left and Daegu (대구) on the right. A detailed cross-section of the bridge is shown below the axis. The cross-section includes a 200m span, a 100m span, and a 100m span. The bridge is supported by four piers. The cross-section also shows the bridge deck, the main span, and the approach spans. The bridge is labeled as the 'Gyeongju Expressway Bridge' (경주 고속도로 교량).

SECTION

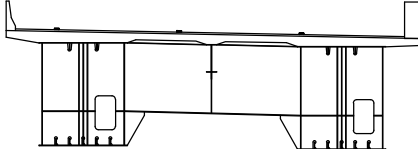


This architectural section drawing illustrates a cross-section of a building. The structure features a flat roof supported by a series of vertical columns. The interior space is divided into several rooms or zones by walls and partitions. The drawing uses clean, black lines on a white background to represent the building's form and structure.

용역명	2015년 하반기 시설물 안전점검용역(1구간 정밀안전진단)
과업기간	2015. 08. 17 ~ 2015. 12. 31
발주처	 신대구부산고속도로주식회사
용역사	 (주)아워브레인 OUR BRAIN CO.,LTD
도면번호	27


ID:시지교(부산)-거더내부(G2) S3

보 수 이 렵	
	기 존 규 모 열
	신 규 규 모 열
	보수위원회재규결
	보 수(기보수)
	보 수(08. 하반기)
	보 수(09. 상반기)
	보 수(09. 하반기)
	보 수(10. 상반기)
	보 수(10. 하반기)
	보 수(11. 상반기)
	보 수(11. 하반기)
	보 수(12. 상반기)
	보 수(12. 하반기)
	보 수(13. 상반기)
	보 수(13. 하반기)
	보 수(14. 상반기)
	보 수(14. 하반기)
	보 수(15. 상반기)
	보 수(15. 하반기)


손 상 현 황 표

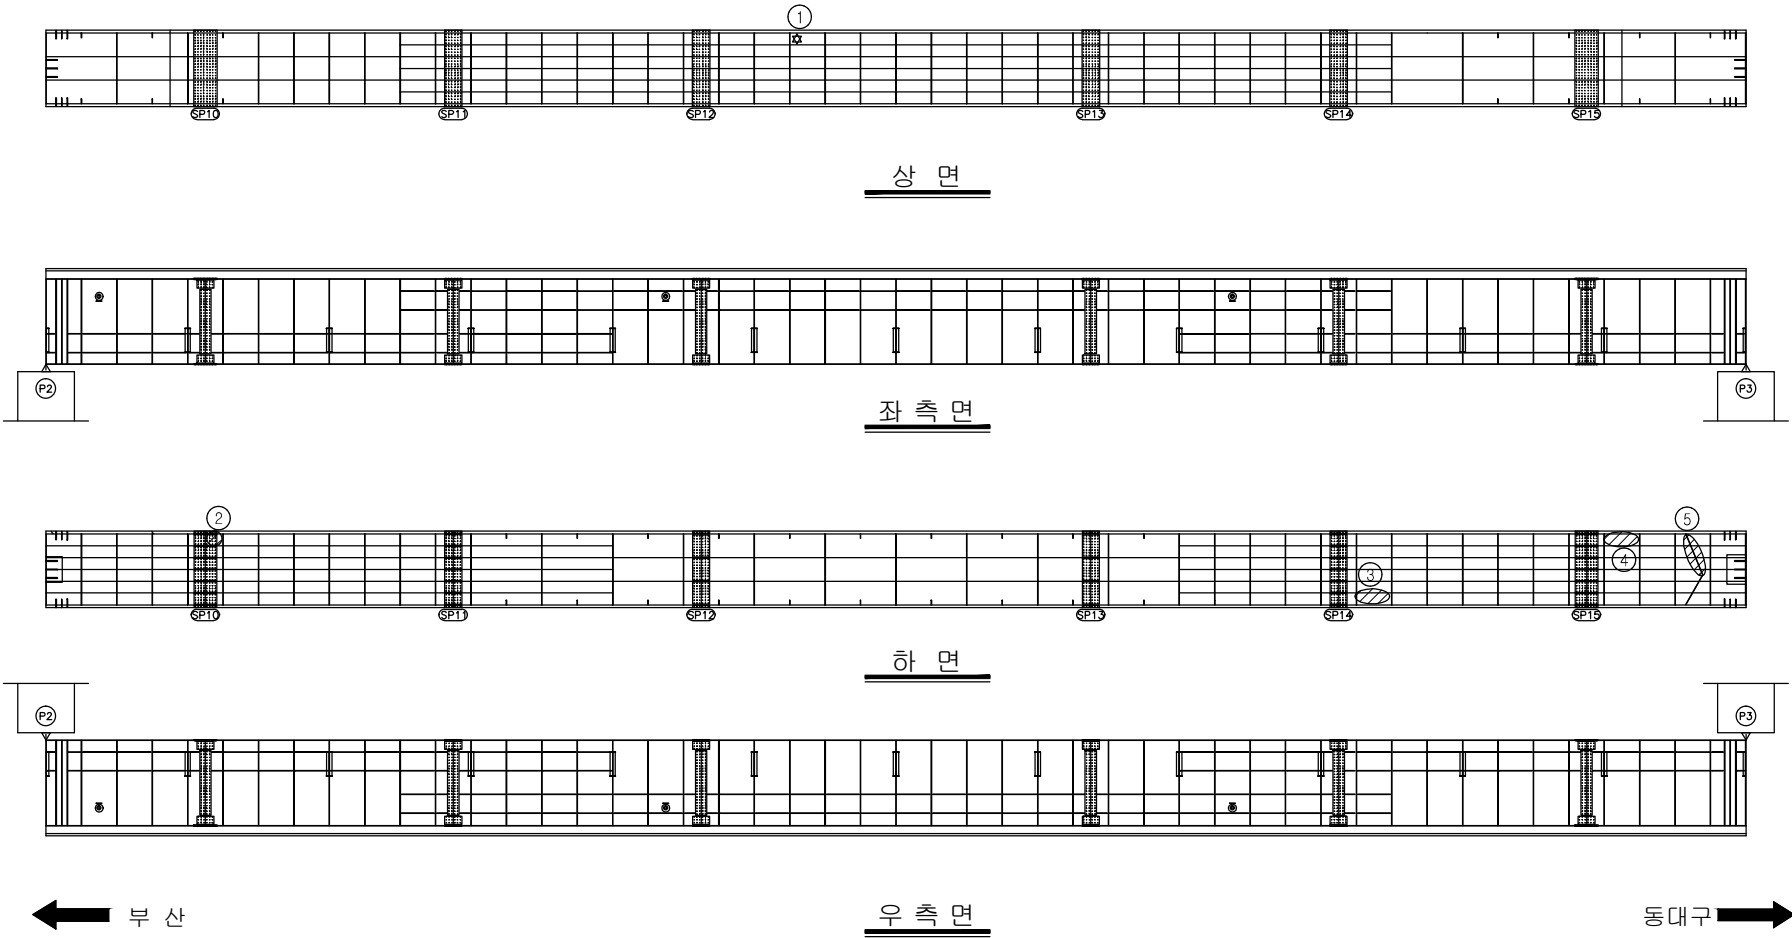[illegible]

KEY PLAN

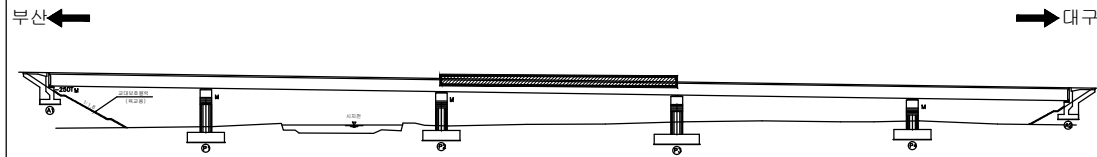

SECTION _____

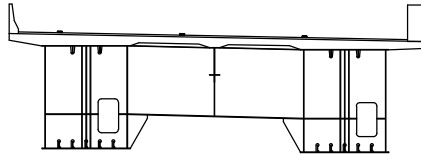


용역명	2015년 하반기 시설물 안전점검용역(1구간 정밀안전진단)
과업기간	2015. 08. 17 ~ 2015. 12. 31
발주처	 신대구부산고속도로주식회사
용역사	 (주)아워브레인 OUR BRAIN CO.,LTD
도면번호	28

ID:시지교(부산)-거더내부(G2) S4

보 수 이 려	
	기 준 규 열
	신 규 규 열
	보수부위재균열
	보 수(기보수)
	보 수(08. 하반기)
	보 수(09. 상반기)
	보 수(09. 하반기)
	보 수(10. 상반기)
	보 수(10. 하반기)
	보 수(11. 상반기)
	보 수(11. 하반기)
	보 수(12. 상반기)
	보 수(12. 하반기)
	보 수(13. 상반기)
	보 수(13. 하반기)
	보 수(14. 상반기)
	보 수(14. 하반기)
	보 수(15. 상반기)
	보 수(15. 하반기)

손 상 현 황 표

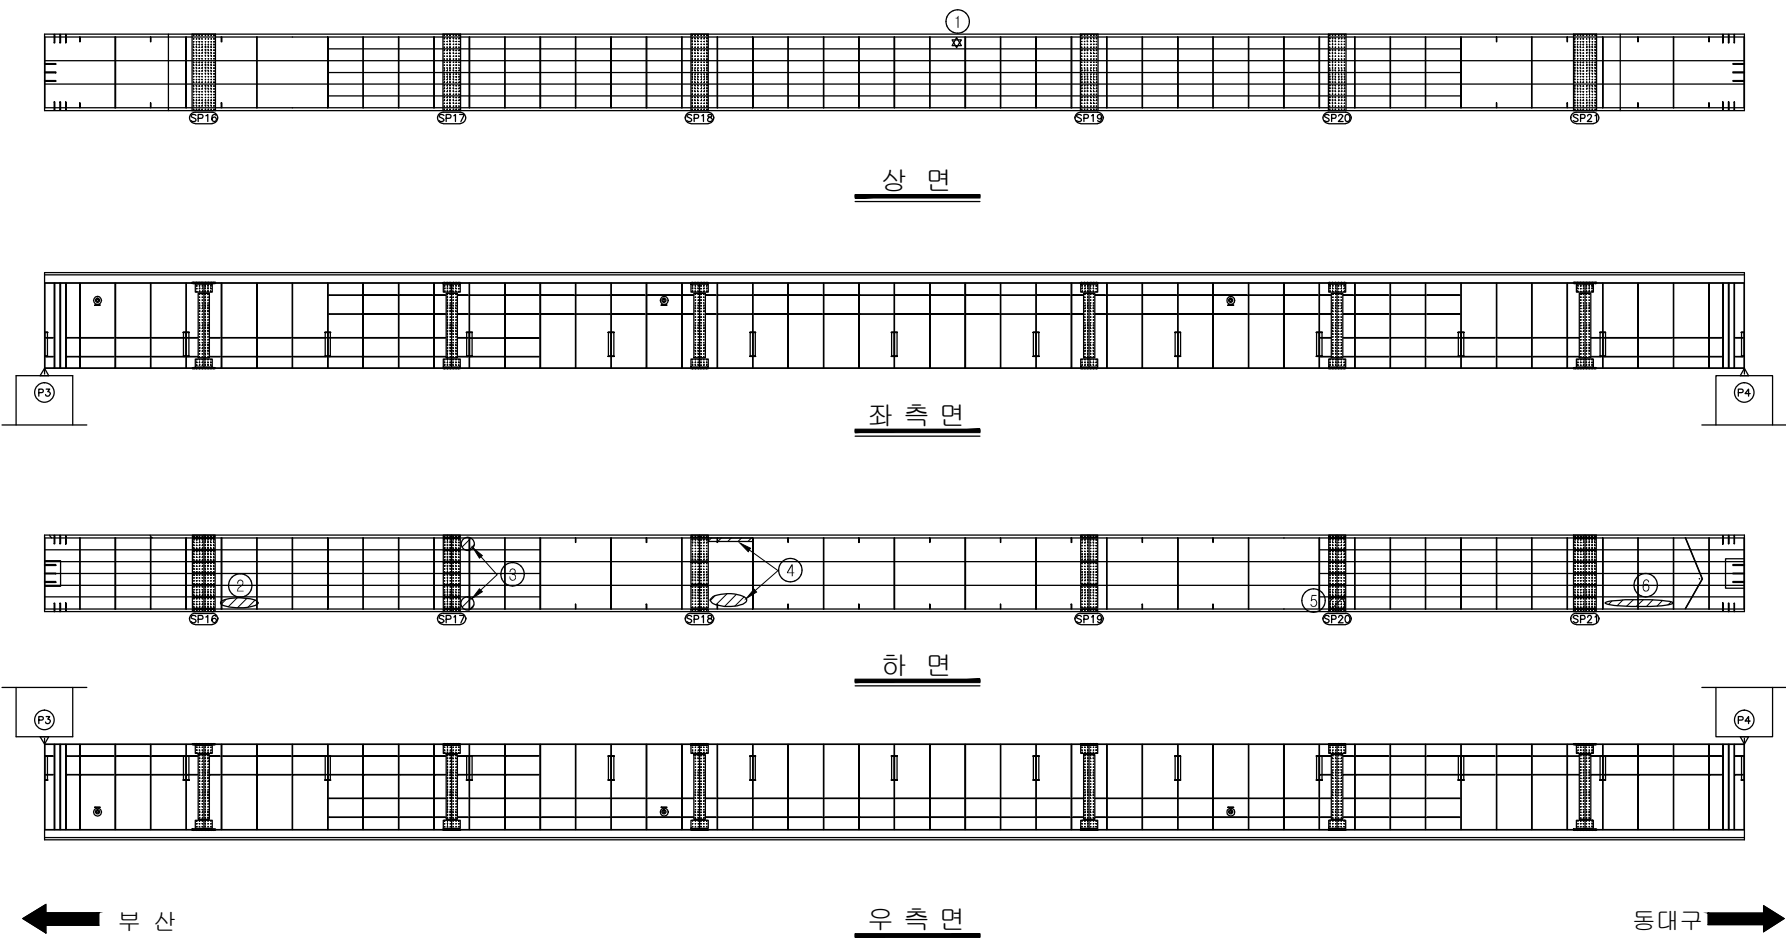[illegible]

KEY PLAN



부산 ← → 대구

This key plan shows the railway line from Busan (부산) to Daegu (대구). The line is represented by a horizontal line with several vertical segments indicating stations or points of interest. The direction of travel is indicated by arrows pointing from Busan to Daegu.

SECTION



용역명	2015년 하반기 시설물 안전점검용역(1구간 정밀안전진단)
과업기간	2015. 08. 17 ~ 2015. 12. 31
발주처	 신대구부산고속도로주식회사
용역사	 (주)아워브레인 OUR BRAIN CO.,LTD
도면번호	29

ID:시지교(부산)-거더내부(G2) S5

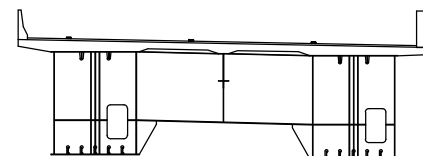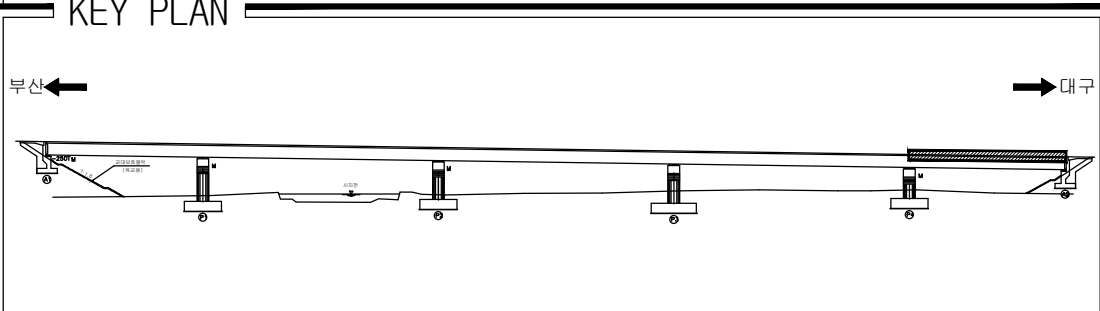[illegible]






용역명	2015년 하반기 시설물 안전점검용역(1구간 정밀안전진단)
과업기간	2015. 08. 17 ~ 2015. 12. 31
발주처	 신대구부산고속도로주식회사
용역사	 (주)아워브레인 OUR BRAIN CO.,LTD
도면번호	30

ID:시지교(부산)-교대 A1

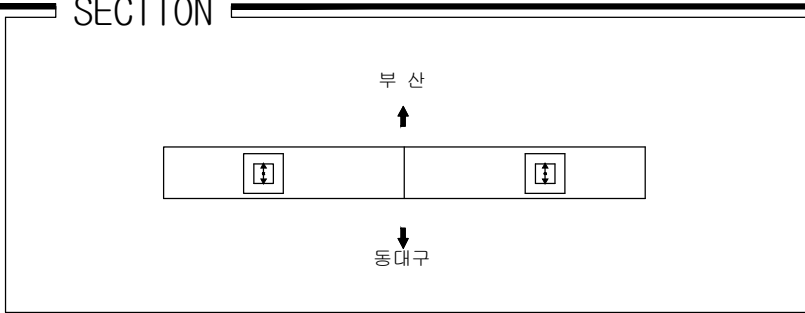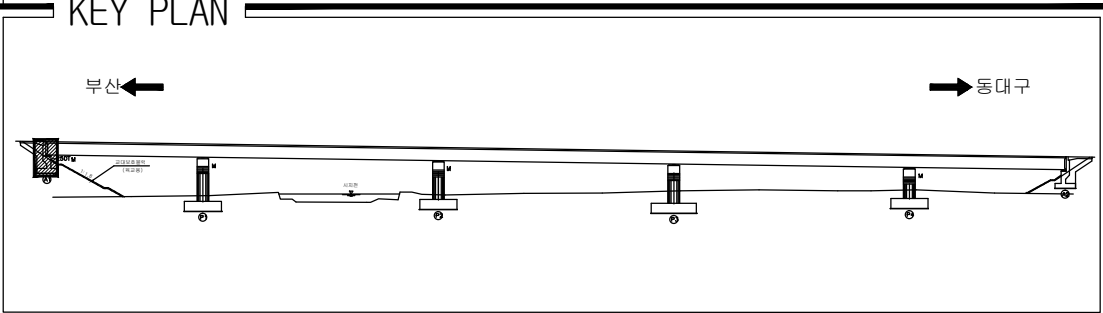[illegible]






용역명	2015년 하반기 시설물 안전점검용역(1구간 정밀안전진단)
과업기간	2015. 08. 17 ~ 2015. 12. 31
발주처	 신대구부산고속도로주식회사
용역사	 (주)아워브레인 OUR BRAIN CO.,LTD
도면번호	31

ID:시지교(부산)-교대 A2

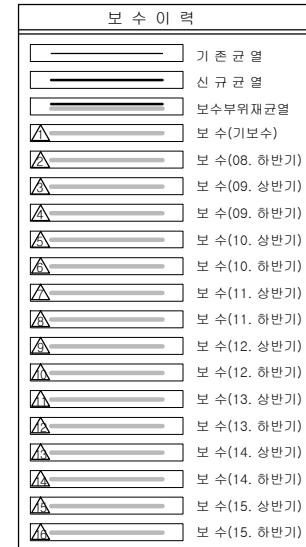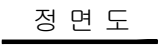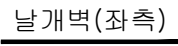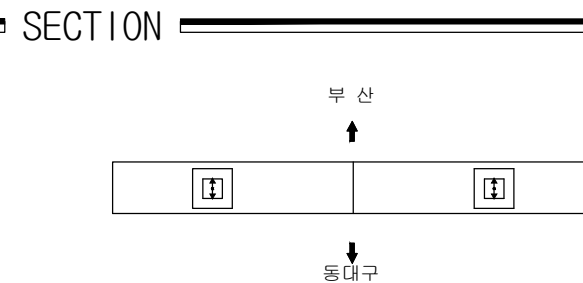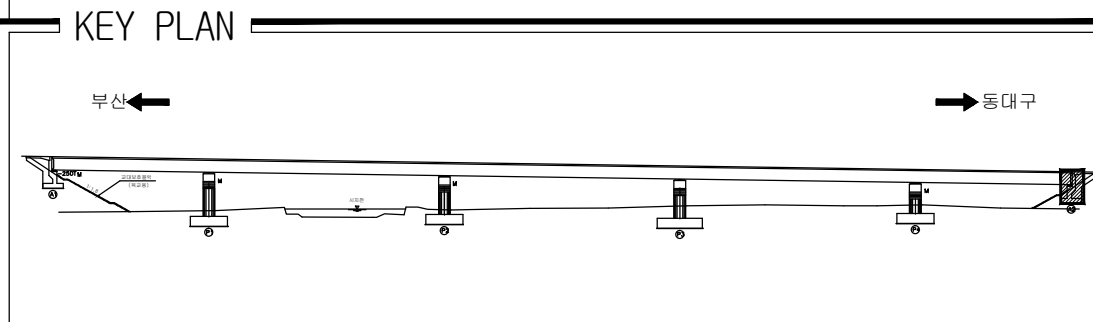[illegible]

용역명	2015년 하반기 시설물 안전점검용역(1구간 정밀안전진단)
과업기간	2015. 08. 17 ~ 2015. 12. 31
발주처	 신대구부산고속도로주식회사
용역사	 (주)아워브레인 OUR BRAIN CO.,LTD
도면번호	32

ID:시지교(부산)-교각 P1

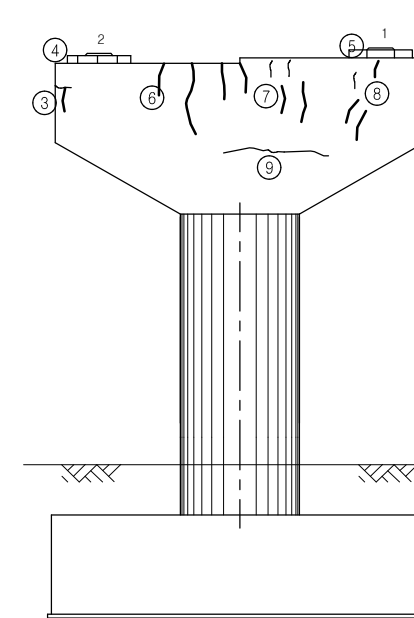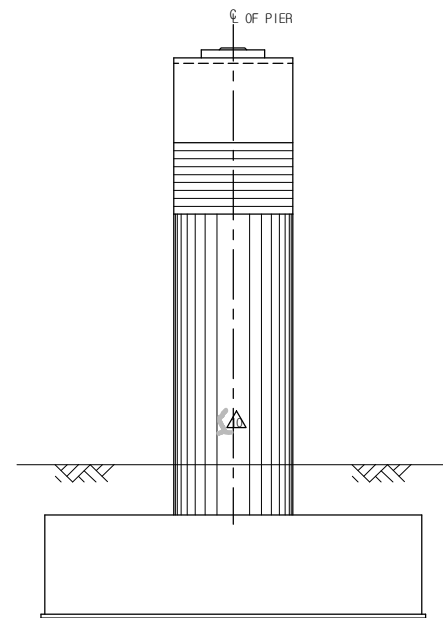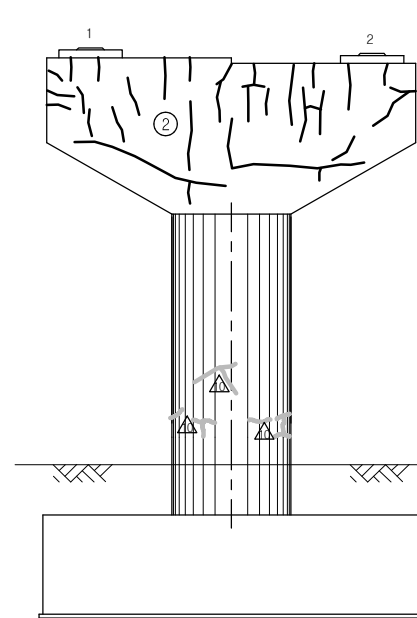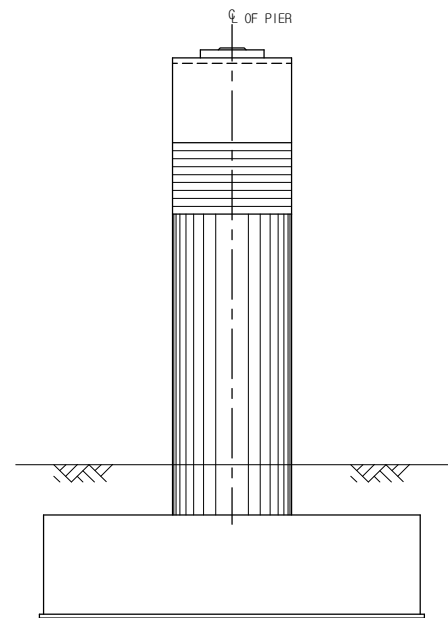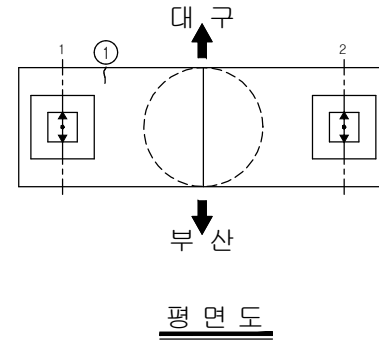

모 수 이 력	
	기 존 규 열
	신 규 규 열
	모 수 부 위 재 규 열
	모 수 (기 모 수)
	모 수 (08. 하 반 기)
	모 수 (09. 상 반 기)
	모 수 (09. 하 반 기)
	모 수 (10. 상 반 기)
	모 수 (10. 하 반 기)
	모 수 (11. 상 반 기)
	모 수 (11. 하 반 기)
	모 수 (12. 상 반 기)
	모 수 (12. 하 반 기)
	모 수 (13. 상 반 기)
	모 수 (13. 하 반 기)
	모 수 (14. 상 반 기)
	모 수 (14. 하 반 기)
	모 수 (15. 상 반 기)
	모 수 (15. 하 반 기)

[illegible]

주) 손상의 폭과 길이는 m 이며, 단 균열의 폭은 mm 임

KEY PLAN

부산 ←

→ 동대구

This key plan shows the bridge's location on a horizontal line representing the road. Arrows at both ends point towards '부산' (Busan) on the left and '동대구' (Dongdaegu) on the right. The bridge structure is depicted as a series of piers and spans along this line.



SECTION

부산


동대구

용역명	2015년 하반기 시설물 안전점검용역(1구간 정밀안전진단)
과업기간	2015. 08. 17 ~ 2015. 12. 31
발주처	 신대구부산고속도로주식회사
용역사	 (주)아워브레인 OUR BRAIN CO.,LTD
도면번호	33


ID:시지교(부산)-교각 P2

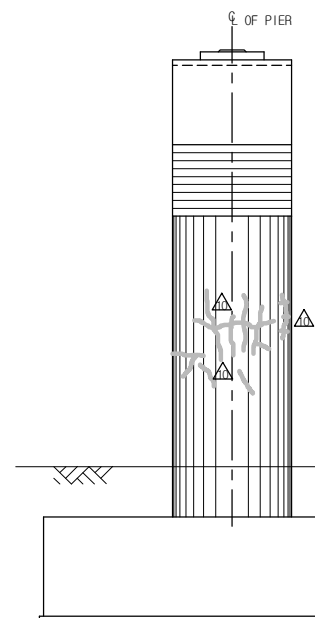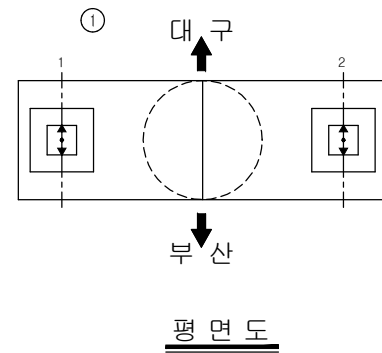


측면도(좌측)

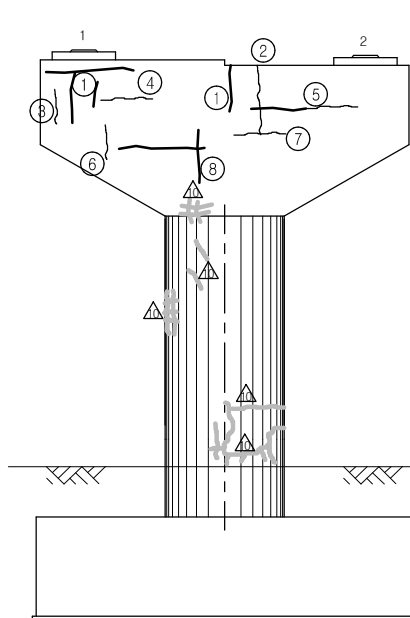

정 면 도

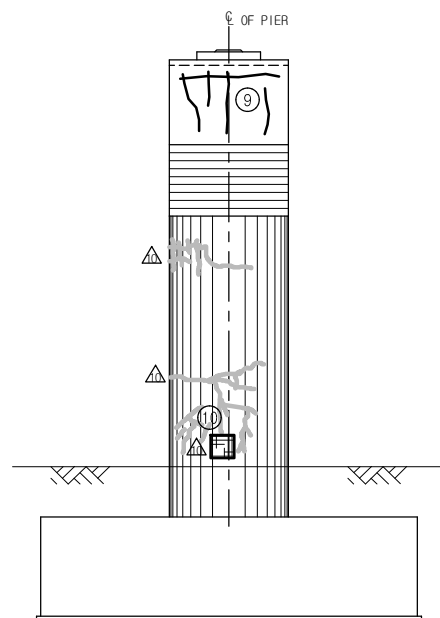

측면도(우측)

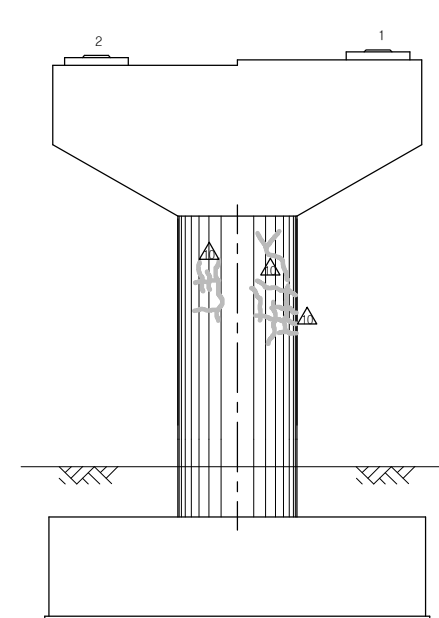

배 면 도

보 수 이 력	
	기 존 규 열
	신 규 규 열
	보수부위재규열
	보 수(기보수)
	보 수(08. 하반기)
	보 수(09. 상반기)
	보 수(09. 하반기)
	보 수(10. 상반기)
	보 수(10. 하반기)
	보 수(11. 상반기)
	보 수(11. 하반기)
	보 수(12. 상반기)
	보 수(12. 하반기)
	보 수(13. 상반기)
	보 수(13. 하반기)
	보 수(14. 상반기)
	보 수(14. 하반기)
	보 수(15. 상반기)
	보 수(15. 하반기)

[illegible]

주) 손상의 폭과 길이는 m 이며, 단 균열의 폭은 mm 임

[illegible]






SECTION

부산

동대구

용역명	2015년 하반기 시설물 안전점검용역(1구간 정밀안전진단)
과업기간	2015. 08. 17 ~ 2015. 12. 31
발주처	 신대구부산고속도로주식회사
용역사	 (주)아워브레인 OUR BRAIN CO.,LTD
도면번호	34

ID:시지교(부산)-교각 P3

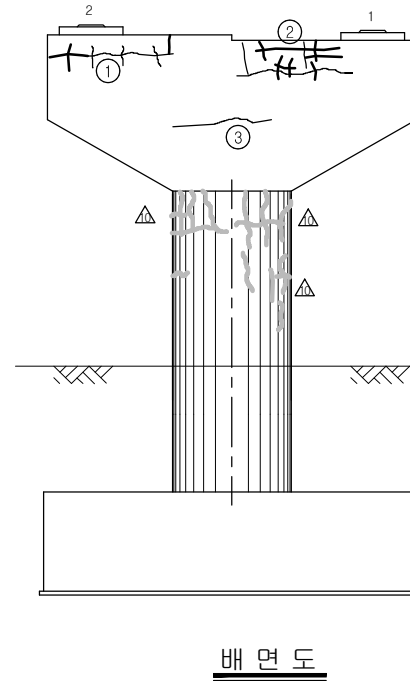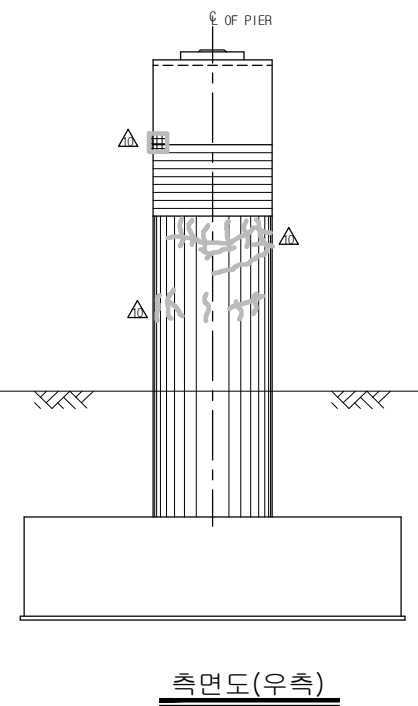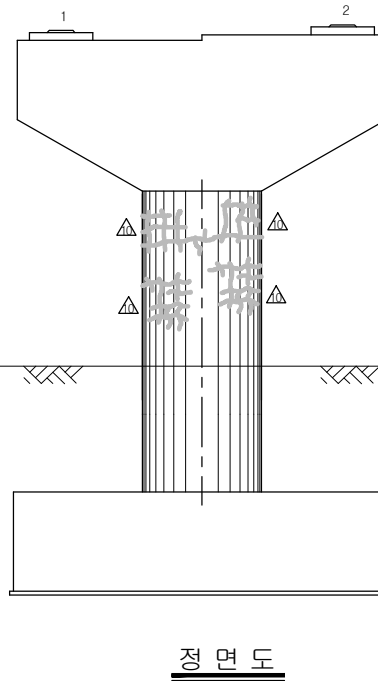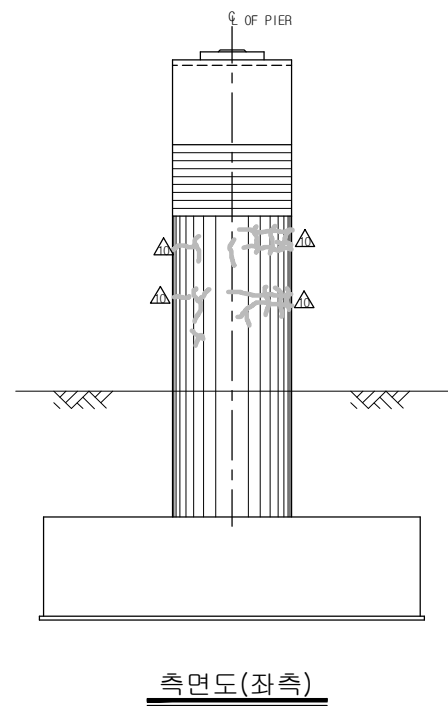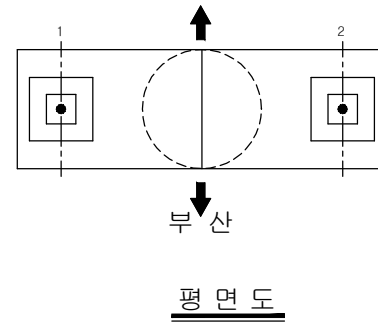

보 수 이 려	
	기 준 규 열
	신 규 규 열
	보수부위재균열
	보 수(기보수)
	보 수(08. 하반기)
	보 수(09. 상반기)
	보 수(09. 하반기)
	보 수(10. 상반기)
	보 수(10. 하반기)
	보 수(11. 상반기)
	보 수(11. 하반기)
	보 수(12. 상반기)
	보 수(12. 하반기)
	보 수(13. 상반기)
	보 수(13. 하반기)
	보 수(14. 상반기)
	보 수(14. 하반기)
	보 수(15. 상반기)
	보 수(15. 하반기)

[illegible]

KEY PLAN

부산 ← → 동대구

The key plan shows a horizontal line representing the bridge's alignment. On the left, an arrow points left towards the text '부산' (Busan). On the right, an arrow points right towards the text '동대구' (Dongdaegu). The bridge structure is depicted with several piers and abutments. A label '신안강' (Shin'an River) is placed near the center of the bridge. A small inset box on the left side of the bridge contains the text '신안강 교차로' (Shin'an River Interchange) and '신안강 교차로' (Shin'an River Interchange).



SECTION

부 산


동대구

용역명	2015년 하반기 시설물 안전점검용역(1구간 정밀안전진단)
과업기간	2015. 08. 17 ~ 2015. 12. 31
발주처	 신대구부산고속도로주식회사
용역사	 (주)아워브레인 OUR BRAIN CO.,LTD
도면번호	35


ID:시지교(부산)-교각 P4

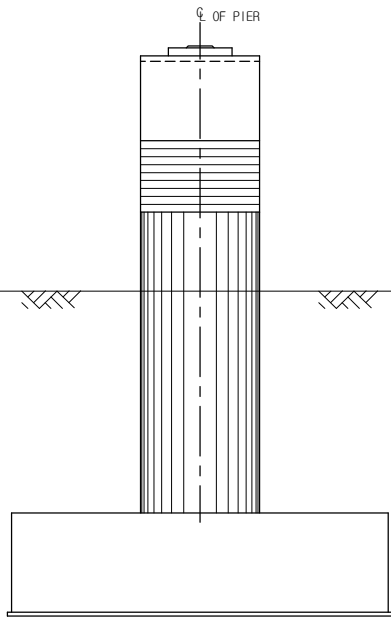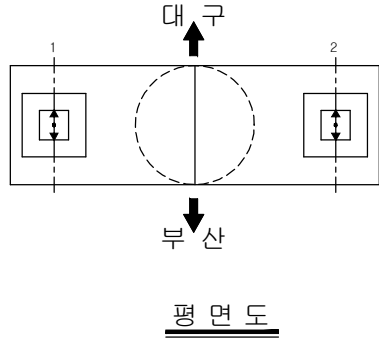


측면도(좌측)

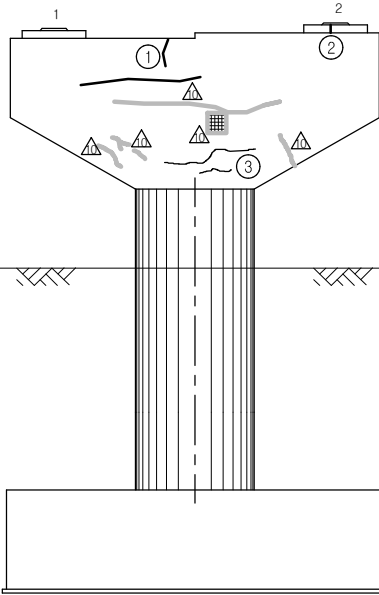

정 면 도

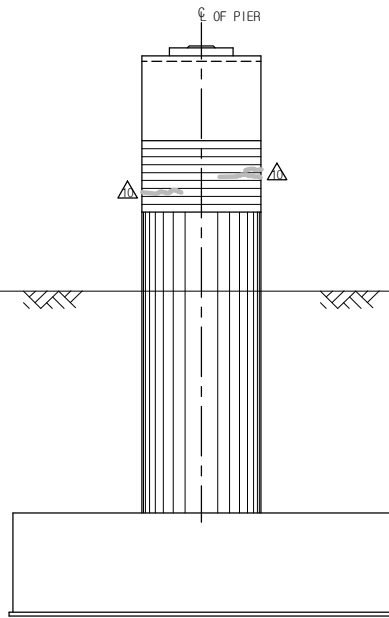

측면도(우측)

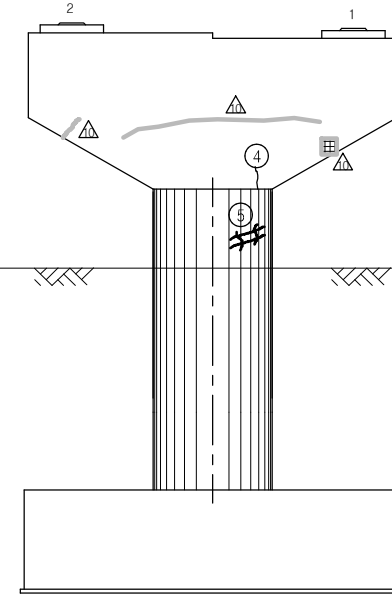

배 면 도

보 수 이 려	
	기 존 규 역
	신 규 규 역
	보수부위재균열
	보수(기보수)
	보수(08. 하반기)
	보수(09. 상반기)
	보수(09. 하반기)
	보수(10. 상반기)
	보수(10. 하반기)
	보수(11. 상반기)
	보수(11. 하반기)
	보수(12. 상반기)
	보수(12. 하반기)
	보수(13. 상반기)
	보수(13. 하반기)
	보수(14. 상반기)
	보수(14. 하반기)
	보수(15. 상반기)
	보수(15. 하반기)

[illegible]

주) 손상의 폭과 길이는 m 이며, 단 균열의 폭은 mm 임

[illegible]

SECTION

부산

동대구

용역명	2015년 하반기 시설물 안전점검용역(1구간 정밀안전진단)
과업기간	2015. 08. 17 ~ 2015. 12. 31
발주처	 신대구부산고속도로주식회사
용역사	 (주)아워브레인 OUR BRAIN CO.,LTD
도면번호	36