


10 : 감로1교(대구) - 교면포장 - S2

보수이력	
	보수(1. 일반기)
	신구교결
	보수(보수)전층
	보수(7)보수
	보수(8)상면기
	보수(12)상면기
	보수(13)상면기
	보수(14)상면기
	보수(15)상면기
	보수(10)상면기
	보수(11)상면기
	보수(15)상면기

← 부산

대구 →

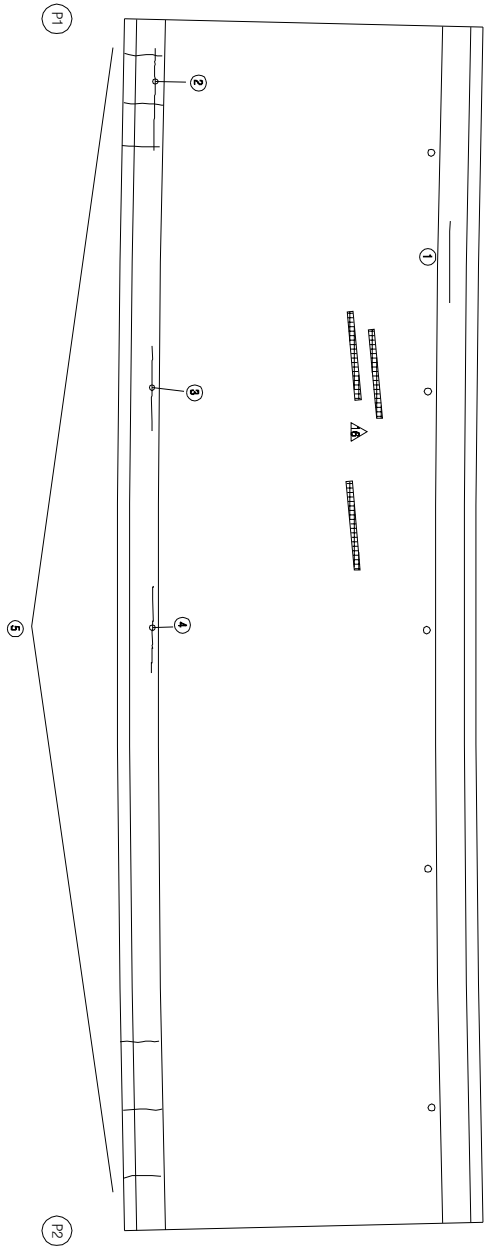

KEY PLAN

← 부산

SECTION

공역명 2015년 하반기 시설물 안전점검공역(2구간 정밀안전진단)

과업기간 2015. 08. 17 ~ 2015. 12. 31

발주처 신대구부산고속도로주식회사

공역시 (주) 동우기술단

도면번호 002

손상현황표

번호	구(P)	신(N)	손상내용	손상현황			결함		손상	비고
				폭	길이	너비	물량	단위	개수	상대
1	P		간결부 폭대	0.3	1.0	-	1.00	m	1	c
2	N		간결	0.2	2.0	-	2.00	m	1	b
3	N		간결	0.2	2.0	-	2.00	m	1	b
4	N		간결	0.2	1.2	-	1.20	m	1	b
5	P		간결부 폭대	0.3	2.0	-	2.00	m	6	c
6										
7										
주) 손상의 길이 및 너비는 「㎢」이며, 간결의 폭은 「mm」임

10 : 강릉1교(대구) - 교면포장 - S3

보수이력	
	보수(1. 일반기)
	보수(1.1. 허파기)
	신구 포장
	보수(부족깊음)
	보수(7)보수
	보수(8) 허파기
	보수(12 허파기)
	보수(13 허파기)
	보수(100 허파기)
	보수(10 허파기)
	보수(14 허파기)
	보수(15 허파기)

← 부 산

대 구 →

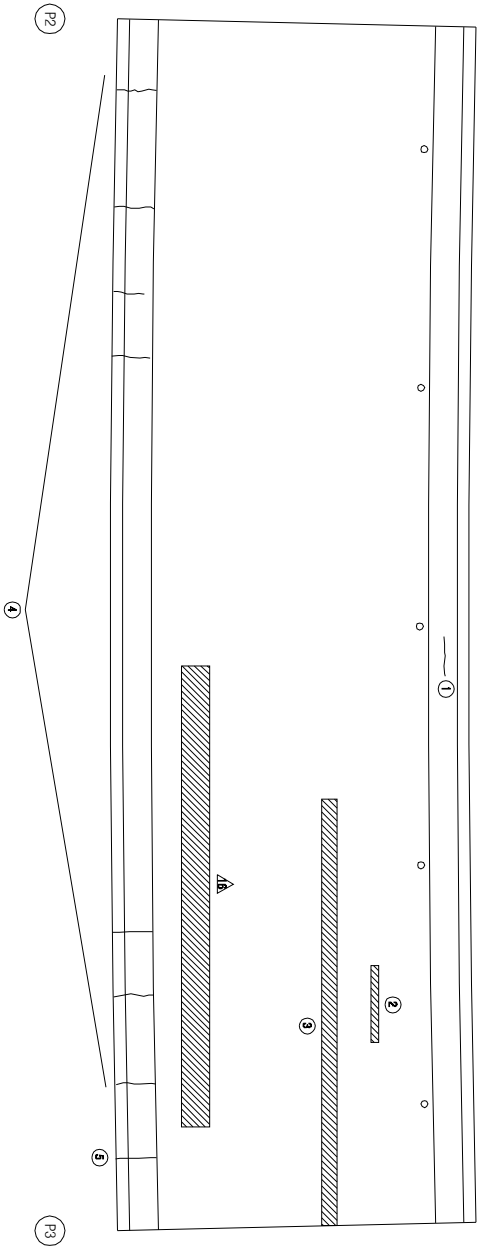

KEY PLAN
← 부 산

→ 대 구

SECTION

손상 현황 표

번호	신(N) 구(P)	손상내용	손상현황					결함		비고
			폭	길이	너비	수량	단위	개수	상대	
1	P	간결부 백태	0.3	1.0	-	1.00	m	1	c	1.00
2	N	라벨링	-	0.5	2.0	1.00	m ²	1	b	1.00
3	N	라벨링	-	1.0	16.0	16.00	m ²	1	b	16.00
4	P	간결부 백태	0.3	2.0	-	2.00	m	7	c	14.00
5	P	간결	0.3	2.0	-	2.00	m	1	c	2.00
6										
7										
주) 손상의 끝이 겹치면는 「■」이며, 간결의 폭은 「mm」임

주) 손상의 길이 및 너비는 「㎢」이며, 수량의 폭은 「mm」임


용역명	2015년 하반기 시설물 안전점검용역(2구간 정밀안전진단)
과업기간	2015. 08. 17 ~ 2015. 12. 31
발주처	신대구부안고속도로주식회사
용역사	(주) 동우기술단
도면번호	003

10 : 강릉1교(대구) - 교면포장 - S4

보수이력	
기초관결	보수(11, 하방기)
신구관결	보수(11, 하방기)
보수부위(관결)	보수(12, 하방기)
보수(7)보수	보수(12, 하방기)
보수(08, 하방기)	보수(13, 하방기)
보수(09, 하방기)	보수(13, 하방기)
보수(10, 하방기)	보수(14, 하방기)
보수(10, 하방기)	보수(15, 하방기)
보수(15, 하방기)	보수(15, 하방기)

← 부산

대구 →

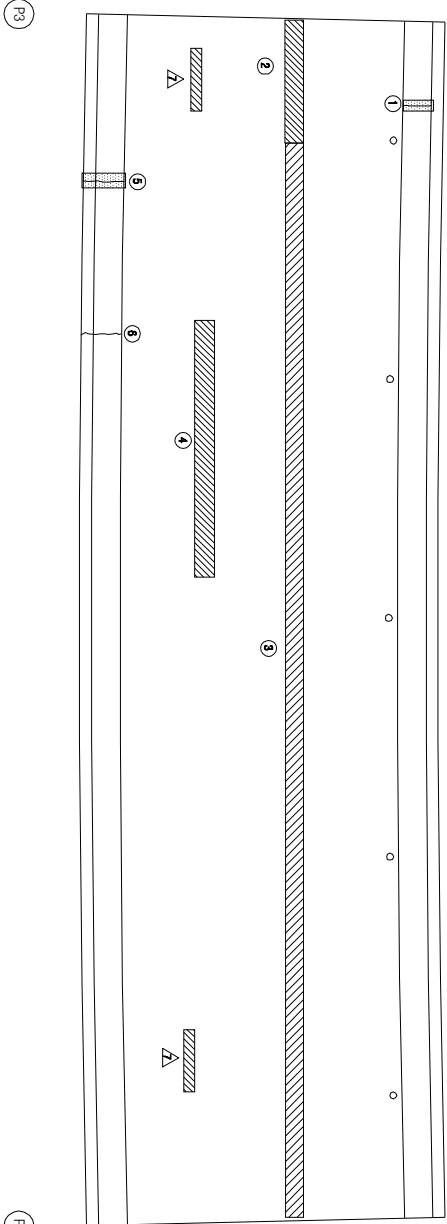

손상 현황 표

번호	구(P)	신(N)	손상내용	손상현황			결함		손상	비고
				폭	길이	너비	물량	단위	개수	상대
1	P		관절부 백터	0.3	1.0	-	1.00	m	1	c
2	N		라벨링	-	1.0	5.0	m	1	b	5.00
3	P		라벨링	-	1.0	45.0	m	1	b	45.00
4	P		라벨링	-	1.0	10.0	m	1	b	10.00
5	P		관절부 백터	0.3	1.0	-	1.00	m	1	c
6	P		관절	0.3	2.0	-	2.00	m	1	c
7										
8										
주) 손상의 길이 및 너비는 「㎢」이며, 관결의 폭은 「㎢」임

KEY PLAN

← 부산

SECTION

→ 대구

용역명 2015년 하반기 시설물 안전점검용역(2구간 정밀안전진단)

과업기간 2015. 08. 17 ~ 2015. 12. 31

발주처 신대구부산고속도로주식회사

용역사 (주) 동우기술단


도면번호 004

10 : 감문1교(대구) - 교면포장 - S6

보수이력	
기초관결	보수(1.1.하반기)
신구관결	보수(1.1.하반기)
보수부위/관결	보수(1.2.하반기)
보수(7)보수	보수(1.3.하반기)
보수(8)하반기	보수(1.3.하반기)
보수(9)하반기	보수(1.4.하반기)
보수(10)하반기	보수(1.4.하반기)
보수(10.하반기)	보수(1.5.하반기)
보수(15.하반기)	보수(1.5.하반기)

← 부 산

대 구 →

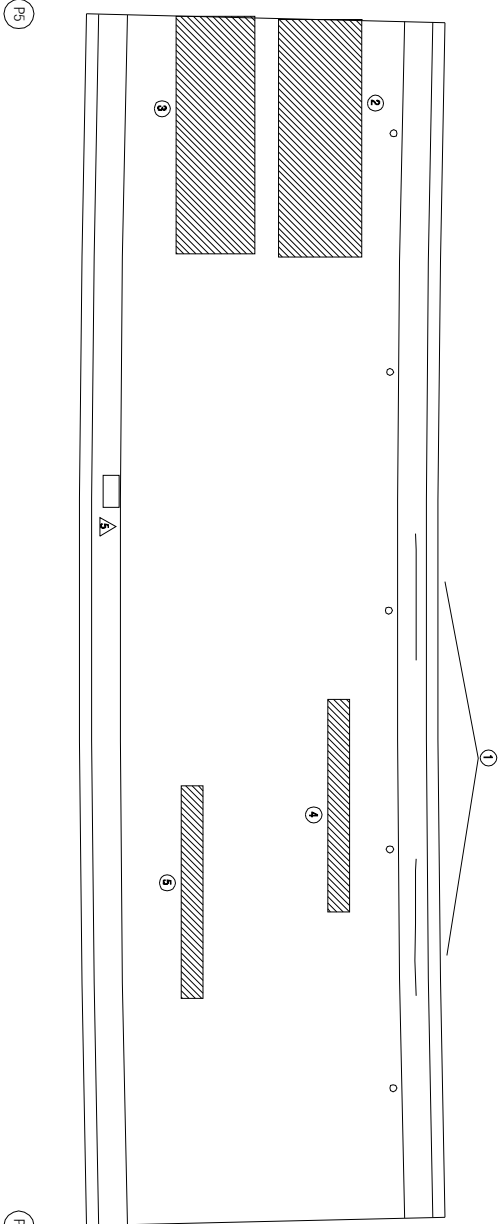

KEY PLAN

← 부 산

SECTION

대 구 →

손상 현황 표

번호	구(P)	신(N)	손상내용	손상현황			결함		손상	비고
				폭	길이	나비	물량	단위	개소	상대
1	P		균열	0.2	3.0	-	3.00	m	1	b
2	N		라벨링	-	4.0	10.0	40.00	m ²	1	b
3	N		라벨링	-	4.00	10.0	40.00	m ²	1	b
4	P		라벨링	-	0.4	3.5	1.40	m ²	1	b
5	P		라벨링	-	0.4	3.5	1.40	m ²	1	b
6										
7										
주) 손상의 길이 및 너비는 「㎢」이며, 균열의 폭은 「㎜」임


용역명	2015년 하반기 시설물 안전점검용역(2구간 정밀안전진단)
과업기간	2015. 08. 17 ~ 2015. 12. 31
발주처	신대구부산고속도로주식회사
용역사	주 (주) 동우기술단
도면번호	006

10 : 감문1교(대구) - 교면포장 - S7

보수이력	
기초관결	보수(1, 2회방기)
신구관결	보수(1, 2회방기)
보수부위(관결)	보수(1, 2회방기)
보수(7)보수	보수(1, 2회방기)
보수(8)보수	보수(1, 2회방기)
부 산

대 구

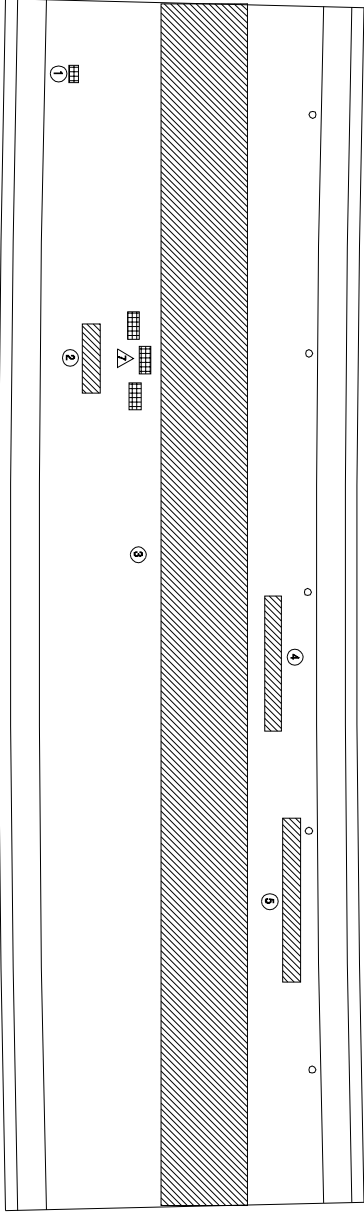

16

17

손상 현황 표									
번호	구(P)	신(N)	손상내용	손상현황			결함		
				폭	길이	나비	물량	단위	개소
1	P		아스팔트 콘크리트	-	0.1	0.2	0.02	m ²	1
2	N		라벨링	-	0.5	2.0	1.00	m ²	1
3	N		라벨링	-	4.0	50.0	200.00	m ²	1
4	P		라벨링	-	0.4	3.0	1.20	m ²	1
5	P		라벨링	-	0.5	4.0	2.00	m ²	1
6									
7									
주) 손상의 길이 및 너비는 「㎝」이며, 관음의 폭은 「mm」임

KEY PLAN

부 산

대 구

SECTION

용역명	2015년 하반기 시설물 안전점검용역(2구간 정밀안전진단)
과업기간	2015. 08. 17 ~ 2015. 12. 31

발주처	신대구부산고속도로주식회사
-----	---------------

용역사	주 (주) 동우기술단
-----	-------------


도면번호	007
------	-----

10 : 강릉1교(대구) - 교면포장 - S8

보수 이력	
기 준 규 정	보수(1, 2, 3, 4, 5)
신 구 규 정	보수(1, 2, 3, 4, 5)
보수(부속)규정	보수(1, 2, 3, 4, 5)
보수(7)보수	보수(1, 2, 3, 4, 5)
보수(8)하판기	보수(1, 2, 3, 4, 5)
보수(9)하판기	보수(1, 2, 3, 4, 5)
보수(10)하판기	보수(1, 2, 3, 4, 5)
보수(11)하판기	보수(1, 2, 3, 4, 5)
보수(12)하판기	보수(1, 2, 3, 4, 5)
보수(13)하판기	보수(1, 2, 3, 4, 5)
보수(14)하판기	보수(1, 2, 3, 4, 5)
보수(15)하판기	보수(1, 2, 3, 4, 5)

← 부 산

대 구 →

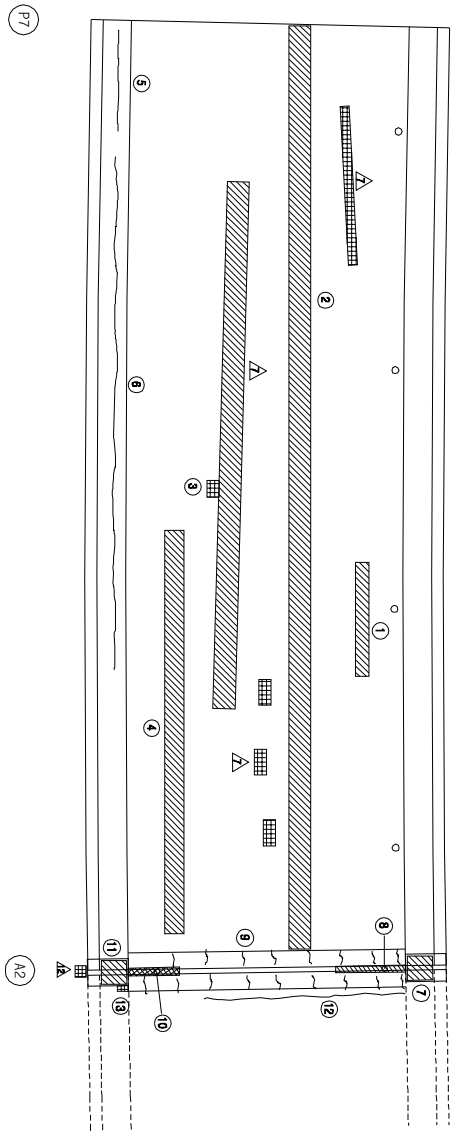

손상 현황 표									
번호	구(P)	신(N)	손상 내용	손상 현황			결함		
				폭	깊이	나비	물량	단위	개소
1	N		간헐성	-	0.5	4.0	2.00	m ²	1
2	N		라벨링	-	0.5	40.0	20.00	m ²	1
3	N		아스콘 패링	-	0.1	0.01	m ²	1	b
4	N		라벨링	-	1.0	16.0	16.00	m ²	1
5	N		균열	0.2	2.0	-	2.00	m	1
6	P		균열	0.2	25.0	-	25.00	m	1
7	P		차수판 앵커볼트 탈락	-	-	-	1.00	EA	2
8	N		유간부 토사퇴적	-	1.5	-	1.50	m	1
9	P		후타재 균열	0.2	3.4	-	3.40	m	1
10	P		유간부 토사퇴적	-	1.5	-	1.50	m	1
11	P		차수판 앵커볼트 탈락(나트)	-	-	-	1.00	EA	3
12	P		포장/후타재 침식부 이력	-	10.0	-	10.00	m	1
13	P		파손	-	0.2	0.2	0.04	m ²	1
14									
15									
주) 손상의 길이 및 너비는 「㎢」이며, 균열의 폭은 「㎜」임

KEY PLAN



SECTION

용역명	2015년 하반기 시설물 안전점검용역(2구간 정밀안전진단)
과업기간	2015. 08. 17 ~ 2015. 12. 31

발주처
신대구부산고속도로주식회사

용역사
(주) 동우기술단


도면번호
008

ID : 강릉1교(대구) - 바닥판하하면 - S1

보수 이력	
	보수(11. 상반기)
	보수(11. 하반기)
	보수(12. 상반기)
	보수(12. 하반기)
	보수(13. 상반기)
	보수(13. 하반기)
	보수(14. 상반기)
	보수(14. 하반기)
	보수(15. 상반기)
	보수(15. 하반기)

부 산

대 구

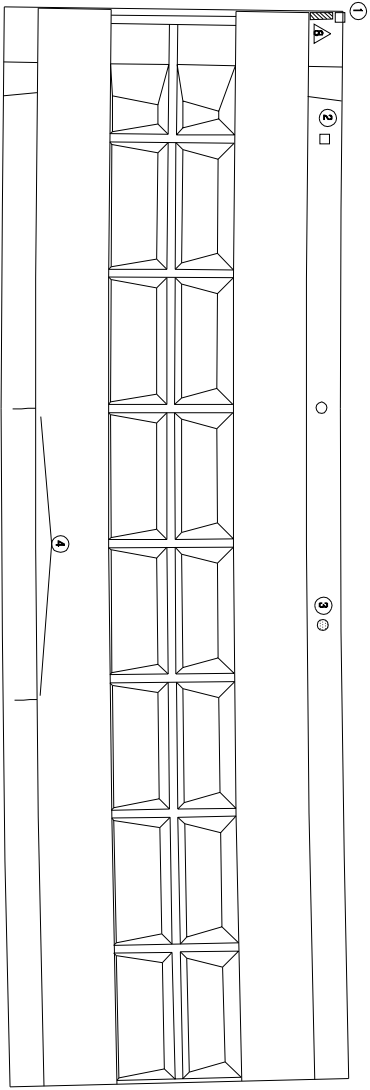


①

②


KEY PLAN

부 산

대 구

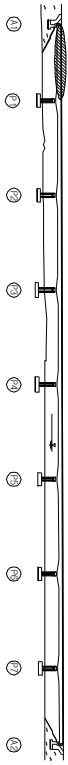

SECTION

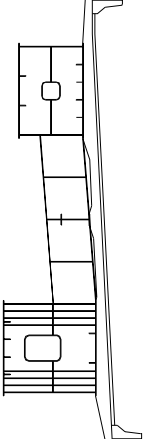

* 인도와 차도위에 위치하여 있으나 배수관을 신역함으로 설치

손상 현황 표

번호	신(N) 구(P)	손상내용	손상현황					결함		손상 비고	
			폭	깊이	나비	물량	단위	개소	상대		
1	P	유공관노출(유도배수 미설치)	-	-	-	1.00	EA	1	b	1.00	
2	P	배수관 길이부족	-	-	-	1.00	EA	1	c	1.00	
3	N	배수관 연결단 녹발생	-	-	-	1.00	EA	1	b	1.00	
4	N	균열	0.1	1.1	-	1.10	m	2	b	2.20	
5											
6											
주) 손상의 끝이 아닌 나비는 「mm」이며, 균열의 폭은 「mm」임

주) 손상의 길이 및 너비는 「㎢」이며, 균열의 폭은 「㎜」임


용역명	2015년 하반기 시설물 안전점검용역(2구간 정밀안전진단)
과업기간	2015. 08. 17 ~ 2015. 12. 31
발주처	신대구부산고속도로주식회사
용역사	주 동 우 기 술 단
도면번호	009

10 : 강로1교(대구) - 바닥판하면 - S2

배수이력	
	기 준 관 열
	신 구 관 열
	보 수(배수관)열
	보 수(기)보 수
	보 수(0.05 하방기)
	보 수(0.05 하방기)
	보 수(0.05 하방기)
	보 수(0.10 상방기)
	보 수(0.10 하방기)
	보 수(1.5 하방기)

← 부 산

대 구 →

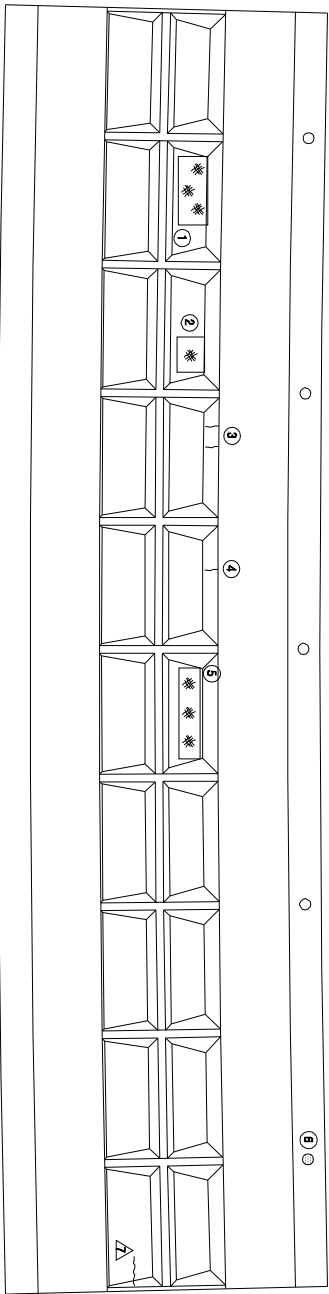

(1)


(12)

* 인도와 보도위에 위치하여 있으나 배수관을 신역함으로 설치


KEY PLAN

부 산 →

→ 대 구

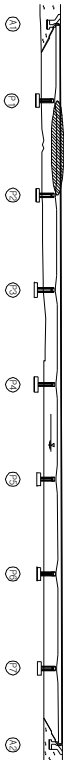

SECTION

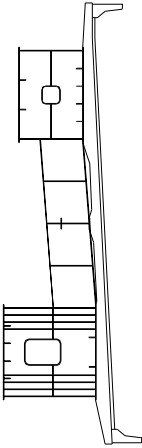

순 상 현 황 표

번호	(신(N) 구(P))	순상내용	순상현황					결함		순상 비고
			폭	깊이	너비	물량	단위	개소	상태	
1	N	양상관열	-	1.6	2.6	4.16	m ³	1	b	4.16
2	N	양상관열	-	0.9	1.8	1.62	m ³	1	b	1.62
3	N	관열	0.1	0.6	-	0.60	m	2	b	1.20
4	N	관열	0.1	0.6	-	0.60	m ³	1	b	0.60
5	N	양상관열	-	0.9	1.8	1.62	m ³	1	b	1.62
6	N	배수관 연결면 부발생	-	-	-	1.00	EA	1	b	1.00
7										
8										
주) 순상의 길이 및 너비는 「mm」이며, 관열의 폭은 「mm」임

주) 순상의 길이 및 너비는 「㎢」이며, 관열의 폭은 「mm」임


용역명	2015년 하반기 시설물 안전점검용역(2구간 정밀안전진단)
과업기간	2015. 08. 17 ~ 2015. 12. 31
발주처	신대구부산고속도로주식회사
용역사	GC (주) 동우기술단
도면번호	010

10 : 강로1교(대구) - 바닥판하면 - S3

배수이력	
기통관경	보수(1.1.하방기)
신구관경	보수(1.1.하방기)
보수부위제관경	보수(1.2.하방기)
보수(기)모수	보수(1.2.하방기)
보수(0.05.하방기)	보수(1.3.하방기)
보수(0.05.하방기)	보수(1.3.하방기)
보수(0.05.하방기)	보수(1.4.하방기)
보수(1.0.하방기)	보수(1.5.하방기)
보수(1.0.하방기)	보수(1.5.하방기)

← 부산


대구 →

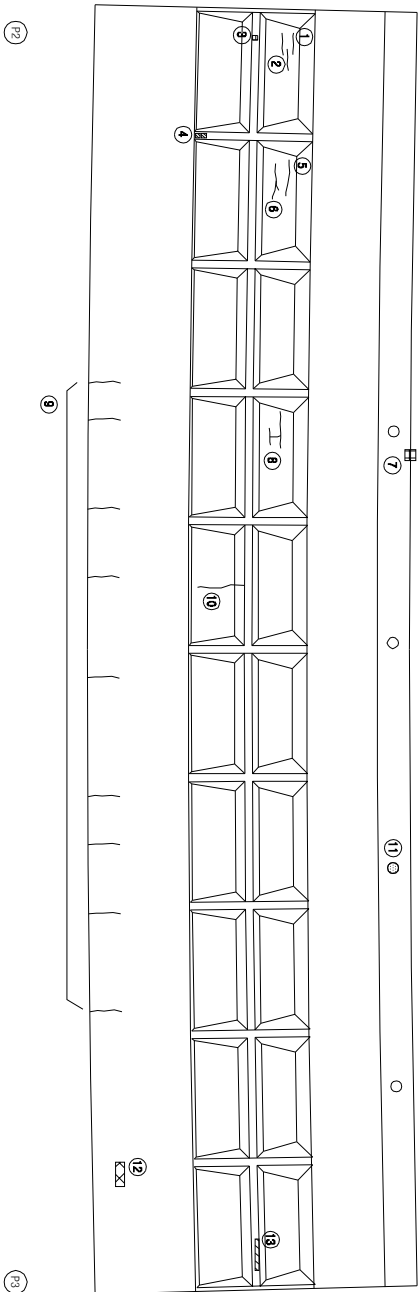


KEY PLAN

부산 ←

→ 대구

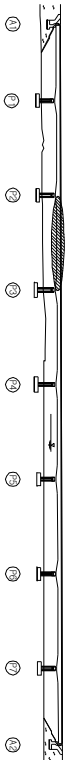

SECTION

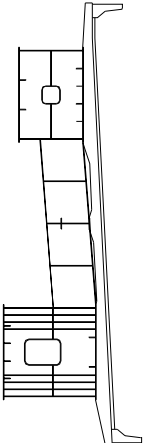

* 하부 펌프실 및 배수관
* 인도와 차도위에 위치하였으나 배수관을 신역함으로 설치

순상 현황 표

번호	신(N) 구(P)	순상내용	순상현황					결함		비고	
			폭	깊이	내비	물량	단위	개소	상대		물량
1	N	관절	0.1	1.2	-	1.20	m	1	b	1.20	
2	N	관절	0.1	1.0	-	1.00	m	2	b	2.00	
3	N	도장박리	-	0.1	0.01	m	1	b	0.01		
4	N	도장박리/복합층	-	0.1	0.01	m	2	b	0.02		
5	N	관절	0.1	1.5	-	1.50	m	1	b	1.50	
6	N	관절	0.1	1.2	-	1.20	m	1	b	1.20	
7	N	파손	-	0.1	0.01	m	1	b	0.01		
8	N	관절	0.1	2.2	-	2.20	m	1	b	2.20	
9	N	관절	0.1	1.1	-	1.10	m	9	b	9.90	
10	N	관절	0.1	1.8	-	1.80	m	1	b	1.80	
11	N	배수관 연결부 노출층 저층보리	-	-	-	1.00	EA	1	b	1.00	
12	N		-	0.3	0.1	0.03	m	1	b	0.03	
13	N	도장박리/복합층	-	2.0	0.1	0.20	m	1	b	0.20	
14											
15											
주) 순상의 깊이 및 내비는 「㎢」이며, 관열의 폭은 「mm」임

주) 순상의 길이 및 너비는 「㎢」이며, 관입의 폭은 「mm」임


용역명	2015년 하반기 시설물 안전점검용역(2구간 정밀안전진단)
과업기간	2015. 08. 17 ~ 2015. 12. 31
발주처	신대구부산고속도로주식회사
용역사	GC (주) 동우기술단
도면번호	011

10 : 강로1교(대구) - 바닥판하면 - S4

보수 이력	
기 준 규 정	보수(1.1. 일반기)
신 구 규 정	보수(1.1. 일반기)
보수목적규정	보수(1.2. 일반기)
보수(기)목적	보수(1.2. 일반기)
보수(0.0. 일반기)	보수(1.3. 일반기)
보수(0.0. 일반기)	보수(1.3. 일반기)
보수(0.0. 일반기)	보수(1.4. 일반기)
보수(1.0. 일반기)	보수(1.5. 일반기)
보수(1.0. 일반기)	보수(1.5. 일반기)

← 부 산


대 구 →

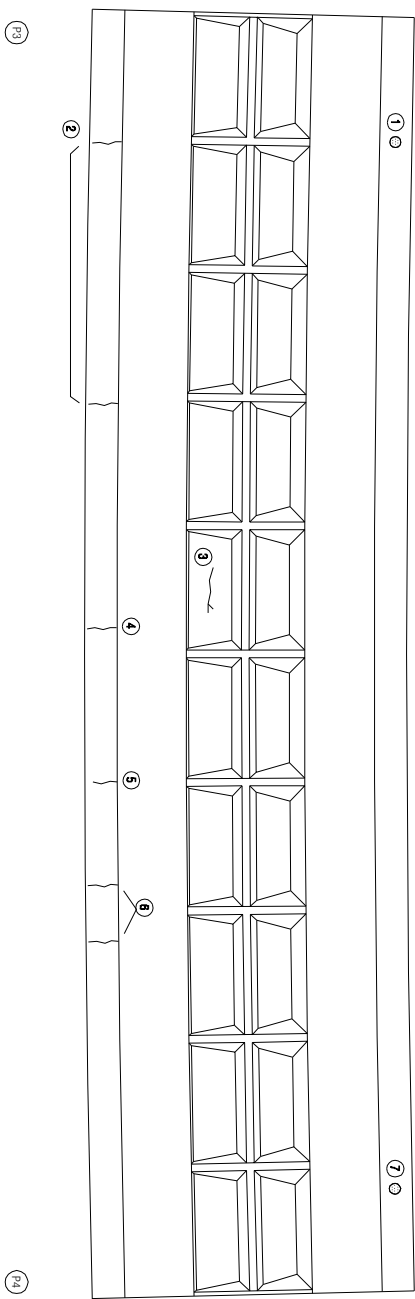


KEY PLAN

부 산 ←

→ 대 구

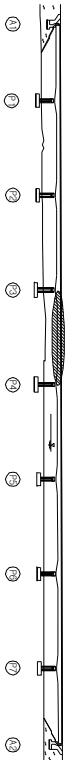

SECTION

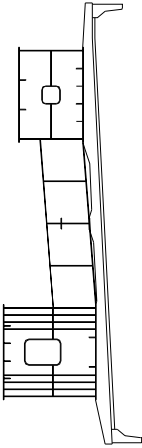

손상 현황 표

번호	신(N) 구(P)	손상내용	손상현황						결함 상태	손상 물량	비고
			폭	깊이	너비	물량	단위	개소			
1	N	배수관 연결부 누설	-	-	-	1.00	EA	1	b	1.00	
2	N	관절	0.1	1.1	-	1.10	m	2	b	2.20	
3	N	관절	0.1	1.8	-	1.80	m	1	b	1.80	
4	N	관절	0.1	1.1	-	1.10	m	1	b	1.10	
5	N	관절	0.1	0.8	-	0.80	m	1	b	0.80	
6	N	관절	0.1	1.1	-	1.10	m	2	b	2.20	
7	N	배수관 연결부 누설	-	-	-	1.00	EA	1	b	1.00	
8											
9											
주) 손상의 깊이 및 너비는 「㎢」이며, 관로의 폭은 「mm」임

주) 손상의 길이 및 너비는 「㎢」이며, 관량의 폭은 「mm」임


용역명	2015년 하반기 시설물 안전점검용역(2구간 정밀안전진단)
과업기간	2015. 08. 17 ~ 2015. 12. 31
발주처	신대구부산고속도로주식회사
용역사	GC (주) 동우기술단
도면번호	012

10 : 강릉1교(대구) - 바닥판하면 - S5

보수이력	
기 준 규 정	보수(1, 2, 3, 4, 5)
신 구 규 정	보수(1, 2, 3, 4, 5)
보수목적규명	보수(1, 2, 3, 4, 5)
보수(1)보수	보수(1, 2, 3, 4, 5)
보수(2)보수	보수(1, 2, 3, 4, 5)
보수(3)보수	보수(1, 2, 3, 4, 5)
보수(4)보수	보수(1, 2, 3, 4, 5)
보수(5)보수	보수(1, 2, 3, 4, 5)
보수(10)보수	보수(1, 2, 3, 4, 5)
보수(15)보수	보수(1, 2, 3, 4, 5)

부 산


대 구

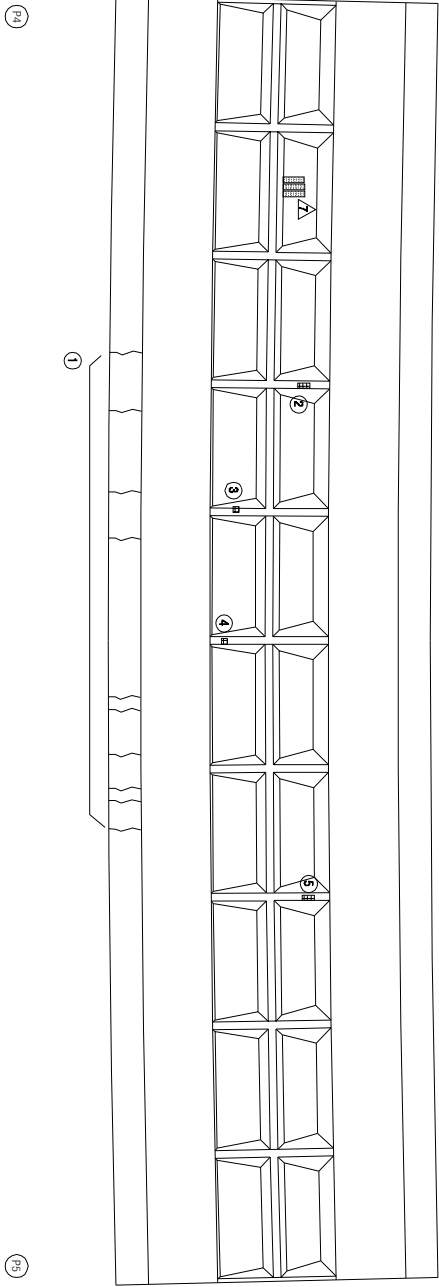


KEY PLAN

부 산

대 구

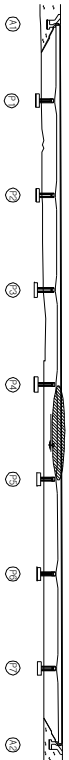

SECTION

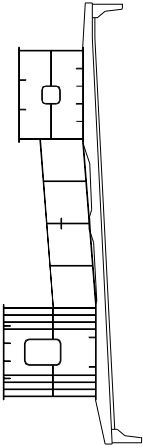

손상 현황 표

번호	구(P)	신(N)	손상내용	손상현황				결함		손상	비고
				폭	깊이	너비	물량	단위	개소	상대	
1	N		균열	0.1	1.1	-	1.10	m	10	b	11.00
2	N		도랑백리/복합성	-	0.1	0.3	0.03	m ²	1	b	0.03
3	N		도랑백리	-	0.1	0.1	0.01	m ²	1	b	0.01
4	N		도랑백리	-	0.1	0.1	0.01	m ²	1	b	0.01
5	N		도랑백리/복합성	-	0.1	0.3	0.03	m ²	1	b	0.03
6											
7											
주) 손상의 길이 및 너비는 「㎢」이며, 균열의 폭은 「㎜」임


용역명	2015년 하반기 시설물 안전점검용역(2구간 정밀안전진단)
과업기간	2015. 08. 17 ~ 2015. 12. 31
발주처	신대구부산고속도로주식회사
용역사	GC (주) 동우기술단
도면번호	013

10 : 강릉1교(대구) - 바닥판하하면 - S6

보수이력	
기 준 규 정	보수(1. 하판기)
신 구 규 정	보수(1. 하판기)
보수목적구분	보수(1.2 하판기)
보수(기)번호	보수(1.2 하판기)
보수(08 하판기)	보수(1.3 하판기)
보수(08 하판기)	보수(1.3 하판기)
보수(08 하판기)	보수(1.4 하판기)
보수(10 하판기)	보수(1.4 하판기)
보수(10 하판기)	보수(1.5 하판기)
보수(10 하판기)	보수(1.5 하판기)

← 부 산

대 구 →

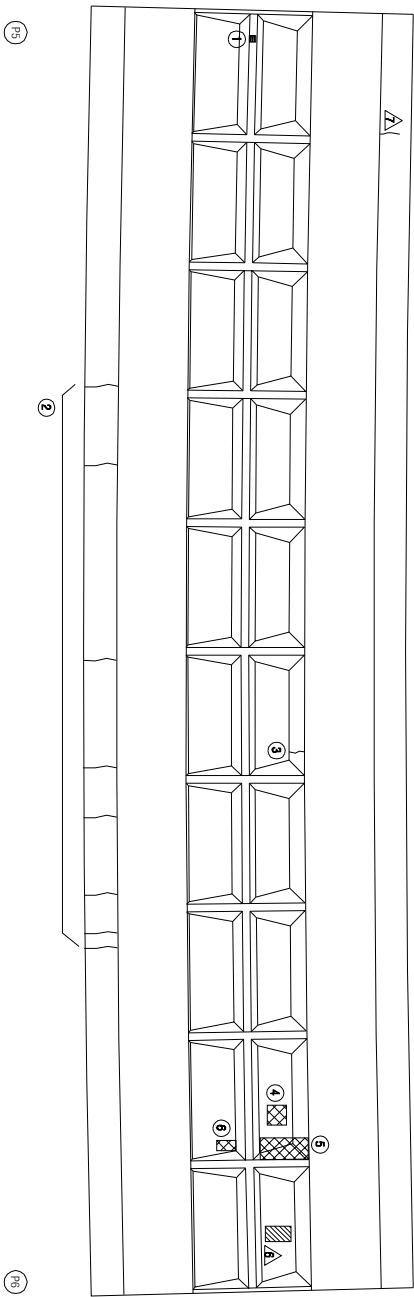

손상 현황 표												
번호	신(N) 구(P)	손상 내용	손상 현황						결함		손상 물량	비고
			폭	깊이	나비	물량	단위	개소	상대			
1	N	도랑배리	-	0.1	0.1	0.01	m ²	1	b	0.01		
2	N	균열	0.1	1.1	-	1.10	m	8	b	8.80		
3	N	균열	0.1	0.6	-	0.60	m	1	b	0.60		
4	P	재물 분리	-	1.0	1.0	1.00	m ²	1	b	1.00		
5	P	재물 분리	-	1.2	2.0	2.40	m ²	1	b	2.40		
6	P	재물 분리	-	0.4	0.7	0.28	m ²	1	b	0.28		
7												
8												
주) 손상의 길이 및 나비는 「㎢」이며, 균열의 폭은 「mm」임

주) 손상의 길이 및 너비는 「㎢」이며, 균열의 폭은 「㎜」임


KEY PLAN

부 산 ←

→ 대 구

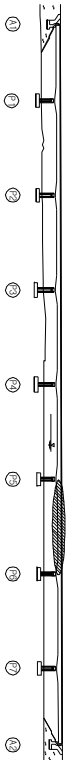

SECTION

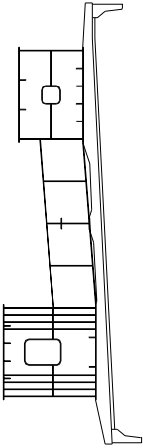


용역명	2015년 하반기 시설물 안전점검용역(2구간 정밀안전진단)
과업기간	2015. 08. 17 ~ 2015. 12. 31
발주처	신대구부산고속도로주식회사
용역사	GC (주) 동우기술단
도면번호	014

10 : 강릉1교(대구) - 바닥판하하면 - S7

보수 이력	
기 준 관 절	보 수(11, 9월)
신 구 관 절	보 수(11, 9월)
보수부위재결열	보 수(12, 9월)
보 수(기)모사	보 수(12, 9월)
보 수(08, 9월)	보 수(13, 9월)
보 수(08, 9월)	보 수(13, 9월)
보 수(08, 9월)	보 수(14, 9월)
보 수(10, 9월)	보 수(15, 9월)
보 수(10, 9월)	보 수(15, 9월)

← 부 산

대 구 →


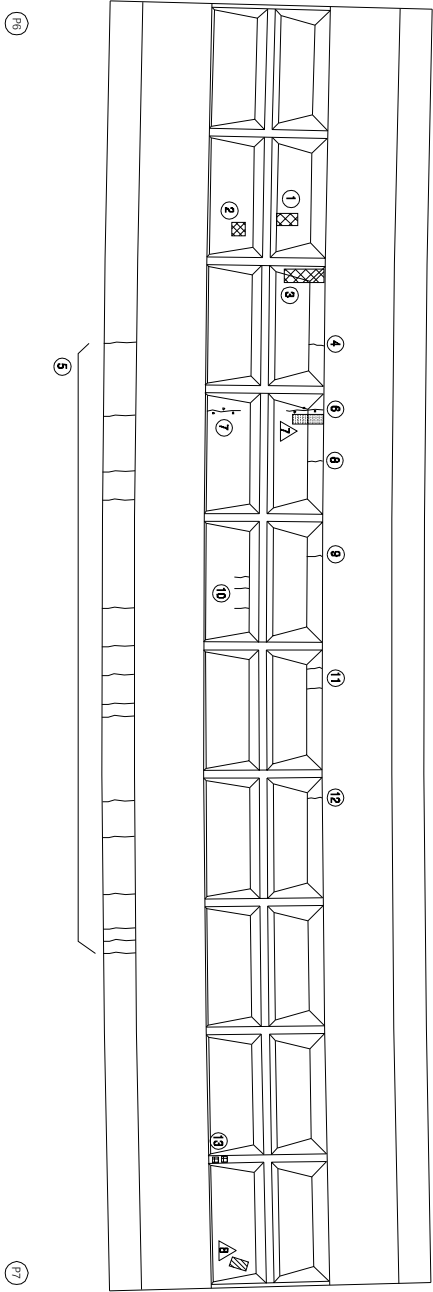


KEY PLAN

부 산 ←

→ 대 구

SECTION

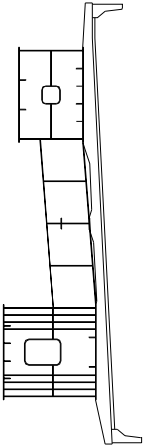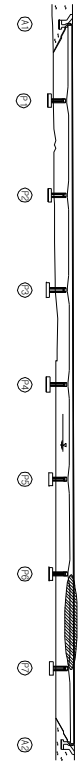

손 상 현 황 표

번호	신(N) 구(P)	손상내용	손상현황					결함		손상 물량	비고
			폭	깊이	나비	물량	단위	개소	상대		
1	P	재결합면	-	0.6	0.3	0.18	m ²	1	b	0.18	
2	N	재결합면	-	0.3	0.4	0.12	m ²	1	b	0.12	
3	P	재결합면	-	0.6	1.5	0.90	m ²	1	b	0.90	
4	N	관절	0.1	0.6	-	0.60	m	1	b	0.60	
5	N	관절	0.1	1.1	-	1.10	m	15	b	16.50	
6	N	관절부 백터	0.2	1.5	-	1.50	m	1	b	1.50	
7	N	관절부 백터	0.2	1.2	-	1.20	m	1	b	1.20	
8	N	관절	0.1	0.6	-	0.60	m	1	b	0.60	
9	N	관절	0.1	0.6	-	0.60	m	1	b	0.60	
10	N	관절	0.1	0.4	-	0.40	m	3	b	1.20	
11	N	관절	0.1	0.6	-	0.60	m	2	b	1.20	
12	N	관절	0.1	0.6	-	0.60	m	1	b	0.60	
13	N	도랑백터	-	0.1	0.1	0.01	m ²	2	b	0.02	
14											
15											
주) 손상의 끝이 및 내비는 「㎢」이며, 관절의 폭은 「mm」임

주) 손상의 길이 및 너비는 「㎢」이며, 관절의 폭은 「㎢」임


용역명	2015년 하반기 시설물 안전점검용역(2구간 정밀안전진단)
과업기간	2015. 08. 17 ~ 2015. 12. 31
발주처	신대구부산고속도로주식회사
용역사	GC (주) 동우기술단
도면번호	015

10 : 강릉1교(대구) - 바닥판하하면 - S8

보수 이력	
기 준 관 령	보 수(1.1. 하방기)
신 구 관 령	보 수(1.1. 하방기)
보수부위재결함	보 수(1.2. 하방기)
보 수(기)모사	보 수(1.3. 하방기)
보 수(0.05. 하방기)	보 수(1.3. 하방기)
보 수(0.05. 하방기)	보 수(1.4. 하방기)
보 수(0.05. 하방기)	보 수(1.5. 하방기)
보 수(1.0. 하방기)	보 수(1.5. 하방기)

부 산

대 구

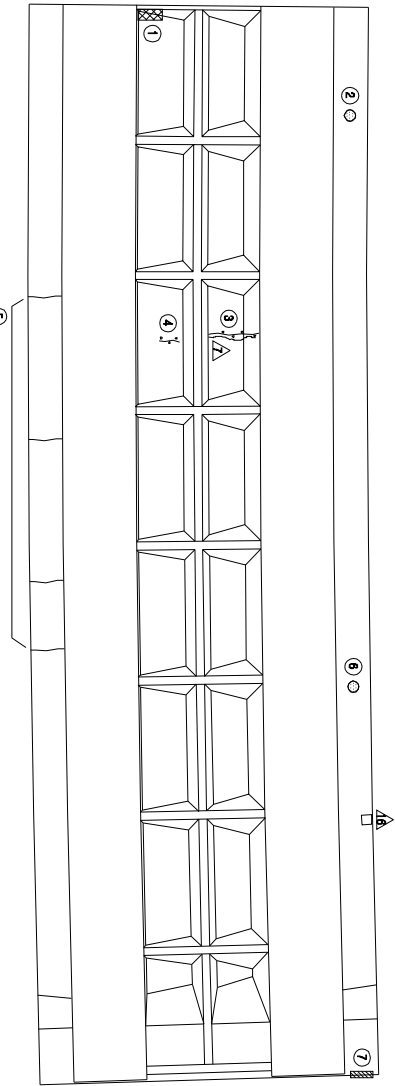


17

18


KEY PLAN

부 산

대 구

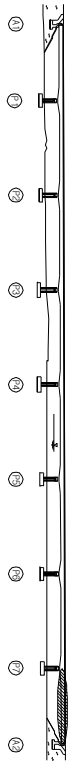

SECTION

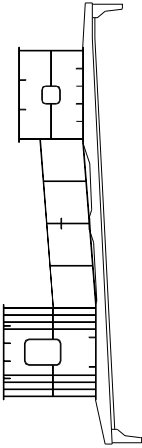

손 상 현 황 표

번호	(신(N) 구(P))	손상내용	손상현황					결함		손상 비고
			폭	깊이	너비	물량	단위	개소	상대	
1	P	채로판단	-	0.2	0.4	0.08	m ³	1	b	0.08
2	N	배수관 연결부 녹발생	-	-	-	1.00	EA	1	b	1.00
3	N	간결부 바닥	0.2	2.0	-	2.00	m	1	b	2.00
4	N	간결부 바닥	0.2	0.7	-	0.70	m	1	b	0.70
5	N	간결	0.1	1.1	-	1.10	m	4	b	4.40
6	N	배수관 연결부 녹발생	-	-	-	1.00	EA	1	b	1.00
7	P	신축이음 하부 녹발생	-	0.2	1.0	0.20	m ³	1	c	0.20
8										
9										
주) 손상의 깊이 및 너비는 「㎢」이며, 간결의 폭은 「mm」임

주) 손상의 길이 및 너비는 「㎢」이며, 균열의 폭은 「㎜」임


용역명	2015년 하반기 시설물 안전점검용역(2구간 정밀안전진단)
과업기간	2015. 08. 17 ~ 2015. 12. 31
발주처	신대구부산고속도로주식회사
용역사	GC (주) 동우기술단
도면번호	016

10 : 강로1교(대구) - 거터외부 - S1 G1


보수이력	
기 준 규 정	보수(1.1. 일반기)
신 구 규 정	보수(1.1. 일반기)
보수목적규정	보수(1.2. 일반기)
보수(기)목적	보수(1.2. 일반기)
보수(005. 일반기)	보수(1.3. 일반기)
보수(006. 일반기)	보수(1.3. 일반기)
보수(008. 일반기)	보수(1.4. 일반기)
보수(009. 일반기)	보수(1.4. 일반기)
보수(100. 일반기)	보수(1.5. 일반기)
보수(101. 일반기)	보수(1.5. 일반기)

부 산


대 구

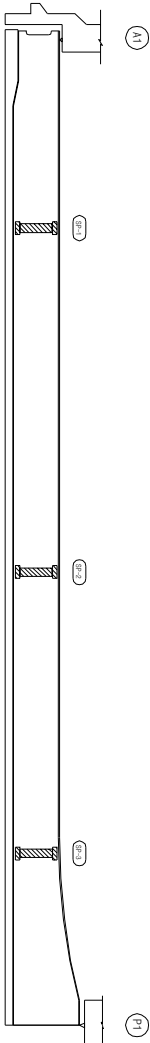

좌측면

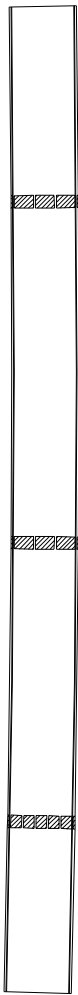

하면

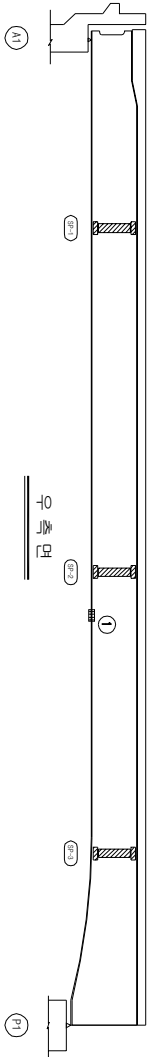


우측면


KEY PLAN

부 산

대 구

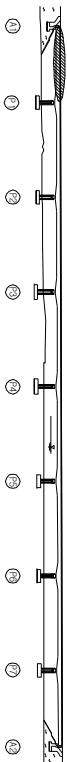

SECTION

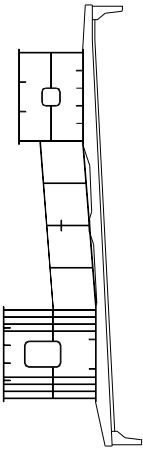

손상 현황 표

번호	구(P)	신(N)	손상내용	손상현황					결함 상태	손상 물량	비고	
				폭	깊이	너비	물량	단위				개소
1	N		도랑백리	-	0.2	0.1	0.02	m ²	1	b	0.02	
2												
3												
주) 손상의 길이 및 너비는 「㎢」이며, 단면의 폭은 「mm」임

주) 손상의 길이 및 너비는 「㎢」이며, 균열의 폭은 「㎜」임

용역명	2015년 하반기 시설물 안전점검용역(2구간 정밀안전진단)
과업기간	2015. 08. 17 ~ 2015. 12. 31
발주처	신대구부산고속도로주식회사
용역사	GC (주) 동우기술단
도면번호	017

ID : 강로1교(대구) - 거터외부 - S2 G1

보수이력	
기 준 규 정	보수(1. 하방기)
신 구 규 정	보수(1.1. 하방기)
보수목적규명	보수(1.2. 하방기)
보수(기)목적	보수(1.3. 하방기)
보수(008. 하방기)	보수(1.4. 하방기)
보수(008. 하방기)	보수(1.5. 하방기)
보수(10. 하방기)	보수(1.5. 하방기)
보수(10. 하방기)	보수(1.5. 하방기)

← 부 산

대 구 →

좌측면

하면

우측면

KEY PLAN

부 산 →

→ 대 구

SECTION

손상 현황 표

번호	구(P)	신(N)	손상내용	손상현황						결함		손상 비고
				폭	깊이	나비	물량	단위	개소	상대	물량	
1	N		도랑벽면	-	0.1	0.01	m ²	1	b	0.01		
2	N		변형	-	0.3	-	0.30	m	1	c	0.30	
3												
4												
주) 손상의 깊이 및 나비는 「㎝」이며, 물량의 폭은 「mm」임

주) 손상의 길이 및 너비는 「㎢」이며, 균열의 폭은 「㎜」임

용역명	2015년 하반기 시설물 안전점검용역(2구간 정밀안전진단)
과업기간	2015. 08. 17 ~ 2015. 12. 31
발주처	신대구부산고속도로주식회사
용역사	GC (주) 동우기술단
도면번호	018

ID : 강로1교(대구) - 거터외부 - S3 G1

보수이력	
기 준 규 정	보수(1. 하방기)
신 구 규 정	보수(1.1. 하방기)
보수목적규명	보수(1.2. 하방기)
보수(기)목적	보수(1.3. 하방기)
보수(005. 하방기)	보수(1.4. 하방기)
보수(006. 하방기)	보수(1.5. 하방기)
보수(008. 하방기)	보수(1.6. 하방기)
보수(10. 하방기)	보수(1.7. 하방기)
보수(15. 하방기)	보수(1.8. 하방기)

← 부 산

대 구 →

좌측면

하면

우측면

KEY PLAN

부 산 →

→ 대 구

SECTION

손상 현황 표

번호	구(P)	손상내용	손상현황			결함		손상	비고
			폭	길이	단위	개소	상대		
1	N	도랑폭리/목형상	-	0.1	0.01	m ²	2	b	0.02
2									
3									
주) 손상의 길이 및 너비는 「㎢」이며, 균열의 폭은 「㎜」임

용역명	2015년 하반기 시설물 안전점검용역(2구간 정밀안전진단)
과업기간	2015. 08. 17 ~ 2015. 12. 31
발주처	신대구부산고속도로주식회사
용역사	☐ (주) 동우기술단
도면번호	019

10 : 강로1교(대구) - 거터외부 - S4 G1

보수 이력	
기 준 규 정	보수(1. 하방기)
신 구 규 정	보수(1. 하방기)
보수목적규명	보수(1.2. 하방기)
보수(기)목적	보수(1.2. 하방기)
보수(08. 하방기)	보수(1.3. 하방기)
보수(08. 하방기)	보수(1.3. 하방기)
보수(08. 하방기)	보수(1.4. 하방기)
보수(10. 하방기)	보수(1.5. 하방기)
보수(15. 하방기)	보수(1.5. 하방기)

← 부 산

대 구 →

좌측면

하면

우측면

KEY PLAN

부 산 ←

→ 대 구

SECTION

손상 현황 표

번호 구(P)	신(N)	손상내용	손상현황					결함 상태		손상 비고
			폭	깊이	너비	물량	단위	개소	상대	
1										
2										
주) 손상의 깊이 및 너비는 「㎢」이며, 잔량의 폭은 「mm」임

주) 손상의 길이 및 너비는 「㎢」이며, 균열의 폭은 「㎜」임

용역명	2015년 하반기 시설물 안전점검용역(2구간 정밀안전진단)
과업기간	2015. 08. 17 ~ 2015. 12. 31
발주처	신대구부산고속도로주식회사
용역사	GC (주) 동우기술단
도면번호	020

10 : 강릉1교(대구) - 거터외부 - S5 G1

보수이력	
기 준 규 정	보수(1.1. 일반기)
신 구 규 정	보수(1.1. 일반기)
보수목적규명	보수(1.2. 일반기)
보수(기)목적	보수(1.2. 일반기)
보수(0.0. 일반기)	보수(1.3. 일반기)
보수(0.0. 일반기)	보수(1.3. 일반기)
보수(0.0. 일반기)	보수(1.4. 일반기)
보수(1.0. 일반기)	보수(1.5. 일반기)
보수(1.0. 일반기)	보수(1.5. 일반기)

← 부 산

대 구 →

좌측면

하면

우측면

KEY PLAN

부 산 ←

→ 대 구

SECTION

손상 현황 표

번호	신(N) 구(P)	손상 내용	폭	손상 현황			결함		손상 물량	비고	
				깊이	나비	물량	단위	개소			상대
1	N	도랑파리	-	0.1	0.3	0.03	m ²	2	b	0.06	
2	N	도랑파리	-	0.1	0.1	0.01	m ²	5	b	0.05	
3	N	도랑파리	-	0.1	0.2	0.02	m ²	13	b	0.26	
4	N	도랑파리	-	0.1	0.2	0.02	m ²	2	b	0.04	
5	N	도랑파리	-	0.1	0.2	0.02	m ²	1	b	0.02	
6	N	도랑파리	-	0.1	0.2	0.02	m ²	5	b	0.10	
7	N	도랑파리	-	0.1	0.6	0.06	m ²	1	b	0.06	
8	N	도랑파리	-	0.1	0.2	0.02	m ²	2	b	0.04	
9	N	도랑파리	-	0.1	0.2	0.02	m ²	3	b	0.06	
10	N	도랑파리	-	0.1	0.3	0.03	m ²	4	b	0.12	
11	N	도랑파리	-	0.1	0.1	0.01	m ²	1	b	0.01	
12	N	도랑파리	-	0.1	0.3	0.03	m ²	1	b	0.03	
13	N	도랑파리	-	0.1	0.3	0.03	m ²	1	b	0.03	
14	N	도랑파리	-	0.3	0.2	0.06	m ²	1	b	0.06	
15											
16											
주) 손상의 길이 및 너비는 「㎢」이며, 간격의 폭은 「mm」임

주) 손상의 길이 및 너비는 「㎢」이며, 균열의 폭은 「mm」임

용역명	2015년 하반기 시설물 안전점검용역(2구간 정밀안전진단)
과업기간	2015. 08. 17 ~ 2015. 12. 31
발주처	신대구부산고속도로주식회사
용역사	GC (주) 동우기술단
도면번호	021

ID : 강릉1교(대구) - 거터외부 - S6 G1

보수 이력	
기 준 규 정	보 수(1.1. 일반기)
신 구 규 정	보 수(1.1. 일반기)
보수목적규정	보 수(1.2. 일반기)
보 수(기)보수	보 수(1.3. 일반기)
보 수(0.5. 일반기)	보 수(1.3. 일반기)
보 수(0.8. 일반기)	보 수(1.4. 일반기)
보 수(1.0. 일반기)	보 수(1.5. 일반기)
보 수(1.5. 일반기)	보 수(1.5. 일반기)

← 부 산

대 구 →

좌 측 면

하 면

우 측 면

KEY PLAN

부 산 →

→ 대 구

SECTION

손 상 현 황 표

번호	구(P)	신(N)	손상내용	손상현황				결함	손상	비고
				폭	깊이	너비	물량	단위	개수	상대
1	N		도장박리/노출	-	0.1	0.01	m ²	1	b	0.01
2	N		도장박리/노출	-	0.1	0.1	0.01	m ²	1	b
3	N		도장박리/노출	-	0.1	0.3	0.03	m ²	5	b
4	N		도장박리/노출	-	0.1	0.6	0.06	m ²	1	b
5	N		도장박리/노출	-	0.1	0.3	0.03	m ²	1	b
6	N		도장박리/노출	-	0.1	0.2	0.02	m ²	2	b
7	N		도장박리/노출	-	0.1	1.0	0.10	m ²	1	b
8	N		도장박리/노출	-	0.1	0.3	0.03	m ²	1	b
9										
10										
주) 손상의 길이 및 너비는 「㎢」이며, 균열의 폭은 「㎜」임

용역명	2015년 하반기 시설물 안전점검용역(2구간 정밀안전진단)
과업기간	2015. 08. 17 ~ 2015. 12. 31
발주처	신대구부산고속도로주식회사
용역사	GC (주) 동우기술단
도면번호	022

ID : 강로1교(대구) - 거터외부 - S7 G1

보수 이력	
기 준 규 정	보수(1.1. 일반기)
신 구 규 정	보수(1.1. 일반기)
보수목적규정	보수(1.2. 일반기)
보수(가)목적	보수(1.3. 일반기)
보수(0.5. 일반기)	보수(1.3. 일반기)
보수(0.8. 일반기)	보수(1.4. 일반기)
보수(1.0. 일반기)	보수(1.5. 일반기)
보수(1.5. 일반기)	보수(1.5. 일반기)

← 부 산

대 구 →

좌 측 면

하 면

우 측 면

KEY PLAN

부 산 →

→ 대 구

SECTION

손 상 현 황 표

번호	신(N) 구(P)	손상 내용	손상 현황					결함		손상 비고
			폭	깊이	나비	물량	단위	개수	상대	
1	N	도장박리/복합성	-	0.1	0.1	0.01	m ²	2	b	0.02
2	N	도장박리/복합성	-	0.1	0.1	0.01	m ²	2	b	0.02
3	N	도장박리/복합성	-	0.1	0.2	0.02	m ²	1	b	0.02
4	N	도장박리/복합성	-	0.1	0.3	0.03	m ²	2	b	0.06
5	N	도장박리/복합성	-	0.1	0.2	0.02	m ²	3	b	0.06
6	N	도장박리/복합성	-	0.1	0.3	0.03	m ²	1	b	0.03
7	N	도장박리/복합성	-	0.1	0.1	0.01	m ²	2	b	0.02
8	N	도장박리/복합성	-	0.1	0.3	0.03	m ²	1	b	0.03
9	N	도장박리/복합성	-	0.1	0.1	0.01	m ²	1	b	0.01
10	N	도장박리/복합성	-	0.1	0.1	0.01	m ²	1	b	0.01
11	N	도장박리/복합성	-	0.1	0.2	0.02	m ²	2	b	0.04
12	N	도장박리/복합성	-	0.1	0.5	0.05	m ²	2	b	0.10
13	N	도장박리/복합성	-	0.1	0.1	0.01	m ²	1	b	0.01
14	N	도장박리/복합성	-	0.1	3.0	0.30	m ²	1	b	0.30
15	N	도장박리/복합성	-	0.1	0.3	0.03	m ²	1	b	0.03
16	N	도장박리/복합성	-	0.1	0.1	0.01	m ²	1	b	0.01
17	N	도장박리/복합성	-	0.1	0.3	0.03	m ²	1	b	0.03
18	N	도장박리/복합성	-	0.1	0.1	0.01	m ²	1	b	0.01
19	N	도장박리/복합성	-	0.1	0.1	0.01	m ²	1	b	0.01
20										
21										
주: 손상의 끝이 및 너비는 「■」이며, 간격의 폭은 「■」임

주) 손상의 길이 및 너비는 「㎢」이며, 균열의 폭은 「㎜」임


용역명	2015년 하반기 시설물 안전점검용역(2구간 정밀안전진단)
과업기간	2015. 08. 17 ~ 2015. 12. 31
발주처	신대구부산고속도로주식회사
용역사	GC (주) 동우기술단
도면번호	023

10 : 강릉1교(대구) - 거터외부 - S8 G1

보수 이력	
기 준 규 정	보수(1. 일반기)
신 구 규 정	보수(1. 일반기)
보수목적/내용	보수(1.2. 일반기)
보수(기)목적	보수(1.2. 일반기)
보수(0.5. 일반기)	보수(1.3. 일반기)
보수(0.5. 일반기)	보수(1.3. 일반기)
보수(0.5. 일반기)	보수(1.4. 일반기)
보수(1.0. 일반기)	보수(1.5. 일반기)
보수(1.0. 일반기)	보수(1.5. 일반기)

부 산


대 구

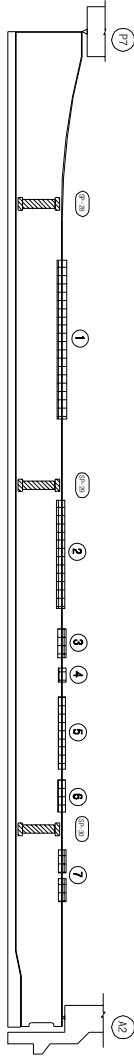

좌측면



하면

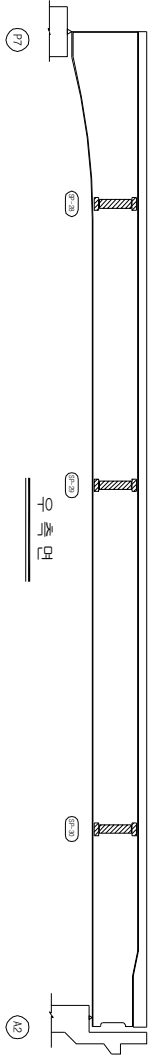


우측면


KEY PLAN

부 산

대 구

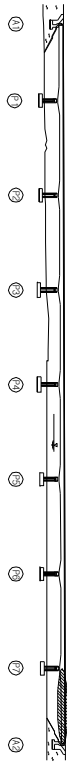

SECTION

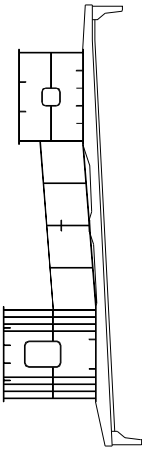

손상 현황 표

번호	구(P)	손상내용	손상현황				결함		손상	비고
			폭	깊이	너비	물량	단위	개소	상대	물량
1	N	도장박리/노출	-	0.1	0.3	0.03	m ²	6	b	0.18
2	N	도장박리/노출	-	0.1	5.0	0.50	m ²	1	b	0.50
3	N	도장박리/노출	-	0.1	0.6	0.06	m ²	1	b	0.06
4	N	도장박리/노출	-	0.1	0.3	0.03	m ²	1	b	0.03
5	N	도장박리/노출	-	0.1	3.5	0.35	m ²	1	b	0.35
6	N	도장박리/노출	-	0.1	1.0	0.10	m ²	1	b	0.10
7	N	도장박리/노출	-	0.1	0.5	0.05	m ²	2	b	0.10
8										
9										
주) 손상의 길이 및 너비는 「㎢」이며, 균열의 폭은 「㎜」임


용역명	2015년 하반기 시설물 안전점검용역(2구간 정밀안전진단)
과업기간	2015. 08. 17 ~ 2015. 12. 31
발주처	신대구부산고속도로주식회사
용역사	(주) 동우기술단
도면번호	024

10 : 강릉1교(대구) - 거터외부 - S1 G2

보수이력	
기 준 규 정	보수(1. 일반기)
신 구 규 정	보수(1.1. 일반기)
보수부위/재료명	보수(1.2. 일반기)
보수(기)보수	보수(1.2. 일반기)
보수(08. 일반기)	보수(1.3. 일반기)
보수(08. 일반기)	보수(1.4. 일반기)
보수(09. 일반기)	보수(1.5. 일반기)
보수(10. 일반기)	보수(1.5. 일반기)
보수(10. 일반기)	보수(1.5. 일반기)

부 산

대 구


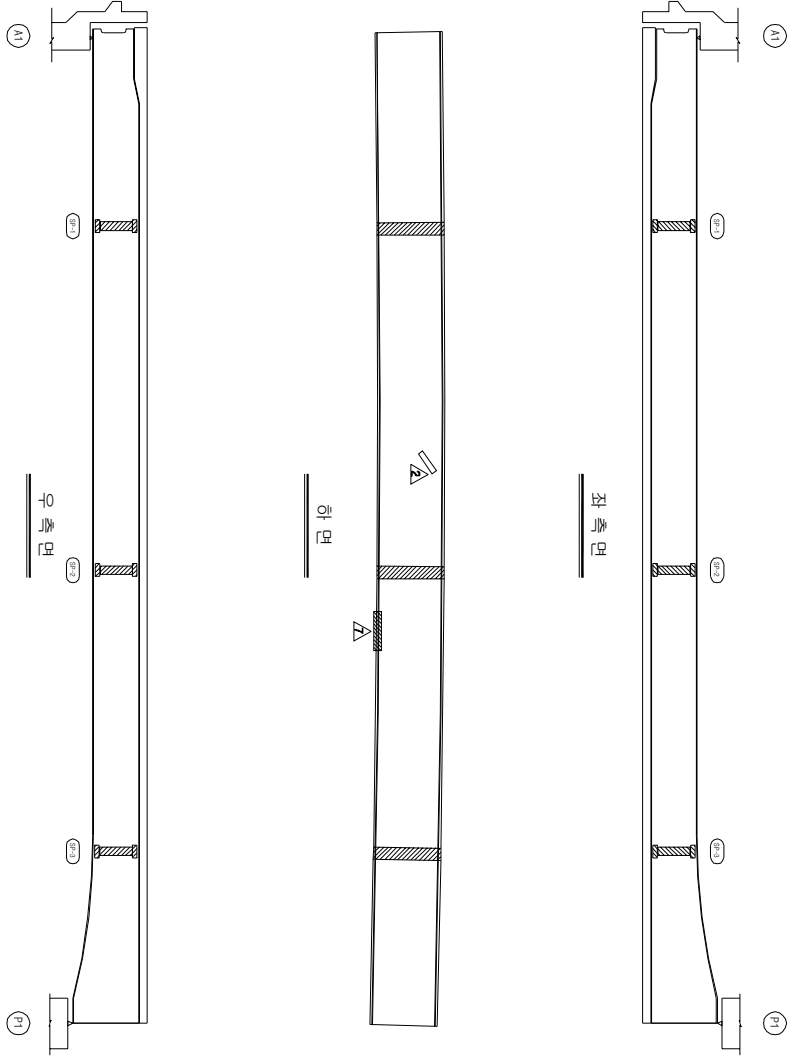


KEY PLAN

부 산

대 구

SECTION

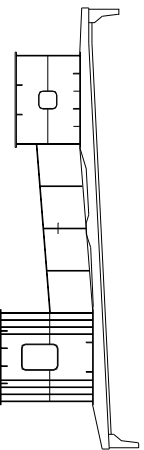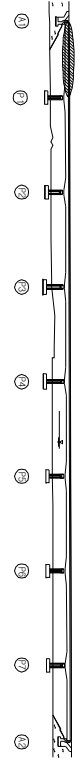

손상 현황 표

번호 구(P)	신(N)	손상내용	손상현황				결함 상태	손상 비고
			폭	길이	너비	물량	단위	개소
1								
2								
주) 손상의 길이 및 너비는 「mm」이며, 균열의 폭은 「mm」임


용역명	2015년 하반기 시설물 안전점검용역(2구간 정밀안전진단)
과업기간	2015. 08. 17 ~ 2015. 12. 31
발주처	신대구부동산고속도로주식회사
용역사	(주) 동우기솔단
도면번호	025

1D : 강릉1교(대구) - 거터외부 - S2 G2


보수이력	
기 준 규 정	보수(1. 하판기)
신 구 규 정	보수(1.1. 하판기)
보수부채결정	보수(1.2. 하판기)
보수(기보수)	보수(1.3. 하판기)
보수(08. 하판기)	보수(1.4. 하판기)
보수(09. 하판기)	보수(1.5. 하판기)
보수(10. 하판기)	보수(1.6. 하판기)
보수(11. 하판기)	보수(1.7. 하판기)
보수(12. 하판기)	보수(1.8. 하판기)
보수(13. 하판기)	보수(1.9. 하판기)
보수(14. 하판기)	보수(1.10. 하판기)
보수(15. 하판기)	보수(1.11. 하판기)
보수(16. 하판기)	보수(1.12. 하판기)
보수(17. 하판기)	보수(1.13. 하판기)
보수(18. 하판기)	보수(1.14. 하판기)
보수(19. 하판기)	보수(1.15. 하판기)
보수(20. 하판기)	보수(1.16. 하판기)
보수(21. 하판기)	보수(1.17. 하판기)
보수(22. 하판기)	보수(1.18. 하판기)
보수(23. 하판기)	보수(1.19. 하판기)
보수(24. 하판기)	보수(1.20. 하판기)
보수(25. 하판기)	보수(1.21. 하판기)
보수(26. 하판기)	보수(1.22. 하판기)
보수(27. 하판기)	보수(1.23. 하판기)
보수(28. 하판기)	보수(1.24. 하판기)
보수(29. 하판기)	보수(1.25. 하판기)
보수(30. 하판기)	보수(1.26. 하판기)
보수(31. 하판기)	보수(1.27. 하판기)
보수(32. 하판기)	보수(1.28. 하판기)
보수(33. 하판기)	보수(1.29. 하판기)
보수(34. 하판기)	보수(1.30. 하판기)
보수(35. 하판기)	보수(1.31. 하판기)
보수(36. 하판기)	보수(1.32. 하판기)
보수(37. 하판기)	보수(1.33. 하판기)
보수(38. 하판기)	보수(1.34. 하판기)
보수(39. 하판기)	보수(1.35. 하판기)
보수(40. 하판기)	보수(1.36. 하판기)
보수(41. 하판기)	보수(1.37. 하판기)
보수(42. 하판기)	보수(1.38. 하판기)

부 산


대 구

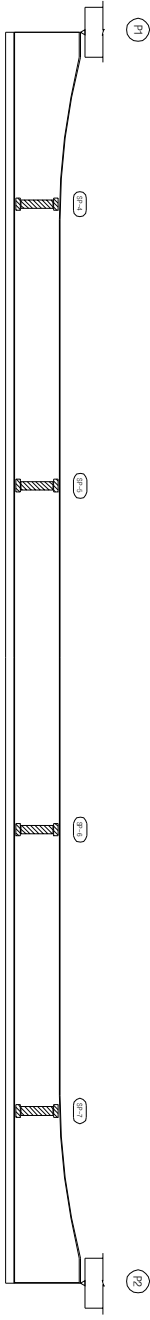

좌측면

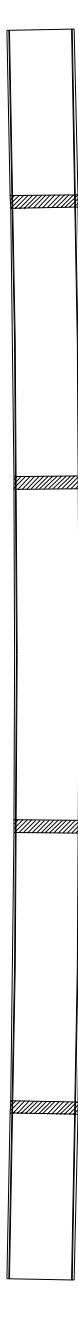

우측면

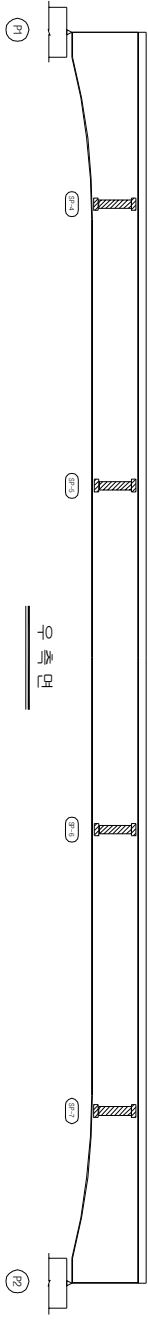


우측면


KEY PLAN

부 산

대 구

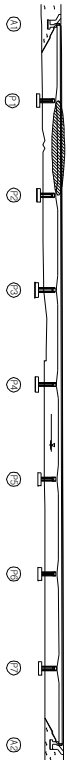

SECTION

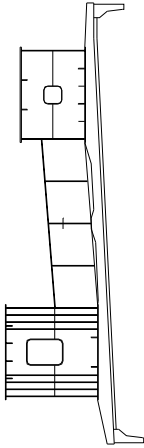

손상 현황 표

번호 구(P)	신(N)	손상내용	손상현황				결함 상태	손상 비고
			폭	깊이	너비	물량	단위	개소
1								
2								
주) 손상의 길이 및 너비는 「㎢」이며, 균열의 폭은 「mm」임


용역명	2015년 하반기 시설물 안전점검용역(2구간 정밀안전진단)
과업기간	2015. 08. 17 ~ 2015. 12. 31
발주처	신대구부동산고속도로주식회사
용역사	(주) 동우기솔단
도면번호	026

가
0
가
아
하

모수 이름	
	모수(1, empty)
	모수(1, empty)
번호 구 (P)	신 (N)	승선내용	승선인원				결항		비고
			복 길이	내비	출항 단위	계수	상대 출항		
1									
2									
주: 단상의 길이 및 내비는 「 m 」 이며, 단발의 폭은 「 mm 」 임

 

P2

P3

자주 물어

후보



아
라
요

KEY PLAN

↑

↓ CH₂

SECTION

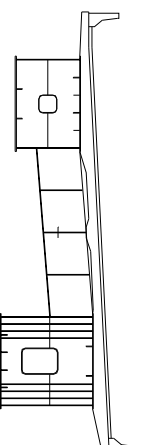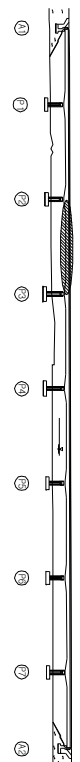

공역명	2015년 하반기 시설물 안전점검공역(2구간 정밀안전진단)
과업기간	2015. 08. 17 ~ 2015. 12. 31
발주처	 신대구부산업국속도로주식회사
공역사	 (주) 동우기술탄
도면번호	027


10 : 감로교(대구) - 거터외부 - S4 G2

모수 이름	
	모수 11, 일반화
	모수 11, 일반화
	모수 12, 일반화
	모수 12, 일반화
↑
하
주






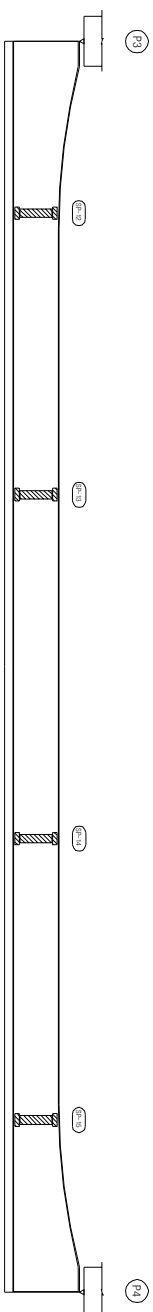

작품




후보

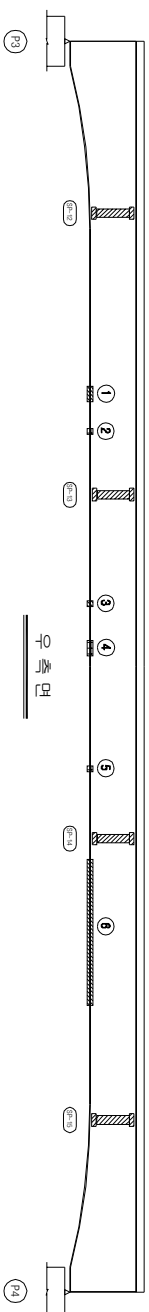


아
라
요

KEY PLAN

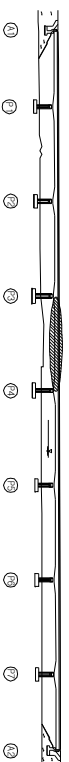

SECTION

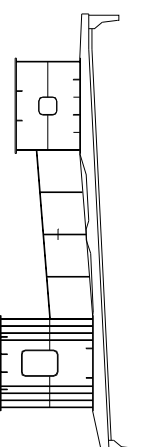

타
오
와
아
나

번호 구(P)	선상내용	선형량					결함 상대	선상 물량	비고	
		폭	길이	너비	물량	단위				
1	N	-	0.4	0.1	0.04	m ³	1	b	0.04	
2	N	-	0.1	0.1	0.01	m ³	1	b	0.01	
3	N	-	0.1	0.1	0.01	m ³	1	b	0.01	
4	N	-	0.2	0.1	0.02	m ³	1	b	0.02	
5	N	-	0.1	0.1	0.01	m ³	1	b	0.01	
6	N	-	4.0	0.1	0.40	m ³	1	b	0.40	
7										
8										
주: 선상의 길이 및 너비는 「m」이며, 권별의 폭은 「mm」임

자) 손상의 정도에 따라 「제1」이며, 잔여의 복수 「제2」인


용역명	2015년 하반기 시설물 안전점검용역(2구간 정밀안전진도)
과업기간	2015. 08. 17 ~ 2015. 12. 31
발주처	 신대구부신고속도로주식회사
용역사	 (주) 동우기술단
도면번호	028

10 : 강릉1교(대구) - 거터외부 - S5 G2


보수이력	
기 준 규 정	보수(1. 일반기)
신 구 규 정	보수(1.1. 일반기)
보수부위/재료명	보수(1.2. 일반기)
보수(기)보수	보수(1.3. 일반기)
보수(08. 일반기)	보수(1.3. 일반기)
보수(08. 일반기)	보수(1.4. 일반기)
보수(09. 일반기)	보수(1.5. 일반기)
보수(10. 일반기)	보수(1.5. 일반기)
보수(10. 일반기)	보수(1.5. 일반기)

부 산


대 구

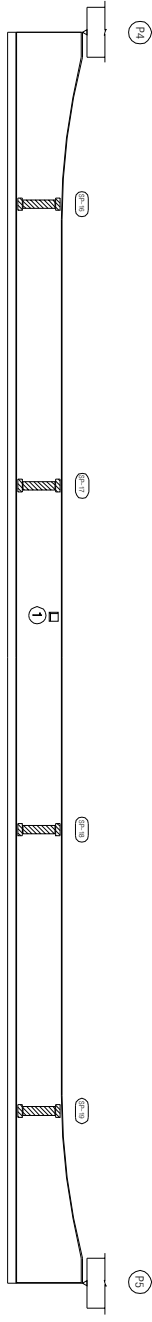

좌측면

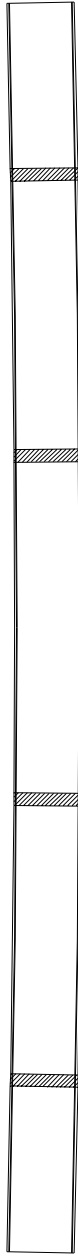

하면

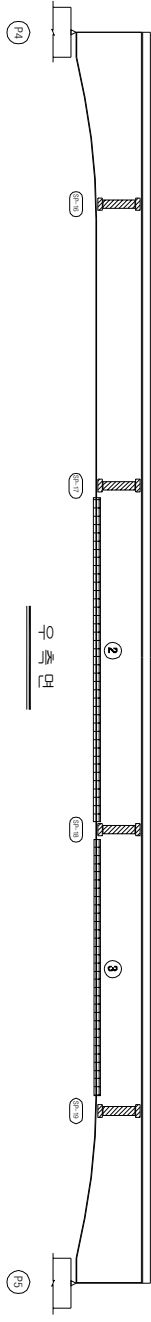


우측면


KEY PLAN

부 산

대 구

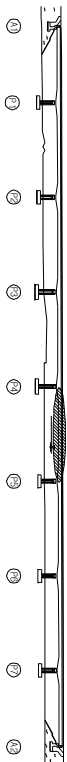

SECTION

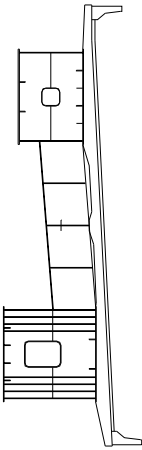

손상 현황 표

번호	신(N) 구(P)	손상내용	손상현황					결과		손상 비고
			폭	길이	너비	물량	단위	개소	상대	
1	N	도랑폭/노면상	-	0.1	0.1	0.01	m ²	1	b	0.01
2	N	도랑폭리	-	0.1	0.3	0.03	m ²	17	b	0.51
3	N	도랑폭리	-	0.1	0.3	0.03	m ²	12	b	0.36
4										
5										
주) 손상의 길이 및 너비는 「㎢」이며, 단위의 폭은 「mm」임

주) 손상의 길이 및 너비는 「m」이며, 균열의 폭은 「mm」임





용역명	2015년 하반기 시설물 안전점검용역(2구간 정밀안전진단)
과업기간	2015. 08. 17 ~ 2015. 12. 31
발주처	신대구부산고속도로주식회사
용역사	(주) 동우기솔단
도면번호	029

가	하
이	주
고	요
아	하
나	하

모수 이름	
	모수(1, 음(반)기)
	모수(1.1, 음(반)기)
번호 구(P)	손상내용	손상정황						결함 상대	선상 물량	비
		폭	길이	너비	물량	단위	계수			
1	N	도장박리/노면형	-	0.1	0.2	0.02	m ²	5	b	0.10
2	N	도장박리/노면형	-	0.1	0.5	0.05	m ²	1	b	0.05
3	N	도장박리/노면형	-	0.1	0.2	0.02	m ²	3	b	0.06
4	N	도장박리/노면형	-	0.1	0.9	0.09	m ²	1	b	0.09
5	N	도장박리/노면형	-	0.1	0.2	0.02	m ²	1	b	0.02
6	N	도장박리/노면형	-	0.1	6.0	0.60	m ²	1	b	0.60
7	N	도장박리/노면형	-	0.1	2.0	0.20	m ²	1	b	0.20
8	N	도장박리/노면형	-	0.1	10.0	1.00	m ²	1	b	1.00
9										
10										
28	N	도장박리/노면형	-	0.1	2.0	0.20	m ²	1	b	0.20
29										
30										
주: 손상의 결이 및 너비는 「mm」이며, 결함의 폭은 「mm」임

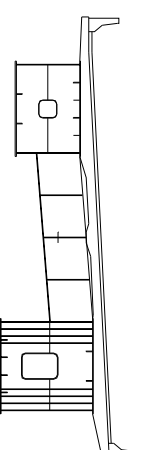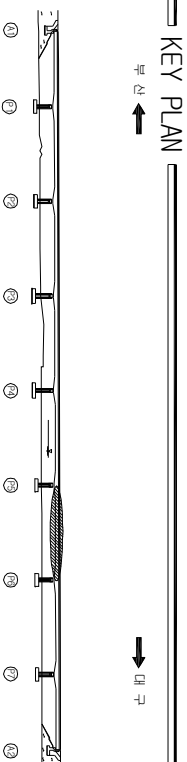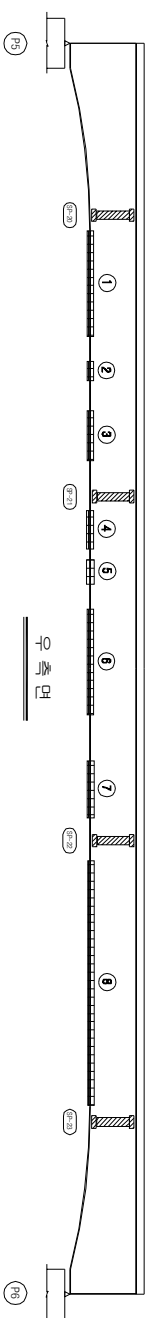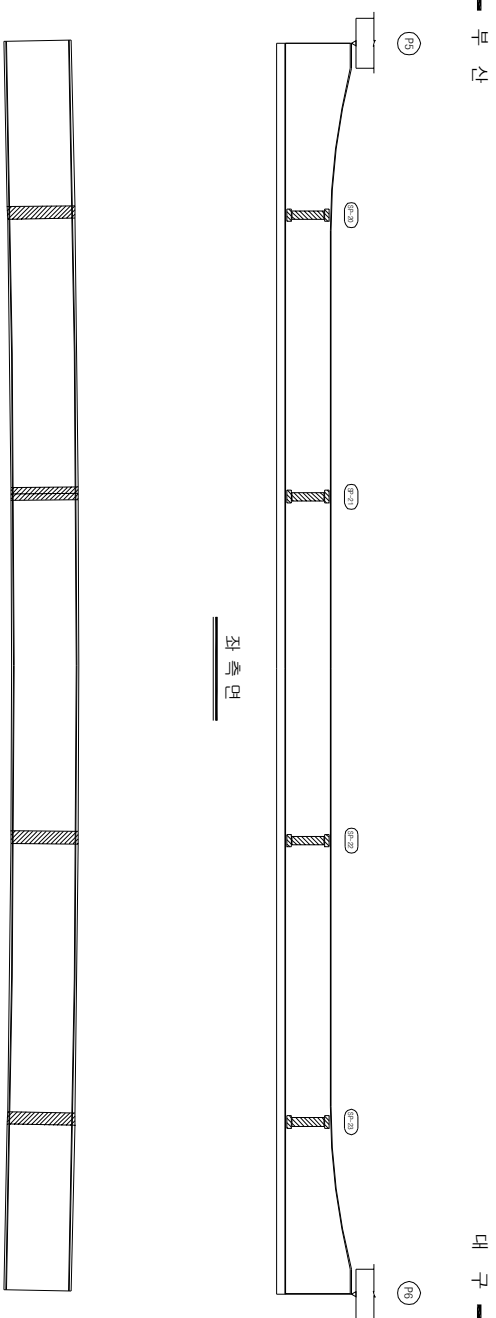


공역명	2015년 하반기 시설품 안전점검공역(2구간 정밀안전진단)
과업기간	2015. 08. 17 ~ 2015. 12. 31
발주처	 신대구부산고속도로주식회사
공역사	 (주) 동우기 술 단
도면번호	030

10 : 강로1교(대구) - 거더내부 - S1 G1


보수 이력	
기 준 규 정	보 수(1. 하판기)
신 구 규 정	보 수(1. 하판기)
보수목적규명	보 수(1.2 하판기)
보 수(기)보수	보 수(1.2 하판기)
보 수(0.5 하판기)	보 수(1.3 하판기)
보 수(0.5 하판기)	보 수(1.3 하판기)
보 수(0.5 하판기)	보 수(1.4 하판기)
보 수(1.0 하판기)	보 수(1.5 하판기)
보 수(1.0 하판기)	보 수(1.5 하판기)
보 수(1.5 하판기)	보 수(1.5 하판기)

부 산


대 구

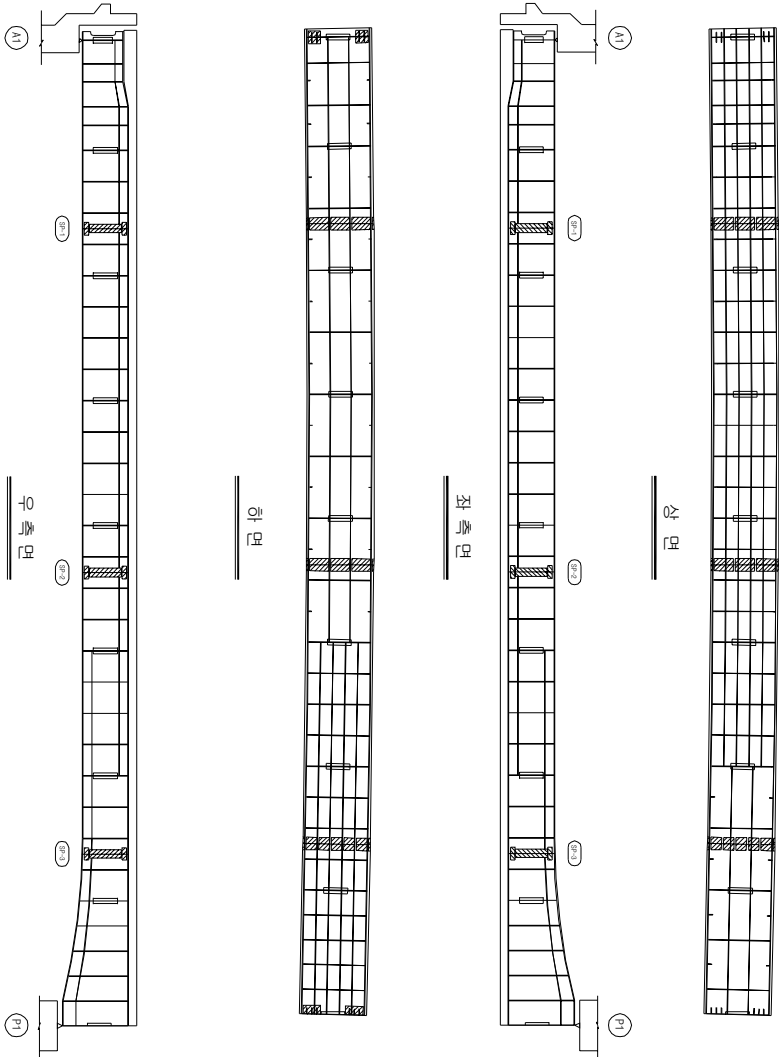

KEY PLAN

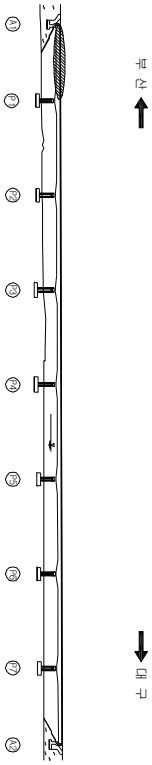

SECTION

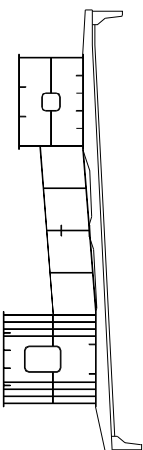

손상 현황 표

번호 구(P)	신(N)	손상내용	손상현황					결함		손상 비고
			폭	깊이	내비	물량	단위	개소	상면	
1										
2										
주) 손상의 깊이 및 내비는 「㎢」이며, 잔물의 폭은 「mm」임

주) 손상의 길이 및 너비는 「㎢」이며, 균열의 폭은 「㎜」임

용역명	2015년 하반기 시설물 안전점검용역(2구간 정밀안전진단)
과업기간	2015. 08. 17 ~ 2015. 12. 31
발주처	신대구부산고속도로주식회사
용역사	GC (주) 동우기술단
도면번호	033

10 : 강로1교(대구) - 거더내부 - S2 G1

보수 이력	
기 준 규 정	보 수(1. 하판기)
신 구 규 정	보 수(1. 하판기)
보수별재정분류	보 수(1.2 하판기)
보 수(기)보수	보 수(1.2 하판기)
보 수(0.5 하판기)	보 수(1.3 하판기)
보 수(0.5 하판기)	보 수(1.3 하판기)
보 수(0.5 하판기)	보 수(1.4 하판기)
보 수(1.0 하판기)	보 수(1.5 하판기)
보 수(1.0 하판기)	보 수(1.5 하판기)

부 산

대 구

상 면

좌 측 면

하 면

우 측 면

KEY PLAN

부 산

대 구

SECTION

손 상 현 황 표

번호	신(N) 구(P)	손상내용	손상현황				결함 상태	손상 비고
			폭	깊이	내비	물량	단위	개소
1								
2								
주) 손상의 길이 및 너비는 「㎢」이며, 균열의 폭은 「㎜」임


용역명	2015년 하반기 시설물 안전점검용역(2구간 정밀안전진단)
과업기간	2015. 08. 17 ~ 2015. 12. 31
발주처	신대구부산고속도로주식회사
용역사	(주) 동우기술단
도면번호	034

10 : 강로1교(대구) - 거더내부 - S3 G1

보수 이력	
기 준 규 정	보수(11. 하판기)
신 구 규 정	보수(11. 하판기)
보수목적규율	보수(12. 상판기)
보수(기)보수	보수(12. 하판기)
보수(05. 하판기)	보수(13. 하판기)
보수(05. 상판기)	보수(13. 하판기)
보수(05. 하판기)	보수(14. 하판기)
보수(10. 상판기)	보수(15. 하판기)
보수(10. 하판기)	보수(15. 하판기)

← 부 산

대 구 →


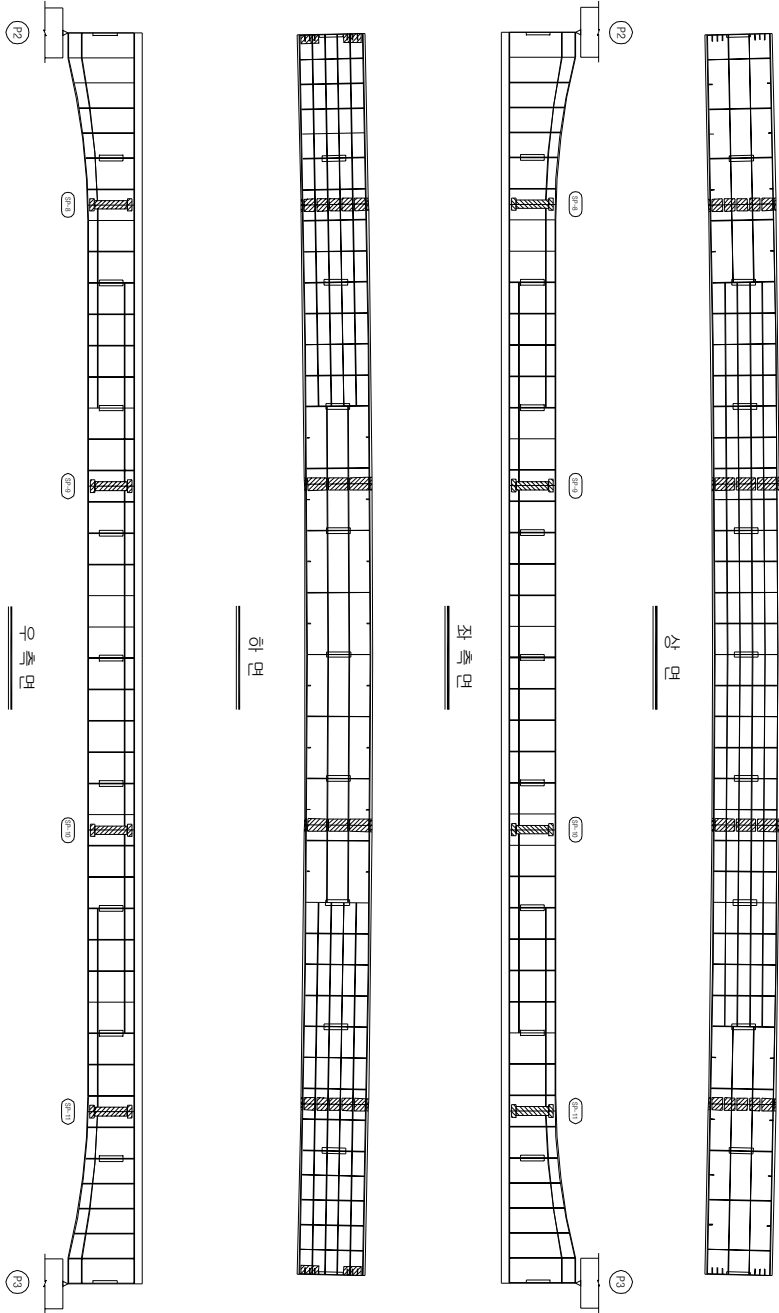


KEY PLAN

부 산 →

→ 대 구

SECTION

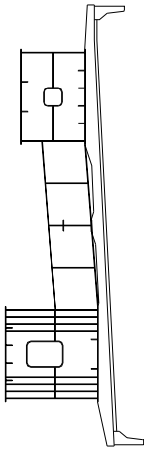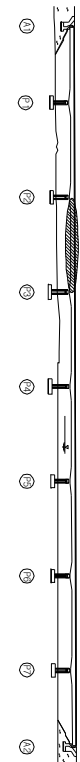

손상 현황 표

번호	신(N) 구(P)	손상내용	손상현황				결함 상태	손상 비고
			폭	깊이	너비	물량	단위	개소
1								
2								
주) 손상의 길이 및 너비는 「㎢」이며, 균열의 폭은 「㎜」임

용역명	2015년 하반기 시설물 안전점검용역(2구간 정밀안전진단)
과업기간	2015. 08. 17 ~ 2015. 12. 31
발주처	신대구부산고속도로주식회사
용역사	GC (주) 동우기술단
도면번호	035


10 : 강로1교(대구) - 거더내부 - S4 G1

보수 이력	
기 준 규 정	보수(1.1. 하판기)
신 구 규 정	보수(1.1. 하판기)
보수목적규정	보수(1.2. 하판기)
보수(기)목적	보수(1.2. 하판기)
보수(0.5. 하판기)	보수(1.3. 하판기)
보수(0.5. 하판기)	보수(1.3. 하판기)
보수(0.5. 하판기)	보수(1.4. 하판기)
보수(1.0. 하판기)	보수(1.5. 하판기)
보수(1.0. 하판기)	보수(1.5. 하판기)

← 부 산

대 구 →


상 면

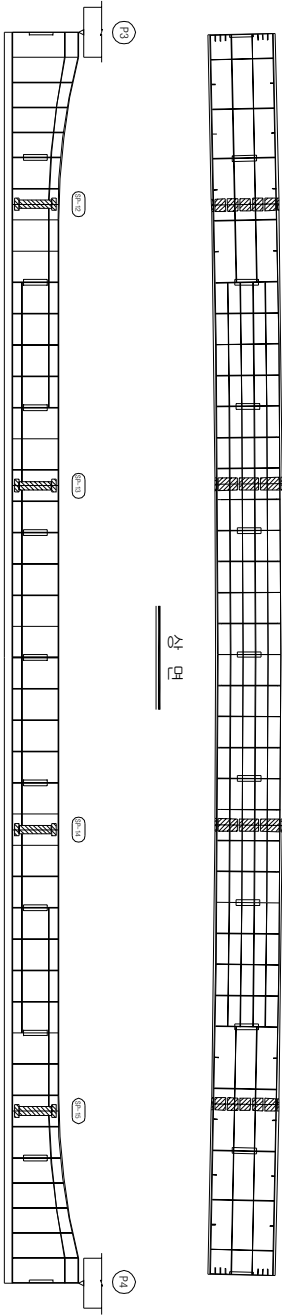

좌 측 면




하 면

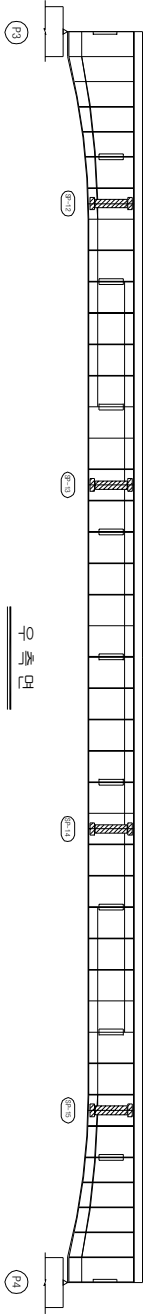


KEY PLAN

부 산 ←

→ 대 구

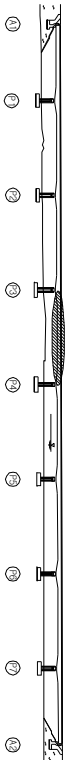

SECTION

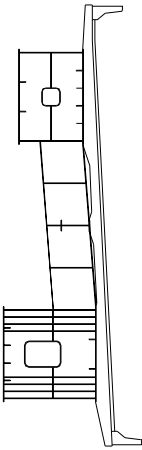

손상 현황 표

번호 구(P)	신(N)	손상내용	손상현황					손상 비고		
			폭	깊이	내비	물량	단위	개소	결함 상태	물량
1										
2										
주) 손상의 깊이 및 내비는 「㎢」이며, 단면의 폭은 「mm」임

주) 손상의 길이 및 너비는 「㎢」이며, 균열의 폭은 「㎜」임

용역명	2015년 하반기 시설물 안전점검용역(2구간 정밀안전진단)
과업기간	2015. 08. 17 ~ 2015. 12. 31
발주처	신대구부산고속도로주식회사
용역사	GC (주) 동우기술단
도면번호	036

10 : 강로1교(대구) - 거더내부 - S5 G1


보수 이력	
기 준 규 정	보수(1. 하판기)
신 구 규 정	보수(1. 하판기)
보수목적규율	보수(1.2 하판기)
보수(기)목적	보수(1.2 하판기)
보수(0.5 하판기)	보수(1.3 하판기)
보수(0.5 하판기)	보수(1.3 하판기)
보수(0.5 하판기)	보수(1.4 하판기)
보수(1.0 하판기)	보수(1.5 하판기)
보수(1.0 하판기)	보수(1.5 하판기)

← 부 산

대 구 →




상 면

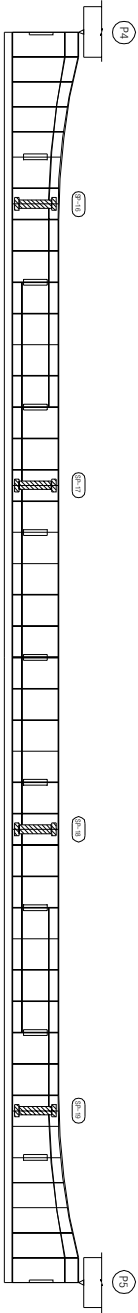

좌 측 면



하 면

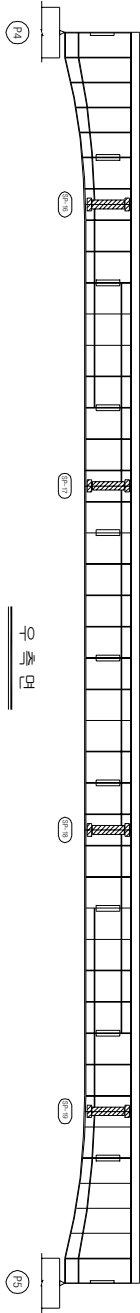


우 측 면


KEY PLAN

부 산 ←

→ 대 구

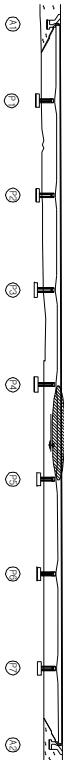

SECTION

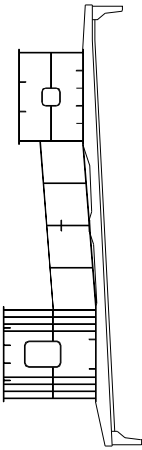

손 상 현 황 표

번호	신(N) 구(P)	손상내용	손상현황					결함 상태		손상 비고
			폭	깊이	내비	물량	단위	개소	상면	
1										
2										
주) 손상의 길이 및 너비는 「㎢」이며, 단면의 폭은 「mm」임

주) 손상의 길이 및 너비는 「㎢」이며, 균열의 폭은 「㎜」임

용역명	2015년 하반기 시설물 안전점검용역(2구간 정밀안전진단)
과업기간	2015. 08. 17 ~ 2015. 12. 31
발주처	신대구부산고속도로주식회사
용역사	GS (주) 동우기술단
도면번호	037

10 : 강로1교(대구) - 거더내부 - S6 G1

보수 이력	
기 준 규 정	보 수(1.1. 하방기)
신 구 규 정	보 수(1.1. 하방기)
보수목적규명	보 수(1.2. 하방기)
보 수(기)보수	보 수(1.2. 하방기)
보 수(0.5. 하방기)	보 수(1.3. 하방기)
보 수(0.5. 하방기)	보 수(1.3. 하방기)
보 수(0.5. 하방기)	보 수(1.4. 하방기)
보 수(1.0. 하방기)	보 수(1.5. 하방기)
보 수(1.0. 하방기)	보 수(1.5. 하방기)

부 산

대 구

상 면

좌 측 면

하 면

우 측 면

KEY PLAN

부 산

대 구

SECTION

손 상 현 황 표

번호	구(N)	구(P)	손상내용	손상현황				결함	손상	비고
				폭	깊이	내비	물량	단위	개소	상태
1										
2										
주) 손상의 길이 및 너비는 「㎢」이며, 균열의 폭은 「㎜」임

용역명	2015년 하반기 시설물 안전점검용역(2구간 정밀안전진단)
과업기간	2015. 08. 17 ~ 2015. 12. 31
발주처	신대구부산고속도로주식회사
용역사	(주) 동우기술단
도면번호	038

10 : 강로1교(대구) - 거더내부 - S7 G1

보수 이력	
기 준 규 정	보수(1. 하판기)
신 구 규 정	보수(1. 하판기)
보수목적규정	보수(12. 하판기)
보수(기)목적	보수(12. 하판기)
보수(05. 하판기)	보수(13. 하판기)
보수(08. 하판기)	보수(14. 하판기)
보수(10. 하판기)	보수(15. 하판기)

부 산

대 구

상 면

좌 측 면

하 면

우 측 면

KEY PLAN

부 산

대 구

SECTION

손 상 현 황 표

번호	신(N) 구(P)	손상내용	손상현황					결함 손상 비고	
			폭	깊이	내비	물량	단위	계수	상면
1									
2									
주) 손상의 길이 및 너비는 「㎢」이며, 잔량의 폭은 「mm」임

주) 손상의 길이 및 너비는 「㎢」이며, 균열의 폭은 「㎜」임


용역명	2015년 하반기 시설물 안전점검용역(2구간 정밀안전진단)
과업기간	2015. 08. 17 ~ 2015. 12. 31
발주처	신대구부산고속도로주식회사
용역사	GC (주) 동우기술단
도면번호	039

10 : 강릉1교(대구) - 거더내부 - S8 G1

보수 이력	
기 준 규 정	보수(1. 하판기)
신 구 규 정	보수(1. 하판기)
보수목적규정	보수(1.2 하판기)
보수(기)목적	보수(1.2 하판기)
보수(08 하판기)	보수(1.3 하판기)
보수(08 하판기)	보수(1.3 하판기)
보수(08 하판기)	보수(1.4 하판기)
보수(10 하판기)	보수(1.5 하판기)
보수(10 하판기)	보수(1.5 하판기)

← 부 산

대 구 →

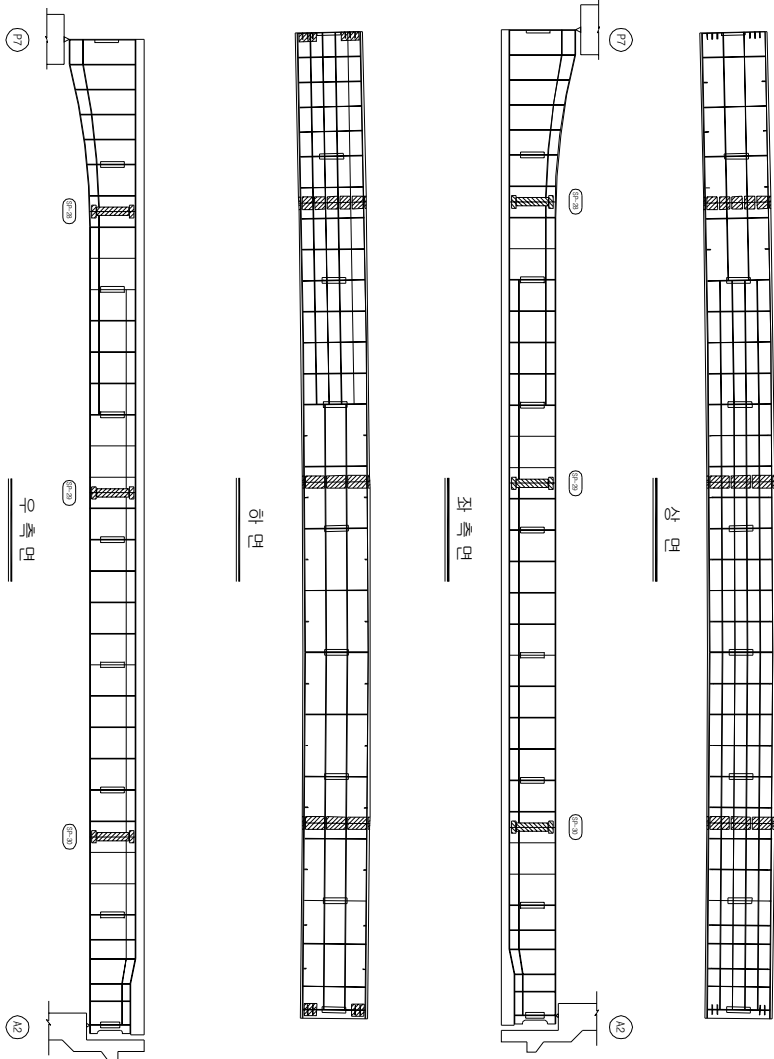


KEY PLAN

부 산 →

→ 대 구

SECTION

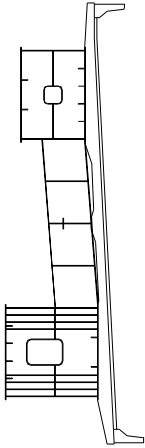

손상 현황 표

번호	신(N) 구(P)	손상내용	손상현황				결함 상태	손상 비고
			폭	깊이	내비	물량	단위	개소
1								
2								
주) 손상의 길이 및 너비는 「㎢」이며, 균열의 폭은 「㎜」임


용역명	2015년 하반기 시설물 안전점검용역(2구간 정밀안전진단)
과업기간	2015. 08. 17 ~ 2015. 12. 31
발주처	신대구부산고속도로주식회사
용역사	(주) 동우기술단
도면번호	040

10 : 감로1교(대구) - 거더내부 - S1 G2

부 산

대 구

보 수 이 령	
☐ 기 준 규 칙	☒ 보 수 (1.1. 용반기)
☐ 신 규 규 칙	☒ 보 수 (1.1. 용반기)
☐ 보 수하용 규 칙	☒ 보 수 (1.2. 용반기)
☐ 보 수(기)보 수	☒ 보 수 (1.2. 용반기)
☐ 보 수(08. 용반기)	☒ 보 수 (1.3. 용반기)
☐ 보 수(08. 용반기)	☒ 보 수 (1.3. 용반기)
☐ 보 수(08. 용반기)	☒ 보 수 (1.3. 용반기)
☐ 보 수(10. 용반기)	☒ 보 수 (1.4. 용반기)
☐ 보 수(10. 용반기)	☒ 보 수 (1.4. 용반기)
☐ 보 수(10. 용반기)	☒ 보 수 (1.5. 용반기)
☐ 보 수(10. 용반기)	☒ 보 수 (1.5. 용반기)


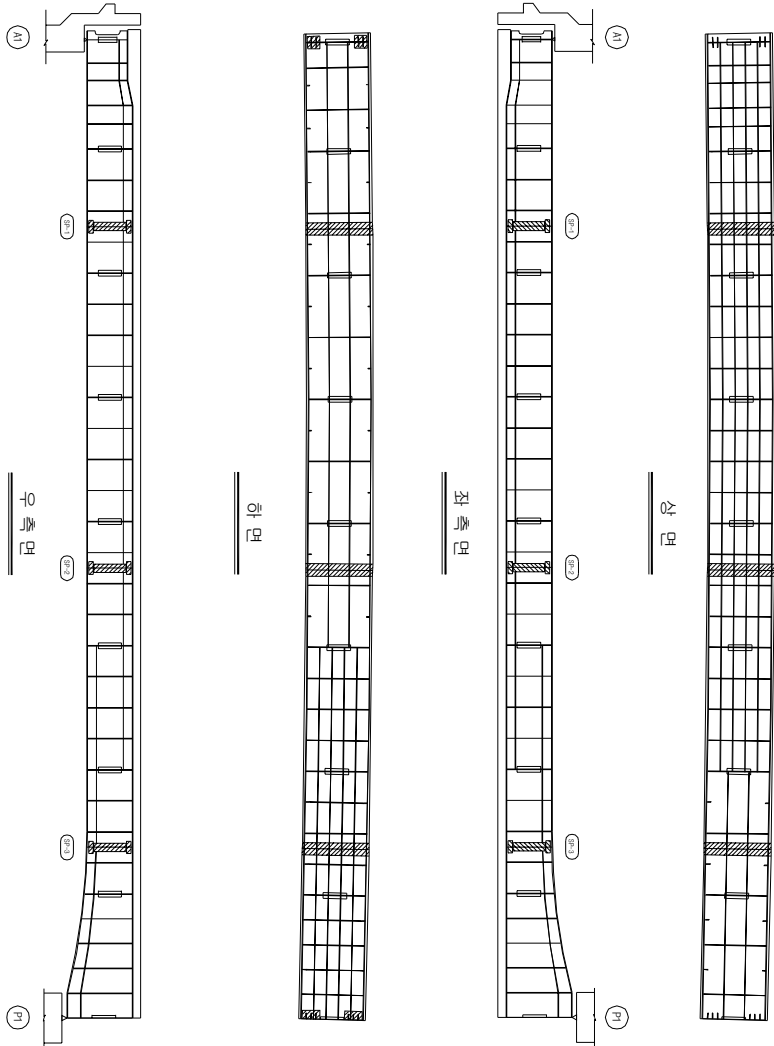


KEY PLAN

부 산

대 구

SECTION

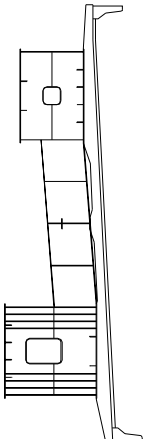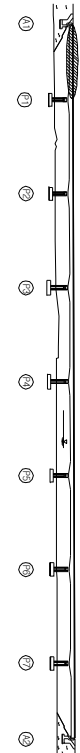

손 상 현 황 표

번 호 (구)	신 (N)	손상내용	손상원형				결함 손상 비고	
			폭	길이	너비	물량	단위	개수
1								
2								
주) 손상의 길이 및 너비는 「 m 」이며, 균열의 폭은 「 mm 」임

용역명	2015년 하반기 시설물 안전점검용역(2구간 정밀안전진단)
-----	----------------------------------

과업기간	2015. 08. 17 ~ 2015. 12. 31
------	-----------------------------

발주처	신대구부산고속도로주식회사
-----	---------------

용역사	(주) 동우기술단
-----	-----------

도면번호	041
------	-----

10 : 감로1교(대구) - 거더내부 - S2 G2


부 산

대 구


보 수 이 령	
☐ 기 초 보 결	☒ 보 수 (11, 하반기)
☐ 신 구 보 결	☒ 보 수 (11, 하반기)
☐ 보 수 부속재 보 결	☒ 보 수 (12, 하반기)
☒ 보 수 (기보수)	☒ 보 수 (12, 하반기)
☒ 보 수 (08, 하반기)	☒ 보 수 (13, 하반기)
☒ 보 수 (08, 하반기)	☒ 보 수 (13, 하반기)
☒ 보 수 (08, 하반기)	☒ 보 수 (14, 하반기)
☒ 보 수 (10, 하반기)	☒ 보 수 (14, 하반기)
☒ 보 수 (10, 하반기)	☒ 보 수 (15, 하반기)
☒ 보 수 (15, 하반기)	☒ 보 수 (15, 하반기)




상 면

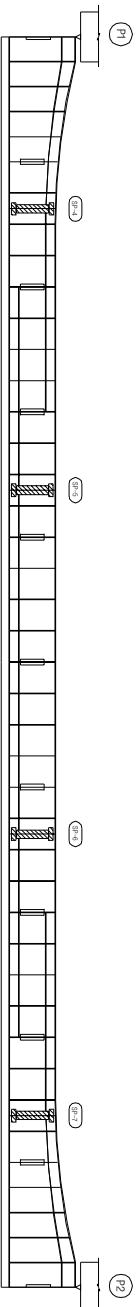

좌 측 면

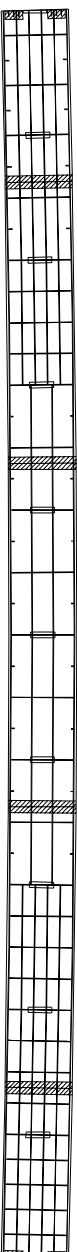

하 면

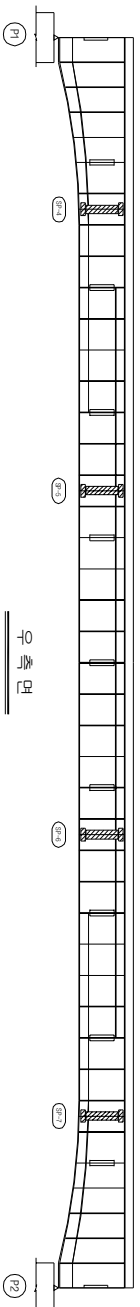


우 측 면


KEY PLAN

부 산

대 구

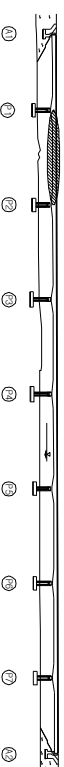

SECTION

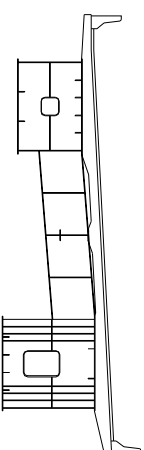

손 상 현 황 표

순번 구(가)	손상내용	손상현황				결함 상태	손상 비고
		폭	길이	너비	물량 단위	개소	
1							
2							
주) 손상의 길이 및 너비는 「 m 」 이며, 균열의 폭은 「 mm 」 임

용역명	2015년 하반기 시설물 안전점검용역(2구간 정밀안전진단)
-----	----------------------------------

과업기간	2015. 08. 17 ~ 2015. 12. 31
------	-----------------------------

발주처	신대구부산업고속도로주식회사
-----	----------------

용역사	(주) 동우기술단
-----	-----------

도면번호	042
------	-----


ID : 감로1교(대구) - 거더내부 - S3 G2

부 산


대 구




상면

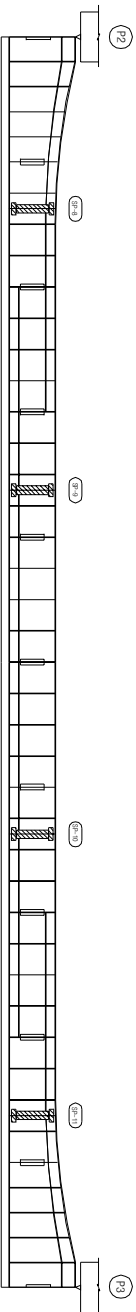

좌측면

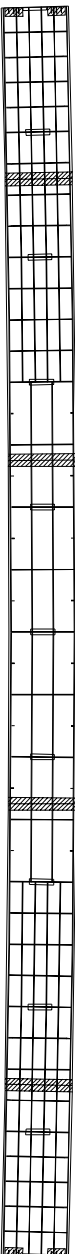

하면

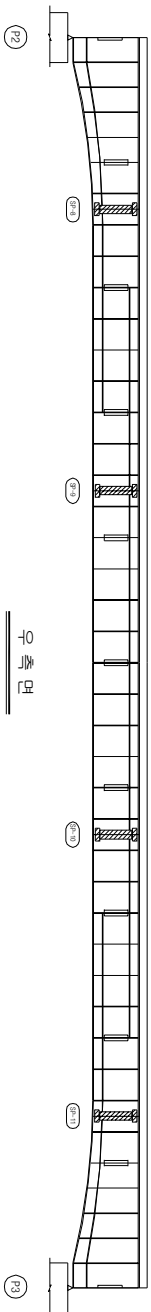


우측면


KEY PLAN

부 산

대 구

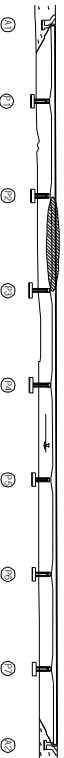

SECTION

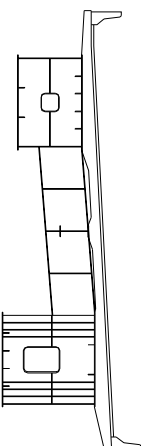

보 수 이 령	
기 초 보 결	보 수 (11, 하면기)
상 구 보 결	보 수 (11, 하면기)
보 수 부속재결	보 수 (12, 하면기)
보 수 (기보수)	보 수 (12, 하면기)
보 수 (08, 하면기)	보 수 (13, 하면기)
보 수 (08, 하면기)	보 수 (13, 하면기)
보 수 (08, 하면기)	보 수 (14, 하면기)
보 수 (10, 하면기)	보 수 (14, 하면기)
보 수 (10, 하면기)	보 수 (15, 하면기)
보 수 (15, 하면기)	보 수 (15, 하면기)

손 상 현 황 표

반복구(가)	손상내용	손상현황				결함상태	손상비고
		폭	길이	너비	물량	단위	개소
1							
2							
주) 손상의 길이 및 너비는 「 m 」 이며, 균열의 폭은 「 mm 」 임

용역명	2015년 하반기 시설물 안전점검용역(2구간 정밀안전진단)
과업기간	2015. 08. 17 ~ 2015. 12. 31
발주처	신대구부산업고속도로주식회사
용역사	(주) 동우기술단
도면번호	043

ID : 감로1교(대구) - 거더내부 - S4 G2

손상현황표


보수이행	
☐ 기종교체	☒ 보수(11, 하반기)
☐ 신구조물	☒ 보수(11, 하반기)
☐ 보수부위제한교체	☒ 보수(12, 하반기)
☐ 보수(기보수)	☒ 보수(12, 하반기)
☐ 보수(08, 하반기)	☒ 보수(13, 하반기)
☐ 보수(08, 하반기)	☒ 보수(13, 하반기)
☐ 보수(08, 하반기)	☒ 보수(14, 하반기)
☐ 보수(10, 하반기)	☒ 보수(14, 하반기)
☐ 보수(10, 하반기)	☒ 보수(15, 하반기)
☐ 보수(15, 하반기)	☒ 보수(15, 하반기)

부 산


대 구




상면

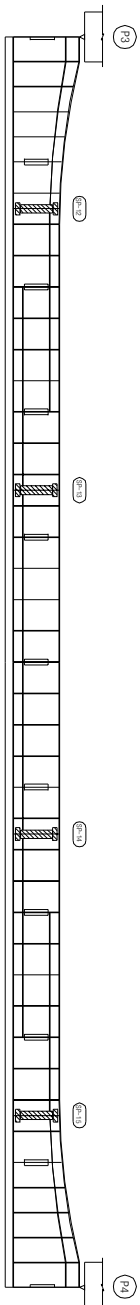

좌측면

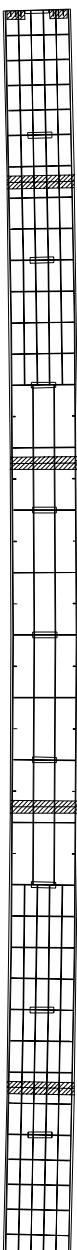

하면

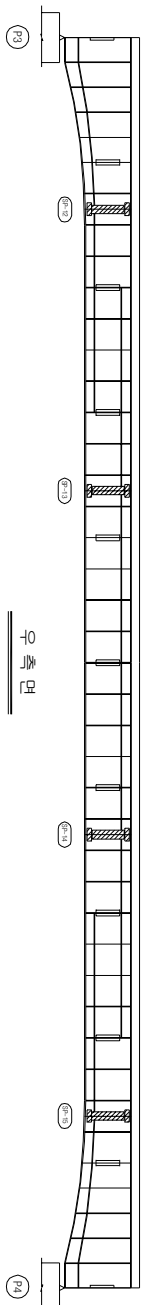


우측면


KEY PLAN

부 산

대 구

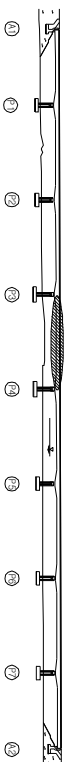

SECTION

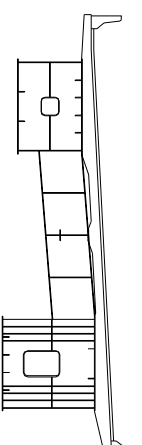

순번 구(가)	손상내용	손상현황				결함 상태	손상 비고
		폭	길이	너비	물량 단위	개소	
1							
2							
주) 손상의 길이 및 너비는 「 m 」이며, 균열의 폭은 「 mm 」임

용역명	2015년 하반기 시설물 안전점검용역(2구간 정밀안전진단)
과업기간	2015. 08. 17 ~ 2015. 12. 31
발주처	신대구부산업고속도로주식회사
용역사	(주) 동우기술단
도면번호	044

ID : 감로1교(대구) - 거더내부 - S5 G2


부 산

대 구


보 수 이 령	
☐ 기 초 보 결	☒ 보 수 (11, 하반기)
☐ 신 구 보 결	☒ 보 수 (11, 하반기)
☐ 보 수 부속재보결	☒ 보 수 (12, 하반기)
☒ 보 수 (기보수)	☒ 보 수 (12, 하반기)
☒ 보 수 (08, 하반기)	☒ 보 수 (13, 하반기)
☒ 보 수 (08, 하반기)	☒ 보 수 (13, 하반기)
☒ 보 수 (08, 하반기)	☒ 보 수 (14, 하반기)
☒ 보 수 (10, 하반기)	☒ 보 수 (14, 하반기)
☒ 보 수 (10, 하반기)	☒ 보 수 (15, 하반기)
☒ 보 수 (15, 하반기)	☒ 보 수 (15, 하반기)




상 면

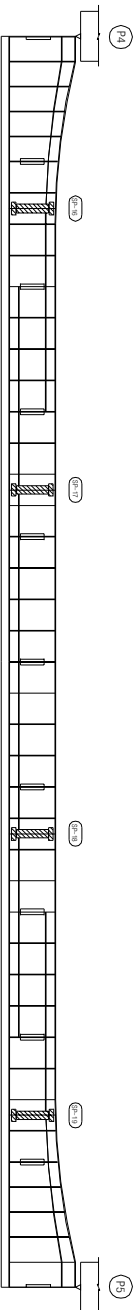

좌 측 면

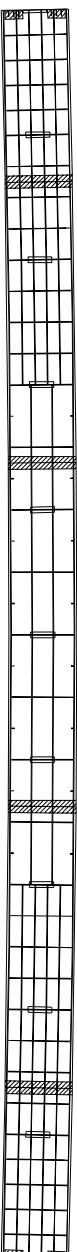

하 면

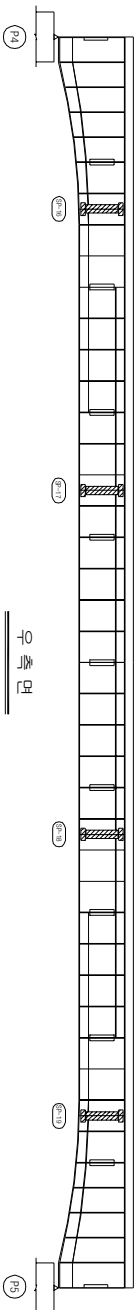


우 측 면


KEY PLAN

부 산

대 구

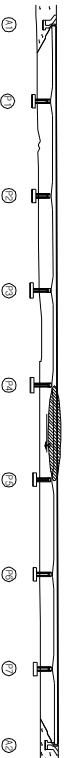

SECTION

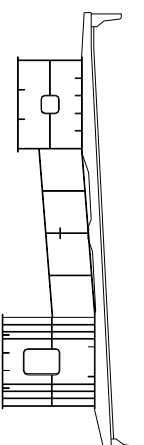

손 상 현 황 표

반호구(°)	손상내용	손상현황				결함 상태	손상 비교
		폭	길이	너비	방향	단위	개소
1							
2							
주) 손상의 길이 및 너비는 「 m 」 이며, 균열의 폭은 「 mm 」 임

용역명 2015년 하반기 시설물 안전점검용역(2구간 정밀안전진단)

과업기간 2015. 08. 17 ~ 2015. 12. 31

발주처 신대구부산업고속도로주식회사

용역사 (주) 동우기술단

도면번호 045

ID : 감로1교(대구) - 거더내부 - S6 G2

부 산

대 구

보 수 이 령	
기 초 조 절	보 수 (11, 하반기)
상 구 조 절	보 수 (11, 하반기)
보 수 부속재교체	보 수 (12, 상반기)
보 수 (기보수)	보 수 (12, 하반기)
보 수 (08, 상반기)	보 수 (13, 상반기)
보 수 (08, 하반기)	보 수 (13, 하반기)
보 수 (10, 상반기)	보 수 (14, 상반기)
보 수 (10, 하반기)	보 수 (14, 하반기)
보 수 (15, 상반기)	보 수 (15, 하반기)

손 상 현 황 표

반호구(가)	손상내용	손상현황				결함 상태	손상 비교
		폭	길이	너비	물량 단위	개소	
1							
2							
주) 손상의 길이 및 너비는 「 m 」 이며, 균열의 폭은 「 mm 」 임

좌 측 면

상 면

하 면


우 측 면

KEY PLAN

부 산

대 구

SECTION

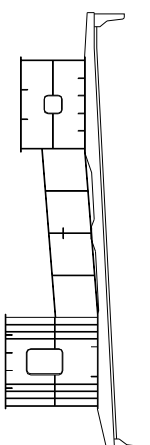

용역명	2015년 하반기 시설물 안전점검용역(2구간 정밀안전진단)
과업기간	2015. 08. 17 ~ 2015. 12. 31
발주처	신대구부산고속도로주식회사
용역사	(주) 동우기술단

도면번호 046

ID : 감로1교(대구) - 거더내부 - S7 G2


부 산

대 구


보 수 이 령	
☐ 기 초 보 결	☒ 보 수 (11, 하반기)
☐ 신 구 보 결	☒ 보 수 (11, 하반기)
☐ 보 수 부속재결	☒ 보 수 (12, 하반기)
☒ 보 수 (기보수)	☒ 보 수 (12, 하반기)
☒ 보 수 (08, 하반기)	☒ 보 수 (13, 하반기)
☒ 보 수 (08, 하반기)	☒ 보 수 (13, 하반기)
☒ 보 수 (08, 하반기)	☒ 보 수 (14, 하반기)
☒ 보 수 (10, 하반기)	☒ 보 수 (14, 하반기)
☒ 보 수 (10, 하반기)	☒ 보 수 (15, 하반기)
☒ 보 수 (15, 하반기)	☒ 보 수 (15, 하반기)




상 면

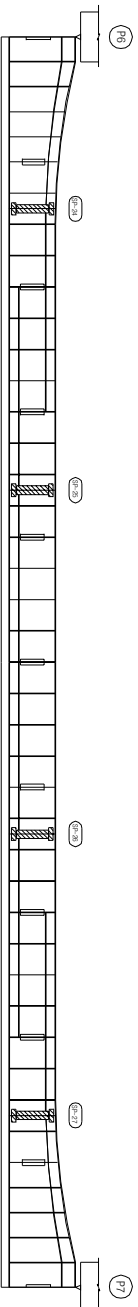

좌 측 면

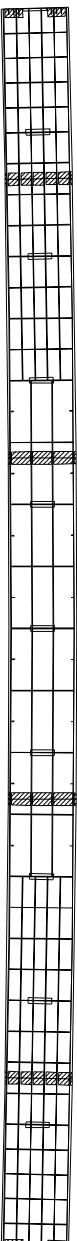

하 면

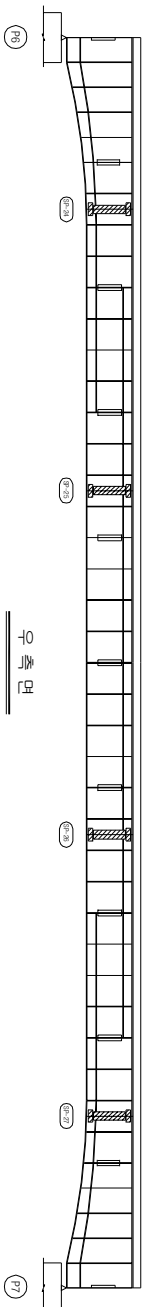


우 측 면


KEY PLAN

부 산

대 구

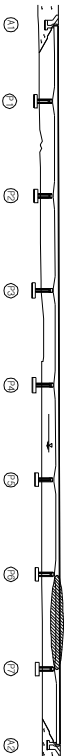

SECTION

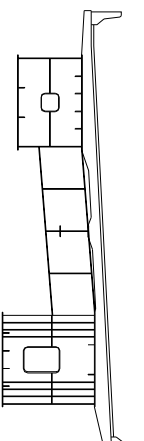

손 상 현 황 표

반호구(°)	손상내용	손상현황				결함 상태	손상 비교
		폭	길이	너비	물량 단위	개소	
1							
2							
주) 손상의 길이 및 너비는 「 m 」 이며, 균열의 폭은 「 mm 」 임

용역명 2015년 하반기 시설물 안전점검용역(2구간 정밀안전진단)

과업기간 2015. 08. 17 ~ 2015. 12. 31

발주처 신대구부산업고속도로주식회사

용역사 (주) 동우기술단

도면번호 047

10 : 감로1교(대구) - 거더내부 - S8 G2


보 수 이 령	
☐ 기 초 조 림	☒ 보 수 (11, 하반기)
☐ 신 구 조 림	☒ 보 수 (11, 하반기)
☐ 보 수 부속재조 림	☒ 보 수 (12, 하반기)
☒ 보 수 (기보수)	☒ 보 수 (12, 하반기)
☒ 보 수 (08, 하반기)	☒ 보 수 (13, 하반기)
☒ 보 수 (08, 하반기)	☒ 보 수 (13, 하반기)
☒ 보 수 (10, 하반기)	☒ 보 수 (14, 하반기)
☒ 보 수 (10, 하반기)	☒ 보 수 (14, 하반기)
☒ 보 수 (15, 하반기)	☒ 보 수 (15, 하반기)
☒ 보 수 (15, 하반기)	☒ 보 수 (15, 하반기)

부 산


대 구




상 면

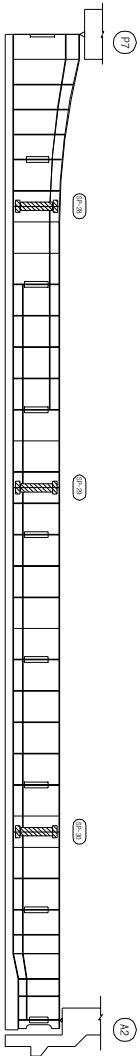

좌 측 면

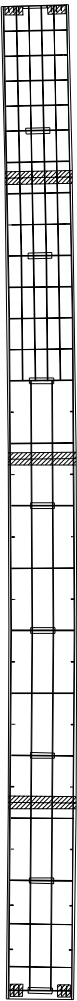


하 면

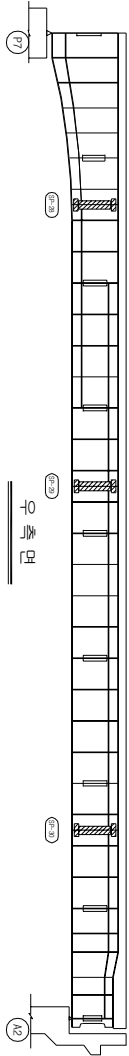


우 측 면

KEY PLAN

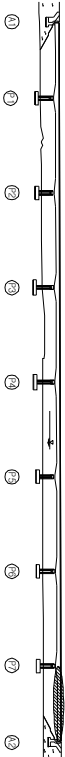

SECTION

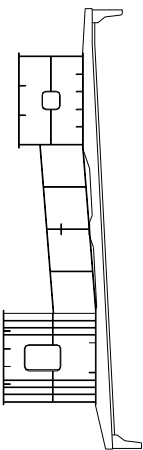

손 상 현 황 표

반호구(°)	손상내용	손상현황				결함상태	손상비고
		폭	길이	너비	물량	단위	개소
1							
2							
주) 손상의 길이 및 너비는 「 m 」 이며, 균열의 폭은 「 mm 」 임

용역명	2015년 하반기 시설물 안전점검용역(2구간 정밀안전진단)
과업기간	2015. 08. 17 ~ 2015. 12. 31
발주처	신대구부산고속도로주식회사
용역사	(주) 동우기술단
도면번호	048

10 : 강로1교(대구) - 교대 - A1

보수 이력	
기 준 규 정	보 수(1.1. 하방기)
신 구 규 정	보 수(1.1. 하방기)
보수목적규정	보 수(1.2. 하방기)
보 수(기)목적	보 수(1.2. 하방기)
보 수(0.0. 하방기)	보 수(1.3. 하방기)
보 수(0.0. 하방기)	보 수(1.3. 하방기)
보 수(0.0. 하방기)	보 수(1.4. 하방기)
보 수(1.0. 하방기)	보 수(1.5. 하방기)
보 수(1.0. 하방기)	보 수(1.5. 하방기)

* △교대-범면 정량부 이격규정

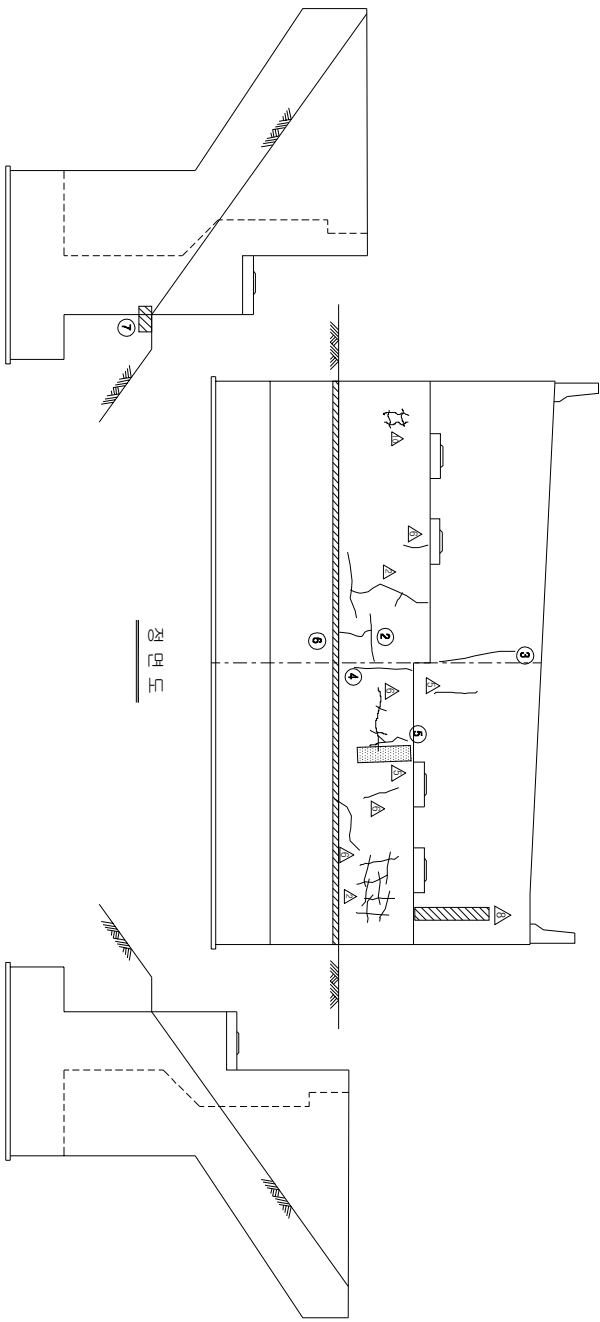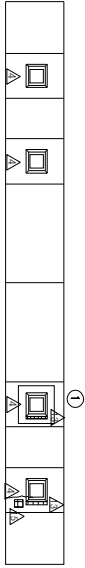


날개벽(좌측)


날개벽(우측)

정면도

KEY PLAN

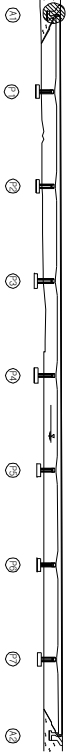

SECTION

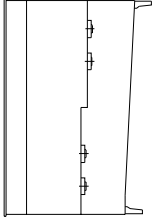

손상 현황 표


번호	구(P)	신(N)	손상내용	손상현황			결함		손상	비고
				폭	깊이	너비	물량	단위	개소	상대
1	P		범람장지 인크레타 탈락	-	-	-	1.00	EA	1	b
2	N		균열	0.1	1.2	-	1.20	m	1	b
3	P		균열	0.1	2.0	-	2.00	m	1	b
4	P		균열	0.1	1.0	-	1.00	m	1	b
5	P		균열	0.1	0.2	-	0.20	m	1	b
6	P		보수물량 파악(범람장지내의 잔여)	-	0.1	12.6	1.28	m ³	1	b
7	P		범람/균(범람장지내의 잔여)	-	0.5	1.0	0.50	m ³	1	b
8										
9										
주) 손상의 길이 및 너비는 「㎢」이며, 균열의 폭은 「㎜」임


용역명	2015년 하반기 시설물 안전점검용역(2구간 정밀안전진단)
과업기간	2015. 08. 17 ~ 2015. 12. 31
발주처	신대구부산고속도로주식회사
용역사	GC (주) 동우기술단
도면번호	049

ID : 강로1교(대구) - 교대 - A2

보수 이력	
기 준 규 정	보수(1.1. 하방가)
신 구 규 정	보수(1.1. 하방가)
보수부위제군명	보수(1.2. 하방가)
보수(가)번호	보수(1.3. 하방가)
보수(005. 하방가)	보수(1.4. 하방가)
보수(006. 하방가)	보수(1.5. 하방가)
보수(008. 하방가)	보수(1.5. 하방가)
보수(10. 상방가)	보수(1.5. 하방가)
보수(10. 하방가)	보수(1.5. 하방가)

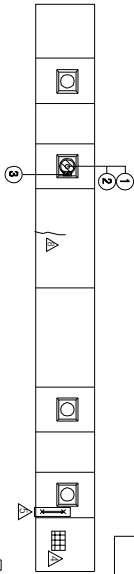


정면도

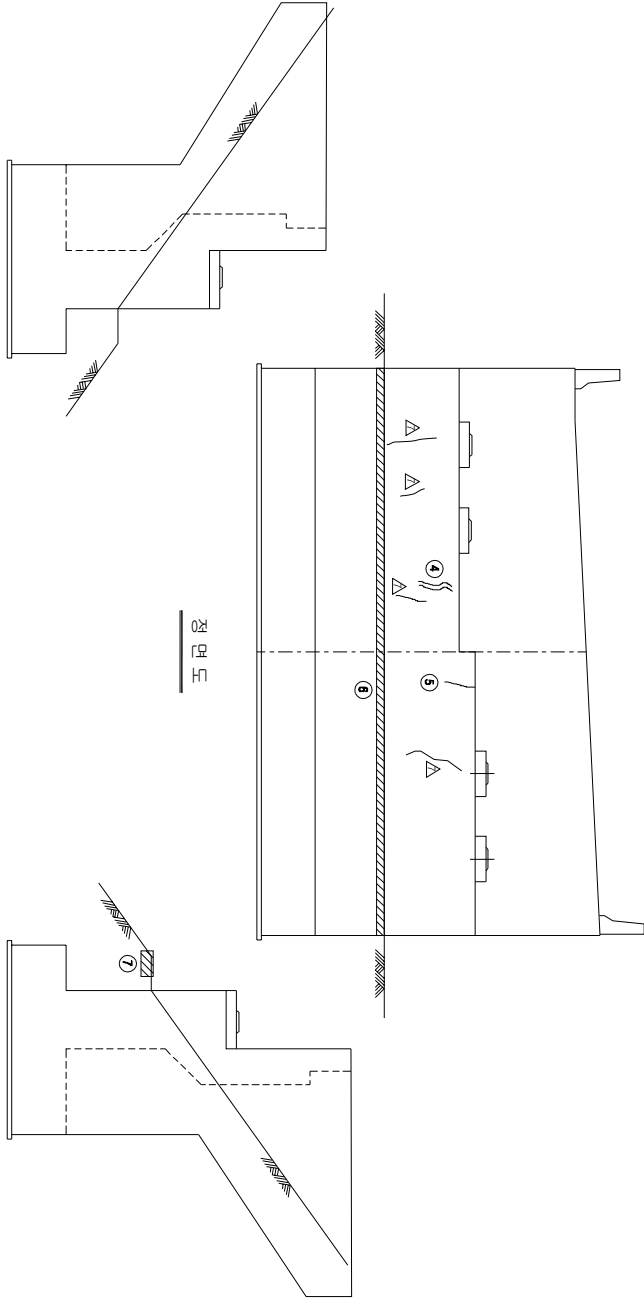


남개벽(좌측)

남개벽(우측)

KEY PLAN

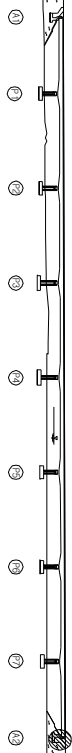

SECTION

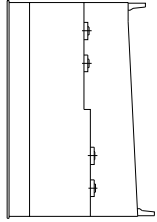

손상 현황 표

번호	구(P)	신(N)	손상내용	손상현황				결함		손상	비고
				폭	깊이	너비	물량	단위	개소	상대	물량
1	P		면층 P.A.T. 녹 발생	-	-	-	1.00	EA	1	b	1.00
2	P		면층 고무재 열화	-	-	-	1.00	EA	1	b	1.00
3	N		면층상지 인디케이터 열화	-	-	-	1.00	EA	1	b	1.00
4	P		보수부 제군명	0.1	1.0	-	1.00	m	1	b	1.00
5	P		간월	0.1	0.4	-	0.40	m	1	b	0.40
6	P		포스(점강제단 하단부)	-	0.7	0.9	0.63	m ²	1	b	0.63
7											≦0.2
8											
9											
주) 손상의 길이 및 너비는 「㎢」이며, 균열의 폭은 「㎜」임

용역명	2015년 하반기 시설물 안전점검용역(2구간 정밀안전진단)
과업기간	2015. 08. 17 ~ 2015. 12. 31
발주처	신대구부산고속도로주식회사
용역사	GC (주) 동우기술단
도면번호	050

10 : 강로1교(대구) - 교각 - P1


보수 이력	
기 준 규 정	보 수(1.1. 하방기)
신 구 규 정	보 수(1.1. 하방기)
보수목적규정	보 수(1.2. 하방기)
보 수(기)모식	보 수(1.2. 하방기)
보 수(0.0. 하방기)	보 수(1.3. 하방기)
보 수(0.0. 하방기)	보 수(1.3. 하방기)
보 수(0.0. 하방기)	보 수(1.4. 하방기)
보 수(1.0. 상방기)	보 수(1.4. 하방기)
보 수(1.0. 하방기)	보 수(1.5. 하방기)
보 수(1.0. 하방기)	보 수(1.5. 하방기)

손상 현황 표

번호	구(P)	신(N) 손상내용	손상현황					결함 상태	손상 물량	비고
			폭	길이	너비	물량	단위			
1	P	받침 돌출 간열	0.1	0.2	-	0.20	m	1	b	0.20
2	N	받침 콘크리트 제올라이트	-	0.1	0.1	0.01	m ²	1	b	0.01
3	P	받침 콘크리트 보수부 돌출	-	0.1	1.5	0.15	m ²	1	b	0.15
4	P	벽면	-	1.0	2.0	2.00	m ²	1	b	2.00
5	P		간열	0.1	1.0	-	1.00	m	1	b
6	P	받침 콘크리트 제올라이트	-	0.1	0.2	0.02	m ²	1	b	0.02
7	P	간열	0.1	2.5	-	2.50	m	1	b	2.50
8	P	간열	0.1	0.3	-	0.30	m	1	b	0.30
9										
10										
주) 손상의 길이 및 너비는 「mm」이며, 간열의 폭은 「mm」임

주) 손상의 길이 및 너비는 「㎢」이며, 균열의 폭은 「㎜」임

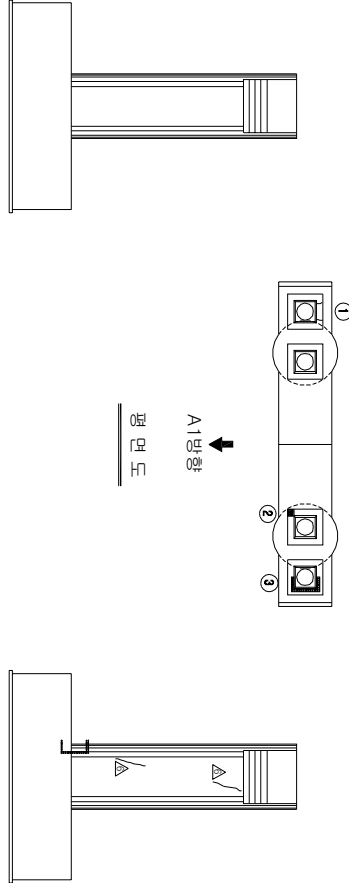

좌측면도(내측)

우측면도(내측)

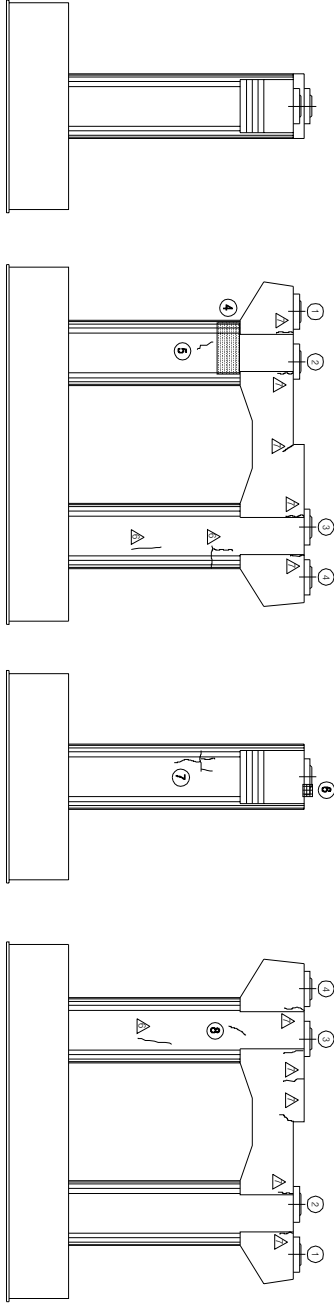


좌측면도

정면도


우측면도

배면도

KEY PLAN

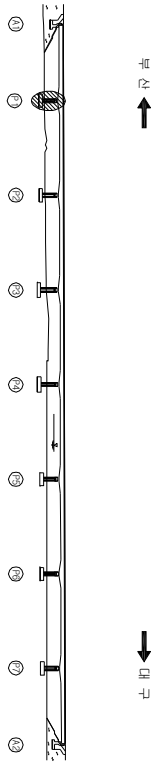


SECTION

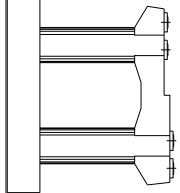


용역명	2015년 하반기 시설물 안전점검용역(2구간 정밀안전진단)
과업기간	2015. 08. 17 ~ 2015. 12. 31
발주처	신대구부산업고속도로주식회사
용역사	GC (주) 동우기술단
도면번호	051

10 : 강로1교(대구) - 교각 - P2


보수 이력	
기 준 규 정	보수(1. 하방기)
신 구 규 정	보수(1. 하방기)
보수목적규정	보수(1.2 하방기)
보수(기)목적	보수(1.3 하방기)
보수(0.5 하방기)	보수(1.3 하방기)
보수(0.8 하방기)	보수(1.4 하방기)
보수(1.0 하방기)	보수(1.5 하방기)
보수(1.5 하방기)	보수(1.5 하방기)

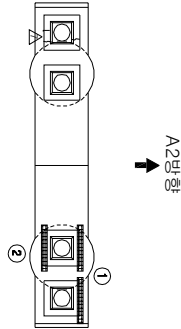


A1방향
↓
평면도

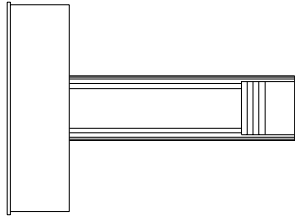


좌측면도(내측)

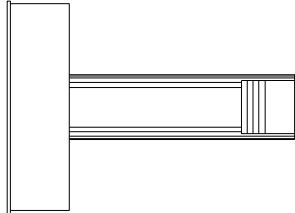


우측면도(내측)

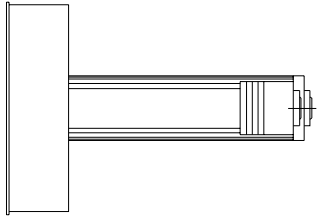


좌측면도

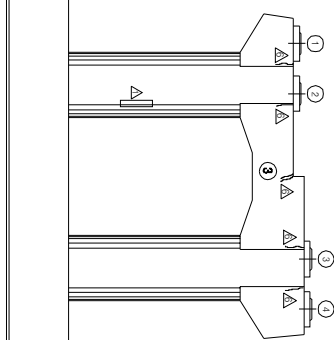

정면도

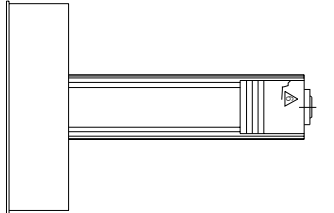


우측면도

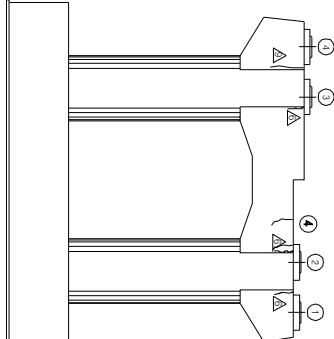


배면도

KEY PLAN
부 신 ←
→ 대구

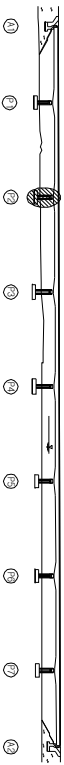

SECTION

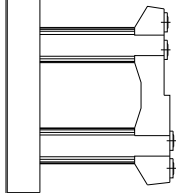

손상 현황 표

번호	신(N) 구(P)	손상내용	손상현황					결함		손상 비고
			폭	깊이	너비	물량	단위	개소	상대	
1	P	보수부 損傷	-	0.1	2.0	0.20	m ²	1	b	0.20
2	P	보수부 損傷	-	0.1	1.0	0.10	m ²	1	b	0.10
3	P	보수부 차간재	0.1	0.2	-	0.20	m	1	b	0.20
4	N	균열	0.1	2.0	-	2.00	m	2	b	4.00
5										
6										
주) 손상의 길이 및 너비는 「㎢」이며, 균열의 폭은 「㎜」임

주) 손상의 길이 및 너비는 「㎢」이며, 균열의 폭은 「㎜」임



용역명	2015년 하반기 시설물 안전점검용역(2구간 정밀안전진단)
과업기간	2015. 08. 17 ~ 2015. 12. 31
발주처	신대구부안고속도로주식회사
용역사	GC (주) 동우기술단
도면번호	052

10 : 강로1교(대구) - 교각 - P3

보수 이력	
기 준 규 정	보 수(1.1. 하방기)
신 구 규 정	보 수(1.1. 하방기)
보 수부위재검열	보 수(1.2. 하방기)
보 수(기)모사	보 수(1.3. 하방기)
보 수(0.0. 하방기)	보 수(1.4. 하방기)
보 수(0.0. 하방기)	보 수(1.5. 하방기)
보 수(1.0. 하방기)	보 수(1.5. 하방기)
보 수(1.0. 하방기)	보 수(1.5. 하방기)




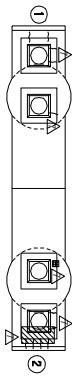


A2방향
A1방향
평면도

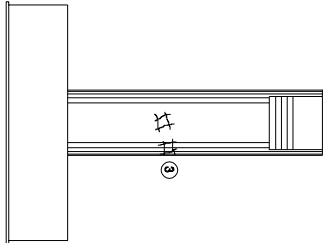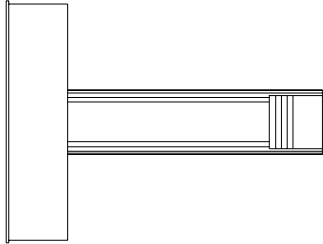

좌측면도(내측)

우측면도(내측)

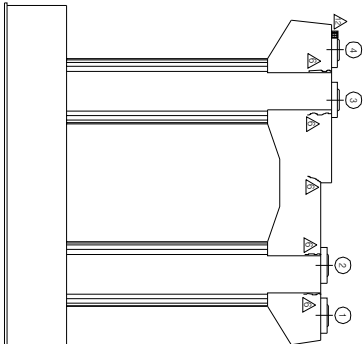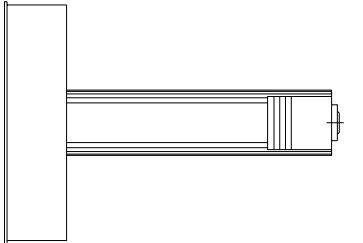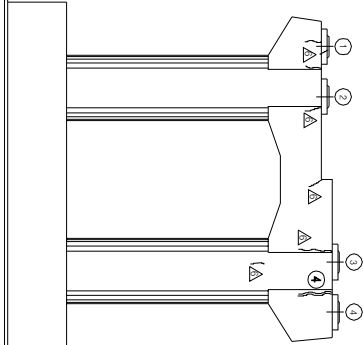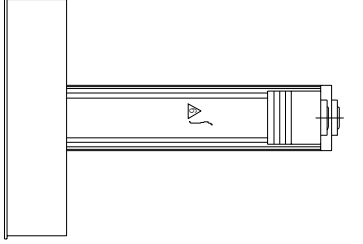


좌측면도

정면도


우측면도

배면도

KEY PLAN

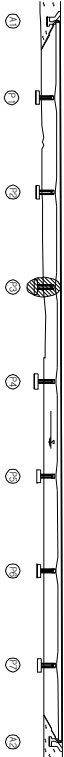

SECTION

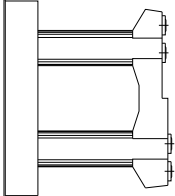

손상 현황 표

번호	신(N) 구(P)	손상내용	손상현황					결함		손상 비고
			폭	깊이	너비	물량	단위	개소	상태	
1	P	면상 불평 균열	0.1	2.0	-	2.00	m	1	b	2.00
2	P	보수부 재균열	0.1	4.00	-	4.00	m	1	b	4.00
3	P	형상 균열	-	1.0	2.0	2.00	m	1	b	2.00
4	P	균열	0.1	1.0	-	1.00	m	1	b	1.00
5										
6										
주) 손상의 길이 및 너비는 「mm」이며, 균열의 폭은 「mm」임

주) 손상의 길이 및 너비는 「㎢」이며, 균열의 폭은 「㎜」임

용역명	2015년 하반기 시설물 안전점검용역(2구간 정밀안전진단)
과업기간	2015. 08. 17 ~ 2015. 12. 31
발주처	신대구부안고속도로주식회사
용역사	GC (주) 동우기술단
도면번호	053

10 : 강로1교(대구) - 교각 - P4


보수 이력	
기 준 규 정	보수(1.1. 하방기)
신 구 규 정	보수(1.1. 하방기)
보수부위재검열	보수(1.2. 하방기)
보수(기)모사	보수(1.2. 하방기)
보수(0.0. 하방기)	보수(1.3. 하방기)
보수(0.0. 하방기)	보수(1.3. 하방기)
보수(0.0. 하방기)	보수(1.4. 하방기)
보수(1.0. 하방기)	보수(1.5. 하방기)
보수(1.0. 하방기)	보수(1.5. 하방기)

손상 현황 표

번호	신(N) 구(P)	손상내용	손상현황					결함		손상 물량	비고
			폭	길이	너비	물량	단위	개수	상태		
1	P	받침 돌출 간열	0.1	0.1	-	0.10	m	1	b	0.10	
2	P	보수부 돌출	-	0.1	0.01	m	1	b	0.01		
3	P	받침 콘크리트 간열	0.1	0.1	-	0.10	m	1	b	0.10	
4	P	보수부 재간열	0.1	0.5	-	0.50	m	1	b	0.50	
5	N	간열	0.1	0.2	-	0.20	m	1	b	0.20	
6	P	간열	0.1	0.4	-	0.40	m	1	b	0.40	
7											
8											
주) 손상의 길이 및 너비는 「mm」이며, 간열의 폭은 「mm」임

주) 손상의 길이 및 너비는 「㎢」이며, 균열의 폭은 「㎜」임

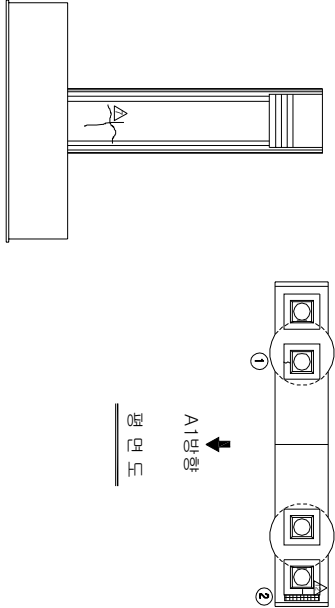

좌측면도(내측)

우측면도(내측)

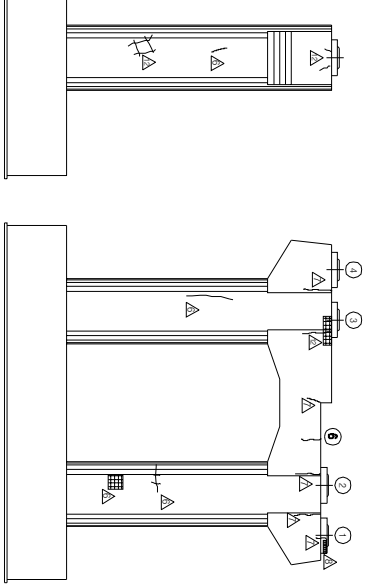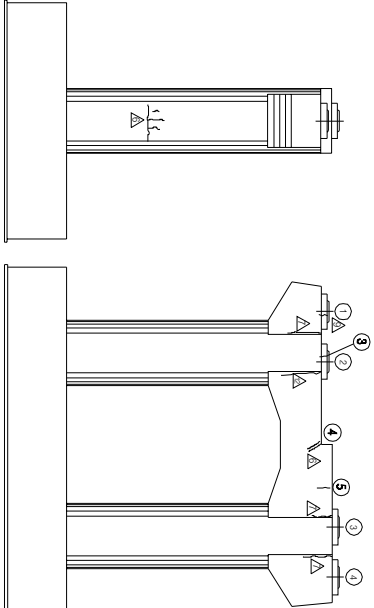


좌측면도

정면도


우측면도

배면도

KEY PLAN

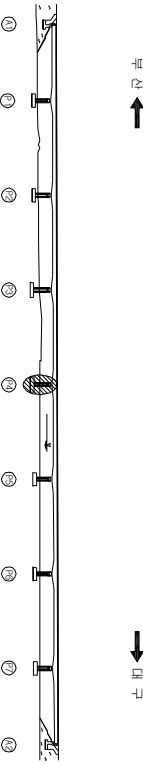

SECTION

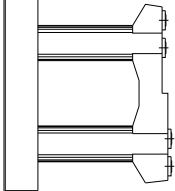

용역명	2015년 하반기 시설물 안전점검용역(2구간 정밀안전진단)
과업기간	2015. 08. 17 ~ 2015. 12. 31
발주처	신대구부산고속도로주식회사
용역사	GC (주) 동우기술단
도면번호	054

10 : 강로1교(대구) - 교각 - P5


보수 이력	
기 준 규 정	보 수(1.1. 하방기)
신 구 규 정	보 수(1.1. 하방기)
보수목적규정	보 수(1.2. 하방기)
보 수(기)모식	보 수(1.3. 하방기)
보 수(0.0. 하방기)	보 수(1.3. 하방기)
보 수(0.0. 하방기)	보 수(1.4. 하방기)
보 수(0.0. 하방기)	보 수(1.5. 하방기)
보 수(1.0. 하방기)	보 수(1.5. 하방기)
보 수(1.5. 하방기)	보 수(1.5. 하방기)

손 상 현 황 표

번호	신(N) 구(P)	손상내용	손상현황						결함 상태	손상 물량	비고
			폭	깊이	너비	물량	단위	개수			
1	P	받침 돌출 간열	0.1	0.1	-	0.10	m	1	b	0.10	
2	P	양상 간열	-	0.5	0.5	0.25	m ²	1	b	0.25	
3	N	받침 콘크리트 간열	0.1	0.2	-	0.20	m	1	b	0.20	
4	P	채움 분리	-	0.5	1.0	0.50	m ²	1	b	0.50	
5	P	간열	0.1	1.0	-	1.00	m	1	b	1.00	
6	P	간열	0.1	0.2	-	0.20	m	1	b	0.20	
7	P	간열	0.1	0.6	-	0.60	m	1	b	0.60	
8											
9											
주) 손상의 길이 및 너비는 「mm」이며, 간열의 폭은 「mm」임

주) 손상의 길이 및 너비는 「㎢」이며, 간열의 폭은 「㎜」임

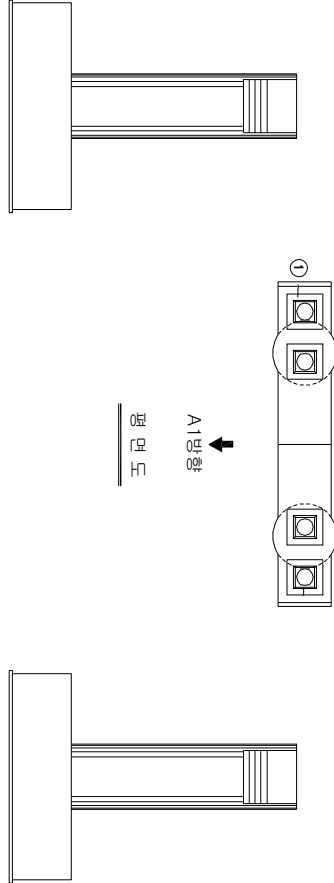

좌측면도(내측)

우측면도(내측)

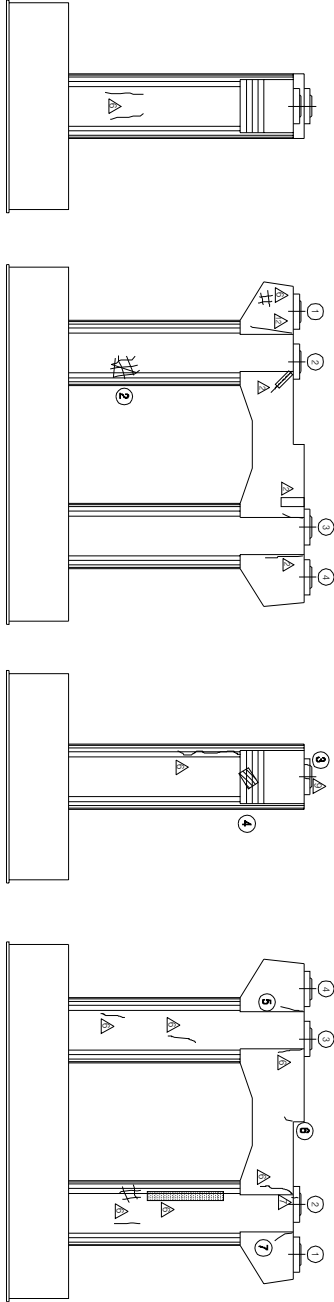


좌측면도

정면도


우측면도

배면도

KEY PLAN

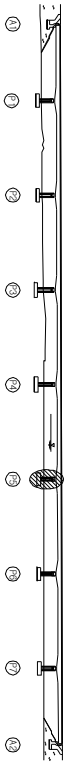

SECTION

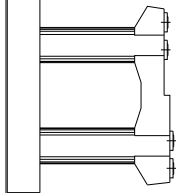

용역명	2015년 하반기 시설물 안전점검용역(2구간 정밀안전진단)
과업기간	2015. 08. 17 ~ 2015. 12. 31
발주처	신대구부산고속도로주식회사
용역사	GC (주) 동우기술단
도면번호	055


보수 이력	
기 준 규 정	보 수(1.1. 하방기)
신 구 규 정	보 수(1.1. 하방기)
보수부위재검열	보 수(1.2. 하방기)
보 수(기)모사	보 수(1.3. 하방기)
보 수(0.5. 하방기)	보 수(1.3. 하방기)
보 수(0.5. 하방기)	보 수(1.4. 하방기)
보 수(1.0. 상방기)	보 수(1.5. 하방기)
보 수(1.0. 하방기)	보 수(1.5. 하방기)

손상 현황 표


번호 구 (P)	신 (N)	손상내용	손상현황					결함 상태		손상 비고
			폭	깊이	나비	물량	단위	개수	상대	물량
1	P	받침 물량 균열	0.1	0.2	-	0.20	m	1	b	0.20
2	P	받침 물량 균열	0.1	0.2	-	0.20	m	1	b	0.20
3	P	받침 콘크리트 균열	0.1	0.2	-	0.20	m	1	b	0.20
4	N	받침 콘크리트 균열	0.1	0.2	-	0.20	m	3	b	0.60
5	P	받침 콘크리트 균열	0.1	0.2	-	0.20	m	1	b	0.20
6	P	보수부 재검열	0.1	0.3	-	0.20	m	1	b	0.30
7	N	받침 콘크리트 보수부 재검열	0.1	0.2	-	0.20	m	1	b	0.20
8	N	받침 콘크리트 보수부 재검열	0.1	0.2	-	0.20	m	2	b	0.40
9										
10										
주) 손상의 깊이 및 나비는 「㎢」이며, 균열의 폭은 「mm」임


주) 손상의 길이 및 너비는 「㎢」이며, 균열의 폭은 「㎜」임

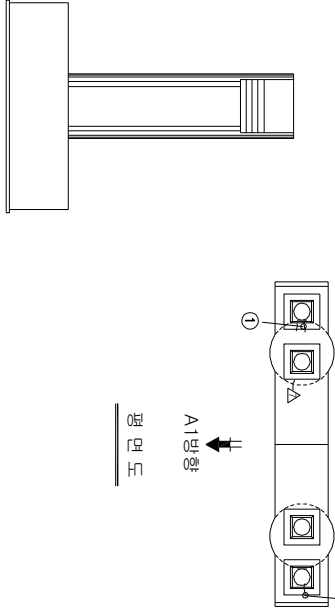


좌측면도(내측)

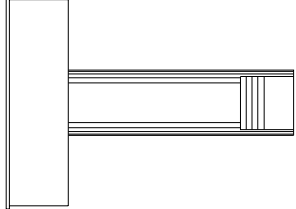


우측면도(내측)

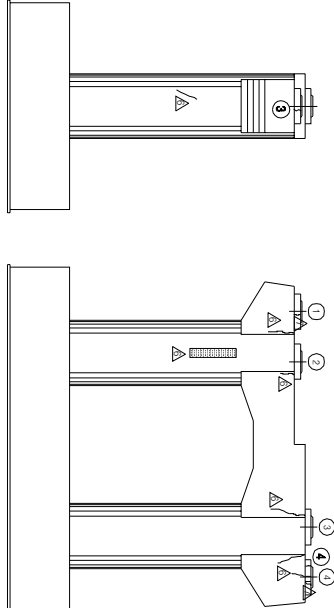


좌측면도

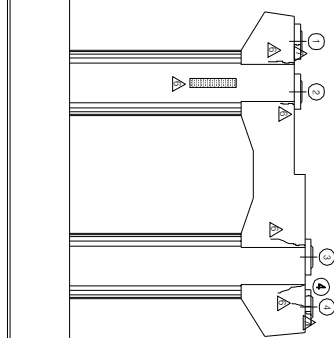

정면도

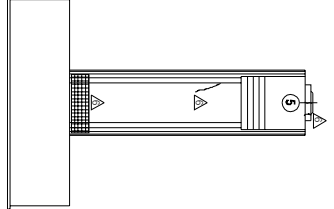

우측면도


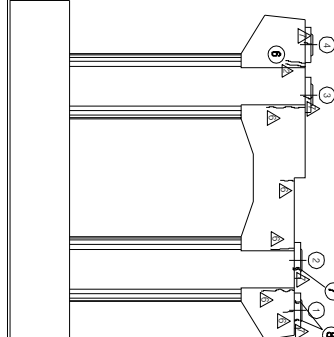


배면도

KEY PLAN




SECTION

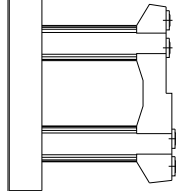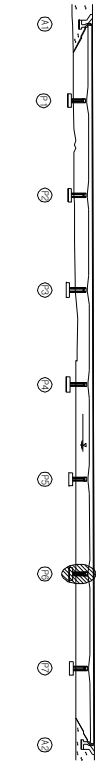

용역명	2015년 하반기 시설물 안전점검용역(2구간 정밀안전진단)
과업기간	2015. 08. 17 ~ 2015. 12. 31
발주처	신대구부산업고속도로주식회사
용역사	(주) 동우기술단
도면번호	056


10 : 강로1교(대구) - 교각 - P7

보수 이력	
기 준 규 정	보수(1. 해방기)
신 구 규 정	보수(1. 해방기)
보수(해방전)	보수(1.2 해방기)
보수(1.2 해방기)	보수(1.3 해방기)
보수(1.3 해방기)	보수(1.4 해방기)
보수(1.4 해방기)	보수(1.5 해방기)
보수(1.5 해방기)	보수(1.6 해방기)
보수(1.6 해방기)	보수(1.7 해방기)
보수(1.7 해방기)	보수(1.8 해방기)
보수(1.8 해방기)	보수(1.9 해방기)
보수(1.9 해방기)	보수(2.0 해방기)

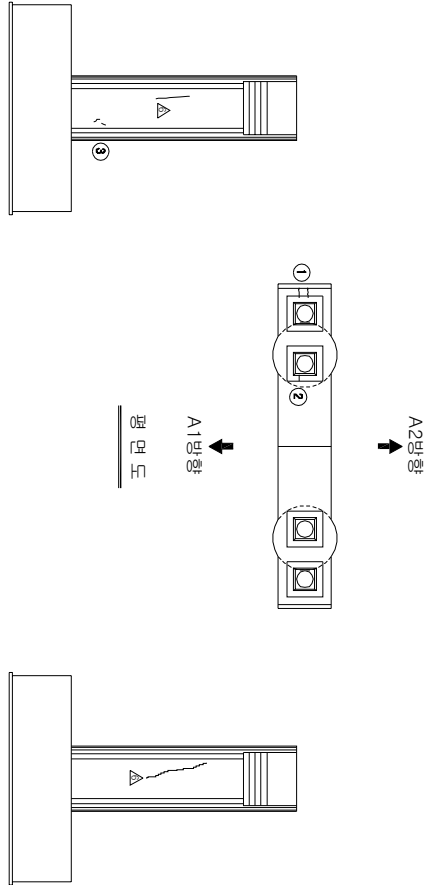

좌측면도(내측)

우측면도(내측)

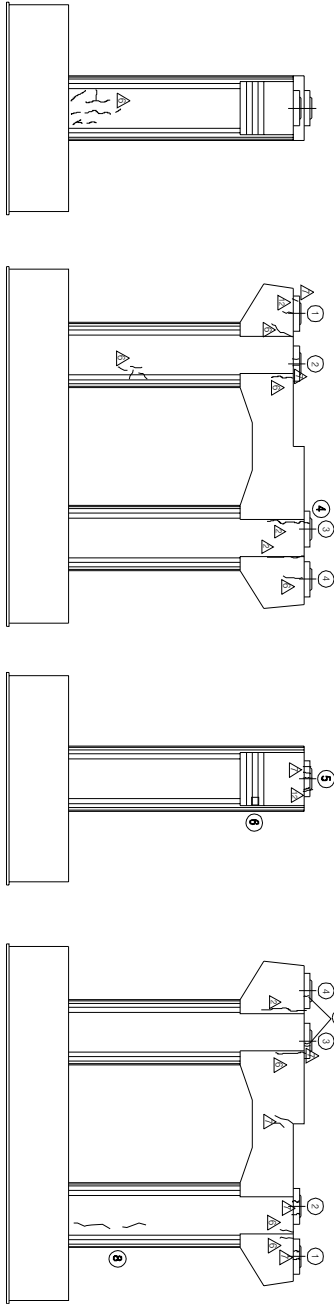

좌측면도

정면도



우측면도

배면도

KEY PLAN



SECTION

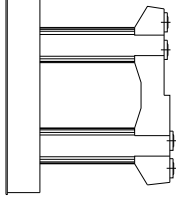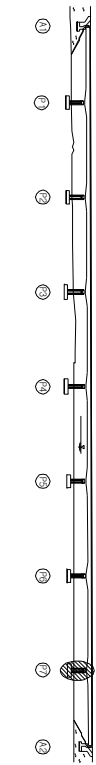

손상 현황 표

번호	신(N) 구(P)	손상내용	손상현황						결함		손상 비고
			폭	깊이	너비	물량	단위	개수	상대	물량	
1	N	발상 콘크리트 균열	0.1	0.2	-	0.20	m	2	b	0.40	
2	N	발상 콘크리트 균열	0.2	0.2	-	0.20	m	1	b	0.20	
3	P	균열	0.1	0.4	-	0.40	m	1	b	0.40	
4	N	발상 콘크리트 균열	0.2	0.2	-	0.20	m	1	b	0.20	
5	P	발상 물방 균열	0.1	0.5	-	0.50	m	1	b	0.50	
6	N	파손	-	0.1	0.2	0.02	m	1	b	0.02	
7	N	균열	0.1	0.2	-	0.20	m	2	b	0.40	
8	P	균열	0.1	1.8	-	1.80	m	1	b	1.80	
9											
10											
주) 손상의 길이 및 너비는 「mm」이며, 균열의 폭은 「mm」임

주) 손상의 길이 및 너비는 「㎢」이며, 균열의 폭은 「㎜」임

용역명	2015년 하반기 시설물 안전점검용역(2구간 정밀안전진단)
과업기간	2015. 08. 17 ~ 2015. 12. 31
발주처	신대구부산업고속도로주식회사
용역사	(주) 동우기술단
도면번호	057