


1D : 강로1교(부산) - 교면포장 - S1

보수 이력	
기 준 교 결	보 수(1.1, 8(반기))
신 구 교 결	보 수(1.1, 8(반기))
보 수(부속)교결	보 수(1.2, 8(반기))
보 수(기)보수	보 수(1.3, 8(반기))
보 수(0.8, 8(반기))	보 수(1.3, 8(반기))
보 수(0.8, 8(반기))	보 수(1.3, 8(반기))
보 수(0.8, 8(반기))	보 수(1.4, 8(반기))
보 수(1.0, 8(반기))	보 수(1.5, 8(반기))
보 수(1.0, 8(반기))	보 수(1.5, 8(반기))

← 부 산



대 구 →

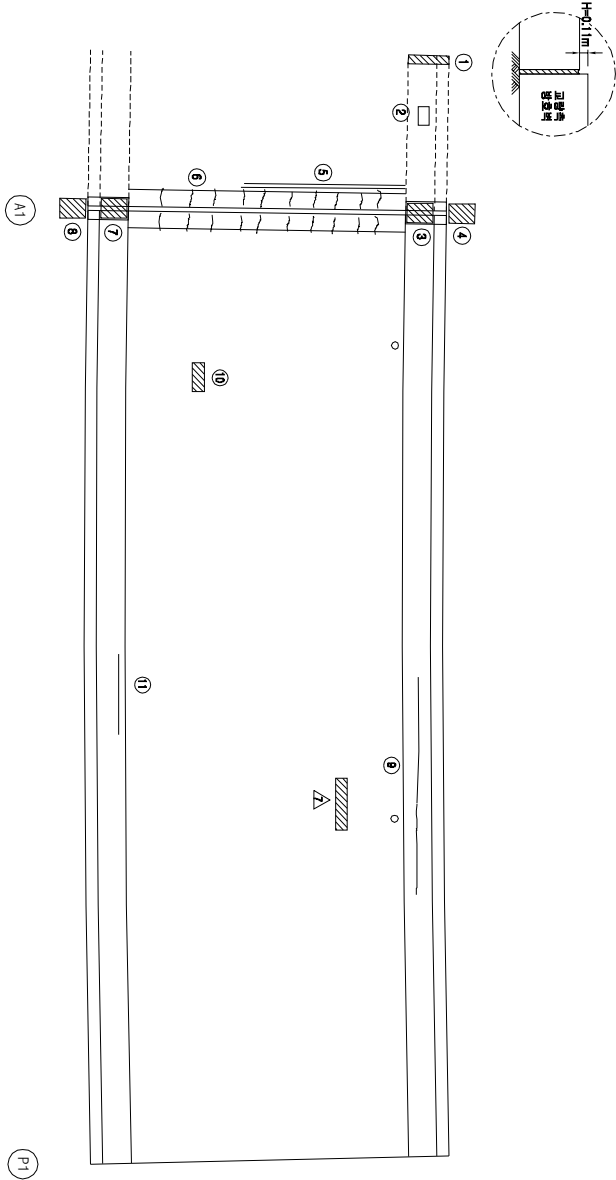

KEY PLAN

← 대 구

SECTION

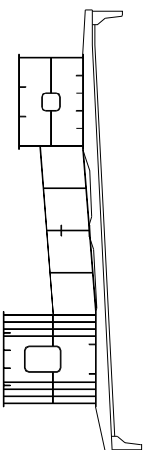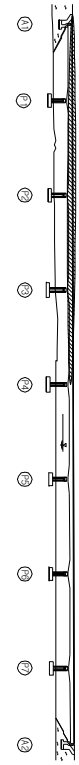

손상 현황 표

번호	구(P)	신(N)	손상내용	손상현황						결함		비고
				폭	길이	너비	물량	단위	개소	상대	물량	
1	P		영호택 단차	-	-	-	1.00	EA	1	b	1.00	#0.11
2	N		교량철거판 유실	-	-	-	1.00	EA	1	b	1.00	
3	P		차수판 앵카볼트 탈락	-	-	-	1.00	EA	3	b	3.00	
4	P		차수판 앵카볼트 탈락(나트)	-	-	-	1.00	EA	2	b	2.00	
5	P		포장/축단차 침하부 이격	-	5.0	-	5.00	m	1	b	5.00	
6	P		축단차 균열	0.2	4.4	-	4.40	m	1	b	4.40	
7	P		차수판 앵카볼트 탈락	-	-	-	1.00	EA	1	b	1.00	
8	P		차수판 앵카볼트 탈락(나트)	-	-	-	1.00	EA	2	b	2.00	
9	P		균열	0.2	8.0	-	8.00	m	1	b	8.00	
10	P		아스콘 파손	-	0.2	0.3	0.06	m ²	1	b	0.06	
11	P		균열부 백타	0.3	0.5	-	0.50	m	1	c	0.50	
12												
13												
주: 손상의 길이 및 너비는 「㎢」이며, 균열의 폭은 「mm」임

주) 손상의 길이 및 너비는 「㎢」이며, 균열의 폭은 「㎜」임


용역명	2015년 하반기 시설물 안전점검용역(2구간 정밀안전진단)
과업기간	2015. 08. 17 ~ 2015. 12. 31
발주처	신대구부산고속도로주식회사
용역사	GC (주) 동우기술단
도면번호	001

1D : 감로1교(부산) - 교면포장 - S2

보수 이력	
기초 균열	보수(1.1. 심박기)
신구 균열	보수(1.1. 하반기)
보수부재균열	보수(1.2. 하반기)
보수(7)모서리	보수(1.3. 하반기)
보수(8) 하반기	보수(1.3. 하반기)
보수(8) 상반기	보수(1.4. 하반기)
보수(10) 하반기	보수(1.4. 하반기)
보수(10) 상반기	보수(1.5. 하반기)

부 산


대 구

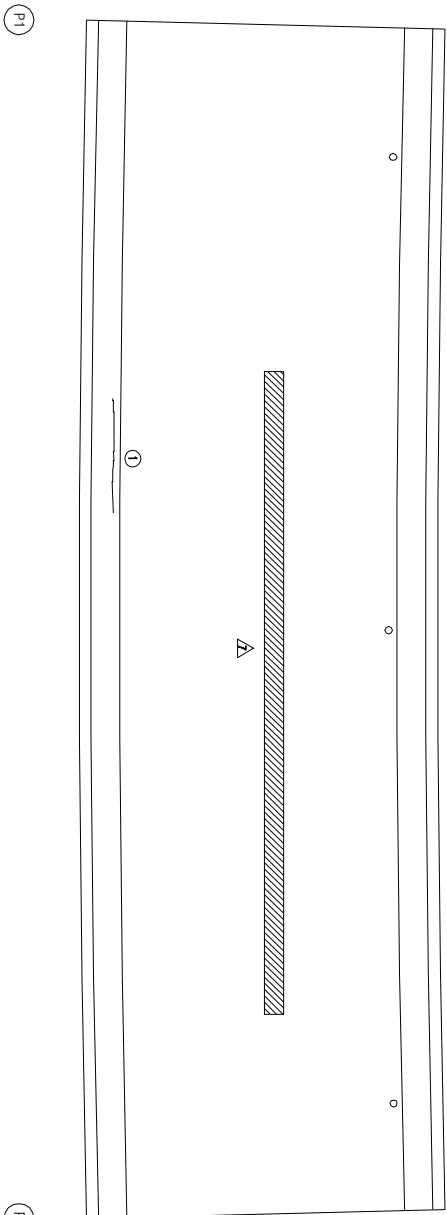


KEY PLAN

부 산

대 구

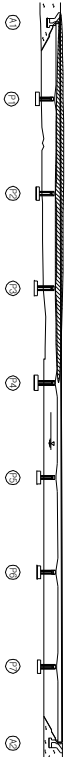

SECTION

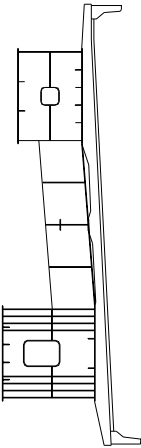

손상 현황 표

번호	신(N) 구(P)	손상내용	손상현황					결함		손상 비고
			폭	깊이	나비	물량	단위	계수	상대 물량	
1	P	균열부 확대	0.3	0.5	-	0.50	m	1	c	0.50
2										
3										
주) 손상의 길이 및 너비는 「㎢」이며, 균열의 폭은 「㎜」임

주) 손상의 길이 및 너비는 「 m 」 이며, 균열의 폭은 「 mm 」 임


용역명	2015년 하반기 시설물 안전점검용역(2구간 정밀안전진단)
과업기간	2015. 08. 17 ~ 2015. 12. 31
발주처	신대구부산고속도로주식회사
용역사	(주) 동우기술단
도면번호	002

10 : 감로1교(부산) - 교면포장 - S3

보수 이력	
기초 균열	보수 (11, 상반기)
신구 균열	보수 (11, 하반기)
보수부위재교결	보수 (12, 상반기)
보수(2)보수	보수 (12, 하반기)
보수 (08, 하반기)	보수 (13, 상반기)
보수 (08, 상반기)	보수 (13, 하반기)
보수 (08, 하반기)	보수 (14, 상반기)
보수 (10, 상반기)	보수 (14, 하반기)
보수 (10, 하반기)	보수 (15, 상반기)
보수 (15, 하반기)	보수 (15, 하반기)

부 산


대 구

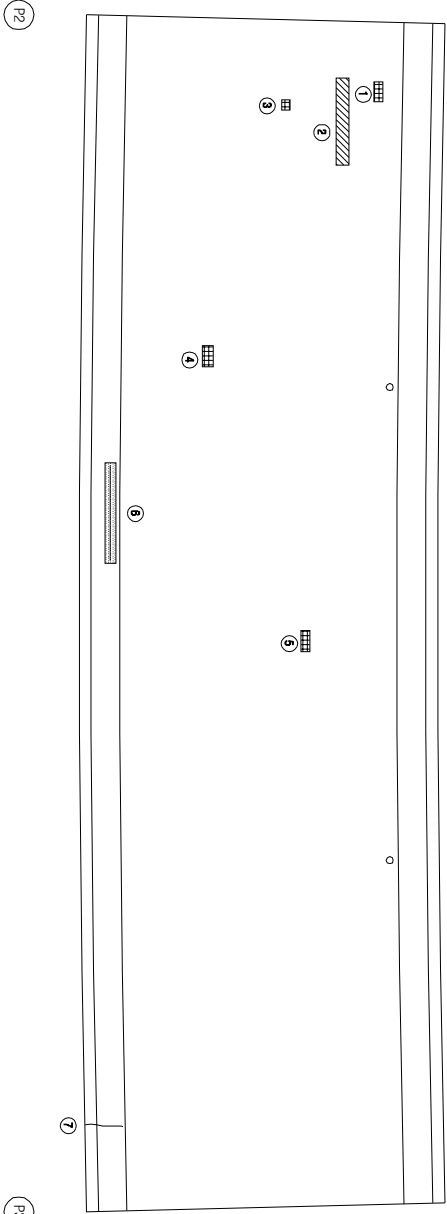


KEY PLAN

부 산

대 구

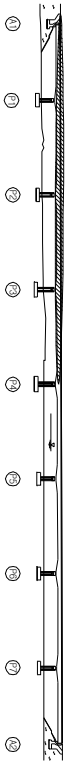

SECTION

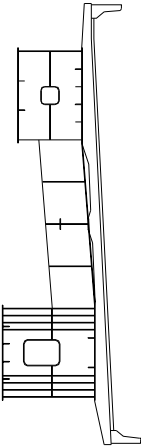

손상 현황 표

번호 구 (P)	신(N)	손상내용	손상원형				결함 손상 상태 물량		비고
			폭	깊이	너비	물량	단위	개수	
1	P	아스콘 패킹	-	0.1	0.2	0.02	m ²	1	b 0.02
2	P	라벨링	-	0.5	3.0	1.50	m ²	1	b 1.50
3	P	아스콘 패킹	-	0.1	0.1	0.01	m ²	1	b 0.01
4	P	아스콘 패킹	-	0.1	0.2	0.02	m ²	1	b 0.02
5	P	아스콘 패킹	-	0.1	0.2	0.02	m ²	1	b 0.02
6	P	균열부위타	0.3	1.0	-	1.00	m	1	c 1.00
7	P	균열	0.2	1.2	-	1.20	m	1	b 1.20
8									
9									
주) 손상의 길이 및 너비는 「 m 」 이며, 균열의 폭은 「 mm 」 임


용역명	2015년 하반기 시설물 안전점검용역(2구간 정밀안전진단)
과업기간	2015. 08. 17 ~ 2015. 12. 31
발주처	신대구부산고속도로주식회사
용역사	G (주) 동우기술단
도면번호	003

10 : 감문1교(부산) - 교면포장 - S4

보수 이력	
기원 교명	보수(11, 상반기)
신구 교명	보수(11, 하반기)
보수(현행)교명	보수(12, 상반기)
보수(기)교명	보수(12, 하반기)
보수(08, 하반기)	보수(13, 상반기)
보수(08, 상반기)	보수(13, 하반기)
보수(08, 하반기)	보수(14, 상반기)
보수(08, 상반기)	보수(14, 하반기)
보수(10, 하반기)	보수(15, 상반기)
보수(10, 상반기)	보수(15, 하반기)

부 산

대 구

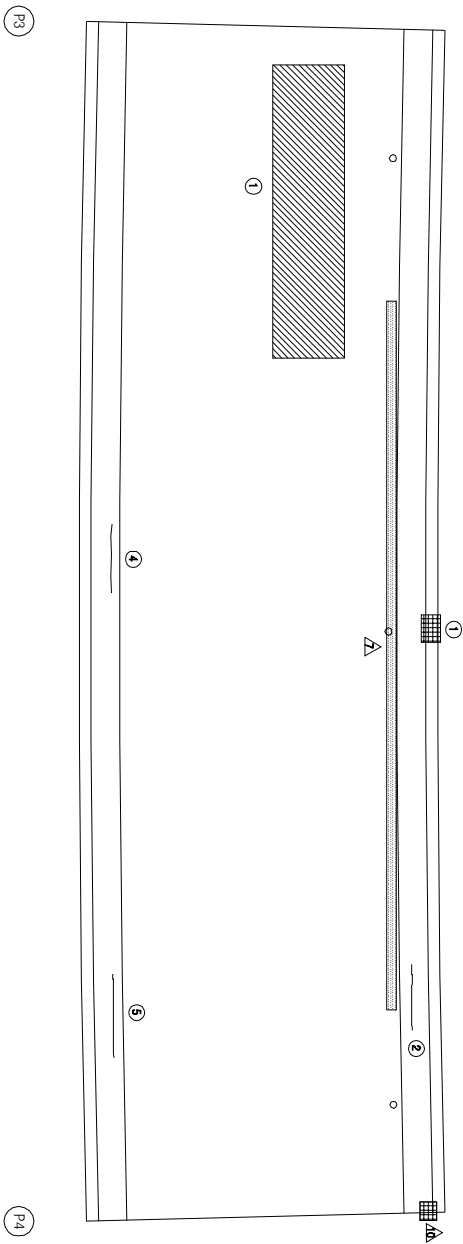


KEY PLAN

부 산

대 구

SECTION

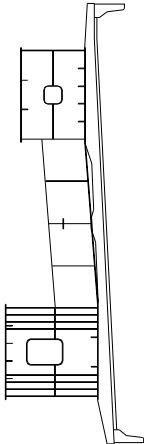

손상 현황 표

번호	신(N) 구(P)	손상내용	손상원형					결함		손상 비고
			폭	길이	너비	물량	단위	개소	상대	
1	P	평음판 변형	-	2.0	2.0	4.00	m ²	1	b	4.00
2	P	균열	0.2	1.0	-	1.00	m	1	b	1.00
3	P	간헐형	-	3.0	10.0	30.00	m ²	1	b	30.00
4	P	균열부 확대	0.3	1.0	-	1.00	m	1	c	1.00
5	P	균열부 확대	0.3	1.5	-	1.50	m	1	c	1.50
6										
7										
주) 손상의 길이 및 너비는 「㎢」이며, 균열의 폭은 「㎜」임

주) 손상의 길이 및 너비는 「m」이며, 균열의 폭은 「mm」임


공역명	2015년 하반기 시설물 안전점검공역(2구간 정밀안전진단)
과업기간	2015. 08. 17 ~ 2015. 12. 31
발주처	신대구부산고속도로주식회사
공역사	G (주) 동우기출단
도면번호	004

1D : 감로1교(부산) - 교면포장 - S5

보수이력	
기동교량	보수(11, 상반기)
신규교량	보수(11, 하반기)
보수부담재정액	보수(12, 상반기)
보수(1)보수	보수(12, 하반기)
보수(08, 하반기)	보수(13, 상반기)
보수(08, 상반기)	보수(13, 하반기)
보수(09, 하반기)	보수(14, 상반기)
보수(09, 상반기)	보수(14, 하반기)
보수(10, 하반기)	보수(15, 상반기)
보수(10, 상반기)	보수(15, 하반기)

부산

대구

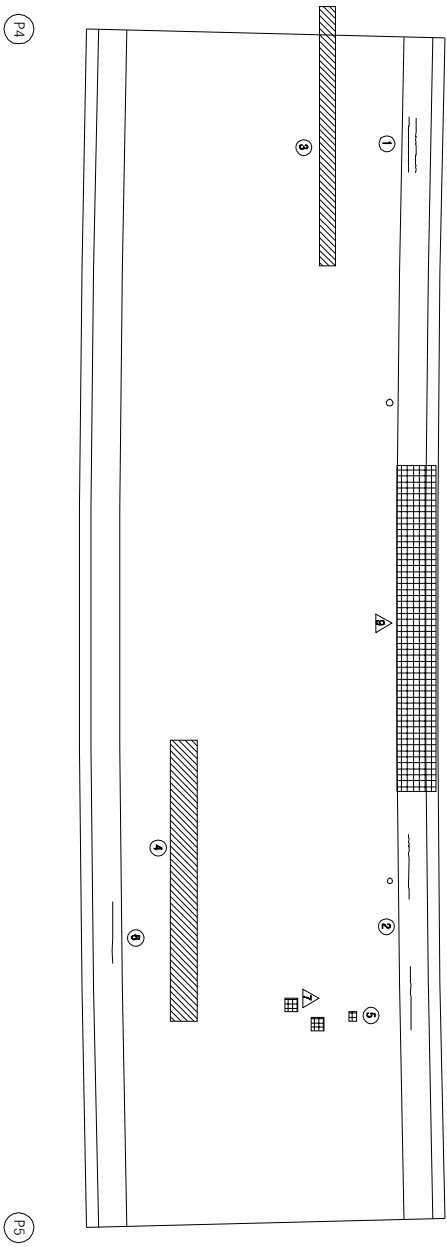


KEY PLAN

부산

대구

SECTION

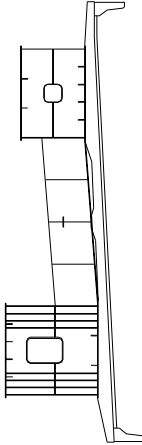

손상현황표



번호 구(P)	신(N)	손상내용	손상현황						결함 상태		손상 비고
			폭	깊이	너비	물량	단위	개수	신터	물량	
1	N	균열	0.2	1.0	-	1.00	m	2	b	2.00	
2	N	균열	0.2	1.2	-	1.20	m	1	b	1.20	
3	P	라벨링	-	0.3	7.0	2.10	m ²	1	b	2.10	
4	P	라벨링	-	1.0	10.0	10.00	m ²	1	b	10.00	
5	P	아스콘 패킹	-	0.1	0.1	0.01	m ²	1	b	0.01	
6	P	균열부 백터	0.3	1.0	-	1.00	m	1	c	1.00	
7											
8											
주: 손상의 깊이 및 너비는 「mm」이며, 균열의 폭은 「mm」임


주) 손상의 길이 및 너비는 「m」이며, 면적의 폭은 「mm」임

용역명	2015년 하반기 시설물 안전점검용역(2주간 정밀안전진단)
과업기간	2015. 08. 17 ~ 2015. 12. 31
발주처	신대구부산고속도로주식회사
용역사	G (주) 동우기술단
도면번호	005


모수 이름	
	모수 11, 12(반복)
	모수 11, 12(반복)
	모수 12, 13(반복)
	모수 12, 13(반복)
	모수 12, 13(반복)
	모수 13, 14(반복)
	모수 13, 14(반복)
	모수 14, 15(반복)
	모수 14, 15(반복)
	모수 15, 16(반복)
	모수 15, 16(반복)
	모수 16, 17(반복)
	모수 16, 17(반복)
	모수 17, 18(반복)
	모수 17, 18(반복)

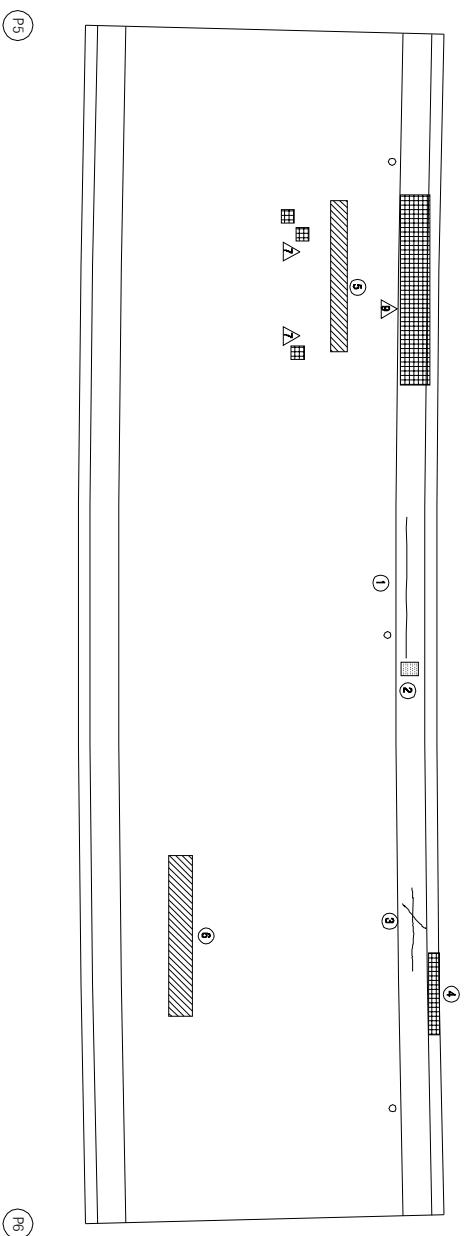 

KEY PLAN

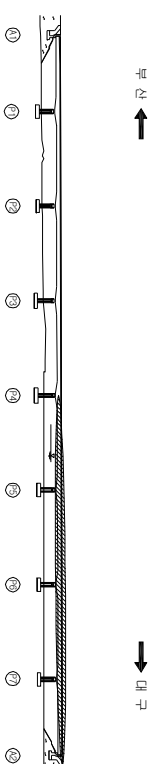

SECTION

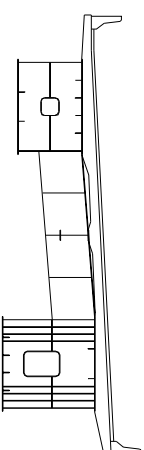

가
0
가
아
가

번호 구(P)	신(N)	손상내용	손상원형						결함		비고
			폭	깊이	나비	굴라	단위	개수	상대	손상	
1	P	균열	0.2	4.0	-	4.00	m	1	b	4.00	
2	P	변위	-	0.1	1.0	0.10	m	1	b	0.10	
3	P	균열	0.2	2.0	-	2.00	m	1	b	2.00	
4	P	변위면 변위	-	2.0	2.0	4.00	m	1	b	4.00	
5	P	균열형	-	0.3	3.0	0.90	m	1	b	0.90	
6	P	라멘형	-	1.0	5.0	5.00	m	1	b	5.00	
7											
8											
주: 손상의 길이 및 너비는 「mm」이며, 굴라의 폭은 「mm」임

10 : 감로1교(부산) - 교면포장 - S7

보수 이력	
☐ 기층교체	☒ 보수(11, 80번기)
☐ 신구교체	☒ 보수(11, 80번기)
☐ 보수부위재교체	☒ 보수(12, 80번기)
☐ 보수(기포수)	☒ 보수(13, 80번기)
☒ 보수(08, 80번기)	☒ 보수(13, 80번기)
☒ 보수(09, 80번기)	☒ 보수(14, 80번기)
☒ 보수(10, 80번기)	☒ 보수(14, 80번기)
☒ 보수(10, 80번기)	☒ 보수(15, 80번기)
☒ 보수(15, 80번기)	☒ 보수(15, 80번기)

부산 ←

대구 →

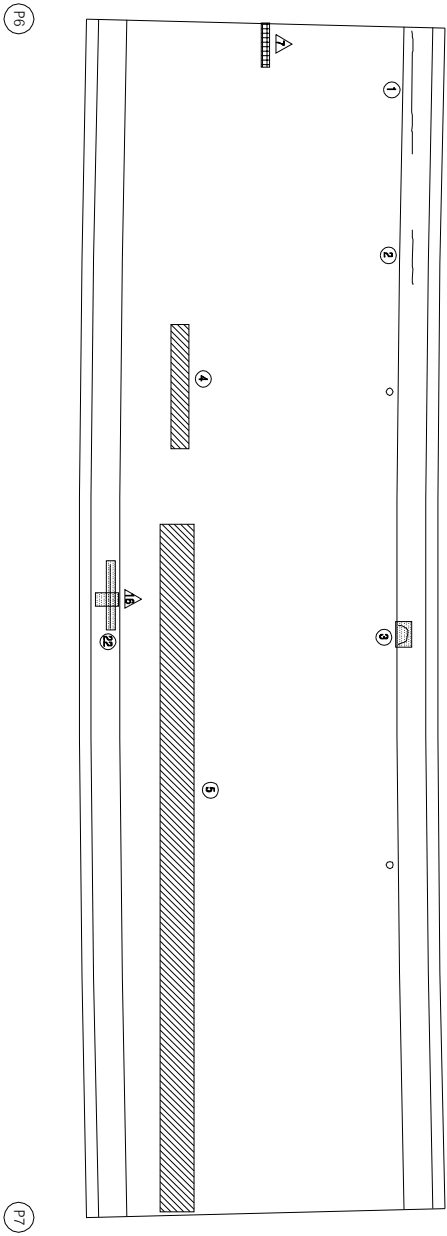


KEY PLAN

부산 ←

→ 대구

SECTION

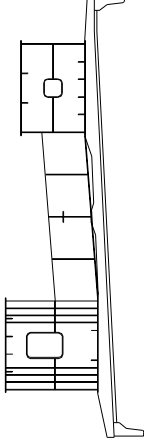

손상 현황 표

번호 구(구)	손상내용	손상현황				결함 상태		비고
		폭	깊이	너비	동향 단위	개수	상태	
1	N	0.2	5.0	-	5.00 m	1	b	5.00
2	P	0.2	2.0	-	2.00 m	1	b	2.00
3	N	0.3	0.8	-	0.80 m	1	c	0.80
4	P	0.5	3.0	1.50	m ²	1	b	1.50
5	P	-	1.0	25.0	25.00 m ²	1	b	25.00
6	N	0.3	1.0	-	1.00 m	1	c	1.00
7								
8								
(주) 손상의 길이 및 너비는 「m」이며, 균열의 폭은 「mm」임

용역명 2015년 하반기 시설물 안전점검용역(2구간 정밀안전진단)

과업기간 2015. 08. 17 ~ 2015. 12. 31


발주처 신대구부산고속도로주식회사

용역사 G (주) 동우기출단


도면번호 007

10 : 강로1교(부산) - 교면포장 - S8


보수 이력	
☐ 기층교체	☒ 보수(11, 80만기)
☐ 신구조물	☒ 보수(11, 80만기)
☐ 보수부위결구물	☒ 보수(12, 80만기)
☐ 보수(기)보수	☒ 보수(13, 80만기)
☒ 보수(08, 80만기)	☒ 보수(13, 80만기)
☒ 보수(09, 80만기)	☒ 보수(14, 80만기)
☒ 보수(10, 80만기)	☒ 보수(15, 80만기)
☒ 보수(15, 80만기)	☒ 보수(15, 80만기)

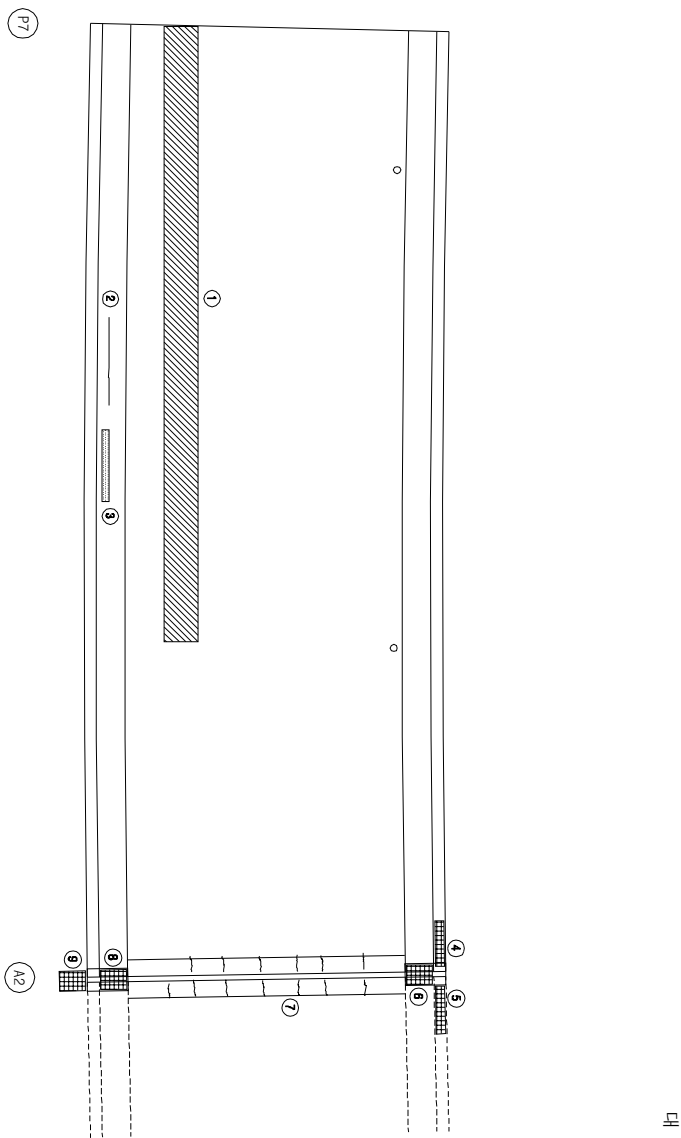

KEY PLAN

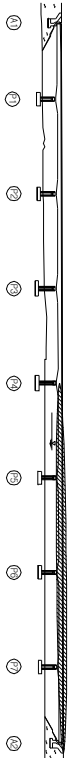

SECTION

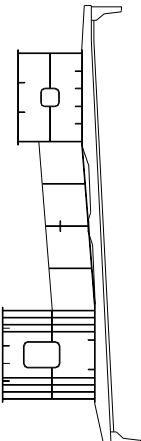

손상 현황 표

번호	신(N) 구(P)	손상내용	손상현황						결함 상대	손상 물량	비고
			폭	길이	너비	물량	단위	개수			
1	P	간헐형	-	1.0	25.0	25.00	m	1	b	25.00	
2	N	균열부 백터	0.3	1.0	-	1.00	m	1	c	1.00	
3	P	백터	-	0.2	2.0	0.40	m	1	b	0.40	
4	P	평행판 파손	-	1.0	2.0	2.00	m	1	b	2.00	
5	P	평행판 파손	-	1.0	2.0	2.00	m	1	b	2.00	
6	P	차수반 양커블트 파손/충방	-	-	-	1.00	EA	1	b	1.00	
7	P	차수반 양커블트	0.2	3.0	-	3.00	m	1	b	3.00	
8	P	차수반 양커블트 백터	-	-	-	2.00	EA	1	b	2.00	
9	P	차수반 양커블트 백터(나트)	-	-	-	1.00	EA	2	b	2.00	
10											
11											
주) 손상의 끝이 및 너비는 「㎢」이며, 균열의 폭은 「㎜」임

(주) 손상의 길이 및 너비는 「m」이며, 균열의 폭은 「mm」임


용역명	2015년 하반기 시설물 안전점검용역(2구간 정밀안전진단)
과업기간	2015. 08. 17 ~ 2015. 12. 31
발주처	신대구부산고속도로주식회사
용역사	G (주) 동우기술단
도면번호	008

10 : 강릉1교(부산) - 바닥판하하면 - S1

보수이력	
기 준 관 절	보 수(1.1. 하방기)
신 구 관 절	보 수(1.1. 하방기)
보수부위재검열	보 수(1.2. 하방기)
보 수(기)보수	보 수(1.3. 하방기)
보 수(0.8. 하방기)	보 수(1.3. 하방기)
보 수(0.8. 하방기)	보 수(1.3. 하방기)
보 수(0.8. 하방기)	보 수(1.4. 하방기)
보 수(1.0. 하방기)	보 수(1.5. 하방기)
보 수(1.0. 하방기)	보 수(1.5. 하방기)

← 부 산


대 구 →

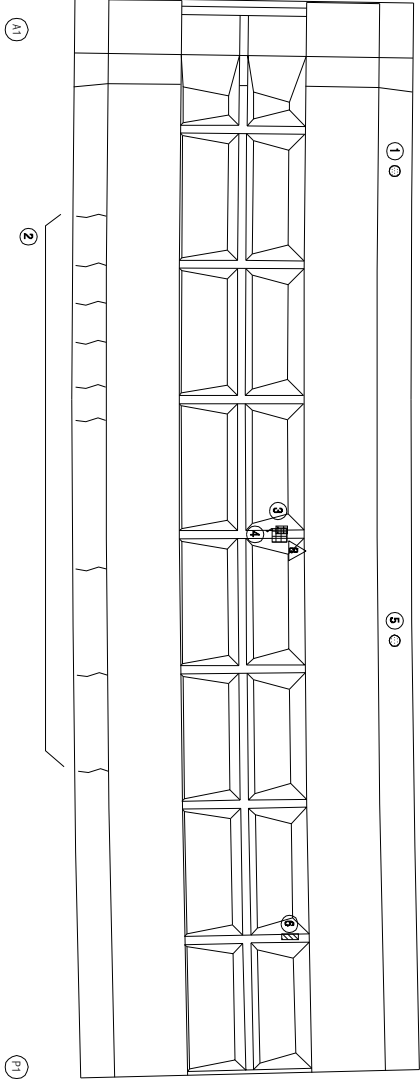


KEY PLAN

부 산 ←

→ 대 구

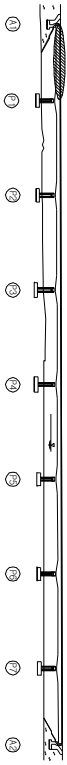

SECTION

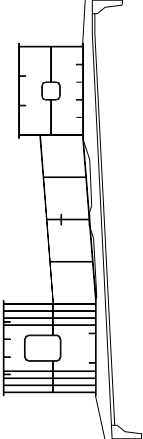

손상 현황 표

번호	구(P)	신(N)	손상내용	손상현황					결함		손상 비고	
				폭	깊이	너비	물량	단위	개소	상대 수량		
1	N		배수관 연결부 낙발생	-	-	-	1.00	EA	1	b	1.00	
2	N		관절	0.1	1.1	-	1.10	m	9	b	9.90	
3	N		도랑배리(보수물량)	-	0.1	0.2	0.02	m ²	1	b	0.02	
4	N		변형	-	0.5	-	0.50	m	1	c	0.50	
5	N		배수관 연결부 낙발생	-	-	-	1.00	EA	1	b	1.00	
6	N		도랑배리(보수물량)	-	0.1	0.3	0.03	m ²	1	b	0.03	
7												
8												
주) 손상의 끝이 없 나면는 「■」이며, 잔량의 폭은 「mm」임

주) 손상의 길이 및 너비는 「㎢」이며, 관입의 폭은 「mm」임


용역명	2015년 하반기 시설물 안전점검용역(2구간 정밀안전진단)
과업기간	2015. 08. 17 ~ 2015. 12. 31
발주처	신대구부산고속도로주식회사
용역사	GC (주) 동우기술단
도면번호	009

ID : 강로1교(부산) - 바닥판하하면 - S2

보수 이력	
	기 준 관 령
	신 구 관 령
	보수(유지보수)
	보수(005 하판기)
	보수(008 하판기)
	보수(010 하판기)
	보수(105 하판기)
	보수(110 하판기)
	보수(115 하판기)
	보수(12 하판기)
	보수(13 하판기)
	보수(14 하판기)
	보수(15 하판기)

← 부 산

대 구 →

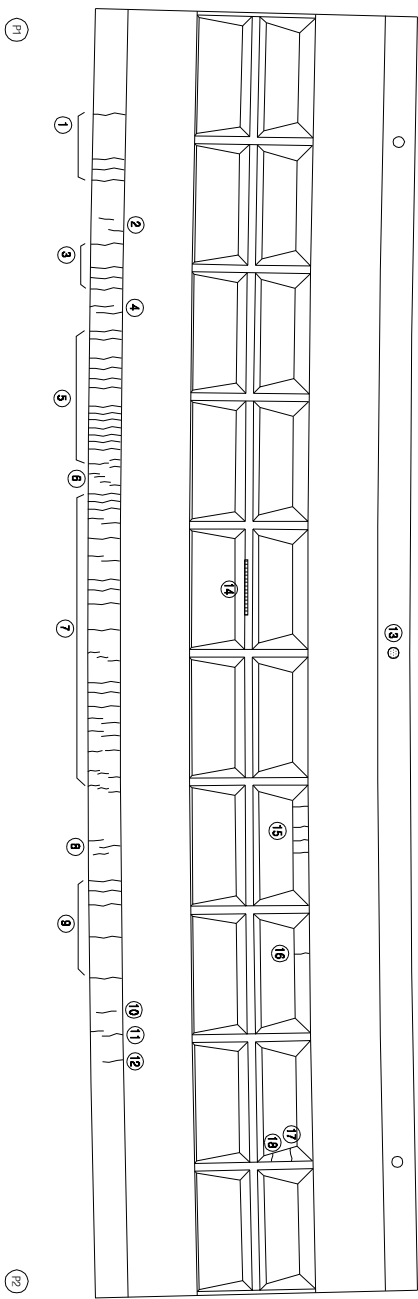


KEY PLAN

부 산 ←

→ 대 구

SECTION

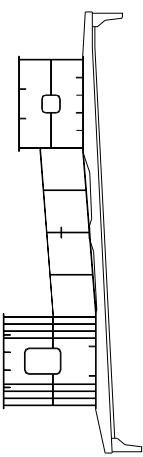

손 상 현 황 표

번호	구(P)	신(N)	손상내용	손상현황			결함		손상	비고
				폭	깊이	너비	물량	단위	개소	상대
1	N		균열	0.1	1.1	-	1.10	m	4	b
2	N		균열	0.1	0.6	-	0.60	m	2	b
3	N		균열	0.1	1.1	-	1.10	m	4	b
4	N		균열	0.1	0.8	-	0.80	m	2	b
5	N		균열	0.1	1.1	-	1.10	m	14	b
6	N		균열	0.1	0.3	-	0.30	m	4	b
7	N		균열	0.1	1.1	-	1.10	m	19	b
8	N		균열	0.1	1.7	-	1.70	m	1	b
9	N		균열	0.1	1.1	-	1.10	m	5	b
10	N		균열	0.1	0.7	-	0.70	m	1	b
11	N		균열	0.1	1.1	-	1.10	m	1	b
12	N		균열	0.1	0.7	-	0.70	m	1	b
13	N		배수관 연결부 누설	-	-	-	1.00	EA	1	b
14	N		도상처리	-	0.1	1.8	0.18	m	1	b
15	N		균열	0.1	0.6	-	0.60	m	4	b
16	N		균열	0.1	0.6	-	0.60	m	1	b
17	N		균열	0.1	0.6	-	0.60	m	1	b
18	N		균열	0.1	0.4	-	0.40	m	1	b
19										
20										
주) 손상의 길이 및 너비는 「㎢」이며, 균열의 폭은 「㎜」임


용역명	2015년 하반기 시설물 안전점검용역(2구간 정밀안전진단)
과업기간	2015. 08. 17 ~ 2015. 12. 31
발주처	신대구부산고속도로주식회사
용역사	GC (주) 동우기술단
도면번호	010

ID : 강로1교(부산) - 바닥판하하면 - S3

보수이력	
	기 준 교 결
	신 구 교 결
	보수목적교결
	보수(기)모사
	보수(005 하판기)
	보수(008 하판기)
	보수(009 하판기)
	보수(010 하판기)
	보수(015 하판기)
	보수(11. 하판기)
	보수(11. 하판기)
	보수(12. 하판기)
	보수(13. 하판기)
	보수(13. 하판기)
	보수(14. 하판기)
	보수(15. 하판기)

← 부 산


대 구 →

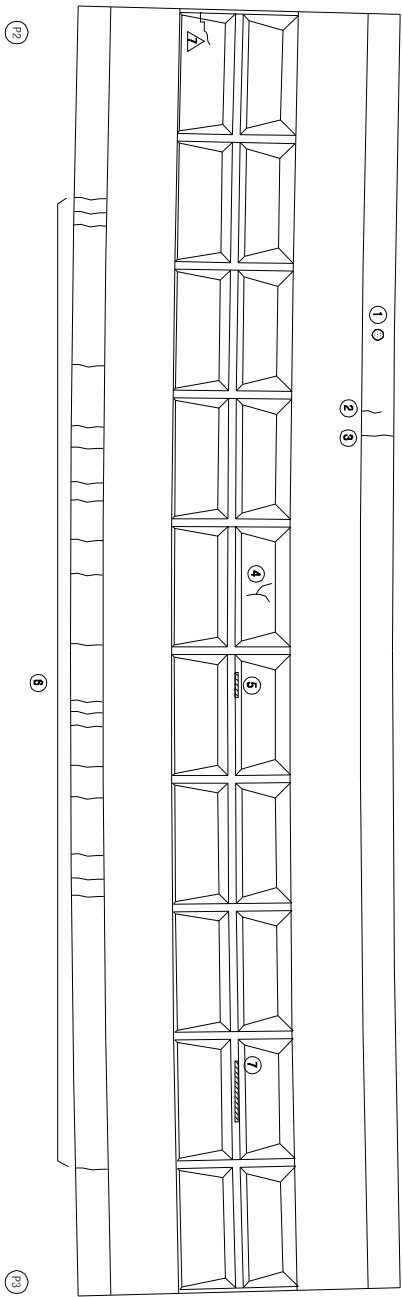


KEY PLAN

부 산 ←

→ 대 구

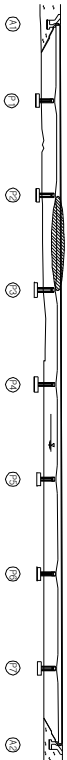

SECTION

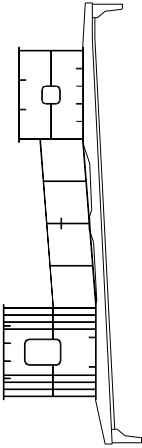

손 상 현 황 표

번호	구(P)	신(N)	손상내용	손상현황				결함		손상	비고
				폭	깊이	너비	물량	단위	개소	상대	물량
1	N		배수관 연결부 노출형	-	-	-	1.00	EA	1	b	1.00
2	N		균열	0.1	0.6	-	0.60	m	1	b	0.60
3	N		균열	0.1	1.0	-	1.00	m	1	b	1.00
4	N		균열	0.1	1.2	-	1.20	m	1	b	1.20
5	N		도랑박리/노출형	-	2.0	0.1	0.20	m ²	1	b	0.20
6	N		균열	0.1	1.1	-	1.10	m	20	b	22.00
7	N		도랑박리/노출형	-	3.0	0.1	0.30	m ²	1	b	0.30
8											
9											
주) 손상의 길이 및 너비는 「㎢」이며, 균열의 폭은 「㎜」임


용역명	2015년 하반기 시설물 안전점검용역(2구간 정밀안전진단)
과업기간	2015. 08. 17 ~ 2015. 12. 31
발주처	신대구부산고속도로주식회사
용역사	GC (주) 동우기술단
도면번호	011

10 : 강로1교(부산) - 바닥판하면 - S4

보수 이력	
기 준 규 정	보 수(1. 해방기)
신 구 규 정	보 수(1. 해방기)
보수목적규명	보 수(1.2 해방기)
보 수(기)보수	보 수(1.2 해방기)
보 수(0.8 해방기)	보 수(1.3 해방기)
보 수(0.8 해방기)	보 수(1.3 해방기)
보 수(0.8 해방기)	보 수(1.4 해방기)
보 수(1.0 해방기)	보 수(1.5 해방기)
보 수(1.0 해방기)	보 수(1.5 해방기)

← 부산


대구 →

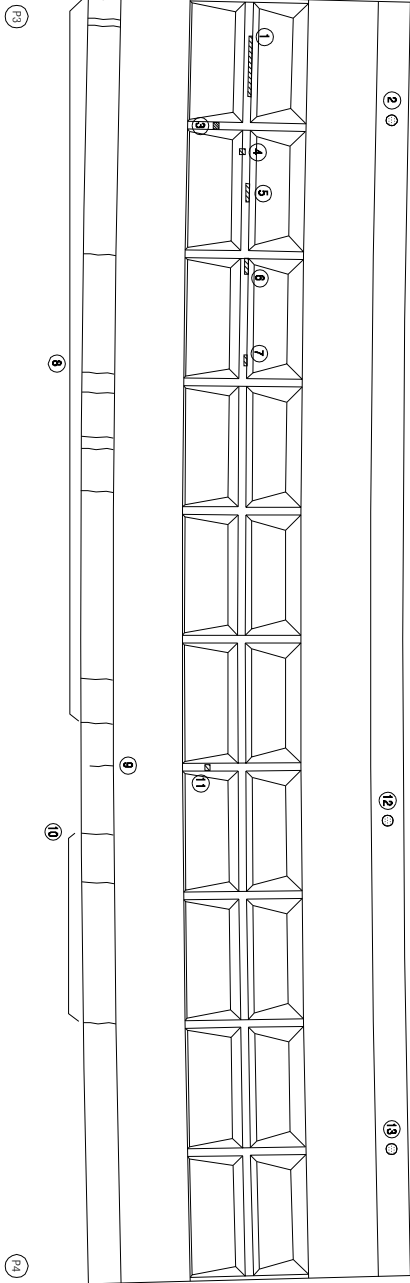


KEY PLAN

부산 ←

→ 대구

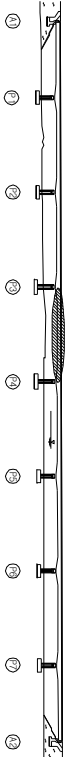

SECTION

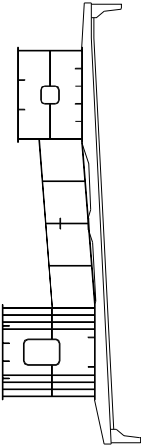

손상 현황 표

번호	(신(N) 구(P))	손상내용	손상현황					결함		손상 비고	
			폭	깊이	나비	물량	단위	개소	상대		물량
1	N	도장박리/노출형	-	3.0	0.1	0.30	m ²	1	b	0.30	
2	N	배수관 연결면 노출형	-	-	-	1.00	EA	1	b	1.00	
3	P	도장박리/노출형	-	0.1	0.1	0.01	m ²	1	b	0.01	
4	N	도장박리/노출형	-	0.1	0.1	0.01	m ²	1	b	0.01	
5	N	도장박리/노출형	-	0.6	0.1	0.06	m ²	1	b	0.06	
6	N	도장박리	-	0.4	0.1	0.04	m ²	1	b	0.04	
7	N	도장박리/노출형	-	0.2	0.1	0.02	m ²	1	b	0.02	
8	N	균열	0.1	1.1	-	1.10	m	11	b	12.10	
9	N	균열	0.1	0.8	-	0.80	m	1	b	0.80	
10	N	균열	0.1	1.1	-	1.10	m	3	b	3.30	
11	N	도장박리/노출형	-	0.1	0.1	0.01	m ²	1	b	0.01	
12	N	배수관 연결면 노출형	-	-	-	1.00	EA	1	b	1.00	
13	N	배수관 연결면 노출형	-	-	-	1.00	EA	1	b	1.00	
14											
15											
주) 손상의 결이 없 나타는 「■」이며, 균열의 폭은 「mm」임

주) 손상의 길이 및 너비는 「㎢」이며, 균열의 폭은 「㎜」임


용역명	2015년 하반기 시설물 안전점검용역(2구간 정밀안전진단)
과업기간	2015. 08. 17 ~ 2015. 12. 31
발주처	신대구부산고속도로주식회사
용역사	GC (주) 동우기술단
도면번호	012

10 : 강로1교(부산) - 바닥판하하면 - S5

보수 이력	
기 준 규 정	보수(1. 하판기)
신 구 규 정	보수(1. 하판기)
보수목적규정	보수(1.2 하판기)
보수(기)목적	보수(1.2 하판기)
보수(0.5 하판기)	보수(1.3 하판기)
보수(0.5 하판기)	보수(1.3 하판기)
보수(0.5 하판기)	보수(1.4 하판기)
보수(1.0 하판기)	보수(1.4 하판기)
보수(1.0 하판기)	보수(1.5 하판기)
보수(1.5 하판기)	보수(1.5 하판기)

← 부 산

대 구 →

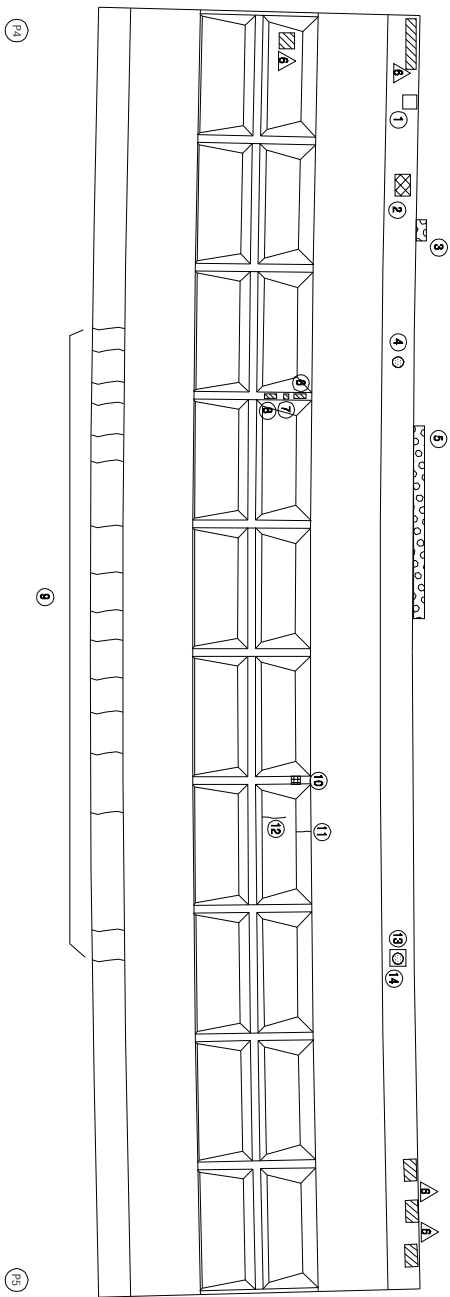


KEY PLAN

부 산 ←

→ 대 구

SECTION

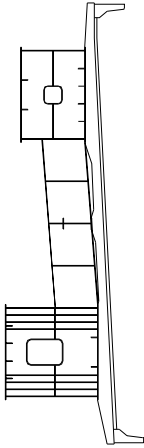

손 상 현 황 표

번호	구(P)	신(N)	손상내용	손상현황			결함		손상	비고
				폭	길이	너비	물량	단위	개소	상대
1	P	N	배수관 연결부 열림	-	-	-	1.00	EA	1	b
2	N	N	저울 분리	-	0.4	0.4	0.16	m ²	1	b
3	N	N	복합	-	1.0	0.3	0.30	m ²	1	b
4	N	N	배수관 연결부 녹발생	-	-	-	1.00	EA	1	b
5	N	N	복합	-	6.0	0.3	1.80	m ²	1	b
6	N	N	도랑구름(보수불량)	-	0.1	0.3	0.03	m ²	1	b
7	N	N	도랑구름(보수불량)	-	0.1	0.1	0.01	m ²	1	b
8	N	N	도랑구름(보수불량)	-	0.1	0.3	0.03	m ²	1	b
9	N	N	간월	0.1	1.1	-	1.10	m	16	b
10	N	N	도랑벽면	-	0.2	0.2	0.04	m ²	1	b
11	N	N	간월	0.1	0.6	-	0.60	m	1	b
12	N	N	간월	0.1	1.2	-	1.20	m	1	b
13	N	N	배수관 연결부 녹발생	-	-	-	1.00	EA	1	b
14	N	N	배수관 연결부 녹발생	-	-	-	1.00	EA	1	b
15										
16										
주) 손상의 길이 및 너비는 「㎢」이며, 균열의 폭은 「㎜」임


용역명	2015년 하반기 시설물 안전점검용역(2구간 정밀안전진단)
과업기간	2015. 08. 17 ~ 2015. 12. 31
발주처	신대구부산고속도로주식회사
용역사	(주) 동우기술단
도면번호	013

10 : 강로1교(부산) - 바닥판하하면 - S6

보수 이력	
기초 관형	보수(1.1. 하반기)
신규 관형	보수(1.1. 하반기)
보수부위재료명	보수(1.2. 하반기)
보수(기)모식	보수(1.2. 하반기)
보수(0.8. 하반기)	보수(1.3. 하반기)
보수(0.8. 하반기)	보수(1.3. 하반기)
보수(0.8. 하반기)	보수(1.4. 하반기)
보수(1.0. 하반기)	보수(1.5. 하반기)
보수(1.5. 하반기)	보수(1.5. 하반기)

← 부산


대구 →

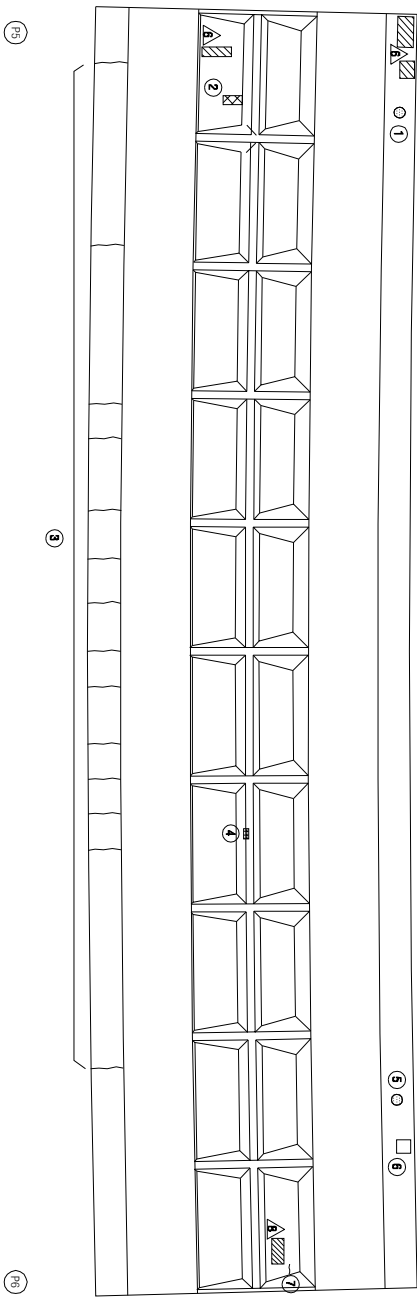


KEY PLAN

부산 ←

→ 대구

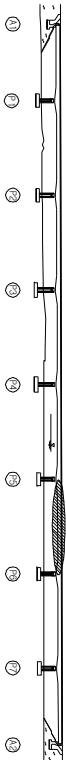

SECTION

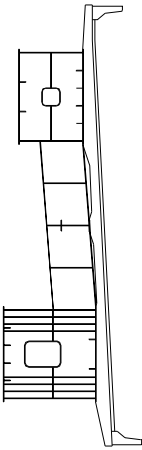

손상 현황 표

번호	구(P)	신(N)	손상내용	손상현황				결함		손상	비고
				폭	깊이	너비	물량	단위	개소	상대	물량
1	N		배수관 연결관 부식	-	-	-	1.00	EA	1	b	1.00
2	P		채움분리	-	0.5	1.0	0.50	m ²	1	b	0.50
3	N		관형	0.1	1.1	-	1.10	m	14	b	15.40
4	N		도랑벽리	-	0.2	0.1	0.02	m ²	1	b	0.02
5	N		배수관 연결관 부식	-	-	-	1.00	EA	1	b	1.00
6	P		배수관 연결관의 탈락	-	-	-	1.00	EA	1	b	1.00
7	P		관형	0.1	0.4	-	0.40	m	1	b	0.40
8											
9											
주) 손상의 길이 및 너비는 「㎢」이며, 관형의 폭은 「㎜」임


용역명	2015년 하반기 시설물 안전점검용역(2구간 정밀안전진단)
과업기간	2015. 08. 17 ~ 2015. 12. 31
발주처	신대구부산고속도로주식회사
용역사	GC (주) 동우기술단
도면번호	014

10 : 강로1교(부산) - 바닥판하하면 - S7

보수이력	
기초관찰	보수(11, 하반기)
신구관찰	보수(11, 하반기)
보수부위재검열	보수(12, 하반기)
보수(기)모사	보수(12, 하반기)
보수(008, 하반기)	보수(13, 하반기)
보수(008, 하반기)	보수(14, 하반기)
보수(008, 하반기)	보수(15, 하반기)
보수(10, 하반기)	보수(15, 하반기)

← 부산


대구 →

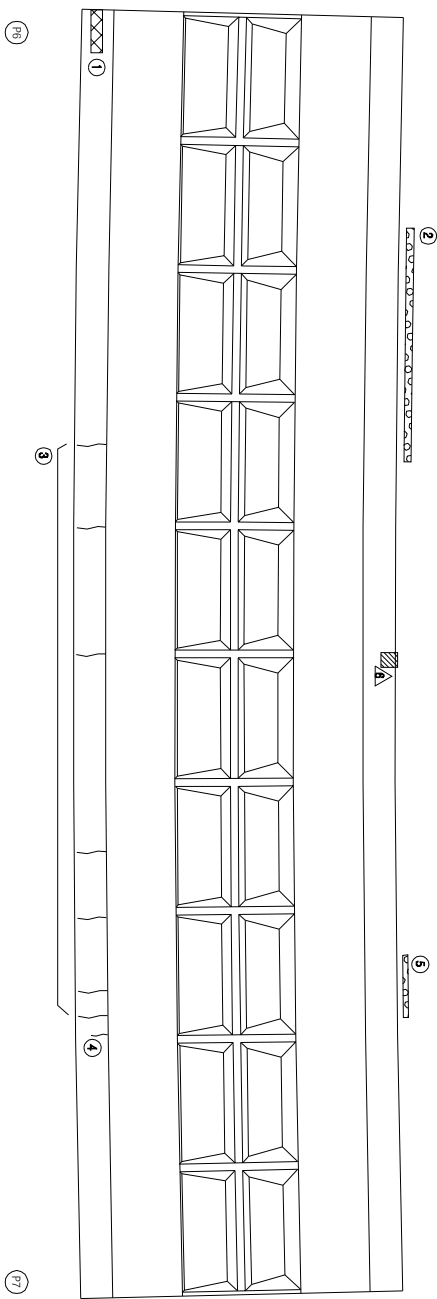


KEY PLAN

부산 ←

→ 대구

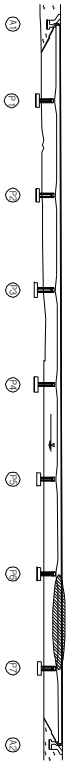

SECTION

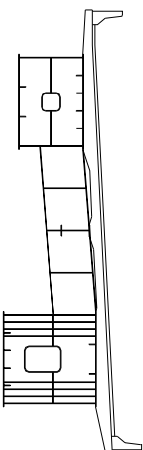

손상 현황 표

번호	신(N) 구(P)	손상내용	손상현황					결함		손상 물량 비고
			폭	깊이	너비	물량	단위	개소	상대	
1	N	채토판타	-	2.0	0.2	0.40	m ³	1	b	0.40
2	N	누수/폭타	-	10.0	-	10.0	m	1	b	10.0
3	N	관절	0.1	1.1	-	1.10	m	7	b	7.70
4	N	관절	0.1	0.6	-	0.60	m	1	b	0.60
5	N	누수/폭타	-	3.0	-	3.00	m	1	b	3.00
6										
7										
주) 손상의 끝이 아닌 나비는 「■」이며, 관절의 폭은 「mm」임

주) 손상의 길이 및 너비는 「㎢」이며, 관음의 폭은 「㎢」임


용역명	2015년 하반기 시설물 안전점검용역(2구간 정밀안전진단)
과업기간	2015. 08. 17 ~ 2015. 12. 31
발주처	신대구부산고속도로주식회사
용역사	GC (주) 동우기술단
도면번호	015

10 : 강로1교(부산) - 바닥판하하면 - S8

보수 이력	
	기 준 관 령
	신 구 관 령
	보수목적구분
	보수구(보수)
	보수(005 하판기)
	보수(008 상판기)
	보수(009 하판기)
	보수(100 상판기)
	보수(105 하판기)
	보수(110 하판기)
	보수(111, 하판기)
	보수(112, 하판기)
	보수(113, 하판기)
	보수(114, 하판기)
	보수(115, 하판기)

부 산

대 구

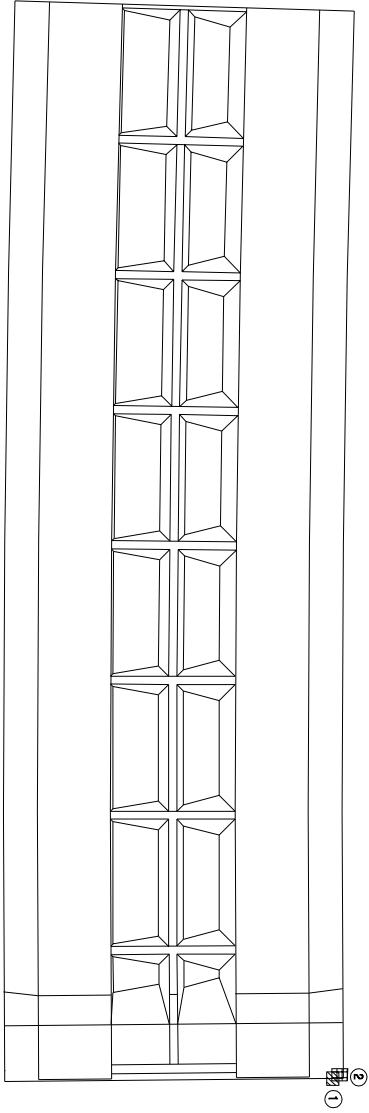


17

12


KEY PLAN

부 산

대 구

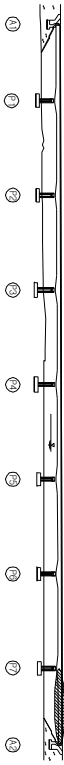

SECTION

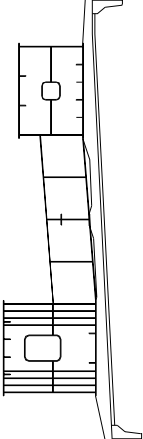

손 상 현 황 표

번호	구(P)	신(N)	손상내용	손상현황				결함		손상	비고
				폭	깊이	너비	물량	단위	개소	상대	
1	P		유공관노출 (유도배수 미설치)	-	-	-	1.00	EA	1	b	1.00
2	P		파손	-	0.2	0.3	0.06	m ²	1	b	0.06
3											
4											
주) 손상의 길이 및 너비는 「㎢」이며, 균열의 폭은 「㎜」임

용역명	2015년 하반기 시설물 안전점검용역(2구간 정밀안전진단)
과업기간	2015. 08. 17 ~ 2015. 12. 31
발주처	신대구부산고속도로주식회사
용역사	GC (주) 동우기술단
도면번호	016

ID : 강로1교(부산) - 거터외부 - S1 G1

보수이력	
기 준 규 정	보수(1.1. 일반기)
신 구 규 정	보수(1.1. 일반기)
보수목적/내용	보수(1.2. 일반기)
보수(기)목적	보수(1.2. 일반기)
보수(0.0. 일반기)	보수(1.3. 일반기)
보수(0.0. 일반기)	보수(1.3. 일반기)
보수(0.0. 일반기)	보수(1.4. 일반기)
보수(1.0. 일반기)	보수(1.4. 일반기)
보수(1.0. 일반기)	보수(1.5. 일반기)
보수(1.5. 일반기)	보수(1.5. 일반기)

손상 현황 표

번호	구(P)	신(N)	손상내용	손상현황				결함	손상	비고
				폭	길이	너비	물량	단위	개소	상대
1	N		도랑백리	-	0.1	0.1	0.01	m ²	1	b
2										0.01
3										
4										
주) 손상의 길이 및 너비는 「㎢」이며, 균열의 폭은 「㎜」임

부 산

대 구

좌측면

하면



우측면

KEY PLAN

부 산

대 구

SECTION

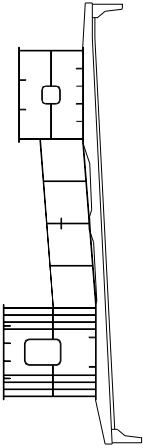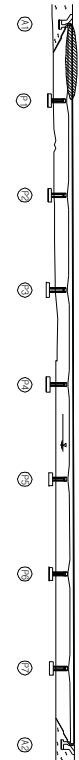

용역명	2015년 하반기 시설물 안전점검용역(2구간 정밀안전진단)
과업기간	2015. 08. 17 ~ 2015. 12. 31
발주처	신대구부산고속도로주식회사
용역사	GC (주) 동우기술단
도면번호	017

10 : 강릉1교(부산) - 거터외부 - S3 G1

보수 이력	
기 준 규 정	보수(1.1. 하방기)
신 구 규 정	보수(1.1. 하방기)
보수(하방기)별	보수(1.1. 하방기)
보수(기)보수	보수(1.2. 하방기)
보수(0.0. 하방기)	보수(1.3. 하방기)
보수(0.0. 하방기)	보수(1.3. 하방기)
보수(0.0. 하방기)	보수(1.4. 하방기)
보수(1.0. 하방기)	보수(1.5. 하방기)
보수(1.0. 하방기)	보수(1.5. 하방기)

← 부 산

대 구 →

좌 측 면

하 면

우 측 면

KEY PLAN

부 산 ←

→ 대 구

SECTION

손 상 현 황 표

번호	구(P)	신(N)	손상내용	손상현황				결함		손상	비고
				폭	길이	너비	물량	단위	개소	상대	
1	N		도랑벽리/복합성	-	0.1	0.01	m ²	1	b	0.01	
2	N		도랑벽리/복합성	-	3.0	0.1	0.30	m ²	1	b	0.30
3											
4											
주) 손상의 길이 및 너비는 「㎢」이며, 균열의 폭은 「㎜」임

용역명	2015년 하반기 시설물 안전점검용역(2구간 정밀안전진단)
과업기간	2015. 08. 17 ~ 2015. 12. 31
발주처	신대구부산고속도로주식회사
용역사	GC (주) 동우기술단
도면번호	019

ID : 강로1교(부산) - 거터외부 - S4 G1

보수 이력	
기 준 규 정	보수(1. 하방기)
신 구 규 정	보수(1. 하방기)
보수목적규정	보수(1.2. 하방기)
보수(기)목적	보수(1.2. 하방기)
보수(0.5. 하방기)	보수(1.3. 하방기)
보수(0.5. 하방기)	보수(1.3. 하방기)
보수(0.5. 하방기)	보수(1.4. 하방기)
보수(1.0. 하방기)	보수(1.5. 하방기)
보수(1.0. 하방기)	보수(1.5. 하방기)

← 부 산

대 구 →

좌측면

하면

우측면

KEY PLAN

부 산 ←

→ 대 구

SECTION

손상 현황 표

번호 구(P)	신(N)	손상내용	손상현황					결함 상태		손상 비고
			폭	깊이	너비	물량	단위	개소	상대	
1										
2										
주) 손상의 깊이 및 너비는 「㎢」이며, 잔량의 폭은 「㎝」임

주) 손상의 길이 및 너비는 「㎢」이며, 균열의 폭은 「㎜」임

용역명	2015년 하반기 시설물 안전점검용역(2구간 정밀안전진단)
과업기간	2015. 08. 17 ~ 2015. 12. 31
발주처	신대구부산고속도로주식회사
용역사	GC (주) 동우기술단
도면번호	020

ID : 강로1교(부산) - 거터외부 - S5 G1

보수 이력	
기 준 규 정	보 수(1. 하방기)
신 구 규 정	보 수(1. 하방기)
보수목적규명	보 수(1.2 하방기)
보 수(기)모식	보 수(1.2 하방기)
보 수(0.5 하방기)	보 수(1.3 하방기)
보 수(0.5 하방기)	보 수(1.3 하방기)
보 수(0.5 하방기)	보 수(1.4 하방기)
보 수(1.0 하방기)	보 수(1.5 하방기)
보 수(1.5 하방기)	보 수(1.5 하방기)

부 산

대 구

좌측면

하면

우측면

KEY PLAN

부 산

대 구

SECTION

손상 현황 표

번호 구(P)	신(N)	손상내용	손상현황					결함 상태		손상 비고
			폭	깊이	너비	물량	단위	개소	상대	
1										
2										
주) 손상의 깊이 및 너비는 「㎢」이며, 잔량의 폭은 「㎝」임

주) 손상의 길이 및 너비는 「㎢」이며, 균열의 폭은 「㎜」임

용역명	2015년 하반기 시설물 안전점검용역(2구간 정밀안전진단)
과업기간	2015. 08. 17 ~ 2015. 12. 31
발주처	신대구부산고속도로주식회사
용역사	GC (주) 동우기술단
도면번호	021


ID : 감로1교(부산) - 거터외부 - S6 G1

보수 이력	
기 준 규 정	보수(1.1. 하판기)
신 구 규 정	보수(1.1. 하판기)
보수목적규명	보수(1.2. 하판기)
보수(기)목적	보수(1.3. 하판기)
보수(0.0. 하판기)	보수(1.3. 하판기)
보수(0.0. 하판기)	보수(1.4. 하판기)
보수(1.0. 하판기)	보수(1.5. 하판기)
보수(1.0. 하판기)	보수(1.5. 하판기)

← 부 산

대 구 →


좌 측 면

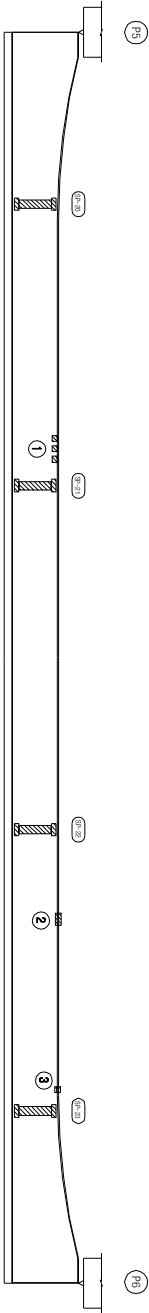

하 면




우 측 면

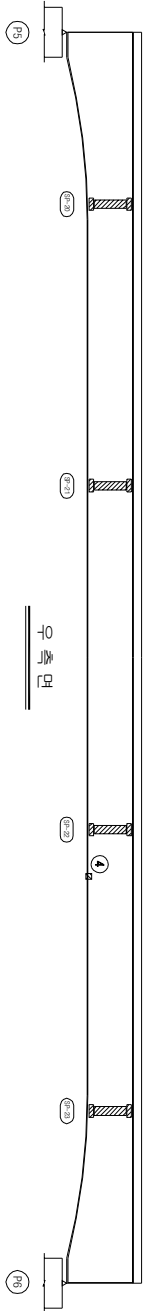


KEY PLAN

부 산 ←

→ 대 구

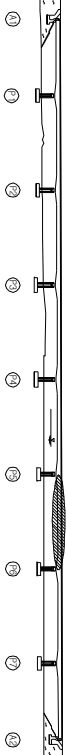

SECTION

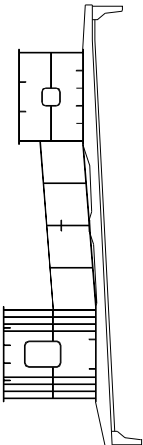

손상 현황 표

번호	구(P)	신(N)	손상내용	손상현황				결함		손상	비고
				폭	길이	너비	물량	단위	개수	상대	
1	N		도장박리/복합성	-	0.1	0.01	m	3	b	0.03	
2	N		도장박리/복합성	-	0.2	0.1	0.02	m	1	b	0.02
3	N		도장박리/복합성	-	0.1	0.01	m	1	b	0.01	
4	N		도장박리/복합성	-	0.1	0.1	0.01	m	1	b	0.01
5											
6											
주) 손상의 길이 및 너비는 「㎢」이며, 균열의 폭은 「㎜」임

용역명	2015년 하반기 시설물 안전점검용역(2구간 정밀안전진단)
과업기간	2015. 08. 17 ~ 2015. 12. 31
발주처	신대구부산고속도로주식회사
용역사	GC (주) 동우기술단
도면번호	022

10 : 강로1교(부산) - 거터외부 - S7 G1

보수이력	
기 준 규 정	보수(1.1. 해방기)
신 구 규 정	보수(1.1. 해방기)
보수목적규정	보수(1.2. 해방기)
보수(기)목적	보수(1.3. 해방기)
보수(0.0. 해방기)	보수(1.3. 해방기)
보수(0.0. 해방기)	보수(1.4. 해방기)
보수(1.0. 해방기)	보수(1.5. 해방기)
보수(1.0. 해방기)	보수(1.5. 해방기)

← 부 산

대 구 →


좌측면



하면




우측면

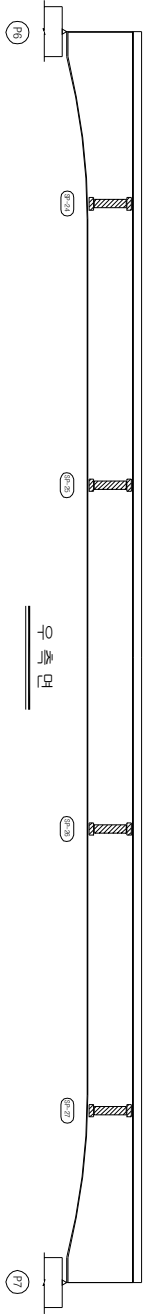


KEY PLAN

부 산 ←

→ 대 구

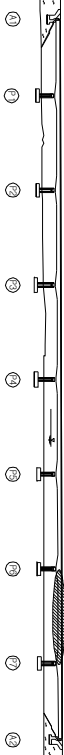

SECTION

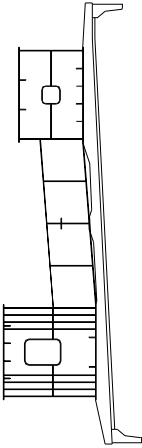

손상 현황 표

번호	구(P)	신(N)	손상내용	손상현황						결함		손상 비고
				폭	깊이	너비	물량	단위	개소	상대	물량	
1	N		도랑폭리/복합성	-	0.1	0.1	0.01	m ²	1	b	0.01	
2	N		도랑폭리/복합성	-	0.1	0.1	0.01	m ²	1	b	0.01	
3												
4												
주) 손상의 깊이 및 너비는 「㎝」이며, 단면의 폭은 「mm」임

주) 손상의 길이 및 너비는 「㎢」이며, 균열의 폭은 「㎜」임


용역명	2015년 하반기 시설물 안전점검용역(2구간 정밀안전진단)
과업기간	2015. 08. 17 ~ 2015. 12. 31
발주처	신대구부산고속도로주식회사
용역사	GC (주) 동우기술단
도면번호	023

ID : 강로1교(부산) - 거터외부 - S8 G1


보수이력	
기통관정	보수(11. 하방기)
신구관정	보수(11. 하방기)
보수부위제거물	보수(12. 하방기)
보수(기)모사	보수(12. 하방기)
보수(08. 하방기)	보수(13. 하방기)
보수(08. 하방기)	보수(13. 하방기)
보수(08. 하방기)	보수(14. 하방기)
보수(10. 하방기)	보수(14. 하방기)
보수(10. 하방기)	보수(15. 하방기)
보수(15. 하방기)	보수(15. 하방기)

← 부산


대구 →

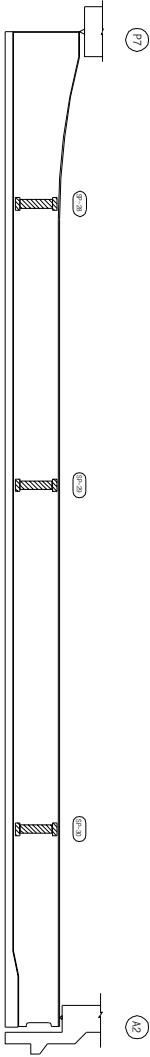

좌측면

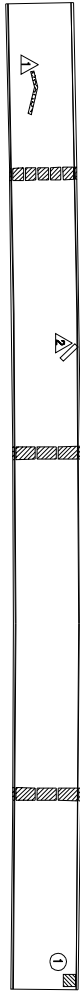

하면

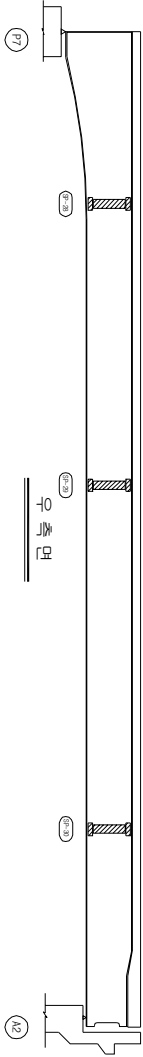


우측면


KEY PLAN

부산 ←

→ 대구

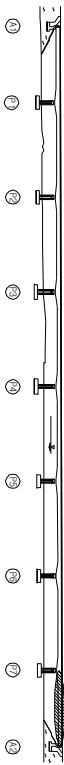

SECTION

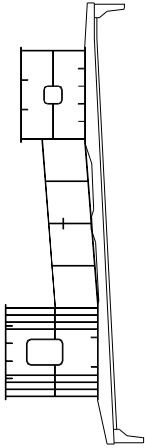

손상 현황 표

번호	(N) (P)	손상내용	손상현황					결함 상태	손상 물량	비고	
			폭	깊이	나비	물량	단위				개소
1	P	도랑백린	-	0.1	0.1	0.01	m ²	1	b	0.01	
2											
3											
주) 손상의 깊이 및 나비는 「㎝」이며, 단면의 폭은 「mm」임

주) 손상의 길이 및 너비는 「㎢」이며, 균열의 폭은 「㎜」임


용역명	2015년 하반기 시설물 안전점검용역(2구간 정밀안전진단)
과업기간	2015. 08. 17 ~ 2015. 12. 31
발주처	신대구부산고속도로주식회사
용역사	(주) 동우기술단
도면번호	024

1D : 강로1교(부산) - 거터외부 - S1 G2

보수이력	
기 준 규 정	보수(1.1. 하판기)
신 구 규 정	보수(1.1. 하판기)
보수목적규정	보수(1.2. 하판기)
보수(기)목적	보수(1.2. 하판기)
보수(005. 하판기)	보수(1.3. 하판기)
보수(008. 하판기)	보수(1.3. 하판기)
보수(008. 하판기)	보수(1.4. 하판기)
보수(10. 하판기)	보수(1.5. 하판기)
보수(10. 하판기)	보수(1.5. 하판기)

부 산

대 구


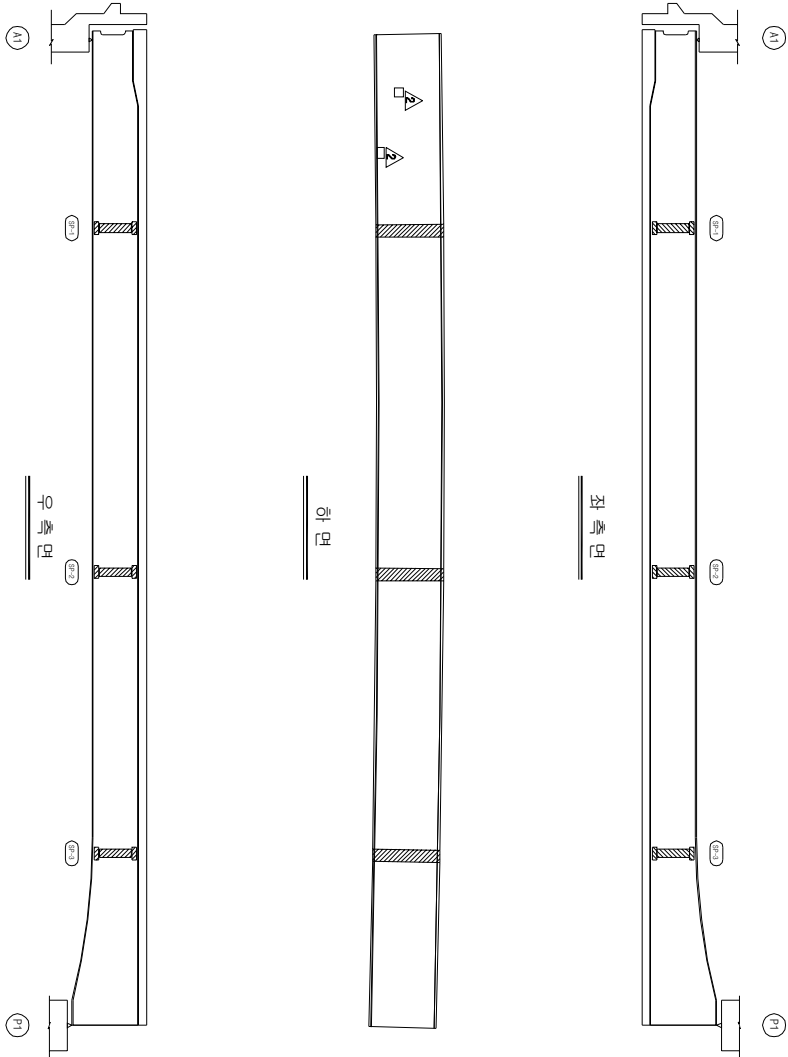


KEY PLAN

부 산

대 구

SECTION

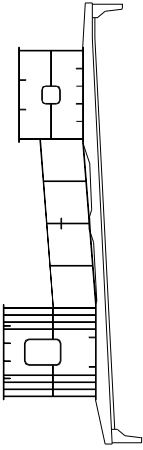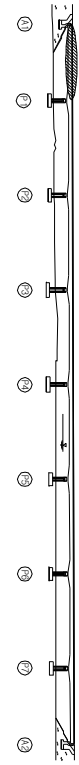

손상 현황 표

번호	구(P)	신(N)	손상내용	손상현황					결함		손상 비고
				폭	깊이	너비	물량	단위	개소	상대	
1											
2											
주) 손상의 깊이 및 너비는 「㎢」이며, 잔물의 폭은 「mm」임

주) 손상의 길이 및 너비는 「㎢」이며, 균열의 폭은 「mm」임

용역명	2015년 하반기 시설물 안전점검용역(2구간 정밀안전진단)
과업기간	2015. 08. 17 ~ 2015. 12. 31
발주처	신대구부산고속도로주식회사
용역사	(주) 동우기술단
도면번호	025

ID : 감로1교(부산) - 거터외부 - S2 G2


모수 이름	
	모수 11, 일반화
	모수 11, 일반화
	모수 12, 일반화
	모수 12, 일반화
	모수 12, 일반화
	모수 13, 일반화
	모수 13, 일반화
	모수 14, 일반화
	모수 14, 일반화
	모수 14, 일반화
	모수 15, 일반화
	모수 15, 일반화
	모수 16, 일반화
	모수 16, 일반화
가
0
가
아
가


번호 구(P)	신(N) 구(P)	손상내용	손상현황					결정		손상 비고
			폭	깊이	너비	물량	단위	개소	상대	
1										
2										
주) 손상의 깊이 및 너비는 「m」 이하, 면적의 폭은 「mm」임


↑
-ㅁ
ㄱ

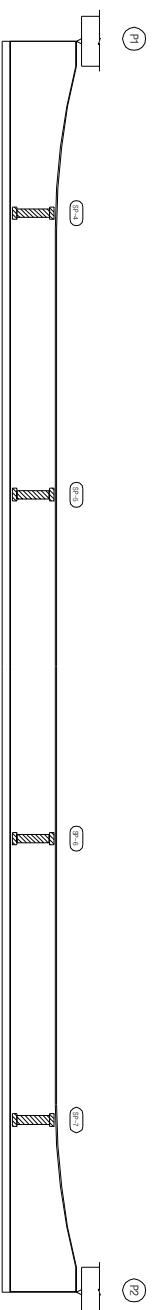

자주

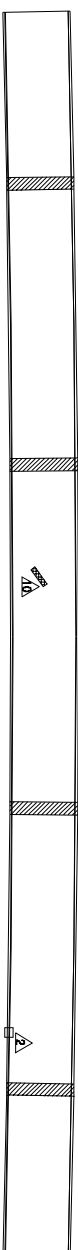


후
요

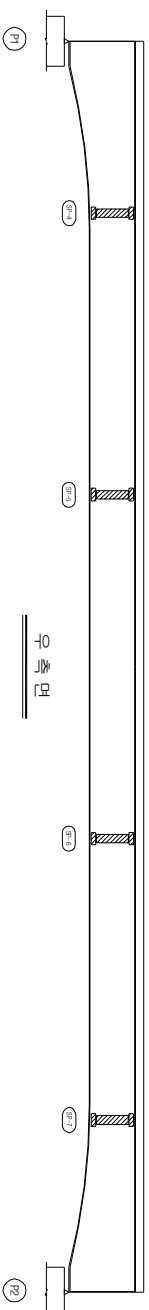아
라
모


KEY PLAN

↑

↓
CH
F

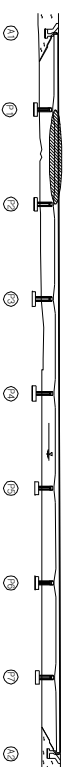

SECTION

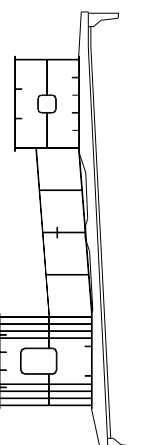

용역명	2015년 하반기 시설물 안전점검 용역(2구간 정밀안전진단)
과업기간	2015. 08. 17 ~ 2015. 12. 31
별주처	 신대구부산고속도로주식회사
용역사	 (주) 동우기술단
도면번호	026

1D : 감로1교(부산) - 거터외부 - S3 G2

보수 이력	
기 준 규 정	보수(1.1. 하방기)
신 구 규 정	보수(1.1. 하방기)
보수목적규명	보수(1.2. 하방기)
보수(기)목적	보수(1.3. 하방기)
보수(0.0. 하방기)	보수(1.4. 하방기)
보수(0.0. 하방기)	보수(1.5. 하방기)
보수(0.0. 하방기)	보수(1.5. 하방기)
보수(1.0. 하방기)	보수(1.5. 하방기)
보수(1.0. 하방기)	보수(1.5. 하방기)

← 부 산

대 구 →

좌 측 면

하 면

우 측 면

KEY PLAN

부 산 ←

→ 대 구

SECTION

손 상 현 황 표

번호	구(P)	신(N)	손상내용	손상현황				결함		손상	비고
				폭	길이	너비	물량	단위	개수	상대	
1	N		도랑벽리/복합성	-	0.1	0.1	0.01	m ²	1	b	0.01
2	N		도랑벽리/복합성	-	0.1	0.1	0.01	m ²	2	b	0.02
3											
4											
주) 손상의 길이 및 너비는 「㎢」이며, 균열의 폭은 「㎜」임


용역명	2015년 하반기 시설물 안전점검용역(2구간 정밀안전진단)
과업기간	2015. 08. 17 ~ 2015. 12. 31
발주처	신대구부산고속도로주식회사
용역사	GC (주) 동우기술단
도면번호	027

ID : 강로1교(부산) - 거터외부 - S4 G2

보수 이력	
기 준 규 정	보수(1. 하반기)
신 구 규 정	보수(1. 하반기)
보수특별규정	보수(1.2. 하반기)
보수(가)보수	보수(1.2. 하반기)
보수(08. 하반기)	보수(1.3. 하반기)
보수(08. 하반기)	보수(1.3. 하반기)
보수(08. 하반기)	보수(1.4. 하반기)
보수(10. 하반기)	보수(1.5. 하반기)
보수(10. 하반기)	보수(1.5. 하반기)

← 부 산


대 구 →

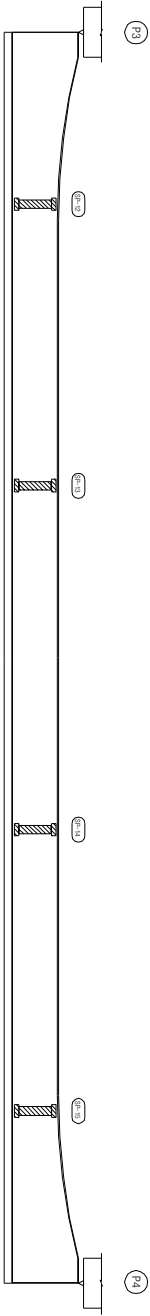

좌측면



하면

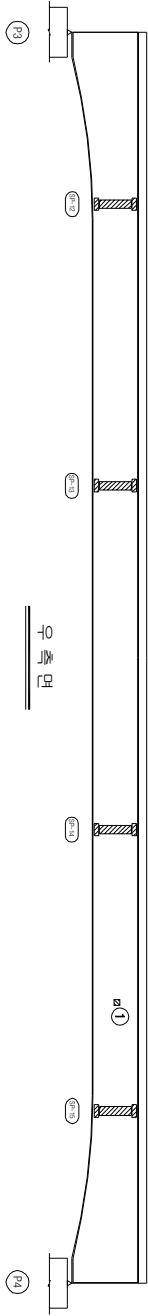


우측면


KEY PLAN

부 산 ←

→ 대 구

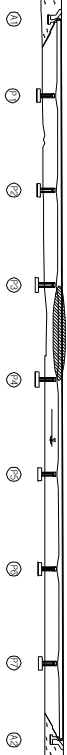

SECTION

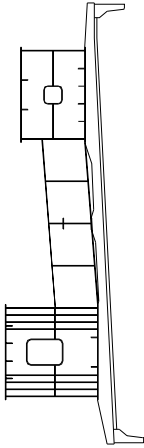

손상 현황 표

번호	신(N) 구(P)	손상내용	폭	손상현황			결함		손상 비고		
				길이	너비	물량	단위	개소		상대 상태	물량
1	N	도랑구멍	-	0.1	0.1	0.01	m ²	1	b	0.01	
2											
3											
주) 손상의 길이 및 너비는 「㎝」이며, 잔량의 폭은 「mm」임

주) 손상의 길이 및 너비는 「㎢」이며, 균열의 폭은 「㎜」임

용역명	2015년 하반기 시설물 안전점검용역(2구간 정밀안전진단)
과업기간	2015. 08. 17 ~ 2015. 12. 31
발주처	신대구부산고속도로주식회사
용역사	GC (주) 동우기술단
도면번호	028

ID : 감로1교(부산) - 거터외부 - S5 G2

보수 이력	
기 준 규 정	보수(1.1. 하판기)
신 구 규 정	보수(1.1. 하판기)
보수목적규명	보수(1.2. 하판기)
보수(기)목적	보수(1.3. 하판기)
보수(0.5. 하판기)	보수(1.3. 하판기)
보수(0.6. 하판기)	보수(1.4. 하판기)
보수(1.0. 하판기)	보수(1.5. 하판기)
보수(1.5. 하판기)	보수(1.5. 하판기)

← 부 산

대 구 →

좌 측 면

하 면

우 측 면

KEY PLAN

부 산 ←

→ 대 구

SECTION

손 상 현 황 표

번호	신(N) 구(P)	손상 내용	손상 현황					결함		손상 비고
			폭	길이	너비	물량	단위	개소	상대	
1	N	도랑벽리(보수불형)	-	0.1	0.1	0.01	m ²	1	b	0.01
2	N	도랑벽리	-	0.1	0.1	0.01	m ²	2	b	0.02
3	N	도랑복합	-	0.4	0.1	0.04	m ²	1	b	0.04
4										
5										
주) 손상의 길이 및 너비는 「㎝」이며, 단위의 폭은 「㎡」임

주) 손상의 길이 및 너비는 「㎢」이며, 균열의 폭은 「㎜」임

용역명 2015년 하반기 시설물 안전점검용역(2구간 정밀안전진단)

과업기간 2015. 08. 17 ~ 2015. 12. 31

발주처 신대구부산고속도로주식회사

용역사 (주) 동우기술단

도면번호 029

ID : 감로1교(부산) - 거터외부 - S6 G2

보수 이력	
기 준 규 정	보수(1.1. 일반기)
신 구 규 정	보수(1.1. 일반기)
보수목적규정	보수(1.2. 일반기)
보수(기)목적	보수(1.3. 일반기)
보수(0.5. 일반기)	보수(1.3. 일반기)
보수(0.6. 일반기)	보수(1.3. 일반기)
보수(0.8. 일반기)	보수(1.4. 일반기)
보수(1.0. 일반기)	보수(1.5. 일반기)
보수(1.5. 일반기)	보수(1.5. 일반기)

← 부 산

대 구 →

좌측면

하면

우측면

KEY PLAN

부 산 →

→ 대 구

SECTION

손상 현황 표

번호	구(P)	신(N)	손상내용	손상현황				결함		손상	비고
				폭	길이	너비	물량	단위	개소	상대	
1	N		도랑벽리	-	0.2	0.2	0.04	m ²	1	b	0.04
2	N		도랑벽리	-	0.1	0.1	0.01	m ²	4	b	0.04
3	N		도랑벽리/복합형	-	0.1	0.1	0.01	m ²	1	b	0.01
4											
5											
주) 손상의 길이 및 너비는 「㎢」이며, 권량의 폭은 「mm」임

용역명	2015년 하반기 시설물 안전점검용역(2구간 정밀안전진단)
과업기간	2015. 08. 17 ~ 2015. 12. 31
발주처	신대구부산고속도로주식회사
용역사	GC (주) 동우기술단
도면번호	030

1D : 감로1교(부산) - 거터외부 - S7 G2

보수 이력	
기 준 규 정	보수(1.1. 일반기)
신 구 규 정	보수(1.1. 일반기)
보수목적규정	보수(1.2. 일반기)
보수(기)목적	보수(1.3. 일반기)
보수(005. 일반기)	보수(1.3. 일반기)
보수(008. 일반기)	보수(1.4. 일반기)
보수(100. 일반기)	보수(1.5. 일반기)
보수(110. 일반기)	보수(1.5. 일반기)
보수(115. 일반기)	보수(1.5. 일반기)

← 부 산

대 구 →

좌측면

하면

우측면

KEY PLAN

부 산 →

→ 대 구

SECTION

손상 현황 표

번호	구(P)	신(N)	손상내용	손상현황					결함		손상 비고	
				폭	길이	너비	물량	단위	개소	상대 상태		물량
1	N		도랑폭리/복합형	-	0.1	0.1	0.01	m ²	1	b	0.01	
2												
3												
주) 손상의 길이 및 너비는 「㎢」이며, 단면의 폭은 「mm」임

주) 손상의 길이 및 너비는 「㎢」이며, 균열의 폭은 「㎜」임


용역명	2015년 하반기 시설물 안전점검용역(2구간 정밀안전진단)
과업기간	2015. 08. 17 ~ 2015. 12. 31
발주처	신대구부산고속도로주식회사
용역사	GC (주) 동우기술단
도면번호	031

ID : 강로1교(부산) - 거터외부 - S8 G2


보수이력	
기통관정	보수(11. 하방기)
신구관정	보수(11. 하방기)
보수배출관정	보수(12. 하방기)
보수(기)보수	보수(12. 하방기)
보수(008. 하방기)	보수(13. 하방기)
보수(008. 하방기)	보수(13. 하방기)
보수(008. 하방기)	보수(14. 하방기)
보수(10. 하방기)	보수(14. 하방기)
보수(10. 하방기)	보수(15. 하방기)
보수(15. 하방기)	보수(15. 하방기)

부 산


대 구

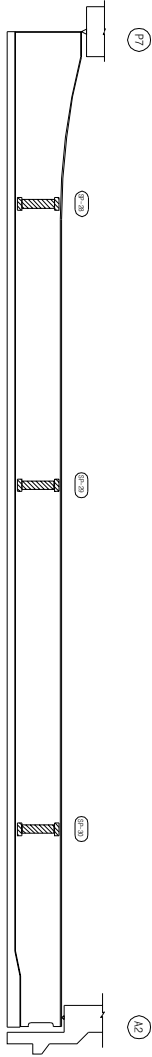

좌측면

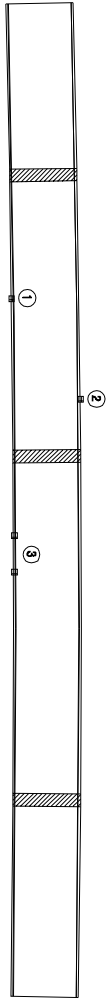

하면

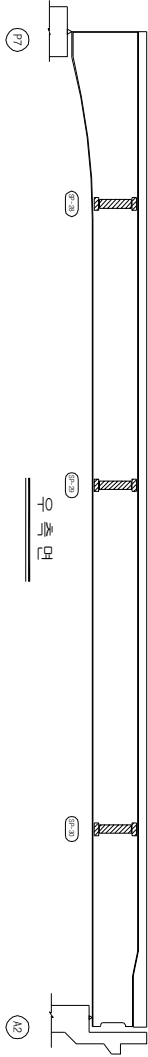


우측면


KEY PLAN

부 산

대 구

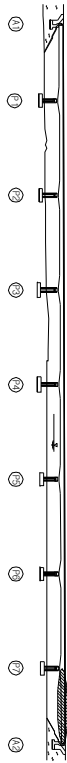

SECTION

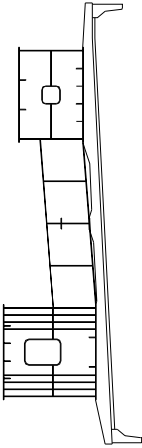

손상 현황 표

번호	구(P)	신(N)	손상내용	손상현황				결함		손상	비고
				폭	길이	너비	물량	단위	개소	상대	
1	N		도랑백리	-	0.1	0.1	0.01	m	1	b	0.01
2	N		도랑백리	-	0.1	0.1	0.01	m	1	b	0.01
3	N		도랑백리	-	0.1	0.1	0.01	m	2	b	0.02
4											
5											
주) 손상의 길이 및 너비는 「㎢」이며, 관로의 폭은 「mm」임


용역명	2015년 하반기 시설물 안전점검용역(2구간 정밀안전진단)
과업기간	2015. 08. 17 ~ 2015. 12. 31
발주처	신대구부산고속도로주식회사
용역사	GC (주) 동우기술단
도면번호	032

ID : 강로1교(부산) - 거더내부 - S1 G1

보수 이력	
기 준 규 정	보 수(1, 2, 3, 4, 5)
신 구 규 정	보 수(1, 2, 3, 4, 5)
보수별유지관리	보 수(1, 2, 3, 4, 5)
보 수(1)보수	보 수(1, 2, 3, 4, 5)
보 수(2)보수	보 수(1, 2, 3, 4, 5)
보 수(3)보수	보 수(1, 2, 3, 4, 5)
보 수(4)보수	보 수(1, 2, 3, 4, 5)
보 수(5)보수	보 수(1, 2, 3, 4, 5)
보 수(10)보수	보 수(1, 2, 3, 4, 5)
보 수(15)보수	보 수(1, 2, 3, 4, 5)

부 산


대 구

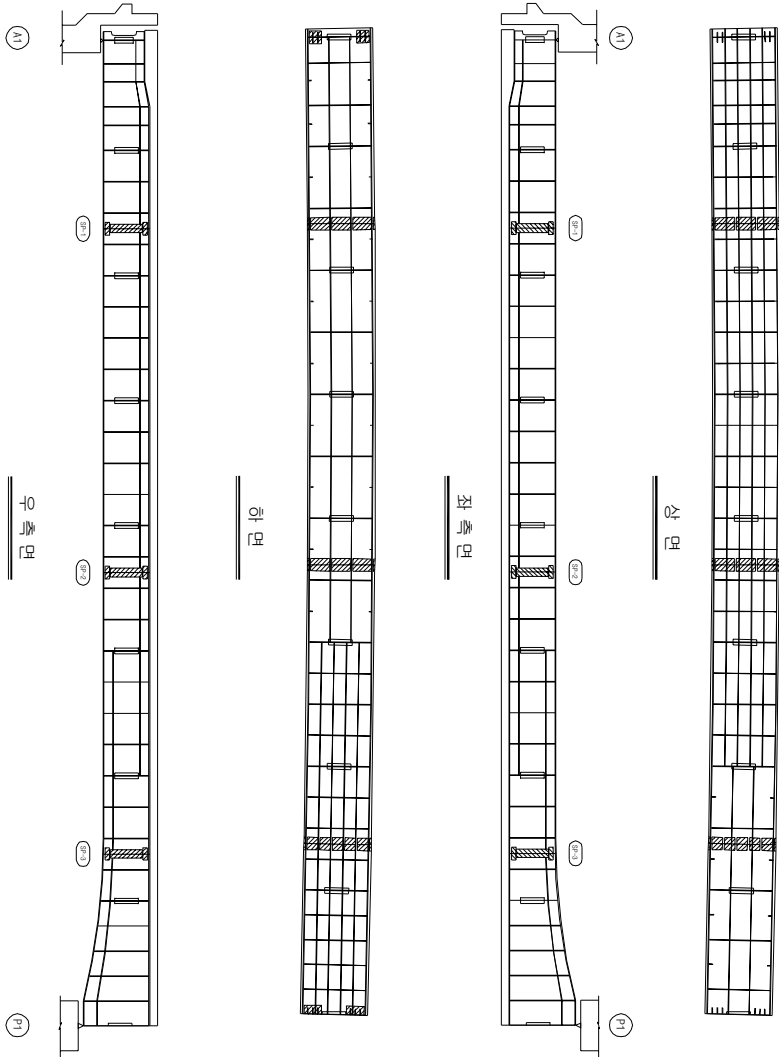


KEY PLAN

부 산

대 구

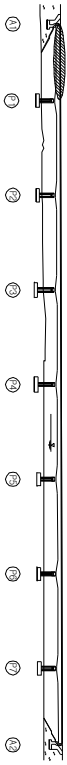

SECTION

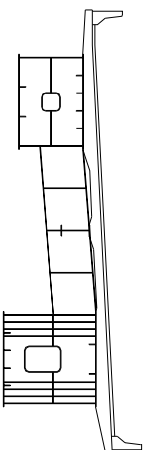

손상 현황 표

번호 구(P)	신(N)	손상내용	손상현황					결함 상태		손상 비고
			폭	깊이	내비	물량	단위	개소	상면	
1										
2										
주) 손상의 깊이 및 내비는 「㎢」이며, 잔물의 폭은 「mm」임

주) 손상의 길이 및 너비는 「㎢」이며, 균열의 폭은 「㎜」임

용역명	2015년 하반기 시설물 안전점검용역(2구간 정밀안전진단)
과업기간	2015. 08. 17 ~ 2015. 12. 31
발주처	신대구부산고속도로주식회사
용역사	GC (주) 동우기술단
도면번호	033

ID : 감로1교(부산) - 거더내부 - S2 G1


보수 이력	
기 준 규 정	보수(1.1. 일반기)
신 구 규 정	보수(1.1. 일반기)
보수목적규명	보수(1.2. 일반기)
보수(기)목적	보수(1.2. 일반기)
보수(0.5. 일반기)	보수(1.3. 일반기)
보수(0.5. 일반기)	보수(1.3. 일반기)
보수(0.5. 일반기)	보수(1.4. 일반기)
보수(1.0. 일반기)	보수(1.5. 일반기)
보수(1.0. 일반기)	보수(1.5. 일반기)

부 산

대 구




상 면

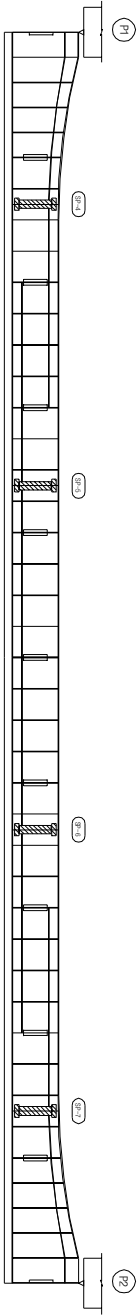

좌 측 면



하 면

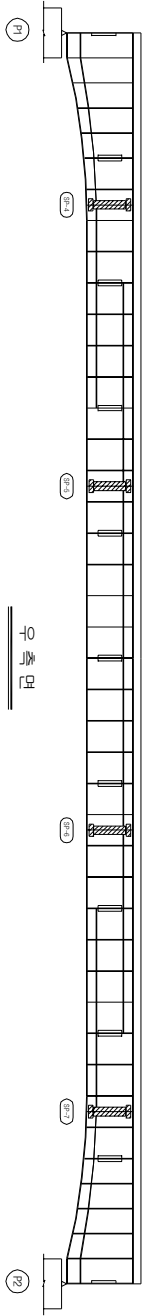


우 측 면


KEY PLAN

부 산

대 구

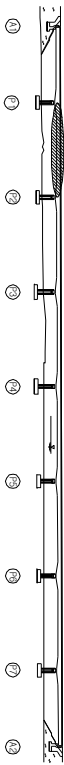

SECTION

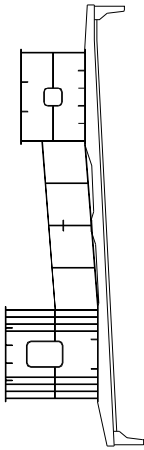

손상 현황 표

번호	신(N) 구(P)	손상내용	손상현황					손상 비고		
			폭	깊이	너비	물량	단위		개소	결함 상태
1										
2										
주) 손상의 길이 및 너비는 「㎢」이며, 잔량의 폭은 「mm」임

주) 손상의 길이 및 너비는 「㎢」이며, 균열의 폭은 「㎜」임

용역명	2015년 하반기 시설물 안전점검용역(2구간 정밀안전진단)
과업기간	2015. 08. 17 ~ 2015. 12. 31
발주처	신대구부산고속도로주식회사
용역사	(주) 동우기술단
도면번호	034

ID : 감로1교(부산) - 거더내부 - S3 G1


보수 이력	
기 준 규 정	보수(11. 하판기)
신 구 규 정	보수(11. 하판기)
보수목적규명	보수(12. 하판기)
보수(기)목적	보수(12. 하판기)
보수(05. 하판기)	보수(13. 하판기)
보수(05. 하판기)	보수(13. 하판기)
보수(05. 하판기)	보수(14. 하판기)
보수(10. 하판기)	보수(15. 하판기)
보수(10. 하판기)	보수(15. 하판기)

← 부 산

대 구 →




상 면

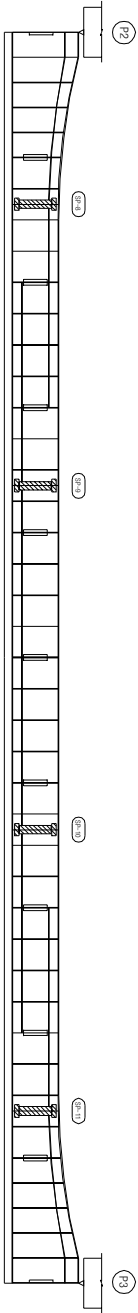

좌 측 면



하 면

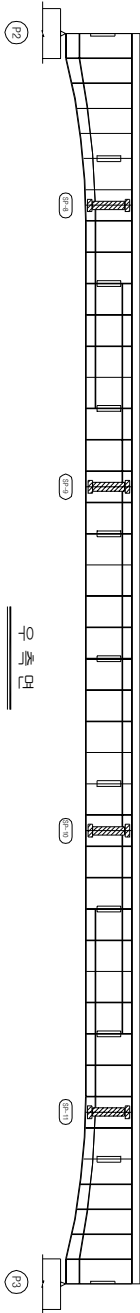


우 측 면


KEY PLAN

부 산 →

→ 대 구

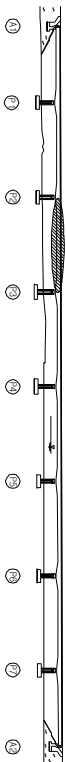

SECTION

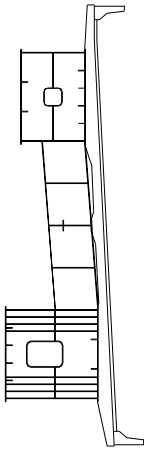

손상 현황 표

번호	신(N) 구(P)	손상내용	손상현황					결함 상태		손상 비고
			폭	깊이	너비	물량	단위	개소	상면	
1										
2										
주) 손상의 깊이 및 너비는 「㎢」이며, 잔량의 폭은 「mm」임

주) 손상의 길이 및 너비는 「㎢」이며, 균열의 폭은 「㎜」임

용역명	2015년 하반기 시설물 안전점검용역(2구간 정밀안전진단)
과업기간	2015. 08. 17 ~ 2015. 12. 31
발주처	신대구부산고속도로주식회사
용역사	GC (주) 동우기술단
도면번호	035

10 : 강로1교(부산) - 거더내부 - S4 G1


보수 이력	
기 준 규 정	보수(1.1. 하판기)
신 구 규 정	보수(1.1. 하판기)
보수목적규정	보수(1.2. 하판기)
보수(기)목적	보수(1.2. 하판기)
보수(0.5. 하판기)	보수(1.3. 하판기)
보수(0.5. 하판기)	보수(1.3. 하판기)
보수(0.5. 하판기)	보수(1.4. 하판기)
보수(1.0. 하판기)	보수(1.5. 하판기)
보수(1.0. 하판기)	보수(1.5. 하판기)

← 부 산

대 구 →




상 면

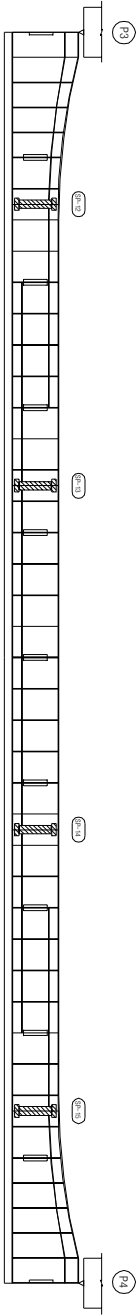

좌 측 면



하 면

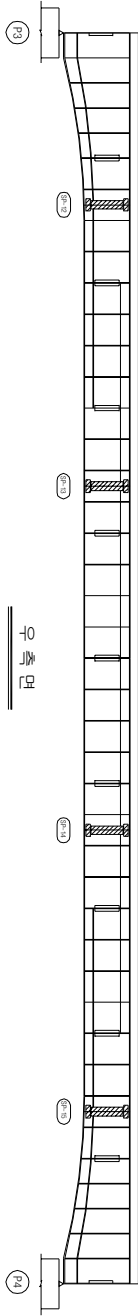


우 측 면


KEY PLAN

부 산 ←

→ 대 구

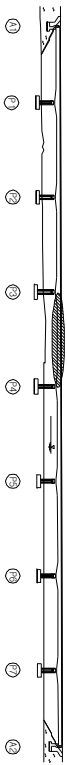

SECTION

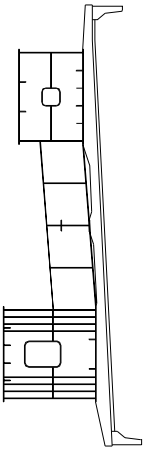

손상 현황 표

번호	신(N) 구(P)	손상내용	손상현황					결함 상태		손상 비고
			폭	깊이	내비	물량	단위	개소	상면	
1										
2										
주) 손상의 깊이 및 내비는 「㎢」이며, 잔량의 폭은 「㎢」임

주) 손상의 길이 및 너비는 「㎢」이며, 균열의 폭은 「㎜」임

용역명	2015년 하반기 시설물 안전점검용역(2구간 정밀안전진단)
과업기간	2015. 08. 17 ~ 2015. 12. 31
발주처	신대구부산고속도로주식회사
용역사	☐ (주) 동우기술단
도면번호	036

ID : 감로1교(부산) - 거더내부 - S5 G1


보수 이력	
기 준 규 정	보수(1.1. 일반기)
신 구 규 정	보수(1.1. 일반기)
보수목적규명	보수(1.2. 일반기)
보수(기)목적	보수(1.2. 일반기)
보수(0.5. 일반기)	보수(1.3. 일반기)
보수(0.6. 일반기)	보수(1.3. 일반기)
보수(0.8. 일반기)	보수(1.4. 일반기)
보수(1.0. 일반기)	보수(1.4. 일반기)
보수(1.0. 일반기)	보수(1.5. 일반기)
보수(1.5. 일반기)	보수(1.5. 일반기)

← 부 산

대 구 →




상 면

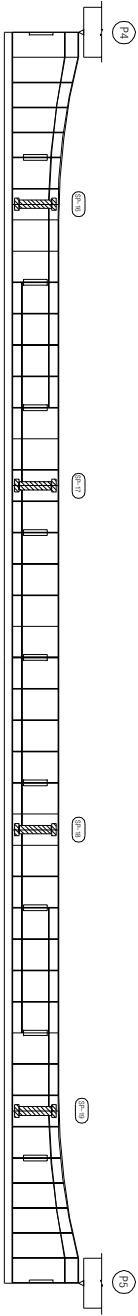

좌 측 면



하 면

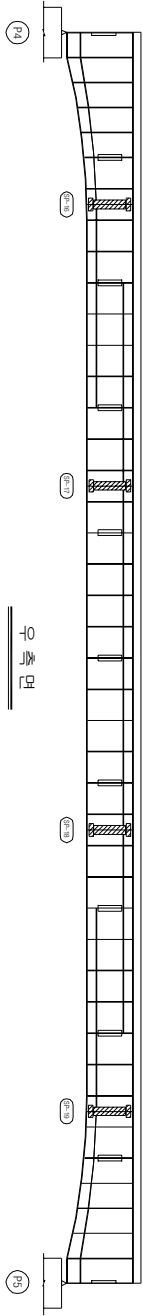


우 측 면


KEY PLAN

부 산 ←

→ 대 구

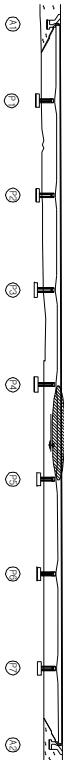

SECTION

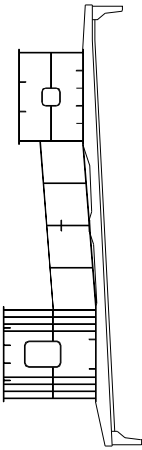

손 상 현 황 표

번호	신(N) 구(P)	손상내용	손상현황				결함 상태	손상 비고
			폭	깊이	내비	물량	단위	개소
1								
2								
주) 손상의 길이 및 너비는 「㎢」이며, 균열의 폭은 「㎜」임

용역명	2015년 하반기 시설물 안전점검용역(2구간 정밀안전진단)
과업기간	2015. 08. 17 ~ 2015. 12. 31
발주처	신대구부산고속도로주식회사
용역사	GC (주) 동우기술단
도면번호	037

ID : 감로1교(부산) - 거더내부 - S6 G1

보수 이력	
기 준 규 정	보수(1.1. 하판기)
신 구 규 정	보수(1.1. 하판기)
보수목적규명	보수(1.2. 하판기)
보수(기)목적	보수(1.2. 하판기)
보수(0.5. 하판기)	보수(1.3. 하판기)
보수(0.5. 하판기)	보수(1.3. 하판기)
보수(0.5. 하판기)	보수(1.4. 하판기)
보수(1.0. 하판기)	보수(1.5. 하판기)
보수(1.0. 하판기)	보수(1.5. 하판기)

부 산

대 구

상 면

좌 측 면

하 면

우 측 면

KEY PLAN

부 산

대 구

SECTION

손상 현황 표									
번호	신(N) 구(P)	손상내용	손상현황				결함 손상		비고
			폭	깊이	내비	물량	단위	개소	
1									
2									
주) 손상의 길이 및 너비는 「mm」이며, 단면의 폭은 「mm」임

주) 손상의 길이 및 너비는 「㎢」이며, 균열의 폭은 「㎜」임

용역명	2015년 하반기 시설물 안전점검용역(2구간 정밀안전진단)
과업기간	2015. 08. 17 ~ 2015. 12. 31
발주처	신대구부산고속도로주식회사
용역사	GC (주) 동우기술단
도면번호	038

ID : 감로1교(부산) - 거더내부 - S7 G1

보수 이력	
기 준 규 정	보수(1. 해방기)
신 구 규 정	보수(1. 해방기)
보수목적규명	보수(12. 해방기)
보수(기)목적	보수(12. 해방기)
보수(05. 해방기)	보수(13. 해방기)
보수(08. 해방기)	보수(14. 해방기)
보수(10. 해방기)	보수(15. 해방기)

손상 현황 표

번호	신(N) 구(P)	손상내용	손상현황				결함 상태	손상 비고
			폭	깊이	내비	물량	단위	개소
1								
2								
주) 손상의 길이 및 너비는 「㎢」이며, 균열의 폭은 「㎜」임

부 산

대 구

상 면

좌 측 면

하 면


우 측 면

KEY PLAN

부 산

대 구

SECTION

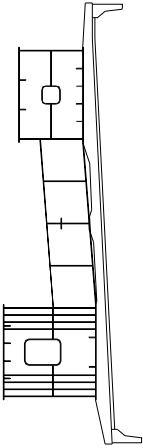


용역명	2015년 하반기 시설물 안전점검용역(2구간 정밀안전진단)
과업기간	2015. 08. 17 ~ 2015. 12. 31
발주처	신대구부산고속도로주식회사
용역사	GC (주) 동우기술단
도면번호	039

10 : 강로1교(부산) - 거더내부 - S8 G1

보수 이력	
기 준 규 정	보수(1. 해방기)
신 구 규 정	보수(1. 해방기)
보수목적규명	보수(12. 해방기)
보수(기)목적	보수(12. 해방기)
보수(05. 해방기)	보수(13. 해방기)
보수(08. 해방기)	보수(14. 해방기)
보수(10. 해방기)	보수(15. 해방기)

← 부 산

대 구 →

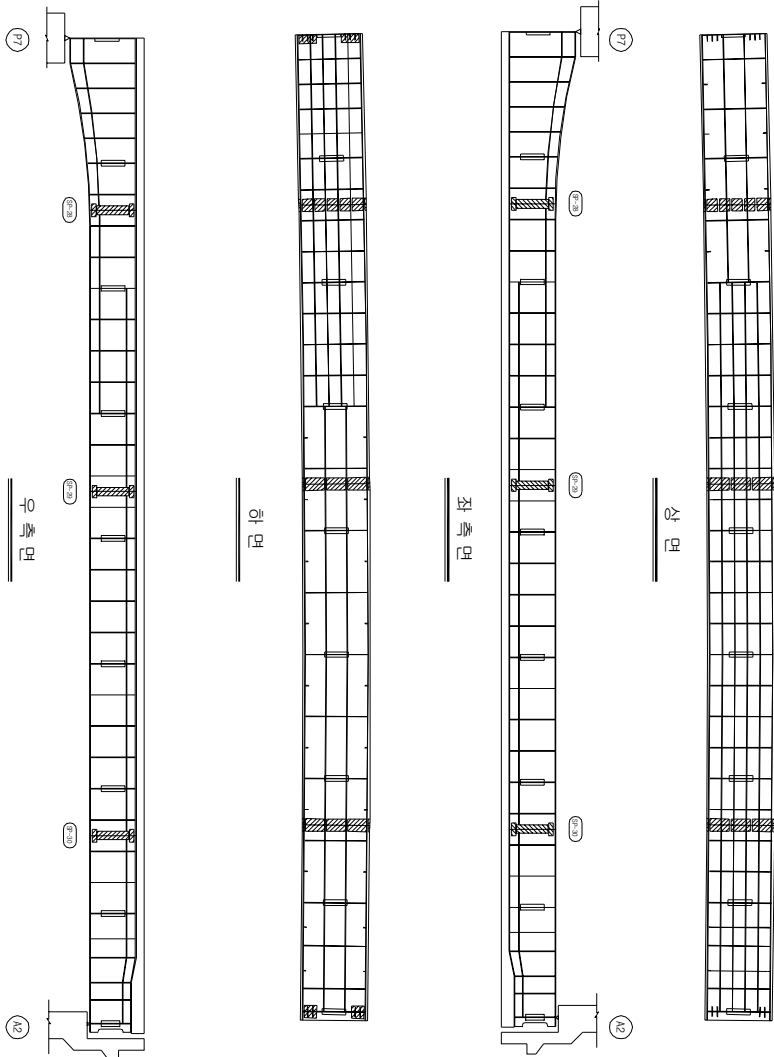


KEY PLAN

부 산 ←

→ 대 구

SECTION

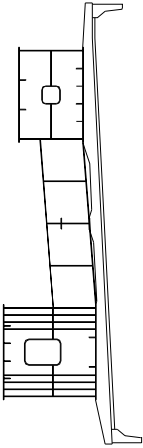

손상 현황 표

번호	신(N) 구(P)	손상내용	손상현황				결함 상태	손상 비고
			폭	깊이	내비	물량	단위	개소
1								
2								
주) 손상의 길이 및 너비는 「㎢」이며, 균열의 폭은 「㎜」임


용역명	2015년 하반기 시설물 안전점검용역(2구간 정밀안전진단)
과업기간	2015. 08. 17 ~ 2015. 12. 31
발주처	신대구부산고속도로주식회사
용역사	(주) 동우기술단
도면번호	040

10 : 강로1교(부산) - 거더내부 - S1 G2

보수 이력	
기 준 규 정	보 수(11, 하판기)
신 구 규 정	보 수(11, 하판기)
보수목적규명	보 수(12, 하판기)
보 수(기)보수	보 수(12, 하판기)
보 수(05, 하판기)	보 수(13, 하판기)
보 수(08, 하판기)	보 수(14, 하판기)
보 수(10, 하판기)	보 수(15, 하판기)
보 수(15, 하판기)	보 수(15, 하판기)

부 산


대 구

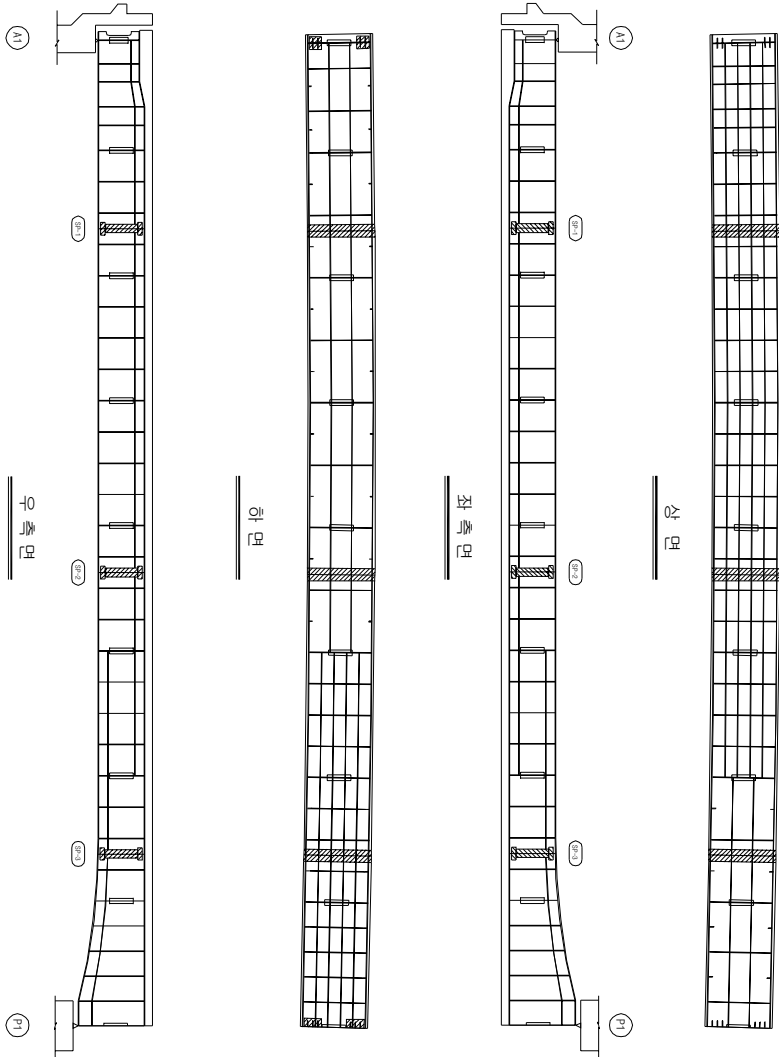


KEY PLAN

부 산

대 구

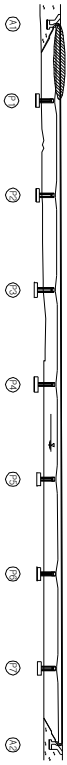

SECTION

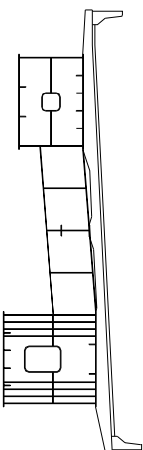

손상 현황 표

번호 구(P)	신(N)	손상내용	손상현황					결함		손상 비고
			폭	깊이	내비	물량	단위	개소	상대	
1										
2										
주) 손상의 깊이 및 내비는 「㎢」이며, 잔물의 폭은 「mm」임

주) 손상의 길이 및 너비는 「㎢」이며, 균열의 폭은 「㎜」임

용역명	2015년 하반기 시설물 안전점검용역(2구간 정밀안전진단)
과업기간	2015. 08. 17 ~ 2015. 12. 31
발주처	신대구부산고속도로주식회사
용역사	GS (주) 동우기술단
도면번호	041

10 : 강로1교(부산) - 거더내부 - S2 G2

보수 이력	
기 준 규 정	보 수(1. 하판기)
신 구 규 정	보 수(1. 하판기)
보수목적규명	보 수(1.2 하판기)
보 수(기)보수	보 수(1.2 하판기)
보 수(0.5 하판기)	보 수(1.3 하판기)
보 수(0.5 하판기)	보 수(1.3 하판기)
보 수(0.5 하판기)	보 수(1.4 하판기)
보 수(1.0 하판기)	보 수(1.5 하판기)
보 수(1.0 하판기)	보 수(1.5 하판기)

부 산

대 구

상 면

좌 측 면

하 면

우 측 면

KEY PLAN

부 산

대 구

SECTION

손 상 현 황 표

번호	신(N) 구(P)	손상내용	손상현황				결함 상태	손상 비고
			폭	깊이	내비	물량	단위	개소
1								
2								
주) 손상의 길이 및 너비는 「㎢」이며, 균열의 폭은 「㎜」임

용역명	2015년 하반기 시설물 안전점검용역(2구간 정밀안전진단)
과업기간	2015. 08. 17 ~ 2015. 12. 31
발주처	신대구부산고속도로주식회사
용역사	☒ (주) 동우기술단
도면번호	042

10 : 강로1교(부산) - 거더내부 - S3 G2

보수 이력	
기 준 규 정	보 수(1. 하판기)
신 구 규 정	보 수(1. 하판기)
보수별재료명	보 수(1.2 하판기)
보 수(기)보수	보 수(1.2 하판기)
보 수(0.5 하판기)	보 수(1.3 하판기)
보 수(0.5 하판기)	보 수(1.3 하판기)
보 수(0.5 하판기)	보 수(1.4 하판기)
보 수(1.0 하판기)	보 수(1.5 하판기)
보 수(1.0 하판기)	보 수(1.5 하판기)

부 산

대 구

상 면

좌 측 면

하 면

우 측 면

KEY PLAN

부 산

대 구

SECTION

손 상 현 황 표

번호 구(P)	선(N)	손상내용	손상현황					결함 상태		손상 비고
			폭	깊이	내비	물량	단위	개소	상면	
1										
2										
주) 손상의 깊이 및 내비는 「㎢」이며, 단면의 폭은 「mm」임

주) 손상의 길이 및 너비는 「㎢」이며, 균열의 폭은 「㎜」임

용역명	2015년 하반기 시설물 안전점검용역(2구간 정밀안전진단)
과업기간	2015. 08. 17 ~ 2015. 12. 31
발주처	신대구부산고속도로주식회사
용역사	(주) 동우기술단
도면번호	043


10 : 강로1교(부산) - 거더내부 - S4 G2

보수 이력	
기 준 규 정	보 수(1. 해방기)
신 구 규 정	보 수(1. 해방기)
보수목적규정	보 수(1.2 해방기)
보 수(기)보수	보 수(1.2 해방기)
보 수(0.5 해방기)	보 수(1.3 해방기)
보 수(0.8 해방기)	보 수(1.3 해방기)
보 수(1.0 해방기)	보 수(1.4 해방기)
보 수(1.0 해방기)	보 수(1.5 해방기)
보 수(1.5 해방기)	보 수(1.5 해방기)

← 부 산

대 구 →


상 면

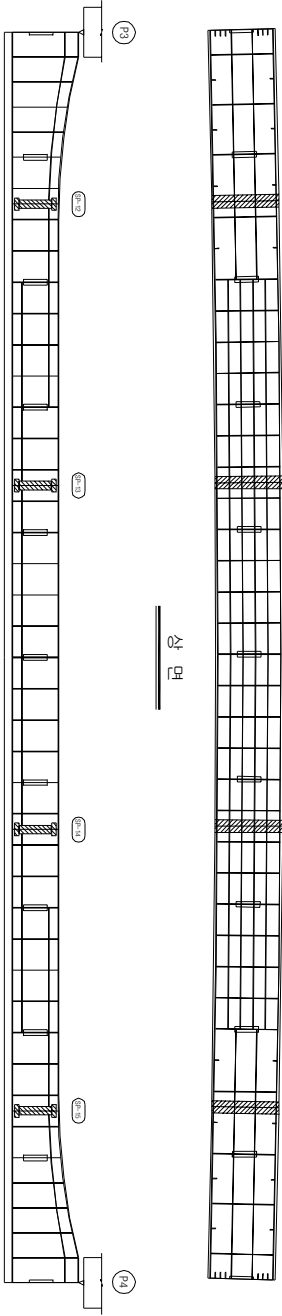

좌 측 면



하 면

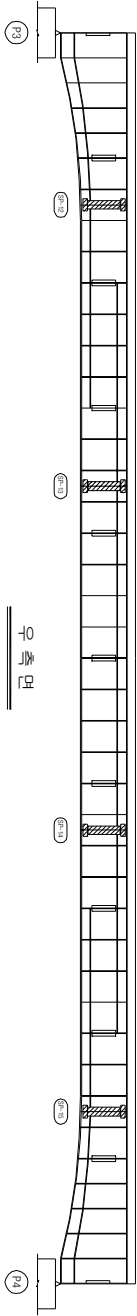


우 측 면


KEY PLAN

부 산 ←

→ 대 구

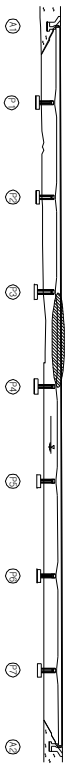

SECTION

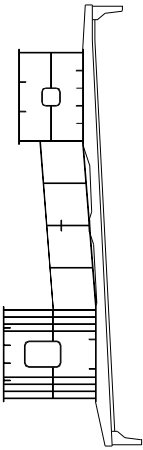

손 상 현 황 표

번호	신(N) 구(P)	손상내용	손상현황					결함 상태		손상 비고
			폭	깊이	너비	물량	단위	개소	상대	
1										
2										
주) 손상의 길이 및 너비는 「㎢」이며, 잔량의 폭은 「㎝」임

주) 손상의 길이 및 너비는 「㎢」이며, 균열의 폭은 「㎜」임


용역명	2015년 하반기 시설물 안전점검용역(2구간 정밀안전진단)
과업기간	2015. 08. 17 ~ 2015. 12. 31
발주처	신대구부산고속도로주식회사
용역사	☐ (주) 동우기술단
도면번호	044

10 : 강로1교(부산) - 거더내부 - S5 G2


보수 이력	
기 준 규 정	보 수(1. 해방기)
신 구 규 정	보 수(1. 해방기)
보수목적규정	보 수(1.2 해방기)
보 수(기)보수	보 수(1.2 해방기)
보 수(0.5 해방기)	보 수(1.3 해방기)
보 수(0.8 해방기)	보 수(1.3 해방기)
보 수(1.0 해방기)	보 수(1.4 해방기)
보 수(1.0 해방기)	보 수(1.5 해방기)
보 수(1.5 해방기)	보 수(1.5 해방기)

부 산

대 구

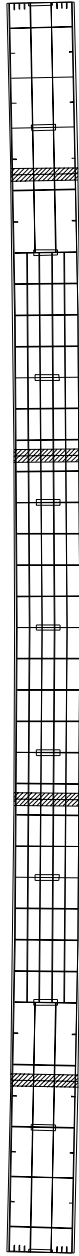


상 면

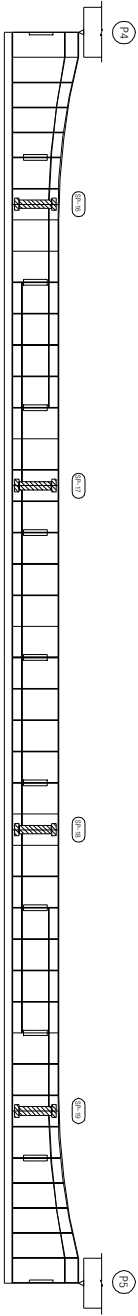

좌 측 면



하 면

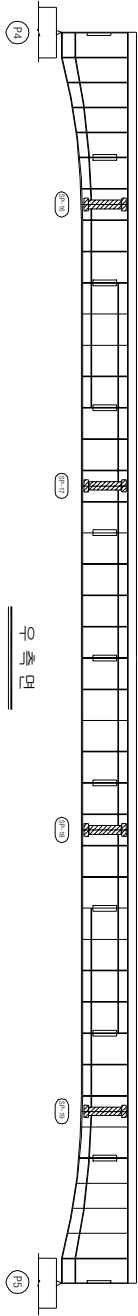


우 측 면


KEY PLAN

부 산

대 구

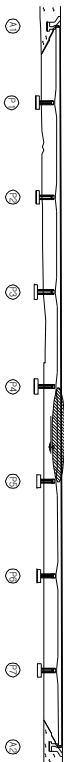

SECTION

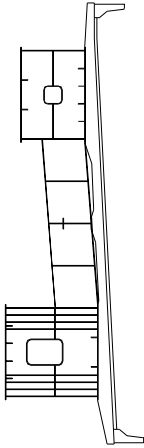

손 상 현 황 표

번호	신(N) 구(P)	손상내용	손상현황					결함 손상 비고	
			폭	깊이	너비	물량	단위	개소	상태
1									
2									
주) 손상의 길이 및 너비는 「㎢」이며, 잔량의 폭은 「mm」임

주) 손상의 길이 및 너비는 「㎢」이며, 균열의 폭은 「㎜」임

용역명	2015년 하반기 시설물 안전점검용역(2구간 정밀안전진단)
과업기간	2015. 08. 17 ~ 2015. 12. 31
발주처	신대구부산고속도로주식회사
용역사	(주) 동우기술단
도면번호	045

10 : 강로1교(부산) - 거더내부 - S6 G2

보수 이력	
기 준 규 정	보 수(1. 하판기)
신 구 규 정	보 수(1. 하판기)
보수목적규정	보 수(1.2 하판기)
보 수(기)보수	보 수(1.2 하판기)
보 수(0.5 하판기)	보 수(1.3 하판기)
보 수(0.8 하판기)	보 수(1.4 하판기)
보 수(1.0 하판기)	보 수(1.5 하판기)
보 수(1.5 하판기)	보 수(1.5 하판기)

부 산

대 구

상 면

좌 측 면

하 면

우 측 면

KEY PLAN

부 산

대 구

SECTION

손 상 현 황 표

번호	구(N) (P)	손상내용	손상현황				결함 상태	손상 물량	비고
			폭	깊이	내비	물량	단위	개소	
1									
2									
주) 손상의 길이 및 너비는 「㎢」이며, 균열의 폭은 「㎜」임

용역명	2015년 하반기 시설물 안전점검용역(2구간 정밀안전진단)
과업기간	2015. 08. 17 ~ 2015. 12. 31
발주처	신대구부산고속도로주식회사
용역사	(주) 동우기술단
도면번호	046

10 : 강로1교(부산) - 거더내부 - S7 G2

보수 이력	
기 준 규 정	보 수(1. 하판기)
신 구 규 정	보 수(1. 하판기)
보수목적규정	보 수(1.2 하판기)
보 수(기)보수	보 수(1.2 하판기)
보 수(0.5 하판기)	보 수(1.3 하판기)
보 수(0.5 하판기)	보 수(1.3 하판기)
보 수(0.5 하판기)	보 수(1.4 하판기)
보 수(1.0 하판기)	보 수(1.5 하판기)
보 수(1.0 하판기)	보 수(1.5 하판기)

부 산

대 구

상 면

좌 측 면

하 면

우 측 면

KEY PLAN

부 산

대 구

SECTION

손 상 현 황 표

번호	구(P)	신(N)	손상내용	손상현황				결함	손상	비고
				폭	깊이	내비	물량	단위	개소	상태
1										
2										
주) 손상의 길이 및 너비는 「㎢」이며, 균열의 폭은 「㎜」임


용역명	2015년 하반기 시설물 안전점검용역(2구간 정밀안전진단)
과업기간	2015. 08. 17 ~ 2015. 12. 31
발주처	신대구부산고속도로주식회사
용역사	(주) 동우기술단
도면번호	047

10 : 강로1교(부산) - 거더내부 - S8 G2

보수 이력	
기 준 규 정	보수(1. 해방기)
신 구 규 정	보수(1. 해방기)
보수목적규명	보수(12. 해방기)
보수(기)모식	보수(12. 해방기)
보수(08. 해방기)	보수(13. 해방기)
보수(08. 해방기)	보수(13. 해방기)
보수(08. 해방기)	보수(14. 해방기)
보수(10. 해방기)	보수(15. 해방기)
보수(15. 해방기)	보수(15. 해방기)

부 산


대 구

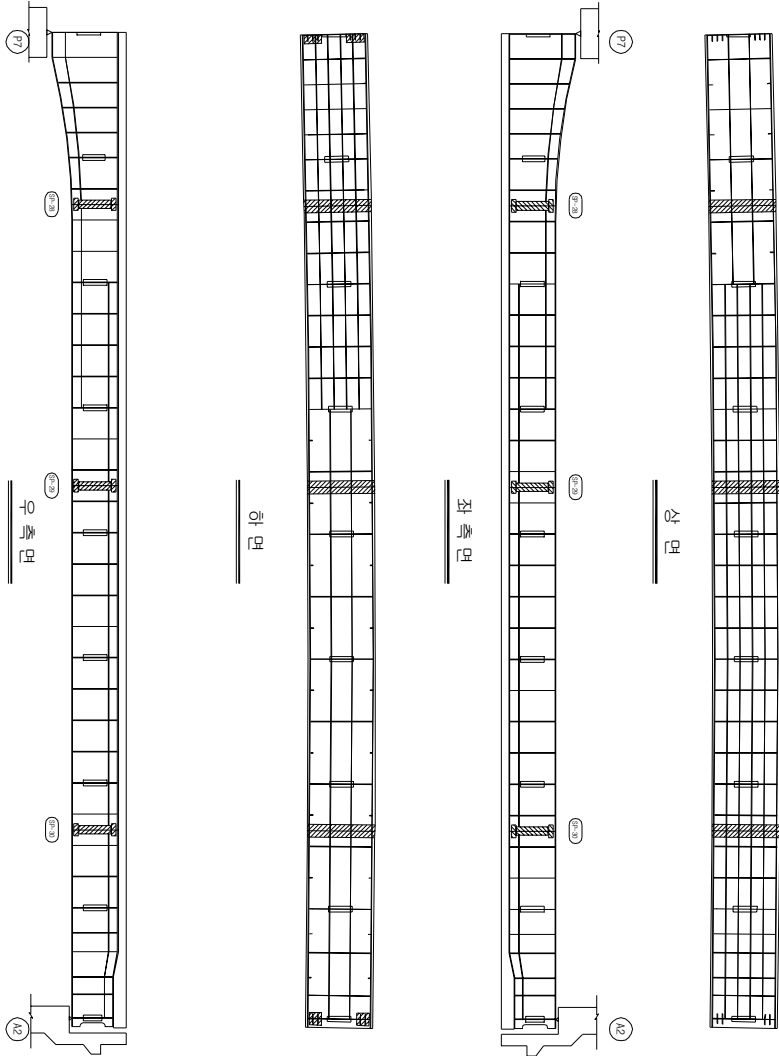


KEY PLAN

부 산

대 구

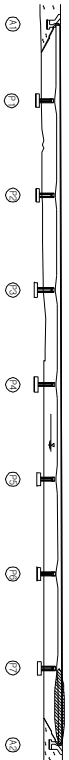

SECTION

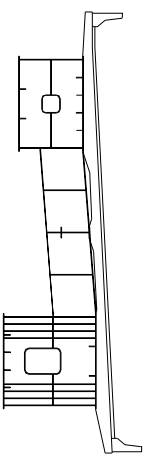

손상 현황 표

번호	신(N) 구(P)	손상내용	손상현황				결함 상태	손상 비고
			폭	깊이	내비	물량	단위	개소
1								
2								
주) 손상의 길이 및 너비는 「㎢」이며, 균열의 폭은 「㎜」임

용역명	2015년 하반기 시설물 안전점검용역(2구간 정밀안전진단)
과업기간	2015. 08. 17 ~ 2015. 12. 31
발주처	신대구부산고속도로주식회사
용역사	(주) 동우기술단
도면번호	048

10 : 강로1교(부산) - 교대 - A1


보수 이력	
기 준 규 정	보수(1. 해방기)
신 구 규 정	보수(1. 해방기)
보수(보통)규정	보수(1.2 해방기)
보수(기)보수	보수(1.2 해방기)
보수(0.5 해방기)	보수(1.3 해방기)
보수(0.5 해방기)	보수(1.3 해방기)
보수(0.5 해방기)	보수(1.4 해방기)
보수(1.0 해방기)	보수(1.4 해방기)
보수(1.0 해방기)	보수(1.5 해방기)
보수(1.5 해방기)	보수(1.5 해방기)

손상 현황 표

번호	신(N) 구(P)	손상내용	손상현황					결함		손상 비고	
			폭	깊이	너비	물량	단위	개소	상대		물량
1	P	채수(채측)	-	0.5	0.5	0.25	m ³	1	b	0.25	
2	P	근월	0.2	0.4	-	0.40	m ³	1	b	0.40	
3	P	원형상치 인크레타 발각	-	1.5	1.5	2.25	m ³	1	b	2.25	
4	P	채수(채측)	-	1.5	1.5	2.25	m ³	1	b	2.25	
5	P	근월	0.2	0.3	-	0.30	m ³	1	b	0.30	
6	P	근월	0.1	1.0	-	1.00	m ³	1	b	1.00	
7	P	근월	0.2	1.0	-	1.00	m ³	1	b	1.00	
8	N	부수오염	-	1.0	2.0	2.00	m ³	1	b	2.00	
9	P	구제/원면보통적 이격	10.0	12.6	-	12.60	m ³	1	b	12.60	
10	P	원면보통적 이격	5.0	1.0	-	1.00	m ³	1	b	1.00	
11	P	원면보통적 이격	13.0	1.2	-	1.20	m ³	1	b	1.20	
12	P	점강사다리 미설치	-	-	-	1.00	EA	1	b	1.00	
13											
14											
주) 손상의 끝이 및 너비는 「■」이며, 근월의 폭은 「mm」임

주) 손상의 길이 및 너비는 「㎢」이며, 근월의 폭은 「mm」임

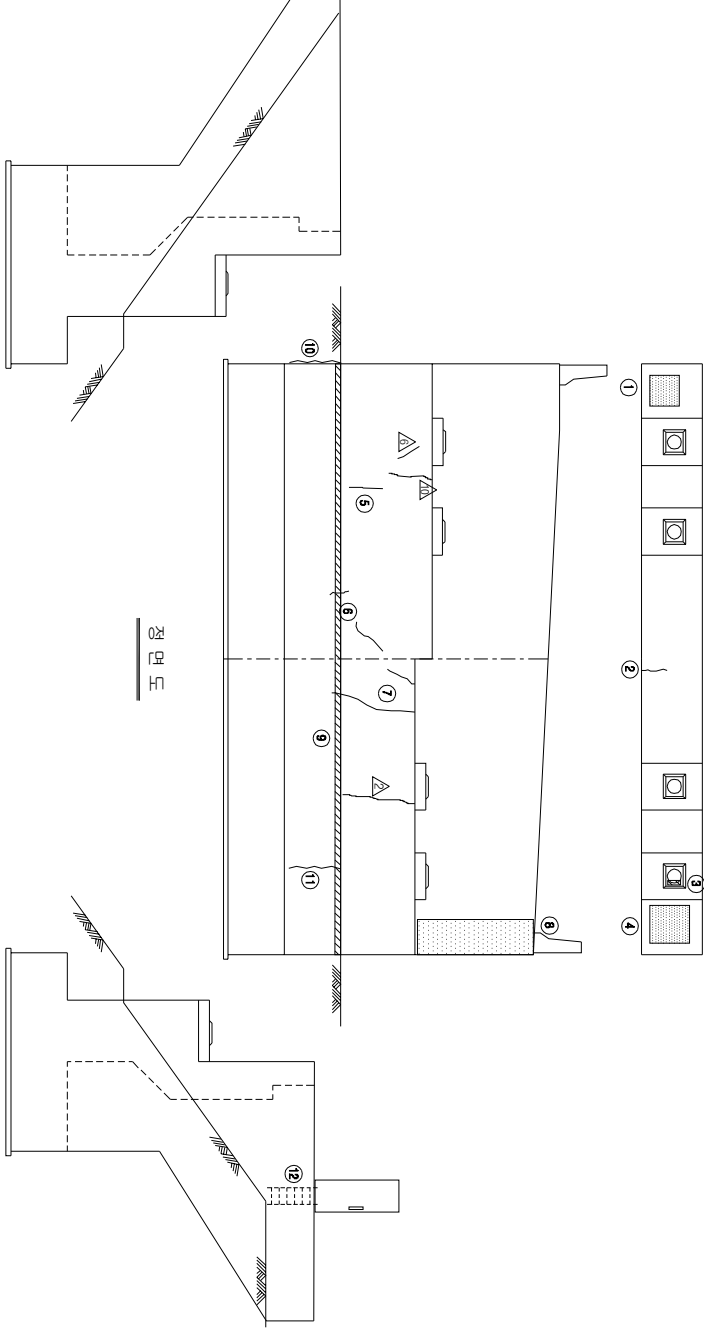


KEY PLAN

부산 ←

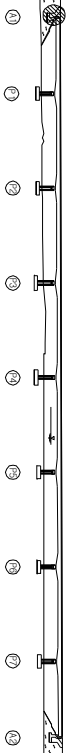

→ 대구

SECTION

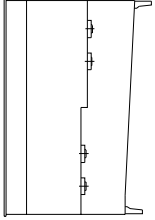

용역명 2015년 하반기 시설물 안전점검용역(2구간 정밀안전진단)

과업기간 2015. 08. 17 ~ 2015. 12. 31


발주처 신대구부산고속도로주식회사

용역사 (주) 동우기술단


도면번호 049

ID : 강로1교(부산) - 교대 - A2


보수 이력	
기 준 규 정	보 수(1.1. 일반기)
신 구 규 정	보 수(1.1. 일반기)
보수목적규정	보 수(1.2. 일반기)
보 수(기)보수	보 수(1.2. 일반기)
보 수(0.0. 일반기)	보 수(1.3. 일반기)
보 수(0.0. 일반기)	보 수(1.4. 일반기)
보 수(0.0. 일반기)	보 수(1.5. 일반기)
보 수(1.0. 일반기)	보 수(1.5. 일반기)
보 수(1.0. 일반기)	보 수(1.5. 일반기)

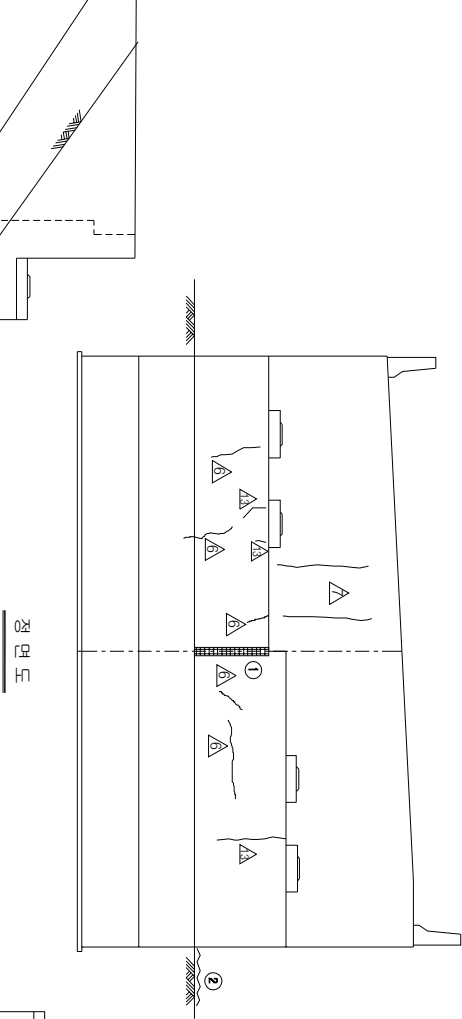

KEY PLAN

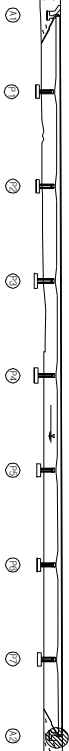

SECTION

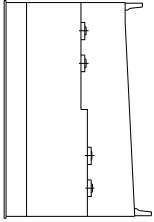

손상 현황 표

번호	신(N) 구(P)	손상내용	손상현황						결함 상대		손상 물량	비고
			폭	길이	너비	물량	단위	개소	상대			
1	P	슬라브 아각/노후화	-	0.9	-	0.90	m	1	b	0.90		
2	P	범면 보온 콘크리트 균열	0.5	0.8	-	0.80	m	1	b	0.80		
3												
4												
주) 손상의 길이 및 너비는 「㎢」이며, 균열의 폭은 「㎜」임

주) 손상의 길이 및 너비는 「㎢」이며, 균열의 폭은 「㎜」임

용역명	2015년 하반기 시설물 안전점검용역(2구간 정밀안전진단)
과업기간	2015. 08. 17 ~ 2015. 12. 31
발주처	신대구부산고속도로주식회사
용역사	GC (주) 동우기술단
도면번호	050


보수 이력	
기 준 규 정	보 수(1.1. 해방기)
신 구 규 정	보 수(1.1. 해방기)
보수목적규정	보 수(1.2. 해방기)
보 수(기)보수	보 수(1.3. 해방기)
보 수(08. 해방기)	보 수(1.4. 해방기)
보 수(08. 해방기)	보 수(1.5. 해방기)
보 수(10. 해방기)	보 수(1.5. 해방기)

※ 높기구 적치

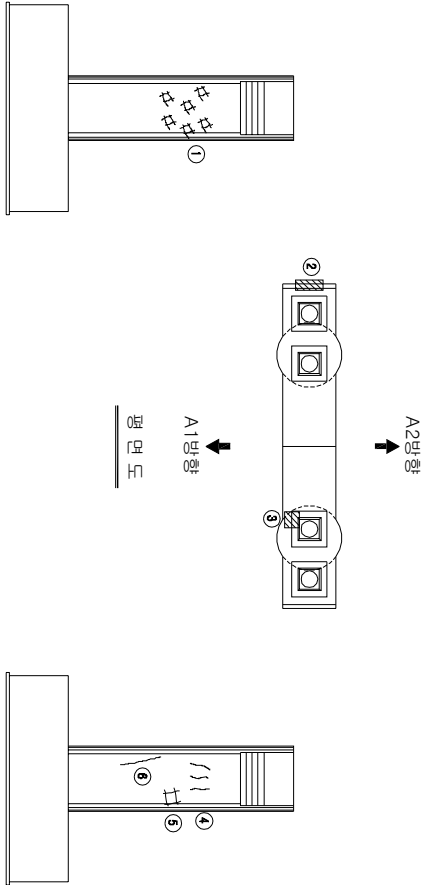

좌측면도(내측)

우측면도(내측)

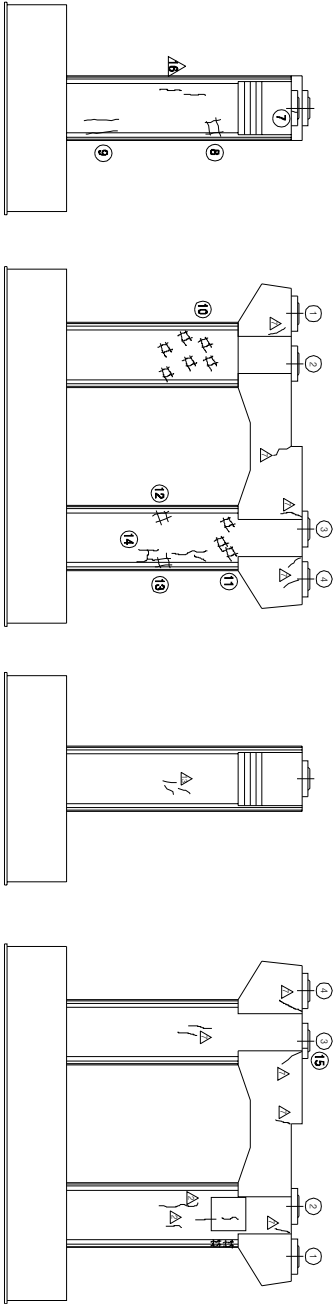


좌측면도

정면도


우측면도

배면도

KEY PLAN

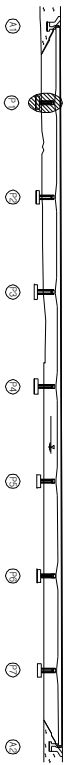

SECTION

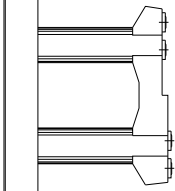

손상 현황 표


번호	신(N) 구(P)	손상내용	손상현황				결함		손상 비고
			폭	길이	너비	물량	단위	개소	상대 물량
1	P	양상균열	-	2.0	1.5	3.00	m ²	1	b 3.00
2	P	물결	-	0.1	1.5	0.15	m ²	1	b 0.15
3	P	좌굴판리	-	0.1	0.1	0.01	m ²	1	b 0.01
4	P	균열	0.1	1.5	-	1.50	m	1	b 1.50
5	P	양상균열	-	0.5	0.5	0.25	m ²	1	b 0.25
6	P	균열	0.1	1.0	-	1.00	m	1	b 1.00
7	N	균열	0.1	0.2	-	0.20	m	1	b 0.20
8	N	양상균열	-	2.0	2.0	4.00	m ²	1	b 4.00
9	P	균열	0.1	2.0	-	2.00	m	1	b 2.00
10	P	양상균열	-	1.0	0.5	0.50	m ²	1	b 0.50
11	P	양상균열	-	2.0	2.0	4.00	m ²	1	b 4.00
12	P	양상균열	-	1.0	1.0	1.00	m ²	1	b 1.00
13	P	양상균열	-	1.0	1.0	1.00	m ²	1	b 1.00
14	P	균열	0.1	2.0	-	2.00	m	1	b 2.00
15	N	균열	0.1	0.2	-	0.20	m	1	b 0.20
16									
17									
주) 손상의 길이 및 너비는 「㎢」이며, 균열의 폭은 「㎜」임


용역명	2015년 하반기 시설물 안전점검용역(2구간 정밀안전진단)
과업기간	2015. 08. 17 ~ 2015. 12. 31
발주처	신대구부산고속도로주식회사
용역사	GC (주) 동우기술단
도면번호	051

ID : 강로1교(부산) - 교각 - P2

보수 이력	
기 준 규 정	보 수(1.1. 하방기)
신 구 규 정	보 수(1.1. 하방기)
보수목적규율	보 수(1.2. 하방기)
보 수(기)모사	보 수(1.3. 하방기)
보 수(0.8. 하방기)	보 수(1.3. 하방기)
보 수(0.8. 하방기)	보 수(1.4. 하방기)
보 수(1.0. 하방기)	보 수(1.5. 하방기)
보 수(1.0. 하방기)	보 수(1.5. 하방기)


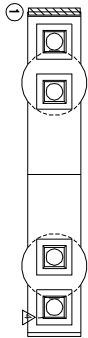


A1방향
↓
평면도

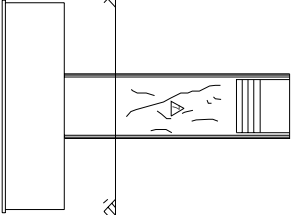

좌측면도(내측)

우측면도(내측)

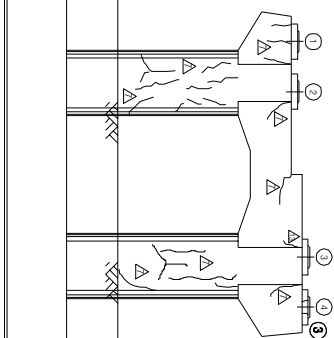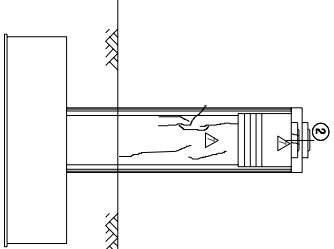

좌측면도

정면도


우측면도

배면도


KEY PLAN

부산 ←

→ 대구

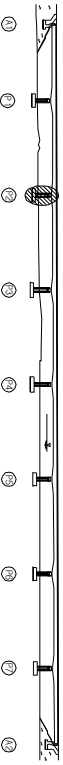

SECTION

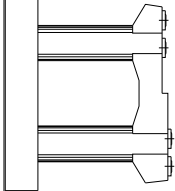

손상 현황 표

번호	구(P)	신(N)	손상내용	손상현황				결함		손상	비고
				폭	깊이	너비	물량	단위	개수	상대	물량
1	P		물통	-	0.1	1.5	0.15	m ³	1	b	0.15
2	N		균열	0.1	0.2	-	0.20	m	1	b	0.20
3	N		균열	0.1	0.1	-	0.10	m	2	b	0.20
4	N		균열	0.1	0.8	-	0.80	m	1	b	0.80
5	P		교각 표지판 손상	-	-	-	1.00	EA	1	b	1.00
6	P		벽면	-	1.0	0.5	0.50	m ²	1	b	0.50
7											
8											
주) 손상의 길이 및 너비는 「㎢」이며, 균열의 폭은 「㎜」임

용역명	2015년 하반기 시설물 안전점검용역(2구간 정밀안전진단)
과업기간	2015. 08. 17 ~ 2015. 12. 31
발주처	신대구부산고속도로주식회사
용역사	GC (주) 동우기술단
도면번호	052


ID : 강로1교(부산) - 교각 - P3

보수 이력	
기 준 규 정	보 수(1.1, 5.10)
신 구 규 정	보 수(1.1, 5.10)
보수목적규정	보 수(1.2, 5.10)
보 수(기)보수	보 수(1.3, 5.10)
보 수(0.5, 5.10)	보 수(1.4, 5.10)
보 수(0.5, 5.10)	보 수(1.5, 5.10)
보 수(1.0, 5.10)	보 수(1.5, 5.10)
보 수(1.0, 5.10)	보 수(1.5, 5.10)

손상 현황 표


번호	구(P)	손상내용	손상현황				결함		손상	비고
			폭	길이	너비	물량	단위	개수	상대	물량
1	P	받침 물결 간결	0.1	0.3	-	0.30	m	1	b	0.30
2	N	받침 물결 간결	0.1	0.2	-	0.20	m	2	b	0.40
3	P	받침 물결 간결	0.1	0.2	-	0.20	m	1	b	0.20
4	P	받침 Pile도 손상	-	0.2	0.2	0.04	m ²	1	b	0.04
5	P	받침 콘크리트 간결	0.1	0.1	-	0.10	m	1	b	0.10
6	P	간결	0.1	0.4	-	0.40	m	1	b	0.40
7										
8										
주) 손상의 길이 및 너비는 「㎢」이며, 균열의 폭은 「㎜」임

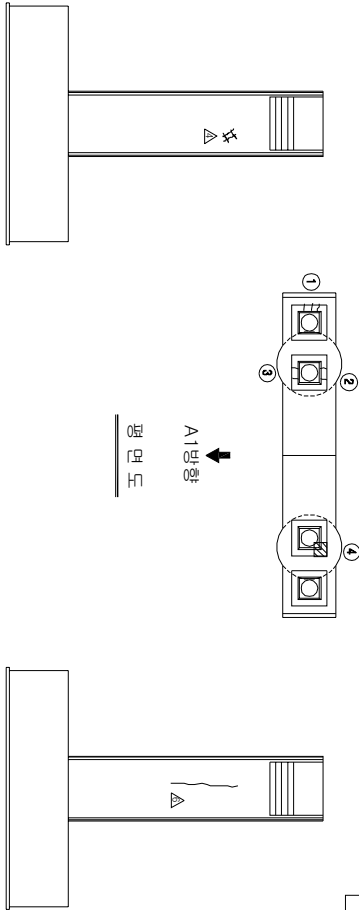

좌측면도(내측)

우측면도(내측)

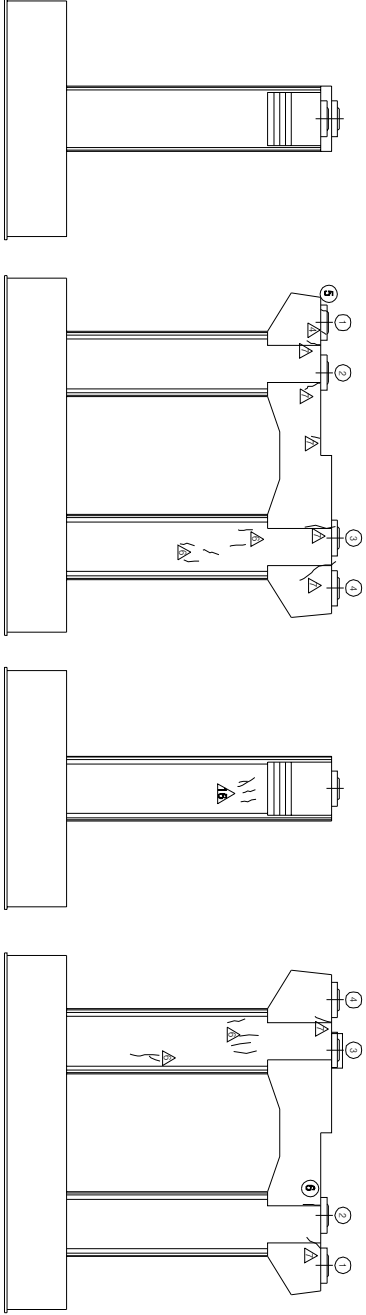


좌측면도

정면도


우측면도

배면도

KEY PLAN

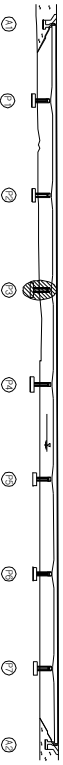

SECTION

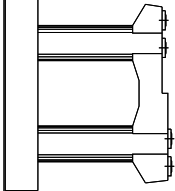


용역명	2015년 하반기 시설물 안전점검용역(2구간 정밀안전진단)
과업기간	2015. 08. 17 ~ 2015. 12. 31
발주처	신대구부산고속도로주식회사
용역사	GC (주) 동우기술단
도면번호	053

ID : 감로1교(부산) - 표각 - P4



모수 이름	
	모수(1), 일반화
	모수(1, 일반화)
	모수(1, 일반화)
보수 이력	
기 준 규 정	보수(1. 해방기)
신 구 규 정	보수(1. 해방기)
보수(복제본)	보수(1.2 해방기)
보수(기)보수	보수(1.3 해방기)
보수(08 해방기)	보수(1.4 해방기)
보수(08 해방기)	보수(1.5 해방기)
보수(10 해방기)	보수(1.5 해방기)
보수(15 해방기)	보수(1.5 해방기)

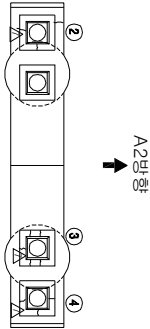





A1방향
↓

평면도

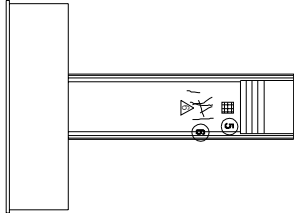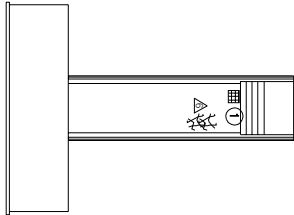

좌측면도(내측)

우측면도(내측)

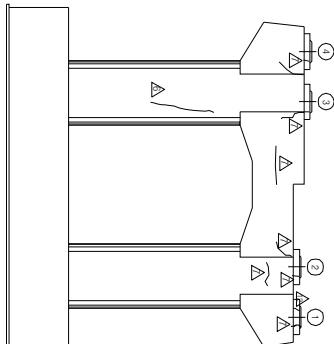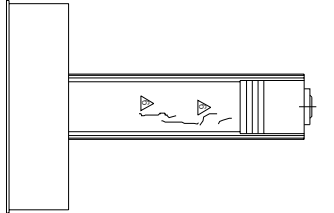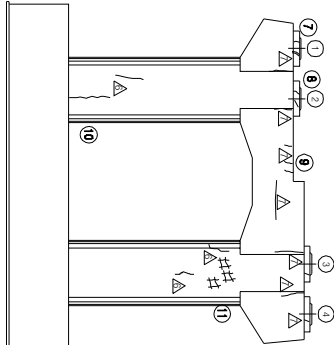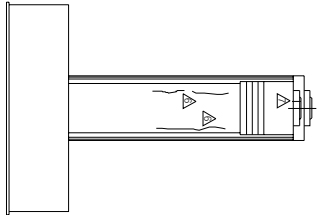

좌측면도

정면도


우측면도

배면도


KEY PLAN

부산 ←

→ 대구

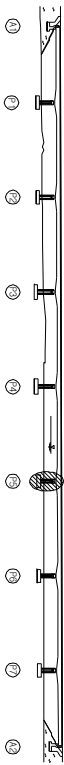

SECTION

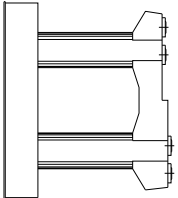


손상 현황 표

번호	구(P)	신(N)	손상내용	손상현황				결함		손상	비고
				폭	깊이	너비	물량	단위	개수	상대	
1	P		파손	-	0.2	0.2	0.04	m ³	1	b	0.04
2	N		발생 콘크리트 균열	0.2	0.2	-	0.20	m	2	b	0.40
3	N		발생 콘크리트 균열	0.2	0.2	-	0.20	m	4	b	0.80
4	N		발생 콘크리트 균열	0.2	0.2	-	0.20	m	2	b	0.40
5	P		파손	-	0.2	0.2	0.04	m ³	1	b	0.04
6	N		균열	0.2	0.2	-	0.20	m	2	b	0.40
7	P		발생 콘크리트 균열	0.1	0.2	-	0.20	m	1	b	0.20
8	P		발생 콘크리트 균열	0.1	0.2	-	0.20	m	1	b	0.20
9	P		균열	0.2	0.4	-	0.40	m	1	b	0.40
10	N		균열	0.2	1.0	-	1.00	m	1	b	1.00
11	N		양상 균열	-	1.0	0.5	0.50	m ³	1	b	0.50
12											
13											
주) 손상의 길이 및 너비는 「㎢」이며, 균열의 폭은 「㎜」임


용역명	2015년 하반기 시설물 안전점검용역(2구간 정밀안전진단)
과업기간	2015. 08. 17 ~ 2015. 12. 31
발주처	신대구부산고속도로주식회사
용역사	GC (주) 동우기술단
도면번호	055

보수 이력	
기 준 규 정	보 수(1.1. 일반기)
신 구 규 정	보 수(1.1. 일반기)
보수목적규정	보 수(1.2. 일반기)
보 수(기)보수	보 수(1.3. 일반기)
보 수(0.0. 일반기)	보 수(1.3. 일반기)
보 수(0.0. 일반기)	보 수(1.3. 일반기)
보 수(0.0. 일반기)	보 수(1.3. 일반기)
보 수(1.0. 일반기)	보 수(1.4. 일반기)
보 수(1.0. 일반기)	보 수(1.5. 일반기)
보 수(1.0. 일반기)	보 수(1.5. 일반기)

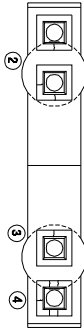


A2방향
↓


A1방향
↓
평면도

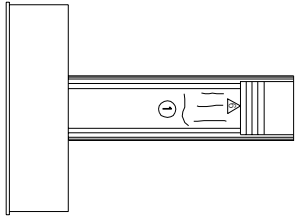


좌측면도(내측)

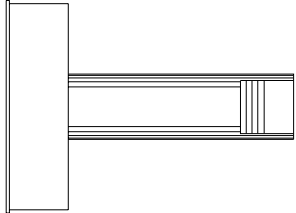


우측면도(내측)

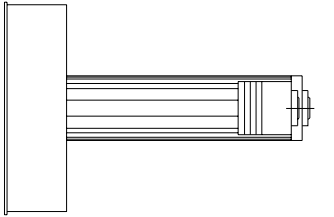


좌측면도

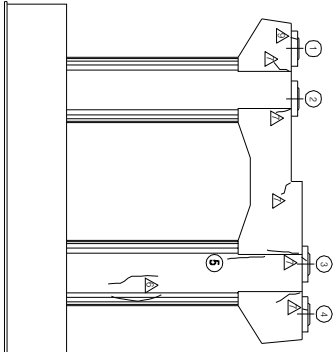

정면도

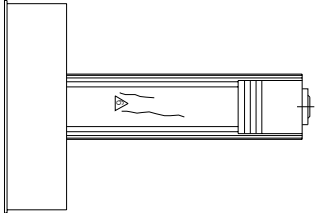


우측면도

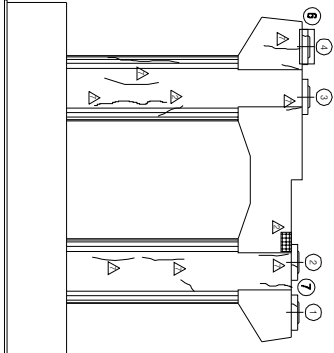


배면도

KEY PLAN
부산 ← → 대구

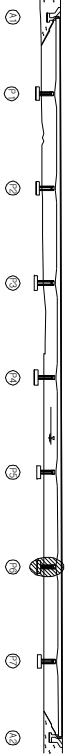

SECTION

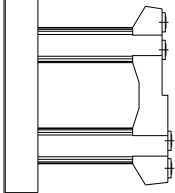

손상 현황 표


번호	구(P)	신(N)	손상내용	손상현황			결함		손상	비고
				폭	깊이	너비	물량	단위	개수	상대
1	N		균열	0.1	0.3	-	0.30	m	1	b
2	N		균열	0.2	0.2	-	0.20	m	3	b
3	N		균열	0.1	0.2	-	0.20	m	1	b
4	N		발생 콘크리트 균열	0.1	0.2	-	0.20	m	5	b
5	P		균열	0.1	1.0	-	1.00	m	1	b
6	P		발생 콘크리트 균열	0.2	0.15	-	0.15	m	1	b
7	P		발생 콘크리트 균열	0.1	0.3	-	0.30	m	1	b
8										
9										
주) 손상의 길이 및 너비는 「㎢」이며, 균열의 폭은 「㎜」임


용역명	2015년 하반기 시설물 안전점검용역(2구간 정밀안전진단)
과업기간	2015. 08. 17 ~ 2015. 12. 31
발주처	신대구부산고속도로주식회사
용역사	GC (주) 동우기술단
도면번호	056

10 : 강로1교(부산) - 교각 - P7


보수 이력	
기 준 규 정	보수(1. 해방기)
신 구 규 정	보수(1. 해방기)
보수목적규명	보수(1.2 해방기)
보수(기)모사	보수(1.3 해방기)
보수(08 해방기)	보수(1.3 해방기)
보수(08 해방기)	보수(1.4 해방기)
보수(10 해방기)	보수(1.5 해방기)
보수(10 해방기)	보수(1.5 해방기)

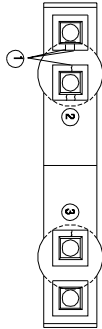


A2방향
A1방향
평면도

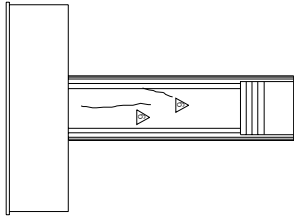


좌측면도(내측)

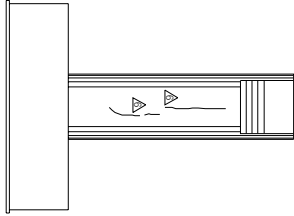


우측면도(내측)

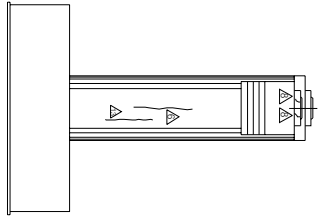


좌측면도

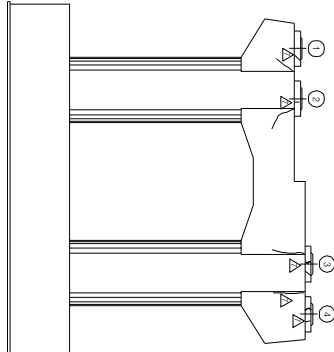

정면도

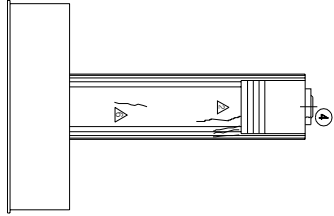


우측면도

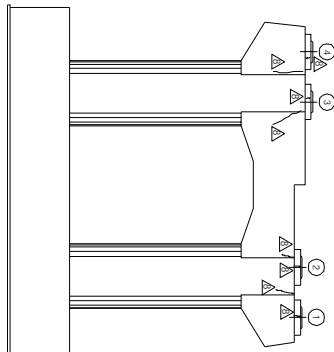


배면도

KEY PLAN
부산 ←
→ 대구

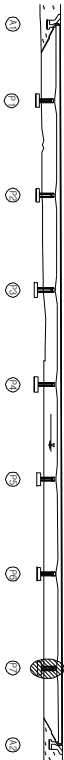

SECTION

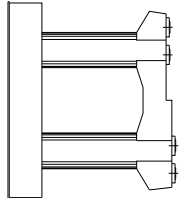

손상 현황 표

번호	구(P)	신(N)	손상내용	손상현황				결함		손상	비고
				폭	깊이	너비	물량	단위	개수	상대	
1	N		발정 콘크리트 균열	0.2	0.2	-	0.2	m	3	b	0.60
2	N		발정 콘크리트 균열	0.2	0.2	-	0.2	m	2	b	0.40
3	N		발정 콘크리트 균열	0.2	0.2	-	0.2	m	1	b	0.20
4	N		발정 콘크리트 균열	0.2	0.2	-	0.2	m	1	b	0.20
5											
6											
주) 손상의 길이 및 너비는 「㎢」이며, 균열의 폭은 「㎜」임

용역명	2015년 하반기 시설물 안전점검용역(2구간 정밀안전진단)
과업기간	2015. 08. 17 ~ 2015. 12. 31
발주처	신대구부산고속도로주식회사
용역사	(주) 동우기술단
도면번호	057