


ID : 소감천교(부산) - 교면포장 - S1

보수 이력	
기 준 규 정	보 수(1.1, 4.10)
신 구 규 정	보 수(1.1, 4.10)
보수목적규정	보 수(1.2, 4.10)
보 수(기)보수	보 수(1.2, 4.10)
보 수(0.8, 4.10)	보 수(1.3, 4.10)
보 수(0.8, 4.10)	보 수(1.3, 4.10)
보 수(0.8, 4.10)	보 수(1.4, 4.10)
보 수(1.0, 4.10)	보 수(1.4, 4.10)
보 수(1.0, 4.10)	보 수(1.5, 4.10)
보 수(1.5, 4.10)	보 수(1.5, 4.10)

부 산


대 구

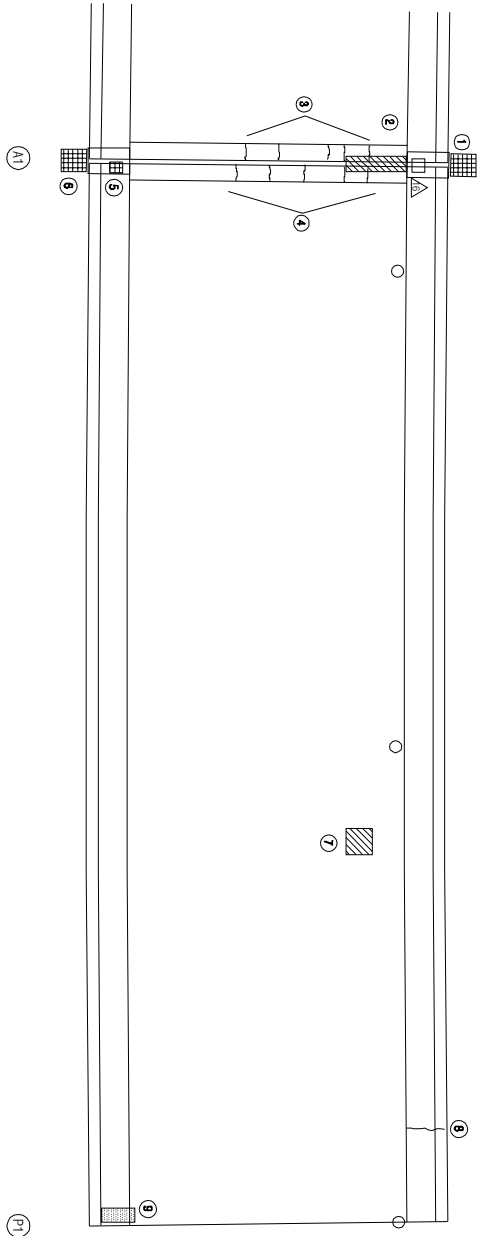


KEY PLAN

부 산

대 구

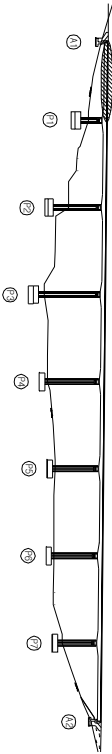

SECTION

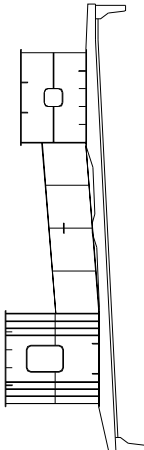

손 상 현 황 표

번호	신(N) 구(P)	손상내용	손상현황					결함		손상 비고
			폭	깊이	너비	물량	단위	개소	상대	
1	P	차수판 앵커볼트 탈락	-	-	-	1.00	EA	2	b	2.00
2	P	신축이음 녹부생	-	1.50	-	1.50	m	1	c	1.00
3	P	후타재 균열	0.2	0.4	-	0.40	m	5	b	2.00
4	P	후타재 균열	0.2	0.3	-	0.30	m	5	b	1.50
5	P	차수판 앵커볼트 탈락	-	-	-	1.00	EA	1	b	1.00
6	P	차수판 앵커볼트 탈락	-	-	-	1.00	EA	1	b	1.00
7	P	라벨링	-	0.5	0.5	0.25	m²	1	b	0.25
8	N	균열	0.2	1.0	-	1.00	m	1	b	1.00
9	P	벽타	-	0.1	1.0	0.10	m²	1	b	0.10
10										
11										
주) 손상의 길이 및 너비는 「㎝」이며, 균열의 폭은 「mm」임

주) 손상의 길이 및 너비는 「㎢」이며, 균열의 폭은 「㎜」임


용역명	2015년 하반기 시설물 안전점검용역(2구간 정밀안전진단)
과업기간	2015. 08. 17 ~ 2015. 12. 31
발주처	신대구부산고속도로주식회사
용역사	GC (주) 동우기술단
도면번호	001

10 : 소강천교(부산) - 교면포장 - S2

보수 이력	
기 준 규 정	보수(1.1. 하방기)
신 구 규 정	보수(1.1. 하방기)
보수(보수)구분	보수(1.2. 하방기)
보수(0.0. 하방기)	보수(1.3. 하방기)
보수(0.0. 하방기)	보수(1.3. 하방기)
보수(0.0. 하방기)	보수(1.4. 하방기)
보수(1.0. 하방기)	보수(1.5. 하방기)
보수(1.0. 하방기)	보수(1.5. 하방기)

부 산


대 구

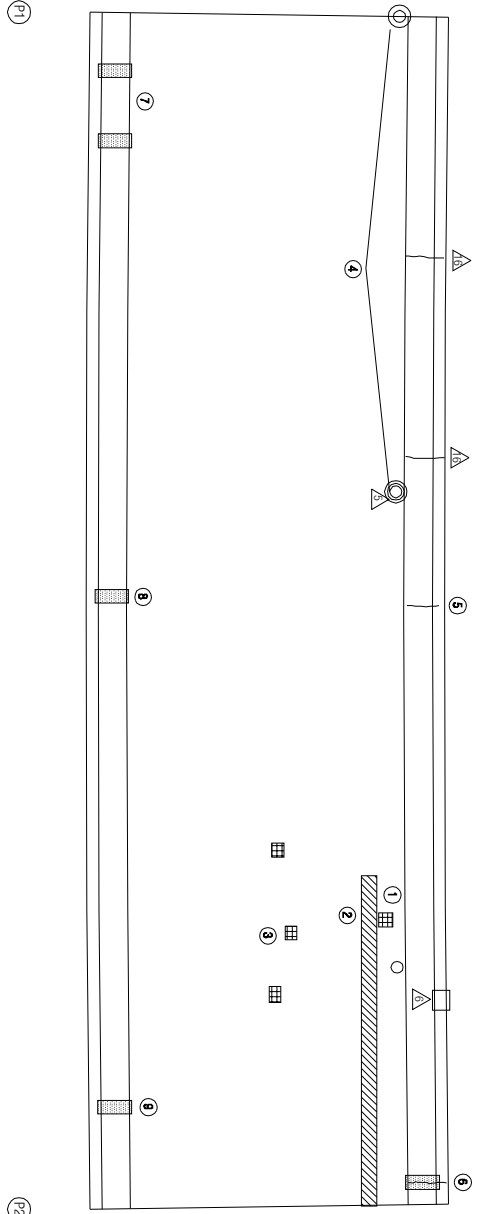


KEY PLAN

부 산

대 구

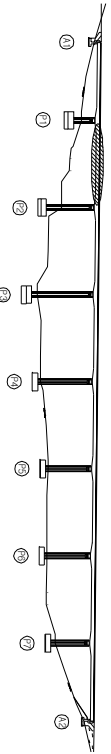

SECTION

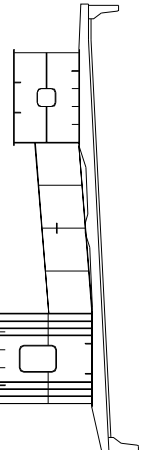

손 상 현 황 표

번호	구(P)	신(N)	손상내용	손상현황				결함		손상	비고
				폭	깊이	너비	물량	단위	개수	상대	
1	P		아스콘 파손	-	0.1	0.01	m ²	1	b	0.01	
2	P		라벨링	-	0.3	10.0	3.00	m ²	1	b	3.00
3	P		아스콘 파손	-	0.1	0.01	m ²	3	b	0.03	
4	N		배수구 막힘	-	-	-	EA	2	c	2.00	
5	N		균열	0.2	0.8	-	0.80	m	1	b	0.80
6	N		균열부 박달	0.2	1.0	-	1.00	m	1	b	1.00
7	P		박달	-	0.1	3.0	0.30	m ²	1	b	0.30
8	P		박달	-	0.2	0.3	0.06	m ²	1	b	0.06
9	P		박달	-	0.1	0.1	0.01	m ²	1	b	0.01
10											
11											
주) 손상의 길이 및 너비는 「㎢」이며, 균열의 폭은 「㎜」임


용역명	2015년 하반기 시설물 안전점검용역(2구간 정밀안전진단)
과업기간	2015. 08. 17 ~ 2015. 12. 31
발주처	신대구부산고속도로주식회사
용역사	GC (주) 동우기술단
도면번호	002

10 : 소강천교(부산) - 교면포장 - S3

보수 이력	
기 준 규 정	보수(1, 2, 3, 4, 5)
신 구 규 정	보수(1, 2, 3, 4, 5)
보수(1)보수(2)	보수(1, 2, 3, 4, 5)
보수(3)보수(4)	보수(1, 2, 3, 4, 5)
보수(5)보수(6)	보수(1, 2, 3, 4, 5)
보수(7)보수(8)	보수(1, 2, 3, 4, 5)
보수(9)보수(10)	보수(1, 2, 3, 4, 5)
보수(11)보수(12)	보수(1, 2, 3, 4, 5)
보수(13)보수(14)	보수(1, 2, 3, 4, 5)
보수(15)보수(16)	보수(1, 2, 3, 4, 5)
보수(17)보수(18)	보수(1, 2, 3, 4, 5)
보수(19)보수(20)	보수(1, 2, 3, 4, 5)
보수(21)보수(22)	보수(1, 2, 3, 4, 5)
보수(23)보수(24)	보수(1, 2, 3, 4, 5)
보수(25)보수(26)	보수(1, 2, 3, 4, 5)
보수(27)보수(28)	보수(1, 2, 3, 4, 5)
보수(29)보수(30)	보수(1, 2, 3, 4, 5)
보수(31)보수(32)	보수(1, 2, 3, 4, 5)
보수(33)보수(34)	보수(1, 2, 3, 4, 5)
보수(35)보수(36)	보수(1, 2, 3, 4, 5)
보수(37)보수(38)	보수(1, 2, 3, 4, 5)
보수(39)보수(40)	보수(1, 2, 3, 4, 5)
보수(41)보수(42)	보수(1, 2, 3, 4, 5)

부 산

대 구

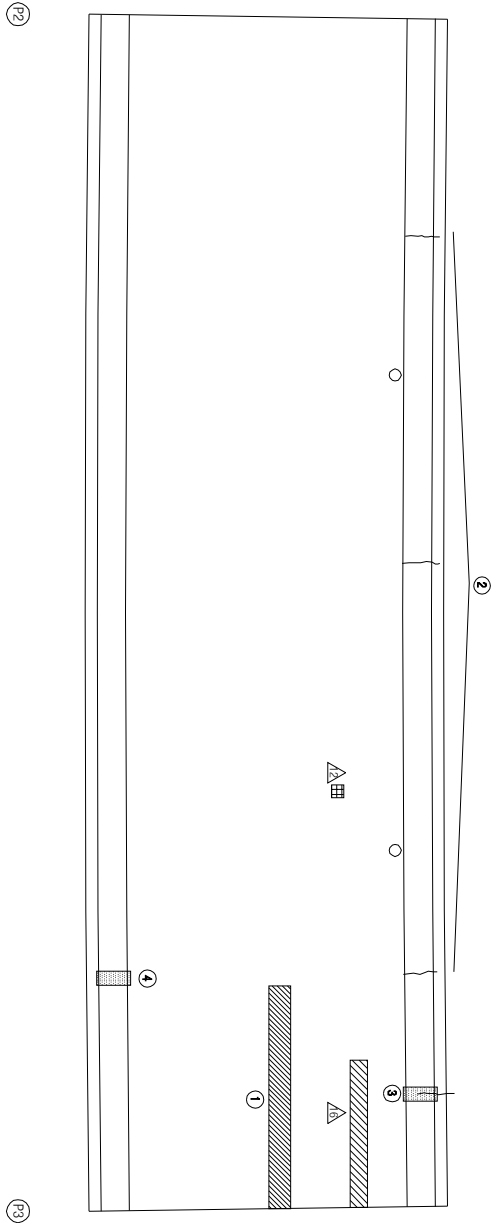


KEY PLAN

부 산

대 구

SECTION

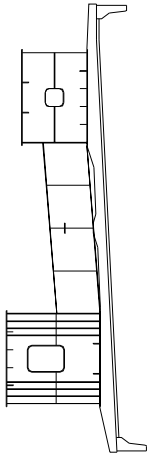

손상 현황 표

번호	구(P)	신(N)	손상내용	손상현황				결함		손상	비고
				폭	길이	너비	물량	단위	개소	상대	
1	P		라멘상	-	0.3	5.0	1.50	m ²	1	b	1.50
2	N		교면	0.2	1.0	-	1.00	m	3	b	3.00
3	P		벽면	-	0.2	0.2	0.04	m ²	1	b	0.04
4	P		벽면	-	0.1	0.1	0.01	m ²	1	b	0.01
5											
6											
주) 손상의 길이 및 너비는 「㎢」이며, 교면의 폭은 「mm」임


용역명	2015년 하반기 시설물 안전점검용역(2구간 정밀안전진단)
과업기간	2015. 08. 17 ~ 2015. 12. 31
발주처	신대구부산고속도로주식회사
용역사	GC (주) 동우기술단
도면번호	003

10 : 소강천교(부산) - 교면포장 - S4

보수이력	
기초관정	보수(1.1.하반기)
신구관정	보수(1.1.하반기)
보수배수관정	보수(1.2.하반기)
보수(기)보수	보수(1.3.하반기)
보수(0.8.하반기)	보수(1.3.하반기)
보수(0.8.하반기)	보수(1.4.하반기)
보수(1.0.하반기)	보수(1.5.하반기)
보수(1.0.하반기)	보수(1.5.하반기)

부 산


대 구

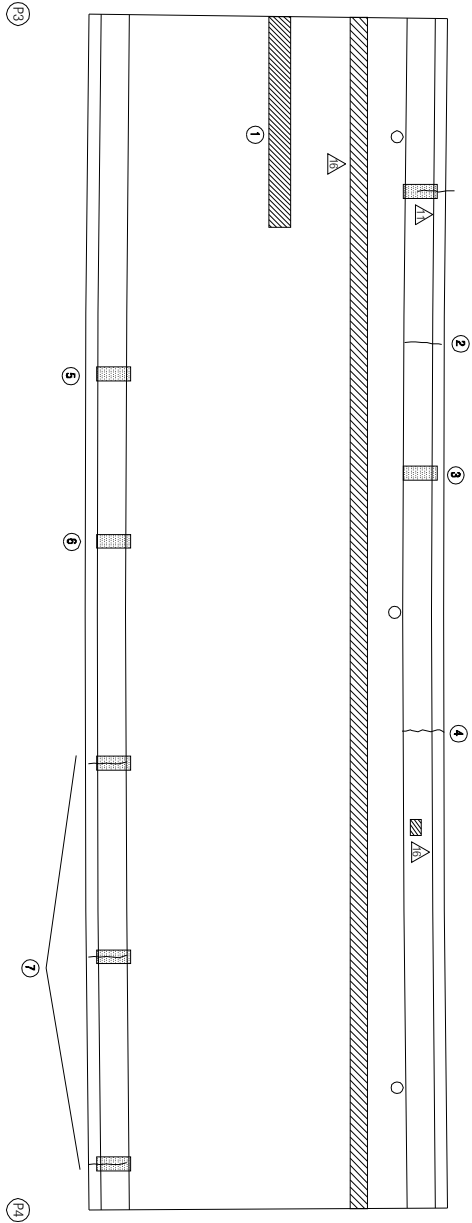


KEY PLAN

부 산

대 구

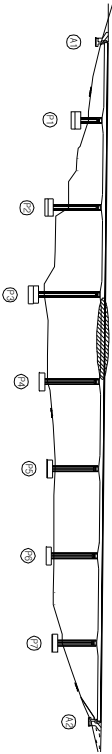

SECTION

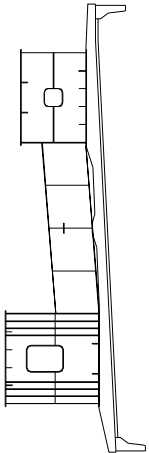

손상 현황 표

번호	구(P)	신(N)	손상내용	손상현황				결함		손상	비고
				폭	깊이	너비	물량	단위	개소	상대	
1	P		관정	-	0.3	5.0	1.50	m ³	1	b	1.50
2	N		관정	-	1.0	-	1.00	m	1	b	1.00
3	P		관정	-	0.2	0.2	0.04	m ³	1	b	0.04
4	N		관정	0.2	0.8	-	0.80	m	1	b	0.80
5	P		관정	-	0.2	0.5	0.10	m ³	1	b	0.10
6	P		관정	-	0.2	1.0	0.20	m ³	1	b	0.20
7	P		관정	0.2	1.0	-	1.00	m	2	b	2.00
8											
9											
주) 손상의 길이 및 너비는 「㎢」이며, 관정의 폭은 「㎢」임


용역명	2015년 하반기 시설물 안전점검용역(2구간 정밀안전진단)
과업기간	2015. 08. 17 ~ 2015. 12. 31
발주처	신대구부산고속도로주식회사
용역사	GC (주) 동우기술단
도면번호	004

10 : 소강천교(부산) - 교면포장 - S5

보수이력	
기초관정	보수(1.1.하반기)
신규관정	보수(1.1.하반기)
보수부위재정비	보수(1.2.상반기)
보수(기)보수	보수(1.3.하반기)
보수(0.8.하반기)	보수(1.3.상반기)
보수(0.8.상반기)	보수(1.4.하반기)
보수(1.0.상반기)	보수(1.4.상반기)
보수(1.0.하반기)	보수(1.5.하반기)

← 부산

대구 →

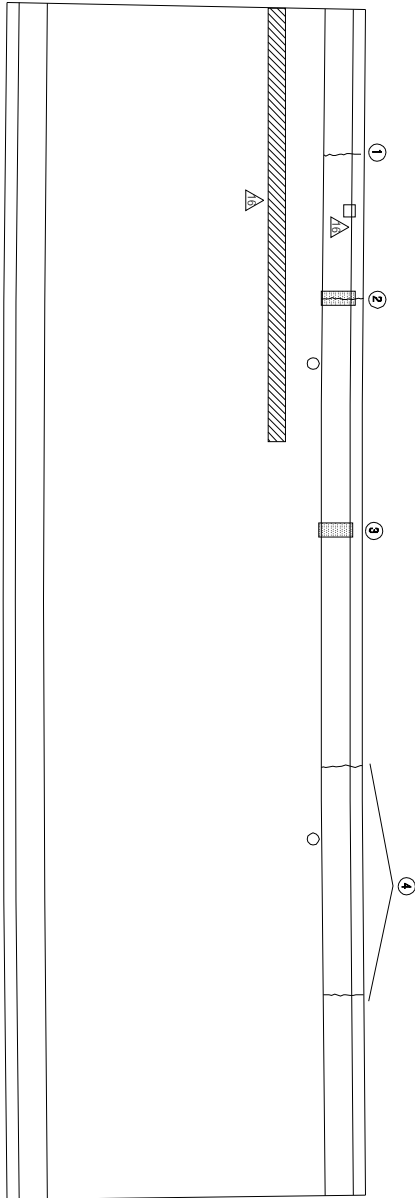


(P4)

(P5)


KEY PLAN

← 부산

대구 →

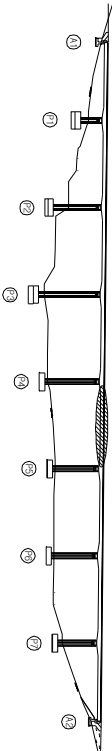

SECTION

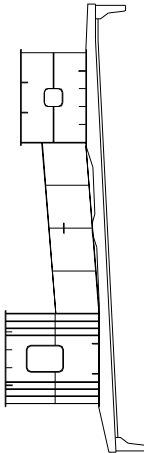

손상 현황 표

번호	신(N) 구(P)	손상내용	손상현황					결함		비고
			폭	깊이	너비	물량	단위	개소	상대	
1	P	균열	0.2	1.0	-	1.00	m	1	b	1.00
2	P	균열부 백태	0.2	1.0	-	1.00	m	1	b	1.00
3	P	백태	-	0.2	0.2	0.04	m ²	1	b	0.04
4	P	균열	0.2	1.0	-	1.00	m	2	b	2.00
5										
6										
주) 손상의 길이 및 너비는 「mm」이며, 균열의 폭은 「mm」임

주) 손상의 길이 및 너비는 「㎢」이며, 균열의 폭은 「㎜」임


용역명	2015년 하반기 시설물 안전점검용역(2구간 정밀안전진단)
과업기간	2015. 08. 17 ~ 2015. 12. 31
발주처	신대구부산고속도로주식회사
용역사	GC (주) 동우기술단
도면번호	005

10 : 소강천교(부산) - 교면포장 - S6

보수이력	
기초관정	보수(1.1.하반기)
신구관정	보수(1.1.하반기)
보수부위재정비	보수(1.2.하반기)
보수(기)포차	보수(1.3.하반기)
보수(0.8.하반기)	보수(1.3.하반기)
보수(0.8.하반기)	보수(1.3.하반기)
보수(1.0.상반기)	보수(1.4.하반기)
보수(1.0.하반기)	보수(1.5.하반기)
보수(1.5.하반기)	보수(1.5.하반기)

부산

대구

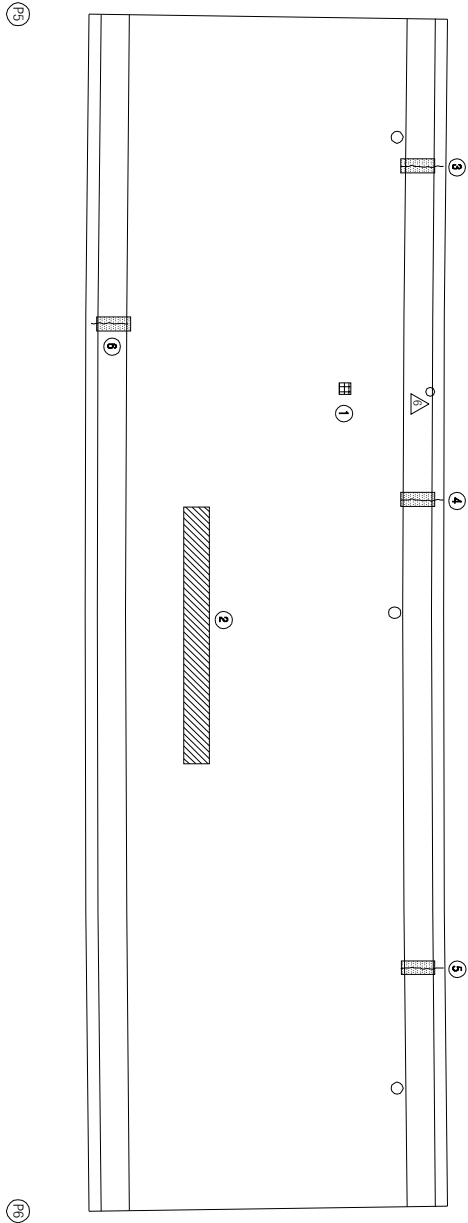


KEY PLAN

부산

대구

SECTION

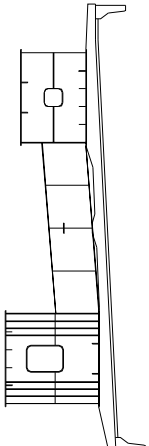

손상현황표

번호	구(P)	신(N)	손상내용	손상현황			결함		손상	비고
				폭	깊이	너비	물량	단위	개소	상대
1	P		아스콘 파손	-	0.1	0.01	m ²	1	b	0.01
2	P		관절부 파손	-	0.5	10.0	5.00	m	1	b 5.00
3	P		관절부 파손	0.2	1.0	-	1.00	m	1	b 1.00
4	P		관절부 파손	0.2	1.0	-	1.00	m	1	b 1.00
5	P		관절부 파손	0.2	1.0	-	1.00	m	1	b 1.00
6	P		관절부 파손	0.3	0.4	-	0.40	m	1	c 0.40
7										
8										
주) 손상의 길이 및 너비는 「㎢」이며, 관음의 폭은 「mm」임


용역명	2015년 하반기 시설물 안전점검용역(2구간 정밀안전진단)
과업기간	2015. 08. 17 ~ 2015. 12. 31
발주처	신대구부산고속도로주식회사
용역사	GC (주) 동우기술단
도면번호	006

10 : 소강천교(부산) - 교면포장 - S7

보수 이력	
기 준 규 정	보수(1.1. 일반기)
신 구 규 정	보수(1.1. 일반기)
보수(유지보수)	보수(1.2. 일반기)
보수(0.5. 일반기)	보수(1.3. 일반기)
보수(0.8. 일반기)	보수(1.3. 일반기)
보수(1.0. 일반기)	보수(1.4. 일반기)
보수(1.5. 일반기)	보수(1.5. 일반기)

부 산


대 구

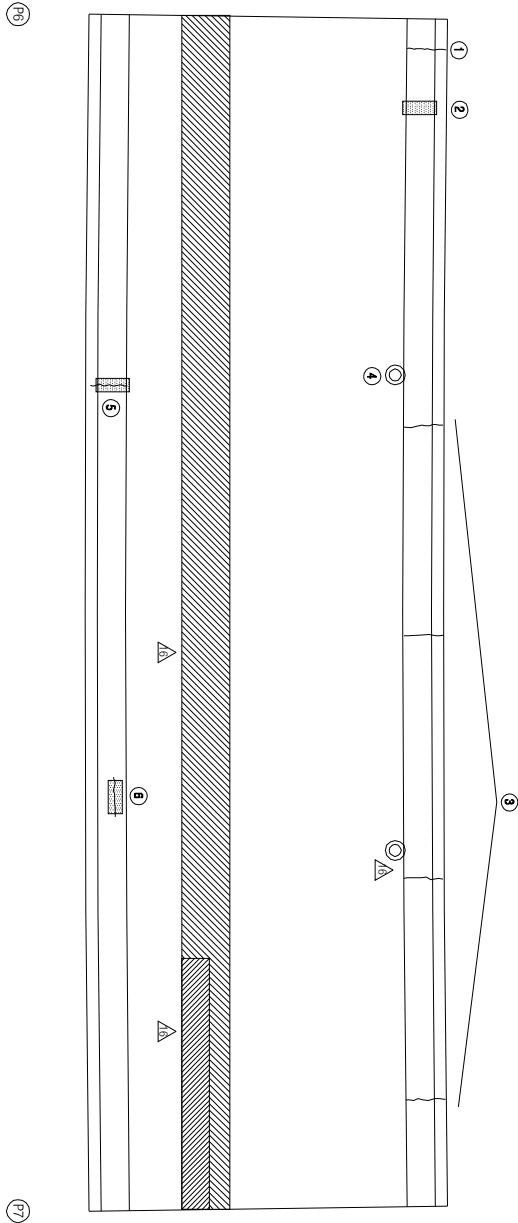


KEY PLAN

부 산

대 구

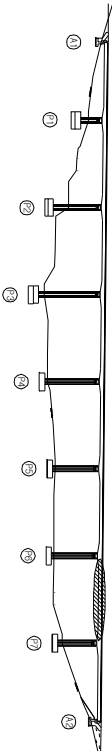

SECTION

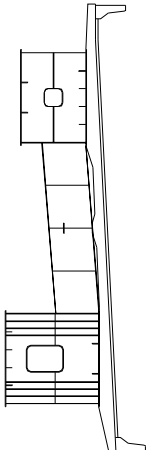

손상 현황 표

번호	구(P)	신(N)	손상내용	손상현황			결함		손상	비고
				폭	깊이	너비	물량	단위	개수	상대
1	P		균열	0.2	1.0	-	1.00	m	1	b
2	P		백탄	-	0.2	0.04	m	1	b	0.04
3	P		균열	0.2	1.0	-	1.00	m	4	b
4	N		배수구외곽 파손	-	-	-	1.00	EA	1	b
5	P		균열부 백탄	0.3	0.5	-	0.50	m	1	c
6	P		균열부 백탄	0.3	0.8	-	0.80	m	1	c
7										
8										
주) 손상의 길이 및 너비는 「㎢」이며, 균열의 폭은 「㎜」임


용역명	2015년 하반기 시설물 안전점검용역(2구간 정밀안전진단)
과업기간	2015. 08. 17 ~ 2015. 12. 31
발주처	신대구부산고속도로주식회사
용역사	GC (주) 동우기술단
도면번호	007

10 : 소강천교(부산) - 교면포장 - S8

보수 이력	
기 준 규 정	보 수(1.1. 해방기)
신 구 규 정	보 수(1.1. 해방기)
보수부속재료명	보 수(1.2. 해방기)
보 수(기)보수	보 수(1.3. 해방기)
보 수(0.0. 해방기)	보 수(1.3. 해방기)
보 수(0.0. 해방기)	보 수(1.3. 해방기)
보 수(0.0. 해방기)	보 수(1.4. 해방기)
보 수(1.0. 해방기)	보 수(1.5. 해방기)
보 수(1.0. 해방기)	보 수(1.5. 해방기)

← 부 산


대 구 →

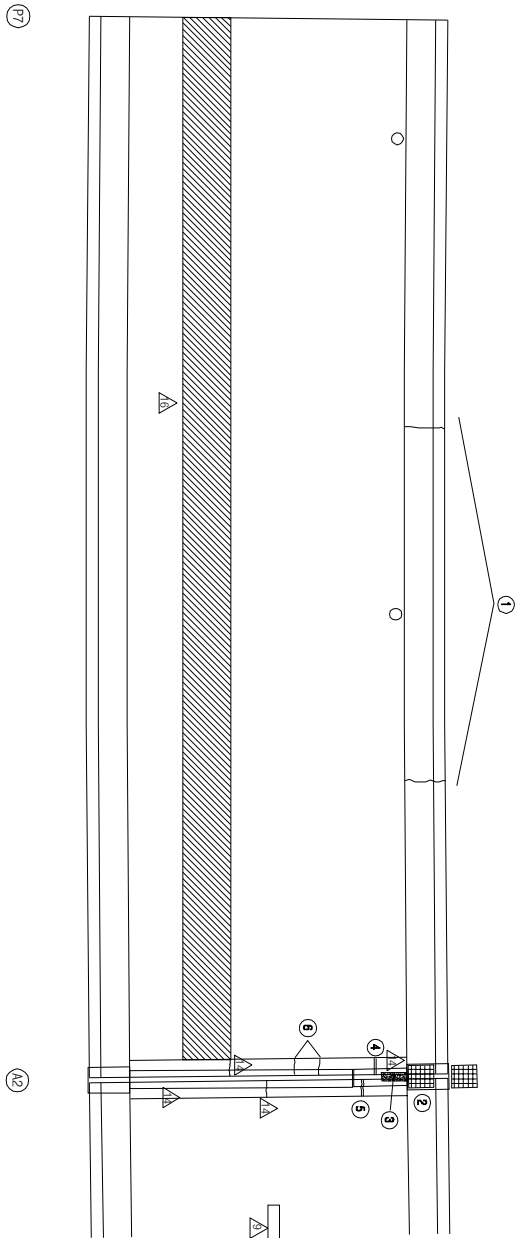


KEY PLAN

부 산 ←

→ 대 구

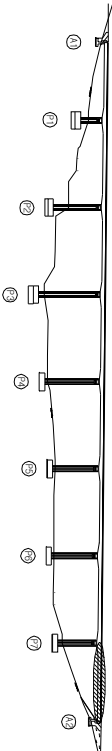

SECTION

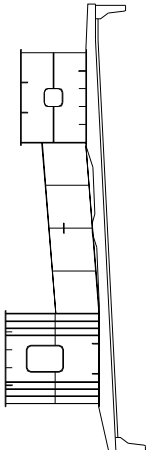

손 상 현 황 표

번호	신(N) 구(P)	손상내용	손상현황					결함		손상 비고
			폭	깊이	너비	물량	단위	개수	상대 물량	
1	P	균열	0.2	1.0	-	1.00	m	2	b	2.00
2	P	치수판 앵커볼트 탈락	-	-	-	1.00	EA	5	b	5.00
3	P	치수판 앵커볼트 탈락	-	-	-	1.00	EA	8	b	8.00
4	N	유기판 이물침투액	-	1.5	-	1.50	m	1	b	1.50
5	N	후타재 보수부 치균열	0.1	0.3	-	0.30	m	1	b	0.30
6	N	후타재 보수부 치균열	0.1	0.4	-	0.40	m	1	b	0.40
7	N	후타재 균열	0.1	0.3	-	0.30	m	2	b	0.60
8										
9										
주) 손상의 길이 및 너비는 「mm」이며, 균열의 폭은 「mm」임

주) 손상의 길이 및 너비는 「㎢」이며, 균열의 폭은 「㎜」임


용역명	2015년 하반기 시설물 안전점검용역(2구간 정밀안전진단)
과업기간	2015. 08. 17 ~ 2015. 12. 31
발주처	신대구부산고속도로주식회사
용역사	GC (주) 동우기술단
도면번호	008

ID : 소강천교(부산) - 바닥판하면 - S1

보수 이력	
기초 균열	보수(11, 14번기)
신구 균열	보수(11, 14번기)
보수부재재결합	보수(12, 14번기)
보수(기)보수	보수(12, 14번기)
보수(05, 14번기)	보수(13, 14번기)
보수(08, 14번기)	보수(14, 14번기)
보수(10, 14번기)	보수(15, 14번기)
보수(10, 14번기)	보수(15, 14번기)

부 산


대 구

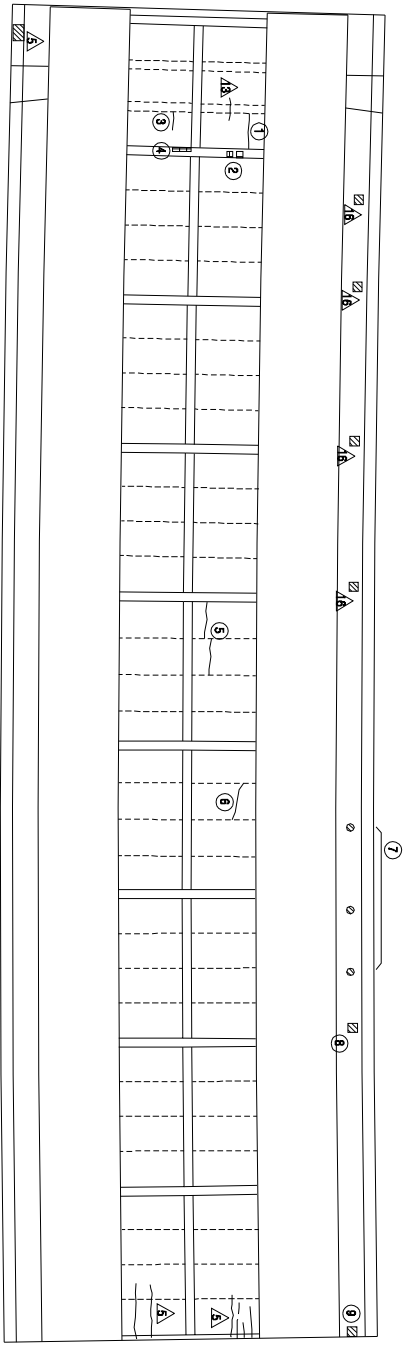


KEY PLAN

부 산

대 구

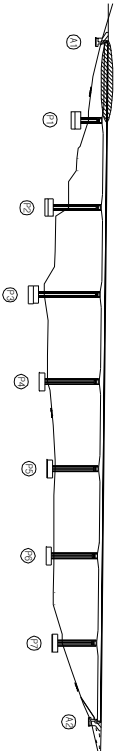

SECTION

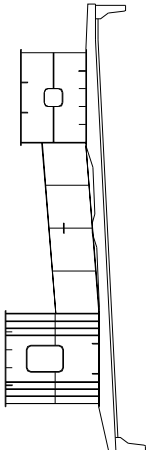

손상 현황 표

번호	신(N) 구(P)	손상내용	손상현황					결함		손상 비고	
			폭	길이	너비	물량	단위	개수	상태		
1	N	균열	0.1	1.2	-	1.20	m	1	b	1.20	
2	N	도랑박리	-	0.1	0.01	m	2	b	0.02		
3	N	균열	0.1	0.6	-	0.60	m	1	b	0.60	
4	N	도랑박리	-	0.1	0.3	0.03	m	1	b	0.03	
5	N	균열	0.1	1.2	-	1.20	m	2	b	2.40	
6	N	균열	0.1	1.2	-	1.20	m	1	b	1.20	
7	N	배수관 연결재 변형	-	-	-	1.00	EA	3	c	3.00	
8	P	배수관 연결고리 탈락	-	-	-	1.00	EA	1	c	1.00	
9	P	수직배수관 이음부 누수	-	-	-	1.00	EA	1	c	1.00	
10											
11											
주) 손상의 길이 및 너비는 「㎢」이며, 균열의 폭은 「mm」임

주) 손상의 길이 및 너비는 「㎢」이며, 균열의 폭은 「㎜」임


용역명	2015년 하반기 시설물 안전점검용역(2구간 정밀안전진단)
과업기간	2015. 08. 17 ~ 2015. 12. 31
발주처	신대구부산고속도로주식회사
용역사	GC (주) 동우기술단
도면번호	009

ID : 소강천교(부산) - 바닥판하면 - S2

보수 이력	
	기 준 강 령
	신 구 강 령
	보수(복합)강령
	보수(기)보수
	보수(005 하판기)
	보수(008 상판기)
	보수(008 하판기)
	보수(10 상판기)
	보수(10 하판기)
	보수(11 상판기)
	보수(11 하판기)
	보수(12 상판기)
	보수(12 하판기)
	보수(13 상판기)
	보수(13 하판기)
	보수(14 상판기)
	보수(14 하판기)
	보수(15 상판기)
	보수(15 하판기)

← 부 산

대 구 →

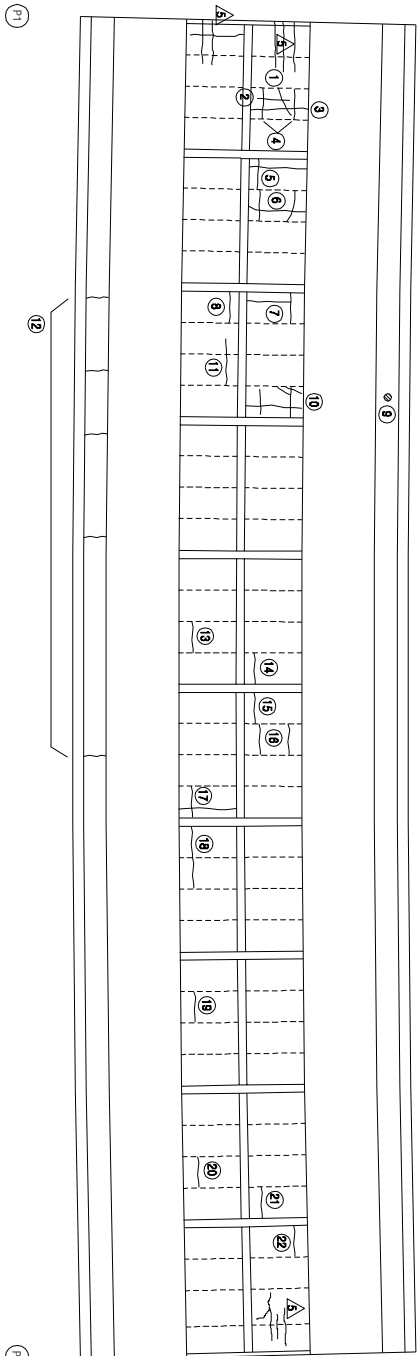


KEY PLAN

부 산 ←

→ 대 구

SECTION

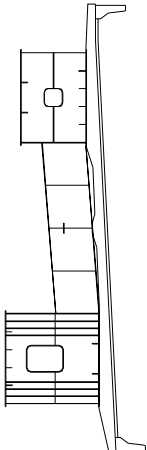

손 상 현 황 표

번호	신(N) 구(P)	손상내용	손상현황					결함		비고	
			폭	깊이	나비	물량	단위	개소	상대		물량
1	P	균열	0.2	0.7	-	0.70	m	1	b	0.70	
2	P	균열	0.2	2.0	-	2.00	m	1	b	2.00	
3	N	균열	0.1	2.8	-	2.80	m	1	b	2.80	
4	N	균열	0.1	1.2	-	1.20	m	2	b	2.40	
5	N	균열	0.1	4.0	-	4.00	m	1	b	4.00	
6	N	균열	0.1	5.2	-	5.20	m	1	b	5.20	
7	N	균열	0.1	3.2	-	3.20	m	1	b	3.20	
8	N	균열	0.1	1.2	-	1.20	m	1	b	1.20	
9	P	배수관 연결재 탈락	-	-	-	1.00	EA	1	c	1.00	
10	N	균열	0.1	6.5	-	6.50	m	1	b	6.50	
11	N	균열	0.1	1.8	-	1.80	m	1	b	1.80	
12	P	균열	0.1	1.0	-	1.00	m	5	b	5.00	
13	N	균열	0.1	1.2	-	1.20	m	1	b	1.20	
14	N	균열	0.1	1.2	-	1.20	m	1	b	1.20	
15	N	균열	0.1	1.2	-	1.20	m	1	b	1.20	
16	N	균열	0.1	1.2	-	1.20	m	2	b	2.40	
17	N	균열	0.1	4.0	-	4.00	m	1	b	4.00	
18	N	균열	0.1	2.4	-	2.40	m	1	b	2.40	
19	N	균열	0.1	1.2	-	1.20	m	1	b	1.20	
20	N	균열	0.1	1.2	-	1.20	m	1	b	1.20	
21	N	균열	0.1	1.2	-	1.20	m	1	b	1.20	
22	N	균열	0.1	1.2	-	1.20	m	1	b	1.20	
23								1	b	1.20	
24											
25											
주) 손상의 결이 및 나타는 「■」이며, 균열의 폭은 「mm」임

주) 손상의 길이 및 너비는 「㎢」이며, 균열의 폭은 「㎜」임


용역명	2015년 하반기 시설물 안전점검용역(2구간 정밀안전진단)
과업기간	2015. 08. 17 ~ 2015. 12. 31
발주처	신대구부산고속도로주식회사
용역사	GC (주) 동우기술단
도면번호	010

ID : 소강천교(부산) - 바닥판하면 - S3

보수 이력	
기 준 규 정	보수(1. 하판기)
신 구 규 정	보수(1. 하판기)
보수목적규정	보수(1.2 하판기)
보수(기)목적	보수(1.2 하판기)
보수(008 하판기)	보수(1.3 하판기)
보수(008 하판기)	보수(1.4 하판기)
보수(10 하판기)	보수(1.5 하판기)
보수(10 하판기)	보수(1.5 하판기)

부 산


대 구

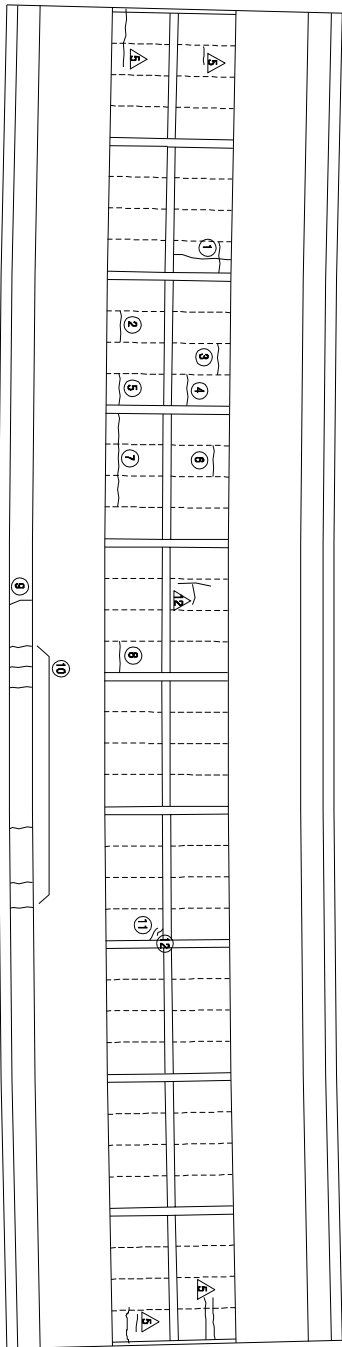


KEY PLAN

부 산

대 구

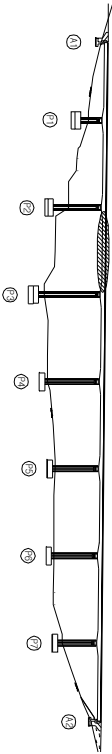

SECTION

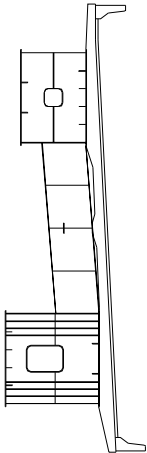

손상 현황 표

번호	구(P)	신(N)	손상내용	손상현황			결함		손상	비고
				폭	깊이	나비	물량	단위	개소	상대
1	N		균열	0.1	4.0	-	4.00	m	1	b
2	N		균열	0.1	1.2	-	1.20	m	1	b
3	N		균열	0.1	1.2	-	1.20	m	1	b
4	N		균열	0.1	1.2	-	1.20	m	1	b
5	N		균열	0.1	1.2	-	1.20	m	1	b
6	N		균열	0.1	1.2	-	1.20	m	1	b
7	N		균열	0.1	3.6	-	3.60	m	1	b
8	N		균열	0.1	1.2	-	1.20	m	1	b
9	P		균열	0.2	1.0	-	1.00	m	1	b
10	N		균열	0.1	1.0	-	1.00	m	6	b
11	N		균열	0.1	0.9	-	0.90	m	1	b
12	N		균열	0.1	0.5	-	0.50	m	1	b
13										
14										
주) 손상의 길이 및 너비는 「㎢」이며, 균열의 폭은 「㎜」임


용역명	2015년 하반기 시설물 안전점검용역(2구간 정밀안전진단)
과업기간	2015. 08. 17 ~ 2015. 12. 31
발주처	신대구부산고속도로주식회사
용역사	(주) 동우기술단
도면번호	011

ID : 소강천교(부산) - 바닥판하면 - S4

보수 이력	
기 준 규 정	보 수(1.1. 하반기)
신 구 규 정	보 수(1.1. 하반기)
보수목적규정	보 수(1.2. 하반기)
보 수(기)보수	보 수(1.2. 하반기)
보 수(0.0. 하반기)	보 수(1.3. 하반기)
보 수(0.0. 하반기)	보 수(1.3. 하반기)
보 수(0.0. 하반기)	보 수(1.4. 하반기)
보 수(1.0. 상반기)	보 수(1.4. 하반기)
보 수(1.0. 하반기)	보 수(1.5. 하반기)

부 산

대 구

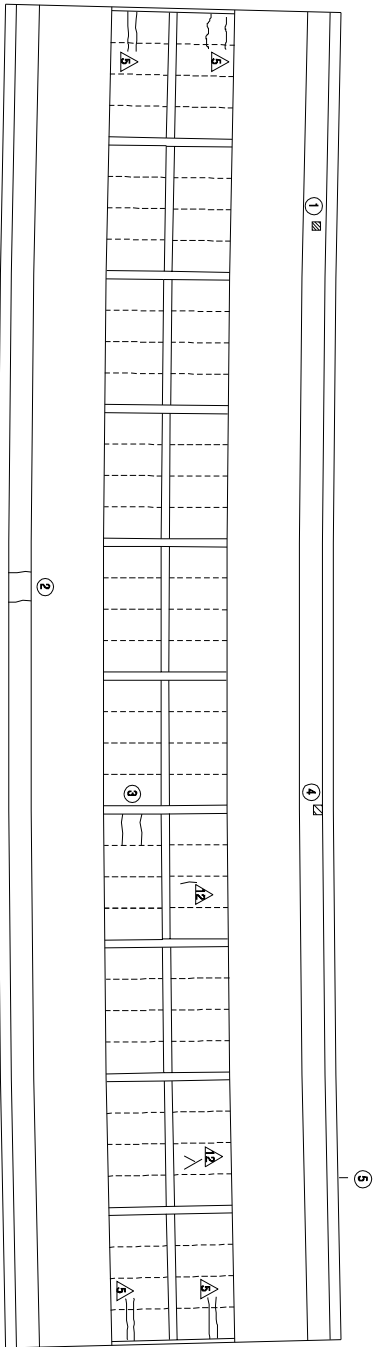


23

14


KEY PLAN

부 산

대 구

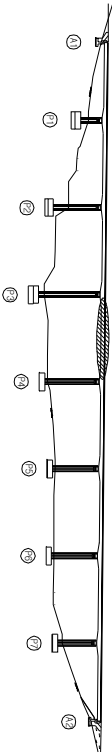

SECTION

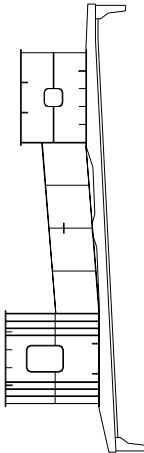

손상 현황 표

번호	(신(N) 구(P))	손상내용	손상현황					결함		손상 비고	
			폭	깊이	너비	물량	단위	개소	상태		
1	P	배수관 연결부 열악	-	-	-	1.00	EA	1	c	1.00	
2	N	간열	0.1	1.1	-	1.10	m	2	b	2.20	
3	N	간열	0.1	1.2	-	1.20	m	2	b	2.40	
4	P	재물 분리	-	0.1	0.3	0.03	m ²	1	b	0.03	
5	P	간열부 백터	0.5	1.0	-	1.00	m	1	c	1.00	
6											
7											
주) 손상의 끝이 아닌 너비는 「mm」이며, 간열의 폭은 「mm」임

주) 손상의 길이 및 너비는 「㎢」이며, 균열의 폭은 「㎜」임


용역명	2015년 하반기 시설물 안전점검용역(2구간 정밀안전진단)
과업기간	2015. 08. 17 ~ 2015. 12. 31
발주처	신대구부산고속도로주식회사
용역사	GC (주) 동우기술단
도면번호	012

10 : 소강천교(부산) - 바닷관하하면 - S5

보수이력	
기 준 관 절	보 수(1. 하반기)
신 구 관 절	보 수(1. 하반기)
보수부위개량절	보 수(1.2 하반기)
보 수(가)보수	보 수(1.2 하반기)
보 수(0.5 하반기)	보 수(1.3 하반기)
보 수(0.5 하반기)	보 수(1.4 하반기)
보 수(1.0 하반기)	보 수(1.5 하반기)

부 산

대 구

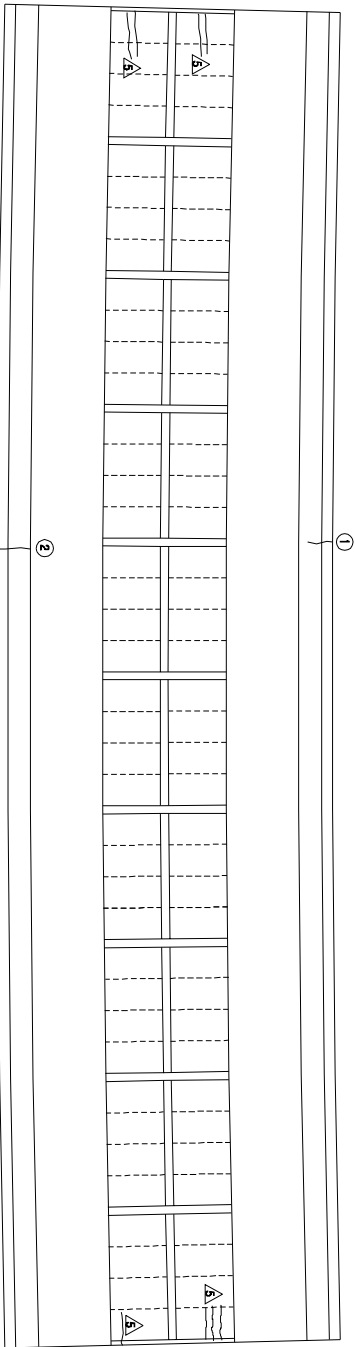


14

15


KEY PLAN

부 산

대 구

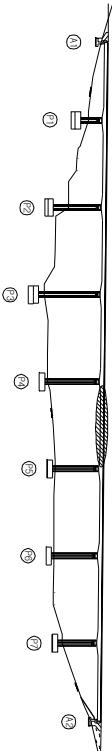

SECTION

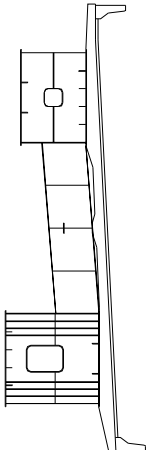

손상 현황 표

번호	구(P)	신(N)	손상내용	손상현황				결함		손상	비고
				폭	깊이	너비	물량	단위	개소	상대	
1	N		시공이음 균열	0.3	1.2	-	1.20	m	1	c	1.20
2	N		시공이음 균열	0.3	1.5	-	1.50	m	1	c	1.50
3											
4											
주) 손상의 길이 및 너비는 「㎢」이며, 균열의 폭은 「㎜」임


용역명	2015년 하반기 시설물 안전점검용역(2구간 정밀안전진단)
과업기간	2015. 08. 17 ~ 2015. 12. 31
발주처	신대구부산고속도로주식회사
용역사	주 (주) 동우기술단
도면번호	013

10 : 소강천교(부산) - 바닥판하면 - S6

보수 이력	
기 준 규 정	보 수(1. 하반기)
신 구 규 정	보 수(1. 하반기)
보수부위재질명	보 수(1.2 하반기)
보 수(기)보수	보 수(1.2 하반기)
보 수(0.5 하반기)	보 수(1.3 하반기)
보 수(0.5 하반기)	보 수(1.4 하반기)
보 수(1.0 하반기)	보 수(1.5 하반기)
보 수(1.5 하반기)	보 수(1.5 하반기)

부 산


대 구

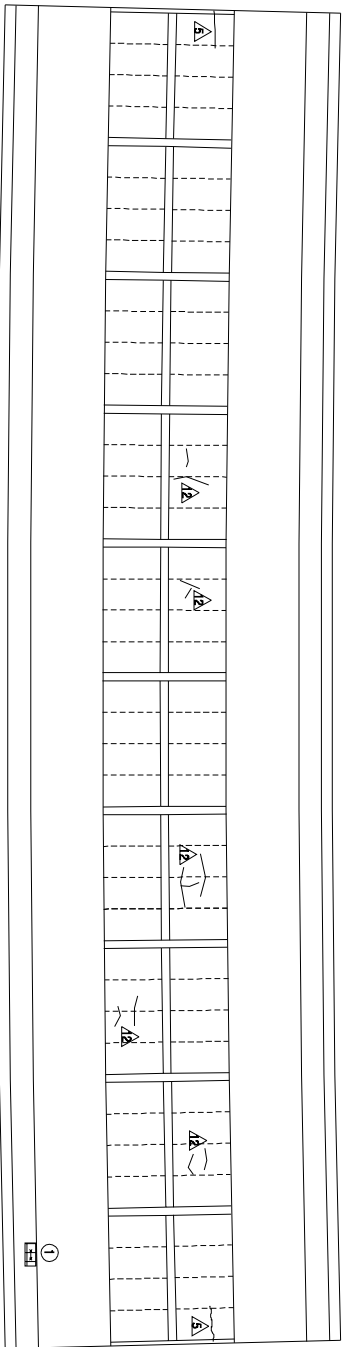


KEY PLAN

부 산

대 구

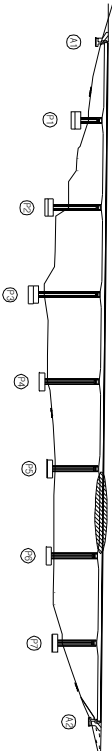

SECTION

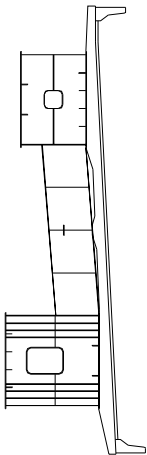

손상 현황 표

번호	신(N) 구(P)	손상내용	손상현황					결함		손상 비고	
			폭	깊이	나비	물량	단위	개소	상태		물량
1	N	최외단리/철근노출	-	0.3	0.4	0.12	m ²	1	c	0.12	
2											
3											
주) 손상의 길이 및 너비는 「mm」이며, 단면의 폭은 「mm」임

주) 손상의 길이 및 너비는 「㎢」이며, 균열의 폭은 「㎜」임


용역명	2015년 하반기 시설물 안전점검용역(2구간 정밀안전진단)
과업기간	2015. 08. 17 ~ 2015. 12. 31
발주처	신대구부산고속도로주식회사
용역사	☐ (주) 동우기술단
도면번호	014

ID : 소강천교(부산) - 바닥판하면 - S7

보수이력	
기 준 관 절	보 수(1.1. 하반기)
신 구 관 절	보 수(1.1. 하반기)
보수부위재료명	보 수(1.2. 하반기)
보 수(기)모사	보 수(1.2. 하반기)
보 수(0.0. 하반기)	보 수(1.3. 하반기)
보 수(0.0. 하반기)	보 수(1.3. 하반기)
보 수(0.0. 하반기)	보 수(1.4. 하반기)
보 수(1.0. 하반기)	보 수(1.5. 하반기)
보 수(1.0. 하반기)	보 수(1.5. 하반기)

부 산


대 구

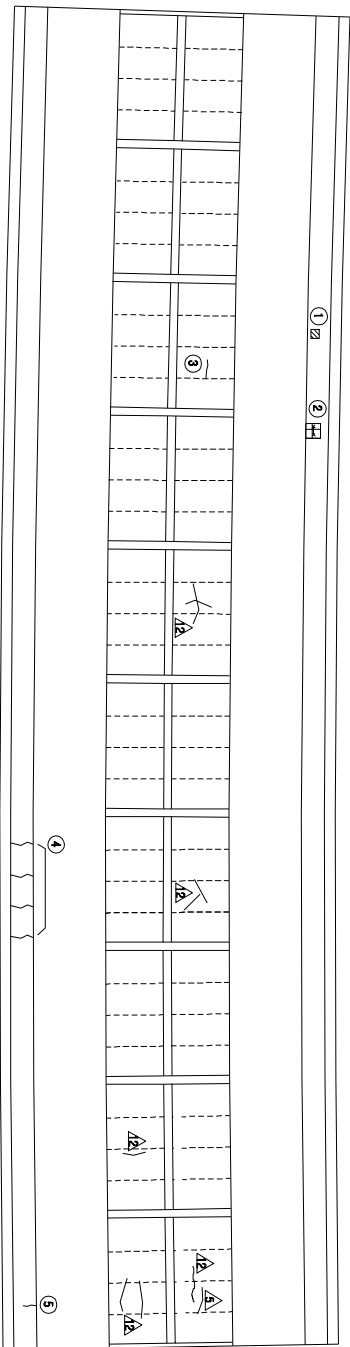


KEY PLAN

부 산

대 구

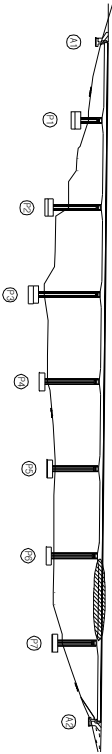

SECTION

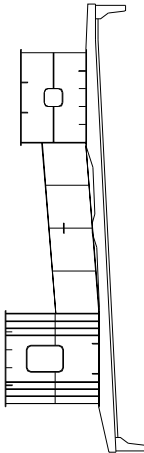

손상 현황 표

번호	(신(N) 구(P))	손상내용	손상현황					손상 비고			
			폭	깊이	너비	물량	단위		개소	결함 상태	
1	P	배수로 연결재 열악	-	-	-	1.00	EA	1	c	1.00	
2	N	처로판타/처노출	-	0.2	0.04	m	1	c	0.04		
3	N	관절	0.1	0.6	-	0.60	m	1	b	0.60	
4	N	관절	0.1	1.0	-	1.00	m	4	b	4.00	
5	N	관절	0.1	0.6	-	0.60	m	1	b	0.60	
6											
7											
주) 손상의 길이 및 너비는 「mm」이며, 관량의 폭은 「mm」임

주) 손상의 길이 및 너비는 「㎢」이며, 관절의 폭은 「㎢」임


용역명	2015년 하반기 시설물 안전점검용역(2구간 정밀안전진단)
과업기간	2015. 08. 17 ~ 2015. 12. 31
발주처	신대구부산고속도로주식회사
용역사	GC (주) 동우기술단
도면번호	015

ID : 소강천교(부산) - 바닥판하면 - S8

보수 이력	
기 준 규 정	보 수(1. 하판기)
신 구 규 정	보 수(1. 하판기)
보수목적규정	보 수(1.2 하판기)
보 수(기)보수	보 수(1.2 하판기)
보 수(0.5 하판기)	보 수(1.3 하판기)
보 수(0.5 하판기)	보 수(1.3 하판기)
보 수(0.5 하판기)	보 수(1.4 하판기)
보 수(1.0 하판기)	보 수(1.4 하판기)
보 수(1.0 하판기)	보 수(1.5 하판기)
보 수(1.5 하판기)	보 수(1.5 하판기)

← 부 산

대 구 →

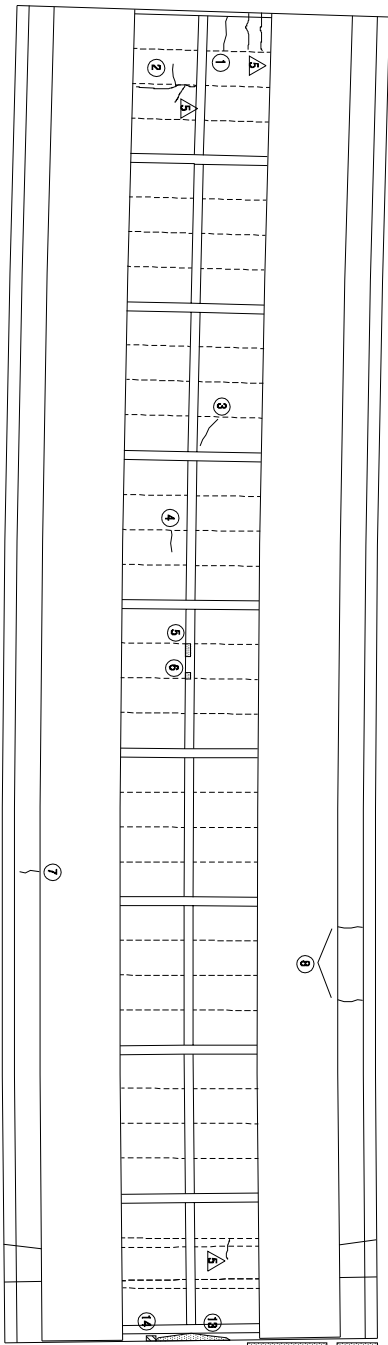


손상 현황 표									
번호	구(P)	신(N)	손상내용	손상현황			결함		
				폭	깊이	내비	물량	단위	개수
1	N		균열	0.1	1.2	-	1.20	m	1
2	N		균열	0.2	0.7	-	0.70	m	1
3	N		균열	0.1	1.2	-	1.20	m	1
4	N		균열	0.1	0.8	-	0.80	m	1
5	N		도장박리/노출철	-	0.2	0.1	0.02	m ²	1
6	N		도장박리/노출철	-	0.1	0.1	0.01	m ²	1
7	N		균열	0.1	0.7	-	0.70	m	1
8	N		균열	0.1	1.0	-	1.00	m	2
9	N		신축이음 누수	-	1.0	-	1.00	m	1
10	N		신축이음 누수	-	3.0	-	3.00	m	1
11	N		신축이음 누수	-	1.0	-	1.00	m	1
12	N		신축이음 누수	-	0.8	-	0.80	m	1
13	N		누수문질	-	0.3	3.5	1.05	t	1
14	N		벽력	-	0.2	0.4	0.08	m ²	1
15									
16									
주) 손상의 길이 및 너비는 「㎢」이며, 균열의 폭은 「㎜」임


KEY PLAN

부 산 ←

→ 대 구

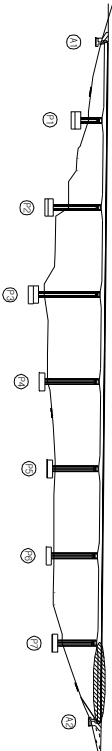

SECTION

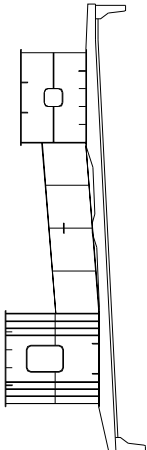

용역명	2015년 하반기 시설물 안전점검용역(2구간 정밀안전진단)
과업기간	2015. 08. 17 ~ 2015. 12. 31
발주처	신대구부산고속도로주식회사
용역사	GC (주) 동우기술단
도면번호	016

ID : 소강천교(부산) - 거더외부 - S1 G1

보수 이력	
기 준 규 정	보수(1. 해방기)
신 구 규 정	보수(1. 해방기)
보수목적규정	보수(1.2 해방기)
보수(1)보수	보수(1.2 해방기)
보수(0.5 해방기)	보수(1.3 해방기)
보수(0.5 해방기)	보수(1.3 해방기)
보수(0.5 해방기)	보수(1.4 해방기)
보수(1.0 해방기)	보수(1.5 해방기)
보수(1.5 해방기)	보수(1.5 해방기)

부 산

대 구

좌측면

하 면

우측면

KEY PLAN

부 산

대 구

SECTION

손상 현황 표

번호	신(N) 구(P)	손상 내용	손상 현황					결함		손상 물량	비고
			폭	깊이	너비	물량	단위	개소	상대		
1	P	도장균열	-	1.5	0.5	0.75	m ²	1	b	0.75	
2	N	도장균열/복합성	-	13.0	0.1	1.30	m ²	1	b	1.30	
3	N	변형	-	0.5	-	0.50	m	3	b	1.50	
4	N	도장박리/복합성	-	3.0	0.1	0.30	m ²	1	b	0.30	
5	N	도장박리/복합성	-	0.1	0.1	0.01	m ²	1	b	0.01	
6	N	도장박리/복합성	-	0.7	0.2	0.14	m ²	1	b	0.14	
7	N	도장균열/복합성	-	0.1	0.1	0.01	m ²	2	b	0.02	
8	N	도장균열	-	1.0	0.2	0.20	m ²	1	b	0.20	
9	P	도장균열	-	2.5	1.2	3.00	m ²	1	b	3.00	
10	N	도장균열/복합성	-	0.5	0.5	0.25	m ²	1	b	0.25	
11	N	도장박리/복합성	-	0.1	0.1	0.01	m ²	1	b	0.01	
12	N	도장균열	-	0.2	0.5	0.10	m ²	1	b	0.10	
13											
14											
주: 손상의 길이 및 너비는 「■」이며, 균열의 폭은 「mm」임

주) 손상의 길이 및 너비는 「㎢」이며, 균열의 폭은 「㎜」임

용역명	2015년 하반기 시설물 안전점검용역(2구간 정밀안전진단)
과업기간	2015. 08. 17 ~ 2015. 12. 31
발주처	신대구부산고속도로주식회사
용역사	GC (주) 동우기술단
도면번호	017

ID : 소감천교(부산) - 거더외부 - S2 G1

보수 이력	
기 준 규 정	보 수(1.1. 하판기)
신 구 규 정	보 수(1.1. 하판기)
보수목적규명	보 수(1.2. 하판기)
보 수(기)보수	보 수(1.3. 하판기)
보 수(0.5. 하판기)	보 수(1.3. 하판기)
보 수(0.8. 하판기)	보 수(1.3. 하판기)
보 수(1.0. 하판기)	보 수(1.4. 하판기)
보 수(1.5. 하판기)	보 수(1.5. 하판기)

← 부 산

대 구 →

좌측면

하 면

우측면

KEY PLAN

부 산 ←

→ 대 구

SECTION

손상 현황 표

번호	구(P)	신(N)	손상내용	손상현황					결함		손상 비고
				폭	길이	너비	물량	단위	개수	상대	
1	N		도장박리/녹발생	-	0.6	0.4	0.24	m ²	1	b	0.24
2	N		도장박리/녹발생(보수불량)	-	0.1	0.1	0.01	m ²	1	b	0.01
3	N		도장박리/녹발생(보수불량)	-	0.6	0.1	0.06	m ²	1	b	0.06
4	N		도장박리/녹발생(보수불량)	-	0.3	0.1	0.03	m ²	1	b	0.03
5	N		도장박리/녹발생(보수불량)	-	0.3	0.1	0.03	m ²	1	b	0.03
6	N		도장박리/녹발생	-	0.8	0.1	0.08	m ²	1	b	0.08
7	N		도장박리/녹발생	-	8.0	0.1	0.80	m ²	1	b	0.80
8	N		도장박리/녹발생(보수불량)	-	0.1	0.1	0.01	m ²	1	b	0.01
9											
10											
주) 손상의 길이 및 너비는 「㎢」이며, 잔여의 폭은 「mm」임

주) 손상의 길이 및 너비는 「㎢」이며, 균열의 폭은 「mm」임

용역명	2015년 하반기 시설물 안전점검용역(2구간 정밀안전진단)
과업기간	2015. 08. 17 ~ 2015. 12. 31
발주처	신대구부산고속도로주식회사
용역사	GC (주) 동우기술단
도면번호	008

ID : 소감천교(부산) - 거더외부 - S3 G1

보수 이력	
기 준 규 정	보 수(1.1. 하판기)
신 구 규 정	보 수(1.1. 하판기)
보수목적규명	보 수(1.2. 하판기)
보 수(기)보수	보 수(1.2. 하판기)
보 수(0.5. 하판기)	보 수(1.3. 하판기)
보 수(0.6. 하판기)	보 수(1.4. 하판기)
보 수(0.8. 하판기)	보 수(1.5. 하판기)
보 수(1.0. 하판기)	보 수(1.5. 하판기)
보 수(1.5. 하판기)	보 수(1.5. 하판기)

← 부 산

대 구 →

좌측면

하 면

우측면

KEY PLAN

부 산 ←

→ 대 구

SECTION

손상 현황 표

번호	구(P)	신(N)	손상내용	손상현황				결함		손상	비고
				폭	길이	너비	물량	단위	개소	상대	
1	N		플리트 도장박리/녹발생	-	0.1	0.01	m ²	162	b	1.62	
2	N		도장박리/녹발생	-	0.1	0.06	m ²	1	b	0.06	
3											
4											
주) 손상의 길이 및 너비는 「㎢」이며, 균열의 폭은 「㎜」임

용역명	2015년 하반기 시설물 안전점검용역(2구간 정밀안전진단)
과업기간	2015. 08. 17 ~ 2015. 12. 31
발주처	신대구부산고속도로주식회사
용역사	☐ (주) 동우기술단
도면번호	019

ID : 소감천교(부산) - 거더외부 - S4 G1

보수 이력	
기 준 규 정	보수(1. 하판기)
신 구 규 정	보수(1. 하판기)
보수목적규명	보수(12. 하판기)
보수(기)모식	보수(12. 하판기)
보수(08. 하판기)	보수(13. 하판기)
보수(08. 하판기)	보수(13. 하판기)
보수(08. 하판기)	보수(14. 하판기)
보수(10. 하판기)	보수(15. 하판기)
보수(15. 하판기)	보수(15. 하판기)

부 산

대 구

좌측면

하면

우측면

KEY PLAN

부 산

대 구

SECTION

손상 현황 표

번호 구(P)	신(N)	손상내용	손상현황					손상 비고		
			폭	깊이	너비	물량	단위	개소	결함 상태	물량
1										
2										
주) 손상의 깊이 및 너비는 「㎢」이며, 잔량의 폭은 「mm」임

주) 손상의 길이 및 너비는 「㎢」이며, 균열의 폭은 「㎜」임

용역명	2015년 하반기 시설물 안전점검용역(2구간 정밀안전진단)
과업기간	2015. 08. 17 ~ 2015. 12. 31
발주처	신대구부산고속도로주식회사
용역사	(주) 동우기술단
도면번호	020

ID : 소감천교(부산) - 거더외부 - S5 G1

보수 이력	
기 준 규 정	보 수(1.1. 하판기)
신 구 규 정	보 수(1.1. 하판기)
보수목적규명	보 수(1.2. 하판기)
보 수(기)보수	보 수(1.2. 하판기)
보 수(0.8. 하판기)	보 수(1.3. 하판기)
보 수(0.8. 하판기)	보 수(1.3. 하판기)
보 수(0.8. 하판기)	보 수(1.4. 하판기)
보 수(1.0. 하판기)	보 수(1.4. 하판기)
보 수(1.0. 하판기)	보 수(1.5. 하판기)
보 수(1.5. 하판기)	보 수(1.5. 하판기)

부 산

대 구

좌측면

하 면

우측면

KEY PLAN

부 산

대 구

SECTION

손상 현황 표

번호	구(P)	신(N)	손상내용	손상현황				결함	손상	비고
				폭	깊이	나비	물량	단위	개소	상대
1	N		도랑바리(보수불형)	-	0.7	0.3	0.21	m ²	1	b
2	N		도랑바리(보수불형)	-	0.1	0.1	0.01	m ²	1	b
3										
4										
주) 손상의 길이 및 너비는 「㎢」이며, 균열의 폭은 「㎜」임

용역명	2015년 하반기 시설물 안전점검용역(2구간 정밀안전진단)
과업기간	2015. 08. 17 ~ 2015. 12. 31
발주처	신대구부산고속도로주식회사
용역사	(주) 동우기술단
도면번호	021

ID : 소감천교(부산) - 거더외부 - S6 G1

보수이력	
기 준 규 정	보수(1. 하판기)
신 구 규 정	보수(1.1. 하판기)
보수목적규명	보수(1.2. 하판기)
보수(기)목적	보수(1.3. 하판기)
보수(08. 하판기)	보수(1.4. 하판기)
보수(08. 하판기)	보수(1.5. 하판기)
보수(10. 하판기)	보수(1.5. 하판기)
보수(10. 하판기)	보수(1.5. 하판기)

부 산

대 구

좌측면

하 면

우측면

KEY PLAN



SECTION

손상 현황 표

번호	구(P)	신(N)	손상내용	손상현황						결함		손상 비고
				폭	길이	나비	물량	단위	개소	상대	물량	
1	N		도랑벽면	-	0.1	0.1	0.01	m ²	1	b	0.01	
2	N		물트 도랑벽면	-	0.1	0.1	0.01	m ²	1	b	0.01	
3												
4												
주) 손상의 길이 및 너비는 「㎢」이며, 단면의 폭은 「mm」임

주) 손상의 길이 및 너비는 「㎢」이며, 균열의 폭은 「㎜」임

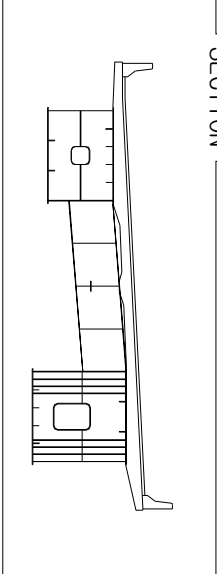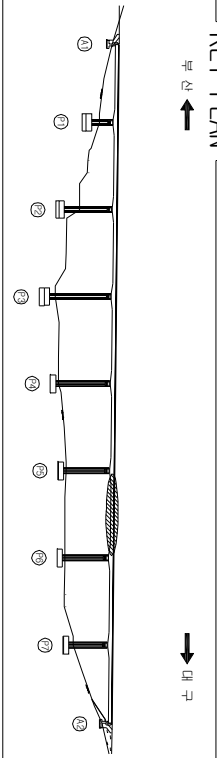

용역명	2015년 하반기 시설물 안전점검용역(2구간 정밀안전진단)
과업기간	2015. 08. 17 ~ 2015. 12. 31
발주처	신대구부산고속도로주식회사
용역사	(주) 동우기술단
도면번호	022

ID : 소감천교(부산) - 거더외부 - S7 G1

보수 이력	
기 준 규 정	보 수(1. 하판기)
신 구 규 정	보 수(1. 하판기)
보수목적규명	보 수(1.2 하판기)
보 수(기)번호	보 수(1.2 하판기)
보 수(08 하판기)	보 수(1.3 하판기)
보 수(08 하판기)	보 수(1.3 하판기)
보 수(08 하판기)	보 수(1.4 하판기)
보 수(10 하판기)	보 수(1.4 하판기)
보 수(10 하판기)	보 수(1.5 하판기)
보 수(15 하판기)	보 수(1.5 하판기)

← 부 산

대 구 →


좌측면



하 면




우측면

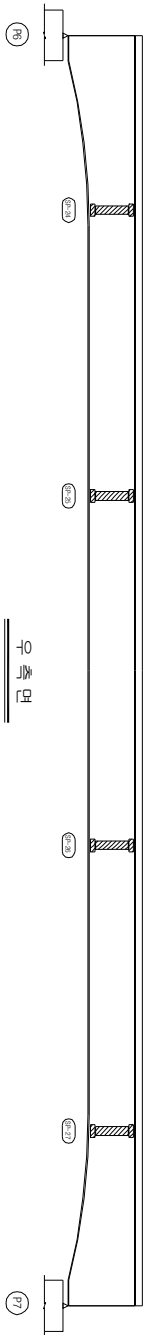


KEY PLAN

부 산 ←

→ 대 구

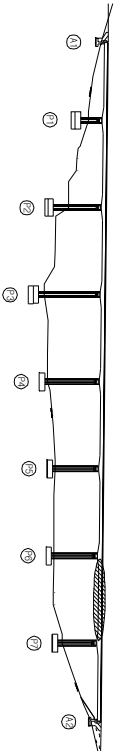

SECTION

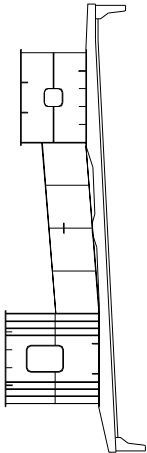

손상 현황 표

번호	신(N) 구(P)	손상내용	손상현황					손상 비고	
			폭	깊이	내반	물량	단위	개소	결함 상태
1									
2									
주) 손상의 결이 및 내반은 「㎢」 이하, 단면의 폭은 「mm」 일

주) 손상의 길이 및 너비는 「㎢」이며, 균열의 폭은 「㎜」임

용역명	2015년 하반기 시설물 안전점검용역(2구간 정밀안전진단)
과업기간	2015. 08. 17 ~ 2015. 12. 31
발주처	신대구부산고속도로주식회사
용역사	☐ (주) 동우기술단
도면번호	023

ID : 소감천교(부산) - 거더외부 - S8 G1

보수 이력	
기 준 규 정	보수(1. 해방기)
신 구 규 정	보수(1. 해방기)
보수목적규정	보수(1.2 해방기)
보수(기)목적	보수(1.2 해방기)
보수(0.5 해방기)	보수(1.3 해방기)
보수(0.5 해방기)	보수(1.3 해방기)
보수(0.5 해방기)	보수(1.4 해방기)
보수(1.0 해방기)	보수(1.5 해방기)
보수(1.0 해방기)	보수(1.5 해방기)

← 부 산

대 구 →

좌측면

하면

KEY PLAN

부 산 ←

→ 대 구

SECTION

손상 현황 표

번호	신(N) 구(P)	손상내용	손상현황					결함		손상 비고	
			폭	길이	너비	물량	단위	개소	상태		
1	N	도랑벽리/복합성	-	0.1	0.01	m ²	1	b	0.01		
2	N	도랑벽리/복합성	-	0.2	0.02	0.04	m ²	1	b	0.04	
3	N	도랑벽리/복합성	-	0.4	0.2	0.08	m ²	1	b	0.08	
4	N	도랑벽리	-	0.1	0.1	0.01	m ²	1	b	0.01	
5	N	도랑구결	-	0.3	0.1	0.03	m ²	1	b	0.03	
6											
7											
주) 손상의 길이 및 너비는 「㎢」이며, 잔량의 폭은 「mm」임

주) 손상의 길이 및 너비는 「㎢」이며, 균열의 폭은 「㎜」임

용역명	2015년 하반기 시설물 안전점검용역(2구간 정밀안전진단)
과업기간	2015. 08. 17 ~ 2015. 12. 31
발주처	신대구부산고속도로주식회사
용역사	GC (주) 동우기술단
도면번호	024

ID : 소감천교(부산) - 거더외부 - S1 G2

보수이력	
기 준 규 정	보수(1. 하판기)
신 구 규 정	보수(1. 하판기)
보수목적규명	보수(1.2 하판기)
보수(기)목적	보수(1.2 하판기)
보수(08 하판기)	보수(1.3 하판기)
보수(08 하판기)	보수(1.3 하판기)
보수(10 하판기)	보수(1.4 하판기)
보수(10 하판기)	보수(1.4 하판기)
보수(15 하판기)	보수(1.5 하판기)

부 산

대 구

좌측면

하 면

우측면

KEY PLAN

부 산

대 구

SECTION

손상 현황 표

번호	신(N) 구(P)	손상내용	손상현황					결함 상대	손상 물량	비고		
			폭	길이	너비	물량	단위					
1	P	도랑폭리/목형상	-	0.1	0.1	0.01	m ²	개소	1	b	0.01	
2												
3												
주) 손상의 길이 및 너비는 「㎢」이며, 잔량의 폭은 「mm」임

주) 손상의 길이 및 너비는 「㎢」이며, 균열의 폭은 「㎜」임

용역명	2015년 하반기 시설물 안전점검용역(2구간 정밀안전진단)
과업기간	2015. 08. 17 ~ 2015. 12. 31
발주처	신대구부산고속도로주식회사
용역사	(주) 동우기술단
도면번호	025


ID : 소감천교(부산) - 거더외부 - S2 G2

보수 이력	
기 준 규 정	보 수(1. 하판기)
신 구 규 정	보 수(1.1. 하판기)
보수목적규명	보 수(1.2. 하판기)
보 수(기)보수	보 수(1.3. 하판기)
보 수(08. 하판기)	보 수(1.4. 하판기)
보 수(09. 하판기)	보 수(1.5. 하판기)
보 수(10. 하판기)	보 수(1.5. 하판기)

← 부 산

대 구 →


좌측면

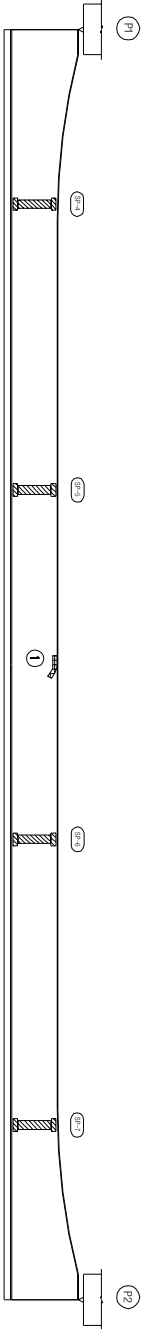

하 면




우측면

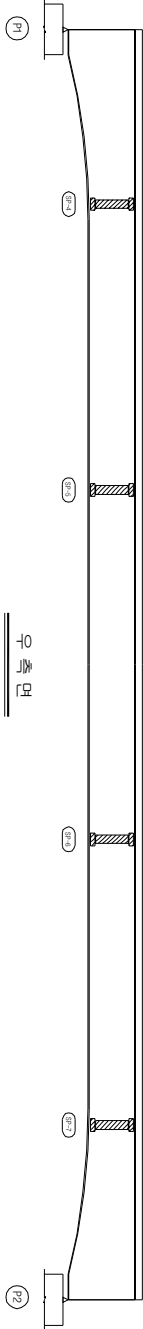


KEY PLAN

부 산 ←

→ 대 구

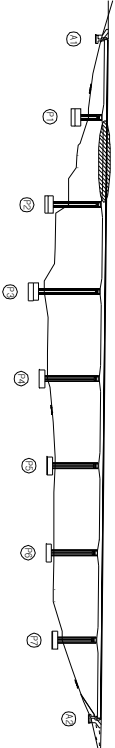

SECTION

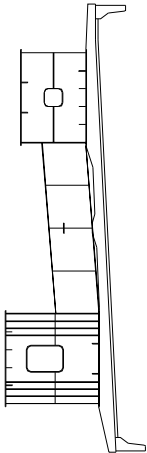

손상 현황 표

번호	신(N) 구(P)	손상내용 도로면(리/복합성(보수불량))	손상현황					결함 상태		손상 비고
			폭	길이	너비	물량	단위	개소	상대	
1	N	도로면(리/복합성(보수불량))	-	0.2	1.5	0.30	m ²	1	b	0.30
2										
3										
주) 손상의 길이 및 너비는 「㎢」이며, 단면의 폭은 「mm」임

주) 손상의 길이 및 너비는 「㎢」이며, 균열의 폭은 「㎜」임

용역명	2015년 하반기 시설물 안전점검용역(2구간 정밀안전진단)
과업기간	2015. 08. 17 ~ 2015. 12. 31
발주처	신대구부산고속도로주식회사
용역사	GC (주) 동우기술단
도면번호	026

10 : 소강천교(부산) - 거더외부 - S3 G2

보수 이력	
기 준 규 정	보 수(1.1. 일반기)
신 구 규 정	보 수(1.1. 일반기)
보수목적규정	보 수(1.2. 일반기)
보 수(기)보수	보 수(1.2. 일반기)
보 수(0.5. 일반기)	보 수(1.3. 일반기)
보 수(0.5. 일반기)	보 수(1.3. 일반기)
보 수(0.5. 일반기)	보 수(1.4. 일반기)
보 수(1.0. 일반기)	보 수(1.5. 일반기)
보 수(1.0. 일반기)	보 수(1.5. 일반기)

← 부 산

대 구 →

좌측면

하면

우측면

KEY PLAN

부 산 ←

→ 대 구

SECTION

손상 현황 표

번호	구(P)	신(N)	손상내용	손상현황					결함		비고	
				폭	깊이	나비	물량	단위	개수	상대		물량
1	N		도장박리/복합성	-	0.1	0.1	0.01	㎡	1	b	0.01	
2	P		도장박리/복합성(보수불량)	-	1.0	0.7	0.70	㎡	1	b	0.70	
3	N		도장박리/복합성(보수불량)	-	0.1	0.1	0.01	㎡	1	b	0.01	
4	N		도장박리/복합성	-	0.1	0.5	0.05	㎡	1	b	0.05	
5	N		도장박리/복합성(보수불량)	-	0.2	0.4	0.08	㎡	1	b	0.08	
6	N		도장박리/복합성(보수불량)	-	0.1	0.1	0.01	㎡	1	b	0.01	
7	N		도장박리/복합성(보수불량)	-	0.2	0.5	0.10	㎡	1	b	0.10	
8	N		도장박리/복합성(보수불량)	-	0.2	1.0	0.20	㎡	1	b	0.20	
9	N		도장박리/복합성(보수불량)	-	0.2	0.2	0.04	㎡	2	b	0.08	
10	N		도장박리/복합성	-	0.1	2.5	0.25	㎡	1	b	0.25	
11	N		도장박리/복합성	-	0.1	1.5	0.15	㎡	1	b	0.15	
12	N		도장박리/복합성	-	0.1	0.3	0.03	㎡	2	b	0.06	
13	N		도장박리/복합성	-	0.1	0.5	0.05	㎡	1	b	0.05	
14												
15												
주) 손상의 깊이 및 너비는 「㎢」이며, 균열의 폭은 「㎜」임

주) 손상의 길이 및 너비는 「㎢」이며, 균열의 폭은 「㎜」임

용역명	2015년 하반기 시설물 안전점검용역(2구간 정밀안전진단)
과업기간	2015. 08. 17 ~ 2015. 12. 31
발주처	신대구부산고속도로주식회사
용역사	GC (주) 동우기술단
도면번호	027

ID : 소강천교(부산) - 거더외부 - S4 G2

보수 이력	
기 준 규 정	보 수(1. 하판기)
신 구 규 정	보 수(1.1. 하판기)
보수부위재공률	보 수(1.2. 하판기)
보 수(기)보수	보 수(1.3. 하판기)
보 수(0.8. 하판기)	보 수(1.4. 하판기)
보 수(0.8. 하판기)	보 수(1.5. 하판기)
보 수(1.0. 하판기)	보 수(1.5. 하판기)
보 수(1.0. 하판기)	보 수(1.5. 하판기)

← 부 산

대 구 →

좌측면

하 면

우측면

KEY PLAN

부 산 ←

→ 대 구

SECTION

손상 현황 표

번호	구(P)	신(N)	손상내용	손상현황					결함		손상 비고	
				폭	깊이	너비	물량	단위	개소	상대		물량
1	N		도랑바리(보수불량)	-	1.0	1.0	1.00	m ²	1	b	1.00	
2												
3												
주) 손상의 끝이 및 내비는 「㎢」이며, 단면의 폭은 「mm」임

주) 손상의 길이 및 너비는 「㎢」이며, 균열의 폭은 「㎜」임

용역명	2015년 하반기 시설물 안전점검용역(2구간 정밀안전진단)
과업기간	2015. 08. 17 ~ 2015. 12. 31
발주처	신대구부산고속도로주식회사
용역사	GC (주) 동우기술단
도면번호	028

ID : 소감천교(부산) - 거더외부 - S5 G2

보수 이력	
기 준 규 정	보수(1.1. 하판기)
신 구 규 정	보수(1.1. 하판기)
보수목적규명	보수(1.2. 하판기)
보수(기)목적	보수(1.2. 하판기)
보수(0.8. 하판기)	보수(1.3. 하판기)
보수(0.8. 하판기)	보수(1.3. 하판기)
보수(1.0. 하판기)	보수(1.4. 하판기)
보수(1.0. 하판기)	보수(1.5. 하판기)
보수(1.5. 하판기)	보수(1.5. 하판기)

부 산

대 구

좌측면

하 면

우측면

KEY PLAN

부 산

대 구

SECTION

손상 현황 표

번호	구(P)	신(N)	손상내용	손상현황				결함		손상	비고
				폭	길이	너비	물량	단위	개소	상대	
1	N		도랑백리	-	0.2	0.04	m ²	1	b	0.04	
2	N		도랑백리	-	0.1	0.01	m ²	1	b	0.01	
3											
4											
주) 손상의 길이 및 너비는 「㎢」이며, 균열의 폭은 「㎜」임

용역명	2015년 하반기 시설물 안전점검용역(2구간 정밀안전진단)
과업기간	2015. 08. 17 ~ 2015. 12. 31
발주처	신대구부산고속도로주식회사
용역사	☐ (주) 동우기술단
도면번호	029

ID : 소감천교(부산) - 거더외부 - S6 G2

보수 이력	
기 준 규 정	보 수(1.1. 하판기)
신 구 규 정	보 수(1.1. 하판기)
보수목적규명	보 수(1.2. 하판기)
보 수(기)보수	보 수(1.2. 하판기)
보 수(0.8. 하판기)	보 수(1.3. 하판기)
보 수(0.8. 하판기)	보 수(1.3. 하판기)
보 수(0.8. 하판기)	보 수(1.4. 하판기)
보 수(1.0. 하판기)	보 수(1.4. 하판기)
보 수(1.0. 하판기)	보 수(1.5. 하판기)
보 수(1.5. 하판기)	보 수(1.5. 하판기)

부 산

대 구

좌측면

하 면

우측면

KEY PLAN

부 산

대 구

SECTION

손상 현황 표

번호	구(P)	신(N)	손상내용	손상현황			결함		손상	비고
				폭	길이	너비	물량	단위	개수	상대
1	N		도랑벽리/복합성(보수불량)	-	1.0	0.3	0.30	m ²	1	b
2	N		도랑벽리/복합성(보수불량)	-	1.2	0.6	0.72	m ²	1	b
3	N		복합성	-	0.1	0.9	0.09	m ²	1	b
4										
5										
주) 손상의 길이 및 너비는 「㎢」이며, 균열의 폭은 「㎜」임

용역명	2015년 하반기 시설물 안전점검용역(2구간 정밀안전진단)
과업기간	2015. 08. 17 ~ 2015. 12. 31
발주처	신대구부산고속도로주식회사
용역사	GC (주) 동우기술단
도면번호	030

ID : 소감천교(부산) - 거더외부 - S7 G2

보수이력	
기 준 규 정	보수(1. 하판기)
신 구 규 정	보수(1. 하판기)
보수목적규명	보수(1.2 하판기)
보수(기)목적	보수(1.2 하판기)
보수(0.8 하판기)	보수(1.3 하판기)
보수(0.8 하판기)	보수(1.4 하판기)
보수(1.0 하판기)	보수(1.5 하판기)
보수(1.0 하판기)	보수(1.5 하판기)

← 부 산

대 구 →

좌측면

하면

우측면

KEY PLAN

부 산 ←

→ 대 구

SECTION

손상 현황 표

번호	구(P)	신(N)	손상내용	손상현황			결함		손상	비고
				폭	길이	나비	물량	단위	개소	상대
1	N		도랑백리	-	0.3	0.1	0.03	m ²	1	b
2	N		도랑백리/복합층	-	0.1	0.1	0.01	m ²	4	b
3										
4										
주) 손상의 길이 및 너비는 「㎢」이며, 균열의 폭은 「㎜」임

용역명	2015년 하반기 시설물 안전점검용역(2구간 정밀안전진단)
과업기간	2015. 08. 17 ~ 2015. 12. 31
발주처	신대구부산고속도로주식회사
용역사	☐ (주) 동우기술단
도면번호	031

ID : 소강천교(부산) - 거더외부 - S8 G2

보수 이력	
기 준 규 정	보수(1. 하판기)
신 구 규 정	보수(1.1. 하판기)
보수목적규정	보수(1.2. 하판기)
보수(기)목적	보수(1.3. 하판기)
보수(0.0. 하판기)	보수(1.4. 하판기)
보수(0.0. 하판기)	보수(1.5. 하판기)
보수(1.0. 하판기)	보수(1.5. 하판기)
보수(1.0. 하판기)	보수(1.5. 하판기)

← 부 산

대 구 →

좌측면

하면

우측면

KEY PLAN

부 산 ←

→ 대 구

SECTION

손상 현황 표

번호	구(P)	손상내용	손상현황				결함		손상	비고
			폭	길이	너비	물량	단위	개수	상대	물량
1	N	노면상	-	0.2	0.1	0.02	m ²	1	b	0.02
2	N	도랑 보수불량	-	1.0	0.8	0.80	m ²	1	b	0.80
3	N	노면 노면상	-	-	1.00	EA	1	b	1.00	
4	P	노면 노면상	-	-	1.00	EA	4	b	4.00	
5	N	도랑벽면/노면상	-	0.1	0.1	0.01	m ²	3	b	0.03
6										
7										
주) 손상의 길이 및 너비는 「㎢」이며, 권량의 폭은 「mm」임


용역명	2015년 하반기 시설물 안전점검용역(2구간 정밀안전진단)
과업기간	2015. 08. 17 ~ 2015. 12. 31
발주처	신대구부산고속도로주식회사
용역사	GC (주) 동우기술단
도면번호	032

ID : 소감천교(부산) - 거더내부 - S1 G1

보수 이력	
기 준 규 정	보 수(1.1. 하판기)
신 구 규 정	보 수(1.1. 하판기)
보수부위재료명	보 수(1.2. 상판기)
보 수(기)보수	보 수(1.2. 하판기)
보 수(0.5. 하판기)	보 수(1.3. 하판기)
보 수(0.5. 하판기)	보 수(1.3. 하판기)
보 수(0.5. 하판기)	보 수(1.4. 하판기)
보 수(1.0. 상판기)	보 수(1.4. 하판기)
보 수(1.0. 하판기)	보 수(1.5. 하판기)
보 수(1.5. 하판기)	보 수(1.5. 하판기)

부 산

대 구

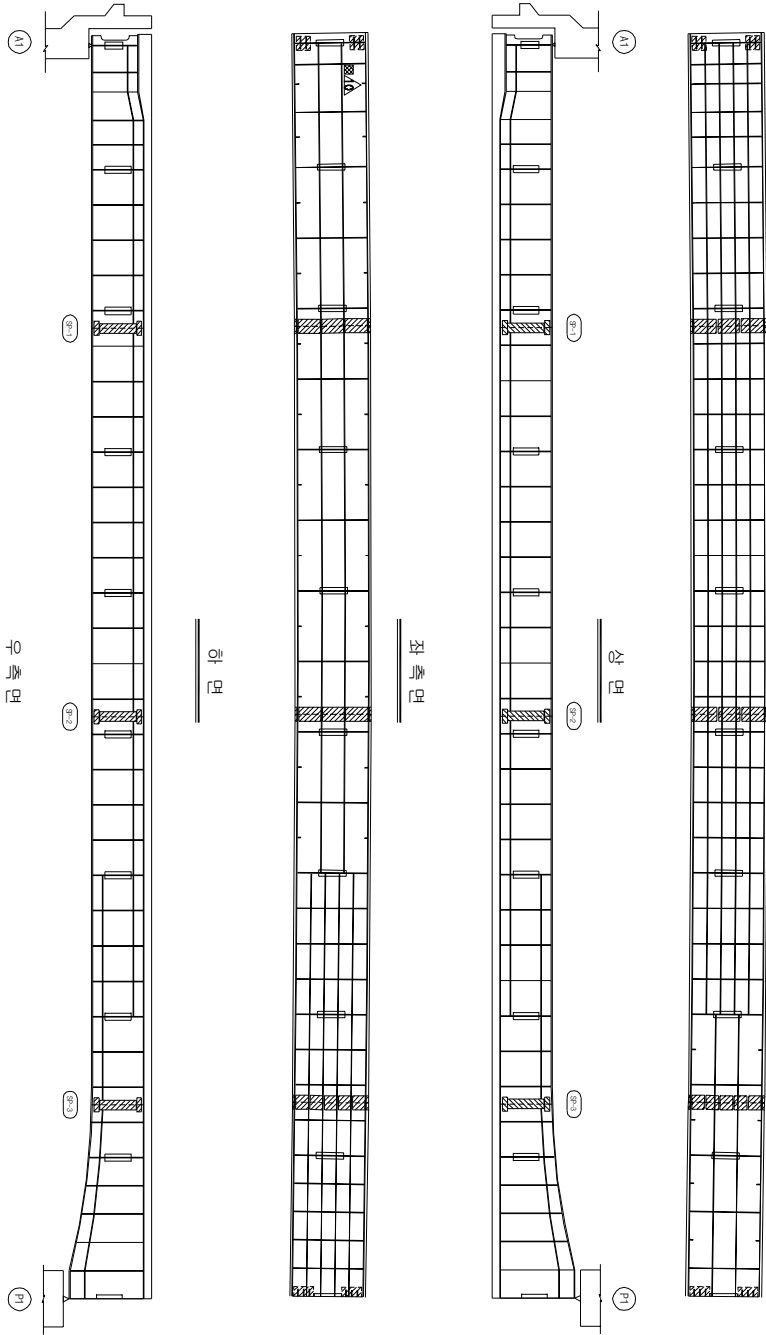


KEY PLAN

부 산

대 구

SECTION

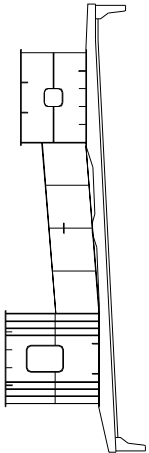

손상 현황 표

번호 구(P)	신(N)	손상내용	손상현황					손상 비고		
			폭	깊이	너비	물량	단위	개소	결함 상태	물량
1										
2										
주) 손상의 길이 및 너비는 「㎢」이며, 단면의 폭은 「mm」임

주) 손상의 길이 및 너비는 「㎢」이며, 균열의 폭은 「㎜」임


용역명	2015년 하반기 시설물 안전점검용역(2구간 정밀안전진단)
과업기간	2015. 08. 17 ~ 2015. 12. 31
발주처	신대구부산고속도로주식회사
용역사	(주) 동우기술단
도면번호	033

ID : 소감천교(부산) - 거더내부 - S2 G1

보수 이력	
기 준 규 정	보 수(1.1. 하판기)
신 구 규 정	보 수(1.1. 하판기)
보수별재료명	보 수(1.2. 하판기)
보 수(기)보수	보 수(1.2. 하판기)
보 수(08. 하판기)	보 수(1.3. 하판기)
보 수(08. 하판기)	보 수(1.3. 하판기)
보 수(10. 하판기)	보 수(1.4. 하판기)
보 수(10. 하판기)	보 수(1.5. 하판기)
보 수(15. 하판기)	보 수(1.5. 하판기)

부 산

대 구

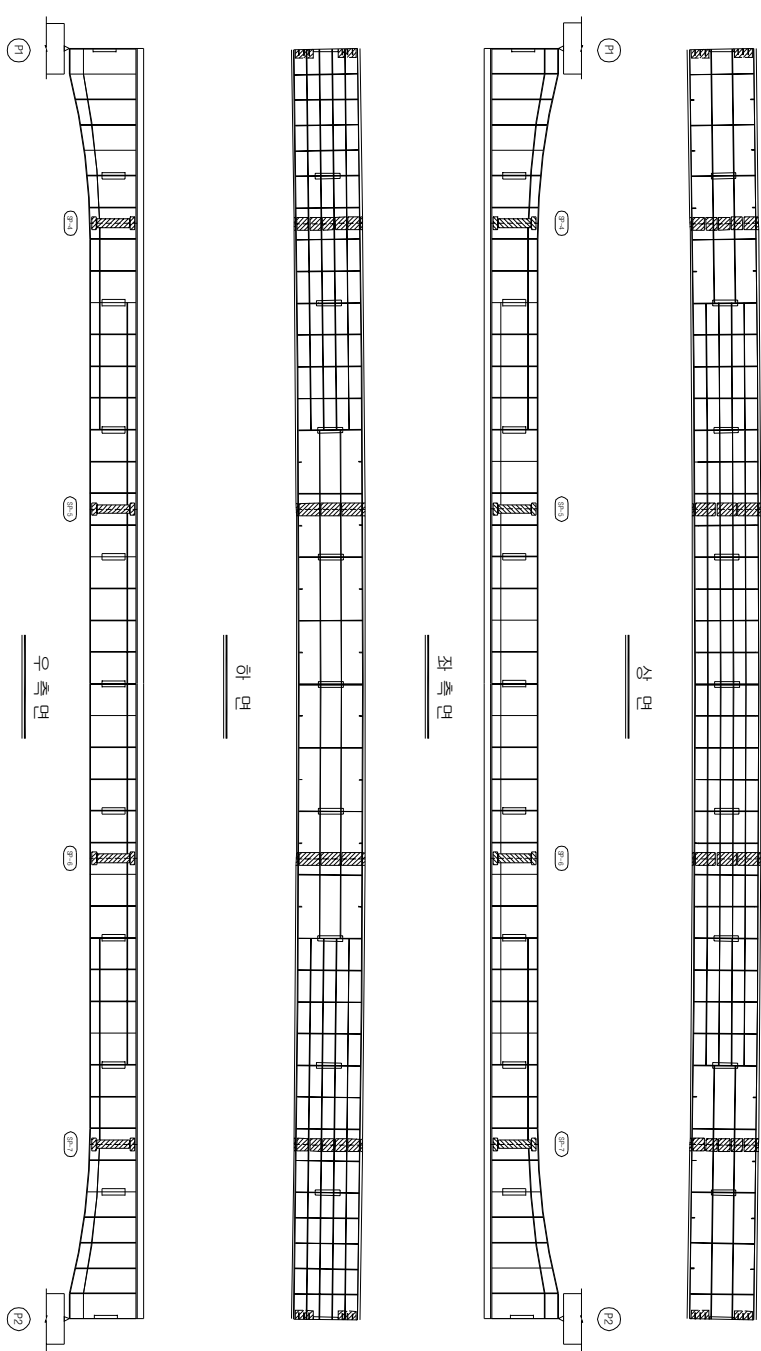


KEY PLAN

부 산

대 구

SECTION

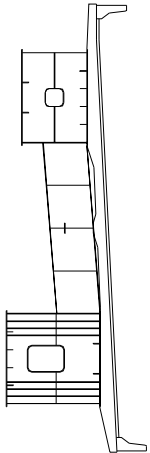

손 상 현 황 표

번호	신(N) 구(P)	손상내용	손상현황					결함 상태		손상 비고
			폭	깊이	너비	물량	단위	개소	상대	
1										
2										
주) 손상의 깊이 및 너비는 「㎢」이며, 잔량의 폭은 「mm」임

주) 손상의 길이 및 너비는 「㎢」이며, 균열의 폭은 「㎜」임

용역명	2015년 하반기 시설물 안전점검용역(2구간 정밀안전진단)
과업기간	2015. 08. 17 ~ 2015. 12. 31
발주처	신대구부산고속도로주식회사
용역사	(주) 동우기술단
도면번호	030

ID : 소감천교(부산) - 거더내부 - S3 G1


보수 이력	
기 준 규 정	보 수(1.1. 하판기)
신 구 규 정	보 수(1.1. 하판기)
보수별재료명	보 수(1.2. 하판기)
보 수(기)보수	보 수(1.2. 하판기)
보 수(0.5. 하판기)	보 수(1.3. 하판기)
보 수(0.5. 하판기)	보 수(1.3. 하판기)
보 수(0.5. 하판기)	보 수(1.4. 하판기)
보 수(1.0. 하판기)	보 수(1.5. 하판기)
보 수(1.0. 하판기)	보 수(1.5. 하판기)

부 산

대 구




상 면

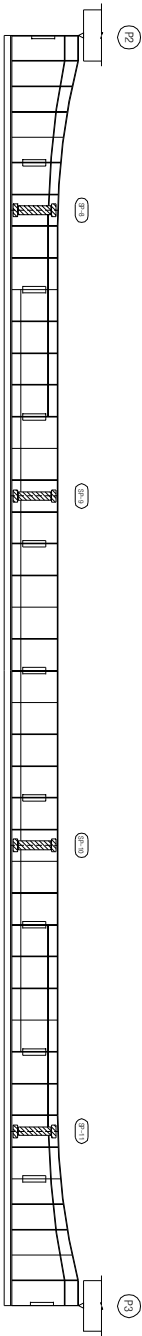

좌 측 면



하 면

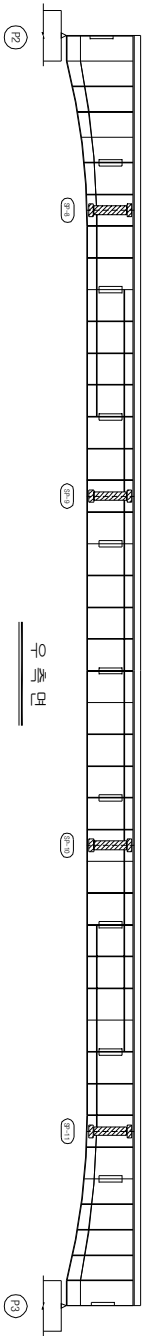


우 측 면


KEY PLAN

부 산

대 구

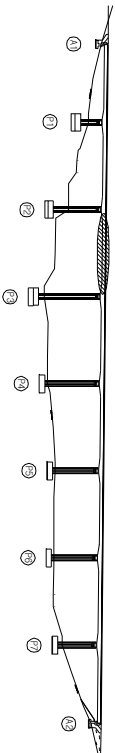

SECTION

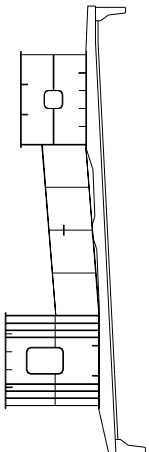

손 상 현 황 표

번호	신(N) 구(P)	손상내용	손상현황					결함 상태		손상 비고
			폭	깊이	너비	물량	단위	개소	상태	
1										
2										
주) 손상의 길이 및 너비는 「㎢」이며, 잔량의 폭은 「mm」임

주) 손상의 길이 및 너비는 「㎢」이며, 균열의 폭은 「㎜」임


용역명	2015년 하반기 시설물 안전점검용역(2구간 정밀안전진단)
과업기간	2015. 08. 17 ~ 2015. 12. 31
발주처	신대구부산고속도로주식회사
용역사	(주) 동우기술단
도면번호	035

ID : 소감천교(부산) - 거더내부 - S4 G1


보수 이력	
기 준 규 정	보 수(1.1. 하판기)
신 구 규 정	보 수(1.1. 하판기)
보수별재료명	보 수(1.2. 하판기)
보 수(기)보수	보 수(1.2. 하판기)
보 수(05. 하판기)	보 수(1.3. 하판기)
보 수(08. 하판기)	보 수(1.3. 하판기)
보 수(10. 하판기)	보 수(1.4. 하판기)
보 수(15. 하판기)	보 수(1.5. 하판기)

부 산


대 구

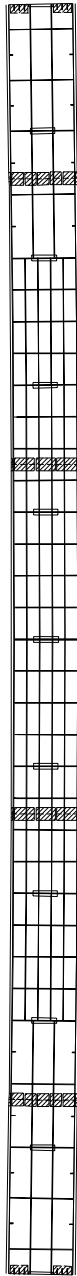


상 면

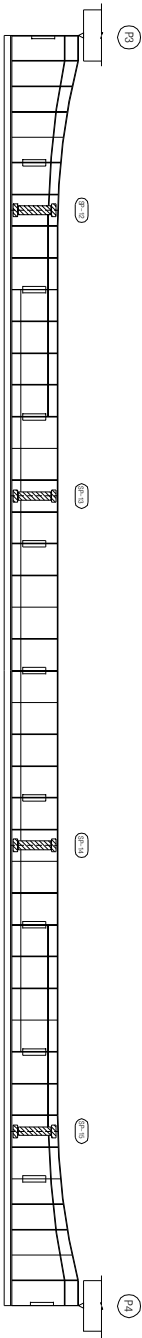

좌 측 면

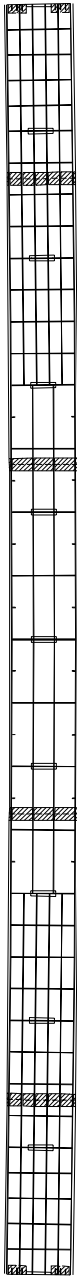

하 면

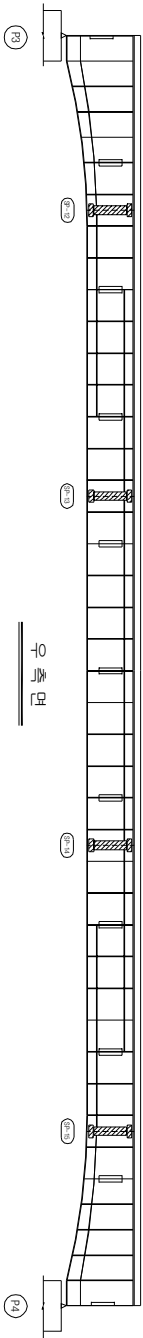


우 측 면


KEY PLAN

부 산

대 구

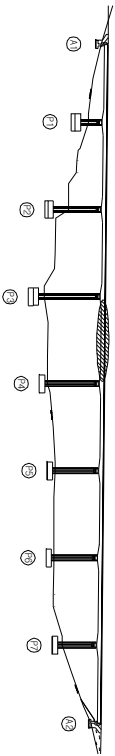

SECTION

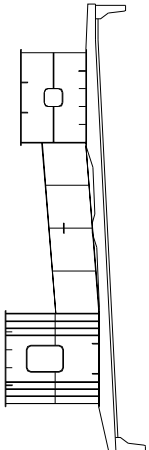

손 상 현 황 표

번호	신(N) 구(P)	손상내용	손상현황					결함 상태		손상 비고
			폭	깊이	너비	물량	단위	개소	상대	
1										
2										
주) 손상의 깊이 및 너비는 「㎢」이며, 잔량의 폭은 「mm」임

주) 손상의 길이 및 너비는 「㎢」이며, 균열의 폭은 「㎜」임

용역명	2015년 하반기 시설물 안전점검용역(2구간 정밀안전진단)
과업기간	2015. 08. 17 ~ 2015. 12. 31
발주처	신대구부산고속도로주식회사
용역사	(주) 동우기술단
도면번호	036

ID : 소감천교(부산) - 거더내부 - S5 G1


보수 이력	
기 준 규 정	보 수(1. 하판기)
신 구 규 정	보 수(1. 하판기)
보수별재료명	보 수(1.2. 하판기)
보 수(기)보수	보 수(1.2. 하판기)
보 수(0.5. 하판기)	보 수(1.3. 하판기)
보 수(0.8. 하판기)	보 수(1.4. 하판기)
보 수(1.0. 하판기)	보 수(1.5. 하판기)
보 수(1.5. 하판기)	보 수(1.5. 하판기)

부 산


대 구




상 면

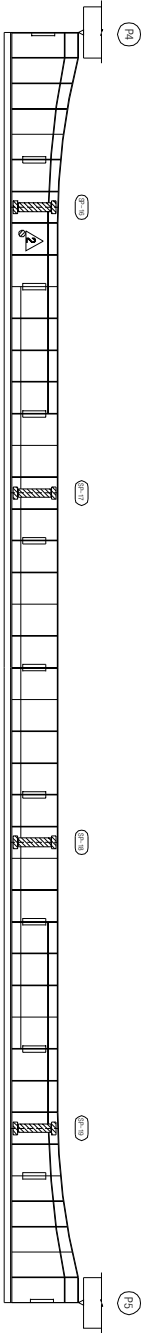

좌 측 면

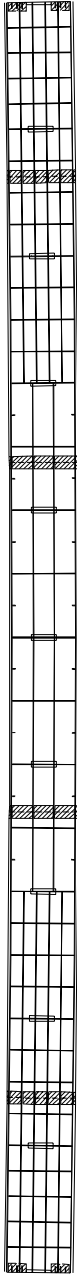

하 면

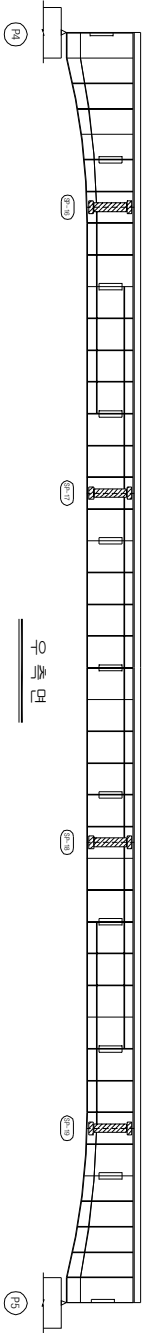


우 측 면


KEY PLAN

부 산

대 구

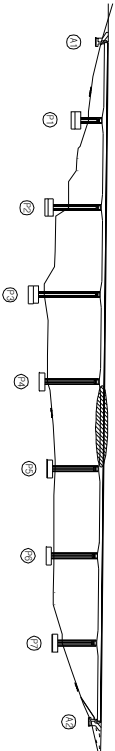

SECTION

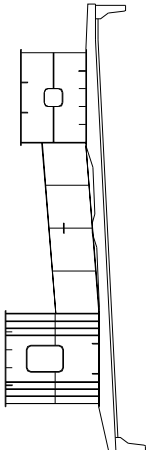

손 상 현 황 표

번호	신(N) 구(P)	손상내용	손상현황					결함 상태		손상 비고
			폭	깊이	너비	물량	단위	개소	상면	
1										
2										
주) 손상의 길이 및 너비는 「㎢」이며, 잔량의 폭은 「mm」임

주) 손상의 길이 및 너비는 「㎢」이며, 균열의 폭은 「㎜」임

용역명	2015년 하반기 시설물 안전점검용역(2구간 정밀안전진단)
과업기간	2015. 08. 17 ~ 2015. 12. 31
발주처	신대구부산고속도로주식회사
용역사	(주) 동우기술단
도면번호	037

ID : 소감천교(부산) - 거더내부 - S6 G1


보수 이력	
기 준 규 정	보 수(1.1. 하판기)
신 구 규 정	보 수(1.1. 하판기)
보수목적규정	보 수(1.2. 하판기)
보 수(기)보수	보 수(1.2. 하판기)
보 수(0.5. 하판기)	보 수(1.3. 하판기)
보 수(0.6. 하판기)	보 수(1.3. 하판기)
보 수(0.8. 하판기)	보 수(1.4. 하판기)
보 수(1.0. 하판기)	보 수(1.5. 하판기)
보 수(1.0. 하판기)	보 수(1.5. 하판기)
보 수(1.5. 하판기)	보 수(1.5. 하판기)

부 산


대 구




상 면

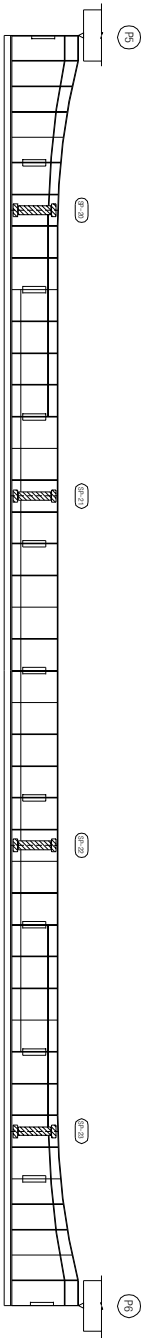

좌 측 면

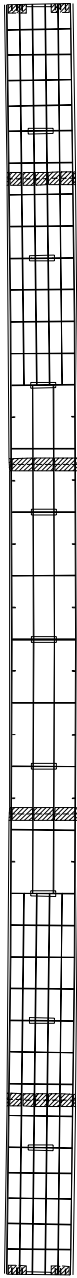

하 면

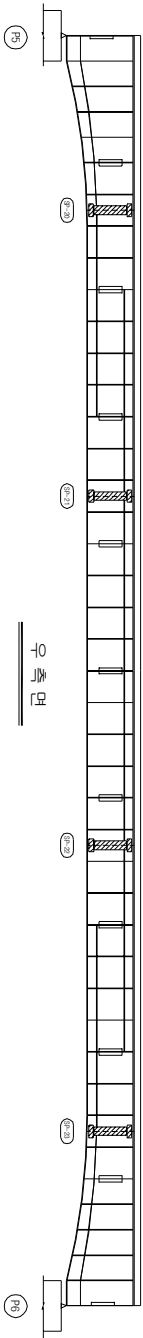


우 측 면


KEY PLAN

부 산

대 구

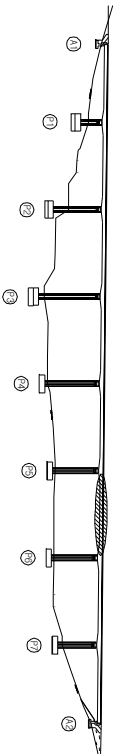

SECTION

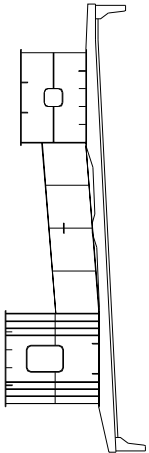

손 상 현 황 표

번호	신(N) 구(P)	손상내용	손상현황					결함 상태		손상 비고
			폭	깊이	너비	물량	단위	개소	상대	
1										
2										
주) 손상의 깊이 및 너비는 「㎢」이며, 잔량의 폭은 「mm」임

주) 손상의 길이 및 너비는 「㎢」이며, 균열의 폭은 「㎜」임


용역명	2015년 하반기 시설물 안전점검용역(2구간 정밀안전진단)
과업기간	2015. 08. 17 ~ 2015. 12. 31
발주처	신대구부산고속도로주식회사
용역사	(주) 동우기술단
도면번호	038

ID : 소감천교(부산) - 거더내부 - S7 G1

보수 이력	
기 준 규 정	보 수(1.1. 일반기)
신 구 규 정	보 수(1.1. 일반기)
보수목적규정	보 수(1.2. 일반기)
보 수(기)보수	보 수(1.2. 일반기)
보 수(0.5. 일반기)	보 수(1.3. 일반기)
보 수(0.5. 일반기)	보 수(1.3. 일반기)
보 수(0.5. 일반기)	보 수(1.4. 일반기)
보 수(1.0. 일반기)	보 수(1.5. 일반기)
보 수(1.0. 일반기)	보 수(1.5. 일반기)

부 산

대 구

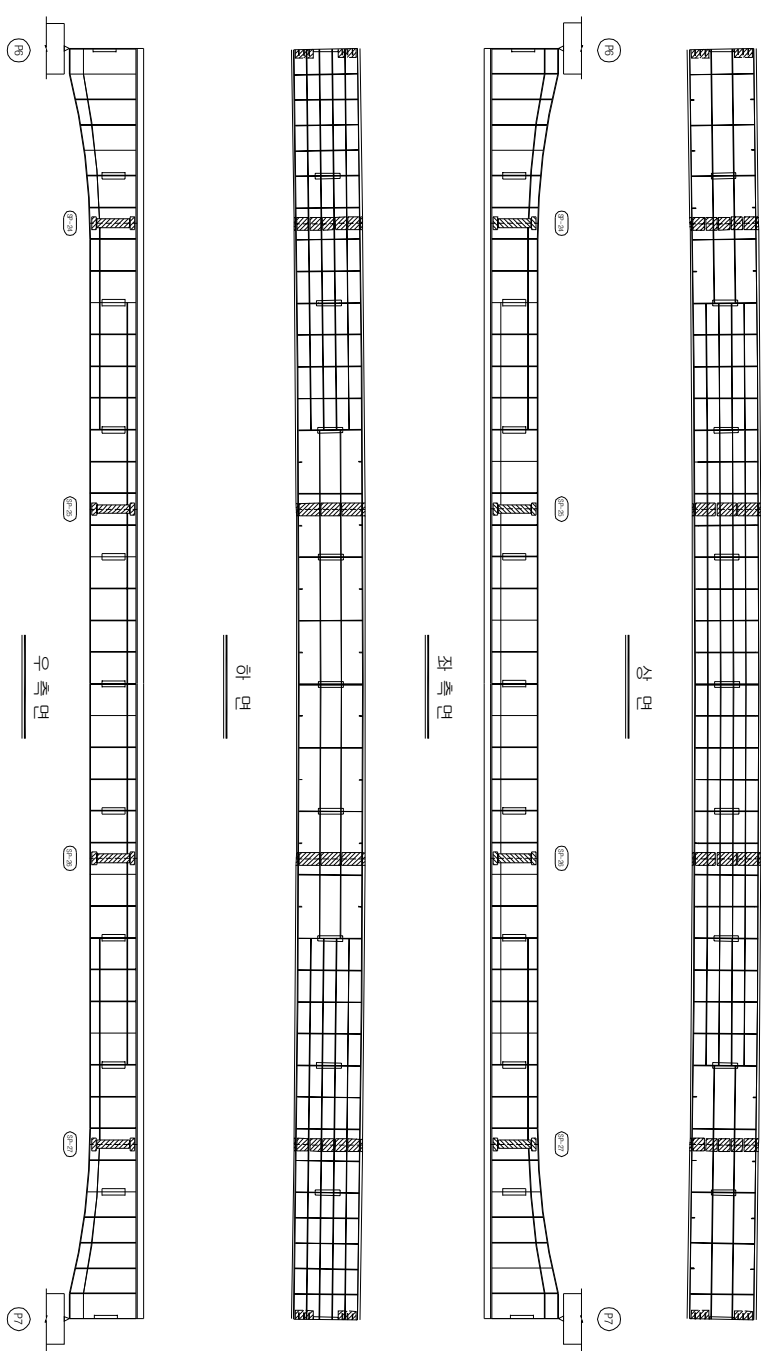


KEY PLAN

부 산

대 구

SECTION

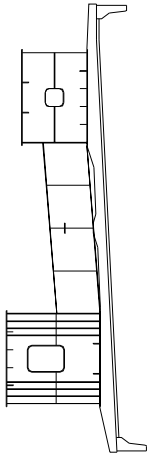

손상 현황 표

번호	신(N) 구(P)	손상내용	손상현황					결함 상태		손상 비고
			폭	깊이	너비	물량	단위	개소	상면	
1										
2										
주) 손상의 길이 및 너비는 「㎢」이며, 단면의 폭은 「mm」임

주) 손상의 길이 및 너비는 「㎢」이며, 균열의 폭은 「㎜」임


용역명	2015년 하반기 시설물 안전점검용역(2구간 정밀안전진단)
과업기간	2015. 08. 17 ~ 2015. 12. 31
발주처	신대구부산고속도로주식회사
용역사	(주) 동우기술단
도면번호	039

ID : 소감천교(부산) - 거더내부 - S8 G1

보수 이력	
기 준 규 정	보 수(1. 하판기)
신 구 규 정	보 수(1. 하판기)
보수목적규정	보 수(1.2 하판기)
보 수(기)보수	보 수(1.2 하판기)
보 수(0.5 하판기)	보 수(1.3 하판기)
보 수(0.8 하판기)	보 수(1.3 하판기)
보 수(0.8 하판기)	보 수(1.4 하판기)
보 수(1.0 하판기)	보 수(1.4 하판기)
보 수(1.0 하판기)	보 수(1.5 하판기)
보 수(1.5 하판기)	보 수(1.5 하판기)

부 산

대 구

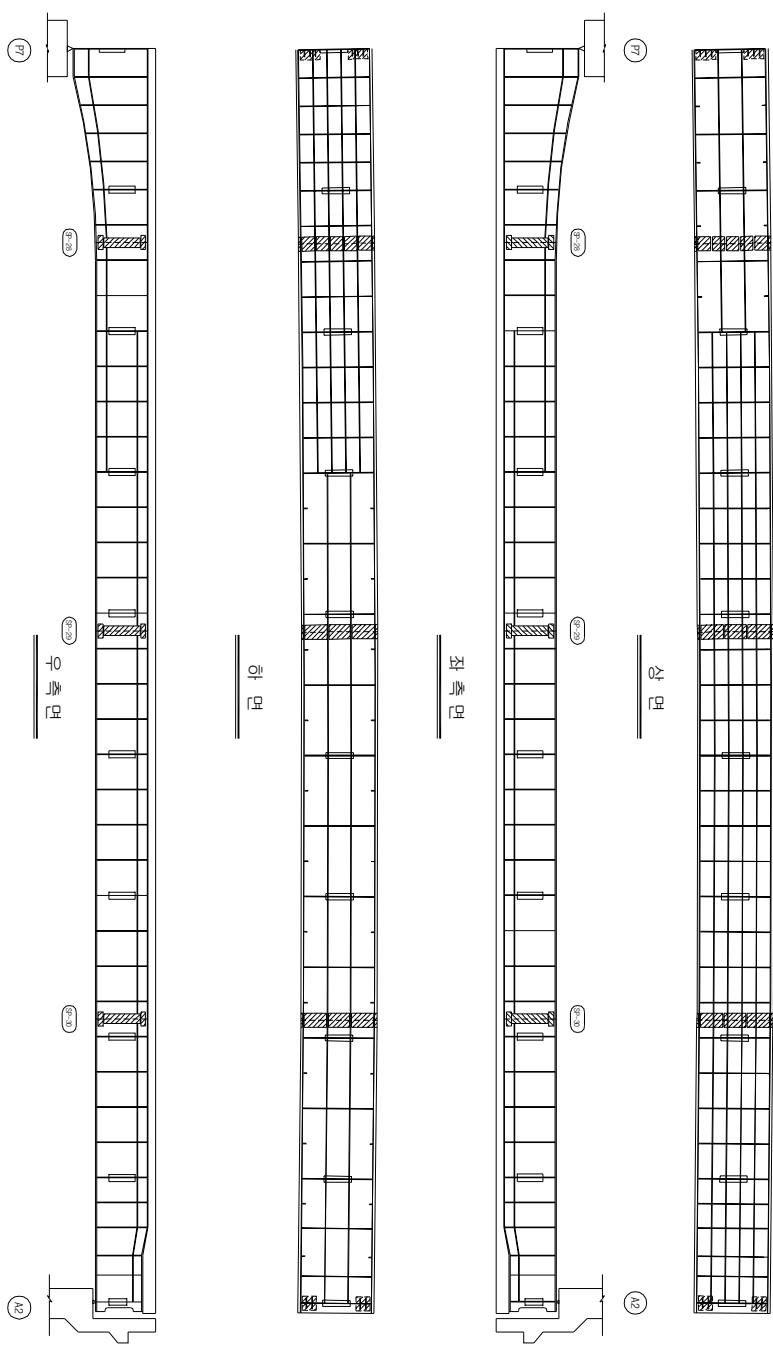


KEY PLAN

부 산

대 구

SECTION

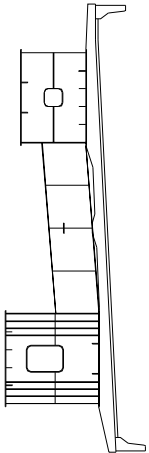

손상 현황 표

번호	신(N) 구(P)	손상내용	손상현황					결함 상태		손상 비고
			폭	깊이	너비	물량	단위	개소	상면	
1										
2										
주) 손상의 길이 및 너비는 「㎢」이며, 단면의 폭은 「mm」임

주) 손상의 길이 및 너비는 「㎢」이며, 균열의 폭은 「㎜」임

용역명	2015년 하반기 시설물 안전점검용역(2구간 정밀안전진단)
과업기간	2015. 08. 17 ~ 2015. 12. 31
발주처	신대구부산고속도로주식회사
용역사	(주) 동우기술단
도면번호	040

ID : 소감천교(부산) - 거더내부 - S1 G2

부 산

대 구


보 수 이 령	
기 관 관 령	보 수(11. 하판기)
신 구 관 령	보 수(11. 하판기)
보 수부위제출물	보 수(12. 상판기)
보 수(기)보수	보 수(12. 하판기)
보 수(05. 하판기)	보 수(13. 상판기)
보 수(05. 하판기)	보 수(13. 하판기)
보 수(05. 하판기)	보 수(14. 하판기)
보 수(10. 상판기)	보 수(14. 하판기)
보 수(10. 하판기)	보 수(15. 하판기)
보 수(15. 하판기)	보 수(15. 하판기)

손 상 현 황 표

번호	신(N) 구(P)	손상내용	손상현황					결함		손상 비고
			폭	깊이	내반	물량	단위	개소	상면	
1										
2										
주) 손상의 깊이 및 내반은 「㎢」 이하, 간결의 폭은 「mm」임


주) 손상의 길이 및 너비는 「㎢」이며, 균열의 폭은 「mm」임

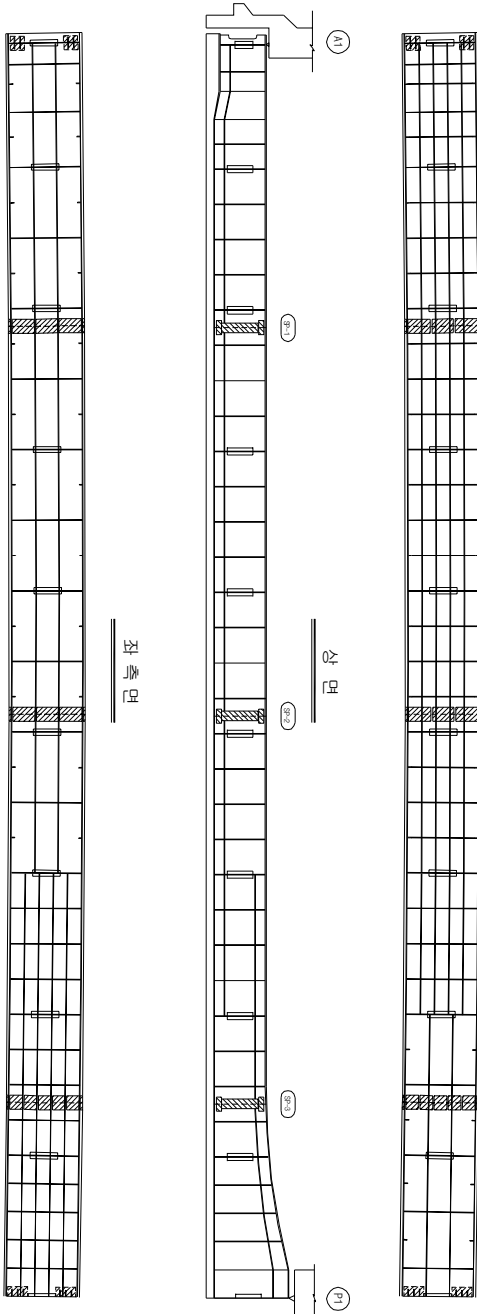


KEY PLAN

부 산

대 구

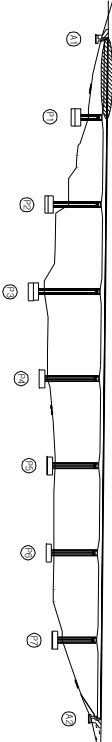

SECTION

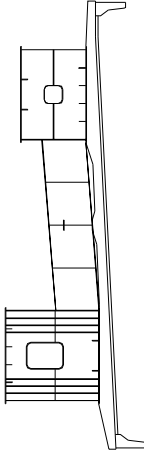


용역명	2015년 하반기 시설물 안전점검용역(2구간 정밀안전진단)
과업기간	2015. 08. 17 ~ 2015. 12. 31
발주처	신대구부산고속도로주식회사
용역사	(주) 동우기술단
도면번호	041

ID : 소감천교(부산) - 거더내부 - S2 G2


보수 이력	
기 준 규 정	보 수(1.1. 하판기)
신 구 규 정	보 수(1.1. 하판기)
보수별재료명	보 수(1.2. 하판기)
보 수(기)보수	보 수(1.2. 하판기)
보 수(0.5. 하판기)	보 수(1.3. 하판기)
보 수(0.5. 하판기)	보 수(1.3. 하판기)
보 수(0.5. 하판기)	보 수(1.4. 하판기)
보 수(1.0. 하판기)	보 수(1.5. 하판기)
보 수(1.0. 하판기)	보 수(1.5. 하판기)

부 산


대 구

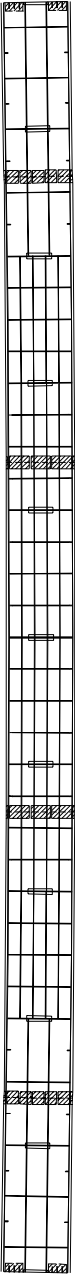


상 면

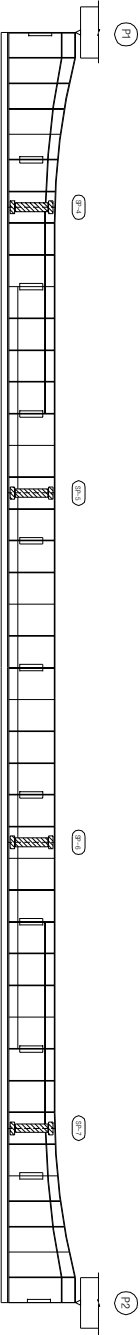

좌 측 면

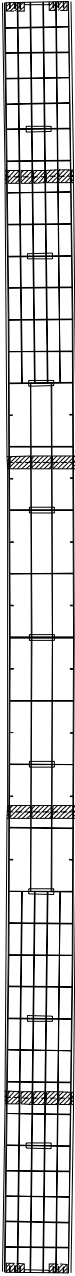

하 면

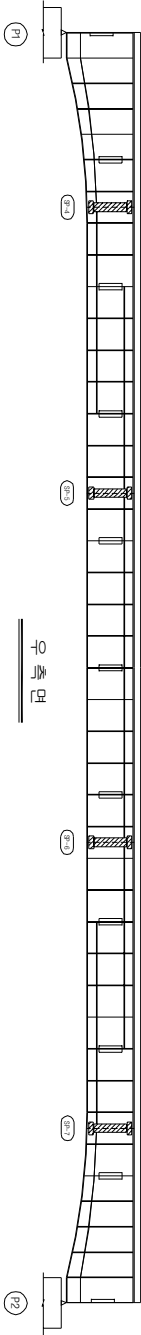


우 측 면


KEY PLAN

부 산

대 구

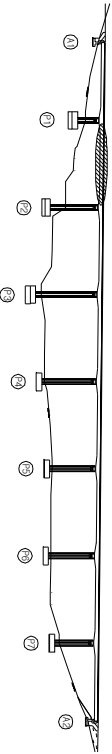

SECTION

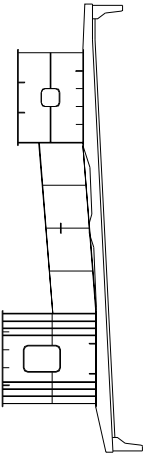

손 상 현 황 표

번호	신(N) 구(P)	손상내용	손상현황					손상 비고	
			폭	깊이	너비	물량	단위	개소	결함 상태
1									
2									
주) 손상의 길이 및 너비는 「㎢」이며, 단위의 폭은 「mm」임

주) 손상의 길이 및 너비는 「㎢」이며, 균열의 폭은 「mm」임


용역명	2015년 하반기 시설물 안전점검용역(2구간 정밀안전진단)
과업기간	2015. 08. 17 ~ 2015. 12. 31
발주처	신대구부산고속도로주식회사
용역사	(주) 동우기술단
도면번호	042

ID : 소감천교(부산) - 거더내부 - S3 G2

보수 이력	
기 준 규 정	보 수(1. 하판기)
신 구 규 정	보 수(1. 하판기)
보수별재료명	보 수(1.2 하판기)
보 수(기)보수	보 수(1.2 하판기)
보 수(0.5 하판기)	보 수(1.3 하판기)
보 수(0.8 하판기)	보 수(1.4 하판기)
보 수(1.0 하판기)	보 수(1.5 하판기)
보 수(1.5 하판기)	보 수(1.5 하판기)

부 산

대 구

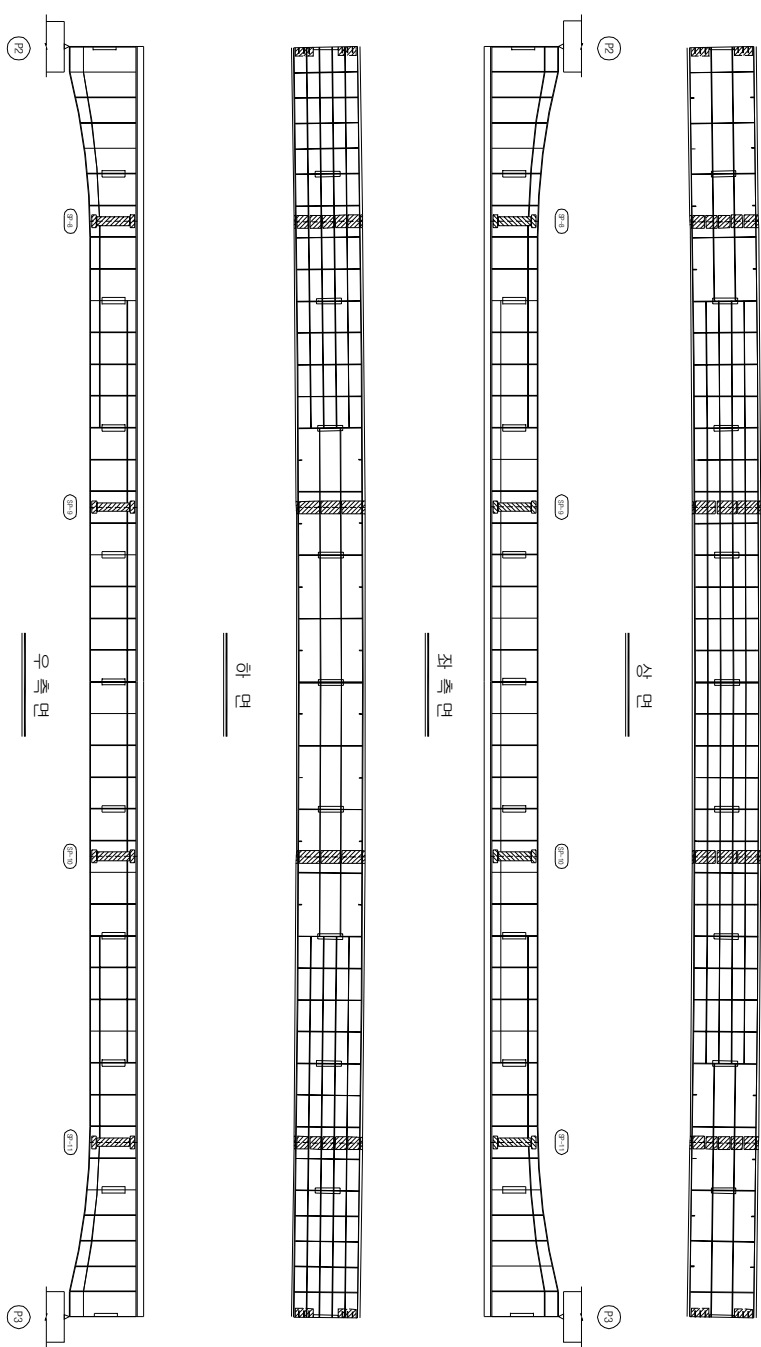


KEY PLAN

부 산

대 구

SECTION

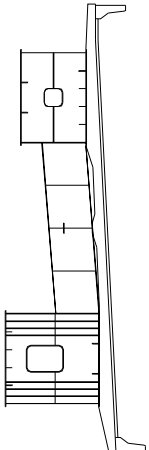

손 상 현 황 표

번호	신(N) 구(P)	손상내용	손상현황					결함 상태		손상 비고
			폭	깊이	너비	물량	단위	개소	상대	
1										
2										
주) 손상의 길이 및 너비는 「㎢」이며, 단면의 폭은 「mm」임

주) 손상의 길이 및 너비는 「㎢」이며, 균열의 폭은 「㎜」임


용역명	2015년 하반기 시설물 안전점검용역(2구간 정밀안전진단)
과업기간	2015. 08. 17 ~ 2015. 12. 31
발주처	신대구부산고속도로주식회사
용역사	(주) 동우기술단
도면번호	043

ID : 소강천교(부산) - 거더내부 - S4 G2

보수 이력	
기 준 규 정	보 수(1. 하판기)
신 구 규 정	보 수(1. 하판기)
보수별재료명	보 수(1.2 하판기)
보 수(기)보수	보 수(1.2 하판기)
보 수(0.5 하판기)	보 수(1.3 하판기)
보 수(0.5 하판기)	보 수(1.3 하판기)
보 수(0.5 하판기)	보 수(1.4 하판기)
보 수(1.0 하판기)	보 수(1.5 하판기)
보 수(1.0 하판기)	보 수(1.5 하판기)

부 산

대 구

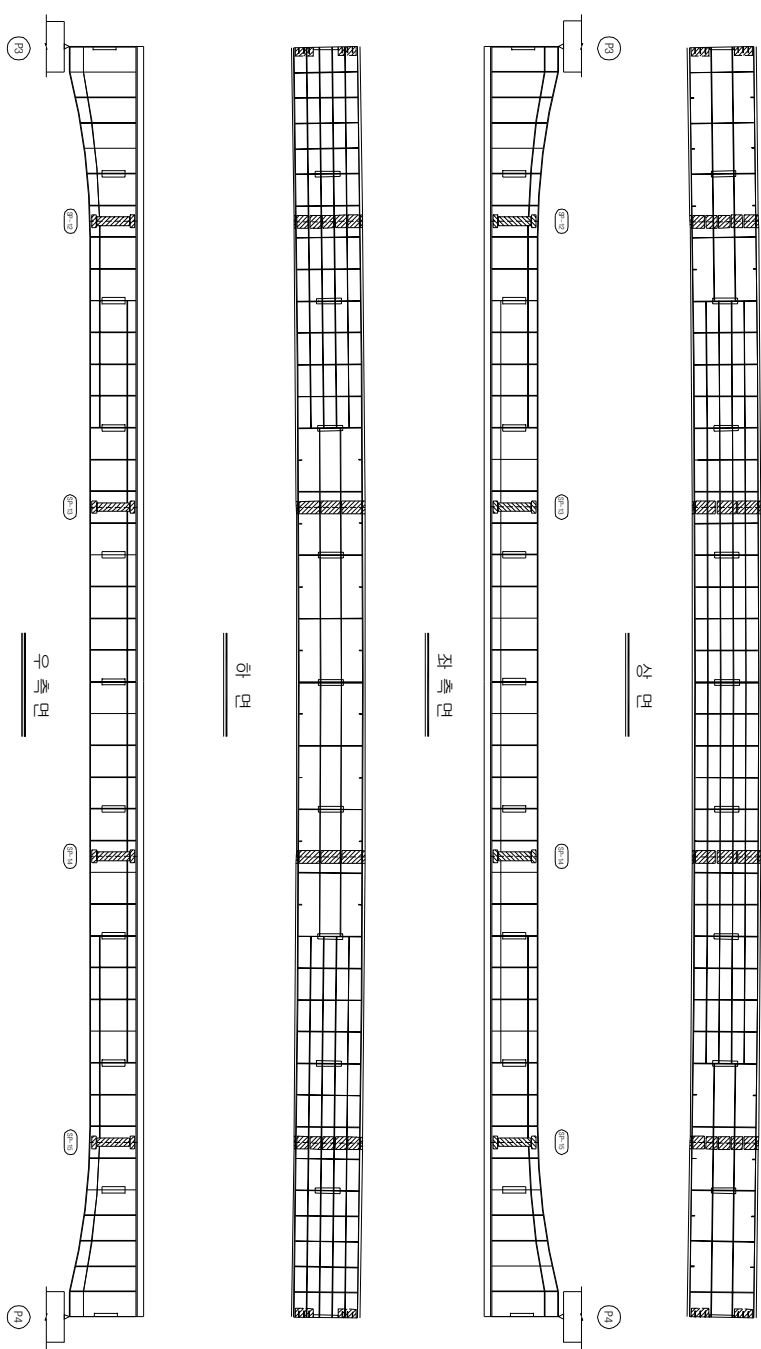


KEY PLAN

부 산

대 구

SECTION

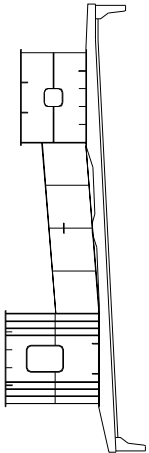

손상 현황 표

번호	신(N) 구(P)	손상내용	손상현황					결함 손상 비고	
			폭	깊이	너비	물량	단위	개소	상면
1									
2									
주) 손상의 깊이 및 너비는 「㎢」이며, 잔여의 폭은 「mm」임

주) 손상의 길이 및 너비는 「㎢」이며, 균열의 폭은 「㎜」임

용역명	2015년 하반기 시설물 안전점검용역(2구간 정밀안전진단)
과업기간	2015. 08. 17 ~ 2015. 12. 31
발주처	신대구부산고속도로주식회사
용역사	(주) 동우기술단
도면번호	044

ID : 소감천교(부산) - 거더내부 - S5 G2


보수 이력	
기 준 규 정	보 수(1. 하판기)
신 구 규 정	보 수(1. 하판기)
보수별재료명	보 수(1.2 하판기)
보 수(기)보수	보 수(1.2 하판기)
보 수(0.5 하판기)	보 수(1.3 하판기)
보 수(0.5 하판기)	보 수(1.3 하판기)
보 수(0.5 하판기)	보 수(1.4 하판기)
보 수(1.0 하판기)	보 수(1.5 하판기)
보 수(1.0 하판기)	보 수(1.5 하판기)

부 산


대 구




상 면

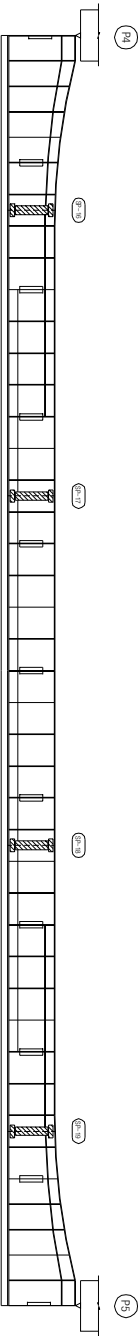

좌 측 면

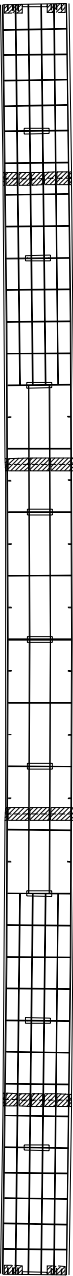

하 면

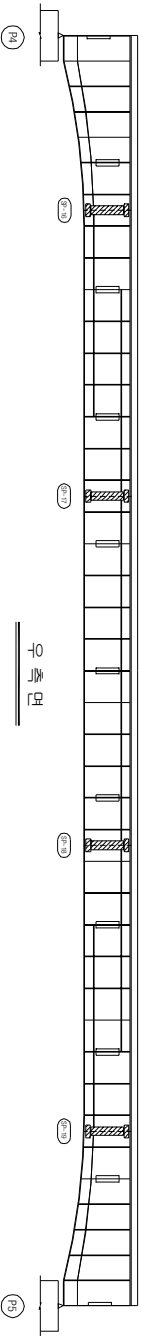


우 측 면


KEY PLAN

부 산

대 구

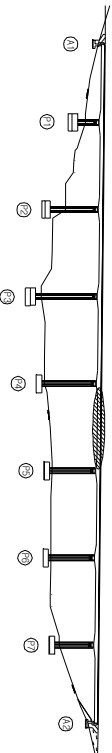

SECTION

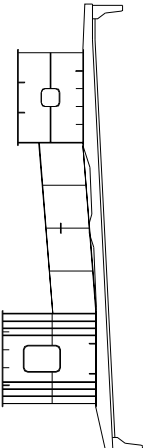

손 상 현 황 표

번호	신(N) 구(P)	손상내용	손상현황					손상 비고	
			폭	깊이	너비	물량	단위	개소	결함 상태
1									
2									
주) 손상의 길이 및 너비는 「㎢」이며, 단위의 폭은 「mm」임

주) 손상의 길이 및 너비는 「㎢」이며, 균열의 폭은 「㎜」임


용역명	2015년 하반기 시설물 안전점검용역(2구간 정밀안전진단)
과업기간	2015. 08. 17 ~ 2015. 12. 31
발주처	신대구부산고속도로주식회사
용역사	(주) 동우기술단
도면번호	045

ID : 소감천교(부산) - 거더내부 - S6 G2


보수 이력	
기 준 규 정	보 수(1.1. 일반기)
신 구 규 정	보 수(1.1. 일반기)
보수목적규명	보 수(1.2. 일반기)
보 수(기)보수	보 수(1.2. 일반기)
보 수(0.5. 일반기)	보 수(1.3. 일반기)
보 수(0.5. 일반기)	보 수(1.3. 일반기)
보 수(0.5. 일반기)	보 수(1.4. 일반기)
보 수(1.0. 일반기)	보 수(1.5. 일반기)
보 수(1.0. 일반기)	보 수(1.5. 일반기)

부 산


대 구

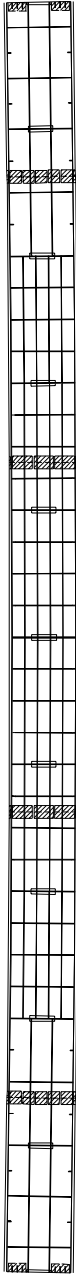


상 면

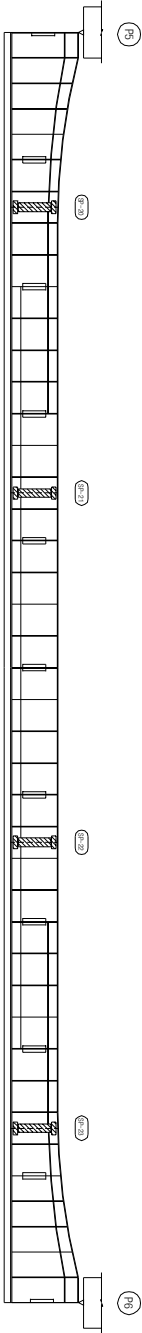

좌 측 면

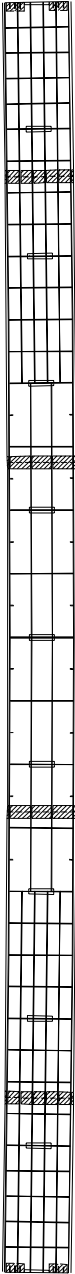

하 면

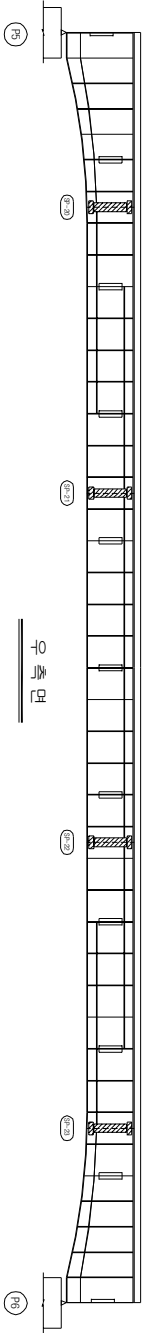


우 측 면


KEY PLAN

부 산

대 구

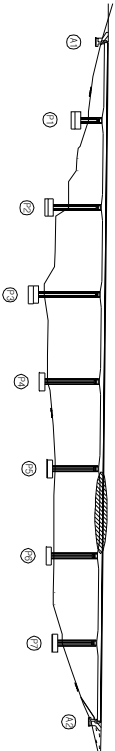

SECTION

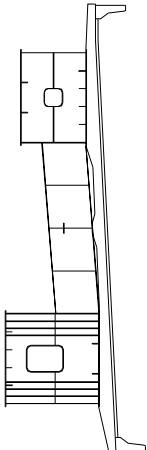

손 상 현 황 표

번호	신(N) 구(P)	손상내용	손상현황					결함 상태		손상 비고
			폭	깊이	너비	물량	단위	개소	상대	
1										
2										
주) 손상의 깊이 및 너비는 「㎢」이며, 잔량의 폭은 「mm」임

주) 손상의 길이 및 너비는 「㎢」이며, 균열의 폭은 「㎜」임


용역명	2015년 하반기 시설물 안전점검용역(2구간 정밀안전진단)
과업기간	2015. 08. 17 ~ 2015. 12. 31
발주처	신대구부산고속도로주식회사
용역사	(주) 동우기술단
도면번호	046

ID : 소감천교(부산) - 거더내부 - S7 G2

보수 이력	
기 준 규 정	보 수(1.1. 하판기)
신 구 규 정	보 수(1.1. 하판기)
보수목적규정	보 수(1.2. 하판기)
보 수(기)보수	보 수(1.2. 하판기)
보 수(08. 하판기)	보 수(1.3. 하판기)
보 수(08. 하판기)	보 수(1.4. 하판기)
보 수(10. 하판기)	보 수(1.5. 하판기)
보 수(15. 하판기)	보 수(1.5. 하판기)

부 산

대 구

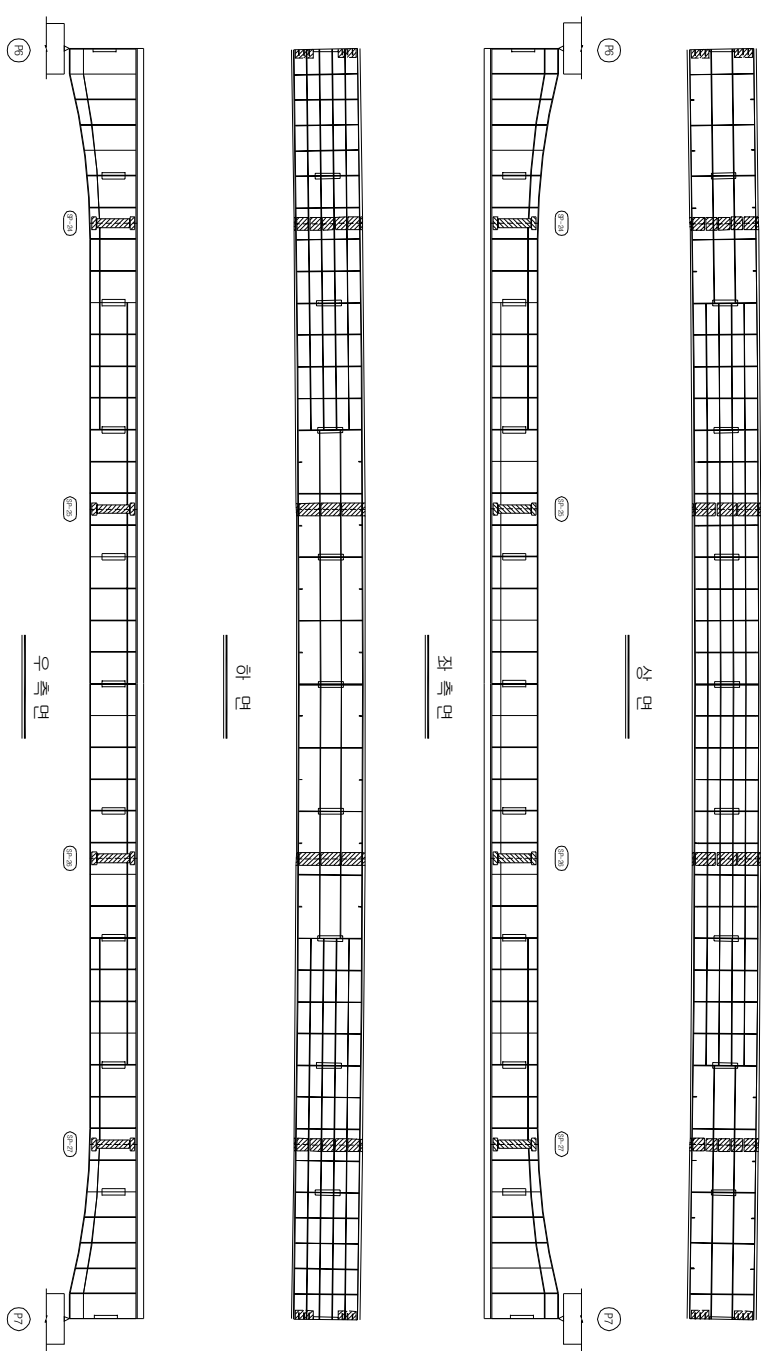


KEY PLAN

부 산

대 구

SECTION

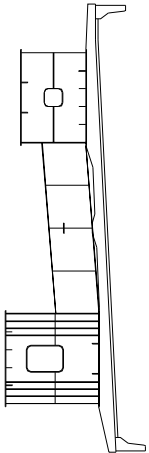

손상 현황 표

번호	신(N) 구(P)	손상내용	손상현황					결함 상태		손상 비고
			폭	깊이	너비	물량	단위	개소	상대	
1										
2										
주) 손상의 길이 및 너비는 「㎢」이며, 잔량의 폭은 「mm」임

주) 손상의 길이 및 너비는 「㎢」이며, 균열의 폭은 「㎜」임


용역명	2015년 하반기 시설물 안전점검용역(2구간 정밀안전진단)
과업기간	2015. 08. 17 ~ 2015. 12. 31
발주처	신대구부산고속도로주식회사
용역사	(주) 동우기술단
도면번호	047

ID : 소강천교(부산) - 거더내부 - S8 G2

보수 이력	
기 준 규 정	보 수(1.1. 해방기)
신 구 규 정	보 수(1.1. 해방기)
보수목적규정	보 수(1.2. 해방기)
보 수(기)보수	보 수(1.2. 해방기)
보 수(0.8. 해방기)	보 수(1.3. 해방기)
보 수(0.8. 해방기)	보 수(1.3. 해방기)
보 수(1.0. 해방기)	보 수(1.4. 해방기)
보 수(1.0. 해방기)	보 수(1.5. 해방기)
보 수(1.5. 해방기)	보 수(1.5. 해방기)

부 산

대 구

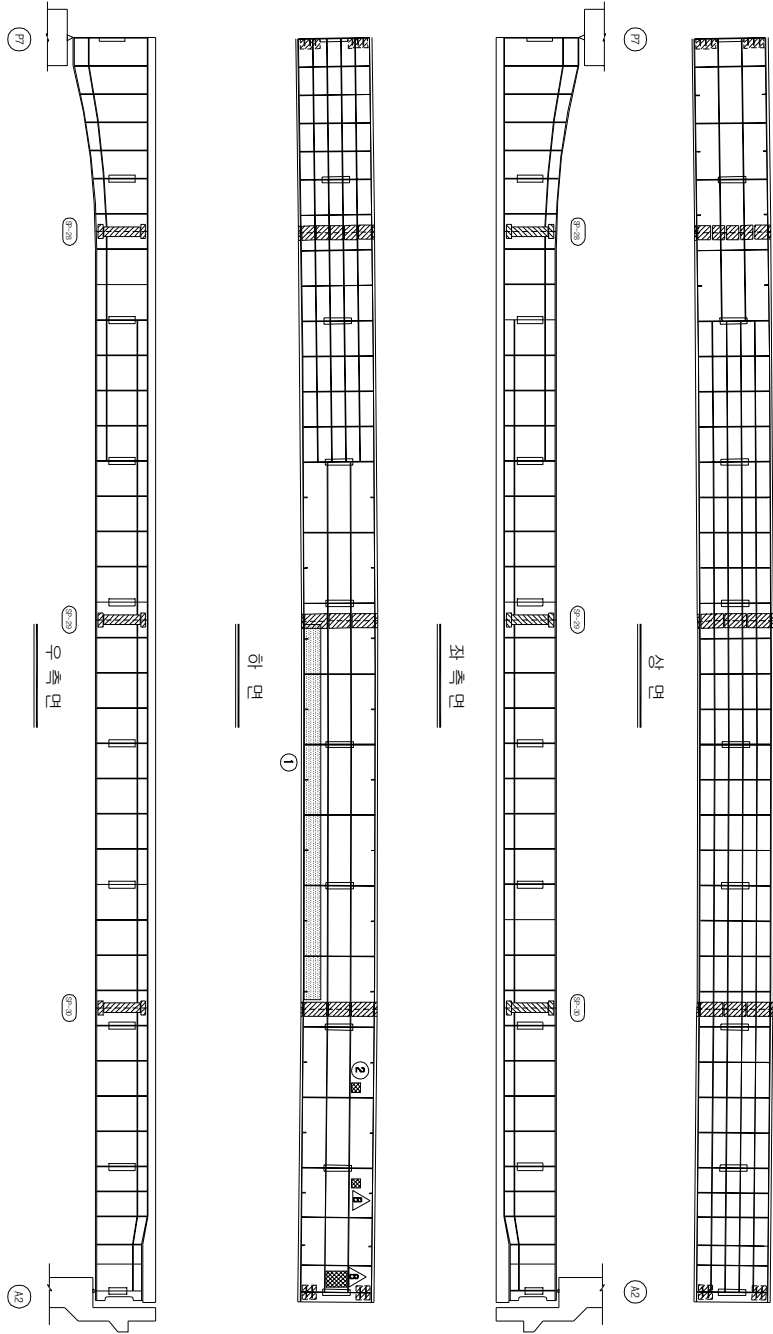


KEY PLAN

부 산

대 구

SECTION

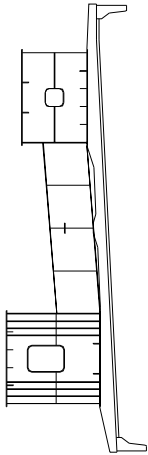

손상 현황 표

번호	구(P)	신(N)	손상내용	손상현황					결함		손상 비고
				폭	깊이	나비	물량	단위	개소	상면	
1	P		무수유입현상	-	0.6	5.0	3.00	m ²	1	b	3.00
2	P		이물포집적	-	0.2	0.2	0.04	m ²	1	b	0.04
3											
4											
주) 손상의 깊이 및 나비는 「㎢」이며, 단면의 폭은 「mm」임

주) 손상의 길이 및 너비는 「㎢」이며, 균열의 폭은 「mm」임


용역명	2015년 하반기 시설물 안전점검용역(2구간 정밀안전진단)
과업기간	2015. 08. 17 ~ 2015. 12. 31
발주처	신대구부산고속도로주식회사
용역사	(주) 동우기술단
도면번호	048

ID : 소강천교(부산) - 교대 - A1


보수 이력	
기초 관형	보수(11, 하방기)
신구 관형	보수(11, 하방기)
보수부위재료명	보수(12, 하방기)
보수(기)모양	보수(12, 하방기)
보수(08, 하방기)	보수(13, 하방기)
보수(08, 하방기)	보수(14, 하방기)
보수(10, 하방기)	보수(15, 하방기)
보수(15, 하방기)	보수(15, 하방기)

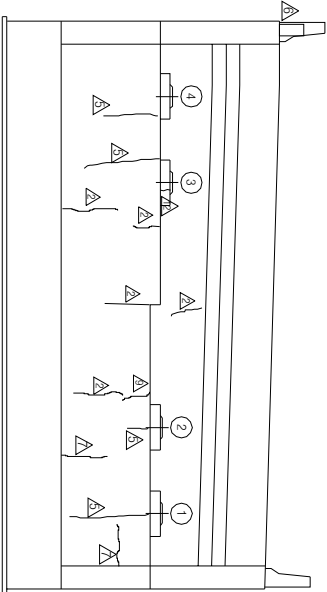

정면도

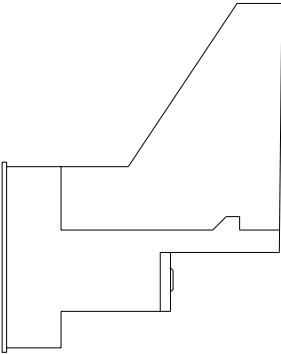


남개벽(좌측)

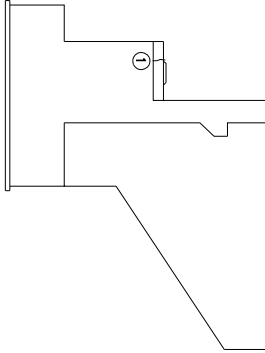


남개벽(우측)

KEY PLAN

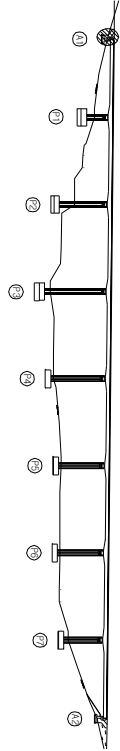

SECTION

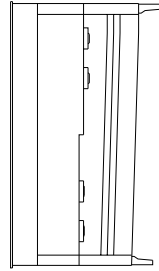

손상 현황 표

번호	신(N) 구(P)	손상내용	손상현황					결함 상태	손상 물량	비고
			폭 0.1	깊이 0.2	너비 -	물량 0.20	단위 ㎡			
1	P	면적 판크리트 균열								
2										
3										
주) 손상의 길이 및 너비는 「㎢」이며, 균열의 폭은 「㎜」임

주) 손상의 길이 및 너비는 「㎢」이며, 균열의 폭은 「㎜」임

용역명	2015년 하반기 시설물 안전점검용역(2구간 정밀안전진단)
과업기간	2015. 08. 17 ~ 2015. 12. 31
발주처	신대구부산고속도로주식회사
용역사	주 (주) 동우기술단
도면번호	049


ID : 소감천교(부산) - 교대 - A2

보수 이력	
기 준 규 정	보수(1.1. 해방기)
신 구 규 정	보수(1.1. 해방기)
보수(보수)제정	보수(1.2. 해방기)
보수(기)보수	보수(1.2. 해방기)
보수(00. 해방기)	보수(1.3. 해방기)
보수(00. 해방기)	보수(1.3. 해방기)
보수(00. 해방기)	보수(1.4. 해방기)
보수(10. 해방기)	보수(1.4. 해방기)
보수(10. 해방기)	보수(1.5. 해방기)
보수(15. 해방기)	보수(1.5. 해방기)

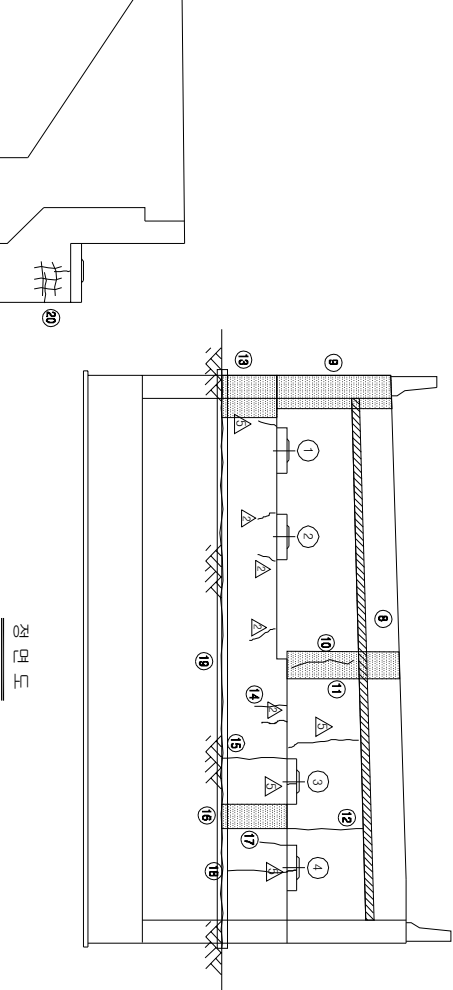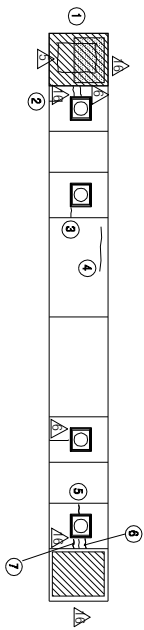


정면도

남개벽(좌측)

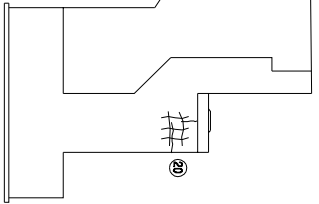


남개벽(우측)

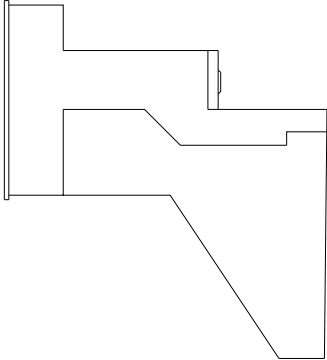


※ △보통사면 토사유실(A=10.0X10.0)

KEY PLAN

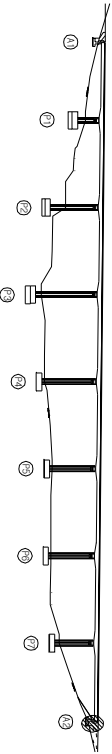

SECTION

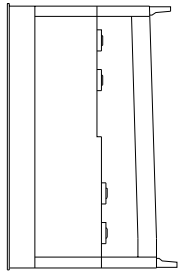

손상 현황 표


번호	구(P)	신(N)	손상내용	손상현황						결함		비고
				폭	깊이	너비	물량	단위	개소	상면	물량	
1	N	부수(제약리/양상간열/채수(흔적)	-	1.1	1.3	1.43	m ³	1	b	1.43		
2	N	발정 콘크리트 간열	0.1	0.4	-	0.40	m	1	b	0.40		
3	N	발정 콘크리트 간열	0.1	0.5	-	0.50	m	1	b	0.50		
4	N	간열	0.5	1.2	-	1.20	m	1	b	1.20		
5	P	발정 콘크리트 간열	0.1	0.3	-	0.30	m	1	b	0.30		
6	N	발정 콘크리트 간열	0.2	0.4	-	0.40	m	1	b	0.40		
7	N	보수부 채간열	0.2	0.4	-	0.40	m	1	b	0.40		
8	N	간열채 미채기	-	12.6	-	12.60	m	1	b	12.60		
9	N	누수오염	-	1.0	2.0	2.00	m ²	1	b	2.00		
10	P	간열	0.1	1.2	-	1.20	m	1	b	1.20		
11	N	누수오염	-	1.0	2.0	2.00	m ²	1	b	2.00		
12	N	간열	0.1	1.7	-	1.70	m	1	b	1.70		
13	N	누수오염	-	1.2	1.1	1.32	m ²	1	b	1.32		
14	N	간열	0.2	1.2	-	1.20	m	1	b	1.20		
15	N	간열	0.2	0.6	-	0.60	m ²	1	b	0.60		
16	N	누수오염	-	1.2	0.5	0.60	m ²	1	b	0.60		
17	N	간열	0.2	0.6	-	0.60	m	1	b	0.60		
18	N	간열	0.2	1.3	-	1.30	m	1	b	1.30		
19	P	변연 보호블럭 이력	17.0	12.6	-	12.60	m	1	b	12.60		
20	N	양상간열	-	0.8	1.3	1.04	m ²	1	b	1.04		
21												
22												
주) 손상의 길이 및 너비는 「mm」이며, 균열의 폭은 「mm」임


주) 손상의 길이 및 너비는 「㎢」이며, 균열의 폭은 「㎜」임

용역명	2015년 하반기 시설물 안전점검용역(2구간 정밀안전진단)
과업기간	2015. 08. 17 ~ 2015. 12. 31
발주처	신대구부산고속도로주식회사
용역사	GC (주) 동우기술단
도면번호	050

보수 이력	
기 준 규 정	보 수(11, 12항기)
신 구 규 정	보 수(11, 12항기)
보수부위재질명	보 수(12, 13항기)
보 수(기)모식	보 수(12, 13항기)
보 수(08항기)	보 수(13, 14항기)
보 수(09항기)	보 수(14, 15항기)
보 수(10항기)	보 수(15항기)

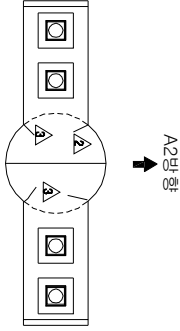

A1방향
평면도

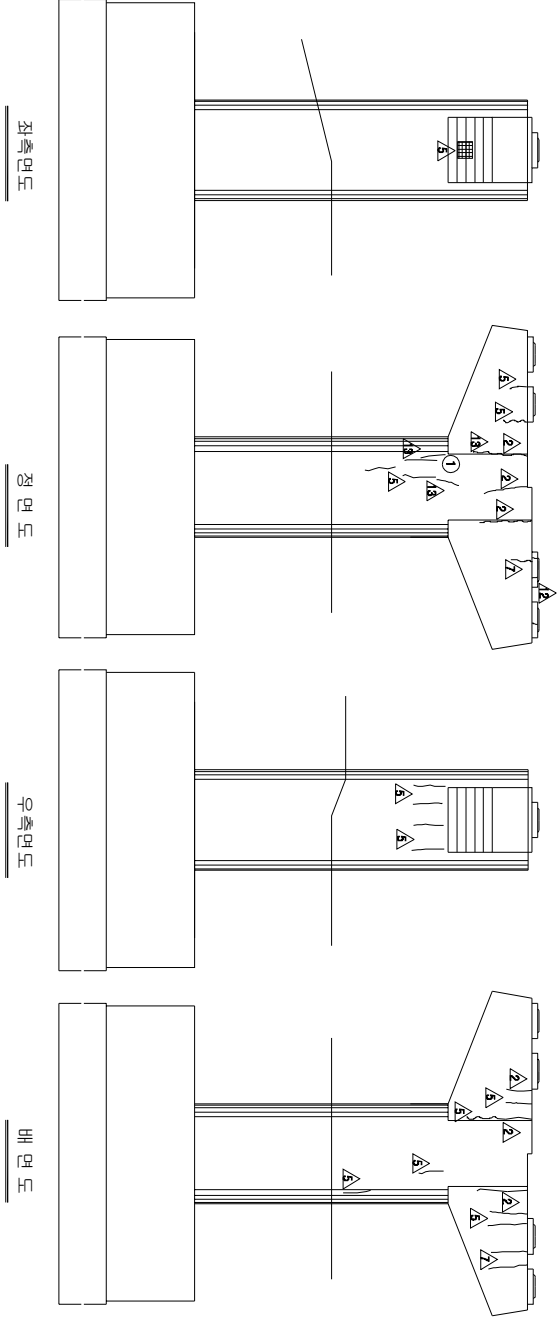


좌측면도

정면도


우측면도

배면도

KEY PLAN

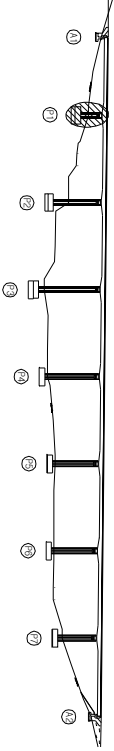

SECTION

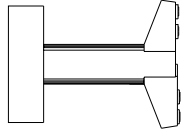


손상 현황 표

번호	신(N) 구(P)	손상내용	손상현황					결함 상대	손상 물량	비고	
			폭	깊이	나비	물량	단위				
1	N	균열	0.1	0.8	-	0.80	m	1	b	0.80	
2											
3											
주) 손상의 길이 및 나비는 「㎢」이며, 균열의 폭은 「mm」임

주) 손상의 길이 및 너비는 「㎢」이며, 균열의 폭은 「㎜」임

용역명	2015년 하반기 시설물 안전점검용역(2구간 정밀안전진단)
과업기간	2015. 08. 17 ~ 2015. 12. 31
발주처	신대구부산고속도로주식회사
용역사	(주) 동우기술단
도면번호	051

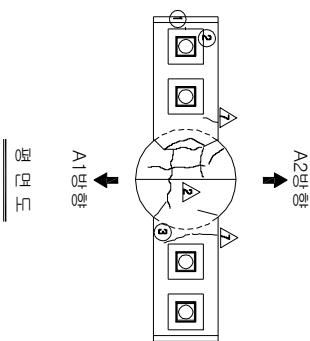


평면도

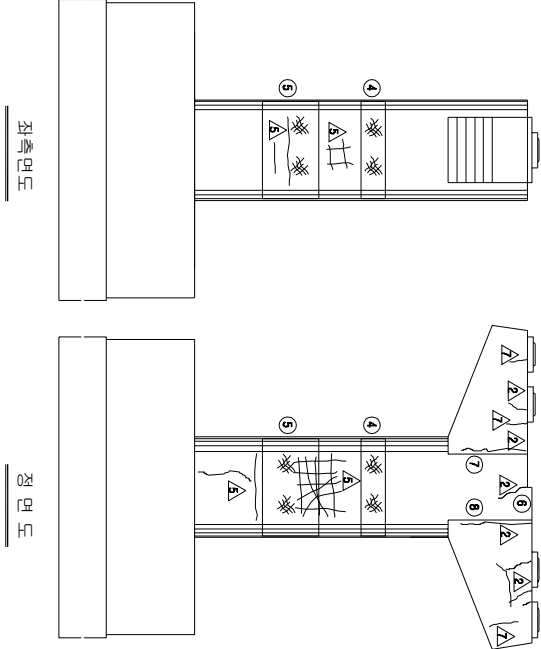

좌측면도

정면도

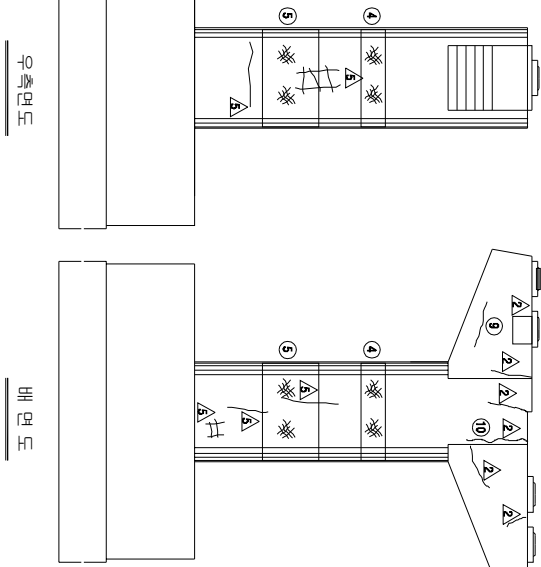


우측면도

배면도

KEY PLAN



SECTION

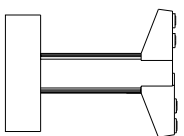

보수이력	
기초균열	보수(11, 9방향)
신규균열	보수(11, 9방향)
보수부위재균열	보수(12, 9방향)
보수(기)모서리	보수(12, 9방향)
보수(0.5, 9방향)	보수(13, 9방향)
보수(0.8, 9방향)	보수(13, 9방향)
보수(1.0, 9방향)	보수(14, 9방향)
보수(1.0, 9방향)	보수(15, 9방향)
보수(1.0, 9방향)	보수(15, 9방향)


손상 현황 표												
번호	구(P)	신(N)	손상내용	손상현황					결함		손상 비고	
				폭	깊이	너비	물량	단위	개수	상대		물량
1	P		방청 코크리트 균열	0.1	0.1	-	0.10	m	1	b	0.10	
2	P		방청 물량 균열	0.1	0.1	-	0.10	m	3	b	0.30	
3	P		균열	0.1	1.0	-	1.00	m	1	b	1.00	
4	N		형상균열	-	1.2	10.68	12.81	m ²	1	b	12.81	
5	N		형상균열	-	3.6	10.68	38.43	m ²	1	b	38.43	
6	N		보수부 재균열	0.1	0.6	-	0.60	m	1	b	0.60	
7	P		균열	0.2	0.6	-	0.60	m	1	b	0.60	
8	P		균열	0.2	0.8	-	0.80	m	1	b	0.80	
9	P		균열	0.1	1.0	-	1.00	m	1	b	1.00	
10	P		균열	0.1	0.7	-	0.70	m	1	b	0.70	
11												
12												
주) 손상의 길이 및 너비는 「mm」이며, 균열의 폭은 「mm」임

주) 손상의 길이 및 너비는 「㎢」이며, 균열의 폭은 「㎜」임



용역명	2015년 하반기 시설물 안전점검용역(2구간 정밀안전진단)
과업기간	2015. 08. 17 ~ 2015. 12. 31
발주처	신대구부산고속도로주식회사
용역사	☐ (주) 동우기술단
도면번호	052

보수 이력	
기 준 규 정	보 수(1.1. 일반기)
신 구 규 정	보 수(1.1. 일반기)
보 수(보수) 제정	보 수(1.2. 일반기)
보 수(기)보수	보 수(1.2. 일반기)
보 수(0.0. 일반기)	보 수(1.3. 일반기)
보 수(0.0. 일반기)	보 수(1.3. 일반기)
보 수(0.0. 일반기)	보 수(1.4. 일반기)
보 수(0.0. 일반기)	보 수(1.4. 일반기)
보 수(1.0. 일반기)	보 수(1.5. 일반기)
보 수(1.0. 일반기)	보 수(1.5. 일반기)

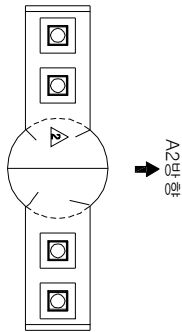

A1방향

평면도

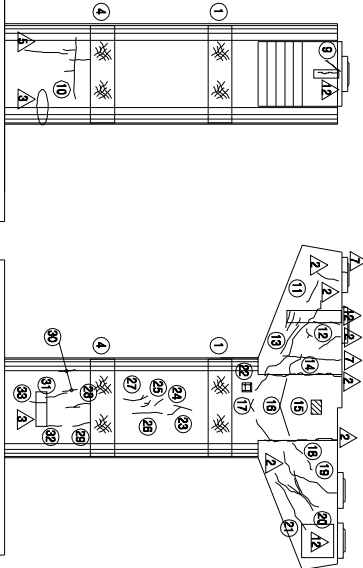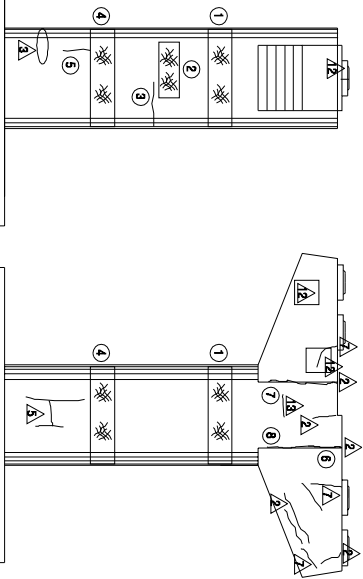

좌측면도

정면도

우측면도



배면도

KEY PLAN

부산

대구

SECTION

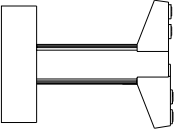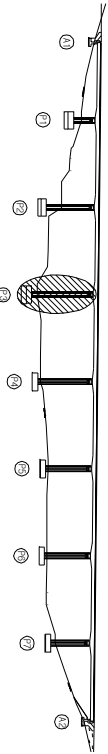

손상 현황 표





번호	구(P)	신(N)	손상내용	손상현황					결함		손상 비고
				폭	깊이	노면 몰라	단위	개소	상대 몰라		
1	N		양상균열	-	1.2	10.68	12.81	m	1	b	12.81
2	N		양상균열	-	1.2	3.0	3.60	m	1	b	3.60
3	N		균열	0.2	1.6	-	1.60	m	1	b	1.60
4	N		양상균열	-	1.2	10.68	12.81	m	1	b	12.81
5	N		균열	0.1	1.2	-	1.20	m	1	b	1.20
6	N		보수부 차균열	0.1	0.7	-	0.70	m	1	b	0.70
7	P		균열	0.2	1.0	-	1.00	m	1	b	1.00
8	P		균열	0.2	1.2	-	1.20	m	1	b	1.20
9	P		균열	0.2	0.4	-	0.40	m	1	b	0.40
10	N		균열	0.1	7.0	-	7.00	m	1	b	7.00
11	N		균열	0.3	1.2	-	1.20	m	1	b	1.20
12	N		균열	0.1	0.6	-	0.60	m	1	b	0.60
13	N		균열	0.1	1.4	-	1.40	m	1	b	1.40
14	N		균열	0.1	0.7	-	0.70	m	1	b	0.70
15	N		교각 명반 틈	-	-	-	1.00	EA	1	b	1.00
16	P		균열	0.2	1.9	-	1.90	m	2	b	3.80
17	N		균열	0.1	0.8	-	0.80	m	2	b	1.60
18	N		균열	0.1	0.6	-	0.60	m	1	b	0.60
19	N		균열	0.1	0.3	-	0.30	m	1	b	0.30
20	N		균열	0.1	1.2	-	1.20	m	1	b	1.20
21	N		균열	0.1	2.0	-	2.00	m	1	b	2.00
22	N		목각	-	0.3	0.3	0.09	m	1	b	0.09
23	N		균열	0.1	2.5	-	2.50	m	1	b	2.50
24	N		균열	0.1	0.6	-	0.60	m	1	b	0.60
25	N		균열	0.1	0.7	-	0.70	m	1	b	0.70
26	N		균열	0.1	2.5	-	2.50	m	1	b	2.50
27	N		균열	0.1	2.0	-	2.00	m	1	b	2.00
28	N		균열	0.1	1.5	-	1.50	m	1	b	1.50
29	N		균열	0.1	1.3	-	1.30	m	1	b	1.30
30	P		균열	0.1	0.5	-	0.50	m	2	b	1.00
31	N		균열	0.1	1.6	-	1.60	m	1	b	1.60
32	N		균열	0.1	1.0	-	1.00	m	1	b	1.00
33	N		균열	0.1	1.0	-	1.00	m	1	b	1.00
34											
35											
36											
37											
38											
39											
40											
41											
42											

주: 손상의 길이 및 너비는 「㎝」이며, 균열의 폭은 「mm」임

주) 손상의 길이 및 너비는 「㎜」이며, 균열의 폭은 「㎜」임

용역명	2015년 하반기 시설물 안전점검용역(2구간 정밀안전진단)
과업기간	2015. 08. 17 ~ 2015. 12. 31
발주처	신대구부산고속도로주식회사
용역사	(주) 동우기술단
도면번호	053

보수 이력	
기 준 규 정	보수(1, 2, 3, 4, 5)
신 구 규 정	보수(1, 2, 3, 4, 5)
보수(1)보수	보수(1, 2, 3, 4, 5)
보수(2)보수	보수(1, 2, 3, 4, 5)
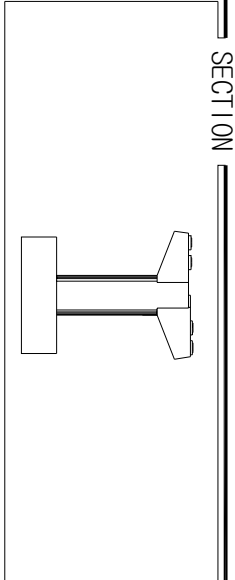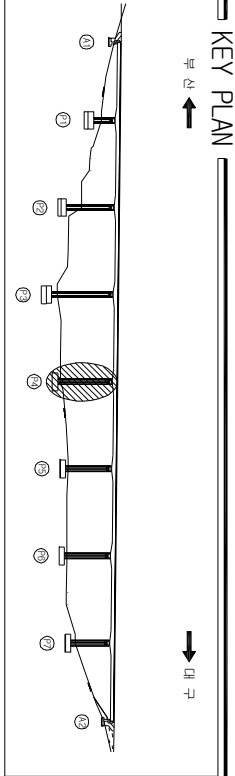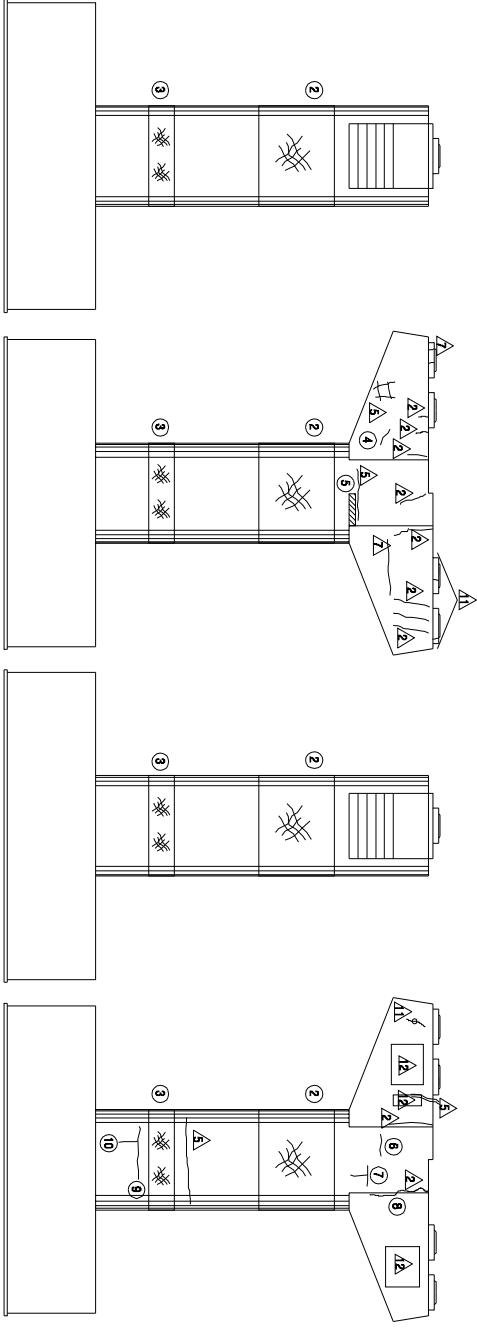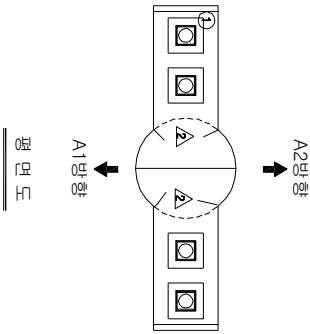

손상 현황 표

번호	신(N) 구(P)	손상내용	손상현황					결함		손상 비고
			폭	길이	너비	물량	단위	개소	상대	
1	P	발판 돌출 균열		0.1	-	0.10	m	2	b	0.20
2	N	양상 균열	-	10.7	8.4	89.88	m ²	1	b	89.88
3	N	양상 균열	-	10.7	1.2	12.84	m ²	1	b	12.84
4	N	균열	0.1	0.6	-	0.60	m	1	b	0.60
5	N	물동	-	1.2	0.1	0.12	m ²	1	b	0.12
6	N	균열	0.1	0.7	-	0.70	m	1	b	0.70
7	N	균열	0.1	1.0	-	1.00	m	1	b	1.00
8	P	균열	0.1	0.5	-	0.50	m	1	b	0.50
9	N	균열	0.2	2.7	-	2.70	m	1	b	2.70
10	N	균열	0.1	1.2	-	1.20	m	1	b	1.20
11										
12										
주) 손상의 길이 및 너비는 「㎢」이며, 균열의 폭은 「mm」임

주) 손상의 길이 및 너비는 「㎢」이며, 균열의 폭은 「mm」임

용역명	2015년 하반기 시설물 안전점검용역(2구간 정밀안전진단)
과업기간	2015. 08. 17 ~ 2015. 12. 31
발주처	신대구부산고속도로주식회사
용역사	(주) 동우기술단
도면번호	054



ID : 소강천교(부산) - 교각 - P5

보수 이력	
기 준 규 정	보수(1.1. 해빙기)
신 구 규 정	보수(1.1. 해빙기)
보수목적규정	보수(1.2. 해빙기)
보수(가)목적	보수(1.2. 해빙기)
보수(0.0. 해빙기)	보수(0.0. 해빙기)
보수(0.0. 해빙기)	보수(0.0. 해빙기)
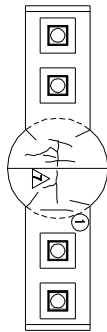

A1방향

평면도

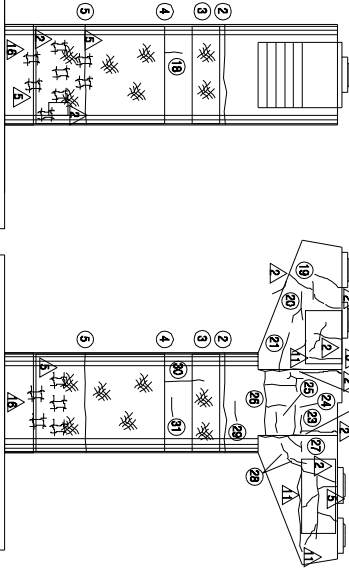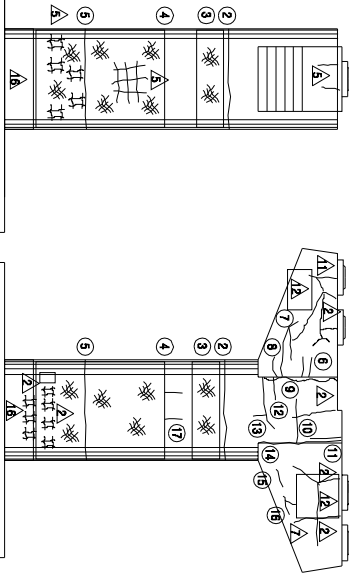

좌측면도

정면도

우측면도


배면도

KEY PLAN

부산

대구

SECTION

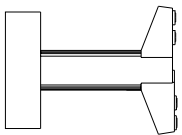

손상 현황 표


번호	구(P)	신(N)	손상내용	손상현황					결함		비고
				폭	깊이	나비	물량	단위	개소	상대	
1	P	N	균열	0.3	1.2	-	1.20	m	1	b	1.20
2	N	N	시공이음 균열	0.3	10.7	-	10.70	m	1	c	10.70
3	N	N	방수균열	-	10.7	1.2	12.84	m	1	b	12.84
4	N	N	방수균열	-	10.7	9.6	102.72	m	1	b	102.72
5	N	N	시공이음 균열	0.3	10.7	-	10.70	m	1	c	10.70
6	N	N	균열	0.1	0.5	-	0.50	m	2	b	1.00
7	N	N	균열	0.1	4.0	-	4.00	m	1	b	4.00
8	N	N	균열	0.1	0.5	-	0.50	m	1	b	0.50
9	P	P	균열	0.3	1.0	-	1.00	m	1	c	1.00
10	N	N	균열	0.1	2.0	-	2.00	m	1	b	2.00
11	P	P	보수부 채움균열	0.1	1.5	-	1.50	m	1	b	1.50
12	N	N	균열	0.1	0.8	-	0.80	m	1	b	0.80
13	N	N	균열	0.1	2.5	-	2.50	m	1	b	2.50
14	P	P	균열	0.1	1.5	-	1.50	m	1	b	1.50
15	N	N	균열	0.1	0.8	-	0.80	m	1	b	0.80
16	N	N	균열	0.1	1.1	-	1.10	m	1	b	1.10
17	N	N	균열	0.2	1.2	-	1.20	m	2	b	2.40
18	N	N	균열	0.2	1.2	-	1.20	m	1	b	1.20
19	N	N	균열	0.1	0.6	-	0.60	m	1	b	0.60
20	N	N	균열	0.1	1.1	-	1.10	m	1	b	1.10
21	N	N	균열	0.1	0.8	-	0.80	m	1	b	0.80
22	P	P	균열	0.2	1.5	-	1.50	m	2	b	3.00
23	N	N	균열	0.1	0.5	-	0.50	m	1	b	0.50
24	N	N	균열	0.1	0.7	-	0.70	m	1	b	0.70
25	N	N	균열	0.1	0.6	-	0.60	m	1	b	0.60
26	N	N	균열	0.1	5.0	-	5.00	m	1	b	5.00
27	N	N	균열	0.1	1.0	-	1.00	m	1	b	1.00
28	N	N	균열	0.1	0.7	-	0.70	m	2	b	1.40
29	N	N	균열	0.2	0.6	-	0.60	m	1	b	0.60
30	N	N	균열	0.2	4.0	-	4.00	m	1	b	4.00
31	N	N	균열	0.2	0.6	-	0.60	m	1	b	0.60
32											
33											
주: 손상의 길이 및 너비는 「mm」이며, 균열의 폭은 「mm」임


주) 손상의 길이 및 너비는 「㎜」이며, 균열의 폭은 「㎜」임

용역명	2015년 하반기 시설물 안전점검용역(2구간 정밀안전진단)
과업기간	2015. 08. 17 ~ 2015. 12. 31
발주처	신대구부산고속도로주식회사
용역사	(주) 동우기술단
도면번호	055

보수 이력	
기 준 규 정	보 수(1.1. 일반기)
신 구 규 정	보 수(1.1. 일반기)
보수부위재정규정	보 수(1.2. 일반기)
보 수(기)보수	보 수(1.3. 일반기)
보 수(0.5. 일반기)	보 수(1.4. 일반기)
보 수(0.8. 일반기)	보 수(1.5. 일반기)
보 수(1.0. 일반기)	보 수(1.5. 일반기)

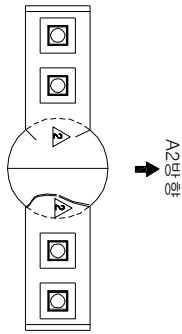

A1방향
평면도

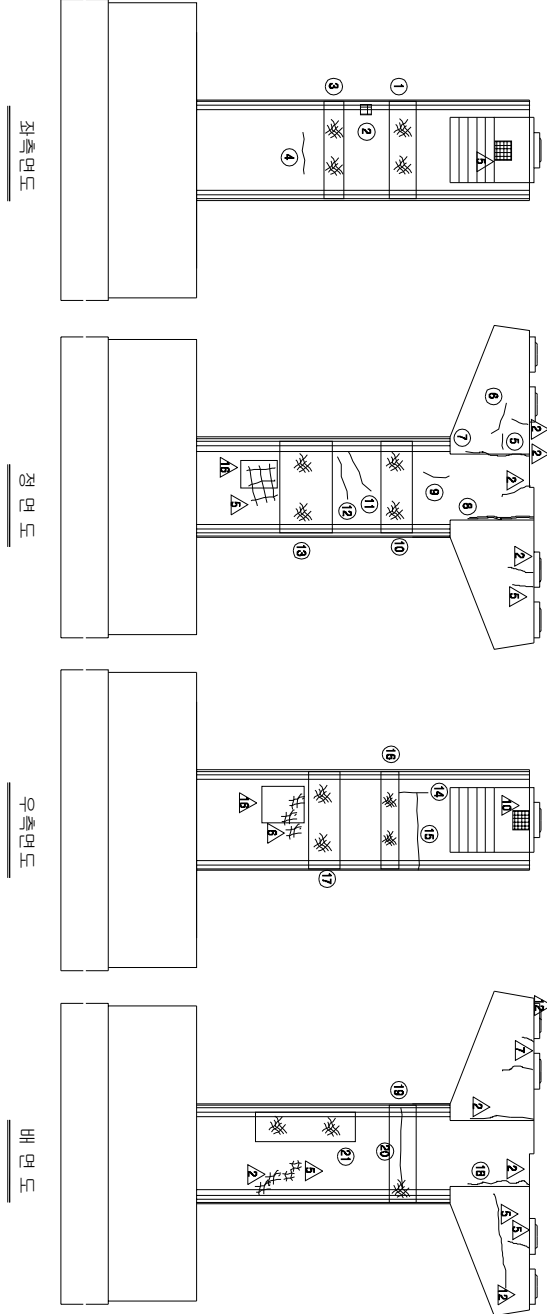


KEY PLAN

부산

대구

SECTION

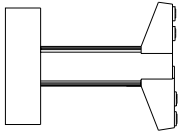

손상 현황 표

번호	구(P)	신(N)	손상내용	손상현황			결함		손상	비고
				폭	깊이	너비	물량	단위	개소	상대
1	N		양상균열	-	2.5	1.5	3.75	m ²	1	b
2	N		파손	-	0.2	0.2	0.04	m ²	1	b
3	N		양상균열	-	2.5	1.0	2.50	m ²	1	b
4	N		균열	0.1	1.2	-	1.20	m	1	b
5	N		균열	0.1	0.5	-	0.50	m	1	b
6	N		균열	0.1	1.0	-	1.00	m	1	b
7	P		균열	0.1	0.8	-	0.80	m	1	b
8	P		보수부위균열	0.2	1.0	-	1.00	m	1	b
9	N		균열	0.2	0.8	-	0.80	m	1	b
10	N		양상균열	-	2.5	2.4	6.00	m ²	1	b
11	N		균열	0.2	2.0	-	2.00	m	1	b
12	N		균열	0.1	1.6	-	1.60	m	1	b
13	N		양상균열	-	2.5	3.6	9.00	m ²	1	b
14	N		균열	0.2	1.2	-	1.20	m	1	b
15	N		균열	0.2	2.0	-	2.00	m	1	b
16	N		양상균열	-	2.5	0.8	2.00	m ²	1	b
17	N		양상균열	-	2.5	2.4	6.00	m ²	1	b
18	P		균열	0.1	0.7	-	0.70	m	1	b
19	N		양상균열	-	2.5	1.5	3.75	m ²	1	b
20	N		균열	0.2	2.8	-	2.80	m	1	b
21	P		양상균열	-	1.0	5.0	5.00	m ²	1	b
22										
23										
주) 손상의 길이 및 너비는 「㎢」이며, 균열의 폭은 「㎜」임

용역명	2015년 하반기 시설물 안전점검용역(2구간 정밀안전진단)
과업기간	2015. 08. 17 ~ 2015. 12. 31
발주처	신대구부산고속도로주식회사
용역사	GC (주) 동우기술단
도면번호	057