


10 : 금시교(대구) - 교면포장 - S1

보수 이력	
기 준 교 열	보 수(1.1. 해방기)
신 구 교 열	보 수(1.1. 해방기)
보 수부위제교열	보 수(1.2. 해방기)
보 수(기)보수	보 수(1.2. 해방기)
보 수(0.8. 해방기)	보 수(1.3. 해방기)
보 수(0.8. 해방기)	보 수(1.3. 해방기)
보 수(0.8. 해방기)	보 수(1.4. 해방기)
보 수(1.0. 해방기)	보 수(1.4. 해방기)
보 수(1.0. 해방기)	보 수(1.5. 해방기)
보 수(1.5. 해방기)	보 수(1.5. 해방기)

← 부 산


대 구 →

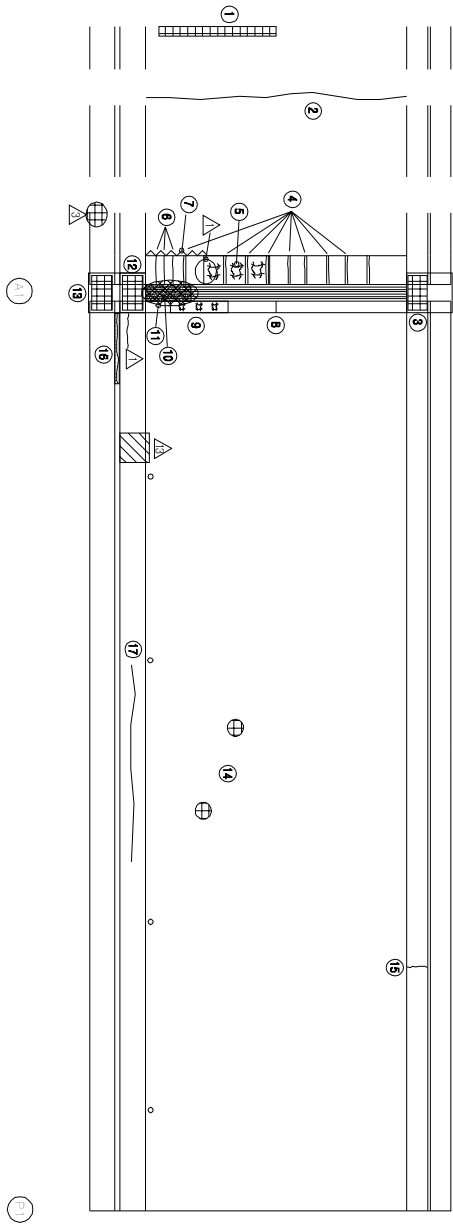


KEY PLAN

부 산 ←

→ 대 구

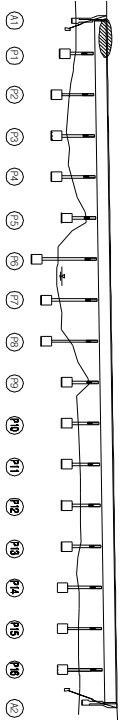

SECTION

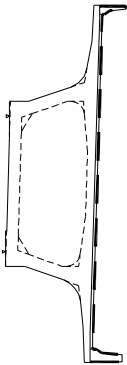

손 상 현 황 표

번호	신(N) 구(P)	손상내용	손상현황					결함		손상 비고
			폭	길이	너비	물량	단위	개소	상대 물량	
1	P	WM-ASP 이음부 포장 파손/이격	-	4.0	0.2	0.80	m ²	1	b	0.80
2	P	아스콘 균열	-	10.0	-	10.00	m	1	b	10.00
3	P	치수판 앵커볼트 탈락	-	-	-	1.00	EA	3	b	3.00
4	P	축타재 보수부 제교열	0.3	0.3	-	0.30	m	9	b	2.70
5	N	축타재 양상교열	-	4.0	1.0	4.00	m ²	1	b	4.00
6	N	축타재 교열	0.2	1.0	-	1.00	m	3	b	3.00
7	P	점속부 이격/단차	-	2.5	-	2.50	m	1	b	2.50 ※10mm
8	N	축타재 교열	0.3	0.4	-	0.40	m	1	b	0.40
9	N	축타재 양상교열	-	3.0	0.4	1.20	m ²	1	b	1.20
10	P	유간부 토사/이물질 퇴적	-	2.0	-	2.00	m	1	b	2.00
11	N	신축이음 녹화상	-	2.0	-	2.00	m	1	c	2.00
12	P	치수판 앵커볼트 탈락	-	-	-	1.00	EA	4	b	4.00
13	P	치수판 앵커볼트 탈락	-	-	-	1.00	EA	7	b	7.00
14	P	아스콘 패임	-	0.1	0.1	0.01	m ²	2	b	0.02
15	P	균열	0.2	0.5	-	0.50	m	1	b	0.50
16	N	균열부 박열	0.3	1.5	-	1.50	m	1	c	1.50
17	P	균열	0.2	10.0	-	10.00	m	1	b	10.00
18										
19										
주) 손상의 길이 및 너비는 「m」이며, 균열의 폭은 「mm」임

주) 손상의 길이 및 너비는 「㎢」이며, 균열의 폭은 「㎜」임


용역명	2015년 하반기 시설물 안전점검용역(2구간 정밀안전진단)
과업기간	2015. 08. 17 ~ 2015. 12. 31
발주처	신대구부산고속도로주식회사
용역사	GC (주) 동우기술단
도면번호	001

10 : 금시교(대구) - 교면포장 - S2


보수 이력	
기 준 교 결	보수(1.1. 하판기)
신 구 교 결	보수(1.1. 하판기)
보수(보수)교결	보수(1.2. 하판기)
보수(기)보수	보수(1.3. 하판기)
보수(0.8. 하판기)	보수(1.3. 하판기)
보수(0.8. 하판기)	보수(1.3. 하판기)
보수(1.0. 하판기)	보수(1.4. 하판기)
보수(1.0. 하판기)	보수(1.4. 하판기)
보수(1.5. 하판기)	보수(1.5. 하판기)

부 산


대 구

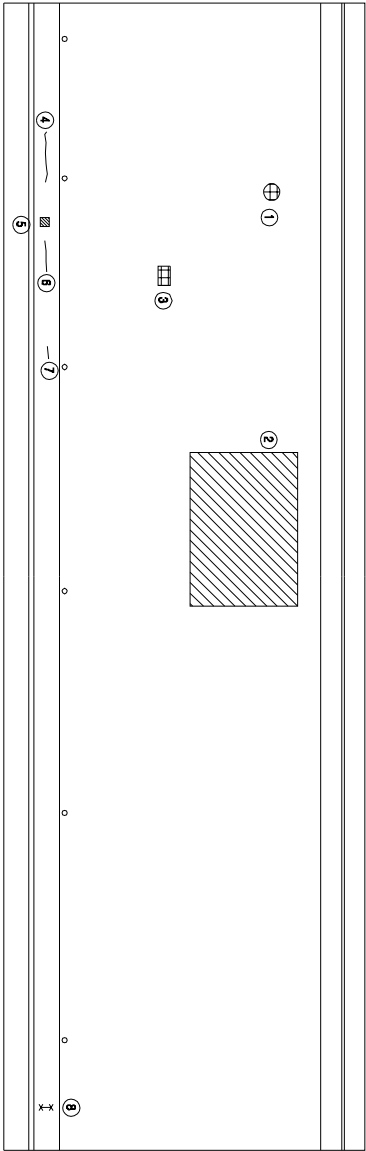

KEY PLAN

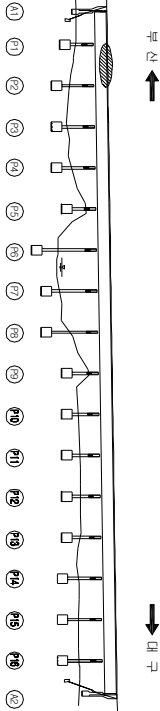

SECTION

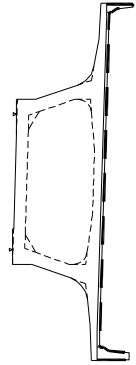

손상 현황 표

번호	구(P)	신(N)	손상내용	손상현황				결함		손상	비고
				폭	길이	너비	물량	단위	개수	상대	
1	P		아스콘 파손	-	0.2	0.2	0.04	m ²	1	b	0.04
2	P		라벨링	-	4.0	5.0	20.00	m ²	1	b	20.00
3	P		아스콘 파손	-	0.1	0.1	0.01	m ²	1	b	0.01
4	P		균열	0.2	1.0	-	1.00	m	1	b	1.00
5	P		물리타이트 파손	-	-	-	1.00	EA	1	b	1.00
6	N		균열	0.2	1.0	-	1.00	m	1	b	1.00
7	N		균열	0.2	0.5	-	0.50	m	1	b	0.50
8	N		철근노출	-	0.2	0.2	0.04	m ²	1	c	0.04
9											
10											
주) 손상의 길이 및 너비는 「㎢」이며, 균열의 폭은 「㎜」임

용역명	2015년 하반기 시설물 안전점검용역(2구간 정밀안전진단)
과업기간	2015. 08. 17 ~ 2015. 12. 31
발주처	신대구부산고속도로주식회사
용역사	GC (주) 동우기술단
도면번호	002

보수이력	
기초균열	보수(11, 9회반기)
신구균열	보수(11, 9회반기)
보수(복합)균열	보수(11, 9회반기)
보수(기)보수	보수(12, 9회반기)
보수(0.05 이하)기	보수(13, 9회반기)
보수(0.05 이하)기	보수(13, 9회반기)
보수(0.05 이하)기	보수(14, 9회반기)
보수(10 이하)기	보수(15, 9회반기)
보수(10 이하)기	보수(15, 9회반기)
보수(15 이하)기	보수(15, 9회반기)

부 산

대 구

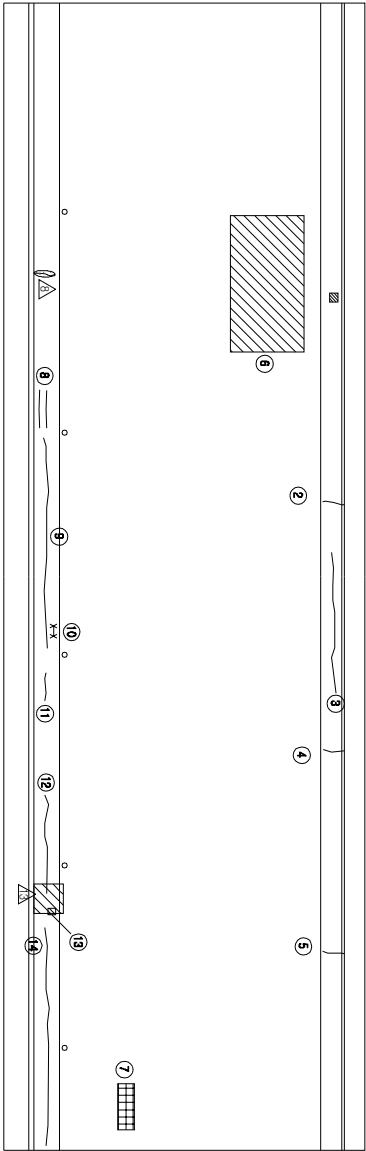


부 산

대 구

KEY PLAN

부 산

대 구

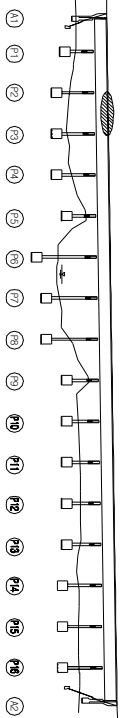

SECTION



손상 현황 표

번호	구(P)	신(N)	손상내용	손상현황				결함		손상	비고
				폭	길이	너비	물량	단위	개수	상대	
1	P		텔리메이트 파손	-	-	-	1.00	EA	1	b	1.00
2	P		균열	0.2	1.0	-	1.00	m	1	b	1.00
3	P		균열	0.2	6.0	-	6.00	m	1	b	6.00
4	P		균열	0.2	1.0	-	1.00	m	1	b	1.00
5	P		균열	0.2	1.0	-	1.00	m	1	b	1.00
6	P		라벨링	-	7.0	4.0	28.00	m ²	1	b	28.00
7	P		아스콘 패링	-	1.0	0.1	0.10	m ²	1	b	0.10
8	N		균열	0.2	0.7	-	0.70	m	2	b	1.40
9	P		균열	0.2	10.0	-	10.00	m	1	b	10.00
10	N		철근노출	-	0.2	0.2	0.04	m	1	b	0.04
11	N		균열	0.2	0.8	-	0.80	m	1	b	0.80
12	P		균열	0.2	3.0	-	3.00	m	1	b	3.00
13	N		파손	-	0.2	0.3	0.06	m ²	1	b	0.06
14	P		균열	0.2	9.0	-	9.00	m	1	b	9.00
15											
16											
주) 손상의 길이 및 너비는 「㎢」이며, 균열의 폭은 「㎜」임


용역명	2015년 하반기 시설물 안전점검용역(2구간 정밀안전진단)
과업기간	2015. 08. 17 ~ 2015. 12. 31
발주처	신대구부산고속도로주식회사
용역사	GC (주) 동우기술단
도면번호	003

10 : 금시교(대구) - 교면포장 - S4


보수 이력	
기 준 규 정	보수(1. 해빙기)
신 구 규 정	보수(1.1. 해빙기)
보수(보수)별 구분	보수(1.2. 해빙기)
보수(기)보수	보수(1.3. 해빙기)
보수(0.5. 해빙기)	보수(1.4. 해빙기)
보수(0.8. 해빙기)	보수(1.5. 해빙기)
보수(1.0. 해빙기)	보수(1.5. 해빙기)
보수(1.5. 해빙기)	보수(1.5. 해빙기)

부 산


대 구

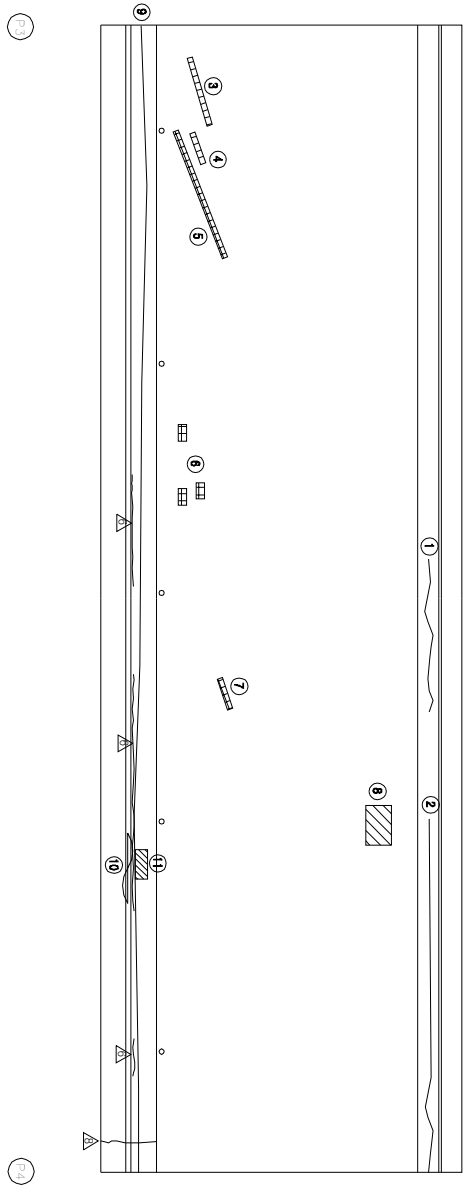

KEY PLAN

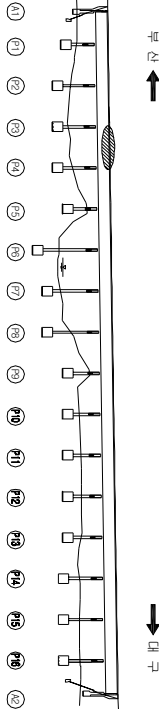

SECTION

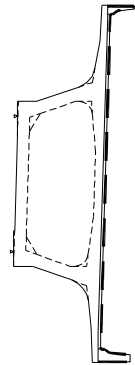

손상 현황 표

번호	구(P)	신(N)	손상내용	손상현황			결함		손상	비고
				폭	길이	너비	물량	단위	개수	상대
1	P		균열	0.2	6.0	-	6.00	m	1	b
2	P		균열	0.2	18.0	-	18.00	m	1	b
3	P		아스콘 패임	-	12.0	0.1	1.20	m ²	1	b
4	P		아스콘 패임	-	7.0	0.1	0.70	m ²	1	b
5	P		아스콘 패임	-	1.3	0.1	0.13	m ²	1	b
6	P		아스콘 패임	-	0.7	0.1	0.07	m ²	3	b
7	P		아스콘 패임	-	1.3	0.1	0.13	m ²	1	b
8	P		라벨링	-	1.0	1.0	1.00	m ²	1	b
9	P		균열	0.2	50.0	-	50.00	m	1	b
10	P		난간 변형	-	3.0	-	3.00	m	1	b
11	N		파손	-	1.0	0.6	0.60	m ²	1	b
12										
13										
주) 손상의 길이 및 너비는 「㎝」이며, 균열의 폭은 「㎜」임


용역명	2015년 하반기 시설물 안전점검용역(2구간 정밀안전진단)
과업기간	2015. 08. 17 ~ 2015. 12. 31
발주처	신대구부산고속도로주식회사
용역사	GC (주) 동우기술단
도면번호	004

10 : 금시교(대구) - 교면포장 - S5


보수 이력	
기초 관결	보수(11, 8회반기)
신구 관결	보수(11, 8회반기)
보수부위제거물	보수(11, 8회반기)
보수(기)포차	보수(12, 8회반기)
보수(08, 8회반기)	보수(13, 8회반기)
보수(08, 8회반기)	보수(13, 8회반기)
보수(08, 8회반기)	보수(14, 8회반기)
보수(10, 8회반기)	보수(15, 8회반기)
보수(10, 8회반기)	보수(15, 8회반기)

← 부산


대구 →

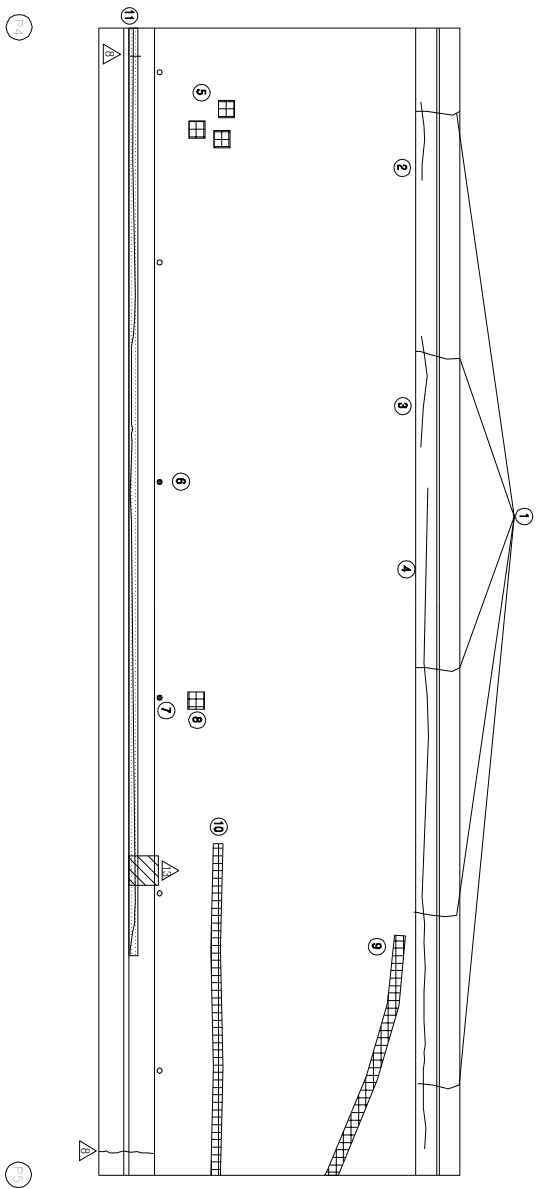

KEY PLAN

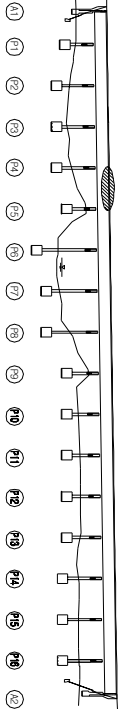

SECTION

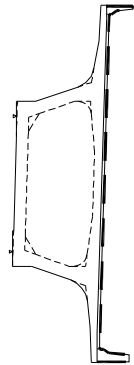

손상 현황 표

번호	구(P)	신(N)	손상내용	손상현황			결함		손상	비고
				폭	길이	너비	물량	단위	개소	상대
1	P		관결	0.3	2.5	-	2.50	m	5	c
2	P		관결	0.3	3.5	-	3.50	m	1	c
3	P		관결	0.2	6.0	-	6.00	m	1	b
4	P		관결	0.2	38.0	-	38.00	m	1	b
5	P		아스콘 패임	-	0.2	0.1	0.02	m ²	3	b
6	N		배수구 마멸	-	-	-	1.00	EA	1	c
7	N		배수구 마멸	-	-	-	1.00	EA	1	c
8	P		아스콘 패임	-	0.1	0.1	0.01	m ²	1	b
9	P		아스콘 패임	-	10.0	0.1	1.00	m ²	1	b
10	P		아스콘 패임	-	12.0	0.1	1.20	m ²	1	b
11	N		관결부 폭터	0.2	40.0	-	40.00	m	1	b
12										
13										
주) 손상의 길이 및 너비는 「㎝」이며, 관결의 폭은 「mm」임


용역명	2015년 하반기 시설물 안전점검용역(2구간 정밀안전진단)
과업기간	2015. 08. 17 ~ 2015. 12. 31
발주처	신대구부산고속도로주식회사
용역사	GC (주) 동우기술단
도면번호	005

10 : 금시교(대구) - 교면포장 - S6


보수 이력	
기초 관결	보수(11, 9회반기)
신구 관결	보수(11, 9회반기)
보수부위재결	보수(11, 9회반기)
보수(기)포차	보수(12, 9회반기)
보수(08, 9회반기)	보수(13, 9회반기)
보수(08, 9회반기)	보수(13, 9회반기)
보수(08, 9회반기)	보수(14, 9회반기)
보수(10, 9회반기)	보수(15, 9회반기)
보수(10, 9회반기)	보수(15, 9회반기)

← 부 산

대 구 →

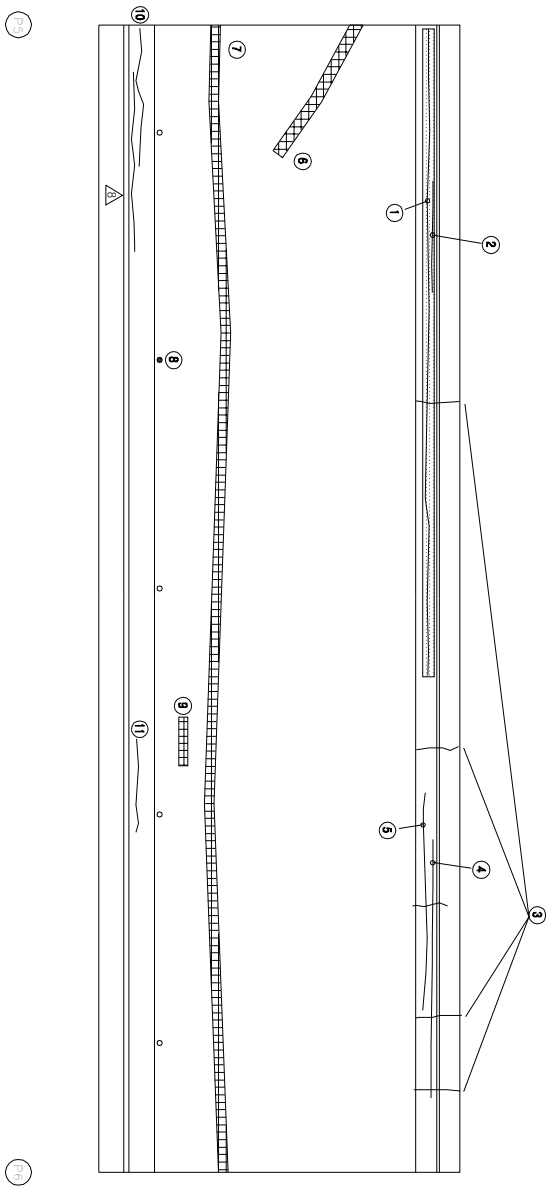

KEY PLAN

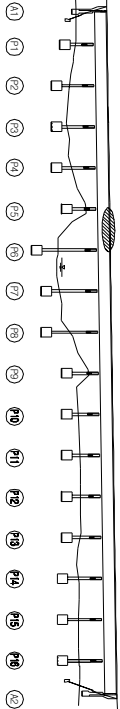

SECTION



손상 현황 표

번호	신(N) 구(P)	손상내용	손상현황					결함		손상 비고	
			폭	깊이	너비	물량	단위	개소	상대		물량
1	N	균열부 폭대	0.2	28.0	-	28.00	m	1	b	28.00	
2	P	균열	0.2	1.0	-	1.00	m	1	b	1.00	
3	P	균열	0.3	2.5	-	2.50	m	4	c	10.00	
4	N	균열	0.2	10.0	-	10.00	m	1	b	10.00	
5	P	균열	0.2	10.0	-	10.00	m	1	b	10.00	
6	P	아스콘 패임	-	5.0	0.1	0.50	m ²	1	b	0.50	
7	P	아스콘 패임	-	50.0	0.1	5.00	m ²	1	b	5.00	
8	N	배수구 막힘	-	-	-	1.00	EA	1	c	1.00	
9	P	아스콘 패임	-	50.0	0.1	5.00	m ²	1	b	5.00	
10	P	균열	0.2	4.0	-	4.00	m	1	b	4.00	
11	N	균열	0.2	2.0	-	2.00	m	1	b	2.00	
12											
13											
주) 손상의 길이 및 너비는 「㎢」이며, 균열의 폭은 「㎜」임

주) 손상의 길이 및 너비는 「㎢」이며, 균열의 폭은 「㎜」임


용역명	2015년 하반기 시설물 안전점검용역(2구간 정밀안전진단)
과업기간	2015. 08. 17 ~ 2015. 12. 31
발주처	신대구부산고속도로주식회사
용역사	GC (주) 동우기술단
도면번호	006

10 : 금시교(대구) - 교면포장 - S7

보수 이력	
기초 균열	보수(11, 8회반기)
신구 균열	보수(11, 8회반기)
보수부위재균열	보수(11, 8회반기)
보수(기)모서리	보수(12, 8회반기)
보수(08, 8회반기)	보수(13, 8회반기)
보수(08, 8회반기)	보수(13, 8회반기)
보수(10, 8회반기)	보수(14, 8회반기)
보수(10, 8회반기)	보수(15, 8회반기)
보수(15, 8회반기)	보수(15, 8회반기)

← 부산

대구 →

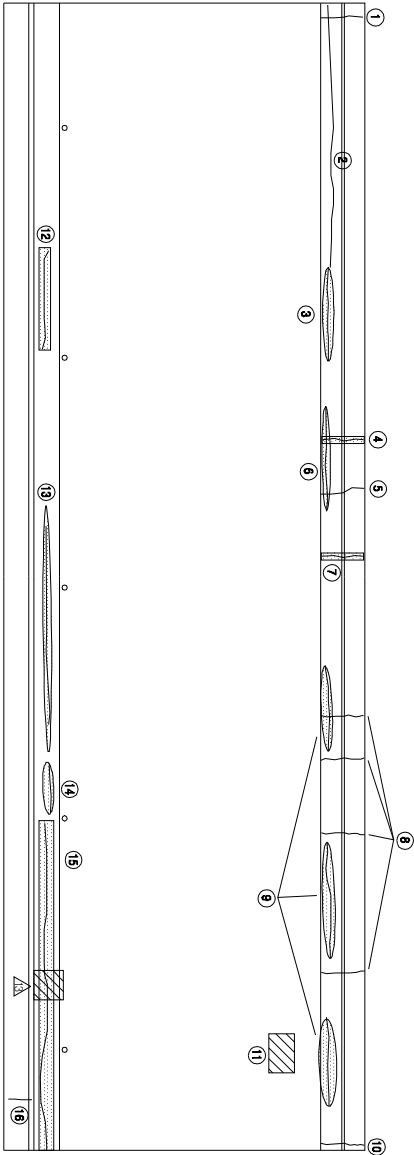


○ 12

○ 17


KEY PLAN

부산 ←

→ 대구

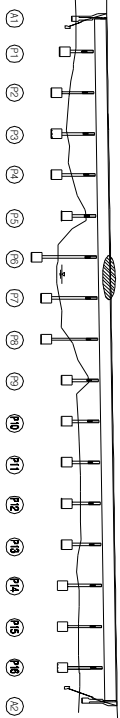

SECTION

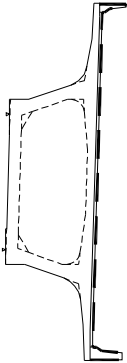

손상 현황 표

번호	신(N) 구(P)	손상내용	손상현황					결함		손상 물량	비고
			폭	깊이	너비	물량	단위	개소	상대		
1	P	균열	0.2	1.2	-	1.20	m	1	b	1.20	
2	P	균열	0.2	10.0	-	10.00	m	1	b	10.00	
3	P	균열부 백터	0.2	6.0	-	6.00	m	1	b	6.00	
4	N	균열부 백터	0.3	2.5	-	2.50	m	1	c	2.50	
5	P	균열	0.3	2.5	-	2.50	m	1	c	2.50	
6	P	균열부 백터	0.2	6.0	-	6.00	m	1	b	6.00	
7	N	균열부 백터	0.3	1.0	-	1.00	m	1	c	1.00	
8	P	균열	0.3	2.5	-	2.50	m	4	c	10.00	
9	P	균열부 백터	0.2	6.0	-	6.00	m	3	b	18.00	
10	P	균열	0.3	2.5	-	2.50	m	1	c	2.50	
11	P	라벨링	-	1.0	1.0	1.00	m	1	b	1.00	
12	N	균열부 백터	0.2	1.5	-	1.50	m	1	b	1.50	
13	P	균열부 백터	0.2	5.0	-	5.00	m	1	b	5.00	
14	P	균열부 백터	0.2	1.0	-	1.00	m	1	b	1.00	
15	N	균열부 백터	0.2	10.0	-	10.00	m	1	b	10.00	
16	P	균열	0.2	0.8	-	0.80	m	1	b	0.80	
17											
18											
주) 손상의 길이 및 너비는 「㎢」이며, 균열의 폭은 「mm」임


주) 손상의 길이 및 너비는 「㎢」이며, 균열의 폭은 「㎜」임

용역명	2015년 하반기 시설물 안전점검용역(2구간 정밀안전진단)
과업기간	2015. 08. 17 ~ 2015. 12. 31
발주처	신대구부산고속도로주식회사
용역사	GC (주) 동우기술단
도면번호	007

보수 이력	
기 준 규 정	보수(1. 해빙기)
신 구 규 정	보수(1. 해빙기)
보수별유지내용	보수(1.2. 해빙기)
보수(가)포차	보수(1.2. 해빙기)
보수(005. 해빙기)	보수(1.3. 해빙기)
보수(008. 해빙기)	보수(1.3. 해빙기)
보수(008. 해빙기)	보수(1.4. 해빙기)
보수(10. 해빙기)	보수(1.5. 해빙기)
보수(10. 해빙기)	보수(1.5. 해빙기)

부 산



대 구

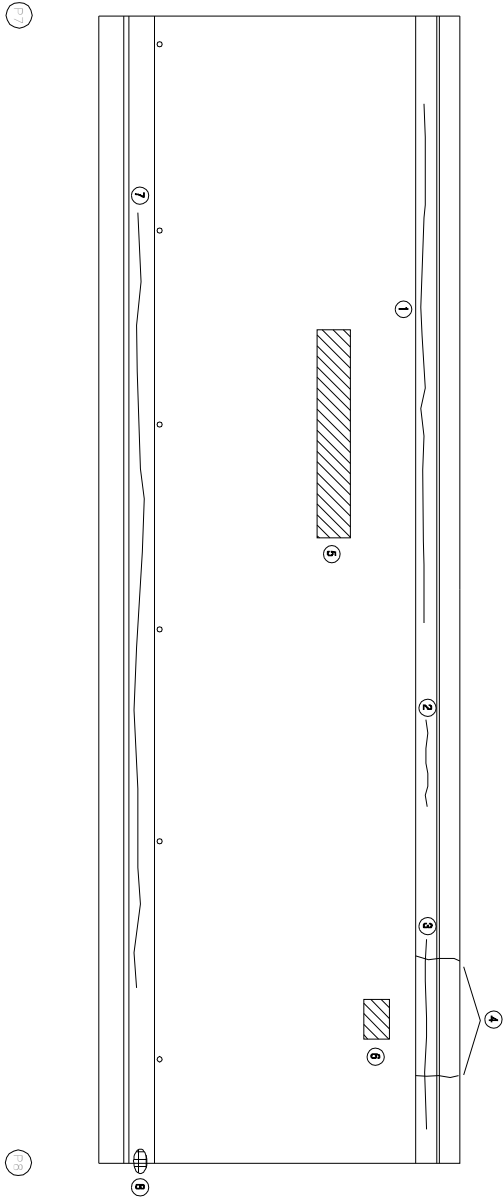

KEY PLAN

부 산

SECTION

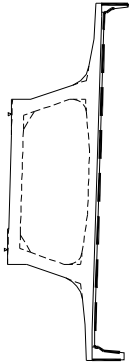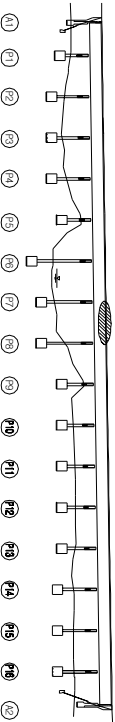

손상 현황 표

번호	구(P)	신(N)	손상내용	손상현황						결함		손상 비고
				폭	깊이	너비	물량	단위	개소	상대	물량	
1	P		균열	0.2	24.0	-	24.00	m	1	b	24.00	
2	P		균열	0.2	2.0	-	2.00	m	1	b	2.00	
3	P		균열	0.2	8.0	-	8.00	m	1	b	8.00	
4	P		균열	0.3	2.5	-	2.50	m	2	c	5.00	
5	P		라벨링	-	8.0	1.0	8.00	m ²	1	b	8.00	
6	P		라벨링	-	1.0	1.0	1.00	m ²	1	b	1.00	
7	P		균열	0.1	40.0	-	40.00	m	1	b	40.00	
8	P		교각표지판 탈락	-	-	-	1.00	EA	1	b	1.00	
9												
10												
주) 손상의 길이 및 너비는 「㎢」이며, 균열의 폭은 「mm」임

주) 손상의 길이 및 너비는 「㎢」이며, 균열의 폭은 「㎜」임


용역명	2015년 하반기 시설물 안전점검용역(2구간 정밀안전진단)
과업기간	2015. 08. 17 ~ 2015. 12. 31
발주처	신대구부산고속도로주식회사
용역사	GC (주) 동우기술단
도면번호	008

10 : 금시교(대구) - 교면포장 - S9

보수 이력	
기 준 규 정	보수(1.1. 일반기)
신 구 규 정	보수(1.1. 일반기)
보수목적규정	보수(1.2. 일반기)
보수(기)보수	보수(1.3. 일반기)
보수(0.8. 일반기)	보수(1.3. 일반기)
보수(0.8. 일반기)	보수(1.3. 일반기)
보수(1.0. 일반기)	보수(1.4. 일반기)
보수(1.0. 일반기)	보수(1.5. 일반기)
보수(1.5. 일반기)	보수(1.5. 일반기)

← 부 산


대 구 →

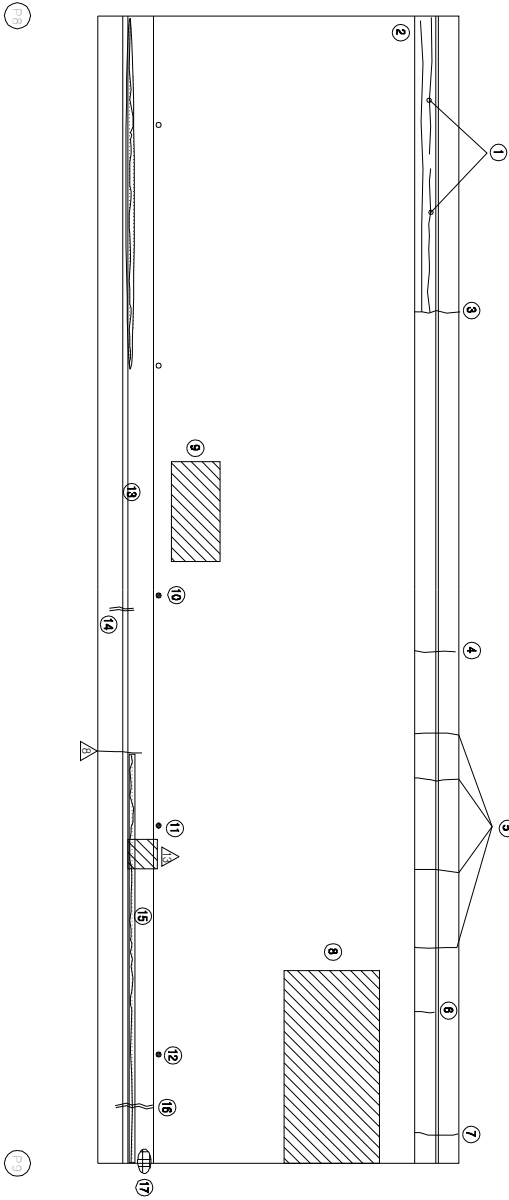


KEY PLAN

부 산 ←

→ 대 구

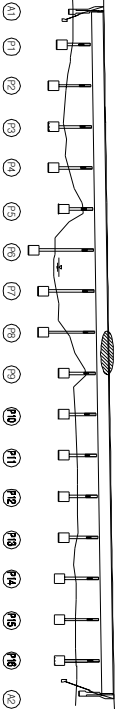

SECTION

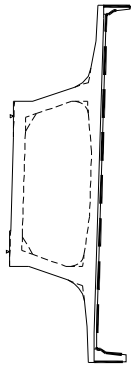

손상 현황 표

번호	구(P)	신(N)	손상내용	손상현황				결함		손상	비고
				폭	길이	너비	물량	단위	개수	상대	
1	P		균열	0.3	4.0	-	4.00	m	2	c	8.00
2	N		균열	0.2	10.0	-	10.00	m	1	b	10.00
3	P		균열	0.3	2.5	-	2.50	m	1	c	2.50
4	N		균열	0.2	2.5	-	2.50	m	1	b	2.50
5	P		균열	0.3	2.5	-	2.50	m	4	c	10.00
6	P		균열	0.2	1.0	-	1.00	m	1	b	1.00
7	P		균열	0.3	2.5	-	2.50	m	1	c	2.50
8	P		라벨링	-	8.0	4.0	32.00	m ²	1	b	32.00
9	P		라벨링	-	6.0	2.0	12.00	m ²	1	b	12.00
10	N		배수구 막힘	-	-	-	1.00	EA	1	c	1.00
11	N		배수구 막힘	-	-	-	1.00	EA	1	c	1.00
12	N		배수구 막힘	-	-	-	1.00	EA	1	c	1.00
13	P		균열부 막대	0.2	10.0	-	10.00	m	1	b	10.00
14	N		보수부 치균열	0.2	0.8	-	0.80	m	1	b	0.80
15	N		균열부 막대	0.2	20.0	-	20.00	m	1	b	20.00
16	P		보수부 치균열	0.2	1.2	-	1.20	m	1	b	1.20
17	P		교각표지판 몰락	-	-	-	1.00	EA	1	b	1.00
18											
19											
주) 손상의 길이 및 너비는 「㎢」이며, 균열의 폭은 「mm」임


용역명	2015년 하반기 시설물 안전점검용역(2구간 정밀안전진단)
과업기간	2015. 08. 17 ~ 2015. 12. 31
발주처	신대구부산고속도로주식회사
용역사	GC (주) 동우기술단
도면번호	009

10 : 금시교(대구) - 교면포장 - S10


보수 이력	
기 준 규 정	보수(1.1. 해빙기)
신 구 규 정	보수(1.1. 해빙기)
보수부위별구분	보수(1.2. 해빙기)
보수(가)보수	보수(1.3. 해빙기)
보수(005. 해빙기)	보수(1.3. 해빙기)
보수(006. 해빙기)	보수(1.3. 해빙기)
보수(008. 해빙기)	보수(1.4. 해빙기)
보수(10. 해빙기)	보수(1.5. 해빙기)
보수(10. 해빙기)	보수(1.5. 해빙기)

부 산


대 구

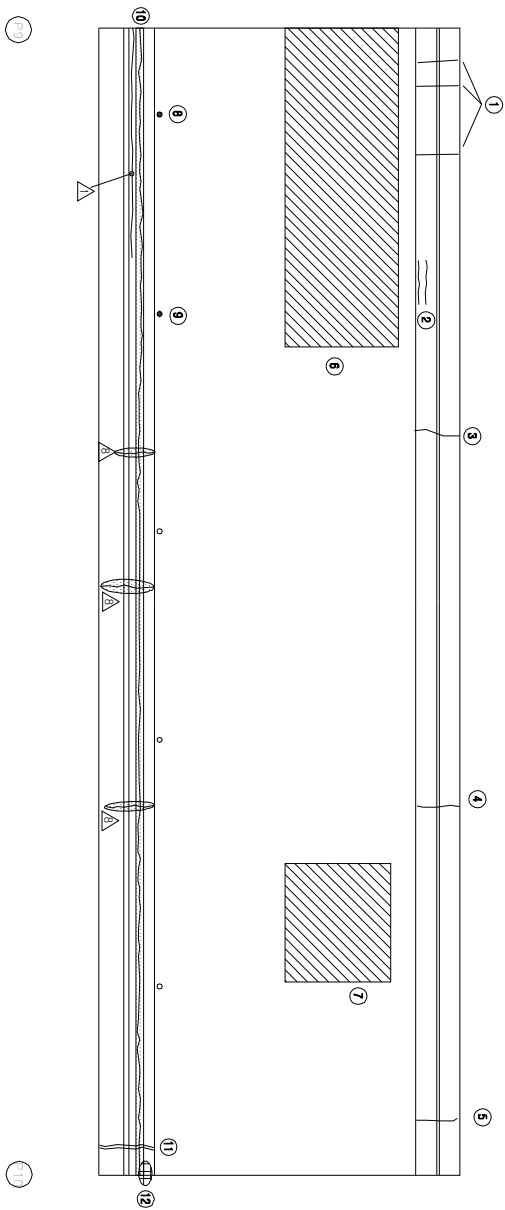

KEY PLAN

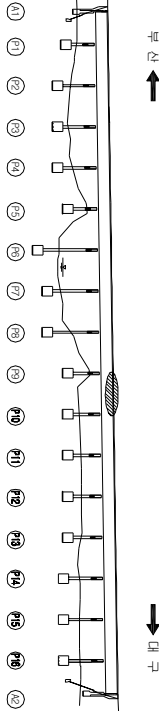

SECTION

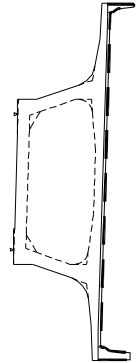

손상 현황 표

번호	구(P)	신(N)	손상내용	손상현황				결함		손상	비고
				폭	길이	너비	물량	단위	개소	상대	
1	P		균열	0.3	2.5	-	2.50	m	3	c	7.50
2	P		균열	0.2	10.0	-	10.00	m	2	b	20.00
3	P		균열	0.3	2.5	-	2.50	m	1	c	2.50
4	P		균열	0.3	2.5	-	2.50	m	1	c	2.50
5	P		균열	0.3	2.5	-	2.50	m	1	c	2.50
6	P		라벨링	-	12.0	4.0	48.00	m ²	1	b	48.00
7	P		라벨링	-	4.0	3.0	12.00	m ²	1	b	12.00
8	N		배수구 막힘	-	-	-	1.00	EA	1	c	1.00
9	N		배수구 막힘	-	-	-	1.00	EA	1	c	1.00
10	P		균열부 백탄	0.2	50.0	-	50.00	m	1	b	50.00
11	N		보수부 치균열	0.2	2.5	-	2.50	m	1	b	2.50
12	P		교각표지판 탈락	-	-	-	1.00	EA	1	b	1.00
13											
14											
주) 손상의 길이 및 너비는 「㎝」이며, 균열의 폭은 「㎜」임


용역명	2015년 하반기 시설물 안전점검용역(2구간 정밀안전진단)
과업기간	2015. 08. 17 ~ 2015. 12. 31
발주처	신대구부산고속도로주식회사
용역사	GC (주) 동우기술단
도면번호	010

10 : 금시교(대구) - 교면포장 - S11

보수 이력	
기 준 교 럽	보 수(1.1, 5회방기)
신 구 교 럽	보 수(1.1, 5회방기)
보수부위별교량	보 수(1.2, 5회방기)
보 수(기)포차	보 수(1.2, 5회방기)
보 수(0.8, 5회방기)	보 수(1.3, 5회방기)
보 수(0.8, 5회방기)	보 수(1.3, 5회방기)
보 수(0.8, 5회방기)	보 수(1.4, 5회방기)
보 수(1.0, 5회방기)	보 수(1.4, 5회방기)
보 수(1.0, 5회방기)	보 수(1.5, 5회방기)
보 수(1.5, 5회방기)	보 수(1.5, 5회방기)

부 산


대 구

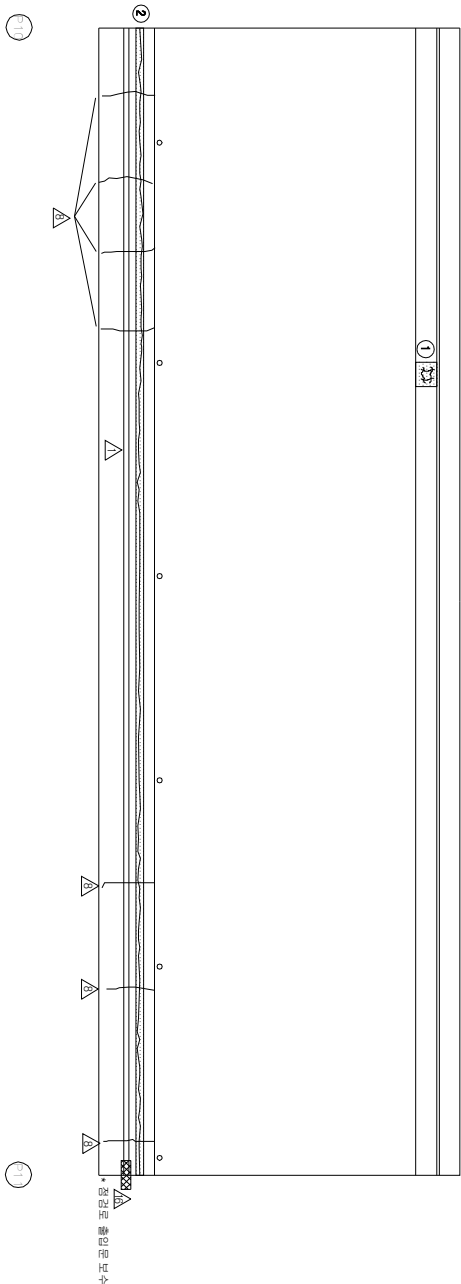

KEY PLAN

부 산

대 구

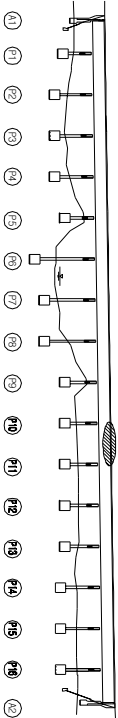

SECTION



손 상 현 황 표

번호	구(P)	신(N)	손상내용	손상현황				결함		손상	비고
				폭	길이	너비	물량	단위	개소	상대	
1	N		형상균열/책대	-	1.0	0.7	0.70	m ²	1	b	0.70
2	P		균열부 책대	0.2	50.0	-	50.00	m	1	b	50.00
3											
4											
주) 손상의 길이 및 너비는 「㎢」이며, 균열의 폭은 「㎜」임


용역명	2015년 하반기 시설물 안전점검용역(2구간 정밀안전진단)
과업기간	2015. 08. 17 ~ 2015. 12. 31
발주처	신대구부산고속도로주식회사
용역사	☐ (주) 동우기술단
도면번호	011

10 : 금시교(대구) - 교면포장 - S12

보수 이력	
기초 균열	보수(11, 9회반기)
신구 균열	보수(11, 9회반기)
보수부위재균열	보수(12, 9회반기)
보수(기)포하	보수(12, 9회반기)
보수(08, 9회반기)	보수(13, 9회반기)
보수(08, 9회반기)	보수(13, 9회반기)
보수(08, 9회반기)	보수(14, 9회반기)
보수(10, 9회반기)	보수(15, 9회반기)
보수(10, 9회반기)	보수(15, 9회반기)



← 부 산

대 구 →

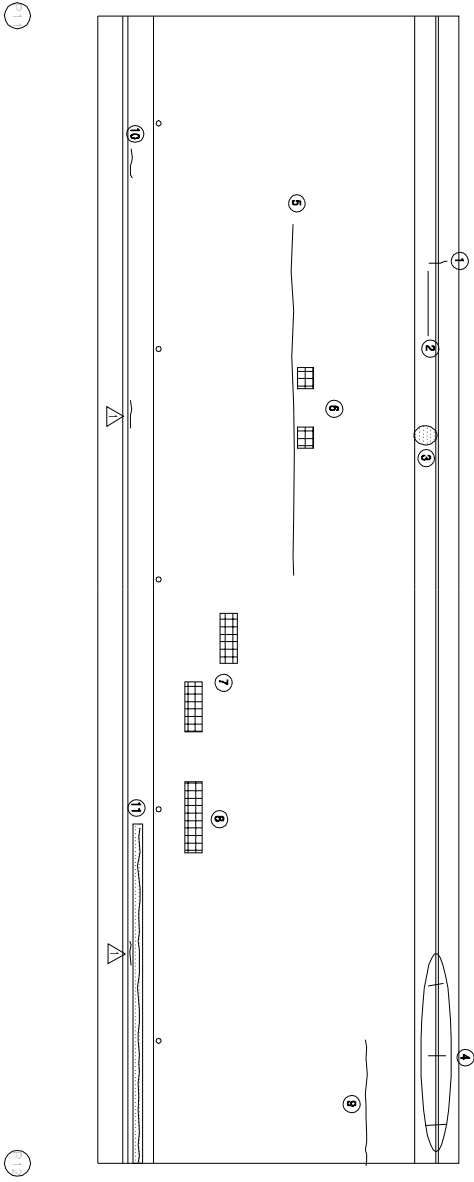

KEY PLAN

SECTION

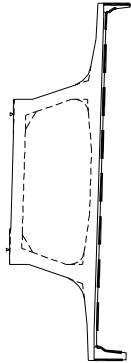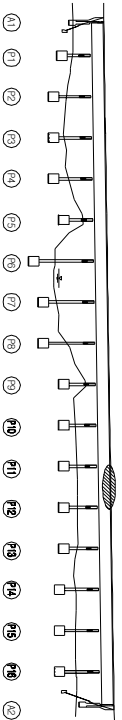

손상 현황 표

번호	구(P)	신(N)	손상내용	손상현황					결함		손상 비고	
				폭	길이	너비	물량	단위	개수	상대		물량
1	P		균열	0.2	1.0	-	1.00	m	1	b	1.00	
2	N		균열	0.2	3.0	-	3.00	m	1	b	3.00	
3	P		벽타	-	0.3	0.1	0.03	m ²	1	b	0.03	
4	P		균열	0.2	0.5	-	0.50	m	3	b	1.50	
5	P		아스콘 균열	-	15.0	-	15.00	m	1	b	15.00	
6	P		아스콘 패임	-	0.2	0.1	0.02	m ²	2	b	0.04	
7	P		아스콘 패임	-	1.0	0.1	0.10	m ²	2	b	0.20	
8	N		아스콘 패임	-	2.0	0.1	0.20	m ²	1	b	0.20	
9	P		아스콘 균열	-	5.0	-	5.00	m	1	b	5.00	
10	P		균열	0.2	1.0	-	1.00	m	1	b	1.00	
11	N		균열부 벽타	0.2	12.0	-	12.00	m	1	b	12.00	
12												
13												
주) 손상의 길이 및 너비는 「㎢」이며, 균열의 폭은 「㎜」임

주) 손상의 길이 및 너비는 「㎢」이며, 균열의 폭은 「mm」임


용역명	2015년 하반기 시설물 안전점검용역(2구간 정밀안전진단)
과업기간	2015. 08. 17 ~ 2015. 12. 31
발주처	신대구부산고속도로주식회사
용역사	GC (주) 동우기술단
도면번호	012

10 : 금시교(대구) - 교면포장 - S13


보수이력	
기 준 규 정	보수(1.1. 일반기)
신 구 규 정	보수(1.1. 일반기)
보수(유지보수)	보수(1.2. 일반기)
보수(0.0. 일반기)	보수(1.3. 일반기)
보수(0.0. 일반기)	보수(1.4. 일반기)
보수(1.0. 일반기)	보수(1.5. 일반기)
보수(1.0. 일반기)	보수(1.5. 일반기)

부 산

대 구

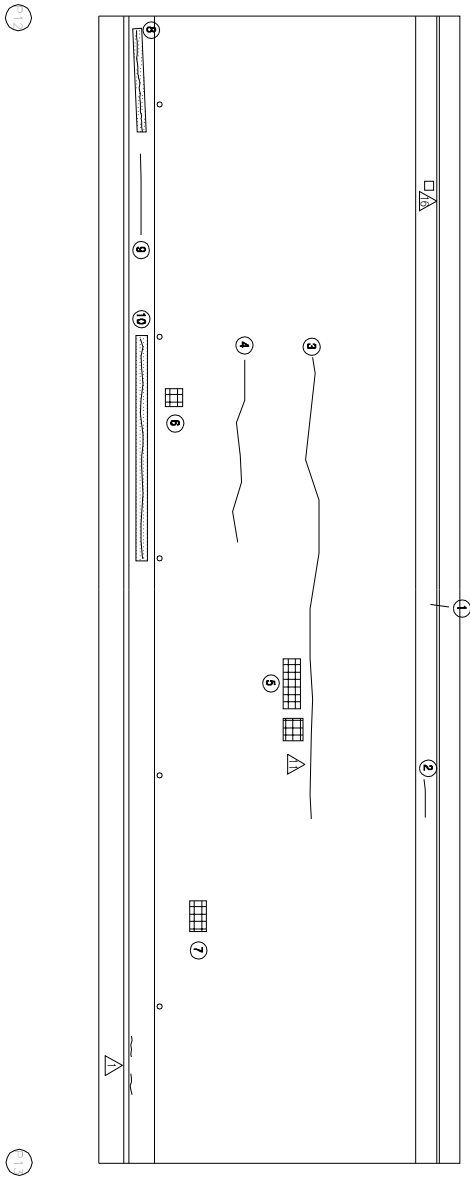

KEY PLAN

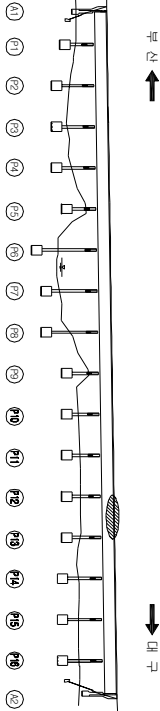

SECTION



손상 현황 표

번호	구(P)	신(N)	손상내용	손상현황					결함		손상 비고	
				폭	길이	너비	물량	단위	개수	상대		물량
1	P		균열	0.2	1.0	-	1.00	m	1	b	1.00	
2	P		균열	0.2	1.0	-	1.00	m	1	b	1.00	
3	P		아스콘 균열	-	20.0	-	20.00	m	1	b	20.00	
4	P		아스콘 균열	-	7.0	-	7.00	m	1	b	7.00	
5	N		아스콘 균열	-	1.2	0.2	0.24	m ²	1	b	0.24	
6	N		아스콘 균열	-	0.3	0.3	0.09	m ²	1	b	0.09	
7	N		아스콘 균열	-	0.4	0.2	0.08	m ²	1	b	0.08	
8	P		균열부 역탄	0.2	3.0	-	3.00	m	1	b	3.00	
9	N		균열	0.2	3.0	-	3.00	m	1	b	3.00	
10	N		균열부 역탄	0.2	9.0	-	9.00	m	1	b	9.00	
11												
12												
주) 손상의 길이 및 너비는 「㎢」이며, 균열의 폭은 「mm」임

주) 손상의 길이 및 너비는 「㎢」이며, 균열의 폭은 「㎜」임


용역명	2015년 하반기 시설물 안전점검용역(2구간 정밀안전진단)
과업기간	2015. 08. 17 ~ 2015. 12. 31
발주처	신대구부산고속도로주식회사
용역사	GC (주) 동우기술단
도면번호	013

10 : 금시교(대구) - 교면포장 - S14

보수 이력	
기 준 규격	보수(1.1. 하방기)
신 구 규격	보수(1.1. 하방기)
보수부위재료명	보수(1.2. 하방기)
보수(기)모식	보수(1.3. 하방기)
보수(0.0. 하방기)	보수(1.3. 하방기)
보수(0.0. 하방기)	보수(1.4. 하방기)
보수(0.0. 하방기)	보수(1.4. 하방기)
보수(1.0. 하방기)	보수(1.5. 하방기)
보수(1.0. 하방기)	보수(1.5. 하방기)



← 부 산

대 구 →

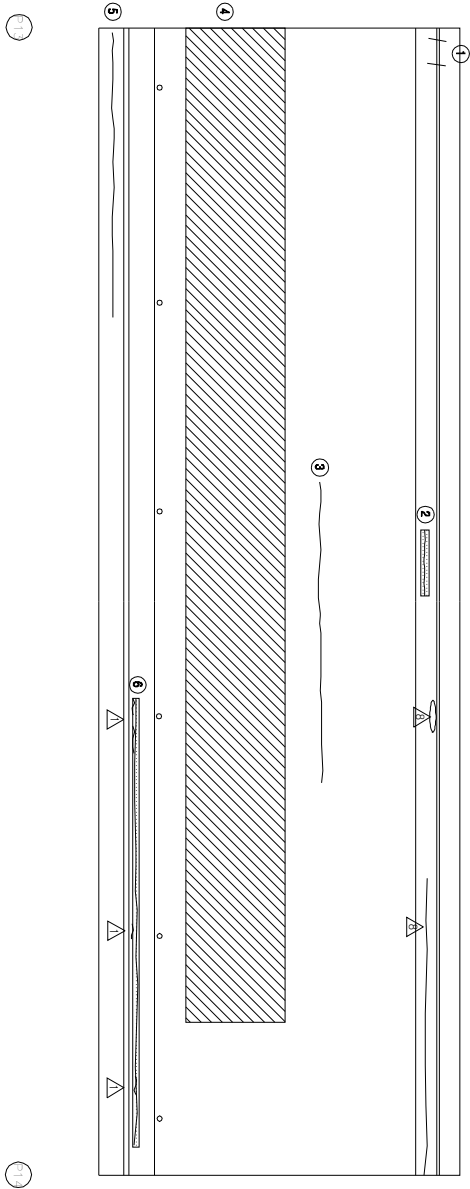

KEY PLAN

SECTION

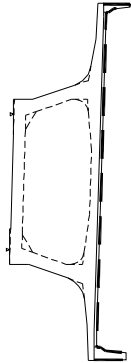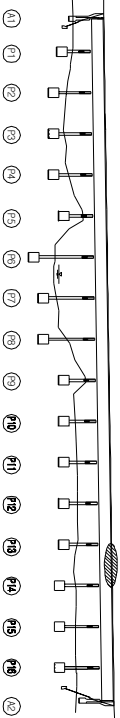

손상 현황 표

번호	(N) (P)	손상내용	손상현황					결함		손상 비고	
			폭	길이	너비	물량	단위	개소	상대		물량
1	P	균열	0.2	1.0	-	1.00	m	2	b	2.00	
2	P	균열부 낙타	0.2	3.0	-	3.00	m	1	b	3.00	
3	P	아스팔트 균열	-	10.0	-	10.00	m	1	b	10.00	
4	P	라벨링	-	40.0	4.0	160.00	m ²	1	b	160.00	
5	P	균열	0.3	8.0	-	8.00	m	1	c	8.00	
6	N	균열부 낙타	0.2	15.0	-	15.00	m	1	b	15.00	
7											
8											
주) 손상의 길이 및 너비는 「㎢」이며, 균열의 폭은 「㎜」임

주) 손상의 길이 및 너비는 「㎢」이며, 균열의 폭은 「㎜」임


용역명	2015년 하반기 시설물 안전점검용역(2구간 정밀안전진단)
과업기간	2015. 08. 17 ~ 2015. 12. 31
발주처	신대구부산고속도로주식회사
용역사	GC (주) 동우기술단
도면번호	014

10 : 금시교(대구) - 교면포장 - S15

보수 이력	
기 준 규격	보수(1. 해방기)
신 구 규격	보수(1.1. 해방기)
보수(복원)구원	보수(1.2. 해방기)
보수(기)보수	보수(1.3. 해방기)
보수(08. 해방기)	보수(1.3. 해방기)
보수(08. 해방기)	보수(1.3. 해방기)
보수(10. 해방기)	보수(1.4. 해방기)
보수(10. 해방기)	보수(1.4. 해방기)
보수(15. 해방기)	보수(1.5. 해방기)



부 산

대 구

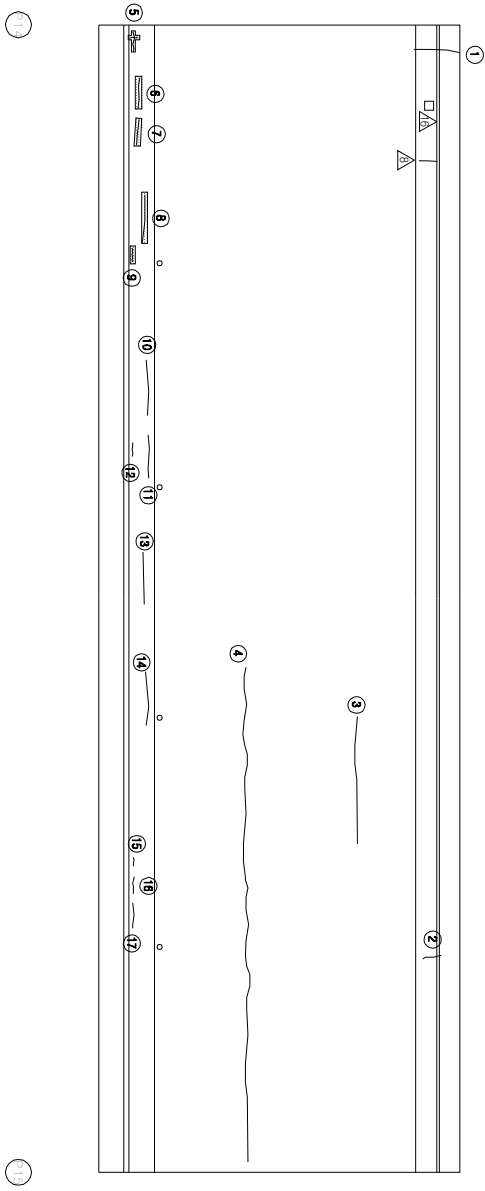

KEY PLAN

SECTION

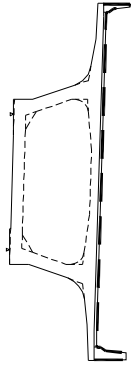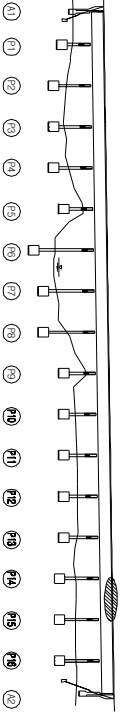

손상 현황 표

번호	구(P)	신(N)	손상내용	손상현황			결함		손상	비고
				폭	깊이	너비	물량	단위	개소	상대
1	P		균열	0.3	1.0	-	1.00	m	1	c
2	P		균열	0.2	1.0	-	1.00	m	1	b
3	N		아스콘 균열	-	4.0	-	4.00	m	1	b
4	N		아스콘 균열	-	21.0	-	21.00	m	1	b
5	P		균열부 박달	0.2	1.5	-	1.50	m	1	b
6	P		균열부 박달	0.1	1.5	-	1.50	m	1	b
7	P		균열부 박달	0.2	1.0	-	1.00	m	1	b
8	P		균열부 박달	0.2	1.2	-	1.20	m	1	b
9	P		균열부 박달	0.2	0.5	-	0.50	m	1	b
10	P		균열	0.2	1.5	-	1.50	m	1	b
11	N		균열	0.2	1.0	-	1.00	m	1	b
12	P		균열	0.2	0.3	-	0.30	m	1	b
13	P		균열	0.2	1.0	-	1.00	m	1	b
14	P		균열	0.2	1.5	-	1.50	m	1	b
15	P		균열	0.2	0.4	-	0.40	m	1	b
16	P		균열	0.2	0.5	-	0.50	m	1	b
17	N		균열	0.2	0.6	-	0.60	m	1	b
18										
19										
주) 손상의 길이 및 너비는 「㎢」이며, 균열의 폭은 「㎜」임


용역명	2015년 하반기 시설물 안전점검용역(2구간 정밀안전진단)
과업기간	2015. 08. 17 ~ 2015. 12. 31
발주처	신대구부산고속도로주식회사
용역사	GC (주) 동우기술단
도면번호	015

10 : 금시교(대구) - 교면포장 - S16

보수 이력	
기 준 규 정	보수(1.1. 해빙기)
신 구 규 정	보수(1.1. 해빙기)
보수목적구분	보수(1.2. 해빙기)
보수(가)목적	보수(1.3. 해빙기)
보수(0.0. 해빙기)	보수(1.3. 해빙기)
보수(0.0. 해빙기)	보수(1.3. 해빙기)
보수(0.0. 해빙기)	보수(1.4. 해빙기)
보수(1.0. 해빙기)	보수(1.5. 해빙기)
보수(1.0. 해빙기)	보수(1.5. 해빙기)



부 산

대 구

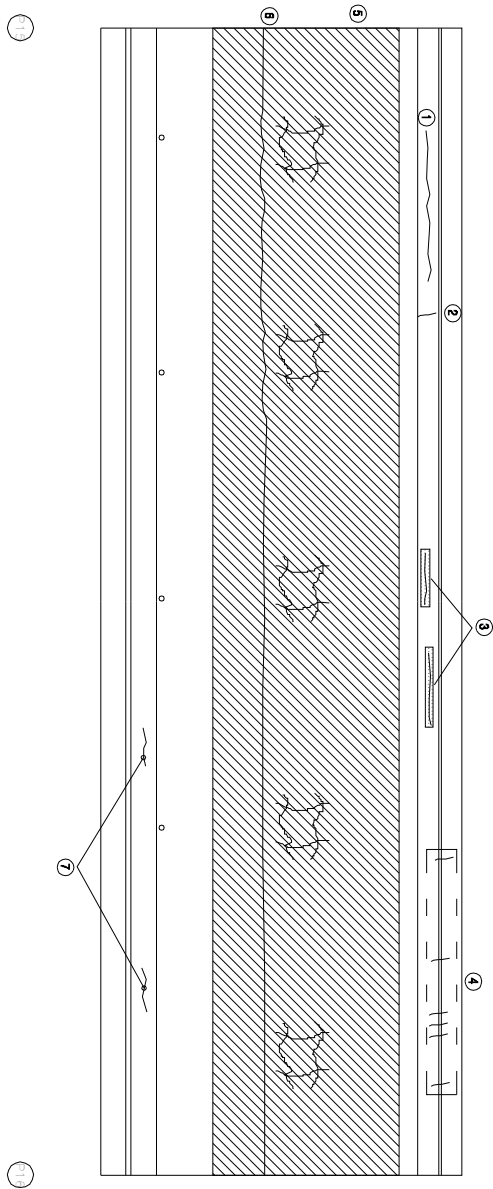

KEY PLAN

SECTION

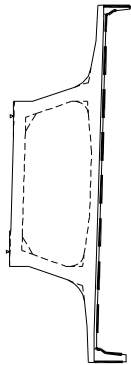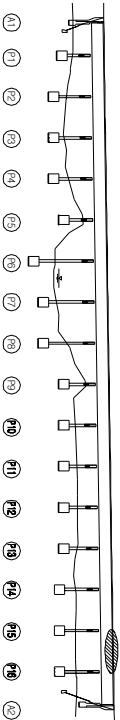

손상 현황 표

번호	신(N) 구(P)	손상내용	손상현황					결함		손상 비고	
			폭	길이	너비	물량	단위	개소	상대		물량
1	P	균열	0.2	6.0	-	6.00	m	1	b	6.00	
2	P	균열	0.2	1.0	-	1.00	m	1	b	1.00	
3	P	균열부 백태	0.2	3.0	-	3.00	m	2	b	6.00	
4	N	균열	0.2	0.5	-	0.50	m	6	b	3.00	
5	N	양상균열/간헐형	-	50.0	8.0	400.00	m ²	1	b	400.00	
6	N	아스콘 균열	-	50.0	-	50.00	m	1	b	50.00	
7	P	균열	0.2	0.4	-	0.40	m	2	b	0.80	
8											
9											
주) 손상의 길이 및 너비는 「mm」이며, 균열의 폭은 「mm」임

주) 손상의 길이 및 너비는 「㎢」이며, 균열의 폭은 「㎜」임


용역명	2015년 하반기 시설물 안전점검용역(2구간 정밀안전진단)
과업기간	2015. 08. 17 ~ 2015. 12. 31
발주처	신대구부산고속도로주식회사
용역사	☐ (주) 동우기술단
도면번호	016

10 : 금시교(대구) - 교면포장 - S17

보수 이력	
기 준 규 정	보수(1.1. 일반기)
신 구 규 정	보수(1.1. 일반기)
보수부위별구분	보수(1.2. 일반기)
보수(기)보수	보수(1.3. 일반기)
보수(0.5. 일반기)	보수(1.3. 일반기)
보수(0.8. 일반기)	보수(1.3. 일반기)
보수(1.0. 일반기)	보수(1.4. 일반기)
보수(1.0. 일반기)	보수(1.5. 일반기)
보수(1.5. 일반기)	보수(1.5. 일반기)

← 부 산


대 구 →

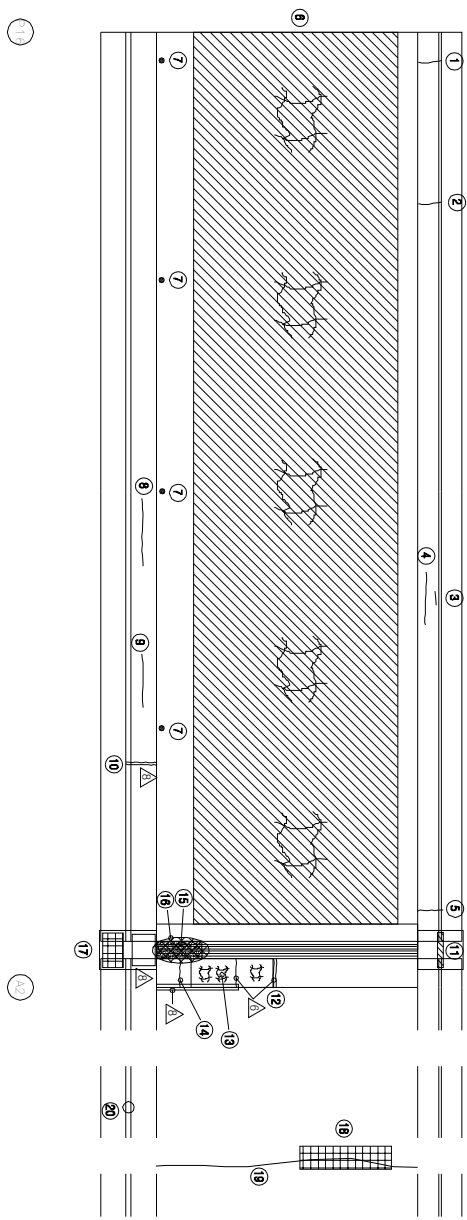


KEY PLAN

부 산 ←

→ 대 구

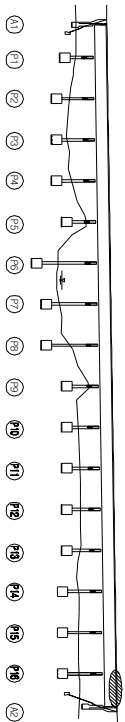

SECTION

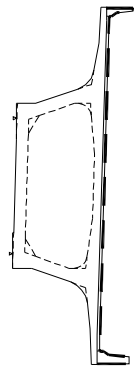

손상 현황 표

번호	신(N) 구(P)	손상내용	폭	손상현황				결함		손상 비고
				깊이	나비	물량	단위	개소	상대 물량	
1	P	균열	0.2	1.0	-	1.00	m	1	b	1.00
2	P	균열	0.3	1.0	-	1.00	m	1	c	1.00
3	N	균열	0.3	0.3	-	0.30	m	1	c	0.30
4	P	균열	0.3	2.0	-	2.00	m	1	c	2.00
5	P	균열	0.2	1.0	-	1.00	m	1	b	1.00
6	N	양상균열/단열상	-	40.0	8.0	320.00	m ²	1	b	320.00
7	N	배수구 막힘	-	-	-	1.00	EA	4	c	4.00
8	P	균열	0.2	2.0	-	2.00	m	1	b	2.00
9	P	균열	0.2	1.0	-	1.00	m	1	b	1.00
10	P	보수부 치균열	0.2	0.7	-	0.70	m	1	b	0.70
11	N	차수판 양계 틀흔(상단부)	-	-	-	1.00	EA	1	b	1.00
12	N	추타재 보수부 치균열	0.3	1.0	-	1.00	m	1	c	1.00
13	N	추타재 양상균열	-	3.5	1.0	3.50	m ²	1	b	3.50
14	N	추타재 균열	0.3	1.0	-	1.00	m	1	b	1.00
15	P	유간부 토사/이물질 유출	-	2.0	-	2.00	m	1	b	2.00
16	N	신축이음 폭발상	-	3.0	-	3.00	m	1	c	3.00
17	P	차수판 변형	-	-	-	1.00	EA	1	b	1.00
18	N	점속부 아스콘 배형	-	5.0	0.5	2.50	m ²	1	b	2.50
19	P	점속부 아스콘 균열	-	10.0	-	10.00	m	1	b	10.00
20	P	양상면 점속부 단차	-	-	-	1.00	EA	1	b	1.00
21										
22										
주) 손상의 글씨 옆 나타낸 「m」이며, 균열의 폭은 「mm」임

주) 손상의 길이 및 너비는 「㎢」이며, 균열의 폭은 「mm」임


용역명	2015년 하반기 시설물 안전점검용역(2구간 정밀안전진단)
과업기간	2015. 08. 17 ~ 2015. 12. 31
발주처	신대구부산고속도로주식회사
용역사	GC (주) 동우기술단
도면번호	017

ID : 금시교(대구) - 거더외부 - S1

보수 이력	
기 준 규 정	보수(1. 하판기)
신 구 규 정	보수(11. 하판기)
보수목적규정	보수(12. 하판기)
보수(기)목적	보수(13. 하판기)
보수(008. 하판기)	보수(14. 하판기)
보수(008. 하판기)	보수(15. 하판기)
보수(10. 하판기)	보수(15. 하판기)

← 부 산


대 구 →

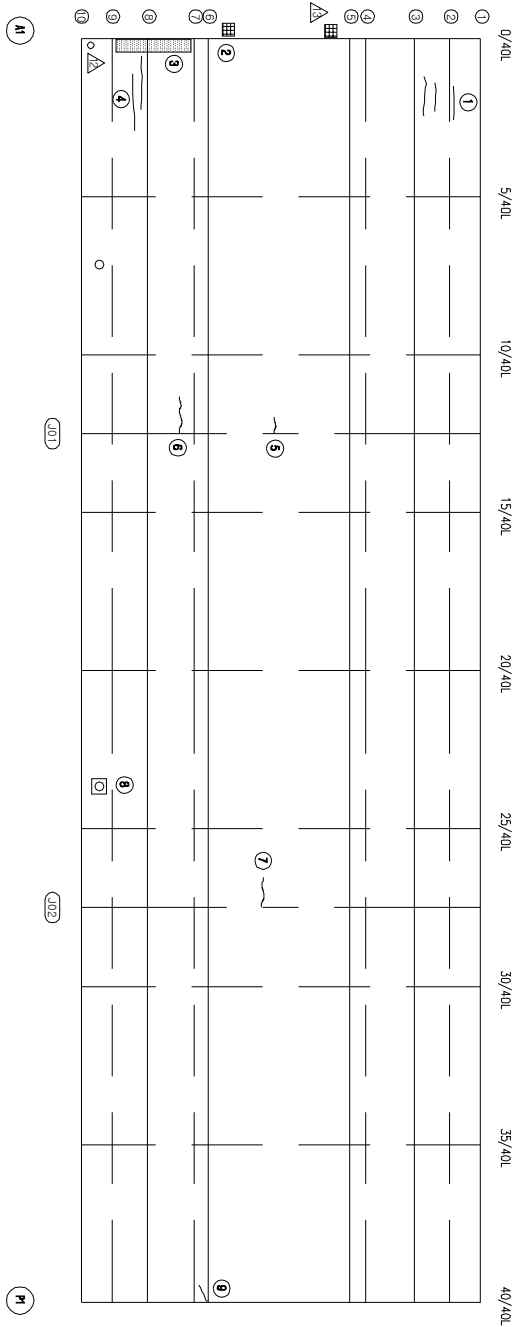


KEY PLAN

부 산 ←

→ 대 구

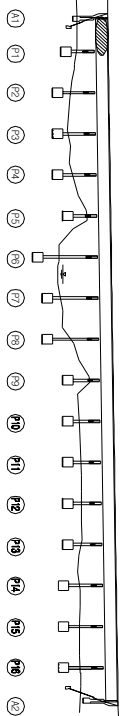

SECTION

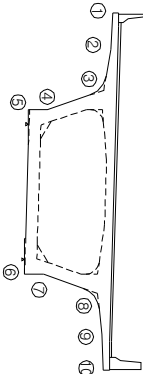

손상 현황 표

번호	신(N) 구(P)	손상내용	손상현황					결함		손상 비고
			폭	깊이	나비	물량	단위	개소	상대	
1	P	균열	0.2	4.5	-	4.50	m	1	c	4.50
2	P	신축이음 고착재 파손	-	0.2	-	0.20	m	1	b	0.20
3	P	누수오염	-	0.2	4.0	0.80	m ²	1	b	0.80
4	P	균열	0.1	2.0	-	2.00	m	2	b	4.00
5	N	균열	0.1	0.7	-	0.70	m	1	b	0.70
6	N	균열	0.1	1.5	-	1.50	m	1	b	1.50
7	N	균열	0.1	1.0	-	1.00	m	1	b	1.00
8	N	배수관 파손	-	-	-	1.00	EA	1	c	1.00
9	P	균열	0.2	0.2	-	0.20	m	1	c	0.20
10										
11										
주) 손상의 길이 및 너비는 「㎢」이며, 균열의 폭은 「㎜」임

주) 손상의 길이 및 너비는 「㎢」이며, 균열의 폭은 「㎜」임


용역명	2015년 하반기 시설물 안전점검용역(2구간 정밀안전진단)
과업기간	2015. 08. 17 ~ 2015. 12. 31
발주처	신대구부산고속도로주식회사
용역사	☐ (주) 동우기술단
도면번호	018

ID : 금시교(대구) - 거더외부 - S2

보수 이력	
기초 균열	보수(11, 9회반기)
신구 균열	보수(11, 9회반기)
보수부위재균열	보수(12, 9회반기)
보수(기)모서리	보수(12, 9회반기)
보수(008, 9회반기)	보수(13, 9회반기)
보수(008, 9회반기)	보수(13, 9회반기)
보수(008, 9회반기)	보수(14, 9회반기)
보수(10, 9회반기)	보수(15, 9회반기)
보수(10, 9회반기)	보수(15, 9회반기)

← 부 산


대 구 →

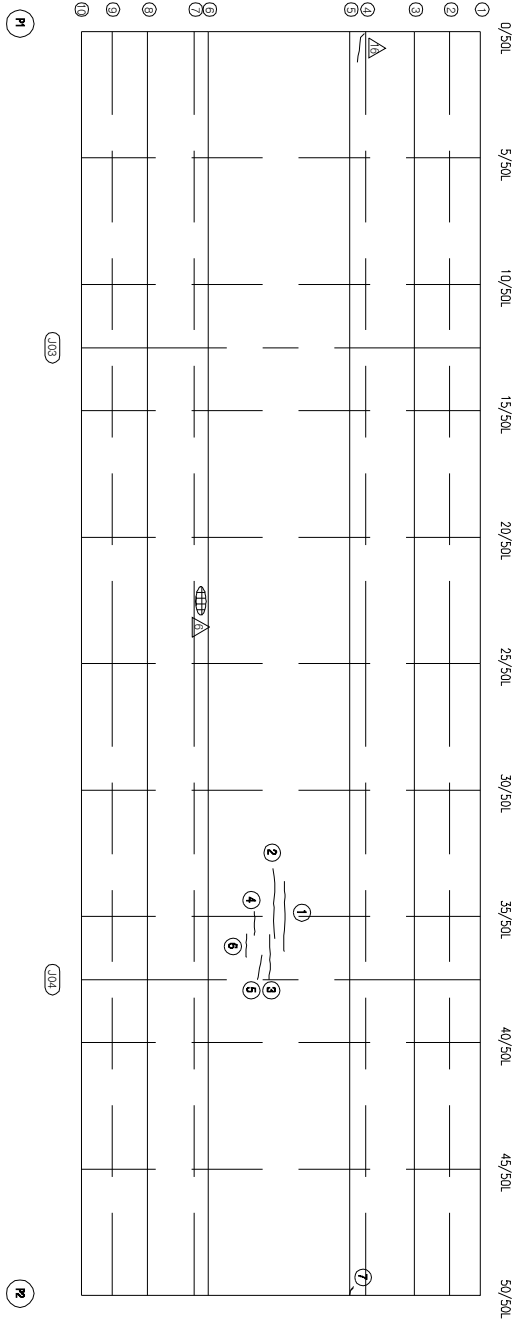


KEY PLAN

부 산 ←

→ 대 구

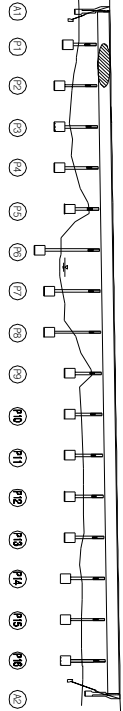

SECTION

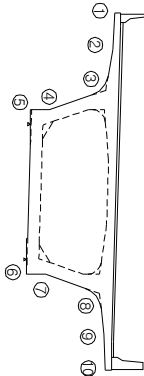

손상 현황 표

번호	신(N) 구(P)	손상내용	손상현황						손상 비고	
			폭	깊이	너비	물량	단위	개소		결함 상태
1	N	균열	0.1	2.5	-	2.50	m	1	b	2.50
2	N	균열	0.1	2.5	-	2.50	m	1	b	2.50
3	N	균열	0.1	1.8	-	1.80	m	1	b	1.80
4	N	균열	0.1	1.2	-	1.20	m	1	b	1.20
5	N	균열	0.1	1.2	-	1.20	m	1	b	1.20
6	N	균열	0.1	1.2	-	1.20	m	1	b	1.20
7	N	균열	0.3	0.3	-	0.30	m	1	c	0.30
8										
9										
주) 손상의 길이 및 너비는 「mm」이며, 균열의 폭은 「mm」임

주) 손상의 길이 및 너비는 「㎢」이며, 균열의 폭은 「㎜」임


용역명	2015년 하반기 시설물 안전점검용역(2구간 정밀안전진단)
과업기간	2015. 08. 17 ~ 2015. 12. 31
발주처	신대구부산고속도로주식회사
용역사	☐ (주) 동우기술단
도면번호	019

ID : 금시교(대구) - 거더외부 - S3

보수 이력	
기초 균열	보수(11, 9회반기)
신구 균열	보수(11, 9회반기)
보수(복합)균열	보수(12, 9회반기)
보수(기)보수	보수(13, 9회반기)
보수(08, 9회반기)	보수(13, 9회반기)
보수(08, 9회반기)	보수(14, 9회반기)
보수(10, 9회반기)	보수(15, 9회반기)
보수(10, 9회반기)	보수(15, 9회반기)


← 부 산

대 구 →

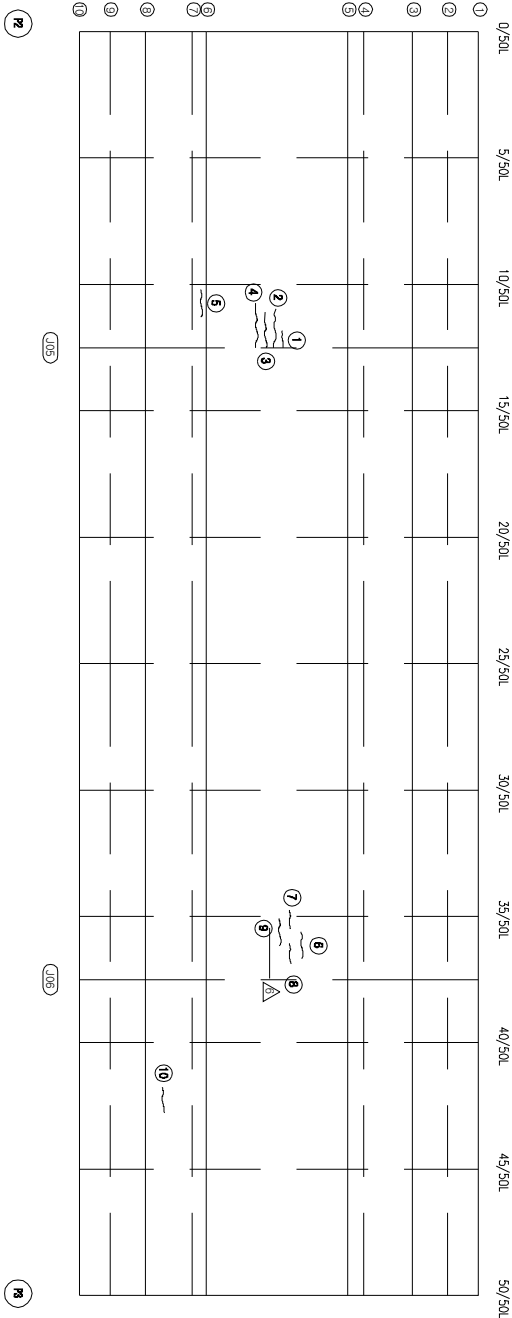


KEY PLAN

← 대구

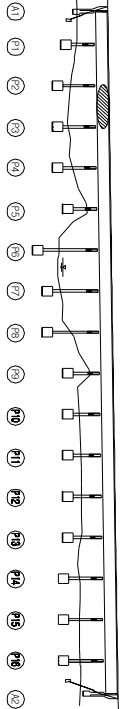

SECTION

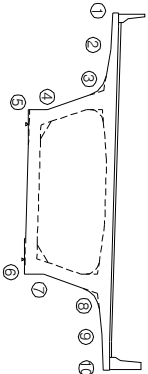

손상 현황 표

번호	구(P)	신(N)	손상내용	손상현황			결함		손상	비고
				폭	깊이	너비	물량	단위	개소	상대
1	N		균열	0.1	0.4	-	0.40	m	1	b
2	N		균열	0.1	1.5	-	1.50	m	1	b
3	N		균열	0.1	1.0	-	1.00	m	1	b
4	N		균열	0.1	1.8	-	1.80	m	1	b
5	N		균열	0.1	1.0	-	1.00	m	1	b
6	N		균열	0.1	1.2	-	1.20	m	1	b
7	N		균열	0.1	0.5	-	0.50	m	1	b
8	N		균열	0.1	0.9	-	0.90	m	1	b
9	N		균열	0.1	1.2	-	1.20	m	1	b
10	N		균열	0.1	0.8	-	0.80	m	1	b
11										
12										
주) 손상의 길이 및 너비는 「㎢」이며, 균열의 폭은 「㎜」임


용역명	2015년 하반기 시설물 안전점검용역(2구간 정밀안전진단)
과업기간	2015. 08. 17 ~ 2015. 12. 31
발주처	신대구부산고속도로주식회사
용역사	☐ (주) 동우기술단
도면번호	020

ID : 금시교(대구) - 거더외부 - S4


보수 이력	
기초 관형	보수(1.1. 하판기)
신구 관형	보수(1.1. 하판기)
보수부위/재료명	보수(1.2. 하판기)
보수(기)번호	보수(1.3. 하판기)
보수(0.0. 하판기)	보수(1.4. 하판기)
보수(0.0. 하판기)	보수(1.5. 하판기)
보수(1.0. 하판기)	보수(1.5. 하판기)
보수(1.0. 하판기)	보수(1.5. 하판기)

← 부 산


대 구 →

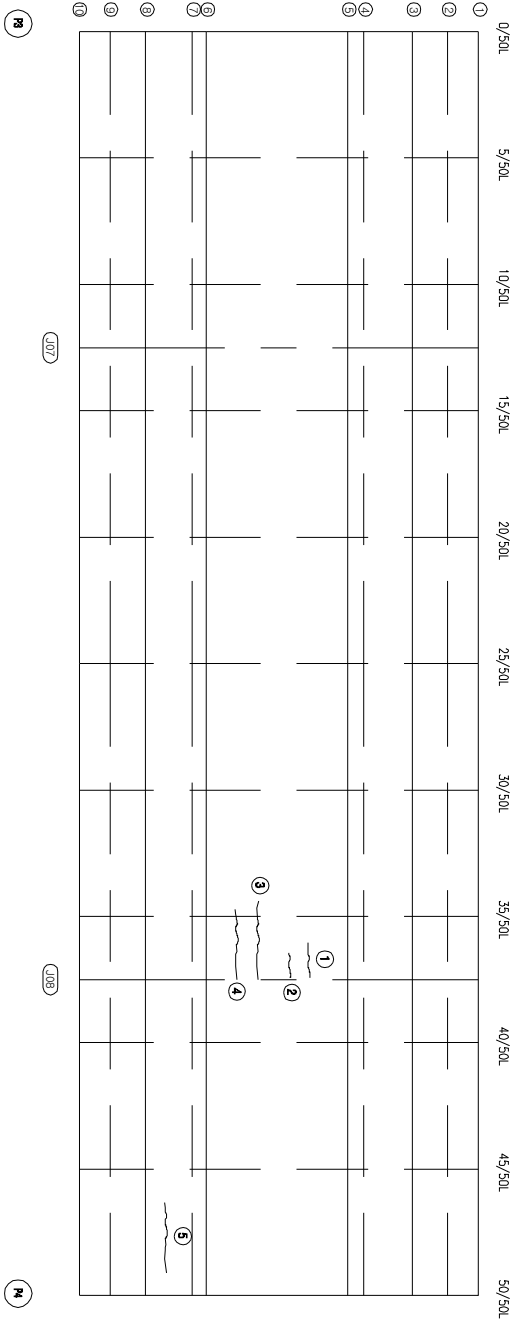

KEY PLAN

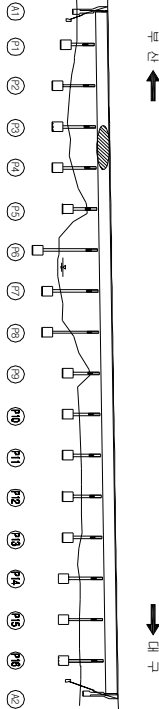

SECTION

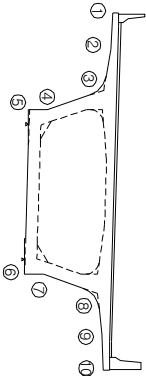

손상 현황 표

번호	구(P)	신(N)	손상내용	손상현황					결함		손상 비고	
				폭	깊이	너비	물량	단위	개소	상대 물량		
1	N		균열	0.1	1.0	-	1.00	m	1	b	1.00	
2	N		균열	0.1	0.6	-	0.60	m	1	b	0.60	
3	N		균열	0.1	2.8	-	2.80	m	1	b	2.80	
4	N		균열	0.1	2.5	-	2.50	m	1	b	2.50	
5	N		균열	0.1	2.5	-	2.50	m	1	b	2.50	
6												
7												
주) 손상의 길이 및 너비는 「mm」이며, 균열의 폭은 「mm」임

주) 손상의 길이 및 너비는 「㎢」이며, 균열의 폭은 「㎜」임


용역명	2015년 하반기 시설물 안전점검용역(2구간 정밀안전진단)
과업기간	2015. 08. 17 ~ 2015. 12. 31
발주처	신대구부산고속도로주식회사
용역사	GC (주) 동우기술단
도면번호	021

ID : 금시교(대구) - 거더외부 - S5


보수 이력	
기초 관형	보수(1.1. 하판기)
신구 관형	보수(1.1. 하판기)
보수부위/재료명	보수(1.2. 하판기)
보수(기)모양	보수(1.3. 하판기)
보수(008. 하판기)	보수(1.3. 하판기)
보수(008. 하판기)	보수(1.4. 하판기)
보수(10. 상판기)	보수(1.5. 하판기)
보수(10. 하판기)	보수(1.5. 하판기)

← 부 산


대 구 →

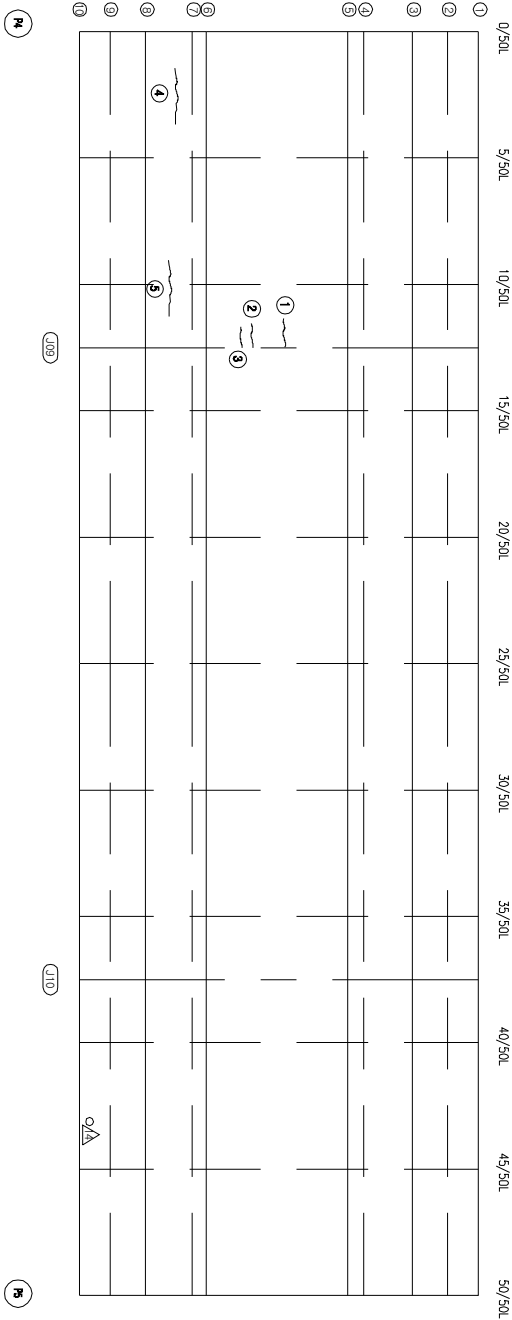

KEY PLAN

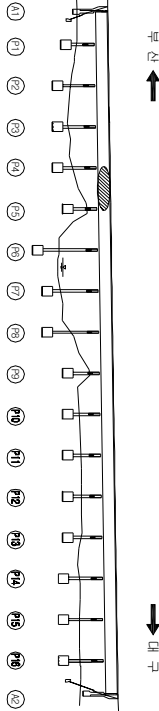

SECTION

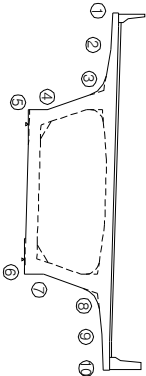

손상 현황 표

번호	구(P)	신(N)	손상내용	손상현황				결함		손상	비고
				폭	깊이	너비	물량	단위	개소	상대	
1	N		균열	0.1	0.9	-	0.90	m	1	b	0.90
2	N		균열	0.1	0.7	-	0.70	m	1	b	0.70
3	N		균열	0.1	0.6	-	0.60	m	1	b	0.60
4	N		균열	0.1	2.0	-	2.00	m	1	b	2.00
5	N		균열	0.1	2.2	-	2.20	m	1	b	2.20
6											
7											
주) 손상의 길이 및 너비는 「㎢」이며, 균열의 폭은 「㎜」임


용역명	2015년 하반기 시설물 안전점검용역(2구간 정밀안전진단)
과업기간	2015. 08. 17 ~ 2015. 12. 31
발주처	신대구부산고속도로주식회사
용역사	☐ (주) 동우기술단
도면번호	022

ID : 금시교(대구) - 거더외부 - S6

보수 이력	
기 준 규 정	보수(1. 해빙기)
신 구 규 정	보수(1. 해빙기)
보수목적내용	보수(1.2. 해빙기)
보수(가)목적	보수(1.2. 해빙기)
보수(0.0. 해빙기)	보수(1.3. 해빙기)
보수(0.0. 해빙기)	보수(1.3. 해빙기)
보수(0.0. 해빙기)	보수(1.4. 해빙기)
보수(1.0. 해빙기)	보수(1.5. 해빙기)
보수(1.0. 해빙기)	보수(1.5. 해빙기)

← 부 산


대 구 →

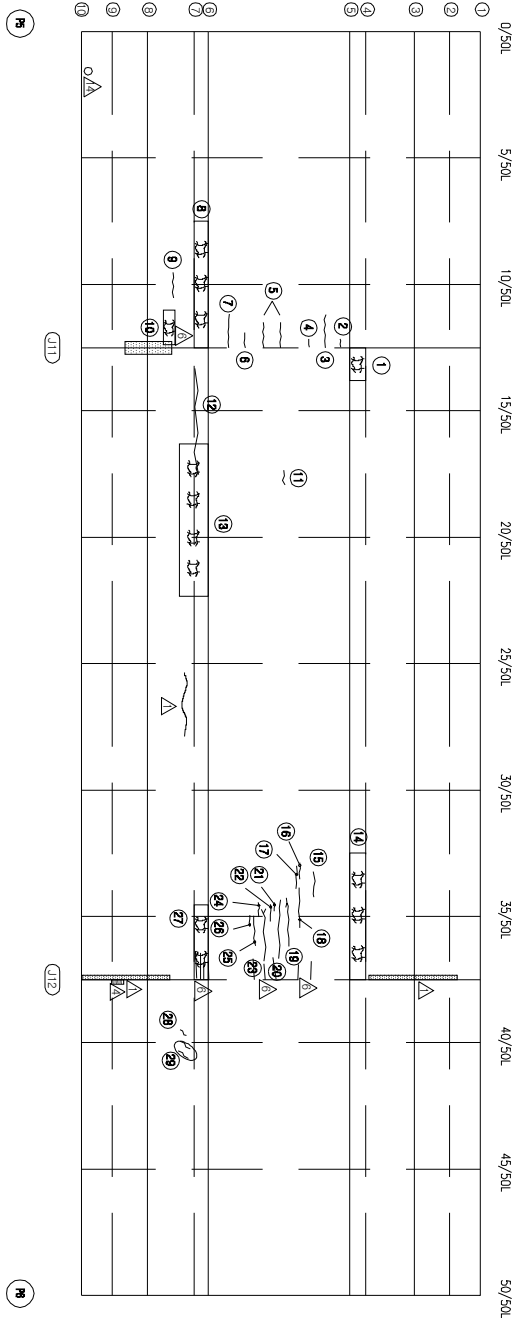


KEY PLAN

부 산 ←

→ 대 구

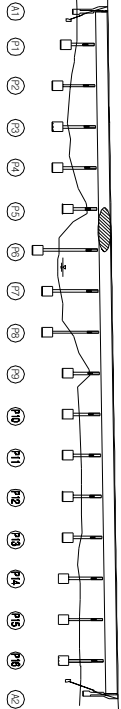

SECTION

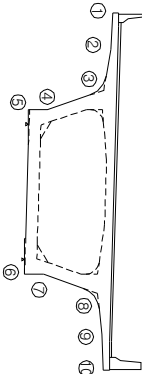

손상 현황 표

번호	신(N) 구(P)	손상내용	폭	손상현황				결함		손상 비고	
				깊이	나비	물량	단위	개소	상대 물량		
1	N	양상균열	-	1.8	0.7	1.26	m ²	1	b	1.26	
2	N	균열	0.1	0.3	-	0.30	m	1	b	0.30	
3	N	균열	0.1	1.3	-	1.30	m	1	b	1.30	
4	N	균열	0.1	0.3	-	0.30	m	1	b	0.30	
5	N	균열	0.1	0.9	-	0.90	m	2	b	1.80	
6	N	균열	0.1	0.6	-	0.60	m	1	b	0.60	
7	N	균열	0.1	1.2	-	1.20	m	1	b	1.20	
8	N	양상균열	-	5.4	0.7	3.78	m ²	1	b	3.78	
9	N	균열	0.1	0.9	-	0.90	m	1	b	0.90	
10	N	양상균열	-	1.2	0.5	0.60	m ²	1	b	0.60	
11	N	균열	0.1	0.6	-	0.60	m	1	b	0.60	
12	N	균열	0.1	3.5	-	3.50	m ²	1	b	3.50	
13	N	양상균열	-	6.0	0.9	5.40	m ²	1	b	5.40	
14	N	양상균열	-	5.4	0.7	3.78	m ²	1	b	3.78	
15	N	균열	0.1	1.0	-	1.00	m	1	b	1.00	
16	N	균열	0.1	0.6	-	0.60	m	1	b	0.60	
17	N	균열	0.1	0.8	-	0.80	m	1	b	0.80	
18	N	균열	0.1	1.4	-	1.40	m	1	b	1.40	
19	N	균열	0.1	1.5	-	1.50	m	1	b	1.50	
20	N	균열	0.1	2.2	-	2.20	m	1	b	2.20	
21	N	균열	0.1	0.3	-	0.30	m	1	b	0.30	
22	N	균열	0.1	0.5	-	0.50	m	1	b	0.50	
23	N	균열	0.1	1.8	-	1.80	m	1	b	1.80	
24	N	균열	0.1	0.5	-	0.50	m	1	b	0.50	
25	N	균열	0.1	1.0	-	1.00	m	1	b	1.00	
26	N	균열	0.1	0.4	-	0.40	m	1	b	0.40	
27	N	양상균열	-	3.0	0.4	1.20	m ²	1	b	1.20	
28	N	균열	0.1	0.3	-	0.30	m	1	b	0.30	
29	N	균열	0.1	0.5	-	0.50	m	2	b	1.00	
30											
31											
주) 손상의 길이 및 너비는 「mm」이며, 균열의 폭은 「mm」임

주) 손상의 길이 및 너비는 「㎢」이며, 균열의 폭은 「㎜」임


용역명	2015년 하반기 시설물 안전점검용역(2구간 정밀안전진단)
과업기간	2015. 08. 17 ~ 2015. 12. 31
발주처	신대구부산고속도로주식회사
용역사	☐ (주) 동우기술단
도면번호	023

1D : 금시교(대구) - 거더외부 - S7

보수 이력	
기 준 규격	보수(1. 해방기)
신 구 규격	보수(1. 해방기)
보수(보수)구분	보수(1.2 해방기)
보수(1.2 해방기)	보수(1.2 해방기)
보수(1.3 해방기)	보수(1.3 해방기)
보수(1.3 해방기)	보수(1.3 해방기)
보수(1.4 해방기)	보수(1.4 해방기)
보수(1.4 해방기)	보수(1.4 해방기)
보수(1.5 해방기)	보수(1.5 해방기)
보수(1.5 해방기)	보수(1.5 해방기)

← 부 산


대 구 →

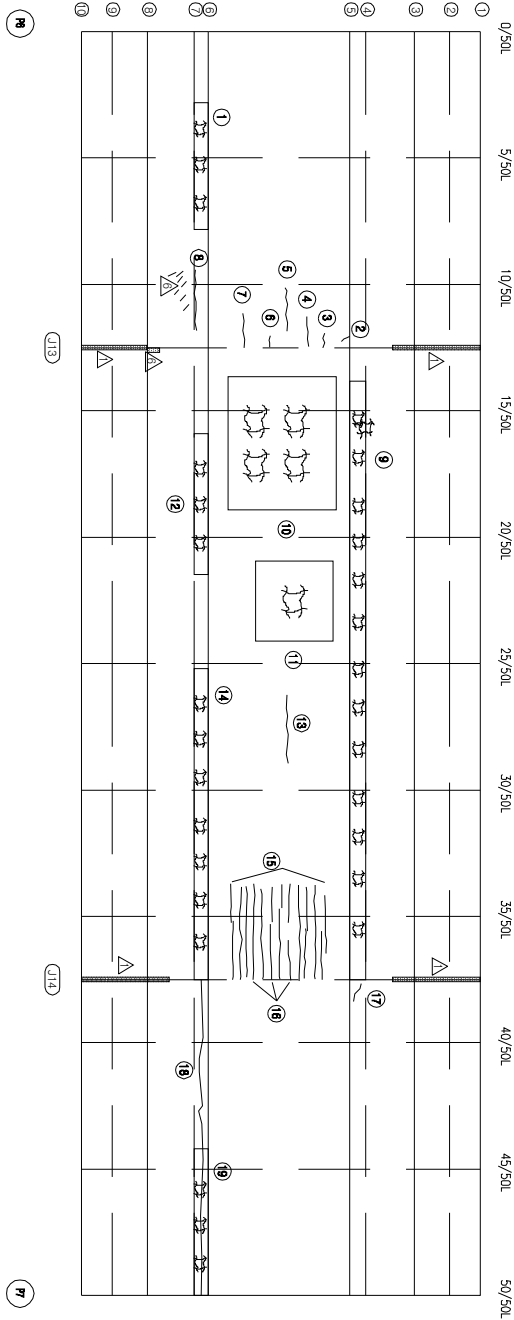


KEY PLAN

부 산 ←

→ 대 구

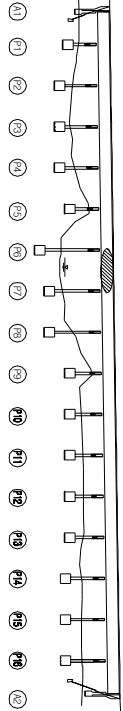

SECTION

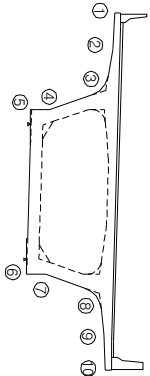

손상 현황 표

번호	신(N) 구(P)	손상내용	손상현황					결함		손상 비고
			폭	깊이	나비	물량	단위	개소	상대	
1	N	양상균열	-	5.0	0.7	3.50	m	1	b	3.50
2	N	균열	0.1	0.3	-	0.30	m	1	b	0.30
3	N	균열	0.1	0.5	-	0.50	m	1	b	0.50
4	N	균열	0.1	1.0	-	1.00	m	1	b	1.00
5	N	균열	0.1	1.5	-	1.50	m	1	b	1.50
6	N	균열	0.1	0.4	-	0.40	m	1	b	0.40
7	N	균열	0.1	1.2	-	1.20	m	1	b	1.20
8	N	균열	0.1	2.1	-	2.10	m	1	b	2.10
9	N	양상균열	-	23.5	0.7	16.45	m ²	1	b	16.45
10	N	양상균열	-	5.5	3.7	20.35	m ²	1	b	20.35
11	N	양상균열	-	2.4	2.4	5.76	m ²	1	b	5.76
12	N	양상균열	-	5.4	0.8	4.32	m ²	1	b	4.32
13	N	균열	0.1	2.4	-	2.40	m	1	b	2.40
14	N	양상균열	-	10.5	0.7	7.35	m ²	1	b	7.35
15	N	균열	0.1	3.6	-	3.60	m	9	b	32.40
16	P	균열	0.1	3.6	-	3.60	m	3	b	10.80
17	N	균열	0.1	0.7	-	0.70	m	1	b	0.70
18	N	균열	0.1	7.0	-	7.00	m	1	b	7.00
19	N	양상균열	-	5.4	0.7	3.78	m ²	1	b	3.78
20										
21										
주) 손상의 길이 및 너비는 「㎢」이며, 균열의 폭은 「mm」임

주) 손상의 길이 및 너비는 「㎢」이며, 균열의 폭은 「㎜」임

용역명 2015년 하반기 시설물 안전점검용역(2구간 정밀안전진단)

과업기간 2015. 08. 17 ~ 2015. 12. 31

발주처 신대구부산고속도로주식회사

용역사 (주) 동우기술단


도면번호 024

10 : 금시교(대구) - 거더외부 - S8

보수 이력	
기 준 규 정	보수(1. 해빙기)
신 구 규 정	보수(1.1. 해빙기)
보수(보통)규정	보수(1.2. 해빙기)
보수(가)보수	보수(1.3. 해빙기)
보수(0.5. 해빙기)	보수(1.4. 해빙기)
보수(0.8. 해빙기)	보수(1.5. 해빙기)
보수(1.0. 해빙기)	보수(1.5. 해빙기)

← 부 산

대 구 →

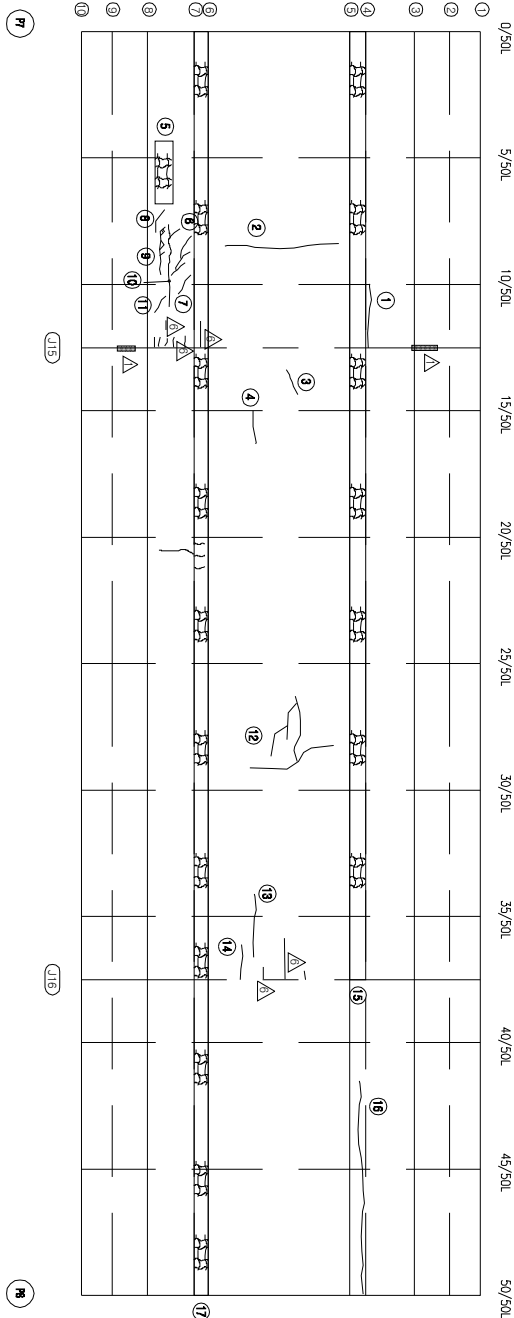


손상 현황 표											
번호	신(N) 구(P)	손상내용	손상현황					결함		손상 수량	비고
			폭	깊이	너비	물량	단위	개수	상대		
1	N	균열	0.2	2.6	-	2.60	m	1	c	2.60	
2	P	균열	0.1	4.0	-	4.00	m	1	b	4.00	
3	P	균열	0.1	1.2	-	1.20	m	1	b	1.20	
4	P	균열	0.1	1.2	-	1.20	m	1	b	1.20	
5	N	양상균열	-	2.0	0.6	1.20	m	1	b	1.20	
6	N	균열	0.1	1.8	-	1.80	m	1	b	1.80	
7	N	균열	0.1	0.8	-	0.80	m	1	b	0.80	
8	N	균열	0.1	0.7	-	0.70	m	1	b	0.70	
9	N	균열	0.1	2.7	-	2.70	m	1	b	2.70	
10	N	균열	0.1	2.5	-	2.50	m	1	b	2.50	
11	N	균열	0.1	0.8	-	0.80	m	1	b	0.80	
12	N	균열	0.1	4.9	-	4.90	m	1	b	4.90	
13	N	균열	0.1	1.5	-	1.50	m	1	b	1.50	
14	N	균열	0.1	1.3	-	1.30	m	1	b	1.30	
15	N	양상균열	-	37.5	0.7	26.25	m	1	b	26.25	
16	N	균열	0.1	8.0	-	8.00	m	1	b	8.00	
17	N	양상균열	-	50.0	0.7	35.00	m	1	b	35.00	
18											
19											
주) 손상의 길이 및 너비는 「mm」이며, 균열의 폭은 「mm」임

주) 손상의 길이 및 너비는 「㎢」이며, 균열의 폭은 「㎜」임

KEY PLAN

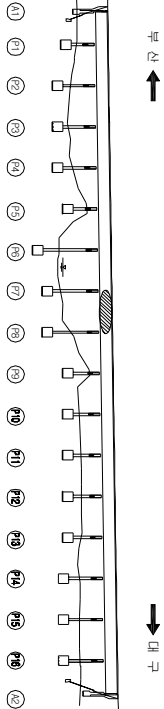

SECTION

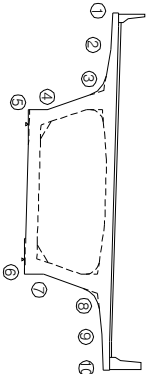

용역명	2015년 하반기 시설물 안전점검용역(2구간 정밀안전진단)
과업기간	2015. 08. 17 ~ 2015. 12. 31
발주처	신대구부산고속도로주식회사
용역사	GC (주) 동우기술단
도면번호	025


ID : 금시교(대구) - 거터외부 - 89

타
0
1
0
1


모수 이름	
	모수 1, 일반화
	모수 1, 일반화
	모수 1, 일반화
	모수 12, 일반화
	모수 12, 일반화
	모수 12, 일반화
	모수 15, 일반화
	모수 15, 일반화
산 상 현 황 표										
번호 구(市)	산상내용	산상현황					결합 상태	산상 물량	비 고	
		목	길이	내비	물량	단위				
1	N	군열	0.1	8.8	-	8.80	m	1	b	8.80
2	N	군열	0.2	4.0	-	4.00	m	1	c	4.00
3	N	군열	0.2	3.6	-	3.60	m	1	c	3.60
4	N	군열	0.1	2.7	-	2.70	m	1	b	2.70
5	N	군열	0.1	1.6	-	1.60	m	1	b	1.60
6	N	군열	0.1	1.1	-	1.10	m	1	b	1.10
7	N	군열	0.1	0.3	-	0.30	m	1	b	0.30
8	N	군열	0.1	1.3	-	1.30	m	1	b	1.30
9	N	군열	0.1	0.8	-	0.80	m	1	b	0.80
10	N	군열	0.1	0.4	-	0.40	m	1	b	0.40
11	N	군열	0.1	0.5	-	0.50	m	1	b	0.50
12	N	군열	0.1	1.1	-	1.10	m	1	b	1.10
13	N	군열	0.1	3.5	-	3.50	m	1	b	3.50
14	N	군열	0.1	0.4	-	0.40	m	1	b	0.40
15	N	군열	0.1	0.5	-	0.50	m	1	b	0.50
16	N	군열	0.1	1.0	-	1.00	m	1	b	1.00
17	N	군열	0.1	0.8	-	0.80	m	1	b	0.80
18	N	군열	0.1	0.5	-	0.50	m	1	b	0.50
19	N	군열	0.1	2.1	-	2.10	m	1	b	2.10
20	N	군열	0.1	0.6	-	0.60	m	1	b	0.60
21	N	군열	0.2	2.1	-	2.10	m	1	c	2.10
22	N	군열	0.1	4.5	-	4.50	m	1	b	4.50
23	N	군열	0.1	0.6	-	0.60	m	1	b	0.60
24	N	군열	0.1	2.0	-	2.00	m	1	b	2.00
25	N	군열	0.1	0.3	-	0.30	m	1	b	0.30
26	N	군열	0.1	0.5	-	0.50	m	2	b	1.00
27	N	군열	0.1	1.5	-	1.50	m	1	b	1.50
28	N	군열	0.1	1.6	-	1.60	m	1	b	1.60
29	N	군열	0.1	1.2	-	1.20	m	1	b	1.20
30	N	군열	0.1	1.7	-	1.70	m	1	b	1.70
31	N	군열	0.1	0.5	-	0.50	m	1	b	0.50
32	N	군열	0.1	1.8	-	1.80	m	1	b	1.80
33	N	군열	0.1	1.4	-	1.40	m	1	b	1.40
34	N	군열	0.1	0.5	-	0.50	m	1	b	0.50
35	N	군열	0.1	0.8	-	0.80	m	1	b	0.80
36	N	군열	0.1	0.3	-	0.30	m	1	b	0.30
37	N	군열	0.1	0.4	-	0.40	m	1	b	0.40
38	N	군열	0.1	0.7	-	0.70	m	1	b	0.70
39	N	군열	0.2	3.6	-	3.60	m	1	c	3.60
40										
41										
42										


주) 산상의 길이 및 내비는 「㎝」이며, 군열의 폭은 「mm」임

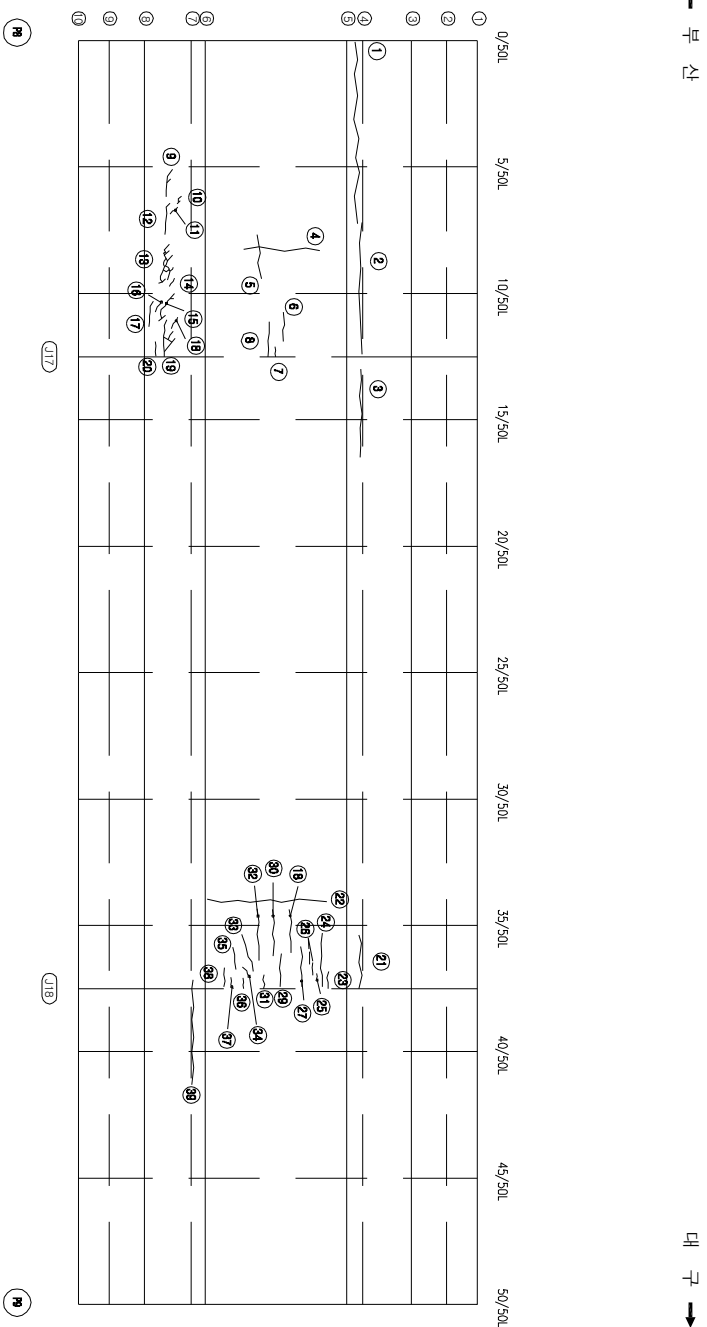

KEY PLAN

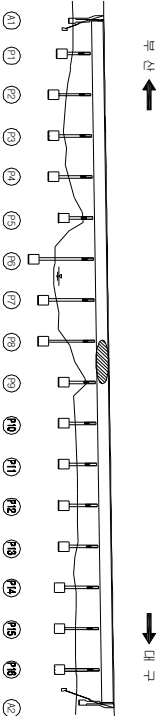

SECTION

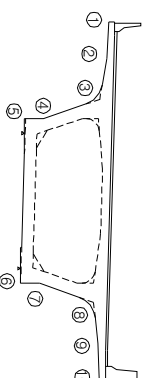


공역명	2015년 하반기 시설물 안전점검공역(2구간 정밀안전진단)
과업기간	2015. 08. 17 ~ 2015. 12. 31
발주처	 신대구부산고속도로주식회사
공역사	 (주) 동우기솔단
도면번호	026

ID : 금시교(대구) - 거더외부 - S10

보수 이력	
☐ 기존 관형	☒ 보수(1. 해방기)
☐ 신규 관형	☐ 보수(1.1. 해방기)
☐ 보수(복합관형)	☐ 보수(1.2. 해방기)
☐ 보수(가)보수	☐ 보수(1.3. 해방기)
☐ 보수(0.8. 해방기)	☐ 보수(1.3. 해방기)
☐ 보수(0.8. 해방기)	☐ 보수(1.4. 해방기)
☐ 보수(1.0. 해방기)	☐ 보수(1.4. 해방기)
☐ 보수(1.0. 해방기)	☐ 보수(1.5. 해방기)
☐ 보수(1.5. 해방기)	☐ 보수(1.5. 해방기)


← 부 산

대 구 →

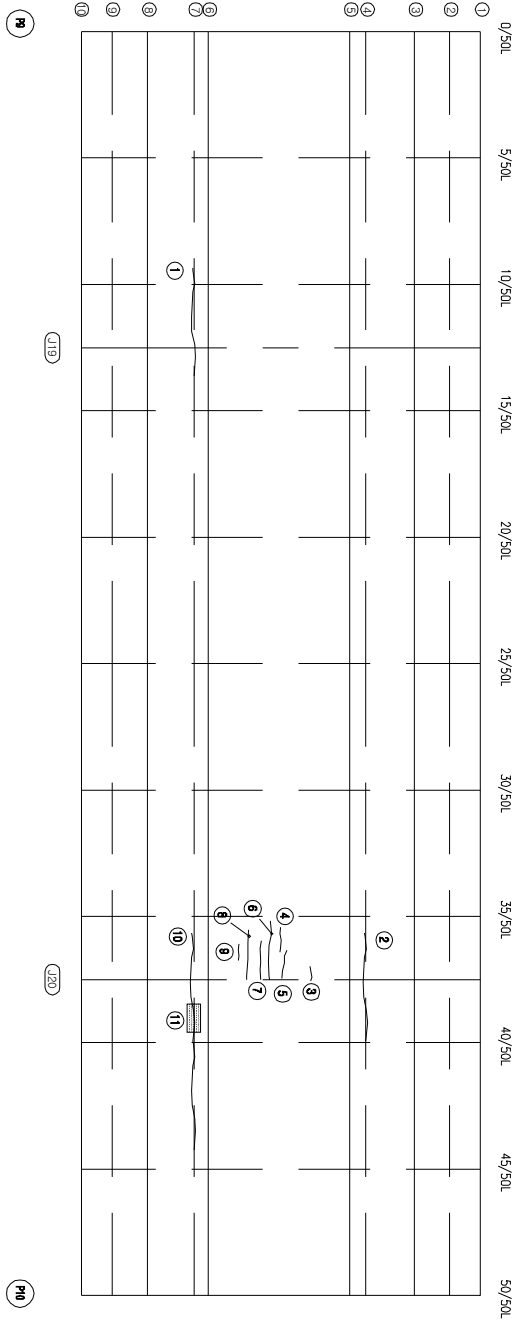


KEY PLAN

← 대구

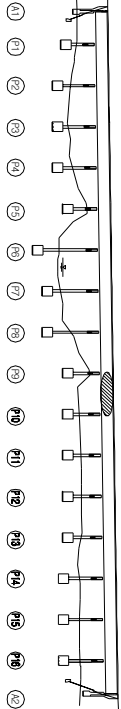

SECTION

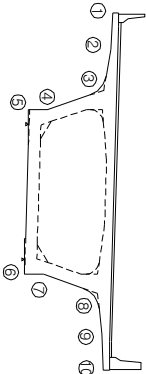

손상 현황 표

번호 구(P)	신(N)	손상내용	손상현황						손상 비고	
			폭	깊이	나비	물량	단위	개소	결함 상태	물량
1	N	관형	0.2	4.0	-	4.00	m	1	c	4.00
2	N	관형	0.2	4.0	-	4.00	m	1	c	4.00
3	N	관형	0.1	0.3	-	0.30	m	1	b	0.30
4	N	관형	0.1	0.8	-	0.80	m	1	b	0.80
5	N	관형	0.1	0.9	-	0.90	m	1	b	0.90
6	N	관형	0.1	1.8	-	1.80	m	1	b	1.80
7	N	관형	0.1	1.4	-	1.40	m	1	b	1.40
8	N	관형	0.1	1.7	-	1.70	m	1	b	1.70
9	N	관형	0.1	0.6	-	0.60	m	1	b	0.60
10	N	관형	0.2	8.0	-	8.00	m	1	c	8.00
11	N	복합	-	1.2	0.1	0.12	m	1	b	0.12
12										
13										
주) 손상의 길이 및 너비는 「㎢」이며, 관형의 폭은 「mm」임

주) 손상의 길이 및 너비는 「㎢」이며, 관형의 폭은 「mm」임


용역명	2015년 하반기 시설물 안전점검용역(2구간 정밀안전진단)
과업기간	2015. 08. 17 ~ 2015. 12. 31
발주처	신대구부산고속도로주식회사
용역사	GC (주) 동우기술단
도면번호	027

ID : 금시교(대구) - 거더외부 - S11

보수 이력	
기초 균열	보수(1.1. 해빙기)
신구 균열	보수(1.1. 해빙기)
보수(복합)균열	보수(1.2. 해빙기)
보수(기)보수	보수(1.2. 해빙기)
보수(0.0. 해빙기)	보수(1.3. 해빙기)
보수(0.0. 해빙기)	보수(1.3. 해빙기)
보수(0.0. 해빙기)	보수(1.4. 해빙기)
보수(1.0. 해빙기)	보수(1.4. 해빙기)
보수(1.0. 해빙기)	보수(1.5. 해빙기)

← 부산


대구 →

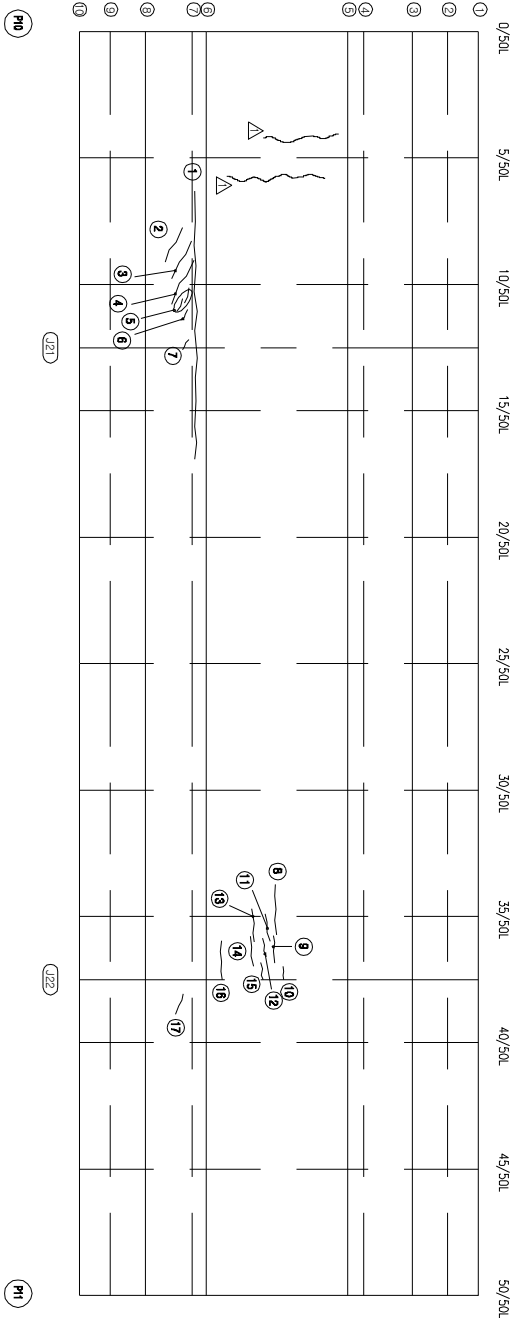


KEY PLAN

← 부산

대구 →

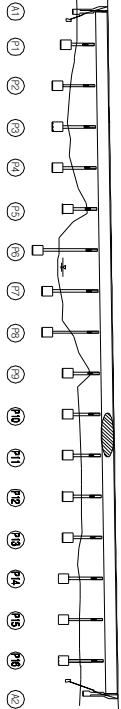

SECTION

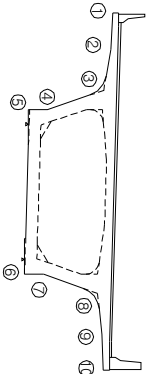

손상 현황 표

번호	신(N) 구(P)	손상내용	손상현황					결함		손상 비고
			폭	깊이	내비	물량	단위	개소	상대 수량	
1	N	균열	0.2	9.5	-	9.50	m	1	c	9.50
2	N	균열	0.1	1.3	-	1.30	m	1	b	1.30
3	N	균열	0.1	1.5	-	1.50	m	1	b	1.50
4	N	균열	0.1	1.7	-	1.70	m	1	b	1.70
5	N	균열	0.1	0.7	-	0.70	m	1	b	0.70
6	N	균열	0.1	0.5	-	0.50	m	1	b	0.50
7	N	균열	0.1	0.4	-	0.40	m	1	b	0.40
8	N	균열	0.1	1.3	-	1.30	m	1	b	1.30
9	N	균열	0.1	0.9	-	0.90	m	1	b	0.90
10	N	균열	0.1	0.3	-	0.30	m	1	b	0.30
11	N	균열	0.1	1.0	-	1.00	m	1	b	1.00
12	N	균열	0.1	0.7	-	0.70	m	1	b	0.70
13	N	균열	0.1	1.2	-	1.20	m	1	b	1.20
14	N	균열	0.1	1.0	-	1.00	m	1	b	1.00
15	N	균열	0.1	0.5	-	0.50	m	1	b	0.50
16	N	균열	0.1	1.4	-	1.40	m	1	b	1.40
17	N	균열	0.1	0.9	-	0.90	m	1	b	0.90
18										
19										
주) 손상의 길이 및 너비는 「㎢」이며, 균열의 폭은 「mm」임

주) 손상의 길이 및 너비는 「㎢」이며, 균열의 폭은 「㎜」임


용역명	2015년 하반기 시설물 안전점검용역(2구간 정밀안전진단)
과업기간	2015. 08. 17 ~ 2015. 12. 31
발주처	신대구부산고속도로주식회사
용역사	☐ (주) 동우기술단
도면번호	028

ID : 금시교(대구) - 거더외부 - S12


보수 이력	
기 준 규 정	보 수(1.1. 해빙기)
신 구 규 정	보 수(1.1. 해빙기)
보수부위재료명	보 수(1.2. 해빙기)
보 수(기)모양	보 수(1.3. 해빙기)
보 수(0.0. 해빙기)	보 수(1.3. 해빙기)
보 수(0.0. 해빙기)	보 수(1.3. 해빙기)
보 수(0.0. 해빙기)	보 수(1.4. 해빙기)
보 수(1.0. 해빙기)	보 수(1.5. 해빙기)
보 수(1.0. 해빙기)	보 수(1.5. 해빙기)

← 부 산


대 구 →

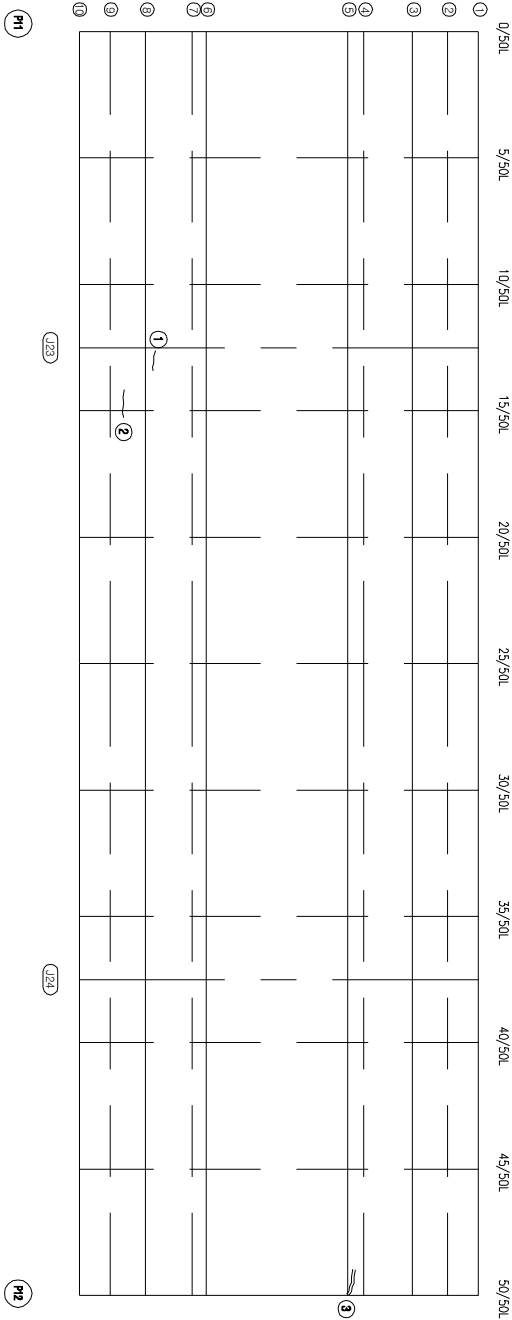

KEY PLAN

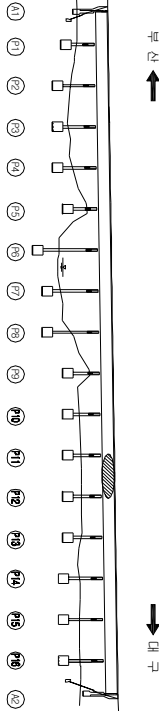

SECTION

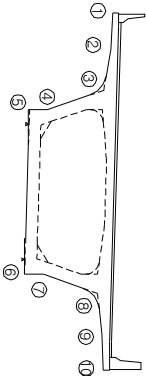

손상 현황 표

번호 구(P)	신(N)	손상내용	손상현황						결함 상태		손상 비고
			폭	깊이	너비	물량	단위	개소	상대	물량	
1	N	균열	0.1	0.7	-	0.70	m	1	b	0.70	
2	N	균열	0.1	1.0	-	1.00	m	1	b	1.00	
3	P	보수부 치균열	0.3	0.2	-	0.20	m	1	c	0.20	
4											
5											
주) 손상의 길이 및 너비는 「mm」이며, 균열의 폭은 「mm」임

주) 손상의 길이 및 너비는 「㎢」이며, 균열의 폭은 「㎜」임


용역명	2015년 하반기 시설물 안전점검용역(2구간 정밀안전진단)
과업기간	2015. 08. 17 ~ 2015. 12. 31
발주처	신대구부산고속도로주식회사
용역사	(주) 동우기술단
도면번호	029

ID : 금시교(대구) - 거더외부 - S13

보수 이력	
기초 관형	보수(1.1. 하판기)
신구 관형	보수(1.1. 하판기)
보수부위/재료명	보수(1.2. 하판기)
보수(기)번호	보수(1.2. 하판기)
보수(008. 하판기)	보수(1.3. 하판기)
보수(008. 하판기)	보수(1.4. 하판기)
보수(10. 하판기)	보수(1.5. 하판기)
보수(10. 하판기)	보수(1.5. 하판기)

← 부 산


대 구 →

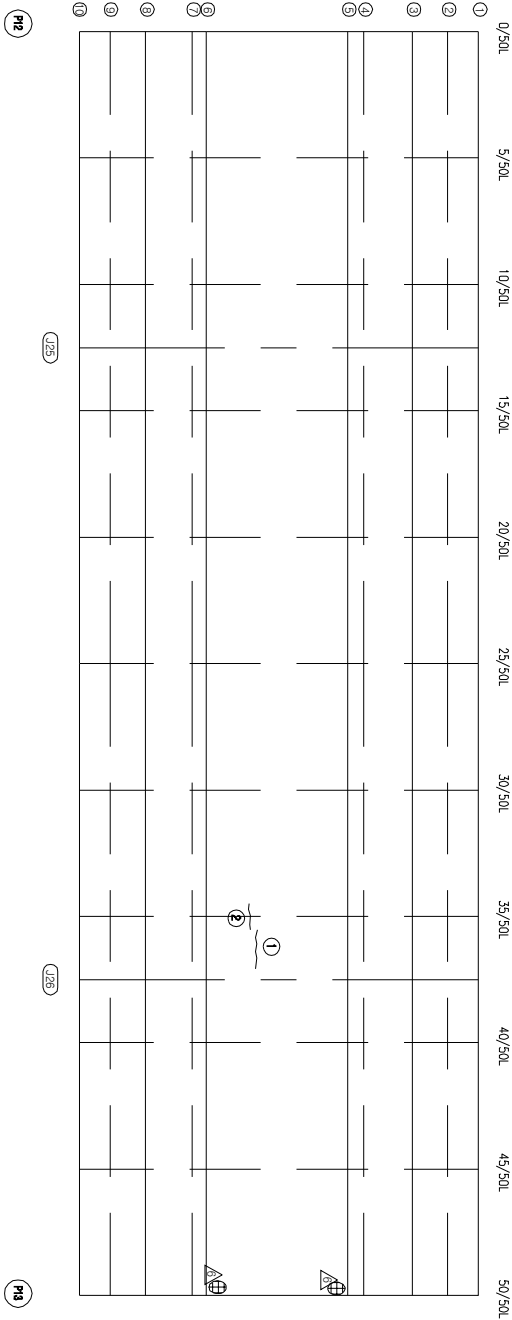


KEY PLAN

부 산 ←

→ 대 구

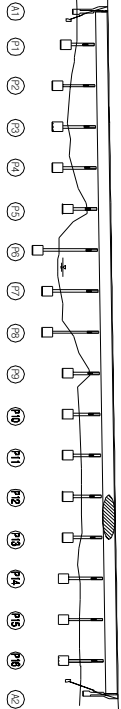

SECTION

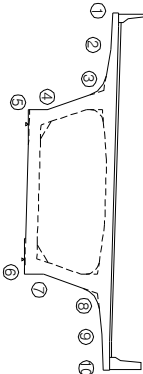

손상 현황 표

번호	구(P)	신(N)	손상내용	손상현황			결함		손상	비고
				폭	깊이	나비	물량	단위	개소	상대
1	N		균열	0.1	1.5	-	1.50	m	1	b
2	N		균열	0.1	0.8	-	0.80	m	1	b
3										
4										
주) 손상의 길이 및 너비는 「㎢」이며, 균열의 폭은 「㎜」임


용역명	2015년 하반기 시설물 안전점검용역(2구간 정밀안전진단)
과업기간	2015. 08. 17 ~ 2015. 12. 31
발주처	신대구부산고속도로주식회사
용역사	☐ (주) 동우기술단
도면번호	030

ID : 금시교(대구) - 거더외부 - S14


보수 이력	
기 준 규 정	보수(1. 해방기)
신 구 규 정	보수(1. 해방기)
보수(보통)규정	보수(1.2 해방기)
보수(가)보수	보수(1.2 해방기)
보수(0.8 해방기)	보수(1.3 해방기)
보수(0.8 해방기)	보수(1.3 해방기)
보수(0.8 해방기)	보수(1.4 해방기)
보수(1.0 해방기)	보수(1.4 해방기)
보수(1.0 해방기)	보수(1.5 해방기)
보수(1.5 해방기)	보수(1.5 해방기)

← 부 산


대 구 →

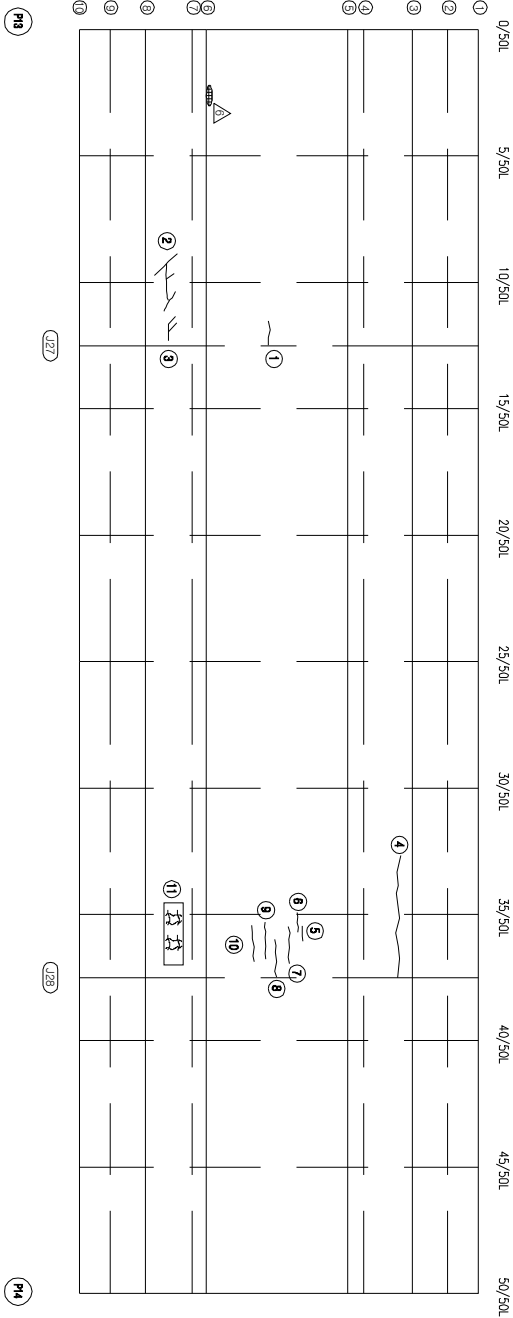

KEY PLAN

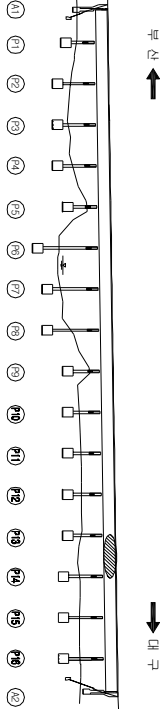

SECTION

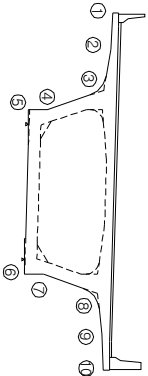

손상 현황 표

번호	신(N) 구(P)	손상내용	손상현황					결함		손상 비고
			폭	깊이	너비	물량	단위	개소	상대	
1	N	균열	0.1	1.0	-	1.00	m	1	b	1.00
2	N	균열	0.1	1.8	-	1.80	m	1	b	1.80
3	N	균열	0.1	1.4	-	1.40	m	1	b	1.40
4	N	균열	0.1	5.1	-	5.10	m	1	b	5.10
5	N	균열	0.1	0.6	-	0.60	m	1	b	0.60
6	N	균열	0.1	0.8	-	0.80	m	1	b	0.80
7	N	균열	0.1	1.4	-	1.40	m	1	b	1.40
8	N	균열	0.1	1.4	-	1.40	m	1	b	1.40
9	N	균열	0.1	1.5	-	1.50	m	1	b	1.50
10	N	균열	0.1	1.4	-	1.40	m	1	b	1.40
11	N	양상균열	-	2.7	0.7	1.89	m	1	b	1.89
12										
13										
주) 손상의 길이 및 너비는 「㎢」이며, 균열의 폭은 「mm」임

주) 손상의 길이 및 너비는 「㎢」이며, 균열의 폭은 「mm」임


용역명	2015년 하반기 시설물 안전점검용역(2구간 정밀안전진단)
과업기간	2015. 08. 17 ~ 2015. 12. 31
발주처	신대구부산고속도로주식회사
용역사	GC (주) 동우기술단
도면번호	031

ID : 금시교(대구) - 거더외부 - S15


보수 이력	
기 준 규 정	보수(1. 해빙기)
신 구 규 정	보수(1.1. 해빙기)
보수목적/재료	보수(1.2. 해빙기)
보수(가)목적	보수(1.3. 해빙기)
보수(005. 해빙기)	보수(1.3. 해빙기)
보수(008. 해빙기)	보수(1.3. 해빙기)
보수(010. 해빙기)	보수(1.4. 해빙기)
보수(10. 해빙기)	보수(1.5. 해빙기)
보수(15. 해빙기)	보수(1.5. 해빙기)

← 부 산


대 구 →

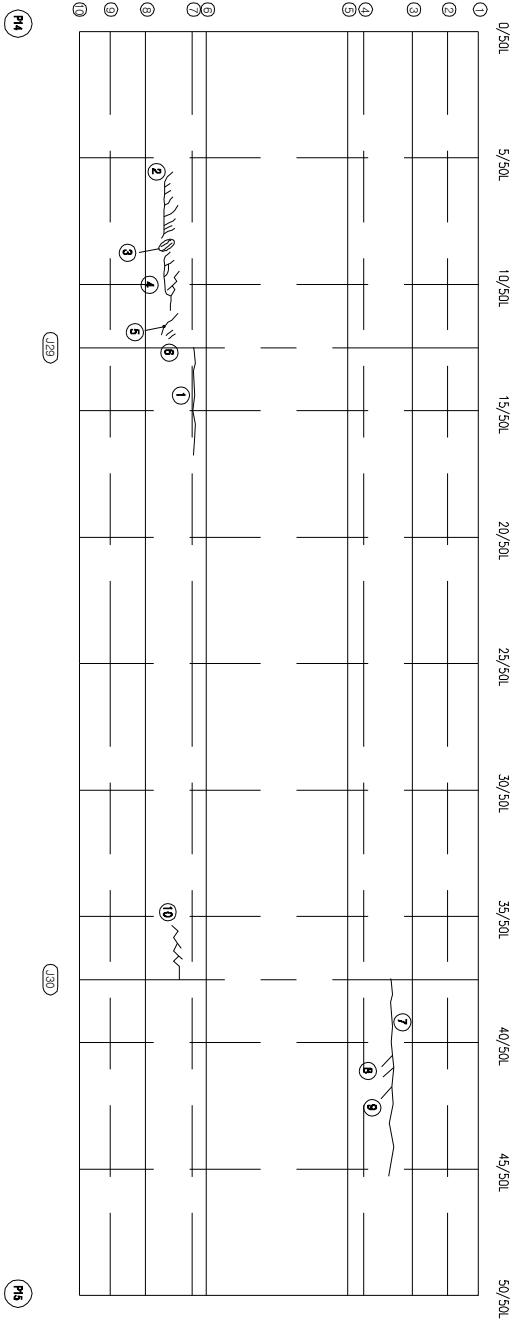

KEY PLAN

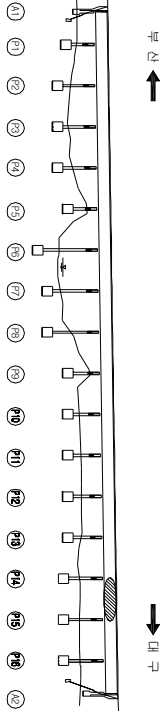

SECTION

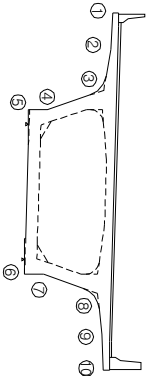

손상 현황 표

번호	구(P)	신(N)	손상내용	손상현황						결함		손상 비고
				폭	깊이	너비	물량	단위	개소	상대	물량	
1	N		균열	0.2	4.3	-	4.30	m	1	c	4.30	
2	N		균열	0.1	3.8	-	3.80	m	1	b	3.80	
3	N		균열	0.1	0.5	-	0.50	m	2	b	1.00	
4	N		균열	0.1	3.1	-	3.10	m	1	b	3.10	
5	N		균열	0.1	0.7	-	0.70	m	1	b	0.70	
6	N		균열	0.1	0.3	-	0.30	m	2	b	0.60	
7	N		균열	0.1	7.0	-	7.00	m	1	b	7.00	
8	N		균열	0.2	0.3	-	0.30	m	2	c	0.60	
9	N		균열	0.1	0.5	-	0.50	m	1	b	0.50	
10	N		균열	0.1	3.0	-	3.00	m	1	b	3.00	
11												
12												
주) 손상의 길이 및 너비는 「㎢」이며, 균열의 폭은 「mm」임

주) 손상의 길이 및 너비는 「㎢」이며, 균열의 폭은 「㎜」임


용역명	2015년 하반기 시설물 안전점검용역(2구간 정밀안전진단)
과업기간	2015. 08. 17 ~ 2015. 12. 31
발주처	신대구부산고속도로주식회사
용역사	☐ (주) 동우기술단
도면번호	032

ID : 금시교(대구) - 거더외부 - S16

보수 이력	
	기존 균열
	신구 균열
	보수(기)보수
	보수(008 하받기)
	보수(008 상받기)
	보수(008 하받기)
	보수(008 상받기)
	보수(100 상받기)
	보수(100 하받기)
	보수(110 하받기)
	보수(115 하받기)

← 부 산


대 구 →

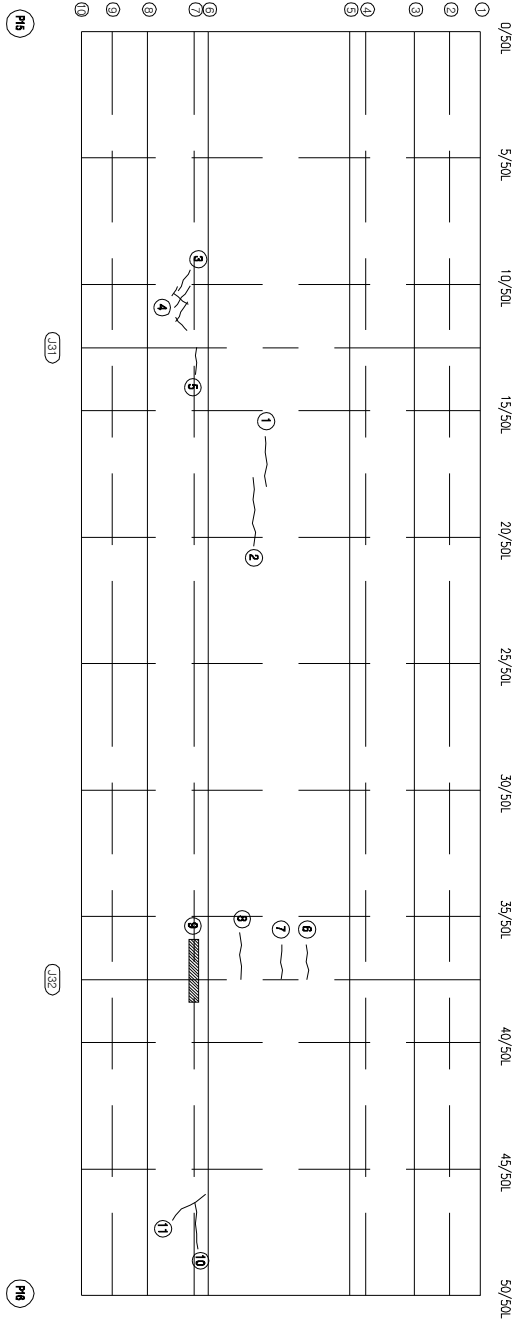


KEY PLAN

부 산 ←

→ 대 구

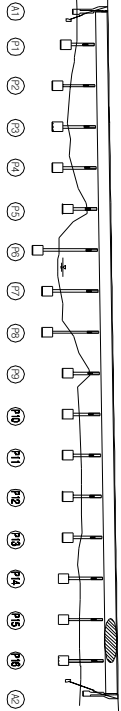

SECTION

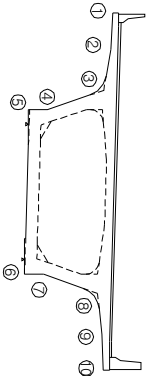

손상 현황 표

번호	신(N) 구(P)	손상내용	손상현황					결함		손상 비고	
			폭	깊이	나비	물량	단위	개소	상대		물량
1	N	균열	0.1	1.9	-	1.90	m	1	b	1.90	
2	N	균열	0.1	2.7	-	2.70	m	1	b	2.70	
3	N	균열	0.1	0.9	-	0.90	m	1	b	0.90	
4	N	균열	0.1	3.3	-	3.30	m	1	b	3.30	
5	N	균열	0.2	1.1	-	1.10	m	1	c	1.10	
6	N	균열	0.1	1.4	-	1.40	m	1	b	1.40	
7	N	균열	0.1	1.5	-	1.50	m	1	b	1.50	
8	N	균열	0.1	1.8	-	1.80	m	1	b	1.80	
9	N	균열/파손	-	3.4	0.2	0.68	m ²	1	b	0.68	
10	P	균열	0.1	1.0	-	1.00	m	1	b	1.00	
11	P	균열	0.1	1.0	-	1.00	m	1	b	1.00	
12											
13											
주) 손상의 길이 및 너비는 「㎜」이며, 균열의 폭은 「mm」임

주) 손상의 길이 및 너비는 「㎢」이며, 균열의 폭은 「㎜」임

용역명	2015년 하반기 시설물 안전점검용역(2구간 정밀안전진단)
과업기간	2015. 08. 17 ~ 2015. 12. 31
발주처	신대구부산고속도로주식회사
용역사	☐ (주) 동우기술단
도면번호	033



ID : 금시교(대구) - 거더내부 - S1

모수 10. 1월	
모수 11. 1월(2과)	
모수 11. 1월(2과)	
모수 12. 1월(2과)	
모수 12. 1월(2과)	
가
0주
1월
1년
2년

번호 구(P)	신(W)	상상내용	상상현황					결함 상태	상상 물량	비고
			폭	길이	내비	물량	단위			
1	N	균열	0.1	101.9	-	101.90	m	1	b	101.90
2	N	균열	0.1	67.3	-	67.30	m	1	b	67.30
3	N	균열	0.1	64.5	-	64.50	m	1	b	64.50
4	P	균열	0.1	1.2	-	1.20	m	1	b	1.20
5	P	균열	0.1	1.5	-	1.50	m	1	b	1.50
6	P	균열	0.1	7.0	-	7.00	m	1	b	7.00
7	P	균열	0.1	30.0	-	30.00	m	1	b	30.00
8	P	아물질 찢어짐	-	0.1	0.1	0.01	m	1	b	0.01
9	N	균열	0.1	0.8	-	0.80	m	1	b	0.80
10	N	균열	0.1	0.3	-	0.30	m	1	b	0.30
11	N	균열	0.1	0.4	-	0.40	m	1	b	0.40
12	N	균열	0.1	0.4	-	0.40	m	1	b	0.40
13	N	균열	0.1	1.0	-	1.00	m	1	b	1.00
14	N	균열	0.1	0.6	-	0.60	m	1	b	0.60
15	N	균열	0.1	0.6	-	0.60	m	1	b	0.60
16										
17										
주) 온상의 길이 및 너비는 「m」이며, 균열의 폭은 「mm」임

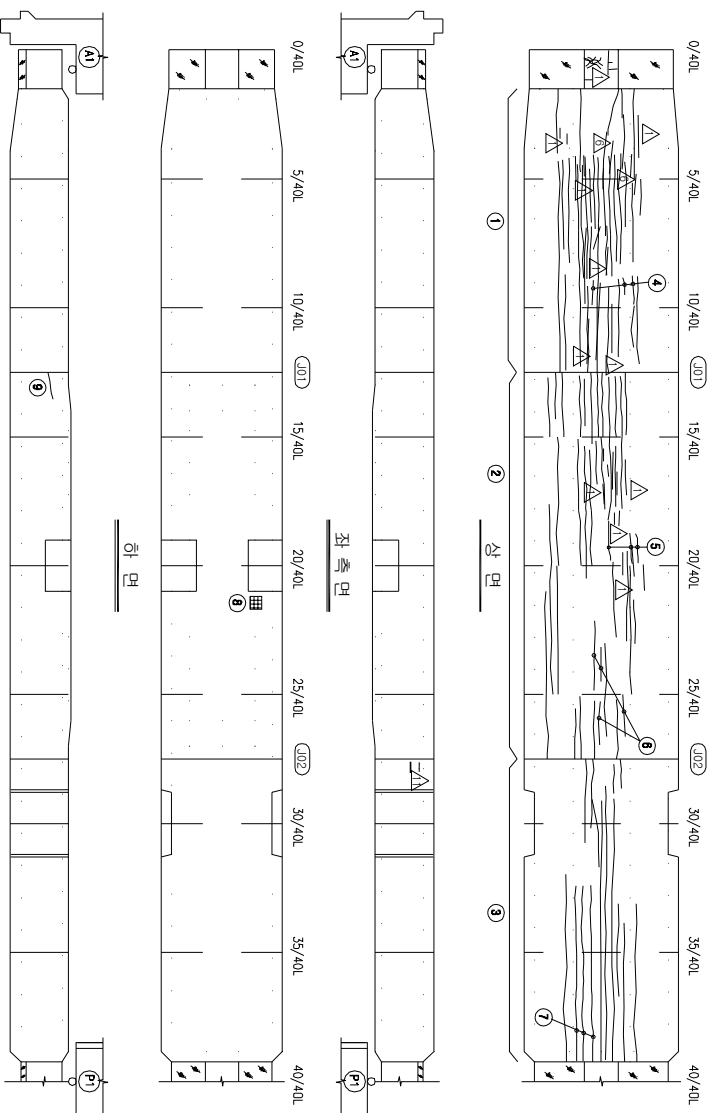 

KEY PLAN


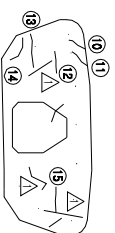


S1 시점측 격변 (A1 배면측)

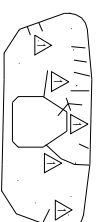

S1 증명서 격변
(P1 전면측)

SECTION

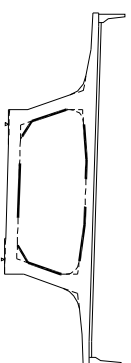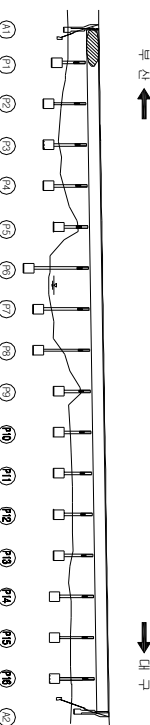



용역명	2015년 하반기 시설물 안전점검용역(2구간 정밀안전진단)
과업기간	2015. 08. 17 ~ 2015. 12. 31
발주처	 신대구부산업고속도로주식회사
용역사	 (주) 동우기술탄
도면번호	035

ID : 금시교(대구) - 거더내부 - S2


보수 이력	
	기 준 규 정
	신 구 규 정
	보수부위재정율
	보수(기)보수
	보수(0.5 하반기)
	보수(0.8 하반기)
	보수(1.0 상반기)
	보수(1.0 하반기)
	보수(1.5 하반기)
	보수(1.1, 하반기)
	보수(1.2, 하반기)
	보수(1.3, 하반기)
	보수(1.4, 하반기)
	보수(1.5, 하반기)

← 부 산

대 구 →

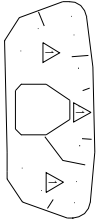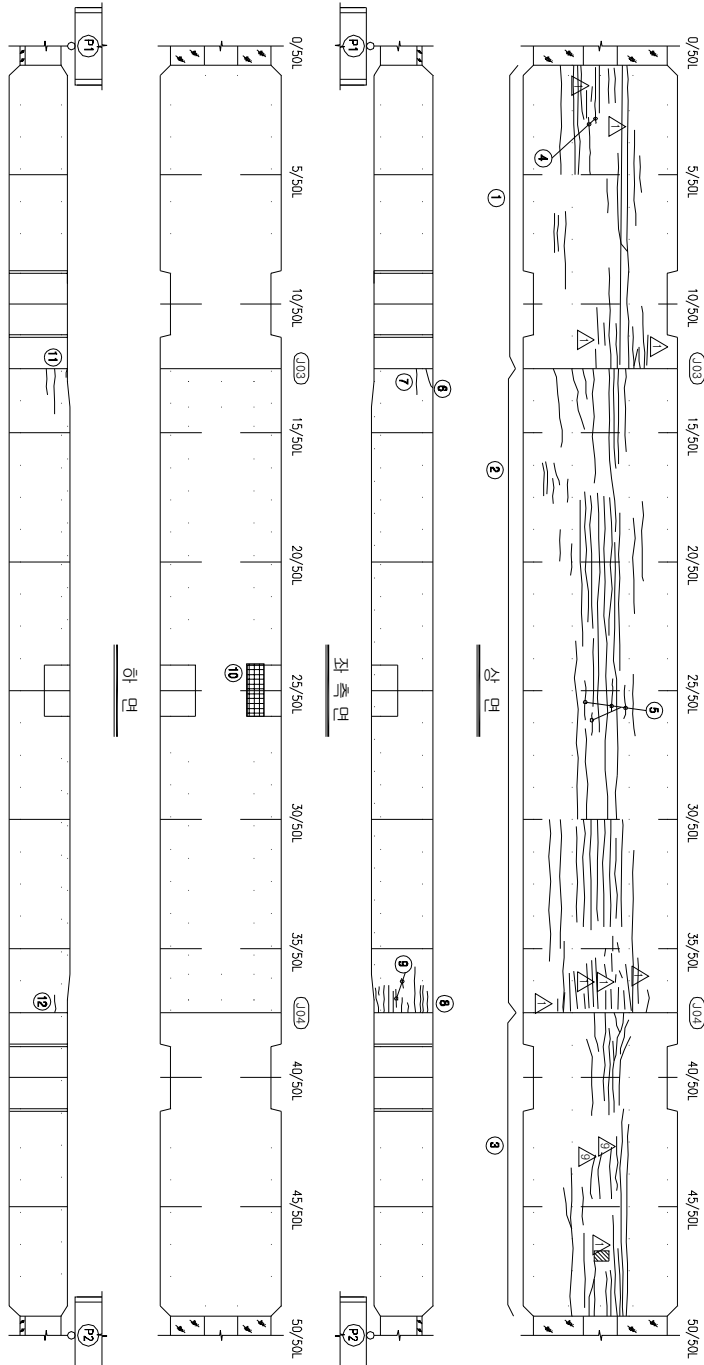


S2 시점측 격벽
(P1 배면측)

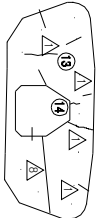


S2 종점측 격벽
(P2 전면측)

KEY PLAN

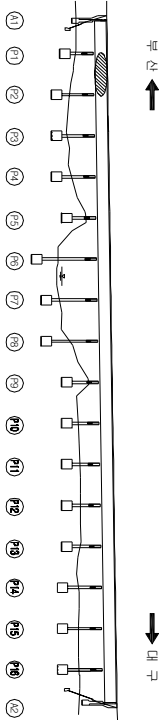

SECTION

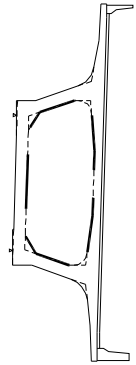

손상 현황 표

번호	신(N) 구(P)	손상내용	손상현황					결함		비고
			폭	깊이	너비	물량	단위	개소	상면	
1	N	균열	0.1	56.5	-	56.50	m	1	b	56.50
2	N	균열	0.1	173.0	-	173.00	m	1	b	173.00
3	N	균열	0.1	62.0	-	62.00	m	1	b	62.00
4	P	균열	0.2	4.0	-	4.00	m	1	c	4.00
5	P	균열	0.1	4.0	-	4.00	m	1	b	4.00
6	N	균열	0.1	0.8	-	0.80	m	1	b	0.80
7	N	균열	0.1	1.0	-	1.00	m	1	b	1.00
8	N	균열	0.1	9.4	-	9.40	m	1	b	9.40
9	P	균열	0.1	0.6	-	0.60	m	1	b	0.60
10	P	아스팔트 파손	-	2.0	0.5	1.00	m ²	1	b	1.00
11	N	균열	0.1	2.8	-	2.80	m	1	b	2.80
12	N	균열	0.1	0.5	-	0.50	m	1	b	0.50
13	N	균열	0.1	1.2	-	1.20	m	1	b	1.20
14	N	균열	0.1	0.3	-	0.30	m	1	b	0.30
15										
16										
주) 손상의 길이 및 너비는 「 m 」 이하, 균열의 폭은 「 mm 」 임

주: 손상의 길이 및 너비는 「㎢」이며, 균열의 폭은 「㎜」임

용역명	2015년 하반기 시설물 안전점검용역(2구간 정밀안전진단)
과업기간	2015. 08. 17 ~ 2015. 12. 31
발주처	신대구부산고속도로주식회사
용역사	GC (주) 동우기술단
도면번호	036



ID : 금시교(대구) - 거더내부 - S3

보수 이력	
	기 준 규 정
	신 구 규 정
	보수부위재검열
	보수(기)모사
	보수(005 하판기)
	보수(008 상판기)
	보수(008 하판기)
	보수(10 상판기)
	보수(10 하판기)
	보수(15 하판기)
	보수(11, 하판기)
	보수(11, 하판기)
	보수(12 하판기)
	보수(13 하판기)
	보수(14 하판기)
	보수(15 하판기)

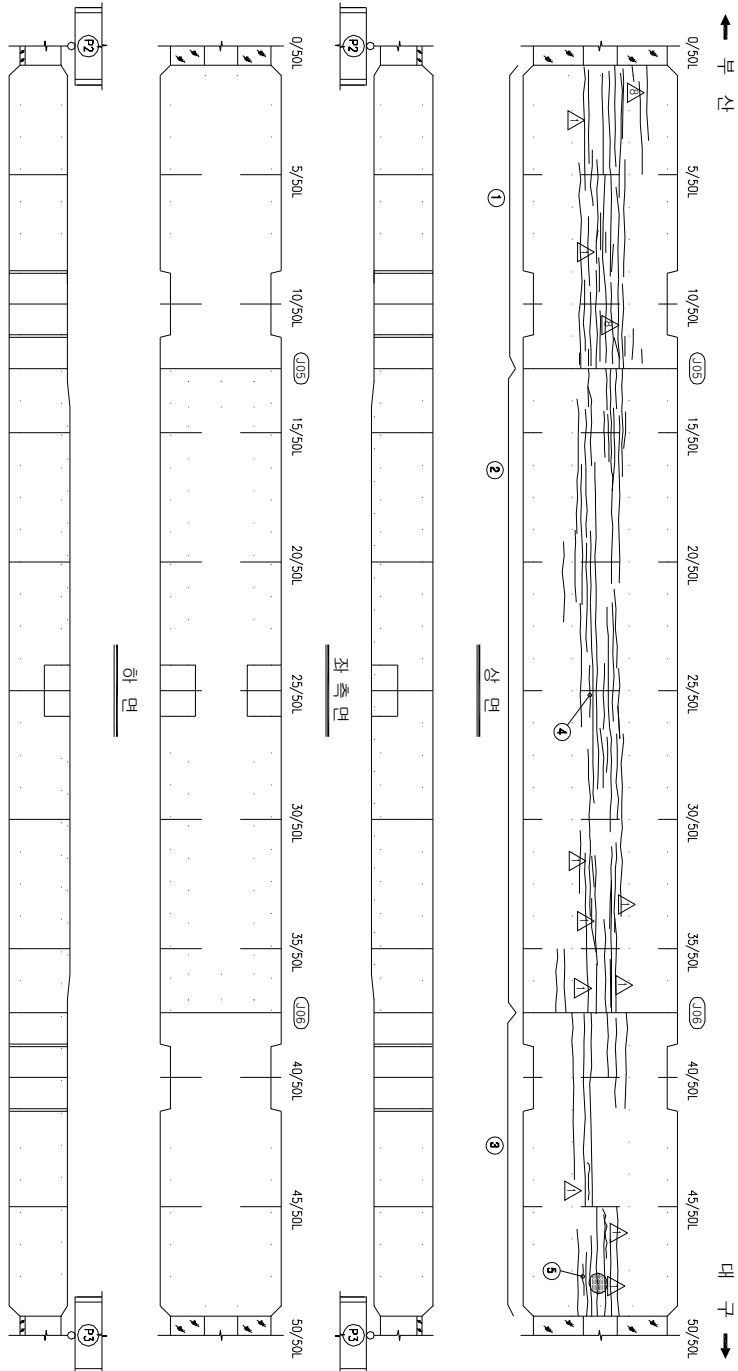

KEY PLAN

SECTION

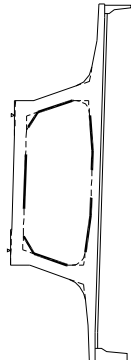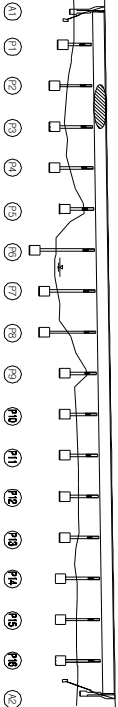

손상 현황 표

번호	구(P)	신(N)	손상내용	손상현황				결함	손상	비고
				폭	깊이	너비	물량	단위	개소	상대
1	N		균열	0.1	84.0	-	84.00	m	1	b
2	N		균열	0.1	167.8	-	167.80	m	1	b
3	N		균열	0.1	55.7	-	55.70	m	1	b
4	P		균열	0.1	1.2	-	1.20	m	1	b
5	P		균열	0.1	1.2	-	1.20	m	1	b
6	N		균열	0.2	0.5	-	0.50	m	1	c
7	N		균열	0.1	0.7	-	0.70	m	1	b
8	N		균열	0.1	0.4	-	0.40	m	1	b
9										
10										
주: 손상의 길이 및 너비는 「mm」이며, 균열의 폭은 「mm」임



용역명	2015년 하반기 시설물 안전점검용역(2구간 정밀안전진단)
과업기간	2015. 08. 17 ~ 2015. 12. 31
발주처	신대구부산고속도로주식회사
용역사	GC (주) 동우기술단
도면번호	037

ID : 금시교(대구) - 거더내부 - S4


보수 이력	
기 준 규 정	보수(1.1. 해빙기)
신 구 규 정	보수(1.1. 해빙기)
보수(보수)의 종류	보수(1.2. 해빙기)
보수(기)의 위치	보수(1.2. 해빙기)
보수(0.0. 해빙기)	보수(1.3. 해빙기)
보수(0.0. 해빙기)	보수(1.3. 해빙기)
보수(0.0. 해빙기)	보수(1.4. 해빙기)
보수(1.0. 해빙기)	보수(1.5. 해빙기)
보수(1.0. 해빙기)	보수(1.5. 해빙기)

← 부 산

대 구 →

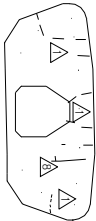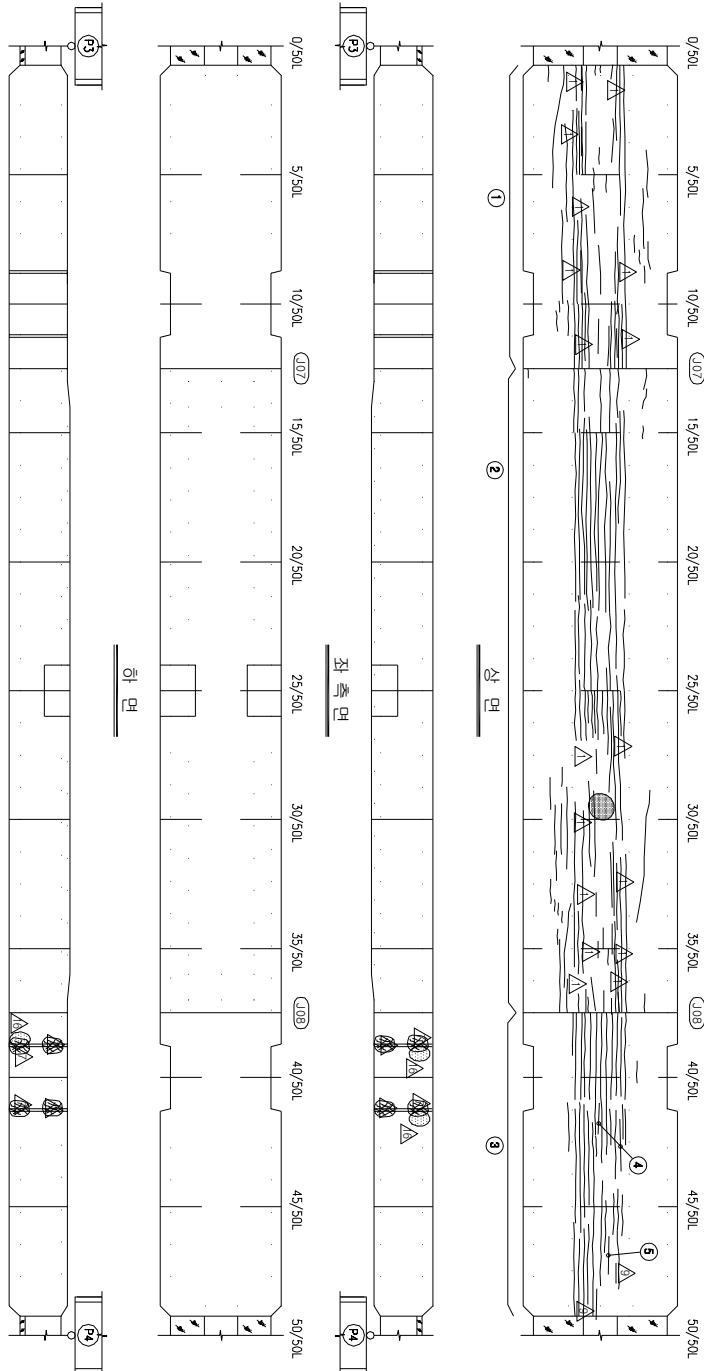


S4 시점측 각면
(P3 배면측)

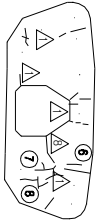


S4 종점측 각면
(P4 전면측)

KEY PLAN

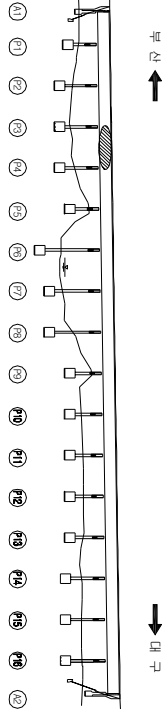

SECTION

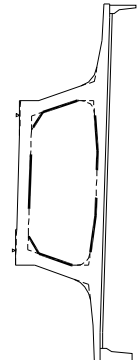

손상 현황 표

번호	신(N) 구(P)	손상내용	손상현황					결함		비고
			폭	깊이	나비	물량	단위	개소	상대	
1	N	균열	0.1	105.4	-	105.40	m	1	b	105.40
2	N	균열	0.1	228.8	-	228.80	m	1	b	228.80
3	N	균열	0.1	100.3	-	100.30	m	1	b	100.30
4	P	균열	0.1	2.8	-	2.80	m	1	b	2.80
5	P	균열	0.1	1.3	-	1.30	m	1	b	1.30
6	N	균열	0.2	0.3	-	0.30	m	1	c	0.30
7	N	균열	0.1	1.5	-	1.50	m	1	b	1.50
8	N	균열	0.1	1.2	-	1.20	m	1	b	1.20
9										
10										
주) 손상의 길이 및 너비는 「mm」이며, 균열의 폭은 「mm」임

주: 손상의 길이 및 너비는 「mm」이며, 균열의 폭은 「mm」임

용역명	2015년 하반기 시설물 안전점검용역(2구간 정밀안전진단)
과업기간	2015. 08. 17 ~ 2015. 12. 31
발주처	신대구부산고속도로주식회사
용역사	☐ (주) 동우기술단
도면번호	038



ID : 금시교(대구) - 거더내부 - S5

보수 이력	
기초 관測	보수(11. 하반기)
신구 관測	보수(11. 하반기)
보수부위재관測	보수(12. 하반기)
보수(기)모사	보수(12. 하반기)
보수(008 하반기)	보수(13. 하반기)
보수(008 상반기)	보수(13. 하반기)
보수(10. 하반기)	보수(14. 하반기)
보수(10. 상반기)	보수(15. 하반기)
보수(15. 하반기)	보수(15. 하반기)


손상 현황 표										
번호	신(N) 구(P)	손상내용	손상현황					결함		비고
			폭	깊이	너비	물량	단위	개소	상대	
1	N	균열	0.1	75.2	-	75.20	m	1	b	75.20
2	N	균열	0.1	161.3	-	161.30	m	1	b	161.30
3	N	균열	0.1	84.2	-	84.20	m	1	b	84.20
4	P	균열	0.1	2.4	-	2.40	m	1	b	2.40
5	P	균열	0.1	2.5	-	2.50	m	1	b	2.50

주: 손상의 길이 및 너비는 「㎢」이며, 균열의 폭은 「㎜」임

부 산
대 구
상 면
좌 측 면
우 측 면

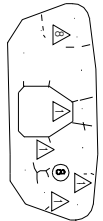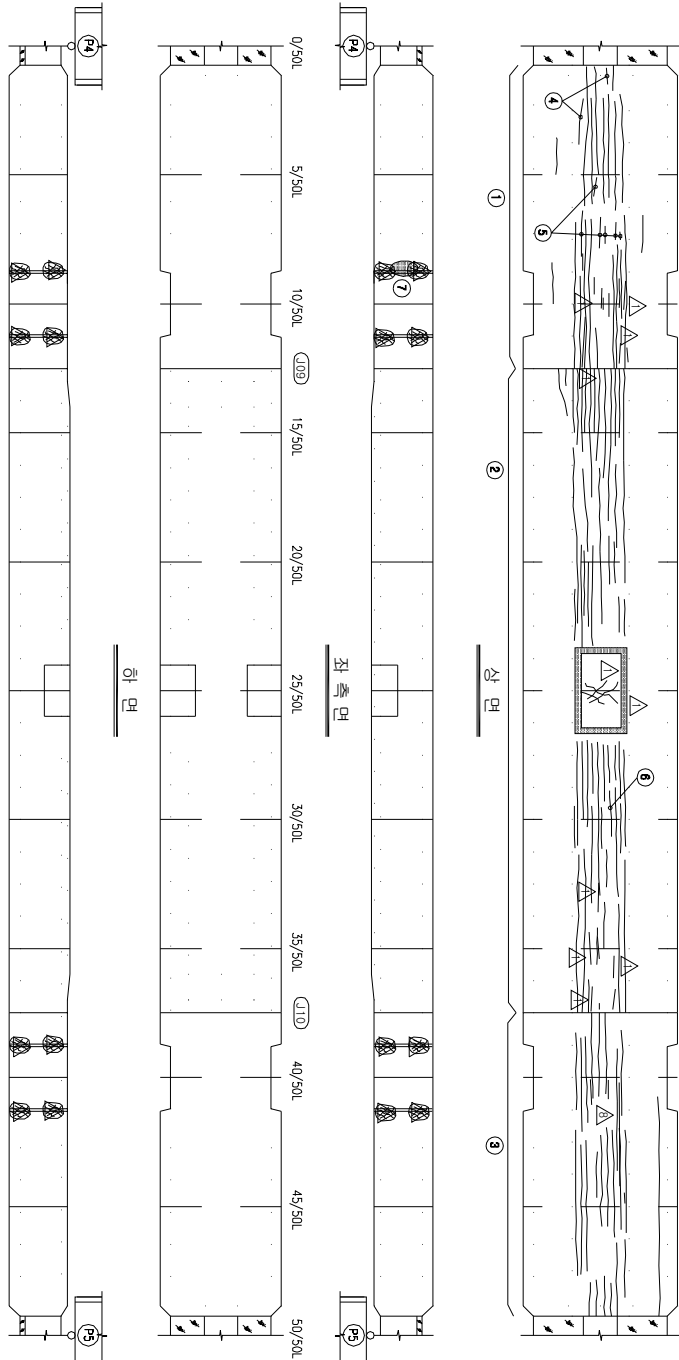


S5 시점측 격벽
(P4 배면측)

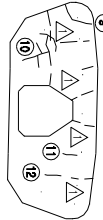


S5 종점측 격벽
(P5 전면측)

KEY PLAN

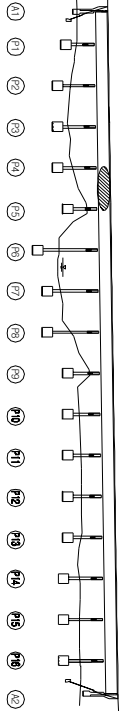

SECTION


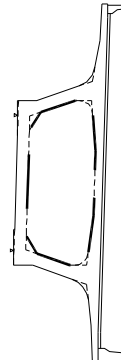


용역명	2015년 하반기 시설물 안전점검용역(2구간 정밀안전진단)
과업기간	2015. 08. 17 ~ 2015. 12. 31
발주처	신대구부산고속도로주식회사
용역사	GS (주) 동우기술단
도면번호	039


보수 이력	
기초 균열	보수(11, 9면벽기)
신구 균열	보수(11, 9면벽기)
보수벽체 균열	보수(12, 9면벽기)
보수기(보수)	보수(12, 9면벽기)
보수(08, 9면벽기)	보수(13, 9면벽기)
보수(08, 9면벽기)	보수(13, 9면벽기)
보수(10, 9면벽기)	보수(14, 9면벽기)
보수(10, 9면벽기)	보수(15, 9면벽기)
보수(10, 9면벽기)	보수(15, 9면벽기)

부 산

대 구

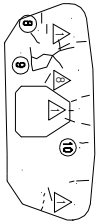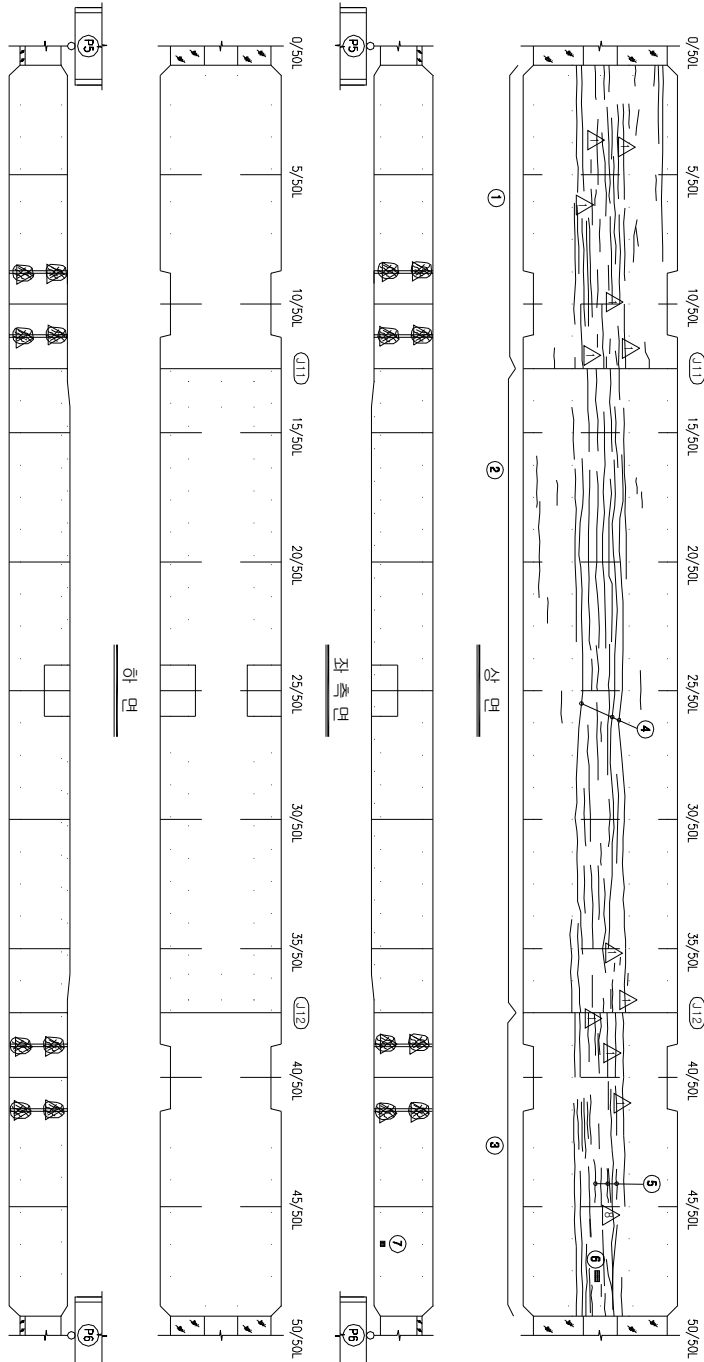

S6 시점측 격벽
(P5 배면측)

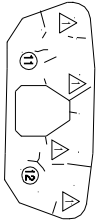


S6 종점측 격벽
(P6 전면측)


KEY PLAN

부 산

대 구

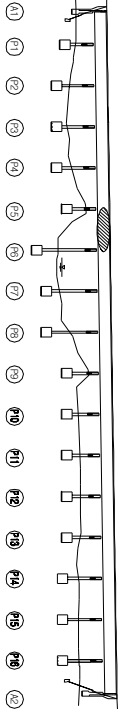

SECTION

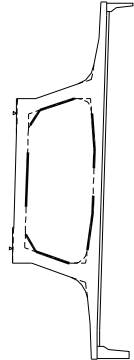

손상 현황 표

번호	구(P)	신(N)	손상내용	손상현황			결함		손상	비고
				폭	깊이	나비	물량	단위	개소	상대
1	N		균열	0.1	92.0	-	92.00	m	1	b
2	N		균열	0.1	117.6	-	117.60	m	1	b
3	N		균열	0.1	69.5	-	69.50	m	1	b
4	P		균열	0.1	90.0	-	90.00	m	1	b
5	P		균열	0.1	3.5	-	3.50	m	1	b
6	P		표면분리	-	0.2	0.3	0.06	m	1	b
7	P		파손	-	0.1	0.1	0.01	m	1	b
8	N		균열	0.1	0.4	-	0.40	m	1	b
9	N		균열	0.1	3.0	-	3.00	m	1	b
10	N		균열	0.1	0.5	-	0.50	m	1	b
11	N		균열	0.1	0.3	-	0.30	m	1	b
12	N		균열	0.1	0.9	-	0.90	m	1	b
13										
14										
주: 손상의 길이 및 너비는 「mm」이며, 균열의 폭은 「mm」임



용역명	2015년 하반기 시설물 안전점검용역(2구간 정밀안전진단)
과업기간	2015. 08. 17 ~ 2015. 12. 31
발주처	신대구부산고속도로주식회사
용역사	(주) 동우기술단
도면번호	040

ID : 금시교(대구) - 거더내부 - S7


보수 이력	
기 준 규 정	보수(1.1. 하판기)
신 구 규 정	보수(1.1. 하판기)
보수부위재검열	보수(1.2. 하판기)
보수(기)보수	보수(1.2. 하판기)
보수(008. 하판기)	보수(1.3. 하판기)
보수(008. 하판기)	보수(1.3. 하판기)
보수(10. 하판기)	보수(1.4. 하판기)
보수(10. 하판기)	보수(1.5. 하판기)
보수(15. 하판기)	보수(1.5. 하판기)

부 산

대 구

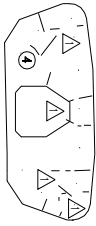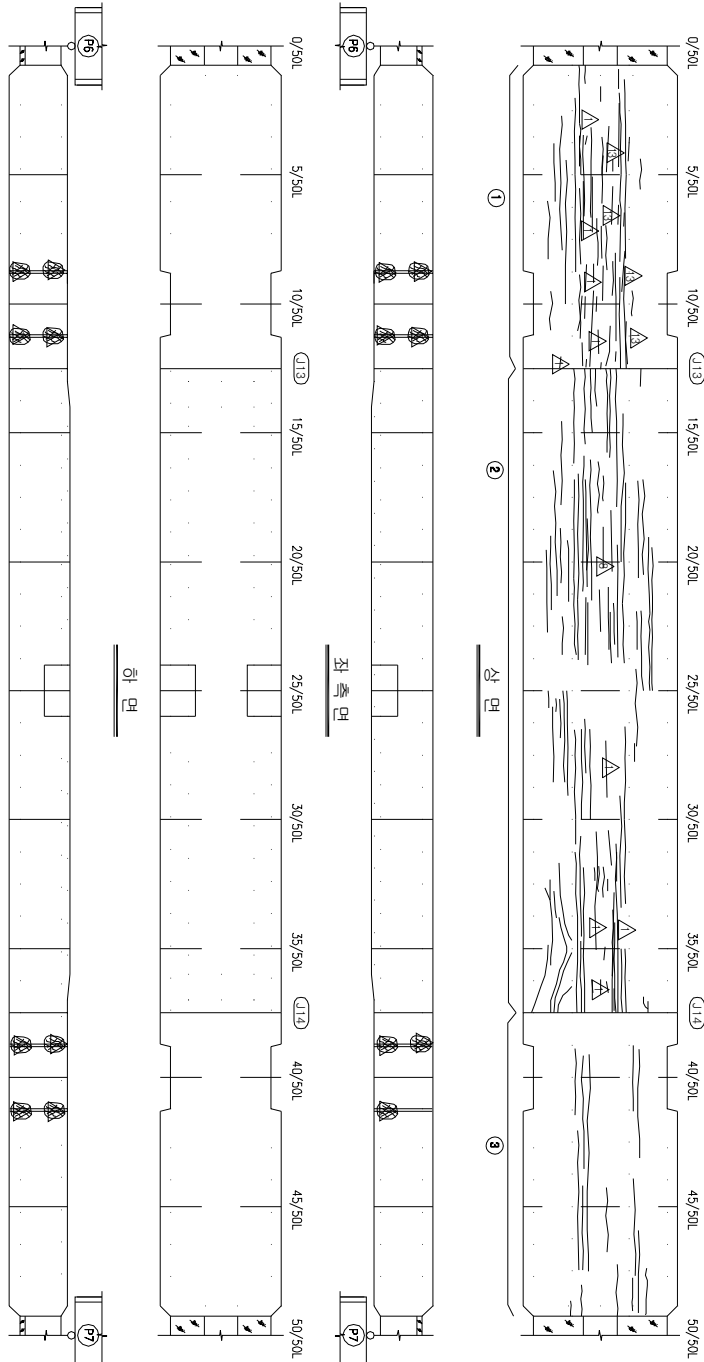


S7시점측 격벽
(P6 배면측)

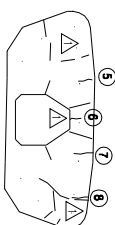


S7종점측 격벽
(P7 전면측)

KEY PLAN

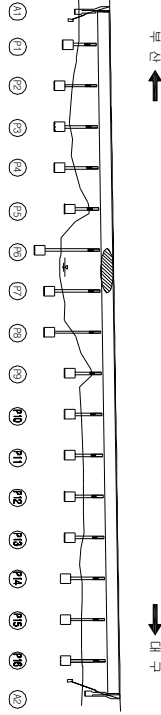

SECTION

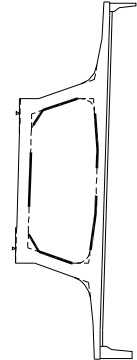

손상 현황 표

번호	구(P)	신(N)	손상내용	손상현황				결함		손상	비고
				폭	깊이	너비	물량	단위	개소	상태	물량
1	N		균열	0.1	74.8	-	74.80	m	1	b	74.80
2	N		균열	0.1	224.5	-	224.50	m	1	b	224.50
3	N		균열	0.1	47.5	-	47.50	m	1	b	47.50
4	N		균열	0.1	0.3	-	0.30	m	1	b	0.30
5	N		균열	0.3	0.6	-	0.60	m	1	c	0.60
6	N		균열	0.2	0.5	-	0.50	m	1	c	0.50
7	N		균열	0.2	0.6	-	0.60	m	1	c	0.60
8	N		보수부 재검열	0.2	0.6	-	0.60	m	1	c	0.60
9											
10											
주: 손상의 길이 및 너비는 「㎢」이며, 균열의 폭은 「㎜」임



용역명	2015년 하반기 시설물 안전점검용역(2구간 정밀안전진단)
과업기간	2015. 08. 17 ~ 2015. 12. 31
발주처	신대구부산고속도로주식회사
용역사	☐ (주) 동우기술단
도면번호	041

ID : 금시교(대구) - 거더내부 - S8


보수 이력	
	기 준 규 정
	신 구 규 정
	보수(보수)규정
	보수(기)보수
	보수(0.05 하방기)
	보수(0.08 하방기)
	보수(0.10 하방기)
	보수(0.15 하방기)
	보수(0.2 하방기)
	보수(0.25 하방기)
	보수(0.3 하방기)
	보수(0.35 하방기)
	보수(0.4 하방기)
	보수(0.45 하방기)
	보수(0.5 하방기)

부 산


대 구

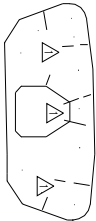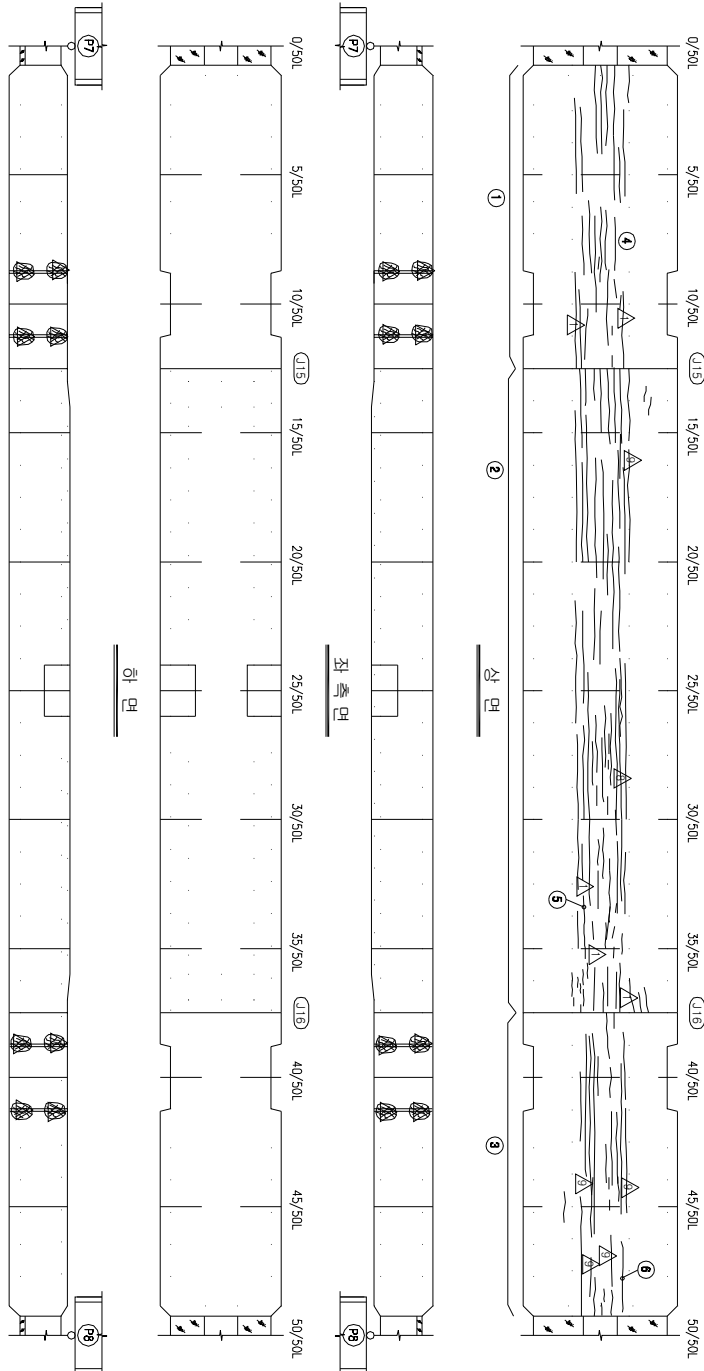

KEY PLAN

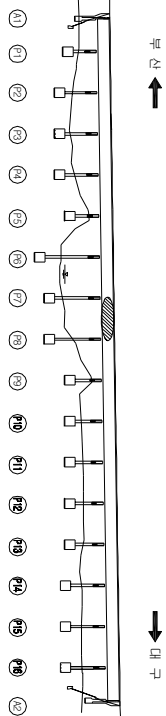

SECTION

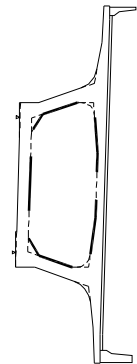

손상 현황 표

번호	신(N) 구(P)	손상내용	손상현황					결함 상태	손상 물량	비고
			폭	길이	너비	물량	단위			
1	N	균열	0.1	53.4	-	53.40	m	1	b	53.40
2	N	균열	0.1	161.2	-	161.20	m	1	b	161.20
3	N	균열	0.1	59.2	-	59.20	m	1	b	59.20
4	P	균열	0.1	1.3	-	1.30	m	1	b	1.30
5	P	균열	0.1	3.0	-	3.00	m	1	b	3.00
6	P	균열	0.1	3.0	-	3.00	m	1	b	3.00
7	N	균열	0.2	2.3	-	2.30	m	1	c	2.30
8	N	균열	0.1	0.6	-	0.60	m	1	b	0.60
9										
10										
주) 손상의 길이 및 너비는 「mm」이며, 균열의 폭은 「mm」임

주: 손상의 길이 및 너비는 「mm」이며, 균열의 폭은 「mm」임



용역명	2015년 하반기 시설물 안전점검용역(2구간 정밀안전진단)
과업기간	2015. 08. 17 ~ 2015. 12. 31
발주처	신대구부산고속도로주식회사
용역사	GC (주) 동우기술단
도면번호	042

ID : 금시교(대구) - 거더내부 - S10


보수 이력	
기초 관형	보수(1.1. 하반기)
신구 관형	보수(1.1. 하반기)
보수배위제관형	보수(1.2. 하반기)
보수(기)보위	보수(1.2. 하반기)
보수(008. 하반기)	보수(1.3. 하반기)
보수(008. 하반기)	보수(1.4. 하반기)
보수(10. 상반기)	보수(1.5. 하반기)
보수(10. 하반기)	보수(1.5. 하반기)

← 부 산

대 구 →

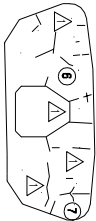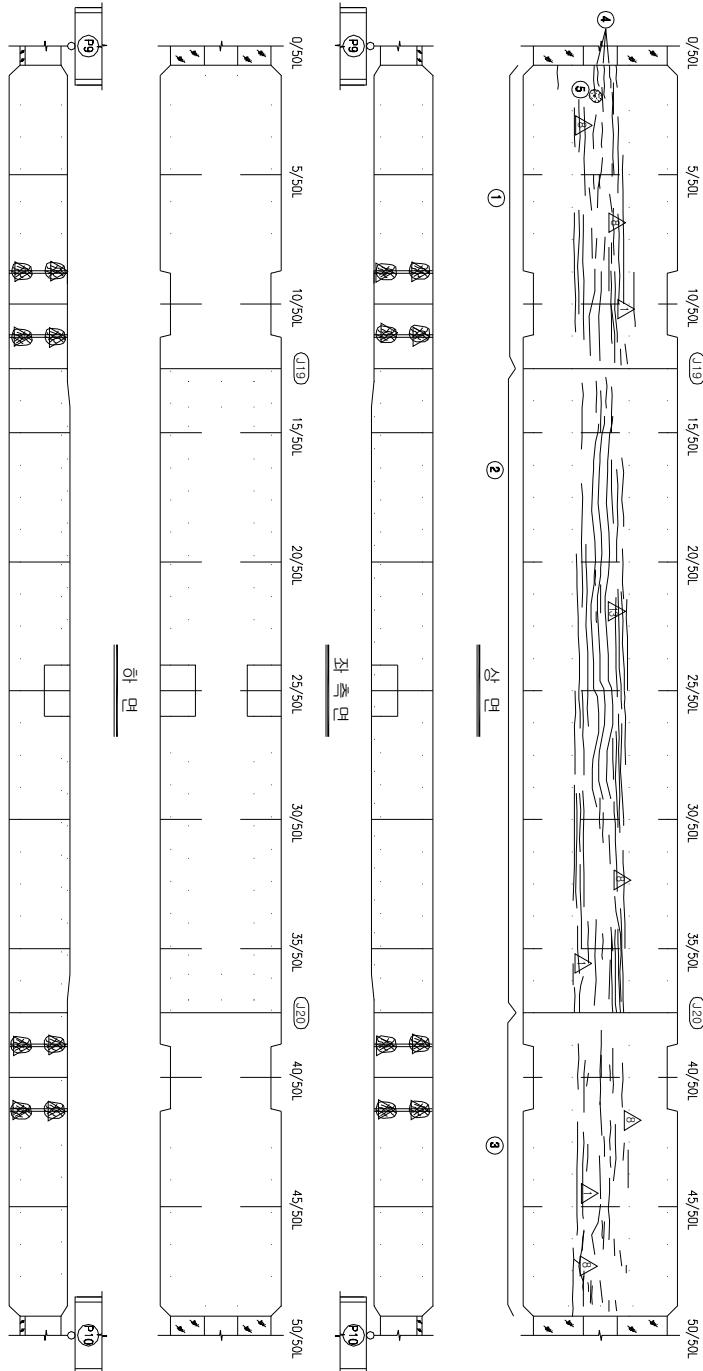


S10 시점측 격벽
(P9 배면측)

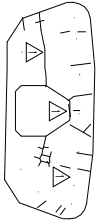


S10 종점측 격벽
(P10 전면측)

KEY PLAN

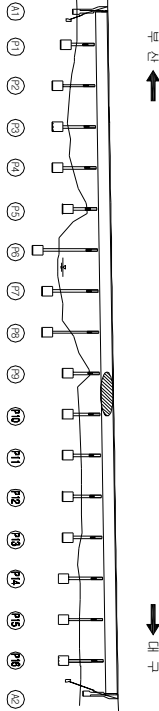

SECTION

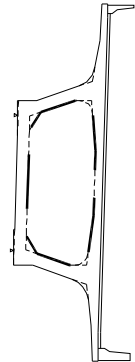

손상 현황 표

번호	신(N) 구(P)	손상내용	손상현황						결함		손상 비고
			폭	깊이	나비	물량	단위	개소	상대	물량	
1	N	균열	0.1	50.0	-	50.00	m	1	b	50.00	
2	N	균열	0.1	130.0	-	130.00	m	1	b	130.00	
3	N	균열	0.1	30.5	-	30.50	m	1	b	30.50	
4	P	균열	0.1	2.5	-	2.50	m	1	b	2.50	
5	P	박리	-	0.1	0.3	0.03	m	1	b	0.03	
6	N	균열	0.1	0.3	-	0.30	m	1	b	0.30	
7	N	균열	0.1	0.8	-	0.80	m	1	b	0.80	
8											
9											
주) 손상의 끝이 옆 나비는 「mm」이며, 균열의 폭은 「mm」임

주: 손상의 길이 및 너비는 「㎢」이며, 균열의 폭은 「㎜」임



용역명	2015년 하반기 시설물 안전점검용역(2구간 정밀안전진단)
과업기간	2015. 08. 17 ~ 2015. 12. 31
발주처	신대구부산고속도로주식회사
용역사	☐ (주) 동우기술단
도면번호	044

ID : 금시교(대구) - 거더내부 - S9


보수 이력	
기초 관형	보수(1.1, 하반기)
신구 관형	보수(1.1, 하반기)
보수배위제관형	보수(1.2, 하반기)
보수(기)보위	보수(1.2, 하반기)
보수(005, 하반기)	보수(1.3, 하반기)
보수(008, 하반기)	보수(1.4, 하반기)
보수(10, 하반기)	보수(1.5, 하반기)
보수(15, 하반기)	

부 산

대 구

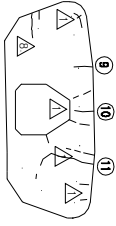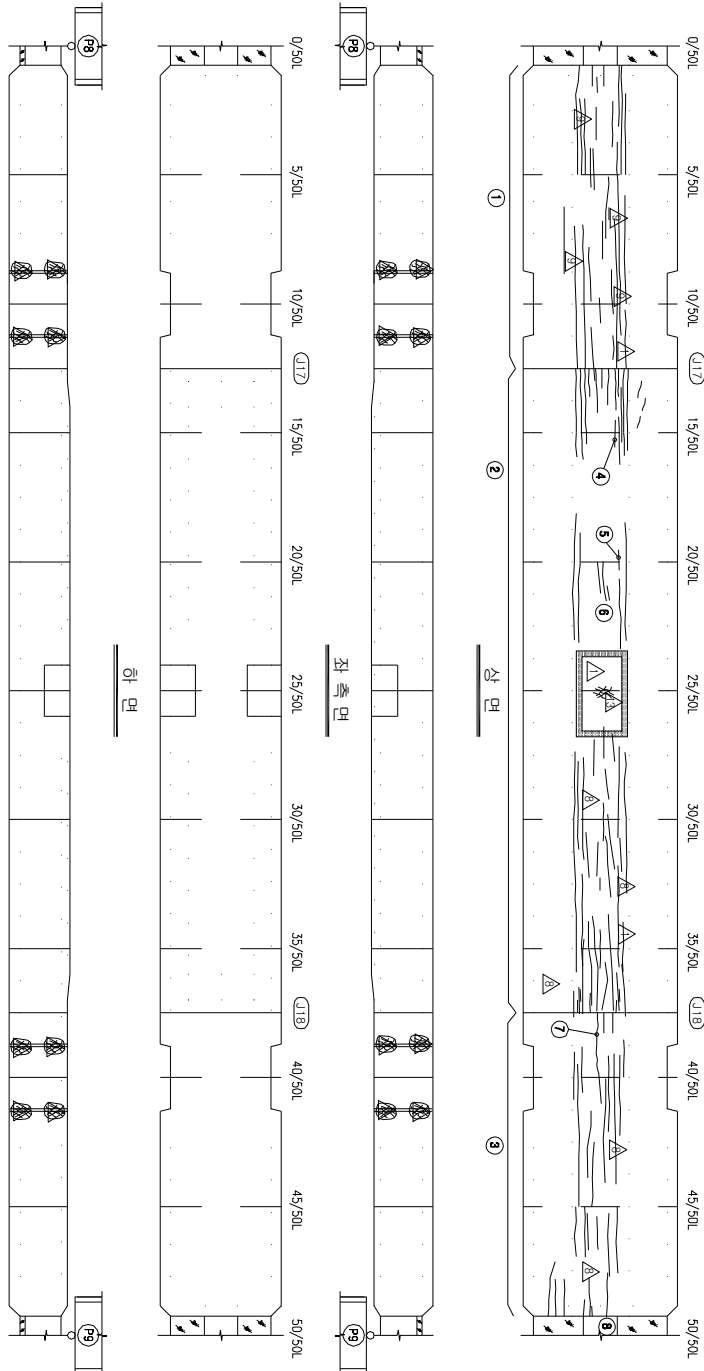

S9 시점측 격벽
(P8 배면측)

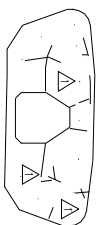


S9 종점측 격벽
(P9 전면측)


KEY PLAN

부 산

대 구

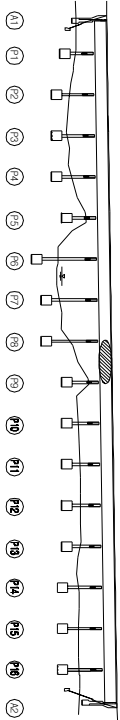

SECTION

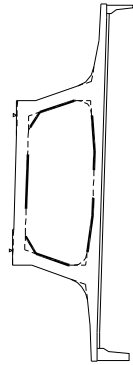

손상 현황 표

번호	구(P)	신(N)	손상내용	손상현황			결함		손상	비고
				폭	깊이	나비	물량	단위	개소	상대
1	N		균열	0.1	62.7	-	62.70	m	1	b
2	N		균열	0.1	87.5	-	87.50	m	1	b
3	N		균열	0.1	40.3	-	40.30	m	1	b
4	P		균열	0.1	1.0	-	1.00	m	1	b
5	P		균열	0.1	1.0	-	1.00	m	1	b
6	P		균열	0.1	3.3	-	3.30	m	1	b
7	P		균열	0.1	3.5	-	3.50	m	1	b
8	P		균열	0.1	1.5	-	1.50	m	1	b
9	N		균열	0.1	0.6	-	0.60	m	1	b
10	N		균열	0.1	0.6	-	0.60	m	1	b
11	N		균열	0.1	1.2	-	1.20	m	1	b
12										
13										
주: 손상의 길이 및 너비는 「mm」이며, 균열의 폭은 「mm」임

용역명	2015년 하반기 시설물 안전점검용역(2구간 정밀안전진단)
과업기간	2015. 08. 17 ~ 2015. 12. 31
발주처	신대구부산고속도로주식회사
용역사	GS (주) 동우기술단
도면번호	043

ID : 금시교(대구) - 거더내부 - S11

보수 이력	
기초 관형	보수(11. 하반기)
신구 관형	보수(11. 하반기)
보수부위/재료	보수(12. 하반기)
보수(기)보수	보수(12. 하반기)
보수(08. 하반기)	보수(13. 하반기)
보수(08. 하반기)	보수(14. 하반기)
보수(10. 하반기)	보수(15. 하반기)



손상 현황 표

번호	구(P)	신(N)	손상내용	손상현황			결함		손상	비고
				폭	깊이	나비 물량	단위	개소	상대	물량
1	N		균열	0.1	32.8	-	32.80	m	1	b
2	N		균열	0.1	102.8	-	102.80	m	1	b
3	N		균열	0.1	57.1	-	57.10	m	1	b
4	P		균열	0.1	15.0	-	15.00	m	1	b
5	P		균열	0.1	2.0	-	2.00	m	1	b
6	N		균열	0.1	1.5	-	1.50	m	1	b
7										
8										
주: 손상의 길이 및 너비는 「㎢」이며, 균열의 폭은 「㎜」임

← 부 산

대 구 →

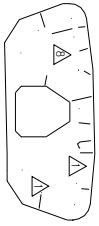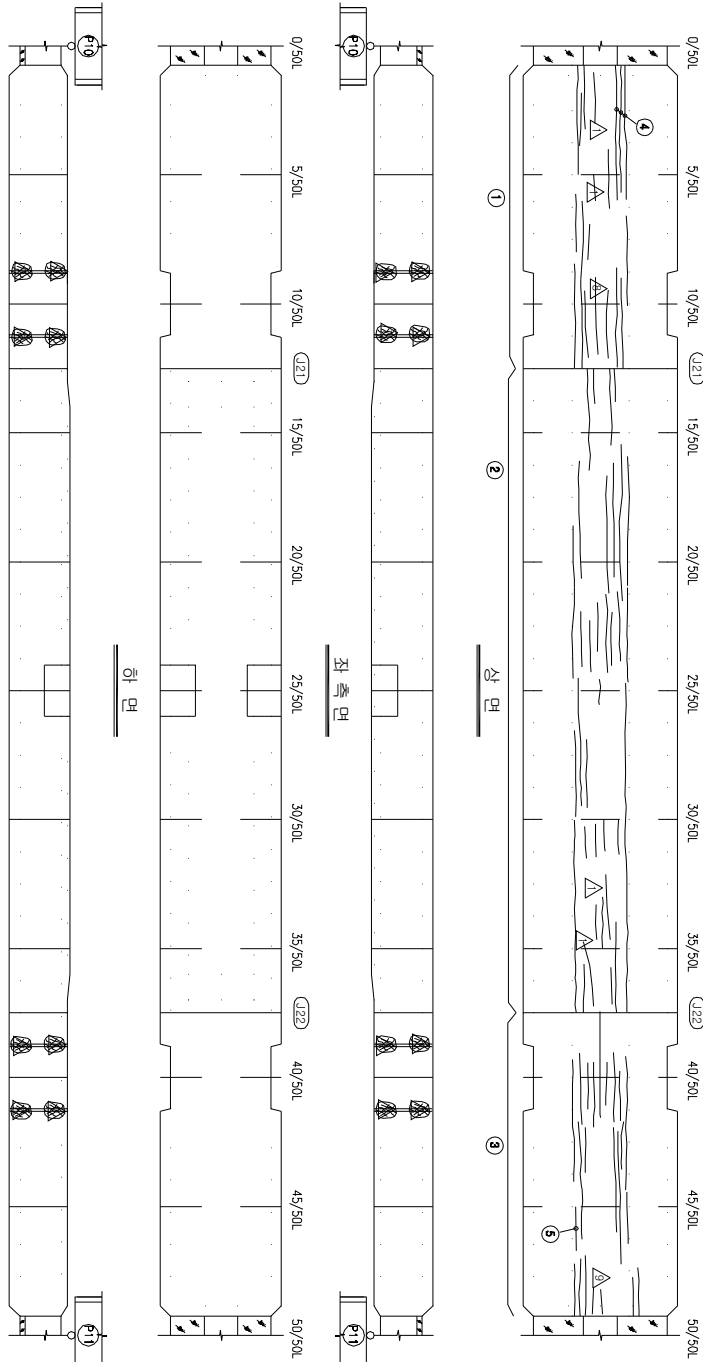


S11 시점측 격벽
(P10 배면측)

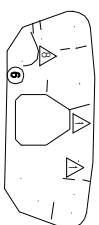


S11 종점측 격벽
(P11 전면측)

KEY PLAN

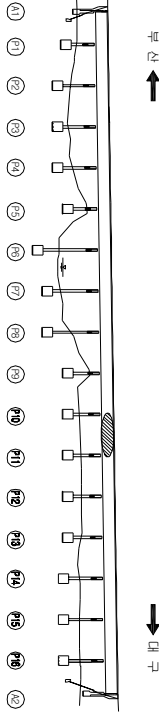

SECTION

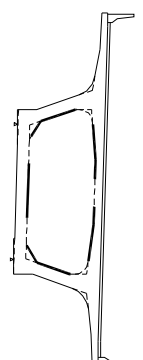



용역명	2015년 하반기 시설물 안전점검용역(2구간 정밀안전진단)
과업기간	2015. 08. 17 ~ 2015. 12. 31
발주처	신대구부산고속도로주식회사
용역사	☐ (주) 동우기술단
도면번호	045

ID : 금시교(대구) - 거더내부 - S12


보수 이력	
기 준 규 정	보수(1.1. 하반기)
신 구 규 정	보수(1.1. 하반기)
보수목적규정	보수(1.2. 상반기)
보수(가)목적	보수(1.2. 하반기)
보수(008. 하반기)	보수(1.3. 상반기)
보수(008. 상반기)	보수(1.3. 하반기)
보수(10. 상반기)	보수(1.4. 하반기)
보수(10. 하반기)	보수(1.5. 상반기)
보수(15. 상반기)	보수(1.5. 하반기)

← 부 산

대 구 →

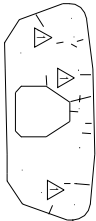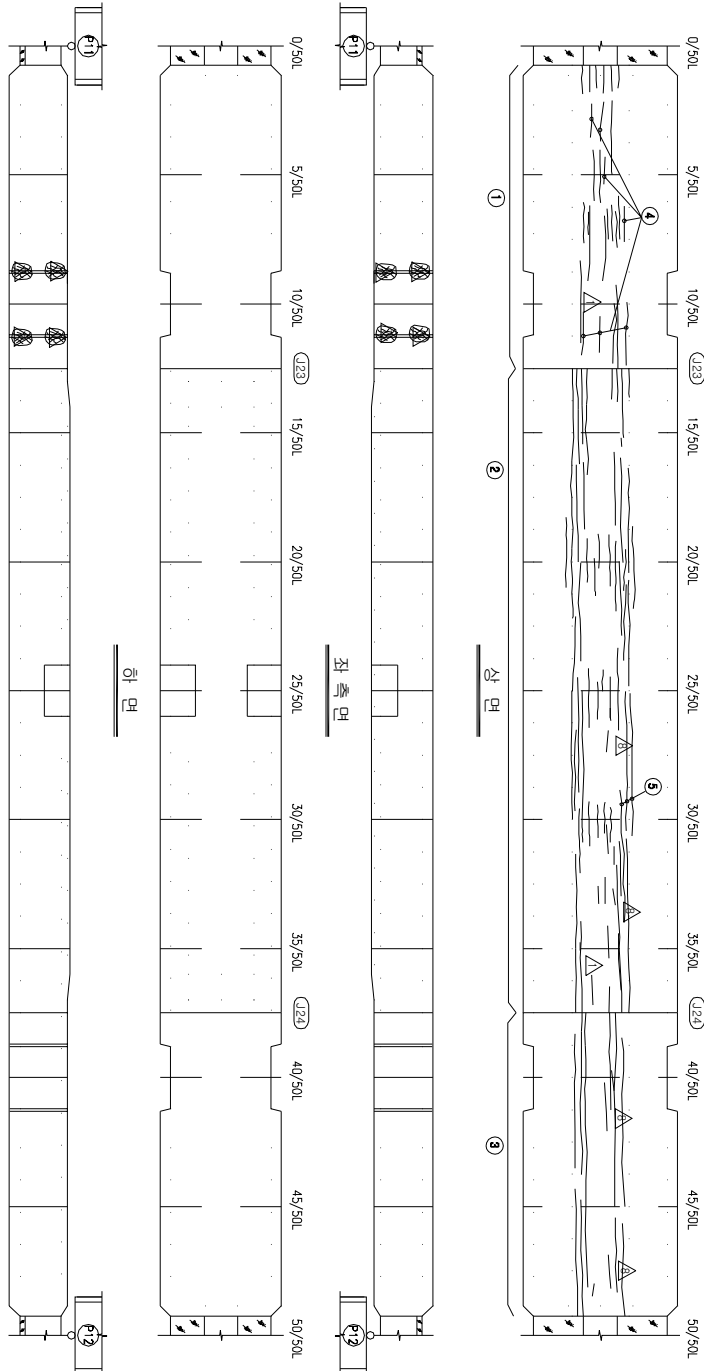


S12 시점측 격벽
(P11 배면측)

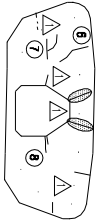


S12 종점측 격벽
(P12 전면측)

KEY PLAN

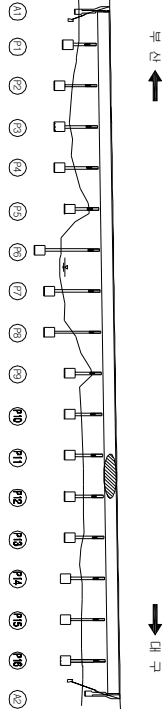

SECTION

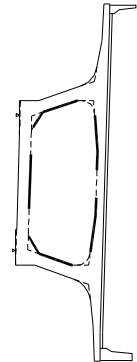

손상 현황 표

번호	신(N) 구(P)	손상내용	손상현황					결함 상태		손상 물량	비고
			폭	길이	너비	물량	단위	개소			
1	N	균열	0.1	27.6	-	27.60	m	1	b	27.60	
2	N	균열	0.1	138.8	-	138.80	m	1	b	138.80	
3	N	균열	0.1	56.0	-	56.00	m	1	b	56.00	
4	P	균열	0.1	13.5	-	13.50	m	1	b	13.50	
5	P	균열	0.1	15.0	-	15.00	m	1	b	15.00	
6	N	균열	0.1	0.7	-	0.70	m	1	b	0.70	
7	N	균열	0.1	0.6	-	0.60	m	1	b	0.60	
8	N	균열	0.2	0.5	-	0.50	m	1	c	0.50	
9											
10											
주) 손상의 길이 및 너비는 「mm」이며, 균열의 폭은 「mm」임

주: 손상의 길이 및 너비는 「㎢」이며, 균열의 폭은 「㎜」임



용역명	2015년 하반기 시설물 안전점검용역(2구간 정밀안전진단)
과업기간	2015. 08. 17 ~ 2015. 12. 31
발주처	신대구부산고속도로주식회사
용역사	GC (주) 동우기술단
도면번호	046

ID : 금시교(대구) - 거더내부 - S13


보수 이력	
기 준 규 정	보수(1.1. 하반기)
신 구 규 정	보수(1.1. 하반기)
보수목적규정	보수(1.2. 하반기)
보수(기)목적	보수(1.2. 하반기)
보수(005. 하반기)	보수(1.3. 하반기)
보수(008. 하반기)	보수(1.4. 하반기)
보수(100. 하반기)	보수(1.5. 하반기)

← 부 산

대 구 →

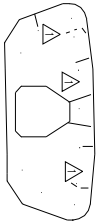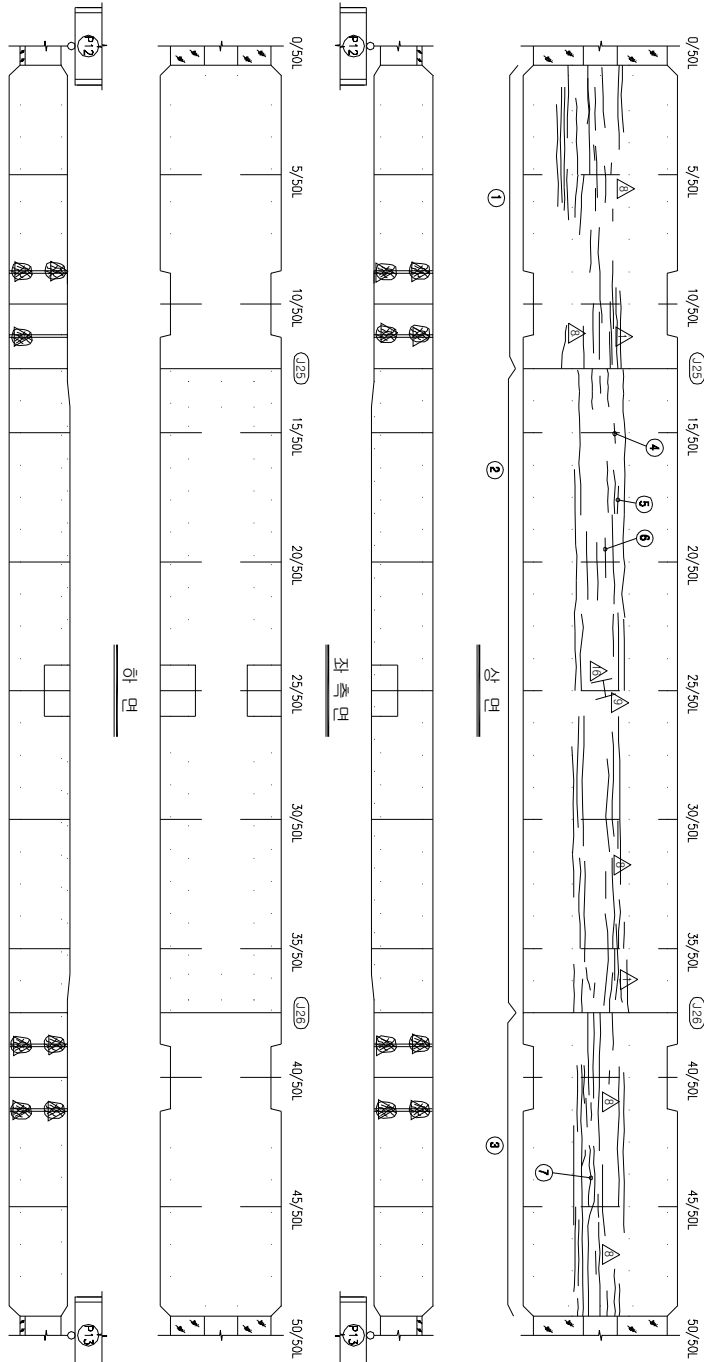


S13 시점측 각벽
(P12 배면측)

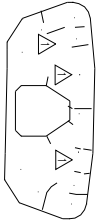


S13 종점측 각벽
(P13 전면측)

KEY PLAN

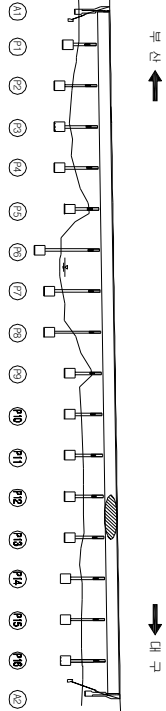

SECTION

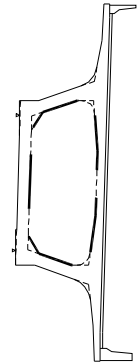

손상 현황 표

번호	구(P)	신(N)	손상내용	손상현황			결함		손상	비고
				폭	깊이	너비	물량	단위	개소	상대
1	N		균열	0.1	57.4	-	57.40	m	1	b
2	N		균열	0.1	100.2	-	100.20	m	1	b
3	N		균열	0.1	66.0	-	66.00	m	1	b
4	P		균열	0.1	0.6	-	0.60	m	1	b
5	P		균열	0.1	0.8	-	0.80	m	1	b
6	P		균열	0.1	1.0	-	1.00	m	1	b
7	P		균열	0.2	2.5	-	2.50	m	1	c
8										
9										
주: 손상의 길이 및 너비는 「㎢」이며, 균열의 폭은 「㎜」임



용역명	2015년 하반기 시설물 안전점검용역(2구간 정밀안전진단)
과업기간	2015. 08. 17 ~ 2015. 12. 31
발주처	신대구부산고속도로주식회사
용역사	☐ (주) 동우기술단
도면번호	047

ID : 금시교(대구) - 거더내부 - S14


보수 이력	
기초 관형	보수(1.1, 하반기)
신구 관형	보수(1.1, 하반기)
보수부위재관형	보수(1.2, 하반기)
보수(기)보수	보수(1.2, 하반기)
보수(0.8, 하반기)	보수(1.3, 하반기)
보수(0.8, 하반기)	보수(1.4, 하반기)
보수(1.0, 하반기)	보수(1.5, 하반기)

← 부 산

대 구 →

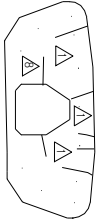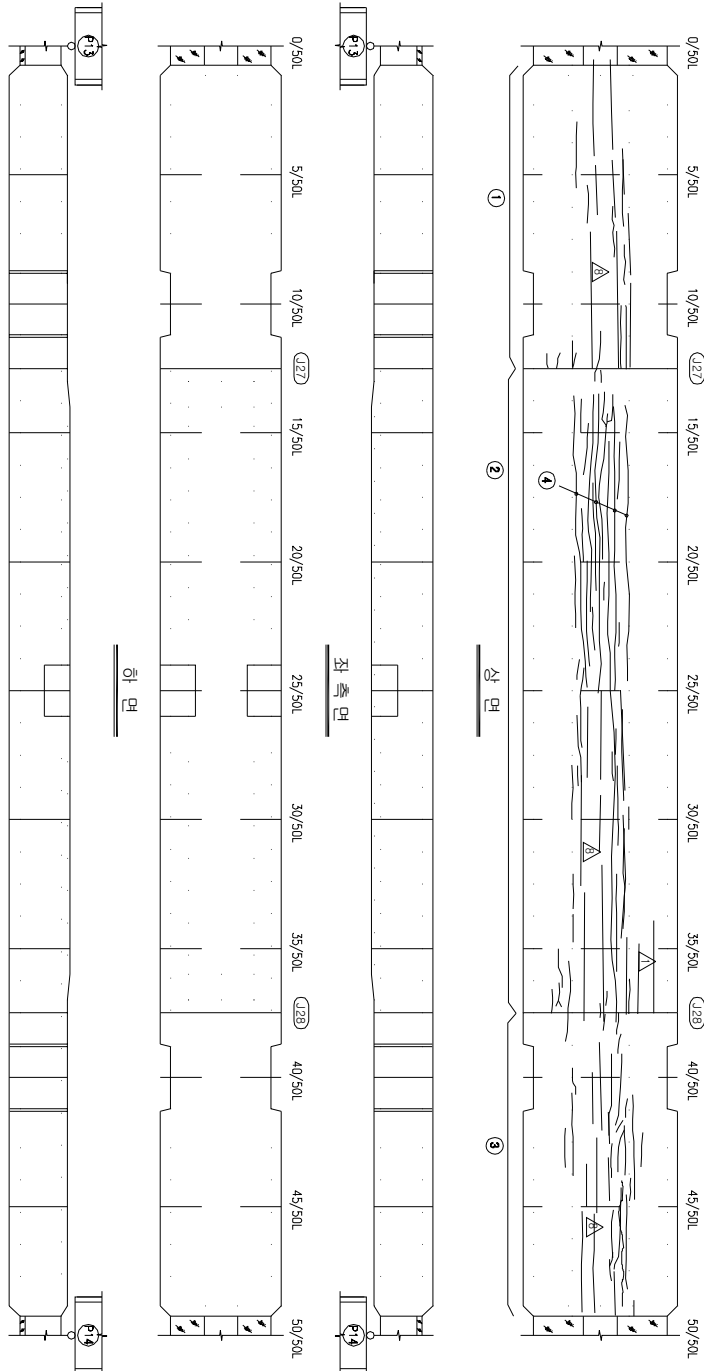


S14 시점측 격벽
(P13 배면측)

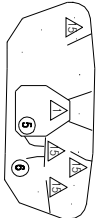


S14 종점측 격벽
(P14 전면측)

KEY PLAN

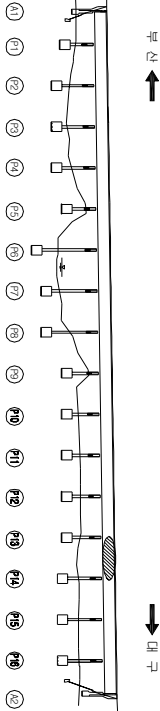

SECTION

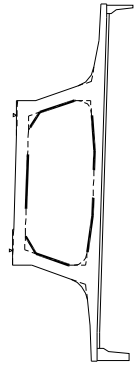

손상 현황 표

번호	(신(N) 구(P))	손상내용	손상현황					결함		손상 비고	
			폭	길이	너비	물량	단위	개소	상대		물량
1	N	균열	0.1	18.6	-	18.60	m	1	b	18.60	
2	N	균열	0.1	87.0	-	87.00	m	1	b	87.00	
3	N	균열	0.1	37.0	-	37.00	m	1	b	37.00	
4	P	균열	0.1	10.0	-	10.00	m	4	b	40.00	
5	N	균열	0.1	0.6	-	0.60	m	1	b	0.60	
6	N	균열	0.1	0.3	-	0.30	m	1	b	0.30	
7											
8											
주) 손상의 길이 및 너비는 「 제 1 이차, 균열의 폭은 「 mm」 일

주: 손상의 길이 및 너비는 「㎢」이며, 균열의 폭은 「㎜」임



용역명	2015년 하반기 시설물 안전점검용역(2구간 정밀안전진단)
과업기간	2015. 08. 17 ~ 2015. 12. 31
발주처	신대구부산고속도로주식회사
용역사	GC (주) 동우기술단
도면번호	048

ID : 금시교(대구) - 거더내부 - S15


보수 이력	
기 준 규 정	보수(1.1. 하반기)
신 구 규 정	보수(1.1. 하반기)
보수목적내용	보수(1.2. 상반기)
보수(기)모의	보수(1.2. 하반기)
보수(08. 하반기)	보수(1.3. 상반기)
보수(08. 상반기)	보수(1.3. 하반기)
보수(10. 상반기)	보수(1.4. 상반기)
보수(10. 하반기)	보수(1.5. 상반기)
보수(15. 상반기)	보수(1.5. 하반기)

← 부 산

대 구 →

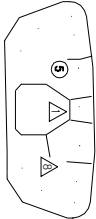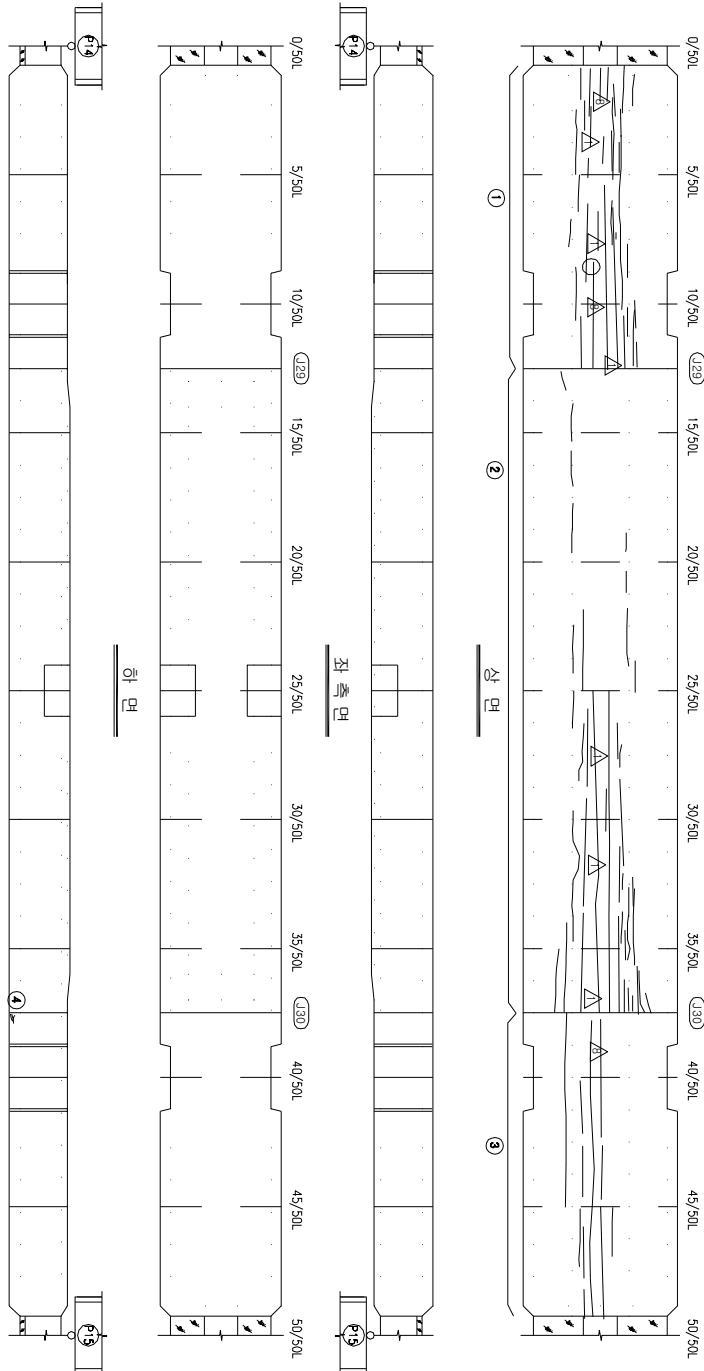

S15 시점측 각벽
(P14 배면측)

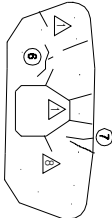


S15 종점측 각벽
(P15 전면측)


KEY PLAN

부 산 ←

→ 대 구

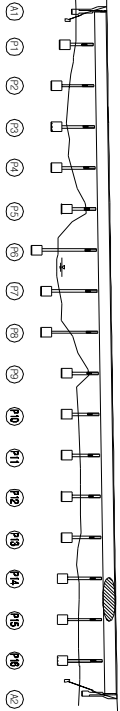

SECTION

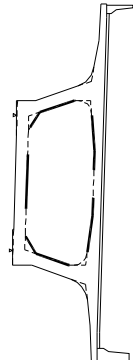

손상 현황 표

번호	구(P)	신(N)	손상내용	손상현황				결함		손상	비고
				폭	깊이	너비	물량	단위	개소	상태	물량
1	N		균열	0.1	26.9	-	26.90	m	1	b	26.90
2	N		균열	0.1	43.7	-	43.70	m	1	b	43.70
3	N		균열	0.1	11.7	-	11.70	m	1	b	11.70
4	N		균열	0.1	1.2	-	1.20	m	1	b	1.20
5	N		균열	0.1	0.5	-	0.50	m	1	b	0.50
6	N		균열	0.1	1.0	-	1.00	m	1	b	1.00
7	N		균열	0.1	0.9	-	0.90	m	1	b	0.90
8											
9											
주: 손상의 길이 및 너비는 「㎢」이며, 균열의 폭은 「㎜」임




용역명	2015년 하반기 시설물 안전점검용역(2구간 정밀안전진단)
과업기간	2015. 08. 17 ~ 2015. 12. 31
발주처	신대구부산고속도로주식회사
용역사	GC (주) 동우기술단
도면번호	049

ID : 금시교(대구) - 거더내부 - S16

보수 이력	
기 준 규 정	보수(1.1, 하반기)
신 구 규 정	보수(1.1, 하반기)
보수(보수)제정	보수(1.2, 하반기)
보수(기)보수	보수(1.2, 하반기)
보수(0.8, 하반기)	보수(1.3, 하반기)
보수(0.8, 하반기)	보수(1.3, 하반기)
보수(0.8, 하반기)	보수(1.4, 하반기)
보수(1.0, 하반기)	보수(1.4, 하반기)
보수(1.0, 하반기)	보수(1.5, 하반기)
보수(1.5, 하반기)	보수(1.5, 하반기)

부 산


대 구

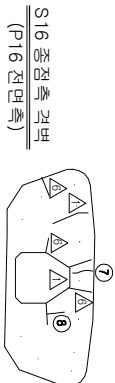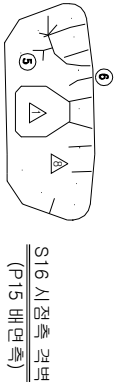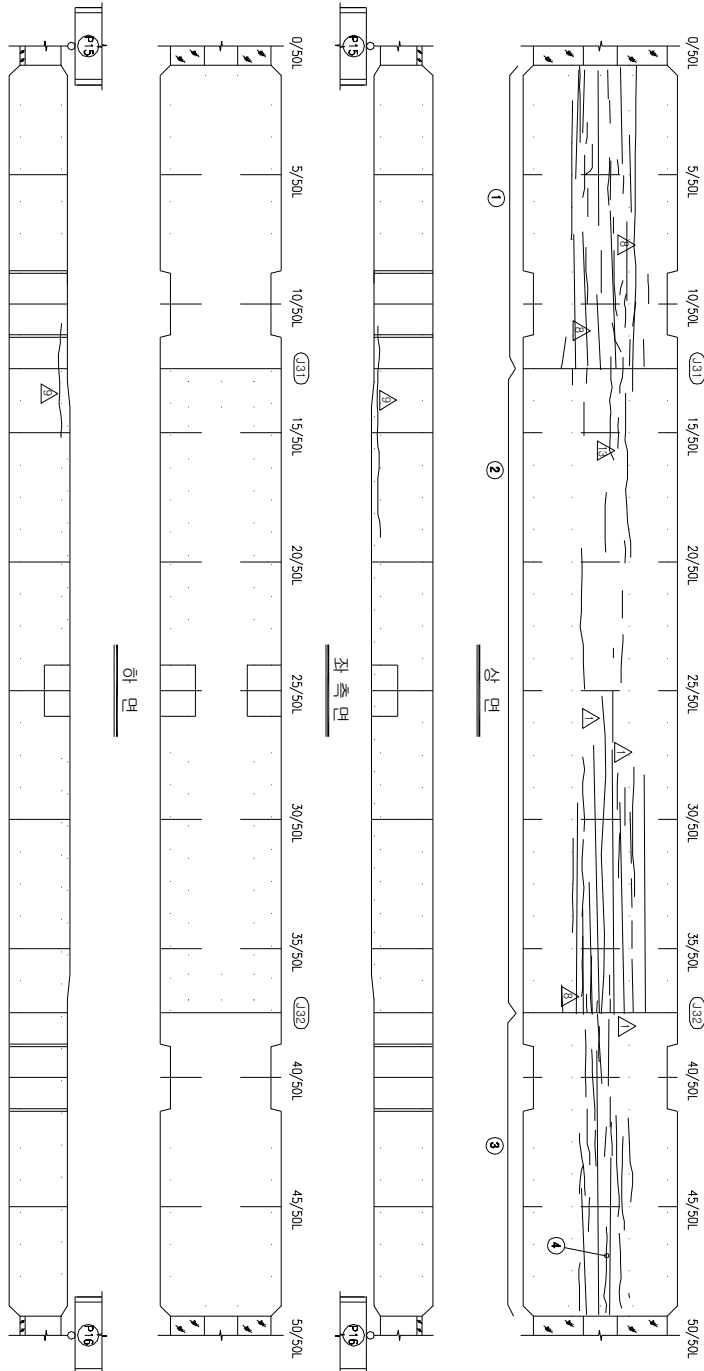


KEY PLAN

부 산

대 구

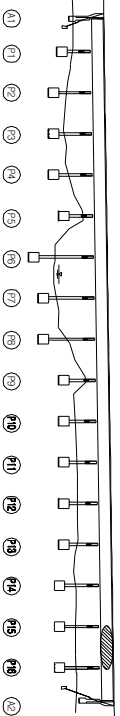

SECTION

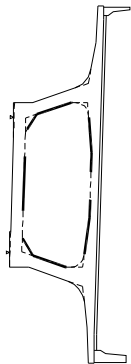

손상 현황 표

번호	구(P)	신(N)	손상내용	손상현황				결함		손상	비고
				폭	깊이	너비	물량	단위	개소	상대	
1	N		균열	0.1	38.7	-	38.70	m	1	b	38.70
2	N		균열	0.1	50.7	-	50.70	m	1	b	50.70
3	N		균열	0.1	32.7	-	32.70	m	1	b	32.70
4	P		균열	0.2	3.0	-	3.00	m	1	c	3.00
5	N		균열	0.1	3.0	-	3.00	m	1	b	3.00
6	N		균열	0.1	0.6	-	0.60	m	1	b	0.60
7	P		균열	0.1	0.3	-	0.30	m	1	b	0.30
8	N		균열	0.1	0.6	-	0.60	m	1	b	0.60
9											
10											
주: 손상의 길이 및 너비는 「㎢」이며, 균열의 폭은 「㎜」임


용역명	2015년 하반기 시설물 안전점검용역(2구간 정밀안전진단)
과업기간	2015. 08. 17 ~ 2015. 12. 31
발주처	신대구부산고속도로주식회사
용역사	GC (주) 동우기술단
도면번호	050

10 : 금시교(대구) - 거더내부 - S17


보수 이력	
기 준 규 정	보 수(1.1. 하판기)
신 구 규 정	보 수(1.1. 하판기)
보수목적/재료	보 수(1.2. 하판기)
보 수(기)번호	보 수(1.2. 하판기)
보 수(0.5. 하판기)	보 수(1.3. 하판기)
보 수(0.6. 하판기)	보 수(1.3. 하판기)
보 수(0.8. 하판기)	보 수(1.4. 하판기)
보 수(1.0. 하판기)	보 수(1.5. 하판기)
보 수(1.5. 하판기)	보 수(1.5. 하판기)

부 산


대 구

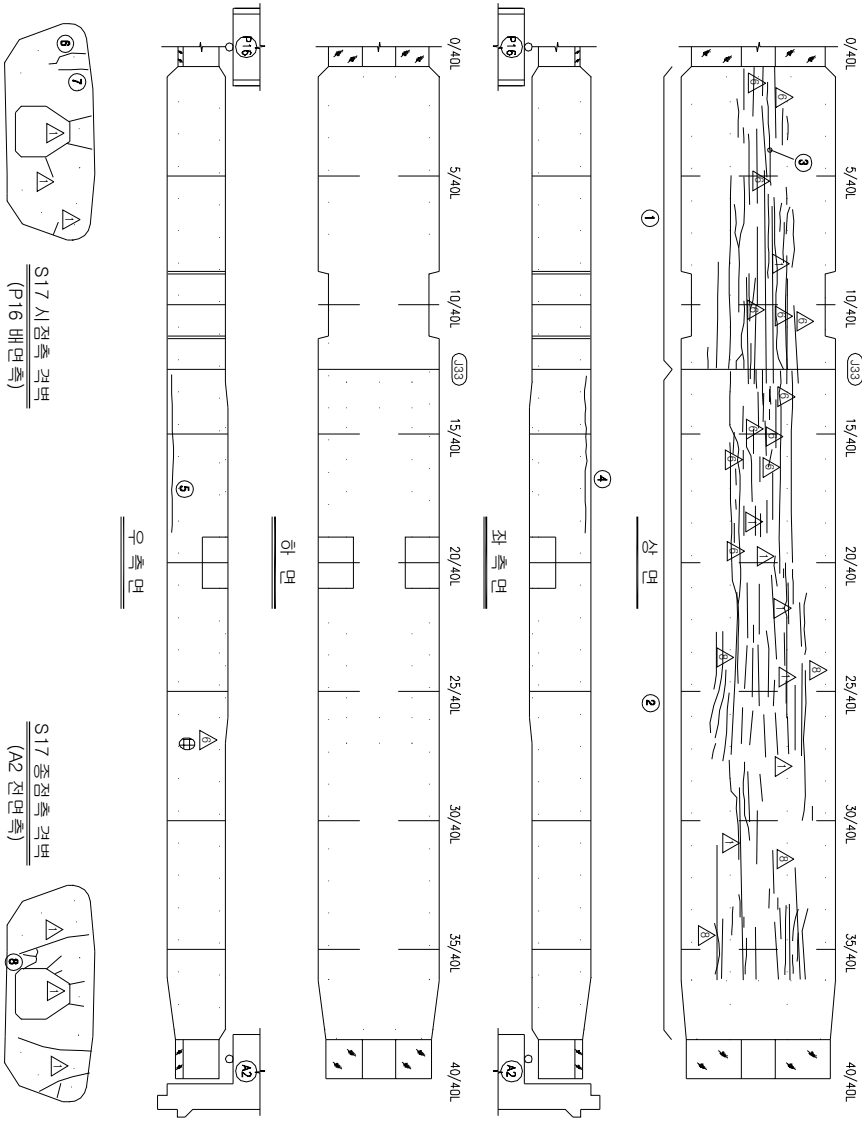

KEY PLAN

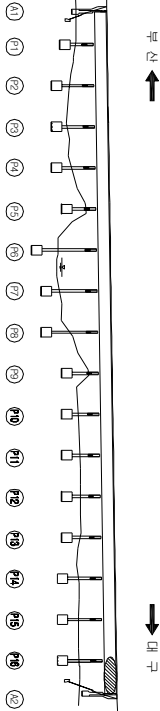

SECTION

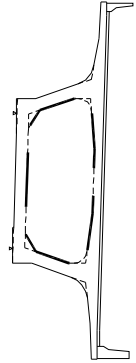

손상 현황 표

번호	신(N) 구(P)	손상내용	손상현황					손상 비고			
			폭	깊이	나비	물량	단위		개소	결함 상태	
1	N	균열	0.1	55.5	-	55.50	m	1	b	55.50	
2	N	균열	0.1	87.4	-	87.40	m	1	b	87.40	
3	P	균열	0.1	3.0	-	3.00	m	1	b	3.00	
4	P	균열	0.2	10.0	-	10.00	m	1	c	10.00	
5	P	균열	0.2	10.0	-	10.00	m	1	c	10.00	
6	N	균열	0.1	1.0	-	1.00	m	1	b	1.00	
7	N	균열	0.1	0.6	-	0.60	m	1	b	0.60	
8	N	균열	0.1	0.6	-	0.60	m	1	b	0.60	
9											
10											
주) 손상의 길이 및 너비는 「mm」이며, 균열의 폭은 「mm」임

주: 손상의 길이 및 너비는 「㎢」이며, 균열의 폭은 「㎜」임

용역명	2015년 하반기 시설물 안전점검용역(2구간 정밀안전진단)
과업기간	2015. 08. 17 ~ 2015. 12. 31
발주처	신대구부산고속도로주식회사
용역사	GS (주) 동우기술단
도면번호	051

10 : 금시교(대구) - 교대 - A1


보수 이력	
기 준 규 정	보 수(1.1. 일반기)
신 구 규 정	보 수(1.1. 일반기)
보수목적규정	보 수(1.2. 일반기)
보 수(기)보수	보 수(1.2. 일반기)
보 수(0.8. 일반기)	보 수(1.3. 일반기)
보 수(0.8. 일반기)	보 수(1.3. 일반기)
보 수(0.8. 일반기)	보 수(1.4. 일반기)
보 수(1.0. 일반기)	보 수(1.4. 일반기)
보 수(1.0. 일반기)	보 수(1.5. 일반기)
보 수(1.5. 일반기)	보 수(1.5. 일반기)

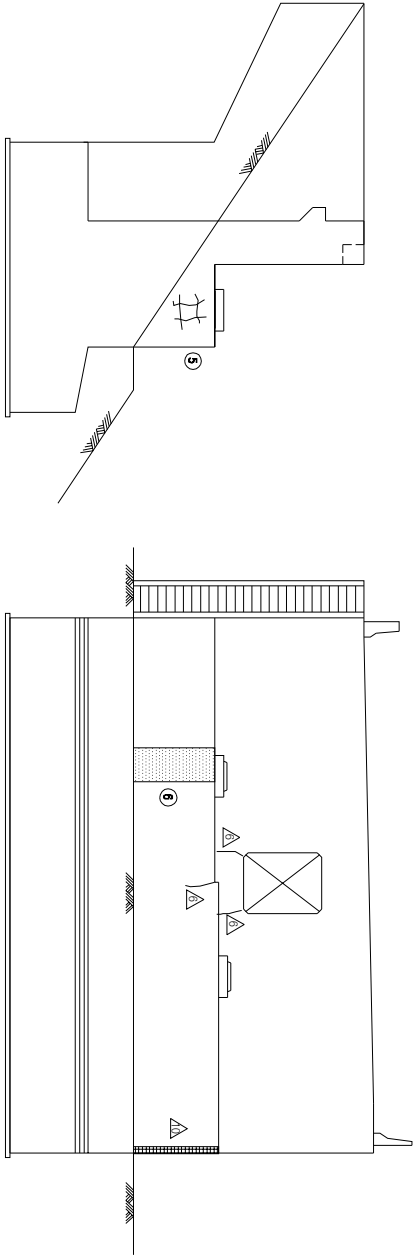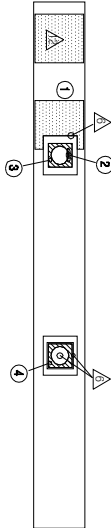


날개벽(좌측)

정면도

KEY PLAN

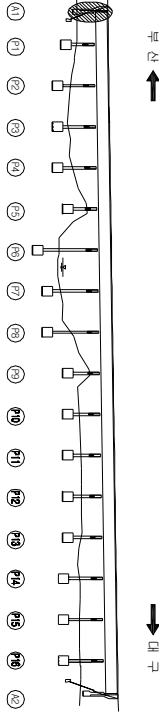

SECTION

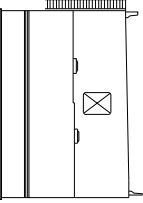

손상 현황 표



번호	구(P)	신(N)	손상내용	손상현황				결함		손상	비고
				폭	깊이	너비	물량	단위	개소	상대	
1	P		채수(채수)	-	3.0	9.00	m ³	1	b	9.00	
2	P		발정 고무재 노출	-	-	1.00	EA	1	b	1.00	
3	P		발정 P타이 박탈	-	-	1.00	EA	1	b	1.00	
4	P		발정 P타이 박탈	-	-	1.00	EA	2	b	2.00	
5	P		양상간열	-	1.0	1.00	m ³	1	b	1.00	
6	P		부수오염	-	1.0	1.6	m ³	1	b	1.60	
7											
8											
주) 손상의 길이 및 너비는 「㎢」이며, 균열의 폭은 「㎜」임


용역명	2015년 하반기 시설물 안전점검용역(2구간 정밀안전진단)
과업기간	2015. 08. 17 ~ 2015. 12. 31
발주처	신대구부산고속도로주식회사
용역사	GC (주) 동우기술단
도면번호	052

ID : 금시교(대구) - 교대 - A2

보수 이력	
기 준 규 정	보 수(1, 2, 3, 4, 5)
신 구 규 정	보 수(1, 2, 3, 4, 5)
보수별유지관리	보 수(1, 2, 3, 4, 5)
보 수(1)보수	보 수(1, 2, 3, 4, 5)
보 수(2)보수	보 수(1, 2, 3, 4, 5)
보 수(3)보수	보 수(1, 2, 3, 4, 5)
보 수(4)보수	보 수(1, 2, 3, 4, 5)
보 수(5)보수	보 수(1, 2, 3, 4, 5)
보 수(10)보수	보 수(1, 2, 3, 4, 5)
보 수(15)보수	보 수(1, 2, 3, 4, 5)

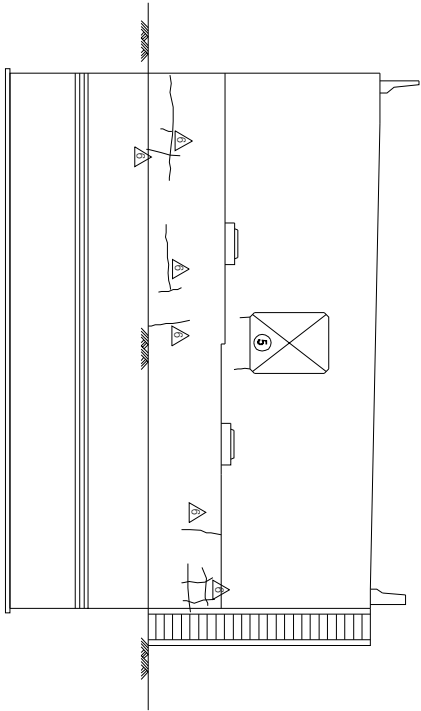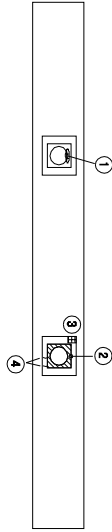


정면도

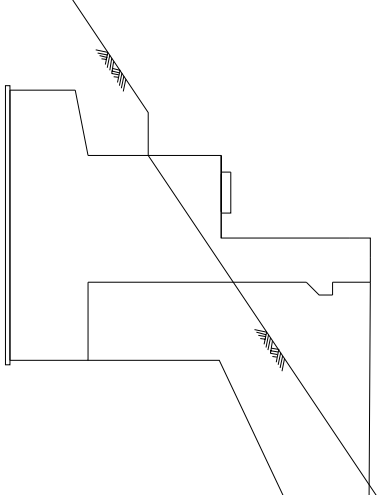


남개벽(우측)

KEY PLAN

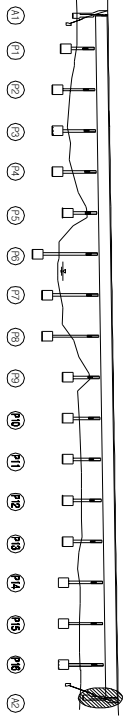

SECTION

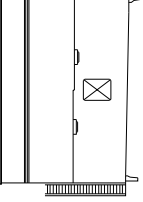

손상 현황 표


번호	신(N) 구(P)	손상내용	손상현황						결함 상대 수량	손상 비고
			폭	깊이	너비	물량	단위	개소		
1	P	면층 고무재 불량	-	-	-	1.00	EA	1	b	1.00
2	P	면층 P타이 박열상	-	-	-	1.00	EA	1	b	1.00
3	P	면층 불평 파손	-	0.2	0.2	0.04	m ²	1	b	0.04
4	P	면층 불평 균열	0.1	0.2	-	0.20	m	1	b	0.20
5	P	균열	0.2	0.8	-	0.80	m	1	b	0.80
6										
7										
주) 손상의 길이 및 너비는 「㎢」이며, 균열의 폭은 「㎜」임

주) 손상의 길이 및 너비는 「㎢」이며, 균열의 폭은 「㎜」임

용역명	2015년 하반기 시설물 안전점검용역(2구간 정밀안전진단)
과업기간	2015. 08. 17 ~ 2015. 12. 31
발주처	신대구부산고속도로주식회사
용역사	GC (주) 동우기술단
도면번호	053

10 : 금시교(대구) - 교각 - P1

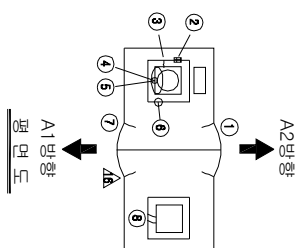

보수 이력	
기 준 규 정	보 수(1.1. 해빙기)
신 구 규 정	보 수(1.1. 해빙기)
보 수(보수)목적	보 수(1.2. 해빙기)
보 수(기)목적	보 수(1.3. 해빙기)
보 수(0.5. 해빙기)	보 수(1.4. 해빙기)
보 수(0.8. 해빙기)	보 수(1.5. 해빙기)
보 수(1.0. 해빙기)	보 수(1.5. 해빙기)

손 상 현 황 표									
번호	구(P)	신(N)	손상내용	손상현황			결함		
				폭	깊이	나비	물량	단위	개소
1	P		균열	0.2	0.6	-	0.60	m	1
2	P		발상균열, 파손	-	0.1	0.2	0.02	m	1
3	N		발상균열, 균열	0.1	0.1	-	0.10	m	1
4	P		발상, 고무재, 물결	-	-	-	1.00	EA	1
5	P		발상 P타이, 녹발생	-	-	-	1.00	EA	1
6	P		발상물결, 파손	-	0.1	0.2	0.02	m	1
7	P		균열	0.2	0.3	-	0.30	m	1
8	P		발상물결, 균열	0.1	0.4	-	0.40	m	1
9	P		균열	0.2	1.1	-	1.10	m	1
10	P		균열	0.2	1.1	-	1.10	m	1
11	N		균열	0.2	1.0	-	1.00	m	1
12	P		파손	-	0.1	0.1	0.01	m	1
13	P		균열	0.3	1.3	-	1.30	m	1
14	P		균열	0.1	0.9	-	0.90	m	1
15	P		균열	0.1	2.6	-	2.60	m	1
16	P		균열	0.1	1.0	-	1.00	m	1
17									
18									
주) 손상의 길이 및 너비는 「㎢」이며, 균열의 폭은 「㎜」임


좌측면도

정면도


우측면도

배면도

KEY PLAN

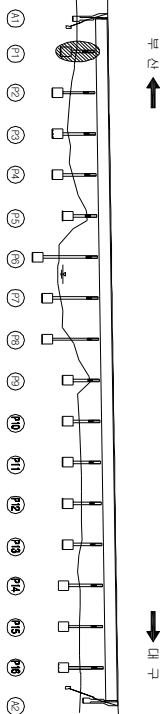

SECTION

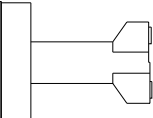

용역명 2015년 하반기 시설물 안전점검용역(2구간 정밀안전진단)


과업기간 2015. 08. 17 ~ 2015. 12. 31

발주처 신대구부산업고속도로주식회사

용역사 (주) 동우기술단


도면번호 054

ID : 금시교(대구) - 교각 - P2

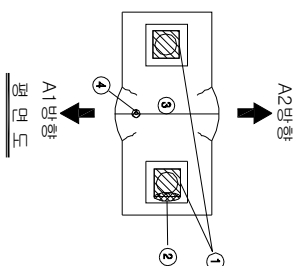

보수 이력	
기 준 규 정	보 수(1.1, 일반기)
신 구 규 정	보 수(1.1, 일반기)
보 수(특정규정)	보 수(1.2, 일반기)
보 수(기초부하)	보 수(1.2, 일반기)
보 수(0.05, 일반기)	보 수(1.3, 일반기)
보 수(0.05, 일반기)	보 수(1.3, 일반기)
보 수(0.05, 일반기)	보 수(1.4, 일반기)
보 수(1.0, 일반기)	보 수(1.5, 일반기)
보 수(1.0, 일반기)	보 수(1.5, 일반기)

* 평강로 이물철거작(조류 등치) ▲

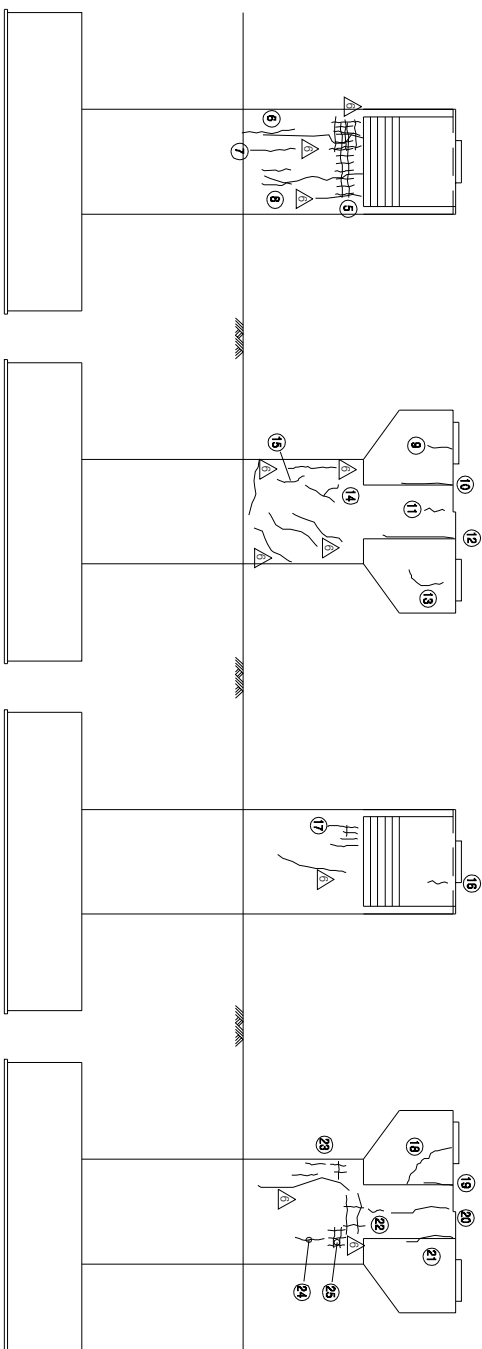


좌측면도

정면도


우측면도

배면도

KEY PLAN

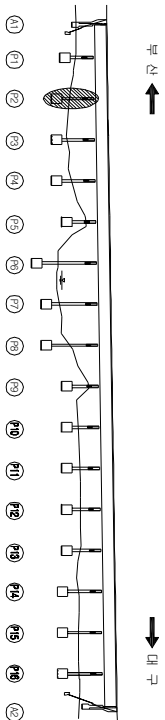

SECTION

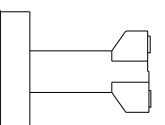


손상 현황 표

번호	신(N) 구(P)	손상내용	손상현황					결함		손상 비고
			폭	깊이	너비	물량	단위	개소	상대 수량	
1	N	면상 P1000 이하	-	-	-	1.00	EA	2	b	2.00
2	N	기타, P1000 이하	-	-	-	1.00	EA	1	b	1.00
3	P	면상	0.2	0.8	-	0.80	m	1	b	0.80
4	P	파손	-	0.1	0.1	0.01	m ²	1	b	0.01
5	N	면상	-	1.0	2.5	2.50	m ²	1	b	2.50
6	N	면상	0.2	1.5	-	1.50	m	1	b	1.50
7	N	면상	0.2	1.0	-	1.00	m	1	b	1.00
8	N	면상	0.2	0.8	-	1.60	m	2	b	1.60
9	N	면상	0.1	0.7	-	0.70	m	1	b	0.70
10	P	면상	0.1	2.0	-	2.00	m	1	b	2.00
11	P	면상	0.1	0.3	-	0.30	m	1	b	0.30
12	N	면상	0.2	2.5	-	2.50	m	1	b	2.50
13	P	면상	0.1	0.7	-	0.70	m	1	b	0.70
14	N	면상	0.2	0.8	-	0.80	m	1	b	0.80
15	N	면상	0.1	0.5	-	0.50	m	1	b	0.50
16	P	면상	0.1	0.3	-	0.30	m	1	b	0.30
17	N	면상	0.1	2.5	-	2.50	m	1	b	2.50
18	P	면상	0.3	2.0	-	2.00	m	1	c	2.00
19	P	면상	0.1	1.0	-	1.00	m	1	b	1.00
20	P	면상	0.2	3.0	-	3.00	m	1	b	3.00
21	P	면상	0.2	2.0	-	2.00	m	1	b	2.00
22	N	면상	0.2	0.3	-	0.30	m	1	b	0.30
23	N	면상	0.2	2.0	-	2.00	m	1	b	2.00
24	N	면상	0.2	0.8	-	0.80	m	1	b	0.80
25	N	면상	-	0.9	0.9	0.81	m ²	1	b	0.81
26										
27										
주: 손상의 깊이 및 너비는 「㎢」이며, 근셀의 폭은 「㎢」임

주) 손상의 길이 및 너비는 「㎢」이며, 균열의 폭은 「㎜」임


용역명	2015년 하반기 시설물 안전점검용역(2구간 정밀안전진단)
과업기간	2015. 08. 17 ~ 2015. 12. 31
발주처	신대구부산고속도로주식회사
용역사	GC (주) 동우기술단
도면번호	055

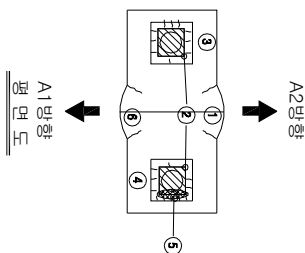


보수 이력

기초 균열	보수(11, 12, 13, 14)
신구 균열	보수(11, 12, 13, 14)
보수(15) 균열	보수(11, 12, 13, 14)
보수(16) 균열	보수(11, 12, 13, 14)
* 단면 손상(EA)

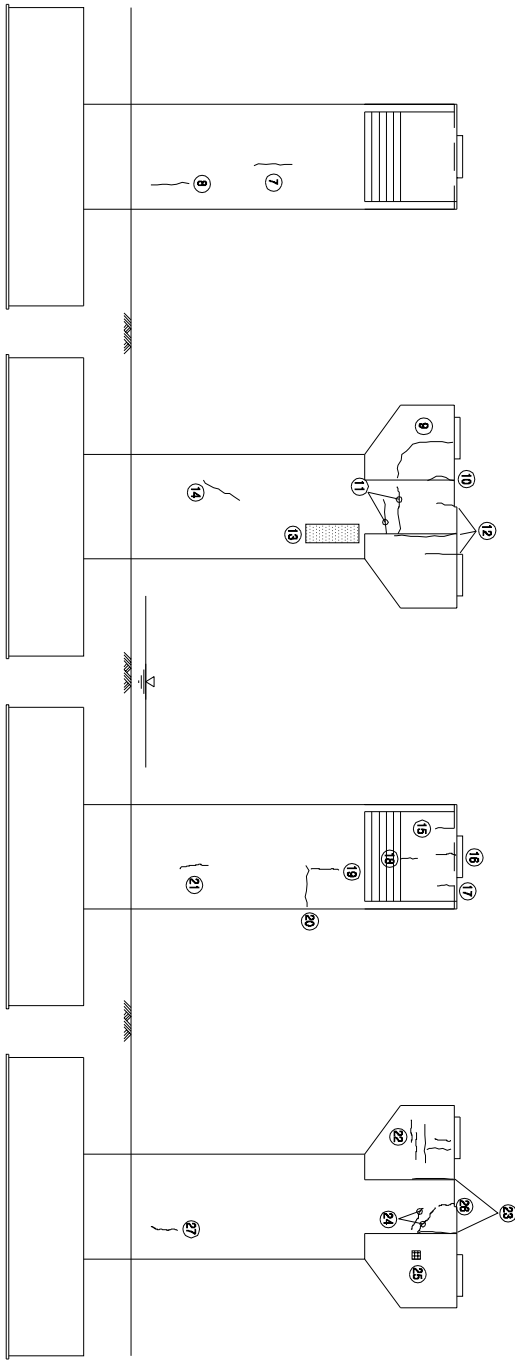

KEY PLAN

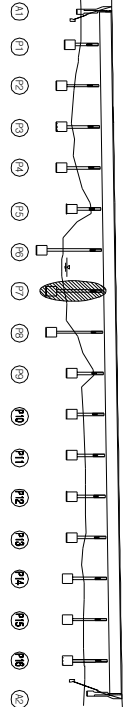

SECTION

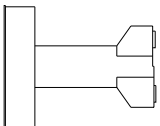


손상 현황 표

번호	신(N) 구(P)	손상내용	손상현황						결함		비고
			폭	깊이	너비	물량	단위	개수	상대	물량	
1	P	균열	0.2	0.3	-	0.30	m	2	b	0.60	
2	P	발생 P-면의 벽면	-	-	-	1.00	EA	2	b	2.00	
3	P	발생 P-면의 벽면	0.2	0.3	-	0.30	m	10	b	3.00	
4	P	발생 P-면의 벽면	0.1	0.3	-	0.30	m	11	b	3.30	
5	P	기타 P-면의 벽면	-	-	-	1.00	EA	1	b	1.00	
6	P	균열	0.2	0.6	-	0.60	m	1	b	0.60	
7	N	균열	0.1	0.8	-	0.80	m	1	b	0.80	
8	P	균열	0.2	1.0	-	1.00	m	1	b	1.00	
9	P	균열	0.1	1.2	-	1.20	m	1	b	1.20	
10	P	균열	0.2	1.0	-	1.00	m	1	b	1.00	
11	P	균열	0.1	2.7	-	2.70	m	1	b	2.70	
12	P	균열	0.1	3.4	-	3.40	m	1	b	3.40	
13	P	벽면	-	0.3	1.0	0.30	m	1	b	0.30	
14	N	균열	0.2	0.6	-	0.60	m	1	b	0.60	
15	P	균열	0.1	0.6	-	0.60	m	1	b	0.60	
16	N	균열	0.1	0.5	-	0.50	m	1	b	0.50	
17	P	균열	0.1	0.3	-	0.30	m	1	b	0.30	
18	P	균열	0.1	0.3	-	0.30	m	1	b	0.30	
19	N	균열	0.2	0.6	-	0.60	m	1	b	0.60	
20	P	균열	0.2	1.3	-	1.30	m	1	b	1.30	
21	N	균열	0.2	0.6	-	0.60	m	1	b	0.60	
22	P	균열	0.1	3.6	-	3.60	m	1	b	3.60	
23	P	균열	0.2	3.0	-	3.00	m	1	b	3.00	
24	N	균열	0.1	0.6	-	0.60	m	2	b	1.20	
25	P	파손	-	0.1	0.1	0.01	m	1	b	0.01	
26	P	균열	0.1	0.2	-	0.20	m	1	b	0.20	
27	N	균열	0.2	0.5	-	0.50	m	1	b	0.50	
28											
29											
주) 손상의 깊이 및 너비는 「 mm 」 이며, 균열의 폭은 「 mm 」 임

주: 손상의 길이 및 너비는 「mm」이며, 균열의 폭은 「mm」임

용역명	2015년 하반기 시설물 안전점검용역(2구간 정밀안전진단)
과업기간	2015. 08. 17 ~ 2015. 12. 31
발주처	신대구부산고속도로주식회사
용역사	(주) 동우기술단
도면번호	060

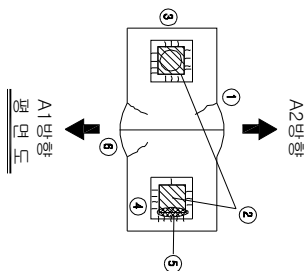


보수 이력	
기초 균열	보수(1.1, 하반기)
신규 균열	보수(1.1, 하반기)
보수(복합)균열	보수(1.2, 하반기)
보수(기)모서리	보수(1.2, 하반기)
보수(0.8, 하반기)	보수(1.3, 하반기)
보수(0.8, 하반기)	보수(1.3, 하반기)
보수(1.0, 상반기)	보수(1.4, 하반기)
보수(1.0, 하반기)	보수(1.5, 하반기)
보수(1.5, 하반기)	보수(1.5, 하반기)

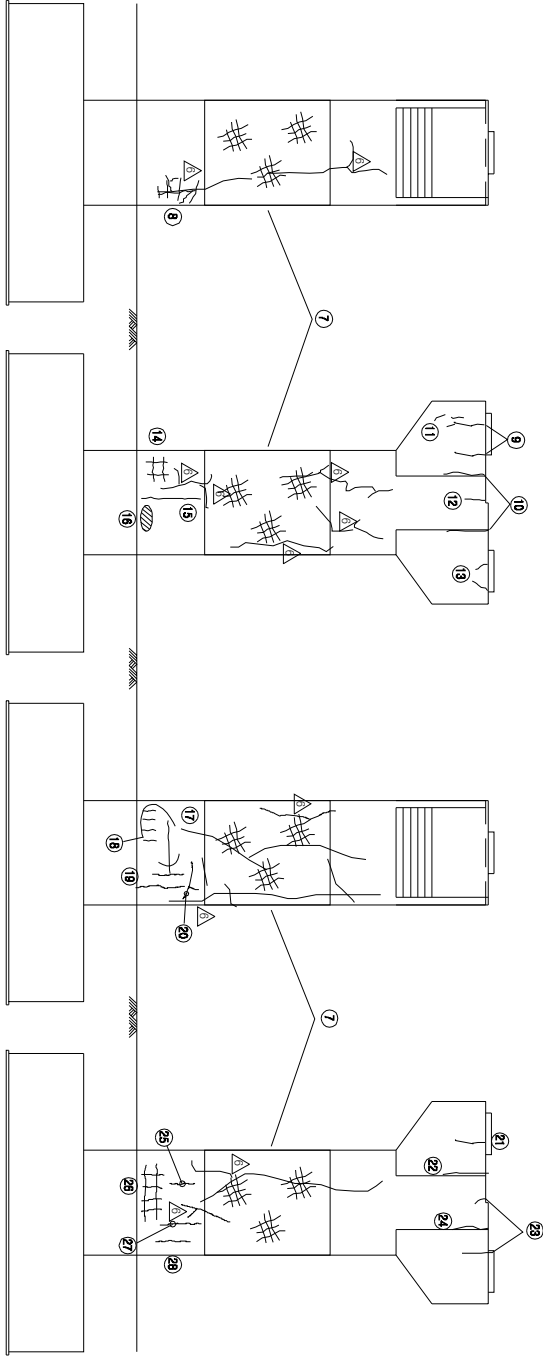


KEY PLAN

부산

대구

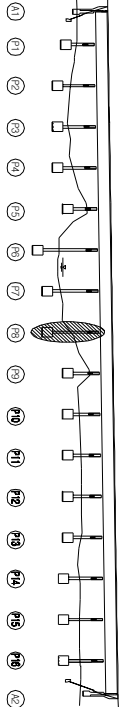

SECTION

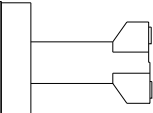

손상 현황 표

번호	신(N) 구(P)	손상내용	손상현황					결과		손상 비고	
			폭	깊이	나비	물량	단위	개소	상대		
1	P	균열	0.1	0.2	-	0.20	m	1	b	0.20	
2	P	발생 P-면 하복합 균열	-	-	-	1.00	EA	2	b	2.00	
3	P	발생 균열	0.1	0.3	-	0.30	m	14	b	4.20	
4	P	발생 균열	0.2	0.3	-	0.30	m	13	b	3.90	
5	P	기타 P-면 상부 균열	-	-	-	1.00	EA	1	b	1.00	
6	P	균열	0.1	0.4	-	0.40	m	1	b	0.40	
7	P	양상 균열	-	10.99	3.0	32.97	m	1	b	32.97	
8	N	균열	0.2	2.0	-	2.00	m	1	b	2.00	
9	P	균열	0.1	2.0	-	2.00	m	1	b	2.00	
10	P	균열	0.2	3.0	-	3.00	m	1	b	3.00	
11	P	균열	0.1	1.0	-	1.00	m	1	b	1.00	
12	P	균열	0.1	0.3	-	0.30	m	1	b	0.30	
13	P	균열	0.1	0.8	-	0.80	m	1	b	0.80	
14	N	양상 균열	-	1.0	1.0	1.00	m	1	b	1.00	
15	N	균열	0.2	2.0	-	2.00	m	1	b	2.00	
16	N	그늘음	-	0.4	1.0	0.40	m	1	b	0.40	
17	P	균열	0.2	4.0	-	4.00	m	1	b	4.00	
18	N	균열	0.2	2.5	-	2.50	m	1	b	2.50	
19	N	균열	0.2	1.2	-	1.20	m	1	b	1.20	
20	N	균열	0.2	2.0	-	2.00	m	1	b	2.00	
21	P	균열	0.1	1.2	-	1.20	m	1	b	1.20	
22	P	균열	0.2	1.5	-	1.50	m	1	b	1.50	
23	P	균열	0.1	1.4	-	1.40	m	1	b	1.40	
24	P	균열	0.1	1.1	-	1.10	m	1	b	1.10	
25	N	균열	0.2	1.2	-	1.20	m	1	b	1.20	
26	N	양상 균열	-	1.0	2.0	2.00	m	1	b	2.00	
27	N	균열	0.2	1.3	-	1.30	m	1	b	1.30	
28	N	균열	0.2	1.5	-	1.50	m	1	b	1.50	
29											
30											
주) 손상의 길이 및 너비는 「 」이며, 균열의 폭은 「 mm 」임

주: 손상의 길이 및 너비는 「㎢」이며, 균열의 폭은 「㎜」임


용역명 2015년 하반기 시설물 안전점검용역(2구간 정밀안전진단)

과업기간 2015. 08. 17 ~ 2015. 12. 31

발주처 신대구부산고속도로주식회사


용역사 (주) 동우기술단

도면번호 061

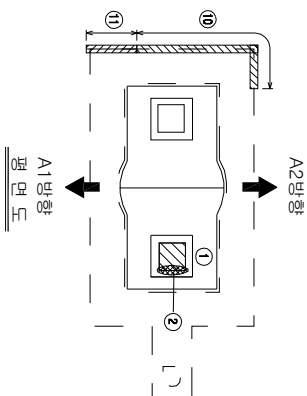

A1방향
평면도

보수이력	
기초균열	보수(11, 9방향)
신규균열	보수(11, 9방향)
보수부위재결합	보수(11, 9방향)
보수(기)모서리	보수(12, 9방향)
보수(008, 9방향)	보수(12, 9방향)
보수(008, 9방향)	보수(13, 9방향)
보수(008, 9방향)	보수(14, 9방향)
보수(10, 9방향)	보수(15, 9방향)
보수(10, 9방향)	보수(15, 9방향)

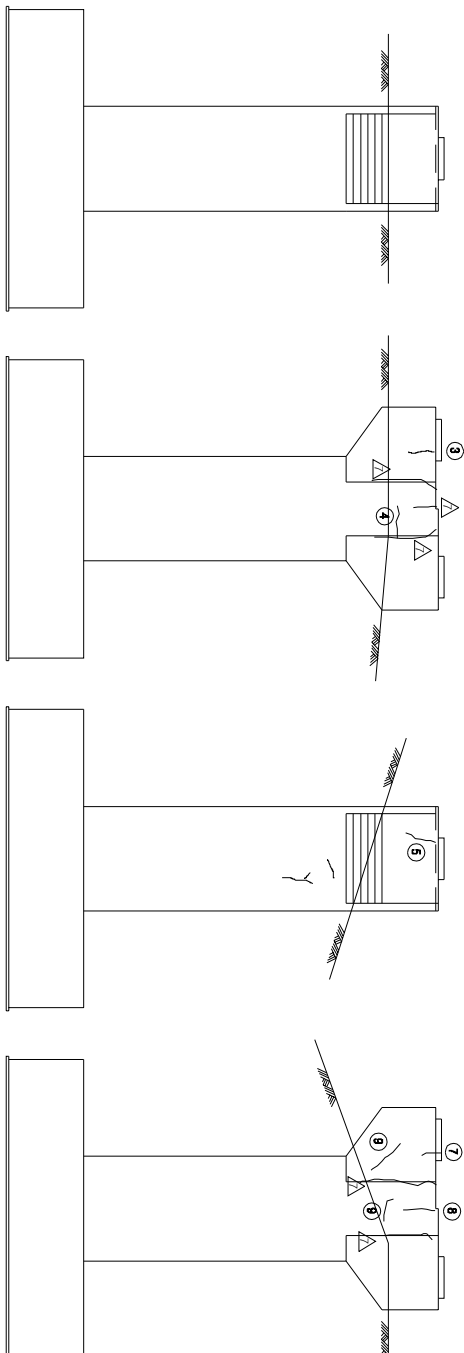


좌측면도

정면도


우측면도

배면도

KEY PLAN

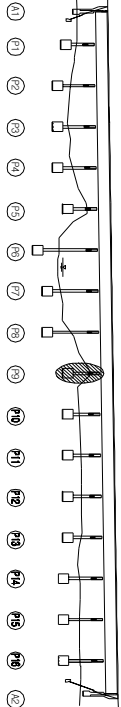

SECTION

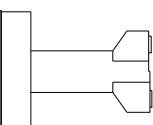

손상 현황 표

번호	구(P)	신(N)	손상내용	손상현황				결함		손상	비고
				폭	깊이	너비	물량	단위	개수	상대	
1	P		면층 P104에 녹철생	-	-	-	1.00	EA	1	b	1.00
2	P		기타, P-면층상 P104에 물결	-	-	-	1.00	EA	1	b	1.00
3	P		균열	0.2	0.7	-	0.70	m	1	b	0.70
4	P		균열	0.1	0.8	-	0.80	m	1	b	0.80
5	P		균열	0.1	1.0	-	1.00	m	1	b	1.00
6	P		균열	0.1	0.5	-	0.50	m	1	b	0.50
7	P		균열	0.1	1.0	-	1.00	m	1	b	1.00
8	N		균열	0.1	1.0	-	1.00	m	1	b	1.00
9	P		균열	0.1	0.5	-	0.50	m	1	b	0.50
10	N		점검로 난간 변형	-	4.6	-	4.60	m	1	b	4.60
11	N		점검로 중간난간대 물막	-	1.1	-	1.10	m	1	b	1.10
12											
13											
주) 손상의 길이 및 너비는 「㎢」이며, 균열의 폭은 「㎜」임


용역명 2015년 하반기 시설물 안전점검용역(2구간 정밀안전진단)

과업기간 2015. 08. 17 ~ 2015. 12. 31


발주처 신대구부산업고속도로주식회사

용역사 (주) 동우기술단

도면번호 062

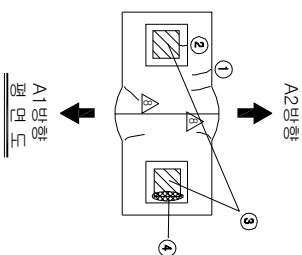

보수 이력	
기 준 규 정	보 수(1. 해방기)
신 구 규 정	보 수(1. 해방기)
보 수(보수)규정	보 수(1.2 해방기)
보 수(기)보수	보 수(1.2 해방기)
보 수(0.5 해방기)	보 수(1.3 해방기)
보 수(0.5 해방기)	보 수(1.3 해방기)
보 수(0.5 해방기)	보 수(1.4 해방기)
보 수(1.0 해방기)	보 수(1.4 해방기)
보 수(1.0 해방기)	보 수(1.5 해방기)
보 수(1.5 해방기)	보 수(1.5 해방기)


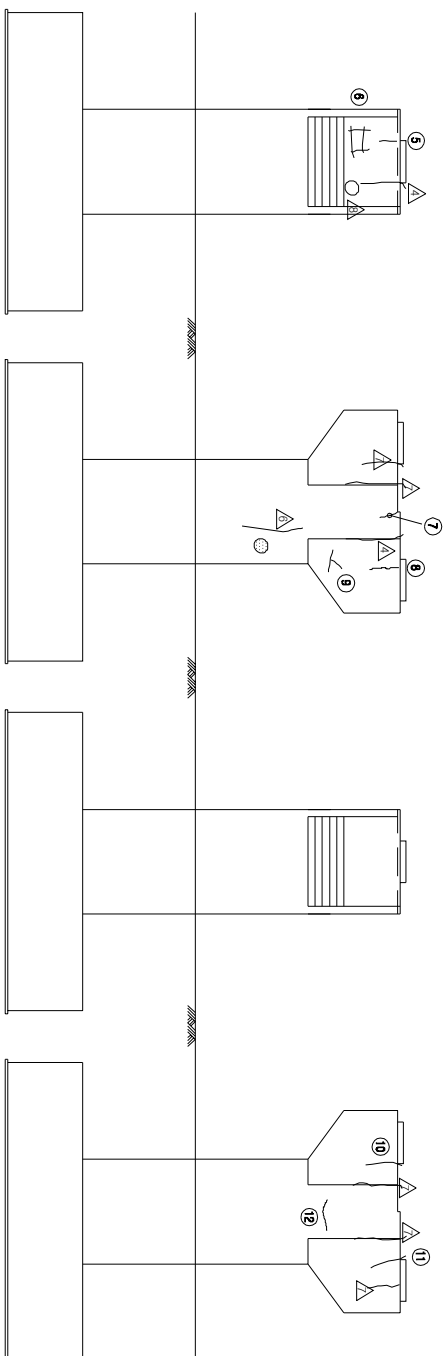


KEY PLAN

부 산

대 구

SECTION

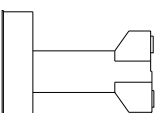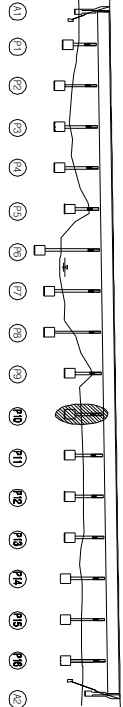


손상 현황 표

번호	구(P)	신(N)	손상내용	손상현황			결함		손상	비고
				폭	깊이	나비	물량	단위	개소	상대
1	P		균열	0.2	0.2	-	0.20	m	1	b
2	P		발생균열	0.1	0.2	-	0.20	m	1	b
3	P		발생균열	-	-	-	1.00	EA	2	b
4	P		발생균열	-	-	-	1.00	EA	1	b
5	P		균열	0.2	0.3	-	0.30	m	1	b
6	P		발생균열	-	1.5	1.0	1.50	m	1	b
7	P		균열	0.2	0.3	-	0.30	m	1	b
8	N		균열	0.2	1.0	-	1.00	m	1	b
9	P		균열	0.1	0.7	-	0.70	m	1	b
10	P		균열	0.3	0.5	-	0.50	m	1	c
11	P		균열	0.2	3.5	-	3.50	m	1	b
12	P		균열	0.1	0.4	-	0.40	m	1	b
13										
14										
주: 손상의 길이 및 너비는 「㎢」이며, 균열의 폭은 「㎜」임

용역명	2015년 하반기 시설물 안전점검용역(2구간 정밀안전진단)
과업기간	2015. 08. 17 ~ 2015. 12. 31
발주처	신대구부산고속도로주식회사
용역사	GC (주) 동우기술단
도면번호	063

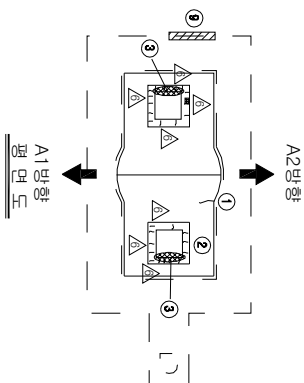

A1방향
평면도

보수 이력	
기 준 규 정	보 수(1.1. 하방기)
신 구 규 정	보 수(1.1. 하방기)
보 수(1.1. 하방기)	보 수(1.1. 하방기)
보 수(1.2. 하방기)	보 수(1.2. 하방기)
보 수(1.3. 하방기)	보 수(1.3. 하방기)
보 수(1.4. 하방기)	보 수(1.4. 하방기)
보 수(1.5. 하방기)	보 수(1.5. 하방기)

손 상 현 황 표

번호	구(P)	신(N)	손상내용	손상현황			결함		손상	비고
				폭	깊이	너비	물량	단위	개소	상대
1	P		균열	0.2	0.2	-	0.20	m	1	b
2	P		발상균열 균열	0.1	0.3	-	0.30	m	3	b
3	P		기타, P-원상(Private) 물량	-	-	-	1.00	EA	2	b
4	N		평상균열	-	0.5	1.0	0.50	m	1	b
5	P		균열	0.1	1.0	-	1.00	m	1	b
6	P		균열	0.1	1.0	-	1.00	m	1	b
7	P		균열	0.1	1.2	-	1.20	m	1	b
8	N		평상균열	-	0.6	2.0	1.20	m	1	b
9	P		점검로 중간난간대 물막	-	1.3	-	1.30	m	1	b
10	P		보시관련 차폐 적치	-	2.0	1.0	2.00	m	1	b
11										
12										
주) 손상의 길이 및 너비는 「㎢」이며, 균열의 폭은 「㎜」임


좌측면도

정면도


우측면도

배면도

KEY PLAN

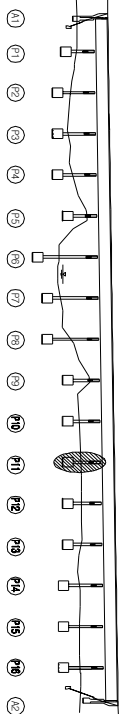

SECTION

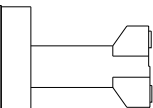


용역명 2015년 하반기 시설물 안전점검용역(2구간 정밀안전진단)

과업기간 2015. 08. 17 ~ 2015. 12. 31

발주처 신대구부산업고속도로주식회사


용역사 (주) 동우기술단

도면번호 064

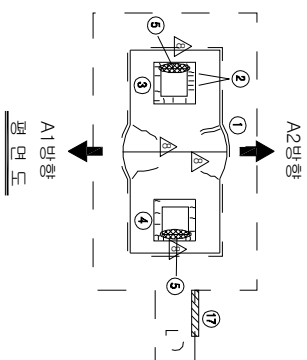

A1방향
평면도

보수이력	
기초균열	보수(11, 9방향)
신규균열	보수(11, 9방향)
보수부위재결합	보수(12, 9방향)
보수(기)모서리	보수(12, 9방향)
보수(08, 9방향)	보수(13, 9방향)
보수(08, 9방향)	보수(14, 9방향)
보수(08, 9방향)	보수(15, 9방향)
보수(10, 9방향)	보수(15, 9방향)

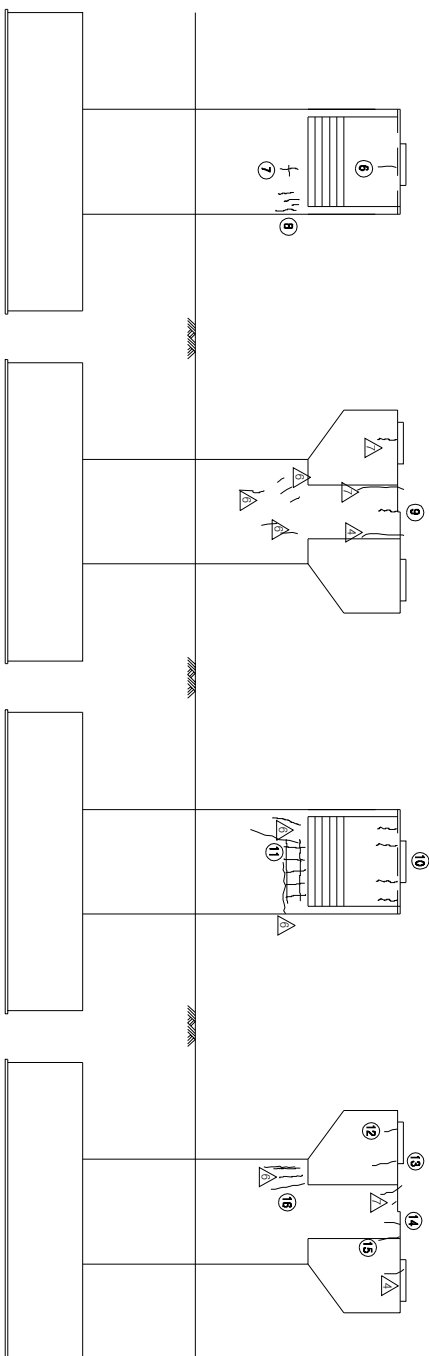


좌측면도

정면도


우측면도

배면도

KEY PLAN

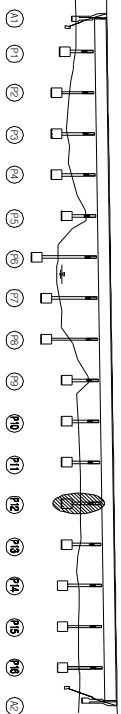

SECTION

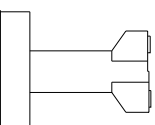


손상 현황 표


번호	구(P)	신(N)	손상내용	손상현황			결함		손상	비고
				폭	깊이	너비	물량	단위	개수	상대
1	P		균열	0.2	2.0	-	2.00	m	1	b
2	P		변형물발, 균열	0.1	0.2	-	0.20	m	2	b
3	P		변형물발, 균열	0.2	0.3	-	0.30	m	7	b
4	P		변형물발, 균열	0.2	2.1	-	2.10	m	1	b
5	P		기타, P-면창상Pilate 돌출	-	-	-	1.00	EA	1	b
6	P		균열	0.2	0.3	-	0.30	m	1	b
7	N		균열	0.1	1.1	-	1.10	m	1	b
8	N		균열	0.1	3.0	-	3.00	m	1	b
9	P		균열	0.2	0.2	-	0.20	m	1	b
10	P		균열	0.1	1.4	-	1.40	m	1	b
11	N		양상균열	-	0.5	1.5	0.75	m	1	b
12	P		균열	0.1	0.4	-	0.40	m	1	b
13	P		균열	0.1	1.0	-	1.00	m	1	b
14	P		균열	0.2	0.3	-	0.30	m	1	b
15	P		균열	0.2	1.5	-	1.50	m	1	b
16	N		균열	0.2	1.0	-	1.00	m	3	b
17	N		점검로 중리난간대 발판	-	1.2	-	1.20	m	1	b
18										
19										
주) 손상의 길이 및 너비는 「㎢」이며, 균열의 폭은 「㎜」임


용역명	2015년 하반기 시설물 안전점검용역(2구간 정밀안전진단)
과업기간	2015. 08. 17 ~ 2015. 12. 31
발주처	신대구부산고속도로주식회사
용역사	GC (주) 동우기술단
도면번호	065

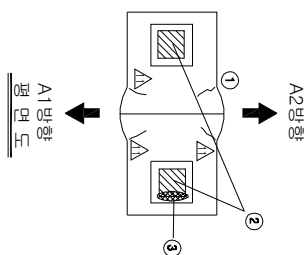


보수 이력	
기초 관측	보수(11, 9방향)
신규 관측	보수(11, 9방향)
보수(벽체)관측	보수(12, 9방향)
보수(기)보수	보수(12, 9방향)
보수(0.05 하방기)	보수(13, 9방향)
보수(0.05 하방기)	보수(13, 9방향)
보수(0.05 하방기)	보수(14, 9방향)
보수(10, 9방향)	보수(14, 9방향)
보수(10, 9방향)	보수(15, 9방향)
보수(15, 9방향)	보수(15, 9방향)

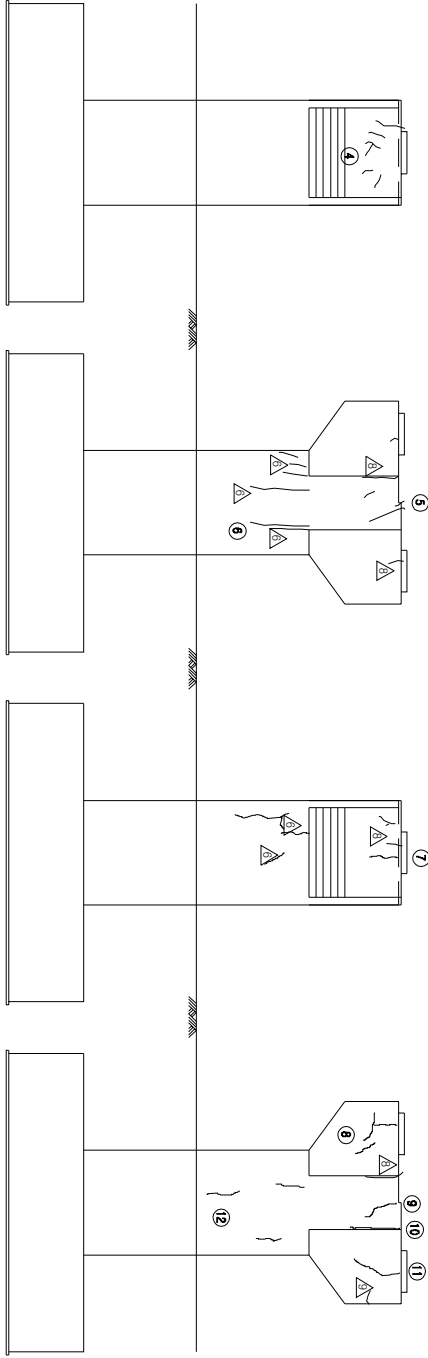

KEY PLAN
부선
대구

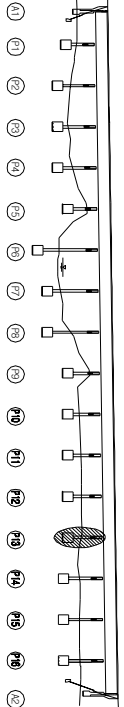

SECTION

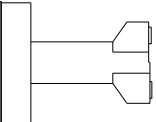

손상 현황 표



번호	신(N) 구(P)	손상내용	손상현황						결함		비고
			폭	깊이	나비	물량	단위	개소	상대	물량	
1	P	균열	0.2	0.2	-	0.20	m	1	b	0.20	
2	P	발출 P100 도강벽면/벽발생	-	-	-	1.00	EA	2	b	2.00	
3	P	기타 P-면상부피하 물통	-	-	-	1.00	EA	1	b	1.00	
4	P	균열	0.1	3.3	-	3.30	m	1	b	3.30	
5	N	균열	0.1	1.0	-	1.00	m	1	b	1.00	
6	N	균열	0.1	1.0	-	1.00	m	1	b	1.00	
7	P	균열	0.1	1.0	-	1.00	m	1	b	1.00	
8	N	균열	0.1	1.5	-	1.50	m	1	b	1.50	
9	N	균열	0.1	0.6	-	0.60	m	1	b	0.60	
10	N	균열	0.2	1.0	-	1.00	m	1	b	1.00	
11	N	균열	0.1	1.0	-	1.00	m	1	b	1.00	
12	N	균열	0.1	0.5	-	0.50	m	1	b	0.50	
13											
14											
주) 손상의 길이 및 너비는 「 m 」 이며, 균열의 폭은 「 mm 」 임

주: 손상의 길이 및 너비는 「㎢」이며, 균열의 폭은 「㎜」임

용역명	2015년 하반기 시설물 안전점검용역(2구간 정밀안전진단)
과업기간	2015. 08. 17 ~ 2015. 12. 31
발주처	신대구부산업고속도로주식회사
용역사	GC (주) 동우기술단
도면번호	066

보수 이력	
기 준 규 정	보수(1.1. 해빙기)
신 구 규 정	보수(1.1. 해빙기)
보수목적규정	보수(1.2. 해빙기)
보수(기)목적	보수(1.2. 해빙기)
보수(0.0. 해빙기)	보수(1.3. 해빙기)
보수(0.0. 해빙기)	보수(1.3. 해빙기)
보수(0.0. 해빙기)	보수(1.4. 해빙기)
보수(1.0. 해빙기)	보수(1.4. 해빙기)
보수(1.0. 해빙기)	보수(1.5. 해빙기)
보수(1.5. 해빙기)	보수(1.5. 해빙기)

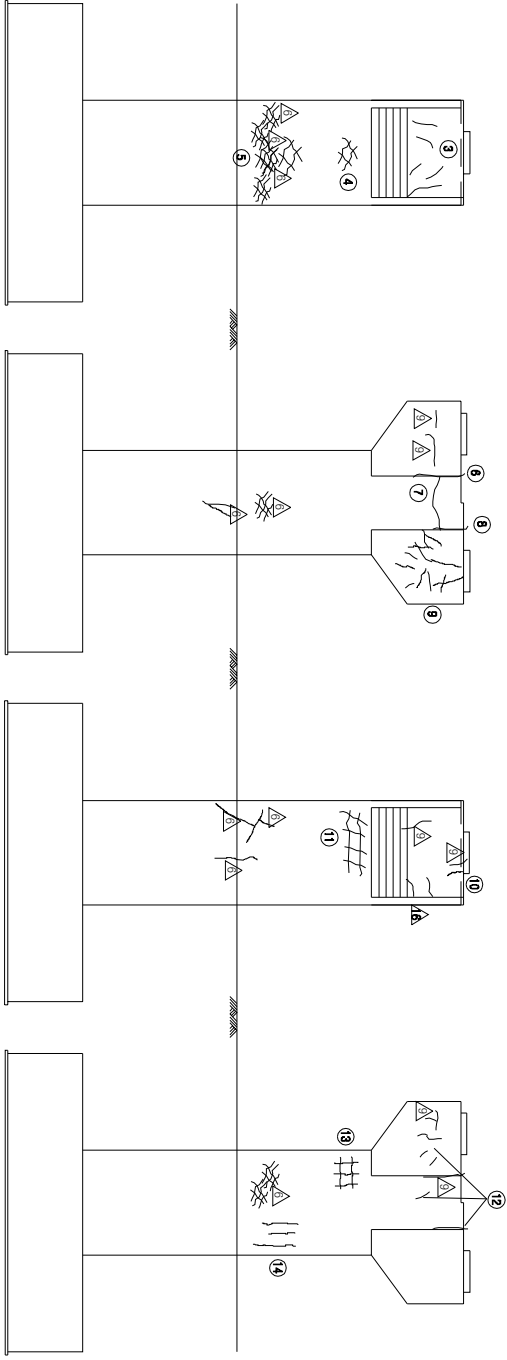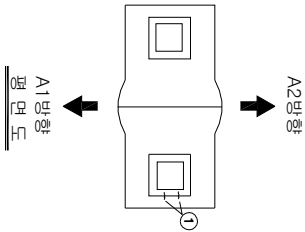


좌측면도

정면도


우측면도

배면도

KEY PLAN

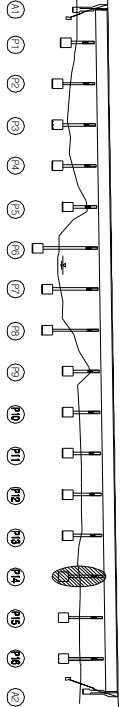

SECTION

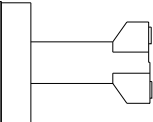

손상 현황 표



번호	신(N) 구(P)	손상내용	손상현황					결함		손상 비고
			폭	깊이	너비	물량	단위	개소	상대	
1	P	면상돌출 균열	0.1	0.6	-	0.60	m	1	b	0.60
2	P	기타, 1-면철상P14에 돌출	-	-	-	1.00	EA	1	b	1.00
3	P	균열	0.1	2.6	-	2.60	m	1	b	2.60
4	P	면상균열	-	1.0	1.0	1.00	m ²	1	b	1.00
5	P	면상균열	-	2.0	2.0	4.00	m ²	1	b	4.00
6	N	균열	0.2	1.1	-	1.10	m	1	b	1.10
7	N	균열	0.1	1.6	-	1.60	m	1	b	1.60
8	N	균열	0.3	1.1	-	1.10	m	1	c	1.10
9	N	균열	0.1	3.5	-	3.50	m	1	b	3.50
10	N	균열	0.1	0.2	-	0.20	m	1	b	0.20
11	N	면상균열	-	0.5	1.0	0.50	m ²	1	b	0.50
12	P	균열	0.1	0.4	-	0.40	m	1	b	0.40
13	N	면상균열	-	0.5	1.0	0.50	m ²	1	b	0.50
14	P	균열	0.1	1.0	-	1.00	m	3	b	3.00
15										
16										
주) 손상의 길이 및 너비는 「㎢」이며, 균열의 폭은 「㎜」임

주) 손상의 길이 및 너비는 「㎢」이며, 균열의 폭은 「㎜」임

용역명	2015년 하반기 시설물 안전점검용역(2구간 정밀안전진단)
과업기간	2015. 08. 17 ~ 2015. 12. 31
발주처	신대구부산고속도로주식회사
용역사	GC (주) 동우기술단
도면번호	067

보수 이력	
기 준 규 정	보수(1.1. 일반교)
신 구 규 정	보수(1.1. 일반교)
보수(보수)규정	보수(1.2. 일반교)
보수(기)보수	보수(1.2. 일반교)
보수(0.5. 일반교)	보수(1.3. 일반교)
보수(0.5. 일반교)	보수(1.3. 일반교)
보수(0.5. 일반교)	보수(1.4. 일반교)
보수(1.0. 일반교)	보수(1.4. 일반교)
보수(1.0. 일반교)	보수(1.5. 일반교)
보수(1.0. 일반교)	보수(1.5. 일반교)

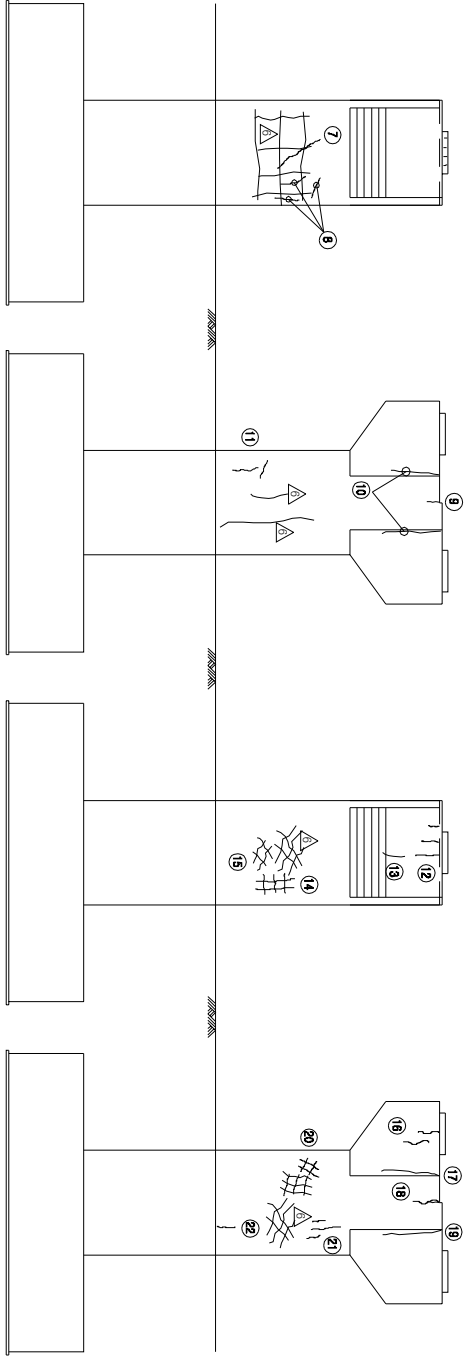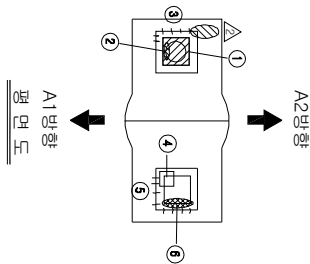


좌측면도

정면도


우측면도

배면도

KEY PLAN

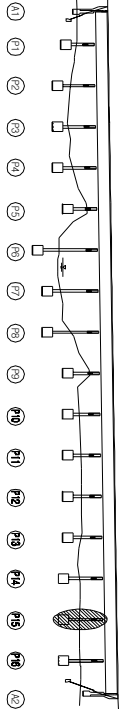

SECTION

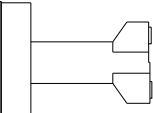

손상 현황 표

번호	신(N) 구(P)	손상내용	손상현황						결함		비고
			폭	깊이	너비	물량	단위	개수	상대	물량	
1	P	면상 P1000~P1000	-	-	-	1.00	EA	1	b	1.00	
2	P	면상 P1000~P1000	-	-	-	1.00	EA	1	b	1.00	
3	P	면상 P1000~P1000	0.1	0.1	-	0.10	m	6	b	0.60	
4	P	면상 P1000~P1000	-	0.2	0.2	0.04	m	1	b	0.04	
5	P	면상 P1000~P1000	0.1	0.1	-	0.10	m	8	b	0.80	
6	P	면상 P1000~P1000	-	-	-	1.00	EA	1	b	1.00	
7	N	면상 P1000~P1000	0.1	2.0	-	2.00	m	1	b	2.00	
8	N	면상 P1000~P1000	0.1	1.0	-	1.00	m	3	b	3.00	
9	P	면상 P1000~P1000	0.2	0.2	-	0.20	m	1	b	0.20	
10	P	면상 P1000~P1000	0.2	1.5	-	1.50	m	2	b	3.00	
11	N	면상 P1000~P1000	0.1	1.0	-	1.00	m	1	b	1.00	
12	N	면상 P1000~P1000	0.1	1.2	-	1.20	m	1	b	1.20	
13	P	면상 P1000~P1000	0.1	1.0	-	1.00	m	1	b	1.00	
14	N	면상 P1000~P1000	-	1.0	1.0	1.00	m	1	b	1.00	
15	P	면상 P1000~P1000	-	1.0	1.0	1.00	m	1	b	1.00	
16	P	면상 P1000~P1000	0.1	1.0	-	1.00	m	1	b	1.00	
17	P	면상 P1000~P1000	0.2	0.3	-	0.30	m	1	b	0.30	
18	P	면상 P1000~P1000	0.1	3.0	-	3.00	m	1	b	3.00	
19	P	면상 P1000~P1000	0.1	0.5	-	0.50	m	1	b	0.50	
20	N	면상 P1000~P1000	-	1.3	1.5	1.95	m	1	b	1.95	
21	N	면상 P1000~P1000	0.2	1.0	-	1.00	m	1	b	1.00	
22	N	면상 P1000~P1000	0.2	0.1	-	0.10	m	1	b	0.10	
23											
24											
주: 손상의 길이 및 너비는 「㎝」이며, 균열의 폭은 「㎜」임

주: 손상의 길이 및 너비는 「㎢」이며, 균열의 폭은 「㎜」임

용역명 2015년 하반기 시설물 안전점검용역(2구간 정밀안전진단)



과업기간 2015. 08. 17 ~ 2015. 12. 31

발주처 신대구부산업국도로주식회사

용역사 (주) 동우기술단

도면번호 068

보수 이력	
기 준 규 정	보수(1.1. 하반기)
신 구 규 정	보수(1.1. 하반기)
보수부위재검열	보수(1.2. 하반기)
보수(기)보수	보수(1.2. 하반기)
보수(0.0. 하반기)	보수(1.3. 하반기)
보수(0.0. 하반기)	보수(1.3. 하반기)
보수(0.0. 하반기)	보수(1.4. 하반기)
보수(1.0. 상반기)	보수(1.5. 하반기)
보수(1.0. 하반기)	보수(1.5. 하반기)

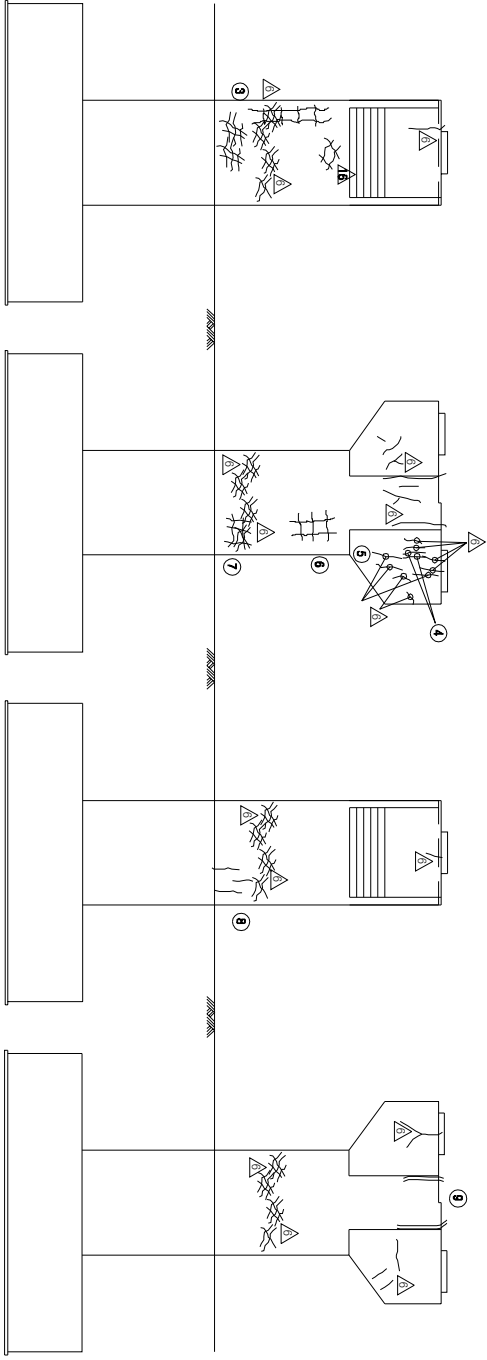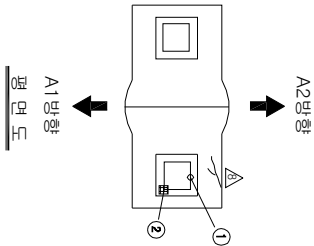


좌측면도

정면도


우측면도

배면도

KEY PLAN

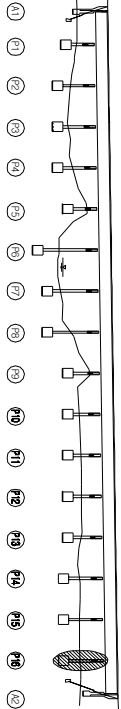

SECTION

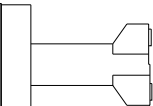

손상 현황 표

번호	구(P)	신(N)	손상내용	손상현황			결함		손상	비고
				폭	깊이	너비	물량	단위	개소	상대
1	P		받침 교상재 하단부 불통	-	-	-	1.00	EA	1	b
2	P		받침 P1618 도장박리/불통	-	-	-	1.00	EA	1	b
3	N		양상간열	-	1.0	3.0	3.00	m	1	b
4	P		간열	0.1	1.5	-	1.50	m	1	b
5	P		간열	0.1	1.2	-	1.20	m	1	b
6	N		양상간열	-	2.5	2.5	6.25	m	1	b
7	P		양상간열	-	1.0	2.0	2.00	m	1	b
8	P		간열	0.1	1.5	-	1.50	EA	1	b
9	P		보수부 채간열	0.1	2.0	-	2.00	m	1	b
10										
11										
주) 손상의 길이 및 너비는 「㎢」이며, 균열의 폭은 「㎜」임

용역명	2015년 하반기 시설물 안전점검용역(2구간 정밀안전진단)
과업기간	2015. 08. 17 ~ 2015. 12. 31
발주처	신대구부산고속도로주식회사
용역사	GC (주) 동우기술단
도면번호	069