



ID: 삼정2교(대구)-교면포장 S1~3

순상현황표									
토수이력									
	기초균열								
	심부균열								
	토수부식지대면								
	토수(기)부식								
	보수(00. 석장기)								
	보수(00. 석장기)								
	보수(00. 석장기)								
	보수(10. 석장기)								
	보수(10. 석장기)								
	보수(11. 석장기)								
	보수(12. 석장기)								
	보수(12. 석장기)								
	보수(13. 석장기)								
	보수(13. 석장기)								
	보수(14. 석장기)								
	보수(14. 석장기)								
	보수(15. 석장기)								
	보수(15. 석장기)								


번호 (구(N))	순상내용	폭	순상현황				정확 상대	순상 분량	비고
			깊이	너비	방향	단위			
1 구	順埋		0.1	0.3	0.03	m	1		0.03
2 구	順埋		0.3	1.0	0.30	m	1		0.30
3 신	리埋埋		0.4	1.0	0.40	m	1		0.40
4 구	이동토埋埋		1.0		1.00	m	1		1.00
5 구	이동토埋埋		2.0		2.00	m	1		2.00
6 구	準日埋埋	0.2	0.3		0.30	m	16		4.80
7 구	順수구埋埋				1.00	EA	1		1.00
8 구	리埋埋		1.0	5.0	5.00	m	1		5.00
9 구	順埋		0.1	0.1	0.01	m	4		0.04
10 구	順埋		0.1	0.5	0.05	m	1		0.05
11 구	리埋埋		1.0	5.0	5.00	m	1		5.00
12 구	準埋準埋日	0.2	1.0		1.00	m	2		1.00

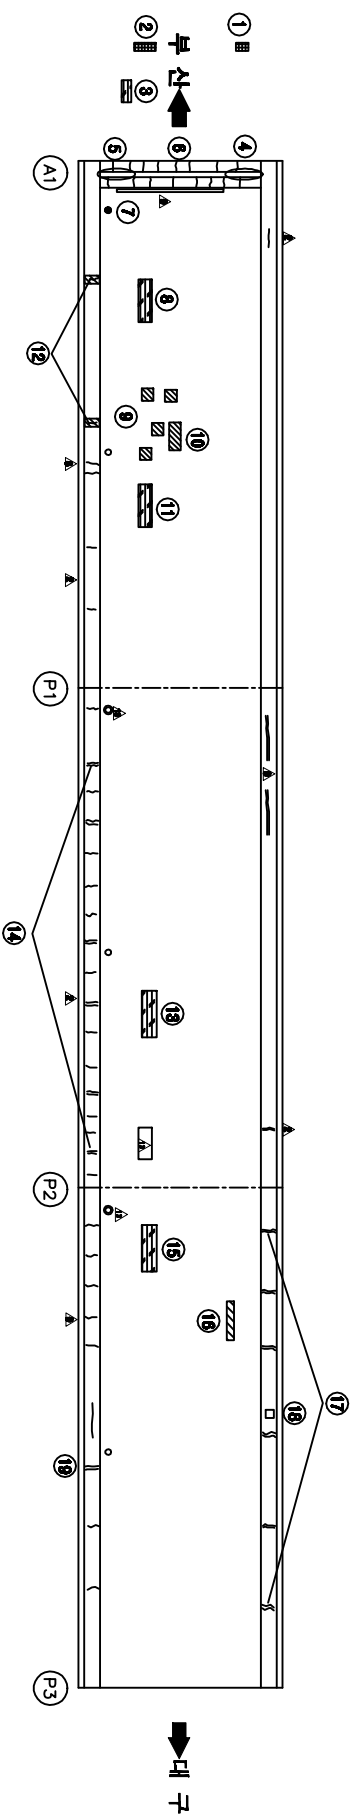

KEY PLAN

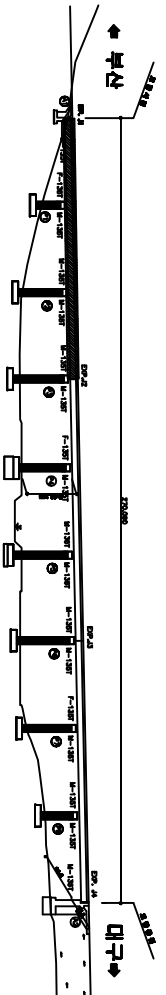

SECTION

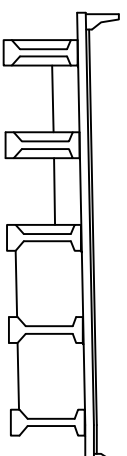


용역명	2015년 하반기 시설물 안전점검용역(8구간 경밀점검)
과업기간	2015. 08. 05 ~ 2015. 12. 31
발주처	 신대구부안고속도로주식회사
용역사	 (주)에이브이 OOH (OH) CO.,LTD
도면번호	001


ID: 삼정2교(대구)-교면포장 S4~6

[illegible]


번호 구(區)	시설내용	시설현황						정유 상태	시설 유형	비고
		쪽	길이	너비	폭장	단위	개소			
1 구	초등학교정유로		1.0		1.00	m	1		1.00	
2 구	초등학교정유로		1.2		1.20	m	1		1.20	
3 구	농민회길	0.3	0.3		0.30	m	13		3.90	
4 구	차수동 열거 행정				1.00	EA	1		1.00	
5 구	군길	0.2	0.6		0.60	m	8		4.80	
6 구	리정길		1.0	5.0	5.00	m	1		5.00	
7 구	군길	0.1	0.8		0.80	m	1		0.80	
8 구	군길	0.2	1.0		1.00	m	1		1.00	
9 구	군길	0.2	1.0		1.00	m	2		2.00	
10 구	초교앞 순상	0.2	0.2	0.04	0.04	m	1		0.04	
11 구	군길	0.1	1.0		1.00	m	4		4.00	
12 신	리정길		1.5	5.0	7.50	m	1		7.50	
13 구	군길	0.2	0.6		0.60	m	8		4.80	
14 구	농민회순상		0.1	0.1	0.01	m	1		0.01	
15 구	농민회길	0.3	0.3		0.30	m	14		4.20	
16 구	초등학교정유로		0.7		0.70	m	1		0.70	

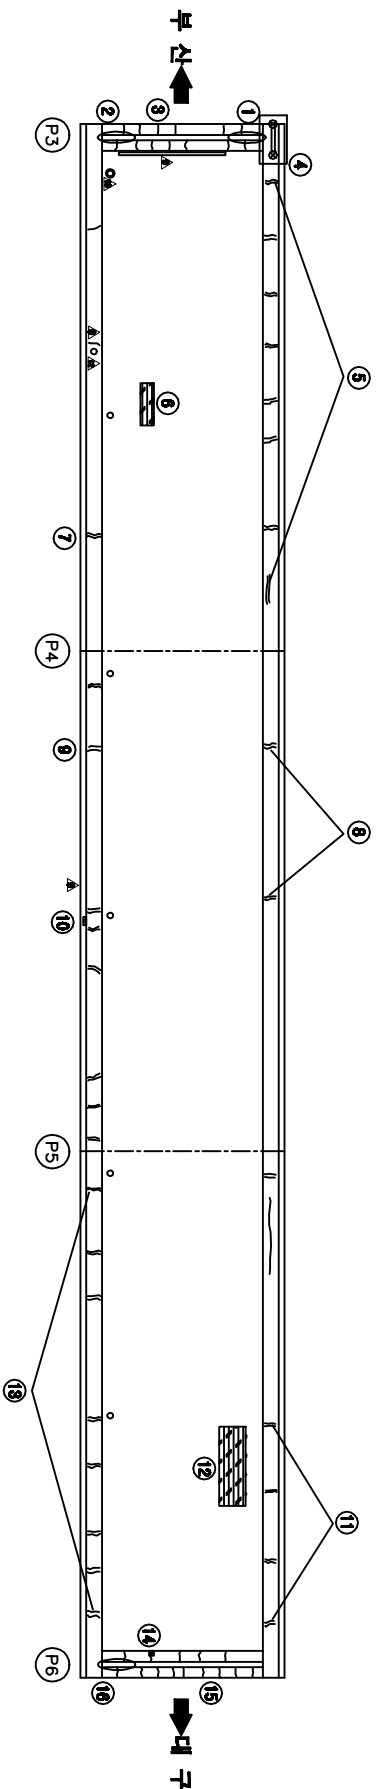

KEY PLAN

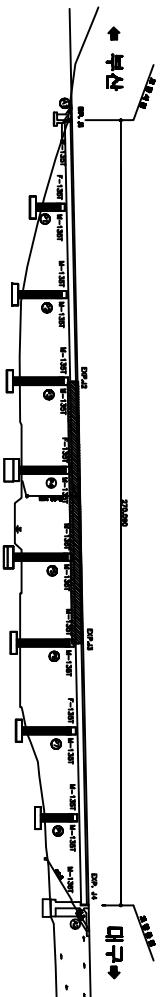


SECTION

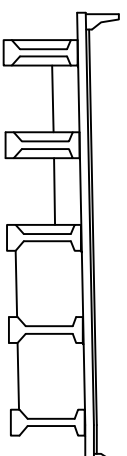


용역명	2015년 하반기 시설물 안전점검용역(3구간 경일점권)
과입기간	2015. 08. 05 ~ 2015. 12. 31
발주처	 신대구부산고속도로주식회사
용역사	 (주)오에프비 OH&B CO.,LTD
도면번호	0002

ID:삼성2교(대구)-교면포장 S7~9


손상 현황 표											
토수 이력		구(N) 구(P)	손상 내용	폭	손상 현황				결함 상태	손상 률(%)	비고
					깊이	너비	흙량	단위			
_____	기초 관통	1	신		0.2	1.0	0.20	m ²	1	0.20	
_____	신구 관통	2	구								
_____	보수구·그늘이형관통	3	구		1.0	5.0	5.00	m ²	1	5.00	
_____	보수구(보수)	4	구								
_____	보수(0.2, 보수자)	5	구								
_____	보수(0.8, 보수자)	6	구								
_____	보수(0.8, 보수자)	7	구								
_____	보수(1.0, 보수자)	8	구								
_____	보수(1.0, 보수자)	9	구								
_____	보수(1.0, 보수자)	10	구								
_____	보수(1.0, 보수자)	11	구								
_____	보수(1.0, 보수자)	12	구								
_____	보수(1.2, 보수자)	13	구								
_____	보수(1.2, 보수자)	14	구								
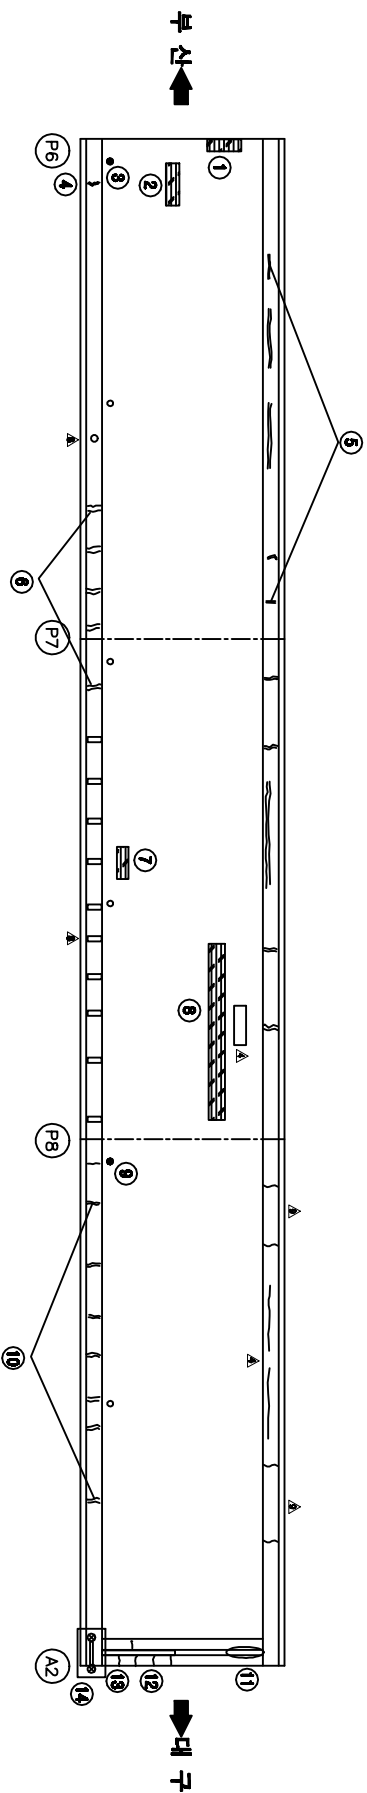

KEY PLAN

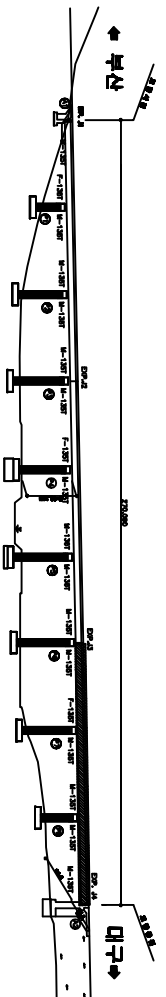


SECTION

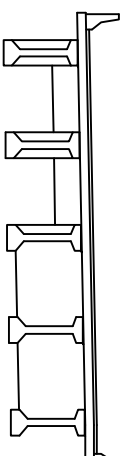


용역명	2015년 하반기 시설물 안전점검용역(3구간 경밀점검)
과업기간	2015. 08. 05 ~ 2015. 12. 31
발주처	 신대구부산업고속도로주식회사
용역사	 (주)아프브랜딩 Café Brand Co., Ltd
도민번호	003

ID: 삼정2교(대구)-바다문화하면 S1


보수이력	
_____	기초연금
_____	신규연금
_____	보수(평균연금)
△_____	보수(기초연금)
△_____	보수(00. 상환율)
△_____	보수(00. 상환율)
△_____	보수(10. 상환율)
△_____	보수(10. 상환율)
△_____	보수(11. 상환율)
△_____	보수(12. 상환율)
△_____	보수(12. 상환율)
△_____	보수(13. 상환율)
△_____	보수(13. 상환율)
△_____	보수(14. 상환율)
△_____	보수(14. 상환율)
△_____	보수(15. 상환율)
△_____	보수(15. 상환율)

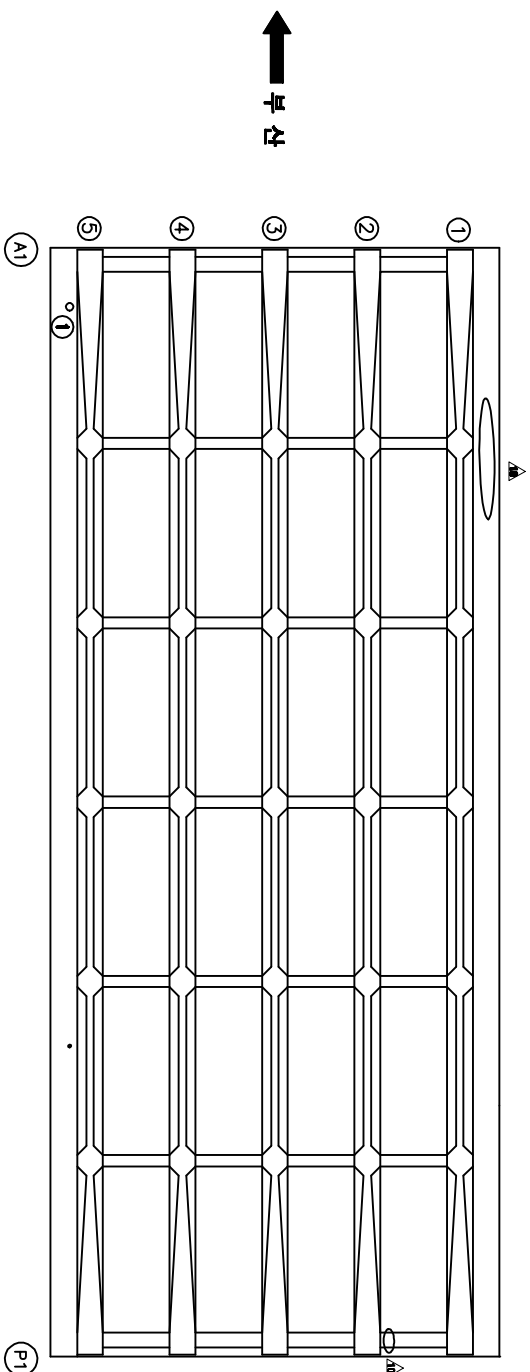[illegible]

KEY PLAN

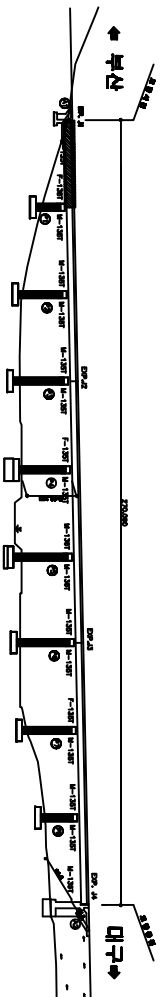


SECTION

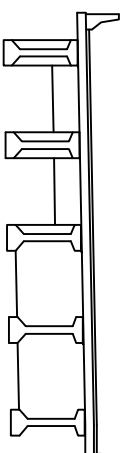


공역명	2015년 하반기 시설물 안전점검공역(3구간 정밀점검)
과업기간	2015. 08. 05 ~ 2015. 12. 31
발주처	 신대구부산고속도로주식회사
공역사	 (주)아워브라임 OLIN BRAWM CO., LTD
도면번호	004

ID:상성2교(대구)-바다관하면 S3


보수이러

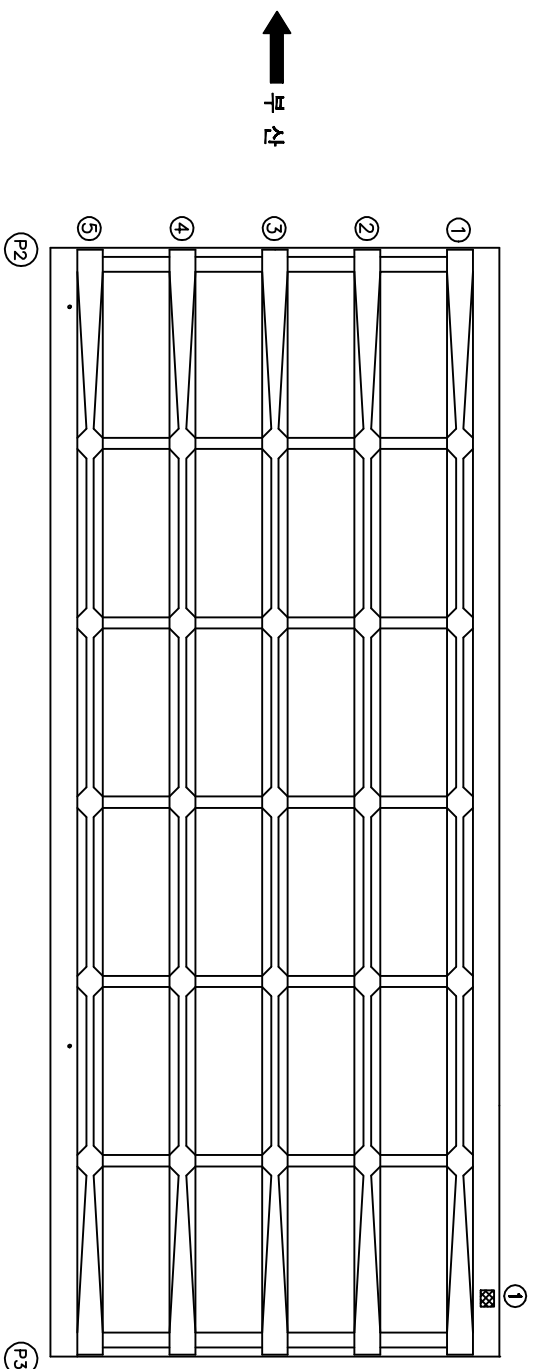[illegible]

KEY PLAN

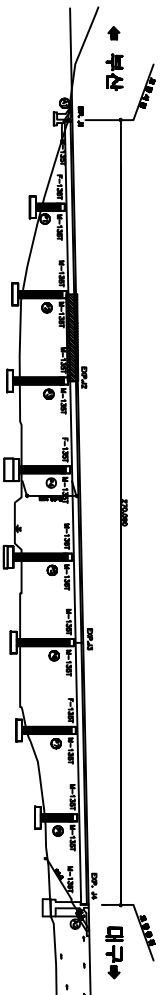


SECTION

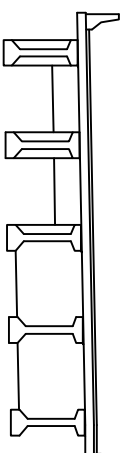


용역명	2015년 하반기 시설물 안전점검용역(3구간 정밀점검)
과업기간	2015. 08. 05 ~ 2015. 12. 31
발주처	 신대구부산고속도로주식회사
용역사	 (주)아워브라운 OH BROWN CO., LTD
도면번호	006

ID:상성2교(대구)-바둑판하면 S4


보수이력	
_____	기초연금
_____	신규연금
_____	보수(평균연금)
△_____	보수(기초연금)
△_____	보수(00. 상환금)
△_____	보수(00. 상환금)
△_____	보수(10. 상환금)
△_____	보수(10. 상환금)
△_____	보수(11. 상환금)
△_____	보수(12. 상환금)
△_____	보수(12. 상환금)
△_____	보수(13. 상환금)
△_____	보수(13. 상환금)
△_____	보수(14. 상환금)
△_____	보수(15. 상환금)
△_____	보수(15. 상환금)

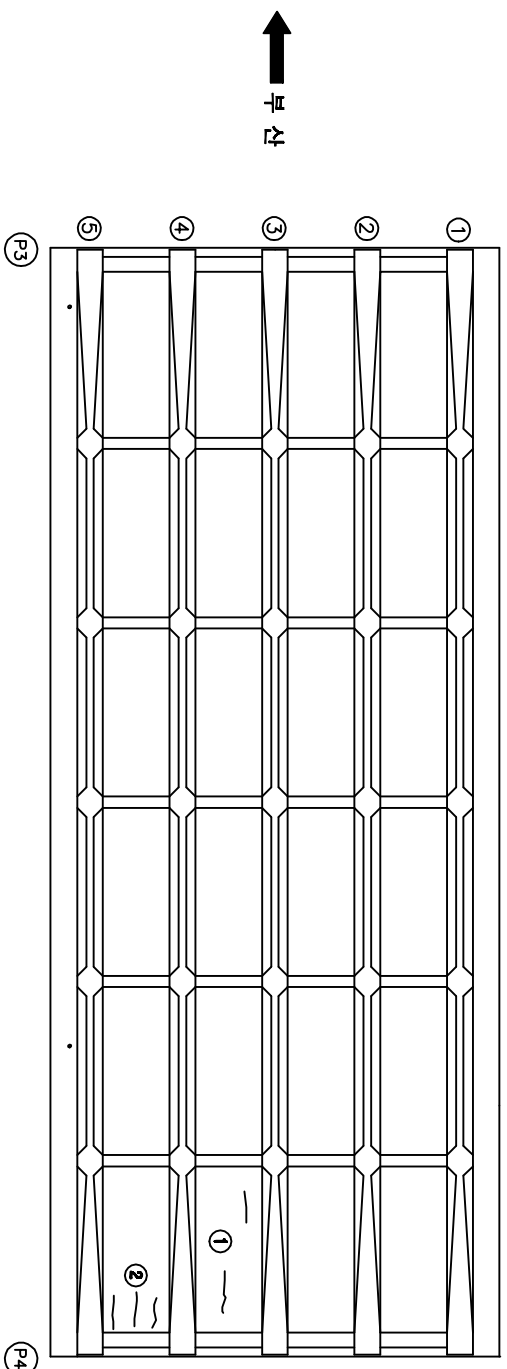[illegible]

KEY PLAN

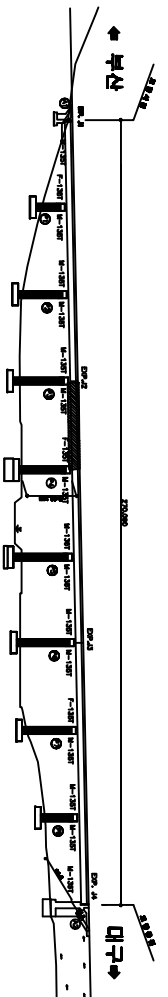


SECTION

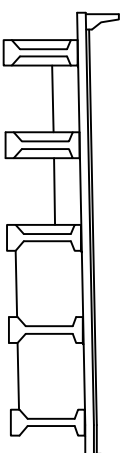


공역명	2015년 하반기 시설물 안전점검공역(3구간 정밀점검)
과업기간	2015. 08. 05 ~ 2015. 12. 31
발주처	 신대구부산고속도로주식회사
공역사	 (주)아워브랜딩 O&N BRAND CO.,LTD
도면번호	007


ID: 상성2교(대구)-바둑판하면 S5

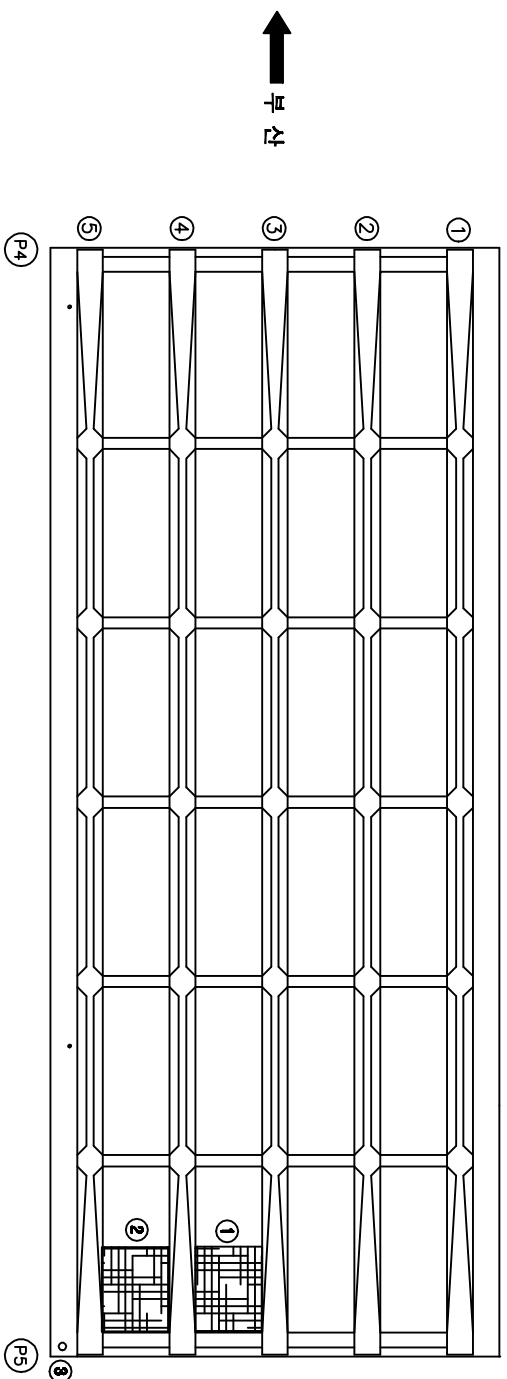[illegible]

KEY PLAN

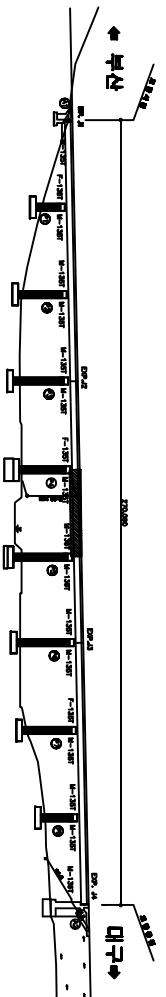


SECTION

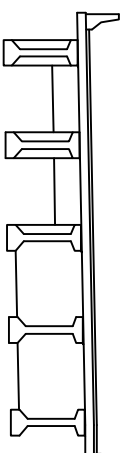


공역명	2015년 하반기 시설물 안전점검공역(8구간 경일점검)
과입기간	2015. 08. 05 ~ 2015. 12. 31
발주처	 신대구부산업고속도로주식회사
공역사	 (주)오지브라운 OJI BROWN CO.,LTD
도면번호	008

ID: 삼성2교(대구)-바다관하하면 S8


보수이러

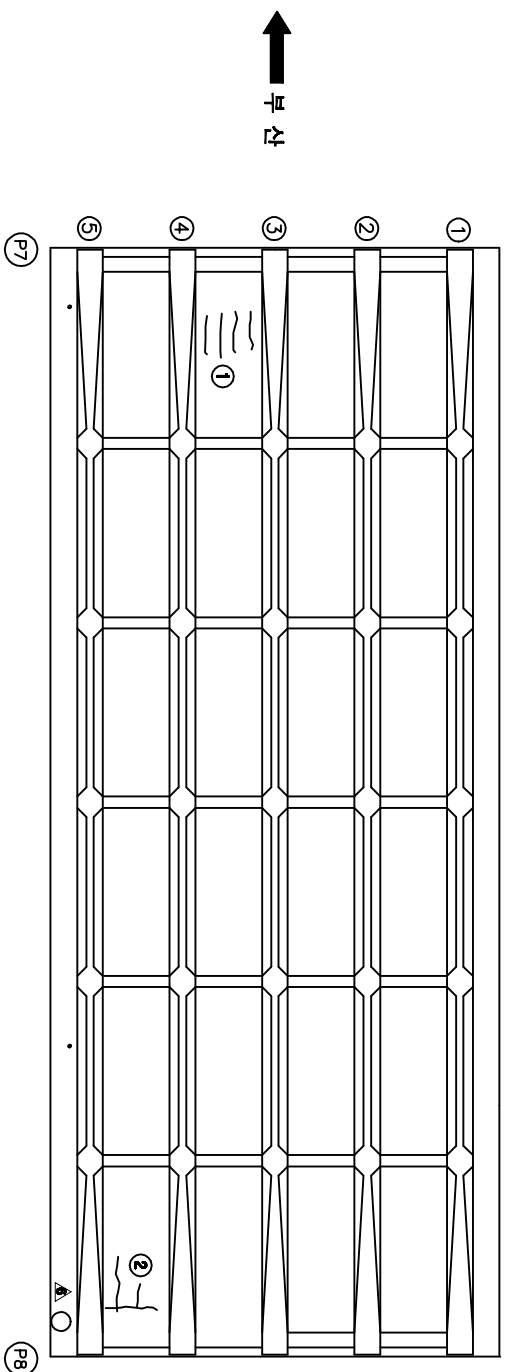[illegible]

KEY PLAN

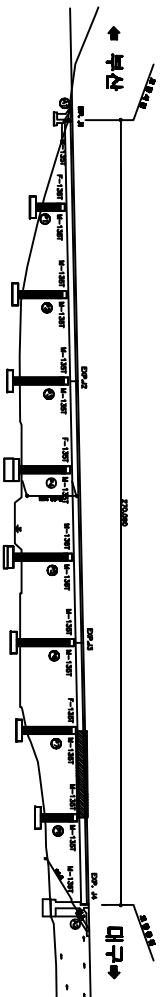


SECTION

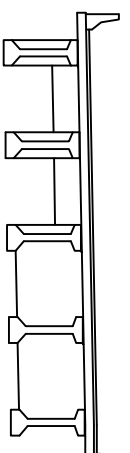


공역명	2015년 하반기 시설물 안전점검공역(3구간 정밀점검)
과업기간	2015. 08. 05 ~ 2015. 12. 31
발주처	 신대구부산고속도로주식회사
공역사	 (주)아워브래인 O&N BRAIN CO.,LTD
도면번호	011


ID: 삼성2교(대구)-바다관하하면 S9

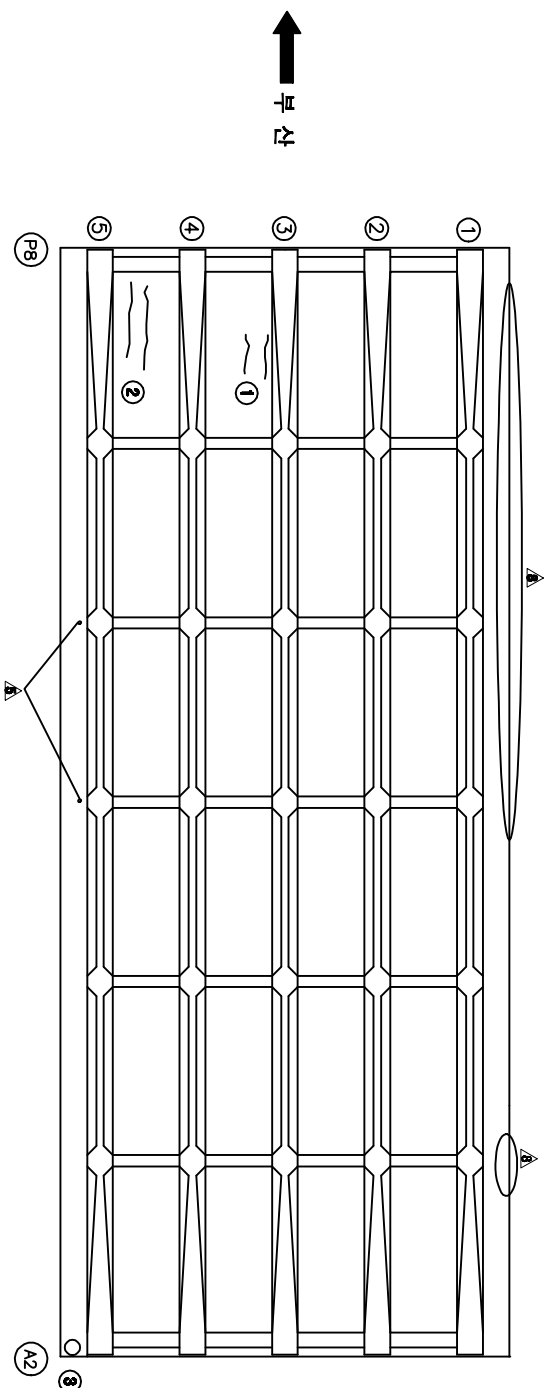[illegible]

KEY PLAN

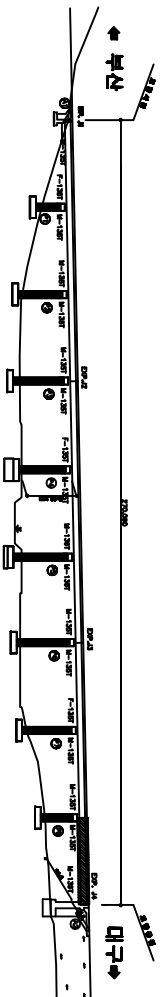




SECTION

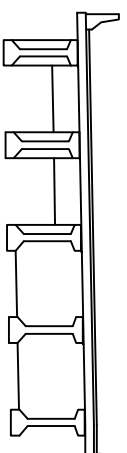

공역명	2015년 하반기 시설물 안전점검공역(3구간 정밀점검)
과입기간	2015. 08. 05 ~ 2015. 12. 31
발주처	 신대구부산업과소도주식회사
공역사	 (주)아섹브레인 OUH BRYAN CO.,LTD
도면번호	012

ID: 삼영2교(대구)-거터 S1


보수이러

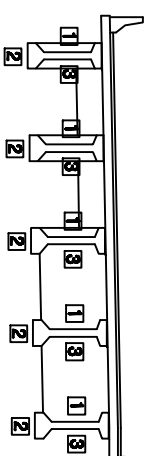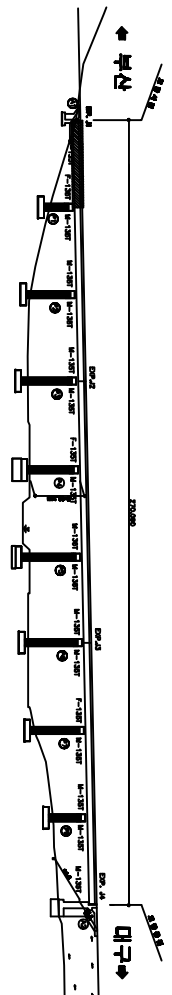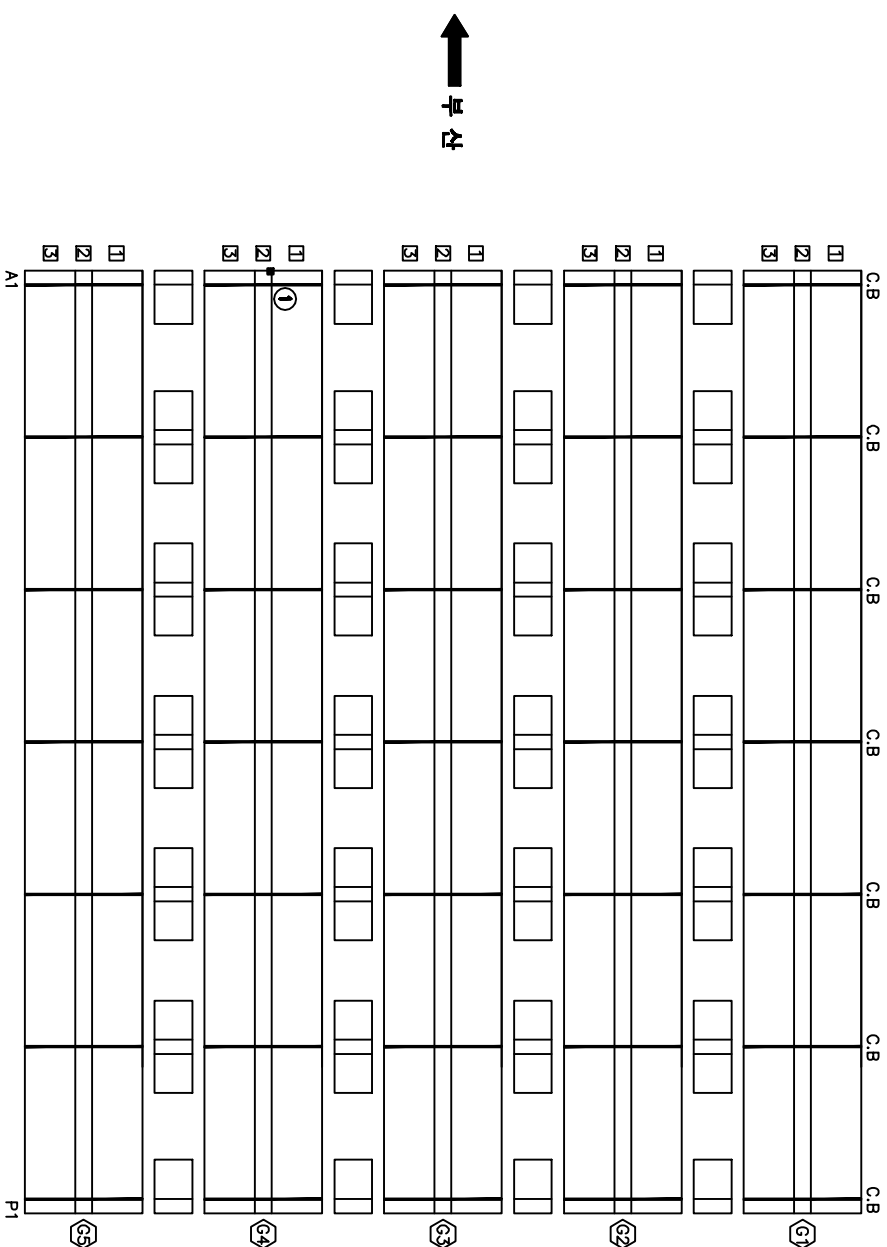[illegible][illegible]

용역명	2015년 하반기 시설물 안전점검용역(3구간 경밀점검)
과업기간	2015. 08. 05 ~ 2015. 12. 31
발주처	 신대구부산고속도로주식회사
용역사	 (주)오원브레인 OH BRAIN CO.,LTD
도면번호	013

ID: 삼정2교(대구)-거터 S2


보수이력	
_____	기초연금
_____	신규연금
_____	보수(평균연금)
△_____	보수(기초연금)
△_____	보수(00. 상환금)
△_____	보수(00. 상환금)
△_____	보수(10. 상환금)
△_____	보수(10. 상환금)
△_____	보수(11. 상환금)
△_____	보수(12. 상환금)
△_____	보수(12. 상환금)
△_____	보수(13. 상환금)
△_____	보수(13. 상환금)
△_____	보수(14. 상환금)
△_____	보수(15. 상환금)
△_____	보수(15. 상환금)

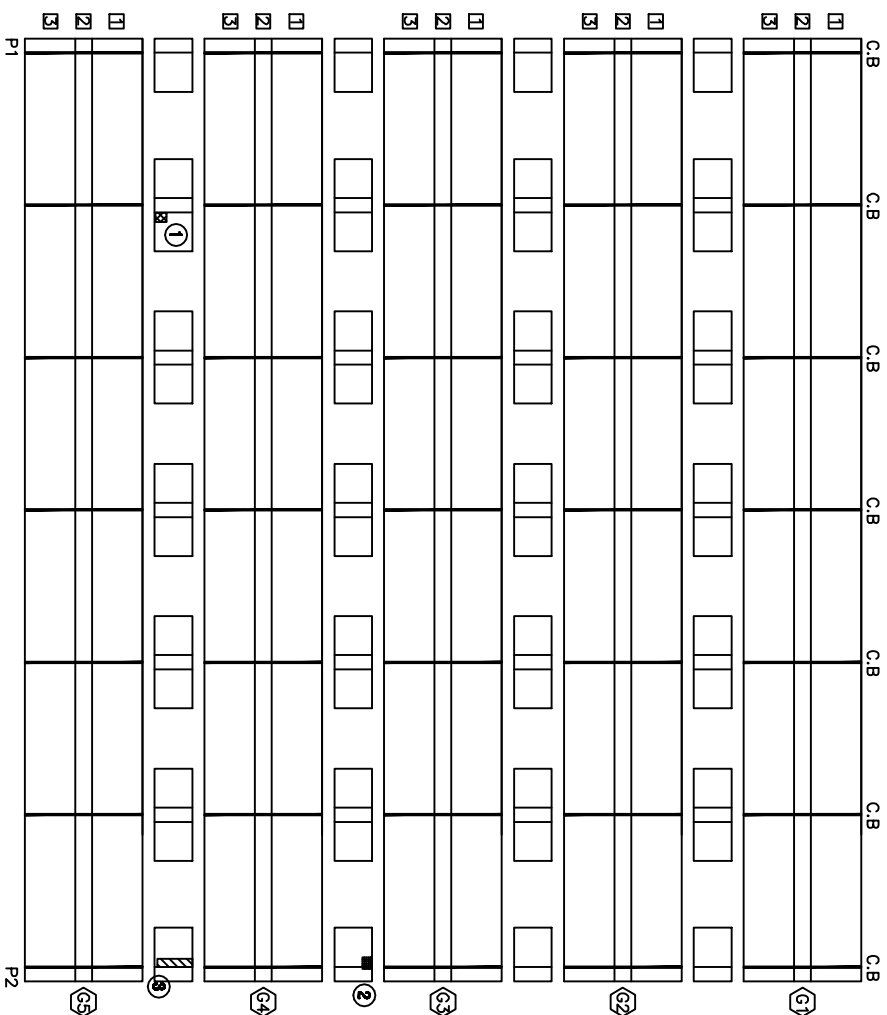[illegible]


↑
卡卡

대구 ↓

KEY PLAN

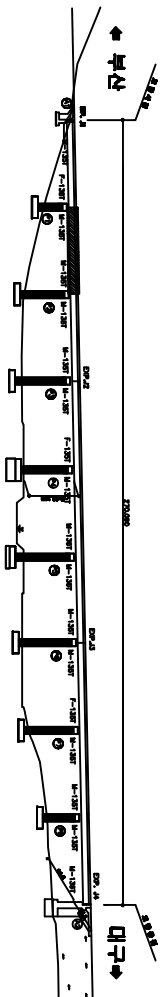


SECTION

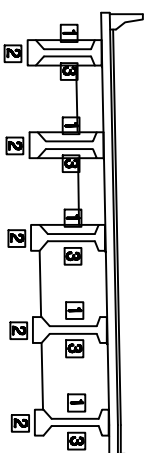


용역명	2015년 하반기 시설물 안전점검용역(8구간 경밀점검)
과업기간	2015. 08. 05 ~ 2015. 12. 31
발주처	 신대구부안고속도로주식회사
용역사	 (주)이씨엔지니어링 OOH ENGINEERING CO., LTD
도면번호	014

ID: 삼성2교(대구)-거터 S3


보수이력	
_____	기초연금
_____	신규연금
_____	보수(평균연금)
△_____	보수(기초연금)
△_____	보수(00. 상환율)
△_____	보수(00. 상환율)
△_____	보수(10. 상환율)
△_____	보수(10. 상환율)
△_____	보수(11. 상환율)
△_____	보수(12. 상환율)
△_____	보수(12. 상환율)
△_____	보수(13. 상환율)
△_____	보수(13. 상환율)
△_____	보수(14. 상환율)
△_____	보수(15. 상환율)
△_____	보수(15. 상환율)

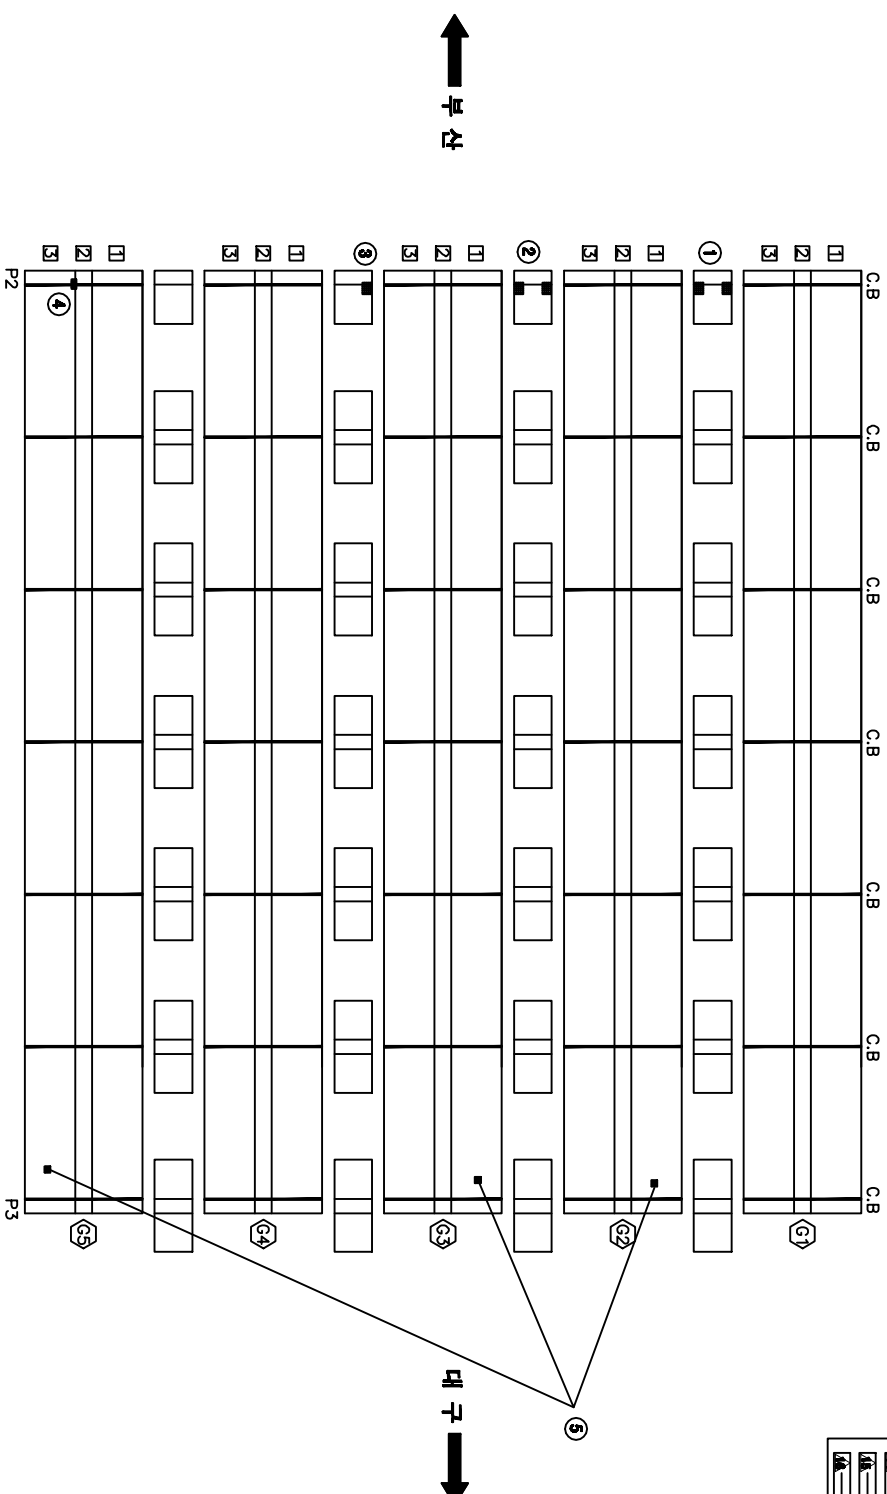[illegible]

KEY PLAN

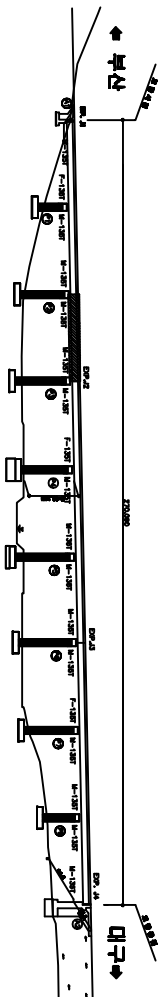


SECTION

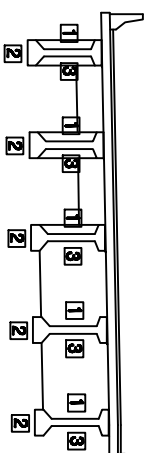


공역명	2015년 하반기 시설물 안전점검공역(3구간 경매점검)
과업기간	2015. 08. 05 ~ 2015. 12. 31
발주처	 신대구부산고속도로주식회사
공역사	 (주)오이브엔지니어링 OOH (OH) ENGINEERING CO., LTD
도면번호	015

ID: 삼정2교(대구)-거터 S4


보수이력	
_____	기초연금
_____	신규연금
_____	보수(평균연금)
△_____	보수(기초연금)
△_____	보수(00. 상환율)
△_____	보수(00. 상환율)
△_____	보수(10. 상환율)
△_____	보수(10. 상환율)
△_____	보수(11. 상환율)
△_____	보수(12. 상환율)
△_____	보수(12. 상환율)
△_____	보수(13. 상환율)
△_____	보수(13. 상환율)
△_____	보수(14. 상환율)
△_____	보수(14. 상환율)
△_____	보수(15. 상환율)
△_____	보수(15. 상환율)

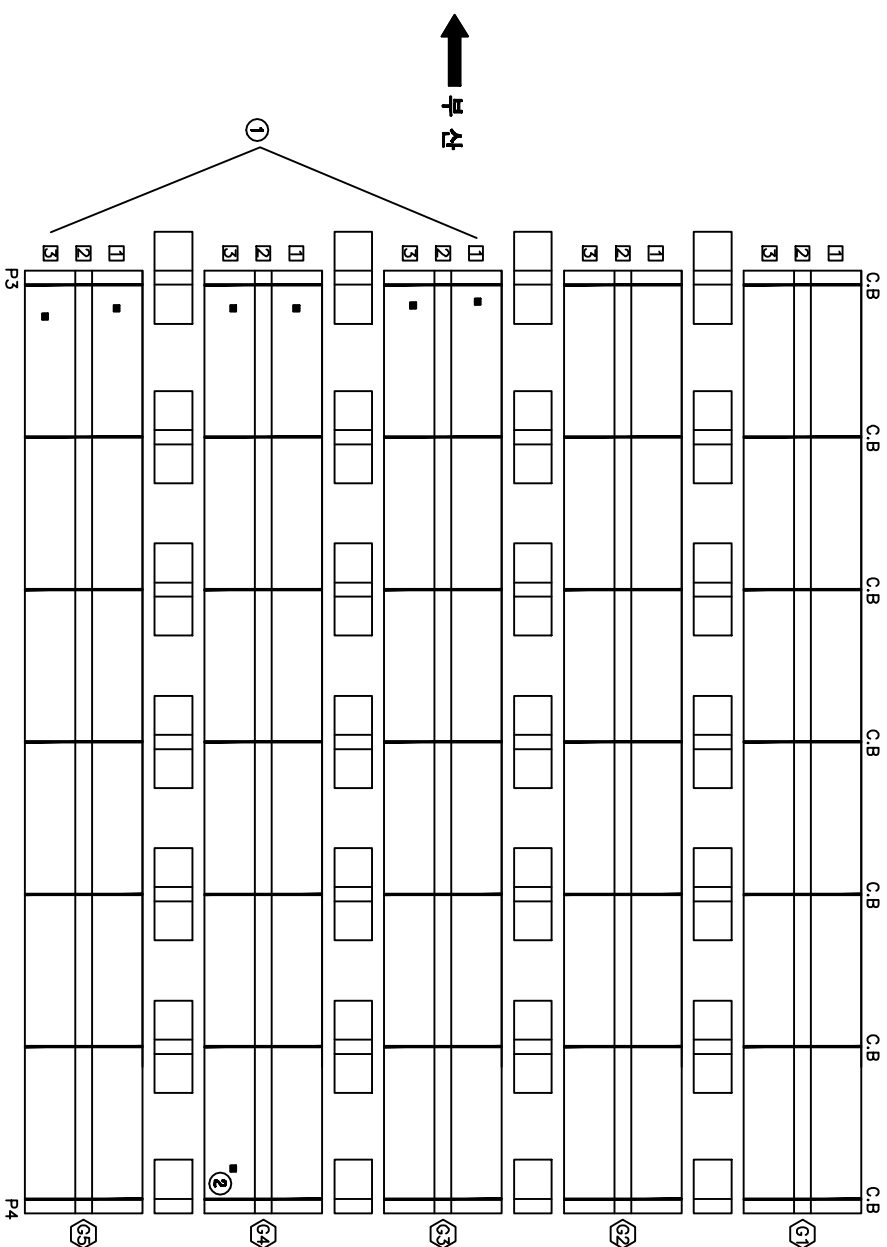[illegible]

KEY PLAN

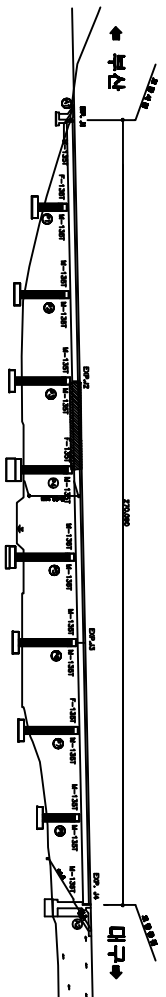

SECTION

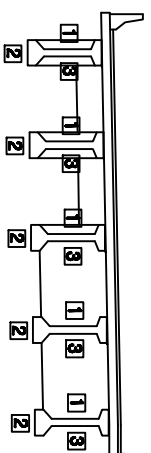


용역명	2015년 하반기 시설물 안전점검용역(3구간 정밀점검)
과업기간	2015. 08. 05 ~ 2015. 12. 31
발주처	 신대구부산고속도로주식회사
용역사	 (주)아워브래인 O&N BRAVIN CO., LTD
도면번호	016

[illegible]


ID: 삼성2교(대구)-거터 S5

모수 이 레	
_____	가정 문제
_____	외국 문제
_____	중학교 문제
_____	중학교(1) 문제
_____	중학교(2) 문제
손상 현황 표										
번호 (구(N))	손상내용	특	손상현황					정량 상태	손상 분량	비고
			깊이	너비	분량	단위	개소			
1 구	재표면파괴		0.2	0.4	0.08	m ²	1		0.08	
2 구	재표면파괴		0.2	0.4	0.08	m ²	1		0.08	
3 신	콘크리트 침투		0.3	0.5	0.15	m ²	1		0.15	
4 신	콘크리트 침투		0.3	0.3	0.08	m ²	2		0.15	
5 구	재표면파괴		0.4	0.8	0.32	m ²	1		0.32	
6 신	재표면파괴		0.1	0.3	0.03	m ²	1		0.03	
7 신	재표면파괴		0.3	0.3	0.09	m ²	1		0.09	
8 신	재표면파괴		0.3	0.5	0.15	m ²	1		0.15	
9 신	재표면파괴		0.4	0.4	0.16	m ²	1		0.16	
10 신	재표면파괴		0.1	0.8	0.08	m ²	1		0.08	
11 신	콘크리트 침투		0.2	0.3	0.06	m ²	2		0.12	
12 신	콘크리트 침투		0.2	0.3	0.06	m ²	2		0.12	

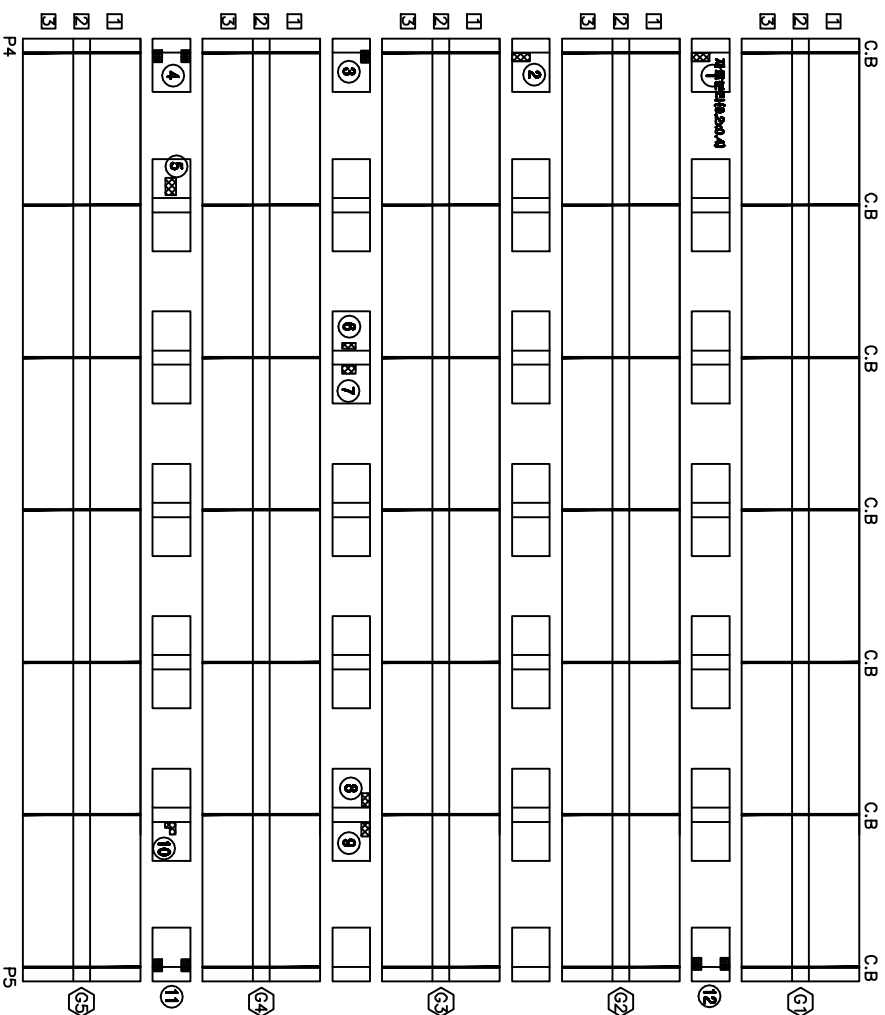

KEY PLAN

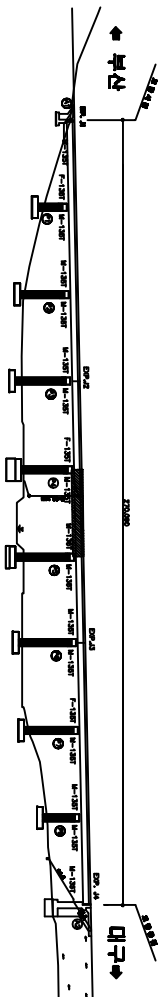

SECTION

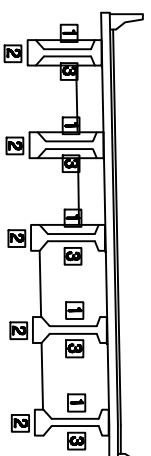


용역명	2015년 하반기 시설물 안전점검용역(8구간 경밀점검)
과업기간	2015. 08. 05 ~ 2015. 12. 31
발주처	 신대구부산고속도로주식회사
용역사	 (주)아워브라이언 OUBRYAN CO.,LTD
도면번호	017

ID: 삼성2교(대구)-거터 S6

보수이러


순 상 현 황 표									
번호 구(가)	순상내용	순상현황					결 산 상태	순상 분량	비고
		적 량	내비	불량	단위	개소			
1 구	콘크리트 불통	0.3	0.3	0.09	㎡	2		0.18	
2 신	콘크리트 불통	0.1	0.2	0.02	㎡	2		0.04	
3 구	콘크리트 불통	0.3	0.3	0.09	㎡	2		0.18	
4 신	콘크리트 불통	0.2	0.2	0.04	㎡	1		0.04	
5 신	콘크리트 불통	0.2	0.2	0.04	㎡	2		0.08	
6 구	콘크리트 순상	0.2	0.2	0.04	㎡	1		0.04	
7 구	콘크리트 순상	0.1	0.1	0.01	㎡	1		0.01	
8 구	인양을 주워 콘크리트 순상	0.2	0.2	0.04	㎡	1		0.04	
9 구	콘크리트 순상	0.1	0.1	0.01	㎡	2		0.02	
10 구	콘크리트 순상	0.1	0.1	0.01	㎡	1		0.01	

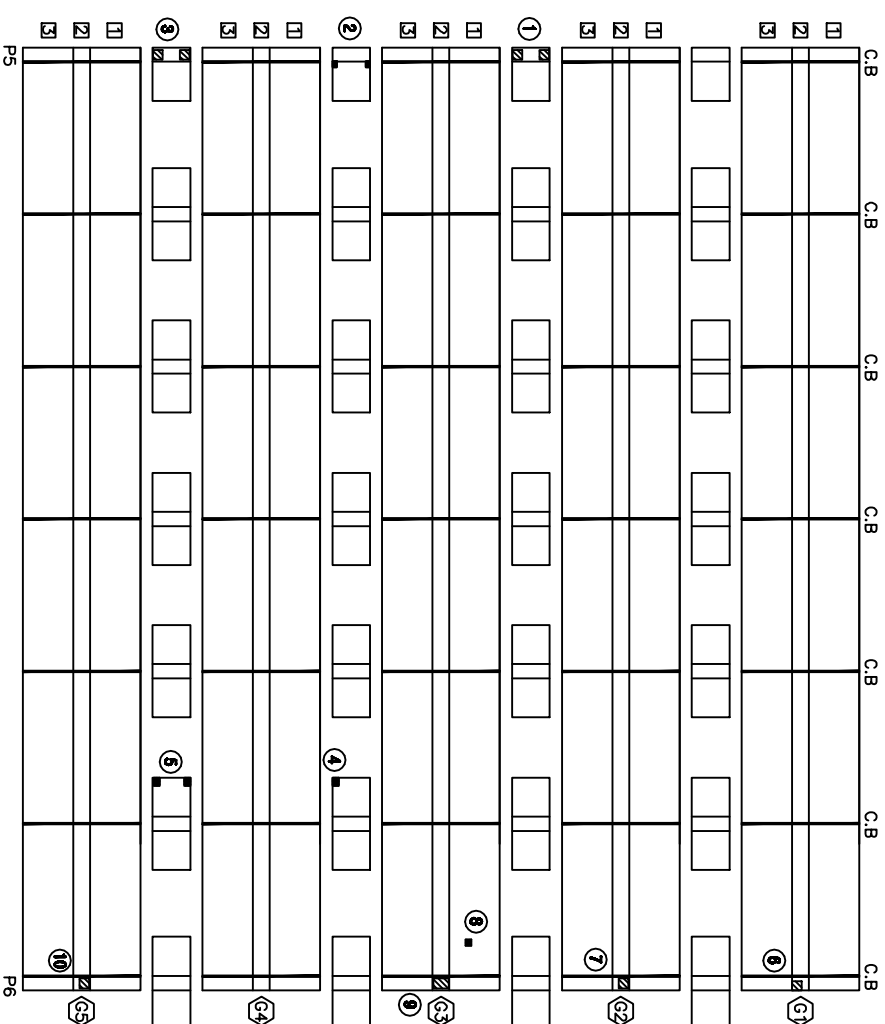


↑
卡

대구 ↓

KEY PLAN

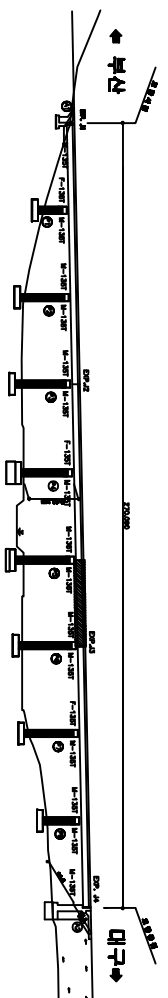


SECTION

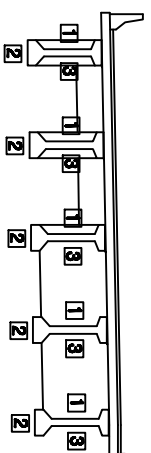


용역명	2015년 하반기 시설물 안전점검용역(3구간 경밀점검)
과업기간	2015. 09. 05 ~ 2015. 12. 31
발주처	 신대구부동산고속도로주식회사
용역사	 (주)OOH브랜딩 OOH BRAND CO.,LTD
도면번호	018

ID: 삼성2교(대구)-거터 S7


보수이력	
_____	기초연금
_____	신규연금
_____	보수(평균연금)
_____	보수(기초연금)
_____	보수(00. 상환율)
_____	보수(00. 상환율)
_____	보수(10. 상환율)
_____	보수(10. 상환율)
_____	보수(11. 상환율)
_____	보수(12. 상환율)
_____	보수(12. 상환율)
_____	보수(13. 상환율)
_____	보수(13. 상환율)
_____	보수(14. 상환율)
_____	보수(14. 상환율)
_____	보수(15. 상환율)
_____	보수(15. 상환율)

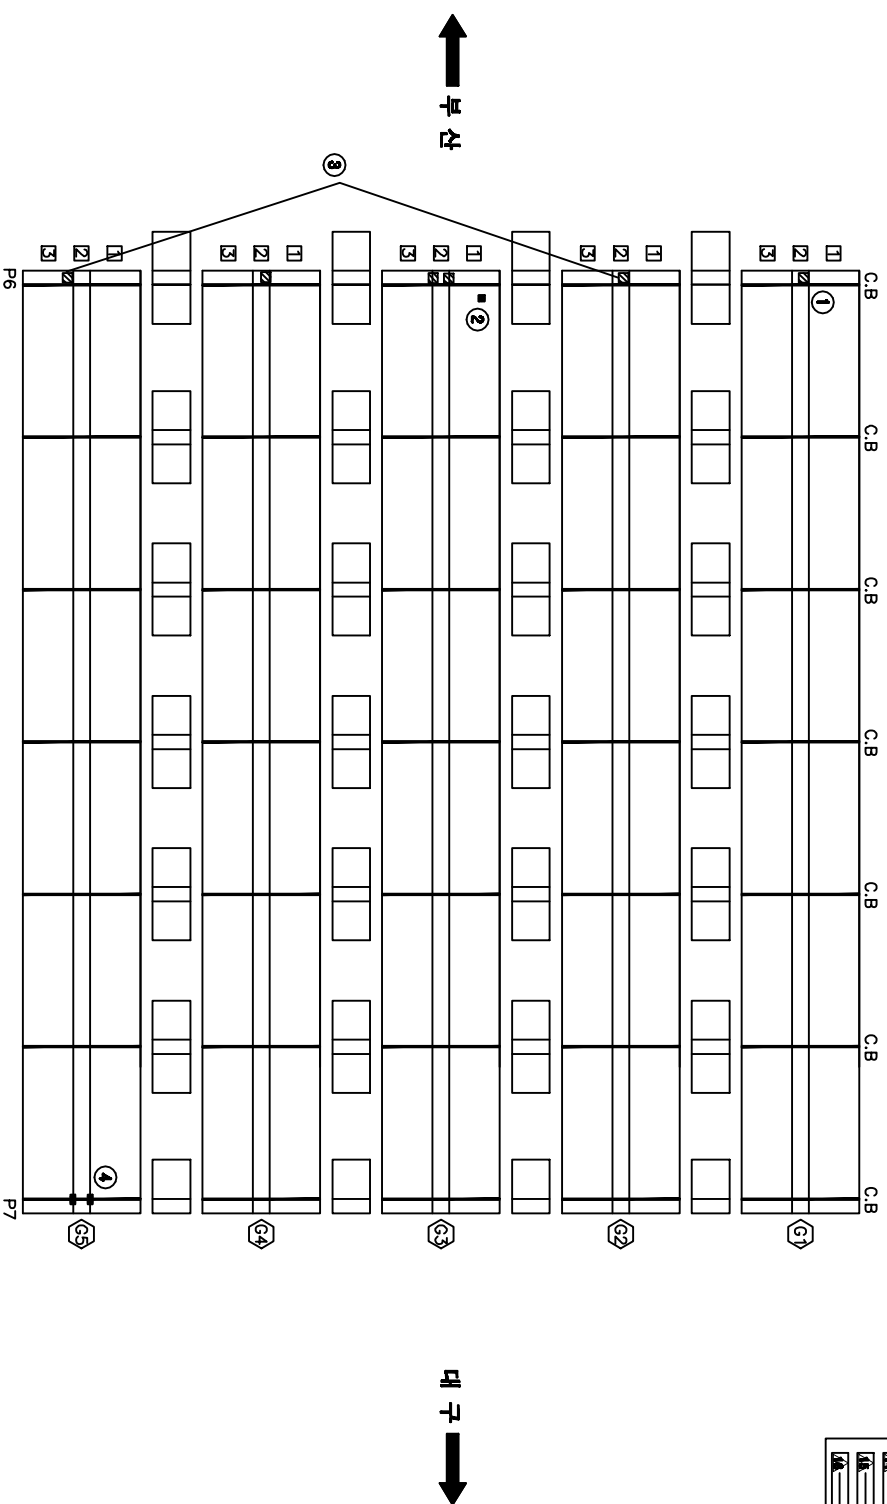[illegible]

KEY PLAN

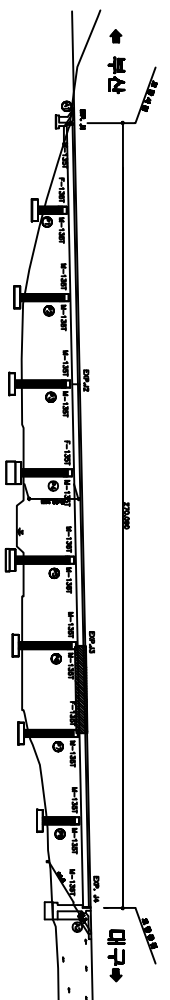


SECTION

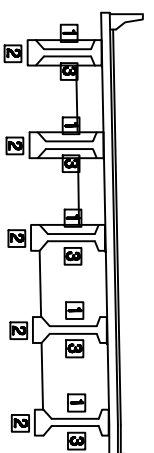


용역명	2015년 하반기 시설물 안전점검용역(3구간 정밀점검)
과업기간	2015. 08. 05 ~ 2015. 12. 31
발주처	 신대구부산고속도로주식회사
용역사	 (주)아워브라운 OHN BROWN CO., LTD
도면번호	019


ID: 삼영2교(대구)-거터 S8

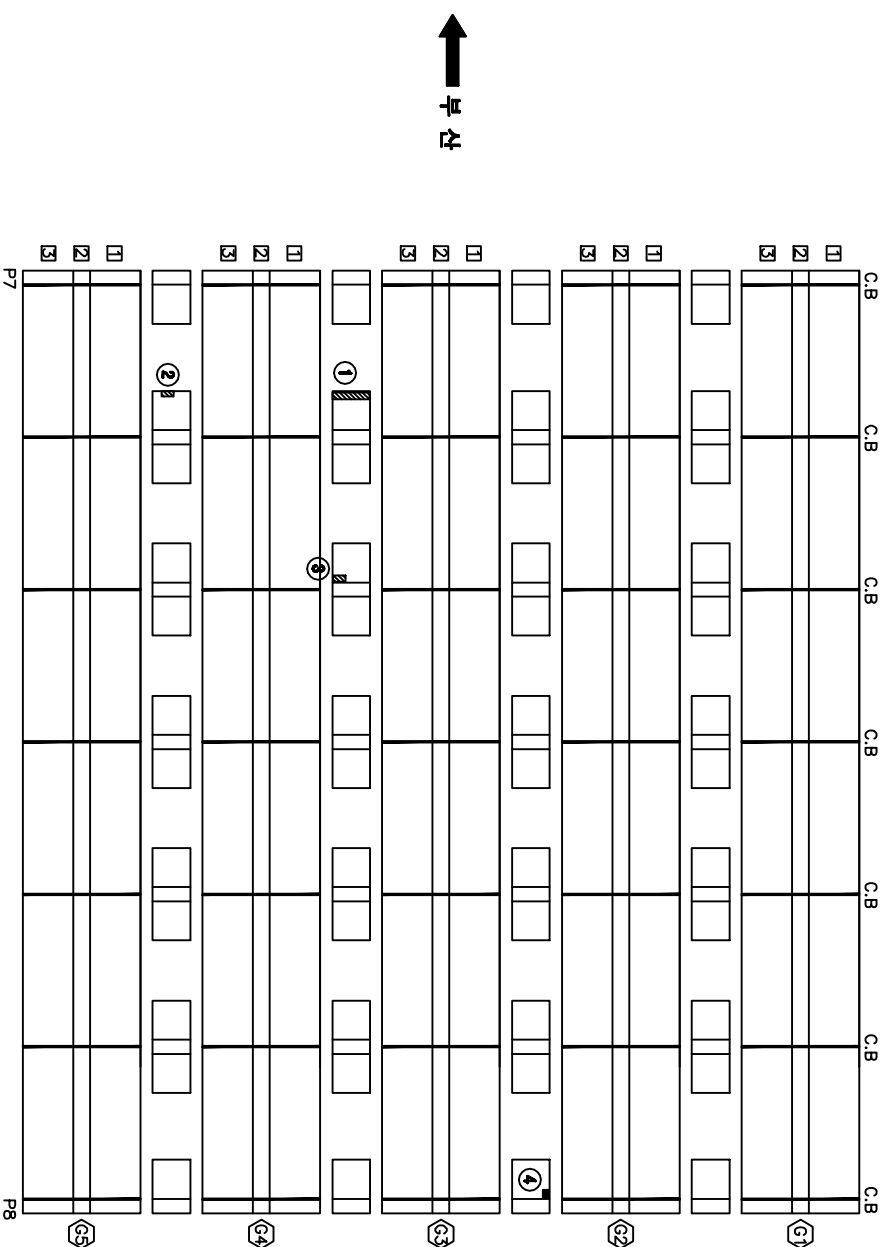[illegible]

KEY PLAN

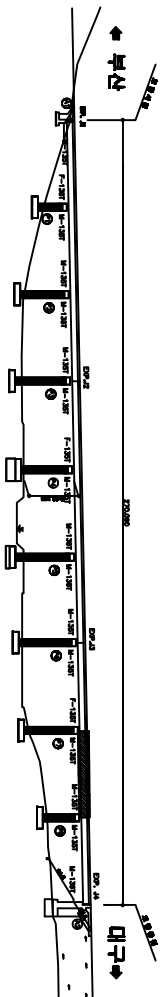


SECTION

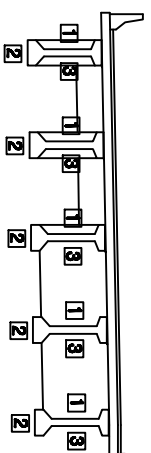

용역명	2015년 하반기 시설물 안전점검용역(8구간 경밀점검)
과업기간	2015. 08. 05 ~ 2015. 12. 31
발주처	 신대구부신고속도로주식회사
용역사	 (주)이씨브레인 OOH ENGINEERING CO., LTD
도면번호	020


ID: 삼정2교(대구)-거터 S9

보수이력	
_____	기초연금
_____	신규연금
_____	보수(평균연금)
△_____	보수(기초연금)
△_____	보수(00. 상환율)
△_____	보수(00. 상환율)
△_____	보수(10. 상환율)
△_____	보수(10. 상환율)
△_____	보수(11. 상환율)
△_____	보수(12. 상환율)
△_____	보수(12. 상환율)
△_____	보수(13. 상환율)
△_____	보수(13. 상환율)
△_____	보수(14. 상환율)
△_____	보수(15. 상환율)
△_____	보수(15. 상환율)

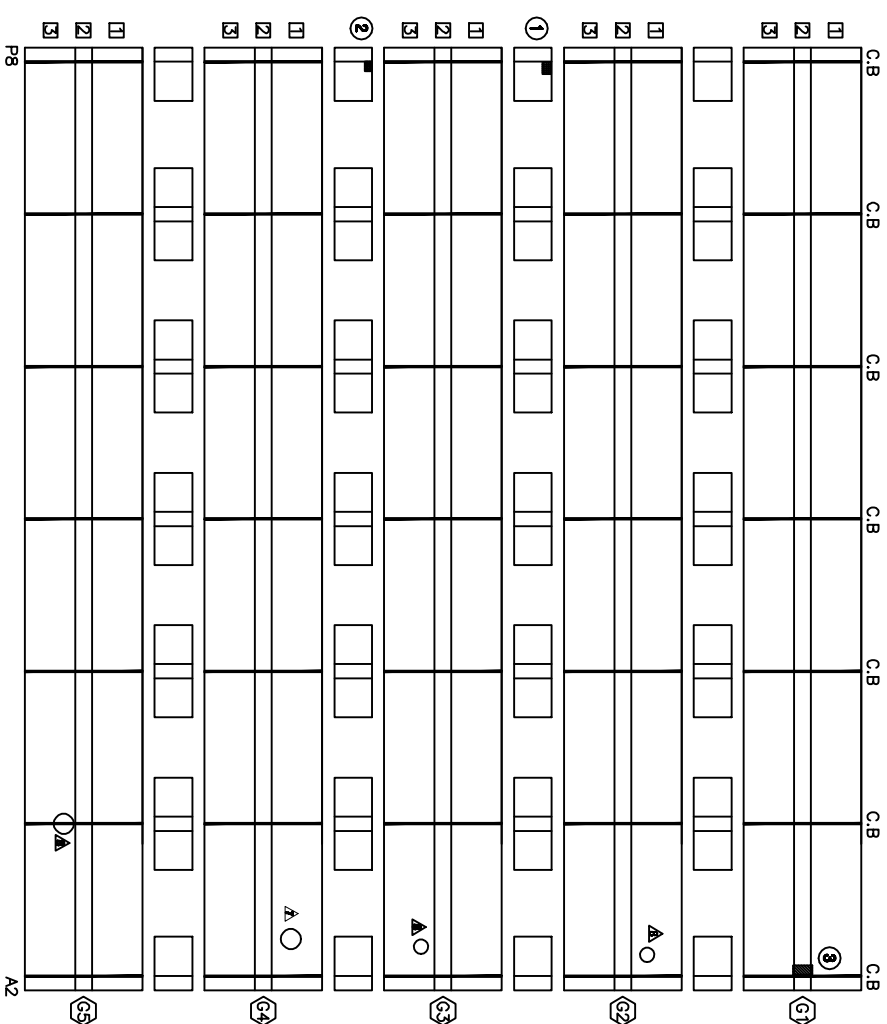
[illegible]

대구 ↓

KEY PLAN

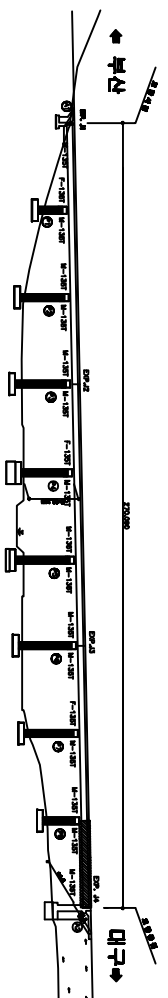


SECTION

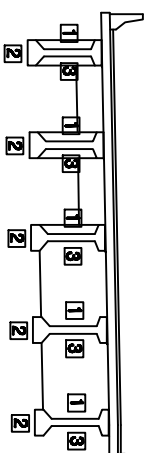


용역명	2015년 하반기 시설물 안전점검용역(3구간 경밀점검)
과업기간	2015. 09. 05 ~ 2015. 12. 31
발주처	 신대구부동산고속도로주식회사
용역사	 (주)오워브레인 OOH ENGINEERING CO., LTD
도면번호	021

ID: 삼정2교(대구)-교대 A1


다
주
인
아
비

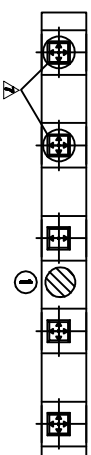[illegible]

음
모
하

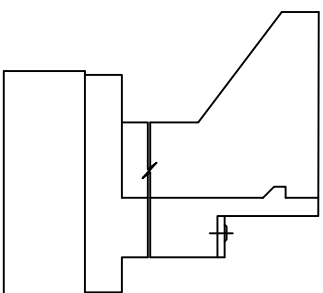


날개벌(좌측)

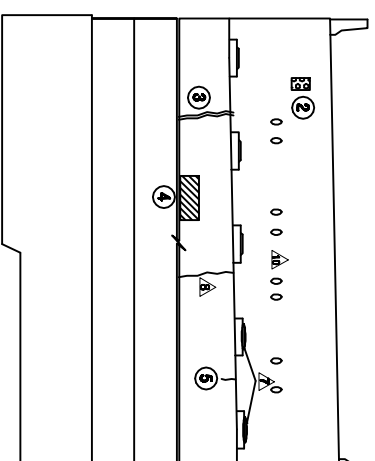


제 5 장

KEY PLAN

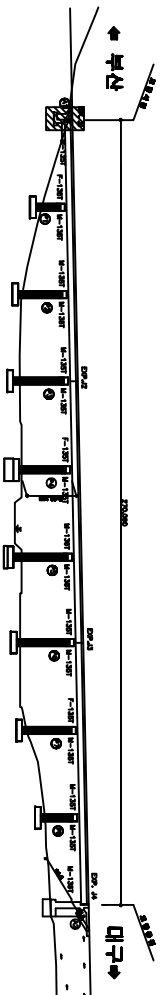


SECTION

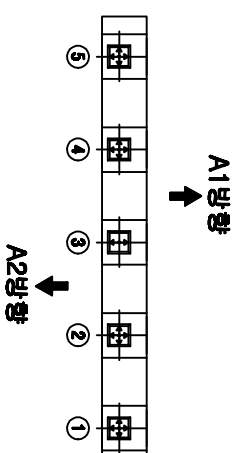


공역명	2015년 하반기 시설물 안전점검공역(3구간 경밀경관)
과입기간	2015. 08. 05 ~ 2015. 12. 31
발주처	 신대구부산업교역도모주식회사
용역사	 (주)아워브라이언 OUH BRYAN CO.,LTD
도면번호	022

주) 손상의 폭과 깊이는 σ 이며, 단 근원의 폭은 σ 의


ID: 삼정2교(대구)-교대 A2

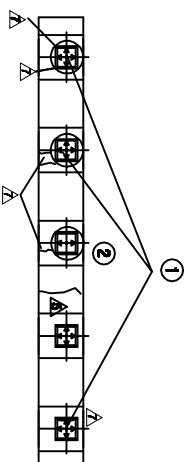

호모
모
H

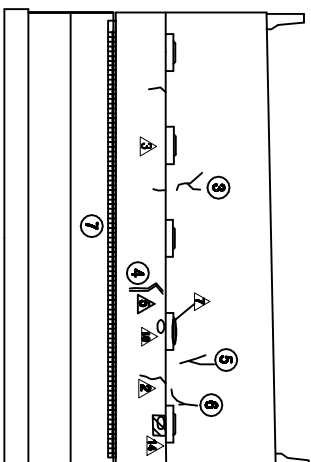


五五五

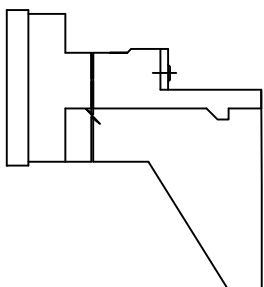


창(아)개문

KEY PLAN

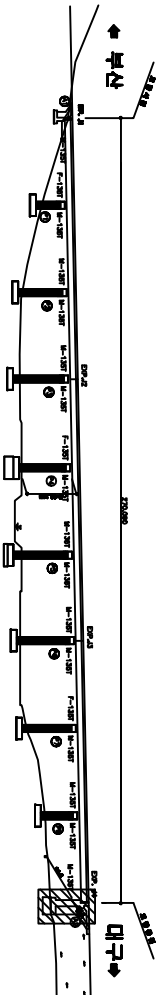

SECTION

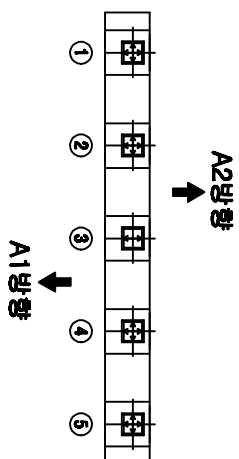


_____	万能花圈
_____	红字花圈
_____	蓝字花圈
_____	蓝字(内)花圈
_____	蓝字(00, 01花圈)
_____	蓝字(00, 01花圈)
_____	蓝字(0, 01花圈)
_____	蓝字(0, 01花圈)
_____	蓝字(1, 01花圈)
_____	蓝字(1, 01花圈)
_____	蓝字(12, 01花圈)
_____	蓝字(12, 01花圈)
_____	蓝字(13, 01花圈)
_____	蓝字(14, 01花圈)
_____	蓝字(14, 01花圈)
_____	蓝字(15, 01花圈)
_____	蓝字(15, 01花圈)


[illegible]

용역명	2015년 하반기 시설물 안전점검용역(3구간 경발점검)
과업기간	2015. 08. 05 ~ 2015. 12. 31
발주처	 신대구부산고속도로주식회사
용역사	 (주)오브브랜딩 OUR BRAND CO., LTD
도면번호	023

가
오
앞
아
비

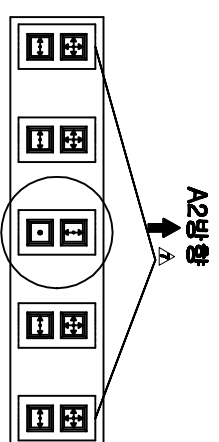[illegible]

음
모
하

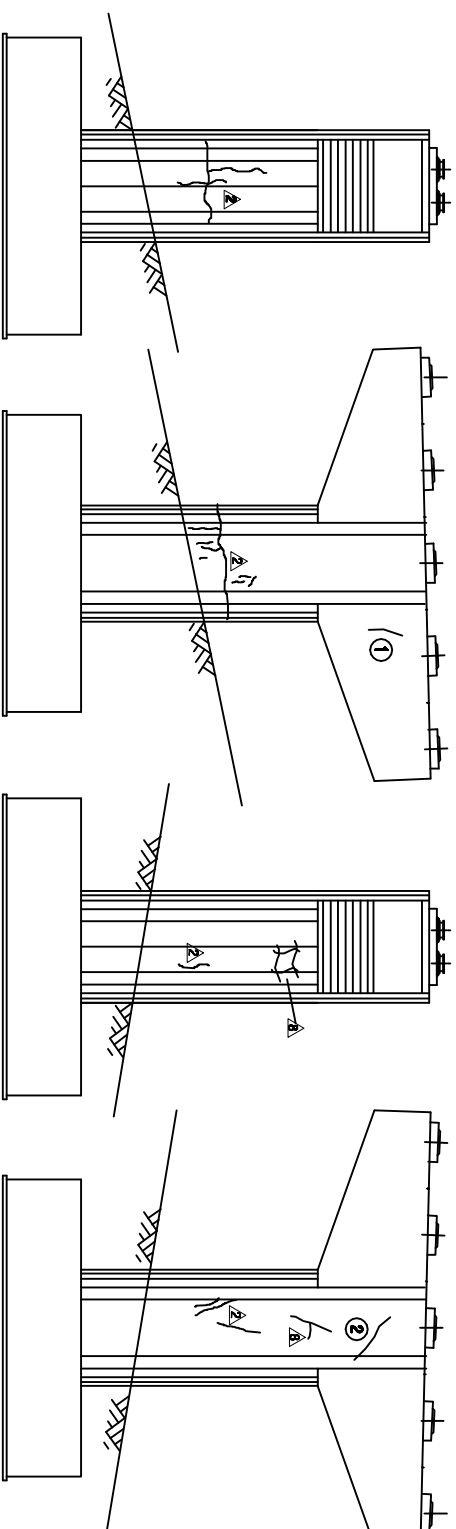


제25조 (지정)

५३५


제출(제출)

三保

KEY PLAN

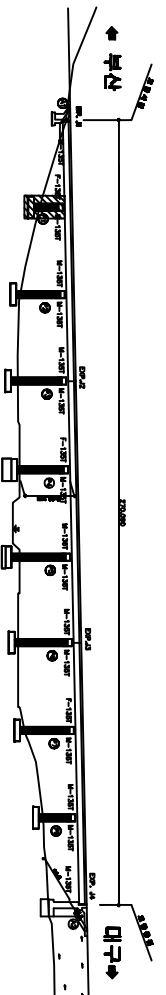


SECTION

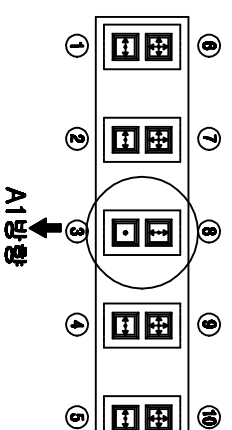


공역명	2015년 하반기 시설물 안전점검공역(8구간 경매점검)
과업기간	2015. 08. 05 ~ 2015. 12. 31
발주처	 신대구부동산고속도로주식회사
공역사	 (주)올리브브라운 OLIN BROWN CO., LTD
도면번호	024

주) 손상의 폭과 길이는 n 이며, 단 근원의 폭은 m 이

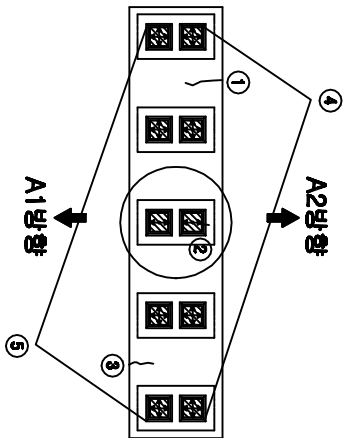

평면도

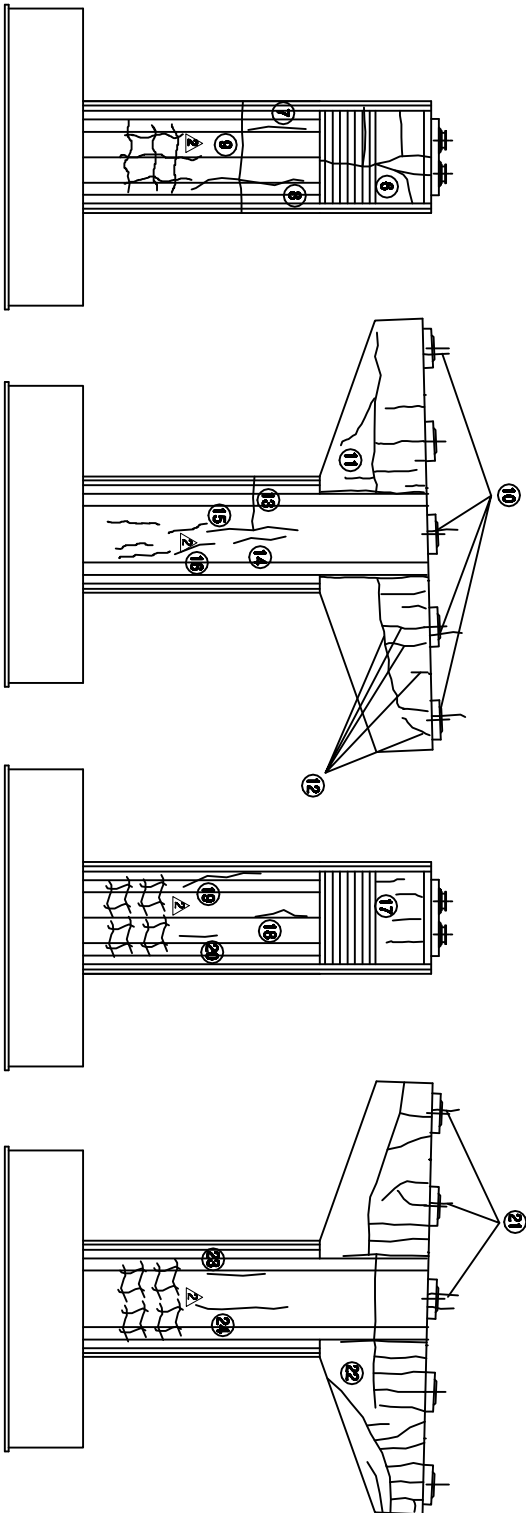

측면도(좌측)

정면도

측면도(우측)

배면도


보수이력	
	기공년월
	신규공법
	보수구분/공법
	보수구분(보수)
1	보수(00, 우방향)
2	보수(00, 우방향)
손상현황표


번호 구분(구)	손상내용	손상현황				경험 상대	손상 비고
		폭	깊이	너비	확장 단위	개소	
1 구	균열	0.3	0.5		0.50 m	1	0.50
2 구	균열	0.1	0.1		0.10 m	1	0.10
3 신	균열	0.2	1.0		1.00 m	1	1.00
4 구	Photo 녹물상				5.00 EA	5	5.00
5 구	Photo 녹물상				5.00 EA	5	5.00
6 구	균열	0.3	6.0		6.00 m	1	6.00
7 구	균열	0.2	2.0		2.00 m	1	2.00
8 구	균열	0.3	2.0		2.00 m	1	2.00
9 구	균열	0.3	4.0		4.00 m	1	4.00
10 구	발생균열	0.1	0.1		0.10 m	4	0.40
11 신	균열	0.3	17.0		17.00 m	1	17.00
12 신	균열	0.2	6.5		6.50 m	1	6.50
13 구	균열	0.3	1.0		1.00 m	1	1.00
14 구	균열	0.3	2.5		2.50 m	1	2.50
15 구	균열	0.2	1.0		1.00 m	1	1.00
16 구	균열	0.2	1.0		1.00 m	1	1.00
17 신	균열	0.2	3.0		3.00 m	1	3.00
18 구	균열	0.2	3.0		3.00 m	1	3.00
19 구	균열	0.3	4.0		4.00 m	1	4.00
20 구	균열	0.1	1.5		1.50 m	1	1.50
21 구	발생균열	0.1	0.1		0.10 m	4	0.40
22 구	균열	0.2	31.1		31.10 m	1	31.10
23 구	균열	0.3	2.0		2.00 m	1	2.00
24 구	균열	0.3	4.0		4.00 m	1	4.00

주) 손상의 폭과 깊이는 ■이며, 단 균열의 폭은 ■임

KEY PLAN

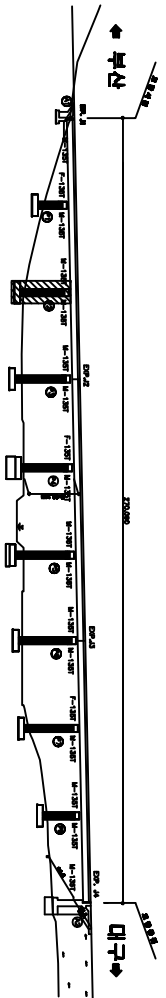

SECTION

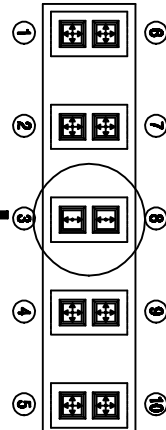

용역명 2015년 하반기 시설물 안전점검용역(3구간 경일점검)


과업기간 2015. 08. 05 ~ 2015. 12. 31

발주처 신대구부산고속도로주식회사


용역사 (주)아워브레인 O&B&W CO., LTD

도면번호 025

가
주
의
의
의

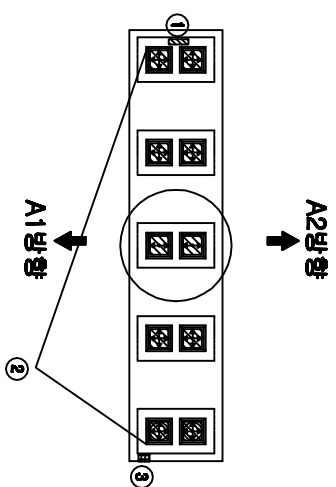[illegible]

음모

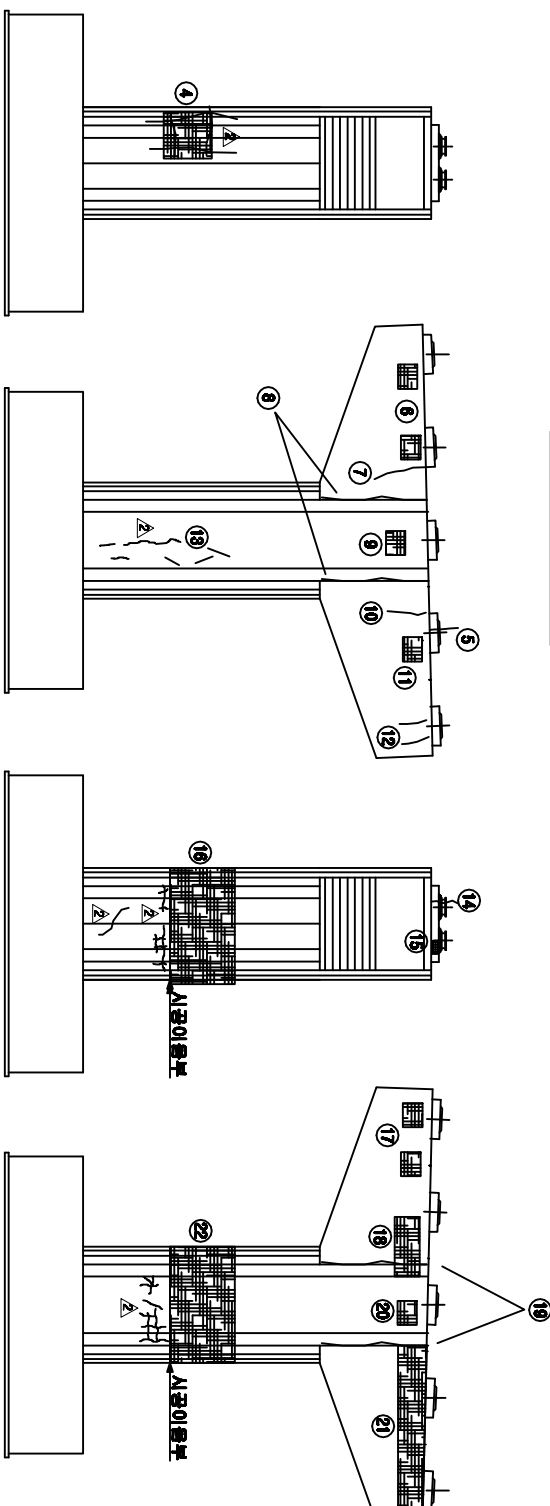

제출(제출)

저면도


제출서류(아)

品保部


[illegible]

주) 손상의 폭과 깊이는 ■이며, 단 균열의 폭은 ■인

KEY PLAN

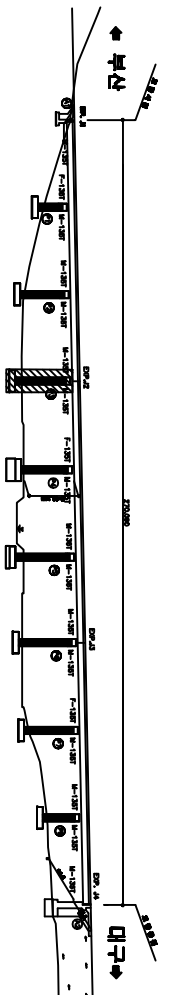


SECTION

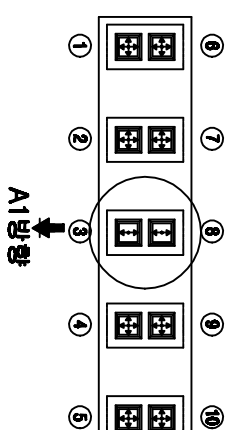


용역명	2015년 하반기 시설물 안전점검용역(3구간 경밀점검)
과업기간	2015. 09. 05 ~ 2015. 12. 31
발주처	 신대구부동산고속도로주식회사
용역사	 (주)오워브레인 OOH ENGINEERING CO., LTD
도면번호	026

나
오
고
아
니

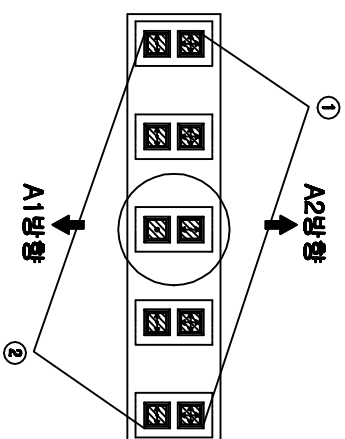[illegible]

음모

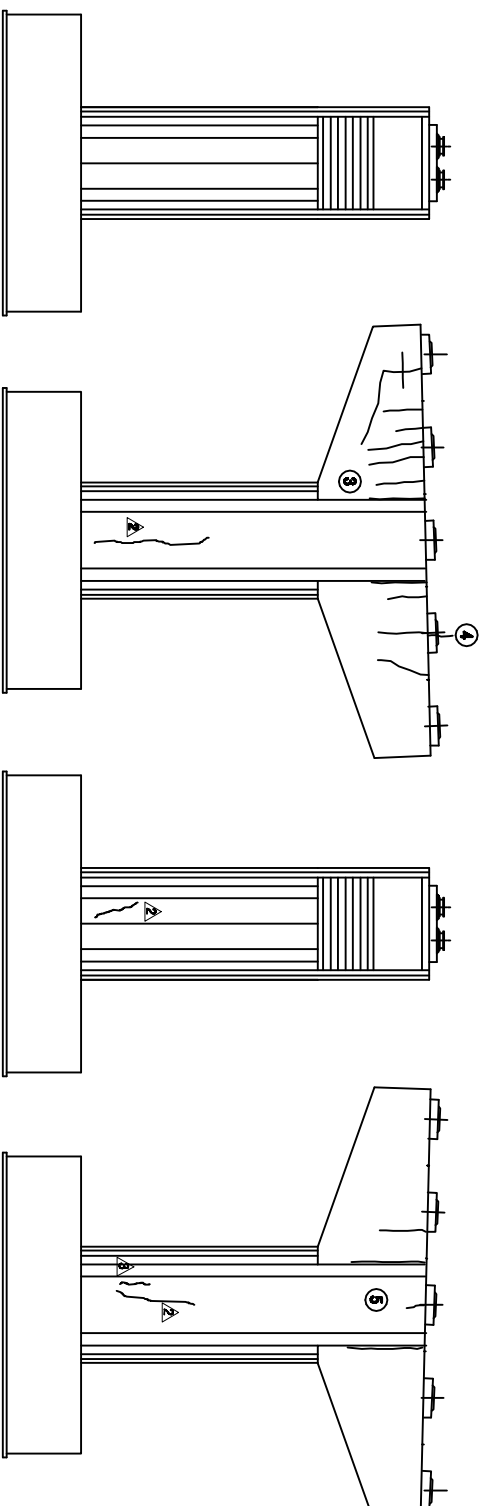


제출(제출)

저면도


제출서류(아)

品保部

KEY PLAN

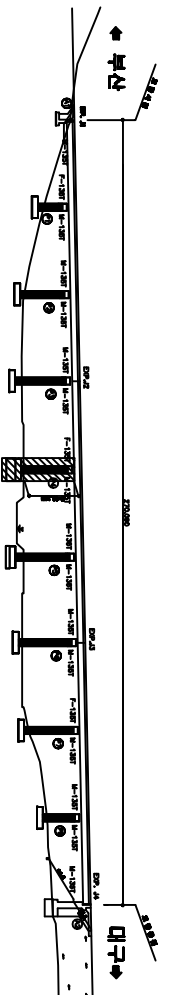

SECTION

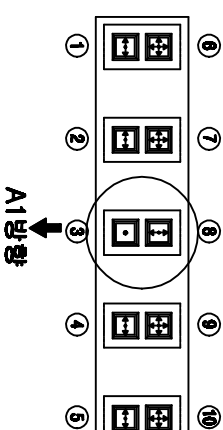


공역명	2015년 하반기 시설물 안전점검공역(3구간 경미점검)
과업기간	2015. 08. 05 ~ 2015. 12. 31
발주처	 신대구부산고속도로주식회사
공역사	 (주)아워브라운 OH BROWN CO., LTD
도면번호	027


주) 손상의 폭과 길이는 ■이며, 단 코일의 폭은 ■인

나
오
고
아
니

손상 현황 표									
토수이력									
기층군별 상부군별 토수(1)토수(2) 토수(3)토수(4) 토수(5)토수(6) 토수(7)토수(8) 토수(9)토수(10) 토수(11)토수(12) 토수(13)토수(14) 토수(15)토수(16) 토수(17)토수(18) 토수(19)토수(20)									
번호 구(No)	손상내용	손상현황					정량 상태		
		폭	깊이	너비	충돌	단위	개소	손상 상태	손상 비고
1 구	교차로 옆벽				5.00	EA	5		5.00
2 구	도로변리		0.2	0.5	0.10	m	1		0.10
3 구	군별	0.3	1.0		1.00	m	1		1.00
4 구	군별	0.3	2.0		2.00	m	1		2.00
5 구	영상군별		1.0	2.0	2.00	m	1		2.00
6 구	군별	0.1	0.6		0.50	m	2		1.20
7 구	군별	0.3	3.0		3.00	m	2		6.00
8 구	군별	0.1	0.8		0.30	m	2		1.60
9 구	영상군별		1.0	1.5	1.50	m	1		1.50
10 구	군별	0.3	1.0		1.00	m	1		1.00
11 구	군별	0.3	5.0		5.00	m	1		5.00
12 구	철거군별	0.1	0.1		0.10	m	2		0.20

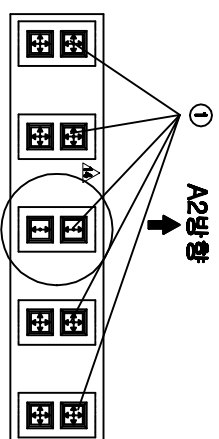

음모

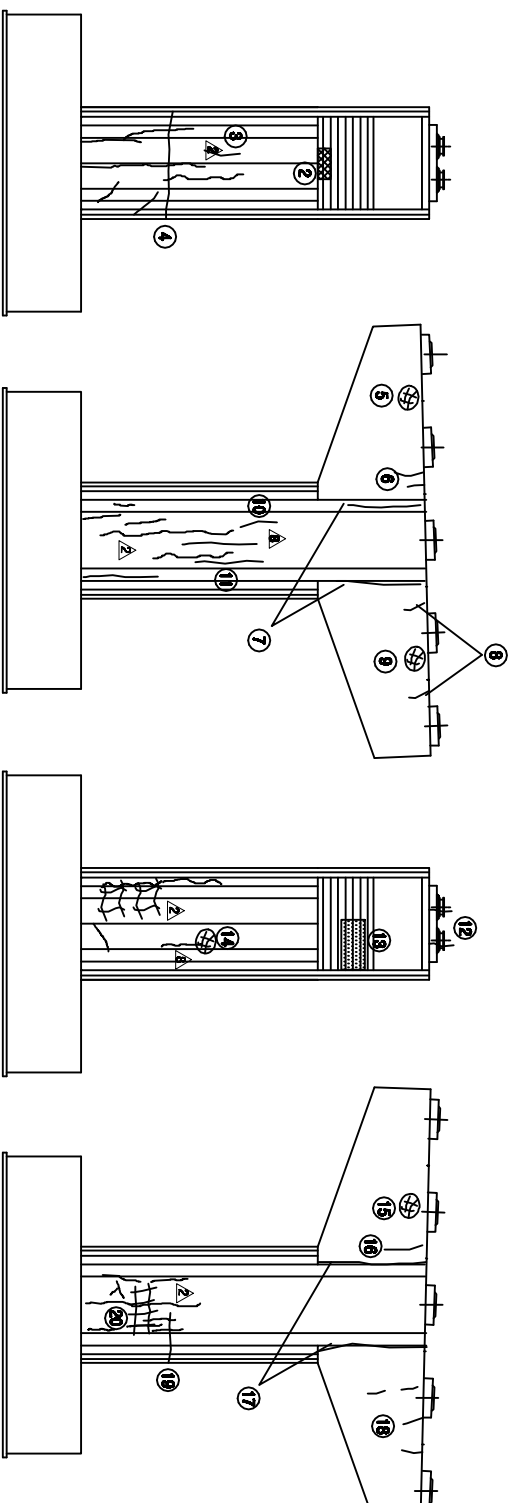


제출(제출)

저면도


제출서류 (아래)

三
二
一

KEY PLAN

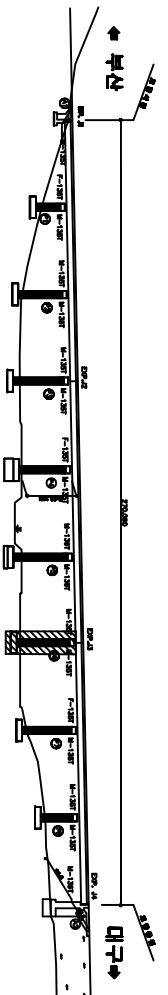


SECTION

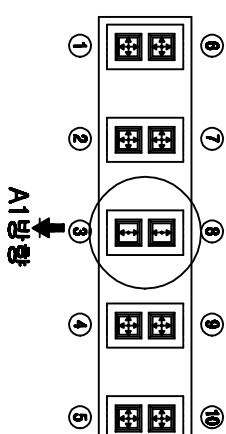


공역명	2015년 하반기 시설물 안전점검공역(3구간 경미점검)
과업기간	2015. 08. 05 ~ 2015. 12. 31
발주처	 신대구부신고속도로주식회사
용역사	 (주)오에프엔 O&B ENGINEERING CO., LTD
도면번호	029

다
주
인
아
비

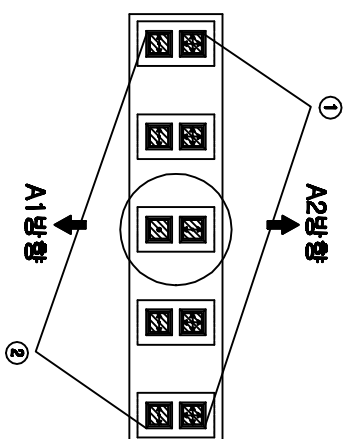[illegible]

음모

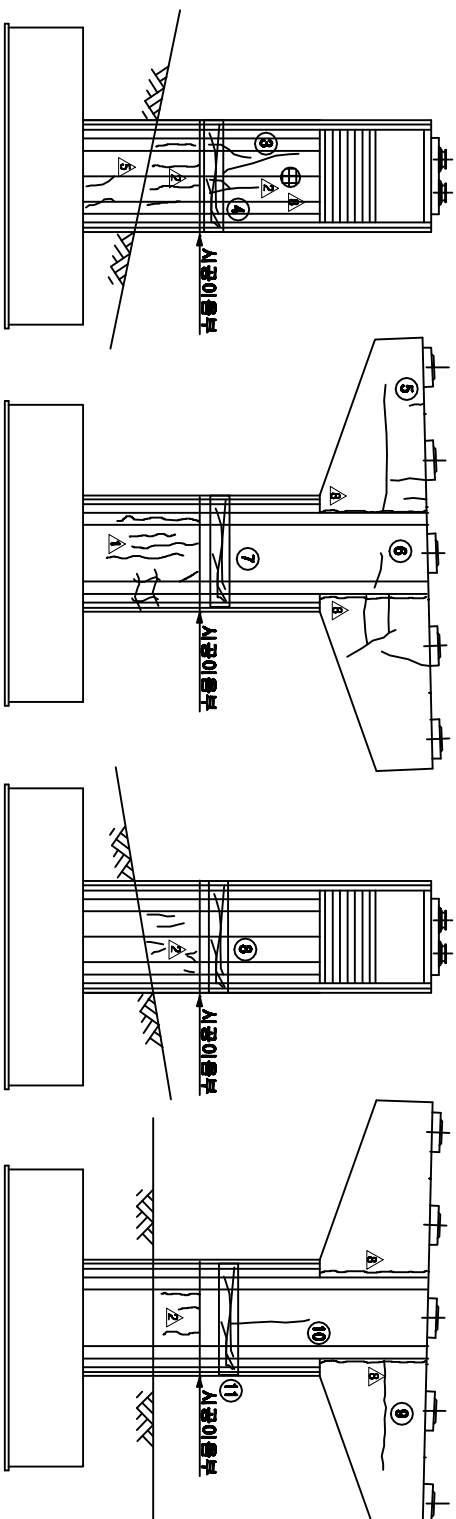


제출(제출)

저면도


제출서류(아)

品保部

KEY PLAN

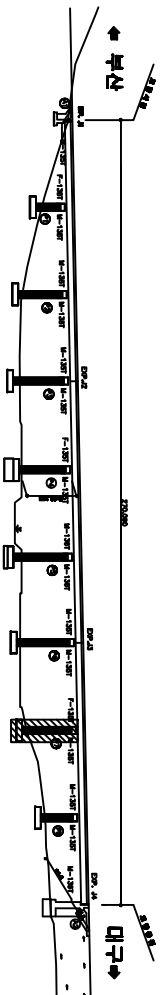


SECTION

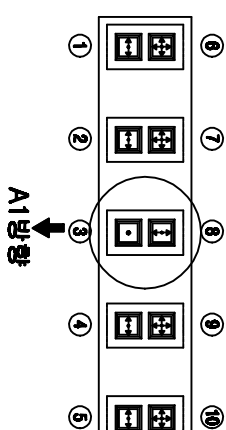


공역명	2015년 하반기 시설물 안전점검공역(3구간 경미점검)
과업기간	2015. 08. 05 ~ 2015. 12. 31
발주처	 신대구부산고속도로주식회사
공역사	 (주)아워브라임 O&H B&W CO.,LTD
도면번호	030

주) 손상의 폭과 길이는 ■이며, 단 균열의 폭은 ■인


ID:삼성2교(부산)-교면포장 S1~3

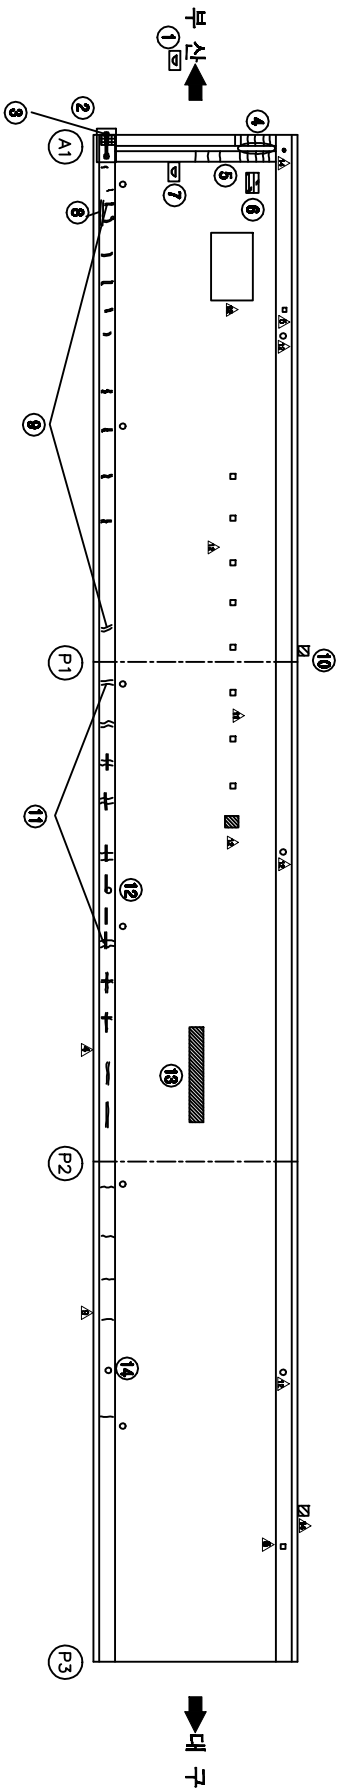[illegible]

KEY PLAN

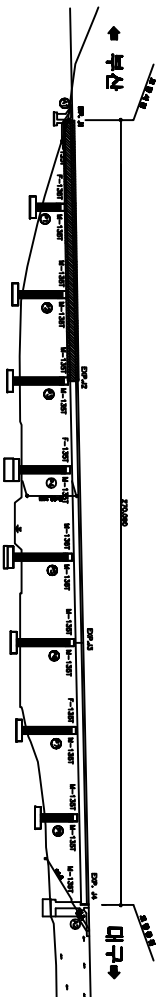


SECTION

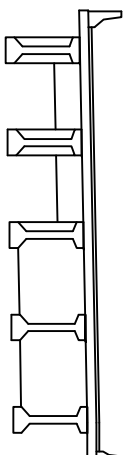


용역명	2015년 하반기 시설물 안전점검용역(3구간 경매점검)
과업기간	2015. 08. 05 ~ 2015. 12. 31
발주처	 신대구부산고속도로주식회사
용역사	 (주)오이브디자인 OOH DESIGN CO., LTD
도면번호	001

ID: 삼정2교(부산)-교면포장 S4~6


보수이력	
_____	기초연금
_____	신규연금
_____	보수(평균연금)
△_____	보수(기초연금)
△_____	보수(00. 상환금)
△_____	보수(00. 상환금)
△_____	보수(10. 상환금)
△_____	보수(10. 상환금)
△_____	보수(11. 상환금)
△_____	보수(12. 상환금)
△_____	보수(12. 상환금)
△_____	보수(13. 상환금)
△_____	보수(13. 상환금)
△_____	보수(14. 상환금)
△_____	보수(15. 상환금)
△_____	보수(15. 상환금)

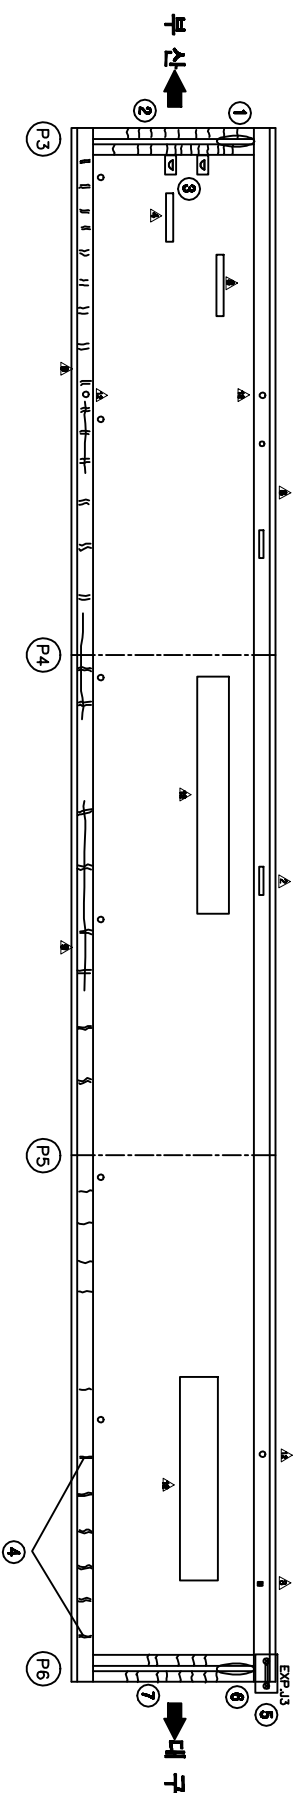[illegible]

KEY PLAN

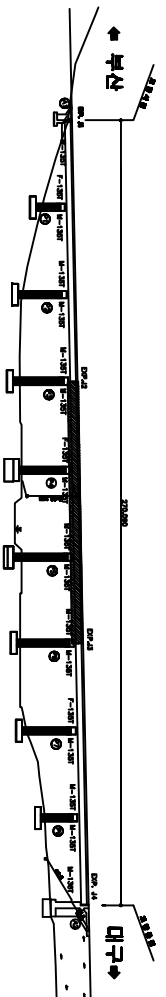


SECTION

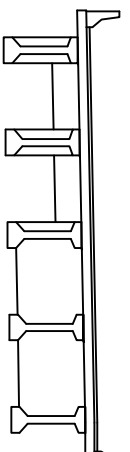


용역명	2015년 하반기 시설물 안전점검용역(3구간 정밀점검)
과업기간	2015. 08. 05 ~ 2015. 12. 31
발주처	 신대구부산고속도로주식회사
용역사	 (주)아워브랜딩 OH BRAND CO.,LTD
도면번호	002

ID: 삼성2교(부산)-교면포장 S7~9


보수이력	
_____	기초연금
_____	신규연금
_____	보수(평균연금)
△_____	보수(기초연금)
△_____	보수(00. 상환율)
△_____	보수(00. 상환율)
△_____	보수(10. 상환율)
△_____	보수(10. 상환율)
△_____	보수(11. 상환율)
△_____	보수(12. 상환율)
△_____	보수(12. 상환율)
△_____	보수(13. 상환율)
△_____	보수(13. 상환율)
△_____	보수(14. 상환율)
△_____	보수(14. 상환율)
△_____	보수(15. 상환율)
△_____	보수(15. 상환율)

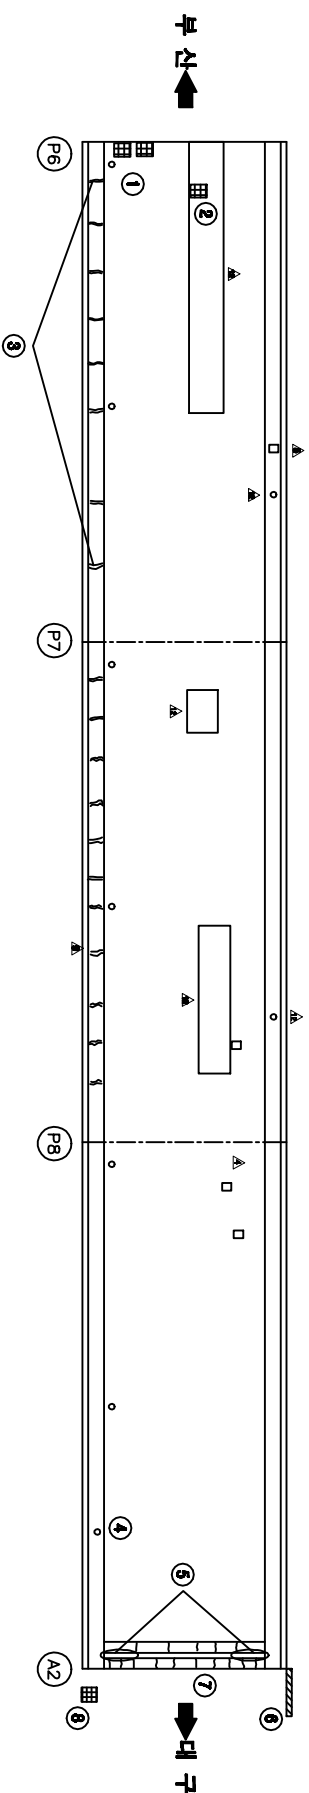[illegible]

KEY PLAN

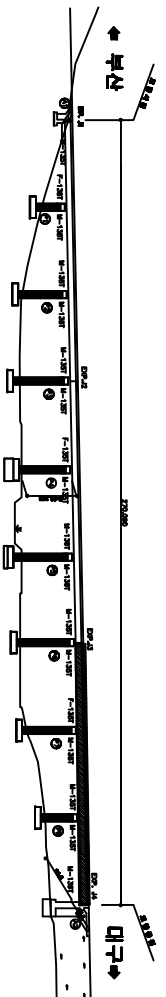


SECTION

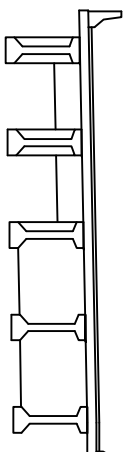


용역명	2015년 하반기 시설물 안전점검용역(3구간 정밀점검)
과업기간	2015. 08. 05 ~ 2015. 12. 31
발주처	 신대구부산고속도로주식회사
용역사	 (주)오워브레인 O&O BRAIN CO., LTD
도면번호	003

ID: 삼정2교(부산)-바다문화하면 S1


보수이러

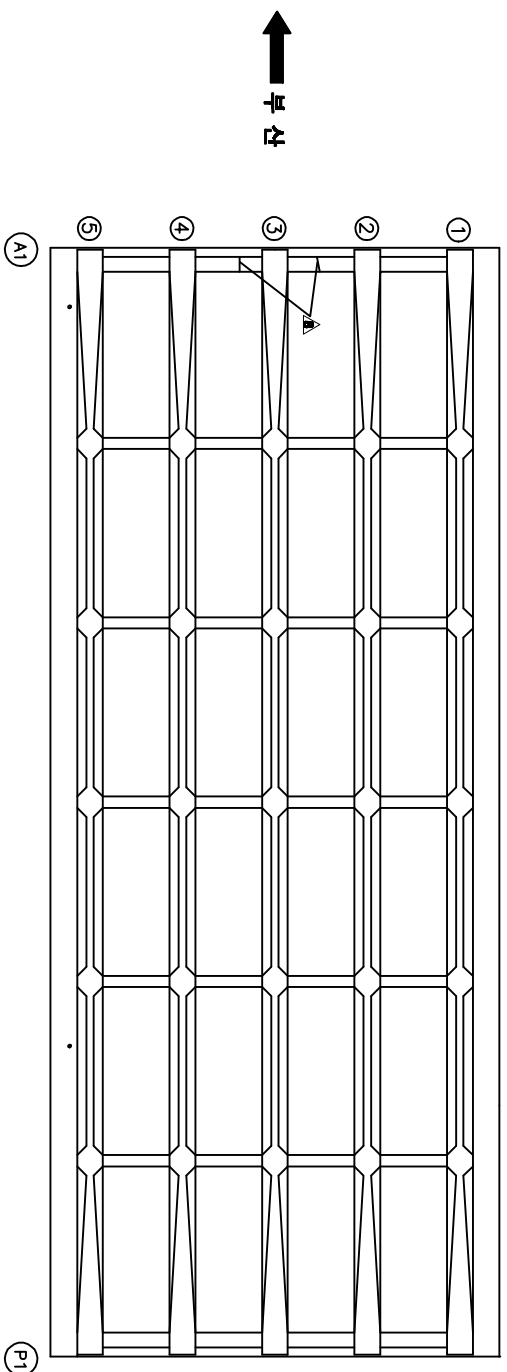[illegible]

KEY PLAN

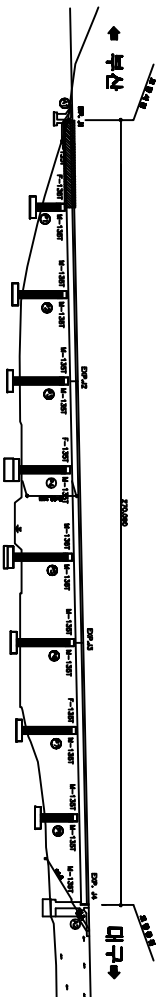


SECTION

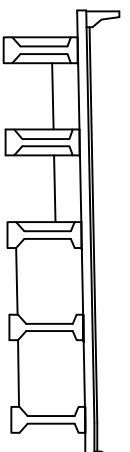


공역명	2015년 하반기 시설물 안전점검공역(3구간 정밀점검)
과업기간	2015. 08. 05 ~ 2015. 12. 31
발주처	 신대구부산고속도로주식회사
공역사	 (주)아워브래인 O&N BRAVIN CO., LTD
도면번호	004


ID: 삼정2교(부산)-바다문화하천 S3

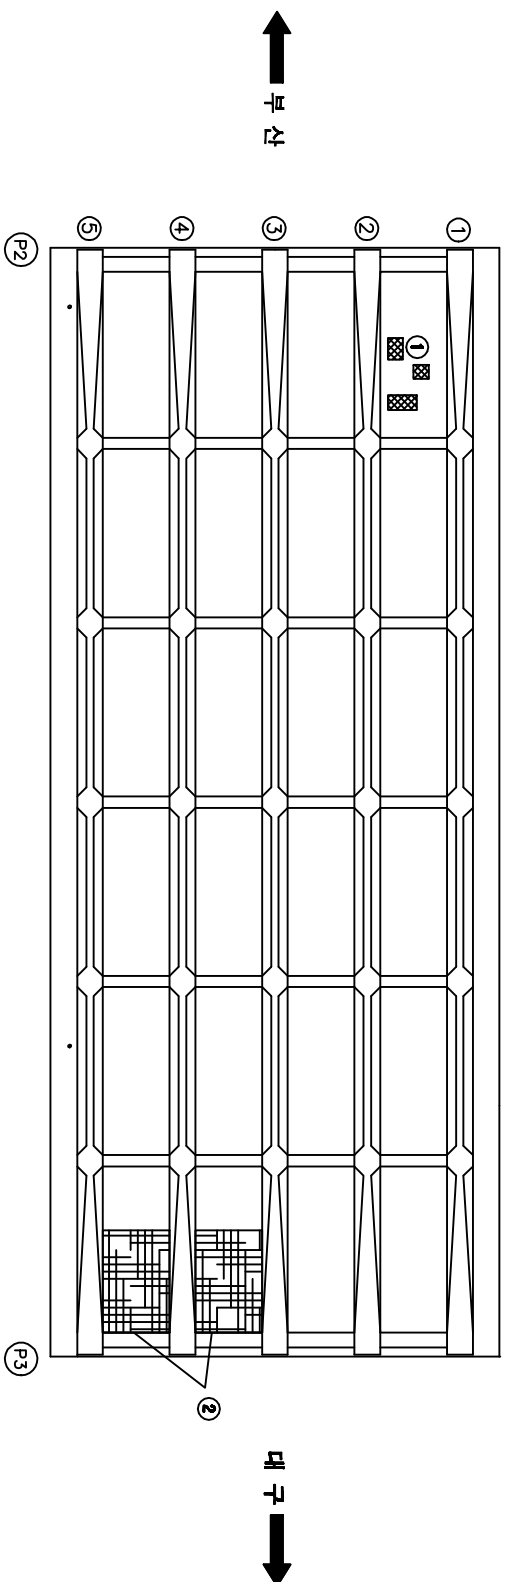[illegible]

KEY PLAN

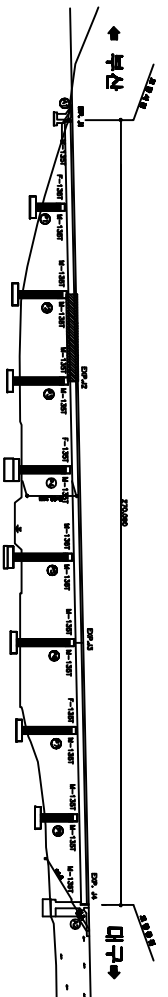


SECTION

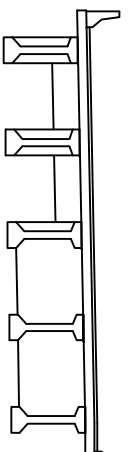


공역명	2015년 하반기 시설물 안전점검공역(3구간 경밀경관)
과입기간	2015. 08. 05 ~ 2015. 12. 31
발주처	 신대구부산업투자회사
공역사	 (주)아워브레인 OUH BRYAN CO.,LTD
도면번호	006


ID:상영2교(부산)-바다판하면 S4

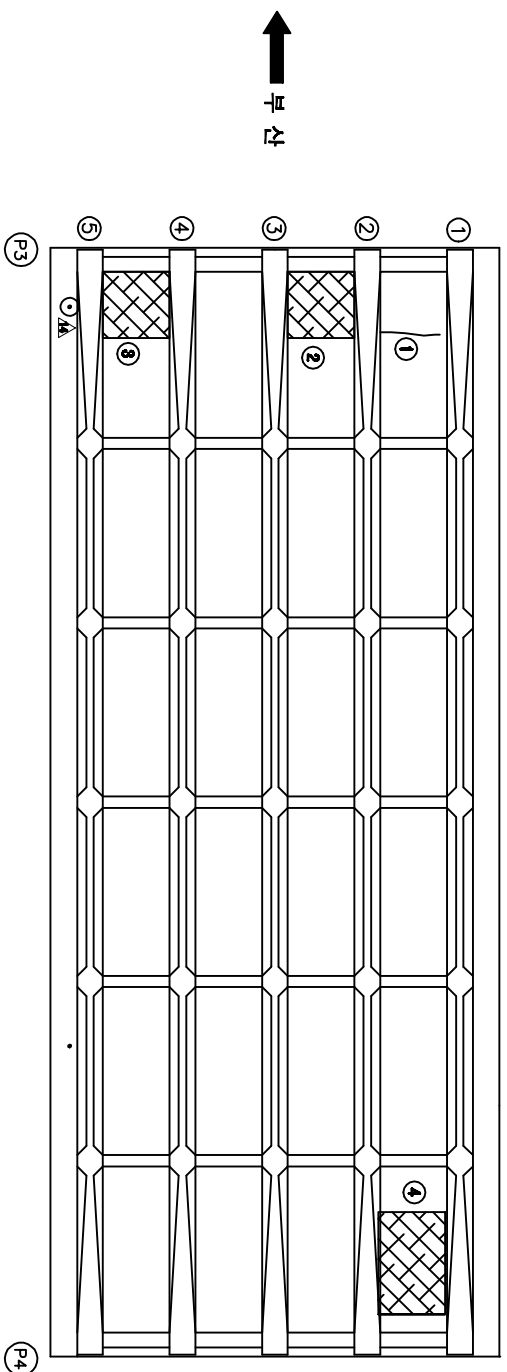[illegible]

KEY PLAN

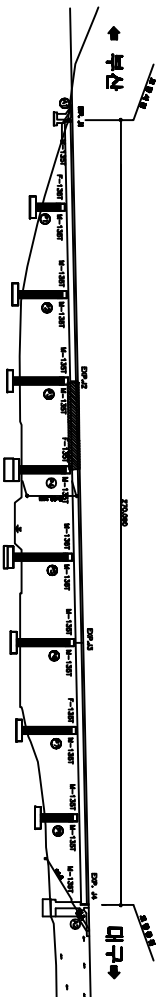


SECTION

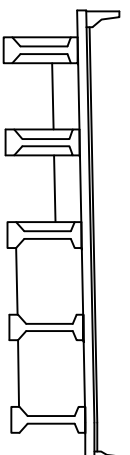


공역명	2015년 하반기 시설물 안전점검공역(8구간 경밀점검)
과입기간	2015. 08. 05 ~ 2015. 12. 31
발주처	 신대구부산업고속도로주식회사
공역사	 (주)오비브레인 O&B BRAIN CO.,LTD
도면번호	007


ID: 상영2교(부산)-바다문화하문 S5

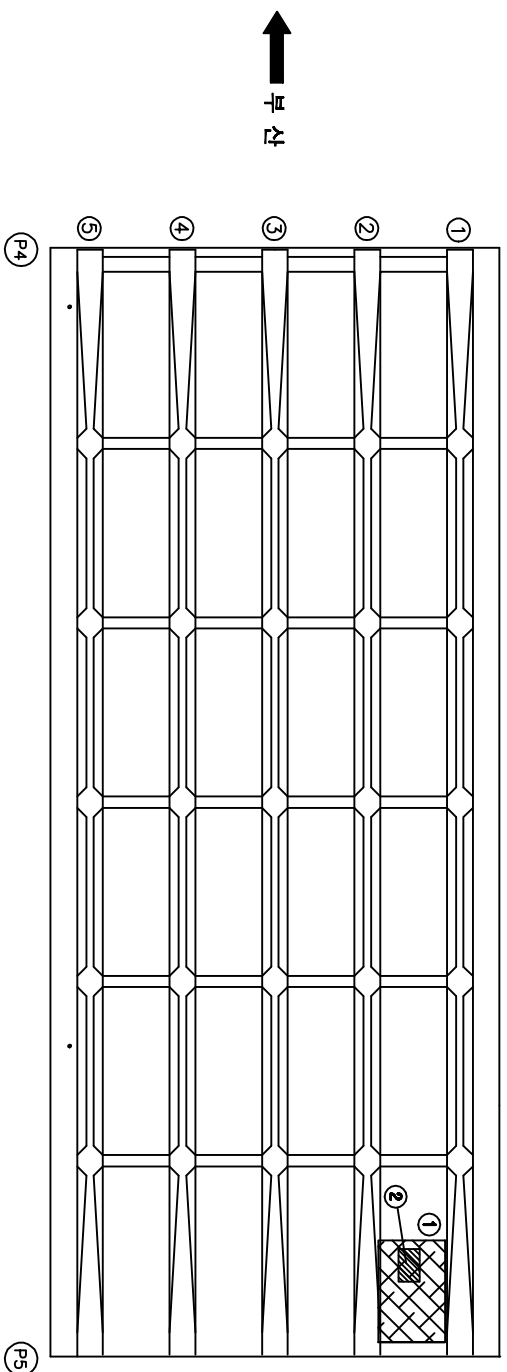[illegible]

KEY PLAN

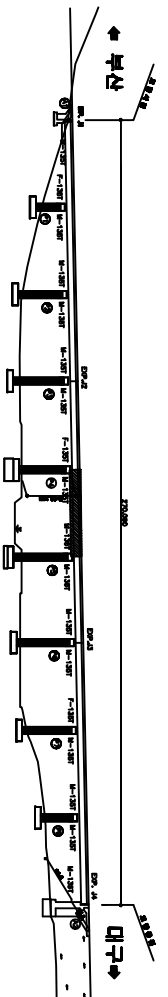


SECTION

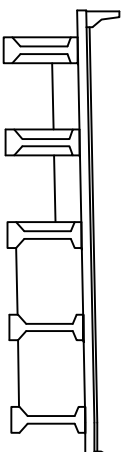


공역명	2015년 하반기 시설물 안전점검공역(8구간 경밀점검)
과업기간	2015. 08. 05 ~ 2015. 12. 31
발주처	 신대구부산업고속도로주식회사
용역사	 (주)오비엔지니어링 O&B ENGINEERING CO.,LTD
도면번호	008

ID: 삼성2교(부산)-바다문화하문 S6


보수이력	
_____	기초연금
_____	신규연금
_____	보수(평균연금)
△_____	보수(기초연금)
△_____	보수(00. 상환율)
△_____	보수(00. 상환율)
△_____	보수(10. 상환율)
△_____	보수(10. 상환율)
△_____	보수(11. 상환율)
△_____	보수(12. 상환율)
△_____	보수(12. 상환율)
△_____	보수(13. 상환율)
△_____	보수(13. 상환율)
△_____	보수(14. 상환율)
△_____	보수(14. 상환율)
△_____	보수(15. 상환율)
△_____	보수(15. 상환율)

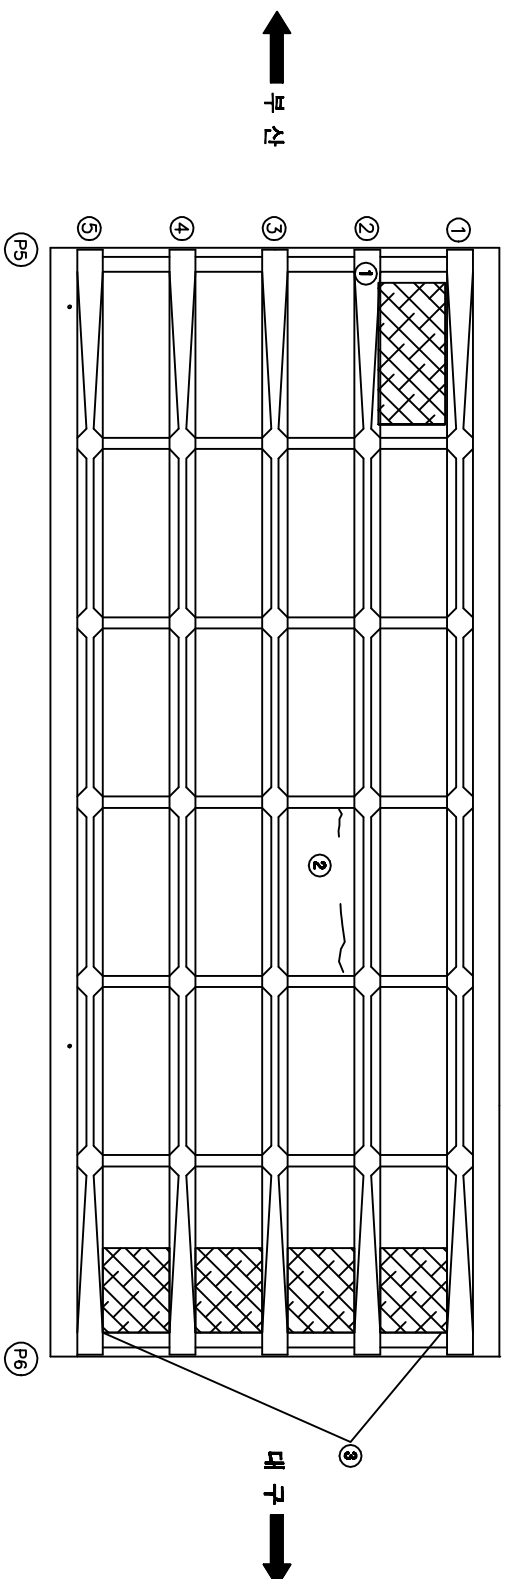[illegible]

KEY PLAN

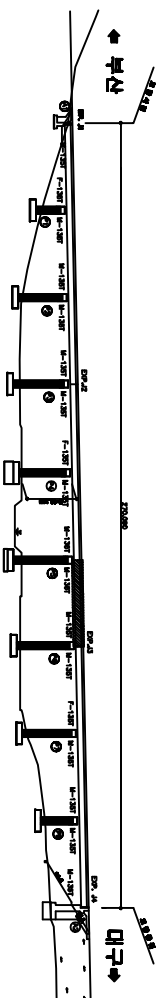


SECTION

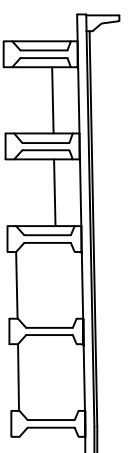


용역명	2015년 하반기 시설물 안전점검용역(3구간 정밀점검)
과업기간	2015. 08. 05 ~ 2015. 12. 31
발주처	 신대구부산고속도로주식회사
용역사	 (주)아워브라운 OH BROWN CO., LTD
도면번호	009


ID:상성2교(부산)-바다편하면 S7

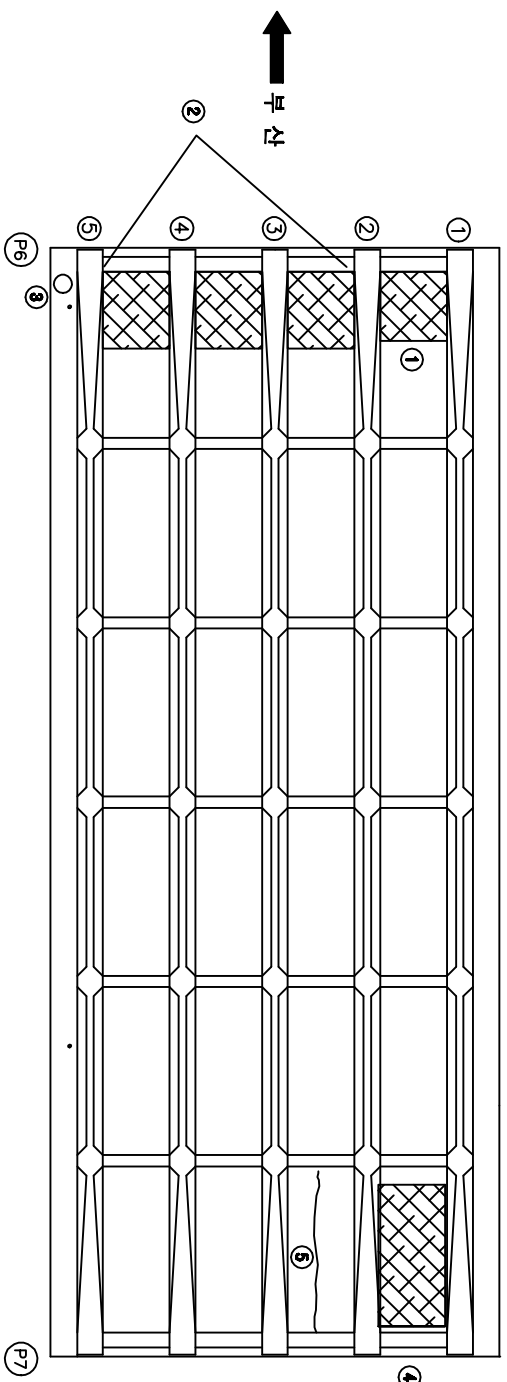[illegible][illegible]

KEY PLAN

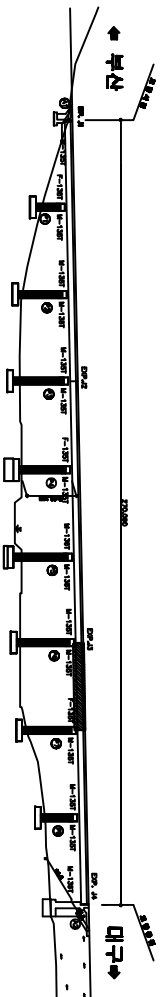


SECTION

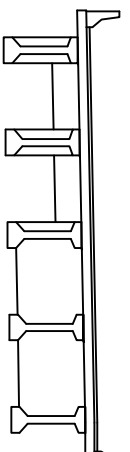


용역명	2015년 하반기 시설물 안전점검용역(3구간 정밀점검)
과업기간	2015. 08. 05 ~ 2015. 12. 31
발주처	 신대구부동산고속도로주식회사
용역사	 (주)아워브라운 OH BROWN CO., LTD
도면번호	010


ID:상성2교(부산)-바다문화하문 S9

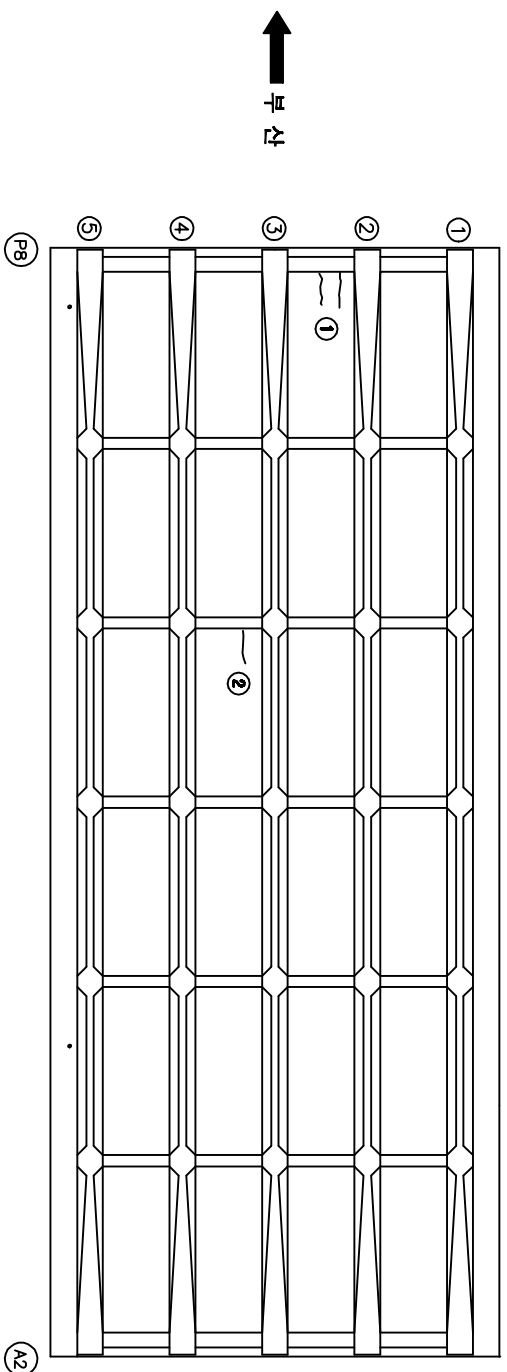[illegible]

KEY PLAN

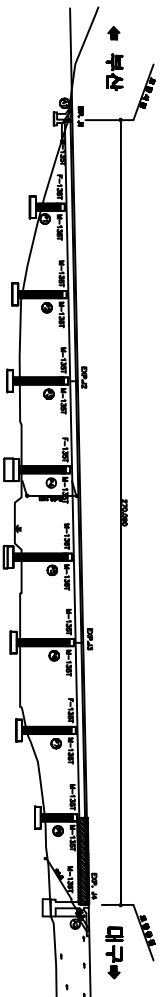


SECTION

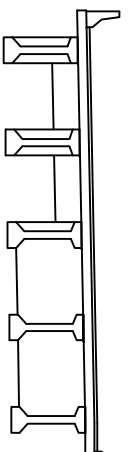

공역명	2015년 하반기 시설물 안전점검공역(8구간 경일점검)
과입기간	2015. 08. 05 ~ 2015. 12. 31
발주처	 신대구부산업고속도로주식회사
공역사	 (주)오비엔지니어링 O&B ENGINEERING CO.,LTD
도면번호	012

ID: 삼영2교(부산)-거터 S1


보수이력	
_____	기초연금
_____	신규연금
_____	보수(평균연금)
_____	보수(기초연금)
_____	보수(00. 상환율)
_____	보수(00. 상환율)
_____	보수(10. 상환율)
_____	보수(10. 상환율)
_____	보수(11. 상환율)
_____	보수(12. 상환율)
_____	보수(12. 상환율)
_____	보수(13. 상환율)
_____	보수(13. 상환율)
_____	보수(14. 상환율)
_____	보수(14. 상환율)
_____	보수(15. 상환율)
_____	보수(15. 상환율)

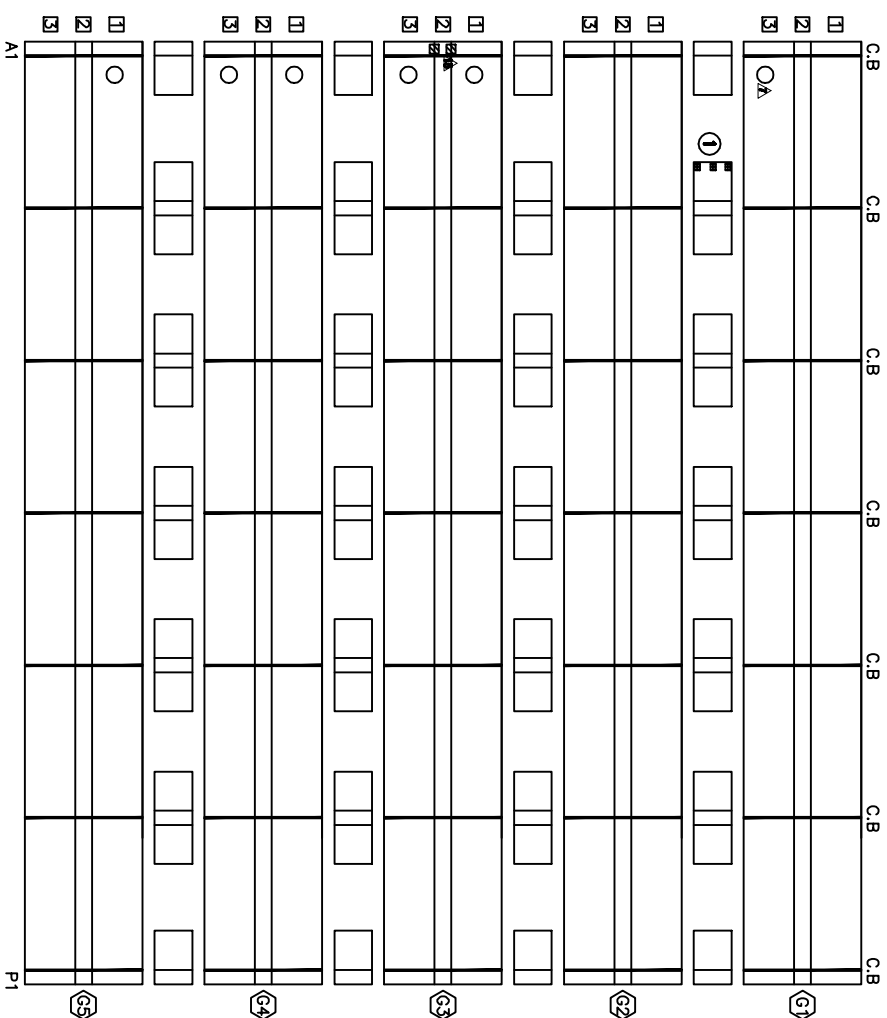[illegible]


↑
卡卡

대구 ↓

KEY PLAN

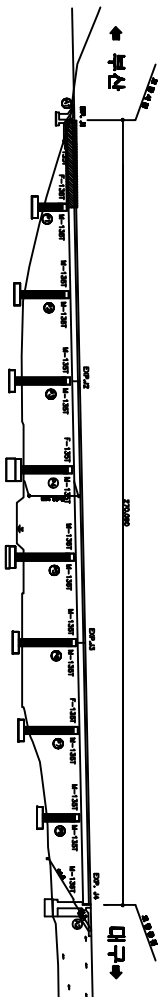


SECTION

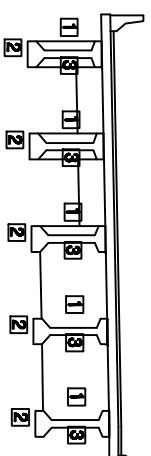

용역명	2015년 하반기 시설물 안전점검용역(3구간 경밀점검)
과업기간	2015. 09. 05 ~ 2015. 12. 31
발주처	 신대구부안고속도로주식회사
용역사	 (주)오워브레인 OOH DESIGN CO.,LTD
도면번호	013

ID: 삼정2교(부산)-거터 S2


보수이력	
_____	기초연금
_____	신규연금
_____	보수(평균연금)
_____	보수(기초연금)
_____	보수(00. 상환율)
_____	보수(00. 상환율)
_____	보수(10. 상환율)
_____	보수(10. 상환율)
_____	보수(11. 상환율)
_____	보수(12. 상환율)
_____	보수(12. 상환율)
_____	보수(13. 상환율)
_____	보수(13. 상환율)
_____	보수(14. 상환율)
_____	보수(14. 상환율)
_____	보수(15. 상환율)
_____	보수(15. 상환율)

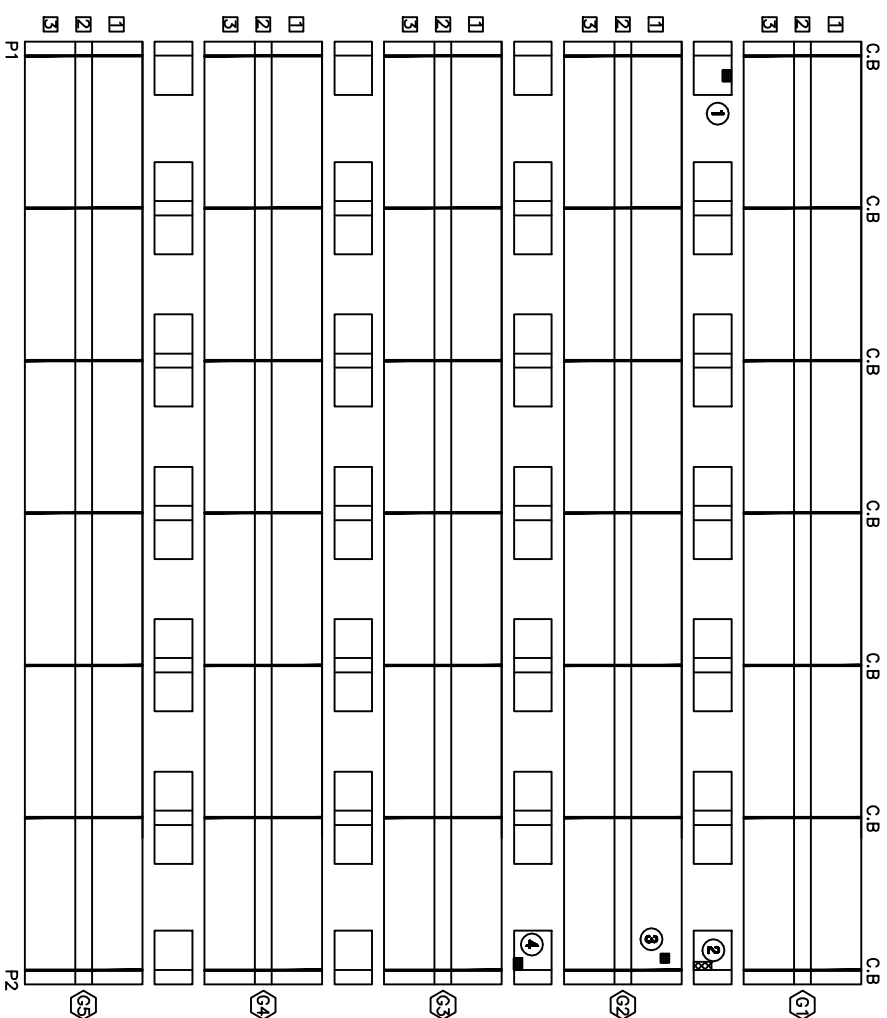[illegible]


↑
卡卡

대구 ↓

KEY PLAN

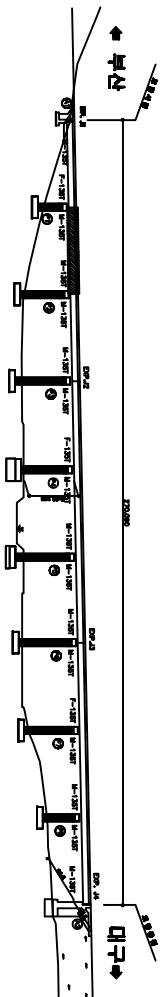


SECTION

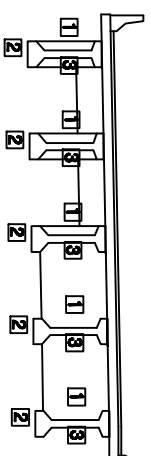


용역명	2015년 하반기 시설물 안전점검용역(8구간 경밀점검)
과업기간	2015. 08. 05 ~ 2015. 12. 31
발주처	 신대구부신고속도로주식회사
용역사	 (주)아워브라이언 OUBRYAN CO.,LTD
도면번호	014


ID: 삼정2교(부산)-거터 S3

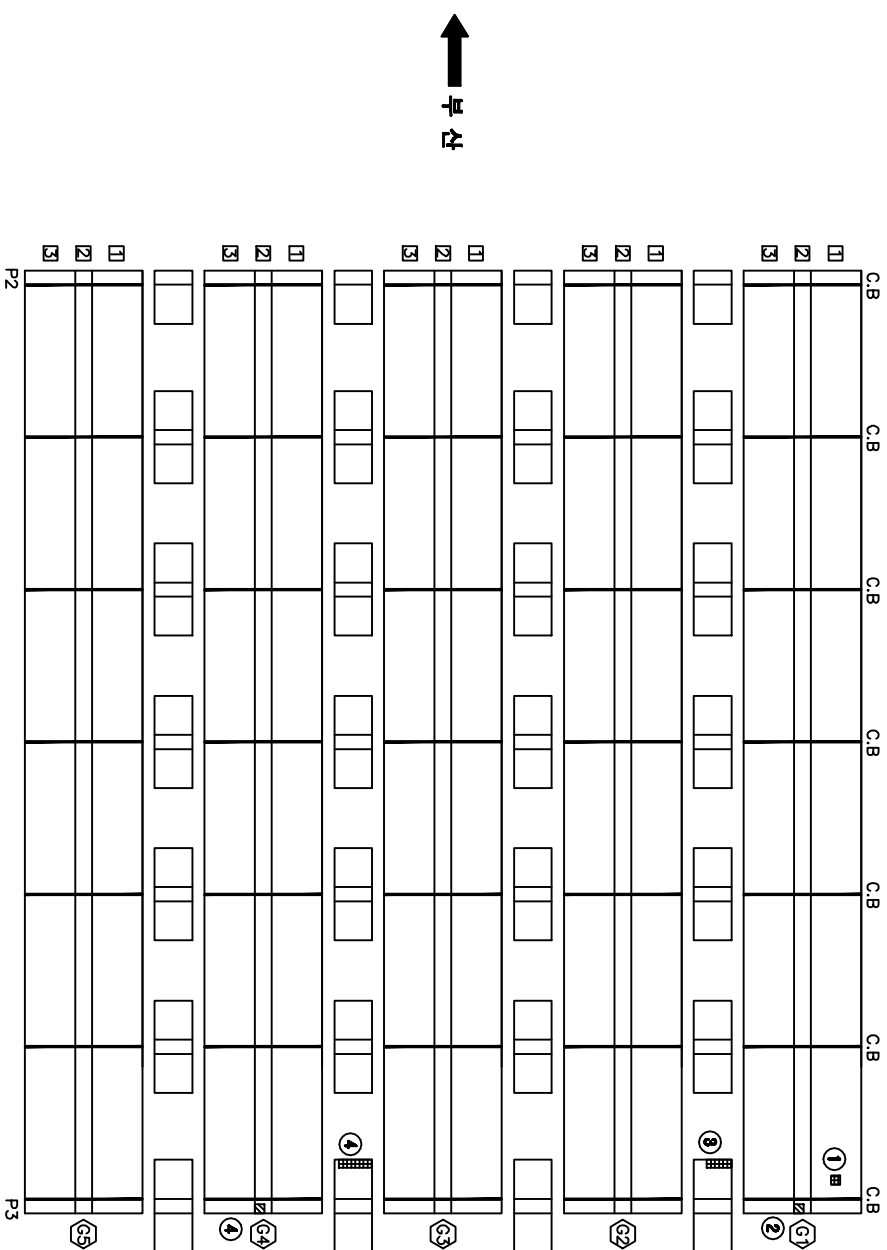[illegible]

KEY PLAN

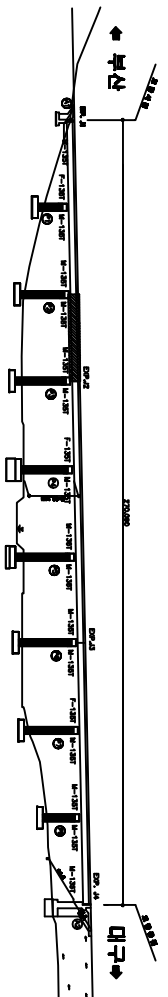

SECTION

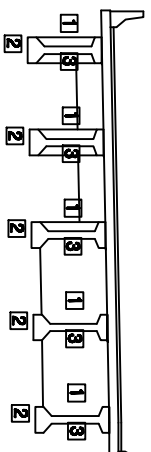


용역명	2015년 하반기 시설물 안전점검용역(3구간 정밀점검)
과업기간	2015. 08. 05 ~ 2015. 12. 31
발주처	 신대구부산고속도로주식회사
용역사	 (주)오워브엔지니어링 OOH ENGINEERING CO., LTD
도면번호	015

[illegible]


ID: 삼정2교(부산)-거더 S4

[illegible][illegible]

KEY PLAN

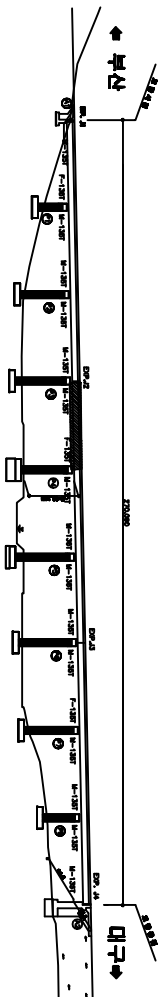


SECTION

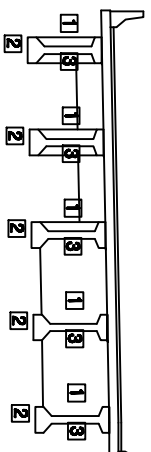

용역명	2015년 하반기 시설물 안전점검용역(3구간 경밀점검)
과업기간	2015. 08. 05 ~ 2015. 12. 31
발주처	 신대구부산고속도로주식회사
용역사	 (주)오이브엔지니어링 OOH ENGINEERING CO., LTD
도면번호	016


ID: 삼정2교(부산)-거터 S5

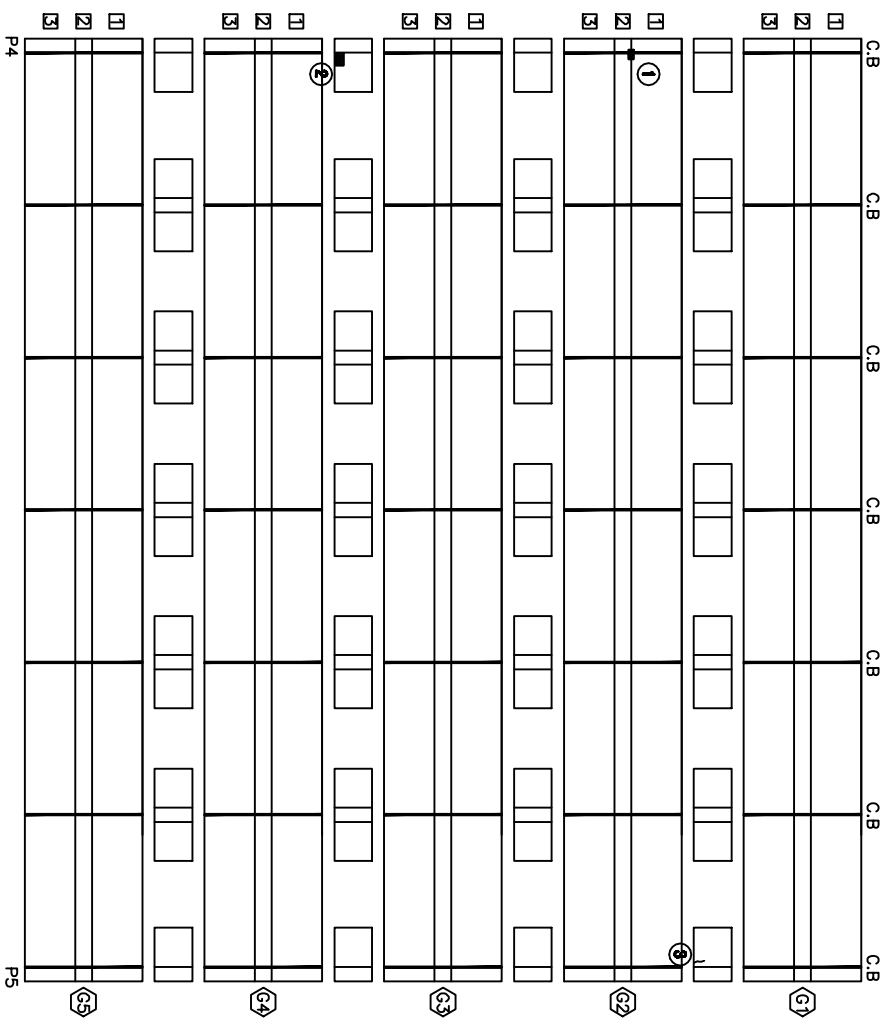[illegible][illegible]


↑
↑
↑

대구
↓

KEY PLAN

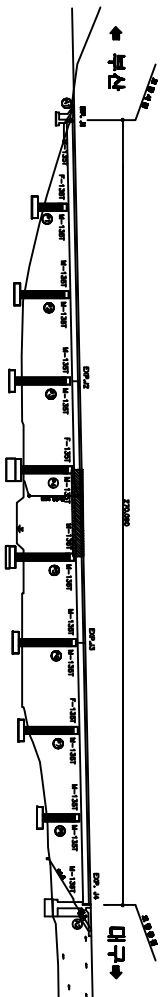

SECTION

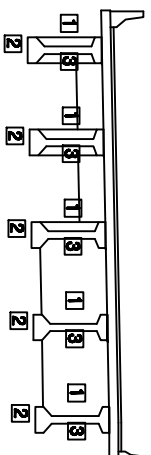


용역명	2015년 하반기 시설물 안전점검용역(3구간 경밀점검)
과업기간	2015. 08. 05 ~ 2015. 12. 31
발주처	 신대구부산고속도로주식회사
용역사	 (주)이워브레인 OOH BRAIN CO.,LTD
도면번호	017

주) 손상의 폭과 깊이는 ■이며, 단 균열의 폭은 ■인

ID: 삼정2교(부산)-거터 S6


보수이력	
_____	기초연금
_____	신규연금
_____	보수(평균연금)
_____	보수(기초연금)
_____	보수(00. 상환율)
_____	보수(00. 상환율)
_____	보수(10. 상환율)
_____	보수(10. 상환율)
_____	보수(11. 상환율)
_____	보수(12. 상환율)
_____	보수(12. 상환율)
_____	보수(13. 상환율)
_____	보수(13. 상환율)
_____	보수(14. 상환율)
_____	보수(14. 상환율)
_____	보수(15. 상환율)
_____	보수(15. 상환율)

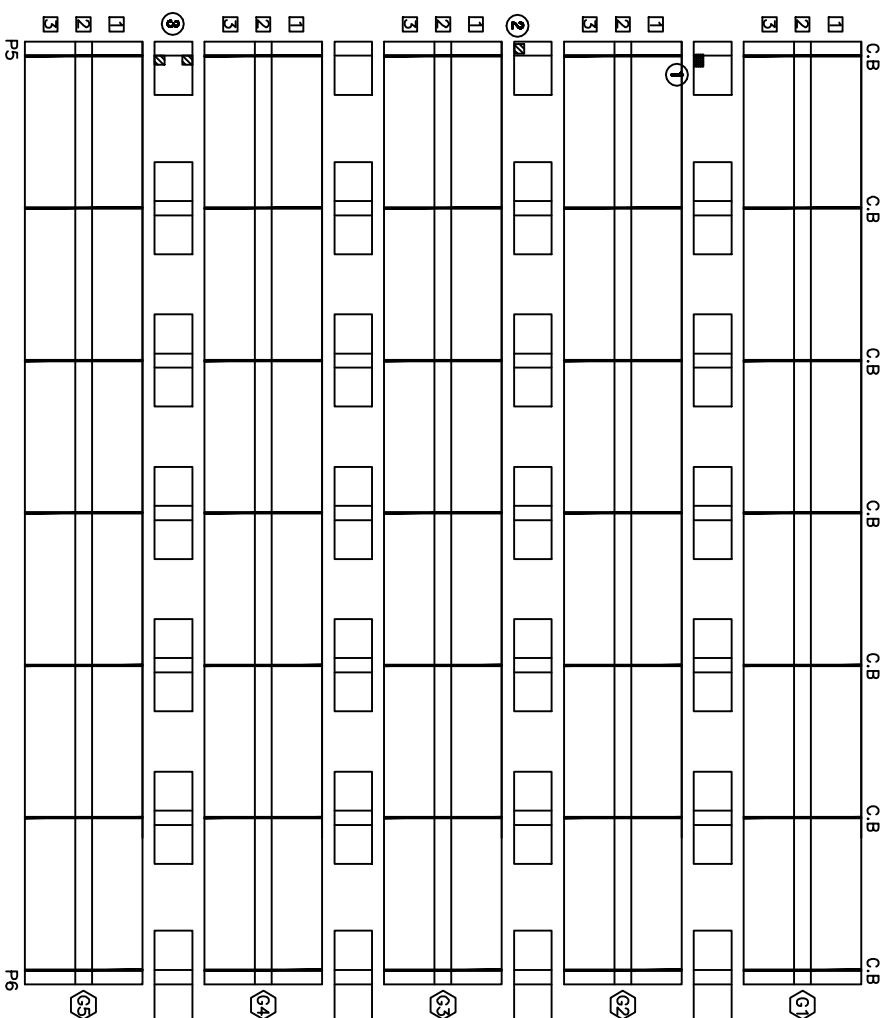[illegible]


↑
↑
↑

대구 ↓

KEY PLAN

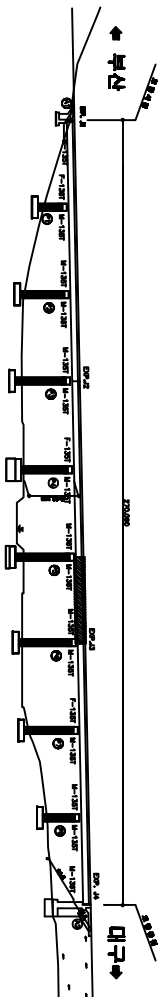



SECTION

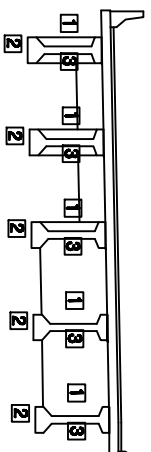


용역명	2015년 하반기 시설물 안전점검용역(3구간 경밀점검)
과업기간	2015. 09. 05 ~ 2015. 12. 31
발주처	 신대구부산업고속도로주식회사
용역사	 (주)오워브레인 OUH BYRAN CO.,LTD
도면번호	018

ID: 삼영2교(부산)-거터 S7

보수이력	
_____	기초연금
_____	신규연금
_____	보수(평균연금)
_____	보수(기초연금)
_____	보수(00. 상환율)
_____	보수(00. 상환율)
_____	보수(10. 상환율)
_____	보수(10. 상환율)
_____	보수(11. 상환율)
_____	보수(12. 상환율)
_____	보수(12. 상환율)
_____	보수(13. 상환율)
_____	보수(13. 상환율)
_____	보수(14. 상환율)
_____	보수(14. 상환율)
_____	보수(15. 상환율)
_____	보수(15. 상환율)

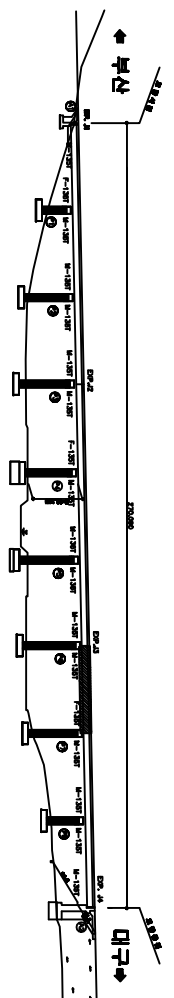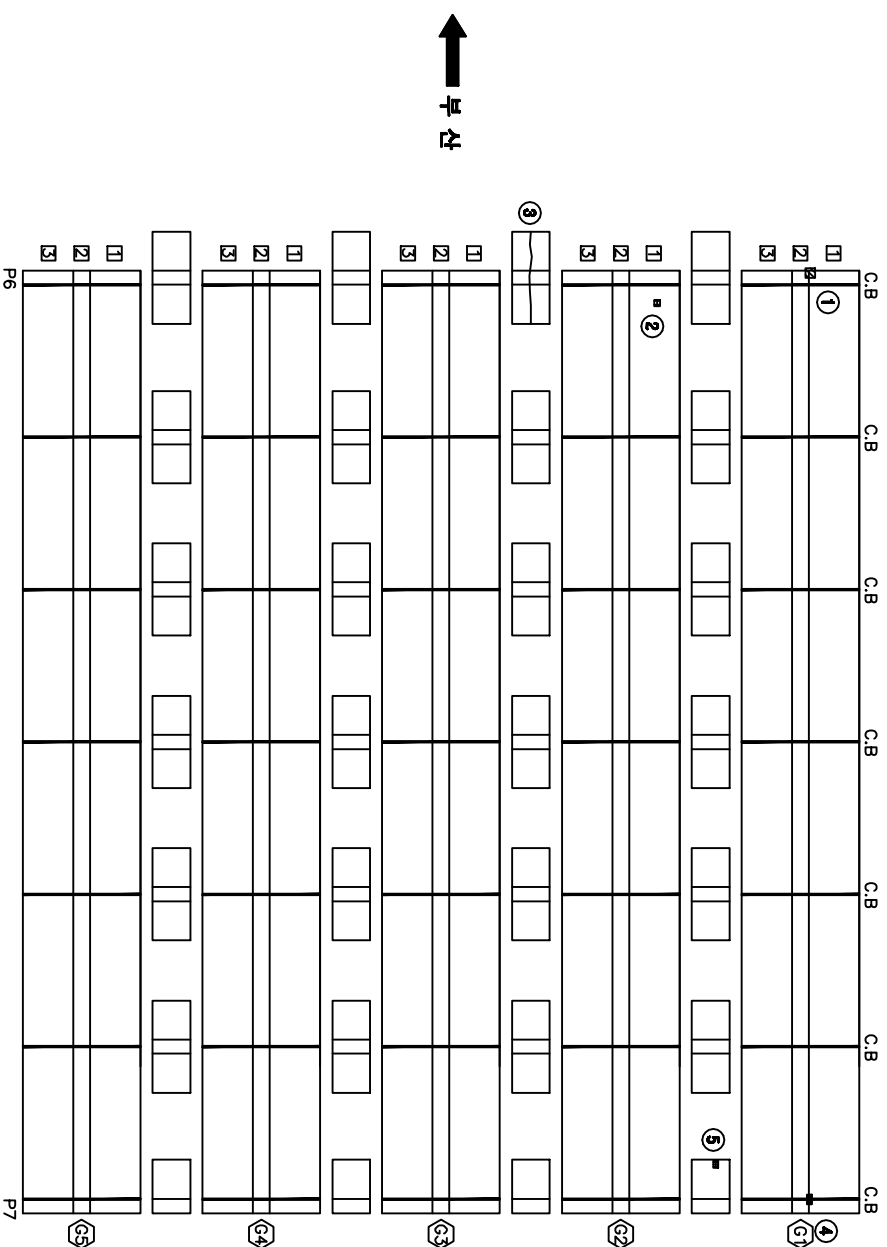[illegible]

KEY PLAN

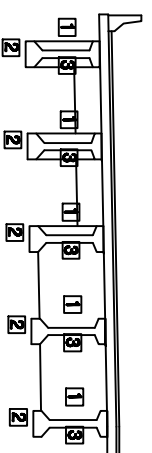


SECTION

용역명	2015년 하반기 시설물 안전점검용역(3구간 정밀점검)
과업기간	2015. 08. 05 ~ 2015. 12. 31
발주처	 신대구부산고속도로주식회사
용역사	 (주)아워브랜딩 O&N BRAND CO.,LTD
도면번호	019

[illegible]


ID: 삼정2교(부산)-거터 S8

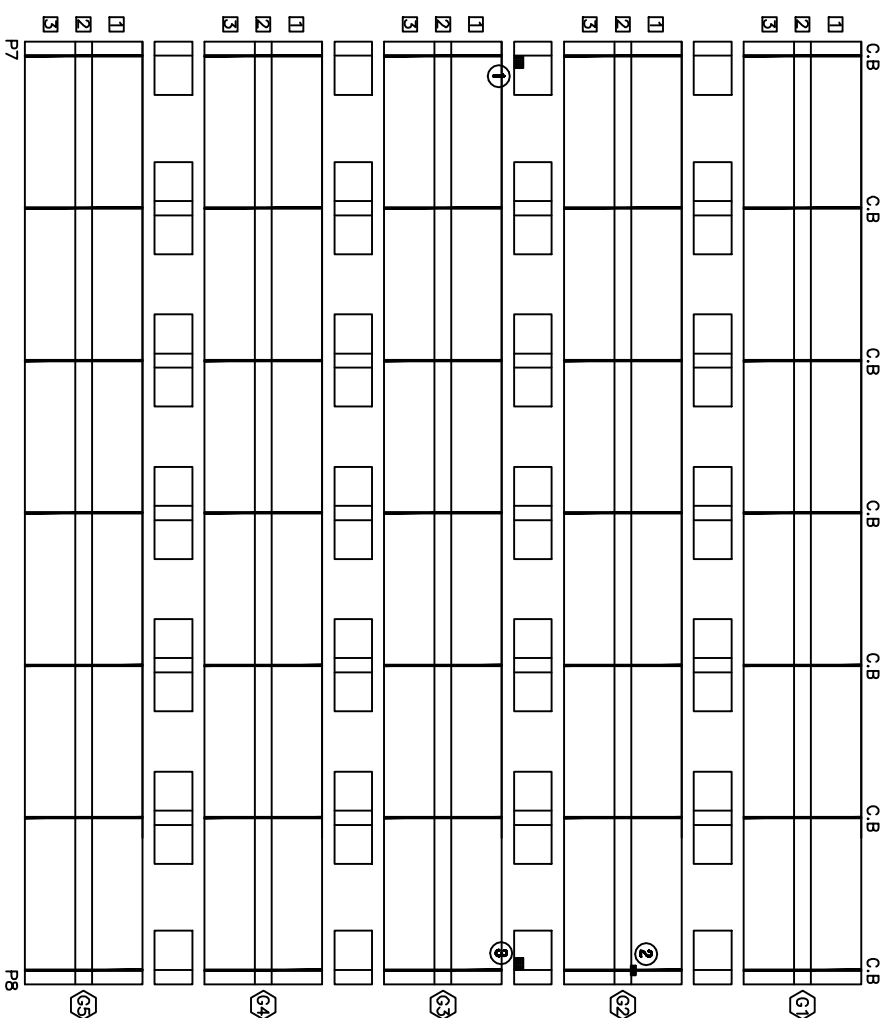[illegible][illegible]


↑
卡卡

대구 ↓

KEY PLAN

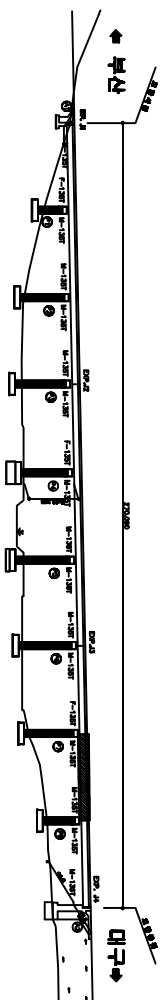


SECTION

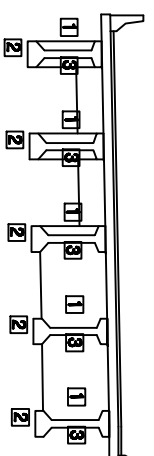


용역명	2015년 하반기 시설물 안전점검용역(3구간 정밀점검)
과업기간	2015. 08. 05 ~ 2015. 12. 31
발주처	 신대구부동산고속도로주식회사
용역사	 (주)아워브라운 OH BROWN CO., LTD
도면번호	020

ID:삼정2교(부산)-거터 S9


보수이력	
_____	기초연금
_____	신규연금
_____	보수(평균연금)
_____	보수(기초연금)
_____	보수(00. 상환율)
_____	보수(00. 상환율)
_____	보수(10. 상환율)
_____	보수(10. 상환율)
_____	보수(11. 상환율)
_____	보수(12. 상환율)
_____	보수(12. 상환율)
_____	보수(13. 상환율)
_____	보수(13. 상환율)
_____	보수(14. 상환율)
_____	보수(14. 상환율)
_____	보수(15. 상환율)
_____	보수(15. 상환율)

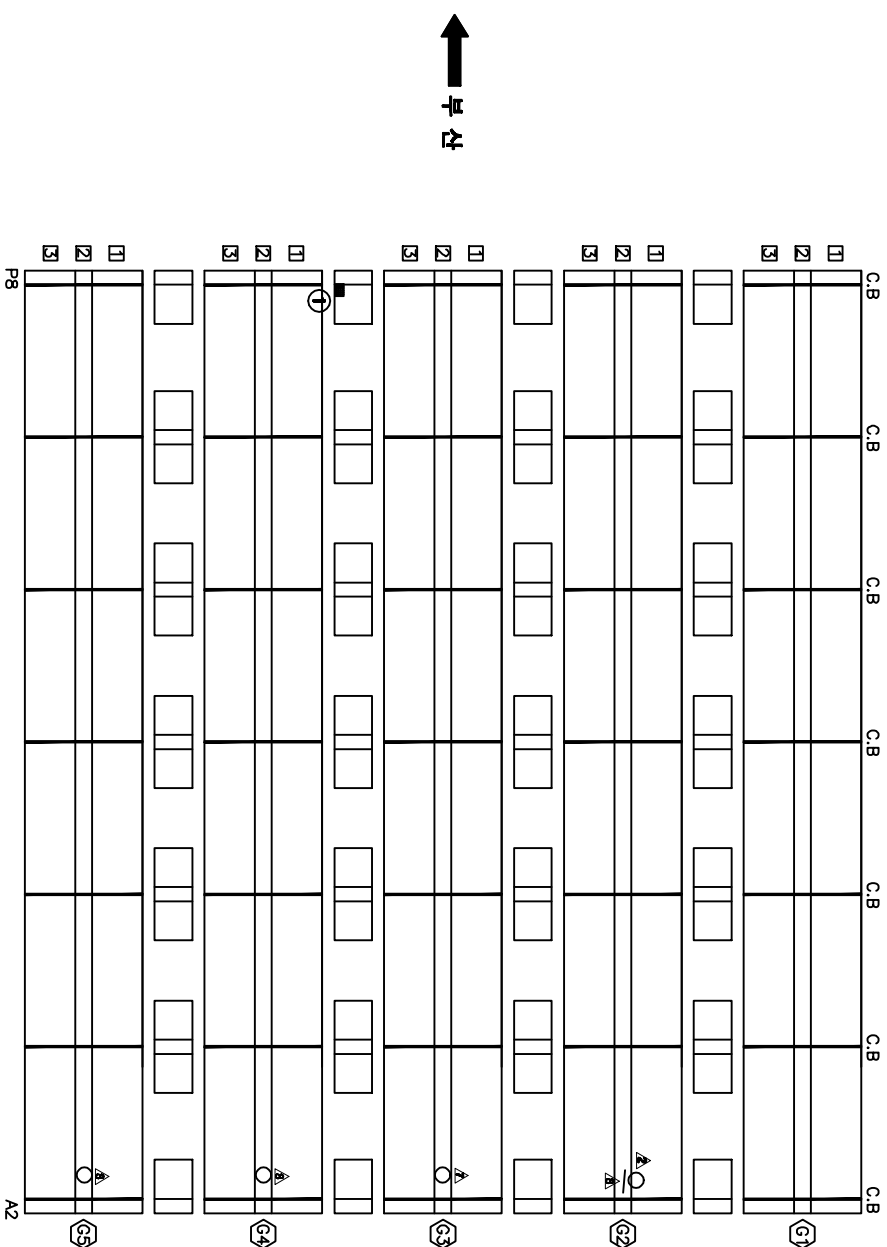[illegible]

KEY PLAN

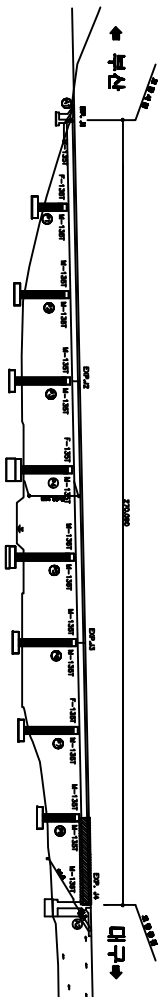


SECTION

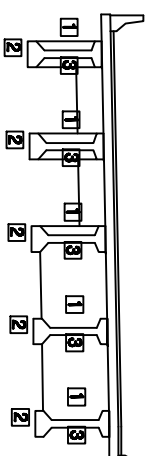


용역명	2015년 하반기 시설물 안전점검용역(3구간 정밀점검)
과업기간	2015. 08. 05 ~ 2015. 12. 31
발주처	 신대구부산고속도로주식회사
용역사	 (주)오원브레인 OH BRAIN CO.,LTD
도면번호	021


ID:김영2교(부산)-교대 A1

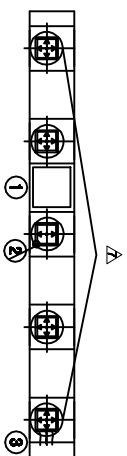[illegible]

예
모
H

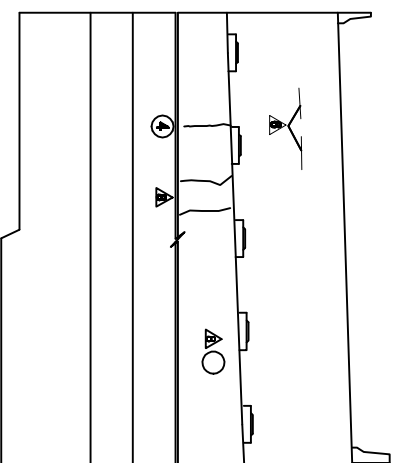


530

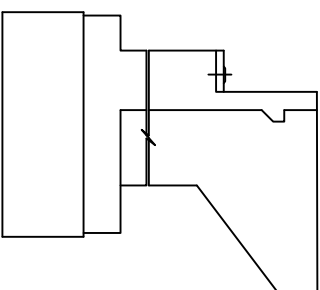


남가포(아차)

KEY PLAN

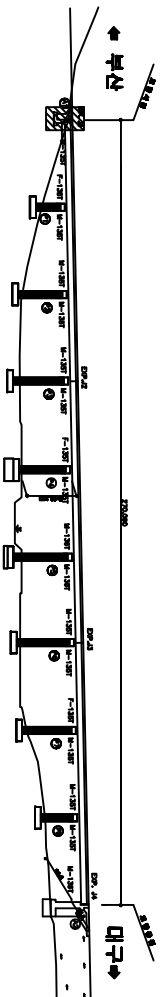


SECTION

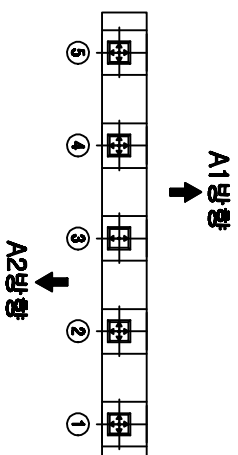


공역명	2015년 하반기 시설물 안전점검공역(8구간 경일점검)
과입기간	2015. 08. 05 ~ 2015. 12. 31
발주처	 신대구부신고속도로주식회사
공역사	 (주)오지브라운 OJI BROWN CO., LTD
도면번호	022


ID: 삼정2교(부산)-교대 A2

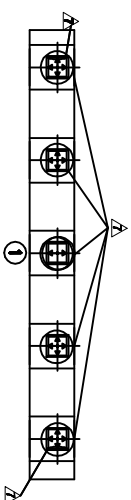

05
15
H

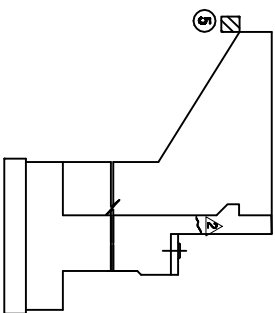


날개벌(좌측)

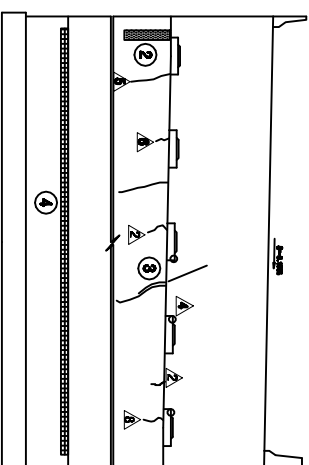


५३५

KEY PLAN

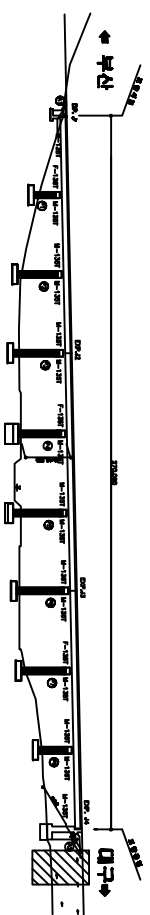


SECTION

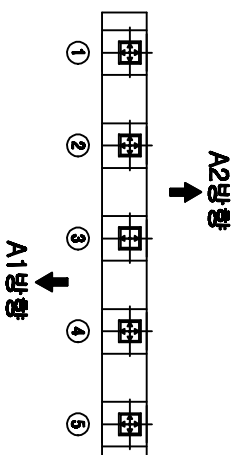
[illegible][illegible]

공역명	2015년 하반기 시설물 안전점검용역(3구간 경발점검)
과업기간	2015. 08. 05 ~ 2015. 12. 31
발주처	 신대구부산업고속도로주식회사
공역사	 (주)오아지스엔지니어링 O&A ENGINEERING CO., LTD
도면번호	0223

ID:김영2교(부산)-교과 P1

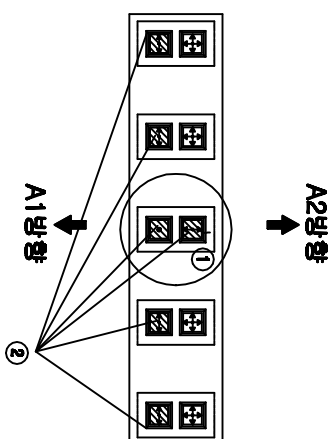[illegible]

음모

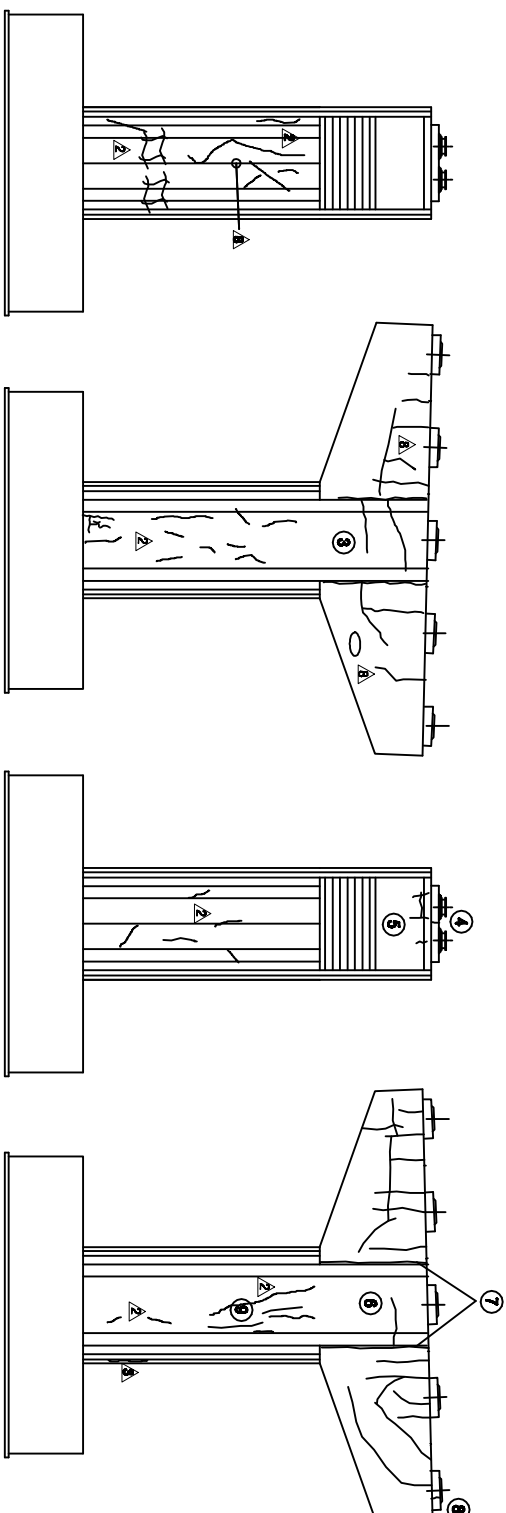


कार्गुल (कार्गुल)

정면도


제출서류 (아래)

三
二
一

KEY PLAN

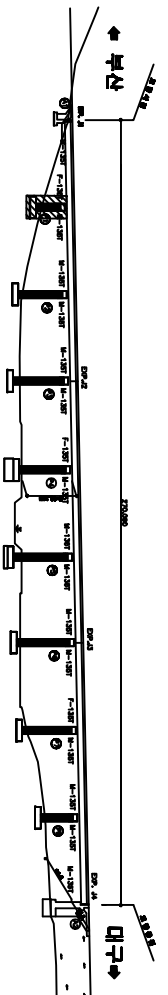

SECTION


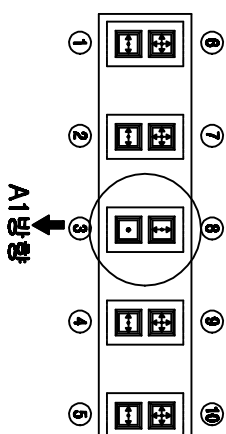
[illegible]

용역명	2015년 하반기 시설물 안전점검용역(3구간 정밀점검)
과업기간	2015. 08. 05 ~ 2015. 12. 31
발주처	 신대구부산고속도로주식회사
용역사	 (주)다브레인 DANBRAIN CO., LTD
도면번호	024


나
오
고
아
니

손상 현황 표									
포수 이 력									
_____	기종 군열								
_____	신구 군열								
_____	보수(부보수)								
_____	보수(00, 학생기)								
_____	보수(00, 학생기)								
_____	보수(00, 학생기)								
_____	보수(10, 학생기)								
_____	보수(10, 학생기)								
_____	보수(11, 학생기)								
_____	보수(11, 학생기)								
_____	보수(12, 학생기)								
_____	보수(12, 학생기)								
_____	보수(13, 학생기)								
_____	보수(13, 학생기)								
_____	보수(14, 학생기)								
_____	보수(14, 학생기)								
_____	보수(15, 학생기)								
_____	보수(15, 학생기)								


번호 구(P)	손상내용	쪽	손상현황				결함 상대	손상 량	비고
			깊이	너비	방향	단위			
1	신	군열	0.2	0.2	0.20	m	3		0.60
2	신	군열군열	0.1	0.2	0.20	m	2		0.40
3	신	벽체	0.1	0.3	0.30	m	3		0.90
4	구	군열	0.1	1.5	1.50	m	1		1.50
5	구	양상군열	1.0	1.5	1.50	m	1		1.50
6	구	군열	0.2	1.0	1.00	m	1		1.00
7	구	양상군열		1.0	2.5	2.50	m	1	2.50
8	구	군열	0.3	3.0	3.00	m	2		6.00
9	구	양상군열	0.5	0.8	0.40	m	1		0.40
10	구	군열	0.2	1.3	1.30	m	1		1.30
11	구	누수통격	1.5	2.0	3.00	m	1		3.00
12	구	양상군열	1.5	2.0	3.00	m	1		3.00

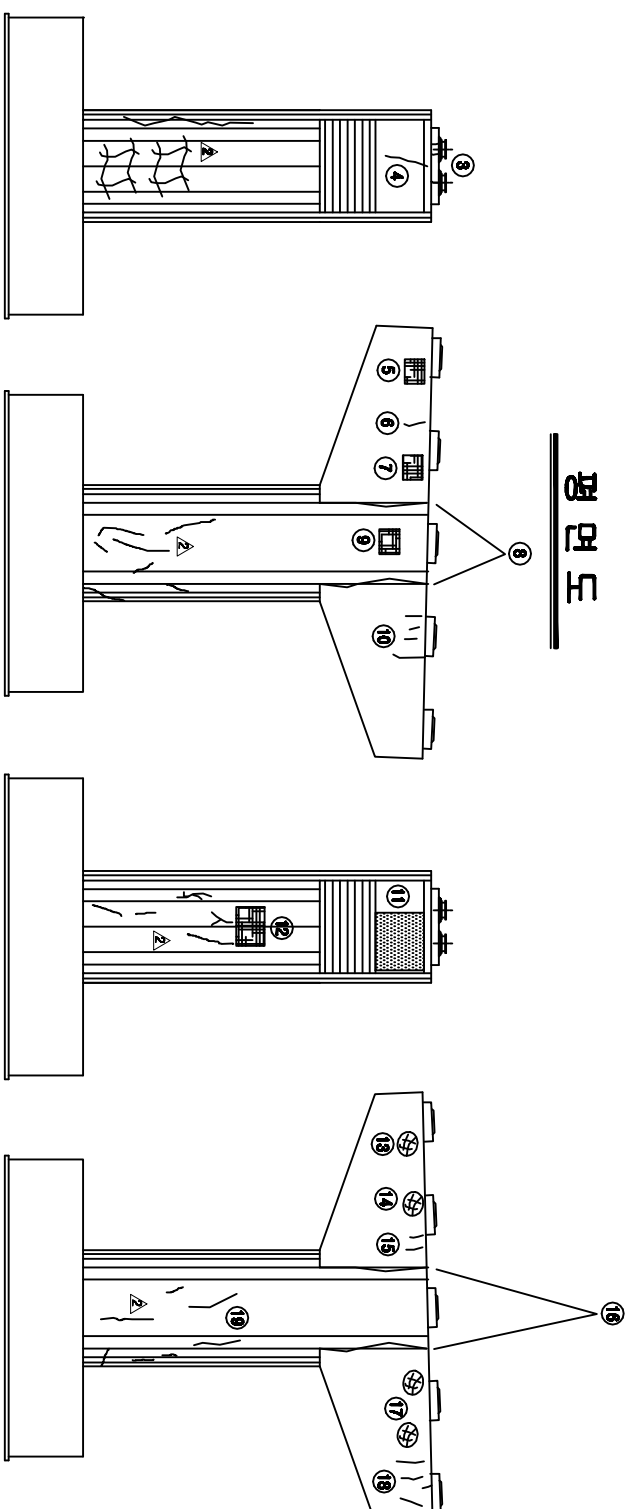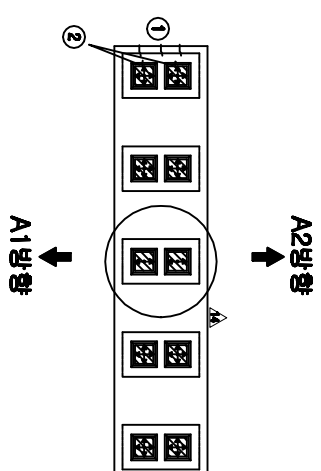

KEY PLAN

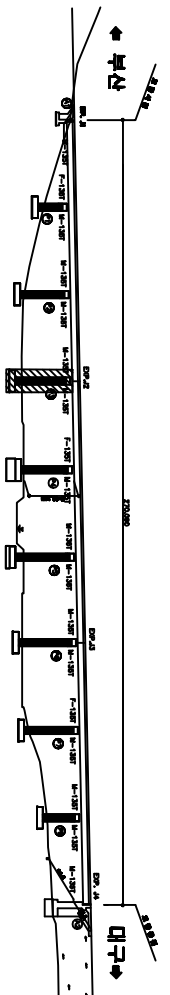


SECTION

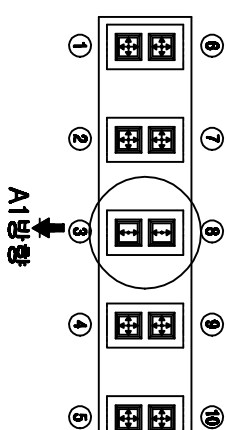


용역명	2015년 하반기 시설물 안전점검용역(3구간 정밀점검)
과업기간	2015. 09. 05 ~ 2015. 12. 31
발주처	 신대구부산고속도로주식회사
용역사	 (주)오워브엔진 OOH ENGINEERING CO., LTD
도면번호	026

주) 손상의 폭과 깊이는 μ 이며, 단 균열의 폭은 0.01 인

다
주
인
아
비

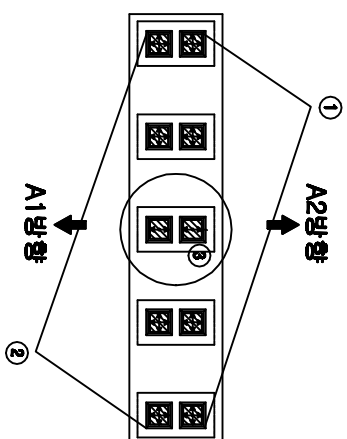[illegible]

음모

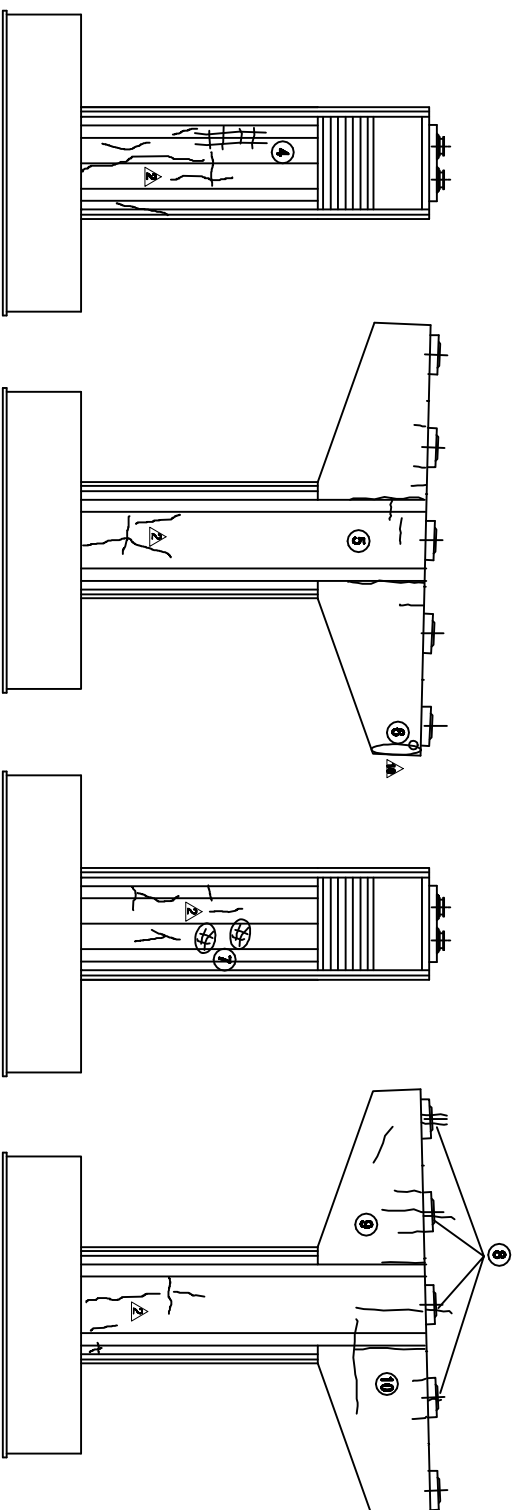


측면도(좌측)

530


제출서류(아)

三
臣
上

KEY PLAN

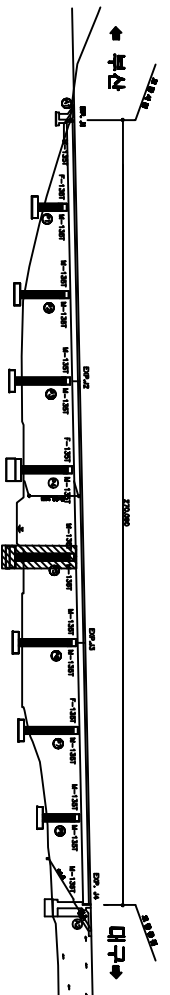


SECTION

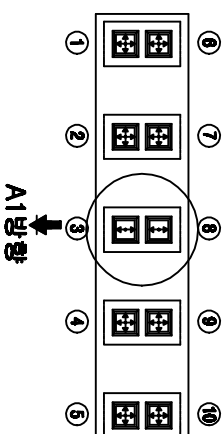


공역명	2015년 하반기 시설물 안전점검공역(3구간 경매점검)
과업기간	2015. 08. 05 ~ 2015. 12. 31
발주처	 신대구부상공속도로주식회사
용역사	 (주)오브브라운 OGB BROWN CO., LTD
도면번호	028

주) 손상의 폭과 깊이는 σ 이며, 단 근원의 폭은 σ 의

가
오
앞
아
비

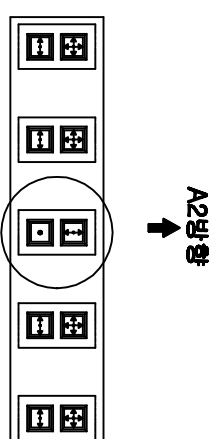[illegible]

음모

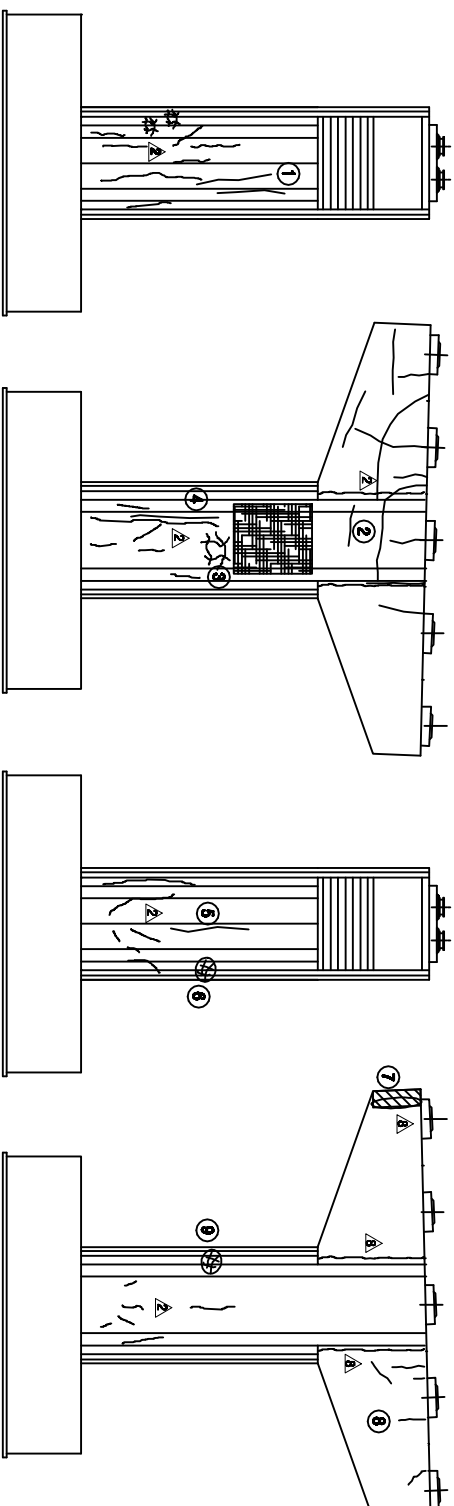


제출(제출)

정면도


제출서류(아)

品保部

KEY PLAN

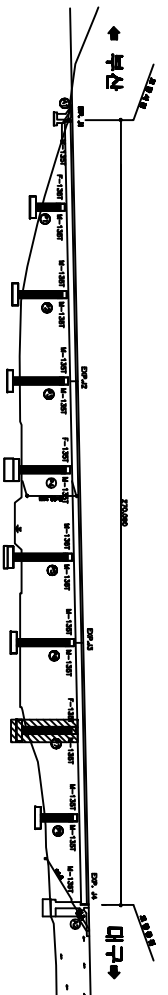


SECTION

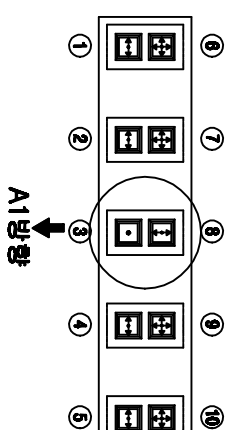


용역명	2015년 하반기 시설물 안전점검용역(3구간 정밀점검)
과업기간	2015. 08. 05 ~ 2015. 12. 31
발주처	 신대구부산고속도로주식회사
용역사	 (주)오이브엔지니어링 OOH ENGINEERING & CONSULTING CO., LTD
도면번호	030

주) 손상의 폭과 길이는 1이며, 단 근원의 폭은 1인

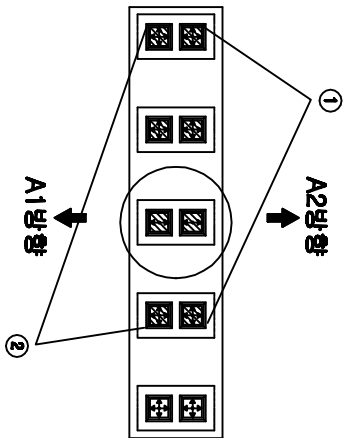

평면도

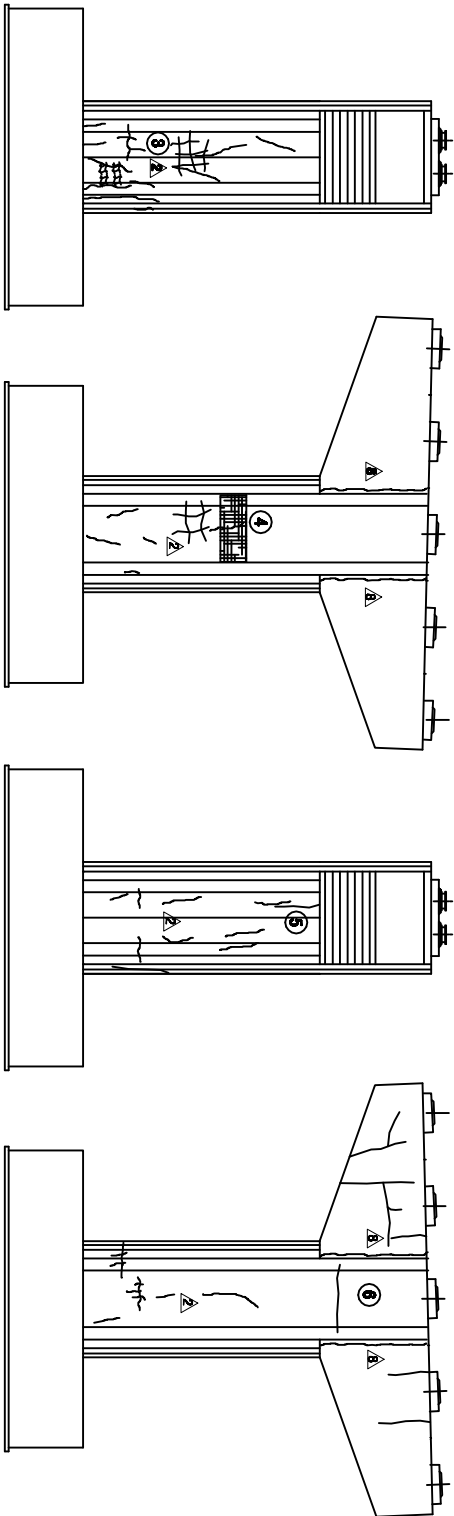

측면도(좌측)

정면도

측면도(우측)

배면도

보수이력	
기공년월	신규공법
보수부위/유형	보수(보수)
보수(1차)	보수(2차)
보수(3차)	보수(4차)
보수(5차)	보수(6차)
보수(99차)	보수(100차)



손상현황표

번호 구(구)	손상내용	손상현황				경험 상대	손상 비고
		폭 깊이	너비	깊이	개소		
1	구	4.00	EA	4	4.00		
2	구	4.00	EA	4	4.00		
주) 손상의 폭과 깊이는 ■이며, 단 규격의 폭은 ■임

KEY PLAN

SECTION

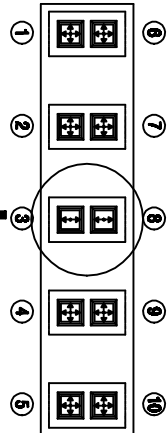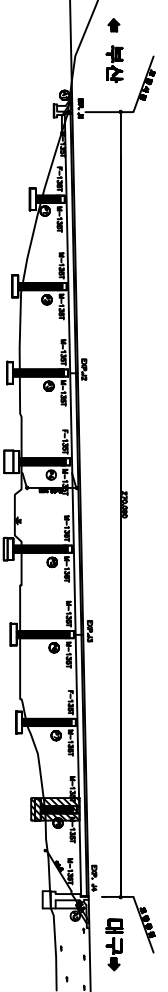

용역명 2015년 하반기 시설물 안전점검용역(3구간 정밀점검)

과업기간 2015. 08. 05 ~ 2015. 12. 31

발주처 신대구부산고속도로주식회사

용역사 (주)아원브레인
A.W. BRAIN CO., LTD

도면번호 031