



ID:청도천3교(대구)-교면포장 S1~3

순상현황표										
번호 구(N)		순상내용	쪽	순상현황				정확 상대	순상 분량	비고
				깊이	너비	분량	단위	개수		
1	구	본래이동형사격		1.0		1.00	m	1		1.00
2	구	포토형		0.1	0.1	0.01	㎡	2		0.02
3	구	리월형		1.0	5.0	5.00	㎡	1		5.00
4	구	군월	0.1	6.0		6.00	m	1		6.00
5	구	백일		0.1	0.5	0.05	㎡	1		0.05
6	구	군월	0.1	1.0		1.00	m	1		1.00
7	구	군월+무월일		0.1	1.0	0.10	㎡	1		0.10
8	구	월일		0.1	4.0	0.40	㎡	1		0.40
9	구	리월형		1.0	10.0	10.00	㎡	1		10.00
10	구	리월형		1.0	40.0	40.00	㎡	1		40.00
11	구	군월+무월일		0.1	0.5	0.05	㎡	5		0.25
12	구	군월+무월일		0.1	0.6	0.06	㎡	5		0.30


포수이력	
	기본군별
	선구군별
	보수부위별(중대)
	보수구(보수)
	보수(00. 상참지)
	보수(00. 상참지)
	보수(00. 상참지)
	보수(10. 상참지)
	보수(10. 상참지)
	보수(11. 상참지)
	보수(11. 상참지)
	보수(12. 상참지)
	보수(12. 상참지)
	보수(13. 상참지)
	보수(13. 상참지)
	보수(14. 상참지)
	보수(14. 상참지)
	보수(15. 상참지)
	보수(15. 상참지)

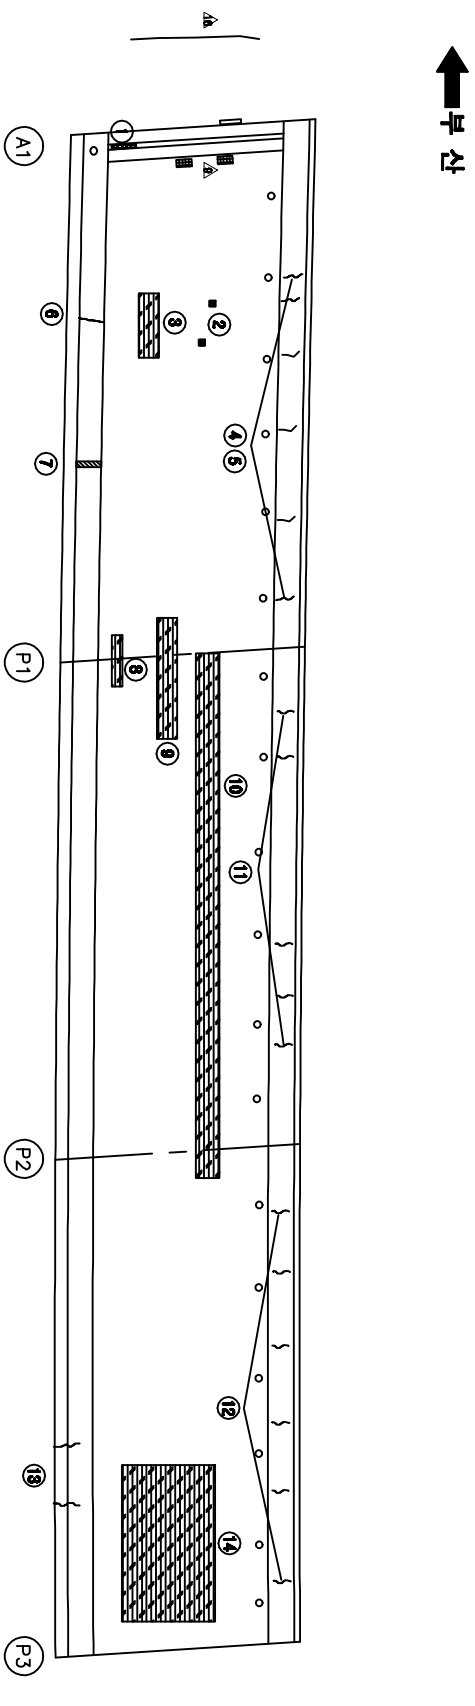

KEY PLAN

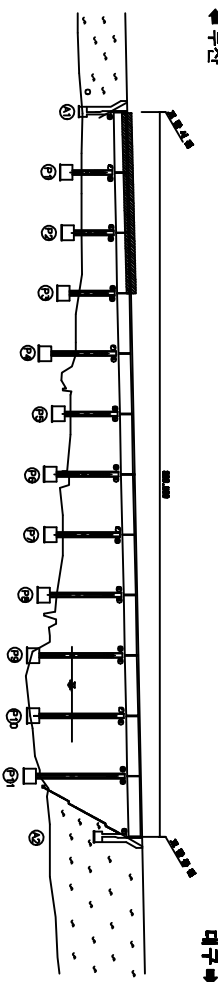

SECTION

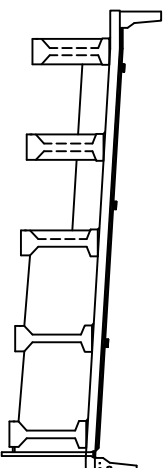


용역명	2015년 하반기 시설물 안전점검용역(3구간 경매점검)
과업기간	2015. 08. 05 ~ 2015. 12. 31
발주처	 신대구부산고속도로주식회사
용역사	 (주)오윙브레인 OOH BRAIN CO., LTD
도면번호	001


ID:청도천3교(대구)-교면포장 S4~6

[illegible]


번호 (N) 구(R)	수상내용	수상현황						결합 상태	수상 분량	비고
		쪽	길이	너비	분량	단위	개소			
1 구	근원지 이음결합역		2.0		2.00	m	1		2.00	
2 구	근원지		0.1	1.1		1.10	m	5	5.50	
3 구	벽단			0.1	0.5	0.05	㎡	2	0.10	
4 구	굴림			0.1	0.1	0.01	㎡	12	0.12	
5 구	근원지		0.1	7.0	7.00	m	1		7.00	
6 구	벽단		0.1	0.5	0.05	㎡	6		0.30	
7 구	근원지		0.2	1.2	1.20	m	1		1.20	
8 구	간싹배			1.0	8.0	8.00	㎡	1	8.00	
9 구	배수구 막힘				1.00	EA	1		1.00	
10 구	근원지		0.1	5.3	5.30	m	1		5.30	
11 구	벽단			0.1	0.5	0.05	㎡	7	0.35	
12 구	간싹배		0.1	0.4	0.04	㎡	3		0.12	
13 구	배수 이음결합역		3.0		3.00	m	1		3.00	

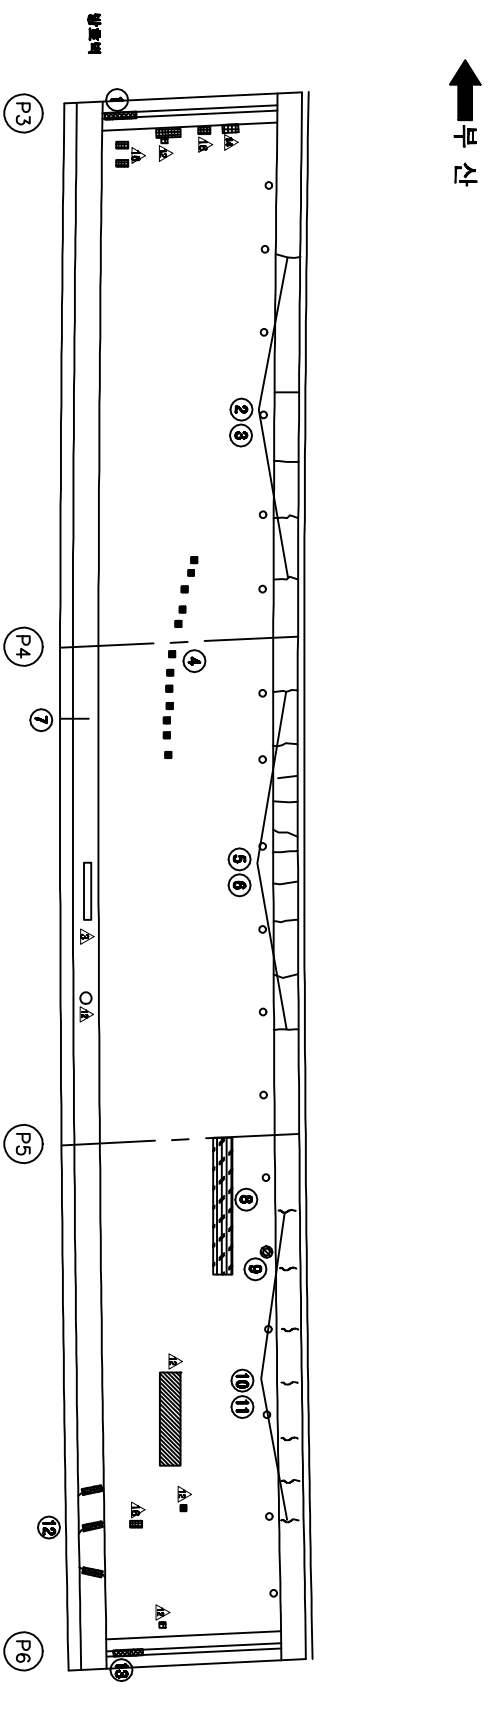

KEY PLAN

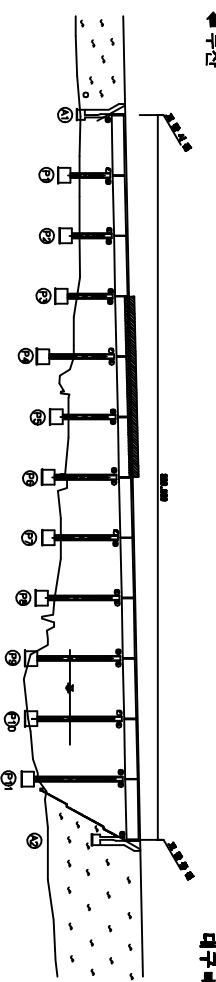

SECTION

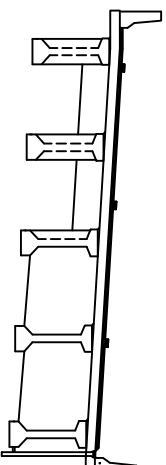


용역명	2015년 하반기 시설물 안전점검용역(8구간 경일캠건)
과업기간	2015. 08. 05 ~ 2015. 12. 31
발주처	 신대구부신고속도로주식회사
용역사	 (주)오에프엔 OOH OH) ENG. LTD
도면번호	002

10:청도천3교(대구)-교면포장 S7~9

보수이러


손상현황표										
번호 구(戶)	손상내용	손상현황						정통 상대	손상 분량	비고
		폭	깊이	너비	분량	단위	개소			
1 구	균열	0.2	1.2		1.20	m	1	1.20		
2 구	균열	0.2	0.5		0.50	m	1	0.50		
3 구	균열	0.1	2.5		2.50	m	1	2.50		
4 구	배관		0.1	0.5	0.05	m ²	4	0.20		
5 구	균열	0.1	1.0		1.00	m	1	1.00		
6 구	배관		0.1	0.8	0.08	m ²	1	0.08		
7 구	균열	0.1	0.6		0.60	m	4	2.40		
8 구	균열	0.1	0.5		0.50	m	1	0.50		
9 구	균열	0.1	0.8		0.80	m	6	4.80		
10 구	배관		0.1	0.7	0.07	m ²	2	0.14		
11 구	균열	0.2	1.0		1.00	m	1	1.00		
12 구	본체아물조외벽		2.5		2.50	m	1	2.50		
13 구	저수관 열거 할바				2.00	EA	2	2.00		

↑
하
주

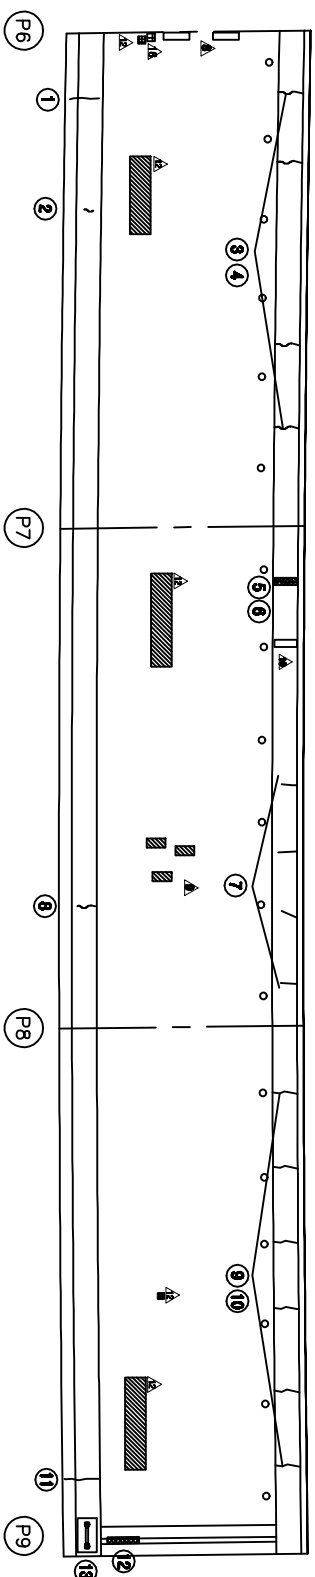


↓

KEY PLAN

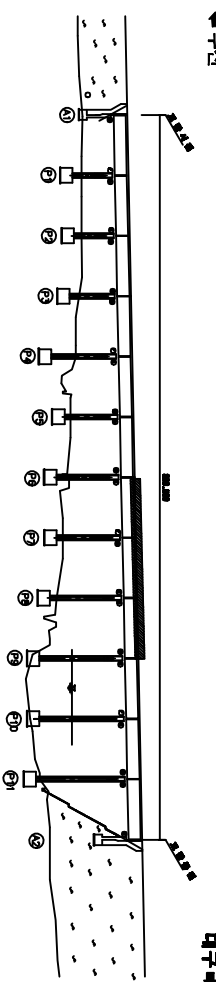

SECTION

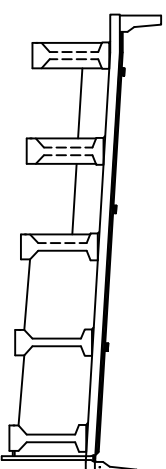


용역명	2015년 하반기 시설물 안전점검용역(8구간 경밀검검)
과업기간	2015. 09. 05 ~ 2015. 12. 31
발주처	 신대구부산업고속도로주식회사
용역사	 (주)한국고속도로 KOR EXPRESSWAY CO., LTD
도면번호	003


ID:청도천3교(대구)-교면포장 S10~12

보수이력	
_____	기초연금
_____	신규연금
_____	보수(평균연금)
_____	보수(기초연금)
_____	보수(00. 상환율)
_____	보수(00. 상환율)
_____	보수(10. 상환율)
_____	보수(10. 상환율)
_____	보수(11. 상환율)
_____	보수(12. 상환율)
_____	보수(12. 상환율)
_____	보수(13. 상환율)
_____	보수(13. 상환율)
_____	보수(14. 상환율)
_____	보수(14. 상환율)
_____	보수(15. 상환율)
_____	보수(15. 상환율)


손상 현황 표										
번호 구(구)	손상 내용	쪽	손상현황					정확 상대	손상 분량	비고
			길이	너비	분량	단위	개소			
1 구	열림		0.1	20.0	2.00	m	1		2.00	
2 신	라오팀		1.0	3.0	3.00	m	1		3.00	
3 구	균열	0.1	3.3		3.30	m	1		3.30	
4 구	변위		0.1	2.5	0.25	m	1		0.25	
5 구	균열부파단		0.2	1.0	0.20	m	1		0.20	
6 구	라오팀		2.0	12.0	24.00	m	1		24.00	
7 신	라오팀		0.6	12.0	7.20	m	1		7.20	
8 구	균열	0.2	1.0		1.00	m	1		1.00	
9 구	라오팀		1.0	20.0	20.00	m	1		20.00	
10 구	균열	0.1	0.8		0.80	m	3		2.40	
11 구	열리나이트 손상				1.00	EA	1		1.00	
12 구	분열 파쇄상 및 아물전열적		1.5		1.50	m	1		1.50	

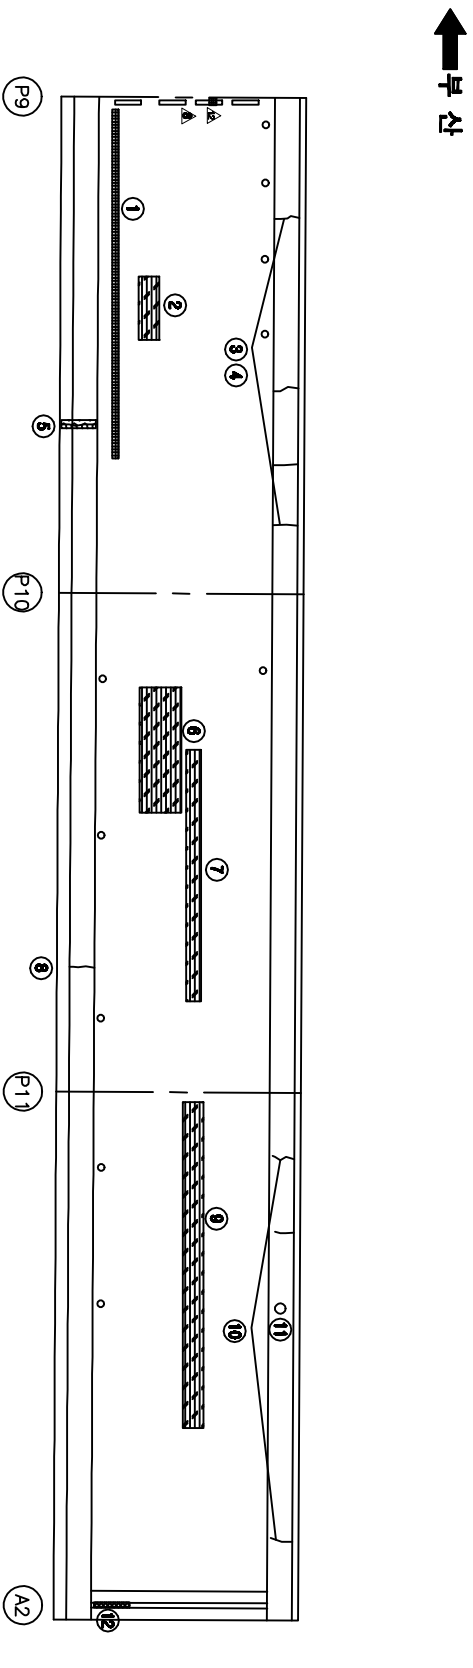

KEY PLAN

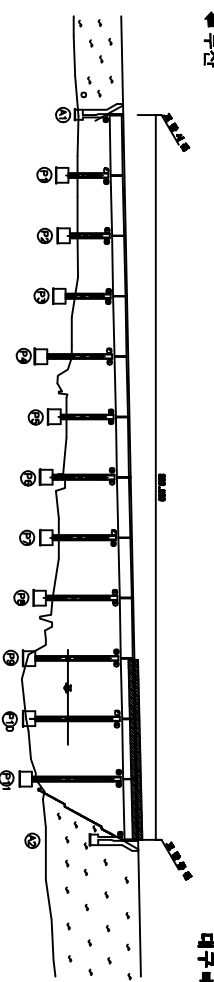


SECTION

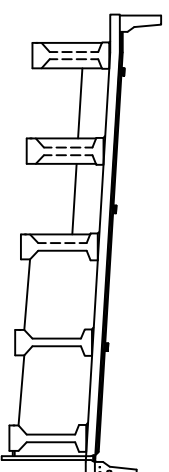


공역명	2015년 하반기 시설물 안전점검공역(3구간 경밀점검)
과업기간	2015. 08. 05 ~ 2015. 12. 31
발주처	 신대구부안고속도로주식회사
용역사	 (주)오엑스엔지니어링 OOH ENGINEERING CO., LTD
도면번호	004

ID:청도천3교(대구)-바닥판하면 S1


보수이력	
_____	기초연금
_____	신규연금
_____	보수(평균연금)
△_____	보수(기초연금)
△_____	보수(00. 상환금)
△_____	보수(00. 상환금)
△_____	보수(10. 상환금)
△_____	보수(10. 상환금)
△_____	보수(11. 상환금)
△_____	보수(12. 상환금)
△_____	보수(12. 상환금)
△_____	보수(13. 상환금)
△_____	보수(13. 상환금)
△_____	보수(14. 상환금)
△_____	보수(15. 상환금)
△_____	보수(15. 상환금)

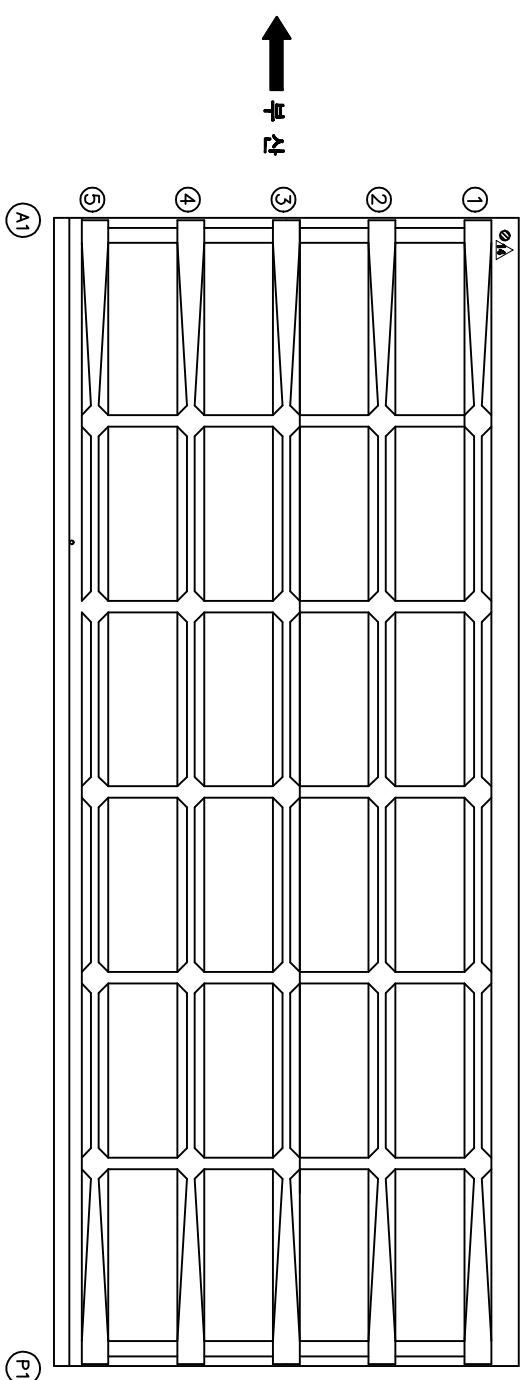[illegible]

KEY PLAN

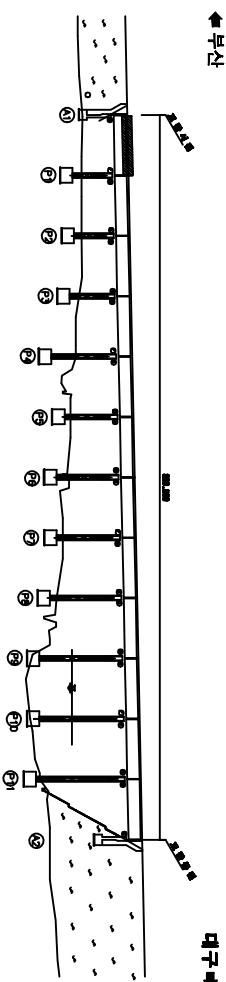


SECTION

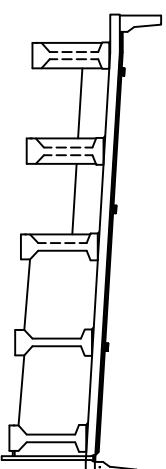


용역명	2015년 하반기 시설물 안전점검용역(8구간 경밀점검)
과업기간	2015. 08. 05 ~ 2015. 12. 31
발주처	 신대구부산고속도로주식회사
용역사	 (주)오웍브레인 OOH BRAIN CO., LTD
도면번호	005


가
우
관
아
비

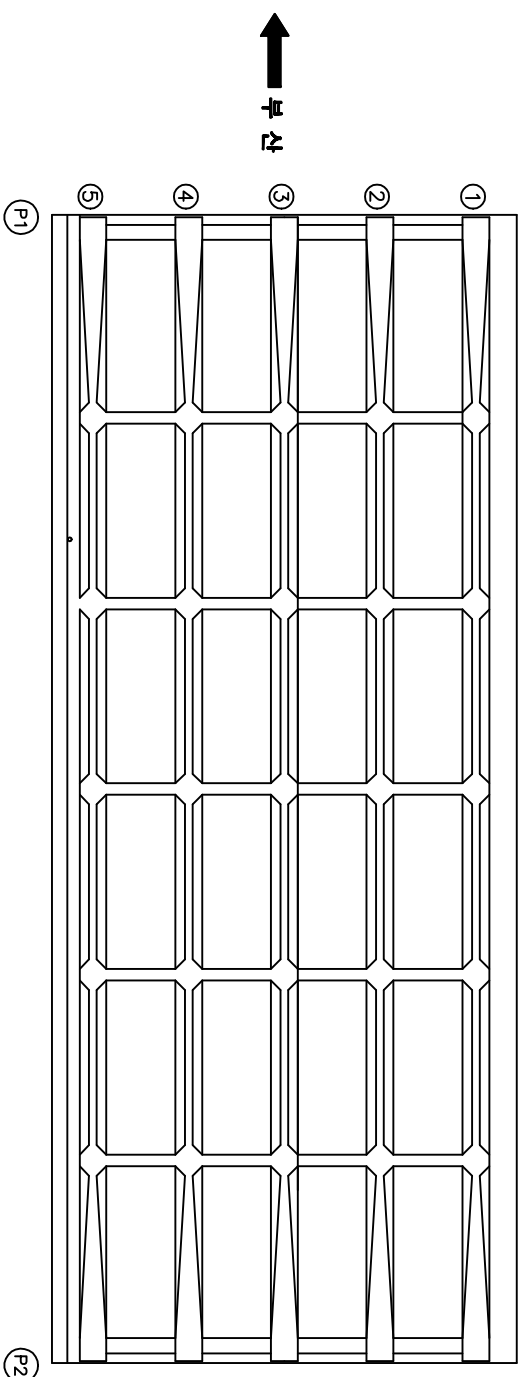[illegible]

KEY PLAN

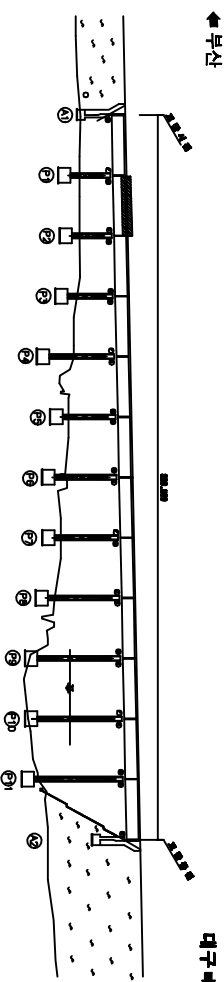


SECTION

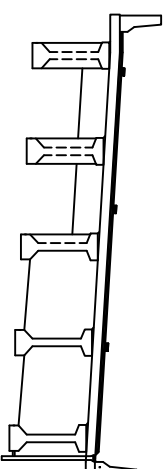


공역명	2015년 하반기 시설물 안전점검공역(3구간 정밀점검)
과업기간	2015. 09. 05 ~ 2015. 12. 31
발주처	 신대구부산고속도로주식회사
공역사	 (주)오에스엔지니어링 OOH ENGINEERING CO., LTD
도면번호	006


가
우
관
아
비

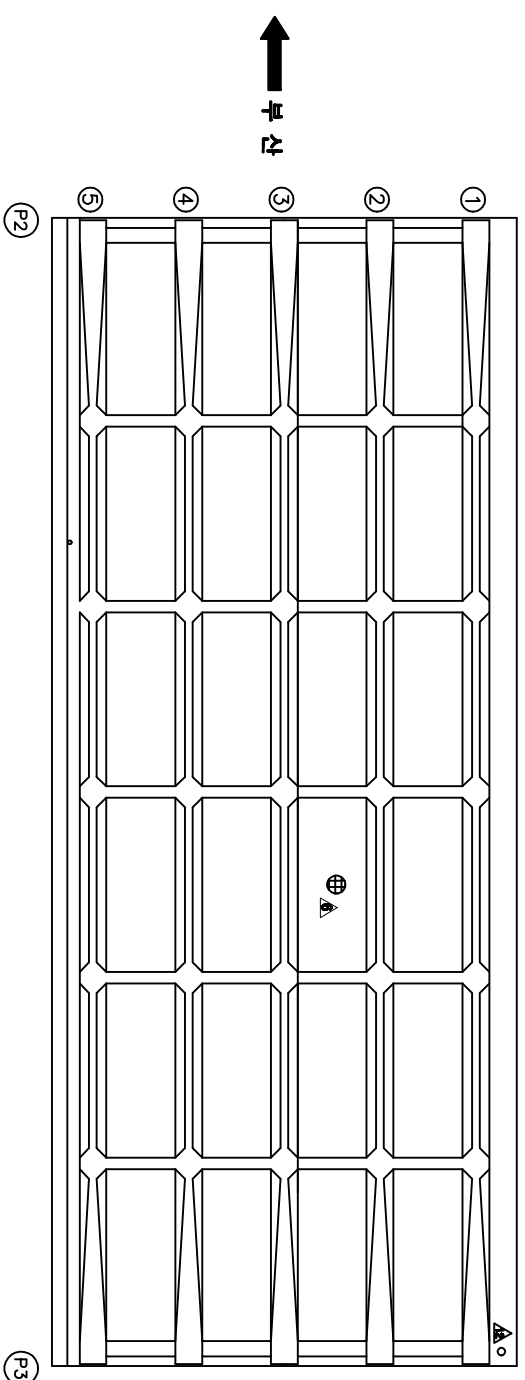[illegible][illegible]

KEY PLAN

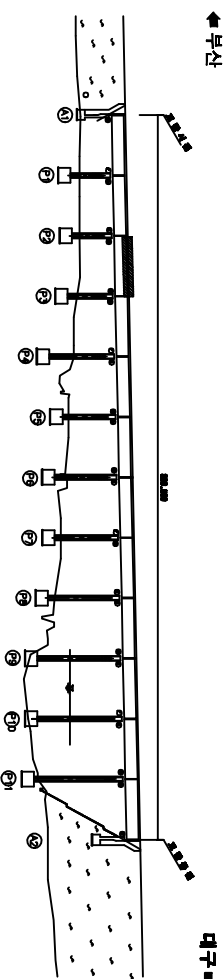

SECTION

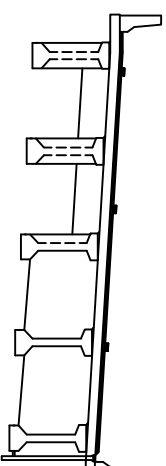


용역명	2015년 하반기 시설물 안전점검용역(3구간 경매점권)
과업기간	2015. 09. 05 ~ 2015. 12. 31
발주처	 신대구부산고속도로주식회사
용역사	 (주)아워브랜인 OUR BRANCH CO., LTD
도면번호	007


용역명	2015년 하반기 시설물 안전점검용역(3구간 경매점권)
과업기간	2015. 09. 05 ~ 2015. 12. 31
발주처	 신대구부산고속도로주식회사
용역사	 (주)아워브랜인 OUR BRANCH CO., LTD
도면번호	007

10:청도천3교(대구)-바다판하면 S4


보수이러

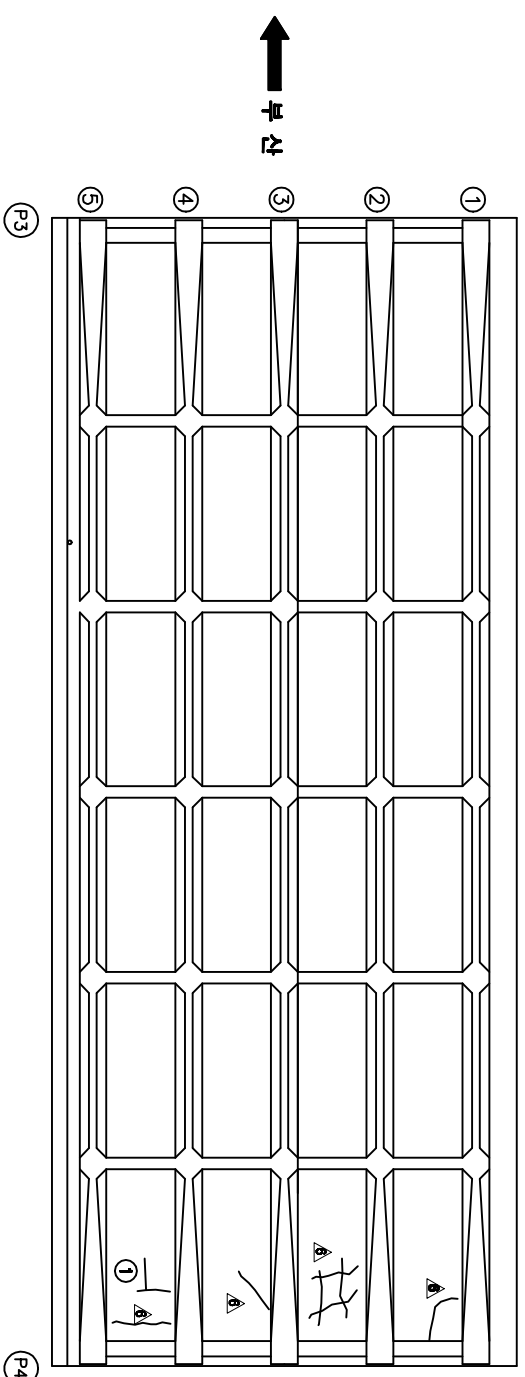[illegible]

KEY PLAN

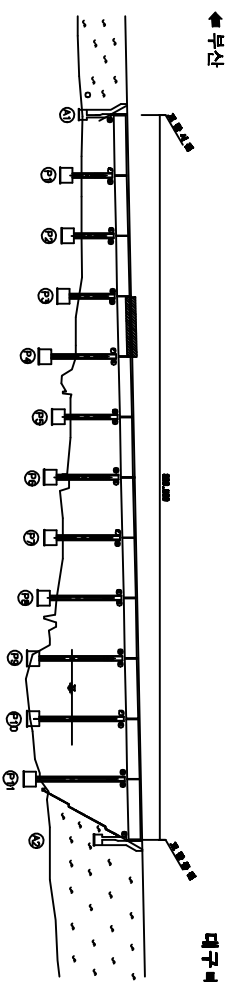


SECTION

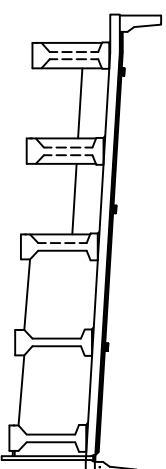


용역명	2015년 하반기 시설물 안전점검용역(3구간 정밀점검)
과업기간	2015. 08. 05 ~ 2015. 12. 31
발주처	 신대구부신고속도로주식회사
용역사	 (주)오웍브래임 OOH SERVICE CO., LTD
도면번호	008

10:청도천3교(대구)-바다판하면 SS


보수이러

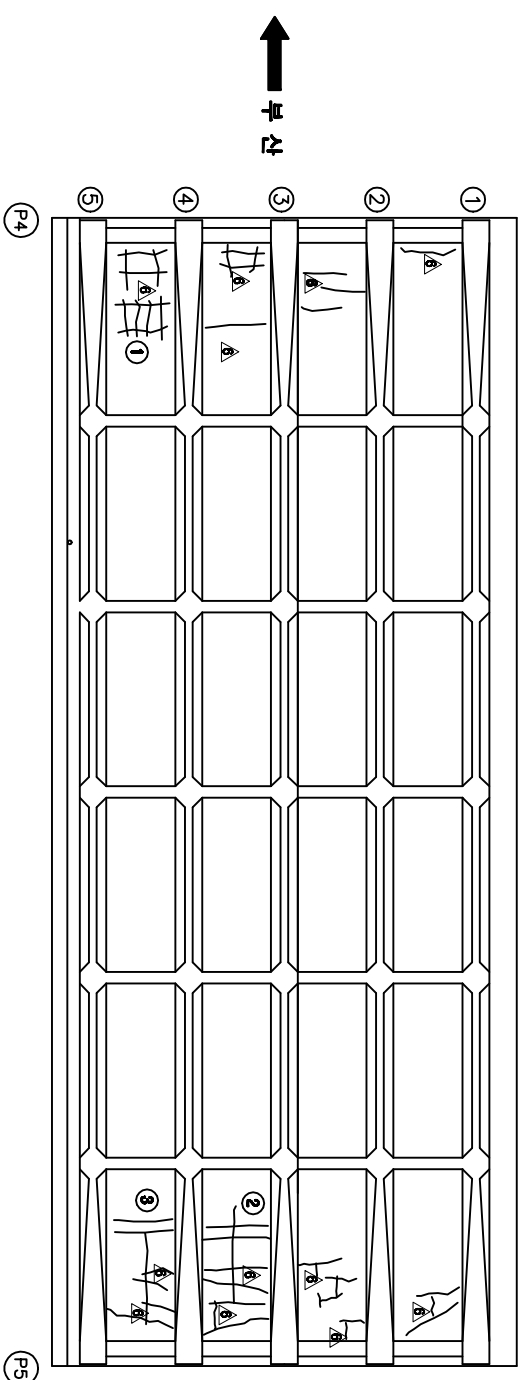[illegible]

KEY PLAN

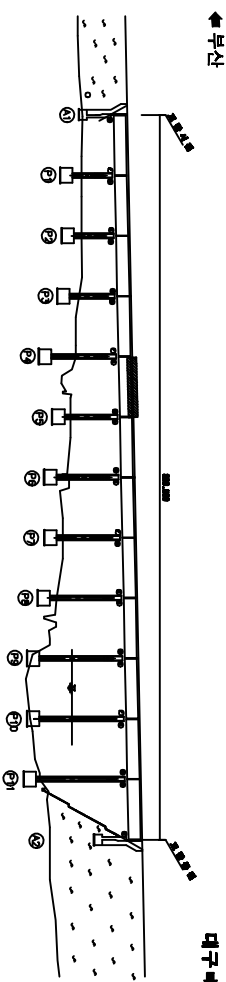


SECTION

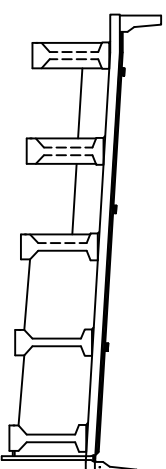


용역명	2015년 하반기 시설물 안전점검용역(8구간 경밀점검)
과업기간	2015. 08. 05 ~ 2015. 12. 31
발주처	 신대구부신고속도로주식회사
용역사	 (주)대국엔지니어링 DONG KUK EN. LTD
도면번호	009


ID:청도천3교(대구)-바다판하면 S6

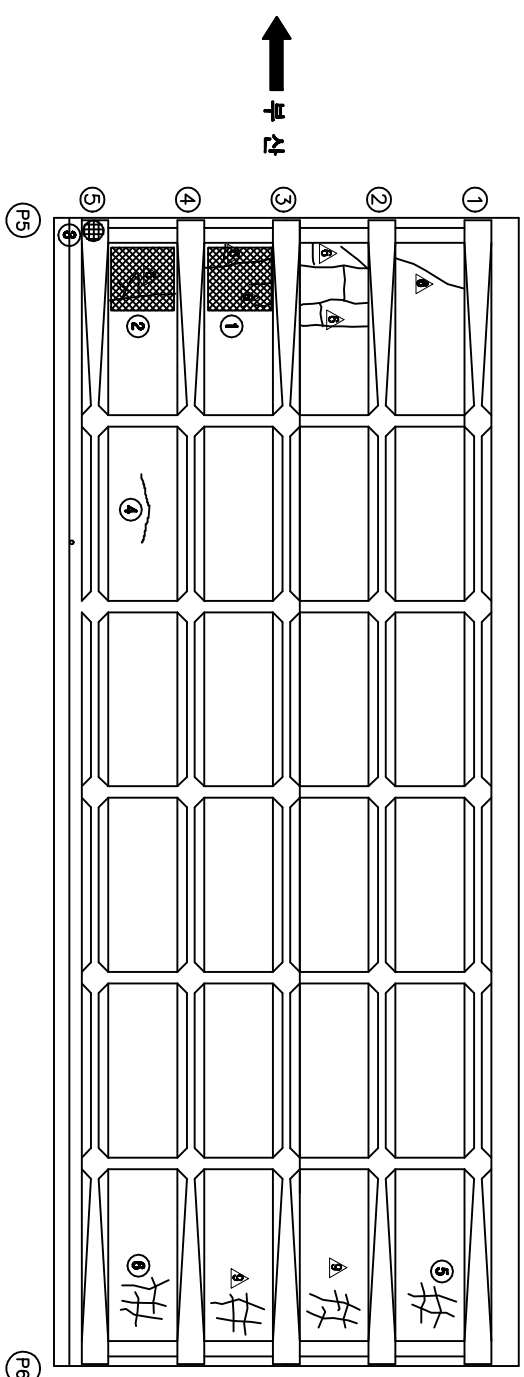[illegible]

KEY PLAN

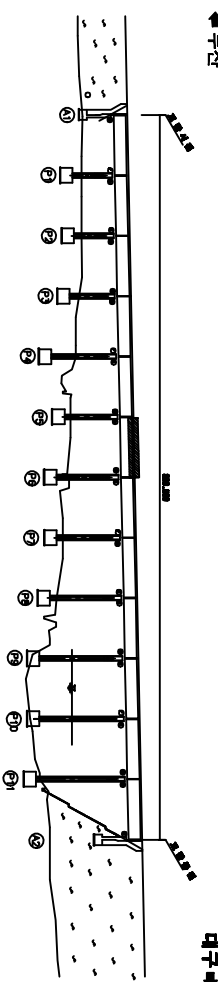


SECTION

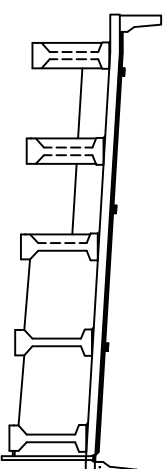


공역명	2015년 하반기 시설물 안전점검공역(8구간 경매점권)
과입기간	2015. 08. 05 ~ 2015. 12. 31
발주처	 신대구부산업고속도로주식회사
공역사	 (주)아워브레인 OUR BRAIN CO., LTD
도면번호	010

ID:청도천3교(대구)-바닥판하면 S7


보수이력	
_____	기초연금
_____	신규연금
_____	보수(평균연금)
_____	보수(기초연금)
_____	보수(00. 상환율)
_____	보수(00. 상환율)
_____	보수(10. 상환율)
_____	보수(10. 상환율)
_____	보수(11. 상환율)
_____	보수(12. 상환율)
_____	보수(12. 상환율)
_____	보수(13. 상환율)
_____	보수(13. 상환율)
_____	보수(14. 상환율)
_____	보수(14. 상환율)
_____	보수(15. 상환율)
_____	보수(15. 상환율)

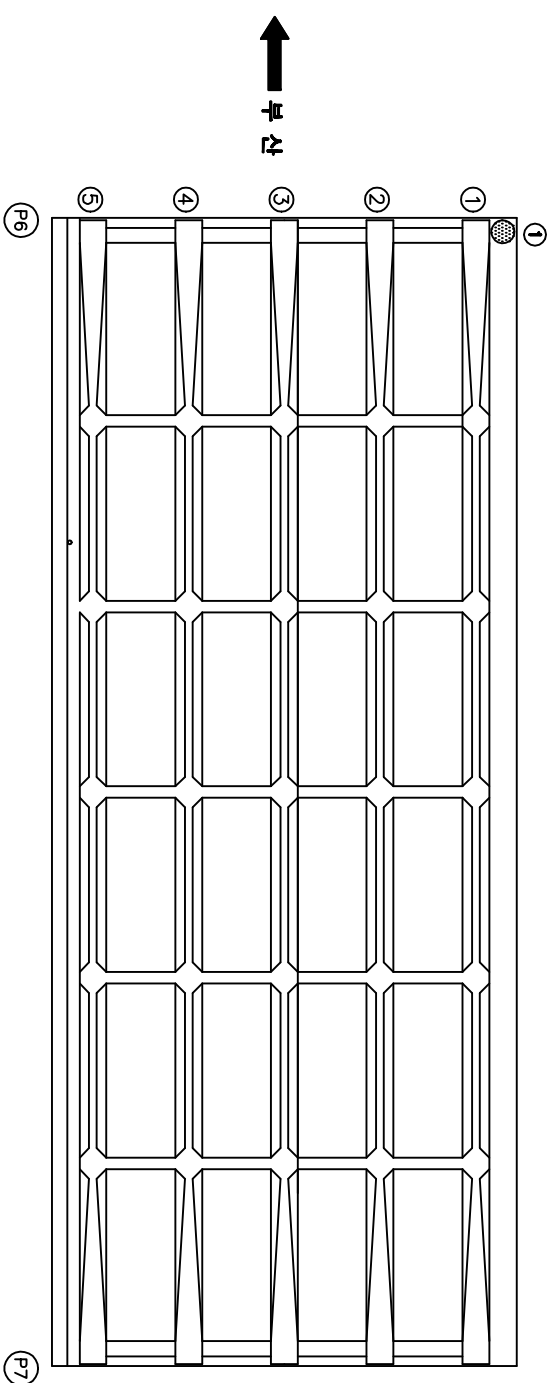[illegible]

KEY PLAN

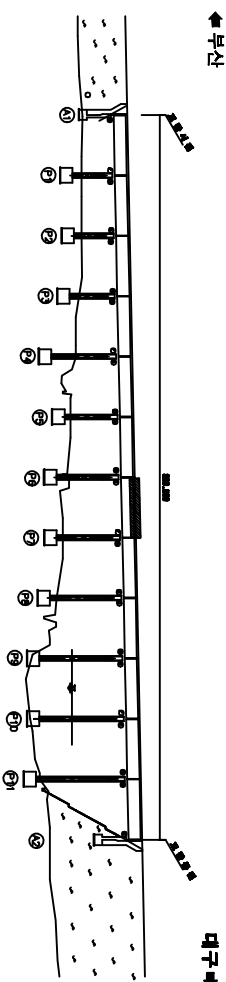


SECTION

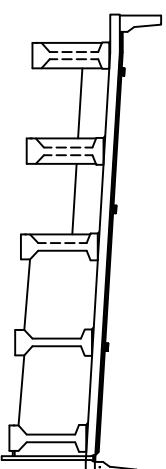


용역명	2015년 하반기 시설물 안전점검용역(8구간 경밀점검)
과업기간	2015. 08. 05 ~ 2015. 12. 31
발주처	 신대구부신고속도로주식회사
용역사	 (주)오에프비엘인 OOH SERVICE CO., LTD
도면번호	011


가
오
앞
아
비

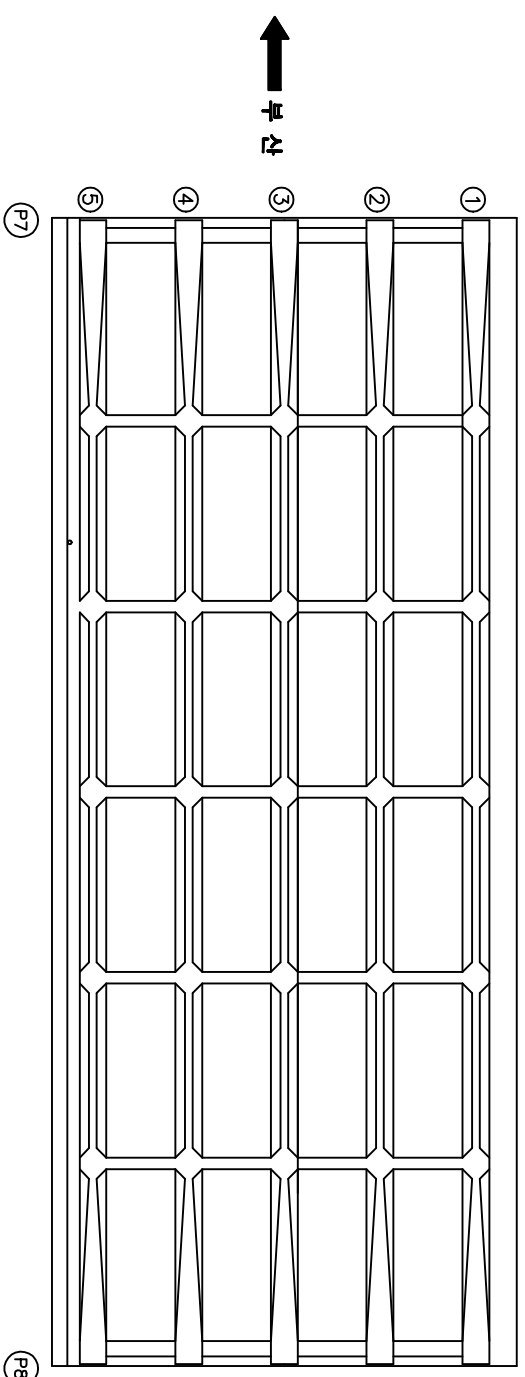[illegible]

KEY PLAN

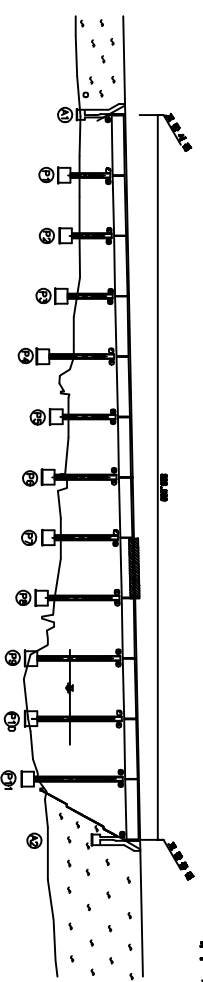


SECTION

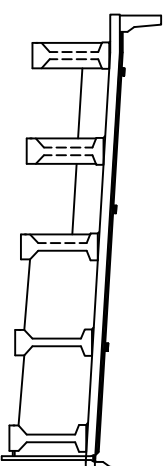


공역명	2015년 하반기 시설물 안전점검공역(3구간 경밀점검)
과업기간	2015. 09. 05 ~ 2015. 12. 31
발주처	 신대구부산고속도로주식회사
공역사	 (주)아역스레인 091-8911-00, 110
도면번호	012

ID:청도천3교(대구)-바다판하면 S9


보수이력	
_____	기초연금
_____	신규연금
_____	보수(평균연금)
_____	보수(기초연금)
_____	보수(00. 상환율)
_____	보수(00. 상환율)
_____	보수(10. 상환율)
_____	보수(10. 상환율)
_____	보수(11. 상환율)
_____	보수(12. 상환율)
_____	보수(12. 상환율)
_____	보수(13. 상환율)
_____	보수(13. 상환율)
_____	보수(14. 상환율)
_____	보수(14. 상환율)
_____	보수(15. 상환율)
_____	보수(15. 상환율)

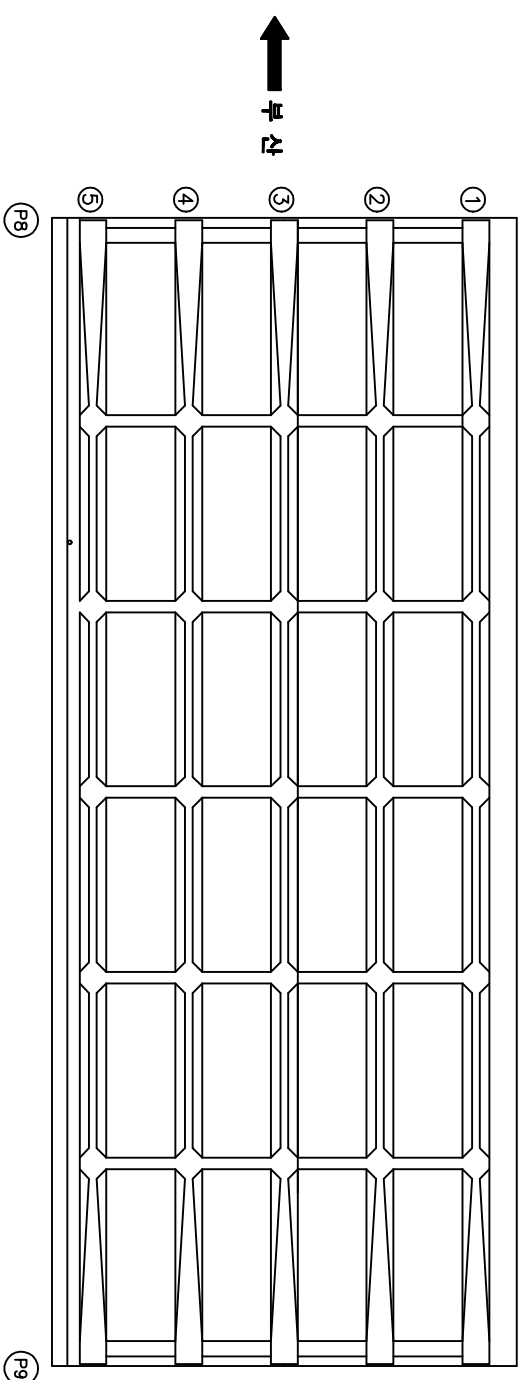[illegible]

KEY PLAN

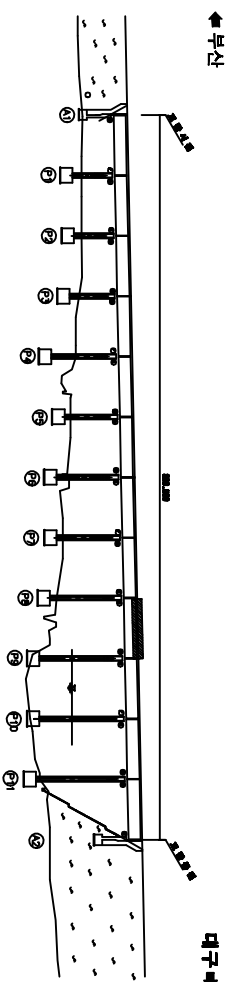

SECTION

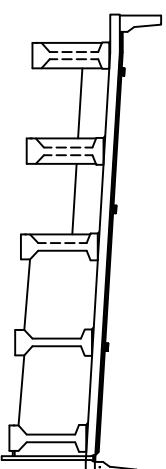


용역명	2015년 하반기 시설물 안전점검용역(8구간 경밀점검)
과입기간	2015. 08. 05 ~ 2015. 12. 31
발주처	 신대구부신고속도로주식회사
용역사	 (주)대국엔지니어링 DONG KUK EN. LTD
도면번호	013


ID:청도천3교(대구)-바다관하면 S10

보수이력	
_____	기초연금
_____	신규연금
_____	보수(평균연금)
△_____	보수(기초연금)
△_____	보수(00. 상환금)
△_____	보수(00. 상환금)
△_____	보수(10. 상환금)
△_____	보수(10. 상환금)
△_____	보수(11. 상환금)
△_____	보수(12. 상환금)
△_____	보수(12. 상환금)
△_____	보수(13. 상환금)
△_____	보수(13. 상환금)
△_____	보수(14. 상환금)
△_____	보수(15. 상환금)
△_____	보수(15. 상환금)


가
주
관
아
비

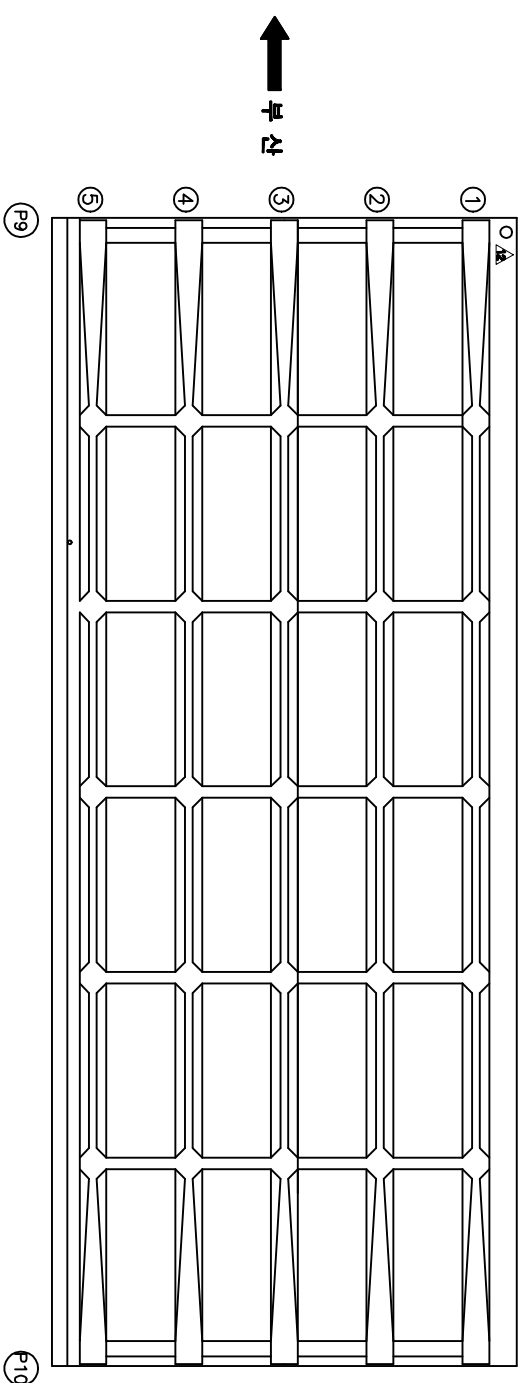[illegible]

KEY PLAN

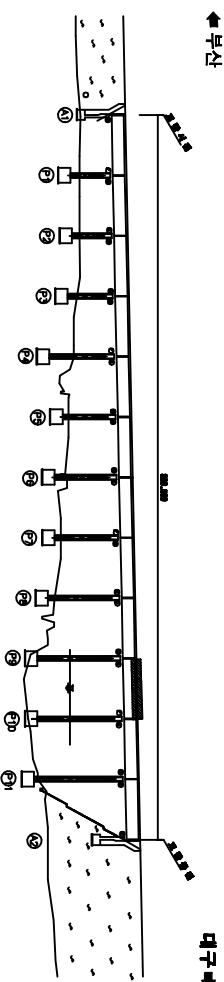


SECTION

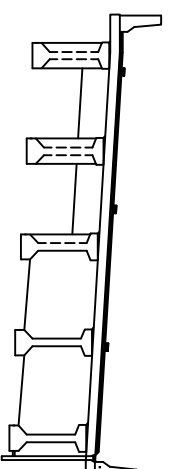


용역명	2015년 하반기 시설물 안전점검용역(3구간 정밀점검)
과업기간	2015. 08. 05 ~ 2015. 12. 31
발주처	 신대구부신고속도로주식회사
용역사	 (주)오웍브래임 OOH SERVICE CO., LTD
도면번호	014

10:청도천3교(대구)-바닥판하면 S11


보수이력	
_____	기초연금
_____	신규연금
_____	보수(평균연금)
_____	보수(기초연금)
_____	보수(00. 상환율)
_____	보수(00. 상환율)
_____	보수(10. 상환율)
_____	보수(10. 상환율)
_____	보수(11. 상환율)
_____	보수(12. 상환율)
_____	보수(12. 상환율)
_____	보수(13. 상환율)
_____	보수(13. 상환율)
_____	보수(14. 상환율)
_____	보수(14. 상환율)
_____	보수(15. 상환율)
_____	보수(15. 상환율)

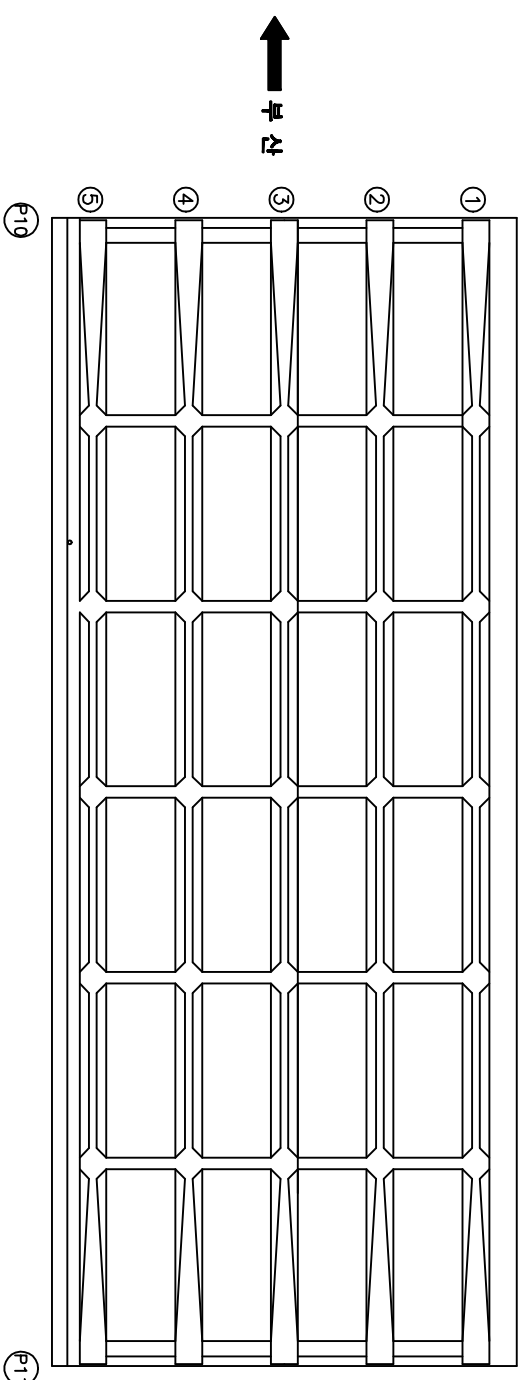[illegible]

KEY PLAN

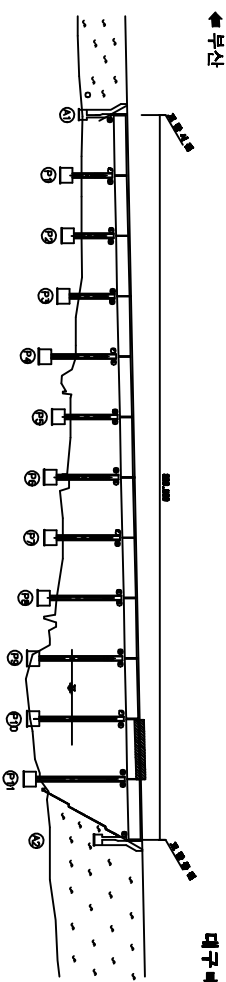


SECTION

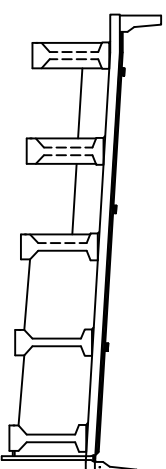


용역명	2015년 하반기 시설물 안전점검용역(3구간 정밀점검)
과업기간	2015. 08. 05 ~ 2015. 12. 31
발주처	 신대구부신고속도로주식회사
용역사	 (주)오웬브래임 OOH SERVICE CO., LTD
도면번호	015

10:청도천3교(대구)-바닥판하면 S12


보수이력	
_____	기초연금
_____	신규연금
_____	보수(평균연금)
_____	보수(기초연금)
_____	보수(00. 상환율)
_____	보수(00. 상환율)
_____	보수(10. 상환율)
_____	보수(10. 상환율)
_____	보수(11. 상환율)
_____	보수(12. 상환율)
_____	보수(12. 상환율)
_____	보수(13. 상환율)
_____	보수(13. 상환율)
_____	보수(14. 상환율)
_____	보수(14. 상환율)
_____	보수(15. 상환율)
_____	보수(15. 상환율)

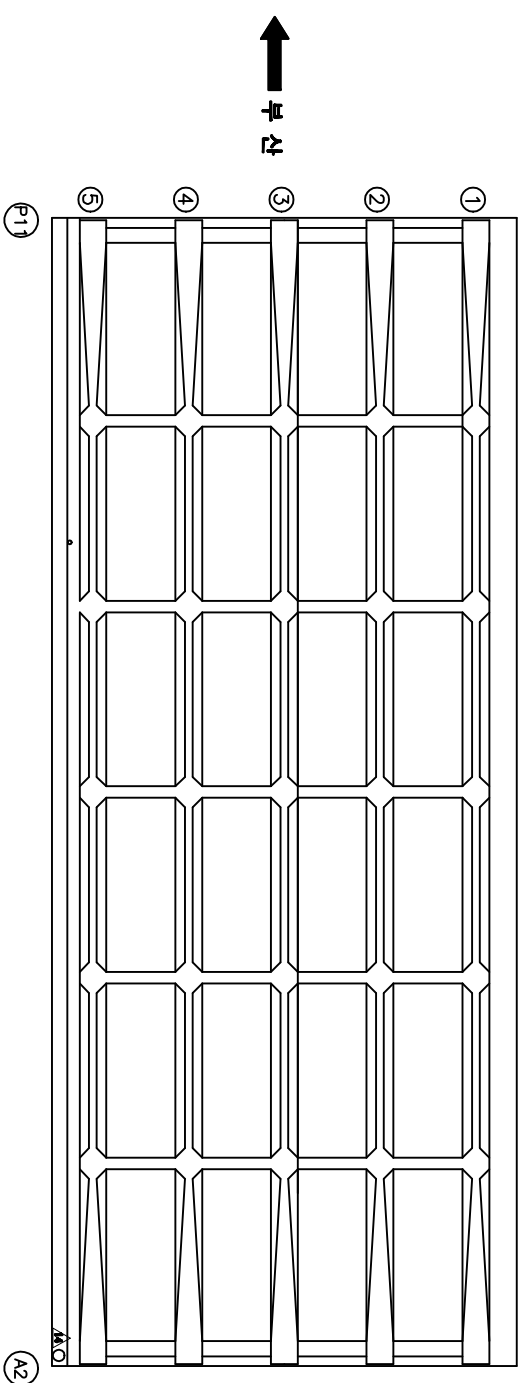[illegible]

KEY PLAN

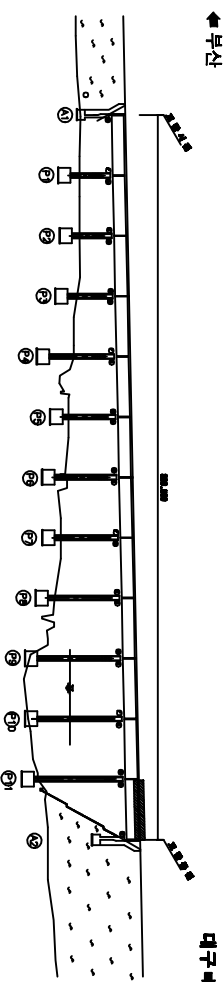

SECTION

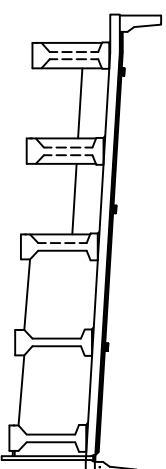

용역명	2015년 하반기 시설물 안전점검용역(8구간 경밀점검)
과업기간	2015. 08. 05 ~ 2015. 12. 31
발주처	 신대구부산업고속도로주식회사
용역사	 (주)동원엔지니어링 DONGWON ENG. LTD
도면번호	016

ID:청도천3교(대구)-거더 S1


가
오
앞
아
비

_____	기초 논술
_____	심각 글 읽기
_____	보수·민주·진보
△	보수(기초)
△	보수(중, 학생기)
△	보수(고, 학생기)
△	보수(00, 학생기)
△	보수(00, 학생기)
△	보수(10, 학생기)
△	보수(10, 학생기)
△	보수(11, 학생기)
△	보수(11, 학생기)
↑
↑
↑

↓

KEY PLAN

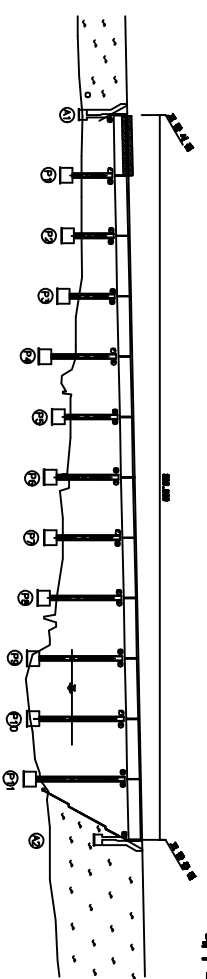

SECTION

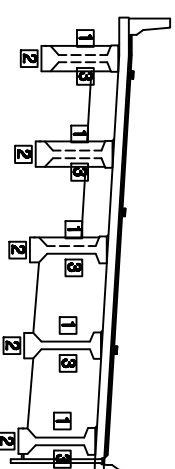[illegible]

공역명	2015년 하반기 시설물 안전점검공역(3구간 경매점검)
과입기간	2015. 09. 05 ~ 2015. 12. 31
발주처	 신대구부신고속도로주식회사
공역사	 (주)아엘브랜딩 OOH Branding Co., Ltd
도면번호	017


10:청도천3교(대구)-거터 S2

보수이러


↑
七
字

↓

KEY PLAN

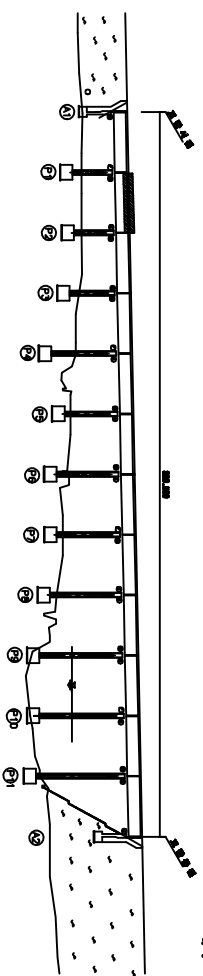

SECTION

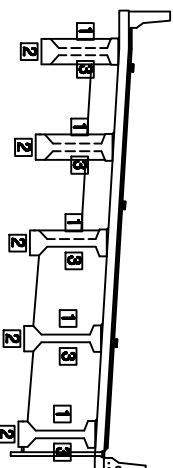


다
주
의
하
는

[illegible]


주) 손상의 폭과 깊이는 μ 이며, 단 근원의 폭은 μ 인

용역명	2015년 하반기 시설물 안전점검용역(3구간 정밀점검)
과업기간	2015. 08. 05 ~ 2015. 12. 31
발주처	 신대구부산고속도로주식회사
용역사	 (주)오웬브래인 OOH Service Co., Ltd
도면번호	018


10:청도천3교(대구)-거터 S3

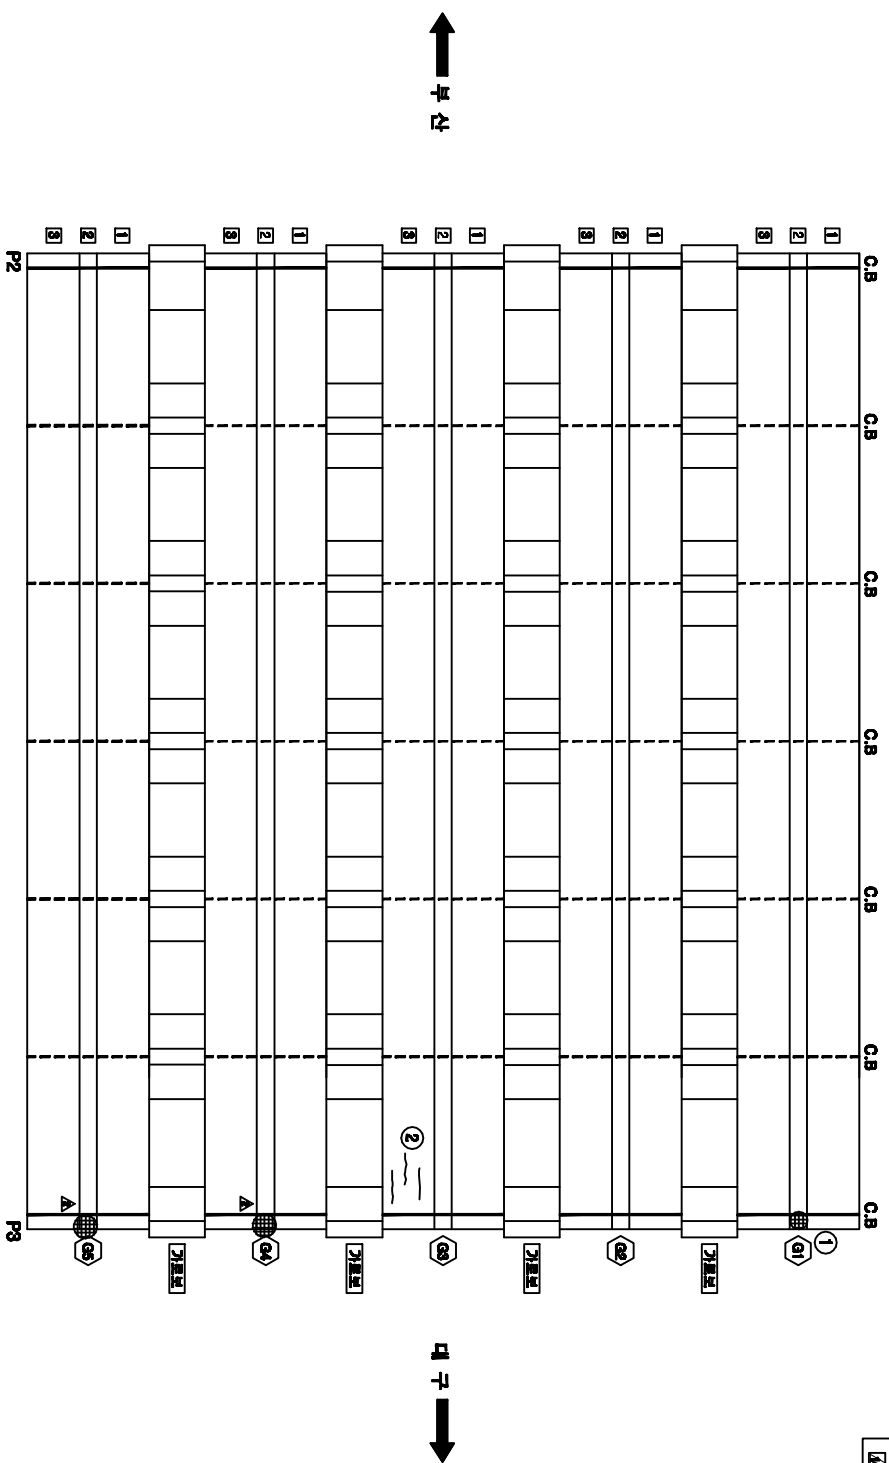[illegible][illegible]

KEY PLAN

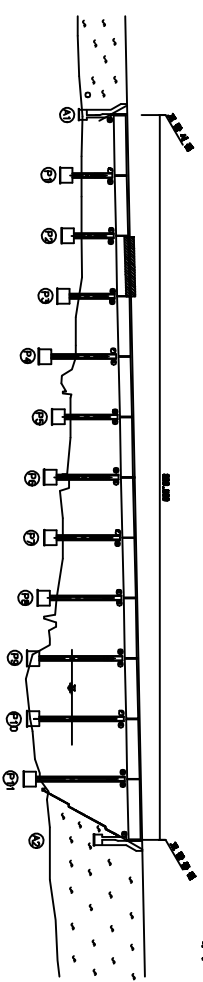

SECTION

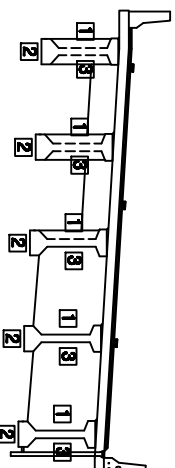

용역명	2015년 하반기 시설물 안전점검용역(8구간 경밀점검)
과업기간	2015. 08. 05 ~ 2015. 12. 31
발주처	 신대구부신고속도로주식회사
용역사	 (주)오에프에이 OOH (OH) CO., LTD
도면번호	019


ID:청도천3교(대구)-거더 S4

보수이러


↑
↑
↑

↓
子
目

KEY PLAN

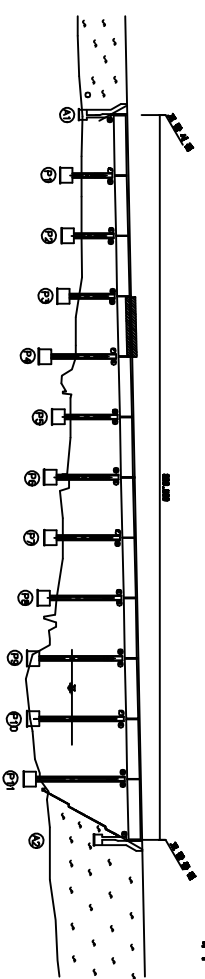

SECTION

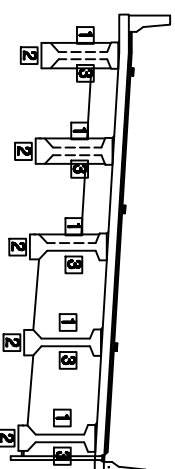

가
우
관
아
비

[illegible]

주) 손상의 폭과 깊이는 μ 이며, 단 균열의 폭은 0.01 인

용역명	2015년 하반기 시설물 안전점검용역(3구간 경밀점검)
과업기간	2015. 08. 05 ~ 2015. 12. 31
발주처	 신대구부산업고속도로주식회사
용역사	 (주)오케이브레인 OOB BRAIN CO., LTD
도면번호	020

ID:청도천3교(대구)-거터 S5


보수이러

	C.B										C.B										C.B										C.B										C.B										C.B																													
11	
2	
3	
11	
2	
3	
↑
↑
↑

↓
子
目

KEY PLAN

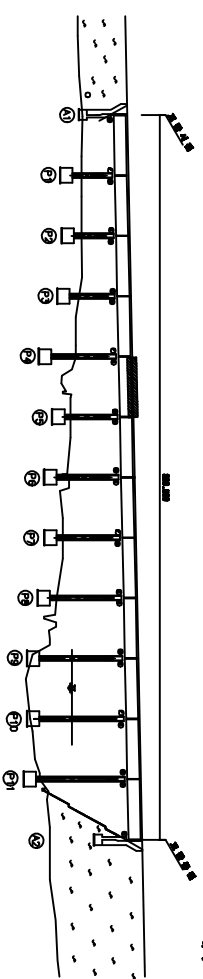

SECTION

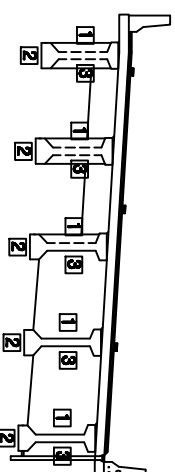


나주면사무소

[illegible]


용역명	2015년 하반기 시설물 안전점검용역(8구간 경밀점검)
과업기간	2015. 09. 05 ~ 2015. 12. 31
발주처	 신대구부신고속도로주식회사
용역사	 (주)오앤오 OO ENGINEERING CO., LTD
도면번호	021

10:청도천3교(대구)-거터 S6


모수 이 레	
_____	가정 문제
_____	외국 문제
_____	중학교 문제
_____	중학교(1) 문제
_____	중학교(2) 문제
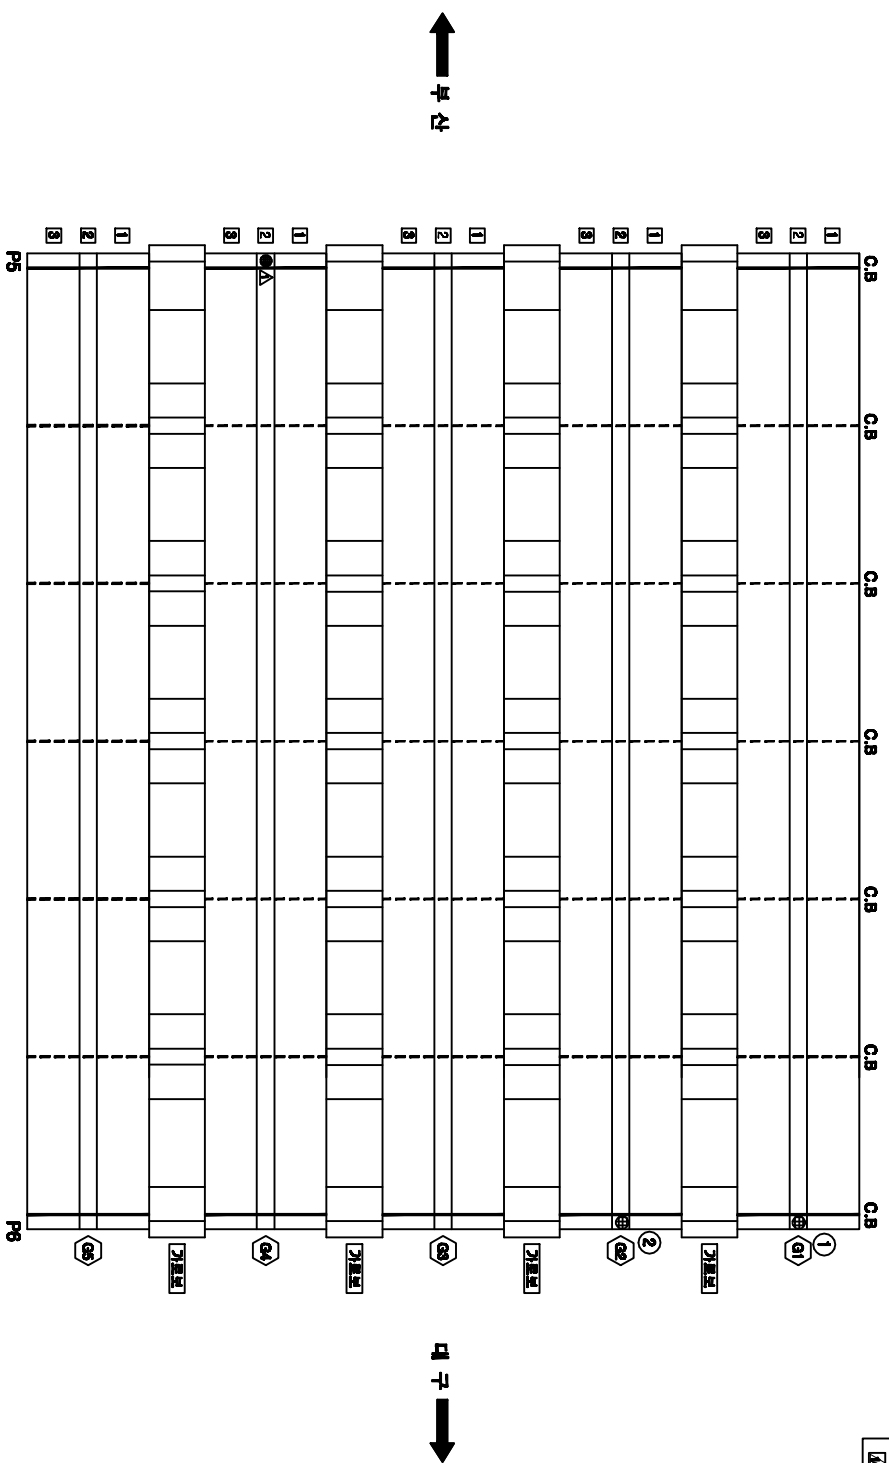[illegible]

KEY PLAN

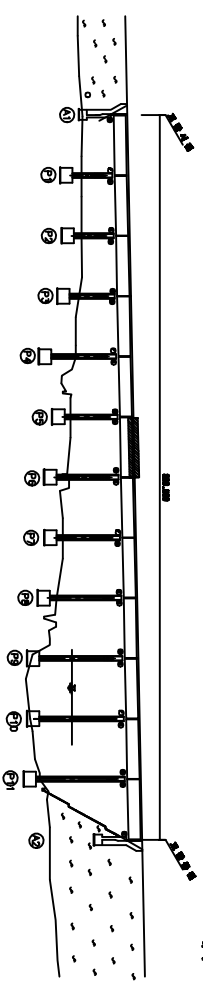

SECTION

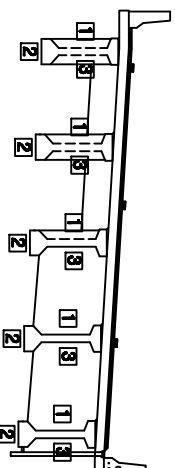


용역명	2015년 하반기 시설물 안전점검용역(3구간 경밀점검)
과업기간	2015. 08. 05 ~ 2015. 12. 31
발주처	 신대구부산업고속도로주식회사
용역사	 (주)오케이브이엔 OOB ENGINEERING CO., LTD
도면번호	022


주) 손상의 폭과 깊이는 ■이며, 단 균열의 폭은 ■인

10:청도천3교(대구)-거터 S7


포수 이력	
_____	가점 기록
_____	진수 기록
_____	진수 평균 기록
가. _____	진수 (1) 진수
가. _____	진수 (0.0, 상대력)
가. _____	진수 (0.0, 상대력)
가. _____	진수 (1.0, 상대력)
가. _____	진수 (1.0, 상대력)
가. _____	진수 (1.1, 상대력)
가. _____	진수 (1.1, 상대력)
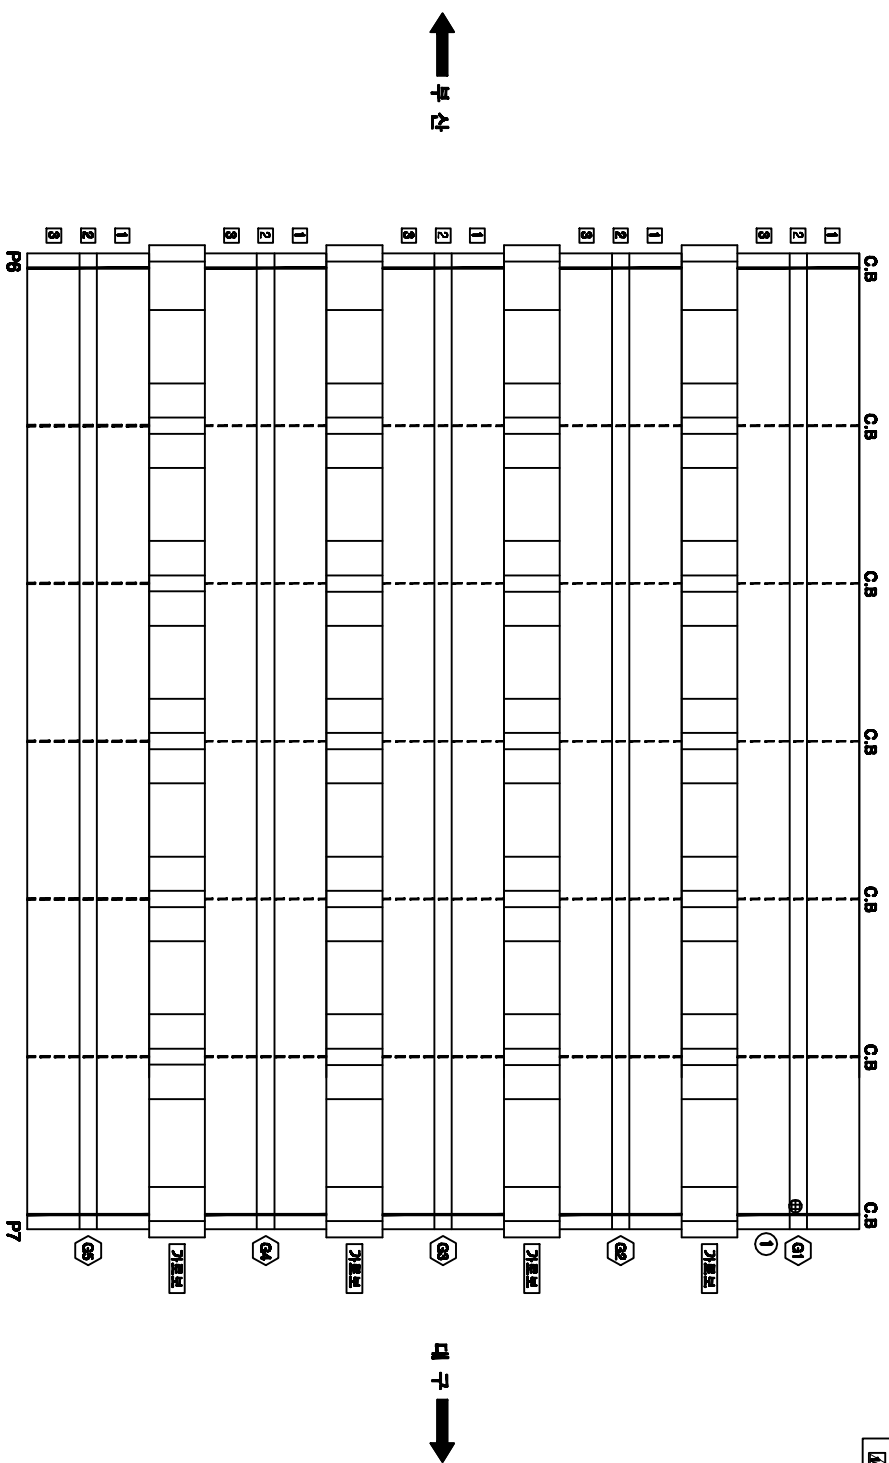[illegible]

KEY PLAN

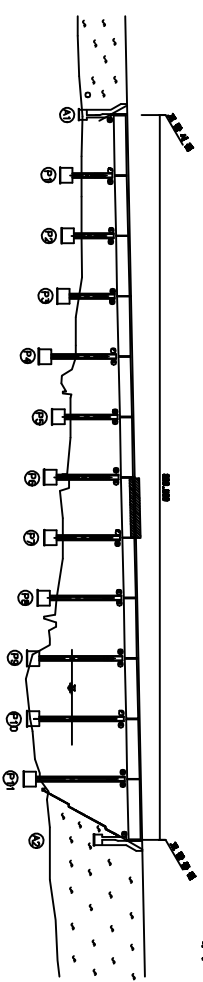


SECTION

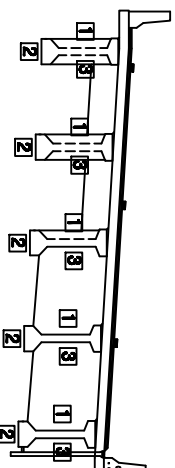


용역명	2015년 하반기 시설물 안전점검용역(8구간 경밀점검)
과입기간	2015. 08. 05 ~ 2015. 12. 31
발주처	 신대구부신고속도로주식회사
용역사	 (주)동국엔지니어링 DONG KUK EN. LTD
도면번호	023


10:청도천3교(대구)-거터 S8

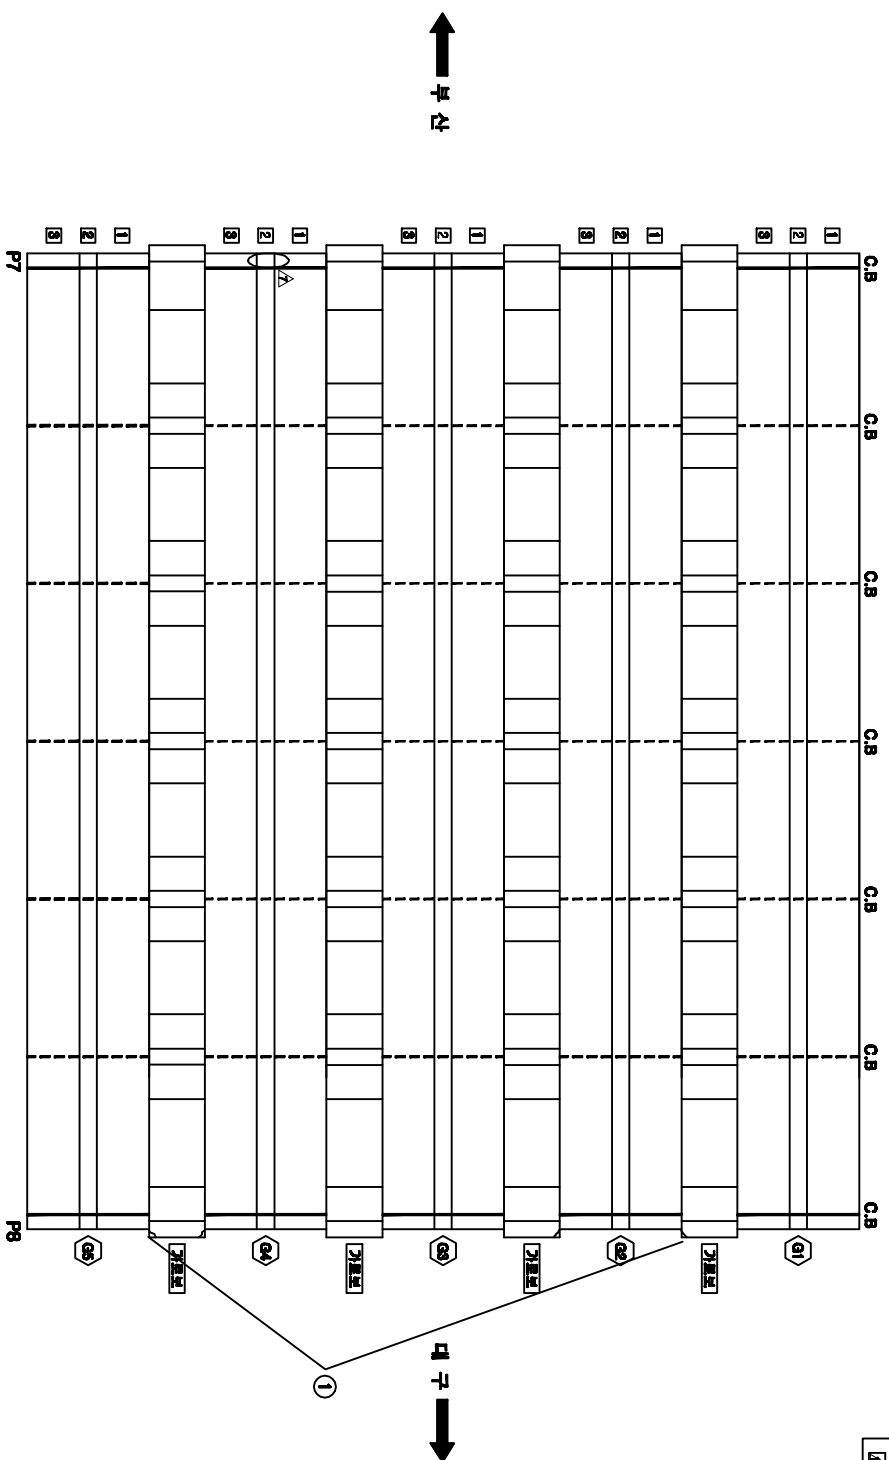[illegible][illegible]

KEY PLAN

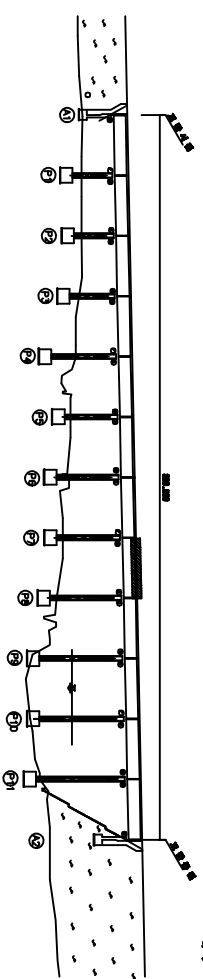

SECTION

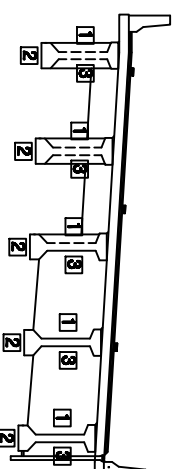


용역명	2015년 하반기 시설물 안전점검용역(8구간 경밀점검)
과업기간	2015. 08. 05 ~ 2015. 12. 31
발주처	 신대구부신고속도로주식회사
용역사	 (주)오에프에이엔 OOH ENGINEERING CO., LTD
도면번호	024

10:청도천3교(대구)-거터 S9


가
오
앞
아
비

[illegible]


번호	인(N)	실험내용	측정결과						실험 결과	비고
			폭	길이	너비	중량	단위	개수		
1	신	전열	0.8	0.8		0.80	m	2		0.80
2	신	전열	0.2	0.2		0.20	m	5		1.00
3	신	열합부 콘크리트 손상		0.1	0.1	0.01	m	1		0.01
4	신	열합부 콘크리트 손상		0.1	0.3	0.03	m	1		0.03
5	신	열합부 콘크리트 손상		0.1	0.1	0.01	m	1		0.01
6	신	열합부 콘크리트 손상		0.1	0.3	0.03	m	1		0.03

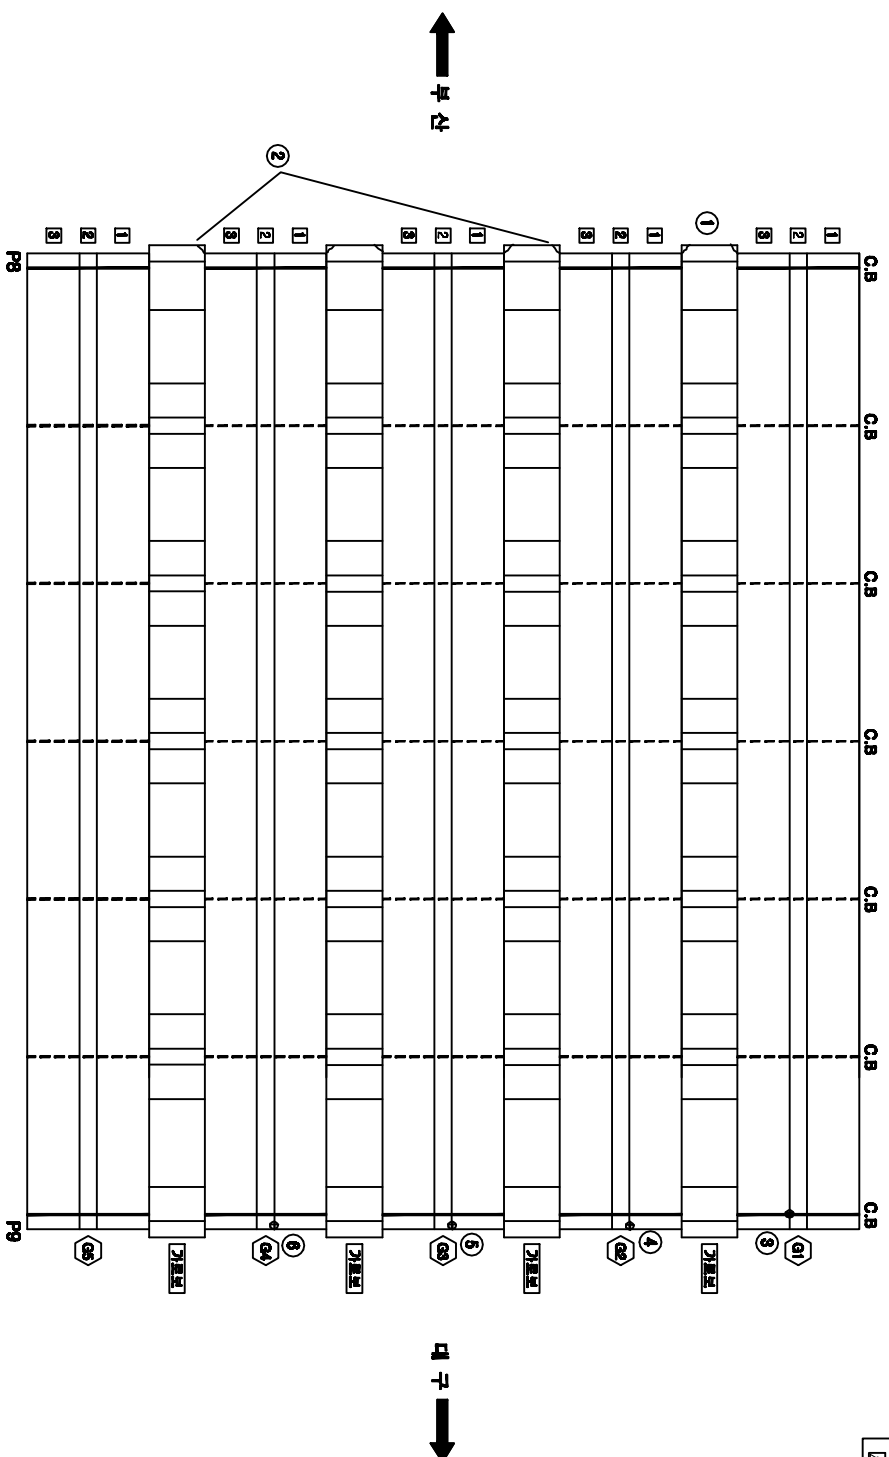

KEY PLAN

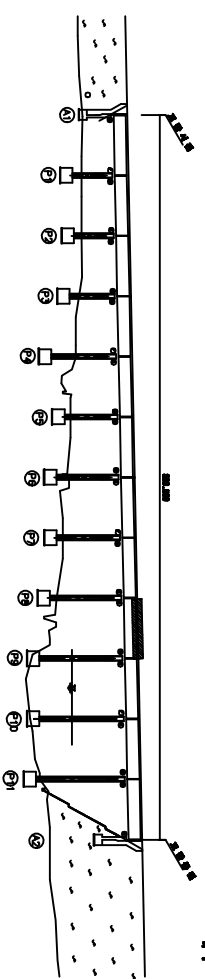

SECTION

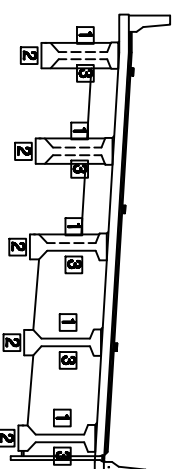


공역명	2015년 하반기 시설물 안전점검공역(3구간 경매점검)
과입기간	2015. 08. 05 ~ 2015. 12. 31
발주처	 신대구부산고속도로주식회사
공역사	 (주)아엠브레인 aem brain co., ltd
도면번호	025


주) 손상의 폭과 깊이는 n 이며, 단 근원의 폭은 $2n$ 인

10:청도천3교(대구)-거터 S10


포수 이력	
_____	가점 기록
_____	진지 기록
_____	진지 평균 기록
가. _____	진지(가)점수
나. _____	진지(나)점수
다. _____	진지(다)점수
라. _____	진지(라)점수
마. _____	진지(마)점수
바. _____	진지(바)점수
사. _____	진지(사)점수
아. _____	진지(아)점수
자. _____	진지(자)점수

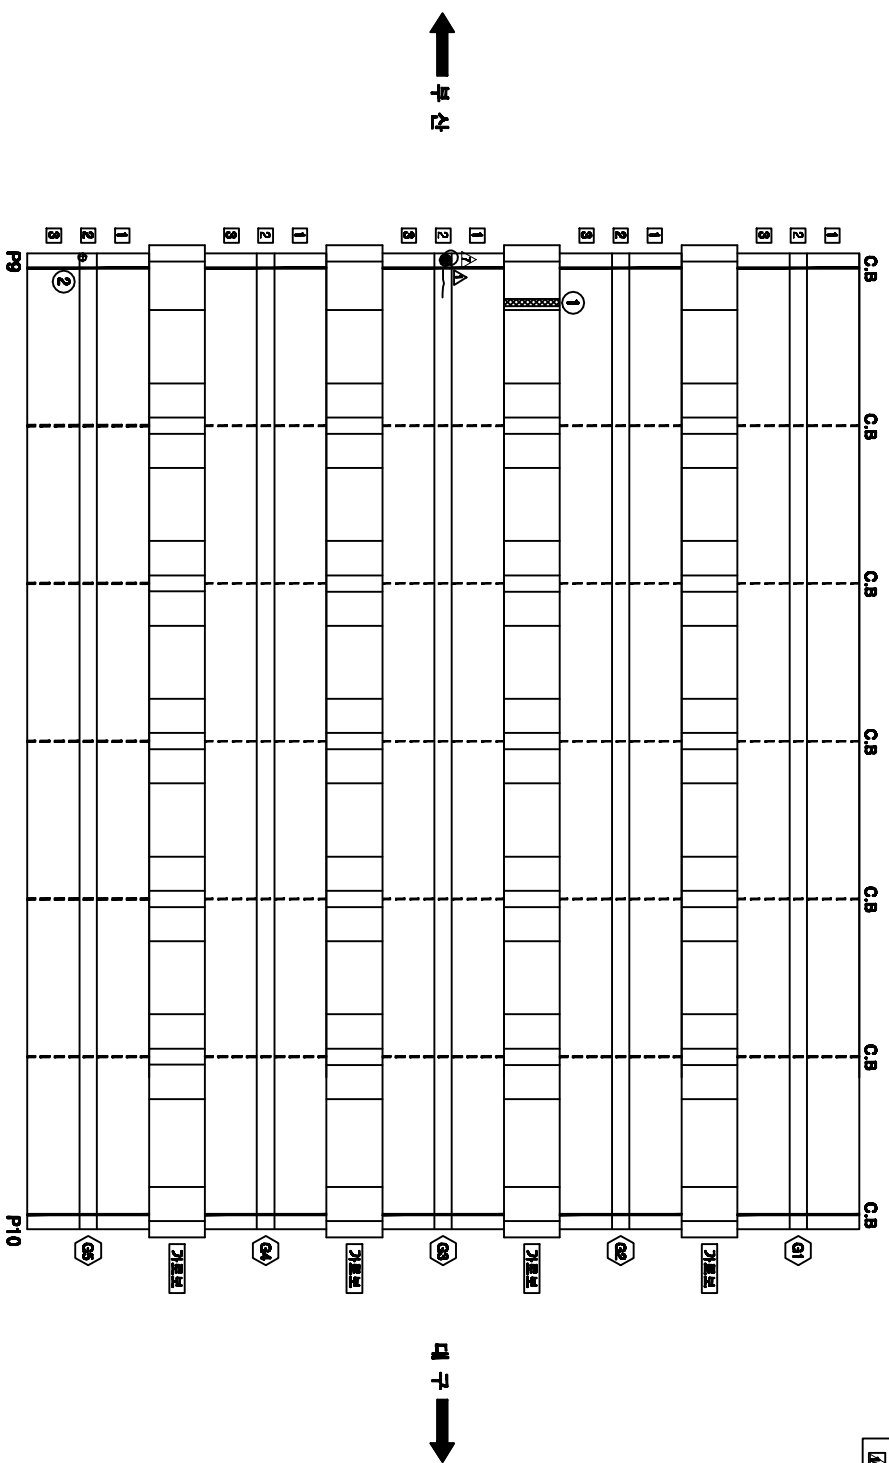[illegible]

KEY PLAN

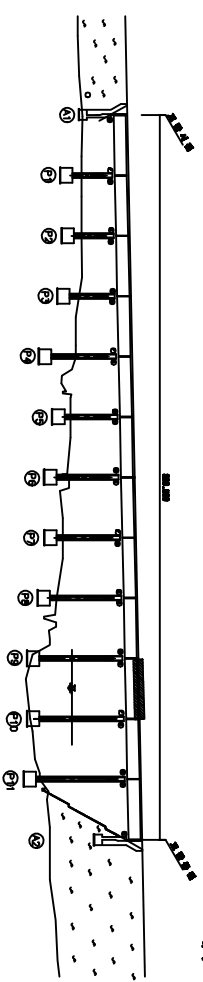


SECTION

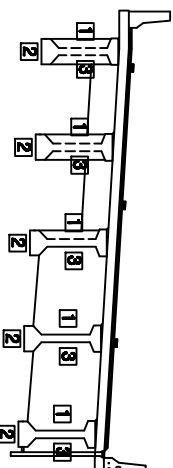


용역명	2015년 하반기 시설물 안전점검용역(8구간 경밀점검)
과업기간	2015. 08. 05 ~ 2015. 12. 31
발주처	 신대구부산고속도로주식회사
용역사	 (주)오윙브레인 OOH BRAIN CO., LTD
도면번호	026

10:청도천3교(대구)-거터 S11


보수이러

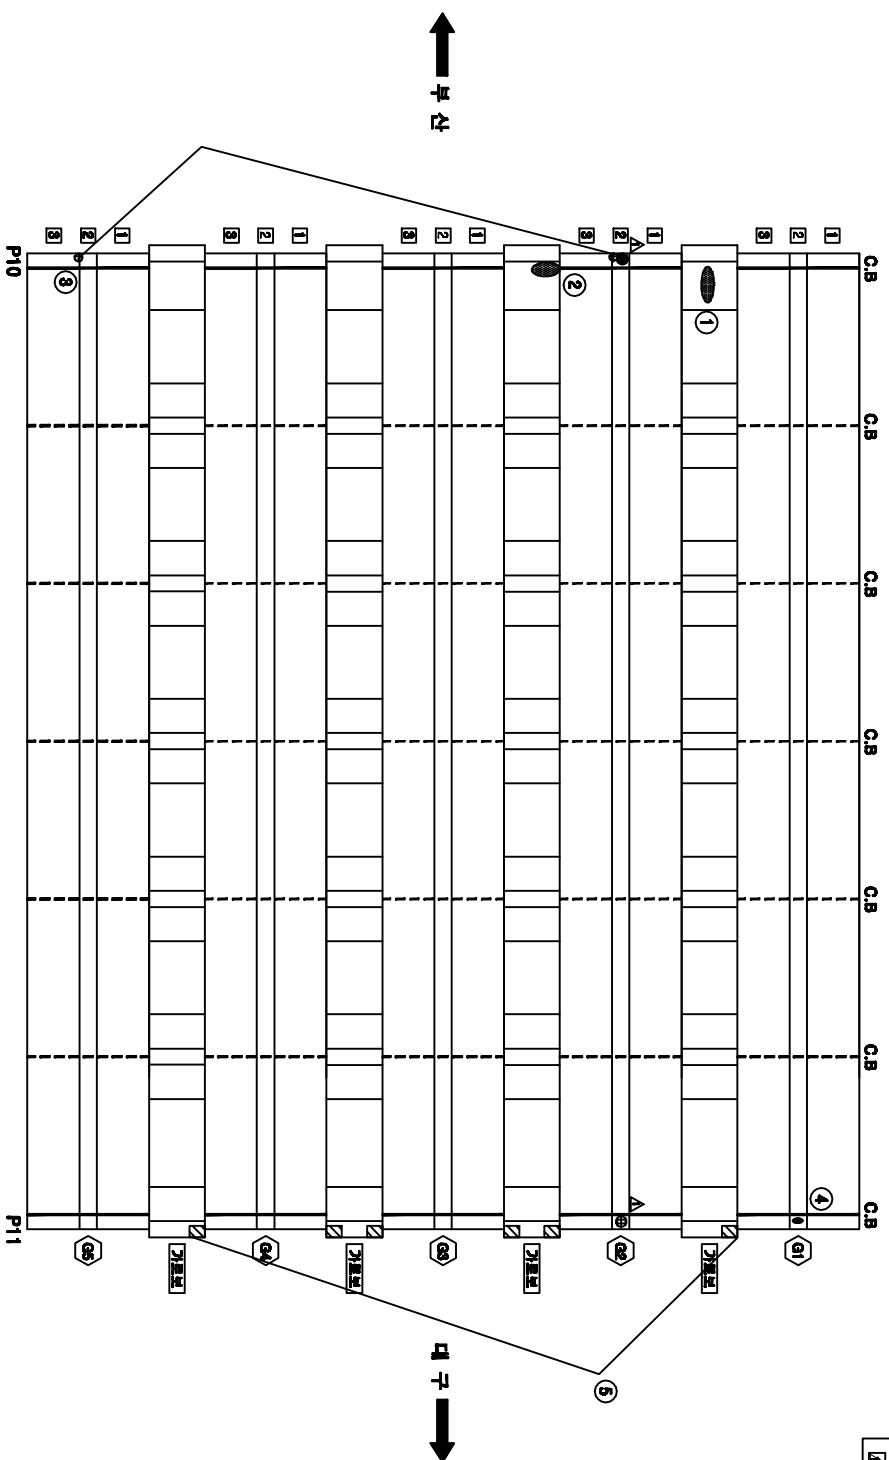[illegible]

KEY PLAN

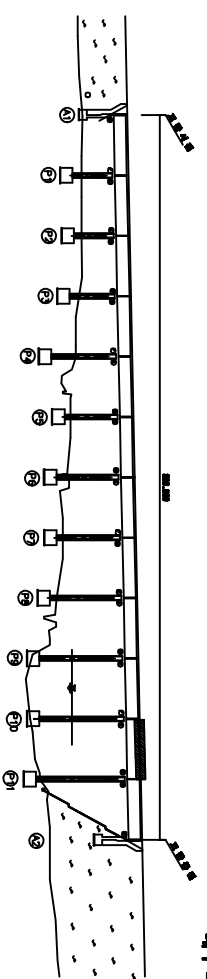

SECTION

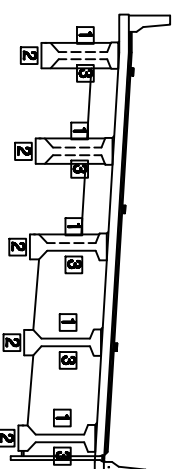


용역명	2015년 하반기 시설물 안전점검용역(3구간 정밀점검)
과업기간	2015. 08. 05 ~ 2015. 12. 31
발주처	 신대구부신고속도로주식회사
용역사	 (주)오웍브래임 OOH SERVICE CO., LTD
도면번호	027

10:청도천3교(대구)-거터 S12


포수 이력	
_____	가점 기록
_____	진수 기록
_____	진수 평균 기록
가. _____	진수 (1) 진수
가. _____	진수 (0.0, 0.02%)
가. _____	진수 (0.0, 0.02%)
가. _____	진수 (0.0, 0.02%)
가. _____	진수 (0.0, 0.02%)
가. _____	진수 (1.1, 0.02%)
가. _____	진수 (1.2, 0.02%)
가. _____	진수 (1.2, 0.02%)
가. _____	진수 (1.3, 0.02%)
가. _____	진수 (1.4, 0.02%)
가. _____	진수 (1.4, 0.02%)
가. _____	진수 (1.5, 0.02%)
가. _____	진수 (1.5, 0.02%)

번호 기(N) 구(P)	소속기관	소속연월					월평균 상대 분율	소속 비고
		월	월1	월2	월3	월4		
1 구	한국외대	0.2	0.3	0.06	0	3		0.19
2 구	한국부동산공사	0.1	0.1	0.01	0	1		0.01
3 구	한국부동산공사	0.1	0.1	0.01	0	1		0.01
4 구	연세대학교 한국외대	0.1	0.1	0.01	0	1		0.01

KEY PLAN

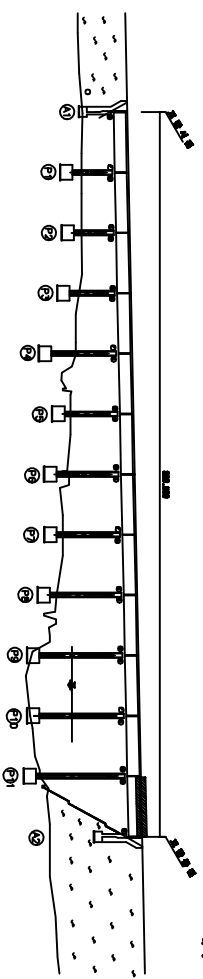

SECTION

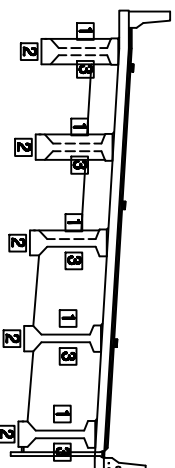[illegible]

용역명	2015년 하반기 시설물 안전점검용역(3구간 정밀점검)
과업기간	2015. 09. 05 ~ 2015. 12. 31
발주처	 신도시부동산고속도로주식회사
용역사	 (주)대원브레인 DAEWEON CO., LTD
도면번호	028



10:청도천3교(대구)-교대 A1

다
주
인
아
비

보수 이력	
_____	기초연금
_____	신규연금
_____	보수(평균연금)
△	보수(보수율)
△	보수(0.0, 상정율)
_____	보수(0.0, 상정율)
_____	보수(0.0, 상정율)
△	보수(1.0, 상정율)
_____	보수(1.0, 상정율)
△	보수(1.1, 상정율)
_____	보수(1.1, 상정율)
△	보수(1.2, 상정율)
_____	보수(1.5, 상정율)

五卅五


⑩ * 차수판 열커 탈락(1EA)

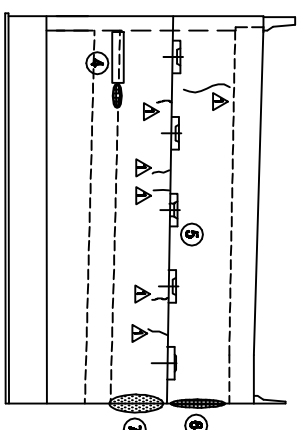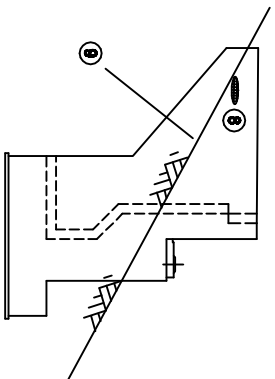


남개보(좌측)

५४३

KEY PLAN

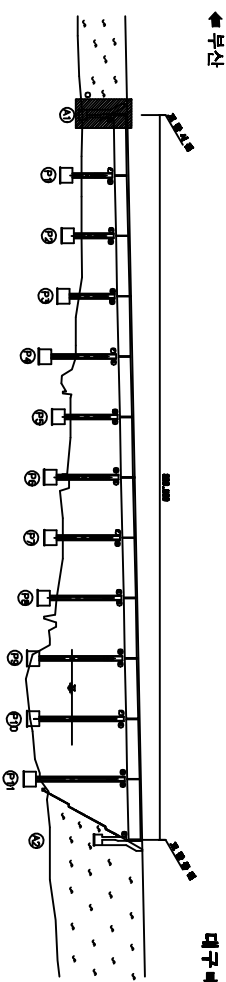


SECTION

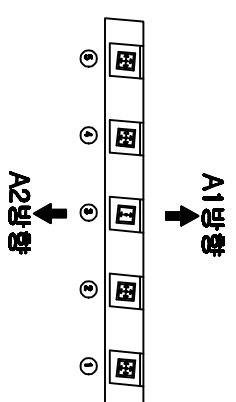[illegible]


10:청도천3교(대구)-교대 A2

A diagram of a 1D chain with five sites. Each site contains a square with a cross. Arrows point from the second, third, and fourth sites to a triangle on the right.

五五五

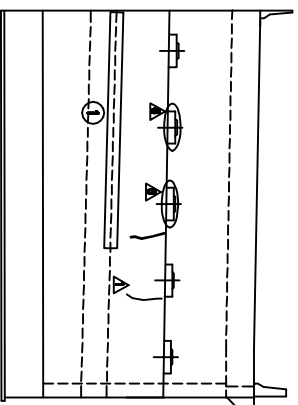

五五五

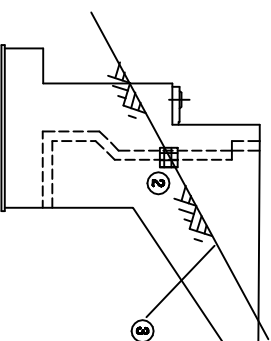


나개표(아차)


[illegible][illegible]

가
주
관
이
회

KEY PLAN

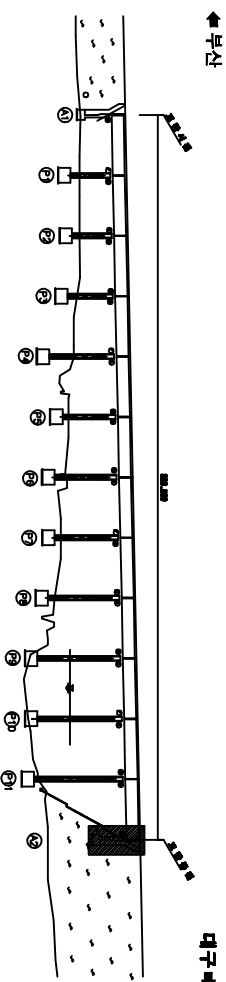


SECTION

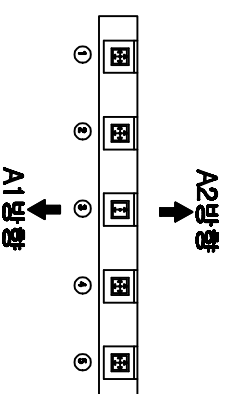


용역명	2015년 하반기 시설물 안전점검용역(3구간 경밀캠)
과업기간	2015. 08. 05 ~ 2015. 12. 31
발주처	 신대구부신고속도로주식회사
용역사	 (주)오웍트레이닝 OOH ENGINEERING CO., LTD
도면번호	080

10:청도천3교(대구)-교각 P1

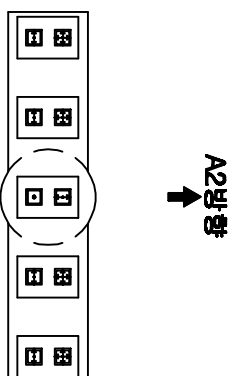[illegible]

음모인

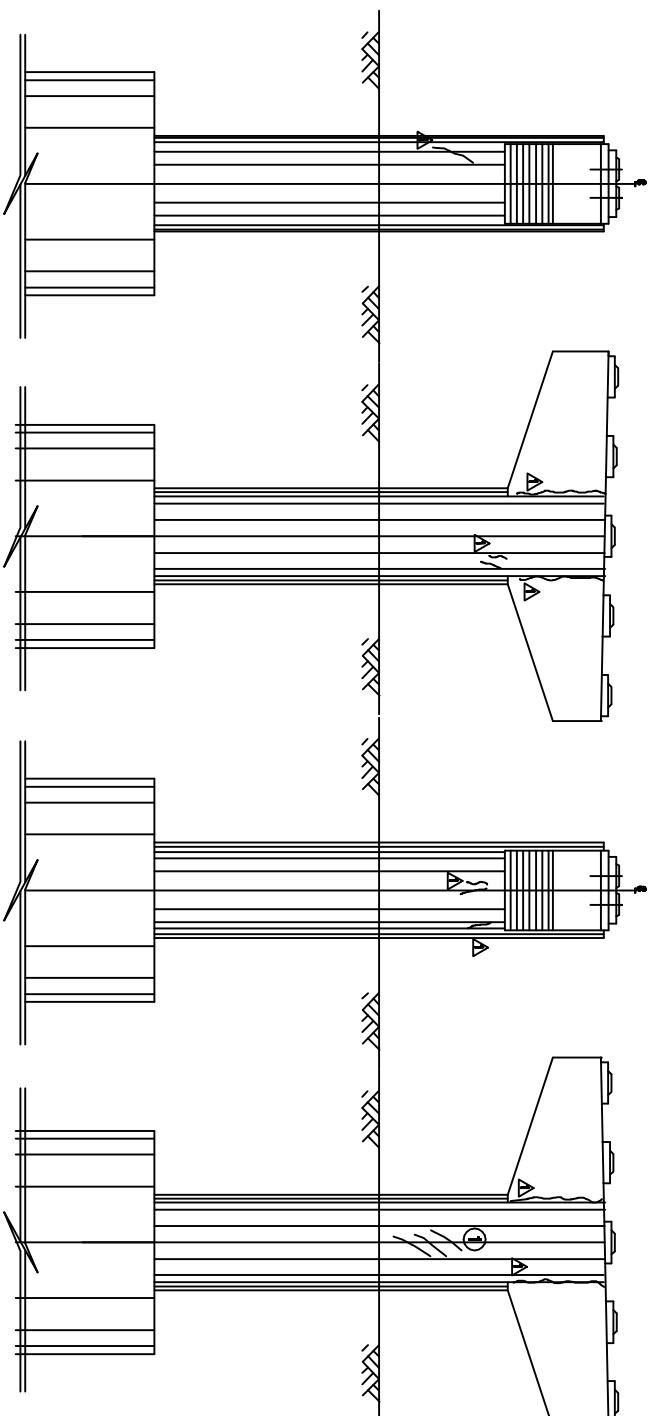


老幼(子老)

५३५


제 5 (가) 조

三原

KEY PLAN

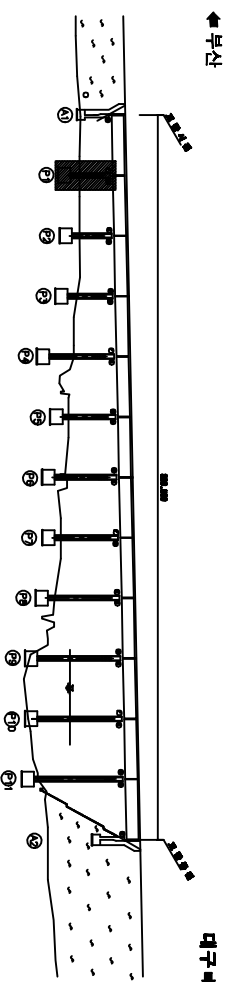


SECTION

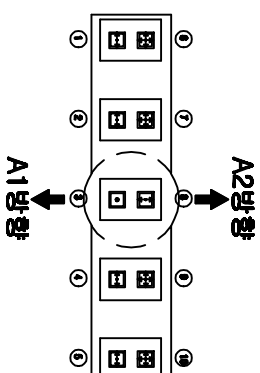


용역명	2015년 하반기 시설물 안전점검용역(3구간 경매점검)
과업기간	2015. 09. 05 ~ 2015. 12. 31
발주처	 신대구부산고속도로주식회사
용역사	 (주)아venta an avanta co.,ltd
도면번호	031

10:청도천3교(대구)-교각 P2

보수이력	
_____	기초연금
_____	신규연금
_____	보수(평균연금)
_____	보수(기초연금)
_____	보수(00. 상환율)
_____	보수(00. 상환율)
_____	보수(10. 상환율)
_____	보수(10. 상환율)
_____	보수(11. 상환율)
_____	보수(12. 상환율)
_____	보수(12. 상환율)
_____	보수(13. 상환율)
_____	보수(13. 상환율)
_____	보수(14. 상환율)
_____	보수(14. 상환율)
_____	보수(15. 상환율)
_____	보수(15. 상환율)

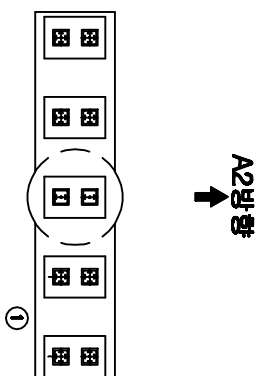[illegible]

요
모
하

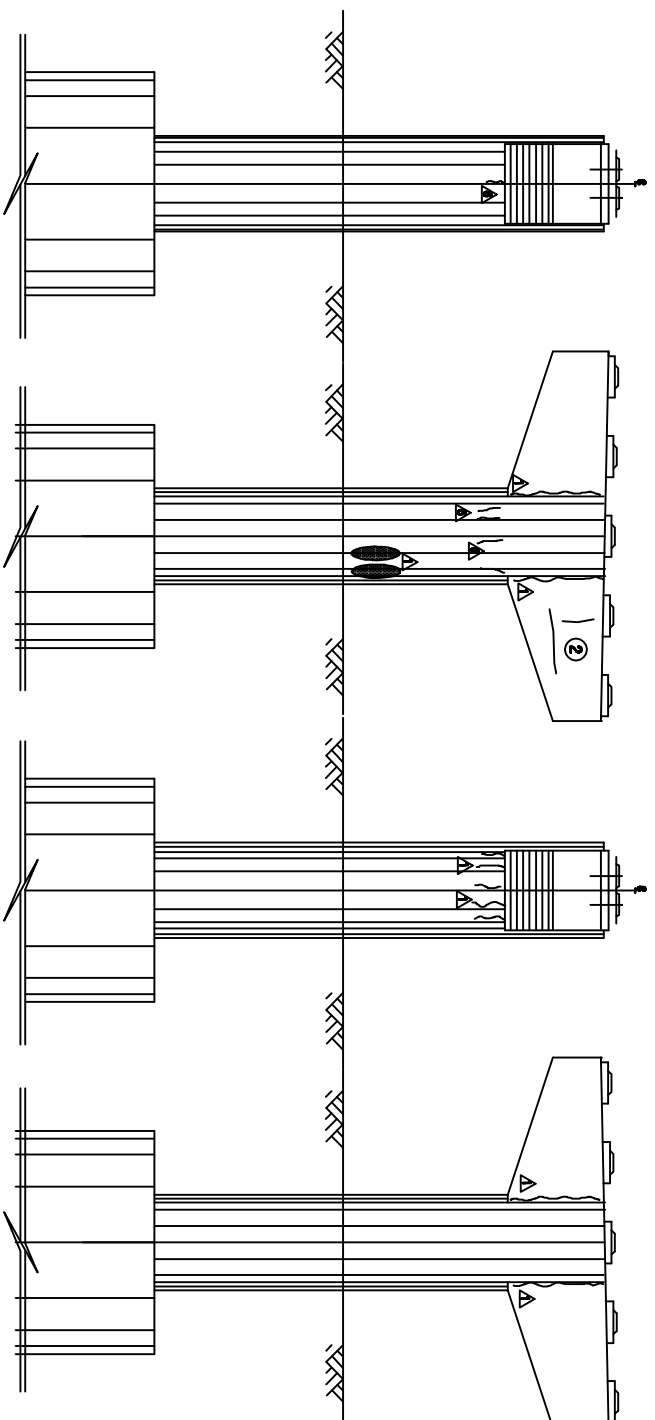


측면도(좌측)

제 1 부


제출서류(아)

三
保
局

KEY PLAN





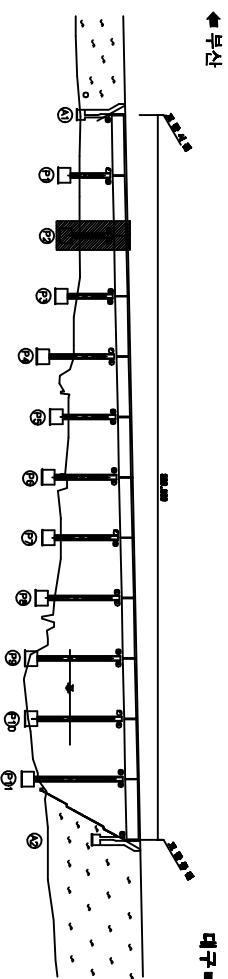


SECTION

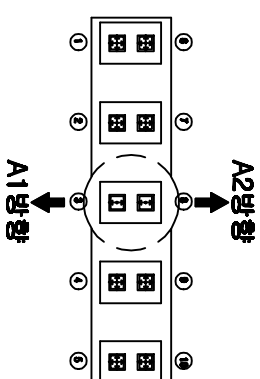

용역명	2015년 하반기 시설물 안전점검용역(3구간 정밀점검)
과업기간	2015. 08. 05 ~ 2015. 12. 31
발주처	 신대구부신고속도로주식회사
용역사	 (주)오워브래임 OOH SERVICE CO., LTD
도면번호	032

10:청도천3교(대구)-교각 P3

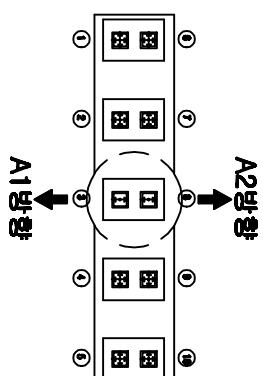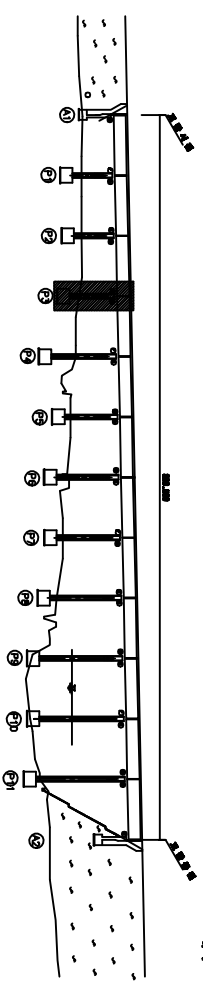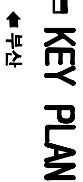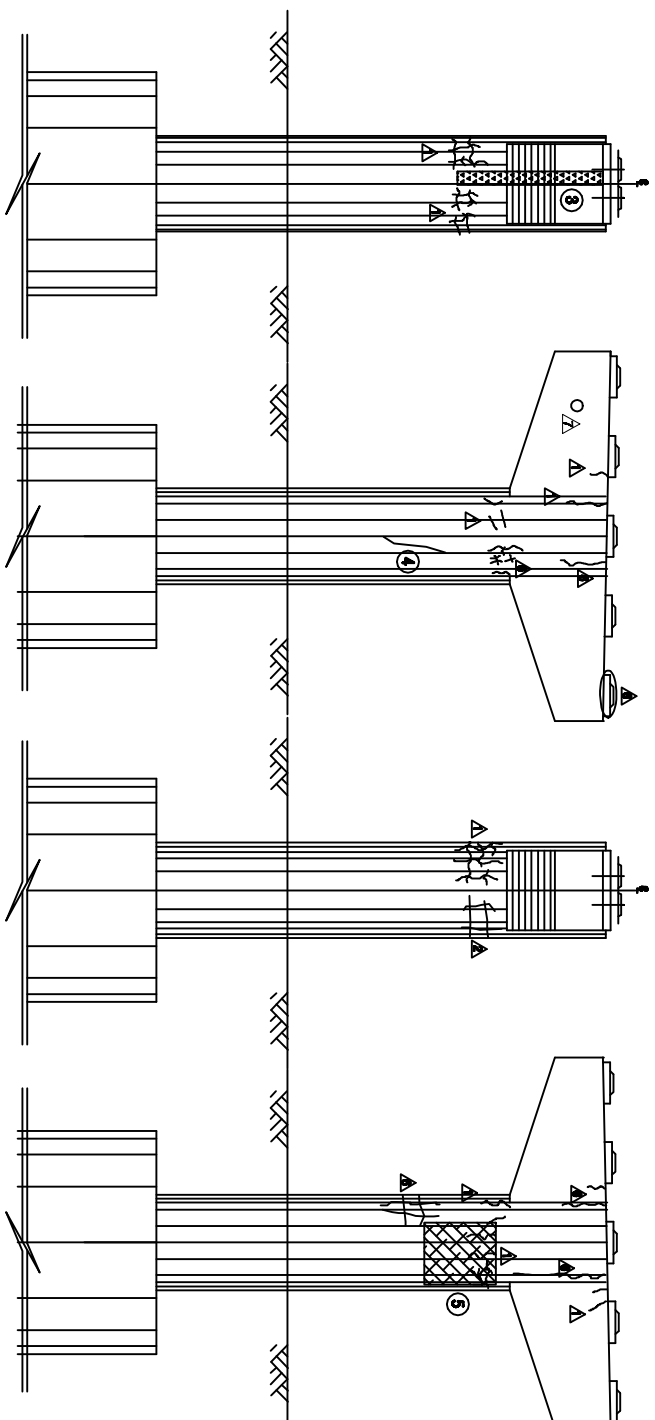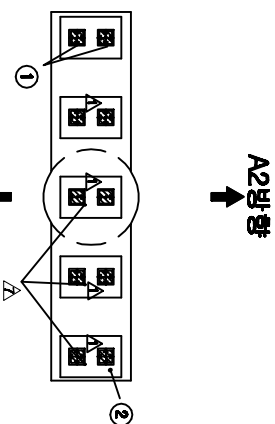[illegible][illegible]

용역명	2015년 하반기 시설물 안전점검용역(3구간 경밀점검)
과업기간	2015. 08. 05 ~ 2015. 12. 31
발주처	 신대구부산고속도로주식회사
용역사	 (주)오워브레인 O&O BRAIN CO., LTD
도면번호	033


용역명	2015년 하반기 시설물 안전점검용역(3구간 경밀점검)
과업기간	2015. 08. 05 ~ 2015. 12. 31
발주처	 신대구부산고속도로주식회사
용역사	 (주)오워브레인 O&O BRAIN CO., LTD
도면번호	033

용역명	2015년 하반기 시설물 안전점검용역(3구간 경밀점검)
과업기간	2015. 08. 05 ~ 2015. 12. 31
발주처	 신대구부산고속도로주식회사
용역사	 (주)오원브래임 OH Development Co., Ltd
도면번호	033


용역명	2015년 하반기 시설물 안전점검용역(3구간 경밀점검)
과업기간	2015. 08. 05 ~ 2015. 12. 31
발주처	 신대구부산고속도로주식회사
용역사	 (주)오원브래임 OH Development Co., Ltd
도면번호	033

10:청도천3교(대구)-교각 P4

보수이력	
_____	기초연금
_____	신규연금
_____	보수(평균연금)
△_____	보수(기초연금)
△_____	보수(00. 상환금)
△_____	보수(00. 상환금)
△_____	보수(00. 상환금)
△_____	보수(00. 상환금)
△_____	보수(11. 상환금)
△_____	보수(11. 상환금)
△_____	보수(12. 상환금)
△_____	보수(12. 상환금)
△_____	보수(13. 상환금)
△_____	보수(13. 상환금)
△_____	보수(14. 상환금)
△_____	보수(15. 상환금)
△_____	보수(15. 상환금)

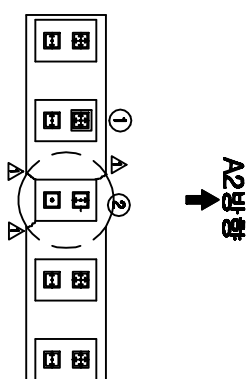[illegible]

음모

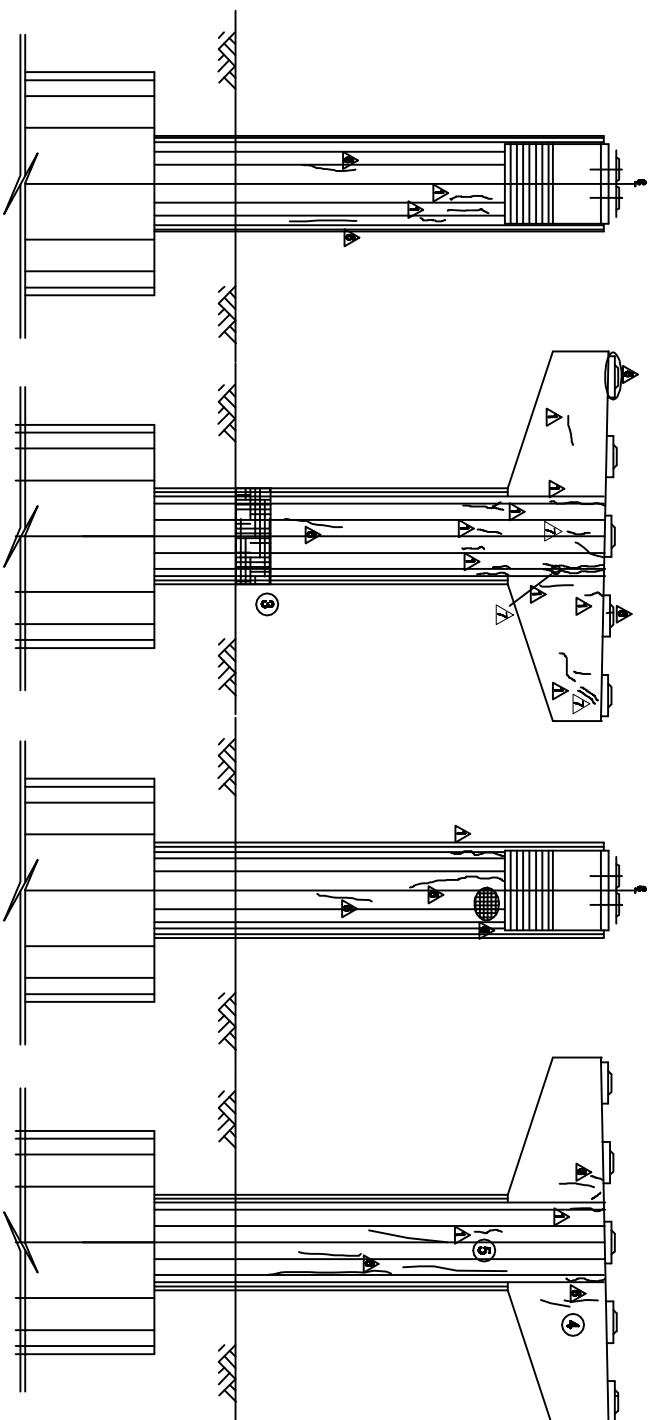


측면도(좌측)

五五五


제출(제출)

三
五
七

KEY PLAN

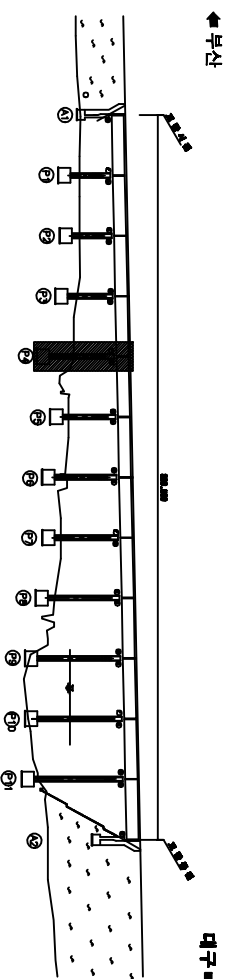

SECTION

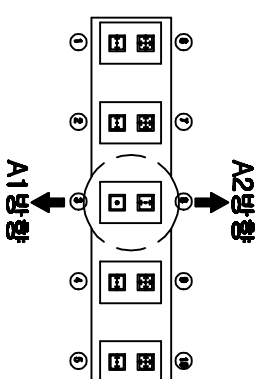


용역명	2015년 하반기 시설물 안전점검용역(3구간 경밀캠)
과업기간	2015. 08. 05 ~ 2015. 12. 31
발주처	 신대구부신고속도로주식회사
용역사	 (주)오웍트레이닝 OOH ENGINEERING CO., LTD
도면번호	084


주) 손상의 폭과 깊이는 μ 이며, 단 근원의 폭은 μ 인

10:청도천3교(대구)-교각 P7

보수이러

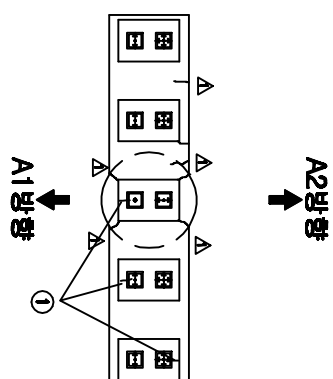[illegible]

음모인

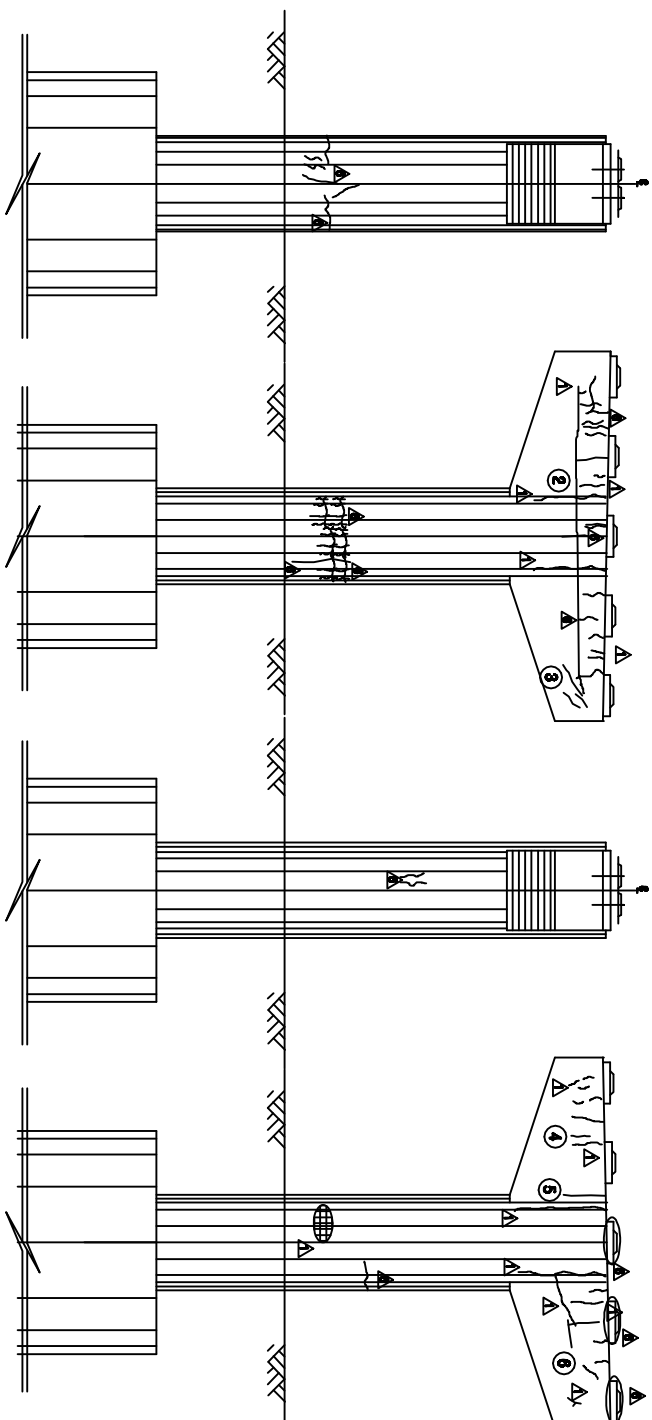


考證(附考)

제 5 장


제 10 (가) 호

三保

KEY PLAN



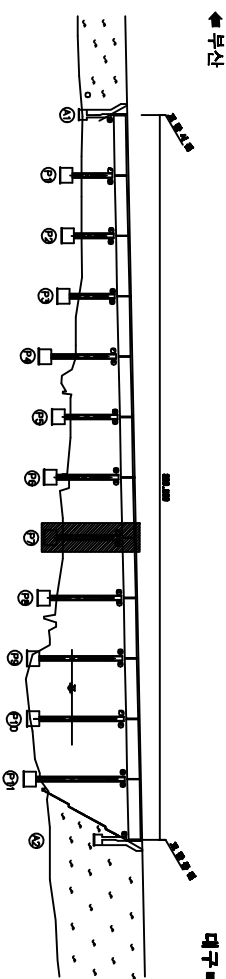


SECTION

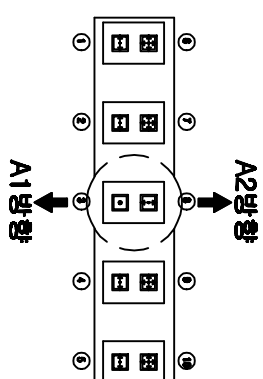

용역명	2015년 하반기 시설물 안전점검용역(8구간 경매점권)
과업기간	2015. 08. 05 ~ 2015. 12. 31
발주처	 신대구부산고속도로주식회사
용역사	 (주)OO엑스데자인 OOH DESIGN CO., LTD
도면번호	037

가
오
앞
아
비

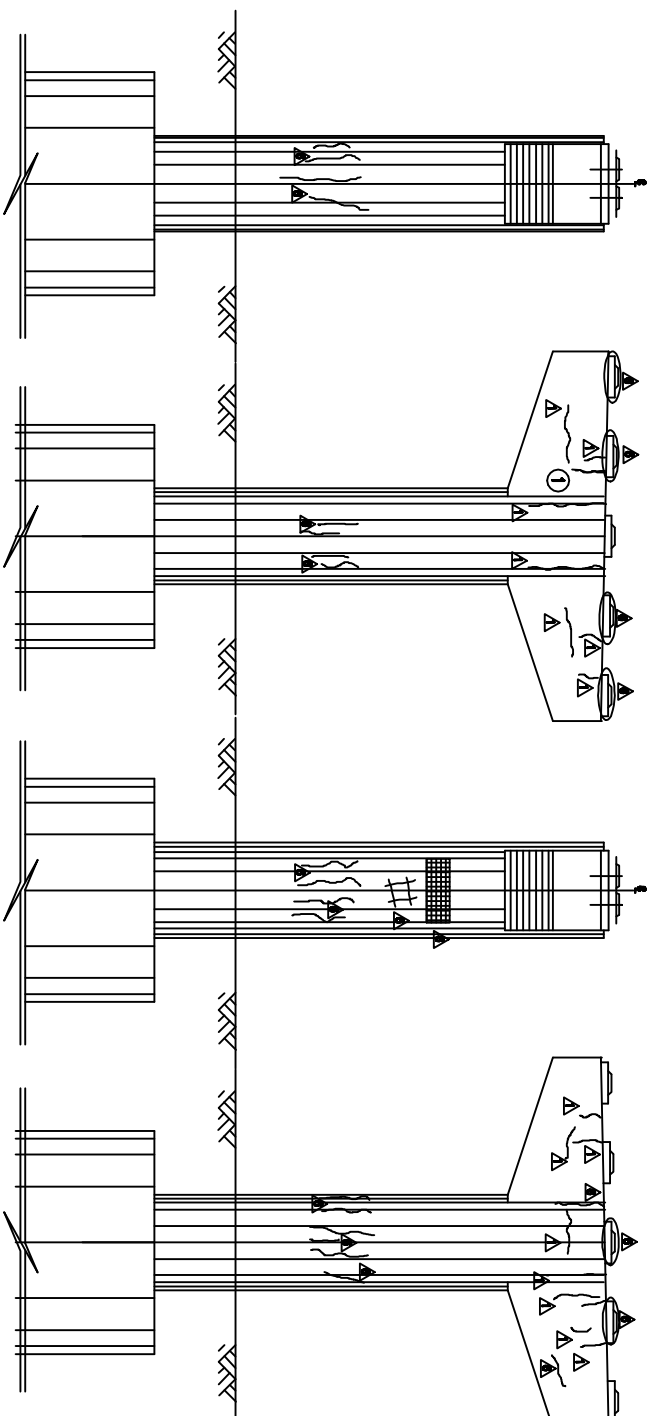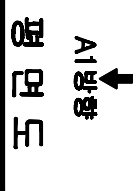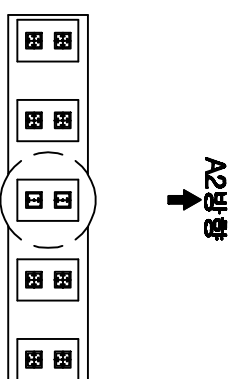[illegible]

측면도(좌측)


कोश

제출서류(아)


三原

주) 손상의 폭과 길이는 n 이며, 단 근원의 폭은 nm 이

KEY PLAN


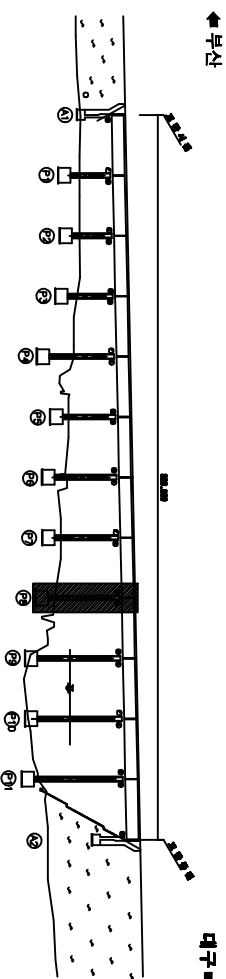


SECTION

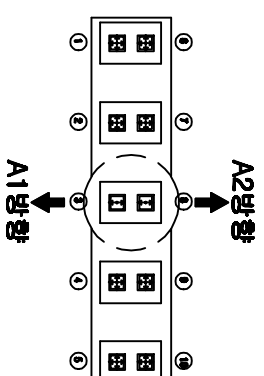


공역명	2015년 하반기 시설물 안전점검공역(3구간 정밀점검)
계약기간	2015. 08. 05 ~ 2015. 12. 31
발주처	 신대구부동산고속도로주식회사
공역사	 (주)오웬브레인 OOH DESIGN CO., LTD
도면번호	0038

나
오
고
아
니

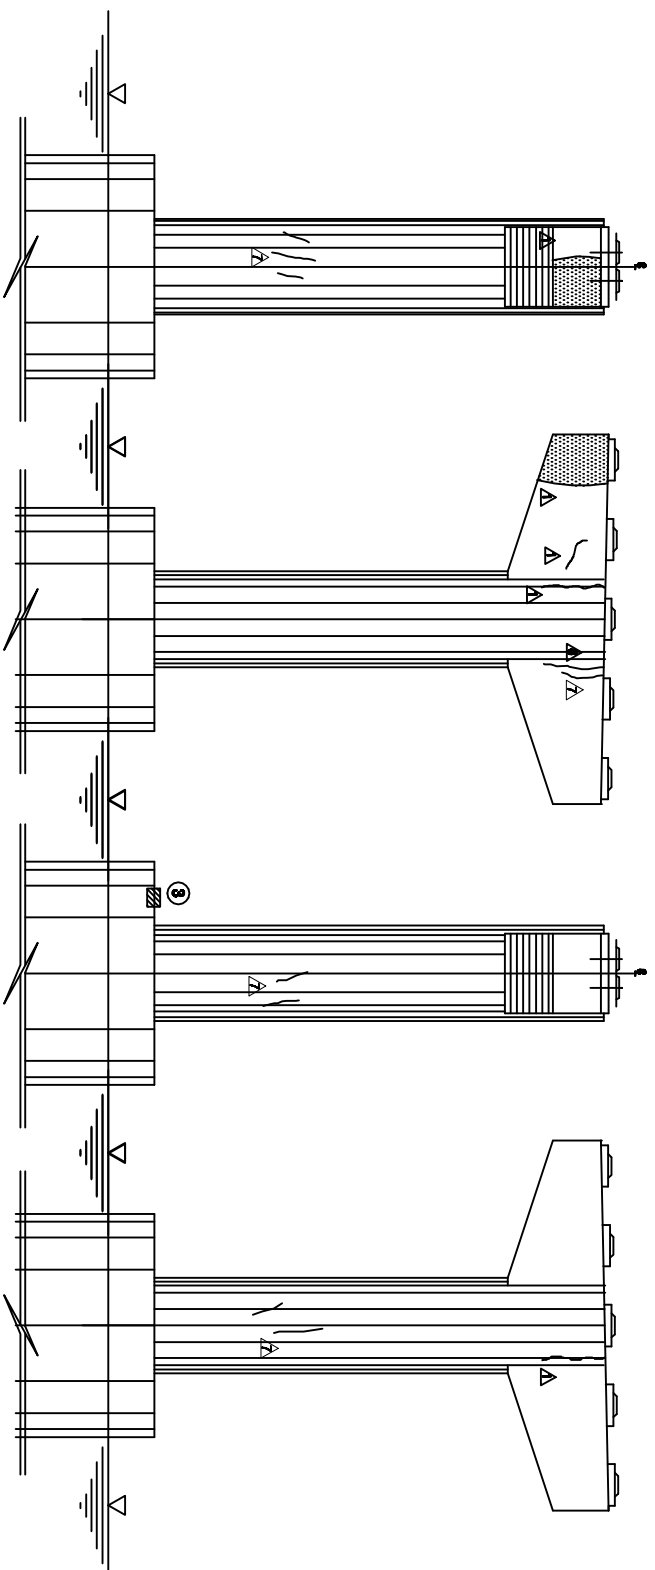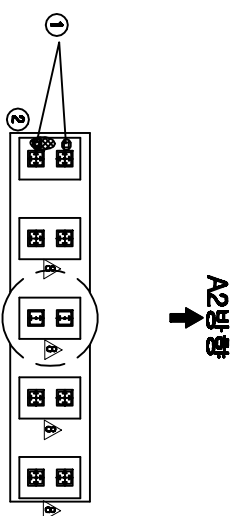
[illegible]

주) 손상의 폭과 깊이는 ■이며, 단 근원의 폭은 ■인

KEY PLAN

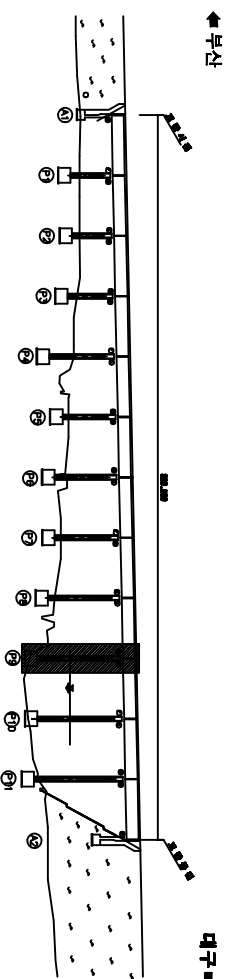


SECTION

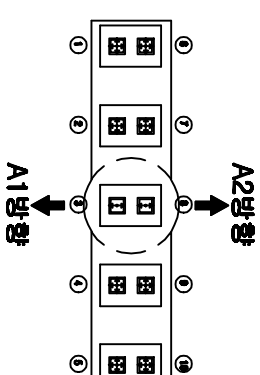


공역명	2015년 하반기 시설물 안전점검공역(3구간 경매점검)
과업기간	2015. 08. 05 ~ 2015. 12. 31
발주처	 신대구부신고속도로주식회사
공역사	 (주)OOH브랜딩 OOH BRAND CO., LTD
도면번호	039

10:청도천3교(대구)-교각 P10

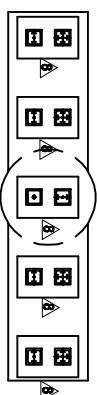[illegible]

A1 50

咄
口
口

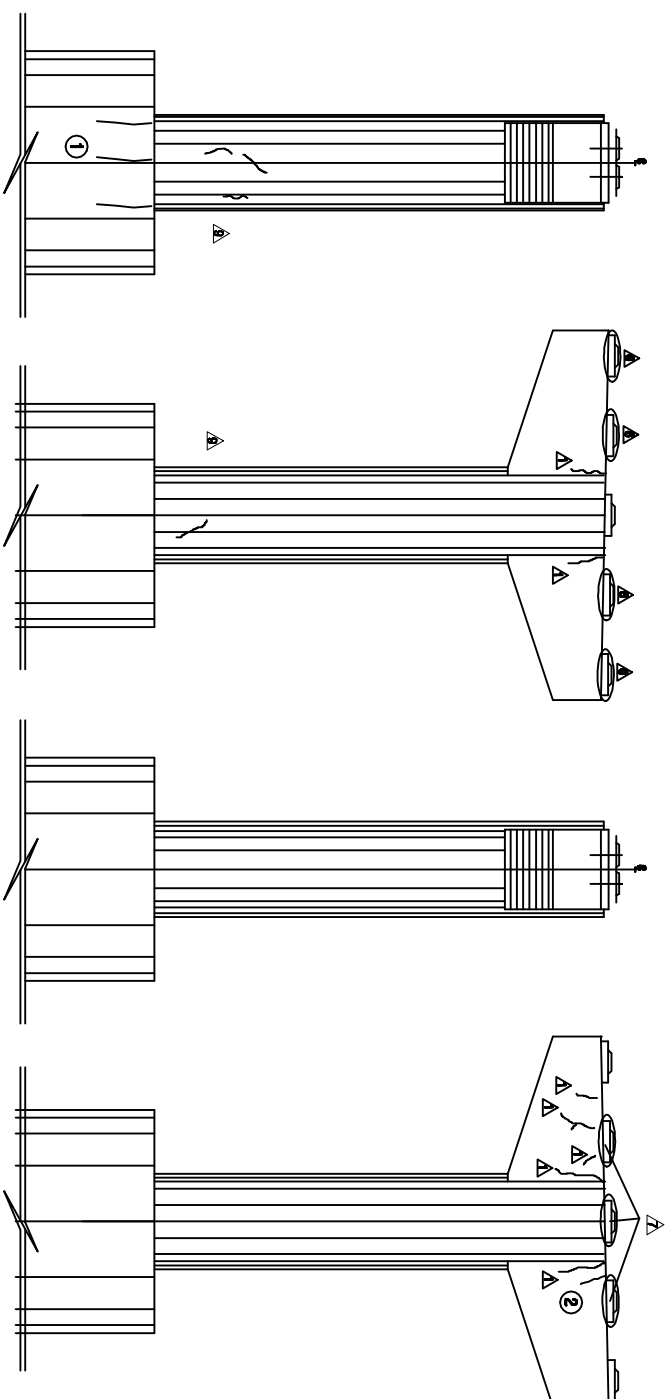


孝悌(효제)

五五五


제출(제출)

三原





KEY PLAN

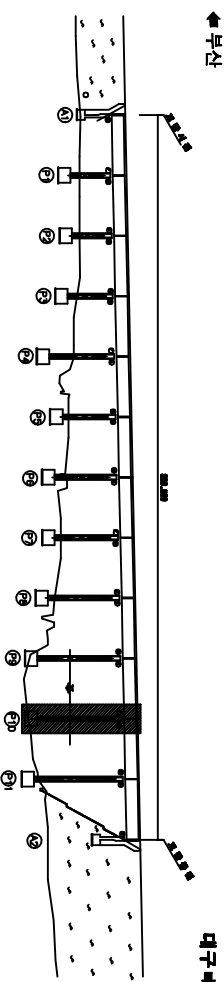

SECTION

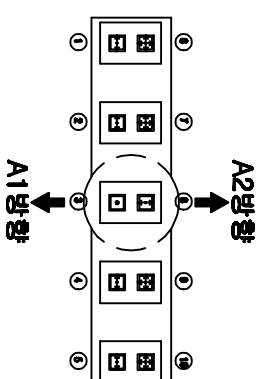[illegible]

종 역 명	2015년 하반기 시설물 안전점검용역(3구간 정밀점검)
과업기간	2015. 08. 05 ~ 2015. 12. 31
발 주 처	 신대구부산고속도로주식회사
용 역 사	 (주)대국엔지니어링 DONGKOOK ENG. CO., LTD
도면번호	040

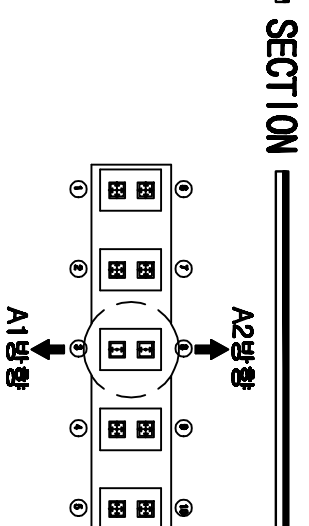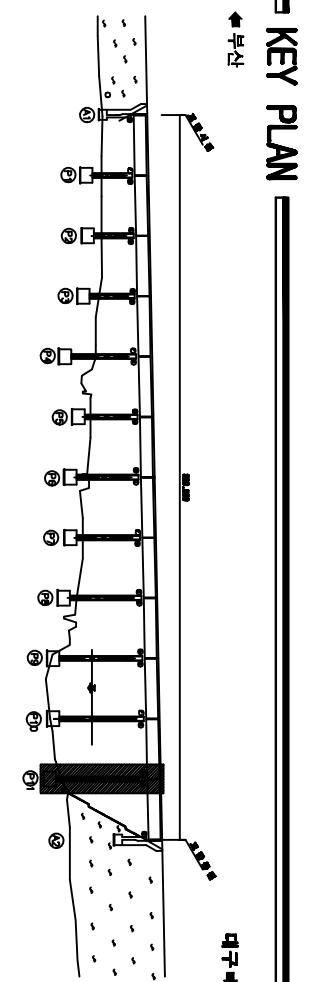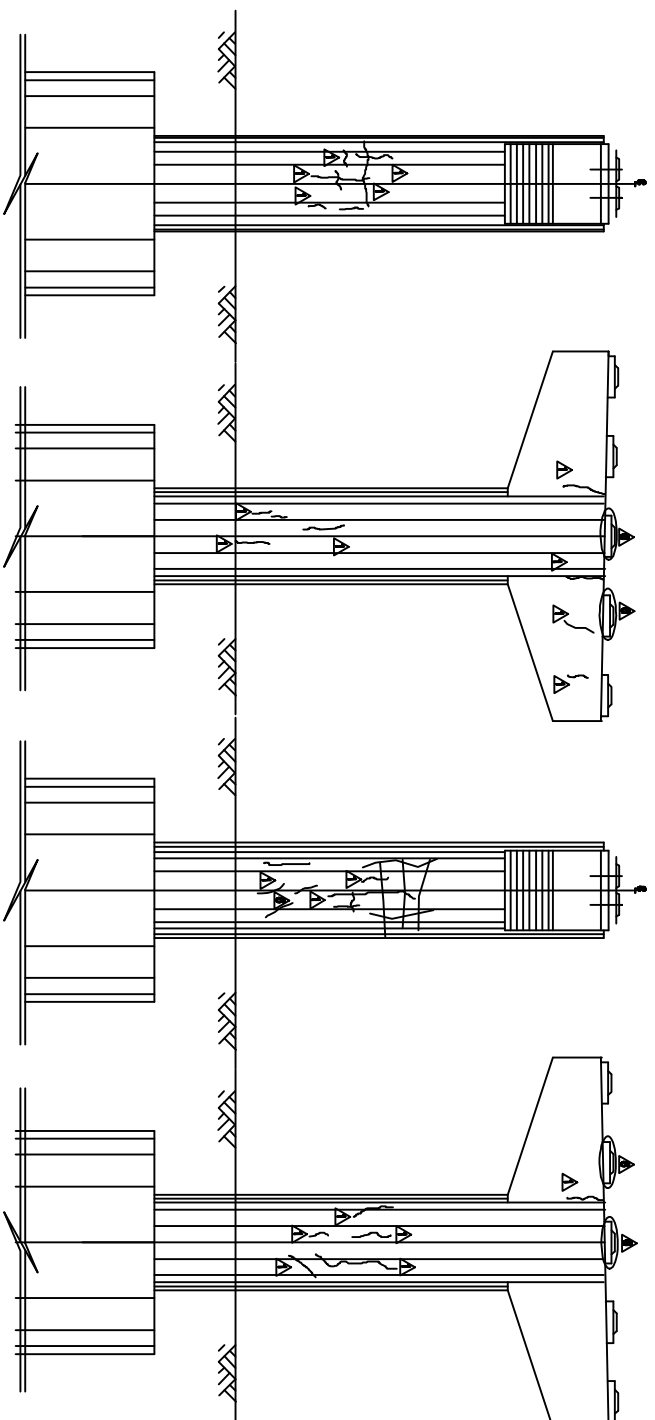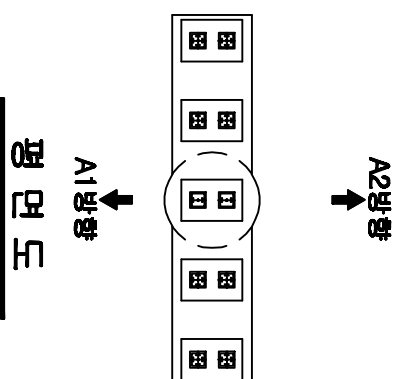

_____	기초 논술
_____	심각 글쓰기
_____	보수·민주·진보
△△	보수(기보·보수)
△△	보수(보수, 학생기)
△△	보수(00, 학생기)
△△	보수(00, 학생기)
△△	보수(10, 학생기)
△△	보수(10, 학생기)
△△	보수(11, 학생기)
△△	보수(11, 학생기)
[illegible]

용역명	2015년 하반기 시설물 안전점검용역(3구간 경매점점)
과업기간	2015. 09. 05 ~ 2015. 12. 31
발주처	 신대구부산고속도로주식회사
용역사	 (주)오에프디엔 OOH DESIGN CO., LTD
도면번호	041

용역명	2015년 하반기 시설물 안전점검용역(3구간 경매점점)
과업기간	2015. 09. 05 ~ 2015. 12. 31
발주처	 신대구부산고속도로주식회사
용역사	 (주)오에프디엔 OOH DESIGN CO., LTD
도면번호	041


용역명	2015년 하반기 시설물 안전점검용역(3구간 경매점점)
과업기간	2015. 09. 05 ~ 2015. 12. 31
발주처	 신대구부산고속도로주식회사
용역사	 (주)오에프디엔 OOH DESIGN CO., LTD
도면번호	041

용역명	2015년 하반기 시설물 안전점검용역(3구간 경매점점)
과업기간	2015. 09. 05 ~ 2015. 12. 31
발주처	 신대구부산고속도로주식회사
용역사	 (주)오에프디엔 OOH DESIGN CO., LTD
도면번호	041

I0:청도전3교(부산)-교면포장 S1~3


손상현황표

보수이력									
	기준구분	신규구분	보수구분(보수)	보수구분(보수)	보수구분(보수)	보수구분(보수)	보수구분(보수)	보수구분(보수)	보수구분(보수)
1	신	신	신	신	신	신	신	신	신
2	구	구	구	구	구	구	구	구	구
3	구	구	구	구	구	구	구	구	구
4	구	구	구	구	구	구	구	구	구
5	구	구	구	구	구	구	구	구	구
6	신	신	신	신	신	신	신	신	신
7	구	구	구	구	구	구	구	구	구
8	신	신	신	신	신	신	신	신	신
9	구	구	구	구	구	구	구	구	구
10	구	구	구	구	구	구	구	구	구
11	구	구	구	구	구	구	구	구	구
12	신	신	신	신	신	신	신	신	신
13	구	구	구	구	구	구	구	구	구
14	구	구	구	구	구	구	구	구	구
15	구	구	구	구	구	구	구	구	구

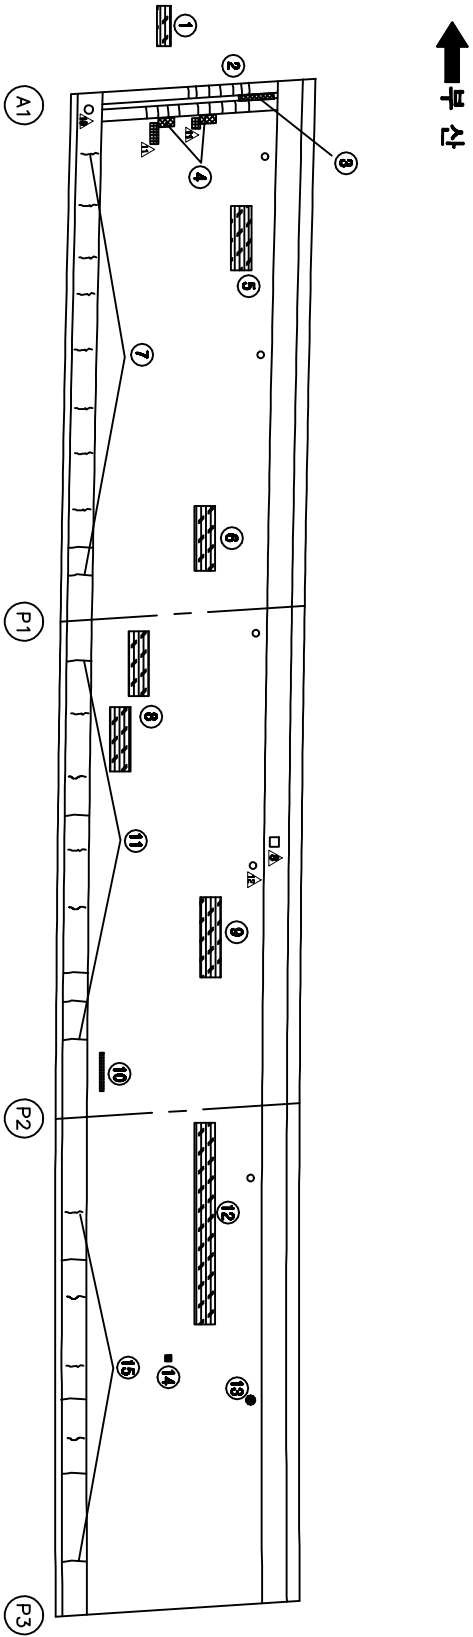


대구

KEY PLAN

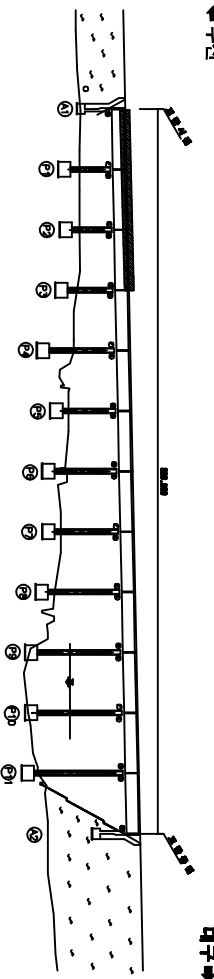

SECTION

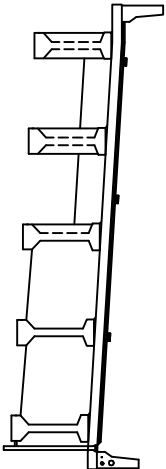


번호	구분	손상내용	폭	손상현황				정량	손상	비고
				깊이	너비	폭상	단위	개소	상태	
1	신	라일	0.3	1.0	0.30	m	1		0.30	
2	구	후타라라일	0.1	0.3	0.30	m	16		4.80	
3	구	후타라라일	1.2		1.20	m	1		1.20	
4	구	후타라라일	0.1	0.3	0.08	m	2		0.08	
5	구	라일	1.0	5.0	5.00	m	1		5.00	
6	신	라일	1.0	5.0	5.00	m	1		5.00	
7	구	후타라라일	0.1	1.0	1.00	m	10		10.00	
8	신	라일	1.0	5.0	5.00	m	2		10.00	
9	구	라일	1.0	6.0	6.00	m	1		6.00	
10	구	후타라라일	0.1	0.3	0.08	m	1		0.08	
11	구	후타라라일	0.1	0.5	0.50	m	9		4.50	
12	신	라일	1.0	12.0	12.00	m	1		12.00	
13	구	후타라라일			1.00	EA	1		1.00	
14	구	후타라라일	0.1	0.1	0.01	m	1		0.01	
15	구	후타라라일	0.1	4.2	4.20	m	1		4.20	


주) 손상의 폭과 깊이는 m이며, 단 구간의 폭은 m임

용역명	2015년 하반기 시설물 안전점검용역(3구간 경일점검)
과업기간	2015. 08. 05 ~ 2015. 12. 31
발주처	신대구부산고속도로주식회사
용역사	(주)에이브레임 AIB ENGINEERING CO., LTD
도면번호	001


ID:청도천3교(부산)-교면포장 S4~6

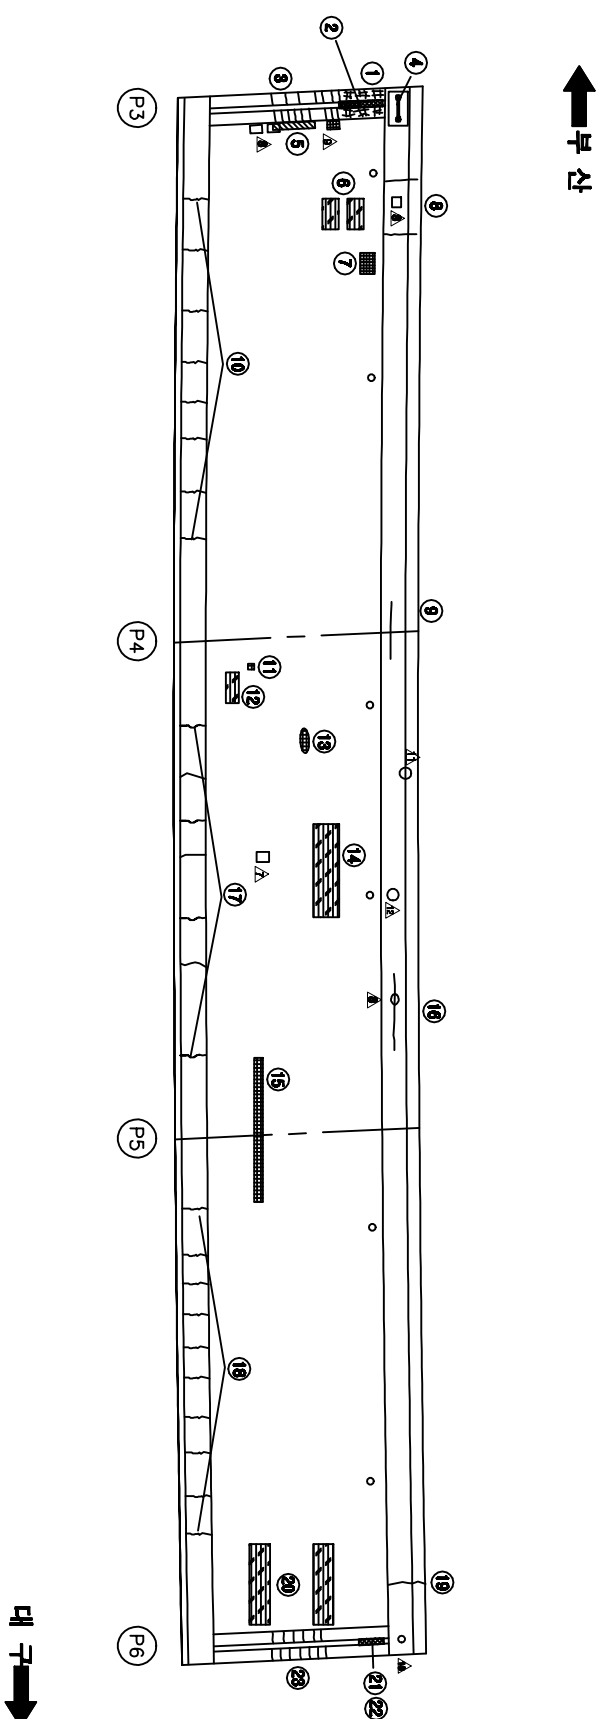[illegible]

KEY PLAN

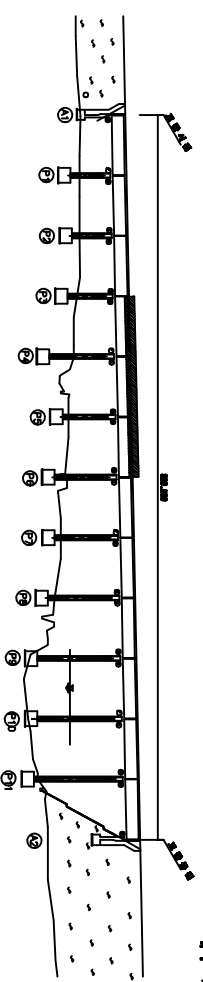

SECTION

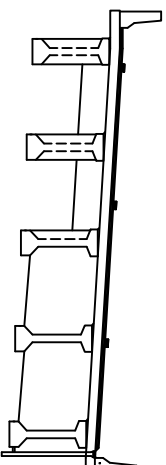


용역명	2015년 하반기 시설물 안전점검용역(8구간 경밀점검)
과업기간	2015. 08. 05 ~ 2015. 12. 31
발주처	 신대구부산고속도로주식회사
용역사	 (주)오웍브레인 OOH BRAIN CO., LTD
도면번호	002


ID:청도천3교(부산)-교면포장 S7~9

토수이력


<

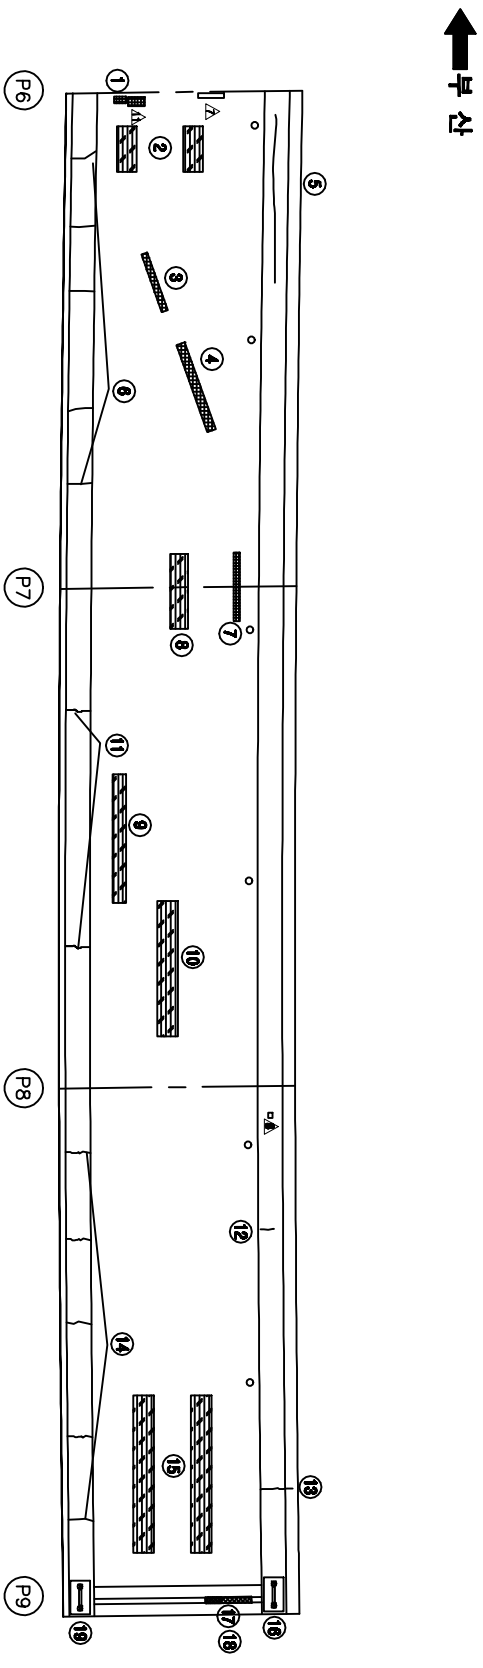

KEY PLAN

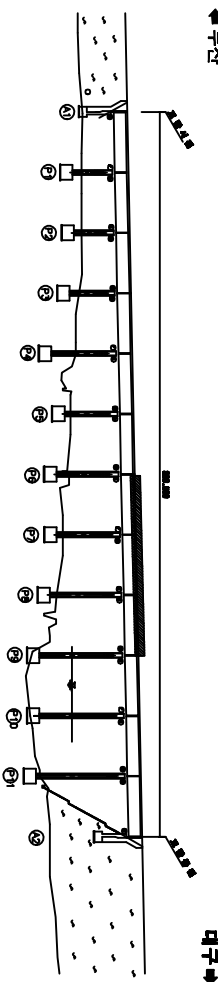

SECTION

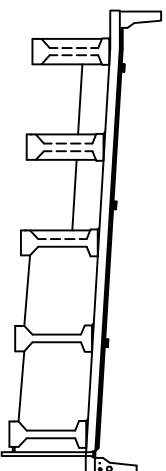


용역명	2015년 하반기 시설물 안전점검용역(3구간 경밀점검)
과업기간	2015. 09. 05 ~ 2015. 12. 31
발주처	 신대구부동산고속도로주식회사
용역사	 (주)OOH OOH ENGINEERING CO., LTD
도면번호	003


ID:청도천3교(부산)-교면포장 S10~12

[illegible]


손상 현황 표										
번호 구(구)	손상내용	쪽	손상현황					정확 상대	손상 분량	비고
			길이	너비	분량	단위	개소			
1 구	보수부 파열		0.1	0.3	0.03	m	2		0.06	
2 구	라멘형		0.3	5.0	1.50	m	1		1.50	
3 구	라멘형		0.3	15.0	4.50	m	1		4.50	
4 구	균열	0.1	1.2		1.20	m	5		6.00	
5 구	라멘형		0.5	2.0	1.00	m	1		1.00	
6 구	균열	0.1	8.0		8.00	m	1		8.00	
7 구	균열	0.1	1.0		1.00	m	8		8.00	
8 구	보통 아슬아슬파괴		1.0		1.00	m	1		1.00	
9 구	보통 기발생		3.0		3.00	m	1		3.00	
10 구	수직형 파손으로 아슬		3.0		3.00	m	4		12.00	
11 구	수직형균열	0.2	0.3		0.30	m	1		0.30	
12 구	수직형손상		0.2	0.3	0.06	m	1		0.06	
13 구	침입		0.1	0.4	0.04	m	1		0.04	

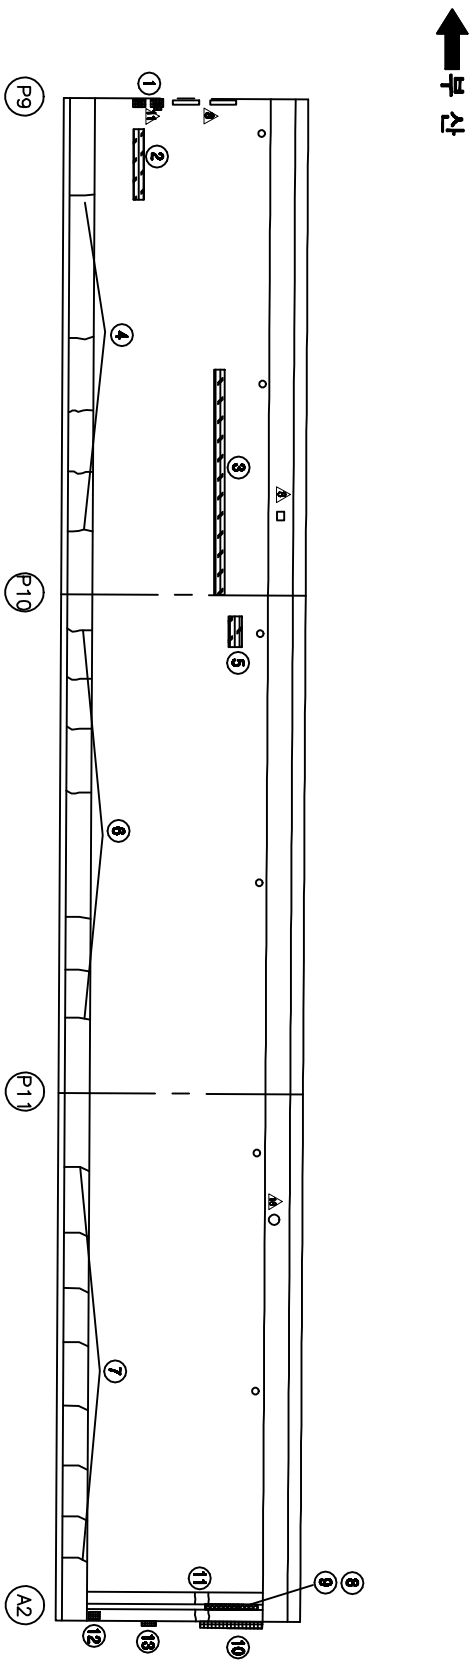

KEY PLAN

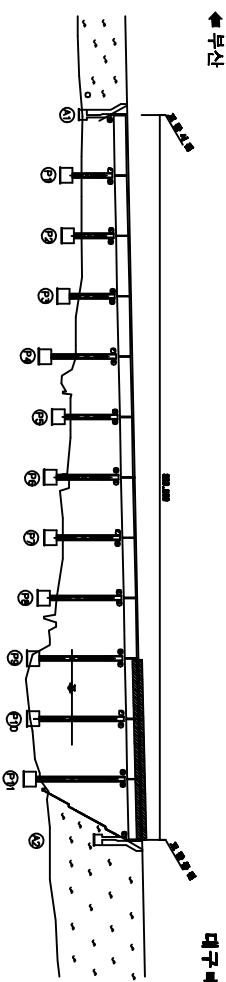


SECTION

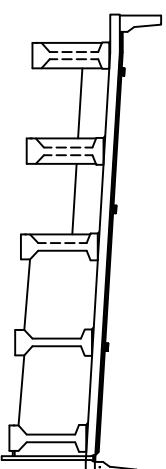


용역명	2015년 하반기 시설물 안전점검용역(8구간 경밀점검)
과업기간	2015. 08. 05 ~ 2015. 12. 31
발주처	 신대구부안고속도로주식회사
용역사	 (주)오에프에이엔 OOH ENGINEERING CO., LTD
도면번호	004

ID:청도천3교(부산)-바다판하면 S1


보수이력	
_____	기초연금
_____	신규연금
_____	보수(평균연금)
_____	보수(기초연금)
_____	보수(00. 상환율)
_____	보수(00. 상환율)
_____	보수(10. 상환율)
_____	보수(10. 상환율)
_____	보수(11. 상환율)
_____	보수(12. 상환율)
_____	보수(12. 상환율)
_____	보수(13. 상환율)
_____	보수(13. 상환율)
_____	보수(14. 상환율)
_____	보수(14. 상환율)
_____	보수(15. 상환율)
_____	보수(15. 상환율)

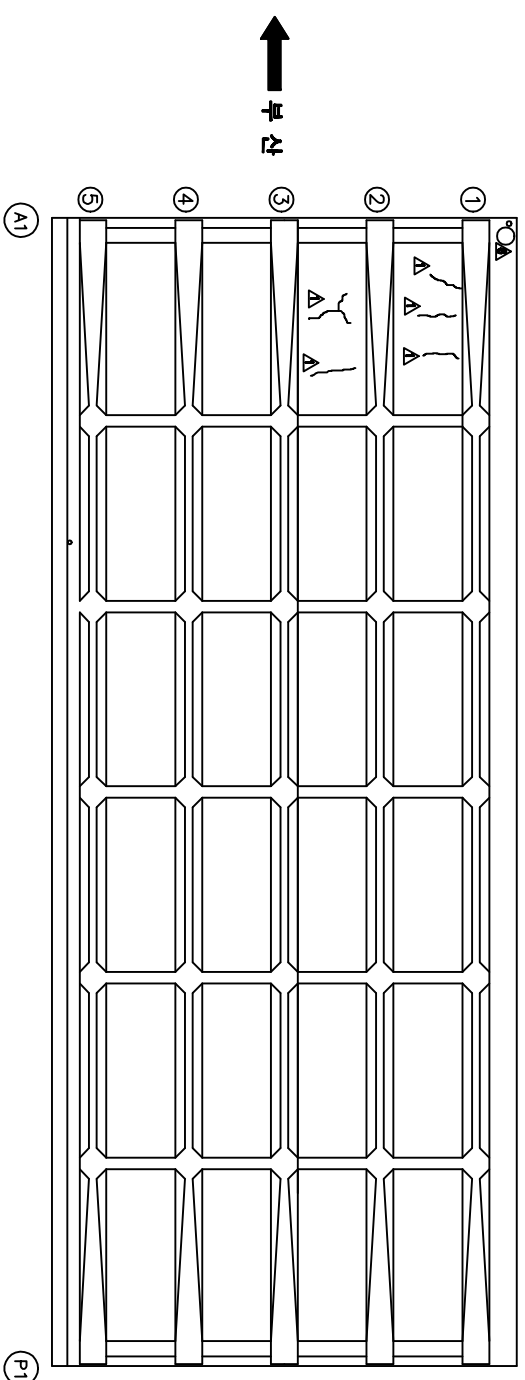[illegible]

KEY PLAN

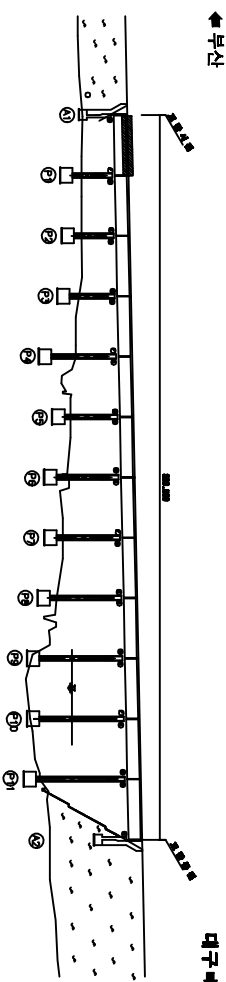


SECTION

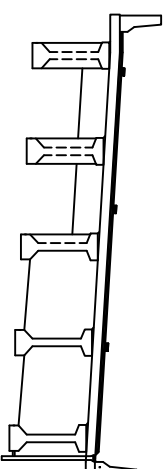


용역명	2015년 하반기 시설물 안전점검용역(8구간 경밀점검)
과업기간	2015. 08. 05 ~ 2015. 12. 31
발주처	 신대구부신고속도로주식회사
용역사	 (주)오에프비엘인 OOH SERVICE CO., LTD
도면번호	005


가
우
관
아
비

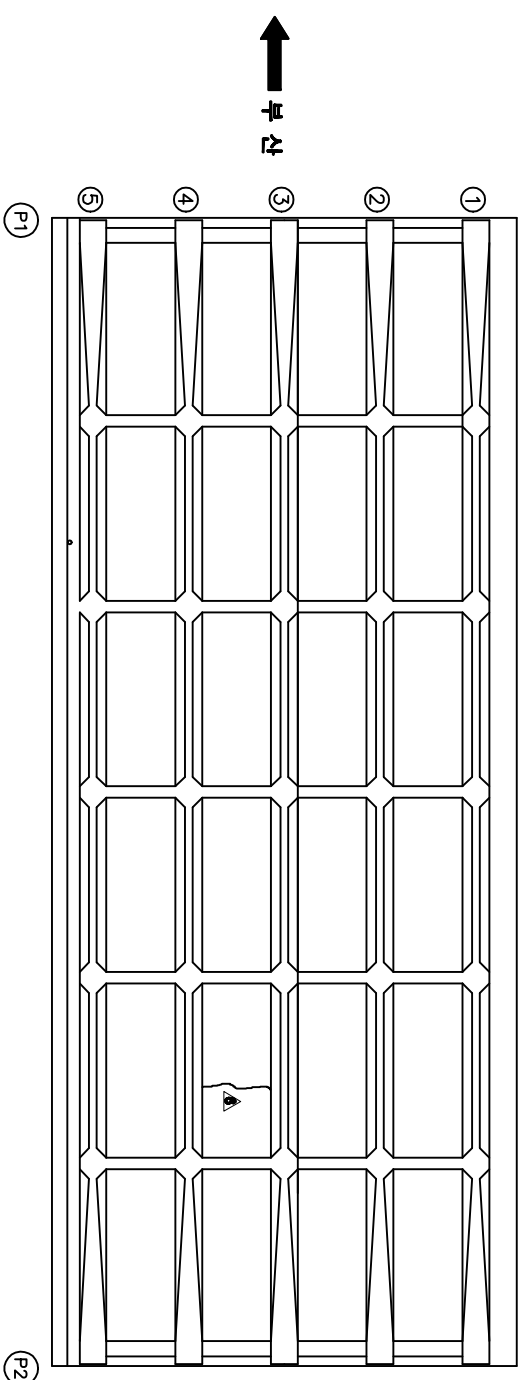[illegible]

KEY PLAN

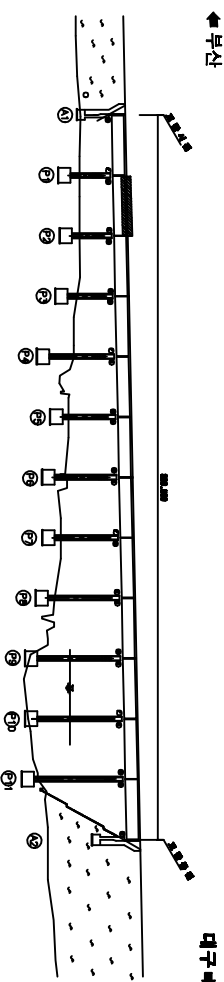


SECTION

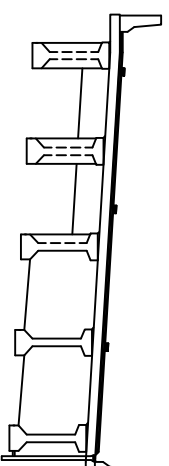


공역명	2015년 하반기 시설물 안전점검공역(3구간 경밀점검)
과업기간	2015. 09. 05 ~ 2015. 12. 31
발주처	 신대구부산고속도로주식회사
공역사	 (주)아역스레인 aeyesrain co.,.ltd
도면번호	006


가
오
앞
아
비

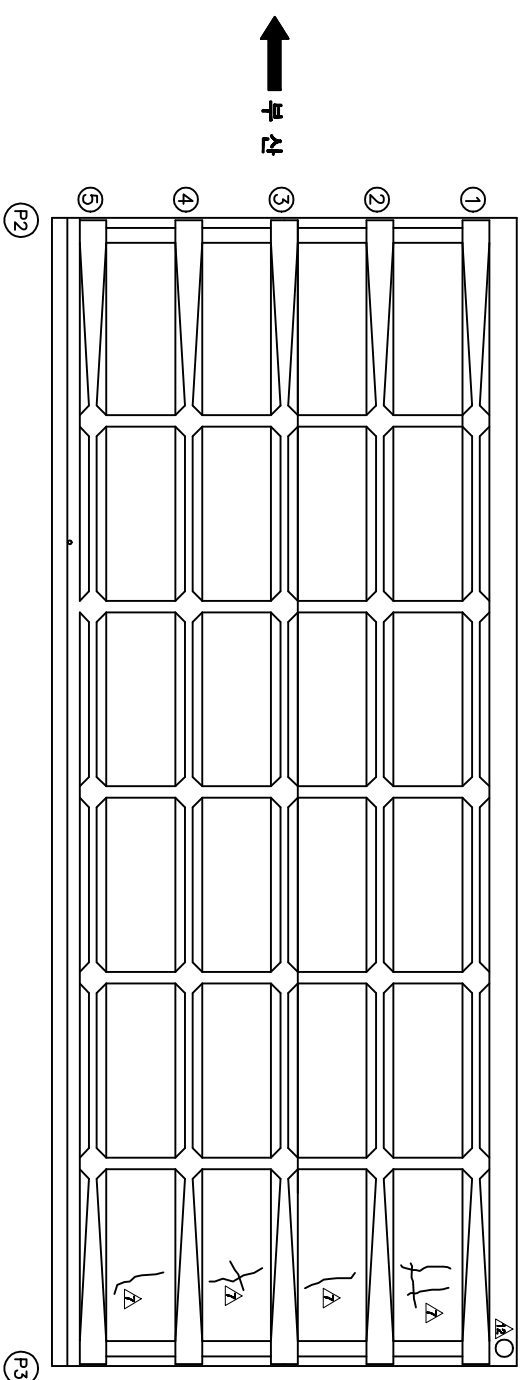[illegible]

KEY PLAN

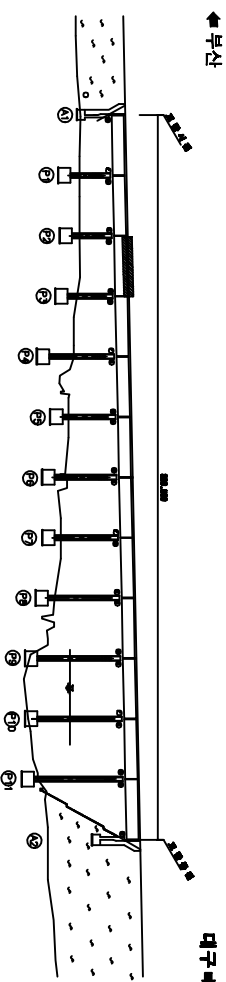


SECTION

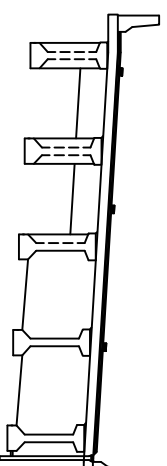


공역명	2015년 하반기 시설물 안전점검공역(3구간 경발캠)
과업기간	2015. 08. 05 ~ 2015. 12. 31
발주처	 신대구부산고속도로주식회사
공역사	 (주)아venta 010-8911-01.110
도면번호	007


ID:청도천3교(부산)-바닥판하면 S4

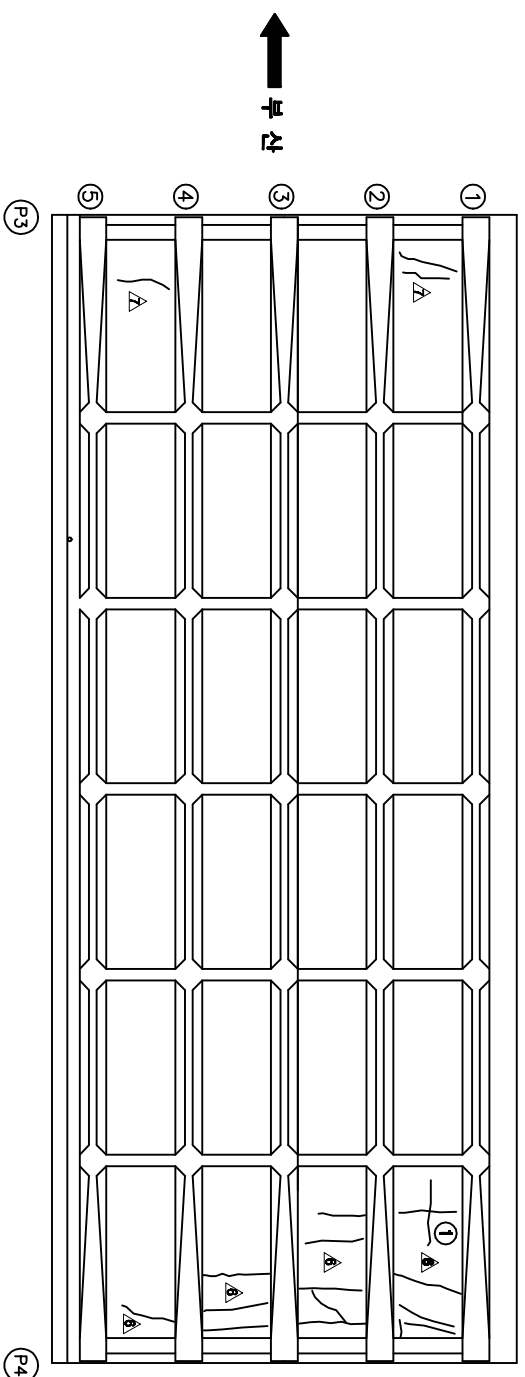[illegible]

KEY PLAN

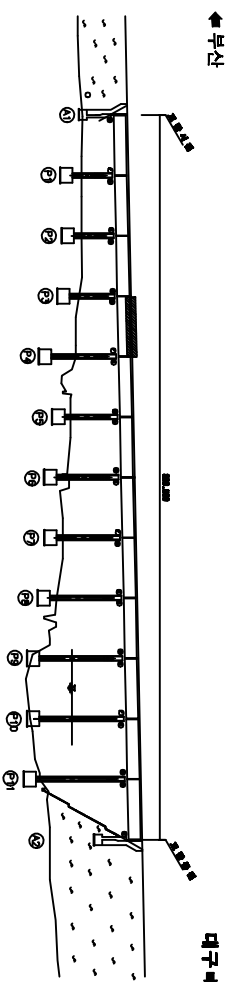


SECTION

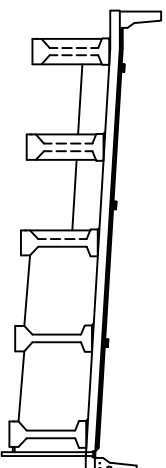


용역명	2015년 하반기 시설물 안전점검용역(8구간 경밀점검)
과입기간	2015. 08. 05 ~ 2015. 12. 31
발주처	 신대구부신고속도로주식회사
용역사	 (주)오에프에이엔 OOH ENGINEERING CO., LTD
도면번호	008

ID:청도천3교(부산)-바다판하면 S5


보수이러

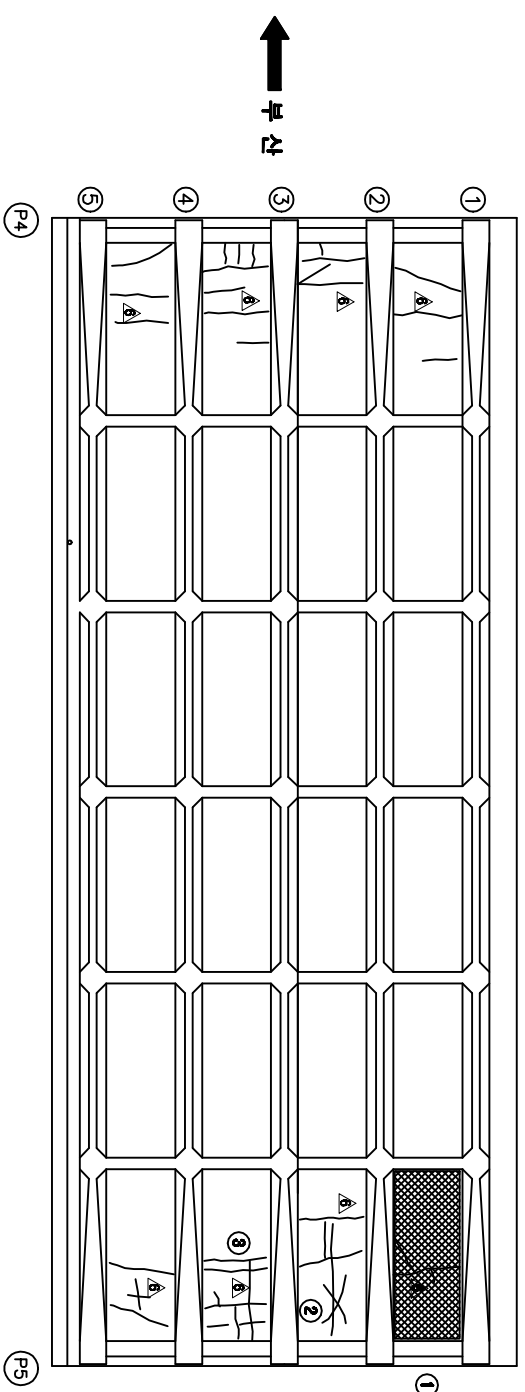[illegible]

KEY PLAN

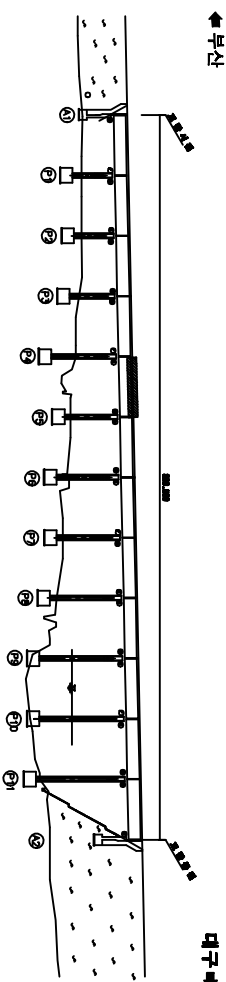


SECTION

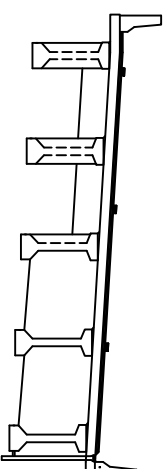


용역명	2015년 하반기 시설물 안전점검용역(8구간 경밀점검)
과입기간	2015. 08. 05 ~ 2015. 12. 31
발주처	 신대구부신고속도로주식회사
용역사	 (주)동국엔지니어링 DONG KUK EN. LTD
도면번호	009


ID:청도천3교(부산)-바다판하면 S6

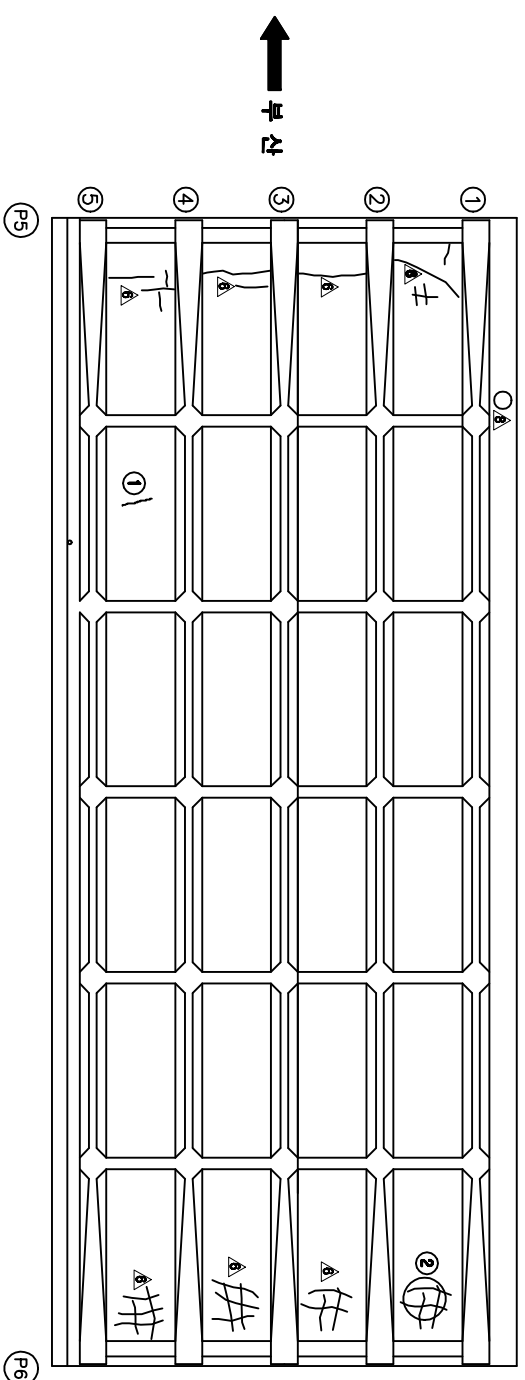[illegible]

KEY PLAN

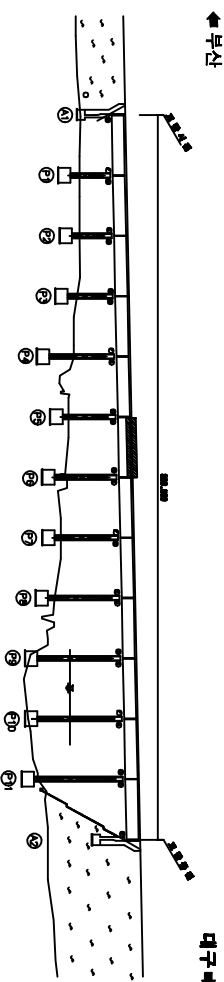


SECTION

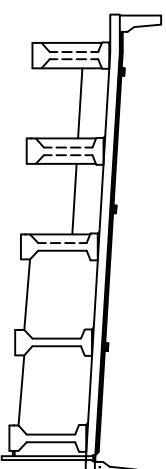


공역명	2015년 하반기 시설물 안전점검공역(3구간 정밀점검)
과업기간	2015. 09. 05 ~ 2015. 12. 31
발주처	 신대구부산고속도로주식회사
공역사	 (주)오에스엔지니어링 OOH ENGINEERING CO., LTD
도면번호	010

ID:청도천3교(부산)-바다판하면 S7


보수이력	
_____	기초연금
_____	신규연금
_____	보수(평균연금)
_____	보수(기초연금)
_____	보수(00. 상환율)
_____	보수(00. 상환율)
_____	보수(10. 상환율)
_____	보수(10. 상환율)
_____	보수(11. 상환율)
_____	보수(12. 상환율)
_____	보수(12. 상환율)
_____	보수(13. 상환율)
_____	보수(13. 상환율)
_____	보수(14. 상환율)
_____	보수(14. 상환율)
_____	보수(15. 상환율)
_____	보수(15. 상환율)

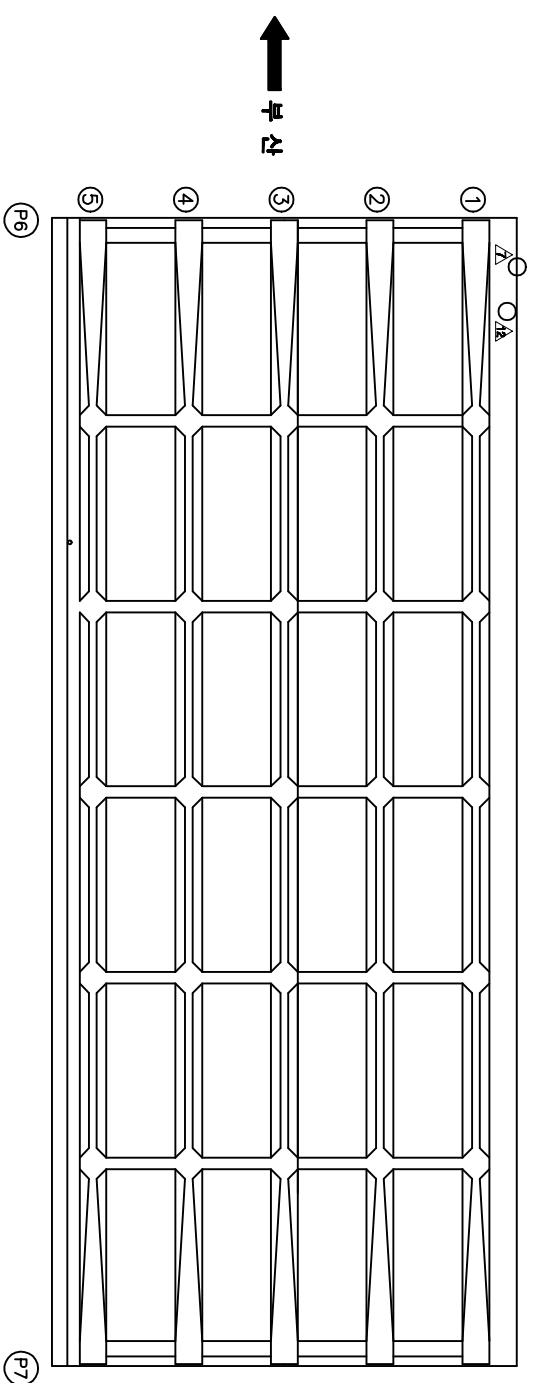[illegible]

KEY PLAN

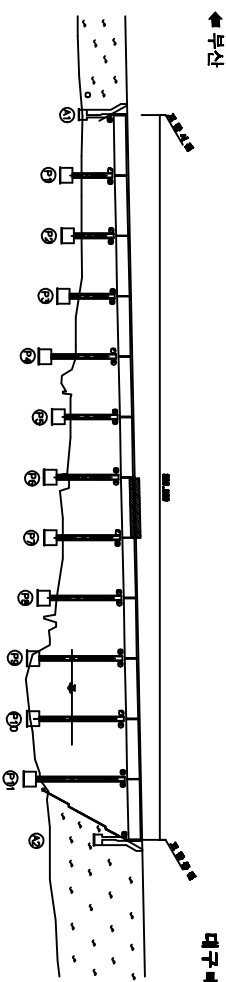


SECTION

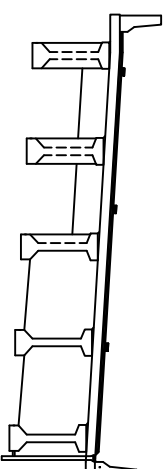


용역명	2015년 하반기 시설물 안전점검용역(3구간 정밀점검)
과업기간	2015. 08. 05 ~ 2015. 12. 31
발주처	 신대구부산고속도로주식회사
용역사	 (주)오워브래임 OOH SERVICE CO., LTD
도면번호	011


가
오
앞
아
비

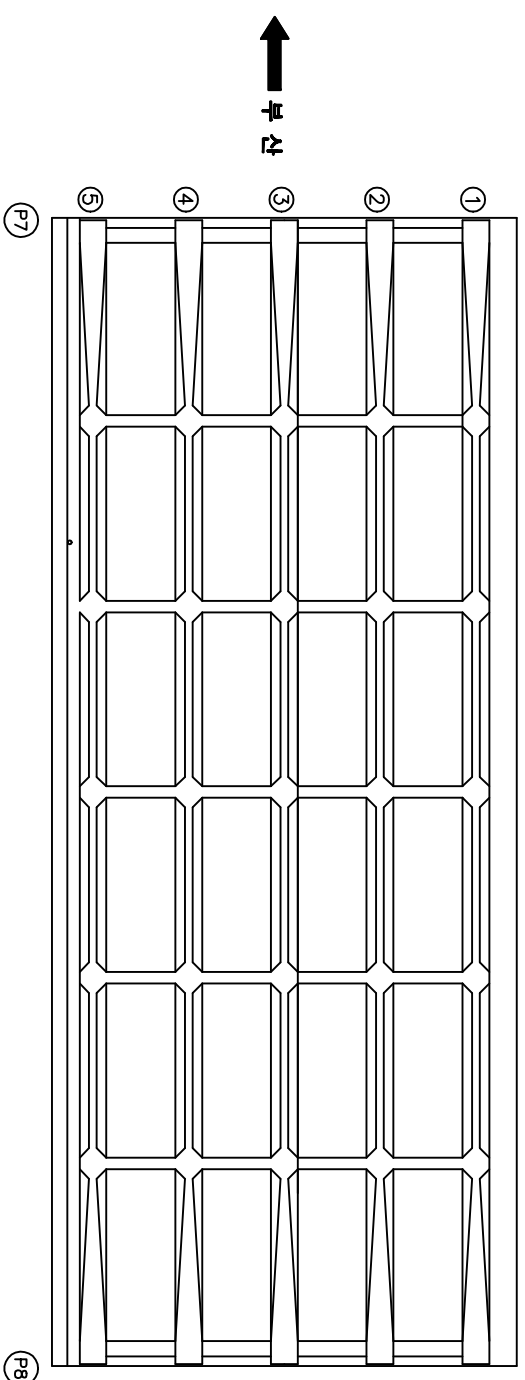[illegible]

KEY PLAN

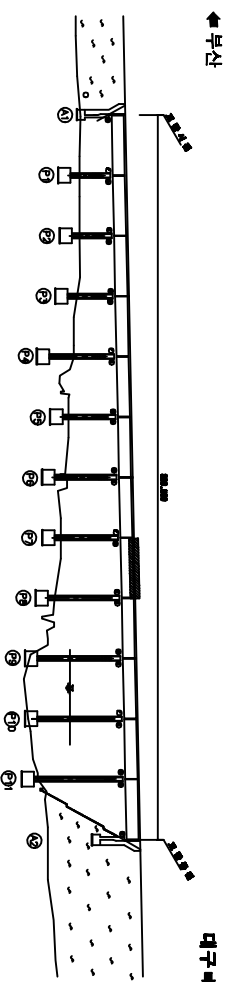


SECTION

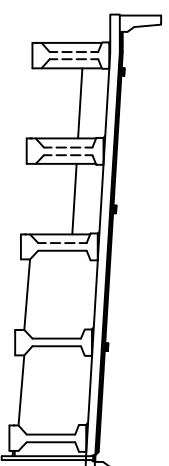


공역명	2015년 하반기 시설물 안전점검공역(3구간 경매점검)
과업기간	2015. 08. 05 ~ 2015. 12. 31
발주처	 신대구부신고속도로주식회사
공역사	 (주)아워브랜딩 OOH BRANDING CO., LTD
도면번호	012

ID:청도천3교(부산)-바다판하면 S9


보수이러

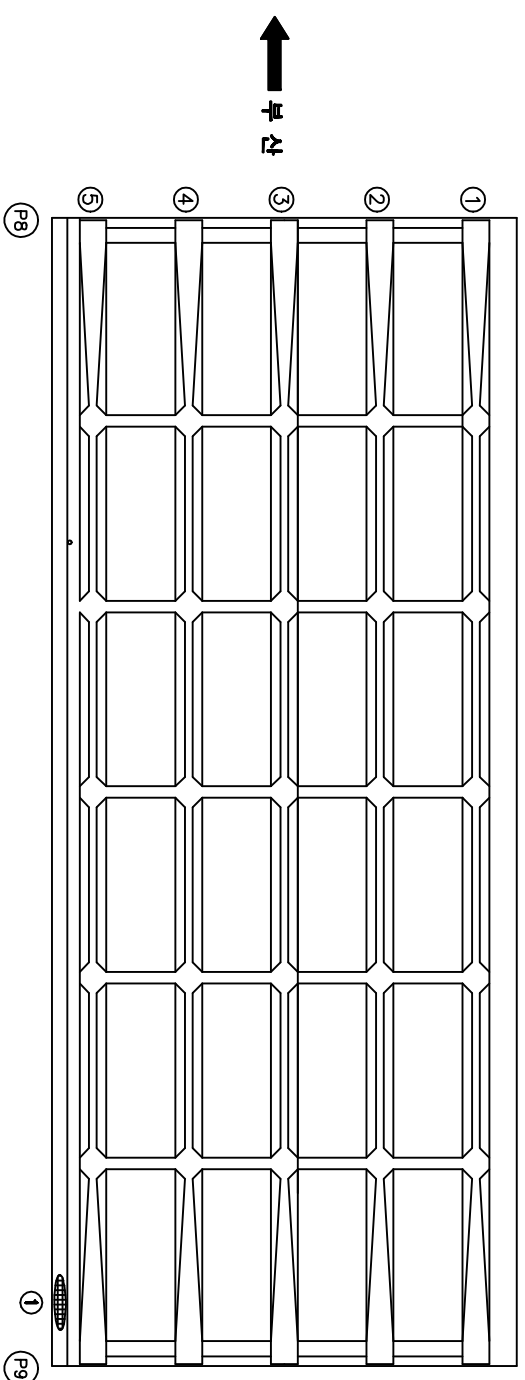[illegible]

KEY PLAN

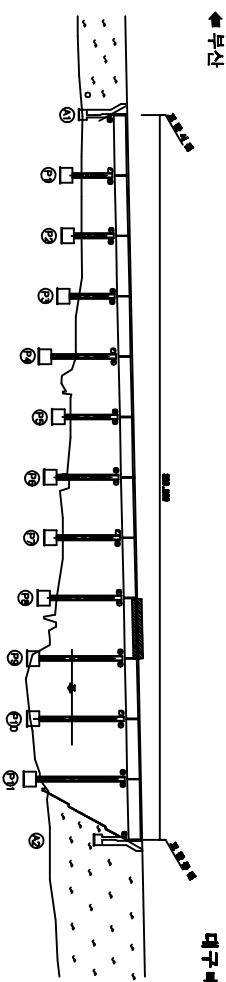


SECTION

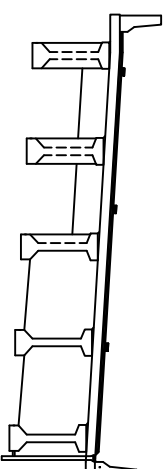


용역명	2015년 하반기 시설물 안전점검용역(3구간 정밀점검)
과업기간	2015. 08. 05 ~ 2015. 12. 31
발주처	 신대구부산고속도로주식회사
용역사	 (주)에프브이엔 02-8931-0110
도면번호	013

ID:청도천3교(부산)-바다판하면 S10


보수이러

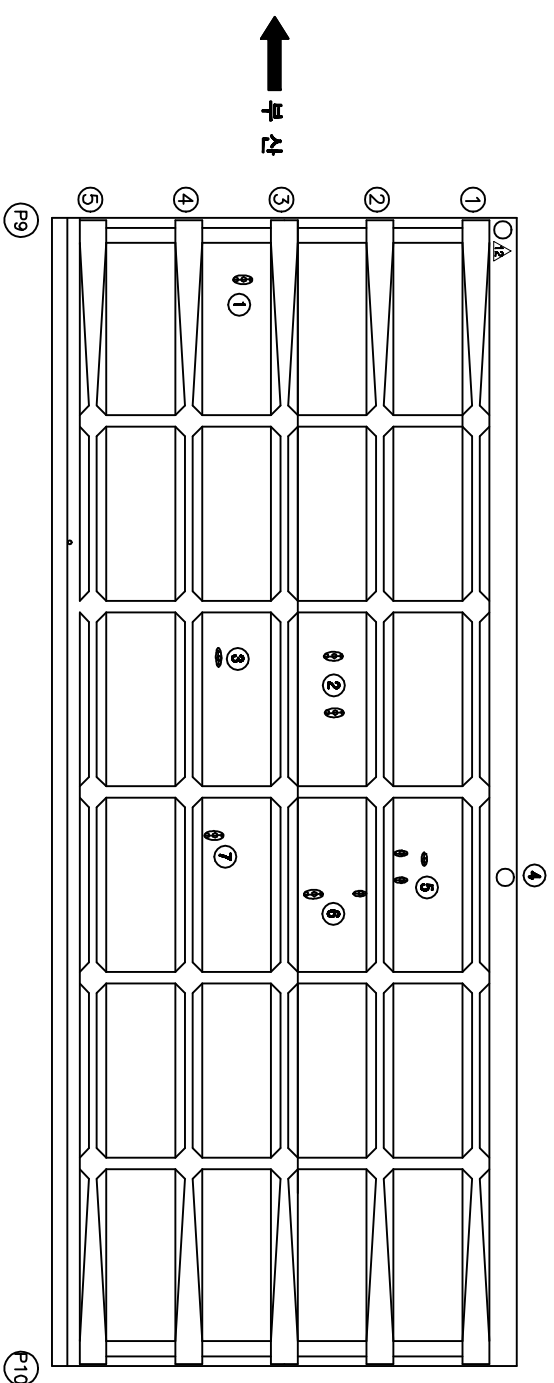[illegible]

KEY PLAN

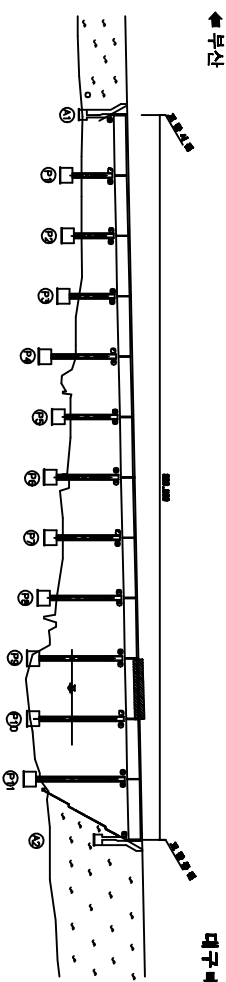


SECTION

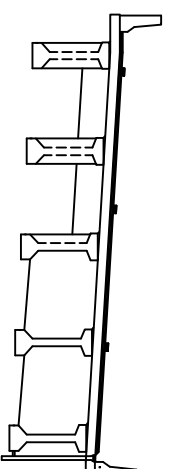


용역명	2015년 하반기 시설물 안전점검용역(3구간 정밀점검)
과업기간	2015. 08. 05 ~ 2015. 12. 31
발주처	 신대구부동산고속도로주식회사
용역사	 (주)오에프엔 OOH ENGINEERING CO., LTD
도면번호	014

ID:청도천3교(부산)-바다판하면 S11


보수이러

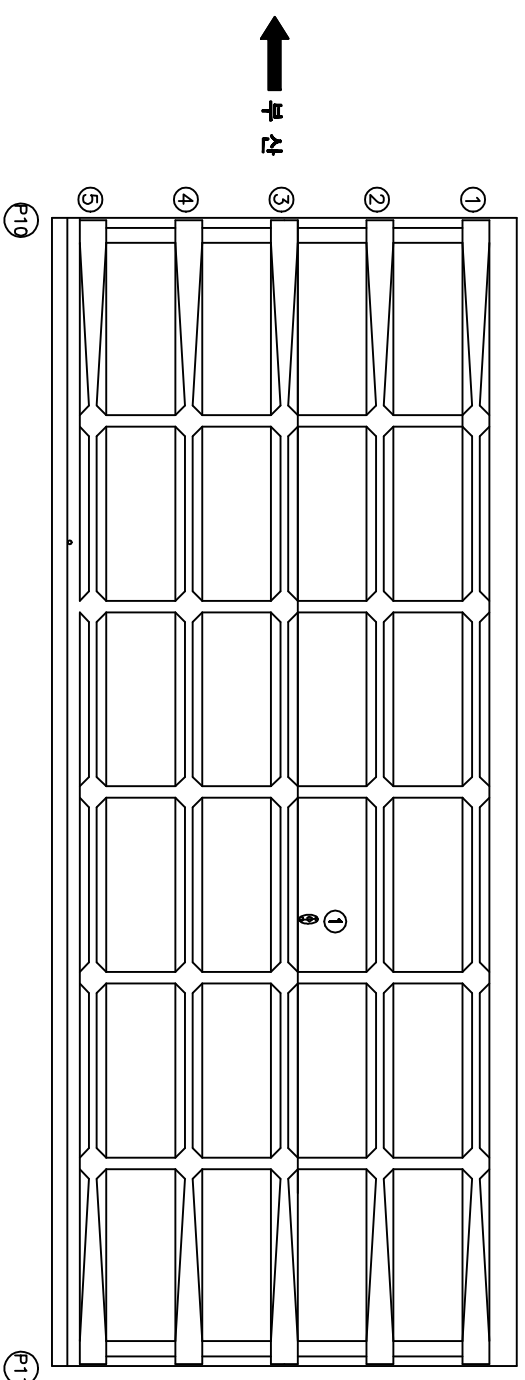[illegible]

KEY PLAN

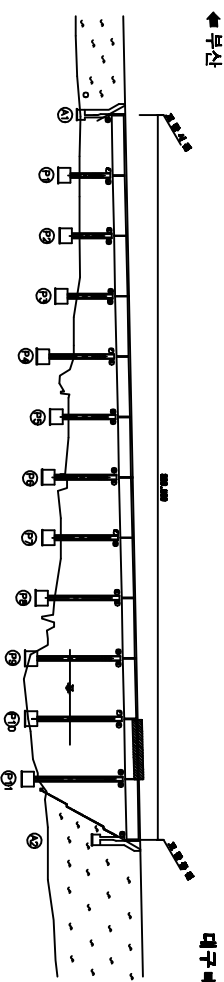


SECTION

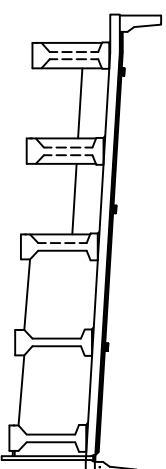


공역명	2015년 하반기 시설물 안전점검공역(8구간 경일궐검)
과입기간	2015. 08. 05 ~ 2015. 12. 31
발주처	 신대구부산업고속도로주식회사
공역사	 (주)오에프에이 OOO ENGINEERING CO., LTD
도면번호	015

10:청도천3교(부산)-바다관하면 S12


보수이력	
_____	기초연금
_____	신규연금
_____	보수(평균연금)
△_____	보수(2014년)
△_____	보수(09년, 상환율)
△_____	보수(09년, 상환율)
△_____	보수(10년, 상환율)
△_____	보수(10년, 상환율)
△_____	보수(11년, 상환율)
△_____	보수(12년, 상환율)
△_____	보수(12년, 상환율)
△_____	보수(13년, 상환율)
△_____	보수(13년, 상환율)
△_____	보수(14년, 상환율)
△_____	보수(14년, 상환율)
△_____	보수(15년, 상환율)
△_____	보수(15년, 상환율)

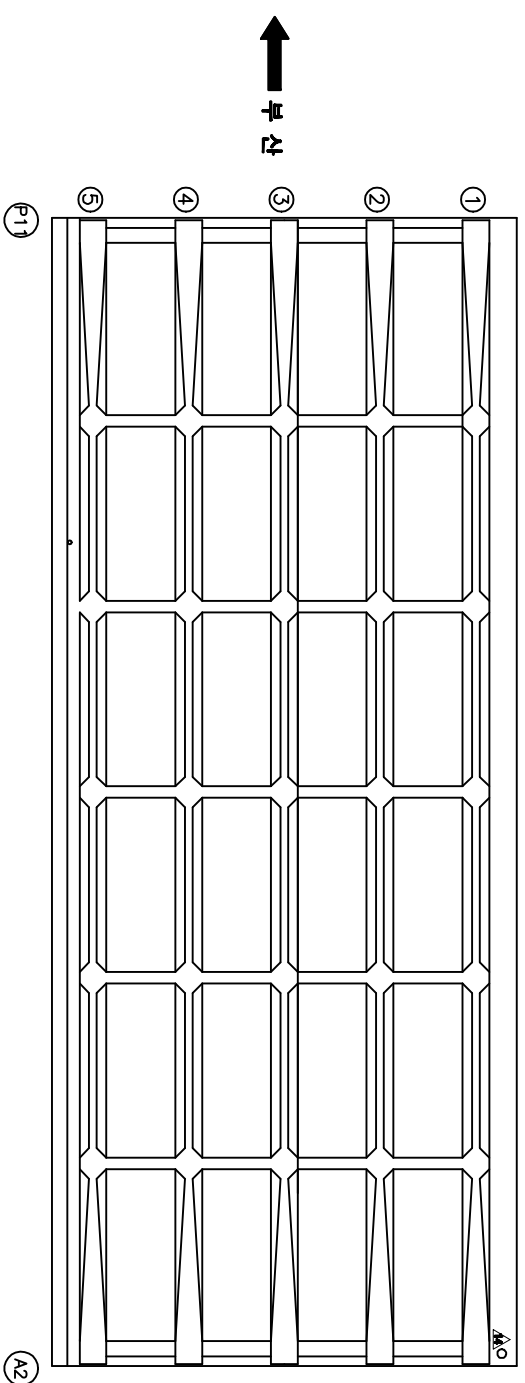[illegible]

KEY PLAN

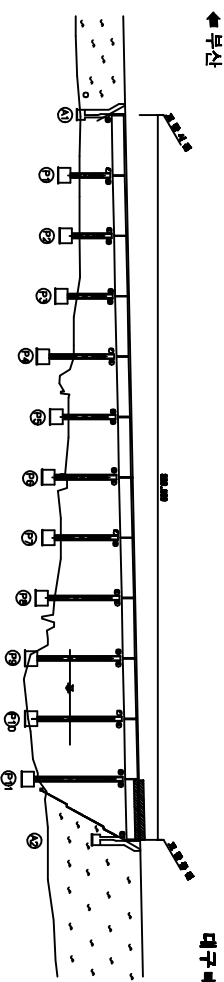


SECTION

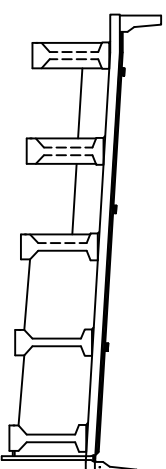


용역명	2015년 하반기 시설물 안전점검용역(3구간 정밀점검)
과업기간	2015. 08. 05 ~ 2015. 12. 31
발주처	 신대구부신고속도로주식회사
용역사	 (주)오워브서비스 OOH SERVICE CO., LTD
도면번호	016

10:창도천3교(부산)-거터 S1


다
주
인
아
비

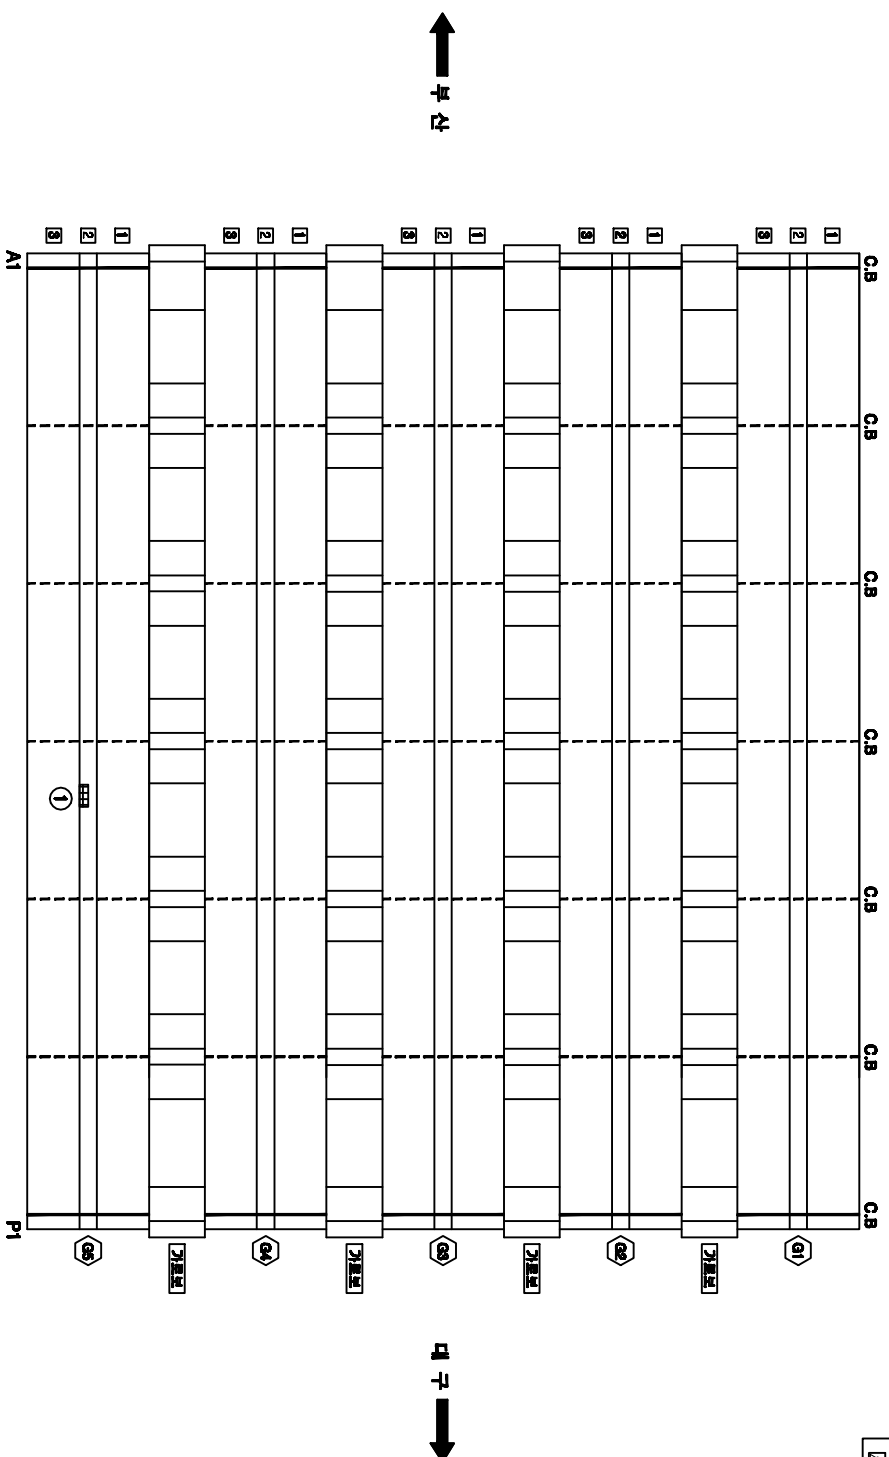[illegible][illegible]

KEY PLAN

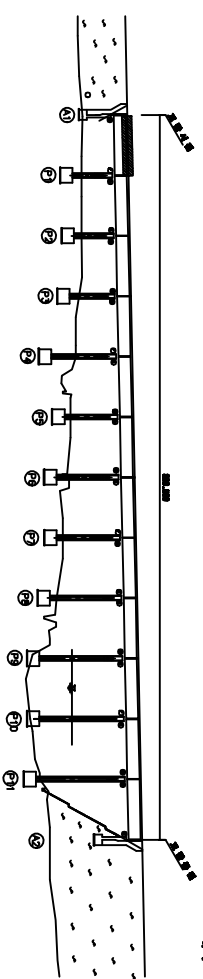

SECTION

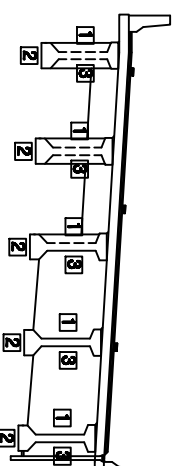

용역명	2015년 하반기 시설물 안전점검용역(8구간 경밀점검)
과업기간	2015. 08. 05 ~ 2015. 12. 31
발주처	 신대구부신고속도로주식회사
용역사	 (주)오에프에이 OOH (OH) CO., LTD
도면번호	017

주) 손상의 폭과 길이는 ■이며, 단 균열의 폭은 ■인


10:청도천3교(부산)-거터 S2

보수이러


↑
↑
↑

↓
子
目

KEY PLAN

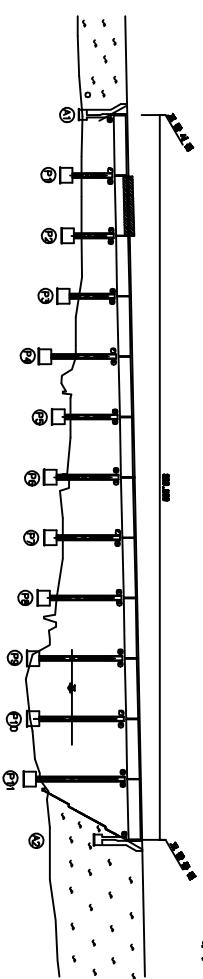

SECTION

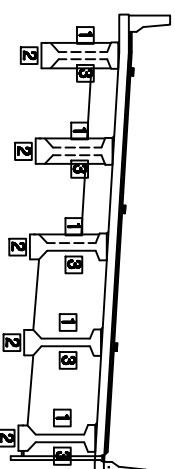

나
주
관
하
기

[illegible]

주) 손상의 폭과 깊이는 n 이며, 단 근원의 폭은 $2n$ 인

용역명	2015년 하반기 시설물 안전점검용역(3구간 정밀점검)
과업기간	2015. 08. 05 ~ 2015. 12. 31
발주처	 신대구부신고속도로주식회사
용역사	 (주)오웬브래임 OOH SERVICE CO., LTD
도면번호	018


10:청도천3교(부산)-거터 S3

보수이력	
_____	기초연금
_____	신규연금
_____	보수(평균연금)
△_____	보수(기초연금)
△_____	보수(00. 상환금)
△_____	보수(00. 상환금)
△_____	보수(10. 상환금)
△_____	보수(10. 상환금)
△_____	보수(11. 상환금)
△_____	보수(12. 상환금)
△_____	보수(12. 상환금)
△_____	보수(13. 상환금)
△_____	보수(13. 상환금)
△_____	보수(14. 상환금)
△_____	보수(15. 상환금)
△_____	보수(15. 상환금)


↑
↑
↑

↓
子
目

KEY PLAN

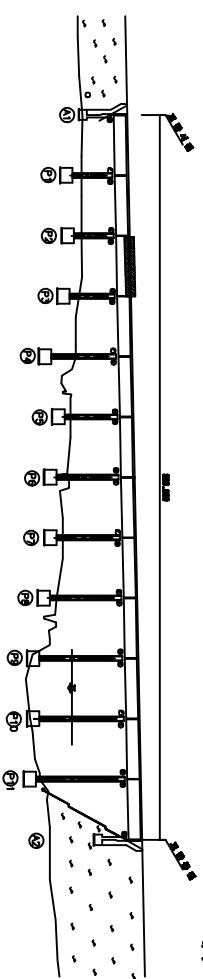

SECTION

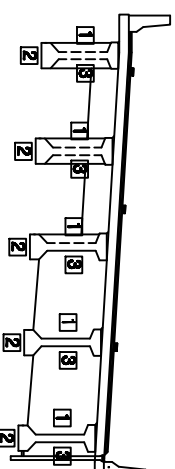


가
오
앞
아
비

[illegible]


주) 손상의 폭과 깊이는 n 이며, 단 근원의 폭은 $2n$ 인

용역명	2015년 하반기 시설물 안전점검용역(3구간 정밀점검)
과업기간	2015. 08. 05 ~ 2015. 12. 31
발주처	 신대구부산고속도로주식회사
용역사	 (주)오웍브레인 OOH DESIGN CO., LTD
도면번호	019


10:청도천3교(부산)-거터 S4

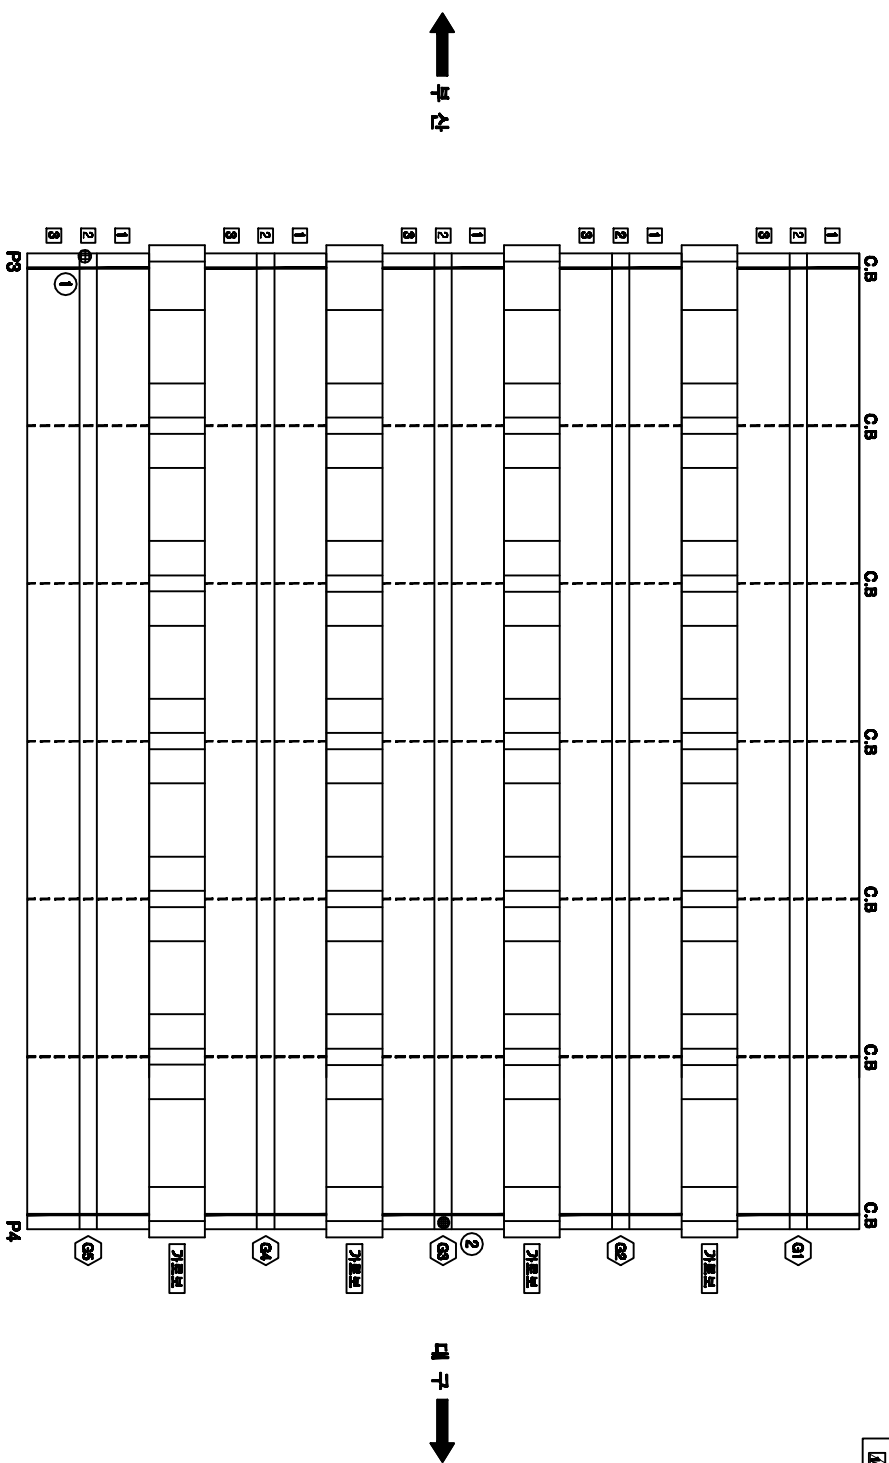[illegible][illegible]

KEY PLAN

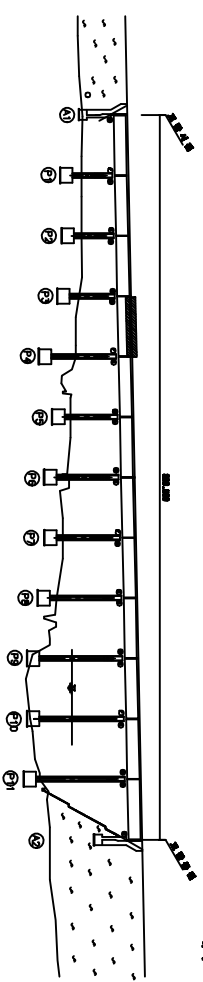


SECTION

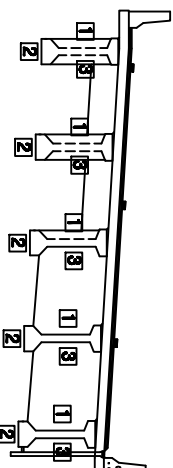


용역명	2015년 하반기 시설물 안전점검용역(3구간 경밀점검)
과업기간	2015. 08. 05 ~ 2015. 12. 31
발주처	 신대구부동산고속도로주식회사
용역사	 (주)대정엔지니어링 DAEJEON ENG., LTD
도면번호	020

10:청도천3교(부산)-거터 S5


보수이러

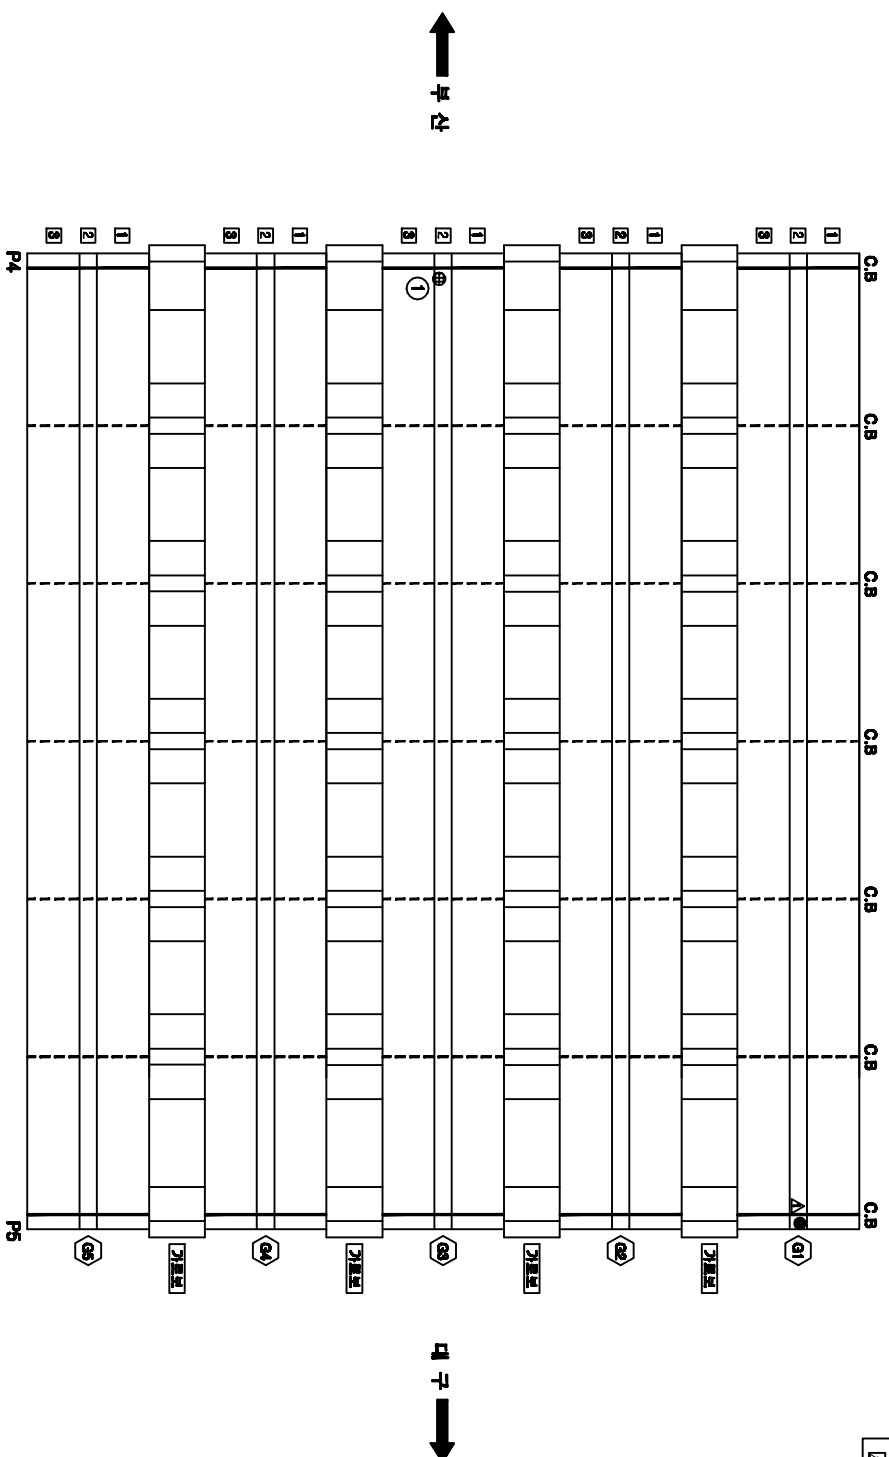[illegible]

KEY PLAN

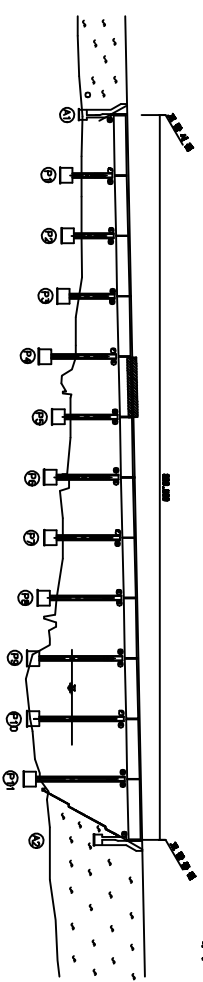


SECTION

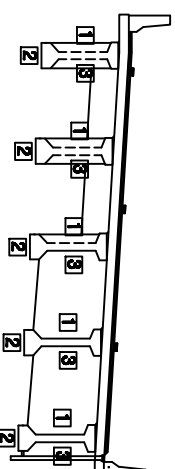


용역명	2015년 하반기 시설물 안전점검용역(8구간 경밀점검)
과입기간	2015. 08. 05 ~ 2015. 12. 31
발주처	 신대구부신고속도로주식회사
용역사	 (주)오에프비엘인 OOH SERVICE CO., LTD
도면번호	021

주) 손상의 폭과 깊이는 n 이며, 단 근원의 폭은 $2n$ 인


10:청도천3교(부산)-거터 S6

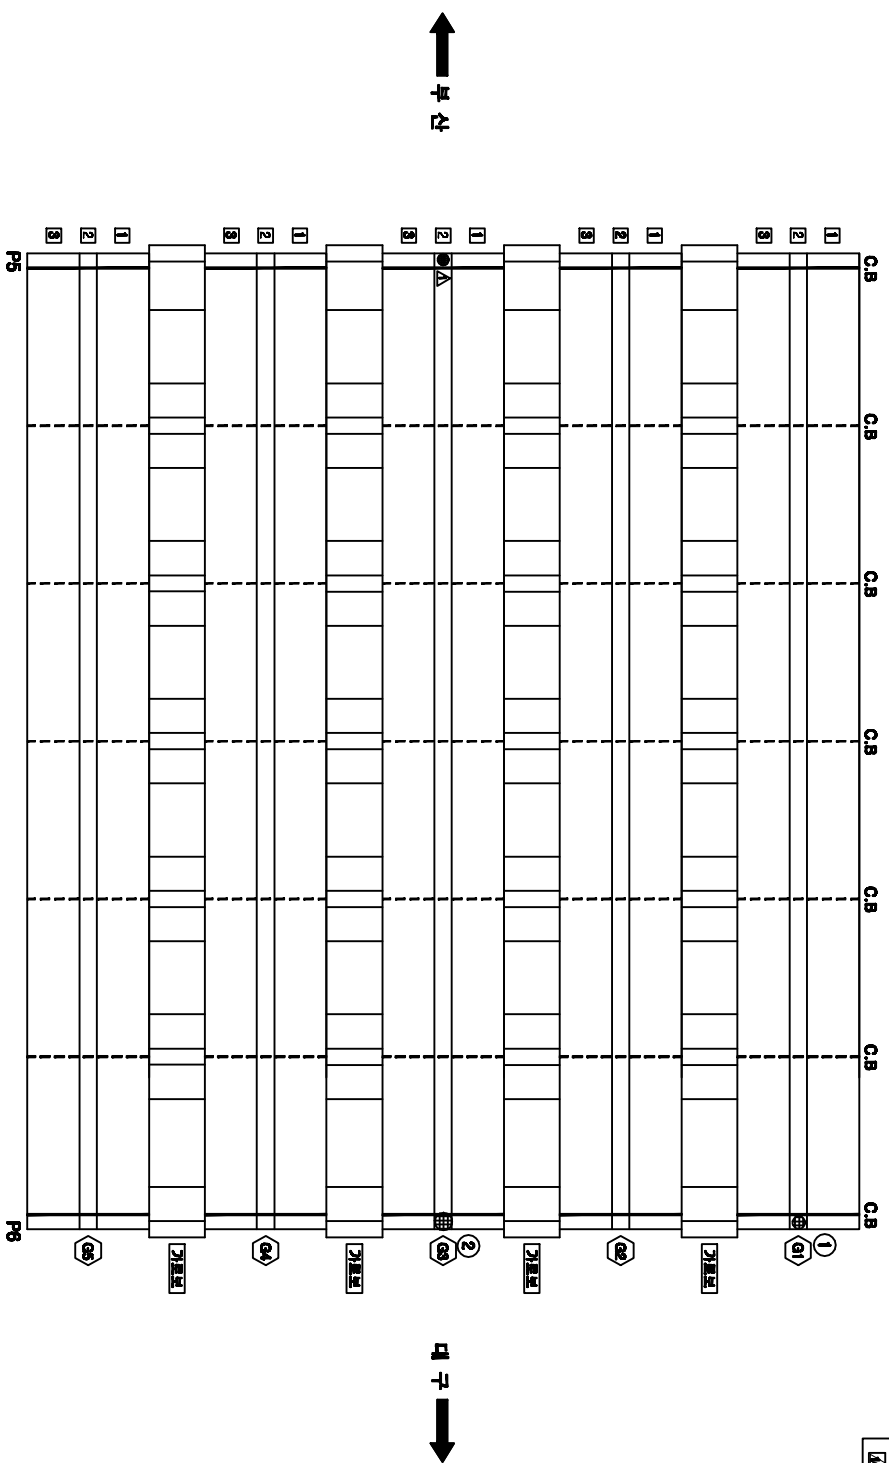[illegible][illegible]

KEY PLAN

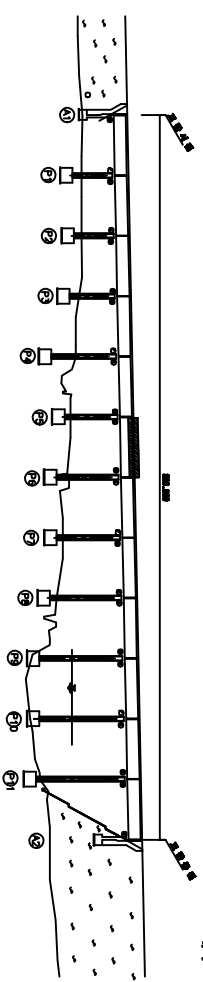


SECTION

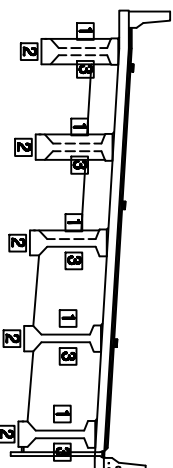


용역명	2015년 하반기 시설물 안전점검용역(3구간 경매점검)
과업기간	2015. 08. 05 ~ 2015. 12. 31
발주처	 신대구부안고속도로주식회사
용역사	 (주)오이브브레인 OOH CO., LTD
도면번호	022

10:청도천3교(부산)-거터 S7


보수이력	
_____	기초연금
_____	신규연금
_____	보수(평균연금)
_____	보수(기초연금)
_____	보수(00. 상환율)
_____	보수(00. 상환율)
_____	보수(10. 상환율)
_____	보수(10. 상환율)
_____	보수(11. 상환율)
_____	보수(12. 상환율)
_____	보수(12. 상환율)
_____	보수(13. 상환율)
_____	보수(13. 상환율)
_____	보수(14. 상환율)
_____	보수(14. 상환율)
_____	보수(15. 상환율)
_____	보수(15. 상환율)

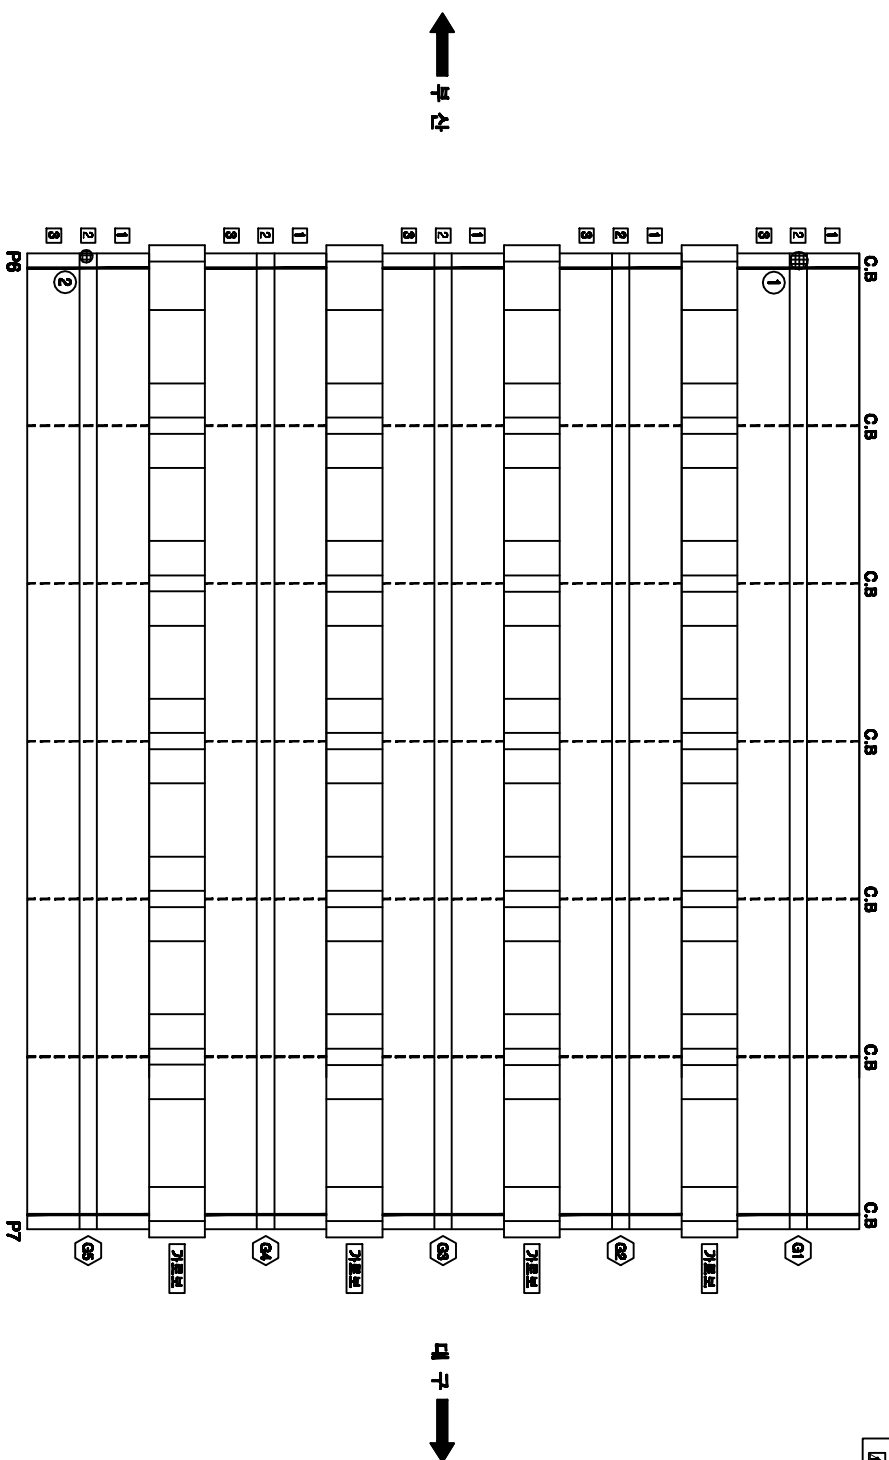[illegible]

KEY PLAN

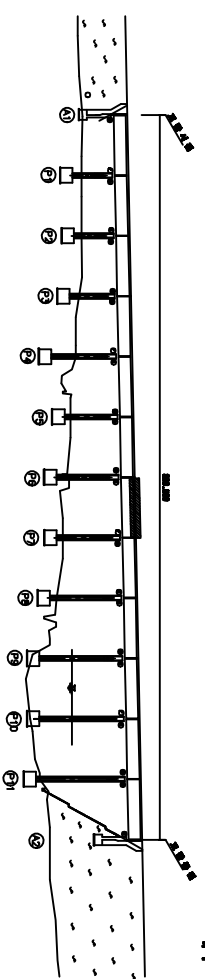


SECTION

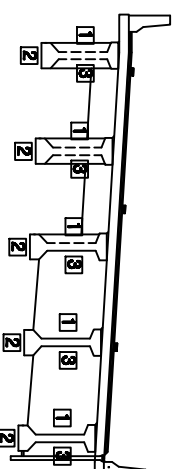


용역명	2015년 하반기 시설물 안전점검용역(8구간 경밀점검)
과업기간	2015. 08. 05 ~ 2015. 12. 31
발주처	 신대구부신고속도로주식회사
용역사	 (주)동국엔지니어링 DONG KOOK EN. LTD
도면번호	023

10:청도천3교(부산)-거터 S8


포수 이력	
_____	가점 기록
_____	진지 기록
_____	진지 수량 기록
가. _____	진지 (가) 진지
나. _____	진지 (나) 진지
다. _____	진지 (다) 진지
라. _____	진지 (라) 진지
마. _____	진지 (마) 진지
바. _____	진지 (바) 진지
사. _____	진지 (사) 진지
아. _____	진지 (아) 진지
자. _____	진지 (자) 진지

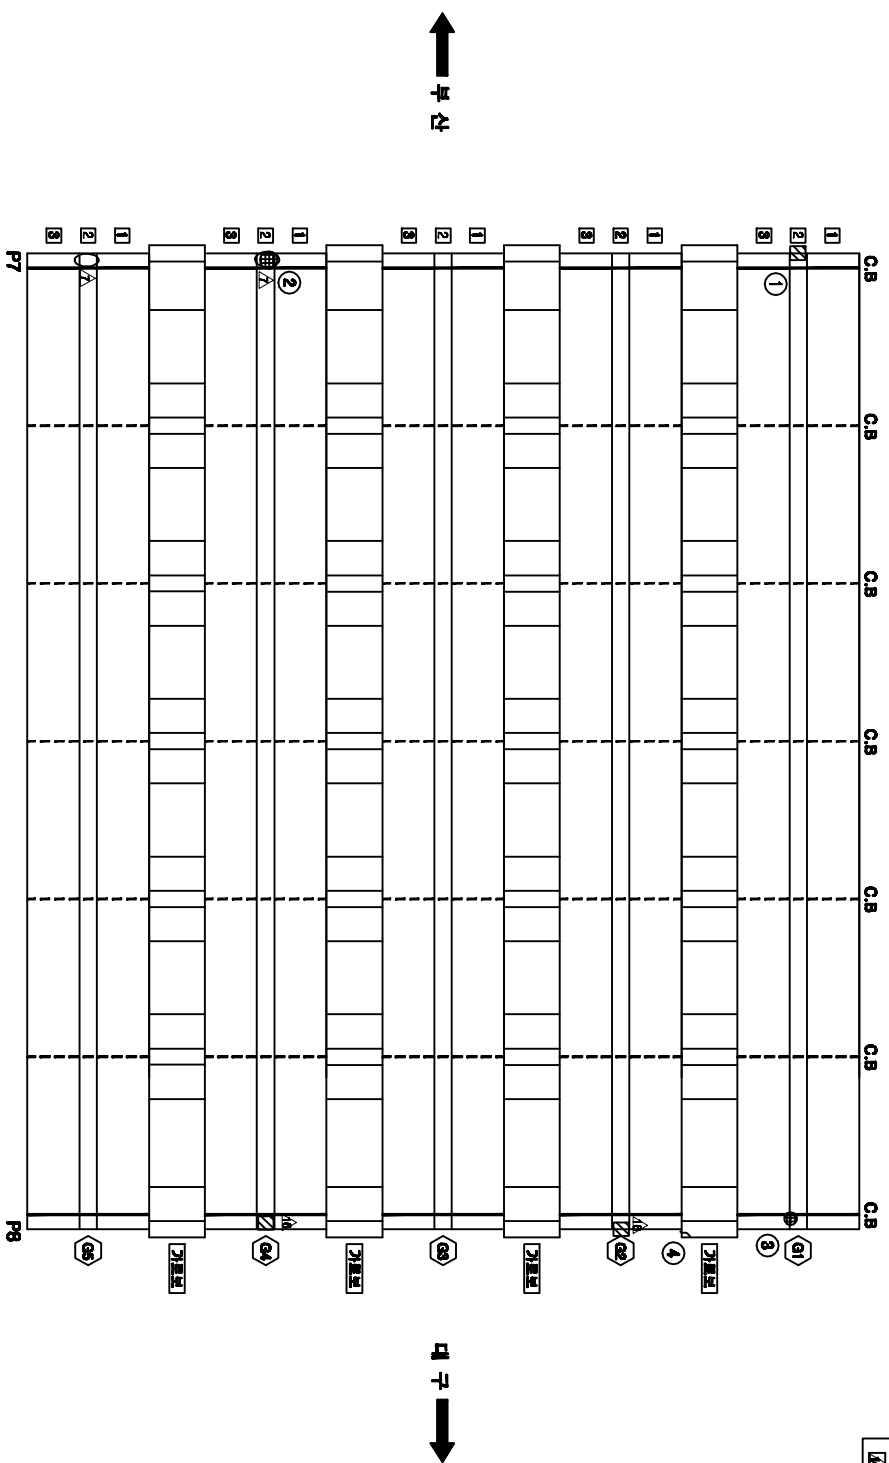[illegible]

KEY PLAN

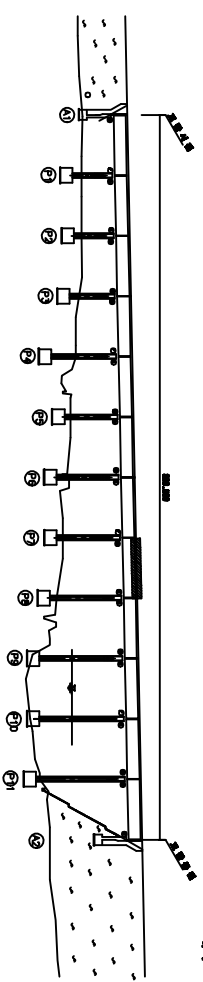


SECTION

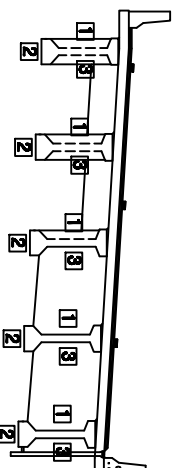


용역명	2015년 하반기 시설물 안전점검용역(8구간 경밀점검)
과업기간	2015. 08. 05 ~ 2015. 12. 31
발주처	 신대구부안고속도로주식회사
용역사	 (주)오원브레인 OOH BRAIN CO., LTD
도면번호	024


10:청도천3교(부산)-거터 S9

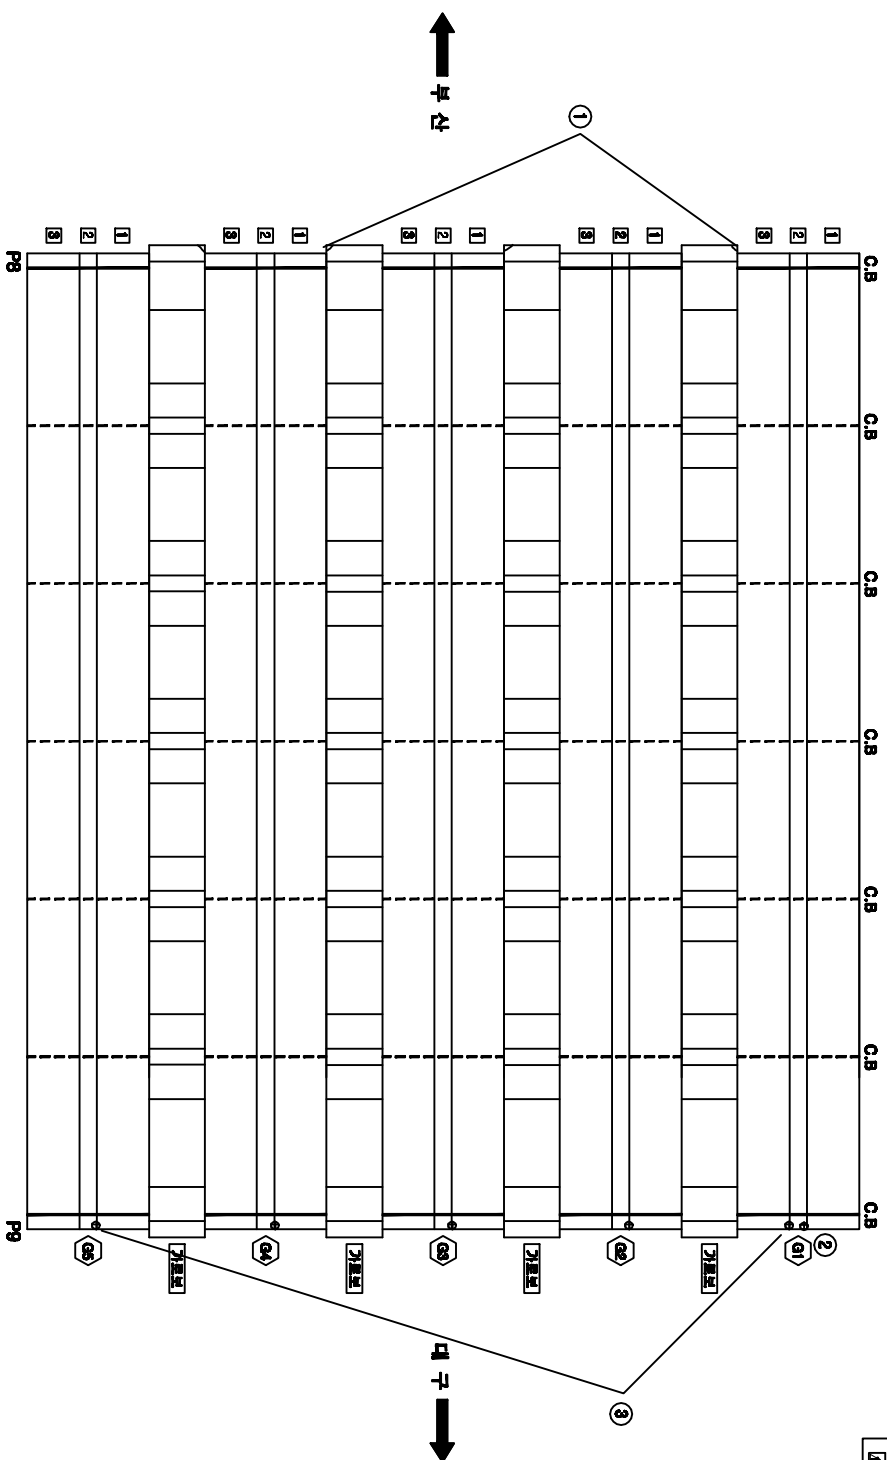[illegible][illegible]

KEY PLAN

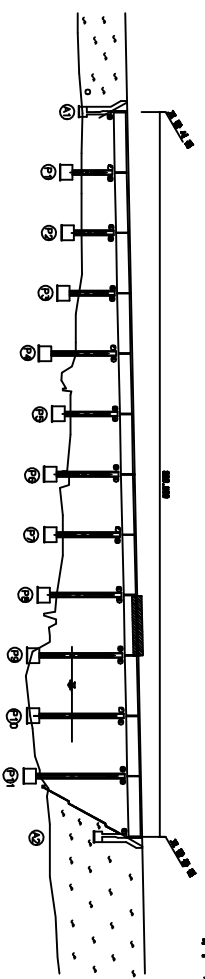

SECTION

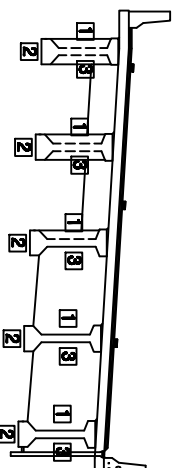


공역명	2015년 하반기 시설물 안전점검공역(3구간 점검점검)
과업기간	2015. 08. 05 ~ 2015. 12. 31
발주처	 신대구부산고속도로주식회사
용역사	 (주)아원브레인 02-8941 02,110
도면번호	025


[illegible]

10:청도천3교(부산)-거터 S10


모수 이 레	
_____	가정 문제
_____	외국 문제
_____	중학교 문제
_____	중학교(1) 문제
_____	중학교(2) 문제
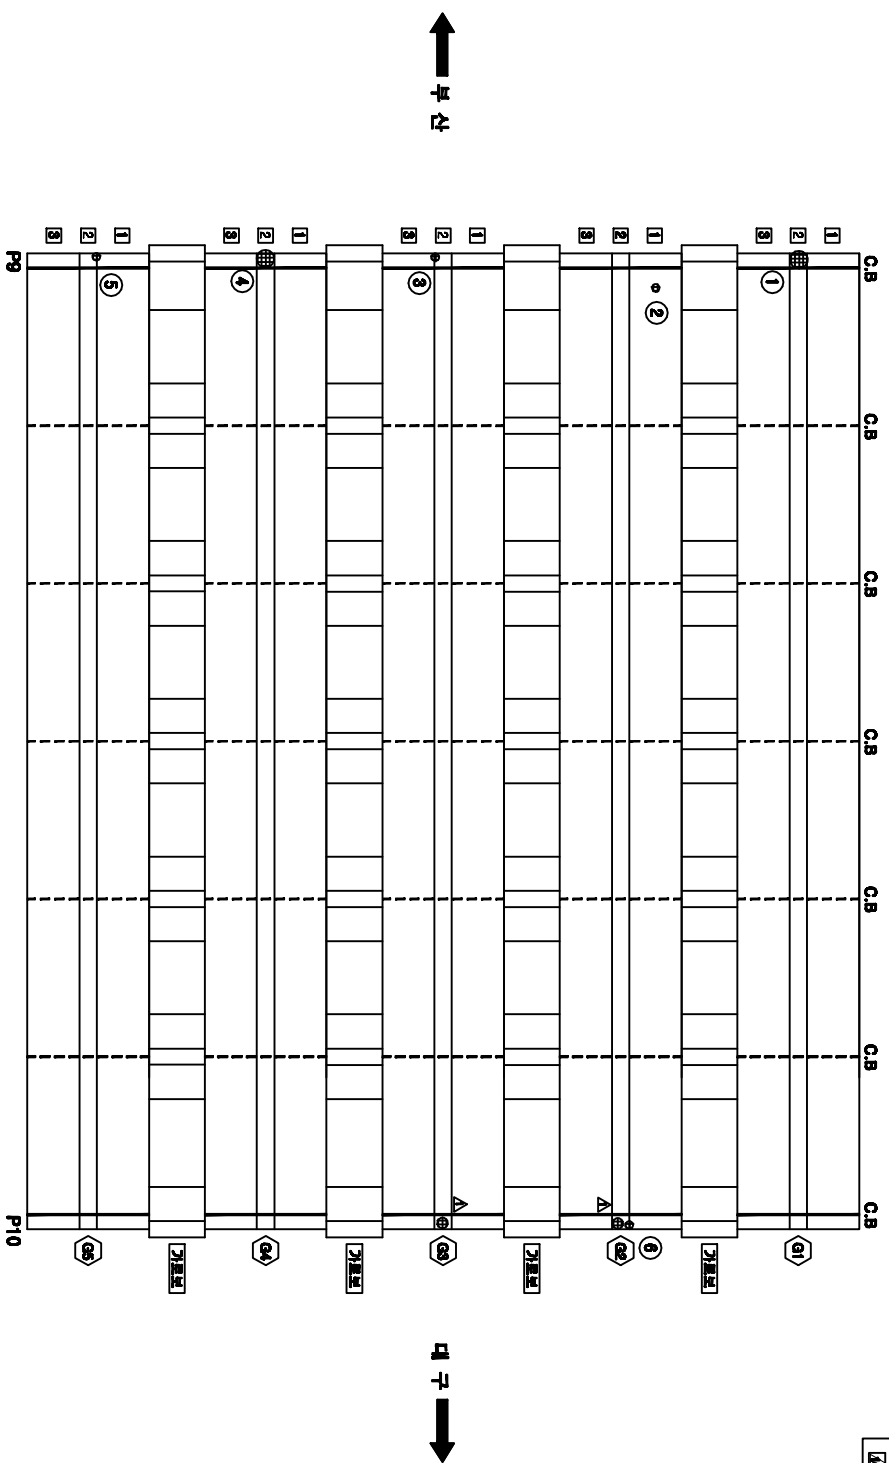[illegible]

KEY PLAN

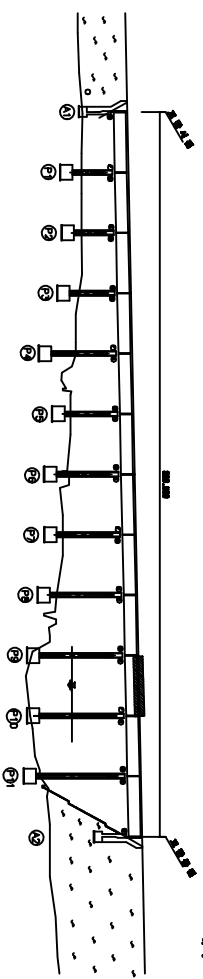


SECTION

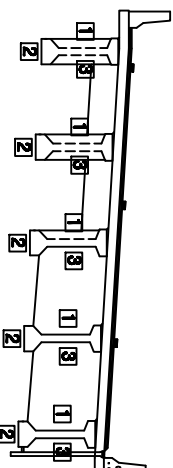


용역명	2015년 하반기 시설물 안전점검용역(3구간 경밀점검)
과업기간	2015. 08. 05 ~ 2015. 12. 31
발주처	 신대구부산고속도로주식회사
용역사	 (주)오에프브이엔 OOH CO., LTD
도면번호	026

10:청도천3교(부산)-거더 S11


보수이러

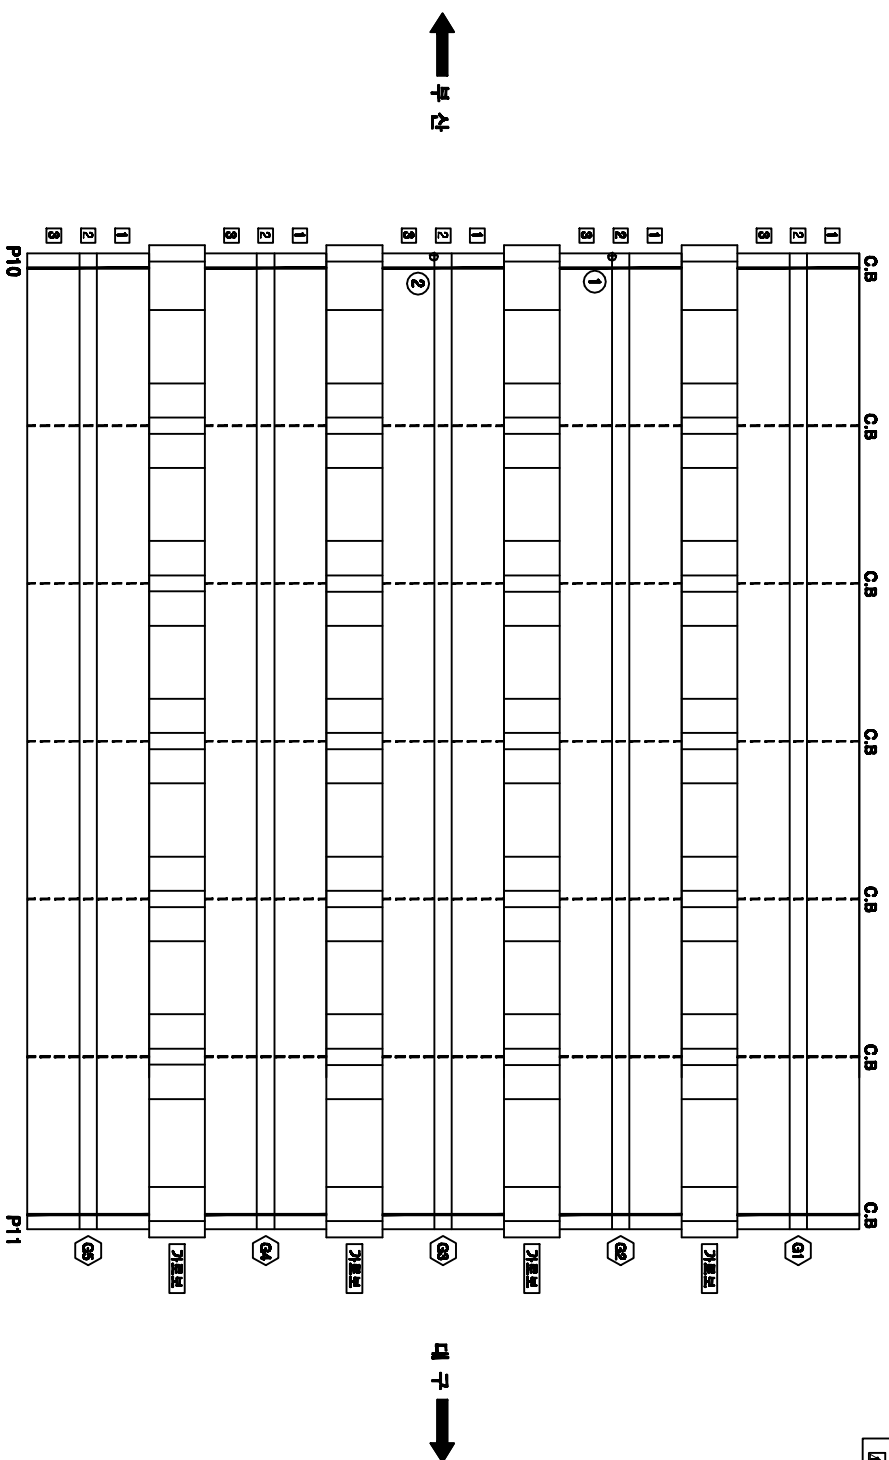[illegible]

KEY PLAN

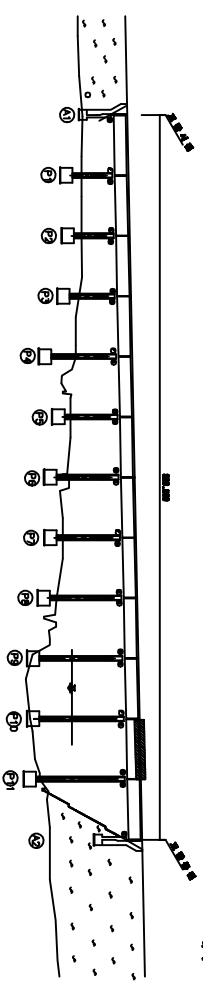


SECTION

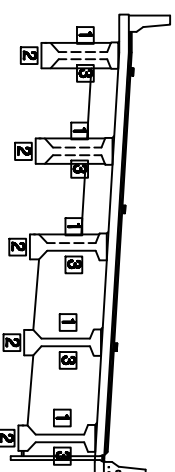


용역명	2015년 하반기 시설물 안전점검용역(3구간 정밀점검)
과업기간	2015. 08. 05 ~ 2015. 12. 31
발주처	 신대구부신고속도로주식회사
용역사	 (주)오워브래임 OOH SERVICE CO., LTD
도면번호	027

10:청도천3교(부산)-거터 S12


보수이러

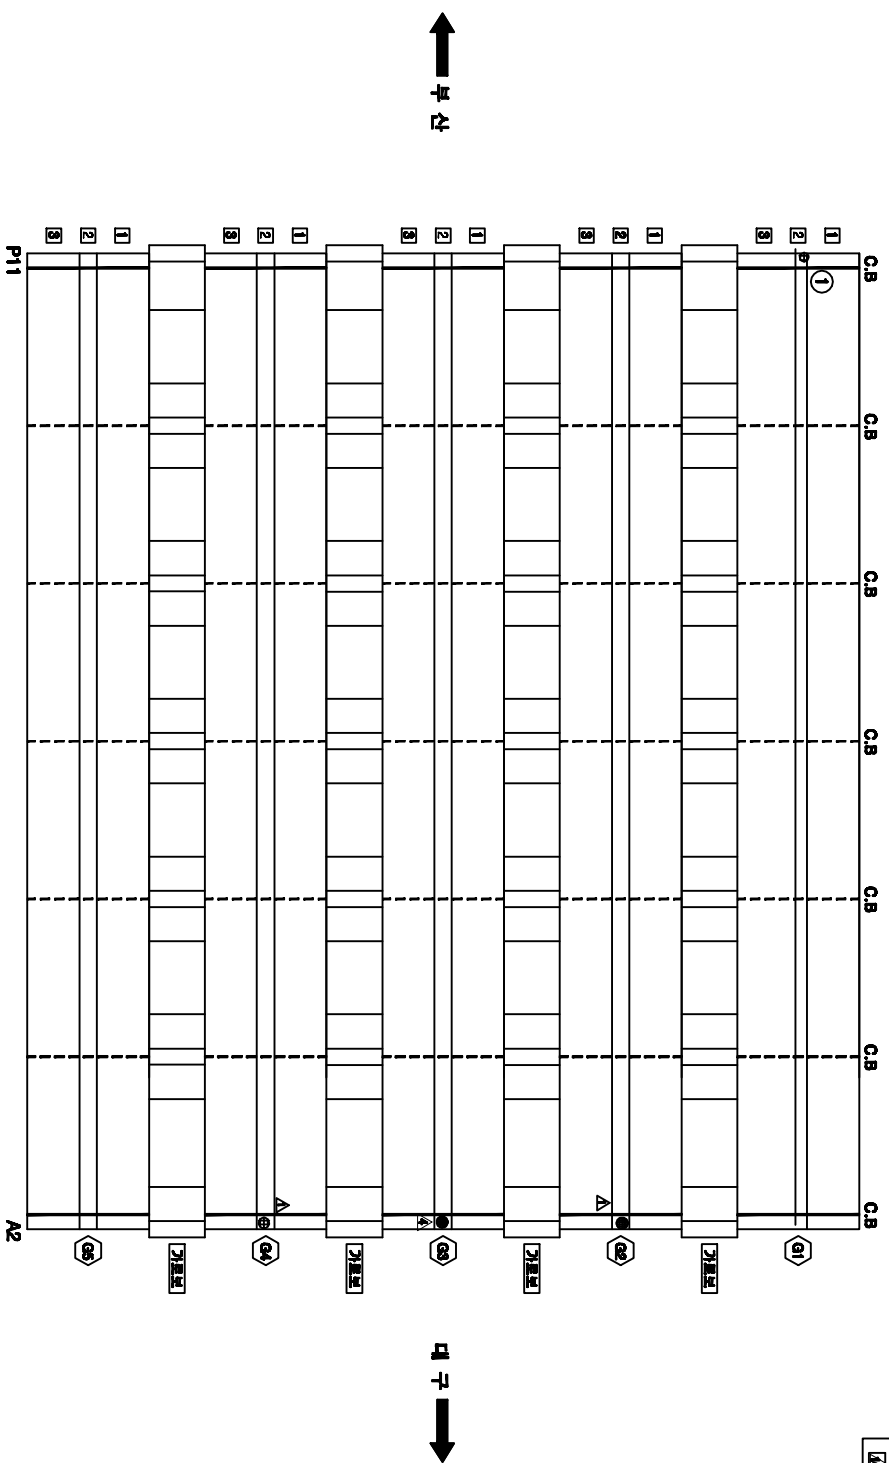[illegible]

KEY PLAN

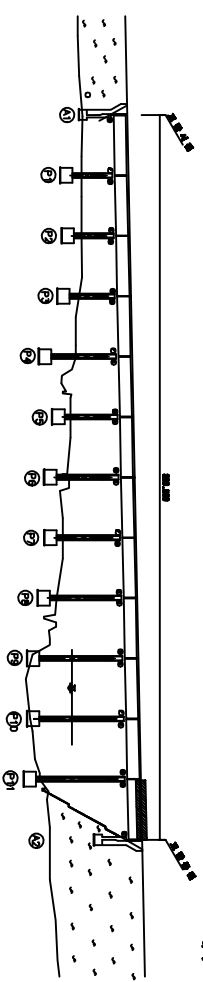


SECTION

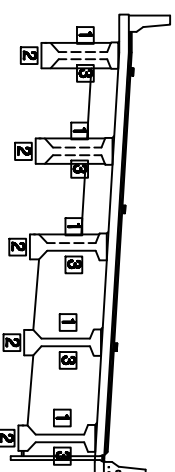


용역명	2015년 하반기 시설물 안전점검용역(3구간 정밀점검)
과업기간	2015. 08. 05 ~ 2015. 12. 31
발주처	 신대구부신고속도로주식회사
용역사	 (주)오웬브래임 OOH SERVICE CO., LTD
도면번호	028

10:청도천3교(부산)-교대 A1

五五五

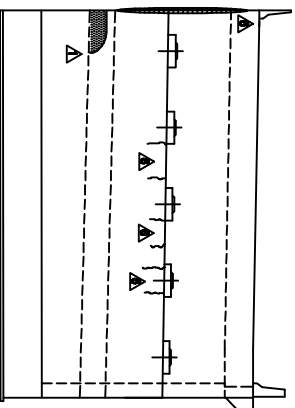

五五五

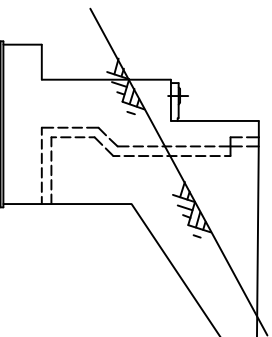


남개포(우측)


[illegible][illegible]

가
주
관
이
회

KEY PLAN

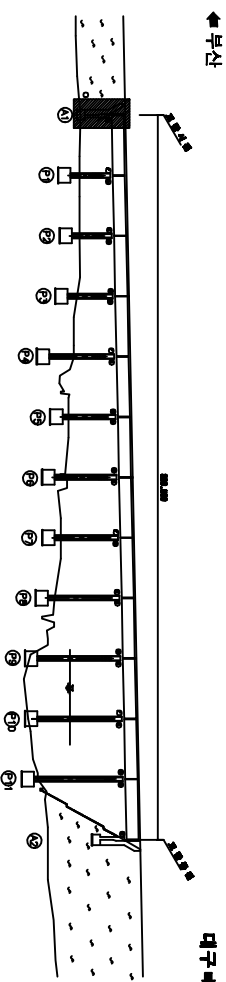


SECTION

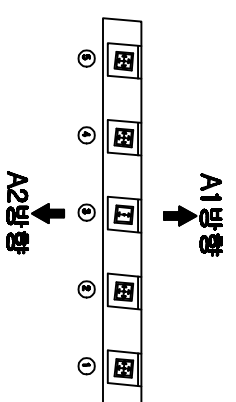

용역명	2015년 하반기 시설물 안전점검용역(3구간 경밀점검)
과업기간	2015. 08. 05 ~ 2015. 12. 31
발주처	 신대구부속고속도로주식회사
용역사	 (주)오웍트레이닝 OOH ENGINEERING CO., LTD
도면번호	0229

10:청도천3교(부산)-교대 A2


五卅五

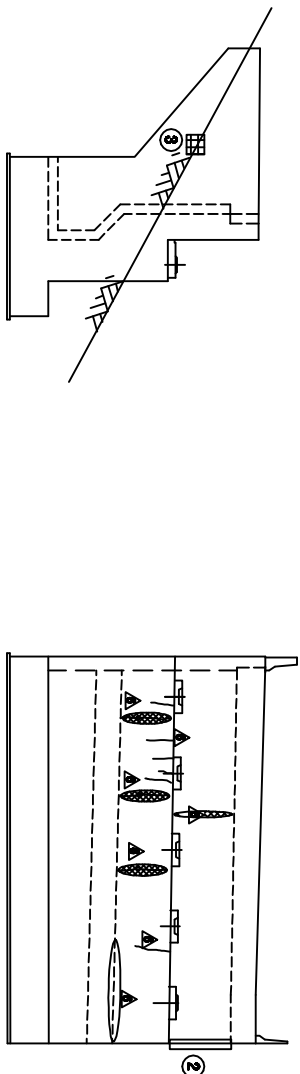


남개보(南開堡)

५४३

KEY PLAN

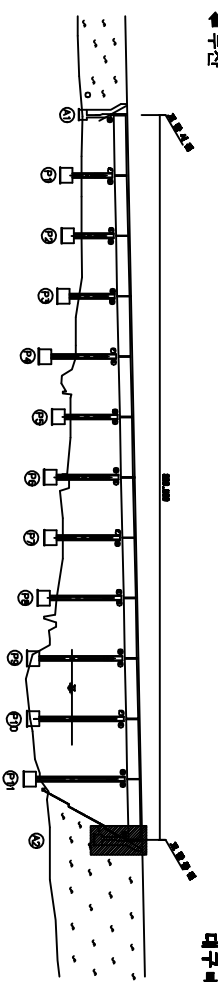

SECTION

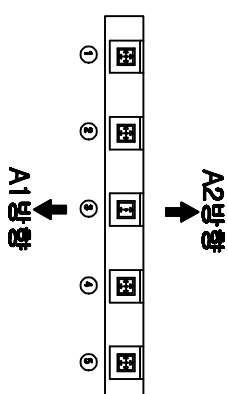


포수이러	
_____	기름칠
_____	신구치
_____	보수평원
_____	보수구치
ㄱ	보수003, 삼청각
ㅋ	보수004, 삼청각
ㆁ	보수005, 삼청각
ㄷ	보수006, 삼청각
ㅌ	보수007, 삼청각
ㄴ	보수008, 삼청각
ㄹ	보수009, 삼청각
ㅍ	보수010, 삼청각
ㅑ	보수011, 삼청각
ㅓ	보수012, 삼청각
ㅕ	보수013, 삼청각
ㅗ	보수014, 삼청각
ㅛ	보수015, 삼청각
ㅜ	보수016, 삼청각
ㅠ	보수017, 삼청각
ㅡ	보수018, 삼청각
ㅣ	보수019, 삼청각

[illegible]


용역명	2015년 하반기 시설물 안전점검용역(3구간 정밀점검)
과업기간	2015. 08. 05 ~ 2015. 12. 31
발주처	 신대구부산고속도로주식회사
용역사	 (주)아엘프앤인 010-8916-09,117
도면번호	030

ID:청도천3교(부산)-교각 P1

보수이력	
_____	기초연금
_____	신규연금
_____	보수(평균연금)
△_____	보수(기초연금)
△_____	보수(00. 상환율)
△_____	보수(00. 상환율)
△_____	보수(10. 상환율)
△_____	보수(10. 상환율)
△_____	보수(11. 상환율)
△_____	보수(12. 상환율)
△_____	보수(12. 상환율)
△_____	보수(13. 상환율)
△_____	보수(13. 상환율)
△_____	보수(14. 상환율)
△_____	보수(15. 상환율)
△_____	보수(15. 상환율)

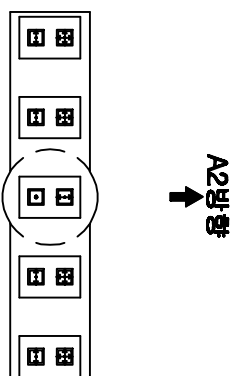[illegible]

요
모
HN

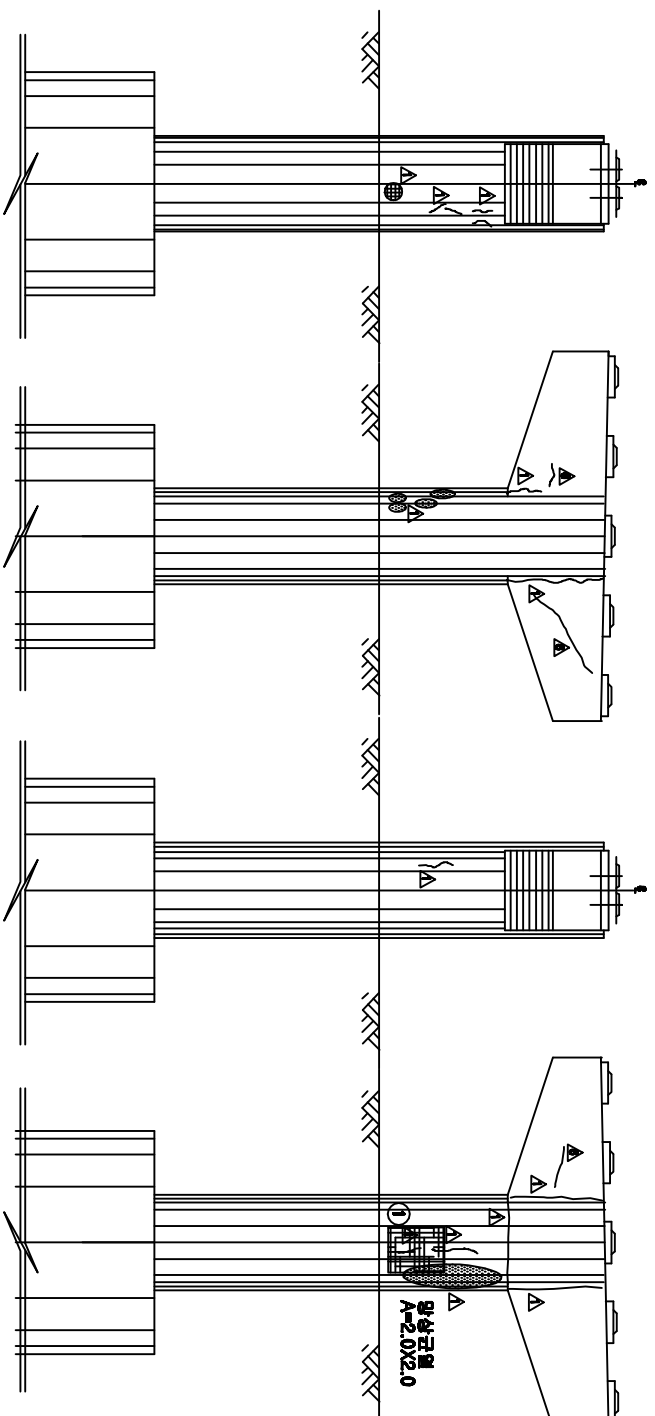


측면도(좌측)

५३५


제출서류(아)

三
二
一

KEY PLAN

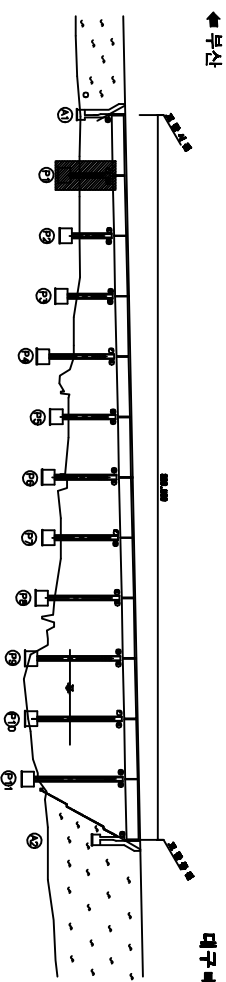


SECTION

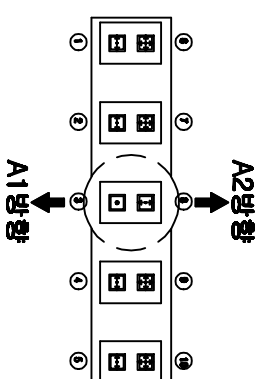


용역명	2015년 하반기 시설물 안전점검용역(3구간 정밀점검)
과업기간	2015. 08. 05 ~ 2015. 12. 31
발주처	 신대구부산고속도로주식회사
용역사	 (주)오웬브래임 OOH SERVICE CO., LTD
도면번호	031

10:청도천3교(부산)-교각 P2

보수이력	
_____	기초연금
_____	신규연금
_____	보수(평균연금)
_____	보수(기초연금)
_____	보수(00. 상환율)
_____	보수(00. 상환율)
_____	보수(10. 상환율)
_____	보수(10. 상환율)
_____	보수(11. 상환율)
_____	보수(12. 상환율)
_____	보수(12. 상환율)
_____	보수(13. 상환율)
_____	보수(13. 상환율)
_____	보수(14. 상환율)
_____	보수(14. 상환율)
_____	보수(15. 상환율)
_____	보수(15. 상환율)

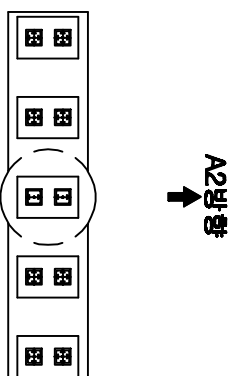[illegible]

요
모
HN

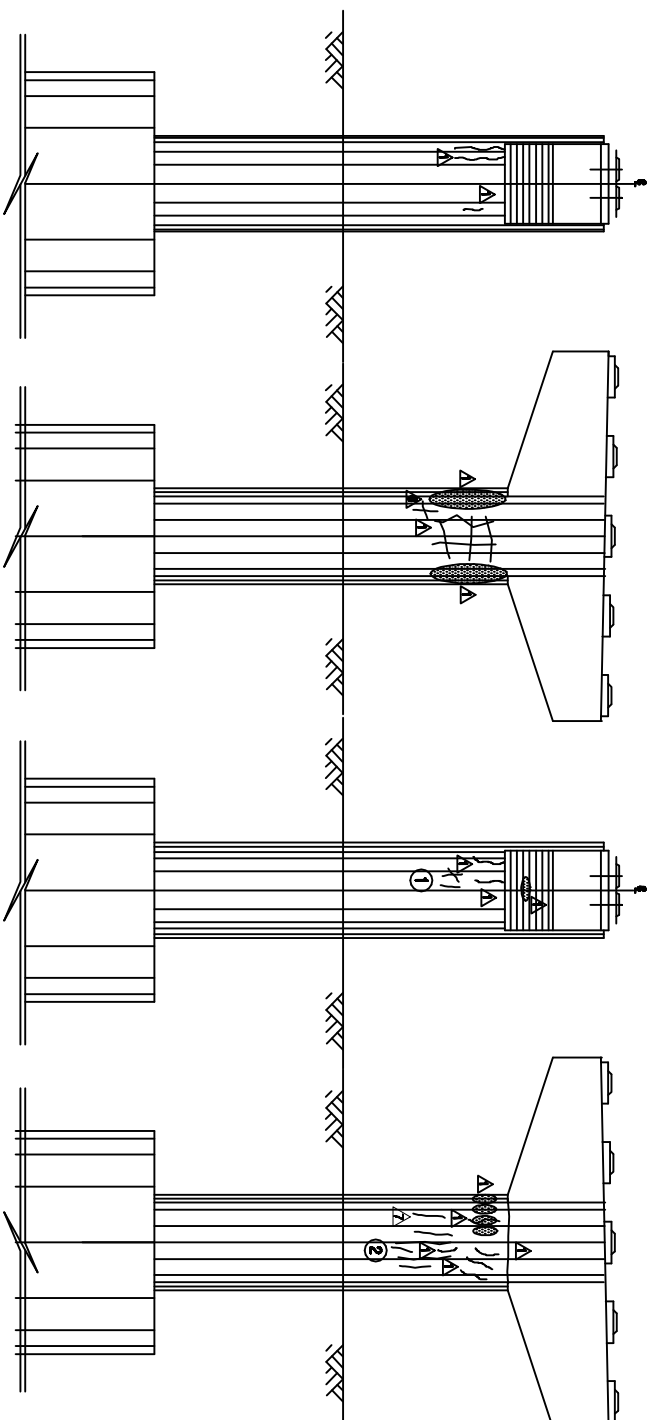


측면도(좌측)


५३५

제출서류(아)

三
二
一

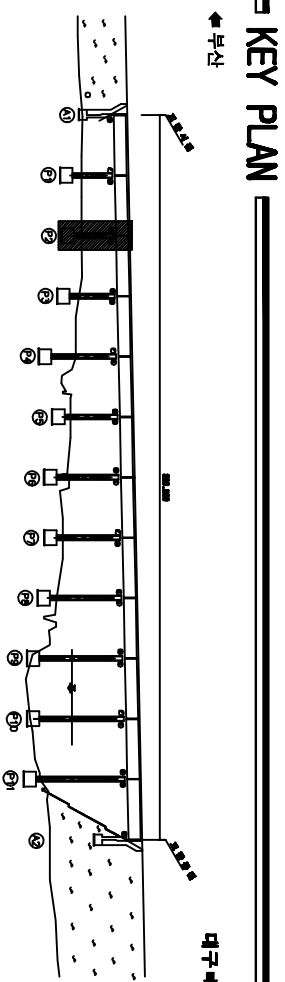

KEY PLAN

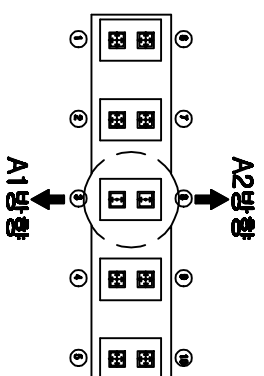


SECTION

용역명	2015년 하반기 시설물 안전점검용역(3구간 경밀점검)
과업기간	2015. 08. 05 ~ 2015. 12. 31
발주처	 신대구부산업고속도로주식회사
용역사	 (주)오엑스케이인 OOO ENGINEERING CO., LTD
도면번호	032


가
주
관
이
회

[illegible]

ID: 청도천3교(부산)-교각 P3

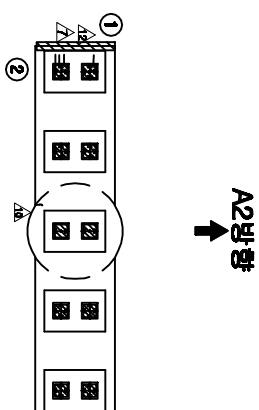[illegible][illegible]

咄
口
口

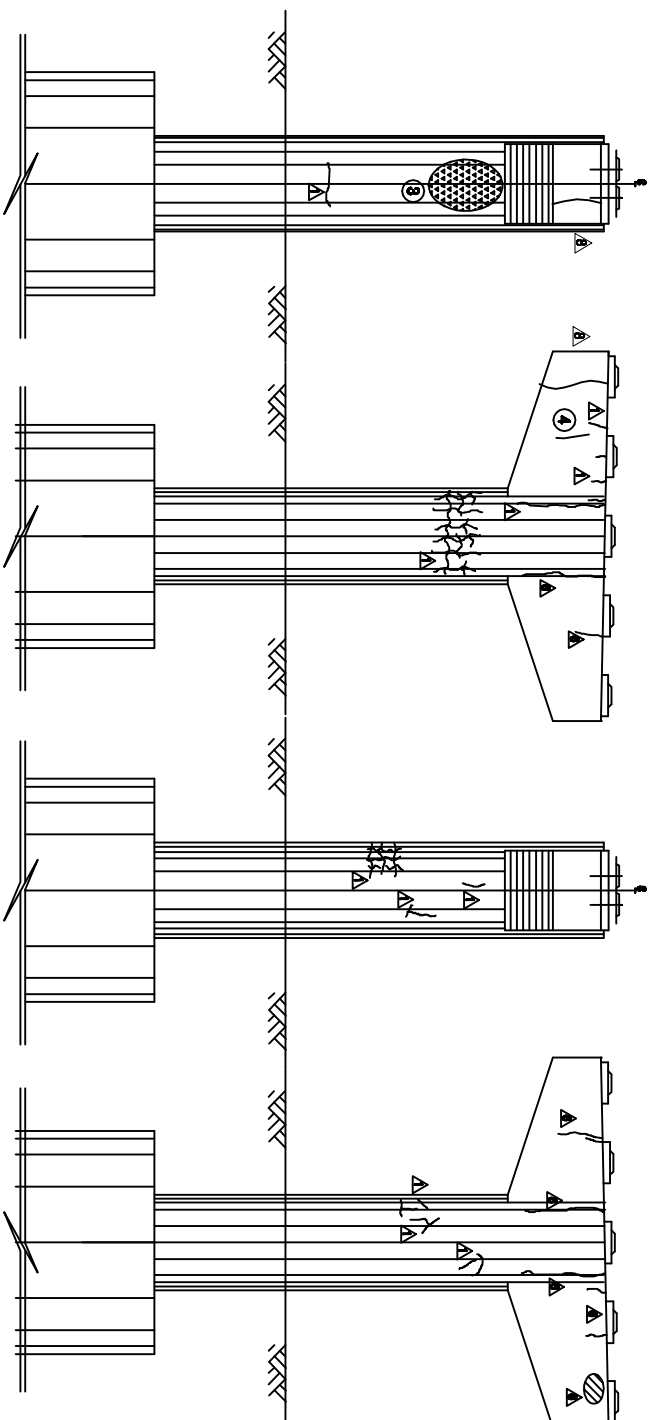


孝廉道(좌측)

五五五


제출(제출)서

三原

KEY PLAN

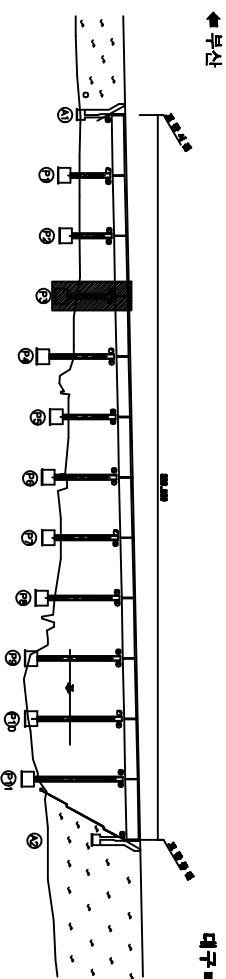


SECTION

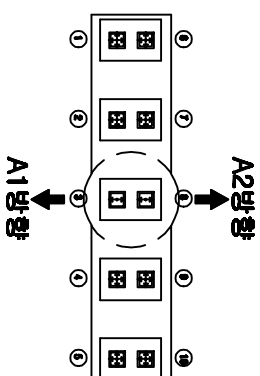


용역명	2015년 하반기 시설물 안전점검용역(3구간 경밀점검)
과업기간	2015. 08. 05 ~ 2015. 12. 31
발주처	 신대구부산고속도로주식회사
용역사	 (주)오엑스엔지니어링 OOH ENGINEERING CO., LTD
도면번호	033

10:청도천3교(부산)-교각 P4

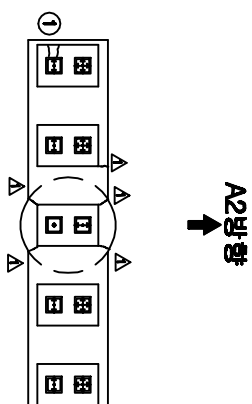[illegible]

咄
口
口

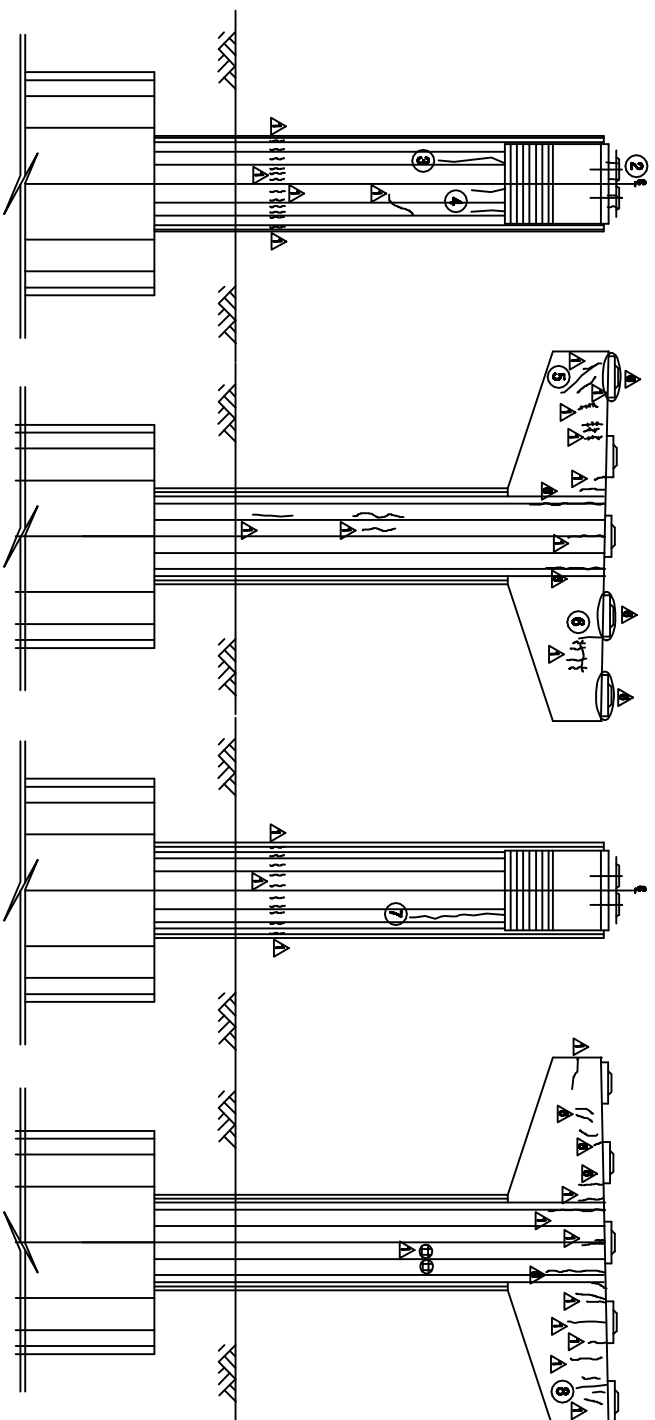


考田(計考)

제 5 장


제 10 (가) 조

三
四
五





KEY PLAN

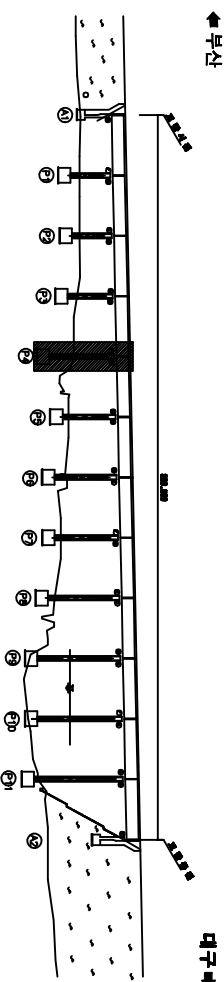

SECTION

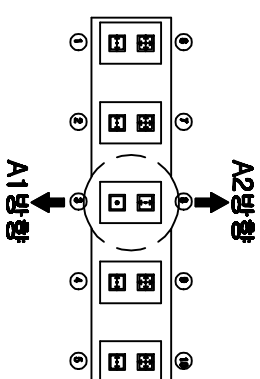[illegible]

용역명	2015년 하반기 시설물 안전점검용역(3구간 경밀점검)
과업기간	2015. 08. 05 ~ 2015. 12. 31
발주처	 신대구부산고속도로주식회사
용역사	 (주)오웍브레인 OOH ENGINEERING CO., LTD
도면번호	034

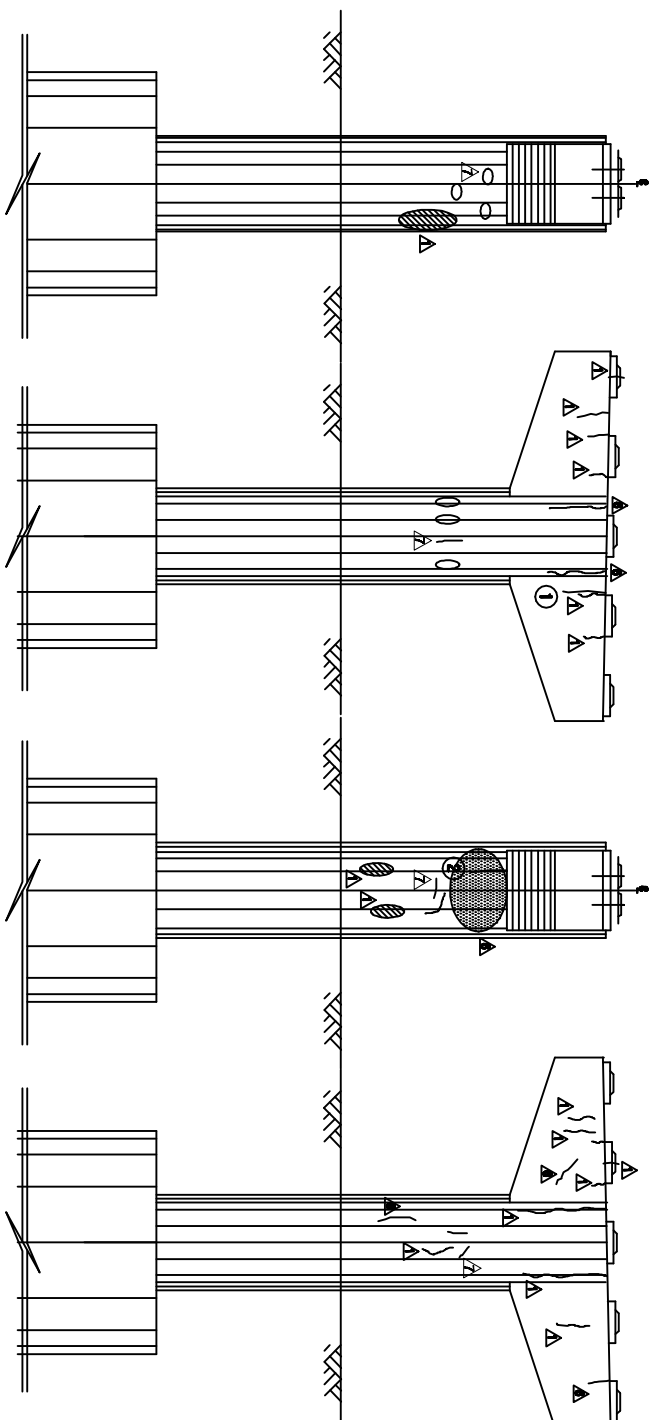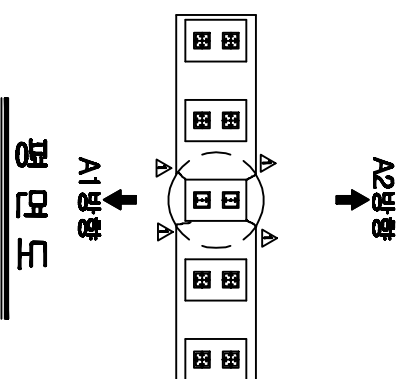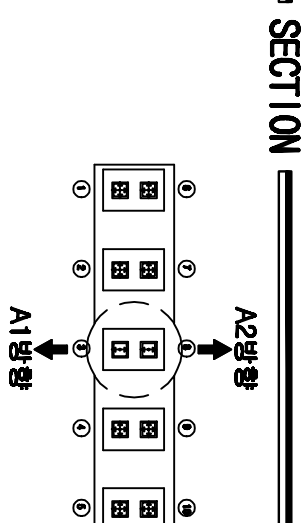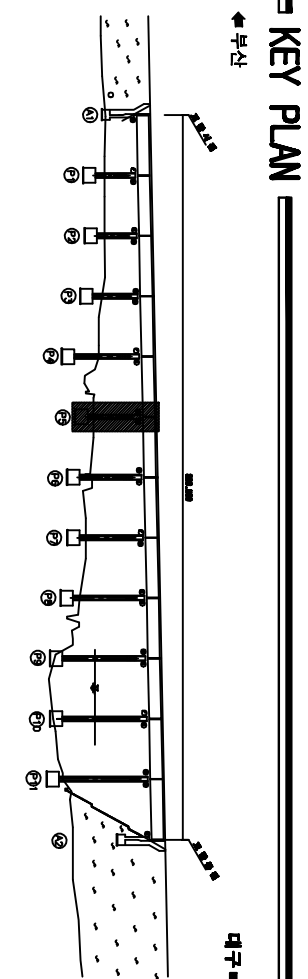
[illegible][illegible]

용역명	2015년 하반기 시설물 안전점검용역(8구간 경밀점검)
과업기간	2015. 08. 05 ~ 2015. 12. 31
발주처	 신대구부신고속도로주식회사
용역사	 (주)오에프비엔 OOO ENGINEERING CO., LTD
도면번호	035

주) 손상의 폭과 깊이는 n 이며, 단 근원의 폭은 $2n$ 인

ID: 청도천3교(부산)-교각 P6

다
주
인
아
비

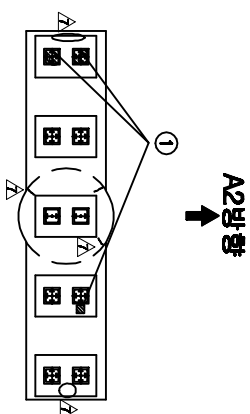


④ *차수판 열키 활락(1EA)
⑤ *넘볼 자선

보수이력	
_____	기초연금
_____	신규공채
=====	보수평가결과
_____	보수(표준)
_____	보수(00. 상행거)
_____	보수(00. 상행거)
_____	보수(00. 상행거)
_____	보수(10. 상행거)
_____	보수(10. 상행거)
_____	보수(11. 상행거)
_____	보수(12. 상행거)
_____	보수(12. 상행거)
_____	보수(13. 상행거)
_____	보수(13. 상행거)
_____	보수(14. 상행거)
_____	보수(15. 상행거)
_____	보수(15. 상행거)
_____	보수(15. 상행거)

[illegible]

요
모
H

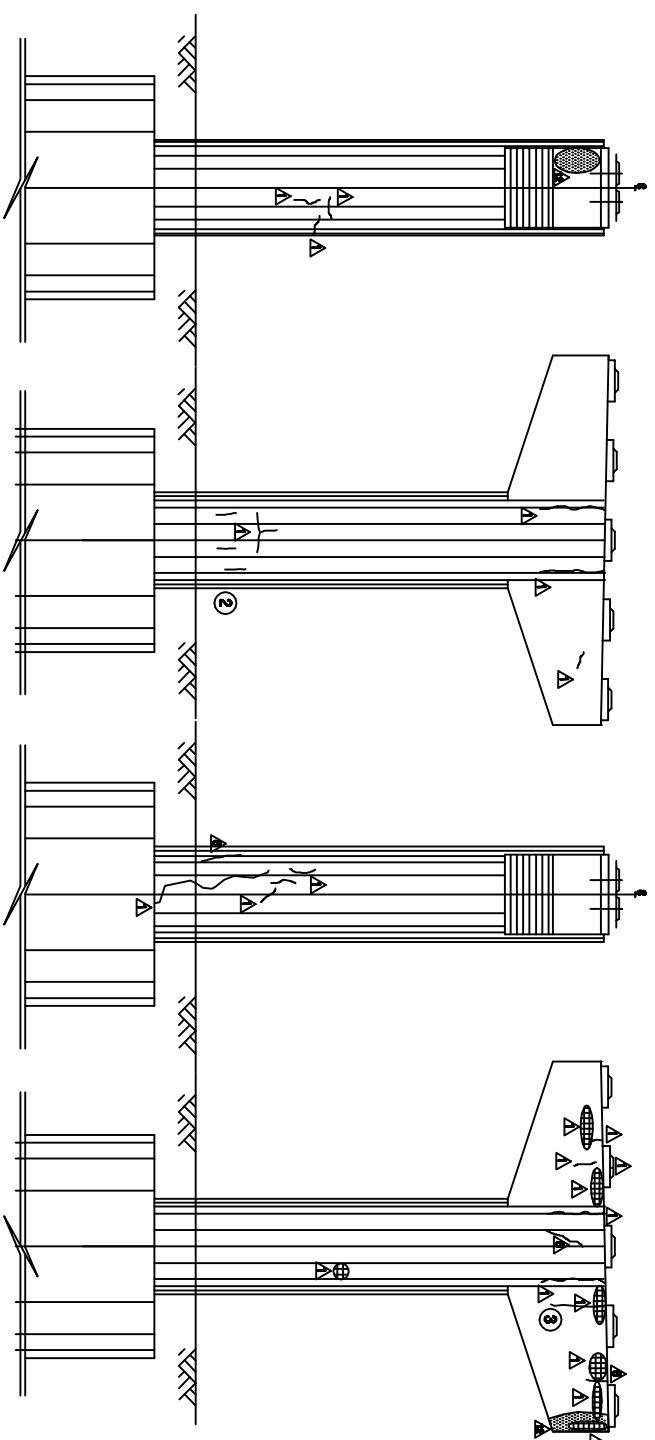


측면도(좌측)

५३५


제14조 (아) (가) 제1항

三
二
一

KEY PLAN


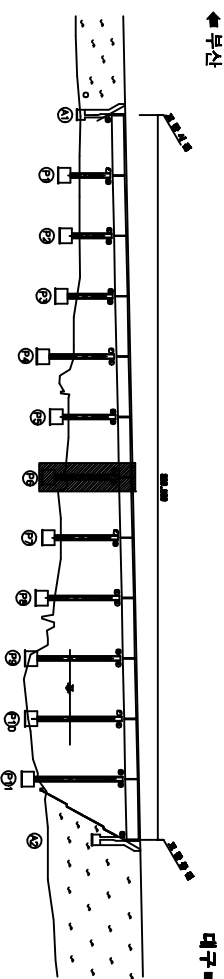


SECTION

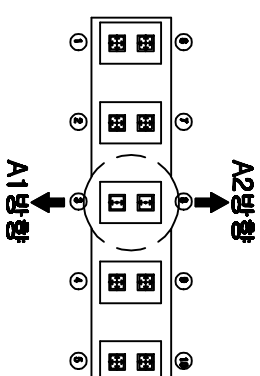

용역명	2015년 하반기 시설물 안전점검용역(3구간 정밀점검)
과업기간	2015. 08. 05 ~ 2015. 12. 31
발주처	 신대구부산업고속도로주식회사
용역사	 (주)동국엔지니어링 DONG KUK EN. LTD
도면번호	036

가
오
앞
아
비

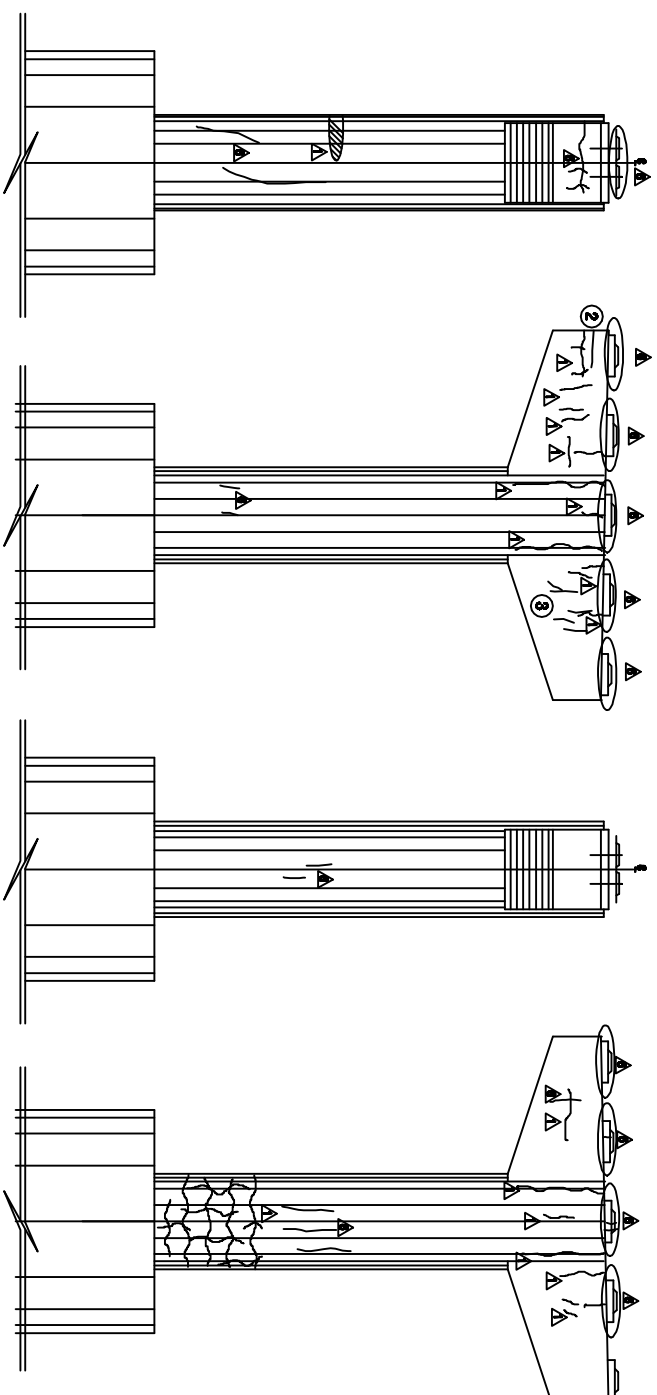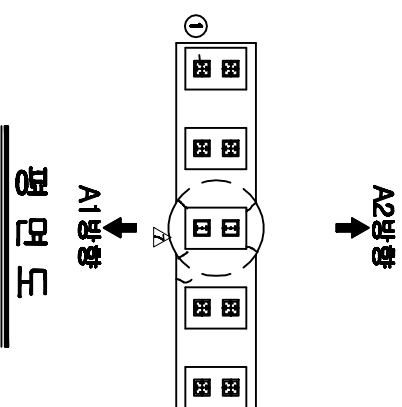[illegible]


老田五(封老)

५३५


제 10 (가) 조

三
二
一

KEY PLAN

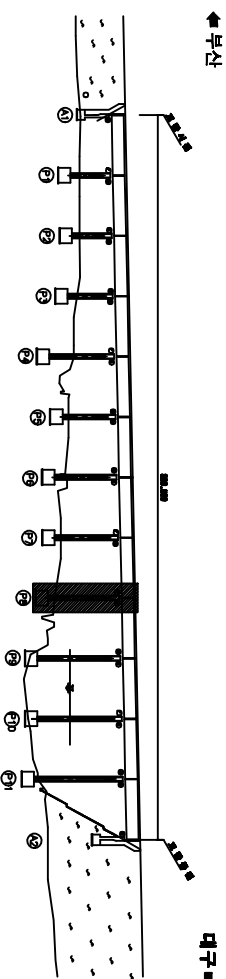


SECTION

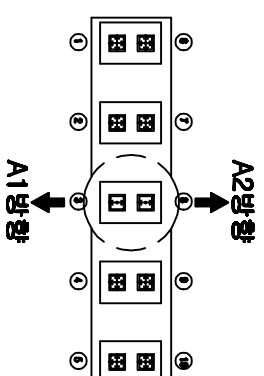


용역명	2015년 하반기 시설물 안전점검용역(3구간 정밀점검)
과업기간	2015. 08. 05 ~ 2015. 12. 31
발주처	 신대구부산고속도로주식회사
용역사	 (주)오웍브레인 OOH DESIGN CO., LTD
도면번호	038

가
오
앞
아
비

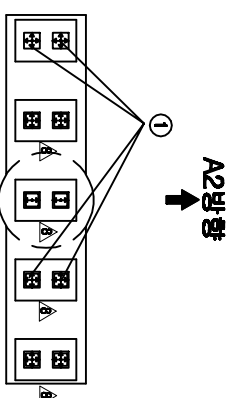[illegible]

음모

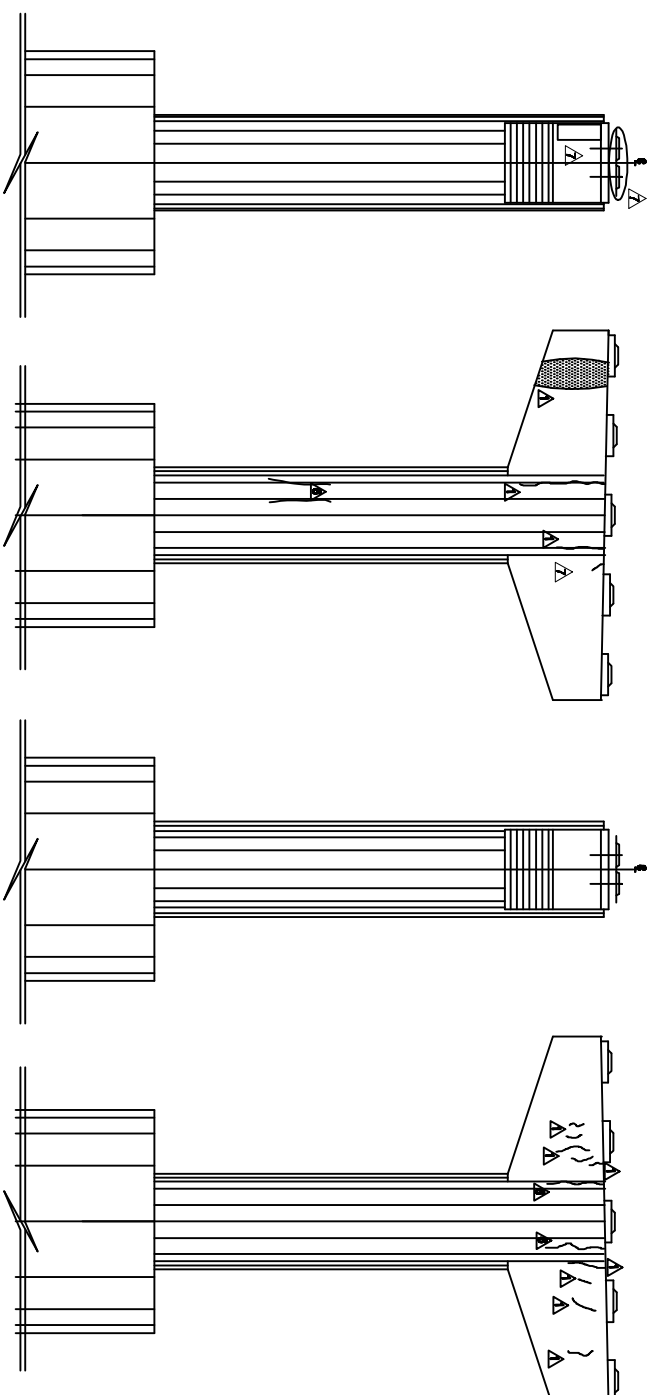


측면도(좌측)

제 1 장


제출서류(아)

三
二
一

KEY PLAN

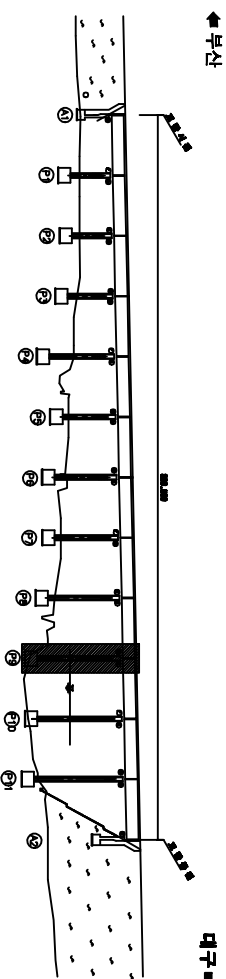

SECTION

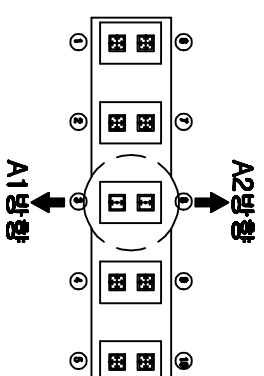


공역명	2015년 하반기 시설물 안전점검용역(3구간 정밀점검)
계약기간	2015. 08. 05 ~ 2015. 12. 31
발주처	 신대구부산고속도로주식회사
용역사	 (주)오웬브래임 OOH Service Co., Ltd
도면번호	039


주) 손상의 폭과 길이는 m 이며, 단 근원의 폭은 $m \ll \lambda$ 일

ID:청도천3교(부산)-교각 P10

보수이러

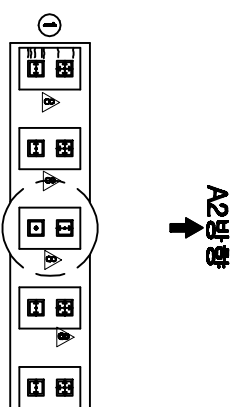[illegible]

AI 방향
평면도


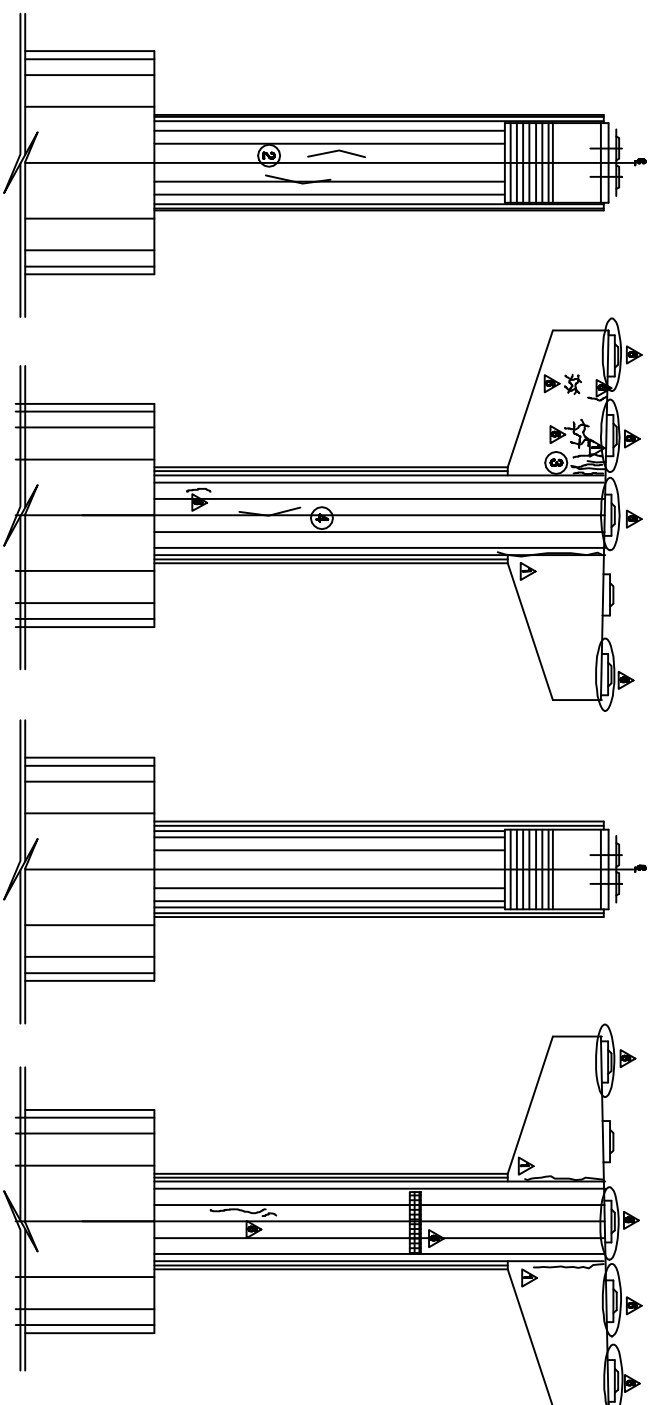


参考(参考)

정면도


제10조(의무)

三保

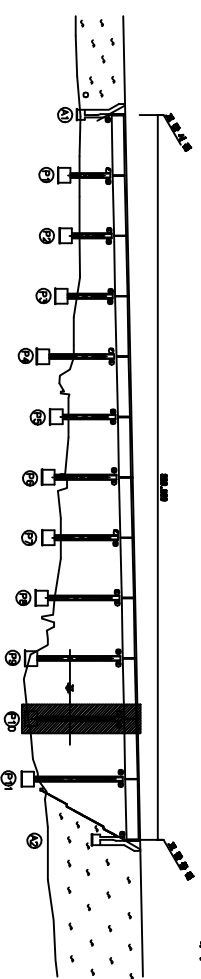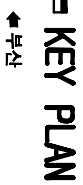

KEY PLAN

SECTION



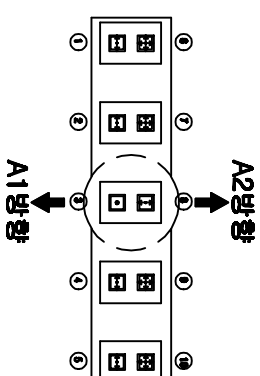


가
오
교
이
지

[illegible]

주) 손상의 폭과 깊이는 n 이며, 단 근원의 폭은 $2n$ 인

가
오
앞
아
비

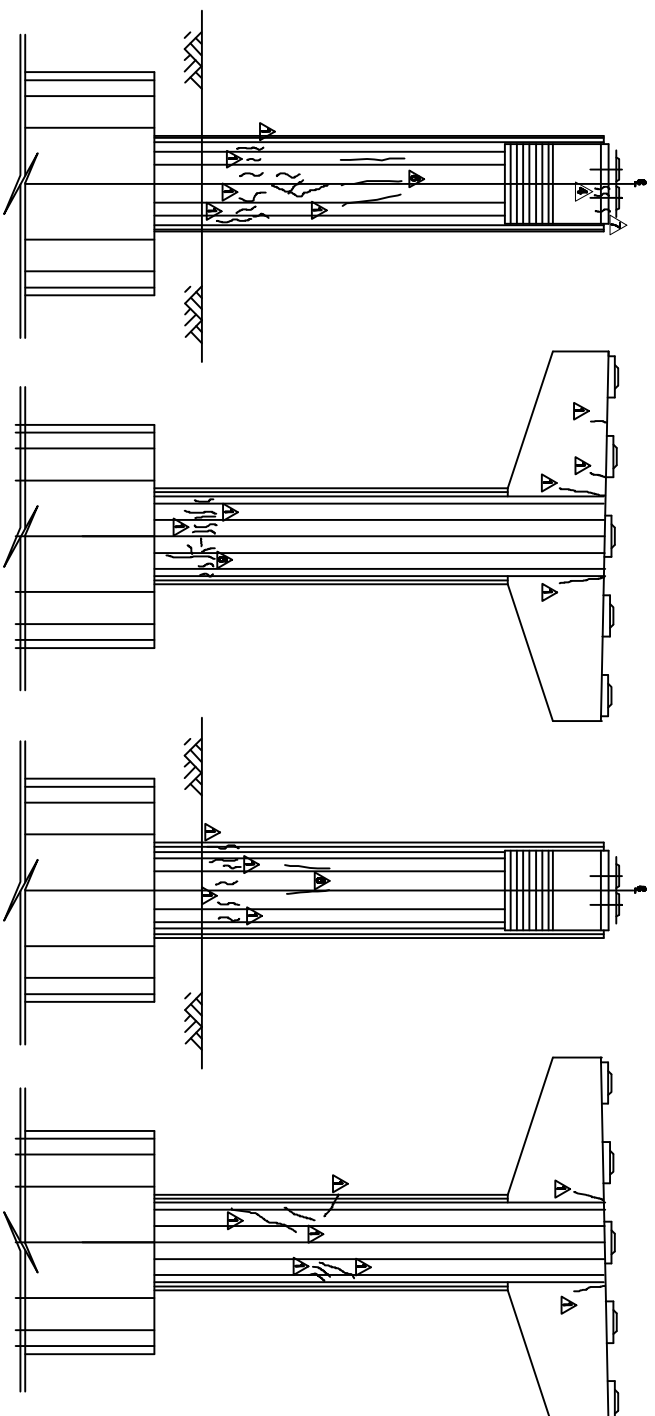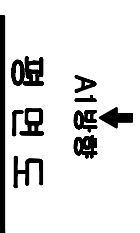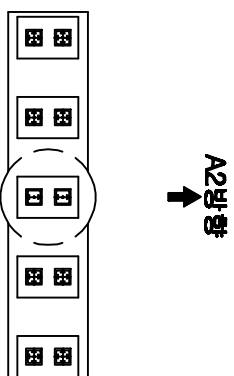[illegible]


측면도(좌측)

५३५


제 5 (가) 조

三
二
一

KEY PLAN

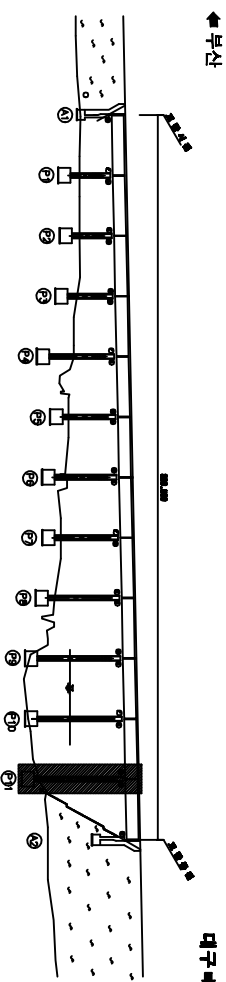

SECTION

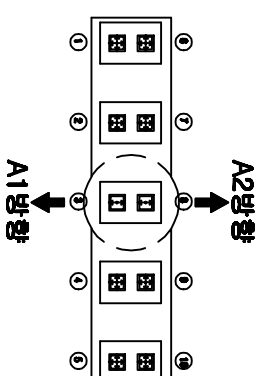

공역명	2015년 하반기 시설물 안전점검공역(3구간 경매점검)
과업기간	2015. 08. 05 ~ 2015. 12. 31
발주처	 신대구부산업고속도로주식회사
용역사	 (주)아우디에이치엔 ODI SERVICE CO., LTD
도면번호	041

주) 순상의 평균 길이는 1.1이며, 단 근원의 평균 1.0을