



10:영남천교(대구)-교면포장 S1~2


손상 현황 표										
번호 구(No)		손상 내용	손상현황				정확 상태	손상 분량	비고	
			폭	깊이	너비	확장	단위	개소		
1	신	아스팔트 손상	0.5	0.5	0.25	m ²		1	0.25	
2	구	아스팔트 균열		1.0		1.00	m	1	1.00	
3	구	구덩이 균열	0.2	11.3		11.30	m	1	11.30	
4	구	구덩이 균열도로 아레일 단차		5.0		5.00	m	1	5.00	
5	구	보행자 횡단보도		2.0		2.00	m	1	2.00	
6	신	구덩이 균열		0.1	0.4	0.04	m ²	2	0.08	
7	구	구덩이	0.3	0.2		0.20	m	1	0.20	
8	구	구덩이	0.1	1.2		1.20	m	1	1.20	
9	구	구덩이	0.1	0.3		0.30	m	5	1.50	
10	구	구덩이		0.1	0.3	0.03	m ²	5	0.15	
11	구	구덩이 균열	0.2	6.0		1.20	m ²	1	1.20	
12	구	구덩이 균열	0.2	1.5		0.30	m ²	1	0.30	

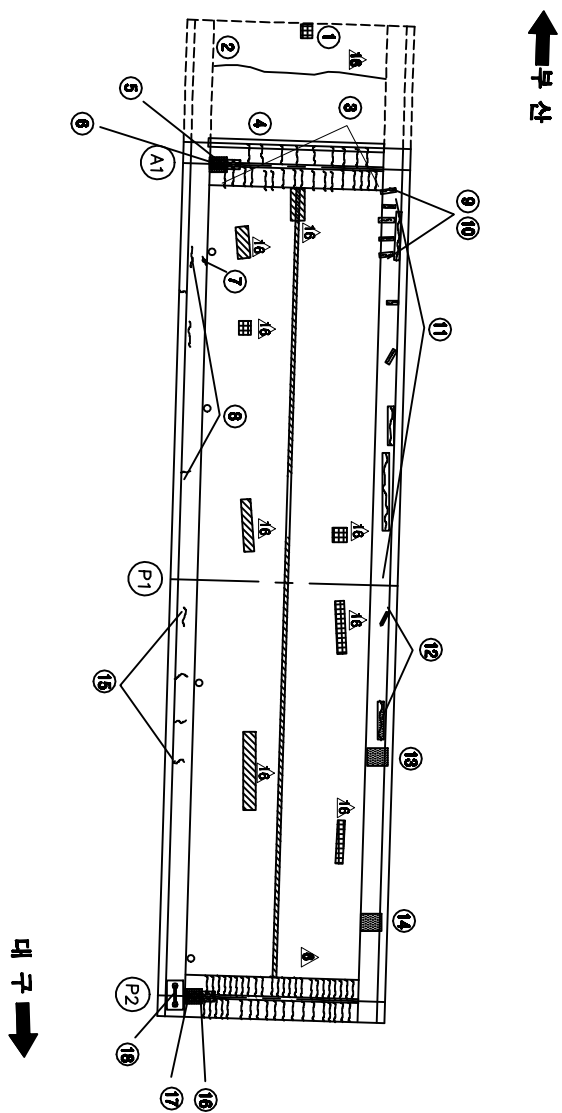

KEY PLAN

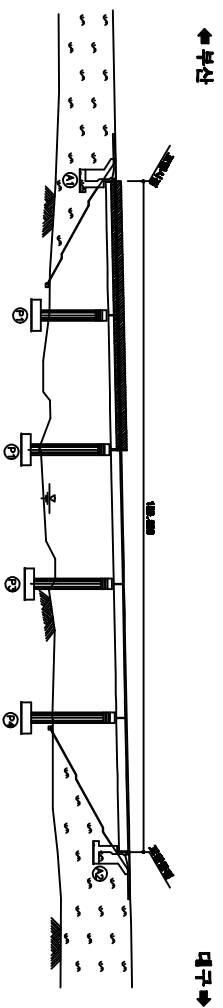

SECTION

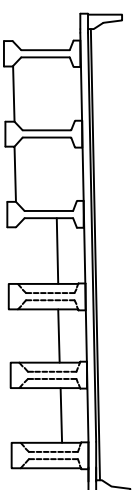


용역명	2015년 하반기 시설물 안전점검용역(8구간 경밀점검)
과업기간	2015. 08. 05 ~ 2015. 12. 31
발주처	 신대구부산고속도로주식회사
용역사	 (주)대원엔지니어링 000 00000 00, Ltd
도면번호	001


ID:영남천교(대구)-교면포장 S3~5

[illegible]


번호 구(N) 구(P)	승선내용	쪽	승선현황					승선 상태	승선 수량	비고
			길이	너비	물량	단위	개소			
1 구	교량부 백회		0.2	12.0	2.40	m	1		2.40	
2 구	교량부 백회		0.2	28.0	5.60	m	1		5.60	
3 구	콘크리트 승선		0.1	0.7	0.07	m	1		0.07	
4 구	교량	0.2	30.0		30.00	m	1		30.00	
5 구	콘크리트 승선		0.1	3.0	0.30	m	1		0.30	
6 구	교량	0.2	0.5		0.50	m	1		0.50	
7 구	교량	0.2	17.0		17.00	m	1		17.00	
8 구	교량부 백회		0.2	6.0	1.20	m	1		1.20	
9 구	교량	0.2	8.5		8.50	m	1		8.50	
10 구	백회		0.1	0.3	0.03	m	4		0.12	
11 구	수요도로 교차도로 이격 및 단차		5.0		5.00	m	1		5.00	
12 구	단차 이격도로역		2.0		2.00	m	1		2.00	
13 신	수요도로역		0.1	0.4	0.04	m	2		0.08	
14 구	교량부 백회		0.2	3.8	0.76	m	1		0.76	

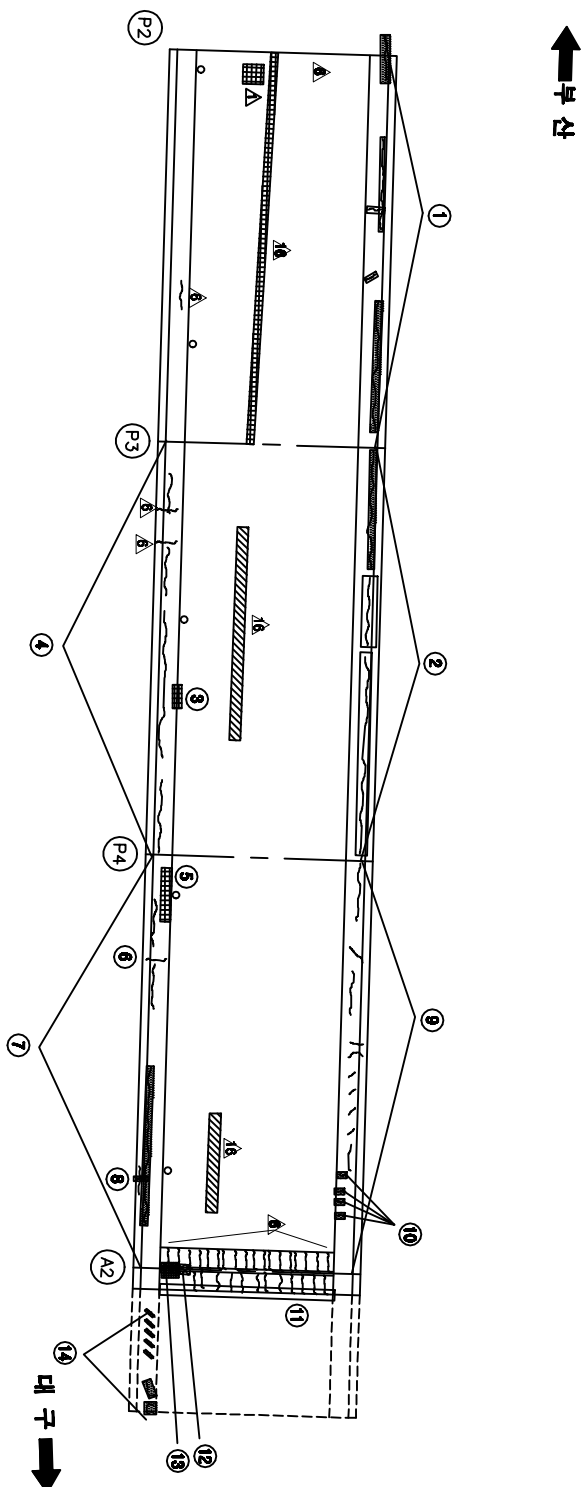[illegible]

KEY PLAN


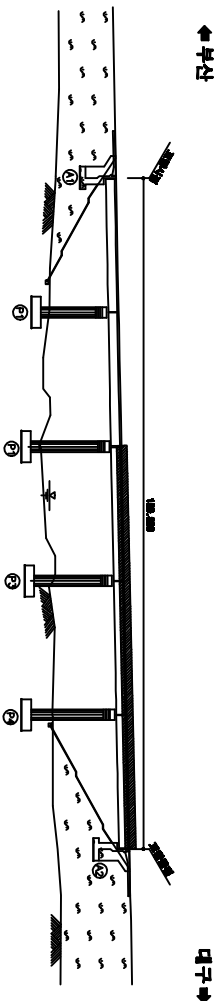


SECTION

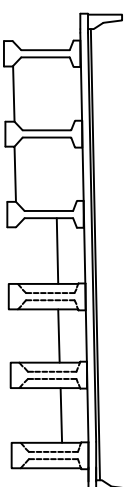


용역명	2015년 하반기 시설물 안전점검용역(3구간 정밀점검)
과업기간	2015. 09. 05 ~ 2015. 12. 31
발주처	 신도시부동산고속도로주식회사
용역사	 (주)대원브레인 DAEWEON CO., LTD
도면번호	0002

10:영남천교(대구)-바다편하면 S1

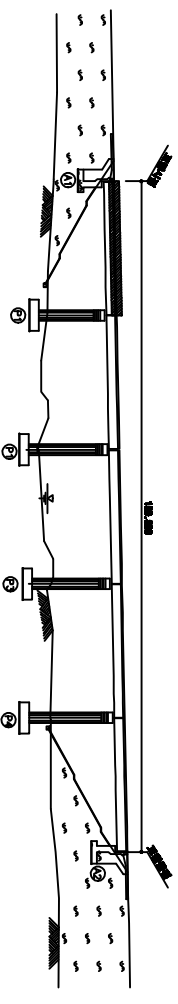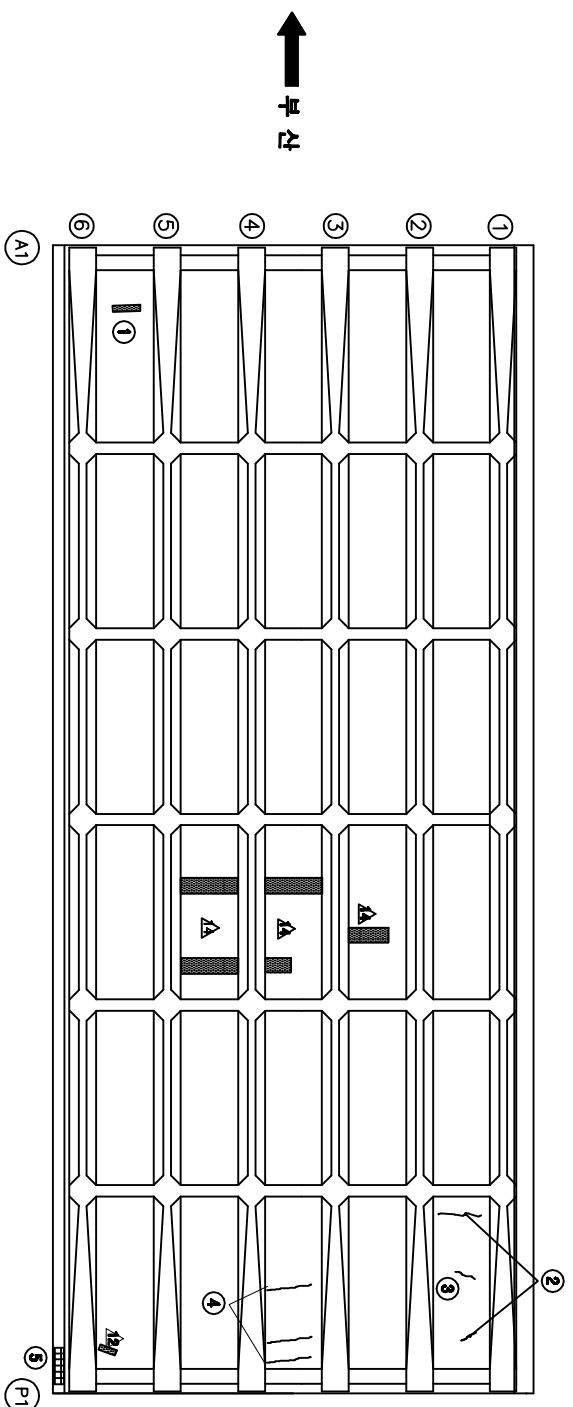
[illegible]

SECTION

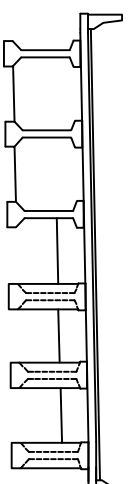


공역명	2015년 하반기 시설물 안전점검공역(3구간 경일권역)
과업기간	2015. 08. 05 ~ 2015. 12. 31
발주처	 신대구부산고속도로주식회사
공역사	 (주)오웍브레인 OOH DESIGN CO., LTD
도면번호	003


ID:영남천교(대구)-바다판하면 S2

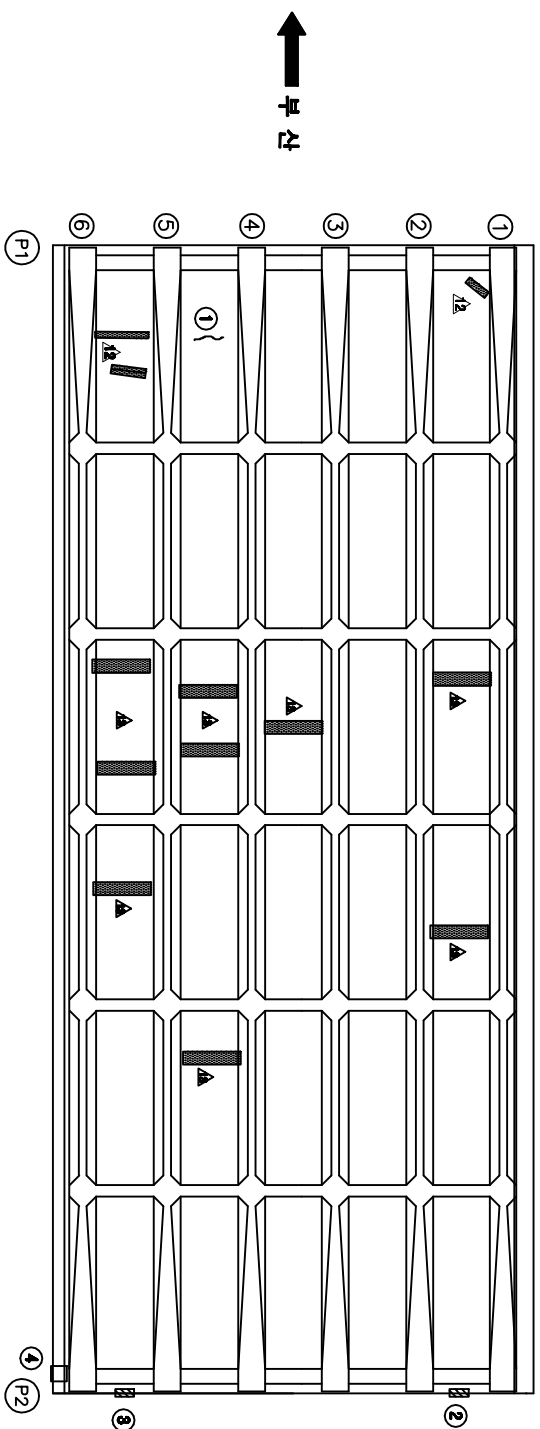[illegible]

KEY PLAN

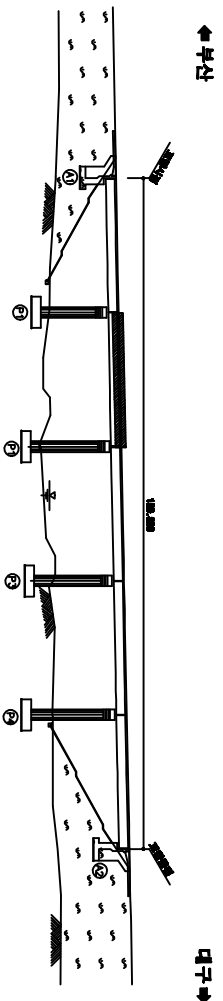


SECTION

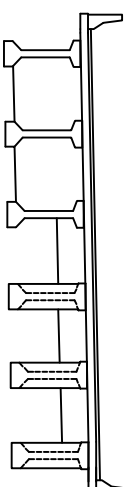


용역명	2015년 하반기 시설물 안전점검용역(8구간 경일궤)
과업기간	2015. 08. 05 ~ 2015. 12. 31
발주처	 신대구부선고속도로주식회사
용역사	 (주)오웍브레인 OOH BRAIN CO., LTD
도면번호	004


ID:영남천교(대구)-바다판하면 S3

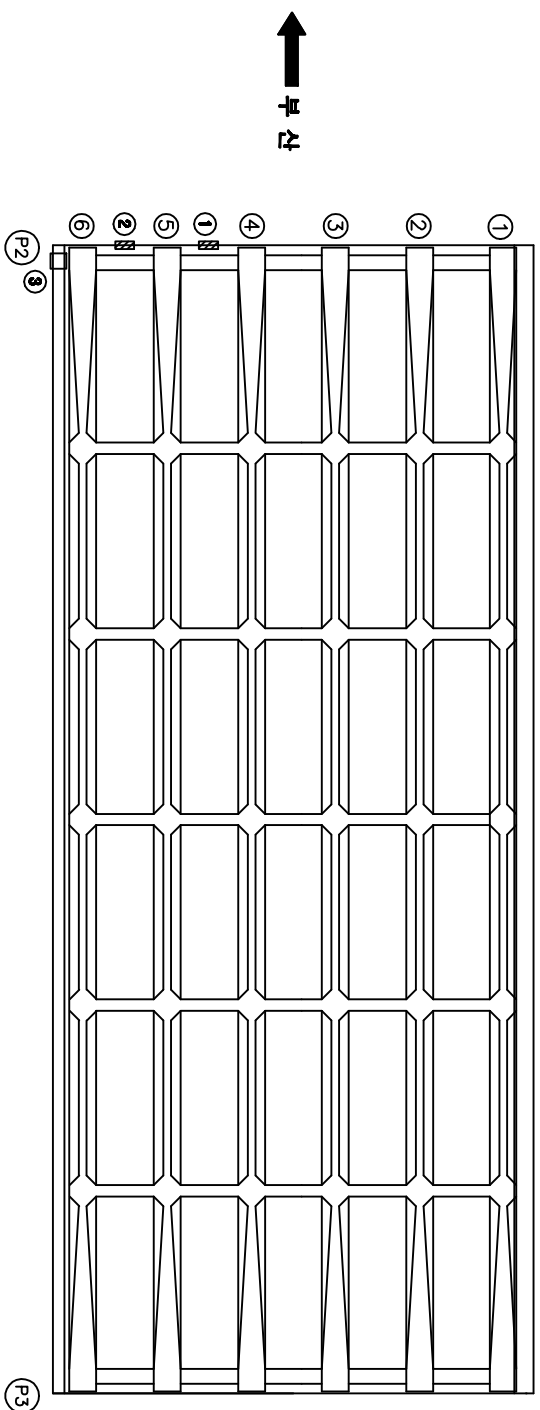[illegible]

KEY PLAN

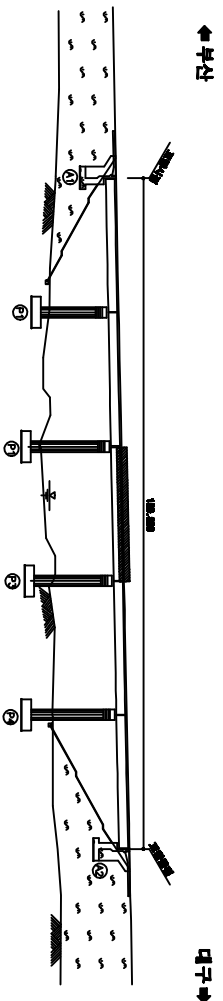


SECTION

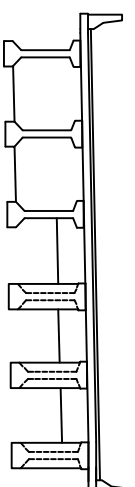


용역명	2015년 하반기 시설물 안전점검용역(3구간 정밀점검)
과업기간	2015. 09. 05 ~ 2015. 12. 31
발주처	 신대구부안고속도로주식회사
용역사	 (주)아워브레인 OOH BRAIN CO., LTD
도면번호	005


ID:영남권교(대구)-바다판하면 S4

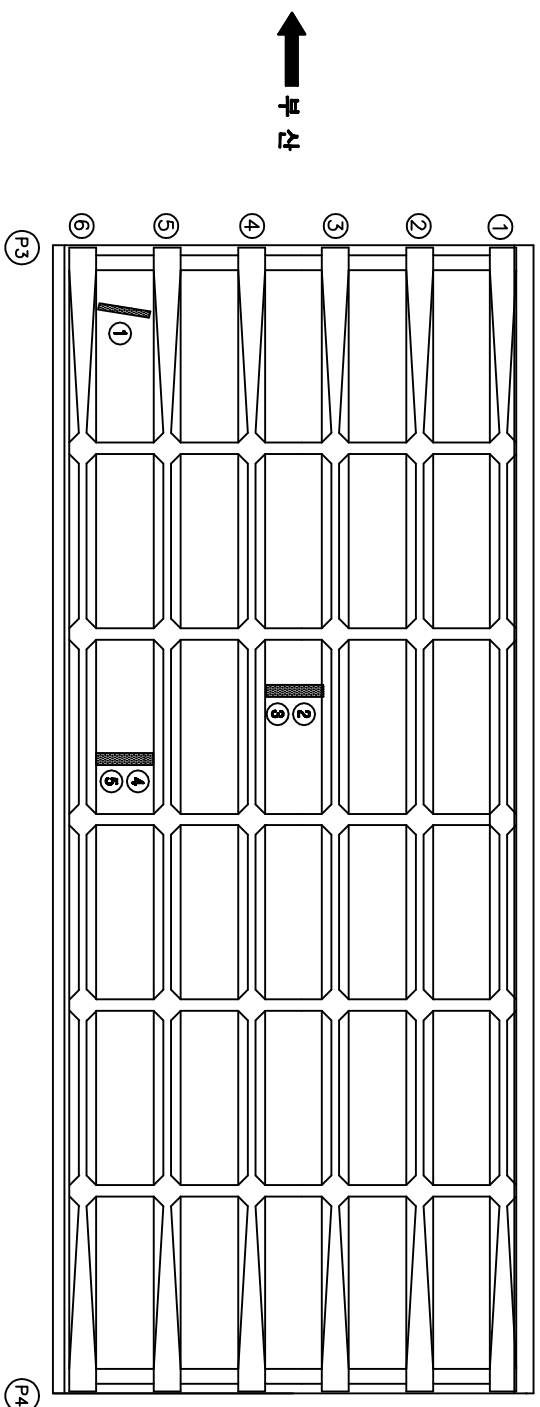[illegible]

KEY PLAN

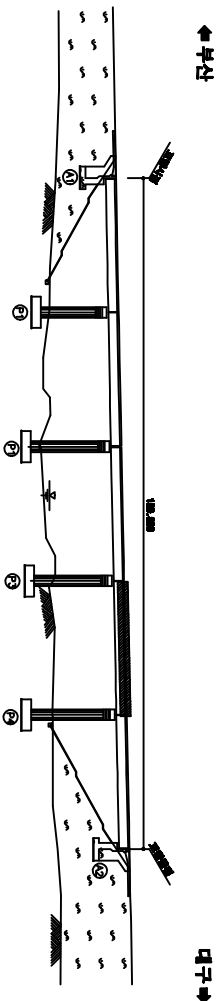


SECTION

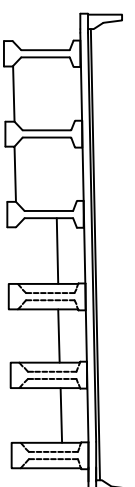


용역명	2015년 하반기 시설물 안전점검용역(3구간 경밀점검)
과업기간	2015. 09. 05 ~ 2015. 12. 31
발주처	 신대구부동산고속도로주식회사
용역사	 (주)오윙크레인 OOH ENGINEERING CO., LTD
도면번호	006


10:영남천교(대구)-바다판하면 S5

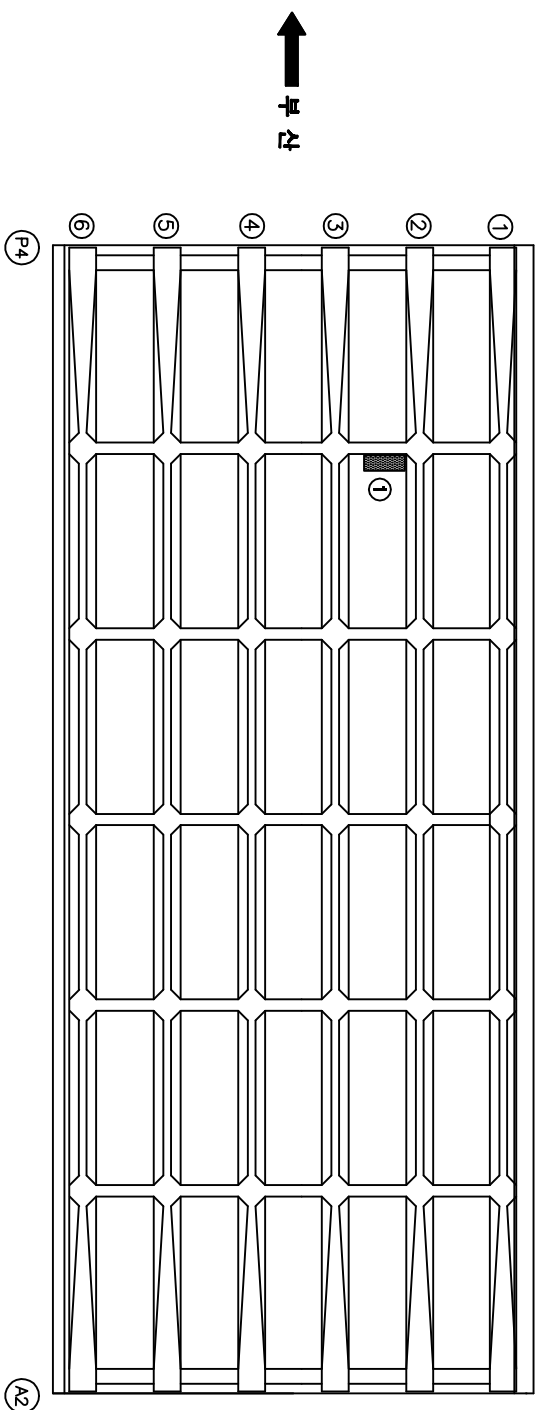[illegible]

KEY PLAN

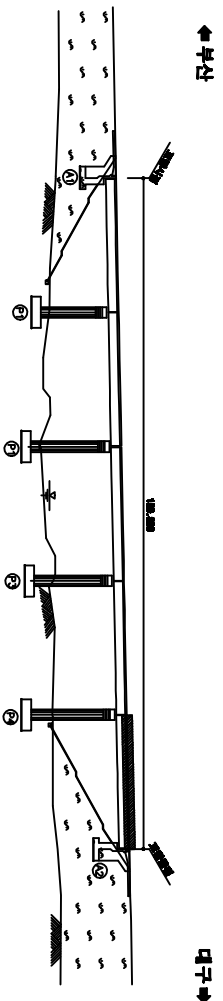


SECTION

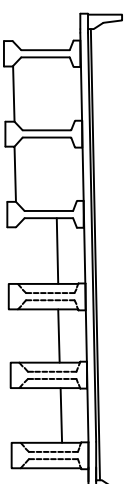


공역명	2015년 하반기 시설물 안전점검공역(3구간 정밀점검)
과입기간	2015. 08. 05 ~ 2015. 12. 31
발주처	 신대구부산업건설주식회사
공역사	 (주)오에프에이 OOH OH CO., LTD
도면번호	007


10:영남천교(대구)-거터 S1

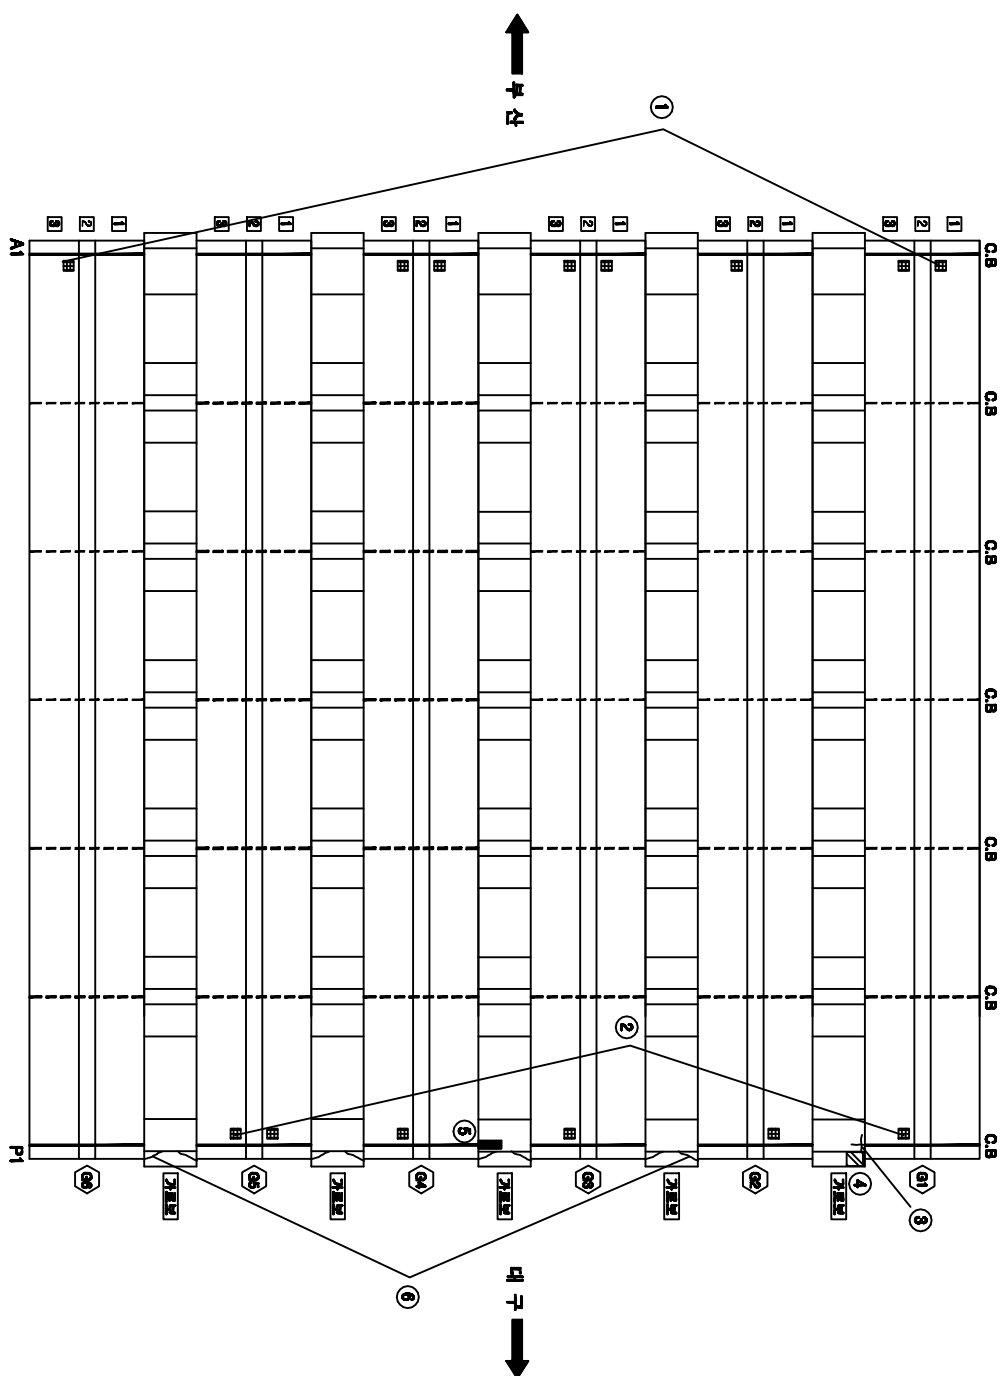[illegible][illegible]

KEY PLAN

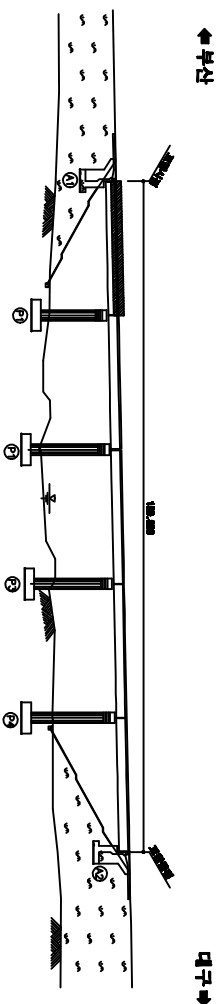


SECTION

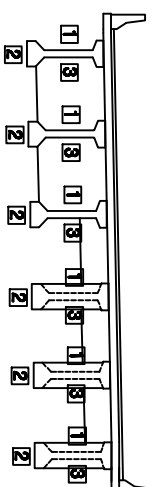


용역명	2015년 하반기 시설물 안전점검용역(8구간 경일점검)
과업기간	2015. 08. 05 ~ 2015. 12. 31
발주처	 신대구부선고속도로주식회사
용역사	 (주)오윙브레인 OOH BRAIN CO., LTD
도면번호	008


ID:영남천교(대구)-거터 S2

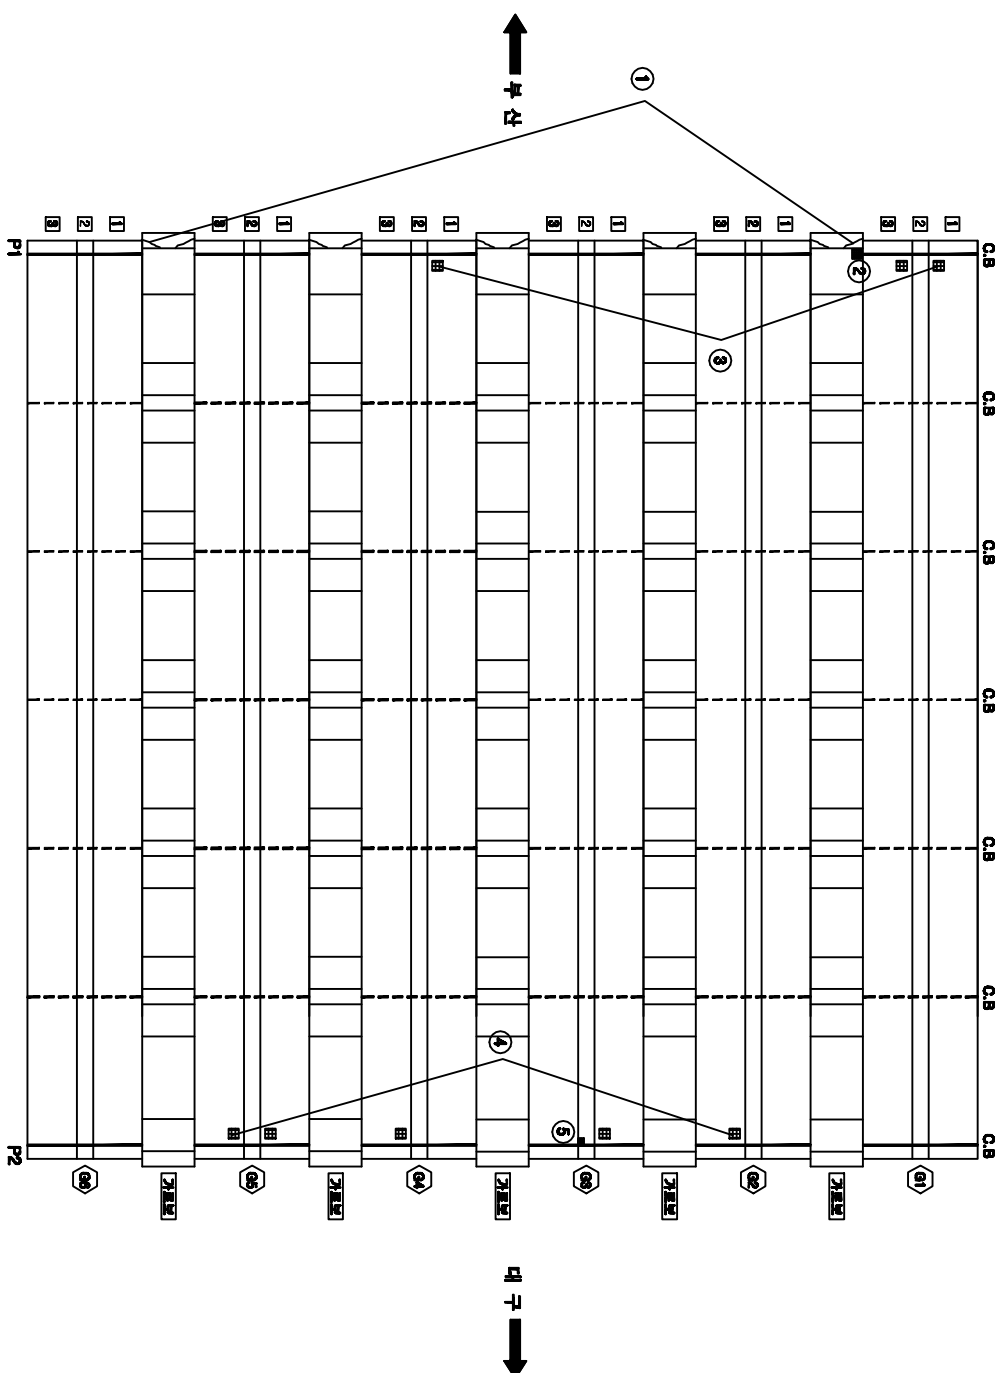[illegible][illegible]

KEY PLAN

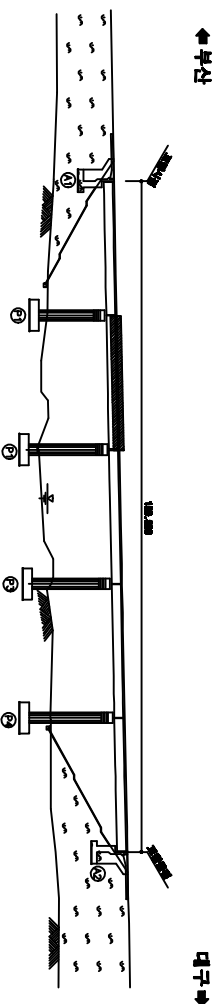

SECTION

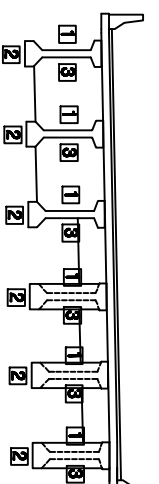


용역명	2015년 하반기 시설물 안전점검용역(8구간 경밀점검)
과입기간	2015. 08. 05 ~ 2015. 12. 31
발주처	 신대구부신고속도로주식회사
용역사	 (주)대국엔지니어링 DONG KUK EN. LTD
도면번호	009


10:영남천교(대구)-거터 33

순상원황표									
토수이력									
	기층구분								
	심구구분								
	토수구분(토질구분)								
	토수구(부속)								
	토수(00. 침강지)								
	토수(00. 침강지)								
	토수(00. 침강지)								
	토수(00. 침강지)								
	토수(10. 침강지)								
	토수(10. 침강지)								
	토수(10. 침강지)								
	토수(11. 침강지)								
	토수(11. 침강지)								
	토수(11. 침강지)								
	토수(12. 침강지)								
	토수(12. 침강지)								
	토수(13. 침강지)								
	토수(13. 침강지)								
	토수(14. 침강지)								
	토수(14. 침강지)								
	토수(15. 침강지)								
	토수(15. 침강지)								
	토수(15. 침강지)								


번호 구(부)	순상내용	폭	순상원황			계측 상태	순상 분량	비고
			길이	너비	분량 단위			
1 구	콘크리트 순상	0.1	0.1	0.01	m ²	7	0.07	
2 구	균열	0.1	1.6		m	1	1.60	
3 구	균열	0.1	1.3		m	1	1.30	
4 구	콘크리트 순상	0.1	0.1	0.01	m ²	7	0.07	
5 구	균열	0.3	0.3		m	10	3.00	
6 구	균열	0.1	1.0		m	1	1.00	
7 신	균열	0.1	1.2		m	1	1.20	

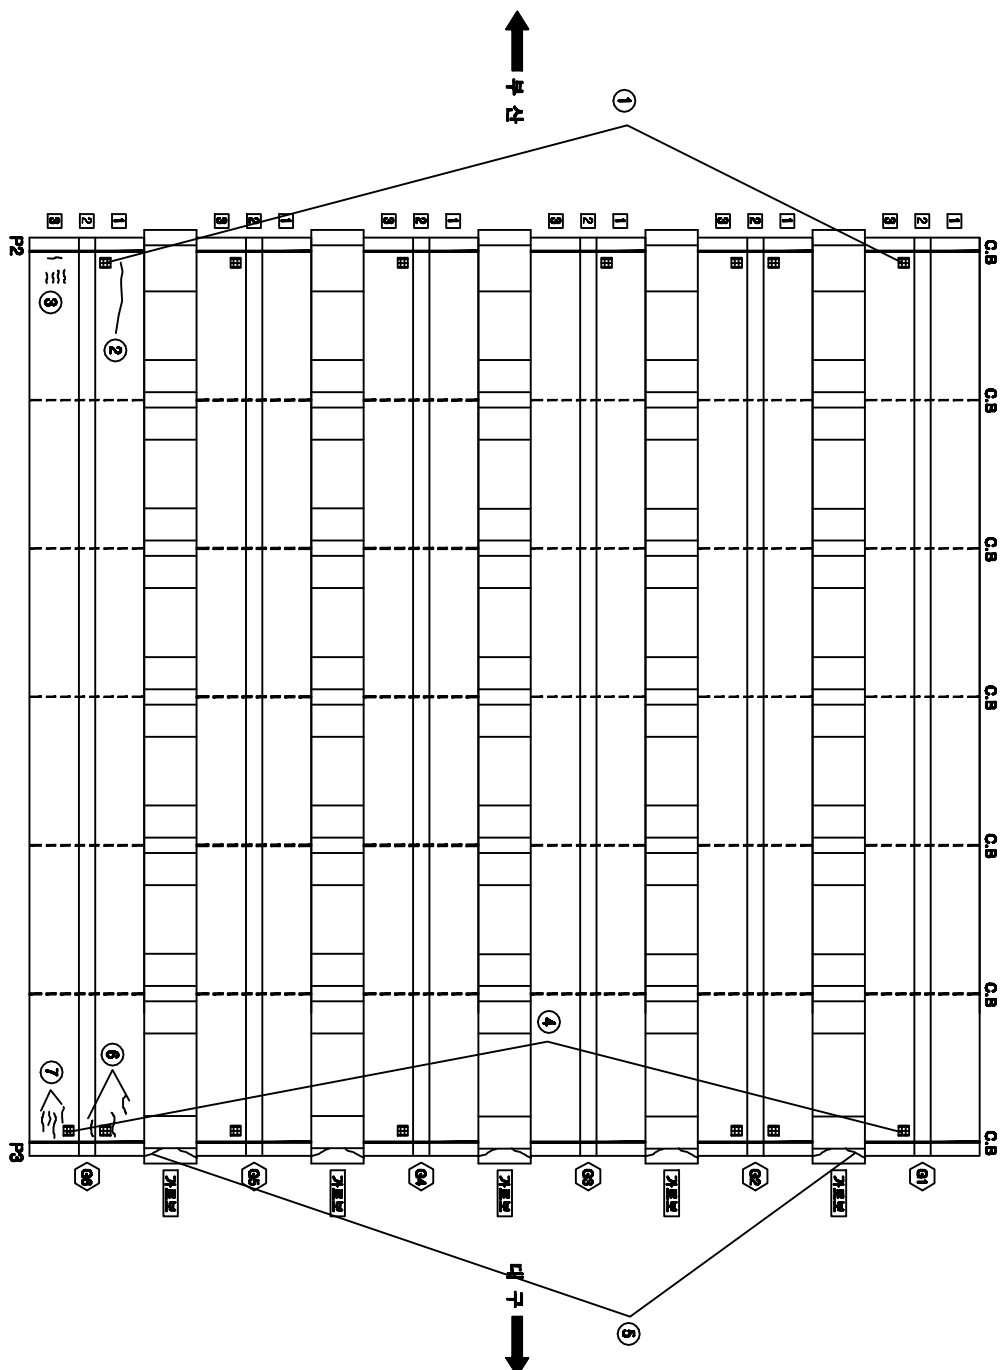

KEY PLAN

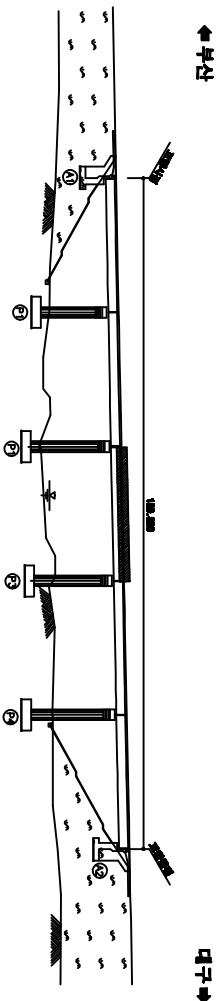


SECTION

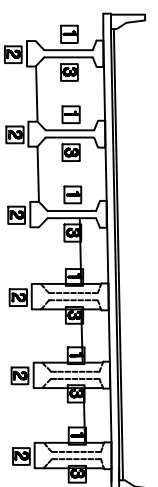


용역명	2015년 하반기 시설물 안전점검용역(8구간 경일권검)
과업기간	2015. 08. 05 ~ 2015. 12. 31
발주처	 신대구부신고속도로주식회사
용역사	 (주)오웍브레인 OOH BRAIN CO., LTD
도면번호	010

10:영남천교(대구)-거터 S4


보수이력	
_____	기초연금
_____	신규연금
_____	보수(평균연금)
_____	보수(기초연금)
_____	보수(00. 상환율)
_____	보수(00. 상환율)
_____	보수(00. 상환율)
_____	보수(00. 상환율)
_____	보수(10. 상환율)
_____	보수(11. 상환율)
_____	보수(12. 상환율)
_____	보수(12. 상환율)
_____	보수(12. 상환율)
_____	보수(13. 상환율)
_____	보수(13. 상환율)
_____	보수(14. 상환율)
_____	보수(14. 상환율)
_____	보수(15. 상환율)
_____	보수(15. 상환율)

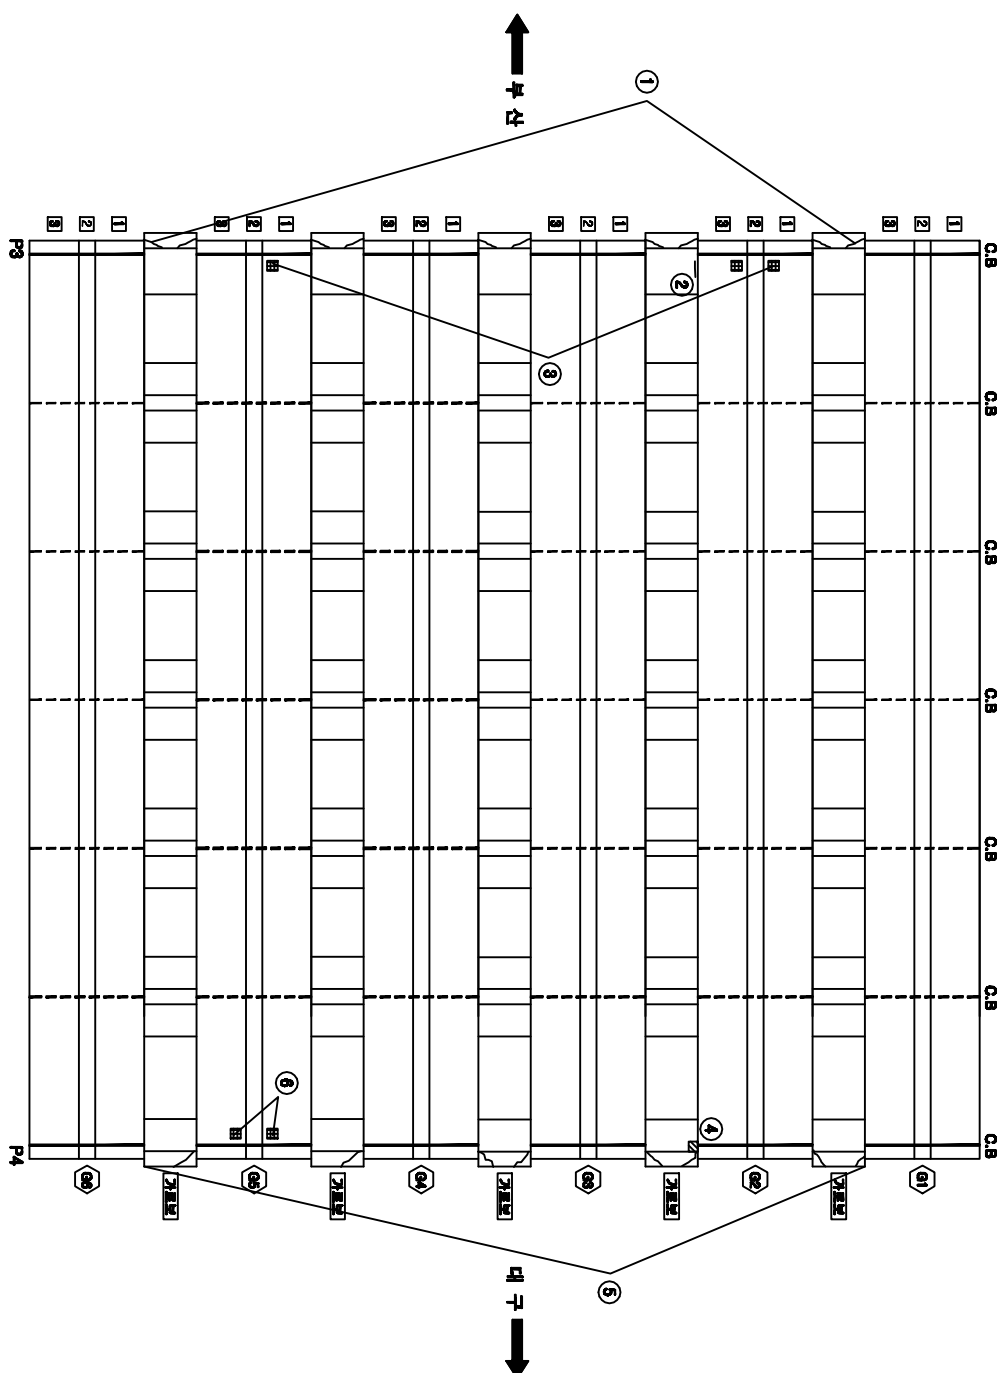[illegible]

KEY PLAN

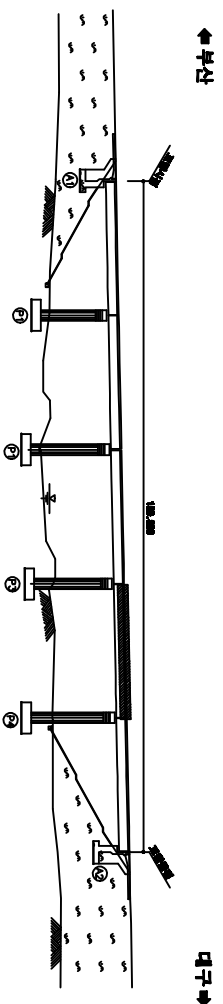


SECTION

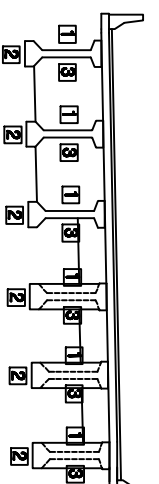


용역명	2015년 하반기 시설물 안전점검용역(3구간 정밀점검)
과업기간	2015. 08. 05 ~ 2015. 12. 31
발주처	 신대구부신고속도로주식회사
용역사	 (주)오웬브래임 OOH SERVICE CO., LTD
도면번호	011


ID:영남천교(대구)-거더 S5

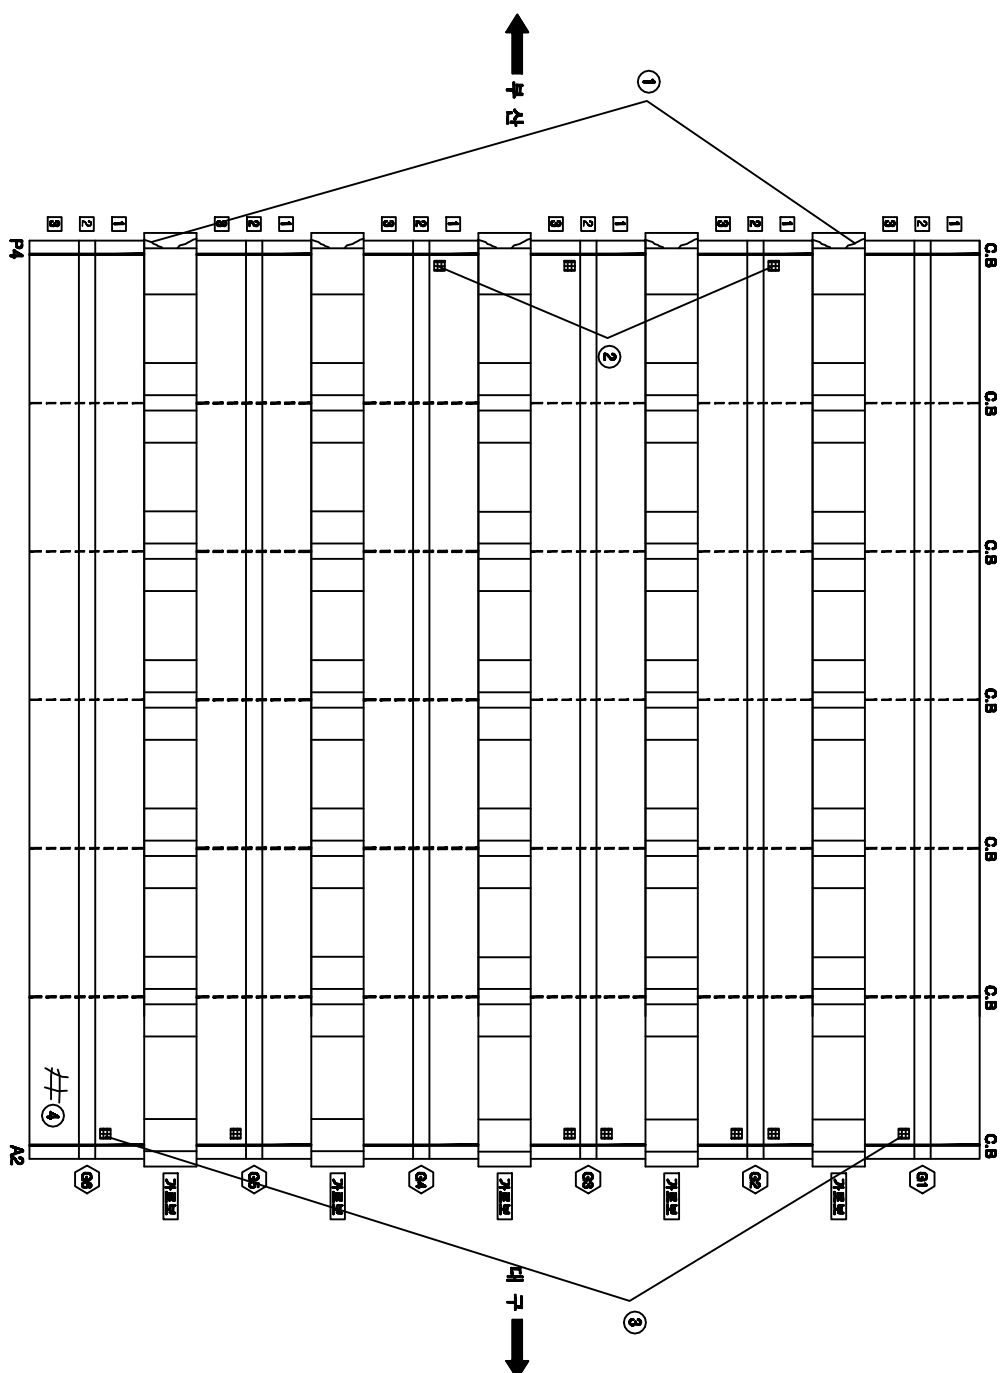[illegible]

KEY PLAN

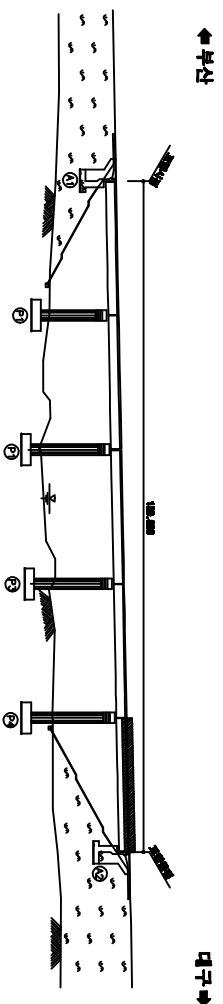



SECTION

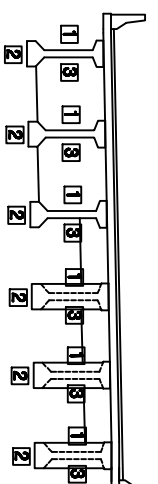

용역명	2015년 하반기 시설물 안전점검용역(3구간 경밀점검)
과업기간	2015. 08. 05 ~ 2015. 12. 31
발주처	 신대구부안고속도로주식회사
용역사	 (주)오에프브이엔 OOH ENGINEERING CO., LTD
도면번호	012


10:영남천교(대구)-교대 A1

05
15
25

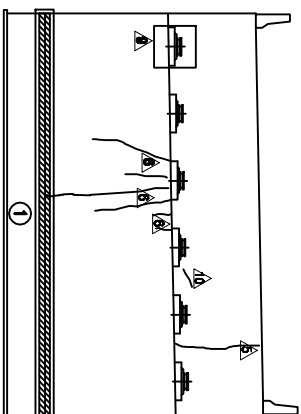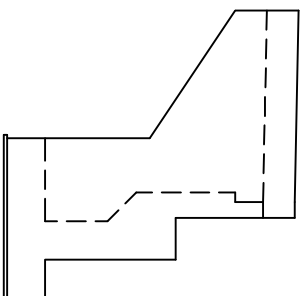

날개벌(좌측)

శ్రీ

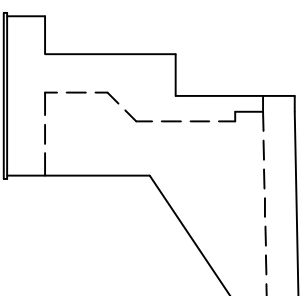

② * 간격제 미제거


보수이력	
_____	기초연금
_____	신규연금
_____	보수(평균연금)
_____	보수(기초연금)
_____	보수(00. 상환율)
_____	보수(00. 상환율)
_____	보수(00. 상환율)
_____	보수(00. 상환율)
_____	보수(11. 상환율)
_____	보수(11. 상환율)
_____	보수(12. 상환율)
_____	보수(12. 상환율)
_____	보수(13. 상환율)
_____	보수(13. 상환율)
_____	보수(14. 상환율)
_____	보수(14. 상환율)
_____	보수(15. 상환율)
_____	보수(15. 상환율)

나
오
앞
아
비


[illegible]

주) 산상의 폭과 길이는 1미터, 단 근원의 폭은 100인

KEY PLAN

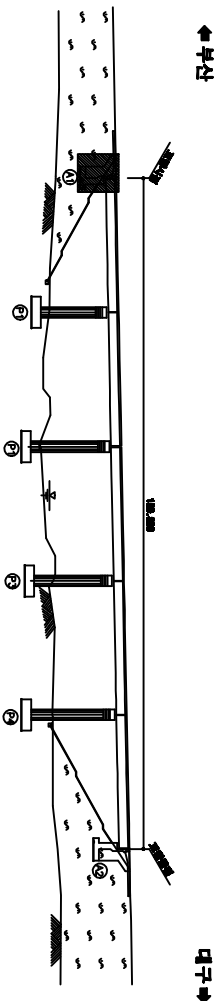


SECTION

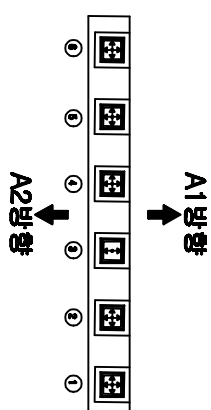


용역명	2015년 하반기 시설물 안전점검용역(3구간 경밀점검)
과업기간	2015. 08. 05 ~ 2015. 12. 31
발주처	 신대구부동산고속도로주식회사
용역사	 (주)이원테크인 000 00000 00, Ltd
도면번호	013

ID:영남권교(대구)-교대 A2


보수이력	
_____	기초연금
_____	신규연금
_____	보수(평균연금)
△_____	보수(보수율)
△_____	보수(0.0, 상정율)
△_____	보수(0.0, 상정율)
△_____	보수(0.0, 상정율)
△_____	보수(1.0, 상정율)
△_____	보수(1.0, 상정율)
△_____	보수(1.1, 상정율)
△_____	보수(1.2, 상정율)
△_____	보수(1.2, 상정율)
△_____	보수(1.3, 상정율)
△_____	보수(1.3, 상정율)
△_____	보수(1.4, 상정율)
△_____	보수(1.4, 상정율)
△_____	보수(1.5, 상정율)
△_____	보수(1.5, 상정율)

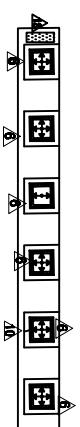[illegible]


05
15
H7

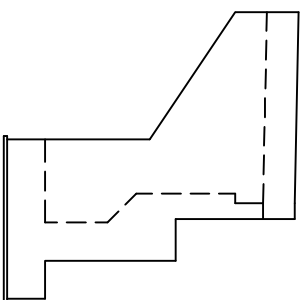

날개벌(좌측)

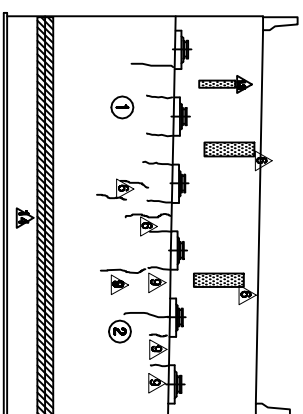


五五五

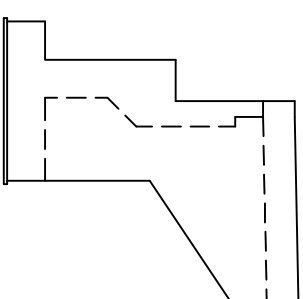


남개포(아북)

③ * 간격제 미제거

KEY PLAN

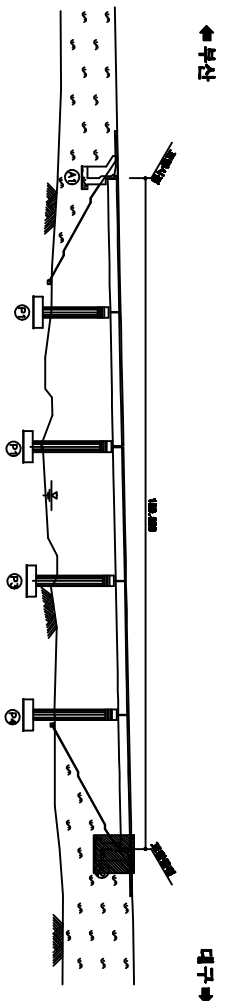


SECTION

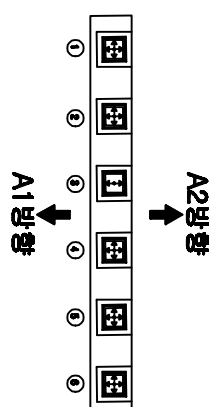


용역명	2015년 하반기 시설물 안전점검용역(3구간 정밀점검)
과업기간	2015. 08. 05 ~ 2015. 12. 31
발주처	 신대구부산고속도로주식회사
용역사	 (주)오웍브래임 OOH SERVICE CO., LTD
도면번호	014

10:영남천교(대구)-교각 P1

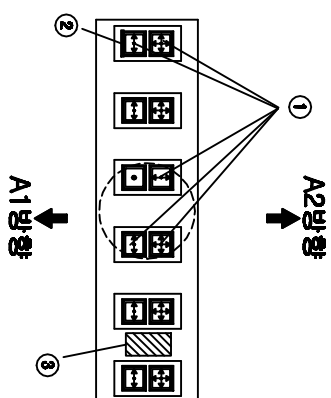[illegible]

⑬ *점검통로 난간 변경
⑭ *점검로 시건장치 망설

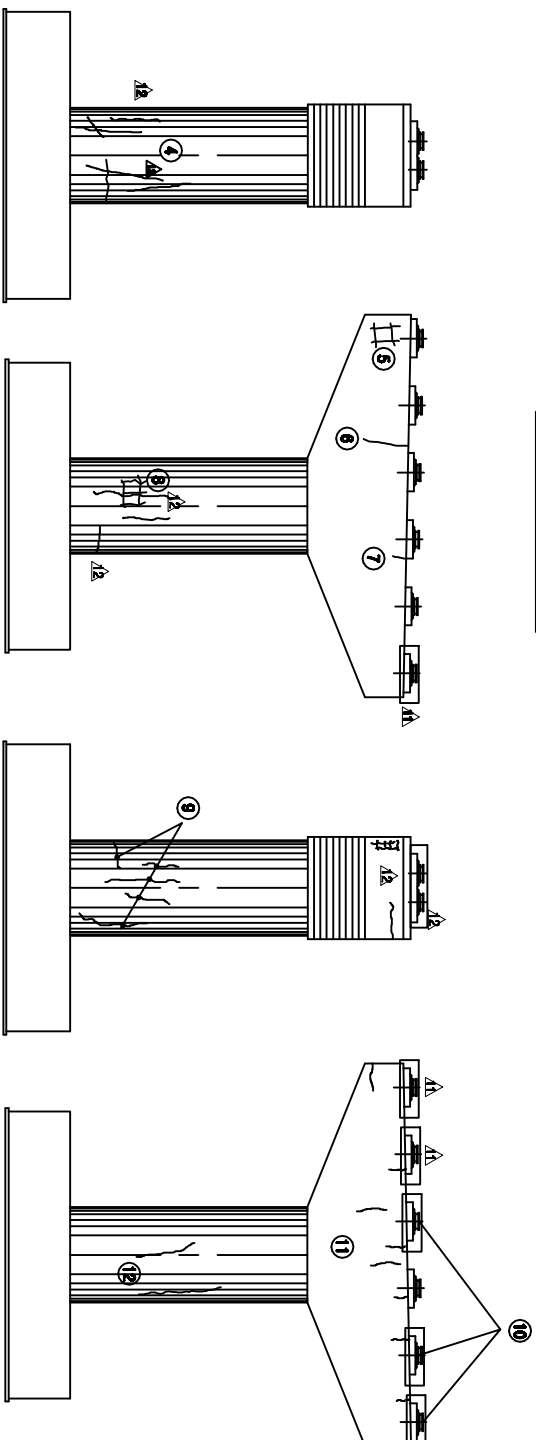


측면도(좌측)

रूप


제1차 (가)회

品保部

KEY PLAN

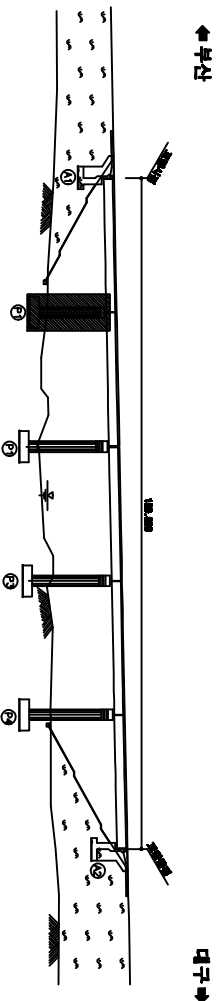


SECTION

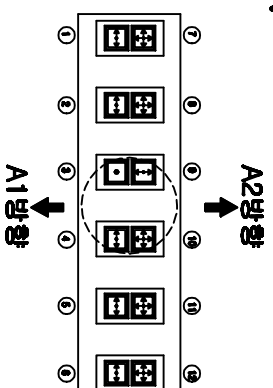[illegible]


용역명	2015년 하반기 시설물 안전점검용역(3구간 경밀점검)
과업기간	2015. 08. 05 ~ 2015. 12. 31
발주처	 신대구부산고속도로주식회사
용역사	 (주)오웬브래인 OH BRAIN CO., LTD
도면번호	015

ID:영남천교(대구)-교각 P2

나
주
의
아
비

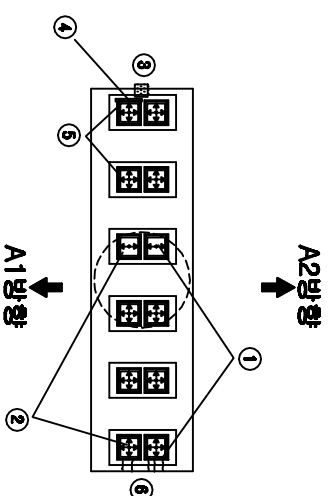[illegible]

②4 * 차수판 앵커 철량(1EA)

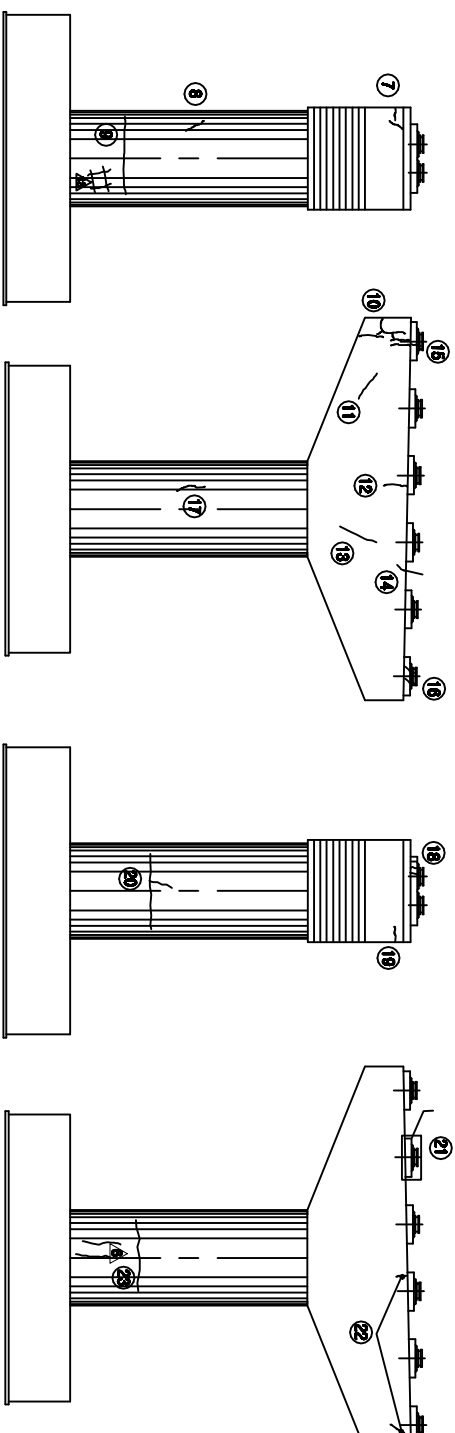


출판부(지국)

한글


제출(하)서

五
四
三

KEY PLAN

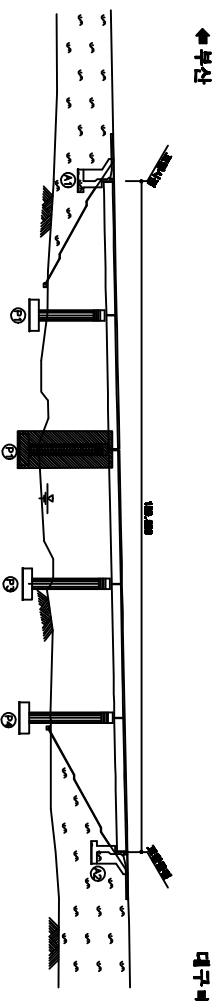

SECTION

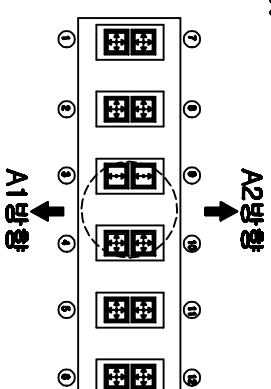[illegible]

주) 손상의 폭과 길이는 아니며, 단 손상의 폭은 100mm



용역명	2015년 하반기 시설물 안전점검용역(3구간 결말점검)
과업기간	2015. 08. 05 ~ 2015. 12. 31
발주처	 신대구부산고속도로주식회사
용역사	 (주)아원브레인 ARW BRAIN CO., LTD
도면번호	016

ID:영남천교(대구)-교각 P3

나
주
의
아
들

순상 현황 표									
포수이력									
	기동근원								
	신구근원								
	보수(부하)근원								
	보수(가)보수								
	보수(00, 000000)								
	보수(00, 000000)								
	보수(00, 000000)								
	보수(10, 000000)								
	보수(10, 000000)								
	보수(11, 000000)								
	보수(11, 000000)								
	보수(12, 000000)								
	보수(15, 000000)								

번호	식(N) 구(P)	순상내용	순상현황					월별 상타	순상 량	비고
			폭	깊이	너비	방향	단위			
1	구	근원	0.2	0.3		0.30	m	3	0.90	
2	구	Phase 1 Phase 1				1.00	EA	1	1.00	
3	구	Phase 2 Phase 2		0.1	0.1	0.01	m	1	0.01	
4	구	Phase 3 Phase 3		0.1	0.1	0.01	m	1	0.01	
5	구	Phase 4 Phase 4		0.1	0.1	0.01	m	1	0.01	
6	구	근원	0.1	1.5		1.50	m	1	1.50	
7	구	근원	0.2	1.0		1.00	m	1	1.00	
8	구	근원	0.2	1.0		1.00	m	1	1.00	
9	구	근원	0.1	1.9		1.90	m	1	1.90	
10	구	근원	0.1	0.3		0.30	m	1	0.30	
11	구	근원	0.1	8.0		8.00	m	1	8.00	
12	구	Phase 5 Phase 5	0.1	0.1		0.10	m	2	0.20	

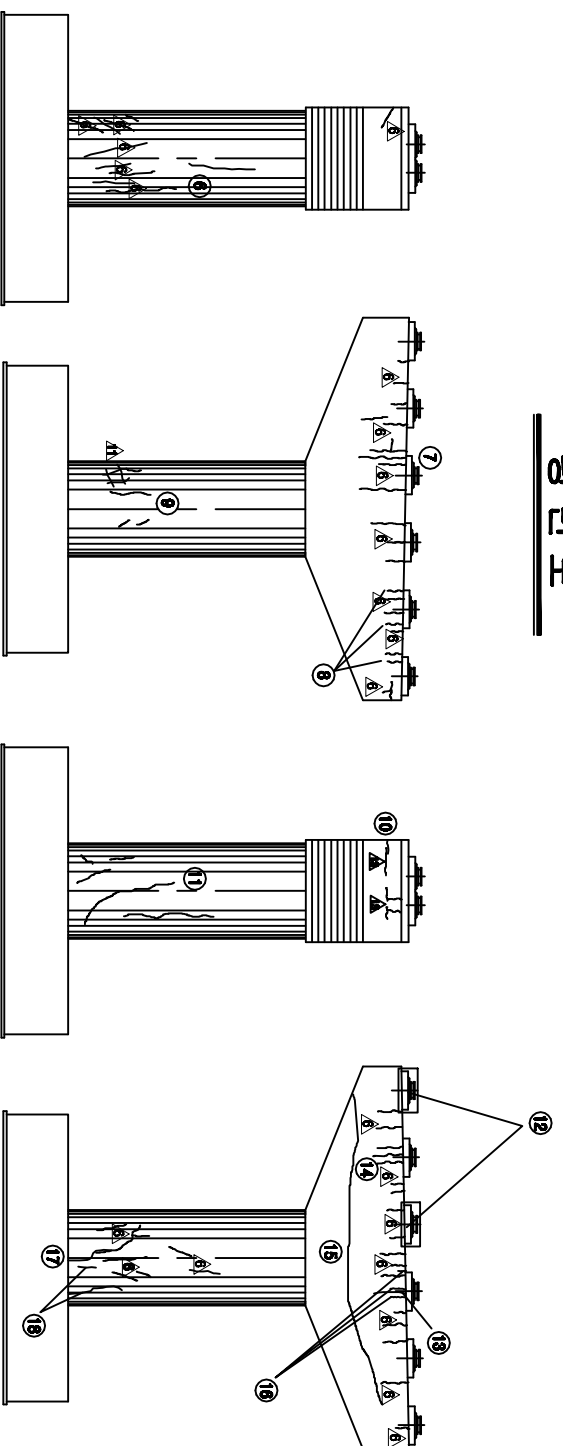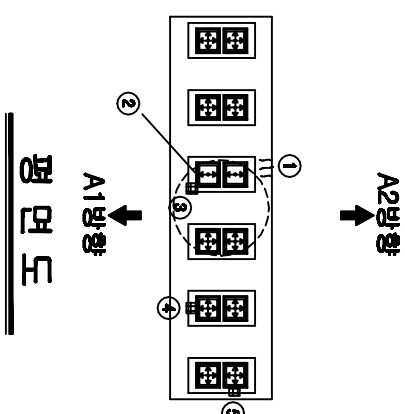


제5장 (지속)

제 5 장


제5호(가)

品保部

KEY PLAN

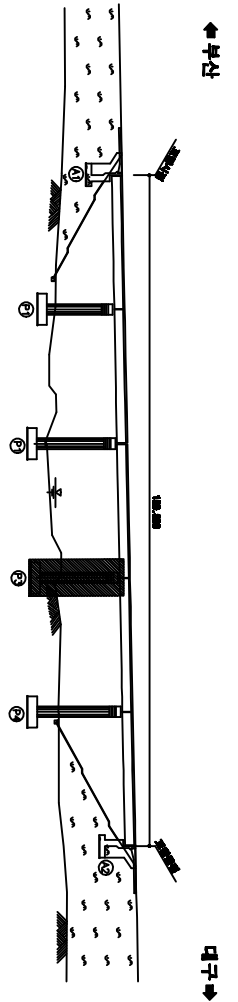


SECTION

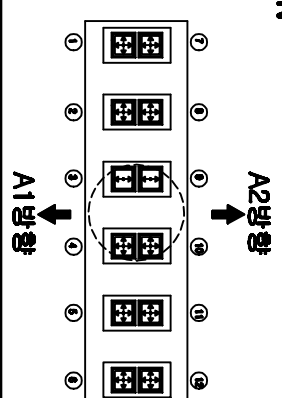


공역명	2015년 하반기 시설물 안전점검공역(3구간 경매점검)
과입기간	2015. 08. 05 ~ 2015. 12. 31
발주처	 신대구부동산고속도로주식회사
공역사	 (주)아에프에이 aef co., Ltd
도면번호	017


ID:영남천교(부산)-교면포장 S1~2

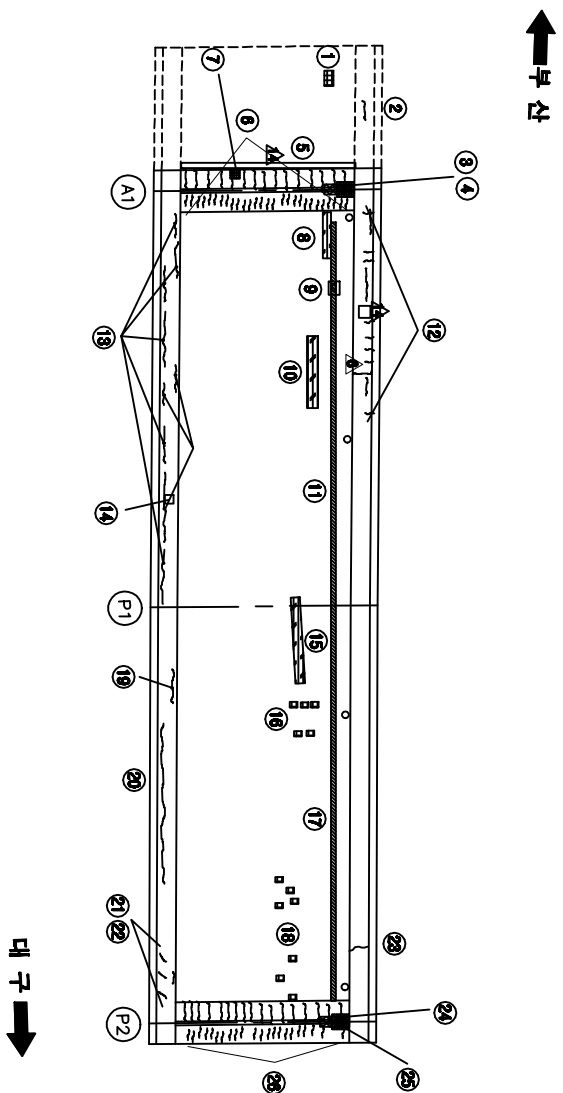[illegible]

KEY PLAN

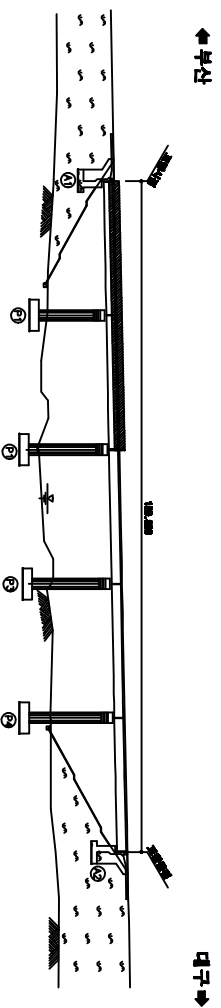

SECTION

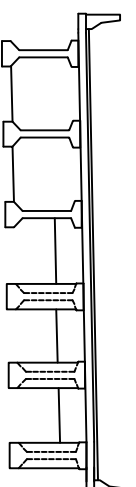


용역명	2015년 하반기 시설물 안전점검용역(8구간 경밀점검)
과업기간	2015. 08. 05 ~ 2015. 12. 31
발주처	 신대구부신고속도로주식회사
용역사	 (주)오에프에이엔 OOH ENGINEERING CO., LTD
도면번호	001


ID:영남천교(부산)-교면포장 S3~5

[illegible]


번호 구(이)	신상내용	신상현황						결혼 상태	신상 불량	비고
		죽	결이	너비	불량	단위	계수			
1 구	형임		0.1	0.1	0.01	㎡	3		0.03	
2 구	포스트용		0.1	0.1	0.01	㎡	7		0.07	
3 구	라벨용		0.5	3.0	1.50	㎡	1		1.50	
4 구	포스트용		0.1	0.1	0.01	㎡	12		0.12	
5 구	형임		0.1	30.0	3.00	㎡	1		3.00	
6 구	근원	0.1	0.5		0.50	m	1		0.50	
7 구	근원	0.1	1.0		1.00	m	1		1.00	
8 구	근원	0.1	3.3		3.30	m	1		3.30	
9 구	형임		0.1	30.0	3.00	㎡	1		3.00	
10 구	포스트용		0.1	0.1	0.01	㎡	1		0.01	
11 구	라벨용		0.5	2.0	1.00	㎡	1		1.00	
12 구	포스트용		0.1	0.1	0.01	㎡	2		0.02	

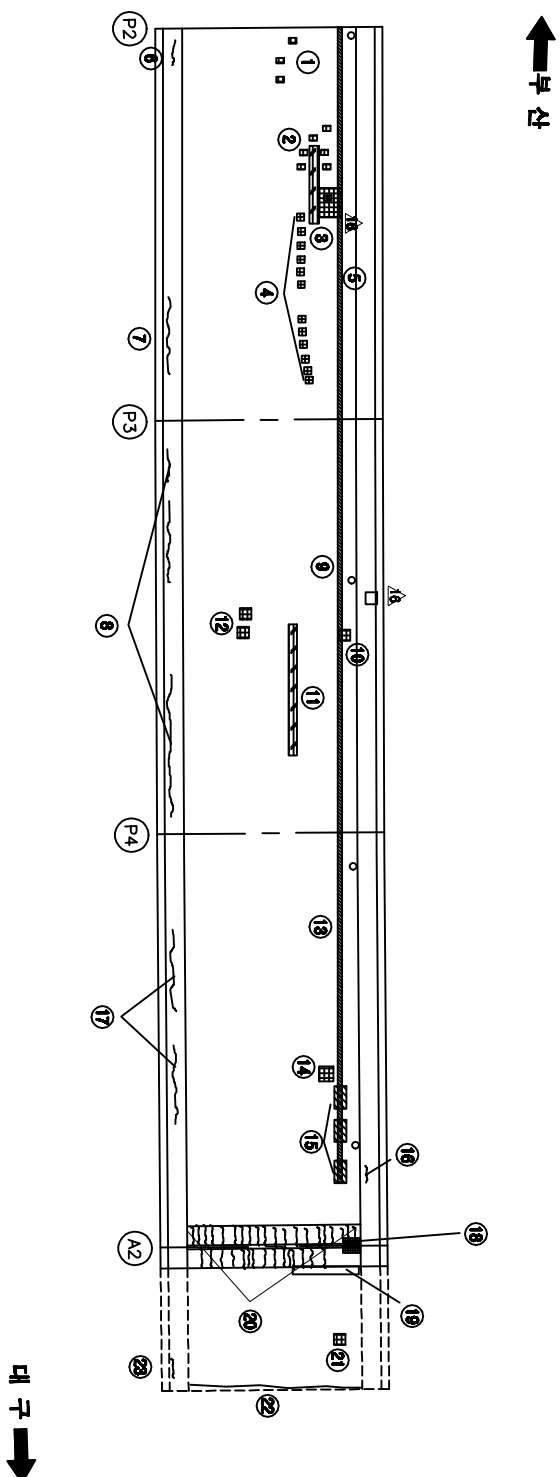

KEY PLAN

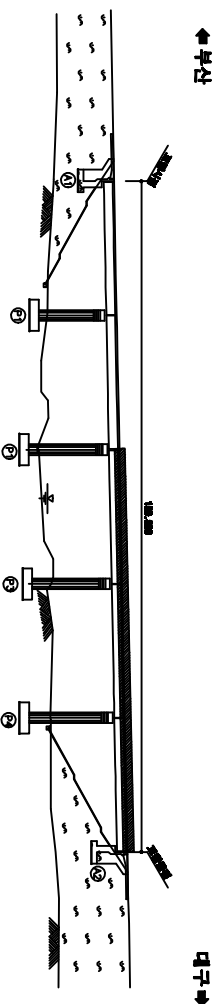


SECTION

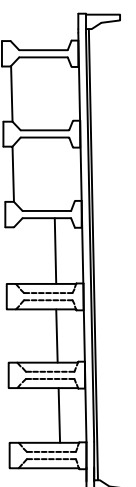


용역명	2015년 하반기 시설물 안전점검용역(3구간 정밀점검)
과업기간	2015. 08. 05 ~ 2015. 12. 31
발주처	 신대구부신고속도로주식회사
용역사	 (주)오웍브래임 OOH SERVICE CO., LTD
도면번호	002


10:영남천교(부산)-바다편하면 S1

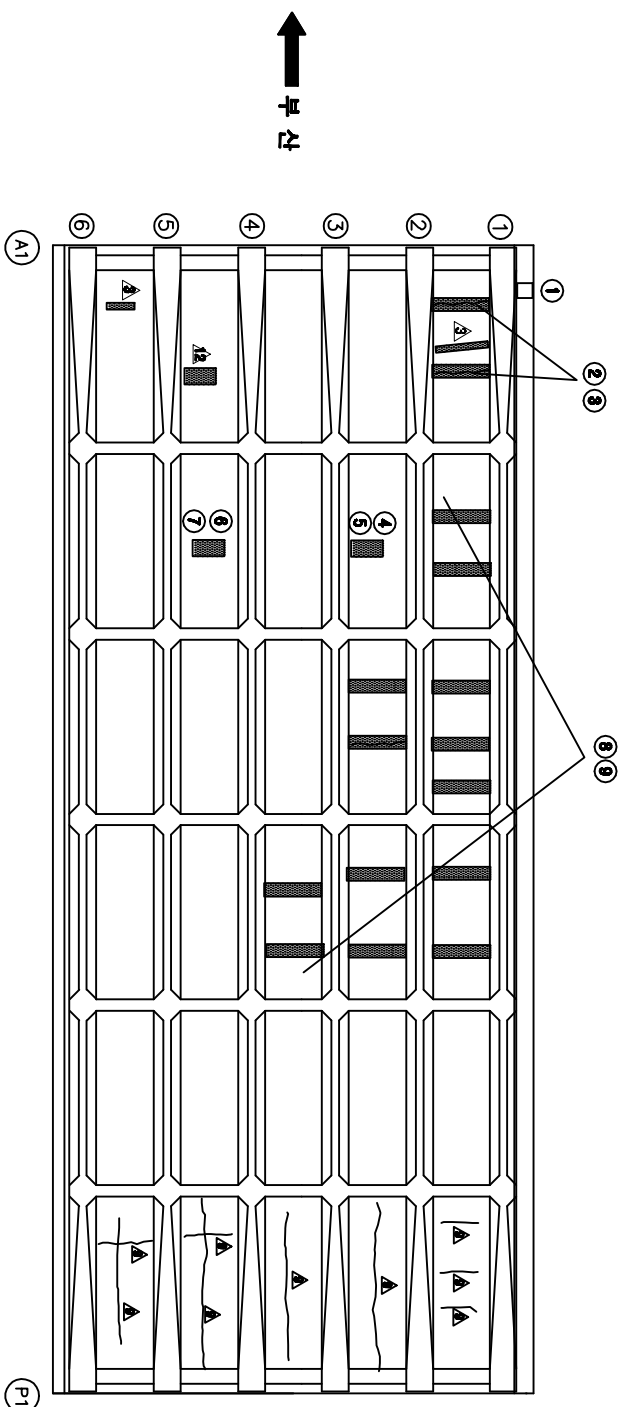[illegible]

KEY PLAN

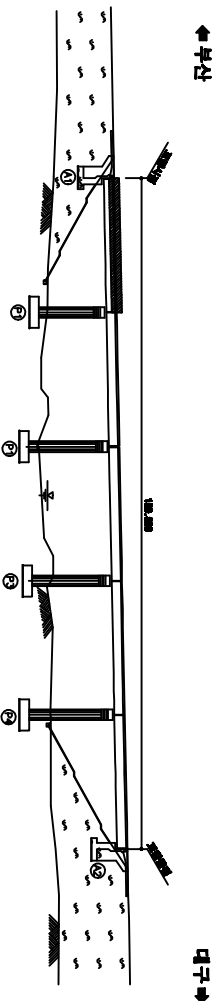


SECTION

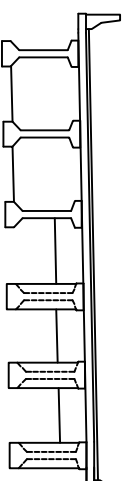


공역명	2015년 하반기 시책을 안전점검공역(3구간 경발결연)
과업기간	2015. 09. 05 ~ 2015. 12. 31
발주처	 신대구부산고속도로주식회사
공역사	 (주)오엑스엔지니어링 OOH ENGINEERING CO., LTD
도면번호	003

10:영남천교(부산)-바다판하면 S2


보수이력	
_____	기초연금
_____	신규연금
_____	보수(평균연금)
_____	보수(기초연금)
_____	보수(00. 상환율)
_____	보수(00. 상환율)
_____	보수(10. 상환율)
_____	보수(10. 상환율)
_____	보수(11. 상환율)
_____	보수(12. 상환율)
_____	보수(12. 상환율)
_____	보수(13. 상환율)
_____	보수(13. 상환율)
_____	보수(14. 상환율)
_____	보수(15. 상환율)
_____	보수(15. 상환율)

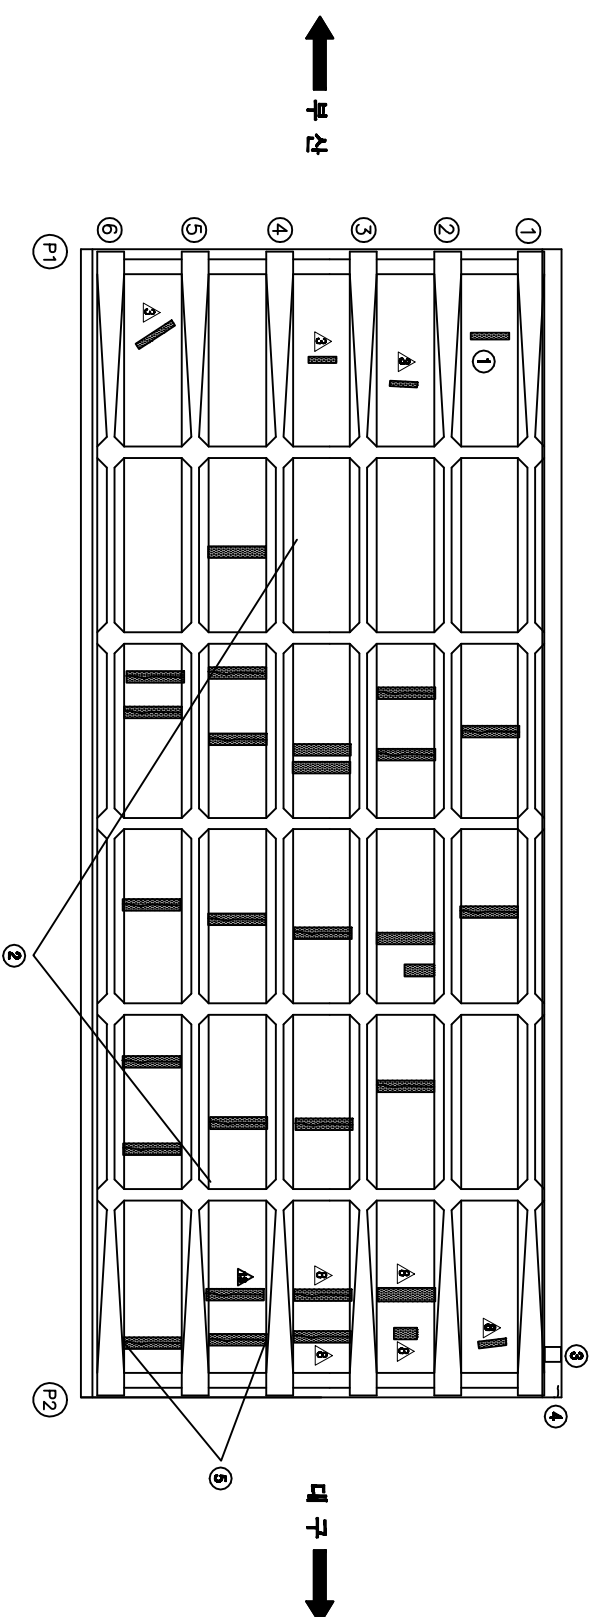[illegible]

KEY PLAN

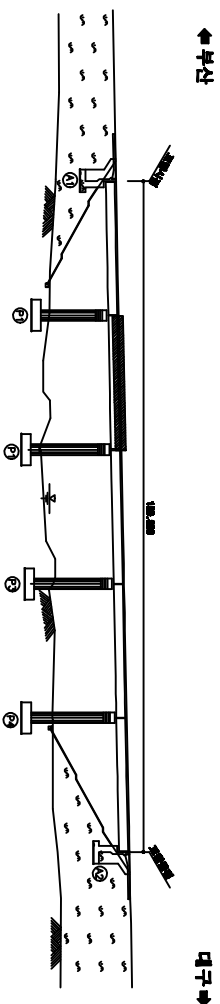


SECTION

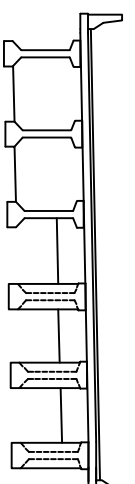


용역명	2015년 하반기 시설물 안전점검용역(8구간 경밀점검)
과업기간	2015. 08. 05 ~ 2015. 12. 31
발주처	 신대구부동산고속도로주식회사
용역사	 (주)오윙브레인 OOH BRAIN CO., LTD
도면번호	004

ID:영남천교(부산)-바다판하면 S3


토수이력						
	기준준법					
	신규준법					
	보수준법(중대)					
	보수준법(소)					
A	보수(OB, 성능지)					
B	보수(OB, 성능지)					
C	보수(OB, 성능지)					
a	보수(OB, 성능지)					
b	보수(OB, 성능지)					
c	보수(OB, 성능지)					
A	보수(OB, 성능지)					
B	보수(OB, 성능지)					
C	보수(OB, 성능지)					
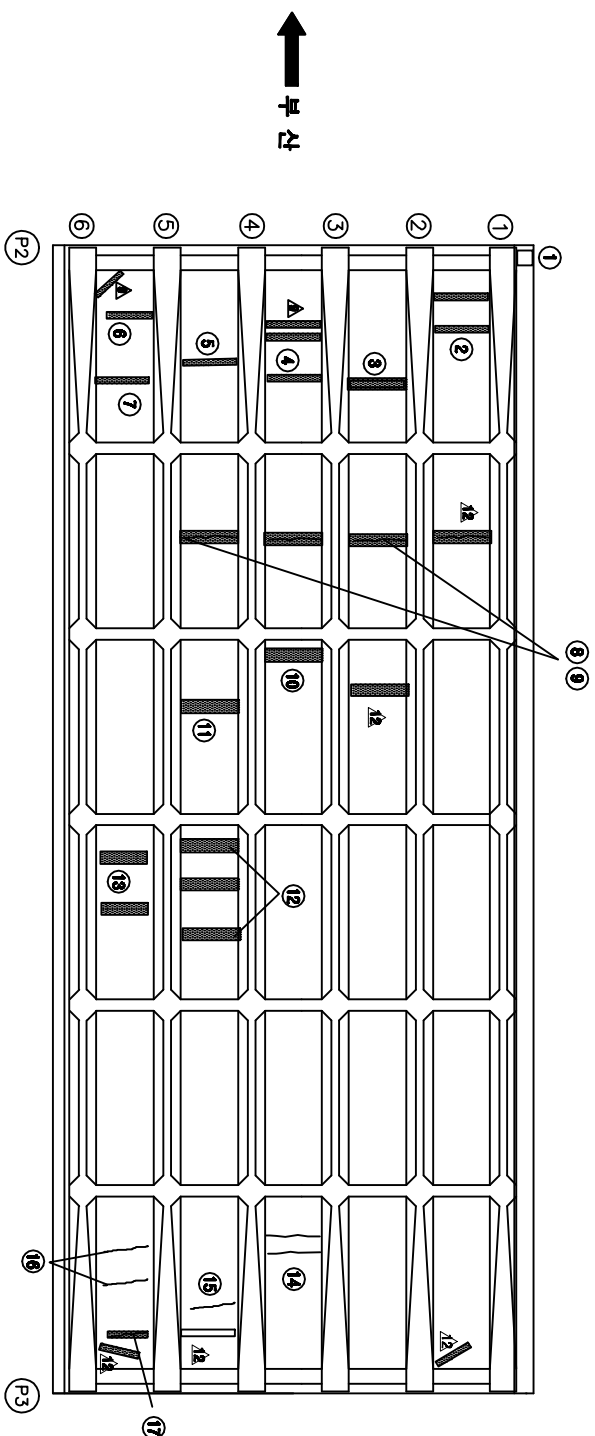

KEY PLAN

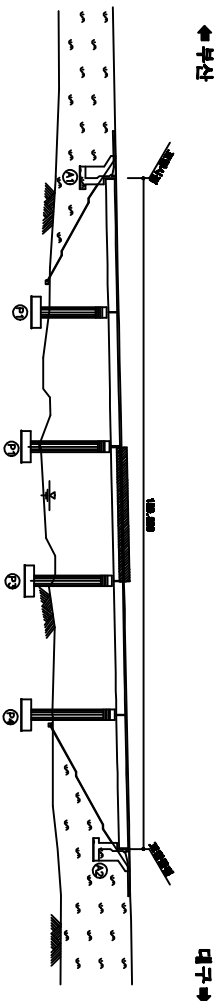


SECTION

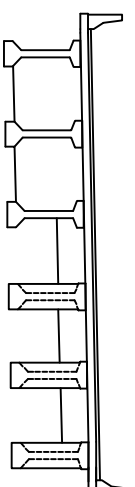


용역명	2015년 하반기 시설물 안전점검용역(8구간 경밀점검)
과업기간	2015. 08. 05 ~ 2015. 12. 31
발주처	 신대구부선고속도로주식회사
용역사	 (주)오웍브레인 OOH BRAIN CO., LTD
도면번호	005


ID:영남천교(부산)-바다판하면 S4

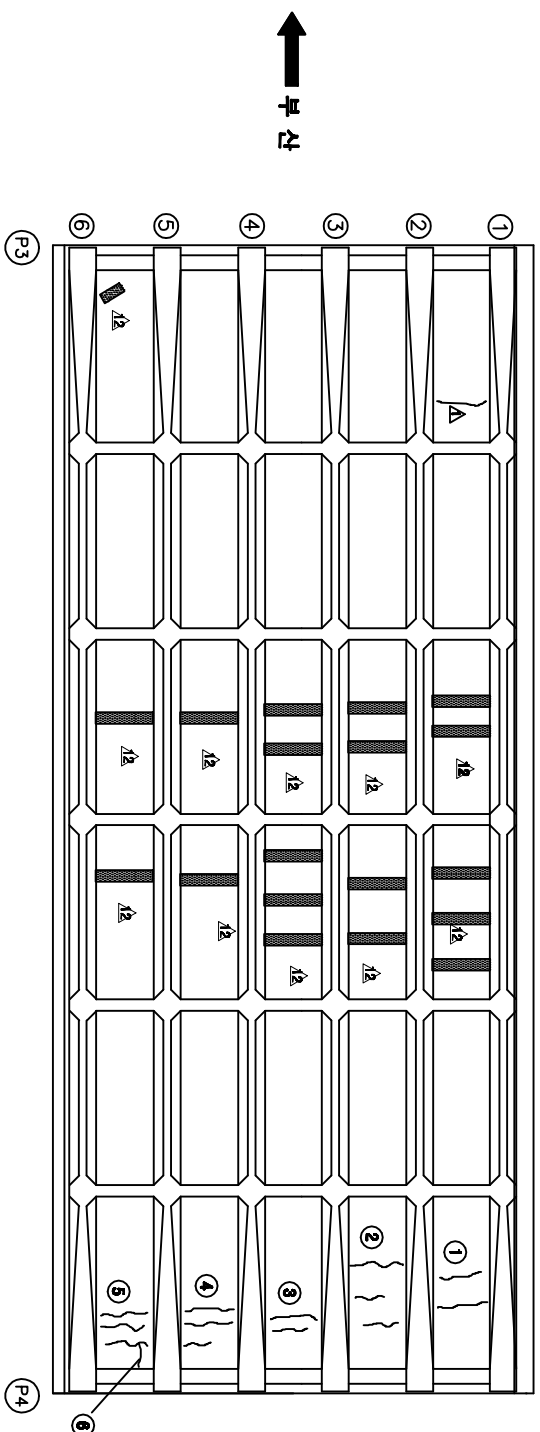[illegible]

KEY PLAN

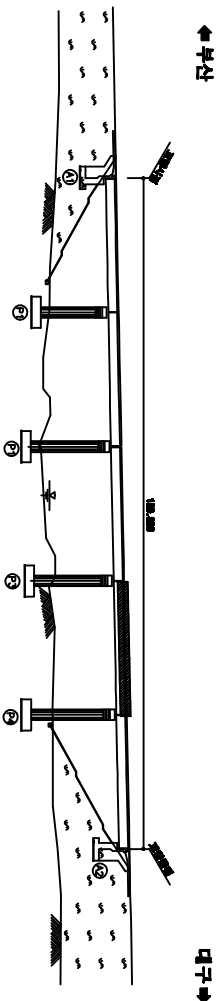


SECTION

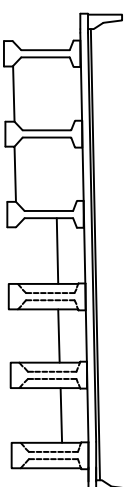


용역명	2015년 하반기 시설물 안전점검용역(8구간 경밀점검)
과업기간	2015. 08. 05 ~ 2015. 12. 31
발주처	 신대구부신고속도로주식회사
용역사	 (주)오웍브레인 OOH BRAIN CO., LTD
도면번호	006


ID:영남천교(부산)-바다판하면 S5

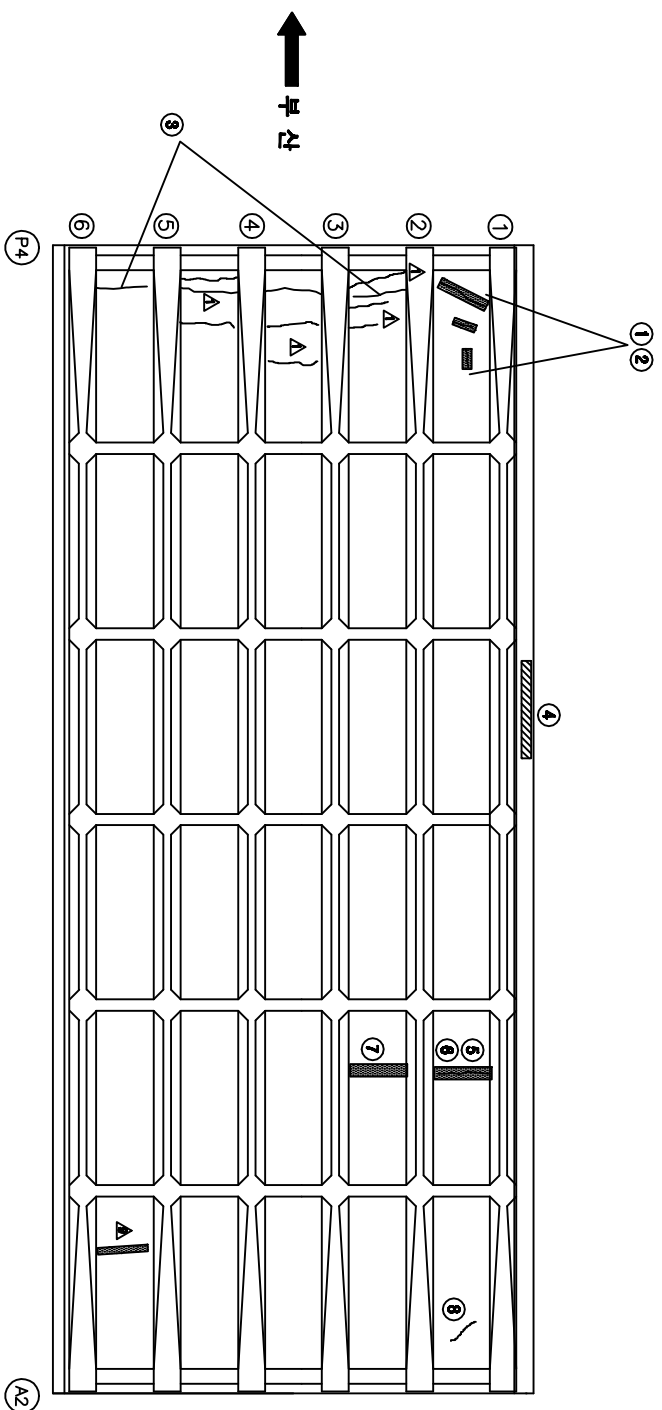[illegible]

KEY PLAN

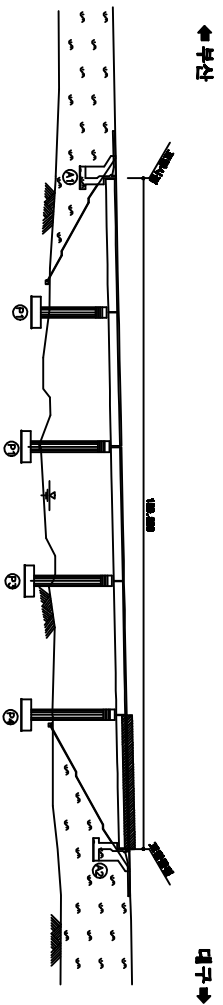


SECTION

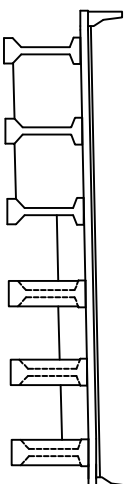


용역명	2015년 하반기 시설물 안전점검용역(8구간 경밀점검)
과업기간	2015. 08. 05 ~ 2015. 12. 31
발주처	 신대구부동산고속도로주식회사
용역사	 (주)오웍브레인 OOH BRAIN CO., LTD
도면번호	007

10:영남천교(부산)-거터 S1


모수 이름	
_____	가계소득
_____	도시소득
_____	도시평균소득
_____	도시(PI)변수
_____	도시(00, 상대적)
_____	도시(00, 상대적)
_____	도시(00, 상대적)
_____	도시(00, 상대적)
_____	도시(00, 상대적)
_____	도시(01, 상대적)
_____	도시(01, 상대적)
_____	도시(02, 상대적)
_____	도시(02, 상대적)
_____	도시(03, 상대적)
_____	도시(04, 상대적)
_____	도시(05, 상대적)
_____	도시(06, 상대적)

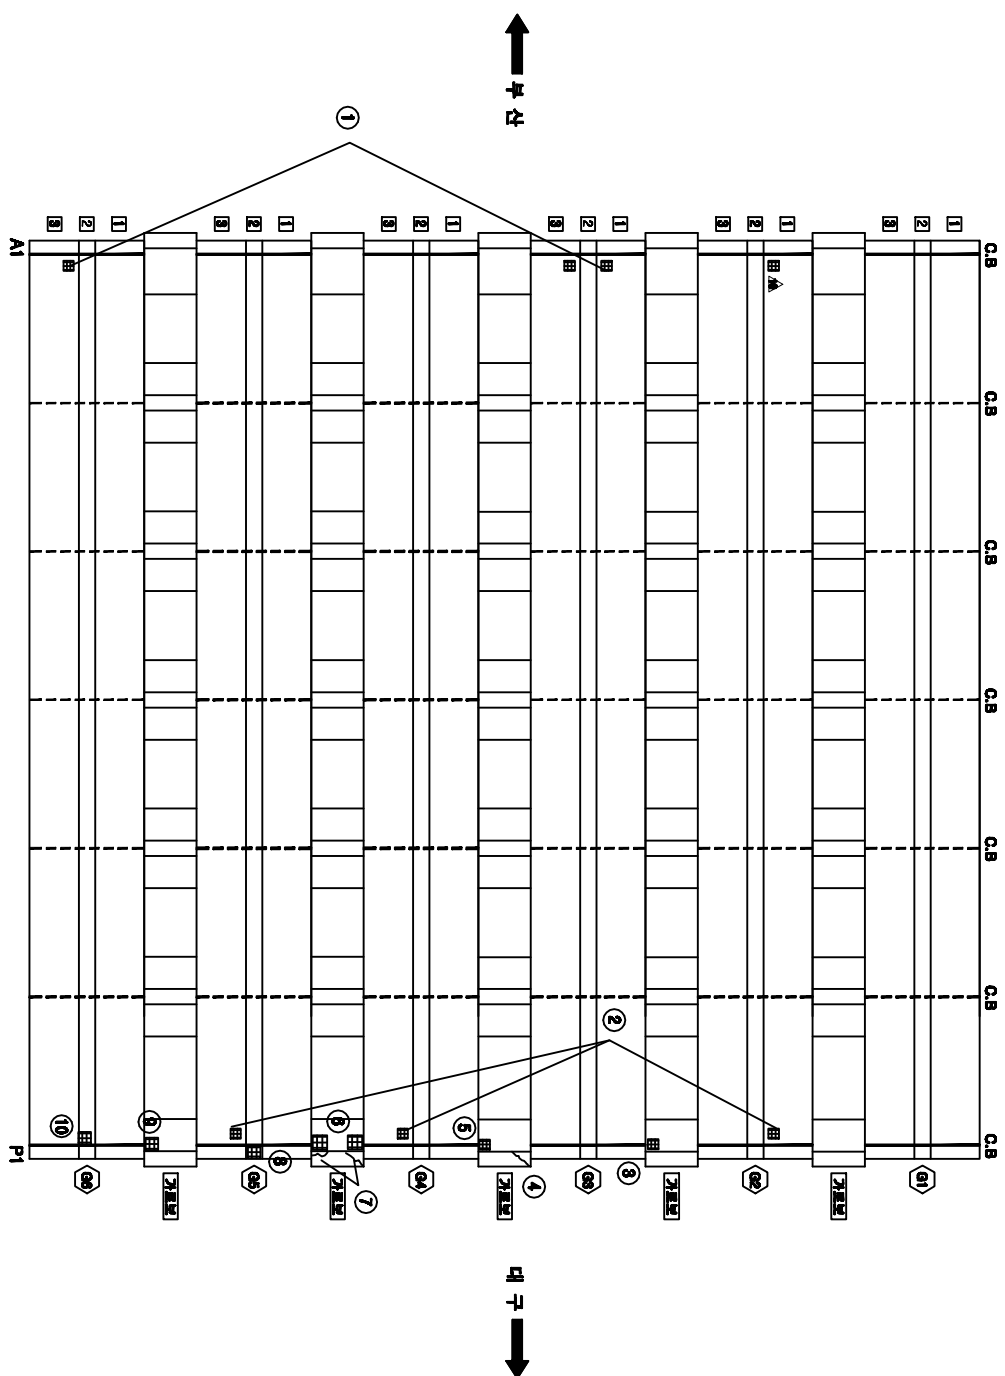[illegible]

KEY PLAN

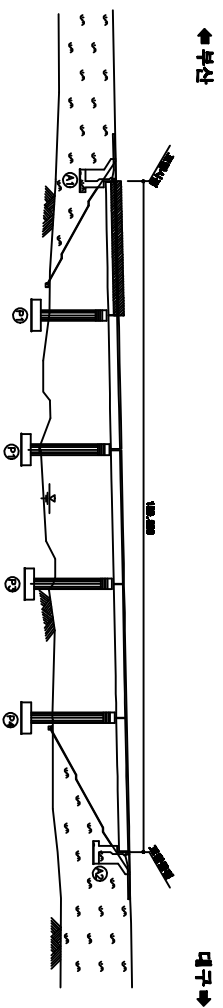


SECTION

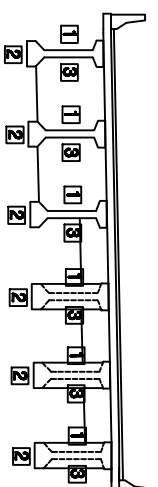


용역명	2015년 하반기 시설물 안전점검용역(8구간 경밀점검)
과업기간	2015. 08. 05 ~ 2015. 12. 31
발주처	 신대구부선고속도로주식회사
용역사	 (주)오웍브레인 OOH BRAIN CO., LTD
도면번호	008


10:영남천교(부산)-거더 S2

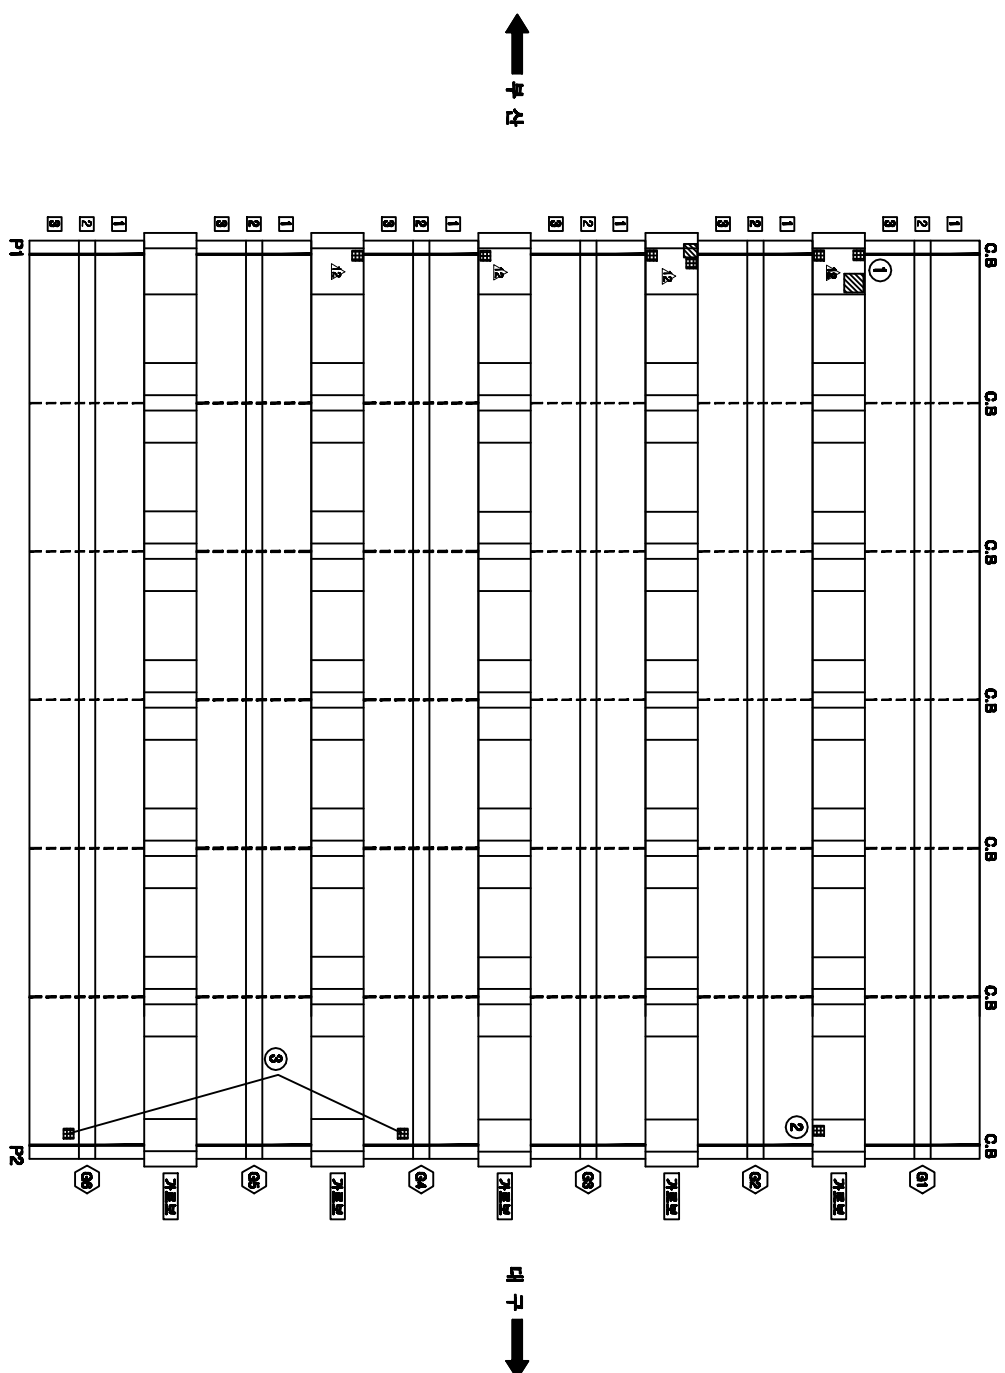[illegible]

KEY PLAN

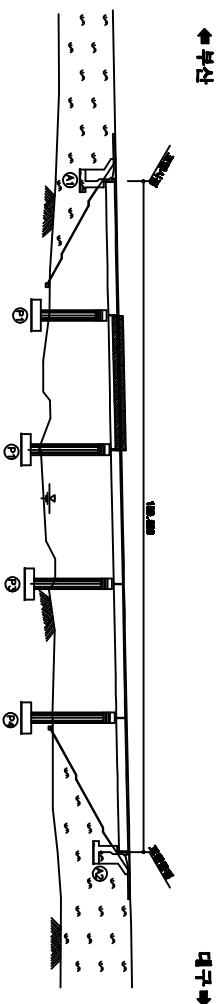

SECTION

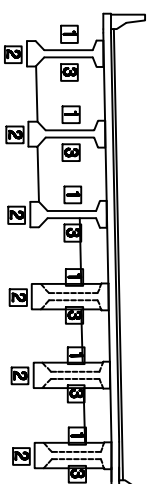


용역명	2015년 하반기 시설물 안전점검용역(8구간 경일권검)
과업기간	2015. 08. 05 ~ 2015. 12. 31
발주처	 신대구부신고속도로주식회사
용역사	 (주)오웍브레인 OOH BRAIN CO., LTD
도면번호	009


10:영남천교(부산)-거터 33

손상 현황 표									
포수 이력									
_____	기초 군별								
_____	신규 군별								
_____	보수부속(보수대)								
_____	보수(기보수)								
△	보수(00. 상행조)								
△	보수(00. 상행조)								
△	보수(00. 상행조)								
△	보수(00. 상행조)								
△	보수(10. 상행조)								
△	보수(10. 상행조)								
△	보수(11. 상행조)								
△	보수(11. 상행조)								
△	보수(12. 상행조)								
△	보수(12. 상행조)								
△	보수(12. 상행조)								
△	보수(13. 상행조)								
△	보수(13. 상행조)								
△	보수(14. 상행조)								
△	보수(14. 상행조)								
△	보수(15. 상행조)								
△	보수(15. 상행조)								
△	보수(15. 상행조)								


번호 구(P)	손상 내용	폭	손상현황				정확 상태	손상 분량	비고
			깊이	너비	확장	단위			
1 구	콘크리트 손상		0.1	0.1	0.01	m	1		0.01
2 구	콘크리트 손상		0.1	0.1	0.01	m	1		0.01
3 구	균열	0.3	0.3		0.30	m	4		1.20
4 구	콘크리트 파손		0.2	0.2	0.04	m	1		0.04
5 구	콘크리트 손상		0.1	0.1	0.01	m	1		0.01
6 구	콘크리트 파손		0.2	0.2	0.04	m	1		0.04
7 신	균열	0.2	0.4		0.40	m	2		0.30
8 구	콘크리트 파손		0.2	0.2	0.04	m	1		0.04
9 구	콘크리트 파손		0.2	0.2	0.04	m	1		0.04
10 신	균열	0.2	0.4		0.40	m	2		0.30
11 구	콘크리트 손상		0.1	0.1	0.01	m	1		0.01

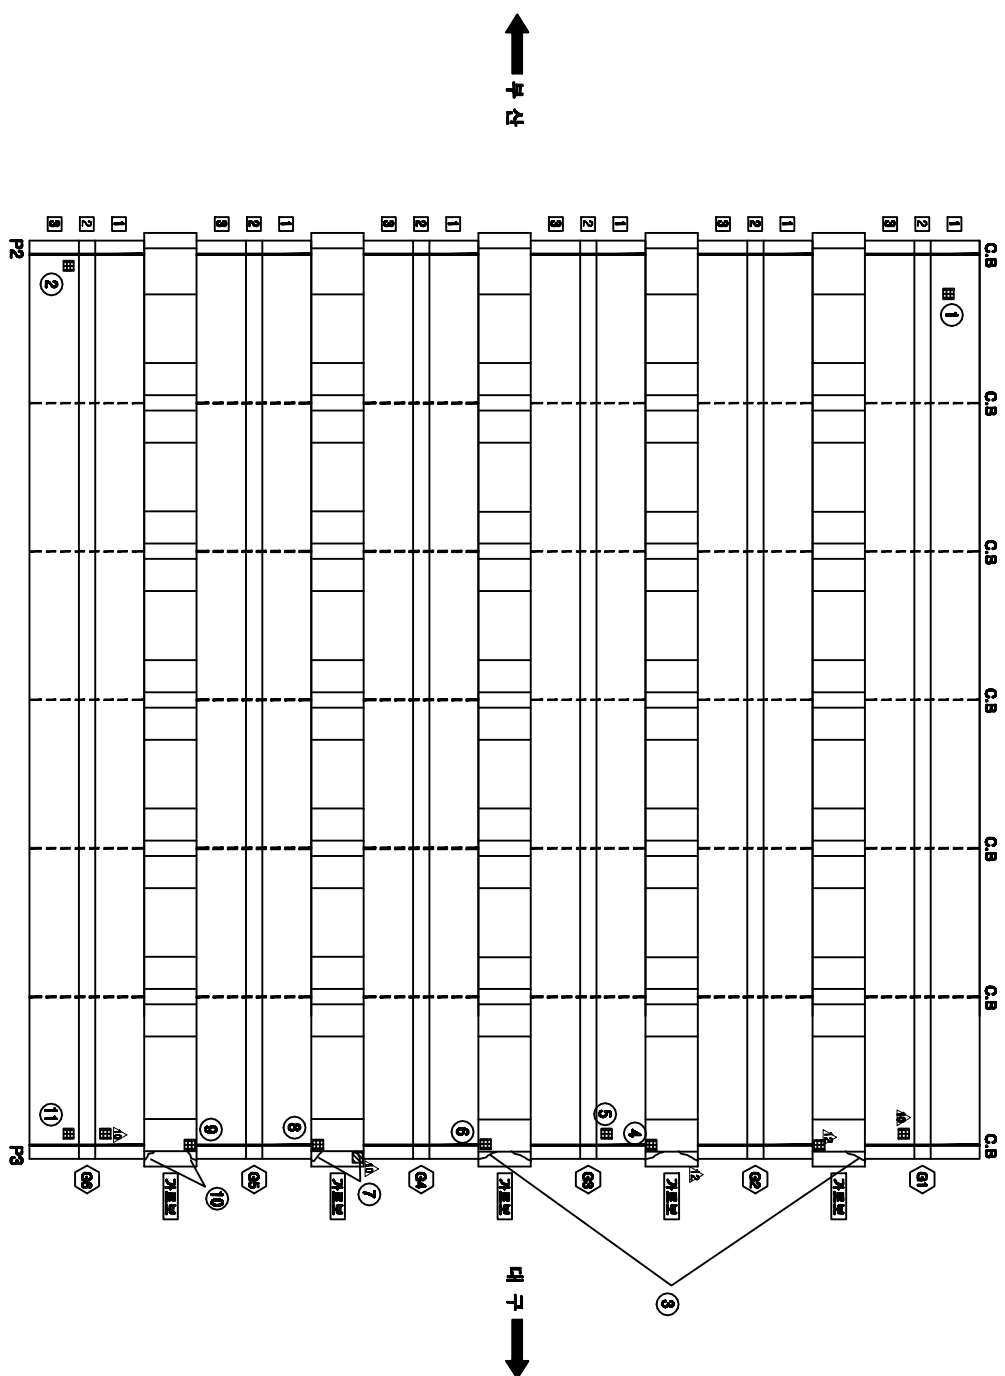

KEY PLAN

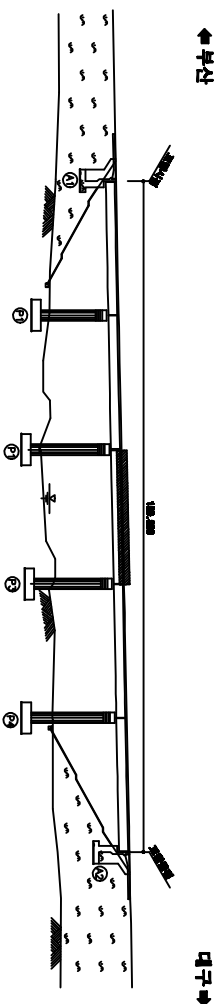


SECTION

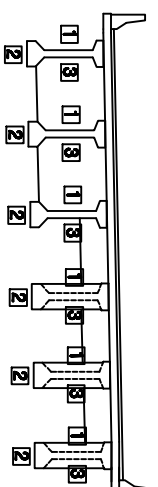


용역명	2015년 하반기 시설물 안전점검용역(3구간 경매점검)
과업기간	2015. 08. 05 ~ 2015. 12. 31
발주처	 신대구부산고속도로주식회사
용역사	 (주)오에프브이엔 OOH GROUP CO., LTD
도면번호	010


ID:영남천교(부산)-거더 S4

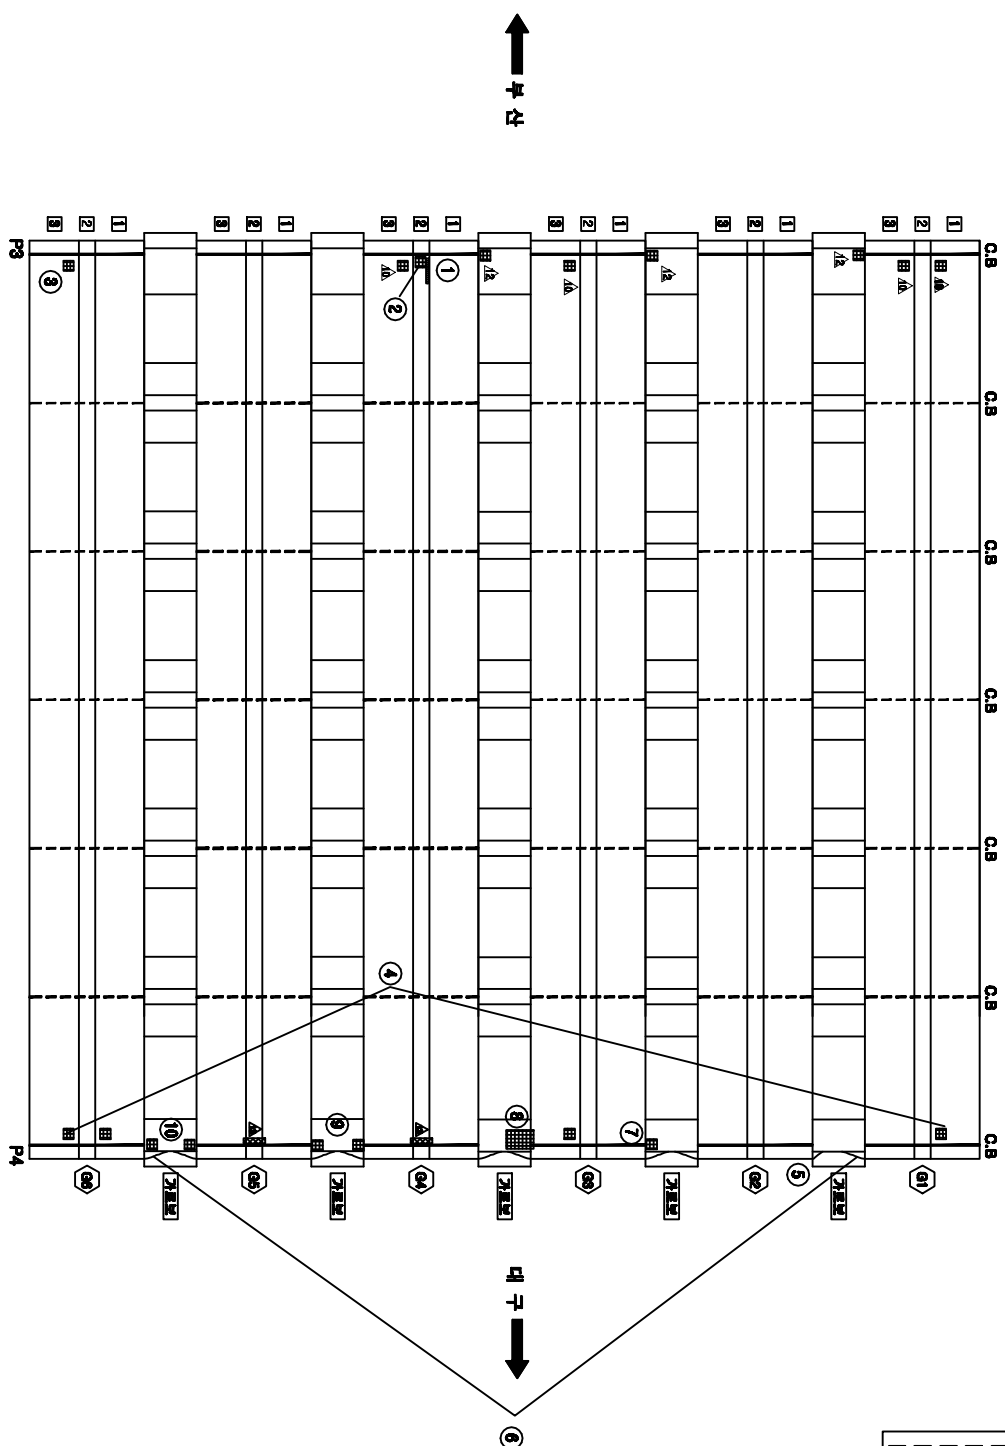[illegible][illegible]

KEY PLAN

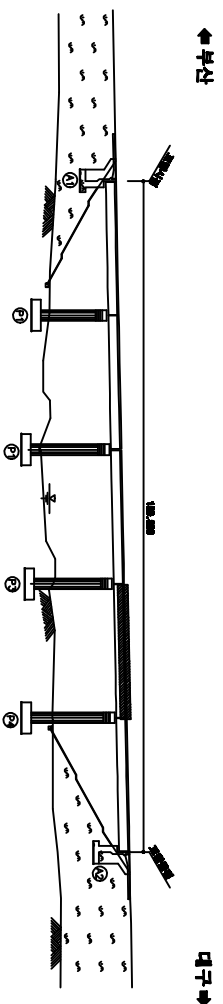


SECTION

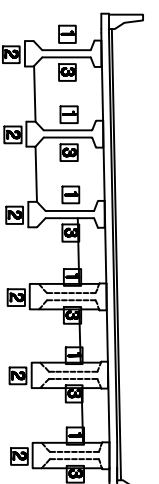


공역명	2015년 하반기 시설물 안전점검공역(3구간 정밀점검)
과입기간	2015. 08. 05 ~ 2015. 12. 31
발주처	 신대구부산업고속도로주식회사
공역사	 (주)오에프에이 OOH OH CO., LTD
도면번호	011


10:영남천교(부산)-거더 SS

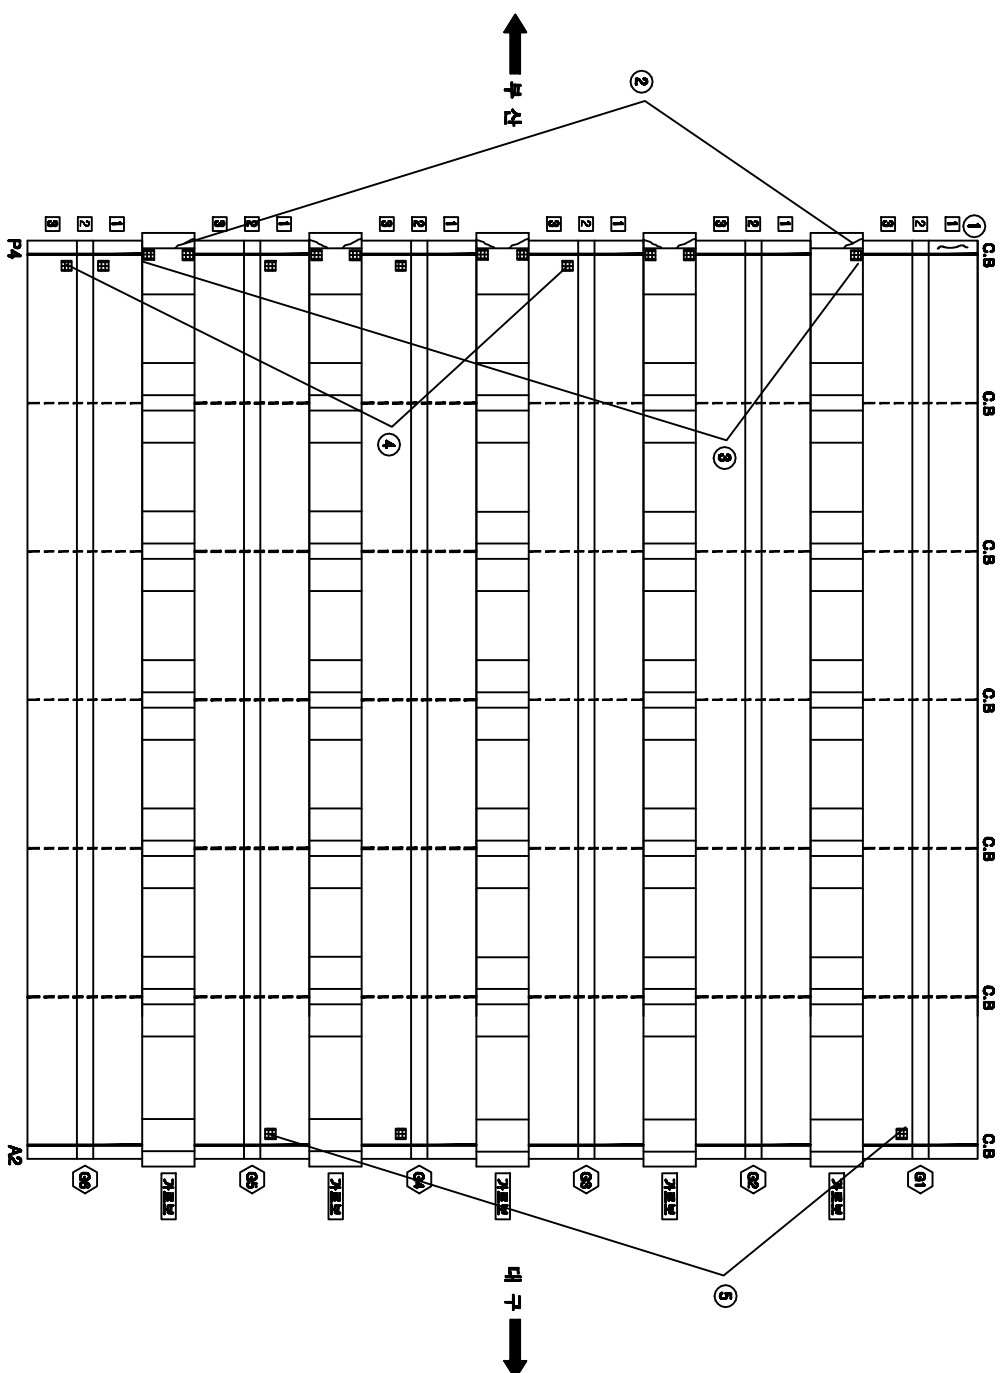[illegible]

KEY PLAN

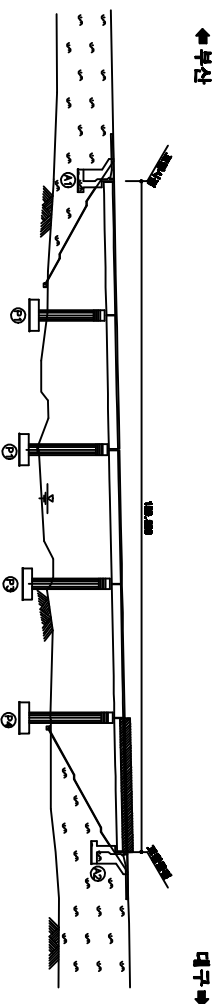


SECTION

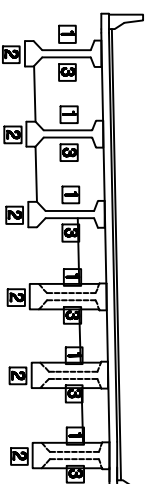


용역명	2015년 하반기 시설물 안전점검용역(3구간 정밀점검)
과업기간	2015. 08. 05 ~ 2015. 12. 31
발주처	 신대구부선고속도로주식회사
용역사	 (주)오웬브레인 OOH ENGINEERING CO., LTD
도면번호	012


10:영남권교(부산)-교대 A1

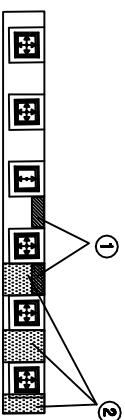[illegible]


음
모
하

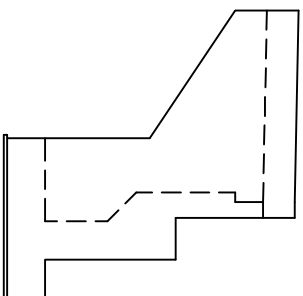

날개벌(좌측)

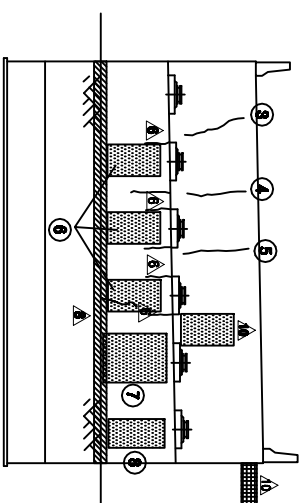


知
道
不

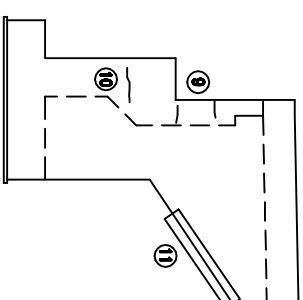


남가평(우측)

⑫* 간격제 미제거

KEY PLAN

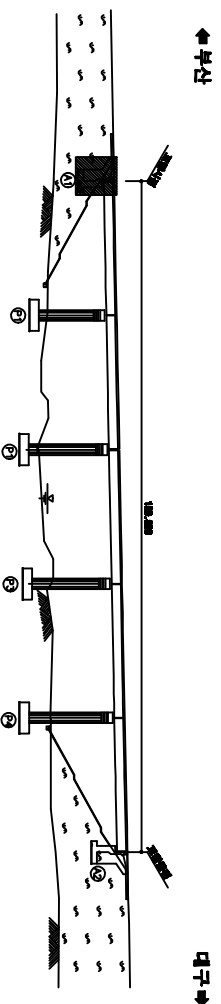

SECTION

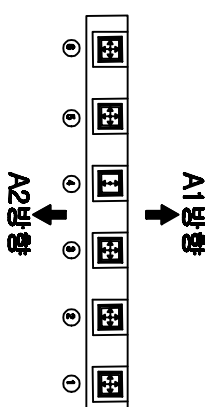[illegible]


주) 손상의 폭과 길이는 ■이며, 단 근원의 폭은 ■인

용역명	2015년 하반기 시설물 안전점검용역(3구간 정밀점검)
과업기간	2015. 08. 05 ~ 2015. 12. 31
발주처	 신대구부동산개발주식회사
용역사	 (주)아원브이엔씨 KOR. HIGHWAY RESEARCH & CONSULTING CO., LTD
도민번호	013


10:영남권교(부산)-교대 A2

손상 현황 창 표									
보수 이력									
	기층 균열								
	상부 균열								
	보수부면외 균열								
	보수구(보수)								
	보수구(0.0)	보수구(0.0)							
	보수구(0.0)	보수구(0.0)							
	보수구(0.0)	보수구(0.0)							
	보수구(1.0)	보수구(1.0)							
	보수구(1.0)	보수구(1.0)							
	보수구(1.0)	보수구(1.0)							
	보수구(1.1)	보수구(1.1)							
	보수구(1.1)	보수구(1.1)							
	보수구(1.2)	보수구(1.2)							
	보수구(1.2)	보수구(1.2)							
	보수구(1.3)	보수구(1.3)							
	보수구(1.3)	보수구(1.3)							
	보수구(1.4)	보수구(1.4)							
	보수구(1.4)	보수구(1.4)							
	보수구(1.5)	보수구(1.5)							
	보수구(1.5)	보수구(1.5)							


번호 구(P)	신(N)	손상 내용	손상 현황					정확 상태	손상 분량	비고
			쪽	깊이	너비	층상	단위			
1	구	균열	0.2	1.2		1.20	m	1		1.20
2	구	스프링 간섭				1.00	EA	1		1.00
3	구	균열	0.1	1.0		1.00	m	2		2.00
4	구	균열	0.2	7.7		7.70	m	1		7.70
5	구	균열	0.2	2.0		2.00	m	1		2.00
6	구	균열	0.2	0.8		0.80	m	1		0.80
7	구	균열	0.1	0.8		0.80	m	1		0.80
8	구	균열	0.1	1.5		1.50	m	1		1.50
9	구	간격 확대 조치				1.00	EA	1		1.00

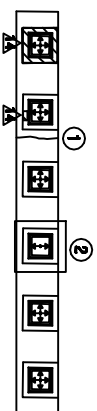


05
15
H7

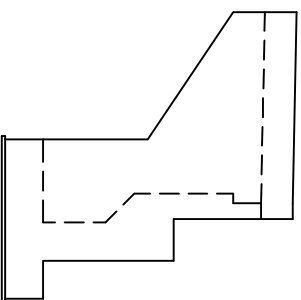

날개변(좌측)

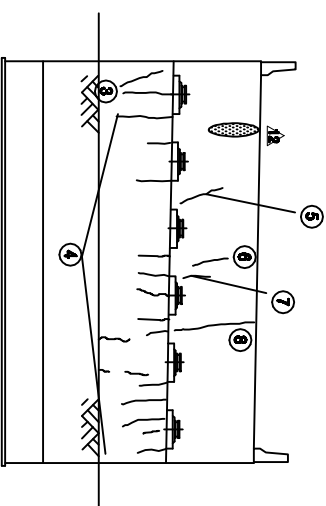


五五五

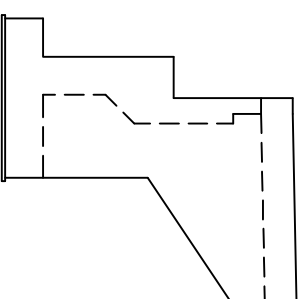


나카포(아카)

⑨ * 간격제 미제거

KEY PLAN

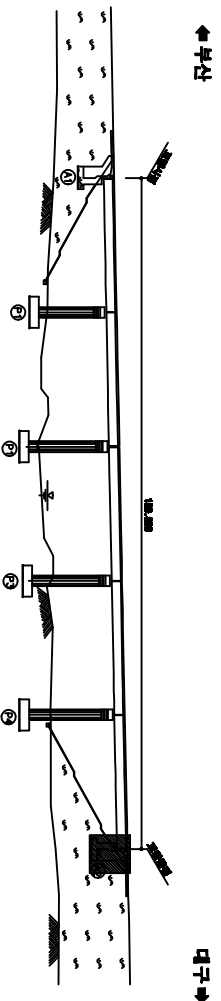

SECTION

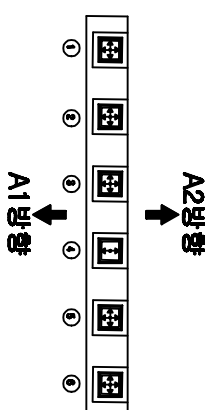[illegible]


주) 손상의 폭과 길이는 ■이며, 단 근원의 폭은 ■인

용역명	2015년 하반기 시설물 안전점검용역(3구간 정밀점검)
과업기간	2015. 08. 05 ~ 2015. 12. 31
발주처	 신대구부산고속도로주식회사
용역사	 (주)오원브래임 OH BRIM CO., LTD
도면번호	014


10:영남권교(부산)-교각 P1

보수이력	
_____	기초연금
_____	신규연금
_____	보수(평균연금)
△_____	보수(기초연금)
△_____	보수(00. 상환율)
△_____	보수(00. 상환율)
△_____	보수(00. 상환율)
△_____	보수(00. 상환율)
△_____	보수(11. 상환율)
△_____	보수(12. 상환율)
△_____	보수(12. 상환율)
△_____	보수(12. 상환율)
△_____	보수(13. 상환율)
△_____	보수(13. 상환율)
△_____	보수(14. 상환율)
△_____	보수(15. 상환율)
△_____	보수(15. 상환율)


번호 구(구)	산상내용	산상현황						원형 상태	산상 현황 비고	
		족	길이		너비	높이	단위			개소
1 구	Platform				1.00	EA	1		1.00	
2 구	圖書架	0.2	0.1		0.10	m	5		0.50	
3 구	장상근대		1.0	3.0	3.00	m	1		3.00	
4 구	圖書架	0.1	0.1		0.10	m	5		0.50	
5 구	근대	0.1	0.0		0.00	m	1		0.00	
6 구	장상근대		1.0	1.0	1.00	m	1		1.00	
7 구	장상근대		2.0	1.0	2.00	m	2		4.00	
8 구	근대	0.1	4.0		4.00	m	1		4.00	
8 구	圖書架	0.1	0.1		0.10	m	6		0.60	
10 구	근대	0.1	4.7		4.70	m	1		4.70	
11 구	장상근대		1.0	1.0	1.00	m	1		1.00	
12 구	근대	0.2	1.0		1.00	m	3		3.00	
13 구	근대	0.1	1.6		1.60	m	1		1.60	

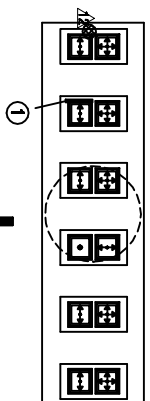

11방향 

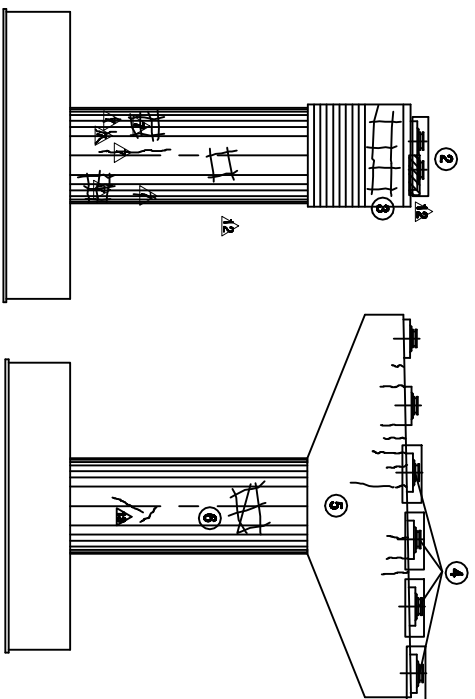


제5장 (지속)

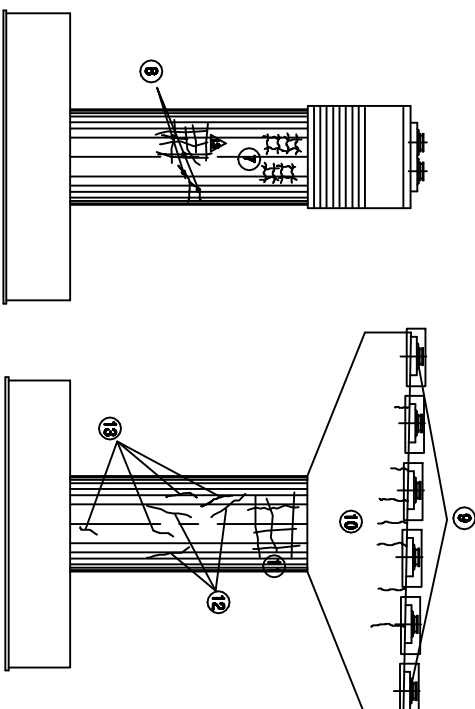


제5호(가)



KEY PLAN

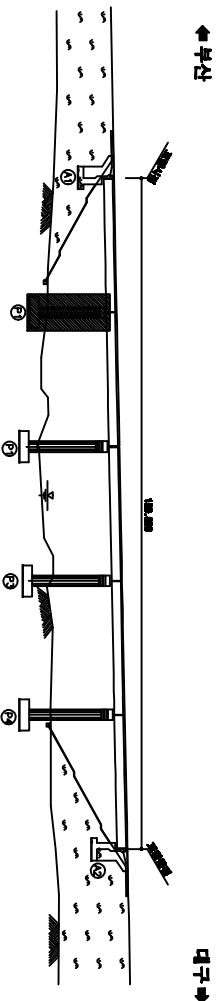



SECTION

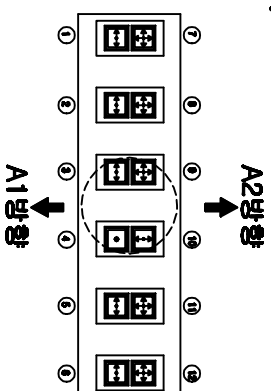[illegible]

공역명	2015년 하반기 시설물 안전점검공역(3구간 경밀점권)
과업기간	2015. 08. 05 ~ 2015. 12. 31
발주처	 신대구부산고속도로주식회사
공역사	 (주)아워브리징 OUR BRIDGE CO., LTD
도면번호	015

10:여성친화(부산)-교각 P2

손상 현황 표											
포수이력											
기원년월											
신규 군월											
보수+수리현황											
보수구(보수)											
1	구	수상내용	특	깊이	너비	불량	단위	개소	정확 상대	손상 불량	비고
2	구	Probe 측정값				6.00	EA	6		6.00	
3	구	Probe 측정값				6.00	EA	6		6.00	
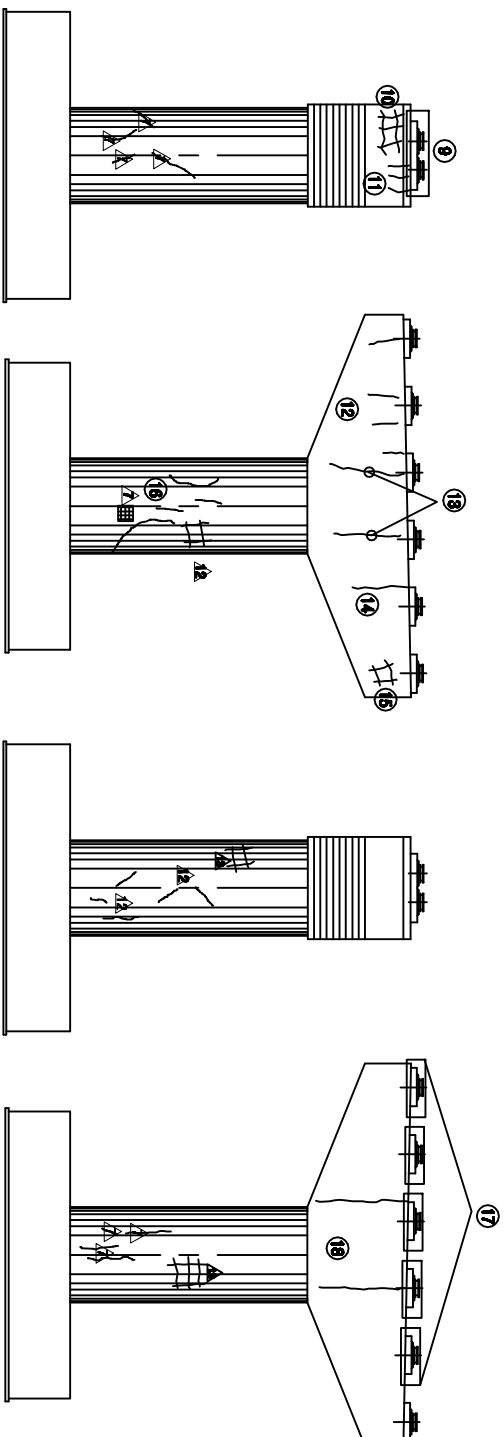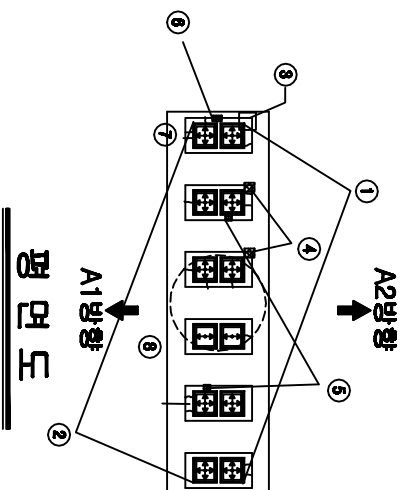


孝悌(科考)

रूप


제14조 (가) 제1항

品保部

KEY PLAN

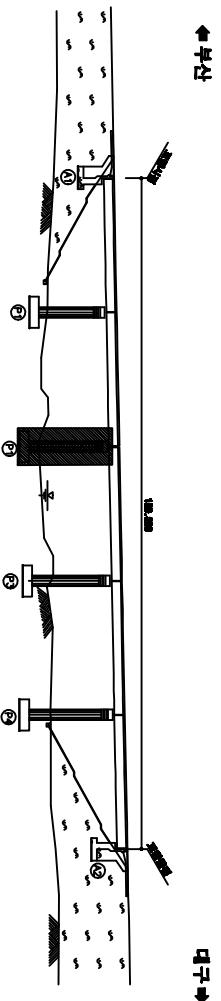

SECTION

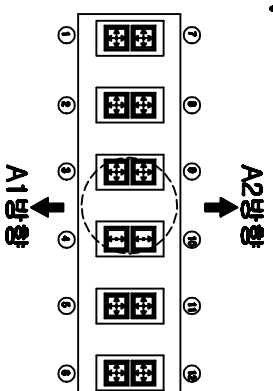


공역명	2015년 하반기 시설물 안전점검공역(3구간 경매점검)
과입기간	2015. 08. 05 ~ 2015. 12. 31
발주처	 신대구부산고속도로주식회사
공역사	 (주)에펙브레인 041-8911-03,110
도면번호	016

10:영남천교(부산)-교각 P3

[illegible]

A1 방향
 ↓
 평면도

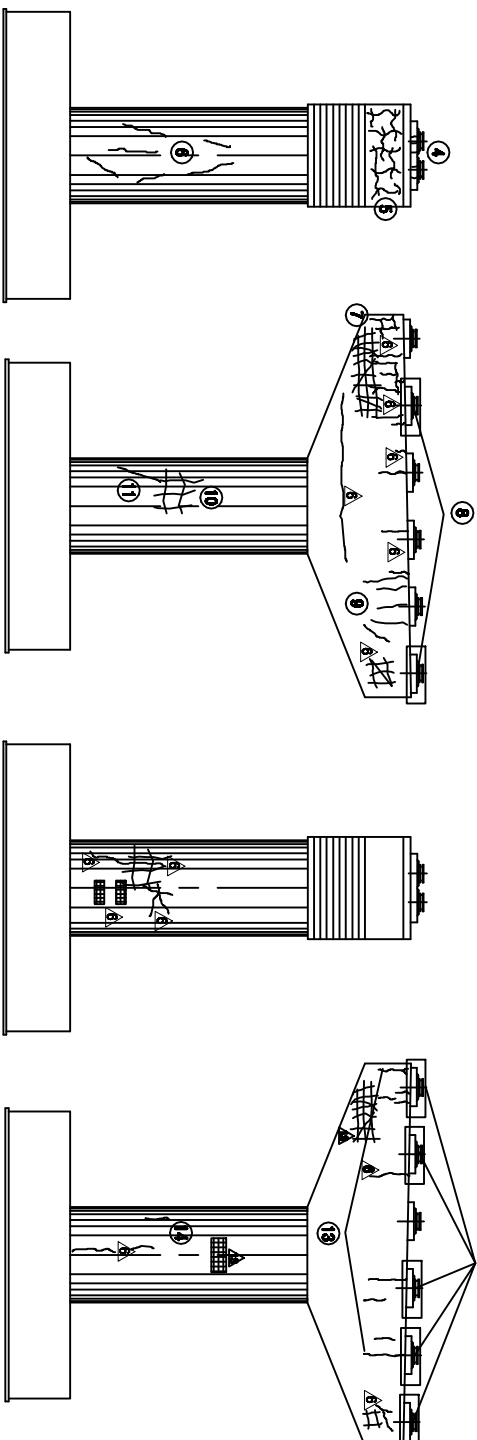


제5장 (지속)

제 5 장


제5호(가)

品 臣 上

KEY PLAN

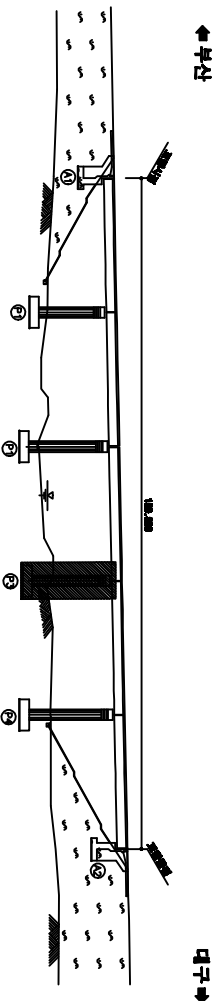

SECTION

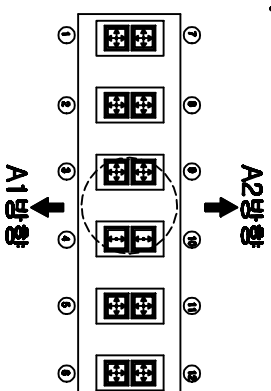

가
오
앞
아
비

번호 구(의)	산상내용	산상현황						결핵 상태	산상 분량	비고
		죽	길이	너비	분량	단위	계수			
1 구	고무제 통통				2.00	EA	2		2.00	
2 신	근원	0.2	0.2		0.20	m	3		0.60	
3 구	분청 토크리트 산상		0.1	0.2	0.02	㎡	1		0.02	
4 구	분청 근원	0.1	0.1	0.10	0.10	m	5		0.50	
5 구	양상근원		1.2	3.2	3.84	㎡	1		3.84	
6 구	근원	0.1	4.7	4.70	m		1		4.70	
7 구	양상근원		0.5	1.0	0.50	㎡	1		0.50	
8 구	분청근원	0.1	0.1		0.10	m	2		0.20	
9 구	근원	0.1	3.9		3.90	m	1		3.90	
10 구	양상근원		1.0	1.0	1.00	㎡	1		1.00	
11 구	근원	0.1	1.0		1.00	m	1		1.00	
12 구	분청근원	0.1	0.1		0.10	m	5		0.50	
13 구	근원	0.1	6.0		6.00	m	1		6.00	
14 구	근원	0.1	0.7		0.70	m	1		0.70	


주) 손상의 폭과 길이는 1이며, 단 근원의 폭은 1인

[illegible]


용역명	2015년 하반기 시설물 안전점검용역(3구간 정밀점검)
과업기간	2015. 08. 05 ~ 2015. 12. 31
발주처	 신대구부산업고속도로주식회사
용역사	 (주)경기엔지니어링 Gyeonggi Eng. & Const. Co., Ltd
도면번호	017

10:영남천교(부산)-교각 P4


보수이력	
_____	기초연금
_____	신규연금
_____	보수(평균연금)
_____	보수(기초연금)
_____	보수(00. 상환율)
_____	보수(00. 상환율)
_____	보수(00. 상환율)
_____	보수(00. 상환율)
_____	보수(10. 상환율)
_____	보수(11. 상환율)
_____	보수(12. 상환율)
_____	보수(12. 상환율)
_____	보수(12. 상환율)
_____	보수(13. 상환율)
_____	보수(13. 상환율)
_____	보수(14. 상환율)
_____	보수(14. 상환율)
_____	보수(15. 상환율)
_____	보수(15. 상환율)

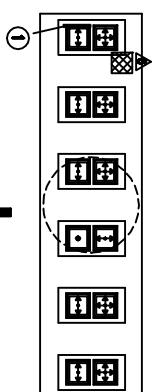[illegible]

음모수

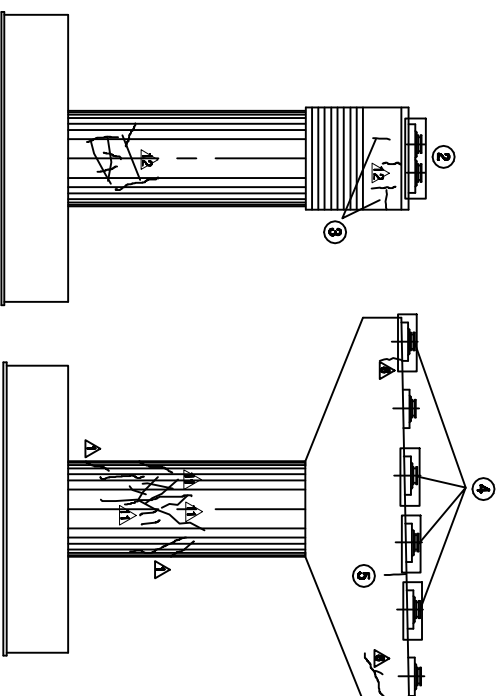


考田五(対考)

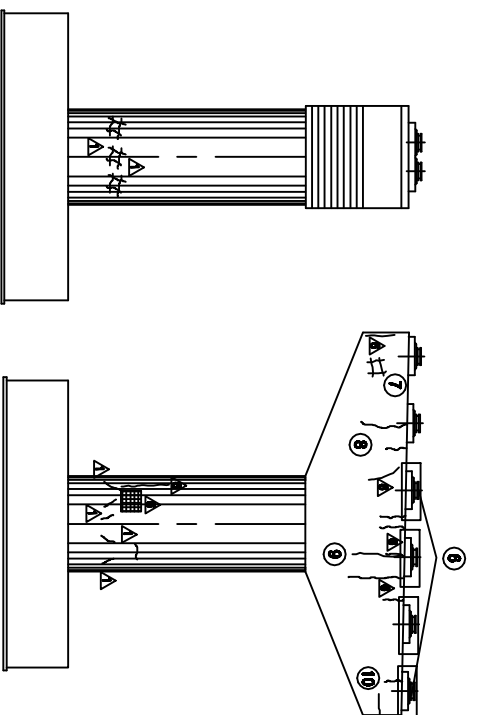


제 10 조 (가)

三原

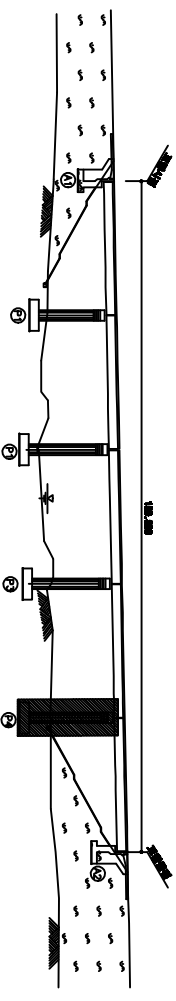

KEY PLAN

SECTION

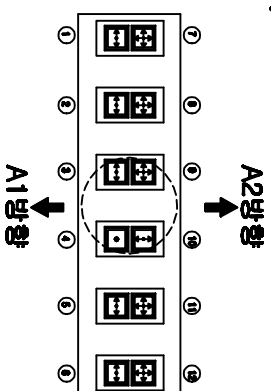

A2방향

A1방향

용역명	2015년 하반기 시설물 안전점검용역(3구간 정밀점검)
과업기간	2015. 08. 05 ~ 2015. 12. 31
발주처	 신대구부신고속도로주식회사
용역사	 (주)오웬브래임 OOH SERVICE CO., LTD
도면번호	018

[illegible]

주) 손상의 폭과 깊이는 ■이며, 단 근원의 폭은 ■임