
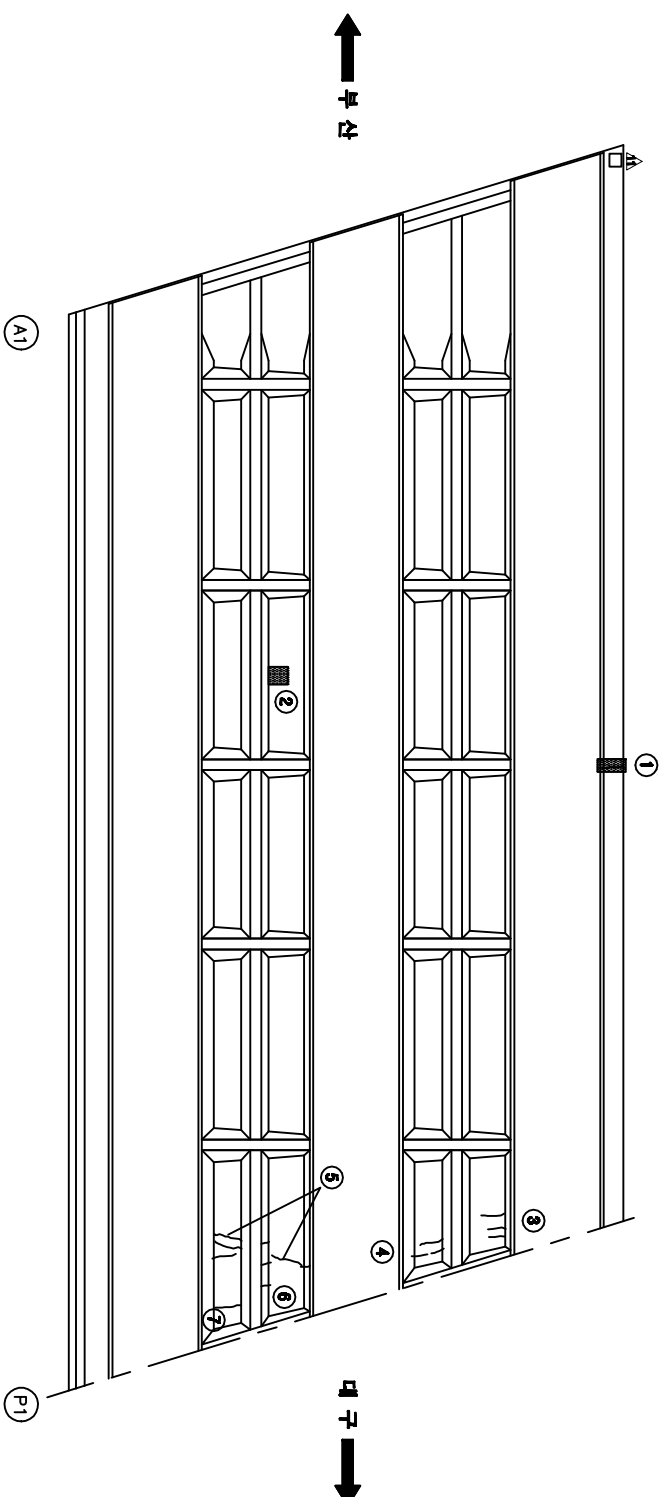


ID:금천교(대구)-바닥판하면 S1


보수이력	
_____	기초연금
_____	신규연금
_____	보수(평균연금)
_____	보수(기초연금)
_____	보수(00. 상환율)
_____	보수(00. 상환율)
_____	보수(00. 상환율)
_____	보수(00. 상환율)
_____	보수(10. 상환율)
_____	보수(11. 상환율)
_____	보수(12. 상환율)
_____	보수(12. 상환율)
_____	보수(12. 상환율)
_____	보수(13. 상환율)
_____	보수(13. 상환율)
_____	보수(14. 상환율)
_____	보수(15. 상환율)
_____	보수(15. 상환율)

[illegible]

KEY PLAN:

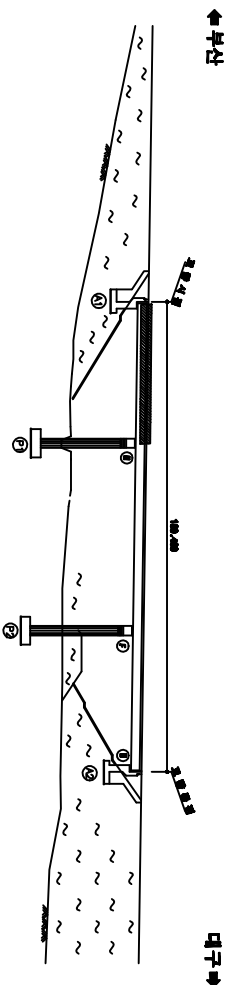


SECTION

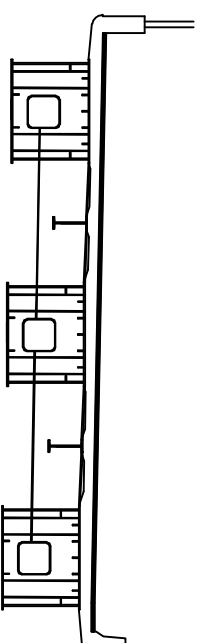


용역명	2015년 하반기 시설물 안전점검용역(3구간 정밀점검)
과업기간	2015. 08. 05 ~ 2015. 12. 31
발주처	 신대구부안고속도로주식회사
용역사	 (주)오에프에이 OOH (OH) CO., LTD
도면번호	002

ID:금천교(대구)-바닥판하면 S2


보수이력	
_____	기초연금
_____	신규연금
_____	보수(평균연금)
_____	보수(기초연금)
_____	보수(00. 상환율)
_____	보수(00. 상환율)
_____	보수(00. 상환율)
_____	보수(00. 상환율)
_____	보수(11. 상환율)
_____	보수(11. 상환율)
_____	보수(12. 상환율)
_____	보수(12. 상환율)
_____	보수(13. 상환율)
_____	보수(13. 상환율)
_____	보수(14. 상환율)
_____	보수(14. 상환율)
_____	보수(15. 상환율)
_____	보수(15. 상환율)

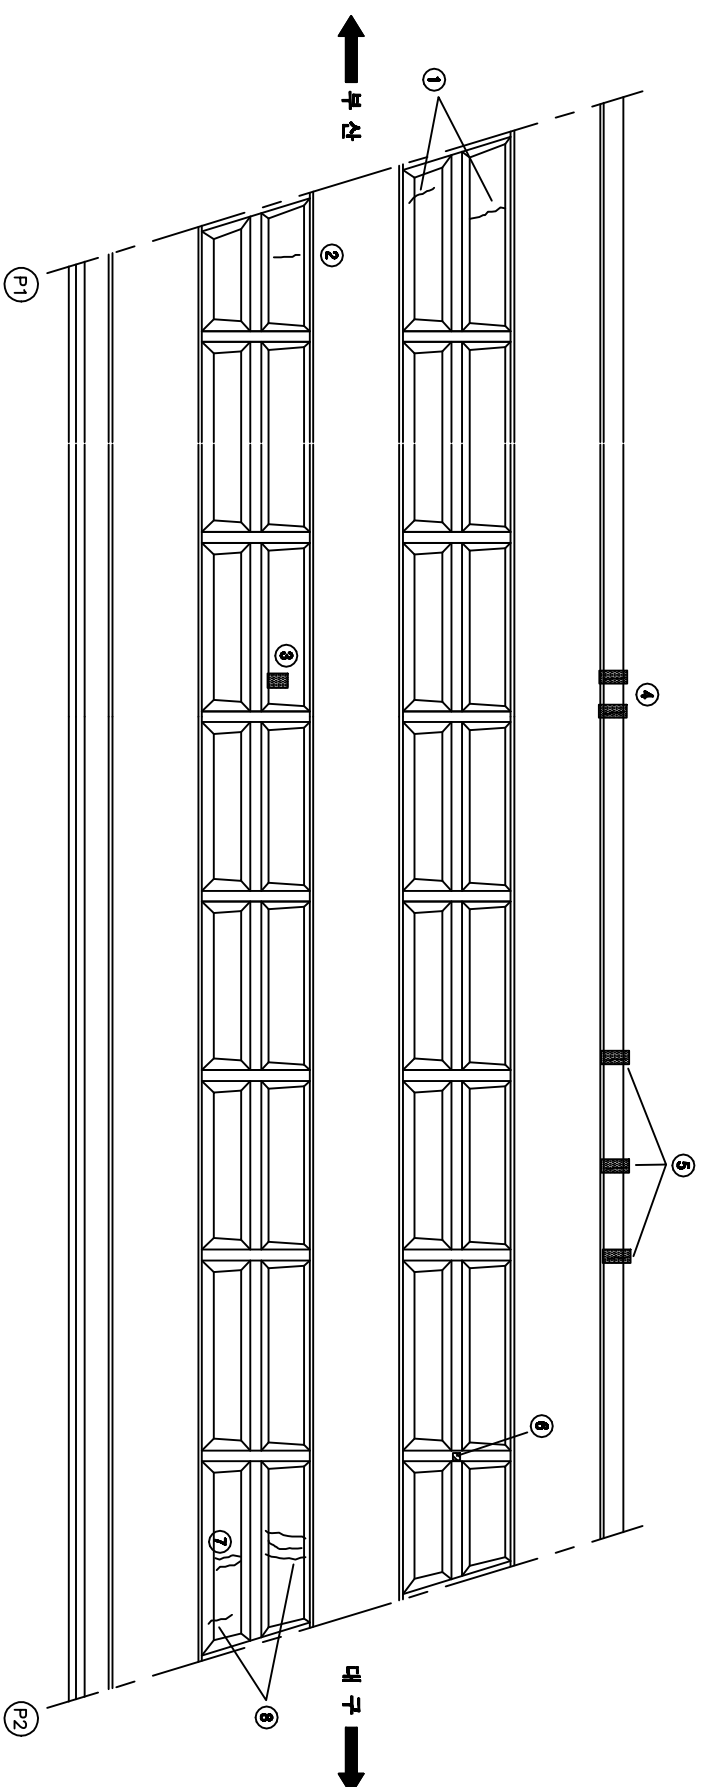[illegible]

KEY PLAN

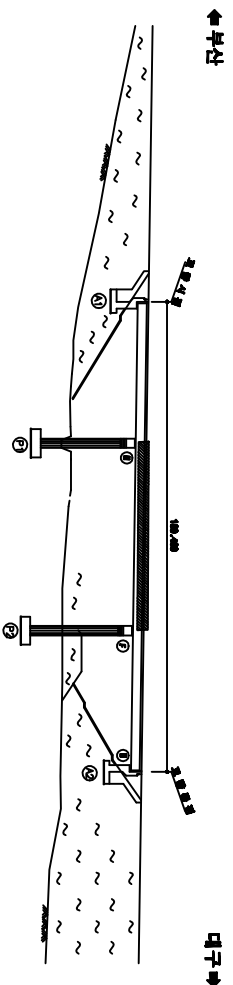


SECTION

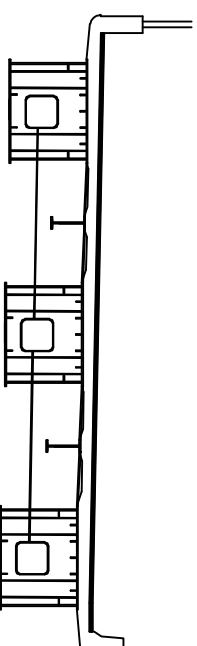


용역명	2015년 하반기 시설물 안전점검용역(3구간 정밀점검)
과업기간	2015. 08. 05 ~ 2015. 12. 31
발주처	 신대구부동산고속도로주식회사
용역사	 (주)오에프에이 OOH OH CO., LTD
도면번호	003


ID:금천교(대구)-바닥판하면 S3

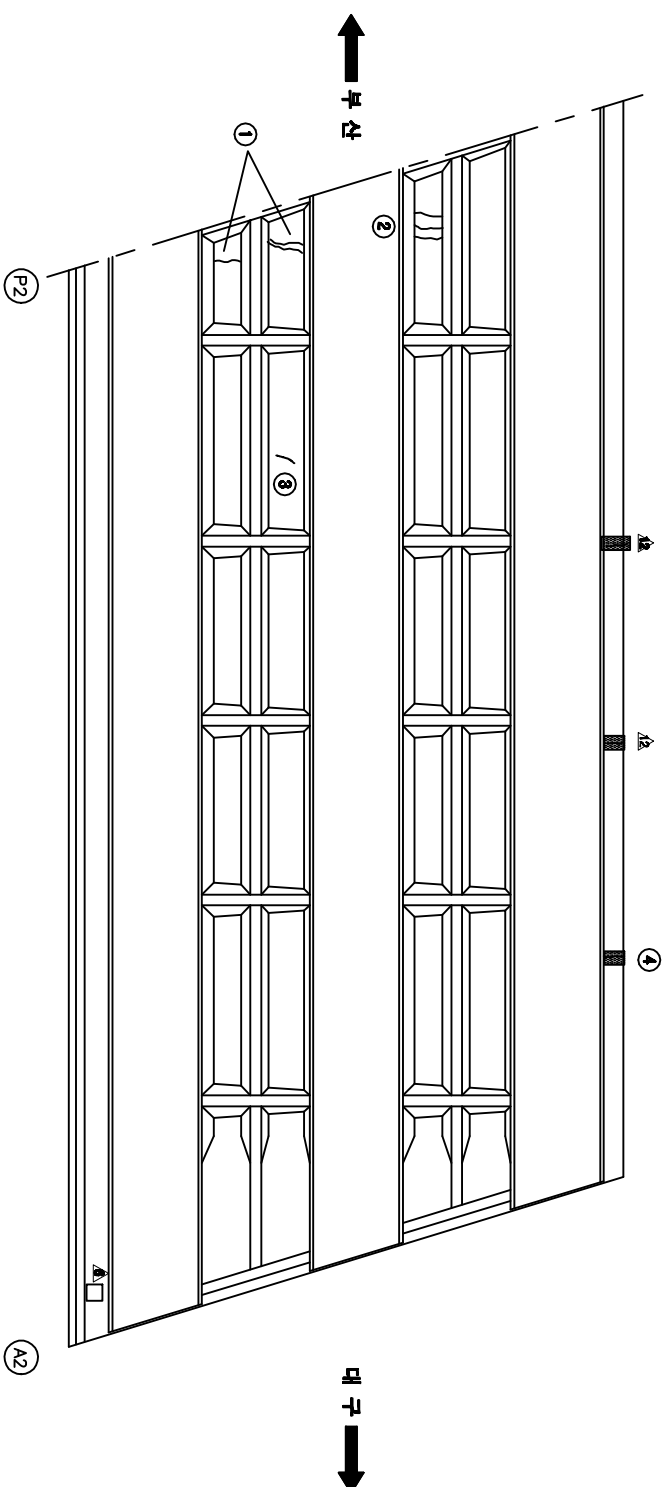[illegible][illegible]

KEY PLAN

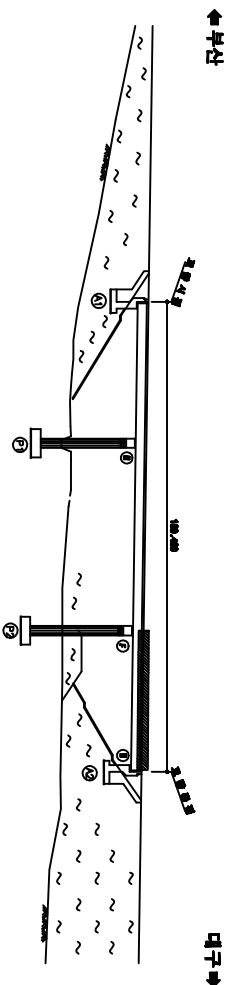


SECTION

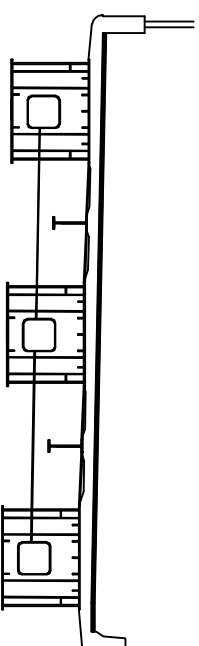


공역명	2015년 하반기 시설물 안전점검공역(3구간 정밀점검)
과업기간	2015. 08. 05 ~ 2015. 12. 31
발주처	 신대구부산고속도로주식회사
용역사	 (주)오웍브레인 OOH BRAIN CO., LTD
도면번호	004


ID:금천교(대구)-거더내부(G2) S1

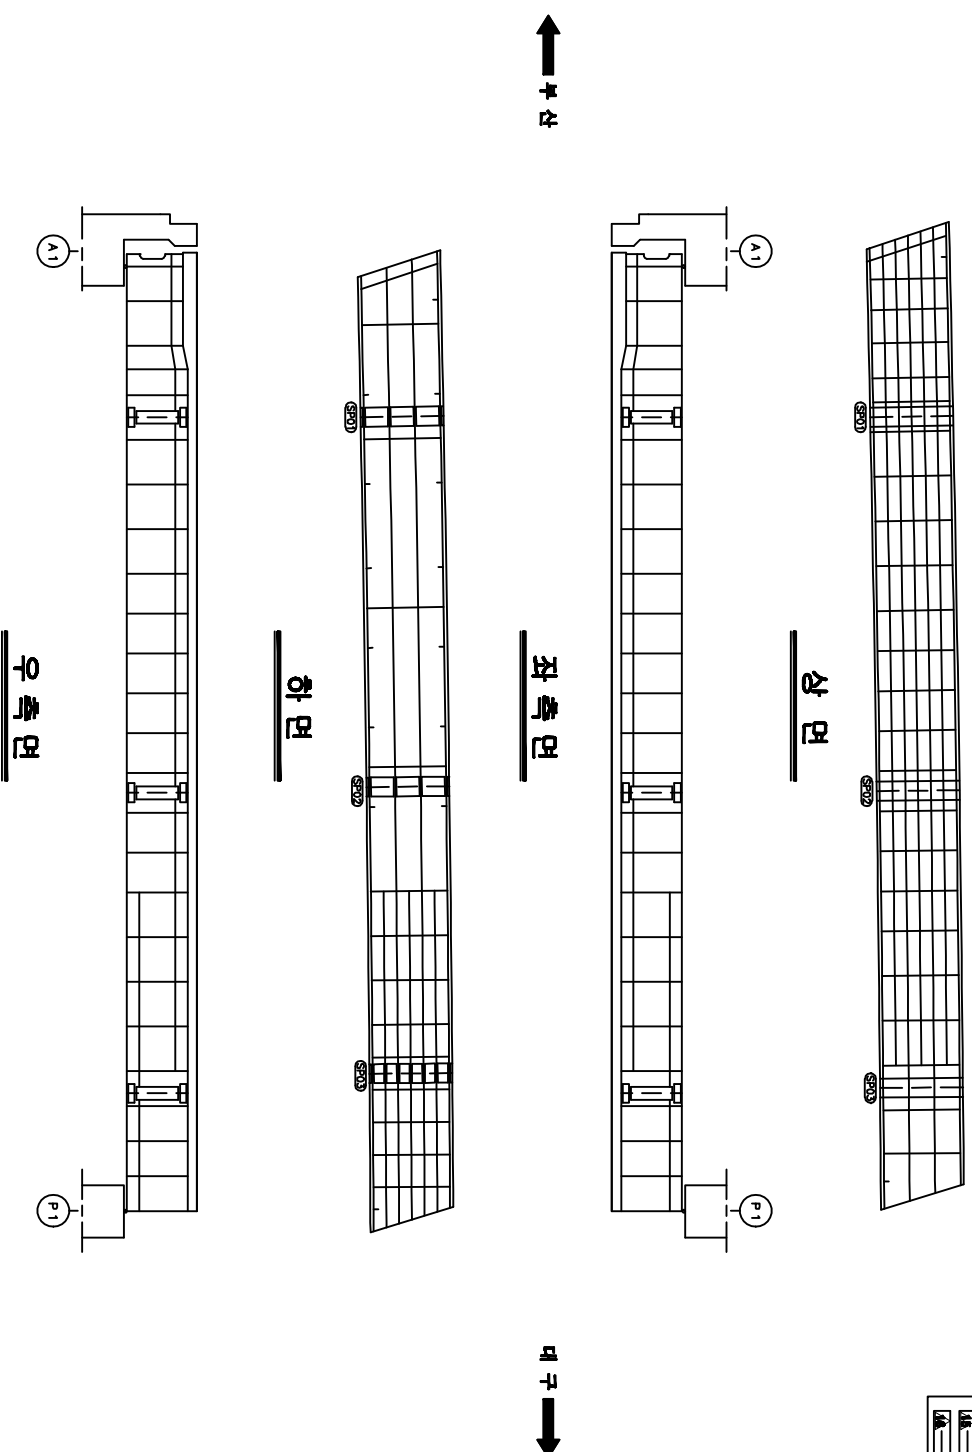[illegible][illegible]

KEY PLAN

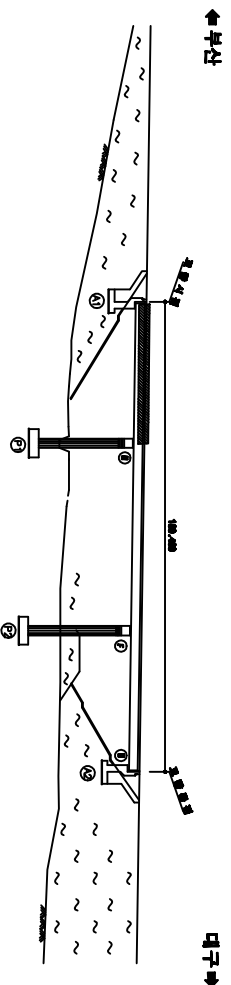


SECTION

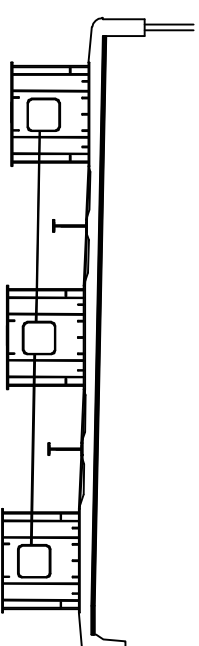


공역명	2015년 하반기 시설물 안전점검공역(3구간 경밀경관)
과입기간	2015. 09. 05 ~ 2015. 12. 31
발주처	 신대구부산고속도로주식회사
용역사	 (주)아웹브랜딩 OOH Branding Co., Ltd
도면번호	008


ID:금천교(대구)-거더내부(G2) S2

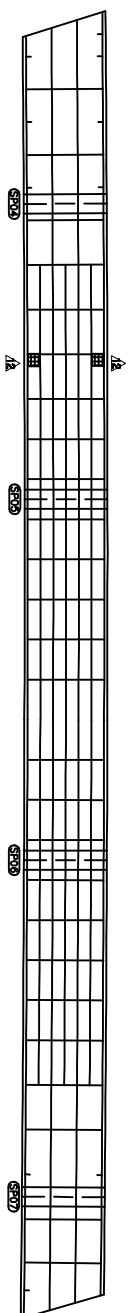[illegible]


이
모

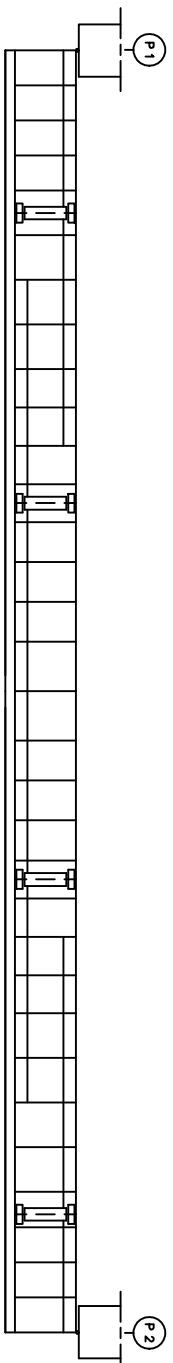

五、

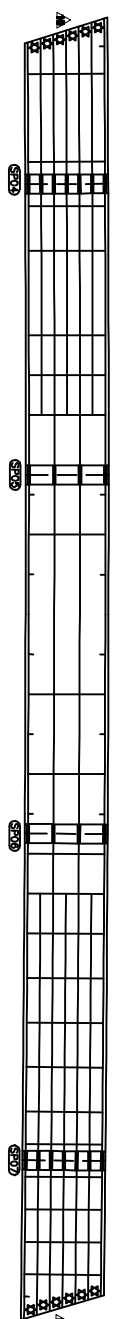


후요

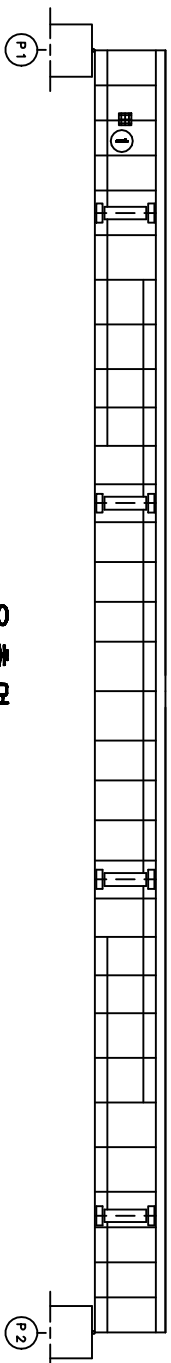


아
가
고

KEY PLAN

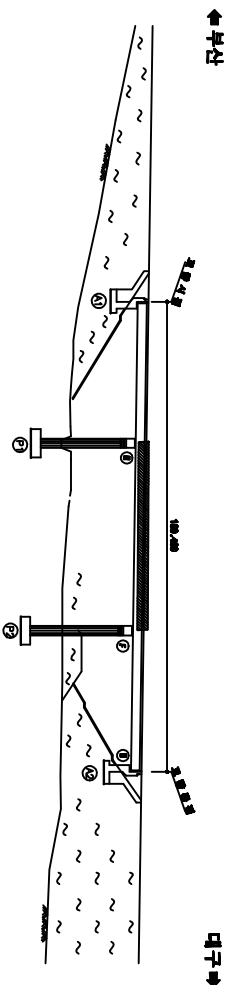

SECTION



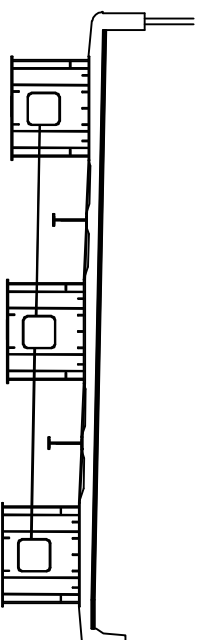


공역명	2015년 하반기 시설물 안전점검공역(3구간 경매점권)
과입기간	2015. 08. 05 ~ 2015. 12. 31
발주처	 신대구부산업과속도투자회사
공역사	 (주)대역브레이크 DAE RYUK CO., LTD
도면번호	009

ID:금천교(대구)-거터내부(G3) S2

나
주
의
아
들

보수이력	
_____	기초연금
_____	신규연금
_____	보수(평균연금)
_____	보수(기초연금)
_____	보수(00. 상환율)
_____	보수(00. 상환율)
_____	보수(00. 상환율)
_____	보수(00. 상환율)
_____	보수(11. 상환율)
_____	보수(11. 상환율)
_____	보수(12. 상환율)
_____	보수(12. 상환율)
_____	보수(13. 상환율)
_____	보수(13. 상환율)
_____	보수(14. 상환율)
_____	보수(14. 상환율)
_____	보수(15. 상환율)
_____	보수(15. 상환율)

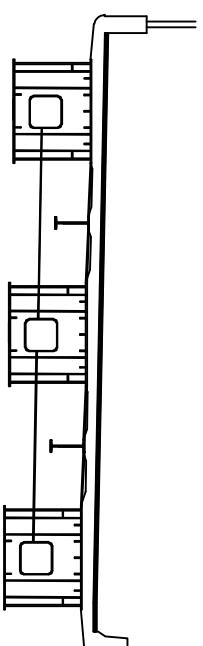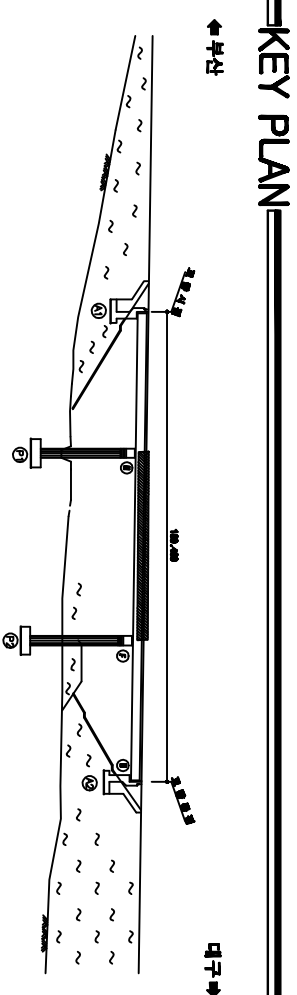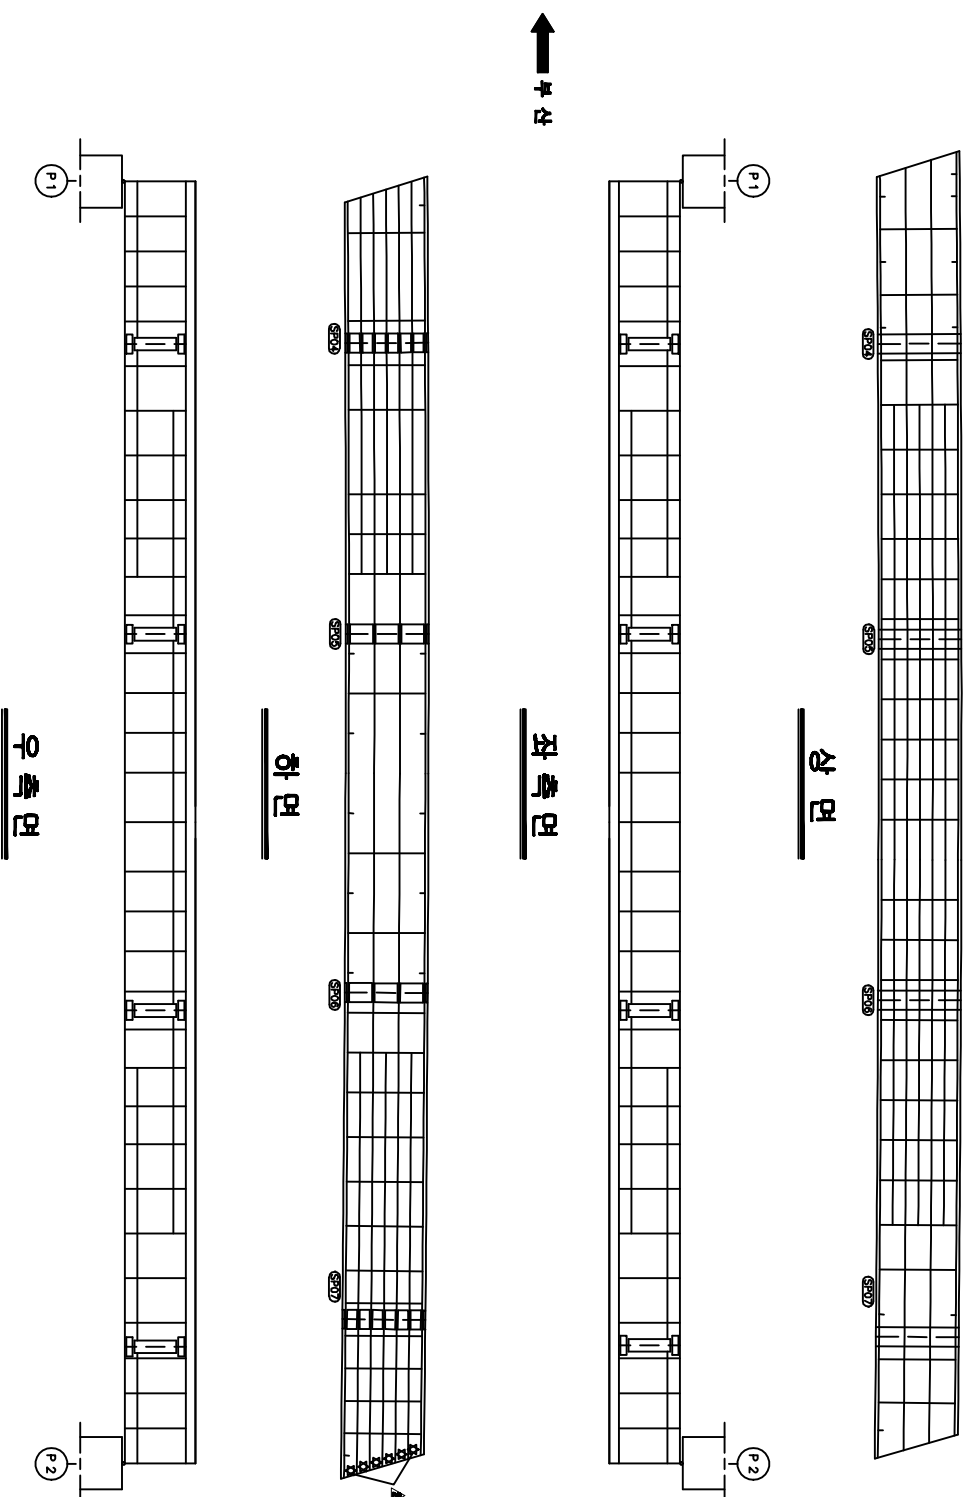[illegible]

용역명	2015년 하반기 시설물 안전점검용역(3구간 정밀점검)
과업기간	2015. 08. 05 ~ 2015. 12. 31
발주처	 신대구부산업고속도로주식회사
용역사	 (주)한국도로공사 KOR. EXPWY. CO., LTD
도면번호	012


ID:금천교(대구)-거터내부(G3) S3

남
주
원
하
비


보수이력	
_____	기초연금
_____	신규연금
_____	보수(평균연금)
_____	보수(기초연금)
_____	보수(00. 상환율)
_____	보수(00. 상환율)
_____	보수(00. 상환율)
_____	보수(00. 상환율)
_____	보수(11. 상환율)
_____	보수(11. 상환율)
_____	보수(12. 상환율)
_____	보수(12. 상환율)
_____	보수(13. 상환율)
_____	보수(13. 상환율)
_____	보수(14. 상환율)
_____	보수(14. 상환율)
_____	보수(15. 상환율)
_____	보수(15. 상환율)

[illegible]

KEY PLAN:

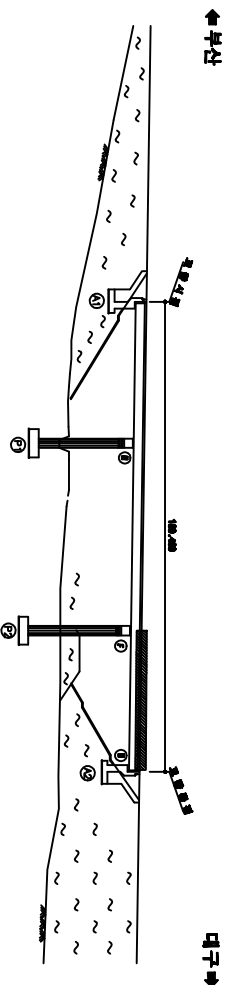


SECTION

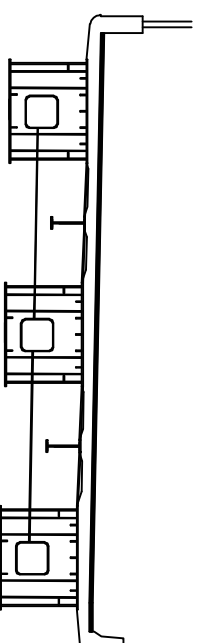


용역명	2015년 하반기 시설물 안전점검용역(3구간 정밀점검)
과업기간	2015. 08. 05 ~ 2015. 12. 31
발주처	 신대구부동산개발주식회사
용역사	 (주)에스티지인 GSR ENGINE CO., LTD
도민번호	013

ID:금천교(대구)-거터외부(G1) S1


나
주
교
인
의
이
후

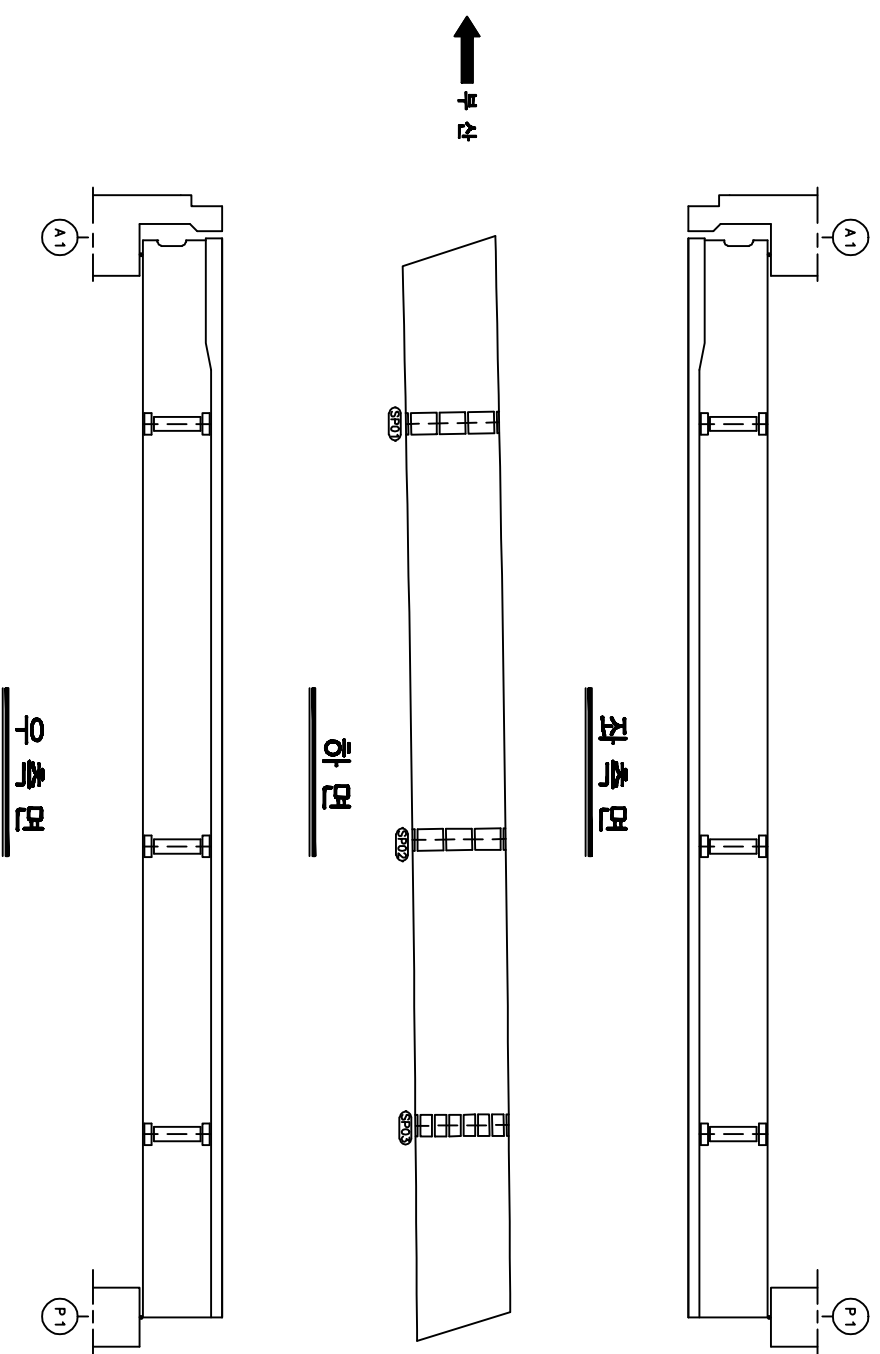[illegible][illegible]

KEY PLAN

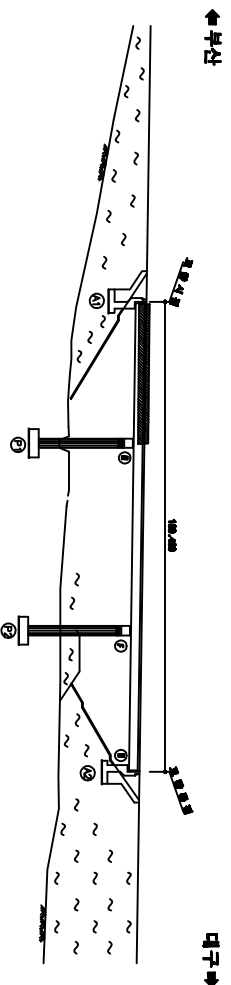


SECTION

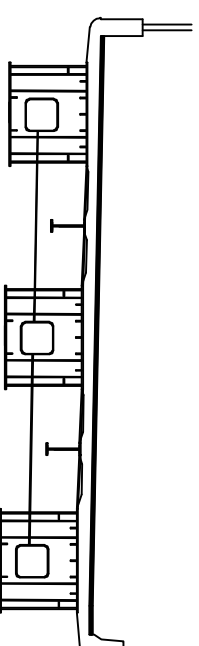


공역명	2015년 하반기 시설물 안전점검공역(3구간 경밀점검)
과입기간	2015. 09. 05 ~ 2015. 12. 31
발주처	 신대구부신고속도로주식회사
용역사	 (주)오엠브레입 OH BRILL CO., LTD
도면번호	014

ID:금천교(대구)-거더외부(G1) S2


나
주
교
인
의
학
회

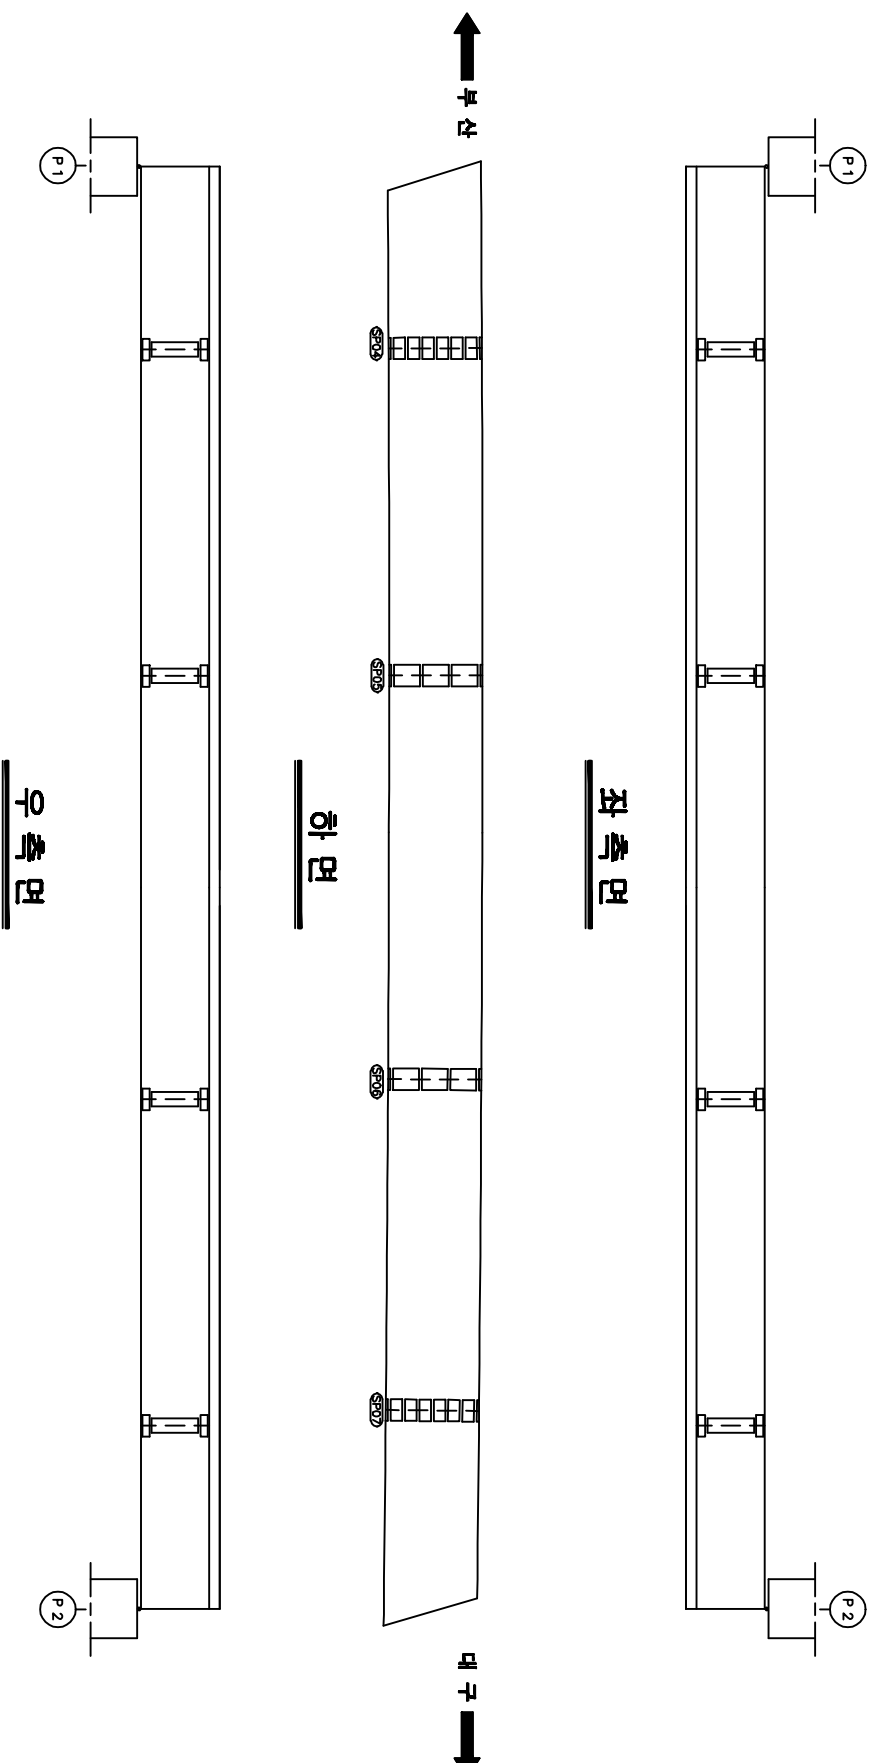[illegible][illegible]

KEY PLAN:

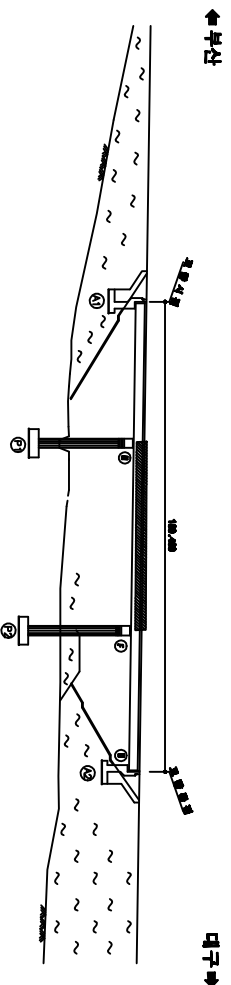


SECTION

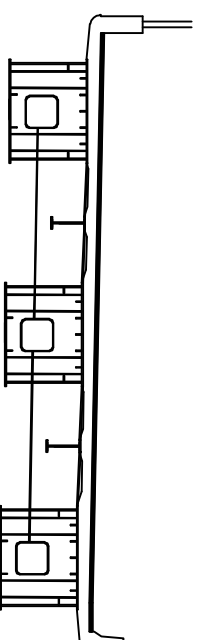


용역명	2015년 하반기 시설물 안전점검용역(3구간 경밀검역)
과입기간	2015. 09. 05 ~ 2015. 12. 31
발주처	 신대구부선고속도로주식회사
용역사	 (주)아엑스브랜딩 OOH Brand Co., Ltd
도면번호	015

ID:금천교(대구)-거터외부(G2) S2


나
주
인
아
비

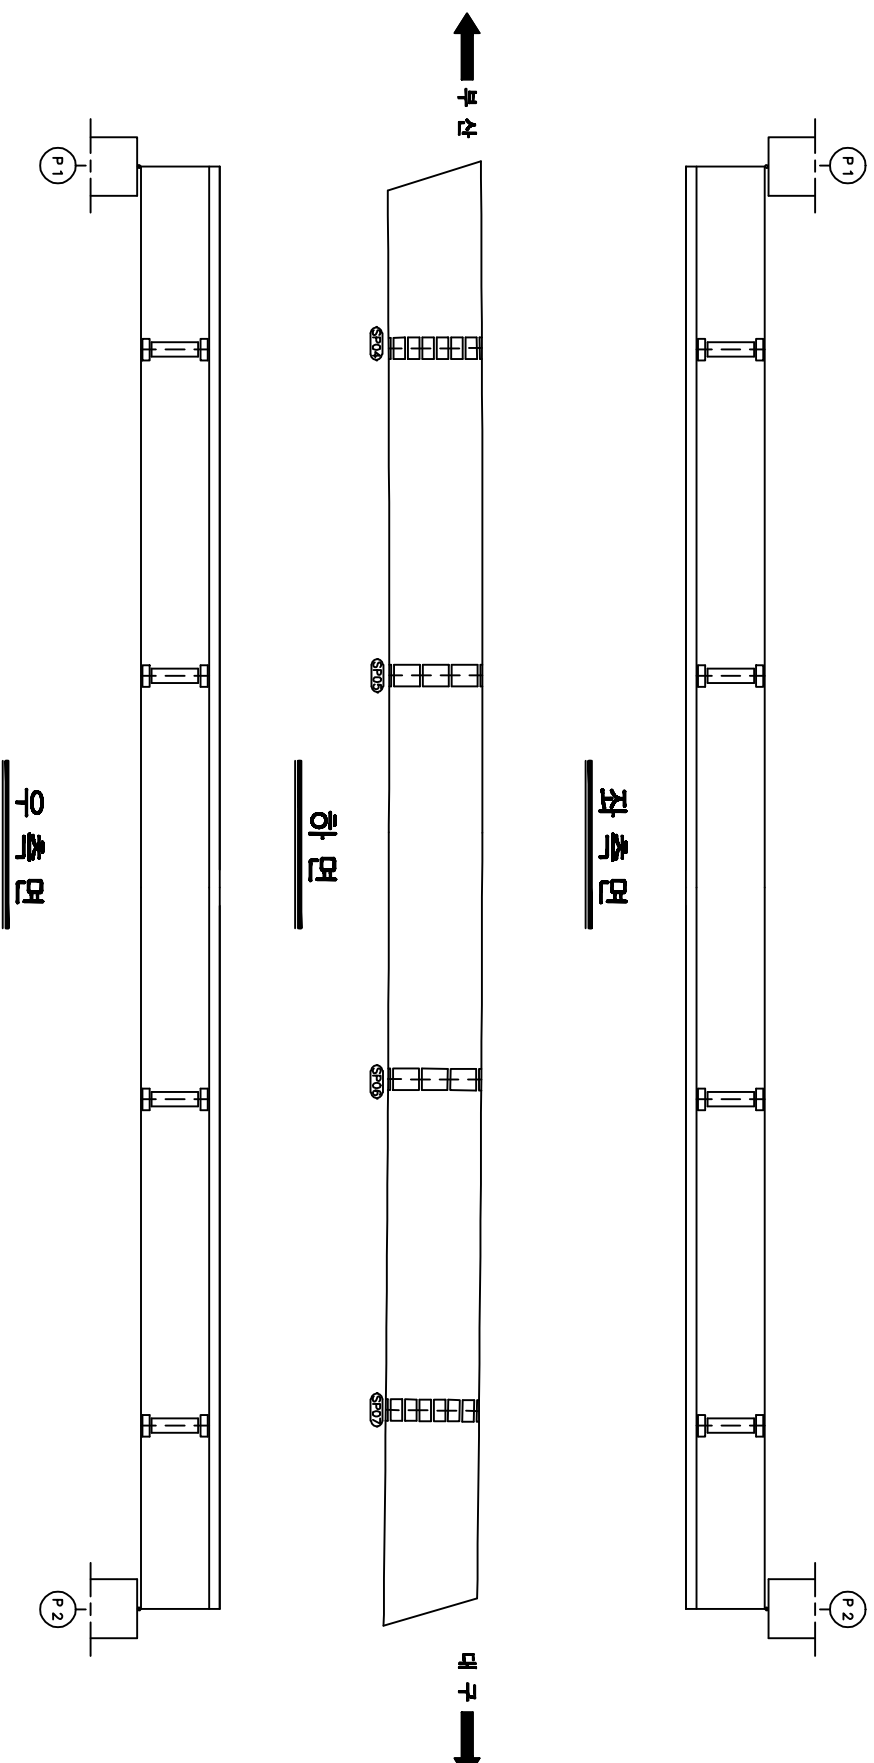[illegible][illegible]

KEY PLAN:

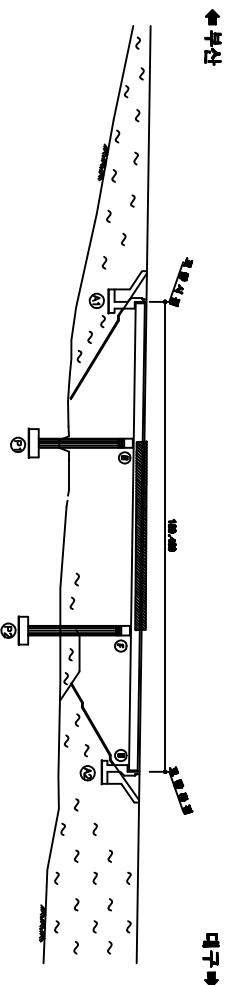


SECTION

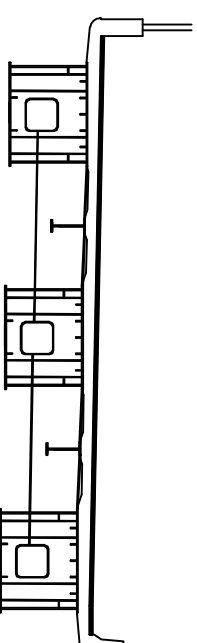


공역명	2015년 하반기 시설물 안전점검공역(8구간 정밀점검)
과입기간	2015. 08. 05 ~ 2015. 12. 31
발주처	 신대구부산고속도로주식회사
공역사	 (주)이펙트레이인 OOH (OH) CO., LTD
도면번호	018

ID:금천교(대구)-거더외부(G3) S2


나
주
교
인
의
이
후
의
비

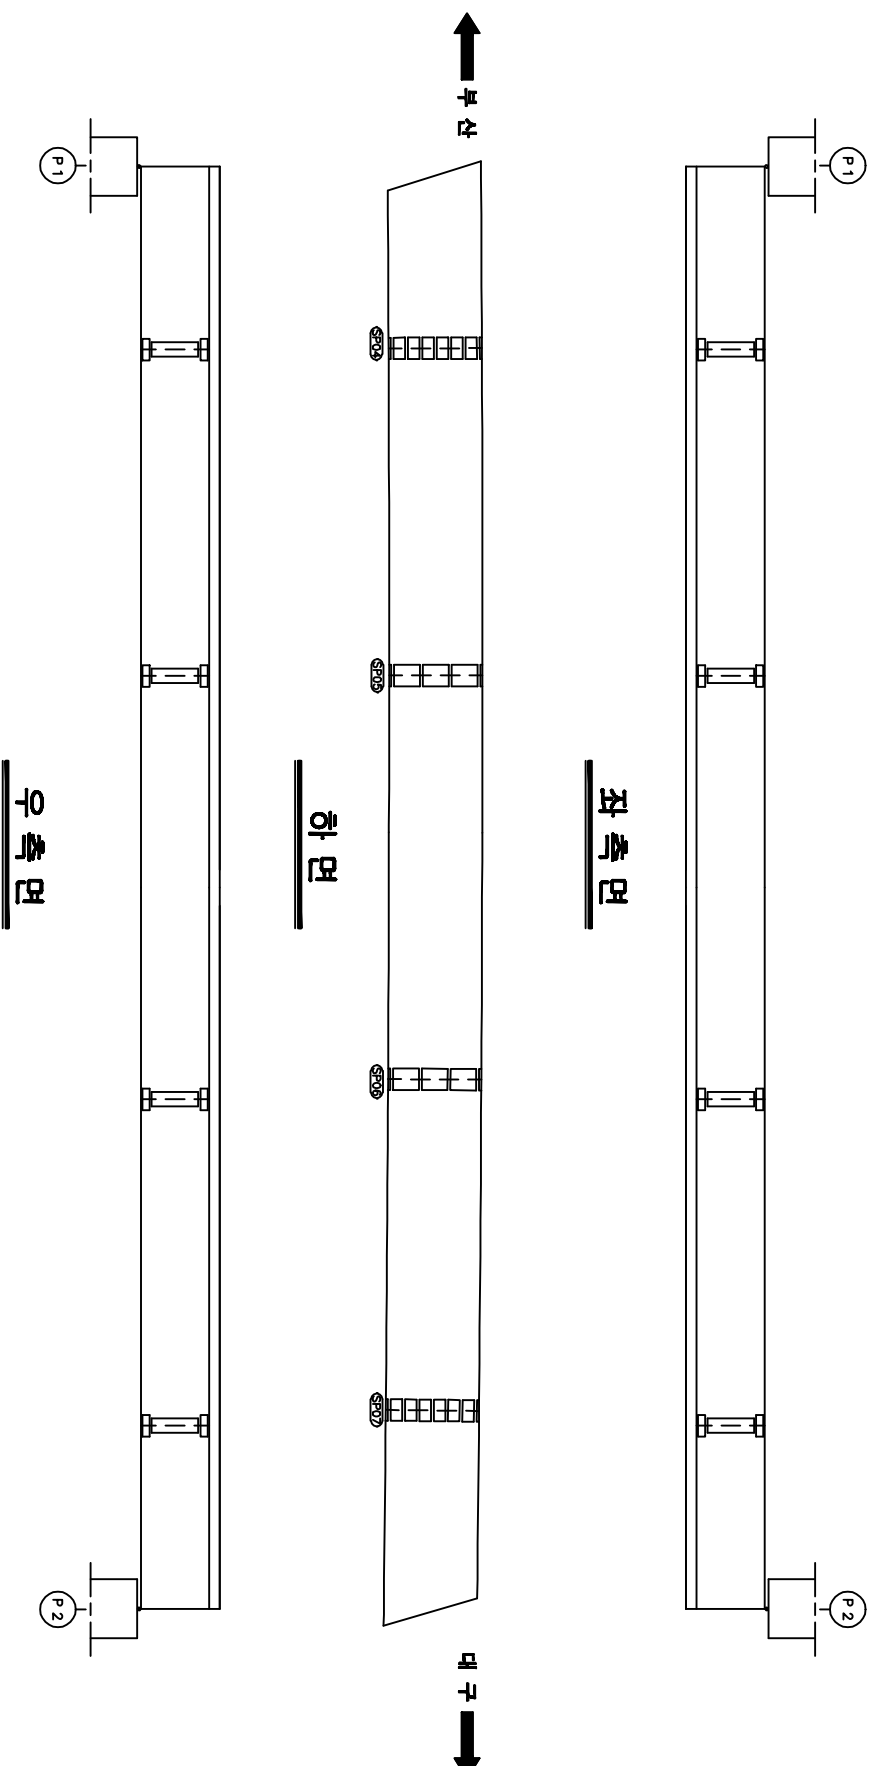[illegible][illegible]

KEY PLAN

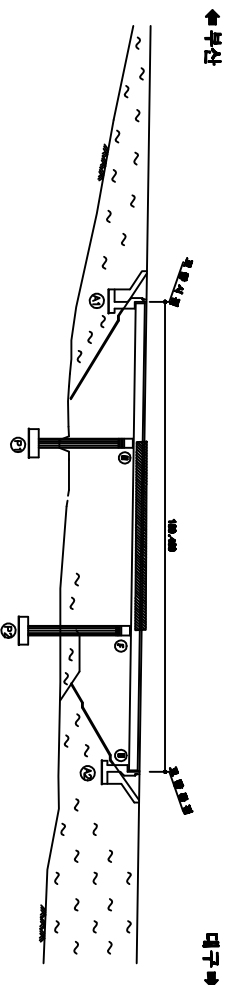

SECTION

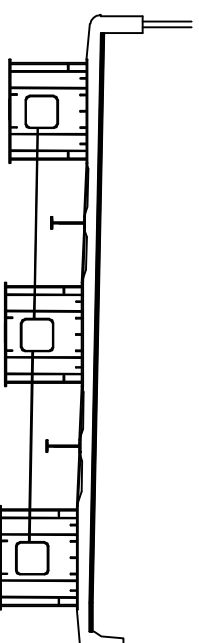

공역명	2015년 하반기 시설물 안전점검공역(8구간 경매점권)
과입기간	2015. 08. 05 ~ 2015. 12. 31
발주처	 신대구부산고속도로주식회사
공역사	 (주)대구EXPRESSWAY DAEGU EXPW CO., LTD
도면번호	021


주) 손상의 폭과 길이는 m 이며, 단 균열의 폭은 mm 일

A full-page sheet of white graph paper featuring a uniform grid of thin black horizontal and vertical lines. The grid consists of 20 columns and 20 rows, creating a total of 400 small squares. There are no margins, text, or other markings on the page.


ID:금천교(대구)-교대 A1

[illegible]


순상현황표									
번호 구(市)	순상내용	순상현황					결과 상태	순상 분량	비고
		폭	깊이	너비	분량	단위			
1 구	분류구원	0.1	0.2		0.20	m	1	0.20	
2 구	구원	0.3	1.2		1.20	m	1	1.20	
3 구	분류분류		0.1	0.1	0.01	㎡	1	0.01	
4 신	구원	0.2	0.5		0.50	m	1	0.50	
5 구	분류구원	0.1	0.1		0.10	m	1	0.10	
6 구	구원	0.2	1.5		1.50	m	2	3.00	
7 신	구원	0.1	1.4		1.40	m	1	1.40	
8 구	구원	0.2	1.2		1.20	m	1	1.20	
9 구	분류 분류				1.00	EA	1	1.00	
10 구	구원	0.2	2.7		2.70	m	1	2.70	
11 구	분류 분류분류 분류분류				1.00	EA	1	1.00	

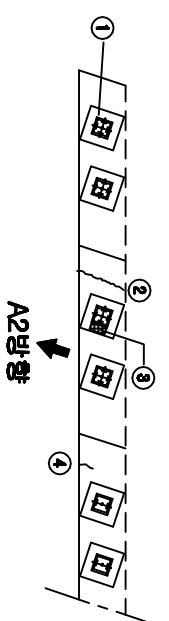

이
모
니

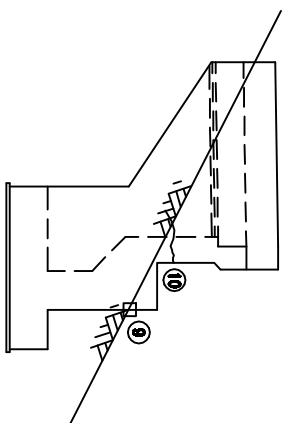


날개보(좌측)

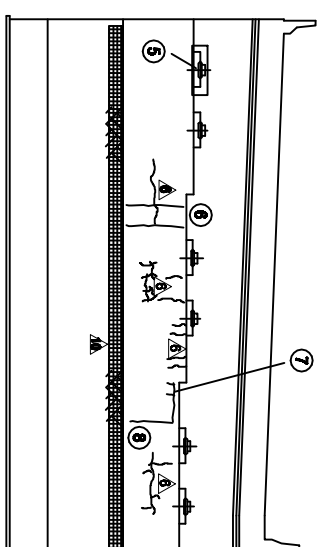


정면도

KEY PLAN

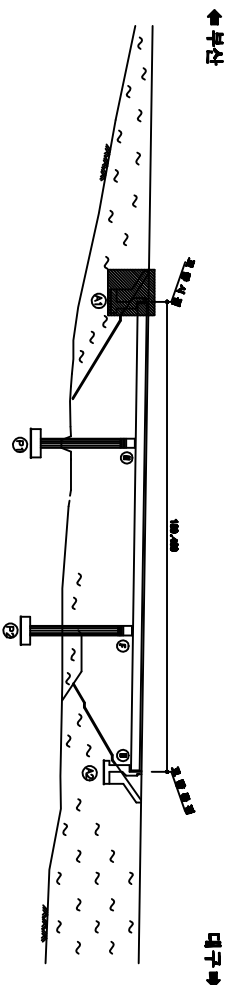

SECTION

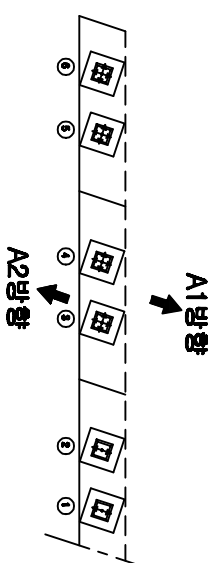


공역명	2015년 하반기 시설물 안전점검공역(3구간 정밀점검)
과업기간	2015. 08. 05 ~ 2015. 12. 31
발주처	 신대구부동산고속도로주식회사
용역사	 (주)오에프에이 OOH OH CO., LTD
도면번호	023

[illegible]


ID:금천교(대구)-교대 A2

보수이력	
_____	기초연금
_____	신규연금
_____	보수(평균연금)
_____	보수(기초연금)
_____	보수(00. 상환율)
_____	보수(00. 상환율)
_____	보수(00. 상환율)
_____	보수(00. 상환율)
_____	보수(11. 상환율)
_____	보수(11. 상환율)
_____	보수(12. 상환율)
_____	보수(12. 상환율)
_____	보수(13. 상환율)
_____	보수(13. 상환율)
_____	보수(14. 상환율)
_____	보수(14. 상환율)
_____	보수(15. 상환율)
_____	보수(15. 상환율)


순상 현황 표									
번호 구(市)	순상 내용	순상 현황					결정 상태	순상 수량	비고
		폭	길이	너비	굴방	단위			
1 구	설립트 순상		1.5		1.50	m	1		1.50
2 구	굴방	0.2	1.5		1.50	m	1		1.50
3 구	설립트 순상		2.5		2.50	m	2		5.00
4 구	굴방	0.2	1.5		1.50	m	1		1.50
5 구	굴방	0.2	1.0		1.00	m	1		1.00
6 구	굴방	0.2	0.5		0.50	m	1		0.50
7 구	영상굴방		1.0	1.0	1.00	m	1		1.00
8 구	굴방		0.2	0.5	0.10	m	1		0.10
9 구	굴방개단 전부 이격		1.0		1.00	m	1		1.00
10 구	법면 보호책 설치 護岸牆				1.00	EA	1		1.00

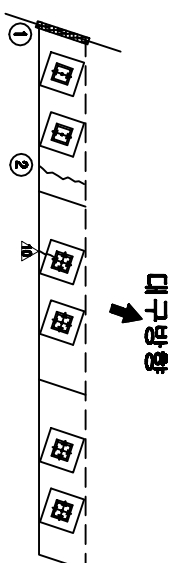

정면도

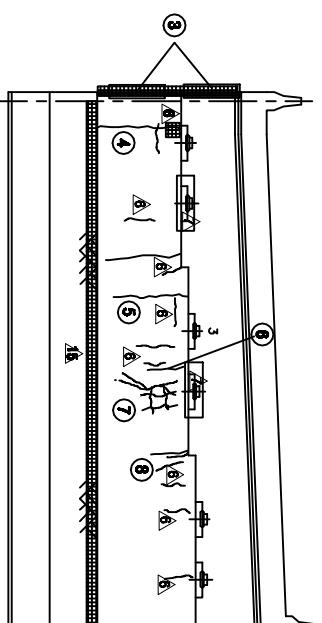


정면도

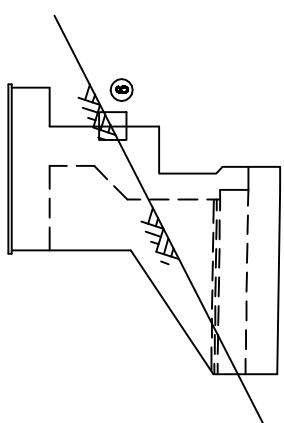


⑩ 東京大学 法学部 法律学系

나카마쓰(中松)

KEY PLAN

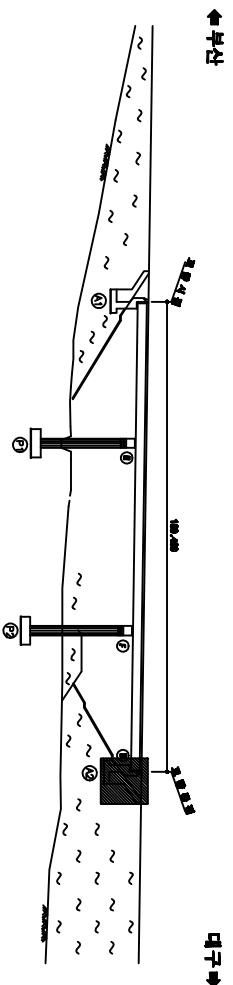


SECTION

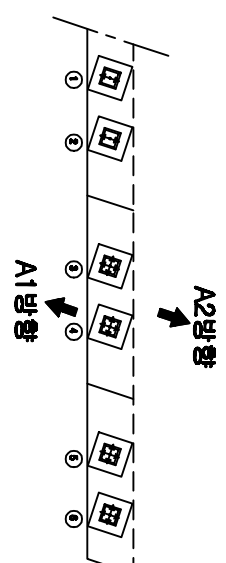


공역명	2015년 하반기 시설물 안전점검공역(3구간 정밀점검)
과업기간	2015. 08. 05 ~ 2015. 12. 31
발주처	 신대구부동산고속도로주식회사
용역사	 (주)오에프에이 OOH (OH) CO., LTD
도면번호	024

손상 현황 표

보수이력									
	기준구형	신규구형	보수구형	보수구형	보수구형	보수구형	보수구형	보수구형	보수구형
1구	도랑손상	0.1	0.1	0.01	m ²	1		0.01	
2구	방수(0.0, 방수기)	0.1	0.1	0.01	m ²	1		0.01	
3구	방수(0.0, 방수기)	0.2	0.5	0.12	m ²	1		0.12	
4구	방수(1.0, 방수기)	0.1	1.0	1.00	m	3		3.00	
5구	방수(1.1, 방수기)	0.1	0.1	0.10	m	7		0.70	
6구	방수(1.2, 방수기)	0.1	3.0	3.00	m	1		3.00	
7구	방수(1.3, 방수기)	0.2	9.0	9.00	m	1		9.00	
8구	방수(1.4, 방수기)	0.1	1.0	1.00	m	2		2.00	
9구	방수(1.5, 방수기)	0.1	3.0	3.00	m	1		3.00	
10구	방수(1.6, 방수기)	0.2	0.5	0.50	m	1		0.50	
11구	방수(1.7, 방수기)	0.1	0.1	0.10	m	4		0.40	
12구	방수(1.8, 방수기)	0.1	0.6	0.60	m	1		0.60	
13구	방수(1.9, 방수기)	0.1	0.4	0.04	m ²	2		0.08	
14구	방수(2.0, 방수기)	0.2	0.3	0.30	m	1		0.30	
15구	방수(2.1, 방수기)								

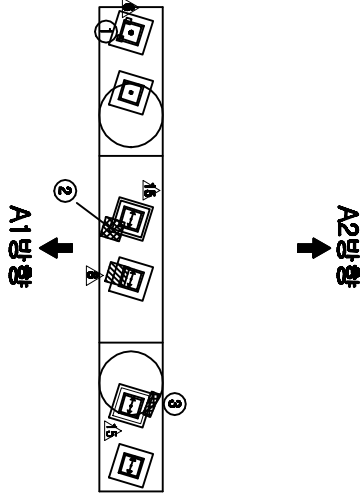

평면도

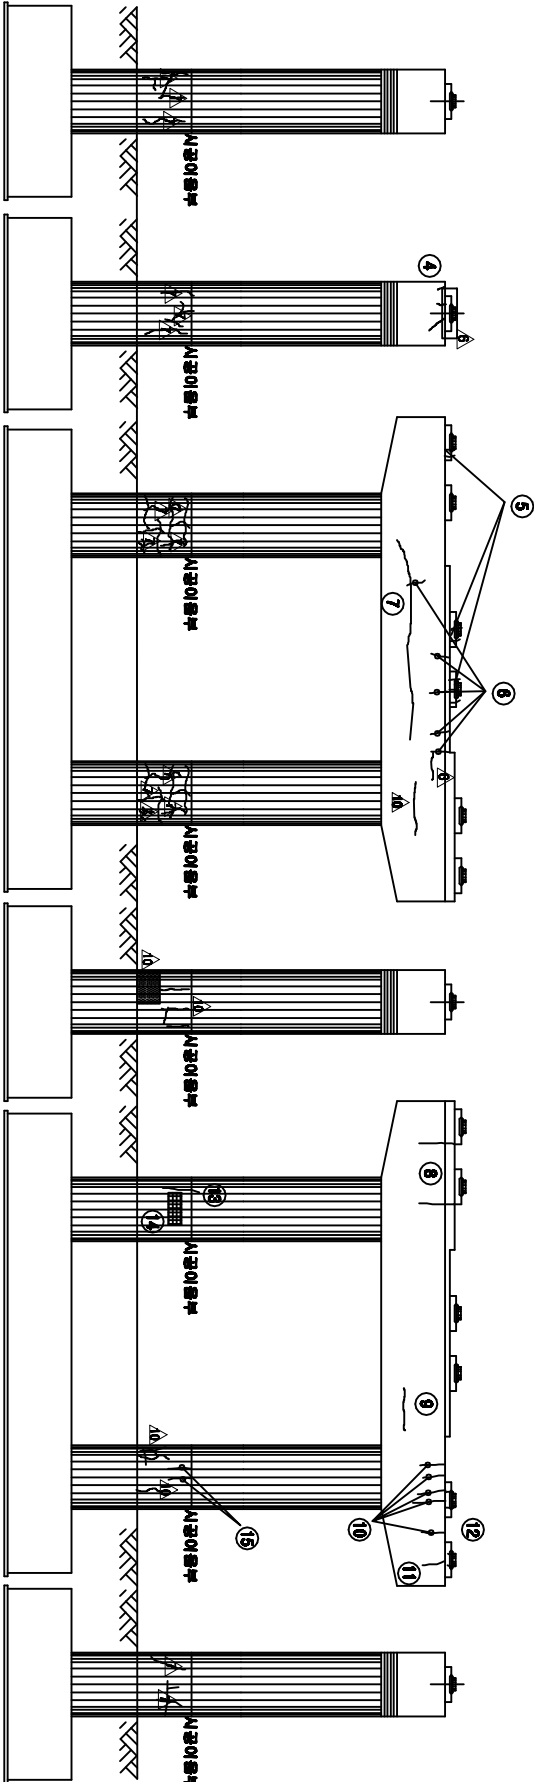

내측면(좌측) 측면도(좌측)

정면도

측면도(우측)


배면도

내측면(우측)


번호 구(구)	손상내용	손상현황				경험 상대	손상 비고
		폭	깊이	너비	확장	단위	개소
1구	도랑손상		0.1	0.1	0.01	m ²	1
2구	방수(0.0, 방수기)		0.1	0.1	0.01	m ²	1
3구	방수(0.0, 방수기)		0.2	0.5	0.12	m ²	1
4구	방수(1.0, 방수기)		0.1	1.0	1.00	m	3
5구	방수(1.1, 방수기)		0.1	0.1	0.10	m	7
6구	방수(1.2, 방수기)		0.1	3.0	3.00	m	1
7구	방수(1.3, 방수기)		0.2	9.0	9.00	m	1
8구	방수(1.4, 방수기)		0.1	1.0	1.00	m	2
9구	방수(1.5, 방수기)		0.1	3.0	3.00	m	1
10구	방수(1.6, 방수기)		0.2	0.5	0.50	m	1
11구	방수(1.7, 방수기)		0.1	0.1	0.10	m	4
12구	방수(1.8, 방수기)		0.1	0.6	0.60	m	1
13구	방수(1.9, 방수기)		0.1	0.4	0.04	m ²	2
14구	방수(2.0, 방수기)		0.2	0.3	0.30	m	1
15구	방수(2.1, 방수기)						

주) 손상의 폭과 깊이는 m이며, 단 구형의 폭은 mm임

KEY PLAN

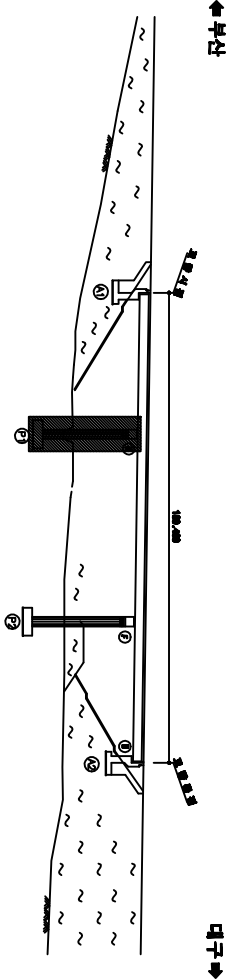

SECTION

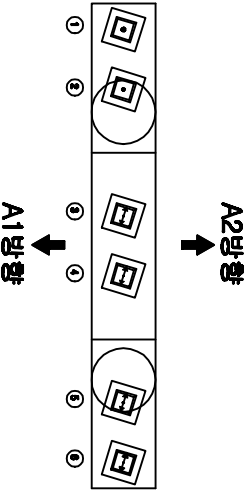


용역명	2015년 하반기 시설물 안전점검용역(3구간 정밀점검)
과업기간	2015. 08. 05 ~ 2015. 12. 31
발주처	신대구부산고속도로주식회사
용역시	(주)에이브레임 010-9948-01,110
도면번호	025


ID:금천교(부산)-교면포장

보수이력	
_____	기초연금
_____	신규연금
_____	보수(평균연금)
_____	보수(기초연금)
_____	보수(00. 상환율)
_____	보수(00. 상환율)
_____	보수(00. 상환율)
_____	보수(00. 상환율)
_____	보수(11. 상환율)
_____	보수(11. 상환율)
_____	보수(12. 상환율)
_____	보수(12. 상환율)
_____	보수(13. 상환율)
_____	보수(13. 상환율)
_____	보수(14. 상환율)
_____	보수(14. 상환율)
_____	보수(15. 상환율)
_____	보수(15. 상환율)


번호 구(의)	산상내용	산상현황					결혼 상태	산상 불량	비고
		죽	길이	너비	불량 단위	계수			
1 구	형호백 단차			1.00	EA	1		1.00	
2 구	콘크리트 산상		0.5	0.5	㎡	1		0.25	
3 구	콘크리트 산상		0.2	0.5	㎡	1		0.10	
4 구	수단재 철속도로 아력		6.0		6.00	m	1	6.00	
5 구	수단재 근열	0.1	0.2		0.20	m	3	0.60	
6 신	수단재 산상		0.1	0.1	0.01	㎡	1	0.01	
7 구	단재 아물철로계		2.0		2.00	m	1	2.00	
8 구	보수부지 근열	0.2	1.2		1.20	m	1	1.20	
9 구	근열	0.2	0.5		0.50	m	1	0.50	
10 구	백토		0.2	1.0	0.20	㎡	1	0.20	
11 구	근열부 백토	0.4	1.5		1.50	m	1	1.50	
12 구	근열	0.1	0.5		0.50	m	1	0.50	

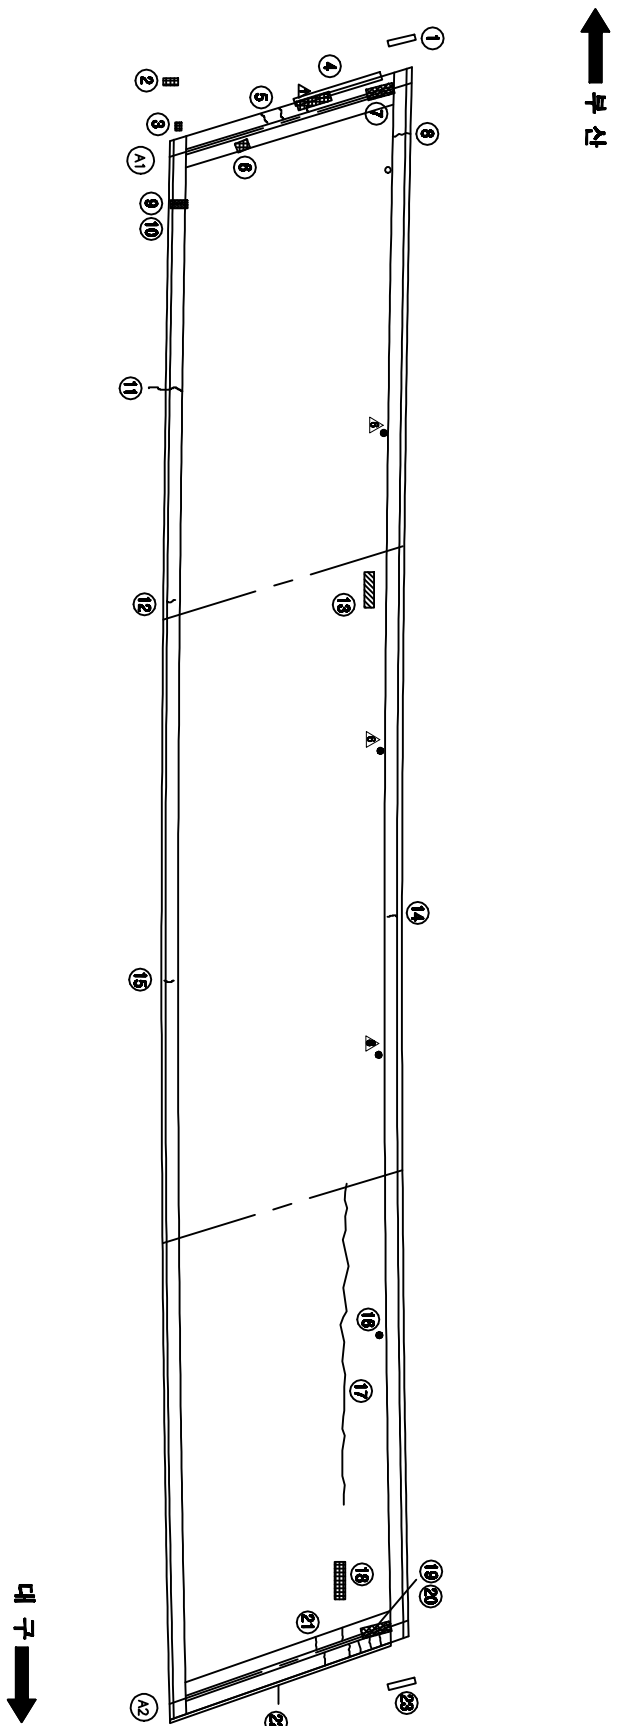

KEY PLAN

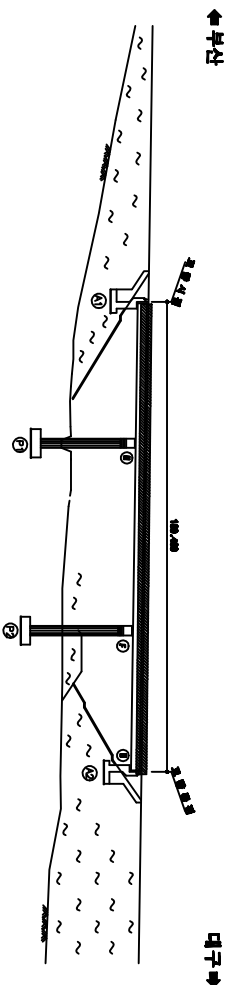


SECTION

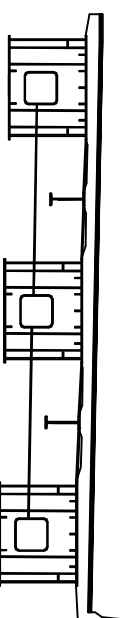


용역명	2015년 하반기 시설물 안전점검용역(3구간 정밀점검)
과업기간	2015. 08. 05 ~ 2015. 12. 31
발주처	 신대구부동산고속도로주식회사
용역사	 (주)오에프에이 OOH OH CO., LTD
도면번호	001


ID:금천교(부산)-바다판하면 S1

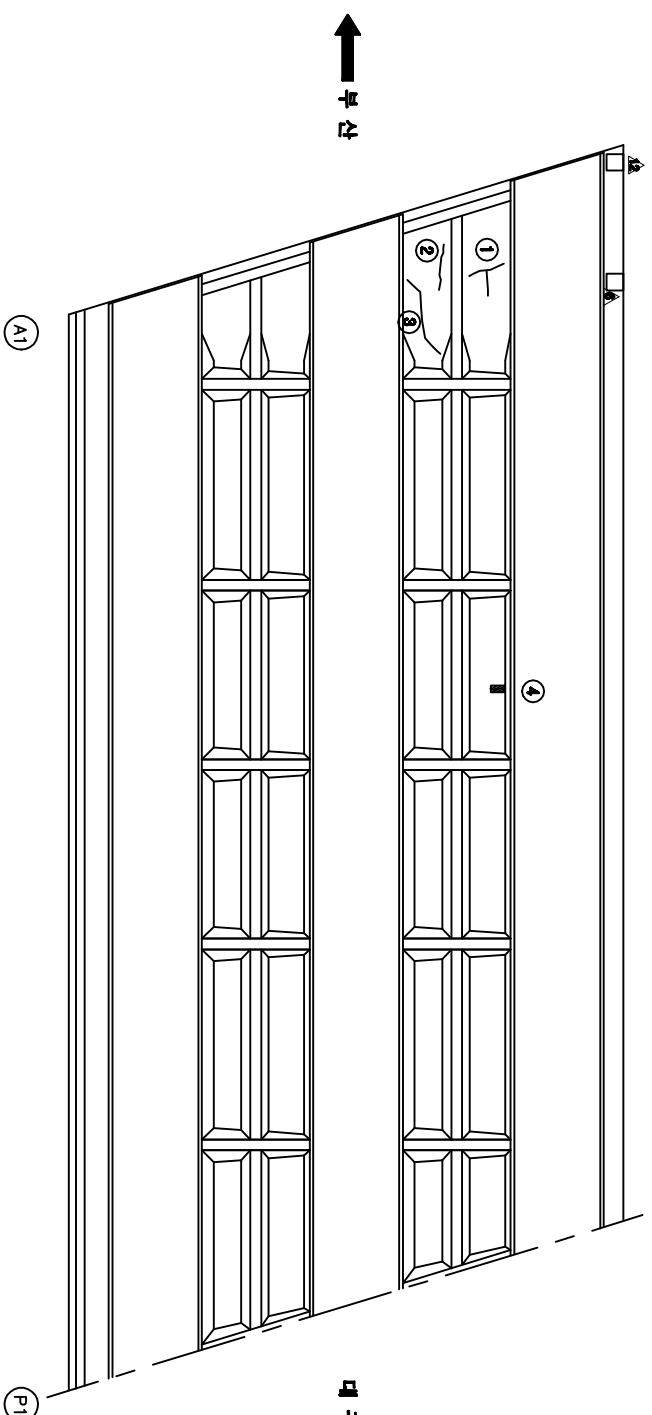[illegible][illegible]

KEY PLAN

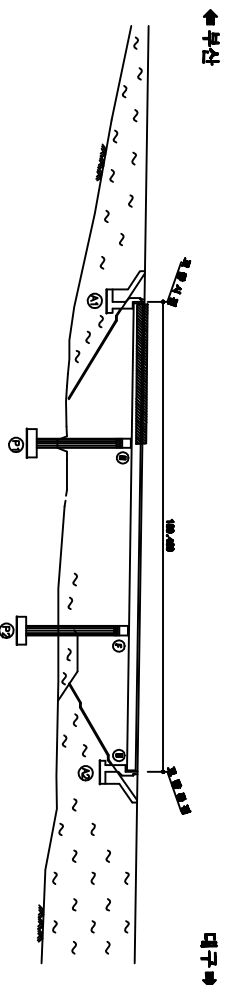


SECTION

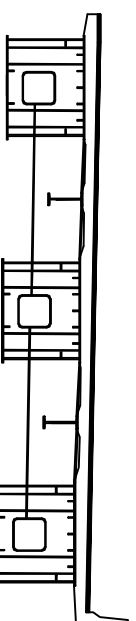


공역명	2015년 하반기 시설물 안전점검공역(3구간 정밀점검)
과업기간	2015. 08. 05 ~ 2015. 12. 31
발주처	 신대구부동산고속도로주식회사
용역사	 (주)오에프비엘인 OOH E&B IN CO., LTD
도면번호	002

ID:금천교(부산)-바다판하면 S2


보수이력	
_____	기초연금
_____	신규연금
_____	보수(평균연금)
_____	보수(기초연금)
_____	보수(00. 상환율)
_____	보수(00. 상환율)
_____	보수(00. 상환율)
_____	보수(00. 상환율)
_____	보수(11. 상환율)
_____	보수(11. 상환율)
_____	보수(12. 상환율)
_____	보수(12. 상환율)
_____	보수(13. 상환율)
_____	보수(13. 상환율)
_____	보수(14. 상환율)
_____	보수(14. 상환율)
_____	보수(15. 상환율)
_____	보수(15. 상환율)

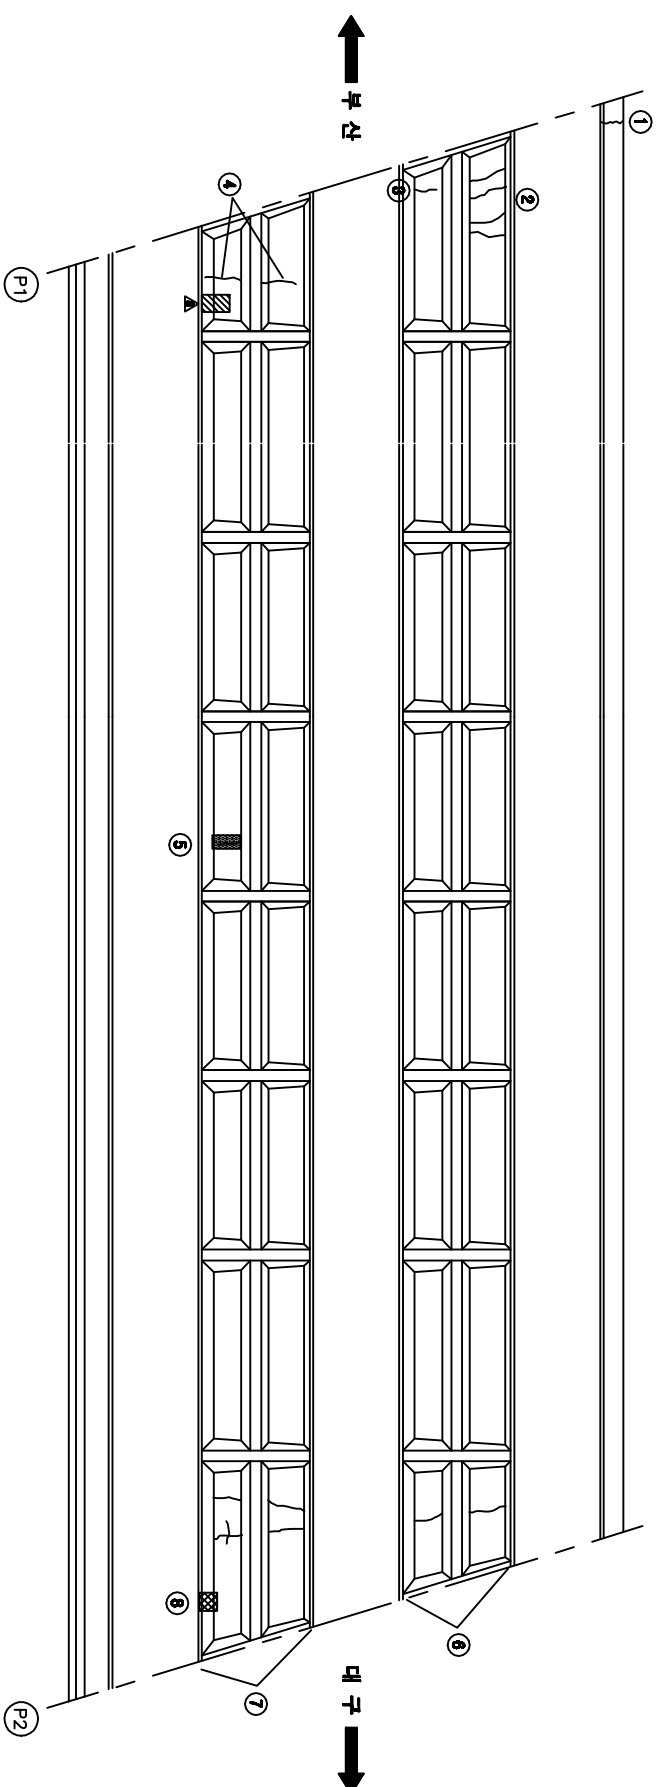

KEY PLAN

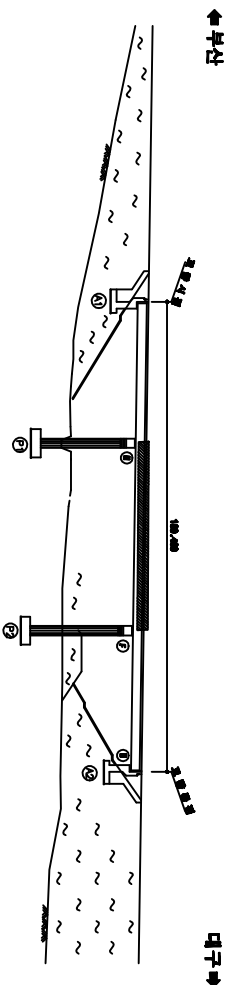


SECTION

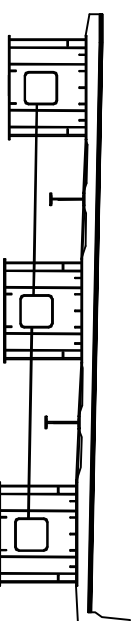


공역명	2015년 하반기 시설물 안전점검공역(3구간 정밀점검)
과업기간	2015. 08. 05 ~ 2015. 12. 31
발주처	 신대구부동산고속도로주식회사
용역사	 (주)오에프에이 OOH E&I CO., LTD
도면번호	003

ID:금천교(부산)-바다판하면 S3


보수이력	
_____	기초연금
_____	신규연금
_____	보수(평균연금)
_____	보수(기초연금)
_____	보수(00. 상환율)
_____	보수(00. 상환율)
_____	보수(00. 상환율)
_____	보수(00. 상환율)
_____	보수(11. 상환율)
_____	보수(11. 상환율)
_____	보수(12. 상환율)
_____	보수(12. 상환율)
_____	보수(13. 상환율)
_____	보수(13. 상환율)
_____	보수(14. 상환율)
_____	보수(14. 상환율)
_____	보수(15. 상환율)
_____	보수(15. 상환율)

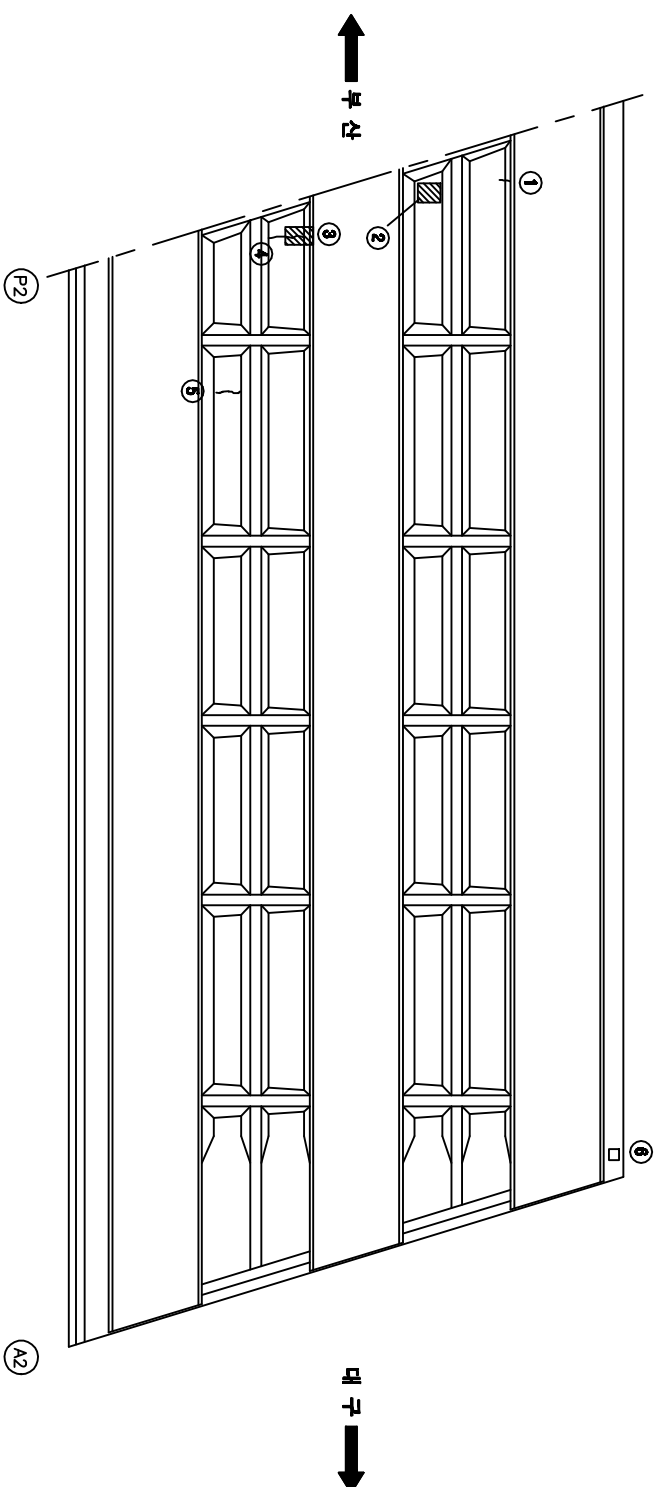[illegible]

KEY PLAN

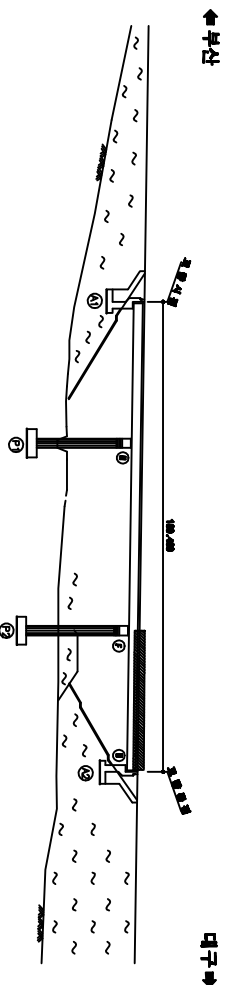


SECTION

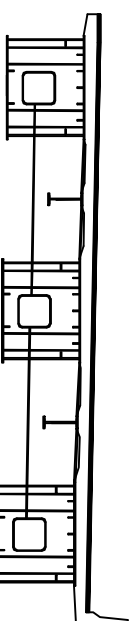


공역명	2015년 하반기 시설물 안전점검공역(3구간 정밀점검)
과업기간	2015. 08. 05 ~ 2015. 12. 31
발주처	 신대구부동산고속도로주식회사
용역사	 (주)오에프에이 OOH (OH) CO., LTD
도면번호	004


ID:금천교(부산)-거더내부(G1) S1

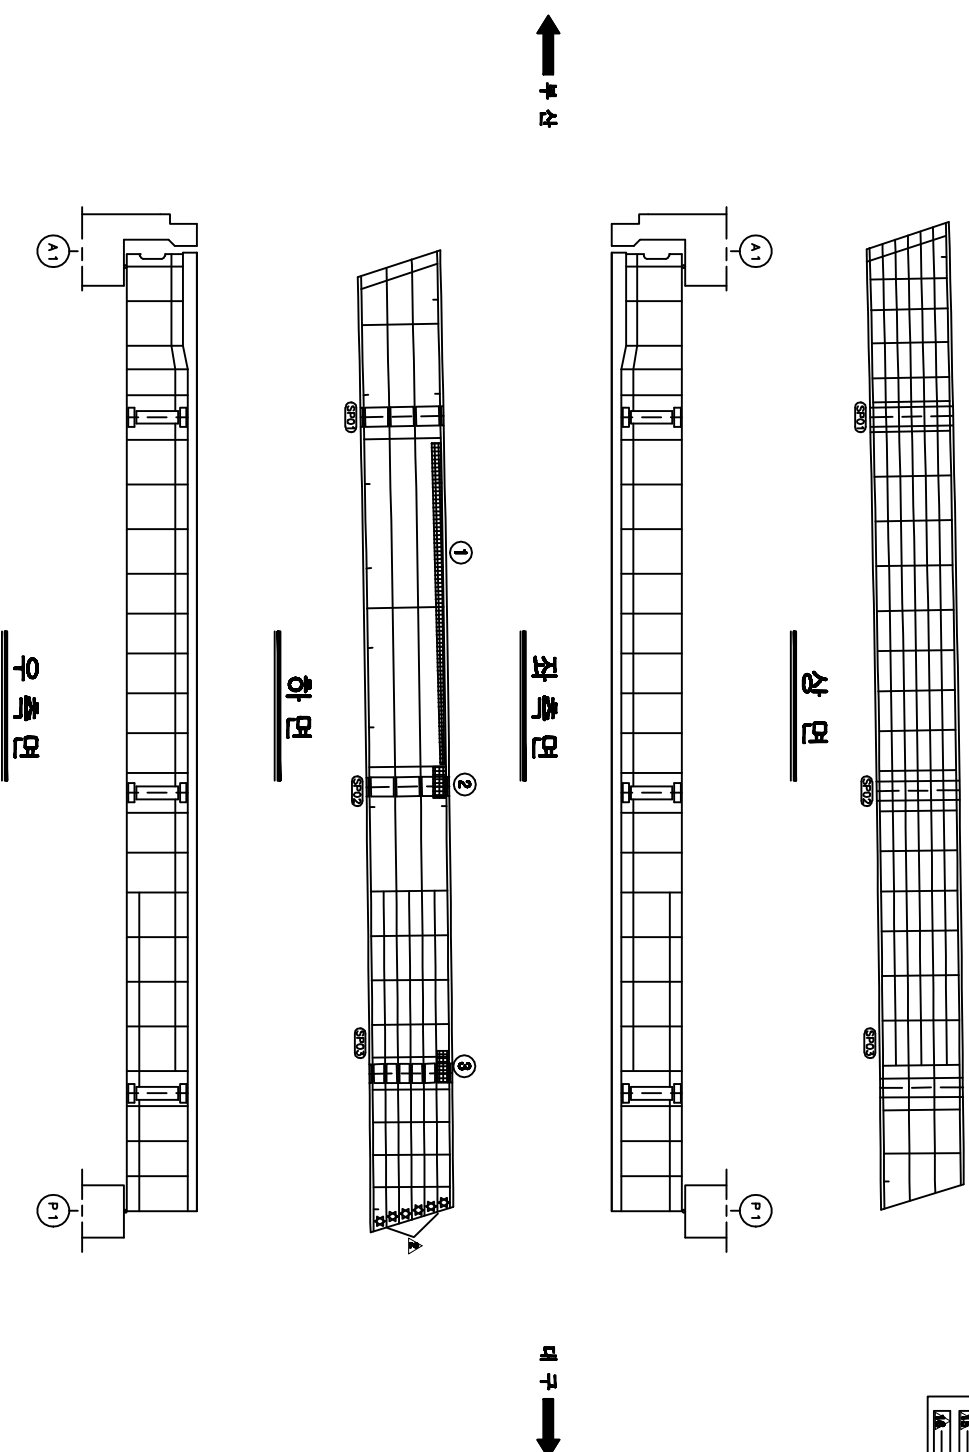[illegible][illegible]

KEY PLAN



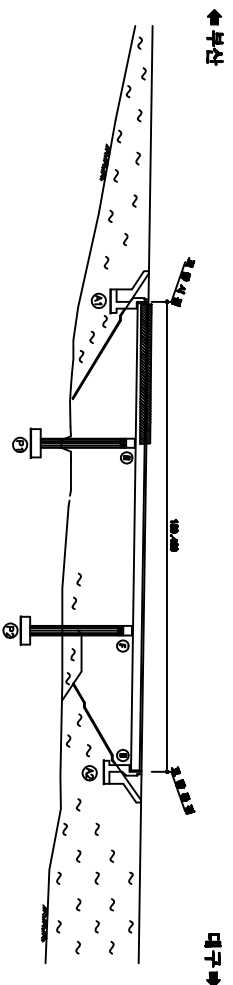


SECTION

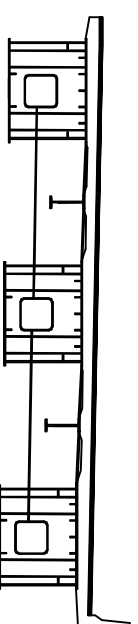

공역명	2015년 하반기 시설물 안전점검공역(3구간 경매점권)
과입기간	2015. 08. 05 ~ 2015. 12. 31
발주처	 신대구부산업과속도투자회사
공역사	 (주)오에프에이 OOH OH CO., LTD
도면번호	005


ID:금천교(부산)-거더내부(G2) S1

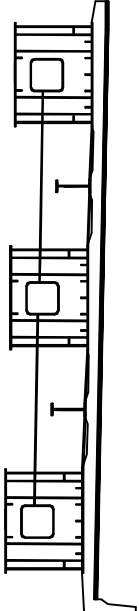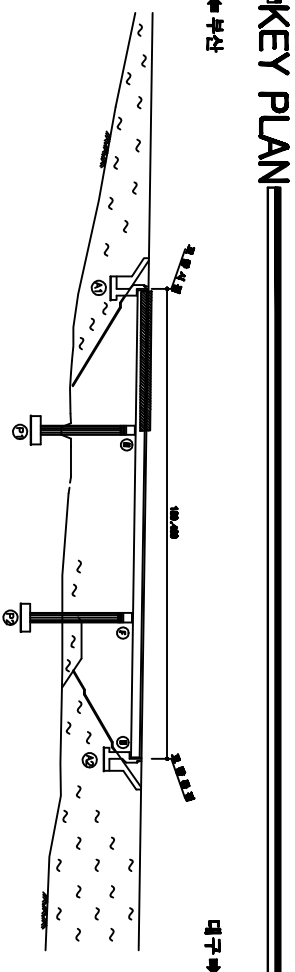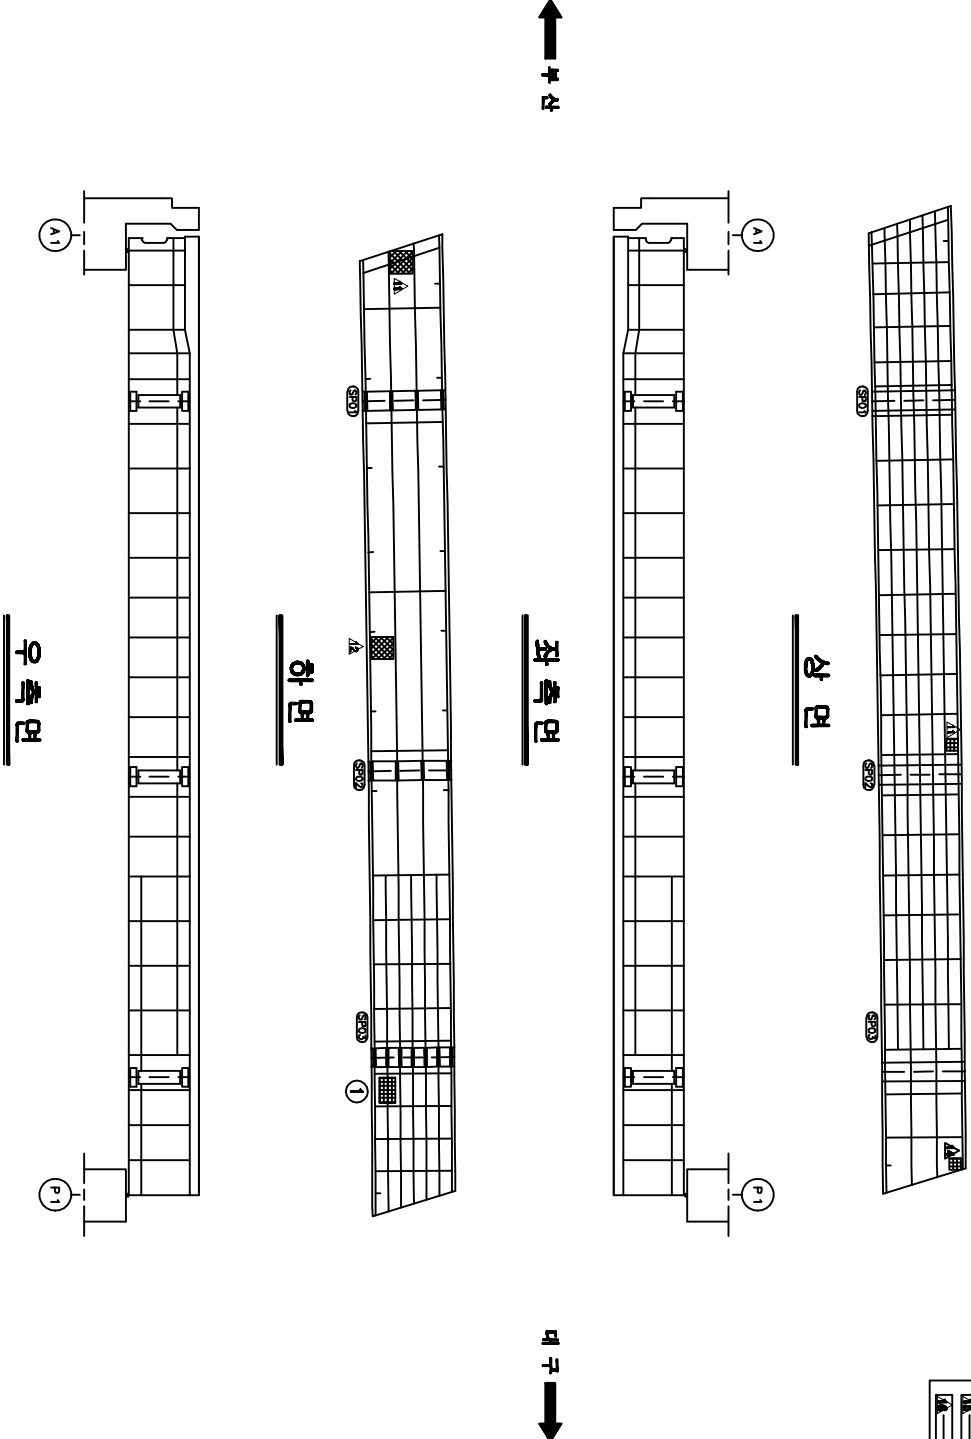[illegible][illegible]


용역명	2015년 하반기 시설물 안전점검용역(3구간 정밀점검)
과업기간	2015. 08. 05 ~ 2015. 12. 31
발주처	 신대구부산고속도로주식회사
용역사	 (주)대우엔지니어링 DAEWOO ENG'N CO., LTD
도면번호	008

ID:금천교(부산)-거더내부(G2) S3


다
주
의
아
비

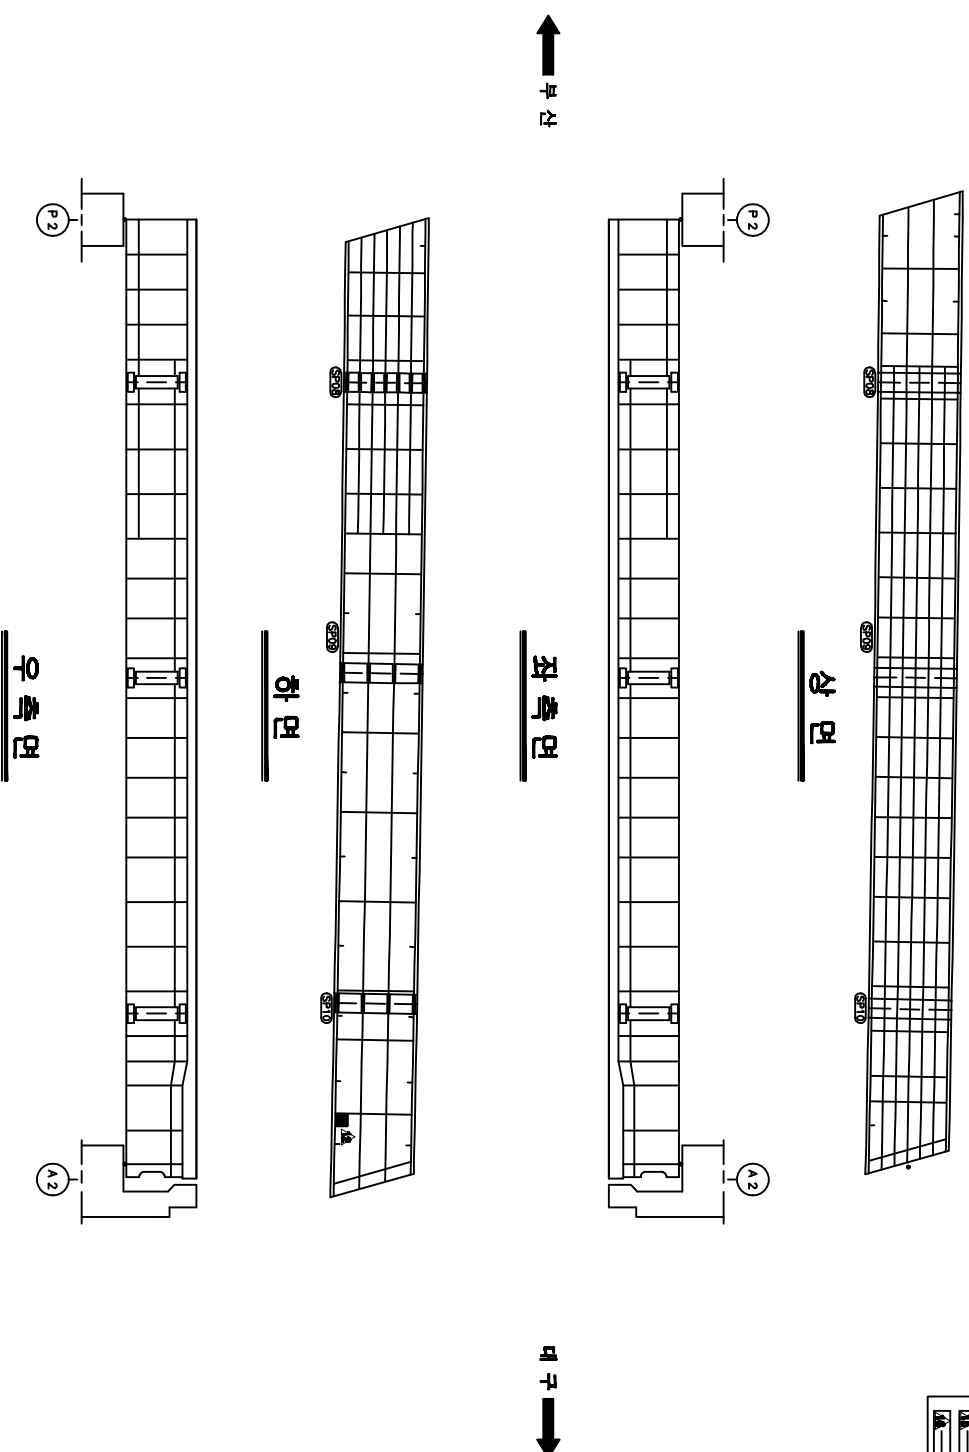[illegible]

KEY PLAN:

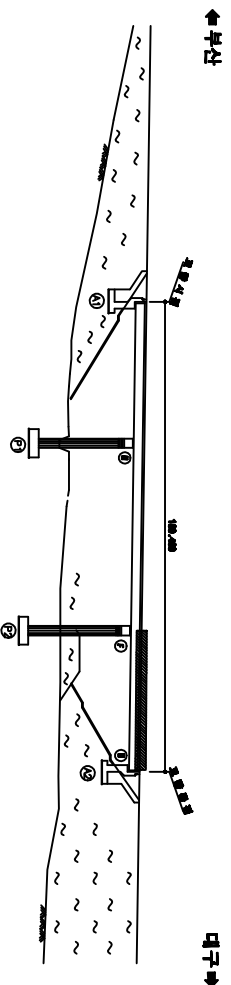


SECTION

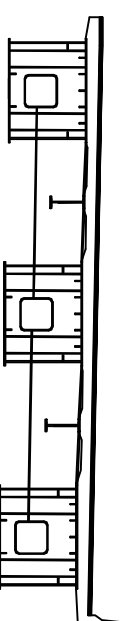


공역명	2015년 하반기 시설물 안전점검공역(3구간 경매점권)
과업기간	2015. 09. 05 ~ 2015. 12. 31
발주처	 신대구부산고속도로주식회사
공역사	 (주)오에스엔지니어링 OOH ENGINEERING CO., LTD
도면번호	010

ID:금천교(부산)-거더내부(G3) S1


나
주
교
인
의
이
후

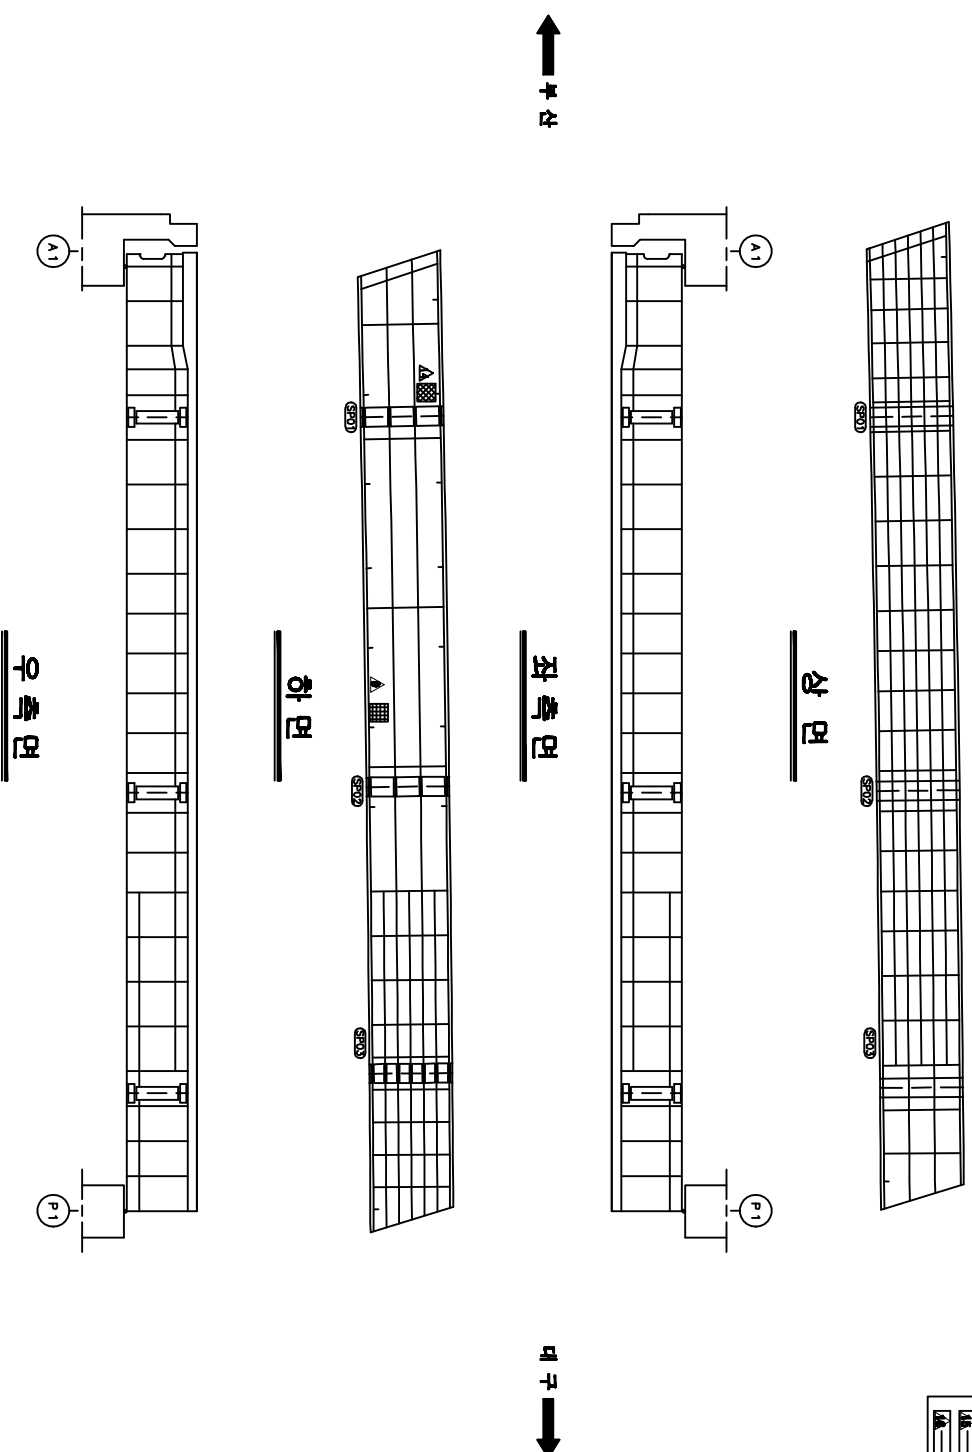[illegible]

KEY PLAN

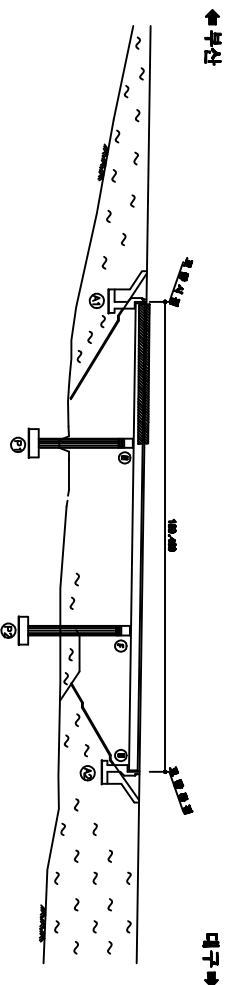


SECTION

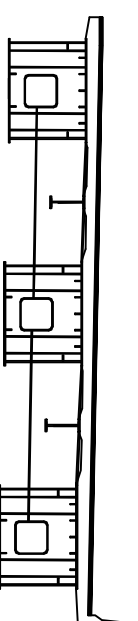


공역명	2015년 하반기 시설물 안전점검공역(3구간 정밀점검)
과업기간	2015. 08. 05 ~ 2015. 12. 31
발주처	 신대구부산&세종투자증권사
공역사	 (주)아케브레인 010-8911-01,110
도면번호	011

ID:금천교(부산)-거더내부(G3) S3


나
주
의
아
들

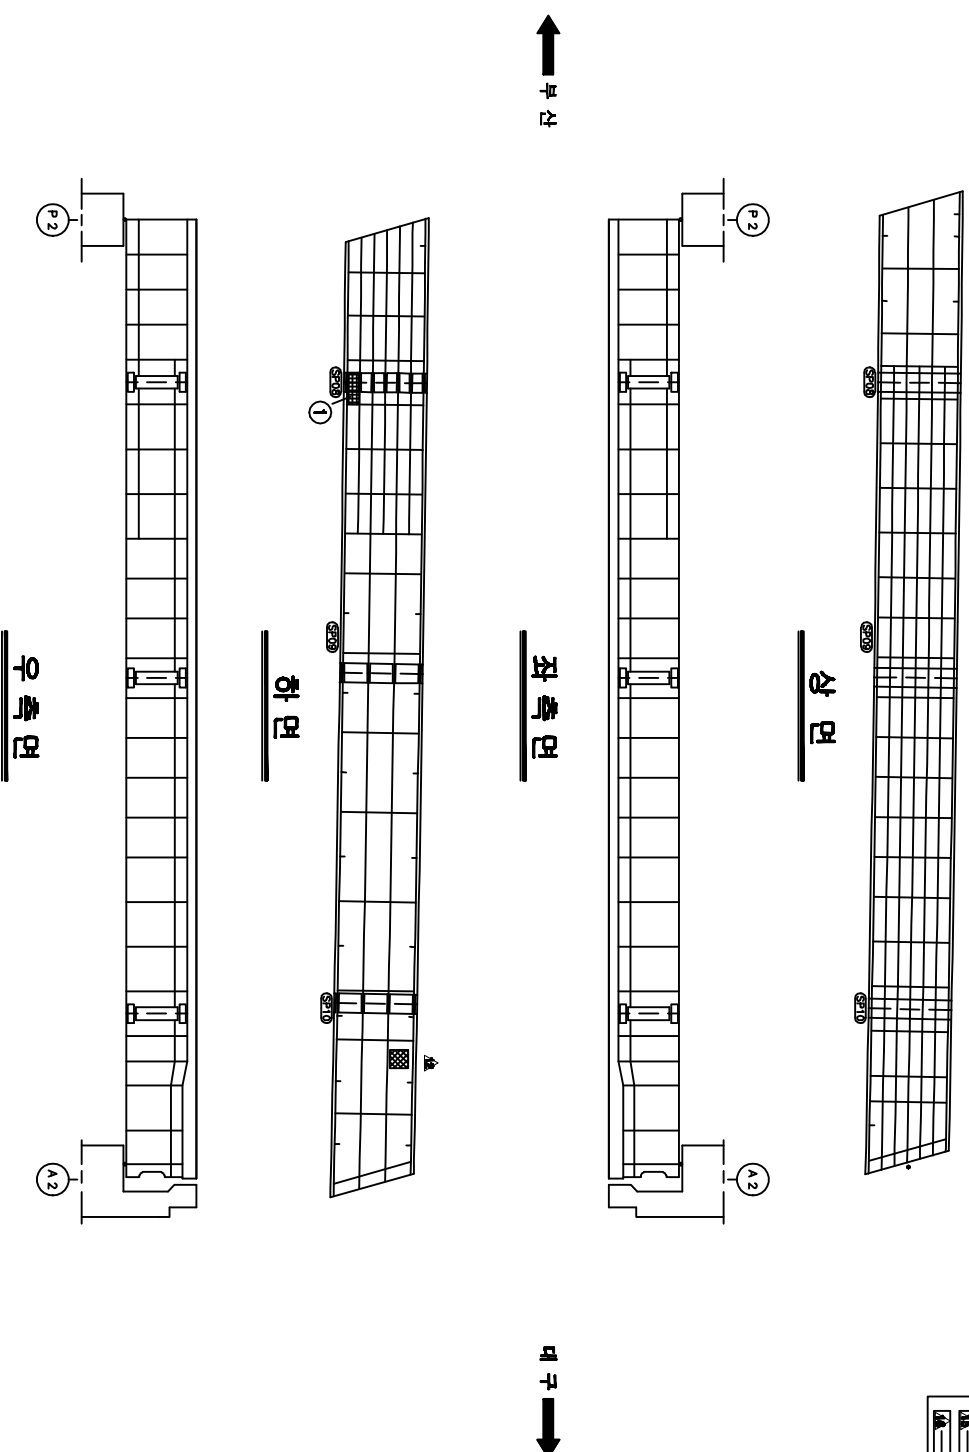[illegible]

KEY PLAN:

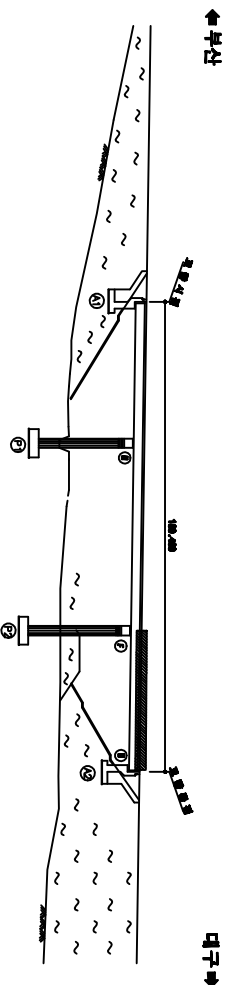

SECTION

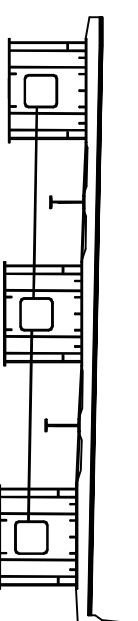


공역명	2015년 하반기 시설물 안전점검공역(3구간 경매점권)
과업기간	2015. 09. 05 ~ 2015. 12. 31
발주처	 신대구부산고속도로주식회사
공역사	 (주)아에프에이인 afn@afn.co.,ltd
도면번호	013


ID:금천교(부산)-교대 A1

[illegible]

505

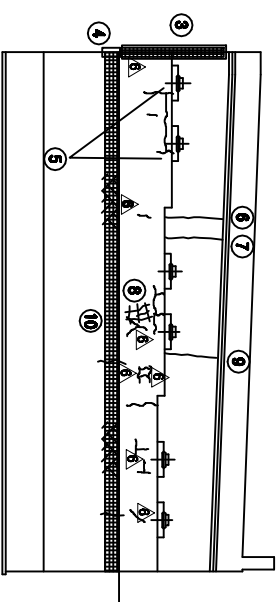

정면도

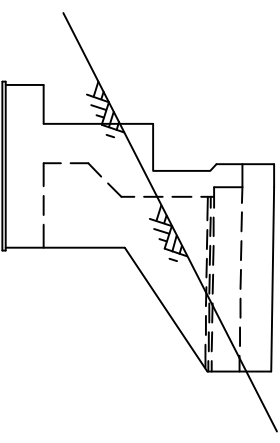

나개표(아차)


- ⑪ ※ 원하도 민청학련 배후총합생
- ⑫ ※ 원전계단하부구덩
- ⑬ ※ 배수로 이물질 퇴적
- ⑭ ※ 전계수 이동량 감소(아유량 부족)

가
주
관
아
비


[illegible]

주) 손상의 폭과 길이는 m 이며, 단 균열의 폭은 mm 일

KEY PLAN

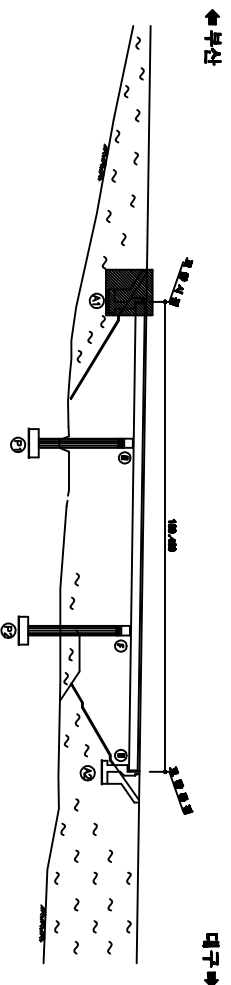


SECTION

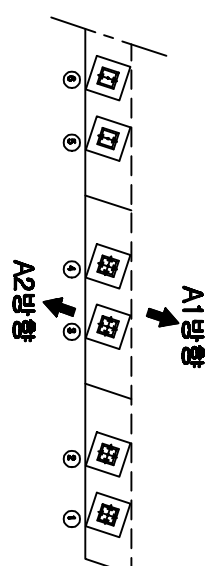


공역명	2015년 하반기 시설물 안전점검공역(3구간 경일점권)
과입기간	2015. 08. 05 ~ 2015. 12. 31
발주처	 신대구부산업도로주식회사
공역사	 (주)아워브레인 OUR BRAIN CO., LTD
도면번호	023

ID:금천교(부산)-교대 A2


보수이력	
_____	기초연금
_____	신규연금
_____	보수(평균연금)
_____	보수(기초연금)
_____	보수(00. 상환율)
_____	보수(00. 상환율)
_____	보수(00. 상환율)
_____	보수(00. 상환율)
_____	보수(10. 상환율)
_____	보수(11. 상환율)
_____	보수(12. 상환율)
_____	보수(12. 상환율)
_____	보수(12. 상환율)
_____	보수(13. 상환율)
_____	보수(13. 상환율)
_____	보수(14. 상환율)
_____	보수(15. 상환율)
_____	보수(15. 상환율)

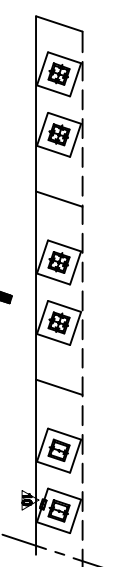[illegible]

A1방향
평면도

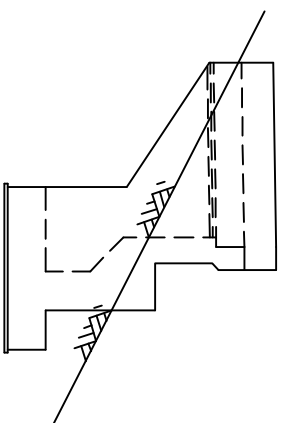


날개벌(좌측)

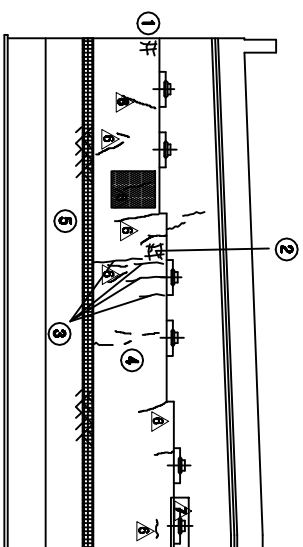


कृष्ण

KEY PLAN

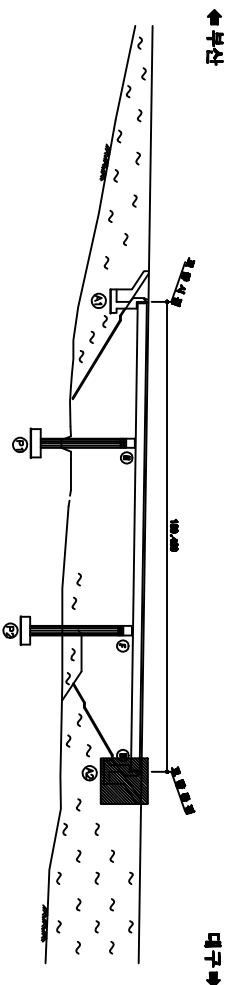

SECTION

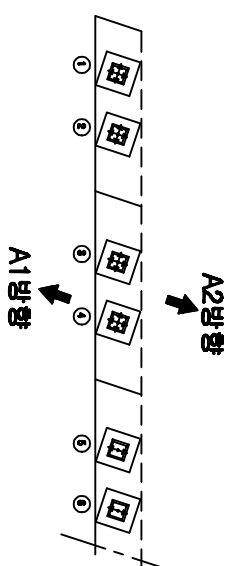

공역명	2015년 하반기 시설물 안전점검공역(3구간 정밀점검)
과업기간	2015. 08. 05 ~ 2015. 12. 31
발주처	 신대구부산업고속도로주식회사
용역사	 (주)아우디브레인 aui brain co.,ltd
도면번호	024

[illegible]

