



ID:안양1교(대구)-교면포장

모수 이해	
_____	가정 내용
_____	연구 방법
_____	연구 문제/연구 질문
가. _____	연구 1(0점, 0점차)
나. _____	연구 2(0점, 0점차)
다. _____	연구 3(0점, 0점차)
라. _____	연구 4(0점, 0점차)
마. _____	연구 5(0점, 0점차)
바. _____	연구 6(0점, 0점차)
사. _____	연구 7(0점, 0점차)
아. _____	연구 8(0점, 0점차)
자. _____	연구 9(0점, 0점차)
차. _____	연구 10(0점, 0점차)
카. _____	연구 11(0점, 0점차)
타. _____	연구 12(0점, 0점차)
파. _____	연구 13(0점, 0점차)
마. _____	연구 14(0점, 0점차)
바. _____	연구 15(0점, 0점차)
사. _____	연구 16(0점, 0점차)


손상 현황 표									
번호 (구(N) (P))	손상내용	특	손상현황				정량 상태	손상 분량	비고
			길이	너비	분량	단위			
1 구	간헐형		2.0	15.0	30.00	m	1	30.00	
2 구	간헐 아슬아슬형		0.5		0.50	m	1	0.50	
3 구	차수관 형식 변화				1.00	EA	1	1.00	
4 구	차단벽 균열	0.2	0.5		0.50	m	16	8.00	
5 구	균열	0.2	5.0		5.00	m	1	5.00	
6 선	아스콘 균열		14.0		14.00	m	1	14.00	
7 구	아스콘 균열	15.0			0.00	m	1	0.00	
8 구	아스콘 균열		10.0		10.00	m	2	20.00	
9 구	균열	0.1	0.8		0.80	m	1	0.80	
10 구	침하		0.1	0.5	0.05	m	1	0.05	
11 구	차단벽 균열	0.2	0.5		0.50	m	11	5.50	
12 구	배수고무재 변형		0.5		0.50	m	1	0.50	

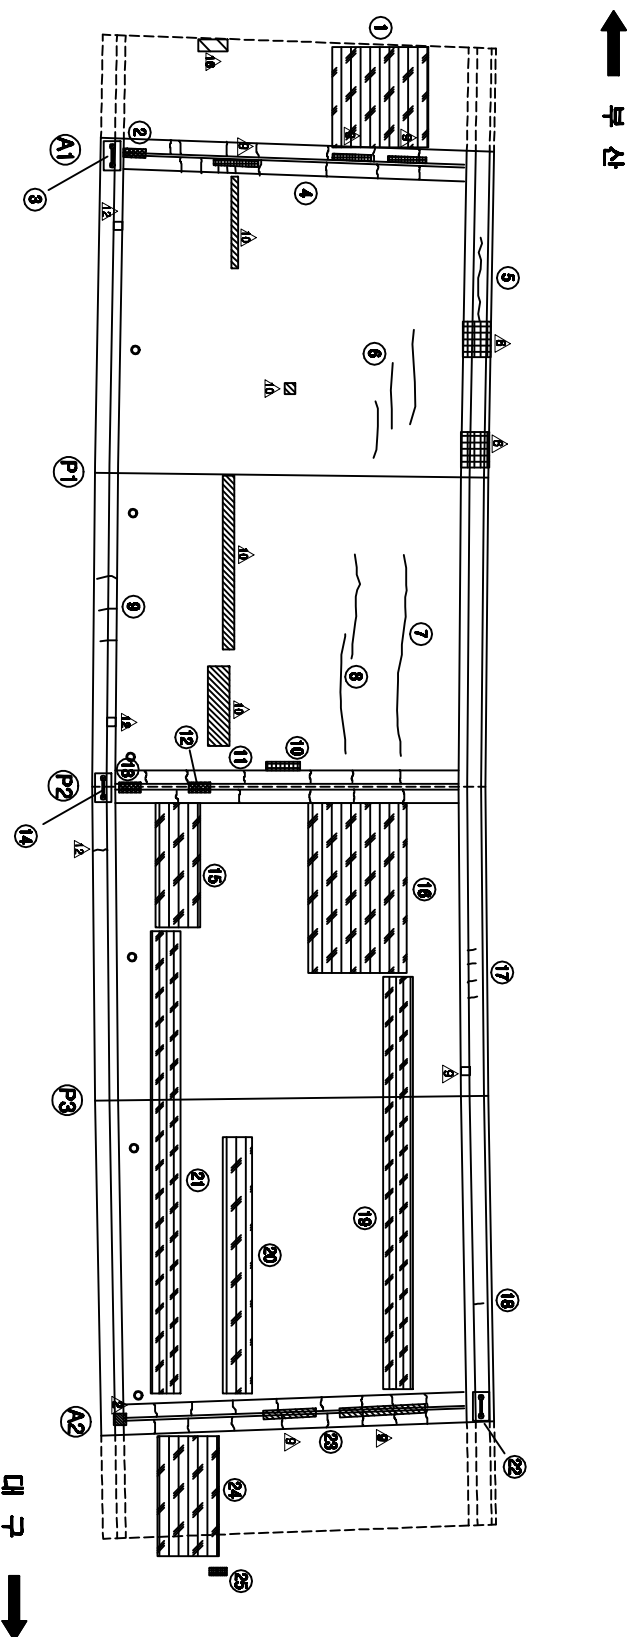

KEY PLAN

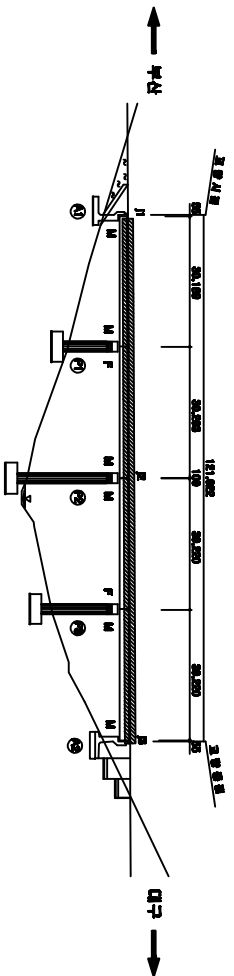


SECTION

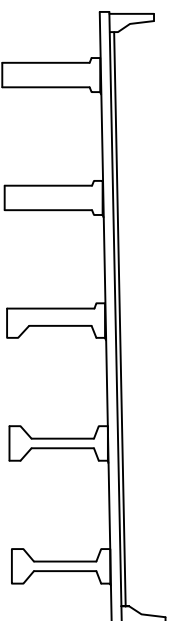


응역명	2015년 하반기 시설물 안전점검응역(3구간 정밀점검)
과업기간	2015. 08. 05 ~ 2015. 12. 31
발주처	 신대구부산고속도로주식회사
응역사	 (주)아워브리즈인 OUR BRIDGE CO., LTD
도면번호	001


ID:안양1교(대구)-바닥판하면 S2

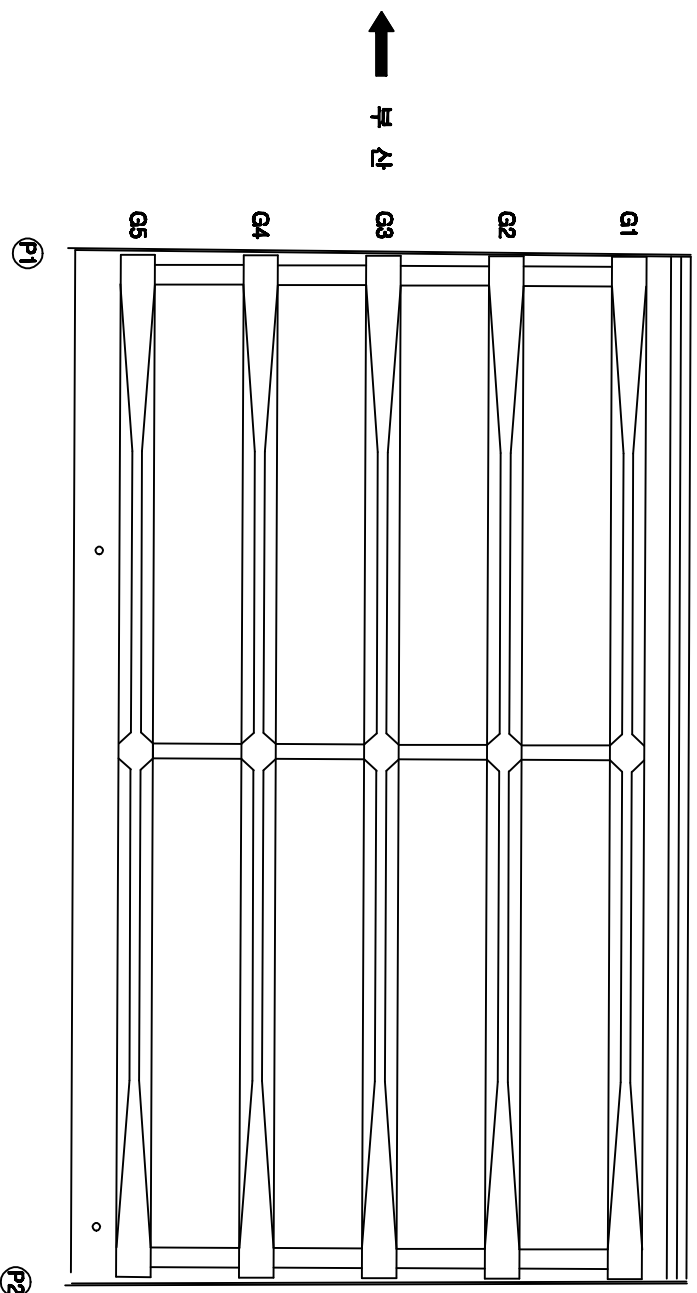[illegible][illegible]

KEY PLAN

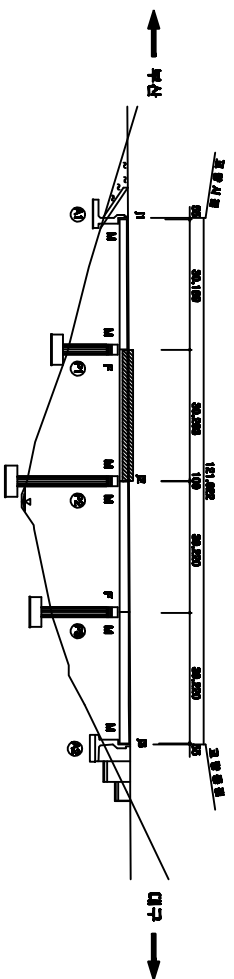


SECTION

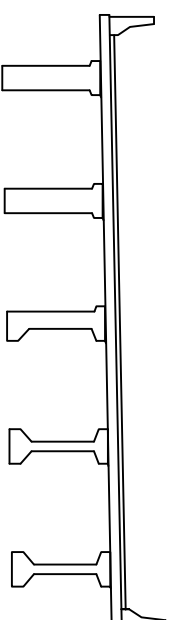


공역명	2015년 하반기 시설물 안전점검공역(3구간 정밀점검)
과업기간	2015. 08. 05 ~ 2015. 12. 31
발주처	 신대구부산업고속도로주식회사
용역사	 (주)아우디브레인 aui brain co.,ltd
도면번호	003

ID: 안양1교(대구)-거터 S1

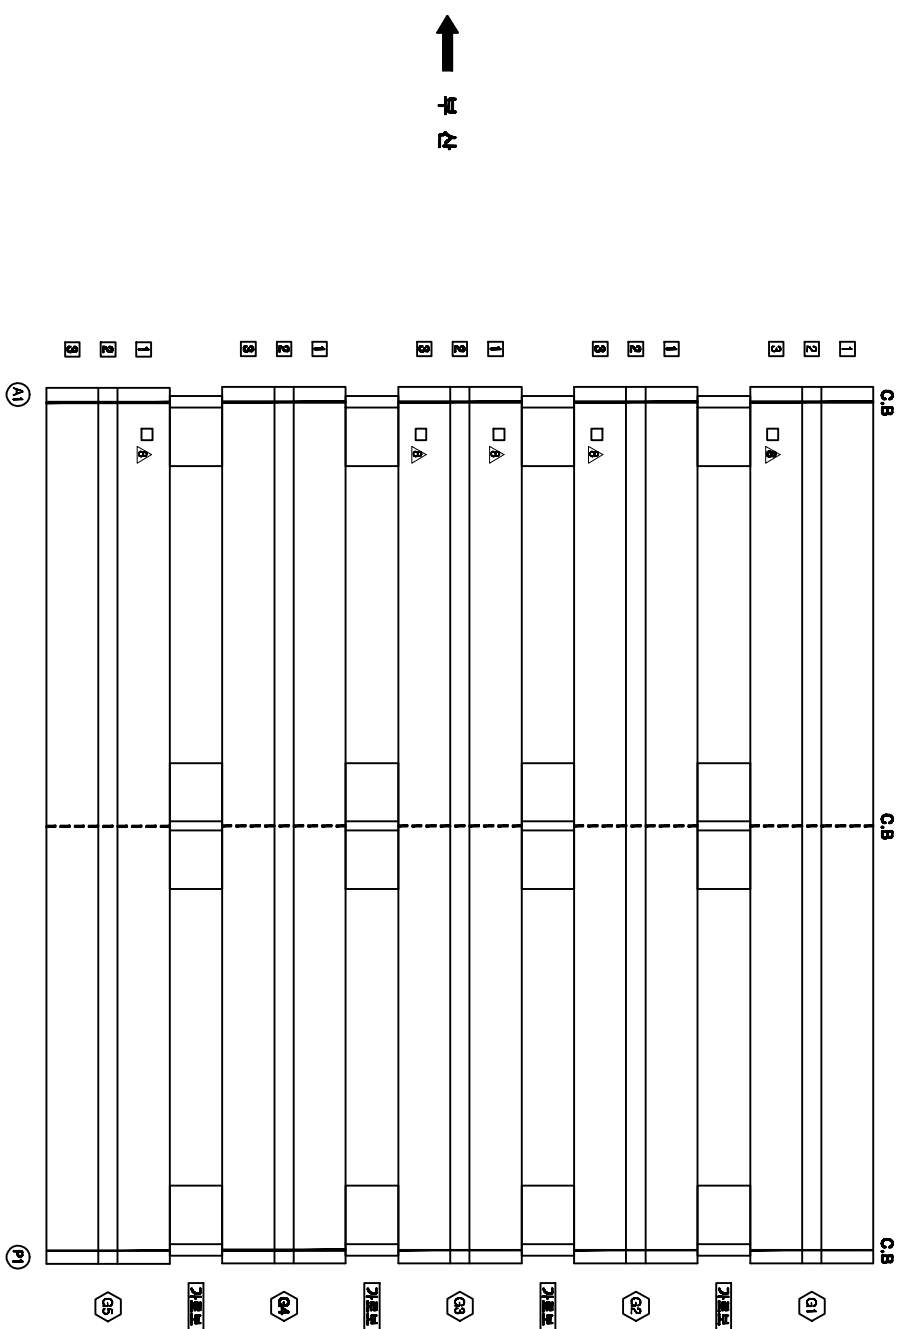
[illegible][illegible][illegible]

주) 손상의 폭과 길이는 m 이며, 단 균열의 폭은 mm 일

KEY PLAN:



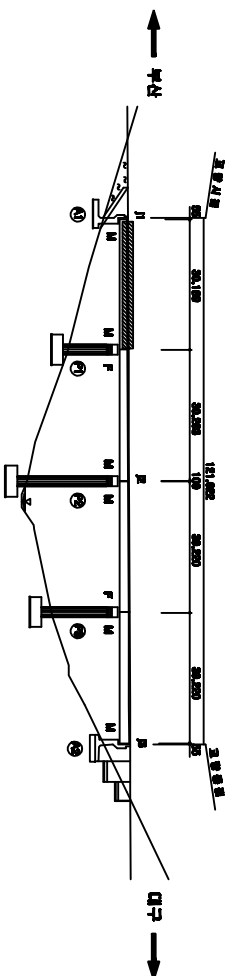


SECTION

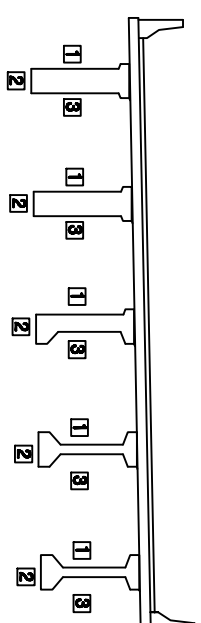

용역명	2015년 하반기 시설물 안전점검용역(8구간 정밀점검)
과업기간	2015. 08. 05 ~ 2015. 12. 31
발주처	 신대구부산고속도로주식회사
용역사	 (주)OOH서비스 OOH SERVICE CO., LTD
도면번호	006




ID: 안양1교(대구)-거더 S2

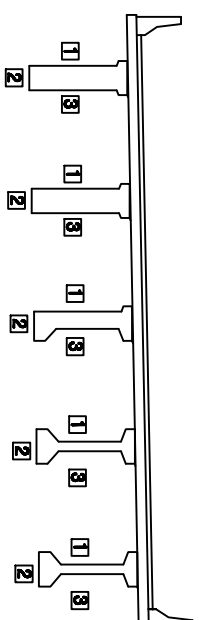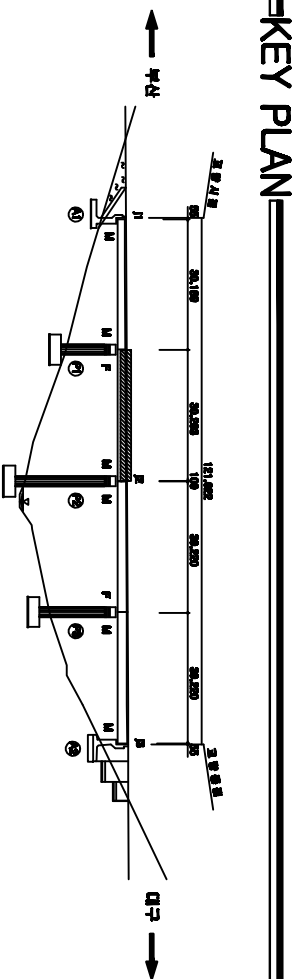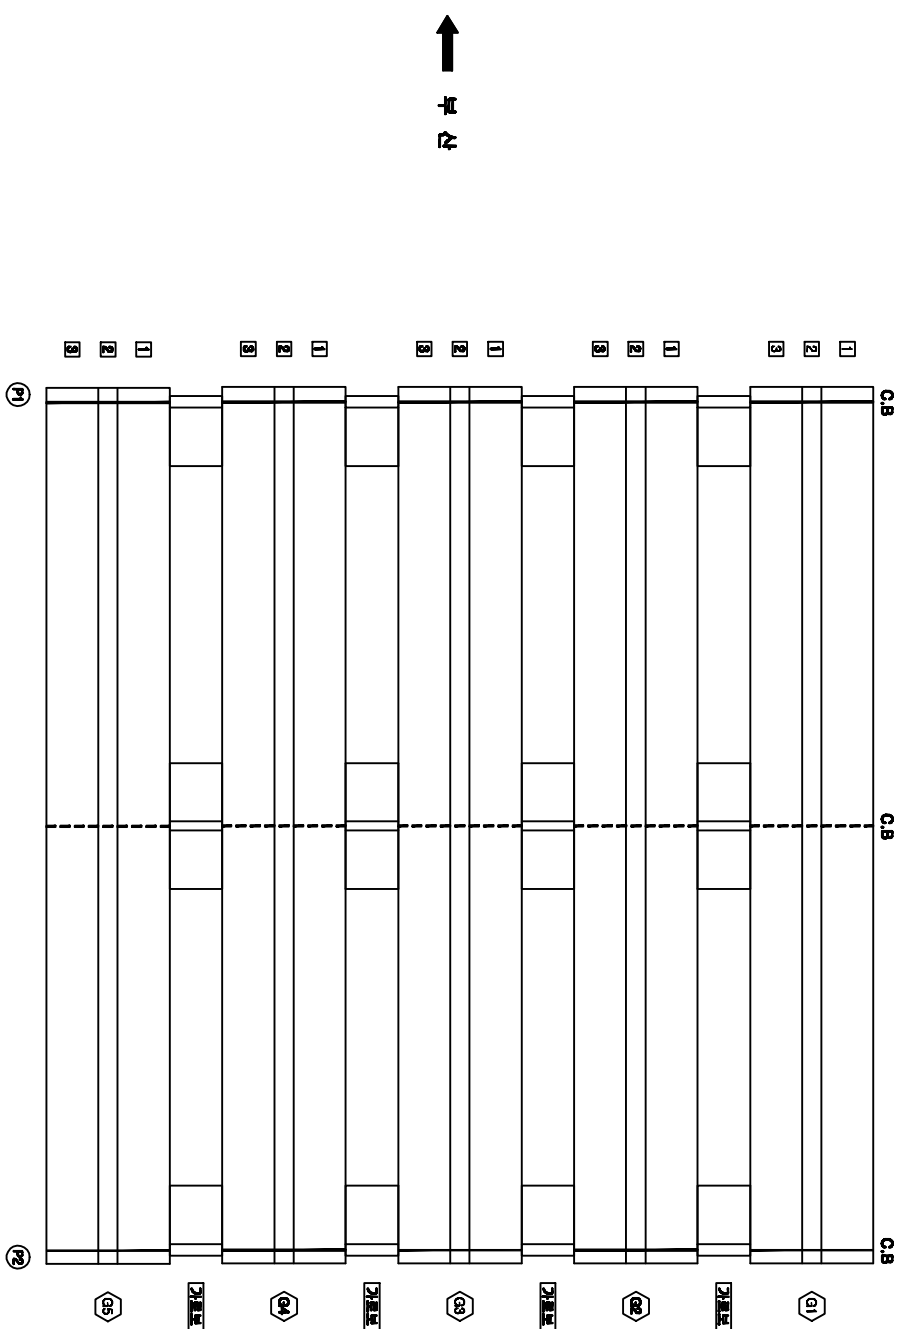[illegible][illegible]

용역명	2015년 하반기 시설물 안전점검용역(3구간 정밀점검)
과업기간	2015. 08. 05 ~ 2015. 12. 31
발주처	 신대구부산업고속도로주식회사
용역사	 (주)오씨브레인 OOBRAIN CO., LTD
도면번호	007

[illegible]




ID: 안양1교(대구)-거더 S3

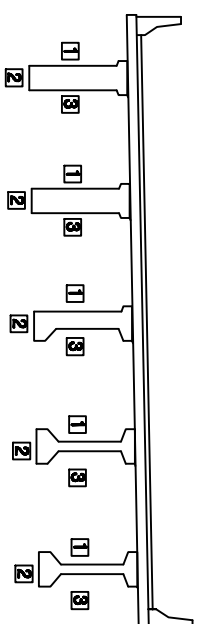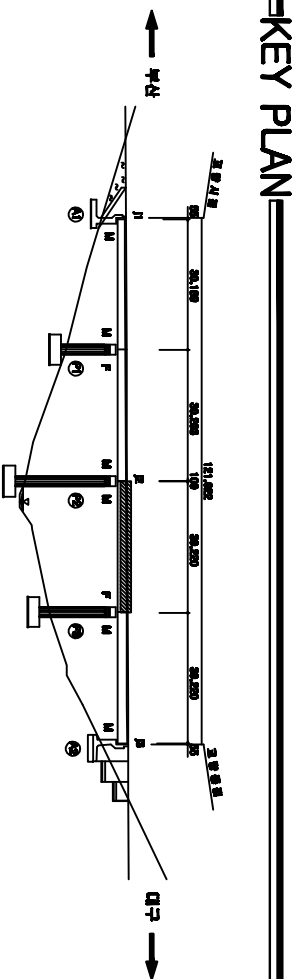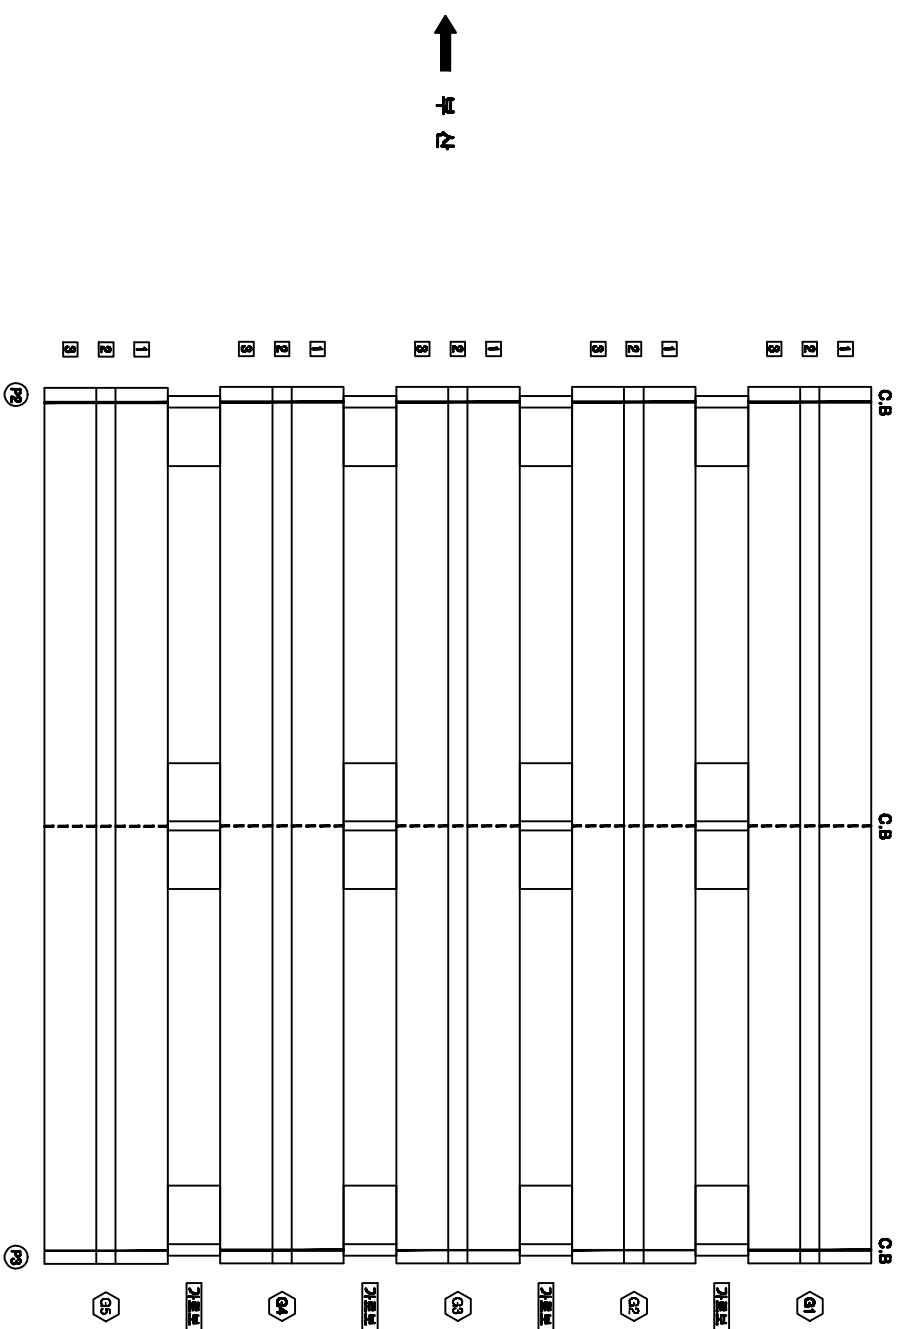[illegible][illegible]

용역명	2015년 하반기 시설물 안전점검용역(3구간 정밀점검)
과업기간	2015. 09. 05 ~ 2015. 12. 31
발주처	 신대구부동산고속도로주식회사
용역사	 (주)오원브레인 OOH ENGINEERING CO., LTD
도면번호	0008

[illegible]

ID: 안양1교(대구)-거더 S4

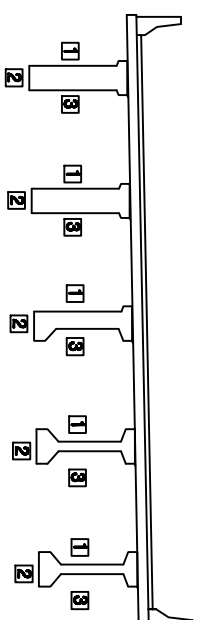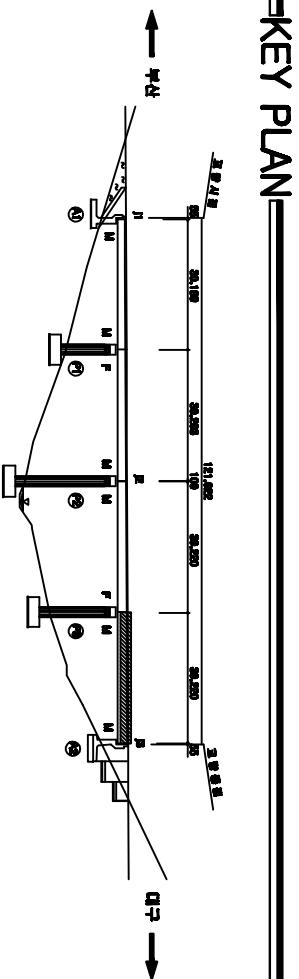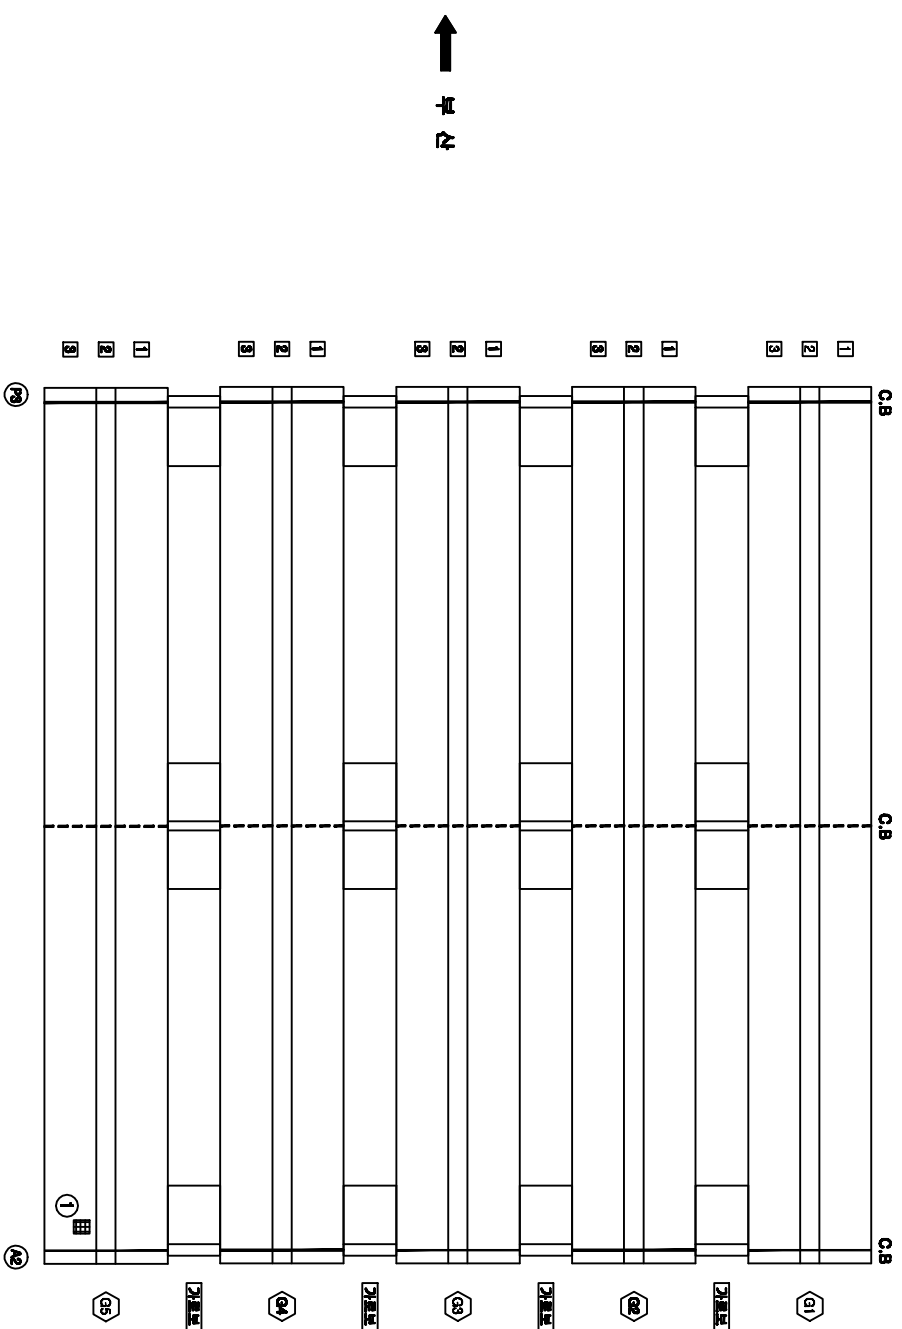[illegible][illegible]


용역명	2015년 하반기 시설물 안전점검용역(3구간 정밀점검)
과업기간	2015. 08. 05 ~ 2015. 12. 31
발주처	 신대구부안고속도로주식회사
용역사	 (주)오에프에이 OOH (OH) CO., LTD
도면번호	009

[illegible]


ID:안양1교(대구)-교대 A1

나
주
의
아
들


보수 이력	
_____	기초종합
_____	시국금융
_____	보수부동산정책
△△	보수(기보+)
△	보수(0%, 학생기)
△	보수(0%, 학생기)
△	보수(0%, 학생기)
△	보수(10%, 학생기)
△	보수(10%, 학생기)
△	보수(11%, 학생기)
△	보수(11%, 학생기)
△	보수(12%, 학생기)
△	보수(12%, 학생기)
△	보수(13%, 학생기)
△	보수(13%, 학생기)
△	보수(14%, 학생기)
△	보수(14%, 학생기)
△	보수(15%, 학생기)
△	보수(15%, 학생기)

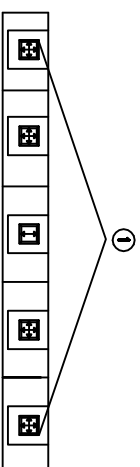[illegible]

요
모
H

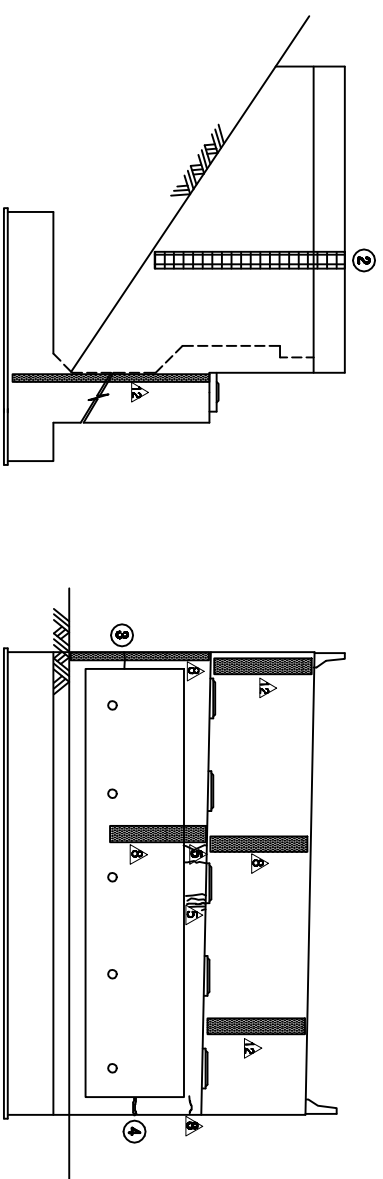


날개벽(좌측)

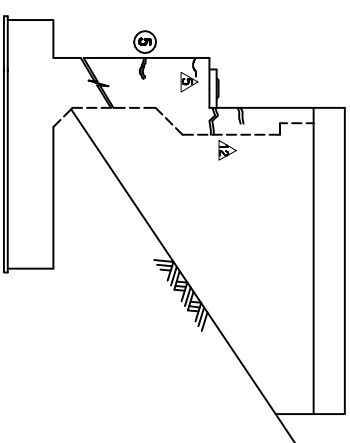


날개보(우측)

⑧ * 간격제 미제거

KEY PLAN

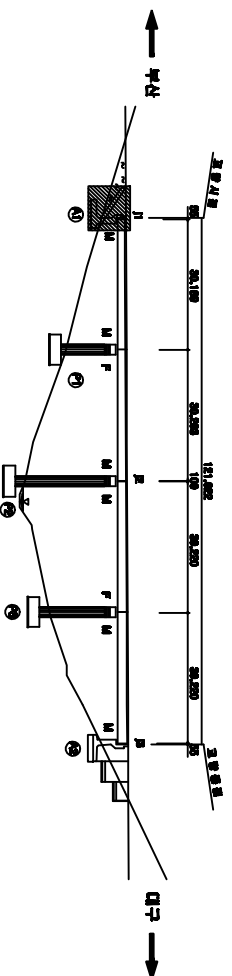

SECTION




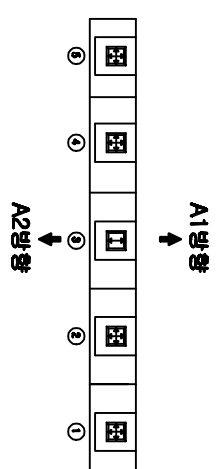


공역명	2015년 하반기 시설물 안전점검공역(8구간 경매점권)
과입기간	2015. 08. 05 ~ 2015. 12. 31
발주처	 신대구부산고속도로주식회사
공역사	 (주)대구EXPRESS 041-8911 01, 110
도면번호	010

ID: 안양1교(대구)-교대 A2

①

음모인

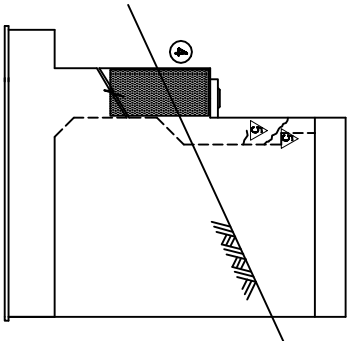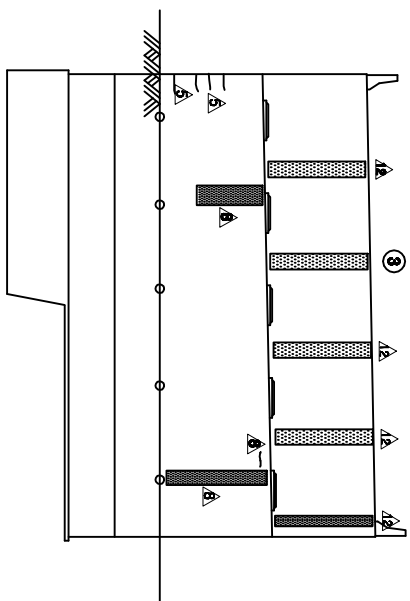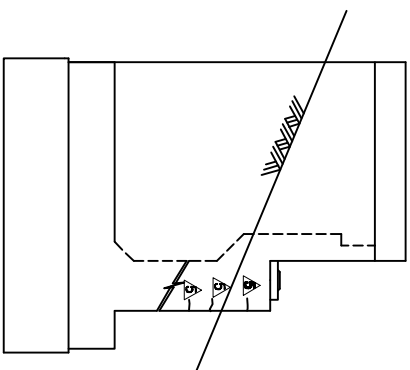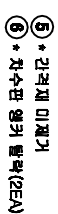


날개벽(좌측)

五五五


나개포(우측)

[illegible][illegible]

KEY PLAN

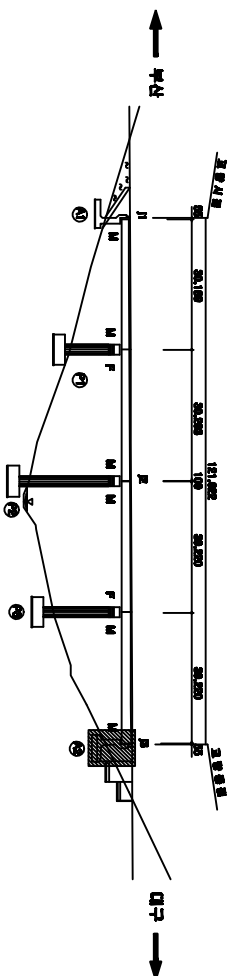


SECTION

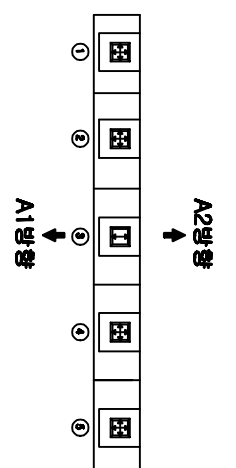


공역명	2015년 하반기 시설물 안전점검공역(3구간 정밀점검)
과업기간	2015. 08. 05 ~ 2015. 12. 31
발주처	 신도시부산고속도로주식회사
공역사	 (주)아셈트레이프 021 89916 00, 117
도면번호	011


ID:안양1교(대구)-교각 P1

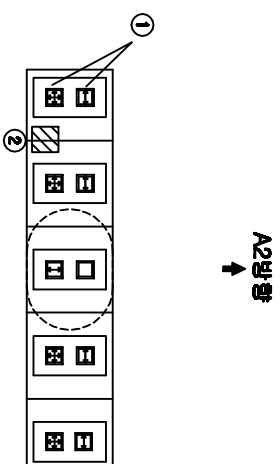[illegible][illegible]

↓
A1방향
평면도

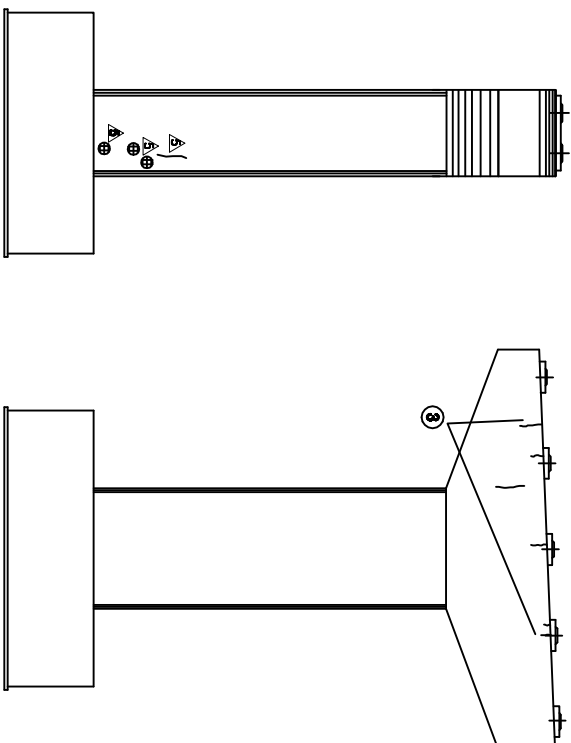


新刊(五)

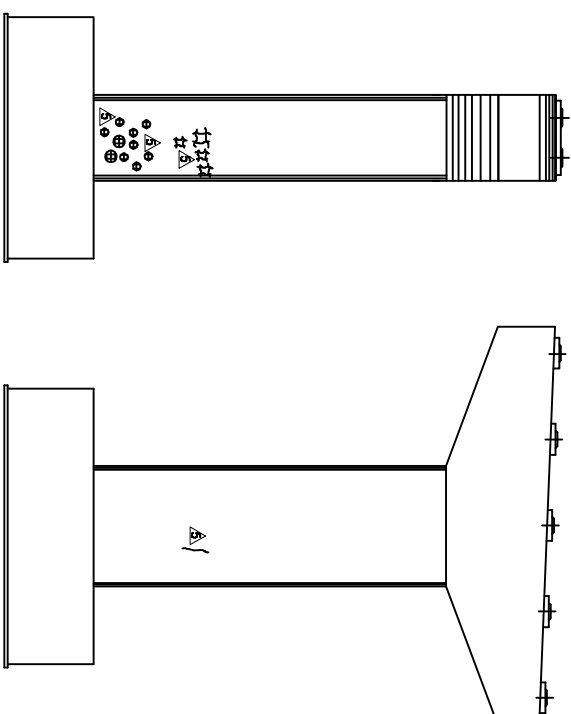


제 10 조

三
四
五

KEY PLAN:

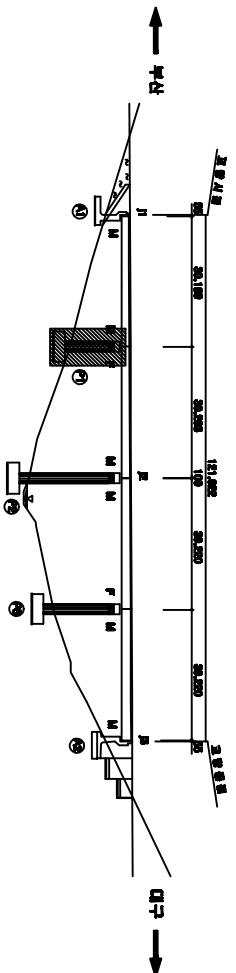

SECTION

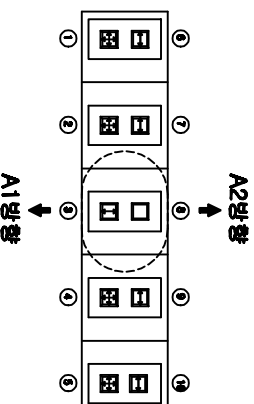


용역명	2015년 하반기 시설물 안전점검용역(3구간 정밀점검)
과업기간	2015. 08. 05 ~ 2015. 12. 31
발주처	 신대구부산고속도로주식회사
용역사	 (주)오웬브래인 O&B BRAIN CO., LTD
도면번호	012

주) 손상의 폭과 길이는 m 이며, 단 균열의 폭은 mm 일


ID: 안양1교(대구)-교각 P2

A diagram showing a 5x2 grid of cards. The cards in the first, second, fourth, and fifth rows each have two identical symbols (a square with a cross). The third row is circled with a dashed line and contains two different symbols (a square with a cross and a square with a dot). An arrow points from a circle containing the number '1' to the top-left card in the first row.

↓
A1방향
평면도

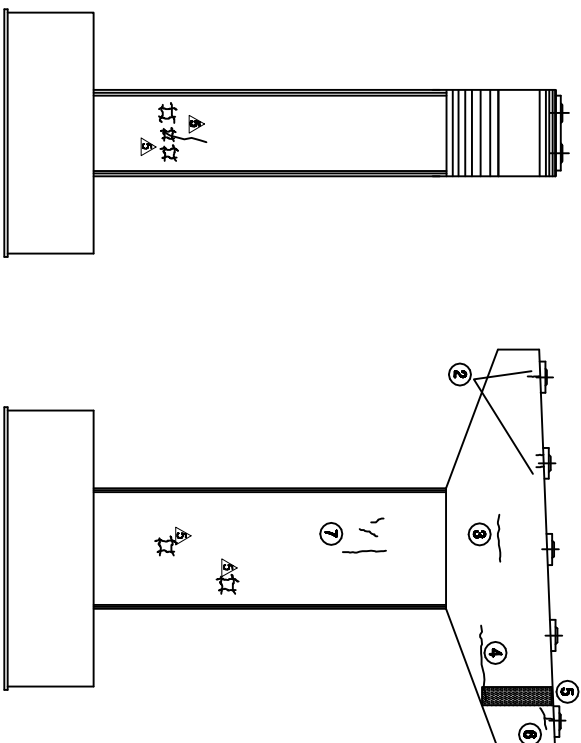


新刊(五)

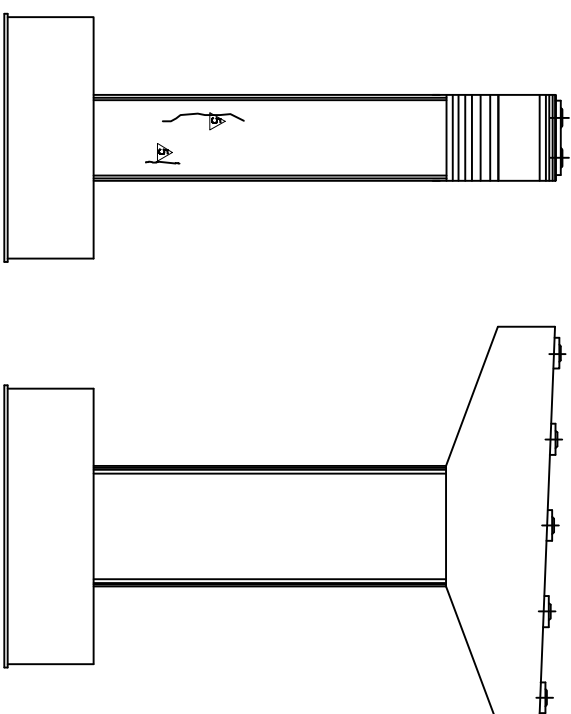


제 10 조

三
四
五

KEY PLAN:

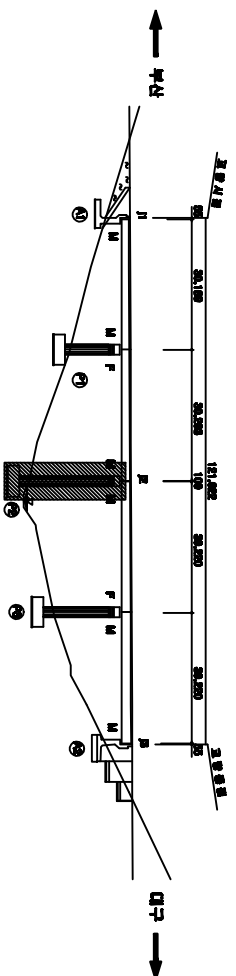

SECTION

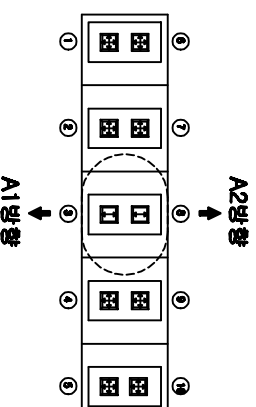[illegible]


손상현황표										
번호 구(P)	손상내용	손상현황						정비 상태	손상 분량	비고
		폭	길이	너비	층상	단위	개소			
1 구	Photo 녹발생				2.00	EA	2	2.00		
2 구	이물침투액		1.0	1.0	1.00	m ²	1	1.00		
3 구	균열	0.1	1.4		1.40	m	1	1.40		
1 구	Photo 녹발생				2.00	EA	2	2.00		
2 구	균열	0.1	0.2		0.20	m	3	0.60		
3 구	균열	0.1	1.0		1.00	m	1	1.00		
4 구	균열	0.1	1.5		1.50	m	1	1.50		
5 구	부수흔적		0.4	1.0	0.40	m ²	1	0.40		
6 구	균열	0.1	0.7		0.70	m	2	1.40		
7 구	균열	0.1	2.0		2.00	m	1	2.00		

[illegible]


용역명	2015년 하반기 시설물 안전점검용역(3구간 정밀점검)
과업기간	2015. 08. 05 ~ 2015. 12. 31
발주처	 신대구부산고속도로주식회사
용역사	 (주)OOH엔지니어링 OOH ENGINEERING CO., LTD
도면번호	013

ID: 안양1교(대구)-교각 P3

↓
A1방향
평면도

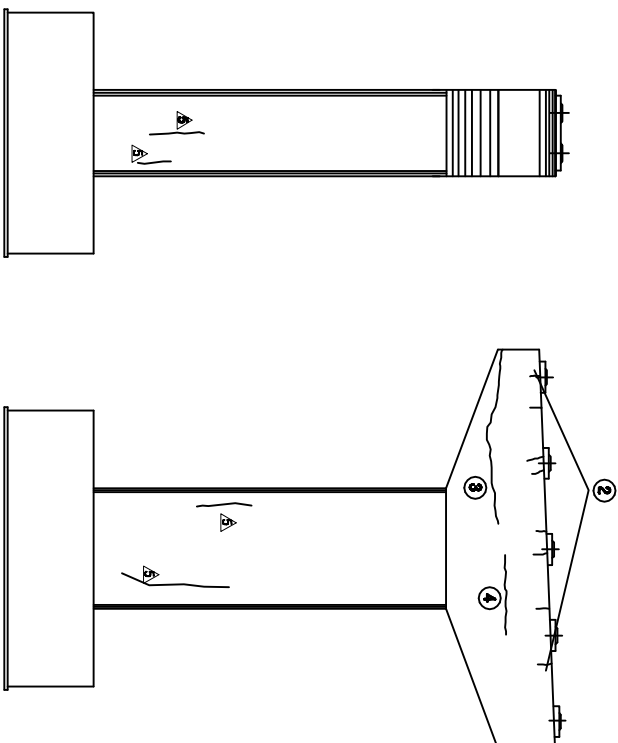


考工記(下)

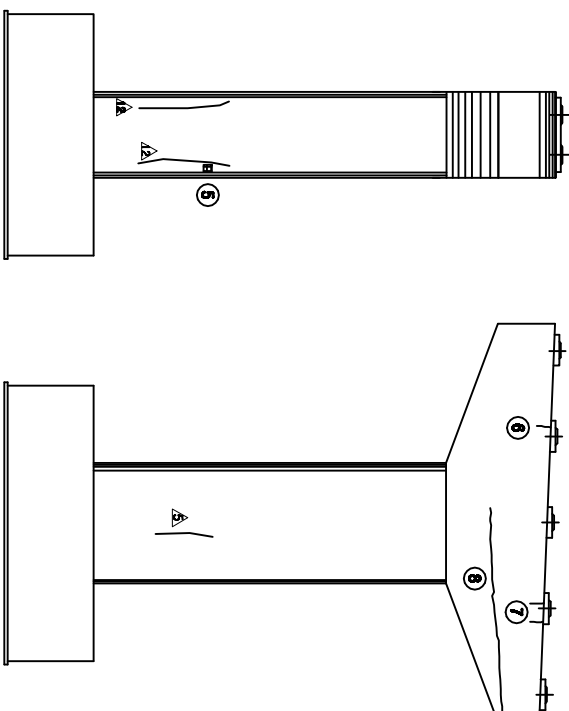


제10조

品 價 目

KEY PLAN

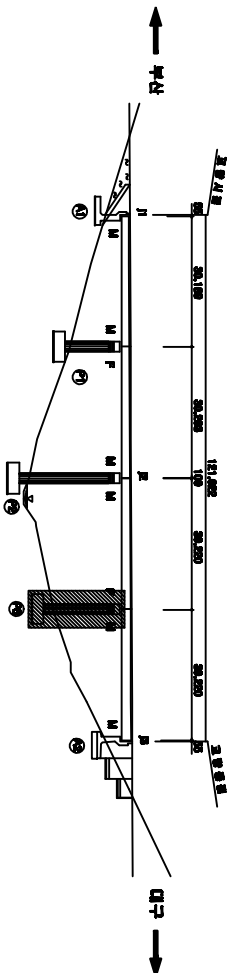

SECTION

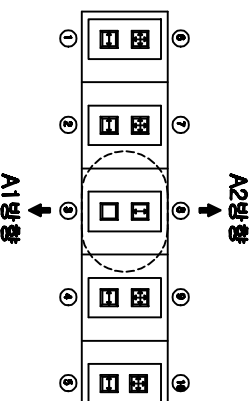

_____	기름 끈
_____	신구채
_____	보수평균치
_____	보수기준치
ㄱ	보수0.03, 상한치
ㄴ	보수0.05, 상한치
ㄷ	보수0.08, 상한치
ㄹ	보수0.10, 상한치
ㅁ	보수0.10, 상한치
ㅂ	보수0.11, 상한치
ㅅ	보수0.12, 상한치
ㅇ	보수0.13, 상한치
ㅈ	보수0.14, 상한치
ㅊ	보수0.15, 상한치
ㅋ	보수0.15, 상한치

[illegible]


용역명	2015년 하반기 시설물 안전점검용역(3구간 정밀점검)
과업기간	2015. 08. 05 ~ 2015. 12. 31
발주처	 신대구부산고속도로주식회사
용역사	 (주)아워브레인 OUR BRAIN CO., LTD
도면번호	014

ID:안양1교(부산)-교면포장


남자대학

[illegible]


번호 구(구)	산상 내용	산상 현황						결합 상대	산상 분량	비고
		쪽	길이	너비	분량	단위	개소			
1 구	정음벽 산상		0.5	1.5	0.75	㎡	1		0.75	
2 구	후臼冠 근열	0.2	0.5		0.50	m	20		10.00	
3 구	천변 이빨점막결		2.0		2.00	m	1		2.00	
4 구	콘크리트 산상		0.1	0.1	0.01	㎡	1		0.01	
5 신	근열	0.1	0.1		0.10	m	2		0.20	
6 신	라오팀		0.4	3.0	1.20	㎡	1		1.20	
7 구	후臼冠 근열	0.2	0.5		0.50	m	14		7.00	
8 구	천수안정기 발착				2.00	EA	2		2.00	
9 구	근열	0.2	0.6		0.60	m	1		0.60	
10 구	배관	0.2	0.2	0.3	0.06	㎡	1		0.06	
11 구	환일	0.1	0.1	0.01	㎡	㎡	1		0.01	
12 구	라오팀		0.2	1.5	0.30	㎡	1		0.30	
13 구	후臼冠 근열	0.2	0.5		0.50	m	16		8.00	
14 구	후臼冠 산상		0.1	0.2	0.02	㎡	1		0.02	
15 구	후臼冠 벽하도르 아래		3.0		3.00	m	1		3.00	
16 구	정음벽 단착				1.00	EA	1		1.00	

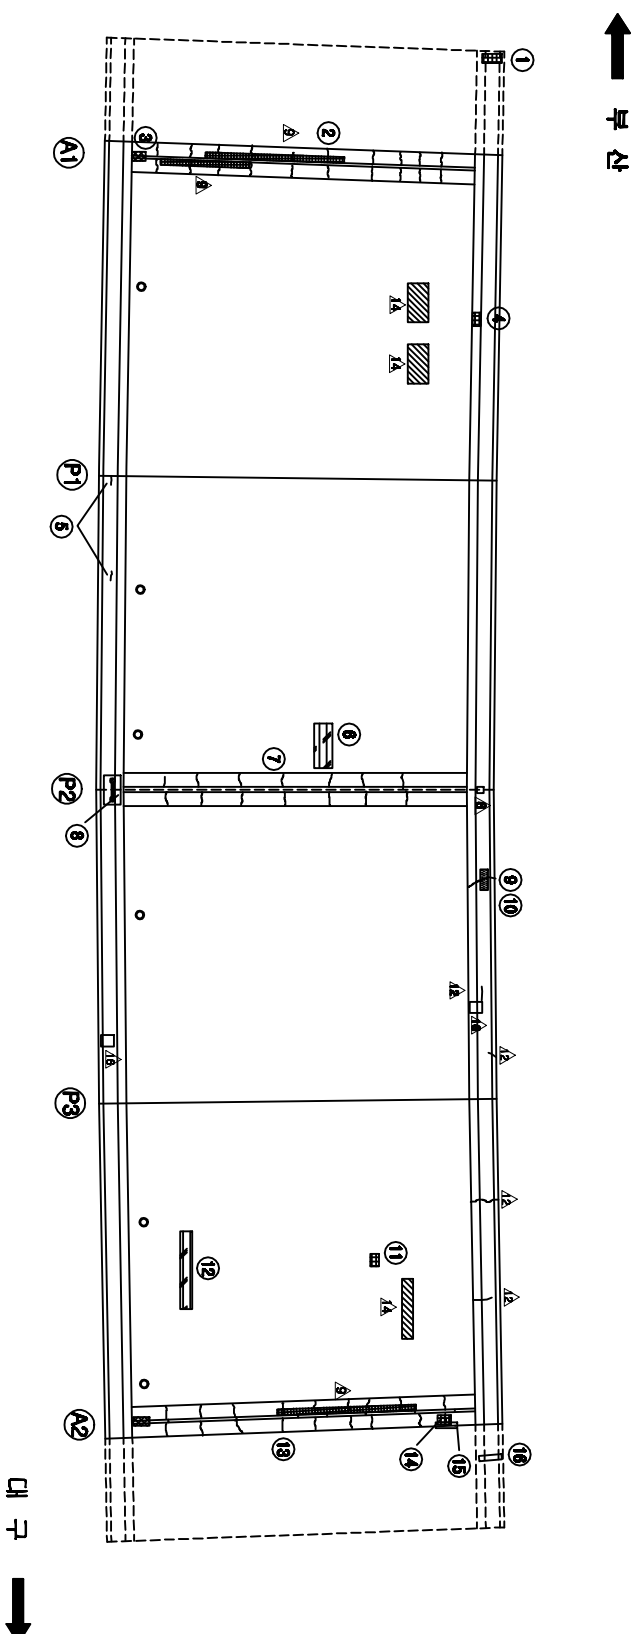

KEY PLAN

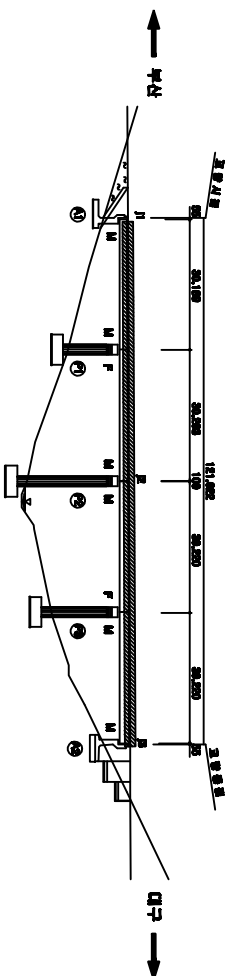


SECTION

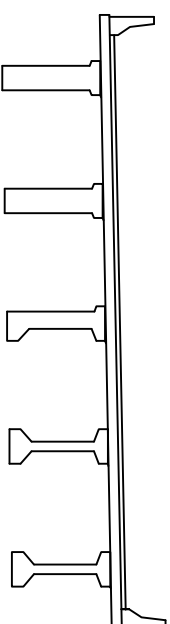


용역명	2015년 하반기 시설물 안전점검용역(3구간 정밀점검)
과업기간	2015. 08. 05 ~ 2015. 12. 31
발주처	 신대구부동산개발주식회사
용역사	 (주)에스티지인 GSR GROUP CO., LTD
도민번호	001

ID:안양1교(부산)-바다판하면 S1


보수 이력	
_____	기초연금
_____	신규공채
_____	보수(보통직급)
_____	보수(고위직급)
Ⅰ. _____	보수(00. 상정액)
Ⅱ. _____	보수(00. 상정액)
Ⅲ. _____	보수(00. 상정액)
Ⅳ. _____	보수(10. 상정액)
Ⅴ. _____	보수(10. 상정액)
Ⅵ. _____	보수(11. 상정액)
Ⅶ. _____	보수(11. 상정액)
Ⅷ. _____	보수(12. 상정액)
Ⅸ. _____	보수(12. 상정액)
Ⅹ. _____	보수(12. 상정액)
Ⅺ. _____	보수(13. 상정액)
Ⅻ. _____	보수(13. 상정액)
Ⅼ. _____	보수(14. 상정액)
Ⅽ. _____	보수(14. 상정액)
Ⅾ. _____	보수(15. 상정액)
Ⅿ. _____	보수(15. 상정액)

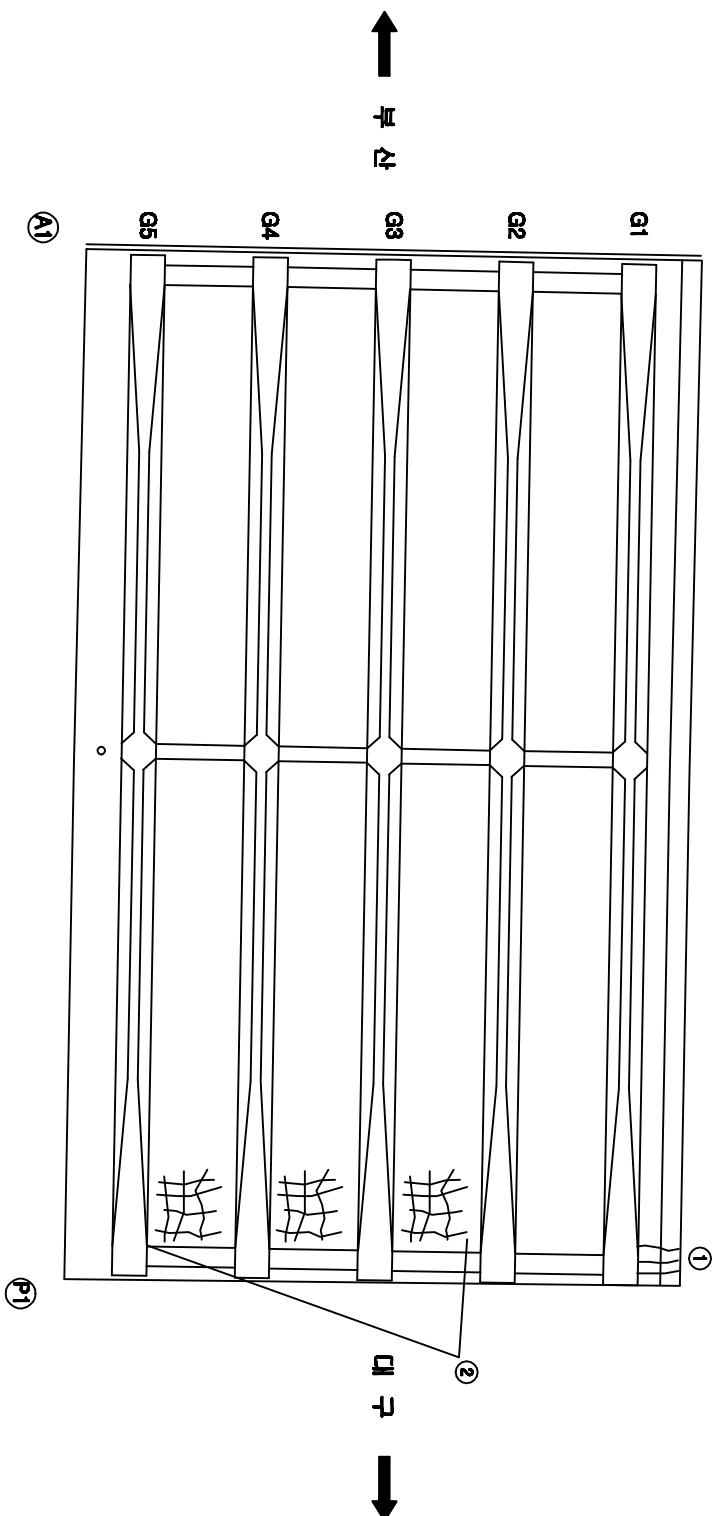[illegible]

KEY PLAN:

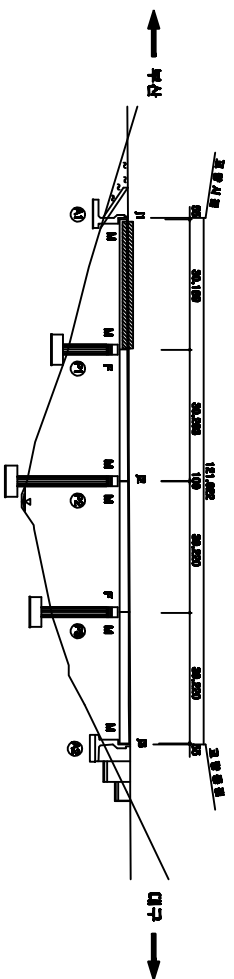


SECTION

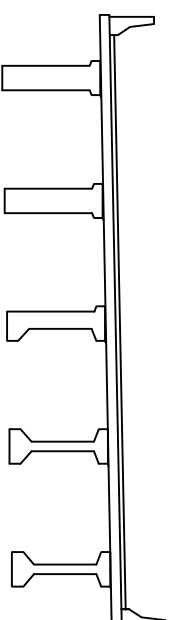


용역명	2015년 하반기 시설물 안전점검용역(3구간 정밀점검)
과업기간	2015. 08. 05 ~ 2015. 12. 31
발주처	 신대구부안고속도로주식회사
용역사	 (주)오에프에이 OOH CO., LTD
도면번호	002


ID:안양1교(부산)-바다편하면 S2

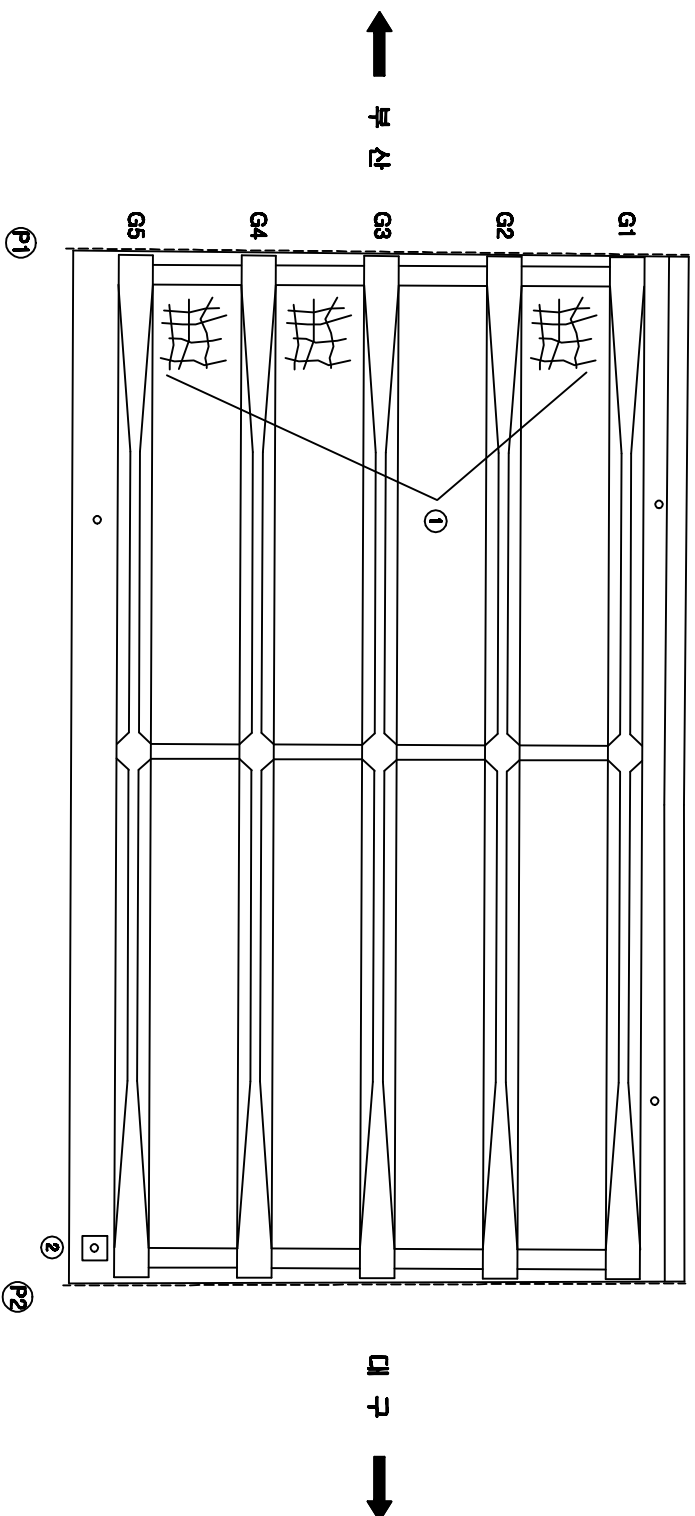[illegible]

KEY PLAN:

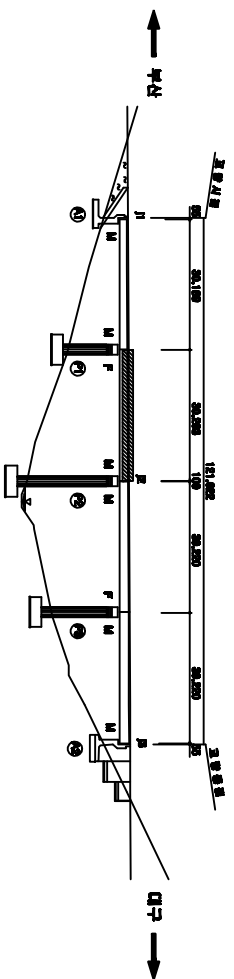


SECTION

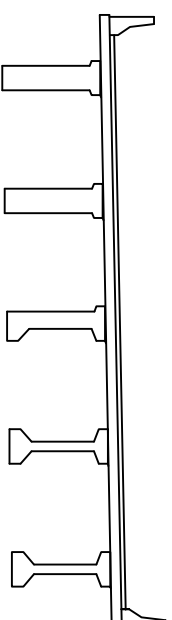


공역명	2015년 하반기 시설물 안전점검공역(3구간 경매점권)
과입기간	2015. 08. 05 ~ 2015. 12. 31
발주처	 신대구부산업고속도로주식회사
공역사	 (주)오에프에이 OOH OH CO., LTD
도면번호	003


ID:안양1교(부산)-바다편하면 S3

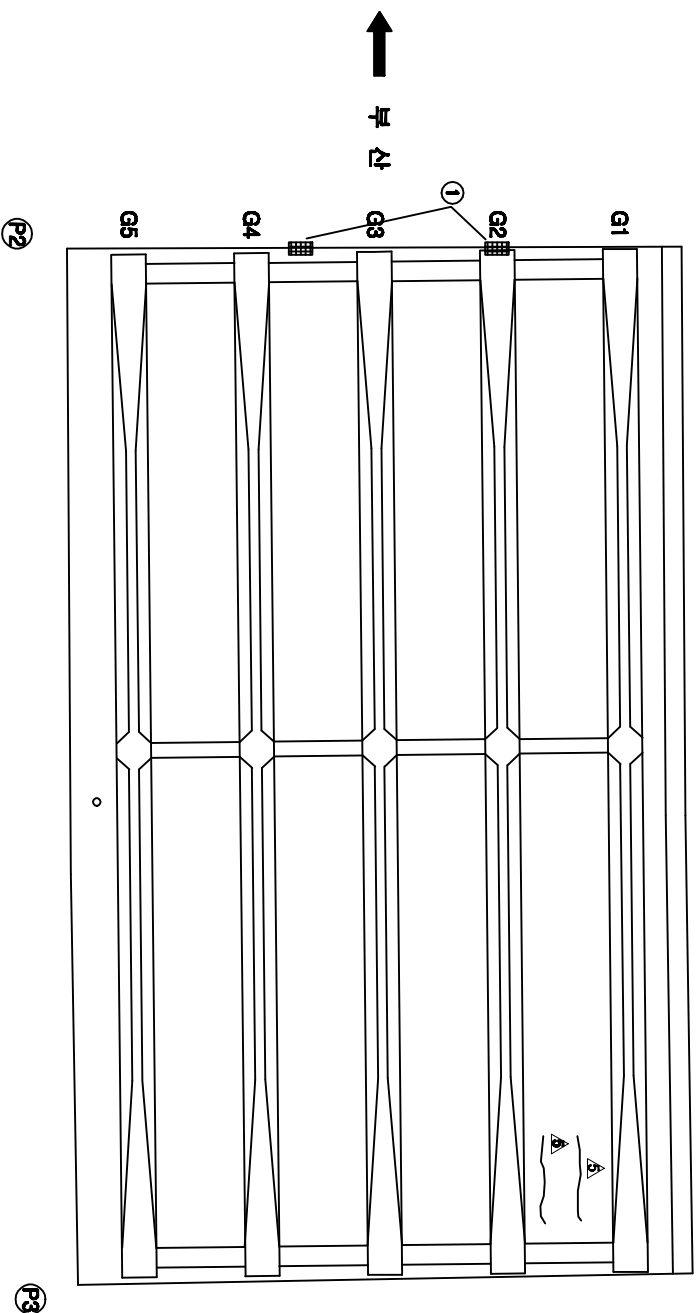[illegible][illegible]

KEY PLAN:



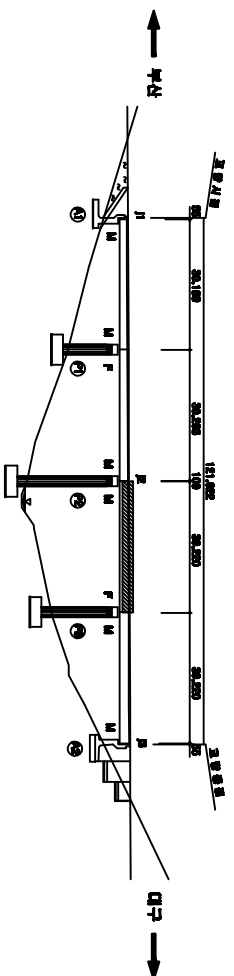


SECTION

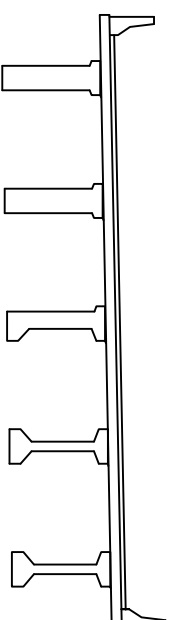

공역명	2015년 하반기 시설물 안전점검공역(3구간 정밀점검)
과업기간	2015. 08. 05 ~ 2015. 12. 31
발주처	 신대구부동산고속도로주식회사
용역사	 (주)오에프에이 OOH OH CO., LTD
도면번호	004




ID: 안양1교(부산)-거더 S1

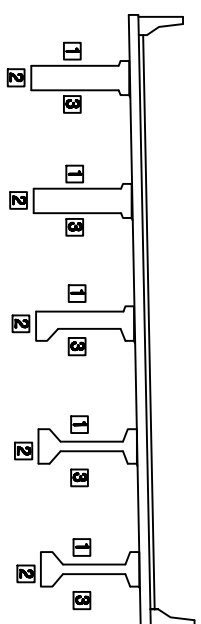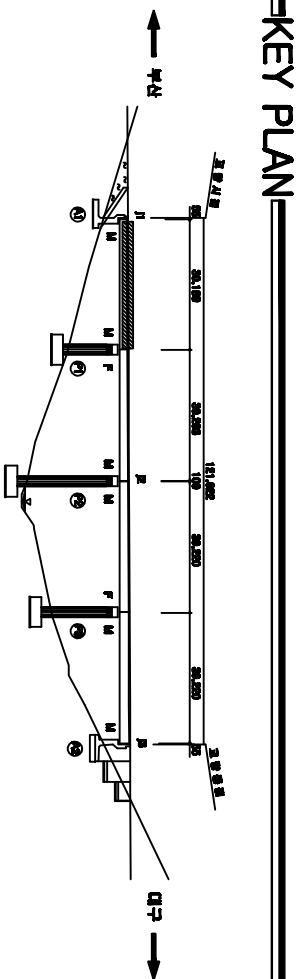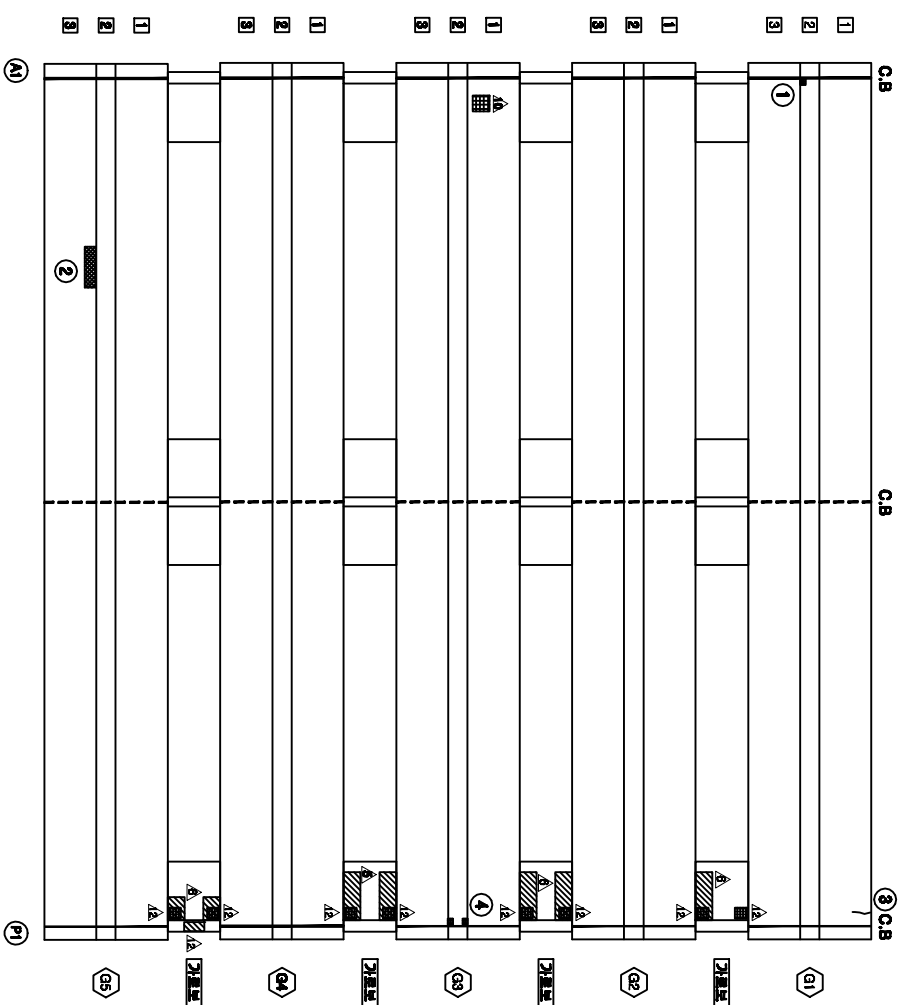[illegible][illegible]

용역명	2015년 하반기 시설물 안전점검용역(3구간 정밀점검)
과업기간	2015. 08. 05 ~ 2015. 12. 31
발주처	 신대구부산업고속도로주식회사
용역사	 (주)동성엔지니어링 DONGSHIN EN. LTD
도면번호	006

[illegible]

ID: 안양1교(부산)-거더 S2

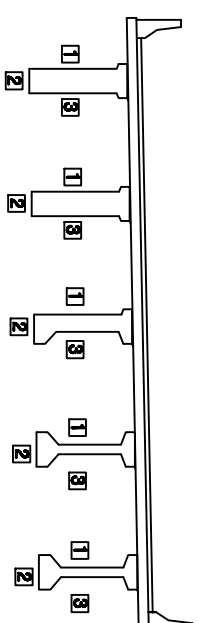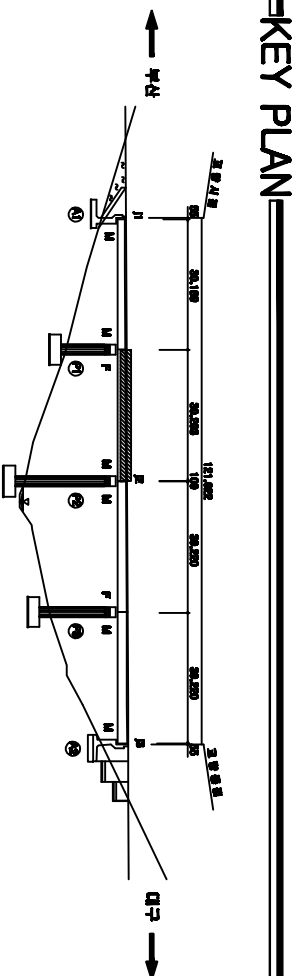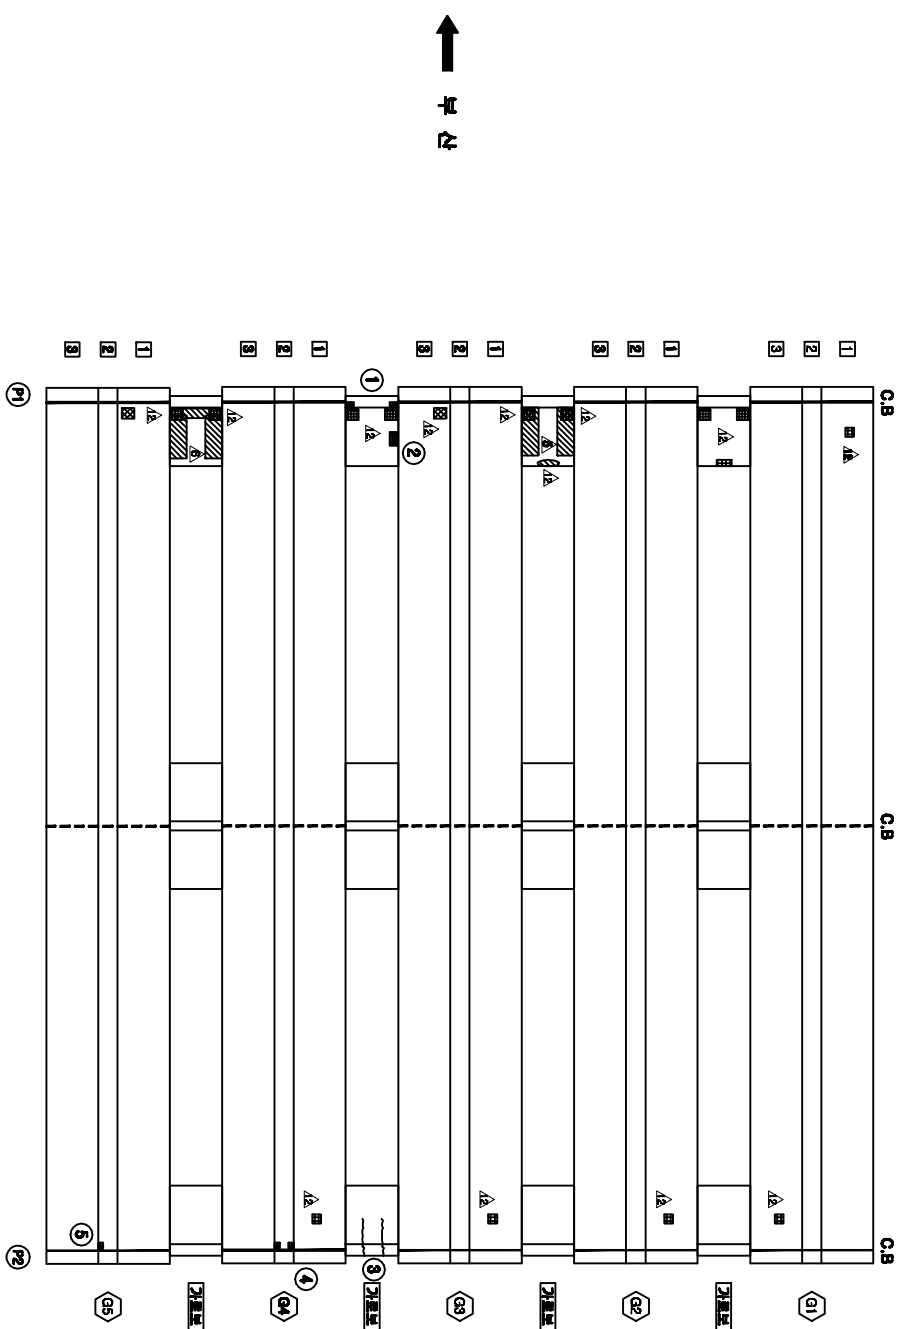[illegible][illegible][illegible]

용역명	2015년 하반기 시설물 안전점검용역(3구간 정밀점검)
과업기간	2015. 09. 05 ~ 2015. 12. 31
발주처	 신대구부산고속도로주식회사
용역사	 (주)오웬브레인 OOH ENGINEERING CO., LTD
도면번호	007

ID: 안양1교(부산)-거더 S3

[illegible]


번호 (구분)	수상내용	수상현황					결합 상태	수상 분량	비고	
		쪽	권이	너비	물량	단위				개소
1	신	교정	0.1	0.5		0.50	m	1	0.50	
2	구	교정	0.2	0.8		0.80	m	2	1.60	
3	신	교정	0.2	0.2		0.20	m	1	0.20	
4	구	본크리트 통통		0.2	0.3	0.06	m	1	0.06	
5	구	본크리트 통통		0.2	0.2	0.04	m	1	0.04	
6	신	본크리트 통통		0.1	0.2	0.02	m	2	0.04	
7	구	본크리트 통통		0.3	0.6	0.18	m	1	0.18	

C.B			C.B										C.B	
11	▣ Δ												11	▣ Δ
2													2	
3													3	
①	1												4	▣ Δ
11	▣ Δ												11	▣ Δ
2													2	
3													3	
②	1												5	▣ Δ
11	▣ Δ												11	▣ Δ
2													2	
3													3	
③	1												6	▣ Δ
11	▣ Δ												11	▣ Δ
2													2	
3													3	
④	1												7	▣ Δ
11	▣ Δ												11	▣ Δ
2													2	
3													3	
⑤	1												8	▣ Δ
11	▣ Δ												11	▣ Δ
2													2	
3													3	
⑥	1												9	▣ Δ
11	▣ Δ												11	▣ Δ
2													2	
3													3	
⑦	1												10	▣ Δ
11	▣ Δ												11	▣ Δ
2													2	
3													3	
⑧	1												11	▣ Δ
11	▣ Δ												11	▣ Δ
2													2	
3													3	
⑨	1												12	▣ Δ
11	▣ Δ												11	▣ Δ
2													2	
3													3	


↑
扣
序

↓

KEY PLAN

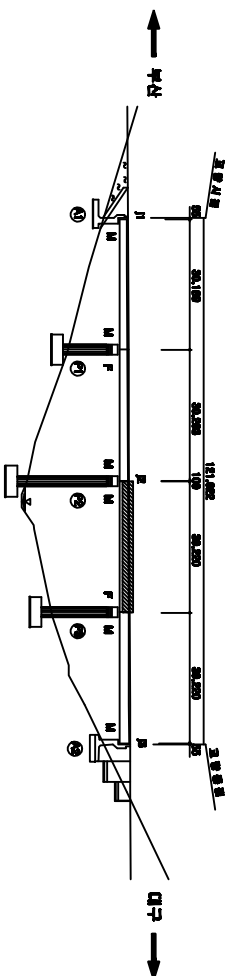

SECTION

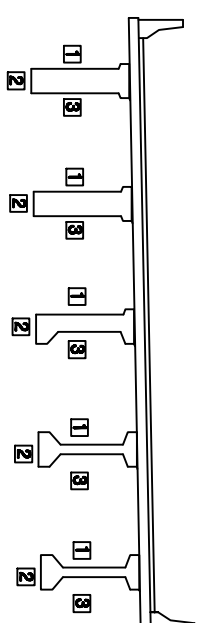




용역명	2015년 하반기 시설물 안전점검용역(3구간 정밀점검)
과업기간	2015. 08. 05 ~ 2015. 12. 31
발주처	 신대구부신고속도로주식회사
용역사	 (주)오에프에이 OOH (OH) CO., LTD
도면번호	008

[illegible]

ID: 안양1교(부산)-거더 S4

[illegible]


번호	성명	성적					점수	비고
		국어	영어	수학	과학	사회		
1	김민준	95	88	92	85	80	440	
2	이서연	88	90	85	82	78	423	
3	박지민	92	85	90	88	82	437	
4	정민서	85	82	88	80	75	410	
5	최지현	90	88	92	85	80	435	
6	한지우	82	80	85	78	72	397	

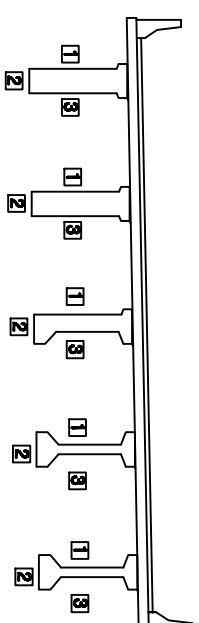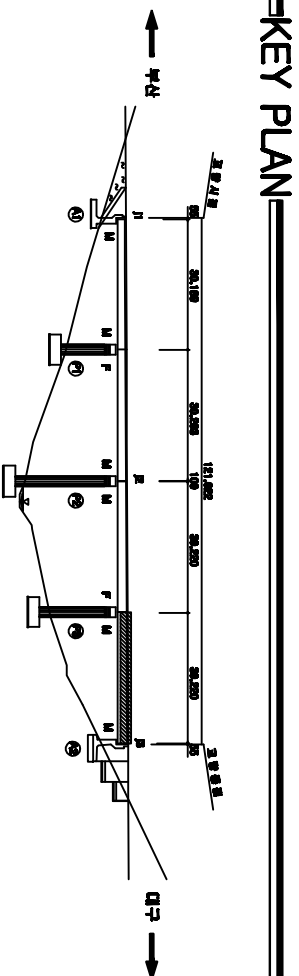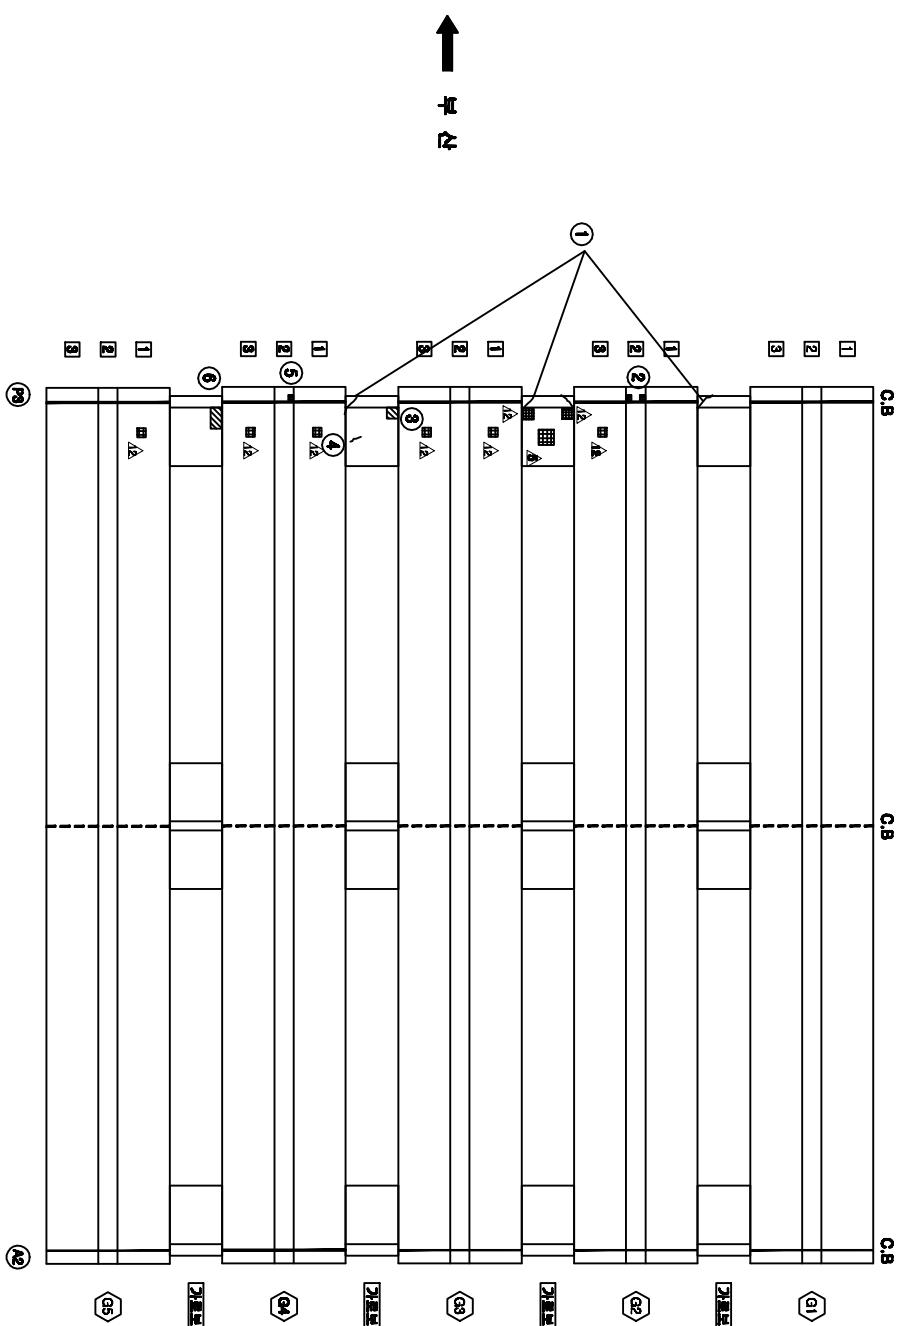[illegible]


용역명	2015년 하반기 시설물 안전점검용역(3구간 정밀점검)
과업기간	2015. 08. 05 ~ 2015. 12. 31
발주처	 신대구부산고속도로주식회사
용역사	 (주)아원엔지니어링 KOE ENGINEERING CO., LTD
도면번호	009

ID: 안양1교(부산)-교대 A1

음모

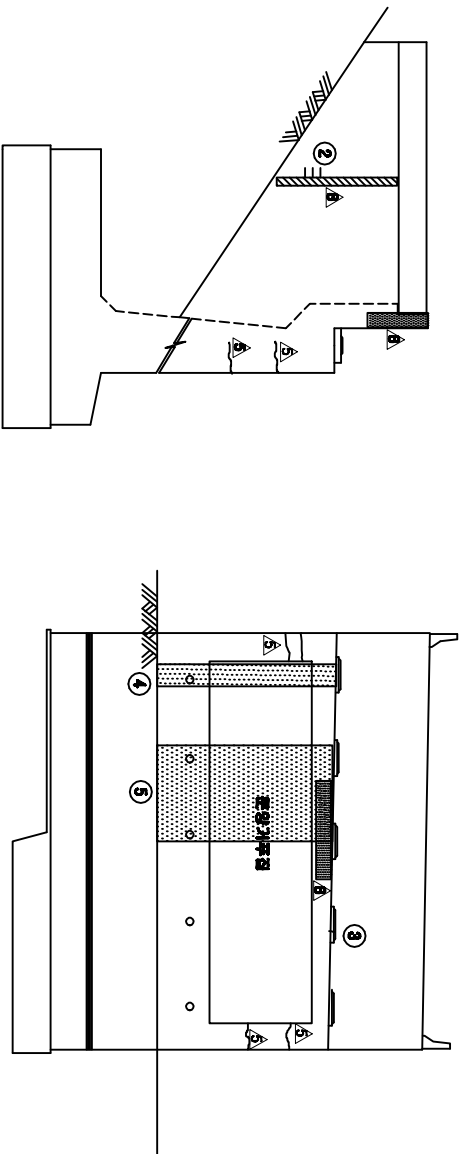


남개방(좌측)

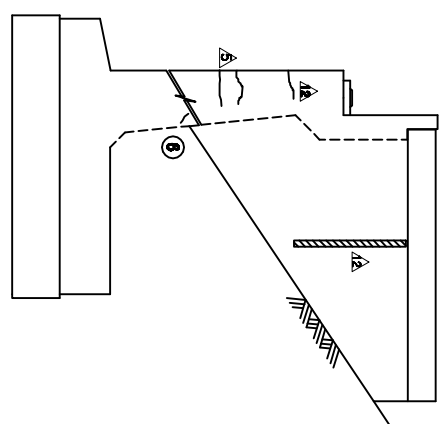


남개포(우측)

KEY PLAN

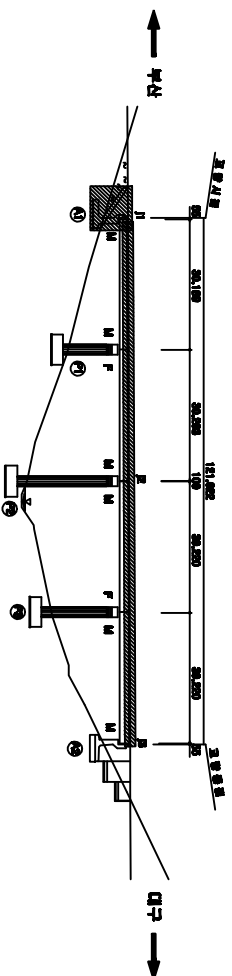

SECTION

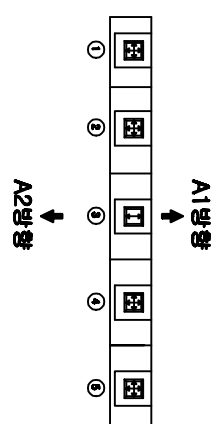
[illegible][illegible]

용역명	2015년 하반기 시설물 안전점검용역(3구간 경매점검)
과업기간	2015. 08. 05 ~ 2015. 12. 31
발주처	 신대구부산업고속도로주식회사
용역사	 (주)아셈트레이딩 02-8931 09, 117
도면번호	010


ID: 안양1교(부산)-교대 A2

남
주
원
하
비


보수 이력	
_____	기초연금
_____	신규연금
_____	보수(보수)회계연도
가. _____	보수(00. 00월)회계연도
나. _____	보수(00. 00월)회계연도
다. _____	보수(00. 00월)회계연도
라. _____	보수(00. 00월)회계연도
마. _____	보수(00. 00월)회계연도
바. _____	보수(00. 00월)회계연도
사. _____	보수(00. 00월)회계연도
아. _____	보수(00. 00월)회계연도
자. _____	보수(00. 00월)회계연도
차. _____	보수(00. 00월)회계연도
카. _____	보수(00. 00월)회계연도
크. _____	보수(00. 00월)회계연도
해. _____	보수(00. 00월)회계연도
헤. _____	보수(00. 00월)회계연도
해. _____	보수(00. 00월)회계연도

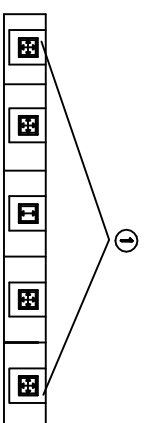[illegible]


음모

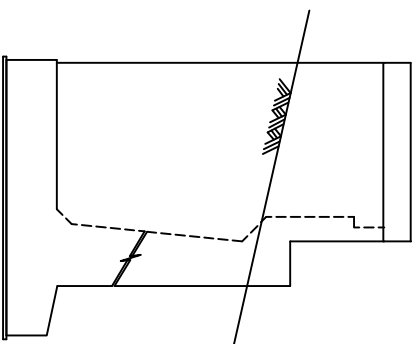

② * 차수판 열키 실패(2EA)

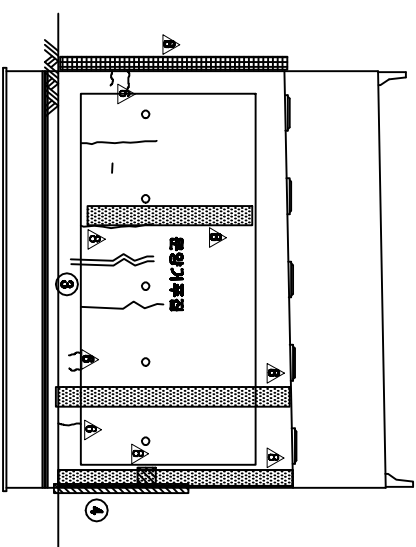

⑤ * 간격제 미제거

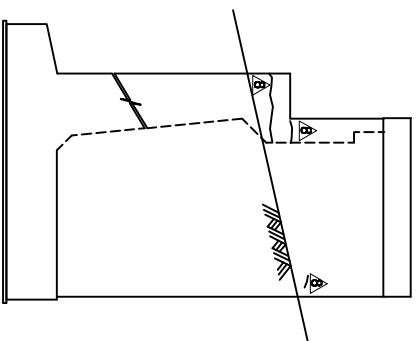


남개벽(좌측)


532

나개포(아차)

KEY PLAN

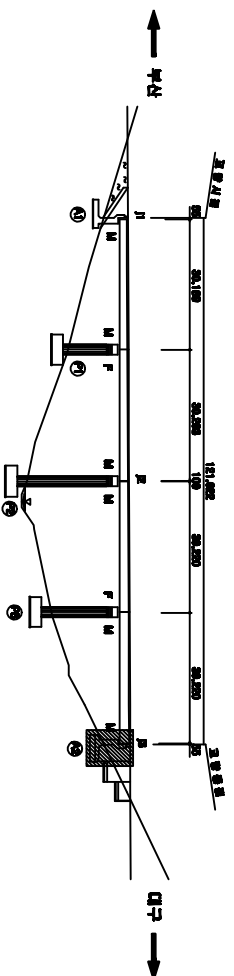


SECTION

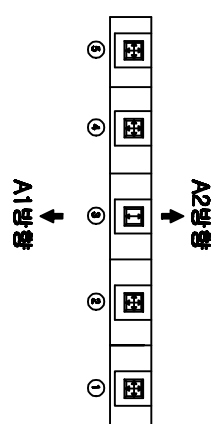


용역명	2015년 하반기 시설물 안전점검용역(3구간 정밀점검)
과업기간	2015. 08. 05 ~ 2015. 12. 31
발주처	 신대구부산업고속도로주식회사
용역사	 (주)한국도로공사 KOR. EXPWY. CO., LTD
도면번호	011

주) 손상의 폭과 길이는 m 이며, 단 균열의 폭은 mm 일


ID:안양1교(부산)-교각 P1

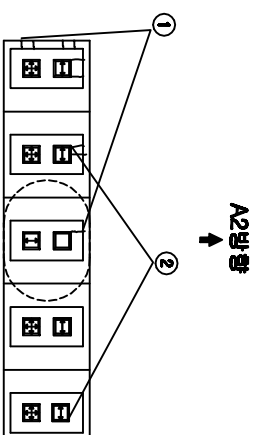[illegible]

↓
A1방향
평면도

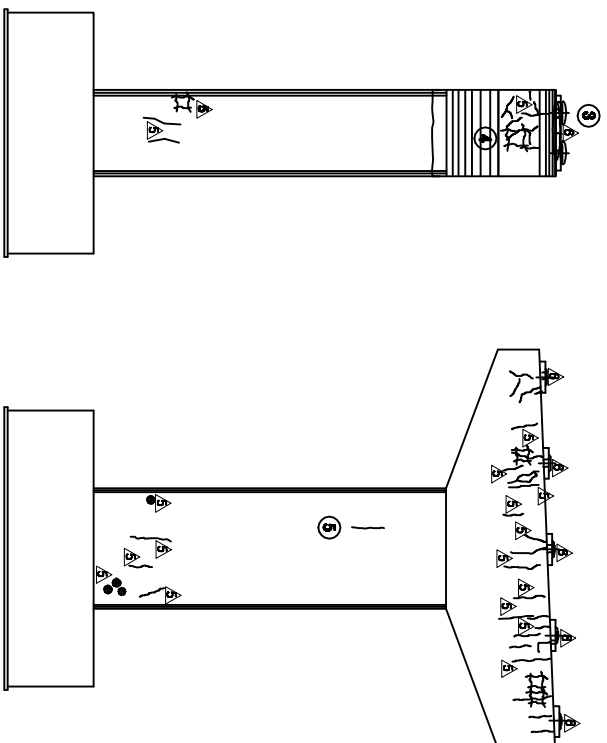

考題五(社會)

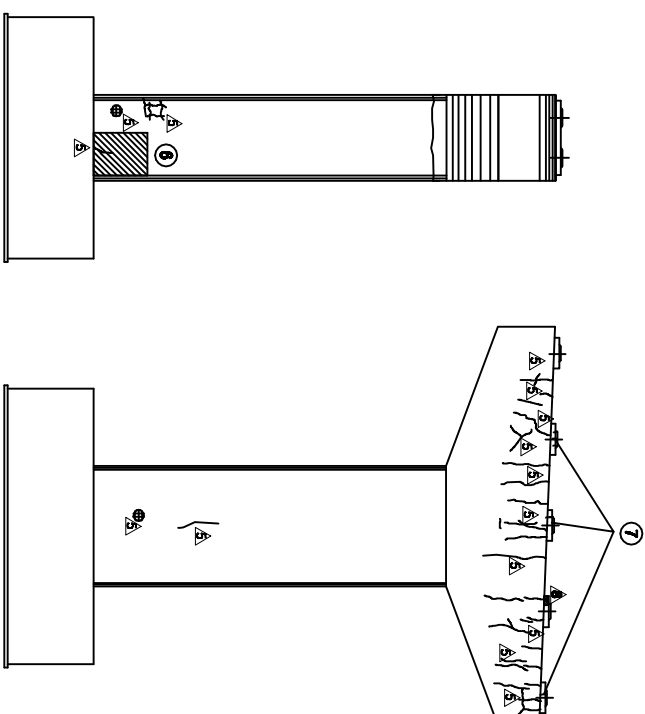

제1차(아)회


品 價 目

나
오
와
아
비


[illegible]

주) 손상의 폭과 길이는 m 이며, 단 균열의 폭은 mm 일

KEY PLAN

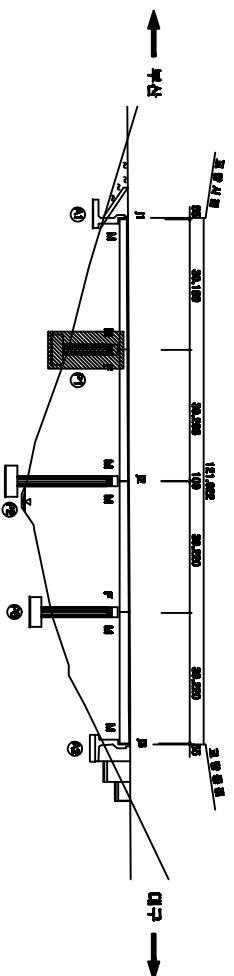

SECTION

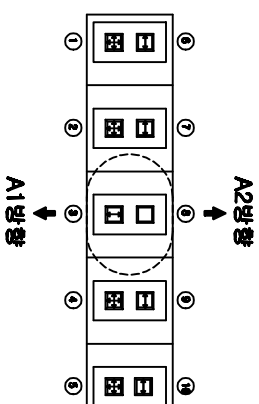


용역명	2015년 하반기 시설물 안전점검용역(3구간 경매점검)
과업기간	2015. 08. 05 ~ 2015. 12. 31
발주처	 신대구부산업고속도로주식회사
용역사	 (주)아워브레인 OUR BRAIN CO., LTD
도민번호	012

ID:안양1교(부산)-교각 P2



A2방식
↓

↓
A1방향

咄
口
口

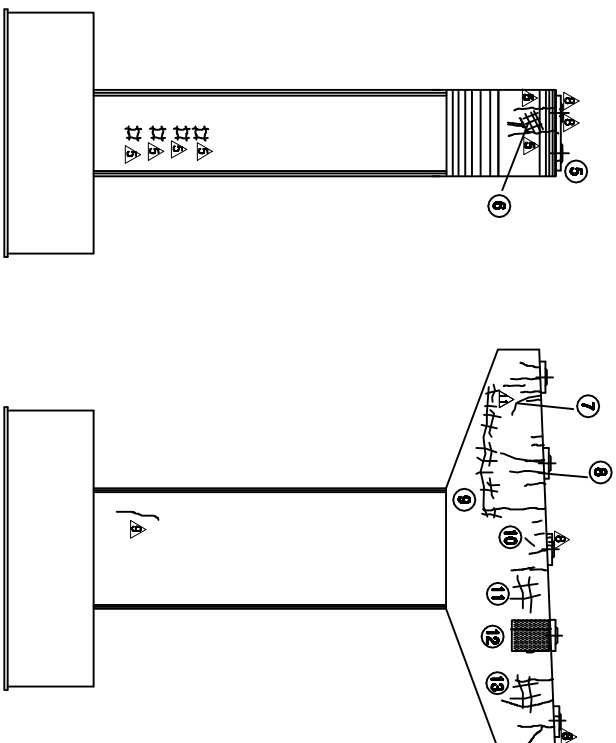

老幼(対老)

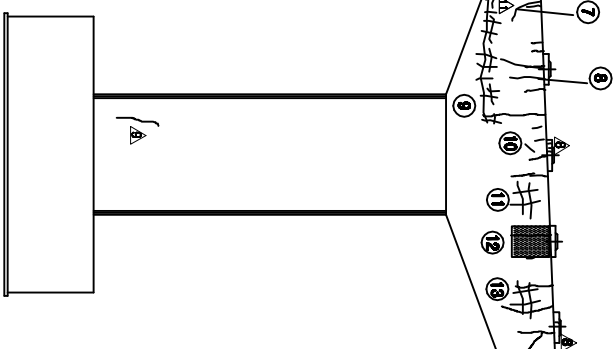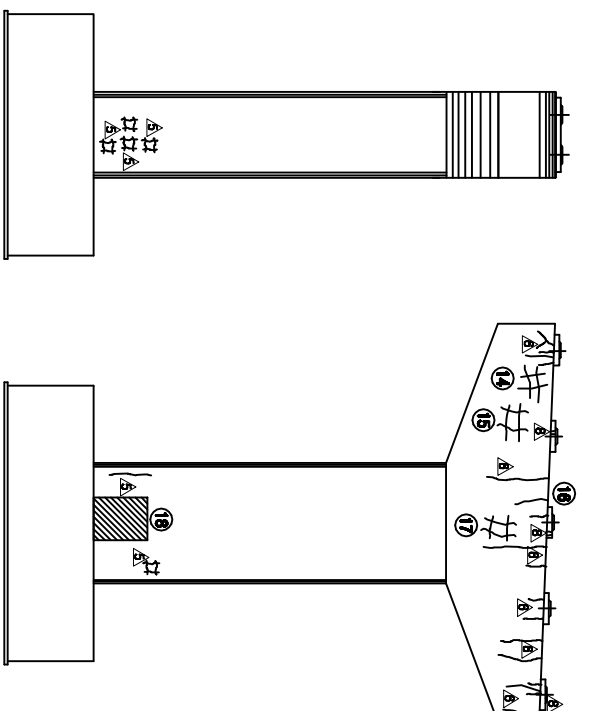정면도
(종점측)

제10조

부
로
하

보수이력	
_____	1월 총액
_____	2월 총액
_____	3월 총액
_____	4월 총액
_____	5월 총액
_____	6월 총액
_____	7월 총액
_____	8월 총액
_____	9월 총액
_____	10월 총액
_____	11월 총액
_____	12월 총액

번호 기(N) 구(P)	승선내용	쪽	승선현황				결항 상태	승선 물량	비고
			길이	너비	물량	단위			
1	구	Prds 북방향			2.00	EA	2		2.00
2	구	북서	1.0	1.2	1.20	m	1		1.20
3	구	북서		0.5	0.5	0.25	m	1	0.25
4	구	형질개선구드 박차		0.1	0.2	0.02	m	1	0.02
5	구	물량구드	0.1	0.1	0.10	m	1		0.10
6	구	양상구드		1.5	1.8	2.70	m	1	2.70
7	신	구드	0.1	1.2	1.20	m	1		1.20
8	신	구드	0.2	1.0	1.00	m	1		1.00
9	신	양상구드		0.5	7.0	3.50	m	1	3.50
10	신	구드	0.1	0.4	0.40	m	1		0.40
11	신	양상구드		1.0	1.0	1.00	m	1	1.00
12	신	누수배격		1.5	2.0	3.00	m	1	3.00
13	신	양상구드		1.0	1.0	1.00	m	1	1.00
14	신	양상구드		1.0	1.0	1.00	m	1	1.00
15	구	양상구드		1.0	1.2	1.20	m	1	1.20
16	신	구드	0.2	0.5	0.50	m	1		0.50
17	구	양상구드		1.0	1.0	1.00	m	1	1.00
18	구	이동원격차		1.0	1.5	1.50	m	1	1.50
19	구	간격구드원격			1.00	EA	1		1.00
20	구	차수배격원격			3.00	EA	3		3.00

[illegible]

남
주
원
하
비

KEY PLAN

Key plan of the bridge showing the layout of the bridge deck, piers, and abutments. The plan includes dimensions for the bridge deck width (11.40m), pier width (3.00m), and abutment width (3.00m). It also shows the location of the bridge piers (P1, P2, P3, P4) and abutments (A1, A2) relative to the bridge axis. The plan is oriented with North (北) at the top and South (南) at the bottom.

KEY PLAN

SECTION


용역명	2015년 하반기 시설물 안전점검용역(3구간 정밀점검)
과업기간	2015. 08. 05 ~ 2015. 12. 31
발주처	 신대구부산고속도로주식회사
용역사	 (주)오워브레인 OOB BRAIN CO., LTD
도면번호	013

ID: 안양1교(부산)-교각 P3


남
주
원
하
비

보수 이력	
_____	기초연금
_____	신규연금
_____	보수부족회계
_____	보수(기보수)
△	보수(00. 상행기)
△	보수(00. 상행기)
△	보수(00. 상행기)
△	보수(10. 상행기)
△	보수(10. 상행기)
△	보수(11. 상행기)
△	보수(12. 상행기)
△	보수(12. 상행기)
△	보수(12. 상행기)
△	보수(13. 상행기)
△	보수(14. 상행기)
△	보수(14. 상행기)
△	보수(15. 상행기)
△	보수(15. 상행기)
△	보수(15. 상행기)


번호 구(구)	산상 내용	산상 현황						결합 상대	산상 분량	비고
		쪽	길이	너비	분량	단위	개소			
1 구	분청문크리트 벽벽		0.1	0.2	0.02	㎡	1		0.02	
2 구	스테인 강선				3.00	EA	3		3.00	
3 구	분청구멍		0.1	0.1	0.10	m	1		0.10	
4 구	분청구멍		0.1	0.1	0.10	m	4		0.40	
5 구	구멍		0.1	1.0	1.00	m	1		1.00	
6 구	보수부 외구멍		0.1	1.7	1.70	m	1		1.70	
7 구	양상구멍			1.0	2.00	㎡	1		2.00	
8 선	양상구멍			1.0	4.00	㎡	1		4.00	
9 선	양상구멍			1.0	2.00	㎡	1		2.00	
10 구	구멍		0.2	0.6	0.60	m	1		0.60	
11 구	구멍		0.3	2.5	2.50	m	1		2.50	
12 구	양상구멍			1.5	2.25	㎡	1		2.25	
13 구	구멍		0.2	0.9	0.90	m	2		1.80	
14 구	구멍		0.2	3.0	3.00	m	1		3.00	
15 구	구멍		0.1	1.5	1.50	m	1		1.50	
16 구	구멍		0.2	1.2	1.20	m	1		1.20	

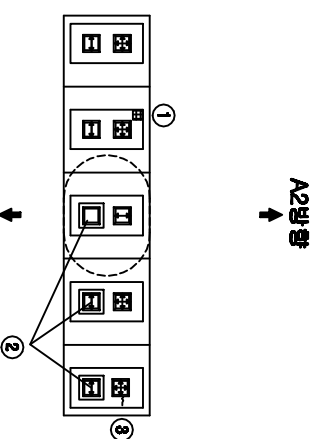

100

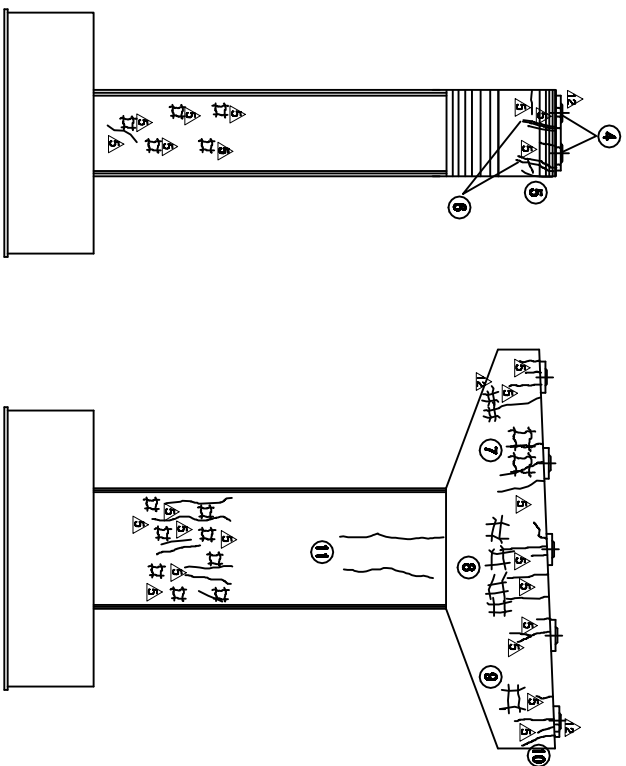


考題五(社會)

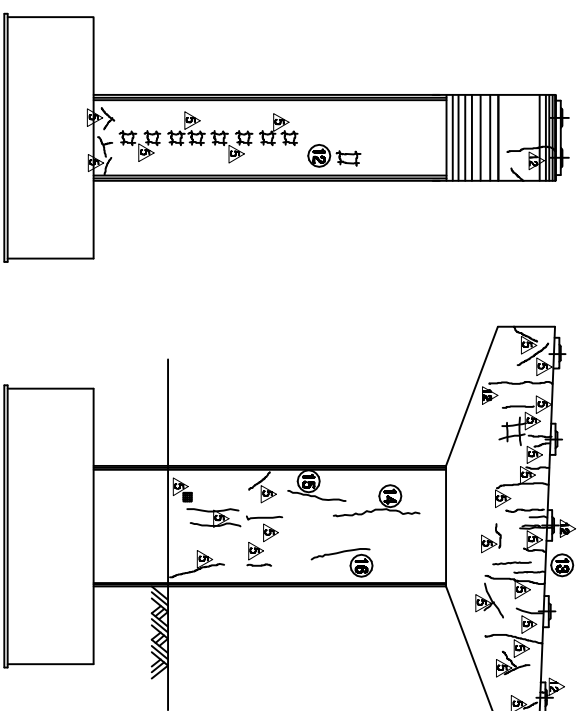


제1차 (가)회

三原

KEY PLAN:

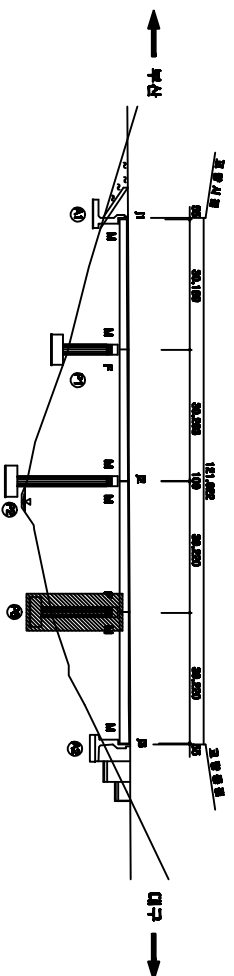

SECTION

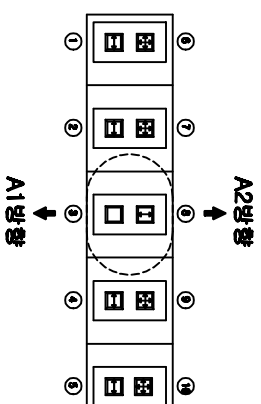

용역명	2015년 하반기 시설물 안전점검용역(8구간 정밀점검)
과업기간	2015. 08. 05 ~ 2015. 12. 31
발주처	 신대구부산고속도로주식회사
용역사	 (주)오웍브래임 OOH ENGINEERING CO., LTD
도면번호	014