


ID:여차표(대구)-거터 S1

다
가
의
학
포


↑
부
자

대구 ↓

KEY PLANE

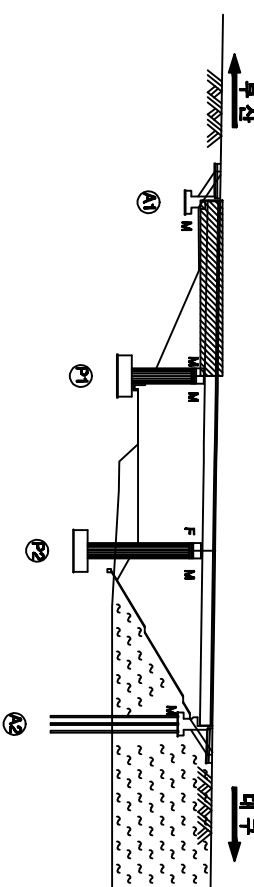

SECTION

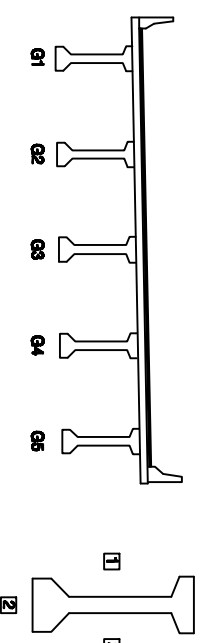


주) 손상의 폭과 길이는 m 이며, 단 균열의 폭은 mm 일

용역명	2015년 하반기 시설물 안전점검용역(3구간 정기점검)
과업기간	2015. 09. 05 ~ 2015. 12. 31
발주처	 신대구부신고속도로주식회사
용역사	 (주)오웍브랜딩 OOH Brand Co., Ltd
도면번호	005

ID:여차교(대구)-거더 S2

다
가
의
학
포


보수이력	
_____	거점은행
_____	신규채권
_____	보수현황(보통)
△. _____	보수11. 채권21
△. _____	보수11. 채권21
△. _____	보수12. 채권21
△. _____	보수12. 채권21
△. _____	보수13. 채권21
△. _____	보수13. 채권21
△. _____	보수14. 채권21
△. _____	보수15. 채권21
△. _____	보수15. 채권21

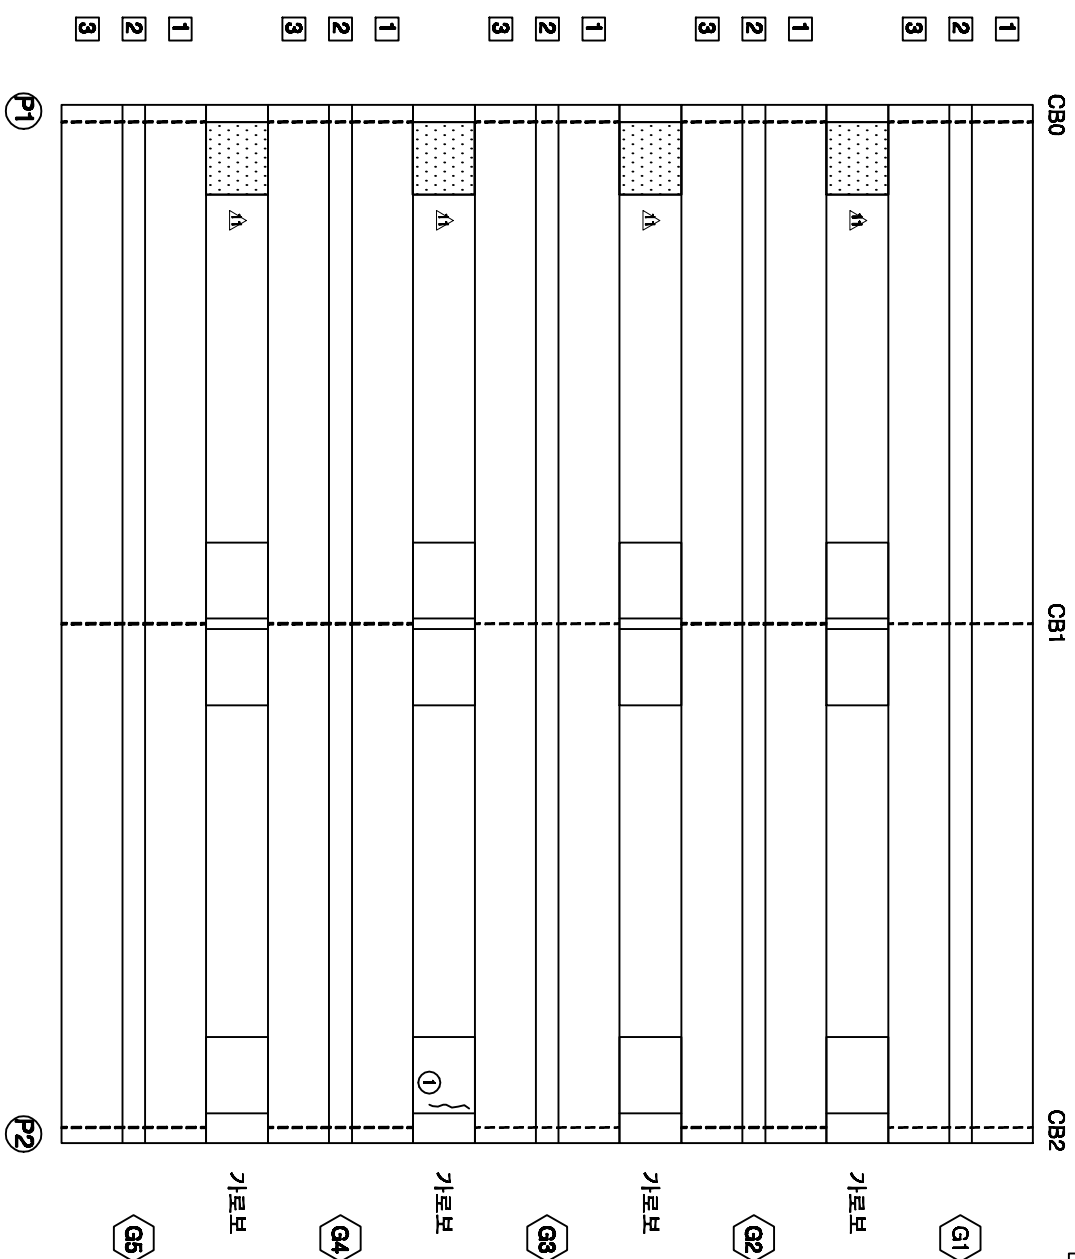


↑
부
자

↓

KEY PLANE

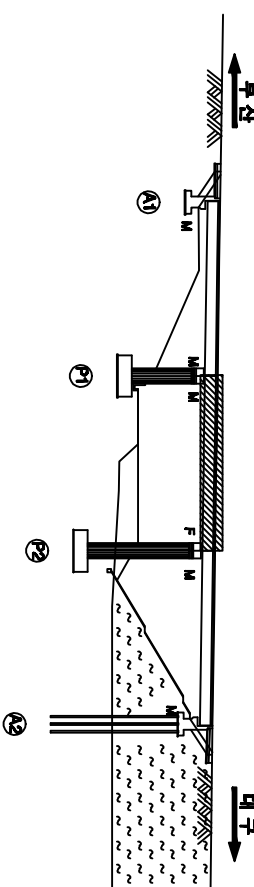

SECTION

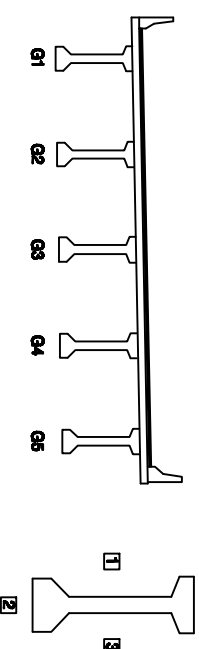

용역명	2015년 하반기 시설물 안전점검용역(3구간 정기점검)
과업기간	2015. 08. 05 ~ 2015. 12. 31
발주처	 신대구부선고속도로주식회사
용역사	 (주)오에프에이 OOH (OH) CO., LTD
도면번호	006

주) 손상의 폭과 길이는 m 이며, 단 균열의 폭은 mm 일

ID:여차교(대구)-거더 S3

다
가
의
학
보


보수 이 해	
_____	기초 운영
_____	신규 운영
_____	보수부담조정
△. _____	보수기초하
△. _____	보수기1, 상행거
△. _____	보수기2, 상행거
△. _____	보수기3, 상행거
△. _____	보수기4, 상행거
△. _____	보수기5, 상행거
△. _____	보수기6, 상행거

	CB0	CB1	CB2
1			
2			
3			
기로보			
g1			
1			
2			
3			
기로보			
g2			
1			
2			
3			
기로보			
g3			
1			
2			
3			
기로보			
g4			
1			
2			
3			
기로보			
g5			
1			
2			
3			
기로보			
g6			


↑
卡
卡

↓

KEY PLANE

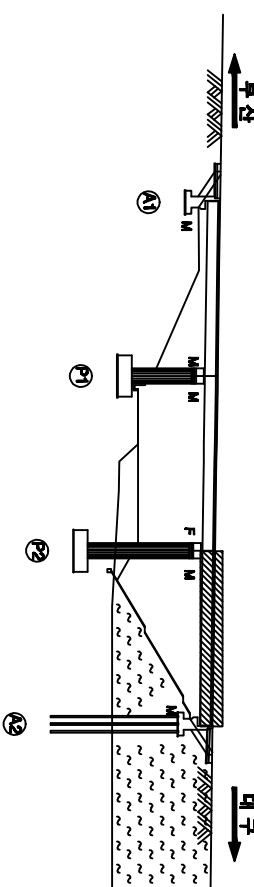

SECTION

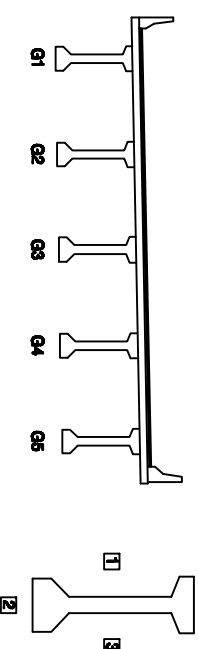
[illegible]

주) 손상의 폭과 길이는 m 이며, 단 균열의 폭은 mm 일


용역명	2015년 하반기 시설물 안전점검용역(3구간 정기점검)
과업기간	2015. 09. 05 ~ 2015. 12. 31
발주처	 신대구부선고속도로주식회사
용역사	 (주)오엑스브랜딩 OOH Brand Co., Ltd
도면번호	007

손상 현황 표

보수 이력	
	기준 준형
	신규 준형
	보수부위(중대형)
	보수(기초부)
	보수(11. 상판거)
	보수(11. 상판거)
	보수(12. 상판거)
	보수(12. 상판거)
	보수(13. 상판거)
	보수(13. 상판거)
	보수(14. 상판거)
	보수(14. 상판거)
	보수(15. 상판거)
	보수(15. 상판거)

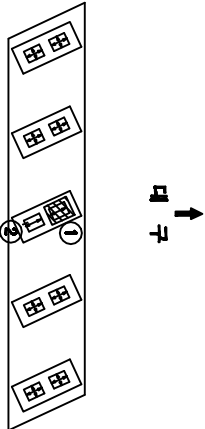


평면도

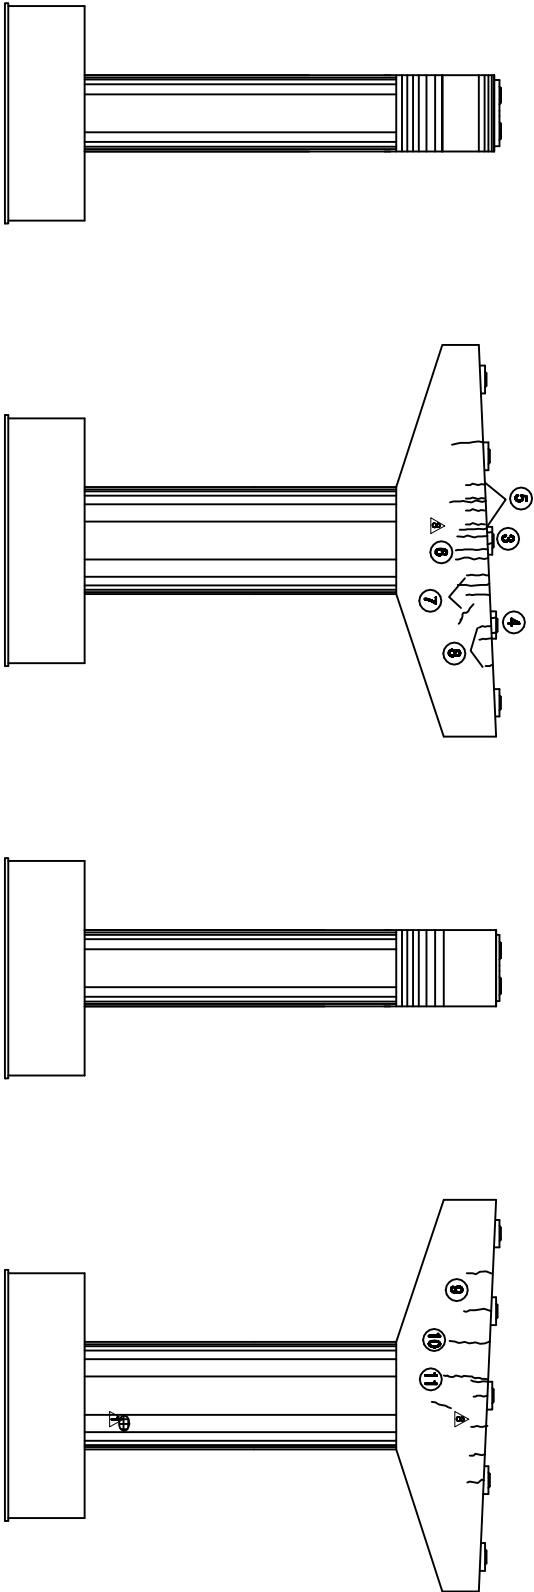


번호 구(구)	손상내용	손상현황				결함 상태	손상 분량	비고
		폭	깊이	너비	분량	단위	개소	
1	구	스트리트 파스			1.00	EA	1	1.00
2	신	무수확물	0.1	0.1	0.10	m	1	0.10
3	신	보통콘크리트	0.1	0.1	0.10	m	2	0.20
4	신	보통콘크리트	0.1	0.1	0.10	m	2	0.20
5	신	보통콘크리트	0.1	0.4	0.40	m	5	2.00
6	신	보통콘크리트	0.3	1.0	1.00	m	1	1.00
7	신	보통콘크리트	0.2	0.7	0.70	m	3	2.10
8	신	보통콘크리트	0.2	0.3	0.30	m	3	0.90
9	신	보통콘크리트	0.2	0.5	0.50	m	2	1.00
10	신	보통콘크리트	0.2	0.7	0.70	m	1	0.70
11	신	보통콘크리트	0.2	0.9	0.90	m	1	0.90

주) 손상의 폭과 깊이는 m 이며, 단 분량의 폭은 mm 일

KEY PLAN

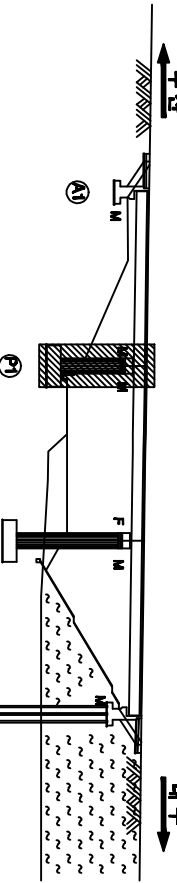



SECTION

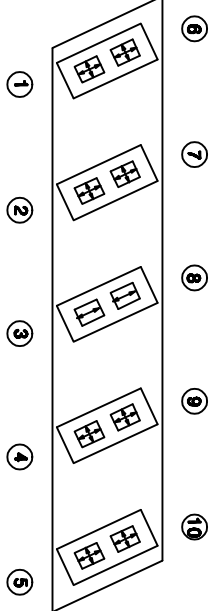


용역명	2015년 하반기 시설물 안전점검용역(3구간 정기점검)
과업기간	2015. 08. 05 ~ 2015. 12. 31
발주처	신대구부산고속도로주식회사
용역사	(주)이원브레인 010-9999-01,110
도면번호	010

ID:여차교(대구)-교대 A2

보수이력	
_____	거점은행
_____	신규채권
_____	보수현황(보통)
보수(1)보수	보수(1): 보수율
보수(2)보수	보수(2): 보수율
보수(3)보수	보수(3): 보수율
보수(4)보수	보수(4): 보수율
보수(5)보수	보수(5): 보수율
보수(6)보수	보수(6): 보수율
보수(7)보수	보수(7): 보수율
보수(8)보수	보수(8): 보수율
보수(9)보수	보수(9): 보수율
보수(10)보수	보수(10): 보수율
보수(11)보수	보수(11): 보수율
보수(12)보수	보수(12): 보수율
보수(13)보수	보수(13): 보수율
보수(14)보수	보수(14): 보수율
보수(15)보수	보수(15): 보수율
보수(16)보수	보수(16): 보수율
보수(17)보수	보수(17): 보수율
보수(18)보수	보수(18): 보수율
보수(19)보수	보수(19): 보수율
보수(20)보수	보수(20): 보수율

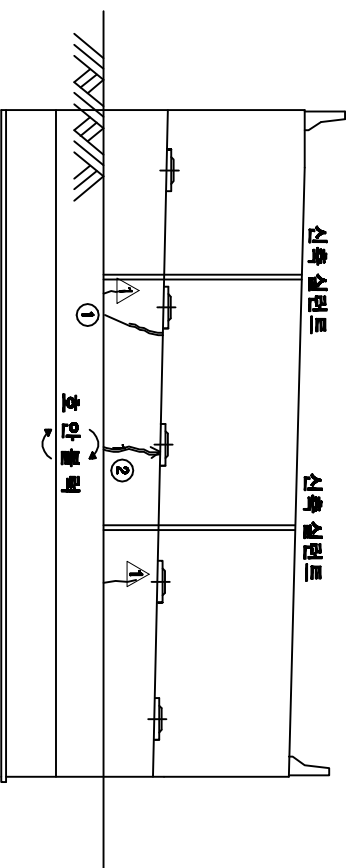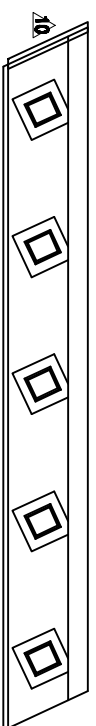


주요한

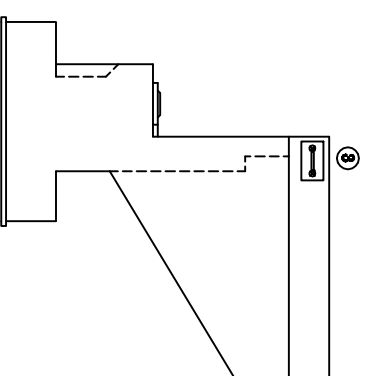


날개벽(우측)

KEY PLAN

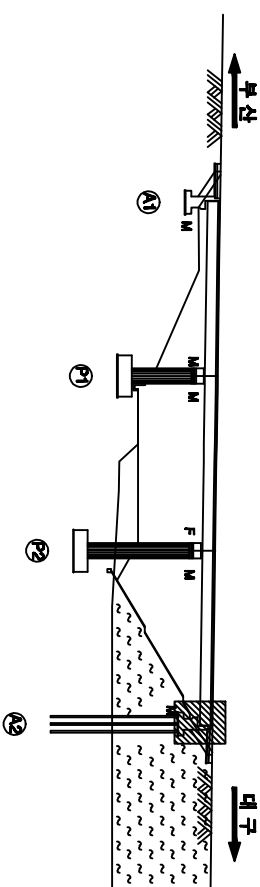

SECTION

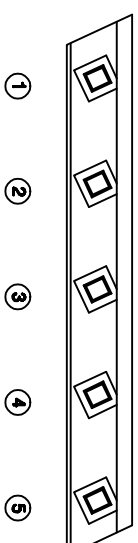


용역명	2015년 하반기 시설물 안전점검용역(3구간 정기점검)
과업기간	2015. 08. 05 ~ 2015. 12. 31
발주처	 신대구부산고속도로주식회사
용역사	 (주)오엑스오텐 OOH 00111 00.110
도면번호	009

주) 손상의 폭과 길이는 m 이며, 단 균열의 폭은 mm 일


ID:여차교(부산)-바다편하면 S3

다
이
관
하
포


_____	기름 굽힘
_____	신규 채용
_____	보수금 지급률
△	보수기초액
△	보수11: 생활기
△	보수12: 생활기
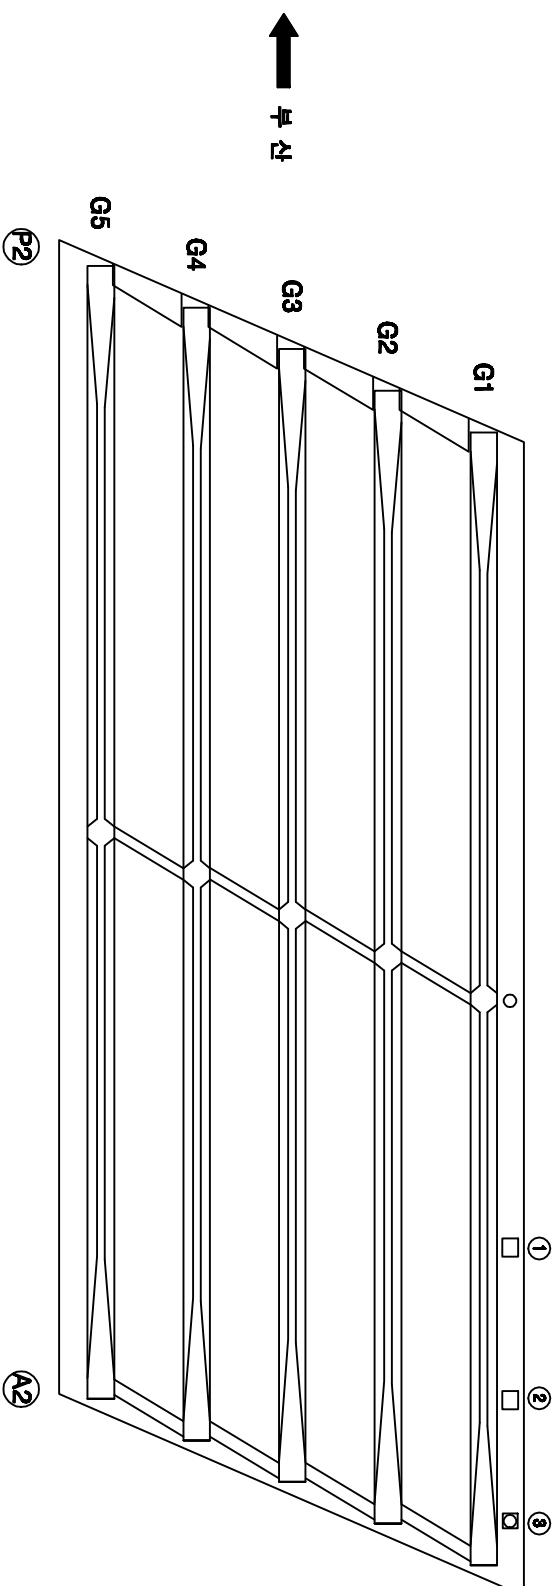

KEY PLANS

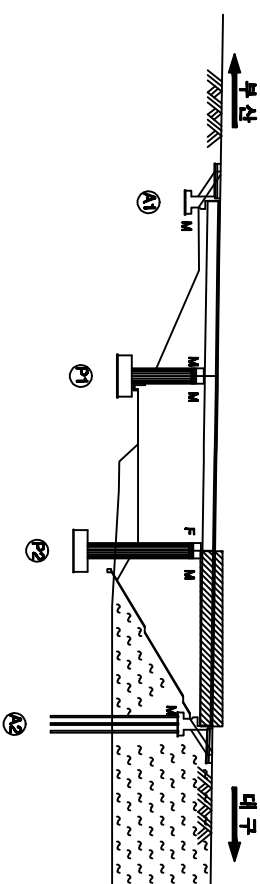

SECTION

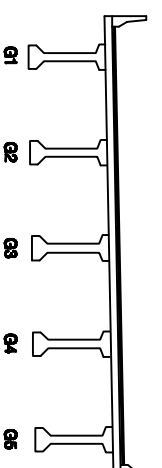


주) 손상의 폭과 길이는 m 이며, 단 균열의 폭은 mm 일

공역명	2015년 하반기 시설물 안전점검공역(3구간 정기점검)
과업기간	2015. 08. 05 ~ 2015. 12. 31
발주처	 신대구부동산고속도로주식회사
공역사	 (주)오웍디자인 OOH DESIGN CO., LTD
도면번호	015

ID:여차교(부산)-거더 S1

다
가
의
학
포


보수이해	
_____	기초 개념
_____	선구 개념
_____	보수개념의원리
八. _____	보수개념의예
九. _____	보수11. 열점기
十. _____	보수12. 열점기
十一. _____	보수13. 열점기
十二. _____	보수14. 열점기
十三. _____	보수15. 열점기
十四. _____	보수16. 열점기

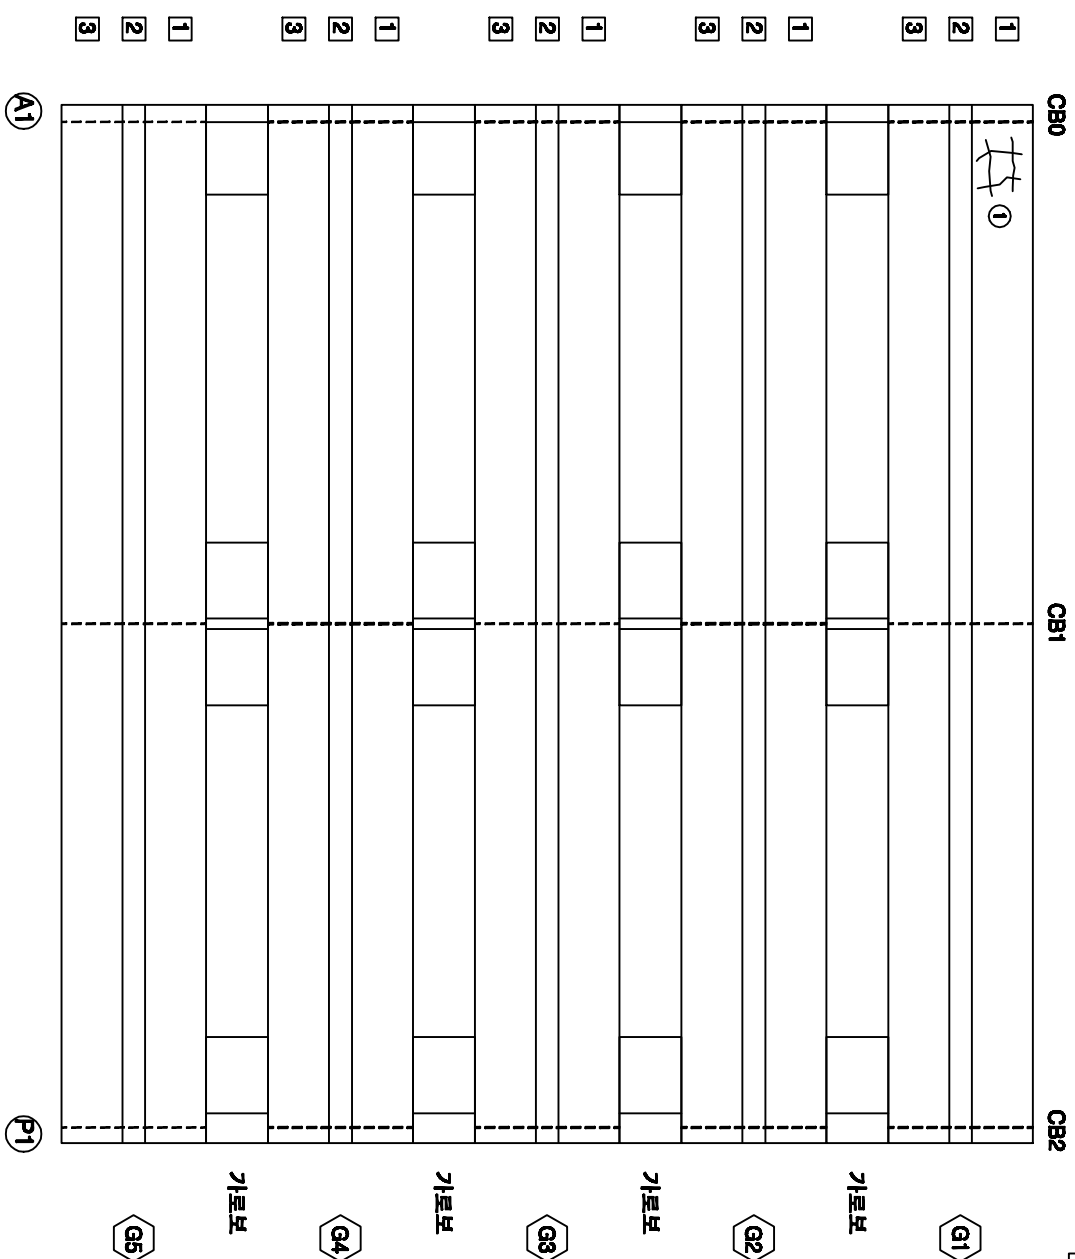


↑
卡字

대구
↓

KEY PLAN

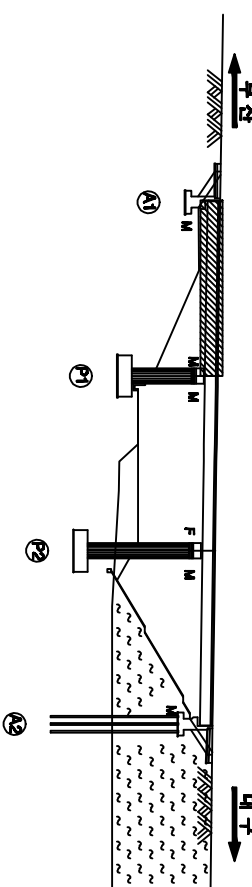

SECTION

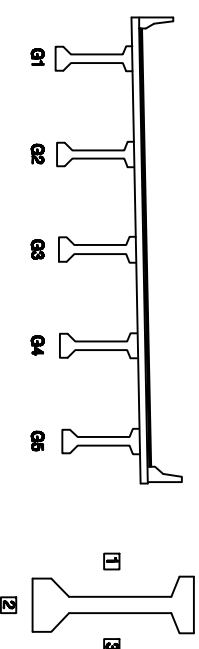


응역명	2015년 하반기 시설물 안전점검응역(3구간 정기점검)
과업기간	2015. 08. 05 ~ 2015. 12. 31
발주처	 신대구부산업고속도로주식회사
응역사	 (주)아우디브레인 001 09000 00.110
도면번호	016

주) 손상의 폭과 길이는 m 이며, 단 균열의 폭은 mm 일

ID:여차교(부산)-거더 S2

다
양
화
포


	万能信
	出市信
A	空中巴士(A)
A	空中(1), 普特力
A	空中(1), 普特力
A	空中(12), 普特力
A	空中(12), 普特力
A	空中(18), 普特力
A	空中(18), 普特力
A	空中(18), 普特力
A	空中(14), 普特力
A	空中(14), 普特力
A	空中(15), 普特力
A	空中(15), 普特力

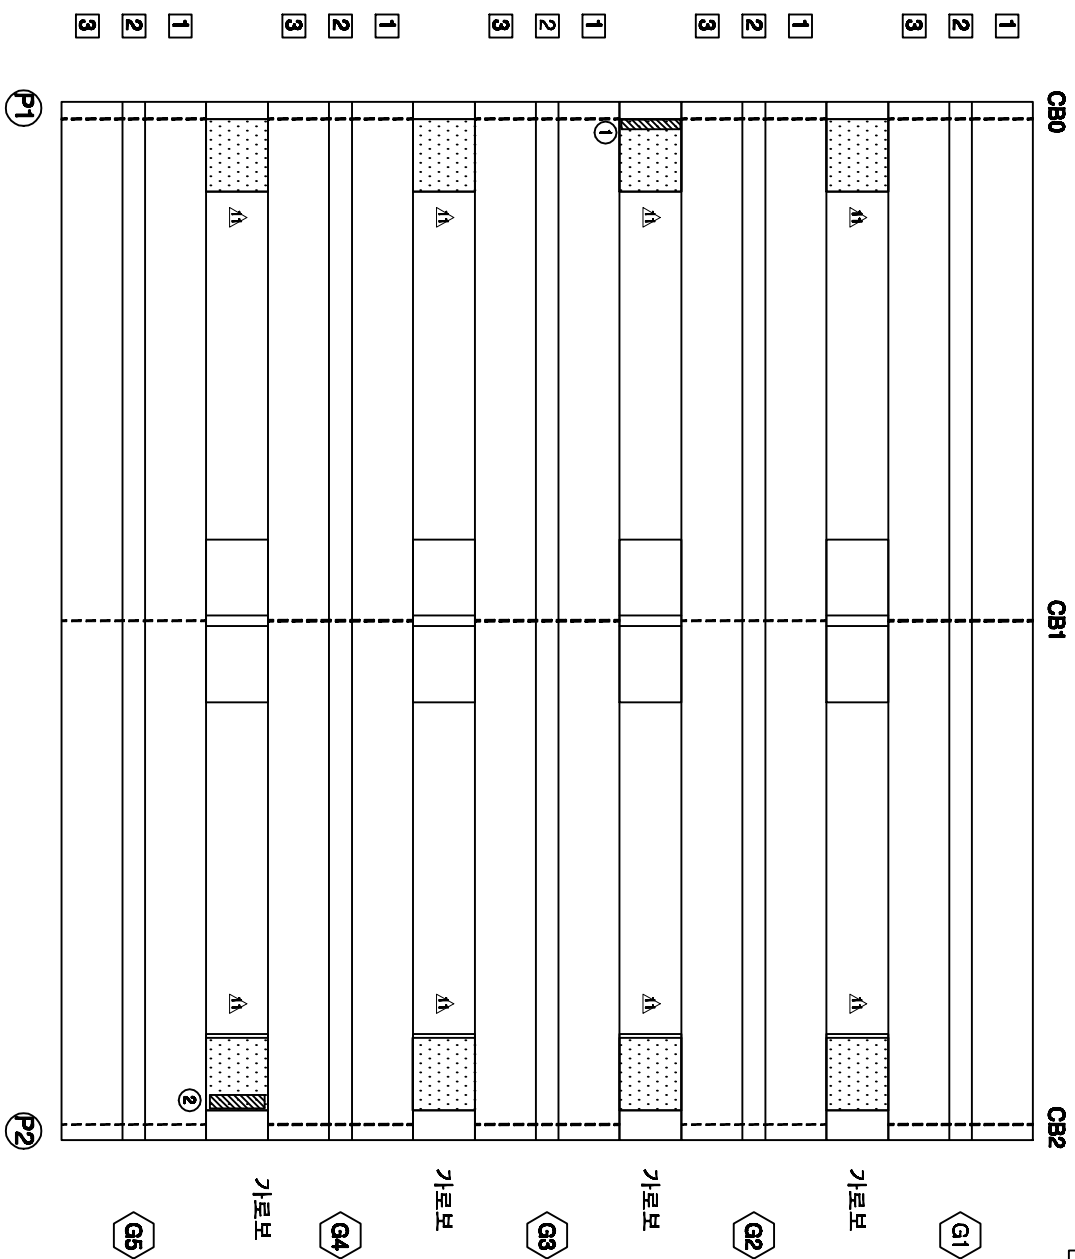[illegible]


↑
부
인

↓

KEY PLAN

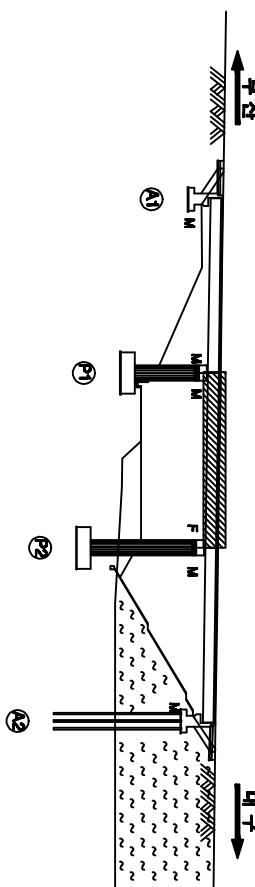

SECTION

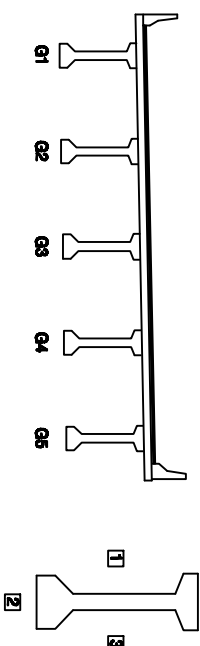


용역명	2015년 하반기 시설물 안전점검용역(3구간 정기점검)
과업기간	2015. 08. 05 ~ 2015. 12. 31
발주처	 신도시부동산고속도주식회사
용역사	 (주)대원브레인 DAEWON CO., LTD
도면번호	017

주) 손상의 폭과 길이는 m 이며, 단 균열의 폭은 mm 일

[illegible]

ID:여차교(부산)-거더 S3

가
사
화
화
포

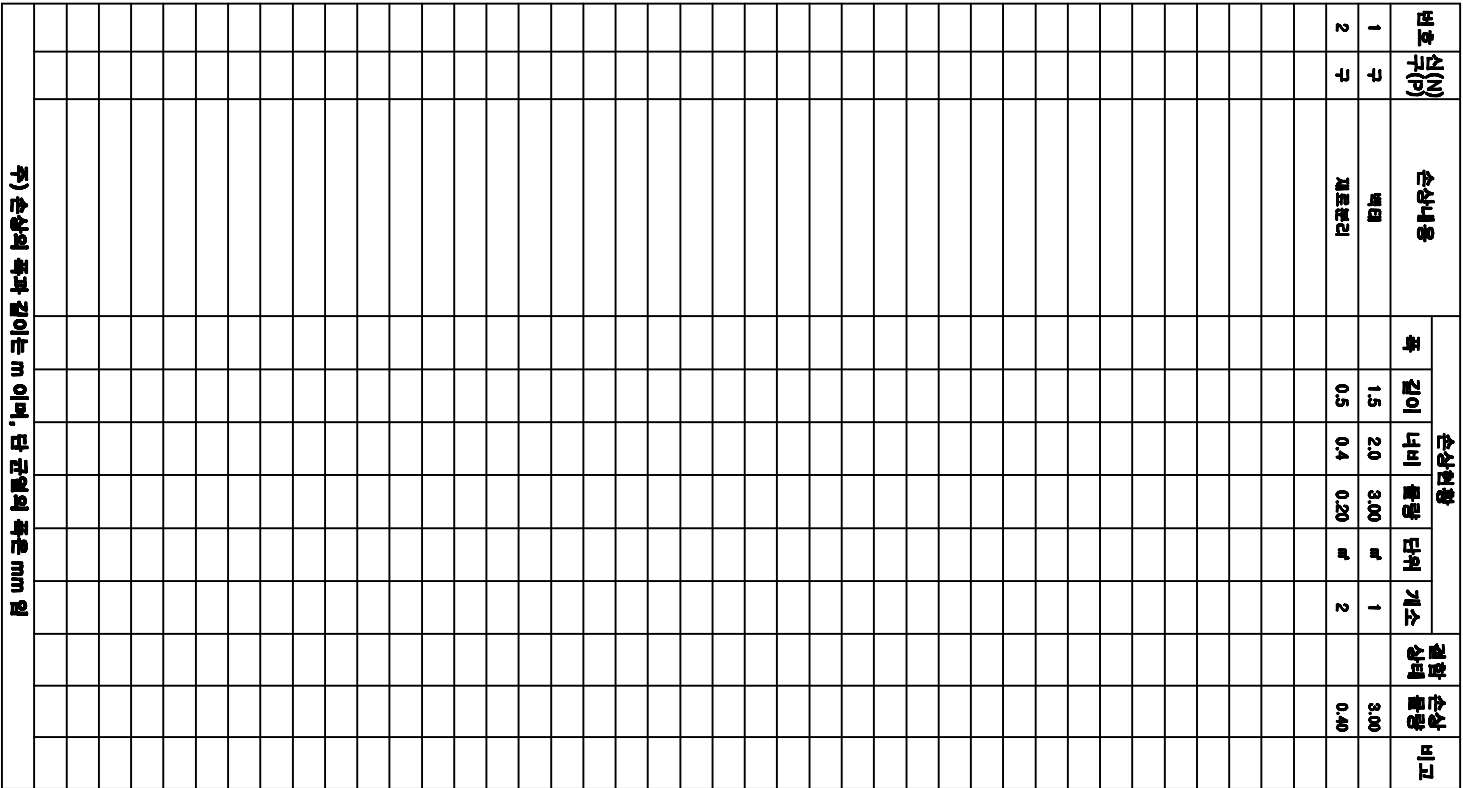[illegible]


주) 손상의 폭과 길이는 m 이며, 단 균열의 폭은 mm 일

공역명	2015년 하반기 시설물 안전점검공역(3구간 정기점검)
과업기간	2015. 08. 05 ~ 2015. 12. 31
발주처	 신대구부산고속도로주식회사
공역사	 (주)오워브레인 OOBRAIN CO., LTD
도면번호	018


ID:여차교(부산)-교대 A1

보수이력	
	기준구형
	신규구형
	보수구형(보수)
	보수구(보수)
	보수(11. 상행차)
	보수(11. 하행차)
	보수(12. 상행차)
	보수(12. 하행차)
	보수(13. 상행차)
	보수(13. 하행차)
	보수(14. 상행차)
	보수(14. 하행차)
	보수(15. 상행차)
	보수(15. 하행차)

⑨ * 변면 보호공 침하
A=0.5X0.5

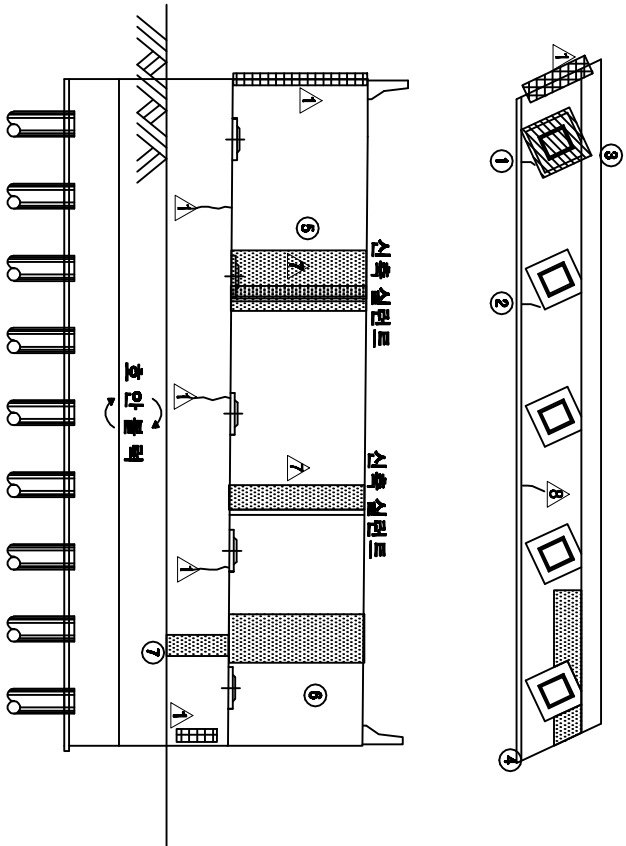

정면도

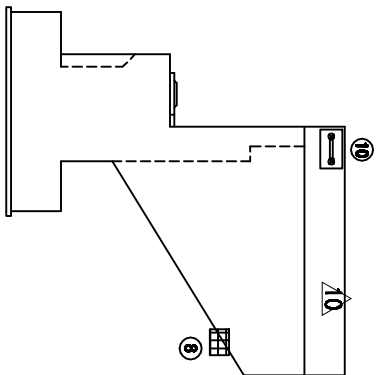


날개벽(우측)

손상현황표


번호 구(구)	손상내용	손상현황				결함 상태	손상 분량	비고
		폭	깊이	너비	분량	단위	개소	
1	구	균열	0.2	0.3	0.30	m	1	0.30
2	구	균열	0.2	0.3	0.30	m	1	0.30
주) 손상의 폭과 깊이는 m 이며, 단 균열의 폭은 mm 일

KEY PLAN

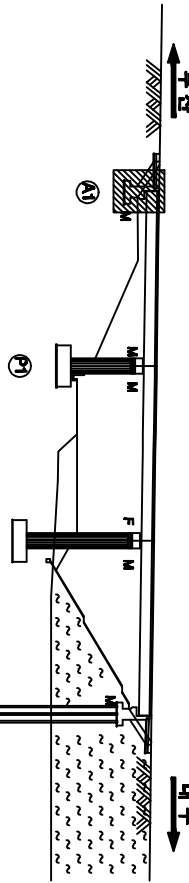

SECTION

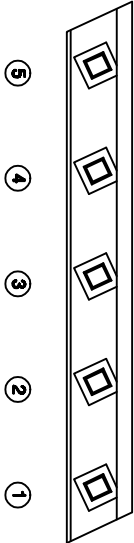


용역명	2015년 하반기 시설물 안전점검용역(3구간 정기점검)
과업기간	2015. 08. 05 ~ 2015. 12. 31
발주처	신대구부산고속도로주식회사
용역사	(주)이원브레인 010-9999-00,110
도면번호	019

ID:여차교(부산)-교각 P1



다
가
의
학
포

보수 이 해	
ㅡ	기초 균형
ㅡ	신규 공채
ㅡ	보수금회계연도
△	보수금(보수)
△	보수(1) : 상한가
△	보수(2) : 상한가
번호 (구)	신상내용	신상현황					결혼 상태	신상 불량	비고
		죽	결이	내비	불량	단위			
1 신	무수학졸업 군열	0.1	0.1		0.10	m	11		1.10
2 구	법정판크리트 재포설리		0.1	0.3	0.03	m	1		0.03
3 신	군열	0.1	0.8		0.80	m	1		0.80
4 신	군열	0.1	1.2		1.20	m	1		1.20
5 신	군열	0.1	0.4		0.40	m	1		0.40
6 신	군열	0.1	0.3		0.30	m	2		0.30
7 구	군열	0.1	0.3		0.30	m	2		0.30
8 신	법정판크리트 군열	0.1	0.1		0.10	m	1		0.10

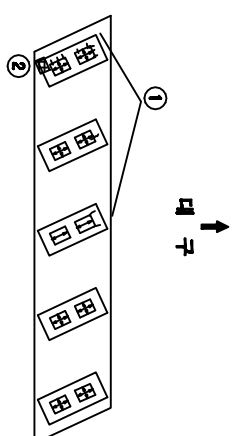


○
○
○

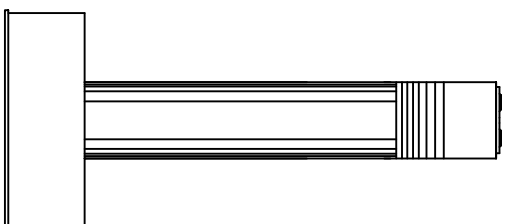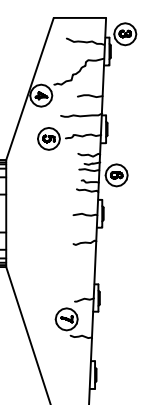


西 考 社

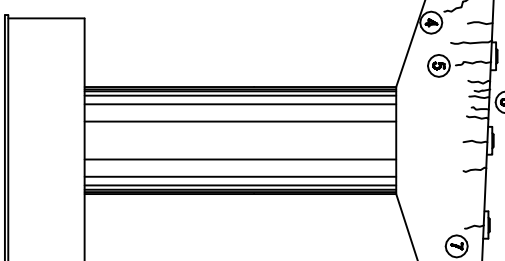

02
15
17

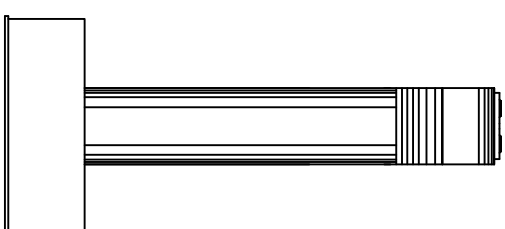


五
廿
一

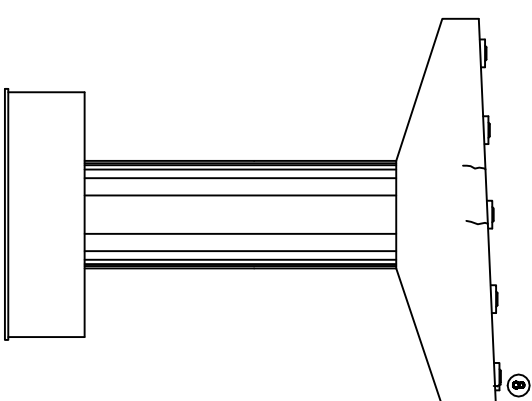


五
阻

KEY PLAN:

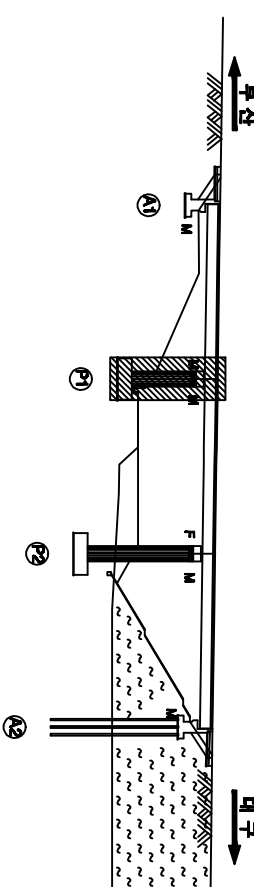

SECTION

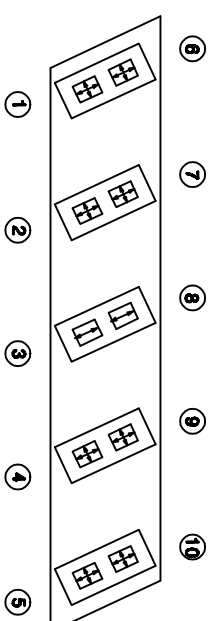

용역명	2015년 하반기 시설물 안전점검용역(3구간 정기점검)
과업기간	2015. 08. 05 ~ 2015. 12. 31
발주처	 신대구부산업도로주식회사
용역사	 (주)아우디브레인 000 0000 00,100
도면번호	021

