



구여주대교 일반도


평면도

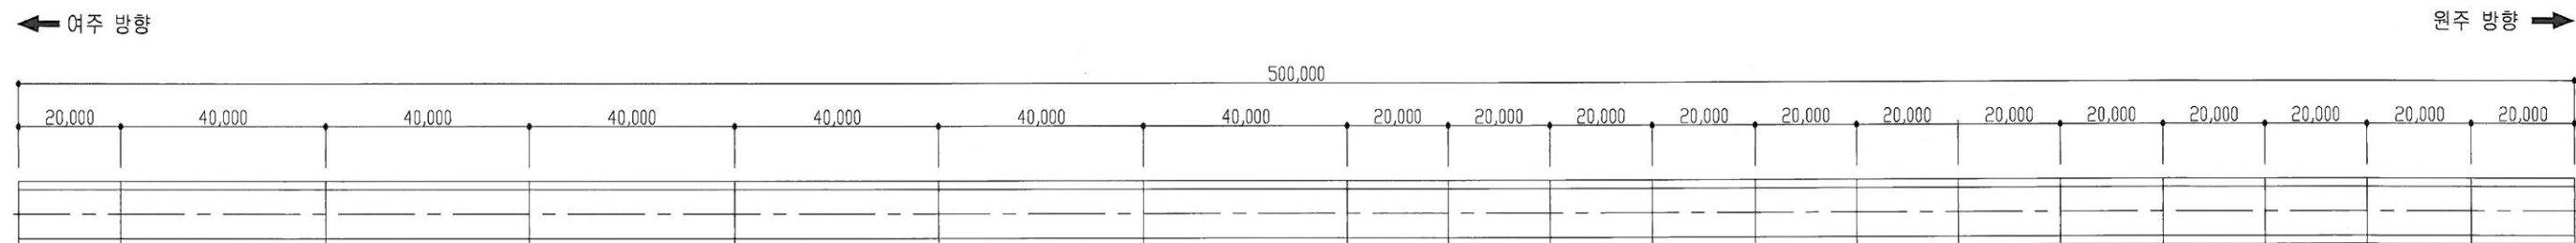


종단면도

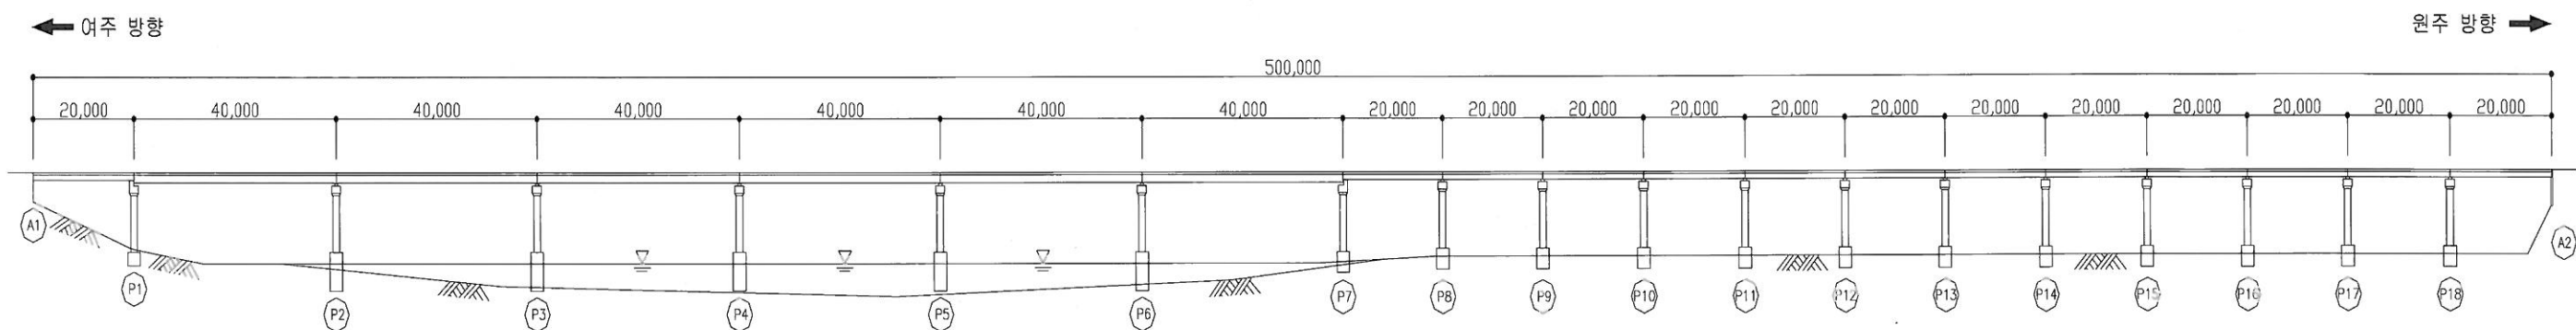


횡단면도(Steel Plate 구간)

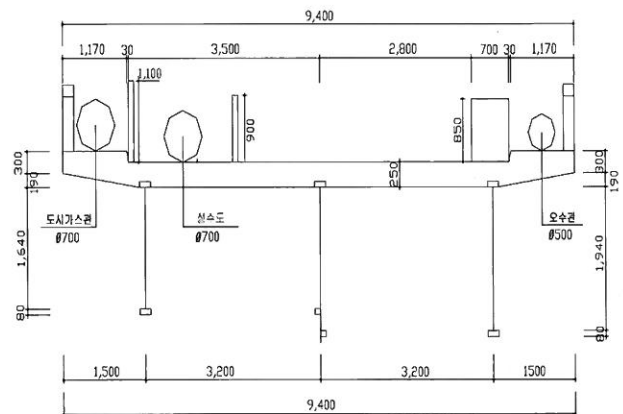


횡단면도(RC Box 구간)

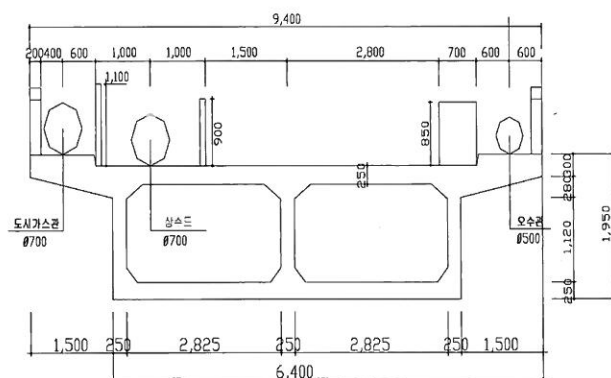

교대일반도

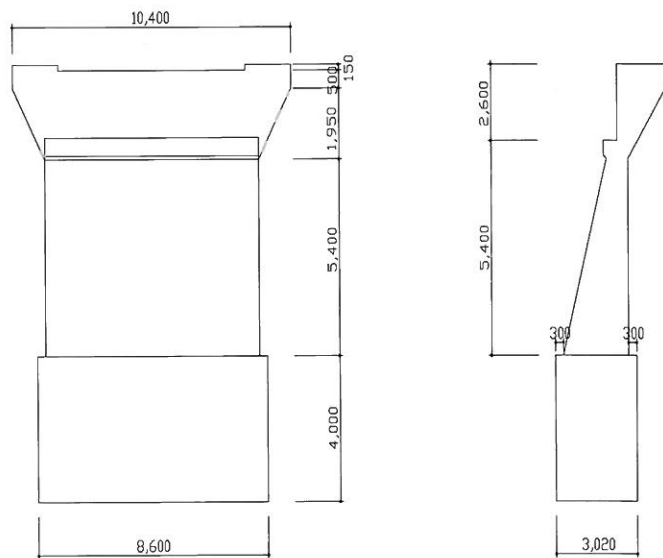

교각일반도

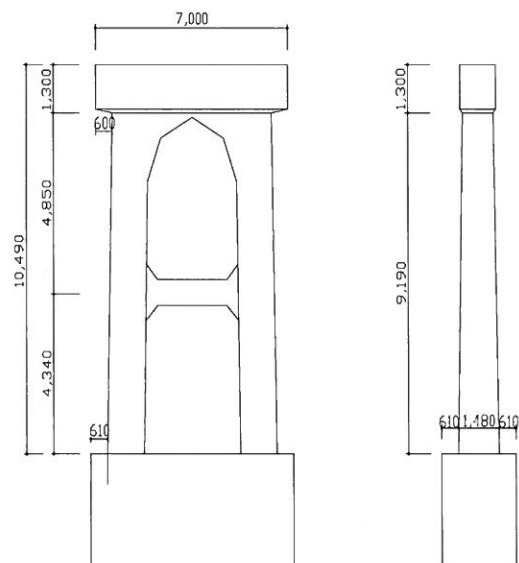

공 증 : 교 량

도면명 : (구)여주교 종평면도

작성	검토	승인



담당	검토	승인

일 자	출 처

도면번호	일련번호
001	001

Rev.	

내
로
하

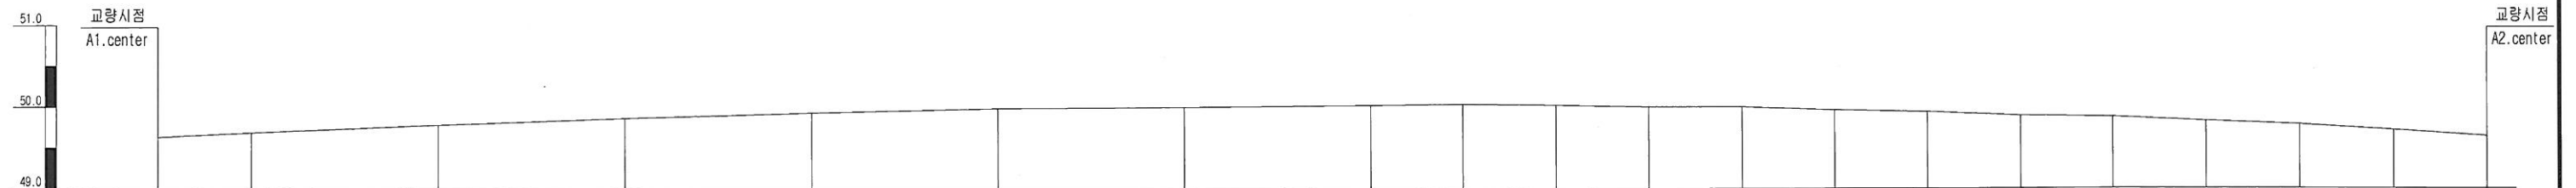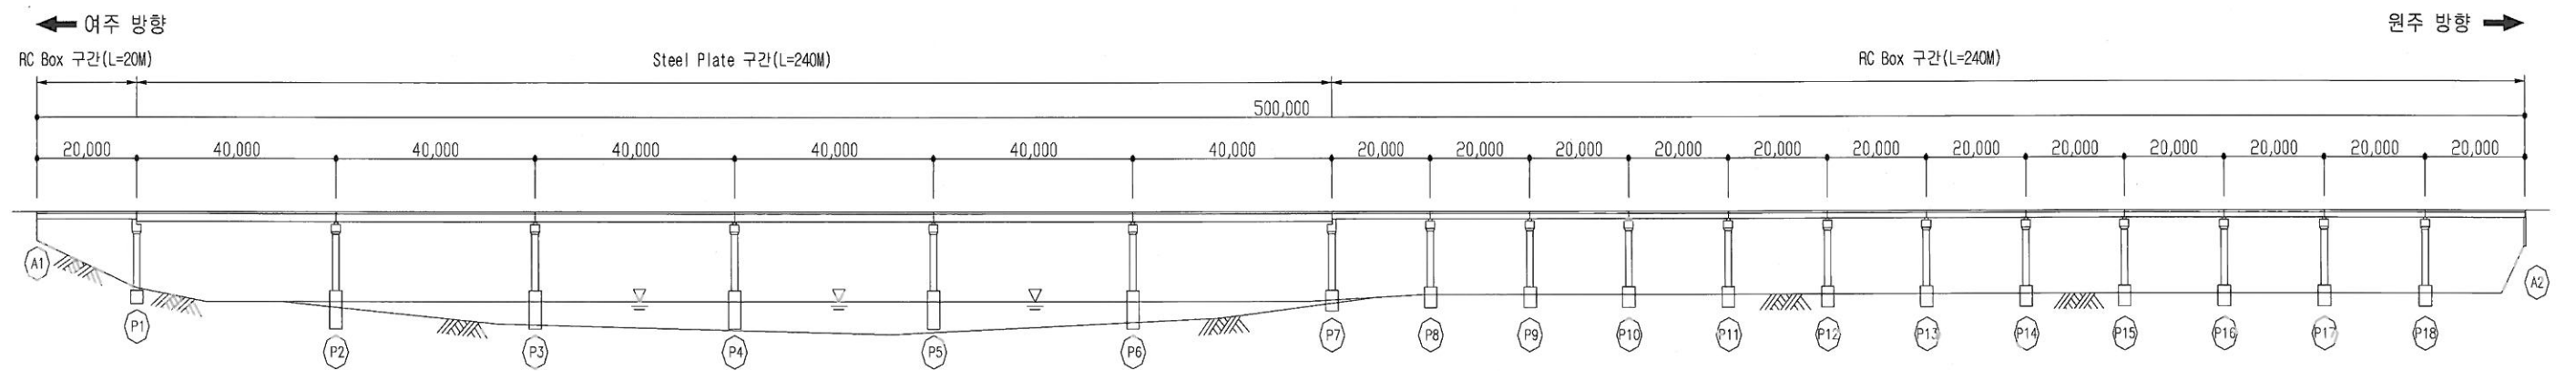[illegible]