


경안공공하수처리시설

ID:경안공공하수처리시설-평면도

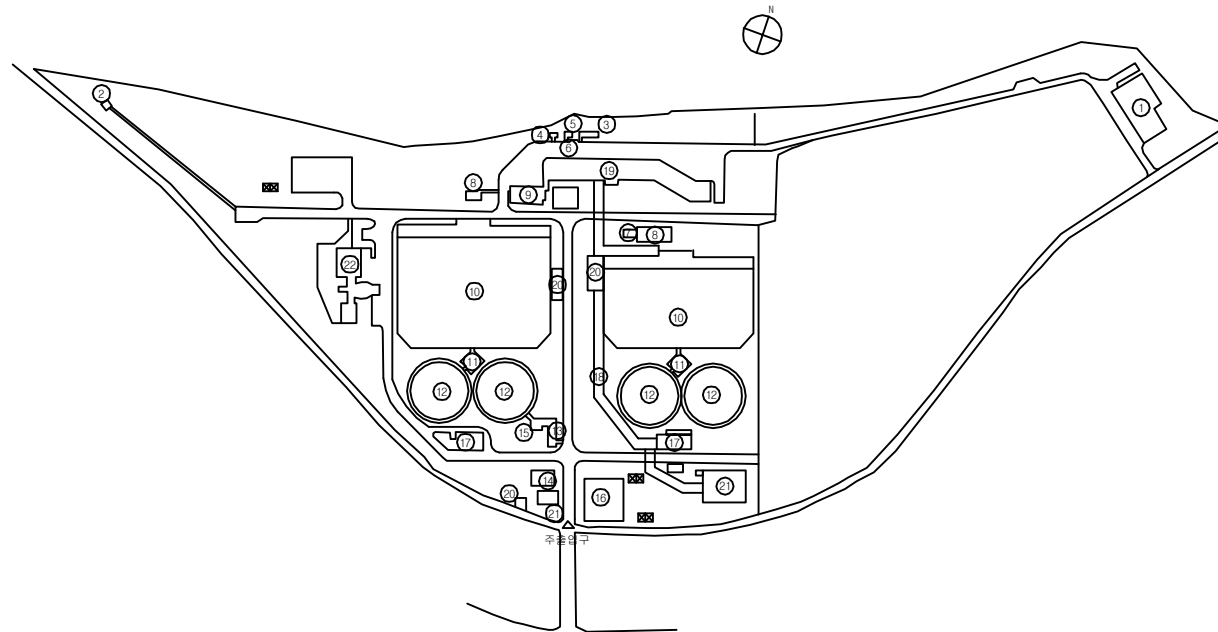

손상 현황 표

[illegible]

주) 손상의 폭과 길이는 m 이며, 단 균열의 폭은 mm 일

KEY PLAN

예

			
인	인	인	인
			
인	인	인	인
			
인	인	인	인
			
인	인	인	인
			
인	인	인	인
			
인	인	인	인

용역명	2016년 하반기 광주시 공공하수처리시설 정밀점검 용역
과업기간	2016. 10. 18 ~ 2016. 12. 16
발주처	광주 도시관리공사
용역사	서경구조안전진단(주)
도면번호	



손상 현황 표

주) 손상의 폭과 길이는 m 이며, 단 균열의 폭은 mm 일


KEY PLAN

The key plan is a site plan showing the location of the proposed development within the larger context of the site. It includes the site boundary, the proposed development area, and the surrounding area. The proposed development area is highlighted in yellow. The surrounding area is shown in white. The site boundary is indicated by a thick black line. The proposed development area is indicated by a yellow fill. The surrounding area is indicated by a white fill. The key plan is located in the top right corner of the page.

日	旦	𠂔	𠂔	𠂔	𠂔	𠂔	𠂔
𠂔	𠂔	𠂔	𠂔	𠂔	𠂔	𠂔	𠂔
𠂔	𠂔	𠂔	𠂔	𠂔	𠂔	𠂔	𠂔
𠂔	𠂔	𠂔	𠂔	𠂔	𠂔	𠂔	𠂔
𠂔	𠂔	𠂔	𠂔	𠂔	𠂔	𠂔	𠂔
𠂔	𠂔	𠂔	𠂔	𠂔	𠂔	𠂔	𠂔
𠂔	𠂔	𠂔	𠂔	𠂔	𠂔	𠂔	𠂔
𠂔	𠂔	𠂔	𠂔	𠂔	𠂔	𠂔	𠂔
𠂔	𠂔	𠂔	𠂔	𠂔	𠂔	𠂔	𠂔

용역명	2016년 하반기 광주시 공공하수처리시설 정밀점검 용역
과업기간	2016. 10. 18 ~ 2016. 12. 16
발주처	광주 도시관리공사
용역사	서경구조안전진단(주)
도면번호	W-1-1

10:경안공공하수처리시설-유입제1펌프장

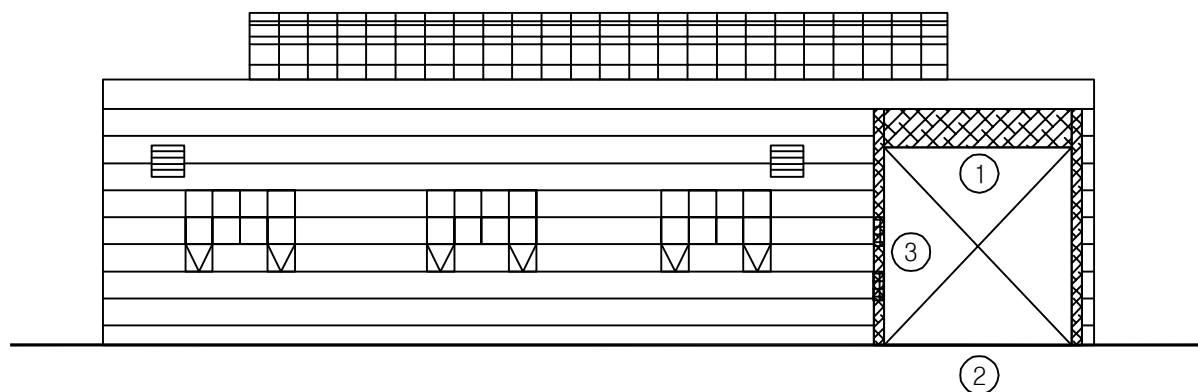


< 좌 측 면 도 >

손상 현황 표

[illegible]

주) 손상의 폭과 길이는 m 이며, 단 균열의 폭은 mm 일

⇒KEY PLAN⇒

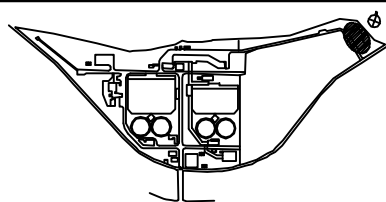


음례

	인원		말씀내용		이름, 직책		주소, 학년, 학과
	주요		핵심내용		주요내용		부수, 습관
	질문, 회답, 의의		질문, 회답		내용		부식
	연속		다음의문		도장박기		기타

용역명	2016년 하반기 광주시 공공하수처리시설 정밀점검 용역
과업기간	2016. 10. 18 ~ 2016. 12. 16
발주처	광주 도시관리공사
용역사	서경구조안전진단(주)
도면번호	W-1-2

ID:경안공공하수처리시설-유입제1펌프장

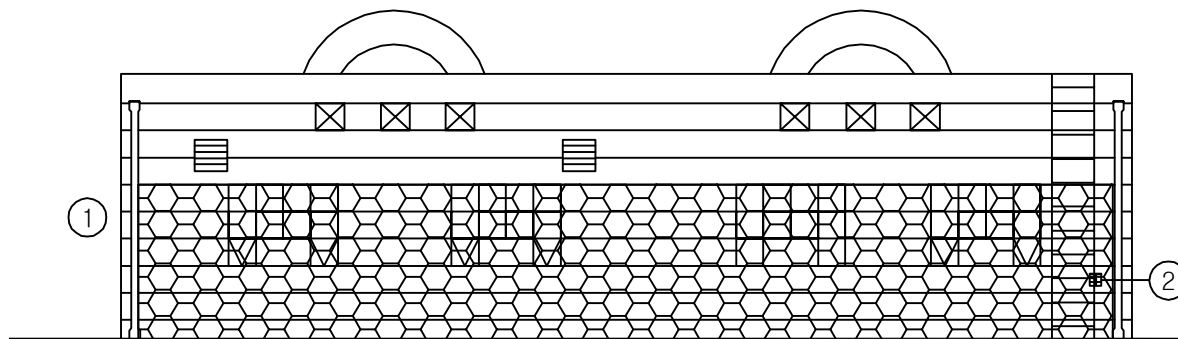


< 배 연 도 >

손상 현황 표

[illegible]

주) 손상의 폭과 길이는 m 이며, 단 균열의 폭은 mm 일

KEY PLAN

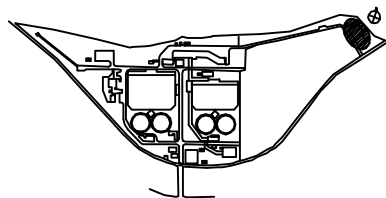


품례

	빈 칸		알 수 없음		오답 및 없음		말순, 비리, 박탈
	표 기		불인용		차량불인		누수, 승선
	철수, 퇴적, 퇴적		전선, 복층		불통		부식
	조 절		다발원손		도장비리		기 타

용역명	2016년 하반기 광주시 공공하수처리시설 정밀점검 용역
과업기간	2016. 10. 18 ~ 2016. 12. 16
발주처	광주 도시관리공사
용역사	서경구조안전진단(주)
도면번호	W-1-3

ID:경안공공하수처리시설-유입제1펌프장

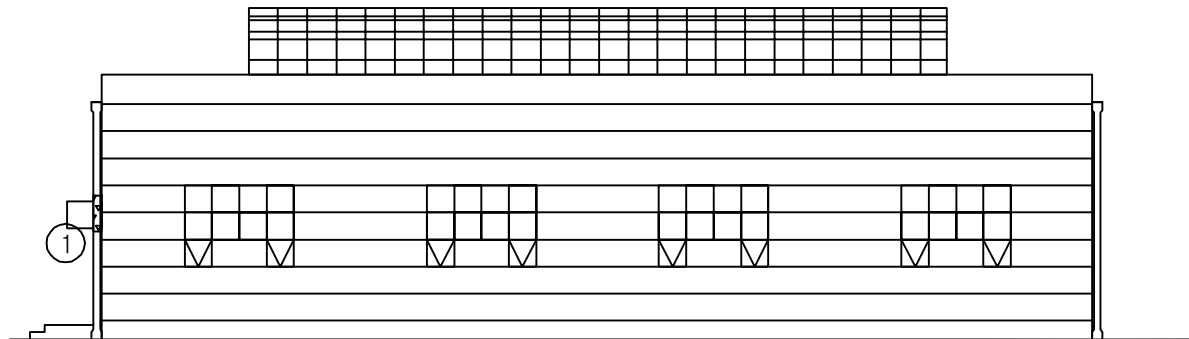


< 우 측 면 도 >

손상 현황 표

[illegible]

주) 손상의 폭과 길이는 m 이며, 단 균열의 폭은 mm 일



KEY PLAN

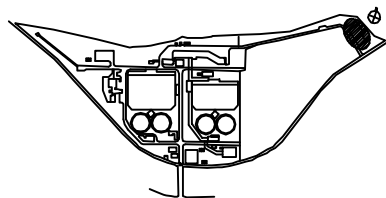

품례

용역명	2016년 하반기 광주시 공공하수처리시설 정밀점검 용역
과업기간	2016. 10. 18 ~ 2016. 12. 16
발주처	광주 도시관리공사
용역사	서경구조안전진단(주)
도면번호	W-1-4

ID:경안공공하수처리시설-유입제1펌프장

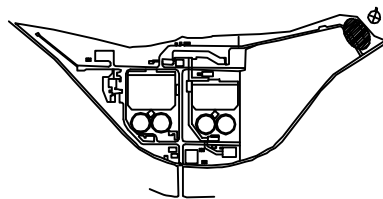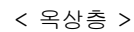

폼 레


	간		담낭간담		요령 및 질환		표본, 박리, 박제
	박리		혈근노출		저장본리		누수, 습윤
	재수, 침적, 인		면적, 노출		물통		부식
	연통		타일표판		도장박리		기타

손상 현황 표

[illegible]

용역명	2016년 하반기 광주시 공공하수처리시설 정밀점검 용역
과업기간	2016. 10. 18 ~ 2016. 12. 16
발주처	광주 도시관리공사
용역사	서경구조안전진단(주)
도면번호	W-1-5

ID:경안공공하수처리시설-유입제1펌프장

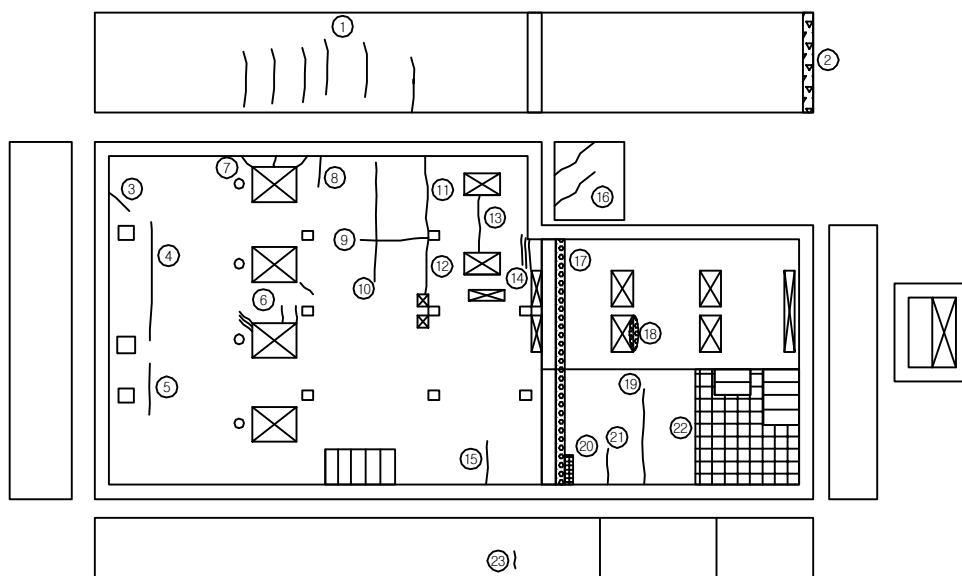


< 지하층 평면도 >

손상 현황 표

[illegible]

주) 손상의 폭과 길이는 m 이며, 단 균열의 폭은 mm 일



KEY PLAN:

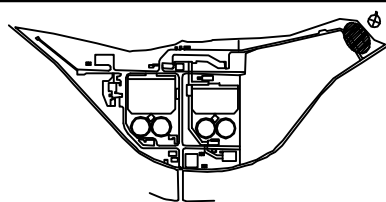


음례

[illegible]

용역명	2016년 하반기 광주시 공공하수처리시설 정밀점검 용역
과업기간	2016. 10. 18 ~ 2016. 12. 16
발주처	광주 도시관리공사
용역사	서경구조안전진단(주)
도면번호	W-1-6

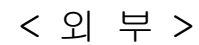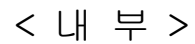

KEY PLAN

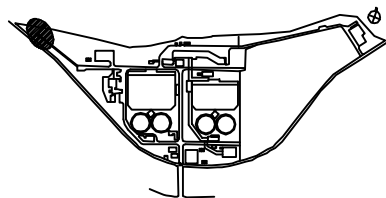


문제

손상 현황 표

[illegible]

주) 손상의 폭과 길이는 m 이며, 단 균열의 폭은 mm 일

ID:경안공공하수처리시설-유입 제1유량계실

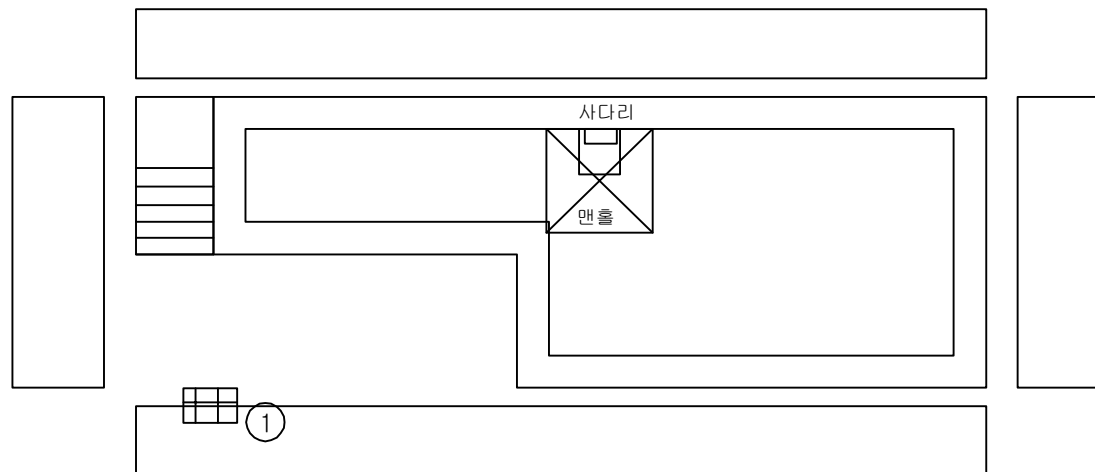


< 상부 슬래브 >

손상 현황 표

[illegible]





KEY PLAN

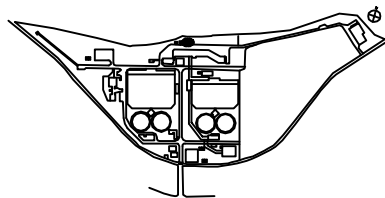

예

			
간	감상곡	오래된 음악	조선, 박진, 박진
			
목	새로운	새로운	나무, 숲
			
새로운, 오래, 오래	새로운, 새로운	새로운	부식
			
새로운	새로운	새로운	기타

용역명	2016년 하반기 광주시 공공하수처리시설 정밀점검 용역
과업기간	2016. 10. 18 ~ 2016. 12. 16
발주처	광주 도시관리공사
용역사	서경구조안전전단(주)
도면번호	W-3-1

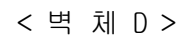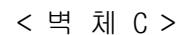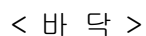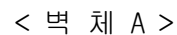

KEY PLAN



A key plan diagram of the boat's hull, showing the internal layout of the engine and other components. The diagram is a top-down view of the hull, with the engine located in the center. The engine is shown with its various parts, including the cylinder, crankshaft, and pistons. The diagram is labeled with 'KEY PLAN' at the top.


[illegible]

손상 현황 표

[illegible]

용역명	2016년 하반기 광주시 공공하수처리시설 정밀점검 용역
과업기간	2016. 10. 18 ~ 2016. 12. 16
발주처	광주 도시관리공사
용역사	서경구조안전진단(주)
도면번호	W-3-2

ID:경안공공하수처리시설-유입 제2유량계실

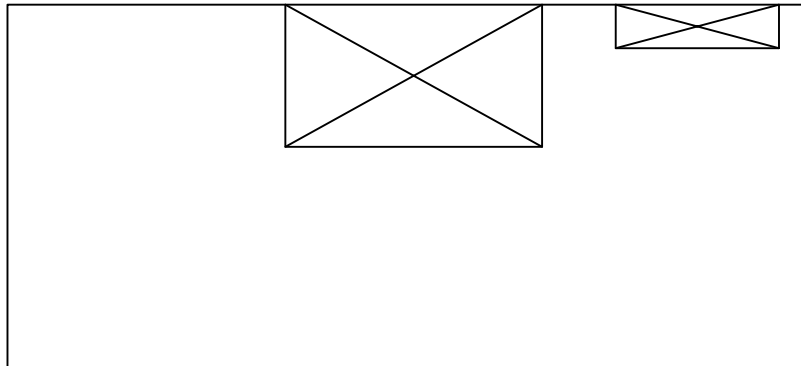


손상 현황 표

[illegible]

주) 손상의 폭과 길이는 m 이며, 단 균열의 폭은 mm 일

KEY PLAN

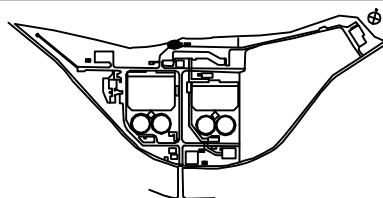

품례

	단 선		단 선 상 단 점		단 선 하 단 점		단 선 양 단 점		단 선 상 단 십 자		단 선 하 단 십 자		단 선 양 단 십 자
	단 선 중 점		단 선 중 십 자		단 선 중 점 십 자		단 선 중 점 상 단 십 자		단 선 중 점 하 단 십 자		단 선 중 점 양 단 십 자		단 선 중 십 자 중 점
	단 선 중 십 자 중 점		단 선 중 십 자 중 점 2		단 선 중 십 자 중 점 3		단 선 중 십 자 중 점 4		단 선 중 십 자 중 점 5		단 선 중 십 자 중 점 6		단 선 중 십 자 중 점 7
	단 선 중 십 자 중 점 8		단 선 중 십 자 중 점 9		단 선 중 십 자 중 점 10		단 선 중 십 자 중 점 11		단 선 중 십 자 중 점 12		단 선 중 십 자 중 점 13		단 선 중 십 자 중 점 14
	단 선 중 십 자 중 점 15		단 선 중 십 자 중 점 16		단 선 중 십 자 중 점 17		단 선 중 십 자 중 점 18		단 선 중 십 자 중 점 19		단 선 중 십 자 중 점 20		단 선 중 십 자 중 점 21
	단 선 중 십 자 중 점 22		단 선 중 십 자 중 점 23		단 선 중 십 자 중 점 24		단 선 중 십 자 중 점 25		단 선 중 십 자 중 점 26		단 선 중 십 자 중 점 27		단 선 중 십 자 중 점 28
	단 선 중 십 자 중 점 29		단 선 중 십 자 중 점 30		단 선 중 십 자 중 점 31		단 선 중 십 자 중 점 32						

용역명	2016년 하반기 광주시 공공하수처리시설 정밀점검 용역
과업기간	2016. 10. 18 ~ 2016. 12. 16
발주처	광주 도시관리공사
용역사	서경구조안전전단(주)
도면번호	W-4-1

손상 현황 표

[illegible]

주) 손상의 폭과 길이는 m 이며, 단 균열의 폭은 mm 일

< 벽 체 B >

< 천 장 부 >


< 벽 체 A >

< 벽 체 C >

< 벽 체 D >

< 바 닥 >

⇒KEY PLAN⇒

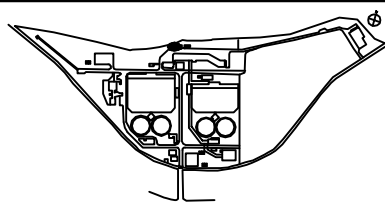

문제

용역명	2016년 하반기 광주시 공공하수처리시설 정밀점검 용역
-----	--------------------------------


과업기간	2016. 10. 18 ~ 2016. 12. 16
------	-----------------------------

발 주 처	광주 도시관리공사
-------	-----------

용역사	서경구조안전진단(주)
-----	-------------

도면번호	W-4-2
------	-------

ID:경안공공하수처리시설-유입맨홀

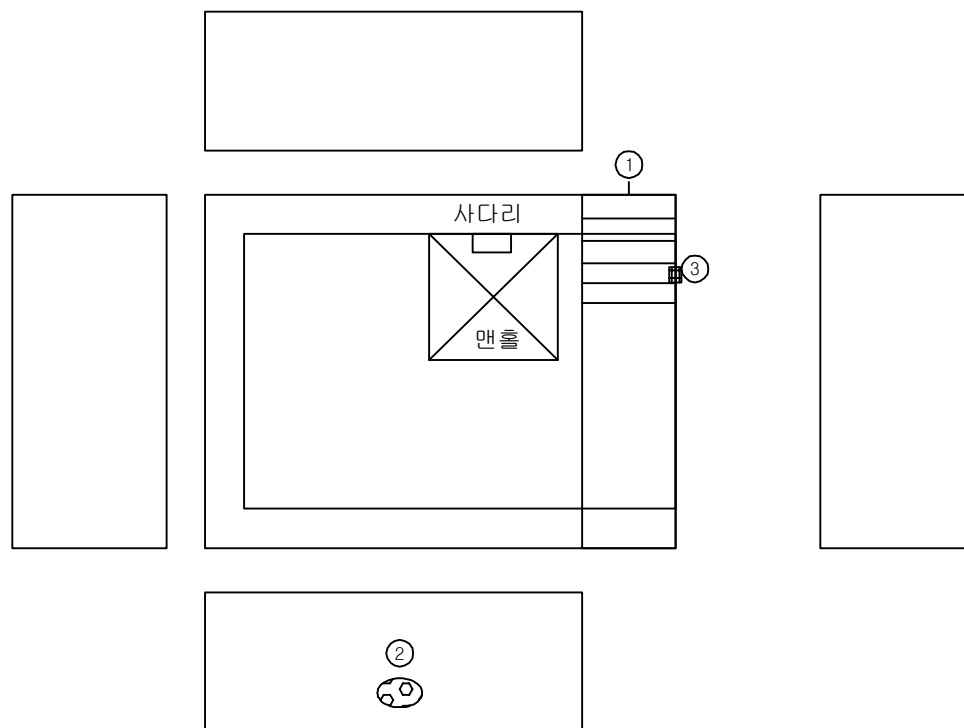


< 상부 슬래브 및 벽체 >

손상 현황 표

[illegible]

KEY PLAN:

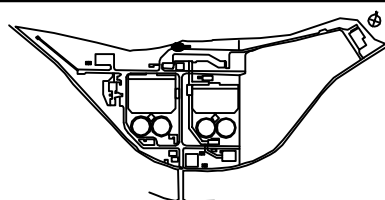

문제

[illegible]

용역명	2016년 하반기 광주시 공공하수처리시설 정밀점검 용역
과업기간	2016. 10. 18 ~ 2016. 12. 16
발주처	광주 도시관리공사
용역사	서경구조안전전단(주)
도면번호	W-5-1


ID:경안공공하수처리시설-유입분배조

손상 현황 표

[illegible]

주) 손상의 폭과 길이는 m 이며, 단 균열의 폭은 mm 일

KEY PLAN

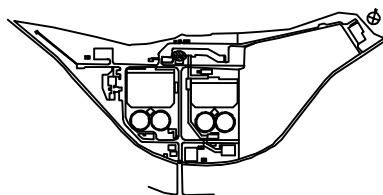

문제

	인명		만성질환		오염물질		광산, 비광, 비광
	토지		폐기물		자연환경		농수, 송출
	전수, 토지, 토지		전수, 토지		토지		부식
	토지		자연환경		오염물질		기타

용역명	2016년 하반기 광주시 공공하수처리시설 정밀점검 용역
과업기간	2016. 10. 18 ~ 2016. 12. 16
발주처	광주 도시관리공사
용역사	서경구조안전진단(주)
도면번호	W-6-1


ID:경안공공하수처리시설-유입 하수 유량관

손상 현황 표

[illegible]

주) 손상의 폭과 길이는 m 이며, 단 균열의 폭은 mm 일

KEY PLAN:

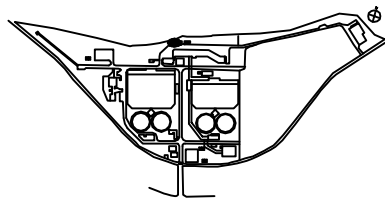


음례


	인 원		담당교원		요원 및 원장		과장, 박인, 박영
	포 도		별근교원		재원관리		부수, 승원
	정수, 외과, 외		진료, 복원		통원		부식
	전 원		다원외과		도장박인		기 타

용역명	2016년 하반기 광주시 공공하수처리시설 정밀점검 용역
과업기간	2016. 10. 18 ~ 2016. 12. 16
발주처	광주 도시관리공사
용역사	서경구조안전진단(주)
도면번호	W-7-1

10:경안공공하수처리시설-포기식 침사지(1개 열)

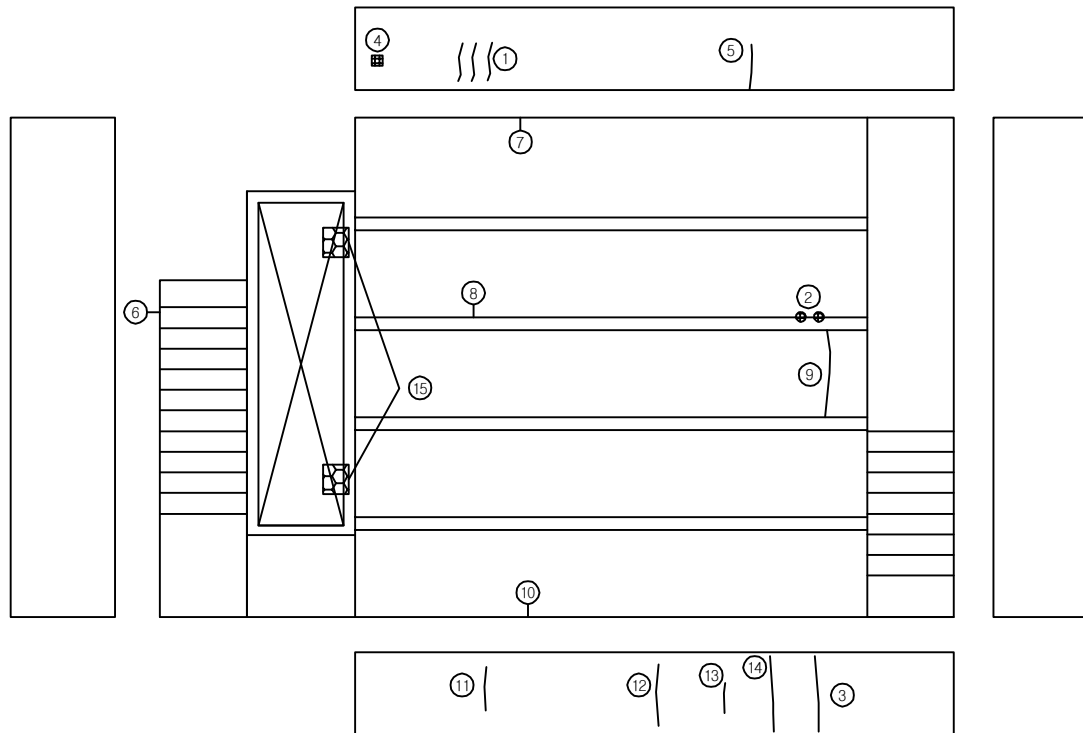

KEY PLAN

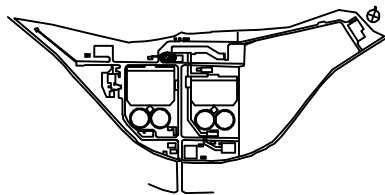

문제

			
간	감상근육	근육의 움직임	관상, 박진, 박동
			
목	목근육	목의 움직임	나무, 숲
			
전수, 외적, 외적	전수, 복	전수	부식
			
전수	다양한	도양	기타


손상 현황 표

[illegible]


주) 손상의 폭과 길이는 m 이며, 단 균열의 폭은 mm 일

용역명	2016년 하반기 광주시 공공하수처리시설 정밀점검 용역
과업기간	2016. 10. 18 ~ 2016. 12. 16
발주처	광주 도시관리공사
용역사	서경구조안전진단(주)
도면번호	W-8-1

10:경안공공하수처리시설-포기식 침사지(2개 열)

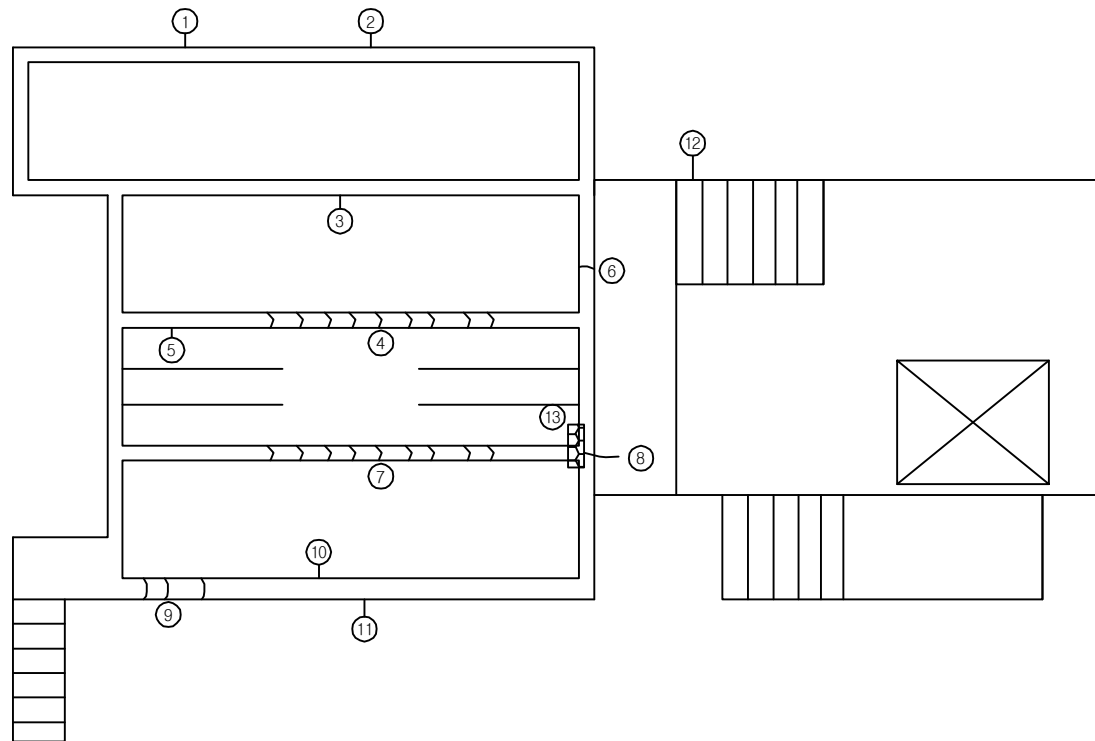

KEY PLAN

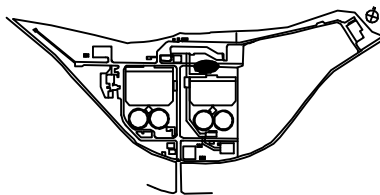

문제

			
간 담	광산 담	오면 담 담화	파산, 박리, 박
			
복 담	불교 담	초면담	누수, 습윤
			
채수, 퇴적, 오염	전세, 녹물	물통	부식
			
전 통	단일파 산	도장박기	기 타


손상 현황 표

[illegible]

주) 손상의 폭과 길이는 m 이며, 단 균열의 폭은 mm 일

용역명	2016년 하반기 광주시 공공하수처리시설 정밀점검 용역
과업기간	2016. 10. 18 ~ 2016. 12. 16
발주처	광주 도시관리공사
용역사	서경구조안전진단(주)
도면번호	W-8-2

ID:경안공공하수처리시설-1차분배조(1계열)

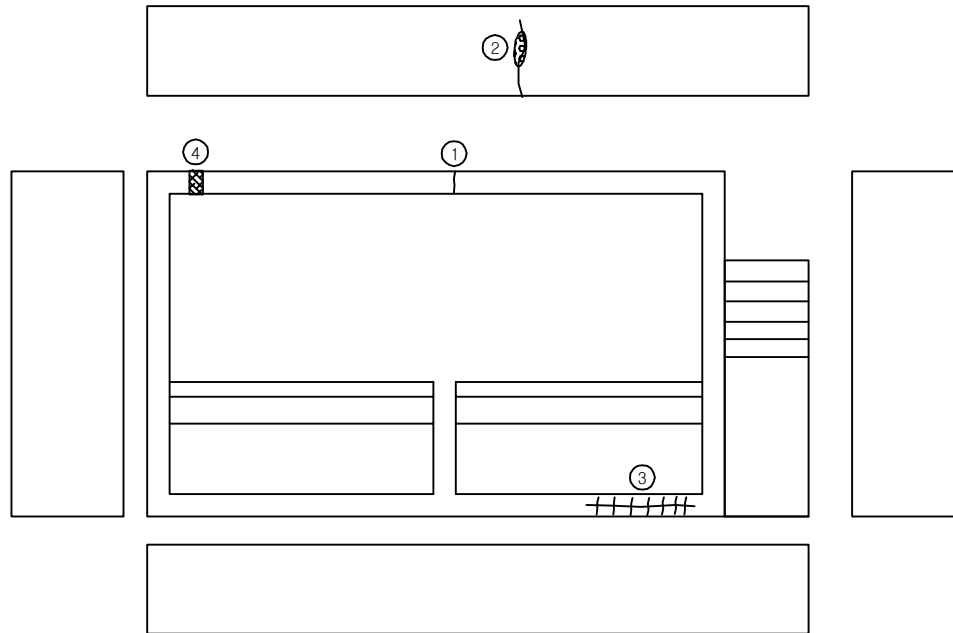


손상 현황 표

[illegible]

주) 손상의 폭과 길이는 m 이며, 단 균열의 폭은 mm 일

KEY PLAN

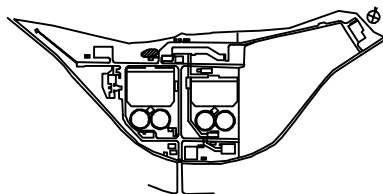


예


			
간	감상근	간편	간식, 바리, 바리
			
간	간편	간편	간수, 간수
			
간수, 간수, 간수	간수, 간수	간수	간수
			
간수	간수	간수	간수

용역명	2016년 하반기 광주시 공공하수처리시설 정밀점검 용역
과업기간	2016. 10. 18 ~ 2016. 12. 16
발주처	광주 도시관리공사
용역사	서경구조안전진단(주)
도면번호	W-9-1

ID:경안공공하수처리시설-1차분배조(2계열)

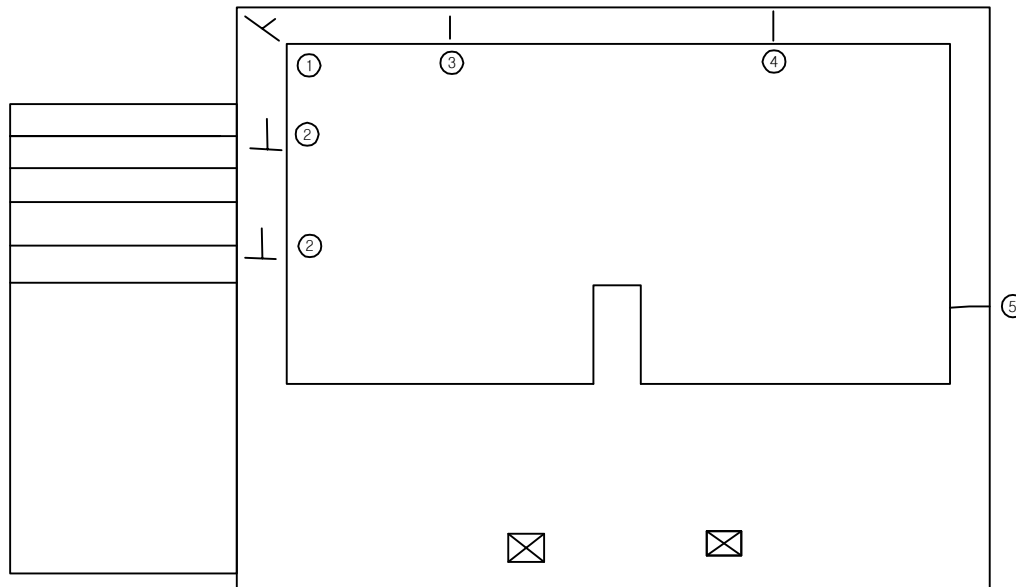

KEY PLAN

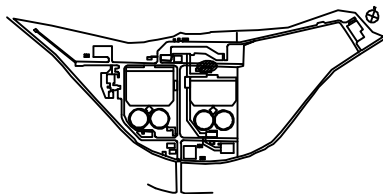

문제


			
간 담	광산 담	오면 담	광산, 복리, 복
			
복 담	복근 담	초면담	누수, 습윤
			
채수, 퇴적, 모	채수, 녹	흙	부식
			
전 물	단일피수	도랑피수	기 타

손상 현황 표

[illegible]

용역명	2016년 하반기 광주시 공공하수처리시설 정밀점검 용역
과업기간	2016. 10. 18 ~ 2016. 12. 16
발주처	광주 도시관리공사
용역사	서경구조안전진단(주)
도면번호	W-9-2

10:경안공공하수처리시설-포기조 1계열(1/2)

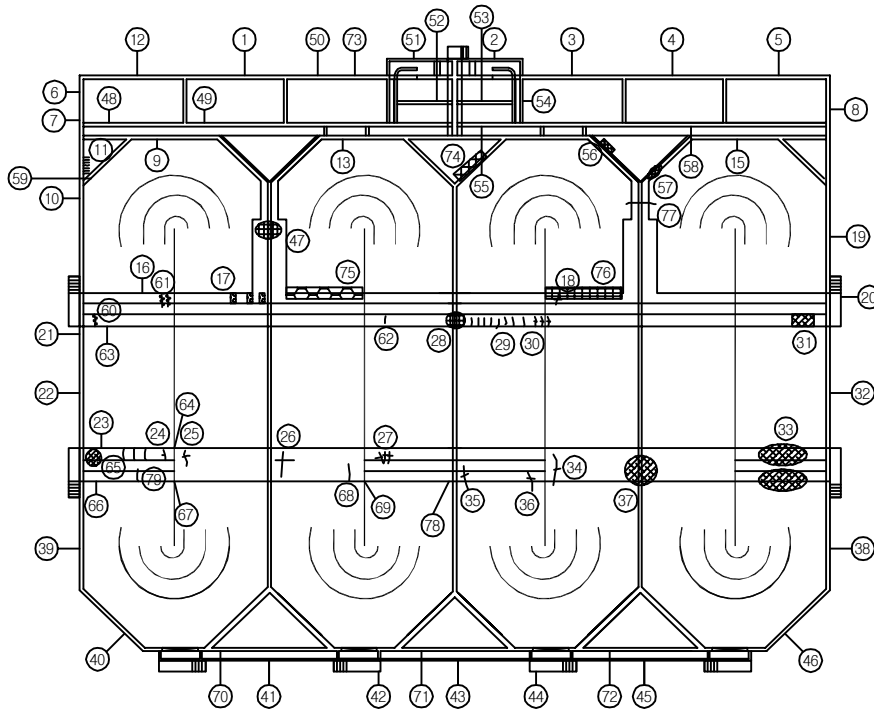

선택조 및 혐기성조


포기조

손상현황표

번호	신(N) 구(P)	손상내용	손상현황					결함 상태	손상 물량	사진 번호
			폭	길이	너비	수량	단위	개소		
1	구	벽체 균열/벽태		1.5		1.50	m	6	9.00	
2	구	벽체 균열(0.3mm이만)	0.1	1.0		1.00	m	2	2.00	
3	구	벽체 균열/벽태		1.0		1.00	m	13	13.00	#02
4	구	벽체 균열(0.3mm이만)	0.1	1.0		1.00	m	18	18.00	
5	구	벽체 균열/벽태		1.5		1.50	m	12	18.00	#03
6	구	벽체 균열/벽태		1.5		1.50	m	1	1.50	
7	구	벽체 균열(0.3mm이만)	0.1	1.5		1.50	m	1	1.50	
8	구	벽체 균열/벽태		2.0		2.00	m	2	4.00	
9	구	벽체 균열/벽태		0.5		0.50	m	2	1.00	
10	구	벽체 균열(0.3mm이만)	0.1	1.0		1.00	m	1	1.00	
11	구	상면 균열(0.3mm이만)	0.2	0.5		0.50	m	17	8.50	
12	구	벽체 균열/벽태		1.5		1.50	m	5	7.50	
13	구	벽체 균열/벽태		0.5		0.5	m	9	4.50	
14	구	벽체 균열/벽태		0.2		0.2	m	5	1.00	
15	구	벽체 균열/벽태		1.0		1.00	m	2	2.00	
16	구	벽체 균열(0.3mm이만)	0.1	1.0		1.00	m	1	1.00	
17	구	벽체 균열/벽태		0.5		0.50	m	3	1.50	
18	구	벽체 균열(0.3mm이만)	0.1	1.0		1.00	m	1	1.00	
19	구	벽체 균열/벽태		1.0		1.00	m	11	11.00	
20	구	벽체 균열/벽태		1.0		1.00	m	1	1.00	#07
21	구	벽체 균열/벽태		1.0		1.00	m	2	2.00	
22	구	벽체 균열/벽태		1.0		1.00	m	7	7.00	
23	구	벽체 균열/벽태		0.5		0.50	m	1	0.50	
24	구	벽체 균열(0.3mm이만)	0.1	1.0		1.00	m	1	1.00	
25	구	상면 균열(0.3mm이만)	0.1	1.0		1.00	m	1	1.00	
26	구	상면 균열(0.3mm이만)	0.1	2.0		2.00	m	1	2.00	
27	구	벽체 균열(0.3mm이만)	0.1	1.0		1.00	m	3	3.00	
28	구	상면 CON'C 박리		0.5	1.0	0.50	m ²	1	0.50	#08
29	구	벽체 균열/벽태		0.5		0.50	m	8	4.00	
30	구	벽체 균열/벽태		1.0		1.00	m	3	3.00	
31	구	상면 양상균열		1.0	1.0	1.00	m ²	1	1.00	#09
32	구	벽체 균열(0.3mm이만)	0.1	1.0		1.00	m	5	5.00	
33	구	벽체 양상균열		1.0	5.0	5.0	m ²	2	10.00	
34	구	벽체 균열(0.3mm이만)	0.2	3.0		3.00	m	1	3.00	
35	구	벽체 균열(0.3mm이만)	0.1	1.0		1.00	m	1	1.00	
36	구	벽체 균열(0.3mm이만)	0.3	1.0		1.00	m	1	1.00	
37	구	상면 양상균열		3.0	3.0	9.00	m ²	1	9.00	
38	구	벽체 균열(0.3mm이만)	0.1	1.0		1.00	m	7	7.00	
39	구	벽체 균열/벽태		1.5		1.5	m	7	10.50	
40	구	벽체 균열(0.3mm이만)	0.1	1.0		1.00	m	10	10.00	
41	구	벽체 균열(0.3mm이만)	0.2	1.5		1.50	m	15	22.50	
42	구	벽체 균열/벽태		1.0		1.00	m	1	1.00	

주) 손상의 폭과 길이는 m 이며, 단 균열의 폭은 mm 일

KEY PLAN

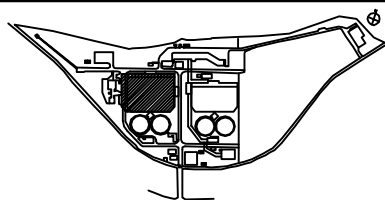

범례

균열	양상균열	오염 및 열화	파손, 박리, 박락
벽태	철근노출	재료분리	누수, 습윤
채수, 퇴적, 오염	변색, 녹물	돌출	부식
변형	타일파손	도장박리	기타

용역명	2016년 하반기 광주시 공공하수처리시설 정밀점검 용역
과업기간	2016. 10. 18 ~ 2016. 12. 16
발주처	광주 도시관리공사
용역사	서경구조안전진단(주)
도면번호	W-10-1



KEY PLAN


[illegible]

손상 현황 표

[illegible]

용역명	2016년 하반기 광주시 공공하수처리시설 정밀점검 용역
과업기간	2016. 10. 18 ~ 2016. 12. 16
발주처	광주 도시관리공사
용역사	서경구조안전진단(주)
도면번호	W-10-2

10:경안공공하수처리시설-포기조 2계열(1/2)

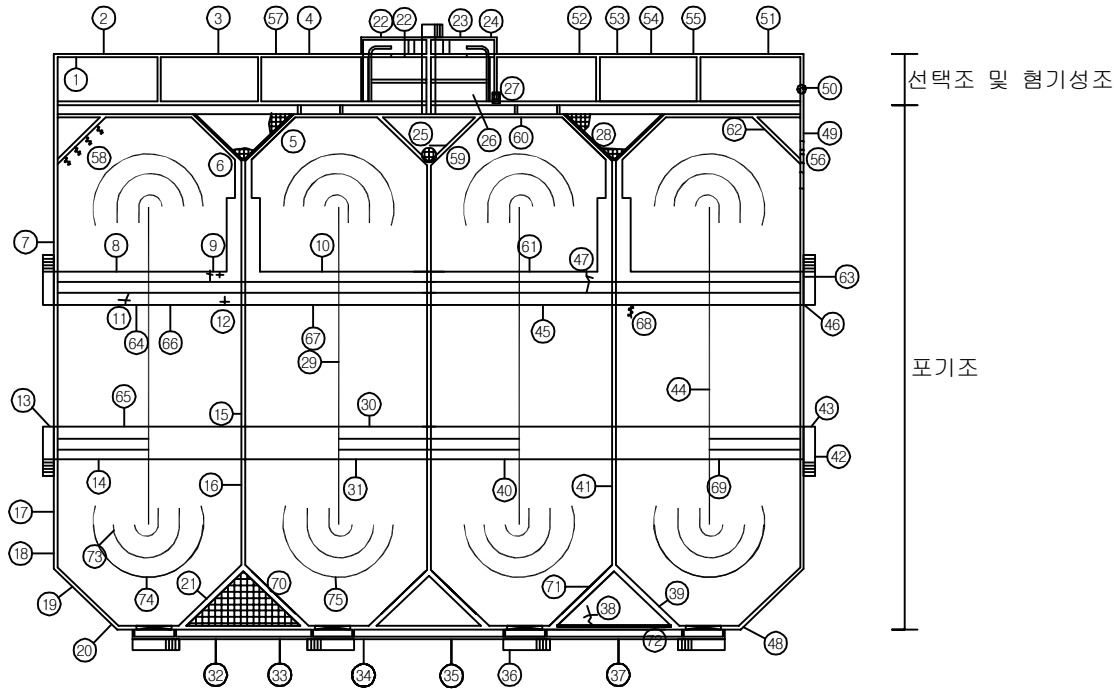


손상현황표

번호	신(N) 구(P)	손상내용	손상현황					결함 상태	손상 수량	사진 번호
			품	길이	너비	수량	단위			
1	구	벽체 균열/벽태		1.0		1.00	m	6	6.00	
2	구	벽체 균열/벽태		1.0		1.00	m	4	4.00	
3	구	벽체 균열/벽태		1.0		1.00	m	5	5.00	
4	구	벽체 균열/벽태		0.1	0.5	0.05	m ²	1	0.05	#02
5	구	상면 표면박리		2.0	0.1	0.20	m ²	1	0.20	
6	구	상면 표면박리		1.0	0.5	0.50	m ²	1	0.50	
7	구	벽체 균열/벽태		1.5		1.50	m	9	13.50	
8	구	벽체 균열(0.3mm미만)		0.1	1.0	1.00	m	3	3.00	
9	구	벽체 균열(0.3mm미만)		0.1	1.0	1.00	m	2	2.00	
10	구	벽체 균열/벽태		1.0		1.00	m	5	5.00	
11	구	벽체 균열(0.3mm미만)		0.1	1.0	1.00	m	1	1.00	#04
12	구	벽체 균열(0.3mm미만)		0.1	1.0	1.00	m	1	1.00	
13	구	벽체 박리, 박락		0.5	0.5	0.25	m ²	1	0.25	
14	구	벽체 균열/벽태		1.0		1.00	m	6	6.00	
15	구	벽체 균열(0.3mm미만)		0.2	1.0	1.00	m	9	9.00	
16	구	벽체 균열/벽태		1.0		1.00	m	7	7.00	
17	구	벽체 균열/벽태		1.5		1.50	m	4	6.00	
18	구	벽체 양상균열		1.0	2.0	2.00	m ²	1	2.00	#07
19	구	벽체 균열/벽태		1.5		1.50	m	2	3.00	
20	구	벽체 보수부 들뜸		0.5	2.0	1.00	m ²	1	1.00	
21	구	벽체 균열/벽태		1.0		1.00	m	4	4.00	
22	구	벽체 균열(0.3mm미만)		0.2	1.0	1.00	m	2	2.00	
23	구	벽체 균열(0.3mm미만)		0.2	2.0	2.00	m	2	4.00	
24	구	벽체 균열(0.3mm미만)		0.1	1.0	1.00	m	1	1.00	
25	구	상면 마강 몰탈 박락		0.5	4.0	2.00	m ²	1	2.00	#08
26	구	벽체 균열/벽태		1.0		1.00	m	6	6.00	
27	구	상면 박리, 박락		0.3	0.5	0.15	m ²	1	0.15	#03
28	구	상면 표면박리		1.0	1.0	1.00	m ²	2	2.00	#09
29	구	벽체 균열/벽태		0.5		0.50	m	9	4.50	
30	구	벽체 균열/벽태		1.0		1.00	m	1	1.00	
31	구	벽체 균열/벽태		1.5		1.50	m	5	7.50	
32	구	벽체 균열/벽태		1.5		1.50	m	4	6.00	
33	구	벽체 균열/벽태		1.5		1.50	m	1	1.50	
34	구	벽체 균열(0.3mm이상)		0.3	1.0	1.00	m	1	1.00	
35	구	벽체 균열/벽태		1.0		1.00	m	2	2.00	
36	구	벽체 균열(0.3mm미만)		0.1	1.0	1.00	m	2	2.00	
37	구	벽체 균열/벽태		1.0		1.00	m	3	3.00	
38	구	상면 균열(0.3mm미만)		0.2	1.0	1.00	m	1	1.00	
39	구	벽체 균열(0.3mm미만)		0.1	1.0	1.00	m	4	4.00	
40	구	벽체 균열/벽태		1.0		1.00	m	2	2.00	
41	구	벽체 균열/벽태		1.0		1.00	m	5	5.00	
42	구	벽체 박리, 박락		0.3	1.0	0.30	m ²	2	0.60	

주) 손상의 폭과 길이는 m 이며, 단 균열의 폭은 mm 일

KEY PLAN

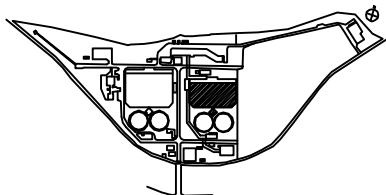

범례

균열	양상균열	오염 및 열화	파손, 박리, 박락
벽태	철근노출	재료분리	누수, 습윤
채수, 퇴적, 오염	변색, 녹물	돌출	부식
변형	타일파손	도장박리	기타

용역명	2016년 하반기 광주시 공공하수처리시설 정밀점검 용역
과업기간	2016. 10. 18 ~ 2016. 12. 16
발주처	광주 도시관리공사
용역사	서경구조안전진단(주)
도면번호	W-10-3



KEY PLAN



The key plan is a site map showing the location of the proposed development. It includes a north arrow pointing towards the top right. The site is bounded by a road to the north and a road to the east. The proposed development area is shaded in grey. The site is divided into several plots, with the proposed development area occupying a central portion. The surrounding area includes existing buildings, roads, and open land. A scale bar is provided at the bottom left of the plan.


[illegible]

손상 현황 표

[illegible]

용역명	2016년 하반기 광주시 공공하수처리시설 정밀점검 용역
과업기간	2016. 10. 18 ~ 2016. 12. 16
발주처	광주 도시관리공사
용역사	서경구조안전진단(주)
도면번호	W-10-4

ID:경안공공하수처리시설-2차분배조-1계열

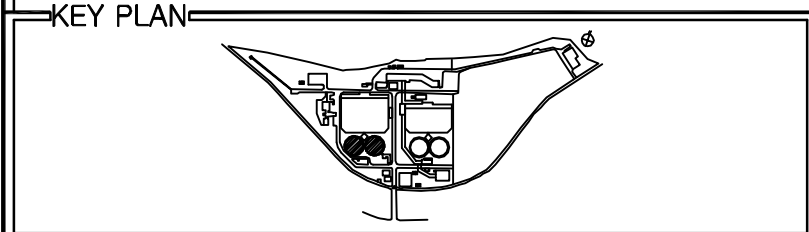

KEY PLAN



The key plan shows a large, irregularly shaped site. A small rectangular area on the right side of the site is highlighted with a thick black border, indicating the location of the proposed development. A north arrow is located in the top right corner of the plan.

			
빈 칸	빈 칸	빈 칸	빈 칸
			
빈 칸	빈 칸	빈 칸	빈 칸
손상 현황 표

[illegible]

용역명	2016년 하반기 광주시 공공하수처리시설 정밀점검 용역
과업기간	2016. 10. 18 ~ 2016. 12. 16
발주처	광주 도시관리공사
용역사	서경구조안전진단(주)
도면번호	W-11-1

10:경안공공하수처리시설-2차분배조-2계열

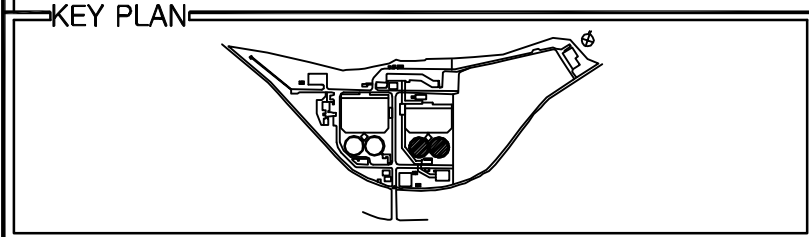

KEY PLAN



손상 현황 표

[illegible]


빈 칸	대각선 칸	수평 칸	수직 칸	교차 칸	교차 칸
빈 칸	빈 칸	빈 칸	빈 칸	빈 칸	빈 칸
빈 칸	빈 칸	빈 칸	빈 칸	빈 칸	빈 칸
빈 칸	빈 칸	빈 칸	빈 칸	빈 칸	빈 칸
빈 칸	빈 칸	빈 칸	빈 칸	빈 칸	빈 칸

	빈 종		방상간종		오명 및 열종		파손, 먹리, 박박
	박박		잘근노출		채로본리		누수, 습문
	재수, 외적, 오명		면색, 녹물		들들		부식
	면 종		타일파손		도장박리		기 타

용역명	2016년 하반기 광주시 공공하수처리시설 정밀점검 용역
과업기간	2016. 10. 18 ~ 2016. 12. 16
발주처	광주 도시관리공사
용역사	서경구조안전진단(주)
도면번호	W-11-2

ID:경안공공하수처리시설-최종침전지(1계열)

< 상부 평면도 >

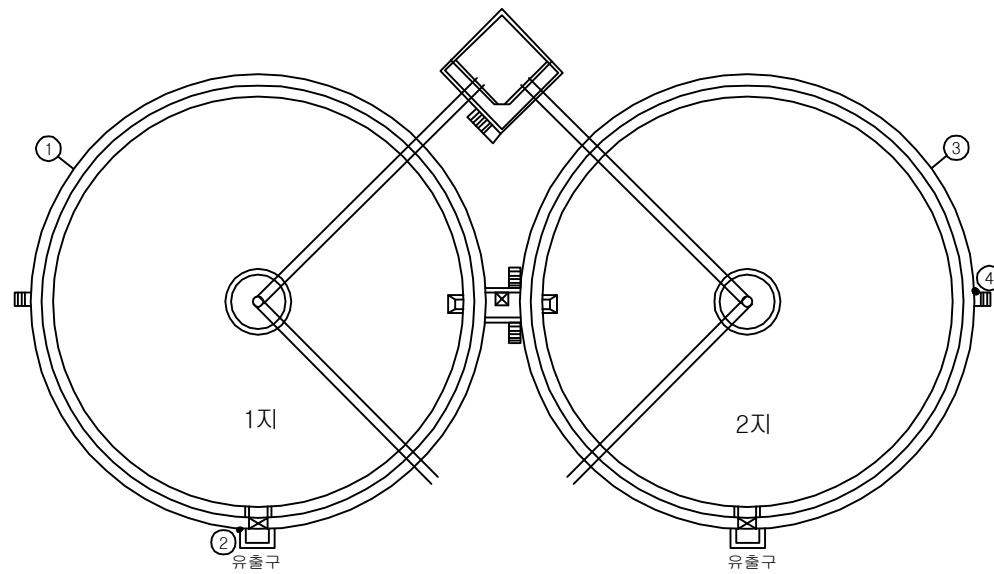


손상 현황 표

[illegible]

주) 손상의 폭과 길이는 m 이며, 단 균열의 폭은 mm 일

KEY PLAN

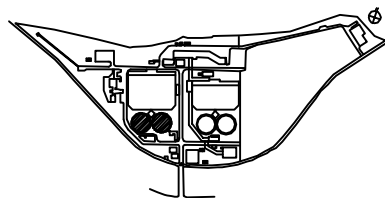


문제

			
간	감상곡	간곡	감상곡
			
곡	곡	곡	곡
			
곡, 간곡, 간곡	곡, 간곡	곡, 간곡	곡, 간곡
			
곡, 간곡, 간곡	곡, 간곡	곡, 간곡	곡, 간곡
			
곡, 간곡, 간곡	곡, 간곡	곡, 간곡	곡, 간곡

용역명	2016년 하반기 광주시 공공하수처리시설 정밀점검 용역
과업기간	2016. 10. 18 ~ 2016. 12. 16
발주처	광주 도시관리공사
용역사	서경구조안전진단(주)
도면번호	W-12-1

ID:경안공공하수처리시설-최종침전지(2계열)

< 상부 평면도 >

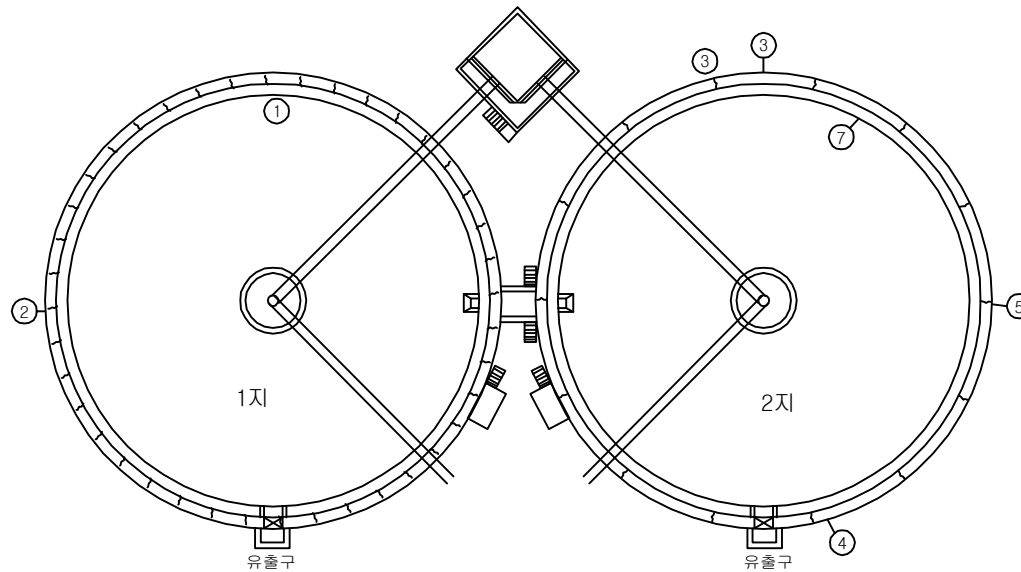


손상 현황 표

[illegible]

주) 손상의 폭과 길이는 m 이며, 단 균열의 폭은 mm 일

KEY PLAN

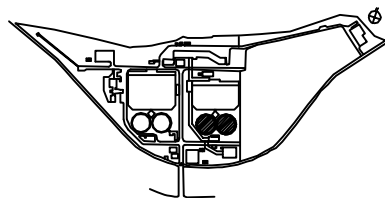


문제


			
간 담	광산 담	오래 된 담화	파산, 복리, 복
			
복 담	불교 담	초초담	누수, 습관
			
채수, 담적, 담	연세, 녹담	담화	부식
			
담 화	담화담	도장담	기 타

용역명	2016년 하반기 광주시 공공하수처리시설 정밀점검 용역
과업기간	2016. 10. 18 ~ 2016. 12. 16
발주처	광주 도시관리공사
용역사	서경구조안전진단(주)
도면번호	W-12-2

ID:경안공공하수처리시설-유출유량 측정조

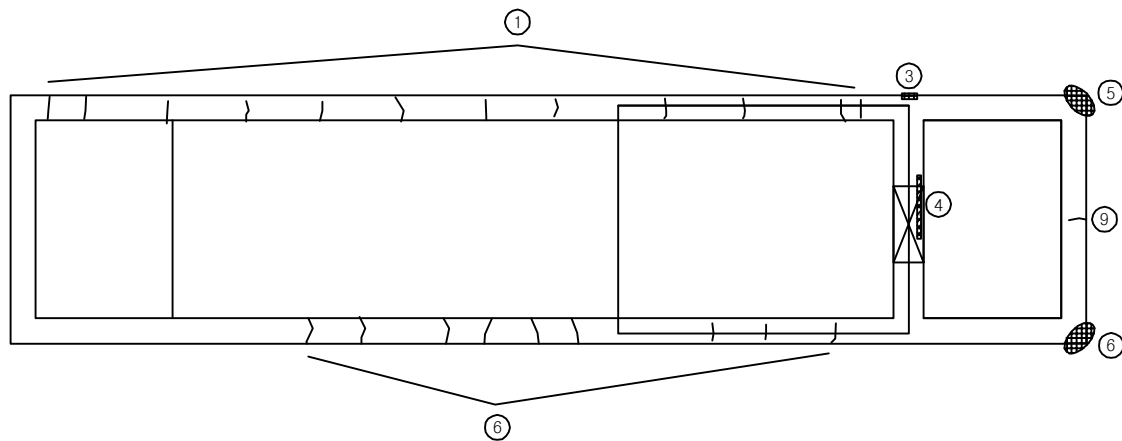

KEY PLAN

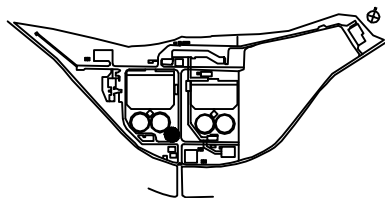

품례



			
간	감성근원	오래된 원형	감성, 박진, 박력
			
표	표건	차별표건	누수, 습윤
			
전수, 퇴적, 퇴적	전수, 퇴적	전수	부식
			
전수	다양화전	도장박진	기타

손상 현황 표

[illegible]

용역명	2016년 하반기 광주시 공공하수처리시설 정밀점검 용역
과업기간	2016. 10. 18 ~ 2016. 12. 16
발주처	광주 도시관리공사
용역사	서경구조안전진단(주)
도면번호	W-13-1


ID:경안공공하수처리시설-우수 배수 펌프장

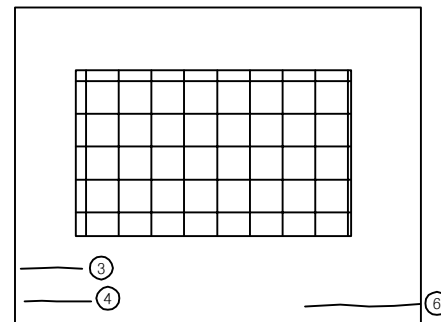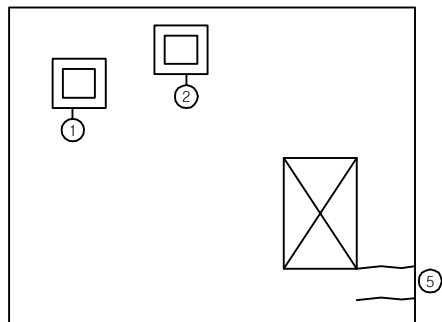

손상 현황 표

[illegible]

KEY PLAN:

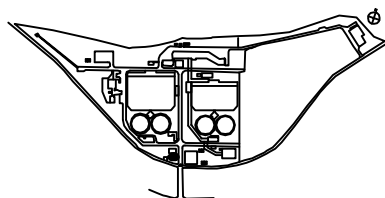

문제

	ㅏ		ㅑ		ㅓ		ㅕ		ㅗ		ㅛ		ㅜ		ㅠ
	ㅓ		ㅕ		ㅗ		ㅛ		ㅜ		ㅠ		ㅡ		ㅝ
	ㅗ		ㅛ		ㅜ		ㅠ		ㅡ		ㅝ		ㅞ		ㅟ
	ㅛ		ㅠ		ㅡ		ㅝ		ㅞ		ㅟ		ㅠ		ㅡ
	ㅞ		ㅟ		ㅠ		ㅡ		ㅢ		ㅣ		ㅤ		ㅥ
	ㅡ		ㅢ		ㅣ		ㅤ		ㅥ		ㅦ		ㅧ		ㅨ
	ㅧ		ㅨ		ㅩ		ㅪ		ㅫ		ㅬ		ㅭ		ㅮ
	ㅬ		ㅭ		ㅮ		ㅯ		ㅰ		ㅱ		ㅲ		ㅳ
	ㅯ		ㅰ		ㅱ		ㅲ		ㅳ		ㅴ		ㅵ		ㅶ
	ㅰ		ㅱ		ㅲ		ㅳ		ㅴ		ㅵ		ㅶ		ㅷ

용역명	2016년 하반기 광주시 공공하수처리시설 정밀점검 용역
과업기간	2016. 10. 18 ~ 2016. 12. 16
발주처	광주 도시관리공사
용역사	서경구조안전진단(주)
도면번호	W-14-1


ID:경안공공하수처리시설-UV 소독조

손상 현황 표

[illegible]

< 평면도 >


KEY PLAN:

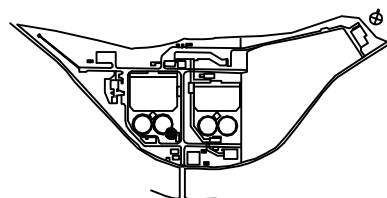


문제

용역명	2016년 하반기 광주시 공공하수처리시설 정밀점검 용역
과업기간	2016. 10. 18 ~ 2016. 12. 16
발주처	광주 도시관리공사
용역사	서경구조안전전단(주)
도면번호	W-15-1

ID:경안공공하수처리시설-총인처리시설

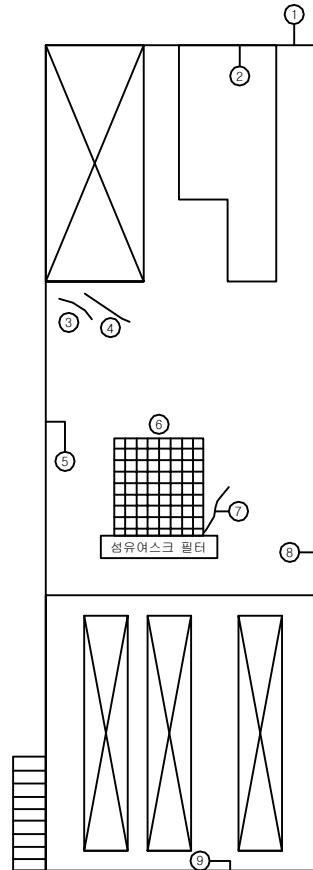

KEY PLAN

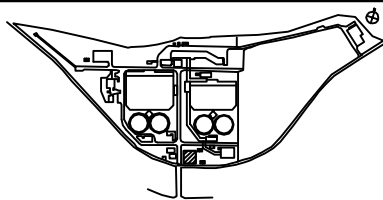

문제

	하		하순간		하순, 하순, 하순
	하		하순간		하순, 하순, 하순
손상 현황 표

[illegible]

주) 손상의 폭과 길이는 m 이며, 단 균열의 폭은 mm 일

용역명	2016년 하반기 광주시 공공하수처리시설 정밀점검 용역
과업기간	2016. 10. 18 ~ 2016. 12. 16
발주처	광주 도시관리공사
용역사	서경구조안전전단(주)
도면번호	W-16-1

ID:경안공공하수처리시설-슬러지 펌프실(1계열)

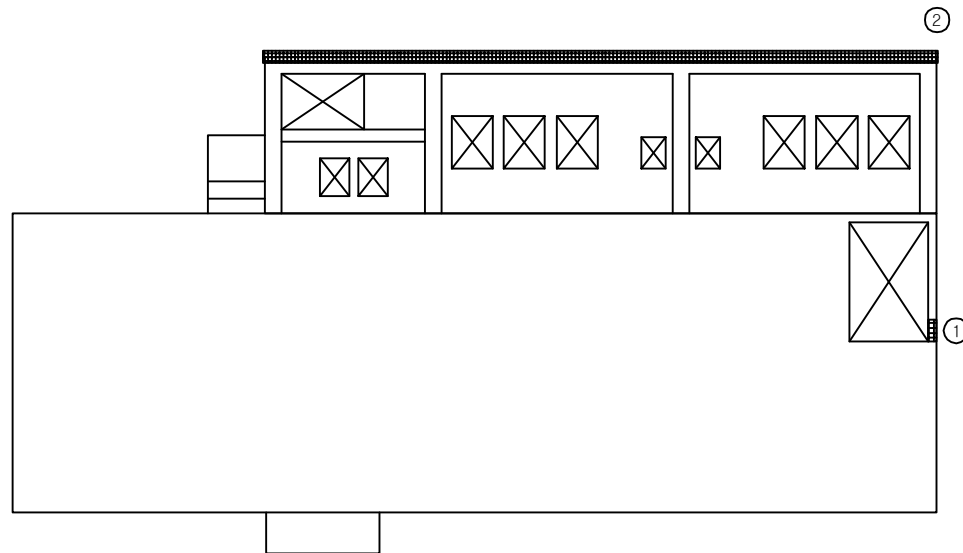


< 외부 평면도 >

손상 현황 표

[illegible]

KEY PLAN

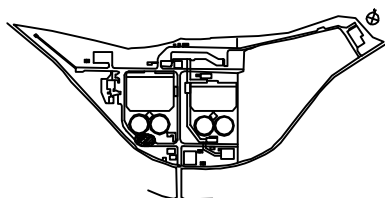


문제

			
간 담	광산 담	오면 담	광산, 복리, 북
			
복 담	불교 담	청천담	누수, 읍청
			
천수, 퇴적, 오면	천석, 누수	불교	부식
			
천 불	단일담	도장담	기 타

용역명	2016년 하반기 광주시 공공하수처리시설 정밀점검 용역
과업기간	2016. 10. 18 ~ 2016. 12. 16
발주처	광주 도시관리공사
용역사	서경구조안전진단(주)
도면번호	S-1-1

ID:경안공공하수처리시설-슬러지 펌프실(1계열)

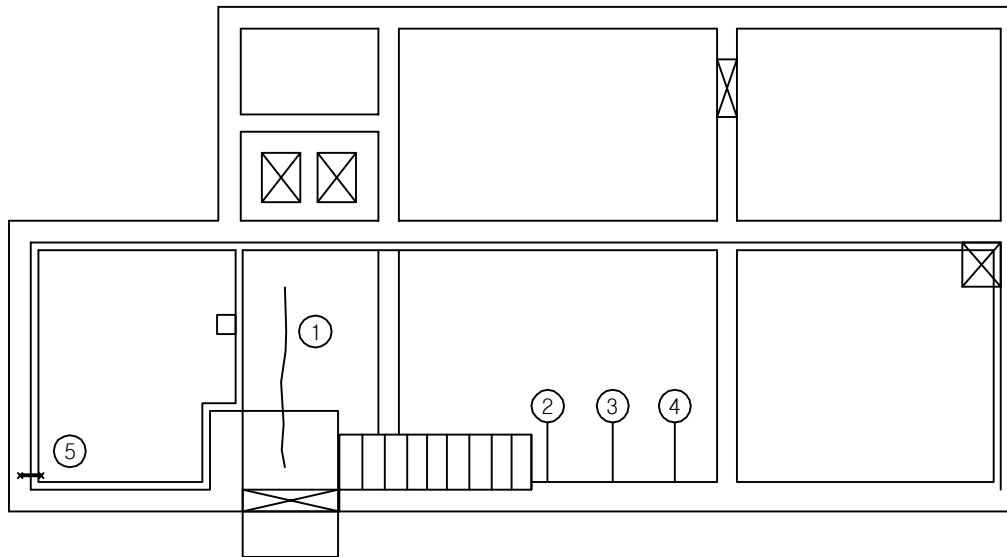


< 내부 지하층 평면도 >

손상 현황 표

[illegible]

KEY PLAN

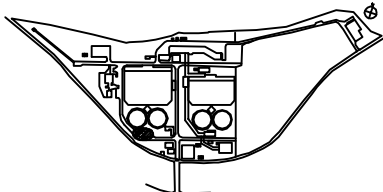


예

[illegible]

용역명	2016년 하반기 광주시 공공하수처리시설 정밀점검 용역
과업기간	2016. 10. 18 ~ 2016. 12. 16
발주처	광주 도시관리공사
용역사	서경구조안전전단(주)
도면번호	S-1-2

ID:경안공공하수처리시설-슬러지 펌프실(2계열)

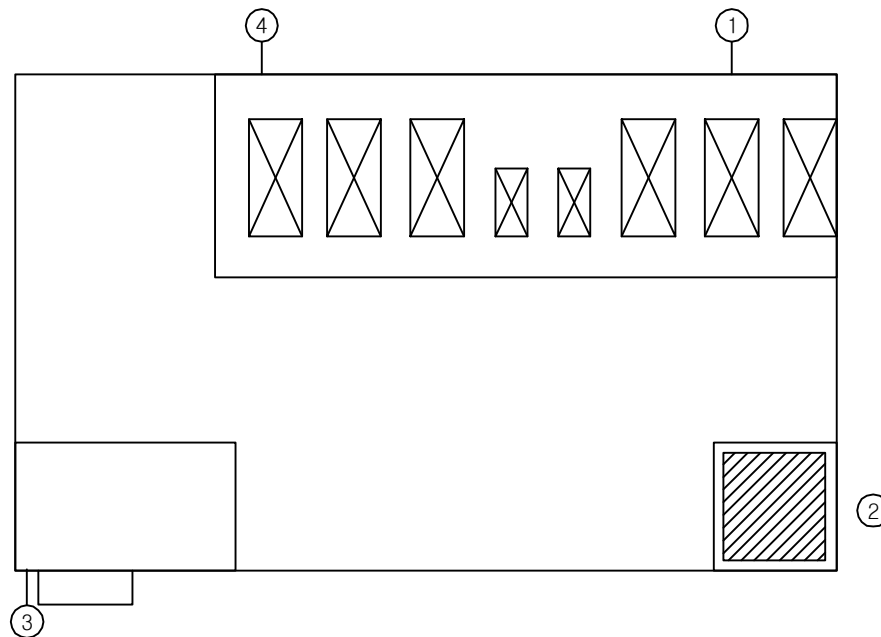


< 외부 평면도 >

손상 현황 표

[illegible]

KEY PLAN

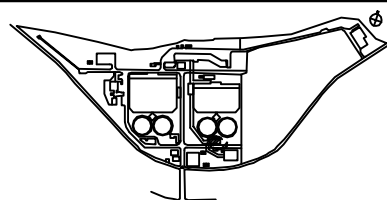


품례

			
단	단	단	단
			
단	단	단	단
			
단	단	단	단
			
단	단	단	단
			
단	단	단	단

용역명	2016년 하반기 광주시 공공하수처리시설 정밀점검 용역
과업기간	2016. 10. 18 ~ 2016. 12. 16
발주처	광주 도시관리공사
용역사	서경구조안전전단(주)
도면번호	S-1-3

10:경안공공하수처리시설-슬러지 펌프실(2계열)

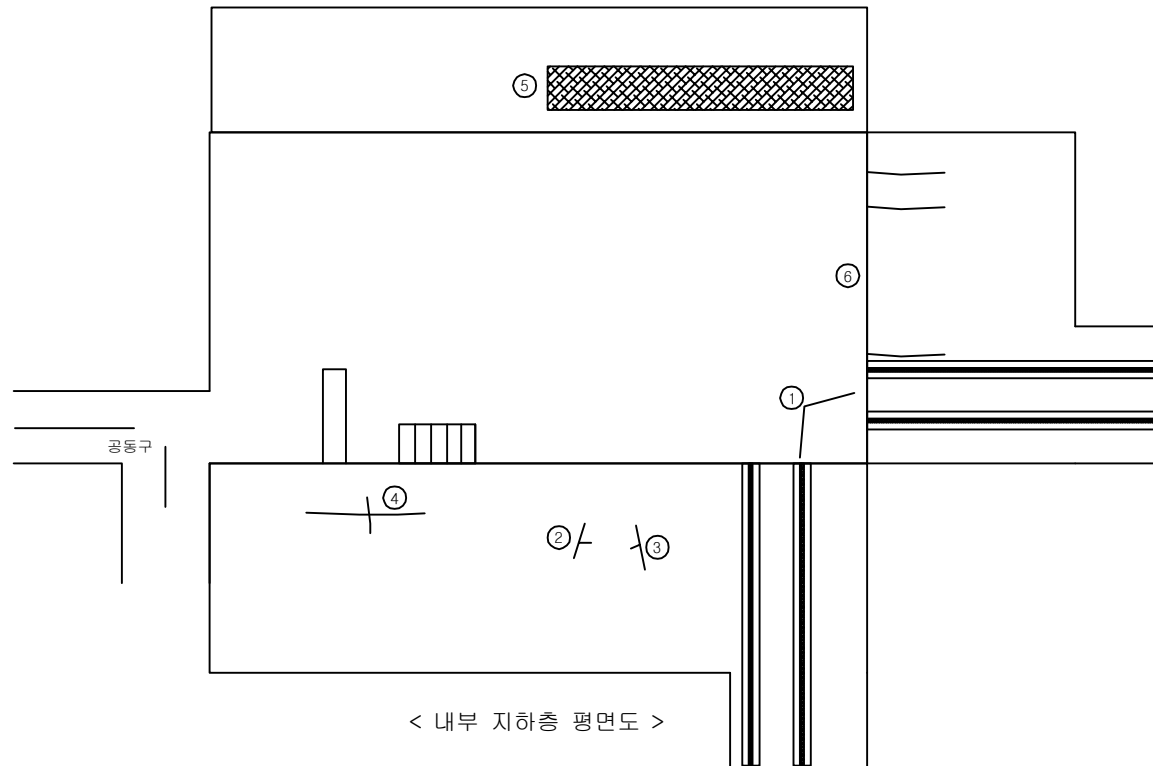


< 내부 지하층 평면도 >

손상 현황 표

[illegible]



KEY PLAN

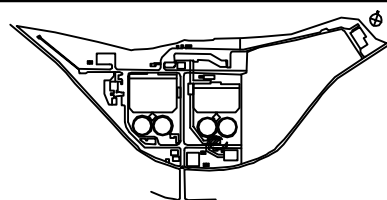


예

四角	四角	四角	四角
四角	四角	四角	四角
四角	四角	四角	四角
四角	四角	四角	四角

용역명	2016년 하반기 광주시 공공하수처리시설 정밀점검 용역
과업기간	2016. 10. 18 ~ 2016. 12. 16
발주처	광주 도시관리공사
용역사	서경구조안전진단(주)
도면번호	S-1-4

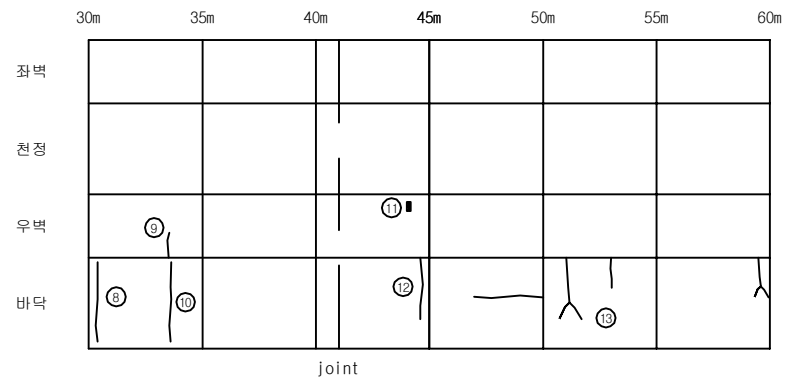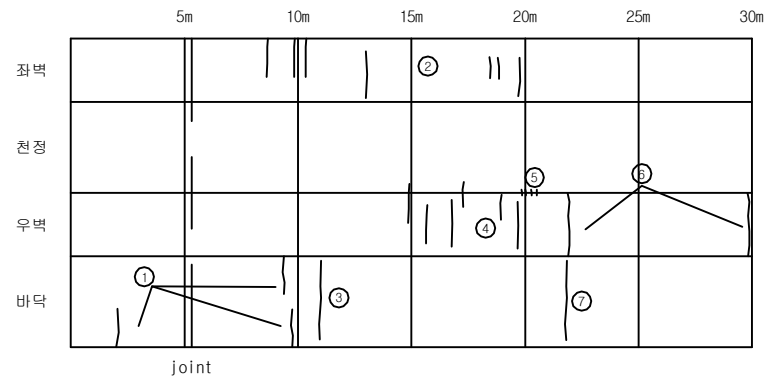

KEY PLAN

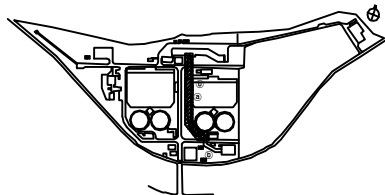



예

			
간 담	광산 담	오면 담 담화	파산, 박리, 박
			
복 담	불교 담	초면담	누수, 습윤
			
채수, 퇴적, 담	전세, 녹물	물통	부식
			
전 물	단일담수	도랑박리	기 타


손상 현황 표

[illegible]

용역명	2016년 하반기 광주시 공공하수처리시설 정밀점검 용역
과업기간	2016. 10. 18 ~ 2016. 12. 16
발주처	광주 도시관리공사
용역사	서경구조안전진단(주)
도면번호	B-1-1

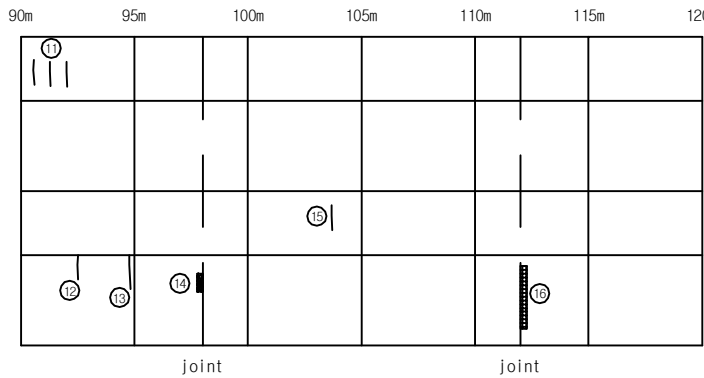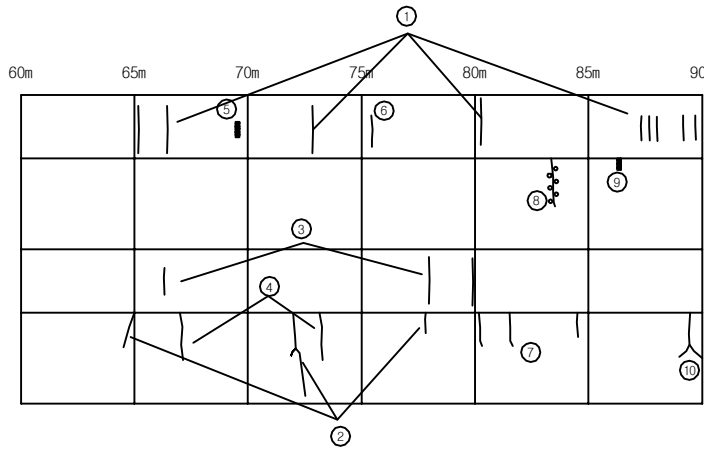

KEY PLAN

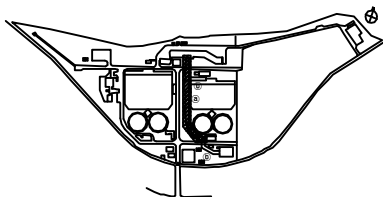


문제

			
빈 칸	말씀상징	오른쪽 및 왼쪽	과선, 바리, 바락
			
프린트	출근노출	자료본인	누수, 송출
			
채수, 외적, 외적	면적, 복음	물물	부식
			
면적	타일과선	도장바리	기타


손상 현황 표

용역명	2016년 하반기 광주시 공공하수처리시설 정밀점검 용역
과업기간	2016. 10. 18 ~ 2016. 12. 16
발주처	광주 도시관리공사
용역사	서경구조안전진단(주)
도면번호	B-1-2

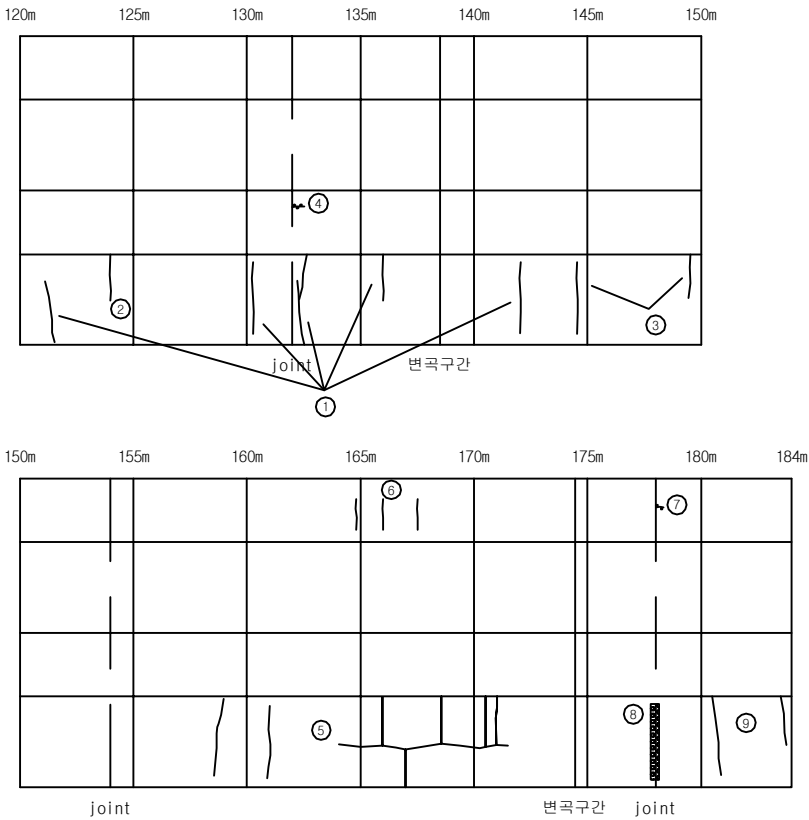

손상 현황 표


KEY PLAN

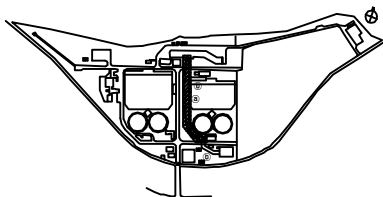

문제


용역명	2016년 하반기 광주시 공공하수처리시설 정밀점검 용역
과업기간	2016. 10. 18 ~ 2016. 12. 16
발주처	광주 도시관리공사
용역사	서경구조안전전단(주)
도면번호	B-1-3

ID:경안공공하수처리시설-공동구 B-Line

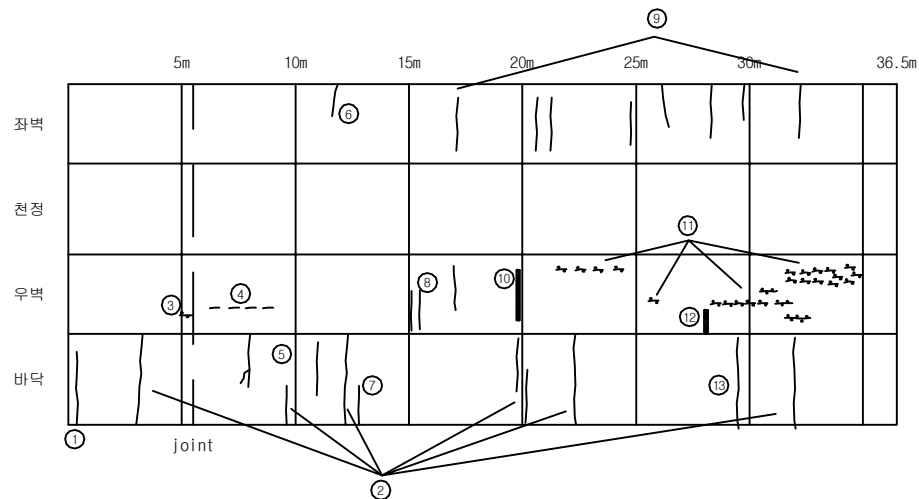


손상 현황 표

⇒KEY PLAN⇒

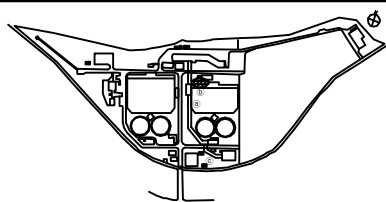

음례

용역명	2016년 하반기 광주시 공공하수처리시설 정밀점검 용역
과업기간	2016. 10. 18 ~ 2016. 12. 16
발주처	광주 도시관리공사
용역사	서경구조안전진단(주)
도면번호	B-1-4

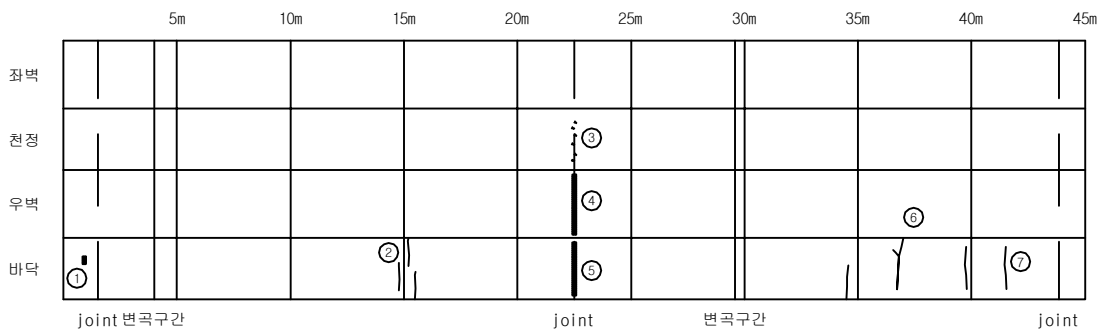

KEY PLAN




The key plan shows a site with a central rectangular area divided into two sections, each containing two circular features. The site is bounded by a curved line on the right and a straight line on the left. A north arrow is located in the top right corner.

손상 현황 표

주) 손상의 폭과 길이는 m 이며, 단 균열의 폭은 mm 일

용역명	2016년 하반기 광주시 공공하수처리시설 정밀점검 용역
과업기간	2016. 10. 18 ~ 2016. 12. 16
발주처	광주 도시관리공사
용역사	서경구조안전진단(주)
도면번호	B-1-5


10:경안공공하수처리시설-수처리기계실동

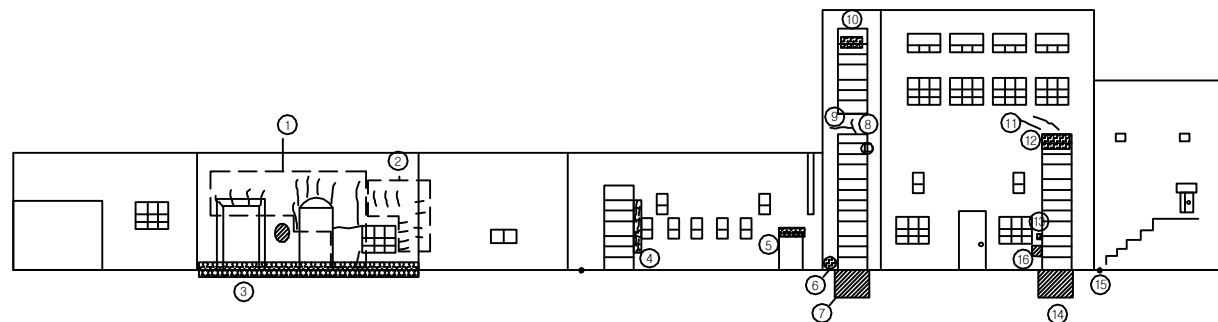

< 정 면 도 >


손상 현황 표

⇒KEY PLAN⇒

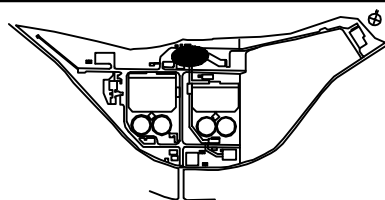

문제

ID:경안공공하수처리시설-수처리기계실동

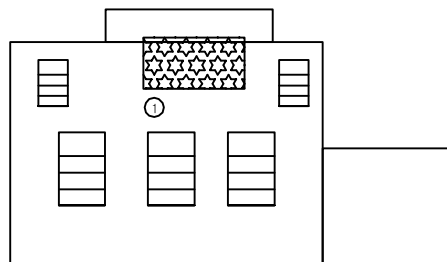


< 좌 측 면 도 >

손상 현황 표

주) 손상의 폭과 길이는 m 이며, 단 균열의 폭은 mm 일


⇒KEY PLAN⇒

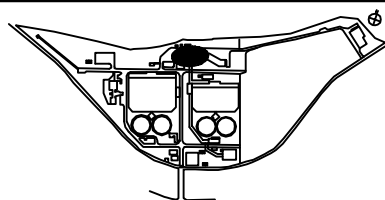

문제

용역명	2016년 하반기 광주시 공공하수처리시설 정밀점검 용역
과업기간	2016. 10. 18 ~ 2016. 12. 16
발주처	광주 도시관리공사
용역사	서경구조안전진단(주)
도면번호	A-1-2

ID:경안공공하수처리시설-수처리기계실동

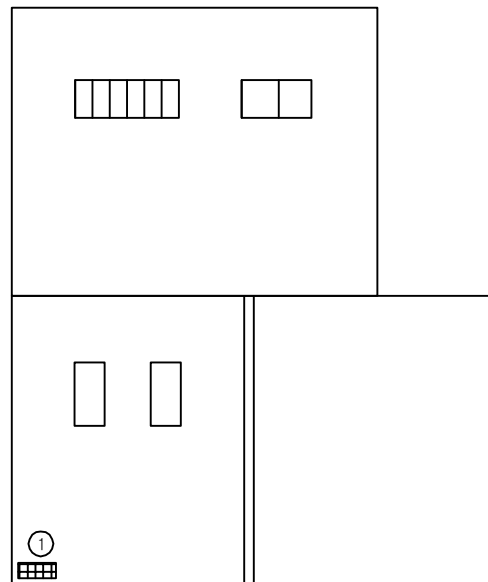


< 우 측 면 도 >

손상 현황 표

주) 손상의 폭과 길이는 m 이며, 단 균열의 폭은 mm 일


KEY PLAN

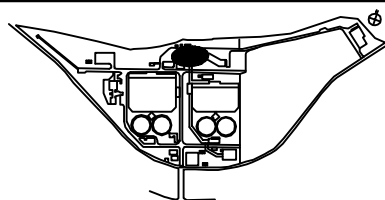

품례

용역명	2016년 하반기 광주시 공공하수처리시설 정밀점검 용역
과업기간	2016. 10. 18 ~ 2016. 12. 16
발주처	광주 도시관리공사
용역사	서경구조안전전단(주)
도면번호	A-1-3

ID:경안공공하수처리시설-수처리기계실동

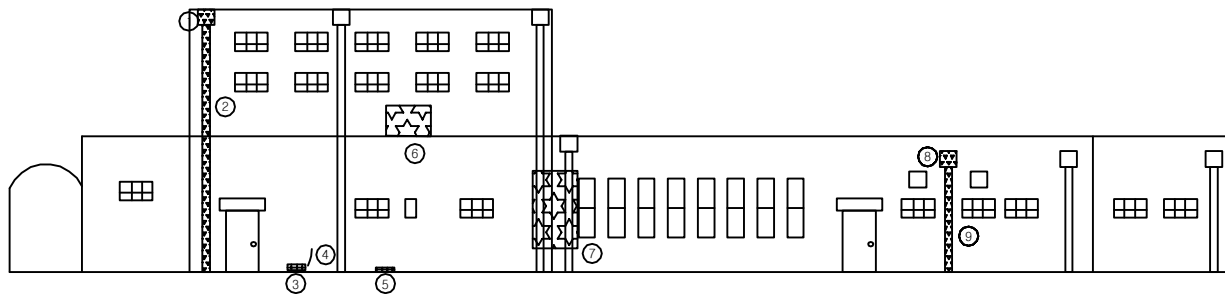


< 배 면 도 >

손상 현황 표

주) 손상의 폭과 길이는 m 이며, 단 균열의 폭은 mm 일


⇒KEY PLAN⇒

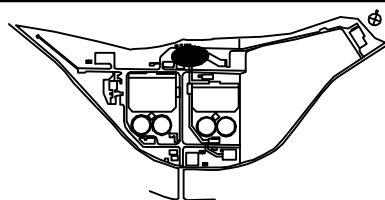

문제

용역명	2016년 하반기 광주시 공공하수처리시설 정밀점검 용역
과업기간	2016. 10. 18 ~ 2016. 12. 16
발주처	광주 도시관리공사
용역사	서경구조안전진단(주)
도면번호	A-1-4


ID:경안공공하수처리시설-수처리기계실동

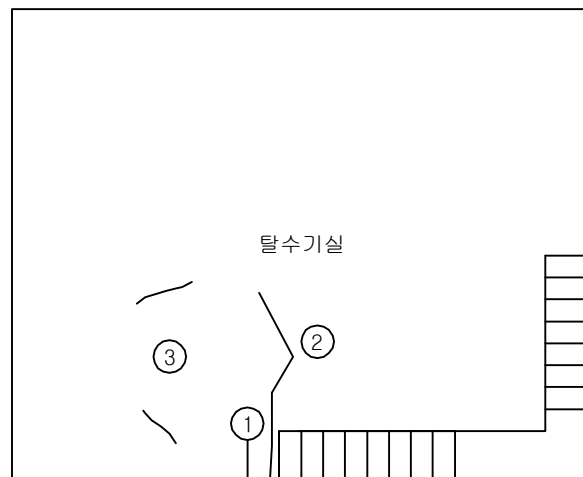

< 지하층 평면도 >

손상 현황 표


KEY PLAN

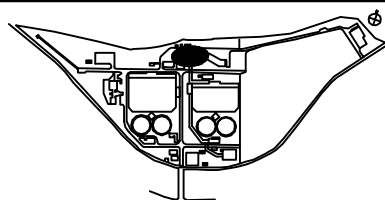

예

용역명	2016년 하반기 광주시 공공하수처리시설 정밀점검 용역
과업기간	2016. 10. 18 ~ 2016. 12. 16
발주처	광주 도시관리공사
용역사	서경구조안전전단(주)
도면번호	A-1-5

ID:경안공공하수처리시설-수처리기계실동

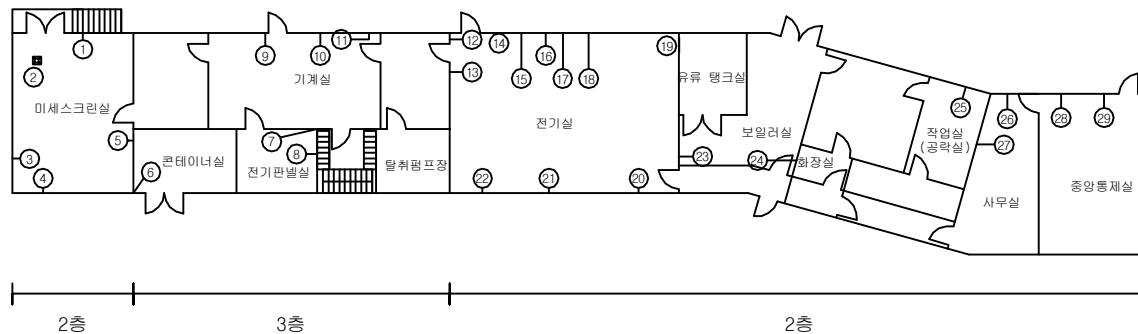


< 1층 평면도 >

손상 현황 표

[illegible]

주) 손상의 폭과 길이는 m 이며, 단 균열의 폭은 mm 일

KEY PLAN

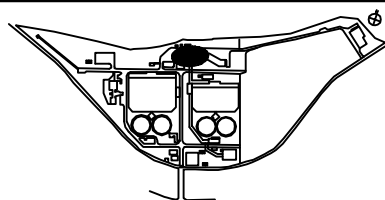


품례

四二	四三	四四	四五	四六	四七	四八	四九	五〇	五一	五二	五三	五四	五五	五六	五七	五八	五九	六〇	六一	六二	六三	六四	六五	六六	六七	六八	六九	七〇	七一	七二	七三	七四	七五	七六	七七	七八	七九	八〇	八一	八二	八三	八四	八五	八六	八七	八八	八九	九〇	九一	九二	九三	九四	九五	九六	九七	九八	九九	一〇〇
四二	四三	四四	四五	四六	四七	四八	四九	五〇	五一	五二	五三	五四	五五	五六	五七	五八	五九	六〇	六一	六二	六三	六四	六五	六六	六七	六八	六九	七〇	七一	七二	七三	七四	七五	七六	七七	七八	七九	八〇	八一	八二	八三	八四	八五	八六	八七	八八	八九	九〇	九一	九二	九三	九四	九五	九六	九七	九八	九九	一〇〇

용역명	2016년 하반기 광주시 공공하수처리시설 정밀점검 용역
과업기간	2016. 10. 18 ~ 2016. 12. 16
발주처	광주 도시관리공사
용역사	서경구조안전진단(주)
도면번호	A-1-6


ID:경안공공하수처리시설-수처리기계실동

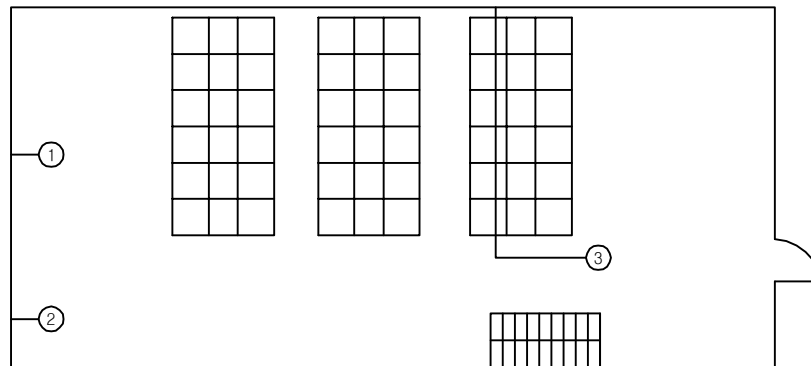

< 2층 평면도 >

손상 현황 표

KEY PLAN

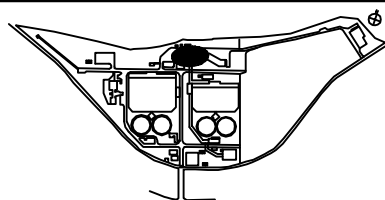


예

용역명	2016년 하반기 광주시 공공하수처리시설 정밀점검 용역
과업기간	2016. 10. 18 ~ 2016. 12. 16
발주처	광주 도시관리공사
용역사	서경구조안전전단(주)
도면번호	A-1-7

10:경안공공하수처리시설-수처리기계실동

- ① * 1구역 벽체 상부 도장박리 -전구간- A=30.0x0.5
- ⑦ * 1구역 채광창 받침 CON'C 망상균열 -전구간- A=75.0x0.5
- ⑪ * 2구역 벽체 상부 도장박리 -전구간- A=60.0x0.5
- ⑫ * 2구역 벽체 망상균열 -전구간- A=60.0x0.5
- ⑬ * 2구역 채광창 받침 CON'C 망상균열 -전구간- A=75.0x0.5

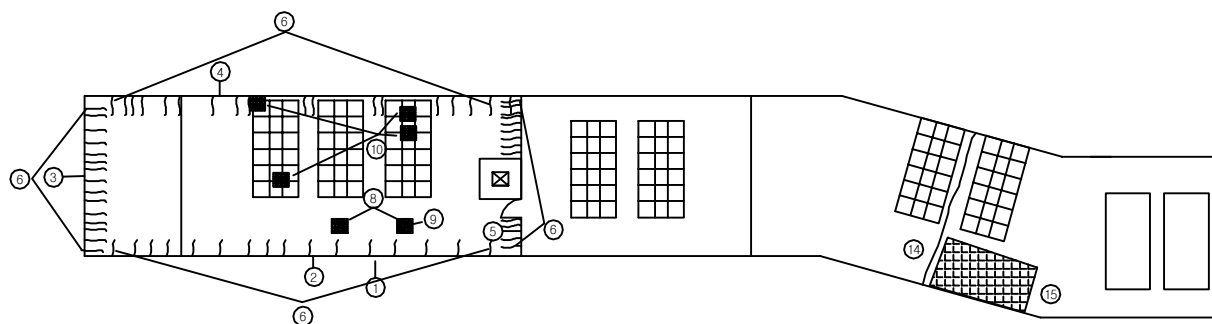

< 옥상 평면도 >

1구역 G.L : 5m


2구역 G.L : 15m

손상 현황 표

[illegible]

주) 손상의 폭과 길이는 m 이며, 단 균열의 폭은 mm 일

KEY PLAN:

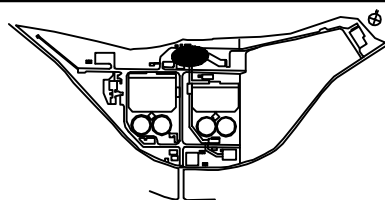


음례

[illegible]

용역명	2016년 하반기 광주시 공공하수처리시설 정밀점검 용역
과업기간	2016. 10. 18 ~ 2016. 12. 16
발주처	광주 도시관리공사
용역사	서경구조안전진단(주)
도면번호	A-1-8

ID:경안공공하수처리시설-포기 전기실(1계열)


< 1계열 >

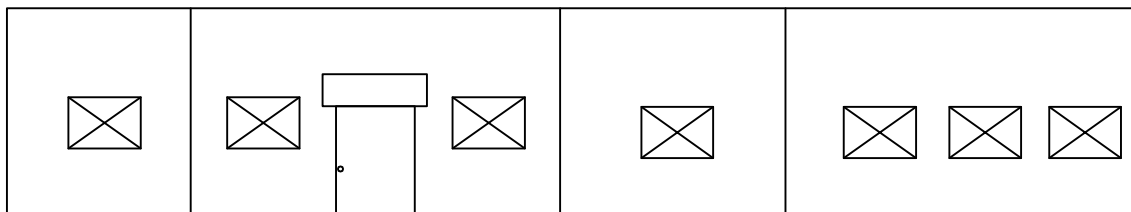

손상 현황 표

주) 손상의 폭과 길이는 m 이며, 단 균열의 폭은 mm 일


⇒KEY PLAN⇒

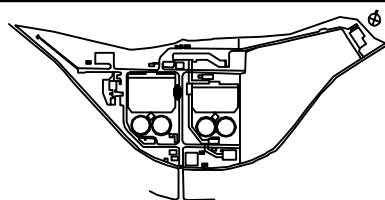


문제

용역명	2016년 하반기 광주시 공공하수처리시설 정밀점검 용역
과업기간	2016. 10. 18 ~ 2016. 12. 16
발주처	광주 도시관리공사
용역사	서경구조안전진단(주)
도면번호	A-2-1


ID:경안공공하수처리시설-포기 전기실(1계열)

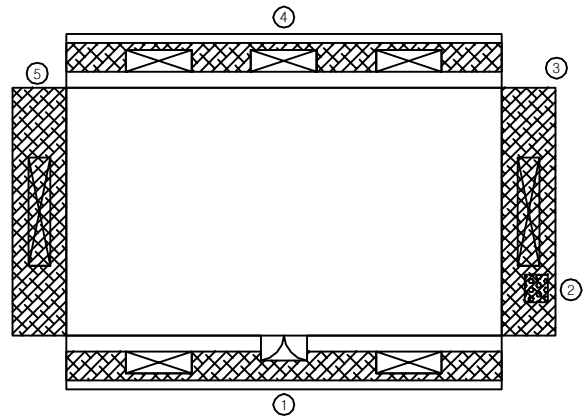

< 평면도 >

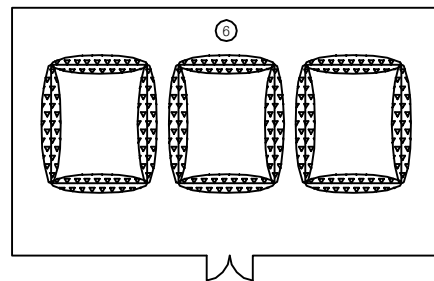

< 천정 >

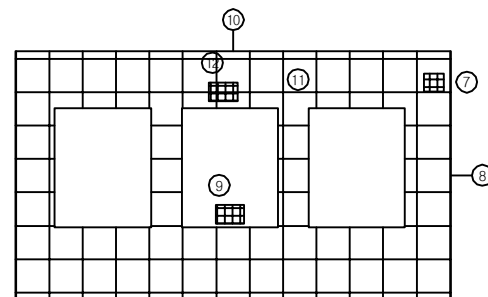


< 옥상 >

손상 현황 표

[illegible]

주) 손상의 폭과 길이는 m 이며, 단 균열의 폭은 mm 일

⇒KEY PLAN⇒

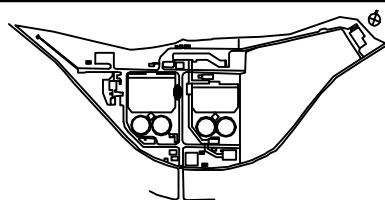


문제

[illegible]

용역명	2016년 하반기 광주시 공공하수처리시설 정밀점검 용역
과업기간	2016. 10. 18 ~ 2016. 12. 16
발주처	광주 도시관리공사
용역사	서경구조안전진단(주)
도면번호	A-2-2


ID:경안공공하수처리시설-포기 전기실(2계열)

< 2계열 >

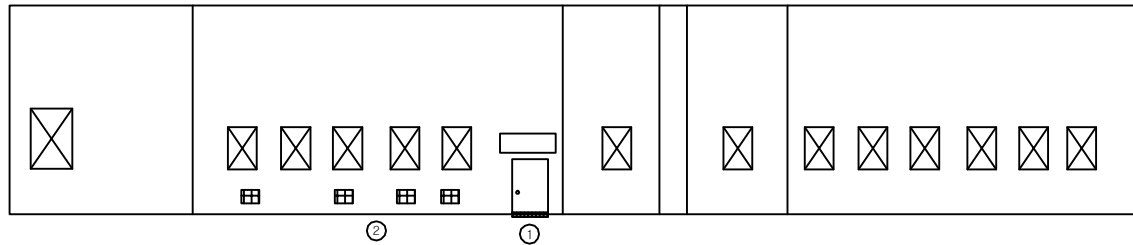

손상 현황 표

KEY PLAN

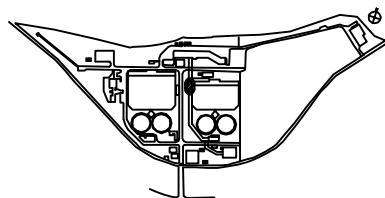


문제


			
간	감상근육	근육의 움직임	관상, 박진, 박동
			
목	목근육	목의 움직임	나무, 숲
			
전수, 전경, 전경	전수, 전경	전수	부식
			
전경	다양한 모습	도양박진	기타

용역명	2016년 하반기 광주시 공공하수처리시설 정밀점검 용역
과업기간	2016. 10. 18 ~ 2016. 12. 16
발주처	광주 도시관리공사
용역사	서경구조안전진단(주)
도면번호	A-2-3


ID:경안공공하수처리시설-포기 전기실(2계열)

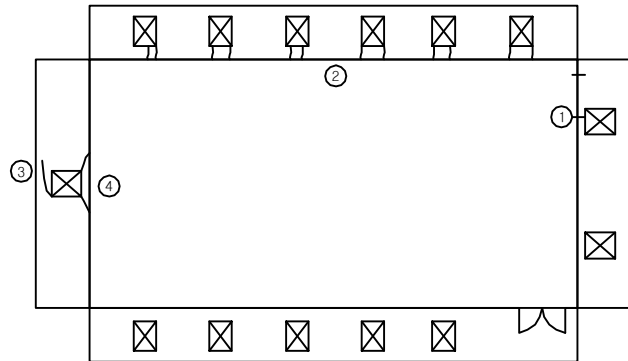

< 평면도 >

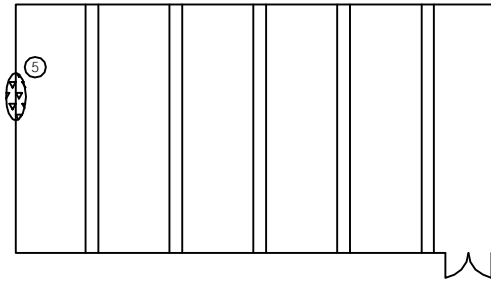

< 천정 >

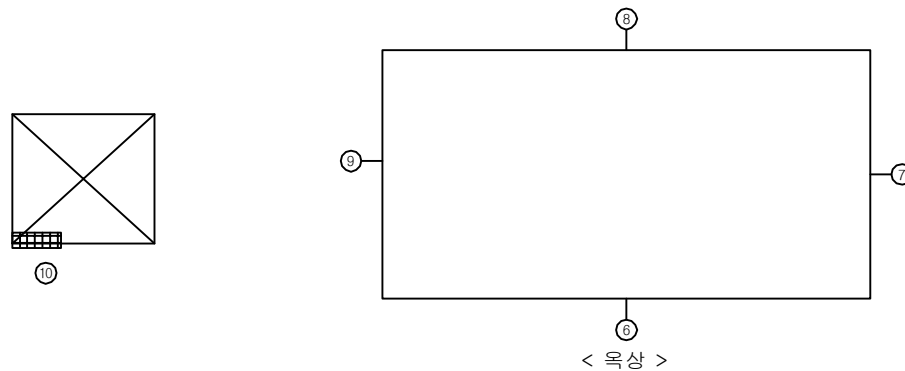


< 옥상 >

손상 현황 표

[illegible]

주) 손상의 폭과 길이는 m 이며, 단 균열의 폭은 mm 일

KEY PLAN

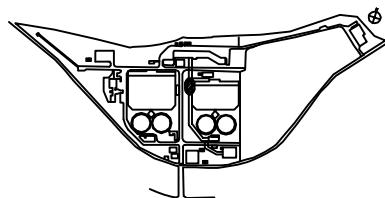


예


[illegible]

용역명	2016년 하반기 광주시 공공하수처리시설 정밀점검 용역
과업기간	2016. 10. 18 ~ 2016. 12. 16
발주처	광주 도시관리공사
용역사	서경구조안전진단(주)
도면번호	A-2-4


ID:경안공공하수처리시설-여과지동(1차)

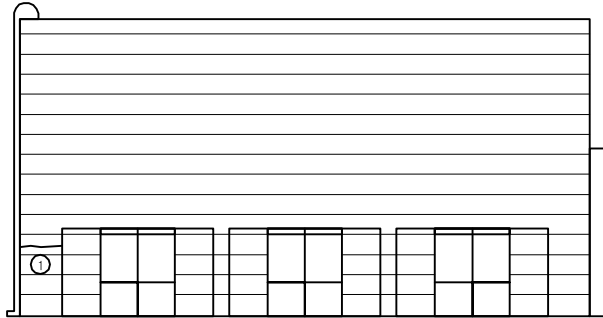


< 정 면 도 >

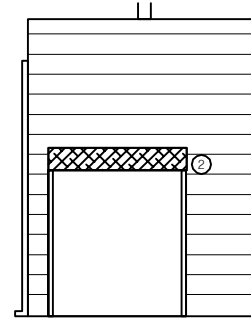

< 좌 측 면 도 >

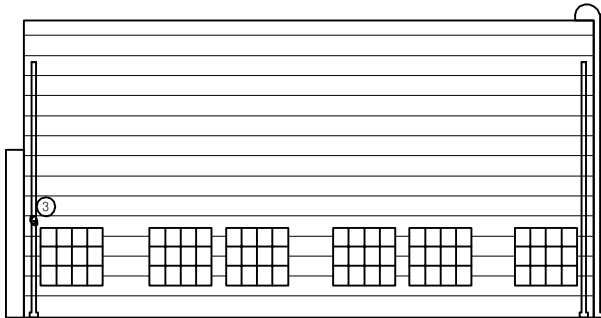


< 배 면 도 >

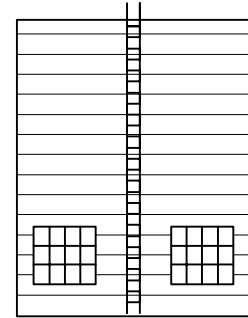

< 우 측 면 도 >

손상 현황 표

KEY PLAN

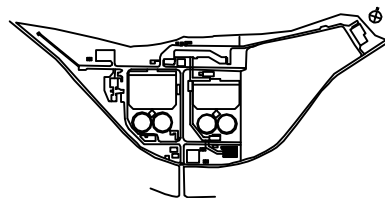


문제

용역명	2016년 하반기 광주시 공공하수처리시설 정밀점검 용역
과업기간	2016. 10. 18 ~ 2016. 12. 16
발주처	광주 도시관리공사
용역사	서경구조안전진단(주)
도면번호	A-3-1




< 정 면 도 >

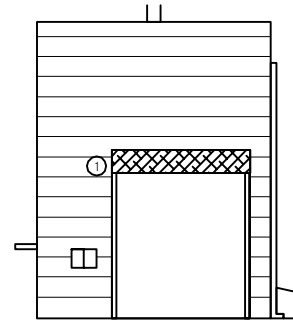

< 좌 측 면 도 >




< 배 면 도 >

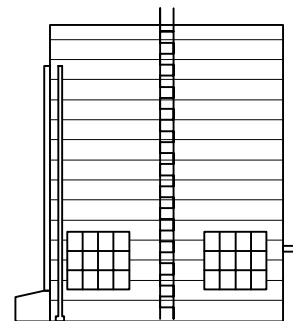

< 우 측 면 도 >

손상 현황 표


KEY PLAN

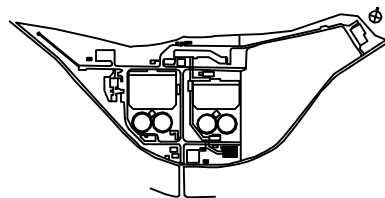

문제

용역명	2016년 하반기 광주시 공공하수처리시설 정밀점검 용역
과업기간	2016. 10. 18 ~ 2016. 12. 16
발주처	광주 도시관리공사
용역사	서경구조안전진단(주)
도면번호	A-3-2


ID:경안공공하수처리시설-여과지동

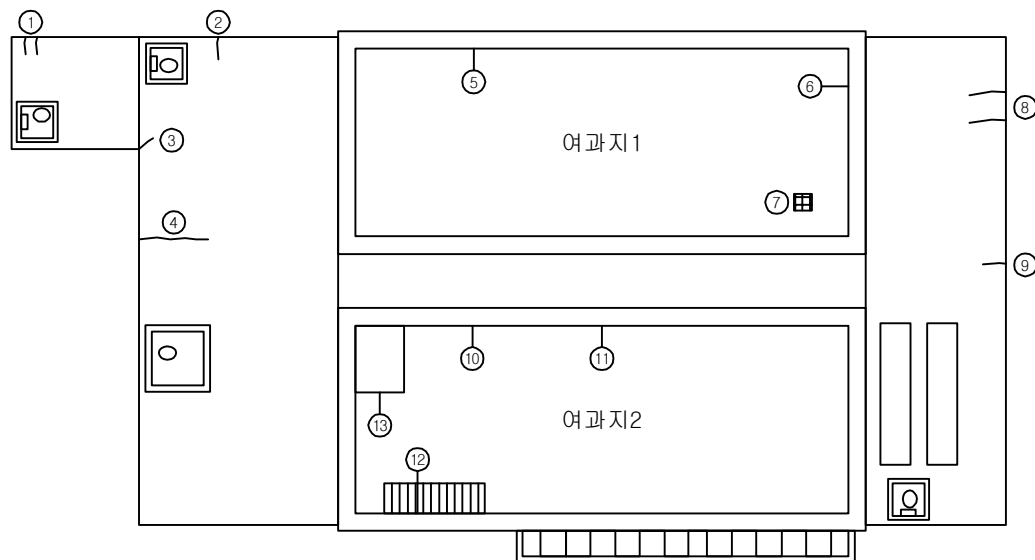

< 1층 평면도 >

손상 현황 표


KEY PLAN:

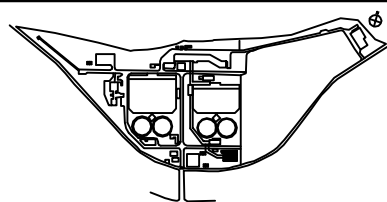

문제

용역명	2016년 하반기 광주시 공공하수처리시설 정밀점검 용역
과업기간	2016. 10. 18 ~ 2016. 12. 16
발주처	광주 도시관리공사
용역사	서경구조안전전단(주)
도면번호	A-3-3

ID:경안공공하수처리시설-여과지동

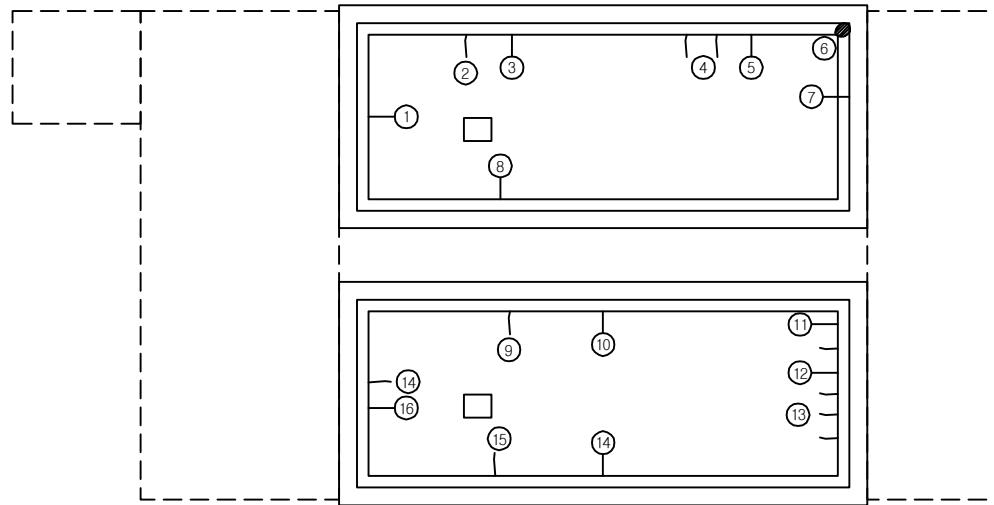


< 옥상층 평면도 >

손상 현황 표

[illegible]

KEY PLAN

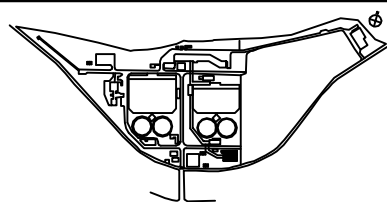


예

[illegible]

용역명	2016년 하반기 광주시 공공하수처리시설 정밀점검 용역
과업기간	2016. 10. 18 ~ 2016. 12. 16
발주처	광주 도시관리공사
용역사	서경구조안전진단(주)
도면번호	A-3-4

10:경안공공하수처리시설-여과지동(2차)

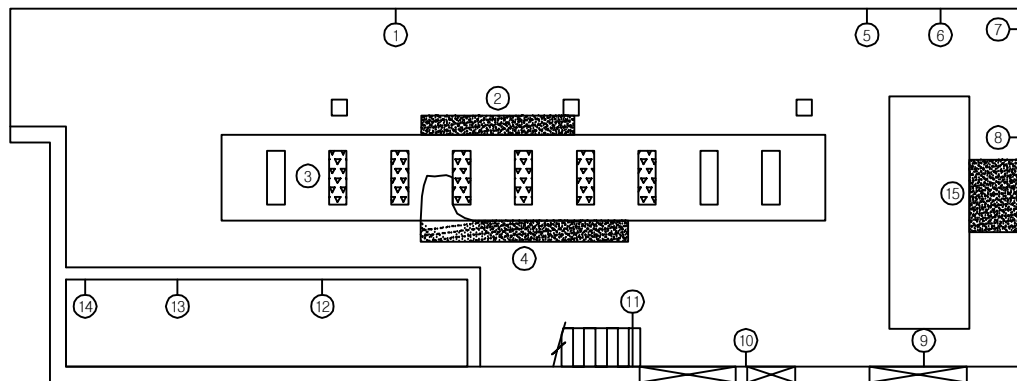


< 지하층 평면도 >

손상 현황 표

[illegible]

KEY PLAN

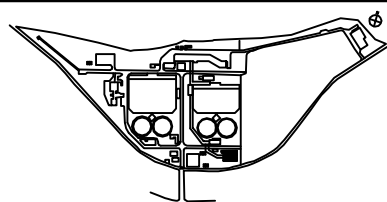


폼 레

	인 원		담당교원		오전 및 오후		조선, 박진, 박정
	포 도		참고문헌		자료배치		누수, 습윤
	철수, 퇴역, 퇴원		진도, 복통		통통		부식
	전 열		다열피손		도장박리		기 타

용역명	2016년 하반기 광주시 공공하수처리시설 정밀점검 용역
과업기간	2016. 10. 18 ~ 2016. 12. 16
발주처	광주 도시관리공사
용역사	서경구조안전진단(주)
도면번호	A-3-5


ID:경안공공하수처리시설-여과지동(신설)

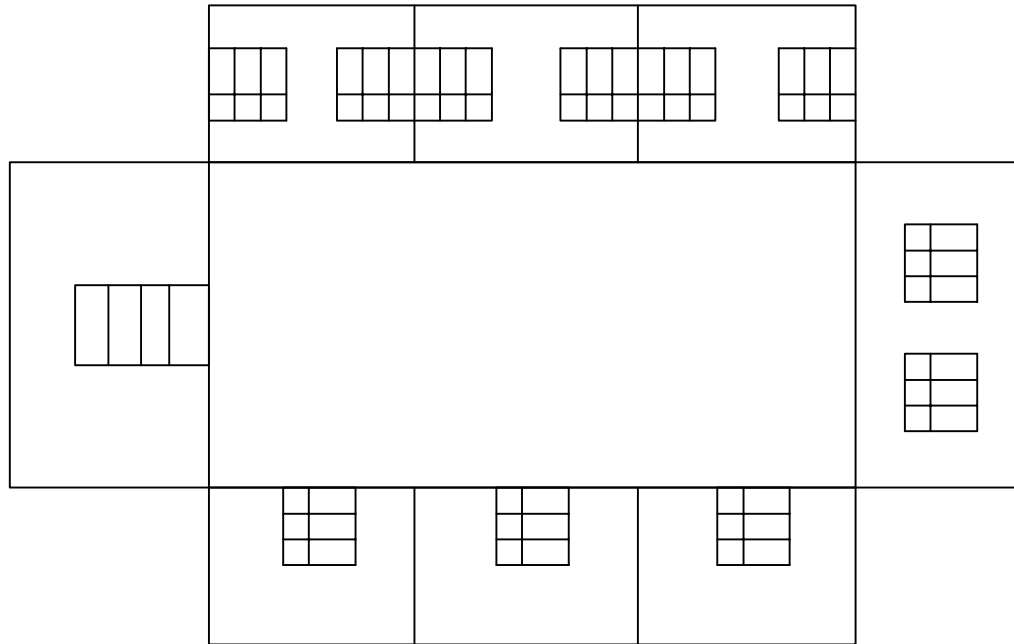

< 1층 평면도 >

손상 현황 표


KEY PLAN

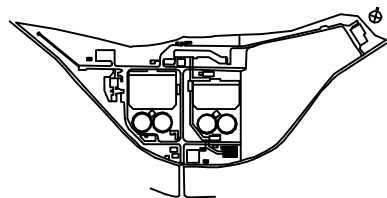

문제

용역명	2016년 하반기 광주시 공공하수처리시설 정밀점검 용역
과업기간	2016. 10. 18 ~ 2016. 12. 16
발주처	광주 도시관리공사
용역사	서경구조안전진단(주)
도면번호	A-3-6


ID:경안공공하수처리시설-관리동

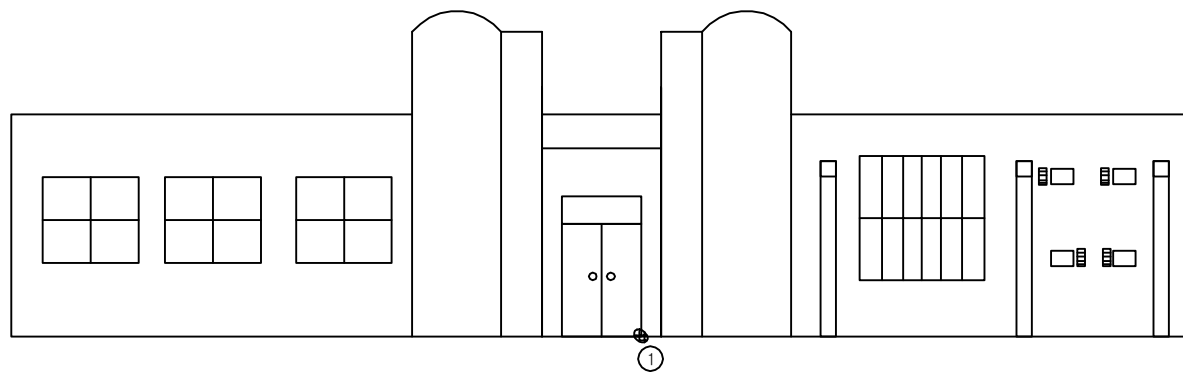

< 정 면 도 >

손상 현황 표

⇒KEY PLAN⇒

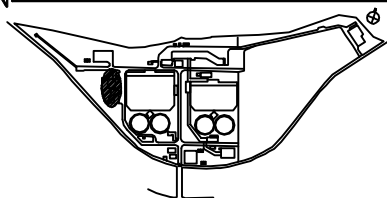

문제

용역명	2016년 하반기 광주시 공공하수처리시설 정밀점검 용역
과업기간	2016. 10. 18 ~ 2016. 12. 16
발주처	광주 도시관리공사
용역사	서경구조안전진단(주)
도면번호	A-4-1


ID:경안공공하수처리시설-관리동

손상 현황 표

주) 손상의 폭과 길이는 m 이며, 단 균열의 폭은 mm 일

< 좌 측 면 도 >


KEY PLAN

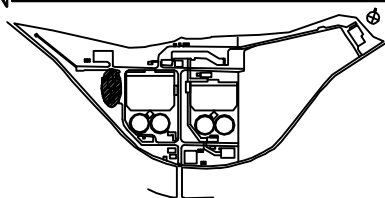

품례

용역명	2016년 하반기 광주시 공공하수처리시설 정밀점검 용역
과업기간	2016. 10. 18 ~ 2016. 12. 16
발주처	광주 도시관리공사
용역사	서경구조안전전단(주)
도면번호	A-4-2

ID:경안공공하수처리시설-관리동

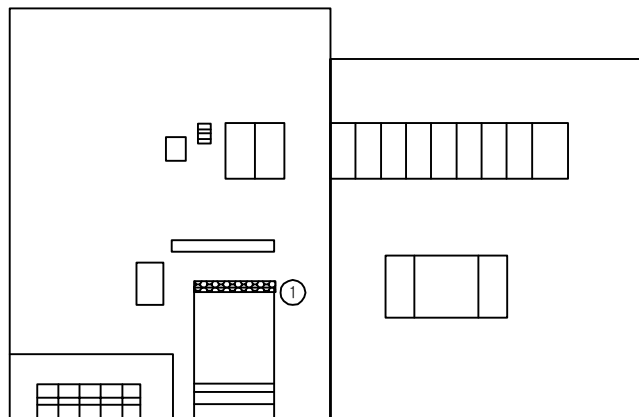


< 우 측 면 도 >

손상 현황 표

주) 손상의 폭과 길이는 m 이며, 단 균열의 폭은 mm 일


⇒KEY PLAN⇒

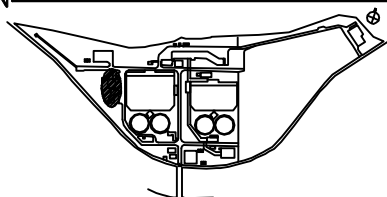

문제

용역명	2016년 하반기 광주시 공공하수처리시설 정밀점검 용역
과업기간	2016. 10. 18 ~ 2016. 12. 16
발주처	광주 도시관리공사
용역사	서경구조안전진단(주)
도면번호	A-4-3

ID:경안공공하수처리시설-관리동

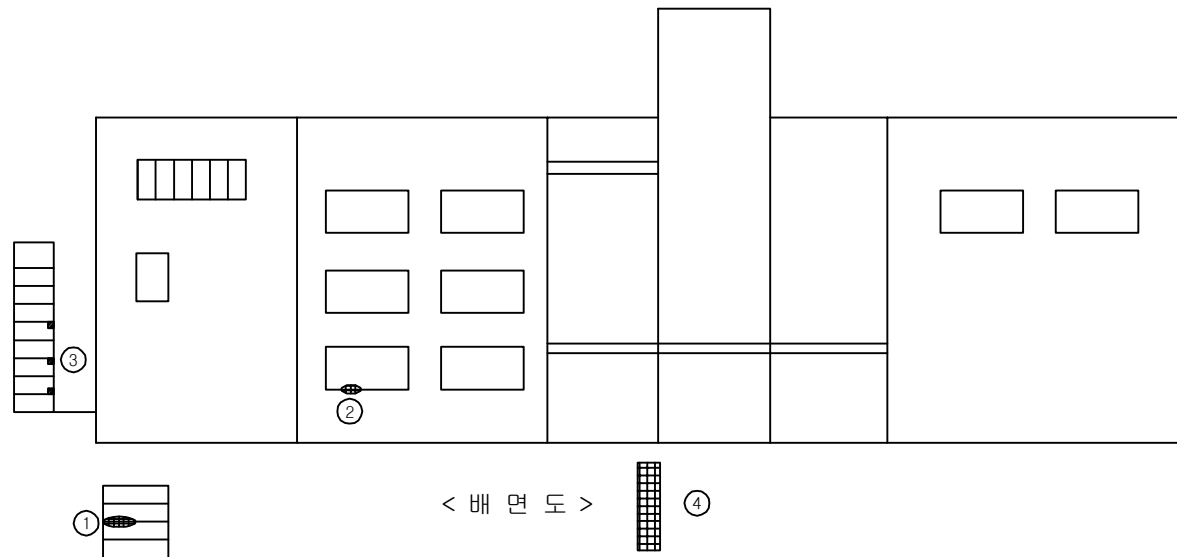


< 배 면 도 >

손상 현황 표


주) 손상의 폭과 길이는 m 이며, 단 균열의 폭은 mm 일

KEY PLAN

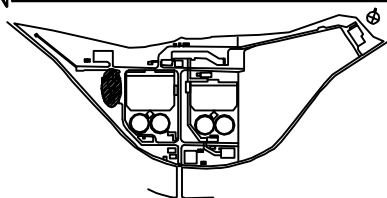

품례

ID:경안공공하수처리시설-관리동

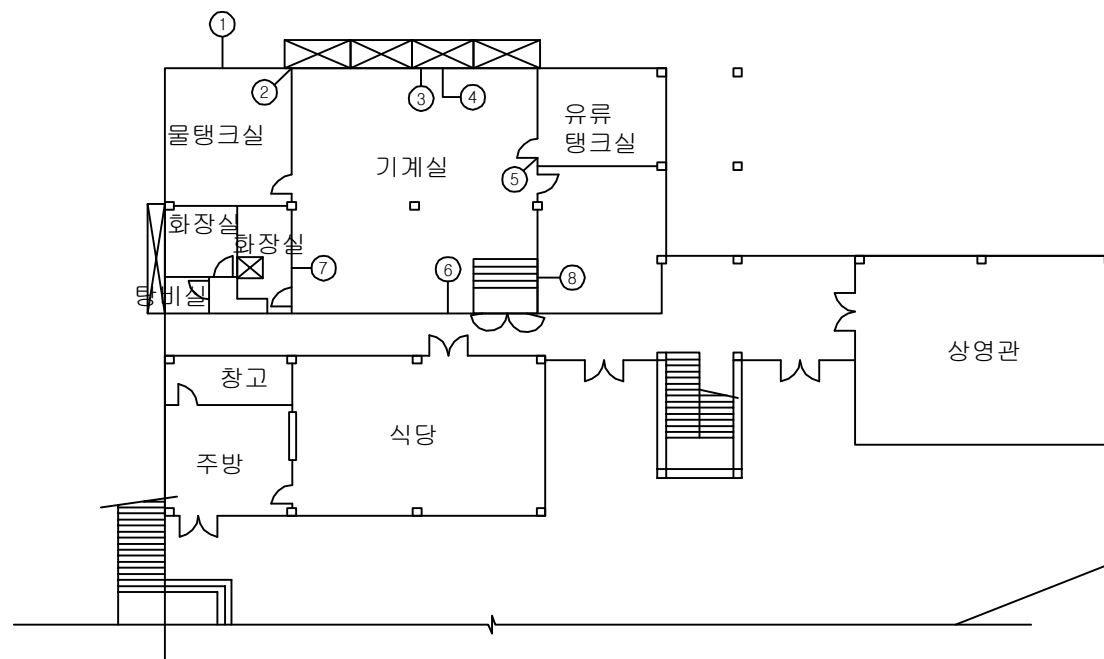


< 지하층 평면도 >

손상 현황 표

[illegible]

주) 손상의 폭과 길이는 m 이며, 단 균열의 폭은 mm 일

⇒KEY PLAN⇒

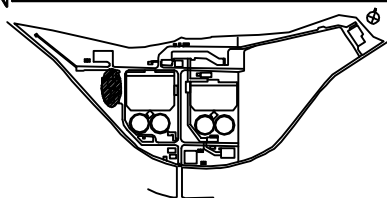


음례

[illegible]

용역명	2016년 하반기 광주시 공공하수처리시설 정밀점검 용역
과업기간	2016. 10. 18 ~ 2016. 12. 16
발주처	광주 도시관리공사
용역사	서경구조안전진단(주)
도면번호	A-4-5


ID:경안공공하수처리시설-관리동

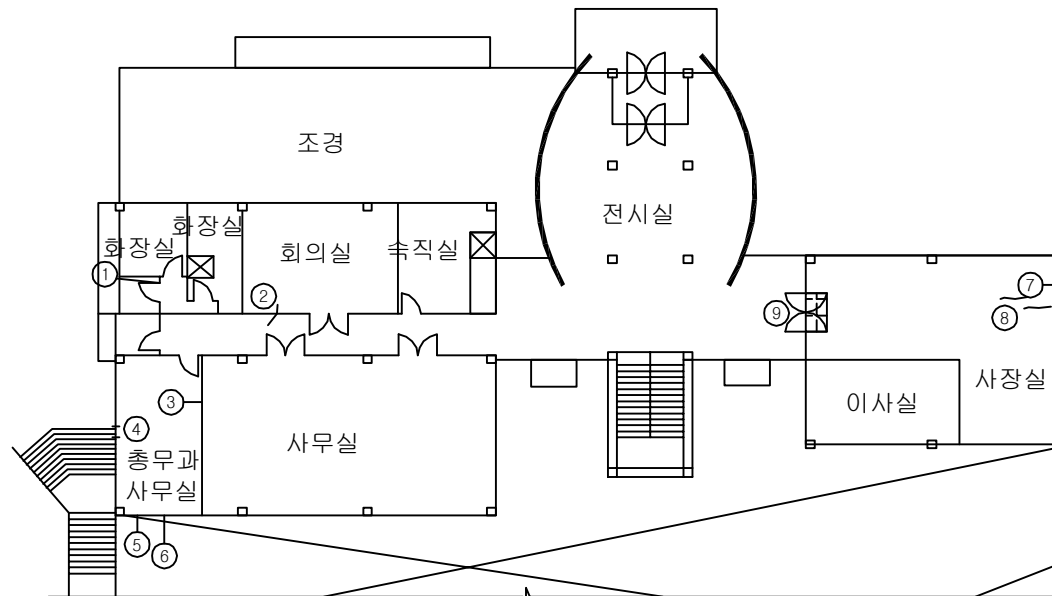

< 1층 평면도 >


손상 현황 표

KEY PLAN

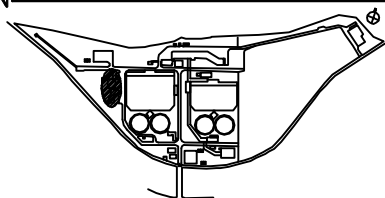

품례


용역명	2016년 하반기 광주시 공공하수처리시설 정밀점검 용역
과업기간	2016. 10. 18 ~ 2016. 12. 16
발주처	광주 도시관리공사
용역사	서경구조안전진단(주)
도면번호	A-4-6

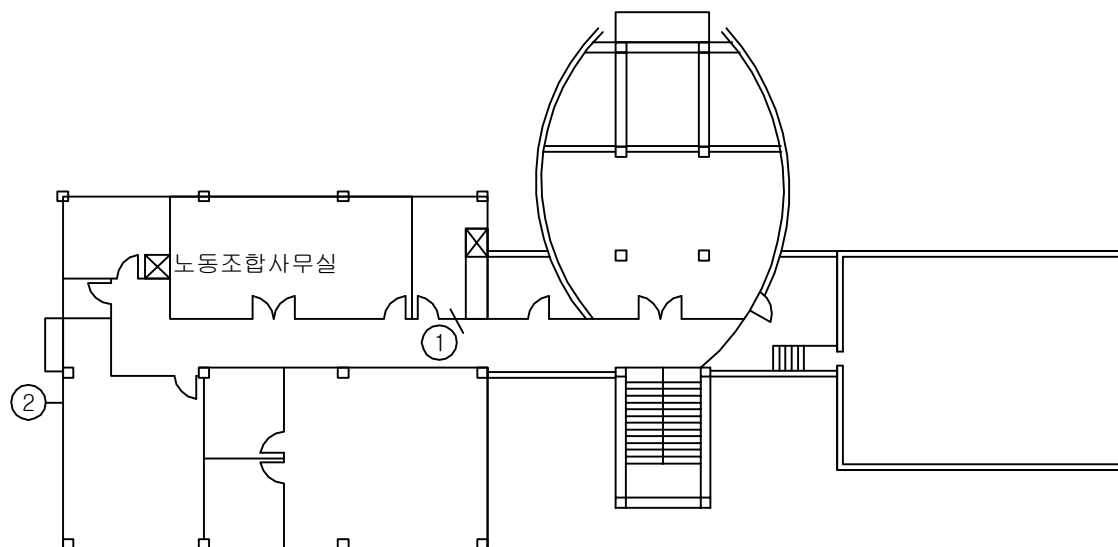

< 2층 평면도 >


손상 현황 표

⇒KEY PLAN⇒

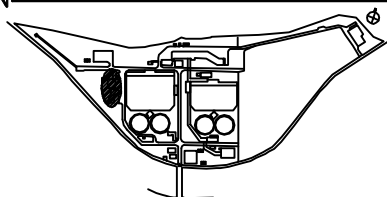

음례


용역명	2016년 하반기 광주시 공공하수처리시설 정밀점검 용역
과업기간	2016. 10. 18 ~ 2016. 12. 16
발주처	광주 도시관리공사
용역사	서경구조안전진단(주)
도면번호	A-4-7

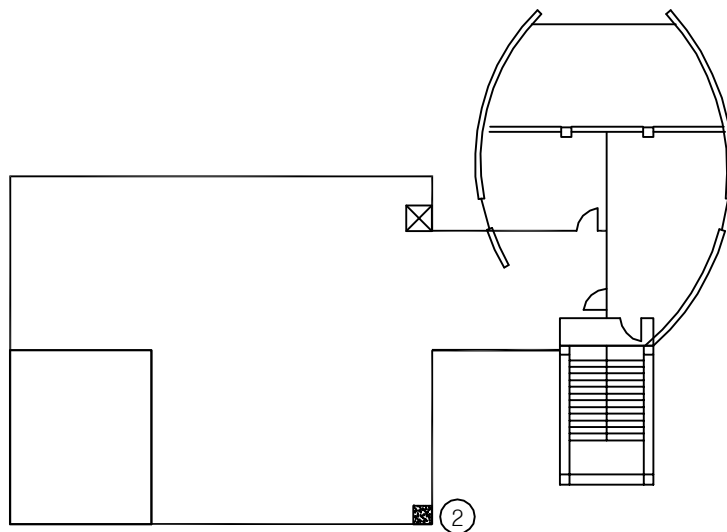

< 옥상층 평면도 >

주) 손상의 폭과 길이는 m 이며, 단 균열의 폭은 mm 일

⇒KEY PLAN⇒

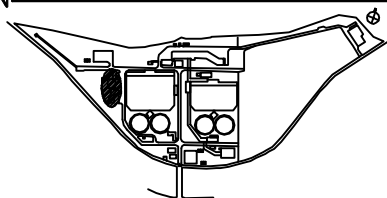

음례

용역명	2016년 하반기 광주시 공공하수처리시설 정밀점검 용역
과업기간	2016. 10. 18 ~ 2016. 12. 16
발주처	광주 도시관리공사
용역사	서경구조안전진단(주)
도면번호	A-4-8